

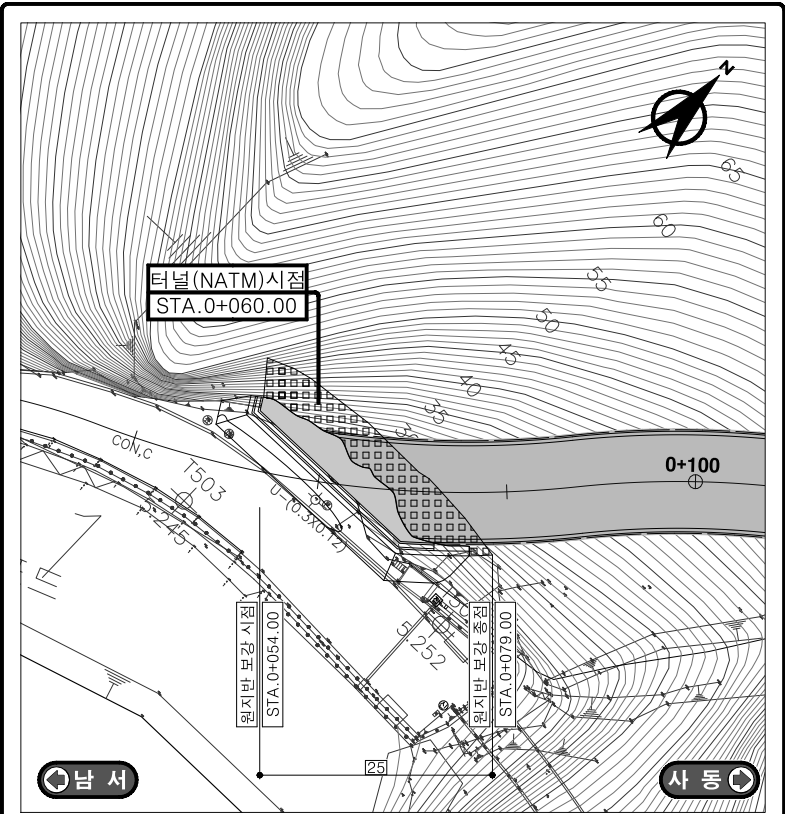


갱구부 보강 계획도
서면1터널 시점부

평면도

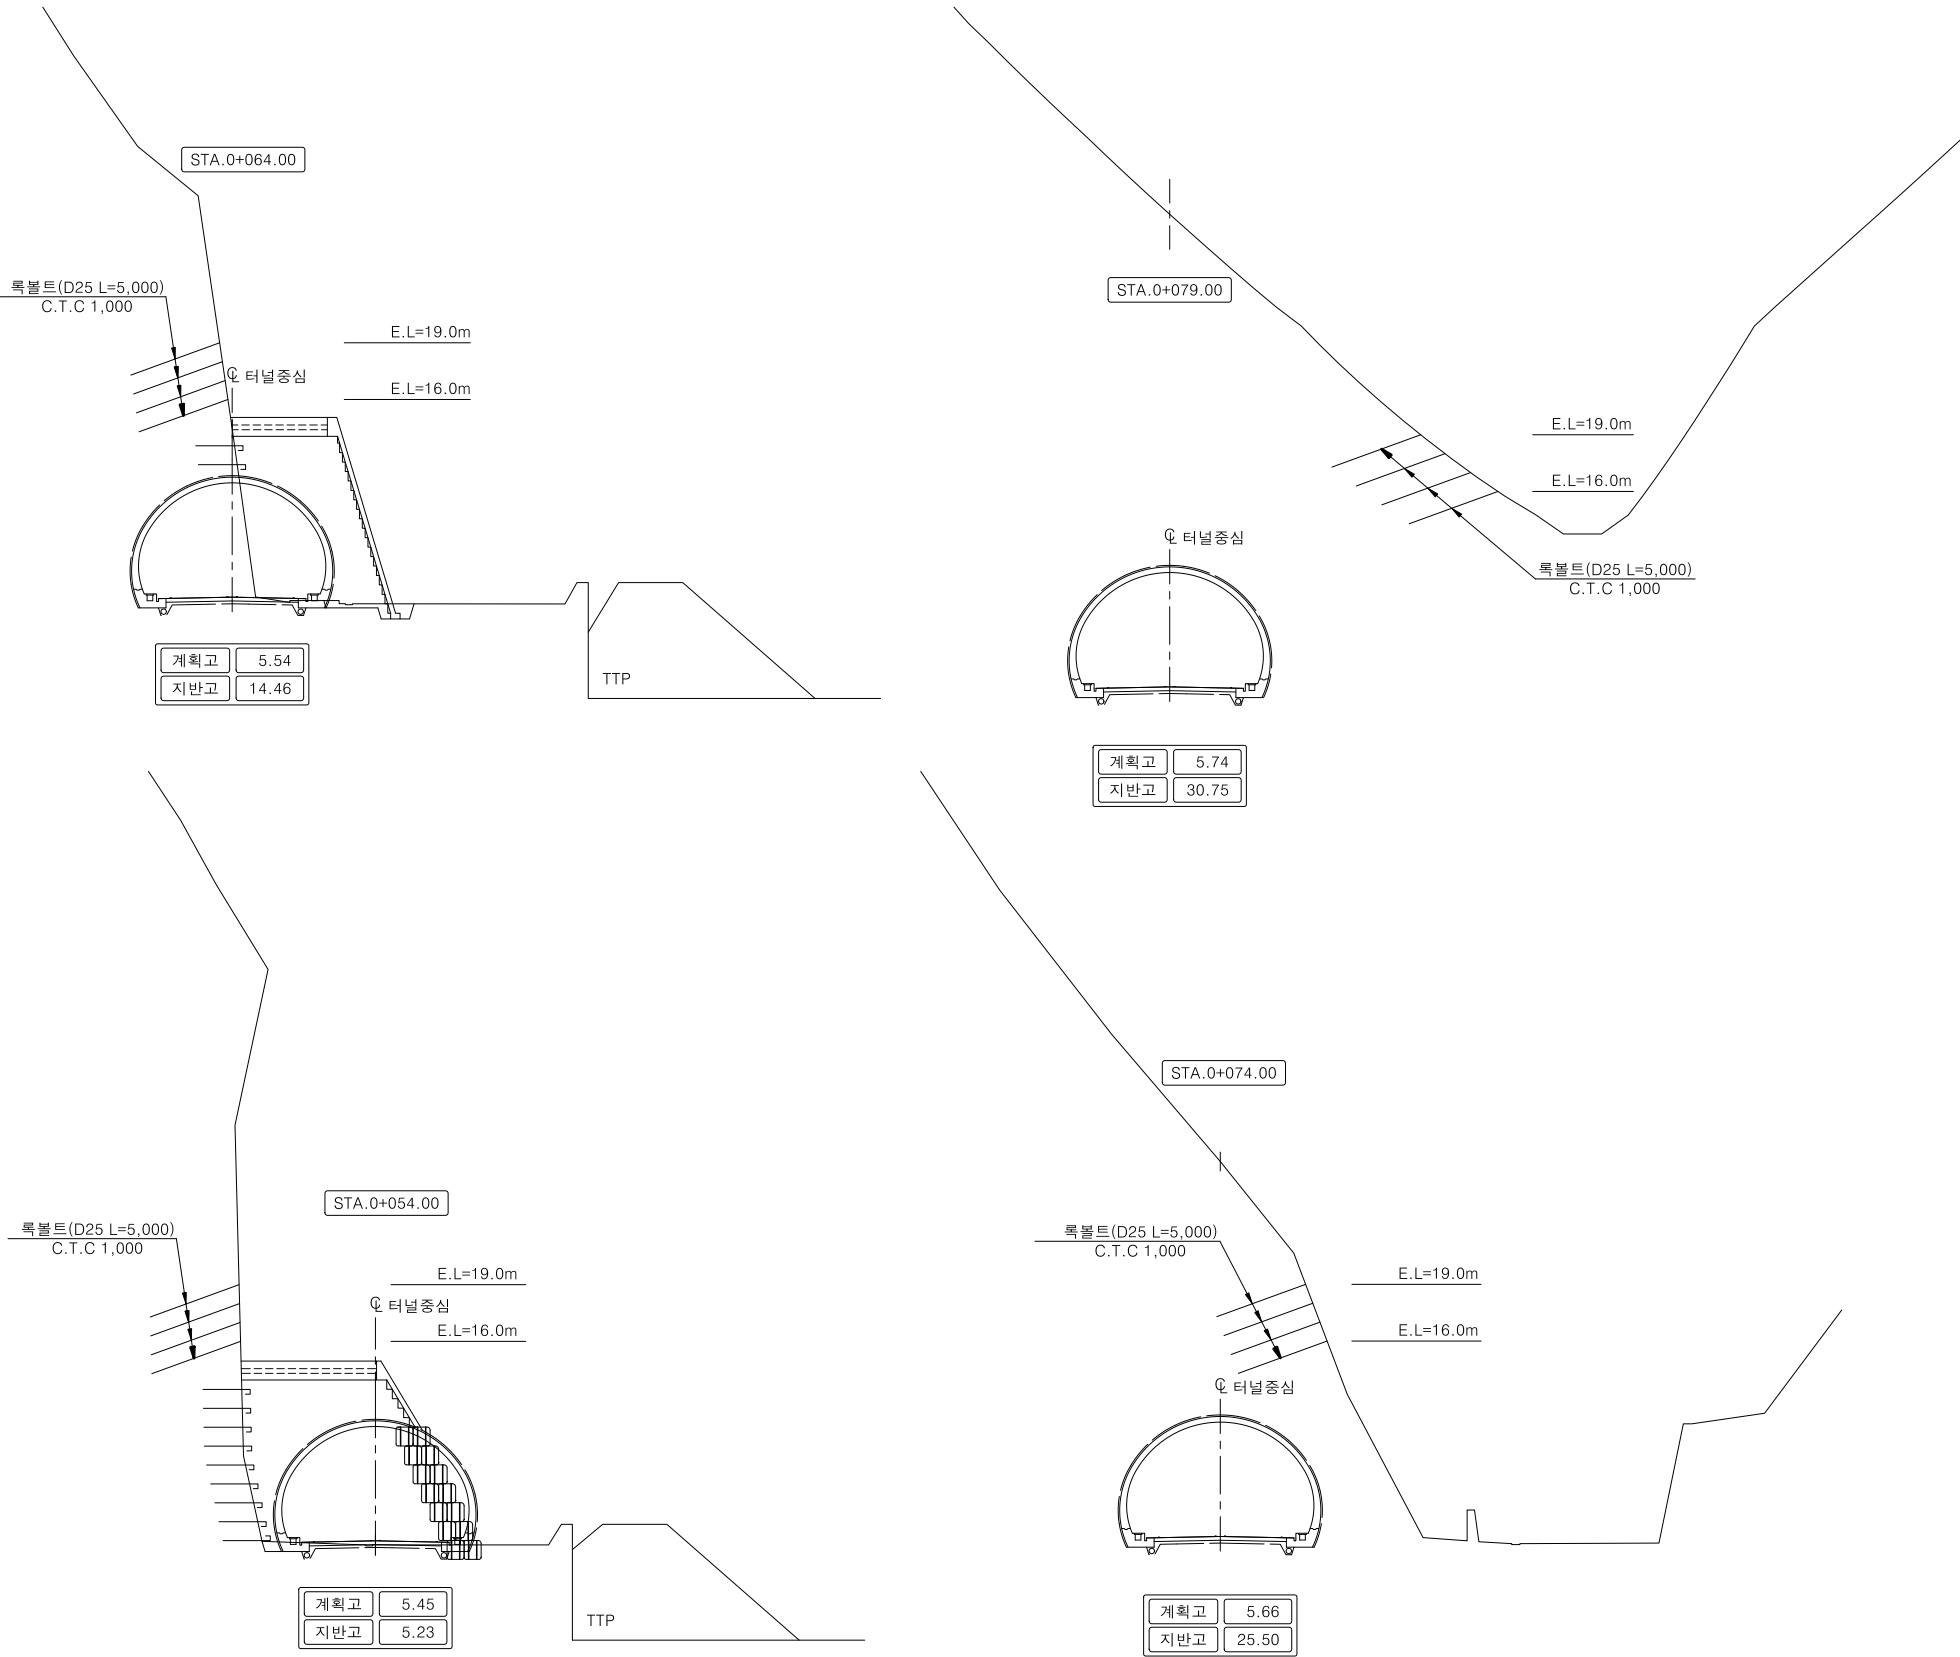

종단면도

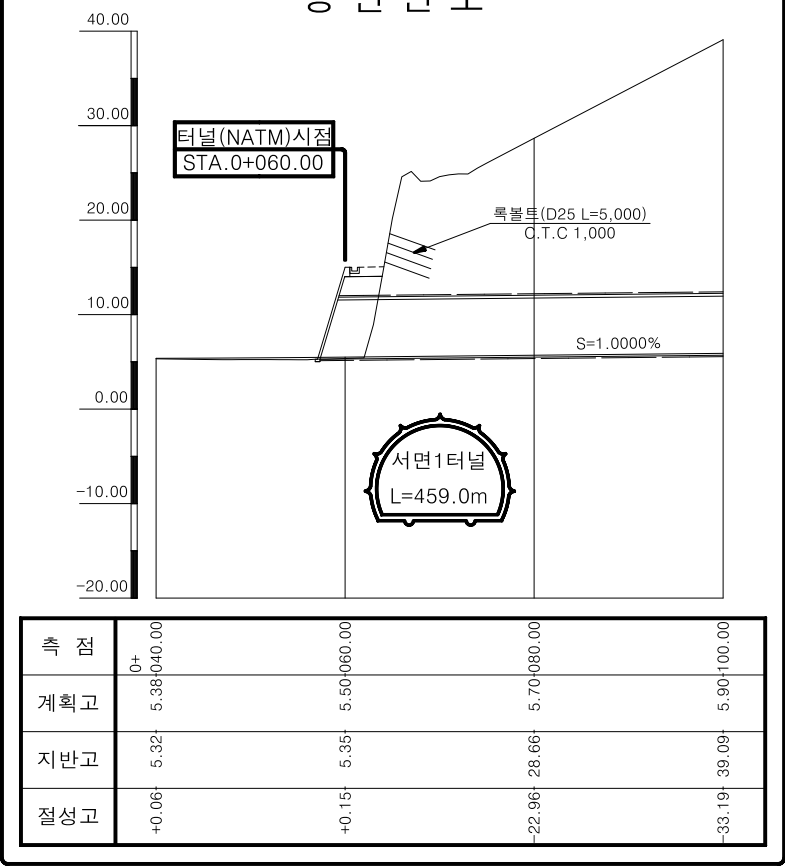

 경상북도 대 립 산 업	사 업 명	울릉도 일주도로2 건설공사			△						위치정보		도 면 명	갱구부 계획도	
	시설/공구				△						측 척	NONE			
	건설분야	토 목	건설단계	실시설계	△	2015.12.	실시설계 준공	김 성 호 <i>gms</i>	최 규 대 <i>gms</i>	최 장 식 <i>gms</i>	도면번호	C0060405-004			편철번호
					개정번호	날짜	개 정 내 용			과업책임자	분야별책임자	설계자			