


접속부 보강도 (2)
(PT-2)

평면도

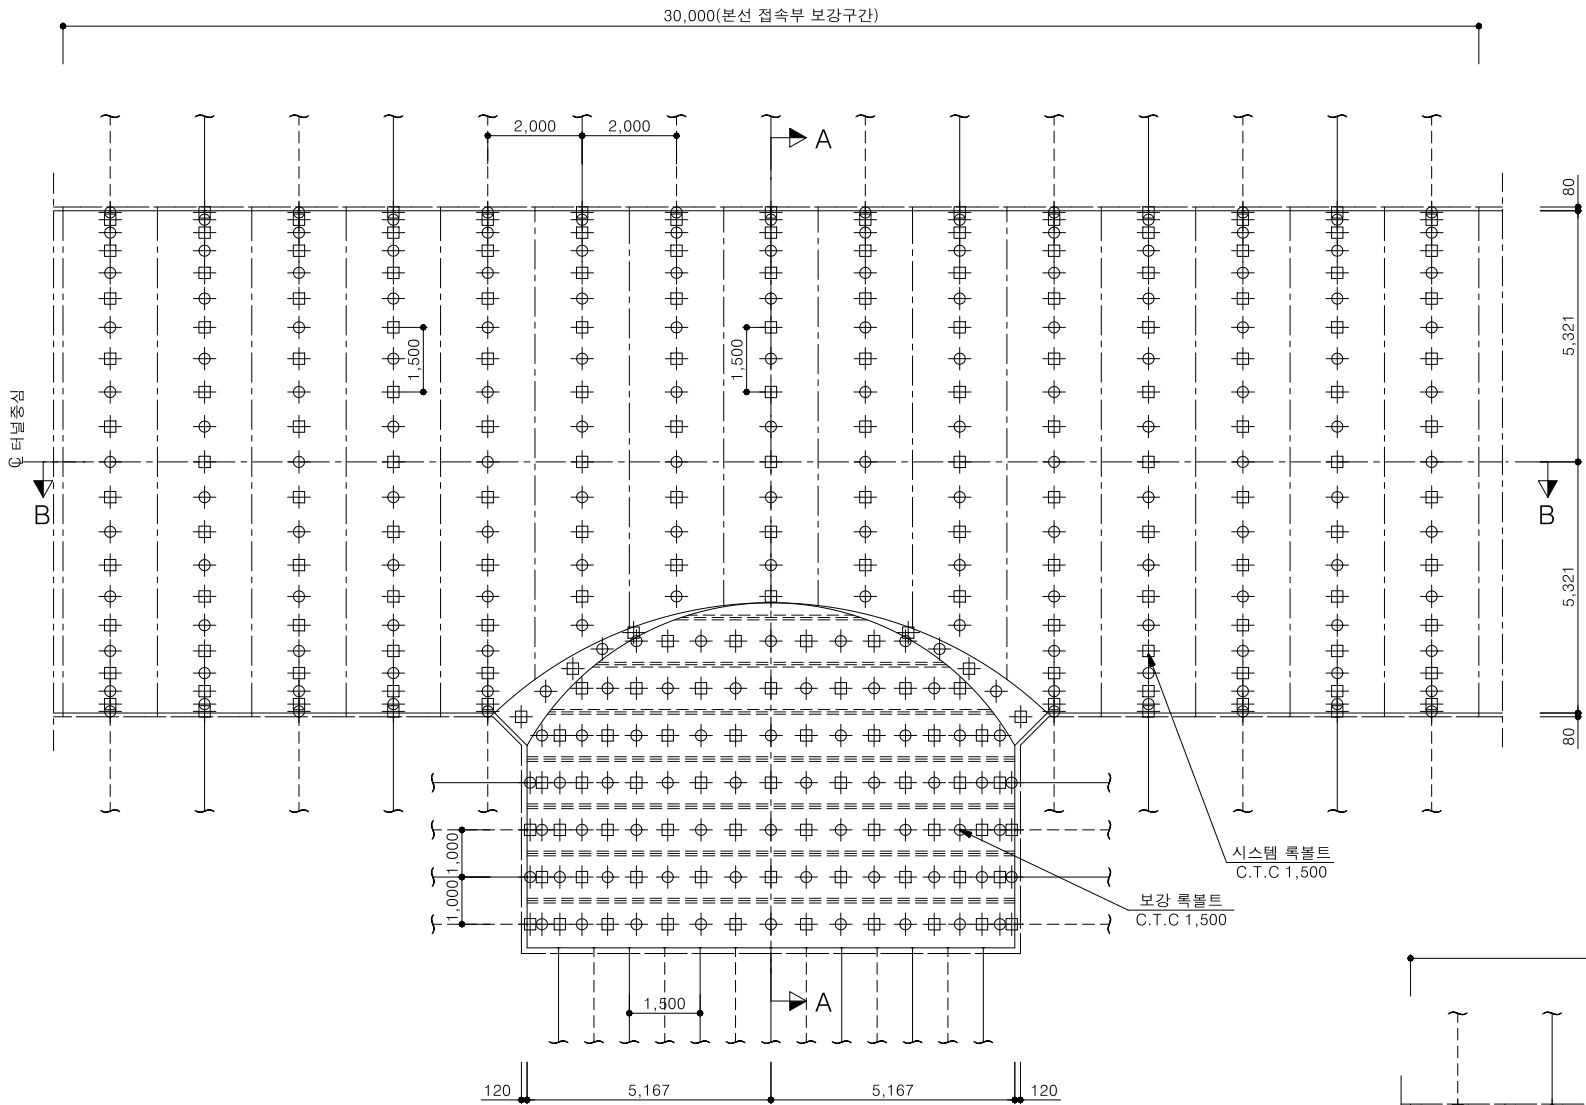


접속부 보강 재료표

(개소당)	
구 분	보강 록볼트
본 선	172
방향 전환소	68
방향 전환소 마감벽	15


NOTE

1. 방향전환소 굴착후 초기에 숏크리트 및 록볼트를 설치하여 지반이완을 최소화 하여야 한다.
2. 굴착완료된 접속부 단면의 계측을 시행하여 주변지반 이완에 따라 보강록볼트를 감독원과 협의하여 조정할 수 있다.

단면 A-A

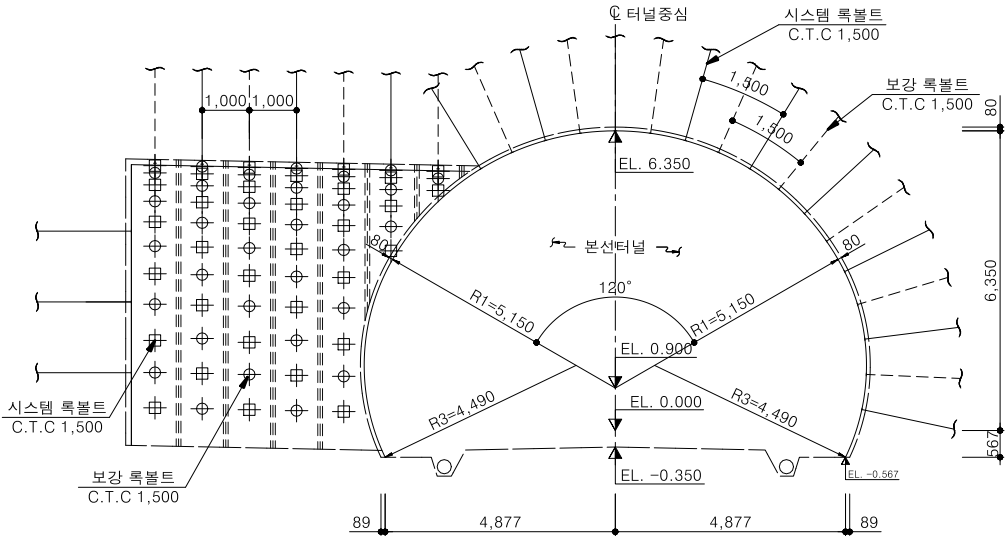

단면 B-B

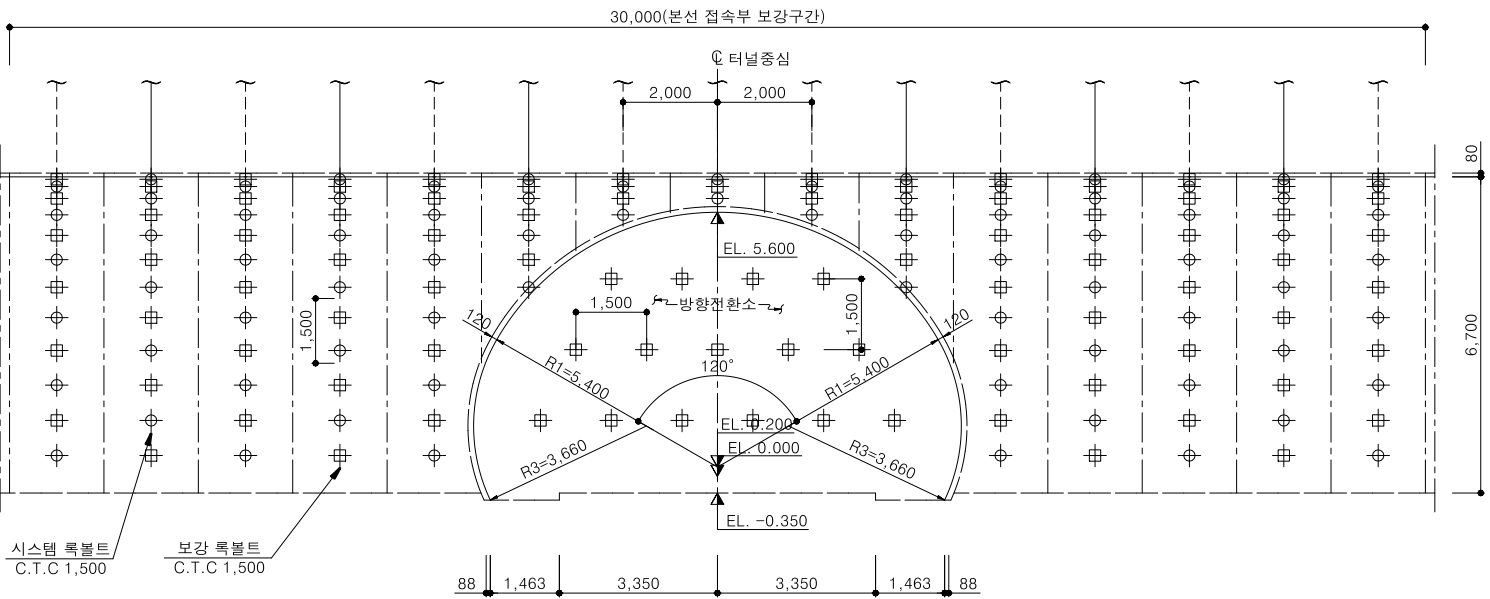

사업명 울릉도 일주도로2 건설공사

시설/공구

대림산업

건설분야

토목

건설단계

실시설계

△

△

△

개정번호

날짜

개정내용

과업책임자

분야별책임자

설계자

위치정보

축척

도면번호

1 : 80

C0060406-011

도면명

편철번호

접속부 보강도 (2)

3.056