



서면1터널 상부 식재 계획도 (2)

평면도

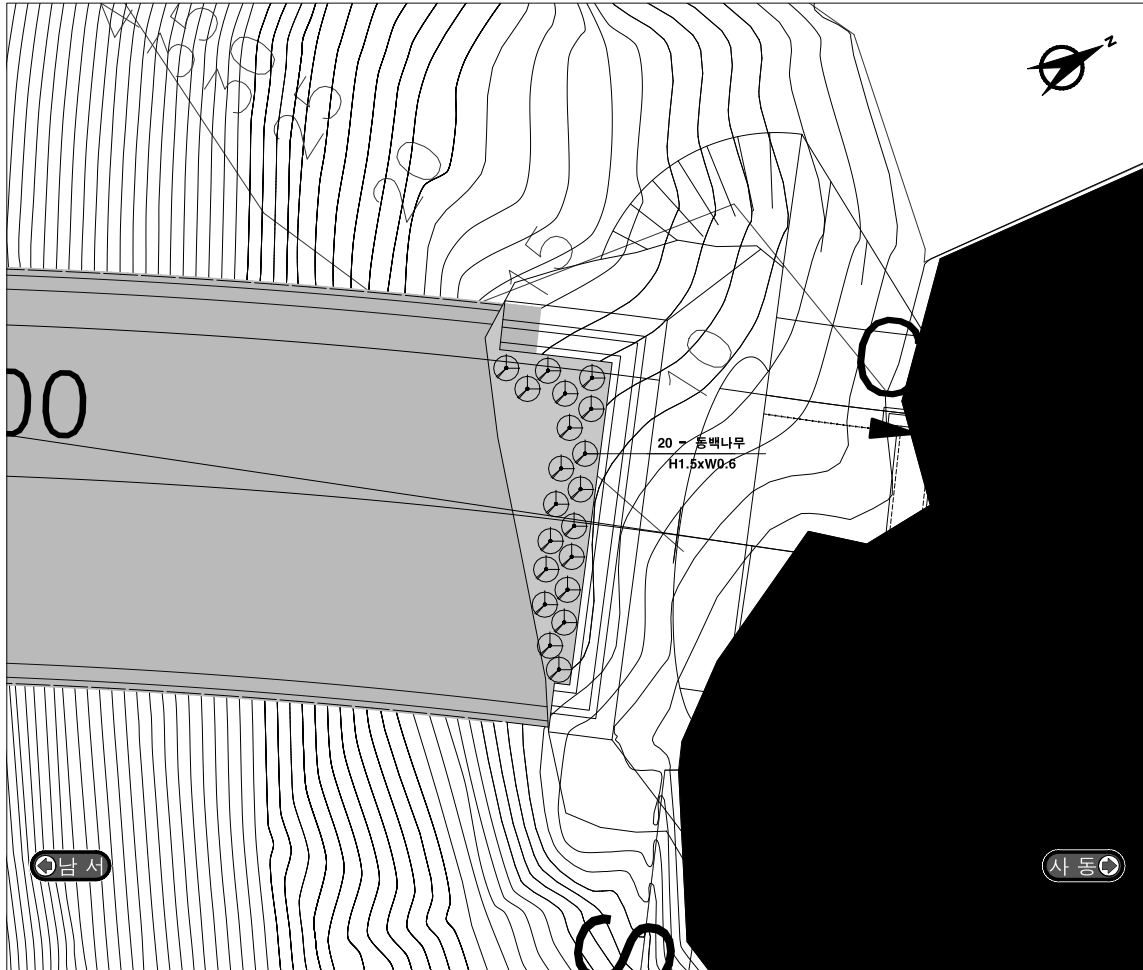

종단면도

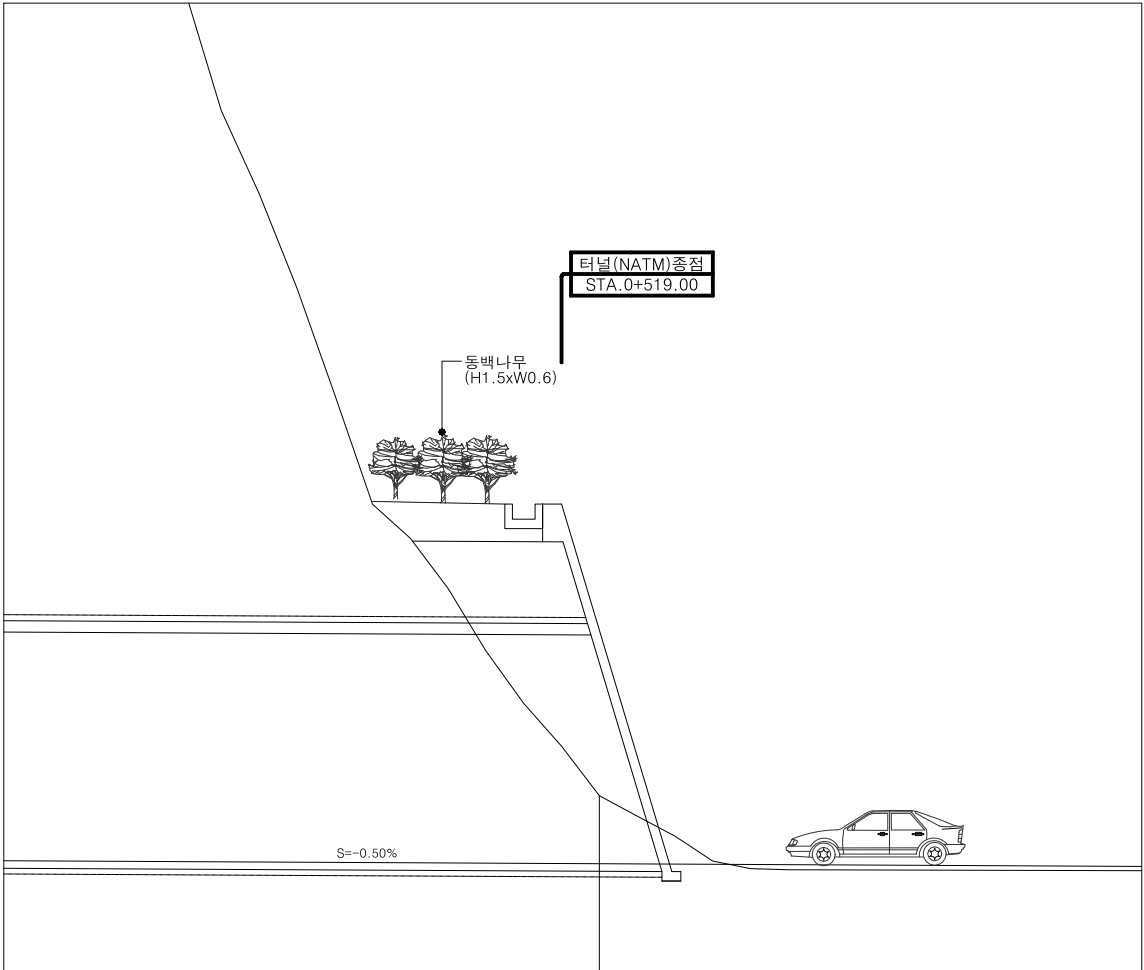

수목 수량표

성상	기호	수목명	규격	단위	총계	비고
상록교목	⊗	동백나무	H1.5xW0.6	주	20	
		소계		주	20	

 대림산업	사업명	울릉도 일주도로2 건설공사			△						위치정보		도면명	서면1터널 상부 식재계획도 (2)
	시설/공구				△						축척	A1=1:100, A3=1:200		
	건설분야	토목	건설단계	실시설계	△	2015.12.	실시설계 준공	김성호	최규대	최장식	도면번호	C0060407-025	편철번호	3.087
						개정번호	날짜	개정내용	과업책임자	분야별책임자	설계자			