



갱문일반도
(시점부)


평면도

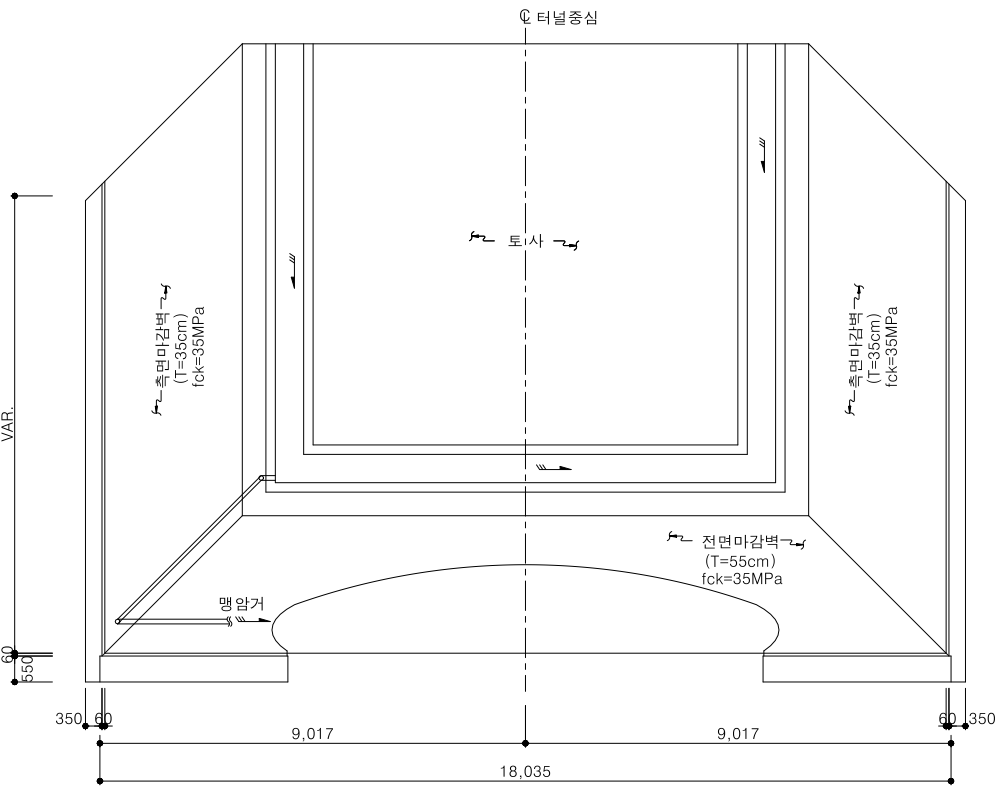


평면도

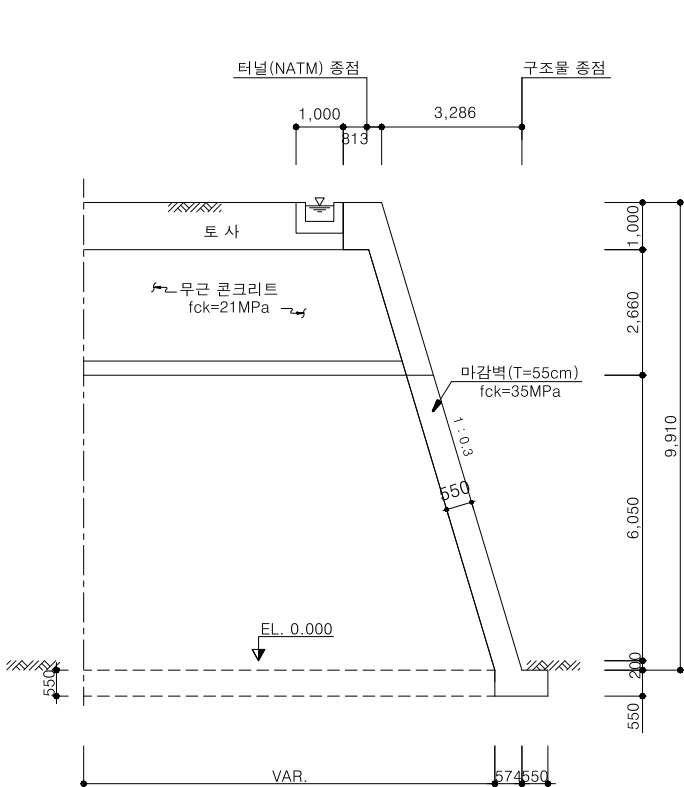


갱문 문양 상세도(시점)

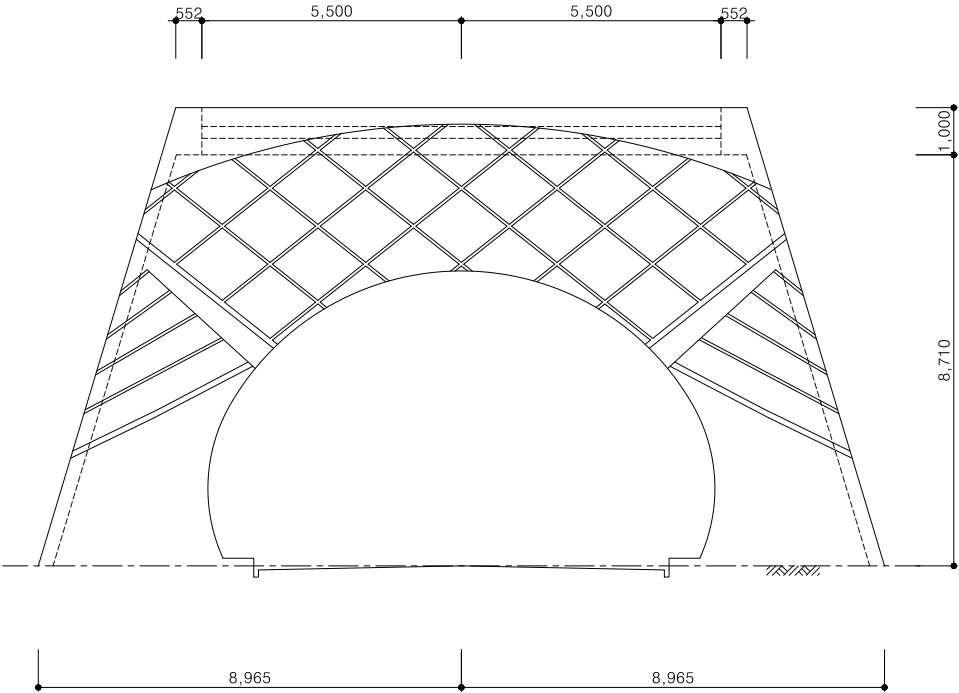

정면도

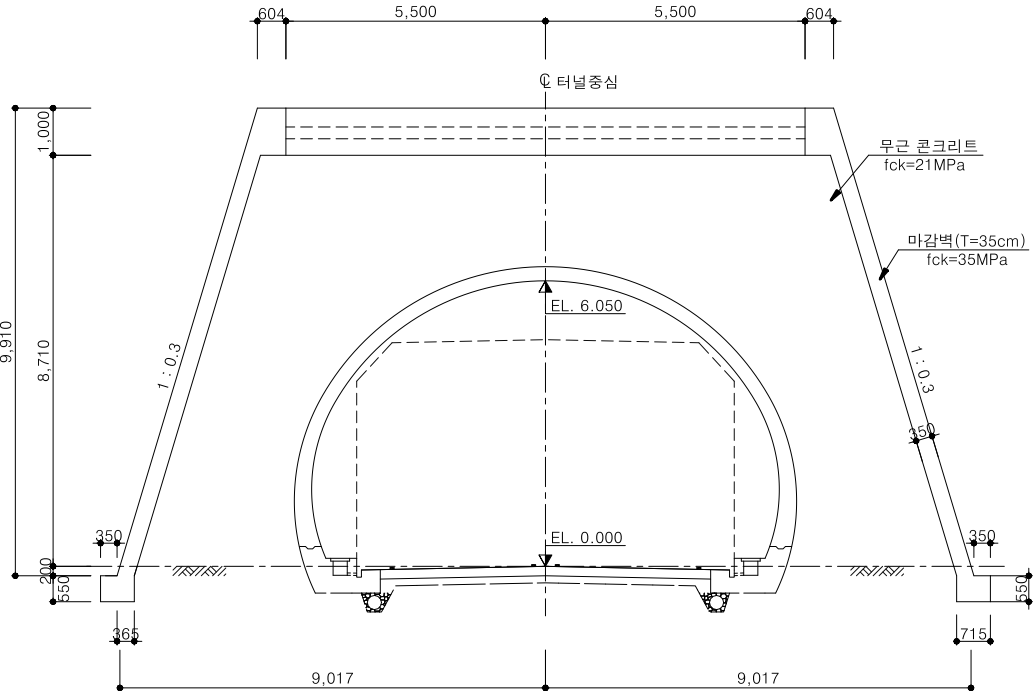

측구 상세도

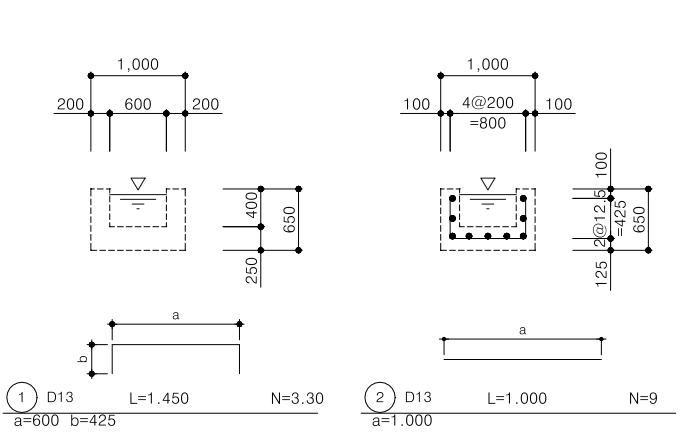

철근 집계표

(SD-30)				(1.0m당)			
번호	직경	길이 (m)	갯수	총 길이 (m)	단위중량 (kgf/m)	총 중량 (tonf)	비고
1	D13	1.450	3.30	4.785			3.0% 가산
2	"	1.000	9	9.000			
소 계				13.785	0.995	0.014	0.014
합 계						0.014	0.014



대림산업

사업명

울릉도 일주도로2 건설공사

시설/공구

건설분야

토목

건설단계

실시설계

개정번호

날짜

2015.12.

실시설계 준공

개정내용

김성호

최규대

최장식

설계자

위치정보

축척

1 : 80

도면명

갱문일반도

(시점부)

도면번호

C0060505-001

편철번호

4.078