



갱구부 계획도 (1)
서면2터널 시점부


평면도

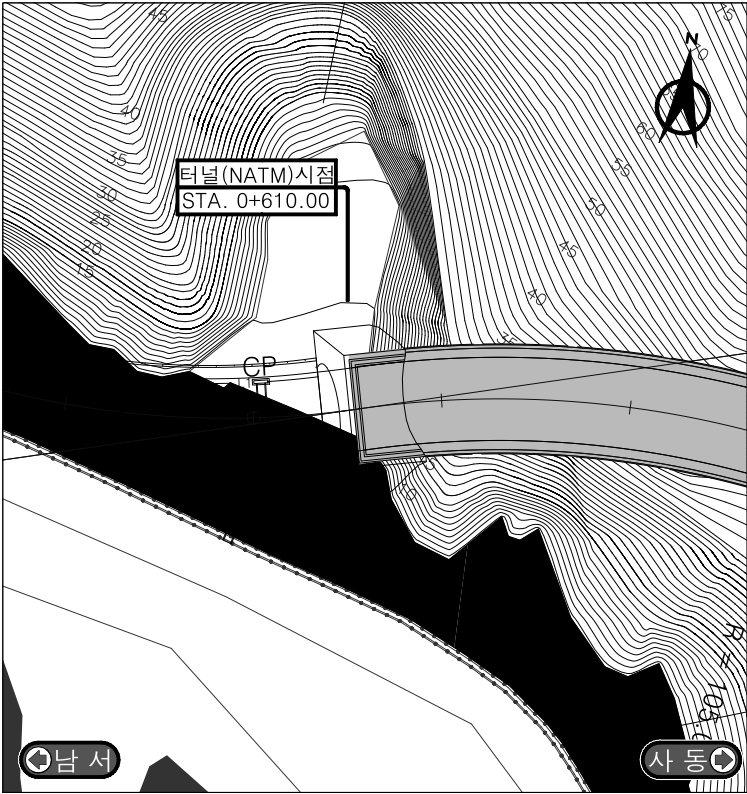

종단면도

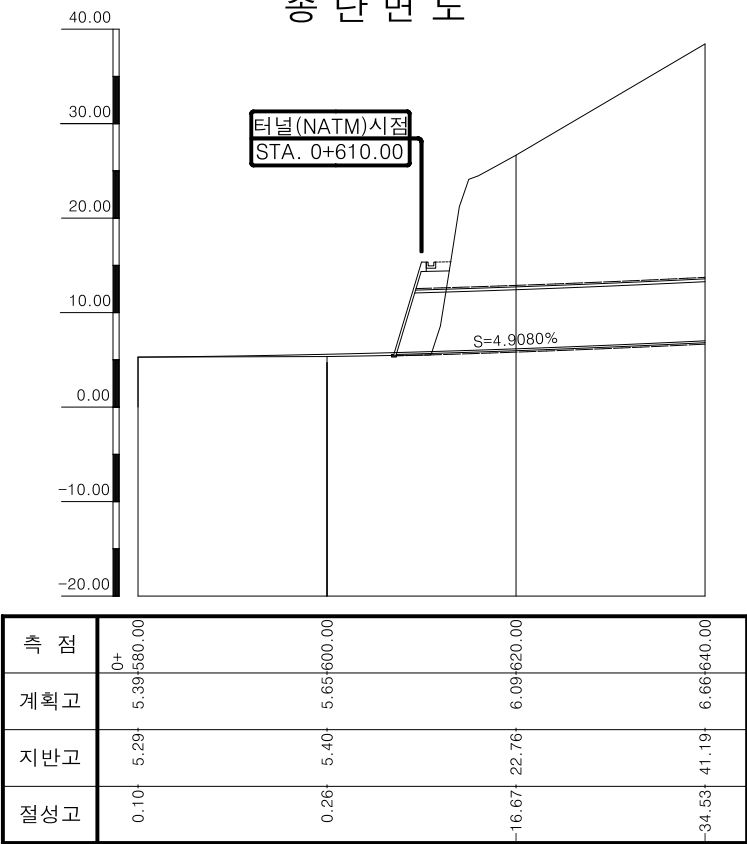

횡단면도

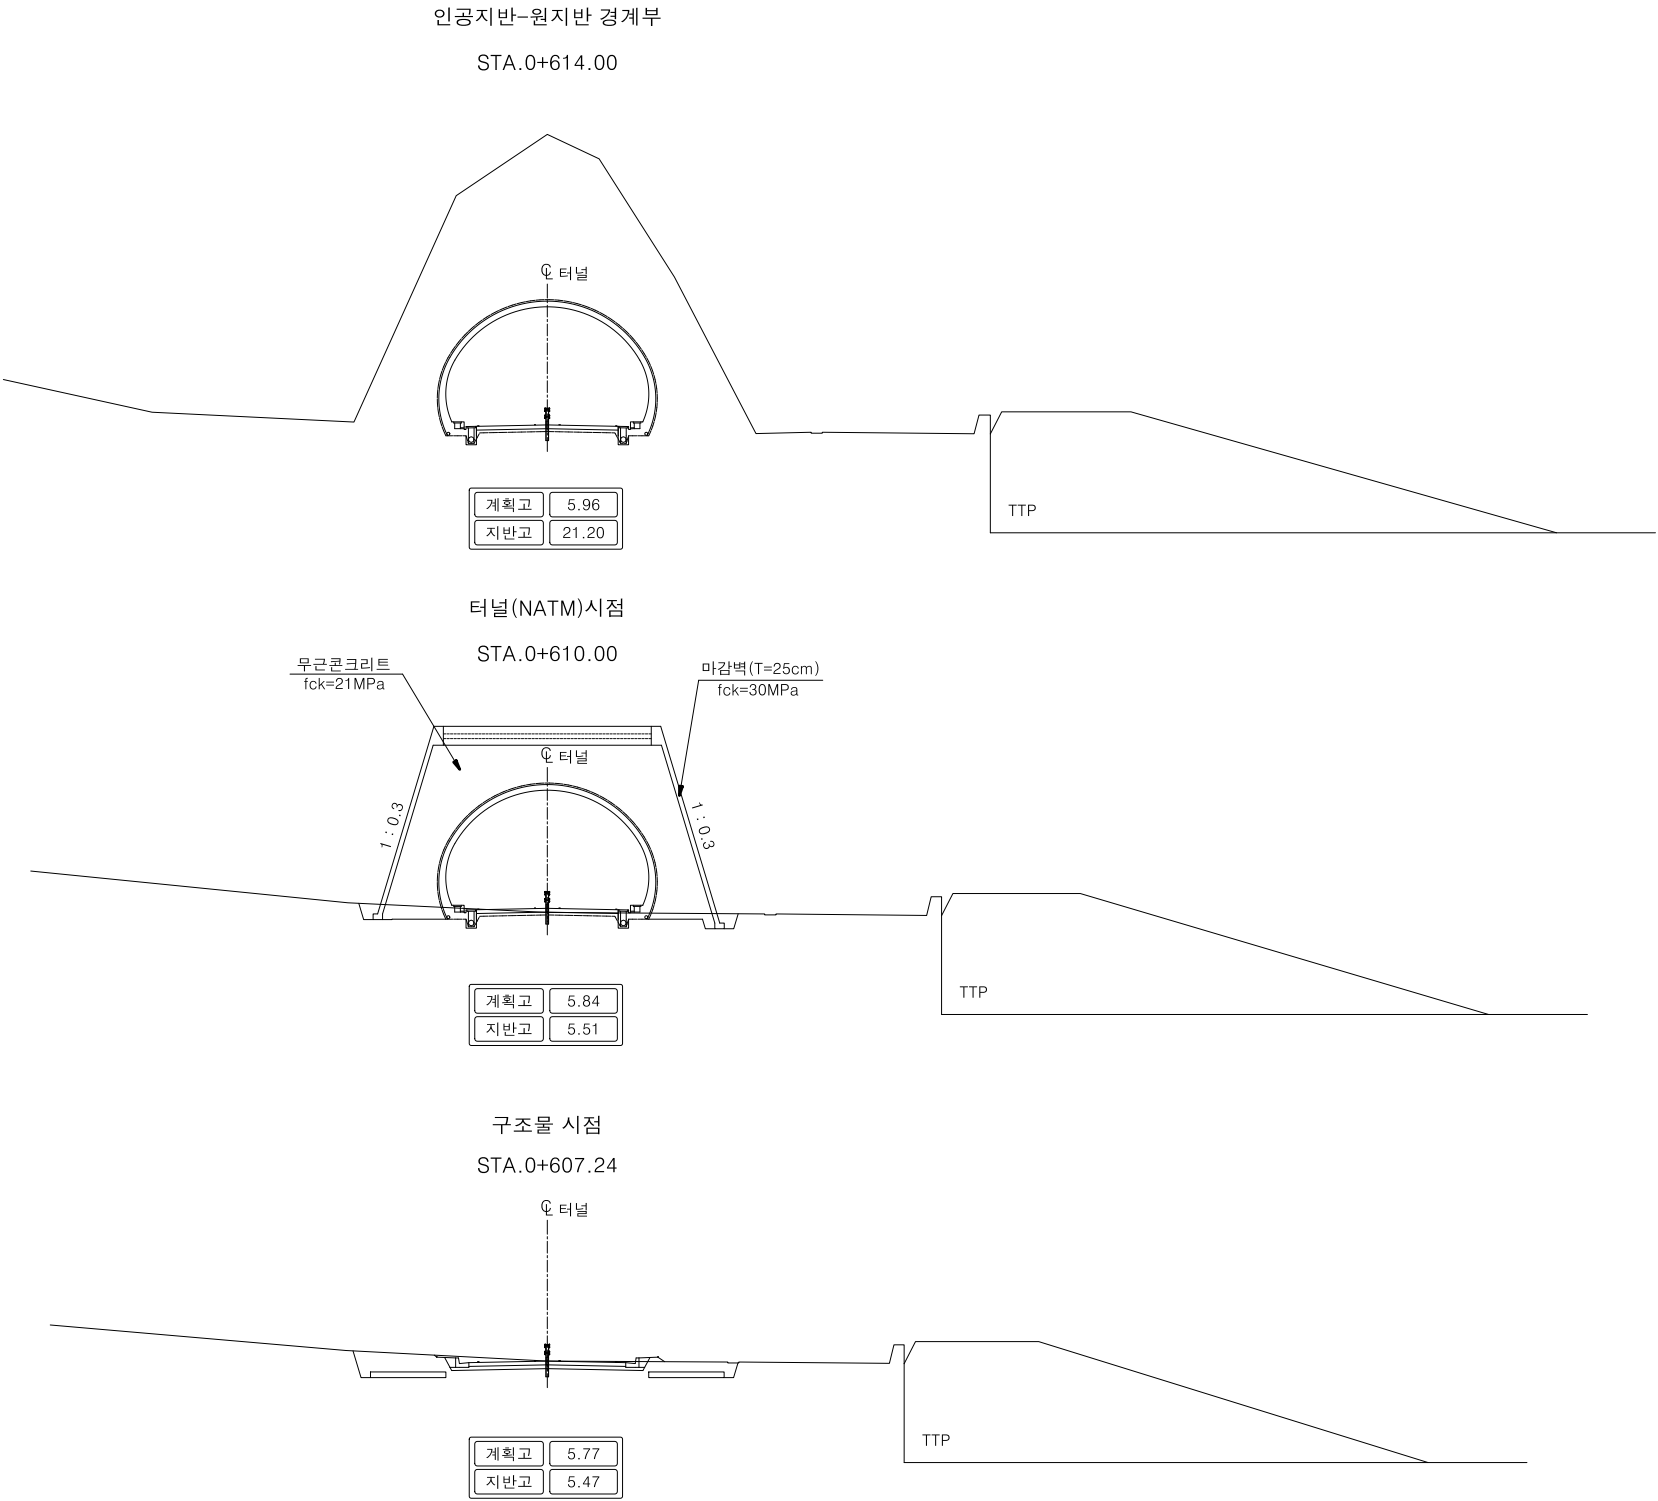

경상북도 대림산업	사업명	울릉도 일주도로2 건설공사				△						위치정보		도면명	갱구부 계획도 (1)
	시설/공구					△						축척	NONE		
	건설분야	토목	건설단계	실시설계		△	2015.12.	실시설계 준공	김성호	최규대	최장식	도면번호	C0060505-002	편철번호	4.079
							개정번호	날짜	개정내용			과업책임자	분야별책임자	설계자	