



접속부 일반도


평면도

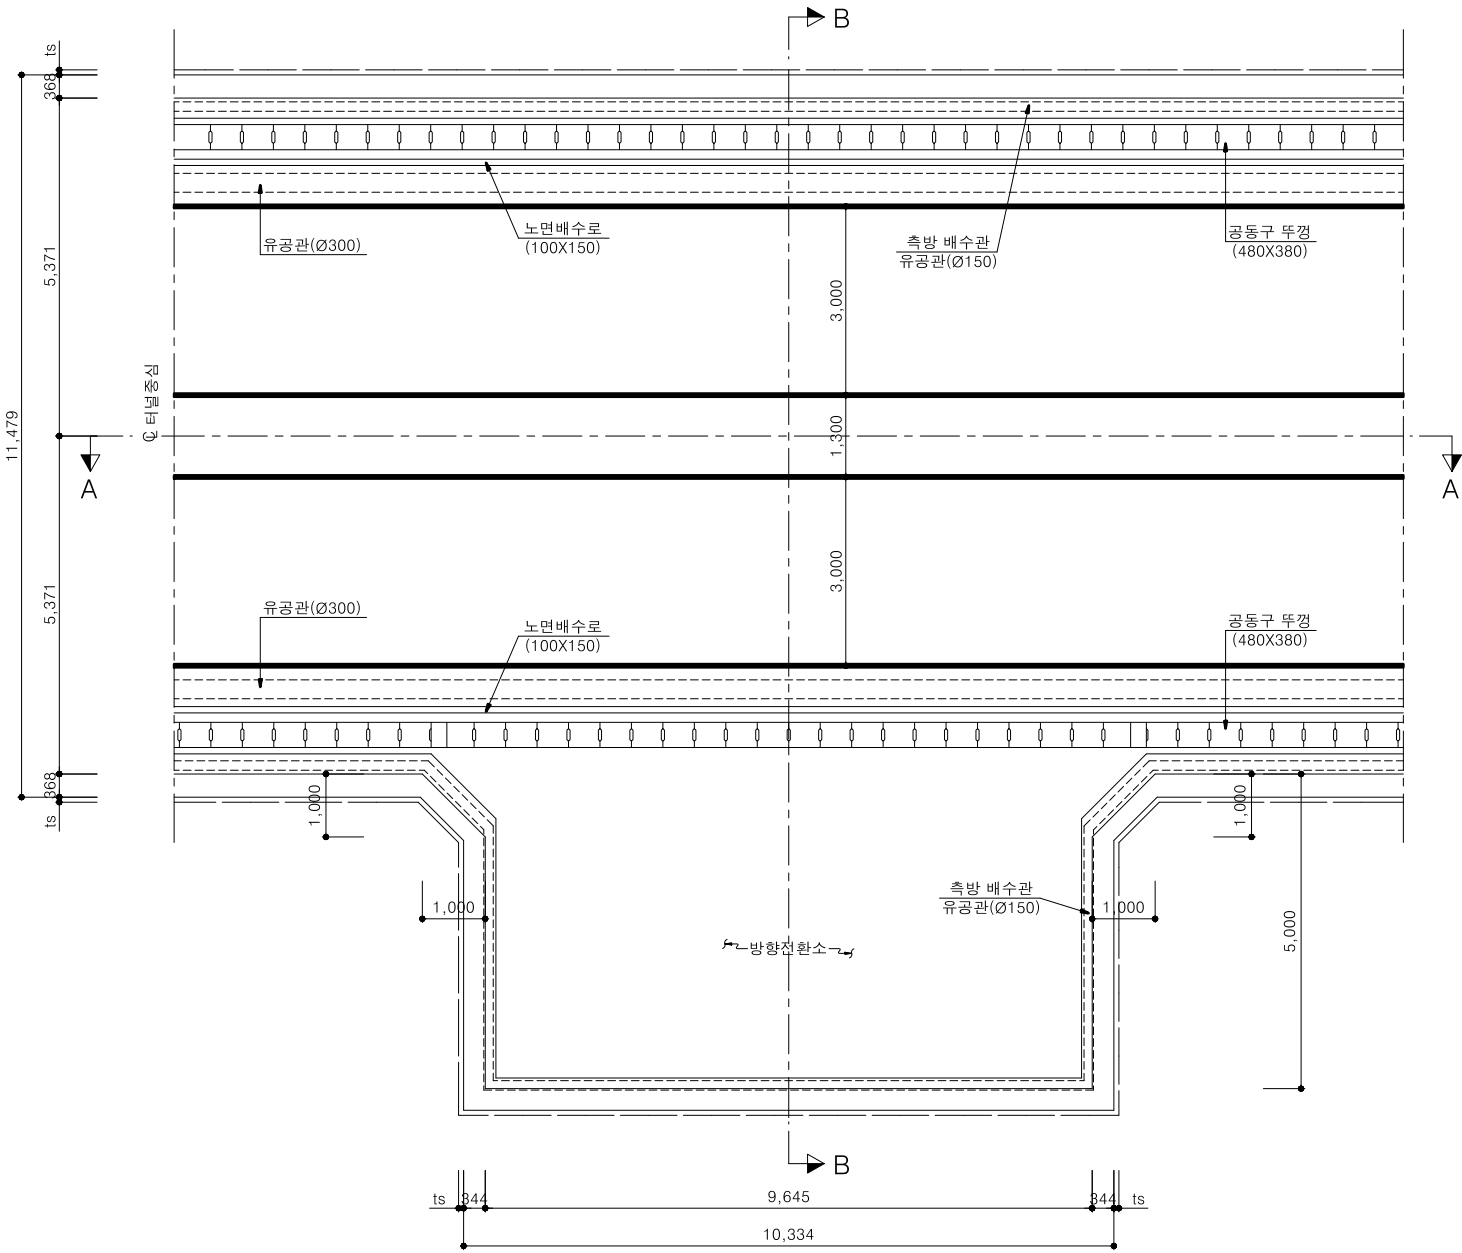

단면 A-A

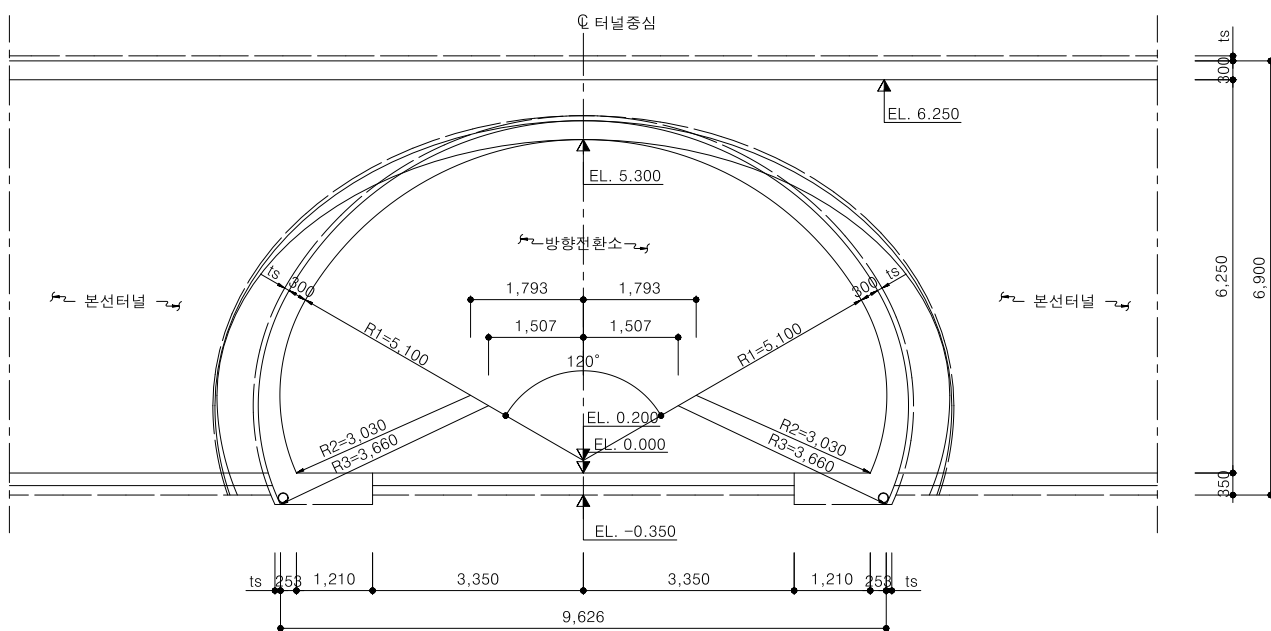

단면 B-B

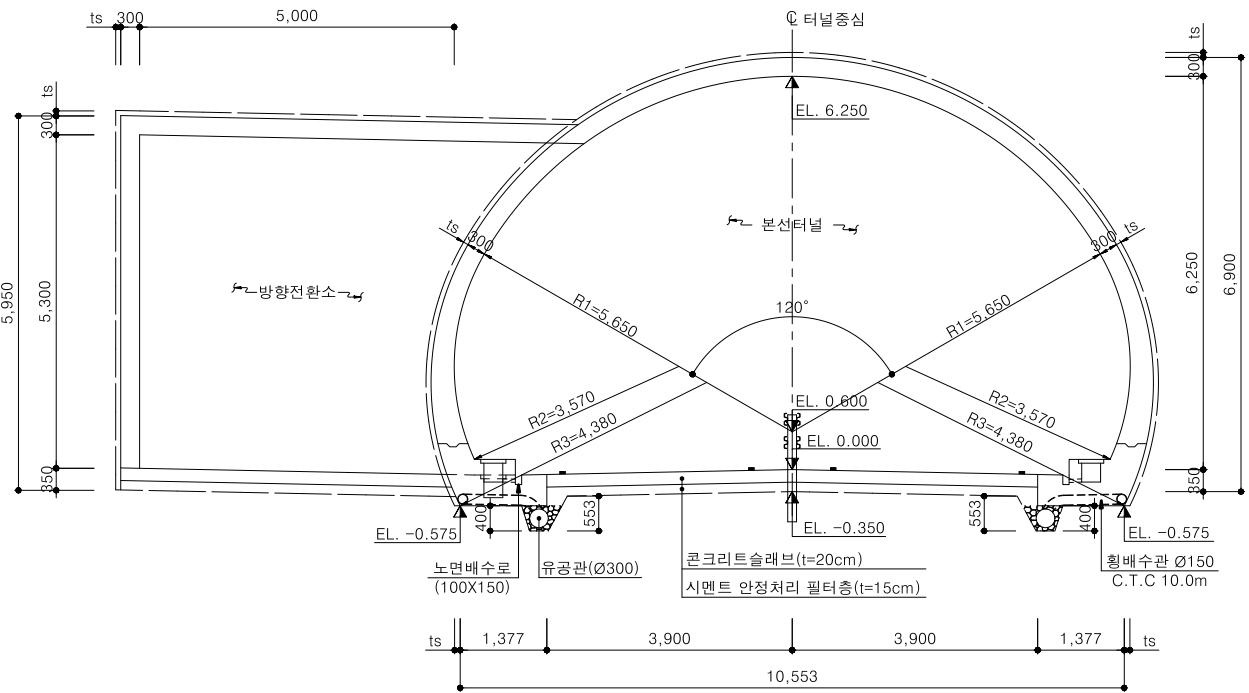

NOTE

- 1. 방향전환소 설치 위치는 시공전 지반조사 결과 지질여건에 따라 감독원과 협의후 조정할 수 있다.
- 2. 접속부는 부등침하로 인한 응력 집중으로 인해 내부라이닝에 균열을 발생시키는 경우를 대비하여 신축이음부를 설치한다.
- 3. 접속부 보강도와 라이닝구조도를 참조한다.
- 4. 방수슈트 시공에 품질관리 철저 및 주변 철근 등에 손상이 없도록 한다.

 경상북도 대림산업	사 업 명	울릉도 일주도로2 건설공사			△						위치정보		도 면 명	접속부 일반도
	시설/공구				△						축 척	1 : 60		
	건설분야	토 목	건설단계	실시설계	△	2015.12.	실시설계 준공	김 성 호	최 규 대	최 장 식	도면번호	C0060506-009		
					개정번호	날짜	개 정 내 용		과업책임자	분야별책임자	설계자			