



갱문일반도


평면도

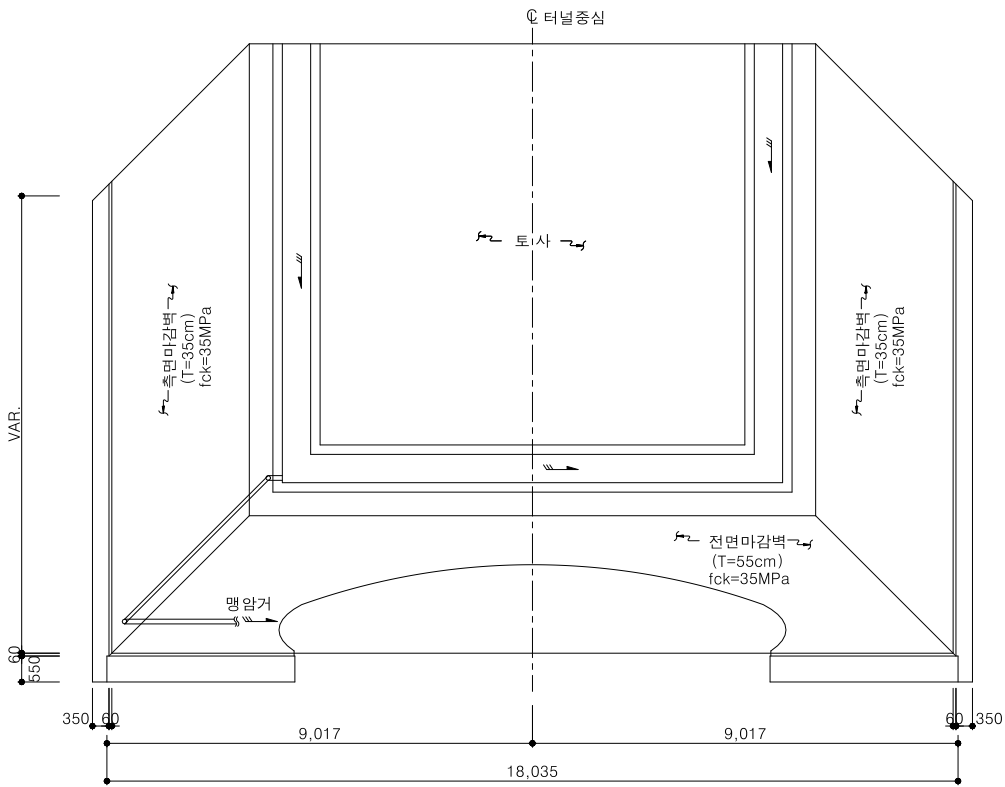


평면도

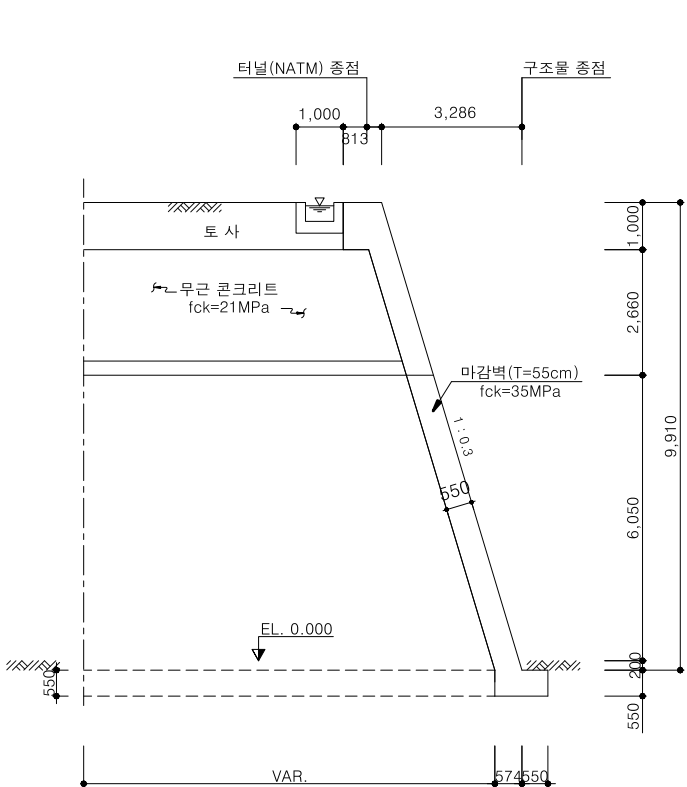


갱문 문양 상세도(시점)

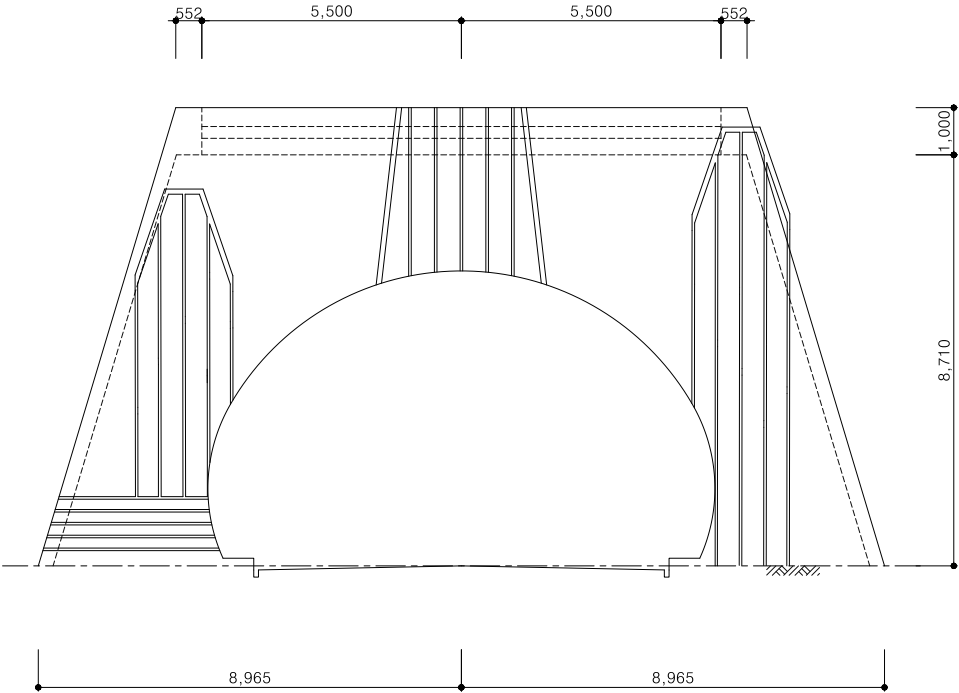

정면도

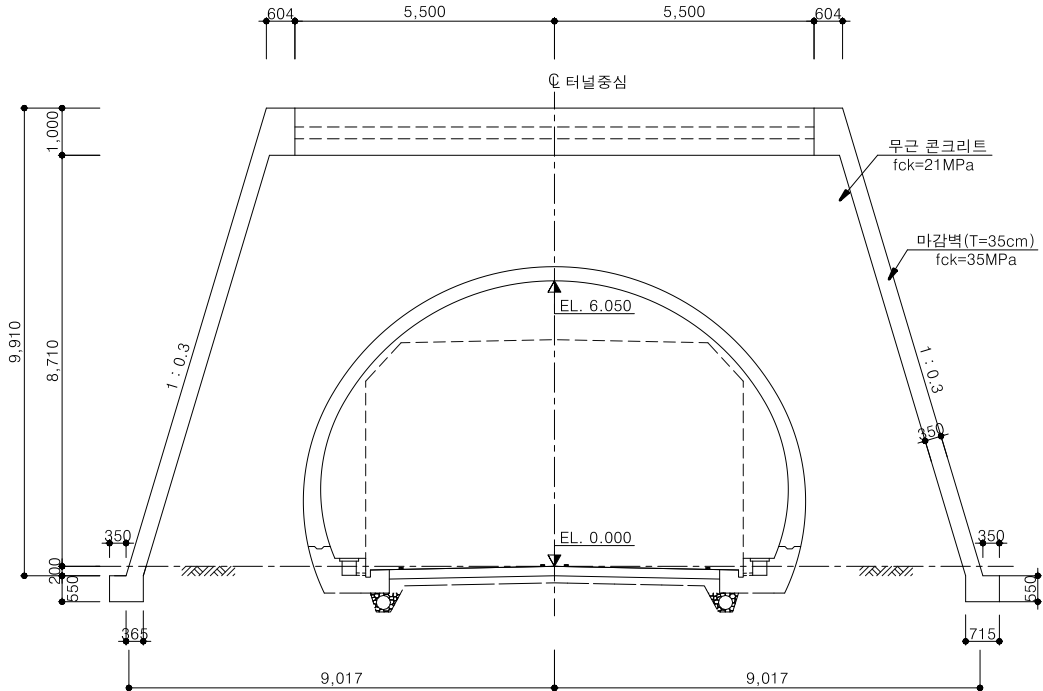


측구 상세도

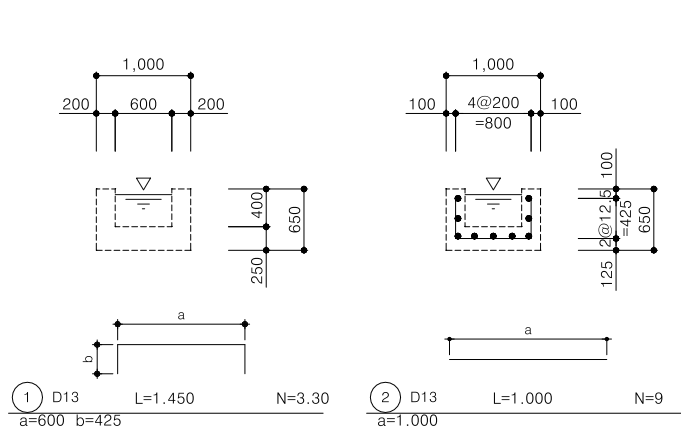

철근 집계표

(SD-30)				(1.0m당)			
번호	직경	길이 (m)	갯수	총 길이 (m)	단위중량 (kg/m)	총 중량 (tonf)	비고
1	D13	1.450	3.30	4.785			3.0% 가산
2	"	1.000	9	9.000			
소 계				13.785	0.995	0.014	0.014
합 계						0.014	0.014

갱문 문양 상세도(종점)

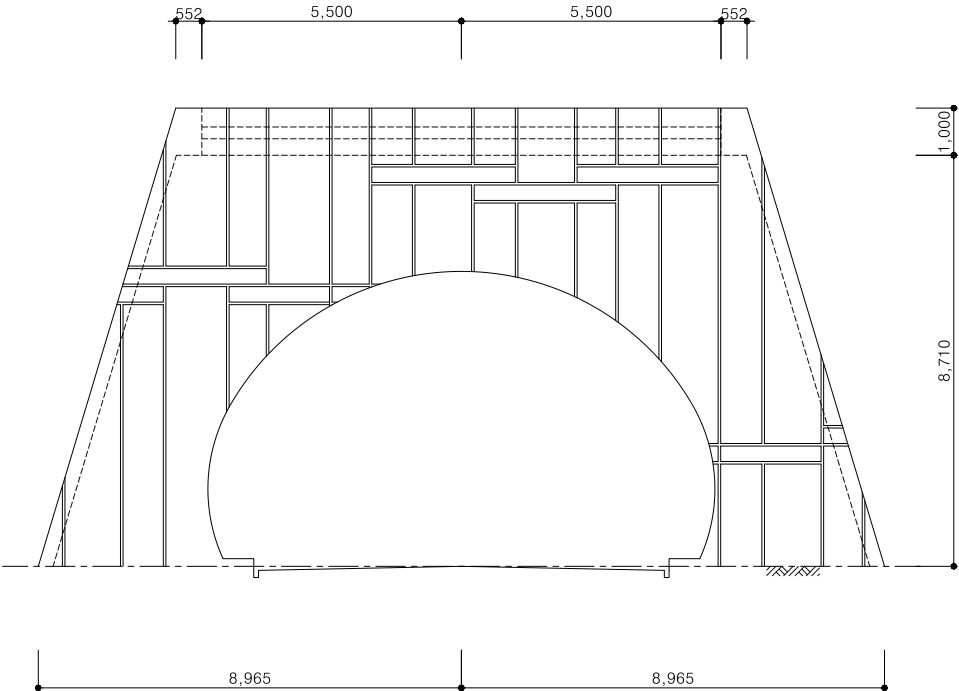

경상북도 대림산업	사업명	울릉도 일주도로2 건설공사			△						위치정보		도면명	갱문일반도
	시설/공구				△						축척	1 : 80		
	건설분야	토목	건설단계	실시설계	△	2015.12.	실시설계 준공	김성호	최규대	최장식	도면번호	C0060605-001	편철번호	5.058
					개정번호	날짜	개정내용	과업책임자	분야별책임자	설계자				