



갱구부 계획도 (1)
북면터널 시점부


평면도

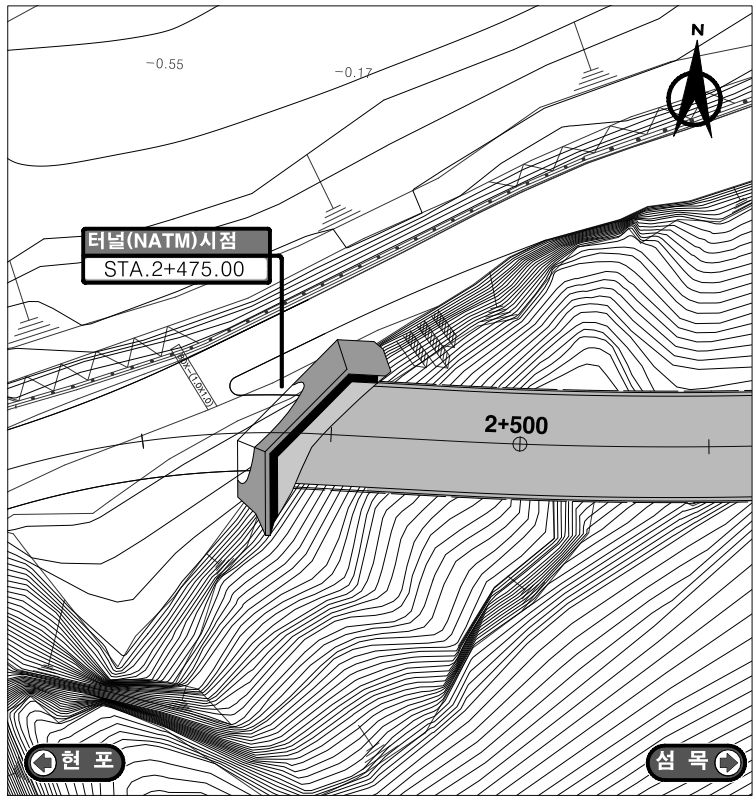

종단면도

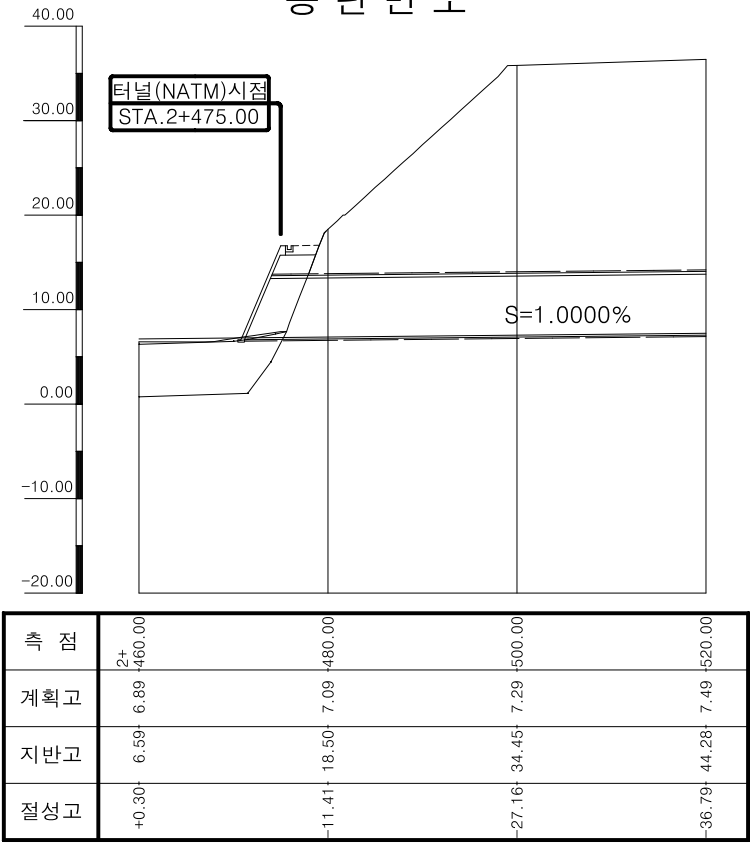

횡단면도

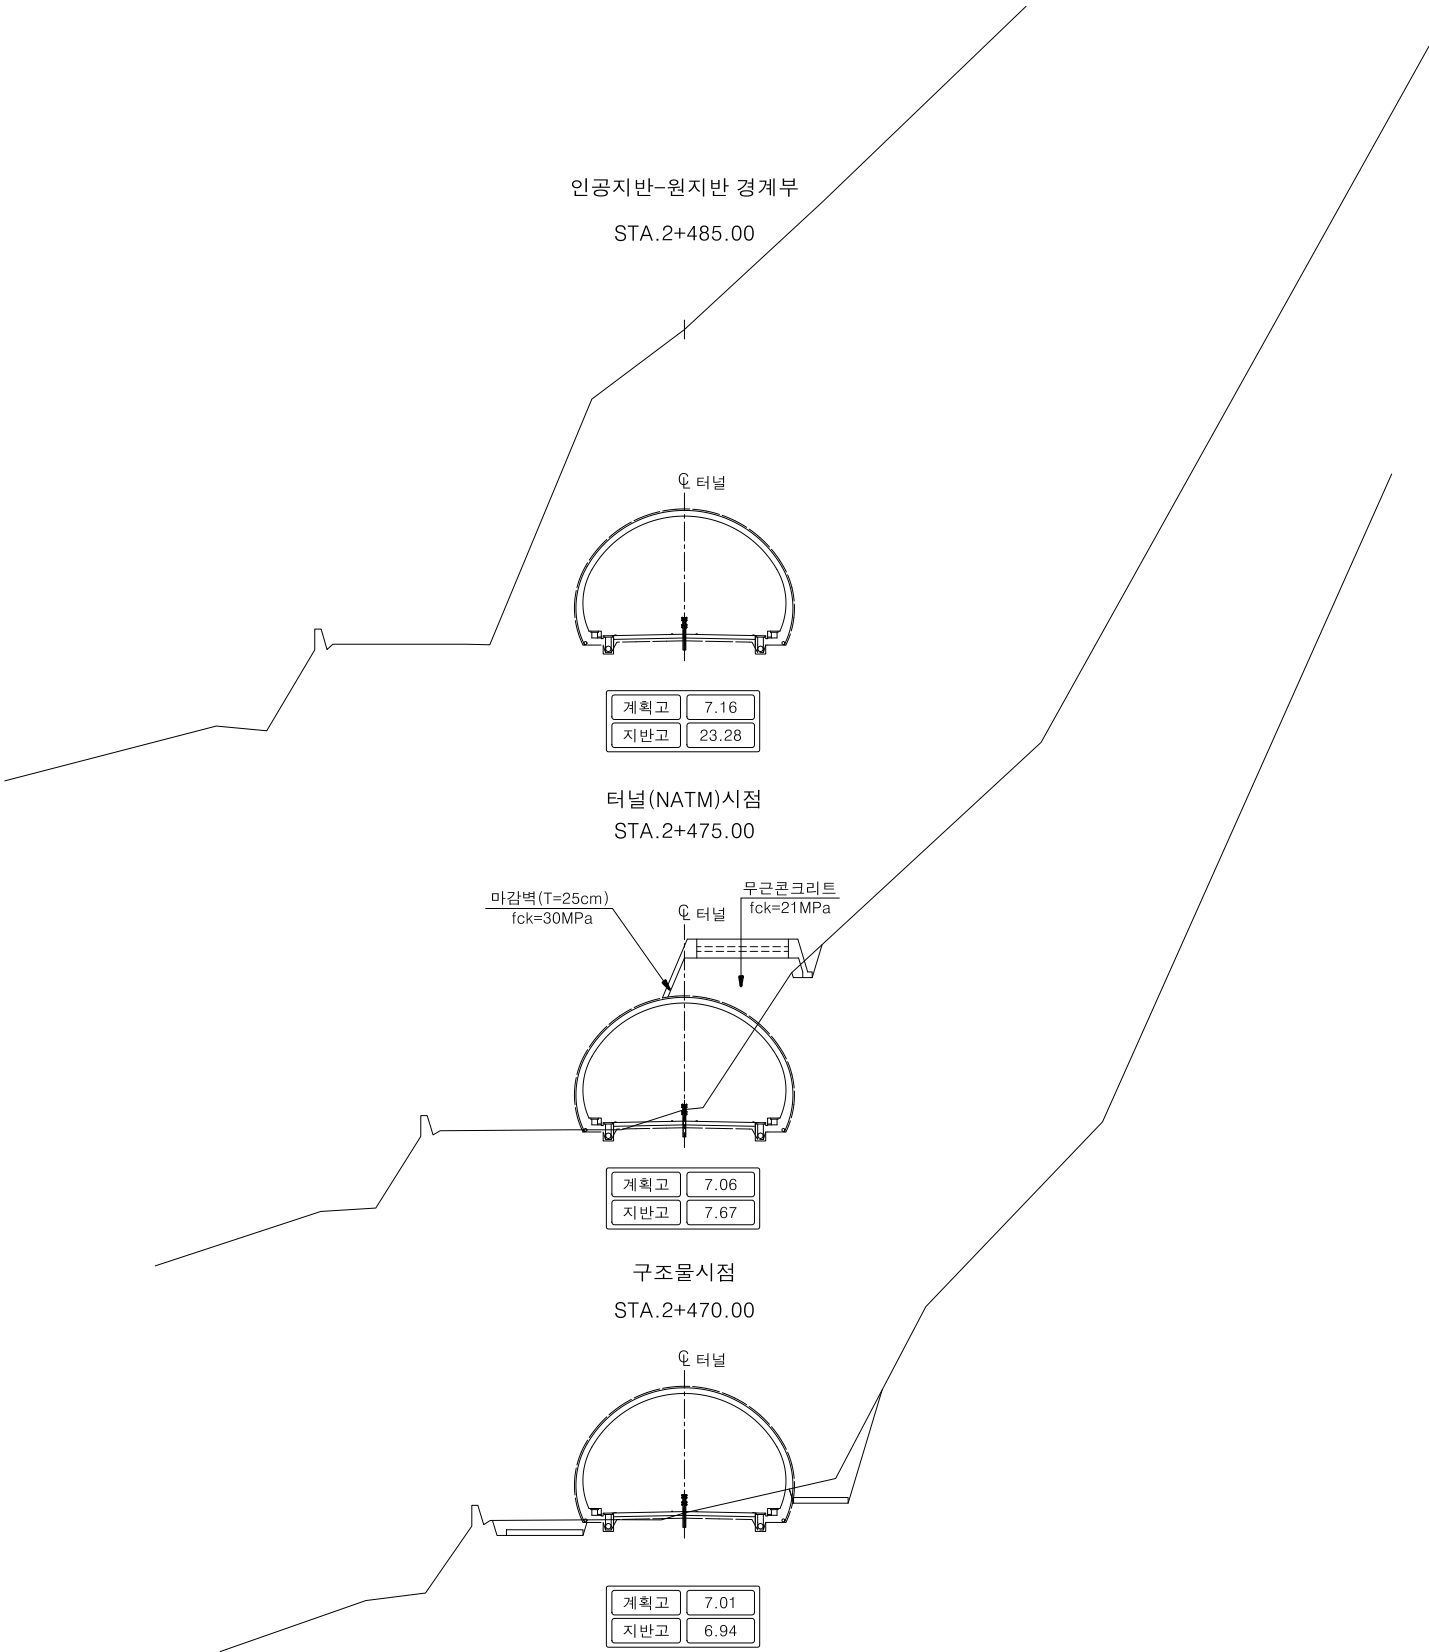

 대림산업	사업명	울릉도 일주도로2 건설공사				△						위치정보		도면명	갱구부 계획도 (1)
	시설/공구					△							축척		
	건설분야	토목	건설단계	실시설계	△	2015.12.	실시설계 준공	김성호	최규대	최장식		도면번호	C0060605-002	편철번호	5.059