

상주영천고속도로 시설물 안전·하자점검 및 성능평가 용역
(2023년 하반기 성능평가)

외 관 조 사 망 도

장기교

2023.12

(주)명성엔지니어링


상 주 방 향

ID : 장기교 슬래브상면 S1 (상주방향)

상주 방향



영천 방향

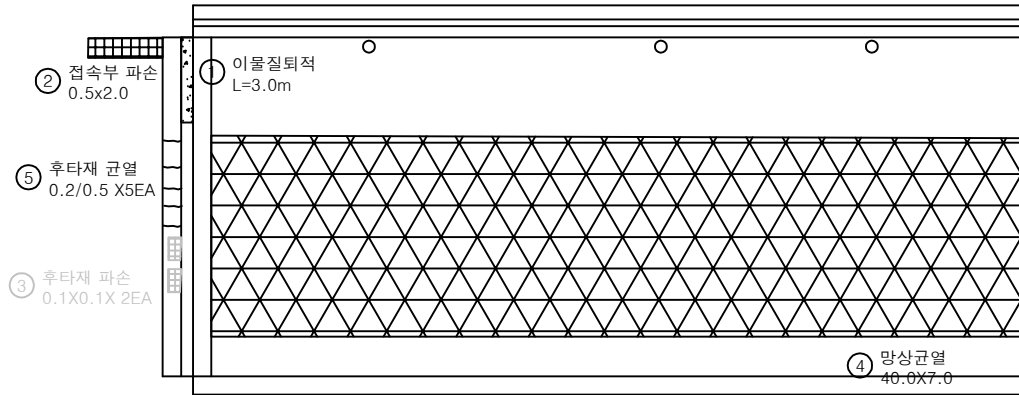


A1

P1


손상물량표

번호	구분	부재	손상내용	손상현황						비고
				폭 (mm)	길이 (m)	너비 (m)	수량	단위	개소	
1	19하	신속이음	이물질퇴적		3.0		3.00	m	1	
2	19하	교면포장	접속부 파손		0.5	2.0	1.00	m ²	1	
3	19하	신속이음	후타재 파손		0.1	0.1	0.02	m ²	2	21개 보강
4	19하	교면포장	망상균열		40.0	7.0	280.00	m ²	1	
5	23하	신속이음	후타재 균열	0.2	0.5		2.50	m	5	
6										
7										
KEY PLAN

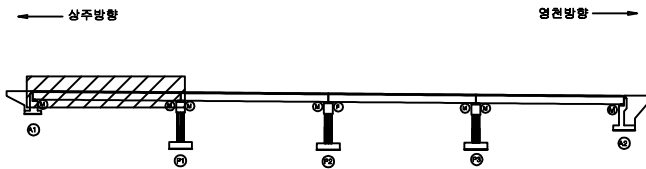

SECTION

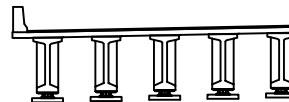


표

콘크리트	철근	철근	발주처
콘크리트	철근	철근	상주영천고속도로(주)
콘크리트	철근	철근	용역명
콘크리트	철근	철근	상주영천고속도로 시설물 안전·하자점검 및 성능평가 용역 (2023년 하반기 성능평가)
콘크리트	철근	철근	점검기관
콘크리트	철근	철근	(주)영성엔지니어링
콘크리트	철근	철근	도면번호
콘크리트	철근	철근	01

상주 방향



영천 방향

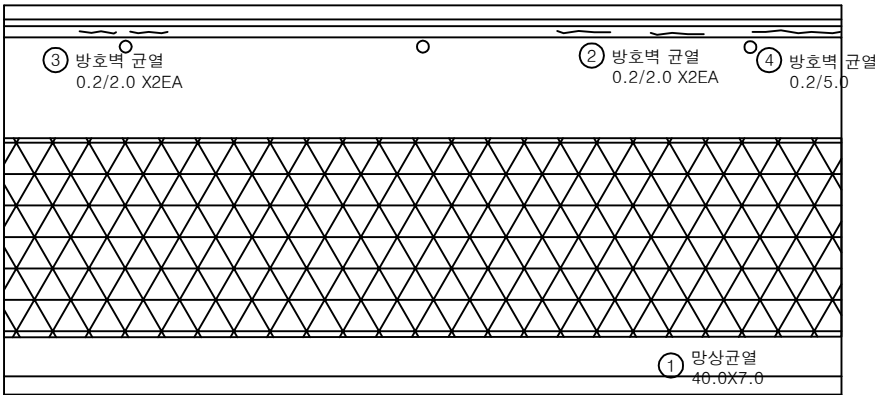

P1

P2


손상 물 량 표

번호	구분	부재	손상내용	손상현황						비 고
				폭 (mm)	길이 (m)	너비 (m)	물량	단위	개소	
1	19하	교면포장	망상균열		40.0	7.0	280.00	m ²	1	
2	21하	방호벽	방호벽 균열	0.2	2.0		4.00	m	2	
3	23하	방호벽	방호벽 균열	0.2	2.0		4.00	m	2	
4	23하	방호벽	방호벽 균열	0.2	5.0		5.00	m	1	
5										
6										
KEY PLAN

← 상주방향

→ 영천방향

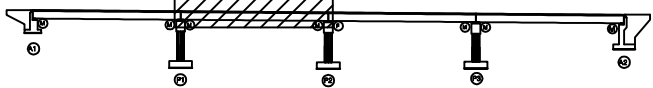

SECTION

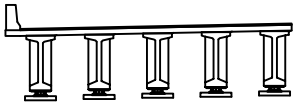

판례


균열	망상균열	재료분리
전치, 공동	박리, 파손	열화
누수, 체수	배태	퇴적물
철근노출	침하	그늘음
부식	좌굴, 변형	기타

발주처	상주영천고속도로(주)
용역명	상주영천고속도로 시설물 안전·하자점검 및 성능평가 용역 (2023년 하반기 성능평가)
점검기관	(주)영성엔지니어링
도면번호	02

상주 방향



영천 방향

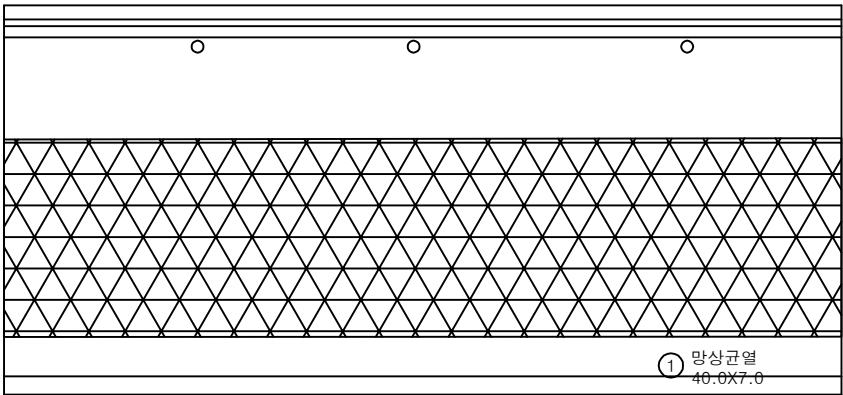

P2

P3


손상물량표

번호	구분	부재	손상내용	손상현황						비고
				폭 (mm)	길이 (m)	너비 (m)	물량	단위	개소	
1	19하	교면포장	망상균열		40.0	7.0	280.00	m ²	1	
2										
3										
KEY PLAN

← 상주방향

→ 영천방향

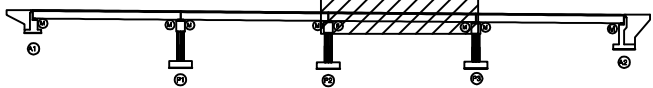

SECTION

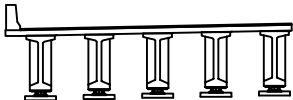

표


	균열		망상균열		재료분리	발주처	상주영천고속도로(주)
	편치, 공동		박리, 파손		열화	용역명	상주영천고속도로 시설물 안전·하자점검 및 성능평가 용역 (2023년 하반기 성능평가)
	누수, 체수		배태		표적물	점검기관	(주)영성엔지니어링
	철근노출		침하		그늘음	도면번호	03
	부식		좌굴, 변형		기타		

ID : 장기교 슬래브상면 S4 (상주방향)

상주 방향



영천 방향

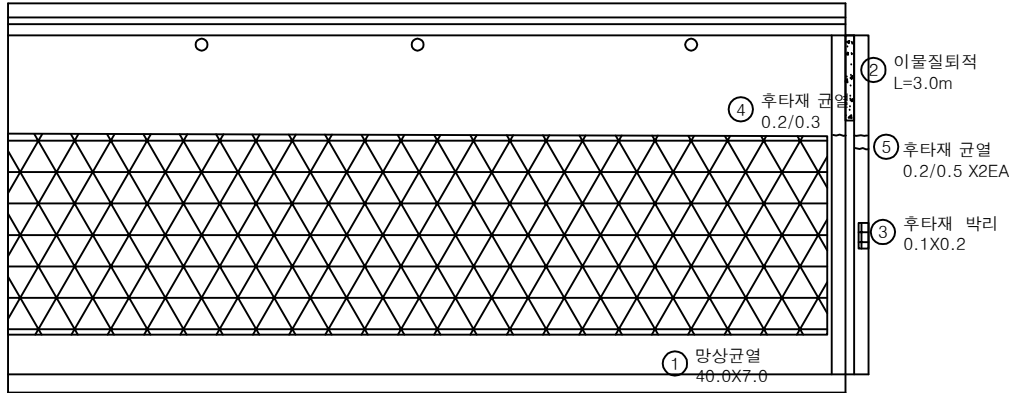

P3

A2


손상물량표

번호	구분	부재	손상내용	손상현황						비고
				폭 (mm)	길이 (m)	너비 (m)	수량	단위	개소	
1	19하	교면포장	망상균열		40.0	7.0	280.00	m ²	1	
2	19하	신속이음	이물질퇴적		3.0		3.00	m	1	
3	19하	신속이음	후타재 박리		0.1	0.2	0.02	m ²	1	
4	23하	신속이음	후타재 균열	0.2	0.3		0.30	m	1	
5	23하	신속이음	후타재 균열	0.2	0.5		1.00	m	2	
6										
7										
KEY PLAN

← 상주방향

→ 영천방향

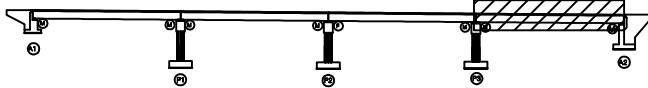

SECTION

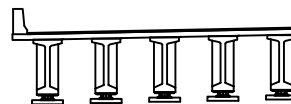


표

균열	망상균열	재료분리	발주처	상주영천고속도로(주)
펀치, 공동	박리, 파손	열화	용역명	상주영천고속도로 시설물 안전·하자점검 및 성능평가 용역 (2023년 하반기 성능평가)
누수, 침수	배터	퇴적물	점검기관	(주)영성엔지니어링
철근노출	침하	그늘음	도면번호	04
부식	좌굴, 변형	기타		

ID : 장기교 바닥판하면 S1(상주방향)

상주 방향
←


영천 방향
→

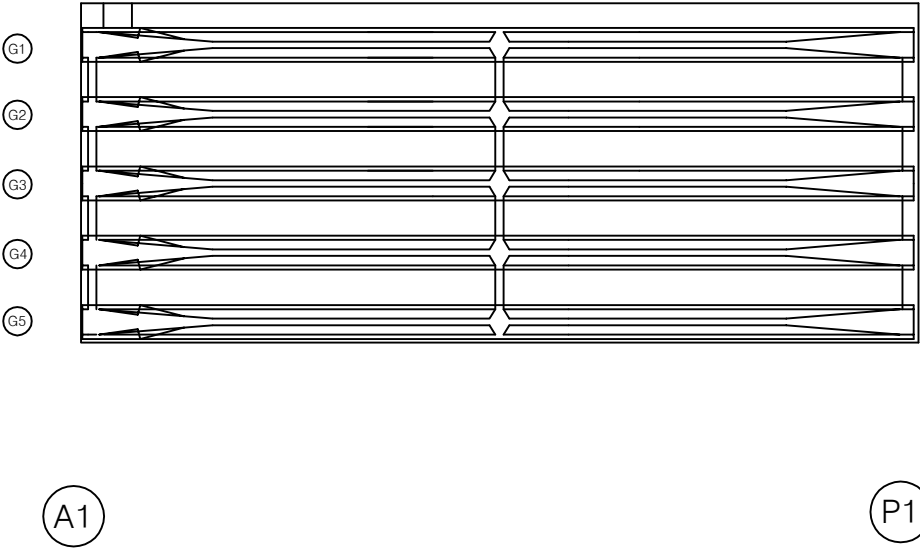


손상 물량 표

번호	구분	부재	손상내용	손상현황						비고
				폭 (mm)	길이 (m)	너비 (m)	물량	단위	개소	
1										
2										
KEY PLAN

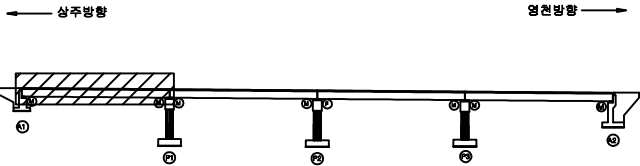

SECTION

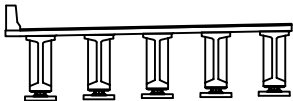


표

균열	망상균열	재료분리	발주처	상주영천고속도로(주)
편치, 공동	박리, 파손	열화	용역명	상주영천고속도로 시설물 안전·하자점검 및 성능평가 용역 (2023년 하반기 성능평가)
누수, 체수	배태	퇴적물	점검기관	(주)영성엔지니어링
철근노출	침하	그늘음	도면번호	05
부식	좌굴, 변형	기타		

상주 방향
←


영천 방향
→

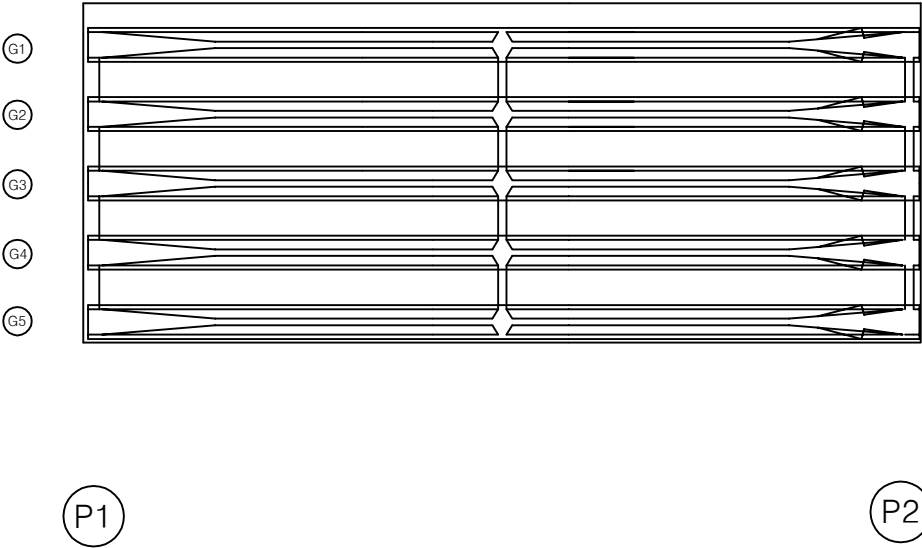


손상 물량 표

번호	구분	부재	손상내용	손상현황						비고
				폭 (mm)	길이 (m)	너비 (m)	물량	단위	개소	
1										
2										
KEY PLAN

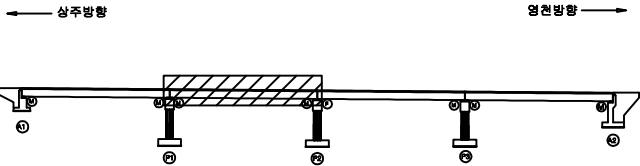

SECTION

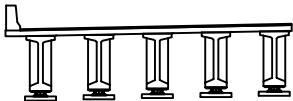


표

관 열	장상관열	재료분리	발 주 처	상주영천고속도로(주)
편치, 공동	박리, 파손	열 화	용 역 명	상주영천고속도로 시설물 안전·하자점검 및 성능평가 용역 (2023년 하반기 성능평가)
누수, 체수	배 테	폐적물	점 검 기 관	(주)영성엔지니어링
철근노출	침 하	그늘음	도 면 번 호	06
부 식	좌굴, 변형	기 타		

상주 방향
←


영천 방향
→

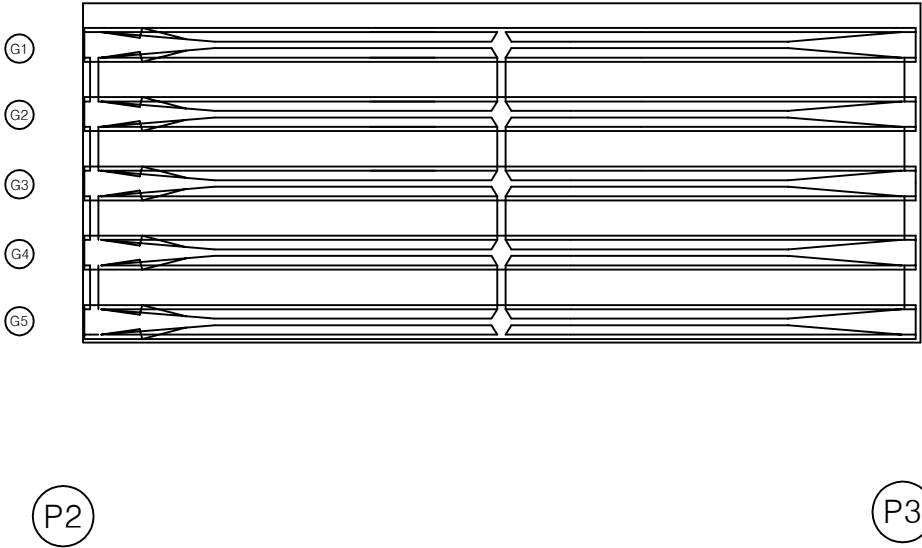


손상 물량 표

번호	구분	부재	손상내용	손상현황						비고
				폭 (mm)	길이 (m)	너비 (m)	물량	단위	개소	
1										
2										
KEY PLAN

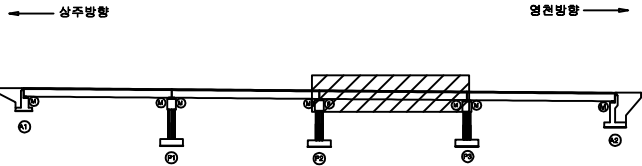

SECTION

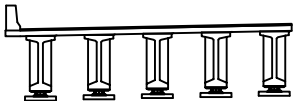


표

콘크리트	철근	철근	발주처	상주영천고속도로(주)
철근	철근	철근	용역명	상주영천고속도로 시설물 안전·하자점검 및 성능평가 용역 (2023년 하반기 성능평가)
철근	철근	철근	점검기관	(주)영성엔지니어링
철근	철근	철근	도면번호	07

상주 방향
←


영천 방향
→

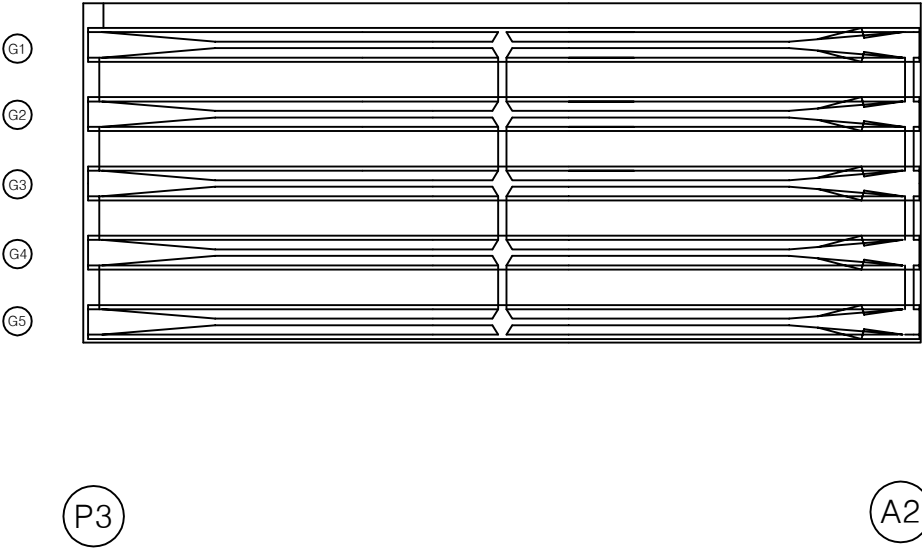


손상 물량 표

번호	구분	부재	손상내용	손상현황						비고
				폭 (mm)	길이 (m)	너비 (m)	물량	단위	개소	
1										
2										
KEY PLAN

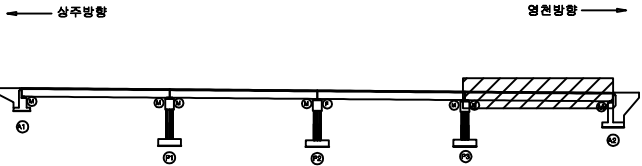

SECTION

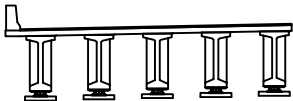


표

균열	망상균열	재료분리	발주처	상주영천고속도로(주)
편치, 공동	박리, 파손	열화	용역명	상주영천고속도로 시설물 안전·하자점검 및 성능평가 용역 (2023년 하반기 성능평가)
누수, 체수	배태	퇴적물	점검기관	(주)영성엔지니어링
철근노출	침하	그늘음	도면번호	08
부식	좌굴, 변형	기타		

ID : 장기교 거더 S1 (G1~G5)(상주방향)

상주방향

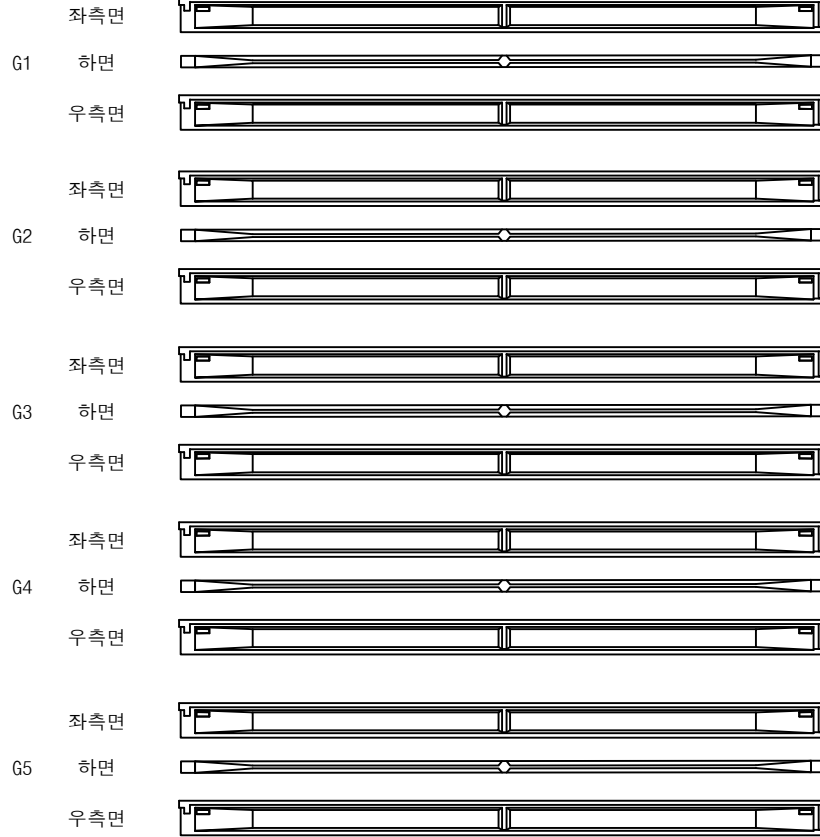

(A1)

(P1)


영천방향




손상물량표

번호	구분	부재	손상내용	손상현황						비고
				폭 (mm)	길이 (m)	너비 (m)	물량	단위	개소	
1										
2										
KEY PLAN

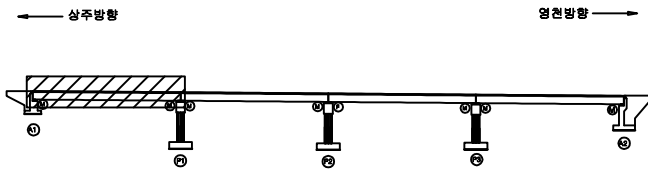

SECTION

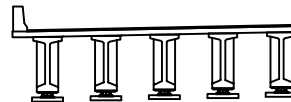


표

콘크리트	철근	강판	철근콘크리트	철근콘크리트	발주처	상주영천고속도로(주)
콘크리트	철근	강판	철근콘크리트	철근콘크리트	용역명	상주영천고속도로 시설물 안전·하자점검 및 성능평가 용역 (2023년 하반기 성능평가)
콘크리트	철근	강판	철근콘크리트	철근콘크리트	점검기관	(주)영성엔지니어링
콘크리트	철근	강판	철근콘크리트	철근콘크리트	도면번호	09

ID : 장기교 거더 S2 (G1~G5)(상주방향)

상주방향

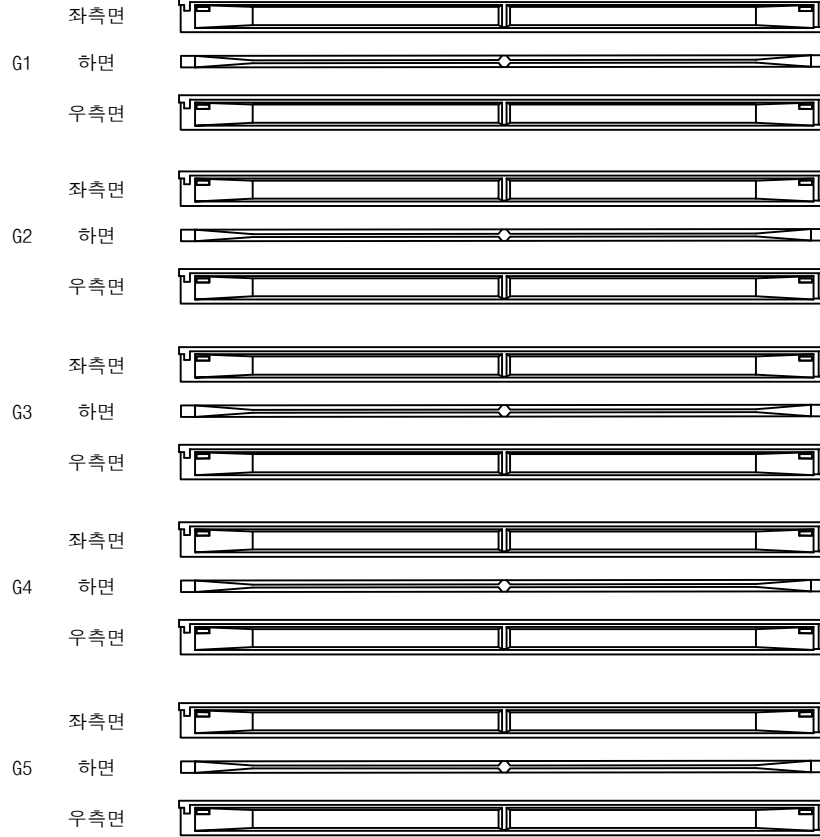

P1

P2


영천방향




손상물량표

번호	구분	부재	손상내용	손상현황						비고
				폭 (mm)	길이 (m)	너비 (m)	물량	단위	개소	
1										
2										
KEY PLAN

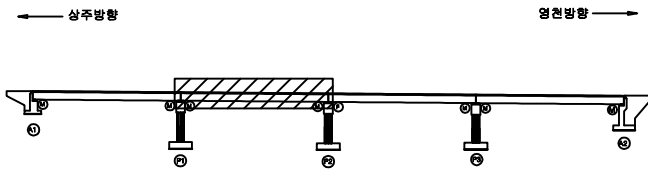

SECTION

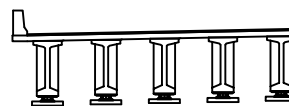


표

콘크리트	철근	철근	발주처
철근	철근	철근	상주영천고속도로(주)
철근	철근	철근	용역명
철근	철근	철근	상주영천고속도로 시설물 안전·하자점검 및 성능평가 용역 (2023년 하반기 성능평가)
철근	철근	철근	점검기관
철근	철근	철근	(주)영성엔지니어링
철근	철근	철근	도면번호
철근	철근	철근	10

ID : 장기교 거더 S3 (G1~G5)(상주방향)

상주방향

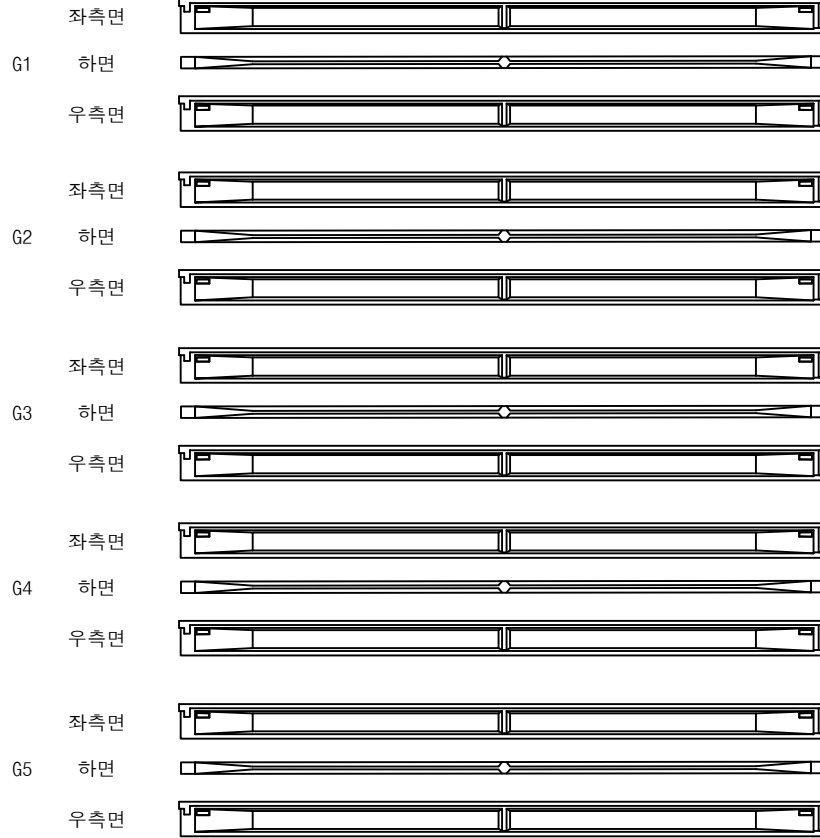

(P2)

(P3)


영천방향




손상물량표

번호	구분	부재	손상내용	손상현황						비고
				폭 (mm)	길이 (m)	너비 (m)	물량	단위	개소	
1										
2										
KEY PLAN

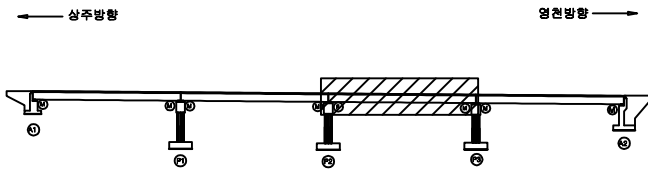


SECTION

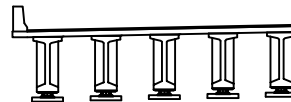

표

콘크리트	철근	재료분리	발주처
콘크리트	철근	재료분리	상주영천고속도로(주)
콘크리트	철근	재료분리	용역명
콘크리트	철근	재료분리	상주영천고속도로 시설물 안전·하자점검 및 성능평가 용역 (2023년 하반기 성능평가)
콘크리트	철근	재료분리	점검기관
콘크리트	철근	재료분리	(주)영성엔지니어링
콘크리트	철근	재료분리	도면번호
콘크리트	철근	재료분리	11

상주방향

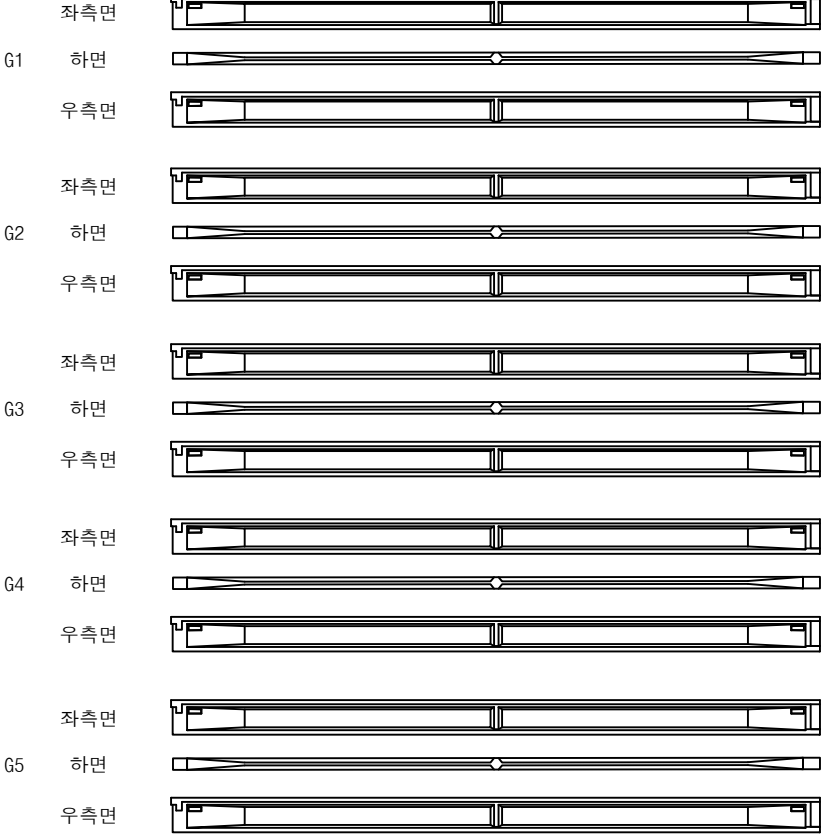

P3

A2

영천방향




손상물량표

번호	구분	부재	손상내용	손상현황						비고
				폭 (mm)	길이 (m)	너비 (m)	물량	단위	개소	
1										
2										
KEY PLAN

상주방향

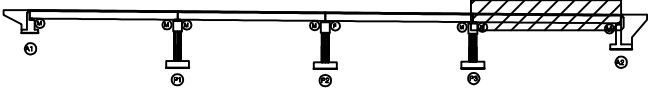

영천방향

SECTION

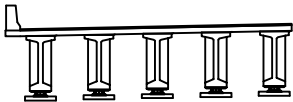

표



콘크리트	철근	강판	발주처
아스팔트콘크리트	아스팔트콘크리트	아스팔트콘크리트	상주영천고속도로(주)
아스팔트콘크리트	아스팔트콘크리트	아스팔트콘크리트	용역명
아스팔트콘크리트	아스팔트콘크리트	아스팔트콘크리트	상주영천고속도로 시설물 안전·하자점검 및 성능평가 용역 (2023년 하반기 성능평가)
아스팔트콘크리트	아스팔트콘크리트	아스팔트콘크리트	점검기관
아스팔트콘크리트	아스팔트콘크리트	아스팔트콘크리트	(주)영성엔지니어링
아스팔트콘크리트	아스팔트콘크리트	아스팔트콘크리트	도면번호
아스팔트콘크리트	아스팔트콘크리트	아스팔트콘크리트	12

손상물량표

상주 방향




영천 방향

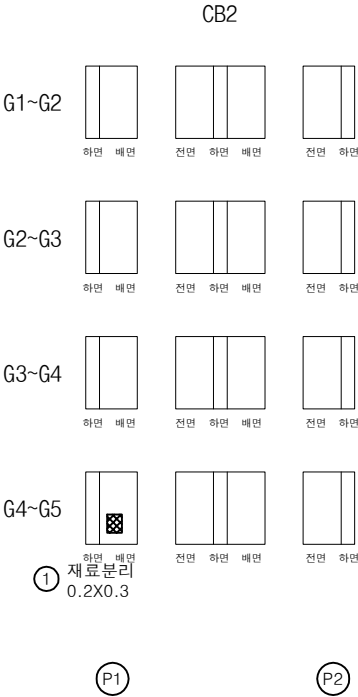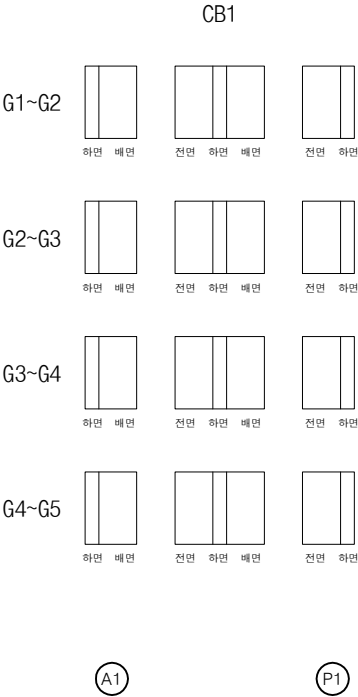


번호	구분	부재	손상내용	손상현황						비고
				폭 (mm)	길이 (m)	너비 (m)	수량	단위	개소	
1	19하	가로보	재료분리		0.2	0.3	0.06	m ²	1	
2										
3										
KEY PLAN

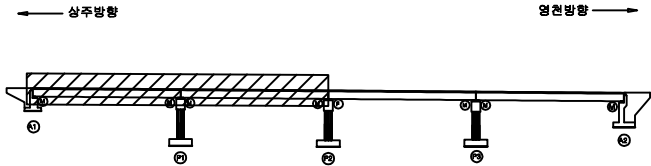

SECTION

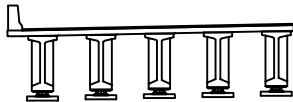

표

균열	망상균열	재료분리	발주처	상주영천고속도로(주)
편치, 공동	박리, 파손	열화	용역명	상주영천고속도로 시설물 안전·하자점검 및 성능평가 용역 (2023년 하반기 성능평가)
누수, 체수	배터	퇴적물	점검기관	(주)영성엔지니어링
철근노출	침하	그늘음	도면번호	
부식	좌굴, 변형	기타		

손상물량표

상주 방향



영천 방향



CB3

CB4

G1~G2



하면 배면



전면 하면 배면



전면 하면

G2~G3



하면 배면



전면 하면 배면



전면 하면

G3~G4



하면 배면



전면 하면 배면



전면 하면

G4~G5



하면 배면



전면 하면 배면



전면 하면

P2


P3

P3


A2

번호	구분	부재	손상내용	손상현황						비고
				폭 (mm)	길이 (m)	너비 (m)	물량	단위	개소	
1										
2										
KEY PLAN

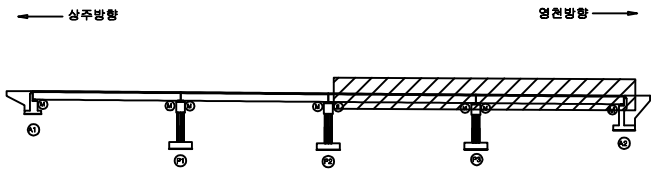


SECTION

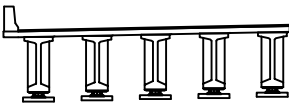


표

콘크리트	방상근열	재료분리	발주처	상주영천고속도로(주)
천치, 공동	박리, 파손	열화	용역명	상주영천고속도로 시설물 안전·하자점검 및 성능평가 용역 (2023년 하반기 성능평가)
누수, 체수	배태	파적물	점검기관	(주)영성엔지니어링
철근노출	침하	그늘음	도면번호	
부식	좌굴, 변형	기타		


손상물량표

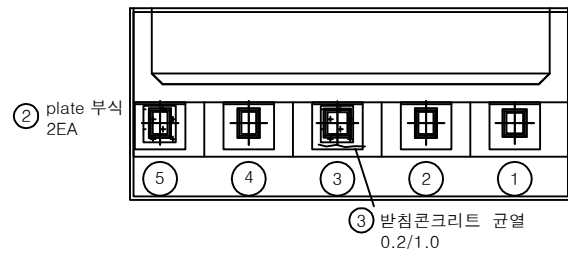

평면도

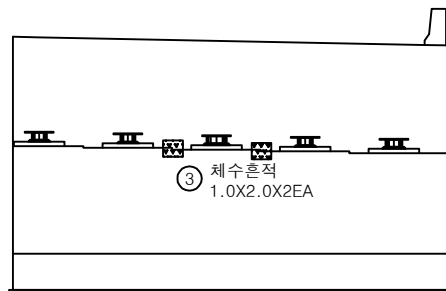


정면

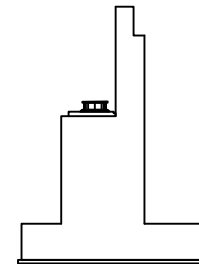


날개벽

번호	구분	부재	손상내용	손상현황						비고
				폭 (mm)	길이 (m)	너비 (m)	물량	단위	개소	
1	19하	교대	체수흔적		1.0	2.0	4.00	m ²	2	손상변경
2	23하	교량받침	plate 부식				2.00	EA	2	
3	23하	교량받침	받침콘크리트 균열	0.2	1.0		1.00	m	1	
4										
5										
KEY PLAN

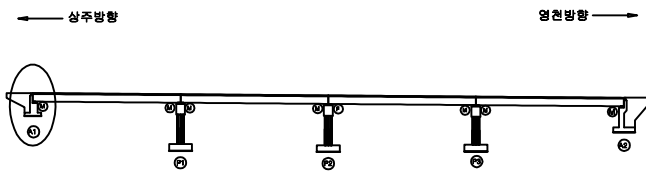


SECTION

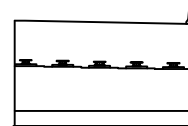


본 레

균열	망상균열	재료분리	발주처
편치, 공동	박리, 파손	열화	상주영천고속도로(주)
누수, 체수	배타	피적물	용역명
철근노출	침하	그늘음	상주영천고속도로 시설물 안전·하자점검 및 성능평가 용역 (2023년 하반기 성능평가)
부식	좌굴, 변형	기타	점검기관
			(주)영성엔지니어링
			도면번호


손상물량표

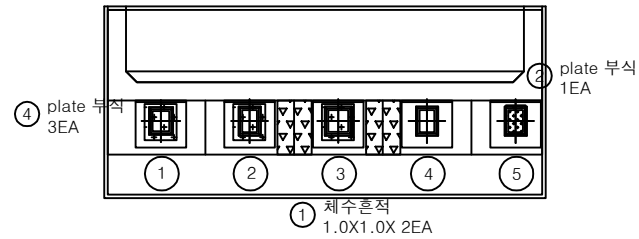

평면도

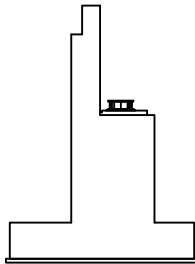


날개벽

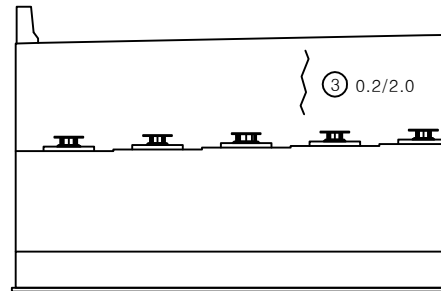


정면

번호	구분	부재	손상내용	손상현황						비고
				폭 (mm)	길이 (m)	너비 (m)	물량	단위	개소	
1	19하	교대	체수흔적		1.0	1.0	2.00	m²	2	손상변경
2	19하	교량받침	plate 부식				1.00	EA	1	
3	21하	교대	균열(0.3mm미만)	0.2	2.0		2.00	m²	1	
4	23하	교량받침	plate 부식				3.00	EA	3	
5										
6										
KEY PLAN

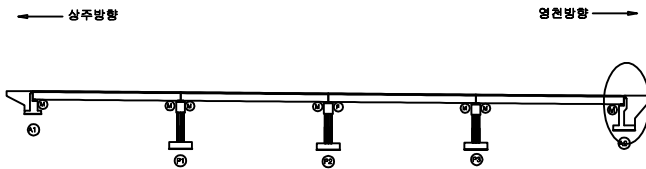

SECTION

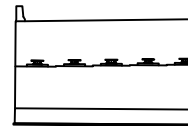


범례


균열	망상균열	재료분리	발주처
편치, 공동	박리, 파손	열화	상주영천고속도로(주)
누수, 체수	배터	피적물	용역명
철근노출	침하	그늘음	상주영천고속도로 시설물 안전·하자점검 및 성능평가 용역 (2023년 하반기 성능평가)
부식	좌굴, 변형	기타	점검기관
			(주)영성엔지니어링
			도면번호

손 상 물 량 표


번호	구분	부재	손상내용	손상현황						비 고
				폭 (mm)	길이 (m)	너비 (m)	수량	단위	개소	
1	19하	교량받침	받침콘크리트 박태		1.0	0.2	0.20	m ²	1	
2	19하	교량받침	받침콘크리트 박태		1.0	0.2	0.20	m ²	1	
3	19하	교각	균열(0.3mm미만)	0.1	0.5		1.00	m	2	
4	21하	교각	균열(0.3mm미만)	0.2	4.0		4.00	m	1	
5										
6										
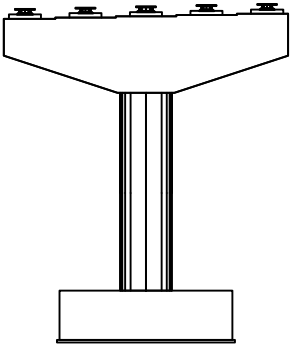


정 면

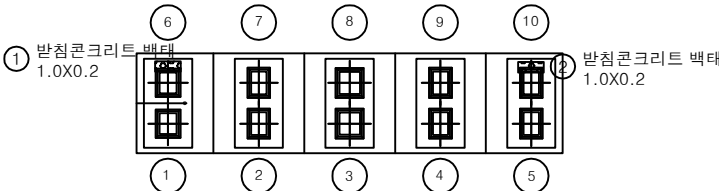


평면도

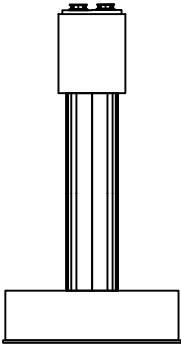

좌측면

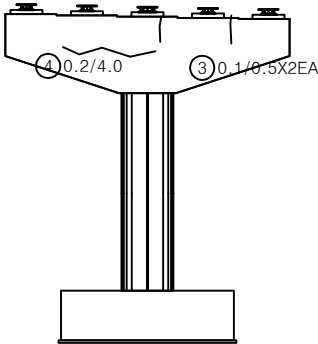


배 면

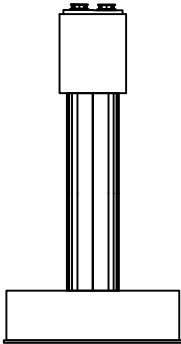


우측면

KEY PLAN

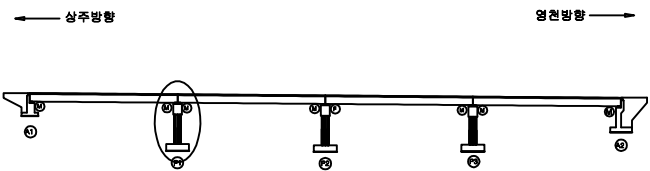

SECTION

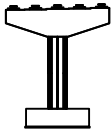


본 레


균 열	망상균열	재료분리	발 주 처	상주영현고속도로(주)
편치, 공동	박리, 파손	열 화	용 역 명	
누수, 체수	배 태	퇴적물	상주영현고속도로 시설물 안전·하자점검 및 성능평가 용역 (2023년 하반기 성능평가)	
철근노출	침 하	그늘음	점 검 기 관	(주)영성엔지니어링
부 식	좌굴, 변형	기 타	도 면 번 호	17

손상물량표


번호	구분	부재	손상내용	손상현황						비고
				폭 (mm)	길이 (m)	너비 (m)	수량	단위	개소	
1	21하	교각	균열(0.3mm미만)	0.2	5.0		5.00	m	1	
2	23하	교각	균열(0.3mm미만)	0.2	1.0		1.00	m	1	
3	23하	교각	균열(0.3mm미만)	0.2	3.0		3.00	m	1	
4										
5										
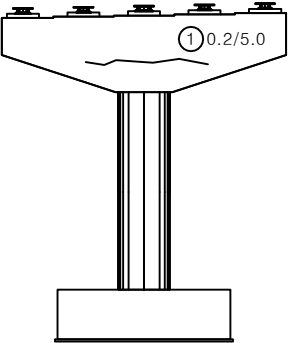


정면

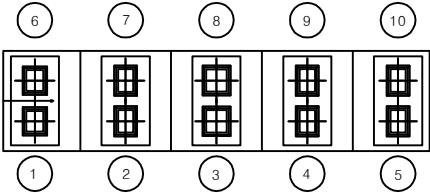


평면도

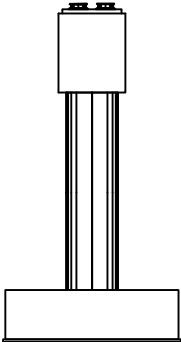

좌측면

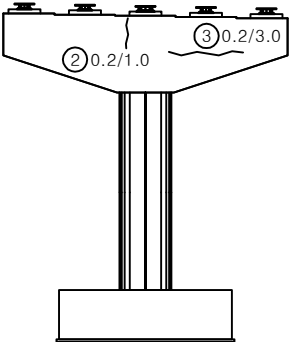


배면

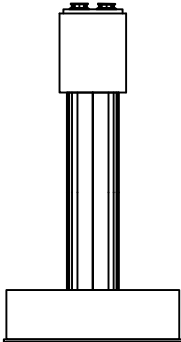


우측면

KEY PLAN

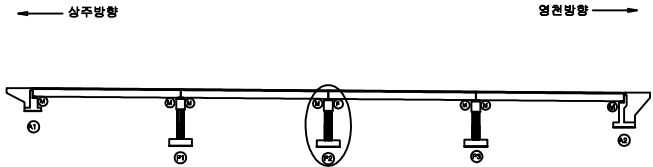

SECTION

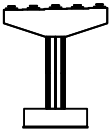


표


균열	망상균열	재료분리	발주처	상주영천고속도로(주)
천치, 공동	박리, 파손	열화	용역명	상주영천고속도로 시설물 안전·하자점검 및 성능평가 용역 (2023년 하반기 성능평가)
누수, 체수	변위	부식	점검기관	(주)영성엔지니어링
침하	좌굴, 변형	기타	도면번호	18

손상물량표


번호	구분	부재	손상내용	손상현황						비고
				폭 (mm)	길이 (m)	너비 (m)	물량	단위	개소	
1	19하	교각	균열(0.3mm미만)	0.2	2.0		2.00	m	1	
2	23하	교각	균열(0.3mm미만)	0.2	1.0		1.00	m	1	
3										
4										
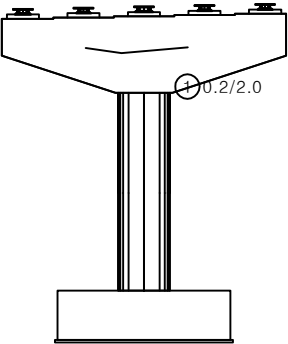


정면

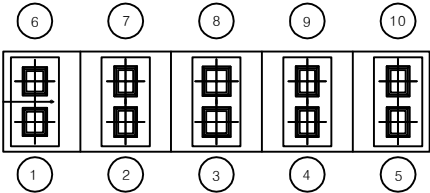


평면도

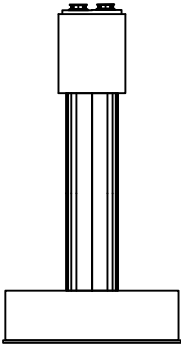

좌측면

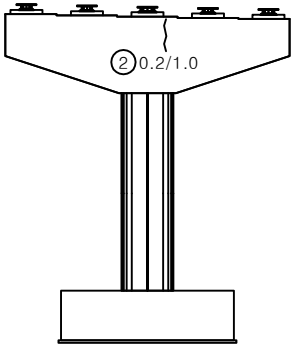


배면

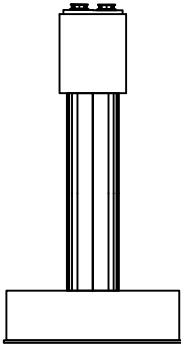


우측면

KEY PLAN

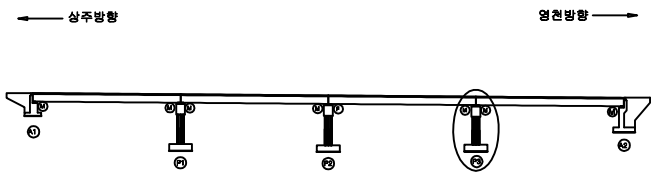

SECTION

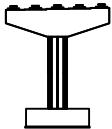

표


균열	망상균열	재료분리	발주처	상주영천고속도로(주)
천치, 공동	박리, 파손	열화	용역명	상주영천고속도로 시설물 안전·하자점검 및 성능평가 용역 (2023년 하반기 성능평가)
누수, 체수	부식	오염	점검기관	(주)영성엔지니어링
침하	좌굴, 변형	기타	도면번호	19

손상물량표

상주 방향




영천 방향

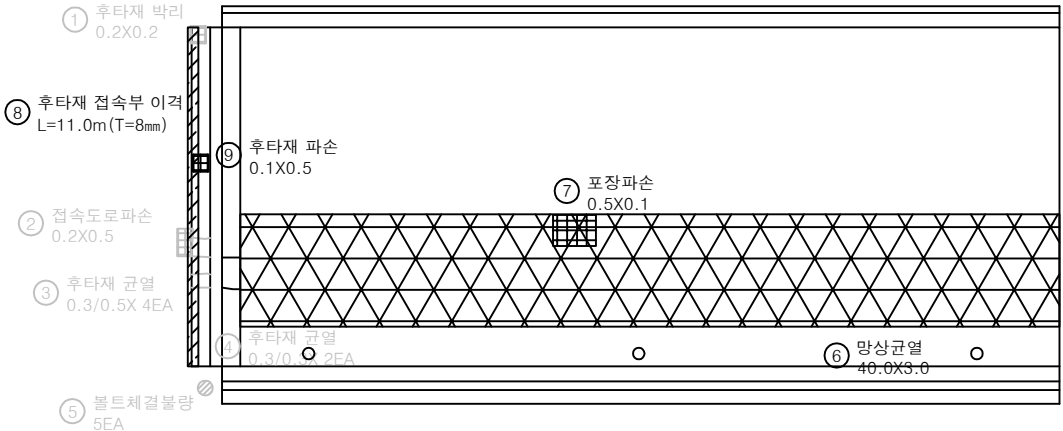


번호	구분	부재	손상내용	손상현황						비고
				폭 (mm)	길이 (m)	너비 (m)	수량	단위	개소	
1	19하	신축이음	후타재 박리		0.2	0.2	0.04	m ²	1	21'영 보수
2	19하	신축이음	접속도로 파손		0.2	0.5	0.10	m ²	1	21'영 보수
3	19하	신축이음	후타재 균열	0.3	0.5		2.00	m	4	21'영 보수
4	19하	신축이음	후타재 균열	0.3	0.3		0.60	m	2	21'영 보수
5	19하	신축이음	볼트 체결불량				1.00	EA	1	21'영 보수
6	19하	교면포장	망상균열		40.0	3.0	120.00	m ²	1	
7	19하	교면포장	포장 파손		0.5	0.1	0.05	m ²	1	
8	23하	교면포장	후타재 접속부 이격		11.0		11.00	m	1	(T=8mm)
9	23하	신축이음	후타재 파손		0.1	0.5	0.05	m ²	1	
10										
11										
KEY PLAN

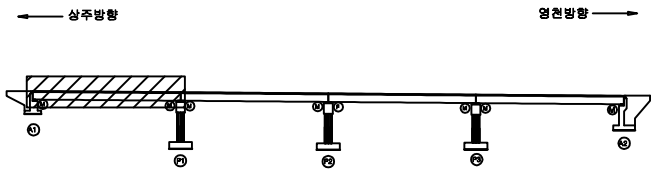

SECTION

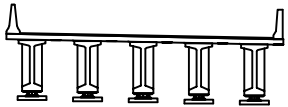


표

균열	망상균열	재료분리	발주처	상주영천고속도로(주)
편치, 공동	박리, 파손	열화	용역명	상주영천고속도로 시설물 안전·하자점검 및 성능평가 용역 (2023년 하반기 성능평가)
누수, 체수	배타	좌굴	점검기관	(주)영성엔지니어링
철근노출	침하	그늘음	도면번호	01
부식	좌굴, 변형	기타		

상주 방향



영천 방향

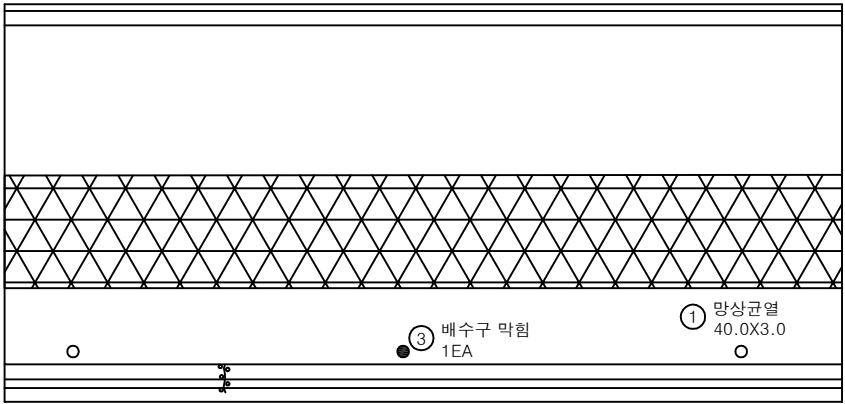


P1

P2


손상물량표

번호	구분	부재	손상내용	손상현황						비고
				폭 (mm)	길이 (m)	너비 (m)	수량	단위	개소	
1	19하	교면포장	망상균열		40.0	3.0	120.00	m ²	1	
2	23하	방호벽	균열부백태		0.1	1.5	0.15	m ²	1	
3	23하	배수시설	배수구 막힘				1.00	EA	1	
4										
5										
KEY PLAN

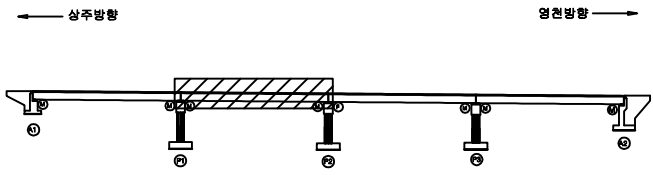

SECTION

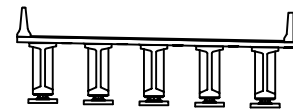

표


균열	망상균열	재료분리	발주처	상주영천고속도로(주)
편치, 공동	박리, 파손	열화	용역명	상주영천고속도로 시설물 안전·하자점검 및 성능평가 용역 (2023년 하반기 성능평가)
누수, 체수	배터	퇴적물	점검기관	(주)영성엔지니어링
철근노출	침하	그늘음	도면번호	02
부식	좌굴, 변형	기타		

손상물량표

상주 방향



영천 방향

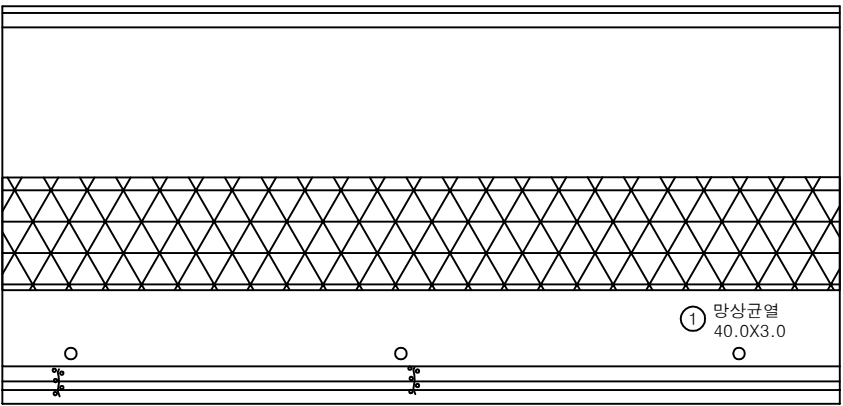

② 균열부백태
0.1X1.5 X2EA

① 망상균열
40.0X3.0

P2


P3

번호	구분	부재	손상내용	손상현황						비고
				폭 (mm)	길이 (m)	너비 (m)	물량	단위	개소	
1	19하	교면포장	망상균열		40.0	3.0	120.00	㎡	1	
2	23하	방호벽	균열부백태		0.1	1.5	0.30	㎡	2	
3										
4										
KEY PLAN

← 상주방향

→ 영천방향

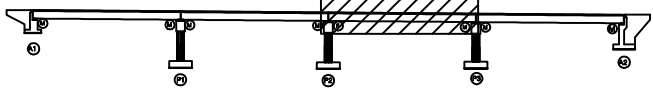

SECTION

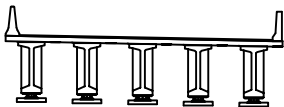


표

콘크리트	철근	철근	발주처 상주영천고속도로(주)
철근	철근	철근	
철근	철근	철근	용역명 상주영천고속도로 시설물 안전·하자점검 및 성능평가 용역 (2023년 하반기 성능평가)
철근	철근	철근	
철근	철근	철근	점검기관 (주)영성엔지니어링
철근	철근	철근	
철근	철근	철근	도면번호 03
철근	철근	철근	

상주 방향



영천 방향

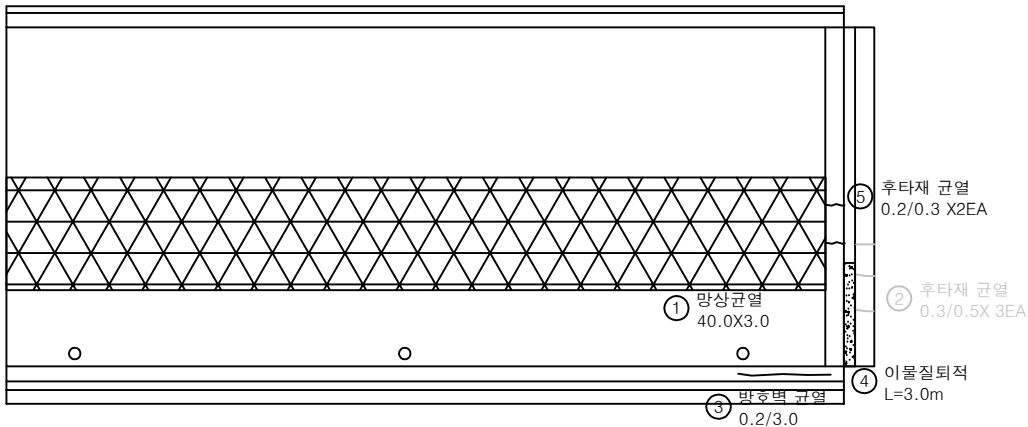

P3

A2


손상물량표

번호	구분	부재	손상내용	손상현황						비고
				폭 (mm)	길이 (m)	너비 (m)	수량	단위	개소	
1	19하	교면포장	망상균열		40.0	3.0	120.00	m ²	1	
2	19하	신속이음	후타재 균열	0.3	0.5		1.50	m	3	21'9" 30.5
3	23하	방호벽	방호벽 균열	0.2	3.0		3.00	m	1	
4	23하	신속이음	이물질퇴적		3.0		3.00	m	1	
5	23하	신속이음	후타재 균열	0.2	0.3		0.60	m	2	
6										
7										
KEY PLAN

← 상주방향

→ 영천방향

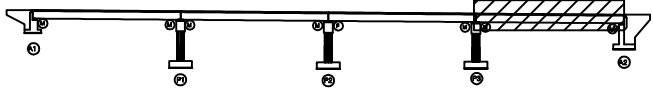

SECTION

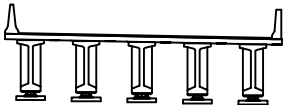

분 레

균열	망상균열	재료분리
천치, 공동	박리, 파손	열화
누수, 체수	변형	좌굴
침하	부식	기타

발주처	상주영천고속도로(주)
용역명	상주영천고속도로 시설물 안전·하자점검 및 성능평가 용역 (2023년 하반기 성능평가)
점검기관	(주)영성엔지니어링
도면번호	04

영 천 방 향


ID : 장기교 바닥판하면 S1(영천방향)

손상물량표

상주 방향



영천 방향

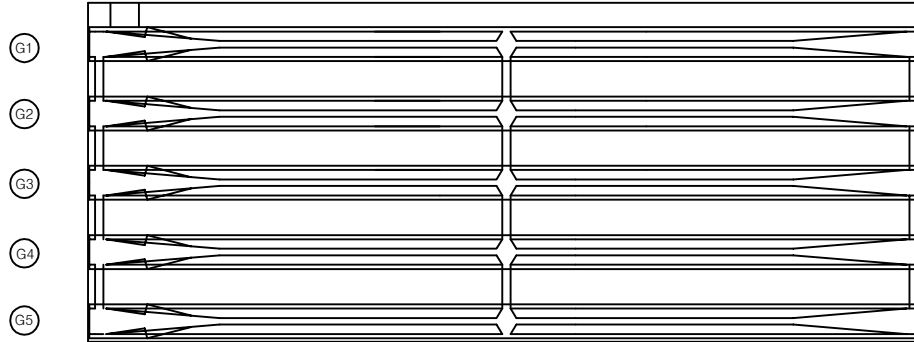


A1


P1

번호	구분	부재	손상내용	손상현황						비고
				폭 (mm)	길이 (m)	너비 (m)	물량	단위	개소	
1										
2										
KEY PLAN

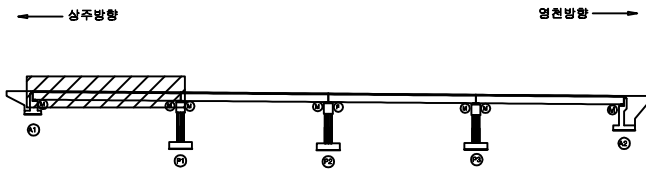

SECTION

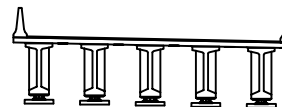

범례


	균열		망상균열		재료분리	발주처	상주영천고속도로(주)
	전치, 공동		바리, 파손		열화	용역명	상주영천고속도로 시설물 안전·하자점검 및 성능평가 용역 (2023년 하반기 성능평가)
	누수, 채수		배태		표적물	점검기관	(주)명성엔지니어링
	철근노출		침하		그늘음	도면번호	05
	부식		좌굴, 변형		기타		

ID : 장기교 바닥판하면 S2(영천방향)

상주 방향



영천 방향

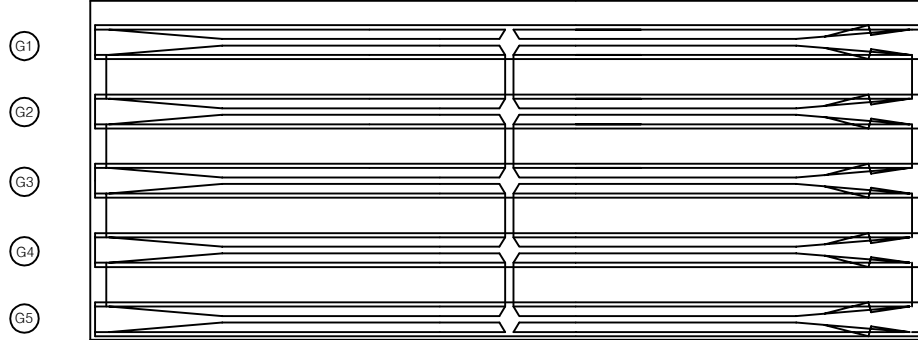


P1

P2


손상물량표

번호	구분	부재	손상내용	손상현황						비고
				폭 (mm)	길이 (m)	너비 (m)	물량	단위	개소	
1										
2										
KEY PLAN

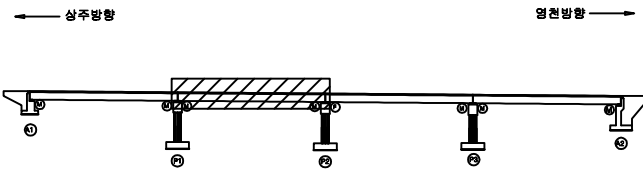

SECTION

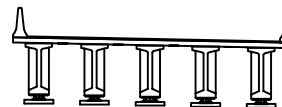

범례


균열, 공동	망상균열, 박리, 파손	재료분리	발주처	상주영천고속도로(주)
침하, 균열	부식	좌굴, 변형	용역명	상주영천고속도로 시설물 안전·하자점검 및 성능평가 용역 (2023년 하반기 성능평가)
철근노출	변위	기타	점검기관	(주)영성엔지니어링
손상	손상	손상	도면번호	06

ID : 장기교 바닥판하면 S3(영천방향)

상주 방향



영천 방향

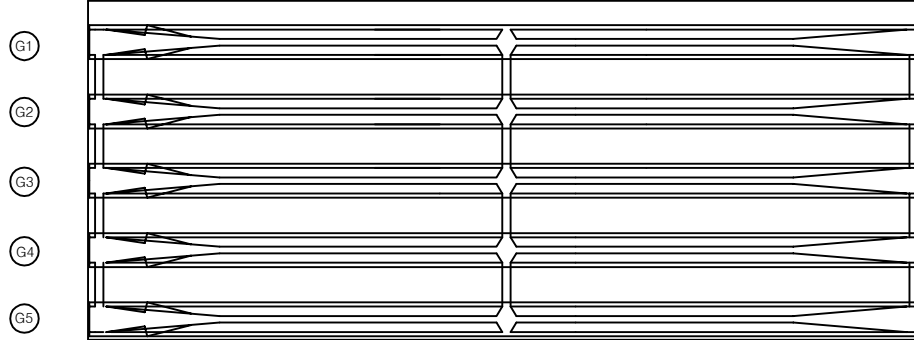

P2

P3


손상물량표

번호	구분	부재	손상내용	손상현황						비고
				폭 (mm)	길이 (m)	너비 (m)	물량	단위	개소	
1										
2										
KEY PLAN

← 상주방향

→ 영천방향

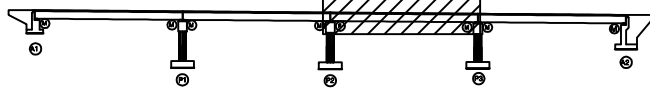

SECTION

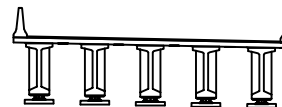

범례


균열	망상균열	재료분리	발주처
천치, 공동	박리, 파손	열화	상주영천고속도로(주)
누수, 체수	배터	퇴적물	용역명
철근노출	침하	그늘음	상주영천고속도로 시설물 안전·하자점검 및 성능평가 용역 (2023년 하반기 성능평가)
부식	좌굴, 변형	기타	점검기관
			(주)명성엔지니어링
			도면번호
			07

ID : 장기교 바닥판하면 S4(영천방향)

상주 방향



영천 방향

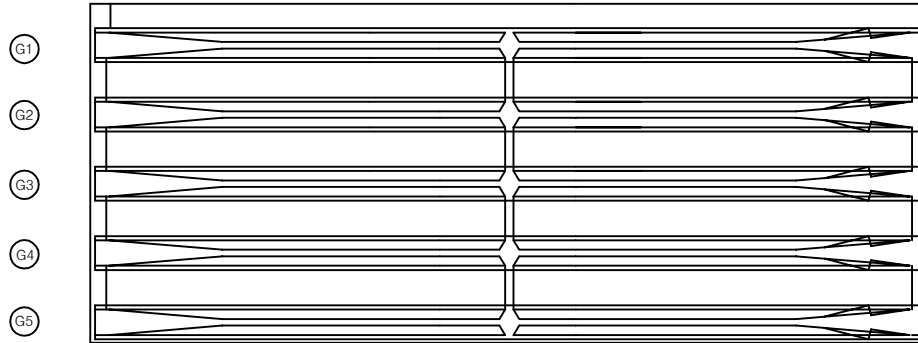

P3

A2


손상물량표

번호	구분	부재	손상내용	손상현황						비고
				폭 (mm)	길이 (m)	너비 (m)	물량	단위	개소	
1										
2										
KEY PLAN

← 상주방향

→ 영천방향

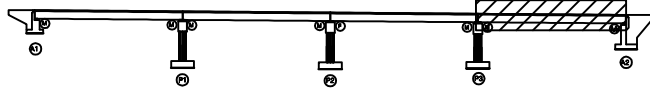

SECTION

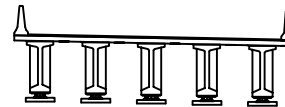


범례

	균열		망상균열		재료분리	발주처 상주영천고속도로(주)
	전치, 공동		박리, 파손		열화	
	누수, 침수		변위		변형	용역명 상주영천고속도로 시설물 안전·하자점검 및 성능평가 용역 (2023년 하반기 성능평가)
	부식		침하		그늘음	
	기타		기타		기타	점검기관 (주)명성엔지니어링
						도면번호 08

손상물량표

상주방향

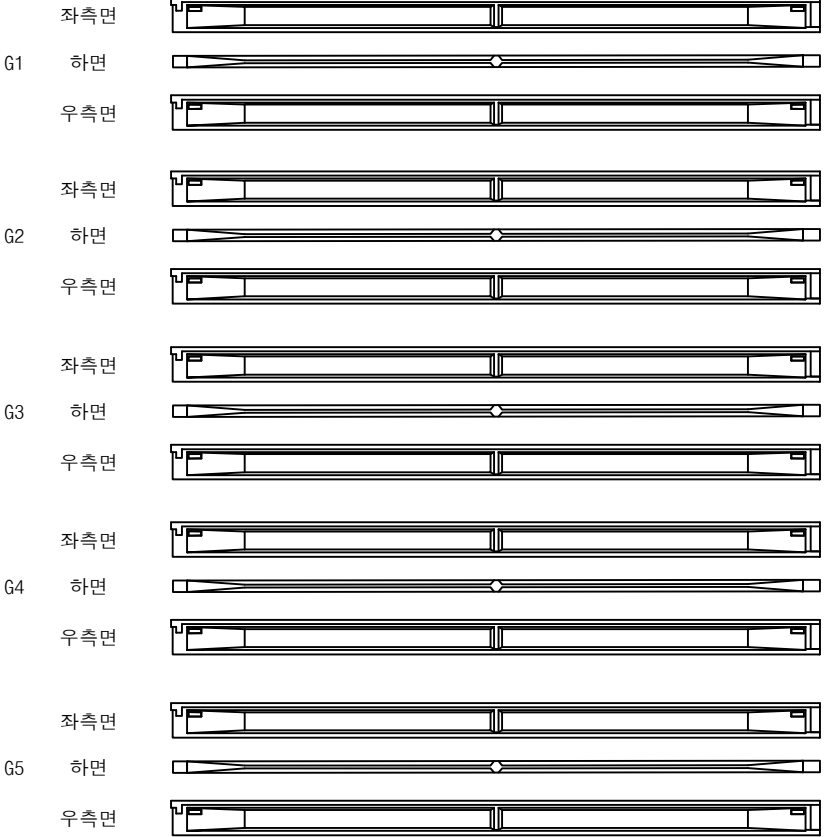

A1

P1


영천방향



번호	구분	부재	손상내용	손상현황						비고
				폭 (mm)	길이 (m)	너비 (m)	물량	단위	개소	
1										
2										
KEY PLAN

상주방향

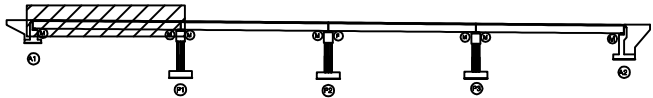

영천방향

SECTION

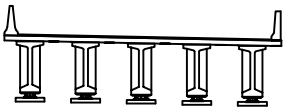


표

콘크리트	철근	강판	발주처
아스팔트	돌	벽돌	상주영천고속도로(주)
모래	자갈	나무	용역명
흙	물	공기	상주영천고속도로 시설물 안전·하자점검 및 성능평가 용역 (2023년 하반기 성능평가)
식생	눈	얼음	점검기관
기타	기타	기타	(주)영성엔지니어링
기타	기타	기타	도면번호
기타	기타	기타	09

ID : 장기교 거더 S2 (G1~G5)(영천방향)

상주방향
←

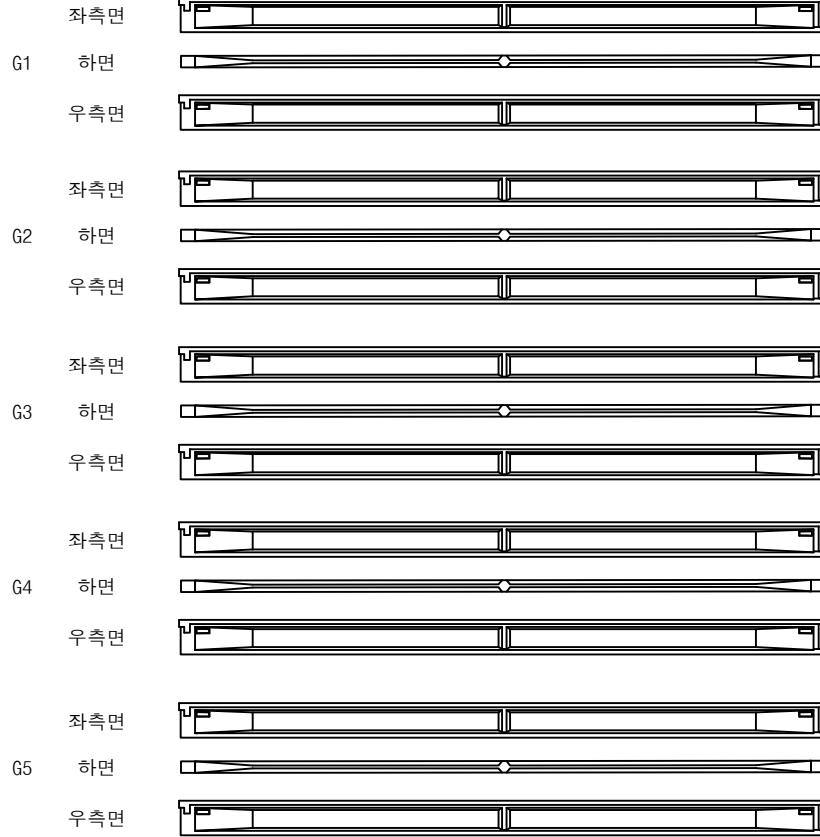

(P1)


(P2)

영천방향
→


손상물량표

번호	구분	부재	손상내용	손상현황						비고
				폭 (mm)	길이 (m)	너비 (m)	물량	단위	개소	
1										
2										
KEY PLAN

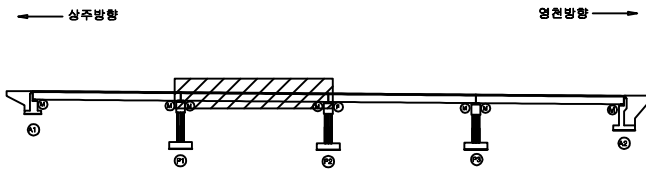


SECTION

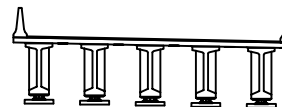

표

균열	망상균열	재료분리	발주처
편치, 공동	박리, 파손	열화	상주영천고속도로(주)
누수, 체수	배태	표적물	용역명
철근노출	침하	그늘음	상주영천고속도로 시설물 안전·하자점검 및 성능평가 용역 (2023년 하반기 성능평가)
부식	좌굴, 변형	기타	점검기관
			(주)영성엔지니어링
			도면번호
			10

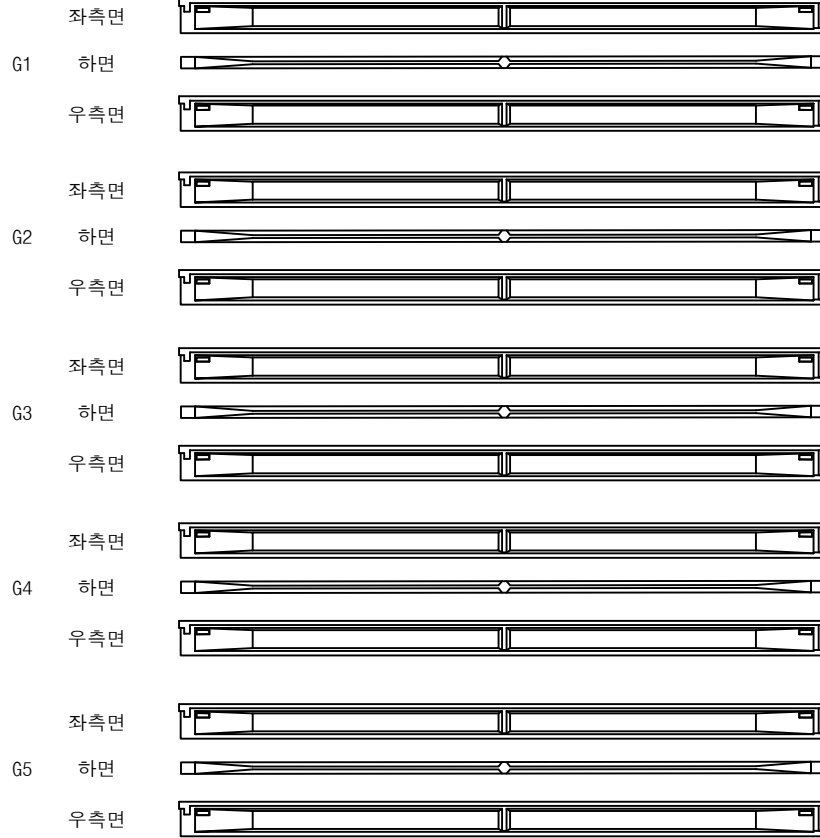상주방향
←

(P2)


(P3)

영천방향
→


손상물량표

번호	구분	부재	손상내용	손상현황						비고
				폭 (mm)	길이 (m)	너비 (m)	물량	단위	개소	
1										
2										
KEY PLAN

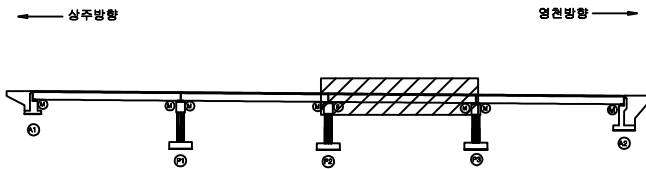

SECTION

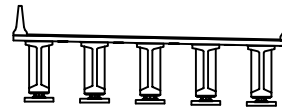


표

균열	망상균열	재료분리	발주처
편치, 공동	박리, 파손	열화	상주영천고속도로(주)
누수, 체수	배태	표적물	용역명
철근노출	침하	그늘음	상주영천고속도로 시설물 안전·하자점검 및 성능평가 용역 (2023년 하반기 성능평가)
부식	좌굴, 변형	기타	점검기관
			(주)영성엔지니어링
			도면번호
			11

ID : 장기교 거더 S4 (G1~G5)(영천방향)

상주방향

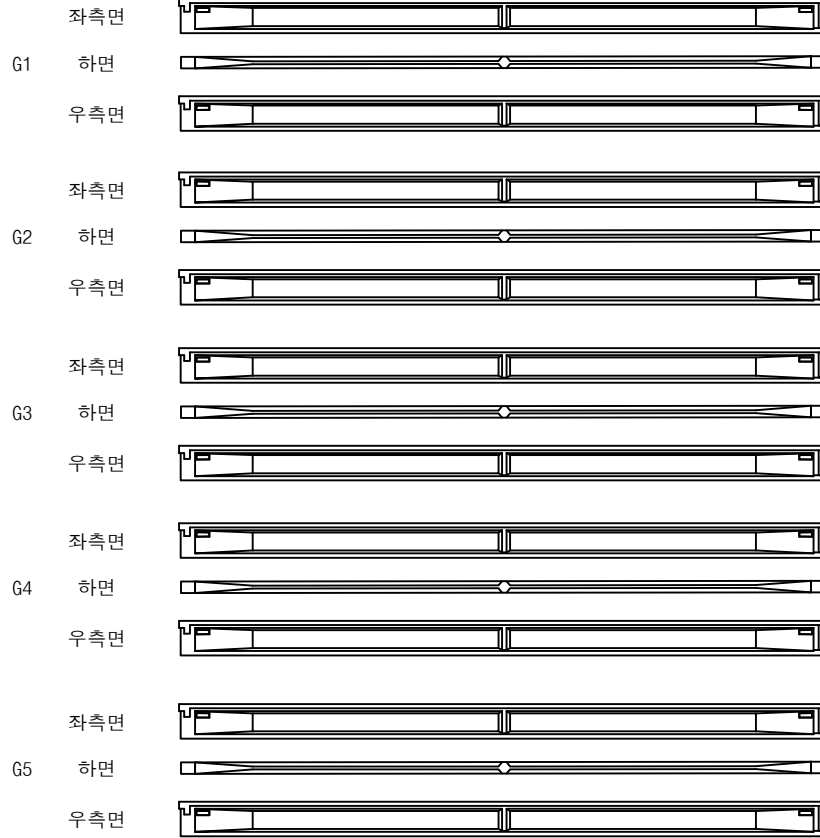

P3

A2


영천방향




손상물량표

번호	구분	부재	손상내용	손상현황						비고
				폭 (mm)	길이 (m)	너비 (m)	물량	단위	개소	
1										
2										
KEY PLAN

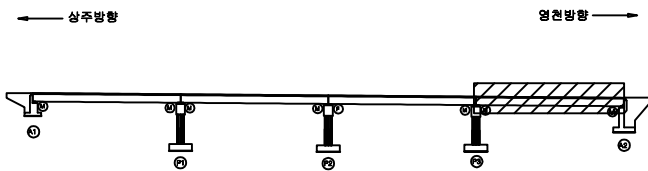

SECTION

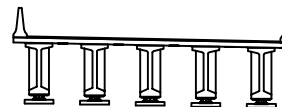

표



콘크리트	방상근열	재료분리	발주처	상주영천고속도로(주)
균열, 공동	박리, 파손	열화	용역명	상주영천고속도로 시설물 안전·하자점검 및 성능평가 용역 (2023년 하반기 성능평가)
누수, 체수	부식	파적물	점검기관	(주)영성엔지니어링
철근노출	침하	그늘음	도면번호	12
부식	침하, 변형	기타		

손상물량표

상주 방향




영천 방향

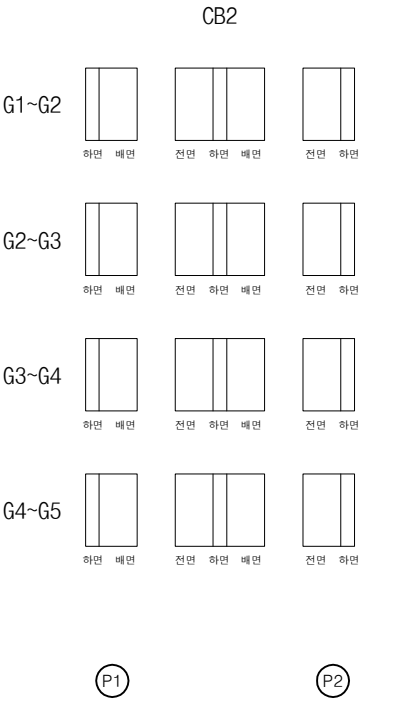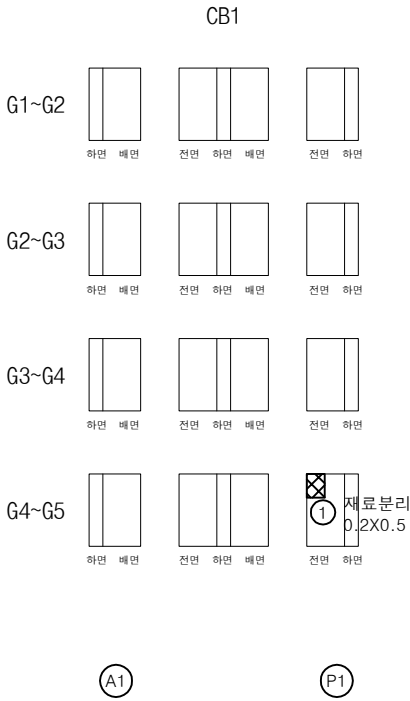


번호	구분	부재	손상내용	손상현황						비고
				폭 (mm)	길이 (m)	너비 (m)	물량	단위	개소	
1	23하	가로보	재료분리		0.2	0.5	0.10	m ²	1	
2										
3										
KEY PLAN

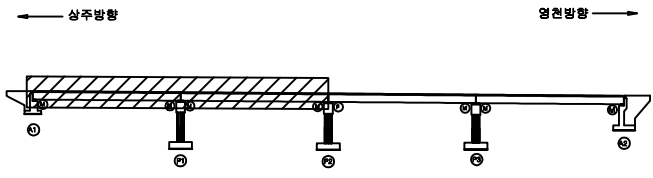

SECTION

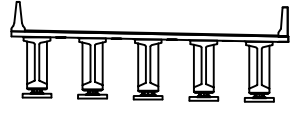

판례

균열, 공동	망상균열, 박리, 파손	재료분리	발주처 상주영천고속도로(주)
침하, 수축	부식	변형	용역명 상주영천고속도로 시설물 안전·하자점검 및 성능평가 용역 (2023년 하반기 성능평가)
철근노출	얼룩, 변형	기타	점검기관 (주)영성엔지니어링
부식	변형	기타	도면번호 13

손상물량표

상주 방향



영천 방향



CB3

CB4

G1~G2



하면 배면



전면 하면 배면



전면 하면

G2~G3



하면 배면



전면 하면 배면



전면 하면

G3~G4



하면 배면



전면 하면 배면



전면 하면

G4~G5



하면 배면



전면 하면 배면



전면 하면

P2

P3

P3

A2

G1~G2



하면 배면



전면 하면 배면



전면 하면

G2~G3



하면 배면



전면 하면 배면



전면 하면

G3~G4



하면 배면



전면 하면 배면



전면 하면

G4~G5



하면 배면




전면 하면 배면




전면 하면

번호	구분	부재	손상내용	손상현황						비고
				폭 (mm)	길이 (m)	너비 (m)	물량	단위	개소	
1										
2										
KEY PLAN

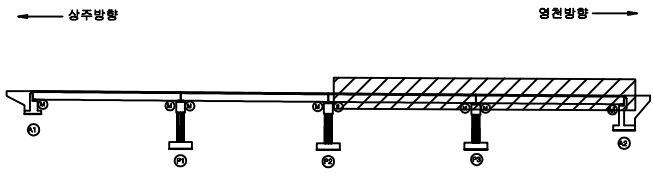

SECTION

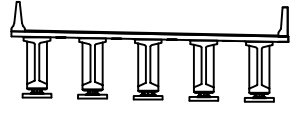


판례


균열	망상균열	재료분리	발주처	상주영천고속도로(주)
천치, 공동	박리, 파손	열화	용역명	상주영천고속도로 시설물 안전·하자점검 및 성능평가 용역 (2023년 하반기 성능평가)
누수, 체수	배터	퇴적물	점검기관	(주)영성엔지니어링
철근노출	침하	그늘음	도면번호	
부식	좌굴, 변형	기타		

손상물량표


번호	구분	부재	손상내용	손상현황						비고
				폭 (mm)	길이 (m)	너비 (m)	물량	단위	개소	
1	19하	교량받침	받침콘크리트 박리		0.1	0.2	0.02	㎡	1	21하 보수
2	19하	교량받침	받침콘크리트 파손		0.1	0.1	0.01	㎡	1	
3	19하	교대	채수흔적		1.0	2.0	8.00	㎡	4	손상변경
4	21하	교량받침	plate 부식				2.00	EA	2	
5	23하	교량받침	plate 부식				2.00	EA	2	
6										
7										
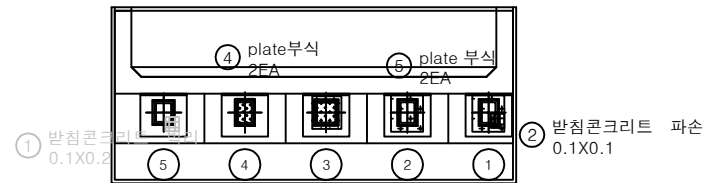

평면도

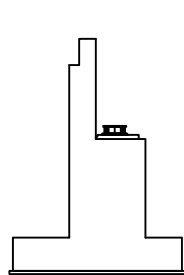


날개벽

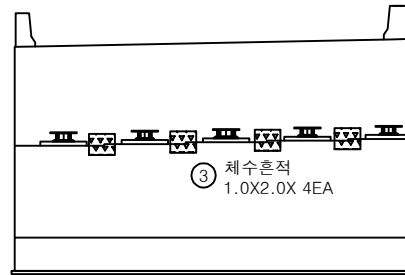


정면

KEY PLAN

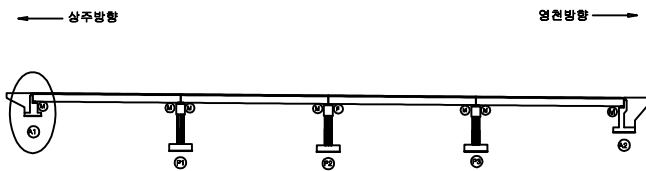


SECTION

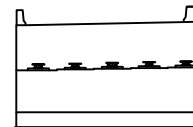


본 레

균열	망상균열	재료분리	발주처
편치, 공동	박리, 파손	열화	상주영천고속도로(주)
누수, 체수	배터	피적물	용역명
철근노출	침하	그늘음	상주영천고속도로 시설물 안전·하자점검 및 성능평가 용역 (2023년 하반기 성능평가)
부식	좌굴, 변형	기타	점검기관
			(주)영성엔지니어링
			도면번호


손상물량표

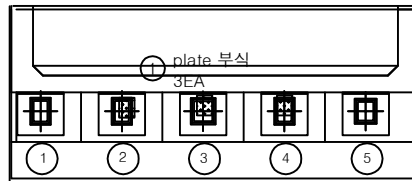

평면도

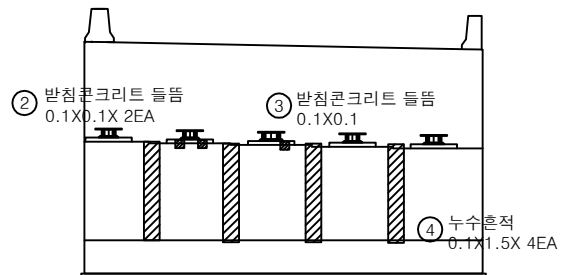


정면

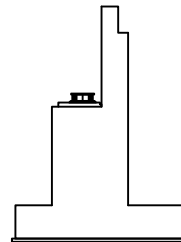


날개벽

번호	구분	부재	손상내용	손상현황						비고
				폭 (mm)	길이 (m)	너비 (m)	물량	단위	개소	
1	19하	교량받침	plate 부식				3.00	EA	3	
2	19하	교량받침	받침콘크리트 들뜸		0.1	0.1	0.02	m²	2	
3	19하	교량받침	받침콘크리트 들뜸		0.1	0.1	0.01	m²	1	
4	19하	교대	누수흔적		0.1	1.5	0.60	m²	4	
5										
6										
KEY PLAN

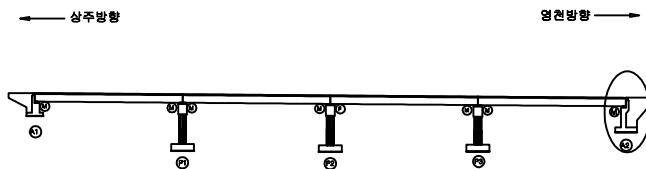

SECTION

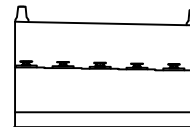


본 레


균열	망상균열	재료분리	발주처
편치, 공동	박리, 파손	열화	상주영천고속도로(주)
누수, 체수	배태	표적물	용역명
철근노출	침하	그늘음	상주영천고속도로 시설물 안전·하자점검 및 성능평가 용역 (2023년 하반기 성능평가)
부식	좌굴, 변형	기타	점검기관
			(주)영성엔지니어링
			도면번호
			16

손상물량표


번호	구분	부재	손상내용	손상현황						비고
				폭 (mm)	길이 (m)	너비 (m)	수량	단위	개소	
1	23하	교각	망상균열		1.0	2.5	2.50	m ²	1	
2	23하	교각	균열(0.3mm미만)	0.2	1.0		5.00	m	5	
3	23하	교각	균열(0.3mm미만)	0.2	2.0		2.00	m	1	
4										
5										
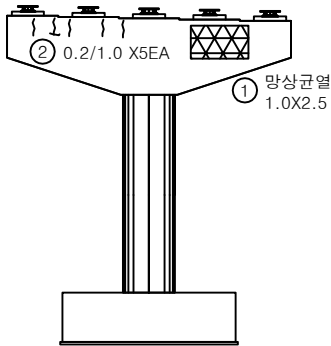


정면

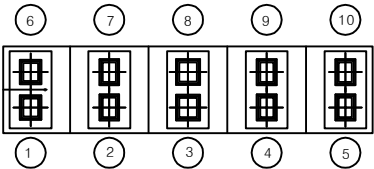


평면도

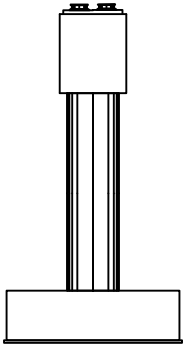

좌측면

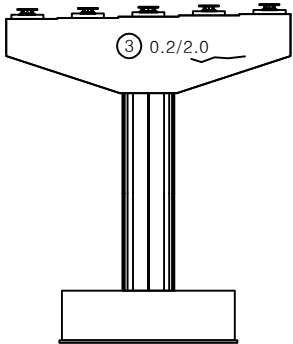


배면

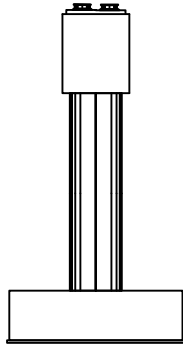


우측면

KEY PLAN

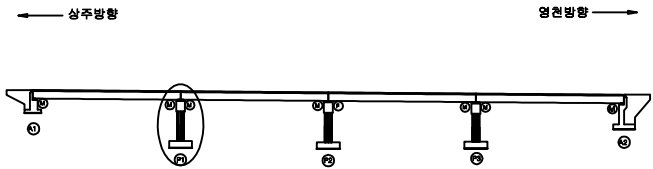


SECTION

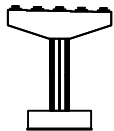


표


균열	망상균열	재료분리	발주처	상주영천고속도로(주)
편치, 공동	박리, 파손	철화	용역명	상주영천고속도로 시설물 안전·하자점검 및 성능평가 용역 (2023년 하반기 성능평가)
누수, 체수	침하	파석물	점검기관	(주)영성엔지니어링
철근노출	기타	기타	도면번호	17

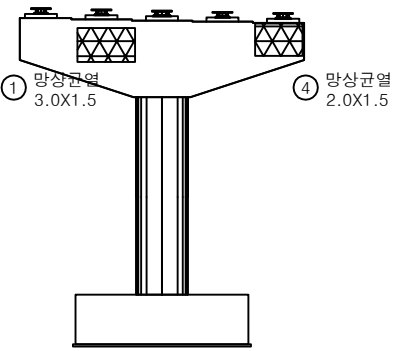


정면

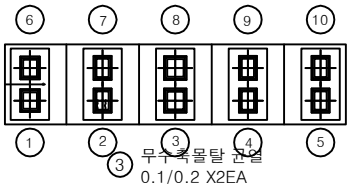


평면도

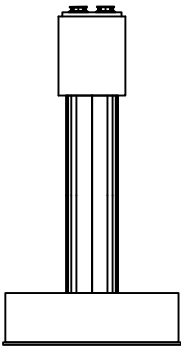

좌측면

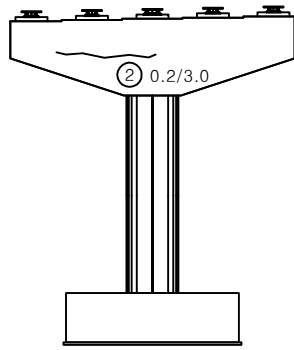

배면

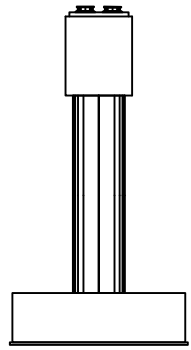


우측면


손상물량표

번호	구분	부재	손상내용	손상현황						비고
				폭 (mm)	길이 (m)	너비 (m)	수량	단위	개소	
1	23하	교각	망상균열		3.0	1.5	4.50	m ²	1	
2	23하	교각	균열(0.3mm미만)	0.2	3.0		3.00	m	1	
3	23하	교량받침	무수축물탈 균열	0.1	0.2		0.40	m	2	
4	23하	교각	망상균열		2.0	1.5	3.00	m ²	1	
5										
6										
KEY PLAN

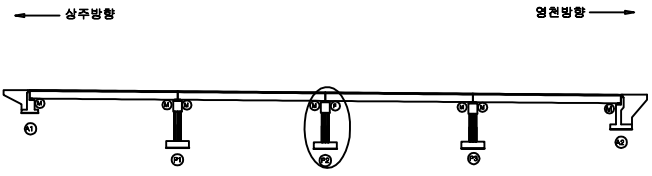

SECTION

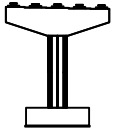


표

균열	망상균열	재료분리
천치, 공동	박리, 파손	열화
누수, 체수	부식	오염
철근노출	침하	변형
부식	기타	


발주처 상주영천고속도로(주)
용역명 상주영천고속도로 시설물 안전·하자점검 및 성능평가 용역
(2023년 하반기 성능평가)
점검기관 (주)영성엔지니어링
도면번호 18

손상물량표


번호	구분	부재	손상내용	손상현황						비고
				폭 (mm)	길이 (m)	너비 (m)	물량	단위	개소	
1	23하	교량받침	받침콘크리트 균열	0.1	0.3		0.30	m	1	
2										
3										
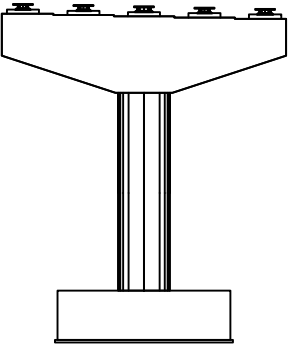


정면

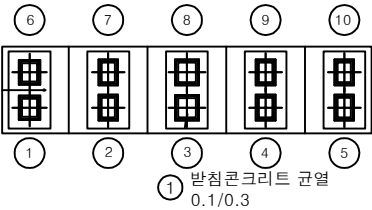


평면도

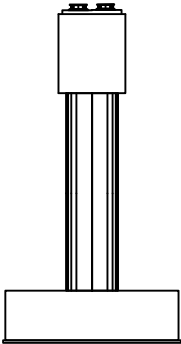

좌측면

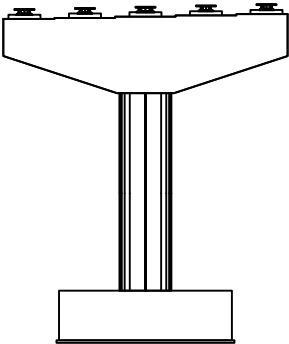


배면

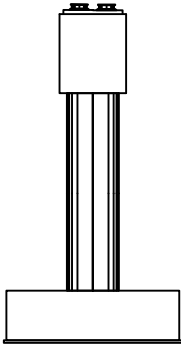


우측면

KEY PLAN

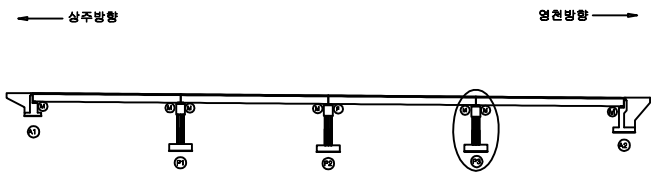

SECTION

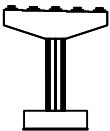

표

균열	망상균열	재료분리	발주처
편치, 공동	박리, 파손	열화	상주영천고속도로(주)
누수, 체수	배태	피적물	용역명
철근노출	침하	그늘음	상주영천고속도로 시설물 안전·하자점검 및 성능평가 용역 (2023년 하반기 성능평가)
부식	좌굴, 변형	기타	점검기관
			(주)영성엔지니어링
			도면번호
			19