
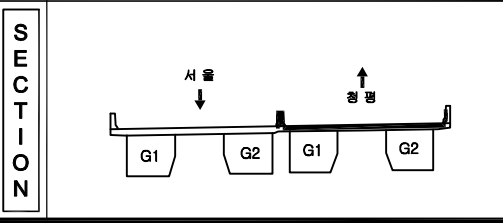
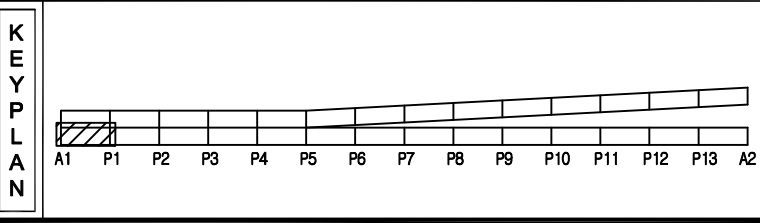


ID: 창현교(하)바닥판 상면 (S1) 외관조사망도

손상물량표


번호	구분	부재	손상내용	손상현황						비고
				폭 (mm)	길이 (m)	너비 (m)	개소	수량	단위	
1	기준	신축이음	유간 토사퇴적		9.0		1	m	9.00	
2	기준	신축이음	본체 부식		2.0		1	m	2.00	
3	기준	신축이음	차수판 볼트 탈락				2	EA	2.00	
4	기준	신축이음	후타재 파손		1.0	0.5	1	㎡	0.50	손상중가
5	기준	방호벽	교명판 망실				1	EA	1.00	
6	기준	교면포장	토사퇴적		10.0	0.5	1	㎡	5.00	
7	기준	방호벽	방음판변형				1	EA	1.00	
8	기준	방호벽	균열(0.3mm미만)	0.2	1.2		1	m	1.20	
9	기준	방호벽	균열(0.3mm미만)	0.2	1.2		1	m	1.20	
10	기준	방호벽	균열(0.3mm미만)	0.2	1.2		1	m	1.20	
11	기준	방호벽	백태		0.4	0.3	1	㎡	0.12	
12	23상	배수시설	배수구 막힘				1	EA	1.00	
13	23상	신축이음	후타재 파손		0.5	0.5	1	㎡	0.25	
14	23상	방호벽	열리네이트 파손				1	EA	1.00	
15	23상	방호벽	균열부백태	0.2	0.5		1	m	0.50	
16										
17										
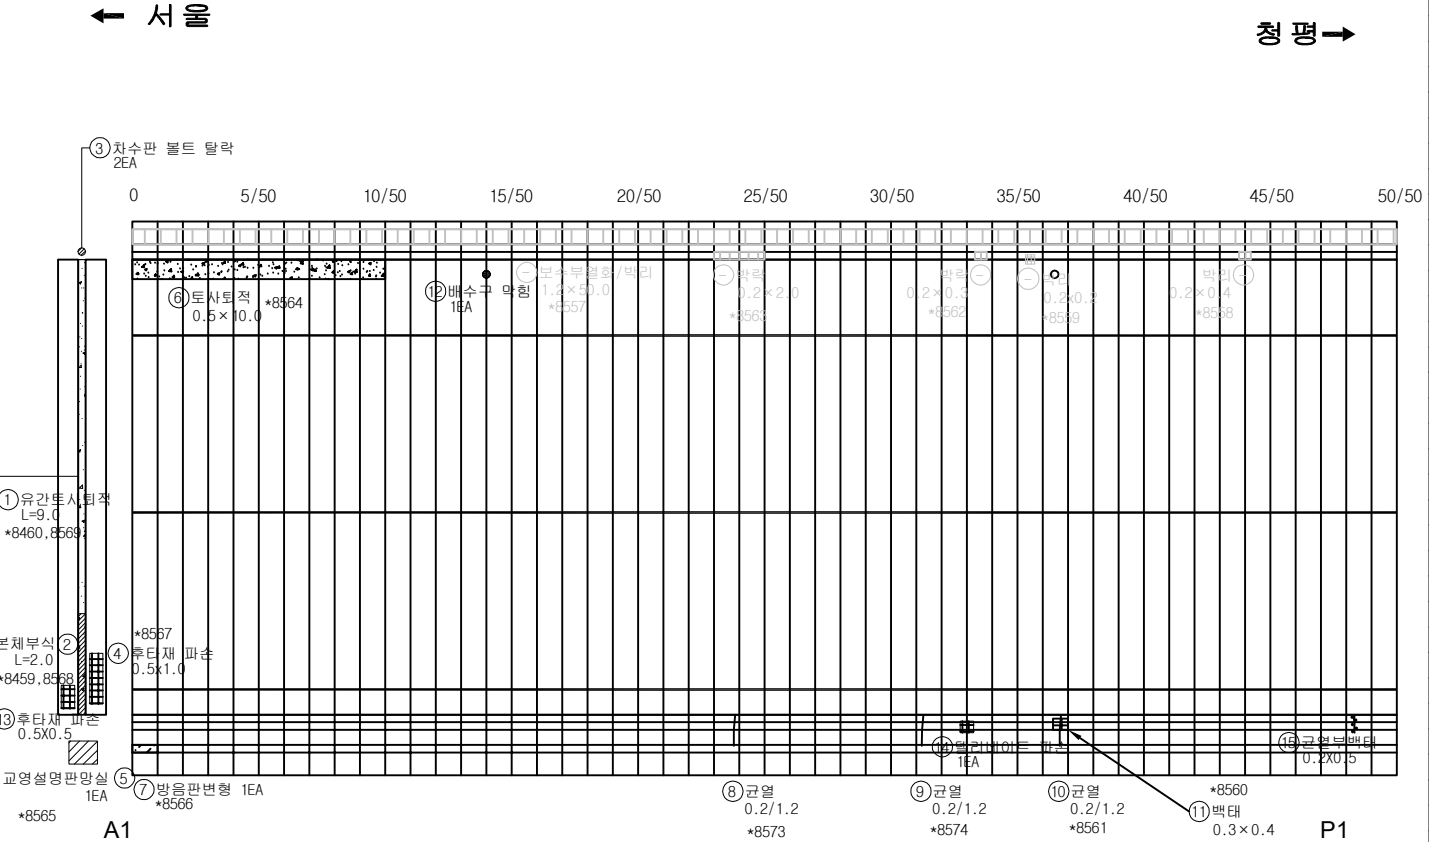

번호	구분	부재	손상내용	손상현황	비고
1	기준	신축이음	유간 토사퇴적		
2	기준	신축이음	본체 부식		
3	기준	신축이음	차수판 볼트 탈락		
4	기준	신축이음	후타재 파손		손상중가
5	기준	방호벽	교명판 망실		
6	기준	교면포장	토사퇴적		
7	기준	방호벽	방음판변형		
8	기준	방호벽	균열(0.3mm미만)		
9	기준	방호벽	균열(0.3mm미만)		
10	기준	방호벽	균열(0.3mm미만)		
11	기준	방호벽	백태		
12	23상	배수시설	배수구 막힘		
13	23상	신축이음	후타재 파손		
14	23상	방호벽	열리네이트 파손		
15	23상	방호벽	균열부백태		
16					
17					
← 서울

청평→

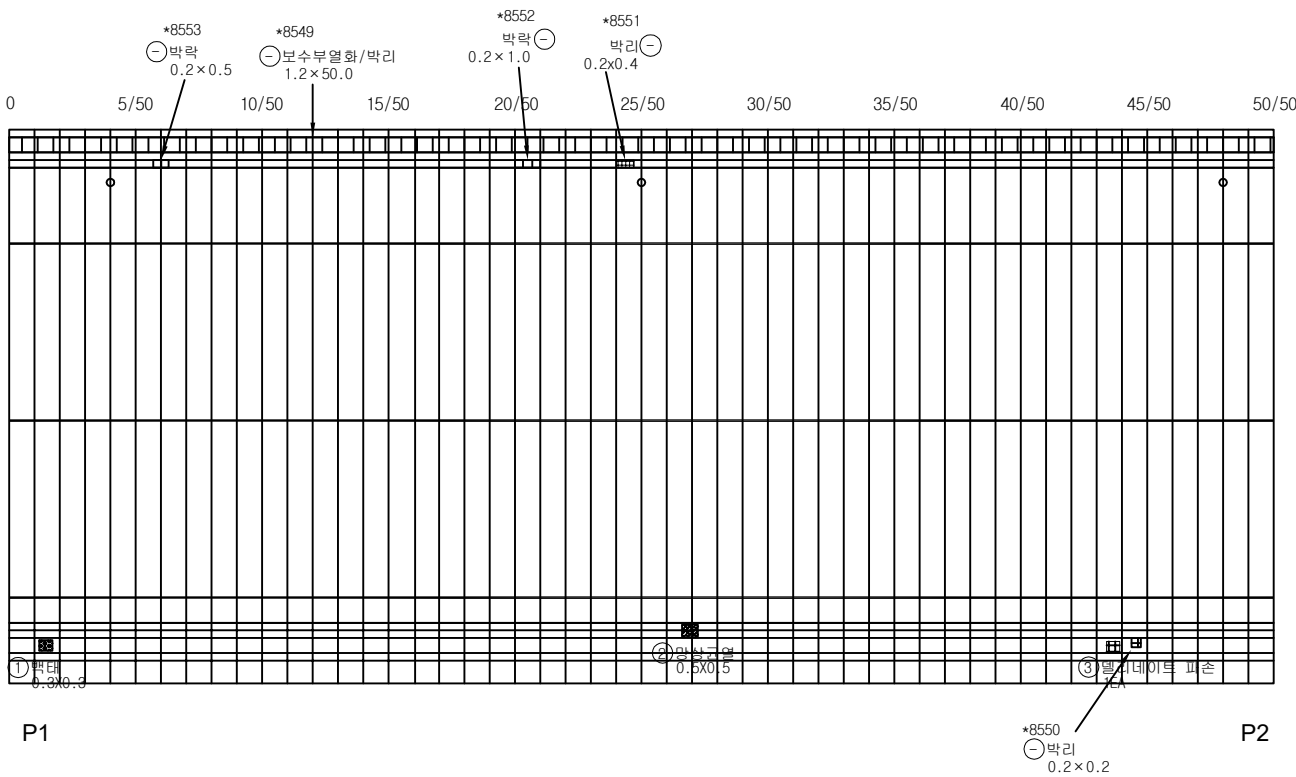

손상물량표

번호	구분	부재	손상내용	손상현황					비고
				폭 (mm)	길이 (m)	너비 (m)	개소	물량	
1	23상	방호벽	백태		0.3	0.3	1	m ²	0.09
2	23상	방호벽	양상균열		0.5	0.5	1	m ²	0.25
3	23상	방호벽	물리네이트 파손				1	EA	1.00
4									
5									
KEY PLAN

SECTION

범례

	균열		양상균열		재료분리
	편지, 공동		박리, 파손		물고임, 결빙
	누수, 습윤부		백태		회죽물
	철근노출		침하		열화
	부식		좌굴, 변형		기타

발주처

의정부국토관리사무소

용역명

국도46호선 마치고(하)동 4개소
정밀안전점검용역

도면명


창현교(하) 바닥판상면 S2

도면번호

02

← 서울

청평→

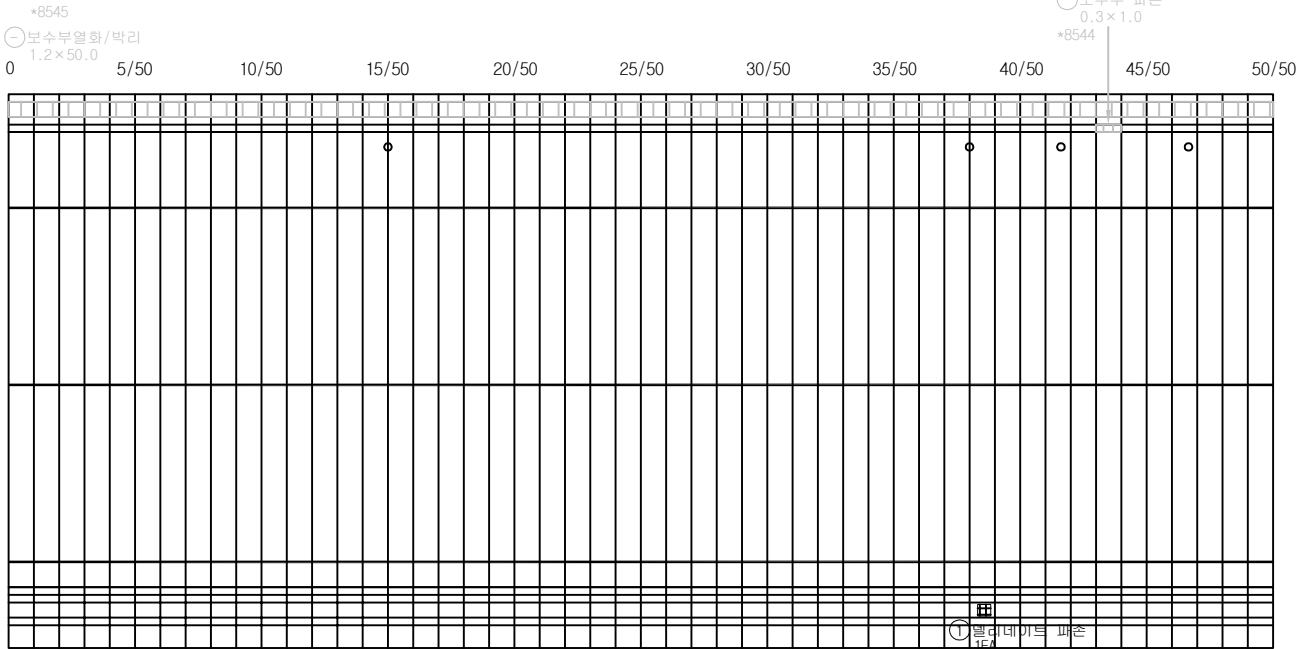

P2

P3

손상물량표

번호	구분	부재	손상내용	손상현황						비고
				폭 (mm)	길이 (m)	너비 (m)	개소	물량	단위	
1	23성	방호벽	열라네이트 파손				1	EA	1.00	
2										
3										
KEY PLAN

SECTION

범례

구면	망상균열	재료분리
편지, 공동	박리, 파손	물고임, 결빙
누수, 습윤부	콘크리트 박락	포탄
철근노출	침하	열화
부식	좌굴, 변형	기타

발주처

의정부국토관리사무소

용역명

국도46호선 마지교(하) 등 4개소
정밀안전점검용역

도면명

창현교(하) 바닥판상면 S3

도면번호




03

손상물량표

번호	구분	부재	손상내용	손상현황						비고
				폭 (mm)	길이 (m)	너비 (m)	개소	물량	단위	
1	23상	중분대	편스 파손				1	EA	1.00	
2	23상	방호벽	균열(0.3mm미만)	0.2	1.0		1	m	1.00	
3	23상	방호벽	물리네이트 파손				1	EA	1.00	
4	23상	방호벽	벽태		0.3	0.3	1	m ²	0.09	
5										
6										
← 서울

청 평 →

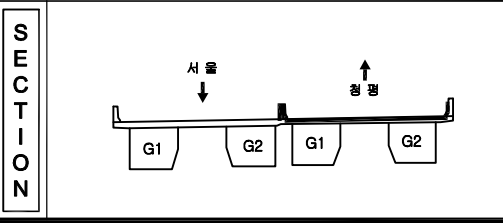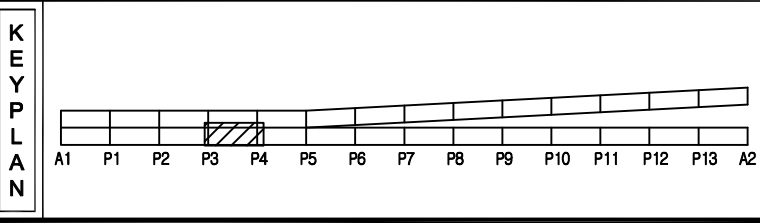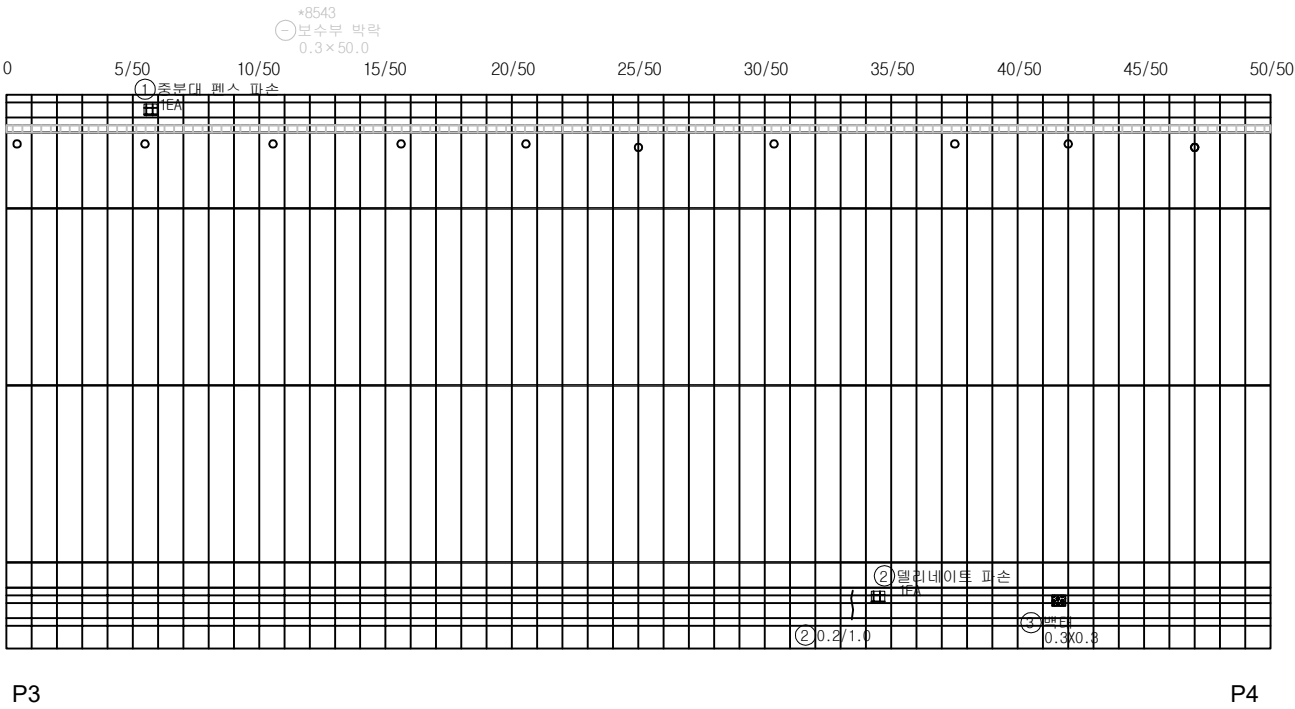


면 레	균열	망상균열	재료분리	발 주 처
	편지, 공동	박리, 파손	물고임, 결빙	용 의 명
	누수, 습윤부	벽 태	회죽물	국도46호선 마치고(하)동 4개소 정밀안전점검용역
	철근노출	침 하	열 화	도 면 명
	부식	좌굴, 변형	기 타	도 면 번호
				04


손상물량표

← 서울


청 평➡

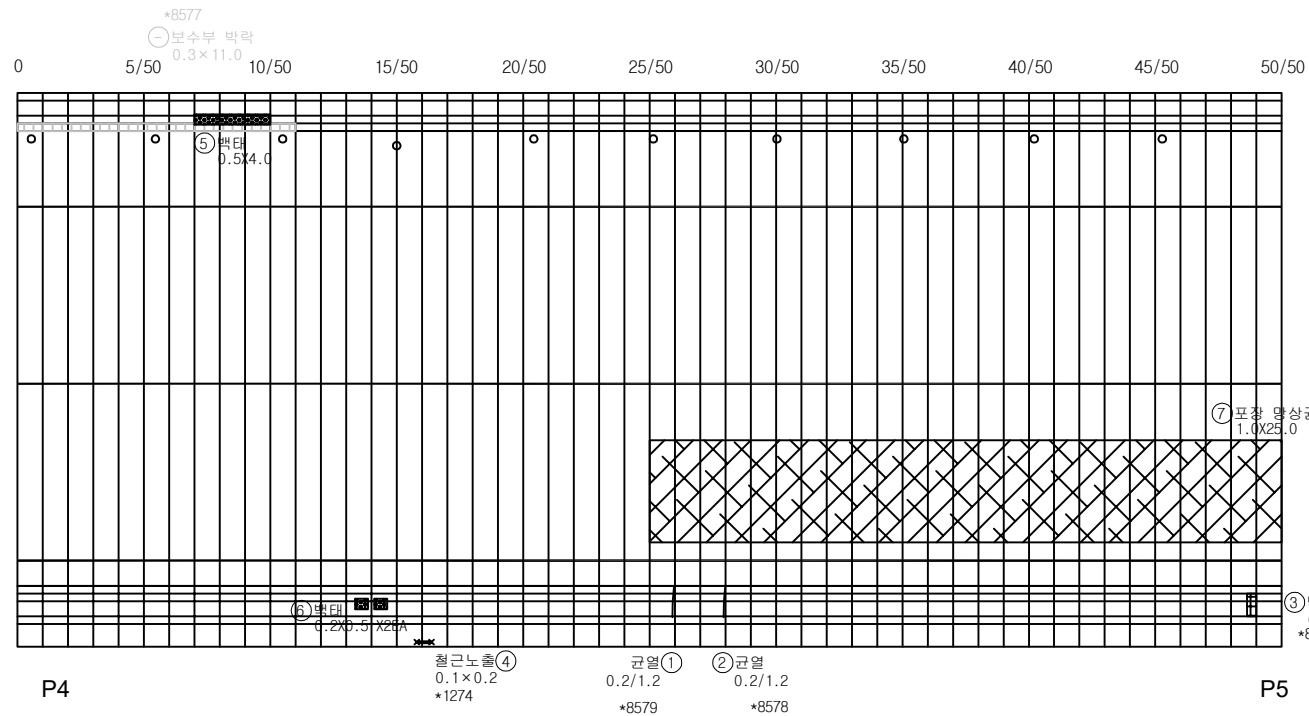[illegible]

KEY PLAN

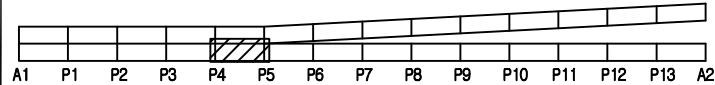

SECTION

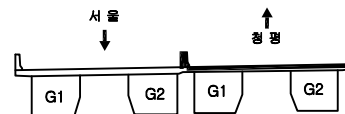


하
려

	빈 칸		만상단열		재판본리	발 주 처	의정부국토관리사무소
	면치, 광물		보리, 피순		물고랑, 갈밭	해 도 면	국도46호선 마지교(하)동 4개소 정밀안전점검구역
	수, 습지부		포 대		회석물		
	철근노출		천 하		회 화	도 면 명	장현교(하) 바닥판상면 S5
	부식		파를 반영		기타	도 면 번호	05

손상물량표

번호	구분	부재	손상내용	손상현황						비고
				폭 (mm)	길이 (m)	너비 (m)	개소	수량	단위	
1	기준	방호벽	점검출입문 부식 및 파손				1	EA	1.00	
2	기준	중분대	박락		10.0	0.2	1	m ²	2.00	
3	기준	중분대	박락		0.2	0.2	1	m ²	0.04	
4	기준	중분대	박락		0.2	0.2	1	m ²	0.04	
5	기준	방호벽	점검로 파손				1	EA	1.00	
6	23성	중분대	박락		0.2	5.0	1	m ²	2.50	
7	23성	배수시설	배수구 막힘				1	EA	1.00	
8	23성	방호벽	균열(0.3mm미만)	0.2	1.0		1	m	1.00	
9	23성	방호벽	물리네이트 파손				1	EA	1.00	
10										
11										
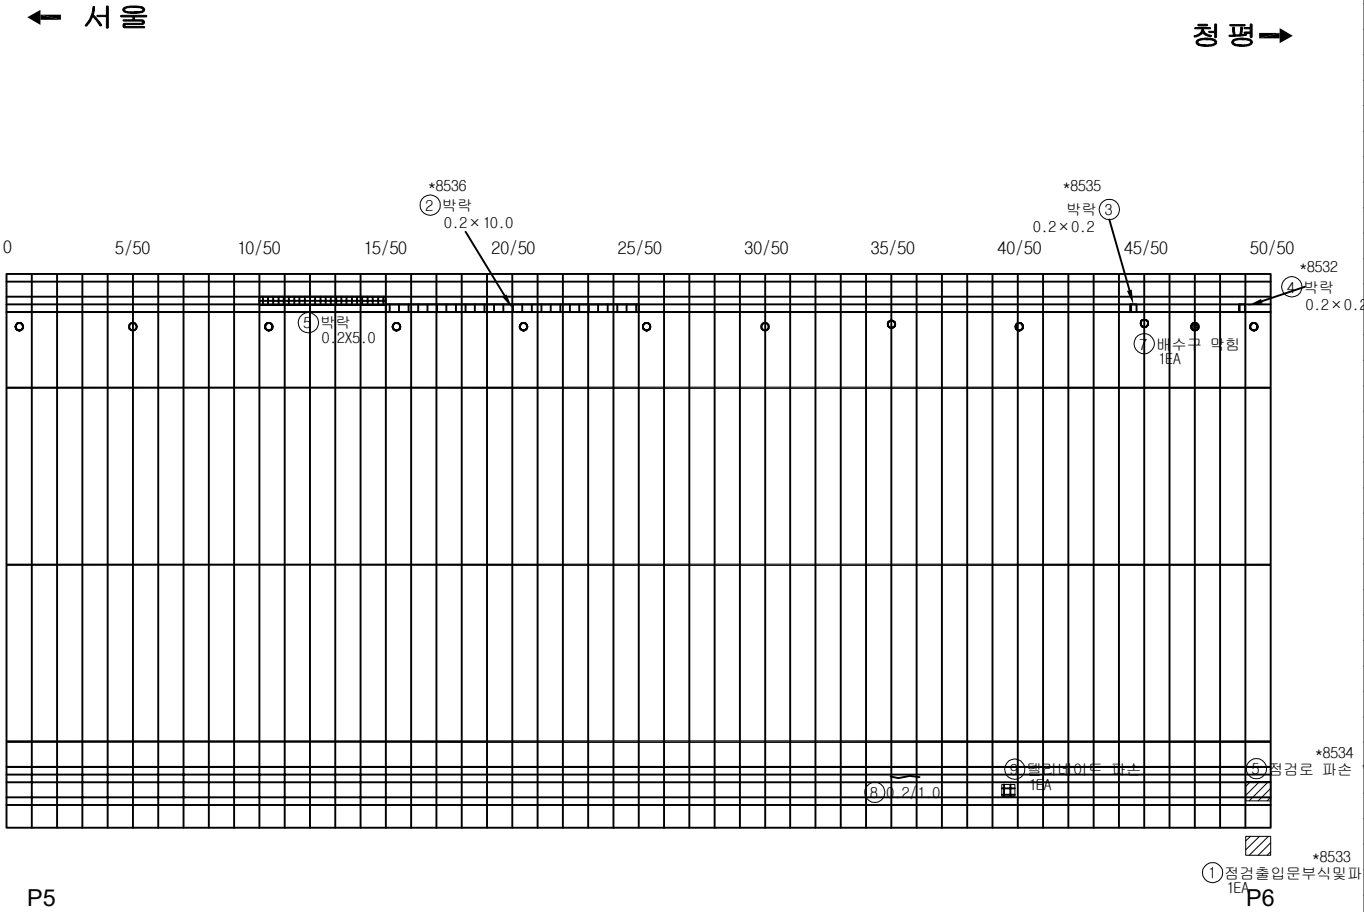

KEY PLAN


SECTION

범례

			발주처
			의정부국토관리사무소
			용역명
			국도46호선 마지교(하)동 4개소 정밀안전점검용역
			도면명
			창현교(하)바닥판상면 S6
			도면번호
			06

← 서울

청평→

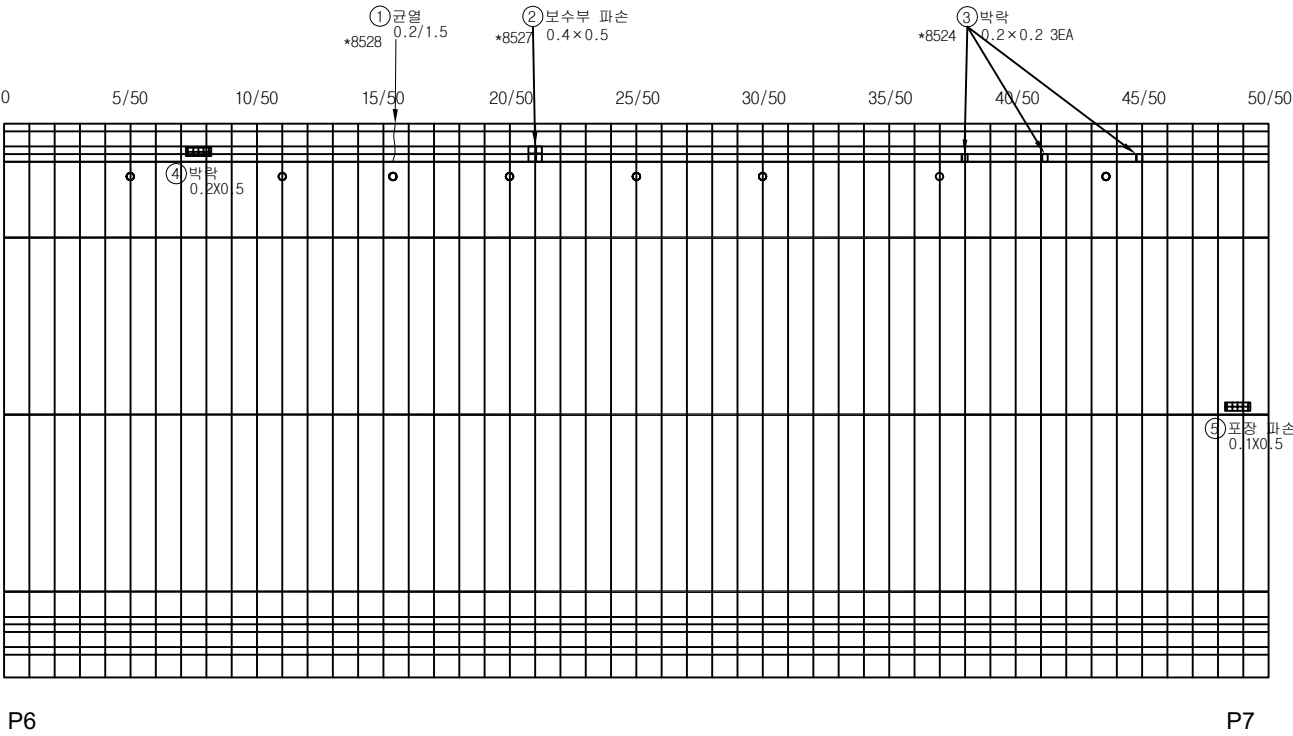

손상물량표

번호	구분	부재	손상내용	손상현황						비고
				폭 (mm)	길이 (m)	너비 (m)	개소	수량	단위	
1	기준	중분대	균열(0.3mm미만)	0.2	1.5		1	m	1.50	
2	기준	중분대	보수부 파손		0.5	0.4	1	m	0.20	
3	기준	중분대	박락		0.2	0.2	3	m	0.12	
4	23상	중분대	박락		0.2	0.5	1	m	0.10	
5	23상	교면포장	포장 파손		0.1	0.5	1	m	0.05	
6										
7										
KEY PLAN

SECTION

범례

	균열		박락, 파손		방상균열		재용분리
	펀치, 공동		박락, 파손		방상균열		재용분리
	보수, 슬라브		박락, 파손		방상균열		재용분리
	철근노출		박락, 파손		방상균열		재용분리
	부식		박락, 파손		방상균열		재용분리

발주처

의정부국토관리사무소

용역명

국도46호선 마지교(하) 등 4개소
정밀안전점검용역

도면명

창현교(하) 바닥판상면 S7

도면번호


07

손상물량표


번호	구분	부재	손상내용	손상현황						비고
				폭 (mm)	길이 (m)	너비 (m)	개소	수량	단위	
1	기준	신축이음	유간 토사침적		9.0		1	m	9.00	
2	기준	신축이음	차수판 변형				1	EA	1.00	
3	기준	방호벽	침침로 발판 파손				2	EA	2.00	
4	기준	배수시설	배수구 막힘				1	EA	1.00	
5	기준	배수시설	배수구 막힘				1	EA	1.00	
6	23상	중분대	보수부 박락	0.3	0.5		1	㎡	0.15	
7	23상	교면포장	포장 양상균열	1.5	8.0		1	㎡	12.00	
8	23상	신축이음	본체 부식	2.0			1	m	2.00	
9	23상	신축이음	후단재 파손	1.0	1.0		1	㎡	1.00	
10	23상	신축이음	토사침적	2.0	1.0		1	㎡	2.00	
11	23상	방호벽	균열	0.5	1.0		1	㎡	0.50	
12	23상	교면포장	아스콘 균열	10.0			1	m	10.00	
13										
14										
← 서울


청평→

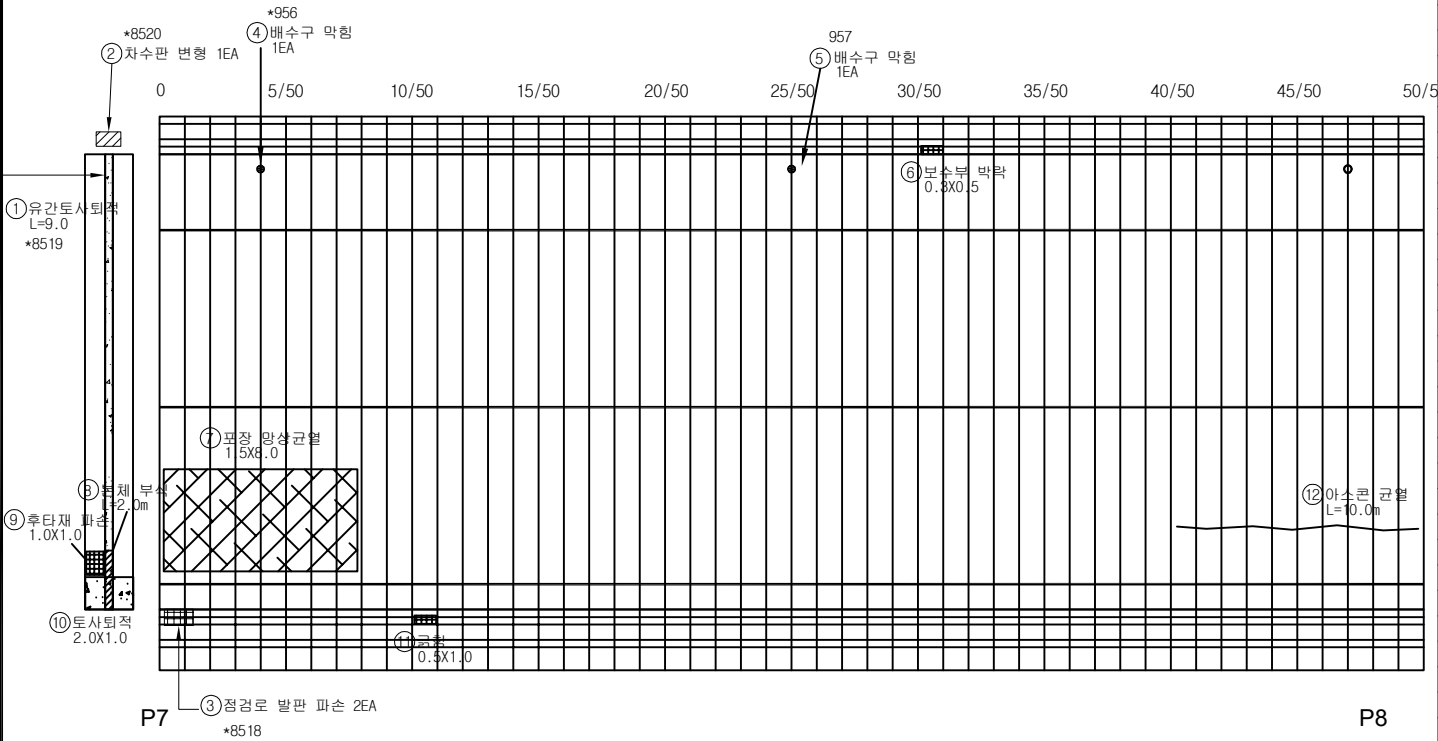

KEY PLAN

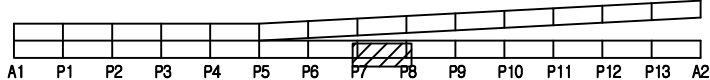

SECTION

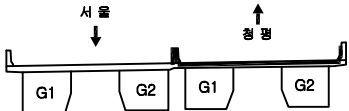

범례

균열	양상균열	재료분리
편치, 공동	박리, 파손	물고임, 결빙
누수, 습윤부	백태	회색물
철근노출	침하	열화
부식	좌굴, 변형	기타




발주처	의정부국토관리사무소
용역명	국도46호선 마지교(하)동 4개소 정밀안전점검용역
도면명	창현교(하)바닥판상면 S8
도면번호	08

손상물량표

번호	구분	부재	손상내용	손상현황						비고
				폭 (mm)	길이 (m)	너비 (m)	개소	수량	단위	
1	기존	방호벽	콘크리트 박락		0.2	0.2	1	㎡	0.04	
2	기존	방호벽	균열(0.3mm미만)	0.2	0.6		1	m	0.60	
3	23상	중분대	박락		0.3	0.3	1	㎡	0.09	
4	23상	교면포장	아스콘 균열		10.0		1	m	10.00	
5	23상	교면포장	아스콘 균열		30.0		1	m	30.00	
6										
7										
← 서울


청 평 →

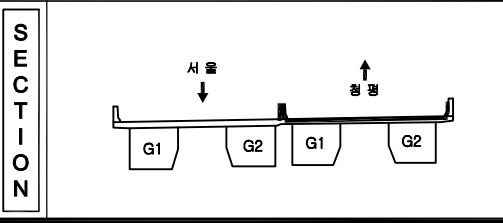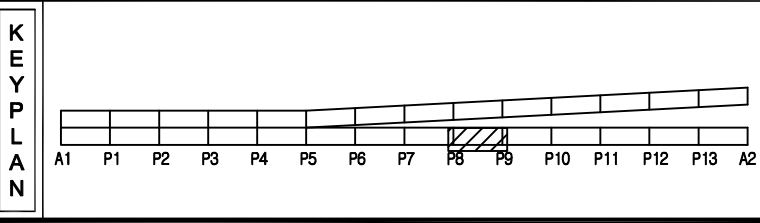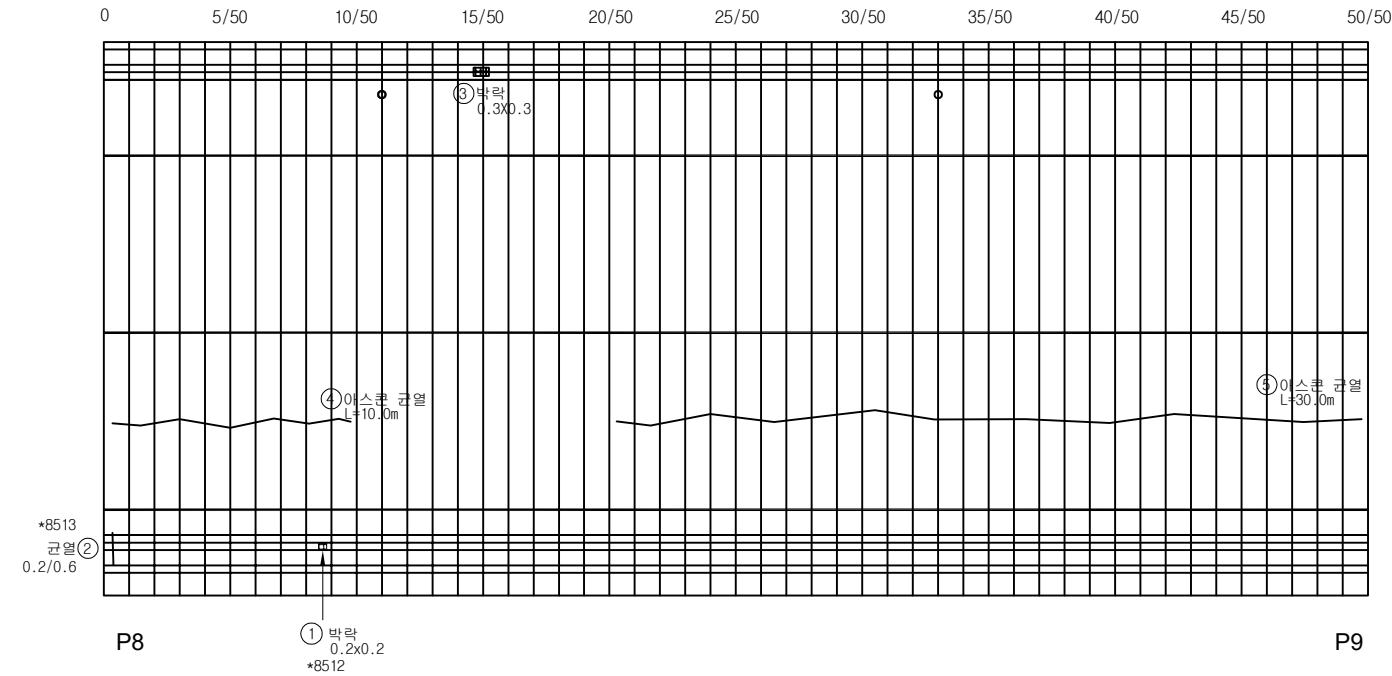



범 례	균열	방수균열	재료분리	발주처
	편지, 공동	박리, 파손	물고임, 결빙	의경부국토관리사무소
	누수, 습윤부	백태	회색물	용역명
	철근노출	침하	열화	국도46호선 마치고(하)동 4개소 정밀안전점검용역
	부식	좌굴, 변형	기타	도면명
				창현교(하)바닥판상면 S9
				도면번호
				09

← 서울

청평 →

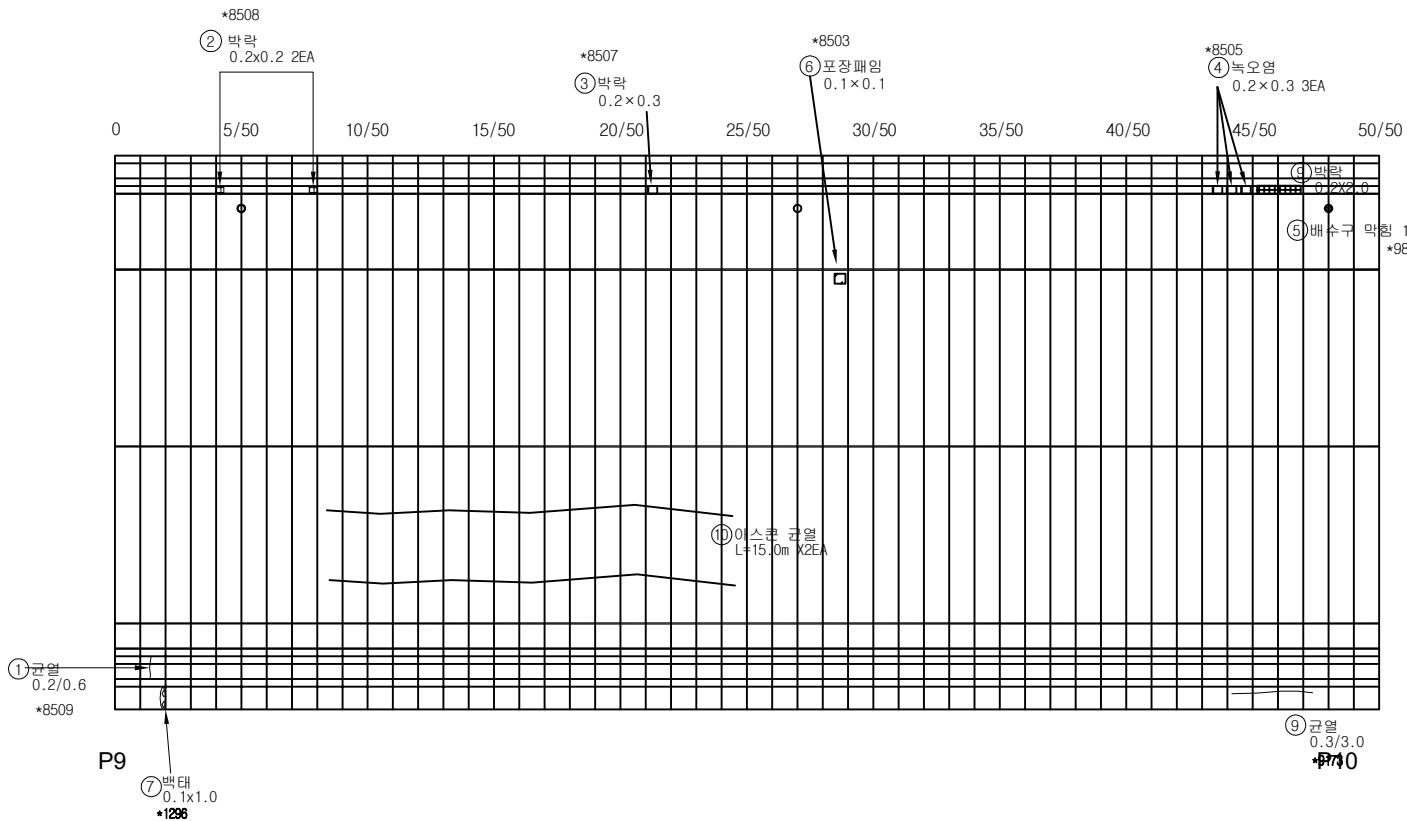

번호	구분	부재	손상내용	손상현황						비고
				폭 (mm)	길이 (m)	너비 (m)	개소	수량	단위	
1	기준	방호벽	균열(0.3mm미만)	0.2	0.6		1	m	0.60	
2	기준	중분대	콘크리트 박락		0.2	0.2	2	m ²	0.08	
3	기준	중분대	박락		0.3	0.2	1	m ²	0.06	
4	기준	중분대	녹오염		0.3	0.2	3	m ²	0.18	
5	기준	배수시설	배수구 막힘				1	EA	1.00	
6	기준	교면포장	포장파임		0.1	0.1	1	m ²	0.01	
7	기준	방호벽	박락		0.1	1.0	1	m ²	0.10	
8	기준	방호벽	균열(0.3mm이상)	0.3	3.0		1	m	3.00	
9	23상	중분대	박락		0.2	2.0	1	m ²	0.40	
10	23상	교면포장	아스콘 균열		15.0		2	m	30.00	
11										
12										
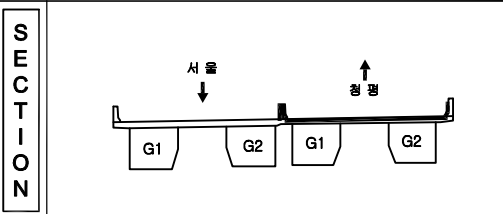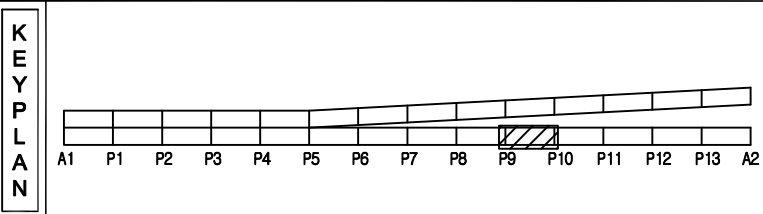


균열	망상균열	재료분리	발주처	의정부국토관리사무소
편지, 공동	박리, 파손	물고임, 결빙	용역명	국도46호선 마지교(하) 등 4개소 정밀안전점검용역
누수, 습윤부	백태	회색물	도면명	창현교(하) 바닥판상면 S10
철근노출	침하	열화	도면번호	10
부식	좌굴, 변형	기타		

ID: 창현교(하)바닥판 상면 (S11) 외관조사망도

손상물량표


← 서울

청평→

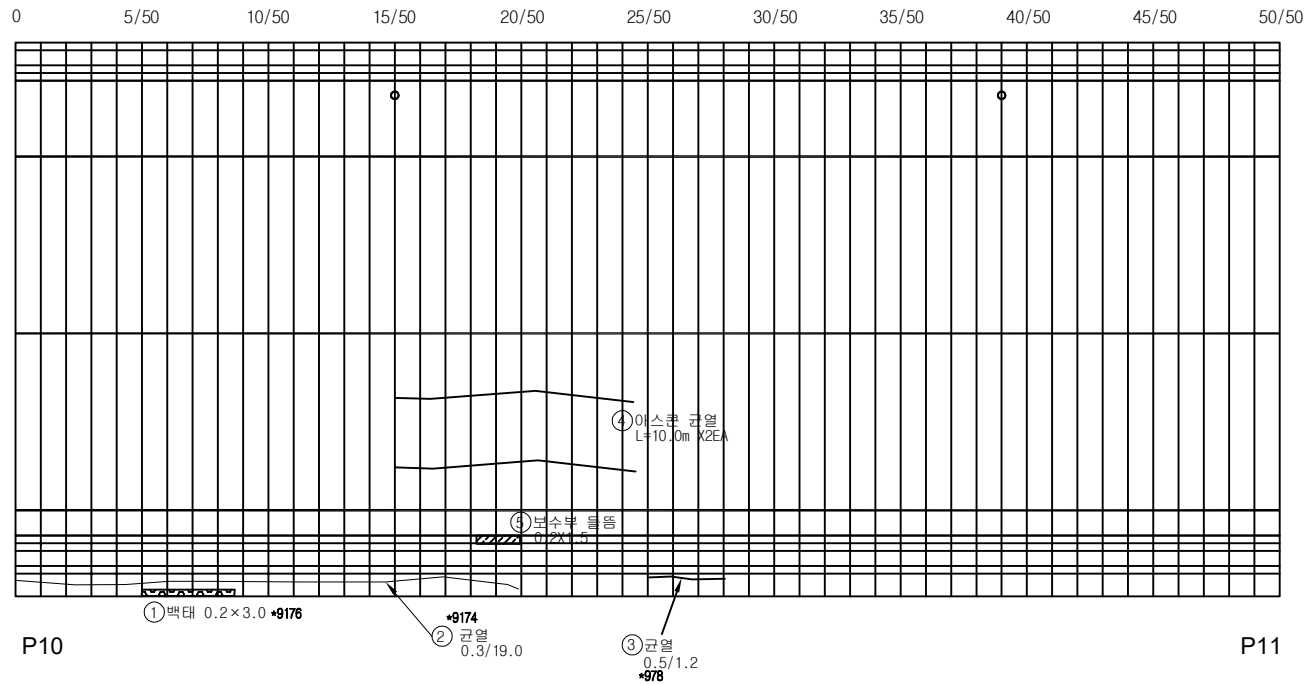


번호	구분	부재	손상내용	손상현황						비고
				폭 (mm)	길이 (m)	너비 (m)	개소	수량	단위	
1	기준	방호벽	백태		3.0	0.2	1	m	0.60	
2	기준	방호벽	균열(0.3mm이상)	0.3	19.0		1	m	19.00	
3	기준	방호벽	균열(0.3mm이상)	0.5	1.2		1	m	1.20	
4	23상	교면포장	아스콘 균열		10.0		2	m	20.00	
5	23상	방호벽	보수부 들뜸		0.2	1.5	1	m	0.30	
6										
7										
KEY PLAN

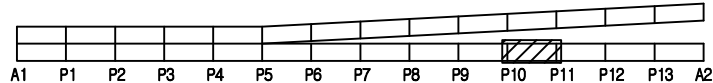

SECTION

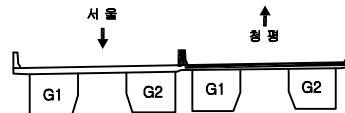

범례


균열	망상균열	재료분리
편치, 공동	박리, 파손	물고임, 결빙
누수, 습윤부	백태	회색물
철근노출	침하	열화
부식	좌굴, 변형	기타

발주처	의정부국토관리사무소
용역명	국도46호선 마치고(하)동 4개소 정밀안전점검용역
도면명	창현교(하) 바닥판상면 S11
도면번호	11

손상물량표


← 서울

청평→

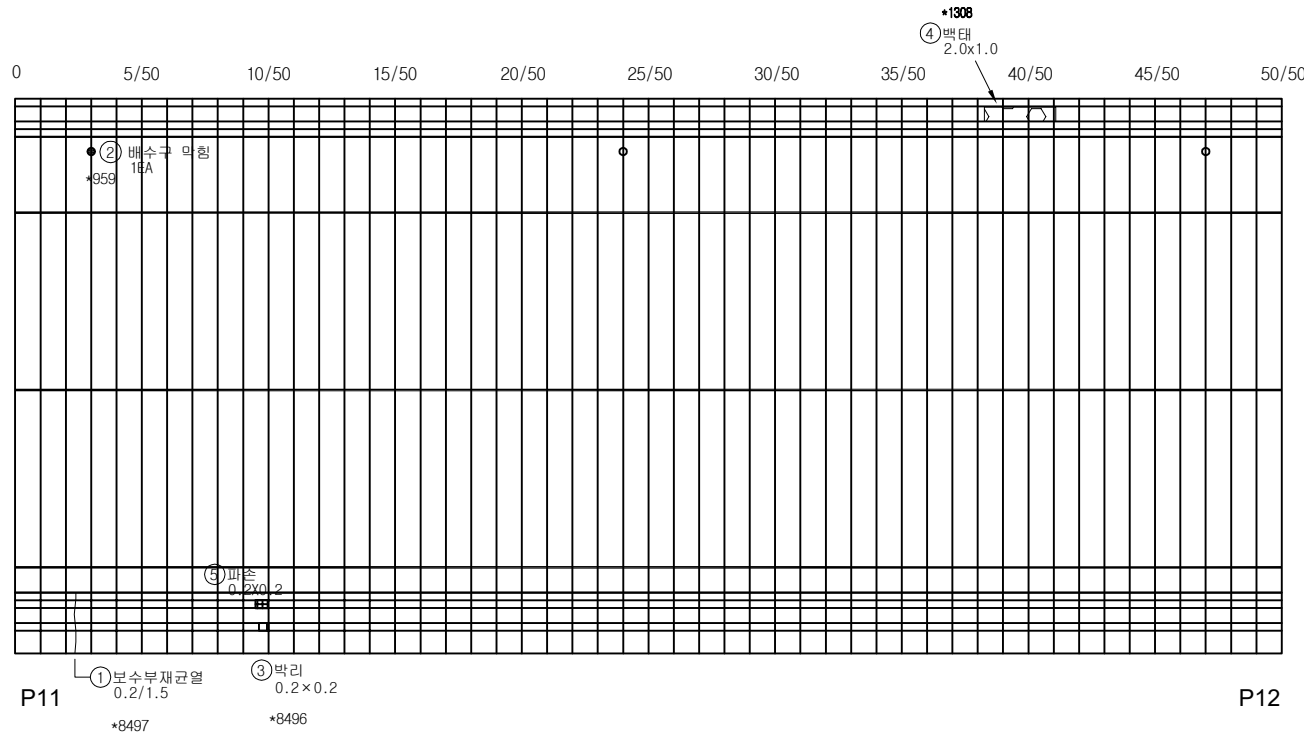


번호	구분	부재	손상내용	손상현황						비고
				폭 (mm)	길이 (m)	너비 (m)	개소	물량	단위	
1	기존	방호벽	보수부재균열	0.2	1.5		1	m	1.50	
2	기존	배수시설	배수구 막힘				1	EA	1.00	
3	기존	방호벽	박리	0.2	0.2		1	m ²	0.04	
4	기존	중분대	박태	0.2	0.2		1	m ²	0.04	
5	23상	방호벽	파손	0.2	0.2		1	m ²	0.04	
6										
7										
KEY PLAN

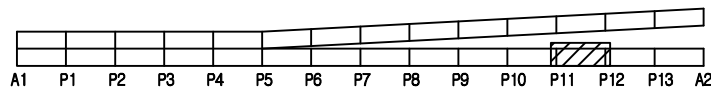

SECTION

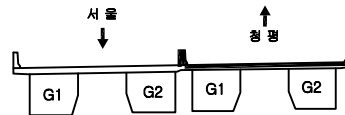

면
례

균열	방상균열	재료분리
편지, 공동	박리, 파손	물고임, 결빙
누수, 습윤부	박태	회색물
철근노출	침하	열화
부식	좌굴, 변형	기타


발주처	의정부국토관리사무소
용역명	국도46호선 마치고(하)동 4개소 정밀안전점검용역
도면명	창현교(하) 바닥판상면 S12
도면번호	12

손상물량표


번호	구분	부재	손상내용	손상현황						비고
				폭 (mm)	길이 (m)	너비 (m)	개소	수량	단위	
1	기준	방호벽	보수부재균열	0.2	1.5		1	m	1.50	
2	기준	방호벽	박락		0.3	0.2	1	m ²	0.06	
3	기준	중분대	박락		0.5	0.2	1	m ²	0.10	
4	기준	중분대	박락		3.0	0.2	1	m ²	0.60	
5	기준	중분대	박락		0.5	0.3	1	m ²	0.15	
6	기준	방호벽	보수부재균열	0.2	1.5		1	m	1.50	
7	기준	방호벽	보수부재균열	0.2	1.5		1	m	1.50	
8	기준	방호벽	멜리네이트 파손				1	EA	1.00	
9	기준	방호벽	균열(0.3mm미만)	0.2	1.5		1	m	1.50	
10	기준	방호벽	균열(0.3mm미만)	0.2	0.5		1	m	0.50	
11	기준	방호벽	보수부재열화		0.2	0.2	1	m ²	0.04	
12	기준	방호벽	박락		0.3	0.2	1	m ²	0.06	
13	기준	방호벽	균열부재대	0.3	1.5		1	m	1.50	
14	23상	중분대	보수부재 박리		0.2	1.5	1	m ²	0.30	
15	23상	방호벽	배선함 부식 및 파손				1	EA	1.00	
16										
17										
← 서울


청평→

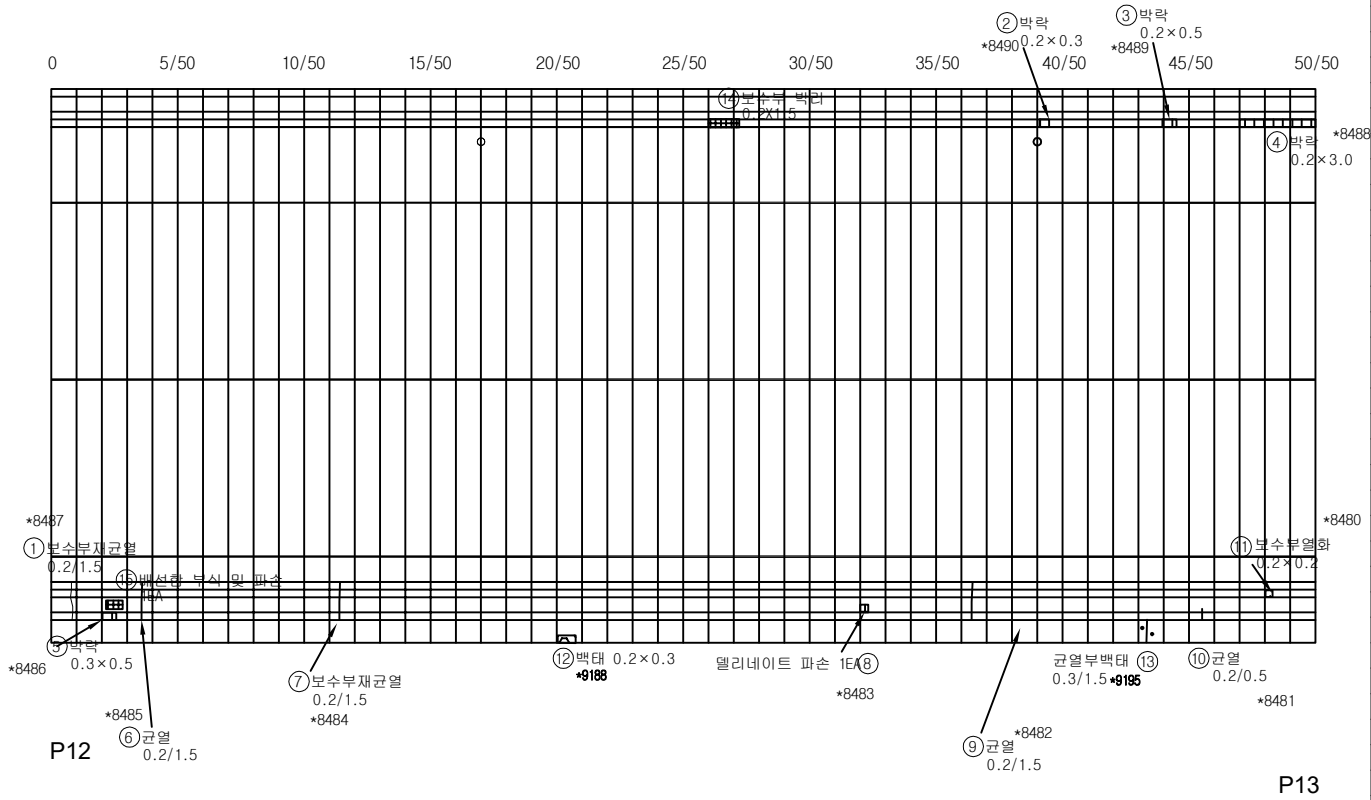

KEY PLAN

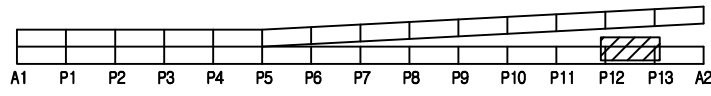

SECTION

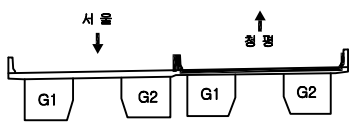

범례

	균열		방상균열		재용분리
	편지, 공동		박리, 파손		물고임, 결빙
	부식, 슬럼프		백태		회색물
	침하노출		침하		열화
	부식		좌굴, 변형		기타


발주처	의정부국토관리사무소
용역명	국도46호선 마지교(하) 등 4개소 정밀안전점검용역
도면명	창현교(하) 바닥판상면 S13
도면번호	13

← 서울


청평→

손상물량표


번호	구분	부재	손상내용	손상현황					비고
				폭 (mm)	길이 (m)	너비 (m)	개소	수량	단위
1	기준	신축이음	유간 토사퇴적		9.0		1	m	9.00
2	기준	신축이음	차수판 망실				1	EA	1.00
3	기준	신축이음	차수판 망실				1	EA	1.00
4	기준	방호벽	보수부재균열	0.2	1.5		1	m	1.50
5	기준	배수시설	배수구 막힘				1	EA	1.00
6	기준	배수시설	배수구 막힘				1	EA	1.00
7	기준	배수시설	두경망실				1	EA	1.00
8	기준	중분대	박락	10.0	0.2		1	m ²	2.00
9	기준	중분대	박락	5.0	0.2		1	m ²	1.00
10	기준	중분대	박락	7.0	0.2		1	m ²	1.40
11	기준	중분대	파손	0.5	0.3		1	m ²	0.15
12	기준	방호벽	균열(0.3mm미만)	0.2	1.5		1	m	1.50
13	기준	방호벽	보수부 박락	0.2	0.3		1	m ²	0.06
14	기준	방호벽	막리	0.2	0.2		1	m ²	0.04
15	기준	방호벽	막리	0.3	0.3		1	m ²	0.09
16	기준	교면포장	접속부포장파임	0.2	0.3		1	m ²	0.06
17	기준	교면포장	접속부포장균열	7.0			1	m	7.00
18	23상	신축이음	본체 부식	2.0			1	m	2.00
19	23상	신축이음	후타재 파손	1.0	2.0		1	m ²	2.00
20									
21									
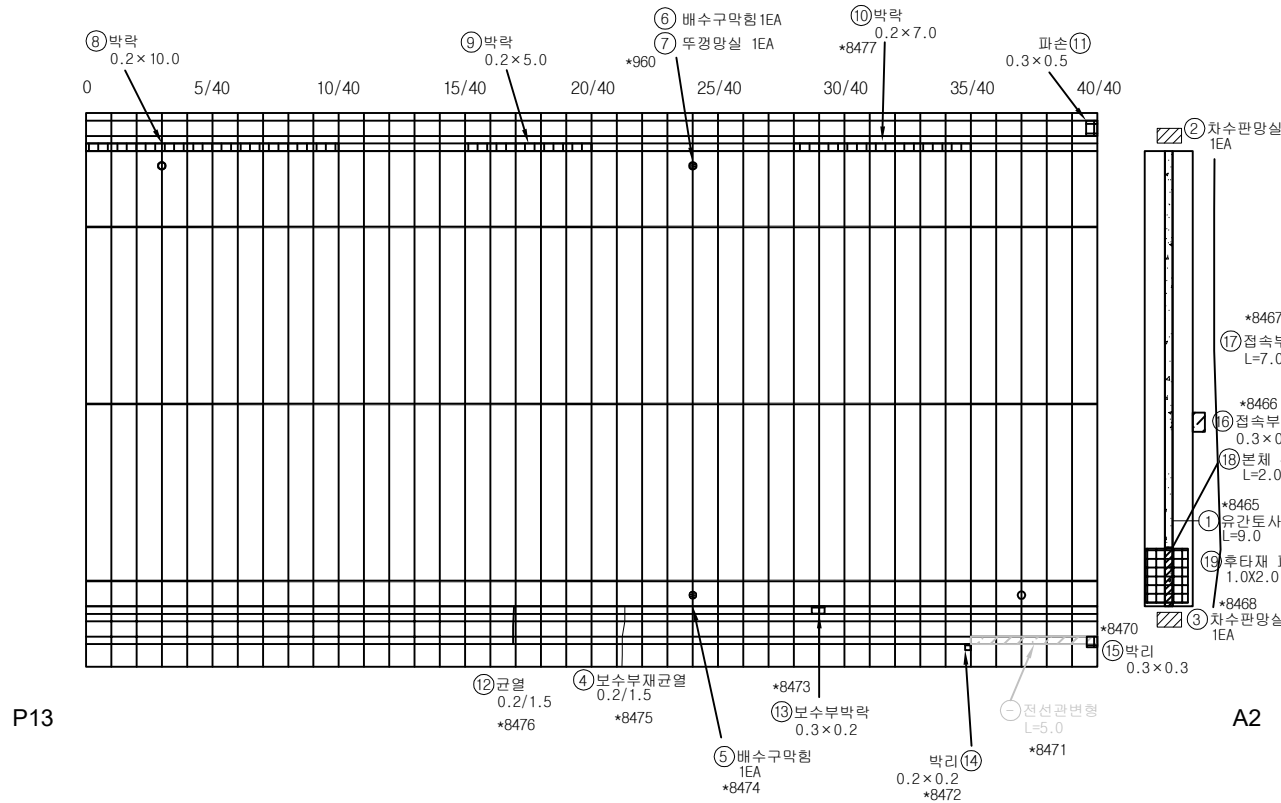

KEY PLAN

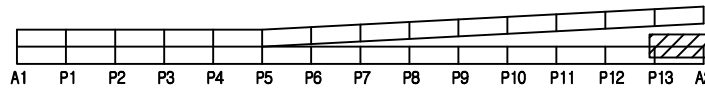

SECTION

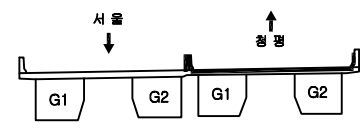

범례

균열	망상균열	재료분리
편치, 공동	박리, 파손	물고임, 결빙
누수, 습윤부	백태	회색물
철근노출	침하	열화
부식	좌굴, 변형	기타

발주처	의정부국토관리사무소
용역명	국도46호선 마지교(하) 등 4개소 정밀안전점검용역
도면명	창현교(하) 바닥판상면 S14
도면번호	14

ID: 창현교(하)바닥판 하 면 (S1) 외관조사망도

손상물량표

번호	구분	부재	손상내용	손상현황						비고
				폭 (mm)	길이 (m)	너비 (m)	개소	물량	단위	
1	23상	신축이음	하부 고무재 탈락				1	EA	1.00	
2										
3										
← 서울

청 평 →

① 신축이음 하부 고무재탈락
1EA

○ 백태
0.1x50.0
*1034

G1


G2

○ 파손 및 백태, 녹오염
0.3x9.7
*1033


A1

P1

KEY PLAN

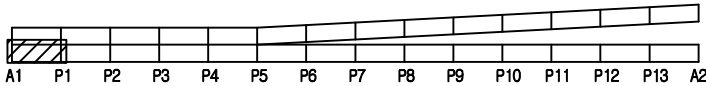

SECTION

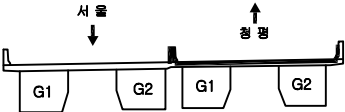

범례

구멍	망상균열	재료분리
편지, 공동	박리, 파손	물고임, 결빙
누수, 습윤부	백태	회색물
철근노출	침하	열화
부식	좌굴, 변형	기타


발 주 처
의정부국토관리사무소
용 의 명
국도46호선 마지교(하)등 4개소
정밀안전점검용역
도 면 명
창현교(하)바닥판하면 S1
도면번호
15

손상물량표

번호	구분	부재	손상내용	손상현황						비고
				폭 (mm)	길이 (m)	너비 (m)	개소	물량	단위	
1	기준	배수시설	배수관연결부 부식				1	EA	1.00	
2										
3										
← 서울

청평 →

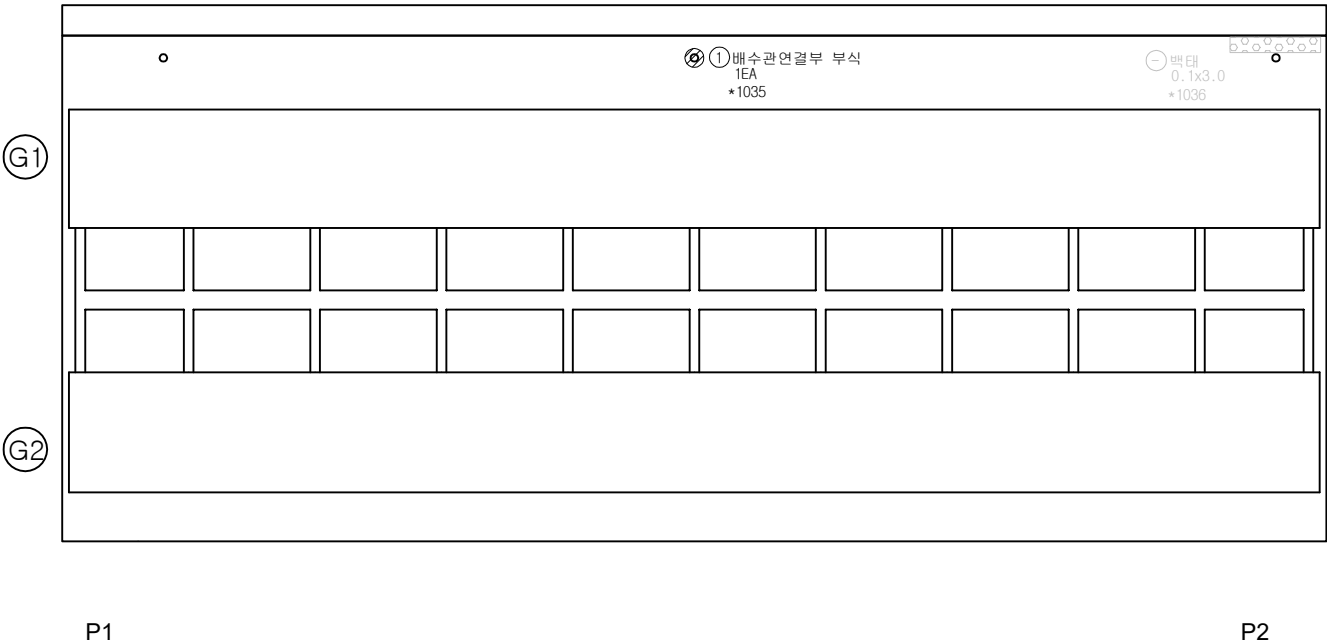

KEY PLAN

SECTION


범례

구멍	망상균열	재료분리
편지, 공동	박리, 파손	물고임, 결빙
누수, 습윤부	백태	회죽물
철근노출	침하	열화
부식	좌굴, 변형	기타


발주처	의정부국토관리사무소
용역명	국도46호선 마치교(하) 등 4개소 정밀안전점검용역
도면명	창현교(하) 바닥판 하면 S2
도면번호	16

손상물량표


번호	구분	부재	손상내용	손상현황						비고
				폭 (mm)	길이 (m)	너비 (m)	개소	물량	단위	
1	기준	가로보	조류서식지(가로보)				13	EA	13.00	
2										
3										
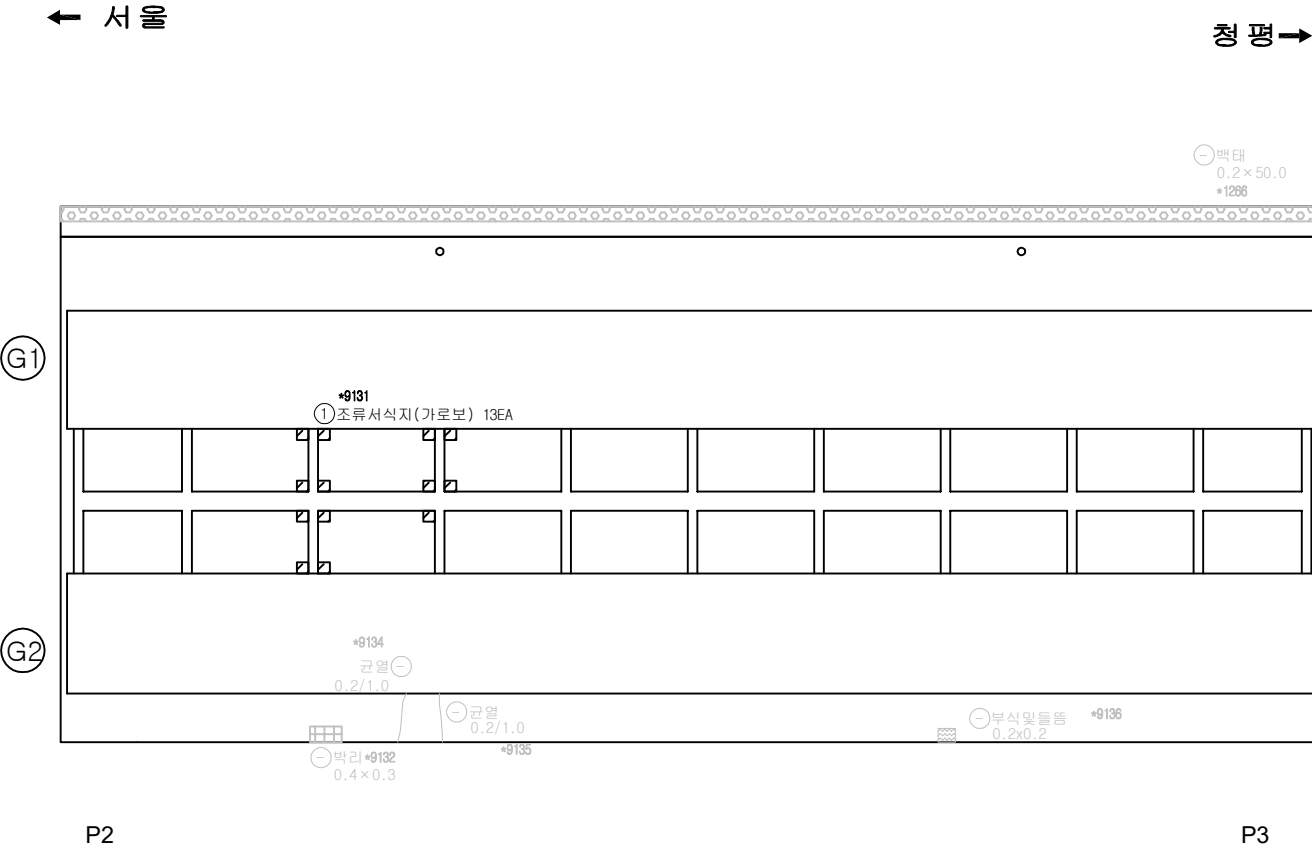

KEY PLAN

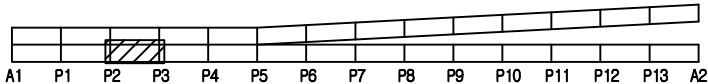

SECTION

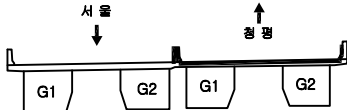

범례

○ 균열	■ 망상균열	■ 재료분리
☼ 편치, 공동	■ 박리, 파손	■ 물고임, 결빙
■ 누수, 습윤부	■ 백태	■ 퇴적물
— 철근노출	■ 침하	■ 열화
■ 부식	■ 좌굴, 변형	■ 기타


발 주 처	의정부국토관리사무소
용 의 명	국도46호선 마치교(하) 등 4개소 정밀안전점검용역
도 면 명	창현교(하) 바닥판 하 면 S3
도 면 번호	17

ID: 창현교(하)바닥판 하면 (S4) 외관조사망도


손상물량표

← 서울


청 평➡

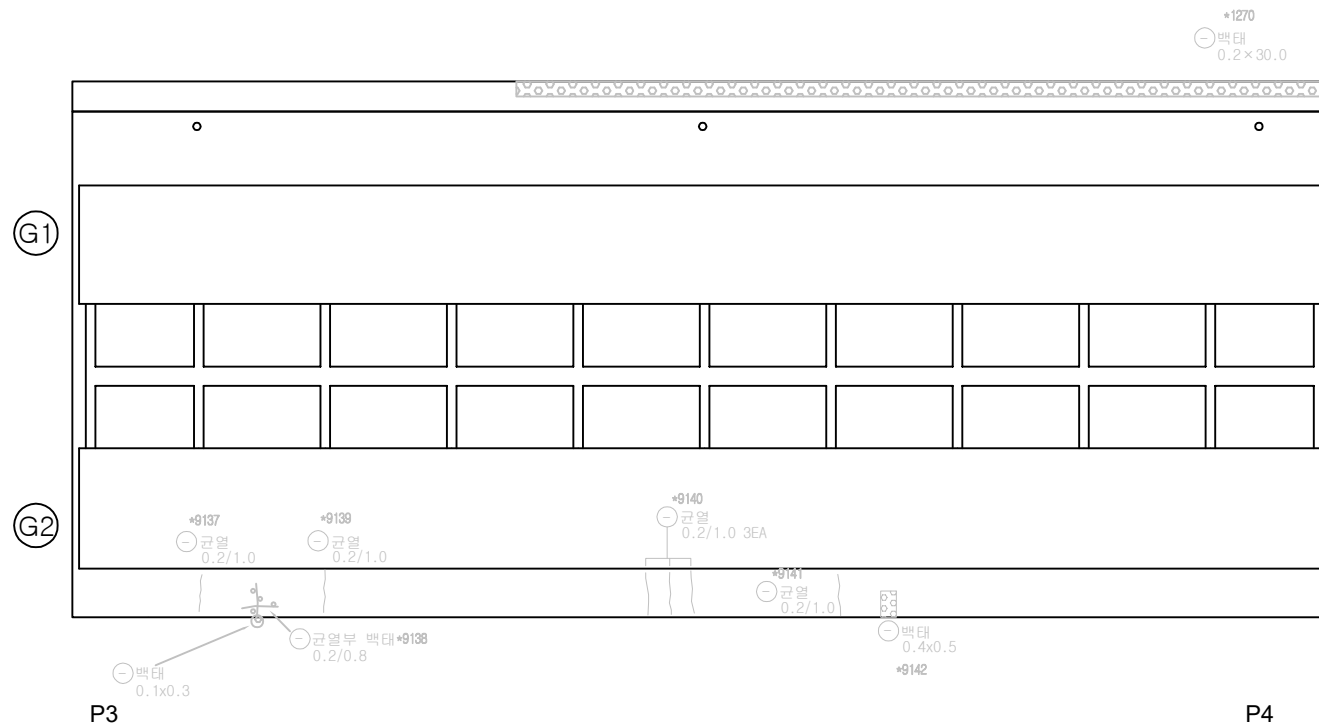[illegible]

KEY PLAN

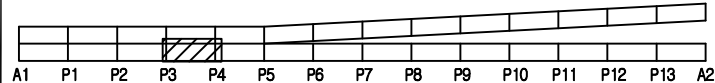

SECTION

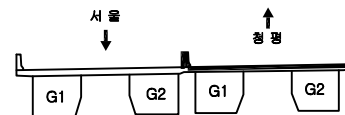

음
례


			발 주 처
			영 지 영
			노 전 지
			도 전 지
			18

손상물량표


번호	구분	부재	손상내용	손상현황						비고
				폭 (mm)	길이 (m)	너비 (m)	개소	수량	단위	
1										
2										
← 서울


청평→

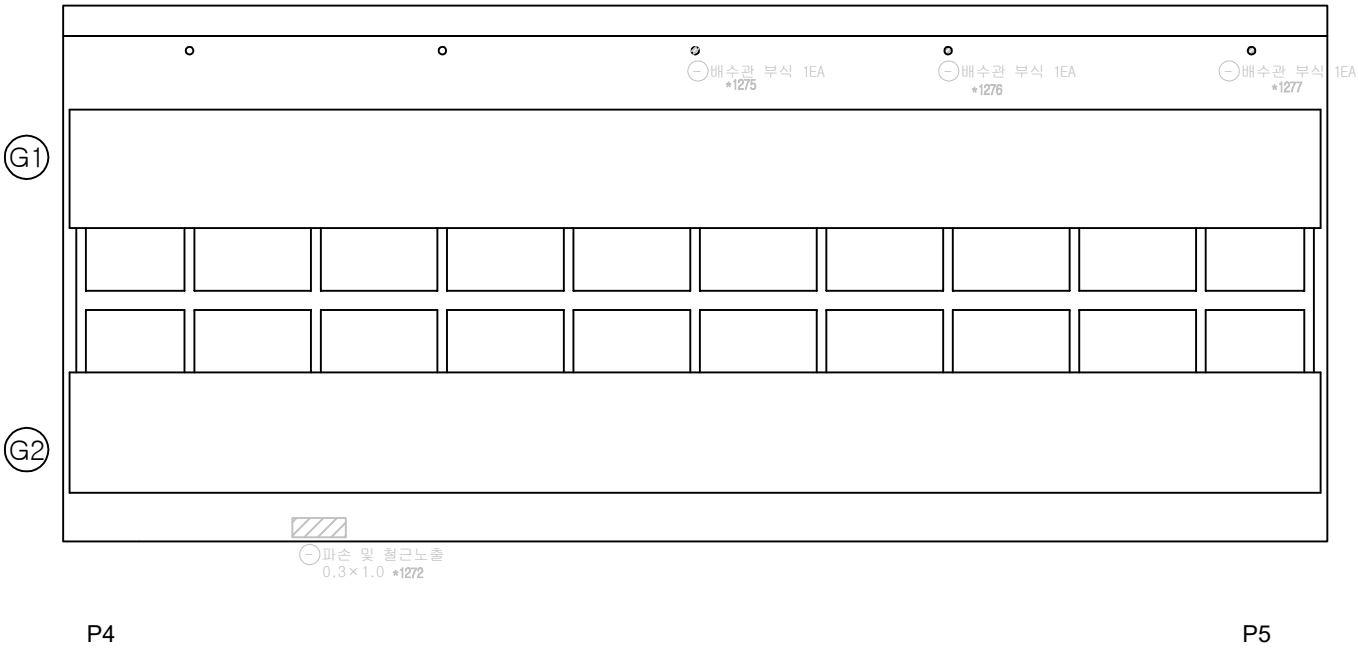

KEY PLAN

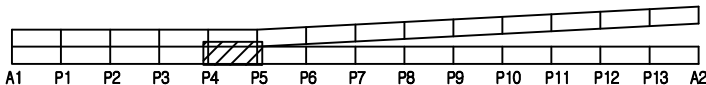

SECTION

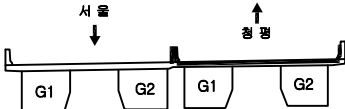

범례


균열	망상균열	재료분리
편치, 공동	박리, 파손	물고임, 결빙
누수, 습윤부	백태	회색물
철근노출	침하	열화
부식	좌굴, 변형	기타

발주처	의정부국토관리사무소
용역명	국도46호선 마지교(하)등 4개소 정밀안전점검용역
도면명	창현교(하)바닥판하면 S5
도면번호	19

ID: 창현교(하)바닥판 하면 (S6) 외관조사망도

손상물량표

번호	구분	부재	손상내용	손상현황						비고
				폭 (mm)	길이 (m)	너비 (m)	개소	물량	단위	
1	23성	바닥판	백태		0.2	1.2	1	m ²	0.24	
2	23성	바닥판	배수관 주변 백태		0.3	0.5	4	m ²	0.60	
3										
4										
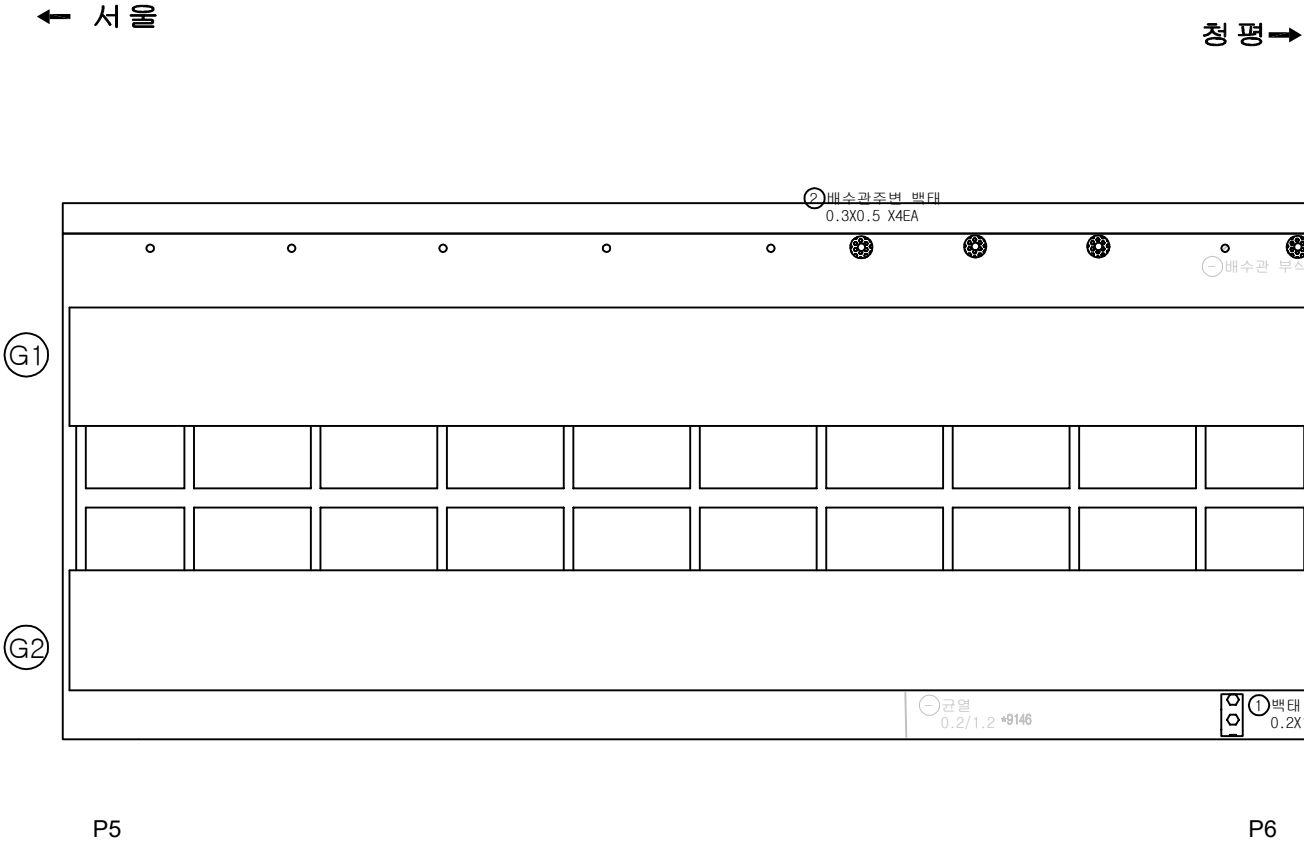

KEY PLAN

SECTION

범례

균열	망상균열	재료분리
편지, 공동	박리, 파손	물고임, 결빙
누수, 습관부	백태	회색물
철근노출	침하	열화
부식	좌굴, 변형	기타

발주처

의정부국토관리사무소

용역명

국도46호선 마지교(하) 등 4개소
정밀안전점검용역

도면명


창현교(하) 바닥판 하면 S6

도면번호


20

손상물량표


번호	구분	부재	손상내용	손상현황						비고
				폭 (mm)	길이 (m)	너비 (m)	개소	수량	단위	
1	기준	신축이음	신축이음 하부 누수		9.0		1	m	9.00	
2	기준	바닥판	부식 및 들뜸		4.0	0.2	1	m ²	0.80	
3	기준	바닥판	부식 및 들뜸		1.0	0.3	1	m ²	0.30	
4	기준	바닥판	부식 및 들뜸		1.5	0.2	1	m ²	0.30	
5	기준	바닥판	철근노출		1.2	0.3	1	m ²	0.36	
6	기준	바닥판	파손		9.0	0.5	1	m ²	4.50	
7	23상	바닥판	백태		0.2	1.0	1	m ²	0.20	
8	23상	바닥판	배수관 주변 백태		0.3	0.5	7	m ²	1.05	
9										
10										
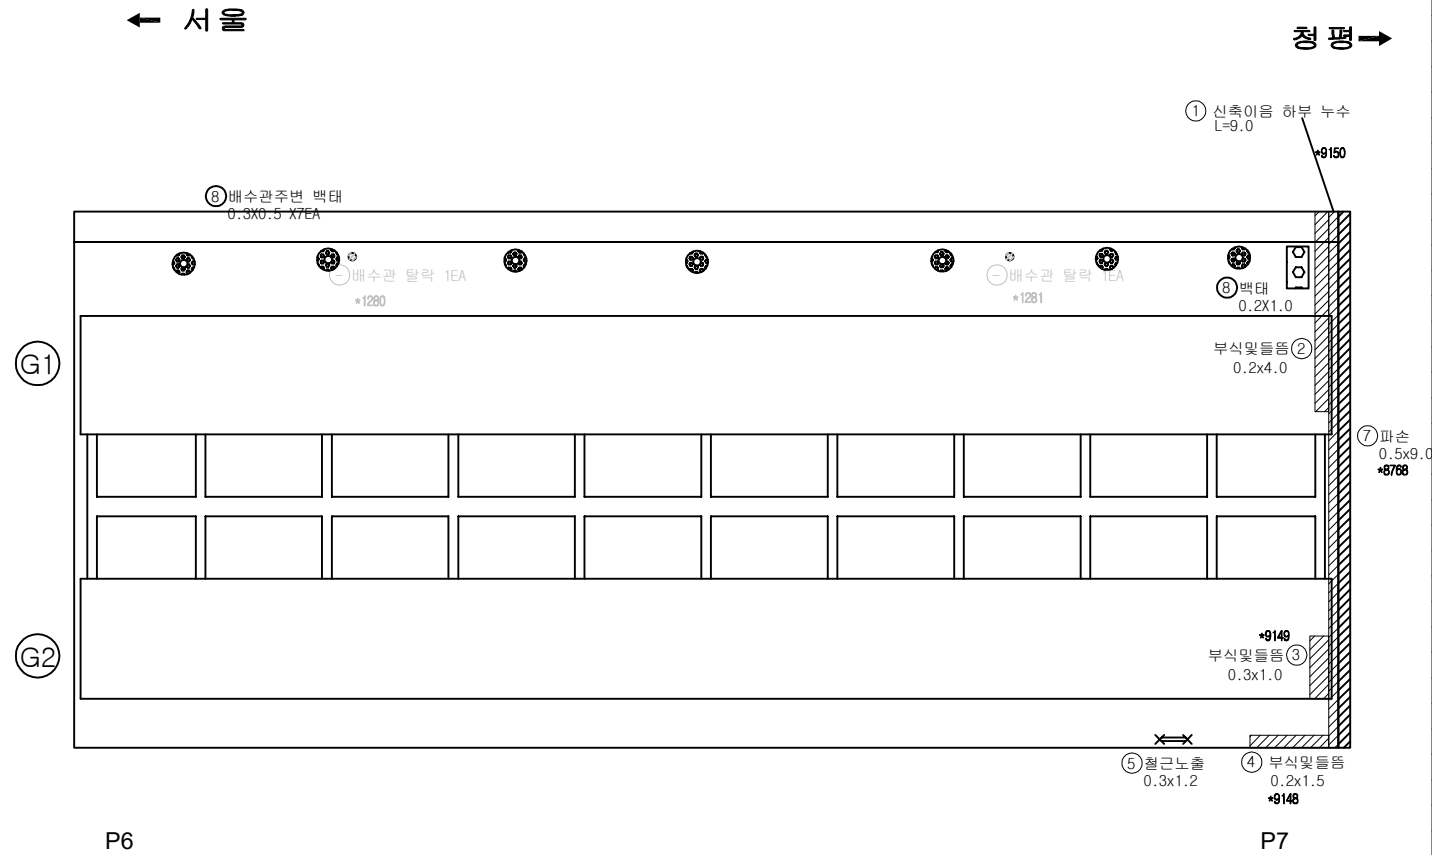

KEY PLAN

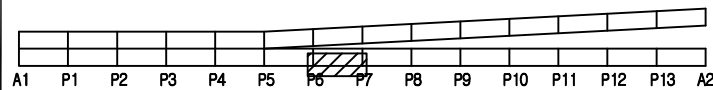

SECTION

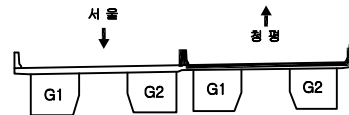

범례

균열	망상균열	재료분리
편치, 공동	박리, 파손	물고임, 결빙
누수, 습윤부	백태	회색물
철근노출	침하	열화
부식	좌굴, 변형	기타


발주처	의정부국토관리사무소
용역명	국도46호선 마지교(하) 등 4개소 정밀안전점검용역
도면명	창현교(하) 바닥판 하면 S7
도면번호	21

손상물량표


번호	구분	부재	손상내용	손상현황					비고
				폭 (mm)	길이 (m)	너비 (m)	개소	물량	단위
1	기존	신축이음	신축하부누수흔적		9.7		1	m	9.70
2	기존	배수시설	배수관 부식				1	EA	1.00
3	기존	배수시설	배수관 부식				1	EA	1.00
4	기존	배수시설	배수관 부식				1	EA	1.00
5	기존	바닥판	파손 및 철근노출		0.5	9.0	1	m ²	4.50
6	기존	바닥판	파손		0.2	1.0	1	m ²	0.20
7	23상	신축이음	하부 고무재 탈락				1	EA	1.00
8	23상	가로보	이물질 퇴적		0.2	0.2	1	m ²	0.04
9									
10									
← 서울


청 평 →

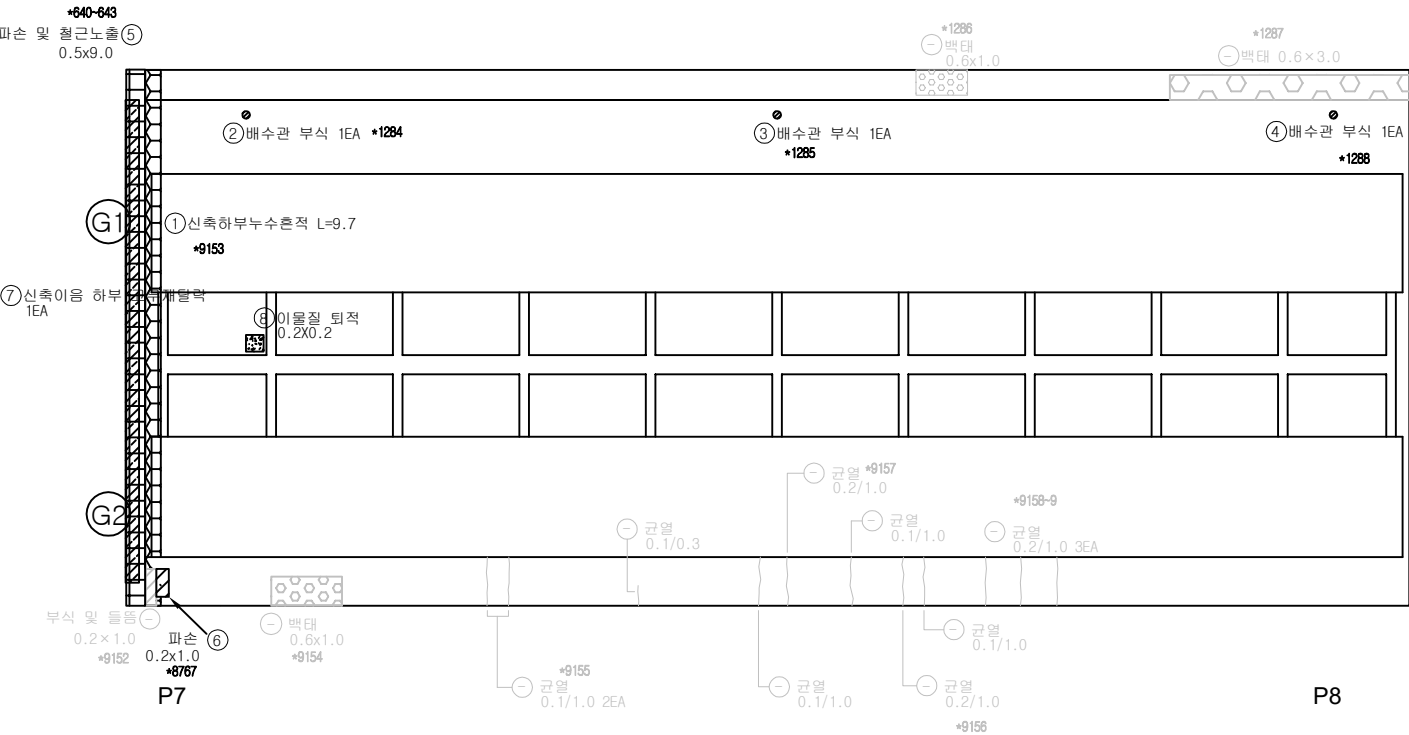

KEY PLAN

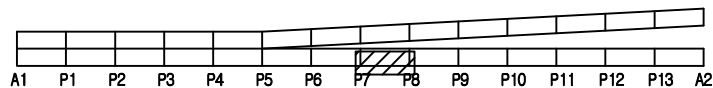

SECTION

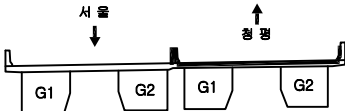

범례


균열	망상균열	재료분리
편치, 공동	바리, 파손	물고임, 결빙
누수, 습관부	백태	퇴적물
철근노출	침하	열화
부식	좌굴, 변형	기타

발주처	의정부국토관리사무소
용역명	국도46호선 마치교(하) 등 4개소 정밀안전점검용역
도면명	창현교(하) 바닥판 하면 S8
도면번호	22

ID: 창현교(하)바닥판 하면 (S9) 외관조사망도

← 서울


청 평➡

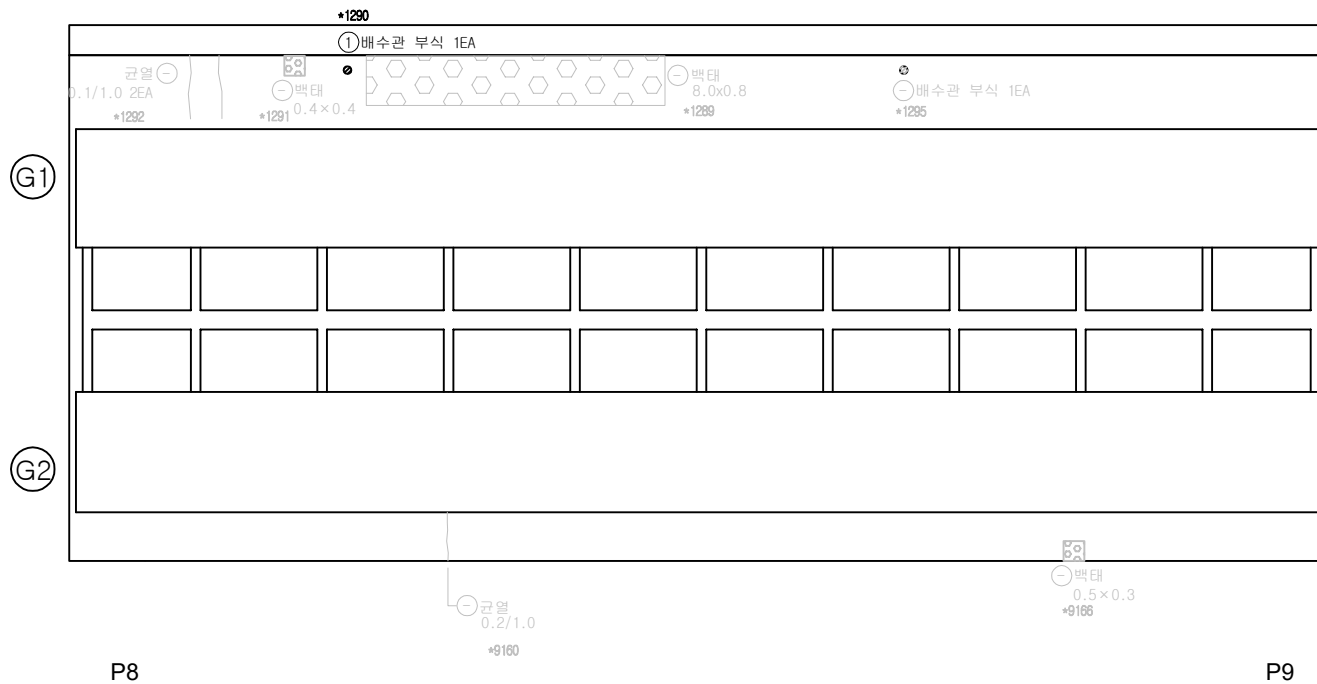


손상물량표

[illegible]

KEY PLAN

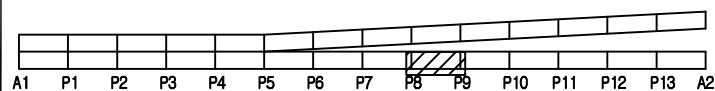

SECTION

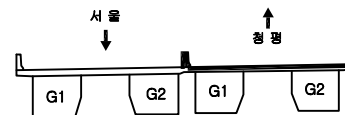

음
려

	빈 면		양상간질		재료본리	발 주 처	의정부국토관리사무소
	편지, 광물		타일, 파손		불고인, 절벽	행 목 명	국도46호선 마치고교(하동) 등 4개소 정밀안전검열구역
	나무, 습윤부		벽면		퇴적물	도 면 명	
	철근노출		천하		열화	도 면 명	창현교(하) 바닥판하면 S9
	부식		좌굴, 변형		기타	도 면 번호	23


ID: 창현교(하)바닥판 하면 (S10) 외관조사망도

손상물량표


번호	구분	부재	손상내용	손상현황						비고
				폭 (mm)	길이 (m)	너비 (m)	개소	수량	단위	
1										
2										
← 서울


청평→

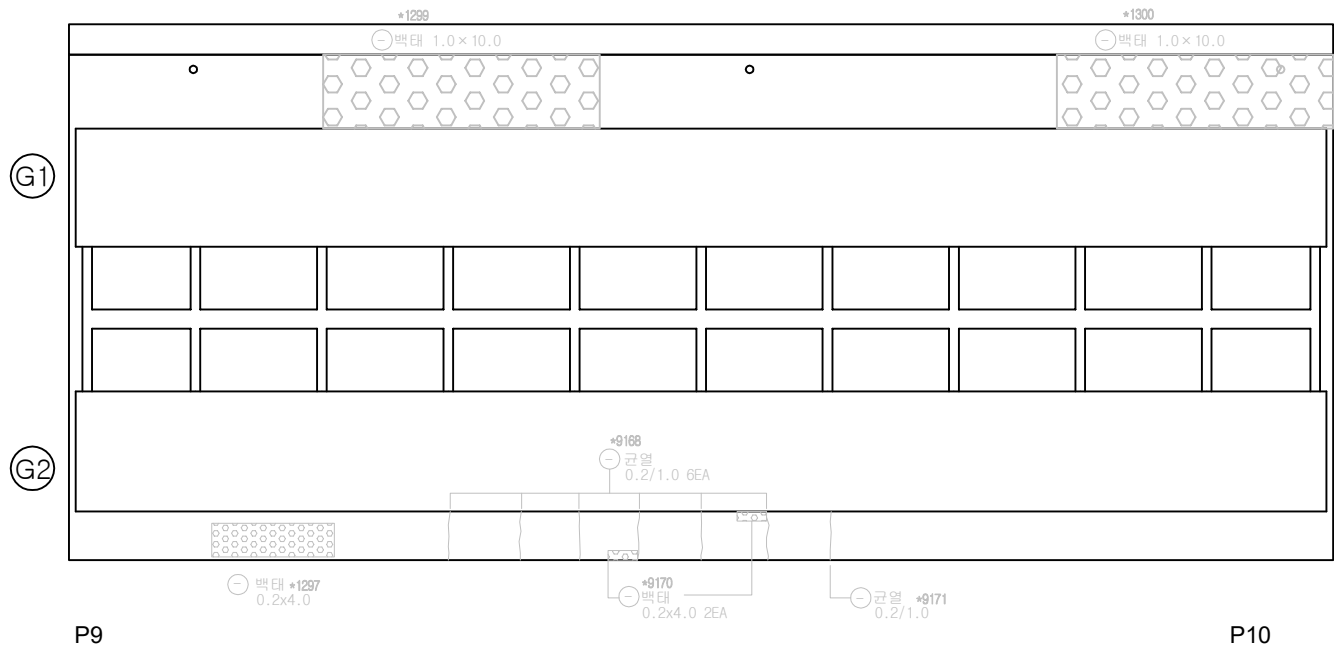

KEY PLAN

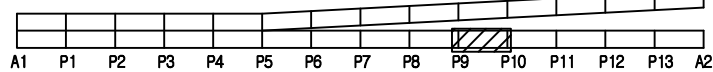

SECTION

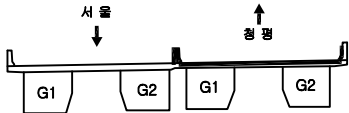

범례

균열	망상균열	재분리
편치, 공동	박리, 파손	물고임, 결빙
누수, 습윤부	백태	회색물
철근노출	침하	열화
부식	좌굴, 변형	기타


발주처	의정부국토관리사무소
용역명	국도46호선 마치고(하) 등 4개소 정밀안전점검용역
도면명	창현교(하) 바닥판 하면 S10
도면번호	24

손상물량표


번호	구분	부재	손상내용	손상현황						비고
				폭 (mm)	길이 (m)	너비 (m)	개소	물량	단위	
1	기준	배수시설	배수관연결부 부식				1	EA	1.00	
2	기준	배수시설	배수관 부식				1	EA	1.00	
3	기준	배수시설	배수관 길이부족				1	EA	1.00	
4	23상	바닥판	균열부백태	0.2	1.2		1	m	1.20	
5										
6										
← 서울


청평→

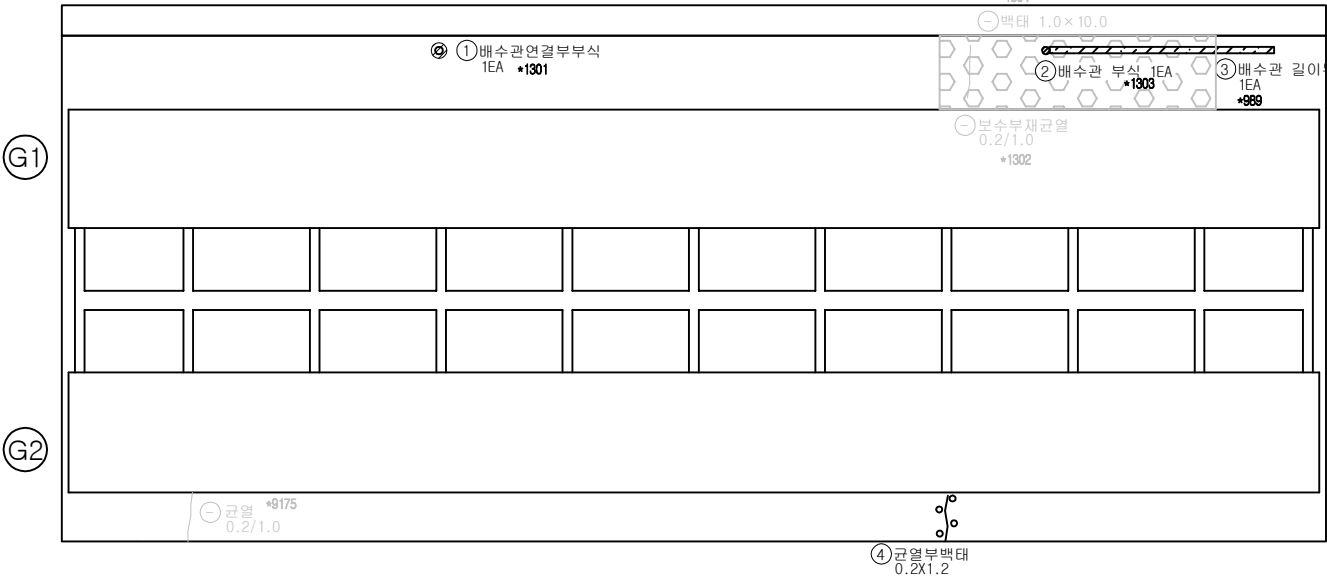

KEY PLAN

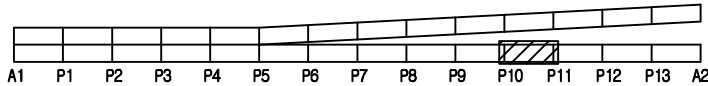

SECTION

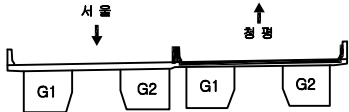

범례

균열	망상균열	재료분리
편치, 공동	박리, 파손	물고임, 결빙
누수, 습관부	백태	회색물
철근노출	침하	열화
부식	좌굴, 변형	기타


발주처	의정부국토관리사무소
용역명	국도46호선 마치고(하)동 4개소 정밀안전점검용역
도면명	창현교(하) 바닥판 하면 S11
도면번호	25

ID: 창현교(하)바닥판 하면 (S12) 외관조사망도


손상물량표

← 서울


청 평➡

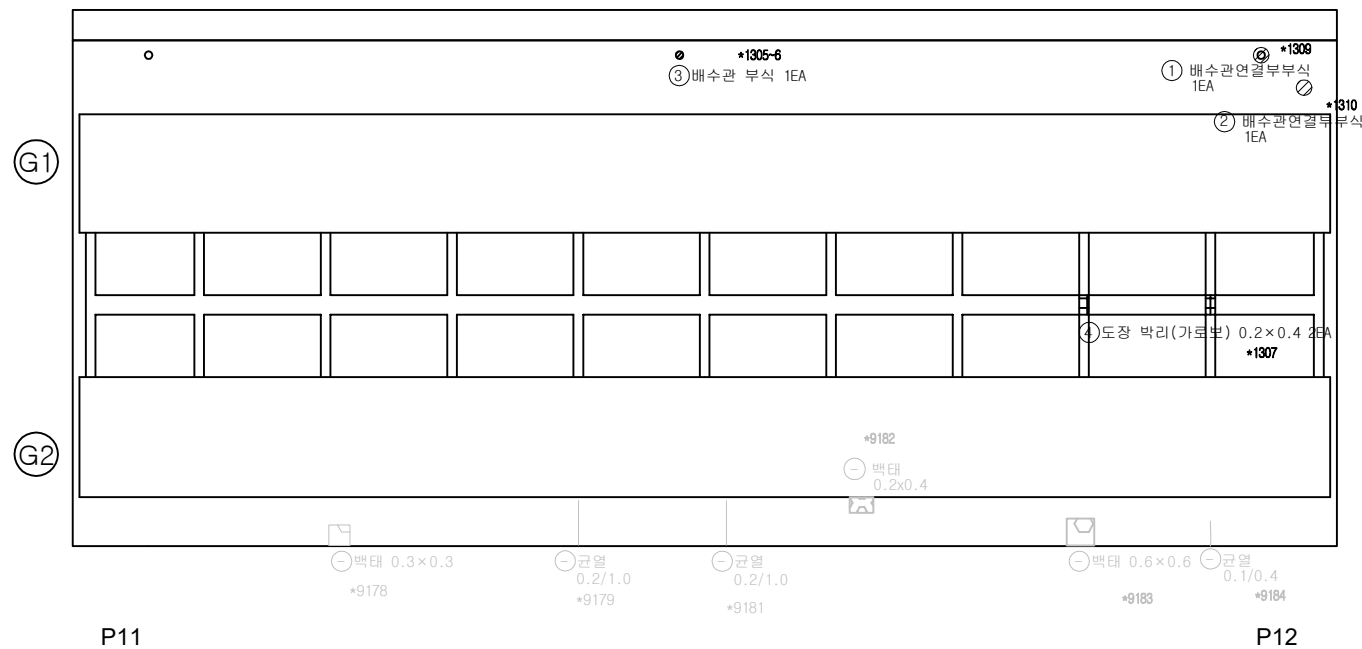[illegible]

KEY PLAN

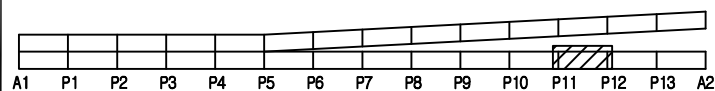

SECTION

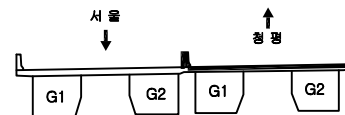

음
례


	빈 상자		빈 상자		빈 상자	발 주 처 의정부국토관리사무소
	편지, 광동		타일, 파손		물고인, 절벽	행 목 명 국도46호선 마치고(하)동 4개소 정밀안전검열구역
	나무, 습윤부		벽 대		퇴적물	
	철근노출		침 하		열 화	도 면 명 창 현교(하) 바닥판 하면 S12
	부식		좌굴, 변형		기 타	도 면 번호 26

손상물량표


번호	구분	부재	손상내용	손상현황						비고
				폭 (mm)	길이 (m)	너비 (m)	개소	물량	단위	
1	기준	배수시설	배수관연결부 부식				2	EA	2.00	
2	기준	배수시설	배수관고정볼트 탈락				1	EA	1.00	
3	기준	배수시설	배수관연결부 부식				1	EA	1.00	
4	기준	배수시설	배수관연결부 부식				1	EA	1.00	
5	기준	가로보	볼트부식				1	EA	1.00	
6										
7										
← 서울


청평→

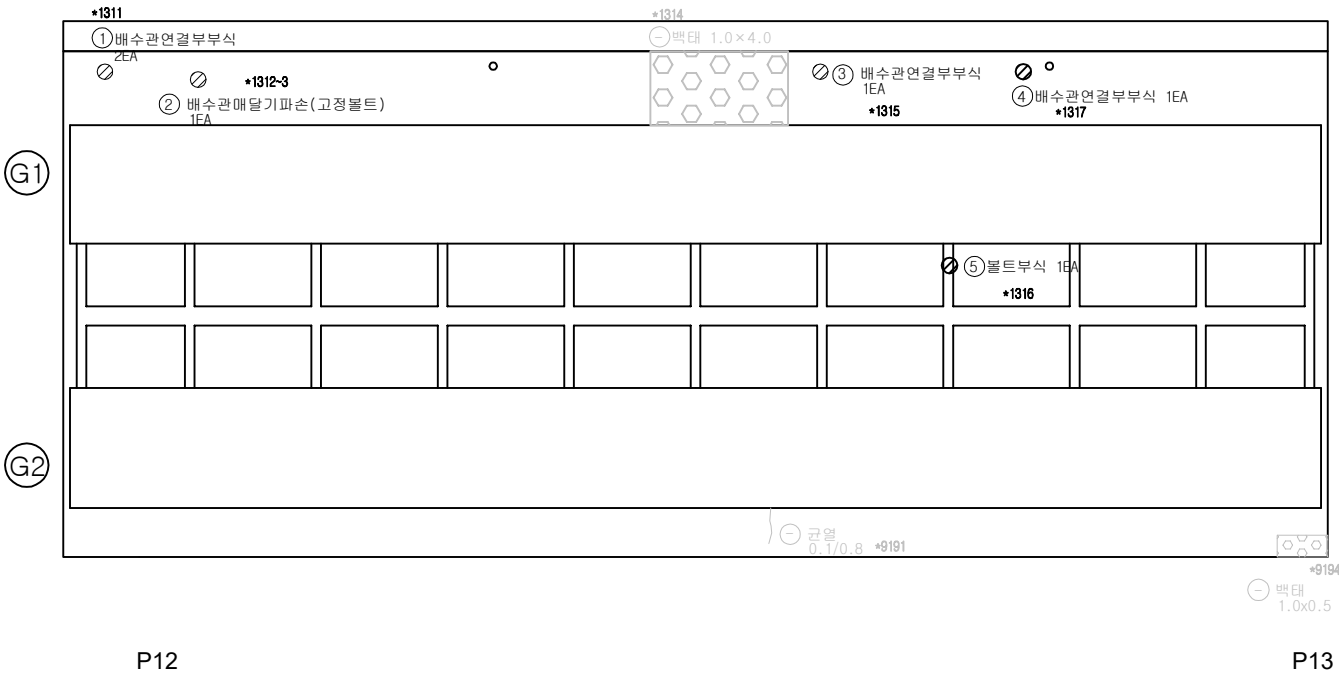

KEY PLAN

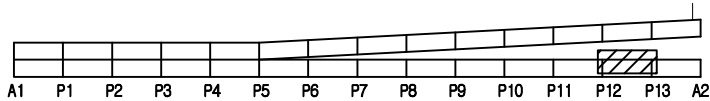

SECTION

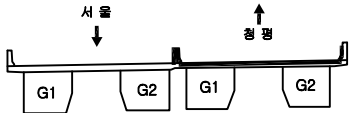

범례

구멍	망상균열	재료분리
편지, 공동	박리, 파손	물고임, 결빙
부식, 습윤부	백태	회색물
철근노출	침하	열화
부식	좌굴, 변형	기타


발주처	의정부국토관리사무소
용역명	국도46호선 마치고(하)동 4개소 정밀안전점검용역
도면명	창현교(하) 바닥판 하 면 S13
도면번호	27

손상물량표

번호	구분	부재	손상내용	손상현황						비고
				폭 (mm)	길이 (m)	너비 (m)	개소	물량	단위	
1	기준	바닥판	파손		1.0	0.2	1	m ²	0.20	
2	기준	배수시설	배수관연결부 부식				5	EA	5.00	
3	기준	바닥판	누수흔적 및 백담		9.7	0.2	1	m ²	1.94	
4										
5										
← 서울


청평→

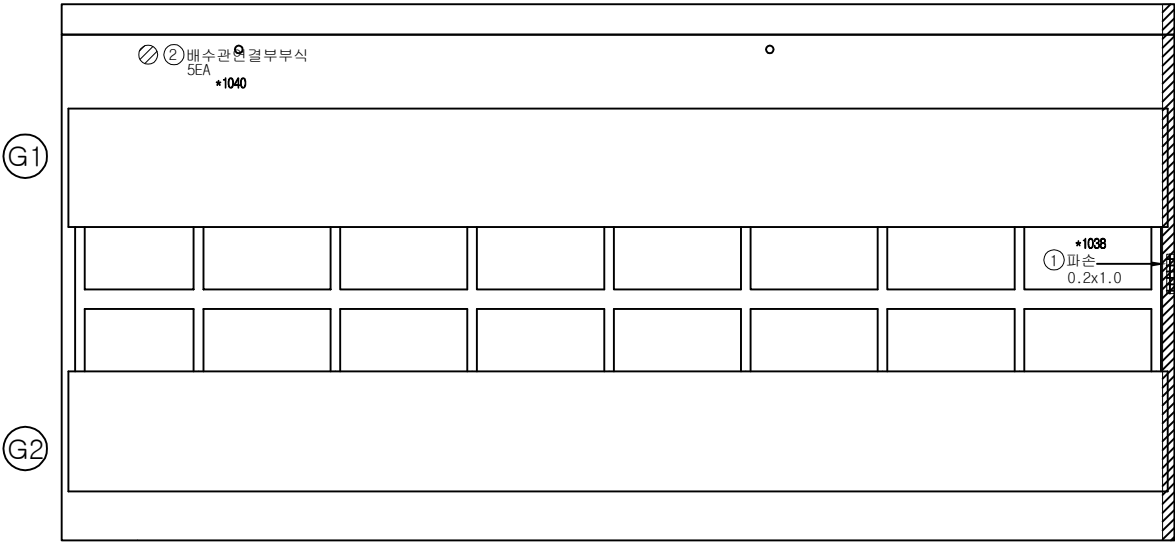


P13

A2

KEY PLAN

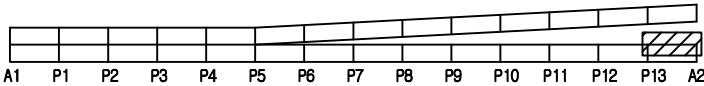

SECTION

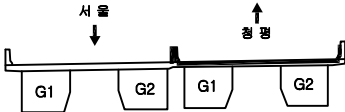

범례


균열	망상균열	재료분리
편치, 공동	박리, 파손	물고임, 결빙
누수, 습윤부	백담	회색물
철근노출	침하	열화
부식	좌굴, 변형	기타

발주처
의정부국토관리사무소
용역명
국도46호선 마지교(하) 등 4개소
정밀안전점검용역
도면명
창현교(하) 바닥판 하면 S14
도면번호
28


ID: 창현교(하)거더외부 (S1-G1,G2) 외관조사망도

손상물량표


번호	구분	부재	손상내용	손상현황						비고
				폭 (mm)	길이 (m)	너비 (m)	개소	물량	단위	
1										
2										
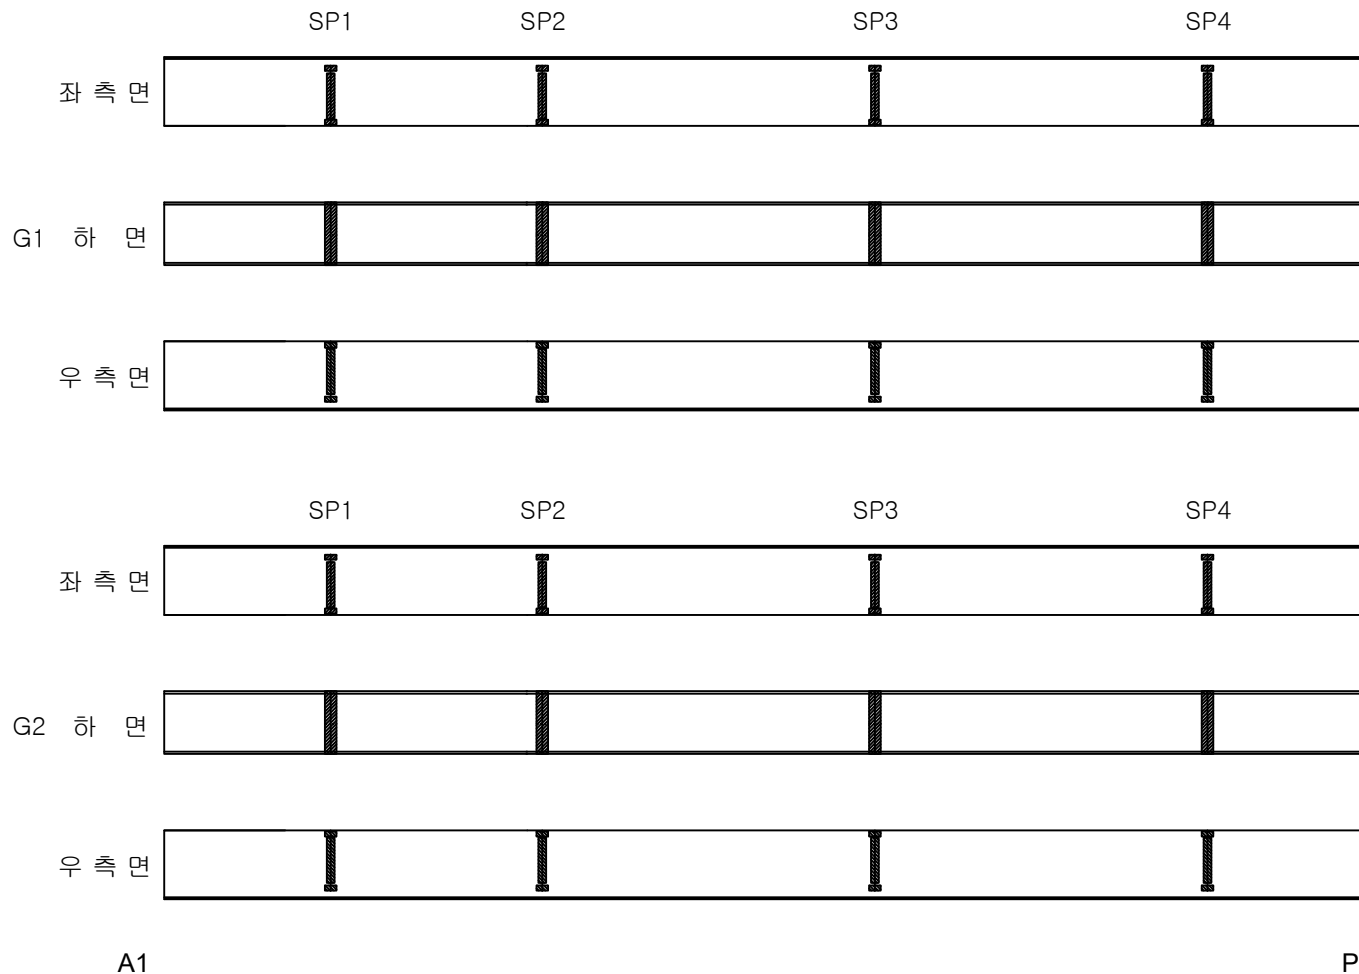

KEY PLAN

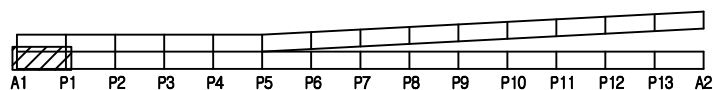

SECTION

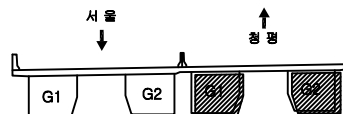


범례

구멍	망상균열	재료분리	발주처
편지, 공동	박리, 파손	물고임, 결빙	의정부국토관리사무소
누수, 습윤부	벽태	회죽물	용역명
철근노출	침하	열화	국도46호선 마지교(하) 등 4개소 정밀안전점검용역
부식	좌굴, 변형	기타	도면명
			창현교(하) 거더외부 (S1-G1,G2)
			도면번호
			29

ID: 창현교(하)거더외부 (S2-G1,G2) 외관조사망도

손상물량표

번호	구분	부재	손상내용	손상현황						비고
				폭 (mm)	길이 (m)	너비 (m)	개소	물량	단위	
1										
2										
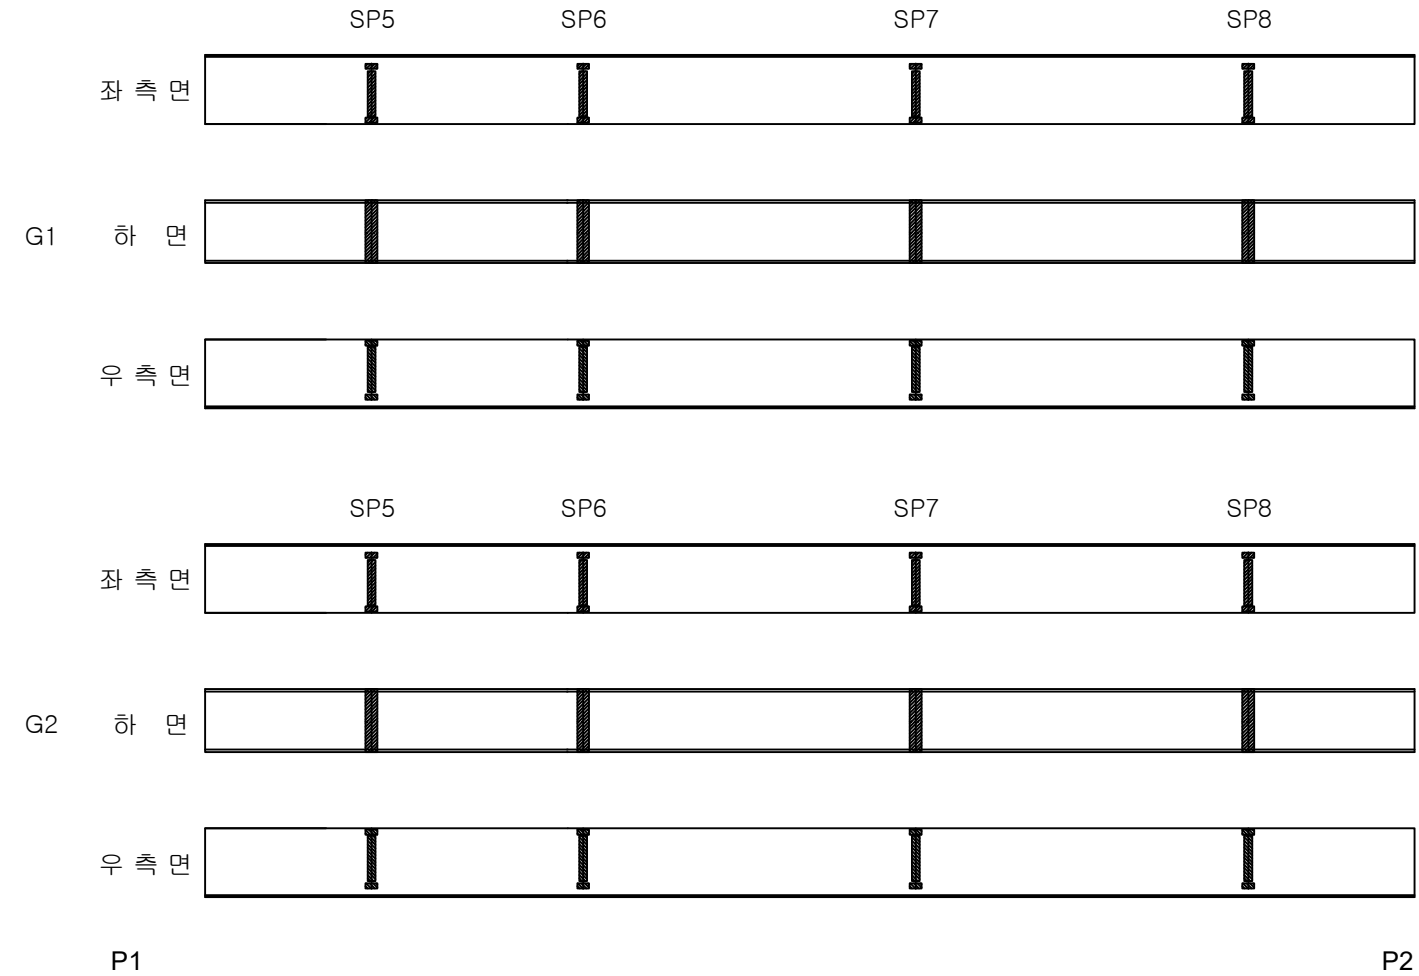

KEY PLAN

A1 P1 P2 P3 P4 P5 P6 P7 P8 P9 P10 P11 P12 P13 A2

SECTION

서울

청평

G1 G2 SP5

범례

균열	망상균열	재로분리
편치, 공동	박리, 파손	물고임, 결빙
누수, 습윤부	녹태	박락물
철근노출	침하	열화
부식	좌굴, 변형	기타

발주처: 의정부국토관리사무소


용역명: 국도46호선 마치교(하)등 4개소 정밀안전점검용역

도면명: 창현교(하) 거더외부 (S2-G1,G2)

도면번호: 30

ID: 창현교(하)거더외부 (S3-G1,G2) 외관조사망도

손상물량표

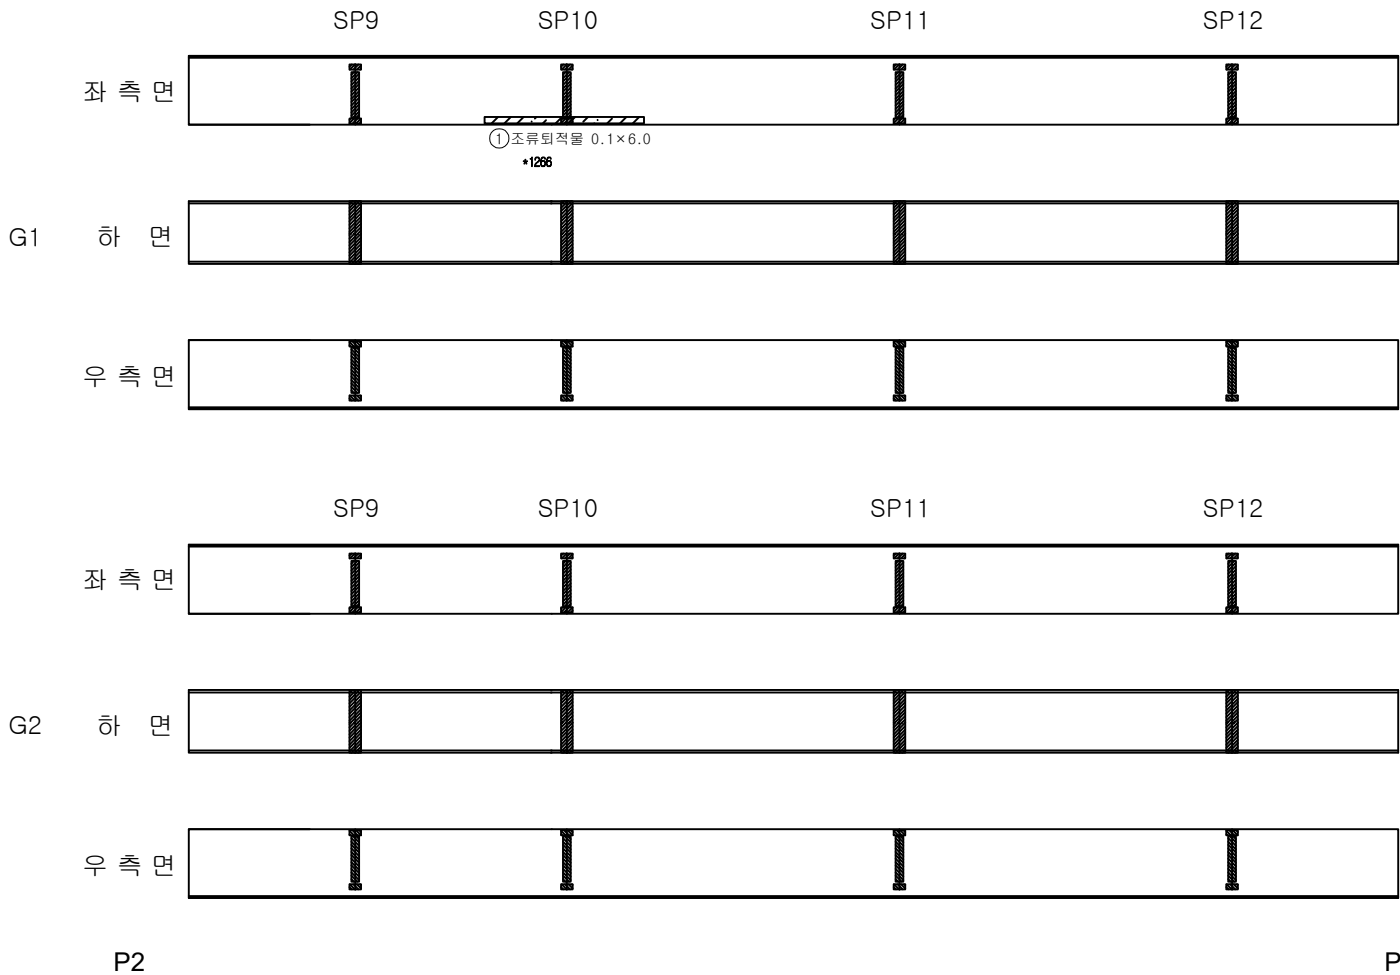

번호	구분	부재	손상내용	손상현황						비고
				폭 (mm)	길이 (m)	너비 (m)	개소	물량	단위	
1	기준	거더외부	조류퇴적물		6.0	0.1	1	㎡	0.60	
2										
3										
KEY PLAN

SECTION

범례

균열	망상균열	재로분리
편지, 공동	박리, 파손	물고임, 결빙
누수, 습윤부	팽대	퇴적물
철근노출	침하	열화
부식	좌굴, 변형	기타

발주처

의정부국토관리사무소

용역명

국도46호선 마치교(하)등 4개소
정밀안전점검용역

도면명

창현교(하) 거더외부 (S3-G1,G2)


도면번호

31

ID: 창현교(하)거더외부 (S4-G1,G2) 외관조사망도

손상물량표

번호	구분	부재	손상내용	손상현황						비고
				폭 (mm)	길이 (m)	너비 (m)	개소	물량	단위	
1	기준	거더외부	도장 박리		0.1	0.1	1	㎡	0.01	
2										
3										
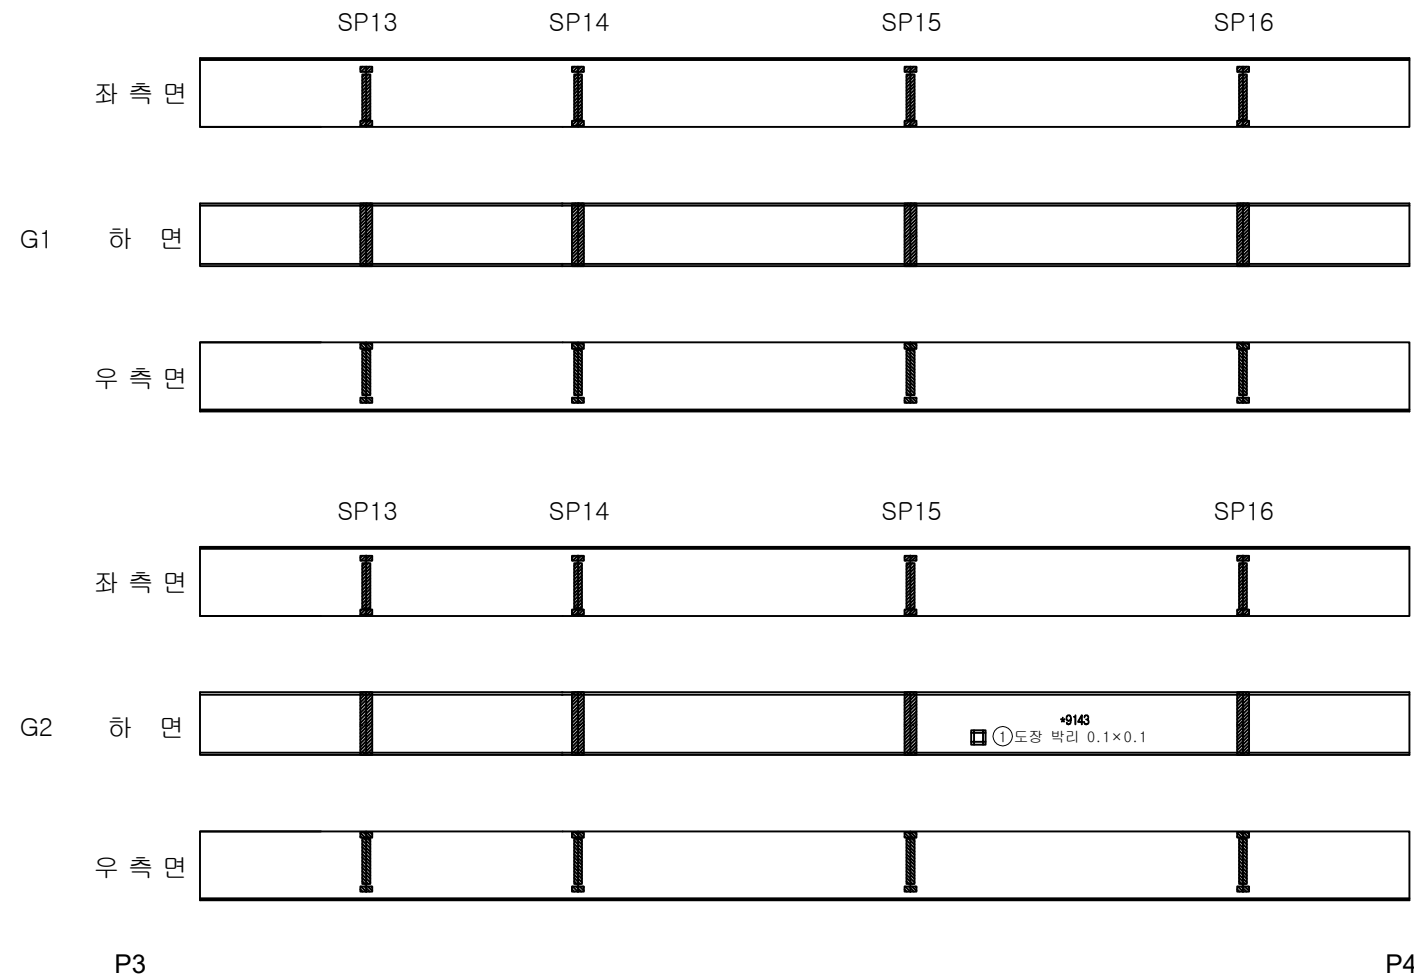

KEY PLAN

A1 P1 P2 P3 P4 P5 P6 P7 P8 P9 P10 P11 P12 P13 A2

SECTION

서울 ↑ 청평

범례

균열	망상균열	재료분리
편치, 공동	박리, 파손	물고임, 결빙
부수, 슬라브	벽타	회색물
철근노출	침하	열화
부식	좌굴, 변형	기타

발주처

의정부국토관리사무소

용역명

국도46호선 마치교(하)등 4개소
정밀안전점검용역

도면명


창현교(하) 거더외부 (S4-G1,G2)

도면번호

32


ID: 창현교(하)거터외부 (S5-G1,G2) 외관조사망도

손상물량표

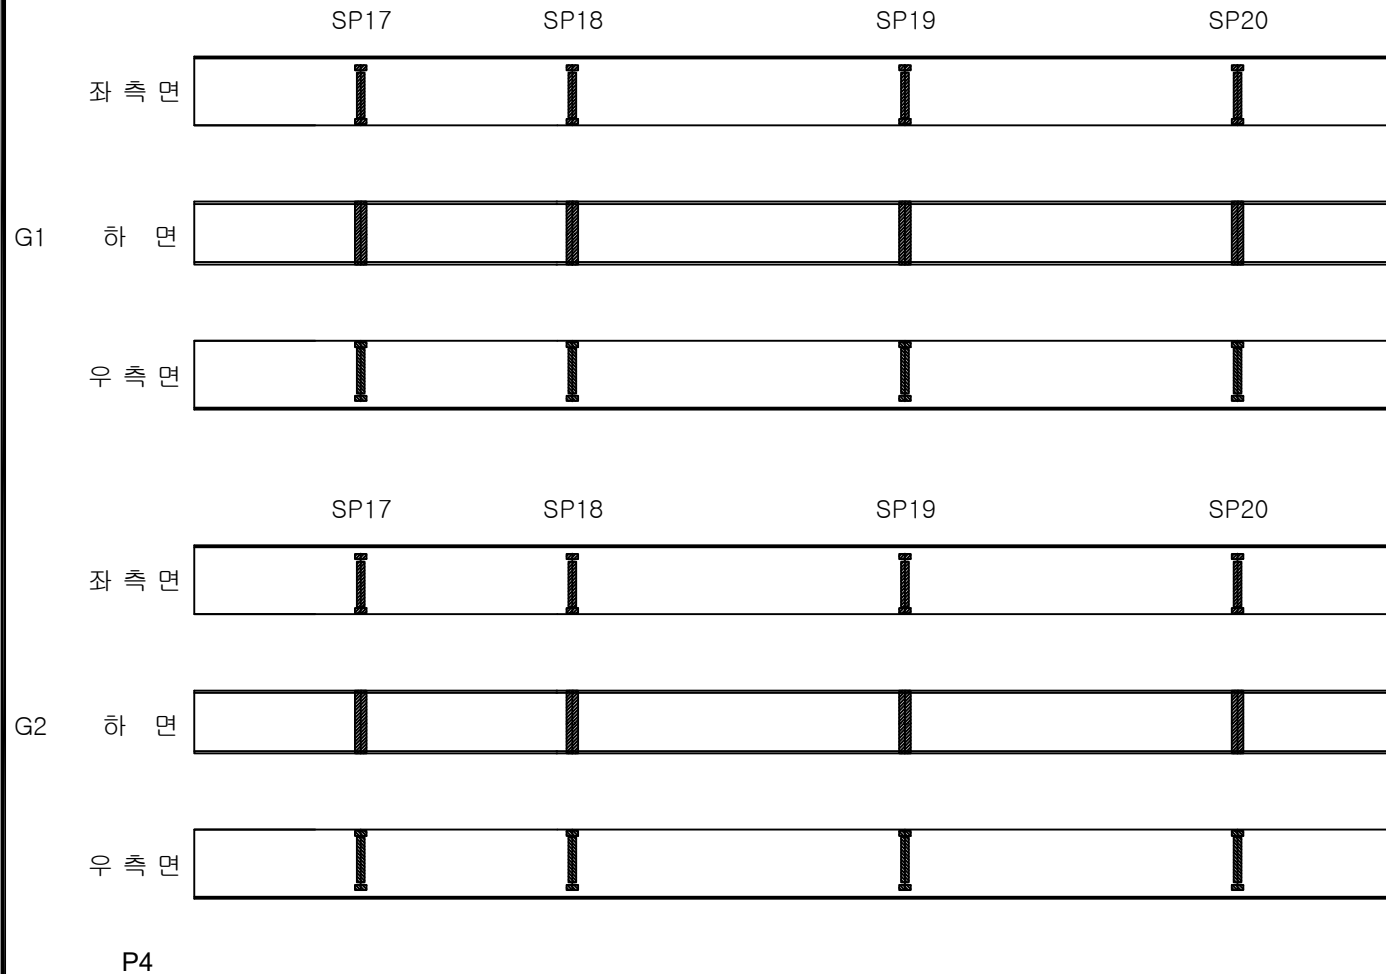


번호	구분	부재	손상내용	손상현황						비고
				폭 (mm)	길이 (m)	너비 (m)	개소	물량	단위	
1										
2										
KEY PLAN

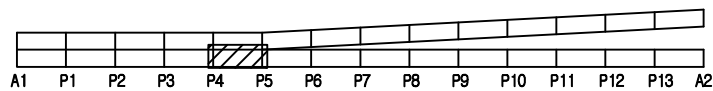

SECTION

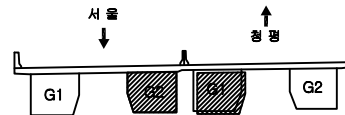


범례

구멍	망상균열	재료분리	발주처
편지, 공동	박리, 파손	물고임, 결빙	의정부국토관리사무소
누수, 습윤부	벽면	회색물	용역명
철근노출	침하	열화	국도46호선 마지교(하) 등 4개소 정밀안전점검용역
부식	좌굴, 변형	기타	도면명
			창현교(하) 거터외부 (S5-G1,G2)
			도면번호
			33


ID: 창현교(하)거더외부 (S6-G1,G2) 외관조사망도

손상물량표


번호	구분	부재	손상내용	손상현황						비고
				폭 (mm)	길이 (m)	너비 (m)	개소	물량	단위	
1	기준	거더외부	점부식		2.0	0.2	1	㎡	0.40	
2										
3										
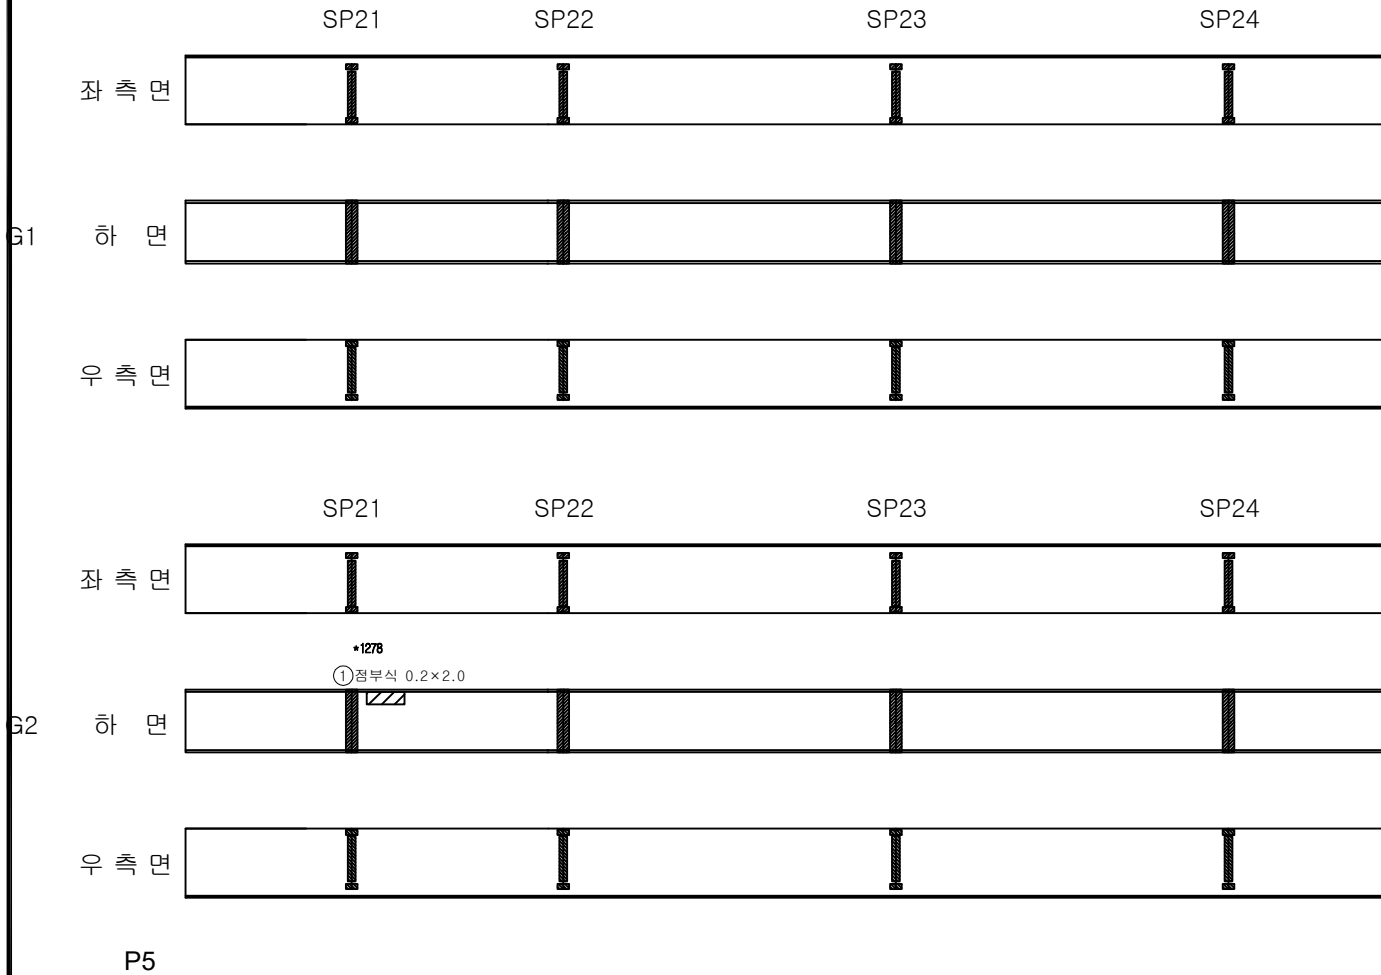

KEY PLAN

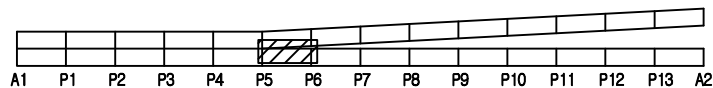

SECTION

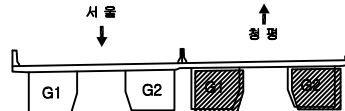


범례

구멍	망상균열	재료분리	발주처
편지, 공동	박리, 파손	물고임, 결빙	동역명
누수, 습윤부	백태	회색물	국도46호선 마치고(하)동 4개소 정밀안전점검용역
철근노출	침하	열화	도면명
부식	좌굴, 변형	기타	창현교(하)거더외부 (S6-G1,G2)
			도면번호
			34

ID: 창현교(하)거더외부 (S7-G1,G2) 외관조사망도

손상물량표

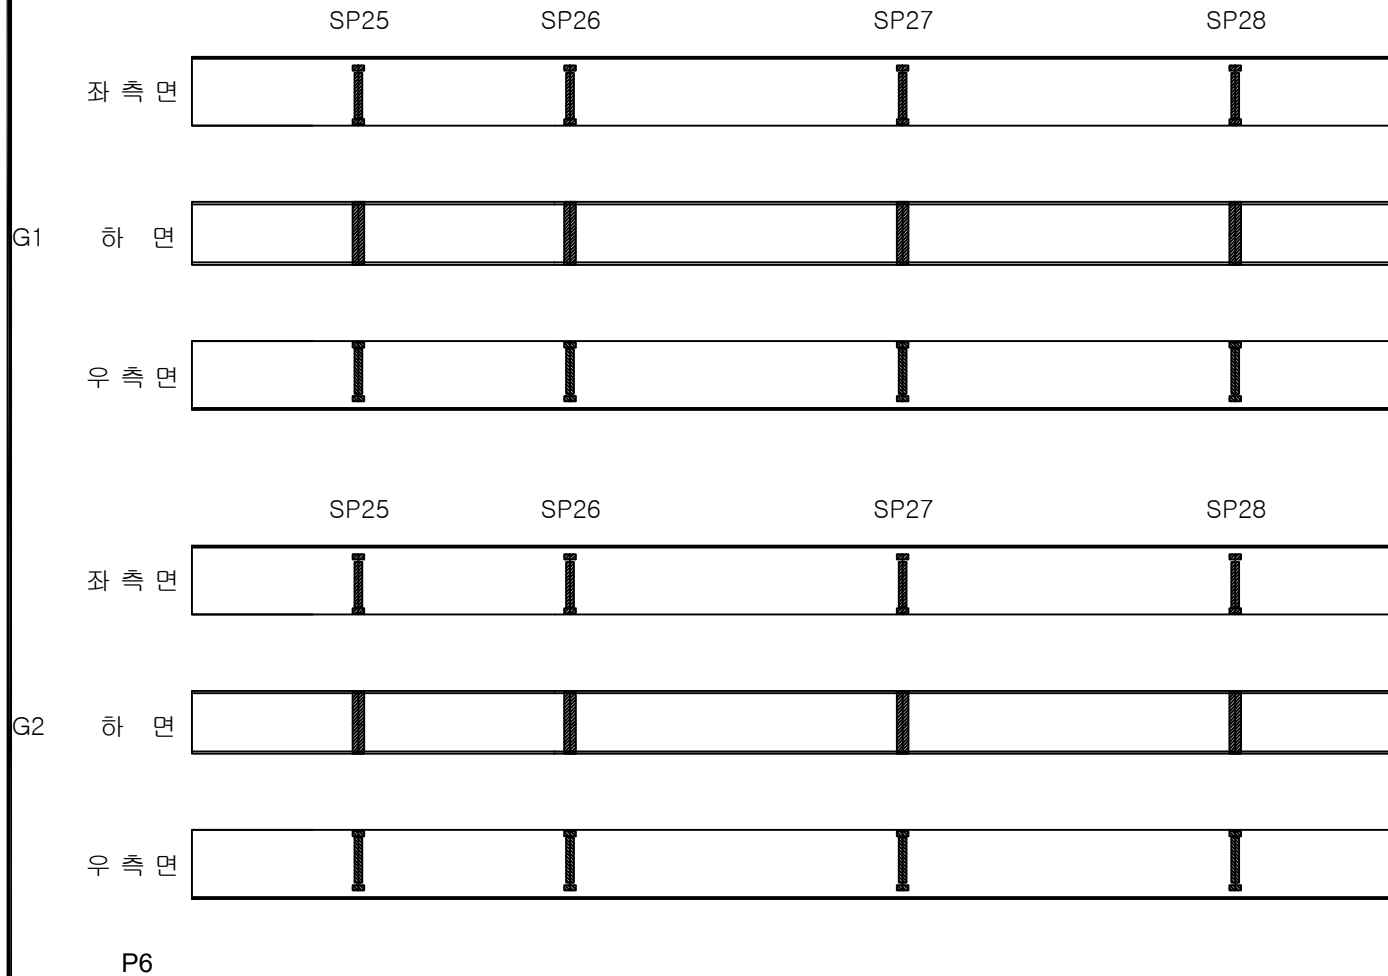

번호	구분	부재	손상내용	손상현황						비고
				폭 (mm)	길이 (m)	너비 (m)	개소	물량	단위	
1										
2										
KEY PLAN

SECTION

범례

구멍	망상균열	재료분리
편지, 공동	박리, 파손	물고임, 결빙
부식, 습윤부	백태	회색물
철근노출	침하	열화
부식	좌굴, 변형	기타

발주처 의정부국토관리사무소


용역명 국도46호선 마치교(하)등 4개소 정밀안전점검용역

도면명 창현교(하) 거더외부 (S7-G1,G2)

도면번호 35


ID: 창현교(하)거더외부 (S8-G1,G2) 외관조사망도

손상물량표

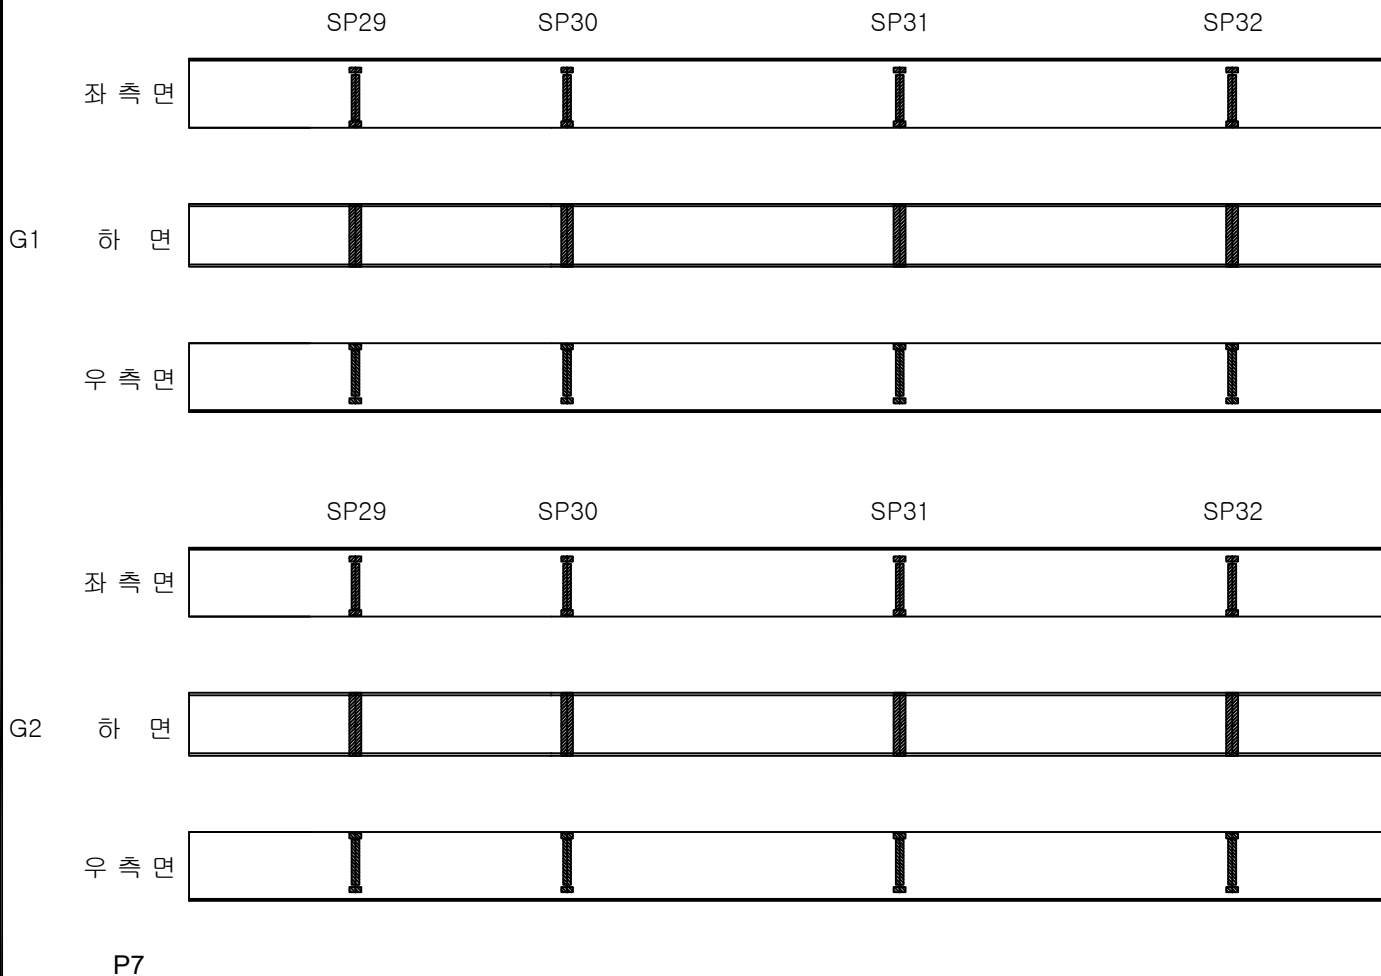


번호	구분	부재	손상내용	손상현황						비고
				폭 (mm)	길이 (m)	너비 (m)	개소	물량	단위	
1										
2										
KEY PLAN

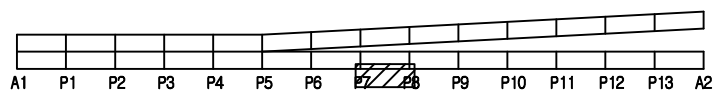

SECTION

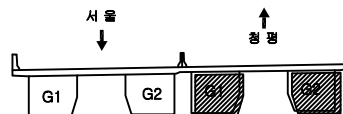


범례

구멍	망상균열	재료분리	발주처
편지, 공동	박리, 파손	물고임, 결빙	의정부국토관리사무소
부수, 슬라브	벽면	회색물	용역명
철근노출	침하	열화	국도46호선 마지교(하) 등 4개소 정밀안전점검용역
부식	좌굴, 변형	기타	도면명
			창현교(하) 거더외부 (S8-G1,G2)
			도면번호
			36

ID: 창현교(하)거더외부 (S9-G1,G2) 외관조사망도

손상물량표

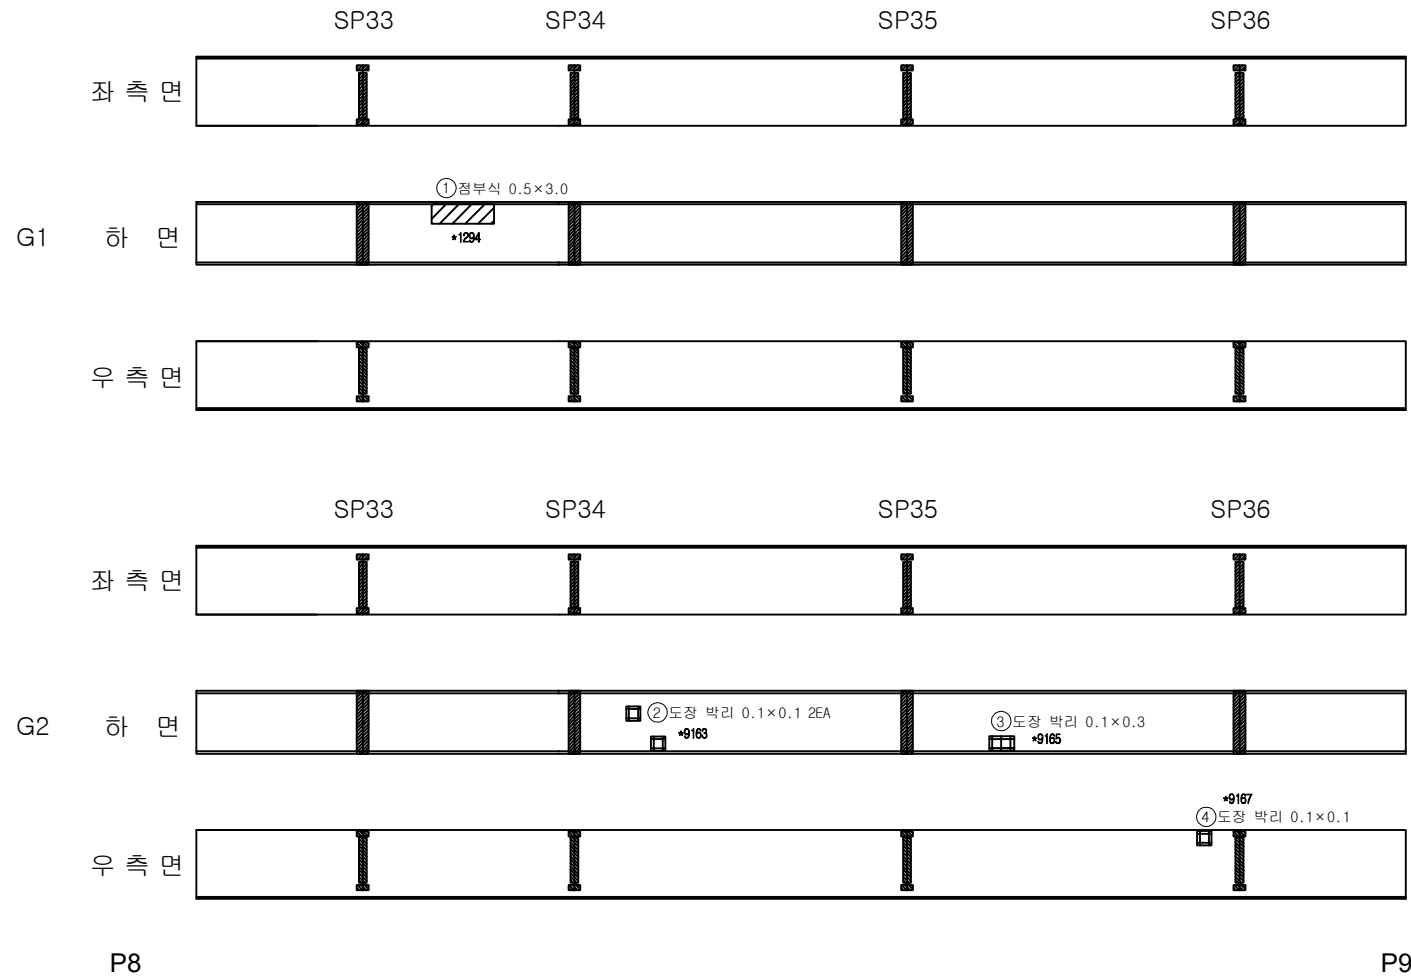

번호	구분	부재	손상내용	손상현황						비고
				폭 (mm)	길이 (m)	너비 (m)	개소	수량	단위	
1	기준	거더외부	점부식		3.0	0.5	1	m ²	1.50	
2	기준	거더외부	도장 박리		0.1	0.1	2	m ²	0.02	
3	기준	거더외부	도장 박리		0.3	0.1	1	m ²	0.03	
4	기준	거더외부	도장 박리		0.1	0.1	1	m ²	0.01	
5										
6										
KEY PLAN

SECTION

범례

균열	방식균열	재량분리
편치, 공동	박리, 파손	물고임, 결빙
누수, 습윤부	백태	퇴적물
철근노출	침하	열화
부식	좌굴, 변형	기타

발주처

의정부국토관리사무소

용역명

국도46호선 마치고(하)동 4개소
정밀안전점검용역


도면명

창현교(하) 거더외부 (S9-G1,G2)

도면번호

37

손상물량표

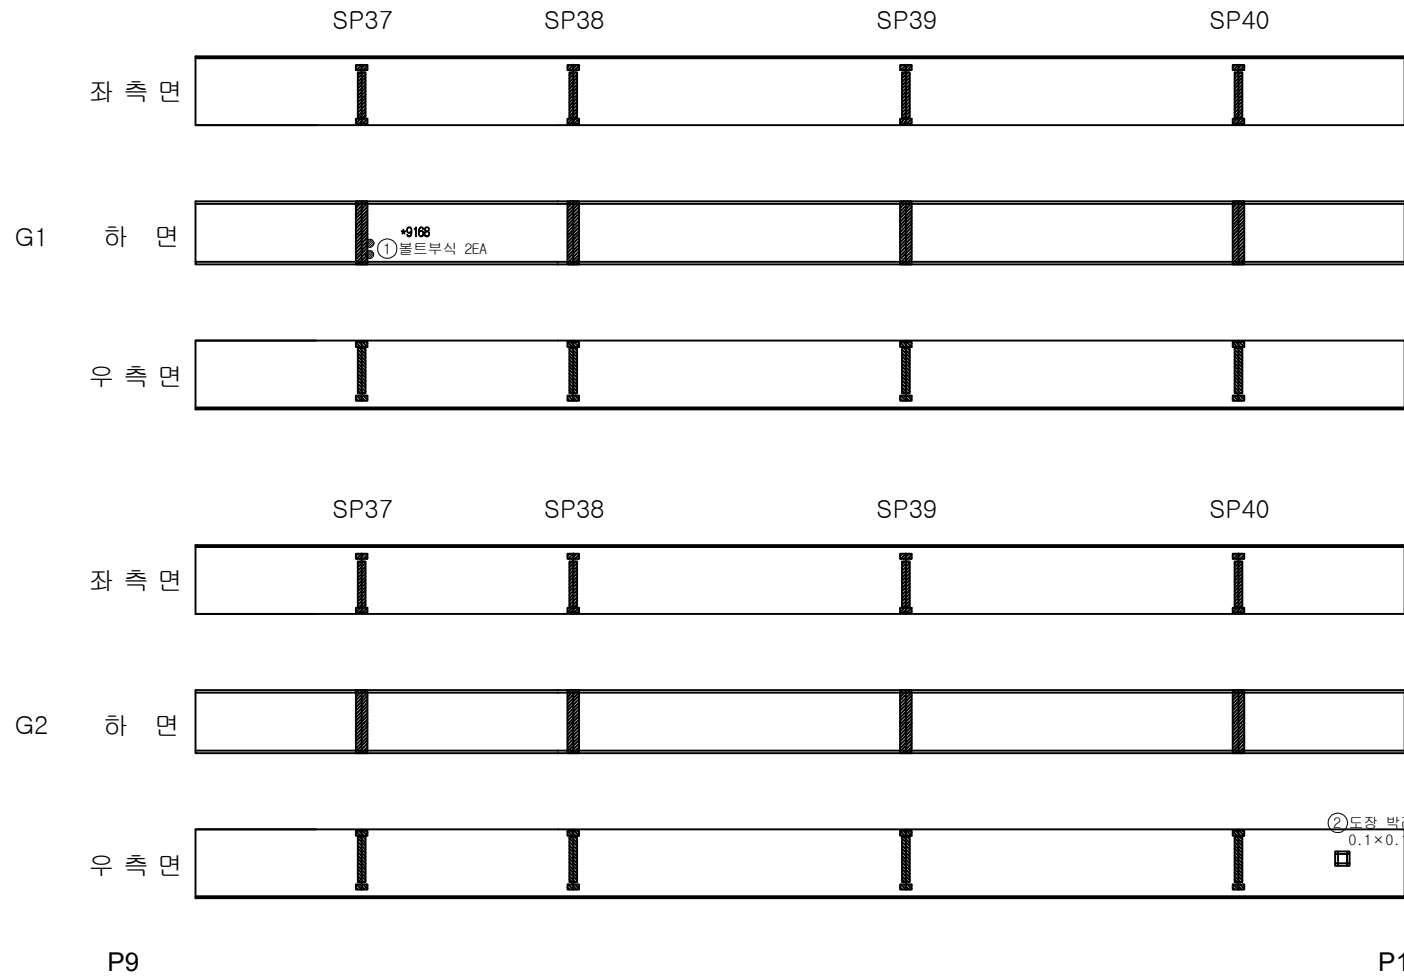

번호	구분	부재	손상내용	손상현황						비고
				폭 (mm)	길이 (m)	너비 (m)	개소	물량	단위	
1	기준	거더외부	볼트 부식				2	EA	2.00	
2	23상	거더외부	도장 박리		0.1	0.1	1	m ²	0.01	
3										
4										
KEY PLAN

SECTION

범례

	관 절		방상근열		재료분리
	균열, 공동		박리, 파손		콘크리트, 결빙
	누수, 습윤부		박리		부식
	철근노출		침하		열화
	부식		좌굴, 변형		기타

발주처

의정부국토관리사무소

용역명

국도46호선 마치고(하)동 4개소
정밀안전점검용역

도면명


창현교(하) 거더외부 (S10-G1,G2)

도면번호

38


ID: 창현교(하)거더외부 (S11-G1,G2) 외관조사망도

손상물량표

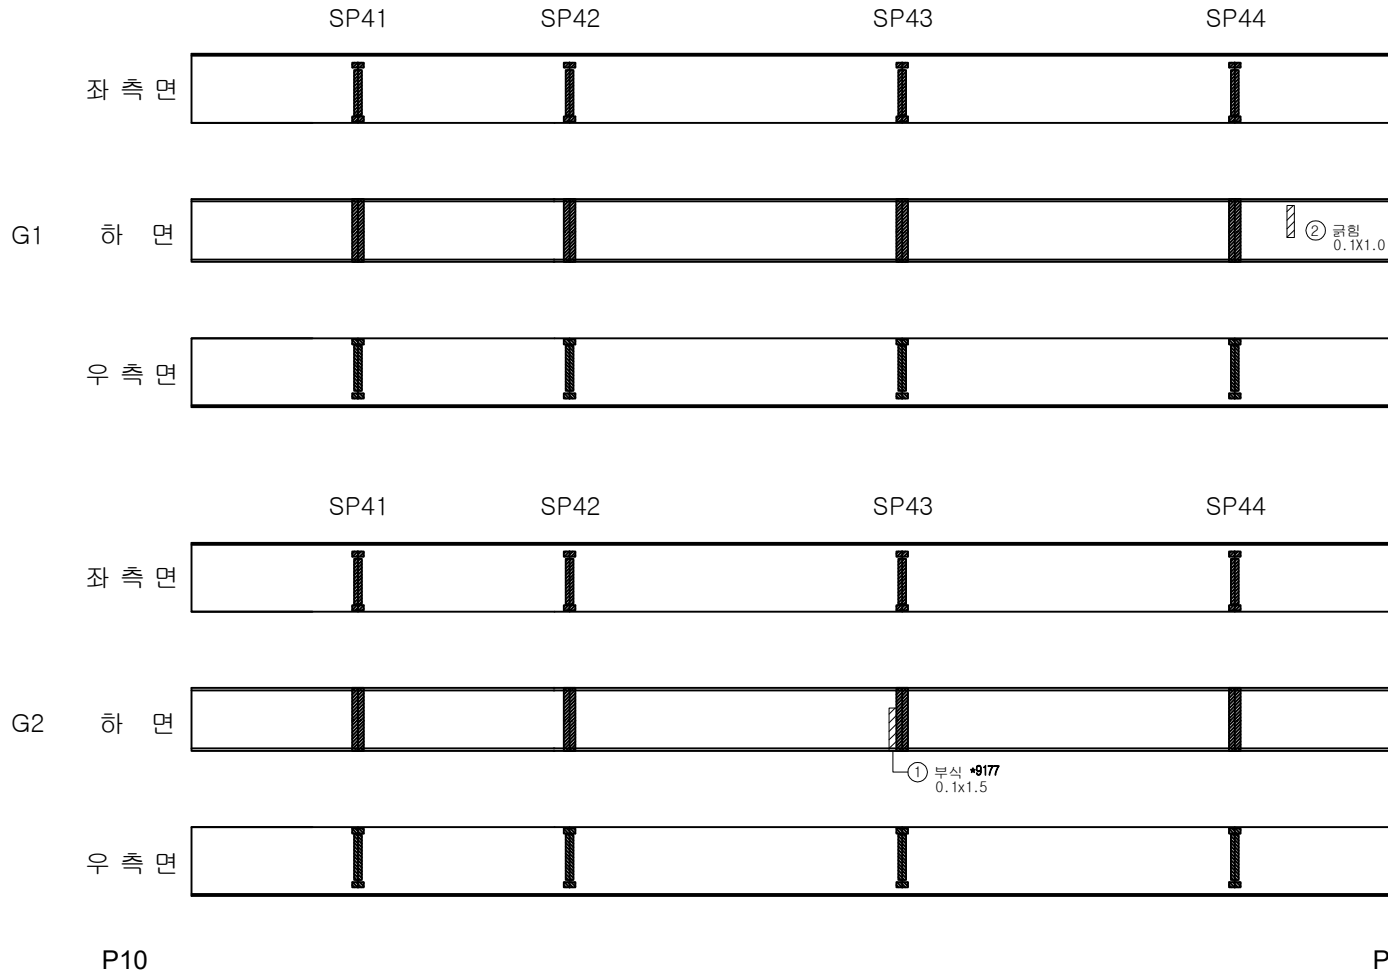


번호	구분	부재	손상내용	손상현황						비고
				폭 (mm)	길이 (m)	너비 (m)	개소	물량	단위	
1	기준	거더외부	부식		1.5	0.1	1	㎡	0.15	
2	23상	거더외부	균형		0.1	1.0	1	㎡	0.10	
3										
4										
KEY PLAN

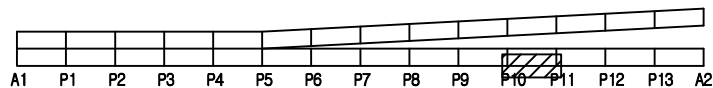

SECTION

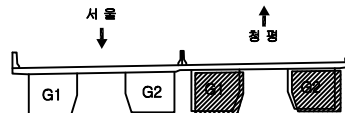


범례

구멍	망상균열	재료분리	발주처
편지, 공동	박리, 파손	물고임, 결빙	의정부국토관리사무소
누수, 습윤부	백태	회색물	용역명
철근노출	침하	열화	국도46호선 마치고(하)동 4개소 정밀안전점검용역
부식	좌굴, 변형	기타	도면명
			창현교(하) 거더외부 (S11-G1,G2)
			도면번호
			39


ID: 창현교(하)거더외부 (S12-G1,G2) 외관조사망도

손상물량표

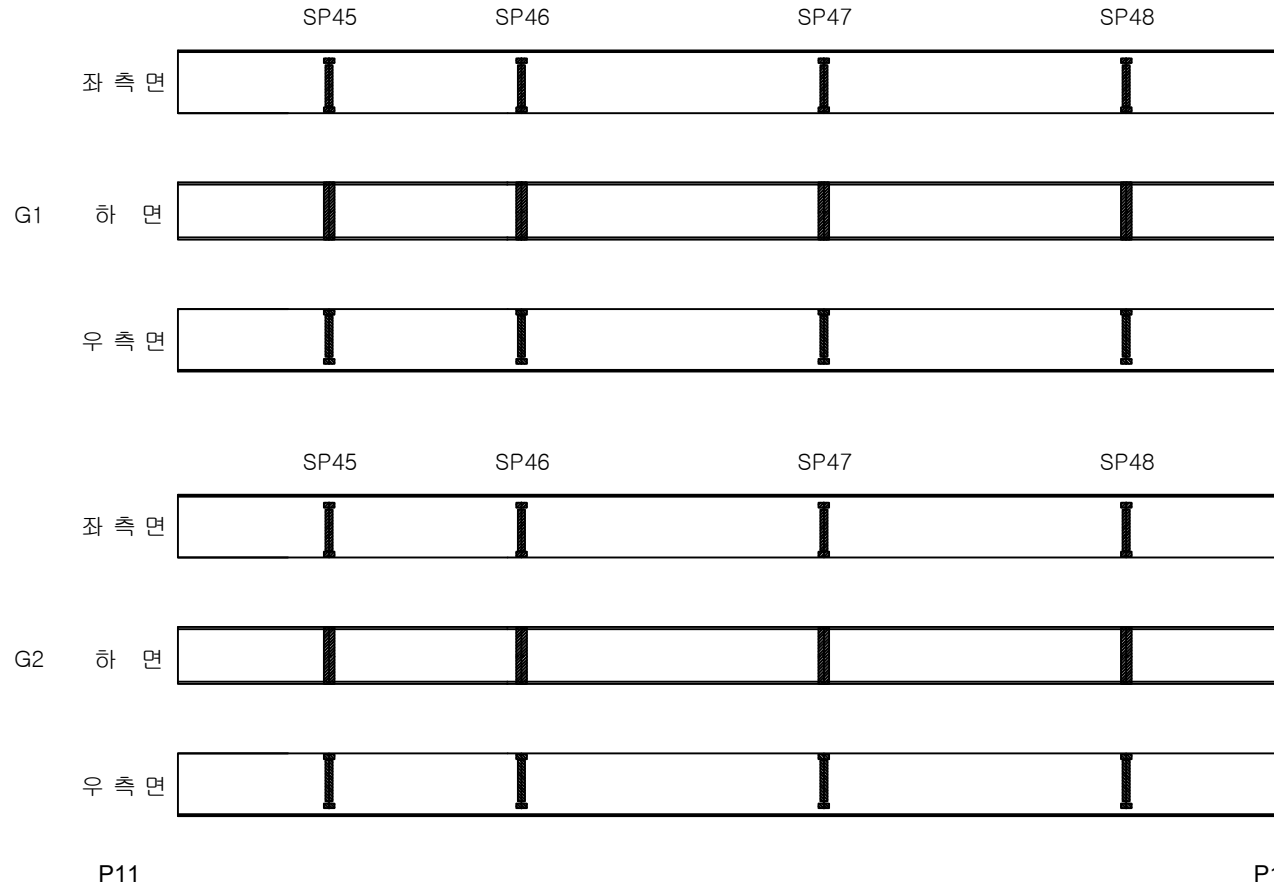


번호	구분	부재	손상내용	손상현황						비고
				폭 (mm)	길이 (m)	너비 (m)	개소	물량	단위	
1										
2										
KEY PLAN

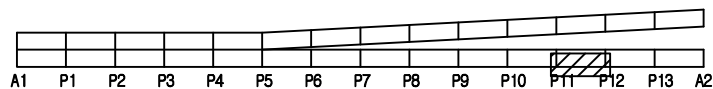


SECTION

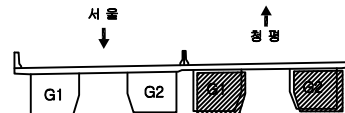

범례

균열	양상근열	재로분리	발 주 처
편지, 공동	박리, 파손	물고임, 결빙	용 의 명
누수, 습윤부	팽대	퇴적물	국도46호선 마치고(하)등 4개소 정밀안전점검용역
철근노출	침하	열화	도 면 명
부식	좌굴, 변형	기타	창현교(하) 거더외부 (S12-G1,G2)
			도면번호

ID: 창현교(하)거더외부 (S13-G1,G2) 외관조사망도

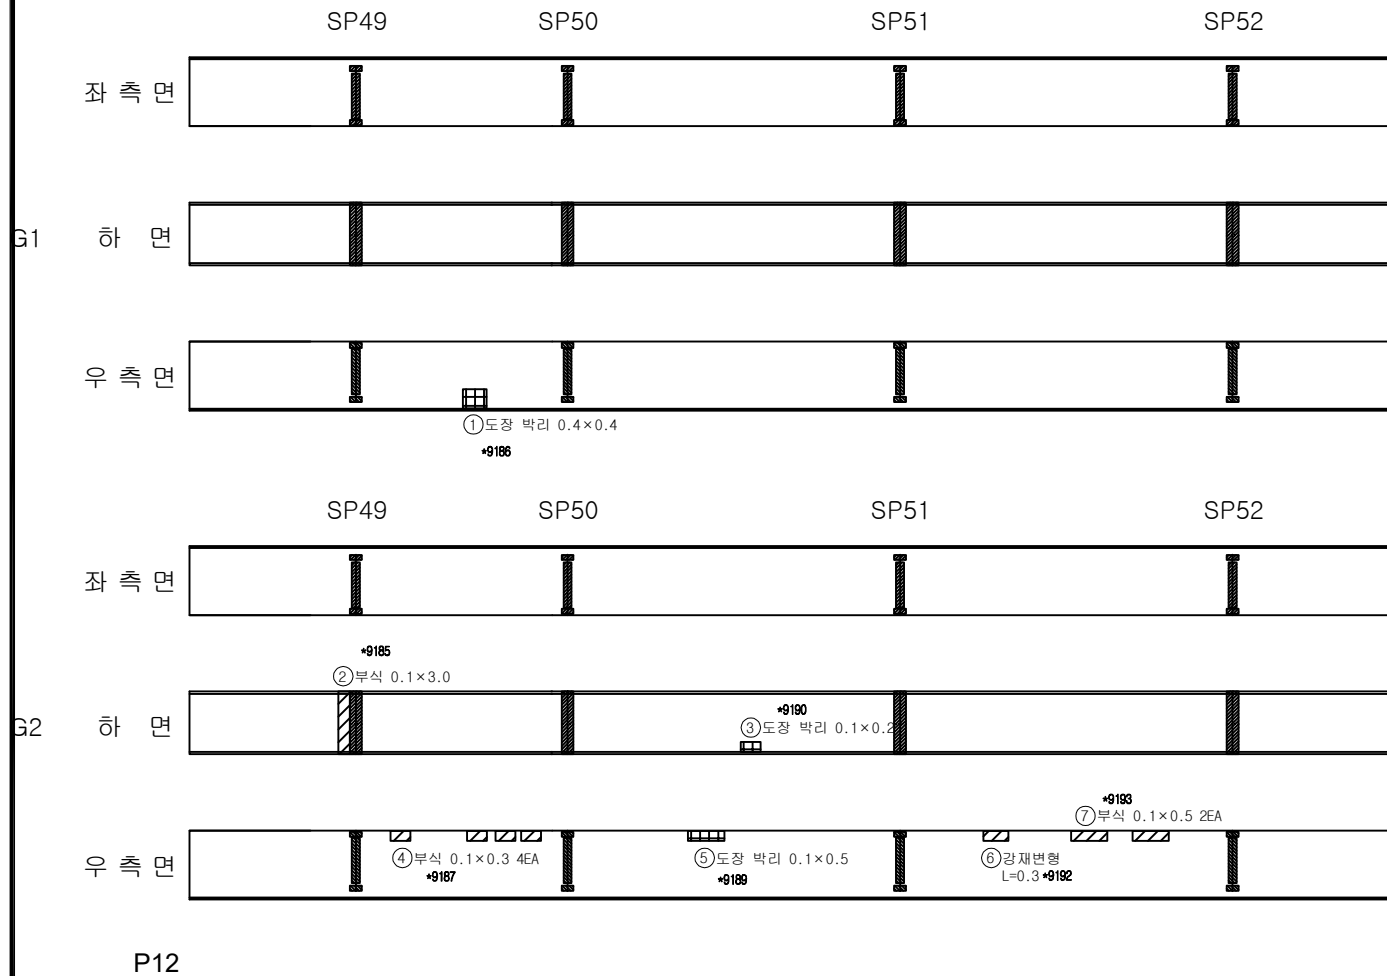

손상물량표

번호	구분	부재	손상내용	손상현황						비고
				폭 (mm)	길이 (m)	너비 (m)	개소	물량	단위	
1	기준	거더외부	도장 박리		0.4	0.4	1	m ²	0.16	
2	기준	거더외부	부식		3.0	0.1	1	m ²	0.30	
3	기준	거더외부	도장 박리		0.2	0.1	1	m ²	0.02	
4	기준	거더외부	부식		0.3	0.1	4	m ²	0.12	
5	기준	거더외부	도장 박리		0.5	0.1	1	m ²	0.05	
6	기준	거더외부	강재변형		0.3		1	m	0.30	
7	기준	거더외부	부식		0.5	0.1	2	m ²	0.10	
8										
9										
KEY PLAN

SECTION

범례

	균열		망상균열		재료분리
	부식, 공동		박리, 파손		물고임, 결빙
	부수, 슬래브		콘크리트		철근물
	철근노출		침하		열화
	부식		좌굴, 변형		기타

발주처

의정부국토관리사무소

용역명

국도46호선 마지교(하) 등 4개소
정밀안전점검용역

도면명

창현교(하) 거더외부 (S13-G1,G2)


도면번호

41

ID: 창현교(하)거더외부 (S14-G1,G2) 외관조사망도

손상물량표


번호	구분	부재	손상내용	손상현황						비고
				폭 (mm)	길이 (m)	너비 (m)	개소	물량	단위	
1	기준	거더외부	부식		1.5	2.0	1	㎡	3.00	
2										
3										
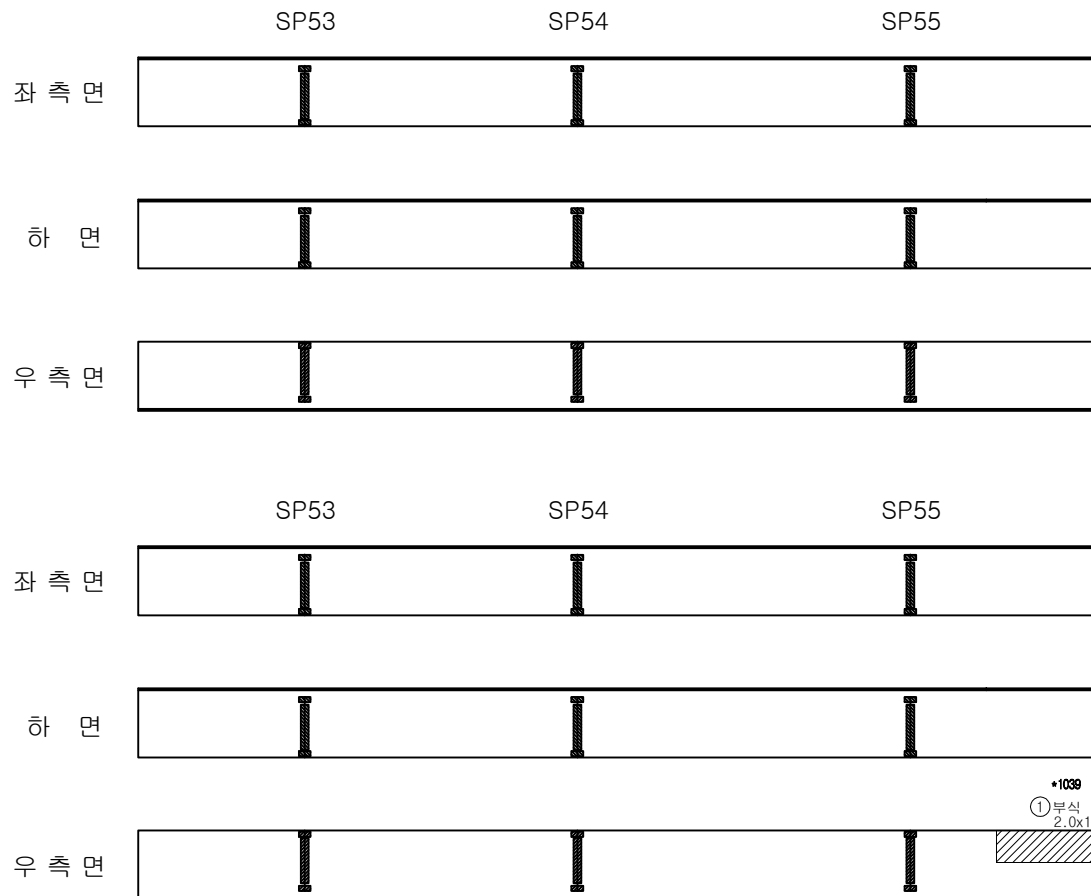


P13

A2

KEY PLAN

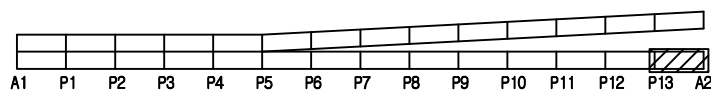


SECTION

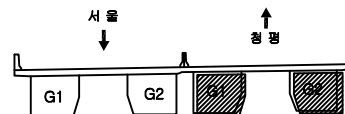

범례

구멍	망상균열	재료분리	발주처
편지, 공동	박리, 파손	물고임, 결빙	의정부국토관리사무소
누수, 습윤부	백태	회색물	용역명
철근노출	침하	열화	국도46호선 마지교(하)등 4개소 정밀안전점검용역
부식	좌굴, 변형	기타	도면명
			창현교(하) 거더외부 (S14-G1,G2)
			도면번호
			42


ID: 창현교(하)거더내부 (S1-G1,G2) 외관조사망도

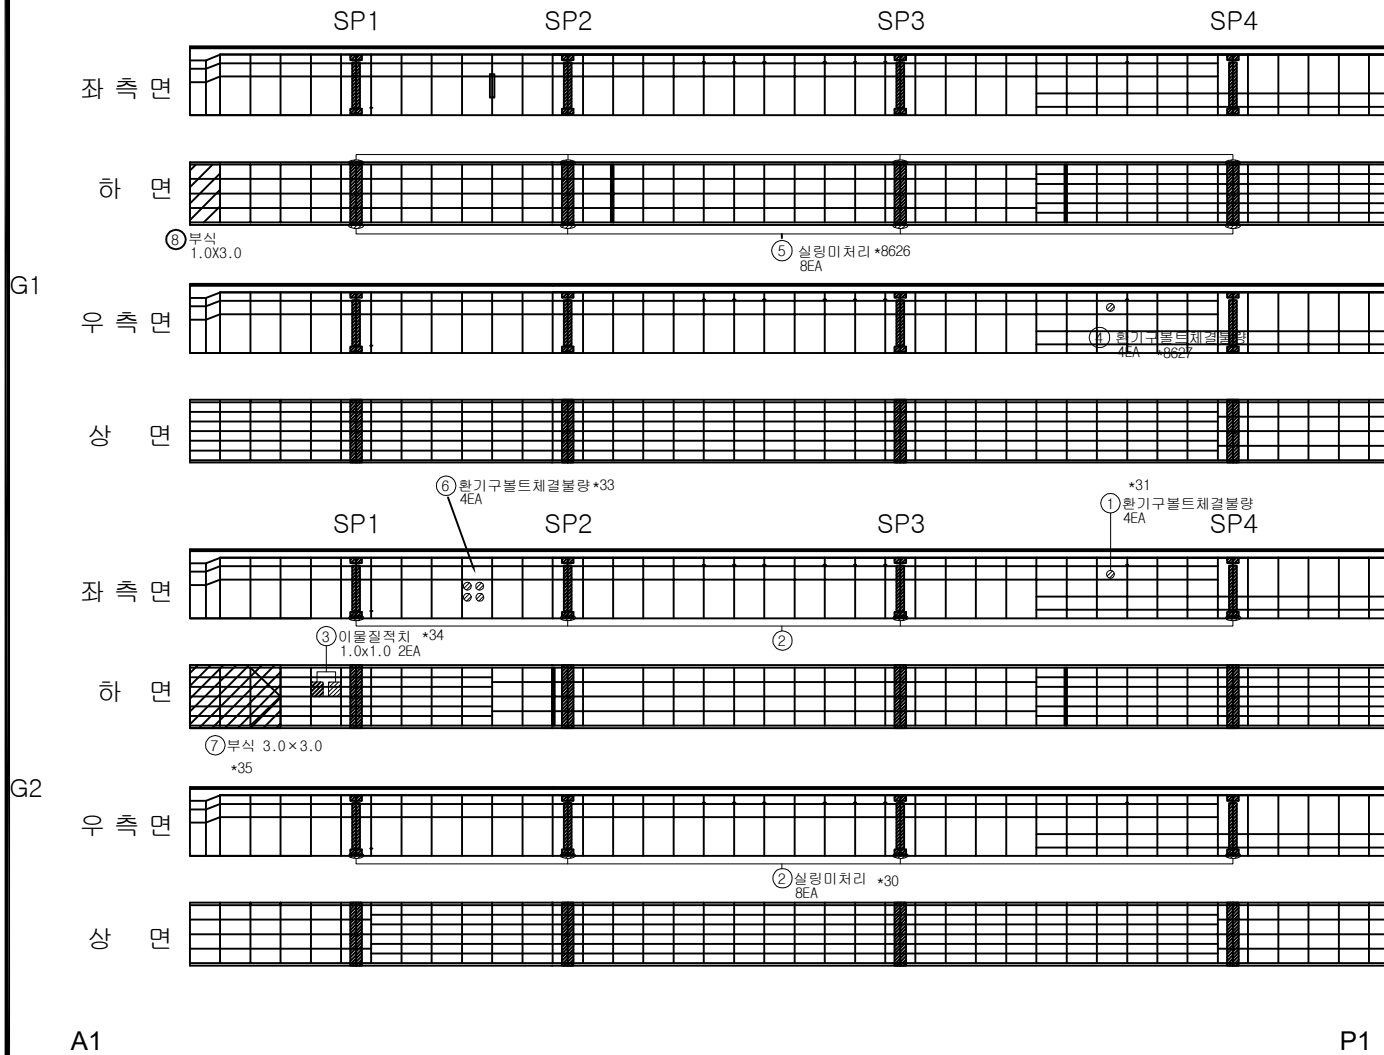


손상물량표

번호	구분	부재	손상내용	손상현황						비고
				폭 (mm)	길이 (m)	너비 (m)	개소	물량	단위	
1	기준	거더내부	환기구볼트 체결불량				4	EA	4.00	
2	기준	거더내부	살림미처리				8	EA	8.00	
3	기준	거더내부	이물질 적치		1.0	1.0	2	㎡	2.00	
4	기준	거더내부	환기구볼트 체결불량				4	EA	4.00	
5	기준	거더내부	살림미처리				8	EA	8.00	
6	기준	거더내부	환기구볼트 체결불량				4	EA	4.00	
7	기준	거더내부	부식		3.0	3.0	1	㎡	9.00	
8	23상	거더내부	부식		1.0	3.0	1	㎡	3.00	
9										
10										
KEY PLAN

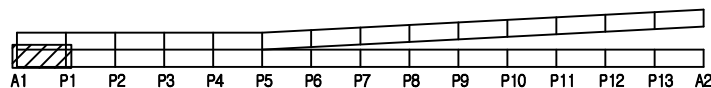

SECTION

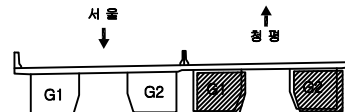


범례

구멍	망상균열	재용분리
편지, 공동	박리, 파손	물고임, 결빙
누수, 습윤부	백태	회색물
철근노출	침하	열화
부식	좌굴, 변형	기타

발주처	의정부국토관리사무소
용역명	국도46호선 마지교(하) 등 4개소 정밀안전점검용역
도면명	창현교(하) 거더내부 (S1-G1,G2)
도면번호	43


ID: 창현교(하)거터내부 (S2-G1,G2) 외관 조사 망도

손상물량표

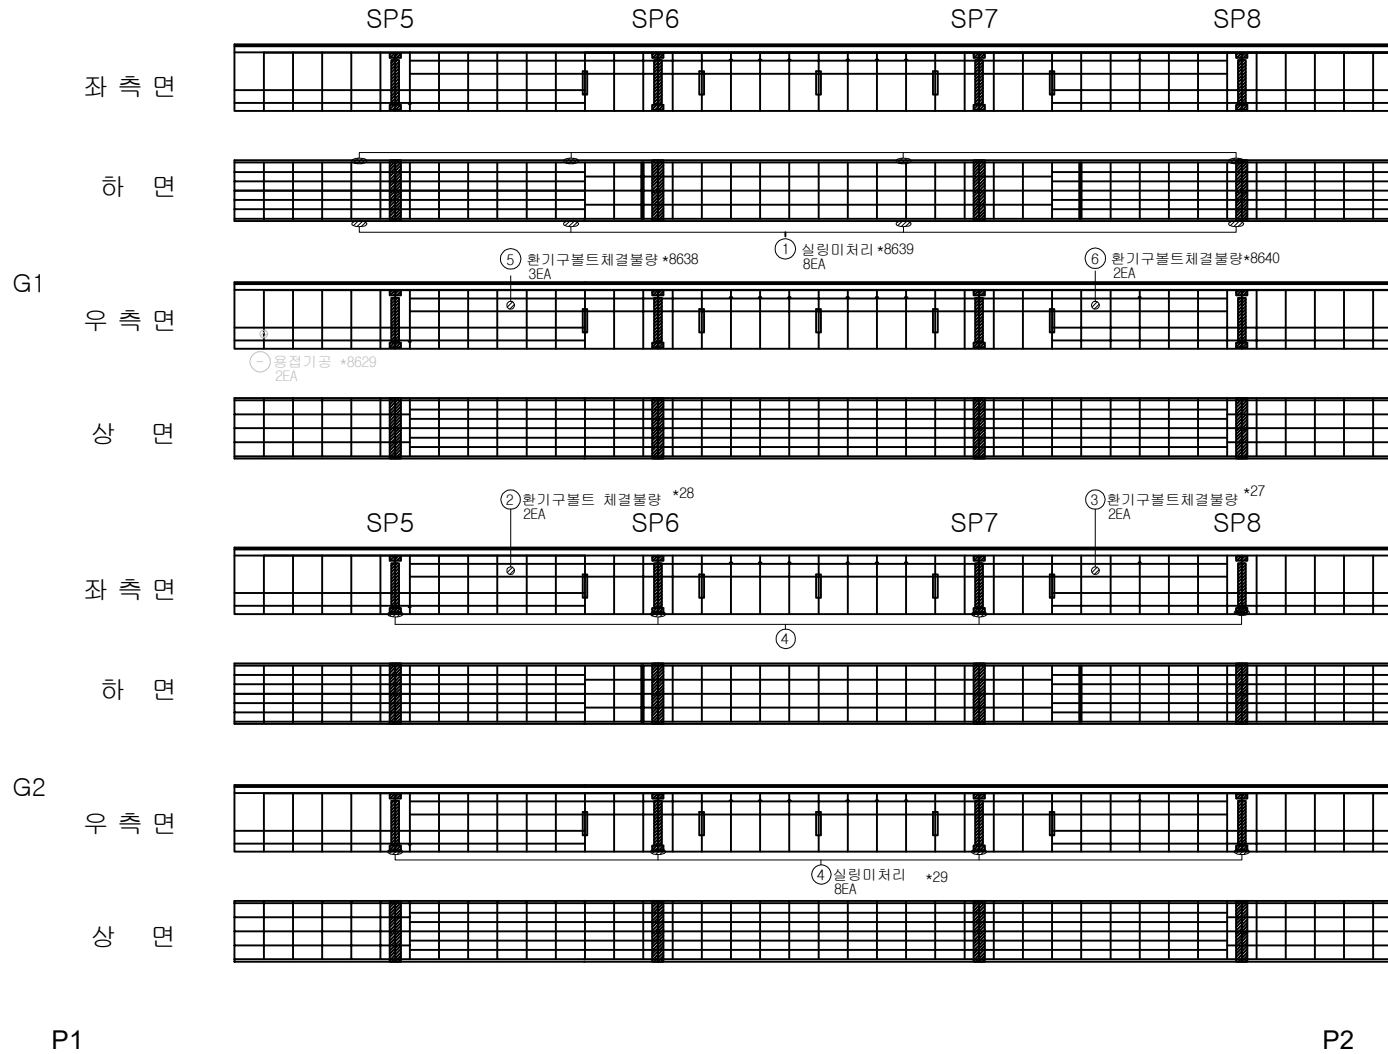


번호	구분	부재	손상내용	손상현황					비고
				폭 (mm)	길이 (m)	너비 (m)	개소	물량	
1	기준	거터내부	살림미처리				8	EA	8.00
2	기준	거터내부	환기구볼트 체결볼량				2	EA	2.00
3	기준	거터내부	환기구볼트 체결볼량				2	EA	2.00
4	기준	거터내부	살림미처리				8	EA	8.00
5	기준	거터내부	환기구볼트 체결볼량				3	EA	3.00
6	기준	거터내부	환기구볼트 체결볼량				2	EA	2.00
7									
8									
KEY PLAN

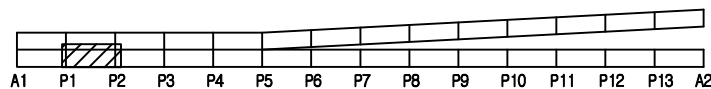


SECTION

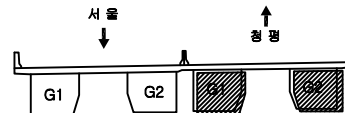

범례

구멍	망상균열	재료분리	발주처
편지, 공동	바리, 파손	물고임, 결빙	의정부국토관리사무소
부수, 슬라브	벽면	회색물	용역명
철근노출	침하	열화	국도46호선 마지교(하) 등 4개소 정밀안전점검용역
부식	좌굴, 변형	기타	도면명
			창현교(하) 거터내부 (S2-G1,G2)
			도면번호
			44


ID: 창현교(하)거터내부 (S3-G1,G2) 외관 조사 망도

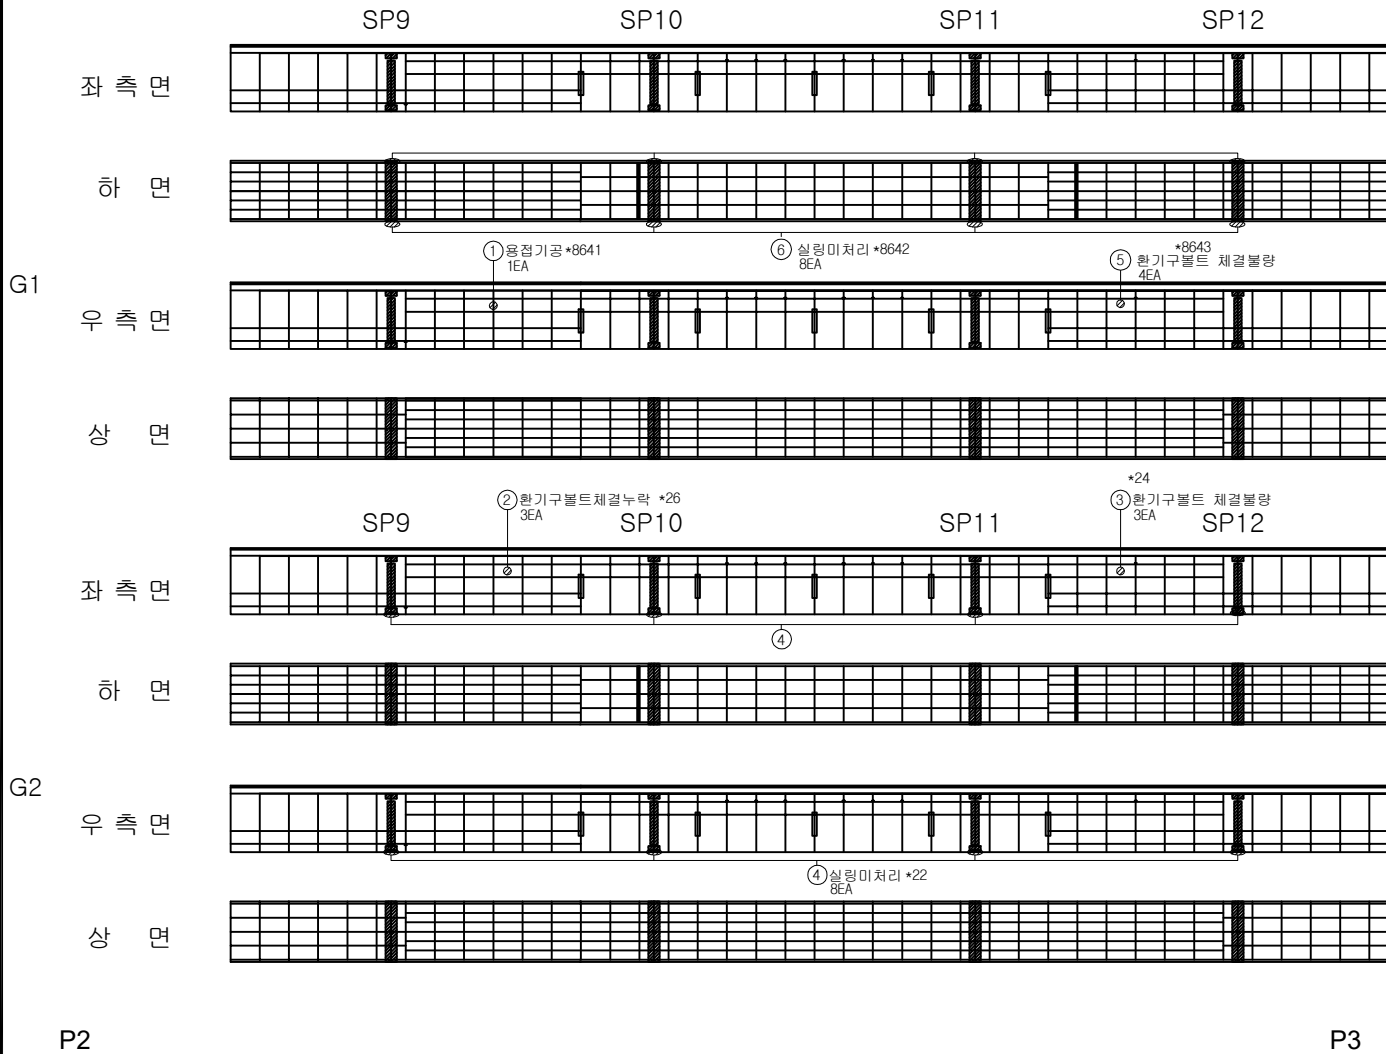


손상 물량 표

번호	구분	부재	손상내용	손상현황					비고
				폭 (mm)	길이 (m)	너비 (m)	개소	물량	
1	기준	거터내부	용접기공				1	EA	1.00
2	기준	거터내부	환기구볼트 체결불량				3	EA	3.00
3	기준	거터내부	환기구볼트 체결불량				3	EA	3.00
4	기준	거터내부	살림미처리				8	EA	4.00
5	기준	거터내부	환기구볼트 체결불량				4	EA	4.00
6	기준	거터내부	살림미처리				8	EA	8.00
7									
8									
KEY PLAN

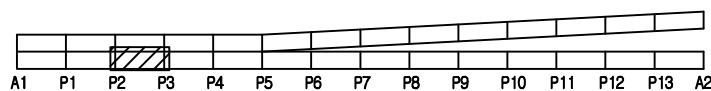


SECTION

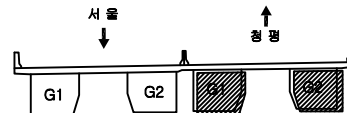

범례

구멍	망상균열	재료분리	발주처
편지, 공동	박리, 파손	물고임, 결빙	의정부국토관리사무소
누수, 습윤부	백태	회색물	용역명
철근노출	침하	열화	국도46호선 마치고(하)동 4개소 정밀안전점검용역
부식	좌굴, 변형	기타	도면명
			창현교(하) 거터내부 (S3-G1,G2)
			도면번호
			45

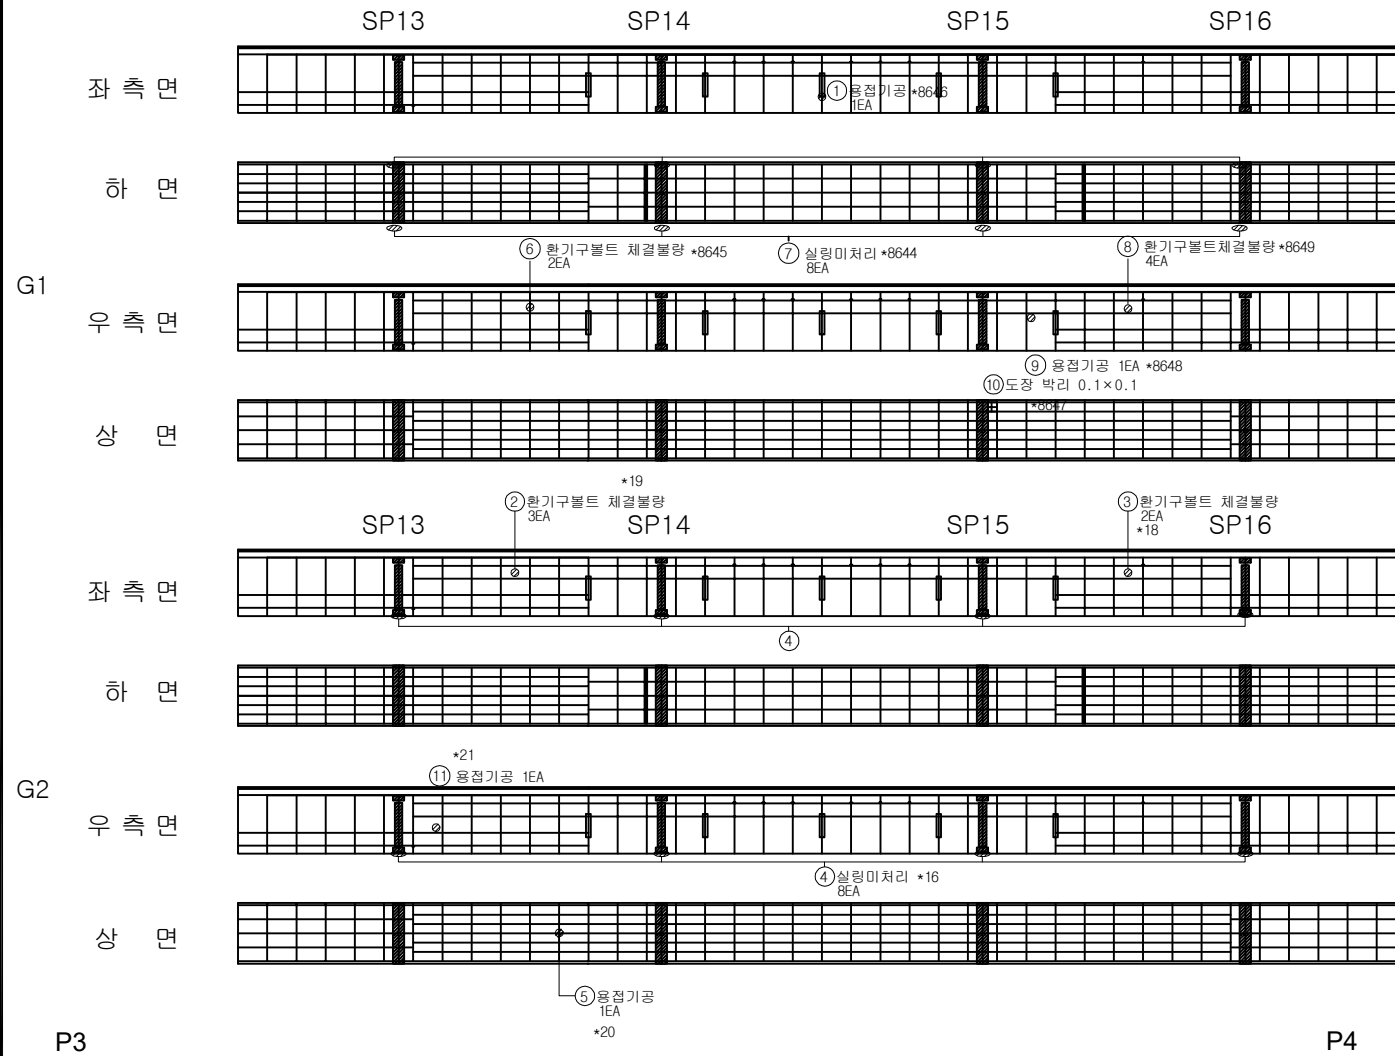

번호	구분	부재	손상내용	손상현황					비고
				폭 (mm)	길이 (m)	너비 (m)	개소	물량	
1	기준	거터내부	용접기공				1	EA	1.00
2	기준	거터내부	환기구볼트 체결불량				3	EA	3.00
3	기준	거터내부	환기구볼트 체결불량				2	EA	2.00
4	기준	거터내부	실링미처리				8	EA	8.00
5	기준	거터내부	용접기공				1	EA	1.00
6	기준	거터내부	환기구볼트 체결불량				2	EA	2.00
7	기준	거터내부	실링미처리				8	EA	8.00
8	기준	거터내부	환기구볼트 체결불량				4	EA	4.00
9	기준	거터내부	용접기공				1	EA	1.00
10	기준	거터내부	도장 박리	0.1	0.1		1	m ²	0.01
11	기준	거터내부	용접기공				1	EA	1.00
12									
13									
KEY PLAN

SECTION

범례

구멍	망상균열	재료분리
편치, 공동	박리, 파손	물고임, 결빙
부수, 슬라브	백태	회색물
철근노출	침하	열화
부식	좌굴, 변형	기타

발주처

의정부국토관리사무소

용역명

국도46호선 마치고(하)동 4개소
정밀안전점검용역


도면명

창현교(하) 거터내부 (S4-G1,G2)

도면번호

46


ID: 창현교(하)거터내부 (S5-G1,G2) 외관조사망도

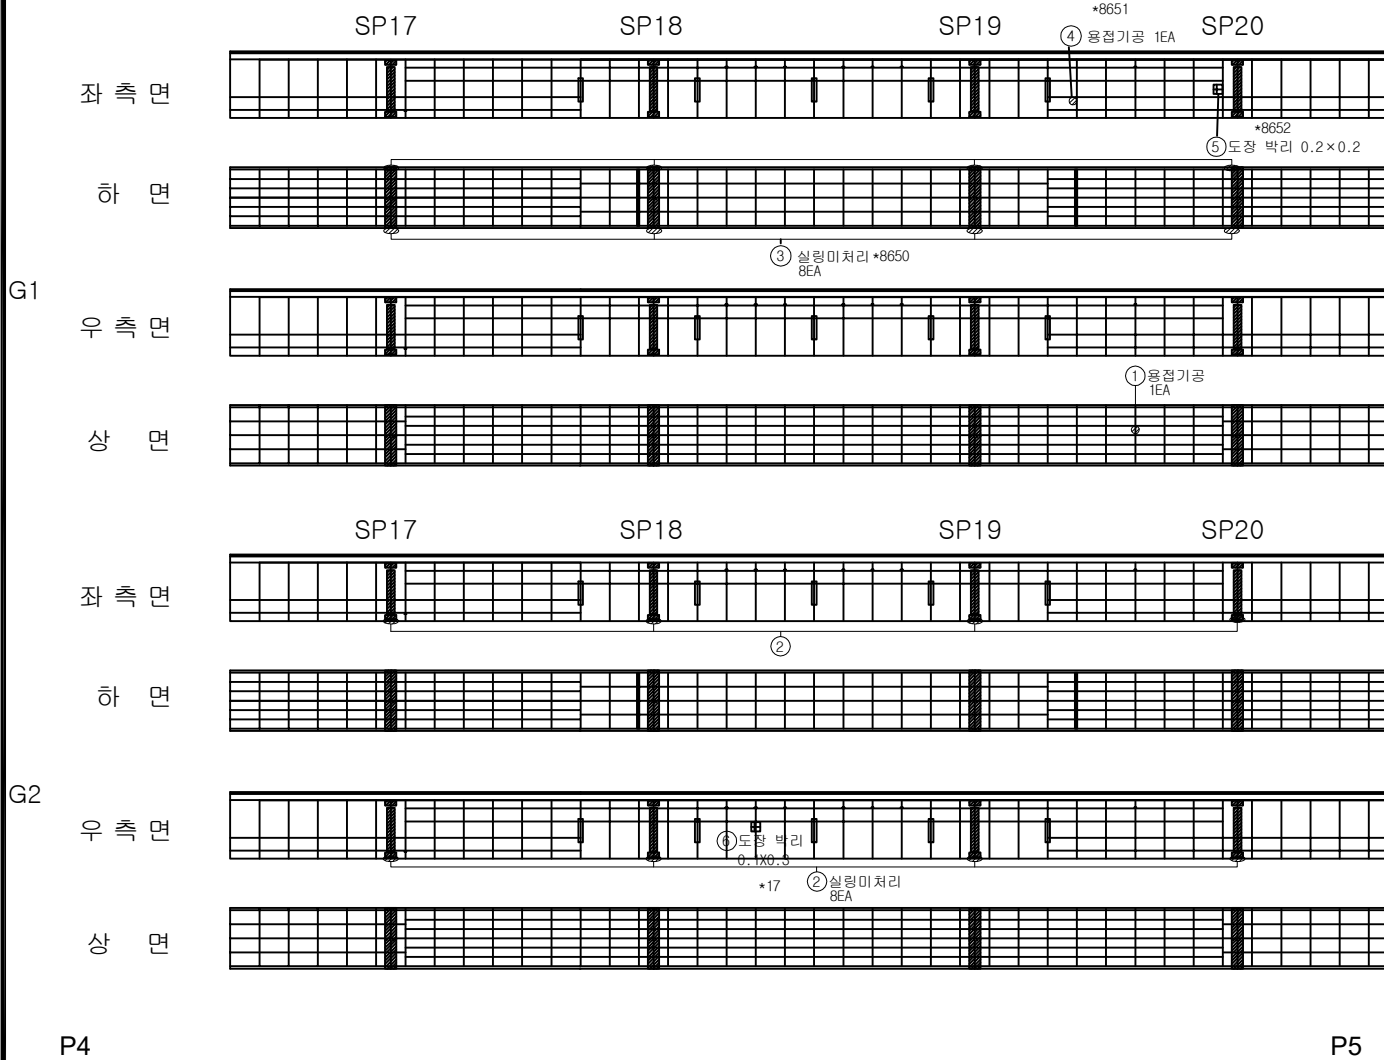


손상물량표

번호	구분	부재	손상내용	손상현황					비고
				폭 (mm)	길이 (m)	너비 (m)	개소	수량	
1	기준	거터내부	용접기공				1	EA	1.00
2	기준	거터내부	살림미처리				8	EA	8.00
3	기준	거터내부	살림미처리				8	EA	8.00
4	기준	거터내부	용접기공				1	EA	1.00
5	기준	거터내부	도장 박리		0.2	0.2	1	m ²	0.04
6	23상	거터내부	도장 박리		0.1	0.3	1	m ²	0.03
7									
8									
KEY PLAN

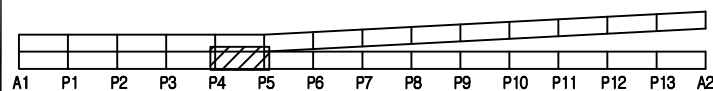

SECTION

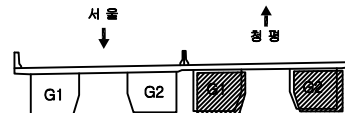


범례

구멍	망상균열	재료분리	발주처
편치, 공동	박리, 파손	물고임, 결빙	의정부국토관리사무소
부식, 습윤부	백태	회색물	용역명
철근노출	침하	열화	국도46호선 마지교(하)동 4개소 정밀안전점검용역
부식	좌굴, 변형	기타	도면명
			창현교(하) 거터내부 (S5-G1,G2)
			도면번호
			47


ID: 창현교(하)거더내부 (S6-G1,G2) 외관조사망도

손상물량표


번호	구분	부재	손상내용	손상현황						비고
				폭 (mm)	길이 (m)	너비 (m)	개소	수량	단위	
1	기준	거더내부	용접기공				1	EA	1.00	
2	기준	거더내부	환기구볼트 체결불량				1	EA	1.00	
3	기준	거더내부	실링미처리				8	EA	8.00	
4	기준	거더내부	환기구볼트 체결불량				2	EA	2.00	
5	기준	거더내부	실링미처리				8	EA	8.00	
6										
7										
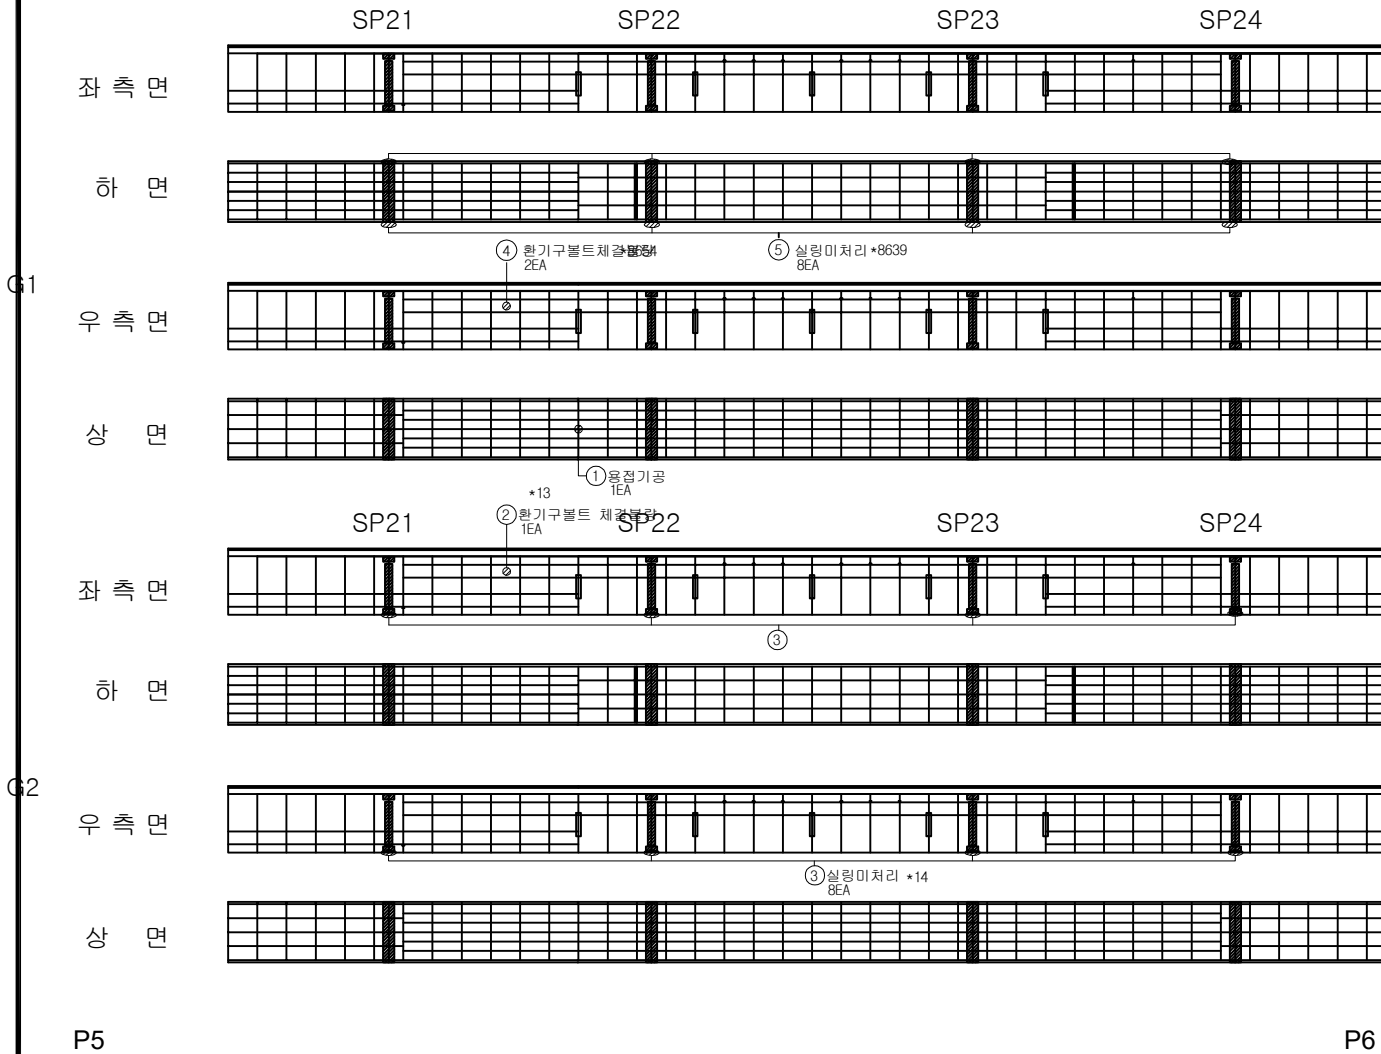

KEY PLAN

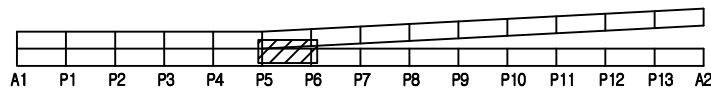

SECTION

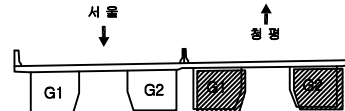


범례

구멍	망상균열	재료분리
편지, 공동	박리, 파손	물고임, 결빙
부수, 슬라브	벽면	회색물
철근노출	침하	열화
부식	좌굴, 변형	기타


발주처	의정부국토관리사무소
용역명	국도46호선 마치고(하) 등 4개소 정밀안전점검용역
도면명	창현교(하) 거더내부 (S6-G1,G2)
도면번호	48

ID: 창현교(하)거터내부 (S7-G1,G2) 외관 조사 망 도

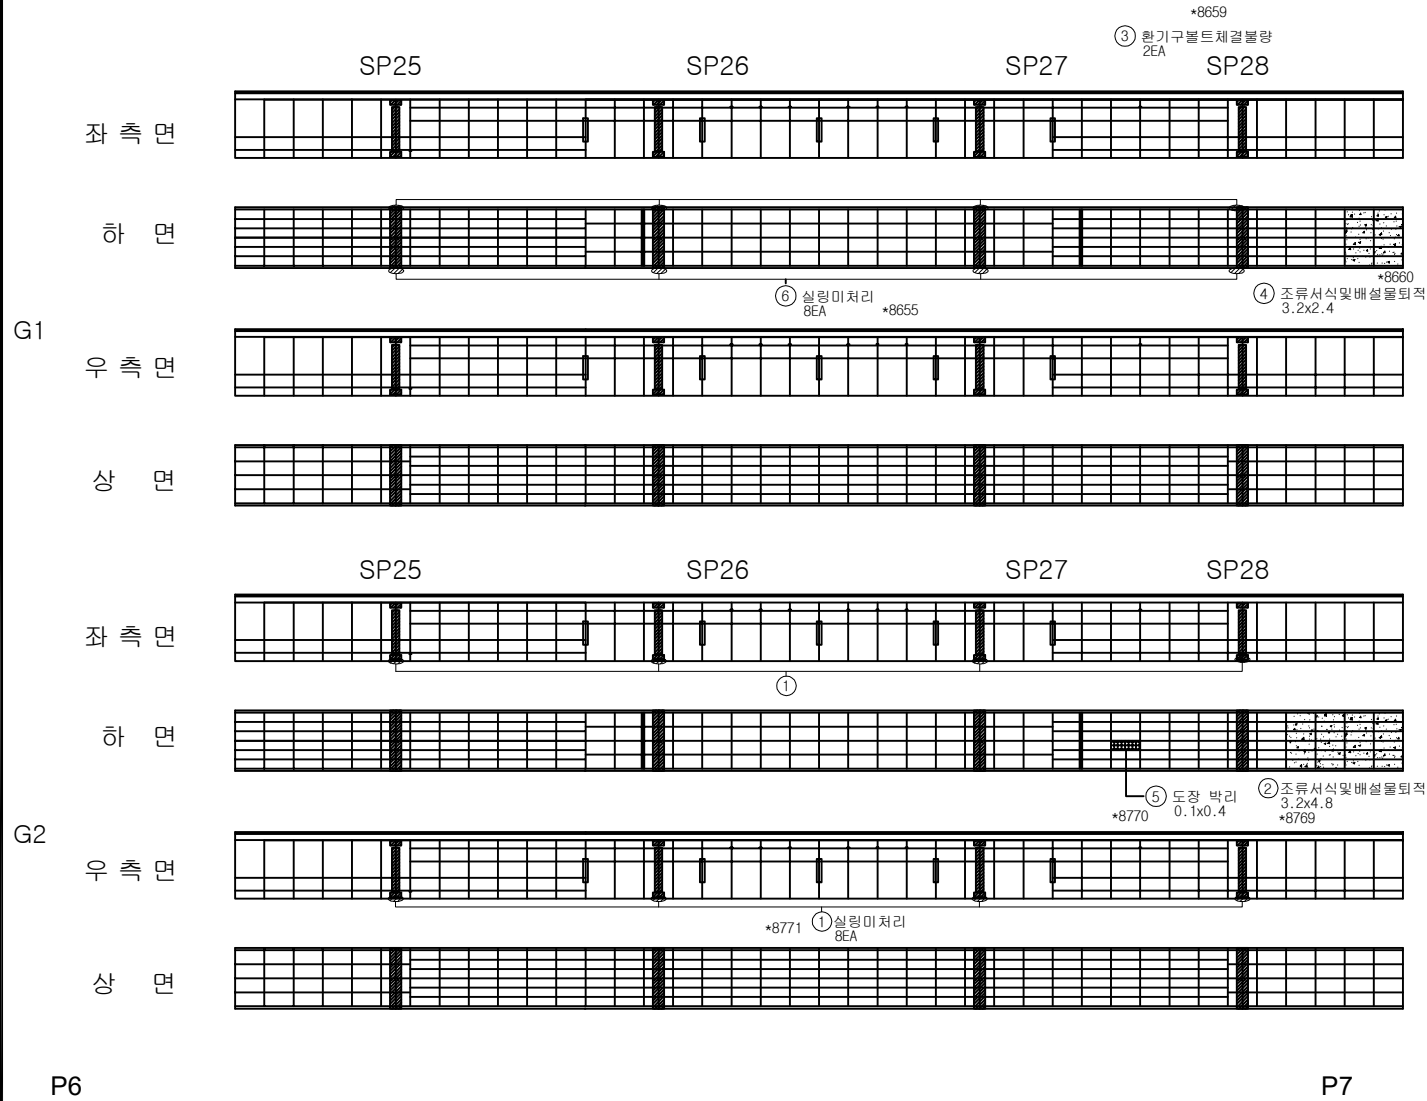


손 상 물 량 표

번호	구분	부재	손상내용	손상현황					비 고
				폭 (mm)	길이 (m)	너비 (m)	개 소	물량	
1	기준	거터내부	실링미처리				8	EA	8.00
2	기준	거터내부	조류서식 및 배설물퇴적		4.8	3.2	1	m ²	15.36
3	기준	거터내부	환기구볼트 체결불량				2	EA	2.00
4	기준	거터내부	조류서식 및 배설물퇴적		2.4	3.2	1	m ²	7.68
5	기준	거터내부	도장 박리		0.4	0.1	1	m ²	0.04
6	기준	거터내부	실링미처리				8	EA	8.00
7									
8									
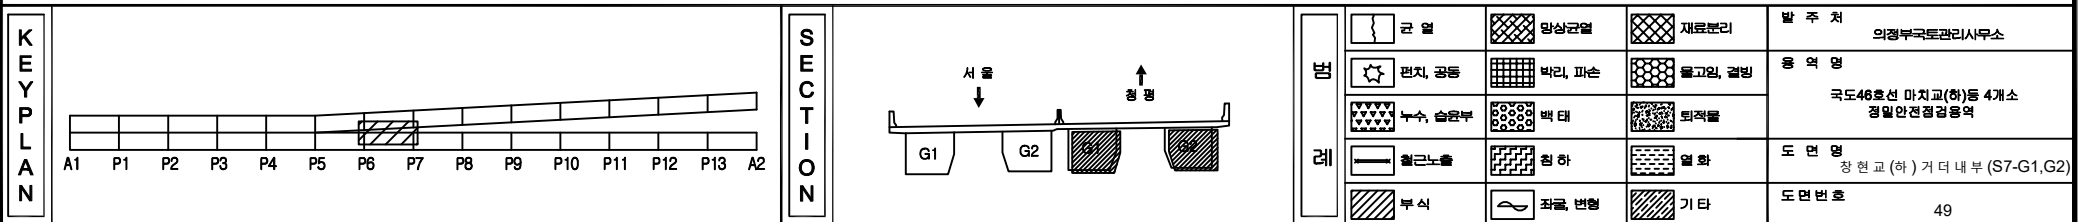


ID: 창현교(하)거더내부 (S8-G1,G2) 외관조사망도

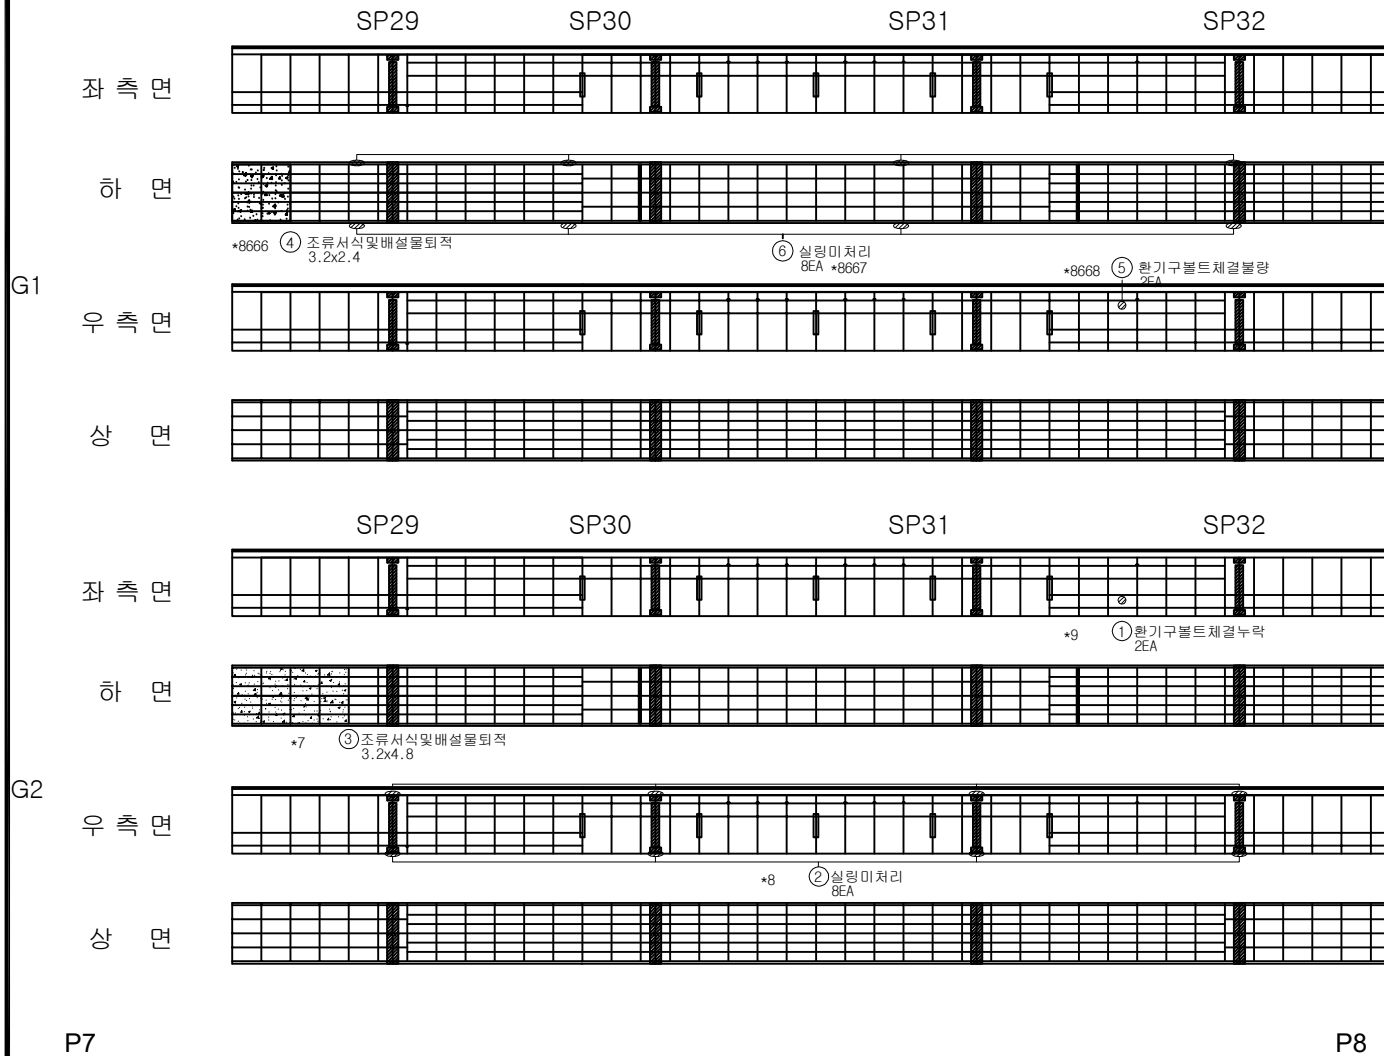

손상물량표

번호	구분	부재	손상내용	손상현황						비고
				폭 (mm)	길이 (m)	너비 (m)	개소	물량	단위	
1	기준	거더내부	환기구볼트 체결볼량				2	EA	2.00	
2	기준	거더내부	실링미처리				8	EA	8.00	
3	기준	거더내부	조류서식 및 배설물퇴적		4.8	3.2	1	m ²	15.36	
4	기준	거더내부	조류서식 및 배설물퇴적		2.4	3.2	1	m ²	7.68	
5	기준	거더내부	환기구볼트 체결볼량				2	EA	2.00	
6	기준	거더내부	실링미처리				8	EA	8.00	
7										
8										
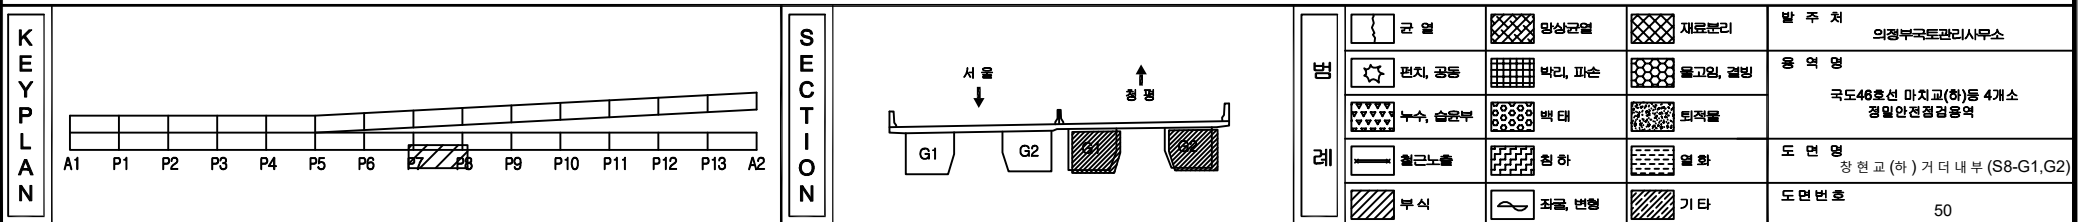

발 주 처
의정부국토관리사무소


용 의 명
국도46호선 마지교(하) 등 4개소
정밀안전점검용역

도 면 명
창현교(하) 거더내부 (S8-G1,G2)

도면번호
50

ID: 창현교(하)거터내부 (S9-G1,G2) 외관 조사 망도

손상 물량 표

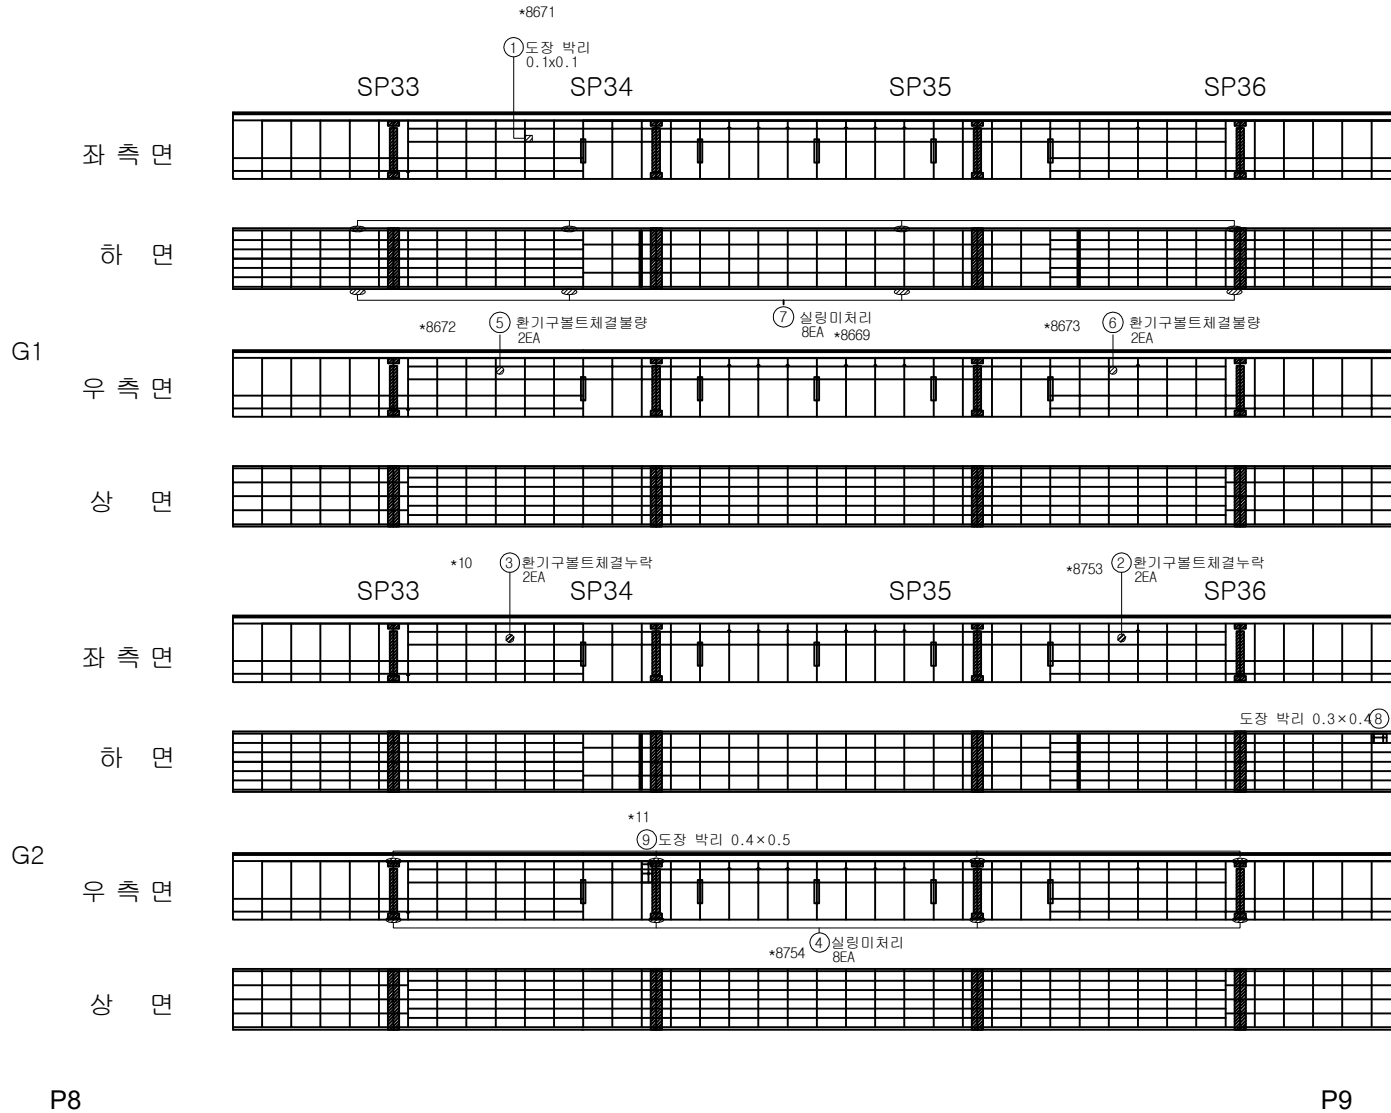

번호	구분	부재	손상내용	손상현황						비고
				폭 (mm)	길이 (m)	너비 (m)	개소	물량	단위	
1	기준	거터내부	도장 박리		0.1	0.1	1	m ²	0.01	
2	기준	거터내부	환기구볼트 체결불량				2	EA	2.00	
3	기준	거터내부	환기구볼트 체결불량				2	EA	2.00	
4	기준	거터내부	살림미처리				8	EA	8.00	
5	기준	거터내부	환기구볼트 체결불량				2	EA	2.00	
6	기준	거터내부	환기구볼트 체결불량				2	EA	2.00	
7	기준	거터내부	살림미처리				8	EA	8.00	
8	기준	거터내부	도장 박리		0.4	0.3	1	m ²	0.12	
9	기준	거터내부	도장 박리		0.5	0.4	1	m ²	0.20	
10										
11										
KEY PLAN

SECTION

범례

	강철		방사강철		재용분리
	편치, 공동		박리, 파손		물고임, 결빙
	누수, 습윤부		백태		회색물
	철근노출		침하		열화
	부식		좌굴, 변형		기타

발주처

의정부국토관리사무소

용역명

국도46호선 마지교(하) 등 4개소
정밀안전점검용역

도면명

창현교(하) 거터내부 (S9-G1,G2)

도면번호

51


ID: 창현교(하)거더 내부 (S10-G1,G2) 외관 조사 망도

8676

⑪ 용접기공 4EA

손상물량표

번호	구분	부재	손상내용	손상현황						비고
				폭 (mm)	길이 (m)	너비 (m)	개소	물량	단위	
1	기준	거더내부	도장 박리		0.1	0.4	1	m²	0.04	
2	기준	거더내부	환기구볼트 체결불량				4	EA	4.00	
3	기준	거더내부	환기구볼트 체결불량				4	EA	4.00	
4	기준	거더내부	살림미처리				8	EA	8.00	
5	기준	거더내부	도장 박리(보수부)		0.3	0.3	1	m²	0.09	
6	기준	거더내부	환기구볼트 체결불량				4	EA	4.00	
7	기준	거더내부	환기구볼트 체결불량				4	EA	4.00	
8	기준	거더내부	살림미처리				8	EA	8.00	
9	기준	거더내부	도장 박리		0.2	0.2	1	m²	0.04	
10	기준	거더내부	도장 박리		0.3	0.2	2	m²	0.12	
11	기준	거더내부	용접기공				4	EA	4.00	
12										
13										
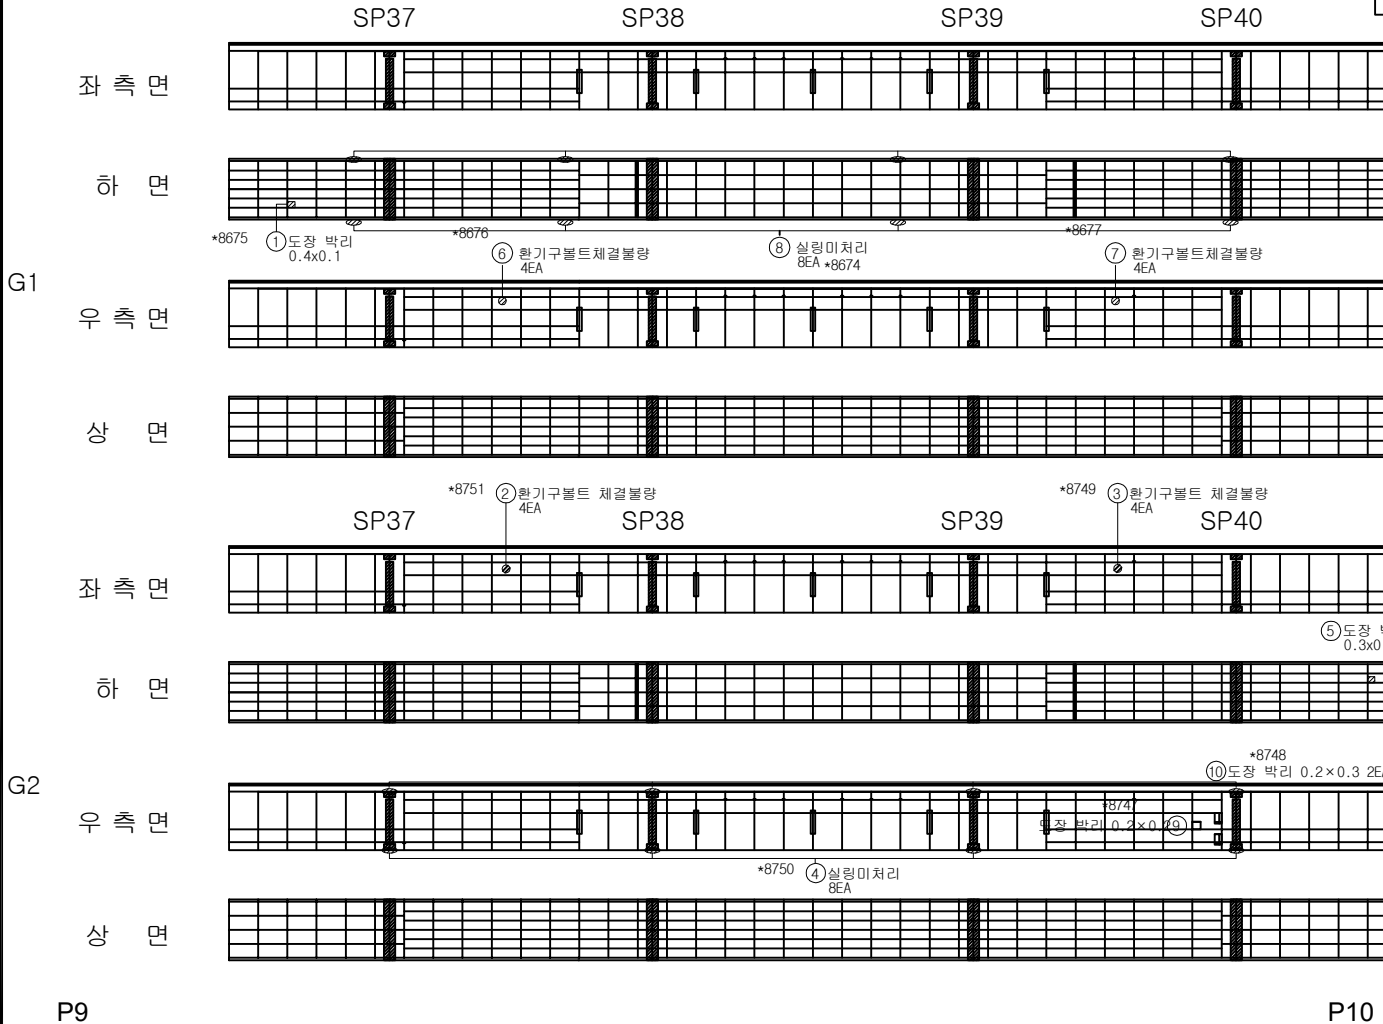

KEY PLAN

SECTION

범례

구멍	방수근열	재용분리
편지, 공동	박리, 파손	물고임, 결빙
누수, 습윤부	벽 태	회색물
철근노출	침하	열화
부식	좌굴, 변형	기타

발주처 의정부국토관리사무소


용역명 국도46호선 마치고(하) 등 4개소 정밀안전점검용역

도면명 창현교(하) 거더 내부 (S10-G1,G2)

도면번호 52

ID: 창현교(하)거더내부 (S11-G1,G2) 외관조사망도

손상물량표

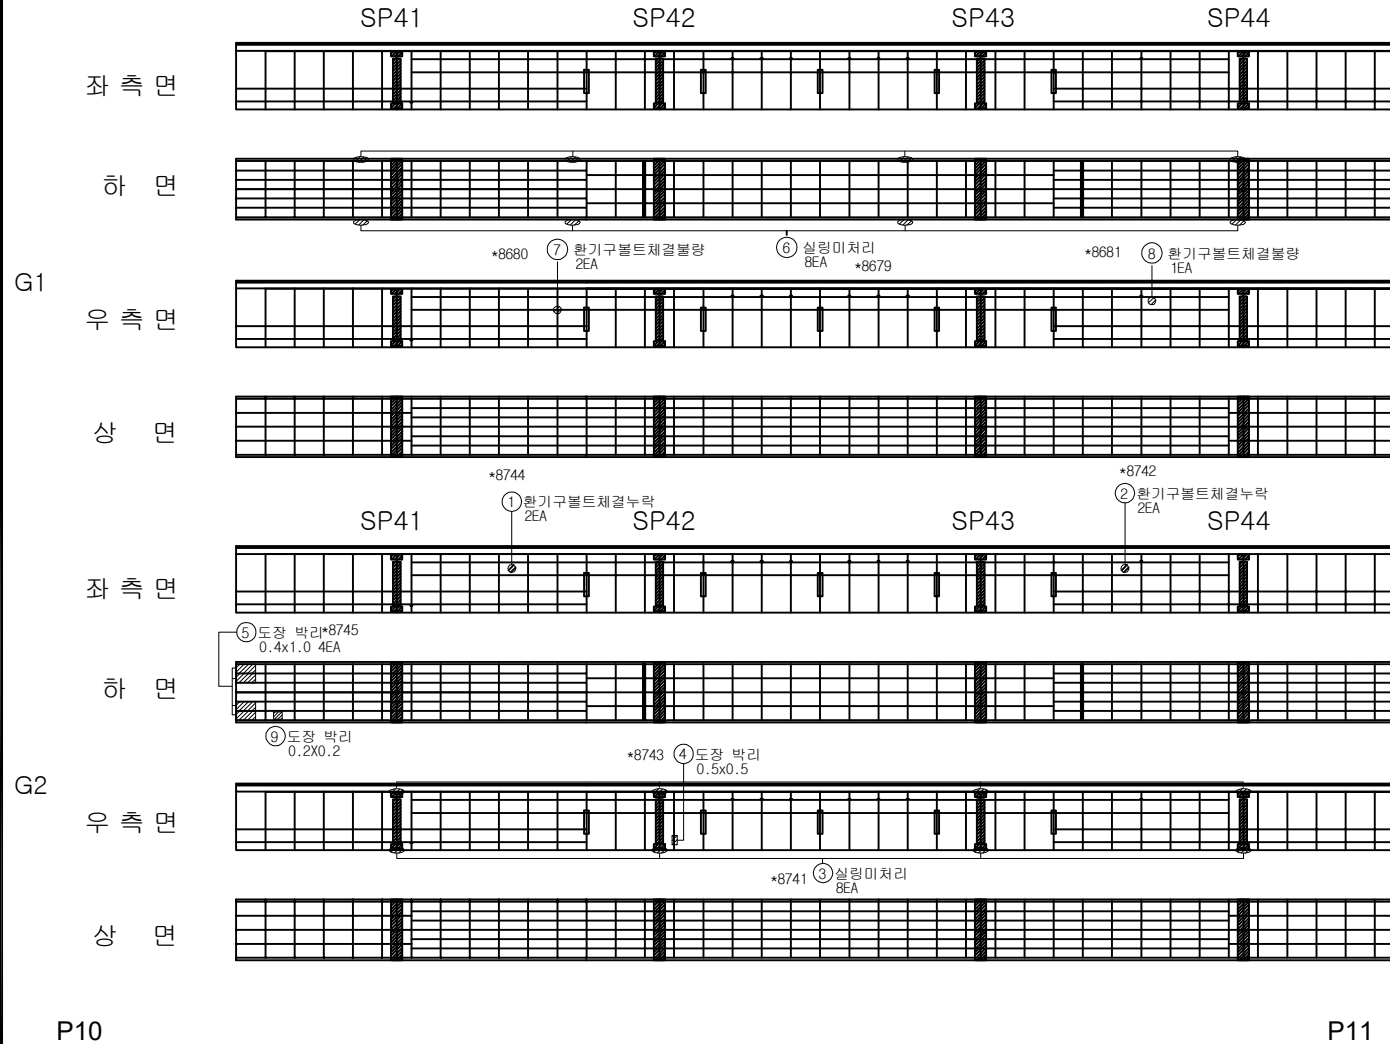

번호	구분	부재	손상내용	손상현황					비고
				폭 (mm)	길이 (m)	너비 (m)	개소	물량	
1	기준	거더내부	환기구볼트 체결불량				2	EA	2.00
2	기준	거더내부	환기구볼트 체결불량				2	EA	2.00
3	기준	거더내부	실링미처리				8	EA	8.00
4	기준	거더내부	도장 박리		0.5	0.5	1	m ²	0.25
5	기준	거더내부	도장 박리		1.0	0.4	4	m ²	1.60
6	기준	거더내부	실링미처리				8	EA	8.00
7	기준	거더내부	환기구볼트 체결불량				2	EA	2.00
8	기준	거더내부	환기구볼트 체결불량				1	EA	1.00
9	23상	거더내부	도장 박리		0.2	0.2	1	m ²	0.04
10									
11									
KEY PLAN

SECTION

범례

구멍	망상균열	재료분리
편치, 공동	박리, 파손	물고임, 결빙
누수, 습윤부	백태	회색물
철근노출	침하	열화
부식	좌굴, 변형	기타

발주처 의정부국토관리사무소

용역명 국도46호선 마치교(하) 등 4개소 정밀안전점검용역

도면명 창현교(하) 거더내부 (S11-G1,G2)

도면번호 53


ID: 창현교(하)거더내부 (S12-G1,G2) 외관조사망도

*8683

용접기공 3EA

손상물량표


번호	구분	부재	손상내용	손상현황					비고
				폭 (mm)	길이 (m)	너비 (m)	개소	물량	단위
1	기존	거더내부	도장 박리		0.4	0.1	1	m ²	0.04
2	기존	거더내부	도장 박리		0.3	0.1	1	m ²	0.03
3	기존	거더내부	환기구볼트 체결불량				2	EA	2.00
4	기존	거더내부	실링미처리				8	EA	8.00
5	기존	거더내부	실링미처리				8	EA	8.00
6	기존	거더내부	환기구볼트 체결불량				2	EA	2.00
7	기존	거더내부	용접기공				1	EA	1.00
8	기존	거더내부	용접기공				3	EA	3.00
9	23상	거더내부	도장 박리		0.1	0.1	1	m ²	0.01
10	23상	거더내부	도장 박리		0.2	0.3	1	m ²	0.06
11	23상	거더내부	도장 박리		0.2	0.2	1	m ²	0.04
12									
13									
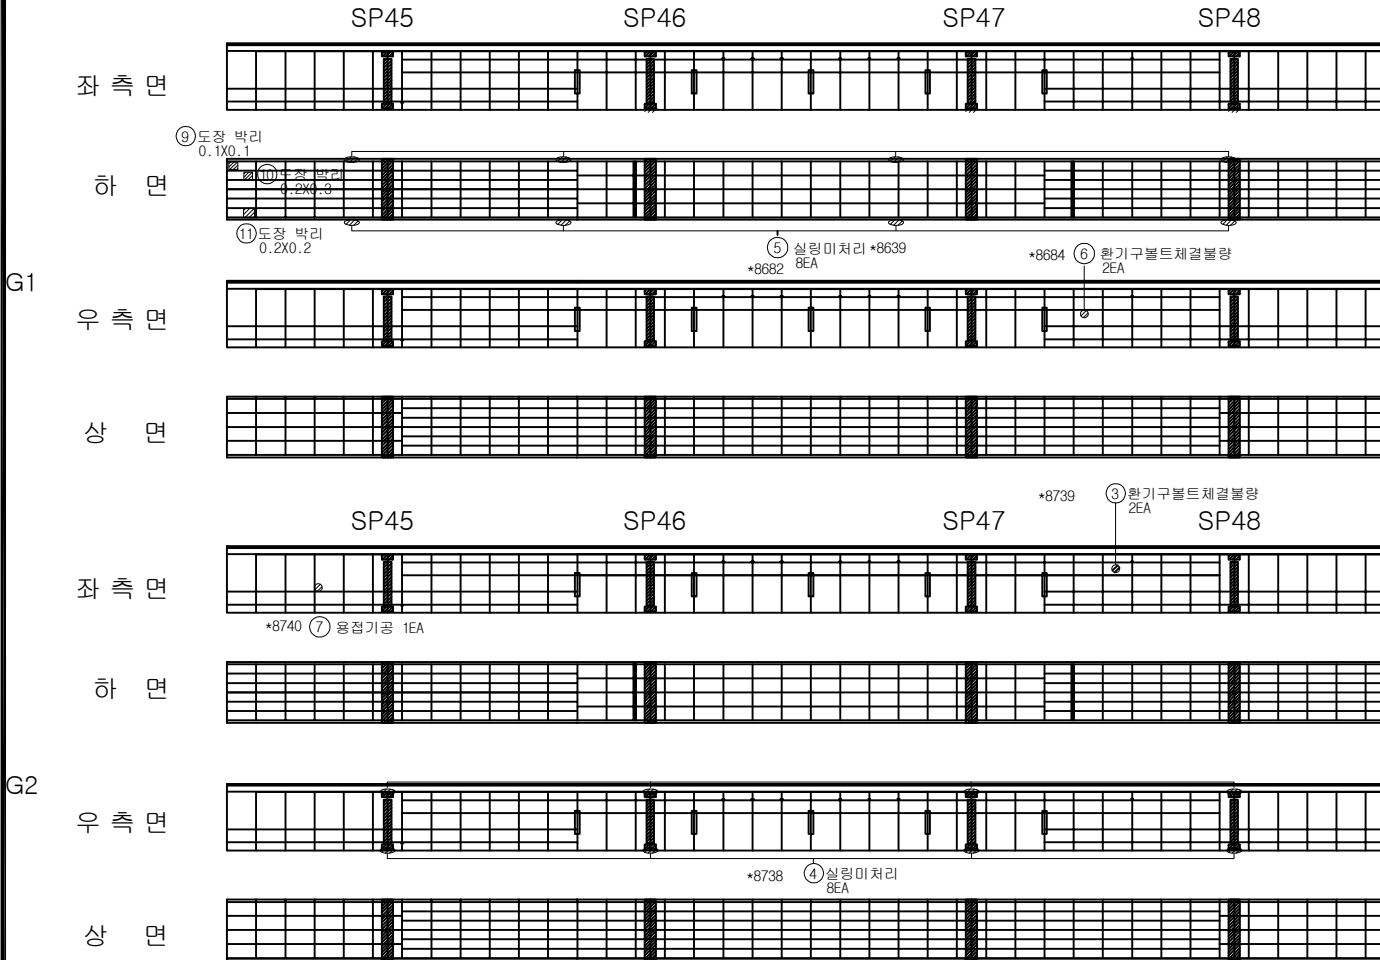


P11

P12

KEY PLAN

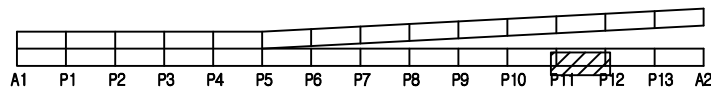

SECTION

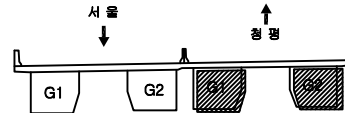


범례

구멍	망상균열	재료분리	발주처
편지, 공동	박리, 파손	물고임, 결빙	의정부국토관리사무소
누수, 습윤부	백태	회죽물	용역명
철근노출	침하	열화	국도46호선 마지교(하)동 4개소 정밀안전점검용역
부식	좌굴, 변형	기타	도면명
			창현교(하) 거더내부 (S12-G1,G2)
			도면번호
			54

ID: 창현교(하)거더내부 (S13-G1,G2) 외관조사망도

손상물량표

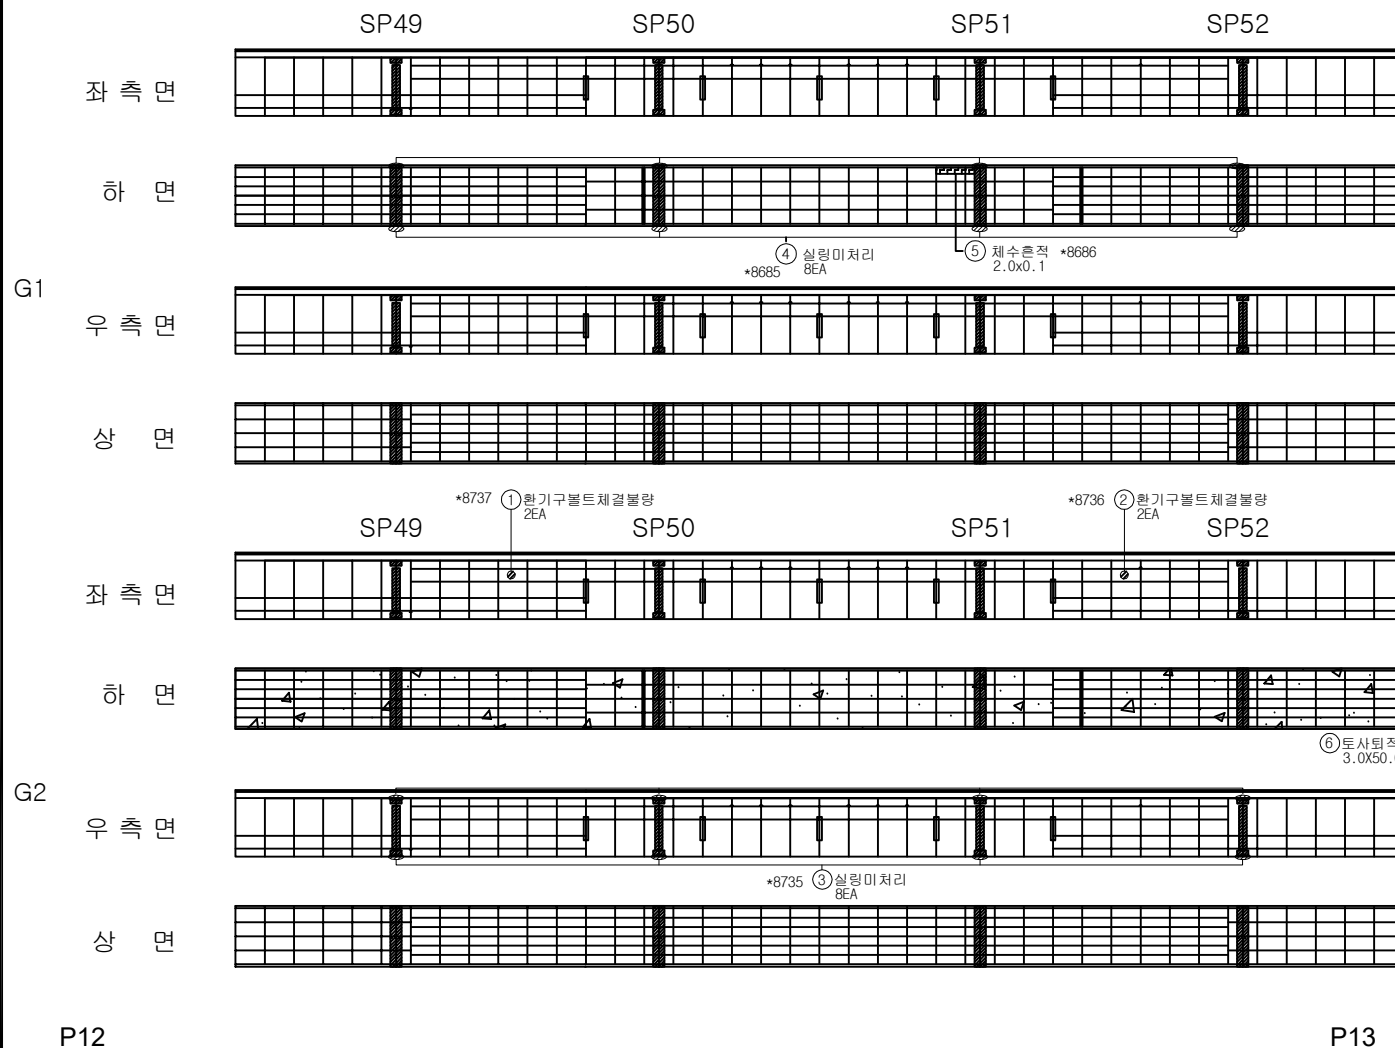

번호	구분	부재	손상내용	손상현황					비고
				폭 (mm)	길이 (m)	너비 (m)	개소	물량	단위
1	기준	거더내부	환기구볼트 체결불량				2	EA	2.00
2	기준	거더내부	환기구볼트 체결불량				2	EA	2.00
3	기준	거더내부	실링미처리				4	EA	4.00
4	기준	거더내부	실링미처리				8	EA	8.00
5	기준	거더내부	채수 흔적		0.1	2.0	1	m ²	0.20
6	23상	거더내부	토사퇴적		3.0	50.0	1	m ²	150.00
7									
8									
KEY PLAN

SECTION

범례

구멍	망상균열	재료분리
편치, 공동	박리, 파손	물고임, 결빙
누수, 습윤부	백태	회색물
철근노출	침하	열화
부식	좌굴, 변형	기타


발주처 의정부국토관리사무소

용역명 국도46호선 마지교(하) 등 4개소 정밀안전점검용역

도면명 창현교(하) 거더내부 (S13-G1,G2)

도면번호 55


ID: 창현교(하)거더내부 (S14-G1,G2) 외관조사망도

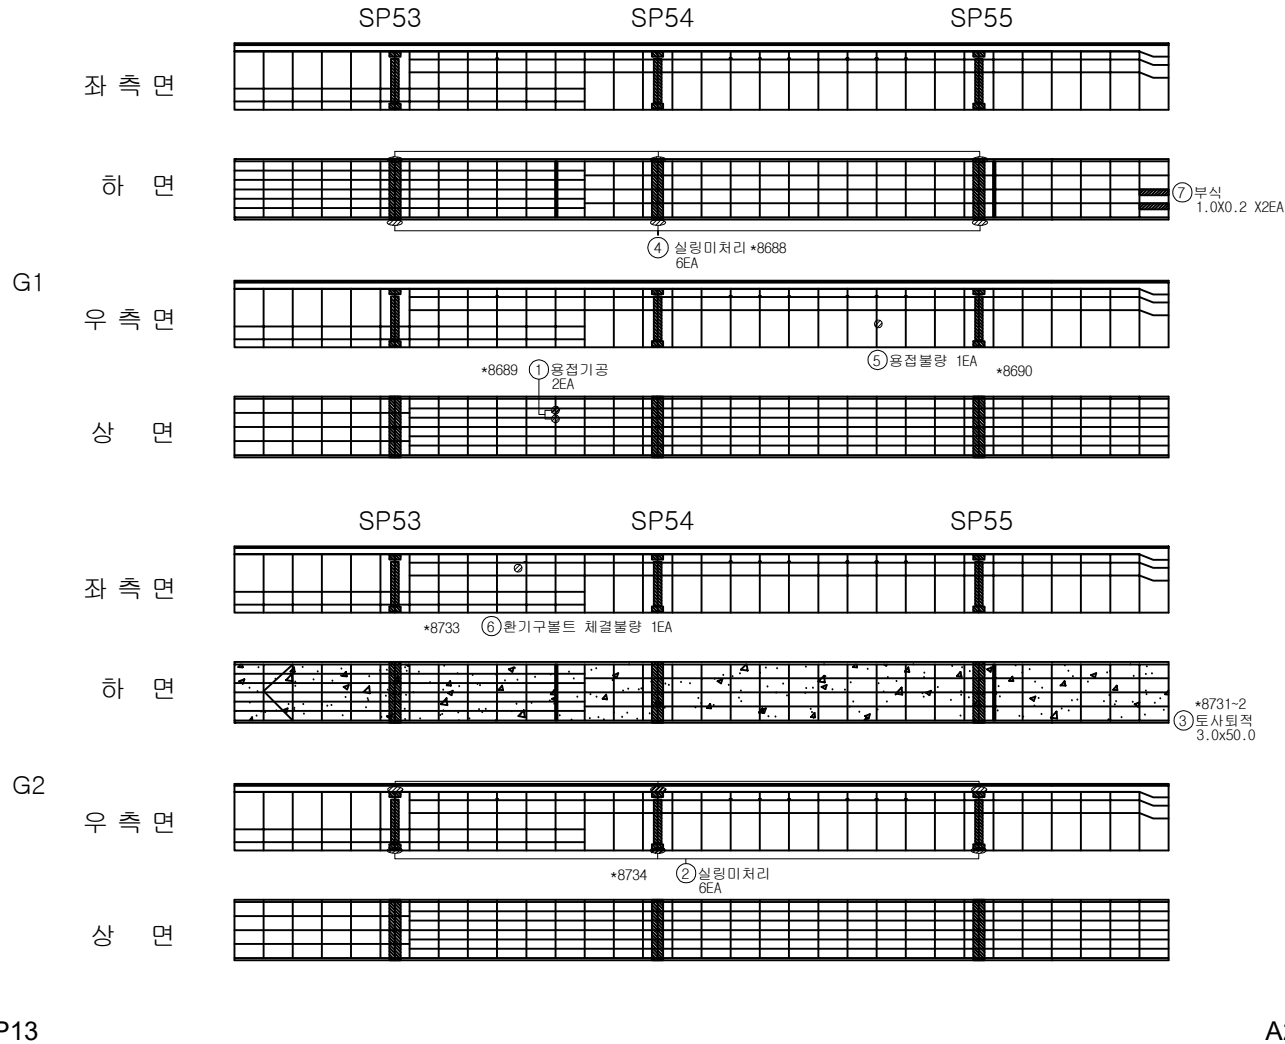


손상물량표

번호	구분	부재	손상내용	손상현황						비고
				폭 (mm)	길이 (m)	너비 (m)	개소	물량	단위	
1	기준	거더내부	용접기공				2	EA	2.00	
2	기준	거더내부	살림미처리				6	EA	6.00	
3	기준	거더내부	토사함적		50.0	3.0	1	m ³	150.00	
4	기준	거더내부	살림미처리				6	EA	6.00	
5	기준	거더내부	용접불량				1	EA	1.00	
6	기준	거더내부	환기구볼트 체결불량				1	EA	1.00	
7	23상	거더내부	부식		1.0	0.2	2	m ²	0.40	
8										
9										
KEY PLAN

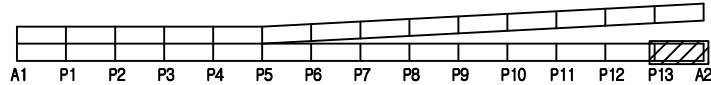

SECTION

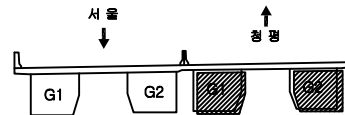


범례

구멍	망상균열	재료분리
편지, 공동	박리, 파손	물고임, 결빙
누수, 습윤부	백태	회색물
철근노출	침하	열화
부식	좌굴, 변형	기타

발주처	의정부국토관리사무소
용역명	국도46호선 마지교(하) 등 4개소 정밀안전점검용역
도면명	창현교(하) 거더내부 (S14-G1,G2)
도면번호	56

손상물량표

번호	구분	부재	손상내용	손상현황					비고
				폭 (mm)	길이 (m)	너비 (m)	개소	수량	
1	기존	신축이음	신축이음하부누수흔적		9.0		1	m	9.00
2	기존	교대	벽태		2.0	0.1	1	m ²	0.20 손상감소
3	기존	교대	누수흔적		4.0	1.0	1	m ²	4.00 손상감소
4	23상	교대	망상균열		1.5	1.5	1	m ²	2.25
5	23상	교대	파손		0.5	0.4	1	m ²	0.20
6									
7									
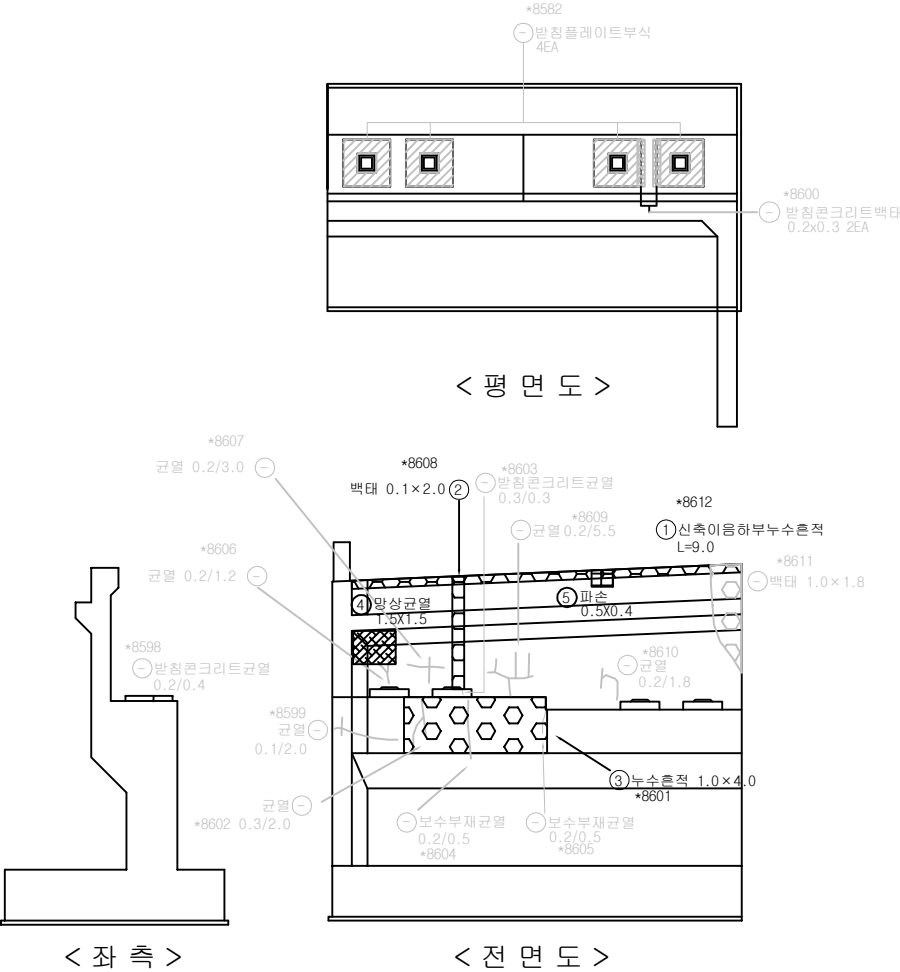

KEY PLAN

SECTION

범례

균열	망상균열	재료분리
편치, 공동	박리, 파손	물고임, 결빙
누수, 습윤부	백태	철근물
철근노출	침하	열화
부식	좌굴, 변형	기타

발주처

의정부국토관리사무소

용역명

국도46호선 마지교(하)동 4개소
정밀안전점검용역

도면명

창현교(하)교대 A1


도면번호

57


손상물량표

번호	구분	부재	손상내용	손상현황						비고
				폭 (mm)	길이 (m)	너비 (m)	개소	물량	단위	
1	기준	배수시설	배수관 부식				4	EA	4.00	
2	기준	교각	망상균열		3.5	2.5	1	m ²	8.75	cw=0.1~0.2
3										
4										
청 평
↑

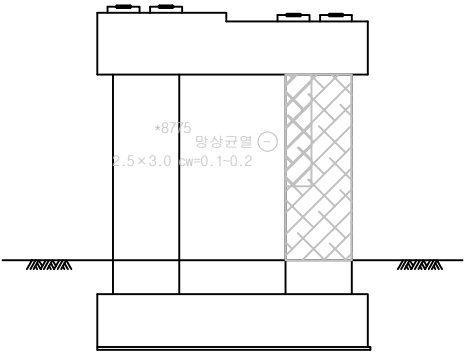

< 배 면 도 >

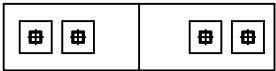


< 상 면 >

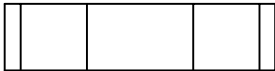

< 하 면 >

서 울
↓

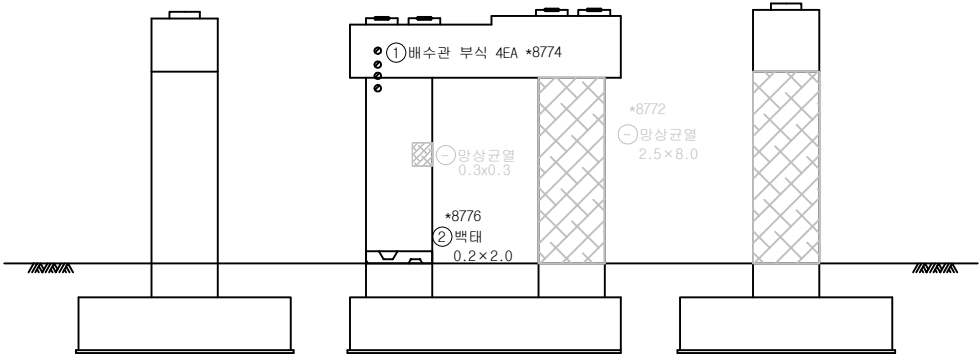


< 좌 측 >


< 전 면 도 >

< 우 측 >

KEY PLAN

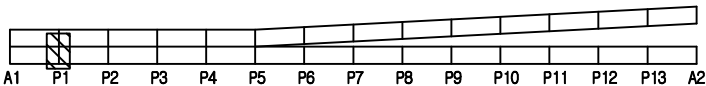


SECTION

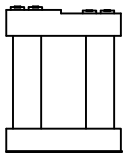


범 례	균열	망상균열	재료분리	발 주 처	의정부국토관리사무소
	편치, 공동	박리, 파손	물고임, 결빙	용 의 명	국도46호선 마치고(하)동 4개소 정밀안전점검용역
	누수, 습윤부	백태	흰색물	도 면 명	창현교(하) 교각 P1
	철근노출	침하	열화	도면번호	58
	부식	좌굴, 변형	기타		

ID: 창현교(하)교 각 (P2) 외관 조사 망도


손상물량표

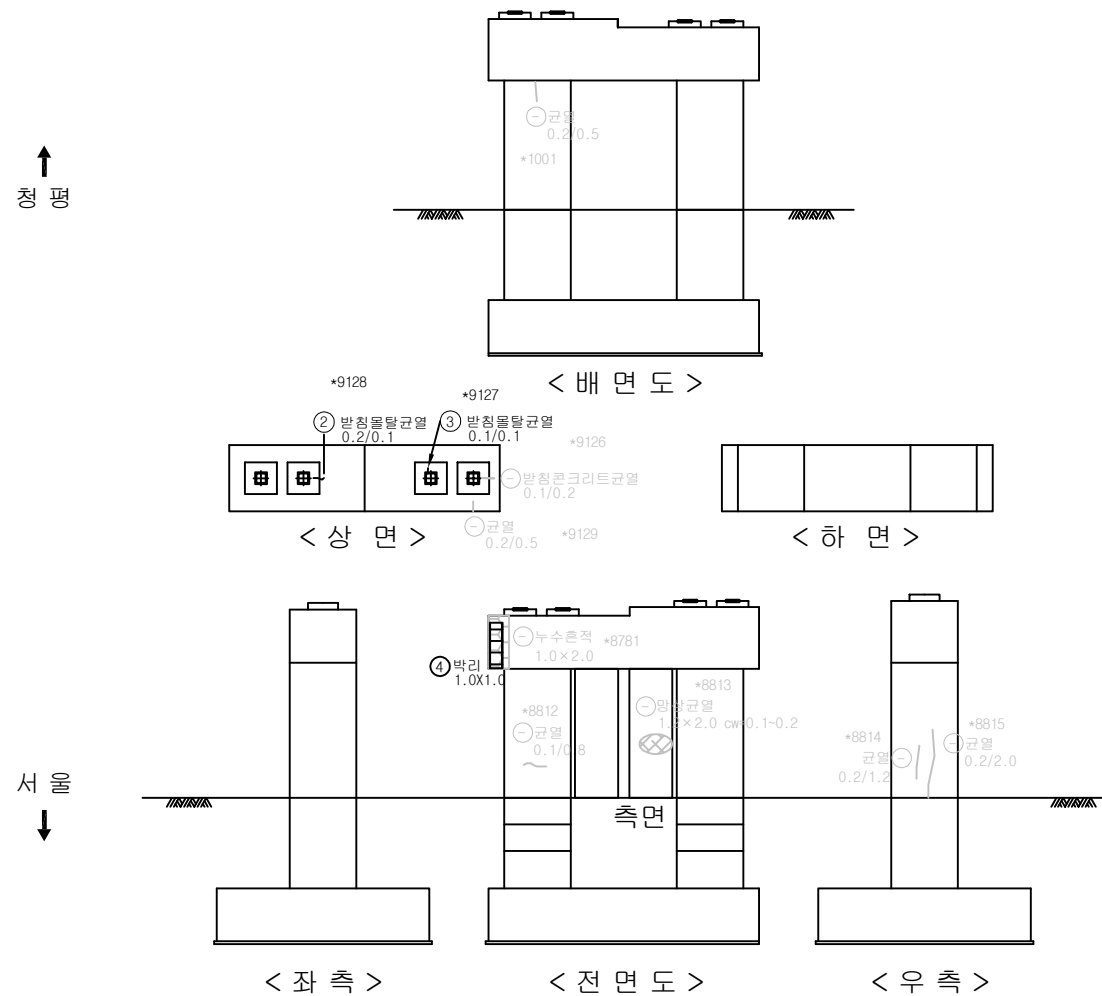[illegible]

KEY PLAN

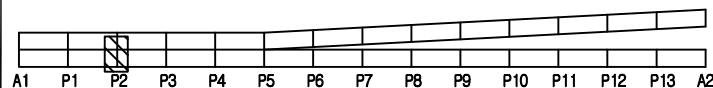

SECTION

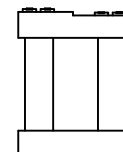


8	2
---	---

	빈 공간		양상근로		재로분리	발 주 처	의정부국토관리사무소
	면적, 광물		박리, 파손		벽고임, 결빙	예 표 명	국도46호선 마치고(하)동 4개소 경원안전점검구역
	누수, 습윤부		포도		면적측	도 면 명	
	철근노출		잔하		열화	도 면 번호	59
	부식		차량 침수		기타		

손상물량표

번호	구분	부재	손상내용	손상현황						비고
				폭 (mm)	길이 (m)	너비 (m)	개소	수량	단위	
1	기존	교각	재료분리		0.2	0.2	1	㎡	0.04	
2	기존	교각	누수흔적		3.0	0.8	1	㎡	2.40	
3	기존	교각	균형		0.6	1.0	1	㎡	0.60	
4	기존	교각	벽태		0.5	1.0	1	㎡	0.50	
5	기존	교각	균형		0.1	0.5	1	㎡	0.05	
6										
7										
↑
청 평

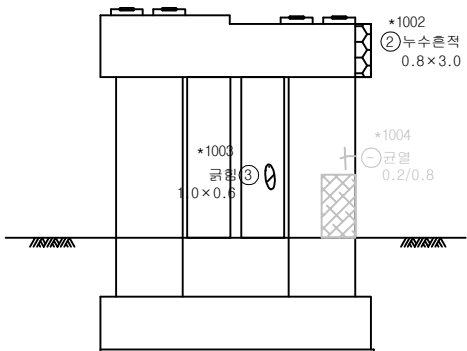

< 배면도 >




< 상면 >

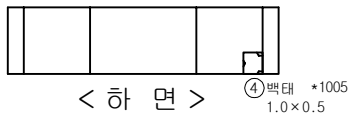

< 하면 >

↓
서 울

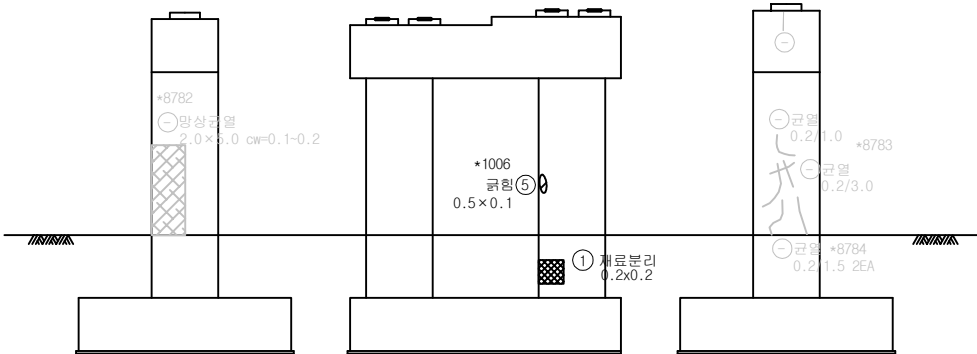


< 좌측 >


< 전면도 >

< 우측 >

KEY PLAN

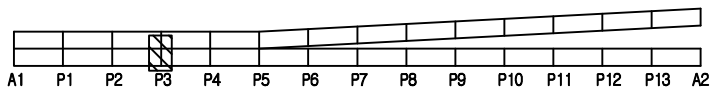


SECTION

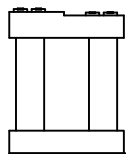


범 례	균열	망상균열	재료분리	발 주 처
	편치, 공동	박리, 파손	물고임, 결빙	의경부국토관리사무소
	누수, 습윤부	벽태	회색물	용 의 명
	철근노출	침하	열화	국도46호선 마치고(하)동 4개소 정밀안전점검용역
	부식	좌굴, 변형	기타	도 면 명
				창현교(하) 교각 P3
				도면번호
				60

손상물량표


번호	구분	부재	손상내용	손상현황						비고
				폭 (mm)	길이 (m)	너비 (m)	개소	수량	단위	
1	기준	교량받침	받침물탈균열	0.1	0.1		1	m	0.10	
2								m		
3										
4										
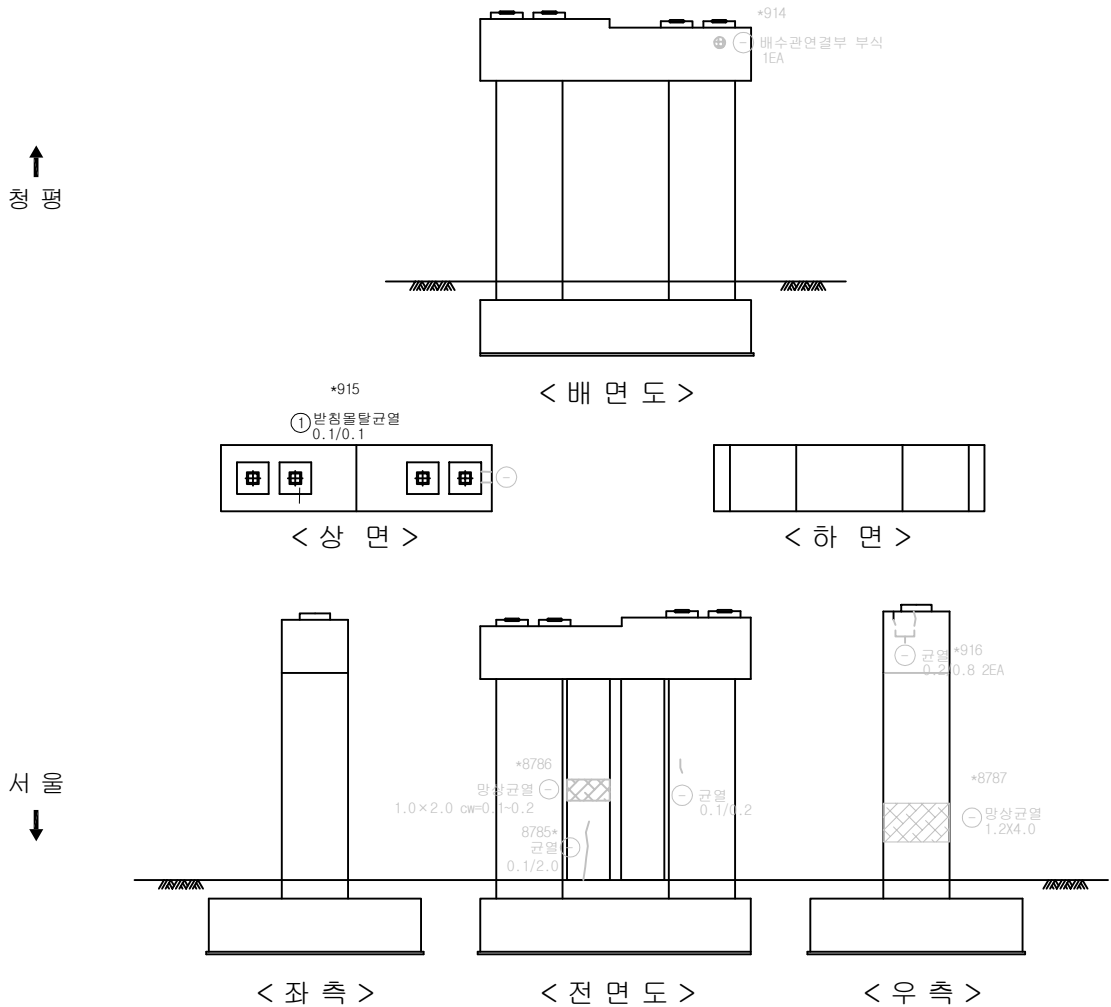

KEY PLAN

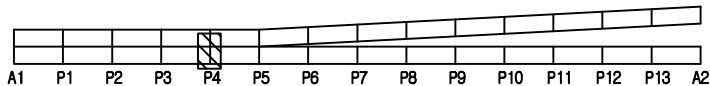


SECTION

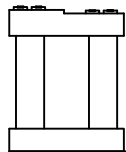

면 례	균열	양상균열	재료분리	발 주 처	의정부국토관리사무소
	편치, 공동	박리, 파손	물고임, 결빙	용 의 명	국도46호선 마지교(하)동 4개소 정밀안전점검용역
	누수, 습관부	팽대	퇴적물	도 면 명	창현교(하)교각 P4
	철근노출	침하	열화	도면번호	61
	부식	좌굴, 변형	기타		

↑
청 평

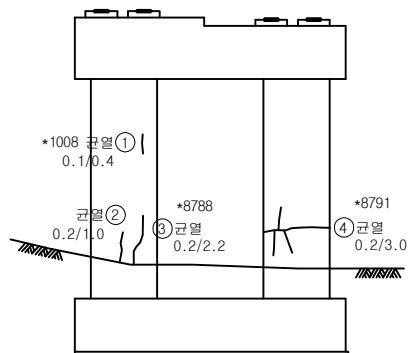

< 배 면 도 >

*901
받침볼트부식 4EA




< 상 면 >



< 하 면 >

↓
서 울

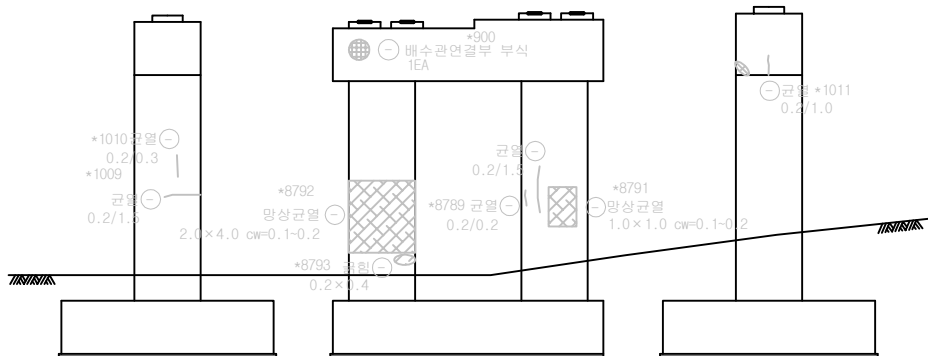


< 좌 측 >


< 전 면 도 >

< 우 측 >

KEY PLAN

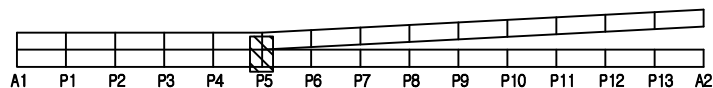

SECTION

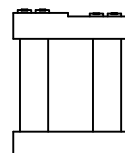


번호	구분	부재	손상내용	손상현황					비고
				폭 (mm)	길이 (m)	너비 (m)	개소	물량	
1	기준	교각	균열(0.3mm미만)	0.1	0.4		1	m	0.40
2	기준	교각	균열(0.3mm미만)	0.2	1.0		1	m	1.00
3	기준	교각	균열(0.3mm미만)	0.2	0.2		1	m	0.20
4	기준	교각	균열(0.3mm미만)	0.2	3.0		1	m	3.00
5									
6									
발 주 처	의정부국토관리사무소
용 의 명	국도46호선 마지교(하)동 4개소 정밀안전점검용역
도 면 명	창현교(하) 교각 P5
도 면 번호	62

ID: 창현교(하)교 각 (P6) 외관 조사 망도

↑
청 평

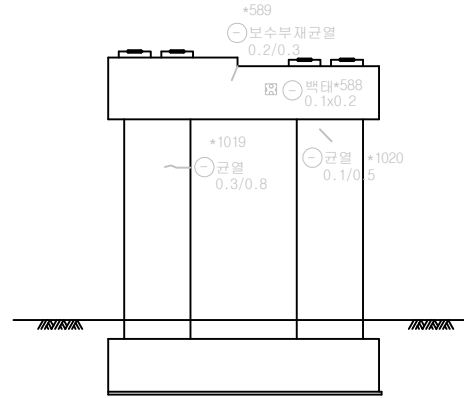

< 배 면 도 >




< 상 면 >



< 하 면 >

↓
서 울

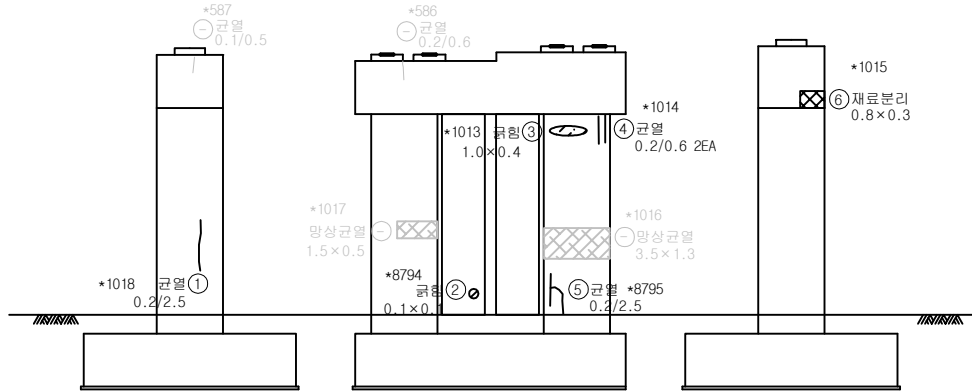

< 좌 측 >


< 전 면 도 >

< 우 측 >


손 상 물 량 표

번호	구분	부재	손상내용	손상현황					비 고
				폭 (mm)	길이 (m)	너비 (m)	개소	수량	
1	기준	교각	균열(0.3mm미만)	0.2	2.5		1	m	2.50
2	기준	교각	균열		0.1	0.1	1	m	0.01
3	기준	교각	균열		0.4	1.0	1	m	0.40
4	기준	교각	균열(0.3mm미만)	0.2	0.6		2	m	1.20
5	기준	교각	균열(0.3mm미만)	0.2	2.5		1	m	2.50
6	기준	교각	재료분리		0.3	0.8	1	m	0.24
7									
8									
KEY PLAN

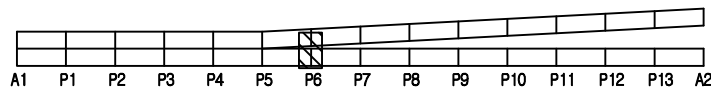

SECTION

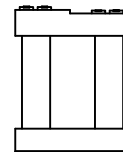


면 레

균열	방식균열	재료분리
편치, 공동	박리, 파손	물고임, 결빙
부수, 슬라브	백태	회색물
철근노출	침하	열화
부식	좌굴, 변형	기타

발 주 처	의정부국토관리사무소
용 의 명	국도46호선 마지교(하)동 4개소 정밀안전점검용역
도 면 명	창현교(하) 교각 P6
도면번호	63


↑
청 평

↓
서 울

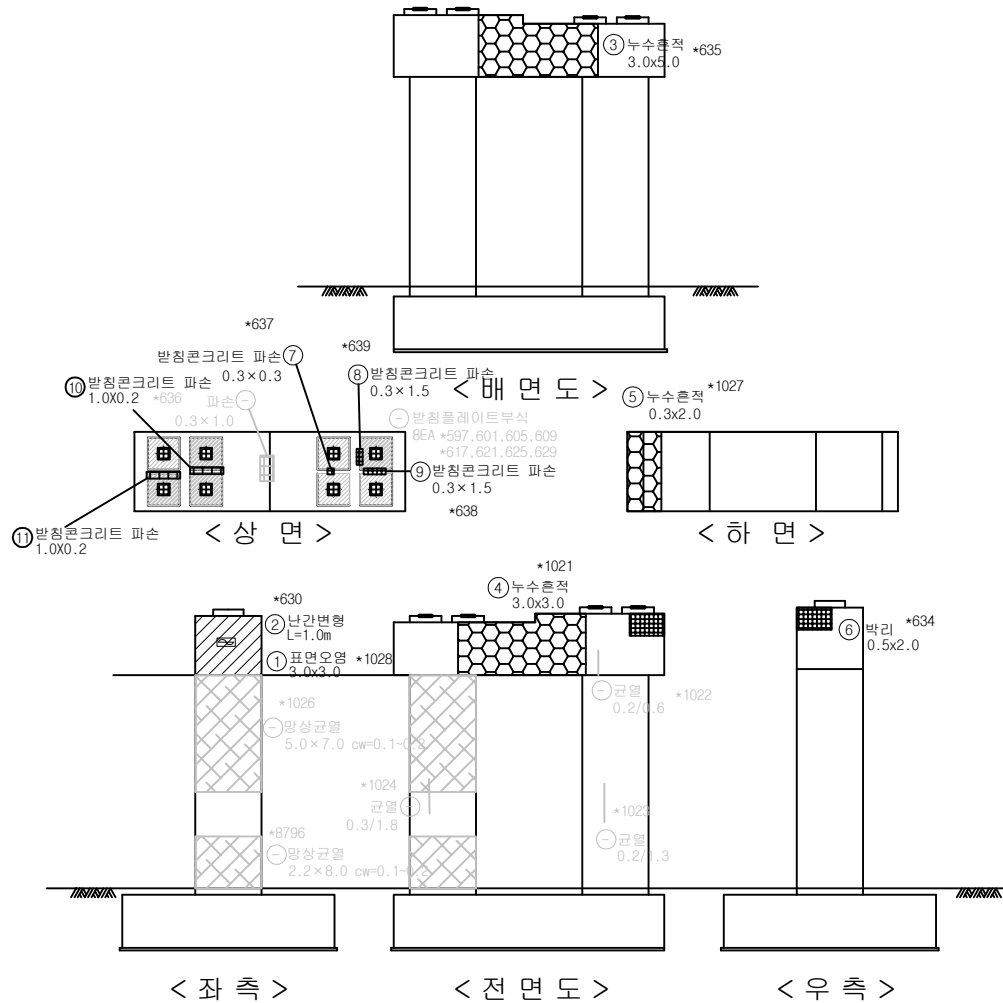


번호	구분	부재	손상내용	손상현황						비고
				폭 (mm)	길이 (m)	너비 (m)	개소	물량	단위	
1	기초	교각	표면오염		3.0	3.0	1	m ²	9.00	
2	기초	교각	점경난간변형		1.0		1	m	1.00	
3	기초	교각	누수흔적		5.0	3.0	1	m ²	15.00	
4	기초	교각	누수흔적		3.0	3.0	1	m ²	9.00	
5	기초	교각	누수흔적		2.0	0.3	1	m ²	0.60	
6	기초	교각	벽태		2.0	0.5	1	m ²	1.00	
7	기초	교량받침	발침콘크리트 파손		0.3	0.3	1	m ²	0.09	
8	기초	교량받침	발침콘크리트 파손		1.5	0.3	1	m ²	0.45	
9	기초	교량받침	발침콘크리트 파손		1.5	0.3	1	m ²	0.45	
10	23상	교량받침	발침콘크리트 파손		1.0	0.2	1	m ²	0.20	
11	23상	교량받침	발침콘크리트 파손		1.0	0.2	1	m ²	0.20	
12										
13										
KEY PLAN

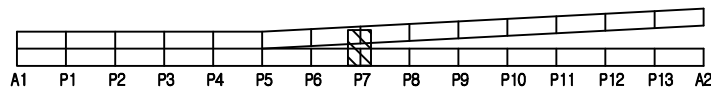

SECTION

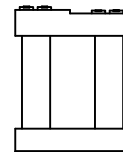

범례

구멍	망상균열	재료분리
편치, 공동	박리, 파손	물고임, 결빙
누수, 습윤부	벽태	회색물
철근노출	침하	열화
부식	좌굴, 변형	기타


발주처	의정부국토관리사무소
용역명	국도46호선 마지교(하)동 4개소 정밀안전점검용역
도면명	창현교(하)교각 P7
도면번호	64

손상 물량 표


번호	구분	부재	손상내용	손상현황						비고
				폭 (mm)	길이 (m)	너비 (m)	개소	물량	단위	
1	기준	교량받침	받침물탈락상균열		1.2	0.4	1	m ³	0.48	
2	기준	교각	벽태		0.4	0.2	4	m ³	0.32	
3	기준	교각	균열(0.3mm미만)	0.2	1.0		1	m	1.00	
4										
5										
청 평


서 울

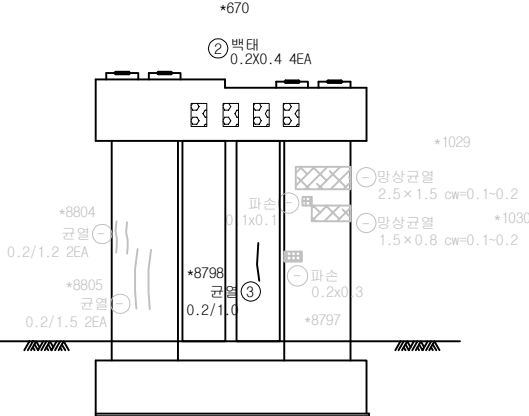


< 배 면 도 >

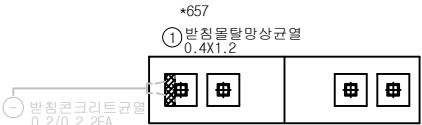

< 상 면 >

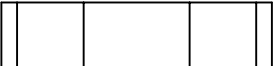

< 하 면 >

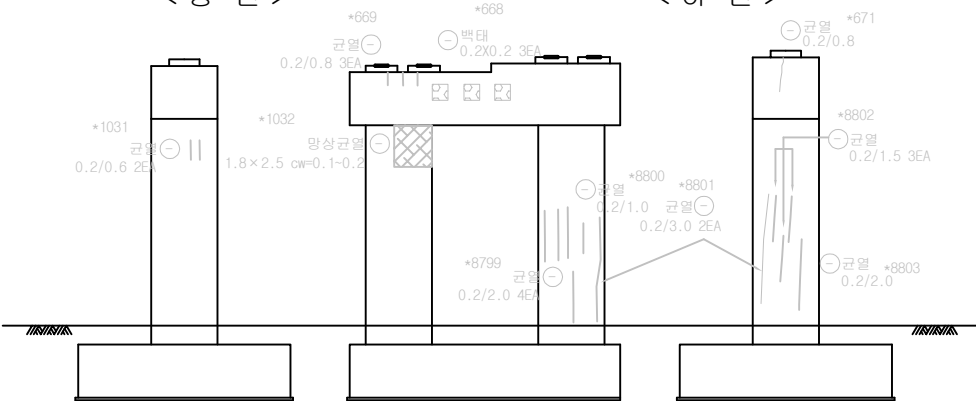


< 좌 측 >


< 전 면 도 >

< 우 측 >

KEY PLAN



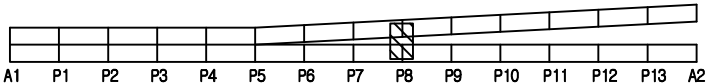


SECTION

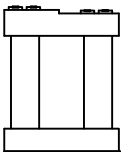


범 례	균열	망상균열	재량분리	발 주 처	의정부국토관리사무소
	편치, 공동	박리, 파손	물고임, 결빙	용 역 명	국도46호선 마치교(하)동 4개소 정밀안전점검용역
	누수, 습윤부	백태	퇴적물	도 면 명	창현교(하)교각 P8
	철근노출	침하	열화	도면번호	65
	부식	좌굴, 변형	기타		

손상물량표

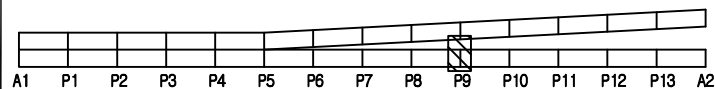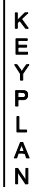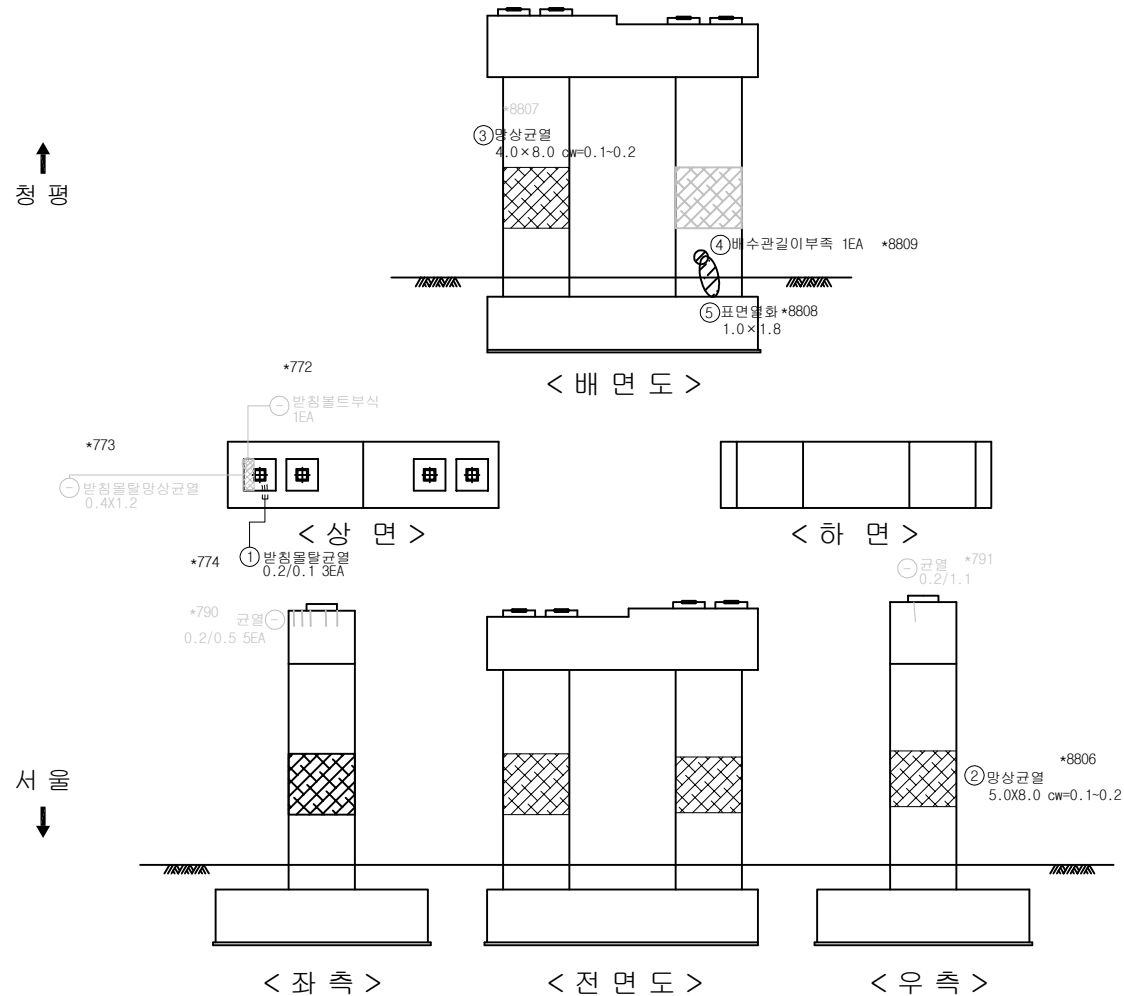[illegible]

SECTION

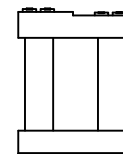


2	70
---	----

	빈 상자		양상강철		재로분리	발 주 처	의정부국토관리사무소
	편지, 광물		벽돌, 파스		물고임, 결빙	영 조 영	국도46호선 마치교(하)동 4개소 경발안전경감구역
	나무, 습지		탄 대		퇴적물		
	철근콘크리트		천 하		열 화	도 면 영	장 현교(하) 교각 P9
	포스		지붕, 변형		기 타	도 면 변 호	66

↑
청 평


↓
서 울

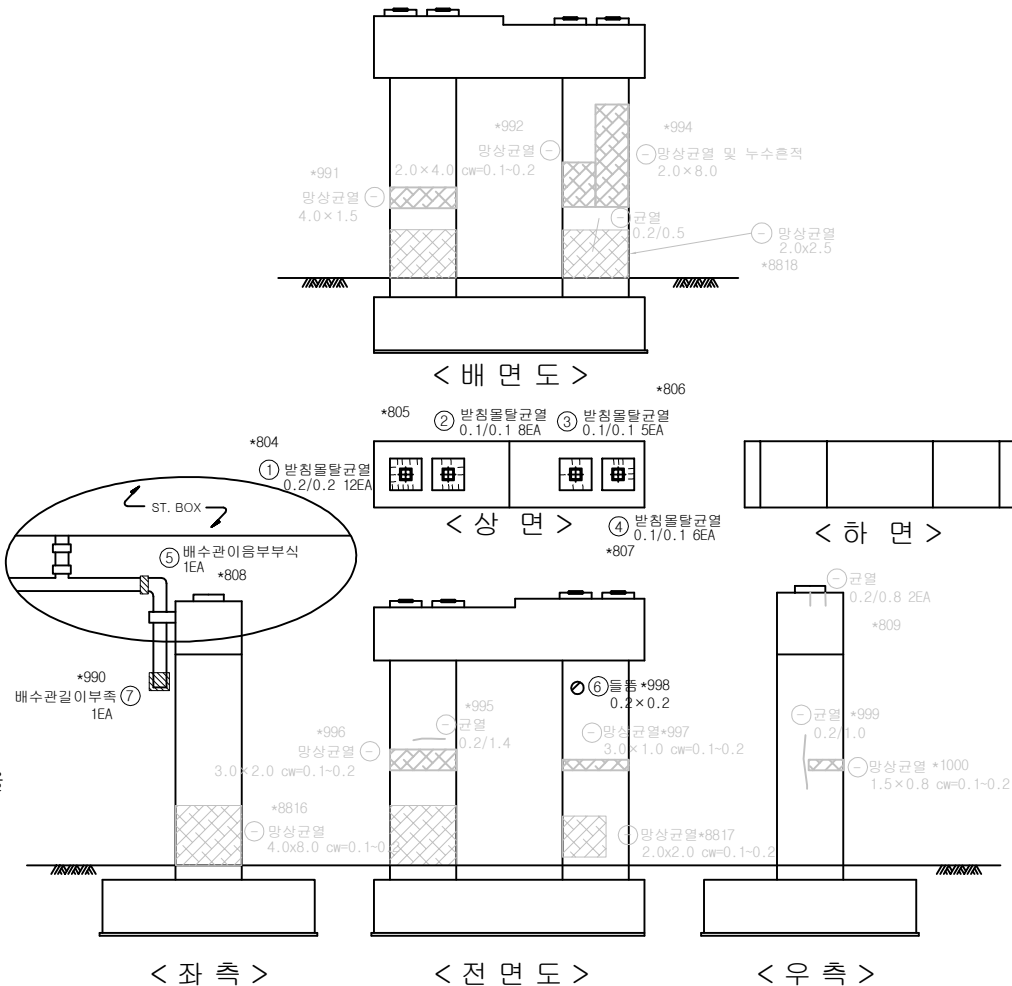


손상 물량 표

번호	구분	부재	손상내용	손상현황						비고
				폭 (mm)	길이 (m)	너비 (m)	개소	수량	단위	
1	기준	교량받침	받침물탈락균열	0.2	0.2		12	m	2.40	
2	기준	교량받침	받침물탈락균열	0.1	0.1		8	m	0.80	
3	기준	교량받침	받침물탈락균열	0.1	0.1		5	m	0.50	
4	기준	교량받침	받침물탈락균열	0.1	0.1		6	m	0.60	
5	기준	배수시설	배수관연결부 부식				1	EA	1.00	
6	기준	교각	돌돌		0.2	0.2	1	m ²	0.04	
7	기준	배수시설	배수관 길이부족				1	EA	1.00	
8										
9										
KEY PLAN

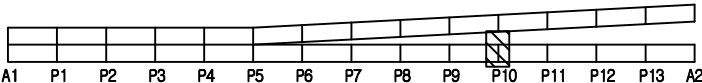


SECTION

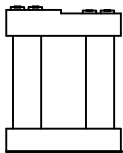


면 레	균열	망상균열	재료분리
	편치, 공동	박리, 파손	물고임, 결빙
	누수, 습윤부	벽 태	회색물
	철근노출	침하	열화
	부식	좌굴, 변형	기타

발 주 처	의정부국토관리사무소
용 의 명	국도46호선 마치고(하)등 4개소 정밀안전점검용역
도 면 명	창현교(하)교각 P10
도면번호	67


손상물량표

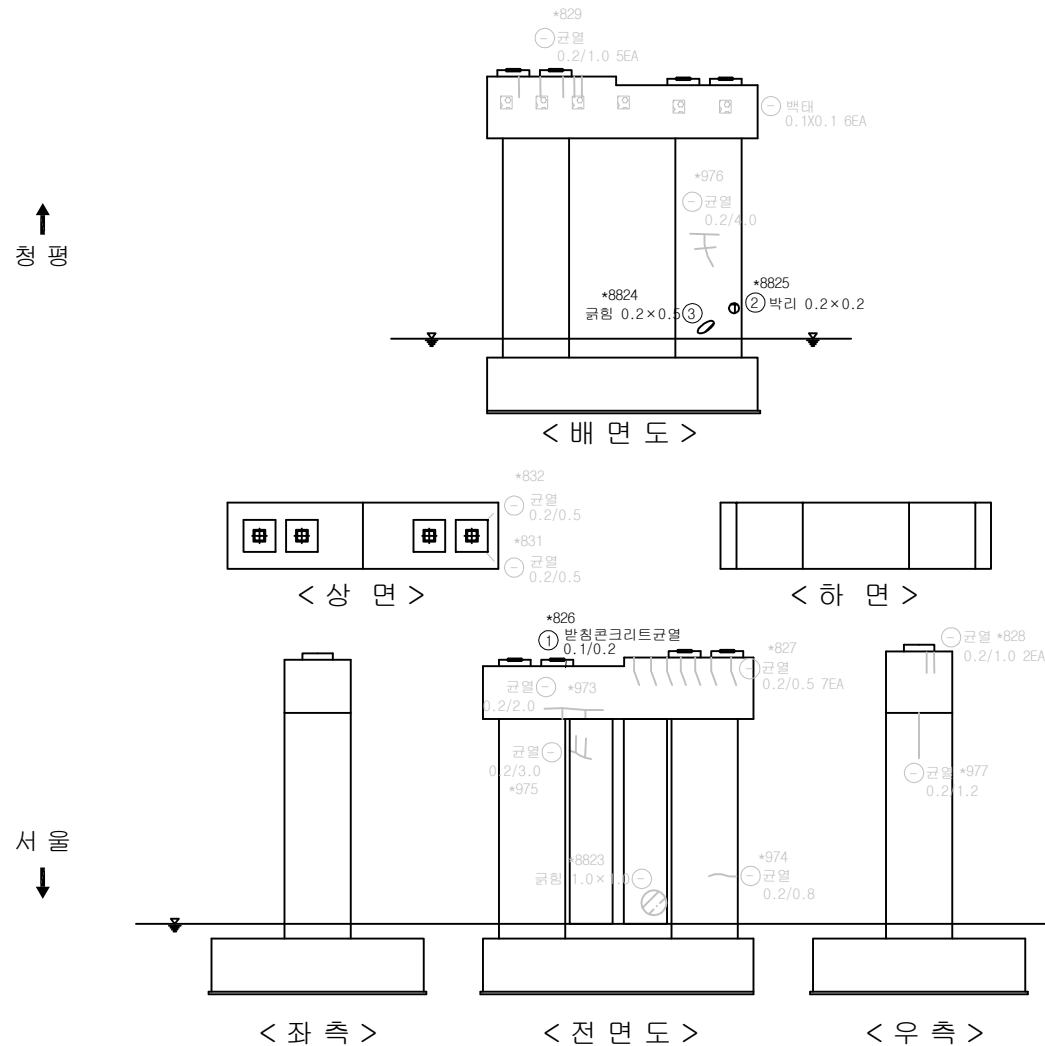[illegible]

KEY PLAN

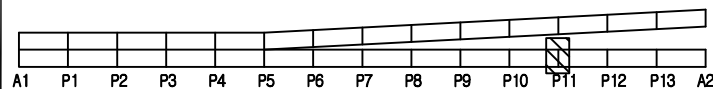

SECTION

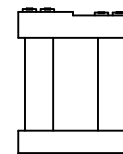


2.	三
----	---

	빈 상자		양상강철		재로분리	발 주 처	의정부국토관리사무소
	편지, 광물		벽돌, 파스		물고일, 결빙	용 자 명	국도46호선 마치교(하)동 4개소 정밀안전점검구역
	나무, 습지		잔 대		퇴적물		
	철근콘크리트		천 하		열 화	도 면 명	장현교(하) 교각 P11
	포스		지붕, 변형		기 타	도면번호	68


ID: 창현교(하)교 각 (P12) 외관조사망도

↑
청 평

↓
서 울

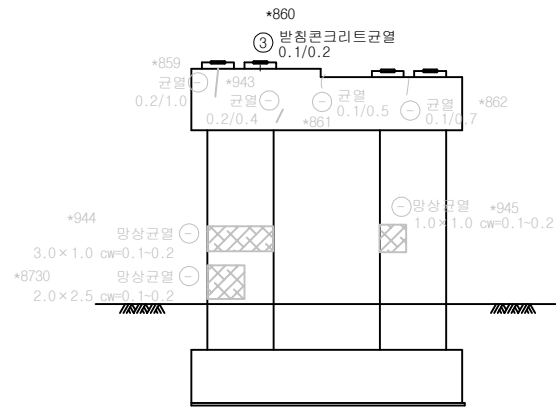

< 배 면 도 >

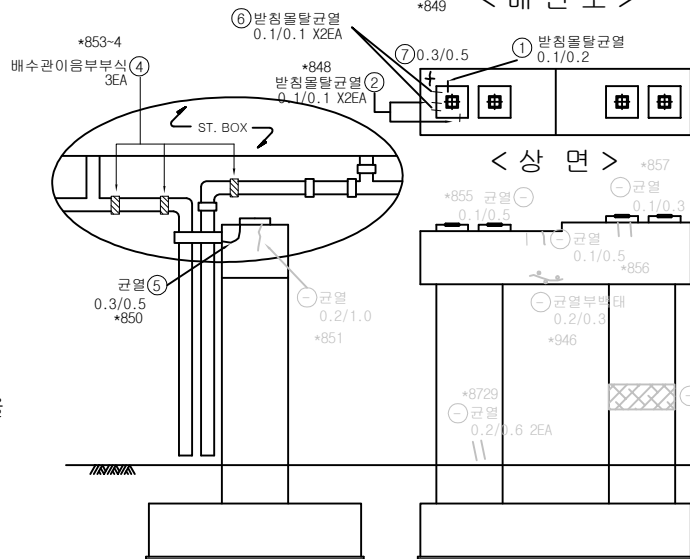

< 좌 측 >

< 전 면 도 >

< 우 측 >




< 하 면 >


손상물량표

번호	구분	부재	손상내용	손상현황						비고
				폭 (mm)	길이 (m)	너비 (m)	개소	수량	단위	
1	기준	교량받침	받침물탈균열	0.1	0.2		1	m	0.20	
2	기준	교량받침	받침물탈균열	0.1	0.1		2	m	0.20	
3	기준	교량받침	받침콘크리트 균열	0.1	0.2		1	m	0.20	
4	기준	배수시설	배수관연결부 부식				3	EA	3.00	
5	기준	교각	균열(0.3mm이상)	0.3	0.5		1	m	0.50	특종가
6	23상	교량받침	받침물탈균열	0.1	0.1		2	m	0.20	
7	23상	교각	균열(0.3mm이상)	0.3	0.5		1	m	0.50	
8										
9										
KEY PLAN



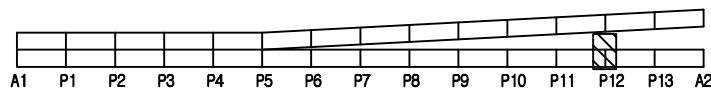


SECTION

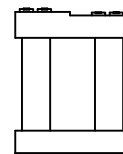


면		균열		망상균열		재료분리	발주처
		편치, 공동		박리, 파손		물고임, 결빙	의정부국토관리사무소
면		누수, 습윤부		백태		회색물	용역명
		철근노출		침하		열화	
면		부식		좌굴, 변형		기타	도면명
							
							도면번호
							69

손상물량표

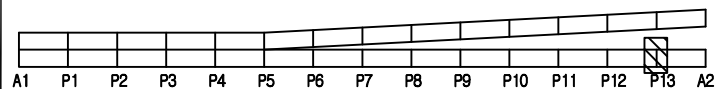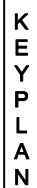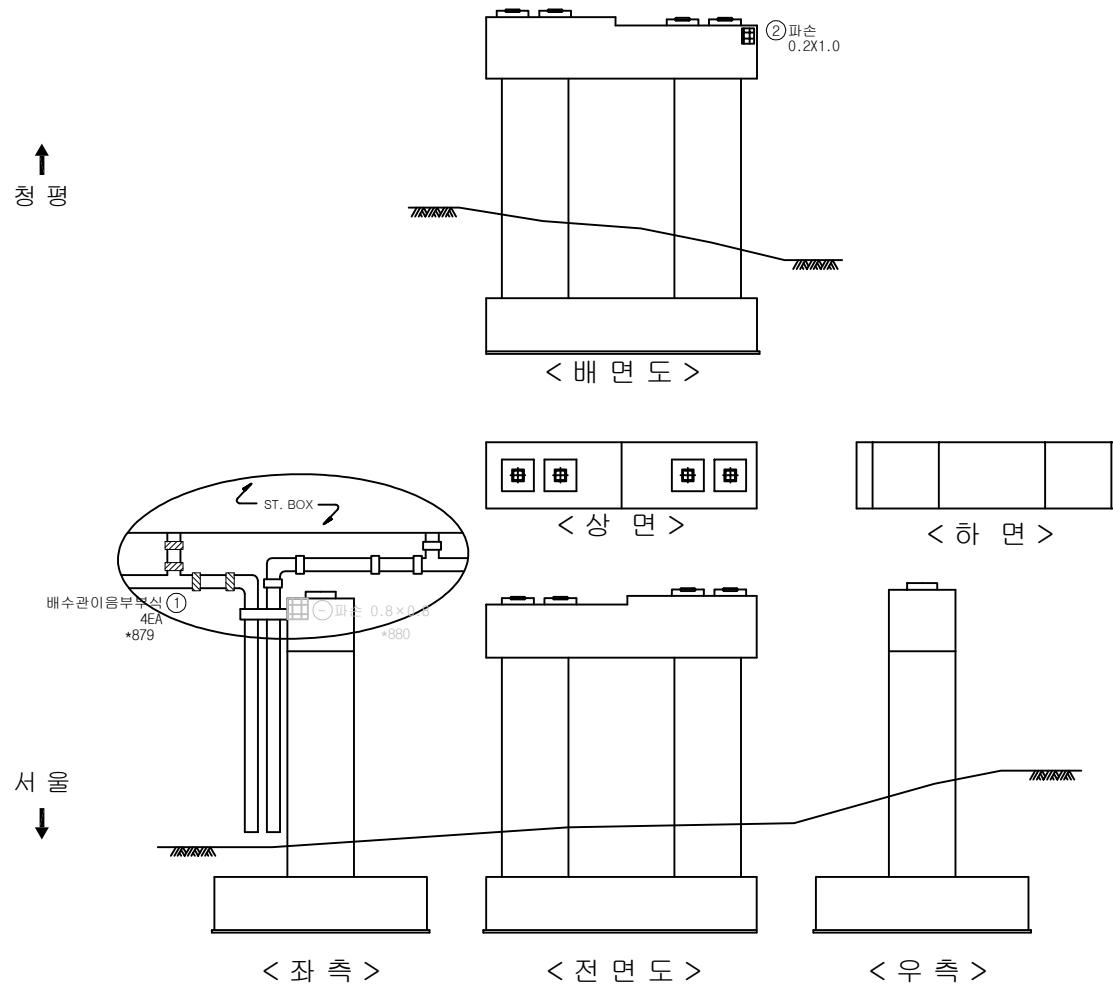
[illegible]

SECTION

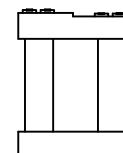


2	2
---	---

	빈 상자		양상단교열		재용분리	별 부 처 의정부국립관리사무소
	편지, 광명		박인, 파손		해고장, 결점	예 전 명 국도46호선 마치고(하)등 4개소 경일안전점검구역
	부속, 순찰차		표지판		회전돌출	
	좁은길, 좁은도로		정차		침몰	노 전 명 창현교(하)교각 P13
	포스		파괴, 침강		기타	도면번호 70

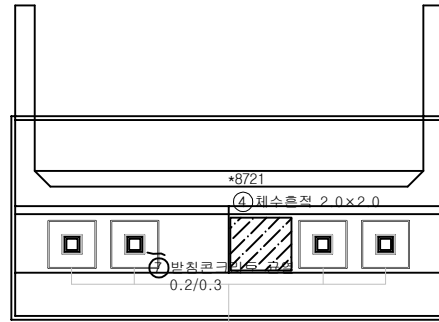

< 평면도 >

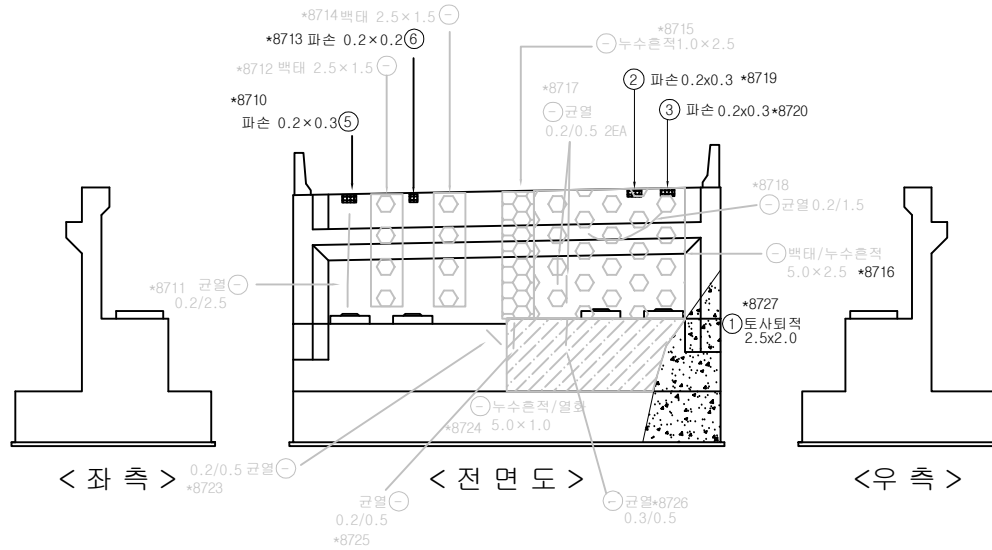


< 좌측 >

< 전면도 >


< 우측 >

번호	구분	부재	손상내용	손상현황					비고
				폭 (mm)	길이 (m)	너비 (m)	개소	수량	
1	기존	교대	토사퇴적		2.0	2.5	1	m	5.00
2	기존	교대	파손		0.3	0.2	1	m	0.06
3	기존	교대	파손		0.3	0.2	1	m	0.06
4	기존	교대	채수흔적		2.0	2.0	1	m	4.00
5	기존	교대	파손		0.3	0.2	1	m	0.06
6	기존	교대	파손		0.2	0.2	1	m	0.04
7	23상	교량받침	받침콘크리트 균열	0.2	0.3		1	m	0.30
8									
9									
KEY PLAN

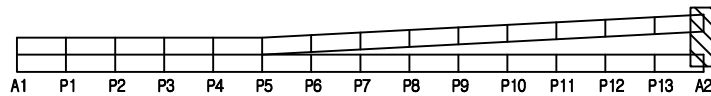

SECTION

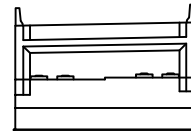

면
례

균열	망상균열	재료분리
편치, 공동	박리, 파손	물고임, 결빙
누수, 습윤부	백태	퇴적물
철근노출	침하	열화
부식	좌굴, 변형	기타

발주처	의정부국토관리사무소
용역명	국도46호선 마지교(하)동 4개소 정밀안전점검용역
도면명	창현교(하) 교대 A2
도면번호	71