

2025년 국도17호선 기타시설물 두교2교 등 30개소
정기안전점검용역


외 관 조 사 망 도

궁촌1교(상)

(주)명성엔지니어링

손상물량표

번호	구분	부재	손상내용	손상현황						비고
				폭 (mm)	길이 (m)	너비 (m)	개소	수량	단위	
1	25상	교면포장	토사퇴적		1.0	30.0	1	30.00	m ²	
2										
3										
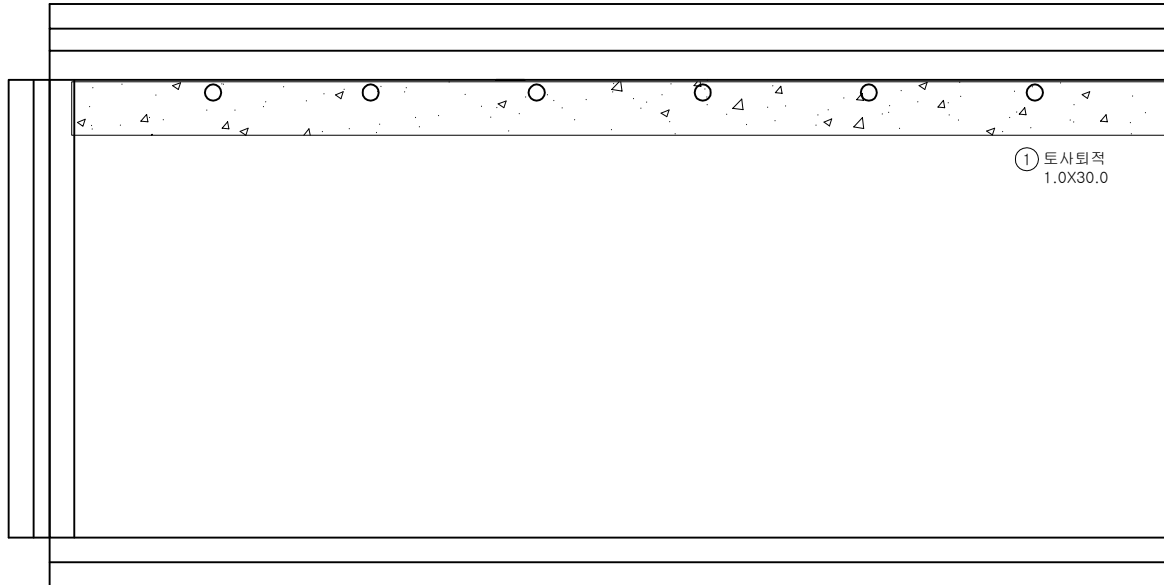


A1

P1


KEY PLAN

← 이천방향

수원방향 →

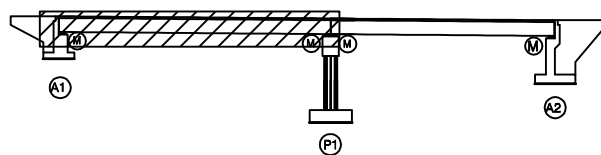

SECTION

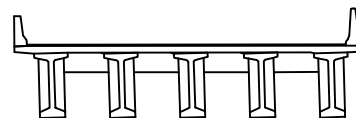면
제

균열	방향균열	재료분리
편치, 공동	바리, 파손	열화
누수, 체수	배태	퇴적물
철근노출	침하	그늘음
부식	좌굴, 변형	기타

발주처 수원국토관리사무소

용역명 2025년 국도17호선 기타시설물 두교2교 등 30개소 정기안전점검용역


점검기관 (주)명성엔지니어링

도면번호 01

ID : 궁촌1교(상) 교면포장 S2 외관조사망도

손상물량표


번호	구분	부재	손상내용	손상현황						비고
				폭 (mm)	길이 (m)	너비 (m)	개소	수량	단위	
1	25상	교면포장	토사퇴적		1.0	30.0	1	30.00	m ²	
2	25상	방호벽	파손		0.5	0.2	10	1.00	m ²	
3										
4										
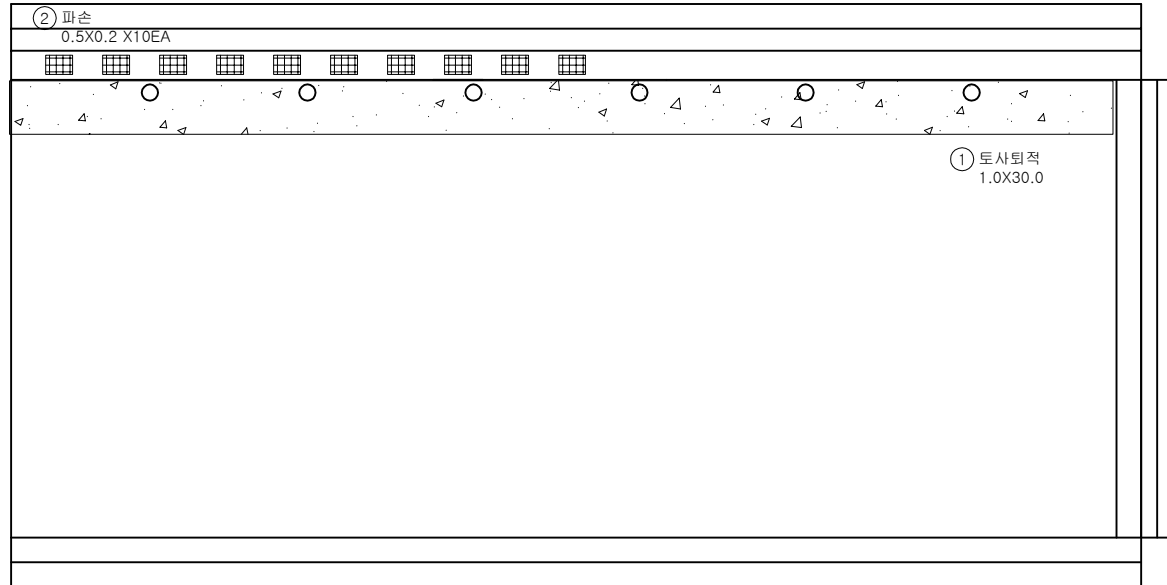


P1

A2

K
E
Y
P
L
A
N

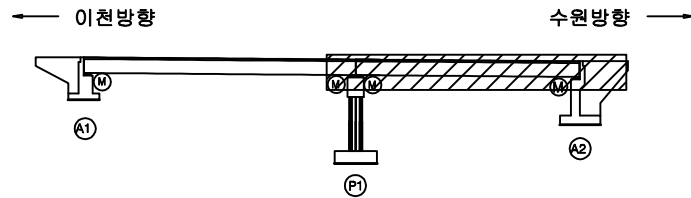

S
E
C
T
I
O
N

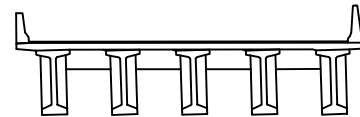

면
적


	균열		방상균열		재료분리
	편치, 공동		바리, 파손		열화
	누수, 체수		배태		퇴적물
	철근노출		침하		그늘음
	부식		좌굴, 변형		기타

발주처	수원국토관리사무소
용역명	2025년 국도17호선 기타시설물 두교2교 등 30개소 정기안전점검용역
점검기관	(주)명성엔지니어링
도면번호	02

ID : 궁촌1교(상) 바닥판하면 S1 외관조사망도

손상물량표

번호	구분	부재	손상내용	손상현황						비고
				폭 (mm)	길이 (m)	너비 (m)	개소	물량	단위	
1										
2										
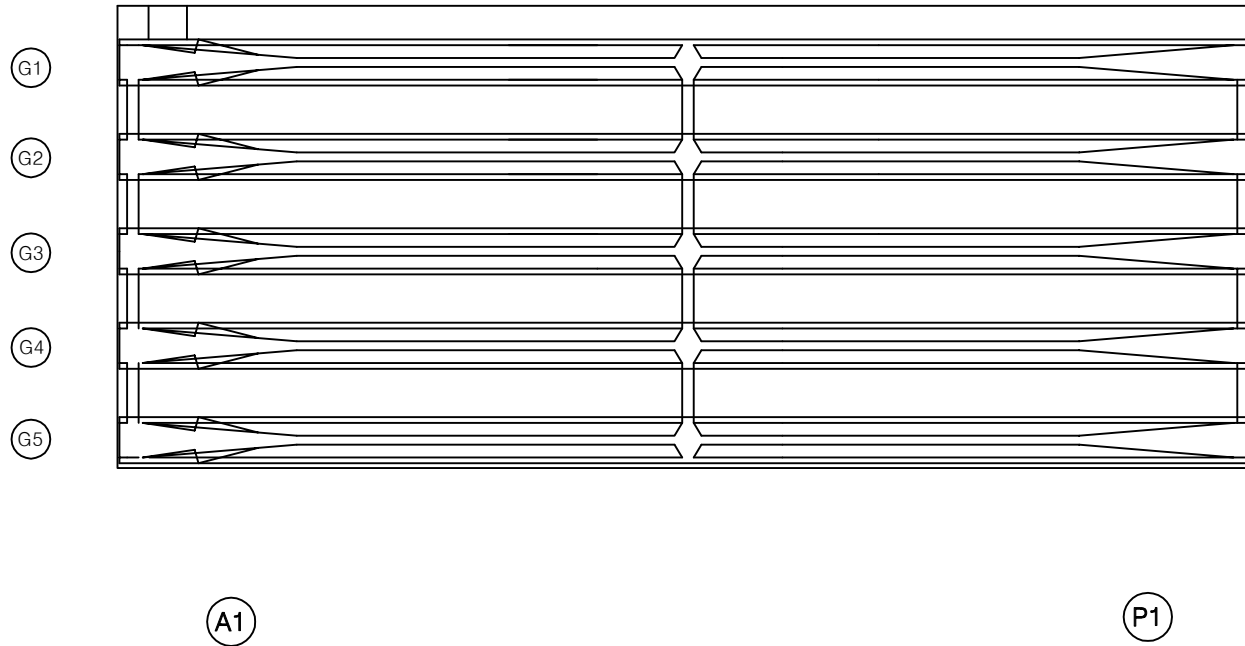


KEY PLAN

← 이천방향

수원방향 →

SECTION

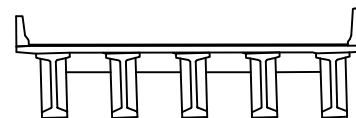

표


균열	양상균열	재료분리
펀치, 공동	박리, 파손	열화
부식, 철수	스케일	퇴적물
철근노출	얼룩	그을음
부식	착색, 변형	기타

발주처	수원국토관리사무소
용역명	2025년 국도17호선 기타시설물 두교2교 등 30개소 정기안전점검용역
점검기관	(주)명성엔지니어링
도면번호	03

ID : 궁촌1교(상) 바닥판하면 S2 외관조사망도

손 상 물 량 표

번호	구분	부재	손상내용	손상현황						비 고
				폭 (mm)	길이 (m)	너비 (m)	개소	물량	단위	
1										
2										
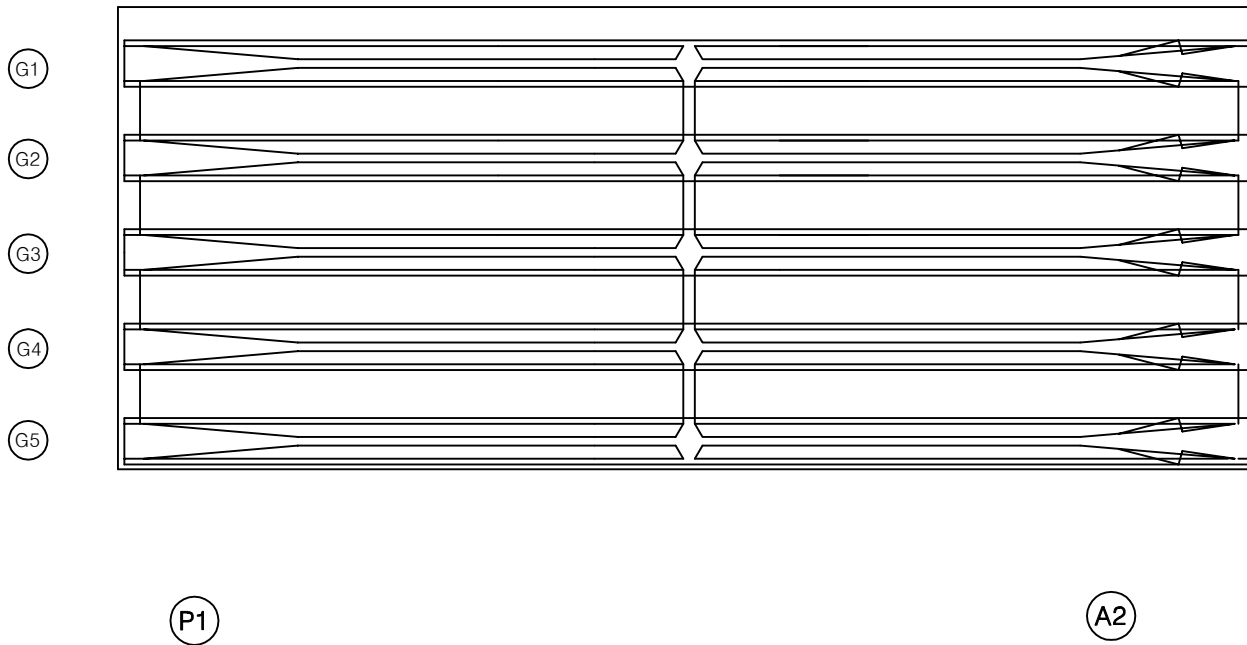


KEY PLAN

← 이천방향

수원방향 →

SECTION

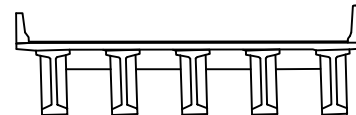


표

콘크리트	양상균열	재료분리
펀치, 공돌	박리, 파손	열화
부식, 철부식	박락	퇴적물
철근노출	얼룩	그늘음
부식	착색, 변형	기타

발주처	수원국토관리사무소
용역명	2025년 국도17호선 기타시설물 두교2교 등 30개소 정기안전점검용역
점검기관	(주)명성엔지니어링
도면번호	04

손 상 물 량 표

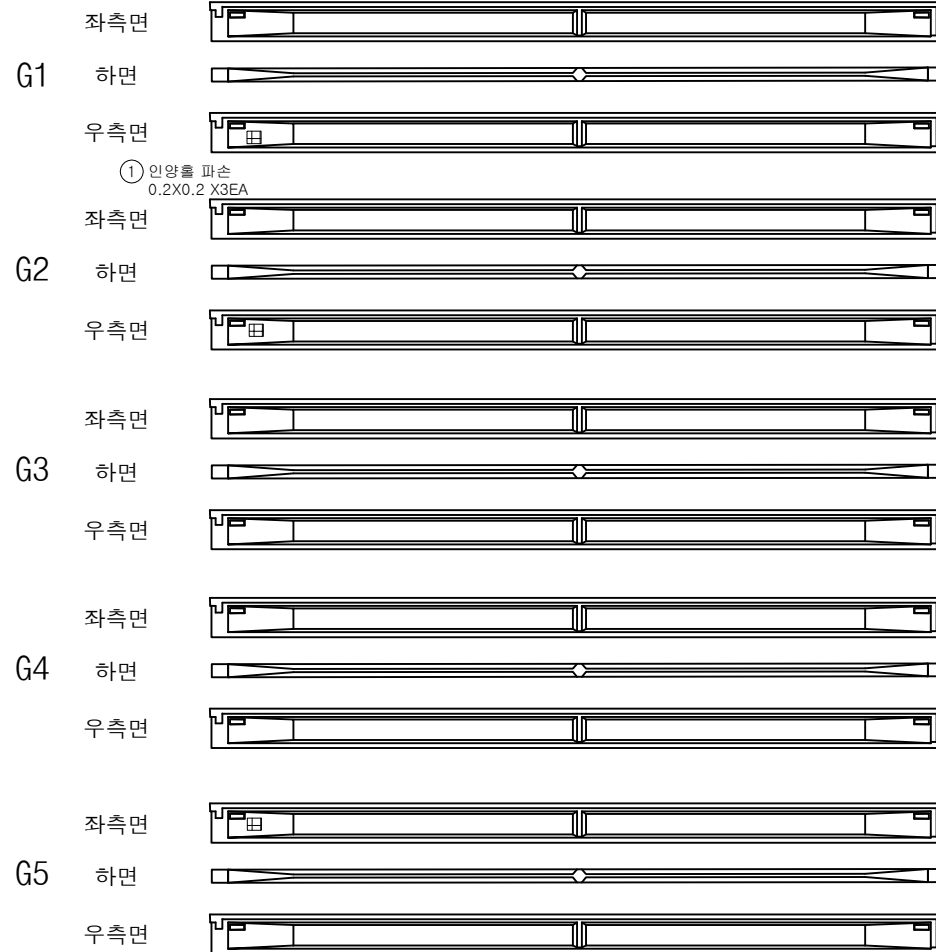

A1

P1


번호	구분	부재	손상내용	손상현황						비 고
				폭 (mm)	길이 (m)	너비 (m)	개소	물량	단위	
1	25상	거더	인양률 파손		0.2	0.2	3	0.12	m ²	
2										
3										
KEY PLAN

← 이천방향

수원방향 →

SECTION

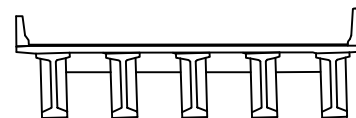


범
례

균열	방향균열	재료분리
편치, 공동	바리, 파손	열화
누수, 체수	배태	퇴적물
철근노출	침하	그늘음
부식	좌굴, 변형	기타

발주처	수원국토관리사무소
용역명	2025년 국도17호선 기타시설물 두교2교 등 30개소 정기안전점검용역
점검기관	(주)명성엔지니어링
도면번호	05

손상물량표

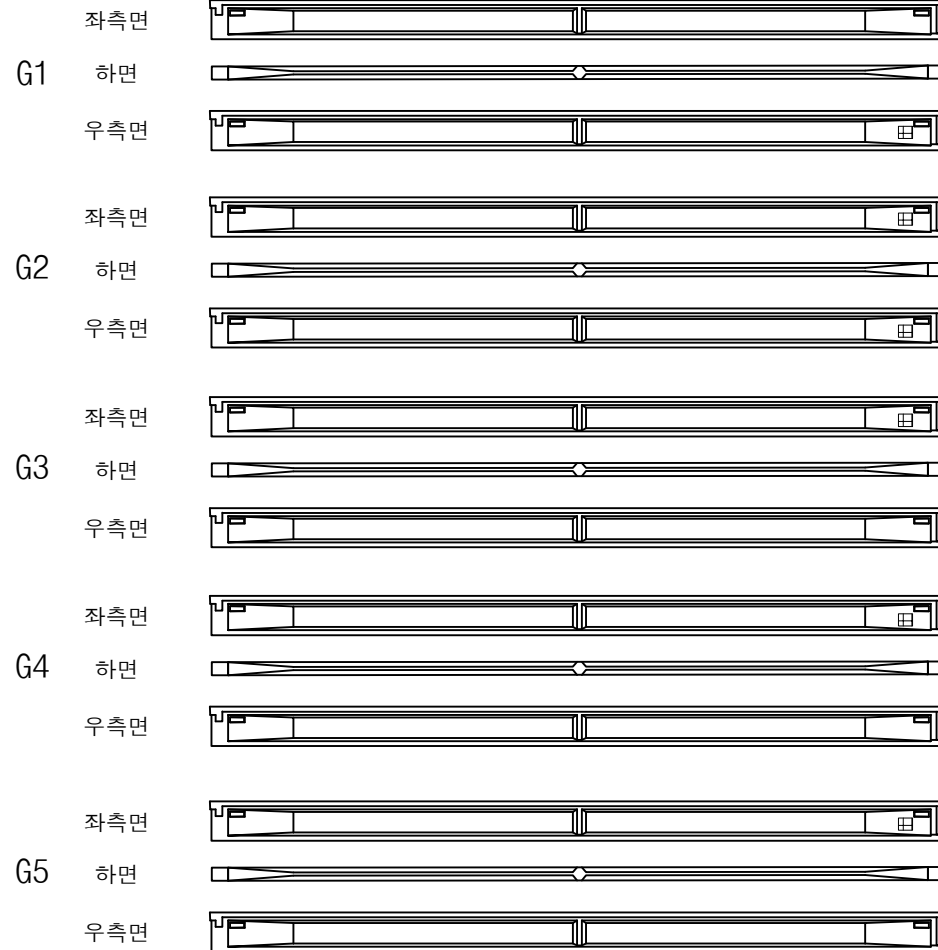

(P1)

(A2)


번호	구분	부재	손상내용	손상현황						비고
				폭 (mm)	길이 (m)	너비 (m)	개소	수량	단위	
1	25상	거더	인양를 파손		0.2	0.2	6	0.24	m ²	
2										
3										
KEY PLAN

← 이천방향

수원방향 →

SECTION

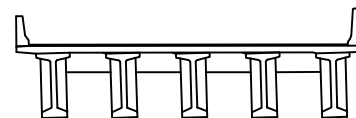



면
적

균열	방상균열	재료분리
편치, 공동	바리, 파손	열화
누수, 세수	배태	퇴적물
철근노출	침하	그늘음
부식	좌굴, 변형	기타

발주처	수원국토관리사무소
용역명	2025년 국도17호선 기타시설물 두교2교 등 30개소 정기안전점검용역
점검기관	(주)명성엔지니어링
도면번호	06

손상물량표

번호	구분	부재	손상내용	손상현황						비고
				폭 (mm)	길이 (m)	너비 (m)	개소	물량	단위	
1										
2										
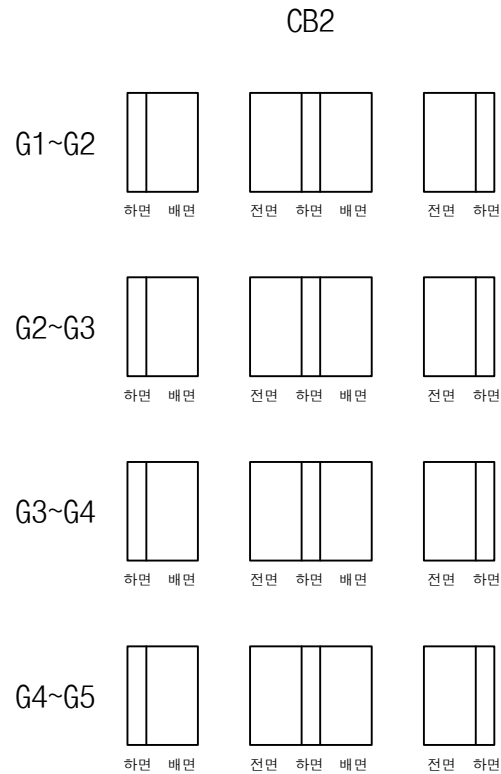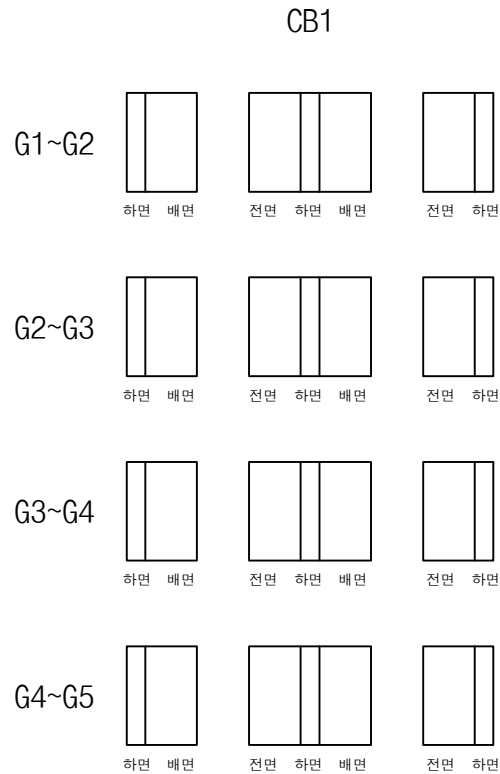

A1

P1


P1

A2


KEY PLAN

← 이천방향

수원방향 →

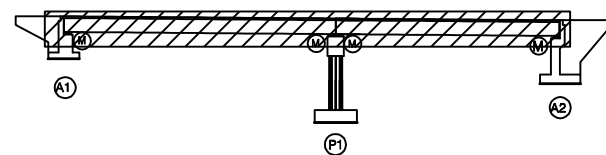

SECTION

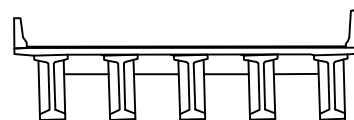면
제

균열	방상균열	재료분리
편치, 공동	바리, 파손	열화
누수, 체수	배태	퇴적물
철근노출	침하	그늘음
부식	좌굴, 변형	기타

발주처 수원국토관리사무소


용역명 2025년 국도17호선 기타시설물 두교2교 등 30개소 정기안전점검용역

점검기관 (주)명성엔지니어링


도면번호

손상물량표


번호	구분	부재	손상내용	손상현황						비고
				폭 (mm)	길이 (m)	너비 (m)	개소	수량	단위	
1	25상	교량받침	무수축물탈 균열	0.1	0.1		1	0.10	m	
2	25상	교량받침	무수축물탈 균열	0.1	0.1		1	0.10	m	
3	25상	교량받침	무수축물탈 균열	0.1	0.1		3	0.30	m	
4	25상	교대	박리		0.2	0.3	1	0.06	m ²	
5	25상	교대	박리		0.3	0.6	1	0.18	m ²	
6	25상	교대	균열(0.3mm미만)	0.2	2.0		1	2.00	m	
7	25상	교대	범면 블록 탈락				6	6.00	EA	
8										
9										
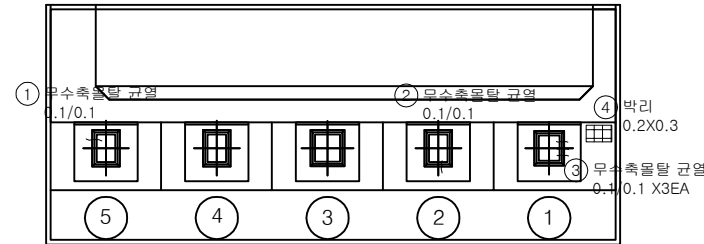

평면도

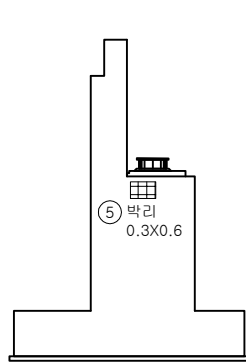


날개벽

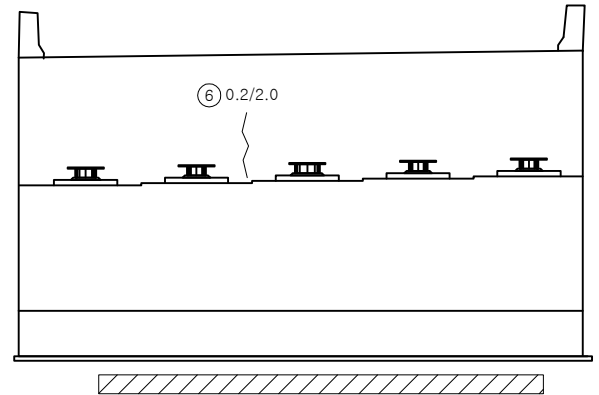


⑦ 범면 블록 탈락 6EA

정면

KEY PLAN

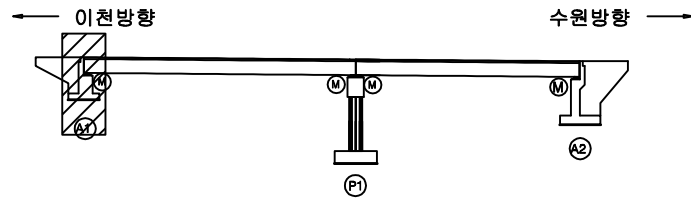


SECTION

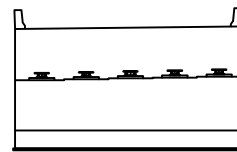


범례

균열	방향균열	재료분리
편치, 공동	박리, 파손	열화
누수, 체수	배태	퇴적물
철근노출	침하	그늘음
부식	좌굴, 변형	기타


발주처	수원국토관리사무소
용역명	2025년 국도17호선 기타시설물 두교2교 등 30개소 정기안전점검용역
점검기관	(주)명성엔지니어링
도면번호	08

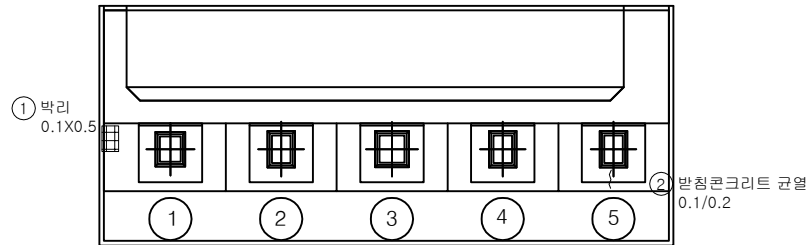

평면도

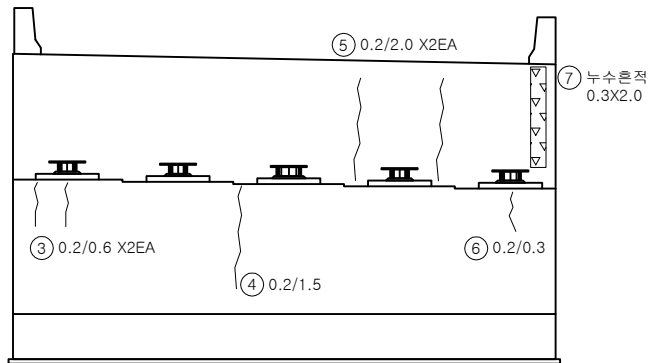

정면

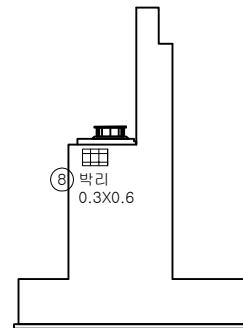

날개벽

손상물량표


번호	구분	부재	손상내용	손상현황						비고
				폭 (mm)	길이 (m)	너비 (m)	개소	물량	단위	
1	25상	교대	박리		0.1	0.5	1	0.05	m ²	
2	25상	교량받침	받침콘크리트 균열	0.1	0.2		1	0.20	m	
3	25상	교대	균열(0.3mm미만)	0.2	0.6		2	1.20	m	
4	25상	교대	균열(0.3mm미만)	0.2	1.5		1	1.50	m	
5	25상	교대	균열(0.3mm미만)	0.2	2.0		2	4.00	m	
6	25상	교대	균열(0.3mm미만)	0.2	0.3		1	0.30	m	
7	25상	교대	누수흔적		0.3	2.0	1	0.60	m ²	
8	25상	교대	박리		0.3	0.6	1	0.18	m ²	
9										
10										
KEY PLAN

← 이천방향

수원방향 →

SECTION

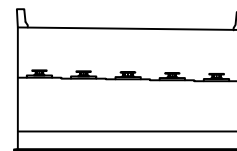

범례

균열	방향균열	재료분리
편치, 공동	박리, 파손	열화
누수, 체수	배태	퇴적물
철근노출	침하	그늘음
부식	좌굴, 변형	기타

발주처 수원국토관리사무소


용역명 2025년 국도17호선 기타시설물 두교2교 등 30개소 정기안전점검용역

점검기관 (주)명성엔지니어링


도면번호 09

손상물량표


번호	구분	부재	손상내용	손상현황						비고
				폭 (mm)	길이 (m)	너비 (m)	개소	수량	단위	
1	25상	교각	균열(0.3mm미만)	0.2	2.5		2	5.00	m	
2	25상	교각	망상균열	0.1	2.5	1.5	1	3.75	m²	
3	25상	교각	균열(0.3mm미만)	0.2	1.2		1	1.20	m	
4	25상	교각	망상균열	0.1	4.5	1.5	1	6.75	m²	
5	25상	교각	균열(0.3mm미만)	0.2	1.2		1	1.20	m	
6	25상	교각	균열(0.3mm미만)	0.2	2.5		2	5.00	m	
7	25상	교각	망상균열	0.1	2.5	1.5	1	3.75	m²	
8	25상	교각	균열(0.3mm미만)	0.2	2.5		2	5.00	m	
9	25상	교각	망상균열	0.1	4.5	1.5	1	6.75	m²	
10										
11										
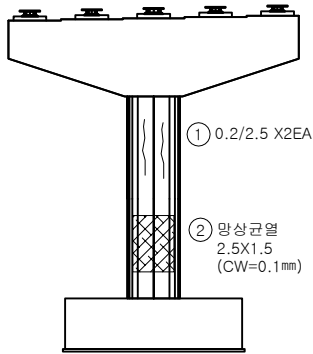


정면

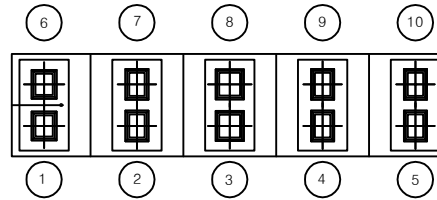


평면도

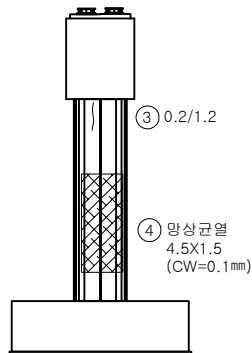

좌측면

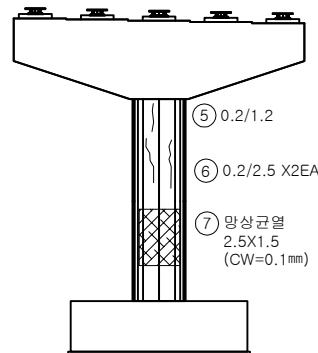


배면

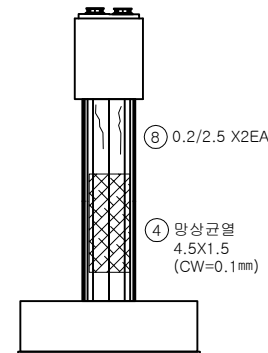


우측면

KEY PLAN

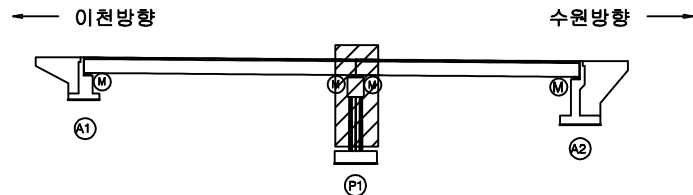

SECTION

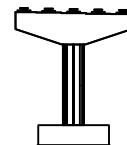

범례

균열	망상균열	재료분리
편치, 공동	바리, 파손	열화
누수, 체수	배태	퇴적물
철근노출	침하	그늘음
부식	좌굴, 변형	기타

발주처	수원국토관리사무소
용역명	2025년 국도17호선 기타시설물 두교2교 등 30개소 정기안전점검용역
점검기관	(주)명성엔지니어링
도면번호	09