

상주영천고속도로 2024~2025년 시설물 안전점검 용역
(2024년 상반기 정기안전점검)

외 관 조 사 망 도

내포교

2024.06

(주)명성엔지니어링

상 주 방 향

손상물량표

상주방향



영천방향



④ 후타재 박락
0.1X2.0

① 접속도로 박
0.1X3.0

③ 후타재 접속부 이격
L=8.0m(T=1.9cm)

② 중분대 균열
0.3/1.5

A1


P1

번호	구분	부재	손상내용	손상현황						비고
				폭 (mm)	길이 (m)	너비 (m)	수량	단위	개소	
1	19하	교면포장	접속도로 박락		0.1	3.0	0.30	m ²	1	21하 보강
2	19하	중분대	중분대 균열	0.3	1.5		1.50	m	1	
3	23하	교면포장	후타재 접속부 이격		8.0		8.00	m	1	
4	23하	신속이음	후타재 박락		0.1	2.0	0.20	m ²	1	
5										
6										
KEY PLAN

상주방향

영천방향

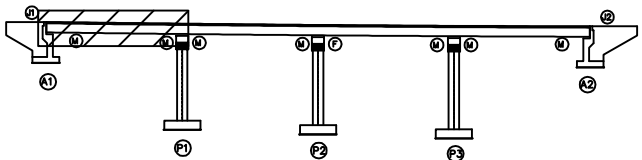

SECTION

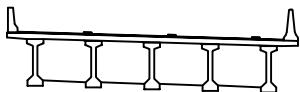

범례

균열	망상균열	재료분리
편치, 공동	박리, 피손	열화
누수, 세수	백태	퇴적물
철근노출	침하	그늘음
부식	좌굴, 변형	기타

발주처	상주영천고속도로(주)
용역명	상주영천고속도로 2024~2026년 시설물 안전점검 용역 (2024년 상반기 정기안전점검)
점검기관	(주)영성엔지니어링
도면번호	01


손상물량표

번호	구분	부재	손상내용	손상현황						비고
				폭 (mm)	길이 (m)	너비 (m)	수량	단위	개소	
1	19하	방호벽	균열부백태		0.1	1.0	0.20	m ²	2	
2										
3										
상주방향



영천방향

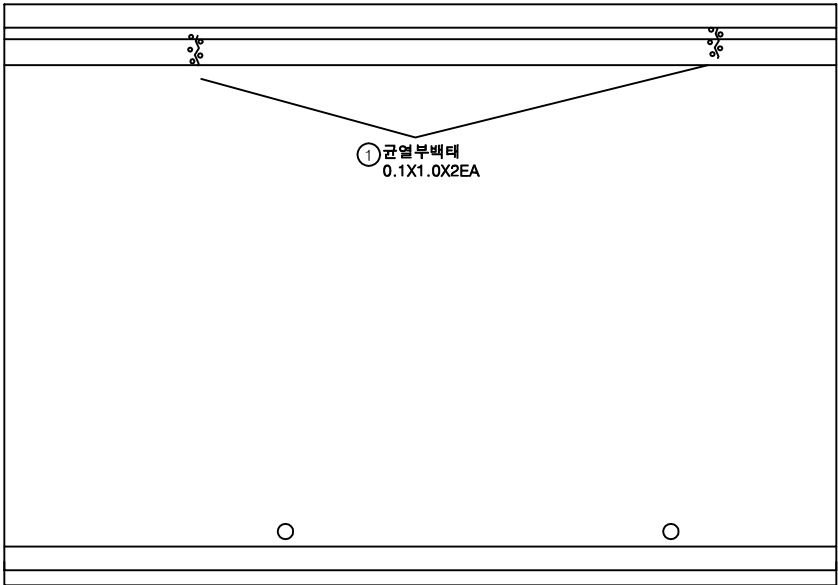


P1

P2


KEY PLAN

상주방향

영천방향

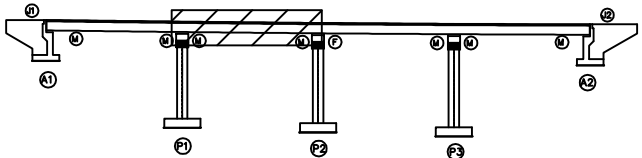

SECTION

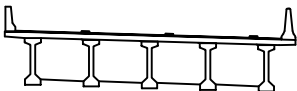

범례

	균열		망상균열		재료분리
	편치, 공동		박리, 파손		열화
	누수, 세수		백태		퇴적물
	철근노출		침하		그을음
	부식		좌굴, 변형		기타

발주처	상주영천고속도로(주)
용역명	상주영천고속도로 2024~2026년 시설물 안전점검 용역 (2024년 상반기 정기안전점검)
점검기관	(주)영성엔지니어링
도면번호	02

ID : 내포교 슬래브상면 S3 (상주방향)

손 상 물 량 표

상주방향




영천방향


[illegible]

KEY PLAN

상주방향

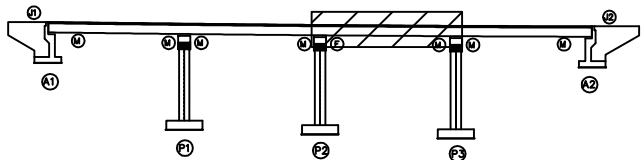

SECTION

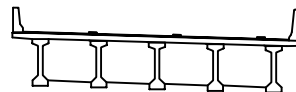

1. 이름 2. 성명 3. 성명 247. <

	간 명		망상간명		재료분리	발 주 처 상주영천고속도로(주)
	면적, 광동		박리, 파손		열 화	용 역 명 상주영천고속도로 2024~2025년 시설물 안전점검 용역 (2024년 상반기 정기안전점검)
	누수, 침수		백 텍		퇴적물	점 검 기 관 (주)명성엔지니어링
	철근노출		침 하		그늘음	도 면 번 호 03
	부 식		좌굴, 변형		기 타	


손 상 물 량 표

번호	구분	부재	손상내용	손상현황						비 고
				폭 (mm)	길이 (m)	너비 (m)	수량	단위	개소	
1	19하	신축이음	후타재 균열	0.1	0.3		1.20	m	4	
2	19하	신축이음	후타재 파손		0.1	0.2	0.02	m ²	1	23상보수
3	23하	교면포장	접속도로 파손		0.2	2.0	0.40	m ²	1	
4										
5										
상주방향



영천방향

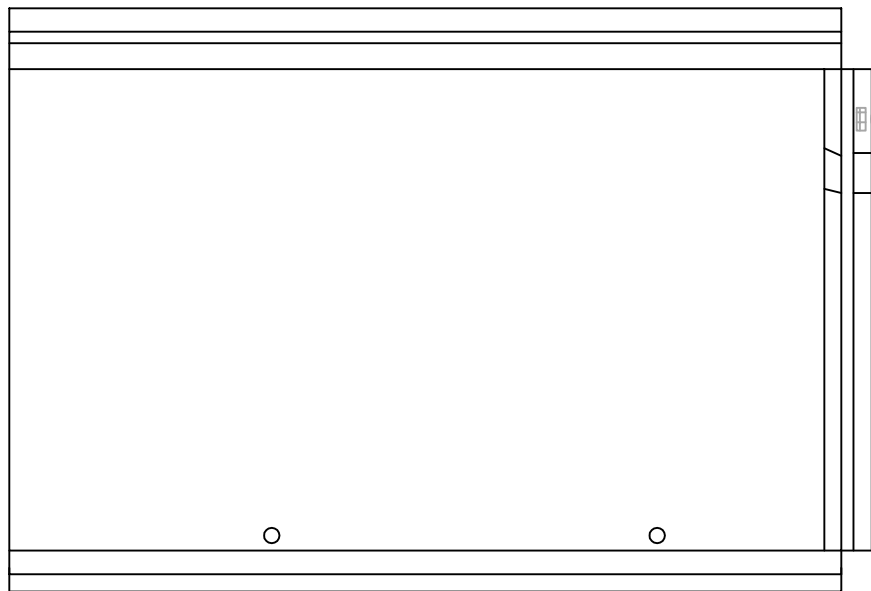


- ③ 접속도로 파손
0.2X2.0
- ② 후타재 파손
0.1X0.2
- ① 후타재 균열
0.1/0.3X4EA

P3

A2


KEY PLAN

상주방향

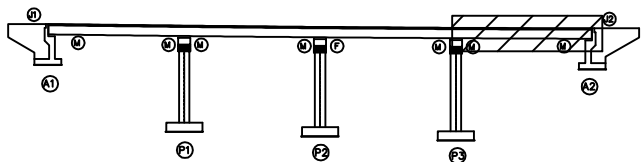

영천방향

SECTION

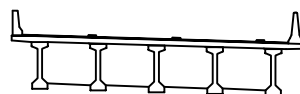

범례

	균열		망상균열		재료분리	발주처	상주영천고속도로(주)
	편치, 공동		박리, 파손		열화	용역명	상주영천고속도로 2024~2026년 시설물 안전점검 용역 (2024년 상반기 정기안전점검)
	누수, 세수		백태		퇴적물	점검기관	(주)영성엔지니어링
	철근노출		침하		그늘음	도면번호	04
	부식		좌굴, 변형		기타		

손상물량표

상주방향



47

영천방향



G1

G2

G3

G4

G5


A1

P1

번호	구분	부재	손상내용	손상현황						비고
				폭 (mm)	길이 (m)	너비 (m)	물량	단위	개소	
1										
2										
KEY PLAN

← 상주방향

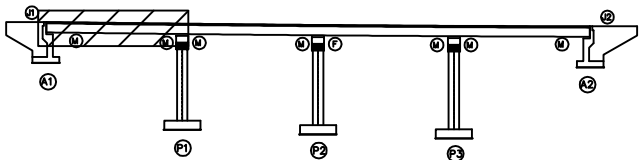

영천방향 →

SECTION

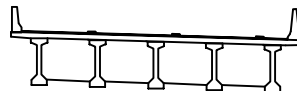

범례

콘크리트	아스팔트콘크리트	철근
팽창관	균열	파손
누수, 침수	파손물	파손물
철근노출	철근	그물물
부식	파손, 변형	기타

발주처	상주영천고속도로(주)
용역명	상주영천고속도로 2024~2025년 시설물 안전점검 용역 (2024년 상반기 정기안전점검)
점검기관	(주)영성엔지니어링
도면번호	05


손상물량표

43

상주방향



영천방향

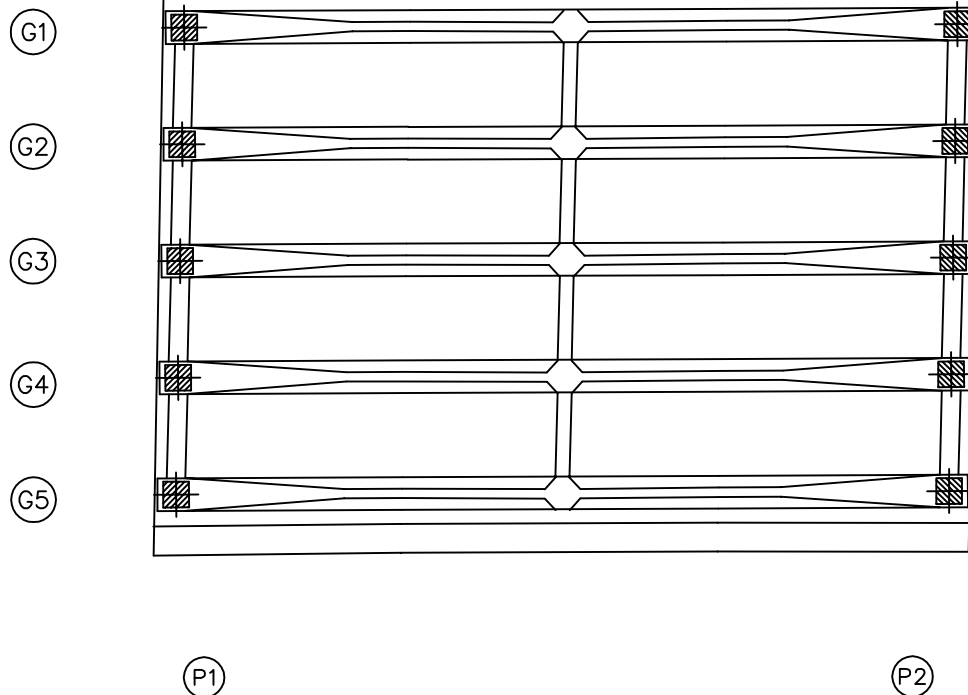


번호	구분	부재	손상내용	손상현황						비고
				폭 (mm)	길이 (m)	너비 (m)	수량	단위	개소	
1										
2										
KEY PLAN

← 상주방향

영천방향 →

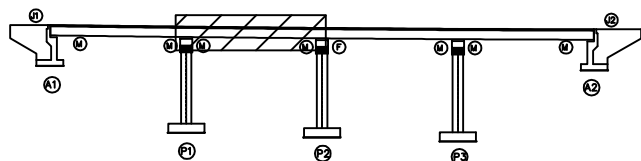

SECTION

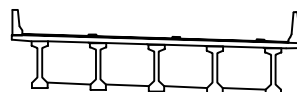

범례

균열	망상균열	재료분리
편치, 공동	박리, 피손	열화
누수, 세수	백태	퇴적물
철근노출	침하	그늘음
부식	좌굴, 변형	기타

발주처
상주영천고속도로(주)용역명
상주영천고속도로 2024~2025년 시설물 안전점검 용역
(2024년 상반기 정기안전점검)점검기관
(주)영성엔지니어링도면번호
06

손상물량표

상주방향



영천방향




G1

G2

G3

G4

G5

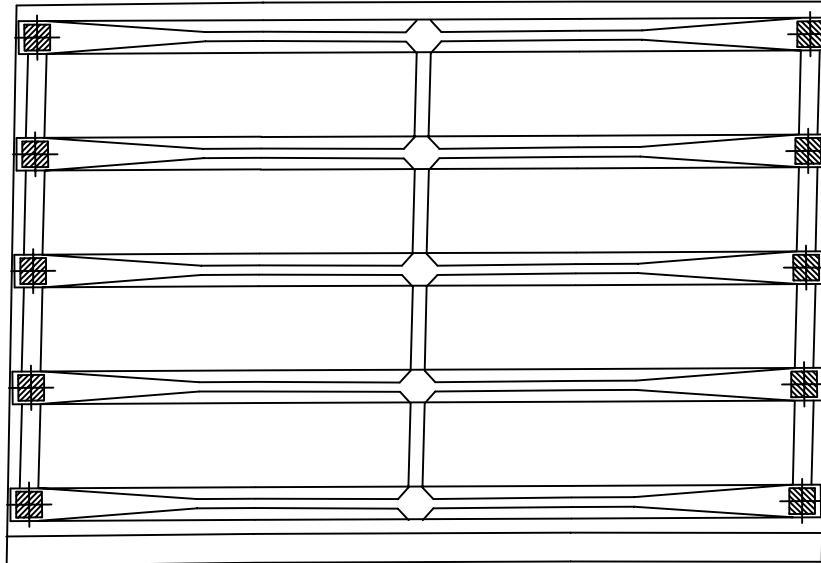

P2


P3

번호	구분	부재	손상내용	손상현황						비고
				폭 (mm)	길이 (m)	너비 (m)	물량	단위	개소	
1										
2										
KEY PLAN

← 상주방향

영천방향 →

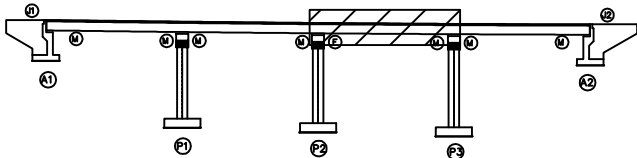

SECTION

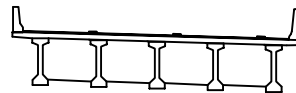

범례

균열	망상균열	재료분리
편치, 공동	박리, 피손	열화
누수, 세수	백태	퇴적물
철근노출	침하	그늘음
부식	좌굴, 변형	기타

발주처
상주영천고속도로(주)용역명
상주영천고속도로 2024~2026년 시설물 안전점검 용역
(2024년 상반기 정기안전점검)점검기관
(주)영성엔지니어링도면번호
07

ID : 내포교 바닥판하면 S4 (상주방향)

손상물량표

상주방향



영천방향




G1

G2

G3

G4

G5

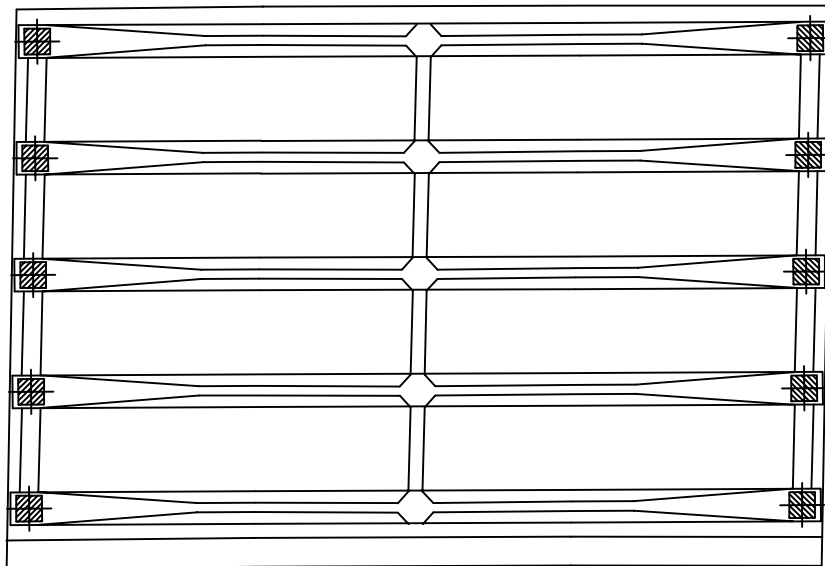

P3


A2

번호	구분	부재	손상내용	손상현황						비고
				폭 (mm)	길이 (m)	너비 (m)	수량	단위	개소	
1										
2										
KEY PLAN

상주방향

영천방향

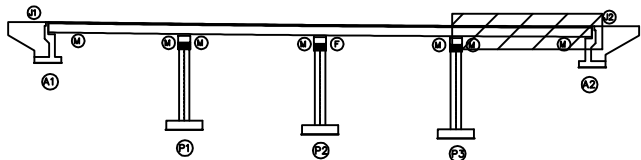

SECTION



범례


균열	망상균열	재료분리
편치, 공동	박리, 피손	열화
누수, 세수	백태	퇴적물
철근노출	침하	그늘음
부식	좌굴, 변형	기타

발주처	상주영천고속도로(주)
용역명	상주영천고속도로 2024~2026년 시설물 안전점검 용역 (2024년 상반기 정기안전점검)
점검기관	(주)영성엔지니어링
도면번호	08

ID : 내포교 거더 S1 (G1~G5)(상주방향)

손상물량표

상주방향

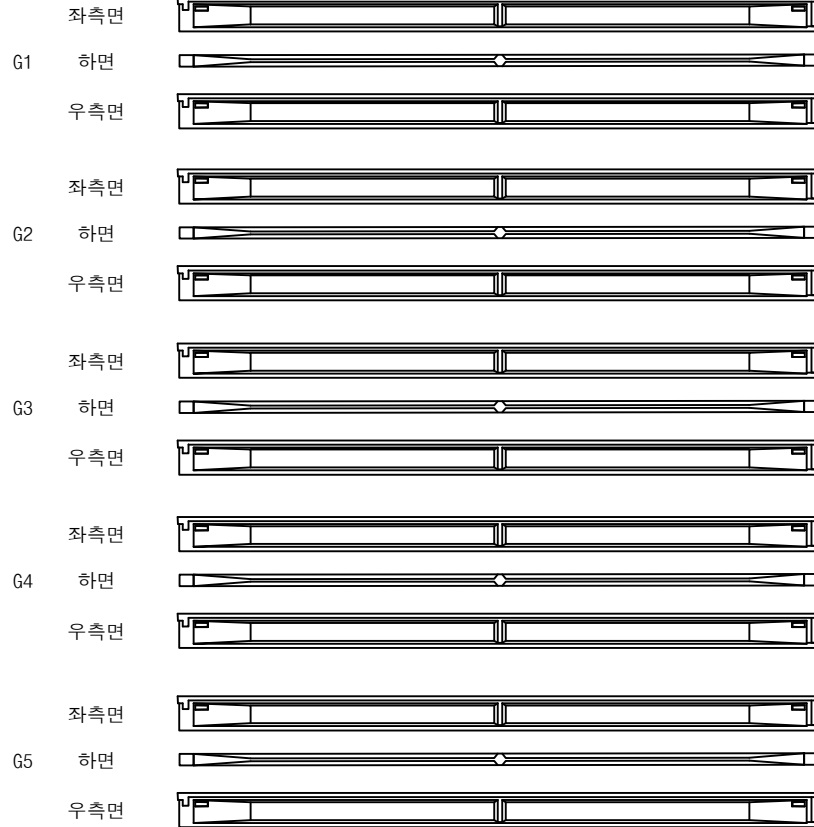

(A1)

(P1)


영천방향



번호	구분	부재	손상내용	손상현황						비고
				폭 (mm)	길이 (m)	너비 (m)	물량	단위	개소	
1										
2										
KEY PLAN

상주방향

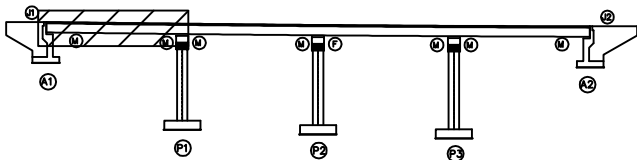

영천방향

SECTION

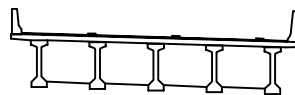

범례


균열	망상균열	재료분리
편치, 공동	박리, 피손	열화
누수, 세수	백태	퇴적물
철근노출	침하	그늘음
부식	좌굴, 변형	기타

발주처	상주영천고속도로(주)
용역명	상주영천고속도로 2024~2026년 시설물 안전점검 용역 (2024년 상반기 정기안전점검)
점검기관	(주)영성엔지니어링
도면번호	09

ID : 내포교 거더 S2 (G1~G5)(상주방향)

손상물량표

상주방향

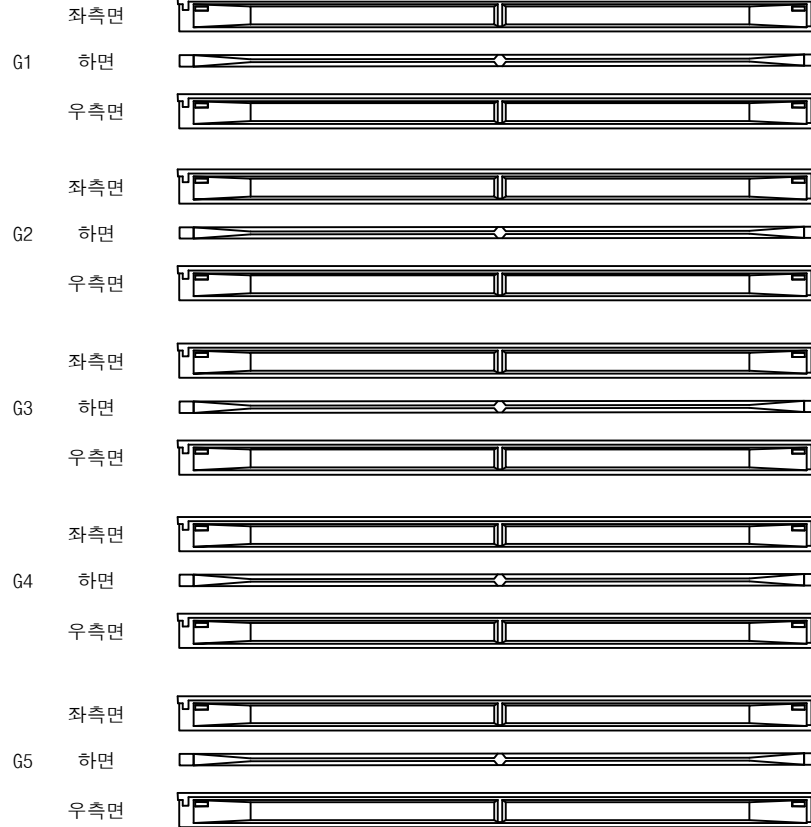

P1

P2


영천방향



번호	구분	부재	손상내용	손상현황						비고
				폭 (mm)	길이 (m)	너비 (m)	물량	단위	개소	
1										
2										
KEY PLAN

상주방향

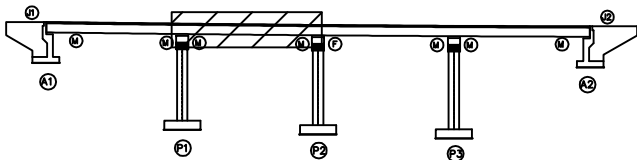

영천방향

SECTION

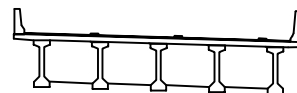


범례

균열	망상균열	재료분리
편치, 공동	박리, 피손	열화
누수, 세수	백태	퇴적물
철근노출	침하	그늘음
부식	좌굴, 변형	기타

발주처	상주영천고속도로(주)
용역명	상주영천고속도로 2024~2025년 시설물 안전점검 용역 (2024년 상반기 정기안전점검)
점검기관	(주)영성엔지니어링
도면번호	

손상물량표

상주방향

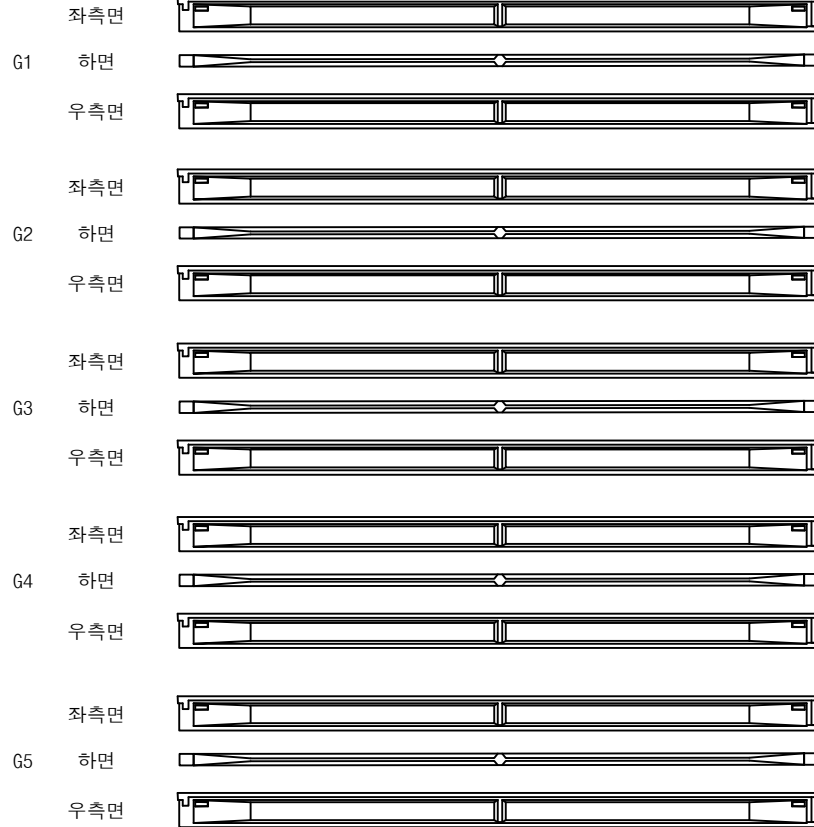

P2

A2


영천방향



번호	구분	부재	손상내용	손상현황						비고
				폭 (mm)	길이 (m)	너비 (m)	물량	단위	개소	
1										
2										
KEY PLAN

← 상주방향

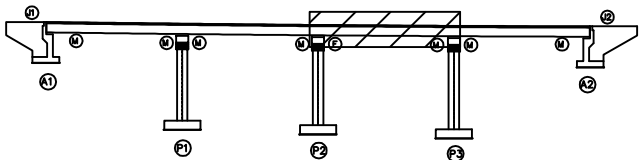

→ 영천방향

SECTION

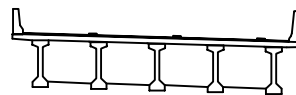

범례


균열	망상균열	재료분리
편치, 공동	박리, 피손	열화
누수, 세수	백태	퇴적물
철근노출	침하	그늘음
부식	좌굴, 변형	기타

발주처
상주영천고속도로(주)용역명
상주영천고속도로 2024~2026년 시설물 안전점검 용역
(2024년 상반기 정기안전점검)점검기관
(주)영성엔지니어링

도면번호

손상물량표

상주방향

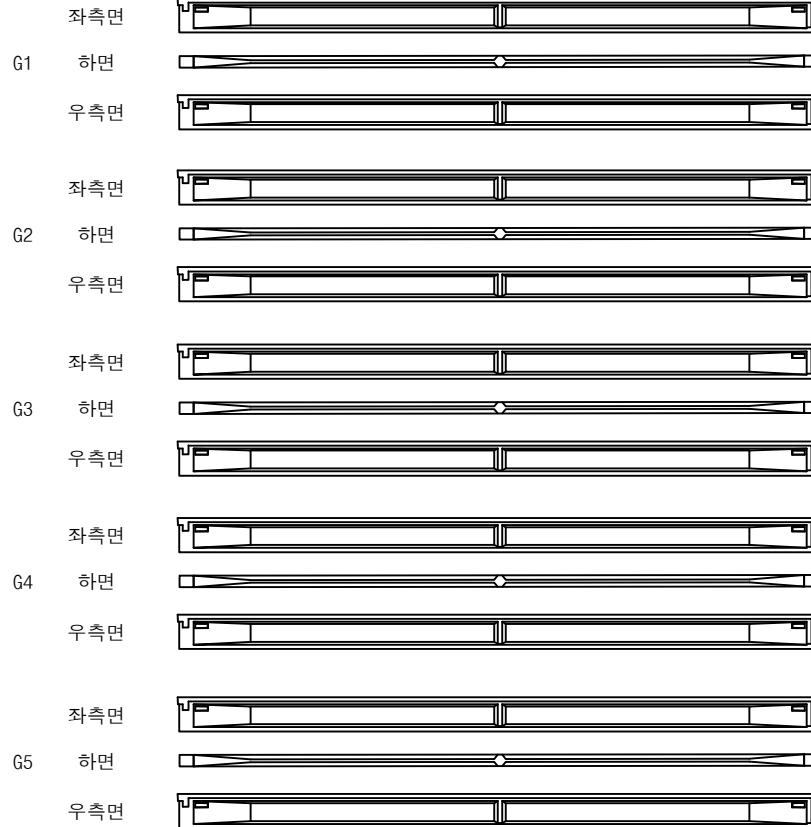

P3

A2


영천방향



번호	구분	부재	손상내용	손상현황						비고
				폭 (mm)	길이 (m)	너비 (m)	수량	단위	개소	
1										
2										
KEY PLAN

← 상주방향

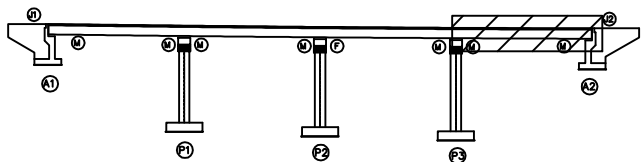

영천방향 →

SECTION

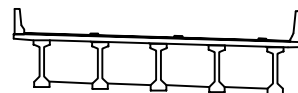

범례

	관 열		망상균열		재료분리
	핀치, 공동		박리, 피손		열 화
	누수, 세수		백 테		퇴적물
	철근노출		침 하		그늘음
	부 식		좌굴, 변형		기 타

발 주 처
상주영천고속도로(주)용 역 명
상주영천고속도로 2024~2025년 시설물 안전점검 용역
(2024년 상반기 정기안전점검)점 검 기 관
(주)영성엔지니어링

도 면 번 호

상주 방향




CB1

G1~G2



하면 배면

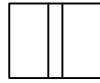

전면 하면 배면




전면 하면

① 박리
0.2X0.2

G2~G3



하면 배면

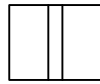

전면 하면 배면




전면 하면

② 박리
0.2X0.6

G3~G4



하면 배면

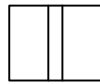

전면 하면 배면




전면 하면

G4~G5



하면 배면

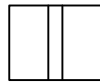

전면 하면 배면



전면 하면

(A1)


(P1)

CB2

G1~G2



하면 배면

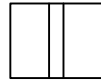

전면 하면 배면




전면 하면

G2~G3



하면 배면

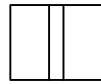

전면 하면 배면




전면 하면

G3~G4



하면 배면

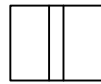

전면 하면 배면




전면 하면

G4~G5



하면 배면

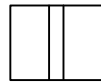

전면 하면 배면



전면 하면

(P1)


(P2)

손상 물량 표

번호	구분	부재	손상내용	손상현황						비고
				폭 (mm)	길이 (m)	너비 (m)	물량	단위	개소	
1	19하	가로보	박리		0.2	0.2	0.04	m ²	1	
2	19하	가로보	박리		0.2	0.6	0.12	m ²	1	
3										
4										
KEY PLAN

← 상주방향

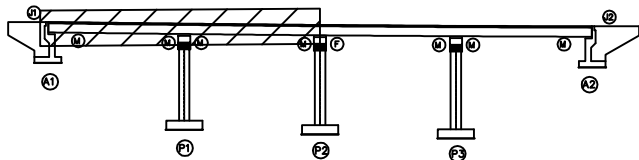

→ 영천방향

SECTION

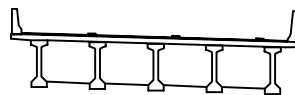

범례

콘크리트	방상근열	재료분리
편치, 공동	박리, 피손	열화
누수, 세수	배터	퇴적물
철근노출	침하	그늘음
부식	좌굴, 변형	기타

발주처
상주영천고속도로(주)용역명
상주영천고속도로 2024~2026년 시설물 안전점검 용역
(2024년 상반기 정기안전점검)점검기관
(주)영성엔지니어링

도면번호

상주 방향



CB3

G1~G2



하면 배면



전면 하면 배면



전면 하면

G2~G3



하면 배면



전면 하면 배면



전면 하면

G3~G4



하면 배면



전면 하면 배면



전면 하면

G4~G5



하면 배면



전면 하면 배면



전면 하면

P2

P3

CB4

G1~G2



하면 배면



전면 하면 배면



전면 하면

G2~G3



하면 배면



전면 하면 배면



전면 하면

G3~G4



하면 배면



전면 하면 배면



전면 하면

G4~G5



하면 배면



전면 하면 배면



전면 하면

P3

A2

영천 방향




손상 물량 표

번호	구분	부재	손상내용	손상현황						비고
				폭 (mm)	길이 (m)	너비 (m)	물량	단위	개소	
1										
2										
KEY PLAN

← 상주방향

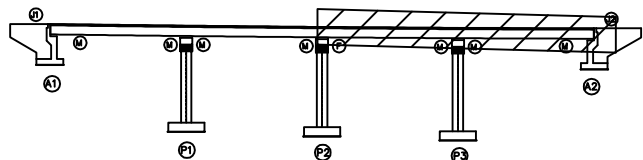

→ 영천방향

SECTION

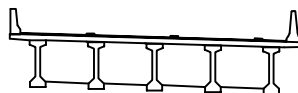


범례


	균열		망상균열		재료분리
	편치, 공동		박리, 피손		표면마모
	누수, 세수		배터		부식
	철근노출		침하		쓰레기
	부식		좌굴, 변형		기타

발주처
상주영천고속도로(주)용역명
상주영천고속도로 2024~2026년 시설물 안전점검 용역
(2024년 상반기 정기안전점검)점검기관
(주)영성엔지니어링

도면번호

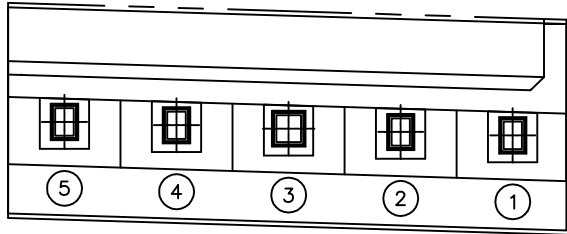


평면도

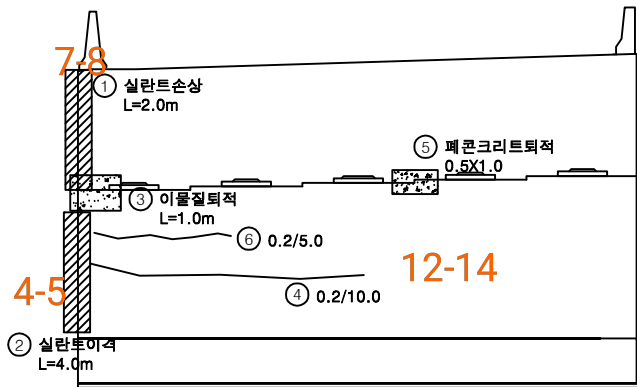

정면

3

20-22

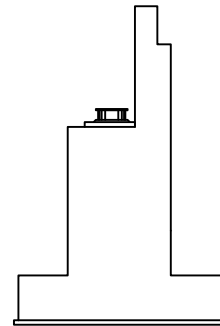

날개벽


손상물량표

번호	구분	부재	손상내용	손상현황					비고
				폭 (mm)	길이 (m)	너비 (m)	수량	단위	개소
1	19하	교대	실란트 손상		2.0		2.00	m	1
2	19하	교대	실란트 이격		4.0		4.00	m	1
3	19하	교대	이물질 퇴적		1.0		1.00	m	1
4	19하	교대	균열 (0.3mm 미만)	0.2	10.0		10.00	m	1
5	19하	교대	패콘크리트 퇴적		0.5	1.0	0.50	m ²	1
6	23하	교대	균열 (0.3mm 미만)	0.2	5.0		5.00	m	1
7									
8									
KEY PLAN

← 상주방향

영천방향 →

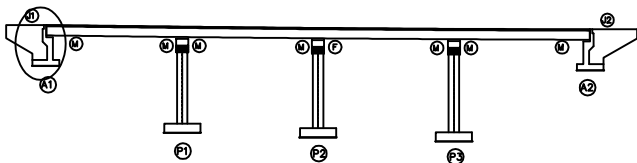

SECTION

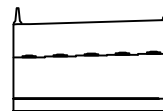

범례

균열	망상균열	재료분리
편치, 공동	바리, 피손	열화
누수, 체수	백태	퇴적물
철근노출	침하	그늘음
부식	좌굴, 변형	기타


발주처
상주영천고속도로(주)용역명
상주영천고속도로 2024~2026년 시설물 안전점검 용역
(2024년 상반기 정기안전점검)점검기관
(주)영성엔지니어링

도면번호


손상물량표

번호	구분	부재	손상내용	손상현황					비고
				폭 (mm)	길이 (m)	너비 (m)	수량	단위	개소
1	19하	교대	백태		0.5	2.0	1.00	m ²	1
2	19하	교대	범면 보호블럭 침하(세굴)		1.0	2.0	2.00	m ²	1
3	19하	교량받침	스토파 간섭				1.00	EA	1
4	23하	교대	패콘크리트 퇴적		1.0	0.5	0.50	m ²	1
5	23하	교대	누수흔적		0.5	4.0	2.00	m ²	1
6									
7									
평면도

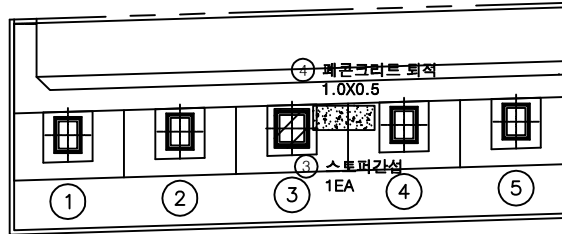


정면

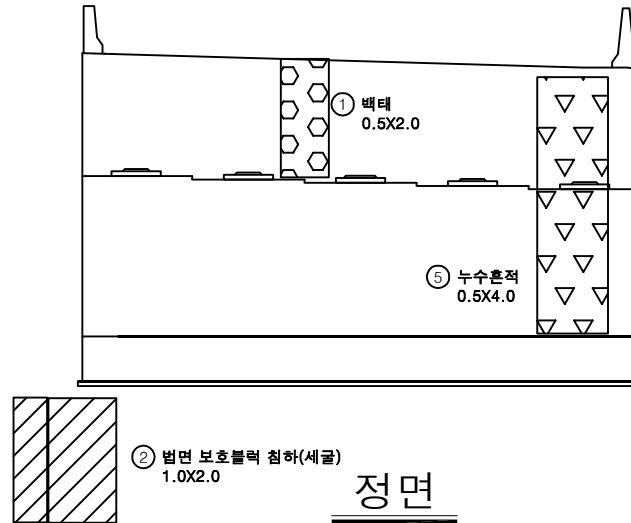


날개벽

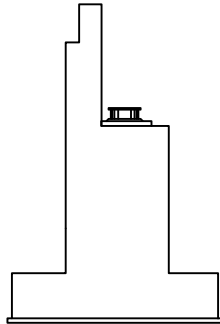

KEY PLAN

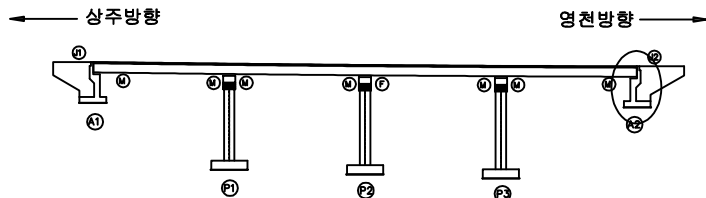


SECTION

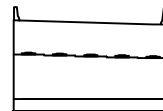


범례

균열	망상균열	재료분리	발주처
편치, 공동	바리, 피손	열화	상주영천고속도로(주)
누수, 세수	백태	퇴적물	용역명
철근노출	침하	그늘음	상주영천고속도로 2024~2025년 시설물 안전점검 용역 (2024년 상반기 정기안전점검)
부식	좌굴, 변형	기타	점검기관
			(주)영성엔지니어링
			도면번호


29-30

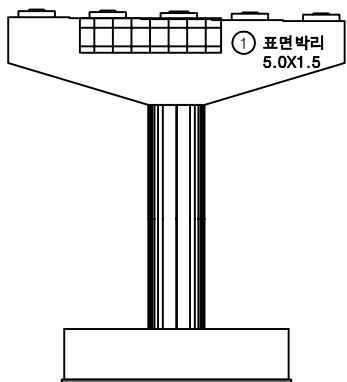


정면

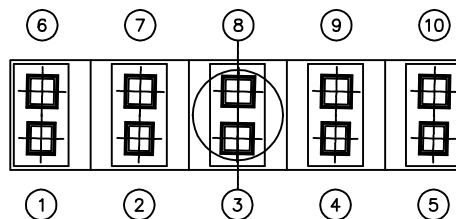


평면도

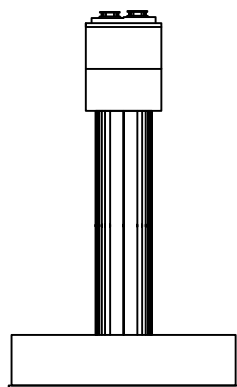

좌측면

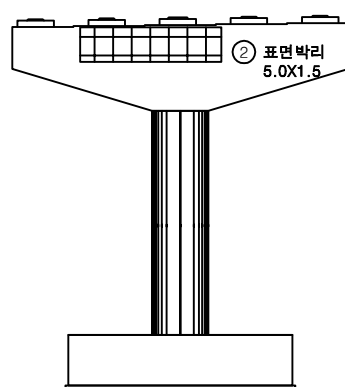

배면

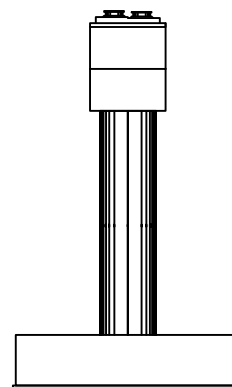


우측면

번호	구분	부재	손상내용	손상현황					비고
				폭 (mm)	길이 (m)	너비 (m)	수량	단위	개소
1	19하	교각	표면박리		5.0	1.5	7.50	m ²	1
2	21하	교각	표면박리		5.0	1.5	7.50	m ²	1
3									
4									
KEY PLAN

← 상주방향

영천방향 →

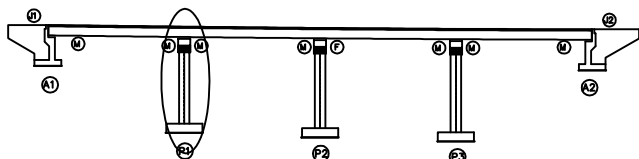

SECTION

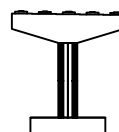






범례

균열	망상균열	재료분리	발주처
핀치, 공동	박리, 피손	열화	상주영천고속도로(주)
누수, 세수	백태	퇴적물	용역명
철근노출	침하	그늘음	상주영천고속도로 2024~2025년 시설물 안전점검 용역 (2024년 상반기 정기안전점검)
부식	좌굴, 변형	기타	점검기관
			(주)영성엔지니어링
			도면번호

55-57

42


31

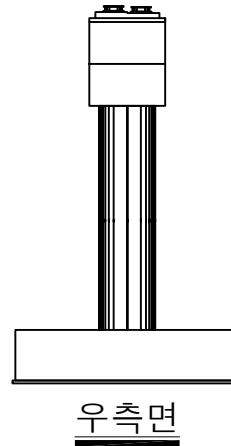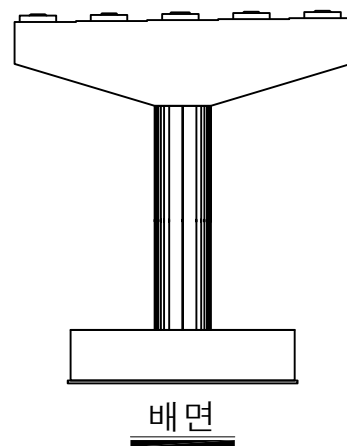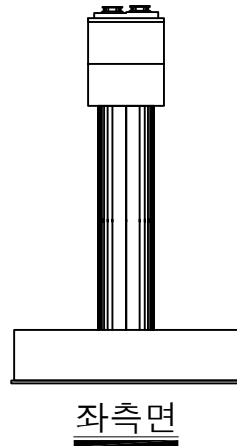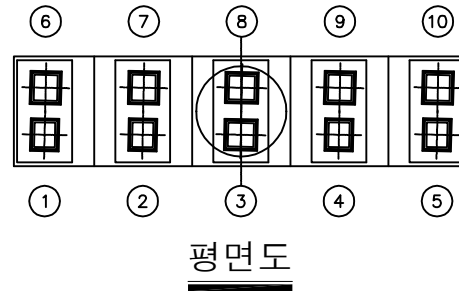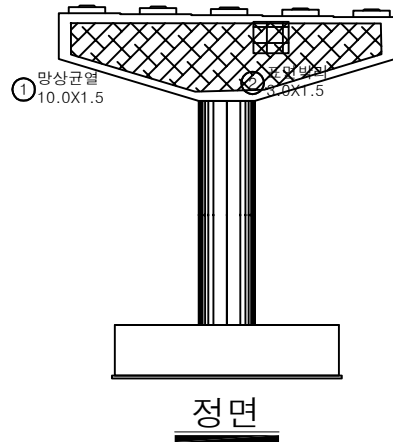


손상물량표

번호	구분	부재	손상내용	손상현황					비고
				폭 (mm)	길이 (m)	너비 (m)	수량	단위	개소
1	19하	교각	망상균열		10.0	1.5	15.00	m ²	1
2	19하	교각	표면박리		3.0	1.5	4.50	m ²	1
3									
4									
KEY PLAN

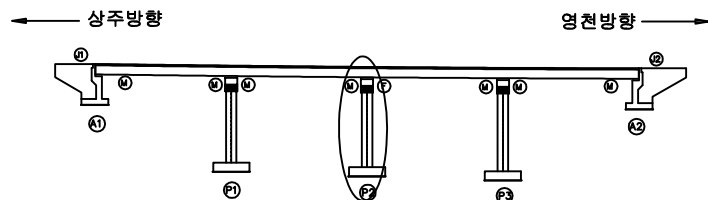

SECTION

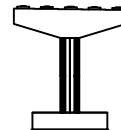


범례


균열	망상균열	재료분리	발주처
편치, 공동	박리, 피손	열화	상주영천고속도로(주)
누수, 세수	백태	퇴적물	용역명
철근노출	침하	그늘음	상주영천고속도로 2024-2025년 시설물 안전점검 용역 (2024년 상반기 정기안전점검)
부식	좌굴, 변형	기타	점검기관
			(주)영성엔지니어링
			도면번호

손 상 물 량 표


번호	구분	부재	손상내용	손상현황					비 고
				폭 (mm)	길이 (m)	너비 (m)	수량	단위	
1	23하	교각	망상균열		8.0	2.0	16.00	m ²	1
2									
3									
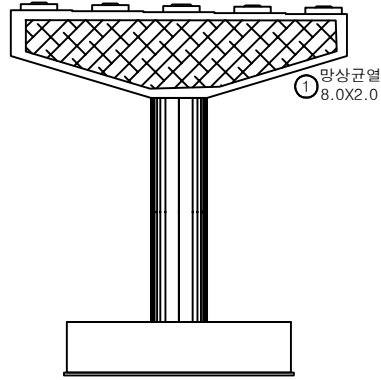


정면

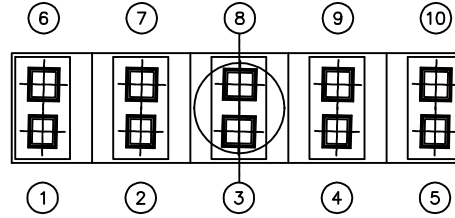


평면도

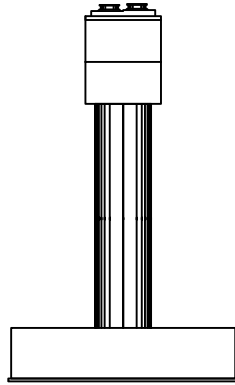

좌측면

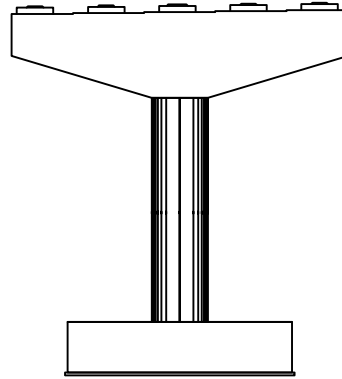


배면

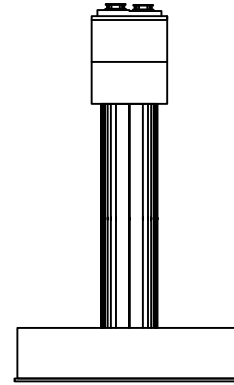


우측면

KEY PLAN

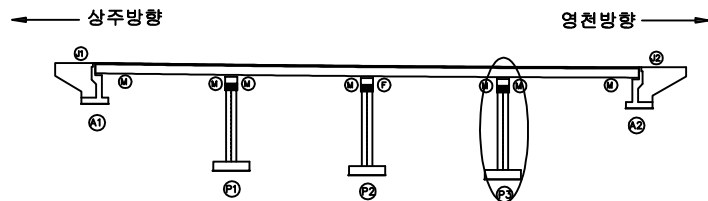

SECTION

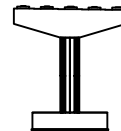

범례

균열	망상균열	재료분리	발주처
핀치, 공동	타리, 파손	열화	상주영천고속도로(주)
누수, 체수	백태	퇴적물	용역명
철근노출	침하	그늘음	상주영천고속도로 2024~2025년 시설물 안전점검 용역 (2024년 상반기 정기안전점검)
부식	좌굴, 변형	기타	점검기관
			(주)영성엔지니어링
			도면번호

영 천 방 향

손상물량표

번호	구분	부재	손상내용	손상현황						비고
				폭 (mm)	길이 (m)	너비 (m)	수량	단위	개소	
1	19하	신축이음	후타재 균열	0.2	0.5		1.50	m	3	
2	19하	교면포장	접속 슬래브파손		4.0	0.3	1.20	m²	1	
3	21하	배수시설	배수구 막힘				1.00	EA	1	
4	23하	교면포장	포장 망상균열		1.0	2.0	2.00	m²	1	
5										
6										
상주방향



영천방향



① 후타재 균열
0.2/0.5X3EA

④ 포장 망상균열
1.0X2.0

③ 배수구막힘
1EA

② 접속슬래브파손
4.0X0.3


A1

P1


KEY PLAN

← 상주방향

→ 영천방향

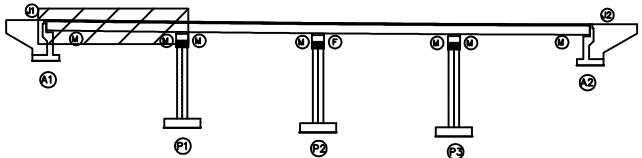

SECTION

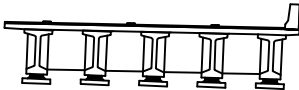

범례

	균열		망상균열		재료분리
	편치, 공동		박리, 파손		표면 박락
	누수, 체수		배수구 막힘		표면 손상
	침하		침하		표면 손상
	부식		표면 손상		표면 손상


발주처	상주영천고속도로(주)
용역명	상주영천고속도로 2024~2025년 시설물 안전점검 용역 (2024년 상반기 정기안전점검)
점검기관	(주)영성엔지니어링
도면번호	01

손 상 물 량 표

상주방향



영천방향

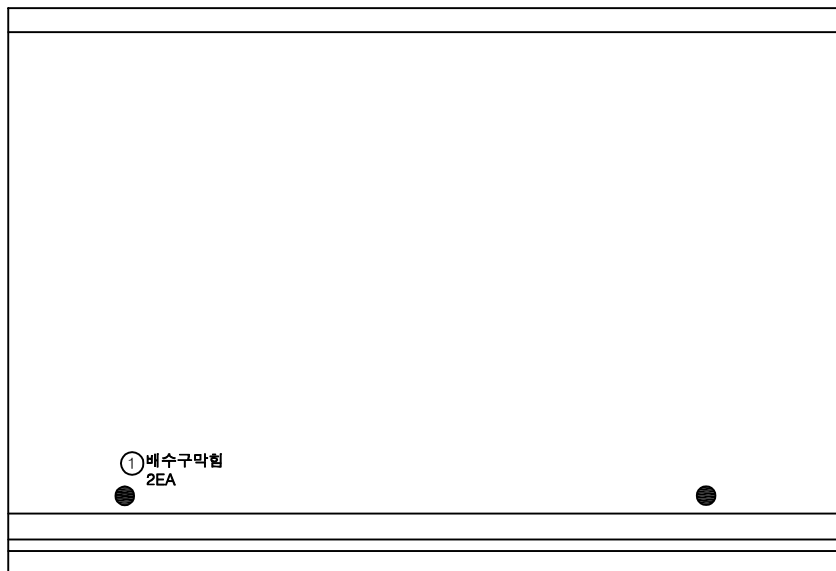

P1


P2

번호	구분	부재	손상내용	손상현황						비 고
				폭 (mm)	길이 (m)	너비 (m)	수량	단위	개소	
1	23하	배수시설	배수구 막힘				2.00	EA	2	
2										
3										
KEY PLAN

← 상주방향

영천방향 →

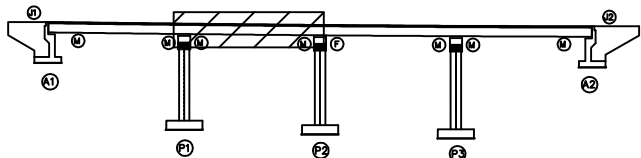

SECTION

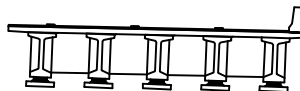

범례

콘크리트	아스팔트콘크리트	철근
팽창관절	균열	박리
누수	부식	박리
침하	좌굴	기타


발 주 처	상주영천고속도로(주)
용 역 명	상주영천고속도로 2024-2025년 시설물 안전점검 용역 (2024년 상반기 정기안전점검)
점 검 기 관	(주)영성엔지니어링
도 면 번 호	02

손상물량표

상주방향



영천방향

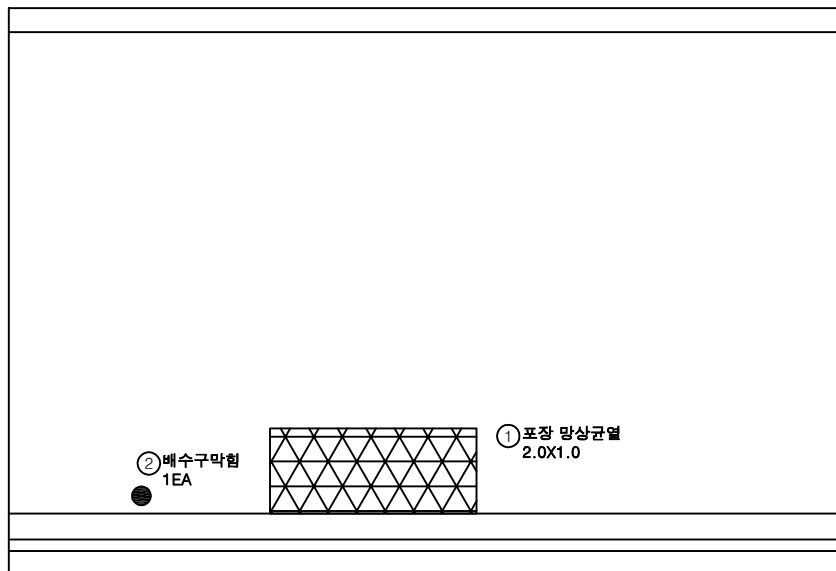


P2

P3

번호	구분	부재	손상내용	손상현황						비고
				폭 (mm)	길이 (m)	너비 (m)	수량	단위	개소	
1	19하	교면포장	포장 망상균열		2.0	1.0	2.00	m ²	1	
2	23하	배수시설	배수구 막힘				1.00	EA	1	
3										
4										
KEY PLAN

상주방향

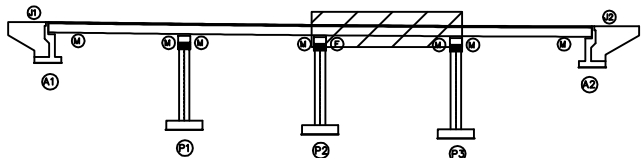

영천방향

SECTION

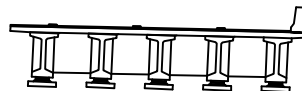

범례


콘크리트	망상균열	재료분리	발주처
편치, 공동	박리, 파손	열화	상주영천고속도로(주)
누수, 체수	배터	퇴적물	용역명
철근노출	침하	그늘음	상주영천고속도로 2024~2025년 시설물 안전점검 용역 (2024년 상반기 정기안전점검)
부식	좌굴, 변형	기타	점검기관
			(주)영성엔지니어링
			도면번호
			03

손상물량표

상주방향



영천방향

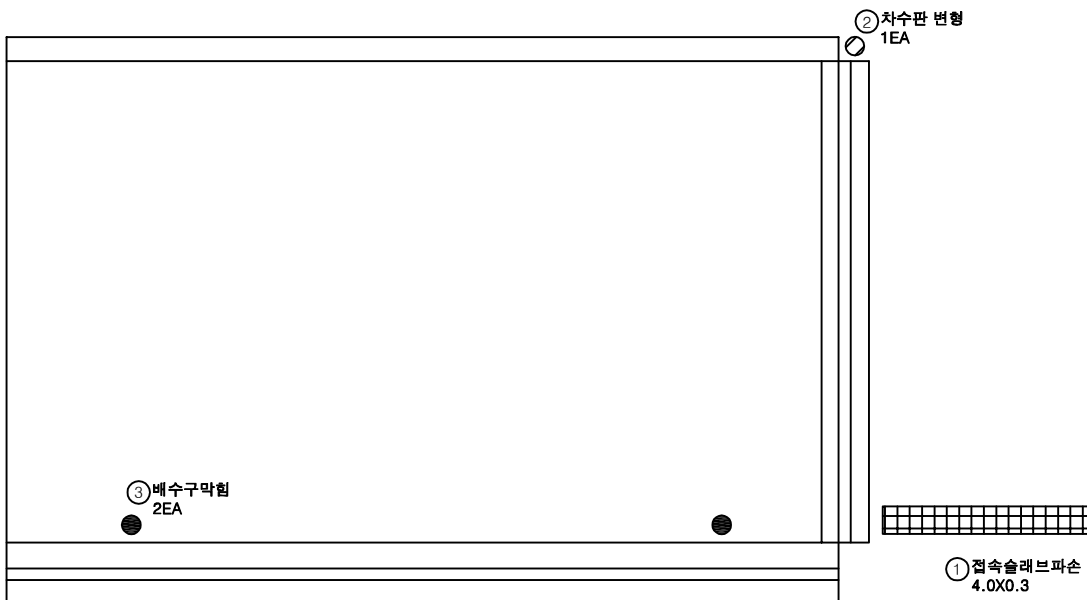


번호	구분	부재	손상내용	손상현황						비고
				폭 (mm)	길이 (m)	너비 (m)	수량	단위	개소	
1	19하	교면포장	접속 슬래브파손		4.0	0.3	1.20	m ²	1	
2	23상	신속이음	차수판 변형				1.00	EA	1	
3	23하	배수시설	배수구 막힘				2.00	EA	2	
4										
5										
KEY PLAN

← 상주방향

영천방향 →

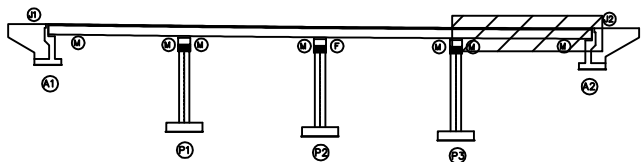

SECTION

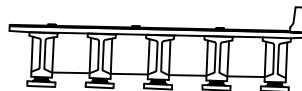

범례

	균열		망상균열		재료분리
	편치, 공동		박리, 파손		열화
	누수, 세수		백태		퇴적물
	철근노출		침하		그늘음
	부식		좌굴, 변형		기타

발주처
상주영천고속도로(주)용역명
상주영천고속도로 2024~2026년 시설물 안전점검 용역
(2024년 상반기 정기안전점검)점검기관
(주)영성엔지니어링도면번호
04

ID : 내포교 바닥판하면 S1 (영천방향)

손상물량표

상주방향



영천방향




G1

G2

G3

G4

G5

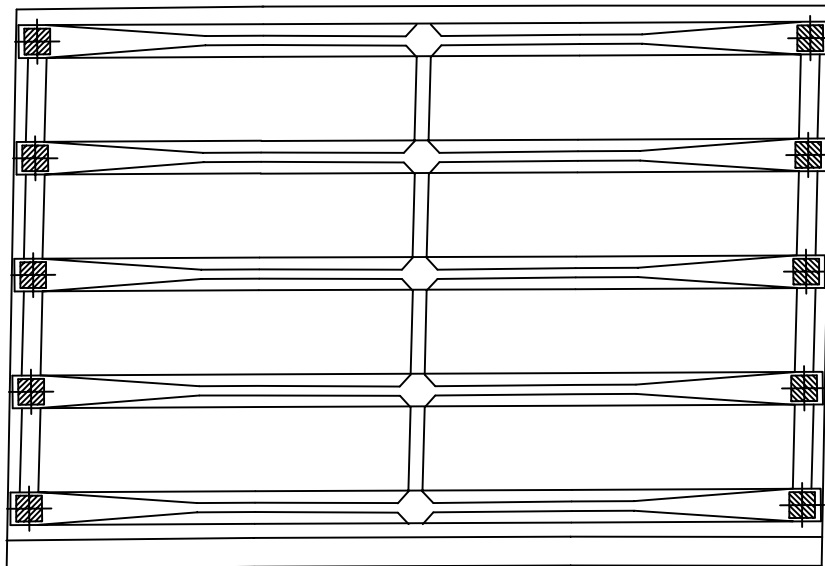

A1


P1

번호	구분	부재	손상내용	손상현황						비고
				폭 (mm)	길이 (m)	너비 (m)	물량	단위	개소	
1										
2										
KEY PLAN

상주방향

영천방향

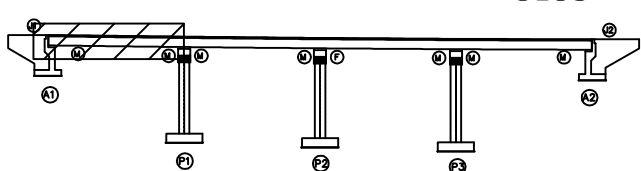

SECTION

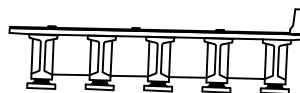

범례

	관 열		망상균열		재료분리
	균열		박리, 파손		열 화
	누수, 세수		백 테		퇴적물
	철근노출		침 하		그늘음
	부 식		좌굴, 변형		기 타

발 주 처	상주영천고속도로(주)
용 역 명	상주영천고속도로 2024~2025년 시설물 안전점검 용역 (2024년 상반기 정기안전점검)
점 검 기 관	(주)영성엔지니어링
도 면 번 호	05


ID : 내포교 바닥판하면 S2 (영천방향)

손상물량표

상주방향




영천방향

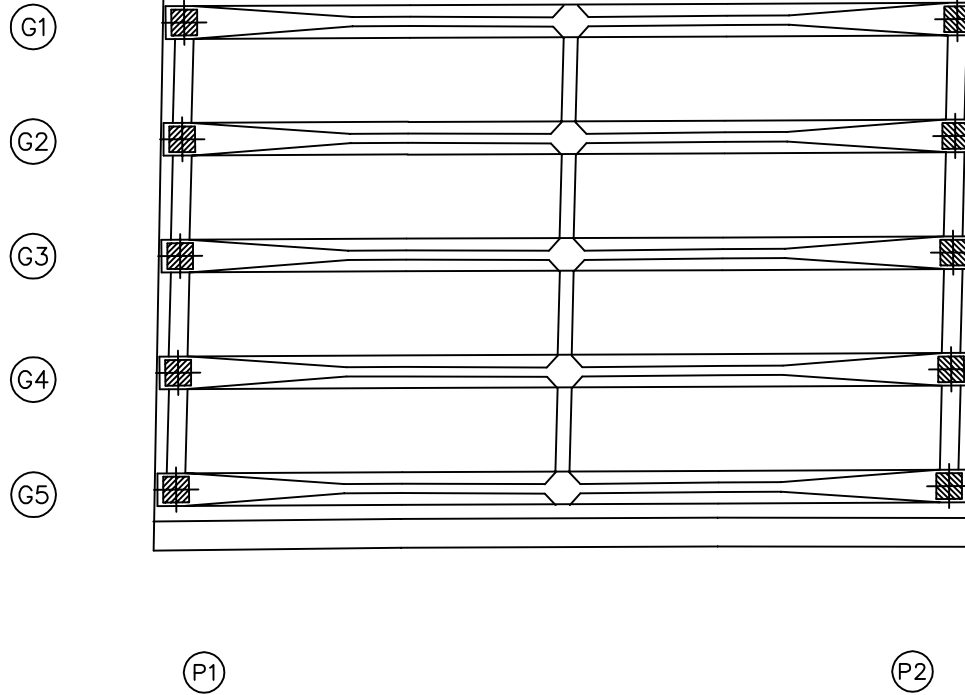

번호	구분	부재	손상내용	손상현황						비고
				폭 (mm)	길이 (m)	너비 (m)	물량	단위	개소	
1										
2										
KEY PLAN

상주방향

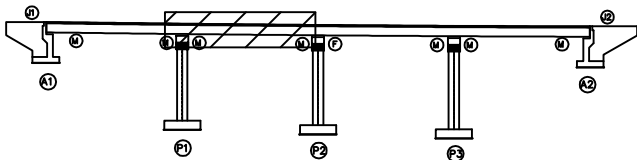

영천방향

SECTION

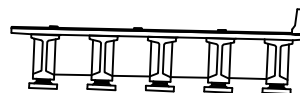

범례

균열	망상균열	재료분리
편치, 공동	박리, 피손	열화
누수, 세수	백태	퇴적물
철근노출	침하	그늘음
부식	좌굴, 변형	기타

발주처	상주영천고속도로(주)
용역명	상주영천고속도로 2024~2026년 시설물 안전점검 용역 (2024년 상반기 정기안전점검)
점검기관	(주)영성엔지니어링
도면번호	06

ID : 내포교 바닥판하면 S3 (영천방향)

손상물량표

상주방향



영천방향




G1

G2

G3

G4

G5

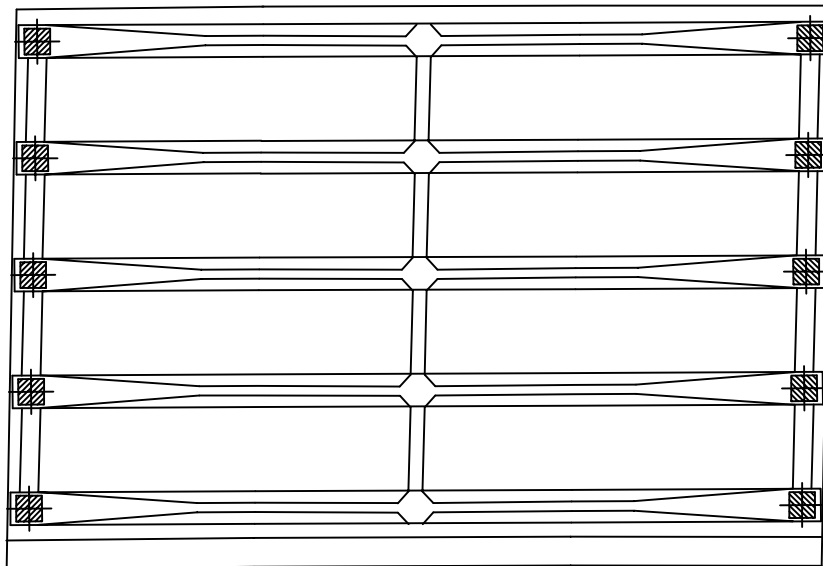


P2

P3

번호	구분	부재	손상내용	손상현황						비고
				폭 (mm)	길이 (m)	너비 (m)	수량	단위	개소	
1										
2										
KEY PLAN

상주방향

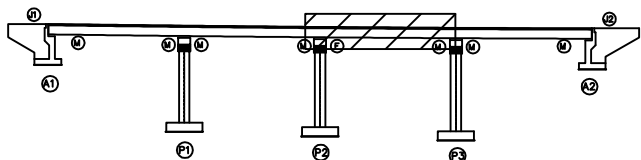

영천방향

SECTION

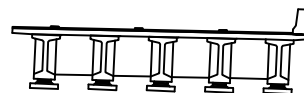

범례

균열	망상균열	재료분리
편치, 공동	박리, 피손	열화
누수, 세수	백태	퇴적물
철근노출	침하	그늘음
부식	좌굴, 변형	기타


발주처	상주영천고속도로(주)
용역명	상주영천고속도로 2024~2025년 시설물 안전점검 용역 (2024년 상반기 정기안전점검)
점검기관	(주)영성엔지니어링
도면번호	07

ID : 내포교 바닥판하면 S4 (영천방향)

손상물량표


상주방향
←

영천방향
→

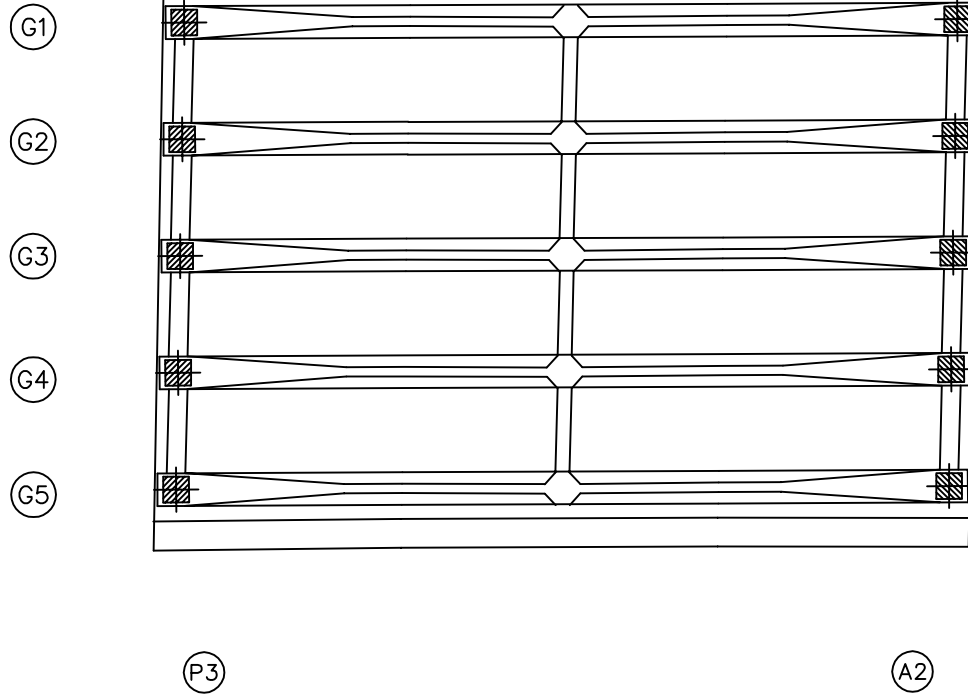


번호	구분	부재	손상내용	손상현황						비고
				폭 (mm)	길이 (m)	너비 (m)	수량	단위	개소	
1										
2										
KEY PLAN

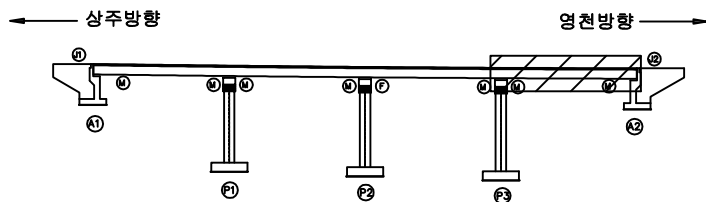

SECTION

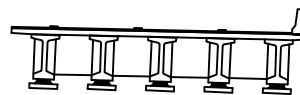


범례

균열	망상균열	재료분리	발주처
편치, 공동	박리, 피손	열화	상주영천고속도로(주)
누수, 세수	백태	퇴적물	용역명
철근노출	침하	그늘음	상주영천고속도로 2024~2025년 시설물 안전점검 용역 (2024년 상반기 정기안전점검)
부식	좌굴, 변형	기타	점검기관
			(주)영성엔지니어링
			도면번호
			08

ID : 내포교 거더 S1 (G1~G5)(영천방향)

손상물량표

상주방향

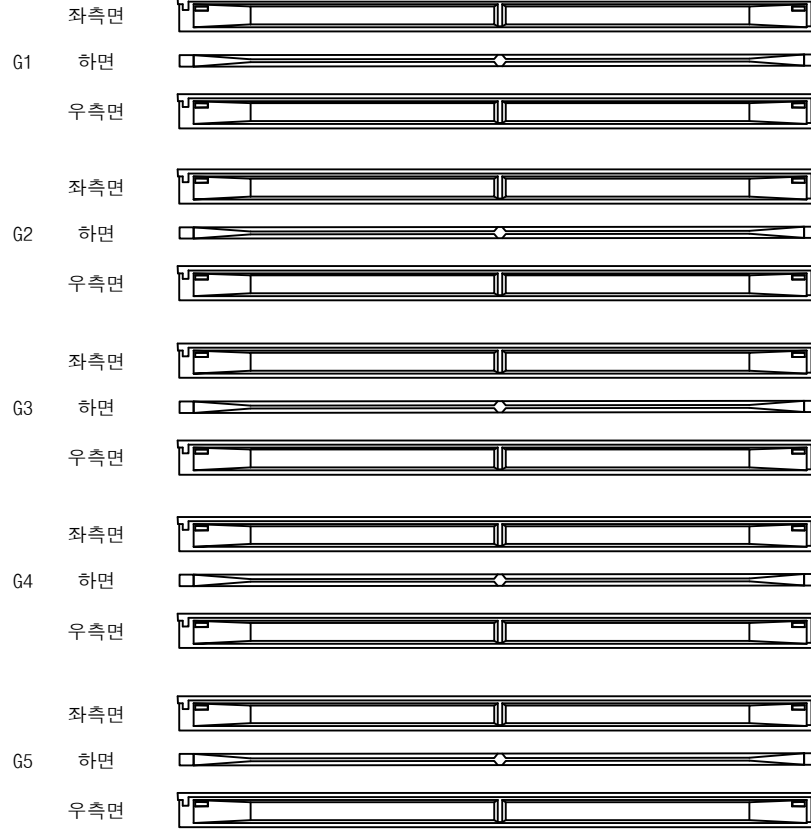

A1

P1


영천방향



번호	구분	부재	손상내용	손상현황						비고
				폭 (mm)	길이 (m)	너비 (m)	수량	단위	개소	
1										
2										
KEY PLAN

상주방향

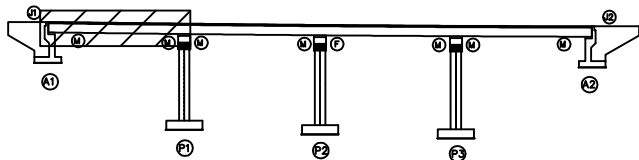

영천방향

SECTION

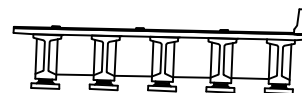

범례


	관 열		망상근열		재료분리
	편치, 공동		박리, 피손		열 화
	누수, 세수		백 테		퇴적물
	침하노출		침 하		그늘음
	부식		좌굴, 변형		기 타

발 주 처	상주영천고속도로(주)
용 역 명	상주영천고속도로 2024~2025년 시설물 안전점검 용역 (2024년 상반기 정기안전점검)
점 검 기 관	(주)영성엔지니어링
도 면 번 호	09

ID : 내포교 거더 S2 (G1~G5)(영천방향)

손상물량표

상주방향

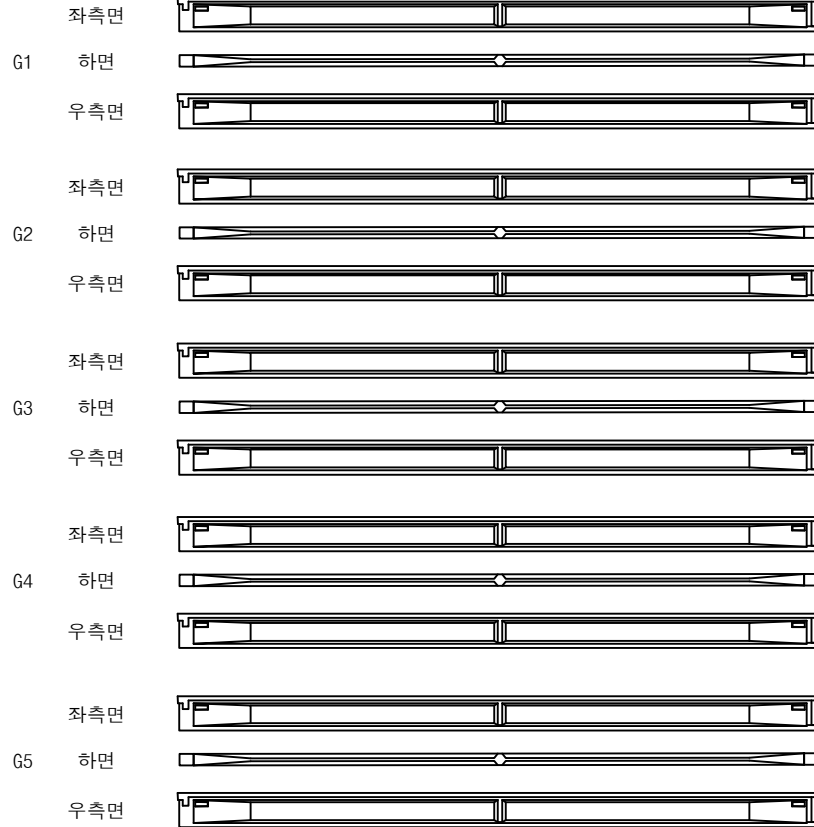

P1

P2


영천방향



번호	구분	부재	손상내용	손상현황						비고
				폭 (mm)	길이 (m)	너비 (m)	수량	단위	개소	
1										
2										
KEY PLAN

상주방향

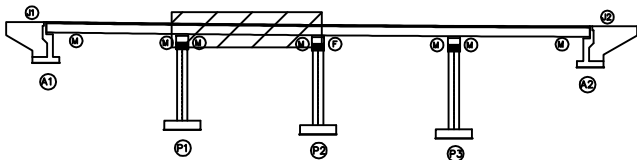

영천방향

SECTION

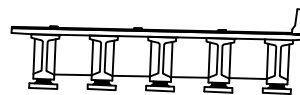


범례

	관 열		망상근열		재료분리	발 주 처	상주영천고속도로(주)
	편치, 공동		박리, 피손		열 화	용 역 명	상주영천고속도로 2024~2025년 시설물 안전점검 용역 (2024년 상반기 정기안전점검)
	누수, 세수		백 테		퇴적물	점 검 기 관	(주)영성엔지니어링
	침하노출		침 하		그늘음	도 면 번 호	
	부식		좌굴, 변형		기 타		

손상물량표

상주방향

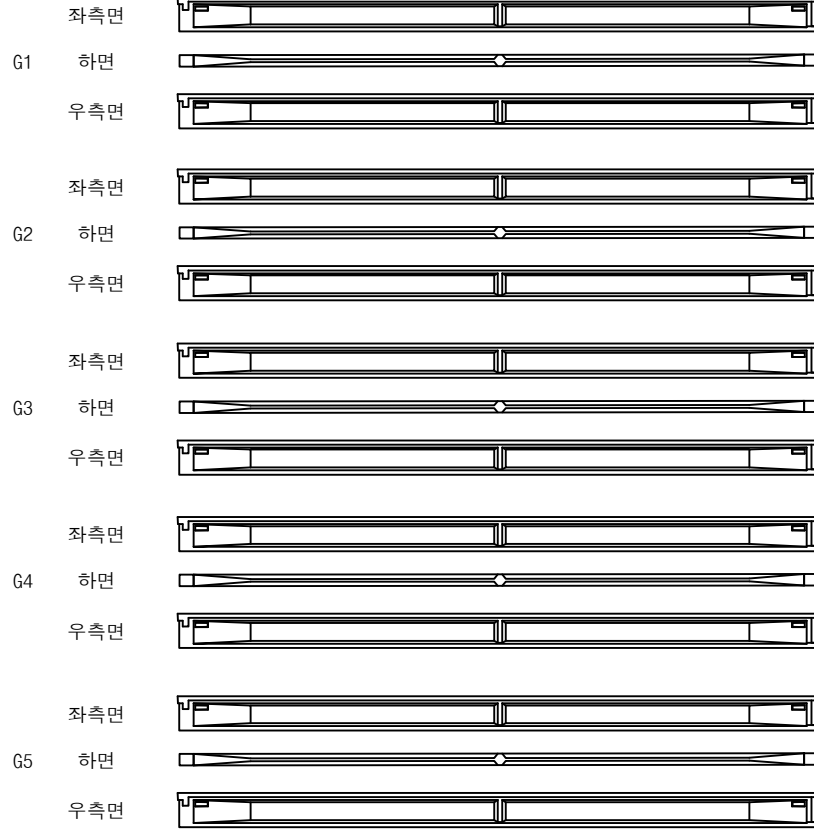

P2

A2


영천방향



번호	구분	부재	손상내용	손상현황						비고
				폭 (mm)	길이 (m)	너비 (m)	물량	단위	개소	
1										
2										
KEY PLAN

← 상주방향

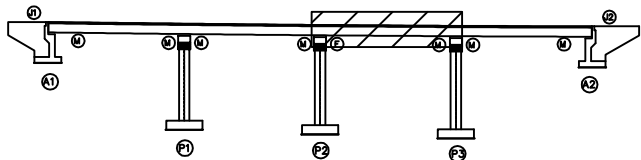

영천방향 →

SECTION

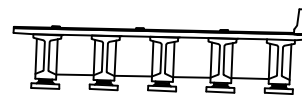

범례

균열	망상균열	재료분리
편치, 공동	박리, 피손	열화
누수, 세수	백태	퇴적물
철근노출	침하	그늘음
부식	좌굴, 변형	기타


발주처
상주영천고속도로(주)용역명
상주영천고속도로 2024~2026년 시설물 안전점검 용역
(2024년 상반기 정기안전점검)점검기관
(주)영성엔지니어링

도면번호

ID : 내포교 거더 S4 (G1~G5)(영천방향)

손상물량표

상주방향

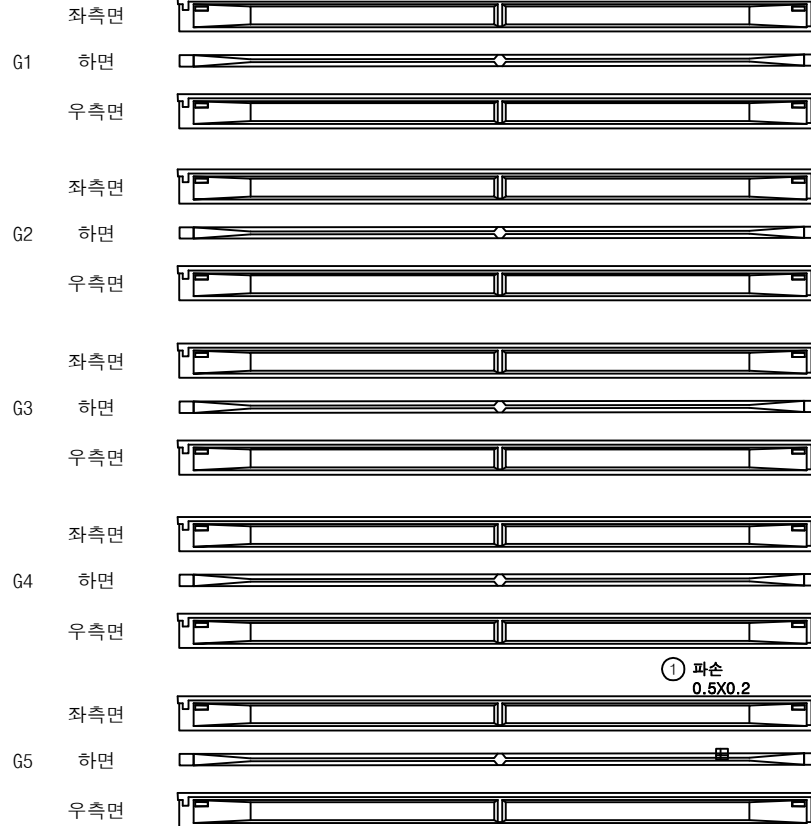

P3

A2


영천방향



번호	구분	부재	손상내용	손상현황						비고
				폭 (mm)	길이 (m)	너비 (m)	수량	단위	개소	
1	23상	거더	파손		0.5	0.2	0.10	m ²	1	
2										
3										
KEY PLAN

← 상주방향

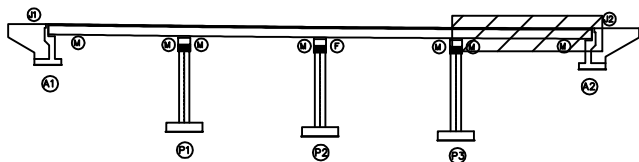

영천방향 →

SECTION

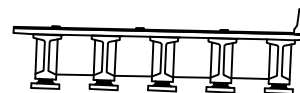

범례

	관 열		망상균열		재료분리
	편치, 공동		박리, 파손		열 화
	누수, 세수		백 테		퇴적물
	침하노출		침 하		그늘음
	부 식		좌굴, 변형		기 타

발 주 처	상주영천고속도로(주)
용 역 명	상주영천고속도로 2024~2025년 시설물 안전점검 용역 (2024년 상반기 정기안전점검)
점 검 기 관	(주)영성엔지니어링
도 면 번 호	

상주 방향




CB1

G1~G2



하면 배면

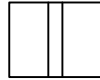

전면 하면 배면




전면 하면

G2~G3



하면 배면

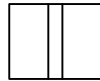

전면 하면 배면



전면 하면

G3~G4



하면 배면



전면 하면 배면



전면 하면

G4~G5



하면 배면



전면 하면 배면



전면 하면

(A1)


(P1)

CB2

G1~G2



하면 배면

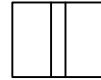

전면 하면 배면




전면 하면

G2~G3



하면 배면

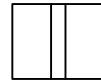

전면 하면 배면




전면 하면

G3~G4



하면 배면

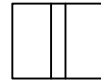

전면 하면 배면




전면 하면

G4~G5



하면 배면

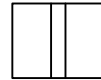

전면 하면 배면



전면 하면

(P1)


(P2)

손상 물량 표

번호	구분	부재	손상내용	손상현황						비고
				폭 (mm)	길이 (m)	너비 (m)	물량	단위	개소	
1										
2										
KEY PLAN

← 상주방향

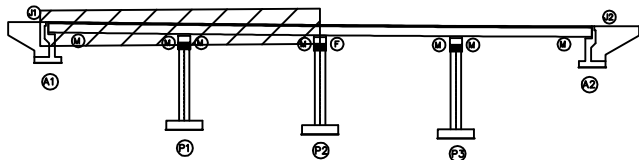

영천방향 →

SECTION

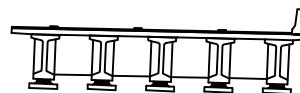

범례

	균열		망상균열		재료분리
	편치, 공동		박리, 피손		열화
	누수, 세수		백태		퇴적물
	철근노출		침하		그늘음
	부식		좌굴, 변형		기타

발주처
상주영천고속도로(주)용역명
상주영천고속도로 2024~2026년 시설물 안전점검 용역
(2024년 상반기 정기안전점검)점검기관
(주)영성엔지니어링

도면번호

상주 방향



CB3

G1~G2



하면 배면



전면 하면 배면



전면 하면

G2~G3



하면 배면



전면 하면 배면



전면 하면

G3~G4



하면 배면



전면 하면 배면



전면 하면

G4~G5



하면 배면



전면 하면 배면



전면 하면

P2

P3

CB4

G1~G2



하면 배면



전면 하면 배면



전면 하면

G2~G3



하면 배면



전면 하면 배면



전면 하면

G3~G4



하면 배면



전면 하면 배면



전면 하면

G4~G5



하면 배면



전면 하면 배면



전면 하면

P3

A2

영천 방향




손상 물량 표

번호	구분	부재	손상내용	손상현황						비고
				폭 (mm)	길이 (m)	너비 (m)	물량	단위	개소	
1										
2										
KEY PLAN

← 상주방향

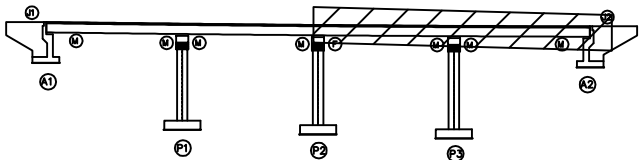

→ 영천방향

SECTION

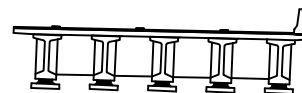


범례

	균열		망상균열		재료분리
	편치, 공동		박리, 피손		열화
	누수, 세수		백태		퇴적물
	철근노출		침하		그늘음
	부식		좌굴, 변형		기타


발주처
상주영천고속도로(주)용역명
상주영천고속도로 2024~2026년 시설물 안전점검 용역
(2024년 상반기 정기안전점검)점검기관
(주)영성엔지니어링

도면번호


2 17-19

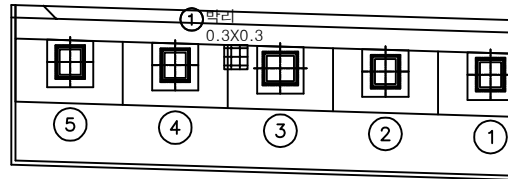

평면도

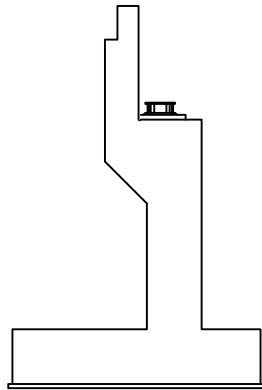

날개벽

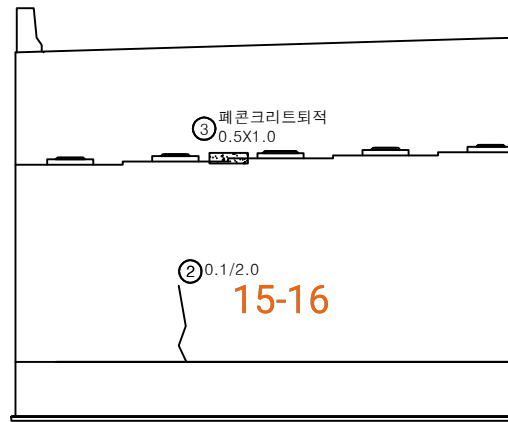

정면


손상물량표

번호	구분	부재	손상내용	손상현황						비고
				폭 (mm)	길이 (m)	너비 (m)	수량	단위	개소	
1	19하	교대	박리		0.3	0.3	0.09	m ²	1	
2	19하	교대	균열(0.3mm미만)	0.1	2.0		2.00	m	1	
3	19하	교대	패콘크리트 퇴적		0.5	1.0	0.50	m ²	1	
4										
5										
KEY PLAN

← 상주방향

영천방향 →

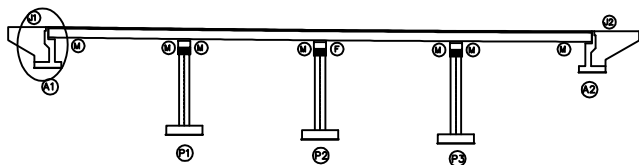


SECTION

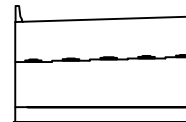


범례


균열	망상균열	재료분리	발주처
편치, 공동	박리, 피손	열화	상주영천고속도로(주)
누수, 세수	백태	퇴적물	용역명
철근노출	침하	그늘음	상주영천고속도로 2024~2025년 시설물 안전점검 용역 (2024년 상반기 정기안전점검)
부식	좌굴, 변형	기타	점검기관
			(주)영성엔지니어링
			도면번호

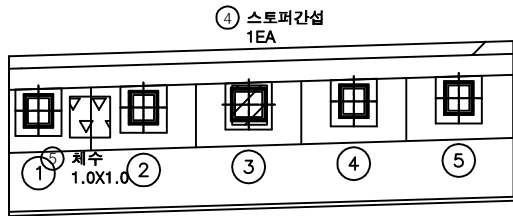

평면도

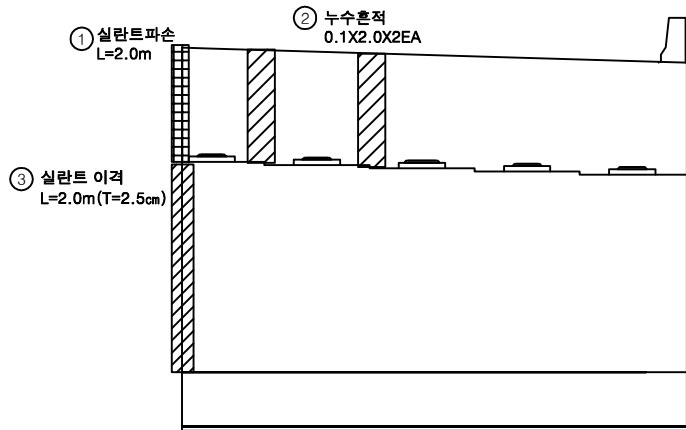

정면

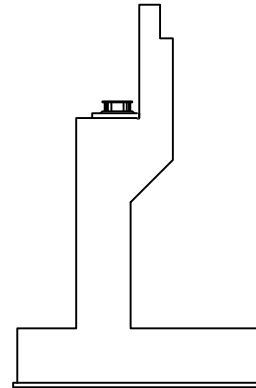


날개벽


손상물량표

번호	구분	부재	손상내용	손상현황						비고
				폭 (mm)	길이 (m)	너비 (m)	수량	단위	개소	
1	19하	교대	실란트 파손		2.0		2.00	m	1	
2	19하	교대	누수흔적		0.1	2.0	0.40	m²	2	
3	19하	교대	실란트 이격		2.0		2.00	m	1	(T=2.5cm)
4	19하	교량받침	스토퍼 간섭				1.00	EA	1	
5	23하	교대	제수		1.0	1.0	1.00	m²	1	
6										
7										
KEY PLAN

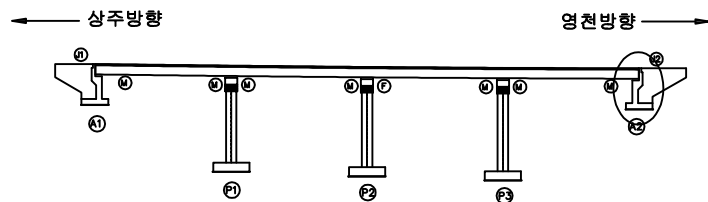


SECTION

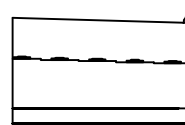


범례

균열	망상균열	재료분리	발주처
편치, 공동	박리, 파손	열화	상주영천고속도로(주)
누수, 제수	백태	퇴적물	용역명
철근노출	침하	그늘음	상주영천고속도로 2024~2025년 시설물 안전점검 용역 (2024년 상반기 정기안전점검)
부식	좌굴, 변형	기타	점검기관
			(주)영성엔지니어링
			도면번호

45-46 배수관 전경

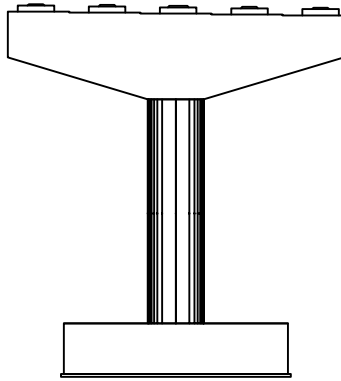


정면

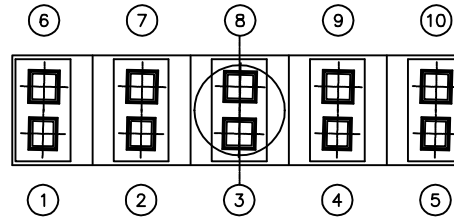

평면도


34-36

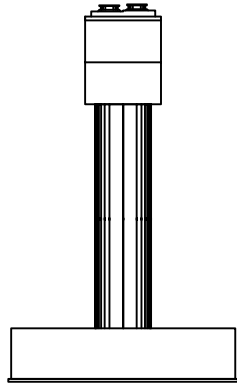

좌측면




배면

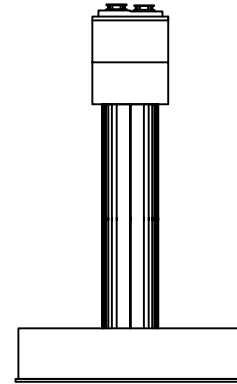


우측면

번호	구분	부재	손상내용	손상현황					비고
				폭 (mm)	길이 (m)	너비 (m)	수량	단위	개소
1	23하	교각	망상균열		8.0	2.0	16.00	m ²	1
2									
3									
KEY PLAN

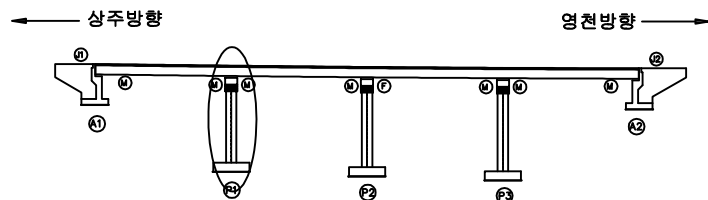


SECTION

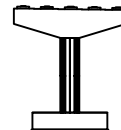


범례

균열	망상균열	재료분리	발주처
편치, 공동	박리, 피손	열화	상주영천고속도로(주)
누수, 세수	백태	퇴적물	용역명
철근노출	침하	그늘음	상주영천고속도로 2024-2025년 시설물 안전점검 용역 (2024년 상반기 정기안전점검)
부식	좌굴, 변형	기타	점검기관
			(주)영성엔지니어링
			도면번호


ID : 내포교 교각 P2 (영천방향)

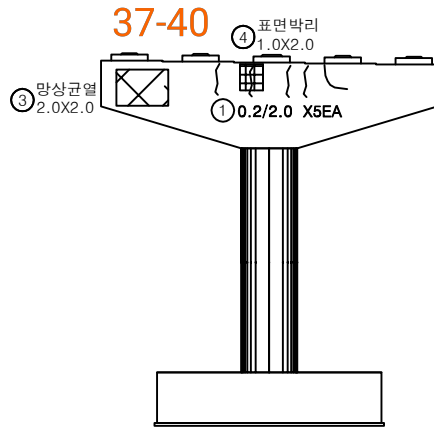


정면

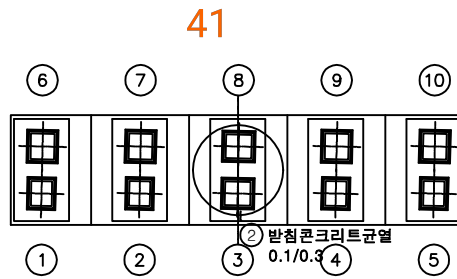


평면도

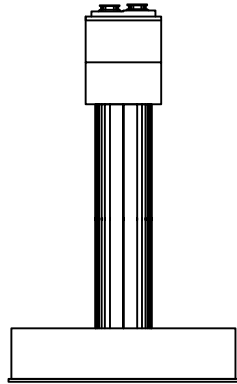

좌측면

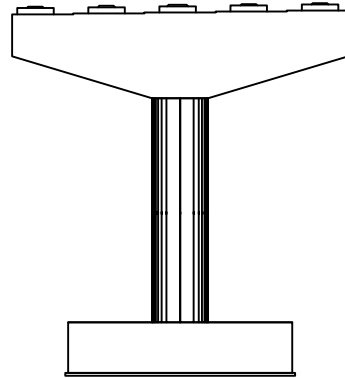

배면

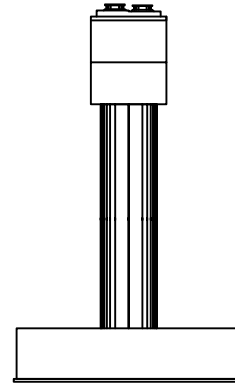


우측면


손상물량표

번호	구분	부재	손상내용	손상현황					비고
				폭 (mm)	길이 (m)	너비 (m)	수량	단위	개소
1	21하	교각	균열(0.3mm미만)	0.2	2.0		10.00	m	5
2	21하	교량받침	반침콘크리트 균열	0.1	0.3		0.30	m	1
3	23하	교각	망상균열		2.0	2.0	4.00	m ²	1
4	23하	교각	표면박리		1.0	2.0	2.00	m ²	1
5									
6									
KEY PLAN

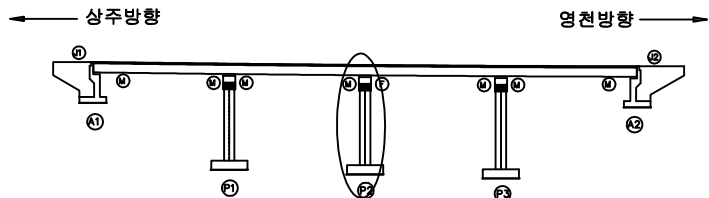

SECTION

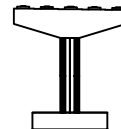


범례

균열	망상균열	재료분리
편치, 공동	박리, 피손	열화
누수, 세수	백태	퇴적물
철근노출	침하	그늘음
부식	좌굴, 변형	기타


발주처	상주영천고속도로(주)
용역명	상주영천고속도로 2024~2025년 시설물 안전점검 용역 (2024년 상반기 정기안전점검)
점검기관	(주)영성엔지니어링
도면번호	

손 상 물 량 표


번호	구분	부재	손상내용	손상현황						비 고
				폭 (mm)	길이 (m)	너비 (m)	수량	단위	개소	
1										
2										
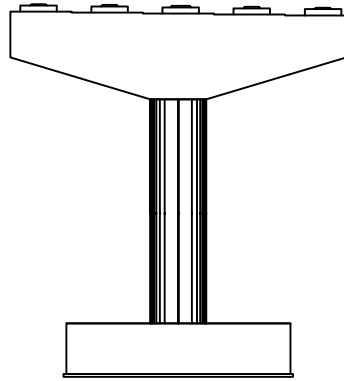


정면

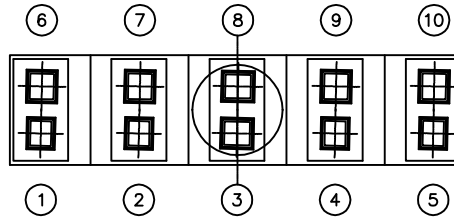


평면도

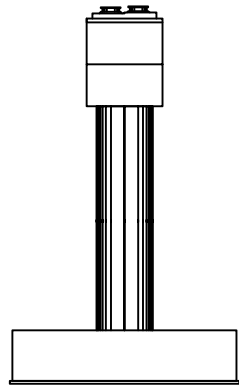

좌측면

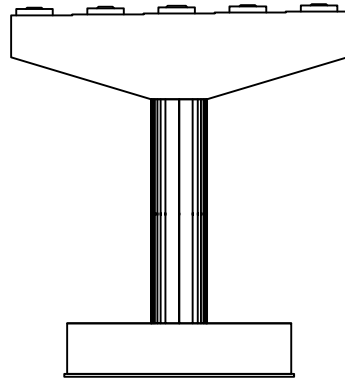

배면

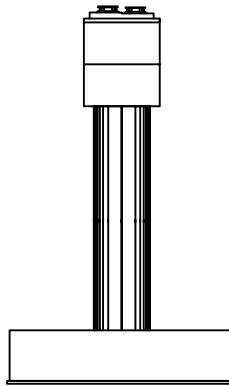


우측면


KEY PLAN

← 상주방향

영천방향 →

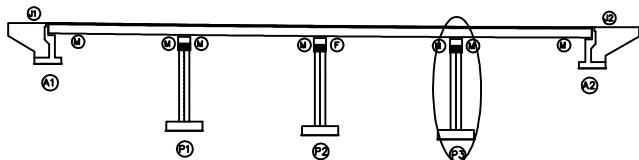

SECTION

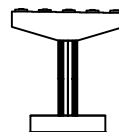

면적

균열	망상균열	재료분리	발주처
핀치, 공동	타리, 파손	열화	상주영천고속도로(주)
누수, 체수	백태	퇴적물	용역명
철근노출	침하	그늘음	상주영천고속도로 2024~2025년 시설물 안전점검 용역 (2024년 상반기 정기안전점검)
부식	좌굴, 변형	기타	점검기관
			(주)영성엔지니어링
			도면번호