

상주영천고속도로 2024~2025년 시설물 안전점검 용역
(2024년 상반기 정기안전점검)

외 관 조 사 망 도

반정교


2024.06

(주)명성엔지니어링

상 주 방 향

손상물량표

번호	구분	부재	손상내용	손상현황						비고
				폭 (mm)	길이 (m)	너비 (m)	수량	단위	개소	
1	19하	신축이음	차수판 앵커탈락				2.00	EA	2	
2	19하	신축이음	본체 이물질퇴적		3.0		3.00	m	1	
3	19하	방호벽	균열부백태		0.2	1.0	4.60	m ²	23	
4	19하	교면포장	망상균열		50.0	3.0	150.00	m ²	1	
5	19하	교면포장	후타재 침속부 이격		7.0		7.00	m	1	23하 보우
6	19하	신축이음	차수판 앵커탈락				3.00	EA	3	
7										
8										
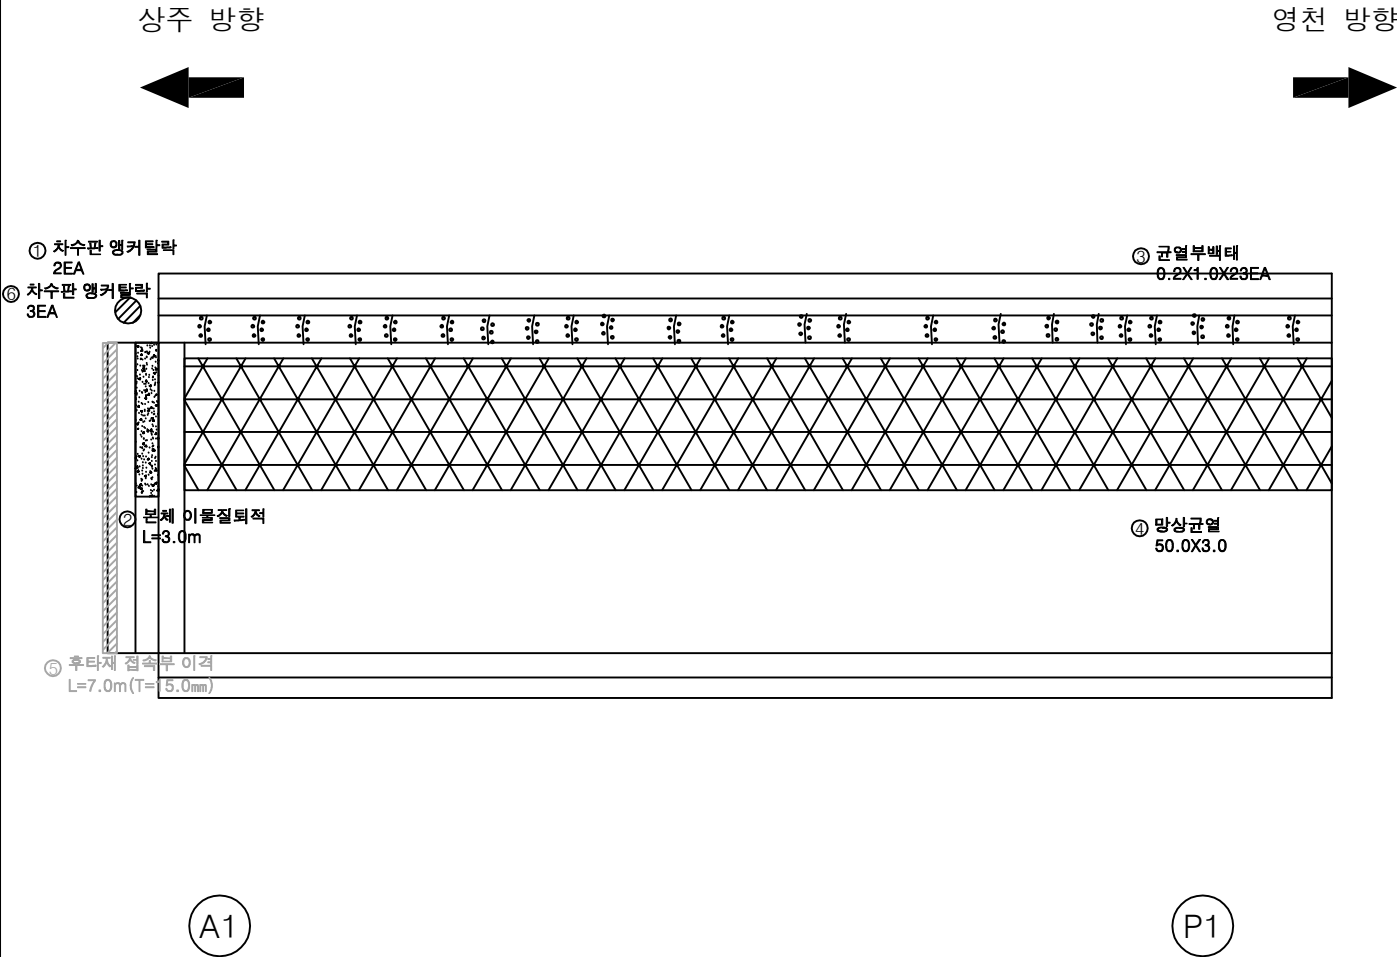


KEY PLAN

← 상주방향

→ 영천방향

SECTION

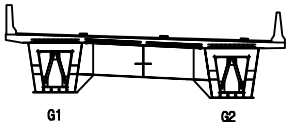

범례

	균열		망상균열		재료분리
	편지, 공동		박리, 파손		열화
	누수, 세수		배태		퇴적물
	철근노출		침하		그늘음
	부식		좌굴, 변형		기타


발주처	상주영천고속도로(주)
용역명	상주영천고속도로 2024-2025년 시설물 안전점검 용역 (2024년 상반기 정기안전점검)
점검기관	(주)평성엔지니어링
도면번호	01

손상물량표

번호	구분	부재	손상내용	손상현황					비고
				폭 (mm)	길이 (m)	너비 (m)	수량	단위	
1	19하	방호벽	균열부백태		0.2	1.0	5.60	m ²	28
2	19하	교면포장	망상균열		50.0	3.0	150.00	m ²	1
3	21하	교면포장	포장 균열		2.0		6.00	m	3
4	21하	방호벽	방호벽 망상균열 및 백태		2.5	1.0	2.50	m ²	1
5									
6									
상주 방향

영천 방향

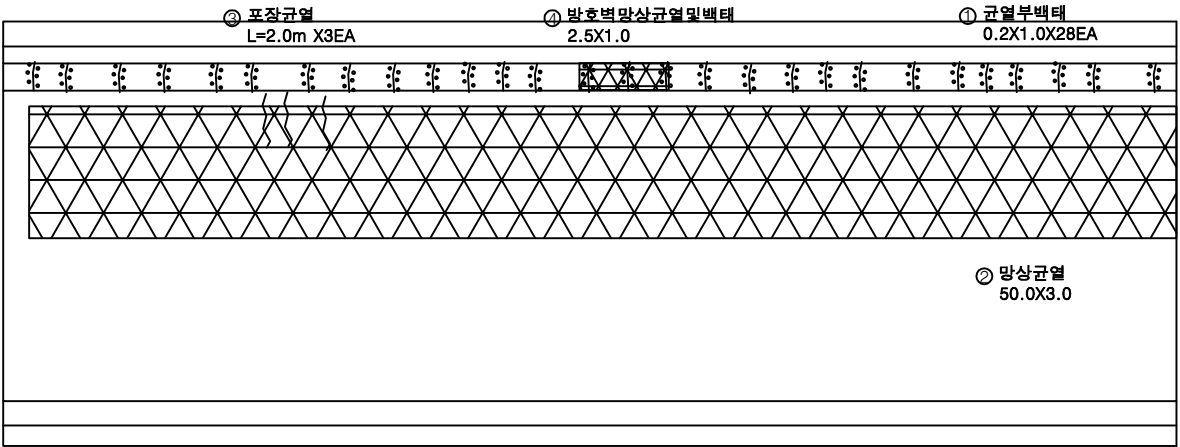

P1


P2

KEY PLAN

상주방향

영천방향

SECTION

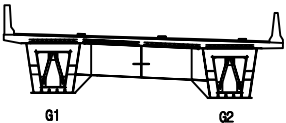

범례

균열	망상균열	재료분리
편지, 공동	박리, 파손	열화
누수, 세수	백태	퇴적물
철근노출	침하	그늘음
부식	좌굴, 변형	기타

발주처	상주영천고속도로(주)
용역명	상주영천고속도로 2024~2025년 시설물 안전점검 용역 (2024년 상반기 정기안전점검)
점검기관	(주)형성엔지니어링
도면번호	02


손상물량표

번호	구분	부재	손상내용	손상현황						비고
				폭 (mm)	길이 (m)	너비 (m)	수량	단위	개소	
1	19하	방호벽	균열부백태		0.2	1.0	5.00	m ²	25	
2	19하	교면포장	망상균열		50.0	3.0	150.00	m ²	1	
3										
4										
상주 방향



영천 방향

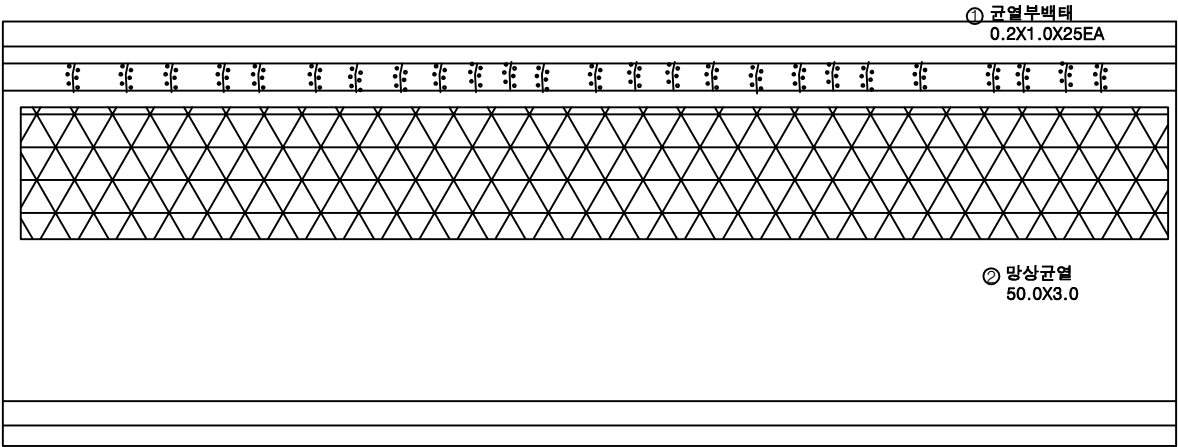

P2


P3

KEY PLAN

상주방향

영천방향

SECTION

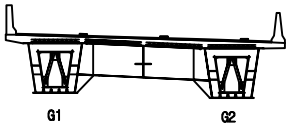

범례

	균열		망상균열		재료분리
	편지, 공동		박리, 파손		열화
	누수, 세수		배터		트럭물
	철근노출		침하		그늘음
	부식		좌굴, 변형		기타

발주처	상주영천고속도로(주)
용역명	상주영천고속도로 2024~2025년 시설물 안전점검 용역 (2024년 상반기 정기안전점검)
점검기관	(주)명성엔지니어링
도면번호	03


손상물량표

번호	구분	부재	손상내용	손상현황						비고
				폭 (mm)	길이 (m)	너비 (m)	수량	단위	개소	
1	19하	방호벽	균열부백태		0.2	1.0	5.00	m ²	25	
2	19하	교면포장	망상균열		50.0	6.0	300.00	m ²	1	
3	21하	중분대	균열부백태		0.2	1.0	0.60	m ²	3	
4										
5										
상주 방향



영천 방향

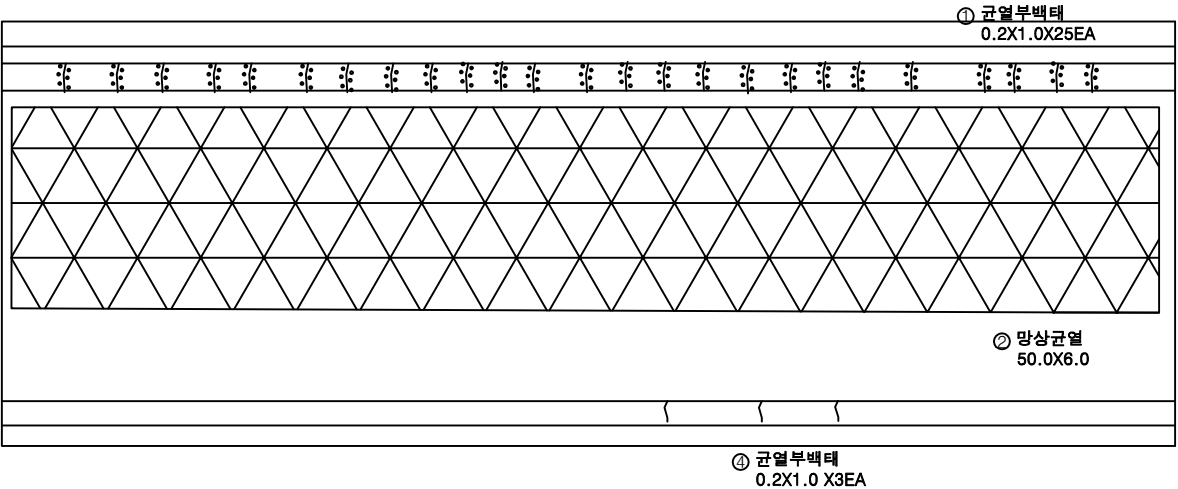

P3


P4

KEY PLAN

상주방향

영천방향

SECTION

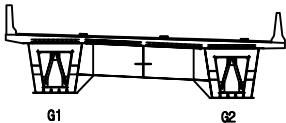

범례

	균열		망상균열		재료분리
	편지, 공동		박리, 파손		열화
	누수, 세수		배태		퇴적물
	철근노출		침하		그늘음
	부식		좌굴, 변형		기타

발주처	상주영천고속도로(주)
용역명	상주영천고속도로 2024~2025년 시설물 안전점검 용역 (2024년 상반기 정기안전점검)
점검기관	(주)평성엔지니어링
도면번호	04


손상물량표

번호	구분	부재	손상내용	손상현황						비고
				폭 (mm)	길이 (m)	너비 (m)	수량	단위	개소	
1	19하	방호벽	균열부백태		0.2	0.5	2.00	m ²	20	
2	19하	교면포장	망상균열		45.0	9.0	405.00	m ²	1	
3										
4										
상주 방향



영천 방향

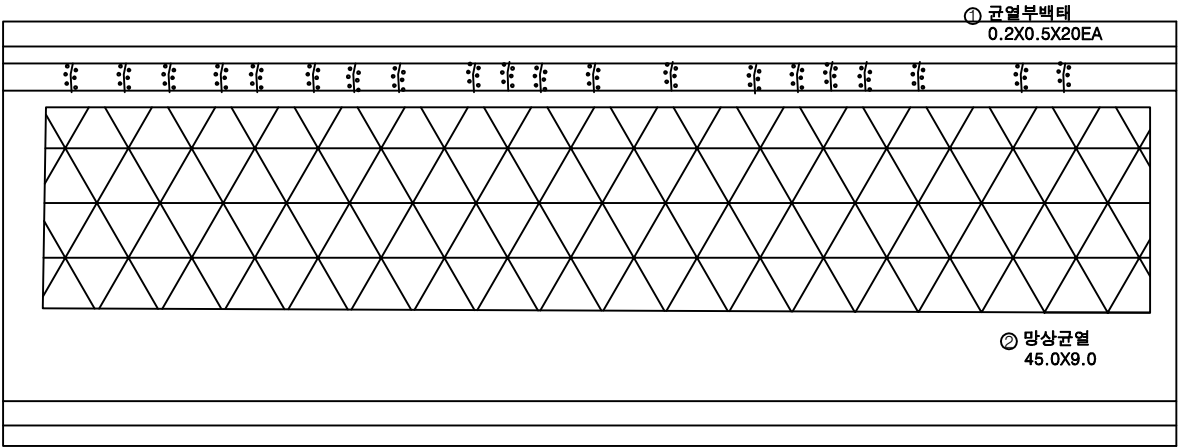

P4


P5

KEY PLAN

상주방향

영천방향

SECTION

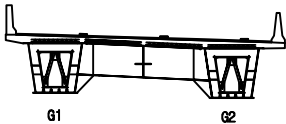

범례

	균열		망상균열		재료분리
	편지, 공동		박리, 파손		열화
	누수, 세수		배태		투척물
	철근노출		침하		그늘음
	부식		좌굴, 변형		기타


발주처	상주영천고속도로(주)
용역명	상주영천고속도로 2024~2025년 시설물 안전점검 용역 (2024년 상반기 정기안전점검)
점검기관	(주)평성엔지니어링
도면번호	05

손상물량표

번호	구분	부재	손상내용	손상현황						비고
				폭 (mm)	길이 (m)	너비 (m)	수량	단위	개소	
1	19하	방호벽	균열부백태		0.2	1.0	2.60	m ²	13	
2	19하	교면포장	망상균열		50.0	9.0	450.00	m ²	1	
3										
4										
상주 방향

영천 방향

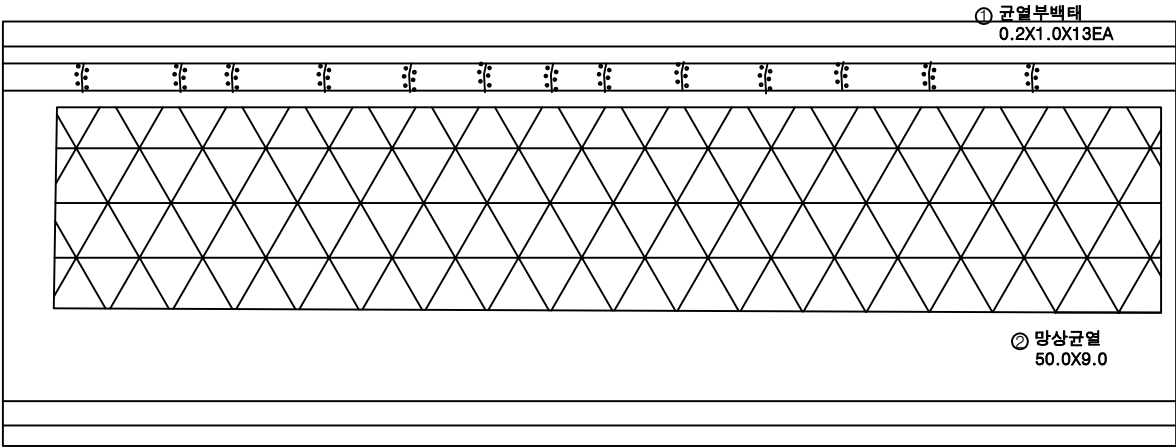

P5

P6

KEY PLAN

상주방향

영천방향

SECTION




범례

균열	망상균열	재료분리
편지, 공동	박리, 파손	열화
누수, 세수	배터	퇴적물
철근노출	침하	그늘음
부식	좌굴, 변형	기타


발주처	상주영천고속도로(주)
용역명	상주영천고속도로 2024~2025년 시설물 안전점검 용역 (2024년 상반기 정기안전점검)
점검기관	(주)평성엔지니어링
도면번호	06

손상물량표


번호	구분	부재	손상내용	손상현황						비고
				폭 (mm)	길이 (m)	너비 (m)	수량	단위	개소	
1	19하	방호벽	균열부백태		0.2	1.0	1.40	m ²	7	
2	19하	방호벽	균열부백태		0.2	0.5	0.20	m ²	2	
3	19하	신속이음	차수판 앵커탈락				3.00	EA	3	
4	19하	교면포장	망상균열		50.0	9.0	450.00	m	1	
5	19하	신속이음	후타재 균열	0.2	0.3		10.20	m ²	34	
6	19하	신속이음	차수판 앵커탈락				7.00	EA	7	
7	19하	신속이음	차수판 앵커탈락				2.00	EA	2	
8	19하	신속이음	차수판 앵커탈락				3.00	EA	3	
9	23하	방호벽	방호벽 파손		1.0	0.1	0.20	m ²	2	
10										
11										
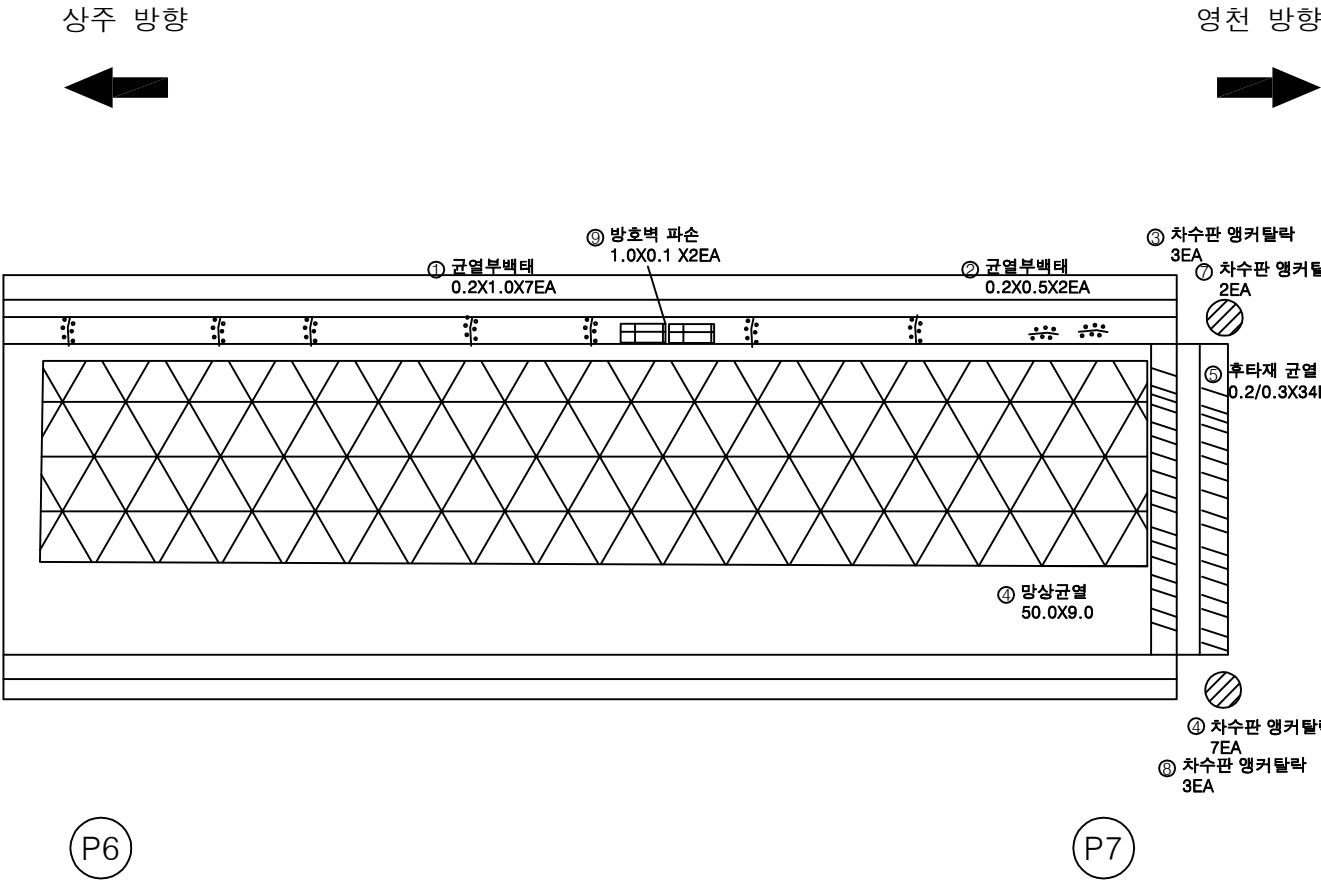

KEY PLAN

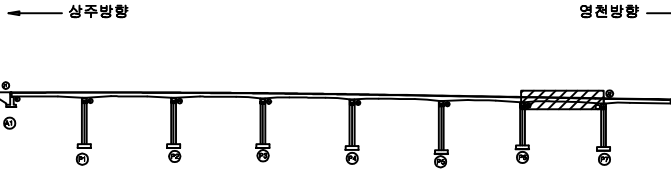

SECTION

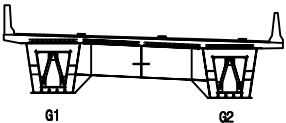

범례

균열	망상균열	재료분리
편지, 공동	박리, 파손	열화
누수, 세수	배터	퇴적물
철근노출	침하	그늘음
부식	좌굴, 변형	기타

발주처	상주영천고속도로(주)
용역명	상주영천고속도로 2024~2025년 시설물 안전점검 용역 (2024년 상반기 정기안전점검)
점검기관	(주)형성엔지니어링
도면번호	07

ID : 반정교 슬래브하면 S1 (상주방향)

손 상 물 량 표


상주 방향



영천 방향



① 박락 및 철근노출
0.3X0.5

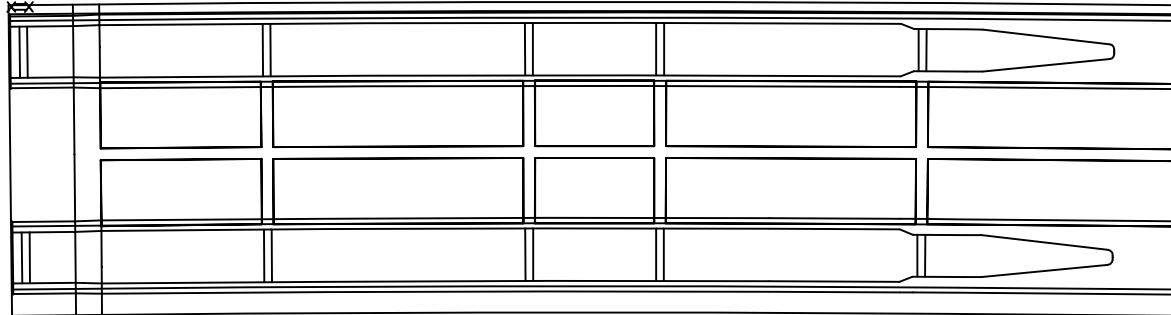


(A1)

(P1

[illegible]


KEY PLAN

← 상주방향

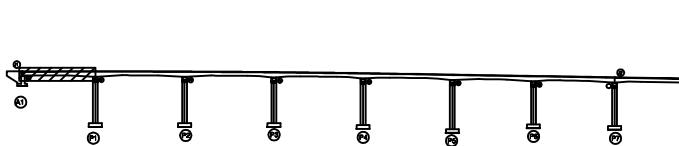

영천방향 →

SECTION

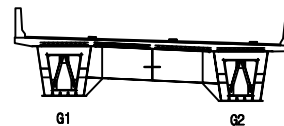


附
錄

	간 일		당상간일		재료분리	발 주 처	상주영천고속도로(주)
	편지, 광동		박리, 파손		열 화	용 역 명	상주영천고속도로 2024~2025년 시설물 안전점검 용역 (2024년 상반기 정기안전점검)
	누수, 체수		백 데		퇴적물	점 검 기 관	(주)명성엔지니어링
	철근노출		침 하		그늘음	도 면 번 호	08
	부 식		좌굴, 연철		기 타		

손상물량표

번호	구분	부재	손상내용	손상현황						비고
				폭 (mm)	길이 (m)	너비 (m)	수량	단위	개소	
1										
2										
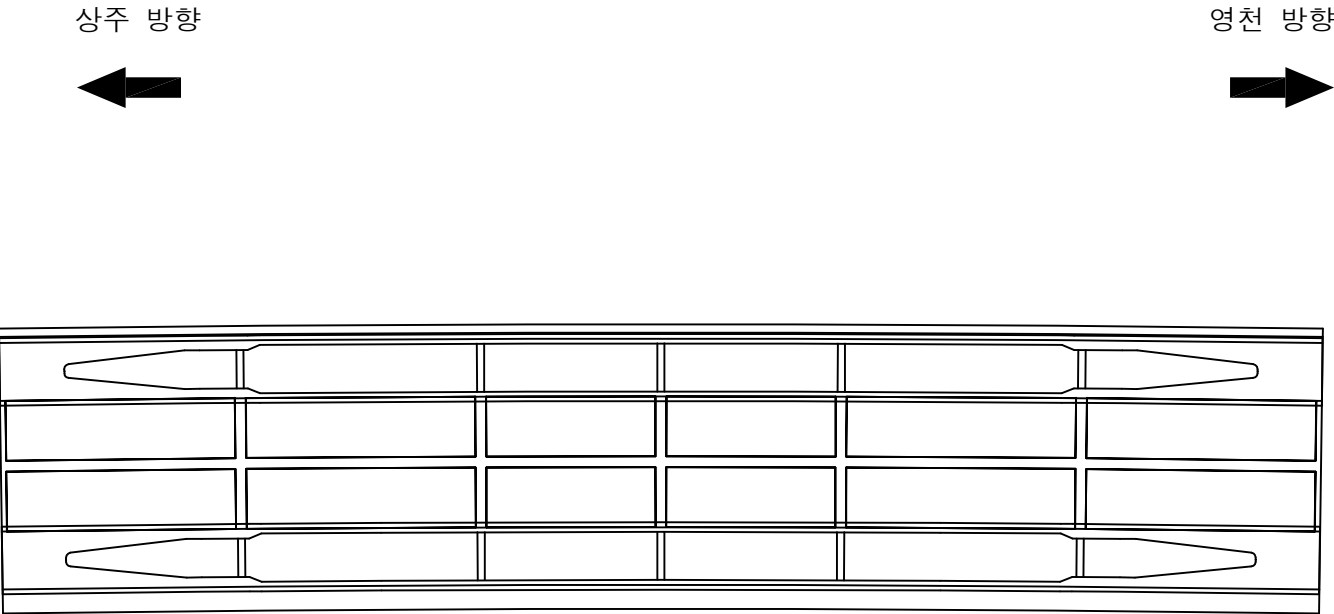

P1


P2

KEY PLAN

← 상주방향

→ 영천방향

SECTION

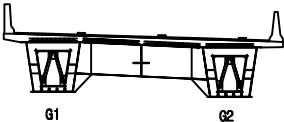


범례

균열	망상균열	재료분리
편지, 공동	박리, 파손	열화
누수, 세수	배터	기름유출
철근노출	침하	그물물
부식	좌굴, 변형	기타

발주처	상주영천고속도로(주)
용역명	상주영천고속도로 2024~2025년 시설물 안전점검 용역 (2024년 상반기 정기안전점검)
점검기관	(주)평성엔지니어링
도면번호	09

손상물량표

번호	구분	부재	손상내용	손상현황						비고
				폭 (mm)	길이 (m)	너비 (m)	수량	단위	개소	
1	21하	바닥판	데크플레이트 균열	0.2	1.5		7.50	m	5	
2										
3										
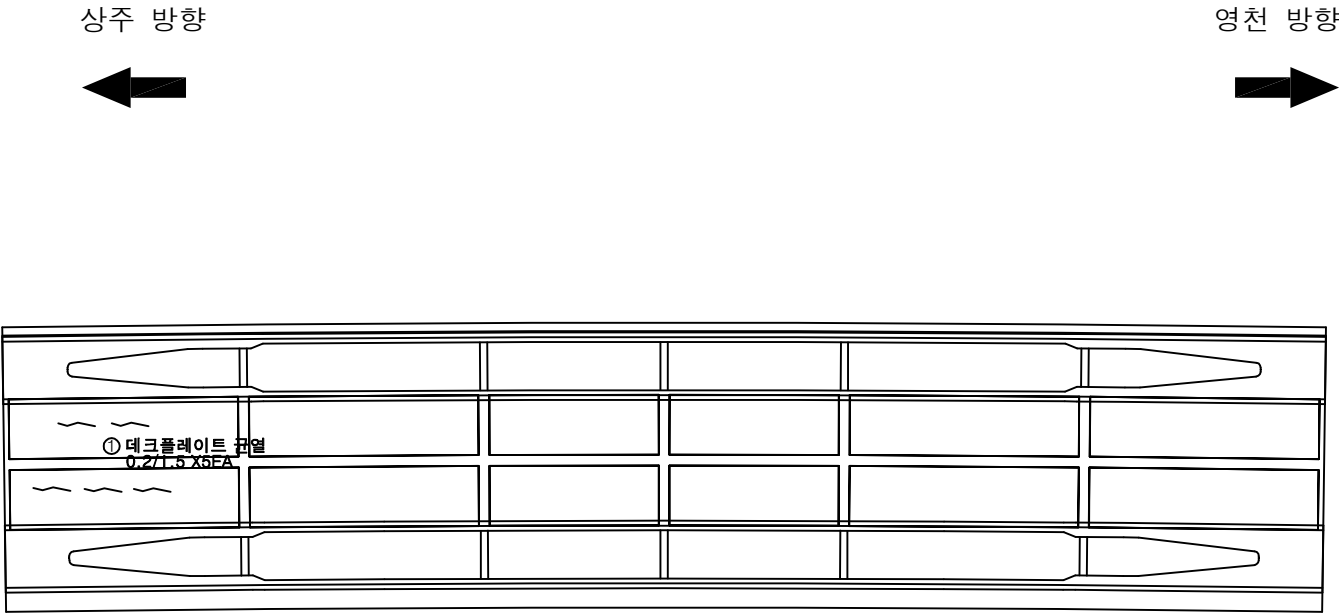

KEY PLAN

← 상주방향

→ 영천방향

SECTION




범례

균열	망상균열	재료분리
편지, 공동	박리, 파손	열화
누수, 세수	배터	퇴적물
철근노출	침하	그늘음
부식	좌굴, 변형	기타

발주처	상주영천고속도로(주)
용역명	상주영천고속도로 2024~2025년 시설물 안전점검 용역 (2024년 상반기 정기안전점검)
점검기관	(주)평성엔지니어링
도면번호	

손상물량표

번호	구분	부재	손상내용	손상현황						비고
				폭 (mm)	길이 (m)	너비 (m)	수량	단위	개소	
1	23하	바닥판	균열부백태		0.2	1.0	1.20	m ²	6	
2	23하	배수시설	배수관 누수				1.00	EA	1	
3										
4										
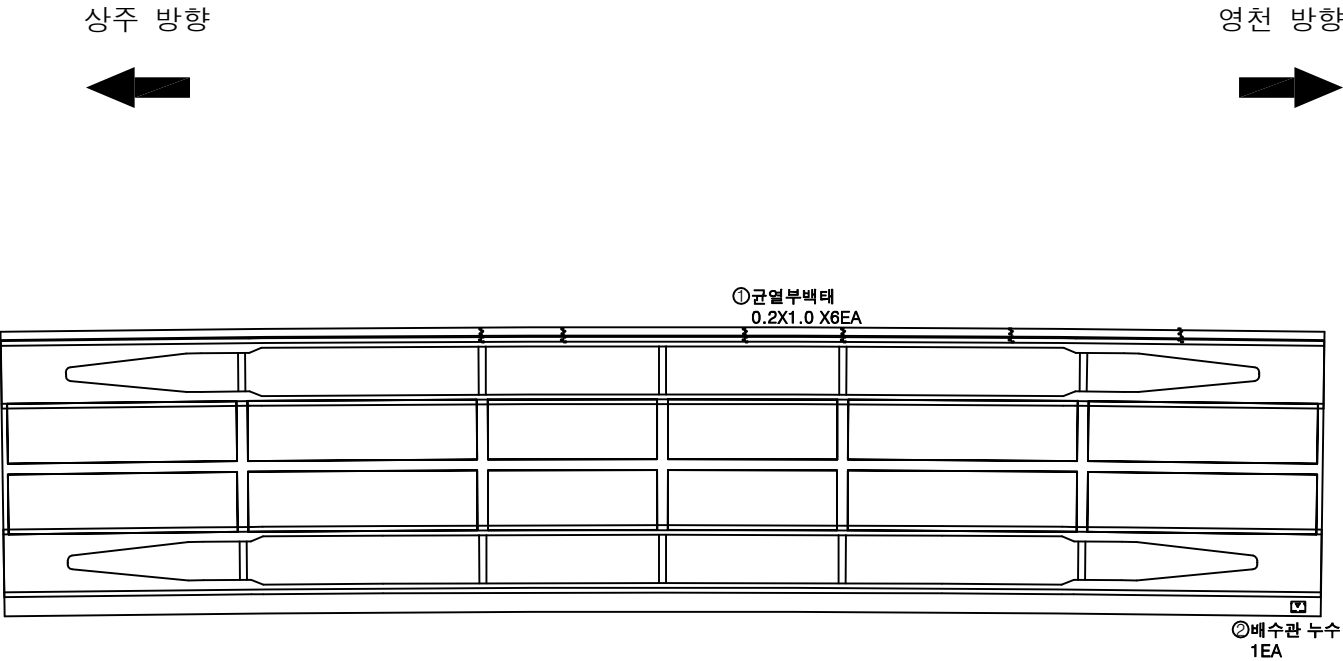

P3


P4

KEY PLAN

← 상주방향

→ 영천방향

SECTION

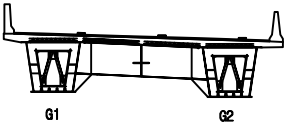

범례

균열	망상균열	재료분리
편지, 공동	박리, 파손	열화
누수, 체수	배태	퇴적물
철근노출	침하	그늘음
부식	좌굴, 변형	기타


발주처	상주영천고속도로(주)
용역명	상주영천고속도로 2024~2025년 시설물 안전점검 용역 (2024년 상반기 정기안전점검)
점검기관	(주)평성엔지니어링
도면번호	

손상물량표

상주 방향



영천 방향

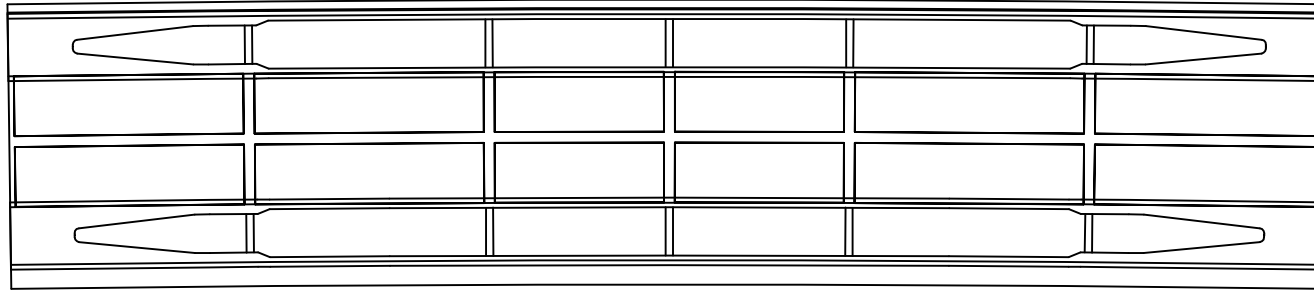


(P4)

(P5)

[illegible]


KEY PLAN

← 상주방향

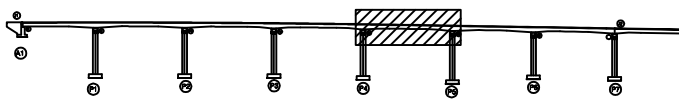

영천방향

SECTION

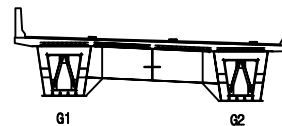

G1

G2

문
례

	간 일		당상간일		재료분리	발 주 처	상주영천고속도로(주)	
	면치, 광동		박리, 파손		열 화	용 역 명	상주영천고속도로 2024~2025년 시설물 안전점검 용역 (2024년 상반기 정기안전점검)	
	누수, 체수		백 데		퇴적물	점 검 기 관		(주)명성엔지니어링
	철근노출		침 하		그늘음	도 면 번 호		12
	부 식		좌굴, 연철		기 타			


손상물량표

번호	구분	부재	손상내용	손상현황						비고
				폭 (mm)	길이 (m)	너비 (m)	수량	단위	개소	
1										
2										
상주 방향



영천 방향

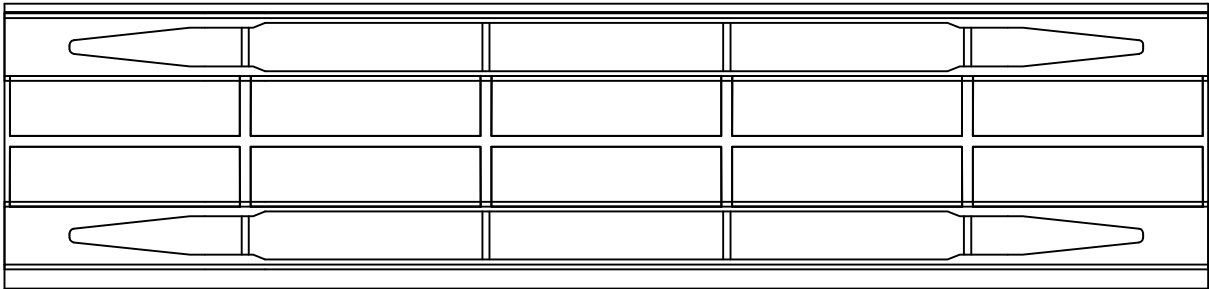

P5


P6

KEY PLAN

상주방향

영천방향

SECTION

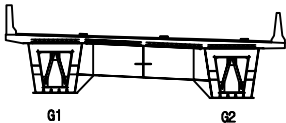

범례

콘크리트	아스팔트콘크리트	철근
팽창관절	균열	보수재료
배수	철근망	보수재료
철근망	철근망	보수재료
철근망	철근망	보수재료
철근망	철근망	보수재료

발주처	상주영천고속도로(주)
용역명	상주영천고속도로 2024~2025년 시설물 안전점검 용역 (2024년 상반기 정기안전점검)
점검기관	(주)평성엔지니어링
도면번호	


손상물량표

번호	구분	부재	손상내용	손상현황						비고
				폭 (mm)	길이 (m)	너비 (m)	수량	단위	개소	
1										
2										
상주 방향



영천 방향

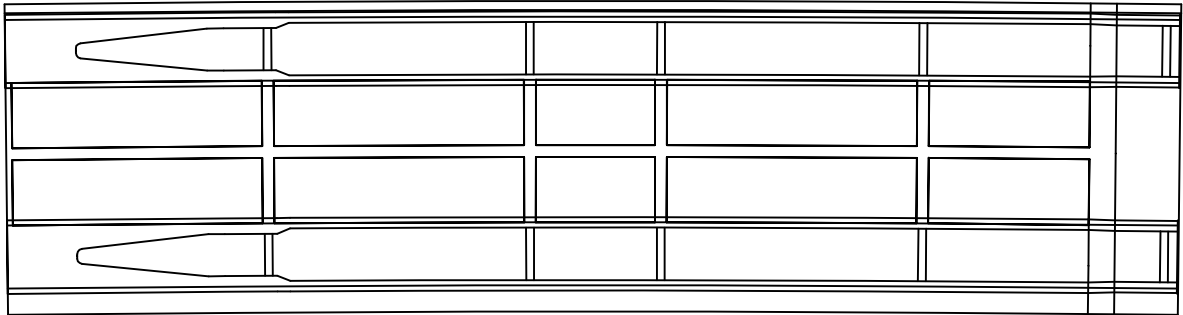

P6


P7

KEY PLAN

상주방향

영천방향

SECTION

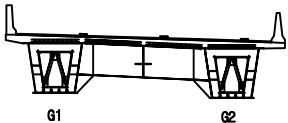

범례

콘크리트	아스팔트콘크리트	철근보강
팽창관	균열	박리
누수	부식	녹
철근노출	철근노출	철근노출
철근노출	철근노출	철근노출
철근노출	철근노출	철근노출

발주처	상주영천고속도로(주)
용역명	상주영천고속도로 2024~2025년 시설물 안전점검 용역 (2024년 상반기 정기안전점검)
점검기관	(주)평성엔지니어링
도면번호	

손 상 물 량 표

번호	구분	부재	손상내용	손상현황						비 고
				폭 (mm)	길이 (m)	너비 (m)	수량	단위	개소	
1	23하	거더외부	도장박락		0.5	0.5	0.25	m ²	1	
2	25하	거더외부	도장박락		0.3	0.3	0.09	m ²	1	
3										
4										
상주 방향




영천 방향




좌측면

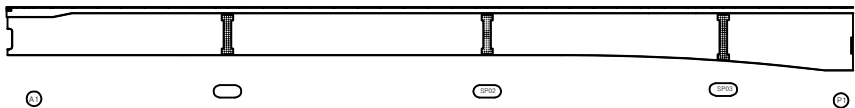

하면

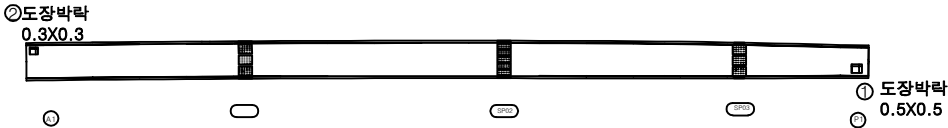


우측면

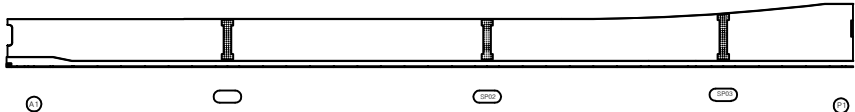


KEY PLAN

상주방향

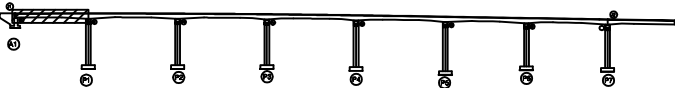

영천방향

SECTION

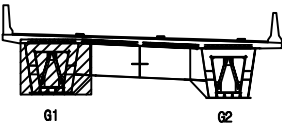


범례

균열	망상균열	재료분리
편지, 공동	박리, 파손	열화
누수, 세수	배터	퇴적물
철근노출	침하	그늘음
부식	좌굴, 변형	기타


발주처	상주영천고속도로(주)
용역명	상주영천고속도로 2024~2025년 시설물 안전점검 용역 (2024년 상반기 정기안전점검)
점검기관	(주)평성엔지니어링
도면번호	

손 상 물 량 표

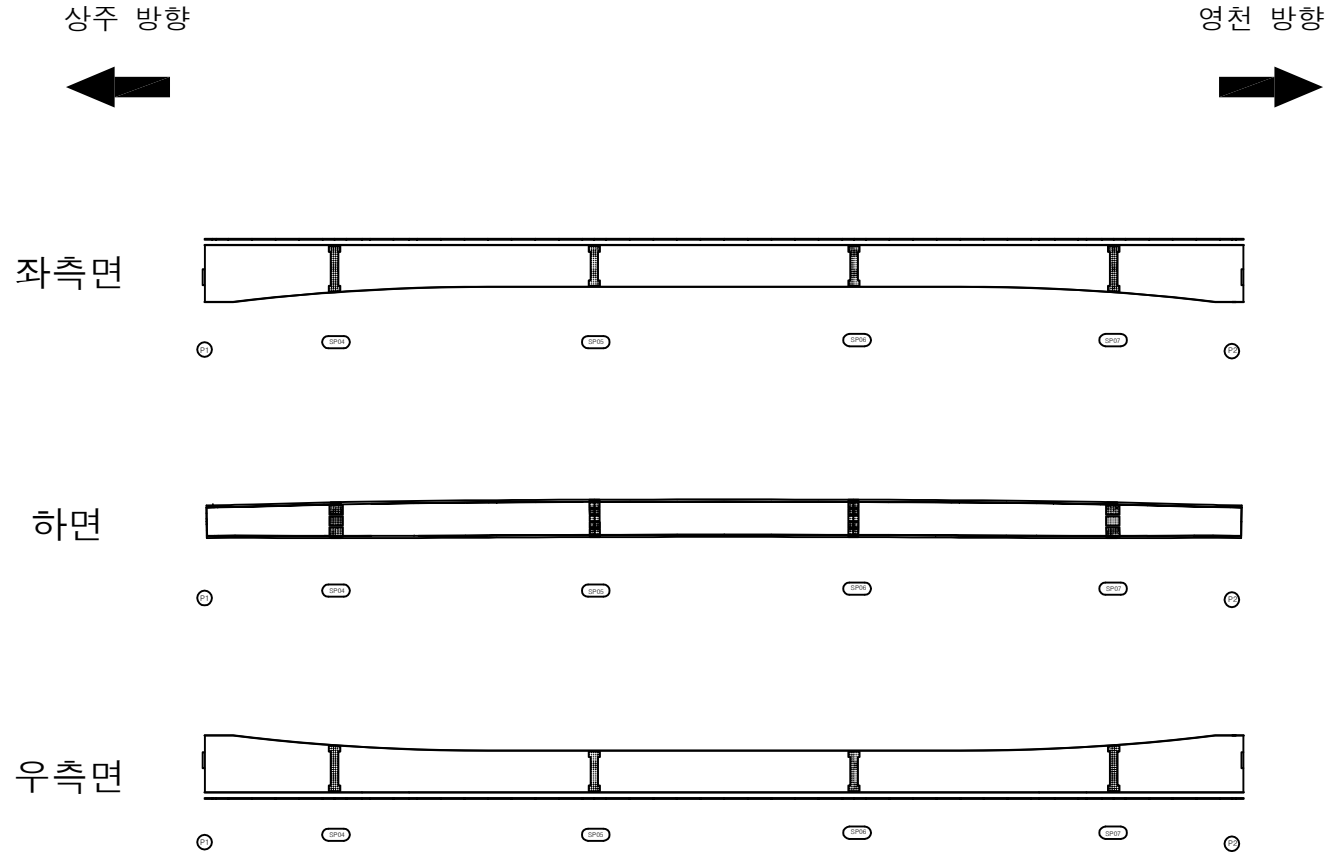


번호	구분	부재	손상내용	손상현황						비 고
				폭 (mm)	길이 (m)	너비 (m)	수량	단위	개소	
1										
2										
KEY PLAN

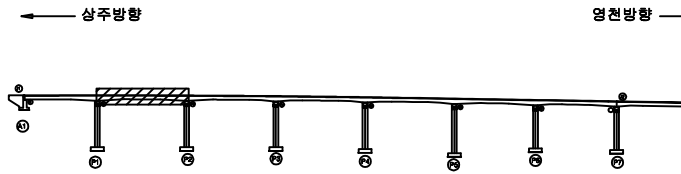

SECTION

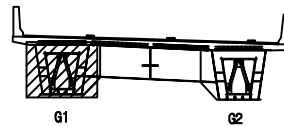


범례

균열	망상균열	재료분리
편지, 공동	박리, 파손	열화
누수, 세수	배터	퇴적물
철근노출	침하	그늘음
부식	좌굴, 변형	기타

발주처	상주영천고속도로(주)
용역명	상주영천고속도로 2024~2025년 시설물 안전점검 용역 (2024년 상반기 정기안전점검)
점검기관	(주)평성엔지니어링
도면번호	

손상물량표

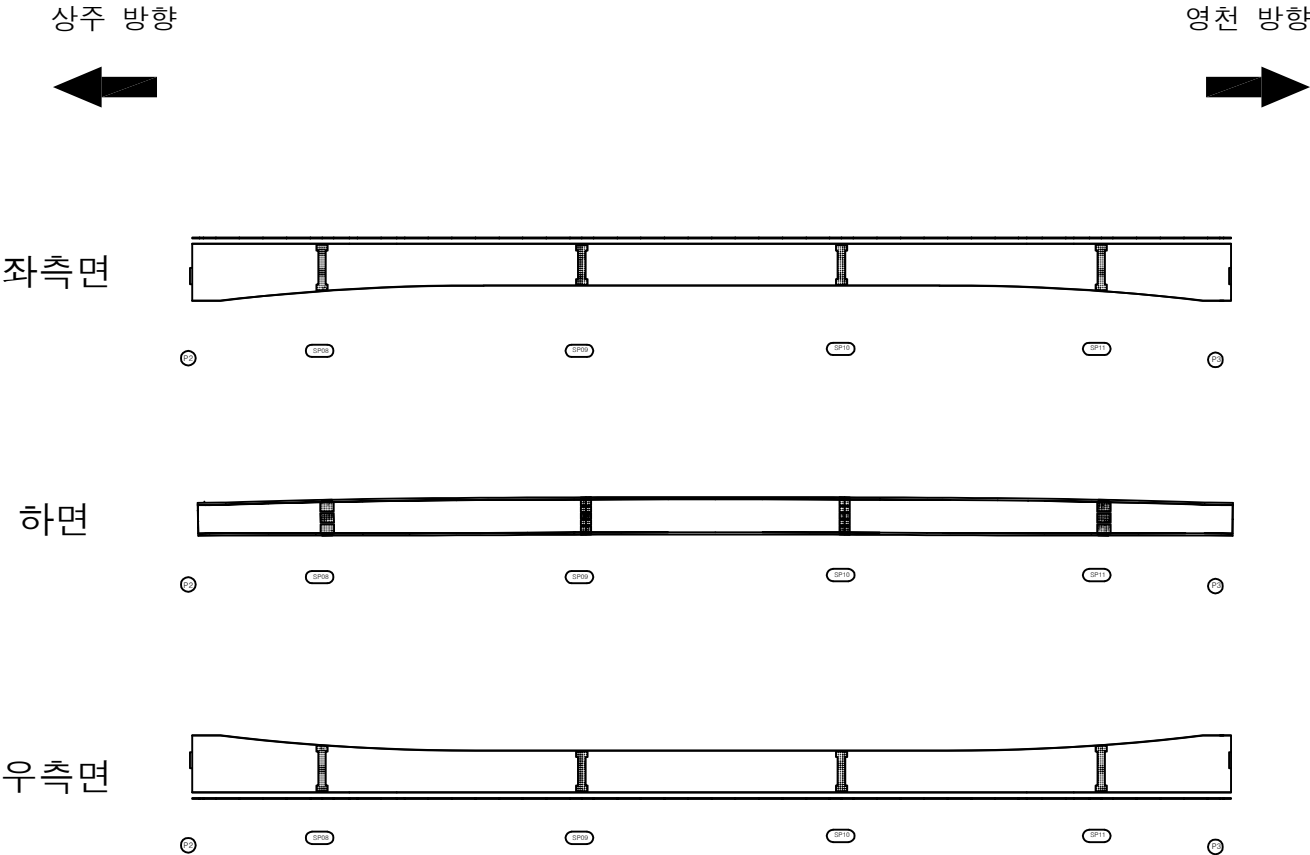


번호	구분	부재	손상내용	손상현황						비고
				폭 (mm)	길이 (m)	너비 (m)	수량	단위	개소	
1										
2										
KEY PLAN

← 상주방향

영천방향 →

SECTION

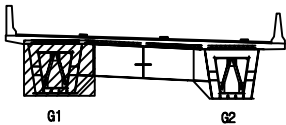

범례

콘크리트	철근콘크리트	철근	발주처
아스팔트	자갈, 파손	자갈	상주영천고속도로(주)
자갈	자갈	자갈	용역명
자갈	자갈	자갈	상주영천고속도로 2024-2025년 시설물 안전점검 용역 (2024년 상반기 정기안전점검)
자갈	자갈	자갈	점검기관
자갈	자갈	자갈	(주)평성엔지니어링
자갈	자갈	자갈	도면번호
자갈	자갈	자갈	

손상물량표


상주 방향



영천 방향




좌측면

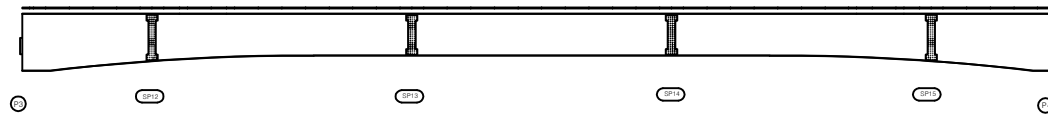

하면




우측면

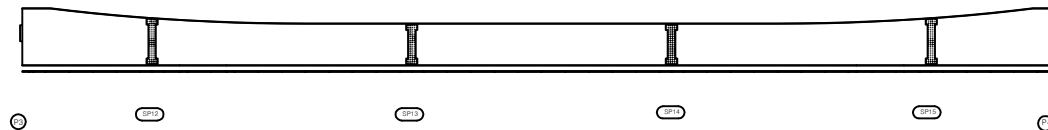[illegible]


KEY PLAN

← 상주방향

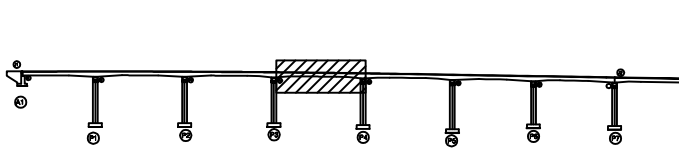

영천방향 →

SECTION

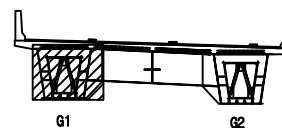

五二

	간 일		강상급일		제로부리
	편지, 강풍		박진, 파손		열 화
	누수, 채수		백 태		퇴적물
	철근노출		전 하		그을음
	부 식		좌굴, 변형		기 타

발 주 처	상주영천고속도로(주)
-------	-------------

용역명	상주영천고속도로 2024~2025년 시설물 안전점검 (2024년 상반기 정기안전점검)
-----	--

점 검 기 관	(주)명성엔지니어링
---------	------------

도면번호

손상물량표


상주 방향



영천 방향




좌측면

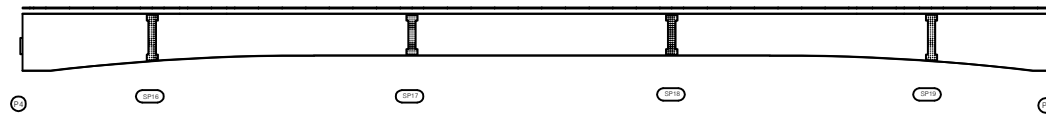

하면




우측면

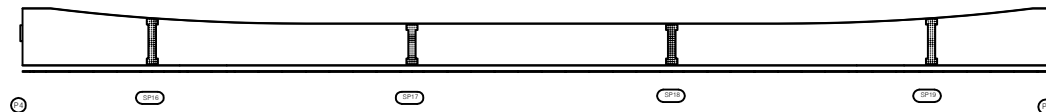[illegible]


KEY PLAN

← 상주방향

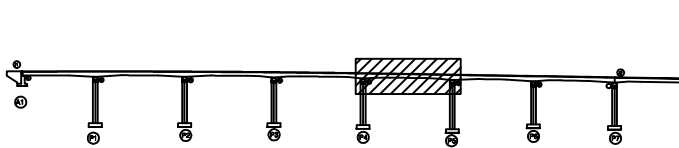

영천방향 →

SECTION

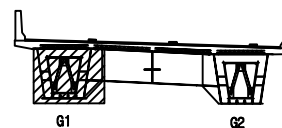

	간 일	 망상균일	 재료분리	발 주 처 상주영천고속도로(주)
	편지, 광동	 바리, 파손	 열 화	용 역 명 상주영천고속도로 2024~2025년 시설물 안전점검 용역 (2024년 상반기 정기안전점검)
	누수, 체수	 텍 테	 퇴적물	
	철근노출	 침 하	 그늘음	점 검 기 관 (주)명성엔지니어링
	부 식	 좌굴, 변형	 기 타	도 번 번 호 19

손상물량표


상주 방향




영천 방향




좌측면

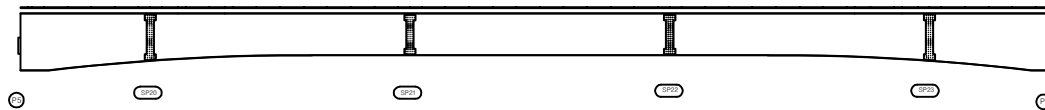

하면

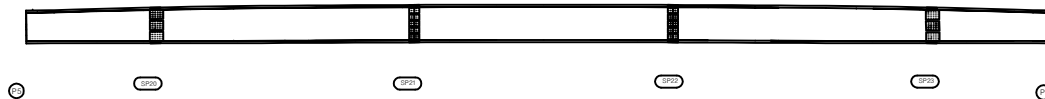


우측면

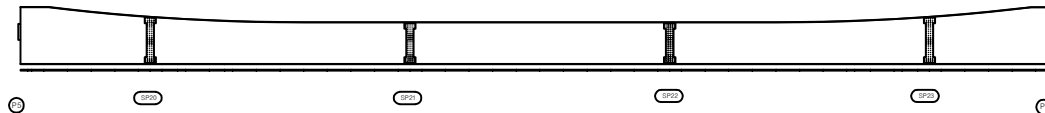[illegible]


KEY PLAN

← 상주방향

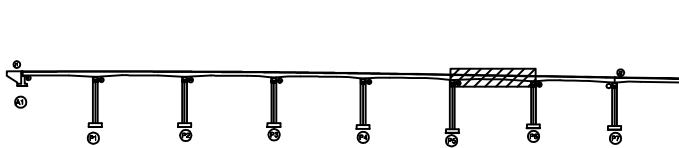

영천방향

SECTION

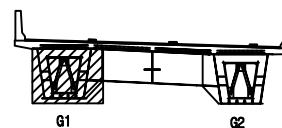

五二


	간 일	 망상간일	 재료분리	발 주 처 상주영천고속도로(주)
	편지, 광동	 바리, 파손	 열 화	용 역 명 상주영천고속도로 2024~2025년 시설물 안전점검 용역 (2024년 상반기 정기안전점검)
	누수, 체수	 텍 테	 퇴적물	
	철근노출	 침 하	 그늘음	점 검 기 관 (주)명성엔지니어링
	부 식	 좌굴, 변형	 기 타	도 번 번 호 20

손상물량표


상주 방향
←

영천 방향
→


좌측면

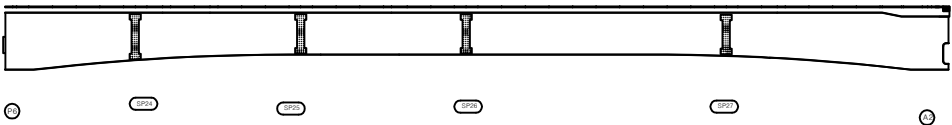

하면

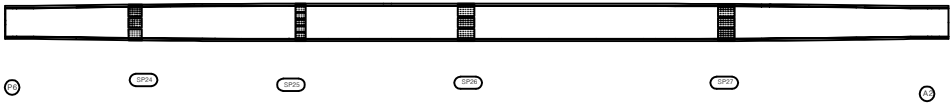

우측면

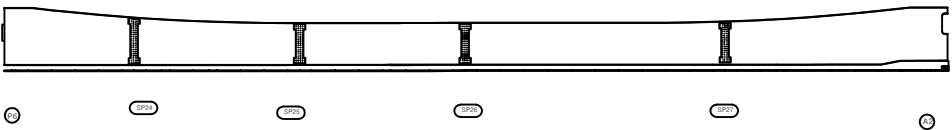

번호	구분	부재	손상내용	손상현황						비고
				폭 (mm)	길이 (m)	너비 (m)	수량	단위	개소	
1										
2										
KEY PLAN

← 상주방향

→ 영천방향

SECTION

범례

	관 절		망상균열		재료분리
	편지, 공동		박리, 파손		열 화
	누수, 세수		배 터		트릭물
	철근노출		침 하		그을음
	부 식		좌굴, 변형		기 타

발 주 처	상주영천고속도로(주)
용 역 명	상주영천고속도로 2024-2025년 시설물 안전점검 용역 (2024년 상반기 정기안전점검)
점 검 기 관	(주)평성엔지니어링
도 면 번 호	

손상물량표

번호	구분	부재	손상내용	손상현황						비고
				폭 (mm)	길이 (m)	너비 (m)	수량	단위	개소	
1	22상	거더외부	변형 및 도장박락		0.5	1.0	0.50	m ²	1	
2										
3										
상주 방향




영천 방향




좌측면

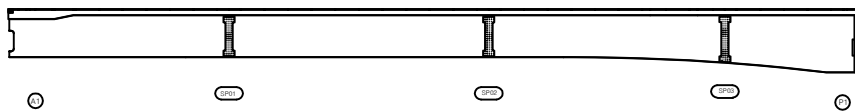

하면

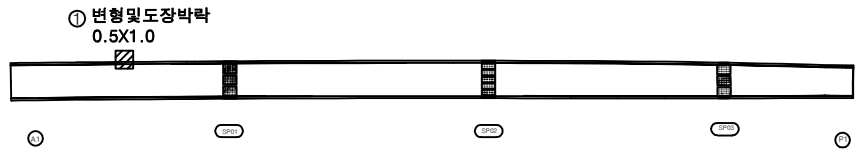


우측면

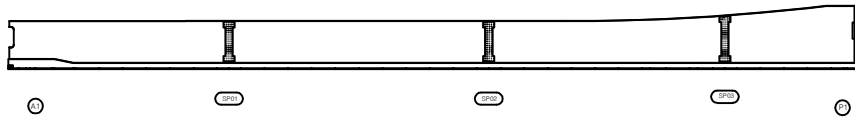


KEY PLAN

상주방향

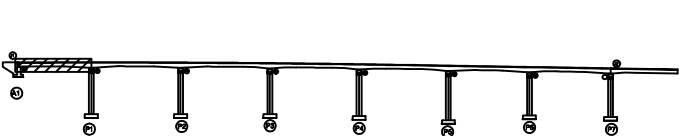

영천방향

SECTION

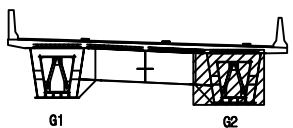

범례

균열	망상균열	재료분리
편지, 공동	박리, 파손	열화
누수, 세수	배터	퇴적물
철근노출	침하	그늘음
부식	좌굴, 변형	기타

발주처
상주영천고속도로(주)

용역명
상주영천고속도로 2024-2025년 시설물 안전점검 용역
(2024년 상반기 정기안전점검)

점검기관
(주)평성엔지니어링

도면번호

손상물량표


상주 방향




영천 방향




좌측면

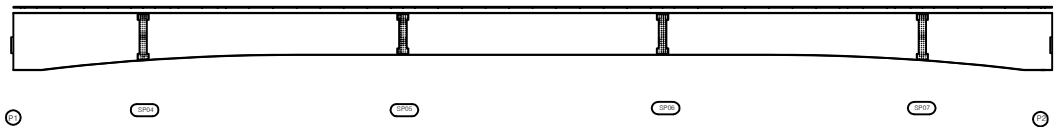

하면

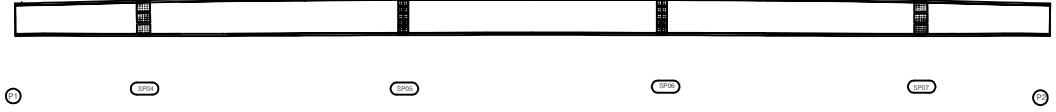

우측면

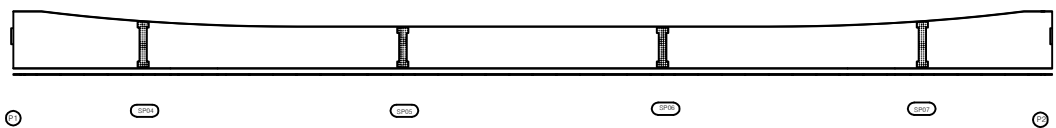


번호	구분	부재	손상내용	손상현황						비고
				폭 (mm)	길이 (m)	너비 (m)	수량	단위	개소	
1										
2										
KEY PLAN

상주방향

영천방향

SECTION

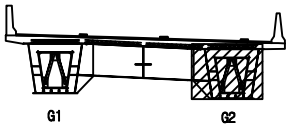

범례

콘크리트	철근콘크리트	철근보강
아스팔트	자갈, 파손	자갈
누수, 배수	배설물	쓰레기
배수관	침하	그늘음
부식	파손, 변형	기타

발주처	상주영천고속도로(주)
용역명	상주영천고속도로 2024~2025년 시설물 안전점검 용역 (2024년 상반기 정기안전점검)
점검기관	(주)평성엔지니어링
도면번호	


손 상 물 량 표

번호	구분	부재	손상내용	손상현황						비 고
				폭 (mm)	길이 (m)	너비 (m)	수량	단위	개소	
1										
2										
상주 방향



영천 방향

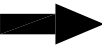


좌측면

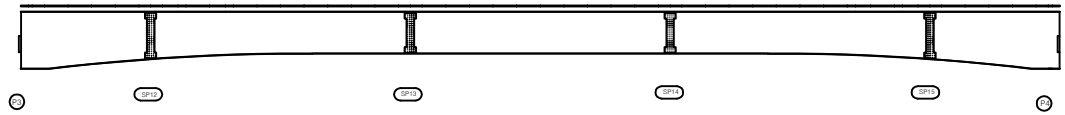

하면




우측면

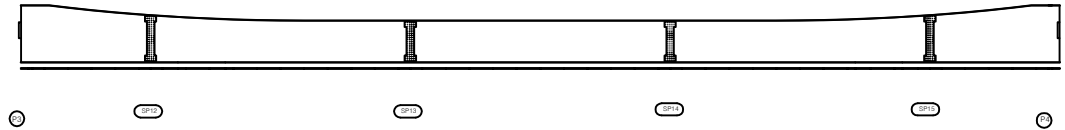


KEY PLAN

상주방향

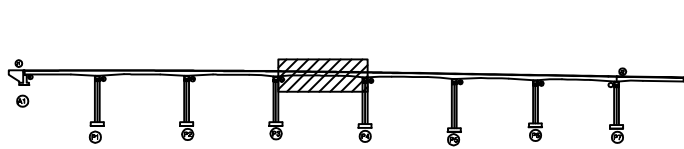

영천방향

SECTION

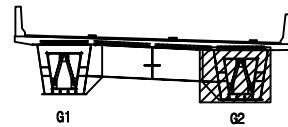

범례

콘 결	망상균열	재료분리
균열, 공동	박리, 파손	열 화
누수, 세수	배 테	퇴적물
철근노출	침 하	그늘음
부 식	좌굴, 변형	기 타

발 주 처	상주영천고속도로(주)
용 역 명	상주영천고속도로 2024~2025년 시설물 안전점검 용역 (2024년 상반기 정기안전점검)
점 검 기 관	(주)평성엔지니어링
도 면 번 호	


손 상 물 량 표

번호	구분	부재	손상내용	손상현황						비 고
				폭 (mm)	길이 (m)	너비 (m)	수량	단위	개소	
1										
2										
상주 방향



영천 방향

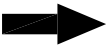


좌측면

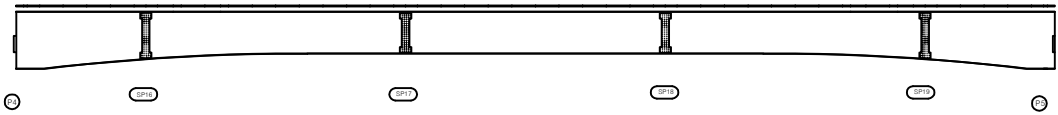

하면




우측면

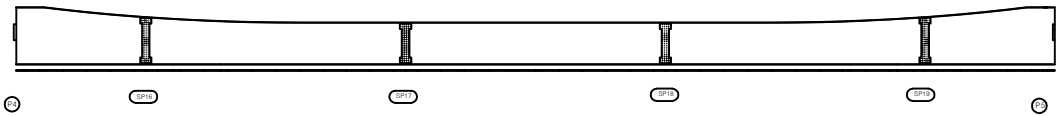


KEY PLAN

상주방향

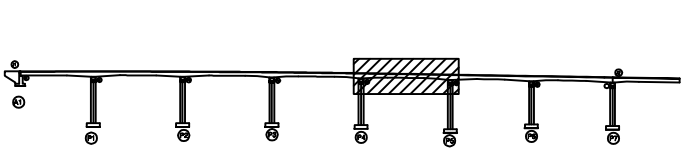

영천방향

SECTION

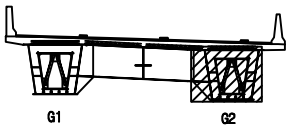

범례

콘크리트	철근콘크리트	철근보강
아스팔트	자갈, 파손	자갈
누수, 세수	배터	퇴적물
철근노출	침하	그늘음
부식	좌굴, 변형	기타

발 주 처	상주영천고속도로(주)
용 역 명	상주영천고속도로 2024-2025년 시설물 안전점검 용역 (2024년 상반기 정기안전점검)
점 검 기 관	(주)평성엔지니어링
도 면 번 호	

손 상 물 량 표


상주 방향



영천 방향




좌측면

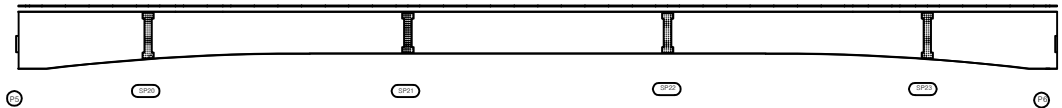

하면



우측면

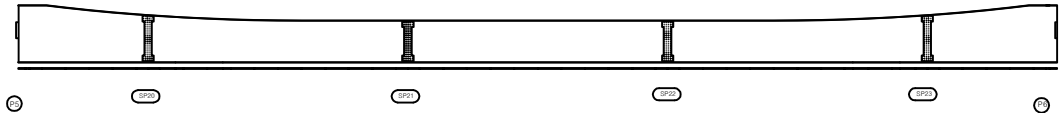


번호	구분	부재	손상내용	손상현황						비 고
				폭 (mm)	길이 (m)	너비 (m)	수량	단위	개소	
1										
2										
KEY PLAN

상주방향

영천방향

SECTION

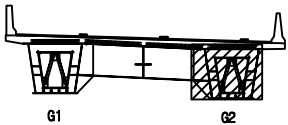

범례

콘 결	망상균열	재료분리
편지, 공동	박리, 파손	열 화
누수, 세수	배 터	퇴 격물
철근노출	침 하	그물음
부 식	좌굴, 변형	기 타

발 주 처	상주영천고속도로(주)
용 역 명	상주영천고속도로 2024~2025년 시설물 안전점검 용역 (2024년 상반기 정기안전점검)
점 검 기 관	(주)평성엔지니어링
도 면 번 호	

손상물량표

번호	구분	부재	손상내용	손상현황						비고
				폭 (mm)	길이 (m)	너비 (m)	수량	단위	개소	
1										
2										
상주 방향




영천 방향




좌측면

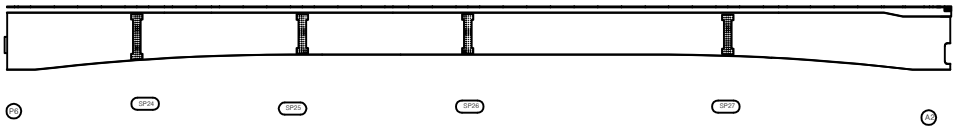

하면

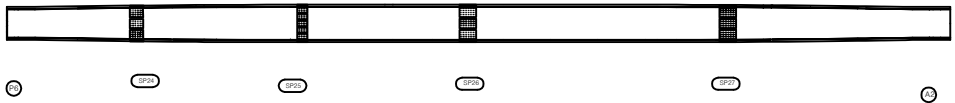


우측면

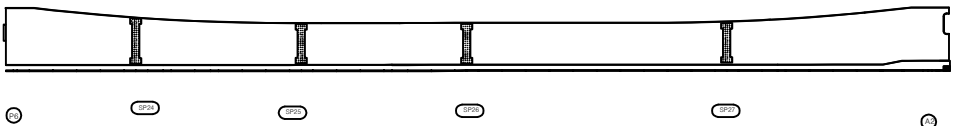


KEY PLAN

상주방향

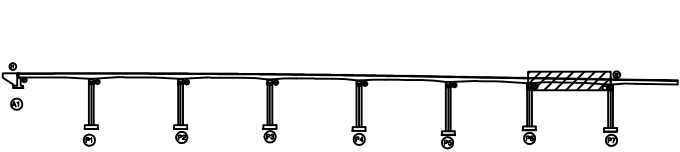

영천방향

SECTION

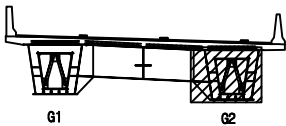

범례

콘크리트	아스팔트콘크리트	철근	발주처
팽창, 공동	균열, 파손	열팽창	상주영천고속도로(주)
누수, 습수	파손, 낙하	화재	용역명
부식	부식, 변형	기타	상주영천고속도로 2024-2025년 시설물 안전점검 용역 (2024년 상반기 정기안전점검)
			점검기관
			(주)영성엔지니어링
			도면번호

손상물량표

번호	구분	부재	손상내용	손상현황						비고
				폭 (mm)	길이 (m)	너비 (m)	수량	단위	개소	
1										
2										
상주 방향




영천 방향




상면




좌측면

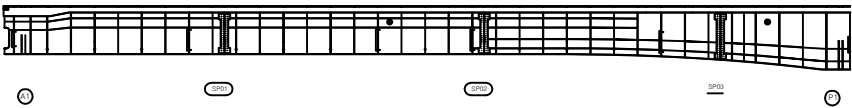

하면

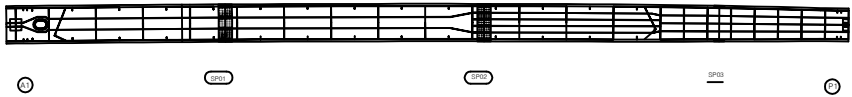


우측면

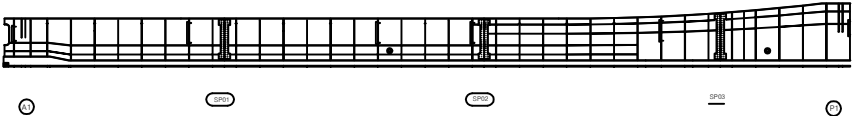


KEY PLAN

상주방향

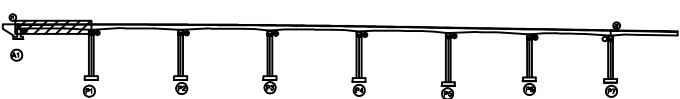

영천방향

SECTION

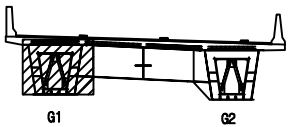

범례

콘크리트	철근	강판
아스팔트	벽돌	석재
누수, 침수	말뚝	단열재
배수	기초	그라우트
부식	균열, 변형	기타

발주처	상주영천고속도로(주)
용역명	상주영천고속도로 2024-2025년 시설물 안전점검 용역 (2024년 상반기 정기안전점검)
점검기관	(주)평성엔지니어링
도면번호	

손상물량표

번호	구분	부재	손상내용	손상현황						비고
				폭 (mm)	길이 (m)	너비 (m)	수량	단위	개소	
1										
2										
상주 방향




영천 방향



상면

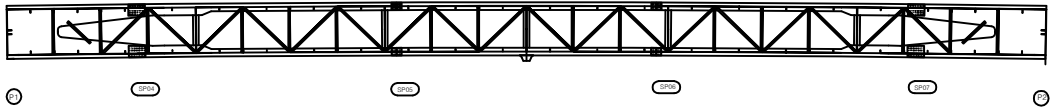


좌측면

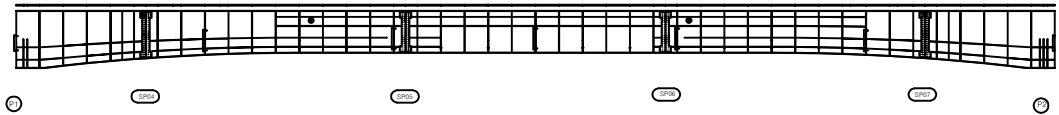

하면




우측면

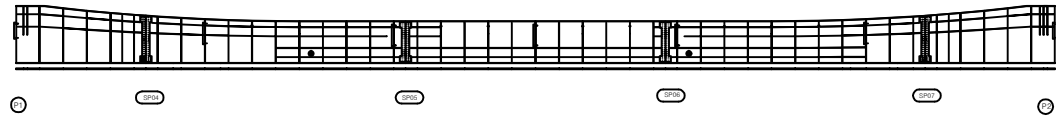


KEY PLAN

상주방향

영천방향

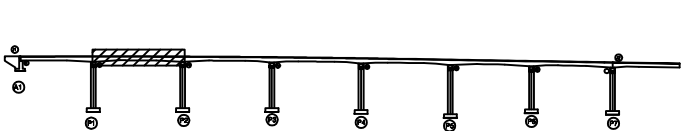

SECTION

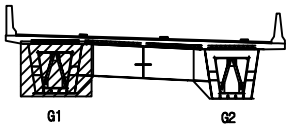

범례

콘크리트	철근콘크리트	철근보강
아스팔트	자갈, 골재	돌
누수, 침수	배수	배수
도로노출	침하	그늘음
부식	파손, 변형	기타

발주처	상주영천고속도로(주)
용역명	상주영천고속도로 2024-2025년 시설물 안전점검 용역 (2024년 상반기 정기안전점검)
점검기관	(주)평성엔지니어링
도면번호	

손상물량표


상주 방향




영천 방향



상면

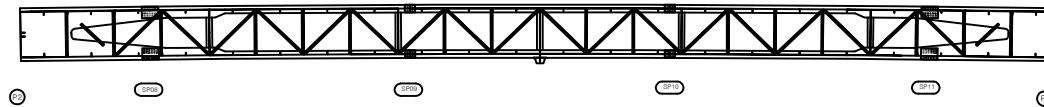


좌측면

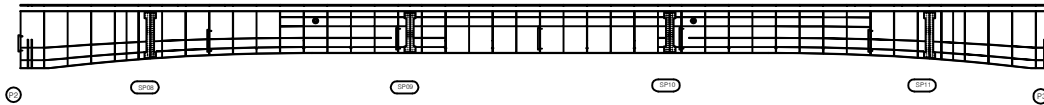

하면




우측면

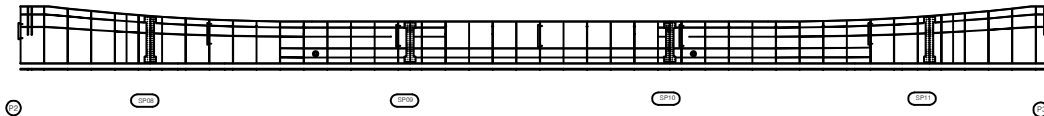[illegible]


KEY PLAN

← 상주방향

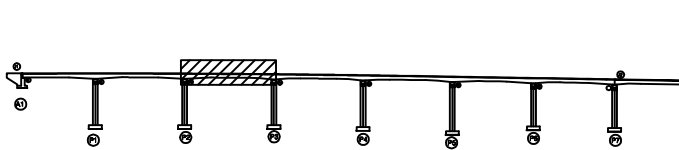

영천방향 →

SECTION

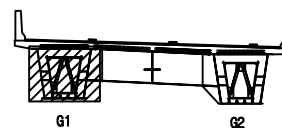

257

	간 일		강상급일		재료부기
	면치, 강풍		박치, 파손		열 화
	누수, 채수		벽 태		퇴적물
	철근노출		전 하		그을음
	부 식		좌굴, 변형		기 타

발 주 처	상주영천고속도로(주)
-------	-------------

용역명	삼주영천고속도로 2024~2025년 시설물 안전점검 (2024년 상반기 정기안전점검)
-----	--

점 검 기 관	(주)명성엔지니어링
---------	------------

도면번호

손상물량표


상주 방향




영천 방향



상면

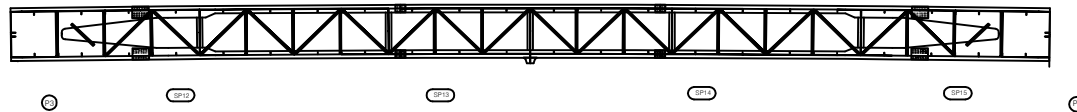


좌측면

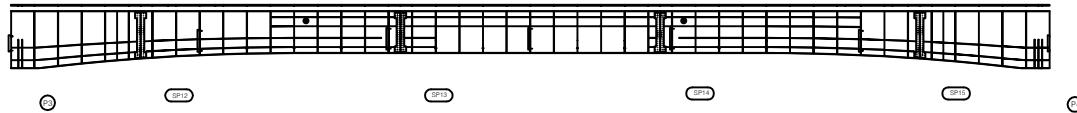

하면




우측면

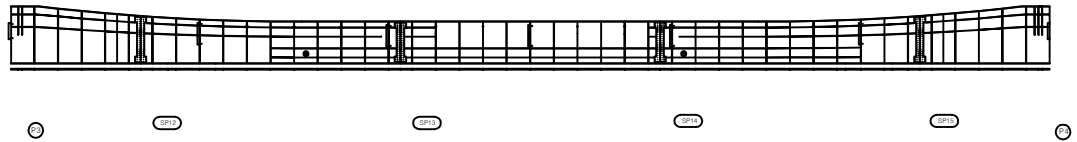[illegible]


KEY PLAN

← 상주방향

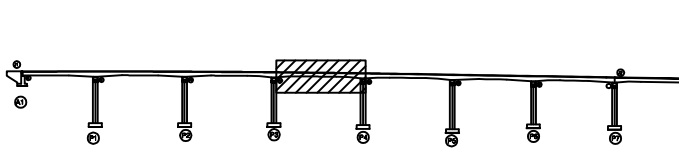

영천방향 →

SECTION

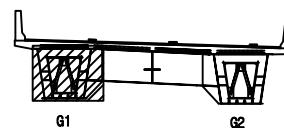

附
錄

발 주 처	상주영천고속도로(주)
-------	-------------

용역명	삼주영천고속도로 2024~2025년 시설물 안전점검 (2024년 상반기 정기안전점검)
-----	--

점 검 기 관	(주)명성엔지니어링
---------	------------

도면번호

손 상 물 량 표


상주 방향




영천 방향



상면

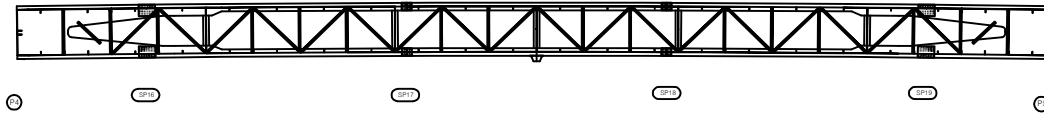


좌측면

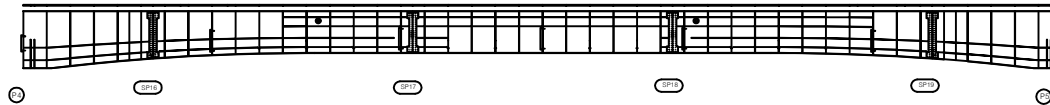

하면




우측면

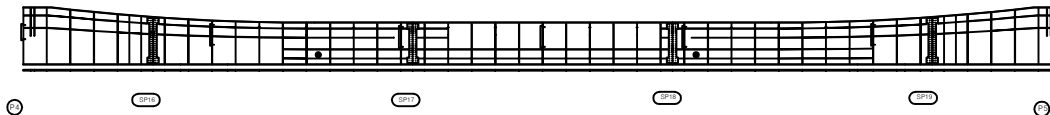[illegible]


KEY PLAN

← 상주방향

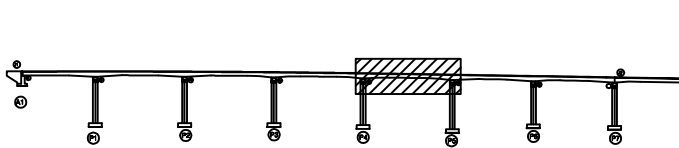

영천방향 →

SECTION

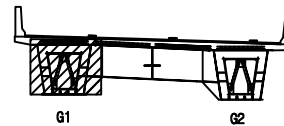

附
錄

발 주 처	상주영천고속도로(주)
-------	-------------

상주영천고속도로 2024~2025년 시설물 안전점검 용역
(2024년 상반기 정기안전점검)

점 검 기 관	(주)명성엔지니어링
---------	------------

도면번호

손상물량표


상주 방향




영천 방향



상면

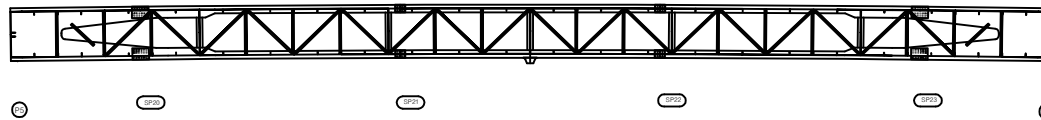


좌측면

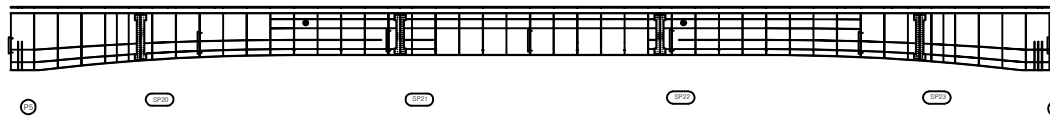

하면




우측면

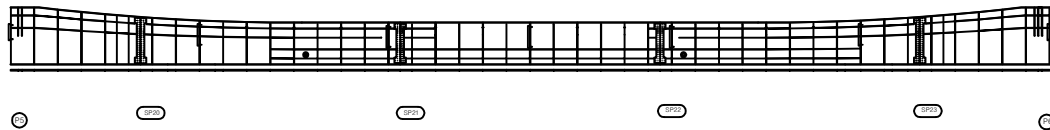[illegible]


KEY PLAN

← 상주방향

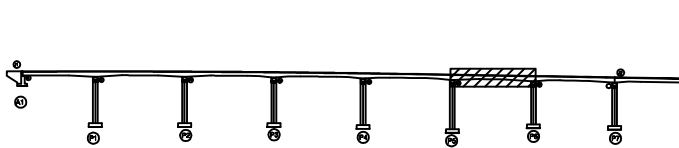

영천방향 →

SECTION

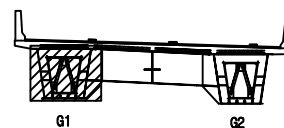

附
錄

	간 일		강상간일		제로볼리
	면치, 강풍		박치, 파손		열 화
	누수, 제수		백 데		퇴적물
	철근노출		진 하		그을음
	부 식		좌굴, 변형		기 타

발 주 처	상주영천고속도로(주)
-------	-------------

용역명	삼주영천고속도로 2024~2025년 시설물 안전점검 용역 (2024년 상반기 정기안전점검)
-----	---

점 검 기 관	(주)명성엔지니어링
---------	------------

도면번호

손상물량표


상주 방향




영천 방향




상면

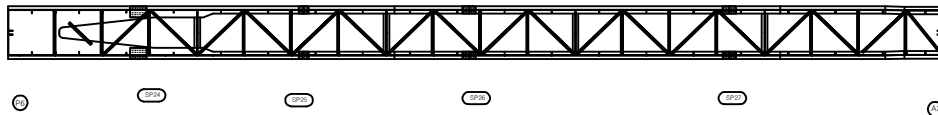


좌측면

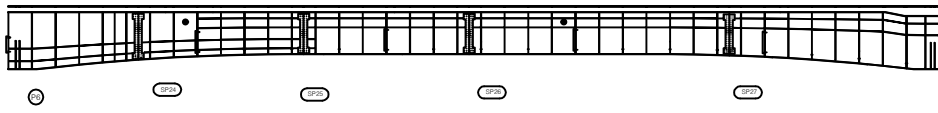

하면

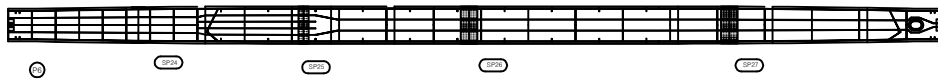


우측면

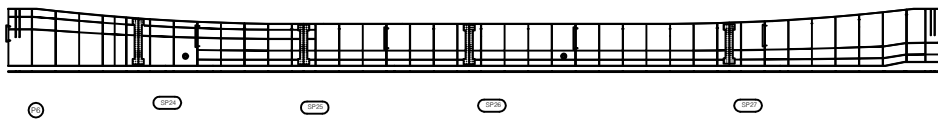[illegible]


KEY PLAN

← 상주방향

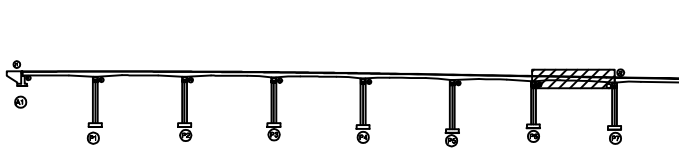

영천방향 →

SECTION

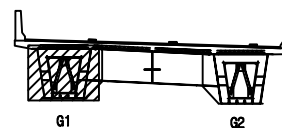

五二

	간 열		양상금열		재료부리
	면치, 광물		박치, 파손		열 화
	누수, 채수		벽 결		퇴적물
	철근노출		전 하		그을음
	부 식		좌굴, 변형		기 타

발 주 처	상주영천고속도로(주)
-------	-------------


영	표	원
삼주열전고속도로 2024~2025년 시설물 안전점검 용역 (2024년 상반기 정기안전점검)		

점 검 기 관	(주)명성엔지니어링
---------	------------

도면번호

손상물량표


상면

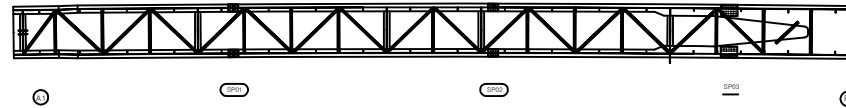


좌측면




하면

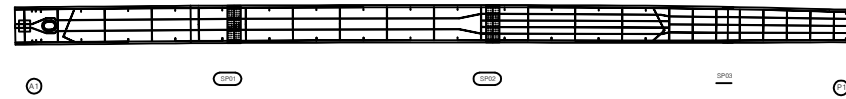


우측면

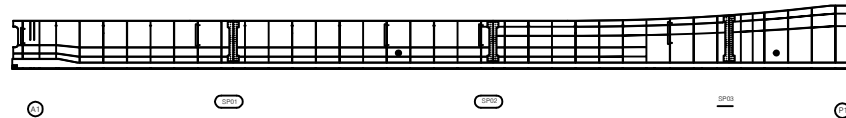[illegible]

KEY PLAN

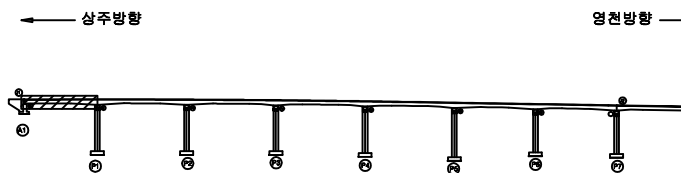

SECTION

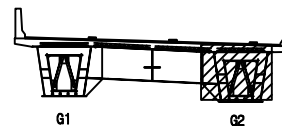


문
례

	간 일		당상간일		재료분리	발 주 처	상주영천고속도로(주)
	면치, 광동		박리, 파손		열 화	용 역 명	상주영천고속도로 2024~2025년 시설물 안전점검 용역 (2024년 상반기 정기안전점검)
	누수, 체수		백 데		퇴적물	점 검 기 관	(주)명성엔지니어링
	철근노출		침 하		그늘음	도 면 번 호	36
	부 식		좌굴, 연철		기 타		


손상물량표

번호	구분	부재	손상내용	손상현황						비고
				폭 (mm)	길이 (m)	너비 (m)	수량	단위	개소	
1										
2										
상면

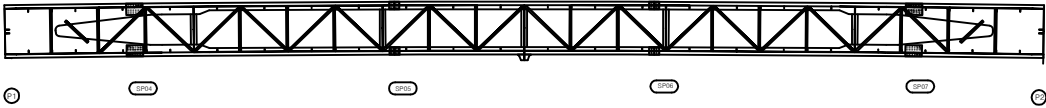


좌측면

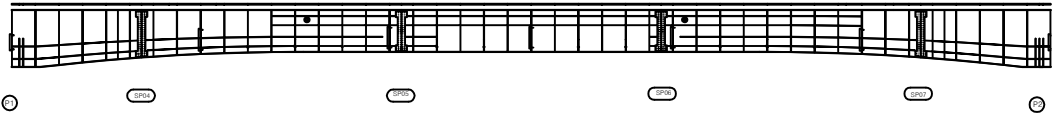

하면




우측면

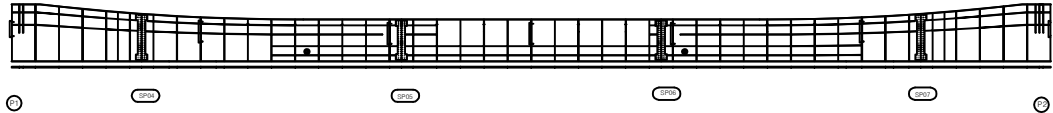


KEY PLAN

← 상주방향

→ 양천방향

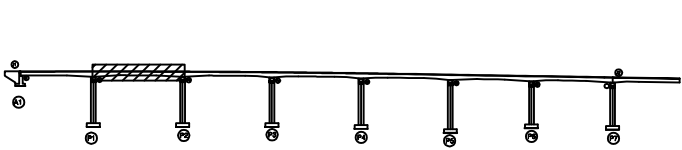

SECTION

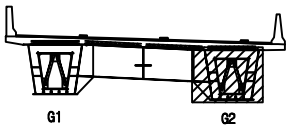

범례


콘크리트	철근콘크리트	철근보강
아스팔트	자갈, 파손	자갈
누수, 세수	배터	퇴적물
철근노출	침하	그늘음
부식	균열, 변형	기타

발주처	상주영천고속도로(주)
용역명	상주영천고속도로 2024~2025년 시설물 안전점검 용역 (2024년 상반기 정기안전점검)
점검기관	(주)평성엔지니어링
도면번호	37


손상물량표

번호	구분	부재	손상내용	손상현황						비고
				폭 (mm)	길이 (m)	너비 (m)	수량	단위	개소	
1										
2										
상면

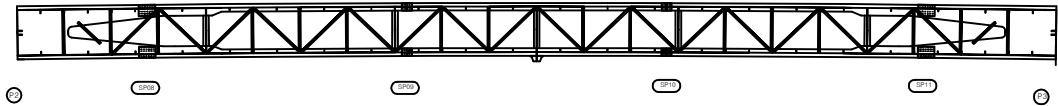


좌측면

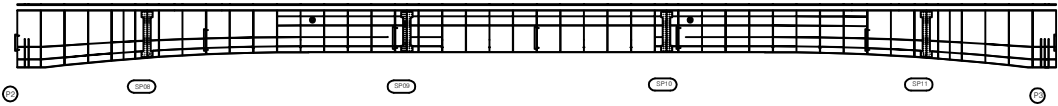

하면

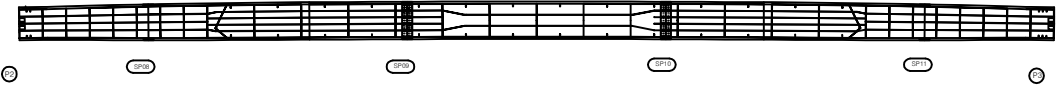


우측면

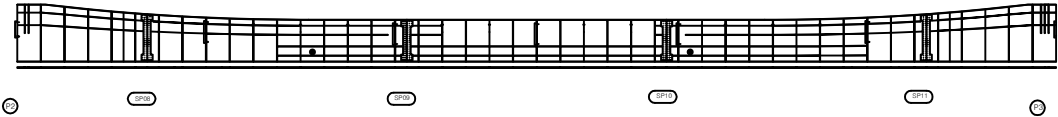


KEY PLAN

← 상주방향

→ 양천방향

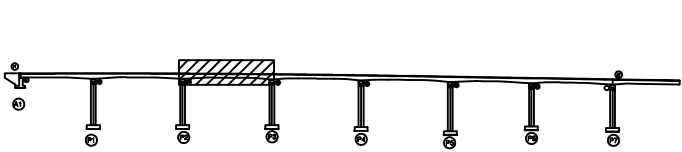

SECTION

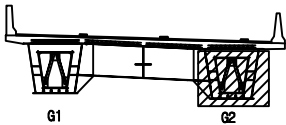

범례


콘크리트	철근콘크리트	철근보강
아스팔트	자갈, 파손	자갈
물, 모래	배터	퇴적물
철근노출	침하	그늘음
부식	파손, 변형	기타

발주처	상주영천고속도로(주)
용역명	상주영천고속도로 2024-2025년 시설물 안전점검 용역 (2024년 상반기 정기안전점검)
점검기관	(주)평성엔지니어링
도면번호	38


손 상 물 량 표

번호	구분	부재	손상내용	손상현황						비 고
				폭 (mm)	길이 (m)	너비 (m)	수량	단위	개소	
1										
2										
상면

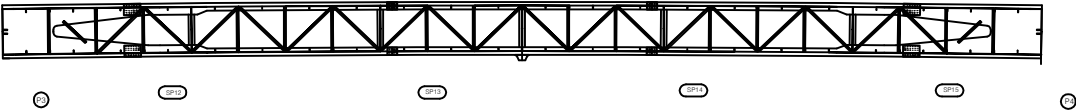


좌측면

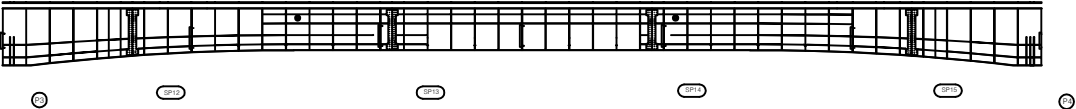

하면

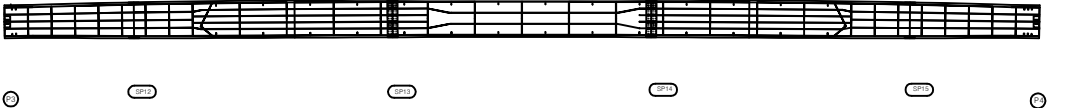

우측면

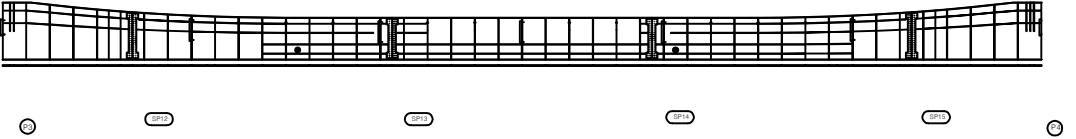


KEY PLAN

← 상주방향

→ 양천방향

SECTION

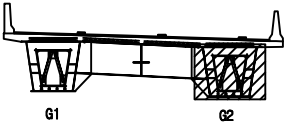


범례

콘 크	양상근열	재료분리
편지, 공동	박리, 파손	열 화
누수, 세수	배 터	퇴적물
철근노출	침 하	그늘음
부 식	좌굴, 변형	기 타

발 주 처	상주영천고속도로(주)
용 역 명	상주영천고속도로 2024-2025년 시설물 안전점검 용역 (2024년 상반기 정기안전점검)
점 검 기 관	(주)평성엔지니어링
도 면 번 호	

손 상 물 량 표

상면

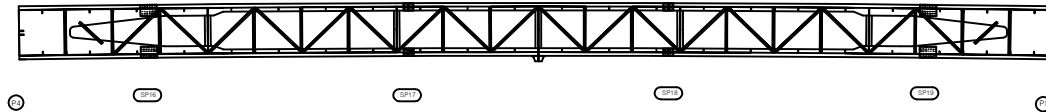


좌측면




하면




우측면

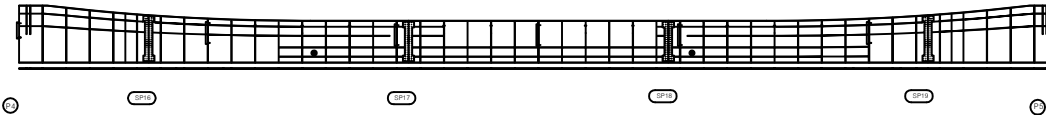[illegible]

KEY PLAN

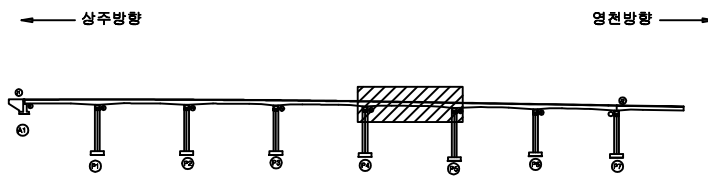

SECTION

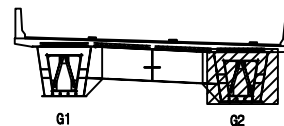

편
려

발 주 처	상주영천고속도로(주)
-------	-------------


용역명	삼주영천고속도로 2024~2025년 시설물 안전점검 용역 (2024년 상반기 정기안전점검)
-----	---

점 검 기 관	(주)명성엔지니어링
---------	------------


도면번호

손상물량표


상면

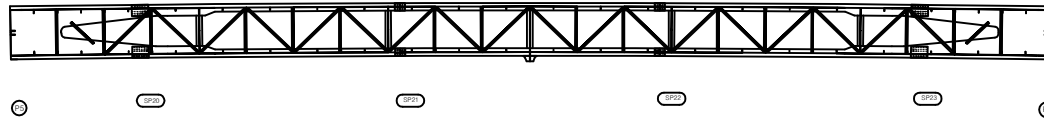


좌측면

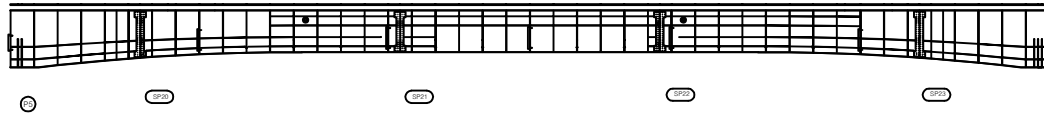


하면

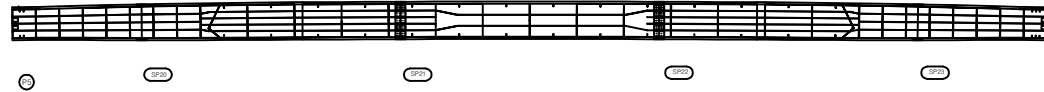


우측면

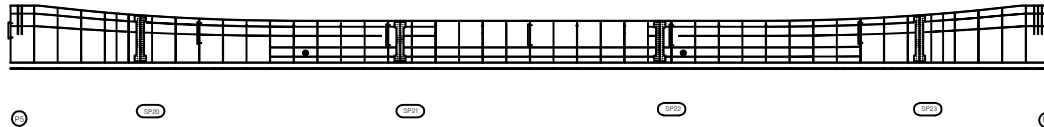[illegible]

KEY PLAN

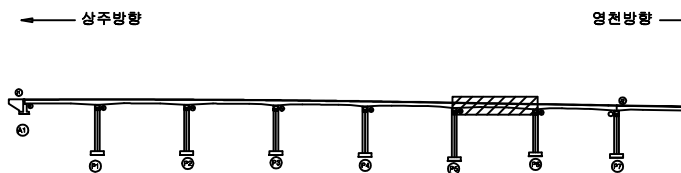

SECTION

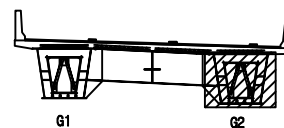


문
례


	간 일		당상간일		재료분리	발 주 처	상주영천고속도로(주)
	면치, 광동		박리, 파손		열 화	용 역 명	상주영천고속도로 2024~2025년 시설물 안전점검 용역 (2024년 상반기 정기안전점검)
	누수, 체수		백 데		퇴적물	점 검 기 관	
	철근노출		침 하		그늘음	도 면 번 호	41
	부 식		좌굴, 연철		기 타		

손상물량표


상면

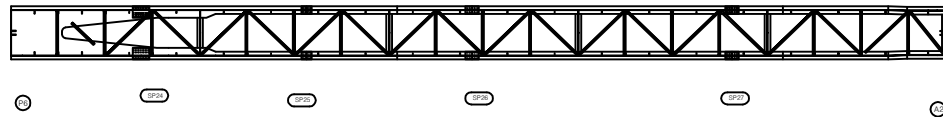


좌측면

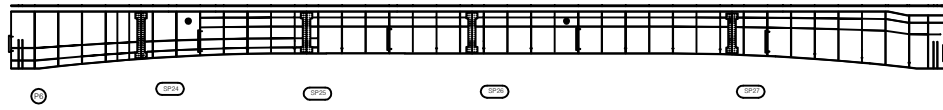


하면

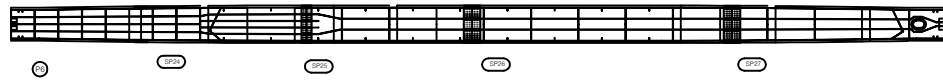


우측면

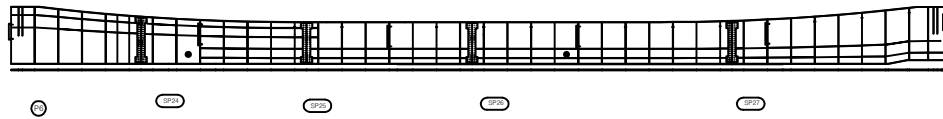[illegible]

KEY PLAN

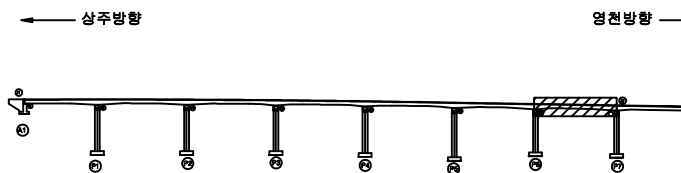

SECTION

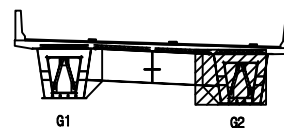


문
례


	간 일		당상간일		재료분리	발 주 처	상주영천고속도로(주)
	편지, 광동		박리, 파손		열 화	용 역 명	상주영천고속도로 2024~2025년 시설물 안전점검 용역 (2024년 상반기 정기안전점검)
	누수, 체수		백 데		퇴적물	점 검 기 관	(주)명성엔지니어링
	철근노출		침 하		그늘음	도 면 번 호	42
	부 식		좌굴, 연철		기 타		

손상물량표


번호	구분	부재	손상내용	손상현황						비고
				폭 (mm)	길이 (m)	너비 (m)	수량	단위	개소	
1	19하	교량받침	받침콘크리트 균열	0.2	0.2		0.80	m	4	
2	19하	교대	양상균열		10.0	2.0	20.00	m²	1	
3	19하	교대	누수흔적		1.0	2.0	2.00	m²	1	
4	19하	교대	실란트 이격		5.0		5.00	m	1	
5										
6										
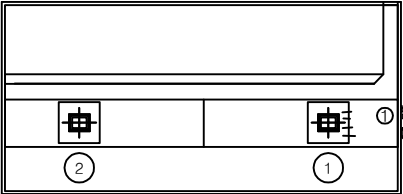

평면도

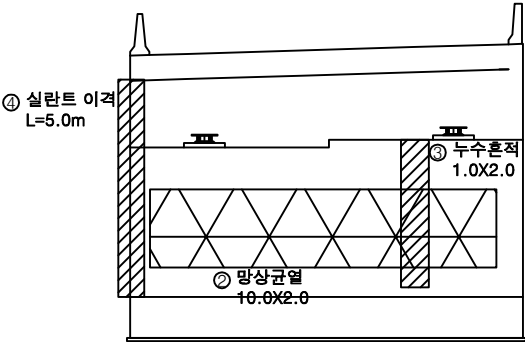

정면

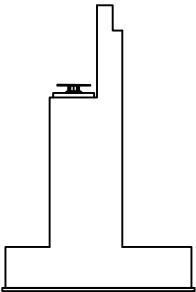


날개벽

KEY PLAN

← 상주방향

→ 양천방향

SECTION

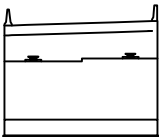


범례

균열	양상균열	재료분리
편지, 공동	박리, 피손	열화
누수, 채수	배터	퇴색물
철근노출	침하	그늘음
부식	좌굴, 변형	기타


발주처	상주영천고속도로(주)
용역명	상주영천고속도로 2024~2025년 시설물 안전점검 용역 (2024년 상반기 정기안전점검)
점검기관	(주)평성엔지니어링
도면번호	

손상물량표


번호	구분	부재	손상내용	손상현황						비고
				폭 (mm)	길이 (m)	너비 (m)	수량	단위	개소	
1	19하	교량받침	무수축물탈 균열	0.1	0.2		2.00	m	10	
2	19하	교량받침	무수축물탈 균열	0.1	0.2		2.20	m	11	
3	19하	교각	박락		0.2	0.5	0.10	m ²	1	
4	19하	교각	재료분리		5.0	1.0	5.00	m ²	1	
5										
6										
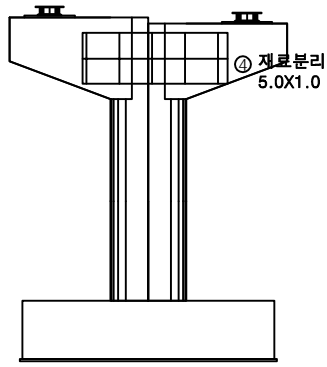


정면

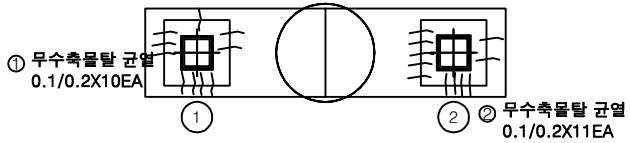


평면도

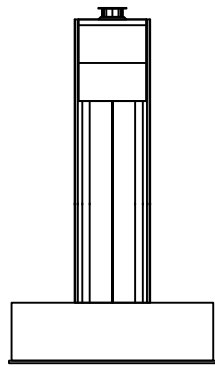

좌측면

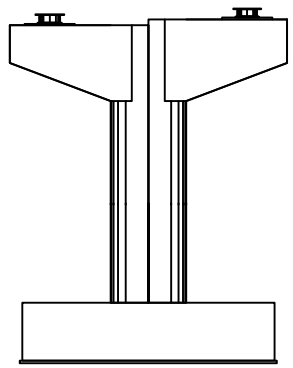

배면

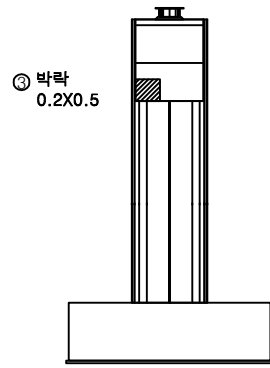

우측면

KEY PLAN

← 상주방향

→ 양천방향

SECTION

범례

균열	망상균열	재료분리
편지, 공동	박리, 파손	열화
누수, 체수	배터	퇴적물
철근노출	침하	그늘음
부식	좌굴, 변형	기타

발주처

상주영천고속도로(주)

용역명

상주영천고속도로 2024~2025년 시설물 안전점검 용역
(2024년 상반기 정기안전점검)

점검기관


(주)평성엔지니어링

도면번호


44

손 상 물 량 표


번호	구분	부재	손상내용	손상현황						비 고
				폭 (mm)	길이 (m)	너비 (m)	수량	단위	개소	
1	19하	교량받침	무수축물탈 균열	0.1	0.2		1.40	m	7	
2	19하	교량받침	무수축물탈 균열	0.1	0.2		1.20	m	6	
3	21하	교각	파손		0.2	0.3	0.06	㎡	1	
4										
5										
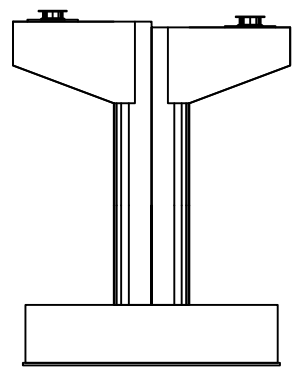


정면

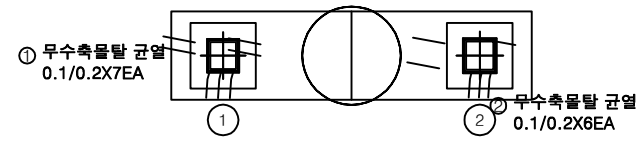


평면도

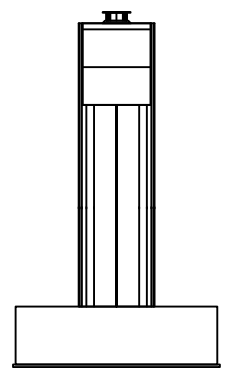

좌측면

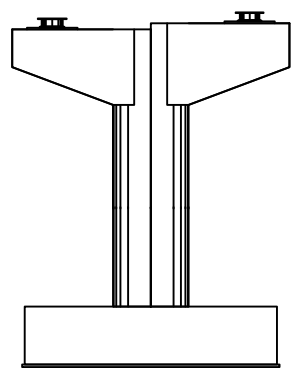

배면

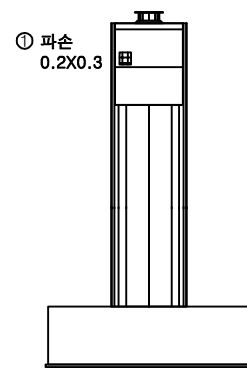

우측면

KEY PLAN

SECTION

범례

발 주 처

상주영천고속도로(주)

용 역 명

상주영천고속도로 2024-2025년 시설물 안전점검 용역
(2024년 상반기 정기안전점검)


점 검 기 관

(주)평성엔지니어링


도 면 번 호

45


손상물량표

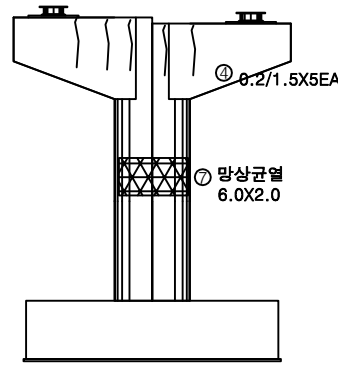


정면

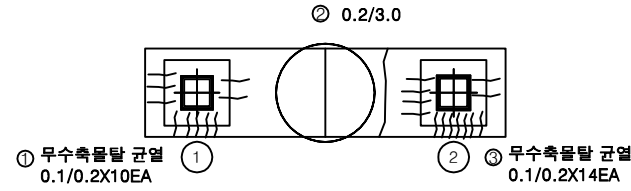


평면도

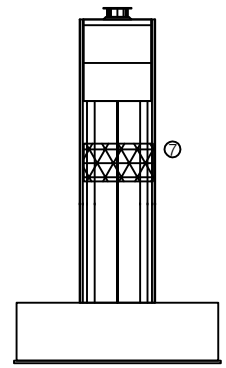

좌측면

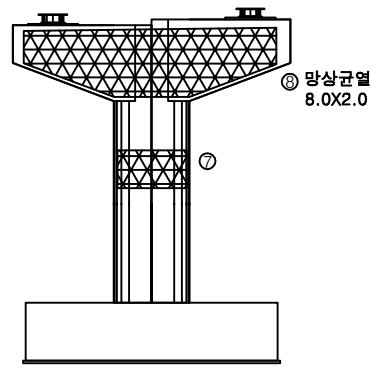

배면

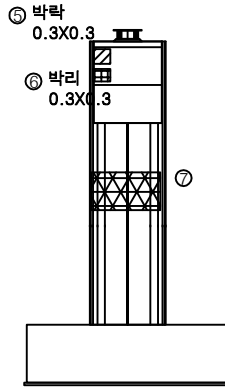

우측면

번호	구분	부재	손상내용	손상현황						비고
				폭 (mm)	길이 (m)	너비 (m)	수량	단위	개소	
1	19하	교량받침	무수축물탈 균열	0.1	0.2		2.00	m	10	
2	19하	교각	균열(0.3mm미만)	0.2	3.0		3.00	m	1	
3	19하	교량받침	무수축물탈 균열	0.1	0.2		2.80	m	14	
4	19하	교각	균열(0.3mm미만)	0.2	1.5		7.50	m	5	
5	19하	교각	박락		0.3	0.3	0.09	m ²	1	
6	19하	교각	박리		0.3	0.3	0.09	m ²	1	
7	23하	교각	망상균열		6.0	2.0	12.00	m ²	1	
8	23하	교각	망상균열		8.0	2.0	16.00	m ²	1	
9										
10										
KEY PLAN

← 상주방향

→ 양천방향

SECTION

범례

균열

망상균열

재료분리

편지, 공동

박리, 파손

열화

누수, 세수

배터

퇴적물

철근노출

침하

그늘음

부식

좌굴, 변형

기타

발주처

상주영천고속도로(주)

용역명

상주영천고속도로 2024-2025년 시설물 안전점검 용역
(2024년 상반기 정기안전점검)

점검기관


(주)평성엔지니어링

도면번호


46

손 상 물 량 표


번호	구분	부재	손상내용	손상현황					비 고
				폭 (mm)	길이 (m)	너비 (m)	수량	단위	개소
1	19하	교량받침	무수축물탈 균열	0.1	0.2		3.20	m	16
2	19하	교각	균열(0.3mm미만)	0.1	3.0		3.00	m	1
3	19하	교량받침	무수축물탈 균열	0.1	0.2		2.40	m	12
4	19하	교각	균열(0.3mm미만)	0.2	1.5		3.00	m	2
5	19하	교각	파손		0.3	0.3	0.09	m ²	1
6	21하	교각	균열(0.3mm미만)	0.1	3.0		9.00	m	3
7	21하	교각	망상균열		10.0	2.0	20.00	m ²	1
8	23하	교각	표면열화	0.5	1.5		0.75	m ²	1
9	23하	교각	박락	0.3	0.3		0.09	m ²	1
10									
11									
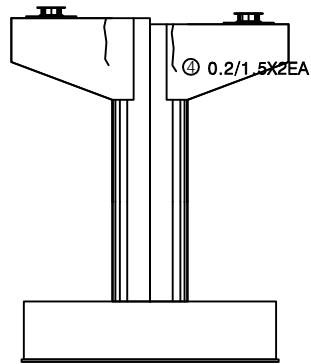


정면

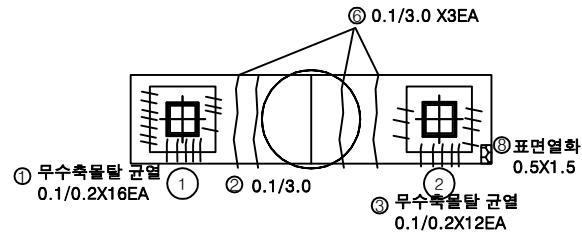


평면도

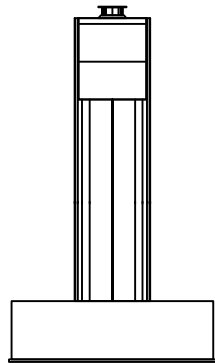

좌측면

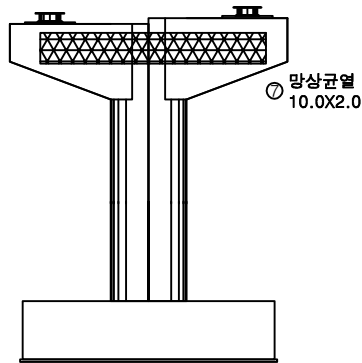

배면

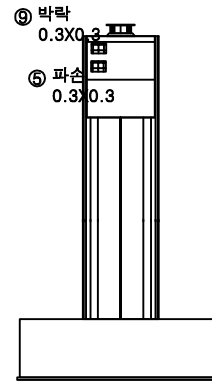


우측면


KEY PLAN

← 상주방향

→ 양천방향

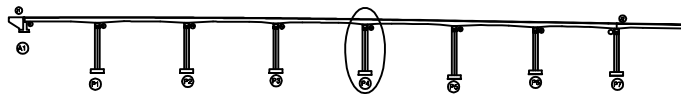

SECTION

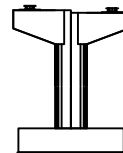

범례

균열	망상균열	재료분리
편지, 공동	박리, 파손	열화
누수, 체수	배터	퇴적물
철근노출	침하	그늘음
부식	좌굴, 변형	기타

발주처 상주영천고속도로(주)


용역명

상주영천고속도로 2024-2025년 시설물 안전점검 용역
(2024년 상반기 정기안전점검)


점검기관 (주)평성엔지니어링

도면번호


손상물량표

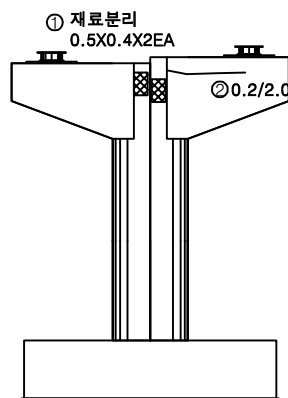


정면

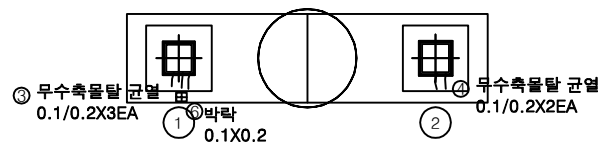


평면도

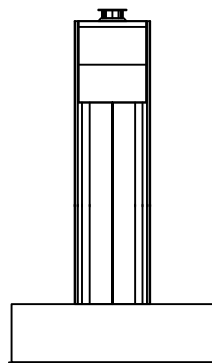

좌측면

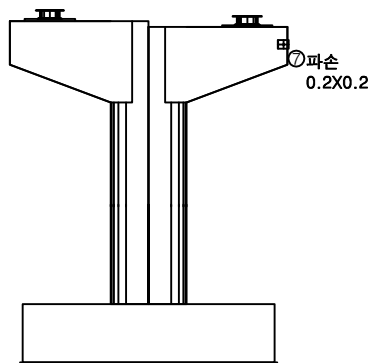

배면

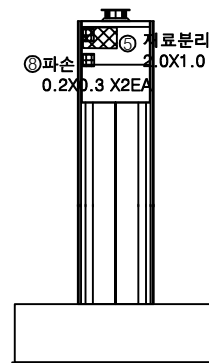

우측면





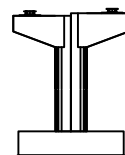
[illegible]


표		간		방상금일		재료분리	발 주 처	상주영천고속도로(주)
		편지, 광동		바리, 파손		열 화	용 역 명	상주영천고속도로 2024~2025년 시설물 안전점검 용역 (2024년 상반기 정기안전점검)
		누수, 채수		배 배		퇴적물		
		철근노출		침 하		그늘음	점 검 기 관	
		부 식		좌굴, 변형		기 타	도 면 번 호	48

손 상 물 량 표


번호	구분	부재	손상내용	손상현황						비 고
				폭 (mm)	길이 (m)	너비 (m)	수량	단위	개소	
1	21하	교각	파손		0.3	0.3	0.09	m ²	1	
2	23하	교각	균열(0.3mm미만)	0.2	1.5		1.50	m	1	
3	23하	교각	균열(0.3mm미만)	0.2	2.5		2.50	m	1	
4	23하	교각	균열(0.3mm미만)	0.2	2.5		5.00	m	2	
5	23하	교각	망상균열		2.0	8.0	16.00	m ²	1	
6										
7										
 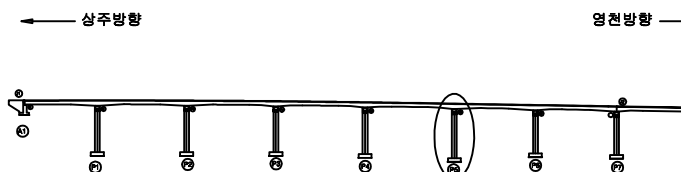 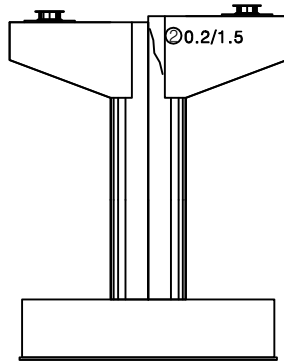


정 면

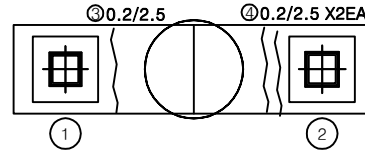


평면도

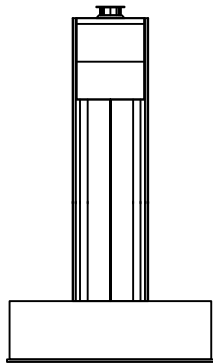

좌측면

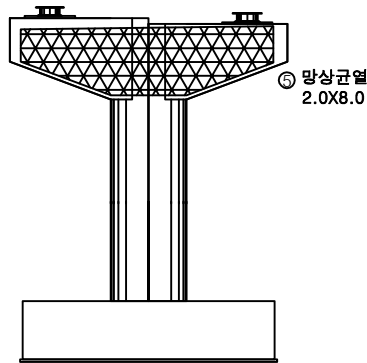

배 면

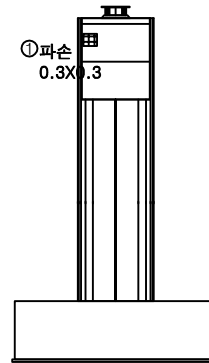


우측면


KEY PLAN

← 상주방향

→ 양천방향

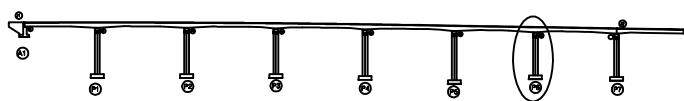

SECTION

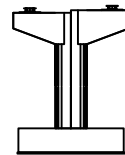

범례

	균열		망상균열		재료분리
	편지, 공동		박리, 파손		열화
	누수, 체수		배터		트러스트
	철근노출		침하		그늘음
	부식		좌굴, 변형		기타


발 주 처 상주영천고속도로(주)

용역명 상주영천고속도로 2024~2025년 시설물 안전점검 용역
(2024년 상반기 정기안전점검)


점 검 기 관 (주)평성엔지니어링

도면번호


손상물량표

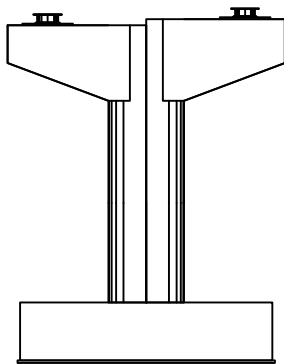


정면

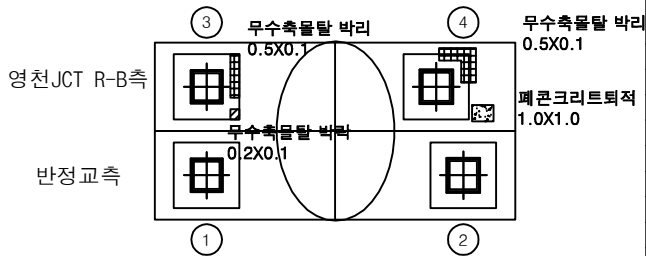


평면도

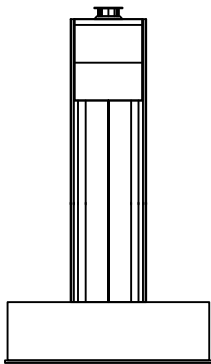

좌측면

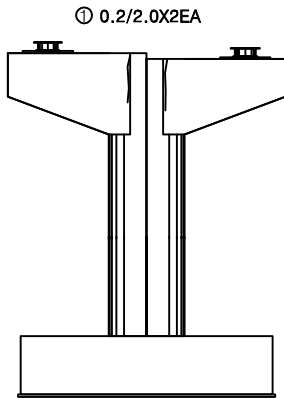

배면

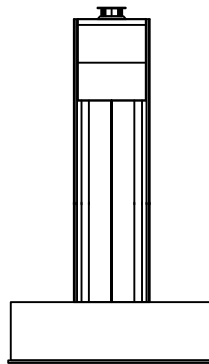

우측면


번호	구분	부재	손상내용	손상현황						비고
				폭 (mm)	길이 (m)	너비 (m)	수량	단위	개소	
1	196하	교각	균열(0.3mm미만)	0.2	2.0		4.00	m	2	
2										
3										
KEY PLAN

← 상주방향

→ 영천방향

SECTION

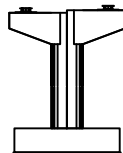

범례

균열	망상균열	재료분리
편지, 공동	박리, 피손	열화
누수, 세수	배터	퇴적물
철근노출	침하	그늘음
부식	좌굴, 변형	기타

발주처	상주영천고속도로(주)
용역명	상주영천고속도로 2024~2025년 시설물 안전점검 용역 (2024년 상반기 정기안전점검)
점검기관	(주)평성엔지니어링
도면번호	50


영 천 방 향

손상물량표

번호	구분	부재	손상내용	손상현황						비고
				폭 (mm)	길이 (m)	너비 (m)	수량	단위	개소	
1	19하	교면포장	후타재 접속부 이격		5.0		5.00	m	1	23하 보수
2	19하	교면포장	후타재 접속부 이격		2.0		2.00	m	1	23하 보수
3	19하	신속이음	후타재 파손		0.1	0.1	0.01	m ²	1	21상 보수
4	19하	신속이음	후타재 파손		0.2	1.5	0.30	m ²	1	21상 보수
5	19하	신속이음	후타재 균열	0.2	0.5		15.00	m	30	
6	19하	교면포장	망상균열		50.0	6.0	300.00	m ²	1	
7	19하	방호벽	균열부백태		0.2	1.0	2.00	m ²	10	
8	20하	방호벽	균열부백태		0.2	1.0	1.00	m ²	5	
9	20하	신속이음	차수판 앵커탈락				7.00	EA	7	
10	22하	신속이음	후타재 파손		0.2	0.8	0.16	m ²	1	
11	23하	배수시설	배수구 막힘				2.00	EA	2	
12	25하	신속이음	토사퇴적		1.5		1.50	m	1	
13										
14										
상주 방향

영천 방향

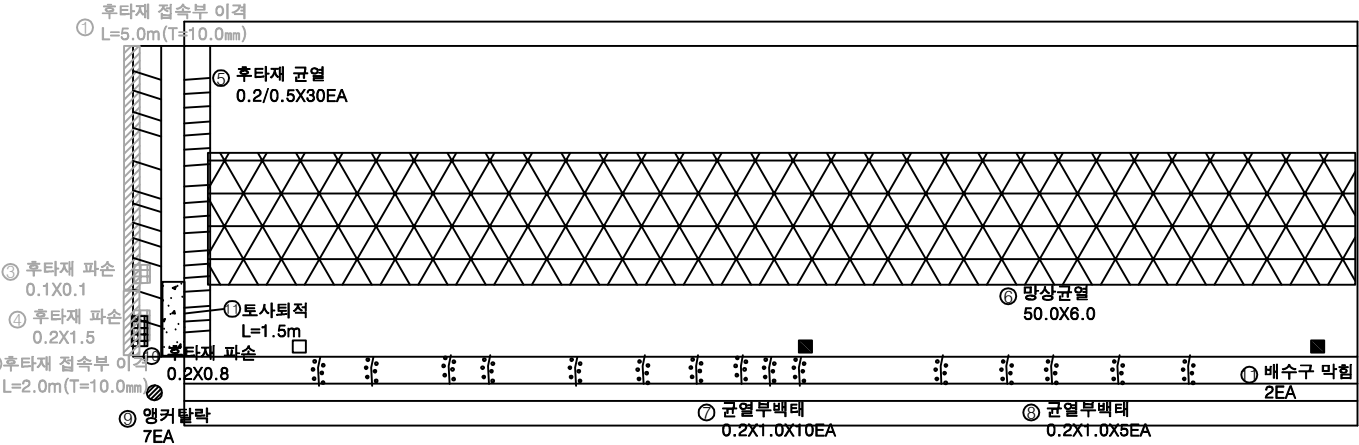

20 + 20

A1


P1

KEY PLAN

상주방향

영천방향

SECTION

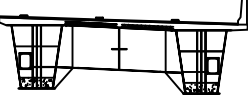

G1

G2

범례

균열	망상균열	재료분리
편지, 공동	바리, 파손	열화
누수, 체수	배터	퇴적물
철근노출	침하	그늘음
부식	좌굴, 변형	기타

발주처	상주영천고속도로(주)
용역명	상주영천고속도로 2024~2025년 시설물 안전점검 용역 (2024년 상반기 정기안전점검)
점검기관	(주)형성엔지니어링
도면번호	01


손 상 물 량 표

번호	구분	부재	손상내용	손상현황						비 고
				폭 (mm)	길이 (m)	너비 (m)	수량	단위	개소	
1	19하	교면포장	망상균열		50.0	6.0	300.00	m ²	1	
2	19하	방호벽	균열부백태		0.2	1.0	7.00	m ²	35	
3										
4										
상주 방향



영천 방향

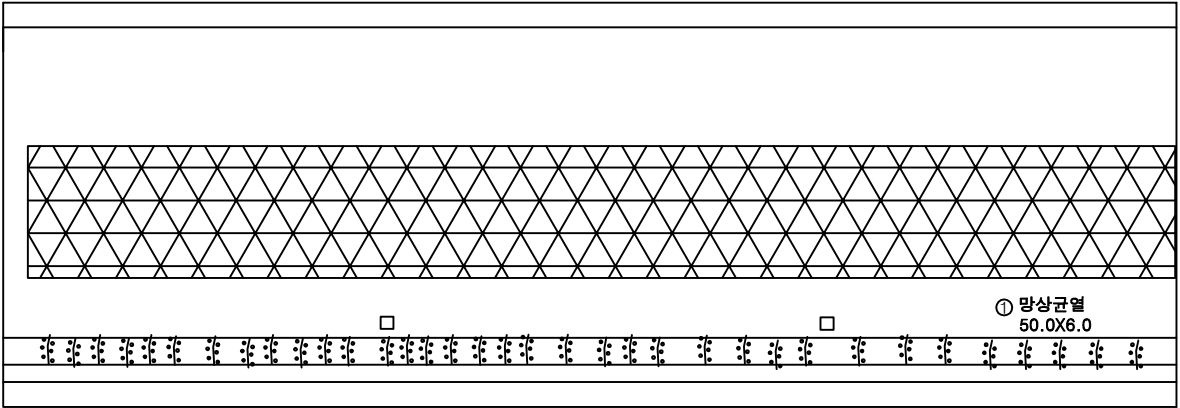


P1

P2


KEY PLAN

상주방향

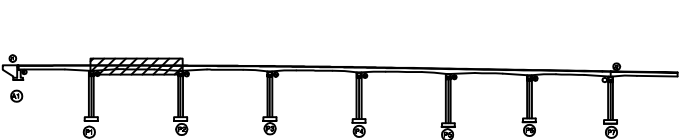

영천방향

SECTION

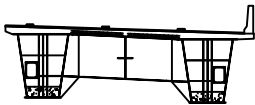

G1

G2

범례

	균열		망상균열		재료분리
	편지, 공동		박리, 파손		열화
	누수, 세수		백태		퇴적물
	철근노출		침하		그늘음
	부식		좌굴, 변형		기타

발 주 처	상주영천고속도로(주)
용 역 명	상주영천고속도로 2024-2025년 시설물 안전점검 용역 (2024년 상반기 정기안전점검)
점 검 기 관	(주)평성엔지니어링
도 면 번 호	02


손 상 물 량 표

번호	구분	부재	손상내용	손상현황						비 고
				폭 (mm)	길이 (m)	너비 (m)	수량	단위	개소	
1	19하	교면포장	망상균열		50.0	6.0	300.00	m ²	1	
2	19하	방호벽	균열부백태		0.2	1.0	5.40	m ²	27	
3										
4										
상주 방향



영천 방향

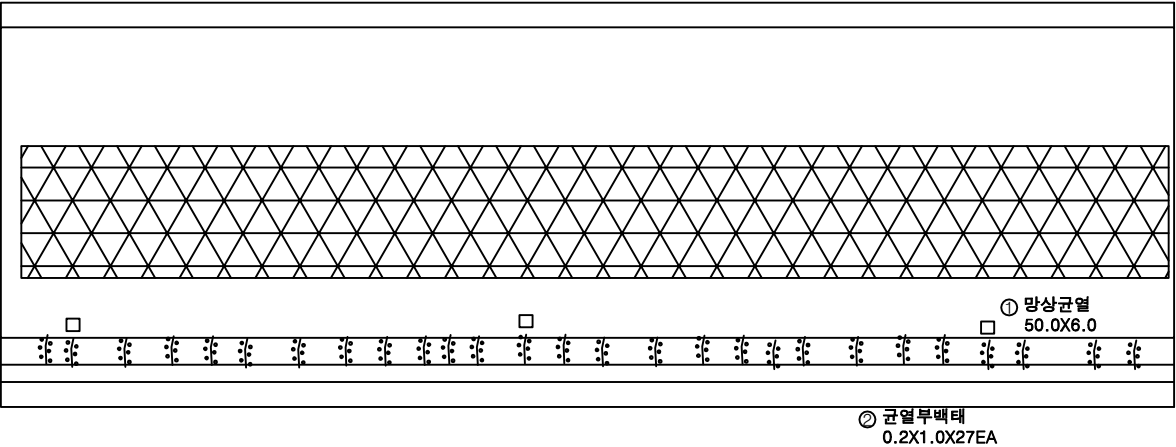

P2


P3

KEY PLAN

상주방향

영천방향

SECTION

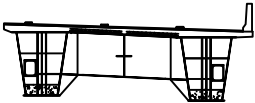

G1

G2

범례

	균열		망상균열		재료분리
	편지, 공동		박리, 파손		열화
	누수, 세수		백태		퇴적물
	철근노출		침하		그늘음
	부식		좌굴, 변형		기타

발 주 처	상주영천고속도로(주)
용 역 명	상주영천고속도로 2024~2025년 시설물 안전점검 용역 (2024년 상반기 정기안전점검)
점 검 기 관	(주)평성엔지니어링
도 면 번 호	03


손상물량표

번호	구분	부재	손상내용	손상현황						비고
				폭 (mm)	길이 (m)	너비 (m)	수량	단위	개소	
1	19하	교면포장	망상균열		50.0	6.0	300.00	m ²	1	
2	20하	방호벽	균열부백태		0.1	1.5	1.95	m ²	13	
3										
4										
상주 방향



영천 방향

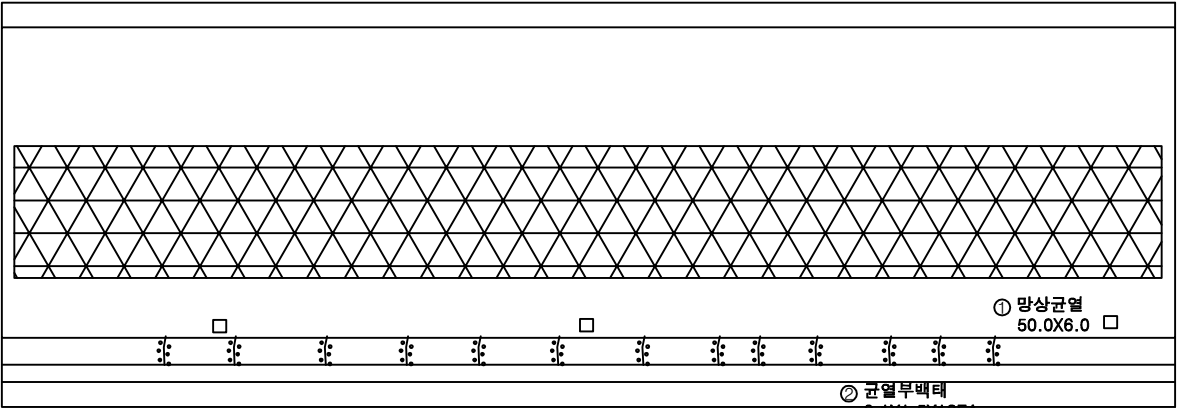

P3


P4

KEY PLAN

상주방향

영천방향

SECTION

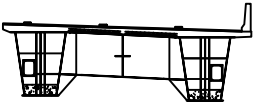

G1

G2

범례

	균열		망상균열		재료분리
	편지, 공동		박리, 파손		열화
	누수, 세수		부식		콘크리트표면손상
	철근노출		침하		그늘음
	부식		좌굴, 변형		기타

발주처	상주영천고속도로(주)
용역명	상주영천고속도로 2024~2025년 시설물 안전점검 용역 (2024년 상반기 정기안전점검)
점검기관	(주)평성엔지니어링
도면번호	04


손상물량표

번호	구분	부재	손상내용	손상현황						비고
				폭 (mm)	길이 (m)	너비 (m)	수량	단위	개소	
1	19하	교면포장	망상균열 및 재료분리		50.0	6.0	300.00	m ²	1	
2	21하	방호벽	균열부백태		0.1	1.5	1.50	m ²	10	
3	23하	배수시설	배수구 막힘				1.00	EA	1	
4										
5										
상주 방향



영천 방향

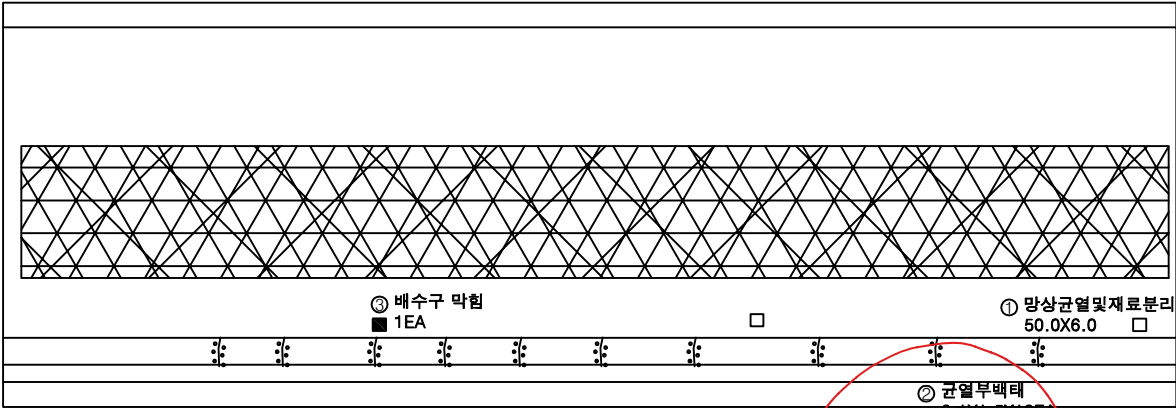

P4


P5

KEY PLAN

상주방향

영천방향

SECTION

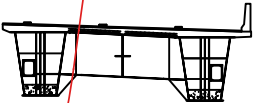

G1

G2

범례

	균열		망상균열		재료분리
	편지, 공동		박리, 파손		열화
	누수, 체수		배태		퇴적물
	철근노출		침하		그늘음
	부식		좌굴, 변형		기타


발주처	상주영천고속도로(주)
용역명	상주영천고속도로 2024-2025년 시설물 안전점검 용역 (2024년 상반기 정기안전점검)
점검기관	(주)평성엔지니어링
도면번호	05

손상물량표

번호	구분	부재	손상내용	손상현황						비고
				폭 (mm)	길이 (m)	너비 (m)	수량	단위	개소	
1	19하	교면포장	망상균열 및 재료분리		50.0	6.0	300.00	m ²	1	
2										
3										
상주 방향

영천 방향

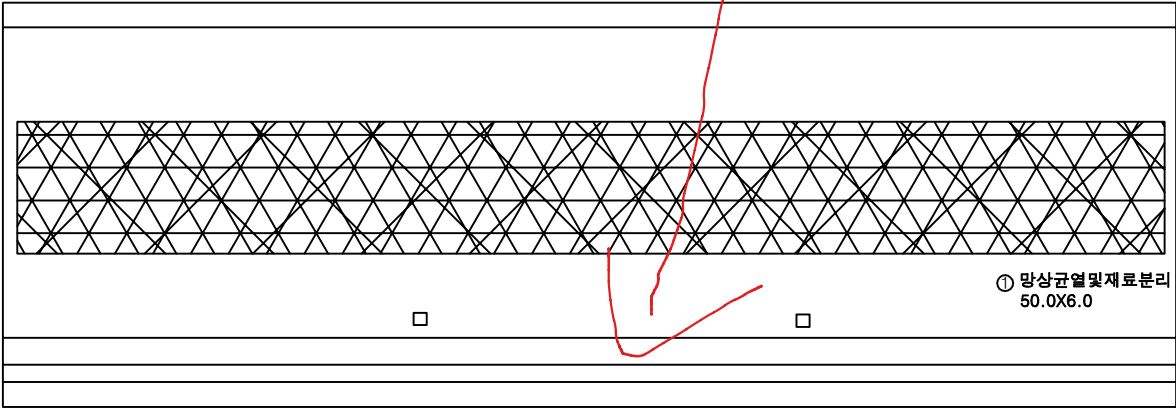

① 망상균열및재료분리
50.0X6.0

P5


P6

KEY
PLAN

상주방향

영천방향

SECTION

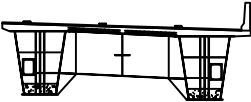

G1

G2


범
례

콘크리트	망상균열	재료분리
편지, 공동	박리, 파손	열화
누수, 세수	배터	철근
철근노출	침하	그늘음
부식	파괴, 변형	기타

발주처	상주영천고속도로(주)
용역명	상주영천고속도로 2024~2025년 시설물 안전점검 용역 (2024년 상반기 정기안전점검)
점검기관	(주)평성엔지니어링
도면번호	06

손상물량표

번호	구분	부재	손상내용	손상현황						비고
				폭 (mm)	길이 (m)	너비 (m)	수량	단위	개소	
1	19하	교면포장	망상균열 및 재료분리		50.0	6.0	300.00	m ²	1	
2	19하	신축이음	차수판 앵커탈락				5.00	EA	5	
3	19하	신축이음	후타재 균열	0.2	0.5		8.00	m	16	
4	19하	신축이음	차수판 앵커탈락				3.00	EA	3	
5	19하	교면포장	포장 파손		0.3	0.3	0.09	m ²	1	22하 보수
6	22하	교면포장	포장 파손		0.2	0.2	0.08	m ²	2	24상 보수
7	23하	교면포장	포장 파손		0.2	0.2	0.04	m ²	1	24상 보수
8	23하	방호벽	균열부백태		0.2	1.0	2.60	m ²	13	
9	25하	신축이음	토사퇴적		2.0		2.00	m	1	
10										
11										
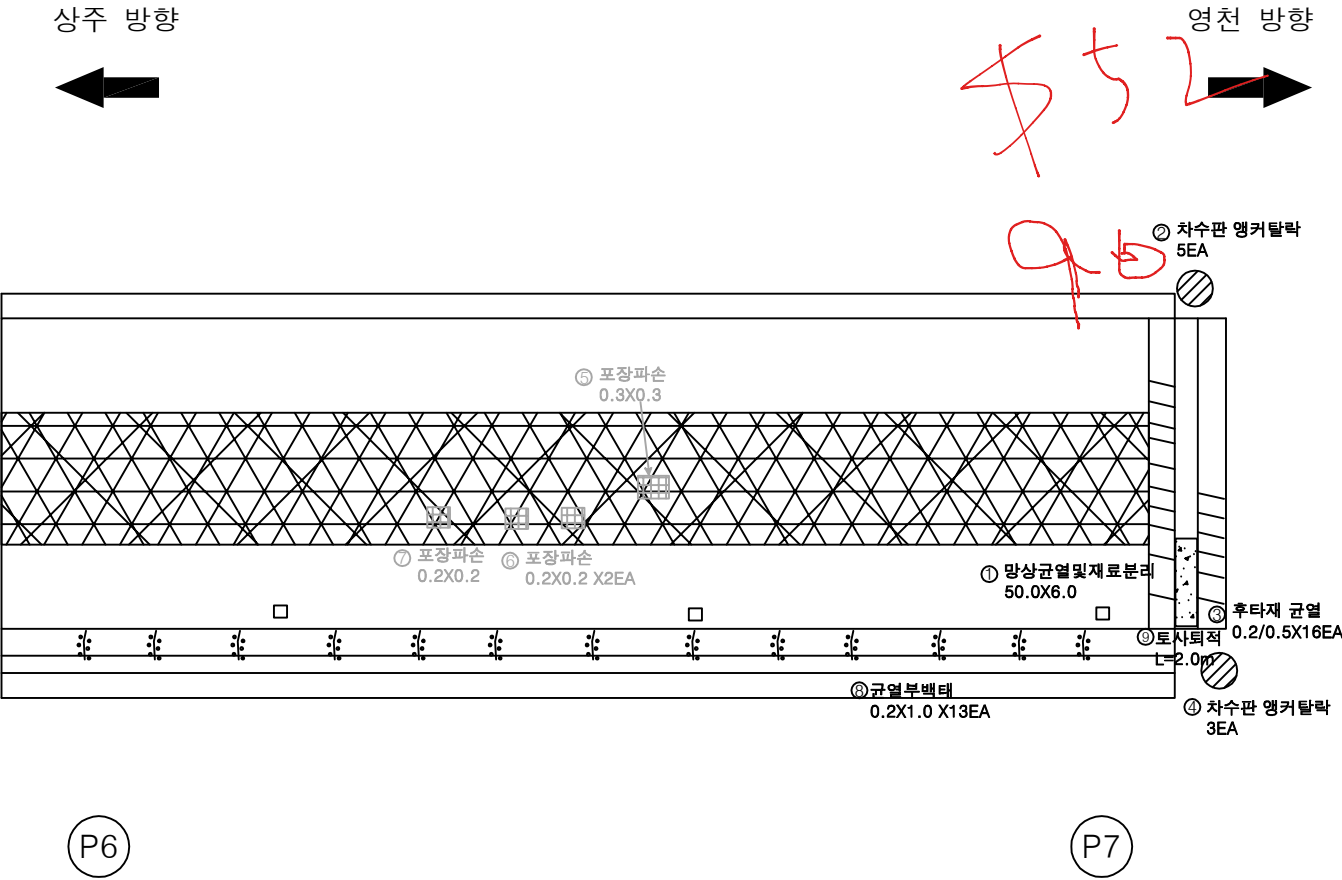


KEY PLAN

← 상주방향

→ 영천방향

SECTION

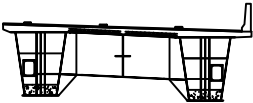

G1

G2

범례

균열	망상균열	재료분리
편지, 공동	박리, 파손	열화
누수, 세수	백태	퇴적물
철근노출	침하	그늘음
부식	좌굴, 변형	기타

발주처	상주영천고속도로(주)
용역명	상주영천고속도로 2024~2025년 시설물 안전점검 용역 (2024년 상반기 정기안전점검)
점검기관	(주)평성엔지니어링
도면번호	07


ID : 반정교 슬래브하면 S1 (영천방향)

손 상 물 량 표

상주 방향



영천 방향

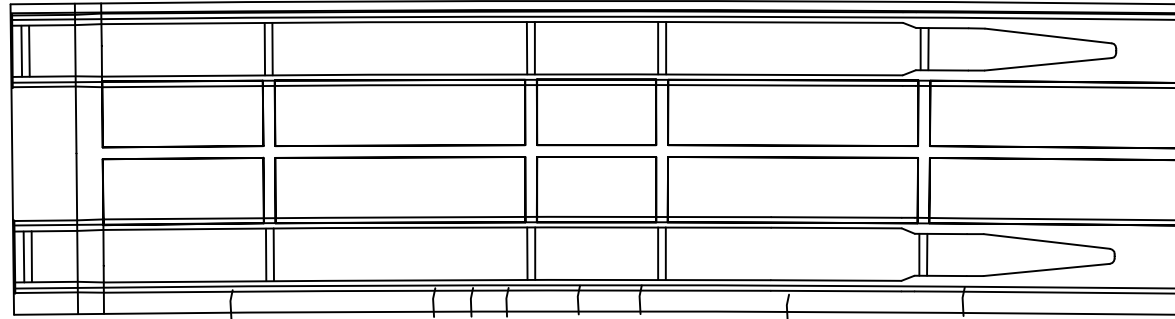

① 0.1/0.5 X8EA


(A1)

(P1)

[illegible]


KEY PLAN

← 상주방향

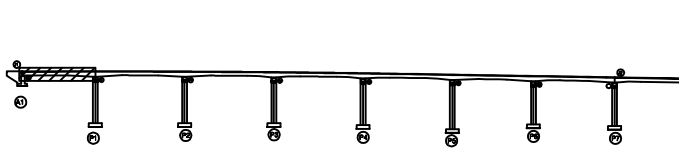

영천방향 →

SECTION

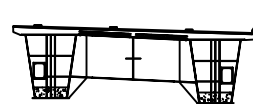

G1

G2

문
례

	간 열		망상균열		재료분리	발 주 처	상주영천고속도로(주)	
	면치, 공동		바리, 파손		열 화	용 역 명	상주영천고속도로 2024~2025년 시설물 안전점검 용역 (2024년 상반기 정기안전점검)	
	누수, 체수		백 태		퇴적물	점 검 기 관		(주)명성엔지니어링
	철근노출		침 하		그늘음	도 면 번 호		08
	부 식		좌굴, 변형		기 타			


ID : 반정교 슬래브하면 S2 (영천방향)

손상물량표

상주 방향



영천 방향

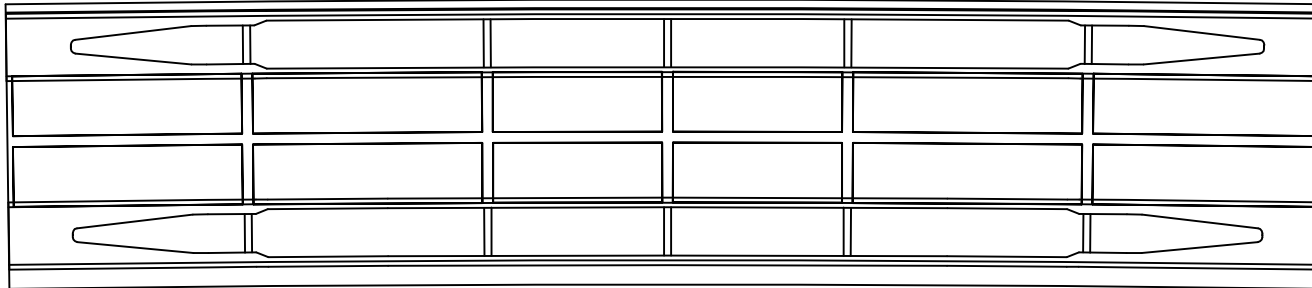


(P1)

(P2)

[illegible]


KEY PLAN

← 상주방향

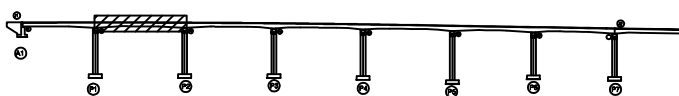

영천방향

SECTION

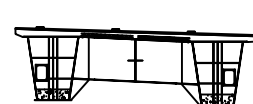

G1


G2

附 錄

	간 일		방상간일		재료분리	발 주 처	상주영천고속도로(주)
	편지, 광동		박리, 파손		열 화	용 역 명	상주영천고속도로 2024-2025년 시설물 안전점검 용역 (2024년 상반기 정기안전점검)
	누수, 체수		택 테		퇴적물		
	철근노출		침 하		그늘음	점 검 기 관	(주)평성엔지니어링
	부 식		좌굴, 변형		기 타	도 번 번 호	09

손상물량표

번호	구분	부재	손상내용	손상현황						비고
				폭 (mm)	길이 (m)	너비 (m)	수량	단위	개소	
1	21하	바닥판	균열부백태		0.1	1.0	0.10	m ²	1	
2										
3										
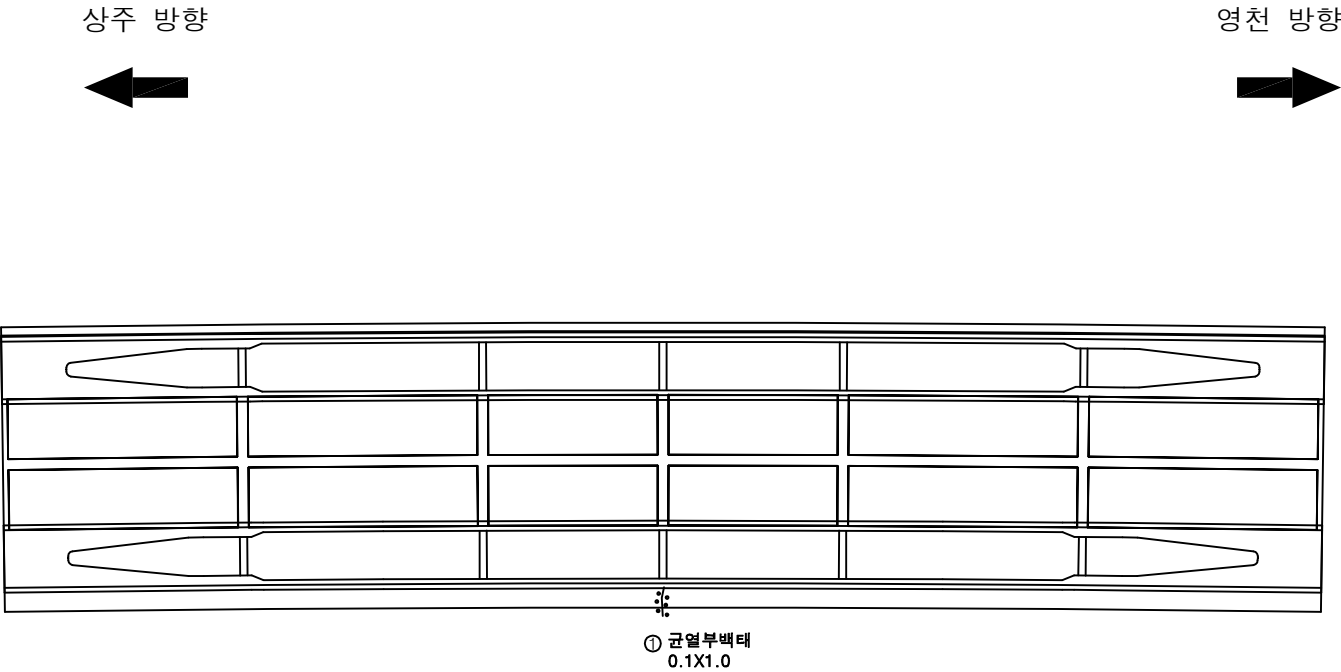

P2


P3

KEY PLAN

← 상주방향

→ 영천방향

SECTION

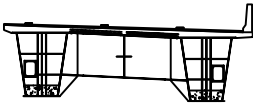

G1

G2

범례

	균열		망상균열		재료분리
	편지, 공동		박리, 파손		열화
	누수, 세수		백태		퇴적물
	철근노출		침하		그늘음
	부식		좌굴, 변형		기타


발주처	상주영천고속도로(주)
용역명	상주영천고속도로 2024~2025년 시설물 안전점검 용역 (2024년 상반기 정기안전점검)
점검기관	(주)평성엔지니어링
도면번호	

ID : 반정교 슬래브하면 S4 (영천방향)

상주 방향



영천 방향

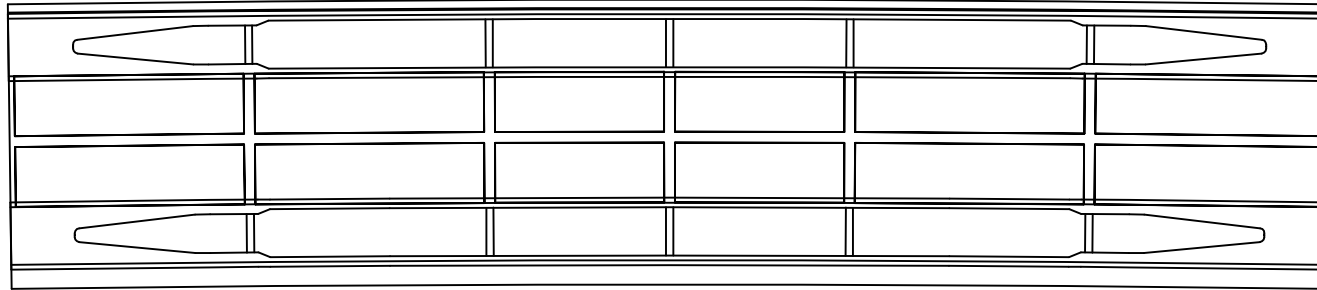

(P3)


(P4

손 상 물 량 표

[illegible]


KEY PLAN

← 상주방향

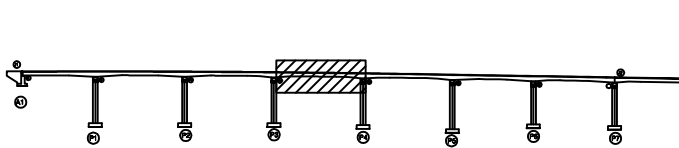

영천방향

SECTION

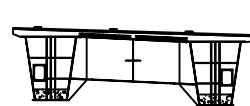

G1


G2

법
례

	간 일		당상간일		재료분리	발 주 처	상주영천고속도로(주)
	면치, 광동		박리, 파손		열 화	용 역 명	상주영천고속도로 2024~2025년 시설물 안전점검 용역 (2024년 상반기 정기안전점검)
	누수, 체수		백 데		퇴적물	점 검 기 관	
	철근노출		침 하		그늘음	도 면 번 호	11
	부 식		좌굴, 연철		기 타		

손상물량표

번호	구분	부재	손상내용	손상현황						비고
				폭 (mm)	길이 (m)	너비 (m)	수량	단위	개소	
1	19하	배수시설	배수관 누수				1.00	EA	1	
2										
3										
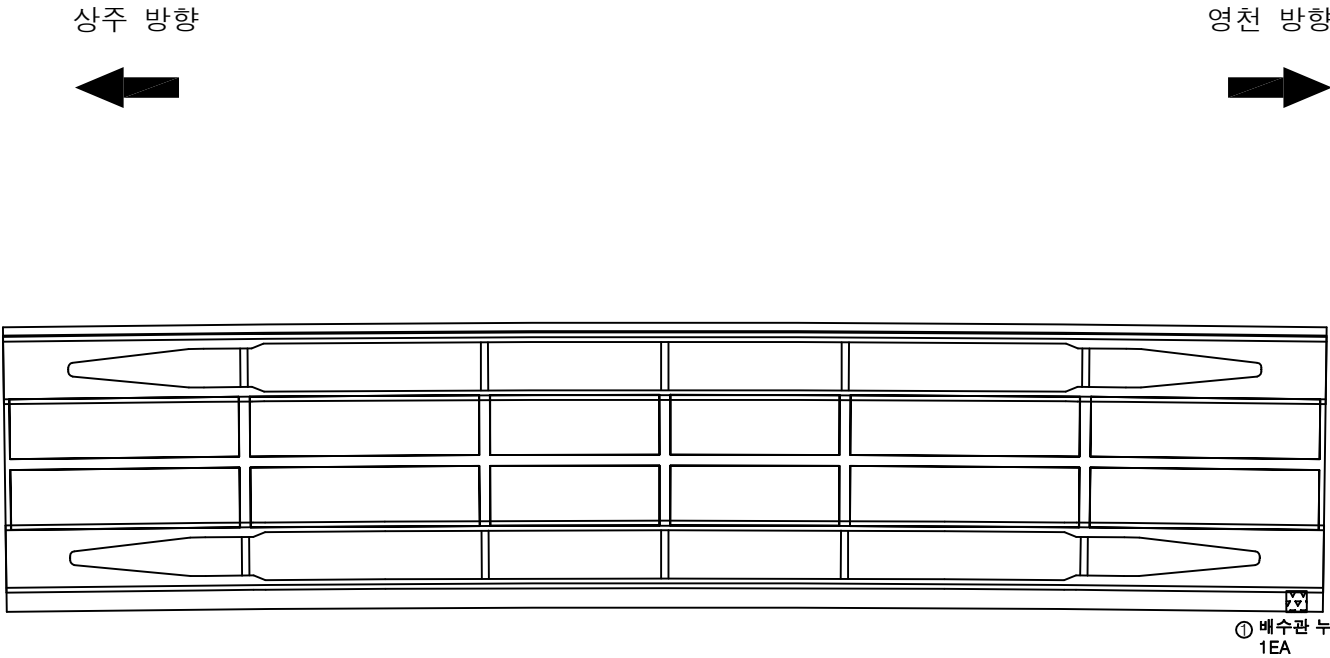

P4


P5

KEY PLAN

← 상주방향

→ 영천방향

SECTION

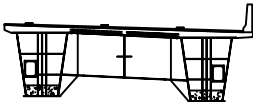

G1

G2

범례

콘크리트	아스팔트콘크리트	철근
팽창, 공동	균열, 파손	배수구
누수, 체수	배설물	표지판
배수관	침하	배수관
부식	좌굴, 변형	기타

발주처	상주영천고속도로(주)
용역명	상주영천고속도로 2024~2025년 시설물 안전점검 용역 (2024년 상반기 정기안전점검)
점검기관	(주)평성엔지니어링
도면번호	


손상물량표

번호	구분	부재	손상내용	손상현황						비고
				폭 (mm)	길이 (m)	너비 (m)	수량	단위	개소	
1										
2										
상주 방향



영천 방향

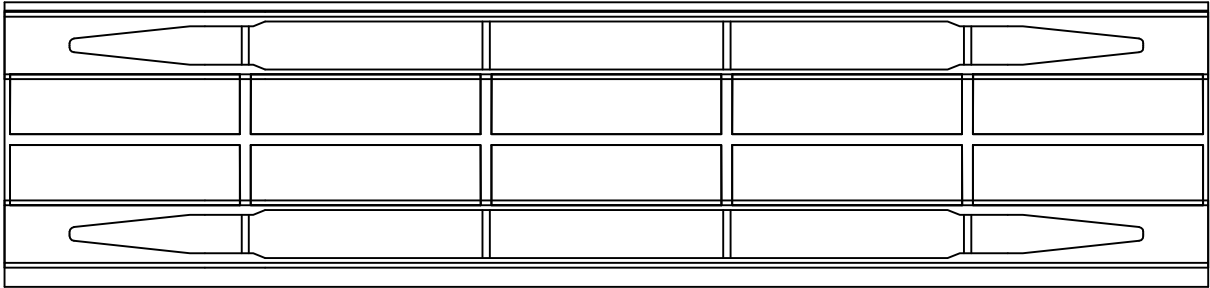


P5

P6


KEY PLAN

상주방향

영천방향

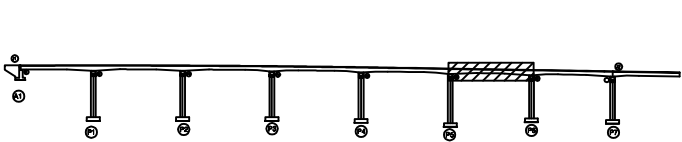

SECTION

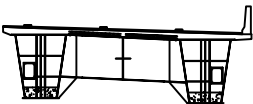

G1

G2

범례

콘크리트	아스팔트콘크리트	철근
팽창관절	균열	재료분리
움푹, 공동	박리, 파손	열화
누수, 침수	배터	부식
철근노출	침하	그늘음
부식	부식	기타

발주처	상주영천고속도로(주)
용역명	상주영천고속도로 2024~2025년 시설물 안전점검 용역 (2024년 상반기 정기안전점검)
점검기관	(주)평성엔지니어링
도면번호	


손상 물 량 표

번호	구분	부재	손상내용	손상현황						비 고
				폭 (mm)	길이 (m)	너비 (m)	수량	단위	개소	
1										
2										
상주 방향



영천 방향

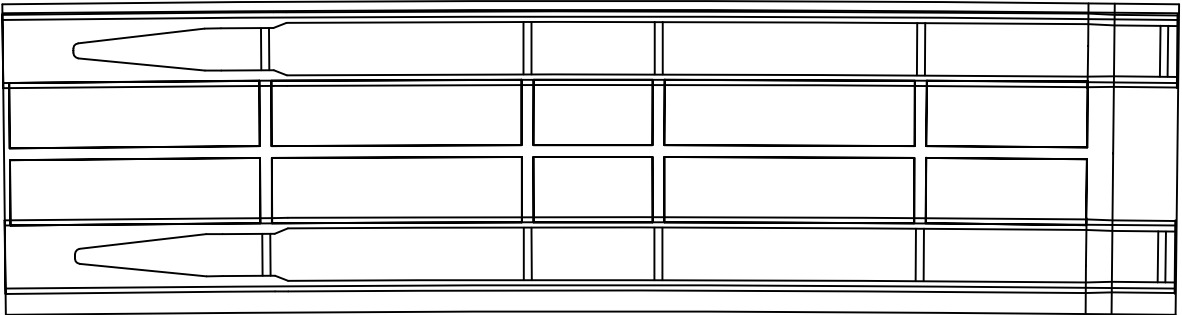


P6

P7


KEY PLAN

상주방향

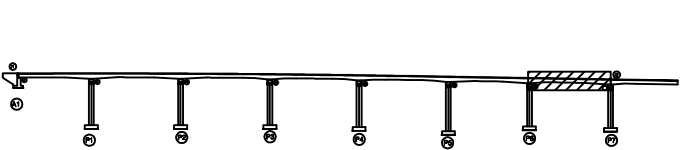

영천방향

SECTION

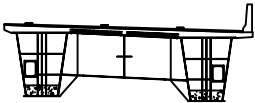

G1

G2

범례

콘 결	망상균열	재료분리
편지, 공동	박리, 파손	열 화
누수, 세수	배 테	퇴적물
철근노출	침 하	그늘음
부 식	좌굴, 변형	기 타

발 주 처	상주영천고속도로(주)
용 역 명	상주영천고속도로 2024~2025년 시설물 안전점검 용역 (2024년 상반기 정기안전점검)
점 검 기 관	(주)평성엔지니어링
도 면 번 호	

손 상 물 량 표

번호	구분	부재	손상내용	손상현황						비 고
				폭 (mm)	길이 (m)	너비 (m)	수량	단위	개소	
1										
2										
상주 방향




영천 방향




좌측면

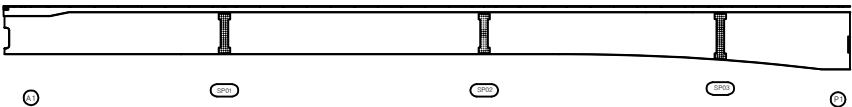

하면

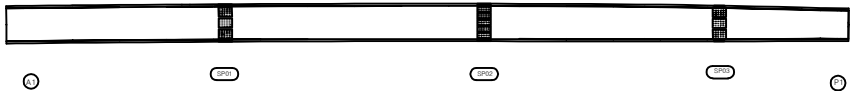


우측면

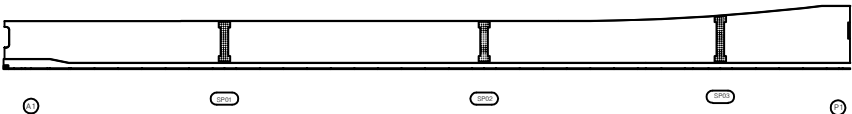


KEY PLAN

상주방향

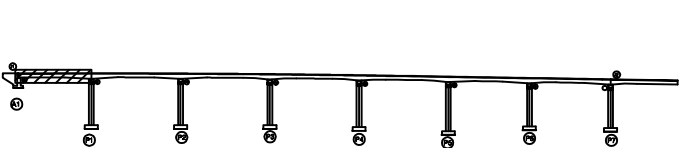

영천방향

SECTION

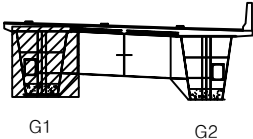

범례

관 절	강상균열	재료분리
균열, 공동	박리, 파손	열 화
누수, 세수	부식	퇴적물
철근노출	침 하	그늘음
부식	좌굴, 변형	기 타

발 주 처	상주영천고속도로(주)
용 역 명	상주영천고속도로 2024~2025년 시설물 안전점검 용역 (2024년 상반기 정기안전점검)
점 검 기 관	(주)평성엔지니어링
도 면 번 호	

ID : 반정교 거더외부 S2-G1 (영천방향)

손 상 물 량 표


상주 방향




영천 방향




좌측면

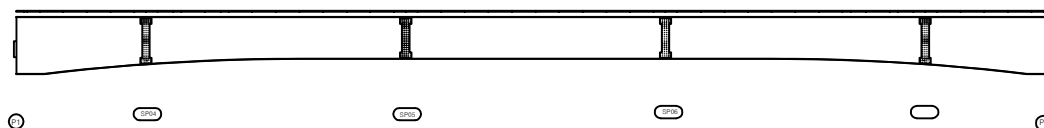

하면

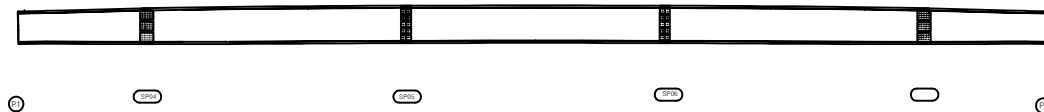


우측면

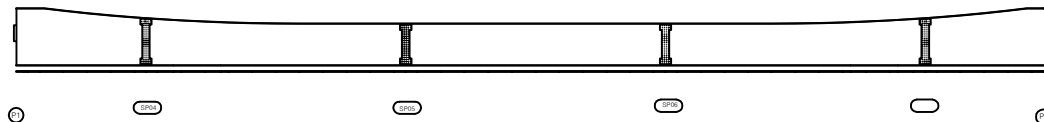[illegible]


KEY PLAN

← 상주방향

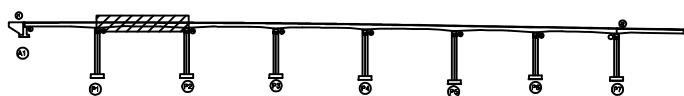

영천방향 →

SECTION

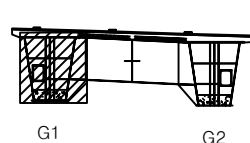

五二五

	간 열		강상근열		재료보리
	면치, 강동		바리, 파손		열 화
	누수, 채수		매 데		트적물
	철근노출		진 하		그을음
	부 식		피굴, 변형		기 타


발 주 처	상주영천고속도로(주)
-------	-------------

용역명	삼주영천고속도로 2024~2025년 시설물 안전점검 용역 (2024년 상반기 정기안전점검)
-----	---

점 검 기 관	(주)명성엔지니어링
---------	------------

도면번호

손상물량표

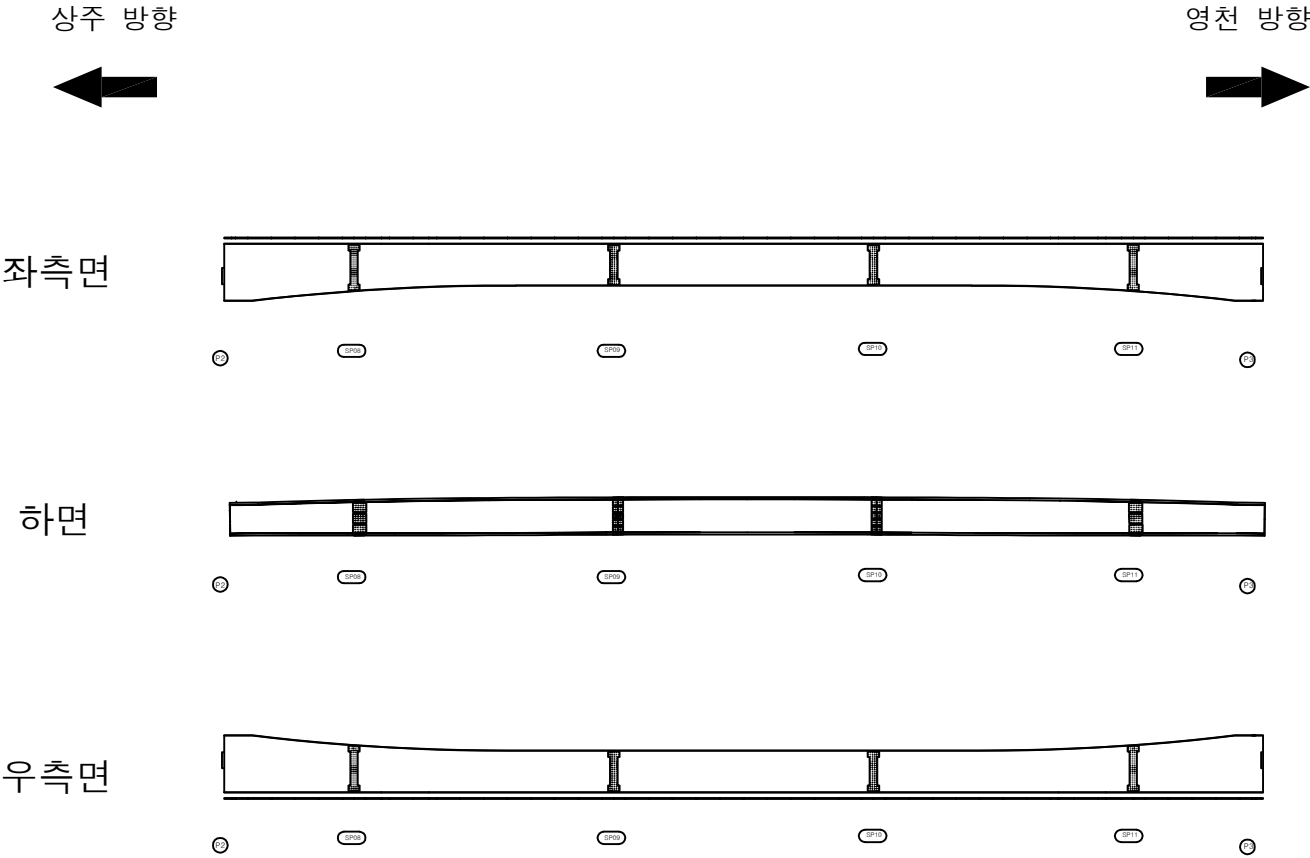


번호	구분	부재	손상내용	손상현황						비고
				폭 (mm)	길이 (m)	너비 (m)	수량	단위	개소	
1										
2										
KEY PLAN

← 상주방향

→ 영천방향

SECTION

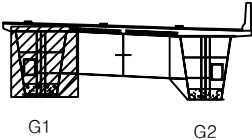

범례

균열	망상균열	재료분리
편지, 공동	박리, 파손	열화
누수, 세수	배터	퇴적물
철근노출	침하	그늘음
부식	좌굴, 변형	기타

발주처	상주영천고속도로(주)
용역명	상주영천고속도로 2024~2025년 시설물 안전점검 용역 (2024년 상반기 정기안전점검)
점검기관	(주)평성엔지니어링
도면번호	

손상물량표


상주 방향



영천 방향




좌측면

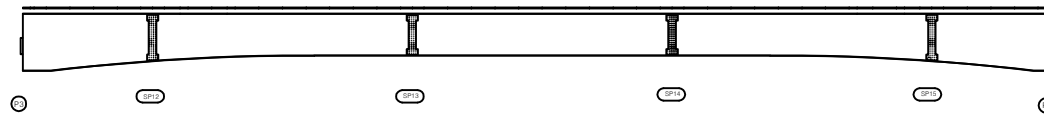

하면




우측면

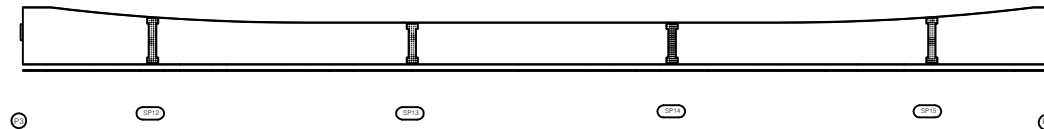[illegible]


KEY PLAN

← 상주방향

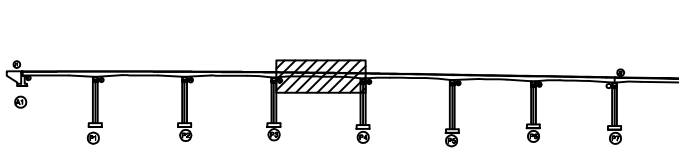

영천방향 →

SECTION

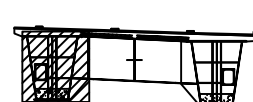

G1

G2

五二

	간 일		강상급일		재료부리
	편지, 강풍		박치, 파손		열 화
	누수, 채수		소 려		퇴적물
	철근노출		전 하		그을음
	부 식		좌굴, 변형		기 타

발 주 처	상주영천고속도로(주)
-------	-------------

용역명	삼주영천고속도로 2024~2025년 시설물 안전점검 (2024년 상반기 정기안전점검)
-----	--

점 검 기 관	(주)명성엔지니어링
---------	------------

도면번호

손상물량표


상주 방향



영천 방향




좌측면

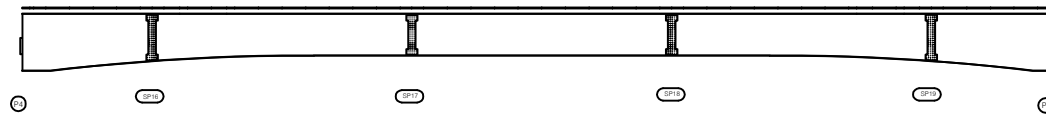

하면




우측면

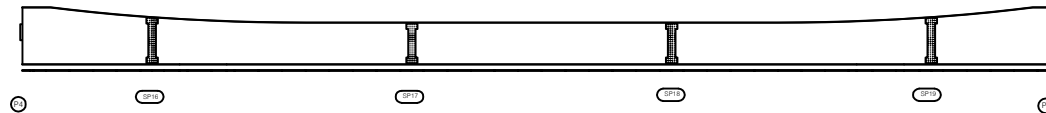[illegible]


KEY PLAN

← 상주방향

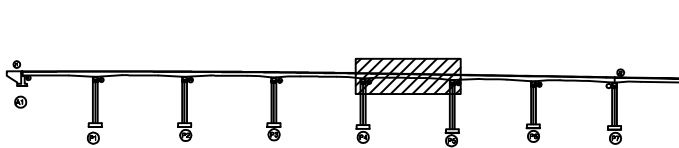

영천방향 →

SECTION

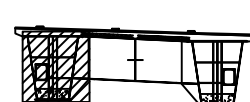


G1

G2

[illegible]

	간 일	 망상간일	 재료분리	발 주 처 상주영천고속도로(주)
	편지, 광동	 바리, 파손	 열 화	용 역 명 상주영천고속도로 2024~2025년 시설물 안전점검 용역 (2024년 상반기 정기안전점검)
	누수, 체수	 텍 테	 퇴적물	
	철근노출	 침 하	 그늘음	점 검 기 관 (주)명성엔지니어링
	부 식	 좌굴, 변형	 기 타	도 번 번 호 19

손상물량표

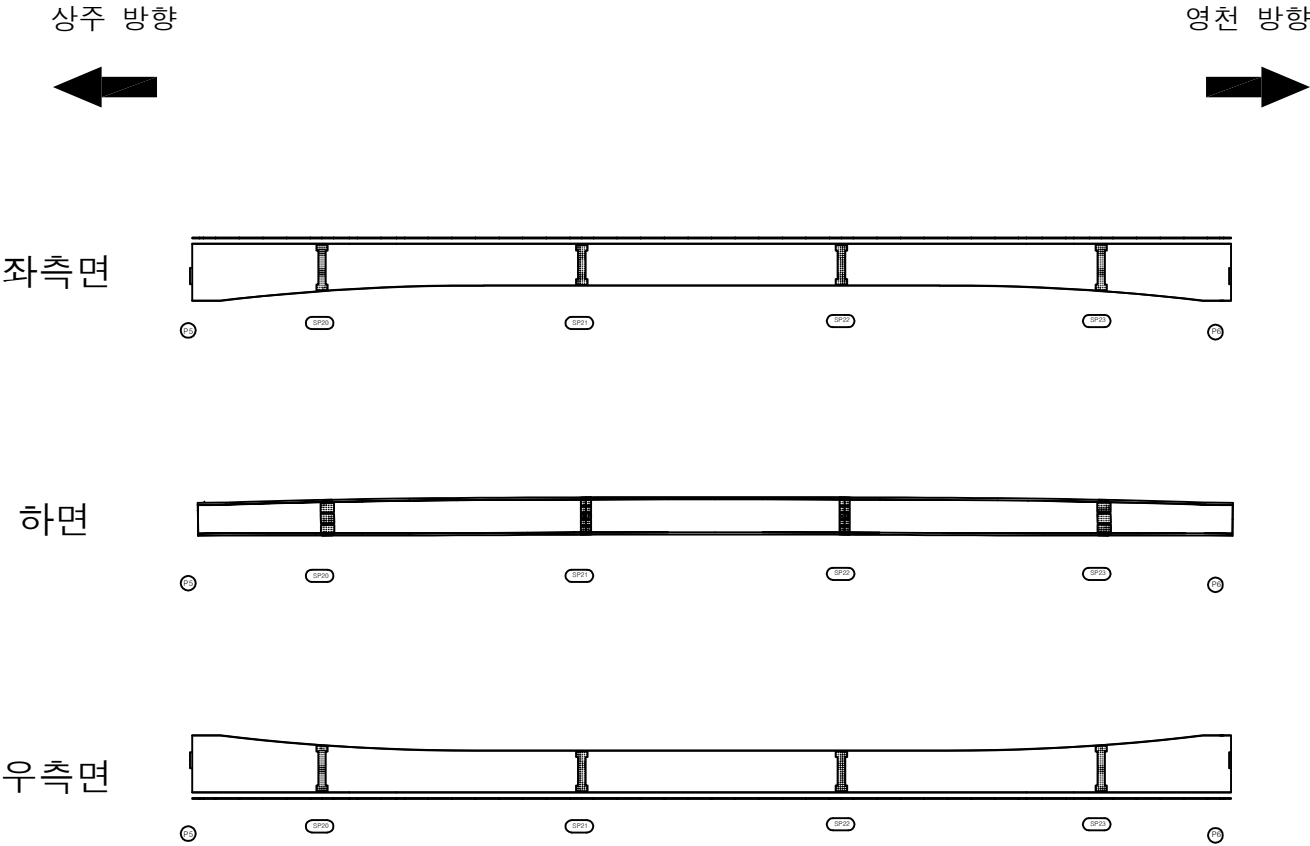


번호	구분	부재	손상내용	손상현황						비고
				폭 (mm)	길이 (m)	너비 (m)	수량	단위	개소	
1										
2										
KEY PLAN

← 상주방향

→ 영천방향

SECTION

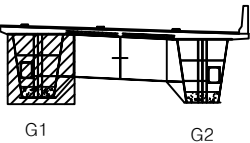

범례


콘크리트	철근콘크리트	철근보강	발주처
아스팔트	자갈, 파손	자갈	상주영천고속도로(주)
자갈	자갈	자갈	용역명
자갈	자갈	자갈	상주영천고속도로 2024-2025년 시설물 안전점검 용역 (2024년 상반기 정기안전점검)
자갈	자갈	자갈	점검기관
자갈	자갈	자갈	(주)영성엔지니어링
자갈	자갈	자갈	도면번호
자갈	자갈	자갈	

손상물량표


상주 방향
←

영천 방향
→


좌측면

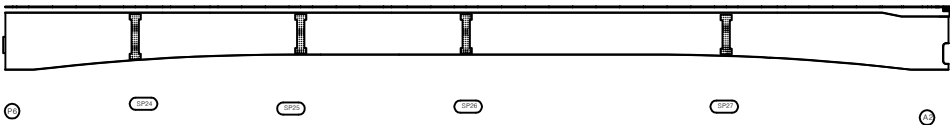

하면

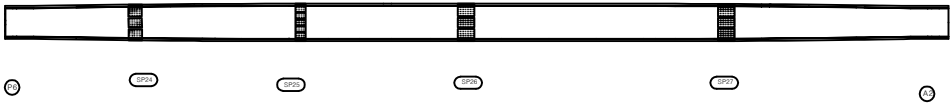


우측면

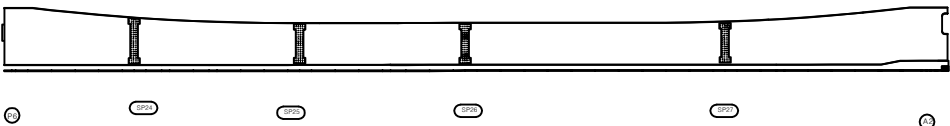


번호	구분	부재	손상내용	손상현황						비고
				폭 (mm)	길이 (m)	너비 (m)	수량	단위	개소	
1										
2										
KEY PLAN

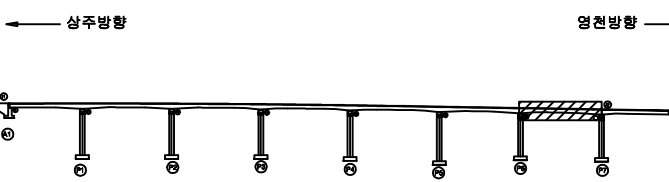

SECTION

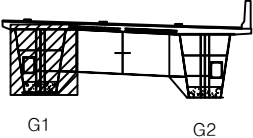

범례


관 절	강상균열	재료분리
균열, 공동	박리, 파손	열 화
누수, 침수	배 터	퇴적물
철근노출	침 하	그늘음
부 식	좌굴, 변형	기 타

발 주 처	상주영천고속도로(주)
용 역 명	상주영천고속도로 2024-2025년 시설물 안전점검 용역 (2024년 상반기 정기안전점검)
점 검 기 관	(주)평성엔지니어링
도 면 번 호	


손상물량표

번호	구분	부재	손상내용	손상현황						비고
				폭 (mm)	길이 (m)	너비 (m)	수량	단위	개소	
1	19하	거더외부	변형 및 도장박락		0.5	1.0	0.50	m ²	1	
2										
3										
상주 방향

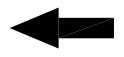


영천 방향

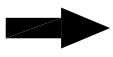


좌측면

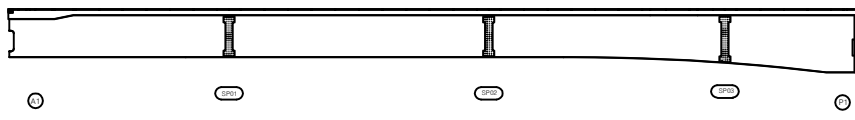

하면

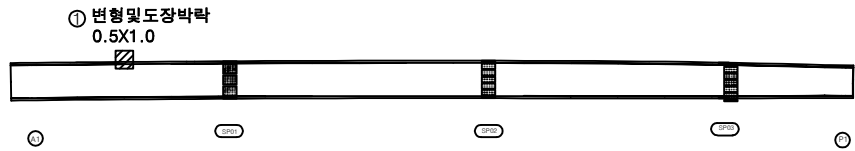


우측면

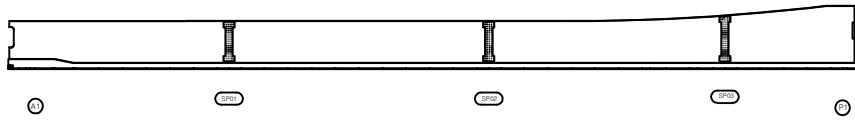


KEY PLAN

상주방향

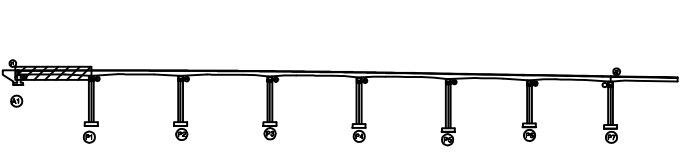

영천방향

SECTION

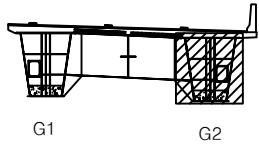

범례

콘크리트	철근콘크리트	철근보강
아스팔트	자갈, 파손	콘크리트
누수, 세수	배터	콘크리트
철근노출	침하	그늘음
부식	좌굴, 변형	기타

발주처 상주영천고속도로(주)
용역명 상주영천고속도로 2024-2025년 시설물 안전점검 용역
(2024년 상반기 정기안전점검)
점검기관 (주)평성엔지니어링
도면번호

손상물량표

번호	구분	부재	손상내용	손상현황						비고
				폭 (mm)	길이 (m)	너비 (m)	수량	단위	개소	
1										
2										
상주 방향




영천 방향




좌측면

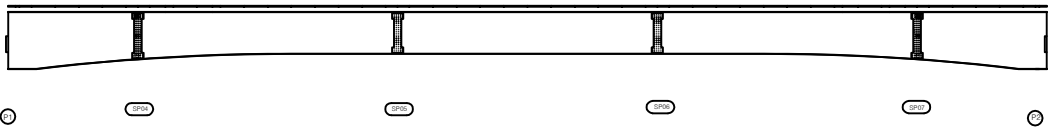

하면

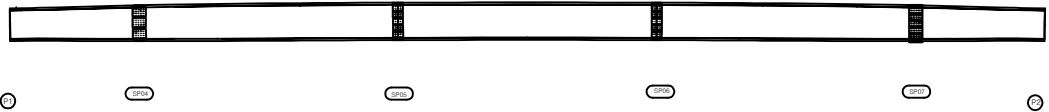


우측면

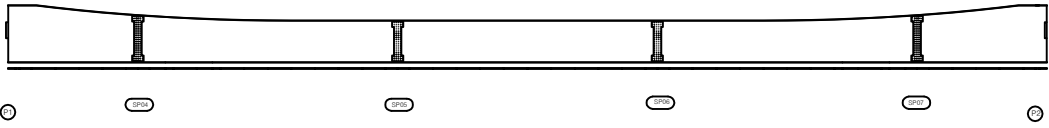


KEY PLAN

상주방향

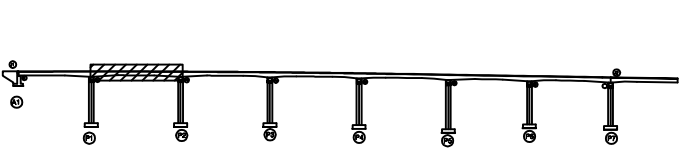

영천방향

SECTION

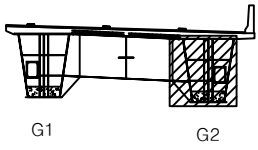

범례

콘크리트	철근콘크리트	철근보강
아스팔트	자갈, 파손	자갈
누수, 세수	배터	퇴적물
철근노출	침하	그늘음
부식	균열, 변형	기타

발주처	상주영천고속도로(주)
용역명	상주영천고속도로 2024-2025년 시설물 안전점검 용역 (2024년 상반기 정기안전점검)
점검기관	(주)평성엔지니어링
도면번호	

손상물량표

번호	구분	부재	손상내용	손상현황						비고
				폭 (mm)	길이 (m)	너비 (m)	수량	단위	개소	
1										
2										
상주 방향




영천 방향




좌측면

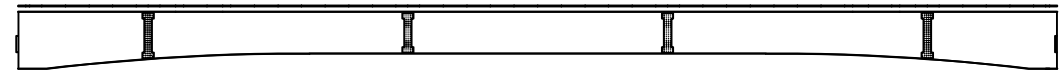

하면

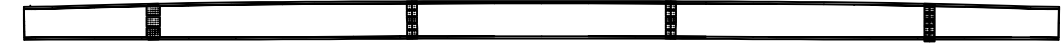


우측면

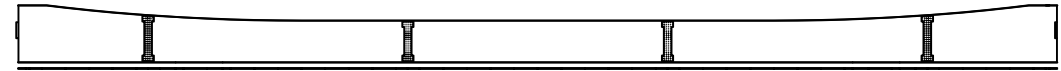


KEY PLAN

상주방향

영천방향

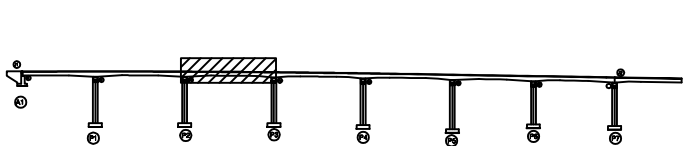

SECTION

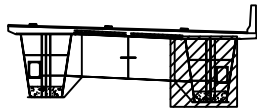

G1

G2

범례

콘크리트	철근콘크리트	철근보강
아스팔트	자갈, 파손	자갈
누수, 세수	배터	퇴적물
철근노출	침하	그늘음
부식	좌굴, 변형	기타

발주처	상주영천고속도로(주)
용역명	상주영천고속도로 2024~2025년 시설물 안전점검 용역 (2024년 상반기 정기안전점검)
점검기관	(주)평성엔지니어링
도면번호	

손상물량표


상주 방향



영천 방향




좌측면

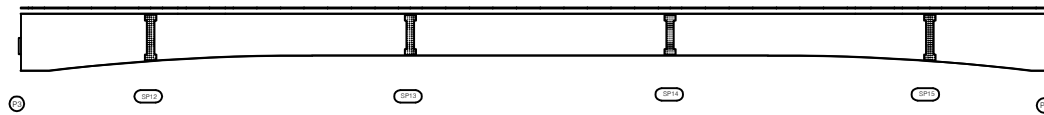

하면




우측면

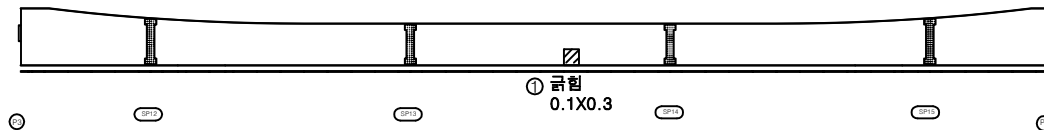[illegible]


KEY PLAN

← 상주방향

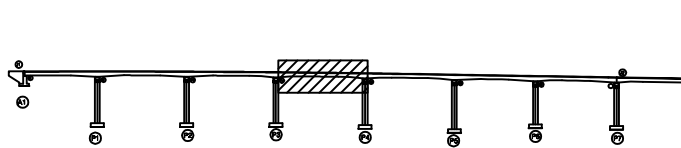

영천방향 →

SECTION

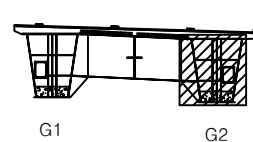

255

	간 열		양상간열		재료부리
	편치, 광동		박리, 파손		열 화
	누수, 세수		백 데		퇴적물
	철근노출		침 하		그늘음
	부식		최굴, 연철		기 타

발 주 처	상주영천고속도로(주)
-------	-------------

용역명	삼주영천고속도로 2024~2025년 시설물 안전점검 (2024년 상반기 정기안전점검)
-----	--

점 검 기 관	(주)명성엔지니어링
---------	------------

도면번호 25

손상물량표


상주 방향



영천 방향




좌측면

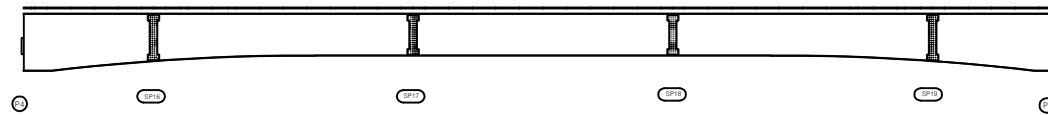

하면




우측면

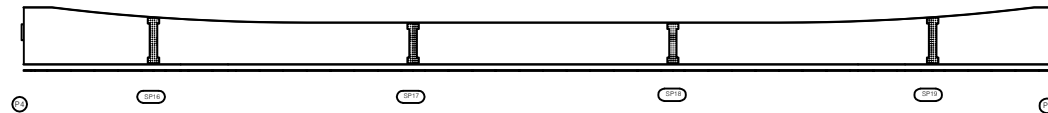[illegible]


KEY PLAN

← 상주방향

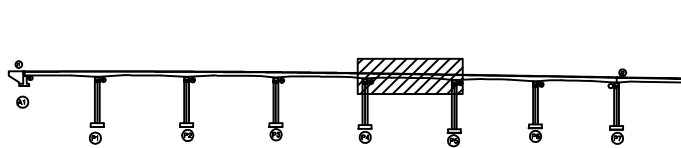

영천방향 →

SECTION

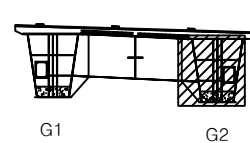

한
려

	간 일		망상균일		재료분리	발 주 처 상주영천고속도로(주)
	편지, 광동		박리, 파손		열 화	
	누수, 체수		백 테		퇴적물	점 검 기 관 (주)명성엔지니어링
	철근노출		침 하		그늘음	
	부 식		좌굴, 변형		기 타	

손 상 물 량 표

번호	구분	부재	손상내용	손상현황						비 고
				폭 (mm)	길이 (m)	너비 (m)	수량	단위	개소	
1										
2										
상주 방향



영천 방향




좌측면

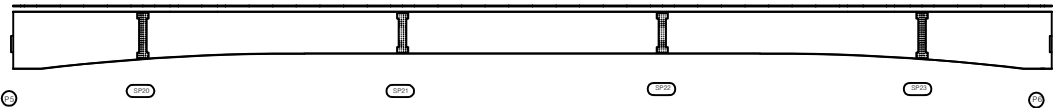

하면




우측면

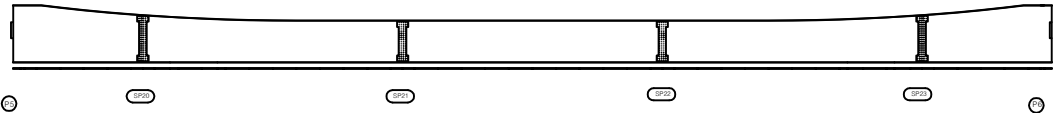


KEY PLAN

상주방향

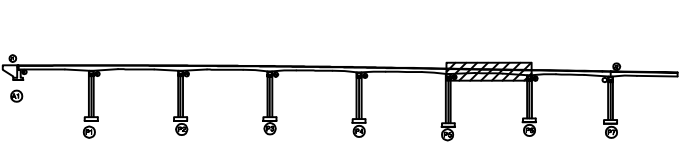

영천방향

SECTION

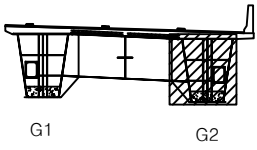

범례

콘 결	망상균열	재료분리
균열, 공동	박리, 파손	열 화
누수, 세수	배 터	퇴각물
철근노출	침 하	그을음
부 식	좌굴, 변형	기 타

발 주 처	상주영천고속도로(주)
용 역 명	상주영천고속도로 2024-2025년 시설물 안전점검 용역 (2024년 상반기 정기안전점검)
점 검 기 관	(주)평성엔지니어링
도 면 번 호	27

손상물량표

번호	구분	부재	손상내용	손상현황						비고
				폭 (mm)	길이 (m)	너비 (m)	수량	단위	개소	
1										
2										
상주 방향




영천 방향




좌측면

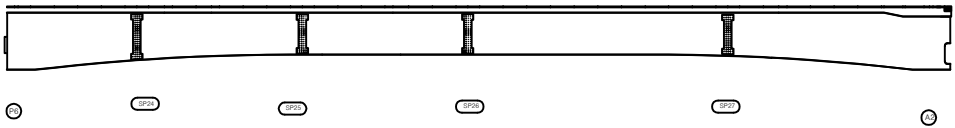

하면

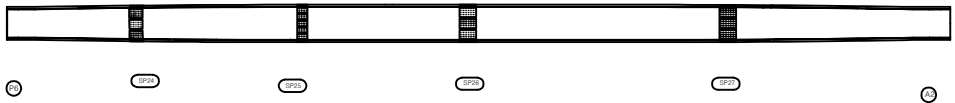


우측면

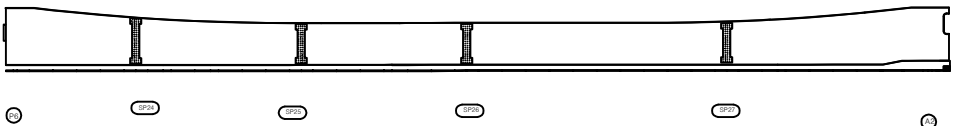


KEY PLAN

상주방향

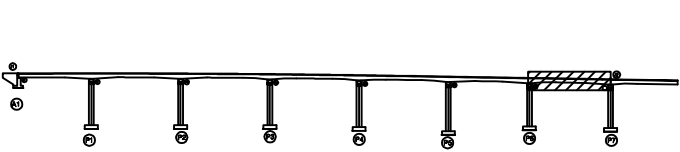

영천방향

SECTION

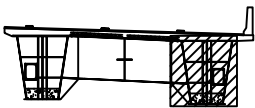

G1

G2

범례

균열	망상균열	재료분리
편지, 공동	박리, 파손	열화
누수, 세수	배터	퇴적물
철근노출	침하	그늘음
부식	좌굴, 변형	기타

발주처	상주영천고속도로(주)
용역명	상주영천고속도로 2024~2025년 시설물 안전점검 용역 (2024년 상반기 정기안전점검)
점검기관	(주)평성엔지니어링
도면번호	

손상물량표


상주 방향




영천 방향




상면

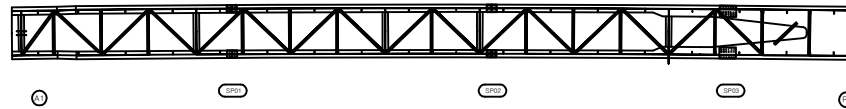


좌측면

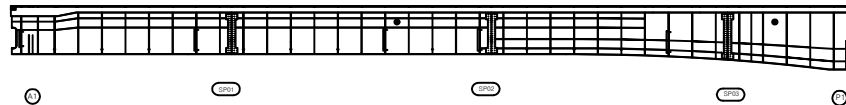

하면

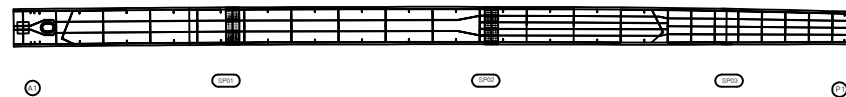


우측면

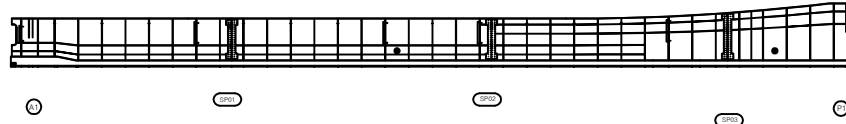[illegible]


KEY PLAN

← 상주방향

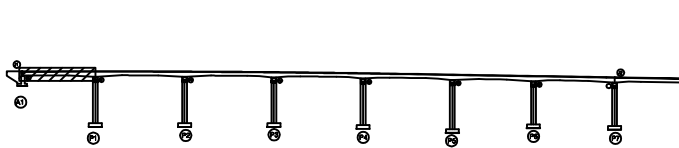

영천방향 →

SECTION

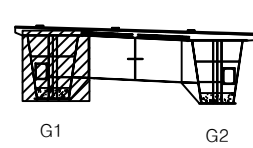

G1

G2

五二

	간 일		강상급일		재료부리
	편지, 강풍		박지, 파손		열 화
	누수, 채수		폭 력		퇴적물
	철근노출		진 하		그을음
	부 식		좌굴, 변형		기 타

발 주 처	상주영천고속도로(주)
-------	-------------

영	표	원
삼주열전고속도로 2024~2025년 시설물 안전점검 용역 (2024년 상반기 정기안전점검)		

점 검 기 관	(주)명성엔지니어링
---------	------------

도면번호

손상물량표

번호	구분	부재	손상내용	손상현황					비고
				폭 (mm)	길이 (m)	너비 (m)	수량	단위	개소
1									
2									
상주 방향




영천 방향



상면

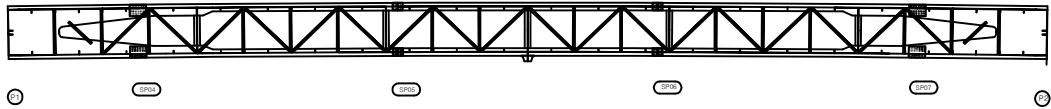


좌측면

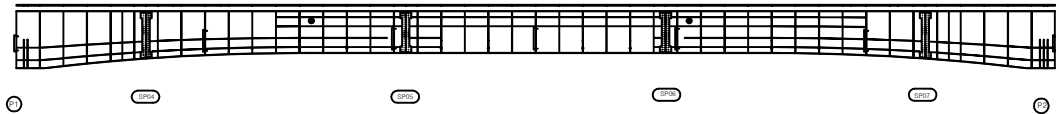

하면



우측면

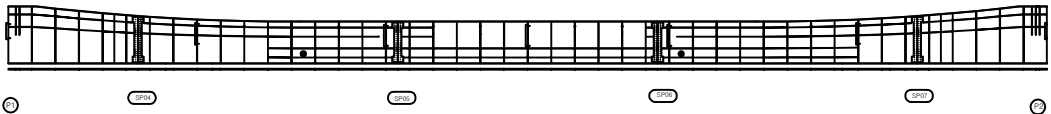


KEY PLAN

상주방향

영천방향

SECTION

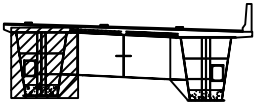

G1

G2

범례

콘크리트	철근콘크리트	강재보강
팽창, 공동	균열, 파손	밀착
누수, 세수	배설물	퇴적물
배수노출	침하	그늘음
부식	좌굴, 변형	기타

발주처	상주영천고속도로(주)
용역명	상주영천고속도로 2024-2025년 시설물 안전점검 용역 (2024년 상반기 정기안전점검)
점검기관	(주)평성엔지니어링
도면번호	30

손상물량표


상주 방향




영천 방향



상면

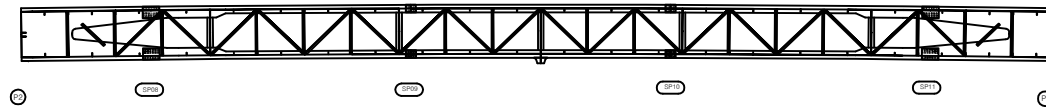

좌측면

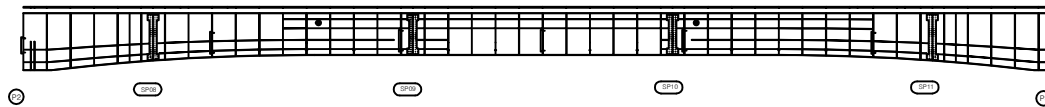

하면




우측면

[illegible]


KEY PLAN

← 상주방향

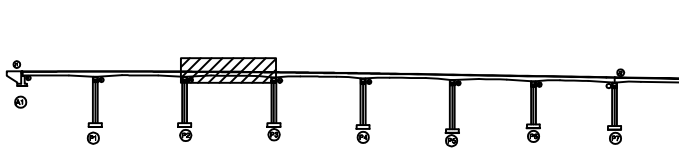

영천방향 →

SECTION

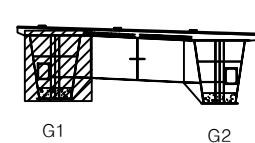

G1

G2

10	11	12	
----	----	-----	-----	

	간 일		강상급일		제로눈리
	편치, 강풍		박치, 파손		열 화
	누수, 채수		백 태		퇴적물
	철근노출		전 하		그을음
	부 식		좌굴, 변형		기 타

발 주 처	상주영천고속도로(주)
-------	-------------

용역명	상주영천고속도로 2024~2025년 시설물 안전점검 (2024년 상반기 정기안전점검)
-----	--

점 검 기 관	(주)명성엔지니어링
---------	------------

도면번호

손 상 물 량 표

번호	구분	부재	손상내용	손상현황						비 고
				폭 (mm)	길이 (m)	너비 (m)	수량	단위	개소	
1										
2										
상주 방향




영천 방향




상면

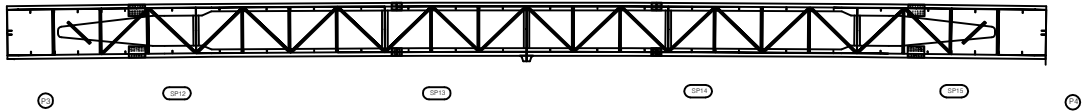


좌측면

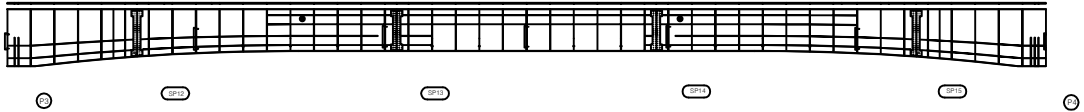

하면

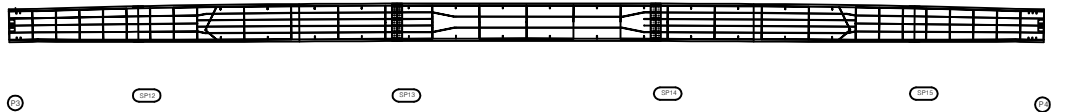


우측면

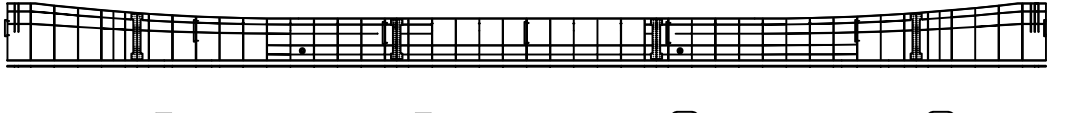


KEY PLAN

상주방향

영천방향

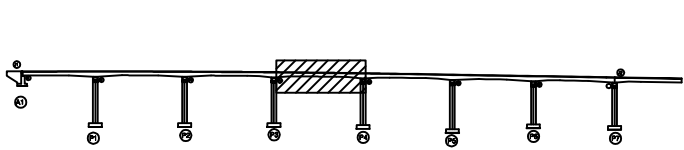

SECTION

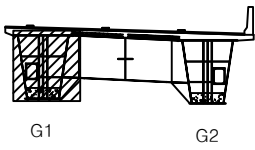

범례

콘 크	양상근열	재료분리
편지, 공동	박리, 파손	열 화
누수, 세수	배 테	퇴 석물
철근노출	침 하	그늘음
부 식	좌굴, 변형	기 타

발 주 처	상주영천고속도로(주)
용 역 명	상주영천고속도로 2024-2025년 시설물 안전점검 용역 (2024년 상반기 정기안전점검)
점 검 기 관	(주)평성엔지니어링
도 면 번 호	32


손상물량표

번호	구분	부재	손상내용	손상현황						비고
				폭 (mm)	길이 (m)	너비 (m)	수량	단위	개소	
1										
2										
상주 방향
←

영천 방향
→

상면

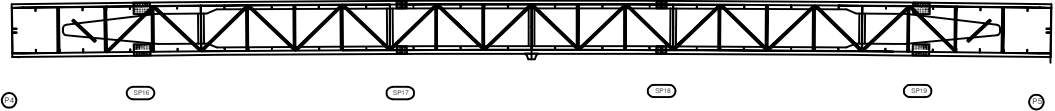

좌측면

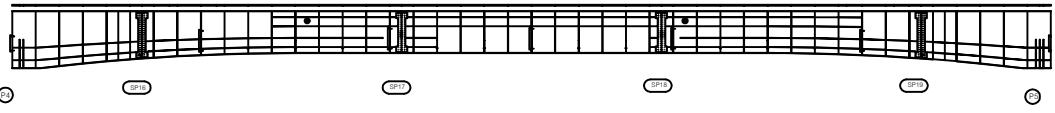

하면




우측면




KEY PLAN

← 상주방향

→ 영천방향

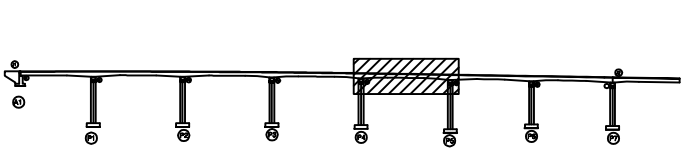

SECTION

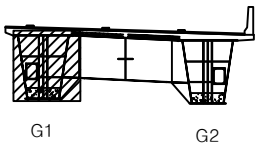

범례

균열	망상균열	재료분리
편지, 공동	박리, 파손	열화
누수, 세수	배터	퇴적물
철근노출	침하	그늘음
부식	좌굴, 변형	기타

발주처	상주영천고속도로(주)
용역명	상주영천고속도로 2024-2025년 시설물 안전점검 용역 (2024년 상반기 정기안전점검)
점검기관	(주)평성엔지니어링
도면번호	


손상물량표

번호	구분	부재	손상내용	손상현황						비고
				폭 (mm)	길이 (m)	너비 (m)	수량	단위	개소	
1										
2										
상주 방향
←

영천 방향
→


상면

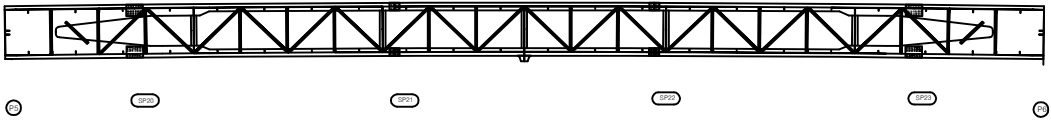


좌측면

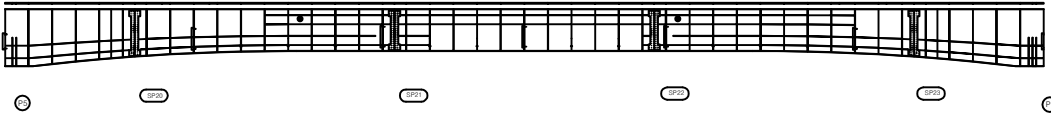

하면

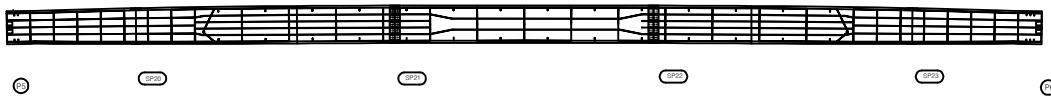


우측면

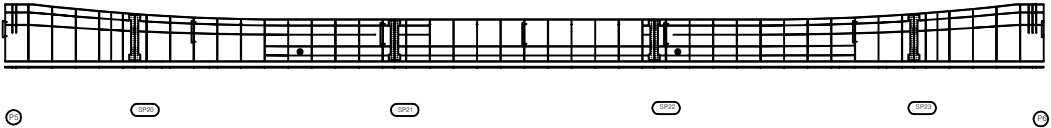


KEY PLAN

← 상주방향

→ 영천방향

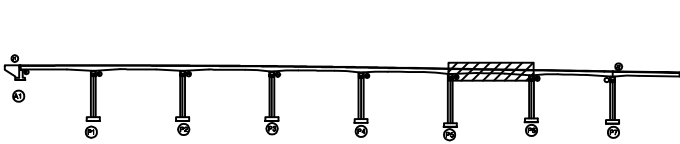

SECTION

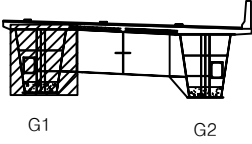

범례

균열	망상균열	재료분리
편지, 공동	박리, 파손	열화
누수, 세수	배터	퇴적물
철근노출	침하	그늘음
부식	좌굴, 변형	기타

발주처	상주영천고속도로(주)
용역명	상주영천고속도로 2024-2025년 시설물 안전점검 용역 (2024년 상반기 정기안전점검)
점검기관	(주)평성엔지니어링
도면번호	

손상물량표

번호	구분	부재	손상내용	손상현황						비고
				폭 (mm)	길이 (m)	너비 (m)	수량	단위	개소	
1										
2										
상주 방향




영천 방향




상면

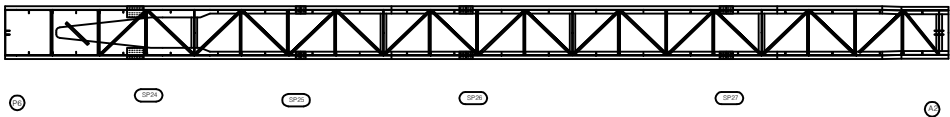


좌측면

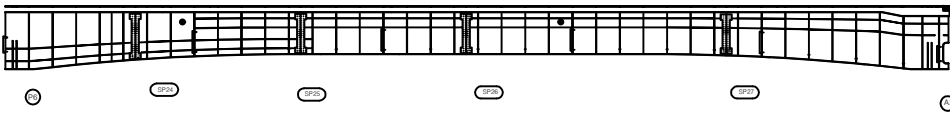

하면

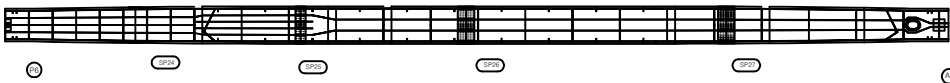


우측면

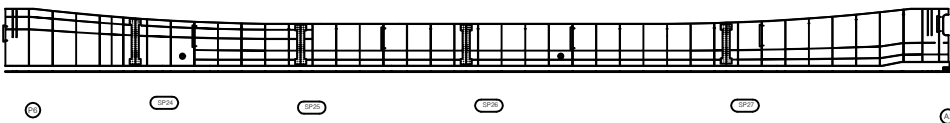


KEY PLAN

상주방향

영천방향

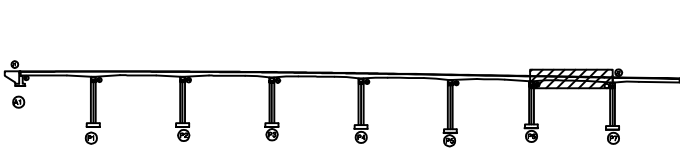

SECTION

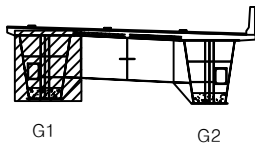

범례

	강철		망상강철		재료분리
	편지, 공동		박리, 파손		열화
	누수, 세수		배터		퇴적물
	철근노출		침하		그늘음
	부식		좌굴, 변형		기타

발주처	상주영천고속도로(주)
용역명	상주영천고속도로 2024-2025년 시설물 안전점검 용역 (2024년 상반기 정기안전점검)
점검기관	(주)평성엔지니어링
도면번호	35


손상물량표

번호	구분	부재	손상내용	손상현황						비고
				폭 (mm)	길이 (m)	너비 (m)	수량	단위	개소	
1										
2										
상주 방향




영천 방향

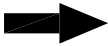


상면

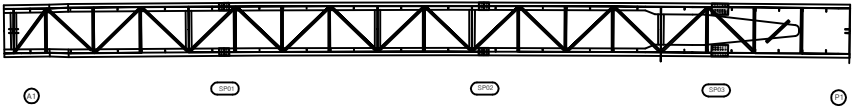


좌측면

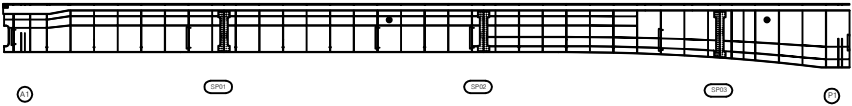

하면

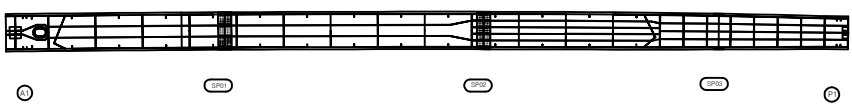


우측면

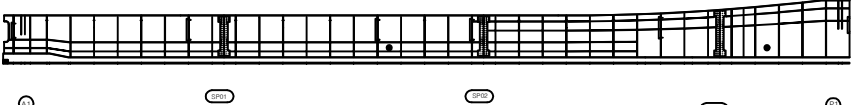


KEY PLAN

상주방향

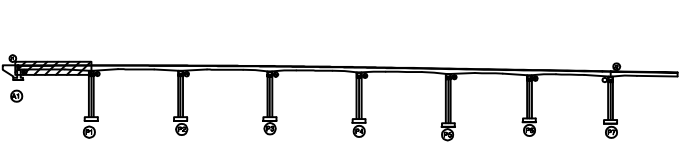

영천방향

SECTION

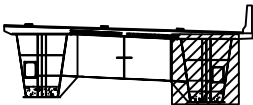

G1

G2

범례

콘크리트	철근콘크리트	철근보강
아스팔트	자갈, 파손	콘크리트
누수, 세수	배터	콘크리트
철근노출	침하	그늘음
부식	좌굴, 변형	기타

발주처	상주영천고속도로(주)
용역명	상주영천고속도로 2024-2025년 시설물 안전점검 용역 (2024년 상반기 정기안전점검)
점검기관	(주)평성엔지니어링
도면번호	

손상물량표


상주 방향




영천 방향



상면

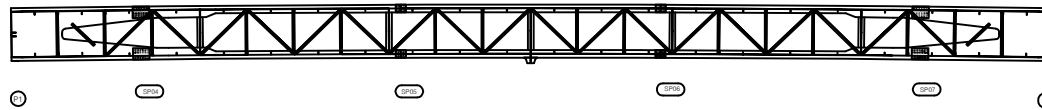


좌측면

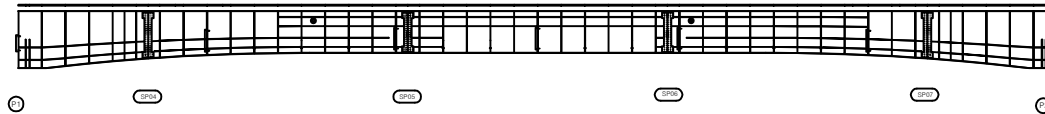

하면




우측면

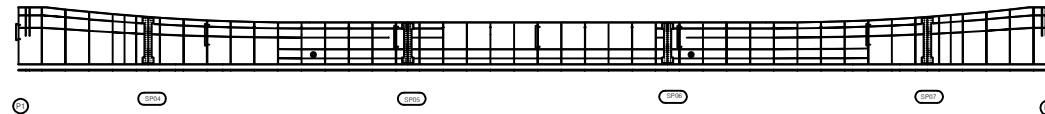[illegible]


KEY PLAN

← 상주방향

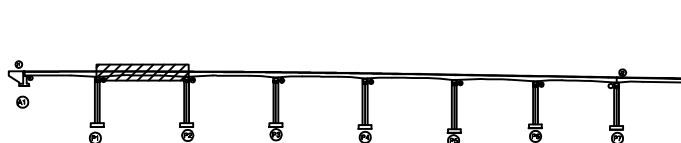

영천방향 →

SECTION

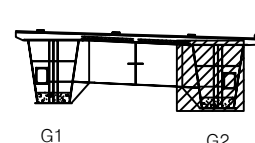

G1

G2

五二

	간 일		강상급일		재료부리
	편지, 강풍		박지, 파손		일 화
	누수, 채수		폭 태		퇴적물
	철근노출		진 하		그을음
	부 식		좌굴, 연철		기 타

발 주 처	상주영천고속도로(주)
-------	-------------

용역명	삼주영천고속도로 2024~2025년 시설물 안전점검 용역 (2024년 상반기 정기안전점검)
-----	---

점 검 기 관	(주)명성엔지니어링
---------	------------

도면번호


손상물량표

번호	구분	부재	손상내용	손상현황						비고
				폭 (mm)	길이 (m)	너비 (m)	수량	단위	개소	
1										
2										
상주 방향
←

영천 방향
→

상면

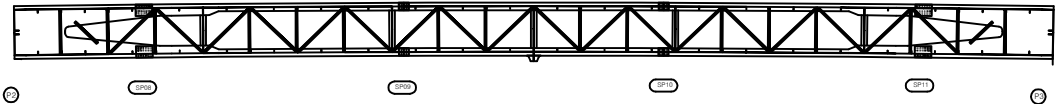

좌측면

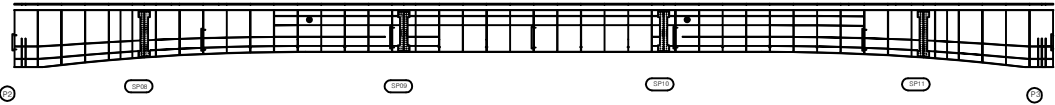

하면




우측면




KEY PLAN

← 상주방향

→ 영천방향

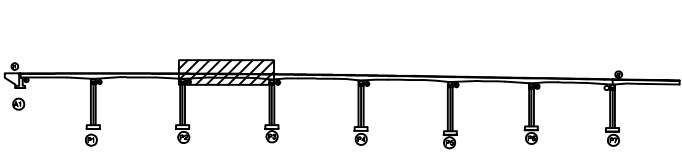

SECTION

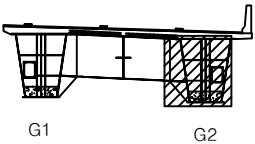

범례

균열	망상균열	재료분리
편지, 공동	박리, 파손	열화
누수, 세수	배터	퇴적물
철근노출	침하	그늘음
부식	좌굴, 변형	기타

발주처	상주영천고속도로(주)
용역명	상주영천고속도로 2024~2025년 시설물 안전점검 용역 (2024년 상반기 정기안전점검)
점검기관	(주)평성엔지니어링
도면번호	38

손상물량표

번호	구분	부재	손상내용	손상현황						비고
				폭 (mm)	길이 (m)	너비 (m)	수량	단위	개소	
1										
2										
상주 방향




영천 방향



상면

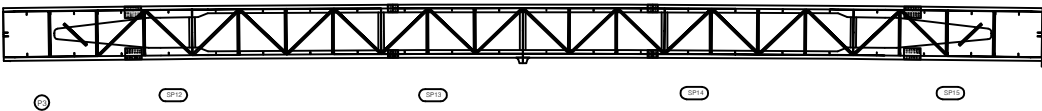

좌측면

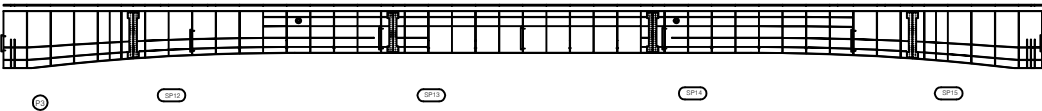

하면




우측면




KEY PLAN

상주방향

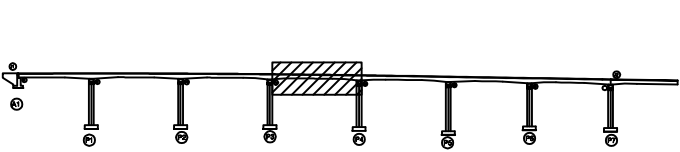

영천방향

SECTION

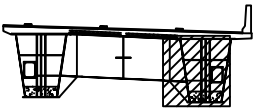

G1

G2

범례

	관 열		망상근열		재료분리
	편지, 공동		박리, 파손		열 화
	누수, 세수		배 테		퇴 적물
	철근노출		침 하		그늘음
	부 식		좌굴, 변형		기 타

발 주 처	상주영천고속도로(주)
용 역 명	상주영천고속도로 2024-2025년 시설물 안전점검 용역 (2024년 상반기 정기안전점검)
점 검 기 관	(주)명성엔지니어링
도 면 번 호	

손 상 물 량 표

번호	구분	부재	손상내용	손상현황						비 고
				폭 (mm)	길이 (m)	너비 (m)	수량	단위	개소	
1										
2										
상주 방향




영천 방향



상면

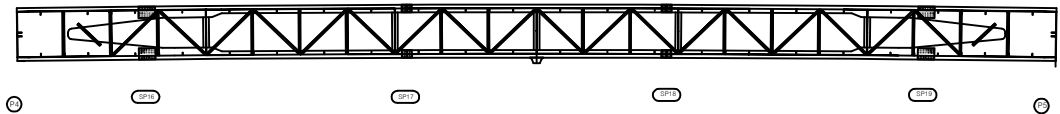


좌측면

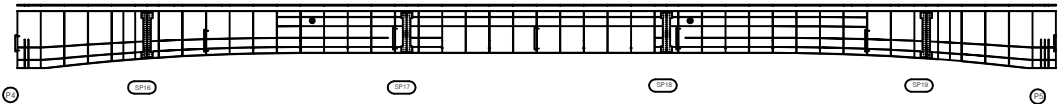

하면




우측면

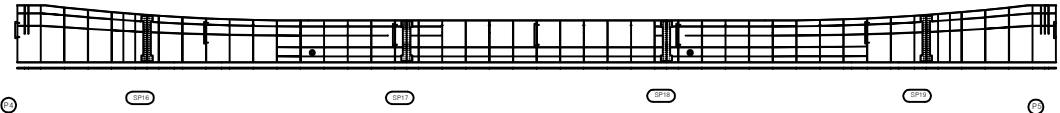


KEY PLAN

상주방향

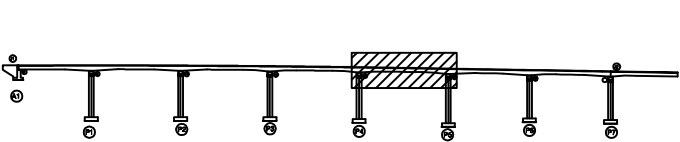

영천방향

SECTION

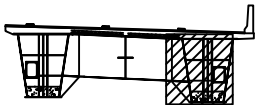

G1

G2

범례

관 절	강상균열	재료분리
균열, 공동	박리, 파손	열 화
누수, 세수	배 테	퇴적물
철근노출	침 하	그늘음
부 식	좌굴, 변형	기 타

발 주 처	상주영천고속도로(주)
용 역 명	상주영천고속도로 2024-2025년 시설물 안전점검 용역 (2024년 상반기 정기안전점검)
점 검 기 관	(주)평성엔지니어링
도 면 번 호	40

손상물량표

번호	구분	부재	손상내용	손상현황						비고
				폭 (mm)	길이 (m)	너비 (m)	수량	단위	개소	
1										
2										
상주 방향




영천 방향



상면

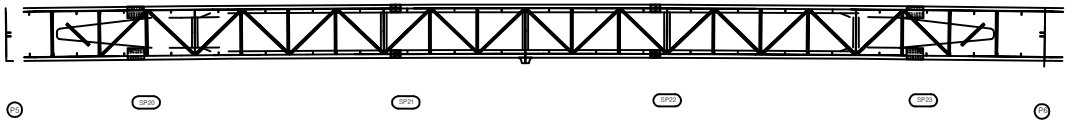


좌측면

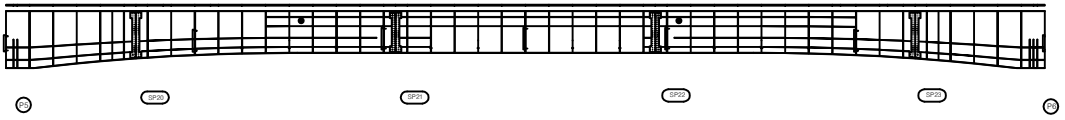

하면




우측면

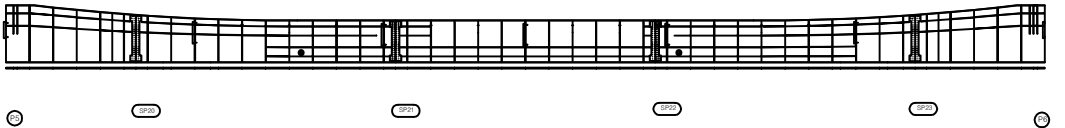


KEY PLAN

상주방향

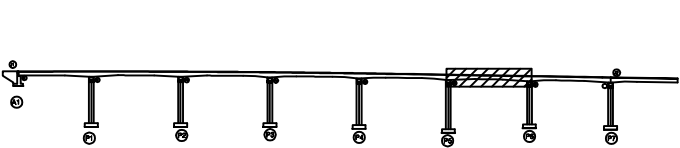

영천방향

SECTION

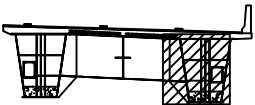

G1

G2

범례

관 절	강상균열	재료분리
균열, 공동	박리, 파손	열 화
누수, 세수	배 테	퇴각물
철근노출	침 하	그늘음
부 식	좌굴, 변형	기 타

발 주 처	상주영천고속도로(주)
용 역 명	상주영천고속도로 2024-2025년 시설물 안전점검 용역 (2024년 상반기 정기안전점검)
점 검 기 관	(주)명성엔지니어링
도 면 번 호	

손상물량표


상주 방향




영천 방향




상면

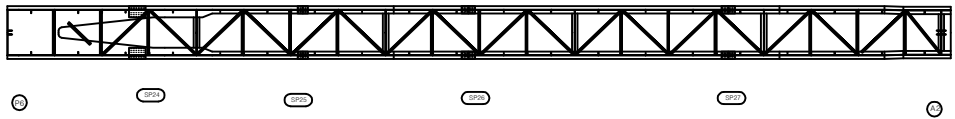


좌측면

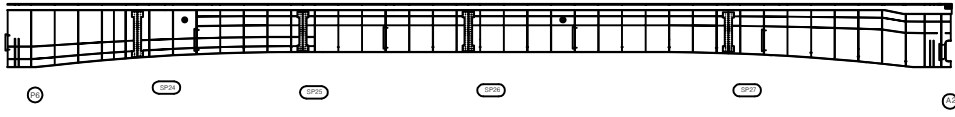

하면

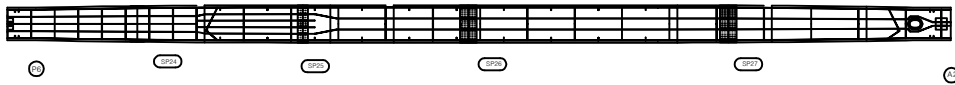


우측면

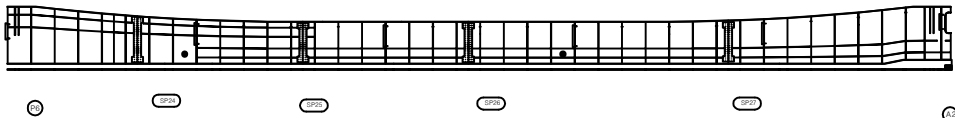

번호	구분	부재	손상내용	손상현황						비고
				폭 (mm)	길이 (m)	너비 (m)	수량	단위	개소	
1										
2										
KEY PLAN

상주방향

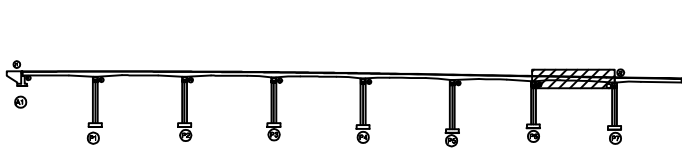

영천방향

SECTION

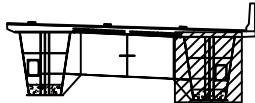

G1

G2


범례

콘크리트	철근콘크리트	철근보강
아스팔트	자갈, 파손	자갈
누수, 세수	배터	퇴적물
철근노출	침하	그늘음
부식	파손, 변형	기타


발주처	상주영천고속도로(주)
용역명	상주영천고속도로 2024~2025년 시설물 안전점검 용역 (2024년 상반기 정기안전점검)
점검기관	(주)평성엔지니어링
도면번호	42

손상물량표


번호	구분	부재	손상내용	손상현황						비고
				폭 (mm)	길이 (m)	너비 (m)	수량	단위	개소	
1	19하	교량받침	무수축물탈 들뜸		0.2	1.0	0.20	m ²	1	
2	19하	교량받침	받침콘크리트 균열	0.2	0.2		0.20	m	1	
3	19하	교대	백태		0.2	0.5	0.10	m ²	1	
4	19하	교대	망상균열		10.0	2.0	20.00	m ²	1	
5	23하	교량받침	plate 부식				1.00	EA	1	
6										
7										
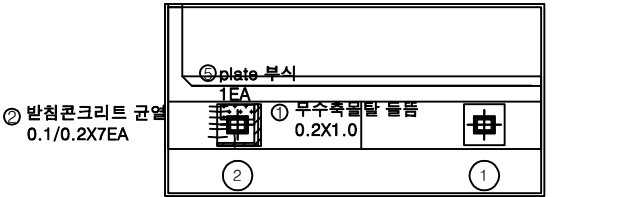

평면도

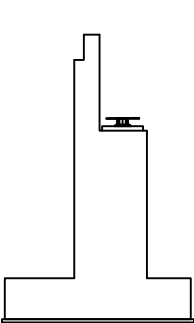

날개벽

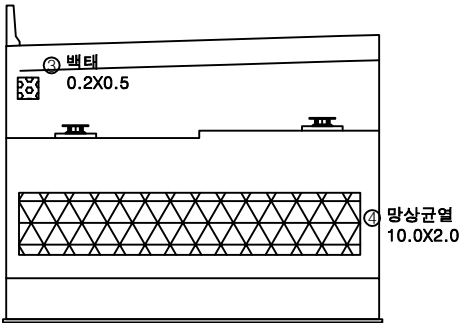

정면

KEY PLAN

상주방향

영천방향

SECTION




범례

	균열		망상균열		재료분리
	편지, 공동		박리, 파손		열화
	누수, 체수		백태		퇴적물
	철근노출		침하		그늘음
	부식		좌굴, 변형		기타


발주처	상주영천고속도로(주)
용역명	상주영천고속도로 2024-2025년 시설물 안전점검 용역 (2024년 상반기 정기안전점검)
점검기관	(주)평성엔지니어링
도면번호	

손 상 물 량 표


번호	구분	부재	손상내용	손상현황						비 고
				폭 (mm)	길이 (m)	너비 (m)	수량	단위	개소	
1	19하	교량받침	무수축물탈 균열	0.1	0.2		2.40	m	12	
2	19하	교량받침	무수축물탈 균열	0.1	0.2		2.00	m	10	
3	19하	교각	박락		0.3	1.0	0.30	m ²	1	
4										
5										
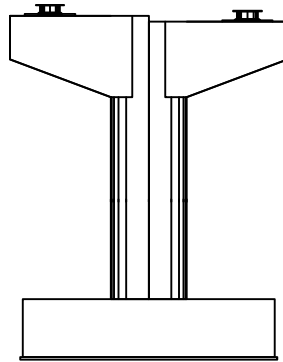


정 면

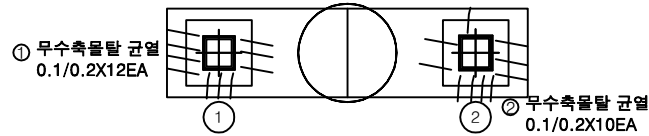


평면도

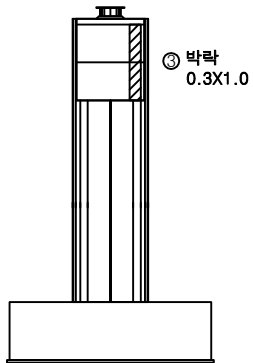

좌측면

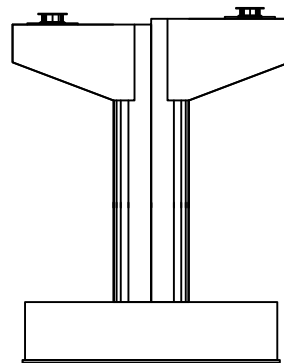

배 면

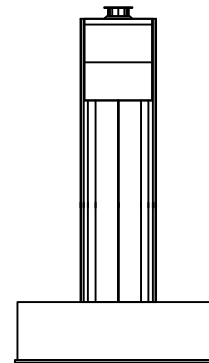


우측면


KEY PLAN

← 상주방향

→ 영천방향

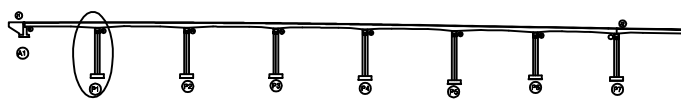

SECTION

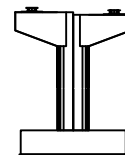

범례

균열	망상균열	재료분리
편지, 공동	박리, 파손	열화
누수, 체수	배터	퇴적물
철근노출	침하	그늘음
부식	좌굴, 변형	기타

발 주 처 상주영천고속도로(주)


용역명 상주영천고속도로 2024-2025년 시설물 안전점검 용역
(2024년 상반기 정기안전점검)

점 검 기 관 (주)평성엔지니어링


도면번호

손 상 물 량 표


번호	구분	부재	손상내용	손상현황						비 고
				폭 (mm)	길이 (m)	너비 (m)	수량	단위	개소	
1	19하	교량받침	무수축물탈 균열	0.1	0.2		1.40	m	7	
2	19하	교량받침	무수축물탈 균열	0.1	0.2		1.60	m	8	
3	21하	교각	파손		0.2	0.3	0.06	m ²	1	
4										
5										
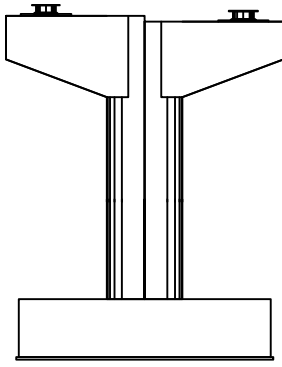


정 면

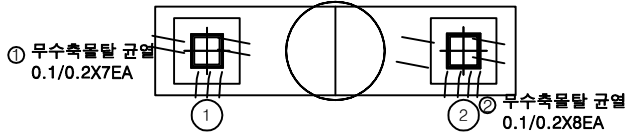


평면도

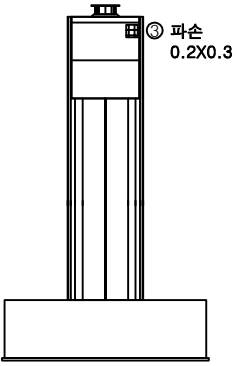

좌측면

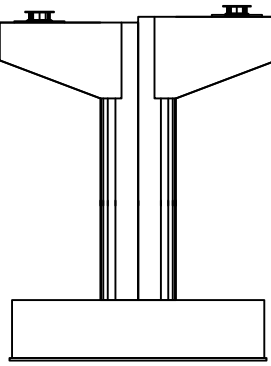

배 면

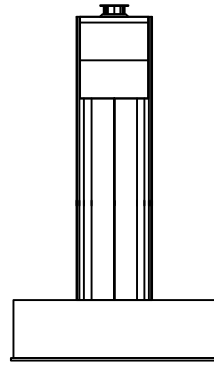


우측면

KEY PLAN

← 상주방향

→ 영천방향

SECTION

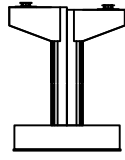


범례

균열	망상균열	재료분리
편지, 공동	박리, 파손	열화
누수, 세수	배터	퇴적물
침하	침하	그늘음
부식	좌굴, 변형	기타


발 주 처	상주영천고속도로(주)
용 역 명	상주영천고속도로 2024-2025년 시설물 안전점검 용역 (2024년 상반기 정기안전점검)
점 검 기 관	(주)평성엔지니어링
도 면 번 호	

손 상 물 량 표


번호	구분	부재	손상내용	손상현황						비 고
				폭 (mm)	길이 (m)	너비 (m)	수량	단위	개소	
1	19하	교각	균열(0.3mm미만)	0.2	1.5		9.00	m	6	
2	19하	교량받침	받침콘크리트 균열	0.1	0.3		0.30	m	1	
3	19하	교량받침	무수축물탈 균열	0.1	0.2		1.40	m	7	
4	19하	교량받침	무수축물탈 균열	0.1	0.2		3.00	m	15	
5	23하	교각	망상균열		6.0	2.0	24.00	m ²	2	
6	23하	교각	망상균열		8.0	2.0	16.00	m ²	1	
7										
8										
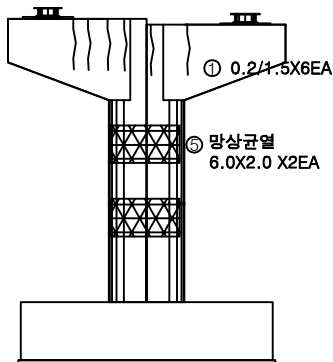


정 면

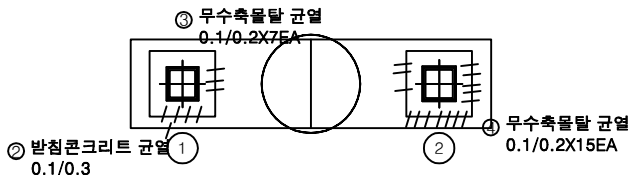


평면도

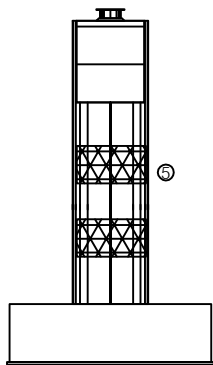

좌측면

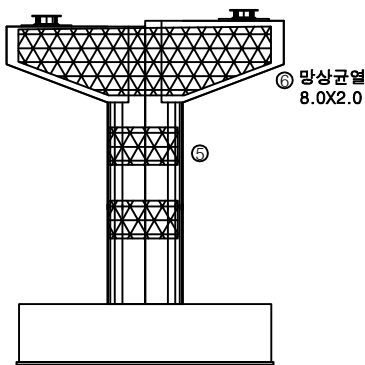

배 면

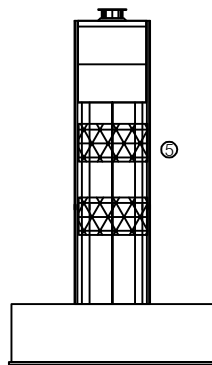


우측면

KEY PLAN

← 상주방향

→ 영천방향

SECTION

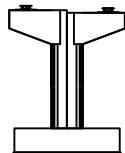


범례

균열	망상균열	재료분리
편지, 공동	박리, 파손	열화
누수, 체수	배터	락철물
철근노출	침하	그늘음
부식	좌굴, 변형	기타


발주처	상주영천고속도로(주)
용역명	상주영천고속도로 2024-2025년 시설물 안전점검 용역 (2024년 상반기 정기안전점검)
점검기관	(주)평성엔지니어링
도면번호	

손 상 물 량 표


번호	구분	부재	손상내용	손상현황					비 고
				폭 (mm)	길이 (m)	너비 (m)	수량	단위	개소
1	19하	교각	균열(0.3mm미만)	0.2	1.5		6.00	m	4
2	19하	교량받침	무수축물탈 균열	0.1	0.2		2.60	m	13
3	19하	교각	균열(0.3mm미만)	0.2	3.0		9.00	m	3
4	19하	교량받침	무수축물탈 균열	0.1	0.2		5.20	m	26
5	21하	교각	균열(0.3mm미만)	0.2	3.0		6.00	m	2
6									
7									
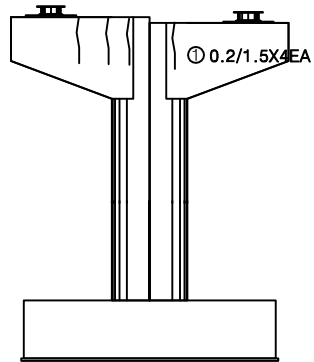


정 면

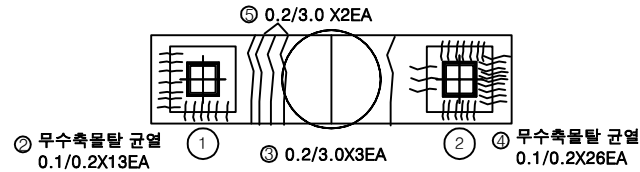


평면도

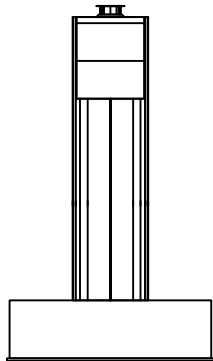

좌측면

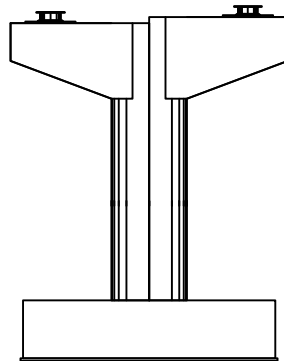

배 면

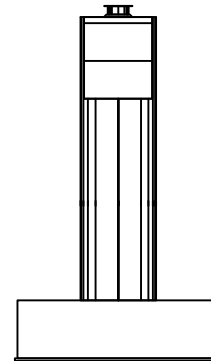


우측면


KEY PLAN

← 상주방향

영천방향 →

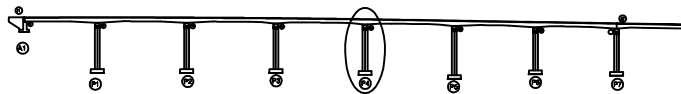

SECTION

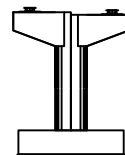

범례

균열	망상균열	재료분리
편지, 공동	박리, 파손	열화
누수, 체수	배터	퇴적물
철근노출	침하	그늘음
부식	좌굴, 변형	기타

발 주 처 상주영천고속도로(주)


용역명 상주영천고속도로 2024-2025년 시설물 안전점검 용역
(2024년 상반기 정기안전점검)

점 검 기 관 (주)평성엔지니어링


도면번호

손상물량표


번호	구분	부재	손상내용	손상현황						비고
				폭 (mm)	길이 (m)	너비 (m)	수량	단위	개소	
1	19하	교각	균열(0.3mm미만)	0.2	1.5		3.00	m	2	
2	19하	교량받침	무수축물달 균열	0.1	0.2		2.00	m	10	
3	19하	교각	파손		0.2	1.0	0.20	m ²	1	
4										
5										
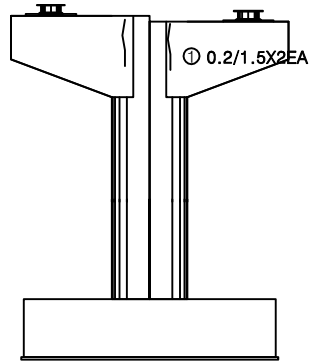


정면

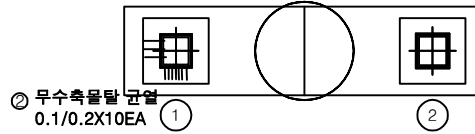


평면도

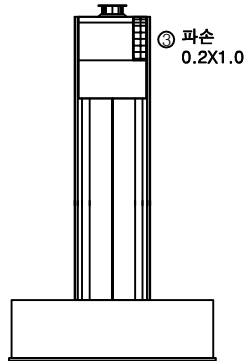

좌측면

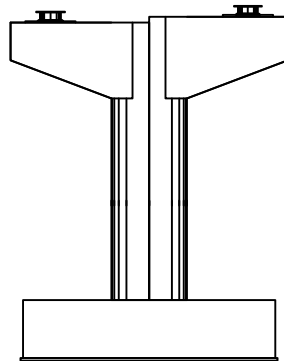

배면

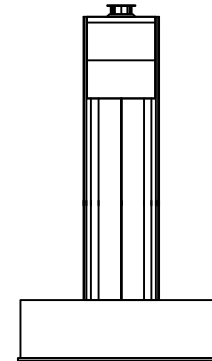


우측면


KEY PLAN

← 상주방향

영천방향 →

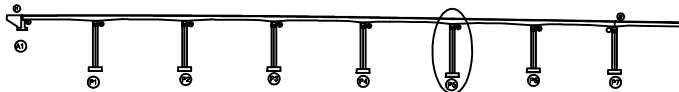

SECTION

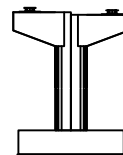

범례

균열	망상균열	재료분리
편지, 공동	박리, 파손	열화
누수, 체수	배터	퇴적물
철근노출	침하	그늘음
부식	좌굴, 변형	기타

발주처 상주영천고속도로(주)


용역명 상주영천고속도로 2024~2025년 시설물 안전점검 용역
(2024년 상반기 정기안전점검)

점검기관 (주)평성엔지니어링


도면번호

손 상 물 량 표


번호	구분	부재	손상내용	손상현황						비 고
				폭 (mm)	길이 (m)	너비 (m)	수량	단위	개소	
1	21하	교각	균열(0.3mm미만)	0.2	0.5		0.50	m	1	
2	21하	교각	파손		0.3	0.3	0.09	m ²	1	
3	23하	교량받침	무수축물탈 균열	0.2	0.3		0.90	m	3	
4	23하	교각	균열(0.3mm미만)	0.2	2.5		2.50	m	1	
5	23하	교량받침	무수축물탈 균열	0.2	0.3		0.90	m	3	
6	23하	교각	망상균열		8.0	2.0	16.00	m ²	1	
7										
8										
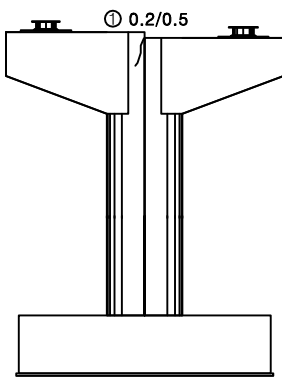


정 면

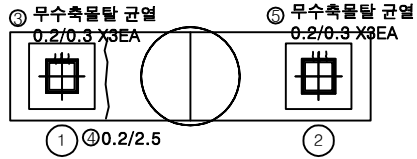


평면도

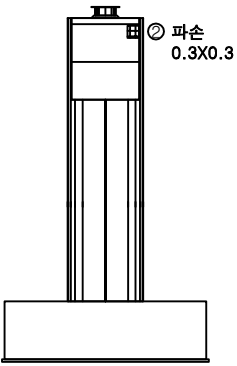

좌측면

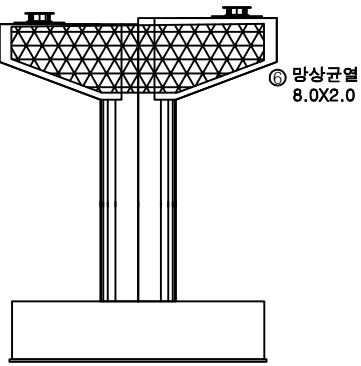


배 면

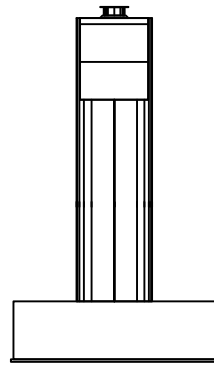


우측면

KEY PLAN

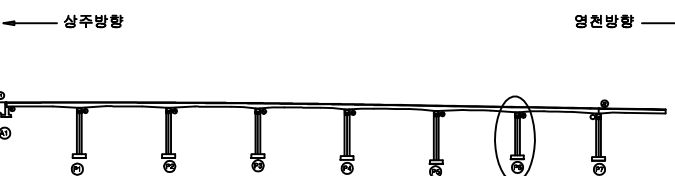

SECTION

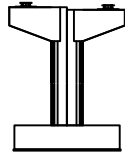


범례


	균열		망상균열		재료분리
	편치, 공동		박리, 파손		열화
	부식, 세수		배터		접착물
	철근노출		침하		그라우팅
	부식		좌굴, 변형		기타

발 주 처	상주영천고속도로(주)
용 역 명	상주영천고속도로 2024-2025년 시설물 안전점검 용역 (2024년 상반기 정기안전점검)
점 검 기 관	(주)평성엔지니어링
도 면 번 호	


손상물량표

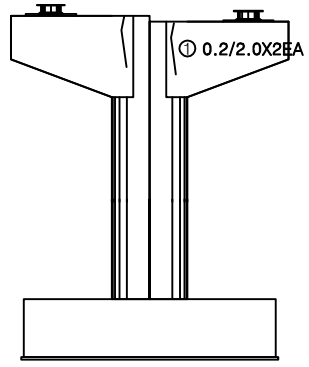


정면

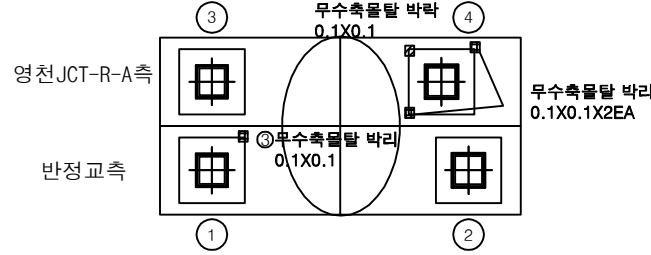


평면도

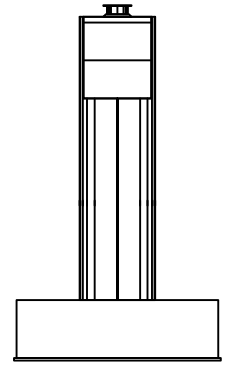

좌측면

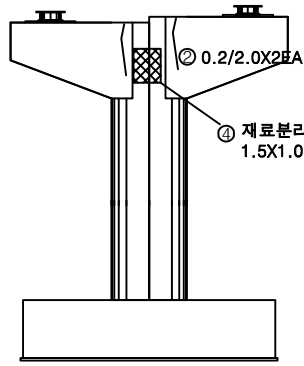

배면

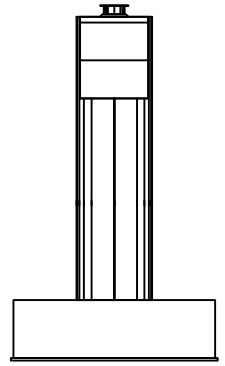

우측면

번호	구분	부재	손상내용	손상현황						비고
				폭 (mm)	길이 (m)	너비 (m)	수량	단위	개소	
1	19하	교각	균열(0.3mm미만)	0.2	2.0		4.00	m	2	
2	19하	교각	균열(0.3mm미만)	0.2	2.0		4.00	m	2	
3	19하	교량받침	무수축물탈 박리		0.1	0.1	0.01	m ²	1	
4	23하	교각	재료분리		1.5	1.0	1.50	m ²	1	
5										
6										
KEY PLAN

← 상주방향

→ 영천방향

SECTION

범례

균열	망상균열	재료분리
편지, 공동	박리, 피손	열화
부식, 세수	배터	퇴적물
철근노출	침하	그늘음
부식	좌굴, 변형	기타

발주처

상주영천고속도로(주)

용역명

상주영천고속도로 2024~2025년 시설물 안전점검 용역
(2024년 상반기 정기안전점검)

점검기관

(주)평성엔지니어링

도면번호

50