

상주영천고속도로 2024~2025년 시설물 안전점검 용역
(2024년 상반기 정기안전점검)

외 관 조 사 망 도

신개교

2024.06


(주)명성엔지니어링

상 주 방 향

손상물량표


상주방향

영천방향

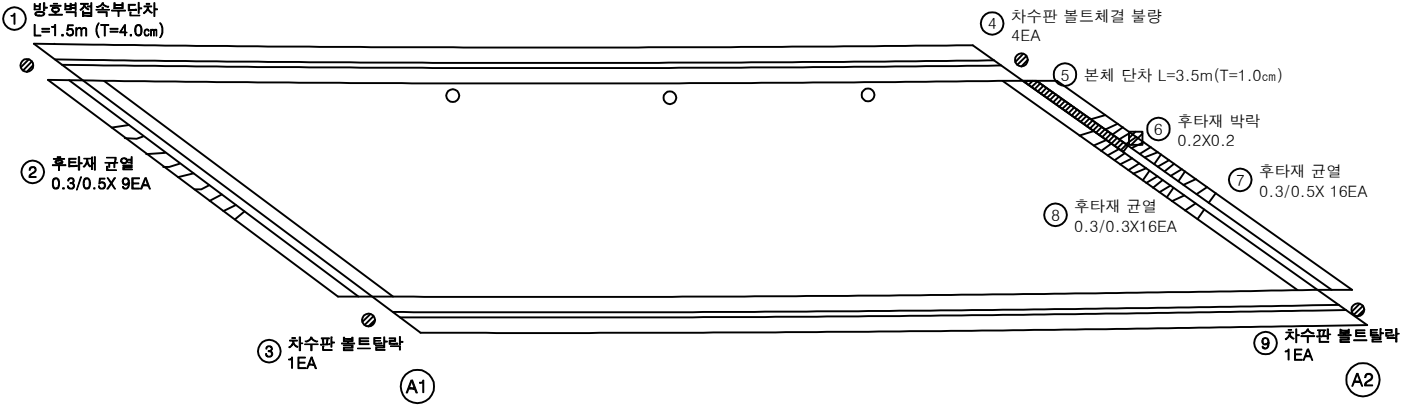


번호	구분	부재	손상내용	손상현황					비고
				폭 (mm)	길이 (m)	너비 (m)	수량	단위	
1	19하	방호벽	방호벽 접속부 단차		1.5		1.50	m	1 (T=4.0cm)
2	19하	신축이음	후타재 균열	0.3	0.5		4.50	m	9
3	19하	신축이음	차수판 볼트탈락				1.00	EA	1
4	19하	신축이음	차수판 볼트체결 불량				4.00	EA	4
5	19하	신축이음	본체 단차		3.5		3.50	m	1 (T=1.0cm)
6	19하	신축이음	후타재 박락		0.2	0.2	0.04	m ²	1
7	19하	신축이음	후타재 균열	0.3	0.5		8.00	m	16
8	19하	신축이음	후타재 균열	0.3	0.3		4.80	m	16
9	19하	신축이음	차수판 볼트탈락				1.00	EA	1
10									
11									
KEY PLAN

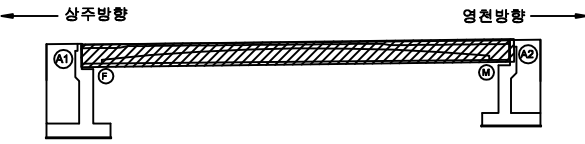

SECTION

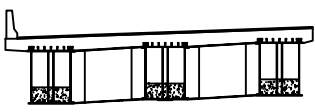

범례

균열	망상균열	재료분리
편치, 공동	박리, 파손	열화
누수, 체수	백태	퇴적물
철근노출	침하	그늘음
부식	좌굴, 변형	기타


발주처	상주영천고속도로(주)
용역명	상주영천고속도로 2024-2025년 시설물 안전점검 용역 (2024년 상반기 정기안전점검)
점검기관	(주)명성엔지니어링
도면번호	01

손상물량표

상주방향



영천방향

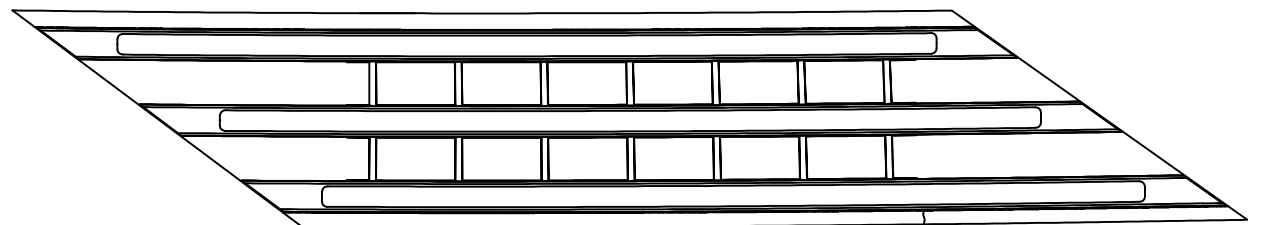

① 0.1/0.5


(A1)

(A2)

번호	구분	부재	손상내용	손상현황						비고
				폭 (mm)	길이 (m)	너비 (m)	수량	단위	개소	
1	23하	바닥판	균열(0.3mm미만)	0.1	0.5		0.50	m	1	
2										
3										
KEY PLAN


상주방향

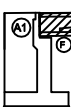

영천방향



SECTION

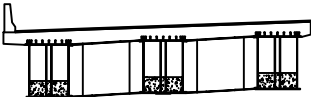

면

균열	망상균열	재료분리
편치, 공동	박리, 파손	열화
누수, 체수	백태	퇴적물
철근노출	침하	그늘음
부식	좌굴, 변형	기타

발주처	상주영천고속도로(주)
용역명	상주영천고속도로 2024-2025년 시설물 안전점검 용역 (2024년 상반기 정기안전점검)
점검기관	(주)명성엔지니어링
도면번호	02

ID : 신개교(상주방향) 거더외부 S1-G1

손 상 물 량 표


좌측면

The diagram shows the left side elevation of the bridge deck. The deck is represented by a horizontal line with a slight dip in the middle. Below the deck, there are four circular markers labeled SP01, SP02, SP03, and SP04, representing the sensor locations. At the far left and right ends of the deck, there are triangular markers labeled A and B, representing the support points. The text '좌측면' (Left side view) is written vertically on the left side of the diagram.

[illegible]

KEY PLAN

SECTION

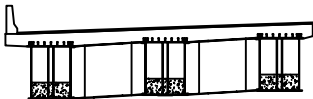

문 제

 간 율	 망상근율	 계로문리
 면지, 양문	 박리, 박순	 열 화
 나무, 새나무	 문 띠	 문적문
 철근노출	 원 하	 그를물
 부식	 좌굴, 변형	 기타

발 주 처	상주영천고속도로(주)
용 역 명	상주영천고속도로 2024~2025년 시설물 안전점검 용역 (2024년 상반기 정기안전점검)
점 검 기 관	(주)명성엔지니어링
도 문 번 호	03

손상물량표

번호	구분	부재	손상내용	손상현황						비고
				폭 (mm)	길이 (m)	너비 (m)	물량	단위	개소	
1										
2										
상주방향



영천방향




좌측면

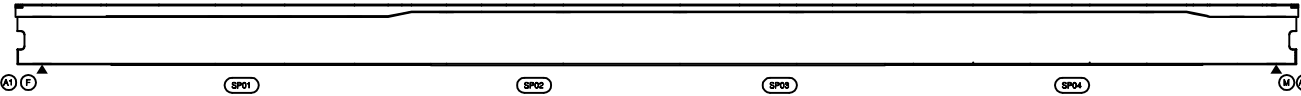


하면




우측면

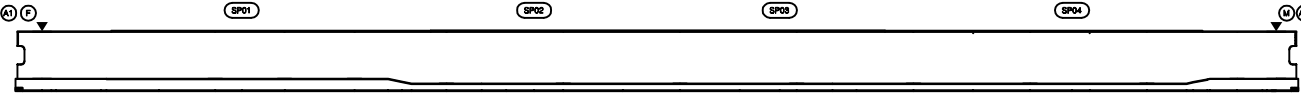

KEY PLAN

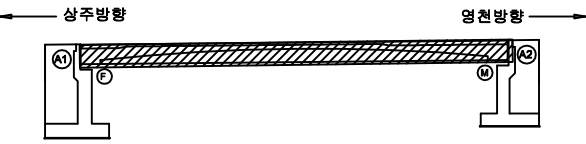

SECTION

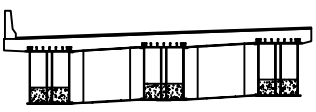

판례


균열	망상균열	재료분리	발주처
편치, 공동	파리, 파손	열화	상주영천고속도로(주)
누수, 침수	백태	퇴적물	용역명
철근노출	침하	그늘음	상주영천고속도로 2024-2025년 시설물 안전점검 용역 (2024년 상반기 정기안전점검)
부식	좌굴, 변형	기타	점검기관
			(주)명성엔지니어링
			도면번호
			04

손상물량표


상주방향

영천방향


좌측면

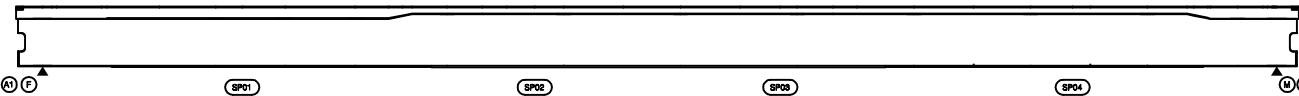

하면

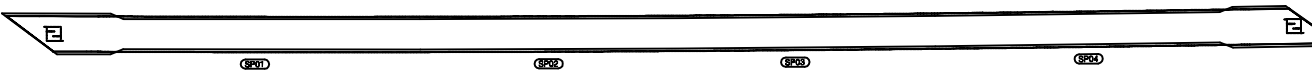


우측면

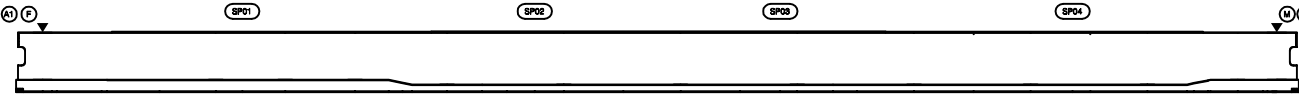


번호	구분	부재	손상내용	손상현황						비고
				폭 (mm)	길이 (m)	너비 (m)	물량	단위	개소	
1										
2										
KEY PLAN

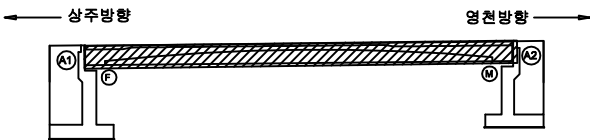

SECTION

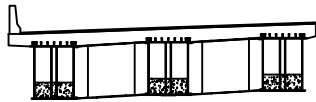

판례

콘크리트	방상근열	재료분리
천치, 공동	균열, 파손	열화
누수, 체수	백태	퇴적물
철근노출	침하	그늘음
부식	좌굴, 변형	기타

발주처	상주영천고속도로(주)
용역명	상주영천고속도로 2024~2025년 시설물 안전점검 용역 (2024년 상반기 정기안전점검)
점검기관	(주)영성엔지니어링
도면번호	05

손상물량표

상주방향

영천방향

상면

좌측면

하면

우측면

번호	구분	부재	손상내용	손상현황						비고
				폭 (mm)	길이 (m)	너비 (m)	물량	단위	개소	
1										
2										
KEY PLAN

상주방향

영천방향

SECTION

단 레

	균열		방상균열		재료분리
	부식		침하		열화
	누수, 채수		변형		착색, 변형
	철근노출		기타		기타

발주처 상주영천고속도로(주)

용역명 상주영천고속도로 2024~2025년 시설물 안전점검 용역
(2024년 상반기 정기안전점검)

점검기관 (주)명성엔지니어링

도면번호

손상물량표


상주방향




영천방향



상면

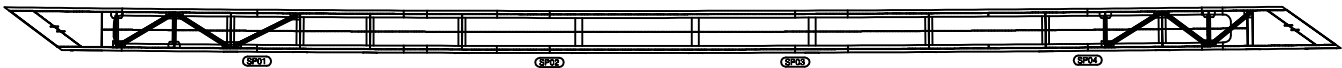


좌측면

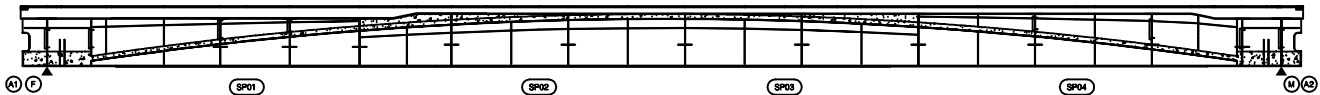

하면




우측면

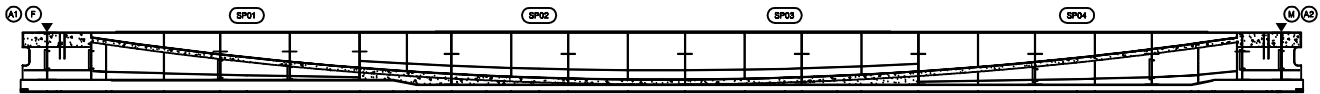

번호	구분	부재	손상내용	손상현황						비고
				폭 (mm)	길이 (m)	너비 (m)	물량	단위	개소	
1										
2										
KEY PLAN


상주방향

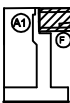

영천방향



SECTION

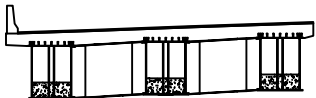

LEGEND

콘크리트	양상근열	재료분리
균열, 공극	박리, 파손	열화
누수, 체수	배터	퇴적물
철근노출	침하	그늘음
부식	파괴, 변형	기타

발주처	상주영천고속도로(주)
용역명	상주영천고속도로 2024-2025년 시설물 안전점검 용역 (2024년 상반기 정기안전점검)
점검기관	(주)명성엔지니어링
도면번호	07

ID : 신개교(상주방향) 거더내부 S1-G3

손상물량표


상주방향




영천방향




상면

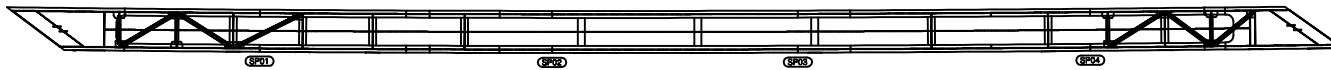


좌측면

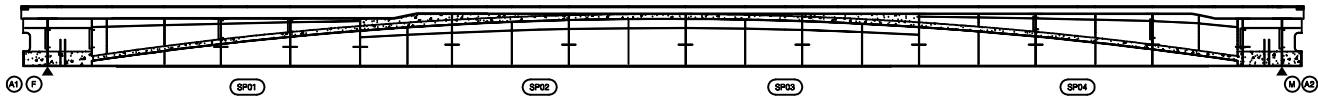


하면

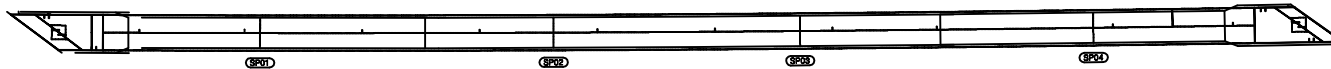


우측면

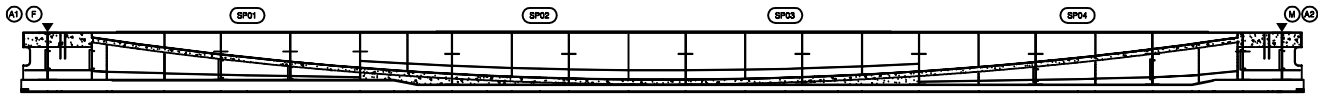

KEY PLAN

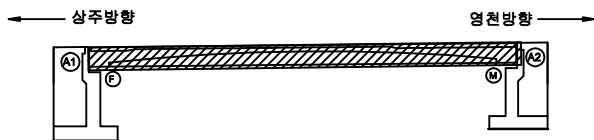

SECTION

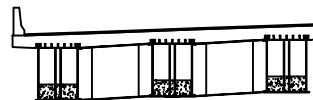

五五

	간 빗		강성근빗		재료문
	햇치, 강풍		박리, 파손		설 화
	눈수, 채수		데 텍		트적름
	얼근노출		얼 하		그름을
	부 식		취름, 연형		기 타

발 주 처	상주영천고속도로(주)
-------	-------------


영역명	상주영천고속도로 2024~2025년 시설물 안전점검 용역 (2024년 상반기 정기안전점검)
-----	---

점 검 기 관
(주)명성엔지니어링


도면번호

손상물량표


번호	구분	부재	손상내용	손상현황						비고
				폭 (mm)	길이 (m)	너비 (m)	물량	단위	개소	
1	21하	교대	누수흔적		1.0	5.0	5.00	m²	1	
2	21하	교대	누수흔적		2.0	4.0	8.00	m²	1	
3	21하	교량발침	발침콘크리트 파손		1.0	0.5	0.50	m²	1	
4	23하	교대	박리		0.5	2.5	1.25	m²	1	
5										
6										
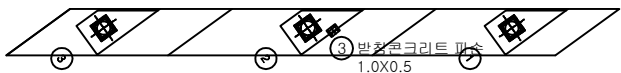

평면도

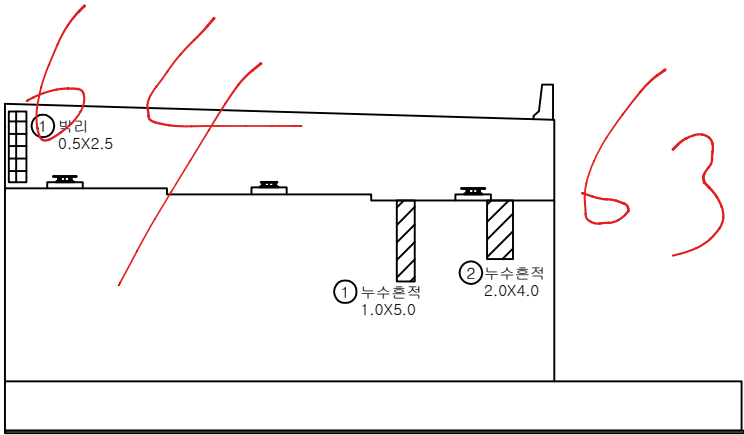

정면

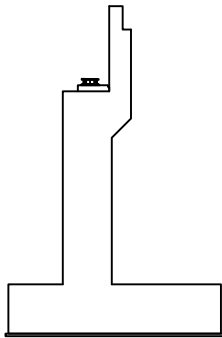


날개벽

KEY PLAN



SECTION

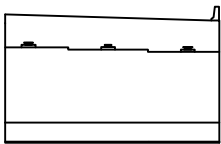

범례

균열	광상균열	재료분리
편치, 공동	박리, 파손	열화
누수, 체수	배태	퇴적물
철근노출	침하	그늘음
부식	좌굴, 변형	기타


발주처	상주영천고속도로(주)
용역명	상주영천고속도로 2024~2025년 시설물 안전점검 용역 (2024년 상반기 정기안전점검)
점검기관	(주)명성엔지니어링
도면번호	09

손상물량표


번호	구분	부재	손상내용	손상현황						비고
				폭 (mm)	길이 (m)	너비 (m)	물량	단위	개소	
1	19하	교대	균열(0.3mm미만)	0.2	2.5		2.50	m	1	
2										
3										
평면도

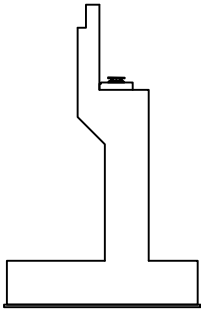


날개벽

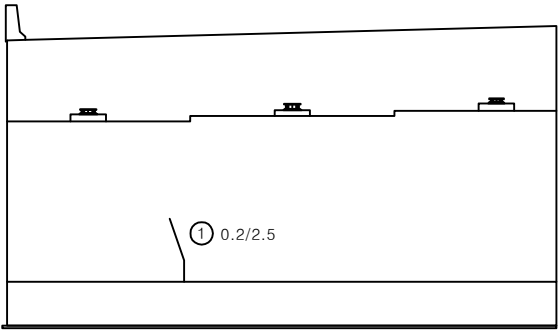


정면

KEY PLAN

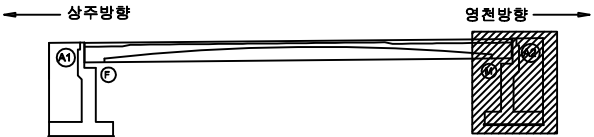

SECTION

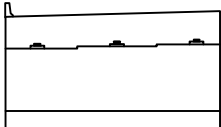

판례




균열	망상균열	재료분리
편치, 공동	박리, 파손	열화
누수, 체수	배면	퇴적물
철근노출	침하	그라우팅
부식	파괴, 변형	기타

발주처	상주영천고속도로(주)
용역명	상주영천고속도로 2024-2025년 시설물 안전점검 용역 (2024년 상반기 정기안전점검)
점검기관	(주)명성엔지니어링
도면번호	10

영 천 방 향

손 상 물 량 표

번호	구분	부재	손상내용	손상현황						비 고
				폭 (mm)	길이 (m)	너비 (m)	수량	단위	개소	
1	19하	신축이음	차수판 볼트탈락				2.00	EA	2	
2	19하	신축이음	후타재 박리		0.1	0.3	0.09	㎡	3	
3	19하	교면포장	접속도로 박락		0.3	0.3	0.09	㎡	1	
4	19하	배수시설	그레이팅 이탈				1.00	EA	1	
5	19하	방호벽	균열부백테		0.1	1.5	0.30	㎡	2	
6	19하	신축이음	후타재 박락		0.1	0.1	0.01	㎡	1	
7	19하	신축이음	차수판 볼트탈락				4.00	EA	4	
8	19하	교면포장	접속도로 박리		0.4	0.4	0.16	㎡	1	
9										
10										
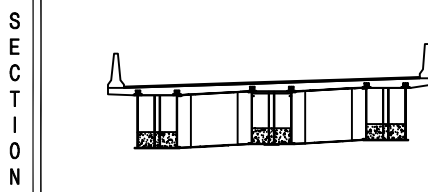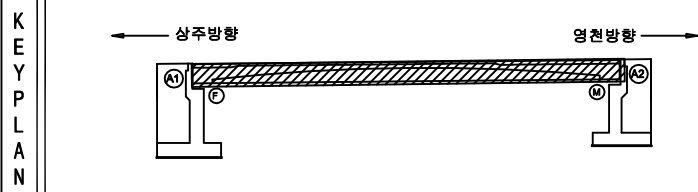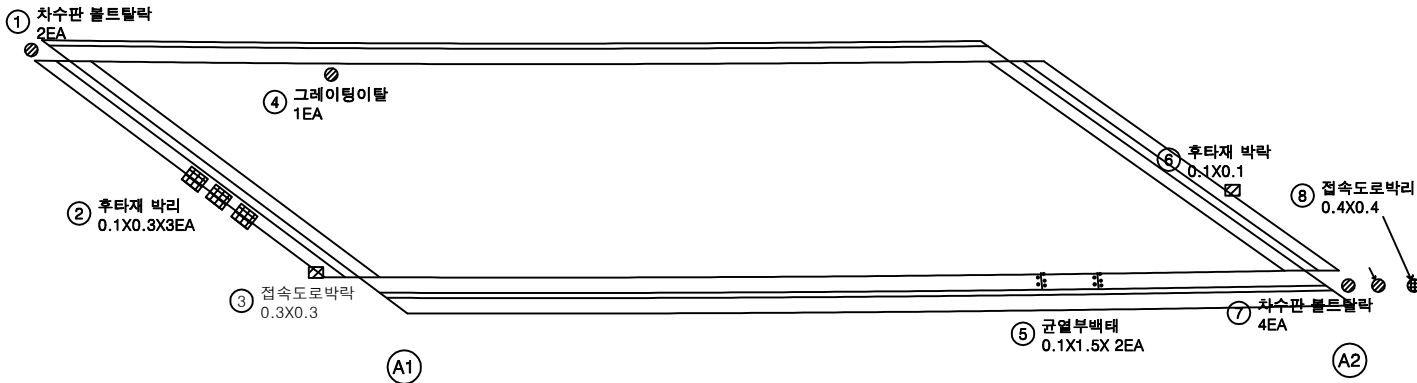

범 례		균열		방상균열		재료분리	발 주 처
		편치, 공동		박리, 파손		열 화	상주영천고속도로(주)
		누수, 체수		백 테		퇴적물	용 역 명
		철근노출		침 하		그루트	상주영천고속도로 2024-2025년 시설물 안전점검 용역 (2024년 상반기 정기안전점검)
		부 식		좌굴, 변형		기 타	점 검 기 관
							(주)명성엔지니어링
							도 면 번 호
							01



손상물량표

번호	구분	부재	손상내용	손상현황						비고
				폭 (mm)	길이 (m)	너비 (m)	물량	단위	개소	
1	21하	바닥판	재료분리		0.2	1.0	0.60	m	3	
2	23하	바닥판	균열(0.3mm미만)	0.2	1.0		1.00	m	1	
3	24상	바닥판	간격재 탈락				6.00	EA	6	
4										
5										
상주방향




영천방향

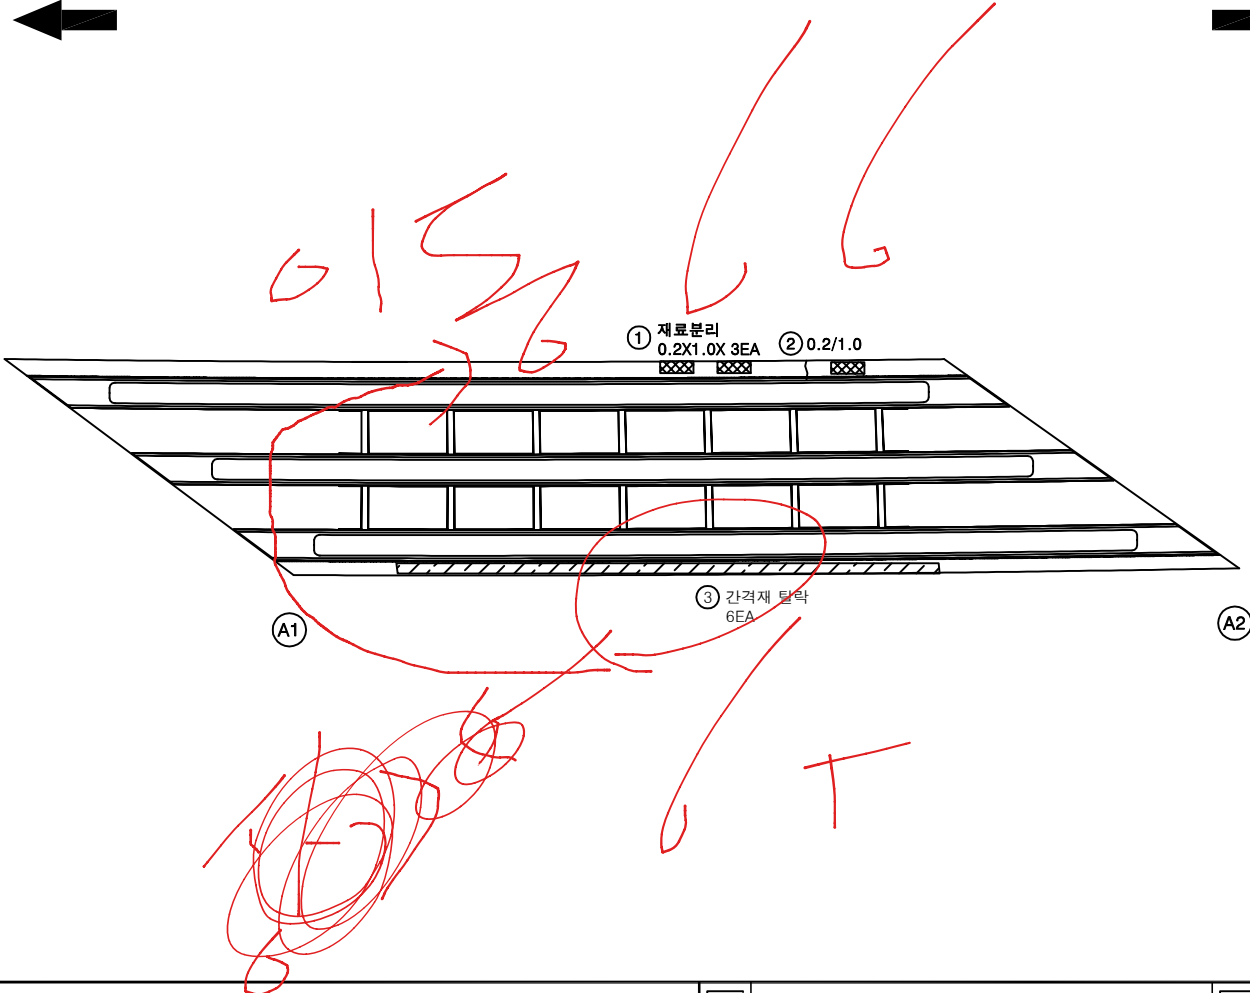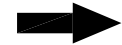

KEY PLAN

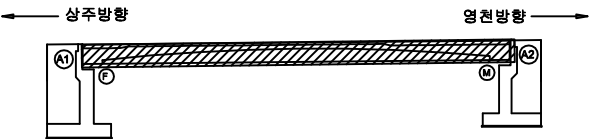

SECTION

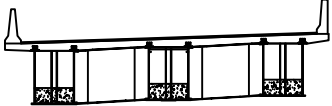

범례

균열	방상균열	재료분리
편치, 공동	박리, 파손	열화
누수, 채수	배터	퇴적물
철근노출	침하	그늘음
부식	좌굴, 변형	기타

발주처	상주영천고속도로(주)
용역명	상주영천고속도로 2024-2025년 시설물 안전점검 용역 (2024년 상반기 정기안전점검)
점검기관	(주)명성엔지니어링
도면번호	02


손 상 물 량 표

번호	구분	부재	손상내용	손상현황						비 고
				폭 (mm)	길이 (m)	너비 (m)	물량	단위	개소	
1										
2										
상주방향



영천방향

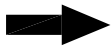


좌측면

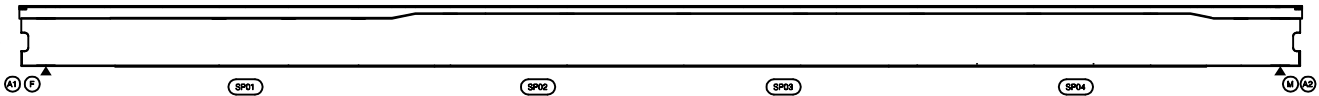

하면




우측면

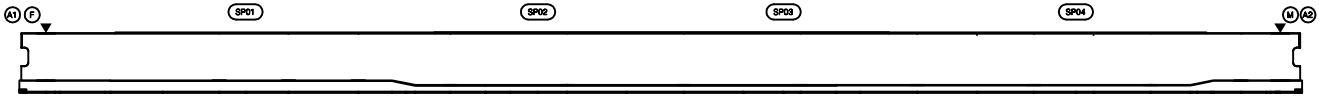


KEY PLAN


상주방향

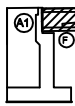

영천방향

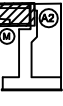

SECTION

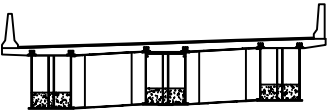

표


콘 열	방상근열	재료분리
균열, 공동	박리, 파손	열 화
누수, 체수	배 태	퇴적물
철근노출	침 하	그을음
부 식	좌굴, 변형	기 타

발 주 처	상주영천고속도로(주)
용 역 명	상주영천고속도로 2024-2025년 시설물 안전점검 용역 (2024년 상반기 정기안전점검)
점 검 기 관	(주)평성엔지니어링
도 면 번 호	03

손상물량표

번호	구분	부재	손상내용	손상현황						비고
				폭 (mm)	길이 (m)	너비 (m)	물량	단위	개소	
1										
2										
상주방향

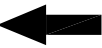


영천방향




좌측면

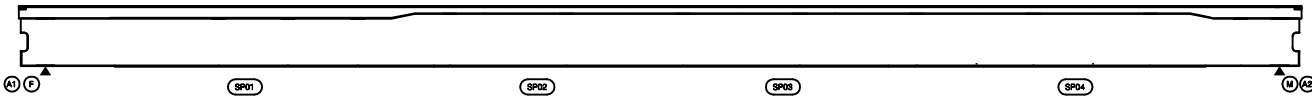

하면

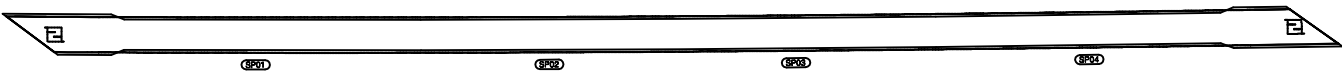


우측면

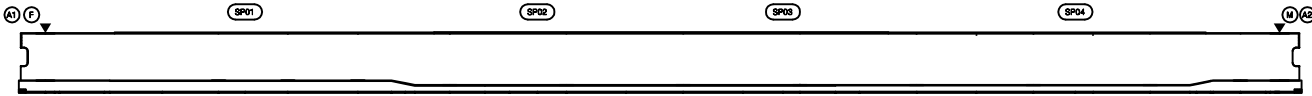


KEY PLAN

상주방향

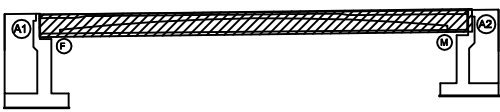

영천방향

SECTION

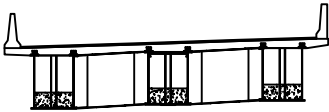

표

콘크리트	방상근철	재료분리
펀치, 공돌	균열, 파손	열화
누수, 철부식	배터	퇴적물
철근노출	침하	그늘음
부식	좌굴, 변형	기타

발주처	상주영천고속도로(주)
용역명	상주영천고속도로 2024~2025년 시설물 안전점검 용역 (2024년 상반기 정기안전점검)
점검기관	(주)명성엔지니어링
도면번호	04

ID : 신개교(영천방향) 거더외부 S1-G3

손 상 물 량 표

번호	구분	부재	손상내용	손상현황						비 고
				폭 (mm)	길이 (m)	너비 (m)	물량	단위	개소	
1										
2										
상주방향



영천방향




좌측면

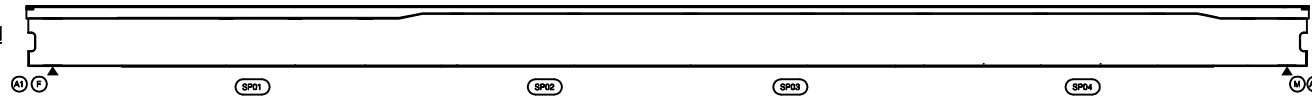

하면




우측면

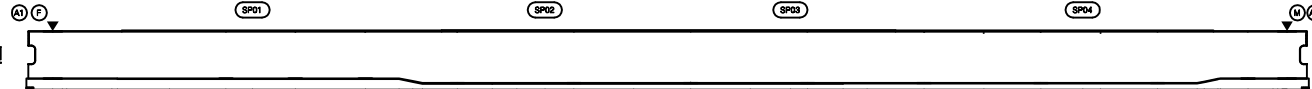


KEY PLAN

상주방향

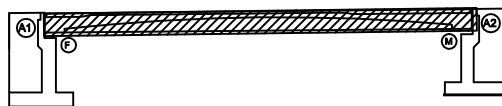

영천방향

SECTION

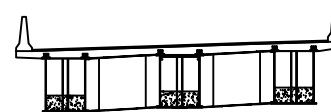

표

콘 열	방상균열	재료분리
펀치, 공동	박리, 파손	열 화
누수, 채수	백 테	틈적물
철근노출	침 하	그늘음
부 식	좌굴, 변형	기 타

발 주 처
상주영천고속도로(주)용 역 명
상주영천고속도로 2024-2025년 시설물 안전점검 용역
(2024년 상반기 정기안전점검)점 검 기 관
(주)영성엔지니어링

도 면 번 호

05

손상물량표

번호	구분	부재	손상내용	손상현황						비고
				폭 (mm)	길이 (m)	너비 (m)	물량	단위	개소	
1										
2										
상주방향




영천방향



상면

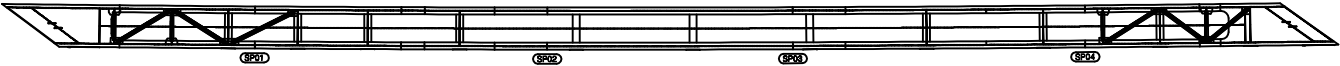


좌측면

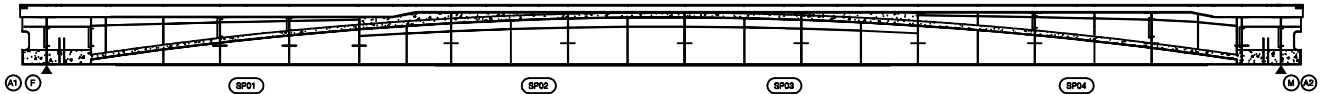

하면




우측면

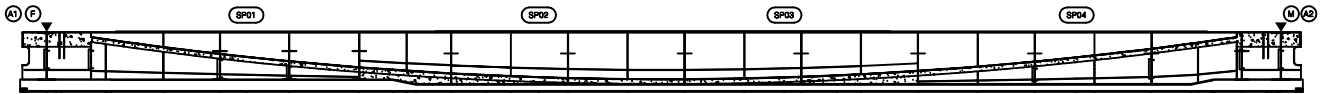

KEY PLAN

상주방향

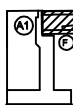

영천방향

SECTION




REINFORCEMENT

강철	방상강철	재료분리
편치, 공동	박리, 파손	열화
누수, 체수	배터	퇴적물
철근노출	침하	그늘음
부식	파굴, 변형	기타


발주처	상주영천고속도로(주)
용역명	상주영천고속도로 2024~2025년 시설물 안전점검 용역 (2024년 상반기 정기안전점검)
점검기관	(주)평성엔지니어링
도면번호	06

손상물량표

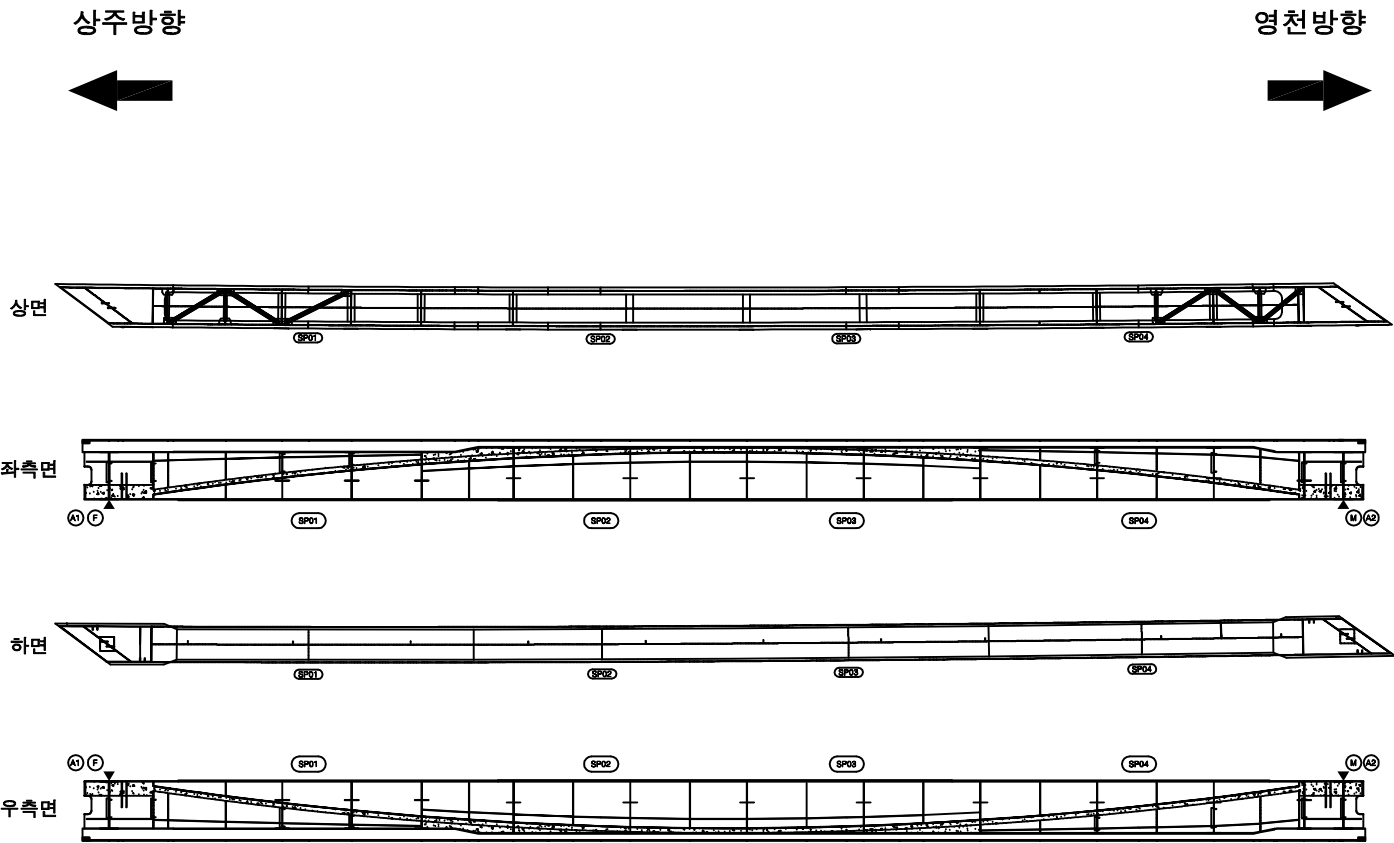

번호	구분	부재	손상내용	손상현황						비고
				폭 (mm)	길이 (m)	너비 (m)	물량	단위	개소	
1										
2										
KEY PLAN

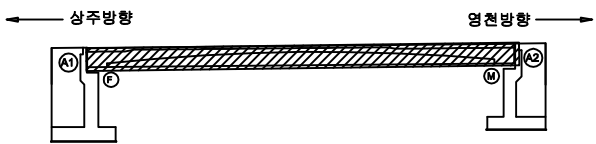

SECTION



LEGEND

간 열	망상균열	재료분리
편치, 공동	바리, 파손	열 화
누수, 체수	백 태	피격물
철근노출	침 하	그늘음
부 식	좌굴, 변형	기 타

발 주 처	상주영천고속도로(주)
용 역 명	상주영천고속도로 2024-2025년 시설물 안전점검 용역 (2024년 상반기 정기안전점검)
점 검 기 관	(주)평성엔지니어링
도 면 번 호	07

손상물량표


상주방향




영천방향



상면

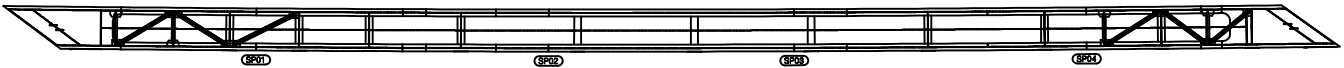


좌측면

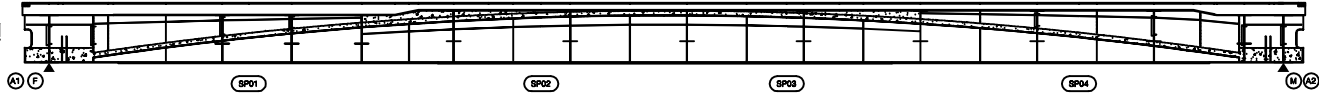

하면




우측면

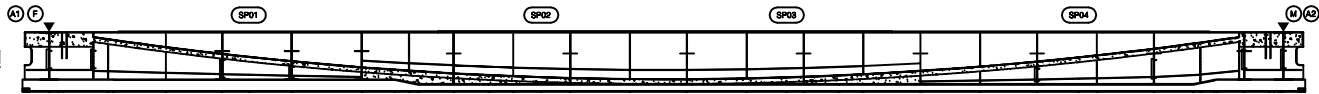


번호	구분	부재	손상내용	손상현황						비고
				폭 (mm)	길이 (m)	너비 (m)	물량	단위	개소	
1										
2										
KEY PLAN

상주방향

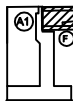

영천방향

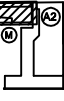

SECTION



REINFORCEMENT

강철

콘크리트

아스팔트

토질

기타

방수

배수

철근노출

부식

기타

재료분리

열화

트럭물

그늘막

기타

발주처

용역명

점검기관

도면번호

08


상주영천고속도로(주)

상주영천고속도로 2024-2025년 시설물 안전점검 용역
(2024년 상반기 정기안전점검)


(주)영성엔지니어링

손 상 물 량 표


번호	구분	부재	손상내용	손상현황						비 고
				폭 (mm)	길이 (m)	너비 (m)	물량	단위	개소	
1	21하	교량받침	받침콘크리트 파손		0.4	0.5	0.20	m ²	1	
2	23하	교대	박리		1.5	0.3	0.45	m ²	1	
3	23하	교대	균열(0.3mm미만)	0.2	4.0		4.00	m	1	
4	24상	교대	균열(0.3mm미만)	0.2	2.3		2.30	m	1	
5										
6										
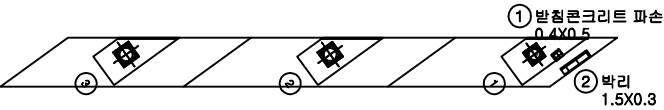

평면도

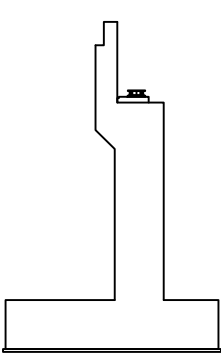

날개벽

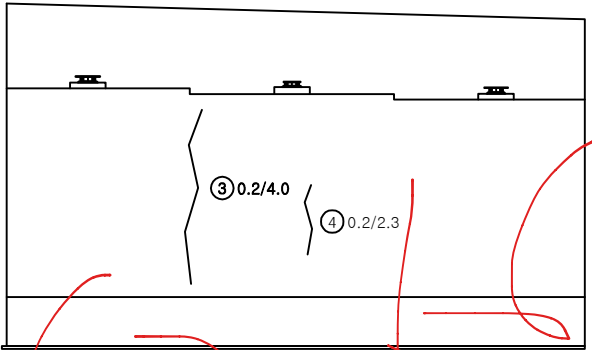


정면

KEY PLAN



SECTION

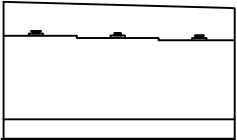


범례

균열	방상균열	재료분리
편치, 공동	박리, 파손	열화
누수, 체수	백태	퇴적물
철근노출	침하	그늘음
부식	좌굴, 변형	기타


발주처	상주영천고속도로(주)
용역명	상주영천고속도로 2024-2025년 시설물 안전점검 용역 (2024년 상반기 정기안전점검)
점검기관	(주)평성엔지니어링
도면번호	09

손 상 물 량 표


번호	구분	부재	손상내용	손상현황						비 고
				폭 (mm)	길이 (m)	너비 (m)	수량	단위	개소	
1	19하	교대	균열(0.3mm미만)	0.2	2.0		2.00	m	1	
2	19하	교대	누수흔적		2.0	8.0	16.0	m ²	1	
3	19하	교대	누수흔적		2.0	8.0	16.0	m ²	1	
4	19하	교대	날개벽 밀림		4.0		4.00	m	1	(T=7.7cm)
5										
6										
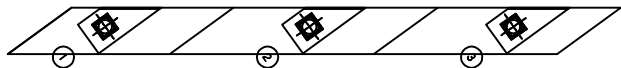

평면도

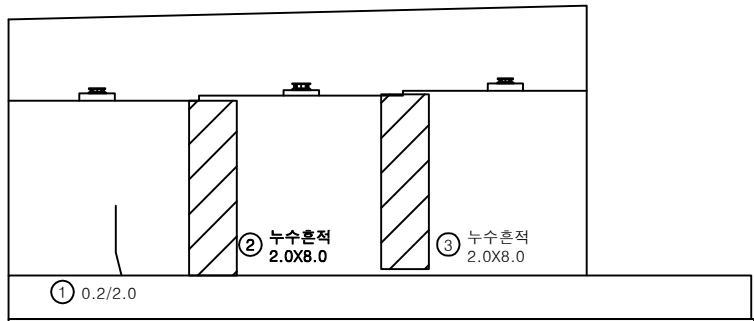


정면

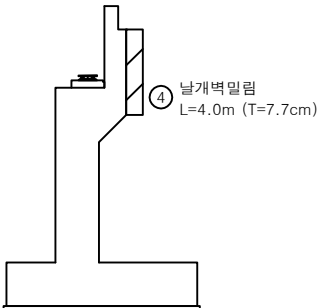


날개벽

KEY PLAN

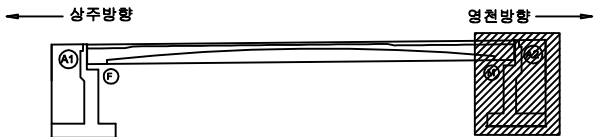

SECTION

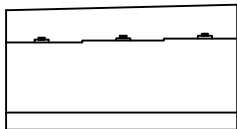

표

균열	망상균열	재료분리
편치, 공동	박리, 파손	열화
누수, 체수	백태	피적물
철근노출	침하	그늘음
부식	좌굴, 변형	기타

발 주 처	상주영천고속도로(주)
용 역 명	상주영천고속도로 2024-2025년 시설물 안전점검 용역 (2024년 상반기 정기안전점검)
점 검 기 관	(주)평성엔지니어링
도 면 번 호	10