

상주영천고속도로 2024~2025년 시설물 안전점검 용역
(2024년 상반기 정기안전점검)

외 관 조 사 망 도

신개교

2024.06


(주)명성엔지니어링

상 주 방 향

손상물량표


상주방향

영천방향

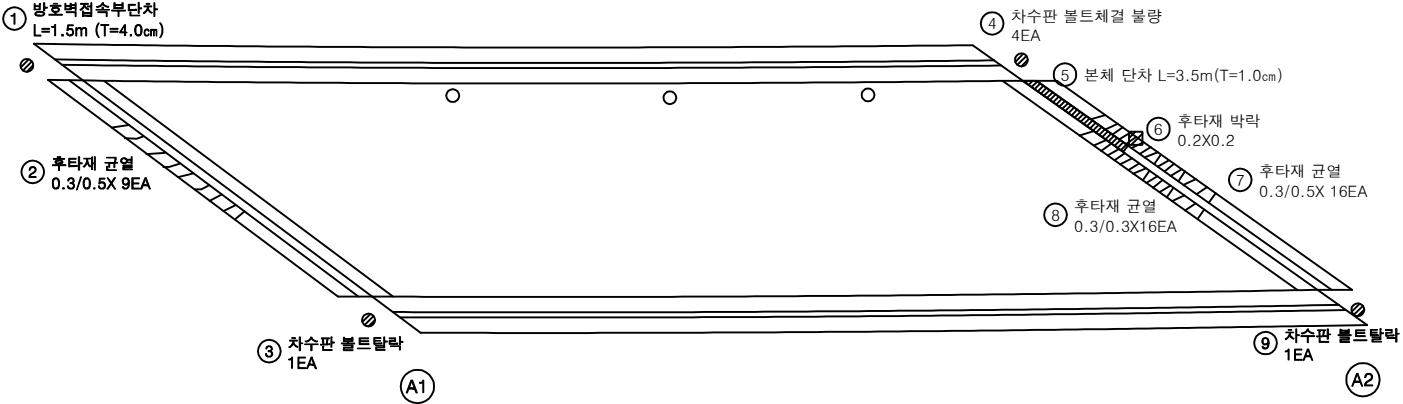


번호	구분	부재	손상내용	손상현황					비고
				폭 (mm)	길이 (m)	너비 (m)	수량	단위	
1	19하	방호벽	방호벽 접속부 단차		1.5		1.50	m	1 (T=4.0cm)
2	19하	신축이음	후타재 균열	0.3	0.5		4.50	m	9
3	19하	신축이음	차수판 볼트탈락				1.00	EA	1
4	19하	신축이음	차수판 볼트체결 불량				4.00	EA	4
5	19하	신축이음	본체 단차		3.5		3.50	m	1 (T=1.0cm)
6	19하	신축이음	후타재 박락		0.2	0.2	0.04	m ²	1
7	19하	신축이음	후타재 균열	0.3	0.5		8.00	m	16
8	19하	신축이음	후타재 균열	0.3	0.3		4.80	m	16
9	19하	신축이음	차수판 볼트탈락				1.00	EA	1
10									
11									
KEY PLAN

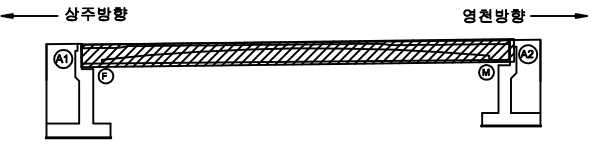

SECTION

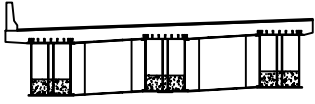

범례


균열	망상균열	재료분리
편치, 공동	박리, 파손	열화
누수, 체수	백태	퇴적물
철근노출	침하	그늘음
부식	좌굴, 변형	기타

발주처
상주영천고속도로(주)
용역명
상주영천고속도로 2024-2025년 시설물 안전점검 용역
(2024년 상반기 정기안전점검)
점검기관
(주)명성엔지니어링
도면번호
01

손상물량표

번호	구분	부재	손상내용	손상현황						비고
				폭 (mm)	길이 (m)	너비 (m)	수량	단위	개소	
1	23하	바닥판	균열(0.3mm미만)	0.1	0.5		0.50	m	1	
2										
3										
상주방향

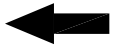

영천방향




2/34
A-SH2
2/33

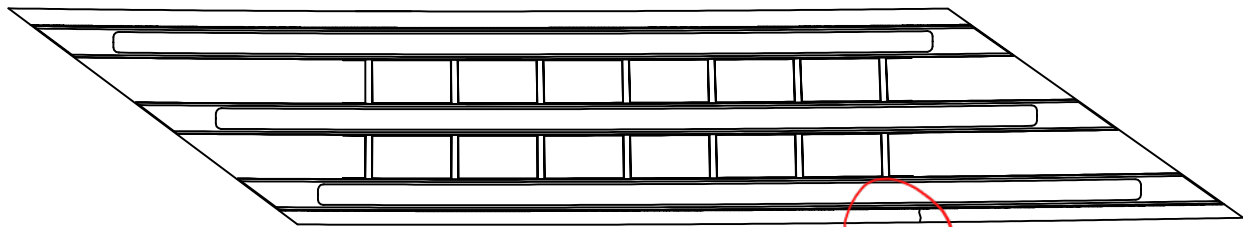


(A1)

(A2)

KEY PLAN

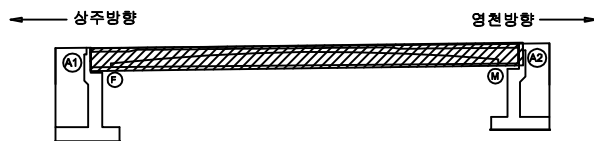

SECTION

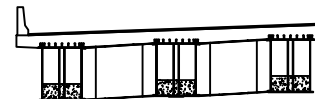

면적

균열	망상균열	재료분리
편치, 공동	박리, 파손	열화
누수, 체수	백태	퇴적물
철근노출	침하	그늘음
부식	좌굴, 변형	기타

발주처	상주영천고속도로(주)
용역명	상주영천고속도로 2024-2025년 시설물 안전점검 용역 (2024년 상반기 정기안전점검)
점검기관	(주)명성엔지니어링
도면번호	02

ID : 신개교(상주방향) 거더외부 S1-G1

손 상 물 량 표


좌측면

A1 P SP01 SP02 SP03 SP04 M A2

[illegible]

KEY PLAN

SECTION

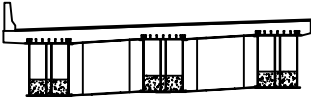범
례

	관 계		망상근열		제료문리
	태지, 양명		보리, 파순		열 화
	나무, 숲속		목 토		비적물
	철근노출		현 하		그물물
	부 소		죄판, 연철		기 타

발 주 처
상주영천고속도로(주)

용역명

상주열천고속도로 2024~2025년 시설물 안전점검 용역
(2024년 상반기 정기안전점검)

점 검 기 관
(주)명성엔지니어링

도면번호 03

손상물량표

번호	구분	부재	손상내용	손상현황						비고
				폭 (mm)	길이 (m)	너비 (m)	물량	단위	개소	
1										
2										
상주방향




영천방향




좌측면

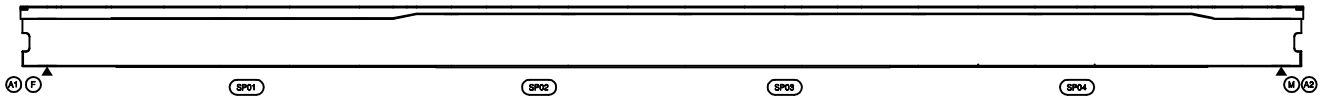


하면

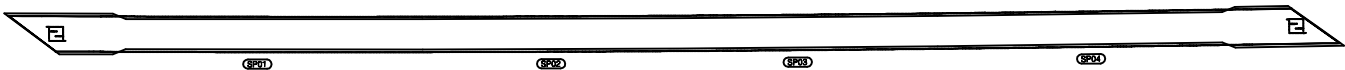


우측면

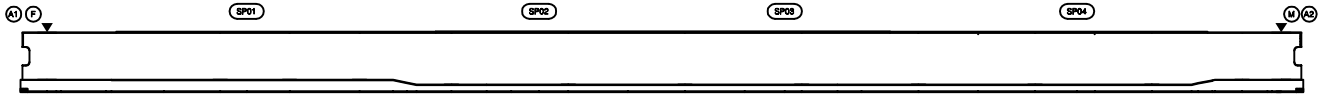

KEY PLAN

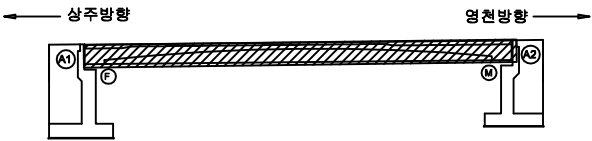

SECTION

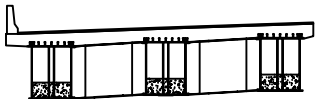

판례

콘크리트	방상근열	재료분리
균열, 공동	파손, 파손	열화
누수, 침수	녹	박리
철근노출	침하	파손물
부식	파손, 변형	기타

발주처	상주영천고속도로(주)
용역명	상주영천고속도로 2024-2025년 시설물 안전점검 용역 (2024년 상반기 정기안전점검)
점검기관	(주)명성엔지니어링
도면번호	04

손상물량표


상주방향




영천방향




좌측면

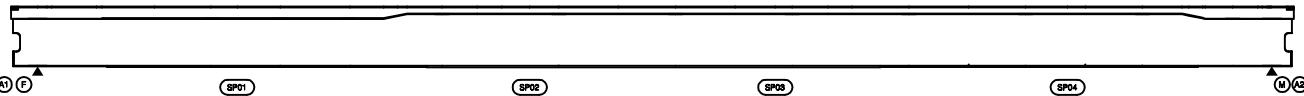

하면

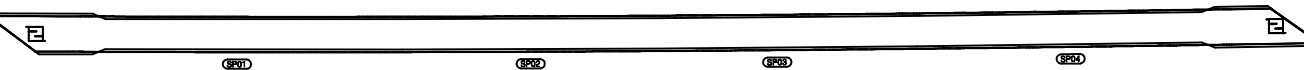


우측면

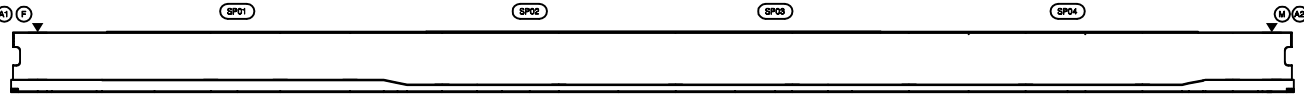


번호	구분	부재	손상내용	손상현황						비고
				폭 (mm)	길이 (m)	너비 (m)	물량	단위	개소	
1										
2										
KEY PLAN

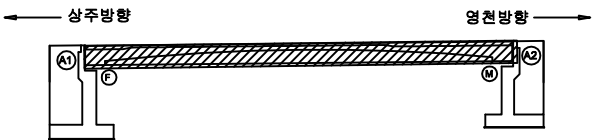

SECTION

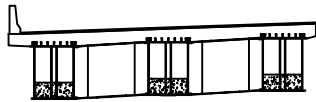

판례

콘크리트	방상근열	재료분리
천치, 공동	박리, 파손	열화
누수, 체수	박리	피착물
철근노출	침하	그늘음
부식	작금, 변형	기타

발주처	상주영천고속도로(주)
용역명	상주영천고속도로 2024~2025년 시설물 안전점검 용역 (2024년 상반기 정기안전점검)
점검기관	(주)영성엔지니어링
도면번호	05

손상물량표

번호	구분	부재	손상내용	손상현황						비고
				폭 (mm)	길이 (m)	너비 (m)	물량	단위	개소	
1										
2										
상주방향




영천방향




상면

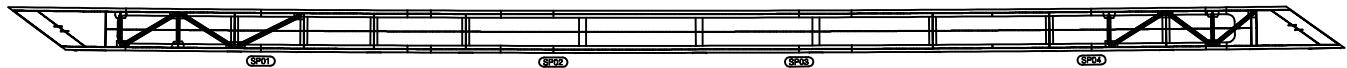

좌측면

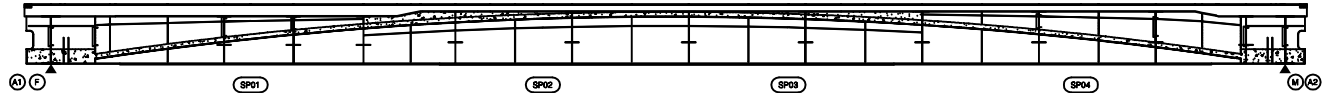

하면

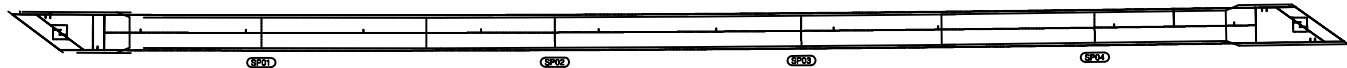


우측면




KEY PLAN

상주방향

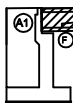

영천방향

SECTION

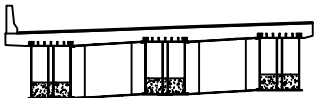

단면

콘크리트	방상근열	재료분리
균열, 공동	박리, 파손	열화
누수, 체수	배태	퇴적물
철근노출	침하	그늘음
부식	좌굴, 변형	기타

발주처	상주영천고속도로(주)
용역명	상주영천고속도로 2024~2025년 시설물 안전점검 용역 (2024년 상반기 정기안전점검)
점검기관	(주)명성엔지니어링
도면번호	06

손상물량표


상주방향




영천방향



상면

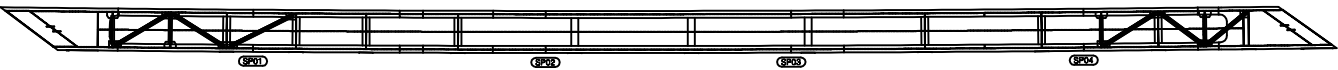


좌측면

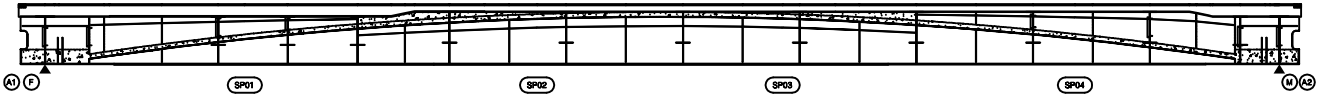

하면




우측면

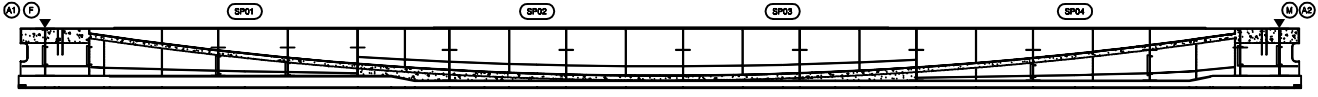


번호	구분	부재	손상내용	손상현황						비고
				폭 (mm)	길이 (m)	너비 (m)	물량	단위	개소	
1										
2										
KEY PLAN

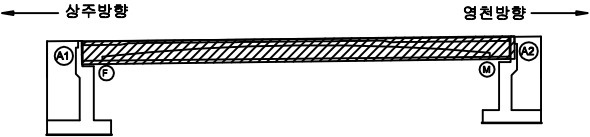

SECTION

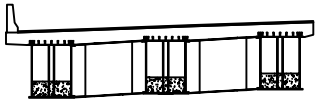

LEGEND

콘크리트	양상근열	재료분리
균열, 공동	박리, 파손	열화
누수, 체수	배터	퇴적물
철근노출	침하	그늘음
부식	좌굴, 변형	기타

발주처	상주영천고속도로(주)
용역명	상주영천고속도로 2024-2025년 시설물 안전점검 용역 (2024년 상반기 정기안전점검)
점검기관	(주)명성엔지니어링
도면번호	07

손상물량표


상주방향




영천방향



상면

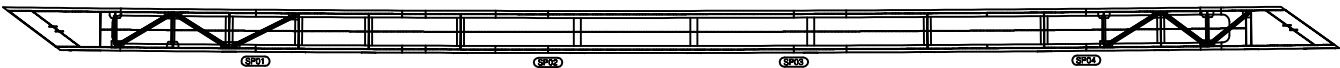

좌측면

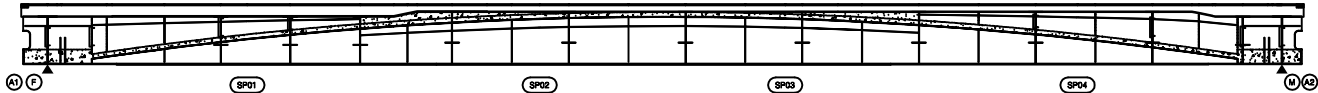

하면




우측면



번호	구분	부재	손상내용	손상현황						비고
				폭 (mm)	길이 (m)	너비 (m)	물량	단위	개소	
1										
2										
KEY PLAN

상주방향

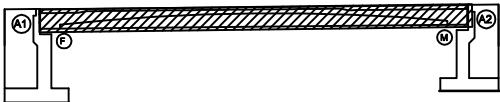

영천방향

SECTION

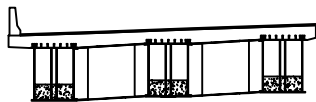


표

균열	망상균열	재료분리
편치, 공동	바리, 파손	열화
누수, 제수	백태	희석물
철근노출	침하	그늘음
부식	좌굴, 변형	기타


발주처	상주영천고속도로(주)
용역명	상주영천고속도로 2024~2025년 시설물 안전점검 용역 (2024년 상반기 정기안전점검)
점검기관	(주)명성엔지니어링
도면번호	08

손 상 물 량 표


번호	구분	부재	손상내용	손상현황						비 고
				폭 (mm)	길이 (m)	너비 (m)	수량	단위	개소	
1	21하	교대	누수흔적		1.0	5.0	5.00	m ²	1	
2	21하	교대	누수흔적		2.0	4.0	8.00	m ²	1	
3	21하	교량발침	발침콘크리트 파손		1.0	0.5	0.50	m ²	1	
4	23하	교대	박리		0.5	2.5	1.25	m ²	1	
5										
6										
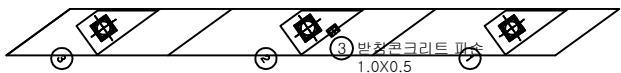

평면도

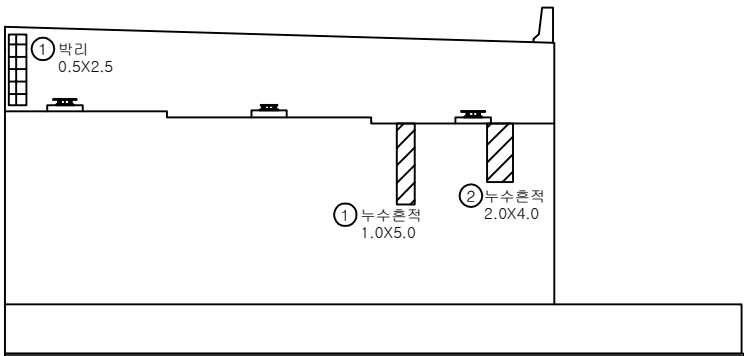

정면

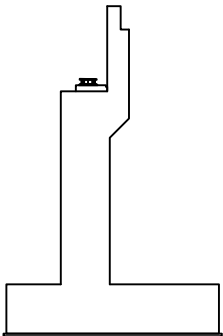


날개벽

K
E
Y
P
L
A
N



S
E
C
T
I
O
N

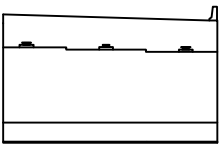


범
례


균열	광상균열	재료분리
편치, 공동	박리, 파손	열화
누수, 체수	배태	퇴적물
철근노출	침하	그늘음
부식	좌굴, 변형	기타

발 주 처	상주영천고속도로(주)
용 역 명	상주영천고속도로 2024~2025년 시설물 안전점검 용역 (2024년 상반기 정기안전점검)
점 검 기 관	(주)명성엔지니어링
도 면 번 호	09


타라-13/제경

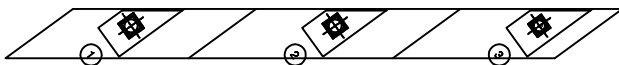

평면도

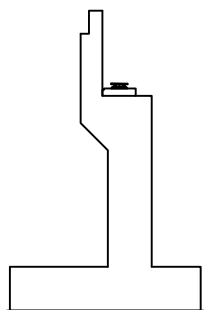

날개벽

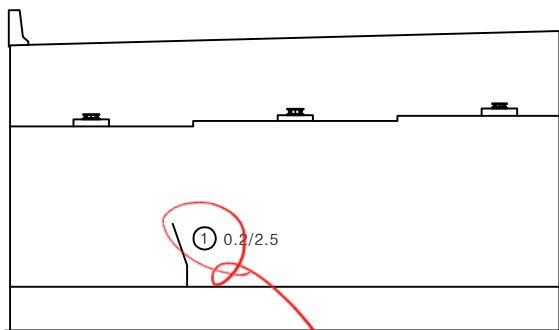


정면

A132


손상물량표

번호	구분	부재	손상내용	손상현황						비고
				폭 (mm)	길이 (m)	너비 (m)	물량	단위	개소	
1	19하	교대	균열(0.3mm미만)	0.2	2.5		2.50	m	1	
2										
3										
KEY PLAN

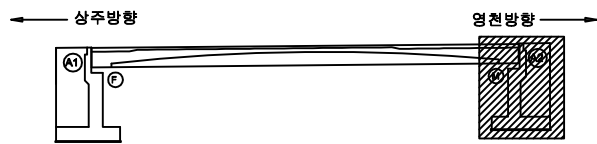

SECTION

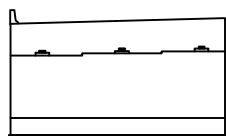

판례


균열	당상균열	재료분리
편치, 공동	바리, 파손	열화
누수, 체수	배타	퇴적물
철근노출	침하	그늘음
부식	좌굴, 변형	기타

발주처	상주영천고속도로(주)
용역명	상주영천고속도로 2024-2025년 시설물 안전점검 용역 (2024년 상반기 정기안전점검)
점검기관	(주)명성엔지니어링
도면번호	10


영 천 방 향

손 상 물 량 표


번호	구분	부재	손상내용	손상현황						비 고
				폭 (mm)	길이 (m)	너비 (m)	수량	단위	개소	
1	19하	신축이음	차수판 볼트탈락				2.00	EA	2	
2	19하	신축이음	후타재 박리		0.1	0.3	0.09	㎡	3	
3	19하	교면포장	접속도로 박락		0.3	0.3	0.09	㎡	1	
4	19하	배수시설	그레이팅 이탈				1.00	EA	1	
5	19하	방호벽	균열부백태		0.1	1.5	0.30	㎡	2	
6	19하	신축이음	후타재 박락		0.1	0.1	0.01	㎡	1	
7	19하	신축이음	차수판 볼트탈락				4.00	EA	4	
8	19하	교면포장	접속도로 박리		0.4	0.4	0.16	㎡	1	
9										
10										
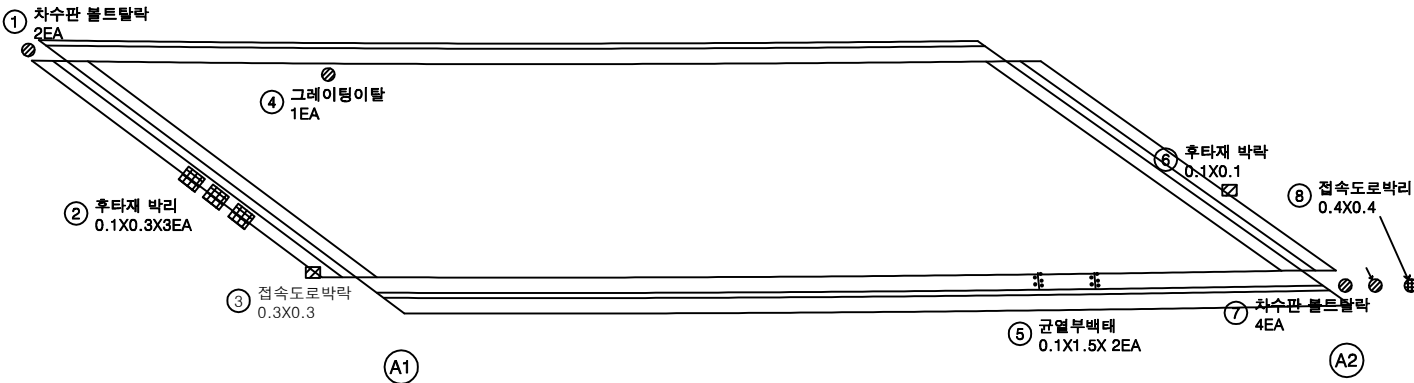

KEY PLAN

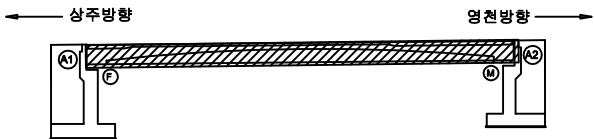

SECTION

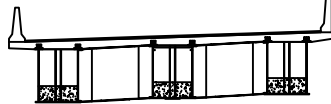

범례

균열	방상균열	재료분리
편치, 공동	박리, 파손	열 확
누수, 침수	배 대	퇴적물
철근노출	침 하	그늘음
부식	파괴, 변형	기 타

발 주 처	상주영천고속도로(주)
용 역 명	상주영천고속도로 2024-2025년 시설물 안전점검 용역 (2024년 상반기 정기안전점검)
점 검 기 관	(주)명성엔지니어링
도 면 번 호	01

손상물량표

번호	구분	부재	손상내용	손상현황						비고
				폭 (mm)	길이 (m)	너비 (m)	물량	단위	개소	
1	21하	바닥판	재료분리		0.2	1.0	0.60	m	3	
2	23하	바닥판	균열(0.3mm미만)	0.2	1.0		1.00	m	1	
3	24상	바닥판	간격재 탈락				6.00	EA	6	
4										
5										
상주방향



영천방향



215-120 전차

구치이동

22123

2224

221

① 재료분리
0.2X1.0X 3EA


② 0.2/1.0

③ 간격재 탈락
6EA


A1

A2

KEY PLAN

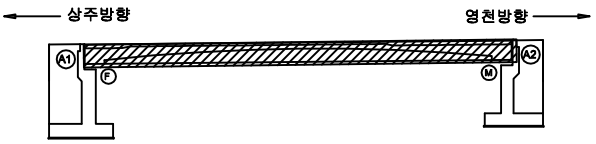

SECTION

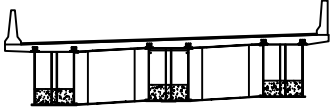

범례

	균열		방상균열		재료분리
	편치, 공동		바리, 파손		열화
	누수, 체수		배타		퇴적물
	철근노출		침하		그늘음
	부식		파괴, 변형		기타

발주처
상주영천고속도로(주)
용역명
상주영천고속도로 2024-2025년 시설물 안전점검 용역
(2024년 상반기 정기안전점검)
점검기관
(주)명성엔지니어링
도면번호
02


손 상 물 량 표

번호	구분	부재	손상내용	손상현황						비 고
				폭 (mm)	길이 (m)	너비 (m)	물량	단위	개소	
1										
2										
상주방향



영천방향

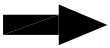


좌측면

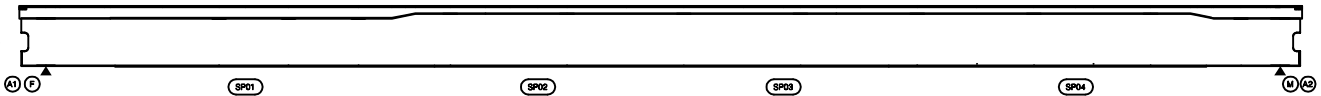

하면




우측면

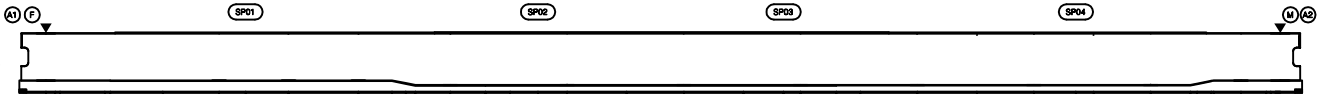


KEY PLAN


상주방향

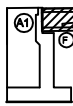

영천방향

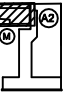

SECTION

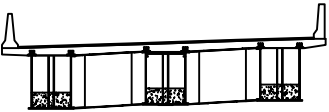

표

균열	방상균열	재료분리
편치, 공동	박리, 파손	철화
누수, 체수	해태	퇴적물
철근노출	침하	그늘음
부식	파랗, 변형	기타

발 주 처	상주영천고속도로(주)
용 역 명	상주영천고속도로 2024-2025년 시설물 안전점검 용역 (2024년 상반기 정기안전점검)
점 검 기 관	(주)평성엔지니어링
도 면 번 호	03

손 상 물 량 표

번호	구분	부재	손상내용	손상현황						비 고
				폭 (mm)	길이 (m)	너비 (m)	물량	단위	개소	
1										
2										
상주방향




영천방향




좌측면

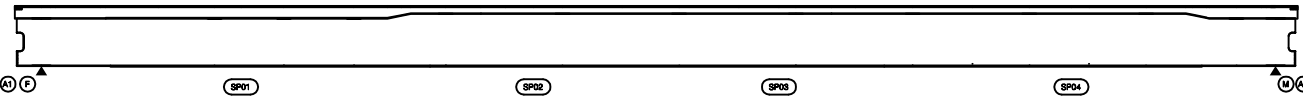


하면

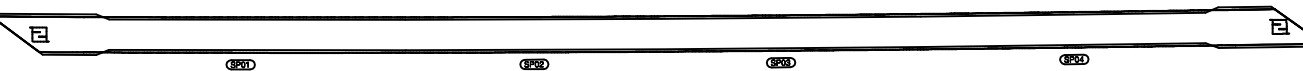

우측면

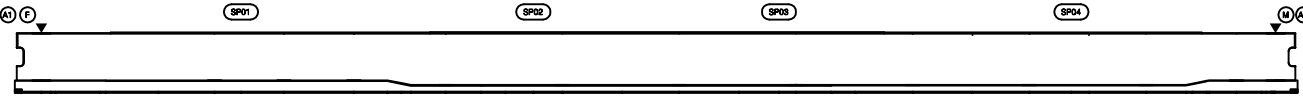

KEY PLAN

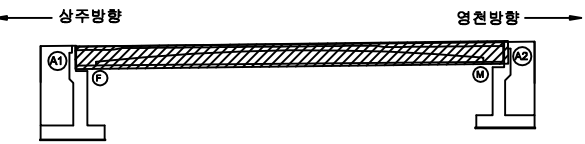

SECTION

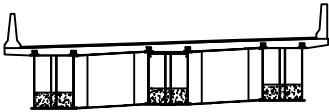


표
례

콘 결	망상근결	재료분리
펀치, 공돌	바리, 파손	열 화
누수, 체수	백 테	박리물
철근노출	얼 하	그늘음
부 식	파굴, 변형	기 타

발 주 처	상주영천고속도로(주)
용 역 명	상주영천고속도로 2024~2025년 시설물 안전점검 용역 (2024년 상반기 정기안전점검)
점 검 기 관	(주)명성엔지니어링
도 면 번 호	04

손 상 물 량 표

번호	구분	부재	손상내용	손상현황						비 고
				폭 (mm)	길이 (m)	너비 (m)	물량	단위	개소	
1										
2										
상주방향



영천방향




좌측면

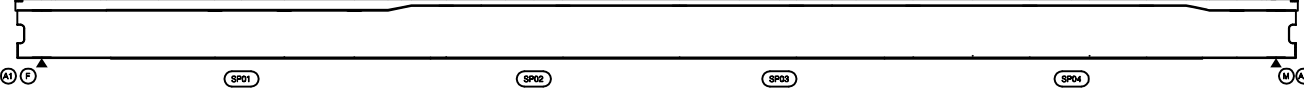

하면



우측면

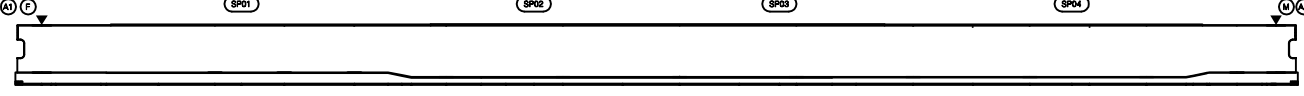


KEY PLAN

상주방향



영천방향

SECTION

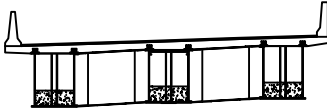

표

콘 결	양상균열	재료분리
펀치, 공동	박리, 파손	열 화
누수, 채수	백 테	틈적물
철근노출	침 하	그늘음
부 식	좌굴, 변형	기 타

발 주 처
상주영천고속도로(주)

용 역 명
상주영천고속도로 2024-2025년 시설물 안전점검 용역
(2024년 상반기 정기안전점검)

점 검 기 관
(주)영성엔지니어링

도 면 번 호
05

손상물량표

번호	구분	부재	손상내용	손상현황						비고
				폭 (mm)	길이 (m)	너비 (m)	물량	단위	개소	
1										
2										
상주방향




영천방향



상면

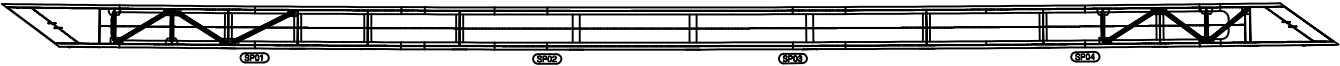

좌측면

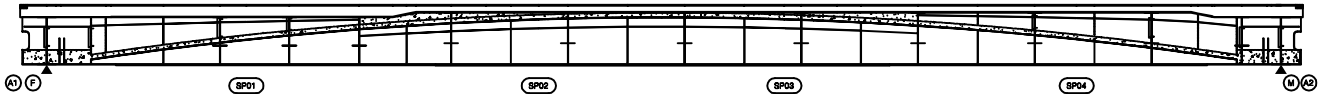

하면




우측면



KEY PLAN

상주방향

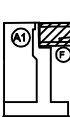

영천방향

SECTION



표

관 열	망상근열	재료분리
편치, 공동	박리, 파손	열 화
누수, 체수	배 태	퇴적물
철근노출	침 하	그늘음
부식	좌굴, 변형	기 타

발 주 처	상주영천고속도로(주)
용 역 명	상주영천고속도로 2024-2025년 시설물 안전점검 용역 (2024년 상반기 정기안전점검)
점 검 기 관	(주)평성엔지니어링
도 면 번 호	06

손상물량표


상주방향




영천방향



상면

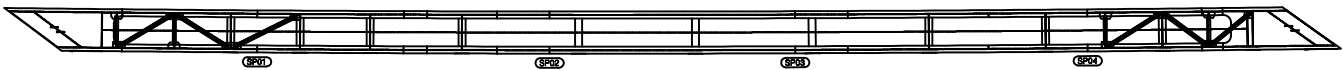


좌측면

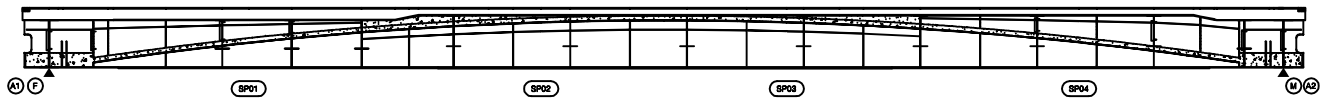

하면




우측면

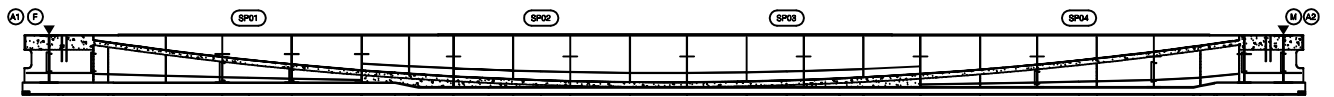

번호	구분	부재	손상내용	손상현황						비고
				폭 (mm)	길이 (m)	너비 (m)	수량	단위	개소	
1										
2										
KEY PLAN

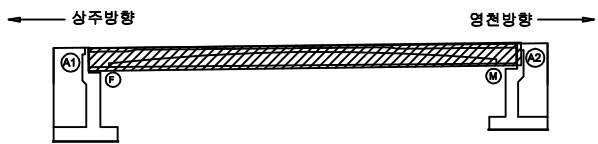

SECTION



LEGEND

근철	망상근철	재료분리
편치, 공동	바리, 파손	열화
누수, 체수	백태	피격물
철근노출	침하	그늘음
부식	좌굴, 변형	기타

발주처	상주영천고속도로(주)
용역명	상주영천고속도로 2024~2025년 시설물 안전점검 용역 (2024년 상반기 정기안전점검)
점검기관	(주)평성엔지니어링
도면번호	07

ID : 신개교(영천방향) 거더내부 S1-G3

손상물량표


상주방향




영천방향




상면

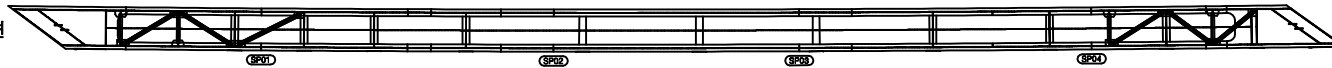


좌측면

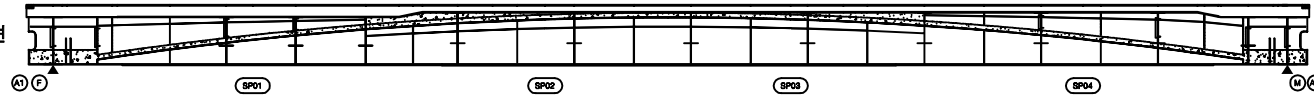

하면

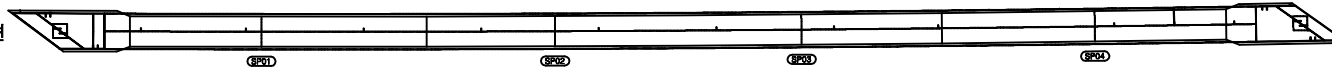


우측면

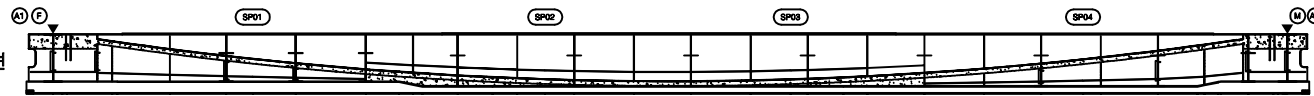

번호	구분	부재	손상내용	손상현황						비고
				폭 (mm)	길이 (m)	너비 (m)	물량	단위	개소	
1										
2										
KEY PLAN

← 상주방향

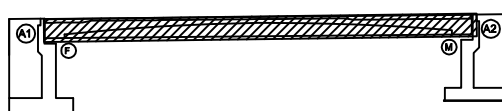

→ 영천방향

SECTION



범례

	콘크리트		강철근		재료분리
	편지, 공동		균열, 파손		열화
	누수, 세수		벽면		퇴적물
	철근노출		침하		그라우팅
	부식		부식		기타

발주처 상주영천고속도로(주)


용역명 상주영천고속도로 2024-2025년 시설물 안전점검 용역
(2024년 상반기 정기안전점검)

점검기관 (주)영성엔지니어링


도면번호 08

손 상 물 량 표


번호	구분	부재	손상내용	손상현황						비 고
				폭 (mm)	길이 (m)	너비 (m)	물량	단위	개소	
1	21하	교량받침	받침콘크리트 파손		0.4	0.5	0.20	m ²	1	
2	23하	교대	박리		1.5	0.3	0.45	m ²	1	
3	23하	교대	균열(0.3mm미만)	0.2	4.0		4.00	m	1	
4	24상	교대	균열(0.3mm미만)	0.2	2.3		2.30	m	1	
5										
6										
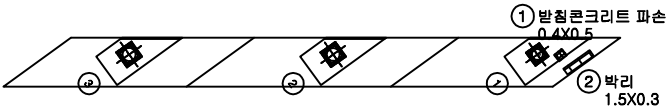

평면도

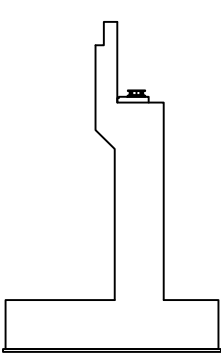

날개벽

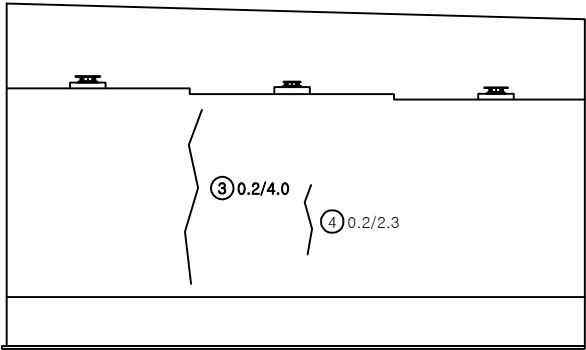


정면

KEY PLAN



SECTION

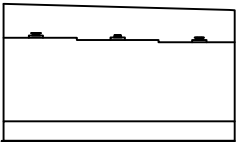

범례


균열	방상균열	재료분리
편치, 공동	박리, 파손	열화
누수, 체수	백태	퇴적물
철근노출	침하	그늘음
부식	좌굴, 변형	기타

발주처	상주영천고속도로(주)
용역명	상주영천고속도로 2024~2025년 시설물 안전점검 용역 (2024년 상반기 정기안전점검)
점검기관	(주)평성엔지니어링
도면번호	09


ID : 신개교(영천방향) 교대 A2

손상물량표


번호	구분	부재	손상내용	손상현황					비고
				폭 (mm)	길이 (m)	너비 (m)	수량	단위	개소
1	19하	교대	균열(0.3mm미만)	0.2	2.0		2.00	m	1
2	19하	교대	누수흔적		2.0	8.0	16.0	m ²	1
3	19하	교대	누수흔적		2.0	8.0	16.0	m ²	1
4	19하	교대	날개벽 밀림		4.0		4.00	m	1 (T=7.7cm)
5									
6									
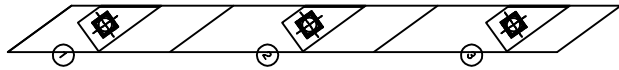

평면도

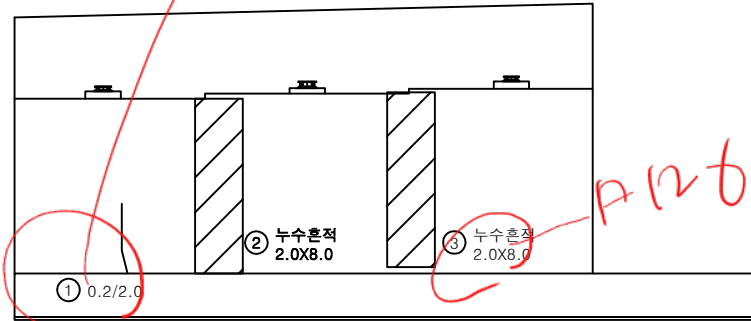


정면

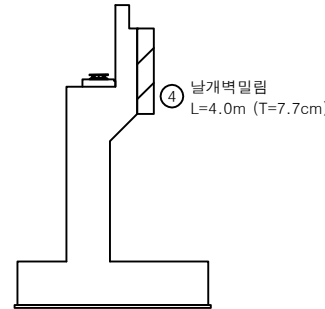


날개벽

KEY PLAN

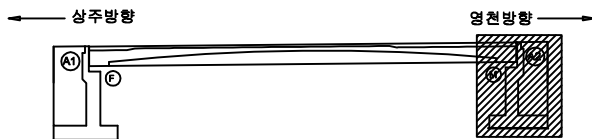

SECTION

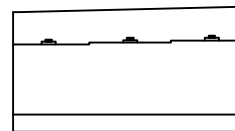

표

균열	망상균열	재료분리
편치, 공동	박리, 파손	열화
누수, 체수	백태	피적물
철근노출	침하	그늘음
부식	좌굴, 변형	기타

발주처	상주영천고속도로(주)
용역명	상주영천고속도로 2024-2025년 시설물 안전점검 용역 (2024년 상반기 정기안전점검)
점검기관	(주)평성엔지니어링
도면번호	10