

상주영천고속도로 2024~2025년 시설물 안전점검 용역
(2024년 상반기 정기안전점검)

외 관 조 사 망 도

신계교


2024.06

(주)명성엔지니어링

상주·영천방향

상주 방향
←


영천 방향
→

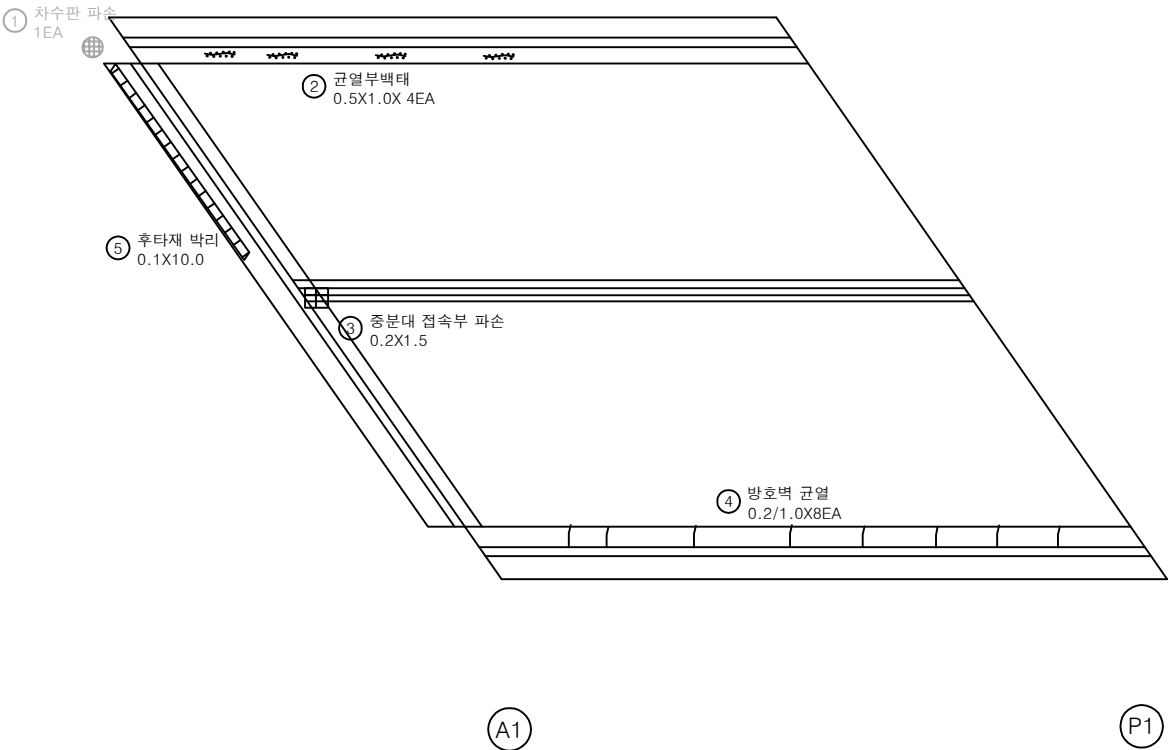


손 상 물 량 표

번호	구분	부재	손상내용	손상현황					비 고	
				폭 (mm)	길이 (m)	너비 (m)	물량	단위		개소
1	19하	신축이음	차수판 파손				1.00	EA	1	22상부
2	19하	방호벽	균열부백태		0.5	1.0	2.00	m²	4	
3	19하	중분대	중분대 접속부 파손		0.2	1.5	0.30	m²	1	
4	19하	방호벽	방호벽 균열	0.2	1.0		8.00	m	8	
5	23하	신축이음	후타재 박리		0.1	10.0	1.00	m²	1	
6										
7										
KEY PLAN

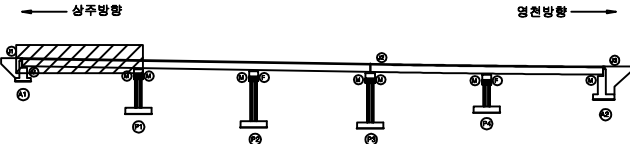

SECTION

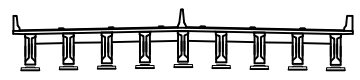


범례

균열	망상균열	재료분리
편치, 공동	박리, 파손	열화
누수, 체수	변위	부식
철근노출	침하	그늘음
부식	좌굴, 변형	기타

발 주 처	상주영천고속도로(주)
용 역 명	상주영천고속도로 2024~2025년 시설물 안전점검 용역 (2024년 상반기 정기안전점검)
점 검 기 관	(주)영성엔지니어링
도 면 번 호	01

상주 방향
←


영천 방향
→

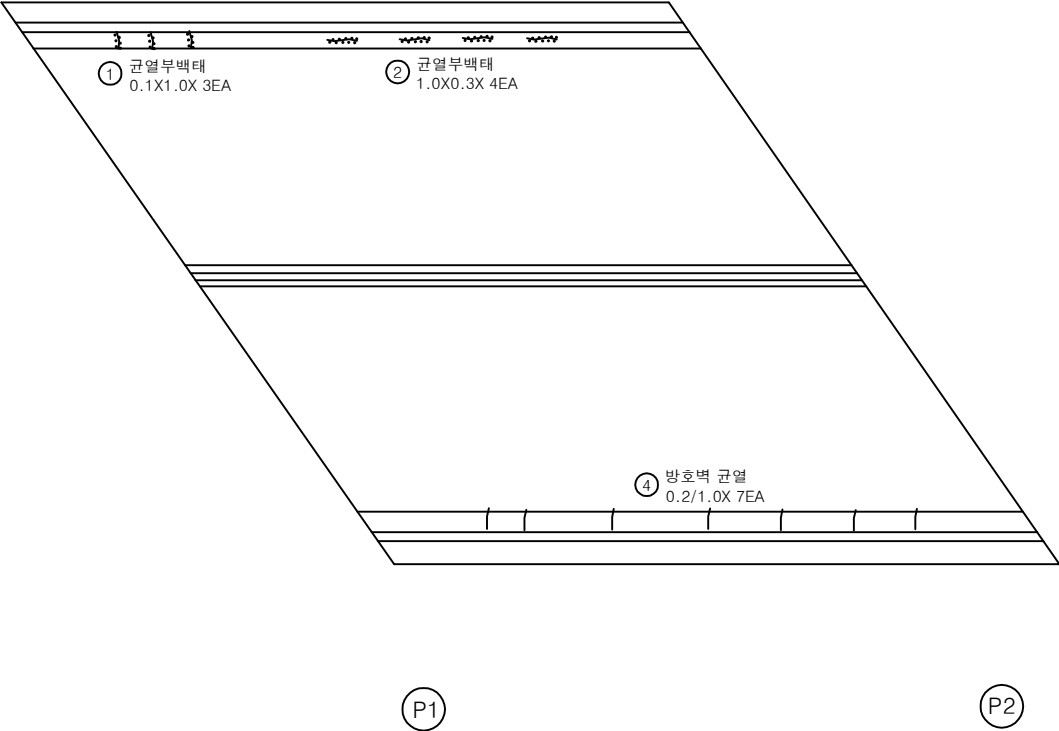


손상 물량 표

번호	구분	부재	손상내용	손상현황						비고
				폭 (mm)	길이 (m)	너비 (m)	물량	단위	개소	
1	19하	방호벽	균열부백태		0.1	1.0	0.30	m ²	3	
2	19하	방호벽	균열부백태			1.0	0.3	1.20	m ²	4
3	19하	방호벽	방호벽 균열	0.2	1.0		7.00	m	7	
4										
5										
KEY PLAN

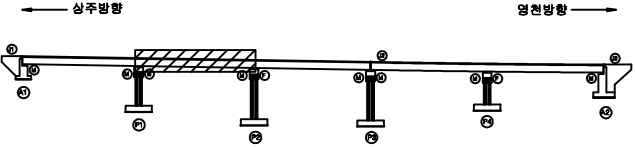

SECTION

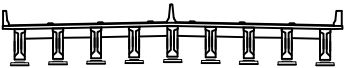

범례


균열	방상균열	재료분리
편치, 공동	바리, 파손	열화
누수, 체수	백태	퇴적물
철근노출	침하	그늘음
부식	좌굴, 변형	기타

발주처	상주영천고속도로(주)
용역명	상주영천고속도로 2024-2025년 시설물 안전점검 용역 (2024년 상반기 정기안전점검)
점검기관	(주)영성엔지니어링
도면번호	02

상주 방향




영천 방향

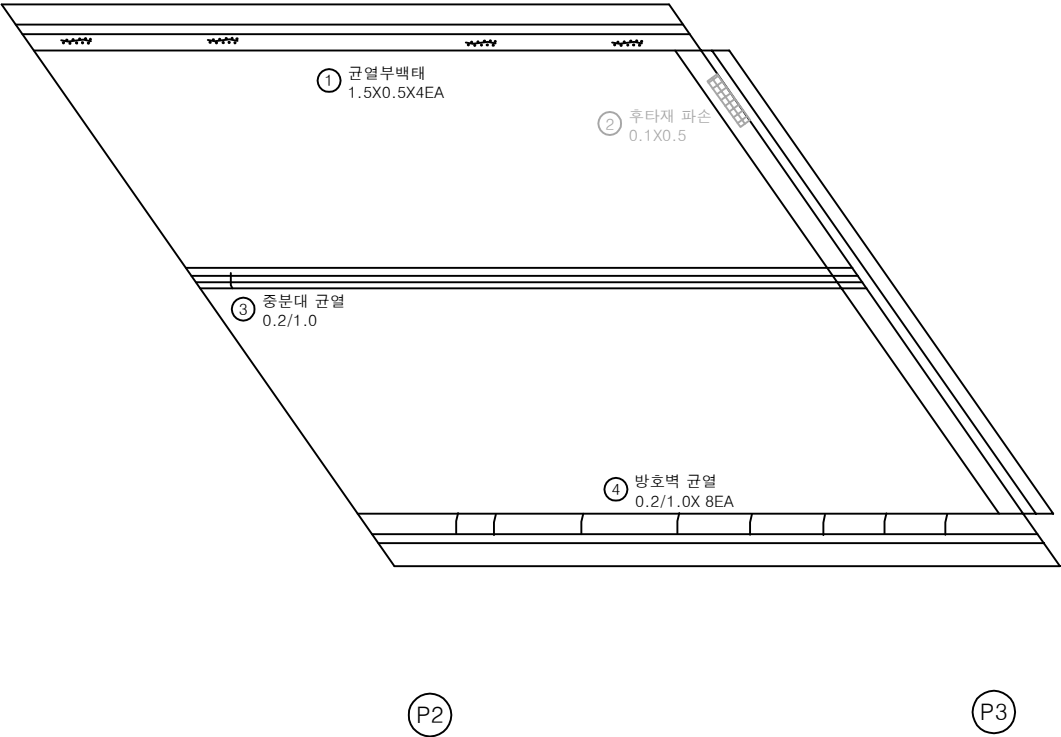


손상 물 량 표

번호	구분	부재	손상내용	손상현황						비 고
				폭 (mm)	길이 (m)	너비 (m)	물량	단위	개소	
1	19하	방호벽	균열부백태		1.5	0.5	3.00	m ²	4	
2	19하	신축이음	후타재 파손		0.1	0.5	0.05	m ²	1	21'상 보수
3	19하	중분대	중분대 균열	0.2	1.0		1.00	m	1	
4	19하	방호벽	방호벽 균열	0.2	1.0		8.00	m	8	
5										
6										
KEY PLAN

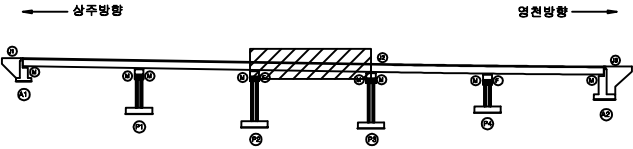

SECTION

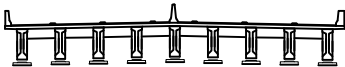

범례

	균열		방상균열		재료분리
	편치, 공동		박리, 파손		덜 화
	누수, 체수		백 태		퇴적물
	월근노출		침 하		그을음
	부 식		좌굴, 변형		기 타

발 주 처 상주영천고속도로(주)

용 역 명

상주영천고속도로 2024~2025년 시설물 안전점검 용역
(2024년 상반기 정기안전점검)


점 검 기 관 (주)명성엔지니어링

도 면 번 호 03

상주 방향



영천 방향

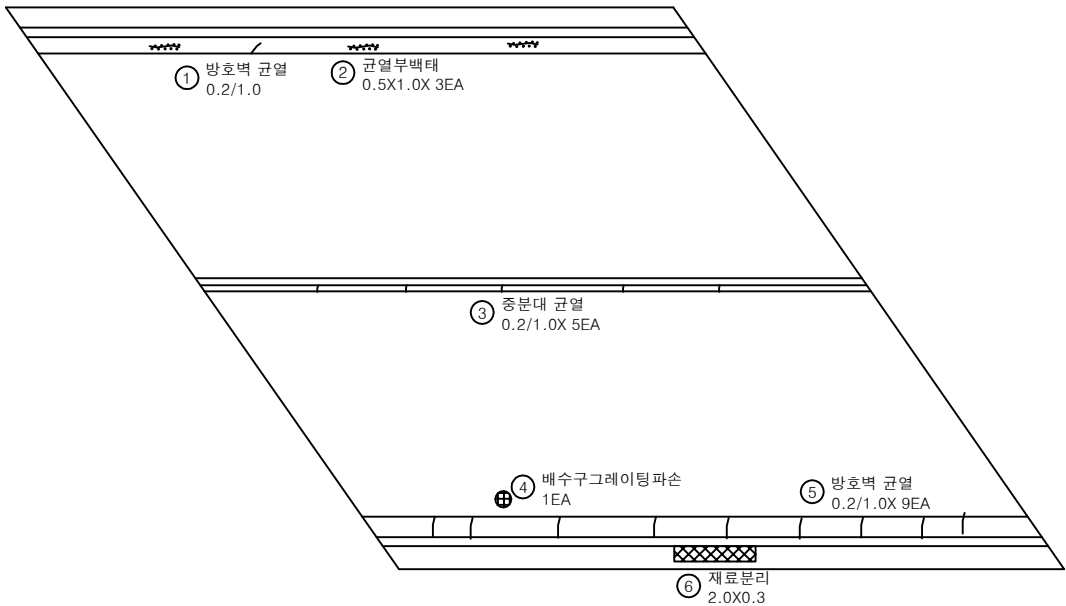


P3

P4


손 상 물 량 표

번호	구분	부재	손상내용	손상현황						비 고
				폭 (mm)	길이 (m)	너비 (m)	물량	단위	개소	
1	19하	방호벽	방호벽 균열	0.2	1.0		1.00	m	1	
2	19하	방호벽	균열부백테		0.5	1.0	1.50	m ²	3	
3	19하	중분대	중분대 균열	0.2	1.0		5.00	m	5	
4	19하	배수시설	그레이팅 파손				1.00	EA	1	
5	19하	방호벽	방호벽 균열	0.2	1.0		9.00	m	9	
6	19하	방호벽	방호벽 재료분리		2.0	0.3	0.60	m ²	1	
7										
8										
KEY PLAN

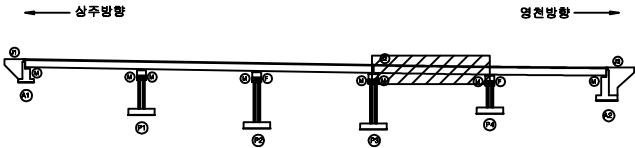

SECTION

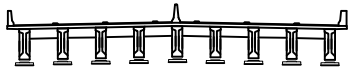

표


균열	방상균열	재료분리
편치, 공동	바리, 파손	열화
누수, 침수	배터	퇴적물
철근노출	침하	그늘음
부식	파괴, 변형	기타

발주처	상주영천고속도로(주)
용역명	상주영천고속도로 2024-2025년 시설물 안전점검 용역 (2024년 상반기 정기안전점검)
점검기관	(주)명성엔지니어링
도면번호	04

손 상 물 량 표


상주 방향

영천 방향

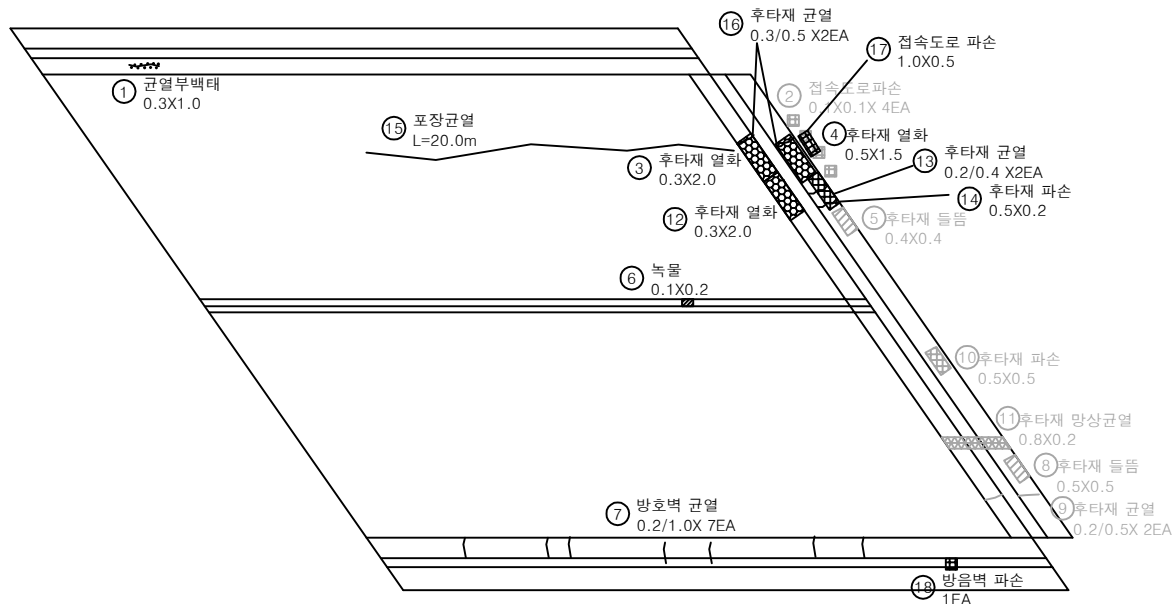


번호	구분	부재	손상내용	손상현황						비 고
				폭 (mm)	길이 (m)	너비 (m)	수량	단위	개소	
1	19하	방호벽	균열부백태		0.3	1.0	0.30	㎡	1	
2	19하	교면포장	접속도로 파손		0.1	0.1	0.04	㎡	4	21상 보수
3	19하	신속이음	후타재 열화		0.3	2.0	0.60	㎡	1	
4	19하	신속이음	후타재 열화		0.5	1.5	0.75	㎡	1	
5	19하	신속이음	후타재 들뜸		0.4	0.4	0.16	㎡	1	21상 보수
6	19하	중분대	녹물		0.1	0.2	0.02	㎡	1	
7	19하	방호벽	방호벽 균열	0.2	1.0		7.00	m	7	
8	19하	신속이음	후타재 들뜸		0.5	0.5	0.25	㎡	1	22상 보수
9	19하	신속이음	후타재 균열	0.2	0.5		1.00	m	2	21상 보수
10	19하	신속이음	후타재 파손		0.5	0.5	0.25	㎡	1	21상 보수
11	19하	신속이음	후타재 망상균열		0.8	0.2	0.16	㎡	1	21상 보수
12	21하	신속이음	후타재 열화		0.3	2.0	0.60	㎡	1	
13	21하	신속이음	후타재 균열	0.2	0.4		0.80	m	2	
14	22상	신속이음	후타재 파손		0.5	0.2	0.10	㎡	1	
15	23하	교면포장	포장 균열		20.0		20.00	m	1	
16	23하	신속이음	후타재 균열	0.3	0.5		1.00	m	2	
17	23하	교면포장	접속도로 파손		1.0	0.5	0.50	㎡	1	
18	23하	방호벽	방음벽 파손				1.00	EA	1	
19										
20										
KEY PLAN

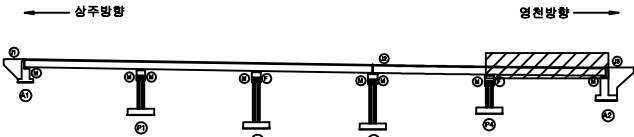

SECTION

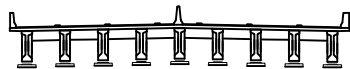


범례


	균열		망상균열		재료분리
	면치, 공동		바리, 파손		열화
	누수, 침수		백태		변형
	철근노출		침하		기타
	부식		좌굴, 변형		

발 주 처	상주영천고속도로(주)
용역명	상주영천고속도로 2024~2025년 시설물 안전점검 용역 (2024년 상반기 정기안전점검)
점검기관	(주)영성엔지니어링
도면번호	05

손 상 물 량 표

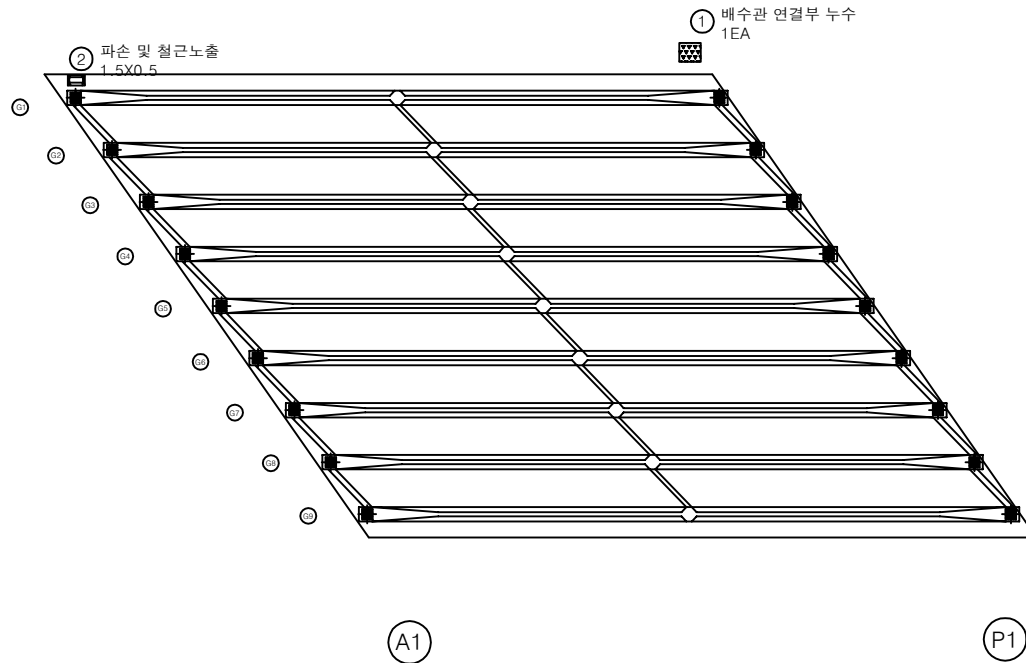[illegible]

KEY PLAN

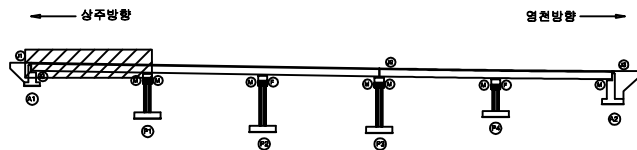

SECTION




1. 지정 2. 지정 247. <

	간 결		망상간결		재료분리	발 주 처	상주영천고속도로(주)
	면적, 광도		박리, 파손		열 화	용 역 명	상주영천고속도로 2024-2025년 시설물 안전점검 용역 (2024년 상반기 정기안전점검)
	누수, 체수		택 트		퇴적물	점 검 기 관	
	철근노출		침 하		그늘음	도 면 번 호	06
	부 식		좌굴, 변형		기 타		

상주 방향




영천 방향

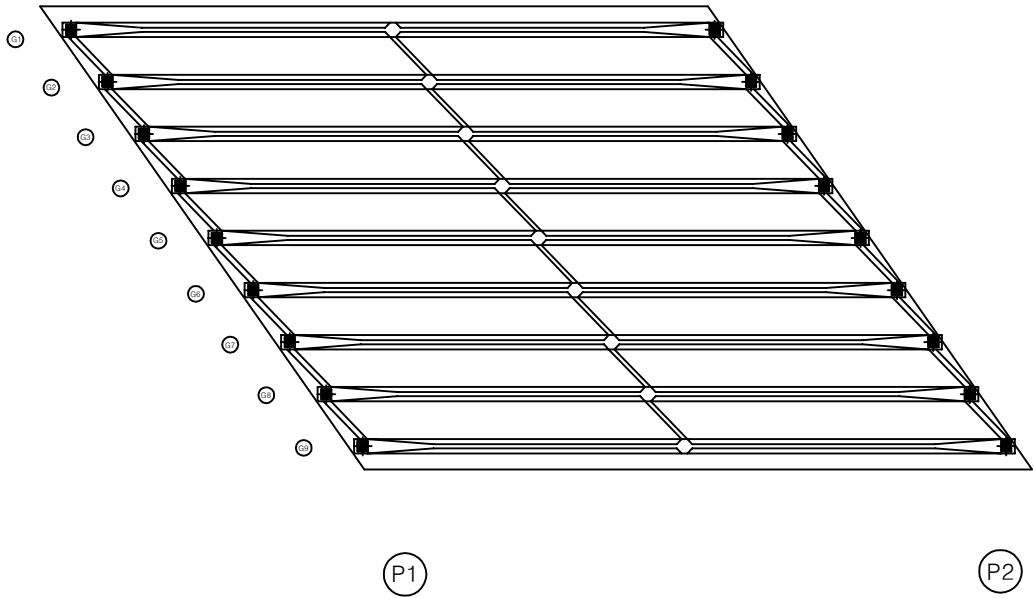

손상 물량 표

번호	구분	부재	손상내용	손상현황						비고
				폭 (mm)	길이 (m)	너비 (m)	물량	단위	개소	
1										
2										
KEY PLAN

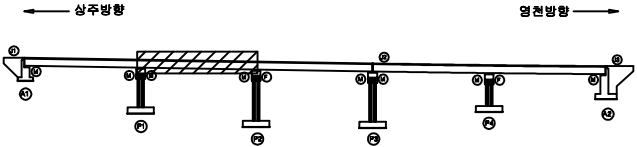

SECTION




범례

	강철		망상강철		재료분리
	편치, 공동		빚리, 파손		열화
	누수, 체수		백태		퇴적물
	철근노출		침하		그늘음
	부식		좌굴, 변형		기타

발주처	상주영천고속도로(주)
용역명	상주영천고속도로 2024~2025년 시설물 안전점검 용역 (2024년 상반기 정기안전점검)
점검기관	(주)명성엔지니어링
도면번호	07

상주 방향


영천 방향

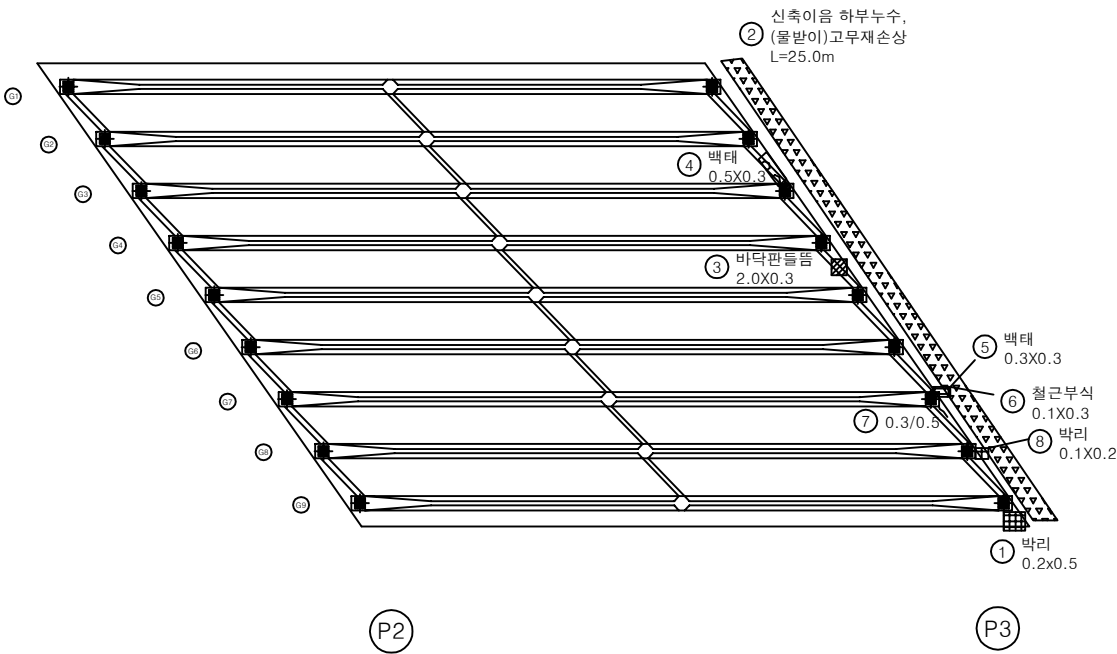

손상 물량 표

번호	구분	부재	손상내용	손상현황						비 고
				폭 (mm)	길이 (m)	너비 (m)	수량	단위	개소	
1	19하	바닥판	박리		0.2	0.5	0.10	m ²	1	
2	21하	신축이음	신축이음 하부누수, (물받이) 고무재 손상		25.0		25.00	m	1	
3	21하	바닥판	들뜸		2.0	0.3	0.60	m ²	1	
4	23하	바닥판	백태		0.5	0.3	0.15	m ²	1	
5	23하	바닥판	백태		0.3	0.3	0.09	m ²	1	
6	23하	바닥판	철근부식		0.1	0.3	0.03	m ²	1	
7	23하	바닥판	균열(0.3mm이상)	0.3	0.5		0.50	m	1	
8	23하	바닥판	박리		0.1	0.2	0.02	m ²	1	
9										
10										
KEY PLAN

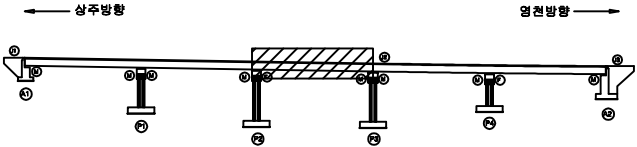

SECTION



범례

	균열		망상균열		재료분리
	편치, 공동		박리, 파손		열화
	누수, 체수		백태		퇴적물
	철근노출		침하		그늘음
	부식		좌굴, 변형		기타

발 주 처
상주영천고속도로(주)

용 역 명
상주영천고속도로 2024-2025년 시설물 안전점검 용역
(2024년 상반기 정기안전점검)


점 검 기 관
(주)명성엔지니어링

도 면 번 호
08

상주 방향




영천 방향

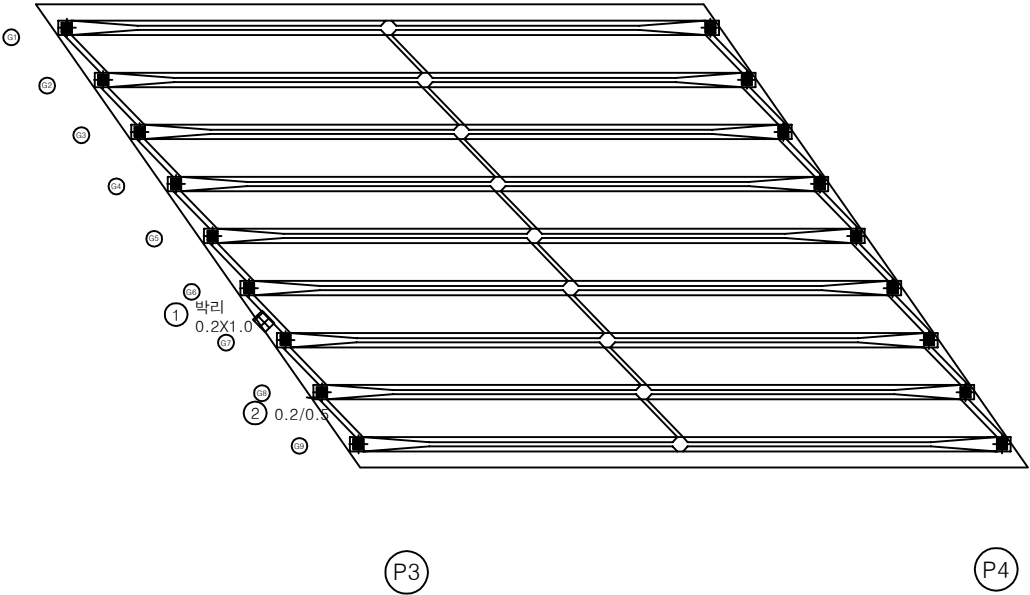

손 상 물 량 표

번호	구분	부재	손상내용	손상현황						비 고
				폭 (mm)	길이 (m)	너비 (m)	물량	단위	개소	
1	23하	바닥판	박리		0.2	1.0	0.20	m ²	1	
2	23하	바닥판	균열(0.3mm미만)	0.2	0.5		0.50	m	1	
3										
4										
KEY PLAN

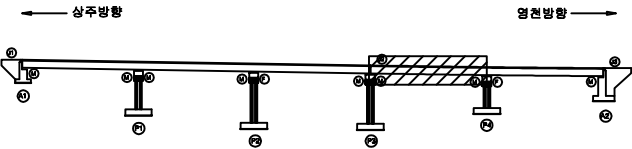


SECTION



판례

	균열		강상균열		재료분리
	부식		누수, 침수		박리, 파손
	철근노출		파괴, 변형		열화
	부식		파괴, 변형		열화


발 주 처	상주영천고속도로(주)
용 역 명	상주영천고속도로 2024-2025년 시설물 안전점검 용역 (2024년 상반기 정기안전점검)
점 검 기 관	(주)영성엔지니어링
도 면 번 호	09

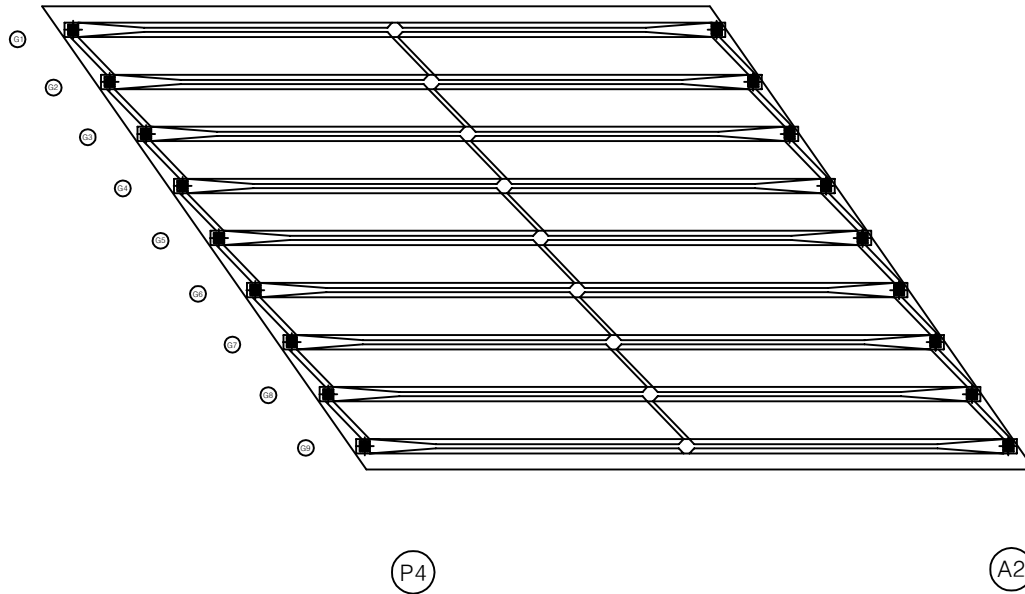상주 방향
←영천 방향
→

손상물량표

번호	구분	부재	손상내용	손상현황						비고
				폭 (mm)	길이 (m)	너비 (m)	물량	단위	개소	
1										
2										
KEY PLAN

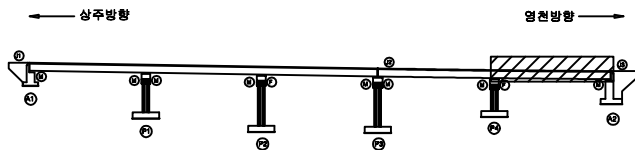

SECTION




범례

균열	망상균열	재료분리
천치, 공동	박리, 파손	열화
누수, 체수	박리, 파손	퇴적물
철근노출	박리, 파손	그늘음
부식	박리, 파손	기타

발주처	상주영천고속도로(주)
용역명	상주영천고속도로 2024-2025년 시설물 안전점검 용역 (2024년 상반기 정기안전점검)
점검기관	(주)영성엔지니어링
도면번호	10


손 상 물 량 표

상주방향

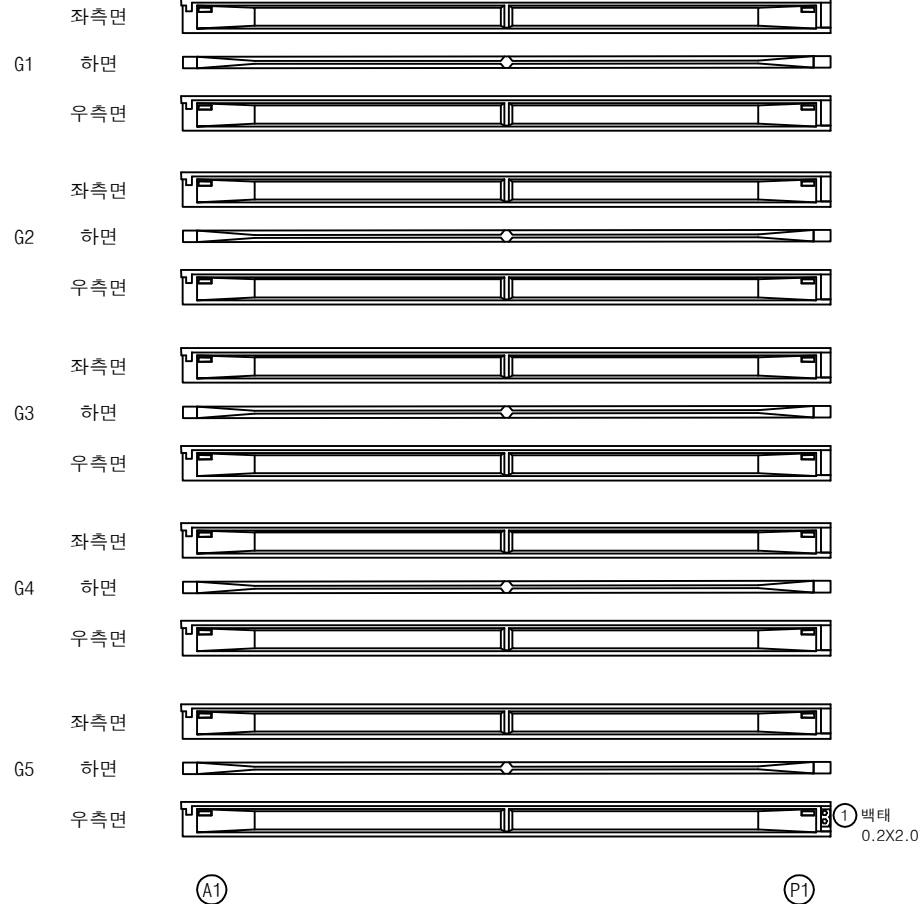

번호	구분	부재	손상내용	손상현황						비 고
				폭 (mm)	길이 (m)	너비 (m)	물량	단위	개소	
1	24상	거더	백태		0.2	2.0	0.40	m ²	1	
2										
3										
KEY PLAN

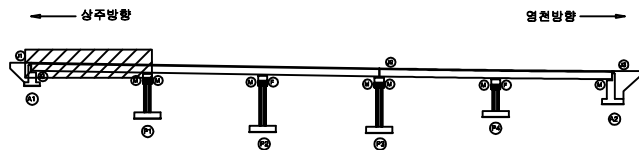

SECTION



범례


균열	망상균열	재료분리
편치, 공동	박리, 파손	열화
누수, 세수	백태	퇴적물
철근노출	침하	그늘음
부식	좌굴, 변형	기타

발 주 처 상주영천고속도로(주)

용 역 명 상주영천고속도로 2024~2025년 시설물 안전점검 용역
(2024년 상반기 정기안전점검)

점 검 기 관 (주)영성엔지니어링

도 면 번 호

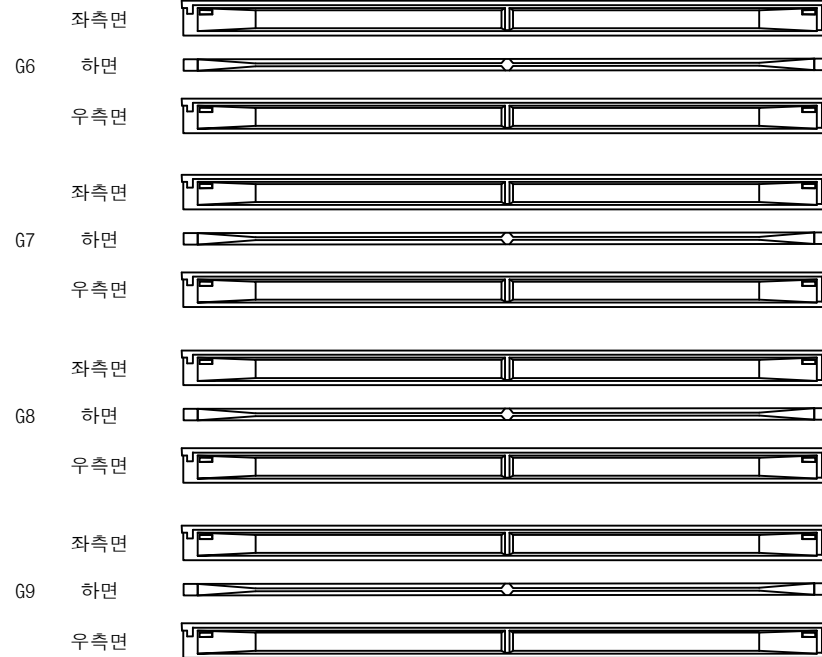상주방향
←영천방향
→


(A1)

(P1)

손상물량표

번호	구분	부재	손상내용	손상현황						비고
				폭 (mm)	길이 (m)	너비 (m)	물량	단위	개소	
1										
2										
KEY PLAN

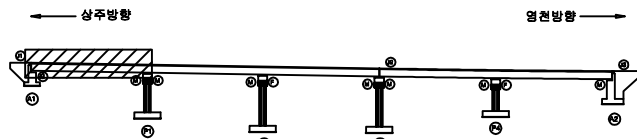

SECTION



범례


균열	망상균열	재료분리
편치, 공동	빚리, 파손	열화
누수, 세수	백태	퇴적물
철근노출	침하	그늘음
부식	좌굴, 변형	기타

발주처 상주영천고속도로(주)

용역명 상주영천고속도로 2024~2025년 시설물 안전점검 용역
(2024년 상반기 정기안전점검)

점검기관 (주)명성엔지니어링

도면번호 12

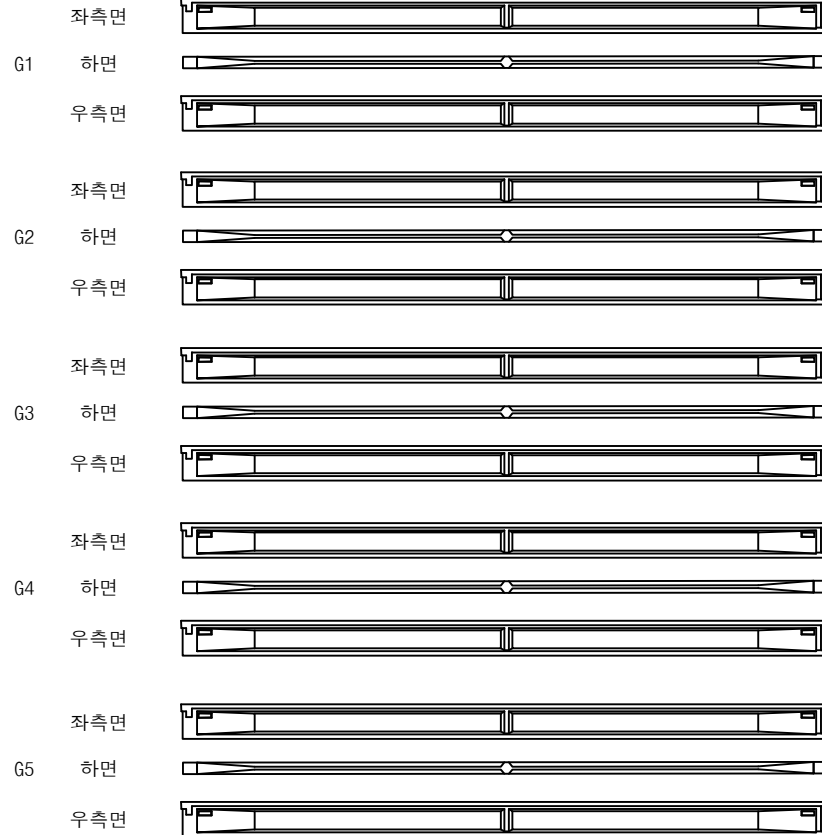상주방향
←

P1


P2

영천방향
→

손상물량표

번호	구분	부재	손상내용	손상현황						비고
				폭 (mm)	길이 (m)	너비 (m)	물량	단위	개소	
1										
2										
KEY PLAN

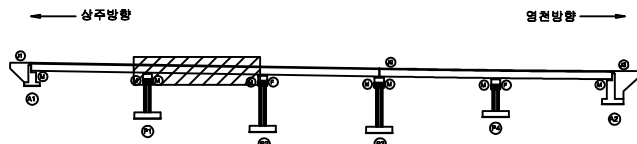

SECTION



범례


균열	망상균열	재료분리
편치, 공동	빚리, 파손	열화
누수, 세수	백태	퇴적물
철근노출	침하	그늘음
부식	좌굴, 변형	기타

발주처 상주영천고속도로(주)

용역명 상주영천고속도로 2024~2025년 시설물 안전점검 용역
(2024년 상반기 정기안전점검)

점검기관 (주)영성엔지니어링


도면번호

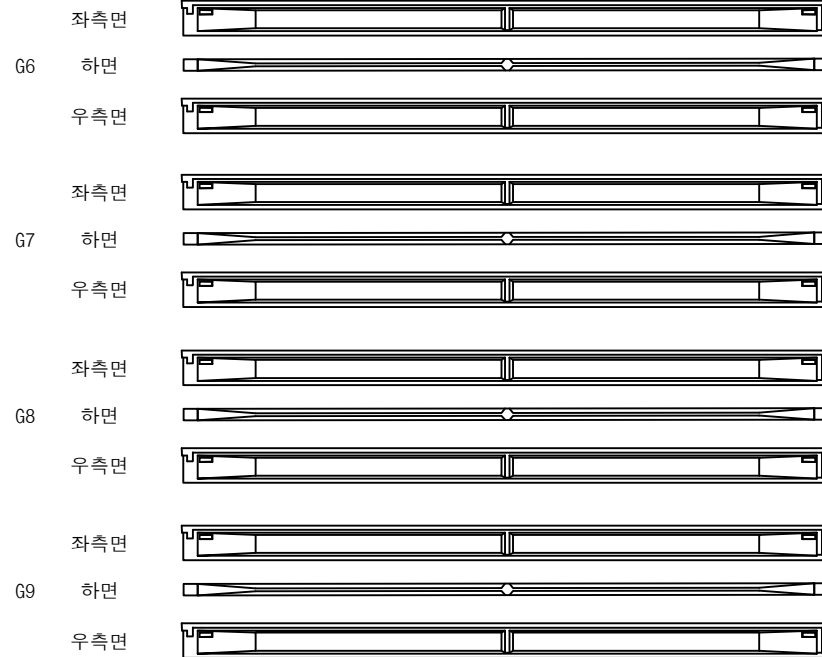상주방향
←영천방향
→

손상물량표

번호	구분	부재	손상내용	손상현황						비고
				폭 (mm)	길이 (m)	너비 (m)	물량	단위	개소	
1										
2										
KEY PLAN

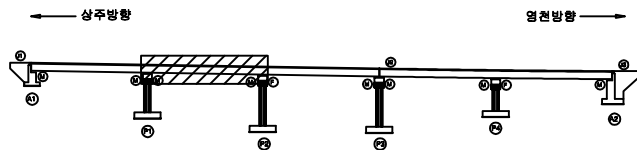

SECTION




범례

균열	망상균열	재료분리
편치, 공동	빚리, 파손	열화
누수, 세수	백태	퇴적물
철근노출	침하	그늘음
부식	좌굴, 변형	기타

발주처	상주영천고속도로(주)
용역명	상주영천고속도로 2024~2025년 시설물 안전점검 용역 (2024년 상반기 정기안전점검)
점검기관	(주)명성엔지니어링
도면번호	14

손 상 물 량 표

상주방향

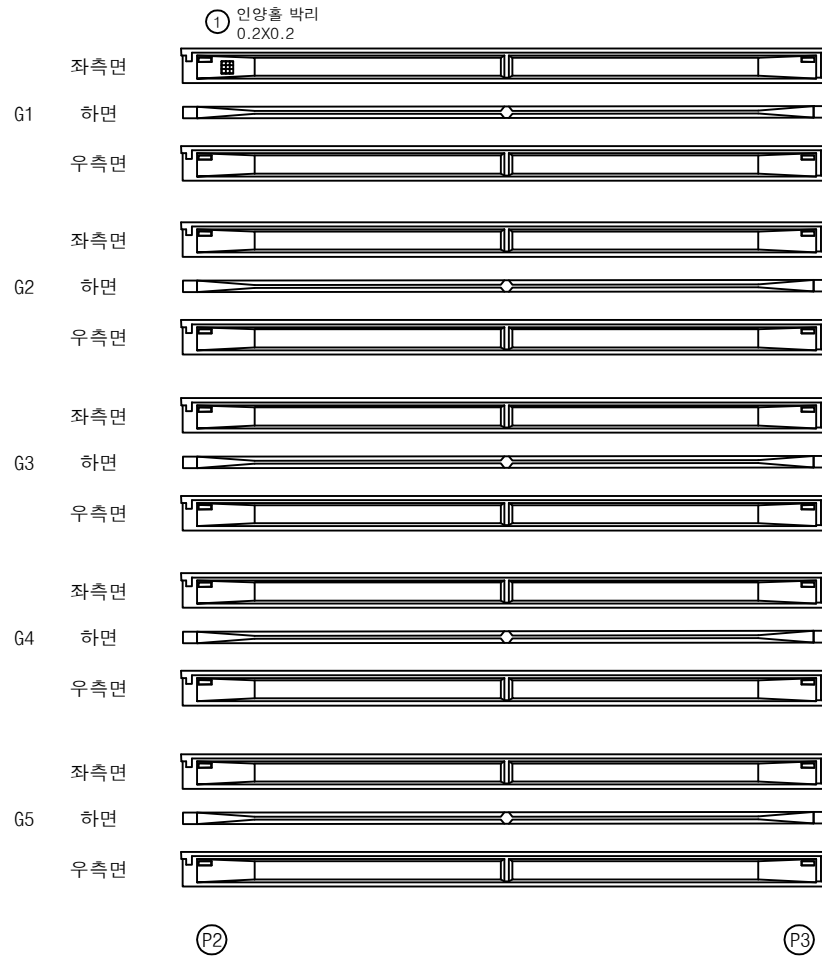


영천방향



번호	구분	부재	손상내용	손상현황						비 고
				폭 (mm)	길이 (m)	너비 (m)	물량	단위	개소	
1	21하	거더	인양홀 박리		0.2	0.2	0.04	m ²	1	
2										
3										
KEY PLAN

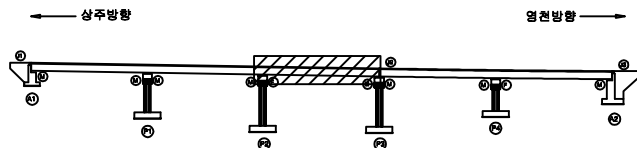

SECTION



범례

균열	망상균열	재료분리
편치, 공동	박리, 파손	열화
누수, 세수	백태	퇴적물
철근노출	침하	그늘음
부식	좌굴, 변형	기타

발 주 처 상주영천고속도로(주)

용 역 명 상주영천고속도로 2024~2025년 시설물 안전점검 용역
(2024년 상반기 정기안전점검)


점 검 기 관 (주)영성엔지니어링

도 면 번 호 15

상주방향



영천방향

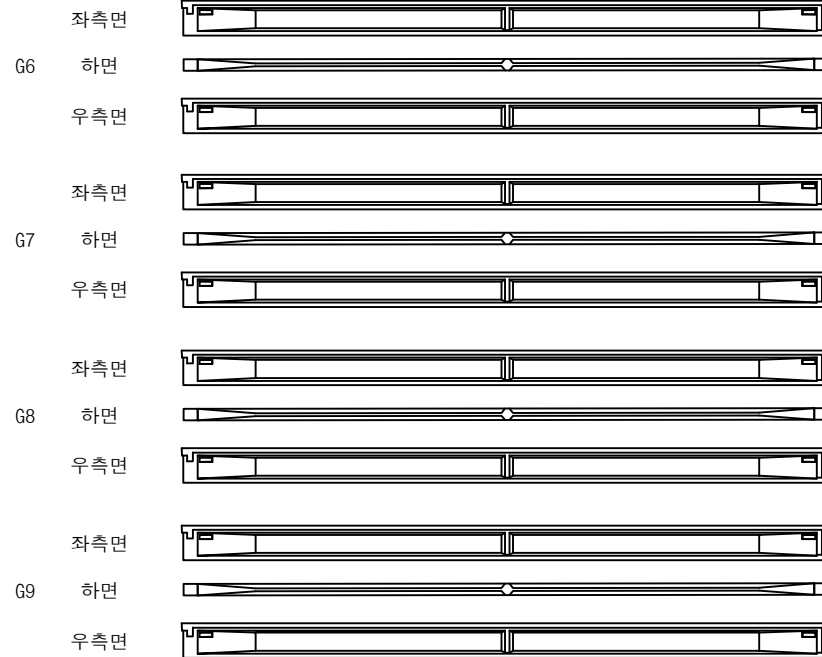


P2

P3

손상물량표

번호	구분	부재	손상내용	손상현황						비고
				폭 (mm)	길이 (m)	너비 (m)	물량	단위	개소	
1										
2										
KEY PLAN

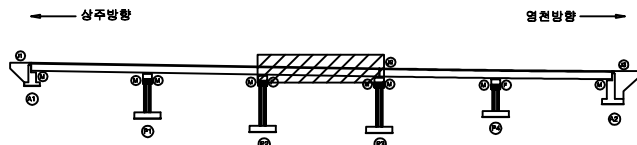

SECTION




범례

콘크리트	방상근열	재료분리
관저, 공동	균열, 파손	열화
누수, 체수	배터	퇴적물
철근노출	침하	그늘음
부식	좌굴, 변형	기타

발주처	상주영천고속도로(주)
용역명	상주영천고속도로 2024~2025년 시설물 안전점검 용역 (2024년 상반기 정기안전점검)
점검기관	(주)영성엔지니어링
도면번호	16

손 상 물 량 표

상주방향

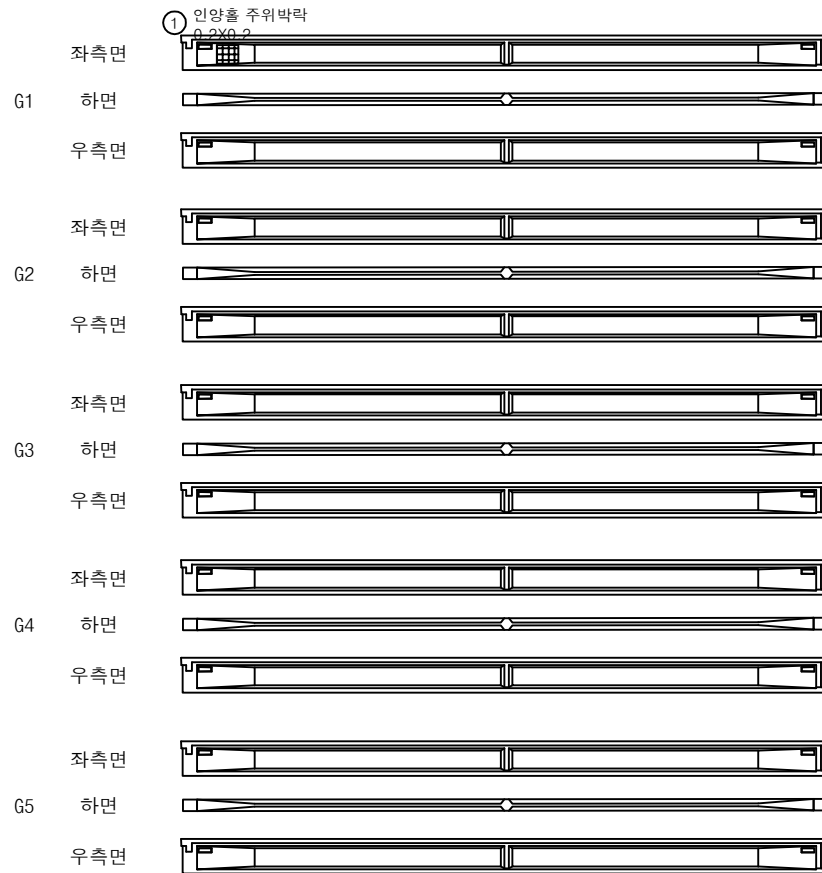

P3


P4

영천방향



번호	구분	부재	손상내용	손상현황						비 고
				폭 (mm)	길이 (m)	너비 (m)	수량	단위	개소	
1	19하	거더	인양홀 주위박락		0.2	0.2	0.04	m ²	1	
2										
3										
KEY PLAN

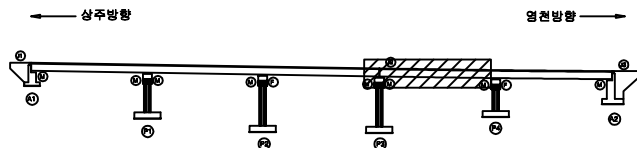

SECTION



범례


콘크리트	방상근열	재료분리
관저, 공동	균열, 파손	열화
누수, 세수	배터	피복물
철근노출	침하	그늘음
부식	좌굴, 변형	기타

발주처	상주영천고속도로(주)
용역명	상주영천고속도로 2024~2025년 시설물 안전점검 용역 (2024년 상반기 정기안전점검)
점검기관	(주)영성엔지니어링
도면번호	17

상주방향




영천방향

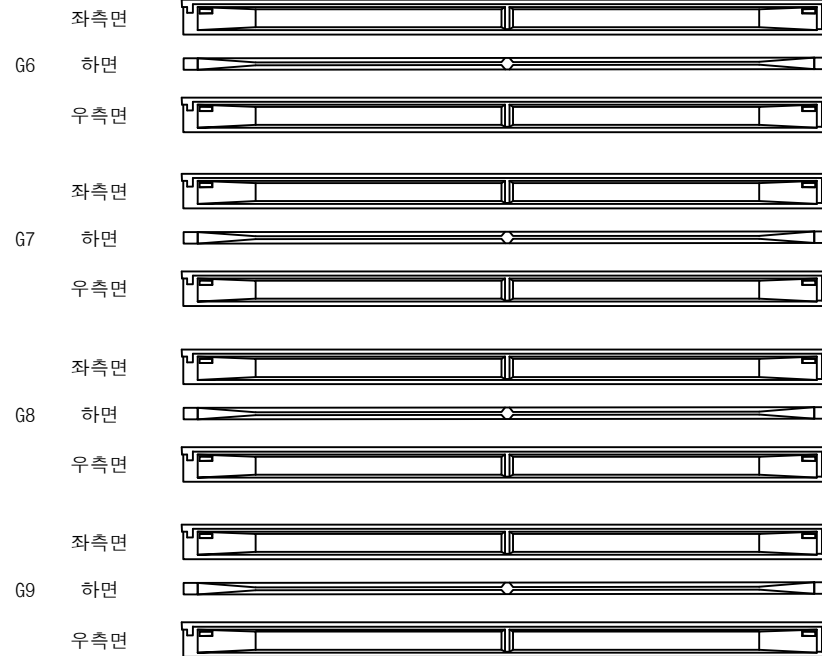

손상물량표

번호	구분	부재	손상내용	손상현황						비고
				폭 (mm)	길이 (m)	너비 (m)	물량	단위	개소	
1										
2										
KEY PLAN

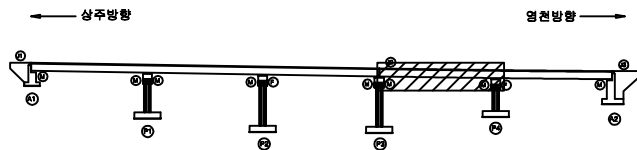

SECTION




범례

콘크리트	방상근열	재료분리
편차, 공동	균열, 파손	열화
누수, 세수	배터	피복물
철근노출	침하	그늘음
부식	좌굴, 변형	기타

발주처	상주영천고속도로(주)
용역명	상주영천고속도로 2024~2025년 시설물 안전점검 용역 (2024년 상반기 정기안전점검)
점검기관	(주)명성엔지니어링
도면번호	18

상주방향

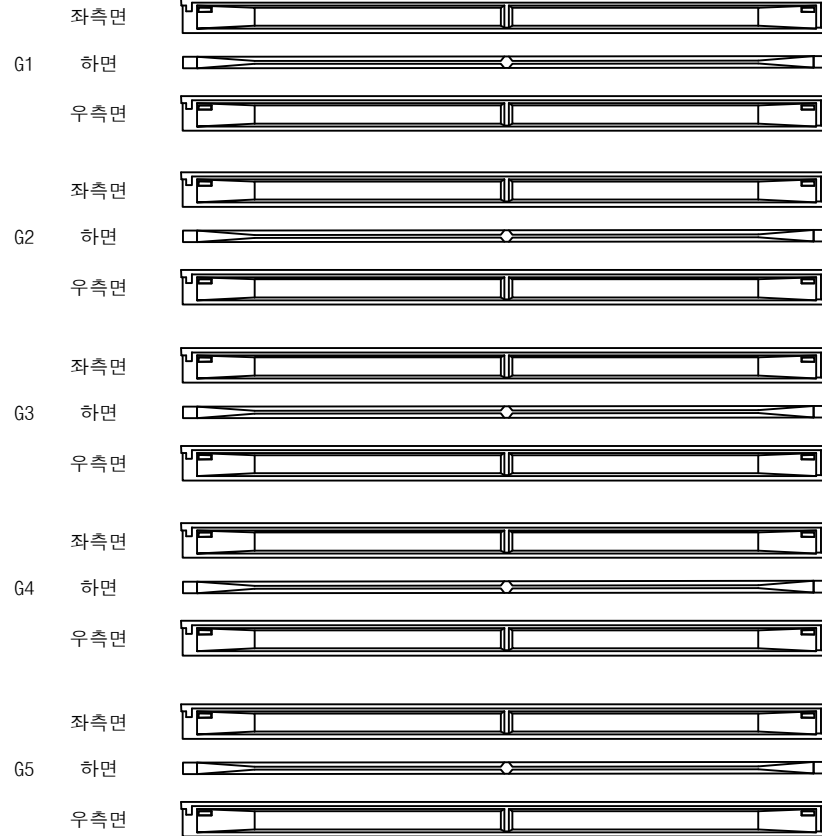


영천방향



손상물량표

번호	구분	부재	손상내용	손상현황						비고
				폭 (mm)	길이 (m)	너비 (m)	물량	단위	개소	
1										
2										
KEY PLAN

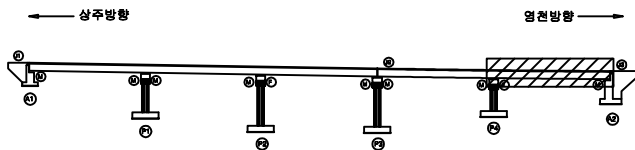

SECTION



범례


균열	망상균열	재료분리
편치, 공동	빚리, 파손	열화
누수, 세수	백태	퇴적물
철근노출	침하	그늘음
부식	좌굴, 변형	기타

발주처 상주영천고속도로(주)

용역명 상주영천고속도로 2024~2025년 시설물 안전점검 용역
(2024년 상반기 정기안전점검)

점검기관 (주)명성엔지니어링


도면번호

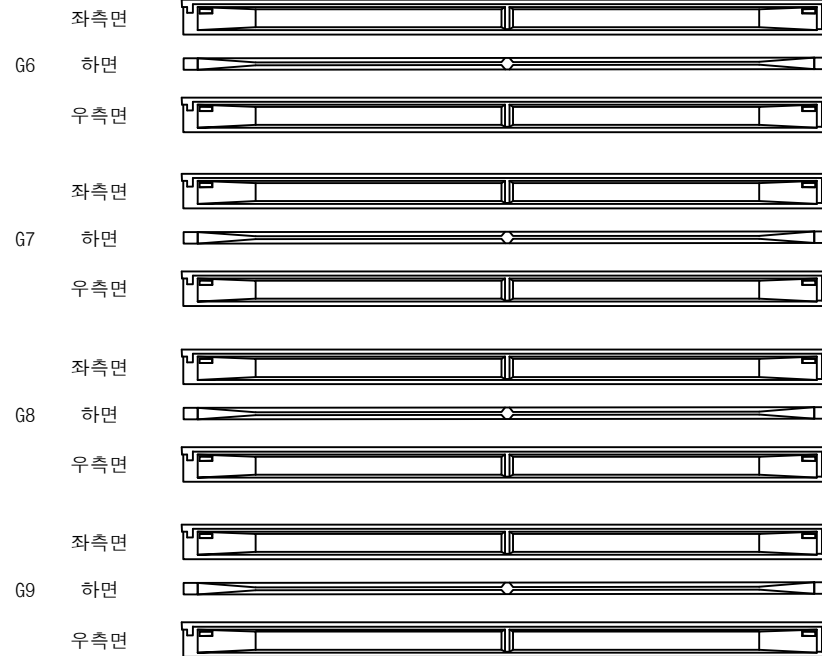상주방향
←영천방향
→

손상물량표

번호	구분	부재	손상내용	손상현황						비고
				폭 (mm)	길이 (m)	너비 (m)	물량	단위	개소	
1										
2										
KEY PLAN

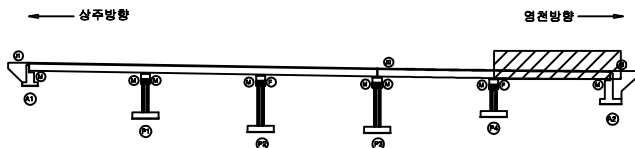

SECTION



범례

균열	망상균열	재료분리
편치, 공동	빚리, 파손	열화
누수, 세수	백태	퇴적물
철근노출	침하	그늘음
부식	좌굴, 변형	기타

발주처 상주영천고속도로(주)

용역명 상주영천고속도로 2024~2025년 시설물 안전점검 용역
(2024년 상반기 정기안전점검)

점검기관 (주)영성엔지니어링

도면번호 20

상주방향




CB1


G1~G2



하면 배면

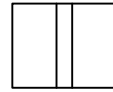

전면 하면 배면

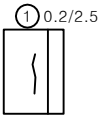


전면 하면

CB1

G5~G6



하면 배면

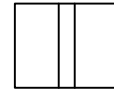

전면 하면 배면




전면 하면

G2~G3



하면 배면

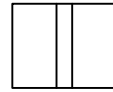

전면 하면 배면




전면 하면

G6~G7



하면 배면

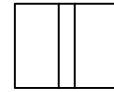

전면 하면 배면




전면 하면

G3~G4



하면 배면

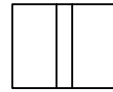

전면 하면 배면




전면 하면

G7~G8



하면 배면

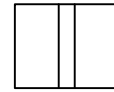

전면 하면 배면




전면 하면

G4~G5



하면 배면

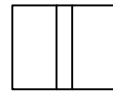

전면 하면 배면




전면 하면

G8~G9



하면 배면

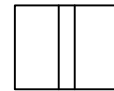

전면 하면 배면



전면 하면

A1

P1


A1

P1

손상물량표

번호	구분	부재	손상내용	손상현황						비고
				폭 (mm)	길이 (m)	너비 (m)	물량	단위	개소	
1	24상	가로보	균열(0.3mm미만)	0.2	2.5		2.50	m	1	
2										
3										
KEY PLAN

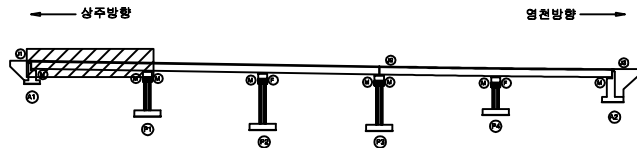

SECTION



범례


	망상균열	재료분리
	박리, 파손	열화
	백태	퇴적물
	침하	그늘음
	좌굴, 변형	기타

발주처	상주영천고속도로(주)
용역명	상주영천고속도로 2024~2025년 시설물 안전점검 용역 (2024년 상반기 정기안전점검)
점검기관	(주)영성엔지니어링
도면번호	21


상주방향
←

CB2


G1~G2

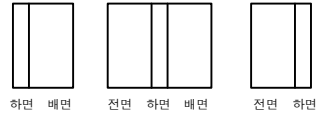


G2~G3

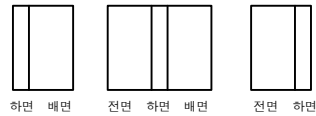

G3~G4

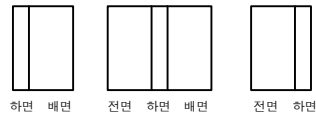

G4~G5

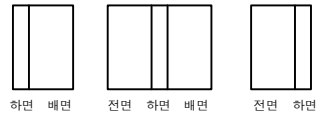

(P1)

(P2)

CB2

G5~G6




G6~G7



G7~G8



G8~G9

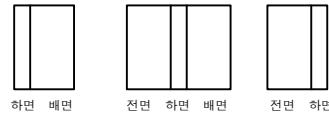

(P1)


(P2)

영천방향
→

손상물량표

번호	구분	부재	손상내용	손상현황						비고
				폭 (mm)	길이 (m)	너비 (m)	물량	단위	개소	
1										
2										
KEY PLAN

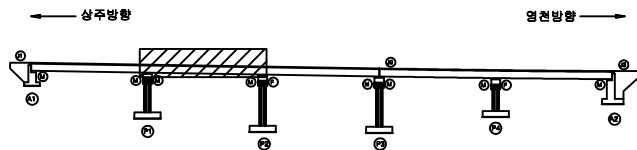

SECTION



범례

균열	망상균열	재료분리
편치, 공동	빚리, 파손	열화
누수, 세수	백태	퇴적물
철근노출	침하	그늘음
부식	좌굴, 변형	기타

발주처	상주영천고속도로(주)
용역명	상주영천고속도로 2024~2025년 시설물 안전점검 용역 (2024년 상반기 정기안전점검)
점검기관	(주)영성엔지니어링
도면번호	22

상주방향




CB3

G1~G2



하면 배면

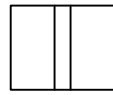

전면 하면 배면




전면 하면

G2~G3



하면 배면

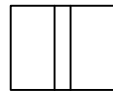

전면 하면 배면




전면 하면

G3~G4



하면 배면

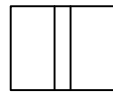

전면 하면 배면




전면 하면

G4~G5



하면 배면

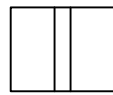

전면 하면 배면



전면 하면

(P2)


(P3)

CB3

G5~G6



하면 배면

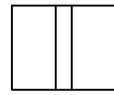

전면 하면 배면




전면 하면

G6~G7



하면 배면

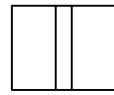

전면 하면 배면




전면 하면

G7~G8



하면 배면

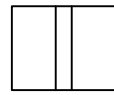

전면 하면 배면




전면 하면

G8~G9



하면 배면

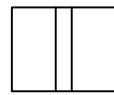

전면 하면 배면



전면 하면


(P2)

(P3)

손상물량표

번호	구분	부재	손상내용	손상현황						비고
				폭 (mm)	길이 (m)	너비 (m)	물량	단위	개소	
1										
2										
KEY PLAN

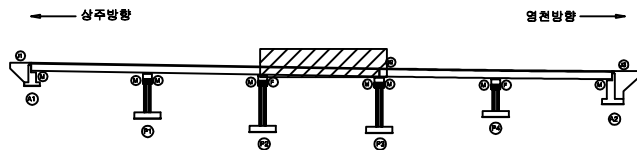

SECTION



범례


	균열		망상균열		재료분리
	편치, 공동		빚리, 파손		열화
	누수, 세수		백태		표피탈락
	철근노출		침하		그늘음
	부식		좌굴, 변형		기타

발주처	상주영천고속도로(주)
용역명	상주영천고속도로 2024~2025년 시설물 안전점검 용역 (2024년 상반기 정기안전점검)
점검기관	(주)영성엔지니어링
도면번호	23


상주방향
←

CB4


G1~G2

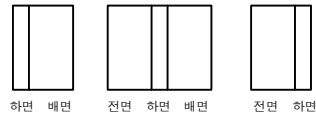


G2~G3

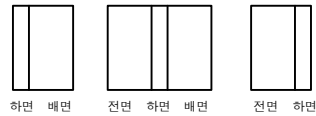

G3~G4

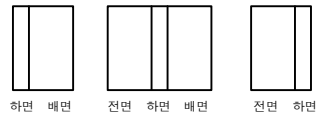

G4~G5

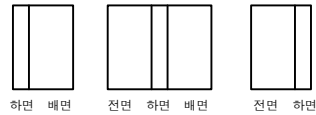


(P3)

(P4)

CB4

G5~G6

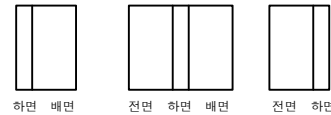

G6~G7



G7~G8



G8~G9



(P3)


(P4)

영천방향
→

손상물량표

번호	구분	부재	손상내용	손상현황						비고
				폭 (mm)	길이 (m)	너비 (m)	물량	단위	개소	
1										
2										
KEY PLAN

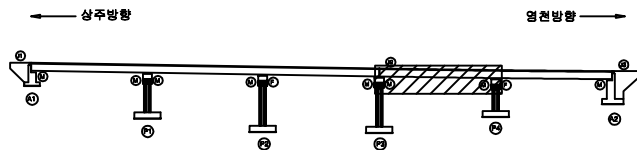

SECTION



범례

균열	망상균열	재료분리
편차, 공동	빚리, 파손	열화
누수, 세수	백태	퇴적물
철근노출	침하	그늘음
부식	좌굴, 변형	기타

발주처 상주영천고속도로(주)

용역명

상주영천고속도로 2024~2025년 시설물 안전점검 용역
(2024년 상반기 정기안전점검)

점검기관


(주)영성엔지니어링

도면번호

상주방향
←

CB5

G1~G2

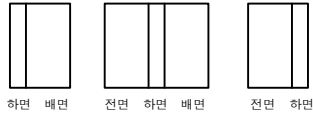


G2~G3



G3~G4



G4~G5

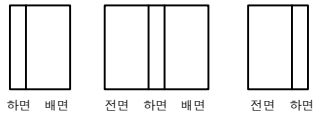

(P4)


(A2)

CB5

G5~G6



G6~G7

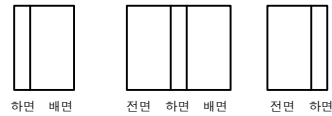

G7~G8



G8~G9



(P4)


(A2)

영천방향
→

손상물량표

번호	구분	부재	손상내용	손상현황						비고
				폭 (mm)	길이 (m)	너비 (m)	물량	단위	개소	
1										
2										
KEY PLAN

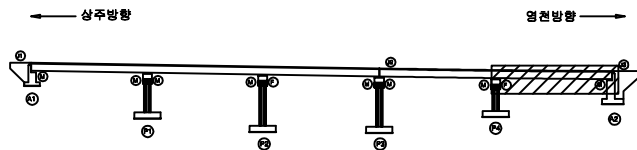

SECTION



범례

균열	망상균열	재료분리
편치, 공동	빚리, 파손	열화
누수, 세수	백태	퇴적물
철근노출	침하	그늘음
부식	좌굴, 변형	기타

발주처 상주영천고속도로(주)

용역명

상주영천고속도로 2024~2025년 시설물 안전점검 용역
(2024년 상반기 정기안전점검)


점검기관

(주)영성엔지니어링


도면번호

손 상 물 량 표

번호	구분	부재	손상내용	손상현황					비 고
				폭 (mm)	길이 (m)	너비 (m)	물량	단위	개소
1	19하	교대	누수흔적		10.0	4.0	40.00	m ²	1
2	21하	교대	누수흔적		15.0	4.0	60.00	m ²	1
3	21하	교대	균열(0.3mm미만)	0.1	1.0		12.00	m	12
4									
5									
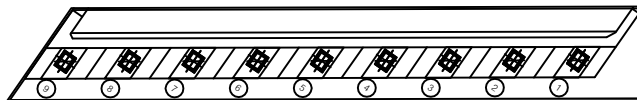

평면도

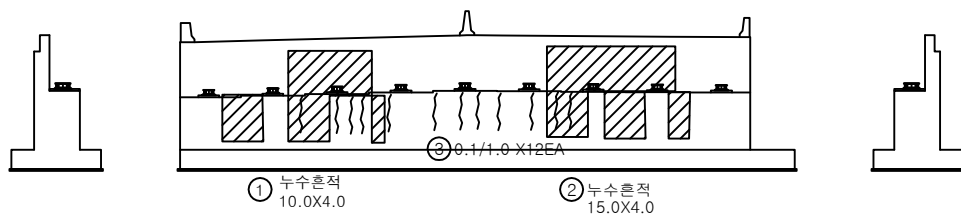


날개벽

정 면

날개벽

KEY PLAN

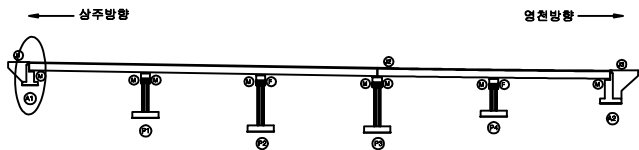

SECTION



범례

균열	망상균열	재료분리
편치, 공동	바리, 파손	열화
누수, 체수	백태	퇴적물
철근노출	침하	그늘음
부식	좌굴, 변형	기타

발 주 처 상주영천고속도로(주)


용역명 상주영천고속도로 2024-2025년 시설물 안전점검 용역
(2024년 상반기 정기안전점검)

점검기관 (주)열성엔지니어링


도면번호

56


59-60

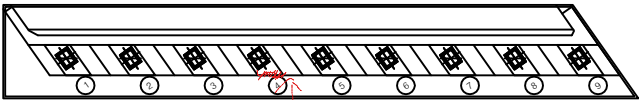


반침콘크리트
두께 0.1*0.4
평면도
72-76

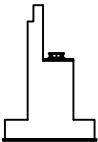

날개벽

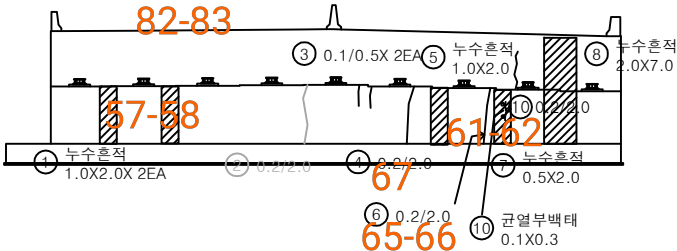

정면

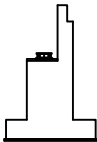


날개벽


손상물량표

번호	구분	부재	손상내용	손상현황						비고
				폭 (mm)	길이 (m)	너비 (m)	수량	단위	개소	
1	19하	교대	누수흔적		1.0	2.0	4.00	m ²	2	
2	19하	교대	균열(0.3mm미만)	0.2	2.0		2.00	m	1	21'상 부속
3	19하	교대	균열(0.3mm미만)	0.1	0.5		1.00	m	2	
4	19하	교대	균열(0.3mm미만)	0.2	2.0		2.00	m	1	
5	19하	교대	누수흔적		1.0	2.0	2.00	m ²	1	
6	19하	교대	균열(0.3mm미만)	0.2	2.0		2.00	m	1	
7	19하	교대	누수흔적		0.5	2.0	1.00	m ²	1	
8	19하	교대	누수흔적		2.0	7.0	14.00	m ²	1	
9	21하	교대	균열(0.3mm미만)	0.2	2.0		2.00	m	1	
10	23하	교대	균열부백태	0.1	0.3		0.03	m ²	1	
11										
12										
KEY PLAN

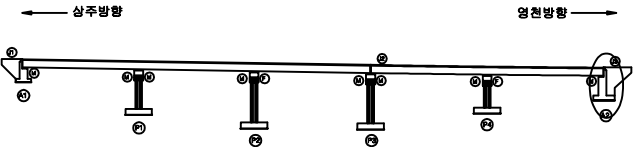

SECTION

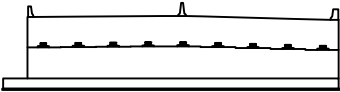


범례

균열	광상균열	재료분리
편치, 공동	바리, 파손	열화
누수, 체수	백태	퇴적물
철근노출	침하	그늘음
부식	좌굴, 변형	기타


발주처	상주영천고속도로(주)
용역명	상주영천고속도로 2024~2025년 시설물 안전점검 용역 (2024년 상반기 정기안전점검)
점검기관	(주)영성엔지니어링
도면번호	

손 상 물 량 표


번호	구분	부재	손상내용	손상현황						비 고
				폭 (mm)	길이 (m)	너비 (m)	수량	단위	개소	
1	19하	교각	보수재 박리		0.5	0.3	0.15	m ²	1	
2	19하	교각	균열(0.3mm미만)	0.1	0.5		0.50	m	1	
3	19하	교각	균열(0.3mm미만)	0.1	2.0		2.00	m	1	
4	19하	교각	균열(0.3mm미만)	0.2	0.5		1.50	m	3	
5										
6										
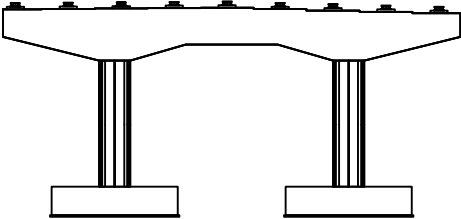


정 면

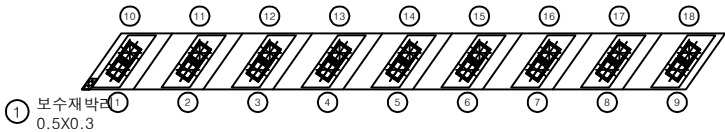


평면도

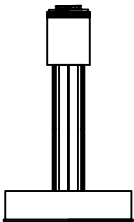

좌측면

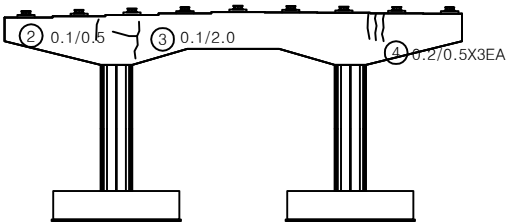


배 면

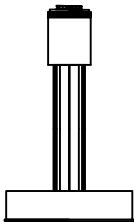

우측면

KEY PLAN

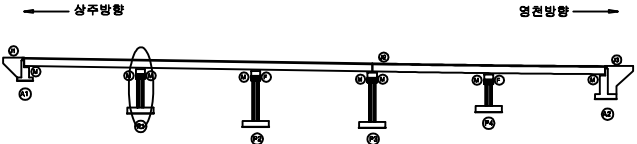

SECTION




범례

균열	망상균열	재료분리
편치, 공동	박리, 파손	열화
누수, 체수	변위	철근물
침하노출	침하	그늘음
부식	좌굴, 변형	기타


발 주 처	상주영천고속도로(주)
공 역 명	상주영천고속도로 2024~2025년 시설물 안전점검 용역 (2024년 상반기 정기안전점검)
점 검 기 관	(주)영성엔지니어링
도 면 번 호	28

손 상 물 량 표


번호	구분	부재	손상내용	손상현황						비 고
				폭 (mm)	길이 (m)	너비 (m)	수량	단위	개소	
1	19하	교각	균열(0.3mm미만)	0.1	1.0		4.00	m	4	
2	19하	교각	망상균열		3.0	1.0	3.00	m ²	1	21'형 보에
3	19하	교량받침	스토퍼 간섭				5.00	EA	5	
4	19하	교각	균열(0.3mm미만)	0.1	0.5		1.00	m	2	
5	21하	교각	균열(0.3mm미만)	0.2	4.0		4.00	m	1	
6										
7										
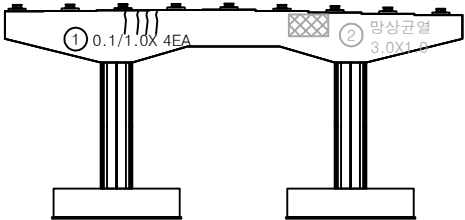


정면

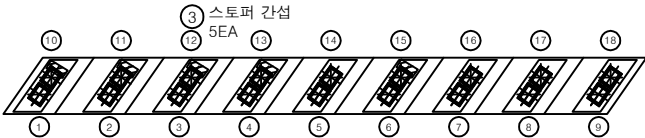


평면도

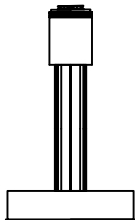

좌측면

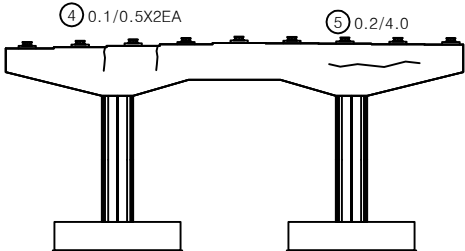


배면

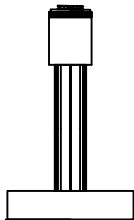


우측면

KEY PLAN

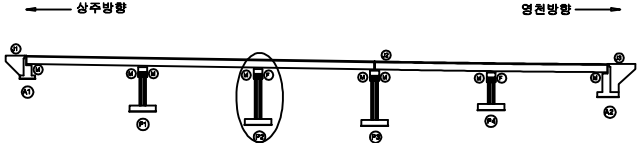

SECTION

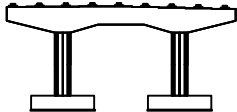


범례

균열	망상균열	재료분리
편치, 공동	바리, 파손	열화
누수, 체수	배태	퇴적물
철근노출	침하	그늘음
부식	좌굴, 변형	기타


발주처	상주영천고속도로(주)
용역명	상주영천고속도로 2024-2025년 시설물 안전점검 용역 (2024년 상반기 정기안전점검)
점검기관	(주)영성엔지니어링
도면번호	29

손 상 물 량 표


번호	구분	부재	손상내용	손상현황					비 고
				폭 (mm)	길이 (m)	너비 (m)	수량	단위	
1	19하	교각	누수흔적		1.0	1.0	5.00	m ²	5
2	19하	교량받침	스토퍼 간섭				1.00	EA	1
3	19하	교량받침	plate 부식				16.00	EA	16
4	21하	교량받침	스토퍼 간섭				1.00	EA	1
5	21하	교각	누수흔적		5.0	2.0	10.00	m ²	1
6	21하	교각	균열(0.3mm미만)	0.2	3.5		3.50	m	1
7	23하	교량받침	무수축물탈 균열	0.2	0.3		1.20	m	4
8	23하	교량받침	무수축물탈 균열	0.2	0.3		1.20	m	4
9									
10									
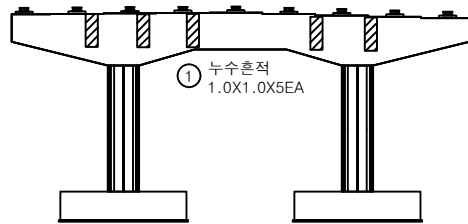


정면

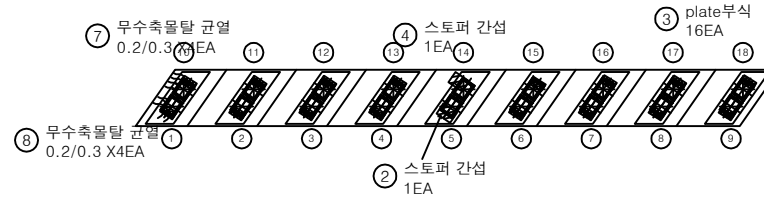


평면도

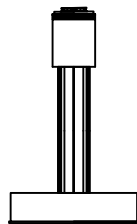

좌측면

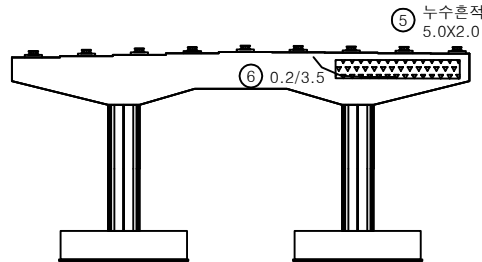


배면

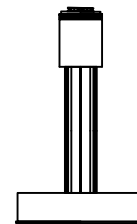

우측면

KEY PLAN

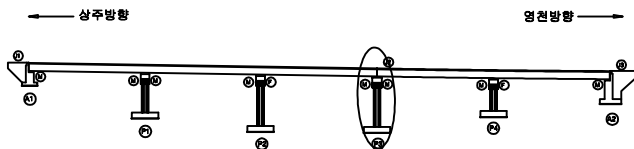

SECTION



REINFORCEMENT

균열	상상균열	재료분리
면치, 공동	박리, 파손	열화
누수, 체수	배태	퇴적물
철근노출	침하	그늘음
부식	좌굴, 변형	기타

발 주 처 상주영천고속도로(주)


용역명 상주영천고속도로 2024-2025년 시설물 안전점검 용역
(2024년 상반기 정기안전점검)

점 검 기 관 (주)명성엔지니어링


도면번호

손 상 물 량 표


번호	구분	부재	손상내용	손상현황						비 고
				폭 (mm)	길이 (m)	너비 (m)	수량	단위	개소	
1	19하	교량받침	무수축물탈 들뜸		0.3	0.1	0.03	㎡	1	
2	19하	교량받침	스토퍼 간섭				1.00	EA	1	
3	19하	교량받침	무수축물탈 들뜸		0.5	0.1	0.05	㎡	1	
4	19하	교량받침	무수축물탈 균열	0.2	0.1		0.10	㎡	1	
5	19하	교량받침	무수축물탈 박락		0.1	0.1	0.01	㎡	1	
6	19하	교량받침	무수축물탈 균열	0.2	0.2		0.20	m	1	
7	19하	교량받침	스토퍼 간섭				1.00	EA	1	
8	19하	교각	균열(0.3mm미만)	0.2	0.5		0.50	m	1	
9	19하	교각	균열(0.3mm미만)	0.2	0.7		6.70	m	1	21하 상수
10	21하	교각	균열(0.3mm미만)	0.2	1.0		3.00	m	3	
11	21하	교각	균열(0.3mm미만)	0.2	1.0		3.00	m	3	
12	23하	교각	균열(0.3mm미만)	0.2	25.0		25.00	m	1	
13	23하	교각	망상균열		1.0	3.0	3.00	㎡	1	
14										
15										
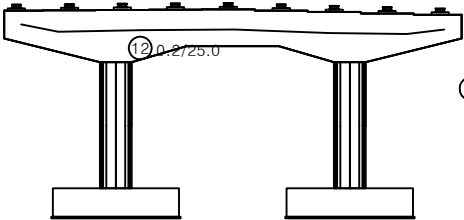


정 면

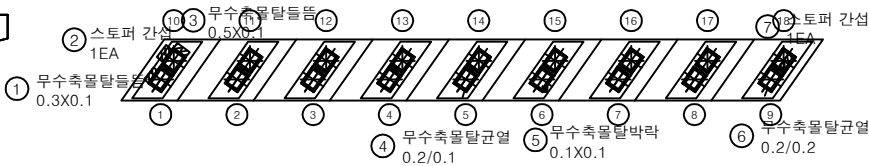

평면도

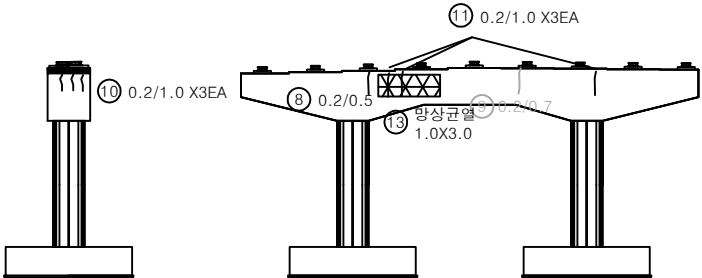


좌측면

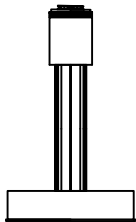


우측면

배 면

KEY PLAN

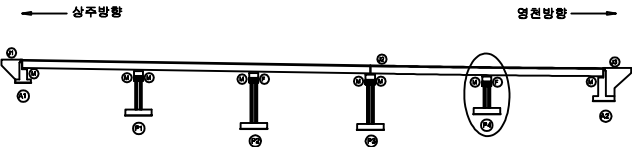

SECTION

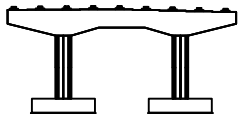

범례

균열	망상균열	재료분리
편치, 공동	바리, 파손	열화
누수, 침수	배태	퇴적물
철근노출	침하	그늘음
부식	좌굴, 변형	기타

발주처	상주영천고속도로(주)
용역명	상주영천고속도로 2024-2025년 시설물 안전점검 용역 (2024년 상반기 정기안전점검)
점검기관	(주)영성엔지니어링
도면번호	