

상주영천고속도로 2024~2025년 시설물 안전점검 용역  
(2024년 상반기 정기안전점검)

# 외 관 조 사 망 도

오로교

2024.06

(주)명성엔지니어링

상 주 방 향

ID : 오로교 슬래브상면 S1 (상주방향)

손상물량표

| 번호 | 구분  | 부재   | 손상내용   | 손상현황      |           |           |      |    |    | 비고 |
|----|-----|------|--------|-----------|-----------|-----------|------|----|----|----|
|    |     |      |        | 폭<br>(mm) | 길이<br>(m) | 너비<br>(m) | 수량   | 단위 | 개소 |    |
| 1  | 19하 | 신축이음 | 후타재 균열 | 0.2       | 0.5       |           | 7.50 | m  | 15 |    |
| 2  | 19하 | 신축이음 | 후타재 균열 | 0.2       | 0.3       |           | 6.00 | m  | 20 |    |
| 3  | 23하 | 신축이음 | 이물침투적  |           | 3.0       |           | 3.00 | m  | 1  |    |
| 4  |     |      |        |           |           |           |      |    |    |    |
| 5  |     |      |        |           |           |           |      |    |    |    |
상주방향


영천방향

- ① 후타재 균열  
0.2/0.3X15EA
- ② 후타재 균열  
0.2/0.3X20EA
- ③ 이물침투적  
L=3.0m


A1

P1

KEY PLAN

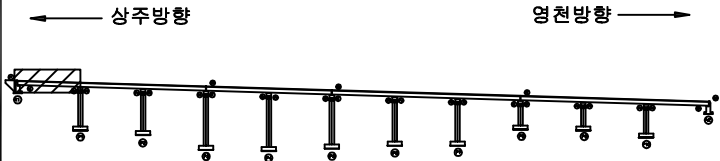

SECTION

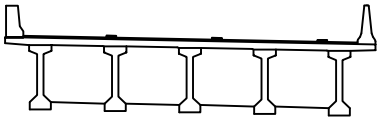

범례

|  |  |  |
|--|--|--|
|  |  |  |
|  |  |  |
|  |  |  |
|  |  |  |


|      |                                                       |
|------|-------------------------------------------------------|
| 발주처  | 상주영천고속도로(주)                                           |
| 용역명  | 상주영천고속도로 2024~2025년 시설물 안전점검 용역<br>(2024년 상반기 정기안전점검) |
| 점검기관 | (주)평성엔지니어링                                            |
| 도면번호 | 01                                                    |

손상물량표

상주방향



영천방향

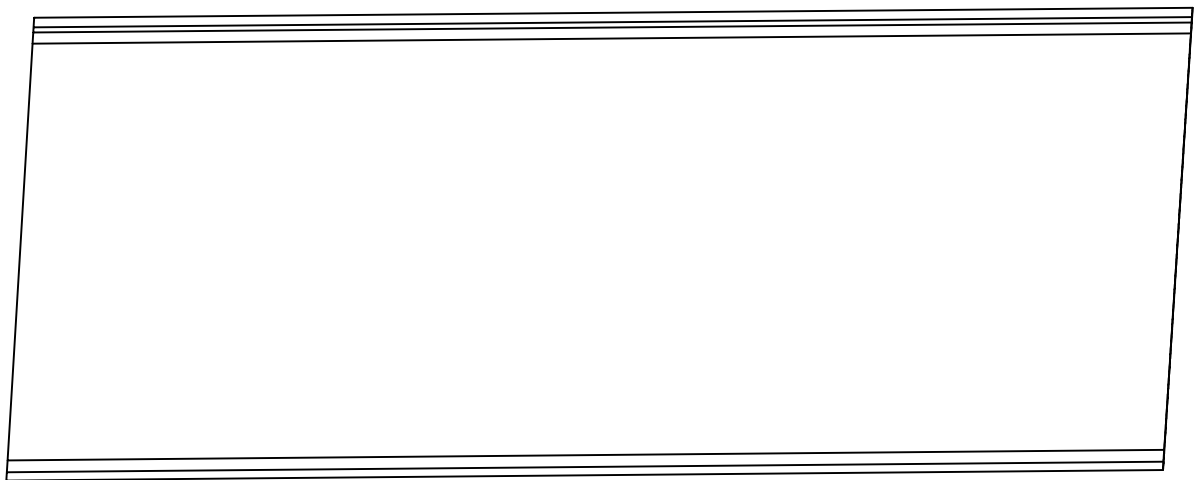


P1


P2

| 번호 | 구분 | 부재 | 손상내용 | 손상현황      |           |           |    |    |    | 비고 |
|----|----|----|------|-----------|-----------|-----------|----|----|----|----|
|    |    |    |      | 폭<br>(mm) | 길이<br>(m) | 너비<br>(m) | 물량 | 단위 | 개소 |    |
| 1  |    |    |      |           |           |           |    |    |    |    |
| 2  |    |    |      |           |           |           |    |    |    |    |
KEY PLAN

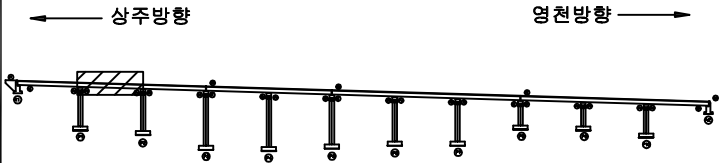

SECTION

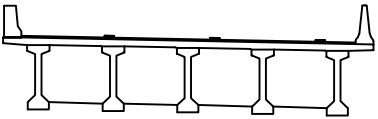


범례

|      |    |    |                                                       |
|------|----|----|-------------------------------------------------------|
| 콘크리트 | 철근 | 철근 | 발주처                                                   |
| 콘크리트 | 철근 | 철근 | 상주영천고속도로(주)                                           |
| 콘크리트 | 철근 | 철근 | 용역명                                                   |
| 콘크리트 | 철근 | 철근 | 상주영천고속도로 2024-2025년 시설물 안전점검 용역<br>(2024년 상반기 정기안전점검) |
| 콘크리트 | 철근 | 철근 | 점검기관                                                  |
| 콘크리트 | 철근 | 철근 | (주)평성엔지니어링                                            |
| 콘크리트 | 철근 | 철근 | 도면번호                                                  |
| 콘크리트 | 철근 | 철근 | 02                                                    |

손상물량표


상주방향

영천방향

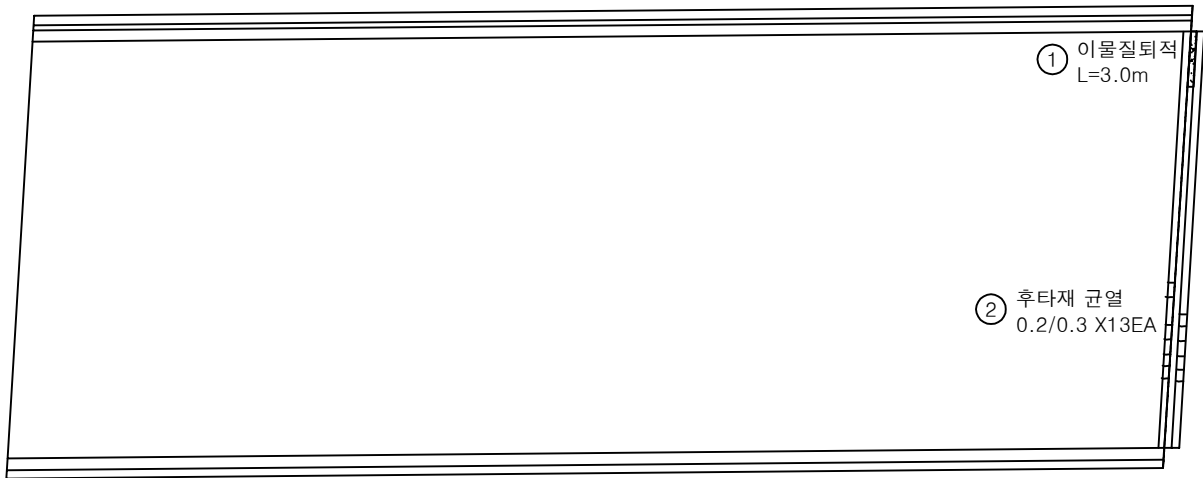


| 번호 | 구분  | 부재   | 손상내용   | 손상현황      |           |           |      |    |    | 비고 |
|----|-----|------|--------|-----------|-----------|-----------|------|----|----|----|
|    |     |      |        | 폭<br>(mm) | 길이<br>(m) | 너비<br>(m) | 물량   | 단위 | 개소 |    |
| 1  | 23하 | 신축이음 | 이물질퇴적  |           | 3.0       |           | 3.00 | m  | 1  |    |
| 2  | 23하 | 신축이음 | 후타재 균열 | 0.2       | 0.3       |           | 3.90 | m  | 13 |    |
| 3  |     |      |        |           |           |           |      |    |    |    |
| 4  |     |      |        |           |           |           |      |    |    |    |
KEY PLAN

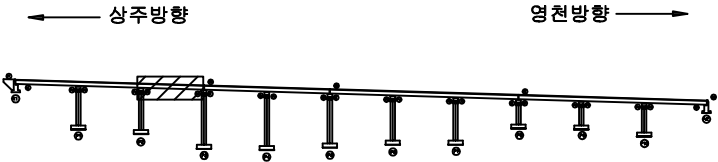

SECTION

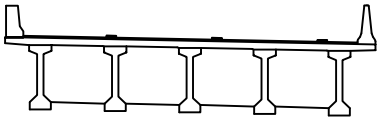

분 레


|  |        |  |        |  |      |                                                              |
|--|--------|--|--------|--|------|--------------------------------------------------------------|
|  | 균열     |  | 당상균열   |  | 재료분리 | 발주처<br>상주영천고속도로(주)                                           |
|  | 누수, 체수 |  | 바리, 파손 |  | 델라   |                                                              |
|  | 철근노출   |  | 백태     |  | 표적물  | 용역명<br>상주영천고속도로 2024-2025년 시설물 안전점검 용역<br>(2024년 상반기 정기안전점검) |
|  | 부식     |  | 침하     |  | 그늘음  | 점검기관<br>(주)평성엔지니어링                                           |
|  | 좌굴, 변형 |  | 기타     |  | 기타   | 도면번호                                                         |

손상물량표

상주방향



영천방향

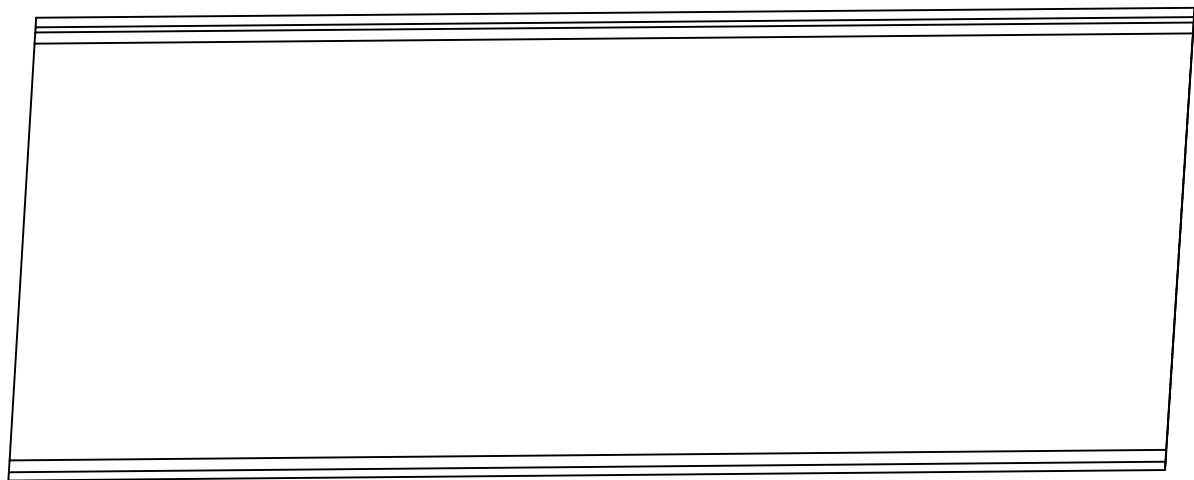


P3


P4

| 번호 | 구분 | 부재 | 손상내용 | 손상현황      |           |           |    |    |    | 비고 |
|----|----|----|------|-----------|-----------|-----------|----|----|----|----|
|    |    |    |      | 폭<br>(mm) | 길이<br>(m) | 너비<br>(m) | 물량 | 단위 | 개소 |    |
| 1  |    |    |      |           |           |           |    |    |    |    |
| 2  |    |    |      |           |           |           |    |    |    |    |
KEY PLAN

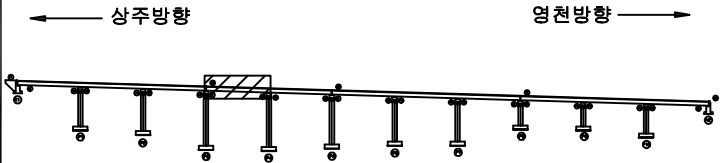

SECTION

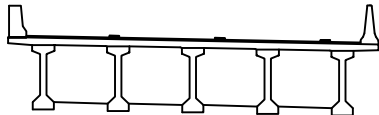

범례


|      |    |    |                                                       |
|------|----|----|-------------------------------------------------------|
| 콘크리트 | 철근 | 철근 | 발주처                                                   |
| 철근   | 철근 | 철근 | 상주영천고속도로(주)                                           |
| 철근   | 철근 | 철근 | 용역명                                                   |
| 철근   | 철근 | 철근 | 상주영천고속도로 2024-2025년 시설물 안전점검 용역<br>(2024년 상반기 정기안전점검) |
| 철근   | 철근 | 철근 | 점검기관                                                  |
| 철근   | 철근 | 철근 | (주)평성엔지니어링                                            |
| 철근   | 철근 | 철근 | 도면번호                                                  |
| 철근   | 철근 | 철근 | 04                                                    |

손상물량표

상주방향



영천방향

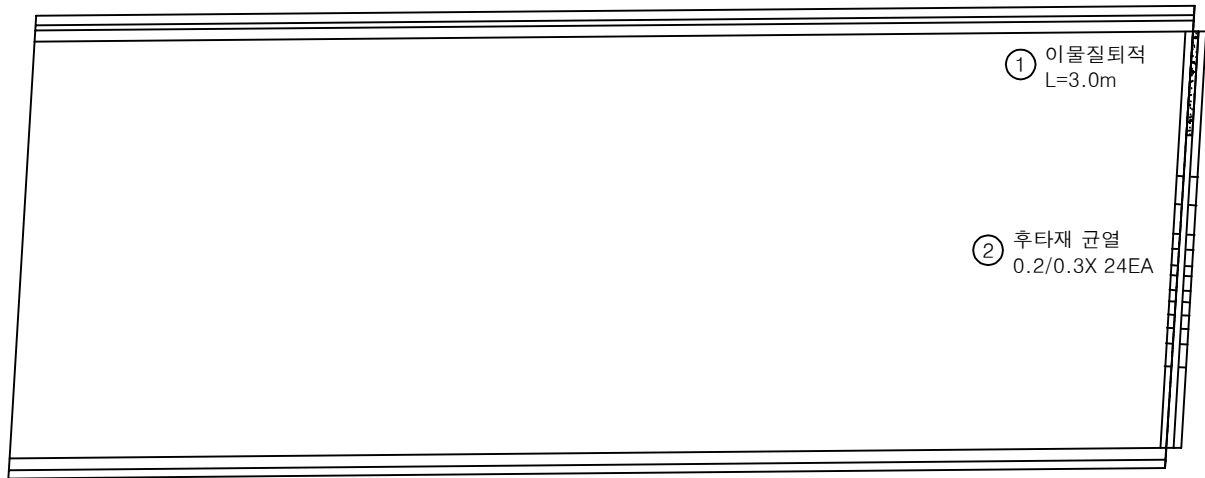


P4


P5

| 번호 | 구분  | 부재   | 손상내용   | 손상현황      |           |           |      |    |    | 비고 |
|----|-----|------|--------|-----------|-----------|-----------|------|----|----|----|
|    |     |      |        | 폭<br>(mm) | 길이<br>(m) | 너비<br>(m) | 물량   | 단위 | 개소 |    |
| 1  | 19하 | 신축이음 | 이물질퇴적  |           | 3.0       |           | 3.00 | m  | 1  |    |
| 2  | 19하 | 신축이음 | 후타재 균열 | 0.2       | 0.3       |           | 7.20 | m  | 24 |    |
| 3  |     |      |        |           |           |           |      |    |    |    |
| 4  |     |      |        |           |           |           |      |    |    |    |
KEY PLAN

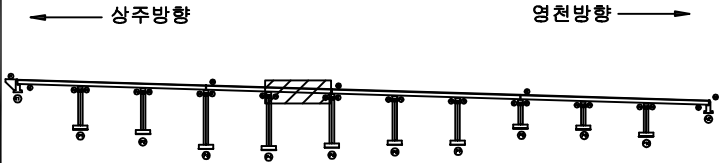

SECTION

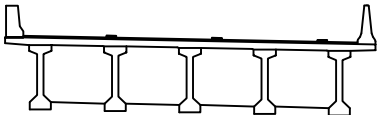

범례

|        |        |      |
|--------|--------|------|
| 균열, 공동 | 박리, 파손 | 재료분리 |
| 누수, 침수 | 부식     | 기타   |
| 철근노출   | 좌굴, 변형 |      |
| 잔여물    | 침하     |      |
| 부식     | 균열, 공동 |      |
| 박리, 파손 | 재료분리   |      |
| 누수, 침수 | 부식     |      |
| 철근노출   | 좌굴, 변형 |      |
| 잔여물    | 침하     |      |



|      |                                                       |
|------|-------------------------------------------------------|
| 발주처  | 상주영천고속도로(주)                                           |
| 용역명  | 상주영천고속도로 2024-2025년 시설물 안전점검 용역<br>(2024년 상반기 정기안전점검) |
| 점검기관 | (주)평성엔지니어링                                            |
| 도면번호 | 05                                                    |

손상물량표

상주방향



영천방향

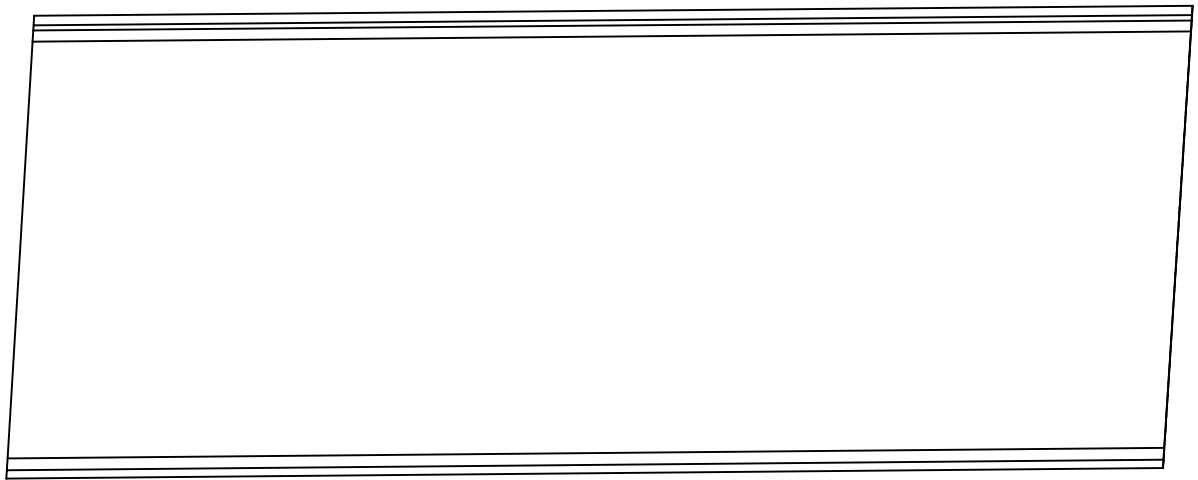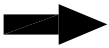


P5


P6

| 번호 | 구분 | 부재 | 손상내용 | 손상현황      |           |           |    |    |    | 비고 |
|----|----|----|------|-----------|-----------|-----------|----|----|----|----|
|    |    |    |      | 폭<br>(mm) | 길이<br>(m) | 너비<br>(m) | 물량 | 단위 | 개소 |    |
| 1  |    |    |      |           |           |           |    |    |    |    |
| 2  |    |    |      |           |           |           |    |    |    |    |
KEY PLAN

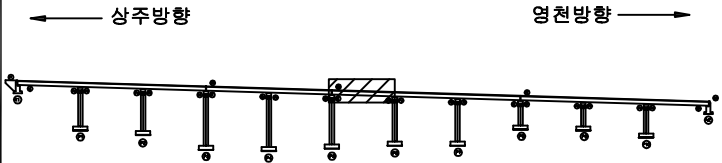

SECTION

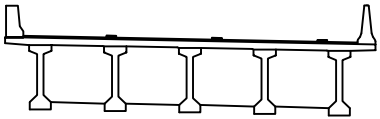

범례

|      |    |    |                                                       |
|------|----|----|-------------------------------------------------------|
| 콘크리트 | 철근 | 철근 | 발주처                                                   |
| 콘크리트 | 철근 | 철근 | 상주영천고속도로(주)                                           |
| 콘크리트 | 철근 | 철근 | 용역명                                                   |
| 콘크리트 | 철근 | 철근 | 상주영천고속도로 2024-2025년 시설물 안전점검 용역<br>(2024년 상반기 정기안전점검) |
| 콘크리트 | 철근 | 철근 | 점검기관                                                  |
| 콘크리트 | 철근 | 철근 | (주)평성엔지니어링                                            |
| 콘크리트 | 철근 | 철근 | 도면번호                                                  |
| 콘크리트 | 철근 | 철근 | 06                                                    |


ID : 오로교 슬래브상면 S7 (상주방향)

## 손상물량표

상주방향



영처방향

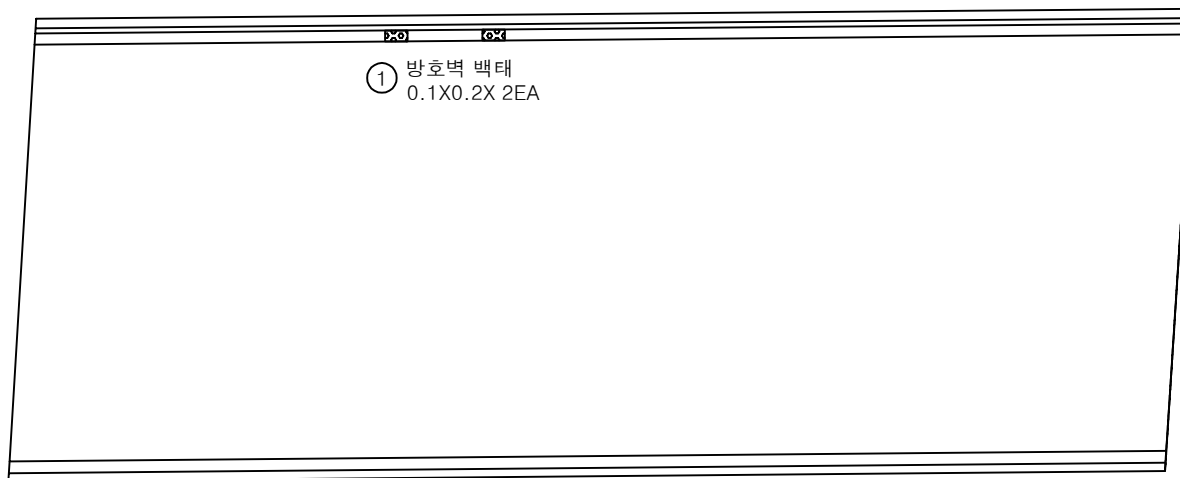


P6

P7


[illegible]

## KEY PLAN

- 상주방향

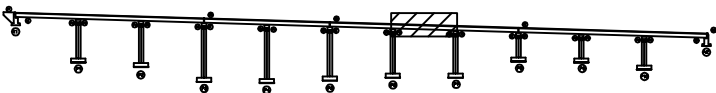

영천방향

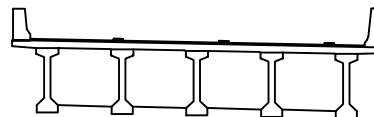

## SECTION

발  
려


|                                                                                       |        |                                                                                       |        |                                                                                       |      |                                                                |
|---------------------------------------------------------------------------------------|--------|---------------------------------------------------------------------------------------|--------|---------------------------------------------------------------------------------------|------|----------------------------------------------------------------|
|  | 마 로    |  | 만승고속도로 |  | 재료관리 | 발 주 처<br>상주영천고속도로(주)                                           |
|  | 면적, 광물 |  | 박리, 파손 |  | 열 화  | 용 역 명<br>상주영천고속도로 2024~2025년 사설물 안전점검 용역<br>(2024년 상반기 정기안전점검) |
|  | 누수, 제수 |  | 벽 태    |  | 퇴적물  | 점 검 기 관<br>(주)명성엔지니어링                                          |
|  | 철근노출   |  | 전 하    |  | 그늘음  | 도 면 번 호<br>07                                                  |
|  | 부 식    |  | 좌굴, 변형 |  | 기 타  |                                                                |

손상물량표

상주방향



영천방향

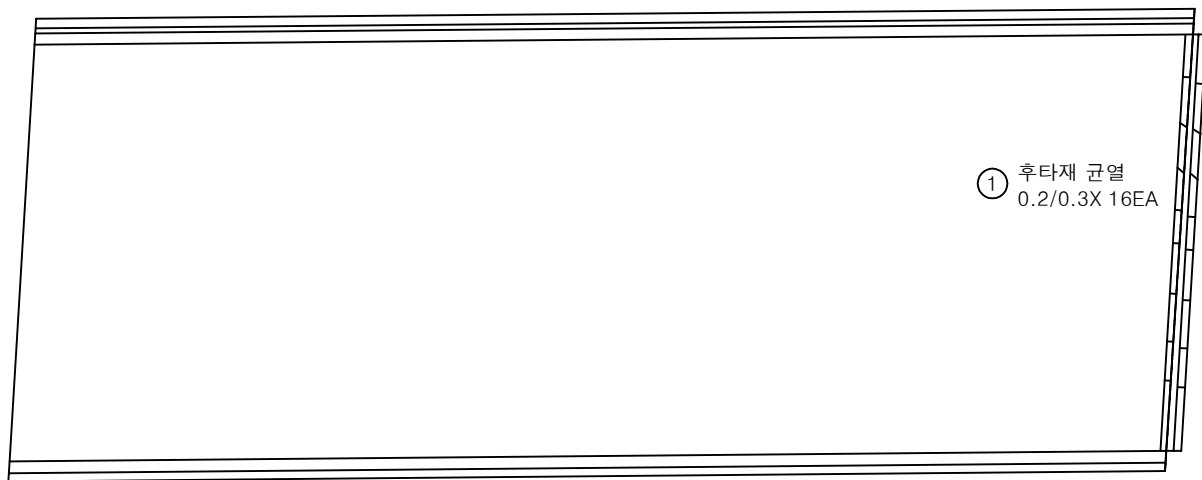


P7


P8

| 번호 | 구분  | 부재   | 손상내용   | 손상현황      |           |           |      |    |    | 비고 |
|----|-----|------|--------|-----------|-----------|-----------|------|----|----|----|
|    |     |      |        | 폭<br>(mm) | 길이<br>(m) | 너비<br>(m) | 물량   | 단위 | 개소 |    |
| 1  | 19하 | 신축이음 | 후타재 균열 | 0.2       | 0.3       |           | 4.80 | m  | 16 |    |
| 2  |     |      |        |           |           |           |      |    |    |    |
| 3  |     |      |        |           |           |           |      |    |    |    |
KEY PLAN

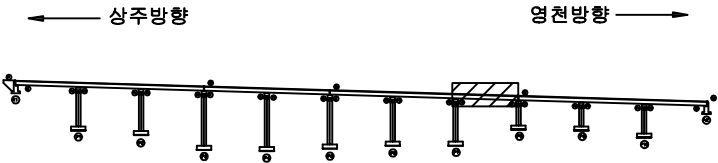

SECTION

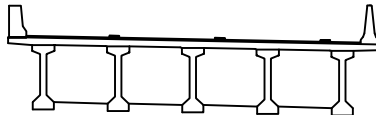

범례

|        |        |      |
|--------|--------|------|
| 균열     | 당상균열   | 재료분리 |
| 편치, 공동 | 박리, 파손 | 열화   |
| 누수, 체수 | 배터     | 퇴적물  |
| 철근노출   | 침하     | 그늘음  |
| 부식     | 좌굴, 변형 | 기타   |


|      |                                                       |
|------|-------------------------------------------------------|
| 발주처  | 상주영천고속도로(주)                                           |
| 용역명  | 상주영천고속도로 2024~2025년 시설물 안전점검 용역<br>(2024년 상반기 정기안전점검) |
| 점검기관 | (주)평성엔지니어링                                            |
| 도면번호 | 08                                                    |

손상물량표

상주방향



영천방향

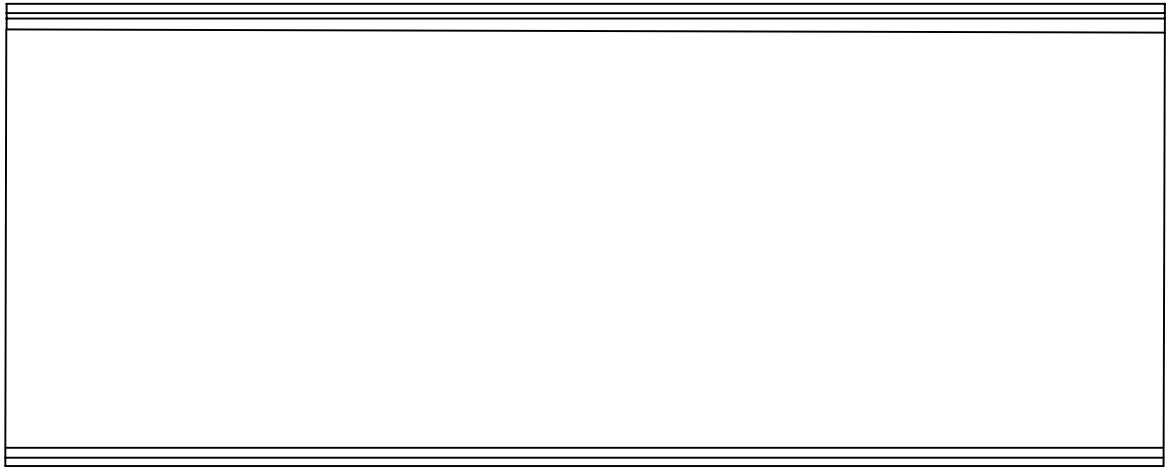


P8

P9

| 번호 | 구분 | 부재 | 손상내용 | 손상현황      |           |           |    |    |    | 비고 |
|----|----|----|------|-----------|-----------|-----------|----|----|----|----|
|    |    |    |      | 폭<br>(mm) | 길이<br>(m) | 너비<br>(m) | 물량 | 단위 | 개소 |    |
| 1  |    |    |      |           |           |           |    |    |    |    |
| 2  |    |    |      |           |           |           |    |    |    |    |
KEY PLAN

상주방향

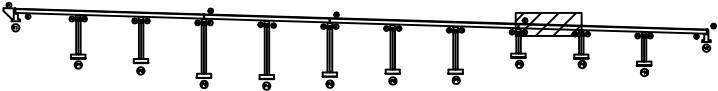

영천방향

SECTION

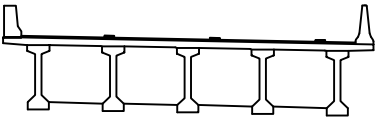

범례

|        |          |        |                                                       |
|--------|----------|--------|-------------------------------------------------------|
| 콘크리트   | 아스팔트콘크리트 | 철근     | 발주처                                                   |
| 팽창관    | 균열       | 박리     | 상주영천고속도로(주)                                           |
| 구덩이    | 파손       | 균열     | 용역명                                                   |
| 누수     | 누수       | 누수     | 상주영천고속도로 2024-2025년 시설물 안전점검 용역<br>(2024년 상반기 정기안전점검) |
| 철근노출   | 철근노출     | 철근노출   | 점검기관                                                  |
| 부식     | 부식       | 부식     | (주)평성엔지니어링                                            |
| 파손, 변형 | 파손, 변형   | 파손, 변형 | 도면번호                                                  |
| 기타     | 기타       | 기타     | 09                                                    |



ID : 오로교 슬래브상면 S10 (상주방향)

손상물량표

상주방향



영천방향

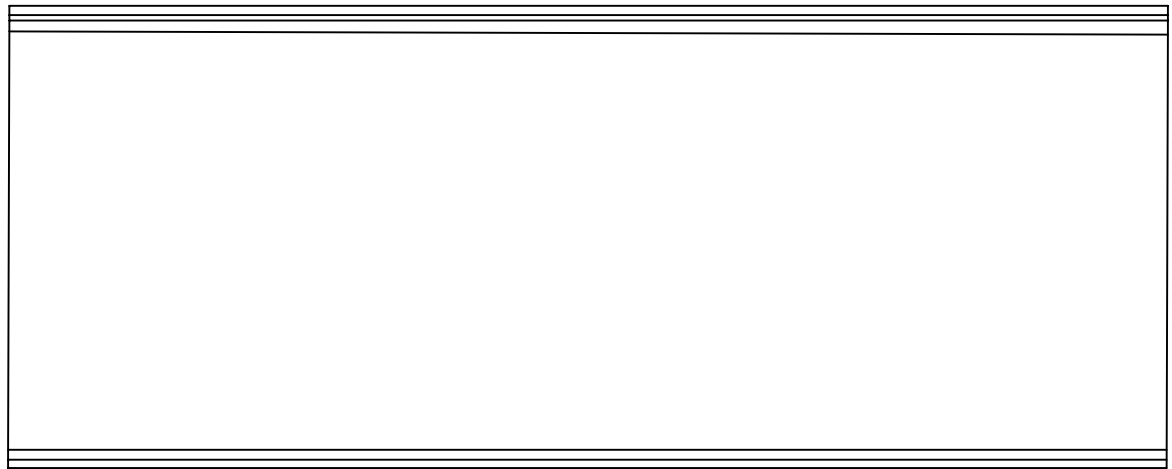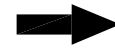


P9


P10

| 번호 | 구분 | 부재 | 손상내용 | 손상현황      |           |           |    |    |    | 비고 |
|----|----|----|------|-----------|-----------|-----------|----|----|----|----|
|    |    |    |      | 폭<br>(mm) | 길이<br>(m) | 너비<br>(m) | 물량 | 단위 | 개소 |    |
| 1  |    |    |      |           |           |           |    |    |    |    |
| 2  |    |    |      |           |           |           |    |    |    |    |
KEY PLAN

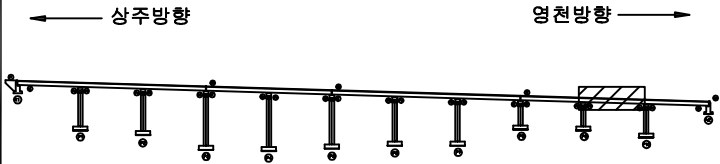

SECTION

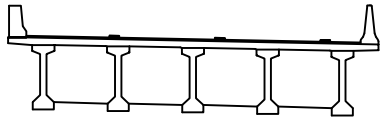

범례

|      |          |    |                                                       |
|------|----------|----|-------------------------------------------------------|
| 콘크리트 | 아스팔트콘크리트 | 철근 | 발주처                                                   |
| 팽창관통 | 균열       | 철근 | 상주영천고속도로(주)                                           |
| 철근   | 철근       | 철근 | 용역명                                                   |
| 철근   | 철근       | 철근 | 상주영천고속도로 2024-2025년 시설물 안전점검 용역<br>(2024년 상반기 정기안전점검) |
| 철근   | 철근       | 철근 | 점검기관                                                  |
| 철근   | 철근       | 철근 | (주)평성엔지니어링                                            |
| 철근   | 철근       | 철근 | 도면번호                                                  |
| 철근   | 철근       | 철근 | 10                                                    |

ID : 오로교 슬래브상면 S11 (상주방향)


손상물량표

| 번호 | 구분  | 부재   | 손상내용   | 손상현황      |           |           |      |                |    | 비고 |
|----|-----|------|--------|-----------|-----------|-----------|------|----------------|----|----|
|    |     |      |        | 폭<br>(mm) | 길이<br>(m) | 너비<br>(m) | 물량   | 단위             | 개소 |    |
| 1  | 19하 | 방호벽  | 방호벽 백태 |           | 0.1       | 0.2       | 0.02 | m <sup>2</sup> | 1  |    |
| 2  | 19하 | 교면포장 | 접속부 균열 | 0.3       | 1.0       |           | 1.00 | m              | 1  |    |
| 3  | 19하 | 신축이음 | 후타재 균열 | 0.2       | 0.5       |           | 3.00 | m              | 6  |    |
| 4  | 19하 | 교면포장 | 접속부 파손 |           | 1.0       | 1.0       | 1.00 | m <sup>2</sup> | 1  |    |
| 5  |     |      |        |           |           |           |      |                |    |    |
| 6  |     |      |        |           |           |           |      |                |    |    |
상주방향




영천방향

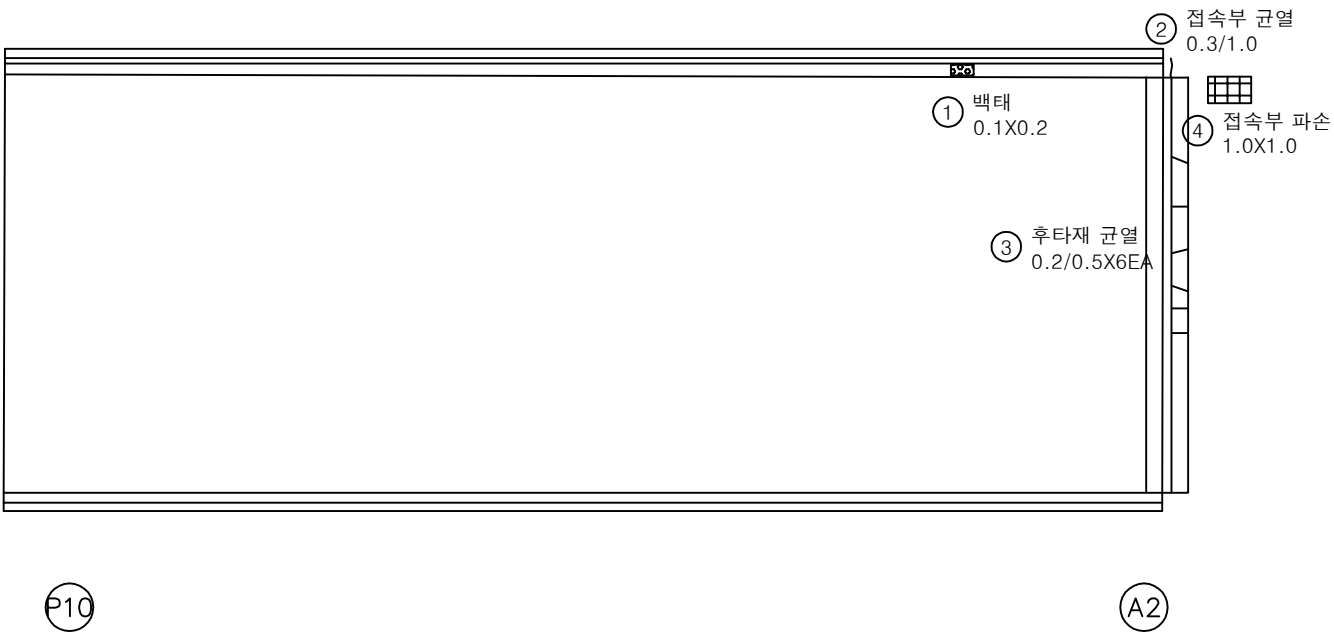


KEY PLAN

상주방향

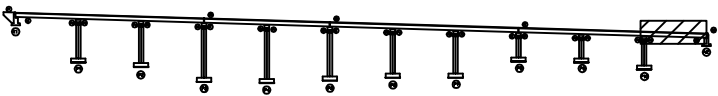

영천방향

SECTION

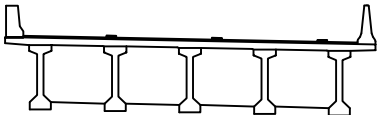

범례

|        |        |      |
|--------|--------|------|
| 균열     | 망상균열   | 재료분리 |
| 편치, 공동 | 박리, 파손 | 열화   |
| 누수, 체수 | 백태     | 표적물  |
| 철근노출   | 침하     | 그늘음  |
| 부식     | 좌굴, 변형 | 기타   |

|      |                                                       |
|------|-------------------------------------------------------|
| 발주처  | 상주영천고속도로(주)                                           |
| 용역명  | 상주영천고속도로 2024~2025년 시설물 안전점검 용역<br>(2024년 상반기 정기안전점검) |
| 점검기관 | (주)평성엔지니어링                                            |
| 도면번호 | 11                                                    |



ID : 오로교 바닥판하면 S1 (상주방향)

손상물량표

상주방향




영천방향

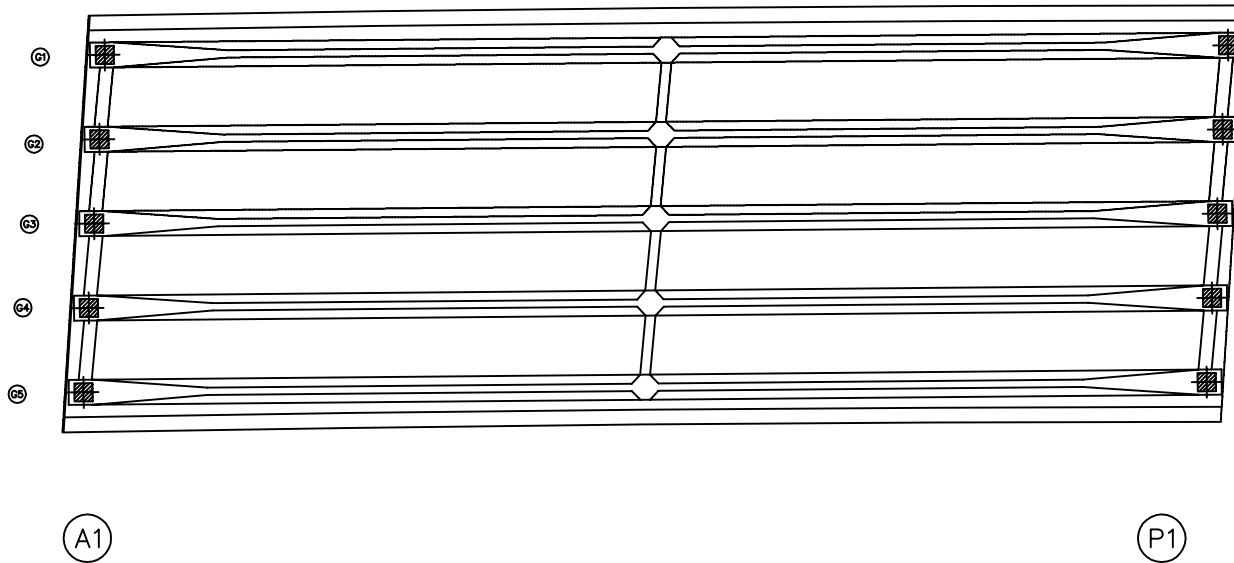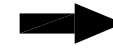


| 번호 | 구분 | 부재 | 손상내용 | 손상현황      |           |           |    |    |    | 비고 |
|----|----|----|------|-----------|-----------|-----------|----|----|----|----|
|    |    |    |      | 폭<br>(mm) | 길이<br>(m) | 너비<br>(m) | 물량 | 단위 | 개소 |    |
| 1  |    |    |      |           |           |           |    |    |    |    |
| 2  |    |    |      |           |           |           |    |    |    |    |
KEY PLAN

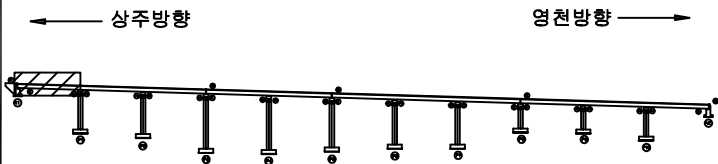

SECTION

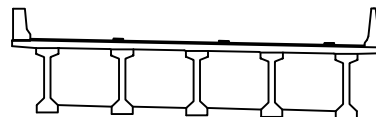

면

|      |    |    |                                                       |
|------|----|----|-------------------------------------------------------|
| 콘크리트 | 철근 | 철근 | 발주처                                                   |
| 콘크리트 | 철근 | 철근 | 상주영천고속도로(주)                                           |
| 콘크리트 | 철근 | 철근 | 용역명                                                   |
| 콘크리트 | 철근 | 철근 | 상주영천고속도로 2024-2025년 시설물 안전점검 용역<br>(2024년 상반기 정기안전점검) |
| 콘크리트 | 철근 | 철근 | 점검기관                                                  |
| 콘크리트 | 철근 | 철근 | (주)평성엔지니어링                                            |
| 콘크리트 | 철근 | 철근 | 도면번호                                                  |
| 콘크리트 | 철근 | 철근 |                                                       |



ID : 오로교 바닥판하면 S2 (상주방향)

# 손상물량표

상주방향




영천방향

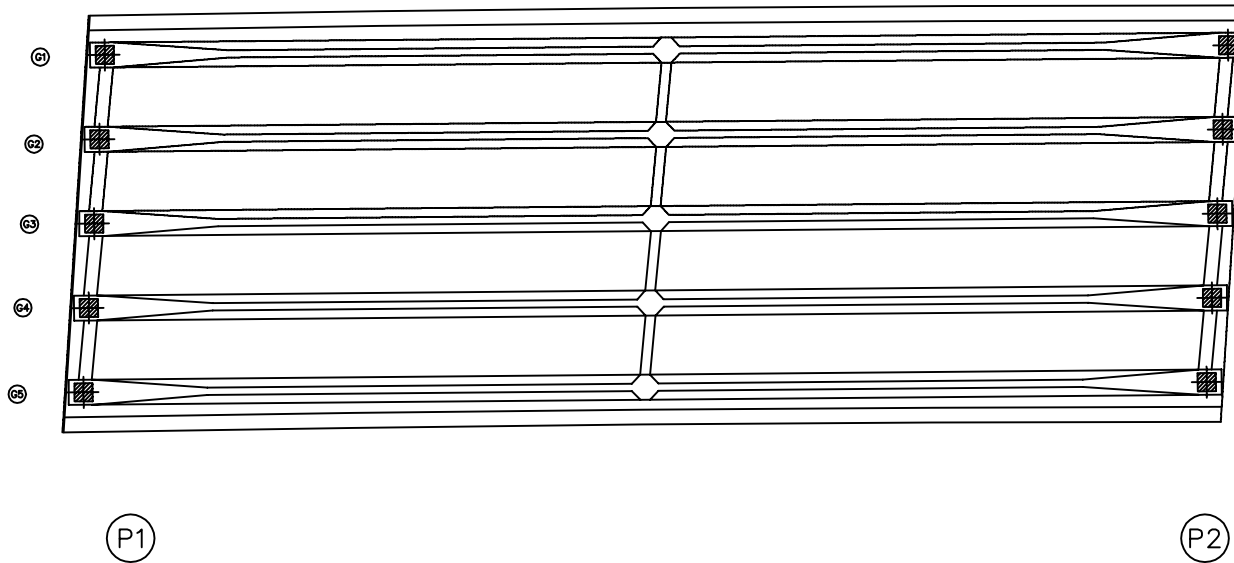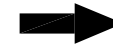


| 번호 | 구분 | 부재 | 손상내용 | 손상현황      |           |           |    |    |    | 비고 |
|----|----|----|------|-----------|-----------|-----------|----|----|----|----|
|    |    |    |      | 폭<br>(mm) | 길이<br>(m) | 너비<br>(m) | 물량 | 단위 | 개소 |    |
| 1  |    |    |      |           |           |           |    |    |    |    |
| 2  |    |    |      |           |           |           |    |    |    |    |
KEY PLAN

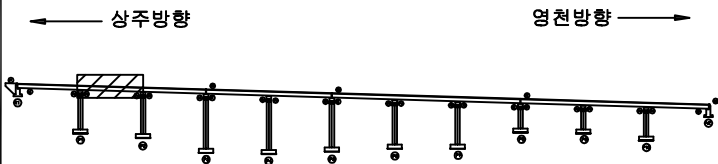

SECTION

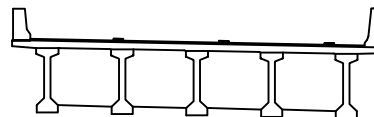

범례

|        |        |      |                                                              |
|--------|--------|------|--------------------------------------------------------------|
| 콘크리트   | 철근     | 재료분리 | 발주처<br>상주영천고속도로(주)                                           |
| 균열, 공동 | 철근     | 열화   |                                                              |
| 누수, 체수 | 배터     | 퇴적물  | 용역명<br>상주영천고속도로 2024-2025년 시설물 안전점검 용역<br>(2024년 상반기 정기안전점검) |
| 철근노출   | 침하     | 그늘음  |                                                              |
| 부식     | 좌굴, 변형 | 기타   | 점검기관<br>(주)평성엔지니어링                                           |
|        |        |      | 도면번호                                                         |


ID : 오로교 바닥판하면 S3 (상주방향)

# 손상물량표

상주방향



영천방향

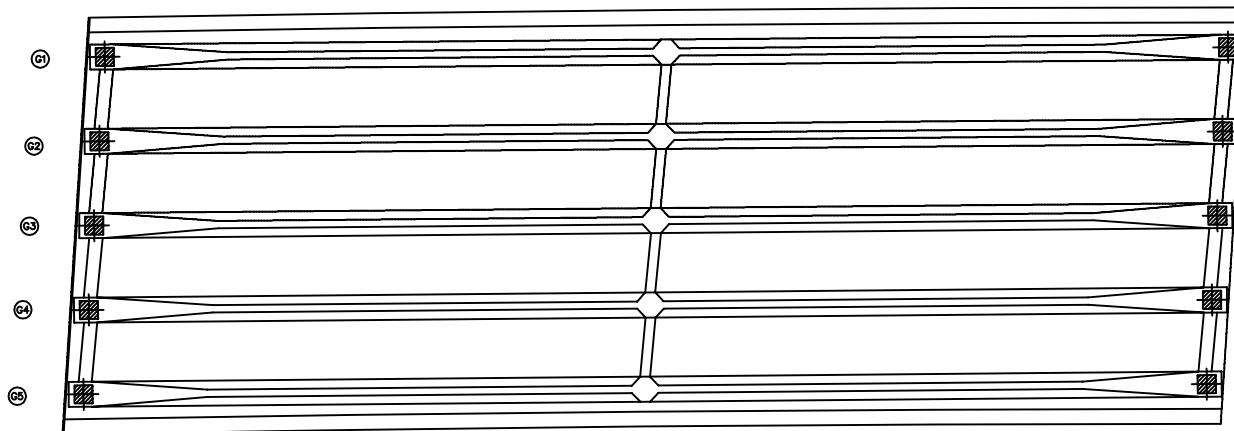


P2


P3

| 번호 | 구분 | 부재 | 손상내용 | 손상현황      |           |           |    |    |    | 비고 |
|----|----|----|------|-----------|-----------|-----------|----|----|----|----|
|    |    |    |      | 폭<br>(mm) | 길이<br>(m) | 너비<br>(m) | 물량 | 단위 | 개소 |    |
| 1  |    |    |      |           |           |           |    |    |    |    |
| 2  |    |    |      |           |           |           |    |    |    |    |
KEY PLAN

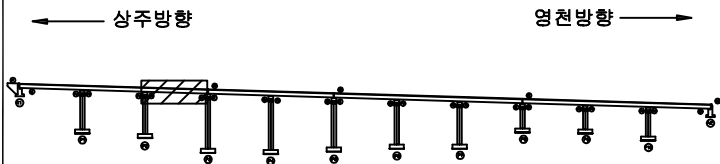

SECTION

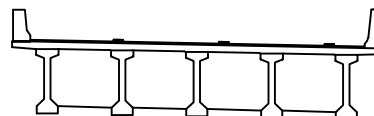

면

|        |        |      |                                                       |
|--------|--------|------|-------------------------------------------------------|
| 균열     | 망상균열   | 재료분리 | 발주처                                                   |
| 편치, 공동 | 박리, 파손 | 열화   | 상주영천고속도로(주)                                           |
| 누수, 체수 | 백태     | 폐적물  | 용역명                                                   |
| 철근노출   | 침하     | 그늘음  | 상주영천고속도로 2024-2025년 시설물 안전점검 용역<br>(2024년 상반기 정기안전점검) |
| 부식     | 좌굴, 변형 | 기타   | 점검기관                                                  |
|        |        |      | (주)평성엔지니어링                                            |
|        |        |      | 도면번호                                                  |


ID : 오로교 바닥판하면 S4 (상주방향)

손상물량표

상주방향




영천방향

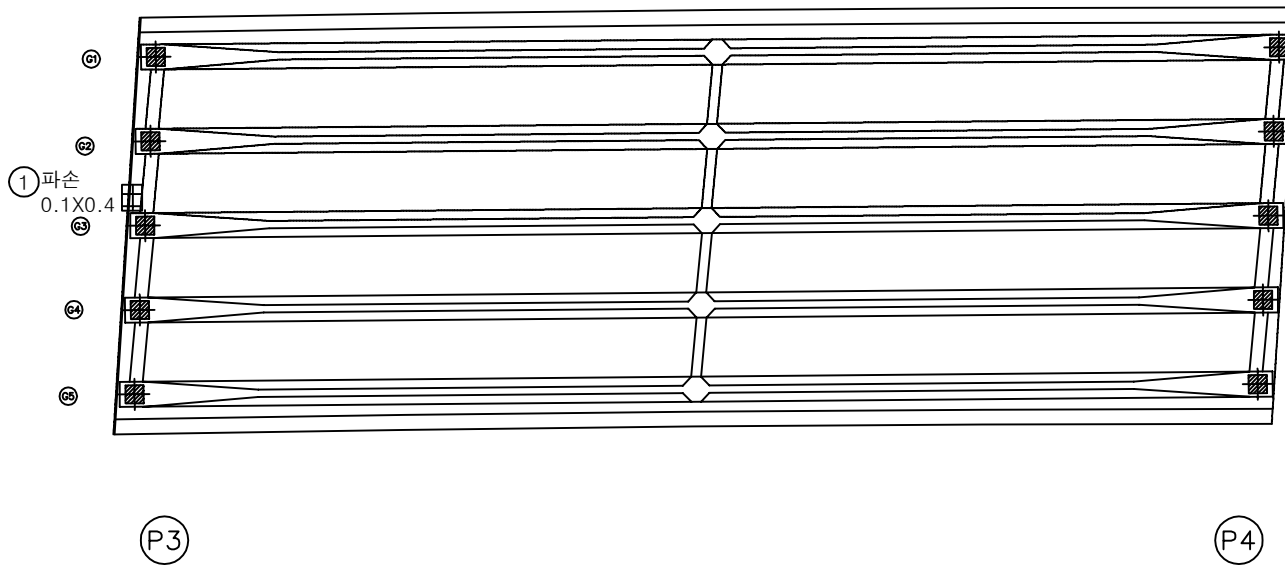


| 번호 | 구분  | 부재  | 손상내용 | 손상현황      |           |           |      |                |    | 비고 |
|----|-----|-----|------|-----------|-----------|-----------|------|----------------|----|----|
|    |     |     |      | 폭<br>(mm) | 길이<br>(m) | 너비<br>(m) | 물량   | 단위             | 개소 |    |
| 1  | 23하 | 바닥판 | 파손   |           | 0.1       | 0.4       | 0.04 | m <sup>2</sup> | 1  |    |
| 2  |     |     |      |           |           |           |      |                |    |    |
| 3  |     |     |      |           |           |           |      |                |    |    |
KEY PLAN

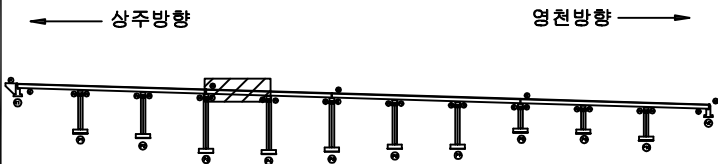

SECTION

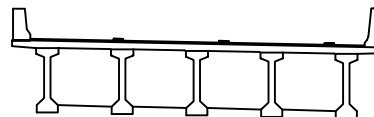

면

|      |    |    |                                                       |
|------|----|----|-------------------------------------------------------|
| 콘크리트 | 철근 | 철근 | 발주처                                                   |
| 콘크리트 | 철근 | 철근 | 상주영천고속도로(주)                                           |
| 콘크리트 | 철근 | 철근 | 용역명                                                   |
| 콘크리트 | 철근 | 철근 | 상주영천고속도로 2024~2025년 시설물 안전점검 용역<br>(2024년 상반기 정기안전점검) |
| 콘크리트 | 철근 | 철근 | 점검기관                                                  |
| 콘크리트 | 철근 | 철근 | (주)평성엔지니어링                                            |
| 콘크리트 | 철근 | 철근 | 도면번호                                                  |
| 콘크리트 | 철근 | 철근 |                                                       |


ID : 오로교 바닥판하면 S5 (상주방향)

# 손상물량표

상주방향



영천방향

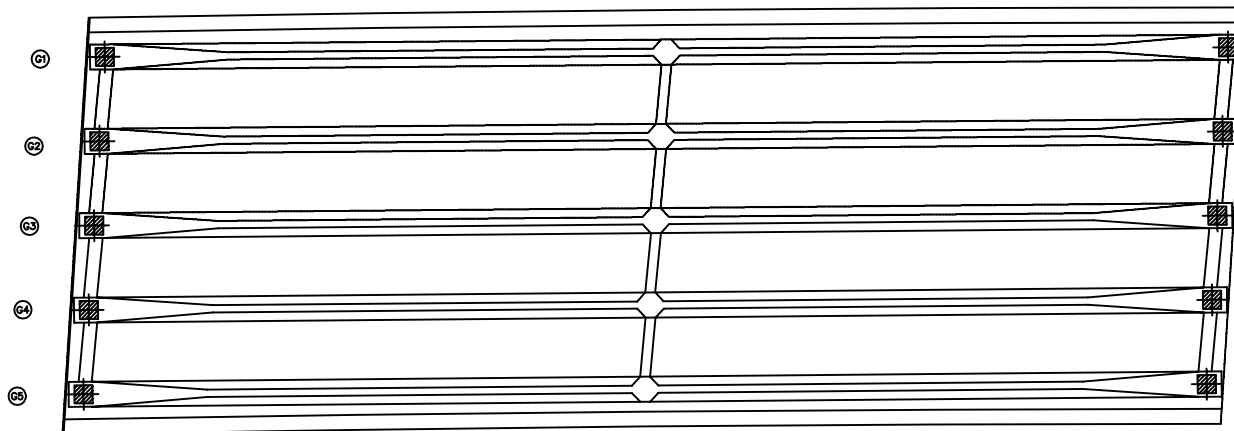


P4


P5

| 번호 | 구분 | 부재 | 손상내용 | 손상현황      |           |           |    |    |    | 비고 |
|----|----|----|------|-----------|-----------|-----------|----|----|----|----|
|    |    |    |      | 폭<br>(mm) | 길이<br>(m) | 너비<br>(m) | 물량 | 단위 | 개소 |    |
| 1  |    |    |      |           |           |           |    |    |    |    |
| 2  |    |    |      |           |           |           |    |    |    |    |
KEY PLAN

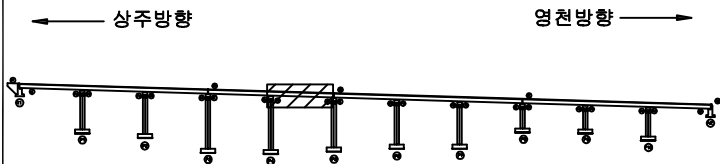

SECTION

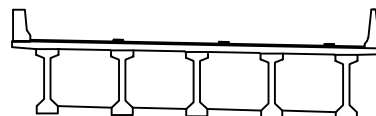

면

|        |    |        |
|--------|----|--------|
| 콘크리트   | 철근 | 재료분리   |
| 팽창, 공동 | 균열 | 박리, 파손 |
| 누수, 체수 | 부식 | 박락     |
| 침하     | 침하 | 침하     |
| 파손, 변형 | 기타 |        |

|      |                                                       |
|------|-------------------------------------------------------|
| 발주처  | 상주영천고속도로(주)                                           |
| 용역명  | 상주영천고속도로 2024-2025년 시설물 안전점검 용역<br>(2024년 상반기 정기안전점검) |
| 점검기관 | (주)평성엔지니어링                                            |
| 도면번호 | 16                                                    |


ID : 오로교 바닥판하면 S6 (상주방향)

손상물량표

상주방향




영천방향

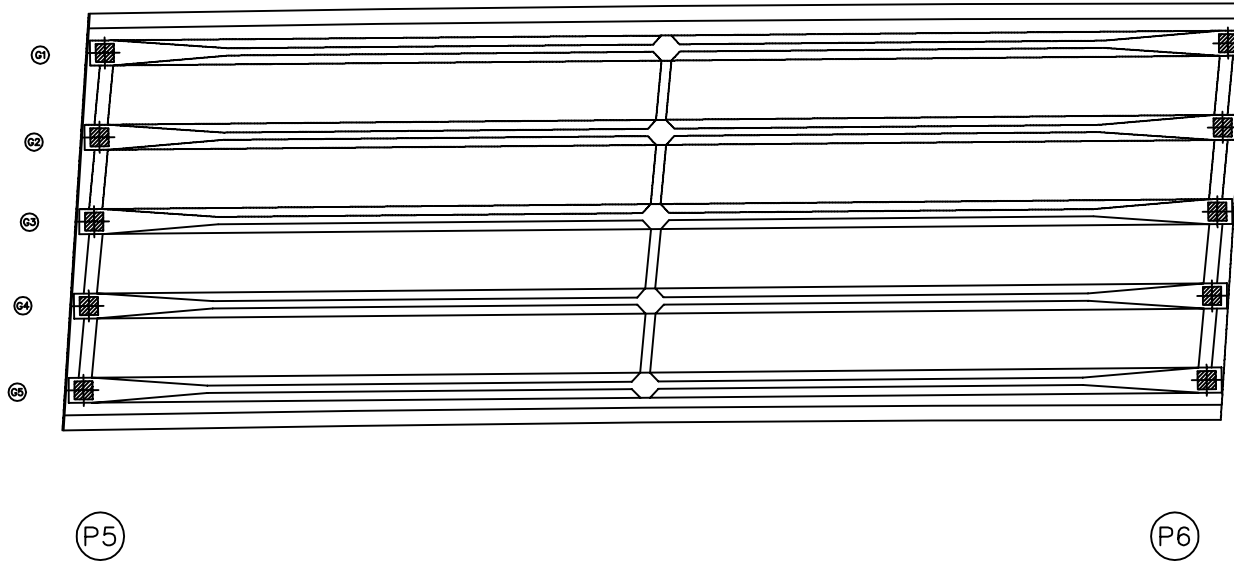


| 번호 | 구분 | 부재 | 손상내용 | 손상현황      |           |           |    |    |    | 비고 |
|----|----|----|------|-----------|-----------|-----------|----|----|----|----|
|    |    |    |      | 폭<br>(mm) | 길이<br>(m) | 너비<br>(m) | 물량 | 단위 | 개소 |    |
| 1  |    |    |      |           |           |           |    |    |    |    |
| 2  |    |    |      |           |           |           |    |    |    |    |
KEY PLAN

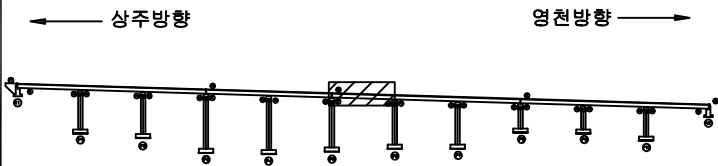

SECTION

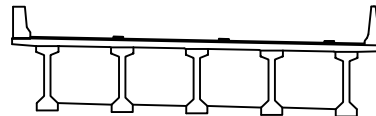

면  
래

|      |    |    |                                                       |
|------|----|----|-------------------------------------------------------|
| 콘크리트 | 철근 | 철근 | 발주처                                                   |
| 콘크리트 | 철근 | 철근 | 상주영천고속도로(주)                                           |
| 콘크리트 | 철근 | 철근 | 용역명                                                   |
| 콘크리트 | 철근 | 철근 | 상주영천고속도로 2024-2025년 시설물 안전점검 용역<br>(2024년 상반기 정기안전점검) |
| 콘크리트 | 철근 | 철근 | 점검기관                                                  |
| 콘크리트 | 철근 | 철근 | (주)평성엔지니어링                                            |
| 콘크리트 | 철근 | 철근 | 도면번호                                                  |
| 콘크리트 | 철근 | 철근 | 17                                                    |

ID : 오로교 바닥판하면 S7 (상주방향)

손상물량표


상주방향




영천방향




| 번호 | 구분 | 부재 | 손상내용 | 손상현황      |           |           |    |    |    | 비고 |
|----|----|----|------|-----------|-----------|-----------|----|----|----|----|
|    |    |    |      | 폭<br>(mm) | 길이<br>(m) | 너비<br>(m) | 물량 | 단위 | 개소 |    |
| 1  |    |    |      |           |           |           |    |    |    |    |
| 2  |    |    |      |           |           |           |    |    |    |    |
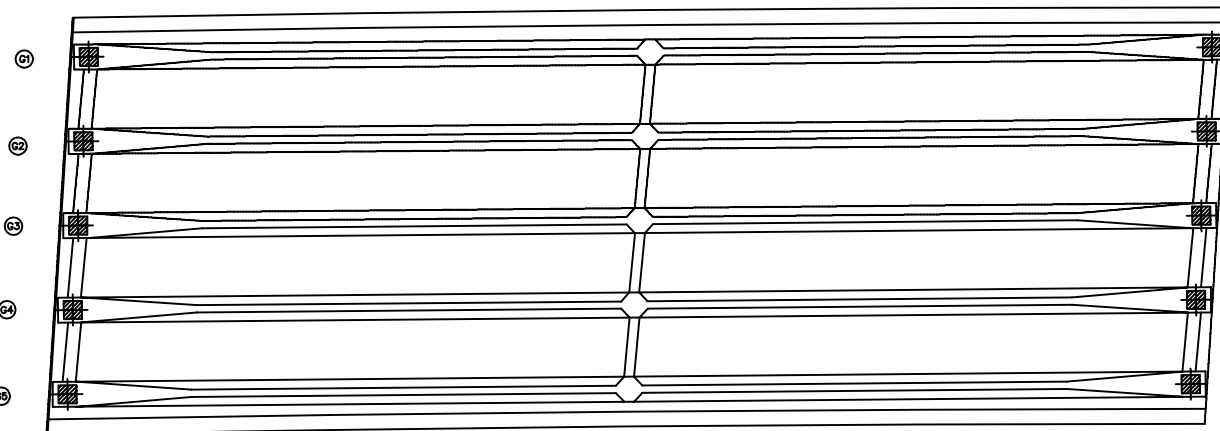

KEY PLAN

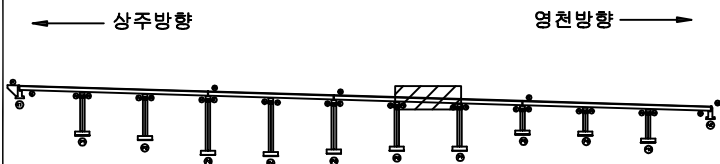

SECTION

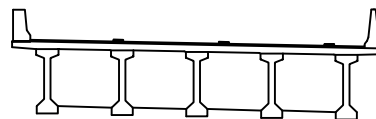

면

|      |     |    |                                                       |
|------|-----|----|-------------------------------------------------------|
| 콘크리트 | 철근  | 강판 | 발주처                                                   |
| 아스팔트 | 팽창관 | 배수 | 상주영천고속도로(주)                                           |
| 교대   | 교각  | 교면 | 용역명                                                   |
| 교방   | 교판  | 교판 | 상주영천고속도로 2024-2025년 시설물 안전점검 용역<br>(2024년 상반기 정기안전점검) |
| 교판   | 교판  | 교판 | 점검기관                                                  |
| 교판   | 교판  | 교판 | (주)평성엔지니어링                                            |
| 교판   | 교판  | 교판 | 도면번호                                                  |

ID : 오로교 바닥판하면 S8 (상주방향)


손상물량표

| 번호 | 구분  | 부재   | 손상내용   | 손상현황      |           |           |      |                |    | 비고 |
|----|-----|------|--------|-----------|-----------|-----------|------|----------------|----|----|
|    |     |      |        | 폭<br>(mm) | 길이<br>(m) | 너비<br>(m) | 수량   | 단위             | 개소 |    |
| 1  | 19하 | 바닥판  | 재료분리   |           | 0.5       | 1.0       | 0.50 | m <sup>2</sup> | 1  |    |
| 2  | 21하 | 배수시설 | 배수관 막힘 |           |           |           | 1.00 | EA             | 1  |    |
| 3  | 23하 | 바닥판  | 재료분리   |           | 0.2       | 0.2       | 0.04 | m <sup>2</sup> | 1  |    |
| 4  |     |      |        |           |           |           |      |                |    |    |
| 5  |     |      |        |           |           |           |      |                |    |    |
상주방향




영천방향

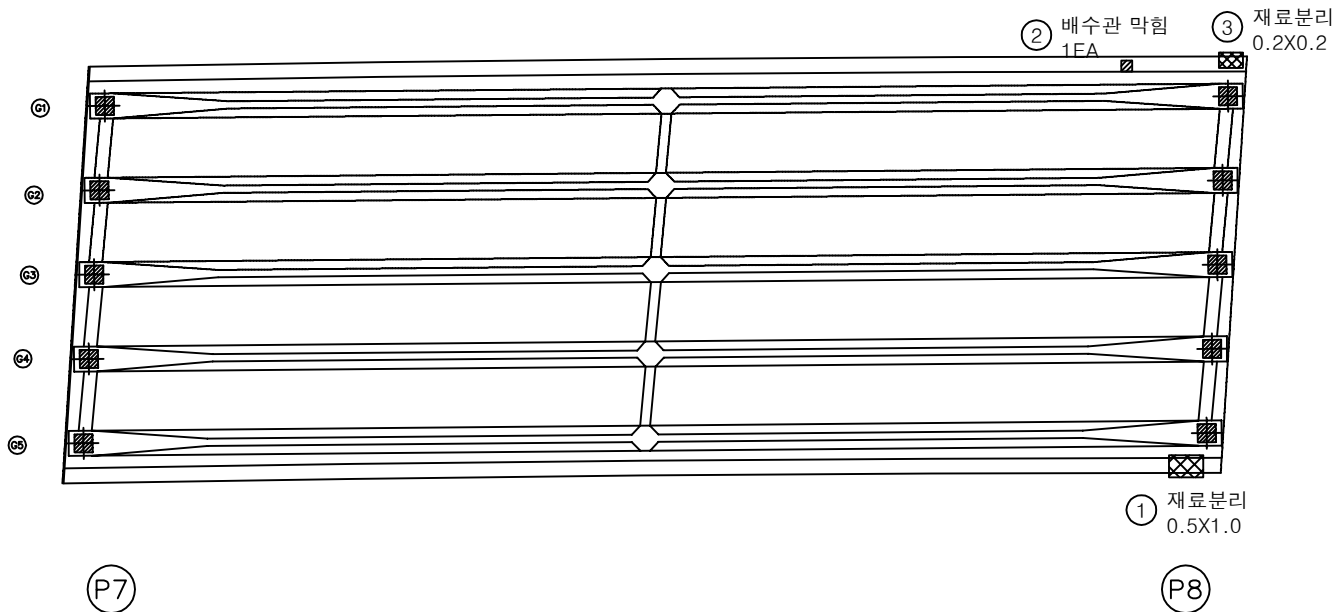

KEY PLAN

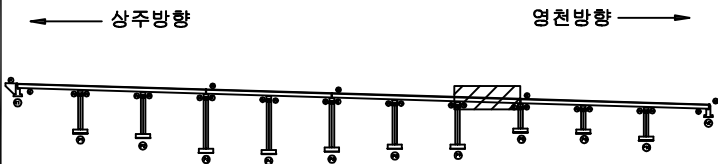

SECTION

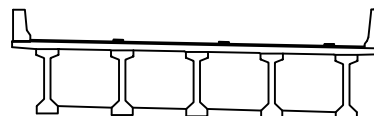

범례

|      |     |      |                                                              |
|------|-----|------|--------------------------------------------------------------|
| 콘크리트 | 철근  | 재료분리 | 발주처<br>상주영천고속도로(주)                                           |
| 배수관  | 배수관 | 재료분리 |                                                              |
| 배수관  | 배수관 | 재료분리 | 용역명<br>상주영천고속도로 2024-2025년 시설물 안전점검 용역<br>(2024년 상반기 정기안전점검) |
| 배수관  | 배수관 | 재료분리 |                                                              |
| 배수관  | 배수관 | 재료분리 | 점검기관<br>(주)평성엔지니어링                                           |
| 배수관  | 배수관 | 재료분리 |                                                              |
| 배수관  | 배수관 | 재료분리 | 도면번호                                                         |


ID : 오로교 바닥판하면 S9 (상주방향)

손상물량표

상주방향




영천방향

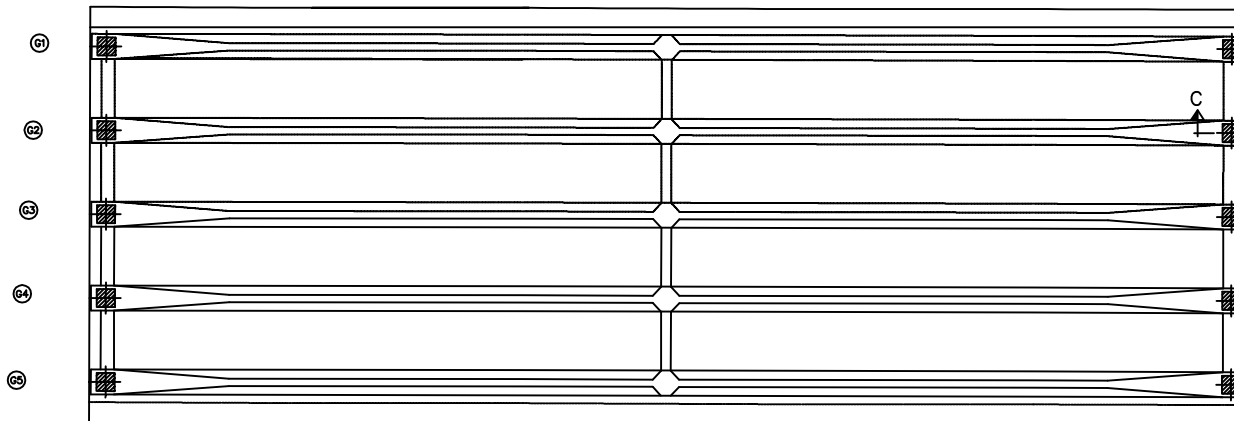


| 번호 | 구분 | 부재 | 손상내용 | 손상현황      |           |           |    |    |    | 비고 |
|----|----|----|------|-----------|-----------|-----------|----|----|----|----|
|    |    |    |      | 폭<br>(mm) | 길이<br>(m) | 너비<br>(m) | 물량 | 단위 | 개소 |    |
| 1  |    |    |      |           |           |           |    |    |    |    |
| 2  |    |    |      |           |           |           |    |    |    |    |
KEY PLAN

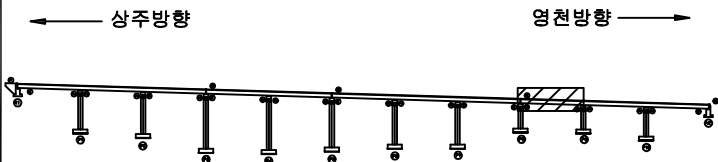

SECTION

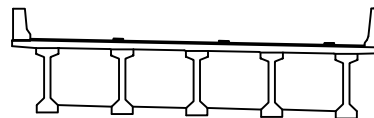

범례

|      |    |    |                                                       |
|------|----|----|-------------------------------------------------------|
| 콘크리트 | 철근 | 철근 | 발주처                                                   |
| 콘크리트 | 철근 | 철근 | 상주영천고속도로(주)                                           |
| 콘크리트 | 철근 | 철근 | 용역명                                                   |
| 콘크리트 | 철근 | 철근 | 상주영천고속도로 2024-2025년 시설물 안전점검 용역<br>(2024년 상반기 정기안전점검) |
| 콘크리트 | 철근 | 철근 | 점검기관                                                  |
| 콘크리트 | 철근 | 철근 | (주)평성엔지니어링                                            |
| 콘크리트 | 철근 | 철근 | 도면번호                                                  |
| 콘크리트 | 철근 | 철근 |                                                       |



ID : 오로교 바닥판하면 S10 (상주방향)

# 손상물량표

상주방향




영천방향

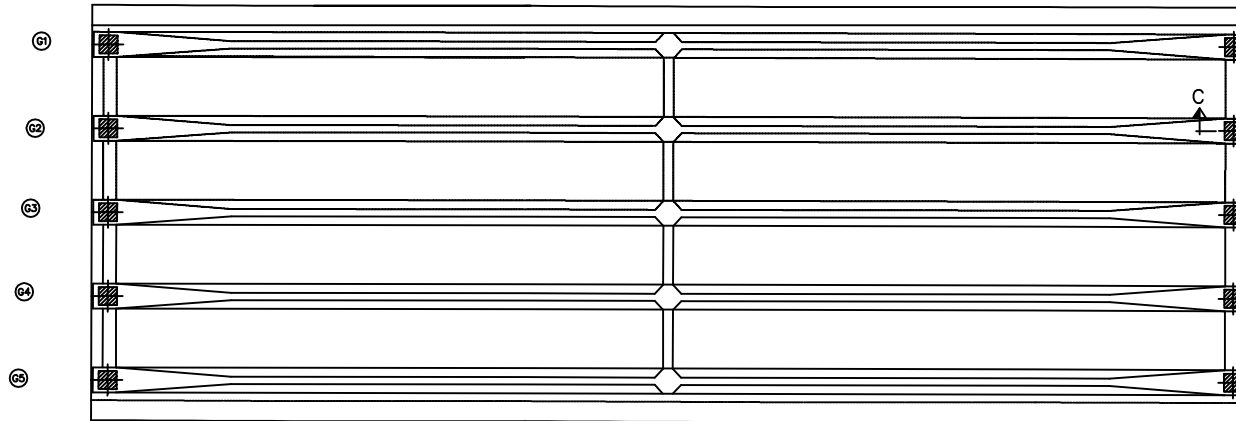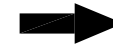


| 번호 | 구분 | 부재 | 손상내용 | 손상현황      |           |           |    |    |    | 비고 |
|----|----|----|------|-----------|-----------|-----------|----|----|----|----|
|    |    |    |      | 폭<br>(mm) | 길이<br>(m) | 너비<br>(m) | 물량 | 단위 | 개소 |    |
| 1  |    |    |      |           |           |           |    |    |    |    |
| 2  |    |    |      |           |           |           |    |    |    |    |
KEY PLAN

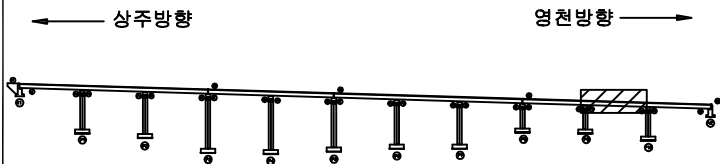

SECTION

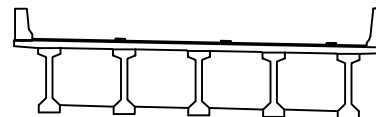

범례

|  |        |  |        |  |      |                                                              |
|--|--------|--|--------|--|------|--------------------------------------------------------------|
|  | 균열     |  | 당상균열   |  | 재료분리 | 발주처<br>상주영천고속도로(주)                                           |
|  | 누수, 체수 |  | 바리, 파손 |  | 열화   |                                                              |
|  | 부식     |  | 점하     |  | 그늘음  | 용역명<br>상주영천고속도로 2024-2025년 시설물 안전점검 용역<br>(2024년 상반기 정기안전점검) |
|  | 기타     |  | 기타     |  | 기타   | 점검기관<br>(주)평성엔지니어링                                           |
|  |        |  |        |  |      | 도면번호                                                         |



ID : 오로교 바닥판하면 S11 (상주방향)

# 손상물량표

상주방향



영천방향

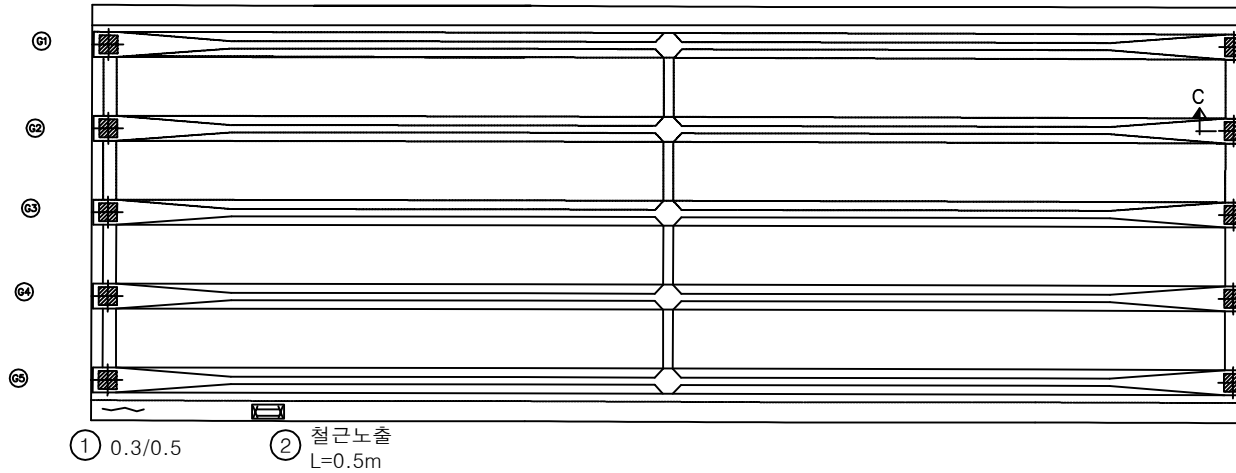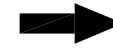


P10


A2

| 번호 | 구분  | 부재  | 손상내용        | 손상현황      |           |           |      |    |    | 비고 |
|----|-----|-----|-------------|-----------|-----------|-----------|------|----|----|----|
|    |     |     |             | 폭<br>(mm) | 길이<br>(m) | 너비<br>(m) | 물량   | 단위 | 개소 |    |
| 1  | 23하 | 바닥판 | 균열(0.3mm이상) | 0.3       | 0.5       |           | 0.50 | m  | 1  |    |
| 2  | 23하 | 바닥판 | 철근노출        |           | 0.5       |           | 0.50 | m  | 1  |    |
| 3  |     |     |             |           |           |           |      |    |    |    |
| 4  |     |     |             |           |           |           |      |    |    |    |
KEY PLAN

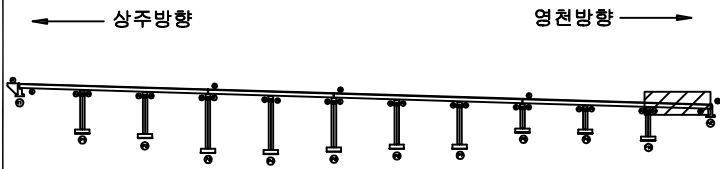

SECTION

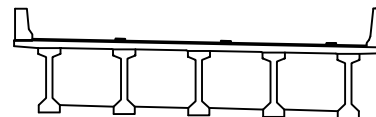

범례

|  |        |  |      |  |      |                                                              |
|--|--------|--|------|--|------|--------------------------------------------------------------|
|  | 균열     |  | 당상균열 |  | 재료분리 | 발주처<br>상주영천고속도로(주)                                           |
|  | 철근노출   |  | 철근노출 |  | 색변화  |                                                              |
|  | 부식     |  | 점하   |  | 그늘음  | 용역명<br>상주영천고속도로 2024-2025년 시설물 안전점검 용역<br>(2024년 상반기 정기안전점검) |
|  | 좌굴, 변형 |  | 기타   |  |      | 점검기관<br>(주)평성엔지니어링                                           |
|  |        |  |      |  |      | 도면번호                                                         |

ID : 오로교 거더 S1 (G1~G5) (상주방향)

## 손 상 물 량 표

상주방향

영천방향

좌측면

G1      하면

우측면

좌측면

G2      하면

우측면

좌측면

G3 하면

우측면

좌측면

G4 하면

우측면

좌측면

G5 하면

우측면

A1

P1

[illegible]

## KEY PLAN

- 상주방향

영천방향

## SECTION


二 三

|                                                                                       |        |                                                                                       |        |                                                                                       |      |                                                                |
|---------------------------------------------------------------------------------------|--------|---------------------------------------------------------------------------------------|--------|---------------------------------------------------------------------------------------|------|----------------------------------------------------------------|
|  | 간 결    |  | 광상균열   |  | 재료분리 | 발 주 처<br>상주영천고속도로(주)                                           |
|  | 면적, 강도 |  | 박리, 파손 |  | 벌 화  | 용 역 명<br>상주영천고속도로 2024~2025년 시설물 안전점검 용역<br>(2024년 상반기 정기안전점검) |
|  | 누수, 제수 |  | 텍 텍    |  | 트작물  | 점 검 기 관<br>(주)명성엔지니어링                                          |
|  | 철근노출   |  | 점 하    |  | 그를을  | 도 면 번 호<br>23                                                  |
|  | 부 식    |  | 좌굴, 변형 |  | 기 타  |                                                                |

ID : 오로교 거더 S2 (G1~G5) (상주방향)

# 손상물량표

상주방향

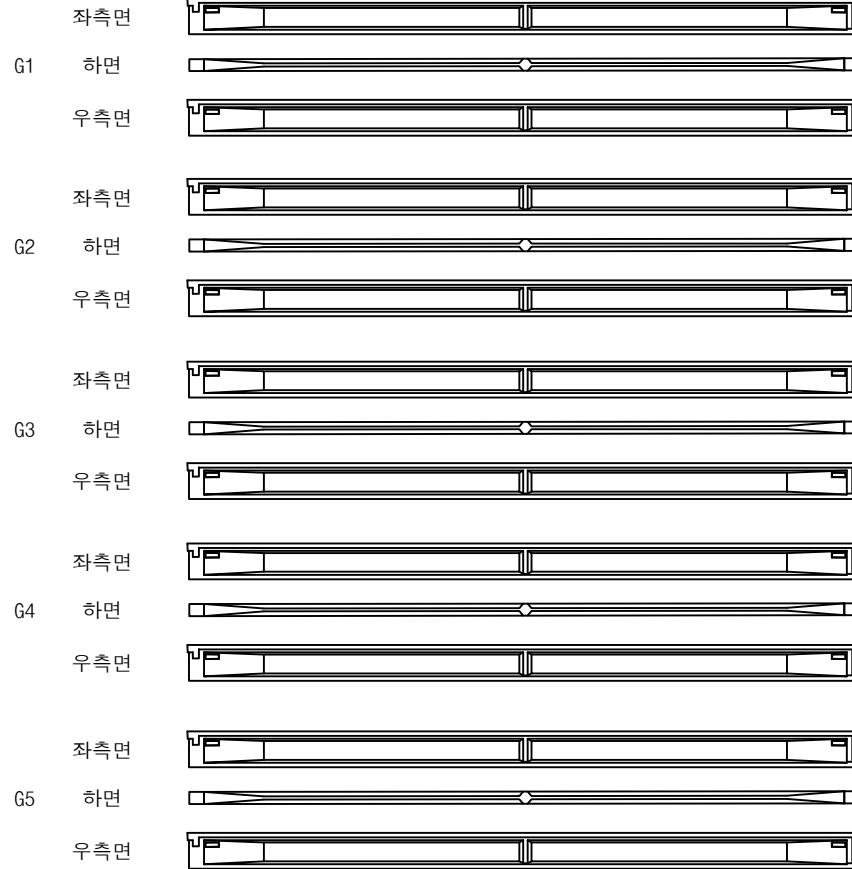

(P1)


(P2)

영천방향




| 번호 | 구분 | 부재 | 손상내용 | 손상현황      |           |           |    |    |    | 비고 |
|----|----|----|------|-----------|-----------|-----------|----|----|----|----|
|    |    |    |      | 폭<br>(mm) | 길이<br>(m) | 너비<br>(m) | 물량 | 단위 | 개소 |    |
| 1  |    |    |      |           |           |           |    |    |    |    |
| 2  |    |    |      |           |           |           |    |    |    |    |
KEY PLAN

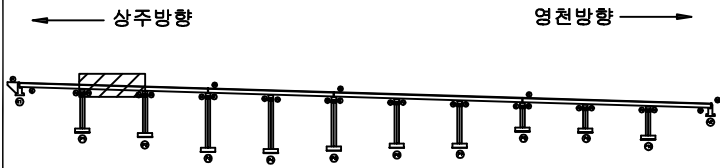

SECTION

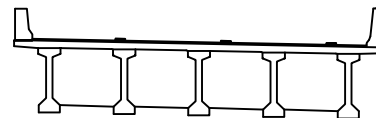

범례


|        |    |        |
|--------|----|--------|
| 콘크리트   | 철근 | 강판     |
| 전차, 공동 | 손상 | 재료분리   |
| 누수, 체수 | 균열 | 박리, 파손 |
| 철근노출   | 부식 | 파괴물    |
| 기타     | 기타 | 기타     |

|      |                                                       |
|------|-------------------------------------------------------|
| 발주처  | 상주영천고속도로(주)                                           |
| 용역명  | 상주영천고속도로 2024~2025년 시설물 안전점검 용역<br>(2024년 상반기 정기안전점검) |
| 점검기관 | (주)평성엔지니어링                                            |
| 도면번호 |                                                       |

ID : 오로교 거더 S3 (G1~G5) (상주방향)

손상물량표

상주방향

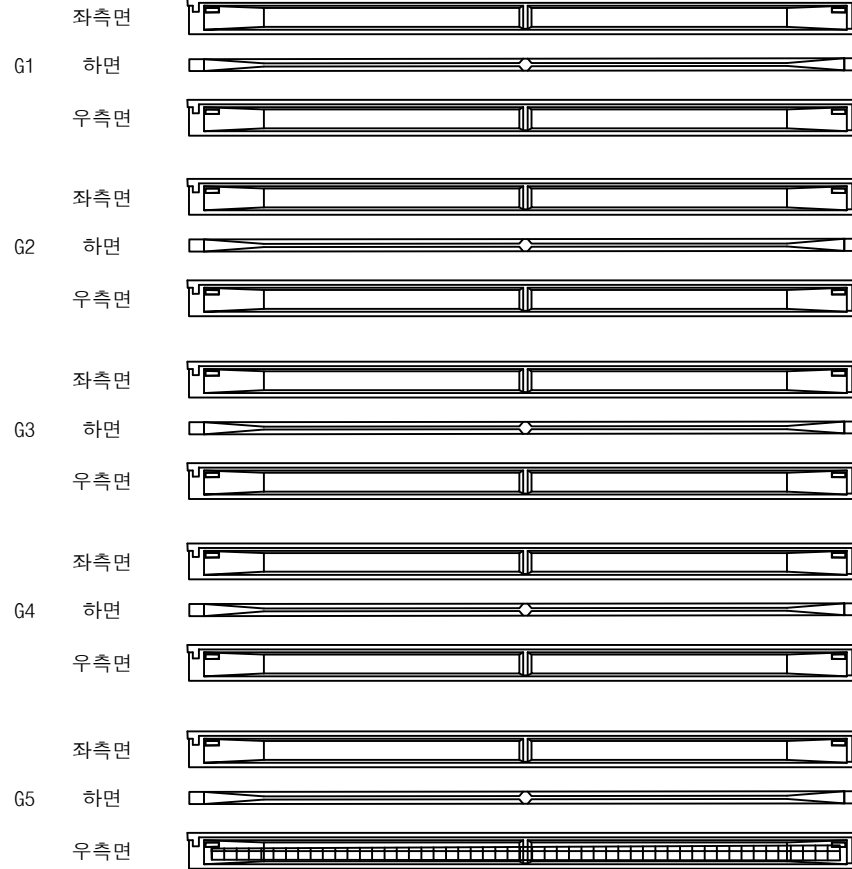

(P2)

① 거더 표면불량(박리)  
30.0X1.0 (P3)


44.5

영천방향




| 번호 | 구분  | 부재 | 손상내용     | 손상현황      |           |           |       |                |    | 비고 |
|----|-----|----|----------|-----------|-----------|-----------|-------|----------------|----|----|
|    |     |    |          | 폭<br>(mm) | 길이<br>(m) | 너비<br>(m) | 수량    | 단위             | 개소 |    |
| 1  | 19하 | 거더 | 표면불량(박리) |           | 30.0      | 1.0       | 30.00 | m <sup>2</sup> | 1  |    |
| 2  |     |    |          |           |           |           |       |                |    |    |
| 3  |     |    |          |           |           |           |       |                |    |    |
KEY PLAN

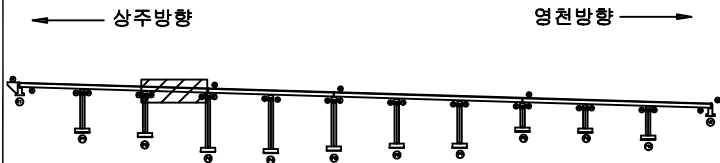

SECTION

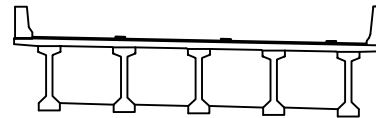

범례


|        |      |        |
|--------|------|--------|
| 콘크리트   | 철근   | 강판     |
| 전차, 공동 | 균열   | 박리, 파손 |
| 누수, 체수 | 부식   | 녹      |
| 철근노출   | 콘크리트 | 강판     |
| 콘크리트   | 철근   | 강판     |
| 콘크리트   | 철근   | 강판     |

|      |                                                       |
|------|-------------------------------------------------------|
| 발주처  | 상주영천고속도로(주)                                           |
| 용역명  | 상주영천고속도로 2024~2025년 시설물 안전점검 용역<br>(2024년 상반기 정기안전점검) |
| 점검기관 | (주)평성엔지니어링                                            |
| 도면번호 | 25                                                    |

ID : 오로교 거더 S4 (G1~G5) (상주방향)

## 손상물량표

상주방향

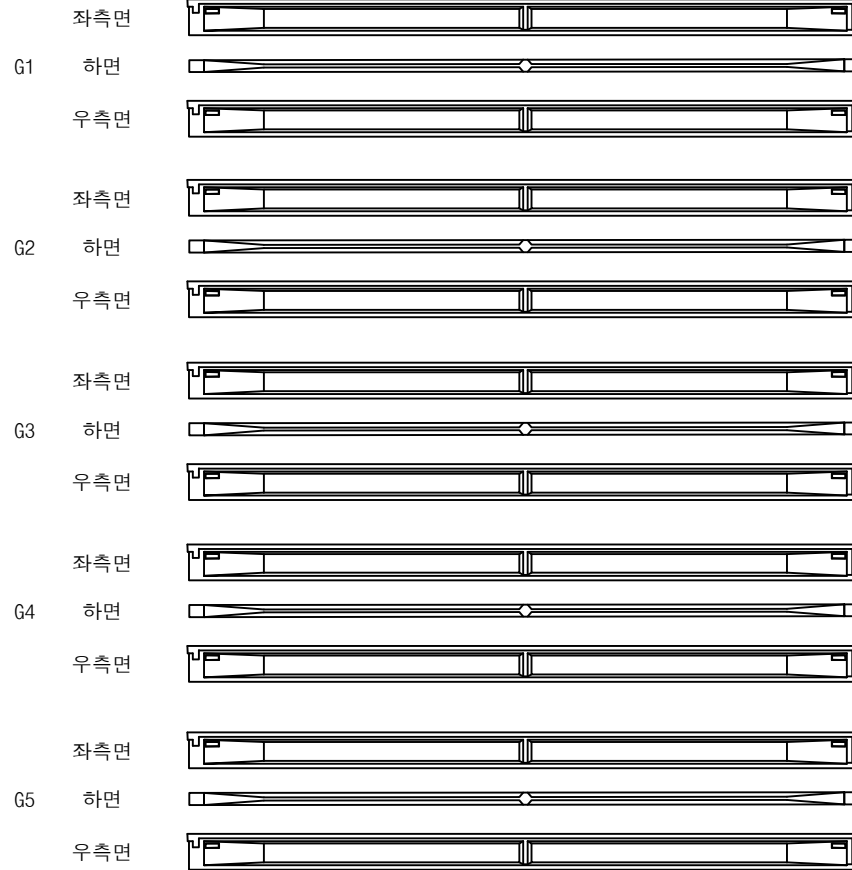

(P3)


(P4)

영천방향




| 번호 | 구분 | 부재 | 손상내용 | 손상현황      |           |           |    |    |    | 비고 |
|----|----|----|------|-----------|-----------|-----------|----|----|----|----|
|    |    |    |      | 폭<br>(mm) | 길이<br>(m) | 너비<br>(m) | 물량 | 단위 | 개소 |    |
| 1  |    |    |      |           |           |           |    |    |    |    |
| 2  |    |    |      |           |           |           |    |    |    |    |
KEY PLAN

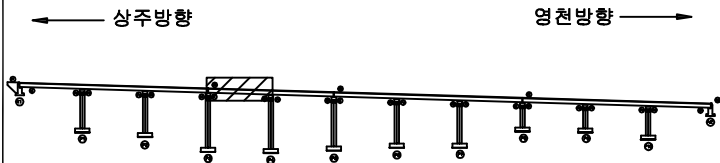

SECTION

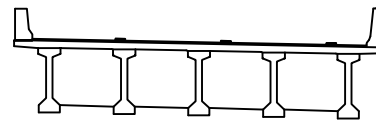

범례


|  |      |  |      |  |        |
|--|------|--|------|--|--------|
|  | 균열   |  | 당상균열 |  | 재료분리   |
|  | 철근노출 |  | 침하   |  | 좌굴, 변형 |
|  | 부식   |  | 기타   |  |        |

|      |                                                       |
|------|-------------------------------------------------------|
| 발주처  | 상주영천고속도로(주)                                           |
| 용역명  | 상주영천고속도로 2024~2025년 시설물 안전점검 용역<br>(2024년 상반기 정기안전점검) |
| 점검기관 | (주)평성엔지니어링                                            |
| 도면번호 |                                                       |

ID : 오로교 거더 S5 (G1~G5) (상주방향)

# 손상물량표

상주방향

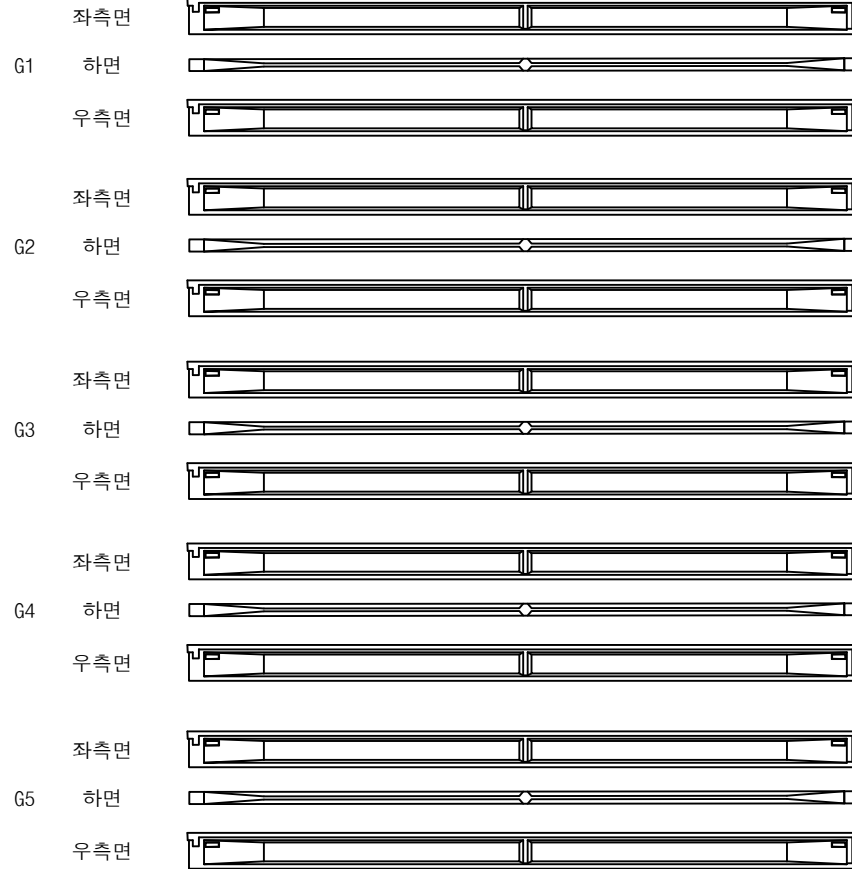

(P4)


(P5)

영천방향




| 번호 | 구분 | 부재 | 손상내용 | 손상현황      |           |           |    |    |    | 비고 |
|----|----|----|------|-----------|-----------|-----------|----|----|----|----|
|    |    |    |      | 폭<br>(mm) | 길이<br>(m) | 너비<br>(m) | 물량 | 단위 | 개소 |    |
| 1  |    |    |      |           |           |           |    |    |    |    |
| 2  |    |    |      |           |           |           |    |    |    |    |
KEY PLAN

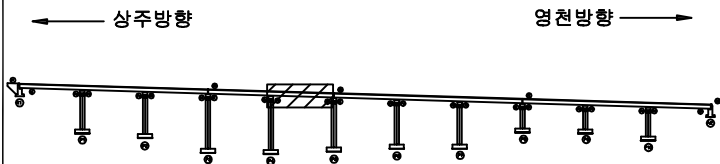

SECTION

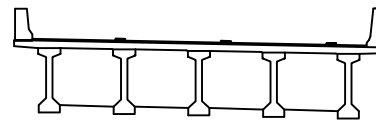

범례

|  |        |  |        |  |        |
|--|--------|--|--------|--|--------|
|  | 콘크리트   |  | 강철근    |  | 재료분리   |
|  | 균열     |  | 부식     |  | 박리, 파손 |
|  | 누수, 침수 |  | 척박     |  | 파괴물    |
|  | 철근노출   |  | 점하     |  | 그라우팅   |
|  | 부식     |  | 좌굴, 변형 |  | 기타     |

|      |                                                       |
|------|-------------------------------------------------------|
| 발주처  | 상주영천고속도로(주)                                           |
| 용역명  | 상주영천고속도로 2024~2025년 시설물 안전점검 용역<br>(2024년 상반기 정기안전점검) |
| 점검기관 | (주)평성엔지니어링                                            |
| 도면번호 |                                                       |

ID : 오로교 거더 S6 (G1~G5) (상주방향)

## 손상물량표

상주방향




영천방향




| 번호 | 구분 | 부재 | 손상내용 | 손상현황      |           |           |    |    |    | 비고 |
|----|----|----|------|-----------|-----------|-----------|----|----|----|----|
|    |    |    |      | 폭<br>(mm) | 길이<br>(m) | 너비<br>(m) | 물량 | 단위 | 개소 |    |
| 1  |    |    |      |           |           |           |    |    |    |    |
| 2  |    |    |      |           |           |           |    |    |    |    |
KEY PLAN

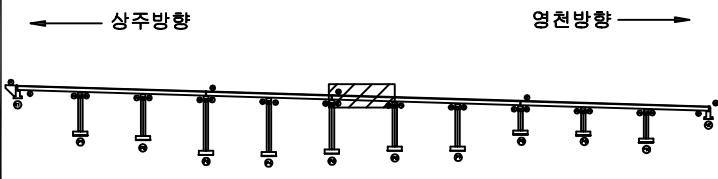

SECTION

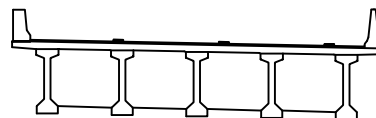

범례


|  |      |  |      |  |      |
|--|------|--|------|--|------|
|  | 균열   |  | 당상균열 |  | 재료분리 |
|  | 철근노출 |  | 변형   |  | 기타   |

|      |                                                       |
|------|-------------------------------------------------------|
| 발주처  | 상주영천고속도로(주)                                           |
| 용역명  | 상주영천고속도로 2024~2025년 시설물 안전점검 용역<br>(2024년 상반기 정기안전점검) |
| 점검기관 | (주)평성엔지니어링                                            |
| 도면번호 | 28                                                    |

ID : 오로교 거더 S7 (G1~G5) (상주방향)

# 손상물량표

상주방향

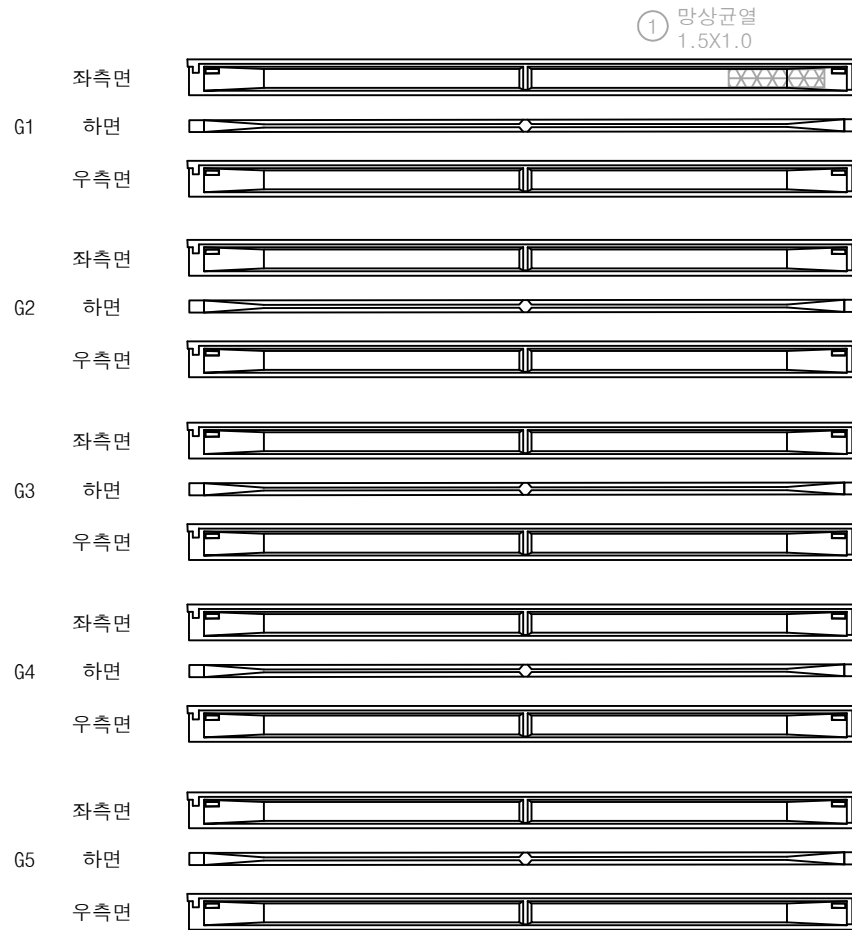

(P6)


(P7)

영천방향




| 번호 | 구분  | 부재 | 손상내용 | 손상현황      |           |           |      |                |    | 비고      |
|----|-----|----|------|-----------|-----------|-----------|------|----------------|----|---------|
|    |     |    |      | 폭<br>(mm) | 길이<br>(m) | 너비<br>(m) | 물량   | 단위             | 개소 |         |
| 1  | 20상 | 거더 | 망상균열 |           | 1.5       | 1.0       | 1.50 | m <sup>2</sup> | 1  | 21'형 보수 |
| 2  |     |    |      |           |           |           |      |                |    |         |
| 3  |     |    |      |           |           |           |      |                |    |         |
KEY PLAN

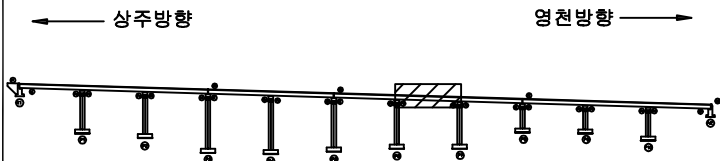

SECTION

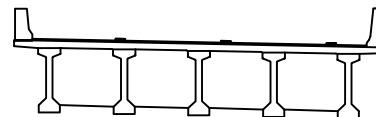


범례

|        |        |      |                    |
|--------|--------|------|--------------------|
| 균열     | 망상균열   | 재료분리 | 발주처<br>상주영천고속도로(주) |
| 전치, 공동 | 박리, 파손 | 열화   |                    |
| 누수, 체수 | 배터     | 파적물  | 점검기관<br>(주)평성엔지니어링 |
| 철근노출   | 침하     | 그늘음  |                    |
| 부식     | 좌굴, 변형 | 기타   | 도면번호               |

ID : 오로교 거더 S8 (G1~G5) (상주방향)

# 손상물량표

상주방향

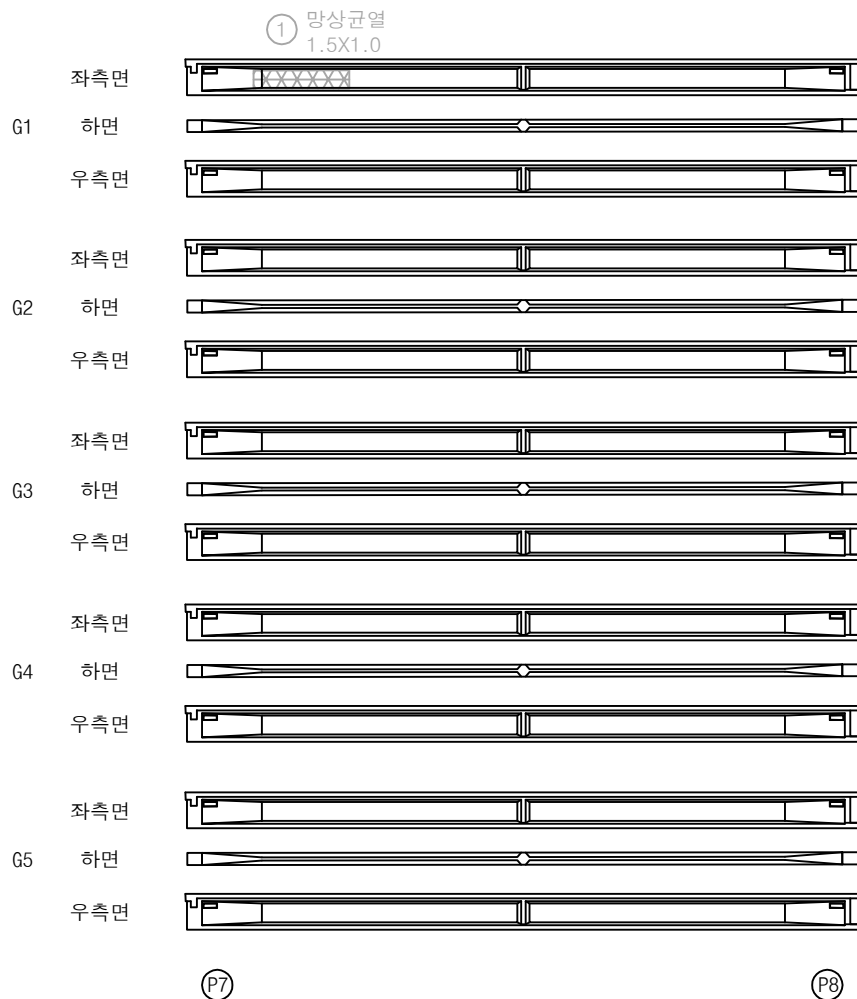


영천방향




| 번호 | 구분  | 부재 | 손상내용 | 손상현황      |           |           |      |                |    | 비고     |
|----|-----|----|------|-----------|-----------|-----------|------|----------------|----|--------|
|    |     |    |      | 폭<br>(mm) | 길이<br>(m) | 너비<br>(m) | 물량   | 단위             | 개소 |        |
| 1  | 20상 | 거더 | 망상균열 |           | 1.5       | 1.0       | 1.50 | m <sup>2</sup> | 1  | 21% 보수 |
| 2  |     |    |      |           |           |           |      |                |    |        |
| 3  |     |    |      |           |           |           |      |                |    |        |
KEY PLAN

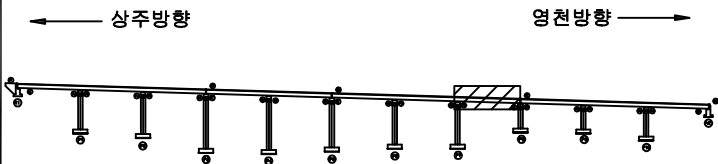

SECTION

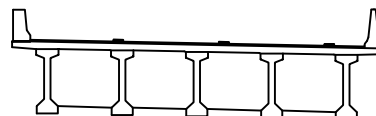

범례

|  |        |  |        |  |      |
|--|--------|--|--------|--|------|
|  | 균열     |  | 망상균열   |  | 재료분리 |
|  | 전치, 공동 |  | 박리, 파손 |  | 열화   |
|  | 누수, 체수 |  | 백태     |  | 표적물  |
|  | 철근노출   |  | 침하     |  | 그늘음  |
|  | 부식     |  | 좌굴, 변형 |  | 기타   |

|      |                                                       |
|------|-------------------------------------------------------|
| 발주처  | 상주영천고속도로(주)                                           |
| 용역명  | 상주영천고속도로 2024~2025년 시설물 안전점검 용역<br>(2024년 상반기 정기안전점검) |
| 점검기관 | (주)평성엔지니어링                                            |
| 도면번호 | 30                                                    |

ID : 오로교 거더 S9 (G1~G5) (상주방향)

상주방향



좌측면

G1      하면

우측면

좌측면

G2      하면

우측면

좌측면

G3      하면

우측면

좌측면

G4 하면

우측면

자츠며

G5 하면

우측머

(P8)

P9

영천방향




손 상 물 량 표

[illegible]


## KEY PLAN

- 상주방향

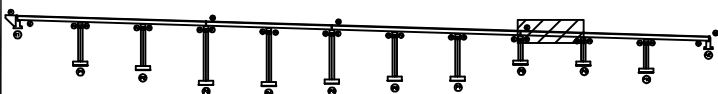

영천방향

## SECTION

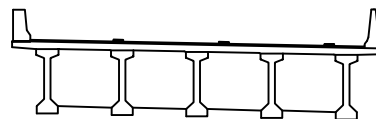


五二

|                                                                                       |        |                                                                                       |        |                                                                                       |      |                                                               |
|---------------------------------------------------------------------------------------|--------|---------------------------------------------------------------------------------------|--------|---------------------------------------------------------------------------------------|------|---------------------------------------------------------------|
|  | 균열     |  | 양상균열   |  | 재료부리 | 발 주 처<br>삼주영천고속도로(주)                                          |
|  | 면적, 강도 |  | 박리, 파손 |  | 열 화  | 용 역 명<br>삼주영천고속도로 2024~2025년 사설을 안전점검 용<br>(2024년 상반기 정기안전점검) |
|  | 누수, 체수 |  | 목 태    |  | 퇴적물  | 점 검 기 관<br>(주)명성엔지니어링                                         |
|  | 철근노출   |  | 절 하    |  | 그늘음  | 도 면 번 호<br>31                                                 |
|  | 부식     |  | 좌굴, 변형 |  | 기 타  |                                                               |

ID : 오로교 거더 S10 (G1~G5) (상주방향)

# 손상물량표

상주방향

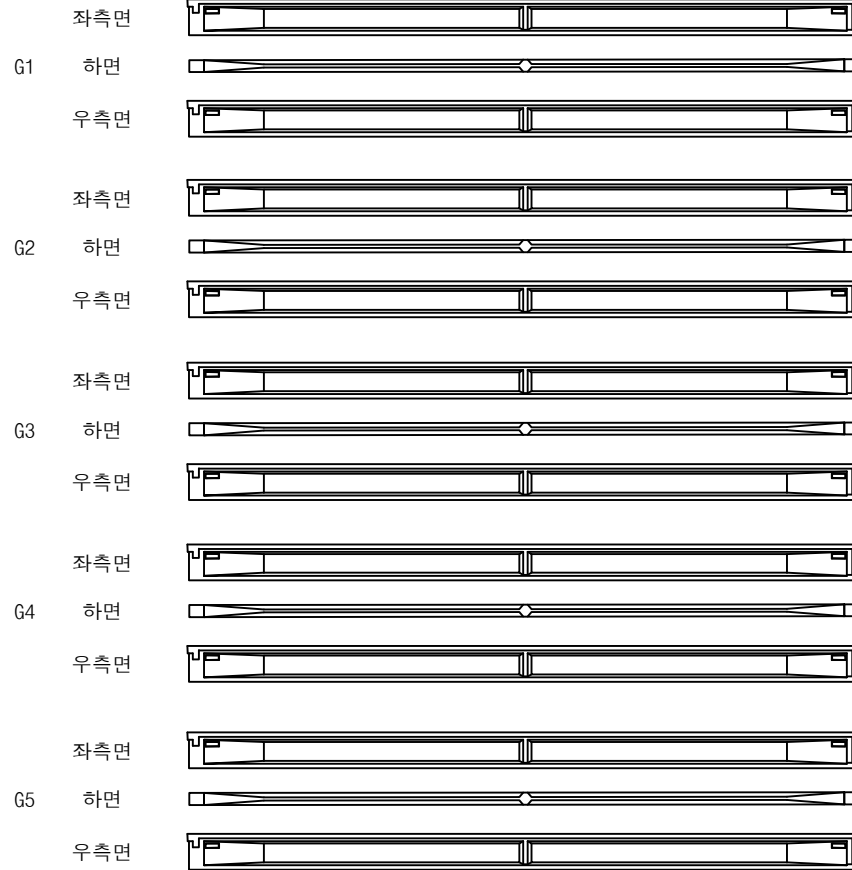

(P9)


(P10)

영천방향




| 번호 | 구분 | 부재 | 손상내용 | 손상현황      |           |           |    |    |    | 비고 |
|----|----|----|------|-----------|-----------|-----------|----|----|----|----|
|    |    |    |      | 폭<br>(mm) | 길이<br>(m) | 너비<br>(m) | 물량 | 단위 | 개소 |    |
| 1  |    |    |      |           |           |           |    |    |    |    |
| 2  |    |    |      |           |           |           |    |    |    |    |
KEY PLAN

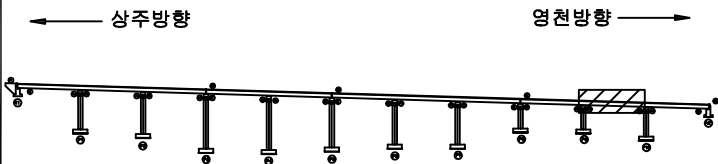

SECTION

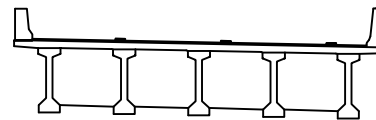

범례


|  |        |  |        |  |        |
|--|--------|--|--------|--|--------|
|  | 콘크리트   |  | 강철근    |  | 재료분리   |
|  | 균열     |  | 부식     |  | 박리, 파손 |
|  | 누수, 침수 |  | 척척물    |  | 쓰레기    |
|  | 철근노출   |  | 점하     |  | 그늘음    |
|  | 부식     |  | 좌굴, 변형 |  | 기타     |

|      |                                                       |
|------|-------------------------------------------------------|
| 발주처  | 상주영천고속도로(주)                                           |
| 용역명  | 상주영천고속도로 2024~2025년 시설물 안전점검 용역<br>(2024년 상반기 정기안전점검) |
| 점검기관 | (주)평성엔지니어링                                            |
| 도면번호 |                                                       |

ID : 오로교 거더 S11 (G1~G5) (상주방향)

손상물량표

상주방향

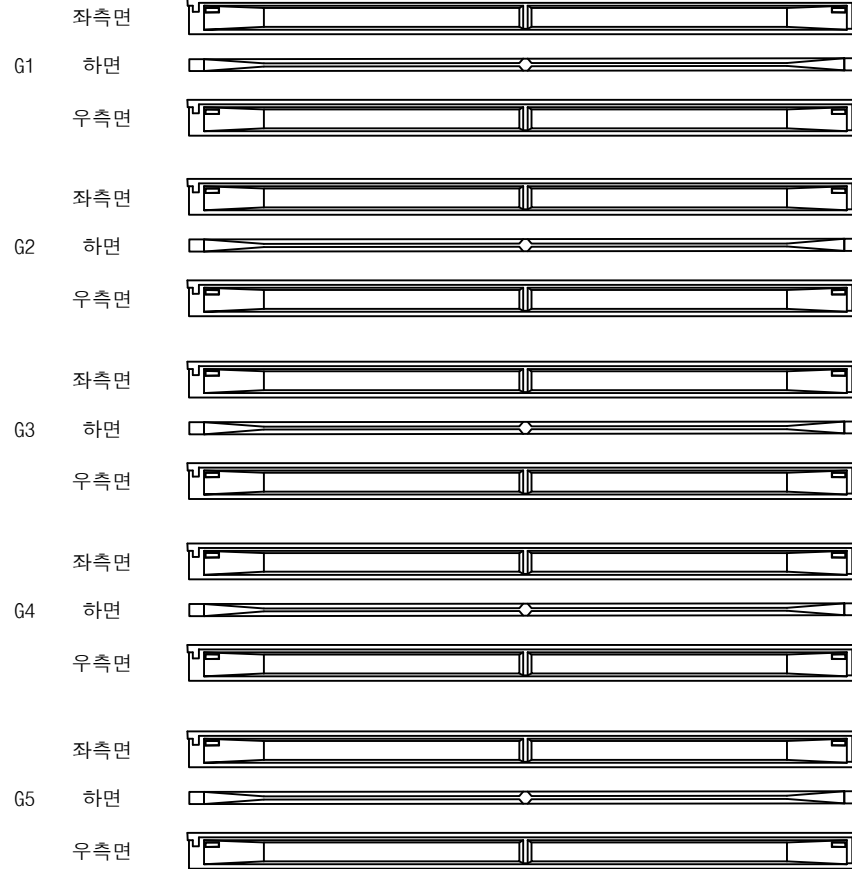

P10


A2

영천방향




| 번호 | 구분 | 부재 | 손상내용 | 손상현황      |           |           |    |    |    | 비고 |
|----|----|----|------|-----------|-----------|-----------|----|----|----|----|
|    |    |    |      | 폭<br>(mm) | 길이<br>(m) | 너비<br>(m) | 물량 | 단위 | 개소 |    |
| 1  |    |    |      |           |           |           |    |    |    |    |
| 2  |    |    |      |           |           |           |    |    |    |    |
KEY PLAN

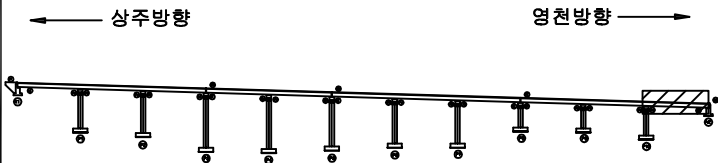

SECTION

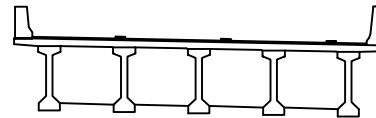

범례

|        |    |        |
|--------|----|--------|
| 콘크리트   | 철근 | 강판     |
| 전차, 공동 | 손상 | 재료분리   |
| 누수, 체수 | 균열 | 박리, 파손 |
| 철근노출   | 부식 | 파괴물    |
| 기타     | 기타 | 기타     |

|      |                                                       |
|------|-------------------------------------------------------|
| 발주처  | 상주영천고속도로(주)                                           |
| 용역명  | 상주영천고속도로 2024~2025년 시설물 안전점검 용역<br>(2024년 상반기 정기안전점검) |
| 점검기관 | (주)평성엔지니어링                                            |
| 도면번호 |                                                       |

## 손 상 물 량 표

CB3

하면 배면      전면 하면 배면      전면 하면

하면 배면      전면 하면 배면      전면 하면

하면 배면      전면 하면 배면      전면 하면

하면 배면

전면 하면 배면

전면 하면

하면 배면      전면 하면 배면      전면 하면

하면 배면      전면 하면 배면      전면 하면

P3

[illegible]

## KEY PLAN

← 상주방향

영천방향 →

SECTION

범례

|                                                                                       |        |                                                                                       |        |                                                                                       |      |                                                                |
|---------------------------------------------------------------------------------------|--------|---------------------------------------------------------------------------------------|--------|---------------------------------------------------------------------------------------|------|----------------------------------------------------------------|
|  | 간 도    |  | 광상근로   |  | 재료분리 | 발 주 처<br>상주영천고속도로(주)                                           |
|  | 전차, 광물 |  | 바리, 파손 |  | 열 화  | 용 역 명<br>상주영천고속도로 2024~2025년 시설물 안전점검 용역<br>(2024년 상반기 정기안전점검) |
|  | 누수, 제수 |  | 배 터    |  | 퇴적물  | 점 검 기 관<br>(주)명성엔지니어링                                          |
|  | 철근노출   |  | 점 하    |  | 그늘음  | 도 면 번 호<br>34                                                  |
|  | 부 식    |  | 좌굴, 변형 |  | 기 타  |                                                                |

상주 방향



영천 방향




CB4


CB5

CB6


G1~G2

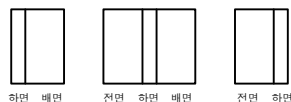


G1~G2

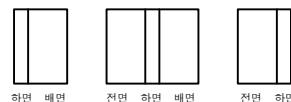


G1~G2

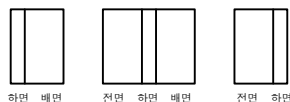


G2~G3

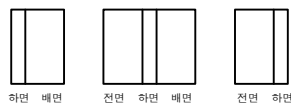


G2~G3

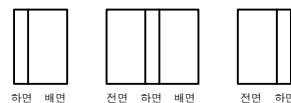


G2~G3

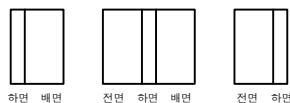


G3~G4

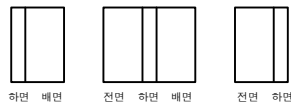


G3~G4

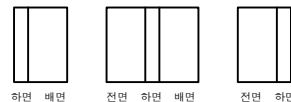


G3~G4

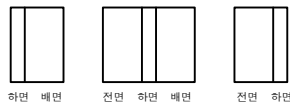


G4~G5

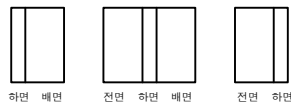

G4~G5

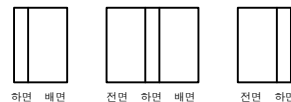

G4~G5

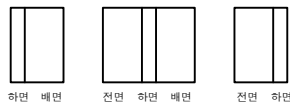

P3

P4


P4

P5


P5

P6

KEY PLAN

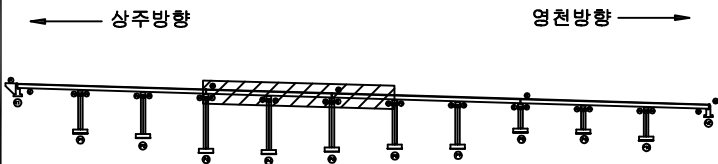

SECTION

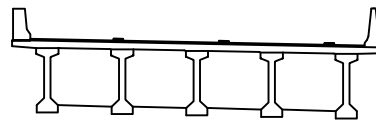

범례

|        |        |      |
|--------|--------|------|
| 콘크리트   | 방상근철   | 재료분리 |
| 전치, 공동 | 박리, 파손 | 열화   |
| 누수, 체수 | 배터     | 퇴적물  |
| 철근노출   | 침하     | 그늘음  |
| 부식     | 좌굴, 변형 | 기타   |

|      |                                                       |
|------|-------------------------------------------------------|
| 발주처  | 상주영천고속도로(주)                                           |
| 용역명  | 상주영천고속도로 2024~2025년 시설물 안전점검 용역<br>(2024년 상반기 정기안전점검) |
| 점검기관 | (주)평성엔지니어링                                            |
| 도면번호 |                                                       |

## 손상물량표

상주 방향



영천 방향




CB7


CB8

CB9


G1~G2

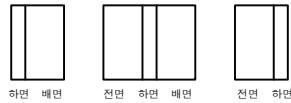


G1~G2

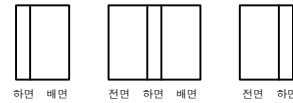


G1~G2

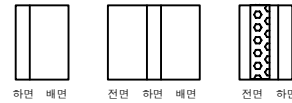


G2~G3

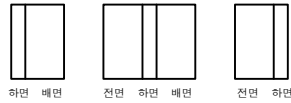


G2~G3

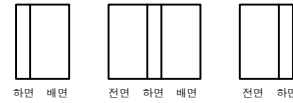


G2~G3

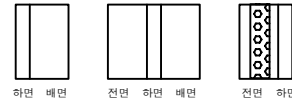

G3~G4

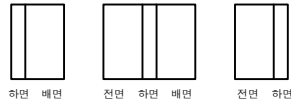


G3~G4

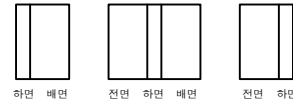


G3~G4




G4~G5

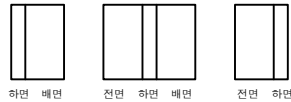

G4~G5

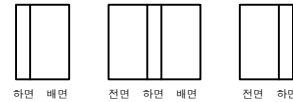

G4~G5

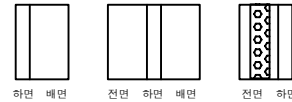① 가로보백태  
1.5X2.0X 4EA

P6

P7

P7


P8

P8


P9

| 번호 | 구분  | 부재  | 손상내용 | 손상현황      |           |           |       |                |    | 비고 |
|----|-----|-----|------|-----------|-----------|-----------|-------|----------------|----|----|
|    |     |     |      | 폭<br>(mm) | 길이<br>(m) | 너비<br>(m) | 수량    | 단위             | 개소 |    |
| 1  | 21하 | 가로보 | 백태   |           | 1.5       | 2.0       | 12.00 | m <sup>2</sup> | 4  |    |
| 2  |     |     |      |           |           |           |       |                |    |    |
| 3  |     |     |      |           |           |           |       |                |    |    |
KEY PLAN

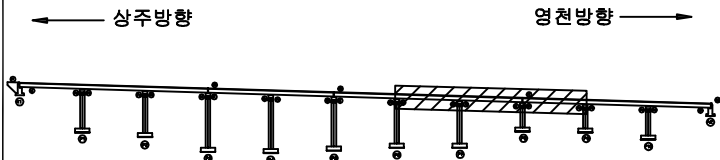

SECTION

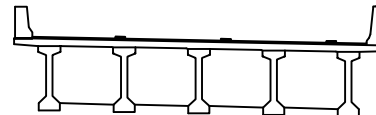

범례

|  |        |  |        |  |      |                                                              |
|--|--------|--|--------|--|------|--------------------------------------------------------------|
|  | 근 열    |  | 당상근열   |  | 재료분리 | 발주처<br>상주영천고속도로(주)                                           |
|  | 편차, 공동 |  | 박리, 파손 |  | 열 화  |                                                              |
|  | 누수, 체수 |  | 백 태    |  | 표적물  | 용역명<br>상주영천고속도로 2024~2025년 시설물 안전점검 용역<br>(2024년 상반기 정기안전점검) |
|  | 철근노출   |  | 침 하    |  | 그늘음  | 점검기관<br>(주)평성엔지니어링                                           |
|  | 부식     |  | 좌굴, 변형 |  | 기타   | 도면번호                                                         |

상주 방향



영천 방향




CB10

G1~G2



하면 배면

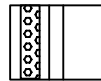

전면 하면 배면




전면 하면

G2~G3



하면 배면

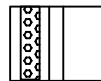

전면 하면 배면




전면 하면

G3~G4



하면 배면

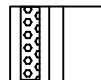

전면 하면 배면



전면 하면

G4~G5



하면 배면



전면 하면 배면



전면 하면

① 가로보백태  
1.5X2.0X 4EA② 가로보백태  
1.5X2.0X 4EA

P9


P10

CB11

G1~G2



하면 배면

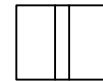

전면 하면 배면




전면 하면

G2~G3



하면 배면

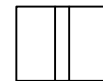

전면 하면 배면




전면 하면

G3~G4



하면 배면

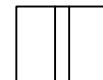

전면 하면 배면




전면 하면

G4~G5



하면 배면

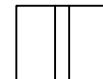

전면 하면 배면




전면 하면

P10


A2

| 번호 | 구분  | 부재  | 손상내용 | 손상현황      |           |           |       |    |    | 비고 |
|----|-----|-----|------|-----------|-----------|-----------|-------|----|----|----|
|    |     |     |      | 폭<br>(mm) | 길이<br>(m) | 너비<br>(m) | 물량    | 단위 | 개소 |    |
| 1  | 19하 | 가로보 | 백태   |           | 1.5       | 2.0       | 12.00 | m² | 4  |    |
| 2  | 19하 | 가로보 | 백태   |           | 1.5       | 2.0       | 12.00 | m² | 4  |    |
| 3  |     |     |      |           |           |           |       |    |    |    |
| 4  |     |     |      |           |           |           |       |    |    |    |
KEY PLAN

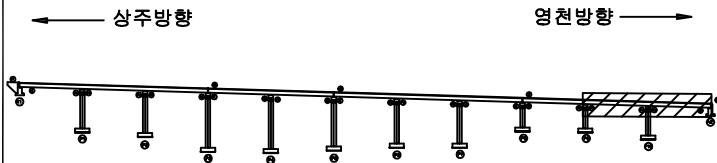

SECTION

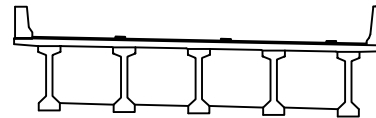


범례

|  |        |  |        |  |      |
|--|--------|--|--------|--|------|
|  | 간 열    |  | 망상균열   |  | 재료분리 |
|  | 편치, 공동 |  | 박리, 파손 |  | 열 화  |
|  | 누수, 체수 |  | 백 태    |  | 표적물  |
|  | 철근노출   |  | 침 하    |  | 그늘음  |
|  | 부 식    |  | 좌굴, 변형 |  | 기 타  |


|         |                                                       |
|---------|-------------------------------------------------------|
| 발 주 처   | 상주영천고속도로(주)                                           |
| 용 역 명   | 상주영천고속도로 2024~2025년 시설물 안전점검 용역<br>(2024년 상반기 정기안전점검) |
| 점 검 기 관 | (주)평성엔지니어링                                            |
| 도 면 번 호 |                                                       |

손상물량표


| 번호 | 구분  | 부재   | 손상내용        | 손상현황      |           |           |      |                |    | 비고 |
|----|-----|------|-------------|-----------|-----------|-----------|------|----------------|----|----|
|    |     |      |             | 폭<br>(mm) | 길이<br>(m) | 너비<br>(m) | 물량   | 단위             | 개소 |    |
| 1  | 19하 | 교량받침 | 무수축물탈 파손    |           | 0.1       | 0.1       | 0.01 | m <sup>2</sup> | 1  |    |
| 2  | 19하 | 교량받침 | 무수축물탈 균열    | 0.1       | 0.1       |           | 0.10 | m              | 1  |    |
| 3  | 19하 | 교대   | 백태          |           | 0.2       | 1.0       | 0.60 | m <sup>2</sup> | 3  |    |
| 4  | 21하 | 교대   | 누수흔적        |           | 0.3       | 1.5       | 0.45 | m <sup>2</sup> | 1  |    |
| 5  | 23하 | 교대   | 균열(0.3mm이상) | 0.3       | 2.5       |           | 2.50 | m              | 1  |    |
| 6  |     |      |             |           |           |           |      |                |    |    |
| 7  |     |      |             |           |           |           |      |                |    |    |
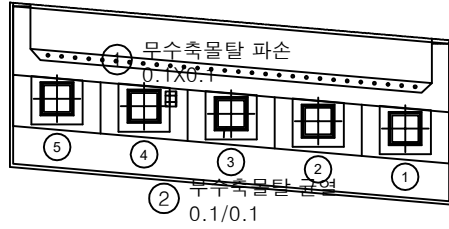

평면도

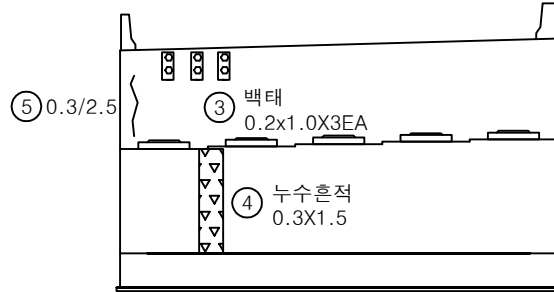


정면

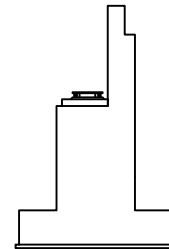


날개벽

KEY PLAN

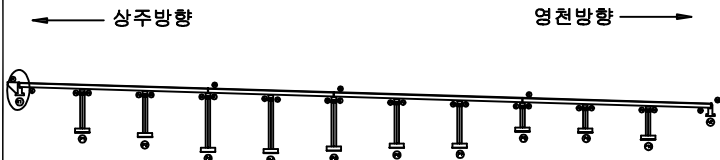

SECTION

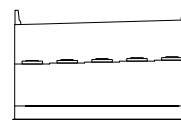

범례

|  |        |  |        |  |      |
|--|--------|--|--------|--|------|
|  | 균열     |  | 당상균열   |  | 재료분리 |
|  | 전치, 공동 |  | 박리, 파손 |  | 열화   |
|  | 누수, 체수 |  | 백태     |  | 표적물  |
|  | 철근노출   |  | 침하     |  | 그늘음  |
|  | 부식     |  | 좌굴, 변형 |  | 기타   |

발주처  
상주영천고속도로(주)



용역명  
상주영천고속도로 2024-2025년 시설물 안전점검 용역  
(2024년 상반기 정기안전점검)

점검기관  
(주)평성엔지니어링


도면번호

손상물량표


| 번호 | 구분  | 부재   | 손상내용     | 손상현황      |           |           |      |                |    | 비고 |
|----|-----|------|----------|-----------|-----------|-----------|------|----------------|----|----|
|    |     |      |          | 폭<br>(mm) | 길이<br>(m) | 너비<br>(m) | 수량   | 단위             | 개소 |    |
| 1  | 19하 | 교량받침 | 무수축물탈 균열 | 0.2       | 0.3       |           | 0.60 | m              | 2  |    |
| 2  | 19하 | 교대   | 백태       |           | 0.1       | 1.0       | 0.10 | m <sup>2</sup> | 1  |    |
| 3  | 19하 | 교대   | 누수흔적     |           | 1.0       | 5.0       | 5.00 | m <sup>2</sup> | 1  |    |
| 4  | 19하 | 교대   | 실란트 파손   |           | 3.0       |           | 3.00 | m              | 1  |    |
| 5  | 21하 | 교량받침 | 무수축물탈 균열 | 0.2       | 0.3       |           | 0.30 | m              | 1  |    |
| 6  | 23하 | 교량받침 | plate 부식 |           |           |           | 3.00 | EA             | 3  |    |
| 7  |     |      |          |           |           |           |      |                |    |    |
| 8  |     |      |          |           |           |           |      |                |    |    |
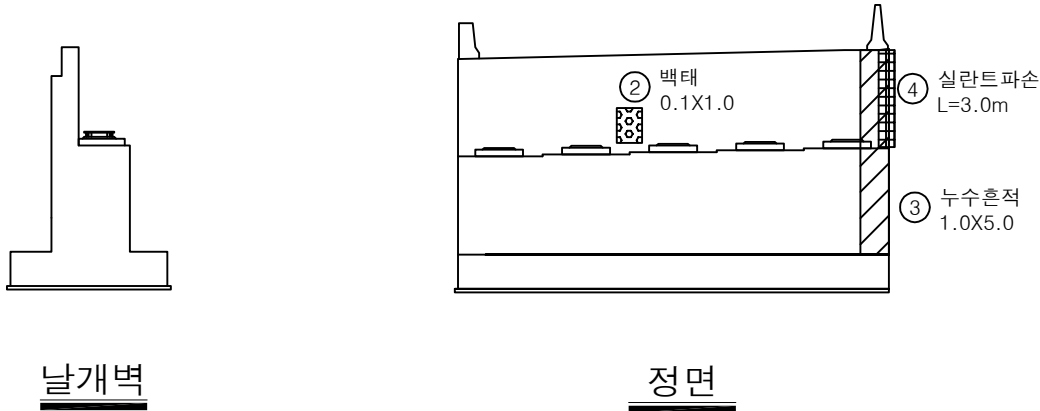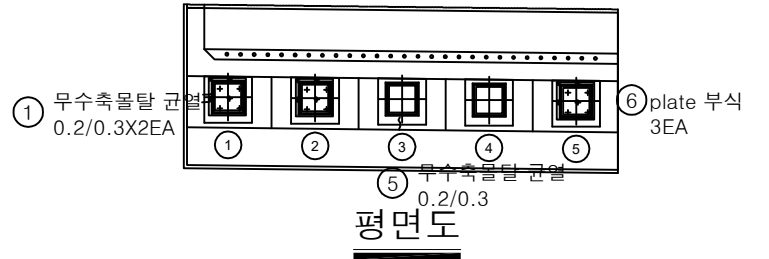

KEY PLAN

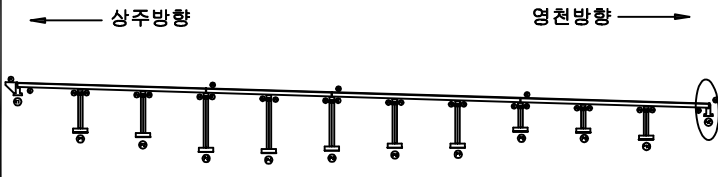

SECTION

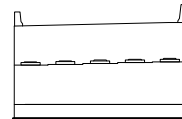


범례

|  |  |  |
|--|--|--|
|  |  |  |
|  |  |  |
|  |  |  |
|  |  |  |
|  |  |  |



|      |                                                       |
|------|-------------------------------------------------------|
| 발주처  | 상주영천고속도로(주)                                           |
| 용역명  | 상주영천고속도로 2024-2025년 시설물 안전점검 용역<br>(2024년 상반기 정기안전점검) |
| 점검기관 | (주)평성엔지니어링                                            |
| 도면번호 | 39                                                    |

## 손상물량표


| 번호 | 구분  | 부재   | 손상내용     | 손상현황      |           |           |      |                |    | 비고 |
|----|-----|------|----------|-----------|-----------|-----------|------|----------------|----|----|
|    |     |      |          | 폭<br>(mm) | 길이<br>(m) | 너비<br>(m) | 수량   | 단위             | 개소 |    |
| 1  | 19하 | 교량받침 | 무수축물탈 박락 |           | 0.1       | 0.1       | 0.02 | m <sup>2</sup> | 2  |    |
| 2  | 19하 | 교량받침 | 무수축물탈 들뜸 |           | 0.1       | 0.1       | 0.01 | m <sup>2</sup> | 1  |    |
| 3  | 19하 | 교량받침 | 무수축물탈 박락 |           | 0.1       | 0.1       | 0.02 | m <sup>2</sup> | 2  |    |
| 4  | 19하 | 교량받침 | 무수축물탈 균열 | 0.1       | 0.2       |           | 0.60 | m              | 3  |    |
| 5  | 19하 | 교각   | 표면박리     |           | 5.0       | 0.5       | 2.50 | m <sup>2</sup> | 1  |    |
| 6  | 21하 | 교각   | 표면박리     |           | 10.0      | 0.5       | 5.00 | m <sup>2</sup> | 1  |    |
| 7  |     |      |          |           |           |           |      |                |    |    |
| 8  |     |      |          |           |           |           |      |                |    |    |
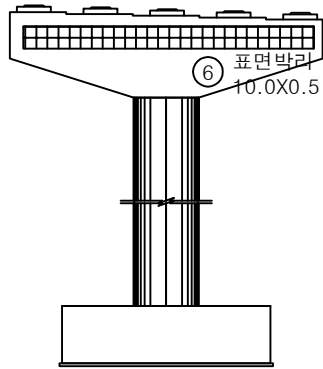


정면

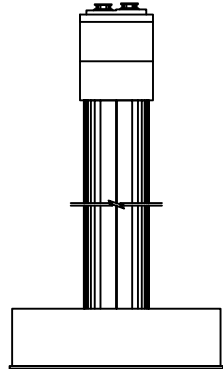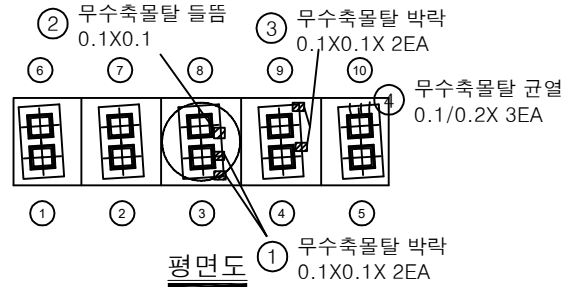

좌측면

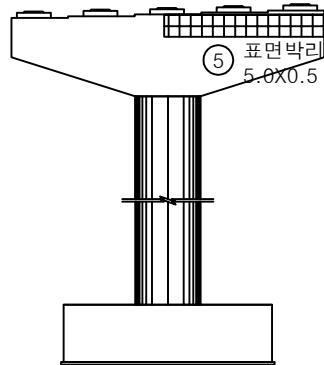


배면

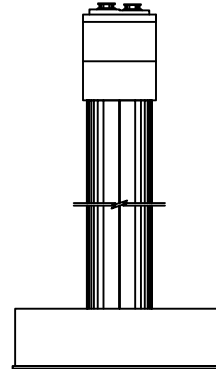


우측면

KEY PLAN

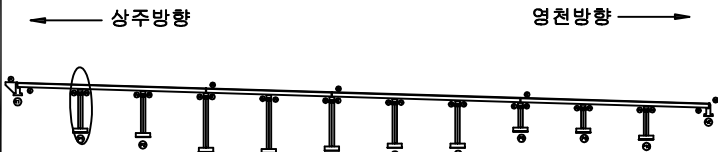


SECTION

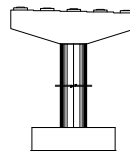


범례

|      |    |      |                                                       |
|------|----|------|-------------------------------------------------------|
| 콘크리트 | 철근 | 표면박리 | 발주처                                                   |
| 콘크리트 | 철근 | 표면박리 | 상주영천고속도로(주)                                           |
| 콘크리트 | 철근 | 표면박리 | 용역명                                                   |
| 콘크리트 | 철근 | 표면박리 | 상주영천고속도로 2024-2025년 시설물 안전점검 용역<br>(2024년 상반기 정기안전점검) |
| 콘크리트 | 철근 | 표면박리 | 점검기관                                                  |
| 콘크리트 | 철근 | 표면박리 | (주)평성엔지니어링                                            |
| 콘크리트 | 철근 | 표면박리 | 도면번호                                                  |
| 콘크리트 | 철근 | 표면박리 | 40                                                    |

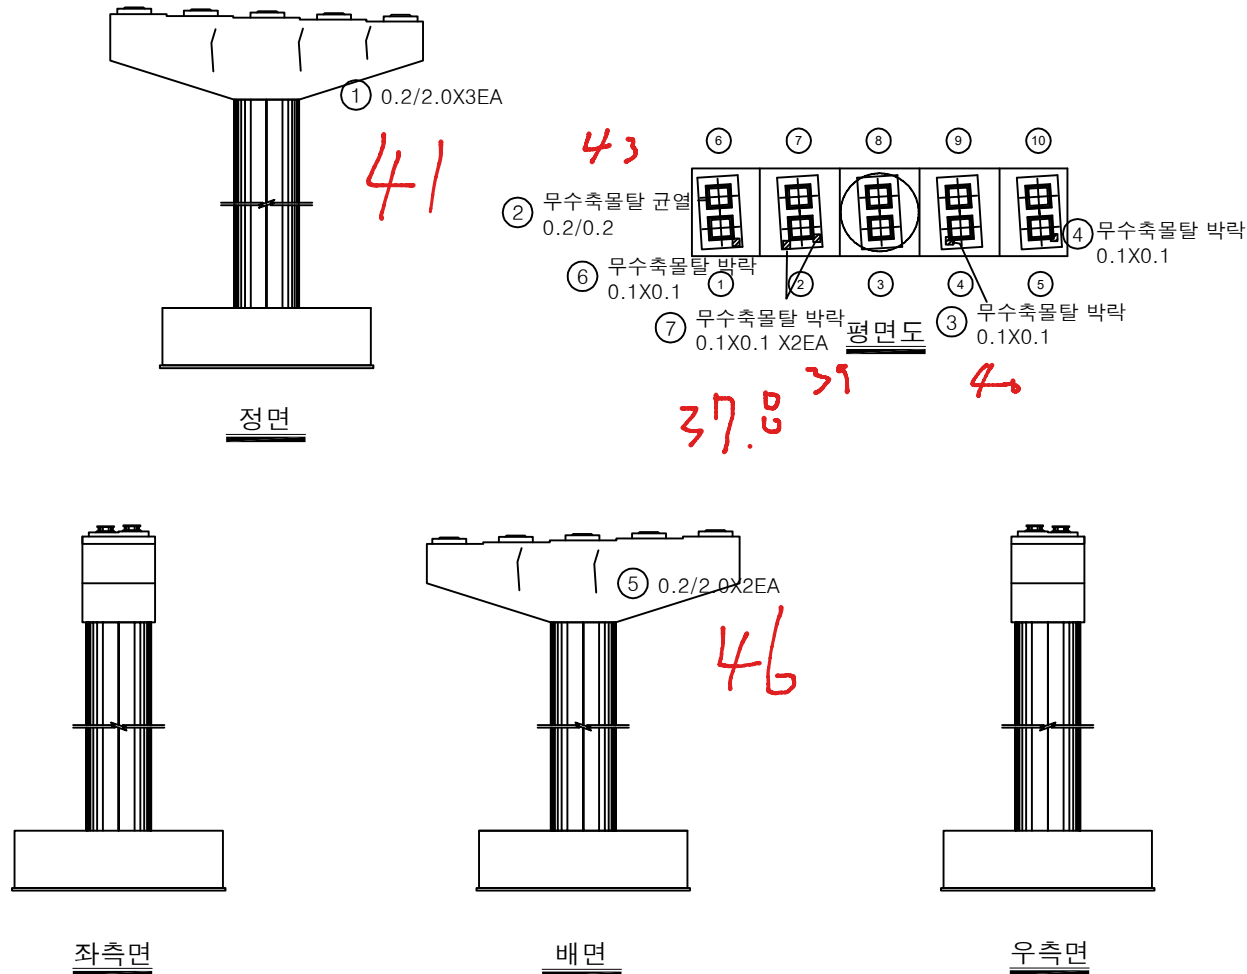


| 번호 | 구분  | 부재   | 손상내용        | 손상현황      |           |           |      |                |    | 비고 |
|----|-----|------|-------------|-----------|-----------|-----------|------|----------------|----|----|
|    |     |      |             | 폭<br>(mm) | 길이<br>(m) | 너비<br>(m) | 수량   | 단위             | 개소 |    |
| 1  | 19하 | 교각   | 균열(0.3mm미만) | 0.2       | 2.0       |           | 6.00 | m              | 3  |    |
| 2  | 19하 | 교량받침 | 무수축물탈 균열    | 0.2       | 0.2       |           | 0.20 | m              | 1  |    |
| 3  | 19하 | 교량받침 | 무수축물탈 박락    |           | 0.1       | 0.1       | 0.01 | m <sup>2</sup> | 1  |    |
| 4  | 19하 | 교량받침 | 무수축물탈 박락    |           | 0.1       | 0.1       | 0.01 | m <sup>2</sup> | 1  |    |
| 5  | 19하 | 교각   | 균열(0.3mm미만) | 0.2       | 2.0       |           | 4.00 | m              | 2  |    |
| 6  | 21하 | 교량받침 | 무수축물탈 박락    |           | 0.1       | 0.1       | 0.01 | m <sup>2</sup> | 1  |    |
| 7  | 21하 | 교량받침 | 무수축물탈 박락    |           | 0.1       | 0.1       | 0.02 | m <sup>2</sup> | 2  |    |
| 8  |     |      |             |           |           |           |      |                |    |    |
| 9  |     |      |             |           |           |           |      |                |    |    |
KEY PLAN

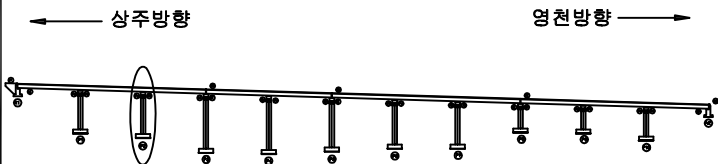

SECTION

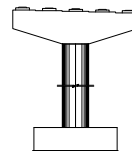


범례


|        |        |      |                                                              |
|--------|--------|------|--------------------------------------------------------------|
| 균열     | 망상균열   | 재료분리 | 발주처<br>상주영천고속도로(주)                                           |
| 편치, 공동 | 바리, 파손 | 열화   |                                                              |
| 누수, 체수 | 배태     | 썩적물  | 용역명<br>상주영천고속도로 2024-2025년 시설물 안전점검 용역<br>(2024년 상반기 정기안전점검) |
| 철근노출   | 침하     | 그늘음  |                                                              |
| 부식     | 좌굴, 변형 | 기타   | 점검기관<br>(주)평성엔지니어링                                           |
|        |        |      | 도면번호                                                         |

손상물량표


\*페콘크리트적치

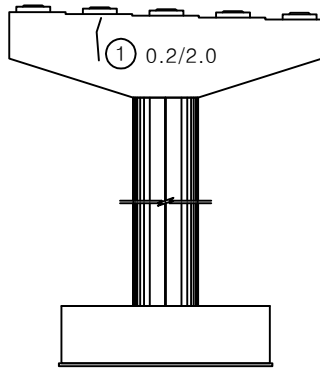


정면

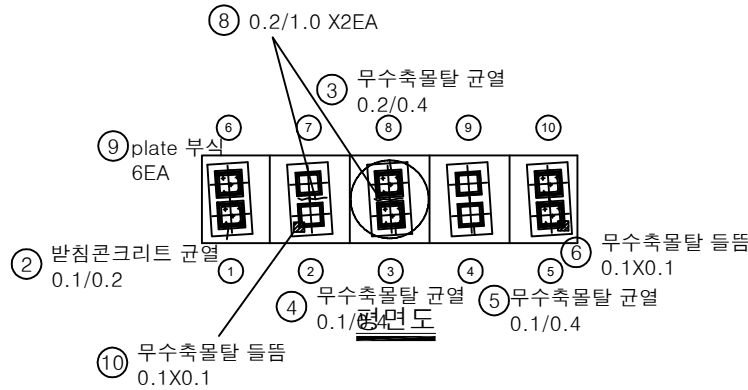


평면도

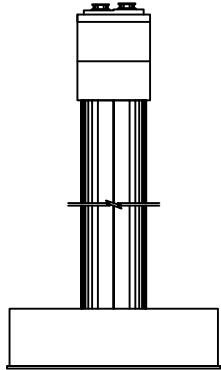

좌측면

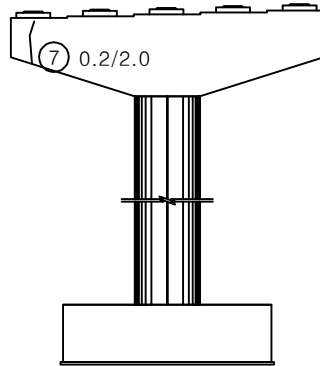


배면

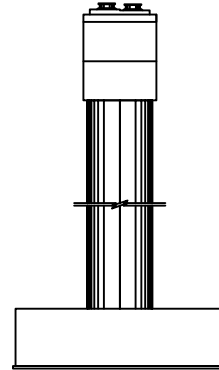


우측면

| 번호 | 구분  | 부재   | 손상내용        | 손상현황      |           |           |      |                |    | 비고 |
|----|-----|------|-------------|-----------|-----------|-----------|------|----------------|----|----|
|    |     |      |             | 폭<br>(mm) | 길이<br>(m) | 너비<br>(m) | 수량   | 단위             | 개소 |    |
| 1  | 19하 | 교각   | 균열(0.3mm미만) | 0.2       | 2.0       |           | 2.00 | m              | 1  |    |
| 2  | 19하 | 교량받침 | 받침콘크리트 균열   | 0.1       | 0.2       |           | 0.20 | m              | 1  |    |
| 3  | 19하 | 교량받침 | 무수축물탈 균열    | 0.2       | 0.4       |           | 0.40 | m              | 1  |    |
| 4  | 19하 | 교량받침 | 무수축물탈 균열    | 0.1       | 0.4       |           | 0.40 | m              | 1  |    |
| 5  | 19하 | 교량받침 | 무수축물탈 균열    | 0.1       | 0.4       |           | 0.40 | m              | 1  |    |
| 6  | 19하 | 교량받침 | 무수축물탈 들뜸    |           | 0.1       | 0.1       | 0.01 | m <sup>2</sup> | 1  |    |
| 7  | 19하 | 교각   | 균열(0.3mm미만) | 0.2       | 2.0       |           | 2.00 | m              | 1  |    |
| 8  | 21하 | 교각   | 균열(0.3mm미만) | 0.2       | 1.0       |           | 2.00 | m              | 2  |    |
| 9  | 23하 | 교량받침 | plate 부식    |           |           |           | 6.00 | EA             | 6  |    |
| 10 | 23하 | 교량받침 | 무수축물탈 들뜸    |           | 0.1       | 0.1       | 0.01 | m <sup>2</sup> | 1  |    |
| 11 |     |      |             |           |           |           |      |                |    |    |
| 12 |     |      |             |           |           |           |      |                |    |    |
KEY PLAN

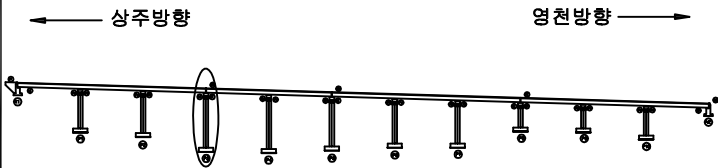

SECTION

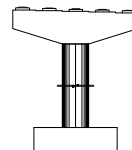


범례

|        |        |      |
|--------|--------|------|
| 균열     | 망상균열   | 재료분리 |
| 전치, 공동 | 박리, 파손 | 열화   |
| 누수, 침수 | 박락     | 오염물  |
| 철근노출   | 균열     | 그늘음  |
| 부식     | 파손, 변형 | 기타   |


|      |                                                       |
|------|-------------------------------------------------------|
| 발주처  | 상주영천고속도로(주)                                           |
| 용역명  | 상주영천고속도로 2024-2025년 시설물 안전점검 용역<br>(2024년 상반기 정기안전점검) |
| 점검기관 | (주)평성엔지니어링                                            |
| 도면번호 | 42                                                    |

## 손상물량표

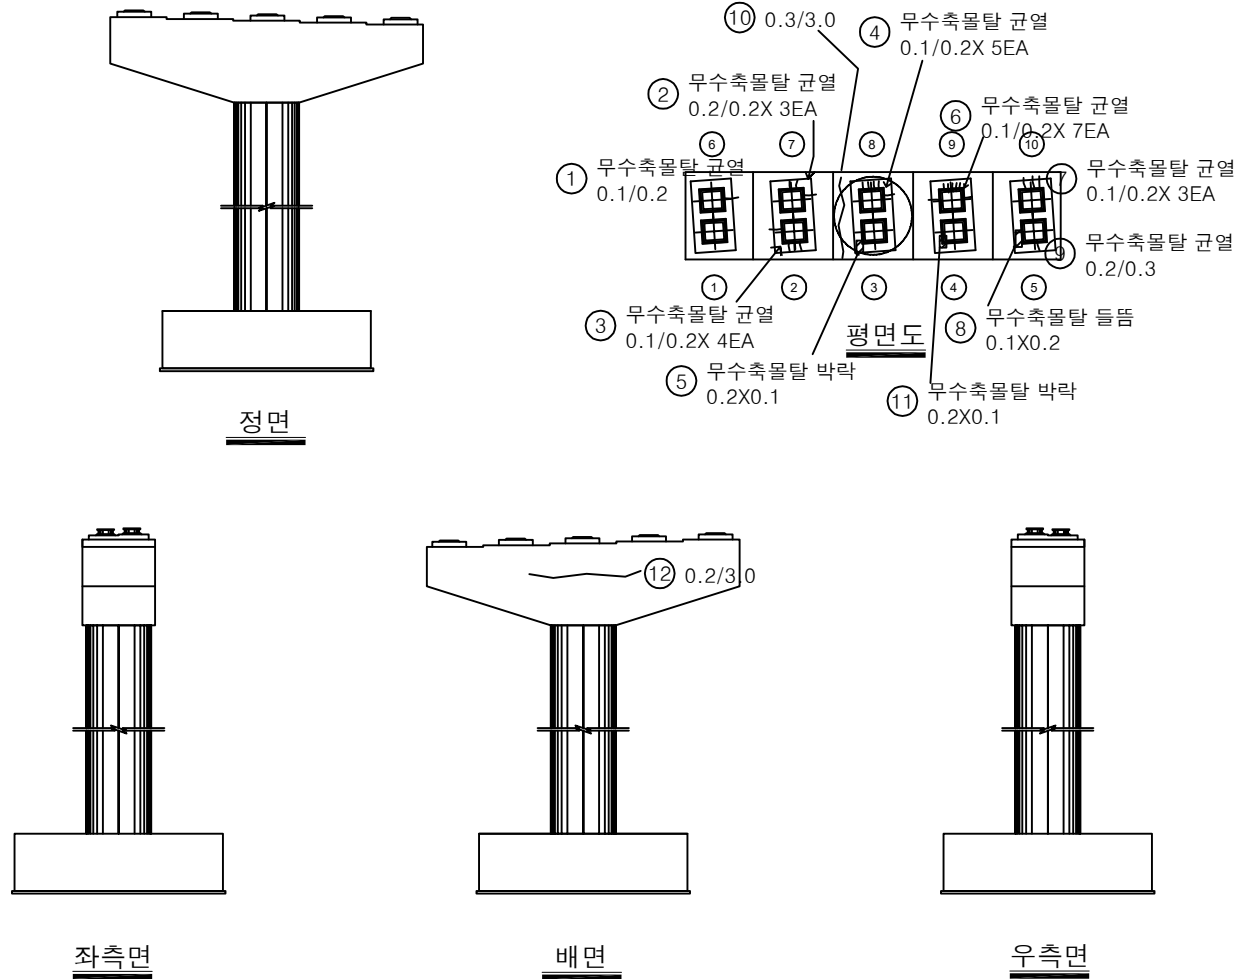


| 번호 | 구분  | 부재   | 손상내용        | 손상현황      |           |           |      |                |    | 비고 |
|----|-----|------|-------------|-----------|-----------|-----------|------|----------------|----|----|
|    |     |      |             | 폭<br>(mm) | 길이<br>(m) | 너비<br>(m) | 물량   | 단위             | 개소 |    |
| 1  | 19하 | 교량받침 | 무수축물탈 균열    | 0.1       | 0.2       |           | 0.20 | m              | 1  |    |
| 2  | 19하 | 교량받침 | 무수축물탈 균열    | 0.2       | 0.2       |           | 0.60 | m              | 3  |    |
| 3  | 19하 | 교량받침 | 무수축물탈 균열    | 0.1       | 0.2       |           | 0.80 | m              | 4  |    |
| 4  | 19하 | 교량받침 | 무수축물탈 균열    | 0.1       | 0.2       |           | 1.00 | m              | 5  |    |
| 5  | 19하 | 교량받침 | 무수축물탈 박락    |           | 0.2       | 0.1       | 0.02 | m <sup>2</sup> | 1  |    |
| 6  | 19하 | 교량받침 | 무수축물탈 균열    | 0.1       | 0.2       |           | 1.40 | m              | 7  |    |
| 7  | 19하 | 교량받침 | 무수축물탈 균열    | 0.1       | 0.2       |           | 0.60 | m              | 3  |    |
| 8  | 19하 | 교량받침 | 무수축물탈 들뜸    |           | 0.1       | 0.2       | 0.02 | m <sup>2</sup> | 1  |    |
| 9  | 19하 | 교량받침 | 무수축물탈 균열    | 0.2       | 0.3       |           | 0.30 | m              | 1  |    |
| 10 | 23하 | 교각   | 균열(0.3mm이상) | 0.3       | 3.0       |           | 3.00 | m              | 1  |    |
| 11 | 23하 | 교량받침 | 무수축물탈 박락    |           | 0.2       | 0.1       | 0.02 | m <sup>2</sup> | 1  |    |
| 12 | 23하 | 교각   | 균열(0.3mm미만) | 0.2       | 3.0       |           | 3.00 | m              | 1  |    |
| 13 |     |      |             |           |           |           |      |                |    |    |
| 14 |     |      |             |           |           |           |      |                |    |    |
KEY PLAN

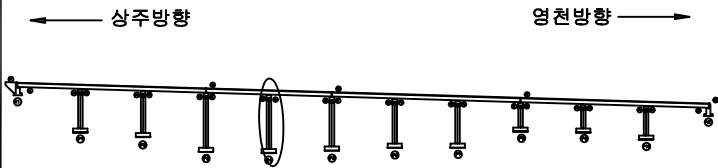

SECTION

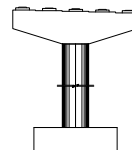


범례

|        |        |      |
|--------|--------|------|
| 균열     | 망상균열   | 재료분리 |
| 천치, 공동 | 박리, 파손 | 열화   |
| 녹부, 부식 | 박락     | 오염물  |
| 철근노출   | 침하     | 그늘음  |
| 부식     | 파괴, 변형 | 기타   |


|      |                                                       |
|------|-------------------------------------------------------|
| 발주처  | 상주영천고속도로(주)                                           |
| 용역명  | 상주영천고속도로 2024-2025년 시설물 안전점검 용역<br>(2024년 상반기 정기안전점검) |
| 점검기관 | (주)평성엔지니어링                                            |
| 도면번호 | 43                                                    |

## 손 상 물 량 표


| 번호 | 구분  | 부재   | 손상내용        | 손상현황      |           |           |       |                |    | 비 고 |
|----|-----|------|-------------|-----------|-----------|-----------|-------|----------------|----|-----|
|    |     |      |             | 폭<br>(mm) | 길이<br>(m) | 너비<br>(m) | 수량    | 단위             | 개소 |     |
| 1  | 21하 | 교량받침 | 무수축물탈 박락    |           | 0.1       | 0.1       | 0.01  | m <sup>2</sup> | 1  |     |
| 2  | 21하 | 교각   | 표면불량        |           | 10.0      | 0.5       | 5.00  | m <sup>2</sup> | 1  |     |
| 3  | 21하 | 교량받침 | 받침콘크리트 표면불량 |           | 1.5       | 0.3       | 2.25  | m <sup>2</sup> | 5  |     |
| 4  | 21하 | 교량받침 | 무수축물탈 균열    | 0.1       | 0.3       |           | 0.60  | m              | 2  |     |
| 5  | 21하 | 교량받침 | 받침콘크리트 균열   | 0.3       | 1.0       |           | 1.00  | m              | 1  |     |
| 6  | 21하 | 교량받침 | plate 부식    |           |           |           | 10.00 | EA             | 10 |     |
| 7  | 23하 | 교량받침 | 무수축물탈 균열    | 0.1       | 0.3       |           | 0.60  | m              | 2  |     |
| 8  |     |      |             |           |           |           |       |                |    |     |
| 9  |     |      |             |           |           |           |       |                |    |     |
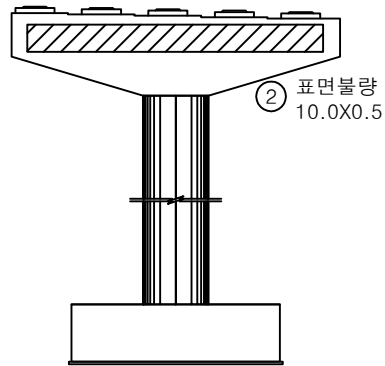


정면

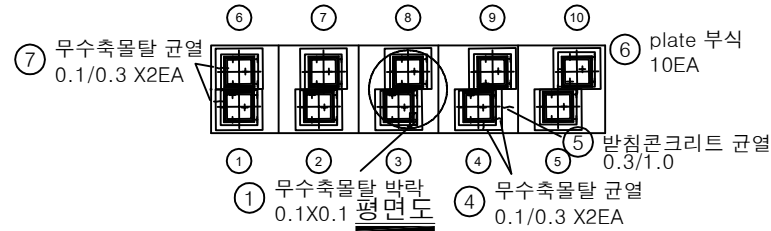


평면도

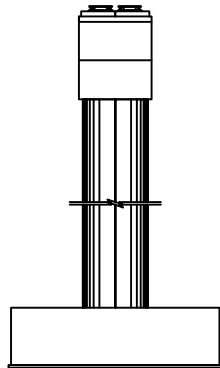

좌측면

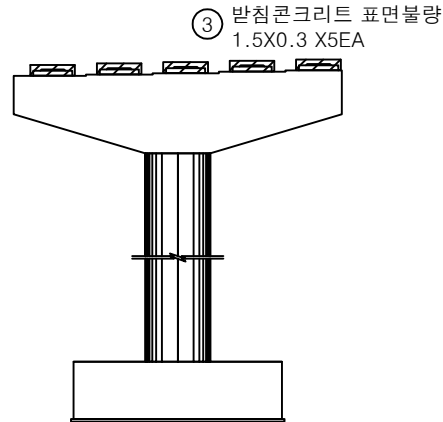


배면

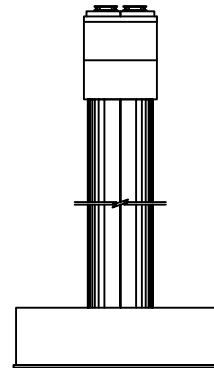


우측면

KEY PLAN

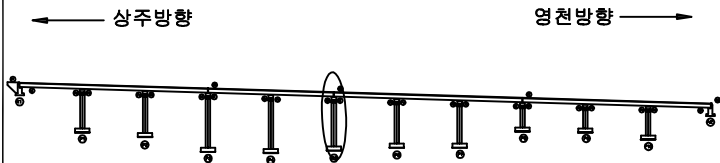

SECTION

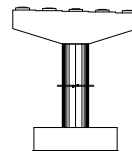


범례


|        |        |      |                                                              |
|--------|--------|------|--------------------------------------------------------------|
| 균열     | 망상균열   | 재료분리 | 발 주 처<br>상주영천고속도로(주)                                         |
| 천치, 공동 | 박리, 파손 | 열화   |                                                              |
| 누수, 체수 | 변색     | 퇴적물  | 용역명<br>상주영천고속도로 2024-2025년 시설물 안전점검 용역<br>(2024년 상반기 정기안전점검) |
| 철근노출   | 침하     | 그늘음  |                                                              |
| 부식     | 좌굴, 변형 | 기타   | 점 검 기 관<br>(주)평성엔지니어링                                        |
|        |        |      | 도 면 번 호                                                      |

손 상 물 량 표


| 번호 | 구분  | 부재   | 손상내용   | 손상현황      |           |           |      |    |    | 비 고 |
|----|-----|------|--------|-----------|-----------|-----------|------|----|----|-----|
|    |     |      |        | 폭<br>(mm) | 길이<br>(m) | 너비<br>(m) | 수량   | 단위 | 개소 |     |
| 1  | 19하 | 점검시설 | 점검로 변형 |           |           |           | 1.00 | EA | 1  |     |
| 2  | 21하 | 교각   | 표면박리   |           | 10.0      | 0.5       | 5.00 | m² | 1  |     |
| 3  | 21하 | 교각   | 표면박리   |           | 10.0      | 0.5       | 5.00 | m² | 1  |     |
| 4  |     |      |        |           |           |           |      |    |    |     |
| 5  |     |      |        |           |           |           |      |    |    |     |
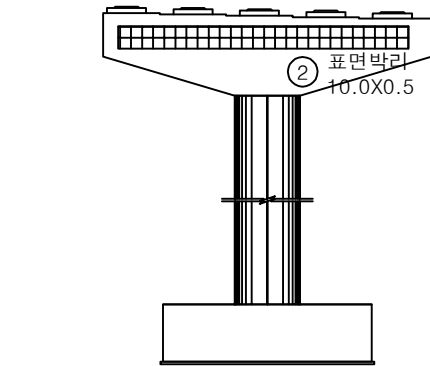


정면

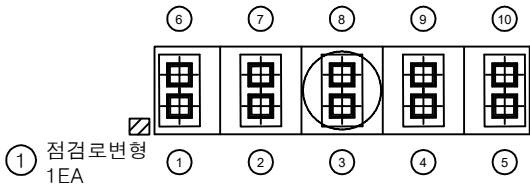


평면도

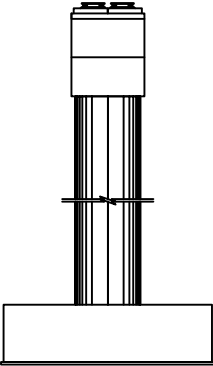

좌측면

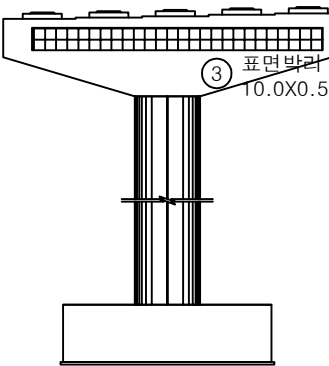


배면

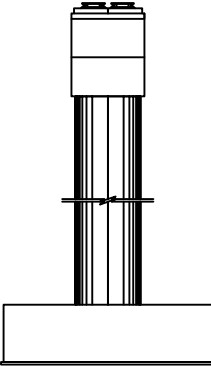


우측면

KEY PLAN

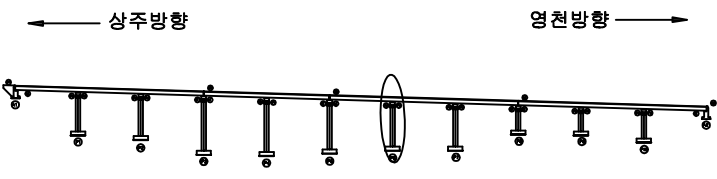

SECTION

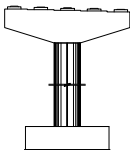


범례


|        |        |      |                                                                |
|--------|--------|------|----------------------------------------------------------------|
| 콘 열    | 망상강열   | 재료분리 | 발 주 처<br>상주영천고속도로(주)                                           |
| 균열, 공동 | 박리, 파손 | 열 화  |                                                                |
| 누수, 체수 | 백 태    | 피착물  | 용 역 명<br>상주영천고속도로 2024-2025년 시설물 안전점검 용역<br>(2024년 상반기 정기안전점검) |
| 철근노출   | 침 하    | 그늘물  |                                                                |
| 부 식    | 파굴, 변형 | 기 타  | 점 검 기 관<br>(주)평성엔지니어링                                          |
|        |        |      | 도 면 번 호                                                        |

손상물량표


| 번호 | 구분  | 부재   | 손상내용     | 손상현황      |           |           |       |    |    | 비고 |
|----|-----|------|----------|-----------|-----------|-----------|-------|----|----|----|
|    |     |      |          | 폭<br>(mm) | 길이<br>(m) | 너비<br>(m) | 수량    | 단위 | 개소 |    |
| 1  | 19하 | 점검시설 | 점검로 변형   |           |           |           | 1.00  | EA | 1  |    |
| 2  | 21하 | 교량방침 | plate 부식 |           |           |           | 10.00 | EA | 10 |    |
| 3  |     |      |          |           |           |           |       |    |    |    |
| 4  |     |      |          |           |           |           |       |    |    |    |
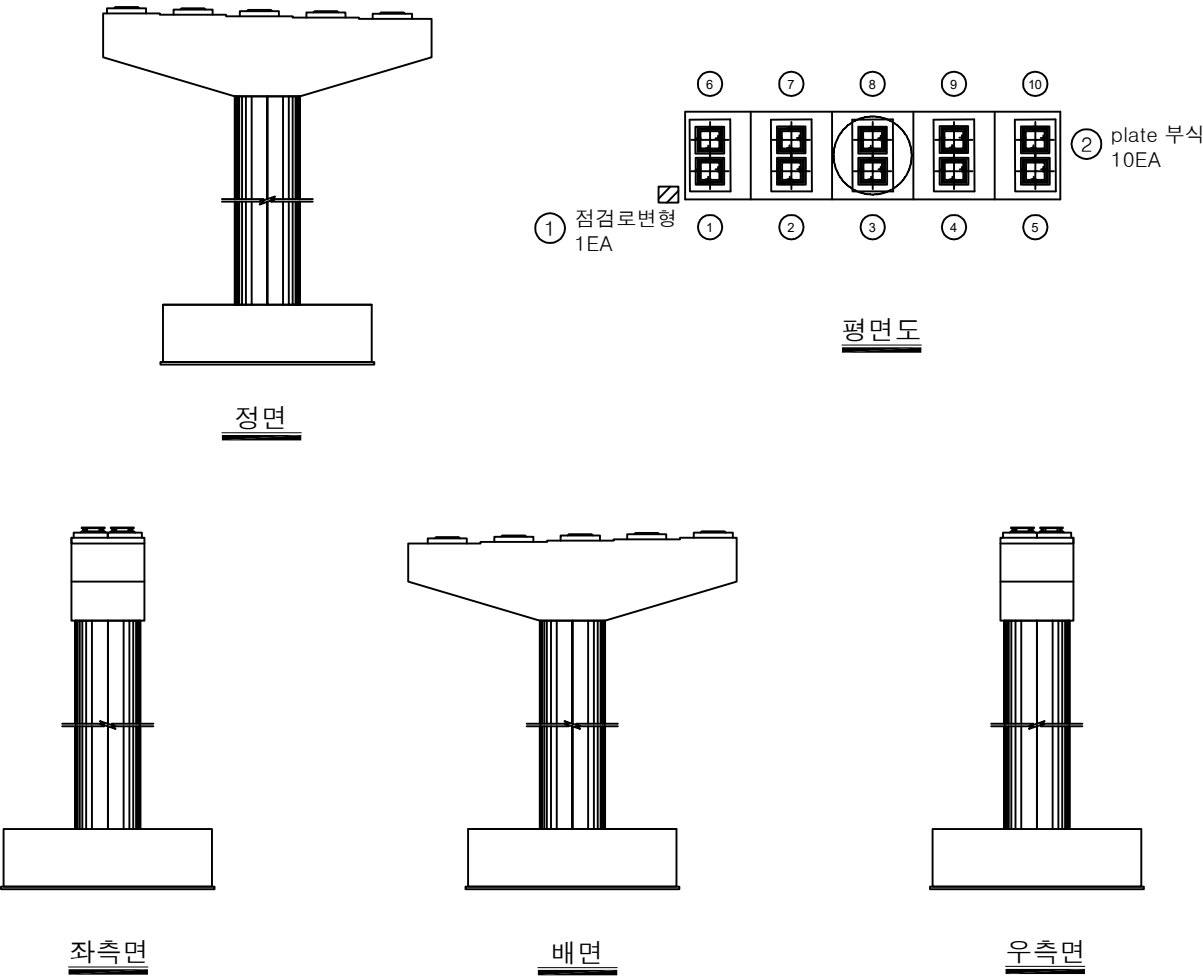

KEY PLAN

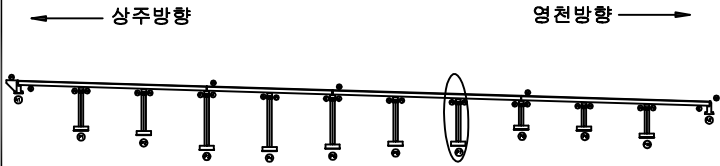

SECTION

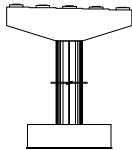


범례

|  |        |  |        |  |        |
|--|--------|--|--------|--|--------|
|  | 균열     |  | 망상균열   |  | 재료분리   |
|  | 편지, 공동 |  | 박리, 파손 |  | 델라미네이션 |
|  | 녹수, 세수 |  | 백태     |  | 퇴적물    |
|  | 철근노출   |  | 침하     |  | 그늘물    |
|  | 부식     |  | 좌굴, 변형 |  | 기타     |


|      |                                                       |
|------|-------------------------------------------------------|
| 발주처  | 상주영천고속도로(주)                                           |
| 용역명  | 상주영천고속도로 2024~2025년 시설물 안전점검 용역<br>(2024년 상반기 정기안전점검) |
| 점검기관 | (주)평성엔지니어링                                            |
| 도면번호 | 46                                                    |

손상물량표


| 번호 | 구분  | 부재   | 손상내용      | 손상현황      |           |           |      |                |    | 비고 |
|----|-----|------|-----------|-----------|-----------|-----------|------|----------------|----|----|
|    |     |      |           | 폭<br>(mm) | 길이<br>(m) | 너비<br>(m) | 수량   | 단위             | 개소 |    |
| 1  | 19하 | 교량방침 | 무수축물탈 균열  | 0.1       | 0.2       |           | 0.20 | m              | 1  |    |
| 2  | 19하 | 교량방침 | plate 부식  |           |           |           | 2.00 | EA             | 2  |    |
| 3  | 19하 | 교량방침 | 받침콘크리트 박락 |           | 0.1       | 0.1       | 0.01 | m <sup>2</sup> | 1  |    |
| 4  | 19하 | 점검시설 | 점검로 변형    |           |           |           | 1.00 | EA             | 1  |    |
| 5  |     |      |           |           |           |           |      |                |    |    |
| 6  |     |      |           |           |           |           |      |                |    |    |
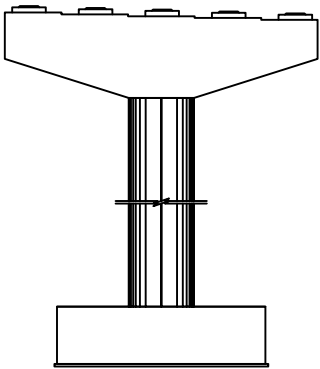


정면

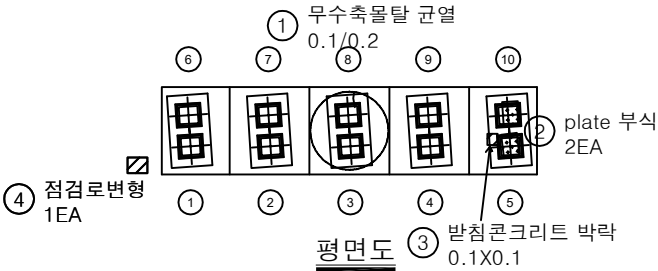


평면도

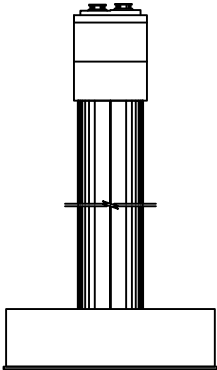

좌측면

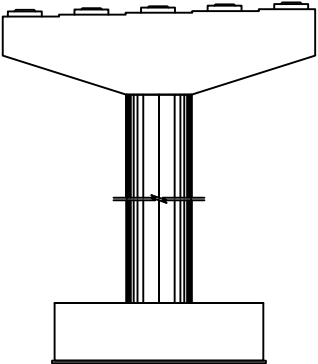


배면

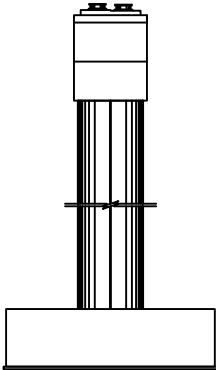


우측면

KEY PLAN

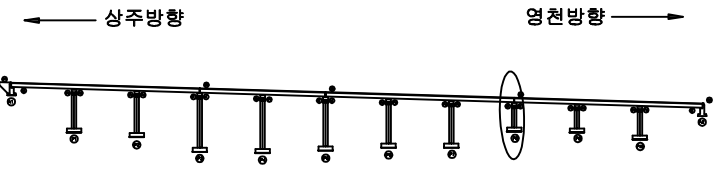

SECTION

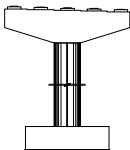


범례


|  |        |  |        |  |      |                                                              |
|--|--------|--|--------|--|------|--------------------------------------------------------------|
|  | 균열     |  | 망상균열   |  | 재료분리 | 발주처<br>상주영천고속도로(주)                                           |
|  | 핀치, 공동 |  | 박리, 파손 |  | 벌화   |                                                              |
|  | 누수, 체수 |  | 백태     |  | 피착물  | 용역명<br>상주영천고속도로 2024~2025년 시설물 안전점검 용역<br>(2024년 상반기 정기안전점검) |
|  | 철근노출   |  | 침하     |  | 그늘물  |                                                              |
|  | 부식     |  | 좌굴, 변형 |  | 기타   | 점검기관<br>(주)평성엔지니어링                                           |
|  |        |  |        |  |      | 도면번호                                                         |

손상물량표


| 번호 | 구분  | 부재   | 손상내용     | 손상현황      |           |           |      |                |    | 비고 |
|----|-----|------|----------|-----------|-----------|-----------|------|----------------|----|----|
|    |     |      |          | 폭<br>(mm) | 길이<br>(m) | 너비<br>(m) | 수량   | 단위             | 개소 |    |
| 1  | 19하 | 교량방침 | 무수축물탈 박락 |           | 0.5       | 0.1       | 0.05 | m <sup>2</sup> | 1  |    |
| 2  | 19하 | 교량방침 | 무수축물탈 박락 |           | 0.3       | 0.1       | 0.03 | m <sup>2</sup> | 1  |    |
| 3  | 21하 | 교량방침 | plate 부식 |           |           |           | 2.00 | EA             | 2  |    |
| 4  | 19하 | 교량방침 | plate 부식 |           |           |           | 8.00 | EA             | 8  |    |
| 5  |     |      |          |           |           |           |      |                |    |    |
| 6  |     |      |          |           |           |           |      |                |    |    |
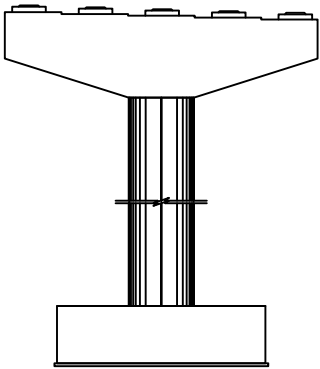


정면

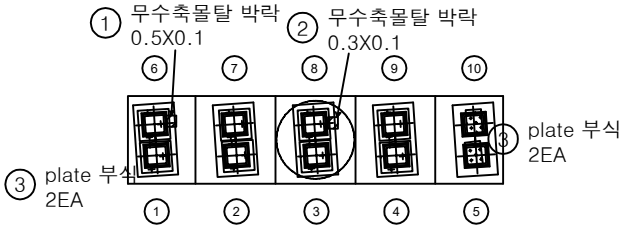


평면도

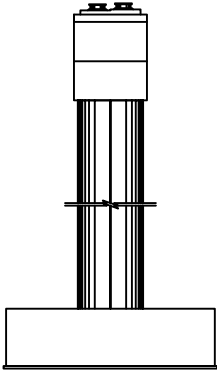

좌측면

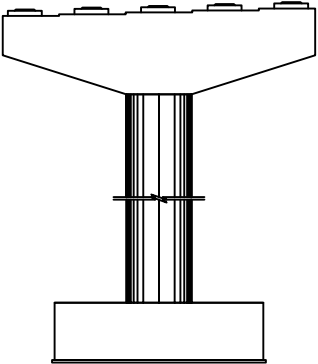


배면

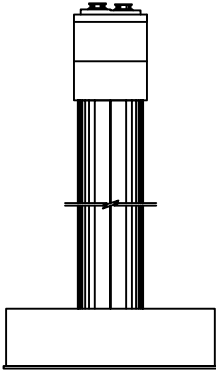


우측면

KEY PLAN

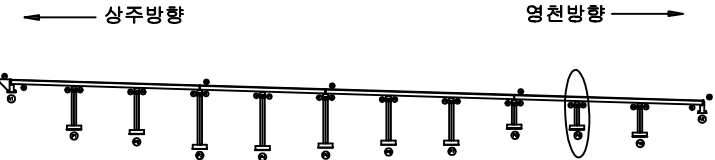

SECTION

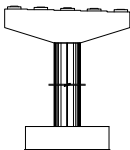


범례


|        |        |      |
|--------|--------|------|
| 콘크리트   | 방상근철   | 재로분리 |
| 편지, 공동 | 박리, 파손 | 열화   |
| 누수, 체수 | 백태     | 피착물  |
| 철근노출   | 침하     | 그늘음  |
| 부식     | 좌굴, 변형 | 기타   |

|      |                                                       |
|------|-------------------------------------------------------|
| 발주처  | 상주영천고속도로(주)                                           |
| 용역명  | 상주영천고속도로 2024-2025년 시설물 안전점검 용역<br>(2024년 상반기 정기안전점검) |
| 점검기관 | (주)평성엔지니어링                                            |
| 도면번호 | 48                                                    |

손 상 물 량 표

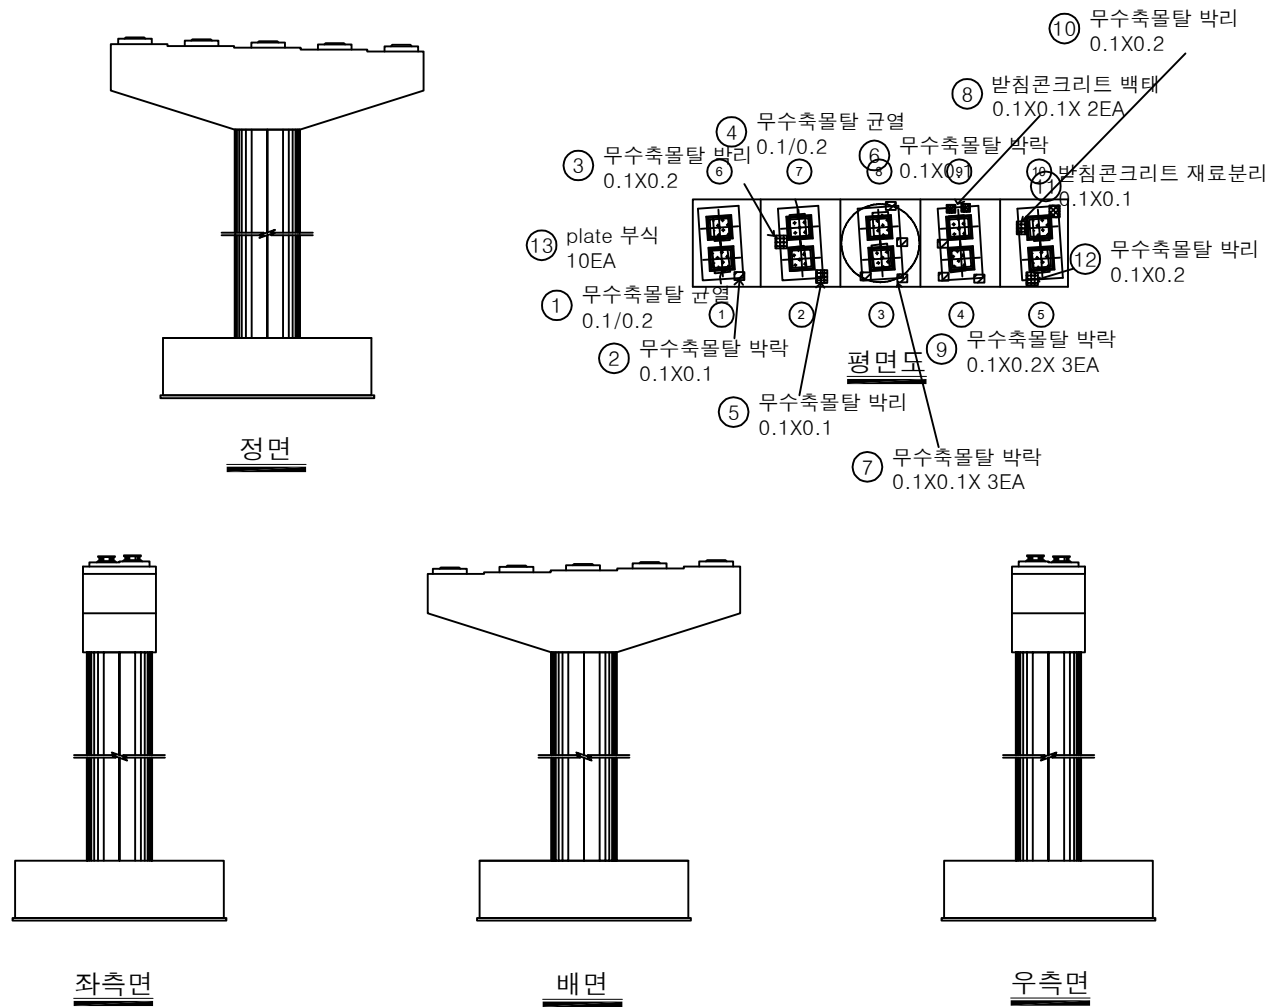

| 번호 | 구분  | 부재   | 손상내용        | 손상현황      |           |           |       |                |    | 비 고 |
|----|-----|------|-------------|-----------|-----------|-----------|-------|----------------|----|-----|
|    |     |      |             | 폭<br>(mm) | 길이<br>(m) | 너비<br>(m) | 수량    | 단위             | 개소 |     |
| 1  | 19하 | 교량받침 | 무수축물탈 균열    | 0.1       | 0.2       |           | 0.20  | m              | 1  |     |
| 2  | 19하 | 교량받침 | 무수축물탈 박락    |           | 0.1       | 0.1       | 0.01  | m <sup>2</sup> | 1  |     |
| 3  | 19하 | 교량받침 | 무수축물탈 박리    |           | 0.1       | 0.2       | 0.02  | m <sup>2</sup> | 1  |     |
| 4  | 19하 | 교량받침 | 무수축물탈 균열    | 0.1       | 0.2       |           | 0.20  | m              | 1  |     |
| 5  | 19하 | 교량받침 | 무수축물탈 박리    |           | 0.1       | 0.1       | 0.01  | m <sup>2</sup> | 1  |     |
| 6  | 19하 | 교량받침 | 무수축물탈 박락    |           | 0.1       | 0.1       | 0.01  | m <sup>2</sup> | 1  |     |
| 7  | 19하 | 교량받침 | 무수축물탈 박락    |           | 0.1       | 0.1       | 0.01  | m <sup>2</sup> | 3  |     |
| 8  | 19하 | 교량받침 | 받침콘크리트 백태   |           | 0.1       | 0.1       | 0.01  | m <sup>2</sup> | 2  |     |
| 9  | 19하 | 교량받침 | 무수축물탈 박락    |           | 0.1       | 0.2       | 0.02  | m <sup>2</sup> | 3  |     |
| 10 | 19하 | 교량받침 | 무수축물탈 박리    |           | 0.1       | 0.2       | 0.02  | m <sup>2</sup> | 1  |     |
| 11 | 19하 | 교량받침 | 받침콘크리트 재료분리 |           | 0.1       | 0.1       | 0.01  | m <sup>2</sup> | 1  |     |
| 12 | 19하 | 교량받침 | 무수축물탈 박리    |           | 0.1       | 0.2       | 0.02  | m <sup>2</sup> | 1  |     |
| 13 | 19하 | 교량받침 | plate 부식    |           |           |           | 10.00 | EA             | 10 |     |
| 14 |     |      |             |           |           |           |       |                |    |     |
| 15 |     |      |             |           |           |           |       |                |    |     |
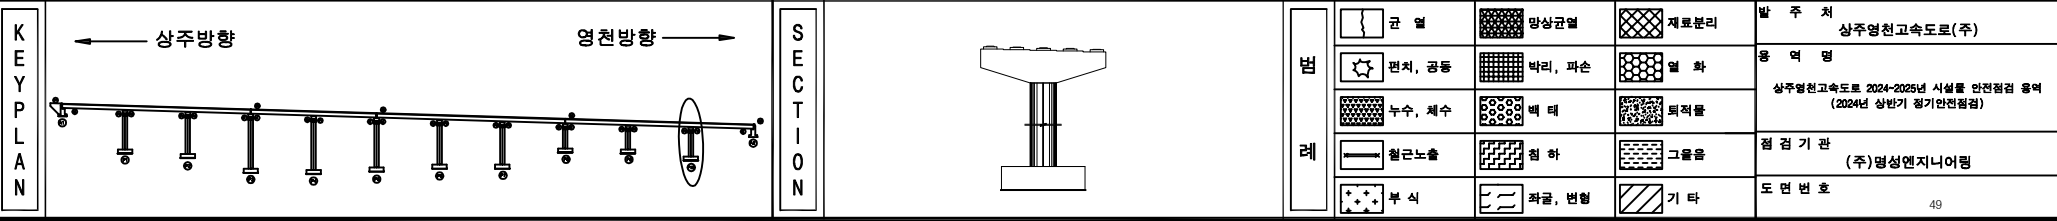


영 천 방 향

손상물량표

상주방향




영천방향

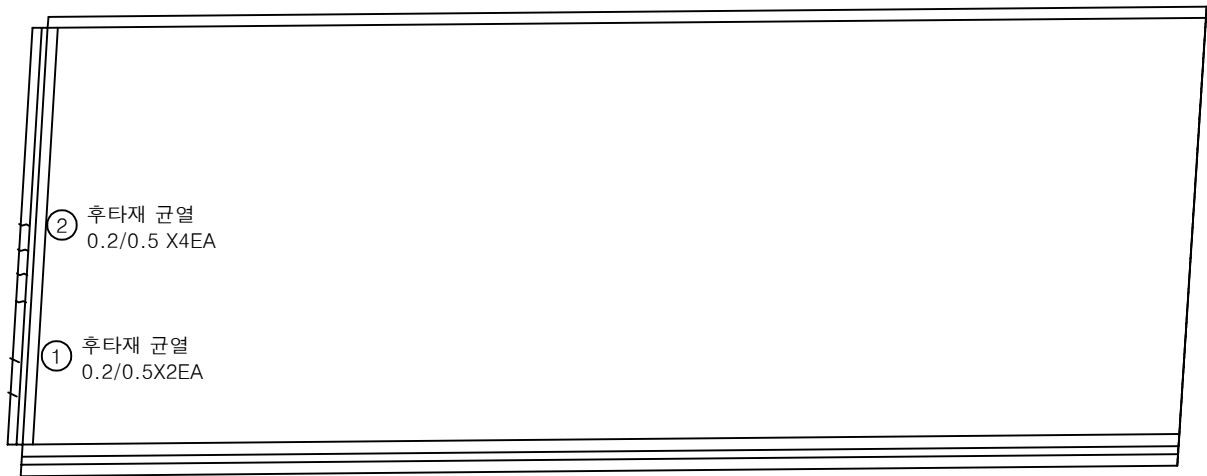


| 번호 | 구분  | 부재   | 손상내용   | 손상현황      |           |           |      |    |    | 비고 |
|----|-----|------|--------|-----------|-----------|-----------|------|----|----|----|
|    |     |      |        | 폭<br>(mm) | 길이<br>(m) | 너비<br>(m) | 물량   | 단위 | 개소 |    |
| 1  | 19하 | 신축이음 | 후타재 균열 | 0.2       | 0.5       |           | 1.00 | m  | 2  |    |
| 2  | 23하 | 신축이음 | 후타재 균열 | 0.2       | 0.5       |           | 2.00 | m  | 4  |    |
| 3  |     |      |        |           |           |           |      |    |    |    |
| 4  |     |      |        |           |           |           |      |    |    |    |
KEY PLAN

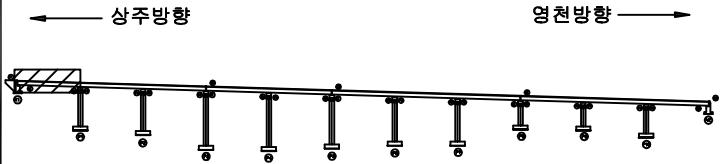

SECTION

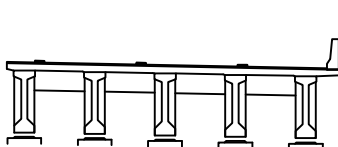

범례


|        |        |      |                    |
|--------|--------|------|--------------------|
| 균열     | 망상균열   | 재료분리 | 발주처<br>상주영천고속도로(주) |
| 천치, 공동 | 박리, 파손 | 열화   |                    |
| 누수, 채수 | 변색     | 썩적물  | 점검기관<br>(주)평성엔지니어링 |
| 철근노출   | 철화     | 그늘음  |                    |
| 부식     | 좌굴, 변형 | 기타   | 도면번호               |

손상물량표

상주방향



영천방향

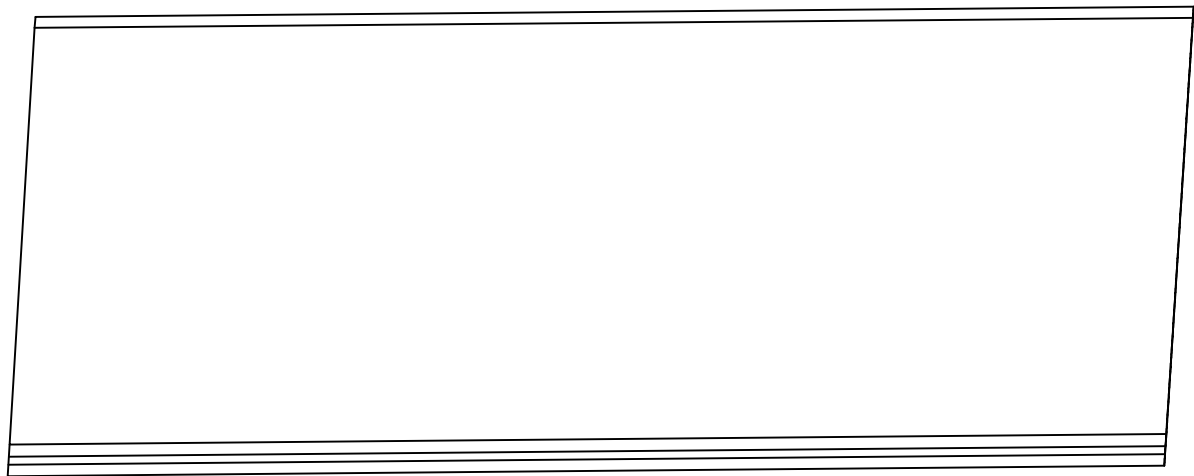


P1


P2

| 번호 | 구분 | 부재 | 손상내용 | 손상현황      |           |           |    |    |    | 비고 |
|----|----|----|------|-----------|-----------|-----------|----|----|----|----|
|    |    |    |      | 폭<br>(mm) | 길이<br>(m) | 너비<br>(m) | 물량 | 단위 | 개소 |    |
| 1  |    |    |      |           |           |           |    |    |    |    |
| 2  |    |    |      |           |           |           |    |    |    |    |
KEY PLAN

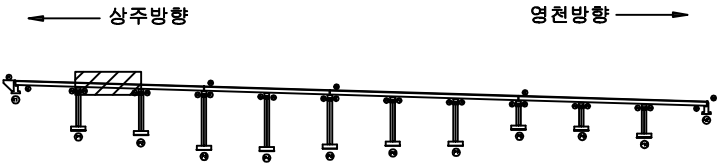

SECTION

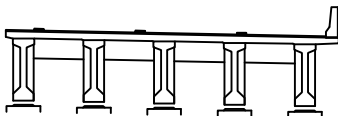

범례


|        |        |        |                                                       |
|--------|--------|--------|-------------------------------------------------------|
| 콘크리트   | 철근     | 재료분리   | 발주처                                                   |
| 팽창, 공동 | 균열     | 박리, 파손 | 상주영천고속도로(주)                                           |
| 누수, 체수 | 부식     | 움푹, 파손 | 용역명                                                   |
| 침하     | 마모, 변형 | 기타     | 상주영천고속도로 2024-2025년 시설물 안전점검 용역<br>(2024년 상반기 정기안전점검) |
| 철근노출   | 마모, 변형 | 기타     | 점검기관                                                  |
| 철근노출   | 마모, 변형 | 기타     | (주)평성엔지니어링                                            |
| 철근노출   | 마모, 변형 | 기타     | 도면번호                                                  |

손상물량표

상주방향



영천방향

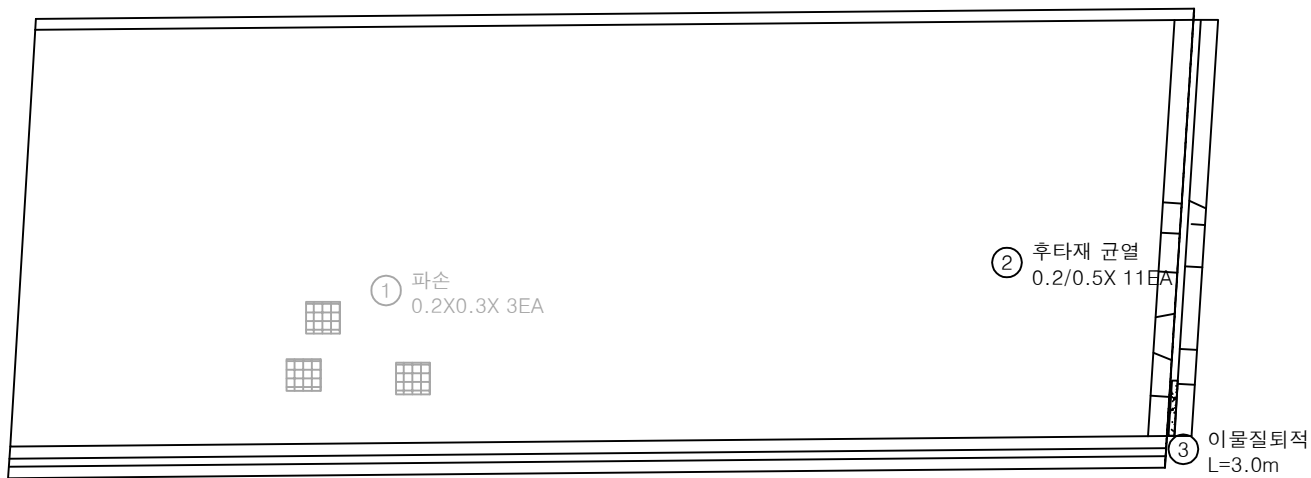


| 번호 | 구분  | 부재   | 손상내용   | 손상현황      |           |           |      |                |    | 비고      |
|----|-----|------|--------|-----------|-----------|-----------|------|----------------|----|---------|
|    |     |      |        | 폭<br>(mm) | 길이<br>(m) | 너비<br>(m) | 수량   | 단위             | 개소 |         |
| 1  | 19하 | 교면포장 | 파손     |           | 0.2       | 0.3       | 0.18 | m <sup>2</sup> | 3  | 21'양 보수 |
| 2  | 19하 | 신축이음 | 후타재 균열 | 0.2       | 0.5       |           | 5.50 | m              | 11 |         |
| 3  | 23하 | 신축이음 | 이물질퇴적  |           | 3.0       |           | 3.00 | m              | 1  |         |
| 4  |     |      |        |           |           |           |      |                |    |         |
| 5  |     |      |        |           |           |           |      |                |    |         |
P2

P3

KEY PLAN

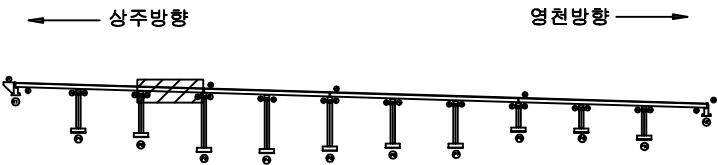

SECTION

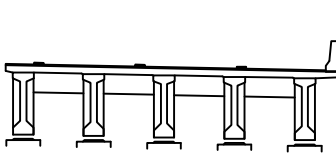

범례


|  |        |  |        |  |      |      |                                                       |
|--|--------|--|--------|--|------|------|-------------------------------------------------------|
|  | 균열     |  | 당상균열   |  | 재료분리 | 발주처  | 상주영천고속도로(주)                                           |
|  | 편차, 공동 |  | 박리, 파손 |  | 열화   | 용역명  | 상주영천고속도로 2024-2025년 시설물 안전점검 용역<br>(2024년 상반기 정기안전점검) |
|  | 누수, 체수 |  | 백태     |  | 표적물  | 점검기관 | (주)평성엔지니어링                                            |
|  | 철근노출   |  | 침하     |  | 그늘음  | 도면번호 | 03                                                    |
|  | 부식     |  | 좌굴, 변형 |  | 기타   |      |                                                       |

손상물량표

상주방향



영천방향

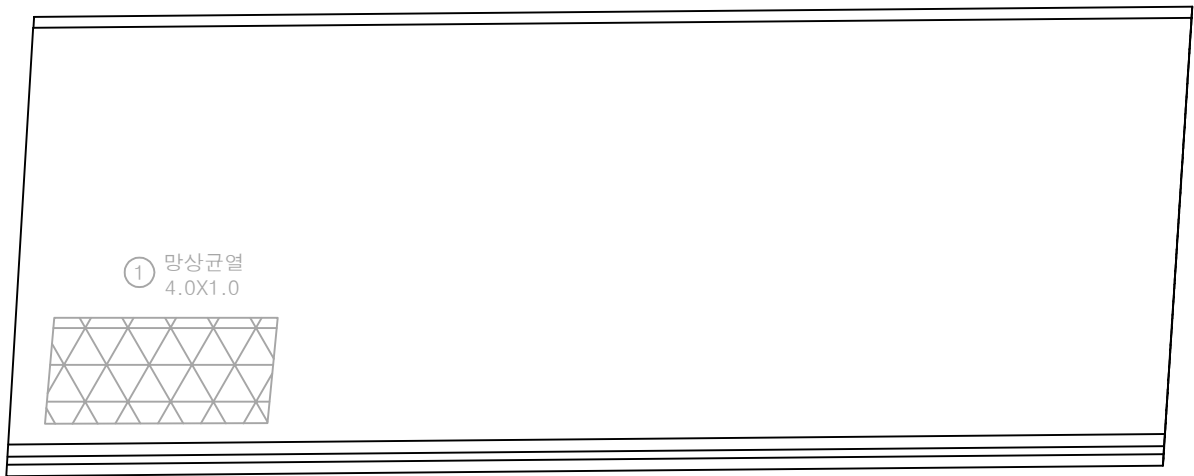


P3


P4

| 번호 | 구분  | 부재   | 손상내용 | 손상현황      |           |           |      |                |    | 비고      |
|----|-----|------|------|-----------|-----------|-----------|------|----------------|----|---------|
|    |     |      |      | 폭<br>(mm) | 길이<br>(m) | 너비<br>(m) | 물량   | 단위             | 개소 |         |
| 1  | 19하 | 교면포장 | 망상균열 |           | 4.0       | 1.0       | 4.00 | m <sup>2</sup> | 1  | 21'상 보수 |
| 2  |     |      |      |           |           |           |      |                |    |         |
| 3  |     |      |      |           |           |           |      |                |    |         |
KEY PLAN

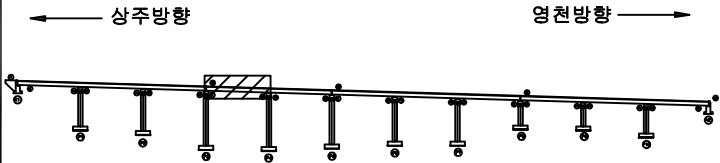

SECTION

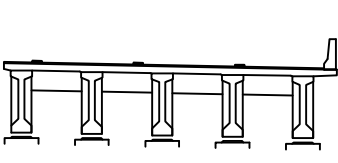

범례

|        |        |      |                    |
|--------|--------|------|--------------------|
| 균열     | 망상균열   | 재료분리 | 발주처<br>상주영천고속도로(주) |
| 전치, 공동 | 박리, 파손 | 열화   |                    |
| 누수, 채수 | 백태     | 폐적물  | 점검기관<br>(주)평성엔지니어링 |
| 철근노출   | 침하     | 그늘음  |                    |
| 부식     | 좌굴, 변형 | 기타   | 도면번호               |


손상물량표

| 번호 | 구분  | 부재   | 손상내용   | 손상현황      |           |           |      |    |    | 비고 |
|----|-----|------|--------|-----------|-----------|-----------|------|----|----|----|
|    |     |      |        | 폭<br>(mm) | 길이<br>(m) | 너비<br>(m) | 수량   | 단위 | 개소 |    |
| 1  | 19하 | 신속이음 | 후타재 균열 | 0.2       | 0.3       |           | 3.00 | m  | 10 |    |
| 2  | 21하 | 중분대  | 중분대 균열 | 0.2       | 1.5       |           | 1.50 | m  | 1  |    |
| 3  | 23하 | 신속이음 | 이물질퇴적  |           | 3.0       |           | 3.00 | m  | 1  |    |
| 4  |     |      |        |           |           |           |      |    |    |    |
| 5  |     |      |        |           |           |           |      |    |    |    |
상주방향




영천방향

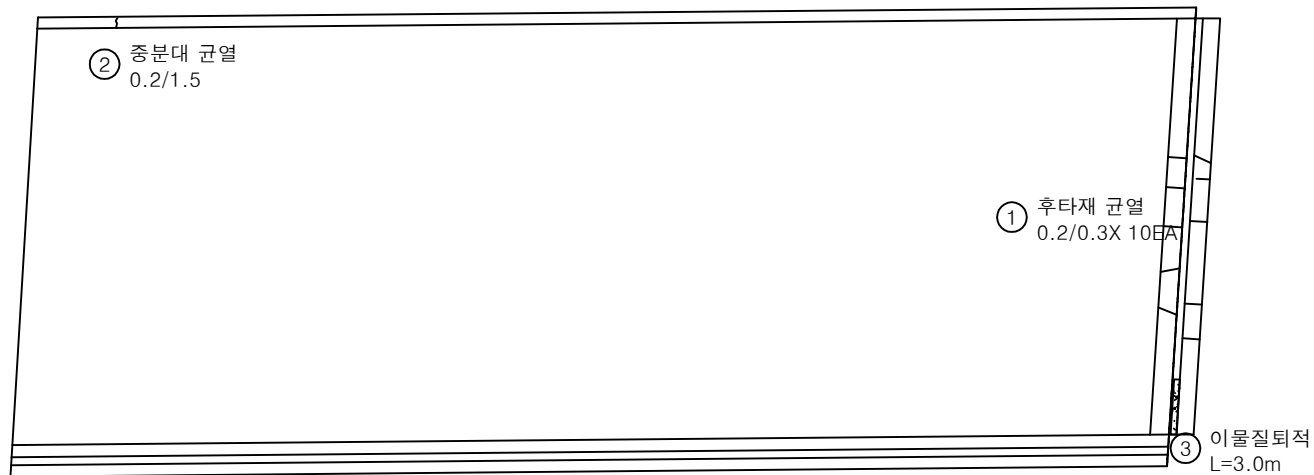


KEY PLAN

상주방향

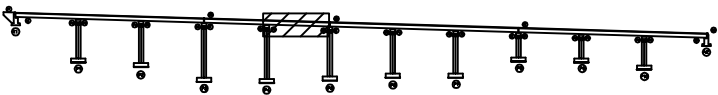

영천방향

SECTION

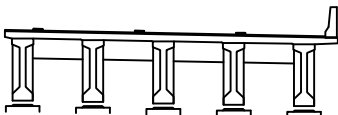

범례

|  |        |  |        |  |      |
|--|--------|--|--------|--|------|
|  | 균열     |  | 당상근열   |  | 재료분리 |
|  | 편치, 공동 |  | 바리, 파손 |  | 열화   |
|  | 누수, 체수 |  | 콘크리트   |  | 퇴적물  |
|  | 철근노출   |  | 침하     |  | 그늘음  |
|  | 부식     |  | 좌굴, 변형 |  | 기타   |


|      |                                                       |
|------|-------------------------------------------------------|
| 발주처  | 상주영천고속도로(주)                                           |
| 용역명  | 상주영천고속도로 2024~2025년 시설물 안전점검 용역<br>(2024년 상반기 정기안전점검) |
| 점검기관 | (주)평성엔지니어링                                            |
| 도면번호 | 05                                                    |

손상물량표

상주방향




영천방향

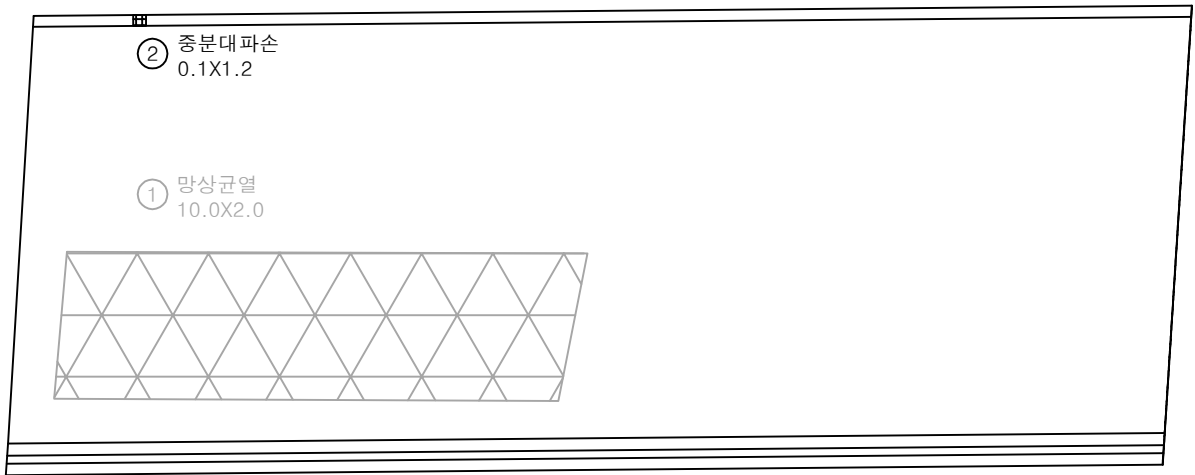


| 번호 | 구분  | 부재   | 손상내용   | 손상현황      |           |           |       |                |    | 비고      |
|----|-----|------|--------|-----------|-----------|-----------|-------|----------------|----|---------|
|    |     |      |        | 폭<br>(mm) | 길이<br>(m) | 너비<br>(m) | 수량    | 단위             | 개소 |         |
| 1  | 19하 | 교면포장 | 망상균열   |           | 10.0      | 2.0       | 20.00 | m <sup>2</sup> | 1  | 21'양 보수 |
| 2  | 21하 | 중분대  | 중분대 파손 |           | 0.1       | 1.2       | 0.12  | m <sup>2</sup> | 1  |         |
| 3  |     |      |        |           |           |           |       |                |    |         |
| 4  |     |      |        |           |           |           |       |                |    |         |
KEY PLAN

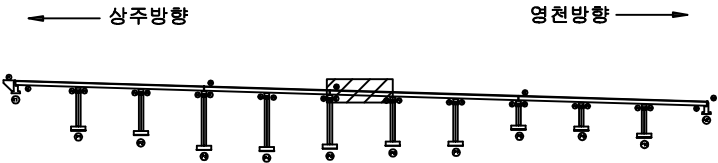

SECTION

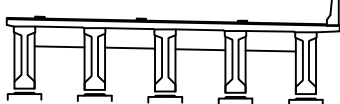

범례


|        |        |      |                    |
|--------|--------|------|--------------------|
| 균열     | 망상균열   | 재료분리 | 발주처<br>상주영천고속도로(주) |
| 전치, 공동 | 박리, 파손 | 열화   |                    |
| 누수, 체수 | 변색     | 폐적물  | 점검기관<br>(주)평성엔지니어링 |
| 철근노출   | 침하     | 그늘음  |                    |
| 부식     | 좌굴, 변형 | 기타   | 도면번호               |

손상물량표

상주방향




영천방향

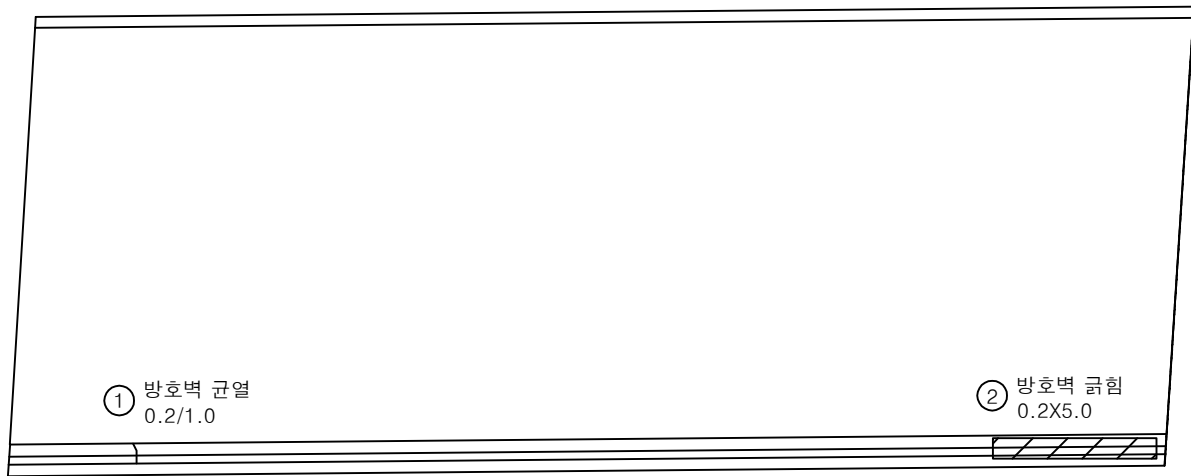


| 번호 | 구분  | 부재  | 손상내용   | 손상현황      |           |           |      |                |    | 비고 |
|----|-----|-----|--------|-----------|-----------|-----------|------|----------------|----|----|
|    |     |     |        | 폭<br>(mm) | 길이<br>(m) | 너비<br>(m) | 수량   | 단위             | 개소 |    |
| 1  | 19하 | 방호벽 | 방호벽 균열 | 0.2       | 1.0       |           | 1.00 | m              | 1  |    |
| 2  | 19하 | 방호벽 | 방호벽 긁힘 |           | 0.2       | 5.0       | 1.00 | m <sup>2</sup> | 1  |    |
| 3  |     |     |        |           |           |           |      |                |    |    |
| 4  |     |     |        |           |           |           |      |                |    |    |
KEY PLAN

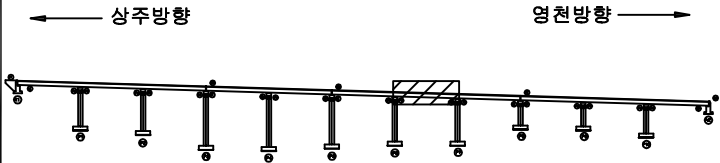

SECTION

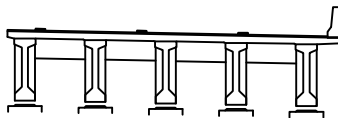

범례


|        |        |      |                                                              |
|--------|--------|------|--------------------------------------------------------------|
| 균열     | 망상균열   | 재료분리 | 발주처<br>상주영천고속도로(주)                                           |
| 전치, 공동 | 박리, 파손 | 열화   |                                                              |
| 누수, 체수 | 배터     | 퇴적물  | 용역명<br>상주영천고속도로 2024~2025년 시설물 안전점검 용역<br>(2024년 상반기 정기안전점검) |
| 철근노출   | 침하     | 그늘음  |                                                              |
| 부식     | 좌굴, 변형 | 기타   | 점검기관<br>(주)평성엔지니어링                                           |
|        |        |      | 도면번호<br>07                                                   |

손상물량표

상주방향




영천방향

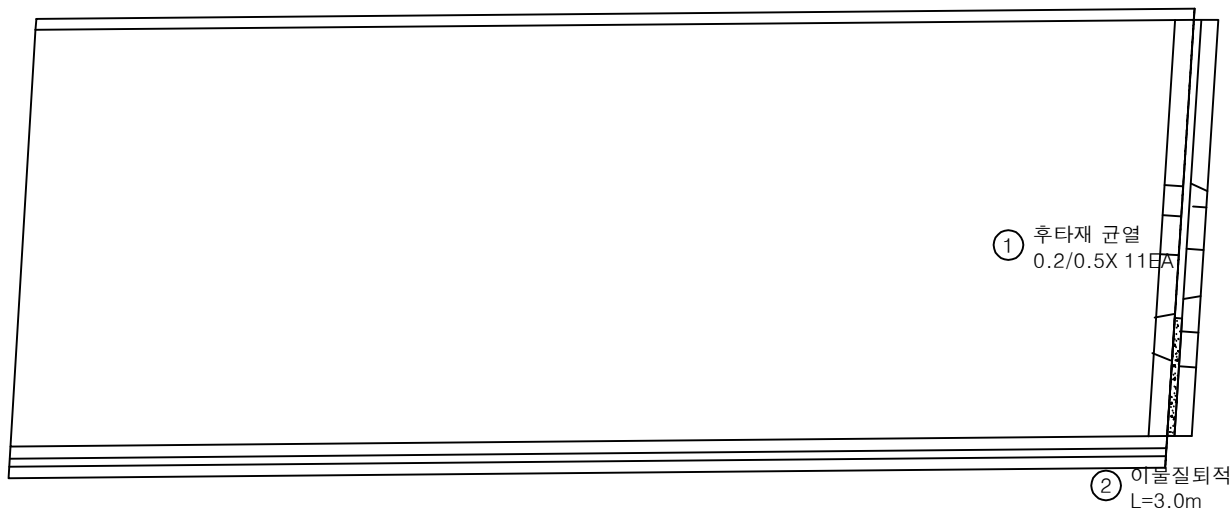


| 번호 | 구분  | 부재   | 손상내용   | 손상현황      |           |           |      |    |    | 비고 |
|----|-----|------|--------|-----------|-----------|-----------|------|----|----|----|
|    |     |      |        | 폭<br>(mm) | 길이<br>(m) | 너비<br>(m) | 수량   | 단위 | 개소 |    |
| 1  | 19하 | 신축이음 | 후타재 균열 | 0.2       | 0.5       |           | 5.50 | m  | 11 |    |
| 2  | 19하 | 신축이음 | 이물질퇴적  |           | 3.0       |           | 3.00 | m  | 1  |    |
| 3  |     |      |        |           |           |           |      |    |    |    |
| 4  |     |      |        |           |           |           |      |    |    |    |
KEY PLAN

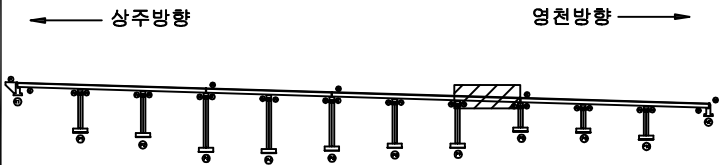

SECTION

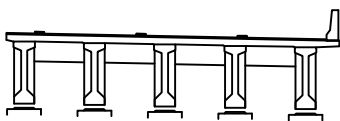

범례

|        |        |      |                                                              |
|--------|--------|------|--------------------------------------------------------------|
| 균열     | 망상균열   | 재료분리 | 발주처<br>상주영천고속도로(주)                                           |
| 전치, 공동 | 박리, 파손 | 열화   |                                                              |
| 누수, 채수 | 녹 발생   | 파손물  | 용역명<br>상주영천고속도로 2024-2025년 시설물 안전점검 용역<br>(2024년 상반기 정기안전점검) |
| 철근노출   | 침하     | 그늘음  | 점검기관<br>(주)평성엔지니어링                                           |
| 부식     | 좌굴, 변형 | 기타   | 도면번호                                                         |


손상물량표

| 번호 | 구분  | 부재   | 손상내용    | 손상현황      |           |           |      |    |    | 비고 |
|----|-----|------|---------|-----------|-----------|-----------|------|----|----|----|
|    |     |      |         | 폭<br>(mm) | 길이<br>(m) | 너비<br>(m) | 수량   | 단위 | 개소 |    |
| 1  | 19하 | 배수시설 | 그레이팅 파손 |           |           |           | 1.00 | EA | 1  |    |
| 2  | 19하 | 배수시설 | 그레이팅 변형 |           |           |           | 1.00 | EA | 1  |    |
| 3  |     |      |         |           |           |           |      |    |    |    |
| 4  |     |      |         |           |           |           |      |    |    |    |
상주방향



영천방향

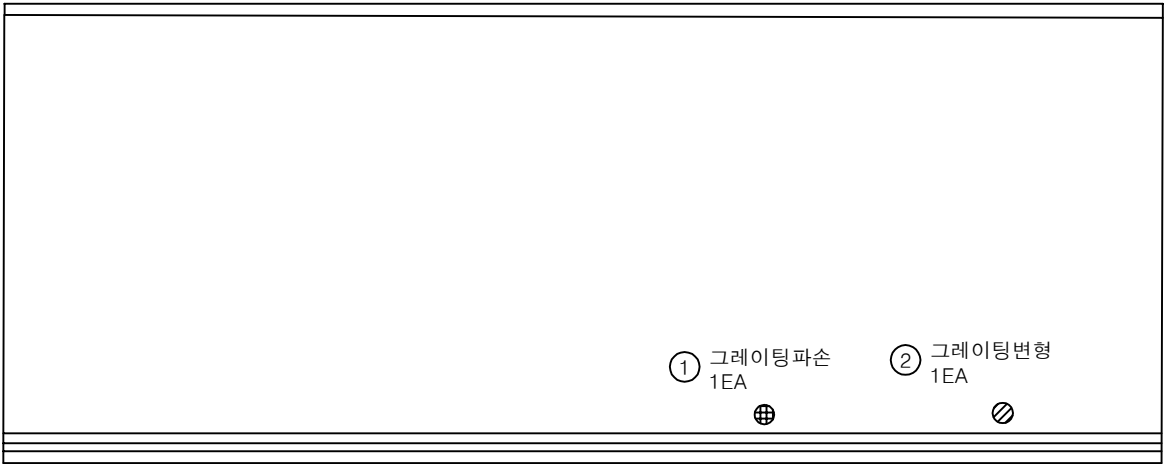


P8

P9


KEY PLAN

상주방향

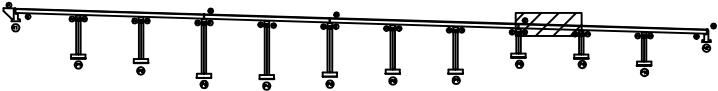

영천방향

SECTION

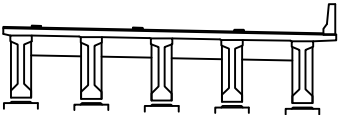

범례

|  |        |  |        |  |      |
|--|--------|--|--------|--|------|
|  | 균열     |  | 당상균열   |  | 재료분리 |
|  | 편치, 공동 |  | 박리, 파손 |  | 열화   |
|  | 누수, 체수 |  | 백태     |  | 표적물  |
|  | 철근노출   |  | 침하     |  | 그늘음  |
|  | 부식     |  | 좌굴, 변형 |  | 기타   |

|      |                                                       |
|------|-------------------------------------------------------|
| 발주처  | 상주영천고속도로(주)                                           |
| 용역명  | 상주영천고속도로 2024-2025년 시설물 안전점검 용역<br>(2024년 상반기 정기안전점검) |
| 점검기관 | (주)평성엔지니어링                                            |
| 도면번호 | 09                                                    |


손상물량표

| 번호 | 구분  | 부재  | 손상내용   | 손상현황      |           |           |      |    |    | 비고 |
|----|-----|-----|--------|-----------|-----------|-----------|------|----|----|----|
|    |     |     |        | 폭<br>(mm) | 길이<br>(m) | 너비<br>(m) | 물량   | 단위 | 개소 |    |
| 1  | 19하 | 방호벽 | 방호벽 균열 | 0.2       | 1.0       |           | 1.00 | m  | 1  |    |
| 2  |     |     |        |           |           |           |      |    |    |    |
| 3  |     |     |        |           |           |           |      |    |    |    |
상주방향



영천방향

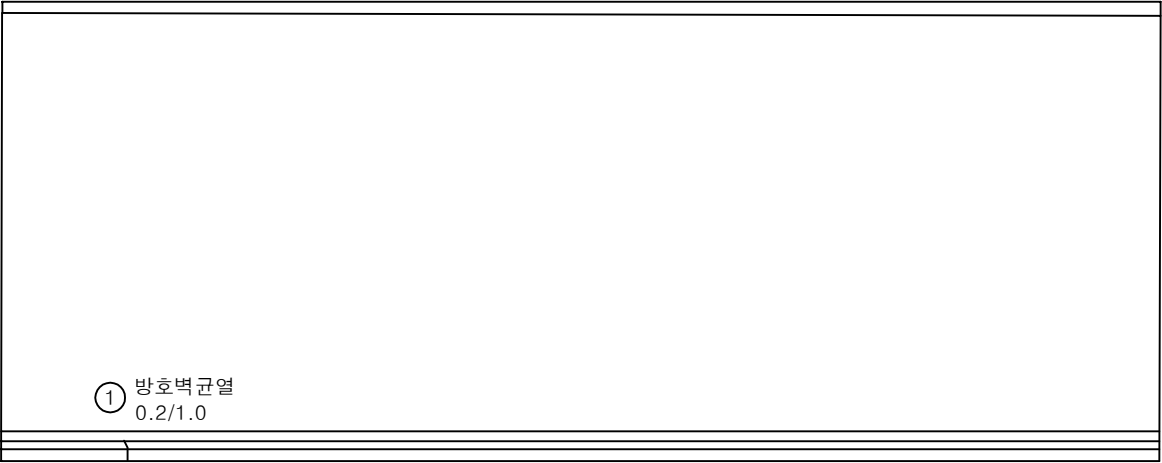


P9

P10


KEY PLAN

상주방향

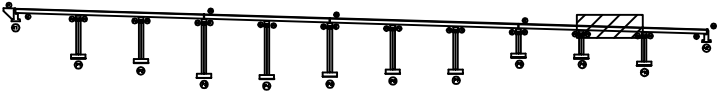

영천방향

SECTION

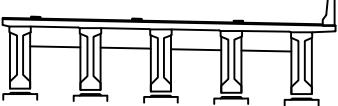

범례

|  |  |  |
|--|--|--|
|  |  |  |
|  |  |  |
|  |  |  |
|  |  |  |
|  |  |  |

|      |                                                       |
|------|-------------------------------------------------------|
| 발주처  | 상주영천고속도로(주)                                           |
| 용역명  | 상주영천고속도로 2024-2025년 시설물 안전점검 용역<br>(2024년 상반기 정기안전점검) |
| 점검기관 | (주)평성엔지니어링                                            |
| 도면번호 | 10                                                    |


손상물량표

| 번호 | 구분  | 부재   | 손상내용       | 손상현황      |           |           |      |    |    | 비고      |
|----|-----|------|------------|-----------|-----------|-----------|------|----|----|---------|
|    |     |      |            | 폭<br>(mm) | 길이<br>(m) | 너비<br>(m) | 수량   | 단위 | 개소 |         |
| 1  | 19하 | 신속이음 | 후타재 균열     | 0.2       | 0.5       |           | 2.50 | m  | 5  |         |
| 2  | 19하 | 교면포장 | 후타재 접속부 이격 |           | 2.0       |           | 2.00 | m  | 1  | 21'상 보수 |
| 3  | 21하 | 방호벽  | 방호벽 균열     | 0.2       | 1.5       |           | 1.50 | m  | 1  |         |
| 4  |     |      |            |           |           |           |      |    |    |         |
| 5  |     |      |            |           |           |           |      |    |    |         |
상주방향




영천방향

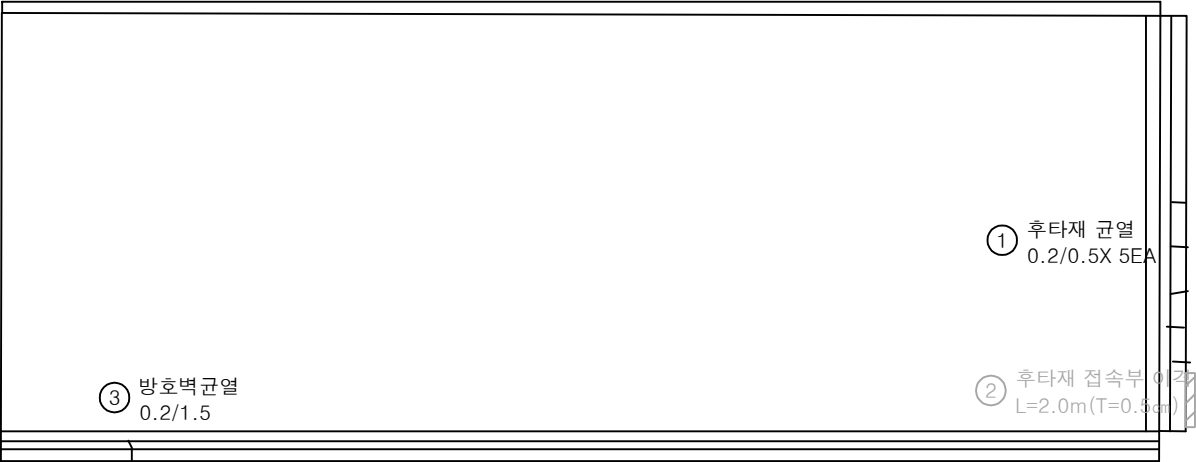


KEY PLAN

상주방향

영천방향

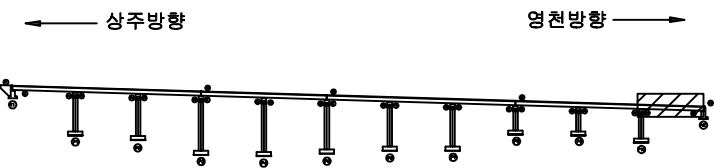

SECTION

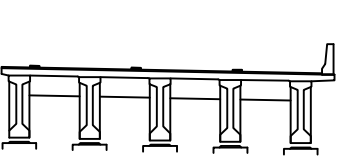

범례

|        |        |      |                    |
|--------|--------|------|--------------------|
| 균열     | 망상균열   | 재료분리 | 발주처<br>상주영천고속도로(주) |
| 편치, 공동 | 박리, 파손 | 열화   |                    |
| 누수, 채수 | 백태     | 폐적물  | 점검기관<br>(주)평성엔지니어링 |
| 철근노출   | 침하     | 그늘음  |                    |
| 부식     | 좌굴, 변형 | 기타   | 도면번호               |


ID : 오로교 바닥판하면 S1 (영천방향)

손상물량표

상주방향




영천방향

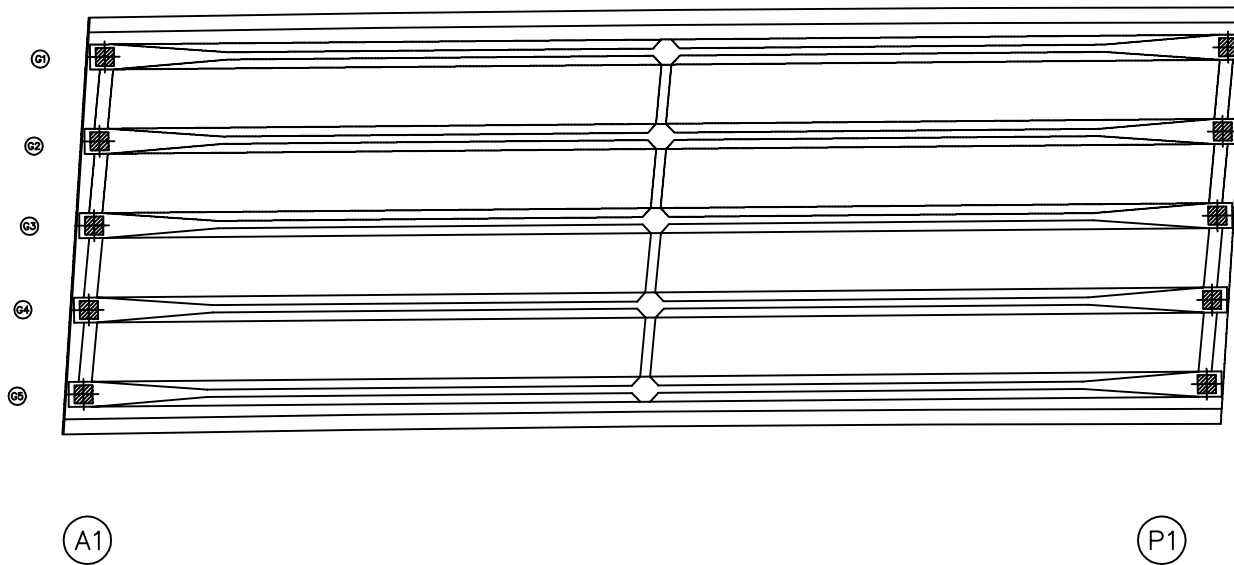


| 번호 | 구분 | 부재 | 손상내용 | 손상현황      |           |           |    |    |    | 비고 |
|----|----|----|------|-----------|-----------|-----------|----|----|----|----|
|    |    |    |      | 폭<br>(mm) | 길이<br>(m) | 너비<br>(m) | 물량 | 단위 | 개소 |    |
| 1  |    |    |      |           |           |           |    |    |    |    |
| 2  |    |    |      |           |           |           |    |    |    |    |
KEY PLAN

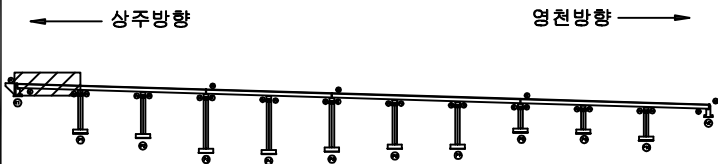

SECTION

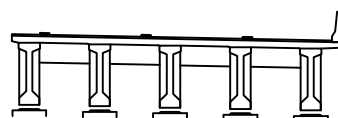

범례

|        |        |      |                    |
|--------|--------|------|--------------------|
| 콘크리트   | 양상근열   | 재료분리 | 발주처<br>상주영천고속도로(주) |
| 균열, 공동 | 박리, 파손 | 열화   |                    |
| 누수, 체수 | 배토     | 폐적물  | 점검기관<br>(주)평성엔지니어링 |
| 철근노출   | 침하     | 그늘음  |                    |
| 부식     | 좌굴, 변형 | 기타   | 도면번호               |


ID : 오로교 바닥판하면 S2 (영천방향)

# 손상물량표

상주방향



영천방향

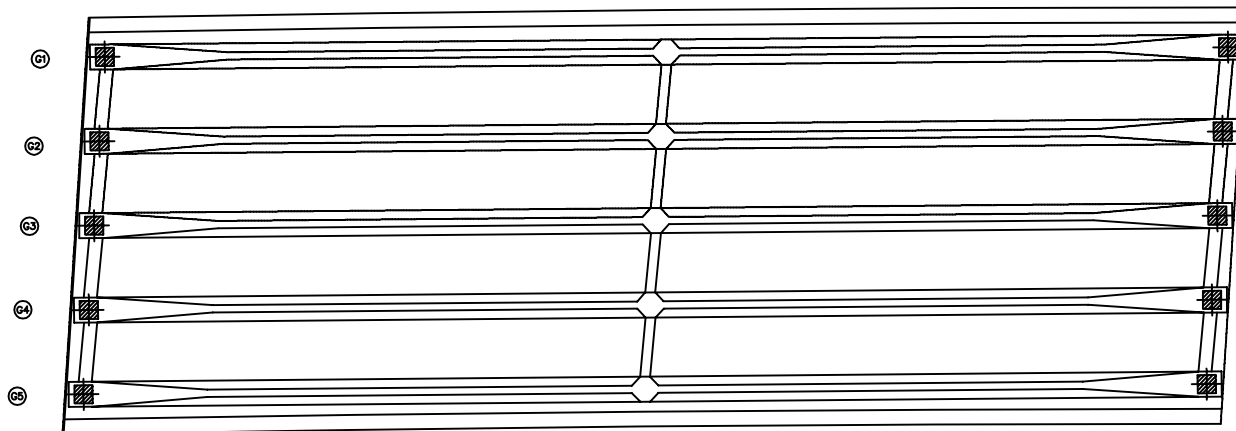


P1


P2

| 번호 | 구분 | 부재 | 손상내용 | 손상현황      |           |           |    |    |    | 비고 |
|----|----|----|------|-----------|-----------|-----------|----|----|----|----|
|    |    |    |      | 폭<br>(mm) | 길이<br>(m) | 너비<br>(m) | 물량 | 단위 | 개소 |    |
| 1  |    |    |      |           |           |           |    |    |    |    |
| 2  |    |    |      |           |           |           |    |    |    |    |
KEY PLAN

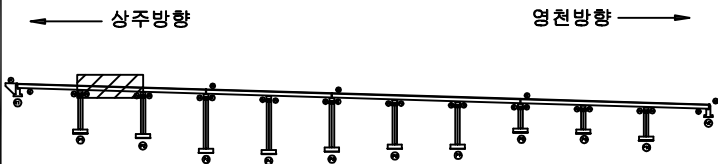

SECTION

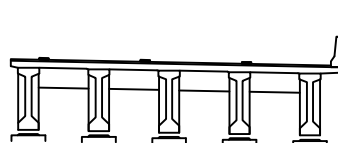

범례

|        |      |        |                    |
|--------|------|--------|--------------------|
| 콘크리트   | 철근   | 재료분리   | 발주처<br>상주영천고속도로(주) |
| 전차, 공동 | 균열   | 박리, 파손 |                    |
| 누수, 체수 | 부식   | 파괴물    | 점검기관<br>(주)평성엔지니어링 |
| 철근노출   | 표면처리 | 기타     |                    |
| 도면번호   |      |        | 13                 |

ID : 오로교 바닥판하면 S3 (영천방향)

손상물량표

상주방향




영천방향




| 번호 | 구분  | 부재  | 손상내용 | 손상현황      |           |           |      |                |    | 비고 |
|----|-----|-----|------|-----------|-----------|-----------|------|----------------|----|----|
|    |     |     |      | 폭<br>(mm) | 길이<br>(m) | 너비<br>(m) | 물량   | 단위             | 개소 |    |
| 1  | 23하 | 바닥판 | 재료분리 |           | 0.3       | 8.0       | 2.40 | m <sup>2</sup> | 1  |    |
| 2  |     |     |      |           |           |           |      |                |    |    |
| 3  |     |     |      |           |           |           |      |                |    |    |
① 재료분리  
0.3X8.0

KEY PLAN

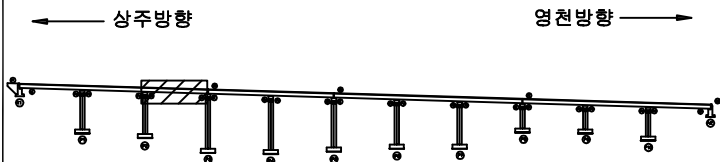

SECTION

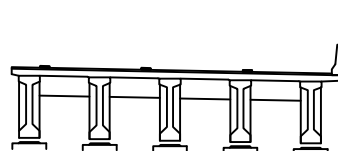

범례

|        |        |      |
|--------|--------|------|
| 균열     | 망상균열   | 재료분리 |
| 전치, 공동 | 박리, 파손 | 열화   |
| 누수, 채수 | 변색     | 표적물  |
| 철근노출   | 침하     | 그늘음  |
| 부식     | 좌굴, 변형 | 기타   |


|      |                                                       |
|------|-------------------------------------------------------|
| 발주처  | 상주영천고속도로(주)                                           |
| 용역명  | 상주영천고속도로 2024-2025년 시설물 안전점검 용역<br>(2024년 상반기 정기안전점검) |
| 점검기관 | (주)평성엔지니어링                                            |
| 도면번호 |                                                       |

ID : 오로교 바닥판하면 S4 (영천방향)

손상물량표


상주방향

영천방향

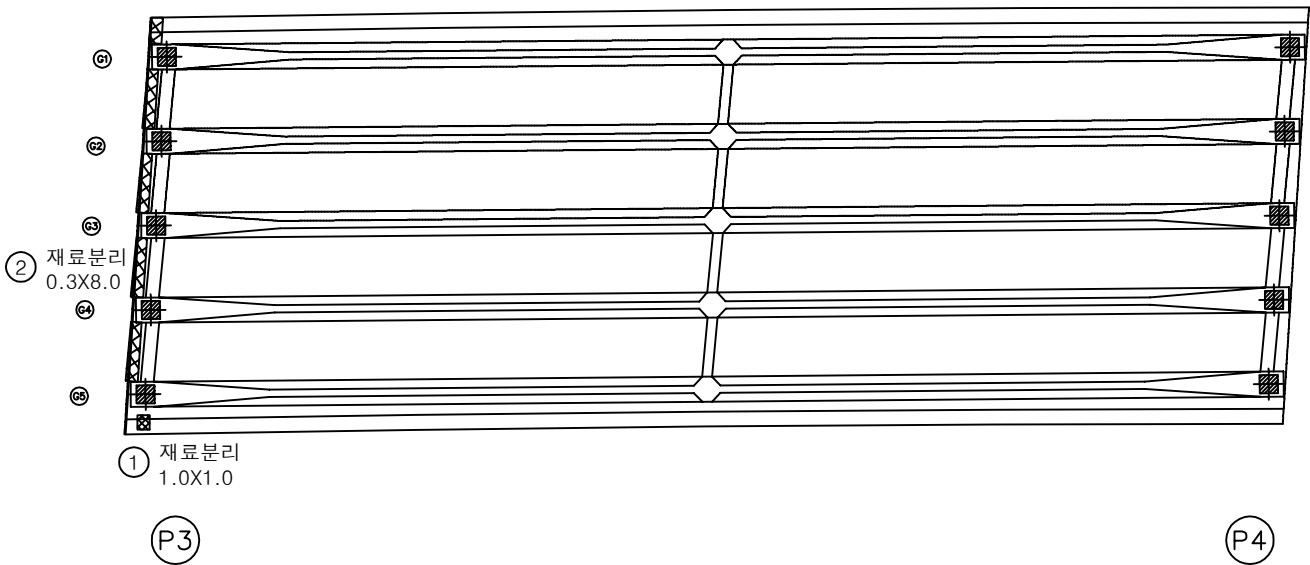


| 번호 | 구분  | 부재  | 손상내용 | 손상현황      |           |           |      |    |    | 비고 |
|----|-----|-----|------|-----------|-----------|-----------|------|----|----|----|
|    |     |     |      | 폭<br>(mm) | 길이<br>(m) | 너비<br>(m) | 물량   | 단위 | 개소 |    |
| 1  | 21하 | 바닥판 | 재료분리 |           | 1.0       | 1.0       | 1.00 | m² | 1  |    |
| 2  | 23하 | 바닥판 | 재료분리 |           | 0.3       | 8.0       | 2.40 | m² | 1  |    |
| 3  |     |     |      |           |           |           |      |    |    |    |
| 4  |     |     |      |           |           |           |      |    |    |    |
KEY PLAN

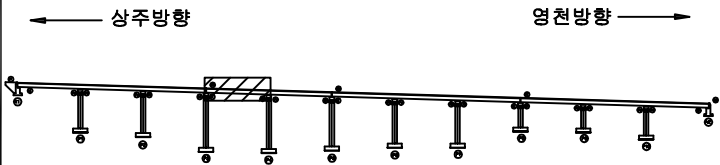

SECTION

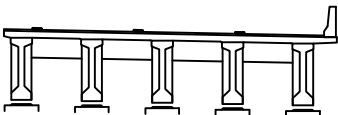

본래

|  |        |  |        |  |      |
|--|--------|--|--------|--|------|
|  | 근철     |  | 당상근철   |  | 재료분리 |
|  | 편치, 공동 |  | 박리, 파손 |  | 열화   |
|  | 누수, 체수 |  | 백태     |  | 표적물  |
|  | 철근노출   |  | 침하     |  | 그늘음  |
|  | 부식     |  | 좌굴, 변형 |  | 기타   |

|      |                                                       |
|------|-------------------------------------------------------|
| 발주처  | 상주영천고속도로(주)                                           |
| 용역명  | 상주영천고속도로 2024~2025년 시설물 안전점검 용역<br>(2024년 상반기 정기안전점검) |
| 점검기관 | (주)평성엔지니어링                                            |
| 도면번호 | 15                                                    |


ID : 오로교 바닥판하면 S5 (영천방향)

손상물량표

상주방향




영천방향

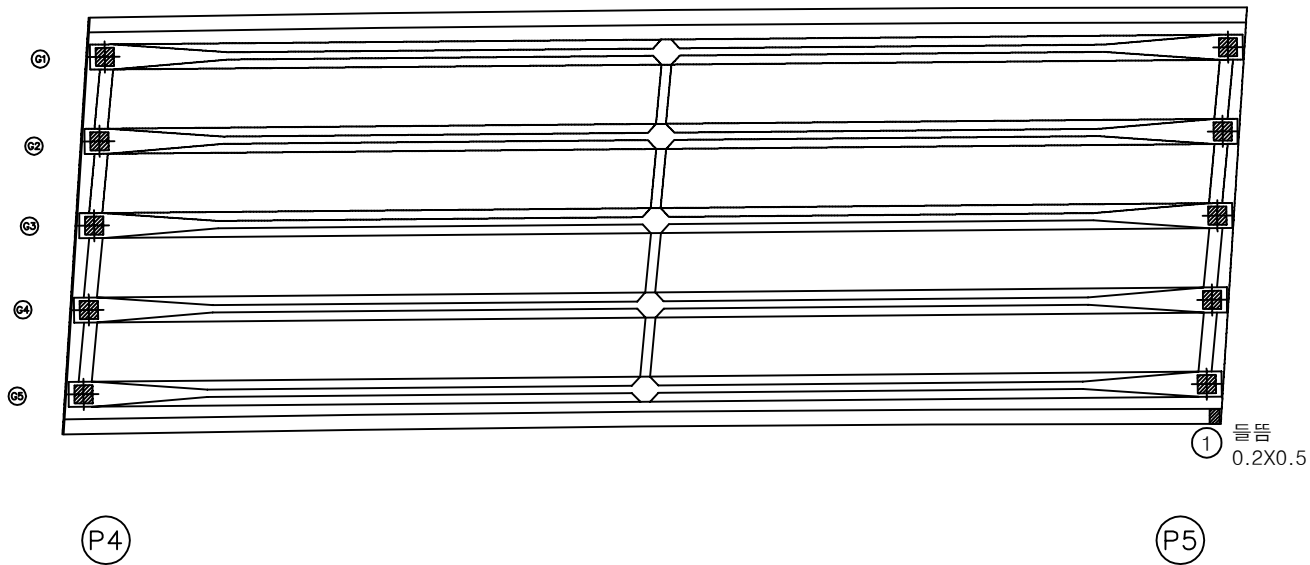


| 번호 | 구분  | 부재  | 손상내용 | 손상현황      |           |           |      |                |    | 비고 |
|----|-----|-----|------|-----------|-----------|-----------|------|----------------|----|----|
|    |     |     |      | 폭<br>(mm) | 길이<br>(m) | 너비<br>(m) | 물량   | 단위             | 개소 |    |
| 1  | 23하 | 바닥판 | 들뜸   |           | 0.2       | 0.5       | 0.10 | m <sup>2</sup> | 1  |    |
| 2  |     |     |      |           |           |           |      |                |    |    |
| 3  |     |     |      |           |           |           |      |                |    |    |
KEY PLAN

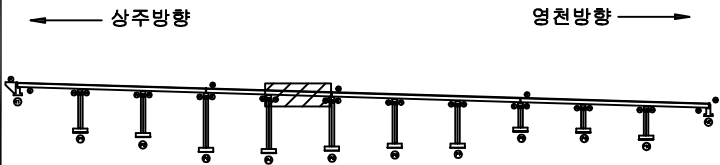

SECTION

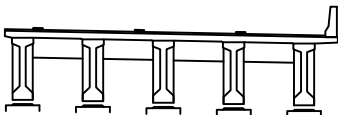

범례

|      |    |    |                                                       |
|------|----|----|-------------------------------------------------------|
| 콘크리트 | 철근 | 철근 | 발주처                                                   |
| 철근   | 철근 | 철근 | 상주영천고속도로(주)                                           |
| 철근   | 철근 | 철근 | 용역명                                                   |
| 철근   | 철근 | 철근 | 상주영천고속도로 2024-2025년 시설물 안전점검 용역<br>(2024년 상반기 정기안전점검) |
| 철근   | 철근 | 철근 | 점검기관                                                  |
| 철근   | 철근 | 철근 | (주)평성엔지니어링                                            |
| 철근   | 철근 | 철근 | 도면번호                                                  |
| 철근   | 철근 | 철근 | 16                                                    |


ID : 오로교 바닥판하면 S6 (영천방향)

손상물량표

상주방향




영천방향

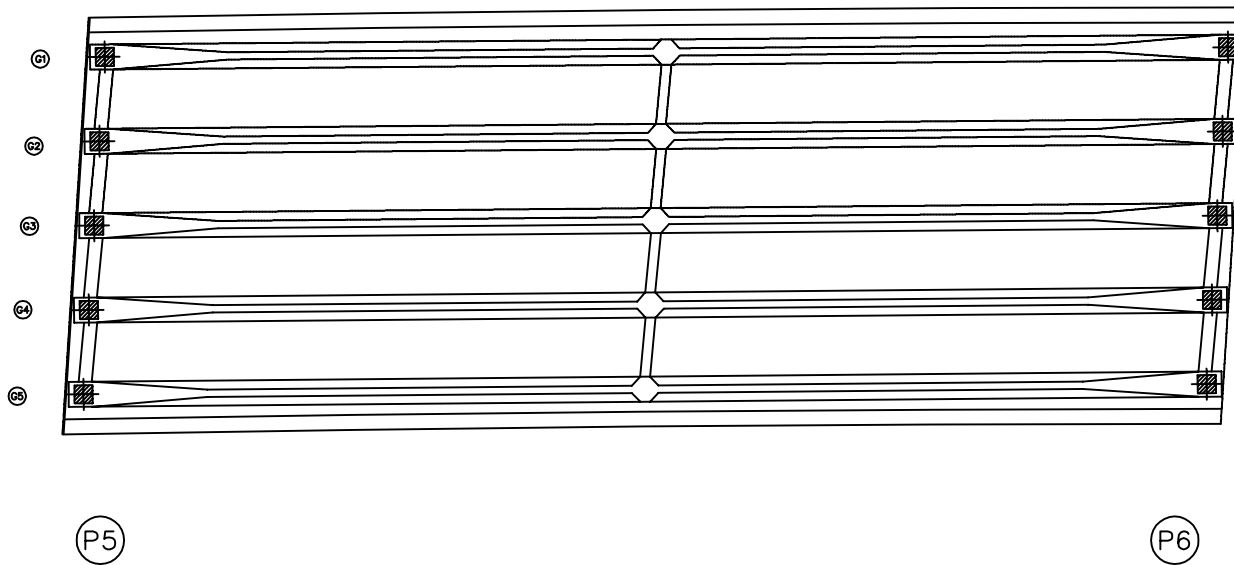


| 번호 | 구분 | 부재 | 손상내용 | 손상현황      |           |           |    |    |    | 비고 |
|----|----|----|------|-----------|-----------|-----------|----|----|----|----|
|    |    |    |      | 폭<br>(mm) | 길이<br>(m) | 너비<br>(m) | 물량 | 단위 | 개소 |    |
| 1  |    |    |      |           |           |           |    |    |    |    |
| 2  |    |    |      |           |           |           |    |    |    |    |
KEY PLAN

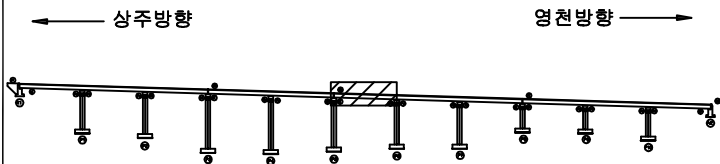

SECTION

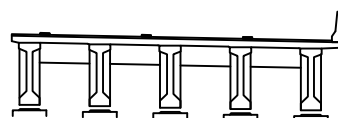

범례

|        |        |      |                                                                |
|--------|--------|------|----------------------------------------------------------------|
| 관 열    | 망상균열   | 재료분리 | 발 주 처<br>상주영천고속도로(주)                                           |
| 전치, 공동 | 박리, 파손 | 열 화  |                                                                |
| 누수, 체수 | 배 태    | 퇴적물  | 용 역 명<br>상주영천고속도로 2024-2025년 시설물 안전점검 용역<br>(2024년 상반기 정기안전점검) |
| 철근노출   | 침 하    | 그늘을  |                                                                |
| 부 식    | 좌굴, 변형 | 기 타  | 점 검 기 관<br>(주)평성엔지니어링                                          |
|        |        |      | 도 면 번 호                                                        |



ID : 오로교 바닥판하면 S7 (영천방향)

# 손상물량표

상주방향




영천방향

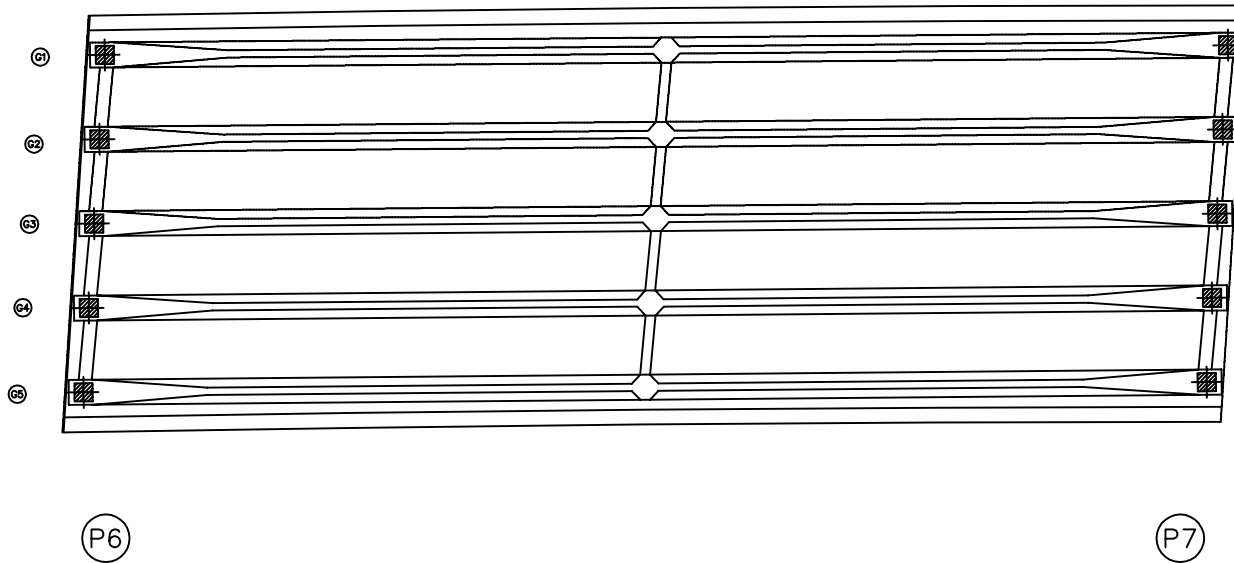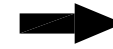


| 번호 | 구분 | 부재 | 손상내용 | 손상현황      |           |           |    |    |    | 비고 |
|----|----|----|------|-----------|-----------|-----------|----|----|----|----|
|    |    |    |      | 폭<br>(mm) | 길이<br>(m) | 너비<br>(m) | 물량 | 단위 | 개소 |    |
| 1  |    |    |      |           |           |           |    |    |    |    |
| 2  |    |    |      |           |           |           |    |    |    |    |
KEY PLAN

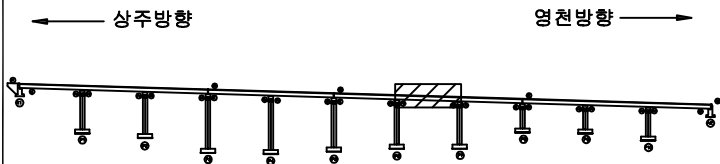

SECTION

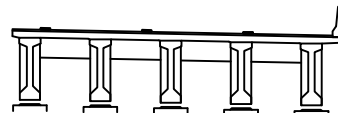

면적

|  |      |  |          |  |    |
|--|------|--|----------|--|----|
|  | 콘크리트 |  | 아스팔트콘크리트 |  | 철근 |
|  | 돌    |  | 골재       |  | 모래 |
|  | 흙    |  | 물        |  | 공기 |
|  | 식물   |  | 눈        |  | 얼음 |
|  | 기타   |  | 기타       |  | 기타 |

|      |                                                       |
|------|-------------------------------------------------------|
| 발주처  | 상주영천고속도로(주)                                           |
| 용역명  | 상주영천고속도로 2024-2025년 시설물 안전점검 용역<br>(2024년 상반기 정기안전점검) |
| 점검기관 | (주)평성엔지니어링                                            |
| 도면번호 |                                                       |


ID : 오로교 바닥판하면 S8 (영천방향)

## 손상물량표

상주방향




영천방향

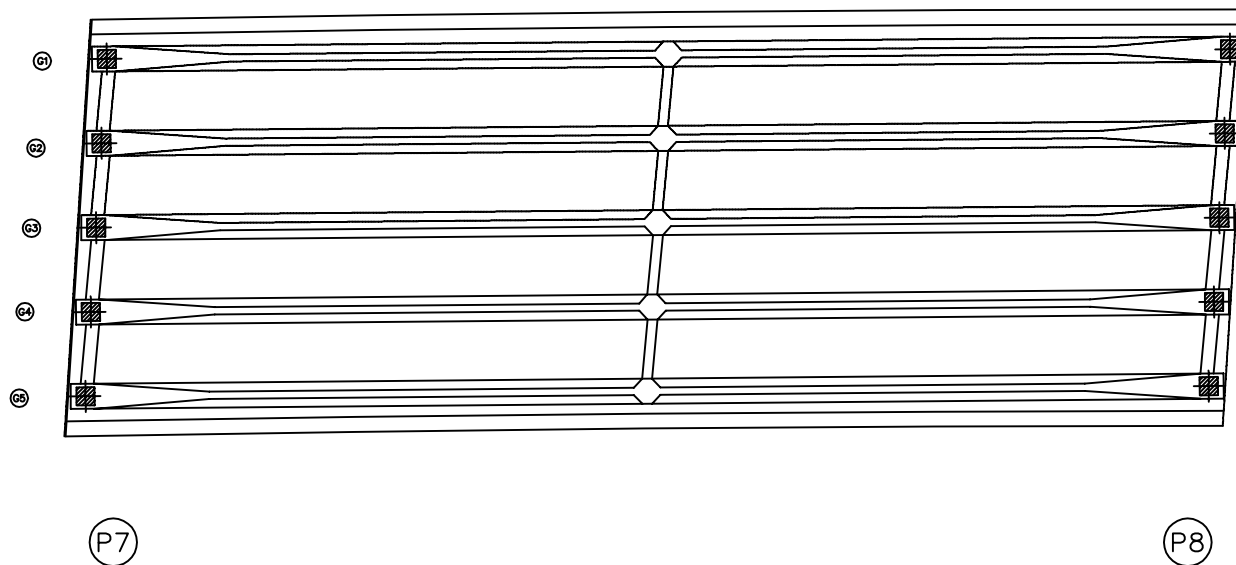[illegible]


## KEY PLAN

- 상주방향

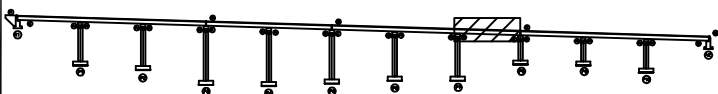

영천방향

SECTION

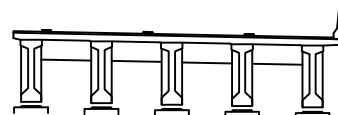발  
려

|                                                                                       |        |                                                                                       |        |                                                                                       |      |                                                                |
|---------------------------------------------------------------------------------------|--------|---------------------------------------------------------------------------------------|--------|---------------------------------------------------------------------------------------|------|----------------------------------------------------------------|
|  | 간 명    |  | 망상균열   |  | 재료분리 | 발 주 처<br>상주영천고속도로(주)                                           |
|  | 면적, 광물 |  | 바리, 파손 |  | 열 화  | 용 역 명<br>상주영천고속도로 2024-2025년 시설을 안전점검 용역<br>(2024년 상반기 정기안전점검) |
|  | 누수, 제수 |  | 배 터    |  | 퇴적물  |                                                                |
|  | 철근노출   |  | 침 하    |  | 그늘물  | 점 검 기 관<br>(주)명성엔지니어링                                          |
|  | 부 식    |  | 좌굴, 변형 |  | 기 타  | 도 면 번 호                                                        |


ID : 오로교 바닥판하면 S9 (영천방향)

손상물량표

상주방향




영천방향

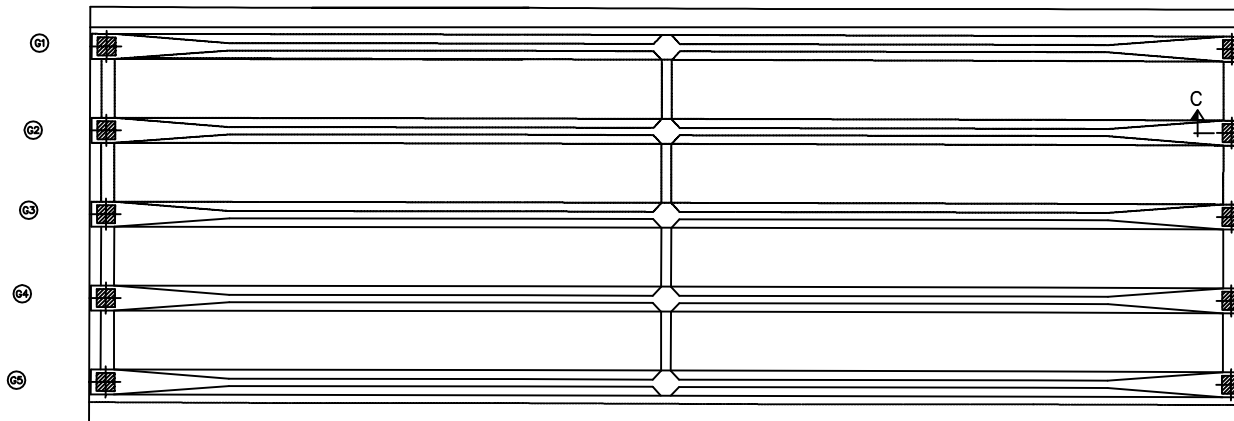


| 번호 | 구분 | 부재 | 손상내용 | 손상현황      |           |           |    |    |    | 비고 |
|----|----|----|------|-----------|-----------|-----------|----|----|----|----|
|    |    |    |      | 폭<br>(mm) | 길이<br>(m) | 너비<br>(m) | 물량 | 단위 | 개소 |    |
| 1  |    |    |      |           |           |           |    |    |    |    |
| 2  |    |    |      |           |           |           |    |    |    |    |
KEY PLAN

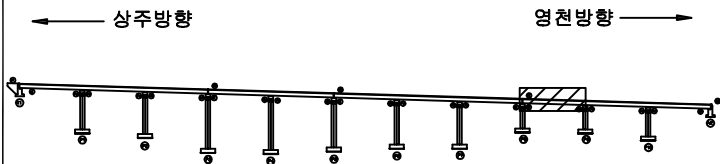

SECTION

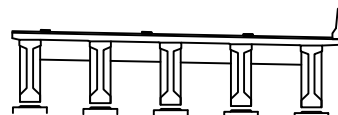

범례

|        |              |      |                                                              |
|--------|--------------|------|--------------------------------------------------------------|
| 균열, 공동 | 망상균열, 박리, 파손 | 재료분리 | 발주처<br>상주영천고속도로(주)                                           |
| 부식     | 좌굴, 변형       | 기타   |                                                              |
| 누수, 체수 | 침하           | 그늘음  | 용역명<br>상주영천고속도로 2024-2025년 시설물 안전점검 용역<br>(2024년 상반기 정기안전점검) |
| 철근노출   | 좌굴, 변형       | 그늘음  | 점검기관<br>(주)평성엔지니어링                                           |
| 부식     | 좌굴, 변형       | 그늘음  | 도면번호                                                         |



ID : 오로교 바닥판하면 S10 (영천방향)

# 손상물량표

상주방향



영천방향

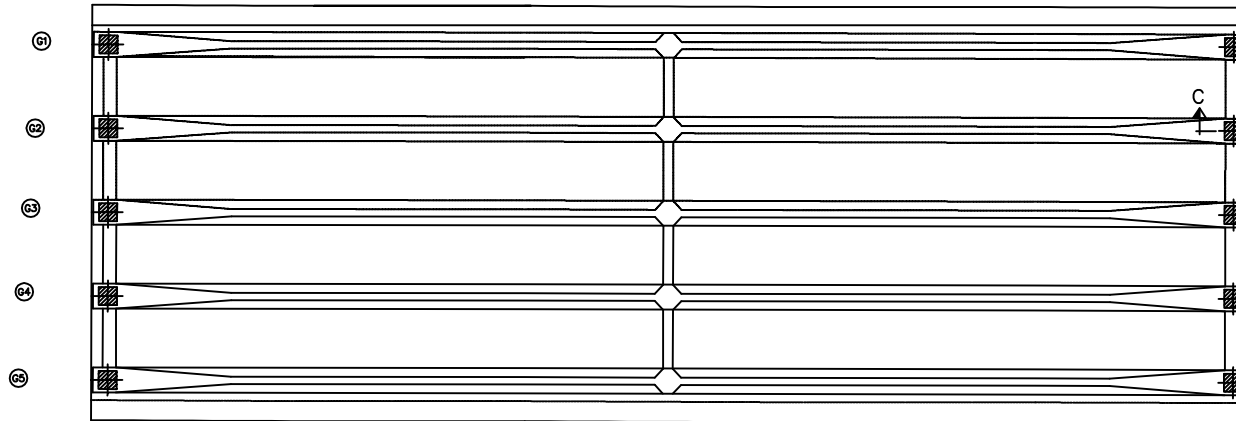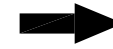


P9


P10

| 번호 | 구분 | 부재 | 손상내용 | 손상현황      |           |           |    |    |    | 비고 |
|----|----|----|------|-----------|-----------|-----------|----|----|----|----|
|    |    |    |      | 폭<br>(mm) | 길이<br>(m) | 너비<br>(m) | 물량 | 단위 | 개소 |    |
| 1  |    |    |      |           |           |           |    |    |    |    |
| 2  |    |    |      |           |           |           |    |    |    |    |
KEY PLAN

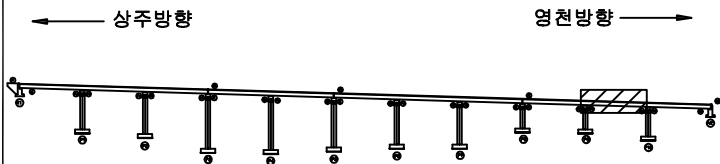

SECTION

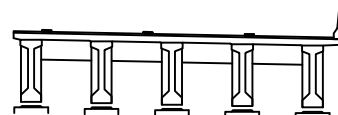

범례

|        |        |      |                                                              |
|--------|--------|------|--------------------------------------------------------------|
| 콘크리트   | 철근콘크리트 | 아스팔트 | 발주처<br>상주영천고속도로(주)                                           |
| 관개, 광물 | 파손, 균열 | 재료분리 |                                                              |
| 누수, 침수 | 파손, 파손 | 열화   | 용역명<br>상주영천고속도로 2024-2025년 시설물 안전점검 용역<br>(2024년 상반기 정기안전점검) |
| 철근노출   | 배터     | 퇴적물  |                                                              |
| 부식     | 침하     | 그늘음  | 점검기관<br>(주)평성엔지니어링                                           |
| 파손, 변형 | 기타     | 도면번호 |                                                              |


ID : 오로교 바닥판하면 S11 (영천방향)

# 손상물량표

상주방향




영천방향

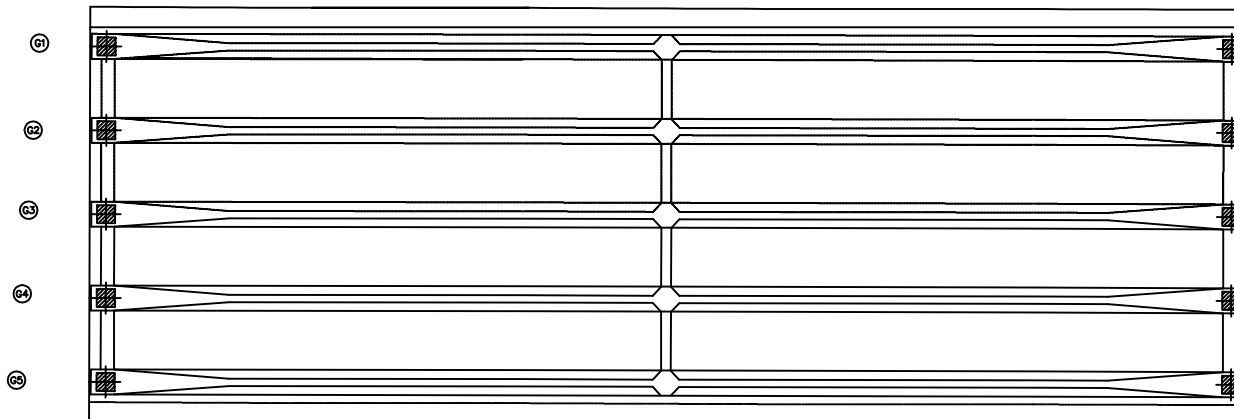


| 번호 | 구분 | 부재 | 손상내용 | 손상현황      |           |           |    |    |    | 비고 |
|----|----|----|------|-----------|-----------|-----------|----|----|----|----|
|    |    |    |      | 폭<br>(mm) | 길이<br>(m) | 너비<br>(m) | 물량 | 단위 | 개소 |    |
| 1  |    |    |      |           |           |           |    |    |    |    |
| 2  |    |    |      |           |           |           |    |    |    |    |
KEY PLAN

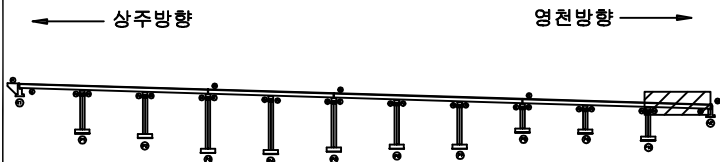

SECTION

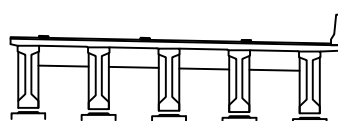

범례


|        |        |      |
|--------|--------|------|
| 균열     | 망상균열   | 재료분리 |
| 전치, 공동 | 박리, 파손 | 열화   |
| 누수, 체수 | 배태     | 퇴적물  |
| 철근노출   | 침하     | 그늘음  |
| 부식     | 좌굴, 변형 | 기타   |

|      |                                                       |
|------|-------------------------------------------------------|
| 발주처  | 상주영천고속도로(주)                                           |
| 용역명  | 상주영천고속도로 2024~2025년 시설물 안전점검 용역<br>(2024년 상반기 정기안전점검) |
| 점검기관 | (주)평성엔지니어링                                            |
| 도면번호 | 22                                                    |

ID : 오로교 거더 S1 (G1~G5) (영천방향)

손상물량표

상주방향

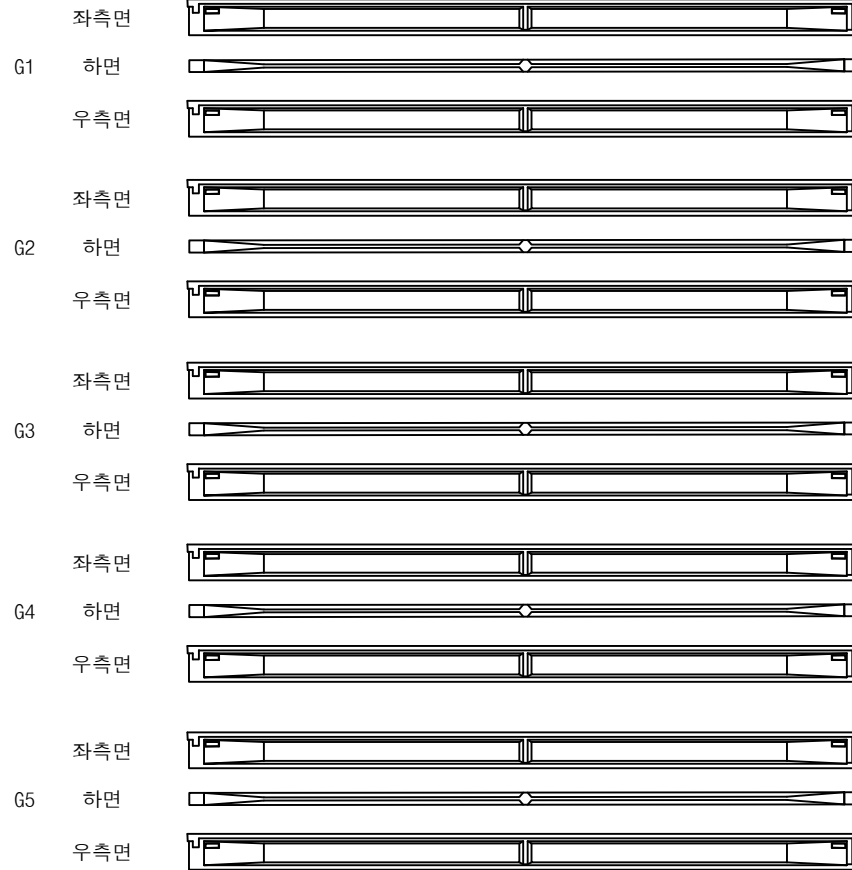

(A1)


(P1)

영천방향




| 번호 | 구분 | 부재 | 손상내용 | 손상현황      |           |           |    |    |    | 비고 |
|----|----|----|------|-----------|-----------|-----------|----|----|----|----|
|    |    |    |      | 폭<br>(mm) | 길이<br>(m) | 너비<br>(m) | 물량 | 단위 | 개소 |    |
| 1  |    |    |      |           |           |           |    |    |    |    |
| 2  |    |    |      |           |           |           |    |    |    |    |
KEY PLAN

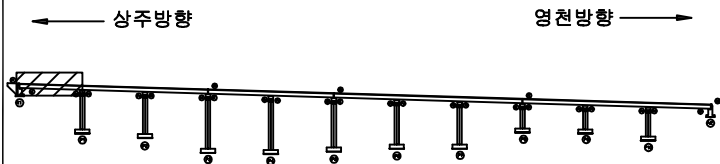

SECTION

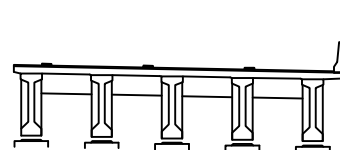

범례

|        |        |      |                    |
|--------|--------|------|--------------------|
| 콘크리트   | 방상근열   | 재료분리 | 발주처<br>상주영천고속도로(주) |
| 전차, 공동 | 박리, 파손 | 열화   |                    |
| 누수, 체수 | 배터     | 퇴적물  | 점검기관<br>(주)평성엔지니어링 |
| 철근노출   | 침하     | 그늘음  |                    |
| 부식     | 좌굴, 변형 | 기타   | 도면번호               |

ID : 오로교 거더 S2 (G1~G5) (영천방향)

## 손상물량표

상주방향




영천방향




| 번호 | 구분 | 부재 | 손상내용 | 손상현황      |           |           |    |    |    | 비고 |
|----|----|----|------|-----------|-----------|-----------|----|----|----|----|
|    |    |    |      | 폭<br>(mm) | 길이<br>(m) | 너비<br>(m) | 물량 | 단위 | 개소 |    |
| 1  |    |    |      |           |           |           |    |    |    |    |
| 2  |    |    |      |           |           |           |    |    |    |    |
KEY PLAN

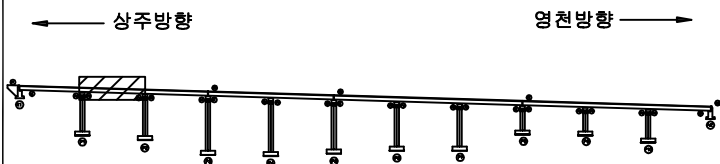

SECTION

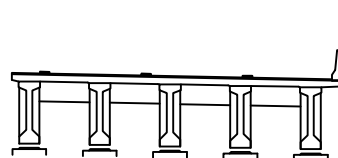

범례

|        |        |      |                                                              |
|--------|--------|------|--------------------------------------------------------------|
| 콘크리트   | 방상근열   | 재료분리 | 발주처<br>상주영천고속도로(주)                                           |
| 균열, 공동 | 박리, 파손 | 열화   |                                                              |
| 누수, 체수 | 배태     | 파적물  | 용역명<br>상주영천고속도로 2024~2025년 시설물 안전점검 용역<br>(2024년 상반기 정기안전점검) |
| 철근노출   | 침하     | 그늘음  |                                                              |
| 부식     | 좌굴, 변형 | 기타   | 점검기관<br>(주)평성엔지니어링                                           |
|        |        |      | 도면번호                                                         |

ID : 오로교 거더 S3 (G1~G5) (영천방향)

## 손 상 물 량 표


상주방향



좌측면



G1      하면

 

우측면



좌측면



G2      하면



우측면



좌측면



G3      하면




우측면



좌측면



G4      하면

 

우측면



좌측면



G5      하면



우측면



Ⓟ


Ⓟ

영천방향

[illegible]


## KEY PLAN

- 상주방향

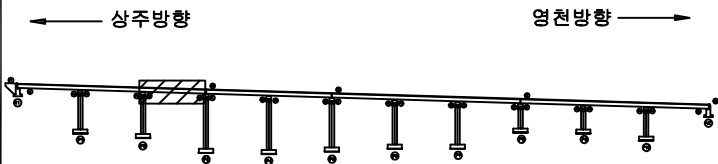

영천방향

## SECTION

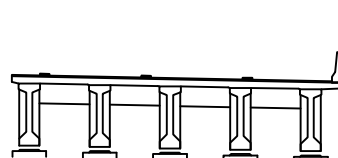


보리

|                                                                                       |        |                                                                                       |        |                                                                                       |      |                       |
|---------------------------------------------------------------------------------------|--------|---------------------------------------------------------------------------------------|--------|---------------------------------------------------------------------------------------|------|-----------------------|
|  | 균열     |  | 망상균열   |  | 재료분리 | 발 주 처<br>상주영천고속도로(주)  |
|  | 면적, 광도 |  | 바닥, 파손 |  | 열 화  |                       |
|  | 누수, 체수 |  | 벽 태    |  | 퇴적물  | 점 검 기 관<br>(주)명성엔지니어링 |
|  | 철근노출   |  | 절 하    |  | 그늘음  |                       |
|  | 부식     |  | 좌굴, 변형 |  | 기 타  | 도 면 번 호<br>25         |

ID : 오로교 거더 S4 (G1~G5) (영천방향)

# 손상물량표

상주방향

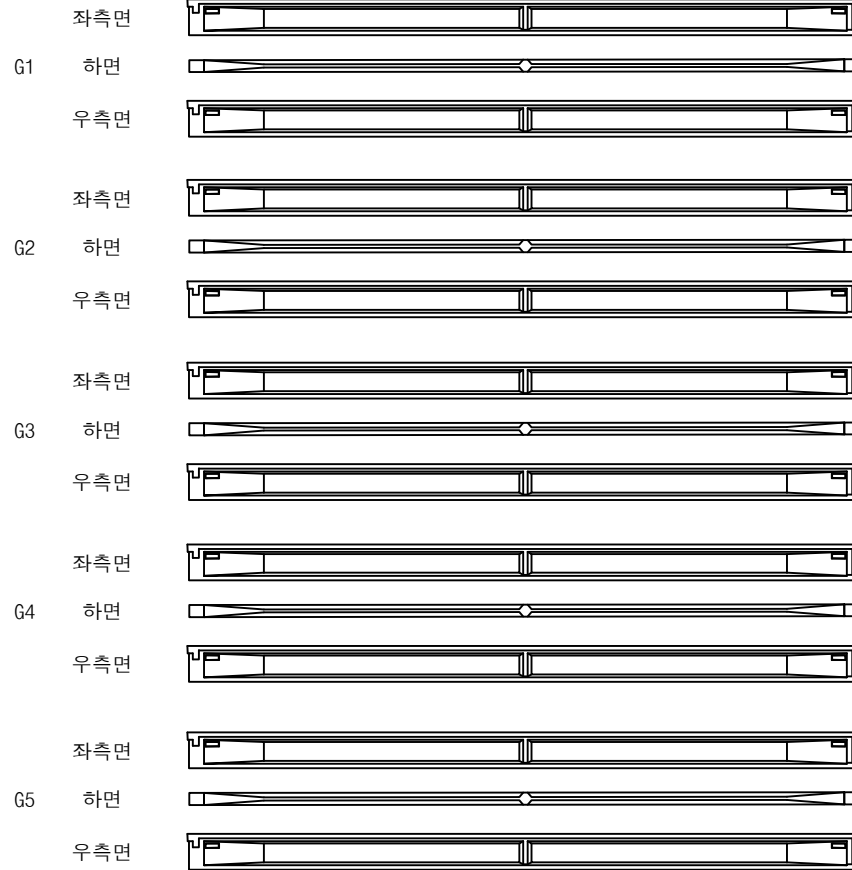

(P3)


(P4)

영천방향




| 번호 | 구분 | 부재 | 손상내용 | 손상현황      |           |           |    |    |    | 비고 |
|----|----|----|------|-----------|-----------|-----------|----|----|----|----|
|    |    |    |      | 폭<br>(mm) | 길이<br>(m) | 너비<br>(m) | 물량 | 단위 | 개소 |    |
| 1  |    |    |      |           |           |           |    |    |    |    |
| 2  |    |    |      |           |           |           |    |    |    |    |
KEY PLAN

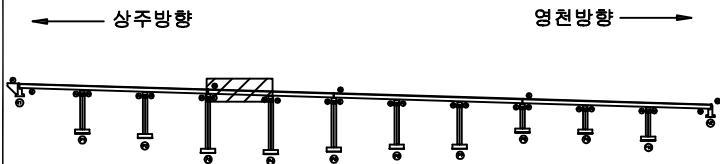

SECTION

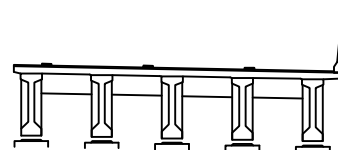


범례

|      |        |        |                                                              |
|------|--------|--------|--------------------------------------------------------------|
| 콘크리트 | 철근콘크리트 | 철근콘크리트 | 발주처<br>상주영천고속도로(주)                                           |
| 아스팔트 | 자갈     | 돌      |                                                              |
| 모래   | 흙      | 식생     | 용역명<br>상주영천고속도로 2024~2025년 시설물 안전점검 용역<br>(2024년 상반기 정기안전점검) |
| 물    | 눈      | 얼음     |                                                              |
| 교각   | 교각     | 교각     | 점검기관<br>(주)평성엔지니어링                                           |
| 교각   | 교각     | 교각     |                                                              |
| 교각   | 교각     | 교각     | 도면번호                                                         |

ID : 오로교 거더 S5 (G1~G5) (영천방향)

## 손상물량표

상주방향

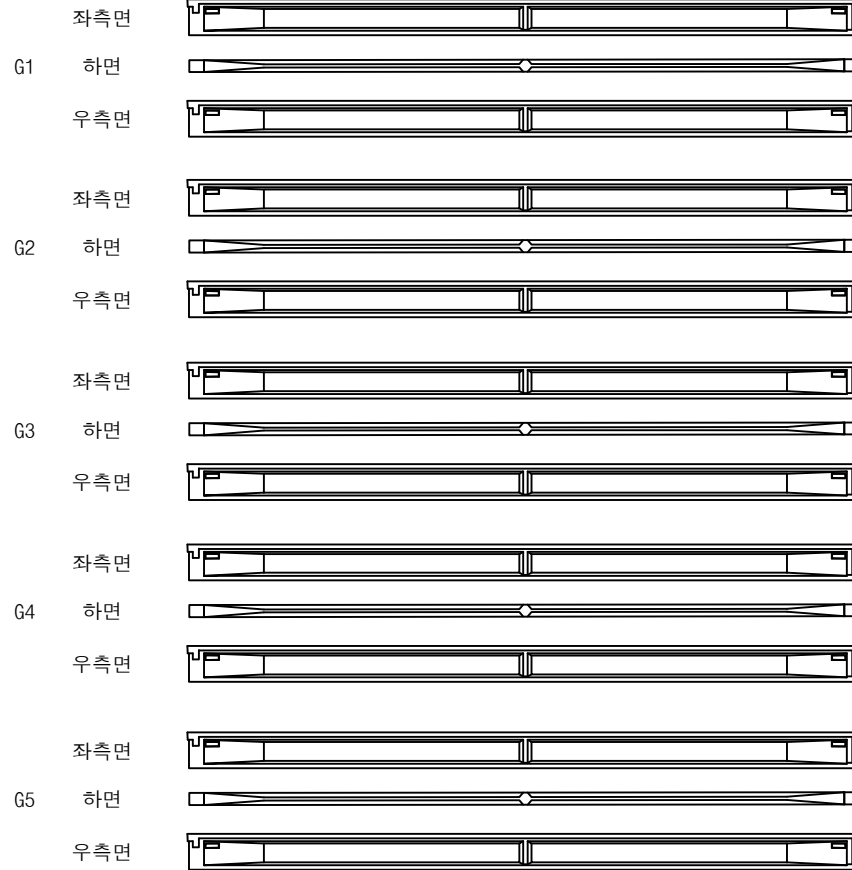


영천방향




| 번호 | 구분 | 부재 | 손상내용 | 손상현황      |           |           |    |    |    | 비고 |
|----|----|----|------|-----------|-----------|-----------|----|----|----|----|
|    |    |    |      | 폭<br>(mm) | 길이<br>(m) | 너비<br>(m) | 물량 | 단위 | 개소 |    |
| 1  |    |    |      |           |           |           |    |    |    |    |
| 2  |    |    |      |           |           |           |    |    |    |    |
KEY PLAN

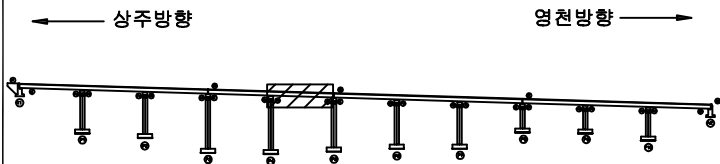

SECTION

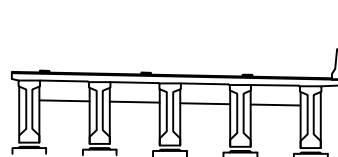

범례

|        |        |      |                    |
|--------|--------|------|--------------------|
| 균열     | 망상균열   | 재료분리 | 발주처<br>상주영천고속도로(주) |
| 전치, 공동 | 박리, 파손 | 열화   |                    |
| 누수, 체수 | 녹 발생   | 파석물  | 점검기관<br>(주)평성엔지니어링 |
| 철근노출   | 침하     | 그늘음  |                    |
| 부식     | 좌굴, 변형 | 기타   | 도면번호               |

ID : 오로교 거더 S6 (G1~G5) (영천방향)

## 손상물량표

상주방향



(P5)


(P6)

영천방향




| 번호 | 구분 | 부재 | 손상내용 | 손상현황      |           |           |    |    |    | 비고 |
|----|----|----|------|-----------|-----------|-----------|----|----|----|----|
|    |    |    |      | 폭<br>(mm) | 길이<br>(m) | 너비<br>(m) | 물량 | 단위 | 개소 |    |
| 1  |    |    |      |           |           |           |    |    |    |    |
| 2  |    |    |      |           |           |           |    |    |    |    |
KEY PLAN

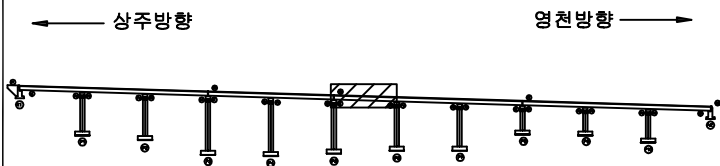

SECTION

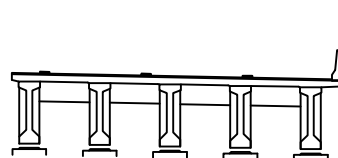

범례


|  |  |  |
|--|--|--|
|  |  |  |
|  |  |  |
|  |  |  |
|  |  |  |

|      |                                                       |
|------|-------------------------------------------------------|
| 발주처  | 상주영천고속도로(주)                                           |
| 용역명  | 상주영천고속도로 2024~2025년 시설물 안전점검 용역<br>(2024년 상반기 정기안전점검) |
| 점검기관 | (주)평성엔지니어링                                            |
| 도면번호 |                                                       |

ID : 오로교 거더 S7 (G1~G5) (영천방향)

# 손상물량표

상주방향

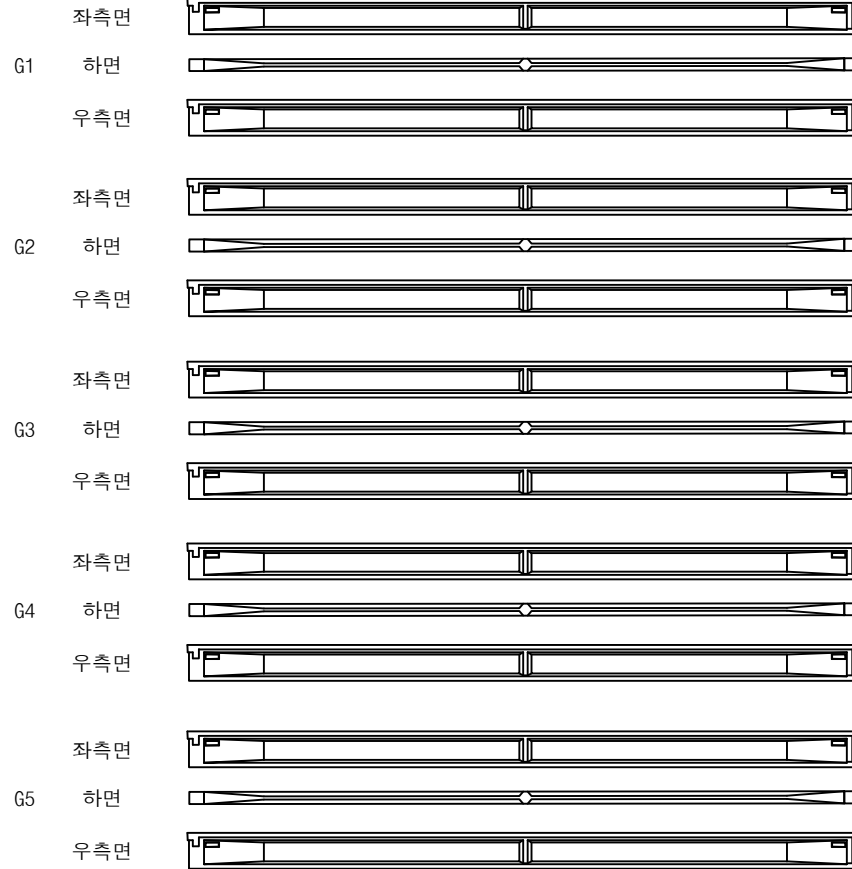

(P6)


(P7)

영천방향




| 번호 | 구분 | 부재 | 손상내용 | 손상현황      |           |           |    |    |    | 비고 |
|----|----|----|------|-----------|-----------|-----------|----|----|----|----|
|    |    |    |      | 폭<br>(mm) | 길이<br>(m) | 너비<br>(m) | 물량 | 단위 | 개소 |    |
| 1  |    |    |      |           |           |           |    |    |    |    |
| 2  |    |    |      |           |           |           |    |    |    |    |
KEY PLAN

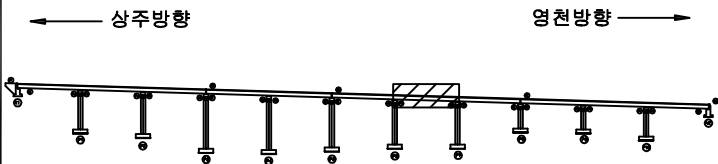

SECTION

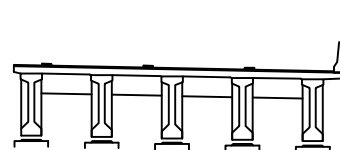


범례

|  |        |  |        |  |      |                                                              |
|--|--------|--|--------|--|------|--------------------------------------------------------------|
|  | 균열     |  | 당상균열   |  | 재료분리 | 발주처<br>상주영천고속도로(주)                                           |
|  | 침하, 공동 |  | 바리, 파손 |  | 열화   |                                                              |
|  | 부식     |  | 점하     |  | 그늘음  | 용역명<br>상주영천고속도로 2024~2025년 시설물 안전점검 용역<br>(2024년 상반기 정기안전점검) |
|  | 기타     |  | 기타     |  | 기타   | 점검기관<br>(주)평성엔지니어링                                           |
|  |        |  |        |  |      | 도면번호                                                         |

ID : 오로교 거더 S8 (G1~G5) (영천방향)

# 손상물량표

상주방향

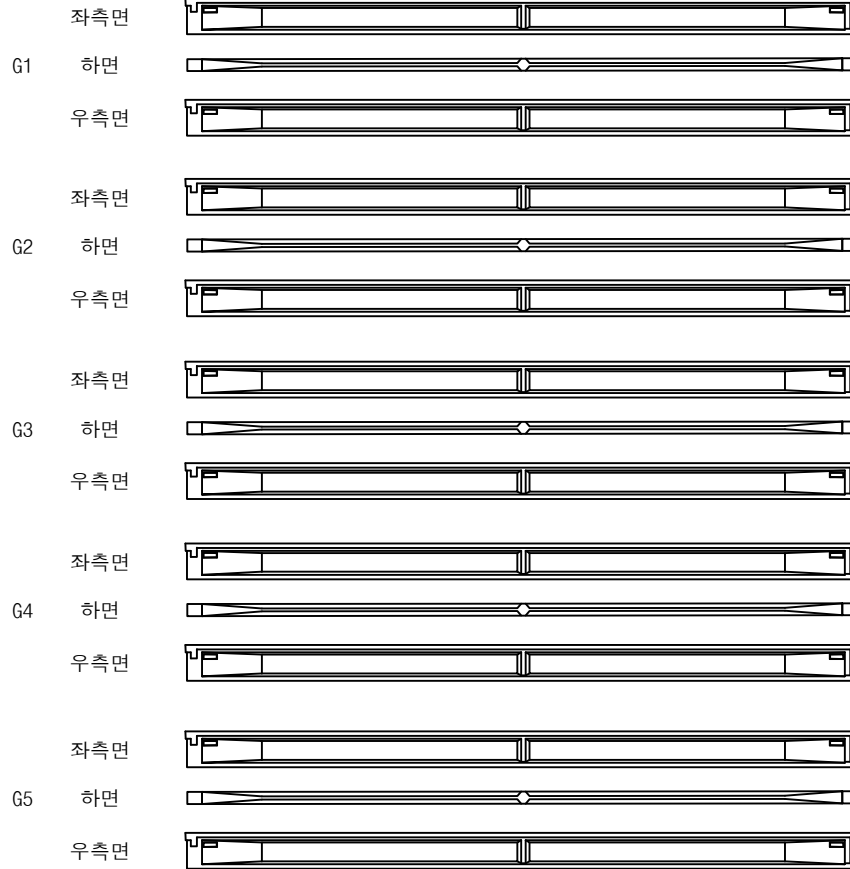

(P7)


(P8)

영천방향




| 번호 | 구분 | 부재 | 손상내용 | 손상현황      |           |           |    |    |    | 비고 |
|----|----|----|------|-----------|-----------|-----------|----|----|----|----|
|    |    |    |      | 폭<br>(mm) | 길이<br>(m) | 너비<br>(m) | 물량 | 단위 | 개소 |    |
| 1  |    |    |      |           |           |           |    |    |    |    |
| 2  |    |    |      |           |           |           |    |    |    |    |
KEY PLAN

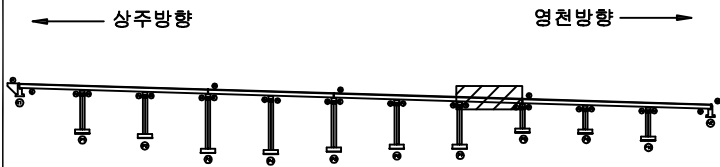

SECTION

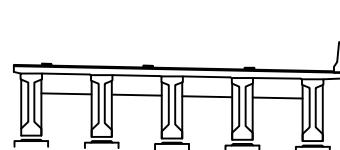


범례

|        |        |        |                                                              |
|--------|--------|--------|--------------------------------------------------------------|
| 콘크리트   | 철근콘크리트 | 철근콘크리트 | 발주처<br>상주영천고속도로(주)                                           |
| 아스팔트   | 자갈, 파손 | 자갈, 파손 |                                                              |
| 누수, 체수 | 균열, 파손 | 균열, 파손 | 용역명<br>상주영천고속도로 2024~2025년 시설물 안전점검 용역<br>(2024년 상반기 정기안전점검) |
| 철근노출   | 철근노출   | 철근노출   |                                                              |
| 부식     | 부식     | 부식     | 점검기관<br>(주)평성엔지니어링                                           |
| 부식     | 부식     | 부식     |                                                              |
| 부식     | 부식     | 부식     | 도면번호                                                         |

ID : 오로교 거더 S9 (G1~G5) (영천방향)

# 손상물량표

상주방향

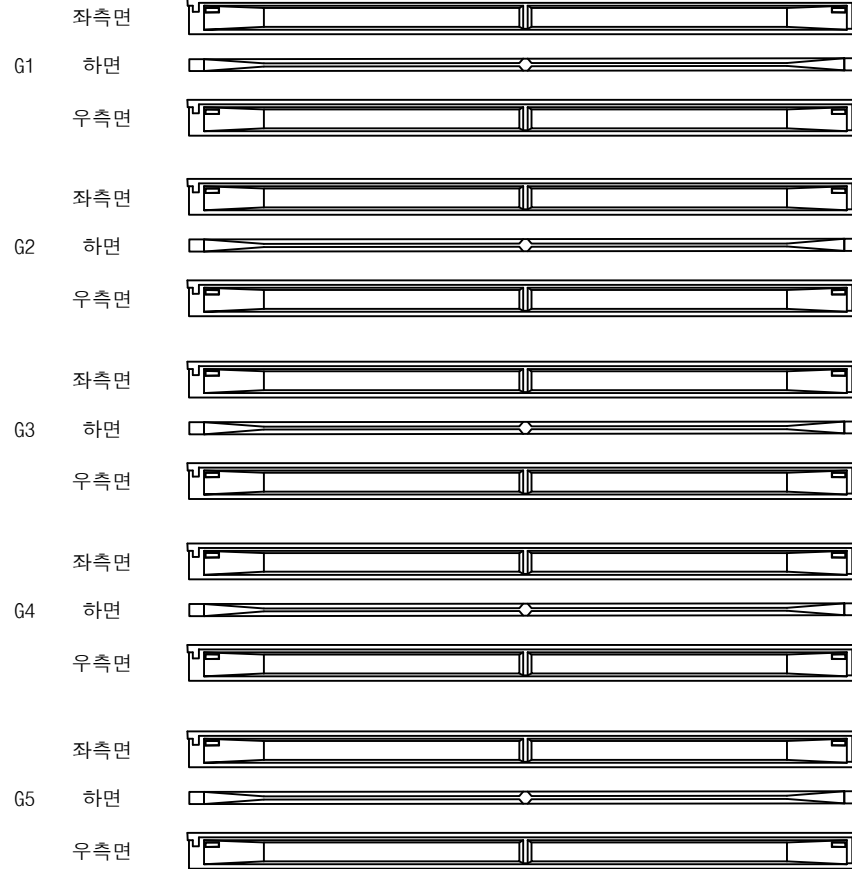

(P8)


(P9)

영천방향




| 번호 | 구분 | 부재 | 손상내용 | 손상현황      |           |           |    |    |    | 비고 |
|----|----|----|------|-----------|-----------|-----------|----|----|----|----|
|    |    |    |      | 폭<br>(mm) | 길이<br>(m) | 너비<br>(m) | 물량 | 단위 | 개소 |    |
| 1  |    |    |      |           |           |           |    |    |    |    |
| 2  |    |    |      |           |           |           |    |    |    |    |
KEY PLAN

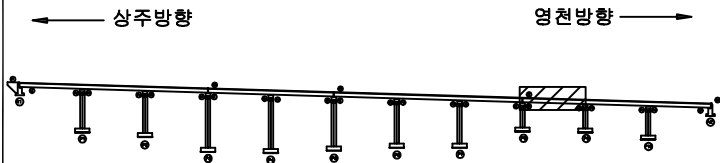

SECTION

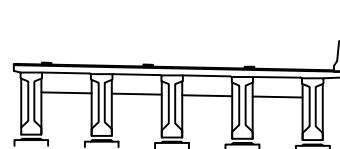

범례

|        |        |      |
|--------|--------|------|
| 콘크리트   | 방상근열   | 재료분리 |
| 균열, 공동 | 박리, 파손 | 열화   |
| 누수, 체수 | 배태     | 폐적물  |
| 철근노출   | 침하     | 그늘음  |
| 부식     | 좌굴, 변형 | 기타   |

|      |                                                       |
|------|-------------------------------------------------------|
| 발주처  | 상주영천고속도로(주)                                           |
| 용역명  | 상주영천고속도로 2024~2025년 시설물 안전점검 용역<br>(2024년 상반기 정기안전점검) |
| 점검기관 | (주)평성엔지니어링                                            |
| 도면번호 |                                                       |

ID : 오로교 거더 S10 (G1~G5) (영천방향)

손 상 물 량 표


상주방향



좌측면



G1      하면

 

우측면



좌측면



G2      하면



우측면



좌측면



G3      하면




우측면



좌측면



G4 하면

 

우측면



좌측면



G5 하면



우측면



(P9)


P10

영천방향

[illegible]


## KEY PLAN

- 상주방향

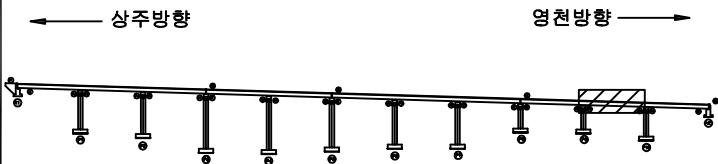

영천방향

## SECTION

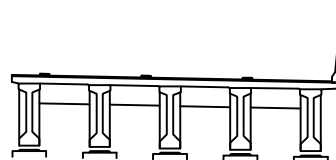


범례

|                                                                                       |        |                                                                                       |        |                                                                                       |      |                                                       |
|---------------------------------------------------------------------------------------|--------|---------------------------------------------------------------------------------------|--------|---------------------------------------------------------------------------------------|------|-------------------------------------------------------|
|  | 간 결    |  | 망상간결   |  | 재료본리 | 발 주 처<br>상주영천고속도로(주)                                  |
|  | 편지, 광동 |  | 박리, 파손 |  | 열 화  |                                                       |
|  | 누수, 체수 |  | 배 태    |  | 퇴적물  | 상주영천고속도로 2024~2025년 시설물 안전점검 용역<br>(2024년 상반기 정기안전점검) |
|  | 철근노출   |  | 철 하    |  | 그늘음  |                                                       |
|  | 부 식    |  | 좌굴, 변형 |  | 기 타  | 도 면 번 호                                               |

ID : 오로교 거더 S11 (G1~G5) (영천방향)

손상물량표

상주방향

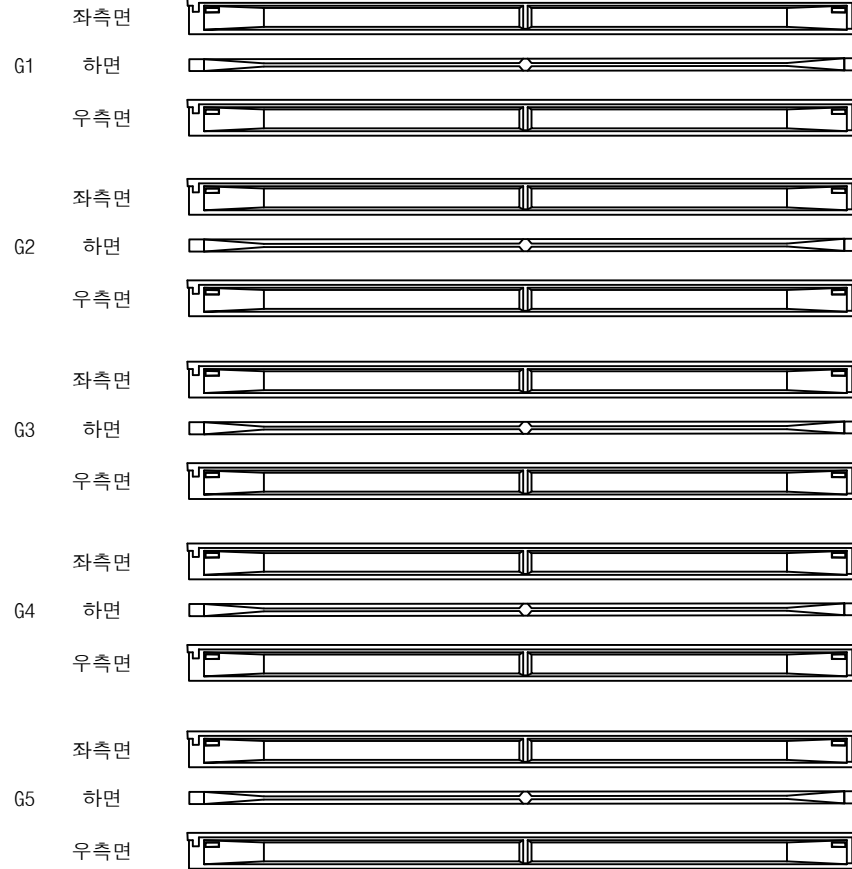

P10


A2

영천방향




| 번호 | 구분 | 부재 | 손상내용 | 손상현황      |           |           |    |    |    | 비고 |
|----|----|----|------|-----------|-----------|-----------|----|----|----|----|
|    |    |    |      | 폭<br>(mm) | 길이<br>(m) | 너비<br>(m) | 물량 | 단위 | 개소 |    |
| 1  |    |    |      |           |           |           |    |    |    |    |
| 2  |    |    |      |           |           |           |    |    |    |    |
KEY PLAN

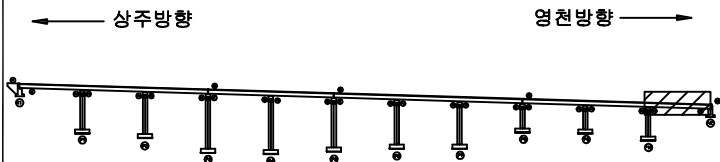

SECTION

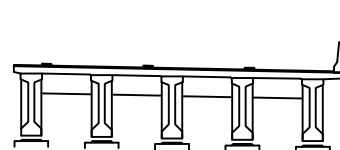

범례

|        |        |      |                                                              |
|--------|--------|------|--------------------------------------------------------------|
| 콘크리트   | 방상근열   | 재료분리 | 발주처<br>상주영천고속도로(주)                                           |
| 균열, 공동 | 박리, 파손 | 열화   |                                                              |
| 누수, 체수 | 배태     | 파적물  | 용역명<br>상주영천고속도로 2024~2025년 시설물 안전점검 용역<br>(2024년 상반기 정기안전점검) |
| 철근노출   | 침하     | 그늘음  |                                                              |
| 부식     | 파굴, 변형 | 기타   | 점검기관<br>(주)평성엔지니어링                                           |
|        |        |      | 도면번호                                                         |

상주 방향














영천 방향



CB1

CB2

CB3

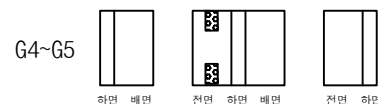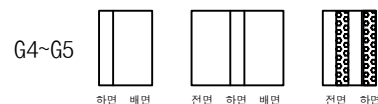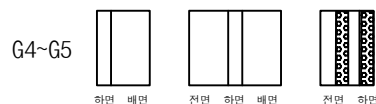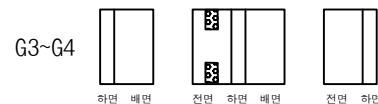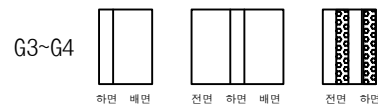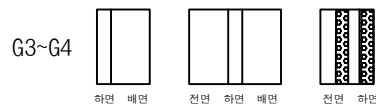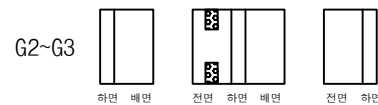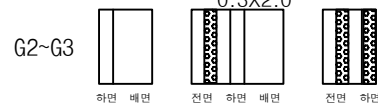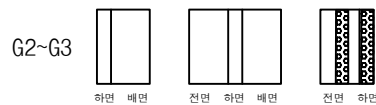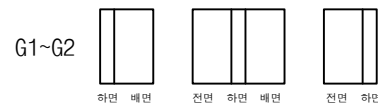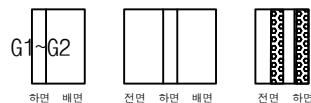① 가로보 백태  
2.0X1.0X8EA③ 가로보 백태  
2.0X1.0X7EA④ 가로보 백태  
0.1X2.0X6EA

A1

P1

P1


P2

P2


P3

| 번호 | 구분  | 부재  | 손상내용 | 손상현황      |           |           |       |                |    | 비고 |
|----|-----|-----|------|-----------|-----------|-----------|-------|----------------|----|----|
|    |     |     |      | 폭<br>(mm) | 길이<br>(m) | 너비<br>(m) | 수량    | 단위             | 개소 |    |
| 1  | 19하 | 가로보 | 백태   |           | 2.0       | 1.0       | 16.00 | m <sup>2</sup> | 8  |    |
| 2  | 19하 | 가로보 | 백태   |           | 0.3       | 2.0       | 0.60  | m <sup>2</sup> | 1  |    |
| 3  | 19하 | 가로보 | 백태   |           | 2.0       | 1.0       | 14.00 | m <sup>2</sup> | 7  |    |
| 4  | 19하 | 가로보 | 백태   |           | 0.1       | 2.0       | 1.20  | m <sup>2</sup> | 6  |    |
| 5  |     |     |      |           |           |           |       |                |    |    |
| 6  |     |     |      |           |           |           |       |                |    |    |
KEY PLAN

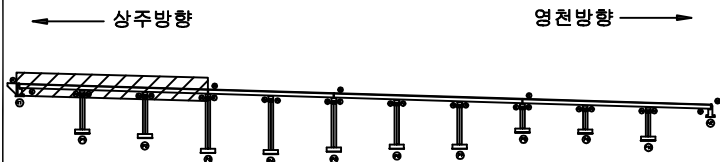

SECTION

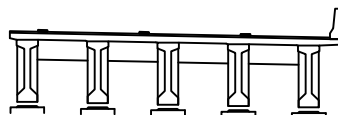

범례

|        |        |      |                                                              |
|--------|--------|------|--------------------------------------------------------------|
| 균열     | 양상균열   | 재료분리 | 발주처<br>상주영천고속도로(주)                                           |
| 편차, 공동 | 박리, 파손 | 열화   |                                                              |
| 누수, 체수 | 백태     | 썩적물  | 용역명<br>상주영천고속도로 2024~2025년 시설물 안전점검 용역<br>(2024년 상반기 정기안전점검) |
| 철근노출   | 침하     | 그늘음  |                                                              |
| 부식     | 좌굴, 변형 | 기타   | 점검기관<br>(주)평성엔지니어링                                           |
|        |        |      | 도면번호                                                         |

상주 방향



영천 방향




CB4


CB5

CB6


G1~G2

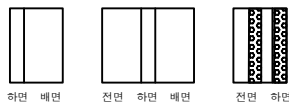

G1~G2

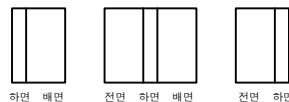


G1~G2

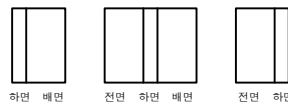


G2~G3



G2~G3

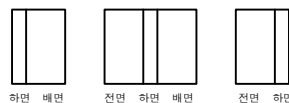


G2~G3

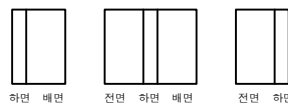


G3~G4




G3~G4

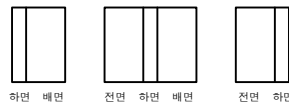


G3~G4

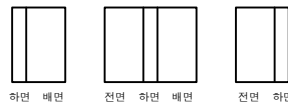


G4~G5

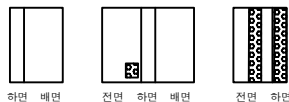

G4~G5

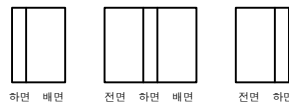

G4~G5

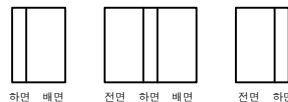

① 가로보 백태 0.1X2.0X 4EA    ② 가로보 백태 0.3X2.0X 8EA

P3

P4

P4


P5

P5


P6

| 번호 | 구분  | 부재  | 손상내용 | 손상현황      |           |           |      |                |    | 비고 |
|----|-----|-----|------|-----------|-----------|-----------|------|----------------|----|----|
|    |     |     |      | 폭<br>(mm) | 길이<br>(m) | 너비<br>(m) | 수량   | 단위             | 개소 |    |
| 1  | 19하 | 가로보 | 백태   |           | 0.1       | 2.0       | 8.00 | m <sup>2</sup> | 4  |    |
| 2  | 19하 | 가로보 | 백태   |           | 0.3       | 2.0       | 4.80 | m <sup>2</sup> | 8  |    |
| 3  |     |     |      |           |           |           |      |                |    |    |
| 4  |     |     |      |           |           |           |      |                |    |    |
KEY PLAN

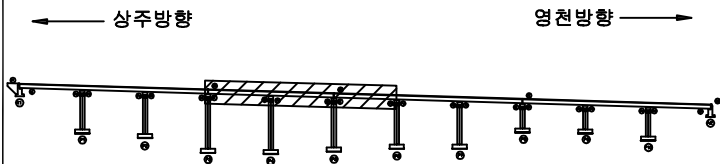

SECTION

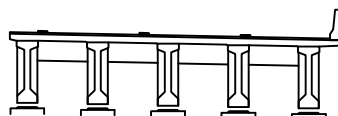

범례


|  |        |  |        |  |      |                    |
|--|--------|--|--------|--|------|--------------------|
|  | 근 열    |  | 당상근열   |  | 재료분리 | 발주처<br>상주영천고속도로(주) |
|  | 편차, 공동 |  | 박리, 파손 |  | 열 화  |                    |
|  | 누수, 체수 |  | 백 태    |  | 표적물  | 점검기관<br>(주)평성엔지니어링 |
|  | 철근노출   |  | 침 하    |  | 그늘음  |                    |
|  | 부식     |  | 좌굴, 변형 |  | 기타   | 도면번호               |

## 손상물량표

상주 방향



영천 방향

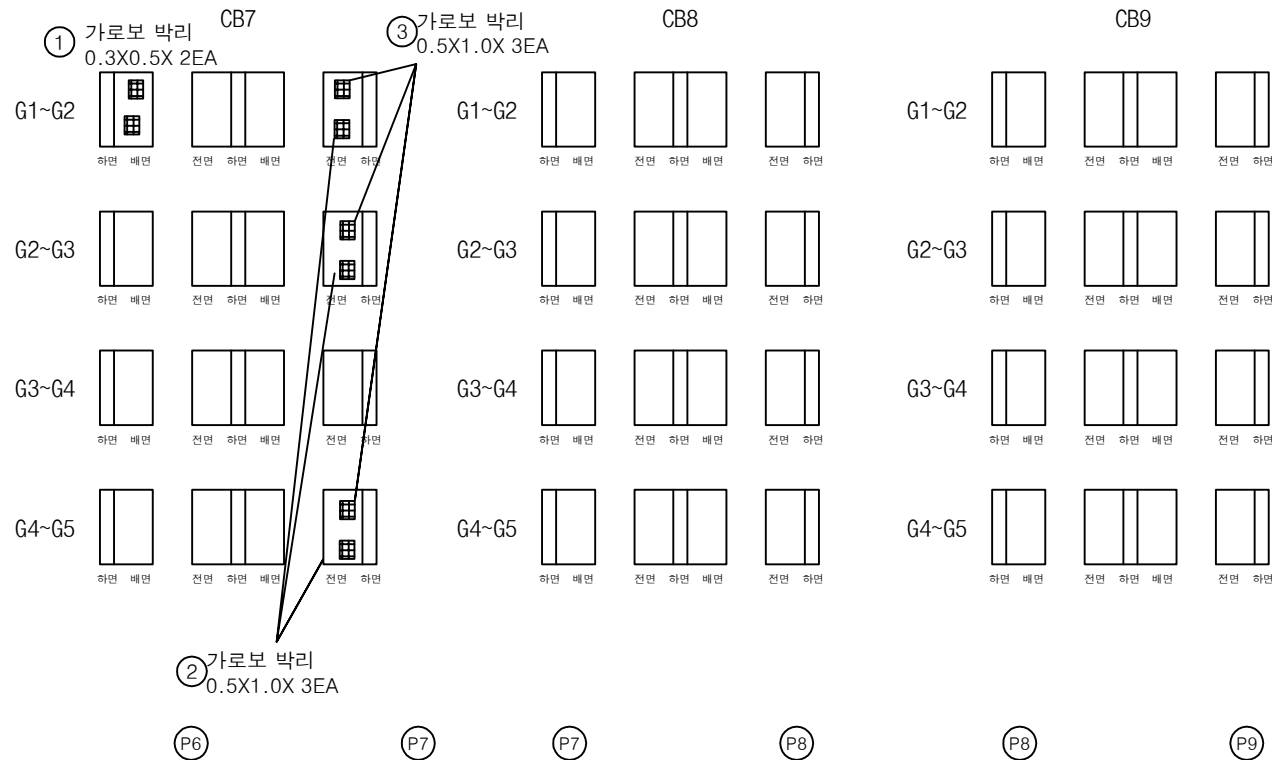


| 번호 | 구분  | 부재  | 손상내용 | 손상현황      |           |           |      |                |    | 비고 |
|----|-----|-----|------|-----------|-----------|-----------|------|----------------|----|----|
|    |     |     |      | 폭<br>(mm) | 길이<br>(m) | 너비<br>(m) | 수량   | 단위             | 개소 |    |
| 1  | 19하 | 가로보 | 박리   |           | 0.3       | 0.5       | 0.30 | m <sup>2</sup> | 2  |    |
| 2  | 19하 | 가로보 | 박리   |           | 0.5       | 1.0       | 1.50 | m <sup>2</sup> | 3  |    |
| 3  | 20상 | 가로보 | 박리   |           | 0.5       | 1.0       | 1.50 | m <sup>2</sup> | 3  |    |
| 4  |     |     |      |           |           |           |      |                |    |    |
| 5  |     |     |      |           |           |           |      |                |    |    |
KEY PLAN

상주방향

영천방향

SECTION

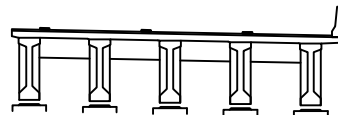

범례

|  |        |  |        |  |      |                    |
|--|--------|--|--------|--|------|--------------------|
|  | 근철     |  | 당상근철   |  | 재료분리 | 발주처<br>상주영천고속도로(주) |
|  | 편치, 공동 |  | 박리, 파손 |  | 열화   |                    |
|  | 누수, 체수 |  | 백태     |  | 표적물  | 점검기관<br>(주)평성엔지니어링 |
|  | 철근노출   |  | 침하     |  | 그늘음  |                    |
|  | 부식     |  | 좌굴, 변형 |  | 기타   | 도면번호               |

## 손상물량표

상주 방향



영천 방향



CB10

G1~G2



하면 배면



전면 하면 배면



전면 하면

G2~G3



하면 배면



전면 하면 배면



전면 하면

G3~G4



하면 배면



전면 하면 배면



전면 하면

G4~G5



하면 배면



전면 하면 배면



전면 하면

① 가로보백태  
1.5X2.0X4EA② 가로보백태  
1.5X2.0X4EA

P9

P10

P10


A2

CB11

G1~G2



하면 배면

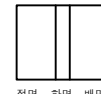

전면 하면 배면




전면 하면

G2~G3



하면 배면

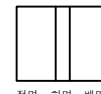

전면 하면 배면




전면 하면

G3~G4



하면 배면

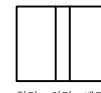

전면 하면 배면




전면 하면

G4~G5



하면 배면

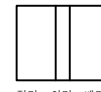


전면 하면 배면




전면 하면

| 번호 | 구분  | 부재  | 손상내용 | 손상현황      |           |           |       |                |    | 비고 |
|----|-----|-----|------|-----------|-----------|-----------|-------|----------------|----|----|
|    |     |     |      | 폭<br>(mm) | 길이<br>(m) | 너비<br>(m) | 수량    | 단위             | 개소 |    |
| 1  | 19하 | 가로보 | 백태   |           | 1.5       | 2.0       | 12.00 | m <sup>2</sup> | 4  |    |
| 2  | 19하 | 가로보 | 백태   |           | 1.5       | 2.0       | 12.00 | m <sup>2</sup> | 4  |    |
| 3  |     |     |      |           |           |           |       |                |    |    |
| 4  |     |     |      |           |           |           |       |                |    |    |
KEY PLAN

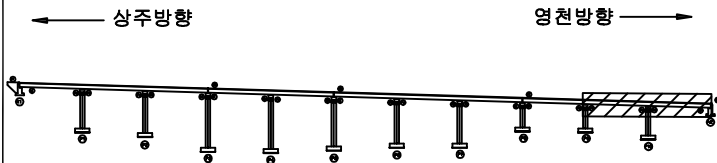

SECTION



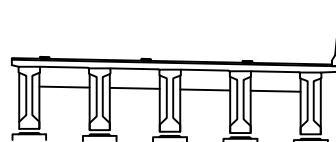


범례


|  |     |  |      |  |      |                                                                |
|--|-----|--|------|--|------|----------------------------------------------------------------|
|  | 관 열 |  | 당상근열 |  | 재료분리 | 발 주 처<br>상주영천고속도로(주)                                           |
|  | 관 열 |  | 당상근열 |  | 재료분리 |                                                                |
|  | 관 열 |  | 당상근열 |  | 재료분리 | 용 역 명<br>상주영천고속도로 2024~2025년 시설물 안전점검 용역<br>(2024년 상반기 정기안전점검) |
|  | 관 열 |  | 당상근열 |  | 재료분리 |                                                                |
|  | 관 열 |  | 당상근열 |  | 재료분리 | 점 검 기 관<br>(주)평성엔지니어링                                          |
|  | 관 열 |  | 당상근열 |  | 재료분리 |                                                                |
|  | 관 열 |  | 당상근열 |  | 재료분리 | 도 면 번 호                                                        |
|  | 관 열 |  | 당상근열 |  | 재료분리 |                                                                |

## 손상물량표


| 번호 | 구분  | 부재   | 손상내용     | 손상현황      |           |           |                |                |    | 비고 |
|----|-----|------|----------|-----------|-----------|-----------|----------------|----------------|----|----|
|    |     |      |          | 폭<br>(mm) | 길이<br>(m) | 너비<br>(m) | 수량             | 단위             | 개소 |    |
| 1  | 19하 | 교량받침 | 무수축물탈 균열 | 0.2       | 0.2       |           | 0.20           | m              | 1  |    |
| 2  | 19하 | 교량받침 | 무수축물탈 균열 | 0.2       | 0.2       |           | 0.20           | m              | 1  |    |
| 3  | 19하 | 교량받침 | 무수축물탈 균열 | 0.2       | 0.2       |           | 0.20           | m              | 1  |    |
| 4  | 19하 | 교량받침 | 무수축물탈 균열 | 0.2       | 0.2       |           | 0.20           | m              | 1  |    |
| 5  | 19하 | 교대   | 백태       |           | 0.2       | 0.2       | 0.04           | m <sup>2</sup> | 1  |    |
| 6  | 19하 | 교대   | 백태       |           | 0.2       | 0.5       | 0.20           | m <sup>2</sup> | 2  |    |
| 7  | 21하 | 교량받침 | plate 부식 |           |           |           | 1.00           | EA             | 1  |    |
| 8  | 23하 | 교대   | 들뜸       | 0.5       | 2.5       | 1.25      | m <sup>3</sup> |                | 1  |    |
| 9  |     |      |          |           |           |           |                |                |    |    |
| 10 |     |      |          |           |           |           |                |                |    |    |
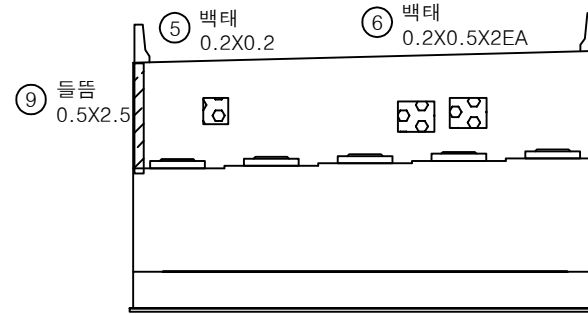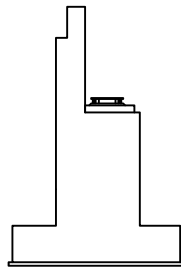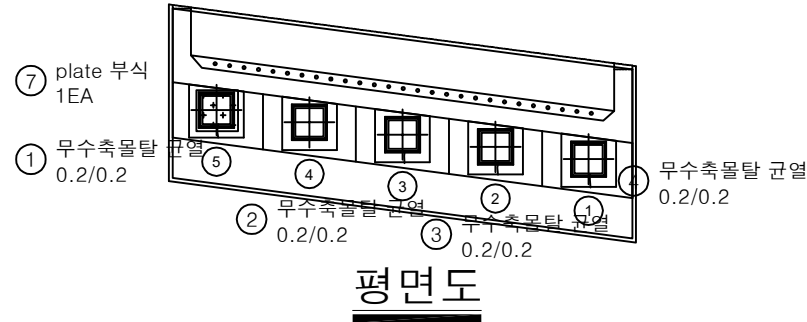

KEY PLAN

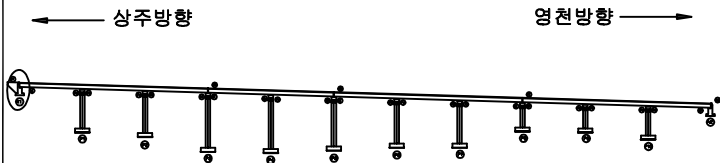

SECTION

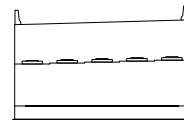

범례

|  |        |  |        |  |        |
|--|--------|--|--------|--|--------|
|  | 균열     |  | 당상균열   |  | 재료분리   |
|  | 부식     |  | 색변     |  | 기타     |
|  | 철근노출   |  | 침하     |  | 좌굴, 변형 |
|  | 누수, 체수 |  | 박리, 파손 |  | 결정화    |
|  | 마모, 긁힘 |  | 백태     |  | 표적물    |
|  | 색변     |  | 그늘음    |  | 그늘음    |
|  | 부식     |  | 색변     |  | 기타     |

발주처  
상주영천고속도로(주)


용역명  
상주영천고속도로 2024-2025년 시설물 안전점검 용역  
(2024년 상반기 정기안전점검)

점검기관  
(주)평성엔지니어링


도면번호

## 손상물량표


| 번호 | 구분  | 부재   | 손상내용     | 손상현황      |           |           |       |                |    | 비고 |
|----|-----|------|----------|-----------|-----------|-----------|-------|----------------|----|----|
|    |     |      |          | 폭<br>(mm) | 길이<br>(m) | 너비<br>(m) | 물량    | 단위             | 개소 |    |
| 1  | 19하 | 교대   | 누수흔적     |           | 8.0       | 5.0       | 40.00 | m <sup>2</sup> | 1  |    |
| 2  | 23하 | 교량받침 | 무수축물탈 균열 | 0.2       | 0.3       |           | 1.20  | m              | 4  |    |
| 3  | 23하 | 교량받침 | plate 부식 |           |           |           | 3.00  | EA             | 3  |    |
| 4  |     |      |          |           |           |           |       |                |    |    |
| 5  |     |      |          |           |           |           |       |                |    |    |
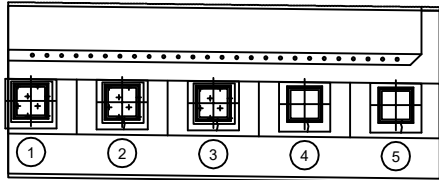③ plate 부식  
3EA② 무수축물탈 균열  
0.2/0.3 X4EA

평면도

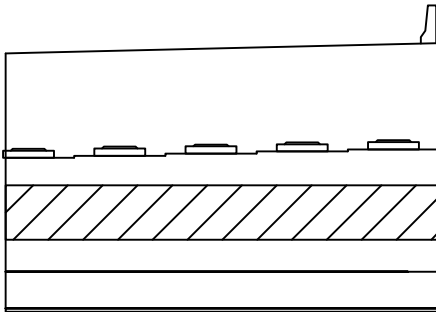
① 누수흔적  
8.0X5.0

정면

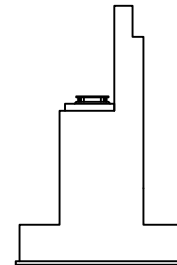

날개벽

KEY PLAN

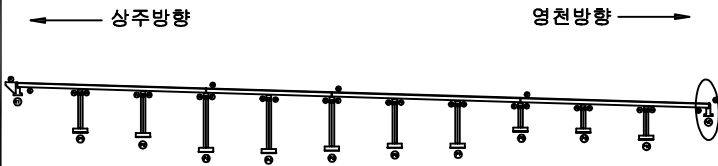


SECTION




범례

|  |  |  |                                                              |
|--|--|--|--------------------------------------------------------------|
|  |  |  | 발주처<br>상주영천고속도로(주)                                           |
|  |  |  |                                                              |
|  |  |  | 용역명<br>상주영천고속도로 2024~2025년 시설물 안전점검 용역<br>(2024년 상반기 정기안전점검) |
|  |  |  |                                                              |
|  |  |  | 점검기관<br>(주)평성엔지니어링                                           |
|  |  |  | 도면번호                                                         |


손상물량표

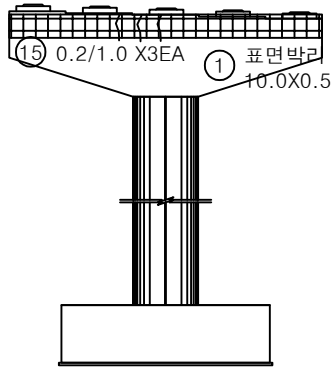


정면

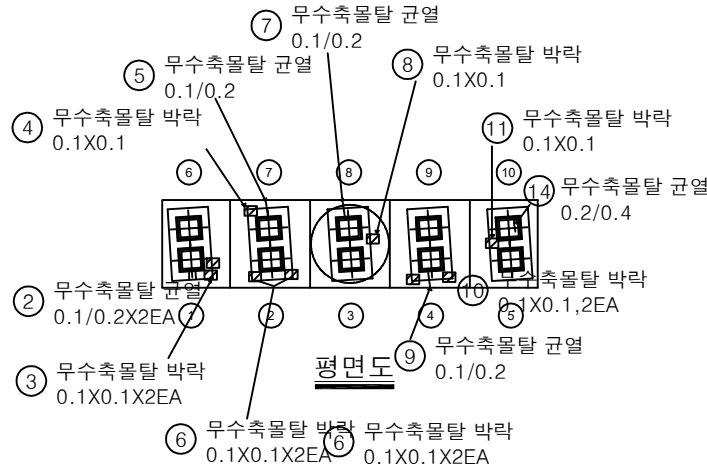


평면도

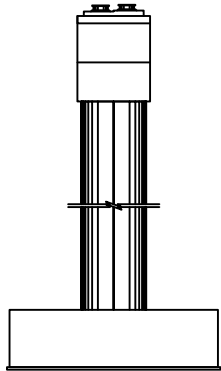

좌측면

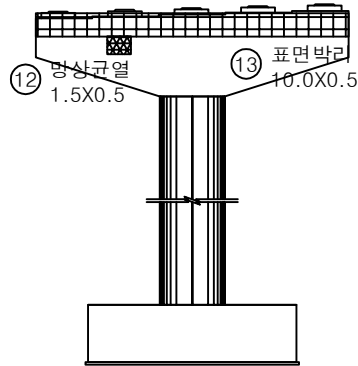


배면

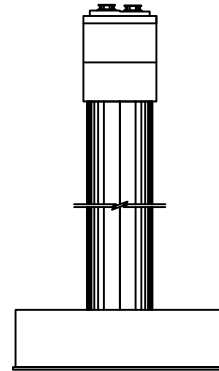


우측면

| 번호 | 구분  | 부재   | 손상내용        | 손상현황      |           |           |      |                |    | 비고 |
|----|-----|------|-------------|-----------|-----------|-----------|------|----------------|----|----|
|    |     |      |             | 폭<br>(mm) | 길이<br>(m) | 너비<br>(m) | 수량   | 단위             | 개소 |    |
| 1  | 19하 | 교각   | 표면박리        |           | 10.0      | 0.5       | 5.00 | m <sup>2</sup> | 1  |    |
| 2  | 19하 | 교량받침 | 무수축물탈 균열    | 0.1       | 0.2       |           | 0.40 | m              | 2  |    |
| 3  | 19하 | 교량받침 | 무수축물탈 박락    |           | 0.1       | 0.1       | 0.02 | m <sup>2</sup> | 2  |    |
| 4  | 19하 | 교량받침 | 무수축물탈 박락    |           | 0.1       | 0.1       | 0.01 | m <sup>2</sup> | 1  |    |
| 5  | 19하 | 교량받침 | 무수축물탈 균열    | 0.1       | 0.2       |           | 0.20 | m              | 1  |    |
| 6  | 19하 | 교량받침 | 무수축물탈 박락    |           | 0.1       | 0.1       | 0.02 | m <sup>2</sup> | 2  |    |
| 7  | 19하 | 교량받침 | 무수축물탈 균열    | 0.1       | 0.2       |           | 0.20 | m              | 1  |    |
| 8  | 19하 | 교량받침 | 무수축물탈 박락    |           | 0.1       | 0.1       | 0.01 | m <sup>2</sup> | 1  |    |
| 9  | 19하 | 교량받침 | 무수축물탈 균열    | 0.1       | 0.2       |           | 0.20 | m              | 1  |    |
| 10 | 19하 | 교량받침 | 무수축물탈 박락    |           | 0.1       | 0.1       | 0.02 | m <sup>2</sup> | 2  |    |
| 11 | 19하 | 교량받침 | 무수축물탈 박락    |           | 0.1       | 0.1       | 0.01 | m <sup>2</sup> | 1  |    |
| 12 | 19하 | 교각   | 망상균열        |           | 1.5       | 0.5       | 0.75 | m <sup>2</sup> | 1  |    |
| 13 | 19하 | 교각   | 표면박리        |           | 10.0      | 0.5       | 5.00 | m <sup>2</sup> | 1  |    |
| 14 | 21하 | 교량받침 | 무수축물탈 균열    | 0.2       | 0.4       |           | 0.40 | m              | 1  |    |
| 15 | 21하 | 교각   | 균열(0.3mm미만) | 0.2       | 1.0       |           | 3.00 | m              | 3  |    |
| 16 |     |      |             |           |           |           |      |                |    |    |
| 17 |     |      |             |           |           |           |      |                |    |    |
KEY PLAN

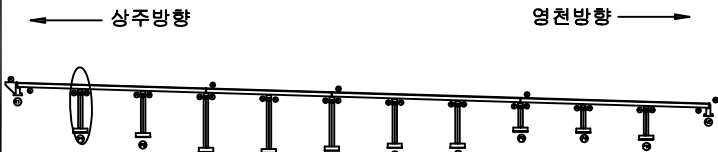

SECTION

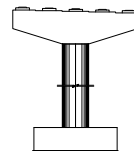


범례


|        |        |      |
|--------|--------|------|
| 균열     | 망상균열   | 재료분리 |
| 편치, 공동 | 박리, 파손 | 열화   |
| 누수, 체수 | 백태     | 퇴적물  |
| 철근노출   | 침하     | 그늘음  |
| 부식     | 좌굴, 변형 | 기타   |

|      |                                                       |
|------|-------------------------------------------------------|
| 발주처  | 상주영천고속도로(주)                                           |
| 용역명  | 상주영천고속도로 2024~2025년 시설물 안전점검 용역<br>(2024년 상반기 정기안전점검) |
| 점검기관 | (주)평성엔지니어링                                            |
| 도면번호 | 40                                                    |


## 손상물량표

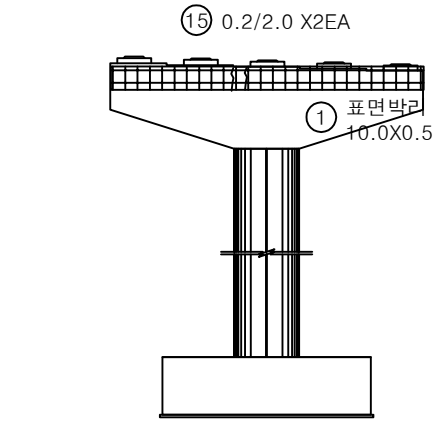


정면

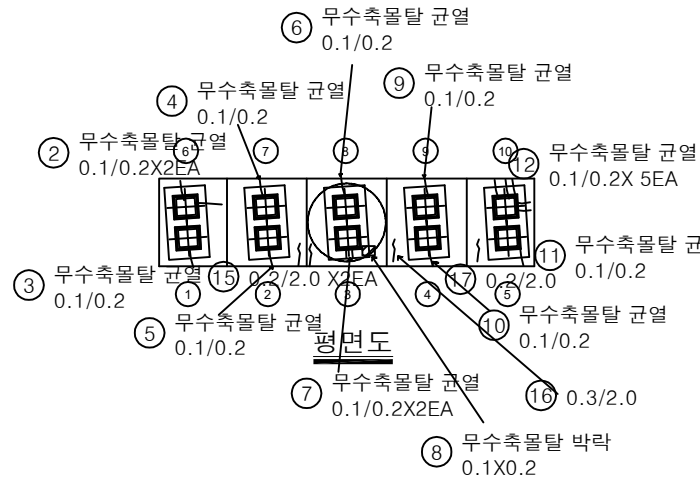


평면도

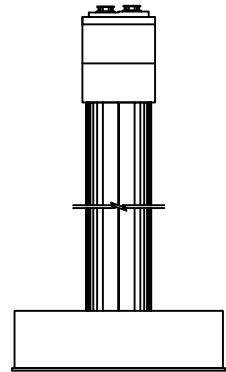

좌측면

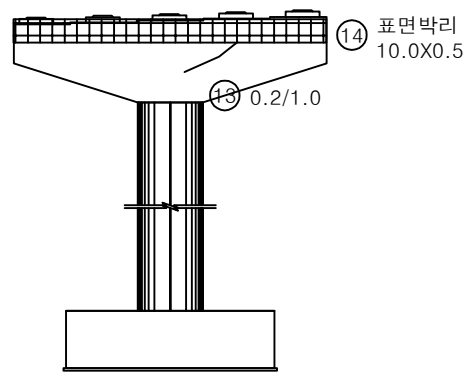


배면

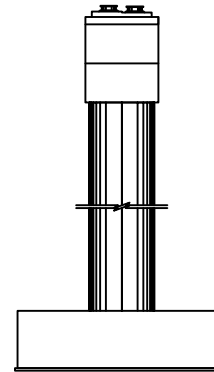


우측면

| 번호 | 구분  | 부재   | 손상내용        | 손상현황      |           |           |      |                |    | 비고 |
|----|-----|------|-------------|-----------|-----------|-----------|------|----------------|----|----|
|    |     |      |             | 폭<br>(mm) | 길이<br>(m) | 너비<br>(m) | 물량   | 단위             | 개소 |    |
| 1  | 19하 | 교각   | 표면박리        |           | 10.0      | 0.5       | 5.00 | m <sup>2</sup> | 1  |    |
| 2  | 19하 | 교량받침 | 무수축물탈 균열    | 0.1       | 0.2       |           | 0.40 | m              | 2  |    |
| 3  | 19하 | 교량받침 | 무수축물탈 균열    | 0.1       | 0.2       |           | 0.20 | m              | 1  |    |
| 4  | 19하 | 교량받침 | 무수축물탈 균열    | 0.1       | 0.2       |           | 0.20 | m              | 1  |    |
| 5  | 19하 | 교량받침 | 무수축물탈 균열    | 0.1       | 0.2       |           | 0.20 | m              | 1  |    |
| 6  | 19하 | 교량받침 | 무수축물탈 균열    | 0.1       | 0.2       |           | 0.20 | m              | 1  |    |
| 7  | 19하 | 교량받침 | 무수축물탈 균열    | 0.1       | 0.2       |           | 0.40 | m              | 2  |    |
| 8  | 19하 | 교량받침 | 무수축물탈 박락    |           | 0.1       | 0.2       | 0.02 | m <sup>2</sup> | 1  |    |
| 9  | 19하 | 교량받침 | 무수축물탈 균열    | 0.1       | 0.2       |           | 0.20 | m              | 1  |    |
| 10 | 19하 | 교량받침 | 무수축물탈 균열    | 0.1       | 0.2       |           | 0.20 | m              | 1  |    |
| 11 | 19하 | 교량받침 | 무수축물탈 균열    | 0.1       | 0.2       |           | 0.20 | m              | 1  |    |
| 12 | 19하 | 교량받침 | 무수축물탈 균열    | 0.1       | 0.2       |           | 1.00 | m              | 5  |    |
| 13 | 19하 | 교각   | 균열(0.3mm미만) | 0.2       | 1.0       |           | 1.00 | m              | 1  |    |
| 14 | 19하 | 교각   | 표면박리        |           | 10.0      | 0.5       | 5.00 | m <sup>2</sup> | 1  |    |
| 15 | 21하 | 교각   | 균열(0.3mm미만) | 0.2       | 2.0       |           | 4.00 | m              | 2  |    |
| 16 | 21하 | 교각   | 균열(0.3mm이상) | 0.3       | 2.0       |           | 2.00 | m              | 1  |    |
| 17 | 21하 | 교각   | 균열(0.3mm미만) | 0.2       | 2.0       |           | 2.00 | m              | 1  |    |
| 18 |     |      |             |           |           |           |      |                |    |    |
| 19 |     |      |             |           |           |           |      |                |    |    |
KEY PLAN

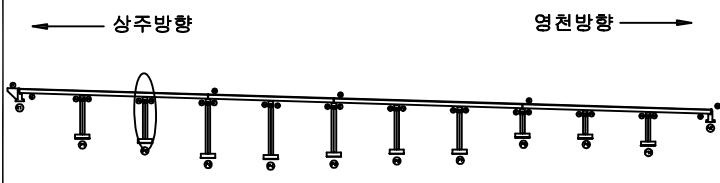


SECTION

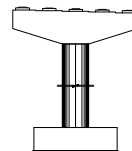


범례

|        |        |      |
|--------|--------|------|
| 균열     | 당상균열   | 재료분리 |
| 편치, 공동 | 박리, 파손 | 열화   |
| 누수, 체수 | 백태     | 퇴적물  |
| 철근노출   | 침하     | 그늘음  |
| 부식     | 좌굴, 변형 | 기타   |


|      |                                                       |
|------|-------------------------------------------------------|
| 발주처  | 상주영천고속도로(주)                                           |
| 용역명  | 상주영천고속도로 2024~2025년 시설물 안전점검 용역<br>(2024년 상반기 정기안전점검) |
| 점검기관 | (주)평성엔지니어링                                            |
| 도면번호 |                                                       |

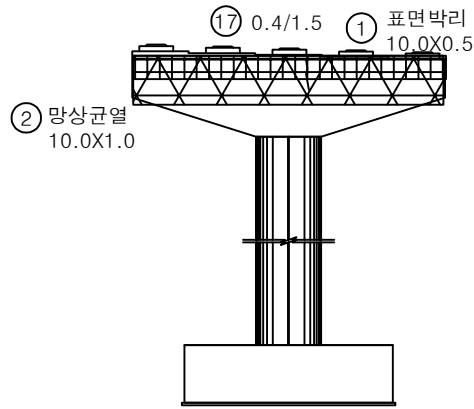


정면

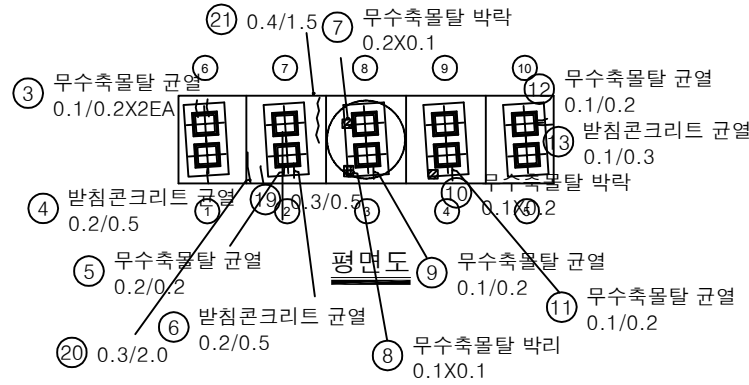


평면도

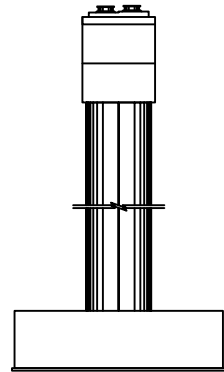

좌측면

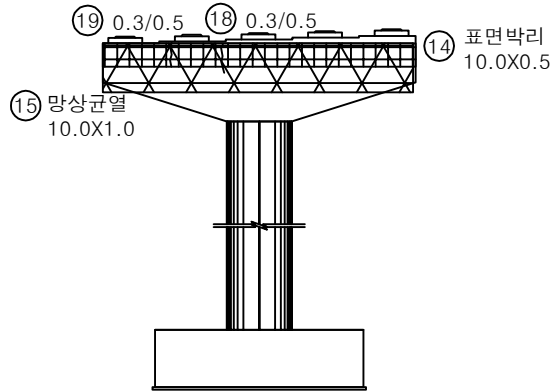


배면

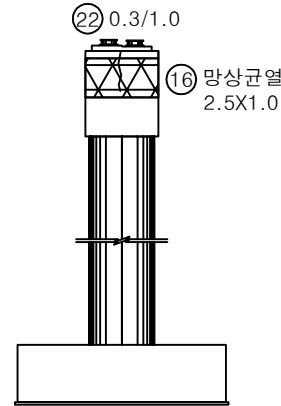


우측면

| 번호 | 구분  | 부재   | 손상내용        | 손상현황      |           |           |       |                |    | 비고 |
|----|-----|------|-------------|-----------|-----------|-----------|-------|----------------|----|----|
|    |     |      |             | 폭<br>(mm) | 길이<br>(m) | 너비<br>(m) | 수량    | 단위             | 개소 |    |
| 1  | 19하 | 교각   | 표면박리        |           | 10.0      | 0.5       | 5.00  | m <sup>2</sup> | 1  |    |
| 2  | 19하 | 교각   | 망상균열        |           | 10.0      | 1.0       | 10.00 | m <sup>2</sup> | 1  |    |
| 3  | 19하 | 교량받침 | 무수축물탈 균열    | 0.1       | 0.2       |           | 0.40  | m              | 2  |    |
| 4  | 19하 | 교량받침 | 받침콘크리트 균열   | 0.2       | 0.5       |           | 0.50  | m              | 1  |    |
| 5  | 19하 | 교량받침 | 무수축물탈 균열    | 0.2       | 0.2       |           | 0.20  | m              | 1  |    |
| 6  | 19하 | 교량받침 | 받침콘크리트 균열   | 0.2       | 0.5       |           | 0.50  | m              | 1  |    |
| 7  | 19하 | 교량받침 | 무수축물탈 박락    |           | 0.2       | 0.1       | 0.02  | m <sup>2</sup> | 1  |    |
| 8  | 19하 | 교량받침 | 무수축물탈 박리    |           | 0.1       | 0.1       | 0.01  | m <sup>2</sup> | 1  |    |
| 9  | 19하 | 교량받침 | 무수축물탈 균열    | 0.1       | 0.2       |           | 0.20  | m              | 1  |    |
| 10 | 19하 | 교량받침 | 무수축물탈 박락    |           | 0.1       | 0.2       | 0.02  | m <sup>2</sup> | 1  |    |
| 11 | 19하 | 교량받침 | 무수축물탈 균열    | 0.1       | 0.2       |           | 0.20  | m              | 1  |    |
| 12 | 19하 | 교량받침 | 무수축물탈 균열    | 0.1       | 0.2       |           | 0.20  | m              | 1  |    |
| 13 | 19하 | 교량받침 | 받침콘크리트 균열   | 0.1       | 0.3       |           | 0.30  | m              | 1  |    |
| 14 | 19하 | 교각   | 표면박리        |           | 10.0      | 0.5       | 5.00  | m <sup>2</sup> | 1  |    |
| 15 | 19하 | 교각   | 망상균열        |           | 10.0      | 1.0       | 10.00 | m <sup>2</sup> | 1  |    |
| 16 | 19하 | 교각   | 망상균열        |           | 2.5       | 1.0       | 2.50  | m <sup>2</sup> | 1  |    |
| 17 | 21하 | 교각   | 균열(0.3mm이상) | 0.4       | 1.5       |           | 1.50  | m              | 1  |    |
| 18 | 21하 | 교각   | 균열(0.3mm이상) | 0.3       | 0.5       |           | 0.50  | m              | 1  |    |
| 19 | 21하 | 교각   | 균열(0.3mm이상) | 0.3       | 0.5       |           | 0.50  | m              | 1  |    |
| 20 | 21하 | 교각   | 균열(0.3mm이상) | 0.3       | 2.0       |           | 2.00  | m              | 1  |    |
| 21 | 23하 | 교각   | 균열(0.3mm이상) | 0.3       | 1.0       |           | 1.00  | m              | 1  |    |
| 22 |     |      |             |           |           |           |       |                |    |    |
| 23 |     |      |             |           |           |           |       |                |    |    |
KEY PLAN

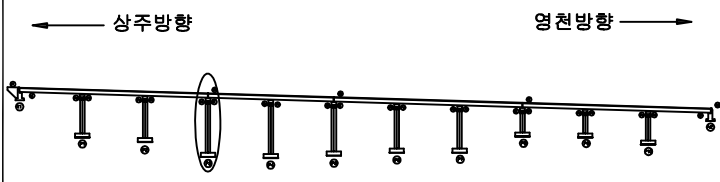

SECTION

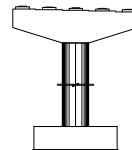


범례


|        |        |      |
|--------|--------|------|
| 균열     | 망상균열   | 재료분리 |
| 편치, 공동 | 박리, 파손 | 열화   |
| 누수, 체수 | 백태     | 퇴적물  |
| 철근노출   | 침하     | 그늘음  |
| 부식     | 좌굴, 변형 | 기타   |

|      |                                                       |
|------|-------------------------------------------------------|
| 발주처  | 상주영천고속도로(주)                                           |
| 용역명  | 상주영천고속도로 2024~2025년 시설물 안전점검 용역<br>(2024년 상반기 정기안전점검) |
| 점검기관 | (주)평성엔지니어링                                            |
| 도면번호 | 42                                                    |


손상물량표

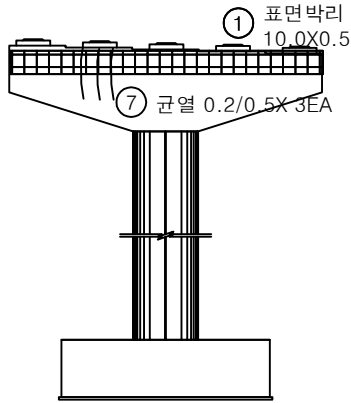


정면

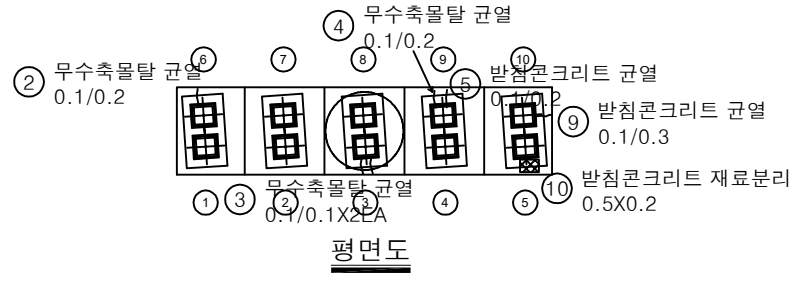


평면도

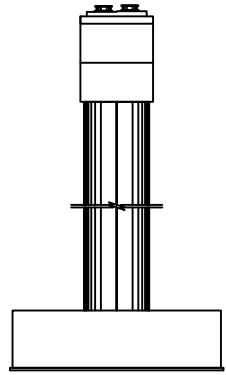

좌측면

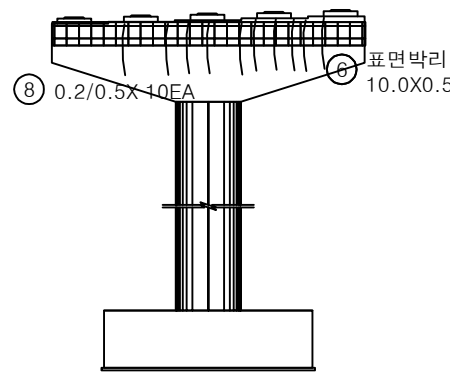


배면

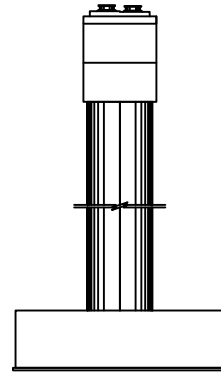


우측면

| 번호 | 구분  | 부재   | 손상내용        | 손상현황      |           |           |      |                |    | 비고 |
|----|-----|------|-------------|-----------|-----------|-----------|------|----------------|----|----|
|    |     |      |             | 폭<br>(mm) | 길이<br>(m) | 너비<br>(m) | 물량   | 단위             | 개소 |    |
| 1  | 19하 | 교각   | 표면박리        |           | 10.0      | 0.5       | 5.00 | m <sup>2</sup> | 1  |    |
| 2  | 19하 | 교량받침 | 무수축물탈 균열    | 0.1       | 0.2       |           | 0.20 | m              | 1  |    |
| 3  | 19하 | 교량받침 | 무수축물탈 균열    | 0.1       | 0.1       |           | 0.20 | m              | 2  |    |
| 4  | 19하 | 교량받침 | 무수축물탈 균열    | 0.1       | 0.2       |           | 0.20 | m              | 1  |    |
| 5  | 19하 | 교량받침 | 받침콘크리트 균열   | 0.1       | 0.2       |           | 0.20 | m              | 1  |    |
| 6  | 19하 | 교각   | 표면박리        |           | 10.0      | 0.5       | 5.00 | m <sup>2</sup> | 1  |    |
| 7  | 19하 | 교각   | 균열(0.3mm미만) | 0.2       | 0.5       |           | 1.50 | m              | 3  |    |
| 8  | 19하 | 교각   | 균열(0.3mm미만) | 0.2       | 0.5       |           | 5.00 | m              | 10 |    |
| 9  | 21하 | 교량받침 | 받침콘크리트 균열   | 0.1       | 0.3       |           | 0.30 | m              | 1  |    |
| 10 | 21하 | 교량받침 | 받침콘크리트 재료분리 |           | 0.5       | 0.2       | 0.10 | m <sup>2</sup> | 1  |    |
| 11 |     |      |             |           |           |           |      |                |    |    |
| 12 |     |      |             |           |           |           |      |                |    |    |
KEY PLAN

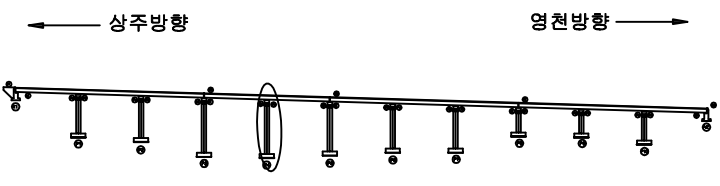

SECTION

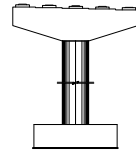


범례

|  |  |  |
|--|--|--|
|  |  |  |
|  |  |  |
|  |  |  |
|  |  |  |
|  |  |  |


|      |                                                       |
|------|-------------------------------------------------------|
| 발주처  | 상주영천고속도로(주)                                           |
| 용역명  | 상주영천고속도로 2024-2025년 시설물 안전점검 용역<br>(2024년 상반기 정기안전점검) |
| 점검기관 | (주)평성엔지니어링                                            |
| 도면번호 | 43                                                    |

## 손상물량표

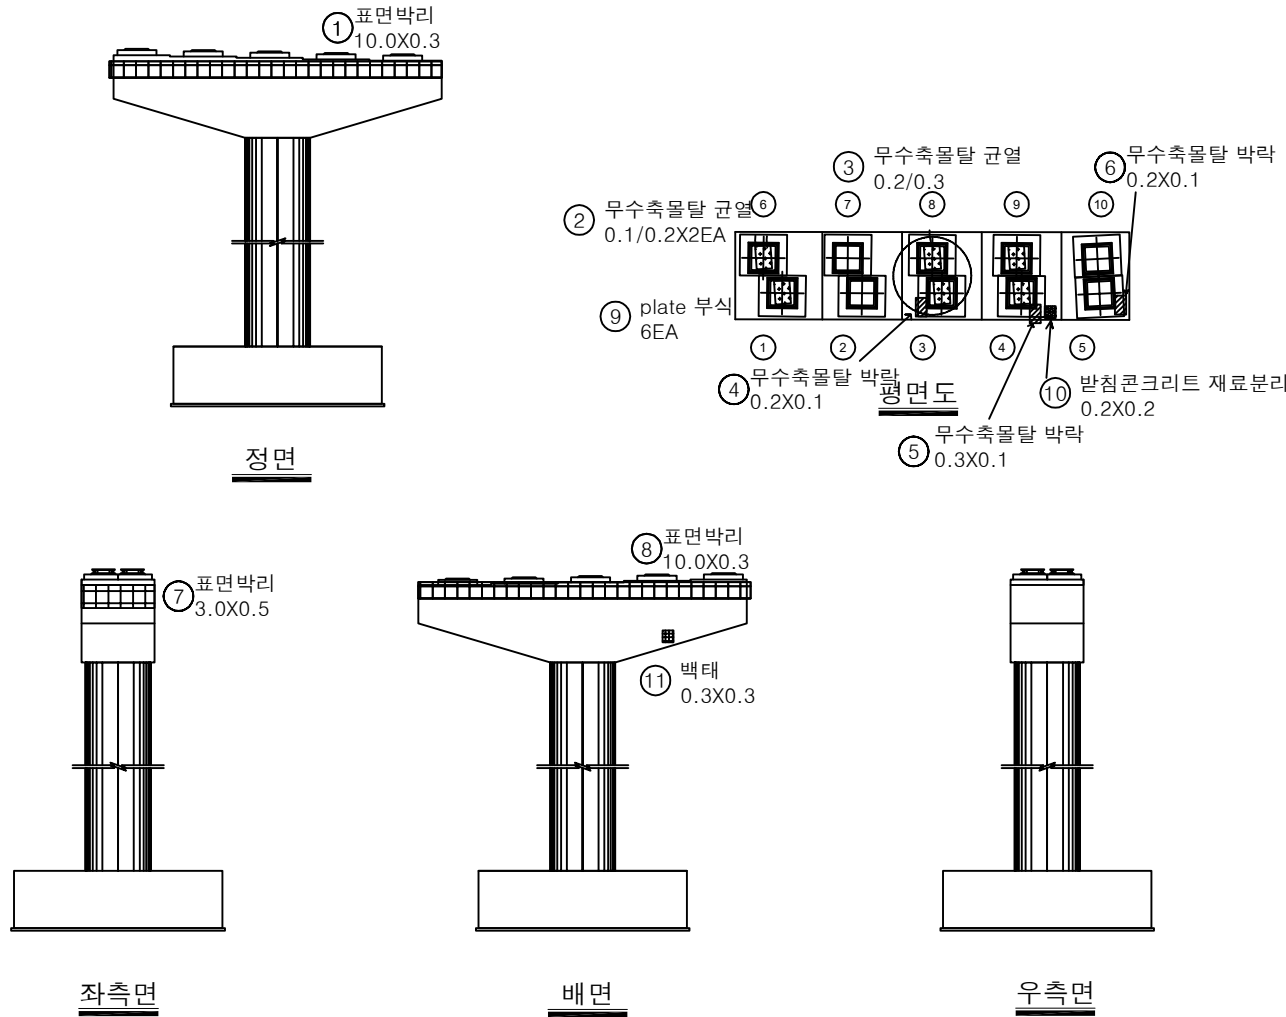


| 번호 | 구분  | 부재   | 손상내용        | 손상현황      |           |           |      |                |    | 비고 |
|----|-----|------|-------------|-----------|-----------|-----------|------|----------------|----|----|
|    |     |      |             | 폭<br>(mm) | 길이<br>(m) | 너비<br>(m) | 수량   | 단위             | 개소 |    |
| 1  | 19하 | 교각   | 표면박리        |           | 10.0      | 0.3       | 3.00 | m <sup>2</sup> | 1  |    |
| 2  | 19하 | 교량받침 | 무수축물탈 균열    | 0.1       | 0.2       |           | 0.40 | m              | 2  |    |
| 3  | 19하 | 교량받침 | 무수축물탈 균열    | 0.2       | 0.3       |           | 0.30 | m              | 1  |    |
| 4  | 19하 | 교량받침 | 무수축물탈 박락    |           | 0.2       | 0.1       | 0.02 | m <sup>2</sup> | 1  |    |
| 5  | 19하 | 교량받침 | 무수축물탈 박락    |           | 0.3       | 0.1       | 0.03 | m <sup>2</sup> | 1  |    |
| 6  | 19하 | 교량받침 | 무수축물탈 박락    |           | 0.2       | 0.1       | 0.02 | m <sup>2</sup> | 1  |    |
| 7  | 19하 | 교각   | 표면박리        |           | 3.0       | 0.5       | 1.50 | m <sup>2</sup> | 1  |    |
| 8  | 19하 | 교각   | 표면박리        |           | 10.0      | 0.3       | 3.00 | m <sup>2</sup> | 1  |    |
| 9  | 19하 | 교량받침 | plate 부식    |           |           |           | 6.00 | EA             | 6  |    |
| 10 | 21하 | 교량받침 | 받침콘크리트 재료분리 |           | 0.2       | 0.2       | 0.04 | m <sup>2</sup> | 1  |    |
| 11 | 21하 | 교각   | 백태          |           | 0.3       | 0.3       | 0.09 | m <sup>2</sup> | 1  |    |
| 12 |     |      |             |           |           |           |      |                |    |    |
| 13 |     |      |             |           |           |           |      |                |    |    |
KEY PLAN

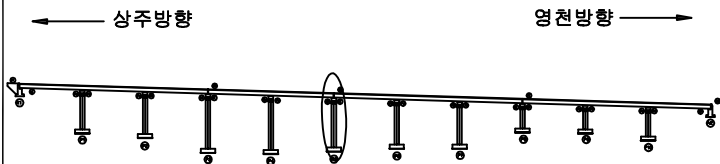

SECTION

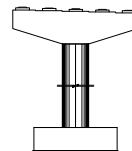


범례

|  |        |  |        |  |      |
|--|--------|--|--------|--|------|
|  | 균열     |  | 당상균열   |  | 재료분리 |
|  | 전치, 공동 |  | 박리, 파손 |  | 열화   |
|  | 누수, 체수 |  | 백태     |  | 표적물  |
|  | 철근노출   |  | 침하     |  | 그늘음  |
|  | 부식     |  | 좌굴, 변형 |  | 기타   |


|      |                                                       |
|------|-------------------------------------------------------|
| 발주처  | 상주영천고속도로(주)                                           |
| 용역명  | 상주영천고속도로 2024~2025년 시설물 안전점검 용역<br>(2024년 상반기 정기안전점검) |
| 점검기관 | (주)평성엔지니어링                                            |
| 도면번호 | 44                                                    |

손상물량표


| 번호 | 구분  | 부재   | 손상내용     | 손상현황      |           |           |      |    |    | 비고 |
|----|-----|------|----------|-----------|-----------|-----------|------|----|----|----|
|    |     |      |          | 폭<br>(mm) | 길이<br>(m) | 너비<br>(m) | 수량   | 단위 | 개소 |    |
| 1  | 19하 | 교량방침 | plate 부식 |           |           |           | 2.00 | EA | 2  |    |
| 2  | 19하 | 교각   | 패콘크리트 퇴적 |           | 0.5       | 0.5       | 0.25 | m³ | 1  |    |
| 3  | 21하 | 교각   | 표면박리     |           | 7.0       | 0.5       | 3.50 | m² | 1  |    |
| 4  | 21하 | 교각   | 표면박리     |           | 7.0       | 0.5       | 3.50 | m² | 1  |    |
| 5  |     |      |          |           |           |           |      |    |    |    |
| 6  |     |      |          |           |           |           |      |    |    |    |
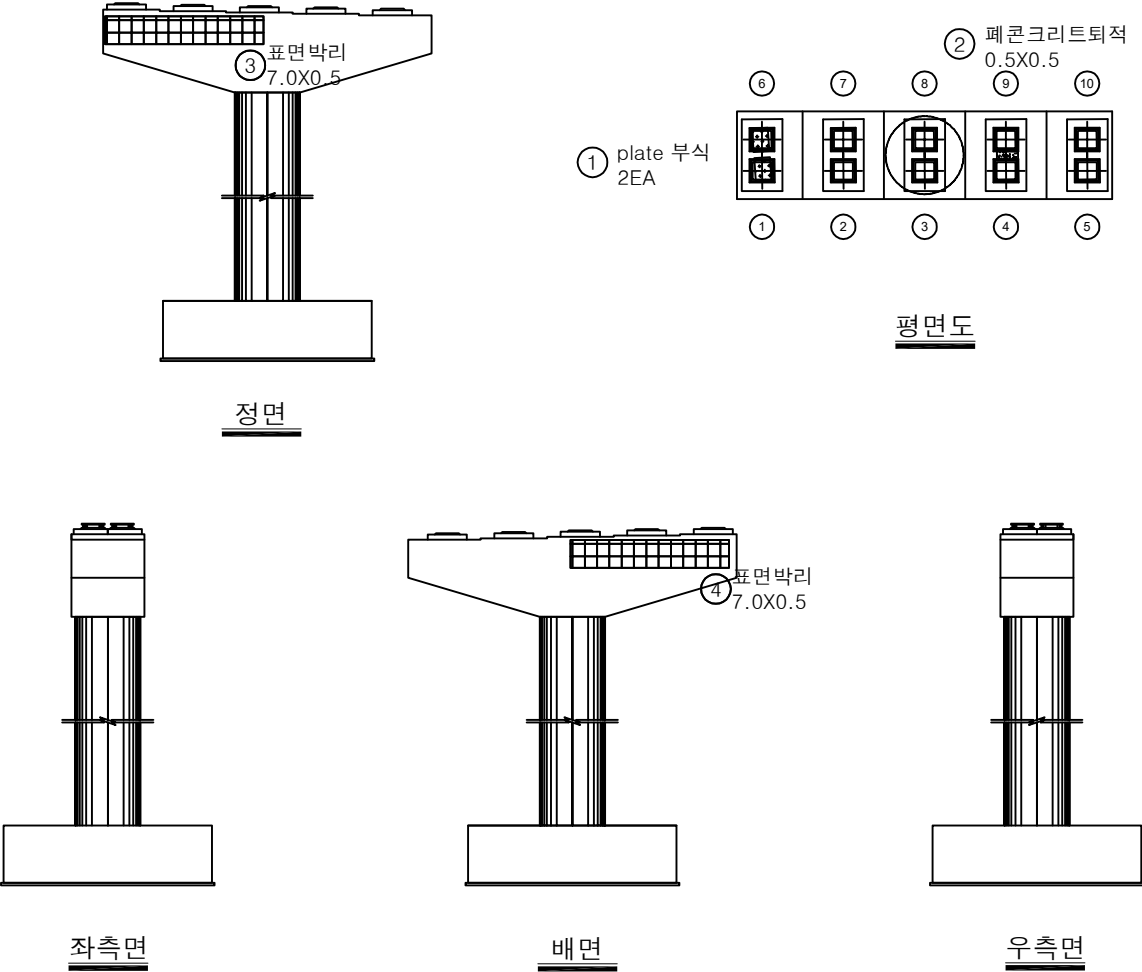

KEY PLAN

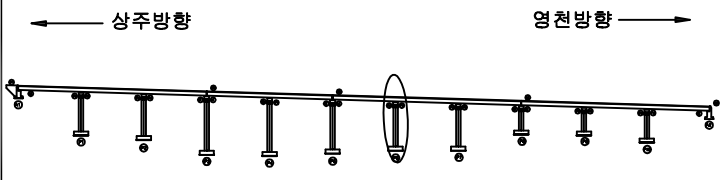

SECTION

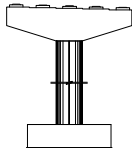


범례

|  |        |  |        |  |      |
|--|--------|--|--------|--|------|
|  | 균열     |  | 망상균열   |  | 재표분리 |
|  | 균열, 공동 |  | 박리, 파손 |  | 벌화   |
|  | 누수, 체수 |  | 백태     |  | 피착물  |
|  | 철근노출   |  | 침하     |  | 그늘물  |
|  | 부식     |  | 좌굴, 변형 |  | 기타   |

|      |                                                       |
|------|-------------------------------------------------------|
| 발주처  | 상주영천고속도로(주)                                           |
| 용역명  | 상주영천고속도로 2024-2025년 시설물 안전점검 용역<br>(2024년 상반기 정기안전점검) |
| 점검기관 | (주)평성엔지니어링                                            |
| 도면번호 | 45                                                    |

손상물량표

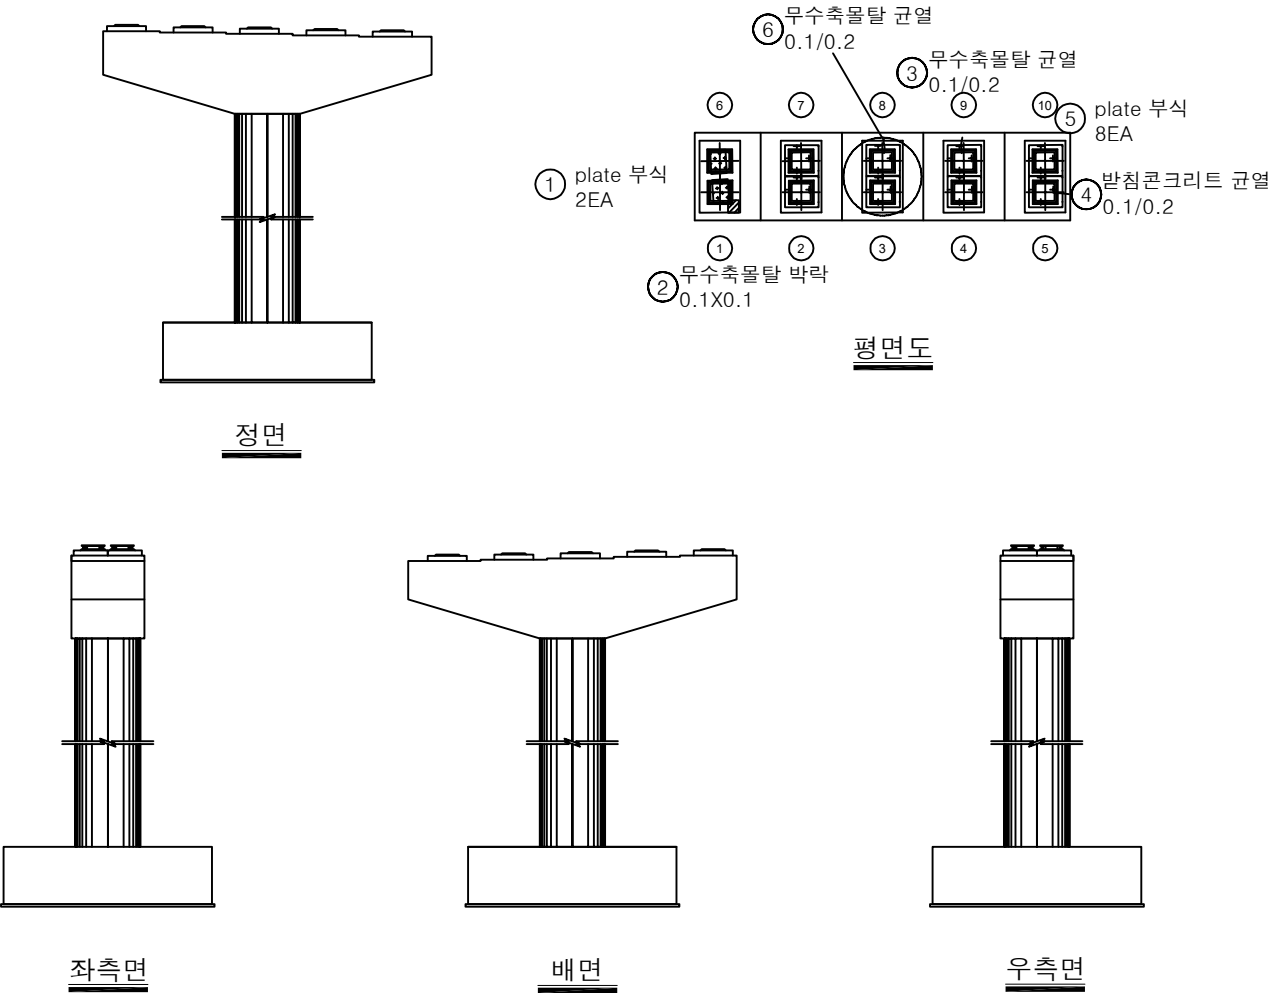

| 번호 | 구분  | 부재   | 손상내용      | 손상현황      |           |           |      |                |    | 비고 |
|----|-----|------|-----------|-----------|-----------|-----------|------|----------------|----|----|
|    |     |      |           | 폭<br>(mm) | 길이<br>(m) | 너비<br>(m) | 수량   | 단위             | 개소 |    |
| 1  | 19하 | 교량방침 | plate 부식  |           |           |           | 2.00 | EA             | 2  |    |
| 2  | 19하 | 교량방침 | 무수축물탈 박락  |           | 0.1       | 0.1       | 0.01 | m <sup>2</sup> | 1  |    |
| 3  | 19하 | 교량방침 | 무수축물탈 균열  | 0.1       | 0.2       |           | 0.20 | m              | 1  |    |
| 4  | 19하 | 교량방침 | 받침콘크리트 균열 | 0.1       | 0.2       |           | 0.20 | m              | 1  |    |
| 5  | 21하 | 교량방침 | plate 부식  |           |           |           | 8.00 | EA             | 8  |    |
| 6  | 23하 | 교량방침 | 무수축물탈 균열  | 0.1       | 0.2       |           | 0.20 | m              | 1  |    |
| 7  |     |      |           |           |           |           |      |                |    |    |
| 8  |     |      |           |           |           |           |      |                |    |    |
KEY PLAN

← 상주방향

영천방향 →

SECTION

범례

|        |        |      |
|--------|--------|------|
| 균열     | 망상균열   | 재료분리 |
| 편지, 공동 | 박리, 파손 | 열화   |
| 누수, 체수 | 백태     | 퇴적물  |
| 철근노출   | 침하     | 그늘음  |
| 부식     | 좌굴, 변형 | 기타   |

발주처

상주영천고속도로(주)

용역명

상주영천고속도로 2024-2025년 시설물 안전점검 용역  
(2024년 상반기 정기안전점검)

점검기관


(주)평성엔지니어링

도면번호



46

손상물량표


| 번호 | 구분  | 부재   | 손상내용     | 손상현황      |           |           |      |                |    | 비고 |
|----|-----|------|----------|-----------|-----------|-----------|------|----------------|----|----|
|    |     |      |          | 폭<br>(mm) | 길이<br>(m) | 너비<br>(m) | 수량   | 단위             | 개소 |    |
| 1  | 19하 | 교량방침 | plate 부식 |           |           |           | 2.00 | EA             | 2  |    |
| 2  | 19하 | 교량방침 | 무수축물탈 박락 |           | 0.1       | 0.1       | 0.01 | m <sup>2</sup> | 1  |    |
| 3  | 19하 | 교량방침 | 무수축물탈 균열 | 0.1       | 0.2       |           | 0.20 | m              | 1  |    |
| 4  | 19하 | 교량방침 | 무수축물탈 균열 | 0.1       | 0.5       |           | 0.50 | m              | 1  |    |
| 5  | 19하 | 교량방침 | 무수축물탈 균열 | 0.1       | 0.2       |           | 0.20 | m              | 1  |    |
| 6  | 23하 | 교량방침 | 무수축물탈 균열 | 0.1       | 0.2       |           | 0.40 | m              | 2  |    |
| 7  |     |      |          |           |           |           |      |                |    |    |
| 8  |     |      |          |           |           |           |      |                |    |    |
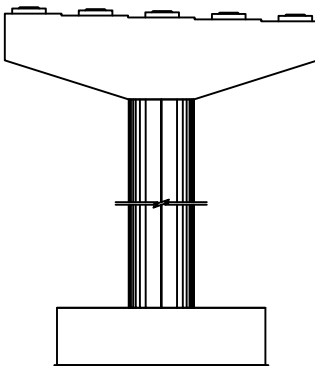


정면

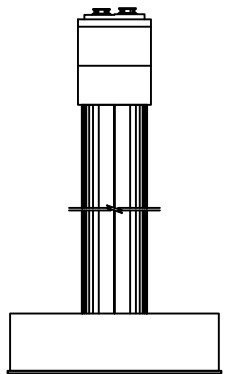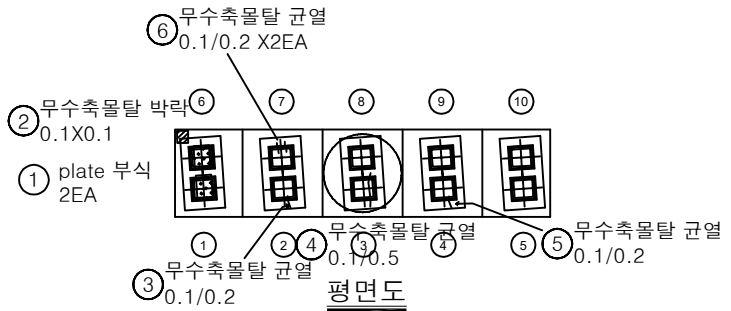

좌측면

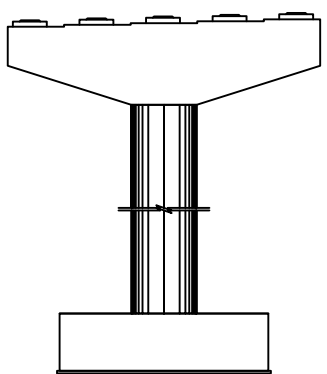

배면

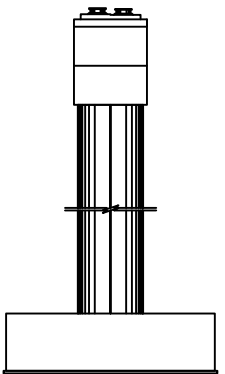

우측면

KEY PLAN

← 상주방향

영천방향 →

SECTION

범례

|  |        |  |        |  |      |
|--|--------|--|--------|--|------|
|  | 균열     |  | 망상균열   |  | 재료분리 |
|  | 편지, 공동 |  | 박리, 파손 |  | 벌화   |
|  | 누수, 체수 |  | 백태     |  | 피착물  |
|  | 철근노출   |  | 침하     |  | 그늘음  |
|  | 부식     |  | 좌굴, 변형 |  | 기타   |

발주처

상주영천고속도로(주)

용역명

상주영천고속도로 2024-2025년 시설물 안전점검 용역  
(2024년 상반기 정기안전점검)

점검기관


(주)평성엔지니어링

도면번호


47

손 상 물 량 표


| 번호 | 구분  | 부재   | 손상내용        | 손상현황      |           |           |      |    |    | 비 고 |
|----|-----|------|-------------|-----------|-----------|-----------|------|----|----|-----|
|    |     |      |             | 폭<br>(mm) | 길이<br>(m) | 너비<br>(m) | 수량   | 단위 | 개소 |     |
| 1  | 21하 | 교량받침 | plate 부식    |           |           |           | 1.00 | EA | 1  |     |
| 2  | 19하 | 교각   | 균열(0.3mm이상) | 0.3       | 0.5       |           | 0.50 | m  | 1  |     |
| 3  | 19하 | 교각   | 균열(0.3mm이상) | 0.3       | 0.3       |           | 1.20 | m  | 4  |     |
| 4  | 19하 | 교각   | 균열(0.3mm이상) | 0.3       | 3.0       |           | 3.00 | m  | 1  |     |
| 5  | 19하 | 교량받침 | plate 부식    |           |           |           | 9.00 | EA | 9  |     |
| 6  |     |      |             |           |           |           |      |    |    |     |
| 7  |     |      |             |           |           |           |      |    |    |     |
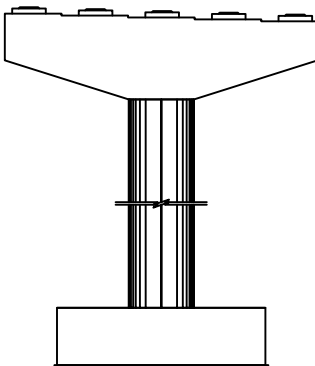


정면

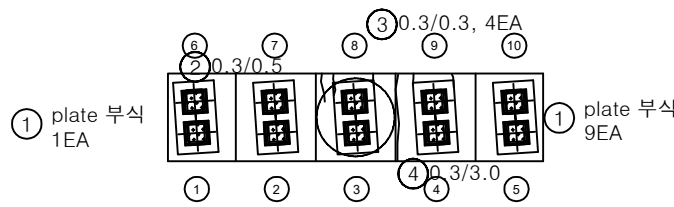


평면도

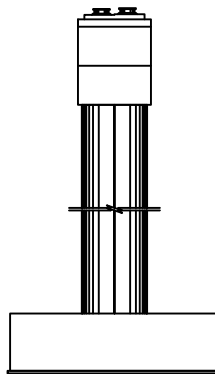

좌측면

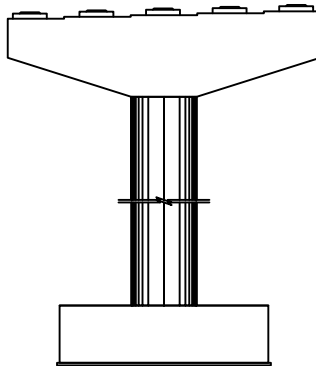


배면

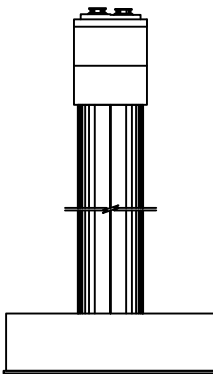


우측면

KEY PLAN

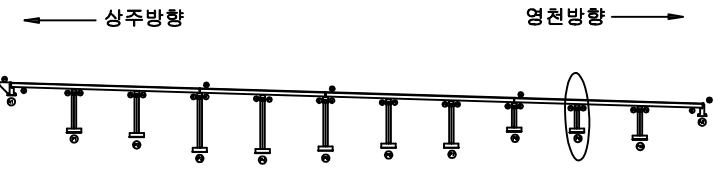

SECTION

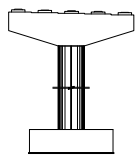


범례



|  |        |  |        |  |      |                                                              |
|--|--------|--|--------|--|------|--------------------------------------------------------------|
|  | 균열     |  | 망상균열   |  | 재료분리 | 발 주 처<br>상주영천고속도로(주)                                         |
|  | 편지, 공동 |  | 바리, 파손 |  | 열화   |                                                              |
|  | 누수, 체수 |  | 백태     |  | 피착물  | 용역명<br>상주영천고속도로 2024-2025년 시설물 안전점검 용역<br>(2024년 상반기 정기안전점검) |
|  | 철근노출   |  | 침하     |  | 그늘음  |                                                              |
|  | 부식     |  | 좌굴, 변형 |  | 기타   | 점검기관<br>(주)평성엔지니어링                                           |
|  |        |  |        |  |      | 도면번호<br>48                                                   |

손 상 물 량 표


| 번호 | 구분  | 부재   | 손상내용        | 손상현황      |           |           |       |                |    | 비 고 |
|----|-----|------|-------------|-----------|-----------|-----------|-------|----------------|----|-----|
|    |     |      |             | 폭<br>(mm) | 길이<br>(m) | 너비<br>(m) | 수량    | 단위             | 개소 |     |
| 1  | 19하 | 교량받침 | 무수축물탈 박리    |           | 0.1       | 0.1       | 0.01  | m <sup>2</sup> | 1  |     |
| 2  | 19하 | 교량받침 | 무수축물탈 박리    |           | 0.1       | 0.2       | 0.02  | m <sup>2</sup> | 1  |     |
| 3  | 19하 | 교량받침 | 무수축물탈 박락    |           | 0.1       | 0.2       | 0.02  | m <sup>2</sup> | 1  |     |
| 4  | 19하 | 교량받침 | 무수축물탈 균열    | 0.1       | 0.2       |           | 0.20  | m              | 1  |     |
| 5  | 19하 | 교량받침 | 받침콘크리트 재료분리 |           | 0.1       | 0.1       | 0.01  | m <sup>2</sup> | 1  |     |
| 6  | 19하 | 교량받침 | 무수축물탈 박리    |           | 0.1       | 0.2       | 0.02  | m <sup>2</sup> | 1  |     |
| 7  | 19하 | 교량받침 | 무수축물탈 박리    |           | 0.1       | 0.2       | 0.02  | m <sup>2</sup> | 1  |     |
| 8  | 19하 | 교량받침 | 무수축물탈 박락    |           | 0.1       | 0.1       | 0.01  | m <sup>2</sup> | 1  |     |
| 9  | 19하 | 교량받침 | 받침콘크리트 재료분리 |           | 1.0       | 0.1       | 0.10  | m <sup>2</sup> | 1  |     |
| 10 | 19하 | 교량받침 | 무수축물탈 박락    |           | 0.1       | 0.1       | 0.01  | m <sup>2</sup> | 1  |     |
| 11 | 19하 | 교량받침 | 무수축물탈 박리    |           | 0.1       | 0.1       | 0.02  | m <sup>2</sup> | 2  |     |
| 12 | 19하 | 교량받침 | 무수축물탈 박리    |           | 0.1       | 0.1       | 0.02  | m <sup>2</sup> | 2  |     |
| 13 | 19하 | 교량받침 | plate 부식    |           |           |           | 10.00 | EA             | 10 |     |
| 14 |     |      |             |           |           |           |       |                |    |     |
| 15 |     |      |             |           |           |           |       |                |    |     |
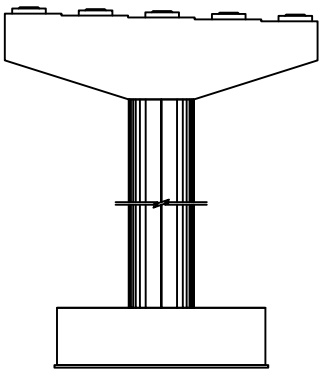


정면

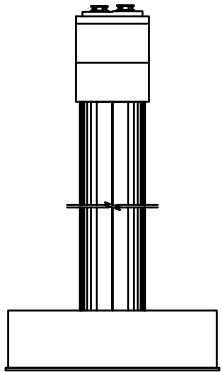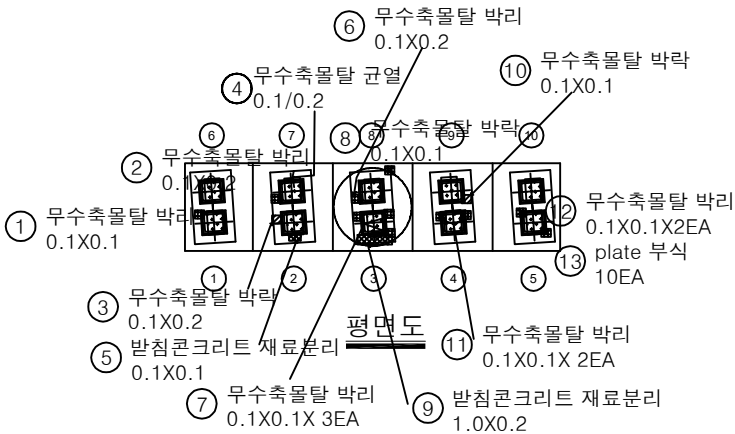

좌측면

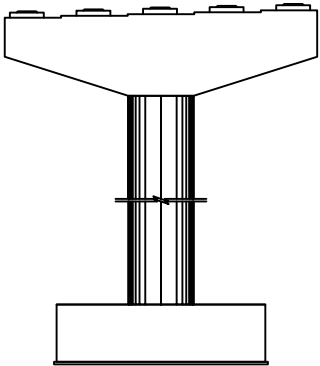


배면

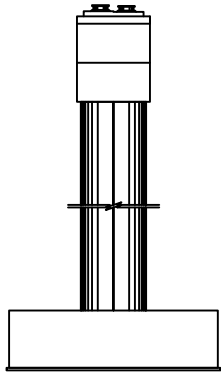


우측면

KEY PLAN

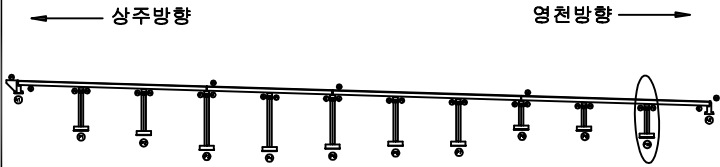

SECTION

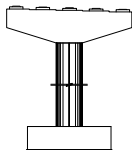

범례

|        |        |      |
|--------|--------|------|
| 균열     | 망상균열   | 재료분리 |
| 편지, 공동 | 박리, 파손 | 열화   |
| 누수, 체수 | 백태     | 피적물  |
| 철근노출   | 침하     | 그늘음  |
| 부식     | 좌굴, 변형 | 기타   |

|         |                                                       |
|---------|-------------------------------------------------------|
| 발 주 처   | 상주영천고속도로(주)                                           |
| 용 역 명   | 상주영천고속도로 2024~2025년 시설물 안전점검 용역<br>(2024년 상반기 정기안전점검) |
| 점 검 기 관 | (주)평성엔지니어링                                            |
| 도 면 번 호 |                                                       |