

상주영천고속도로 2024~2025년 시설물 안전점검 용역
(2024년 상반기 정기안전점검)

외 관 조 사 망 도

금매교

2024.06

(주)명성엔지니어링

상 주 방 향

상주 방향
←


영천 방향
→

① 방호벽접속부파손
0.1X0.3



② 이물질퇴적
L=2.0m

③ 후타재 파손
0.1X1.0

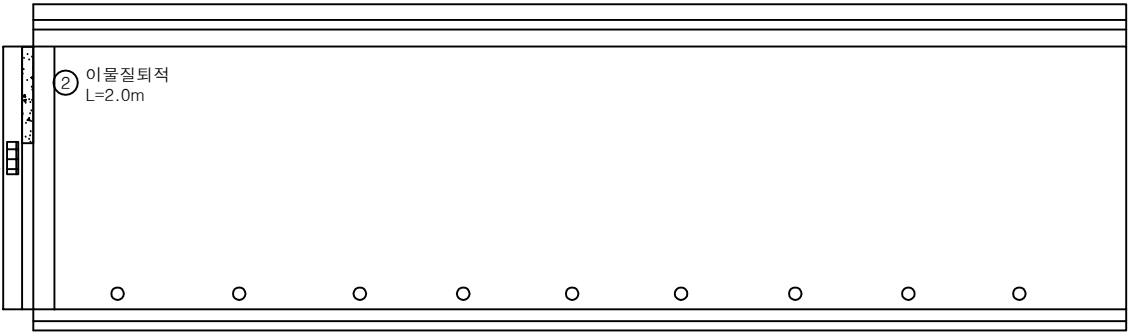

A1

P1


손 상 물 량 표

번호	구분	부재	손상내용	손상현황						비 고
				폭 (mm)	길이 (m)	너비 (m)	물량	단위	개소	
1	19하	방호벽	방호벽 접속부 파손		0.1	0.3	0.03	m ²	1	
2	19하	신속이음	이물질퇴적		2.0		2.00	m	1	
3	23하	신속이음	후타재 파손		0.1	1.0	0.10	m ²	1	
4										
5										
KEY PLAN

← 상주방향

→ 영천방향

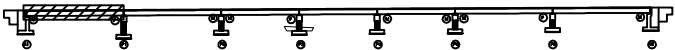

SECTION

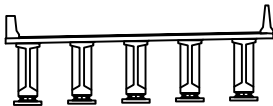


범례

콘 결	망상균열	재료분리
편치, 광동	박리, 파손	열 화
누수, 체수	박 태	피착물
철근노출	침 하	그늘음
부 식	좌굴, 변형	기 타

발 주 처 상주영천고속도로(주)
용 역 명 상주영천고속도로 2024~2025년 시설물 안전점검 용역
(2024년 상반기 정기안전점검)
점 검 기 관 (주)명성엔지니어링
도 면 번 호 01

상주 방향
←

영천 방향
→

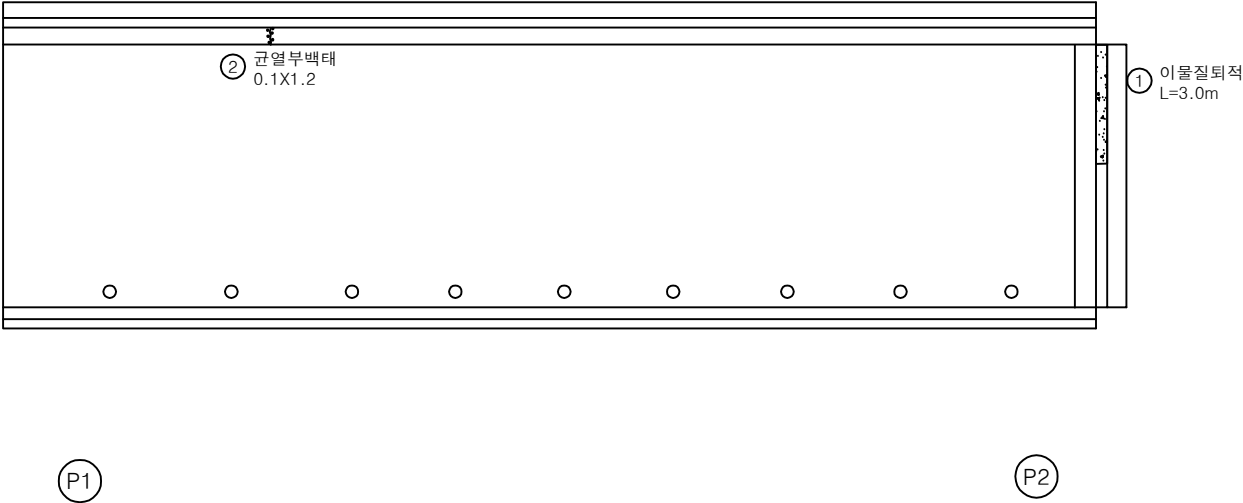

손 상 물 량 표

번호	구분	부재	손상내용	손상현황						비 고
				폭 (mm)	길이 (m)	너비 (m)	물량	단위	개소	
1	19하	신속이음	이물질퇴적		3.0		3.00	m	1	
2	23하	방호벽	균열부백태		0.1	1.2	0.12	m ²	1	
3										
4										
KEY PLAN

← 상주방향

영천방향 →


SECTION

범례

균열	망상균열	재료분리	발주처
편치, 광동	박리, 파손	열화	용역명
누수, 체수	백태	표적물	상주영천고속도로 2024~2025년 시설물 안전점검 용역 (2024년 상반기 정기안전점검)
철근노출	침하	그늘음	점검기관
부식	좌굴, 변형	기타	(주)명성엔지니어링
			도면번호
			02

상주 방향
←

영천 방향
→

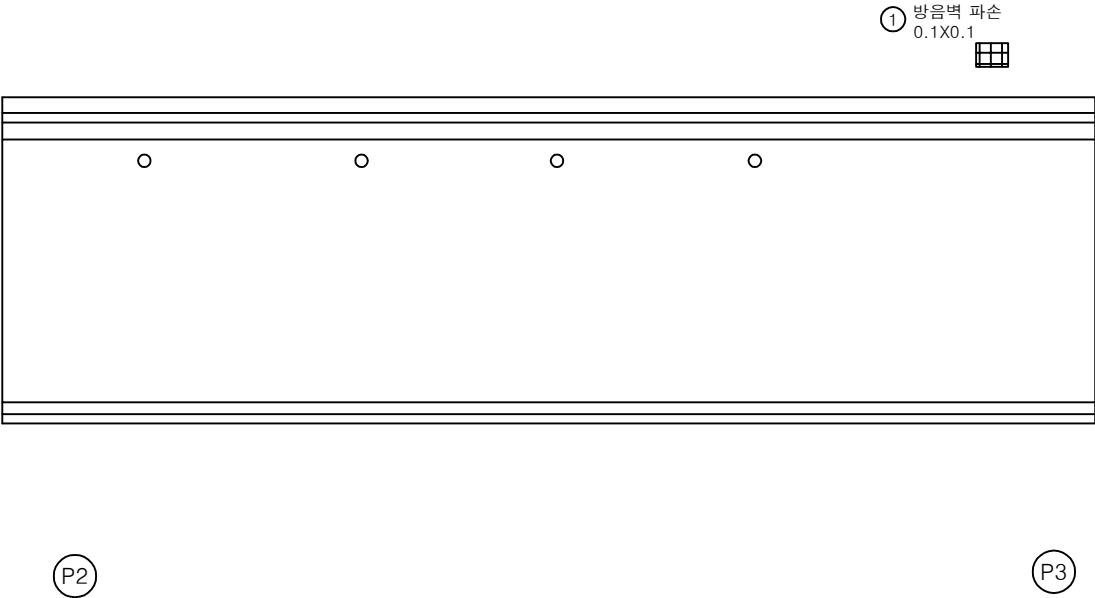

손 상 물 량 표

번호	구분	부재	손상내용	손상현황						비 고
				폭 (mm)	길이 (m)	너비 (m)	수량	단위	개소	
1	19하	방호벽	방음벽 파손		0.1	0.1	0.01	m ²	1	
2										
3										
KEY PLAN

← 상주방향 영천방향 →

SECTION

범례

균열	망상균열	재료분리
편치, 공동	박리, 파손	열화
누수, 체수	백태	철근
철근노출	침하	그늘음
부식	좌굴, 변형	기타

발 주 처
상주영천고속도로(주)


용 역 명
상주영천고속도로 2024~2025년 시설물 안전점검 용역
(2024년 상반기 정기안전점검)

점 검 기 관
(주)명성엔지니어링

도 면 번 호
03

상주 방향
←

영천 방향
→

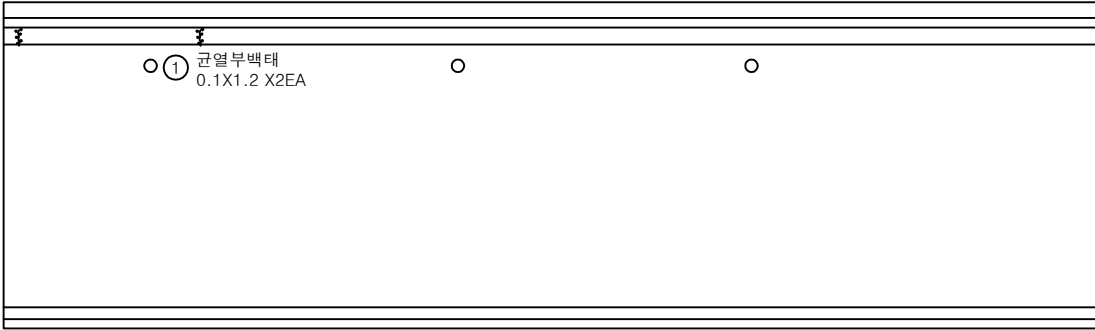

P3

P4

손 상 물 량 표

번호	구분	부재	손상내용	손상현황						비 고
				폭 (mm)	길이 (m)	너비 (m)	물량	단위	개소	
1	23하	방호벽	균열부백태		0.1	1.2	0.24	m ²	2	
2										
3										
KEY PLAN

← 상주방향

영천방향 →

SECTION

범례

균열	망상균열	재료분리
원치, 광동	박리, 파손	열화
누수, 체수	백태	피착물
월근노출	침하	그늘음
부식	좌굴, 변형	기타

발주처

상주영천고속도로(주)

용역명

상주영천고속도로 2024~2025년 시설물 안전점검 용역
(2024년 상반기 정기안전점검)

점검기관


(주)명성엔지니어링

도면번호

04

상주 방향
←

영천 방향
→

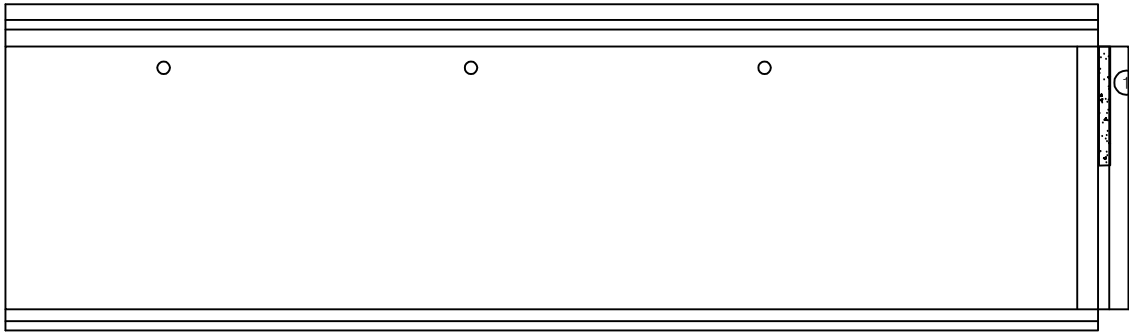

P4

P5

이물질퇴적
L=3.0m


손 상 물 량 표

번호	구분	부재	손상내용	손상현황						비 고
				폭 (mm)	길이 (m)	너비 (m)	수량	단위	개소	
1	19하	신속아음	이물질퇴적		3.0		3.00	m	1	
2										
3										
K
E
Y
P
L
A
N

← 상주방향

→ 영천방향

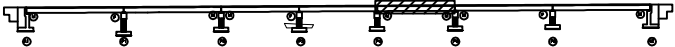

S
E
C
T
I
O
N

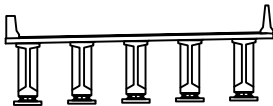


범
례

	균열		망상균열		재료분리
	편치, 광동		박리, 파손		열화
	누수, 채수		변색		부식
	침하		좌굴, 변형		기타

발주처	상주영천고속도로(주)
용역명	상주영천고속도로 2024~2025년 시설물 안전점검 용역 (2024년 상반기 정기안전점검)
점검기관	(주)명성엔지니어링
도면번호	05

상주 방향
←

영천 방향
→

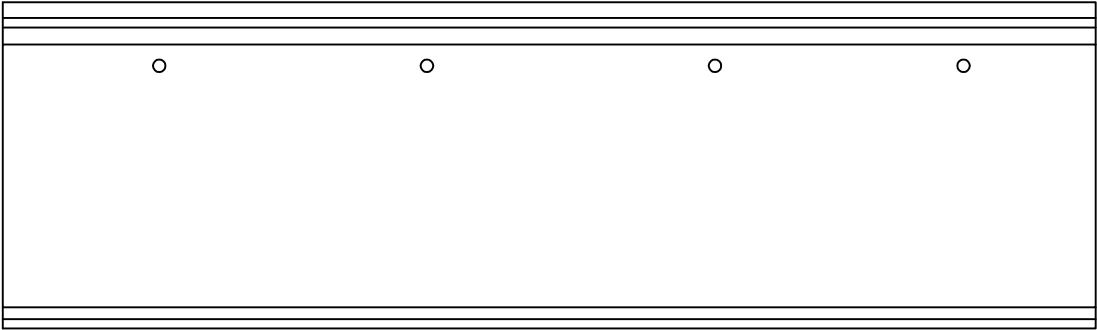


P5

P6


손 상 물 량 표

번호	구분	부재	손상내용	손상현황						비 고
				폭 (mm)	길이 (m)	너비 (m)	물량	단위	개소	
1										
2										
K
E
Y
P
L
A
N

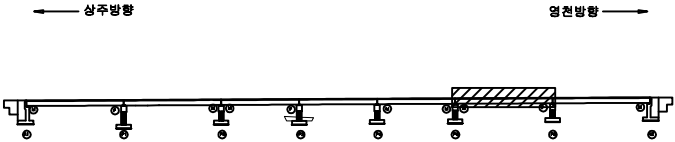

S
E
C
T
I
O
N

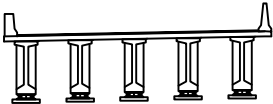


범
례

균열	망상균열	재료분리
편치, 광동	박리, 파손	열화
누수, 채수	백태	피착물
월근노출	침하	그늘음
부식	좌굴, 변형	기타

발 주 처	상주영천고속도로(주)
용 역 명	상주영천고속도로 2024~2025년 시설물 안전점검 용역 (2024년 상반기 정기안전점검)
점 검 기 관	(주)명성엔지니어링
도 면 번 호	06

상주 방향
←

영천 방향
→

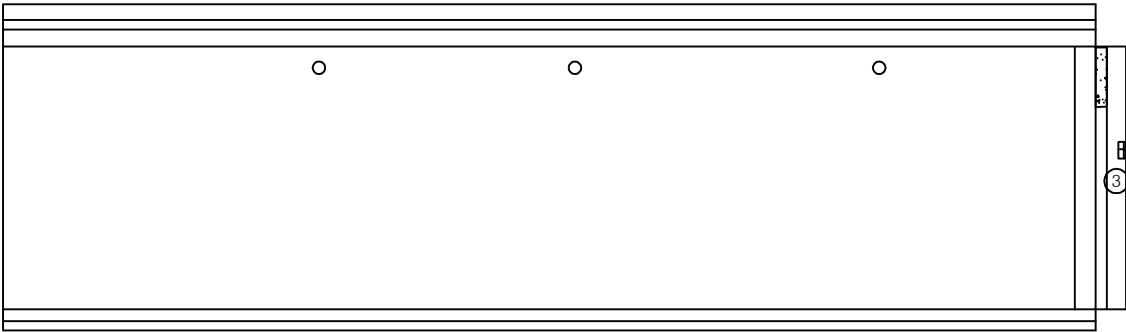

P6

A2


손 상 물 량 표

번호	구분	부재	손상내용	손상현황						비 고
				폭 (mm)	길이 (m)	너비 (m)	물량	단위	개소	
1	19하	신속이음	이물질퇴적		1.0		1.00	m	1	
2	23하	신속이음	후타재 보수부 파손		0.2	0.1	0.02	m ²	1	
3										
4										
KEY
PLAN

← 상주방향

→ 영천방향

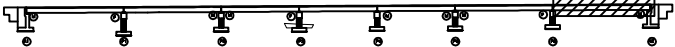

SECTION

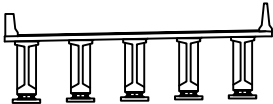


범
례

	균열		망상균열		재료분리
	편치, 공동		박리, 파손		열화
	누수, 체수		변위		피착물
	침하		변형		기타

발 주 처	상주영천고속도로(주)
용 역 명	상주영천고속도로 2024~2025년 시설물 안전점검 용역 (2024년 상반기 정기안전점검)
점 검 기 관	(주)명성엔지니어링
도 면 번 호	07

상주 방향
←

영천 방향
→

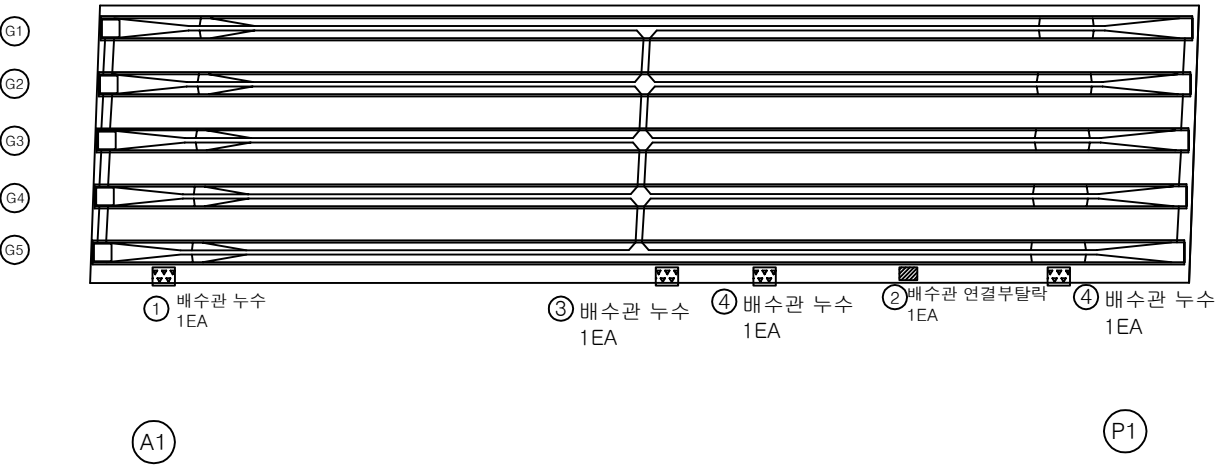

손 상 물 량 표

번호	구분	부재	손상내용	손상현황						비 고
				폭 (mm)	길이 (m)	너비 (m)	물량	단위	개소	
1	19하	배수시설	배수관 누수				1.00	EA	1	
2	20하	배수시설	배수관 연결부 탈락				1.00	EA	1	
3	21하	배수시설	배수관 누수				1.00	EA	1	
4	21하	배수시설	배수관 누수				1.00	EA	1	
5	23하	배수시설	배수관 누수				1.00	EA	1	
6										
7										
KEY PLAN

← 상주방향

영천방향 →

SECTION

범례

	강철		망상강철		재료분리
	편치, 광동		바리, 파손		열화
	누수, 체수		백태		피착물
	철근노출		침하		그늘음
	부식		좌굴, 변형		기타

발주처

상주영천고속도로(주)

용역명

상주영천고속도로 2024~2025년 시설물 안전점검 용역
(2024년 상반기 정기안전점검)

점검기관


(주)명성엔지니어링

도면번호

08

상주 방향
←

영천 방향
→

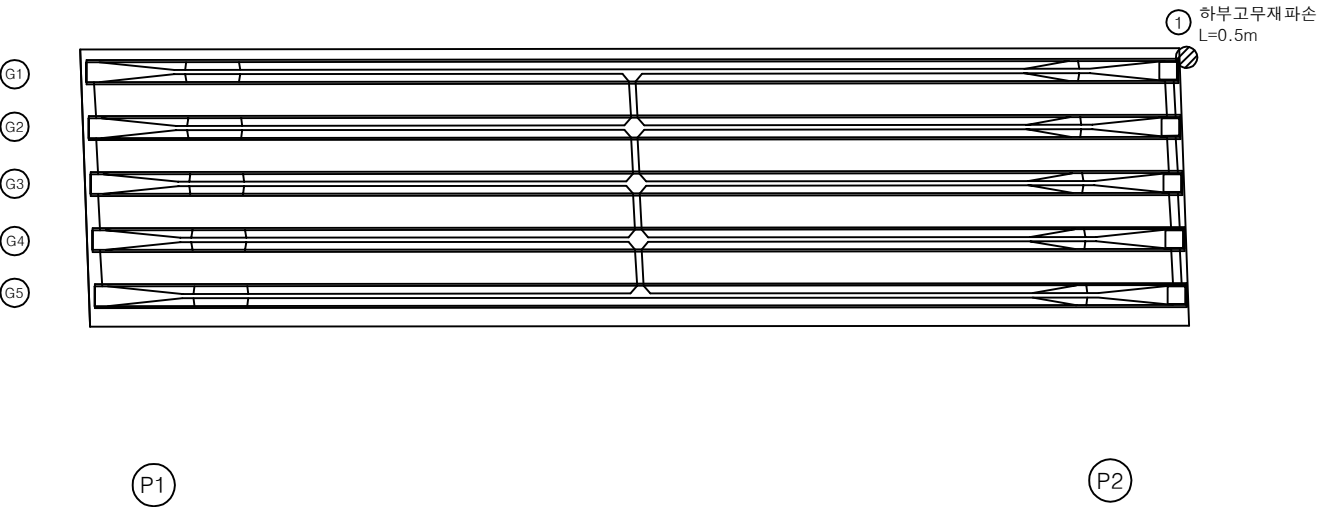

손 상 물 량 표

번호	구분	부재	손상내용	손상현황						비 고
				폭 (mm)	길이 (m)	너비 (m)	물량	단위	개소	
1	19하	신축이음	하부 고무재 파손		0.5		0.50	m	1	
2										
3										
KEY PLAN

← 상주방향

영천방향 →

SECTION

범 례

	균열		망상균열		재료분리
	편치, 광동		박리, 파손		열화
	누수, 체수		백태		피착물
	철근노출		침하		그늘음
	부식		좌굴, 변형		기타

발 주 처

상주영천고속도로(주)

용역명

상주영천고속도로 2024~2025년 시설물 안전점검 용역
(2024년 상반기 정기안전점검)

점 검 기 관

(주)명성엔지니어링


도면번호

09

상주 방향
←

영천 방향
→

G1
G2
G3
G4
G5

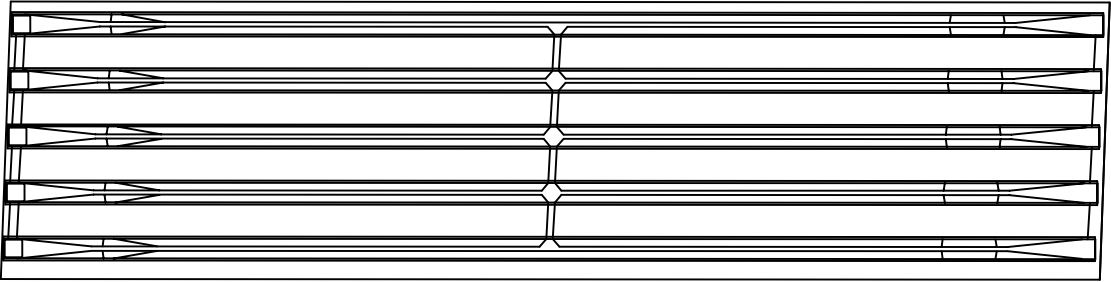

P2

P3


손 상 물 량 표

번호	구분	부재	손상내용	손상현황						비 고
				폭 (mm)	길이 (m)	너비 (m)	물량	단위	개소	
1										
2										
K
E
Y
P
L
A
N

← 상주방향

→ 영천방향

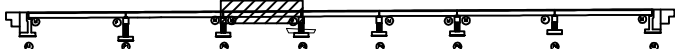

S
E
C
T
I
O
N

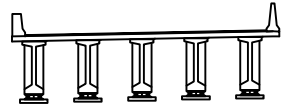


범
례

콘 크	양상균열	재료분리
균열, 공동	박리, 파손	열 화
누수, 체수	부식	녹 발생
침하	좌굴, 변형	기타

발 주 처	상주영천고속도로(주)
용 역 명	상주영천고속도로 2024~2025년 시설물 안전점검 용역 (2024년 상반기 정기안전점검)
점 검 기 관	(주)명성엔지니어링
도 면 번 호	10

상주 방향
←

영천 방향
→

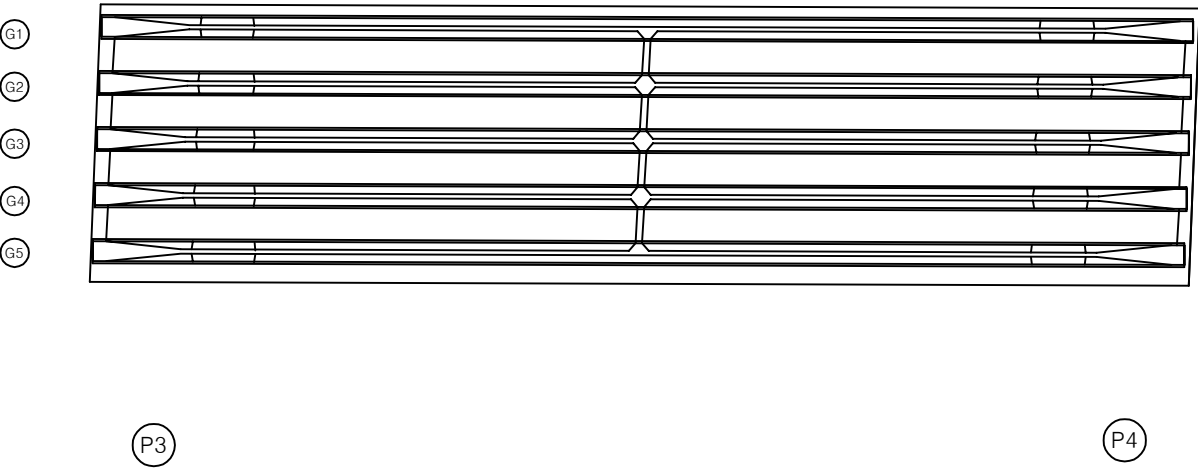

손 상 물 량 표

번호	구분	부재	손상내용	손상현황						비 고
				폭 (mm)	길이 (m)	너비 (m)	물량	단위	개소	
1										
2										
KEY PLAN

← 상주방향

영천방향 →

SECTION

범 례

균열	망상균열	재료분리
원치, 광동	박리, 파손	열화
누수, 체수	변위	팽창
철근노출	침하	그늘음
부식	좌굴, 변형	기타

발 주 처

상주영천고속도로(주)

용 역 명

상주영천고속도로 2024~2025년 시설물 안전점검 용역
(2024년 상반기 정기안전점검)

점 검 기 관

(주)명성엔지니어링

도 면 번 호

11

손 상 물 량 표

번호	구분	부재	손상내용	손상현황						비 고
				폭 (mm)	길이 (m)	너비 (m)	물량	단위	개소	
1										
2										
상주 방향
←

영천 방향
→

G1

G2

G3

G4

G5


P4

P5


KEY PLAN

← 상주방향

→ 영천방향

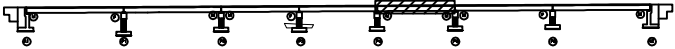

SECTION

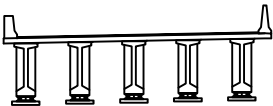


범 례

콘 결	망상균열	재료분리
썩어, 광물	균열, 파손	열 화
누수, 체수	박 리	얼룩
침하	부식	기타

발 주 처 상주영천고속도로(주)
용 역 명 상주영천고속도로 2024~2025년 시설물 안전점검 용역
(2024년 상반기 정기안전점검)
점 검 기 관 (주)명성엔지니어링
도 면 번 호

상주 방향
←

영천 방향
→

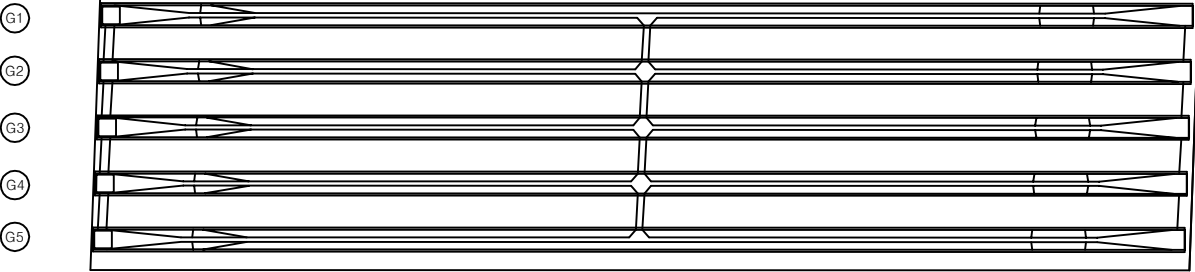

P5

P6


손 상 물 량 표

번호	구분	부재	손상내용	손상현황						비 고
				폭 (mm)	길이 (m)	너비 (m)	물량	단위	개소	
1										
2										
K
E
Y
P
L
A
N

← 상주방향

→ 영천방향

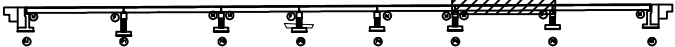

S
E
C
T
I
O
N

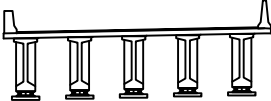


범
례

	균열		망상균열		재료분리
	핀치, 광충		박리, 파손		열화
	누수, 세수		변태		표적물
	침하		침하		그늘음
	부식		좌굴, 변형		기타

발 주 처	상주영천고속도로(주)
용 역 명	상주영천고속도로 2024~2025년 시설물 안전점검 용역 (2024년 상반기 정기안전점검)
점 검 기 관	(주)명성엔지니어링
도 면 번 호	

상주 방향
←

영천 방향
→

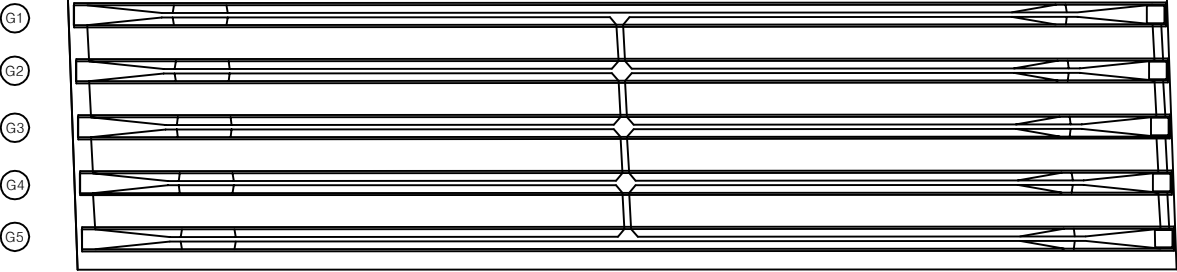

P6

A2


손 상 물 량 표

번호	구분	부재	손상내용	손상현황						비 고
				폭 (mm)	길이 (m)	너비 (m)	물량	단위	개소	
1										
2										
KEY PLAN

← 상주방향

→ 영천방향

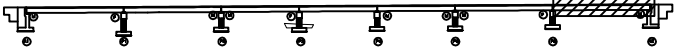


SECTION

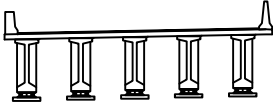

범 례

발 주 처 상주영천고속도로(주)
용 역 명 상주영천고속도로 2024~2025년 시설물 안전점검 용역
(2024년 상반기 정기안전점검)
점 검 기 관 (주)명성엔지니어링
도 면 번 호

상주방향

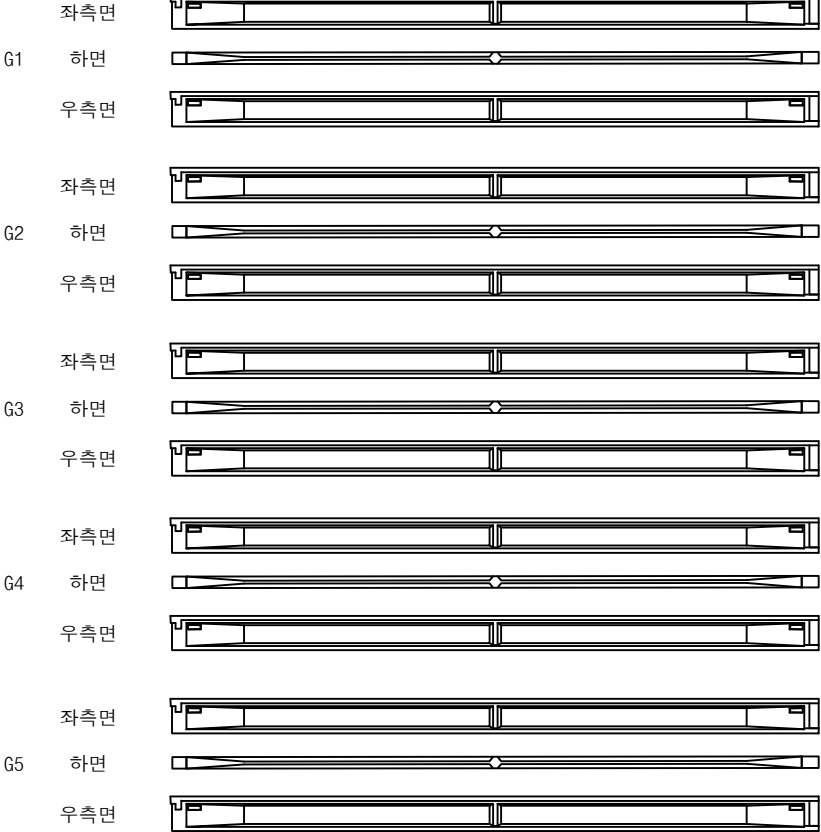

A1

P1

영천방향




손 상 물 량 표

번호	구분	부재	손상내용	손상현황						비 고
				폭 (mm)	길이 (m)	너비 (m)	물량	단위	개소	
1										
2										
KEY PLAN

상주방향

영천방향

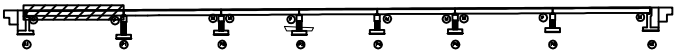

SECTION

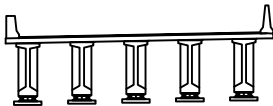


부속

균열	망상균열	재료분리
편치, 공동	박리, 파손	열화
누수, 체수	백태	피착물
철근노출	침하	그늘음
부식	좌굴, 변형	기타

발주처	상주영천고속도로(주)
용역명	상주영천고속도로 2024~2025년 시설물 안전점검 용역 (2024년 상반기 정기안전점검)
점검기관	(주)명성엔지니어링
도면번호	15

상주방향

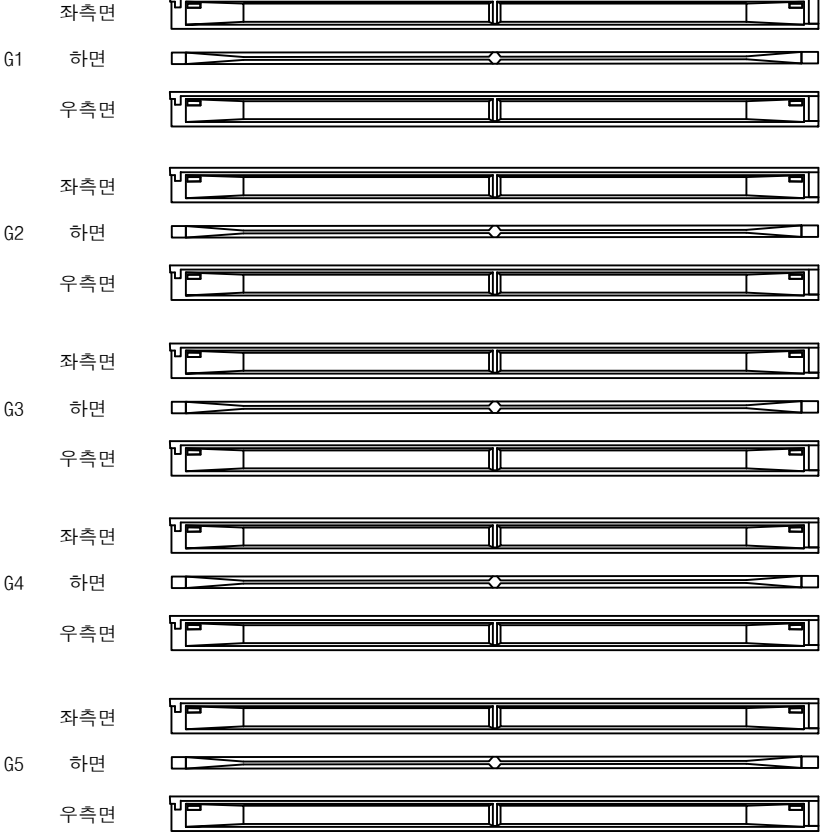

P1

P2

영천방향



손 상 물 량 표

번호	구분	부재	손상내용	손상현황						비 고
				폭 (mm)	길이 (m)	너비 (m)	물량	단위	개소	
1										
2										
KEY PLAN

SECTION

범 례

	균열		망상균열		재료분리
	편치, 광동		박리, 파손		열화
	누수, 체수		변위		파괴물
	침하		침하		그늘음
	부식		좌굴, 변형		기타

발 주 처

상주영천고속도로(주)

용역명

상주영천고속도로 2024~2025년 시설물 안전점검 용역
(2024년 상반기 정기안전점검)

점 검 기 관

(주)명성엔지니어링

도면번호

16

상주방향



좌측면

G1 하면

우측면

좌측면

G2 하면

우측면

좌측면

G3 하면

우측면

좌측면

G4 하면

우측면

좌측면

G5 하면

우츠며

P2

P3

영천방향




손상물량표

[illegible]


KEY PLAN

← 상주방향

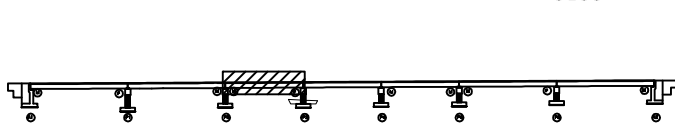

영천방향 →


SECTION

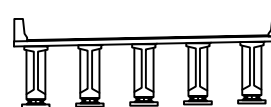

五二五

	균열		망상균열		재료분리	발 주 처 상주영천고속도로(주)
	점치, 광물		파리, 파손		열 화	용 역 명 상주영천고속도로 2024~2026년 시설물 안전점검 용역 (2024년 상반기 정기안전점검)
	누수, 세수		배 터		퇴적물	
	철근노출		침 하		그늘음	점 검 기 관 (주)영성엔지니어링
	부 식		좌굴, 변형		기 타	도 연 번 호 17

상주방향

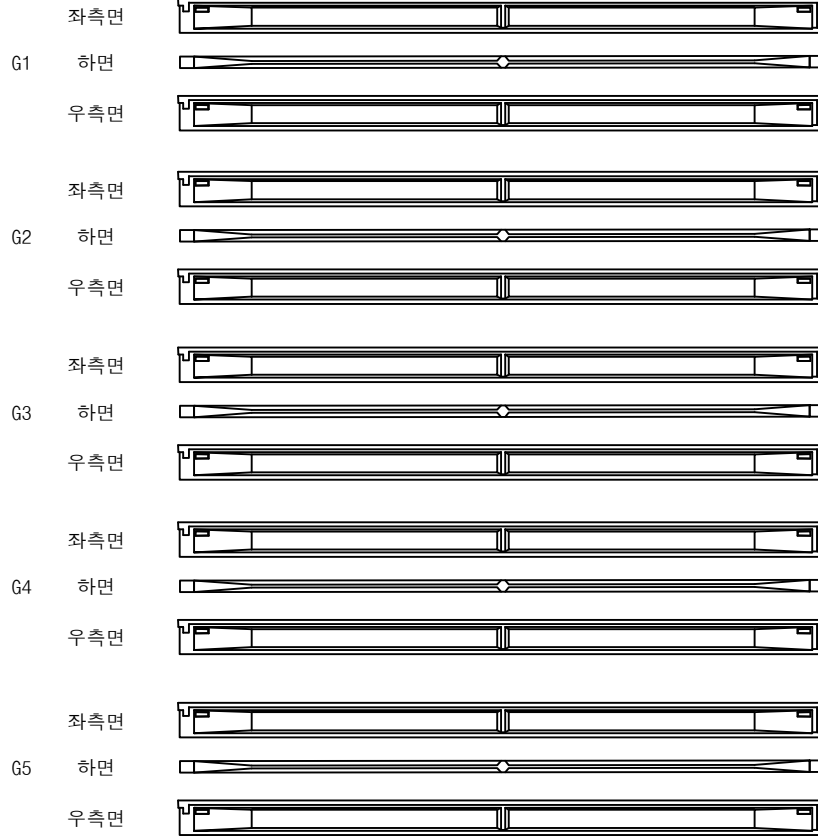

영천방향




손 상 물 량 표

번호	구분	부재	손상내용	손상현황						비 고
				폭 (mm)	길이 (m)	너비 (m)	물량	단위	개소	
1										
2										
KEY PLAN

← 상주방향

→ 영천방향

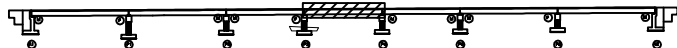

SECTION

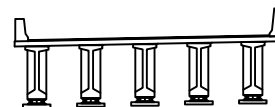


범 례

	균 결		망상균열		재료분리
	편치, 광동		박리, 파손		열 화
	누수, 체수		박 태		녹작물
	침하노출		침 하		그늘음
	부 식		좌굴, 변형		기 타

발 주 처	상주영천고속도로(주)
용 역 명	상주영천고속도로 2024~2025년 시설물 안전점검 용역 (2024년 상반기 정기안전점검)
점 검 기 관	(주)명성엔지니어링
도 면 번 호	18

상주방향

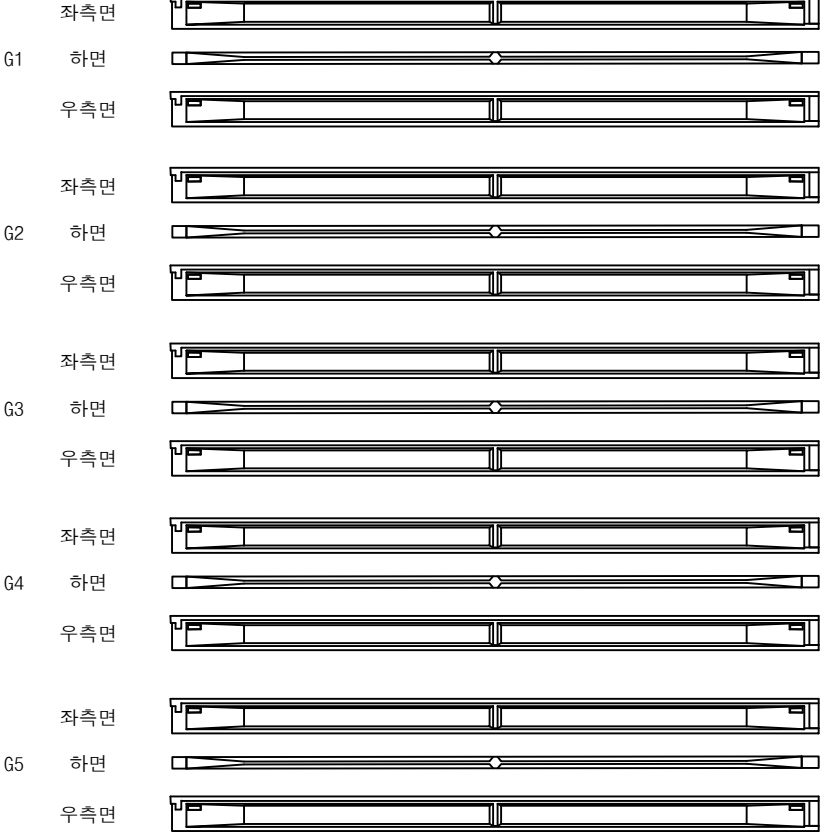

P4

P5

영천방향



손 상 물 량 표

번호	구분	부재	손상내용	손상현황						비 고
				폭 (mm)	길이 (m)	너비 (m)	물량	단위	개소	
1										
2										
KEY PLAN

SECTION

범 례

	균열		망상균열		재료분리
	편치, 공동		박리, 파손		열화
	누수, 침수		변위		피착물
	침하노출		침하		그늘음
	부식		좌굴, 변형		기타

발 주 처

상주영천고속도로(주)

용역명


상주영천고속도로 2024~2025년 시설물 안전점검 용역
(2024년 상반기 정기안전점검)

점 검 기 관

(주)명성엔지니어링

도면번호

상주방향

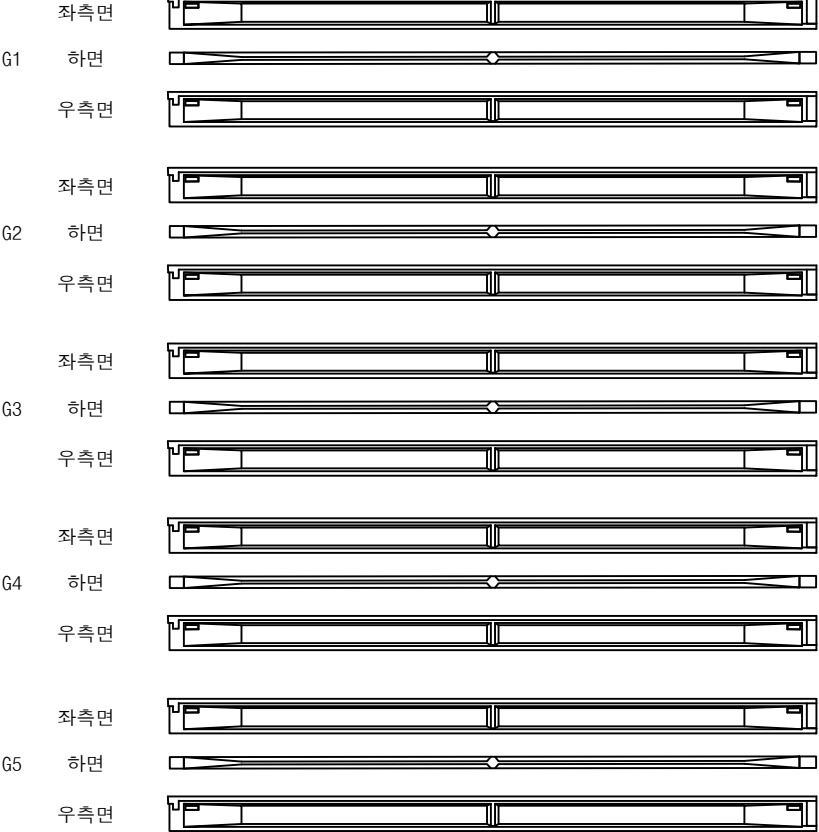

P5

P6

영천방향



손 상 물 량 표

번호	구분	부재	손상내용	손상현황						비 고
				폭 (mm)	길이 (m)	너비 (m)	물량	단위	개소	
1										
2										
KEY PLAN

SECTION

범 례

	균열		망상균열		재료분리
	편치, 광동		박리, 파손		열화
	누수, 체수		백태		피착물
	철근노출		침하		그늘음
	부식		좌굴, 변형		기타

발 주 처

상주영천고속도로(주)

용역명

상주영천고속도로 2024~2025년 시설물 안전점검 용역
(2024년 상반기 정기안전점검)

점 검 기 관

(주)명성엔지니어링

도면번호

20

상주방향



영천방향



손 상 물 량 표

번호	구분	부재	손상내용	손상현황						비 고
				폭 (mm)	길이 (m)	너비 (m)	물량	단위	개소	
1	198	거더	파손		0.2	0.2	0.04	m³	1	23일 보수
2										
3										
KEY PLAN

SECTION

범 례

	균열		망상균열		재료분리
	썩어, 광물		박리, 파손		열화
	누수, 체수		백태		퇴적물
	철근노출		침하		그늘음
	부식		좌굴, 변형		기타

발 주 처

상주영천고속도로(주)

용 역 명

상주영천고속도로 2024~2025년 시설물 안전점검 용역
(2024년 상반기 정기안전점검)

점 검 기 관

(주)명성엔지니어링

도 면 번 호

21

상주 방향






영천 방향




손 상 물 량 표


번호	구분	부재	손상내용	손상현황						비 고
				폭 (mm)	길이 (m)	너비 (m)	물량	단위	개소	
1										
2										
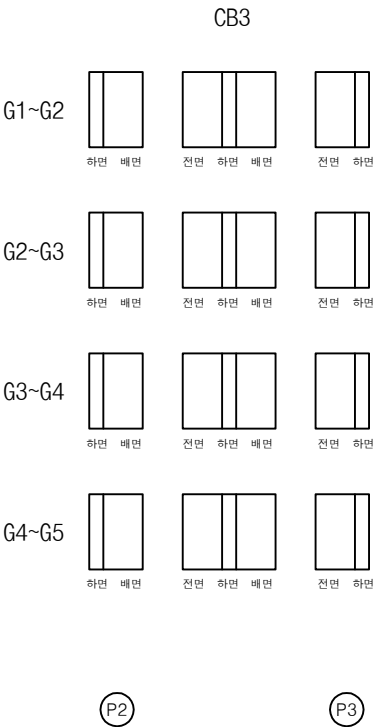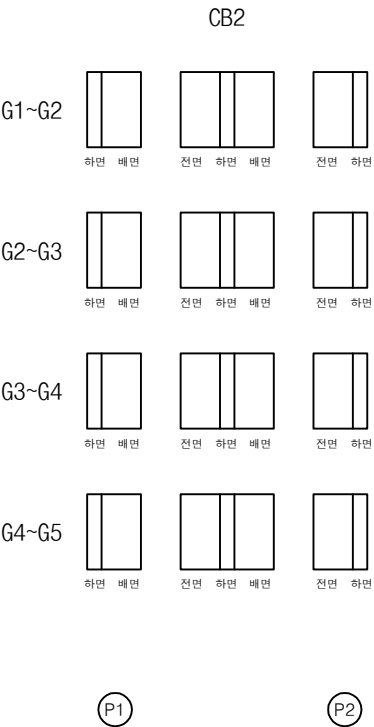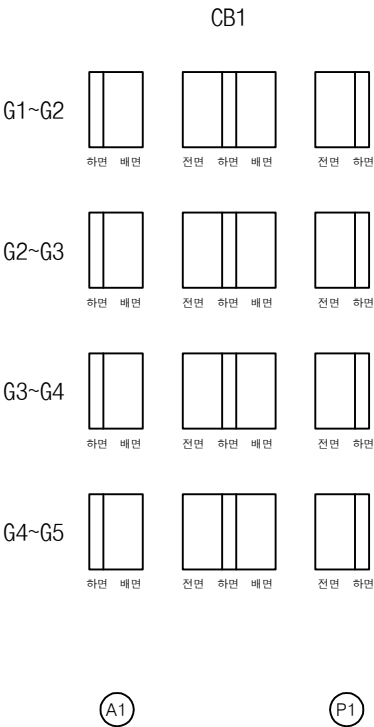

K
E
Y
P
L
A
N

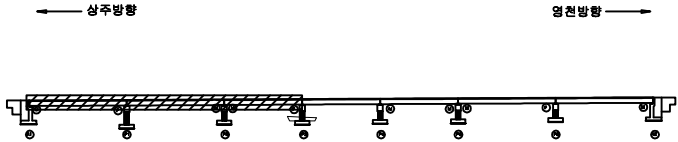

S
E
C
T
I
O
N

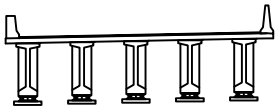

범
례


결 결	망상균열	재료분리
찢어, 광동	균열, 파손	열 화
누수, 체수	박 태	녹
침하	부식	기 타

발 주 처	상주영천고속도로(주)
용 역 명	상주영천고속도로 2024~2025년 시설물 안전점검 용역 (2024년 상반기 정기안전점검)
점 검 기 관	(주)명성엔지니어링
도 면 번 호	22

상주 방향



영천 방향

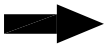

CB4

G1~G2



하면 배면



전면 하면 배면



전면 하면

G2~G3



하면 배면



전면 하면 배면



전면 하면

G3~G4



하면 배면



전면 하면 배면



전면 하면

G4~G5



하면 배면



전면 하면 배면



전면 하면

P3

P4

CB5

G1~G2



하면 배면



전면 하면 배면



전면 하면

G2~G3



하면 배면



전면 하면 배면



전면 하면

G3~G4



하면 배면



전면 하면 배면



전면 하면

G4~G5



하면 배면



전면 하면 배면



전면 하면

P4

P5


손상물량표

번호	구분	부재	손상내용	손상현황						비고
				폭 (mm)	길이 (m)	너비 (m)	물량	단위	개소	
1										
2										
KEY PLAN

← 상주방향

→ 영천방향

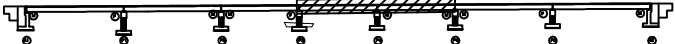

SECTION

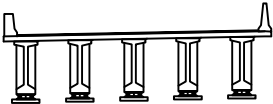

범례


균열	망상균열	재료분리
편치, 광동	균열, 파손	열화
누수, 체수	부식	철근부식
침하	침하	침하
파손, 변형	파손, 변형	파손, 변형

발주처	상주영천고속도로(주)
용역명	상주영천고속도로 2024~2025년 시설물 안전점검 용역 (2024년 상반기 정기안전점검)
점검기관	(주)명성엔지니어링
도면번호	23

상주 방향



영천 방향

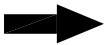

CB6

CB7

G1~G2



하면 배면



전면 하면 배면




전면 하면

G1~G2



하면 배면

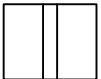

전면 하면 배면



전면 하면

G2~G3



하면 배면



전면 하면 배면



전면 하면

G2~G3



하면 배면



전면 하면 배면




전면 하면

G3~G4



하면 배면

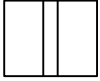

전면 하면 배면




전면 하면

G3~G4



하면 배면

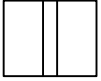

전면 하면 배면



전면 하면

G4~G5



하면 배면



전면 하면 배면



전면 하면

G4~G5



하면 배면



전면 하면 배면



전면 하면

P5

P6

P6

A2


손 상 물 량 표

번호	구분	부재	손상내용	손상현황						비 고
				폭 (mm)	길이 (m)	너비 (m)	물량	단위	개소	
1										
2										
KEY PLAN

← 상주방향

→ 영천방향

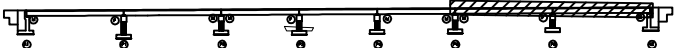


SECTION

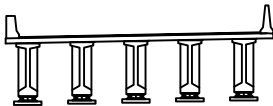


범 례

	균 결		망상균열		재료분리
	원치, 광동		박리, 파손		열 화
	누수, 채수		녹 태		특적물
	침하노출		침 하		그늘음
	부 식		좌굴, 변형		기 타


발 주 처	상주영천고속도로(주)
용 역 명	상주영천고속도로 2024~2025년 시설물 안전점검 용역 (2024년 상반기 정기안전점검)
점 검 기 관	(주)명성엔지니어링
도 면 번 호	24

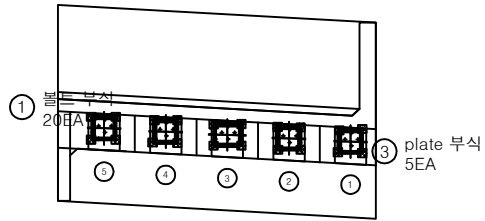

평면도

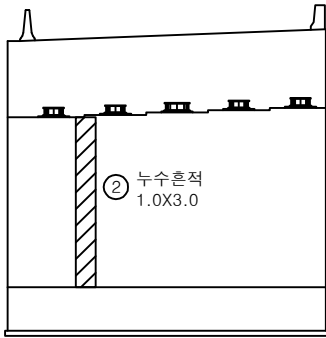

정면

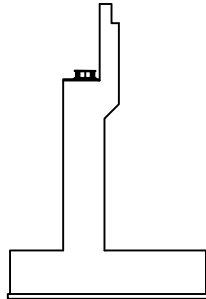

날개벽


손 상 물 량 표

번호	구분	부재	손상내용	손상현황						비 고
				폭 (mm)	길이 (m)	너비 (m)	물량	단위	개소	
1	19하	교량방침	볼트 부식				20.00	EA	20	
2	19하	교대	누수흔적		1.0	3.0	3.00	m ²	1	
3	23하	교량방침	plate 부식				5.00	EA	5	
4										
5										
KEY PLAN

← 상주방향

영전방향 →

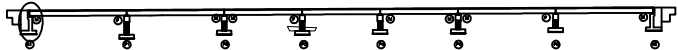

SECTION

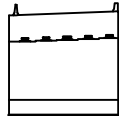

범례


콘	망상균열	재료분리
균열, 광동	부식, 박리	열화
누수, 침수	침하	파손물
부식	좌굴, 변형	기타

발 주 처	상주영천고속도로(주)
용 역 명	상주영천고속도로 2024~2025년 시설물 안전점검 용역 (2024년 상반기 정기안전점검)
점 검 기 관	(주)명성엔지니어링
도 면 번 호	25

손 상 물 량 표


번호	구분	부재	손상내용	손상현황						비 고
				폭 (mm)	길이 (m)	너비 (m)	물량	단위	개소	
1	19하	교량받침	볼트 부식				20.00	EA	20	
2	21하	교대	균열(0.3㎜미만)	0.2	2.0		2.00	m	1	
3	21하	교대	균열부백태		0.5	0.5	0.25	㎡	1	
4	21하	교대	균열(0.3㎜이상)	0.3	2.0		2.00	m	1	
5	21하	교대	균열부백태		0.3	1.5	0.45	㎡	1	
6	21하	교대	균열(0.3㎜미만)	0.1	0.3		0.30	m	1	
7	21하	교대	균열부백태		0.2	1.0	0.20	㎡	1	
8	23하	교량받침	plate 부식				5.00	EA	5	
9	23하	교대	파손		1.5	0.5	0.75	㎡	1	
10	23하	교대	균열(0.3㎜미만)	0.2	3.0		3.00	m	1	
11										
12										
평면도

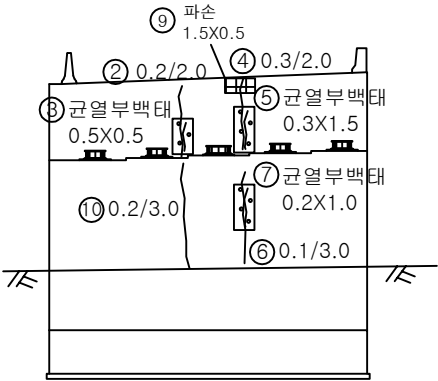

정면


날개벽

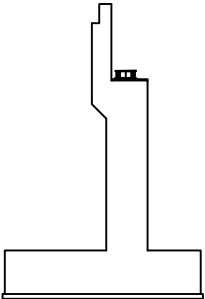


KEY PLAN

← 상주방향

→ 영천방향

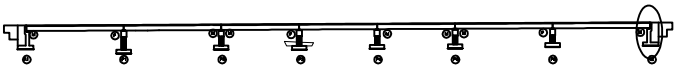


SECTION

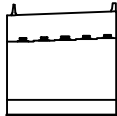


범례

균열	망상균열	재료분리
썩어, 광물	박리, 파손	열화
누수, 체수	백태	피착물
침하노출	침하	그늘음
부식	좌굴, 변형	기타


발 주 처	상주영천고속도로(주)
용 역 명	상주영천고속도로 2024~2025년 시설물 안전점검 용역 (2024년 상반기 정기안전점검)
점 검 기 관	(주)영성엔지니어링
도 면 번 호	

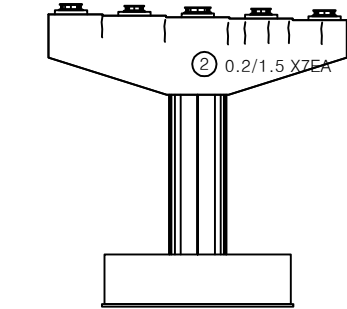


정면

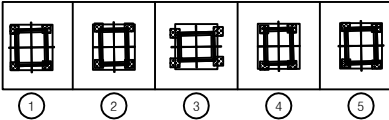


평면도

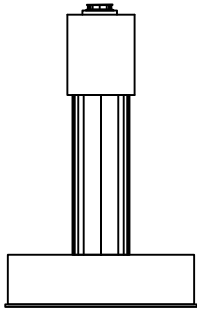

좌측면

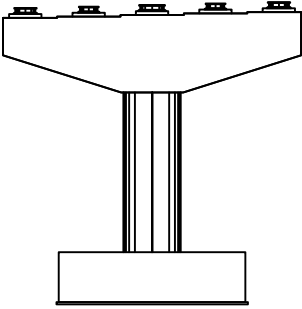

배면

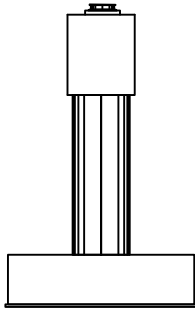

우측면


손상물량표

번호	구분	부재	손상내용	손상현황						비고
				폭 (mm)	길이 (m)	너비 (m)	물량	단위	개소	
1	19하	교량받침	볼트 부식				20.00	EA	20	
2	23하	교각	균열(0.3mm미만)	0.2	1.5		10.50	m	7	
3										
4										
KEY PLAN

← 상주방향

→ 영천방향

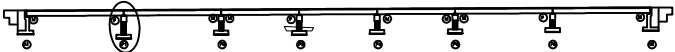

SECTION

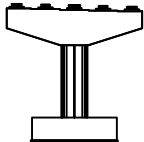


범례

균열	망상균열	재료분리
핀치, 공동	박리, 파손	열화
누수, 체수	백태	피착물
철근노출	침하	그늘음
부식	좌굴, 변형	기타


발주처	상주영천고속도로(주)
용역명	상주영천고속도로 2024~2025년 시설물 안전점검 용역 (2024년 상반기 정기안전점검)
점검기관	(주)명성엔지니어링
도면번호	27

손 상 물 량 표


번호	구분	부재	손상내용	손상현황						비 고
				폭 (mm)	길이 (m)	너비 (m)	수량	단위	개소	
1	19하	교각	표면열화		4.0	2.0	8.00	㎡	1	
2	19하	교각	패콘크리트 퇴적		10.0	1.0	10.00	㎡	1	
3	19하	교량방침	볼트 부식				40.00	EA	40	
4	19하	교량방침	plate 부식				10.00	EA	10	
5	19하	교각	표면열화		4.0	2.0	8.00	㎡	1	
6										
7										
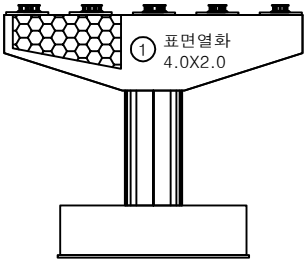


정 면

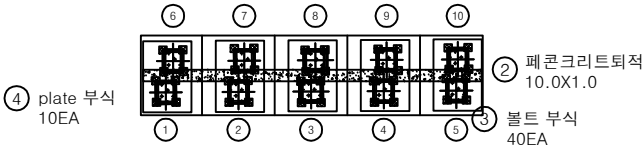


평면도

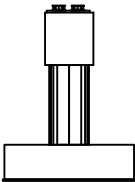

좌측면

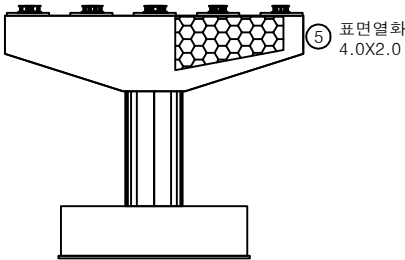

배 면

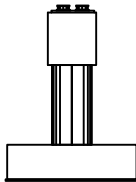


우측면

KEY PLAN

← 상주방향

→ 영천방향

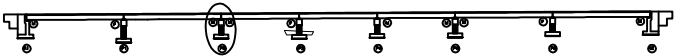

SECTION




범례

	콘 열		방상균열		재료분리
	원치, 공동		바리, 파손		열 화
	누수, 체수		백 태		표적물
	철근노출		침 하		그늘음
	부 식		좌굴, 변형		기 타


발 주 처	상주영천고속도로(주)
용 역 명	상주영천고속도로 2024~2025년 시설물 안전점검 용역 (2024년 상반기 정기안전점검)
점 검 기 관	(주)명성엔지니어링
도 면 번 호	

손 상 물 량 표


번호	구분	부재	손상내용	손상현황						비 고
				폭 (mm)	길이 (m)	너비 (m)	수량	단위	개소	
1										
2										
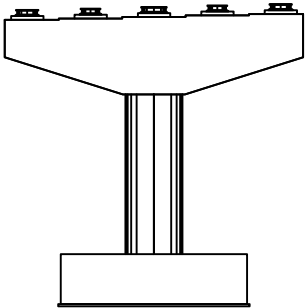


정 면

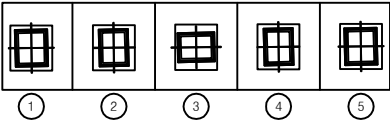


평면도

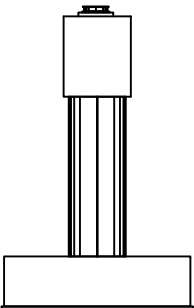

좌측면

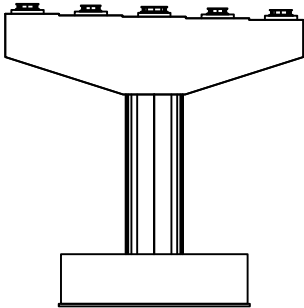

배 면

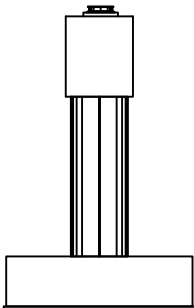


우측면


KEY PLAN

← 상주방향

→ 영전방향

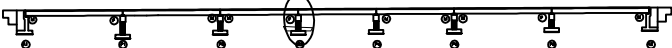


SECTION

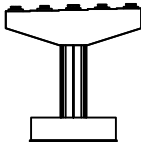


범례

균열	망상균열	재료분리
천치, 공동	박리, 파손	열화
누수, 체수	백태	퇴적물
침하	부식	기타


발 주 처	상주영천고속도로(주)
용 역 명	상주영천고속도로 2024~2025년 시설물 안전점검 용역 (2024년 상반기 정기안전점검)
점 검 기 관	(주)명성엔지니어링
도 면 번 호	

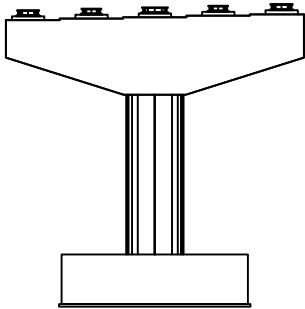


정면

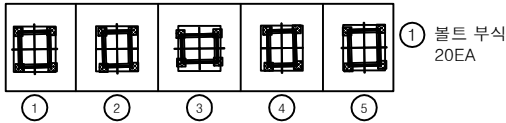


평면도

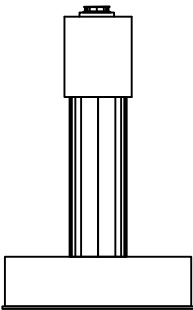

좌측면

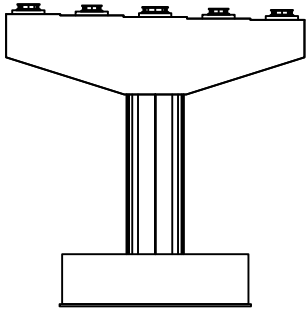

배면

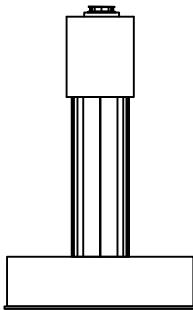

우측면


손상물량표

번호	구분	부재	손상내용	손상현황						비고
				폭 (mm)	길이 (m)	너비 (m)	물량	단위	개소	
1	19하	교량받침	볼트 부식				20.00	EA	20	
2										
3										
KEY PLAN

← 상주방향

→ 영천방향

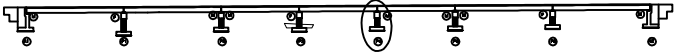


SECTION

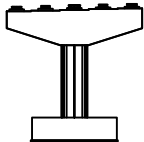


범례

균열	망상균열	재료분리
찰라, 광동	박리, 파손	열화
누수, 체수	백태	녹
침하	침하	그늘음
부식	파손, 변형	기타


발주처	상주영천고속도로(주)
용역명	상주영천고속도로 2024~2025년 시설물 안전점검 용역 (2024년 상반기 정기안전점검)
점검기관	(주)명성엔지니어링
도면번호	30

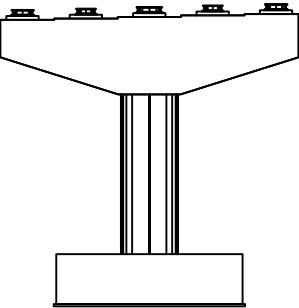


정면

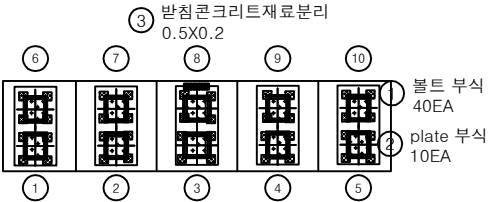


평면도

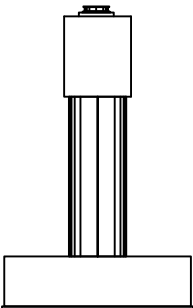

좌측면

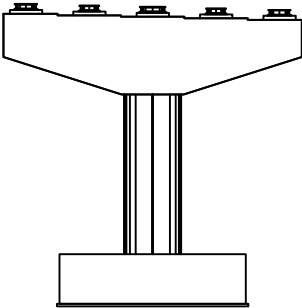

배면

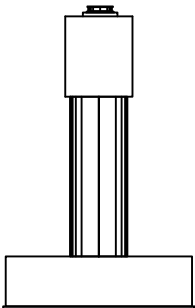

우측면


손상물량표

번호	구분	부재	손상내용	손상현황						비고
				폭 (mm)	길이 (m)	너비 (m)	물량	단위	개소	
1	19하	교량받침	볼트 부식				40.00	EA	40	
2	19하	교량받침	plate 부식				10.00	EA	10	
3	19하	교량받침	받침콘크리트 재료분리		0.5	0.2	0.10	m ²	1	
4										
5										
KEY PLAN

← 상주방향

→ 영천방향

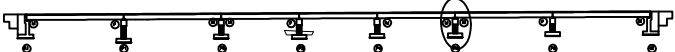


SECTION

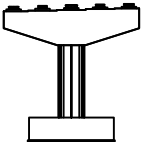


범례

콘크리트	양상균열	재료분리
부식	침하	그늘음
파손, 균열	침하	기타


발주처	상주영천고속도로(주)
용역명	상주영천고속도로 2024~2025년 시설물 안전점검 용역 (2024년 상반기 정기안전점검)
점검기관	(주)명성엔지니어링
도면번호	

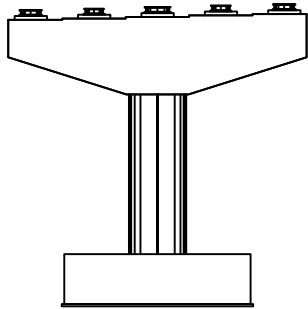


정면

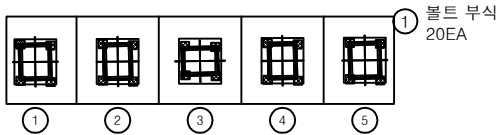


평면도

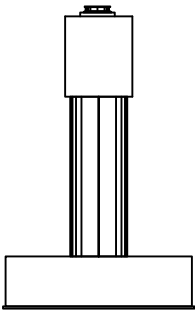

좌측면

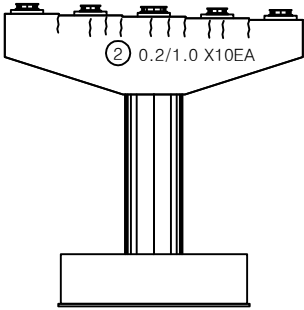

배면

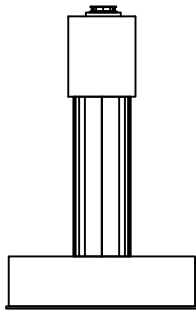

우측면


손상물량표

번호	구분	부재	손상내용	손상현황						비고
				폭 (mm)	길이 (m)	너비 (m)	물량	단위	개소	
1	21하	교량받침	볼트 부식				20.00	EA	20	
2	23하	교각	균열(0.3mm미만)	0.2	1.0		10.00	m	10	
3										
4										
KEY PLAN

← 상주방향

영전방향 →

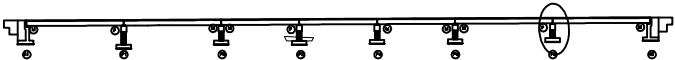

SECTION

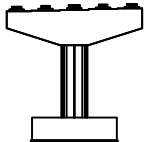

범례


	균열		망상균열		재료분리
	핀치, 광동		박리, 파손		열화
	누수, 침수		백태		녹흔
	침하		변형		기타

발주처	상주영천고속도로(주)
용역명	상주영천고속도로 2024~2025년 시설물 안전점검 용역 (2024년 상반기 정기안전점검)
점검기관	(주)명성엔지니어링
도면번호	32

영 천 방 향

상주 방향
←

영천 방향
→

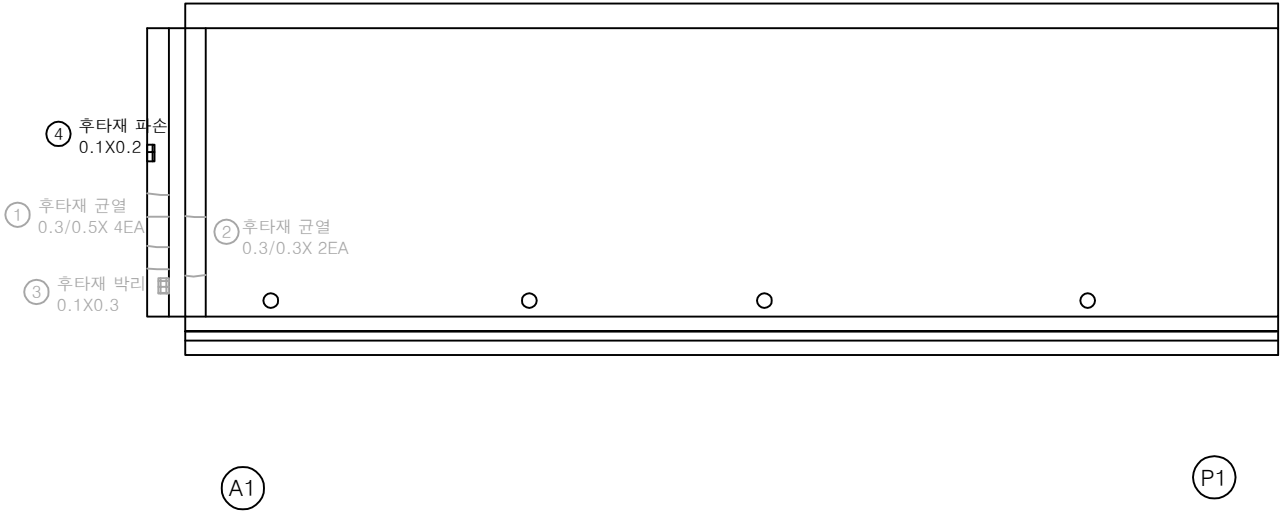

손 상 물 량 표

번호	구분	부재	손상내용	손상현황						비 고
				폭 (mm)	길이 (m)	너비 (m)	물량	단위	개소	
1	19하	신축이음	후타재 균열	0.3	0.5		2.00	m	4	21하 보수
2	19하	신축이음	후타재 균열	0.3	0.3		0.60	m	2	21하 보수
3	19하	신축이음	후타재 박리		0.1	0.3	0.03	㎡	1	21하 보수
4	23하	신축이음	후타재 파손		0.1	0.2	0.02	㎡	1	
5										
6										
KEY PLAN

← 상주방향

영천방향 →

SECTION

범례

	균열		망상균열		재료분리
	편치, 공동		박리, 파손		열화
	부식, 척수		박리		피착물
	철근노출		침하		그늘음
	부식		좌굴, 변형		기타

발주처

상주영천고속도로(주)

용역명

상주영천고속도로 2024~2025년 시설물 안전점검 용역
(2024년 상반기 정기안전점검)

점검기관


(주)명성엔지니어링

도면번호

01

상주 방향
←

영천 방향
→

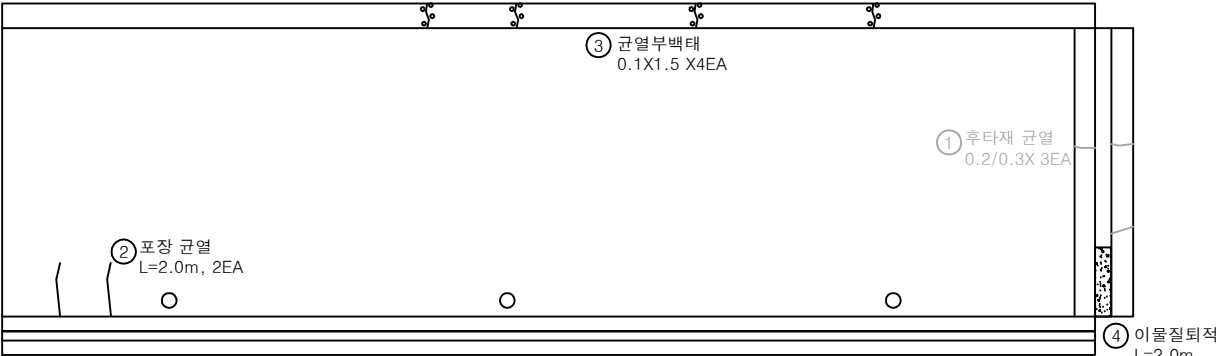


P1

P2


손 상 물 량 표

번호	구분	부재	손상내용	손상현황						비 고
				폭 (mm)	길이 (m)	너비 (m)	물량	단위	개소	
1	19하	신축이음	후타재 균열	0.2	0.3		0.90	m	3	21#후타재
2	19하	교면포장	포장 균열		2.0		4.00	m	2	
3	23하	중분대	균열부백태		0.1	1.5	0.60	m	4	
4	23하	신축이음	이물질퇴적		2.0		2.00	m	1	
5										
6										
K
E
Y
P
L
A
N

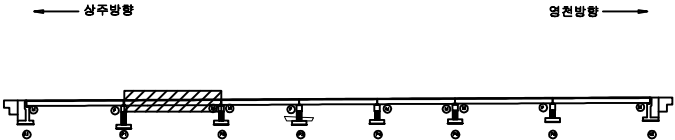

S
E
C
T
I
O
N

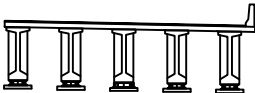


범
례

균열	망상균열	재료분리
편치, 공동	바리, 파손	열화
누수, 체수	백태	피착물
철근노출	침하	그늘음
부식	좌굴, 변형	기타

발주처	상주영천고속도로(주)
용역명	상주영천고속도로 2024~2025년 시설물 안전점검 용역 (2024년 상반기 정기안전점검)
점검기관	(주)명성엔지니어링
도면번호	02

상주 방향
←

영천 방향
→

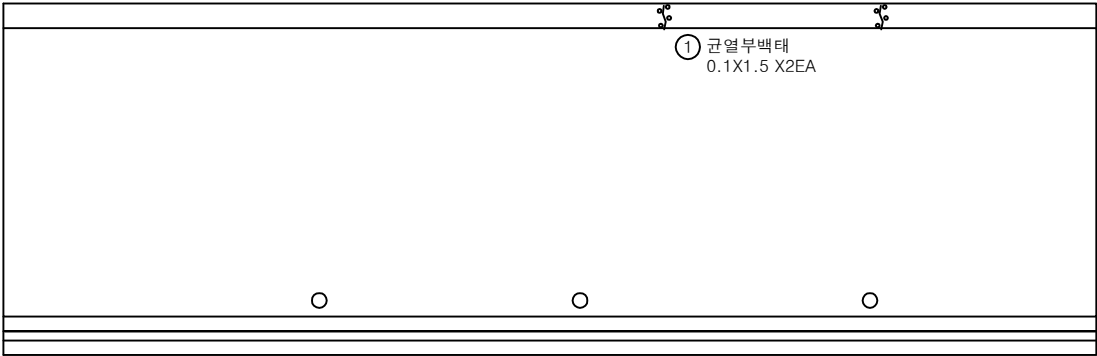

P2

P3


손 상 물 량 표

번호	구분	부재	손상내용	손상현황						비 고
				폭 (mm)	길이 (m)	너비 (m)	수량	단위	개소	
1	23하	중분대	균열부백태		0.1	1.5	0.30	㎡	2	
2										
3										
K
E
Y
P
L
A
N

← 상주방향

→ 영천방향

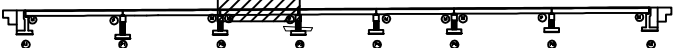

S
E
C
T
I
O
N




범
례

	균열		망상균열		재료분리
	전치, 공동		박리, 파손		열화
	누수, 체수		백태		희박물
	철근노출		침하		그늘음
	부식		좌굴, 변형		기타

발 주 처	상주영천고속도로(주)
용 역 명	상주영천고속도로 2024~2025년 시설물 안전점검 용역 (2024년 상반기 정기안전점검)
점 검 기 관	(주)명성엔지니어링
도 면 번 호	03

상주 방향
←

영천 방향
→

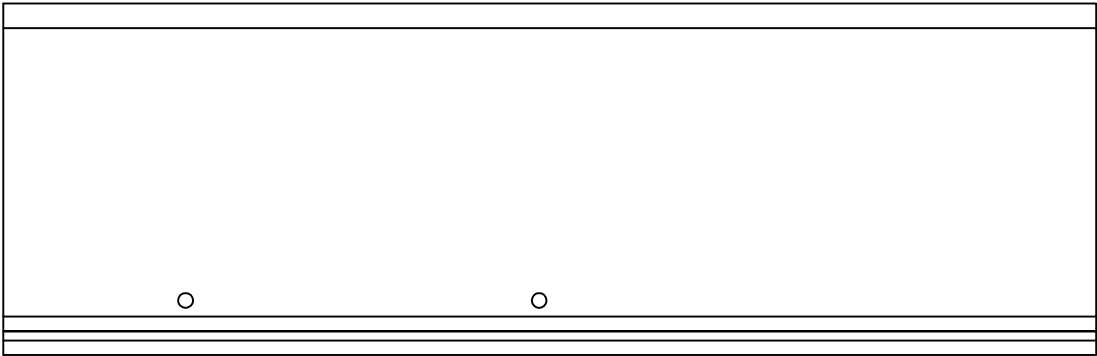

P3

P4


손 상 물 량 표

번호	구분	부재	손상내용	손상현황						비 고
				폭 (mm)	길이 (m)	너비 (m)	물량	단위	개소	
1										
2										
K
E
Y
P
L
A
N

← 상주방향

→ 영천방향

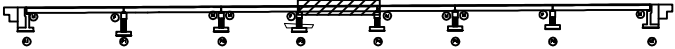

S
E
C
T
I
O
N

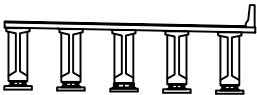


별
표

발 주 처
상주영천고속도로(주)
용 역 명
상주영천고속도로 2024~2025년 시설물 안전점검 용역
(2024년 상반기 정기안전점검)
점 검 기 관
(주)명성엔지니어링
도 면 번 호
04

상주 방향
←

영천 방향
→

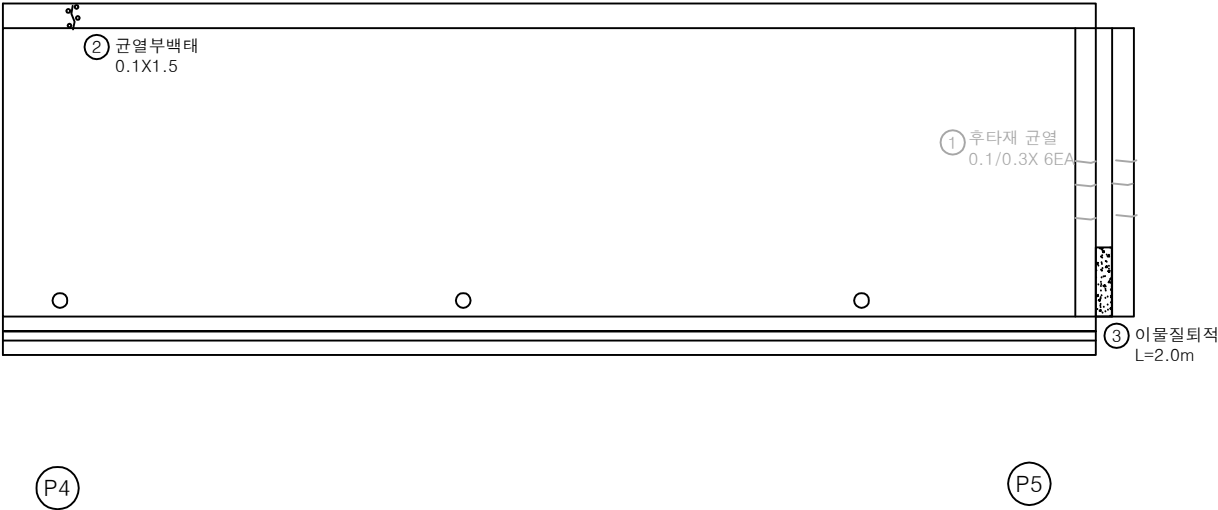

손 상 물 량 표

번호	구분	부재	손상내용	손상현황						비 고
				폭 (mm)	길이 (m)	너비 (m)	물량	단위	개소	
1	19하	신속이음	후타재 균열	0.1	0.3		1.60	m	6	21호보수
2	23하	중분대	균열부백태		0.1	1.5	0.15	m ²	1	
3	23하	신속이음	이물질퇴적		2.0		2.00	m	1	
4										
5										
KEY PLAN

← 상주방향

영천방향 →

SECTION

범례

	균열		망상균열		재료분리
	편치, 공동		박리, 파손		열화
	누수, 체수		백태		표적물
	철근노출		침하		그늘음
	부식		좌굴, 변형		기타

발주처

상주영천고속도로(주)

용역명

상주영천고속도로 2024~2025년 시설물 안전점검 용역
(2024년 상반기 정기안전점검)

점검기관


(주)명성엔지니어링

도면번호

05

상주 방향
←

영천 방향
→

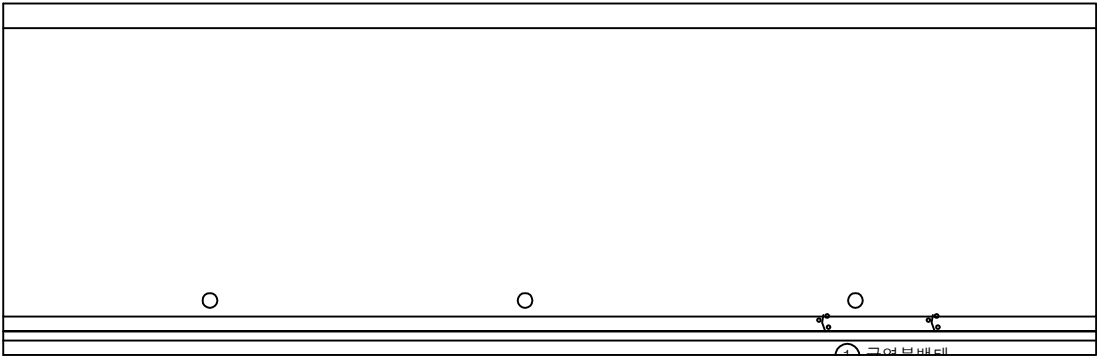

P5

P6


손 상 물 량 표

번호	구분	부재	손상내용	손상현황						비 고
				폭 (mm)	길이 (m)	너비 (m)	물량	단위	개소	
1	23하	방호벽	균열부백대		0.1	1.2	0.24	m ²	2	
2										
3										
KEY PLAN

← 상주방향

영천방향 →

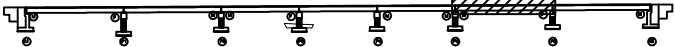

SECTION

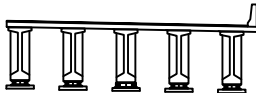


범 례

균열	망상균열	재료분리
편치, 공동	박리, 파손	열화
누수, 체수	백태	피착물
철근노출	침하	그늘음
부식	좌굴, 변형	기타

발 주 처	상주영천고속도로(주)
용 역 명	상주영천고속도로 2024~2025년 시설물 안전점검 용역 (2024년 상반기 정기안전점검)
점 검 기 관	(주)명성엔지니어링
도 면 번 호	06

상주 방향
←

영천 방향
→

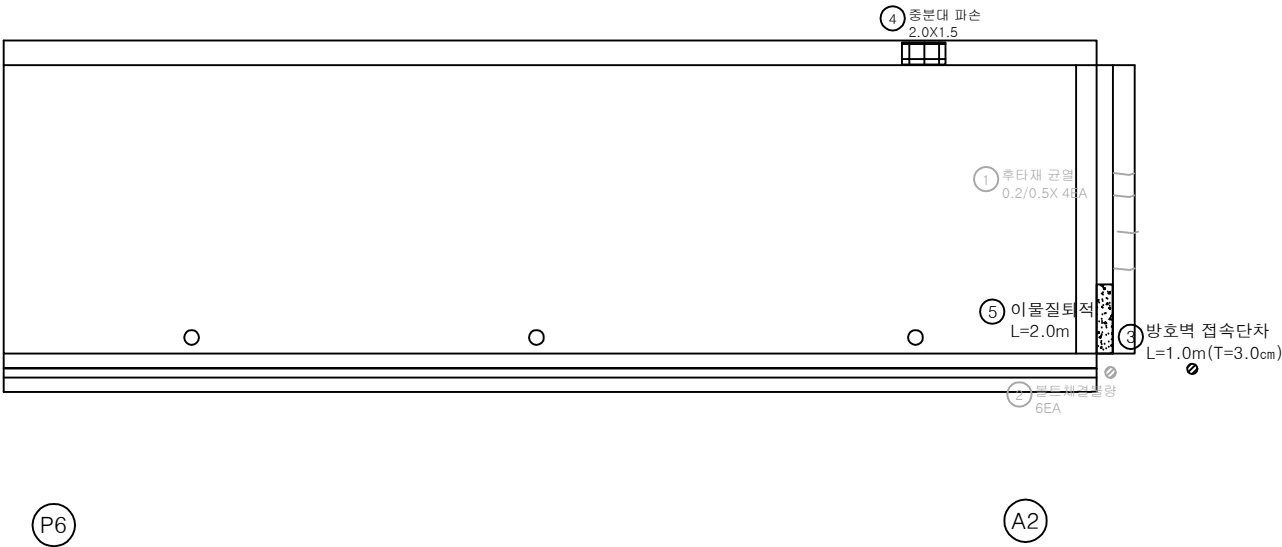

손 상 물 량 표

번호	구분	부재	손상내용	손상현황						비 고
				폭 (mm)	길이 (m)	너비 (m)	수량	단위	개소	
1	19하	신속이음	후타재 균열	0.2	0.5		2.00	m	4	21% 보수
2	19하	신속이음	볼트 체결불량				6.00	EA	6	21% 보수
3	19하	방호벽	접속부 단차		1.0		1.00	m	1	(T=3.0cm)
4	23하	중분대	중분대 파손	2.0	1.5		3.00	m ²	1	
5	23하	신속이음	이물질토적		2.0		2.00	m	1	
6										
7										
KEY PLAN

← 상주방향

영천방향 →


SECTION

범례

균열	양상균열	재료분리	발 주 처
썩어, 광물	박리, 파손	열화	용역명
누수, 체수	박탈	피착물	상주영천고속도로 2024~2025년 시설물 안전점검 용역 (2024년 상반기 정기안전점검)
철근노출	침하	그늘음	점 검 기 관
부식	파굴, 변형	기타	(주)명성엔지니어링
			도면번호

상주 방향
←

영천 방향
→

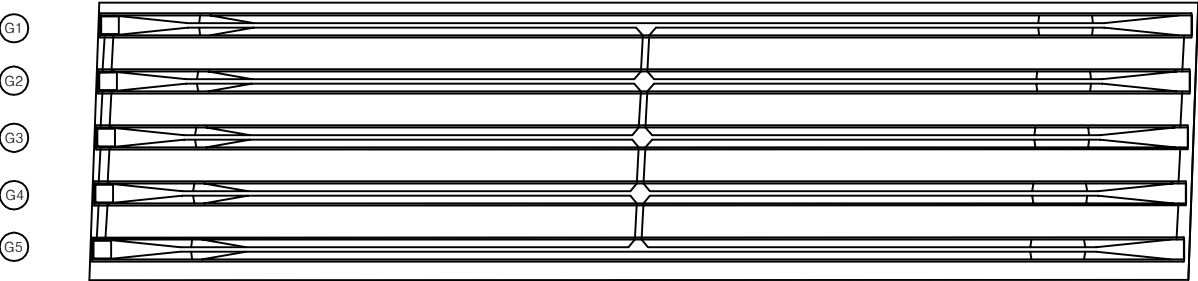

A1

P1


손 상 물 량 표

번호	구분	부재	손상내용	손상현황						비 고
				폭 (mm)	길이 (m)	너비 (m)	물량	단위	개소	
1										
2										
K
E
Y
P
L
A
N

← 상주방향

→ 영천방향

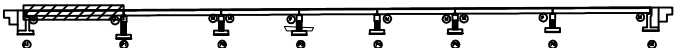

S
E
C
T
I
O
N

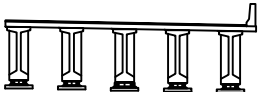


부
속
표
지

균열	망상균열	재료분리
편치, 공동	박리, 파손	열화
누수, 세수	백태	피착물
철근노출	침하	그늘음
부식	좌굴, 변형	기타

발 주 처 상주영천고속도로(주)
용 역 명 상주영천고속도로 2024~2025년 시설물 안전점검 용역
(2024년 상반기 정기안전점검)
점 검 기 관 (주)명성엔지니어링
도 면 번 호 08

상주 방향
←

영천 방향
→

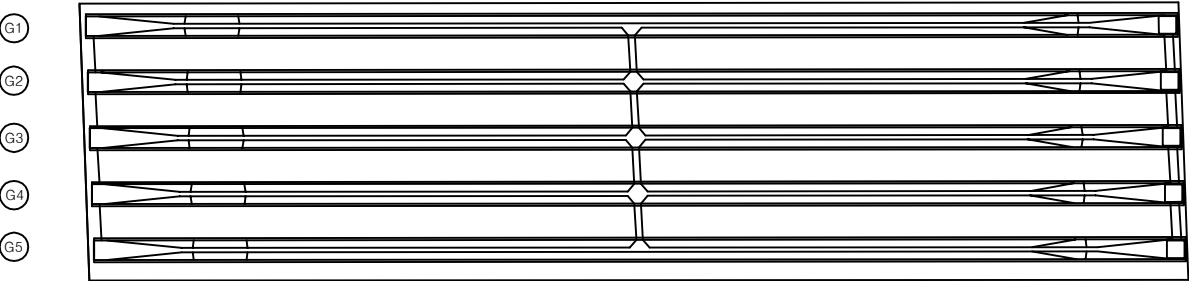

P1

P2


손 상 물 량 표

번호	구분	부재	손상내용	손상현황						비 고
				폭 (mm)	길이 (m)	너비 (m)	물량	단위	개소	
1										
2										
KEY
PLAN

← 상주방향

→ 영천방향

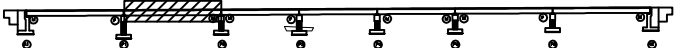

SECTION

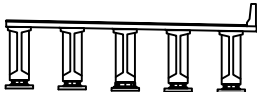


범
례

발 주 처	상주영천고속도로(주)
용 역 명	상주영천고속도로 2024~2025년 시설물 안전점검 용역 (2024년 상반기 정기안전점검)
점 검 기 관	(주)명성엔지니어링
도 면 번 호	09

상주 방향
←

영천 방향
→

G1
G2
G3
G4
G5

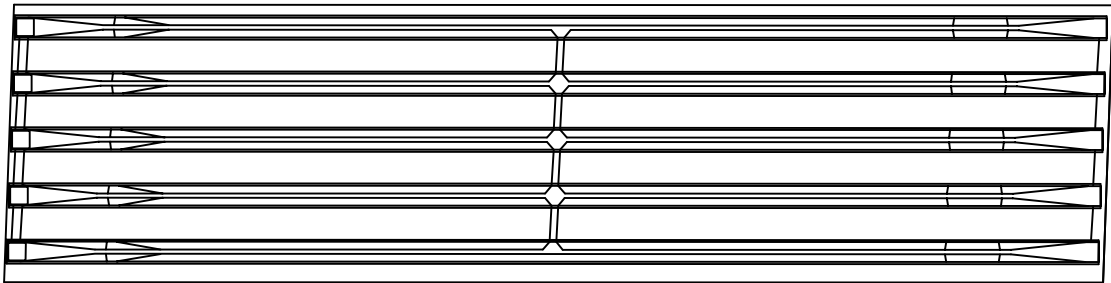

P2

P3


손 상 물 량 표

번호	구분	부재	손상내용	손상현황						비 고
				폭 (mm)	길이 (m)	너비 (m)	물량	단위	개소	
1										
2										
K
E
Y
P
L
A
N

← 상주방향

→ 영천방향

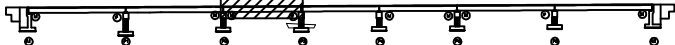

S
E
C
T
I
O
N

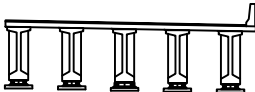


범
례

균열	망상균열	재료분리
천치, 공동	박리, 파손	열화
누수, 체수	배터	퇴적물
철근노출	침하	그늘음
부식	좌굴, 변형	기타

발 주 처	상주영천고속도로(주)
용 역 명	상주영천고속도로 2024~2025년 시설물 안전점검 용역 (2024년 상반기 정기안전점검)
점 검 기 관	(주)명성엔지니어링
도 면 번 호	10

상주 방향
←

영천 방향
→

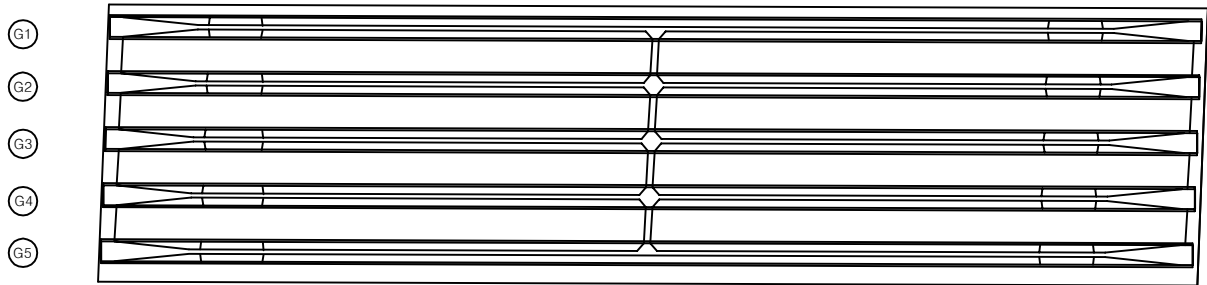

P3

P4


손 상 물 량 표

번호	구분	부재	손상내용	손상현황						비 고
				폭 (mm)	길이 (m)	너비 (m)	물량	단위	개소	
1										
2										
K
E
Y
P
L
A
N

← 상주방향

→ 영천방향

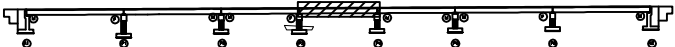

S
E
C
T
I
O
N

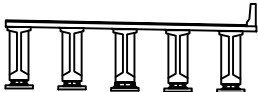


번
역

균열	망상균열	재료분리
편치, 공동	박리, 파손	열화
누수, 체수	백태	피착물
철근노출	침하	그늘음
부식	좌굴, 변형	기타

발주처	상주영천고속도로(주)
용역명	상주영천고속도로 2024~2025년 시설물 안전점검 용역 (2024년 상반기 정기안전점검)
점검기관	(주)명성엔지니어링
도면번호	11

상주 방향
←

영천 방향
→

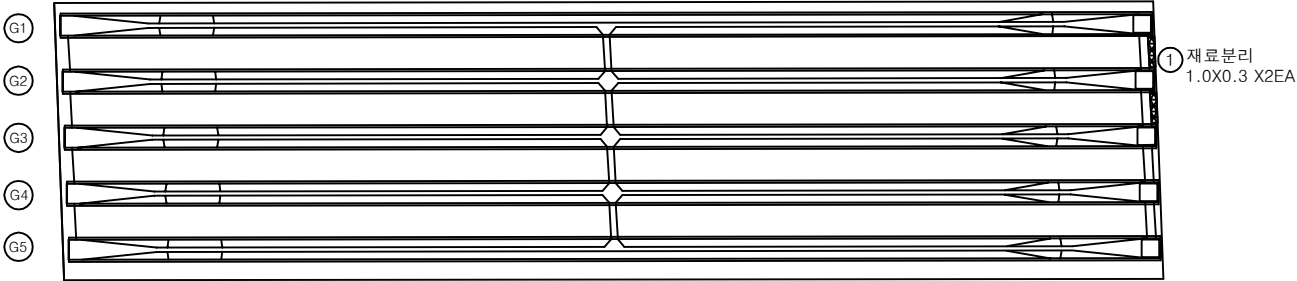

손 상 물 량 표

번호	구분	부재	손상내용	손상현황						비 고
				폭 (mm)	길이 (m)	너비 (m)	물량	단위	개소	
1	21하	바닥판	재료분리		1.0	0.3	0.60	m ²	2	
2										
3										
KEY PLAN

← 상주방향

영천방향 →


SECTION

범례

균열	망상균열	재료분리	발 주 처 상주영천고속도로(주)	
편치, 공동	박리, 파손	열화		용역명 상주영천고속도로 2024~2025년 시설물 안전점검 용역 (2024년 상반기 정기안전점검)
누수, 체수	벽체	피복물		
철근노출	침하	그늘음		점검기관 (주)명성엔지니어링
부식	좌굴, 변형	기타	도면번호	12

상주 방향
←

영천 방향
→

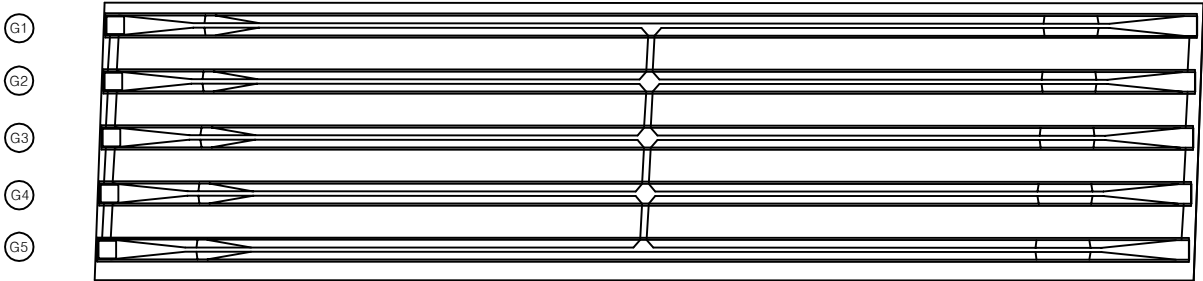

P5

P6


손 상 물 량 표

번호	구분	부재	손상내용	손상현황						비 고
				폭 (mm)	길이 (m)	너비 (m)	물량	단위	개소	
1										
2										
KEY PLAN

← 상주방향

영천방향 →

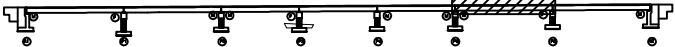

SECTION

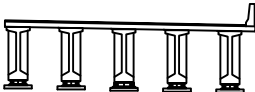


범 례

콘 결	망상균열	재료분리
썩어, 광물	균열, 파손	열 화
누수, 체수	박 리	피착물
침하노출	침 하	그늘음
부식	좌굴, 변형	기 타

발 주 처	상주영천고속도로(주)
용 역 명	상주영천고속도로 2024~2025년 시설물 안전점검 용역 (2024년 상반기 정기안전점검)
점 검 기 관	(주)명성엔지니어링
도 면 번 호	13

상주 방향
←


영천 방향
→

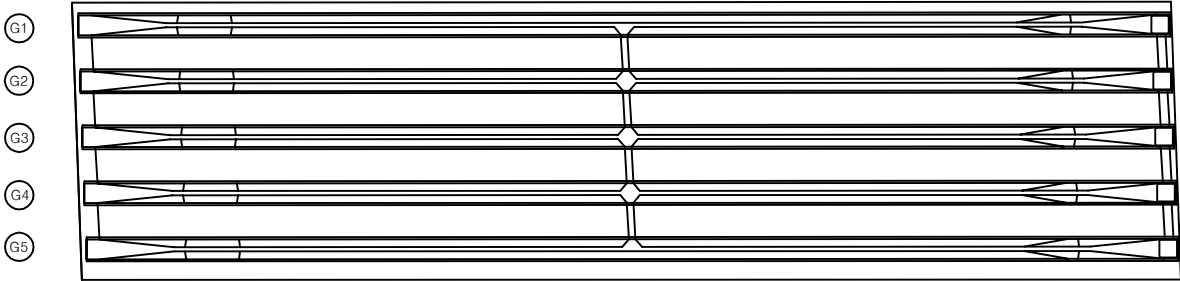


손 상 물 량 표

번호	구분	부재	손상내용	손상현황						비 고
				폭 (mm)	길이 (m)	너비 (m)	물량	단위	개소	
1										
2										
K
E
Y
P
L
A
N

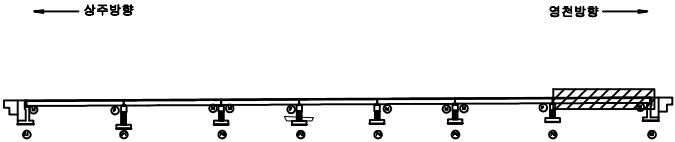

S
E
C
T
I
O
N

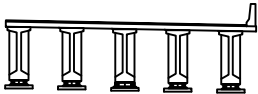


보
표

콘 결	망상균열	재료분리
썩어, 광물	균열, 파손	열 화
누수, 체수	박리	박리
침하	침하	침하
부식	부식	부식
부식	부식	부식

발 주 처	상주영천고속도로(주)
용 역 명	상주영천고속도로 2024~2025년 시설물 안전점검 용역 (2024년 상반기 정기안전점검)
점 검 기 관	(주)명성엔지니어링
도 면 번 호	14

상주방향

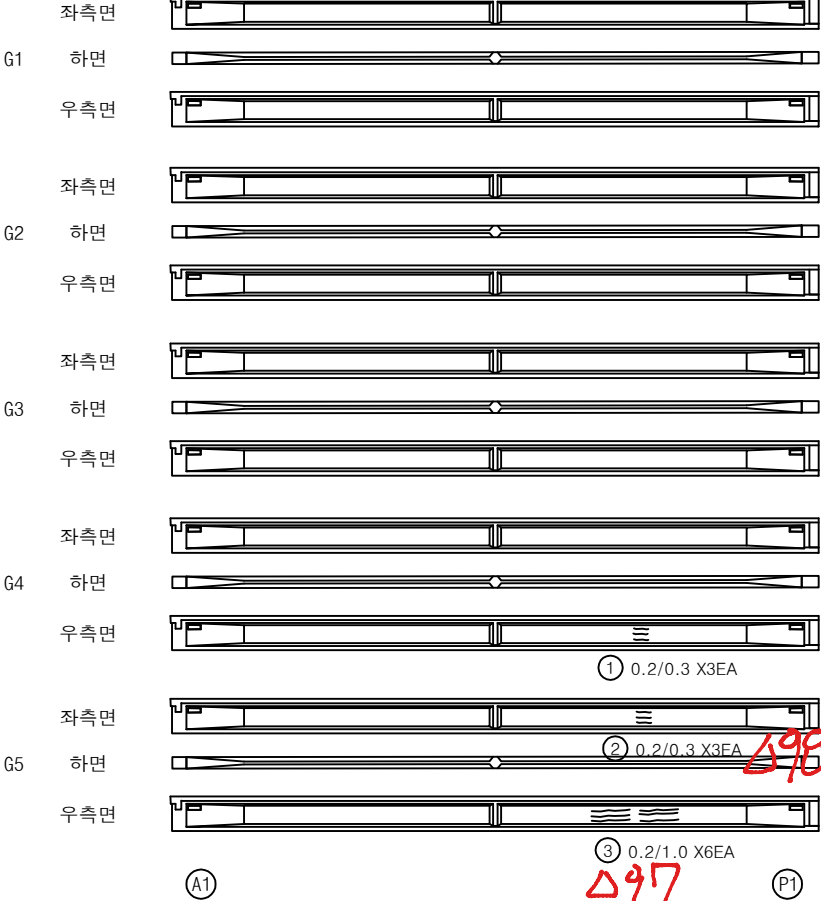

영천방향



손 상 물 량 표

번호	구분	부재	손상내용	손상현황						비 고
				폭 (mm)	길이 (m)	너비 (m)	물량	단위	개소	
1	23하	거더	균열(0.3mm미만)	0.2	0.3		0.90	m	3	
2	23하	거더	균열(0.3mm미만)	0.2	0.3		0.90	m	3	
3	23하	거더	균열(0.3mm미만)	0.2	1.0		6.00	m	6	
4										
5										
KEY PLAN

SECTION

범 례

	균열, 파손, 박리, 파손	망상균열	재료분리
	부식	침하	그늘음
	좌굴, 변형	기타	

발 주 처

상주영천고속도로(주)

용역명

상주영천고속도로 2024~2025년 시설물 안전점검 용역
(2024년 상반기 정기안전점검)


점 검 기 관

(주)명성엔지니어링

도면번호

15

상주방향

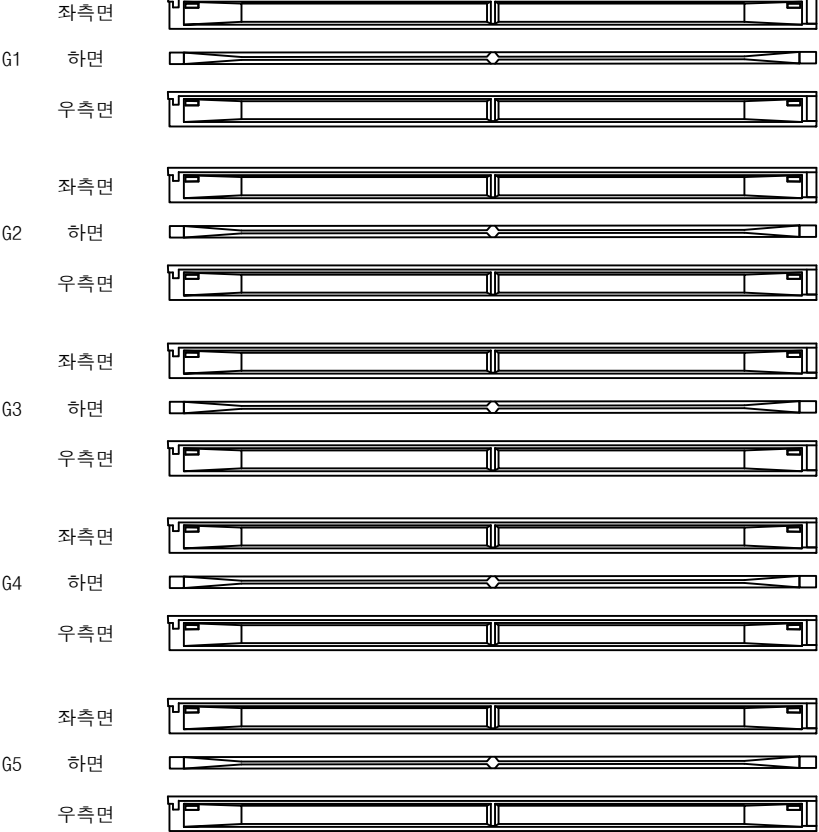

P1

P2

영천방향



손상물량표

번호	구분	부재	손상내용	손상현황						비고
				폭 (mm)	길이 (m)	너비 (m)	물량	단위	개소	
1										
2										
KEY PLAN

SECTION

범례

	균열		망상균열		재료분리
	콘치, 광동		박리, 파손		열화
	누수, 체수		백태		피착물
	침하노출		침하		그늘음
	부식		좌굴, 변형		기타

발주처

상주영천고속도로(주)

용역명

상주영천고속도로 2024~2025년 시설물 안전점검 용역
(2024년 상반기 정기안전점검)

점검기관

(주)명성엔지니어링

도면번호

16

상주방향



P2

P3

영천방향



손 상 물 량 표

번호	구분	부재	손상내용	손상현황						비 고
				폭 (mm)	길이 (m)	너비 (m)	물량	단위	개소	
1										
2										
KEY PLAN

SECTION

범례

발주처

상주영천고속도로(주)

용역명

상주영천고속도로 2024~2025년 시설물 안전점검 용역
(2024년 상반기 정기안전점검)

점검기관

(주)명성엔지니어링

도면번호

17

상주방향
←

좌측면

G1 하면

우측면

좌측면

G2 하면

우측면

좌측면

G3 하면

우측면

좌측면

G4 하면

우측면

좌측면

G5 하면

우측면

(P3)

(P4)

영천방향
→


손 상 물 량 표

번호	구분	부재	손상내용	손상현황						비 고
				폭 (mm)	길이 (m)	너비 (m)	물량	단위	개소	
1										
2										
KEY PLAN

← 상주방향

영천방향 →

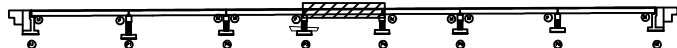


SECTION



별 례

균 결	망상균열	재료분리	발 주 처	상주영천고속도로(주)
편치, 공동	박리, 파손	열 화	용 역 명	상주영천고속도로 2024~2025년 시설물 안전점검 용역 (2024년 상반기 정기안전점검)
누수, 침수	백 태	피착물	점 검 기 관	(주)명성엔지니어링
철근노출	침 하	그늘음	도 면 번 호	18
부 식	좌굴, 변형	기 타		

상주방향

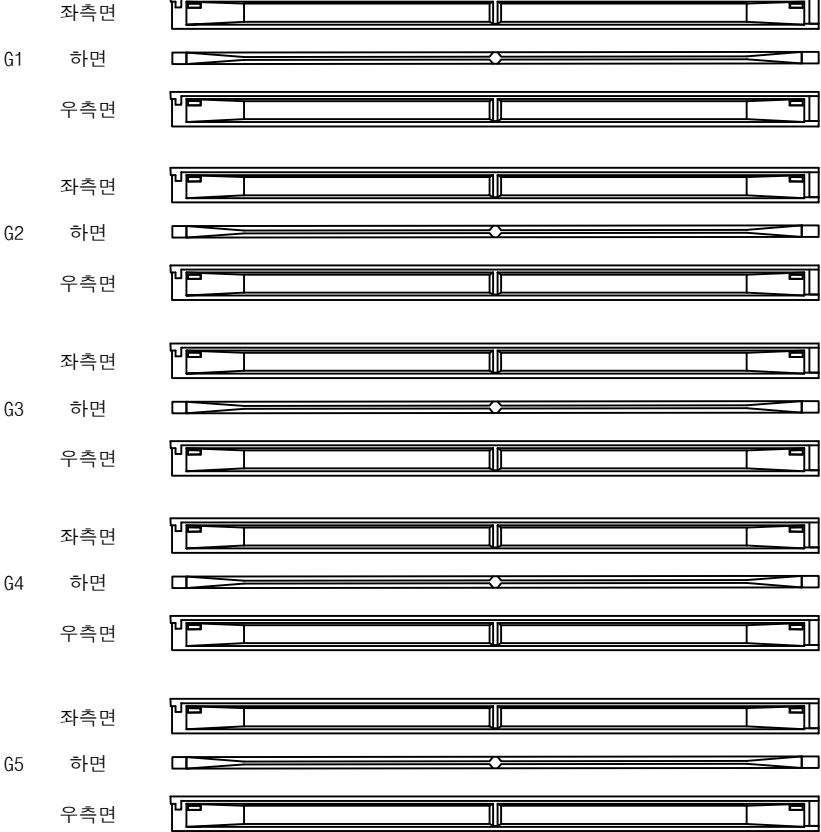

P4

P5

영천방향



손상물량표

번호	구분	부재	손상내용	손상현황						비고
				폭 (mm)	길이 (m)	너비 (m)	물량	단위	개소	
1										
2										
KEY PLAN

SECTION

범례

	관 절		망상균열		재료분리
	부식		파괴, 파손		열화
	누수, 체수		박리, 파손		보강
	철근노출		침하		부식
	부식		좌굴, 변형		기타

발주처

상주영천고속도로(주)

용역명

상주영천고속도로 2024~2025년 시설물 안전점검 용역
(2024년 상반기 정기안전점검)

점검기관

(주)명성엔지니어링

도면번호

19

손상물량표

상주방향

영천방향



	좌측면	우측면
G1	하면	좌측면
G2	하면	우측면
G3	하면	좌측면
G4	하면	우측면
G5	하면	좌측면

P5

P6

[illegible]

KEY PLAN

← 상주방향

열천방향 →

SECTION



五	二
---	---

	간 없음		망상간열		재료분리	발 주 처	상주영천고속도로(주)
	편지, 광물		박리, 파손		열 화	용 역 명	상주영천고속도로 2024~2025년 시설물 안전점검 용역 (2024년 상반기 정기안전점검)
	누수, 계수		텍 텍		퇴적물	점 검 기 관	
	철근노출		침 하		그늘음	도 면 번 호	20
	부 식		좌굴, 변형		기 타		

상주방향



P6

A2

영천방향



손 상 물 량 표

번호	구분	부재	손상내용	손상현황						비 고
				폭 (mm)	길이 (m)	너비 (m)	물량	단위	개소	
1										
2										
KEY PLAN

SECTION


범 례

콘 크리트	철근콘크리트	철근보강	발 주 처 상주영천고속도로(주)	
팽창, 공동	균열, 파손	부식		용 역 명 상주영천고속도로 2024~2025년 시설물 안전점검 용역 (2024년 상반기 정기안전점검)
누수, 체수	침하	좌굴, 변형		
철근노출	부식	기타		점 검 기 관 (주)명성엔지니어링
			도 면 번 호	21

상주 방향



영천 방향

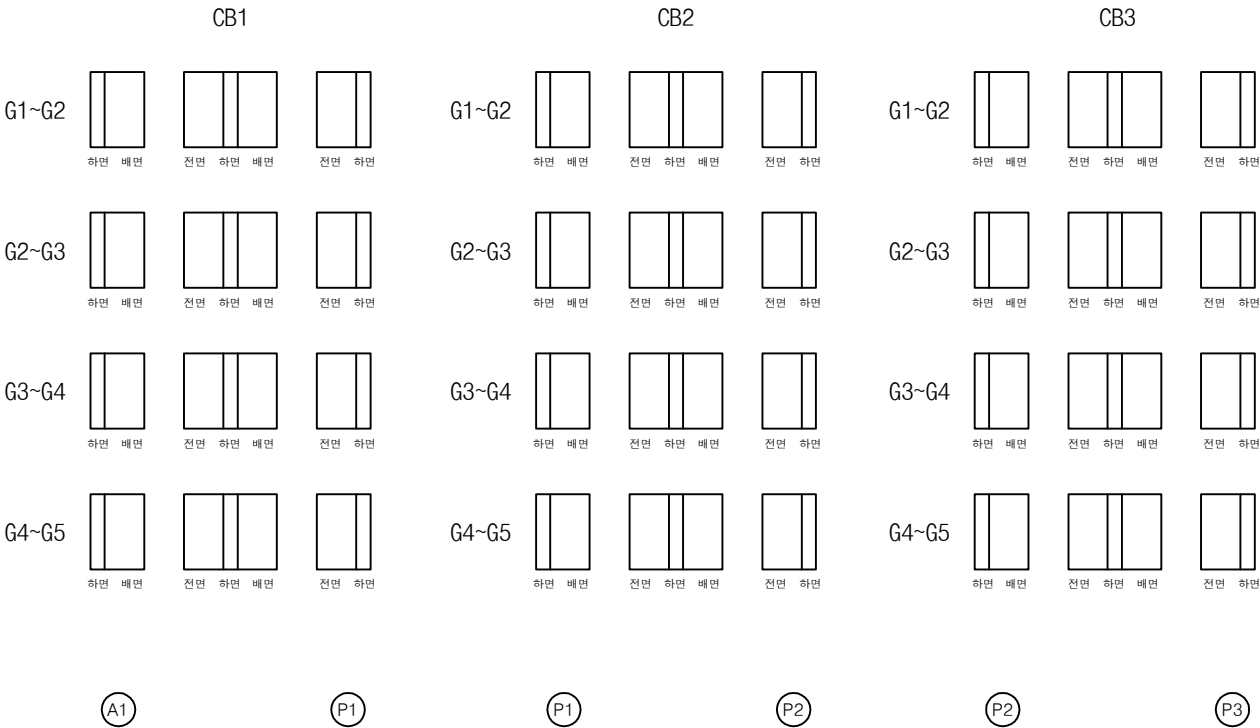

손 상 물 량 표

번호	구분	부재	손상내용	손상현황						비 고
				폭 (mm)	길이 (m)	너비 (m)	물량	단위	개소	
1										
2										
KEY PLAN

SECTION


범 례

콘 크리트	철근	철근	발 주 처
철근	철근	철근	상주영천고속도로(주)
철근	철근	철근	용 역 명
철근	철근	철근	상주영천고속도로 2024~2025년 시설물 안전점검 용역 (2024년 상반기 정기안전점검)
철근	철근	철근	점 검 기 관
철근	철근	철근	(주)명성엔지니어링
철근	철근	철근	도 면 번 호
철근	철근	철근	22

상주 방향



영천 방향

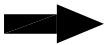

CB6

G1~G2



하면 배면



전면 하면 배면



전면 하면

G2~G3



하면 배면



전면 하면 배면



전면 하면

G3~G4



하면 배면



전면 하면 배면



전면 하면

G4~G5



하면 배면



전면 하면 배면



전면 하면

P5

P6

CB7

G1~G2



하면 배면



전면 하면 배면



전면 하면

G2~G3



하면 배면



전면 하면 배면



전면 하면

G3~G4



하면 배면



전면 하면 배면



전면 하면

G4~G5



하면 배면



전면 하면 배면



전면 하면

P6

A2

손 상 물 량 표

번호	구분	부재	손상내용	손상현황						비 고
				폭 (mm)	길이 (m)	너비 (m)	물량	단위	개소	
1										
2										
KEY PLAN

← 상주방향

→ 영천방향



SECTION


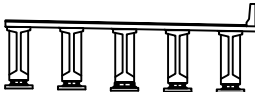


범 례

	균열		망상균열		재료분리
	편치, 공동		박리, 파손		열화
	누수, 체수		백태		피착물
	철근노출		침하		그늘음
	부식		좌굴, 변형		기타

발 주 처	상주영천고속도로(주)
용역명	상주영천고속도로 2024~2025년 시설물 안전점검 용역 (2024년 상반기 정기안전점검)
점 검 기 관	(주)명성엔지니어링
도면번호	24

477~82
483~87

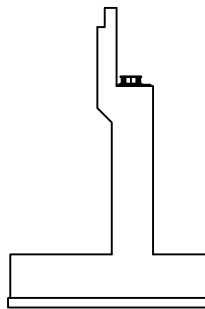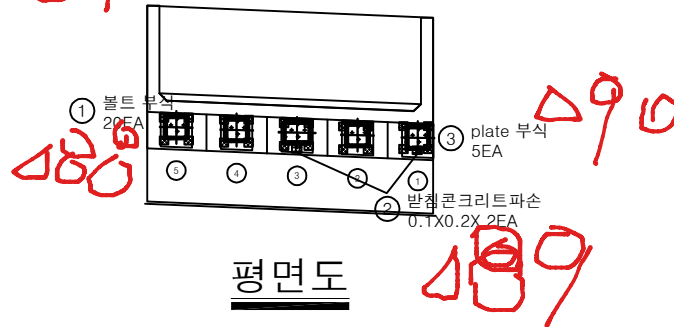


손상물량표

번호	구분	부재	손상내용	손상현황						비고
				폭 (mm)	길이 (m)	너비 (m)	물량	단위	개소	
1	19하	교량받침	볼트 부식				20.00	EA	20	
2	19하	교량받침	방청콘크리트 파손		0.1	0.2	0.04	m ²	2	
3	23하	교량받침	plate 부식				5.00	EA	5	
4	23하	교대	자재적치				2.00	EA	2	
5	23하	교대	법면 세굴	1.0	1.0	1.0	1.00	m ²	1	
6										
7										
KEY PLAN

← 상주방향

영천방향 →

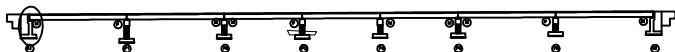

SECTION

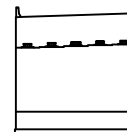

범례


균열	망상균열	재료분리
편치, 공동	바리, 파손	열화
누수, 체수	벽체	피착물
철근노출	침하	그늘음
부식	좌굴, 변형	기타

발주처	상주영천고속도로(주)
용역명	상주영천고속도로 2024~2025년 시설물 안전점검 용역 (2024년 상반기 정기안전점검)
점검기관	(주)명성엔지니어링
도면번호	25


△99~100

손 상 물 량 표


번호	구분	부재	손상내용	손상현황						비 고
				폭 (mm)	길이 (m)	너비 (m)	물량	단위	개소	
1	19하	교량받침	볼트 부식				20.00	EA	20	
2	21하	교대	균열(0.3mm미만)	0.1	3.0		3.00	m	1	
3	23하	교대	균열부백태		0.2	1.0	0.20	m	1	
4										
5										
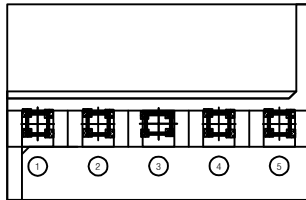① 볼트 부식
20EA

평면도

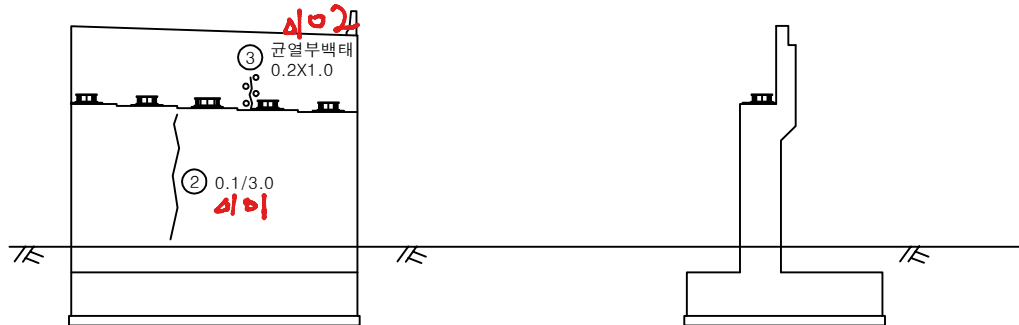

정면

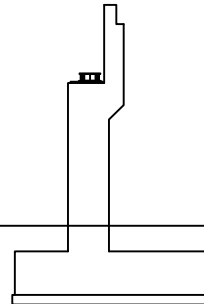

날개벽

KEY
PLAN

← 상주방향

영천방향 →



SECTION

면
례

균열	망상균열	재료분리
편치, 광동	박리, 파손	열화
누수, 체수	백태	피착물
철근노출	침하	그늘음
부식	좌굴, 변형	기타

발 주 처 상주영천고속도로(주)


용역명 상주영천고속도로 2024~2025년 시설물 안전점검 용역
(2024년 상반기 정기안전점검)

점 검 기 관 (주)명성엔지니어링





도면번호

손 상 물 량 표

번호	구분	부재	손상내용	손상현황						비 고
				폭 (mm)	길이 (m)	너비 (m)	수량	단위	개소	
1	19하	교량받침	볼트 부식				20.00	EA	20	
2	23하	교각	균열(0.3mm미만)	0.2	1.0		5.00	m	5	
3										
4										
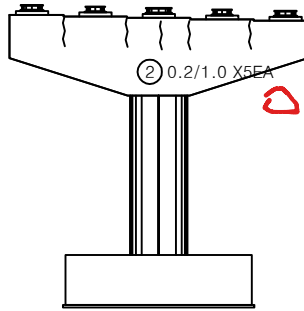정 면


294~96

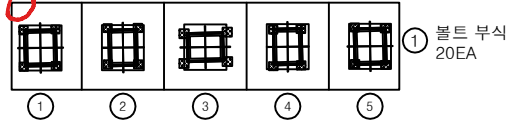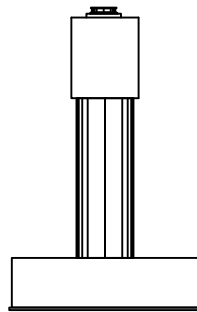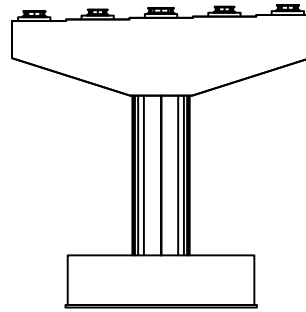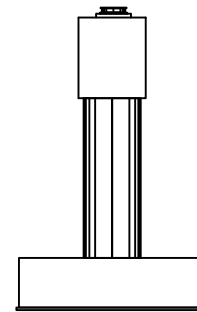평면도좌측면배 면우측면


KEY PLAN

← 상주방향

영천방향 →

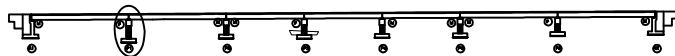

SECTION

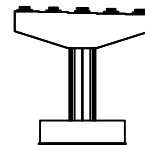

변 례


균열	망상균열	재료분리
편치, 공동	박리, 파손	열화
누수, 체수	백태	피착물
철근노출	침하	그늘음
부식	좌굴, 변형	기타

발 주 처 상주영천고속도로(주)


용역명 상주영천고속도로 2024~2025년 시설물 안전점검 용역
(2024년 상반기 정기안전점검)

점 검 기 관 (주)명성엔지니어링


도면번호

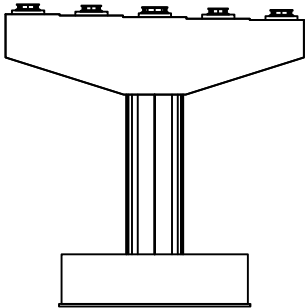


정면

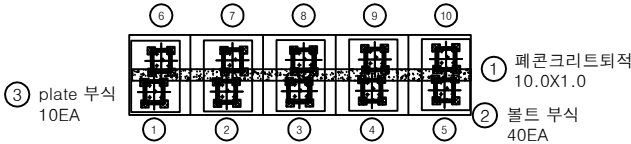


평면도

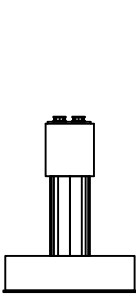

좌측면

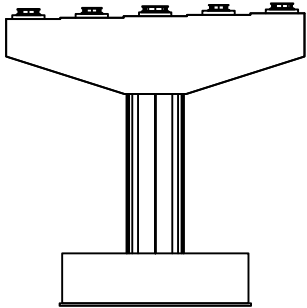

배면

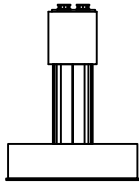


우측면


손상물량표

번호	구분	부재	손상내용	손상현황						비고
				폭 (mm)	길이 (m)	너비 (m)	물량	단위	개소	
1	19하	교각	페콘크리트 퇴적		10.0	1.0	10.00	m³	1	
2	19하	교량방침	볼트 부식				40.00	EA	40	
3	19하	교량방침	plate 부식				10.00	EA	10	
4										
5										
KEY PLAN

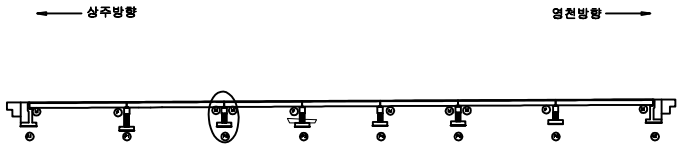

SECTION

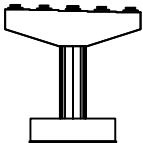


범례

균열	망상균열	재료분리
찰라, 광동	박리, 파손	열화
누수, 세수	부식	얼룩
침하	좌굴, 변형	기타


발주처	상주영천고속도로(주)
용역명	상주영천고속도로 2024~2025년 시설물 안전점검 용역 (2024년 상반기 정기안전점검)
점검기관	(주)명성엔지니어링
도면번호	28

손 상 물 량 표


번호	구분	부재	손상내용	손상현황						비 고
				폭 (mm)	길이 (m)	너비 (m)	수량	단위	개소	
1										
2										
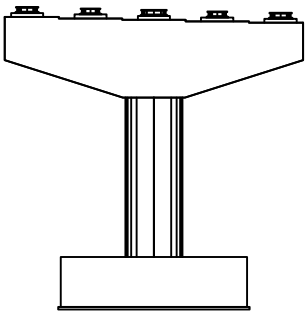


정 면

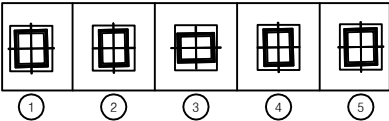


평면도

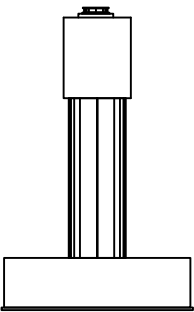

좌측면

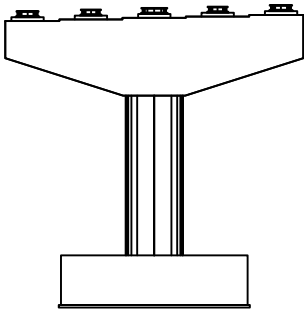

배 면

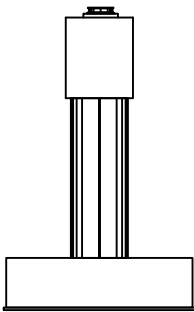


우측면


KEY PLAN

← 상주방향

영천방향 →

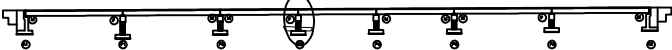


SECTION

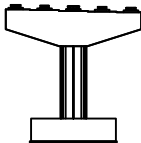


범례

균열	망상균열	재료분리
천치, 공동	박리, 파손	열화
누수, 체수	백태	퇴적물
철근노출	침하	기름음
부식	좌굴, 변형	기타

발 주 처	상주영천고속도로(주)
용 역 명	상주영천고속도로 2024~2025년 시설물 안전점검 용역 (2024년 상반기 정기안전점검)
점 검 기 관	(주)명성엔지니어링
도 면 번 호	

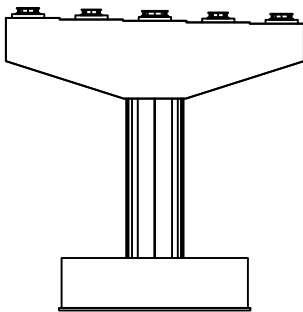


정면

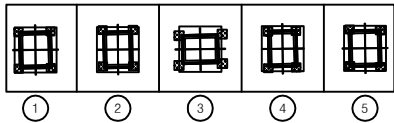


① 볼트 부식
20EA


평면도

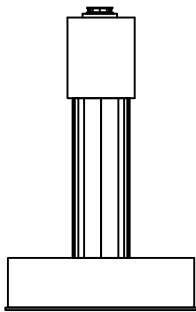

좌측면

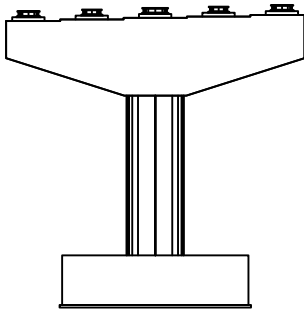

배면

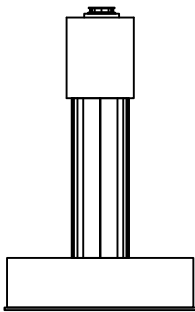

우측면


손상물량표

번호	구분	부재	손상내용	손상현황						비고
				폭 (mm)	길이 (m)	너비 (m)	물량	단위	개소	
1	19하	교량받침	볼트 부식				20.00	EA	20	
2										
3										
KEY PLAN

← 상주방향

영천방향 →

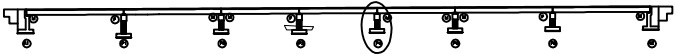

SECTION

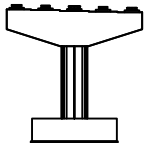


범례

	균열		망상균열		재료분리
	편치, 공동		박리, 파손		열화
	누수, 침수		백태		피착물
	철근노출		침하		그늘음
	부식		좌굴, 변형		기타


발주처	상주영천고속도로(주)
용역명	상주영천고속도로 2024~2025년 시설물 안전점검 용역 (2024년 상반기 정기안전점검)
점검기관	(주)명성엔지니어링
도면번호	30

손 상 물 량 표


번호	구분	부재	손상내용	손상현황						비 고
				폭 (mm)	길이 (m)	너비 (m)	수량	단위	개소	
1	19하	교량받침	볼트 부식				40.00	EA	40	
2	19하	교량받침	plate 부식				10.00	EA	10	
3										
4										
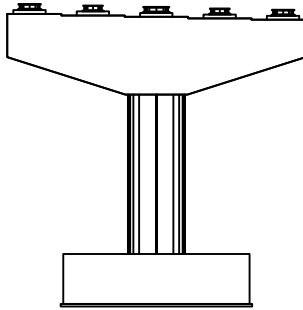


정 면

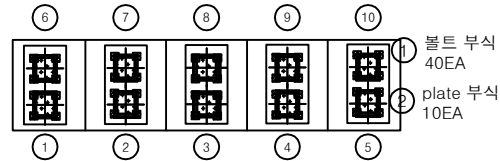


평면도

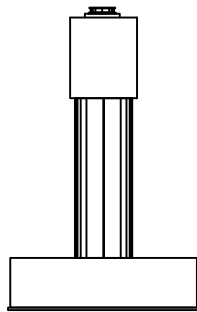

좌측면

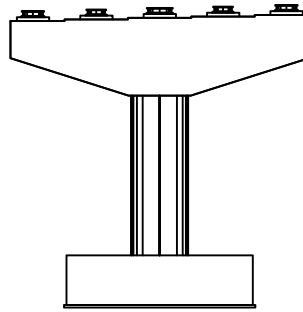

배 면

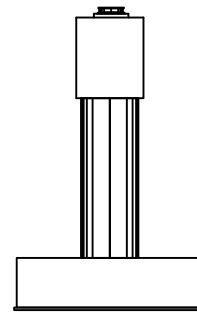

우측면


KEY
PLAN

← 상주방향

영천방향 →




SECTION

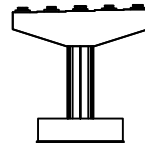변
례


균열	망상균열	재료분리	발주처
문치, 광동	박리, 파손	열화	상주영천고속도로(주)
누수, 체수	백태	피착물	용역명
철근노출	침하	그늘음	상주영천고속도로 2024~2025년 시설물 안전점검 용역 (2024년 상반기 정기안전점검)
부식	좌굴, 변형	기타	점검기관
			(주)명성엔지니어링
			도면번호

손 상 물 량 표


번호	구분	부재	손상내용	손상현황						비 고
				폭 (mm)	길이 (m)	너비 (m)	수량	단위	개소	
1	21하	교량받침	볼트 부식				20.00	EA	20	
2										
3										
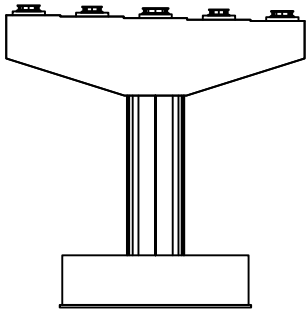


정면

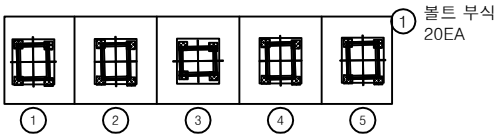


평면도

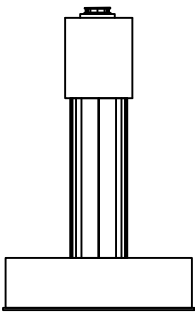

좌측면

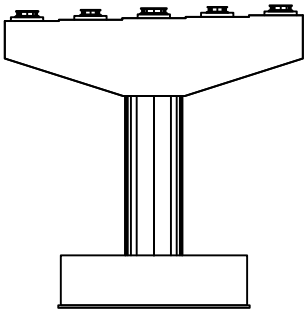

배면

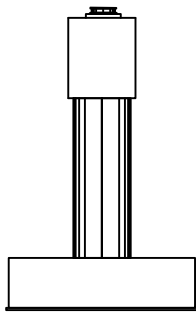


우측면


KEY PLAN

← 상주방향

→ 영천방향

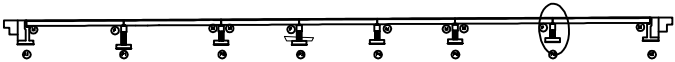

SECTION

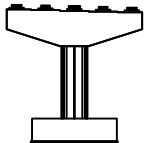

범례

균열	망상균열	재료분리
찰라, 광동	박리, 파손	열화
누수, 침수	침하	변형
부식	좌굴, 변형	기타

발 주 처	상주영천고속도로(주)
용 역 명	상주영천고속도로 2024~2025년 시설물 안전점검 용역 (2024년 상반기 정기안전점검)
점 검 기 관	(주)명성엔지니어링
도 면 번 호	32