

상주영천고속도로 2024~2025년 시설물 안전점검 용역
(2024년 상반기 정기안전점검)

외 관 조 사 망 도

가호교


2024.06

(주)명성엔지니어링

상 주 방 향

상주 방향
←

영천 방향
→

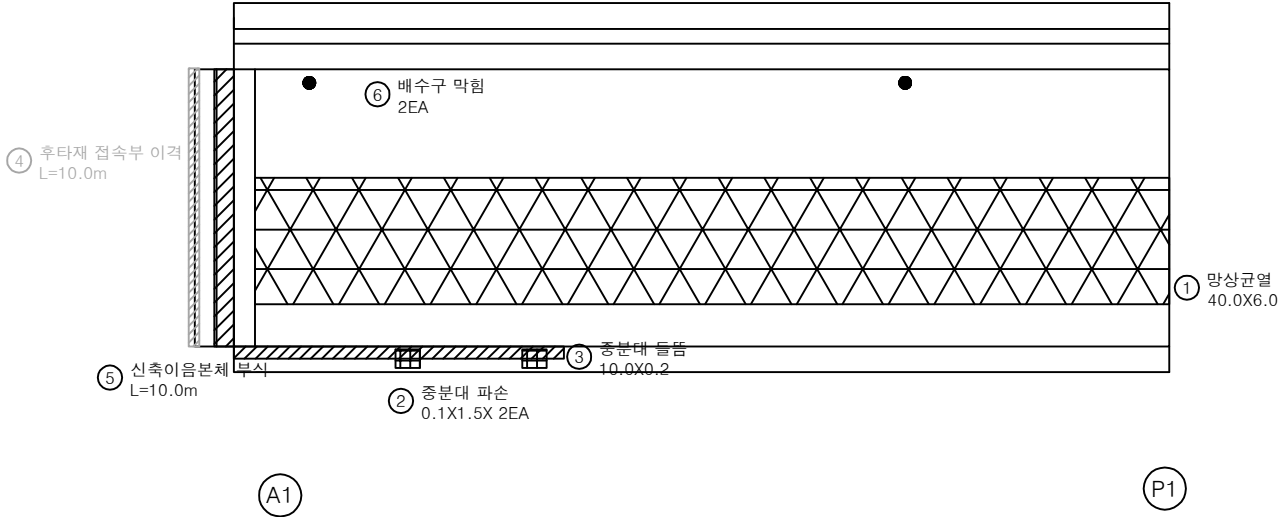


손 상 물 량 표

번호	구분	부재	손상내용	손상현황						비 고
				폭 (mm)	길이 (m)	너비 (m)	수량	단위	개소	
1	19하	교면포장	포장 망상균열		40.0	6.0	240.00	㎡	1	
2	19하	중분대	중분대 파손		0.1	1.5	0.30	㎡	2	
3	19하	중분대	중분대 들뜸		10.0	0.2	2.00	㎡	1	
4	19하	교면포장	후타재 접속부 이격		10.0		10.00	m	1	21현상부
5	21하	신축이음	본체 부식		10.0		10.00	m	1	
6	23하	배수시설	배수구 막힘				2.00	EA	2	
7										
8										
KEY PLAN



SECTION

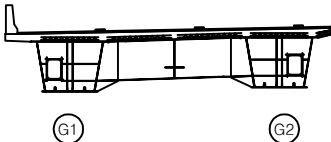

범례


	균열		망상균열		재료분리
	핀치, 공동		바리, 파손		델 화
	녹수, 세수		백태		퇴적물
	철근노출		침하		그늘음
	부식		좌굴, 변형		기타

발 주 처	상주영천고속도로(주)
용역명	상주영천고속도로 2024~2025년 시설물 안전점검 용역 (2024년 상반기 정기안전점검)
점검기관	(주)평성엔지니어링
도면번호	01

상주 방향



영천 방향

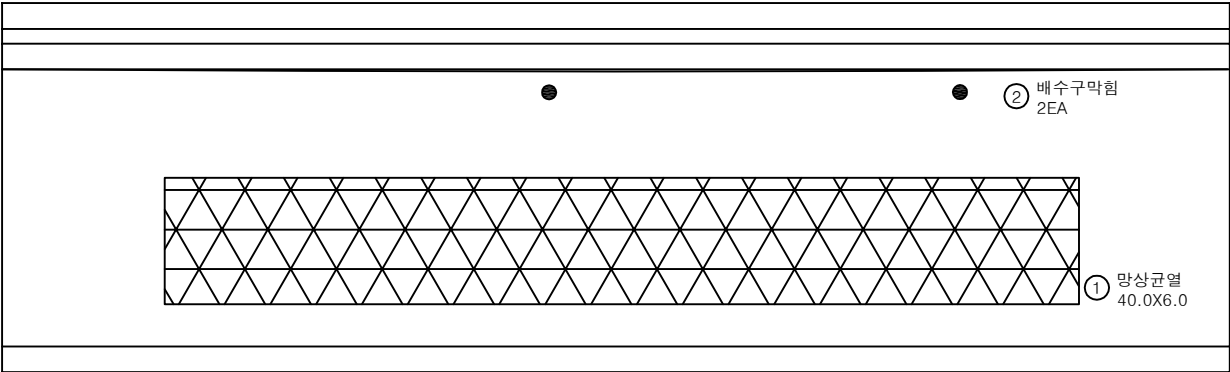


P1

P2


손 상 물 량 표

번호	구분	부재	손상내용	손상현황						비 고
				폭 (mm)	길이 (m)	너비 (m)	수량	단위	개소	
1	19하	교면포장	포장 망상균열		40.0	6.0	240.00	m ²	1	
2	19하	배수시설	배수구 막힘				2.00	EA	2	
3										
4										
KEY PLAN

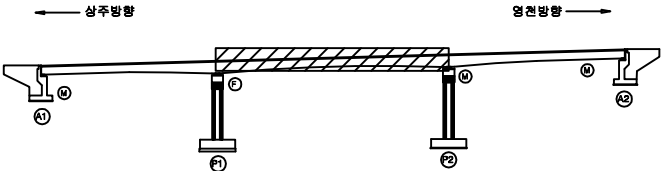

SECTION

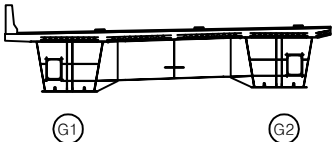


범례

균열	망상균열	재료분리
편치, 공동	바리, 파손	열화
누수, 세수	백태	틱작물
철근노출	침하	그늘음
부식	좌굴, 변형	기타

발 주 처	상주영천고속도로(주)
용 역 명	상주영천고속도로 2024~2025년 시설물 안전점검 용역 (2024년 상반기 정기안전점검)
점 검 기 관	(주)평성엔지니어링
도 면 번 호	02

상주 방향
←

영천 방향
→

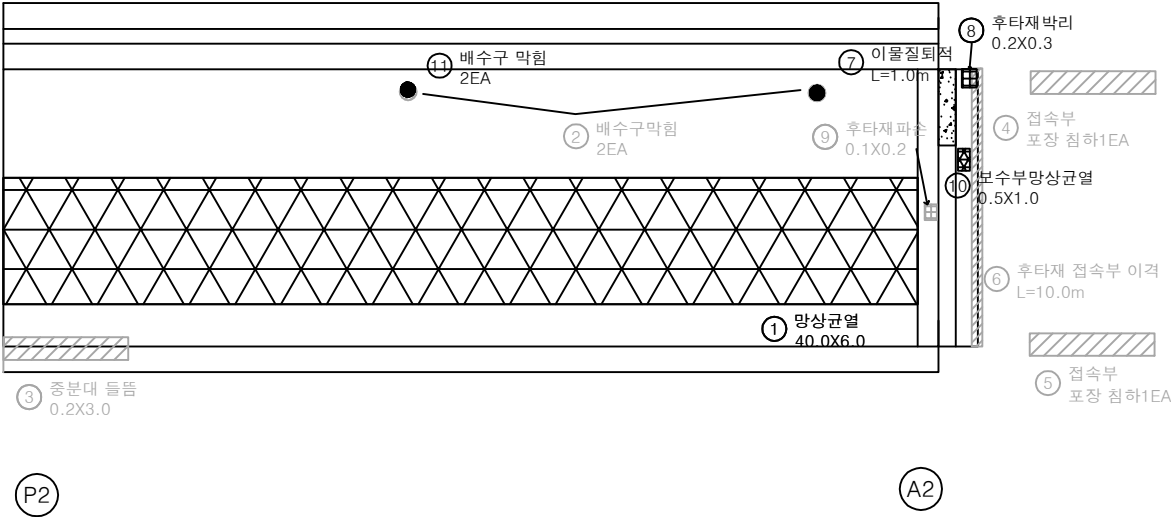


손 상 물 량 표

번호	구분	부재	손상내용	손상현황						비 고
				폭 (mm)	길이 (m)	너비 (m)	수량	단위	개소	
1	19하	교면포장	포장 망상균열		40.0	6.0	240.00	㎡	1	
2	19하	배수시설	배수구 막힘				2.00	EA	2	21하 보수
3	19하	중분대	중분대 들뜸		0.2	3.0	0.60	㎡	1	21하 보수
4	19하	교면포장	접속부 포장침하				1.00	EA	1	23상 보수
5	19하	교면포장	접속부 포장침하				1.00	EA	1	21상 보수
6	19하	교면포장	후타재 접속부 이격		10.0		10.00	m	1	21하 보수
7	19하	신축이음	이물질 퇴적		1.0		1.00	m	1	
8	19하	신축이음	후타재 박리		0.2	0.3	0.06	㎡	1	
9	19하	신축이음	후타재 파손		0.1	0.2	0.02	㎡	1	21상 보수
10	21하	신축이음	보수부 망상균열		0.5	1.0	0.50	㎡	1	
11	23하	배수시설	배수구 막힘				2.00	EA	2	
12										
13										
KEY PLAN



SECTION

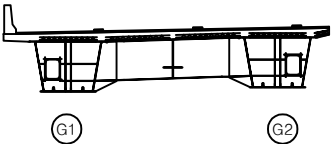


범례

발 주 처	상주영천고속도로(주)
용 역 명	상주영천고속도로 2024-2025년 시설물 안전점검 용역 (2024년 상반기 정기안전점검)
검 검 기 관	(주)평성엔지니어링
도 면 번 호	03

상주 방향
←

영천 방향
→

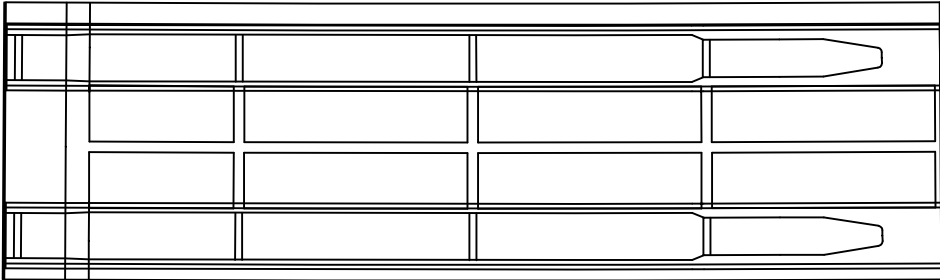


A1

P1


손상 물량 표

번호	구분	부재	손상내용	손상현황						비고
				폭 (mm)	길이 (m)	너비 (m)	물량	단위	개소	
1										
2										
KEY PLAN

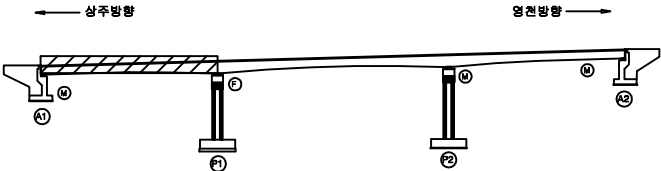

SECTION

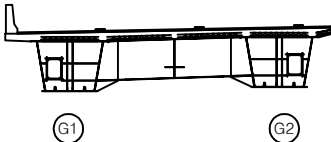

범례


콘크리트	방상근철	철근보강
편지, 공동	균열, 파손	밀착제
누수, 세수	페인트	아스팔트
철근노출	치하	그라우트
부식	좌굴, 변형	기타

발주처	상주영천고속도로(주)
용역명	상주영천고속도로 2024~2025년 시설물 안전점검 용역 (2024년 상반기 정기안전점검)
점검기관	(주)평성엔지니어링
도면번호	04

상주 방향



영천 방향

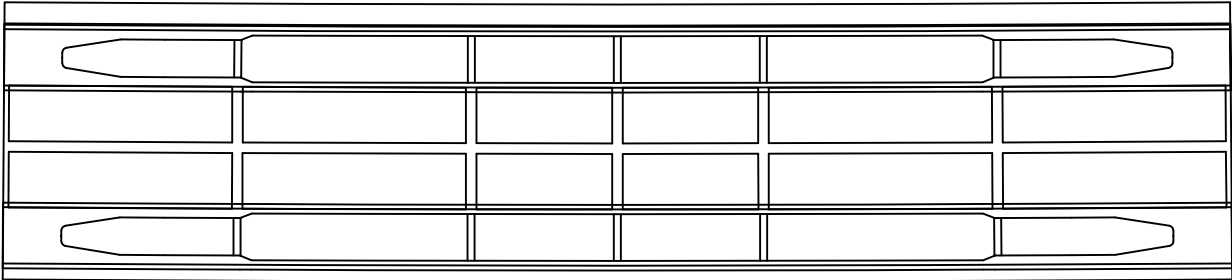


P1

P2


손상 물 량 표

번호	구분	부재	손상내용	손상현황						비 고
				폭 (mm)	길이 (m)	너비 (m)	수량	단위	개소	
1										
2										
KEY PLAN

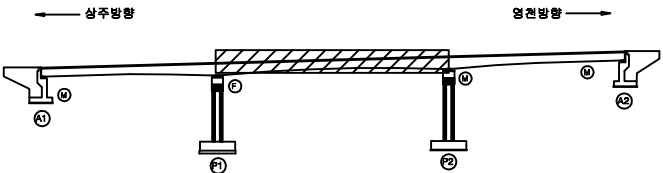

SECTION

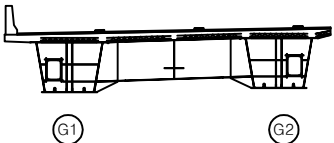

범례


콘 크	방상근철	세로철근
편지, 공동	바리, 파손	열 화
누수, 세수	백 태	박락물
철근노출	침 하	그늘음
부 식	좌굴, 변형	기 타

발 주 처	상주영천고속도로(주)
용 역 명	상주영천고속도로 2024-2025년 시설물 안전점검 용역 (2024년 상반기 정기안전점검)
점 검 기 관	(주)평성엔지니어링
도 면 번 호	05

상주 방향



영천 방향

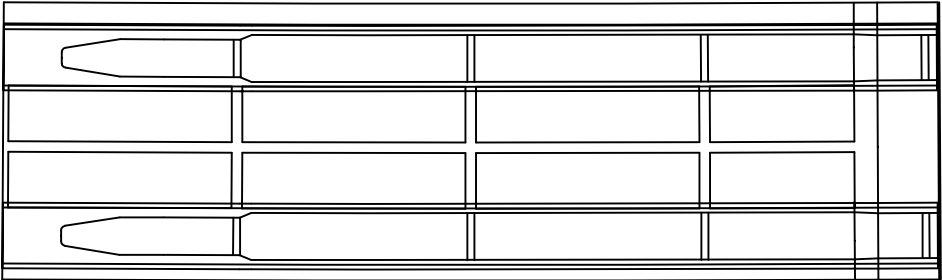

P2

A2


손 상 물 량 표

번호	구분	부재	손상내용	손상현황						비 고
				폭 (mm)	길이 (m)	너비 (m)	물량	단위	개소	
1										
2										
KEY PLAN



SECTION

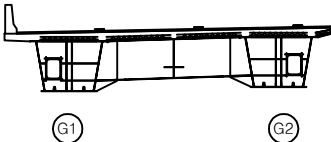

범례

콘 크	방상근열	세로철근
편지, 공동	바리, 파손	열 화
누수, 세수	백 태	트릭롤
철근노출	침 하	그늘음
부 식	좌굴, 변형	기 타


발 주 처	상주영천고속도로(주)
용 역 명	상주영천고속도로 2024-2025년 시설물 안전점검 용역 (2024년 상반기 정기안전점검)
점 검 기 관	(주)평성엔지니어링
도 면 번 호	06

ID : 가호교 거더외부 S1-G1 (상주방향)


손 상 물 량 표

번호	구분	부재	손상내용	손상현황						비 고
				폭 (mm)	길이 (m)	너비 (m)	물량	단위	개소	
1										
2										
좌측면

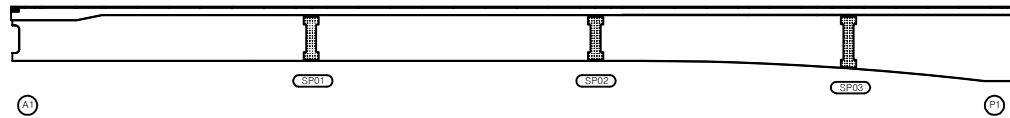


하면

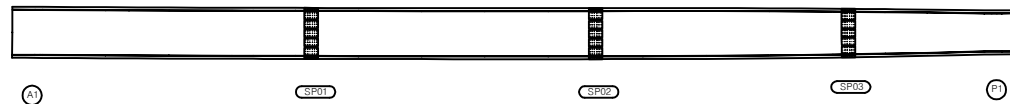


우측면

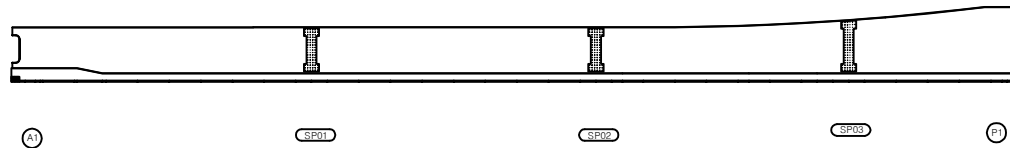

KEY PLAN

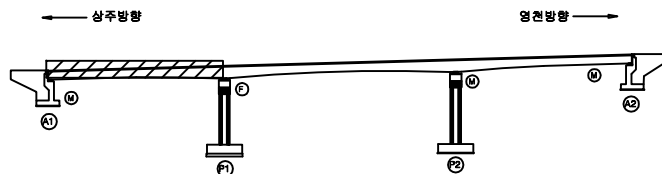

SECTION

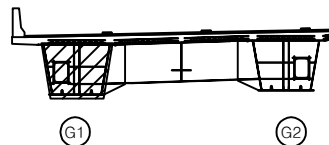

범례


균열	양상균열	재료분리	발 주 처 상주영천고속도로(주)
편치, 공동	바리, 파손	열화	
누수, 세수	백태	틈적출	
철근노출	침하	그늘음	점 검 기 관 (주)영성엔지니어링
부식	좌굴, 변형	기타	도 면 번 호

ID : 가호교 거더외부 S2-G1 (상주방향)

손 상 물 량 표

번호	구분	부재	손상내용	손상현황						비 고
				폭 (mm)	길이 (m)	너비 (m)	수량	단위	개소	
1										
2										
좌측면

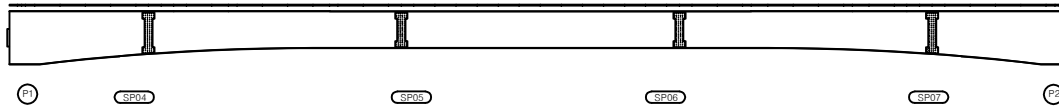


하면




우측면

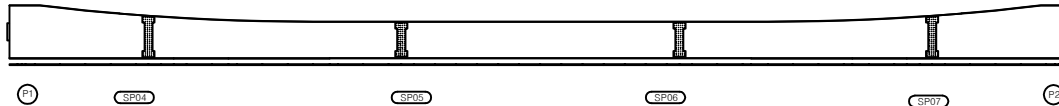

KEY PLAN

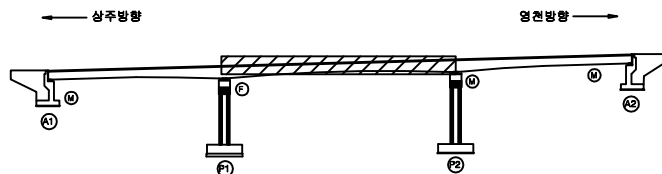

SECTION

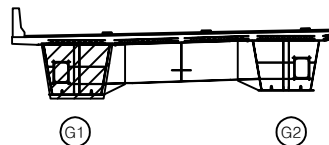

범례


	강 철		망상강철		재료분리	발 주 처	상주영천고속도로(주)
	편지, 공동		바리, 파손		열 화	용 역 명	상주영천고속도로 2024~2025년 시설물 안전점검 용역 (2024년 상반기 정기안전점검)
	누수, 세수		백 태		탄적물	점 검 기 관	(주)영성엔지니어링
	철근노출		침 하		그늘음	도 면 번 호	08
	부 식		좌굴, 변형		기 타		

ID : 가호교 거더외부 S3-G1 (상주방향)

손 상 물 량 표

번호	구분	부재	손상내용	손상현황						비 고
				폭 (mm)	길이 (m)	너비 (m)	수량	단위	개소	
1										
2										
좌측면

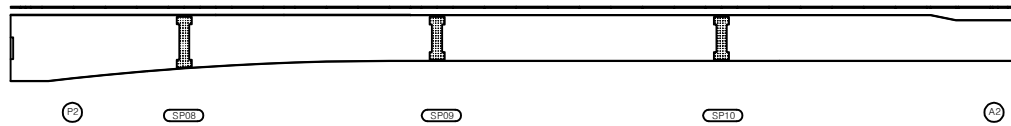


하면




우측면

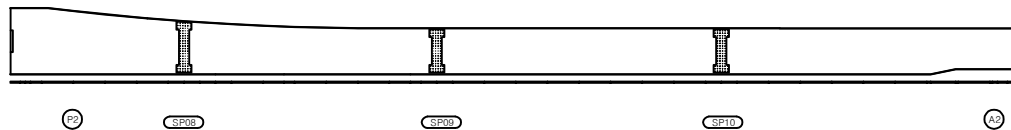

KEY PLAN

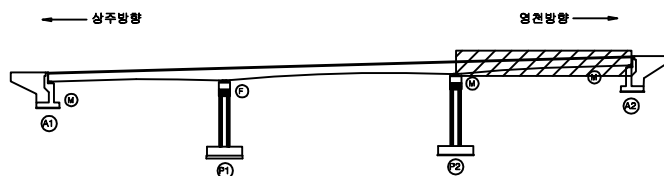

SECTION

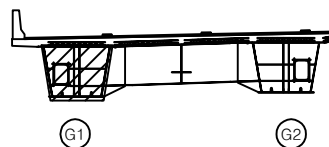

범례


균열	방상균열	세로균열	발 주 처 상주영천고속도로(주)
편지, 공동	바리, 파손	열 화	
누수, 세수	백 태	틱적물	용 역 명 상주영천고속도로 2024~2025년 시설물 안전점검 용역 (2024년 상반기 정기안전점검)
철근노출	침 하	그늘음	
부식	좌굴, 변형	기 타	점 검 기 관 (주)평성엔지니어링
			도 면 번 호 09

ID : 가호교 거더외부 S1-G2 (상주방향)

손 상 물 량 표

번호	구분	부재	손상내용	손상현황						비 고
				폭 (mm)	길이 (m)	너비 (m)	물량	단위	개소	
1										
2										
좌측면

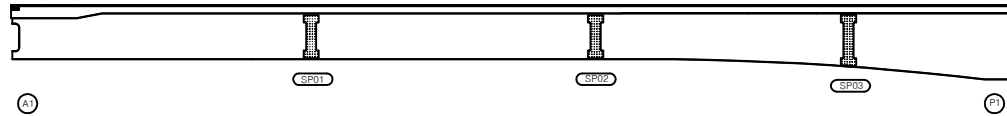


하면




우측면

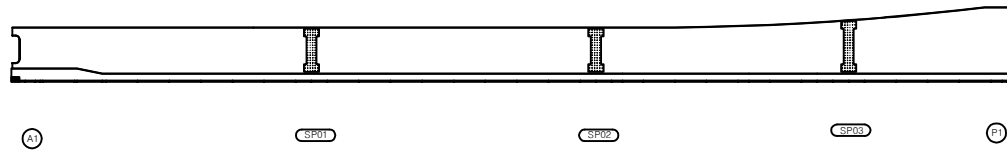

KEY PLAN

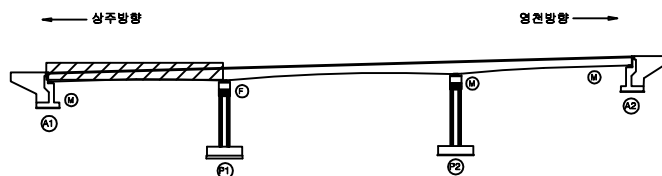

SECTION

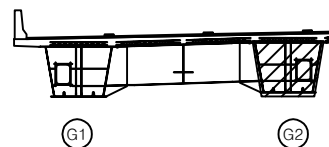


범례

균열	망상근열	재료분리	발 주 처 상주영천고속도로(주)
켄치, 공동	박리, 파손	열화	
누수, 세수	백태	틱작물	용역명 상주영천고속도로 2024~2025년 시설물 안전점검 용역 (2024년 상반기 정기안전점검)
철근노출	침하	그늘음	
부식	좌굴, 변형	기타	점검기관 (주)평성엔지니어링
			도면번호

ID : 가호교 거더외부 S1-G2 (상주방향)

손상물량표


좌측면

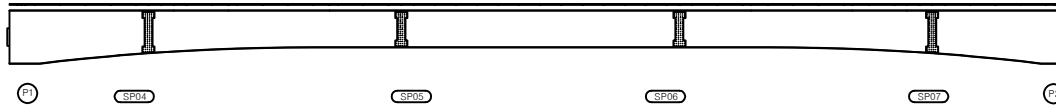

하면




우측면

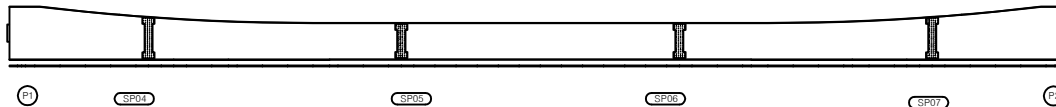


번호	구분	부재	손상내용	손상현황						비고
				폭 (mm)	길이 (m)	너비 (m)	물량	단위	개소	
1										
2										
KEY PLAN

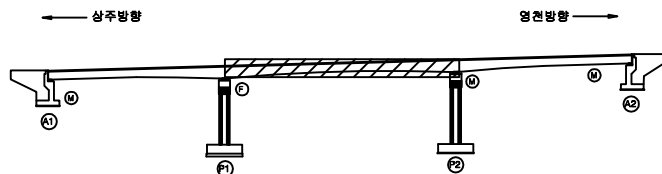

SECTION

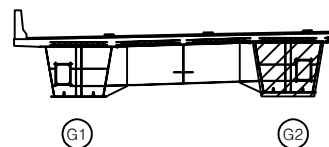


범례

균열	망상균열	재료분리	발주처 상주영천고속도로(주) 용역명 상주영천고속도로 2024~2025년 시설물 안전점검 용역 (2024년 상반기 정기안전점검) 점검기관 (주)영성엔지니어링 도면번호
편치, 공동	박리, 파손	열화	
누수, 세수	박리	틱작물	
철근노출	침하	그늘음	
부식	좌굴, 변형	기타	

ID : 가호교 거더외부 S3-G2 (상주방향)

손 상 물 량 표


좌측면

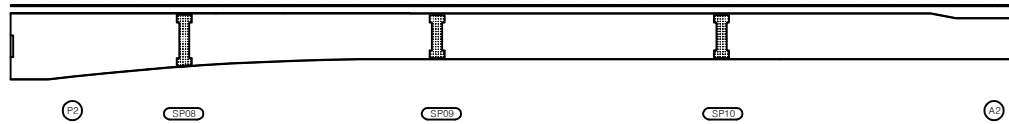

하면




우측면

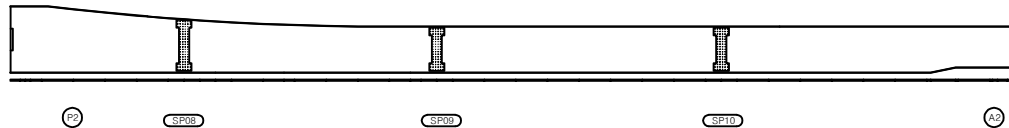


번호	구분	부재	손상내용	손상현황						비 고
				폭 (mm)	길이 (m)	너비 (m)	물량	단위	개소	
1										
2										
KEY PLAN

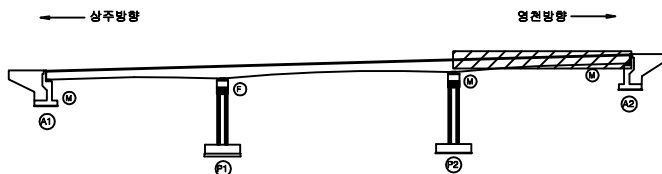

SECTION

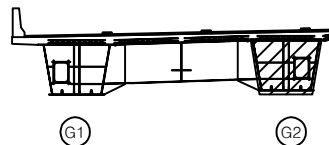


범례

균열	방상근열	제로콘리	발 주 처 상주영천고속도로(주)
찢치, 공동	박리, 파손	열화	
누수, 세수	백태	틱적출	
철근노출	침하	그늘음	점 검 기 관 (주)영성엔지니어링
부식	좌굴, 변형	기타	도 면 번 호


손상물량표

번호	구분	부재	손상내용	손상현황						비고
				폭 (mm)	길이 (m)	너비 (m)	수량	단위	개소	
1										
2										
상면

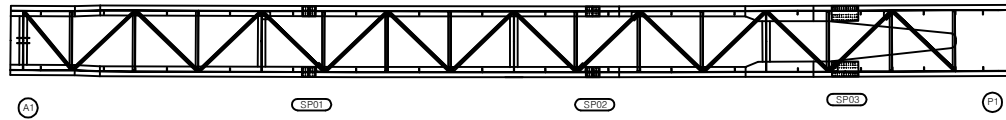


좌측면

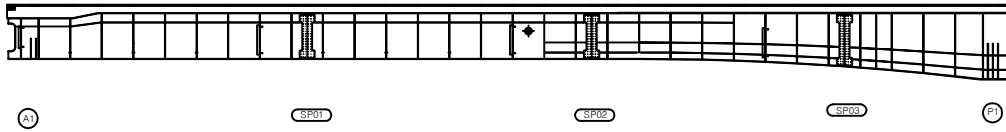


하면




우측면

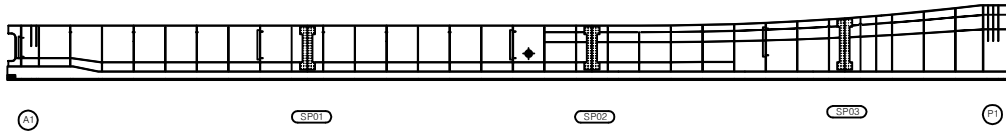

KEY PLAN

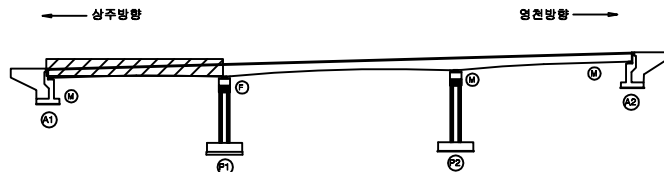

SECTION

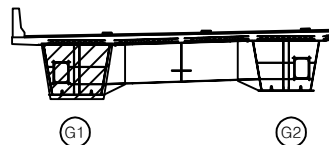면
례

균열	망상균열	재료분리
균열, 공동	박리, 파손	열화
누수, 세수	녹 발생	박리
철근노출	침하	그늘음
부식	좌굴, 변형	기타

발주처 상주영천고속도로(주)

용역명
상주영천고속도로 2024-2025년 시설물 안전점검 용역
(2024년 상반기 정기안전점검)점검기관
(주)영성엔지니어링


도면번호

ID : 가호교 거더내부 S2-G1 (상주방향)


손상물량표

번호	구분	부재	손상내용	손상현황						비고
				폭 (mm)	길이 (m)	너비 (m)	수량	단위	개소	
1										
2										
상면

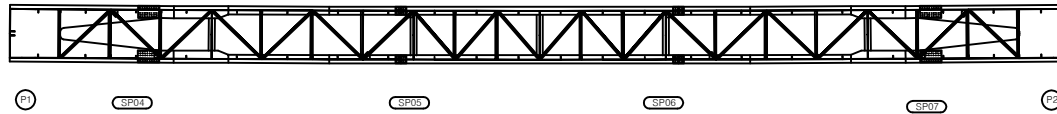


좌측면

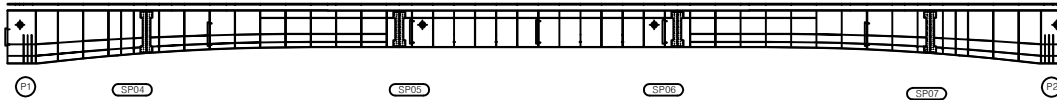


하면




우측면

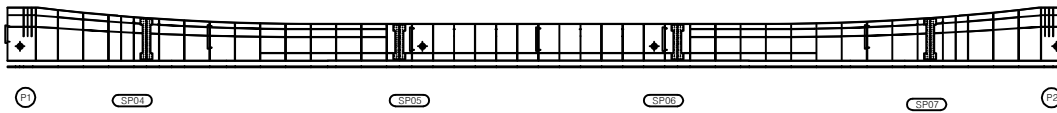

KEY PLAN

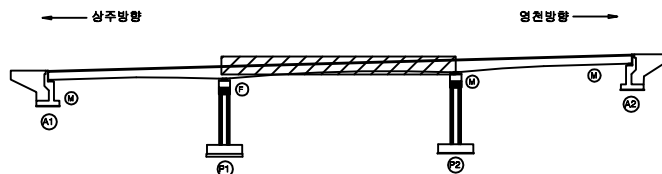

SECTION

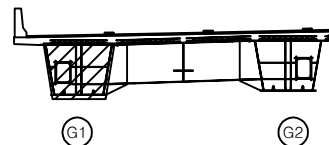

면
례

균열	망상균열	재료분리
편치, 공동	박리, 파손	열화
누수, 세수	백태	균열
철근노출	침하	그늘음
부식	좌굴, 변형	기타


발주처	상주영천고속도로(주)
용역명	상주영천고속도로 2024-2025년 시설물 안전점검 용역 (2024년 상반기 정기안전점검)
점검기관	(주)평성엔지니어링
도면번호	

ID : 가호교 거더내부 S3-G1 (상주방향)


손상물량표

번호	구분	부재	손상내용	손상현황						비고
				폭 (mm)	길이 (m)	너비 (m)	수량	단위	개소	
1										
2										
상면

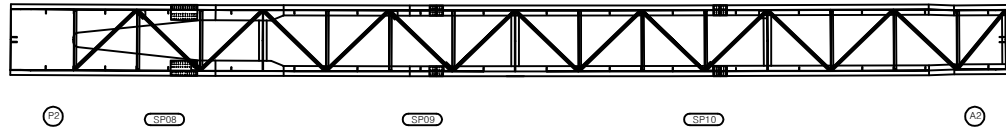


좌측면

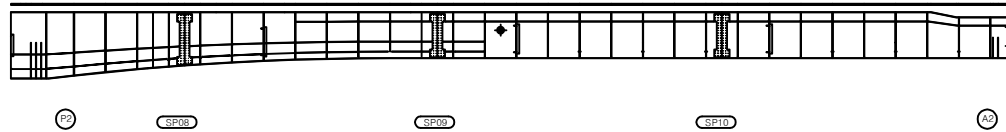


하면

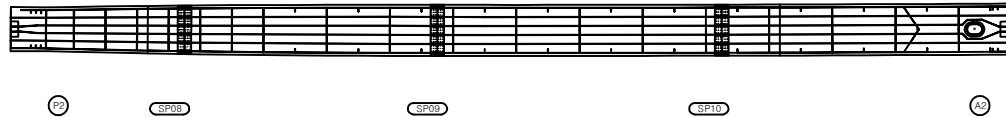


우측면

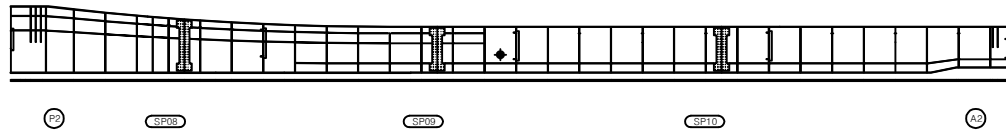

KEY PLAN

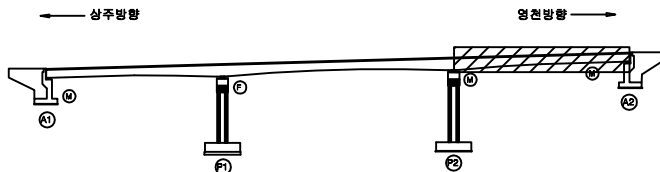

SECTION

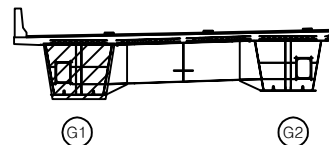

면
례


콘크리트	철근	강판
아스팔트	자갈	모래
돌	벽돌	타일
나무	금속	플라스틱
유리	천	종이
페인트	접착제	실리콘
단열재	방수재	방화재
방음재	방진재	부식방지재
기타	기타	기타

발주처	상주영천고속도로(주)
용역명	상주영천고속도로 2024-2025년 시설물 안전점검 용역 (2024년 상반기 정기안전점검)
점검기관	(주)영성엔지니어링
도면번호	15


손 상 물 량 표

번호	구분	부재	손상내용	손상현황						비 고
				폭 (mm)	길이 (m)	너비 (m)	물량	단위	개소	
1										
2										
상면

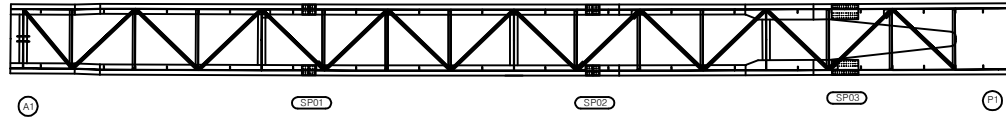


좌측면

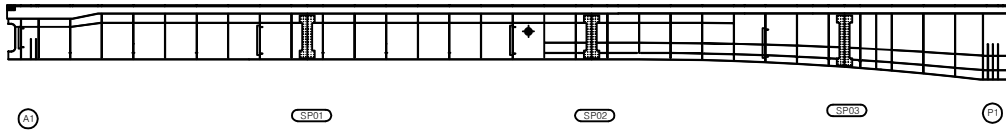


하면

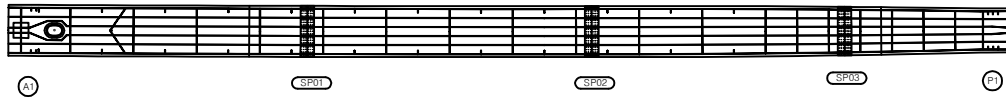


우측면

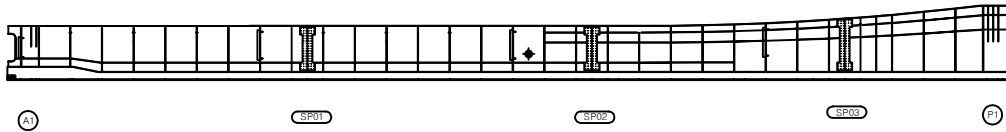

KEY PLAN

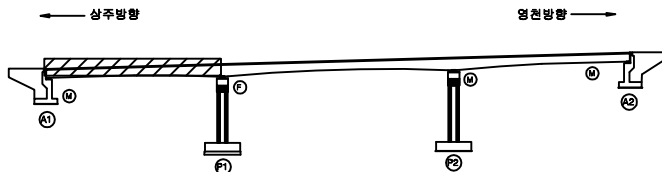

SECTION

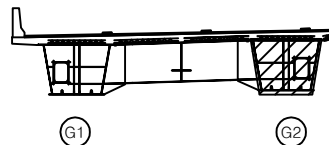
면
례

콘 결	망상균열	재료분리	발 주 처
균열, 공동	박리, 파손	열 화	상주영천고속도로(주)
누수, 세수	배 터	퇴적물	용 역 명
철근노출	침 하	그늘음	상주영천고속도로 2024-2025년 시설물 안전점검 총역 (2024년 상반기 정기안전점검)
부 식	좌굴, 변형	기 타	점 검 기 관
			(주)명성엔지니어링
			도 연 번 호


손 상 물 량 표

번호	구분	부재	손상내용	손상현황						비 고
				폭 (mm)	길이 (m)	너비 (m)	물량	단위	개소	
1										
2										
상면

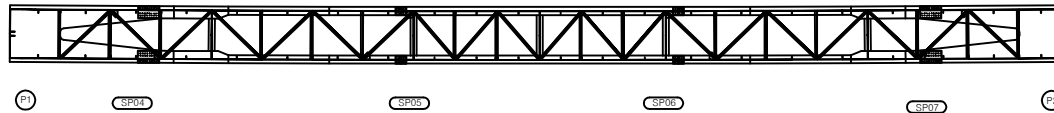


좌측면

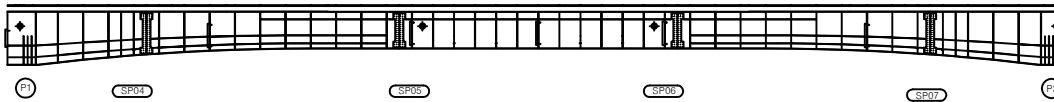


하면

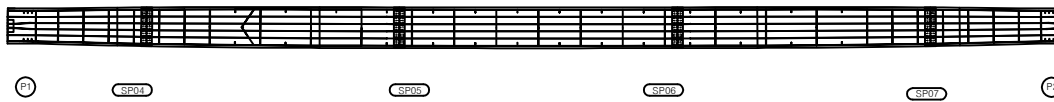


우측면

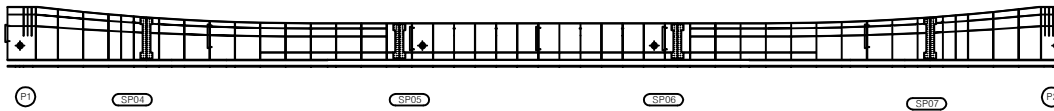


KEY PLAN

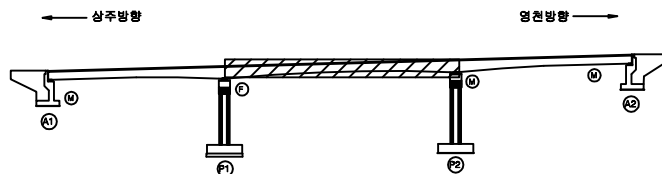

SECTION

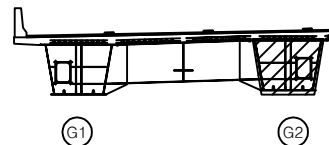
면
례

균열	망상균열	재료분리	발 주 처
편치, 공동	박리, 파손	열 화	상주영천고속도로(주)
누수, 세수	박 터	피착물	용 역 명
철근노출	침 하	그늘음	상주영천고속도로 2024-2025년 시설물 안전점검 용역 (2024년 상반기 정기안전점검)
부 식	좌굴, 변형	기 타	점 검 기 관
			(주)영성엔지니어링
			도 연 번 호

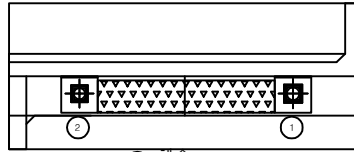


① 채수
5.0X1.0

평면도

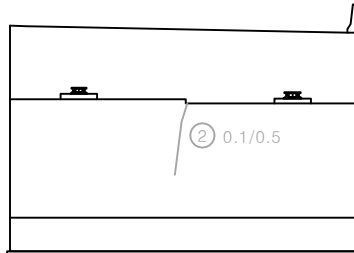

② 0.1/0.5

정면

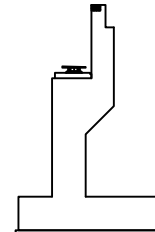


날개벽

손 상 물 량 표

번호	구분	부재	손상내용	손상현황						비 고
				폭 (mm)	길이 (m)	너비 (m)	물량	단위	개소	
1	198하	교대	채수		5.0	1.0	5.00	m ²	1	
2	198하	교대	갈열(0.3mm미만)	0.1	0.5		0.50	m	1	21상방수
3										
4										
KEY PLAN

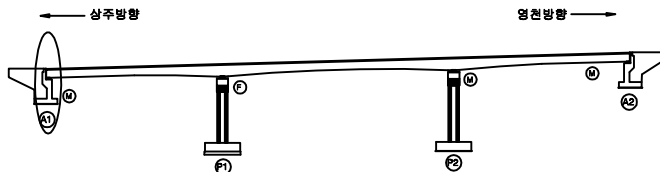

SECTION




범례


균열	망상균열	재료분리	발 주 처
편치, 공동	박리, 파손	열 화	상주영천고속도로(주)
누수, 채수	백 터	퇴적물	용역명
철근노출	침하	그늘음	상주영천고속도로 2024~2025년 시설물 안전점검 용역 (2024년 상반기 정기안전점검)
부식	좌굴, 변형	기타	점검기관
			(주)명성엔지니어링
			도면번호

손 상 물 량 표


번호	구분	부재	손상내용	손상현황						비 고
				폭 (mm)	길이 (m)	너비 (m)	수량	단위	개소	
1	19하	교대	누수흔적		5.0	5.0	25.00	m ²	1	
2	19하	교대	균열(0.3mm미만)	0.2	0.5		1.00	m	2	21상방수
3										
4										
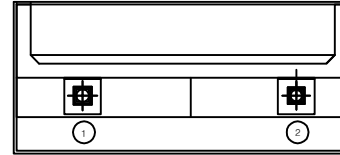

평면도

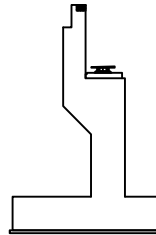


날개벽

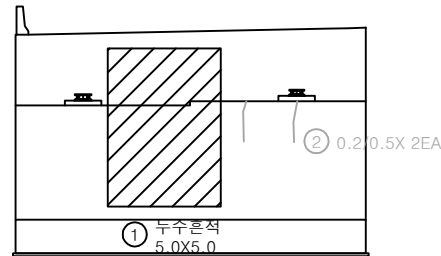


정면

KEY PLAN

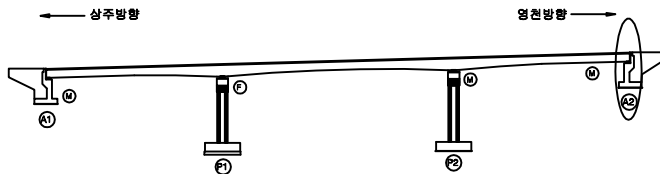


SECTION

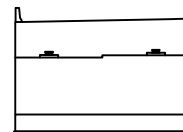


범례

콘크리트	아스팔트콘크리트	철근보강	발주처	상주영천고속도로(주)
골재	모래	돌	용역명	상주영천고속도로 2024~2025년 시설물 안전점검 용역 (2024년 상반기 정기안전점검)
골재	모래	돌	점검기관	(주)영성엔지니어링
골재	모래	돌	도면번호	20


ID : 가호교 교각 P1 (상주방향)

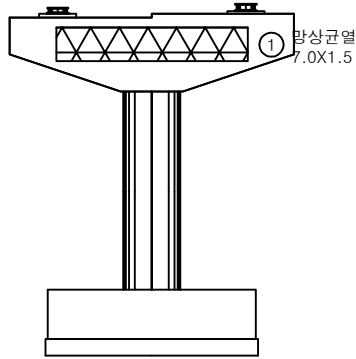


정면

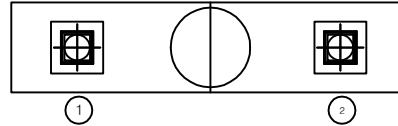


평면도

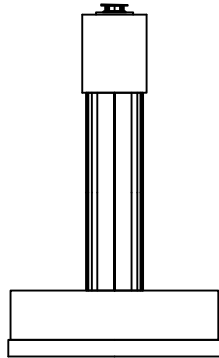

좌측면

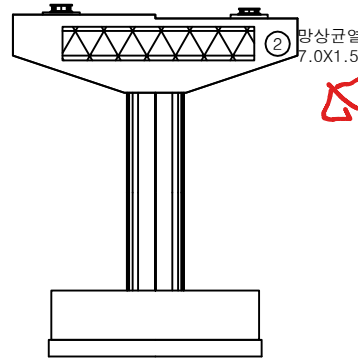

배면

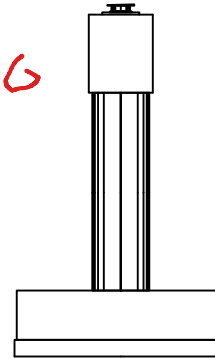


우측면


손상물량표

번호	구분	부재	손상내용	손상현황						비고
				폭 (mm)	길이 (m)	너비 (m)	물량	단위	개소	
1	198하	교각	망상균열		7.0	1.5	10.50	m ²	1	
2	23하	교각	망상균열		7.0	1.5	10.50	m ²	1	
3										
4										
KEY PLAN

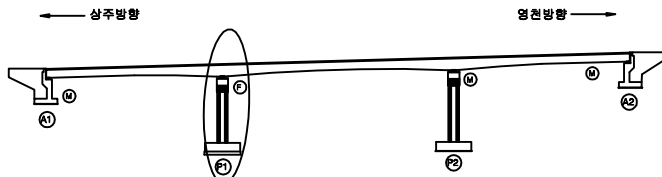

SECTION

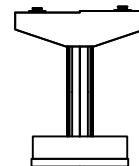


범례


균열	망상균열	재료분리	발주처	상주영천고속도로(주)
찌임, 공동	박리, 파손	열화	용역명	상주영천고속도로 2024~2025년 시설물 안전점검 용역 (2024년 상반기 정기안전점검)
부수, 세수	변위	피식물	점검기관	(주)영성엔지니어링
철근노출	침하	그늘음	도면번호	
부식	좌굴, 변형	기타		

손 상 물 량 표


번호	구분	부재	손상내용	손상현황						비 고
				폭 (mm)	길이 (m)	너비 (m)	물량	단위	개소	
1										
2										
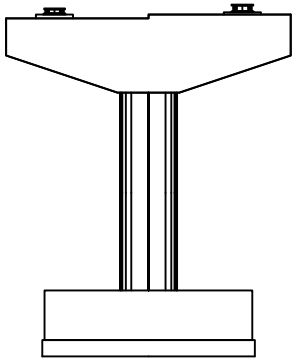


정 면

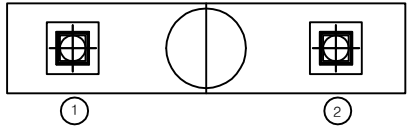


평면도

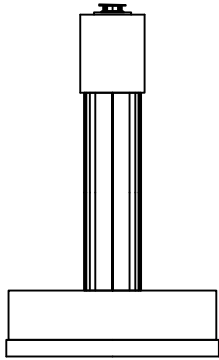

좌측면

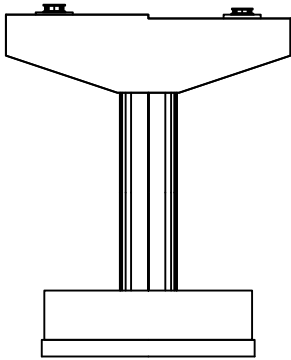


배 면

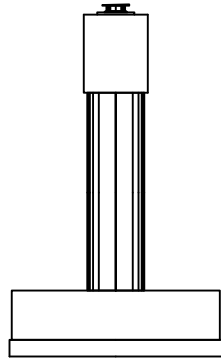


우측면

KEY PLAN

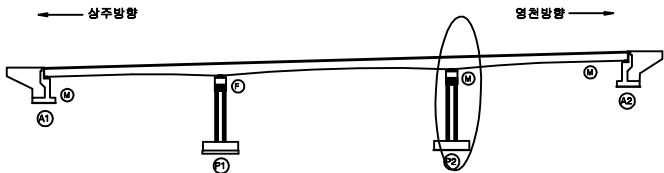

SECTION

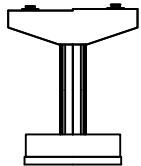

범례

균열	망상균열	재료분리
편치, 공동	박리, 파손	열화
누수, 세수	백터	퇴적물
철근노출	침하	그늘음
부식	좌굴, 변형	기타

발 주 처	상주영천고속도로(주)
용 역 명	상주영천고속도로 2024~2025년 시설물 안전점검 용역 (2024년 상반기 정기안전점검)
점 검 기 관	(주)영성엔지니어링
도 면 번 호	22

영 천 방 향



ID : 가호교 슬래브상면 S1 (영천방향)

상주 방향
←

영천 방향
→

손상물량표

번호	구분	부재	손상내용	손상현황						비고
				폭 (mm)	길이 (m)	너비 (m)	물량	단위	개소	
1	19하	교면포장	접속부 포장파손		0.3	0.3	0.09	㎡	1	21호 보수
2	19하	방호벽	방호벽 단차		1.5		1.50	m	1	(T=3.0cm)
3	21하	신속이음	본체 부식		10.0		10.00	m	1	
4	21하	방호벽	접속부 방호벽 파손		0.3	0.3	0.09	㎡	1	
5	23하	신속이음	후타재 균열	0.2	0.5		2.50	m	5	
6	23하	신속이음	후타재 균열	0.2	0.3		2.10	m	7	
7	23하	교면포장	포장 망상균열		10.0	3.0	30.00	㎡	1	
8										
9										
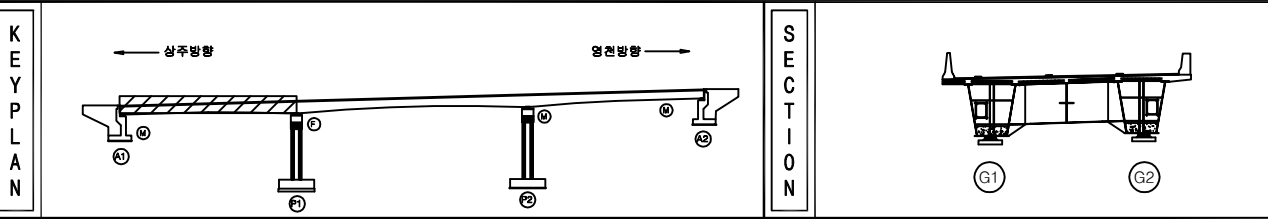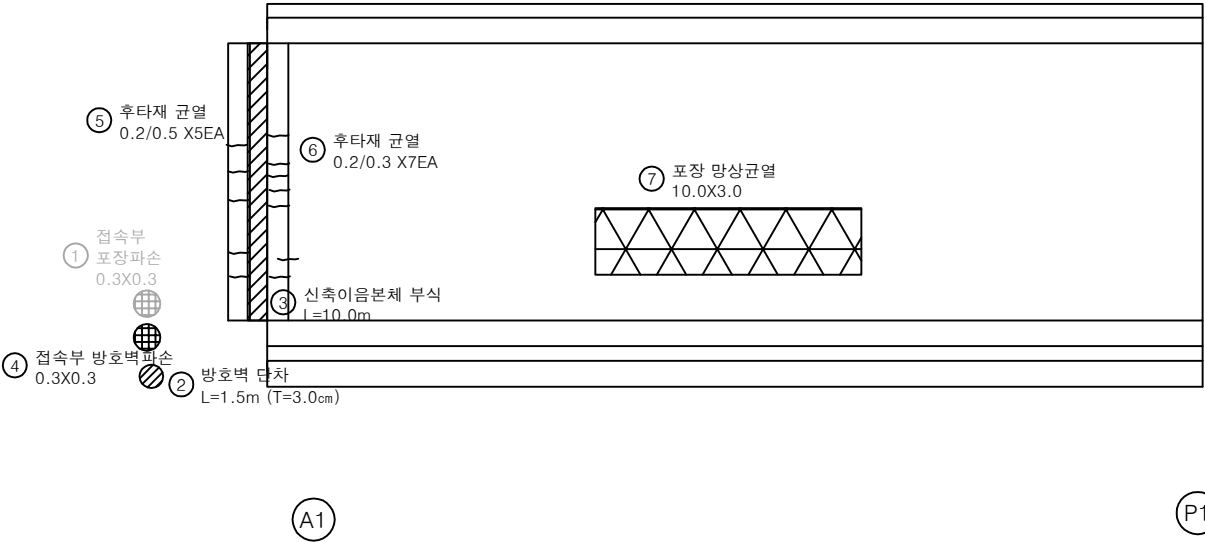


범 례	균열	망상균열	재료분리	발주처	상주영천고속도로(주)
	펀치, 공동	박리, 파손	열화	용역명	상주영천고속도로 2024~2025년 시설물 안전점검 용역 (2024년 상반기 정기안전점검)
	누수, 세수	백태	침하	점검기관	(주)평성엔지니어링
	부식	좌굴, 변형	기타	도면번호	01

상주 방향



영천 방향

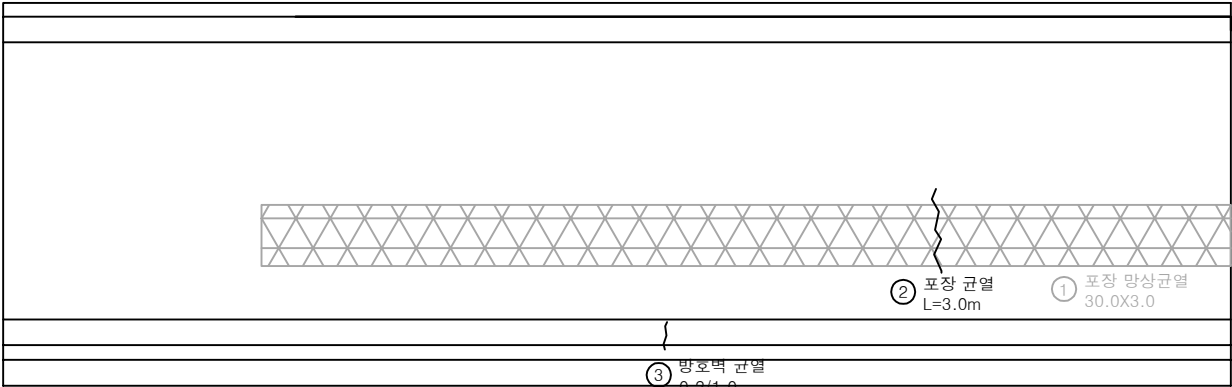


P1

P2


손 상 물 량 표

번호	구분	부재	손상내용	손상현황						비 고
				폭 (mm)	길이 (m)	너비 (m)	수량	단위	개소	
1	19하	교면포장	포장 망상균열		30.0	3.0	90.00	m ²	1	21층 보수
2	21하	교면포장	포장 균열		3.0		3.00	m	1	
3	23하	방호벽	방호벽 균열	0.2	1.0		1.00	m	1	
4										
5										
KEY PLAN

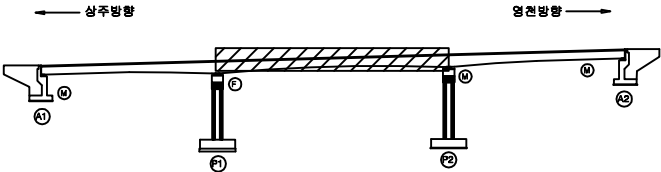

SECTION

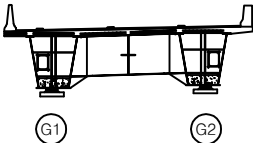

범례



균열	망상균열	섬유분리
찌꺼, 공동	박리, 파손	열화
누수, 채수	백태	틱작물
철근노출	침하	그늘음
부식	파굴, 변형	기타

발 주 처	상주영천고속도로(주)
용 역 명	상주영천고속도로 2024-2025년 시설물 안전점검 용역 (2024년 상반기 정기안전점검)
점 검 기 관	(주)평성엔지니어링
도 면 번 호	02

상주 방향



영천 방향

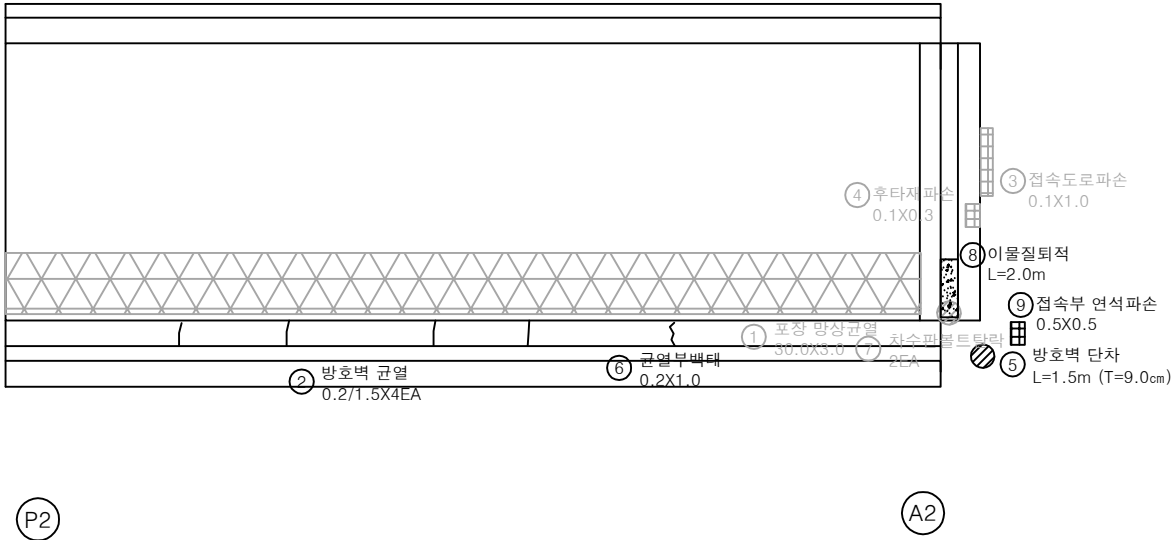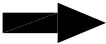


손 상 물 량 표

번호	구분	부재	손상내용	손상현황						비 고
				폭 (mm)	길이 (m)	너비 (m)	물량	단위	개소	
1	19하	교면포장	포장 망상균열	30.0	3.0	90.00	㎡		1	21상 보수
2	19하	방호벽	방호벽 균열	0.2	1.5		6.00	m	4	
3	19하	교면포장	접속도로 파손		0.1	1.0	0.10	㎡	1	20상 보수
4	19하	신축이음	후타재 파손		0.1	0.3	0.03	㎡	1	23상 보수
5	19하	방호벽	방호벽 단차		1.5		1.50	m	1	(T=9.0cm)
6	21하	방호벽	균열부백태		0.2	1.0	0.20	㎡	1	
7	21하	신축이음	차수판 볼트탈락				2.00	EA	2	22상 보수
8	23하	신축이음	이물질퇴적		2.0		2.00	m	1	
9	23하	방호벽	접속부 연석파손	0.5	0.5	0.25	㎡		1	
10										
11										
KEY PLAN



SECTION

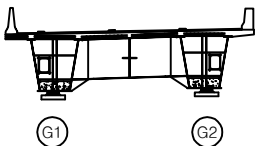


범례

발 주 처 상주영천고속도로(주)
용 역 명 상주영천고속도로 2024-2025년 시설물 안전점검 용역
(2024년 상반기 정기안전점검)
점 검 기 관 (주)평성엔지니어링
도 면 번 호 03

상주 방향
←

영천 방향
→

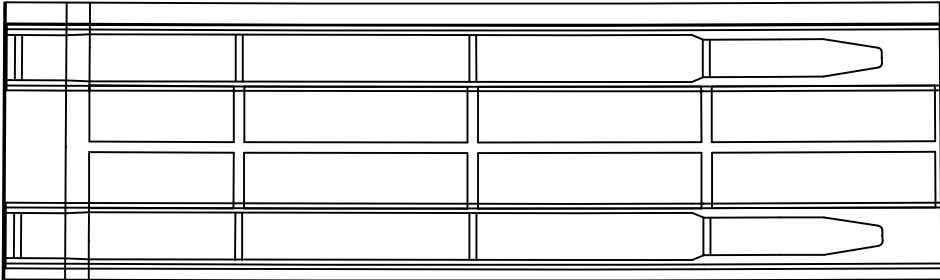

A1

P1


손상 물 량 표

번호	구분	부재	손상내용	손상현황						비 고
				폭 (mm)	길이 (m)	너비 (m)	수량	단위	개소	
1										
2										
KEY PLAN



SECTION

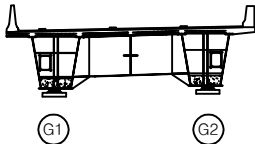

범례


콘 크	방상근열	제로분리
편지, 공동	바리, 파손	열 화
누수, 세수	텍 텍	텍 텍
철근노출	침 하	그늘음
부 식	좌굴, 변형	기 타

발 주 처	상주영천고속도로(주)
용 역 명	상주영천고속도로 2024-2025년 시설물 안전점검 용역 (2024년 상반기 정기안전점검)
점 검 기 관	(주)평성엔지니어링
도 면 번 호	04

상주 방향



영천 방향

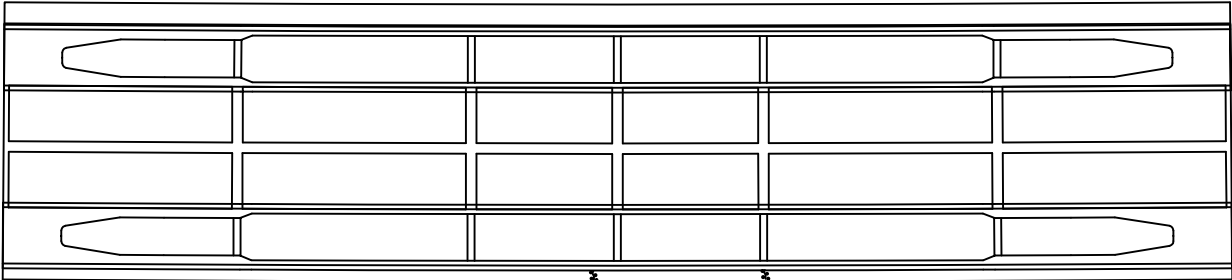

① 균열부백태
0.2X1.0 X2EA

4/9


P1

P2


손상 물 량 표

번호	구분	부재	손상내용	손상현황						비 고
				폭 (mm)	길이 (m)	너비 (m)	수량	단위	개소	
1	21하	바닥판	균열부백태		0.2	1.0	0.40	m ²	2	
2										
3										
KEY PLAN

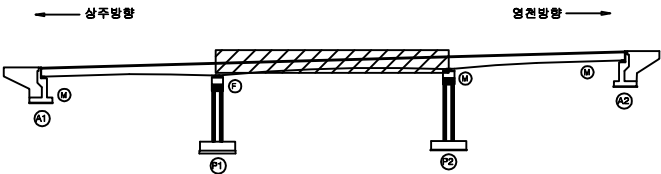

SECTION

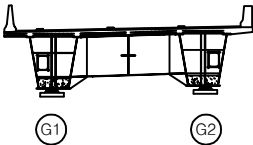


범례

균열	방상균열	세로균열
편치, 공동	박리, 파손	열화
누수, 세수	백태	퇴적물
철근노출	침하	그늘음
부식	좌굴, 변형	기타

발 주 처	상주영천고속도로(주)
용 역 명	상주영천고속도로 2024~2025년 시설물 안전점검 용역 (2024년 상반기 정기안전점검)
점 검 기 관	(주)평성엔지니어링
도 면 번 호	05

상주 방향
←

영천 방향
→

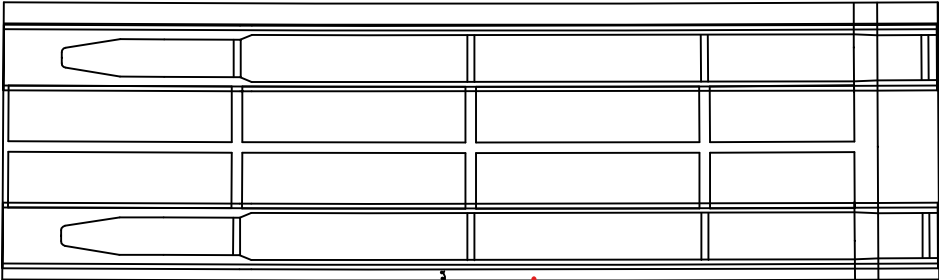

① 균열부백테
0.2X1.0

P2

A2


손 상 물 량 표

번호	구분	부재	손상내용	손상현황						비 고
				폭 (mm)	길이 (m)	너비 (m)	물량	단위	개소	
1	21하	바닥판	균열부백테		0.2	1.0	0.20	m ²	1	
2										
3										
KEY PLAN



SECTION

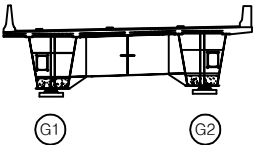

범례

균열	망상균열	재로분리
편지, 공동	바리, 파손	열화
누수, 세수	백테	퇴적물
철근노출	침하	그늘음
부식	좌굴, 변형	기타


발 주 처	상주영천고속도로(주)
용 역 명	상주영천고속도로 2024-2025년 시설물 안전점검 용역 (2024년 상반기 정기안전점검)
점 검 기 관	(주)평성엔지니어링
도 면 번 호	06

ID : 가호교 거더외부 S1-G1 (영천방향)


손상물량표

번호	구분	부재	손상내용	손상현황						비고
				폭 (mm)	길이 (m)	너비 (m)	물량	단위	개소	
1										
2										
좌측면

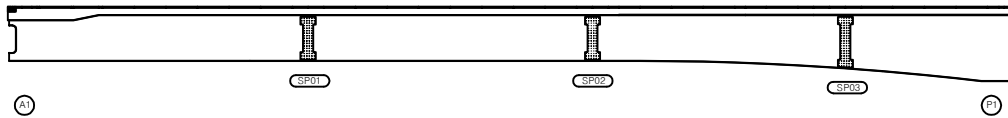


하면

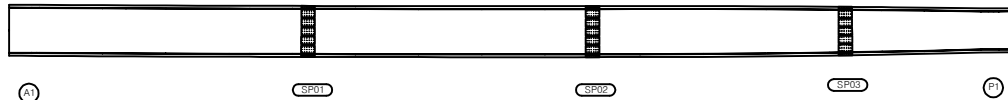


우측면

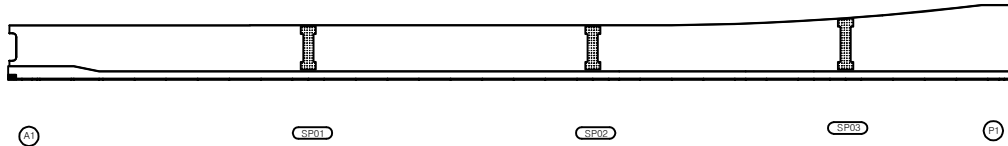

KEY PLAN

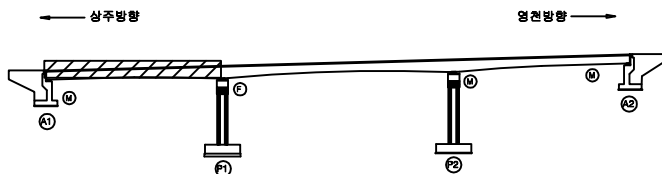

SECTION

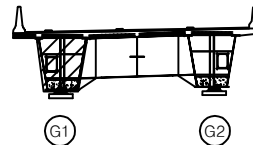

범례


	관 열		방상균열		재료분리	발 주 처 상주영천고속도로(주) 용 역 명 상주영천고속도로 2024~2025년 시설물 안전점검 용역 (2024년 상반기 정기안전점검)
	편치, 공동		바리, 파손		열 화	
	누수, 세수		백 태		탄 석물	
	철근노출		침 하		그 룰음	점 검 기 관 (주)평성엔지니어링
	부 식		좌굴, 변형		기 타	도 면 번 호

ID : 가호교 거더외부 S2-G1 (영천방향)

손 상 물 량 표

번호	구분	부재	손상내용	손상현황						비 고
				폭 (mm)	길이 (m)	너비 (m)	수량	단위	개소	
1										
2										
좌측면

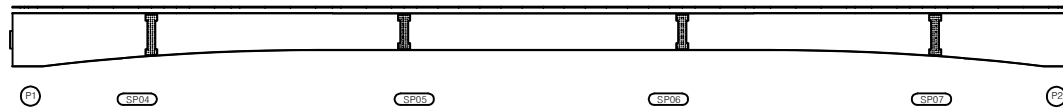


하면




우측면

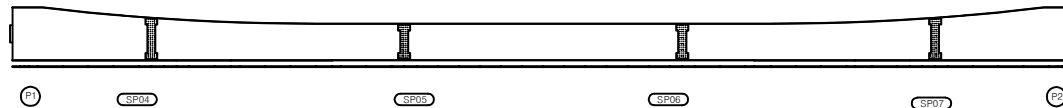

KEY PLAN

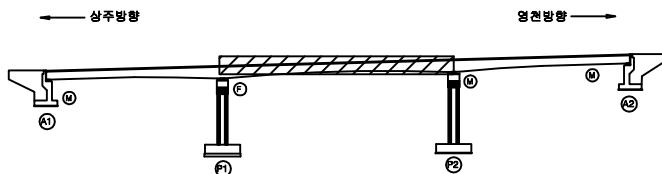

SECTION

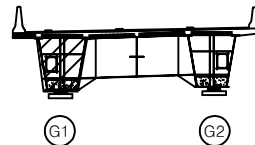


범례

콘 크리트	방상근철	석조문리	발 주 처	상주영천고속도로(주)
편지, 공동	바리, 파손	열 화	용 역 명	상주영천고속도로 2024~2025년 시설물 안전점검 용역 (2024년 상반기 정기안전점검)
누수, 세수	백 테	철근철	점 검 기 관	(주)영성엔지니어링
철근노출	침 하	그늘음	도 면 번 호	08
부 식	좌굴, 변형	기 타		


ID : 가호교 거더외부 S3-G1 (영천방향)

손상물량표


좌측면

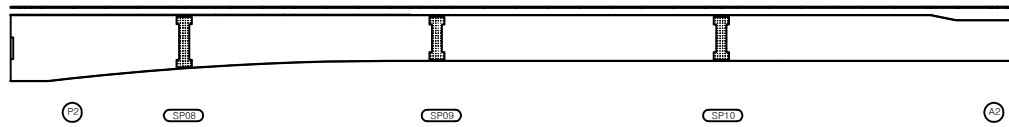

하면

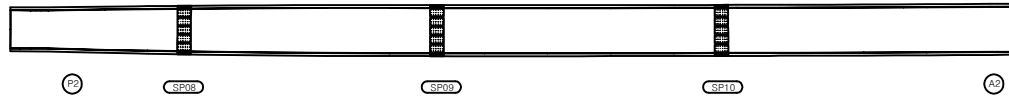


우측면

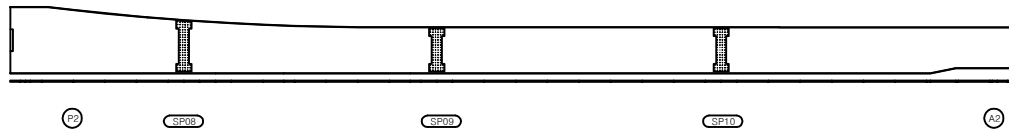


번호	구분	부재	손상내용	손상현황						비고
				폭 (mm)	길이 (m)	너비 (m)	물량	단위	개소	
1										
2										
KEY PLAN

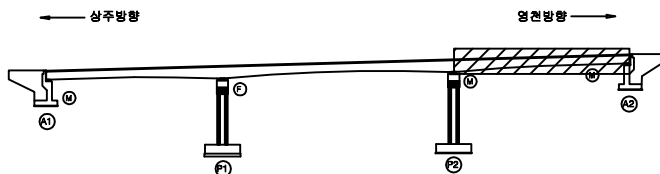

SECTION

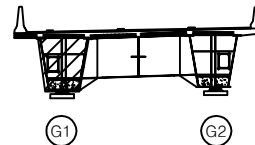

범례


균열	방상균열	세로균열	발주처 상주영천고속도로(주)
편지, 공동	바리, 파손	열화	
누수, 세수	백태	틱적물	
철근노출	침하	그늘음	점검기관 (주)평성엔지니어링
부식	좌굴, 변형	기타	
			도면번호 09

ID : 가호교 거더외부 S1-G2 (영천방향)

손 상 물 량 표

번호	구분	부재	손상내용	손상현황						비 고
				폭 (mm)	길이 (m)	너비 (m)	물량	단위	개소	
1										
2										
좌측면

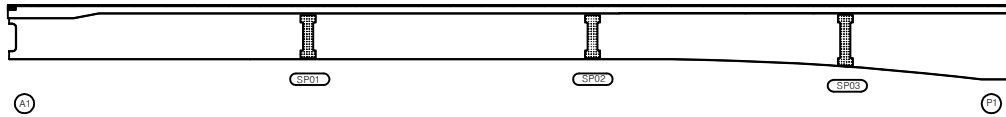


하면




우측면

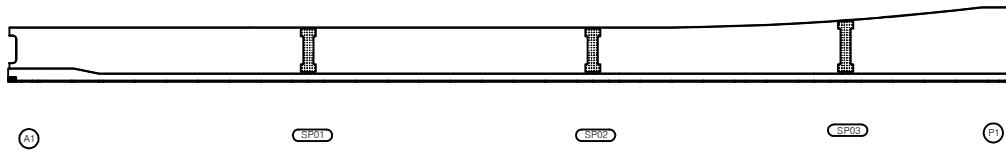

KEY PLAN

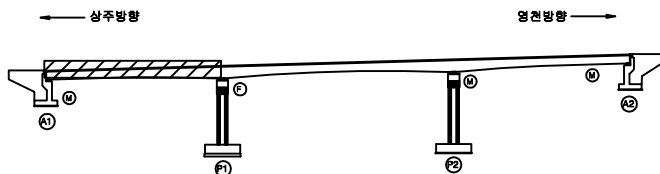

SECTION

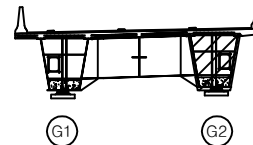

범례

균열	방상균열	세로균열	발 주 처 상주영천고속도로(주)
편지, 공동	바리, 파손	열 화	
누수, 세수	백 태	틱작물	
철근노출	침 하	그늘음	점 검 기 관 (주)평성엔지니어링
부 식	좌굴, 변형	기 타	도 면 번 호

ID : 가호교 거더외부 S1-G2 (영천방향)

손상물량표

번호	구분	부재	손상내용	손상현황						비고
				폭 (mm)	길이 (m)	너비 (m)	물량	단위	개소	
1										
2										
좌측면




하면




우측면

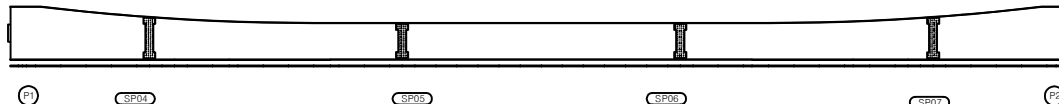

KEY PLAN

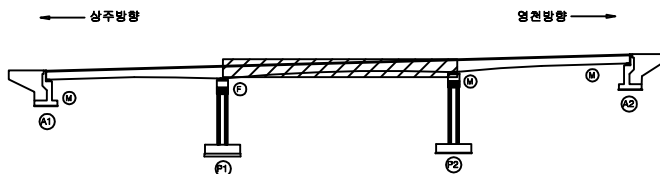

SECTION

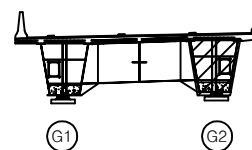


범례

콘크리트	방상근열	세로근열	발주처 상주영천고속도로(주)
편지, 공동	타리, 파손	열화	
누수, 세수	백택	틈작물	
철근노출	침하	그늘음	점검기관 (주)평성엔지니어링
부식	좌굴, 변형	기타	도면번호

손 상 물 량 표

번호	구분	부재	손상내용	손상현황						비 고
				폭 (mm)	길이 (m)	너비 (m)	물량	단위	개소	
1										
2										
좌측면

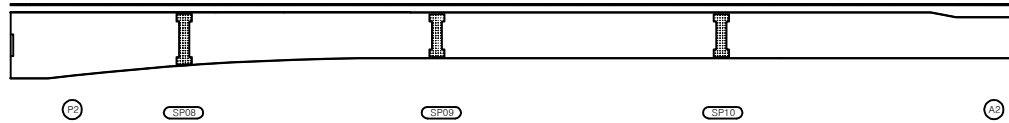


하면




우측면

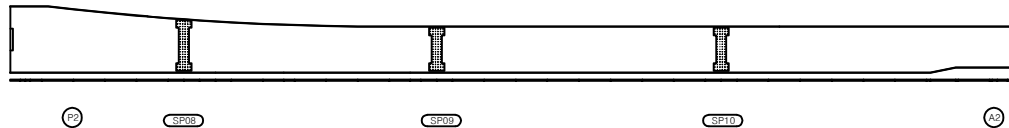

KEY PLAN

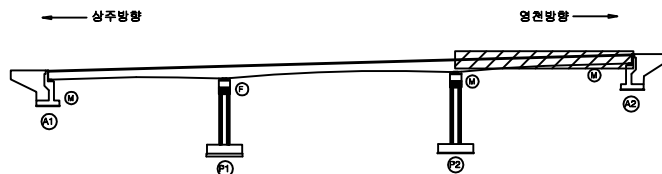

SECTION

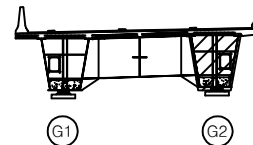


범례


균열	방상균열	세로균열	발 주 처 상주영천고속도로(주)
편지, 공동	타리, 파손	열 화	
누수, 세수	백 태	틈작물	
철근노출	침 하	그늘음	용 역 명 상주영천고속도로 2024~2025년 시설물 안전점검 용역 (2024년 상반기 정기안전점검)
부식	좌굴, 변형	기 타	점 검 기 관 (주)평성엔지니어링
			도 면 번 호

손 상 물 량 표

상면

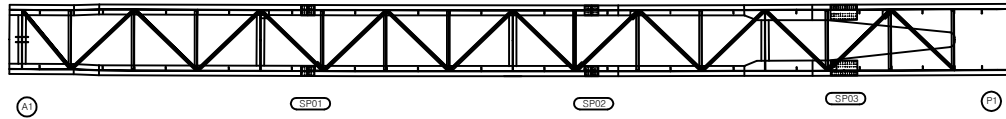


좌측면

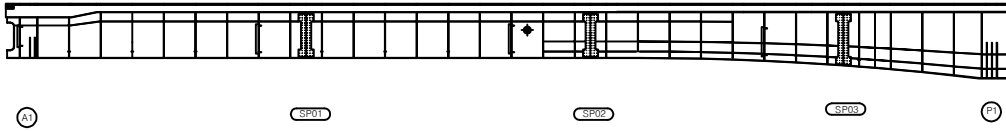

하면




우측면

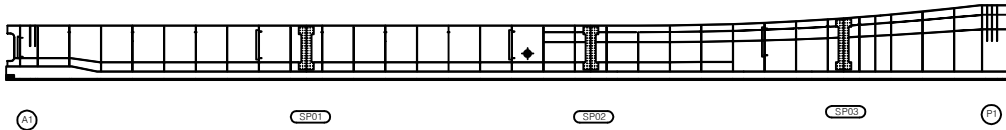


번호	구분	부재	손상내용	손상현황						비 고
				폭 (mm)	길이 (m)	너비 (m)	수량	단위	개소	
1										
2										
KEY PLAN

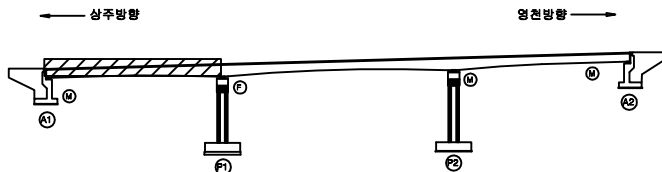

SECTION

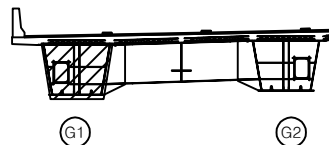


면
례


균열	망상균열	재료분리	발 주 처
편치, 공동	박리, 파손	열 화	상주영천고속도로(주)
누수, 세수	백 태	피착물	용 역 명
철근노출	침 하	그늘음	상주영천고속도로 2024-2025년 시설물 안전점검 총역 (2024년 상반기 정기안전점검)
부 식	좌굴, 변형	기 타	점 검 기 관
			(주)영성엔지니어링
			도 연 번 호

손 상 물 량 표


상면

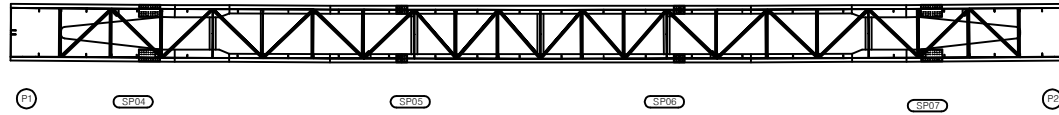


좌측면

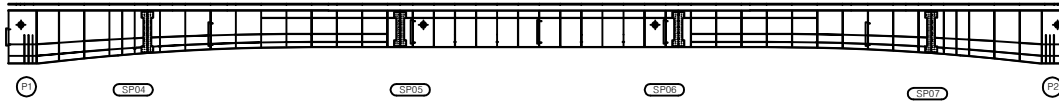

하면

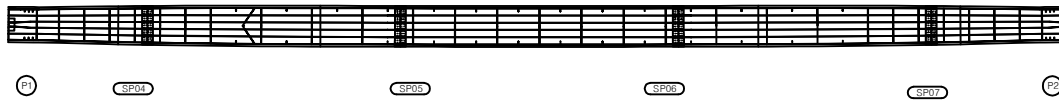


우측면

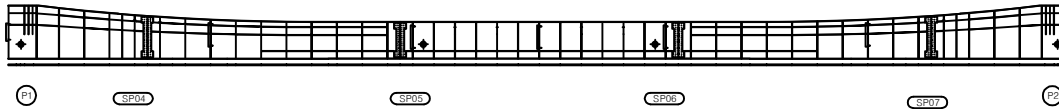


번호	구분	부재	손상내용	손상현황						비 고
				폭 (mm)	길이 (m)	너비 (m)	수량	단위	개소	
1										
2										
KEY PLAN

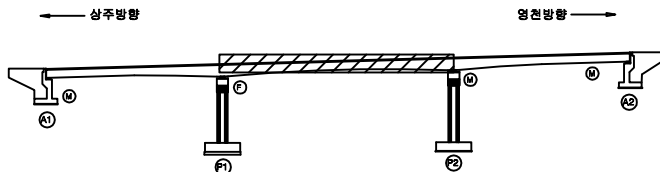

SECTION

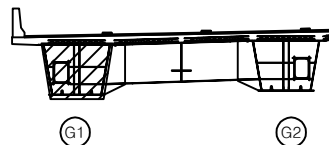


면
례

콘 크	방상근열	재료분리	발 주 처
균열, 공동	박리, 파손	열 화	상주영천고속도로(주)
누수, 체수	백 태	피식물	용 역 명
철근노출	침 하	그늘음	상주영천고속도로 2024-2025년 시설물 안전점검 총역 (2024년 상반기 정기안전점검)
부 식	좌굴, 변형	기 타	점 검 기 관
			(주)영성엔지니어링
			도 연 번 호


ID : 가호교 거더내부 S3-G1 (영천방향)

손상물량표


상면

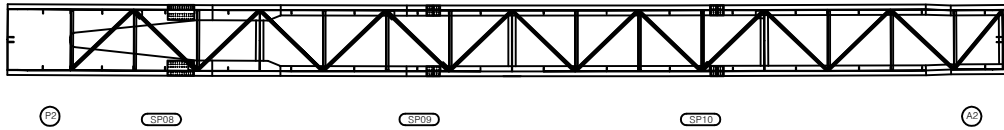


좌측면

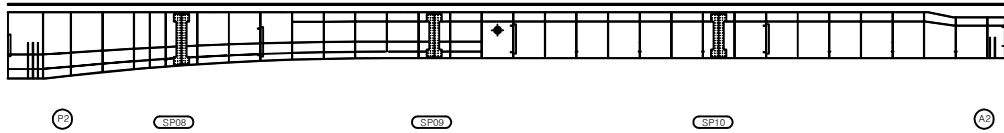

하면

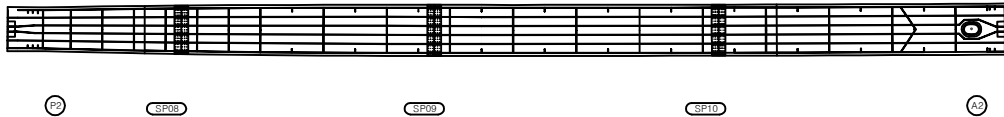


우측면

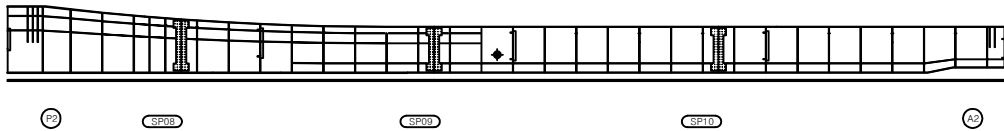


번호	구분	부재	손상내용	손상현황						비고
				폭 (mm)	길이 (m)	너비 (m)	수량	단위	개소	
1										
2										
KEY PLAN

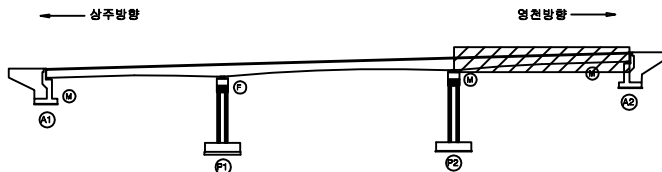

SECTION

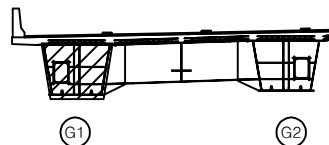


면
례

콘크리트	방상근철	재료분리	발주처
아스팔트	방상근철	재료분리	상주영천고속도로(주)
아스팔트	방상근철	재료분리	용역명
아스팔트	방상근철	재료분리	상주영천고속도로 2024-2025년 시설물 안전점검 용역 (2024년 상반기 정기안전점검)
아스팔트	방상근철	재료분리	점검기관
아스팔트	방상근철	재료분리	(주)영성엔지니어링
아스팔트	방상근철	재료분리	도면번호
아스팔트	방상근철	재료분리	15


손 상 물 량 표

번호	구분	부재	손상내용	손상현황						비 고
				폭 (mm)	길이 (m)	너비 (m)	물량	단위	개소	
1										
2										
상면

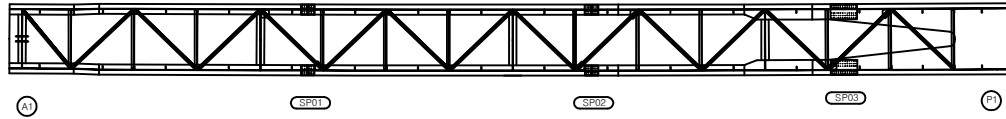


좌측면

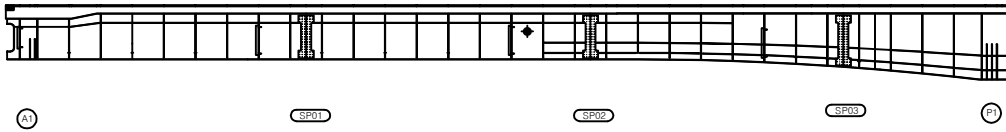


하면

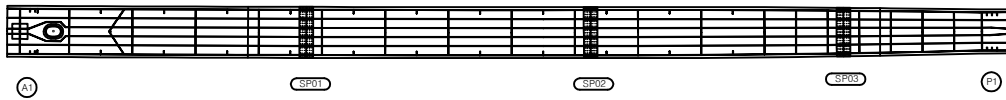


우측면

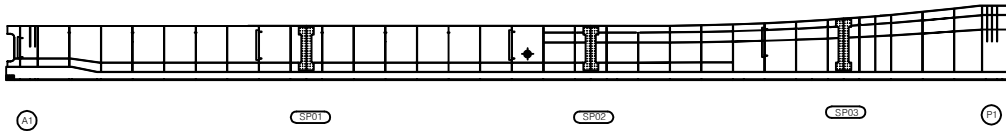

KEY PLAN

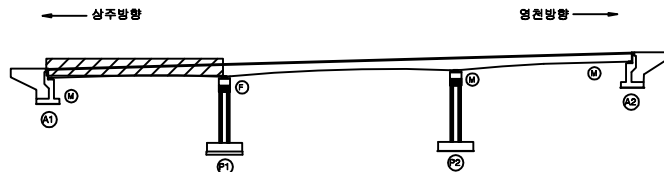

SECTION

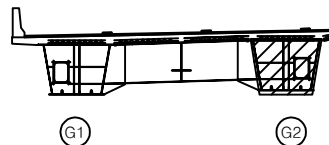
면
례

균열	망상균열	재료분리	발 주 처
균열, 공동	박리, 파손	열 화	상주영천고속도로(주)
누수, 세수	백 터	피격물	용 역 명
철근노출	침 하	그물물	상주영천고속도로 2024-2025년 시설물 안전점검 총역 (2024년 상반기 정기안전점검)
부식	좌굴, 변형	기타	점 검 기 관
			(주)영성엔지니어링
			도 연 번 호


손 상 물 량 표

번호	구분	부재	손상내용	손상현황						비 고
				폭 (mm)	길이 (m)	너비 (m)	수량	단위	개소	
1										
2										
상면

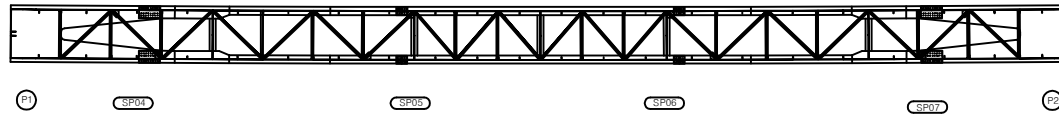


좌측면

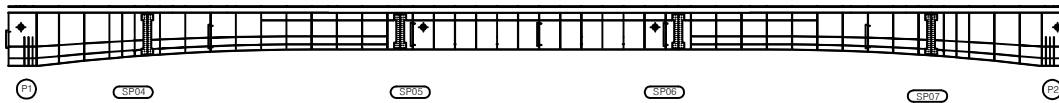


하면

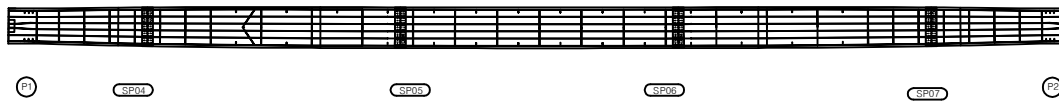


우측면

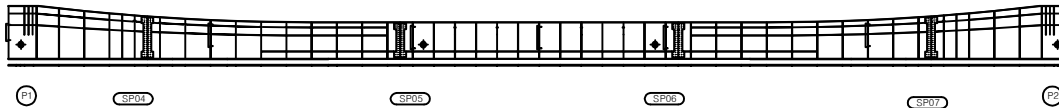

KEY PLAN

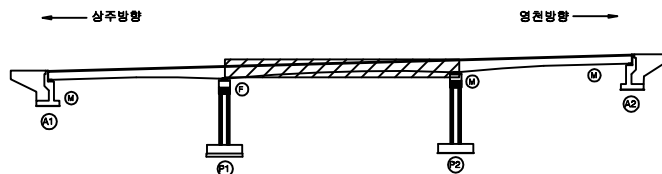

SECTION

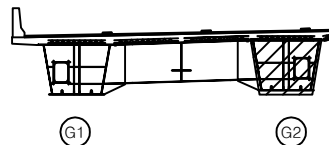


범례

콘 크	망상근철	재료분리	발 주 처 상주영천고속도로(주)
켜치, 공동	균열, 파손	열 화	
누수, 체수	백 티	피착물	용 역 명 상주영천고속도로 2024-2025년 시설물 안전점검 용역 (2024년 상반기 정기안전점검)
철근노출	침 하	그늘음	
부 식	좌굴, 변형	기 타	점 검 기 관 (주)영성엔지니어링
			도 연 번 호


ID : 가호교 거더내부 S3-G2 (영천방향)

손상물량표


상면

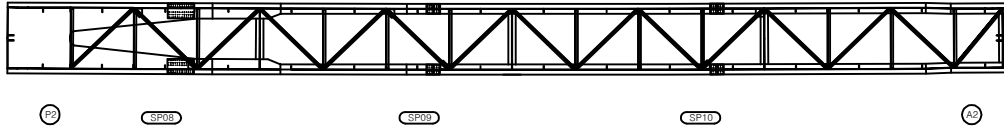


좌측면

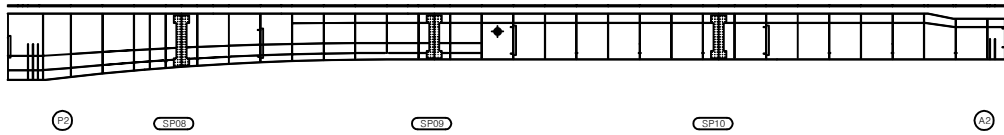

하면

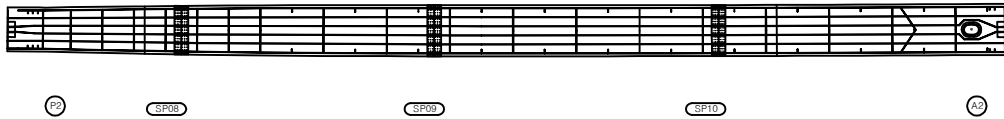


우측면

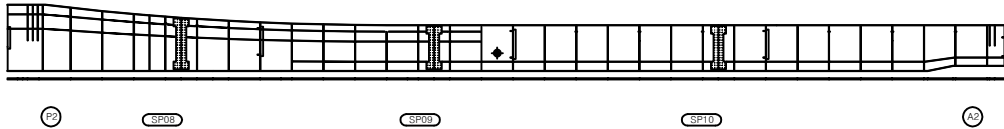


번호	구분	부재	손상내용	손상현황						비고
				폭 (mm)	길이 (m)	너비 (m)	물량	단위	개소	
1										
2										
KEY PLAN

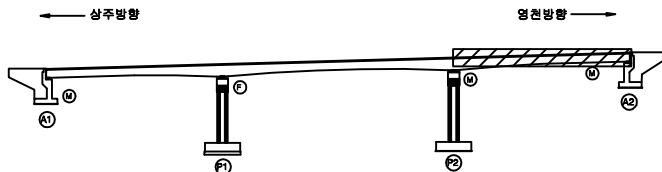

SECTION

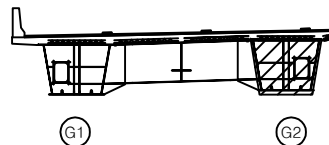


범례

	콘크리트		방사강철		재료분리	발주처	상주영천고속도로(주)
	관절		망상균열		열화	용역명	상주영천고속도로 2024-2025년 시설물 안전점검 용역 (2024년 상반기 정기안전점검)
	관절		파괴, 파손		파괴물	점검기관	(주)영성엔지니어링
	관절		누수, 침수		침하	도면번호	
	관절		철근노출		기타		
	관절		부식				
	관절		좌굴, 변형				


손 상 물 량 표

번호	구분	부재	손상내용	손상현황						비 고
				폭 (mm)	길이 (m)	너비 (m)	수량	단위	개소	
1	238하	교대	균열(0.3mm미만)	0.2	1.5		1.50	m	1	
2										
3										
평면도

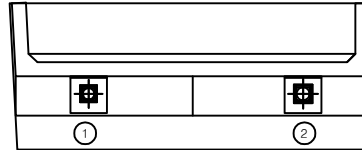


정면

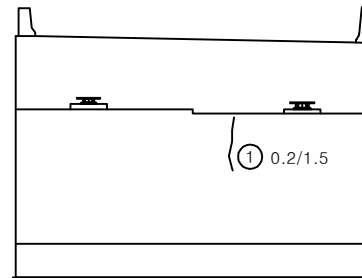


날개벽

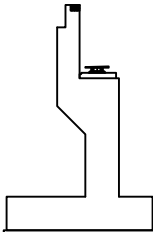

KEY PLAN



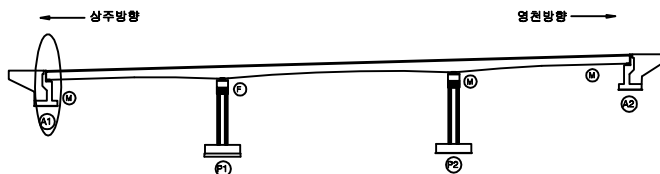


SECTION

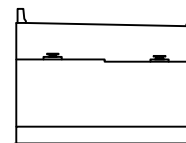

범례


균열	망상균열	재료분리	발주처	상주영천고속도로(주)
편치, 공동	박리, 파손	열화	용역명	상주영천고속도로 2024-2025년 시설물 안전점검 용역 (2024년 상반기 정기안전점검)
누수, 침수	백터	피식물	점검기관	(주)영성엔지니어링
철근노출	침하	그물물	도면번호	
부식	좌굴, 변형	기타		

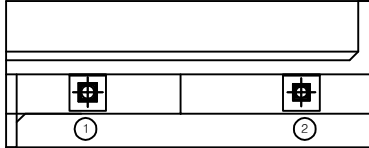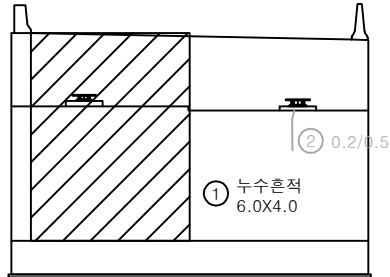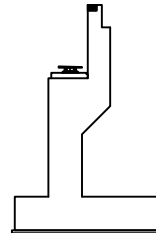평면도정면날개벽


손상물량표

번호	구분	부재	손상내용	손상현황						비고
				폭 (mm)	길이 (m)	너비 (m)	물량	단위	개소	
1	198하	교대	누수흔적		6.0	4.0	24.00	m ²	1	
2	198하	교대	균열(0.3mm미만)	0.2	0.5		0.50	m	1	21상방주
3										
4										
KEY PLAN

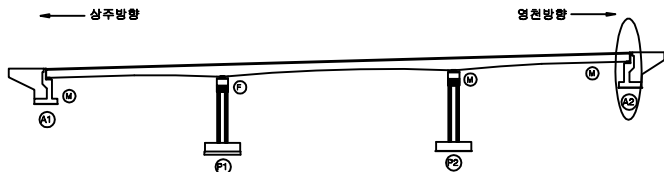


SECTION

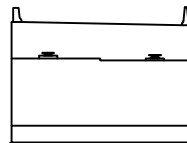


범례

균열	망상균열	재료분리	발주처	상주영천고속도로(주)
편치, 공동	박리, 파손	열화	용역명	상주영천고속도로 2024~2025년 시설물 안전점검 용역 (2024년 상반기 정기안전점검)
누수, 체수	백터	퇴적물	점검기관	(주)영성엔지니어링
철근노출	침하	그늘음	도면번호	20
부식	좌굴, 변형	기타		


ID : 가호교 교각 P1 (영천방향)

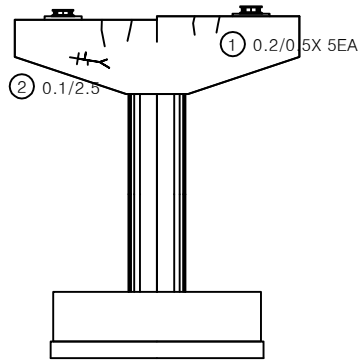


정면

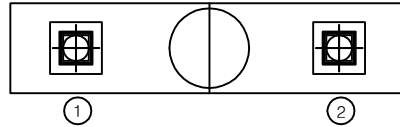


평면도

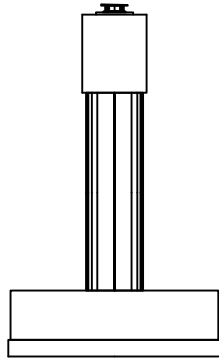

좌측면

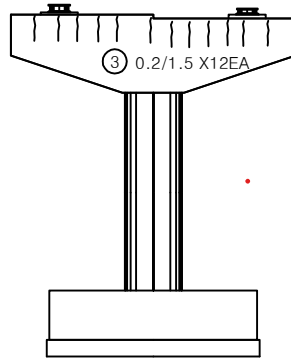

배면

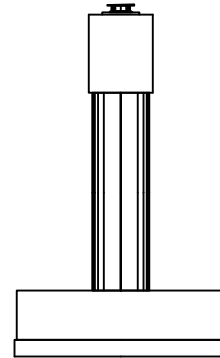


우측면


손상물량표

번호	구분	부재	손상내용	손상현황						비고
				폭 (mm)	길이 (m)	너비 (m)	물량	단위	개소	
1	19하	교각	균열(0.3mm미만)	0.2	0.5		2.50	m	5	
2	19하	교각	균열(0.3mm미만)	0.1	2.5		2.50	m	1	
3	23하	교각	균열(0.3mm미만)	0.2	1.5		18.00	m	12	
4										
5										
KEY PLAN

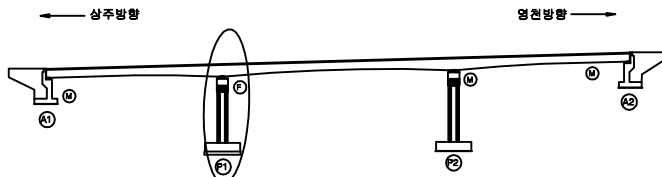

SECTION

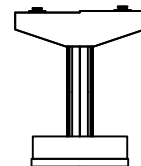


범례


			발주처
			상주영천고속도로(주)
			용역명
			상주영천고속도로 2024~2025년 시설물 안전점검 용역 (2024년 상반기 정기안전점검)
			점검기관
			(주)명성엔지니어링
			도면번호
			21

ID : 가호교 교각 P2 (영천방향)


△ 1.~16 영천~상주

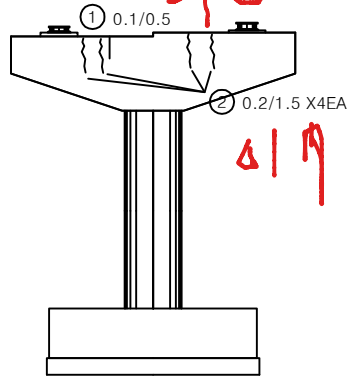


정면

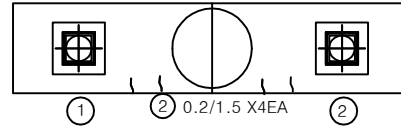


평면도

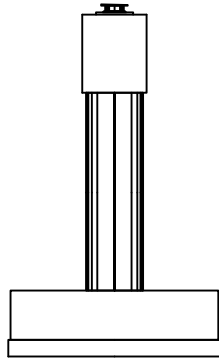

좌측면

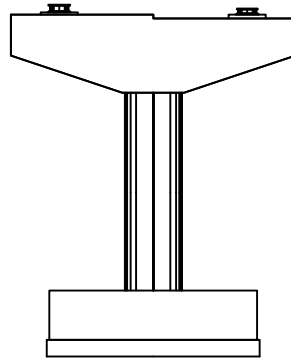

배면

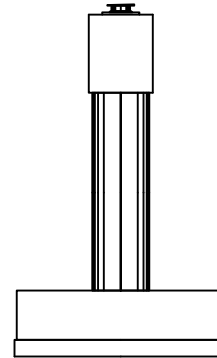


우측면


손상물량표

번호	구분	부재	손상내용	손상현황						비고
				폭 (mm)	길이 (m)	너비 (m)	물량	단위	개소	
1	198하	교각	균열(0.3mm미만)	0.1	0.5		0.50	m	1	
2	21하	교각	균열(0.3mm미만)	0.2	1.5		6.00	m	4	
3										
4										
KEY PLAN

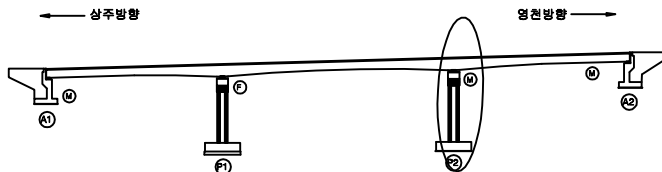

SECTION

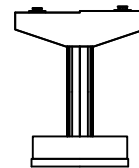

범례

균열	망상균열	재료분리
핀치, 공동	박리, 파손	열화
누수, 세수	변위	피식물
침하	침하	그늘음
침하	침하	기타

발주처	상주영천고속도로(주)
용역명	상주영천고속도로 2024~2025년 시설물 안전점검 용역 (2024년 상반기 정기안전점검)
점검기관	(주)명성엔지니어링
도면번호	22

