

상주영천고속도로 2024~2025년 시설물 안전점검 용역
(2024년 상반기 정기안전점검)

외 관 조 사 망 도

산성교

2024.06


(주)명성엔지니어링

상 주 방 향

손 상 물 량 표


상주 방향

영천 방향

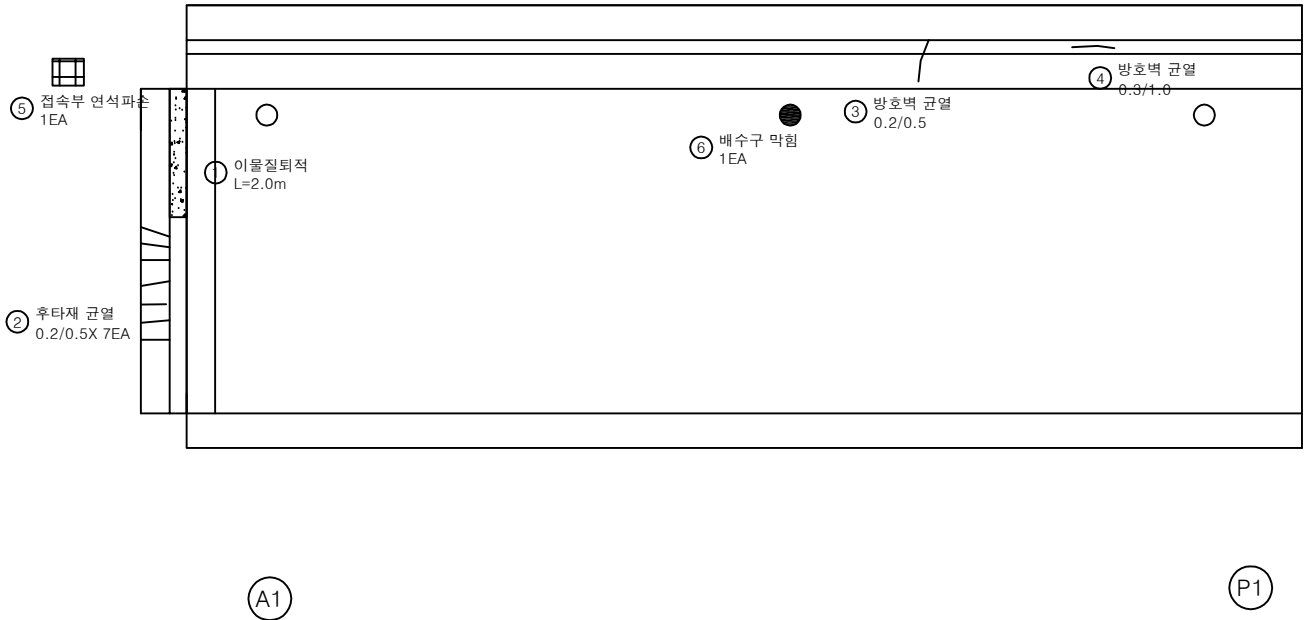


번호	구분	부재	손상내용	손상현황						비 고
				폭 (mm)	길이 (m)	너비 (m)	수량	단위	개소	
1	19하	신축이음	이물질퇴적		2.0		2.00	m	1	
2	19하	신축이음	후타재 균열	0.2	0.5		3.50	m	7	
3	19하	방호벽	방호벽 균열	0.2	0.5		0.50	m	1	
4	19하	방호벽	방호벽 균열	0.3	1.0		1.00	m	1	
5	21하	방호벽	접속부 연석파손				1.00	EA	1	
6	23하	배수시설	배수구 막힘				1.00	EA	1	
7										
8										
KEY PLAN

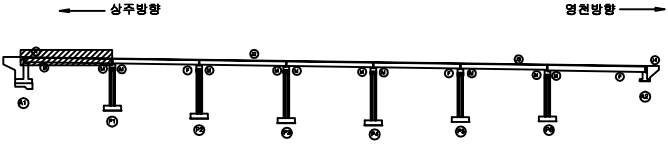

SECTION

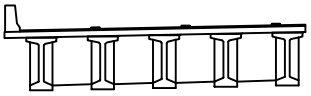

범례



균열	망상균열	재료분리
편치, 공동	바리, 파손	열화
누수, 체수	배터	퇴적물
철근노출	침하	그늘음
부식	파손, 변형	기타

발 주 처	상주영천고속도로(주)
용 역 명	상주영천고속도로 2024~2025년 시설물 안전점검 용역 (2024년 상반기 정기안전점검)
점 검 기 관	(주)명성엔지니어링
도 면 번 호	01

상주 방향



영천 방향

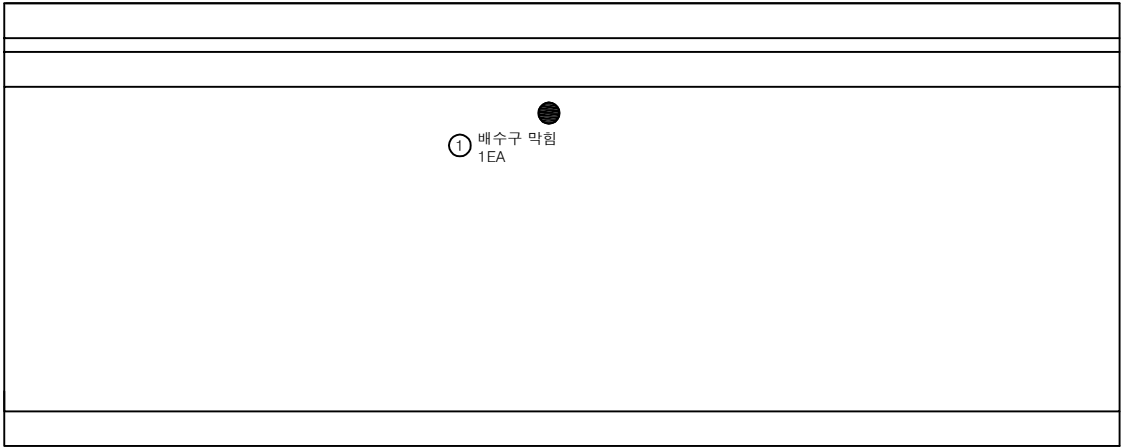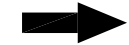


P1

P2


손 상 물 량 표

번호	구분	부재	손상내용	손상현황						비 고
				폭 (mm)	길이 (m)	너비 (m)	수량	단위	개소	
1	23하	배수시설	배수구 막힘				1.00	EA	1	
2										
3										
KEY PLAN

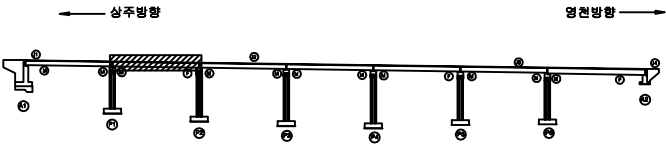

SECTION

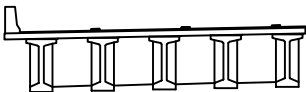


판례

	균열		망상균열		재료분리
	편치, 공동		박리, 파손		열화
	누수, 철수		배태		퇴적물
	철근노출		염하		그을음
	부식		좌굴, 변형		기타

발 주 처	상주영천고속도로(주)
용 역 명	상주영천고속도로 2024~2025년 시설물 안전점검 용역 (2024년 상반기 정기안전점검)
점 검 기 관	(주)명성엔지니어링
도 면 번 호	02

상주 방향

영천 방향

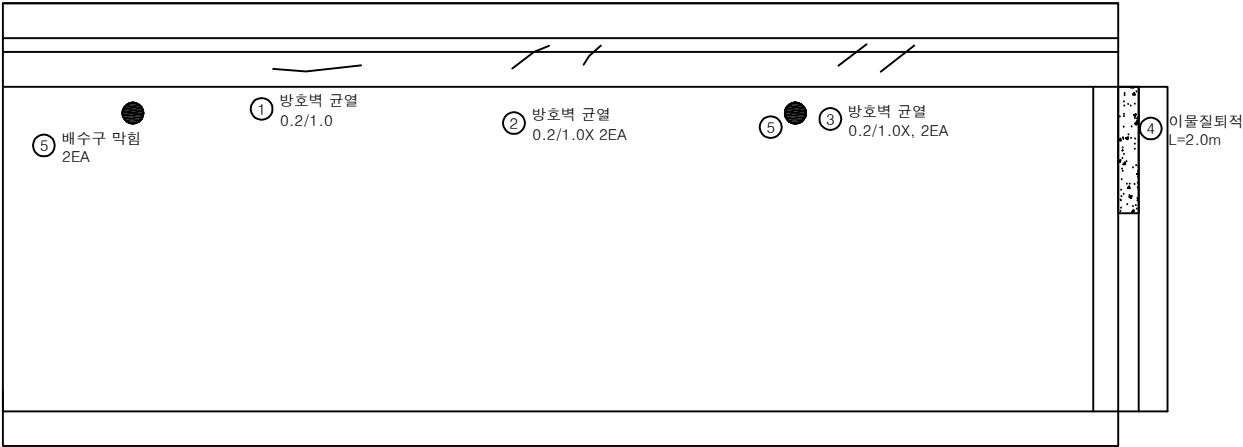


P2

P3


손상 물 량 표

번호	구분	부재	손상내용	손상현황						비 고
				폭 (mm)	길이 (m)	너비 (m)	수량	단위	개소	
1	19하	방호벽	방호벽 균열	0.2	1.0		1.00	m	1	
2	19하	방호벽	방호벽 균열	0.2	1.0		1.00	m	1	
3	19하	방호벽	방호벽 균열	0.2	1.0		1.00	m	1	
4	19하	신속이음	이물질퇴적		2.0		2.00	m	1	
5	23하	배수시설	배수구 막힘				2.00	EA	2	
6										
7										
KEY PLAN

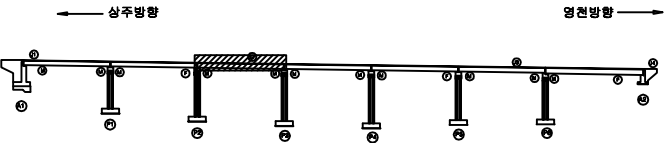

SECTION

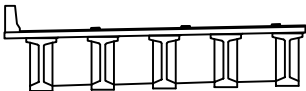

판례



균열	방상균열	재료분리
편치, 공동	바리, 파손	열화
누수, 체수	배태	퇴적물
철근노출	침하	그늘음
부식	좌굴, 변형	기타

발 주 처	상주영천고속도로(주)
용 역 명	상주영천고속도로 2024~2025년 시설물 안전점검 용역 (2024년 상반기 정기안전점검)
점 검 기 관	(주)명성엔지니어링
도 면 번 호	03

상주 방향



영천 방향

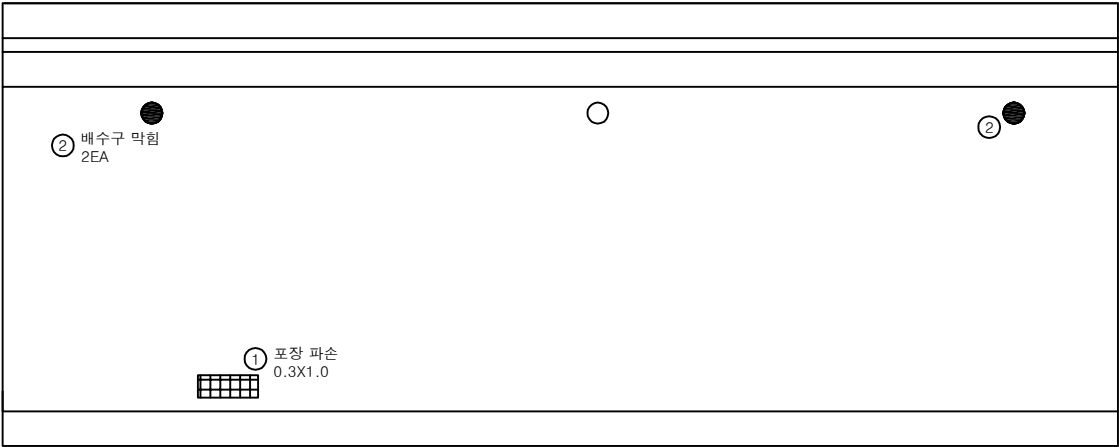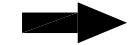


(P3)

(P4)


손 상 물 량 표

번호	구분	부재	손상내용	손상현황						비 고
				폭 (mm)	길이 (m)	너비 (m)	수량	단위	개소	
1	19하	교면포장	포장 파손		0.3	1.0	0.30	m ²	1	
2	23하	배수시설	배수구 막힘				2.00	EA	2	
3										
4										
KEY PLAN

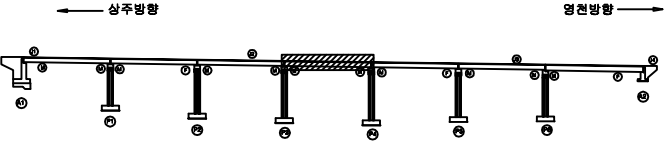

SECTION

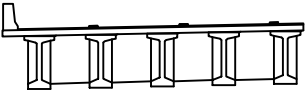

판례



균열	망상균열, 박리, 파손	재료분리
펀치, 공동	배터	열화
누수, 침수	침하	퇴적물
철근노출	부식	그늘음
균열	파손, 변형	기타

발 주 처	상주영천고속도로(주)
용 역 명	상주영천고속도로 2024~2025년 시설물 안전점검 용역 (2024년 상반기 정기안전점검)
점 검 기 관	(주)명성엔지니어링
도 면 번 호	04

상주 방향




영천 방향

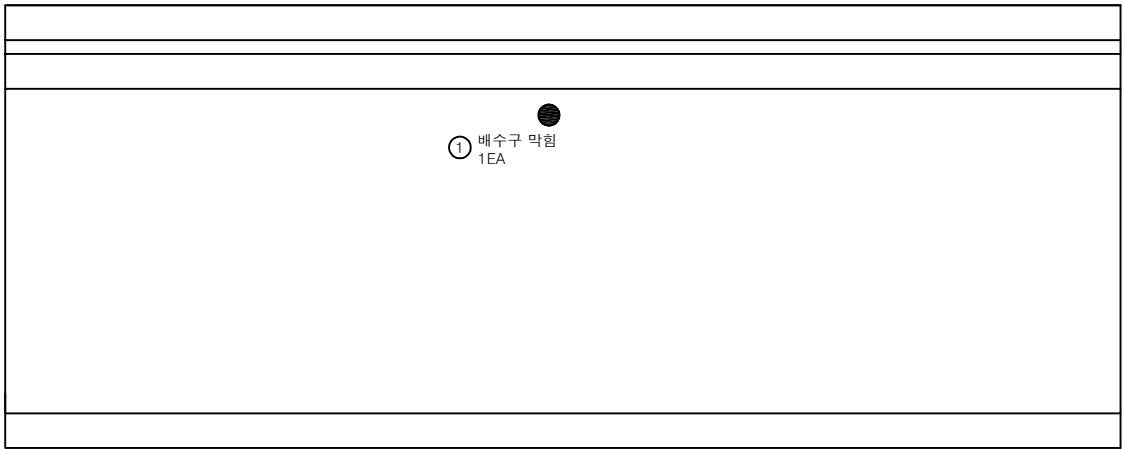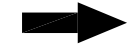


손 상 물 량 표

번호	구분	부재	손상내용	손상현황						비 고
				폭 (mm)	길이 (m)	너비 (m)	수량	단위	개소	
1	23하	배수시설	배수구 막힘				1.00	EA	1	
2										
3										
KEY PLAN

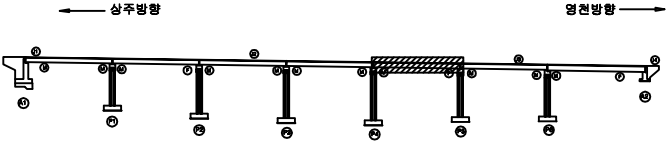

SECTION

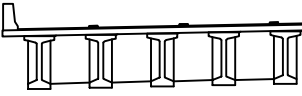

판례


콘 열	망상근열	재료분리
편치, 공동	바리, 파손	열 화
누수, 체수	배 태	퇴적물
철근노출	침 하	그을음
부 식	좌굴, 변형	기 타

발 주 처	상주영천고속도로(주)
용 역 명	상주영천고속도로 2024~2025년 시설물 안전점검 용역 (2024년 상반기 정기안전점검)
점 검 기 관	(주)명성엔지니어링
도 면 번 호	05

상주 방향



영천 방향

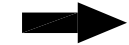

① 중분대균열
0.2/0.5 X7EA

③ 이물침투적
L=3.0m


P5

P6


손상 물 량 표

번호	구분	부재	손상내용	손상현황						비 고
				폭 (mm)	길이 (m)	너비 (m)	수량	단위	개소	
1	19하	중분대	중분대 균열	0.2	0.5		3.50	m	7	
2	19하	산책이동	이물침투적		3.0		3.00	m	1	
3										
4										
KEY PLAN

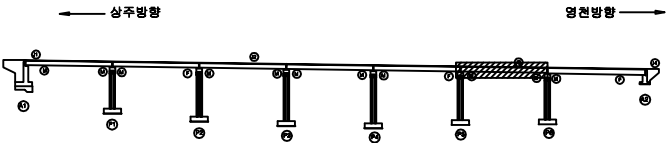

SECTION

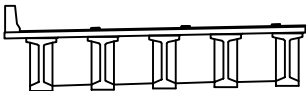


판례

균열	망상균열	재료분리
편치, 공동	박리, 파손	열화
누수, 체수	배태	퇴적물
철근노출	침하	그늘음
부식	좌굴, 변형	기타

발주처	상주영천고속도로(주)
용역명	상주영천고속도로 2024~2025년 시설물 안전점검 용역 (2024년 상반기 정기안전점검)
점검기관	(주)명성엔지니어링
도면번호	06

상주 방향
←


영천 방향
→

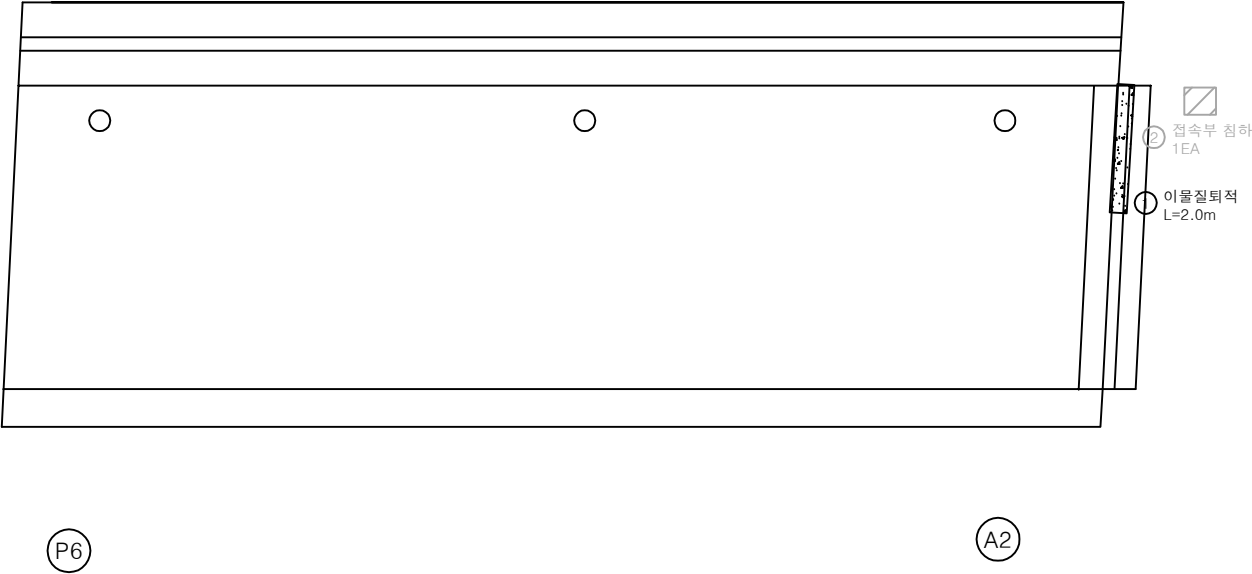


손상 물량 표

번호	구분	부재	손상내용	손상현황						비고
				폭 (mm)	길이 (m)	너비 (m)	수량	단위	개소	
1	19하	신축이음	이물질 퇴적		2.0		2.00	m	1	
2	21하	교면 포장	접속부 침하				1.00	EA	1	23하 보-4
3										
4										
KEY PLAN

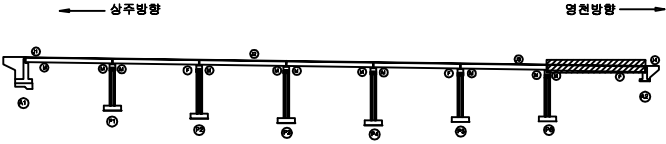

SECTION

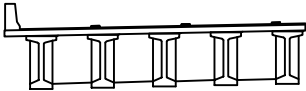

범례

콘 열	망상근열	재료분리
편치, 공동	바리, 파손	열 화
누수, 체수	배 태	퇴적물
철근노출	침 하	그울음
부 식	좌굴, 변형	기 타

발 주 처	상주영천고속도로(주)
용 역 명	상주영천고속도로 2024~2025년 시설물 안전점검 용역 (2024년 상반기 정기안전점검)
점 검 기 관	(주)명성엔지니어링
도 면 번 호	07


손 상 물 량 표

번호	구분	부재	손상내용	손상현황						비 고
				폭 (mm)	길이 (m)	너비 (m)	수량	단위	개소	
1	23하	바닥판	파손		0.3	2.0	0.60	m ²	1	
2	23하	바닥판	파손		0.3	0.5	0.15	m ²	1	
3										
4										
상주 방향




영천 방향

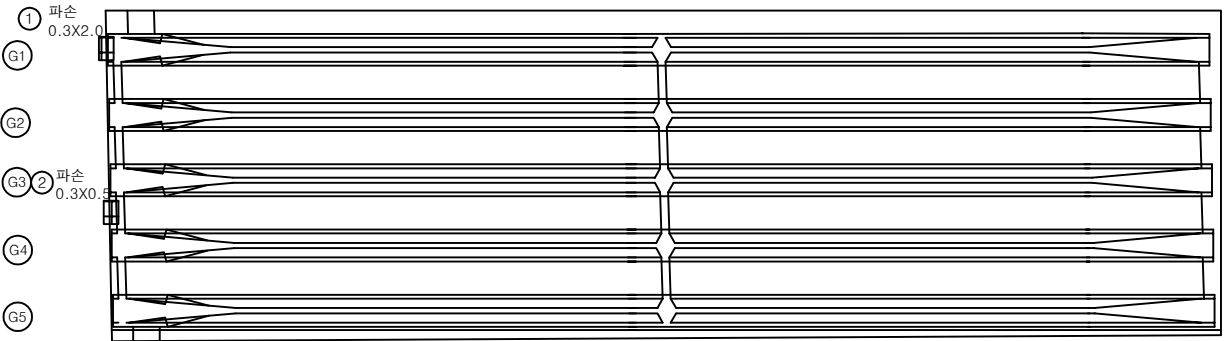


A1

P1

KEY PLAN

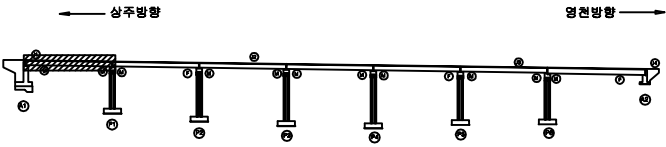

SECTION

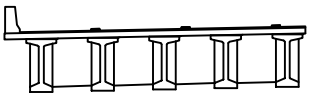

범례

콘 열	망상관열	재료분리
편치, 공동	바리, 파손	열 화
누수, 체수	배 태	퇴적물
철근노출	침 하	그울음
부 식	좌굴, 변형	기 타

발 주 처	상주영천고속도로(주)
용 역 명	상주영천고속도로 2024~2025년 시설물 안전점검 용역 (2024년 상반기 정기안전점검)
점 검 기 관	(주)명성엔지니어링
도 면 번 호	08


손 상 물 량 표

번호	구분	부재	손상내용	손상현황						비 고
				폭 (mm)	길이 (m)	너비 (m)	물량	단위	개소	
1										
2										
상주 방향



영천 방향

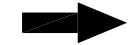

G1

G2

G3


G4

G5


P1

P2

KEY PLAN

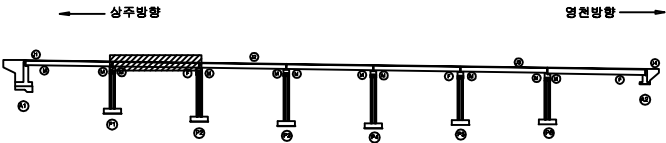

SECTION

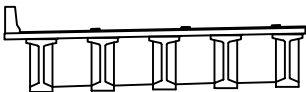

판 레

콘 열	망상근열	재료분리
편치, 공동	박리, 파손	열 화
누수, 체수	배 태	퇴적물
철근노출	침 하	그을음
부 식	좌굴, 변형	기 타

발 주 처	상주영천고속도로(주)
용 역 명	상주영천고속도로 2024~2025년 시설물 안전점검 용역 (2024년 상반기 정기안전점검)
점 검 기 관	(주)명성엔지니어링
도 면 번 호	09


손 상 물 량 표

번호	구분	부재	손상내용	손상현황						비 고
				폭 (mm)	길이 (m)	너비 (m)	물량	단위	개소	
1										
2										
상주 방향



영천 방향

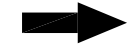

G1

G2

G3


G4

G5


P2

P3

KEY PLAN

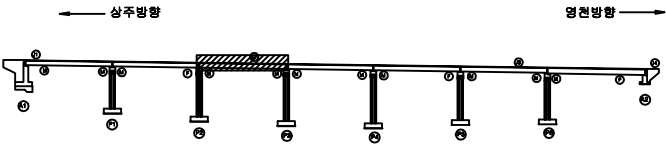

SECTION

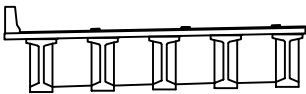

REMARKS

콘 열	망상관열	재료분리
펀치, 공동	박리, 파손	열 화
누수, 체수	녹 태	퇴적물
침근노출	침 하	그을음
부 식	파괴, 변형	기 타

발 주 처	상주영천고속도로(주)
용 역 명	상주영천고속도로 2024~2025년 시설물 안전점검 용역 (2024년 상반기 정기안전점검)
점 검 기 관	(주)명성엔지니어링
도 면 번 호	10

손상물량표

번호	구분	부재	손상내용	손상현황						비고
				폭 (mm)	길이 (m)	너비 (m)	물량	단위	개소	
1										
2										
상주 방향



영천 방향



G1

G2

G3


G4

G5


P3

P4

KEY PLAN

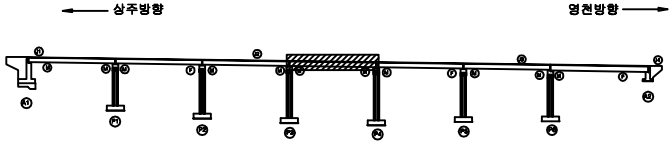

SECTION

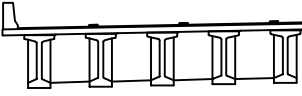

범례

콘크리트	방상근열	재료분리
편치, 공동	박리, 파손	열화
누수, 체수	배태	퇴적물
철근노출	침하	그울음
부식	좌굴, 변형	기타

발주처	상주영천고속도로(주)
용역명	상주영천고속도로 2024~2025년 시설물 안전점검 용역 (2024년 상반기 정기안전점검)
점검기관	(주)명성엔지니어링
도면번호	11

손 상 물 량 표

번호	구분	부재	손상내용	손상현황						비 고
				폭 (mm)	길이 (m)	너비 (m)	물량	단위	개소	
1										
2										
상주 방향



영천 방향



G1

G2

G3


G4

G5


P4

P5

KEY PLAN

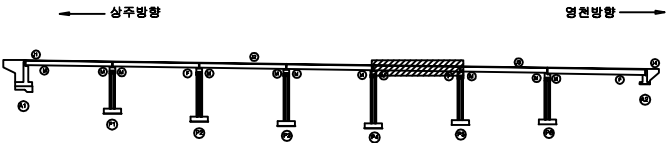

SECTION

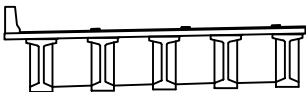

판례

	균열		망상균열		재료분리
	편치, 공동		박리, 파손		열화
	누수, 침수		배태		퇴적물
	철근노출		침하		그늘음
	부식		좌굴, 변형		기타

발 주 처	상주영천고속도로(주)
용 역 명	상주영천고속도로 2024~2025년 시설물 안전점검 용역 (2024년 상반기 정기안전점검)
점 검 기 관	(주)명성엔지니어링
도 면 번 호	12


손 상 물 량 표

번호	구분	부재	손상내용	손상현황						비 고
				폭 (mm)	길이 (m)	너비 (m)	수량	단위	개소	
1										
2										
상주 방향



영천 방향

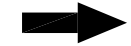

G1

G2

G3


G4

G5


P5

P6

KEY PLAN

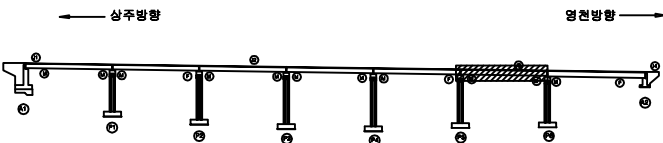

SECTION

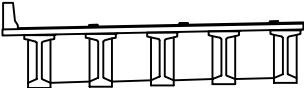

판 레

콘 열	망상관열	재료분리
펀치, 공동	박리, 파손	열 화
누수, 체수	배 태	퇴적물
철근노출	침 하	그을음
부 식	좌굴, 변형	기 타

발 주 처	상주영천고속도로(주)
용 역 명	상주영천고속도로 2024~2025년 시설물 안전점검 용역 (2024년 상반기 정기안전점검)
점 검 기 관	(주)명성엔지니어링
도 면 번 호	13

손 상 물 량 표

번호	구분	부재	손상내용	손상현황						비 고
				폭 (mm)	길이 (m)	너비 (m)	물량	단위	개소	
1										
2										
상주 방향



영천 방향



G1

G2


G3

G4


G5

P6


A2

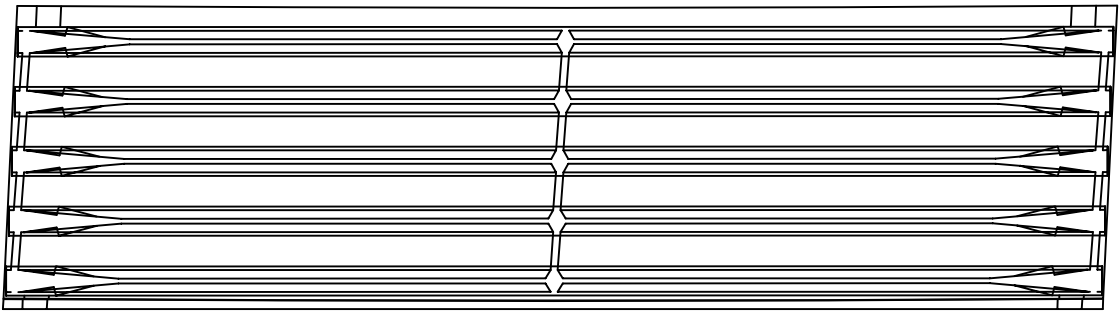

KEY PLAN

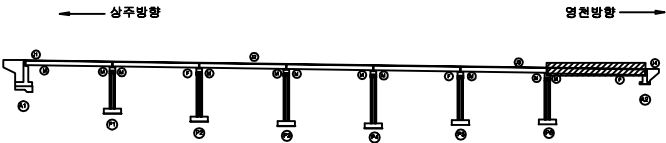

SECTION

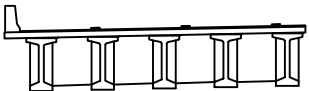


판
례


콘 결	망상관열	재료분리
편치, 공동	박리, 파손	열 화
누수, 체수	배 태	퇴적물
철근노출	침 하	그을음
부 식	좌굴, 변형	기 타

발 주 처	상주영천고속도로(주)
용 역 명	상주영천고속도로 2024~2025년 시설물 안전점검 용역 (2024년 상반기 정기안전점검)
점 검 기 관	(주)명성엔지니어링
도 면 번 호	

상주 방향

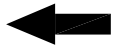


G1 좌측면
하면
우측면
G2 좌측면
하면
우측면
G3 좌측면
하면
우측면
G4 좌측면
하면
우측면
G5 좌측면
하면
우측면

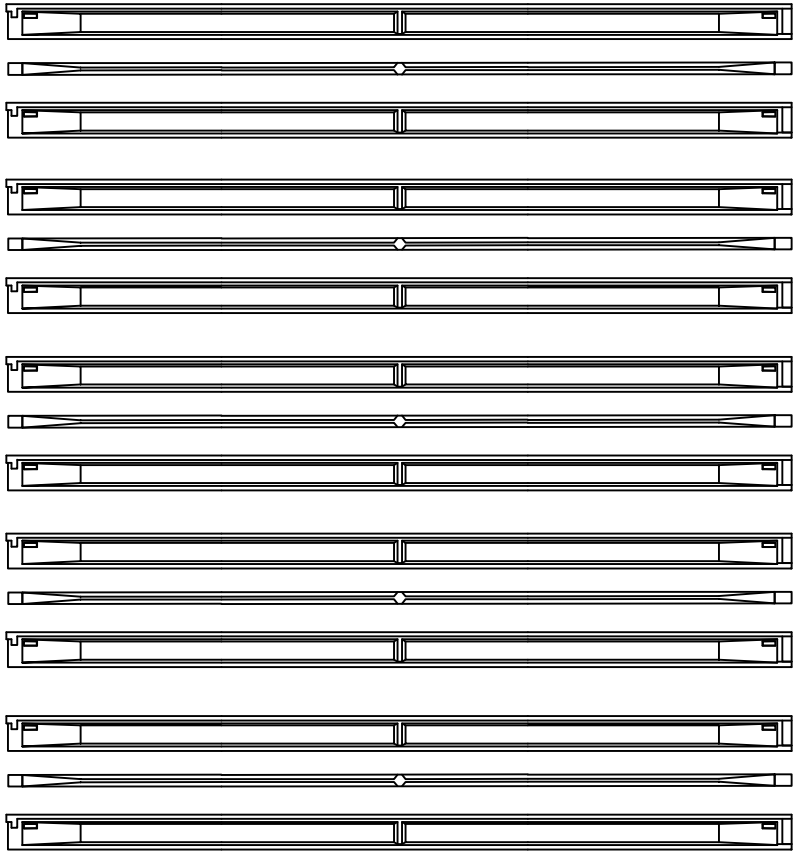

A1

P1


영천 방향

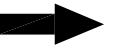


손상 물량 표

번호	구분	부재	손상내용	손상현황						비고
				폭 (mm)	길이 (m)	너비 (m)	수량	단위	개소	
1										
2										
KEY PLAN

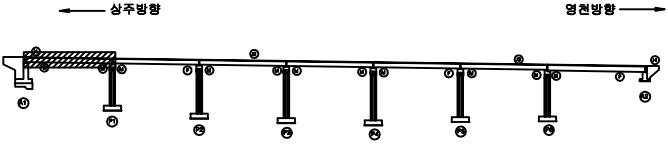

SECTION

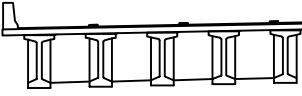


범례


콘크리트	방상근열	재료분리
균열, 공동	박리, 파손	열화
누수, 침수	배태	퇴적물
철근노출	침하	그늘음
부식	좌굴, 변형	기타

발주처	상주영천고속도로(주)
용역명	상주영천고속도로 2024~2025년 시설물 안전점검 용역 (2024년 상반기 정기안전점검)
점검기관	(주)명성엔지니어링
도면번호	15

상주 방향

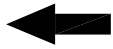


G1 좌측면
하면
우측면
G2 좌측면
하면
우측면
G3 좌측면
하면
우측면
G4 좌측면
하면
우측면
G5 좌측면
하면
우측면

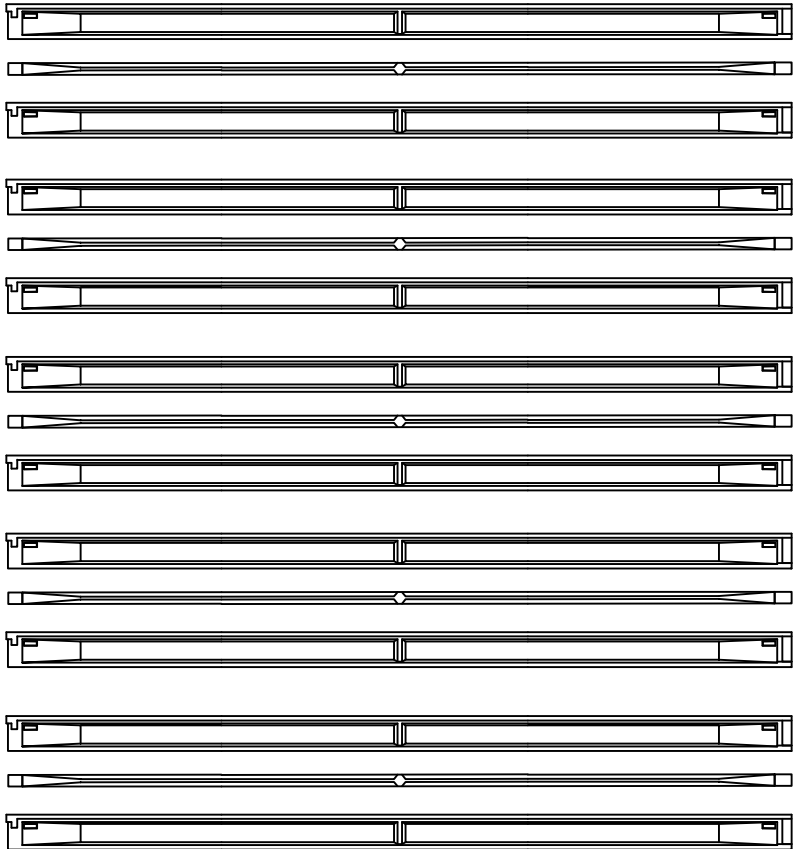

P1

P2


영천 방향

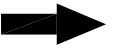


손상 물량 표

번호	구분	부재	손상내용	손상현황						비고
				폭 (mm)	길이 (m)	너비 (m)	물량	단위	개소	
1										
2										
KEY PLAN

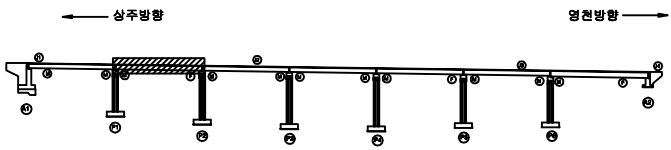

SECTION

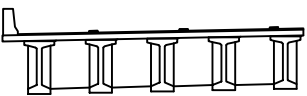

범례

콘크리트	방상근열	재료분리
편치, 공동	바리, 파손	열화
누수, 체수	배태	퇴적물
철근노출	침하	그늘음
부식	좌굴, 변형	기타

발주처	상주영천고속도로(주)
용역명	상주영천고속도로 2024~2025년 시설물 안전점검 용역 (2024년 상반기 정기안전점검)
점검기관	(주)명성엔지니어링
도면번호	16

상주 방향



영천 방향



좌측면

G1 하면

우측면

좌측면

G2 하면

우측면

좌측면

G3 하면

우측면

좌측면


G4 하면

우측면

좌측면

G5 하면

우측면

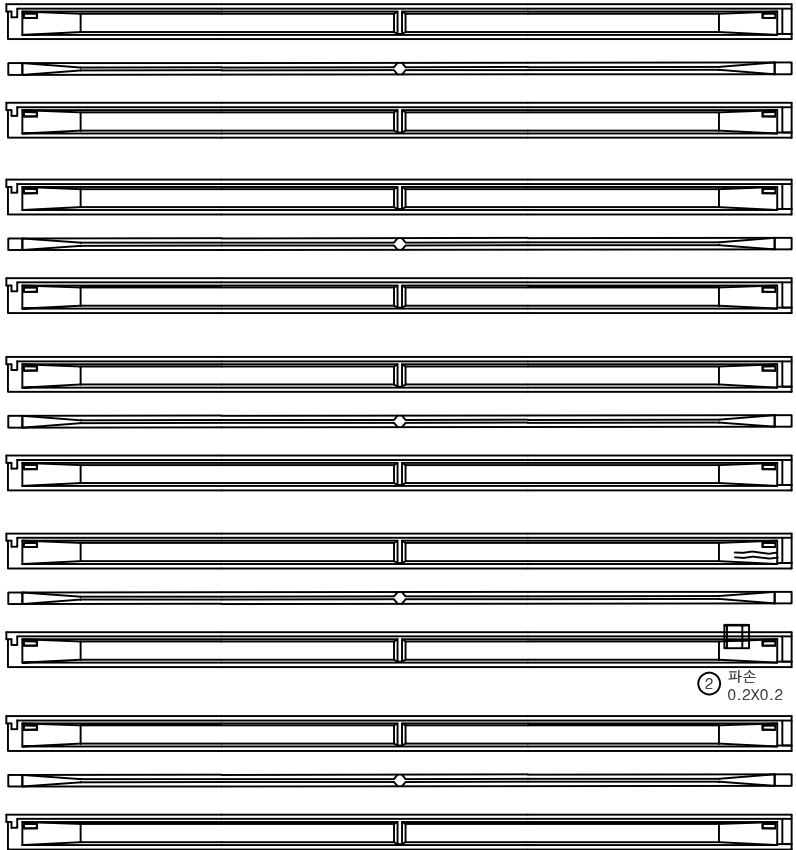


P2

P3


손상 물량 표

번호	구분	부재	손상내용	손상현황						비고
				폭 (mm)	길이 (m)	너비 (m)	수량	단위	개소	
1	23하	거더	균열(0.3mm미만)	0.2	3.0		6.00	m	2	
2	23하	거더	파손		0.2	0.2	0.04	m ²	1	
3										
4										
KEY PLAN

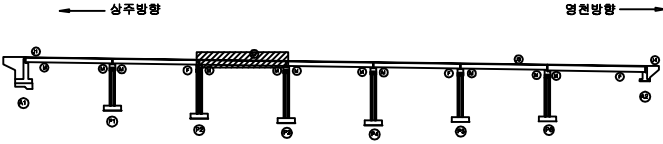

SECTION

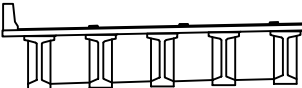


범례


균열	망상균열, 편치, 공동	재료분리
부식	박리, 파손	열화
침하	누수, 체수	퇴적물
부식	파손, 변형	기타

발주처	상주영천고속도로(주)
용역명	상주영천고속도로 2024~2025년 시설물 안전점검 용역 (2024년 상반기 정기안전점검)
점검기관	(주)명성엔지니어링
도면번호	17

상주 방향

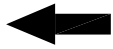


G1 좌측면
하면
우측면
G2 좌측면
하면
우측면
G3 좌측면
하면
우측면
G4 좌측면
하면
우측면
G5 좌측면
하면
우측면

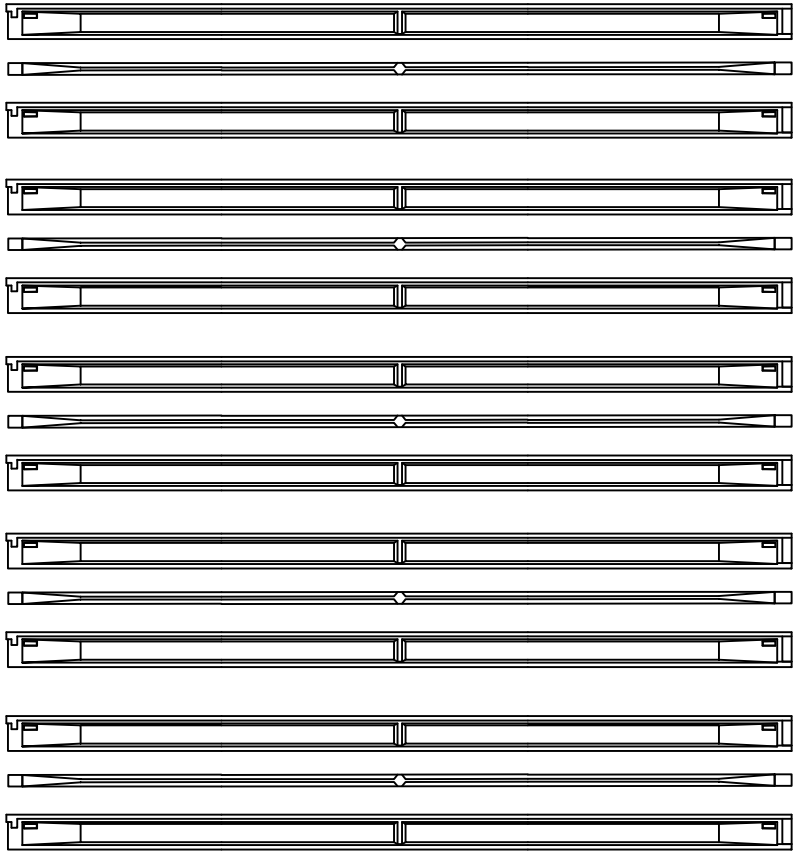

P3

P4


영천 방향

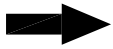


손상 물량 표

번호	구분	부재	손상내용	손상현황						비고
				폭 (mm)	길이 (m)	너비 (m)	물량	단위	개소	
1										
2										
KEY PLAN

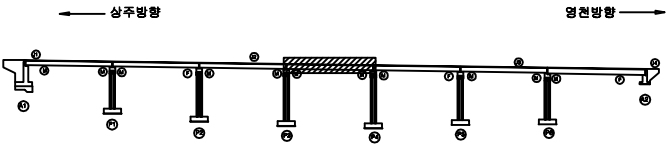

SECTION

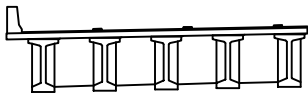


범례


콘크리트	방상근열	재료분리
편치, 공동	바리, 파손	열화
누수, 체수	배태	퇴적물
철근노출	침하	그늘음
부식	좌굴, 변형	기타

발주처	상주영천고속도로(주)
용역명	상주영천고속도로 2024~2025년 시설물 안전점검 용역 (2024년 상반기 정기안전점검)
점검기관	(주)명성엔지니어링
도면번호	18

상주 방향

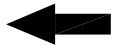


G1 좌측면
하면
우측면
G2 좌측면
하면
우측면
G3 좌측면
하면
우측면
G4 좌측면
하면
우측면
G5 좌측면
하면
우측면

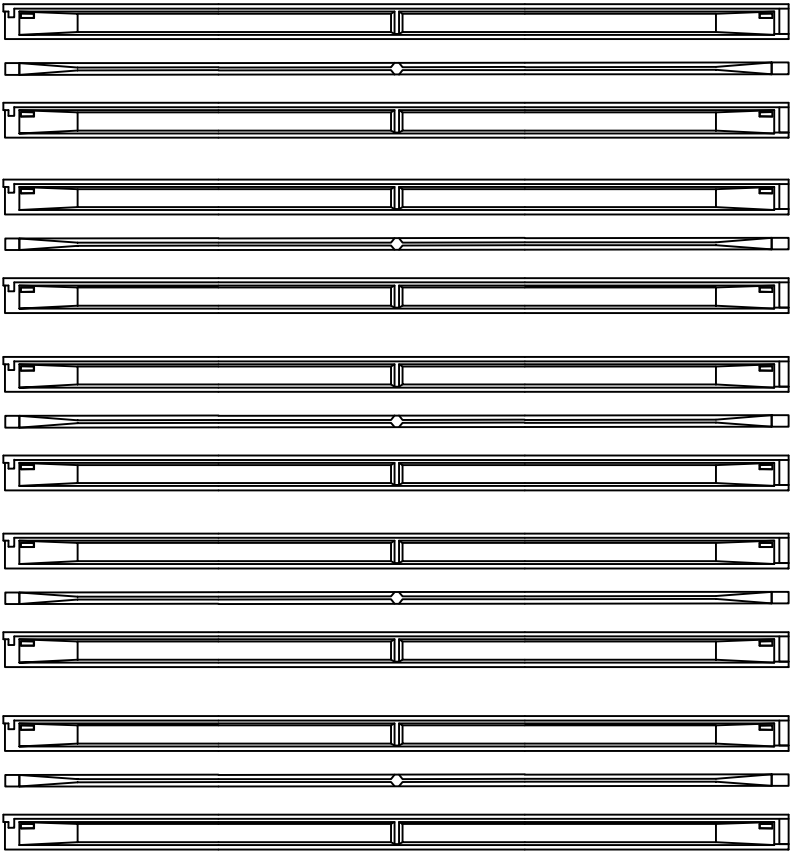

P4

P5


영천 방향

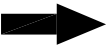


손상 물량 표

번호	구분	부재	손상내용	손상현황						비고
				폭 (mm)	길이 (m)	너비 (m)	물량	단위	개소	
1										
2										
KEY PLAN

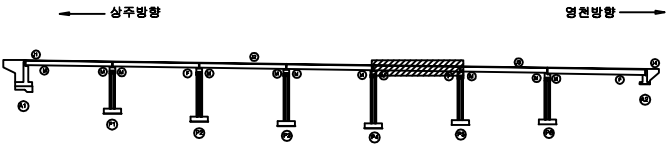

SECTION

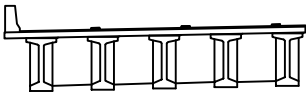


범례


콘크리트	방상근열	재료분리
균열, 공동	박리, 파손	열화
누수, 침수	녹탄	퇴적물
철근노출	침하	그늘음
부식	균열, 변형	기타

발주처	상주영천고속도로(주)
용역명	상주영천고속도로 2024~2025년 시설물 안전점검 용역 (2024년 상반기 정기안전점검)
점검기관	(주)명성엔지니어링
도면번호	19

상주 방향

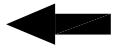


좌측면
G1 하면

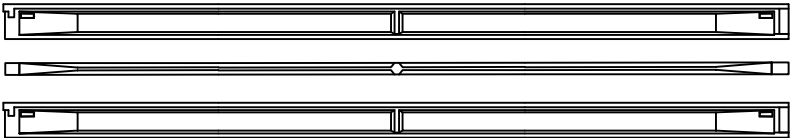


우측면

좌측면
G2 하면

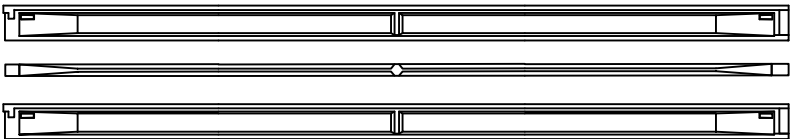


우측면

좌측면
G3 하면

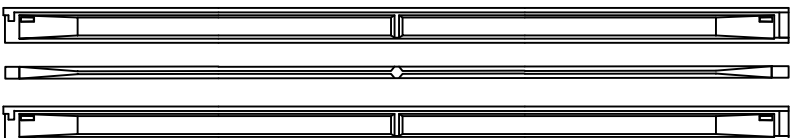


우측면

좌측면
G4 하면

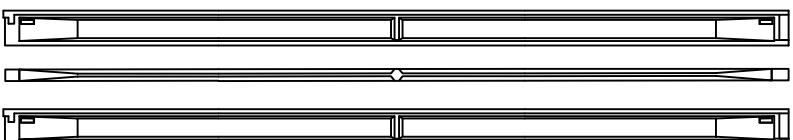

우측면

좌측면
G5 하면

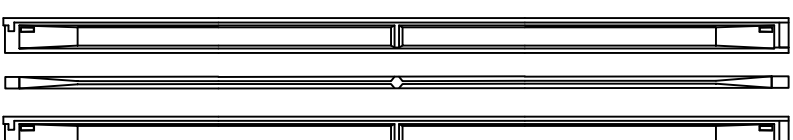


우측면

P5

P6


영천 방향

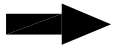


손상 물량 표

번호	구분	부재	손상내용	손상현황						비고
				폭 (mm)	길이 (m)	너비 (m)	물량	단위	개소	
1										
2										
KEY PLAN

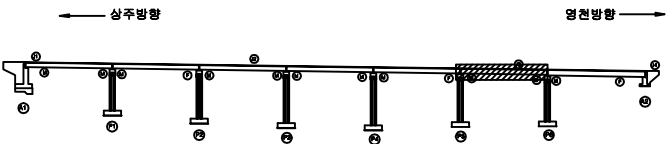

SECTION

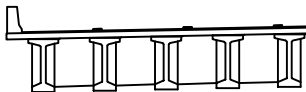


범례


콘크리트	방상근열	재료분리
편치, 공동	바리, 파손	열화
누수, 침수	배태	퇴적물
철근노출	침하	그늘음
부식	파굴, 변형	기타

발주처	상주영천고속도로(주)
용역명	상주영천고속도로 2024~2025년 시설물 안전점검 용역 (2024년 상반기 정기안전점검)
점검기관	(주)명성엔지니어링
도면번호	20

상주 방향

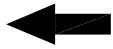


G1 좌측면
하면
우측면
G2 좌측면
하면
우측면
G3 좌측면
하면
우측면
G4 좌측면
하면
우측면
G5 좌측면
하면
우측면

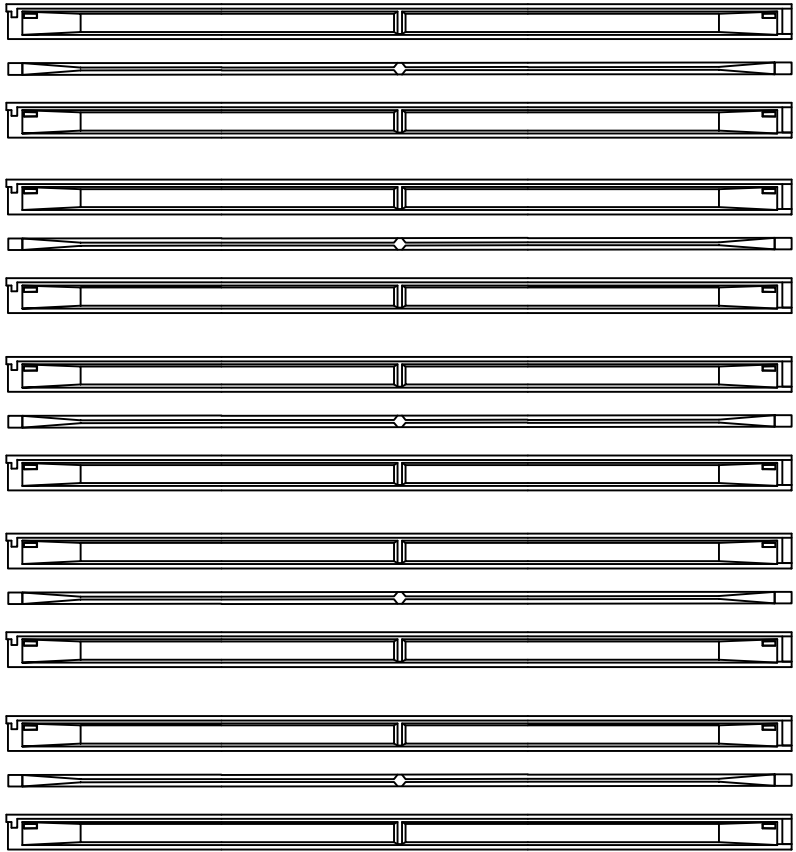

P6

A2


영천 방향

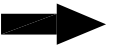


손상 물량 표

번호	구분	부재	손상내용	손상현황						비고
				폭 (mm)	길이 (m)	너비 (m)	물량	단위	개소	
1										
2										
KEY PLAN

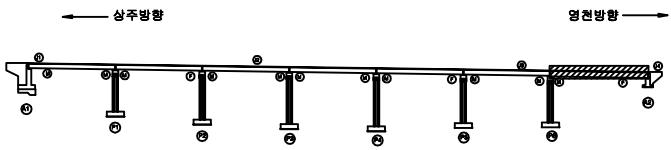

SECTION

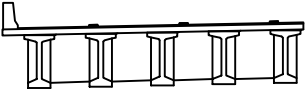

범례


콘크리트	방상근열	재료분리
균열, 공동	박리, 파손	열화
누수, 침수	녹탄	퇴적물
철근노출	침하	그늘음
부식	균열, 변형	기타

발주처	상주영천고속도로(주)
용역명	상주영천고속도로 2024~2025년 시설물 안전점검 용역 (2024년 상반기 정기안전점검)
점검기관	(주)명성엔지니어링
도면번호	21

손 상 물 량 표

번호	구분	부재	손상내용	손상현황						비 고
				폭 (mm)	길이 (m)	너비 (m)	수량	단위	개소	
1										
2										
상주 방향

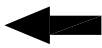

영천 방향



CB1

CB2

CB3

G1~G2




G1~G2



G1~G2



G2~G3

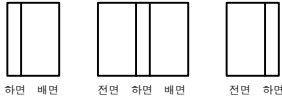


G2~G3



G2~G3



G3~G4

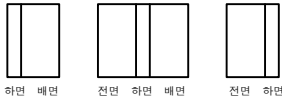

G3~G4



G3~G4



G4~G5



G4~G5



G4~G5



A1

P1


P1

P2


P2

P3

KEY
PLAN

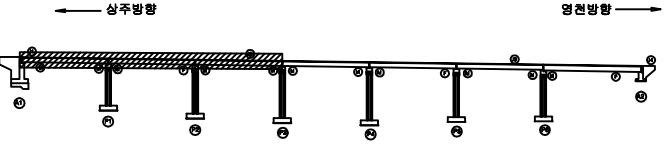

SECTION

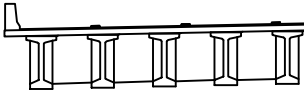

범
례

콘 열	망상근열	재료분리
균열, 공동	박리, 파손	열 화
누수, 침수	배 태	퇴적물
철근노출	침 하	그울음
부 식	균열, 변형	기 타

발 주 처	상주영천고속도로(주)
용 역 명	상주영천고속도로 2024~2025년 시설물 안전점검 용역 (2024년 상반기 정기안전점검)
점 검 기 관	(주)명성엔지니어링
도 면 번 호	22

상주 방향



영천 방향



CB4

G1~G2



하면 배면



전면 하면 배면



전면 하면

G2~G3



하면 배면



전면 하면 배면



전면 하면

G3~G4



하면 배면



전면 하면 배면



전면 하면

G4~G5



하면 배면



전면 하면 배면



전면 하면

P3

P4

CB5

G1~G2



하면 배면



전면 하면 배면



전면 하면

G2~G3



하면 배면



전면 하면 배면



전면 하면

G3~G4



하면 배면



전면 하면 배면



전면 하면

G4~G5



하면 배면



전면 하면 배면



전면 하면


P4

P5


손상물량표

번호	구분	부재	손상내용	손상현황						비고
				폭 (mm)	길이 (m)	너비 (m)	물량	단위	개소	
1										
2										
KEY PLAN

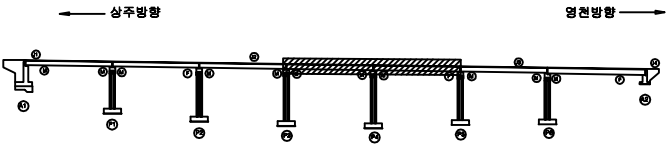

SECTION

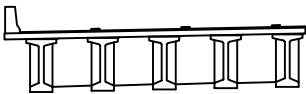

범례

콘크리트	방상근열	재료분리
편치, 공동	바리, 파손	열화
누수, 체수	배터	퇴적물
철근노출	침하	그늘음
부식	좌굴, 변형	기타

발주처	상주영천고속도로(주)
용역명	상주영천고속도로 2024~2025년 시설물 안전점검 용역 (2024년 상반기 정기안전점검)
점검기관	(주)명성엔지니어링
도면번호	23

상주 방향



CB6

G1~G2



하면 배면



전면 하면 배면



전면 하면

G2~G3



하면 배면



전면 하면 배면



전면 하면

G3~G4



하면 배면



전면 하면 배면



전면 하면

G4~G5



하면 배면



전면 하면 배면



전면 하면

P5

P6

CB7

G1~G2



하면 배면



전면 하면 배면



전면 하면

G2~G3



하면 배면



전면 하면 배면



전면 하면

G3~G4



하면 배면



전면 하면 배면



전면 하면

G4~G5



하면 배면



전면 하면 배면



전면 하면

P6

A2


영천 방향




손상 물량 표

번호	구분	부재	손상내용	손상현황						비고
				폭 (mm)	길이 (m)	너비 (m)	물량	단위	개소	
1										
2										
KEY PLAN

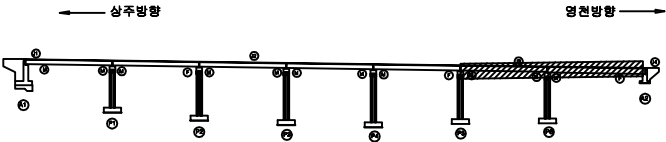


SECTION

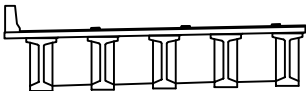


범례

콘크리트	방상근열	재료분리
편치, 공동	바리, 파손	열화
누수, 침수	배태	퇴적물
철근노출	침하	그울음
부식	좌굴, 변형	기타


발주처	상주영천고속도로(주)
용역명	상주영천고속도로 2024~2025년 시설물 안전점검 용역 (2024년 상반기 정기안전점검)
점검기관	(주)명성엔지니어링
도면번호	24

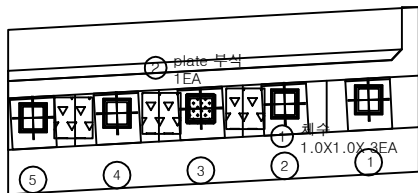

평면도

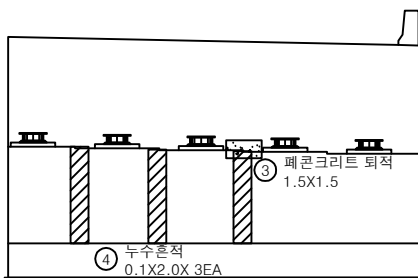

정면

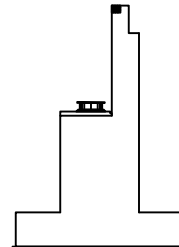


날개벽


손상물량표

번호	구분	부재	손상내용	손상현황						비고
				폭 (mm)	길이 (m)	너비 (m)	수량	단위	개소	
1	19하	교대	채수		1.0	1.0	3.00	m ²	3	
2	19하	교량받침	plate 부식				1.00	EA	1	
3	19하	교대	폐콘크리트 퇴적		1.5	1.5	2.25	m ²	1	
4	19하	교대	누수흔적		0.1	2.0	0.60	m ²	3	
5										
6										
KEY PLAN

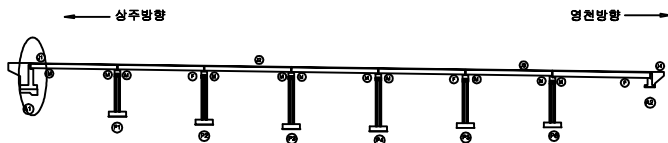

SECTION

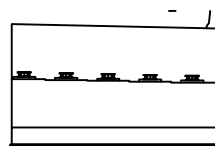


범례

	균열		망상균열		재료분리
	편치, 공동		박리, 파손		열화
	누수, 채수		배태		퇴적물
	철근노출		침하		그늘음
	부식		좌굴, 변형		기타


발주처	상주영천고속도로(주)
용역명	상주영천고속도로 2024~2025년 시설물 안전점검 용역 (2024년 상반기 정기안전점검)
점검기관	(주)명성엔지니어링
도면번호	25

손 상 물 량 표


번호	구분	부재	손상내용	손상현황						비 고
				폭 (mm)	길이 (m)	너비 (m)	물량	단위	개소	
1										
2										
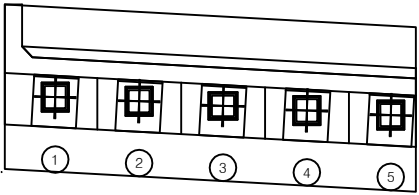

평면도

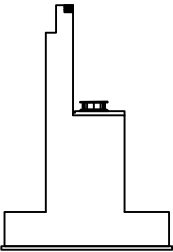


날개벽

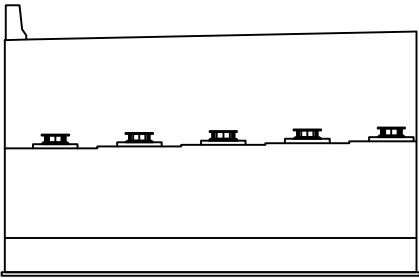


정 면

KEY PLAN

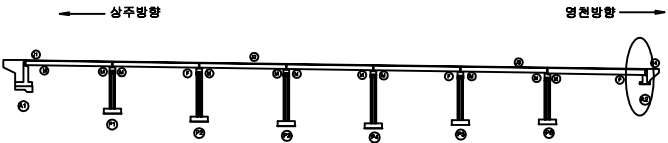

SECTION

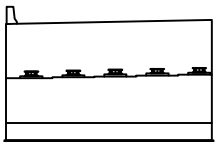


범례

콘 열	망상근열	재료분리
편치, 공동	박리, 파손	열 화
누수, 체수	배 태	퇴적물
철근노출	침 하	그울음
부 식	좌굴, 변형	기 타


발 주 처	상주영천고속도로(주)
용 역 명	상주영천고속도로 2024~2025년 시설물 안전점검 용역 (2024년 상반기 정기안전점검)
점 검 기 관	(주)명성엔지니어링
도 면 번 호	

손 상 물 량 표


번호	구분	부재	손상내용	손상현황						비 고
				폭 (mm)	길이 (m)	너비 (m)	수량	단위	개소	
1	23하	교량받침	무수축물탈 균열	0.2	0.3		0.60	m	2	
2	23하	교각	파손		0.5	0.5	0.25	m ²	1	
3	23하	교각	망상균열		8.0	2.0	16.00	m ²	1	
4										
5										
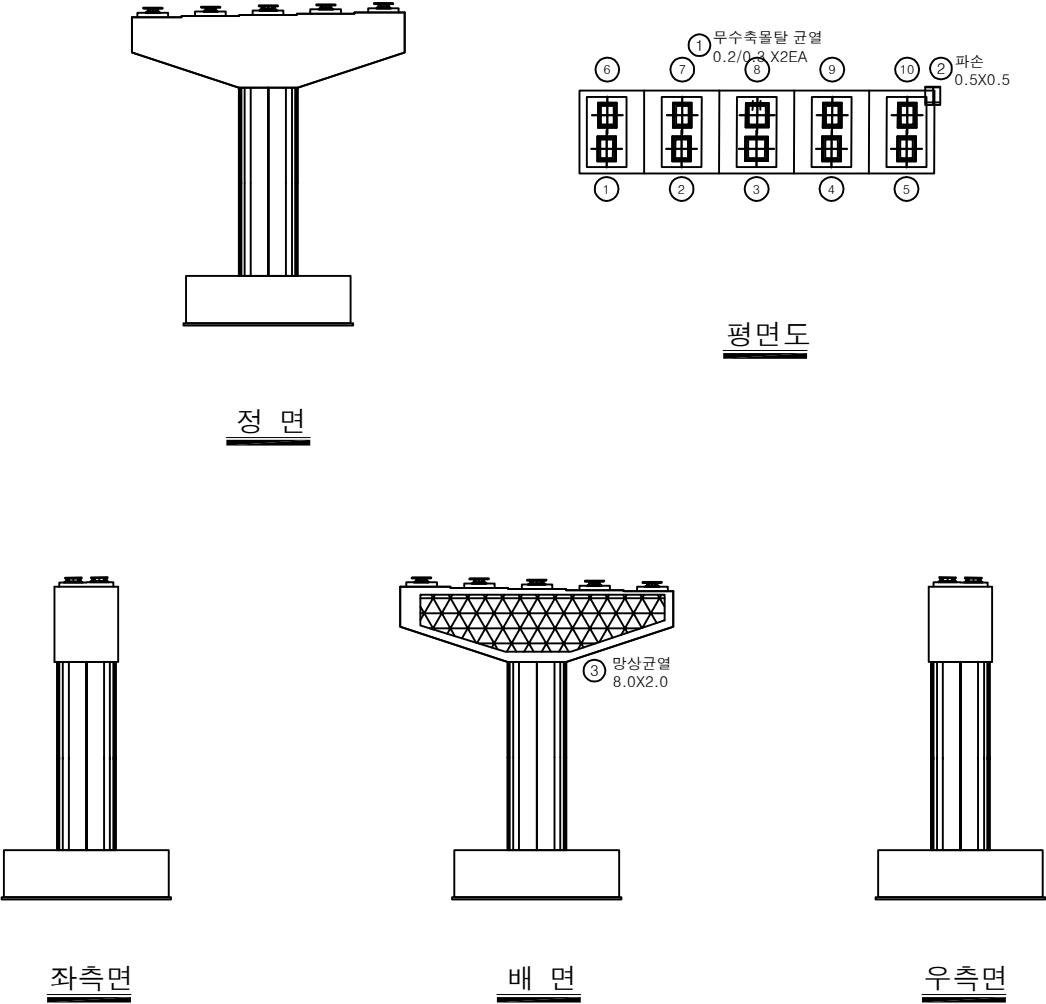

KEY PLAN

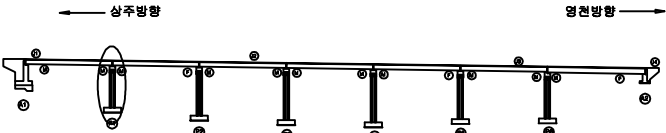

SECTION

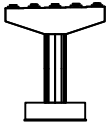


범례

균열	망상균열	재료분리
펀치, 공동	박리, 파손	열화
누수, 철수	배태	퇴적물
철근노출	침하	그늘음
부식	파손, 변형	기타


발 주 처	상주영천고속도로(주)
용 역 명	상주영천고속도로 2024~2025년 시설물 안전점검 용역 (2024년 상반기 정기안전점검)
점 검 기 관	(주)명성엔지니어링
도 면 번 호	

손 상 물 량 표


번호	구분	부재	손상내용	손상현황						비 고
				폭 (mm)	길이 (m)	너비 (m)	수량	단위	개소	
1	19하	교량받침	plate 도장박리		0.1	0.1	0.06	m ²	6	
2	21하	교각	망상균열		8.0	2.0	16.00	m ²	1	
3	21하	교량받침	발침콘크리트 균열	0.1	0.2		0.20	m	1	
4										
5										
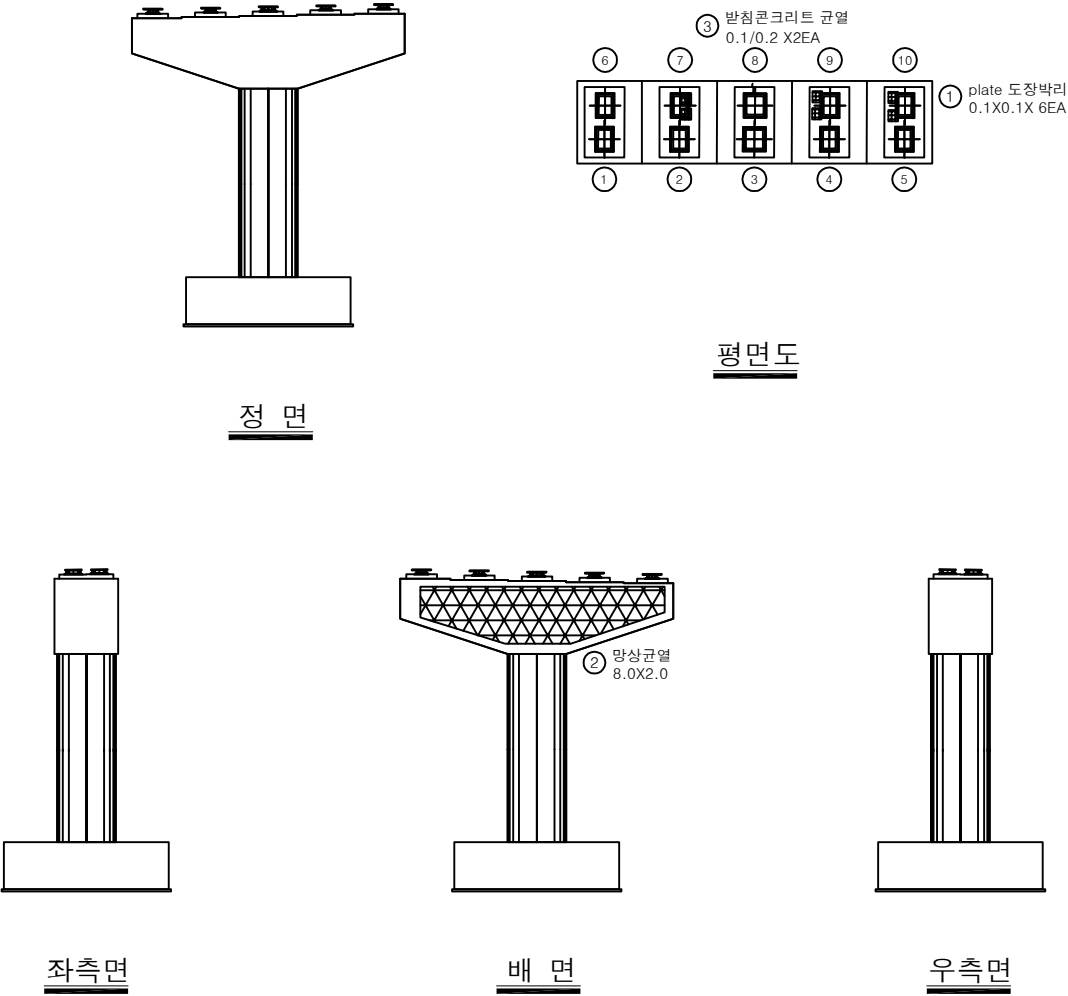

KEY PLAN

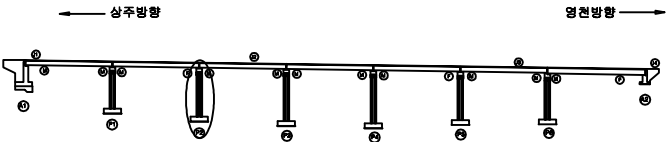


SECTION

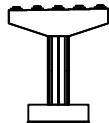


범례

균열	망상균열	재료분리
편치, 공동	바리, 파손	열화
누수, 체수	배태	퇴적물
철근노출	침하	그늘음
부식	좌굴, 변형	기타


발주처	상주영천고속도로(주)
용역명	상주영천고속도로 2024~2025년 시설물 안전점검 용역 (2024년 상반기 정기안전점검)
점검기관	(주)명성엔지니어링
도면번호	28

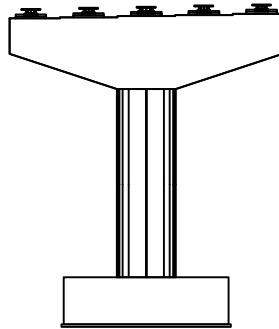


정면

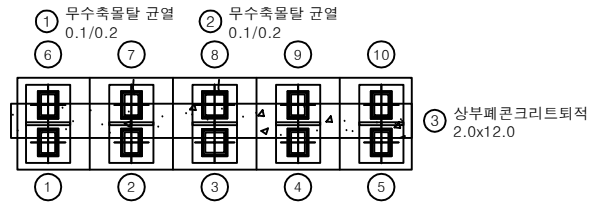


평면도

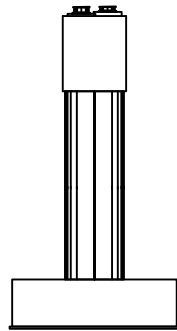

좌측면

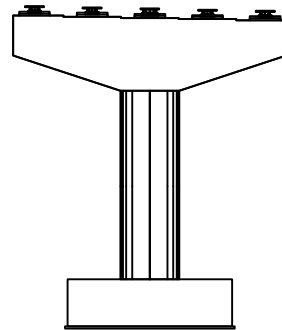


배면

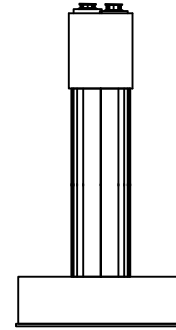우측면

손상물량표

[illegible]

KEY PLAN

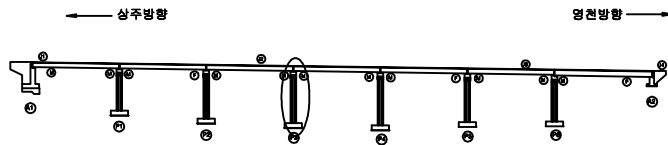

SECTION




三三

	간 열		망상균열		세로본리
	편지, 광동		바리, 파손		열 화
	누수, 채수		벽 틈		피적물
	철근노출		천 하		그늘음
	부 식		좌굴, 변형		기 타


발 주 처	삼주영천고속도로(주)
용 역 명	삼주영천고속도로 2024~2025년 시설물 안전점검 용역 (2024년 상반기 정기안전점검)
점 검 기 관	(주)명성엔지니어링
도 연 번 호	

손상물량표


번호	구분	부재	손상내용	손상현황						비고
				폭 (mm)	길이 (m)	너비 (m)	수량	단위	개소	
1	19하	교량발침	스토퍼 간섭				1.00	EA	1	
2	19하	교량발침	무수축물탈 균열	0.1	0.2		0.20	m	1	
3	19하	교량발침	발침콘크리트 재료분리		0.5	0.1	0.05	m ²	1	
4	19하	교각	폐자재적치		1.0	4.0	4.00	m ³	1	
5										
6										
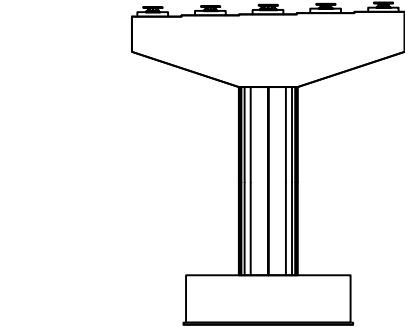


정면

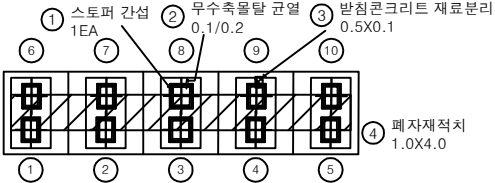


평면도

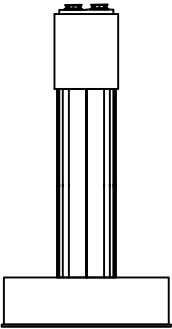

좌측면

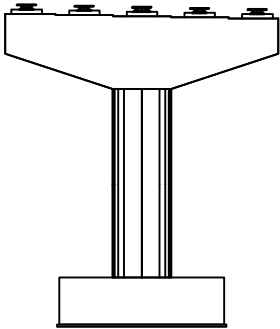


배면

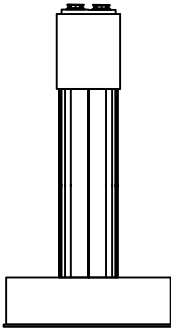


우측면

KEY PLAN

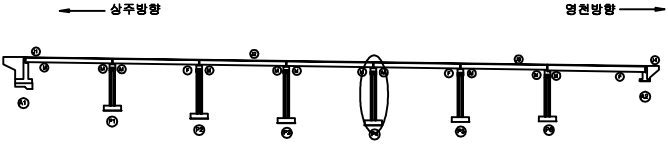

SECTION

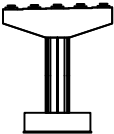


범례

콘 열	양상균열	재료분리
펀치, 공돌	박리, 파손	열 화
누수, 체수	배 태	퇴적물
침근노출	침 하	그을음
부 식	좌굴, 변형	기 타


발 주 처	상주영천고속도로(주)
용 역 명	상주영천고속도로 2024~2025년 시설물 안전점검 용역 (2024년 상반기 정기안전점검)
점 검 기 관	(주)명성엔지니어링
도 면 번 호	30

손 상 물 량 표


번호	구분	부재	손상내용	손상현황						비 고
				폭 (mm)	길이 (m)	너비 (m)	수량	단위	개소	
1	19하	교각	폐자재적치		1.0	1.0	1.00	m ²	1	
2	21하	교량받침	무수축물탈 균열	0.1	0.1		0.20	m	2	
3	21하	교각	망상균열		10.0	2.5	25.00	m ²	1	
4										
5										
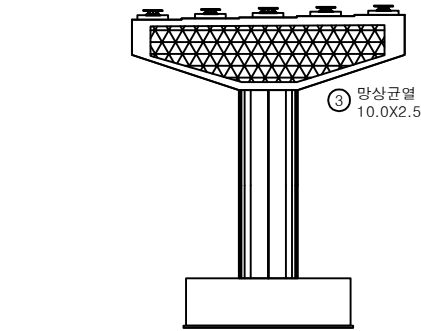


정 면

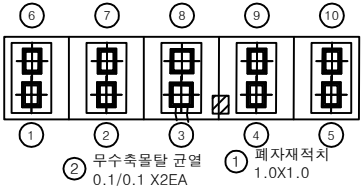


평면도

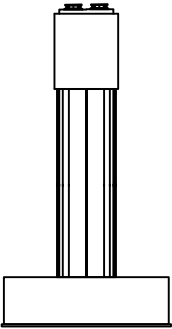

좌측면

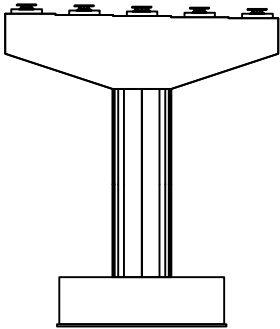


배 면

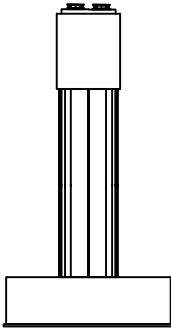


우측면

KEY PLAN

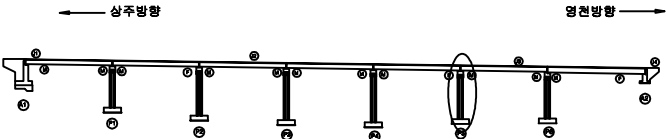

SECTION

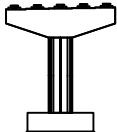


범례

균열	망상균열	재료분리
편치, 공동	바리, 파손	열화
누수, 체수	배태	퇴적물
철근노출	침하	그늘음
부식	좌굴, 변형	기타


발주처	상주영천고속도로(주)
용역명	상주영천고속도로 2024~2025년 시설물 안전점검 용역 (2024년 상반기 정기안전점검)
점검기관	(주)명성엔지니어링
도면번호	

손 상 물 량 표


번호	구분	부재	손상내용	손상현황						비 고
				폭 (mm)	길이 (m)	너비 (m)	수량	단위	개소	
1	19하	교각	폐자재적치		1.0	1.0	1.00	m ²	1	
2	23하	교각	표면오염		10.0	2.5	25.00	m ²	1	
3										
4										
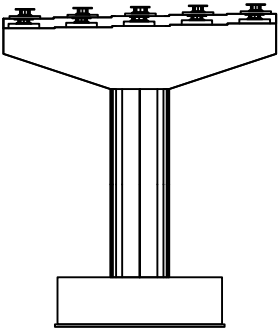


정 면

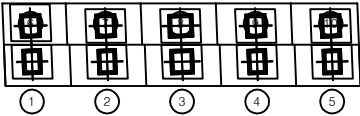


평면도

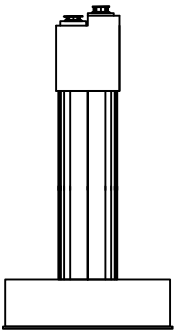

좌측면

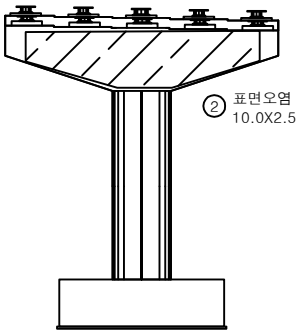


배 면

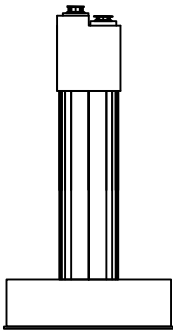


우측면

KEY PLAN

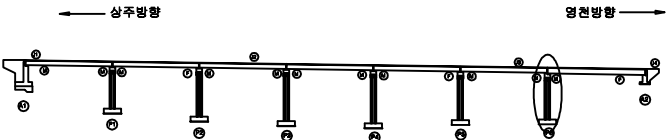

SECTION

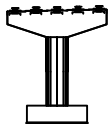

범례


콘 열	망상근열	재료분리
편치, 공동	박리, 파손	열 화
누수, 침수	녹 태	퇴적물
침근노출	침 하	그울음
부 식	좌굴, 변형	기 타

발 주 처	상주영천고속도로(주)
용 역 명	상주영천고속도로 2024~2025년 시설물 안전점검 용역 (2024년 상반기 정기안전점검)
점 검 기 관	(주)명성엔지니어링
도 면 번 호	32

영 천 방 향

상주 방향
←


영천 방향
→

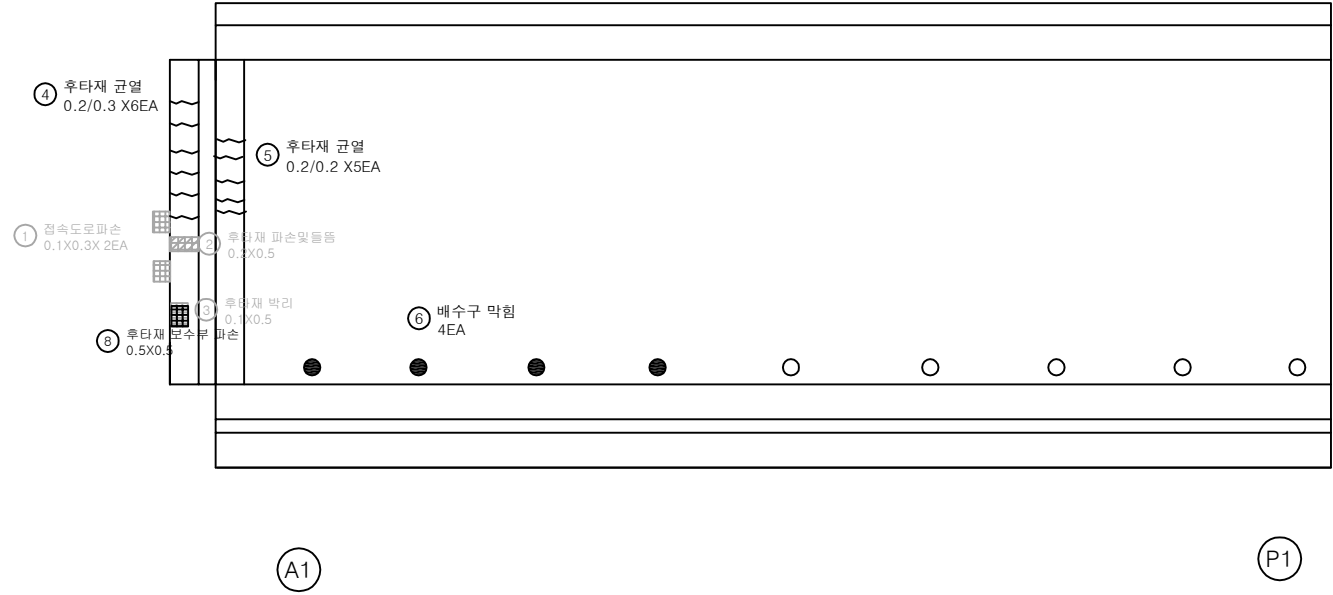


손상물량표

번호	구분	부재	손상내용	손상현황						비고
				폭 (mm)	길이 (m)	너비 (m)	수량	단위	개소	
1	19하	교면포장	점속도로 파손		0.1	0.3	0.06	㎡	2	21상 보수
2	19하	신축이음	후타재 파손및 들뜸		0.2	0.5	0.10	㎡	1	21상 보수
3	19하	신축이음	후타재 박리		0.1	0.5	0.05	㎡	1	21상 보수
4	21하	신축이음	후타재 균열	0.2	0.3		1.80	m	6	
5	21하	신축이음	후타재 균열	0.2	0.2		1.00	m	5	
6	21하	배수시설	배수구 막힘				4.00	EA	4	
7	23하	신축이음	후타재 보수부 파손		0.5	0.5	0.25	㎡	1	
8										
9										
KEY PLAN

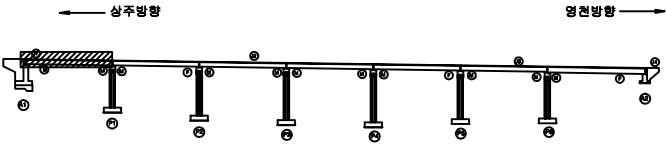

SECTION

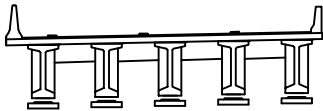


범례

균열	망상균열	재료분리
편치, 공동	바리, 파손	열화
누수, 체수	배타	퇴적물
철근노출	침하	그늘음
부식	좌굴, 변형	기타

발주처	상주영천고속도로(주)
용역명	상주영천고속도로 2024~2025년 시설물 안전점검 용역 (2024년 상반기 정기안전점검)
점검기관	(주)명성엔지니어링
도면번호	01

상주 방향
←

영천 방향
→

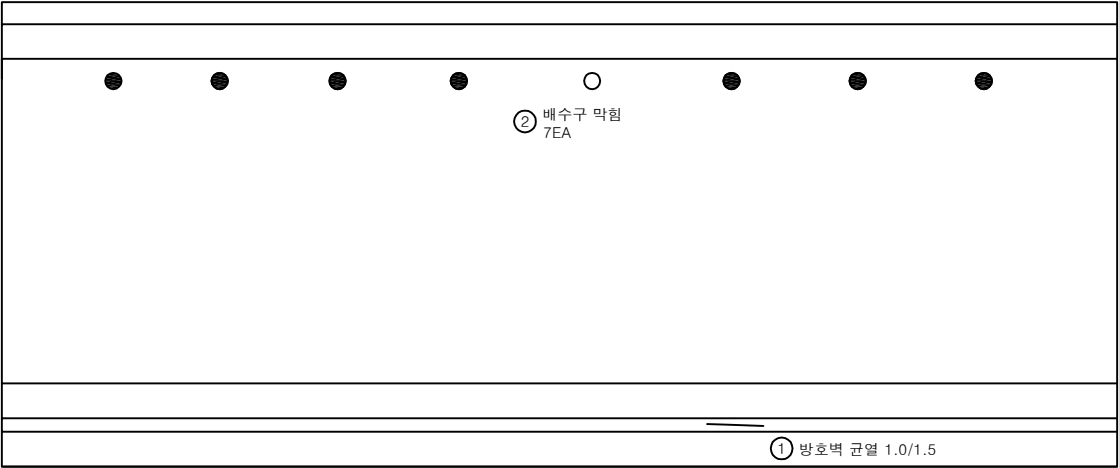


P1

P2


손상 물량 표

번호	구분	부재	손상내용	손상현황						비고
				폭 (mm)	길이 (m)	너비 (m)	수량	단위	개소	
1	19하	방호벽	방호벽 균열	1.0	1.5		1.50	m	1	
2	23하	배수시설	배수구 막힘				7.00	EA	7	
3										
4										
KEY PLAN

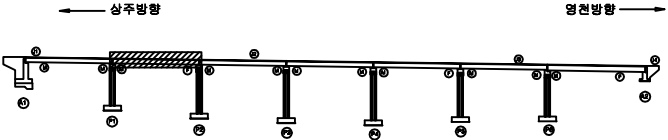

SECTION

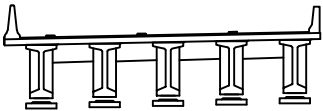

범례



균열	망상균열	재료분리
편치, 공동	바리, 파손	열화
누수, 체수	배태	퇴적물
철근노출	침하	그늘음
부식	좌굴, 변형	기타

발주처	상주영천고속도로(주)
용역명	상주영천고속도로 2024~2025년 시설물 안전점검 용역 (2024년 상반기 정기안전점검)
점검기관	(주)명성엔지니어링
도면번호	02

상주 방향



영천 방향

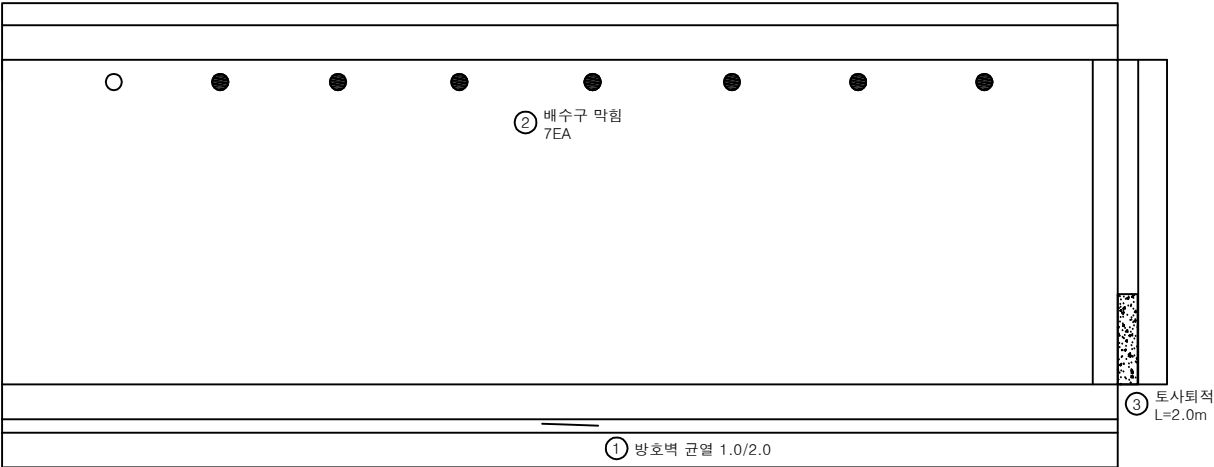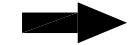


P2

P3


손상 물 량 표

번호	구분	부재	손상내용	손상현황						비 고
				폭 (mm)	길이 (m)	너비 (m)	수량	단위	개소	
1	19하	방호벽	방호벽 균열	1.0	2.0		2.00	m	1	
2	23하	배수시설	배수구 막힘				7.00	EA	7	
3	23하	신축이음	토사퇴적		2.0		2.00	m	1	
4										
5										
KEY PLAN

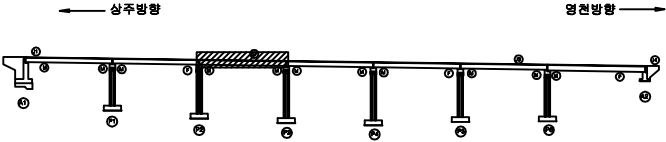

SECTION

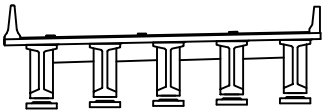


범례

균열	망상균열	재료분리
편치, 공동	박리, 파손	열화
누수, 체수	배태	퇴적물
철근노출	침하	그을음
부식	좌굴, 변형	기타

발 주 처	상주영천고속도로(주)
용 역 명	상주영천고속도로 2024~2025년 시설물 안전점검 용역 (2024년 상반기 정기안전점검)
점 검 기 관	(주)명성엔지니어링
도 면 번 호	03

상주 방향
←

영천 방향
→

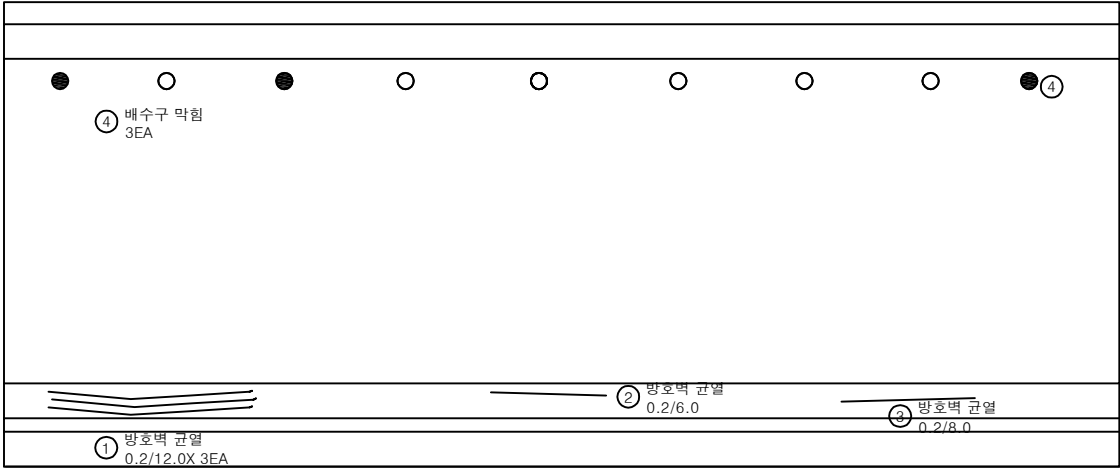


P3

P4


손상 물 량 표

번호	구분	부재	손상내용	손상현황						비 고
				폭 (mm)	길이 (m)	너비 (m)	수량	단위	개소	
1	19하	방호벽	방호벽 균열	0.2	12.0		36.00	m	3	
2	19하	방호벽	방호벽 균열	0.2	6.0		6.00	m	1	
3	19하	방호벽	방호벽 균열	0.2	8.0		8.00	m	1	
4	23하	배수시설	배수구 막힘				3.00	EA	3	
5										
6										
KEY PLAN

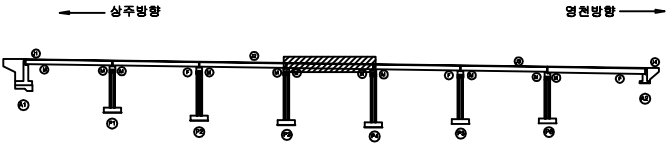

SECTION

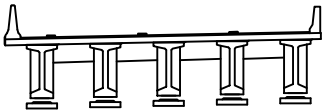

범례



균열	방상균열	재료분리
편치, 공동	바리, 파손	열화
누수, 체수	배태	퇴적물
철근노출	침하	그늘음
부식	좌굴, 변형	기타

발주처	상주영천고속도로(주)
용역명	상주영천고속도로 2024~2025년 시설물 안전점검 용역 (2024년 상반기 정기안전점검)
점검기관	(주)명성엔지니어링
도면번호	04

상주 방향



영천 방향

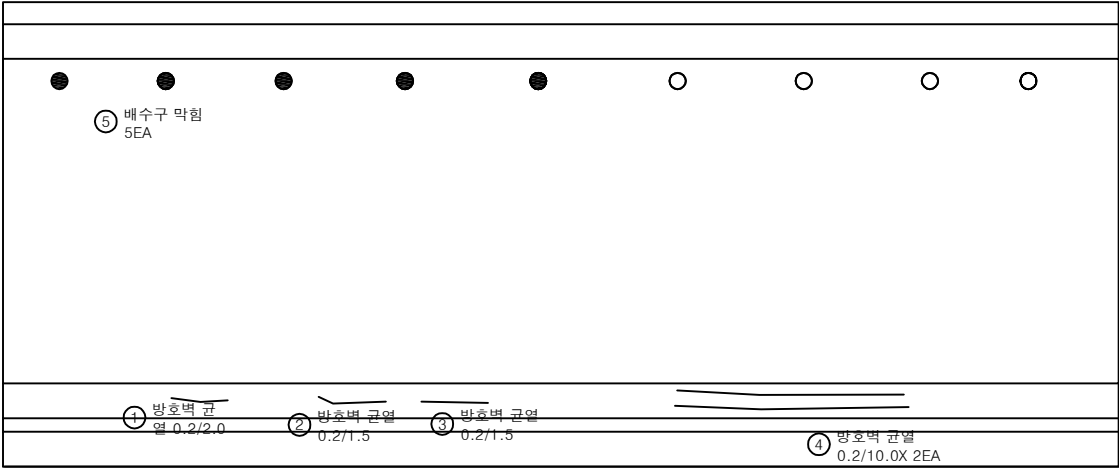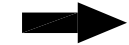


P4

P5


손 상 물 량 표

번호	구분	부재	손상내용	손상현황						비 고
				폭 (mm)	길이 (m)	너비 (m)	수량	단위	개소	
1	19하	방호벽	방호벽 균열	0.2	2.0		2.00	m	1	
2	19하	방호벽	방호벽 균열	0.2	1.5		1.50	m	1	
3	19하	방호벽	방호벽 균열	0.2	1.5		1.50	m	1	
4	19하	방호벽	방호벽 균열	0.2	10.0		20.00	m	2	
5	23하	배수시설	배수구 막힘				5.00	EA	5	
6										
7										
KEY PLAN

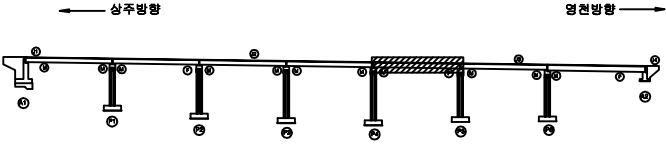

SECTION

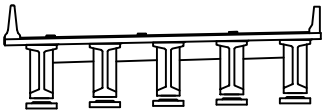


범례

균열	방상균열	재료분리
편치, 공동	박리, 파손	열화
누수, 체수	배태	퇴적물
철근노출	침하	그늘음
부식	좌굴, 변형	기타

발 주 처	상주영천고속도로(주)
용 역 명	상주영천고속도로 2024~2025년 시설물 안전점검 용역 (2024년 상반기 정기안전점검)
점 검 기 관	(주)명성엔지니어링
도 면 번 호	05

상주 방향
←


영천 방향
→

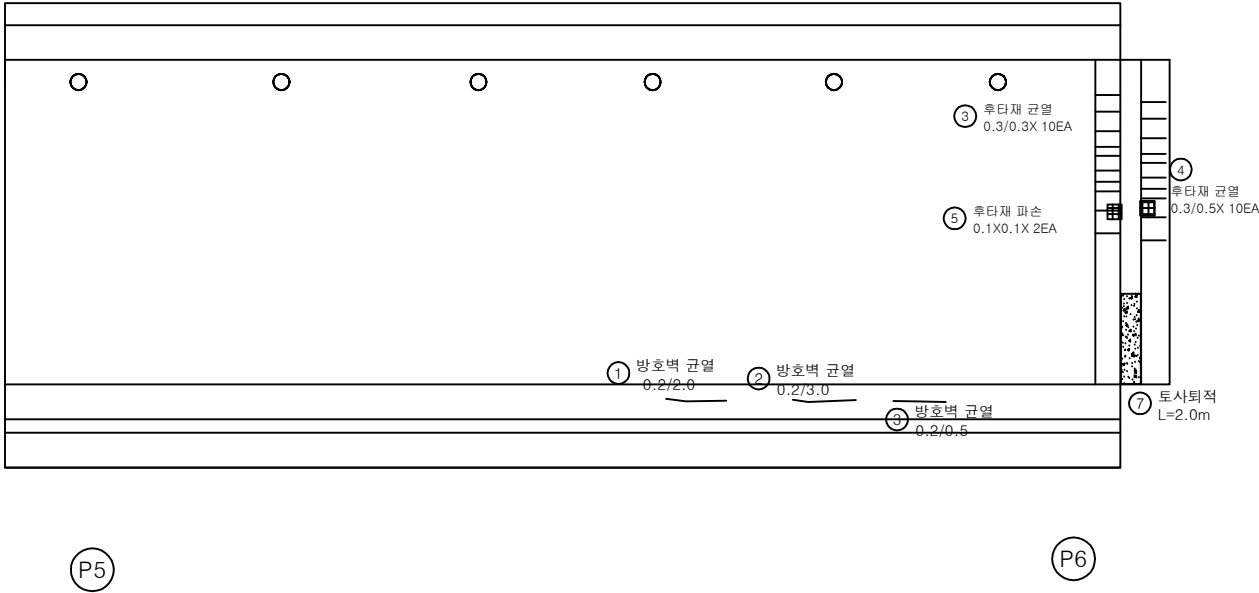


손상 물 량 표

번호	구분	부재	손상내용	손상현황						비 고
				폭 (mm)	길이 (m)	너비 (m)	수량	단위	개소	
1	19하	방호벽	방호벽 균열	0.2	2.0		2.00	m	1	
2	19하	방호벽	방호벽 균열	0.2	3.0		3.00	m	1	
3	19하	방호벽	방호벽 균열	0.2	5.0		5.00	m	1	
4	19하	신축이음	후타재 균열	0.3	0.3		3.00	m	10	20'상 보속
5	19하	신축이음	후타재 균열	0.3	0.5		5.00	m	10	20'상 보속
6	19하	신축이음	후타재 파손		0.1	0.1	0.02	m ²	2	20'상 보속
7	23하	신축이음	토사퇴적		2.0		2.00	m	1	
8										
9										
KEY PLAN

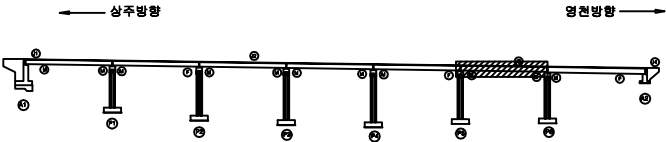

SECTION

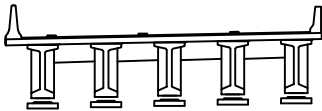


범례

균열	방상균열	재료분리
편치, 공동	바리, 파손	열화
누수, 침수	배태	퇴적물
철근노출	침하	그늘음
부식	좌굴, 변형	기타

발 주 처	상주영천고속도로(주)
용 역 명	상주영천고속도로 2024~2025년 시설물 안전점검 용역 (2024년 상반기 정기안전점검)
점 검 기 관	(주)명성엔지니어링
도 면 번 호	06

상주 방향
←


영천 방향
→

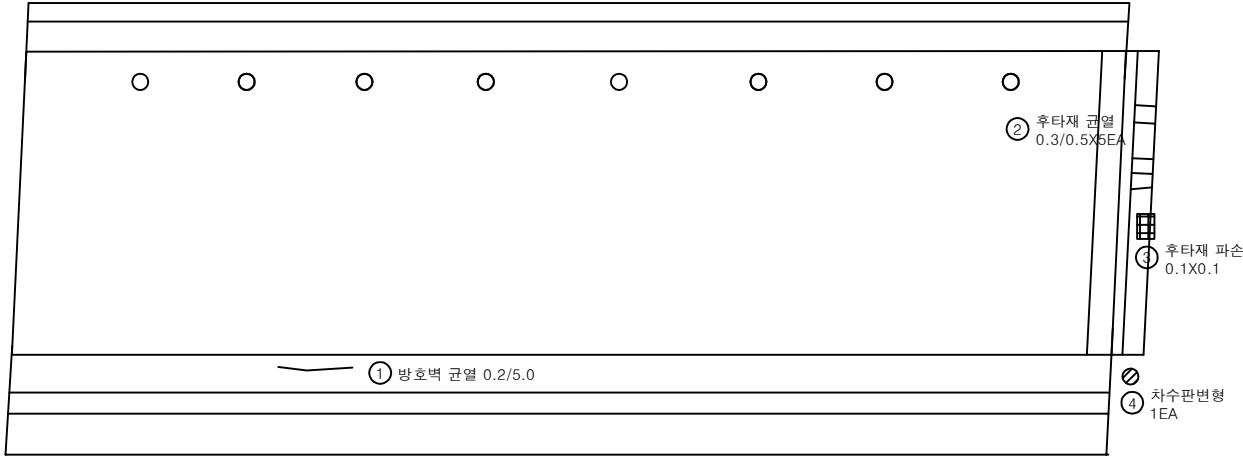


손 상 물 량 표

번호	구분	부재	손상내용	손상현황						비 고
				폭 (mm)	길이 (m)	너비 (m)	수량	단위	개소	
1	19하	방호벽	방호벽 균열	0.2	5.0		5.00	m	1	
2	19하	신축이음	후타재 균열	0.3	0.5		2.50	m	5	
3	19하	신축이음	후타재 파손		0.1	0.1	0.01	m ²	1	
4	19하	신축이음	차수판 변형				1.00	EA	1	
5										
6										
KEY PLAN

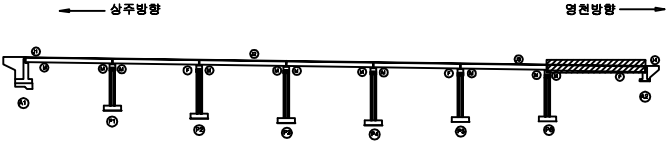

SECTION

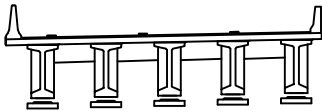

범례

균열	망상균열	재료분리
편치, 공동	바리, 파손	열화
누수, 체수	배태	퇴적물
철근노출	침하	그늘음
부식	좌굴, 변형	기타

발주처	상주영천고속도로(주)
용역명	상주영천고속도로 2024~2025년 시설물 안전점검 용역 (2024년 상반기 정기안전점검)
점검기관	(주)명성엔지니어링
도면번호	07


손상물량표

번호	구분	부재	손상내용	손상현황						비고
				폭 (mm)	길이 (m)	너비 (m)	물량	단위	개소	
1										
2										
상주 방향




영천 방향

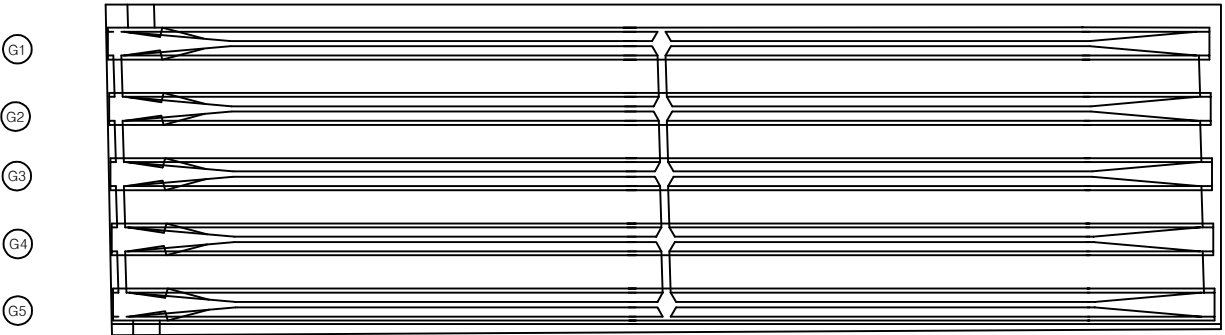


A1

P1

KEY PLAN

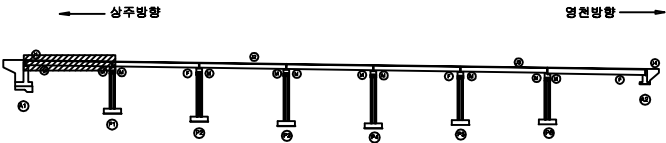

SECTION

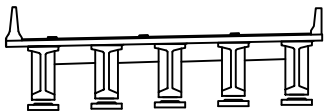

표

균열	망상균열	재료분리
편치, 공동	박리, 파손	열화
누수, 체수	배태	퇴적물
철근노출	침하	그늘음
부식	파괴, 변형	기타

발주처	상주영천고속도로(주)
용역명	상주영천고속도로 2024~2025년 시설물 안전점검 용역 (2024년 상반기 정기안전점검)
점검기관	(주)명성엔지니어링
도면번호	08


손상물량표

번호	구분	부재	손상내용	손상현황						비고
				폭 (mm)	길이 (m)	너비 (m)	물량	단위	개소	
1										
2										
상주 방향



영천 방향

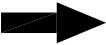

G1

G2

G3


G4

G5


P1

P2

KEY PLAN

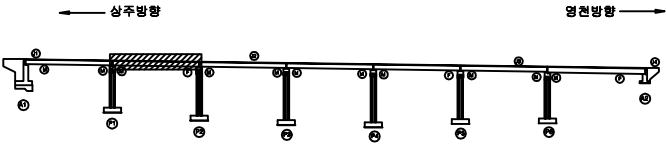

SECTION

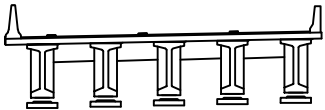

범례

균열	망상균열	재료분리
편치, 공동	박리, 파손	균열
누수, 채수	배태	퇴적물
철근노출	침하	그늘음
부식	좌굴, 변형	기타

발주처	상주영천고속도로(주)
용역명	상주영천고속도로 2024~2025년 시설물 안전점검 용역 (2024년 상반기 정기안전점검)
점검기관	(주)명성엔지니어링
도면번호	09


손 상 물 량 표

번호	구분	부재	손상내용	손상현황						비 고
				폭 (mm)	길이 (m)	너비 (m)	물량	단위	개소	
1										
2										
상주 방향



영천 방향

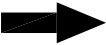


G1

G2

G3

G4


G5

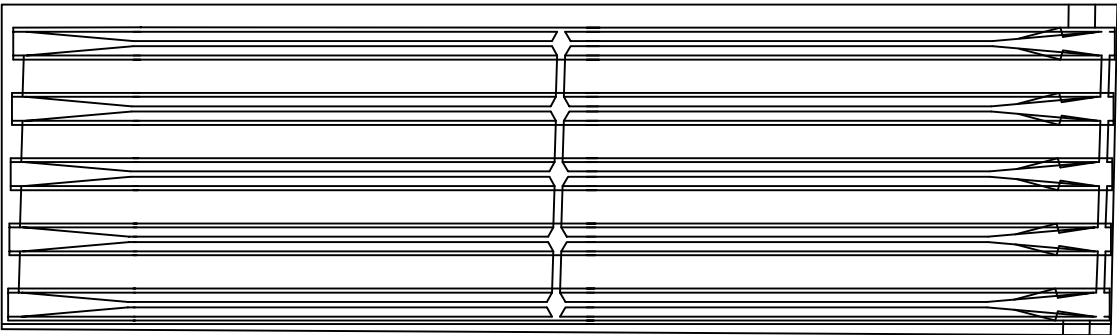


P2

P3

KEY PLAN

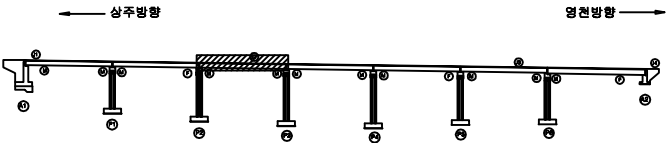

SECTION

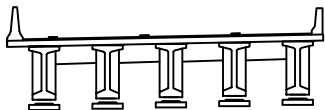

표

균열	망상균열	재료분리
편치, 공동	박리, 파손	열화
누수, 철수	배터	퇴적물
철근노출	침하	그늘음
부식	파굴, 변형	기타

발 주 처	상주영천고속도로(주)
용 역 명	상주영천고속도로 2024~2025년 시설물 안전점검 용역 (2024년 상반기 정기안전점검)
점 검 기 관	(주)명성엔지니어링
도 면 번 호	10


손상물량표

번호	구분	부재	손상내용	손상현황						비고
				폭 (mm)	길이 (m)	너비 (m)	물량	단위	개소	
1										
2										
상주 방향




영천 방향

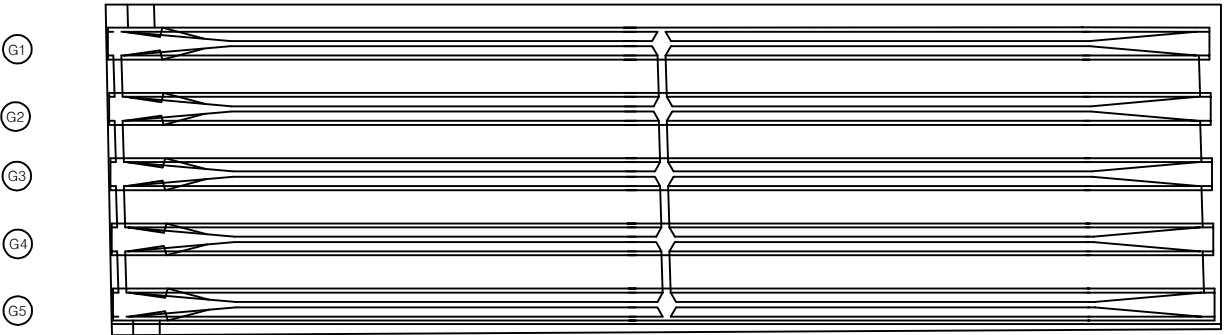

KEY PLAN

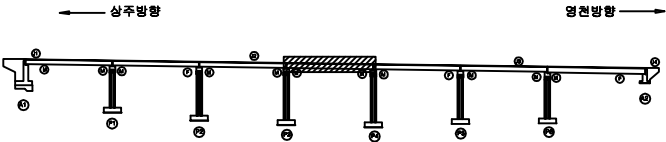

SECTION

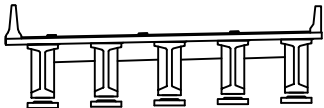

범례

균열	망상균열	재료분리
편치, 공동	박리, 파손	열화
누수, 침수	배태	퇴적물
철근노출	침하	그늘음
부식	좌굴, 변형	기타

발주처	상주영천고속도로(주)
용역명	상주영천고속도로 2024~2025년 시설물 안전점검 용역 (2024년 상반기 정기안전점검)
점검기관	(주)명성엔지니어링
도면번호	11

손상물량표

번호	구분	부재	손상내용	손상현황						비고
				폭 (mm)	길이 (m)	너비 (m)	물량	단위	개소	
1										
2										
상주 방향



영천 방향



G1

G2

G3


G4

G5


P4

P5

KEY PLAN

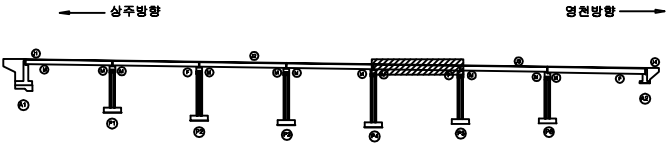

SECTION

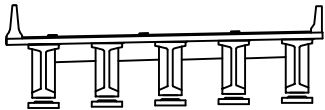

표

균열	망상균열	재료분리
편치, 공동	박리, 파손	열화
누수, 침수	배터	퇴적물
철근노출	침하	그늘음
부식	좌굴, 변형	기타

발주처	상주영천고속도로(주)
용역명	상주영천고속도로 2024~2025년 시설물 안전점검 용역 (2024년 상반기 정기안전점검)
점검기관	(주)명성엔지니어링
도면번호	12


손 상 물 량 표

번호	구분	부재	손상내용	손상현황						비 고
				폭 (mm)	길이 (m)	너비 (m)	물량	단위	개소	
1										
2										
상주 방향



영천 방향

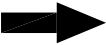

G1

G2

G3


G4

G5


P5

P6

KEY PLAN

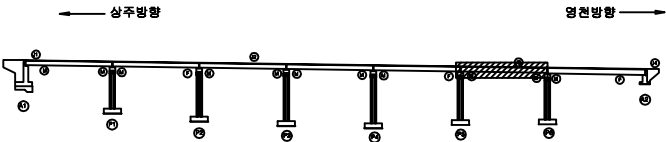

SECTION

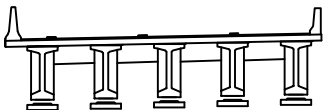

표

균열	망상균열	재료분리
편치, 공동	박리, 파손	열화
누수, 침수	배태	퇴적물
철근노출	침하	그늘음
부식	좌굴, 변형	기타

발주처	상주영천고속도로(주)
용역명	상주영천고속도로 2024~2025년 시설물 안전점검 용역 (2024년 상반기 정기안전점검)
점검기관	(주)명성엔지니어링
도면번호	13


손 상 물 량 표

번호	구분	부재	손상내용	손상현황						비 고
				폭 (mm)	길이 (m)	너비 (m)	수량	단위	개소	
1	21하	바닥판	파손		0.1	0.2	0.02	m ²	1	
2										
3										
상주 방향



영천 방향

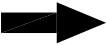

G1


G2

G3

G4

G5


P6

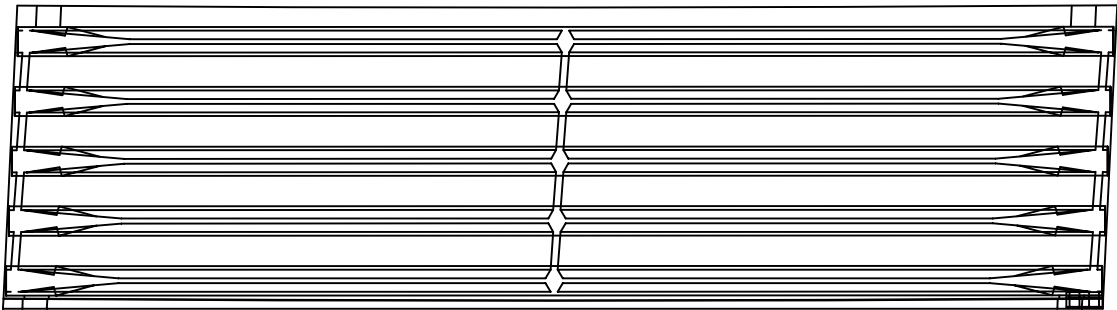


① 파손
0.1X0.2

A2

KEY PLAN

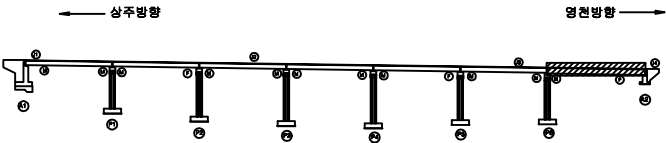

SECTION

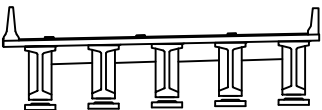

범례

균열	망상균열, 박리, 파손	재료분리
편치, 공동	녹부식	열화
누수, 침수	침하	퇴적물
철근노출	부식	그늘음
부식	파손, 변형	기타

발 주 처	상주영천고속도로(주)
용 역 명	상주영천고속도로 2024~2025년 시설물 안전점검 용역 (2024년 상반기 정기안전점검)
점 검 기 관	(주)명성엔지니어링
도 면 번 호	14


상주 방향



영천 방향



G1 좌측면
하면
우측면
G2 좌측면
하면
우측면
G3 좌측면
하면
우측면
G4 좌측면
하면
우측면
G5 좌측면
하면
우측면

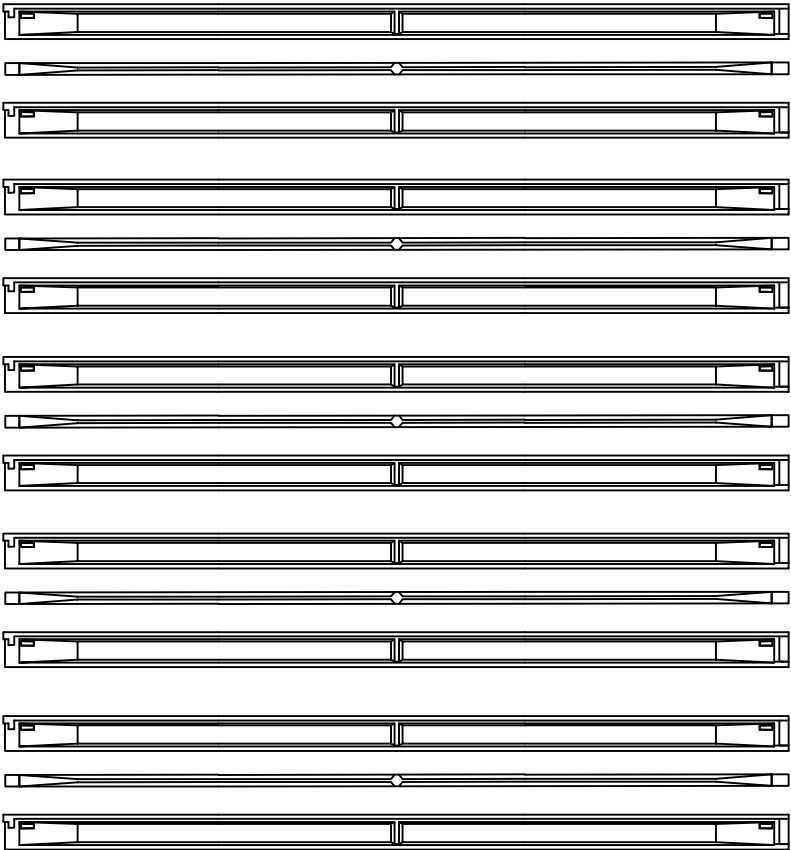


A1

P1


손상 물량 표

번호	구분	부재	손상내용	손상현황						비고
				폭 (mm)	길이 (m)	너비 (m)	물량	단위	개소	
1										
2										
KEY PLAN

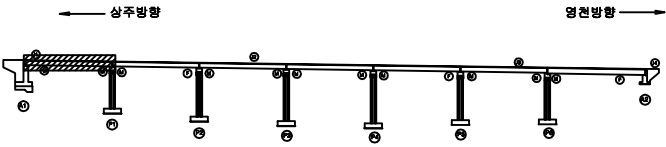

SECTION

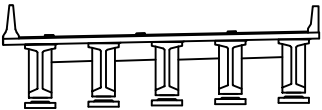


범례


균열	망상균열	재료분리
편치, 공동	박리, 파손	열화
누수, 철수	배태	퇴적물
철근노출	침하	그늘음
부식	파굴, 변형	기타

발주처	상주영천고속도로(주)
용역명	상주영천고속도로 2024~2025년 시설물 안전점검 용역 (2024년 상반기 정기안전점검)
점검기관	(주)명성엔지니어링
도면번호	15


상주 방향

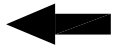


영천 방향

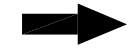


G1 좌측면
하면
우측면

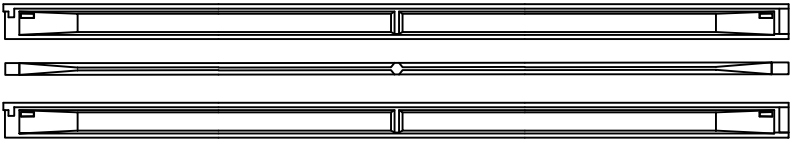


G2 좌측면
하면
우측면

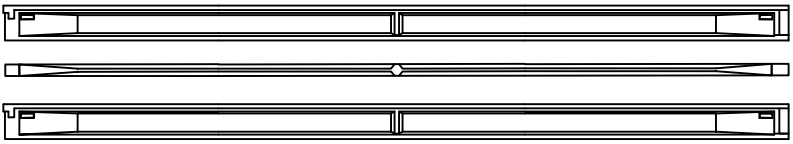


G3 좌측면
하면
우측면

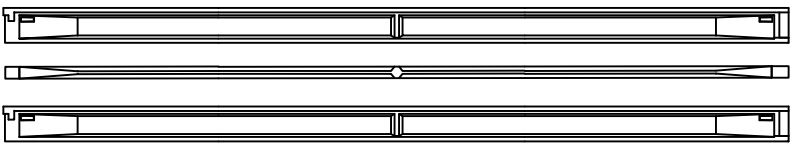

G4 좌측면
하면
우측면

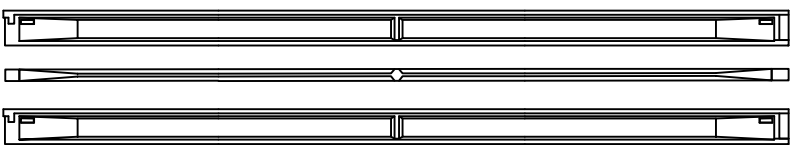

G5 좌측면
하면
우측면

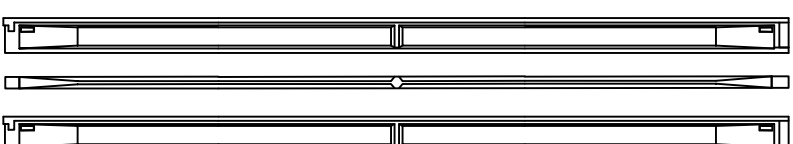


P1

P2


손상 물량 표

번호	구분	부재	손상내용	손상현황						비고
				폭 (mm)	길이 (m)	너비 (m)	물량	단위	개소	
1										
2										
KEY PLAN

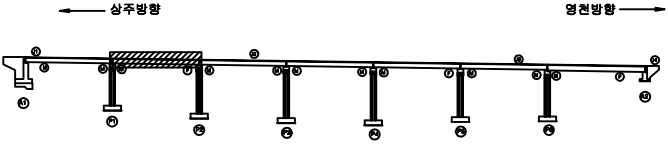

SECTION

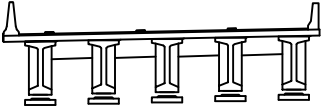


범례


균열	망상균열	재료분리
편치, 공동	박리, 파손	열화
누수, 철수	배터	퇴적물
철근노출	침하	그늘음
부식	파굴, 변형	기타

발주처	상주영천고속도로(주)
용역명	상주영천고속도로 2024~2025년 시설물 안전점검 용역 (2024년 상반기 정기안전점검)
점검기관	(주)명성엔지니어링
도면번호	16

상주 방향

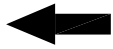

영천 방향

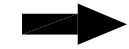

좌측면

G1 하면

우측면

좌측면

G2 하면

우측면

좌측면

G3 하면

우측면

좌측면


G4 하면

우측면

좌측면

G5 하면

우측면

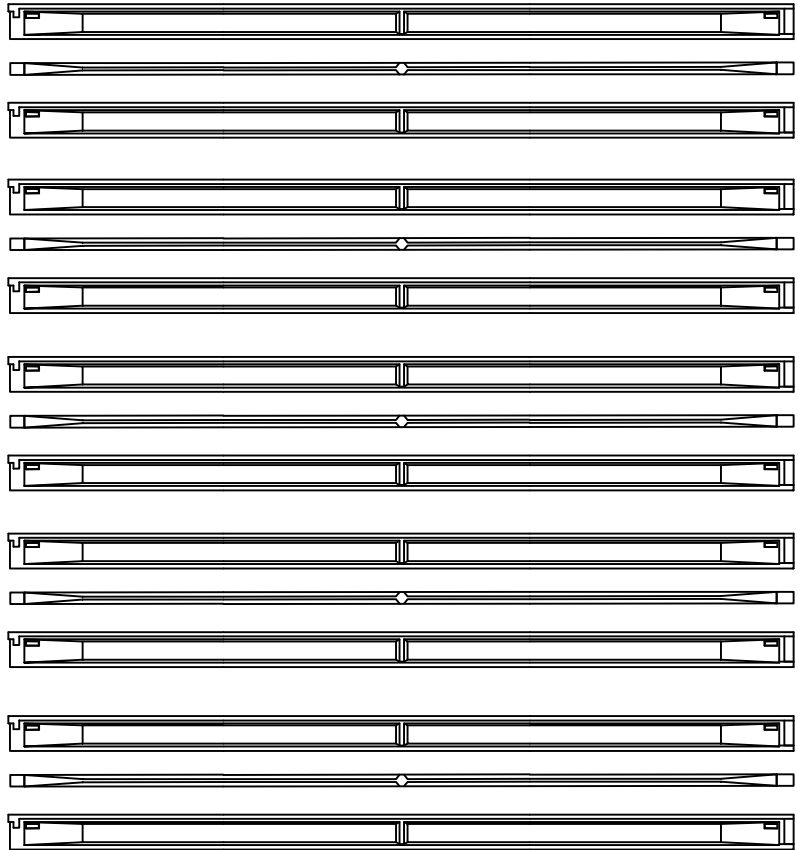


P2

P3


손상 물량 표

번호	구분	부재	손상내용	손상현황						비고
				폭 (mm)	길이 (m)	너비 (m)	물량	단위	개소	
1										
2										
KEY PLAN

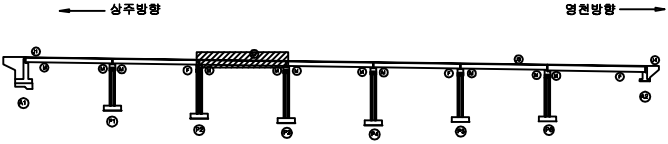

SECTION

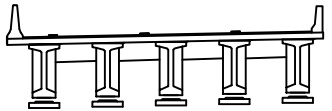


범례


콘크리트	방상근열	재료분리
편치, 공동	바리, 파손	열화
누수, 체수	배태	퇴적물
철근노출	침하	그늘음
부식	좌굴, 변형	기타

발주처	상주영천고속도로(주)
용역명	상주영천고속도로 2024~2025년 시설물 안전점검 용역 (2024년 상반기 정기안전점검)
점검기관	(주)명성엔지니어링
도면번호	17

상주 방향

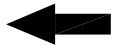

영천 방향

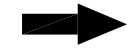

G1 좌측면



G1 하면




G1 우측면



G2 좌측면



G2 하면

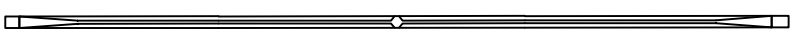

G2 우측면



G3 좌측면



G3 하면




G3 우측면



G4 좌측면



G4 하면

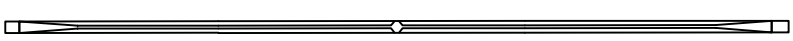

G4 우측면



G5 좌측면



G5 하면



G5 우측면




P3

P4


손상물량표

번호	구분	부재	손상내용	손상현황						비고
				폭 (mm)	길이 (m)	너비 (m)	물량	단위	개소	
1										
2										
KEY PLAN

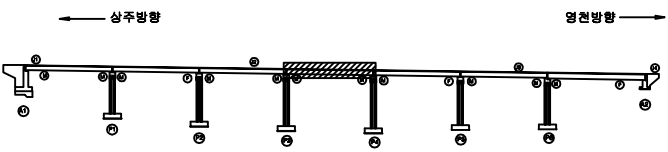


SECTION

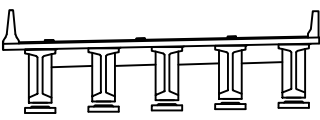

균열	망상균열	재료분리
편치, 공동	박리, 파손	열화
누수, 철수	배터	퇴적물
철근노출	침하	그늘음
부식	좌굴, 변형	기타

발주처	상주영천고속도로(주)
용역명	상주영천고속도로 2024~2025년 시설물 안전점검 용역 (2024년 상반기 정기안전점검)
점검기관	(주)명성엔지니어링
도면번호	18


상주 방향

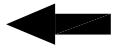


영천 방향




G1 좌측면
하면
우측면

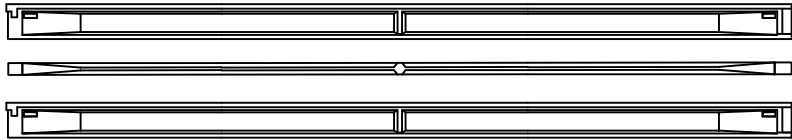


G2 좌측면
하면
우측면

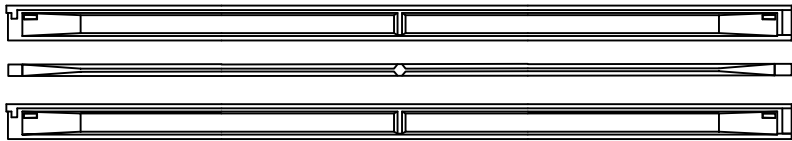


G3 좌측면
하면
우측면

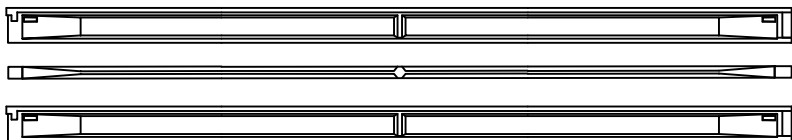

G4 좌측면
하면
우측면

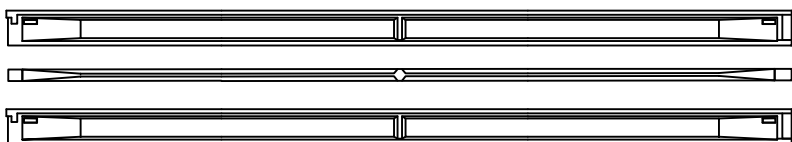

G5 좌측면
하면
우측면

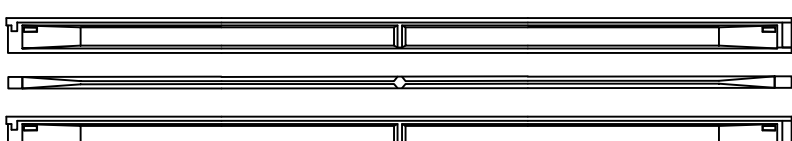


P4

P5


손상 물량 표

번호	구분	부재	손상내용	손상현황						비고
				폭 (mm)	길이 (m)	너비 (m)	물량	단위	개소	
1										
2										
KEY PLAN

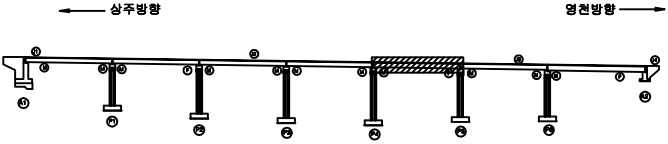

SECTION

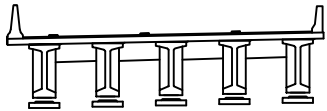


범례

균열	망상균열	재료분리
편치, 공동	박리, 파손	열화
누수, 체수	배태	퇴적물
철근노출	침하	그늘음
부식	좌굴, 변형	기타

발주처	상주영천고속도로(주)
용역명	상주영천고속도로 2024~2025년 시설물 안전점검 용역 (2024년 상반기 정기안전점검)
점검기관	(주)명성엔지니어링
도면번호	19

상주 방향

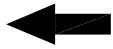

영천 방향



G1 좌측면



G1 하면



G1 우측면



G2 좌측면



G2 하면



G2 우측면



G3 좌측면



G3 하면



G3 우측면



G4 좌측면



G4 하면



G4 우측면



G5 좌측면



G5 하면



G5 우측면




P5

P6


손상 물량 표

번호	구분	부재	손상내용	손상현황						비고
				폭 (mm)	길이 (m)	너비 (m)	물량	단위	개소	
1										
2										
KEY PLAN

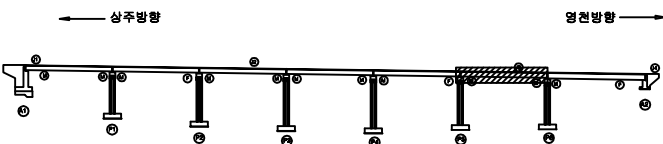

SECTION

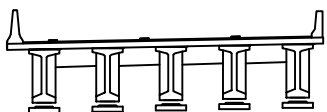


범례


균열	망상균열	재료분리
펀치, 공동	박리, 파손	열화
누수, 체수	배터	퇴적물
철근노출	침하	그늘음
부식	좌굴, 변형	기타

발주처	상주영천고속도로(주)
용역명	상주영천고속도로 2024~2025년 시설물 안전점검 용역 (2024년 상반기 정기안전점검)
점검기관	(주)명성엔지니어링
도면번호	20


상주 방향

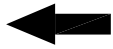


영천 방향

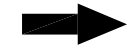


G1 좌측면
하면
우측면

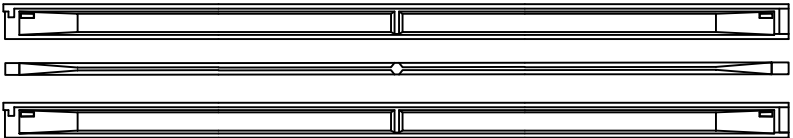


G2 좌측면
하면
우측면

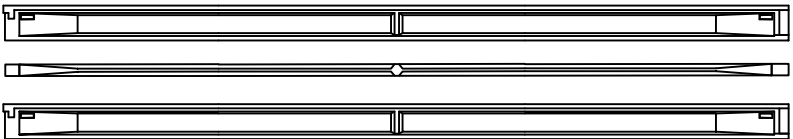


G3 좌측면
하면
우측면

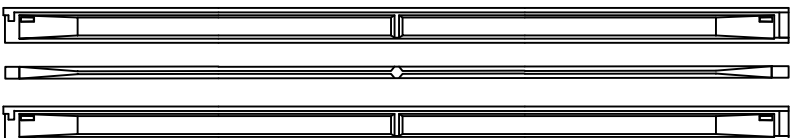

G4 좌측면
하면
우측면

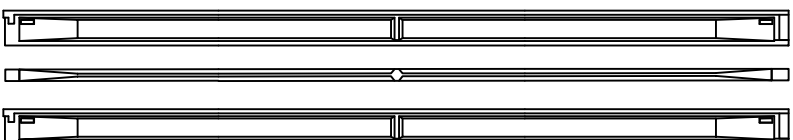

G5 좌측면
하면
우측면

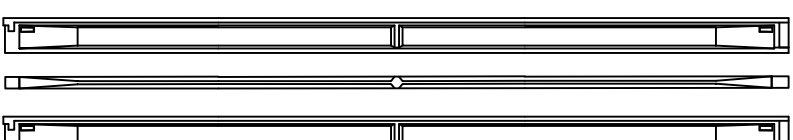


P6

A2


손상 물량 표

번호	구분	부재	손상내용	손상현황						비고
				폭 (mm)	길이 (m)	너비 (m)	물량	단위	개소	
1										
2										
KEY PLAN

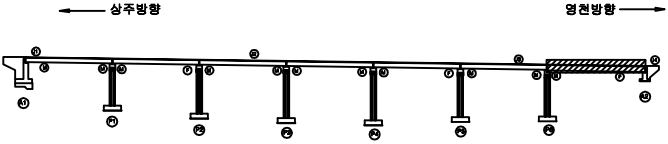

SECTION

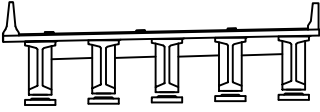

범례

균열	망상균열	재료분리
편치, 공동	박리, 파손	열화
누수, 침수	배태	퇴적물
철근노출	침하	그늘음
부식	파굴, 변형	기타

발주처	상주영천고속도로(주)
용역명	상주영천고속도로 2024~2025년 시설물 안전점검 용역 (2024년 상반기 정기안전점검)
점검기관	(주)명성엔지니어링
도면번호	21

손상물량표

번호	구분	부재	손상내용	손상현황						비고
				폭 (mm)	길이 (m)	너비 (m)	수량	단위	개소	
1	23하	가로보	망상균열		1.0	1.0	1.00	m ²	1	
2	23하	가로보	표면박리		0.5	2.0	1.00	m ²	1	
3	23하	가로보	균열(0.3mm미만)	0.2	0.5		1.50	m	3	
4										
5										
상주 방향


영천 방향

CB1

CB2

CB3

G1~G2

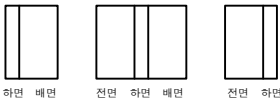


G1~G2



G1~G2



G2~G3

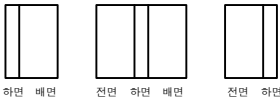

G2~G3



G2~G3



G3~G4



G3~G4



G3~G4



G4~G5



G4~G5



G4~G5



A1

P1


P1

P2


P2

P3

KEY PLAN

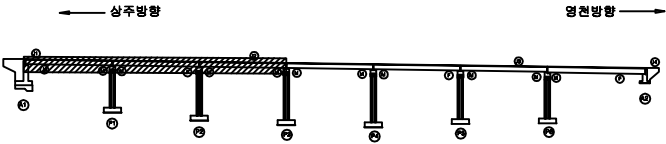

SECTION

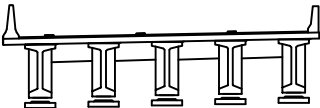

범례

균열	망상균열	재료분리
편치, 공동	바리, 파손	열화
누수, 체수	배태	퇴적물
철근노출	침하	그늘음
부식	좌굴, 변형	기타

발주처	상주영천고속도로(주)
용역명	상주영천고속도로 2024~2025년 시설물 안전점검 용역 (2024년 상반기 정기안전점검)
점검기관	(주)명성엔지니어링
도면번호	22

상주 방향




영천 방향



CB4

CB5

G1~G2

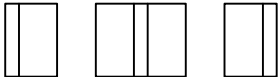

하면 배면 전면 하면 배면 전면 하면

G2~G3



하면 배면 전면 하면 배면 전면 하면

G3~G4



하면 배면 전면 하면 배면 전면 하면

G4~G5



하면 배면 전면 하면 배면 전면 하면

G1~G2



하면 배면 전면 하면 배면 전면 하면

G2~G3



하면 배면 전면 하면 배면 전면 하면

G3~G4



하면 배면 전면 하면 배면 전면 하면

G4~G5



하면 배면 전면 하면 배면 전면 하면

P3

P4


P4

P5


손상 물량 표

번호	구분	부재	손상내용	손상현황						비고
				폭 (mm)	길이 (m)	너비 (m)	물량	단위	개소	
1										
2										
KEY PLAN

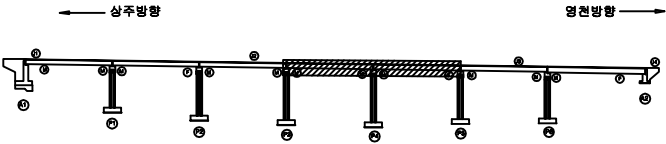

SECTION

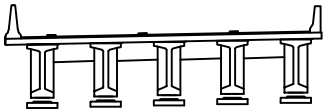



범례

균열	망상균열	재료분리
편치, 공동	바리, 파손	열화
누수, 침수	배태	퇴적물
철근노출	침하	그늘음
부식	좌굴, 변형	기타

발주처	상주영천고속도로(주)
용역명	상주영천고속도로 2024~2025년 시설물 안전점검 용역 (2024년 상반기 정기안전점검)
점검기관	(주)명성엔지니어링
도면번호	23

상주 방향
←


영천 방향
→

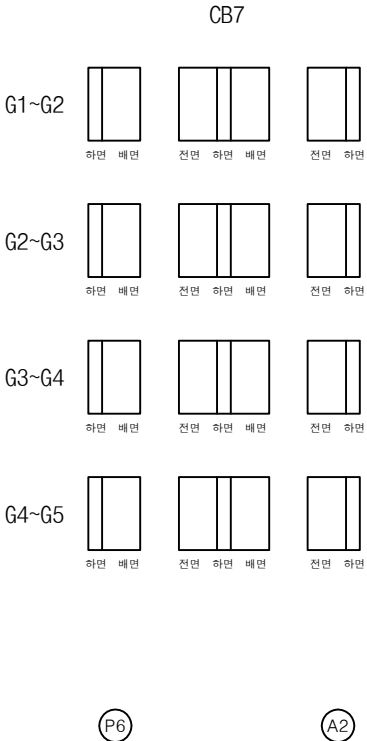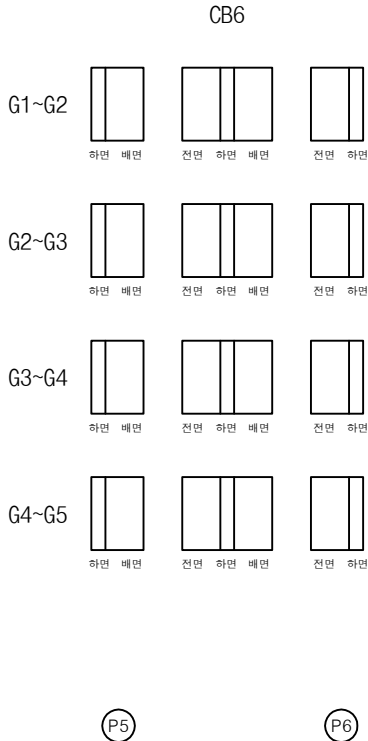


손상 물량 표

번호	구분	부재	손상내용	손상현황						비고
				폭 (mm)	길이 (m)	너비 (m)	물량	단위	개소	
1										
2										
KEY PLAN

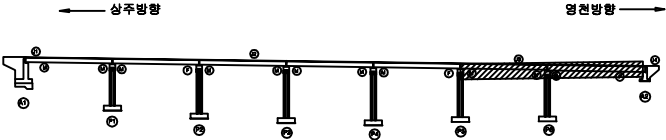

SECTION

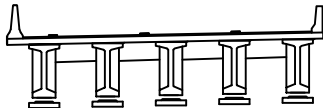


범례

콘 열	망상근열	재료분리
균열, 공동	박리, 파손	열화
누수, 침수	배태	퇴적물
철근노출	침하	그늘음
부식	썩음, 변형	기타


발주처	상주영천고속도로(주)
용역명	상주영천고속도로 2024~2025년 시설물 안전점검 용역 (2024년 상반기 정기안전점검)
점검기관	(주)명성엔지니어링
도면번호	24

손 상 물 량 표


번호	구분	부재	손상내용	손상현황						비 고
				폭 (mm)	길이 (m)	너비 (m)	수량	단위	개소	
1	19하	교대	채수		1.0	1.0	1.00	m ²	1	
2	19하	교대	백태		0.3	2.5	0.75	m ²	1	24상 보속
3	19하	교대	파손 및 철근노출		1.0	0.3	0.30	m ²	1	
4	23하	교대	페콘크리트 퇴적		1.0	1.0	1.00	m ²	1	
5	23하	교량받침	plate 부식				1.00	EA	1	
6										
7										
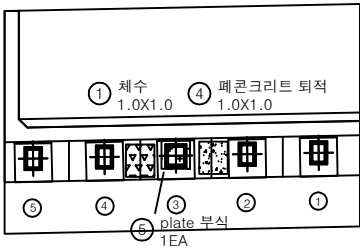

평면도

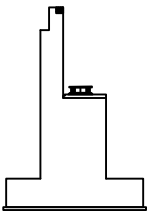


날개벽

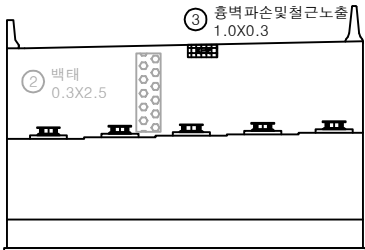


정면

KEY PLAN

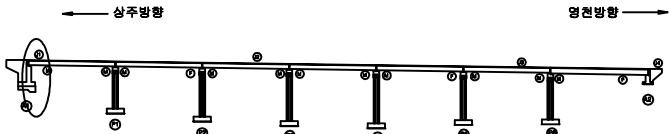


SECTION

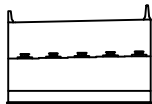


범례

균열	망상균열, 박리, 파손	재료분리
편치, 공동	백태	열화
누수, 채수	철근노출	퇴적물
부식	침하	그늘음
파굴, 변형	기타	


발 주 처	상주영천고속도로(주)
용 역 명	상주영천고속도로 2024~2025년 시설물 안전점검 용역 (2024년 상반기 정기안전점검)
점 검 기 관	(주)명성엔지니어링
도 면 번 호	

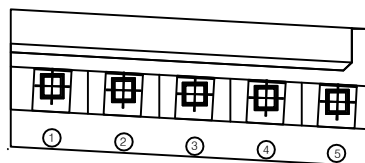

평면도

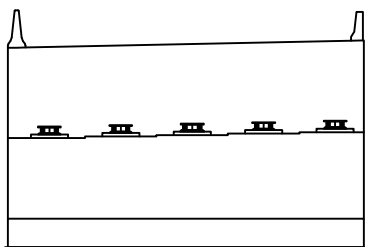

정면

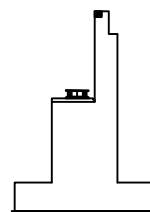


날개벽


손상물량표

번호	구분	부재	손상내용	손상현황						비고
				폭 (mm)	길이 (m)	너비 (m)	물량	단위	개소	
1										
2										
KEY PLAN

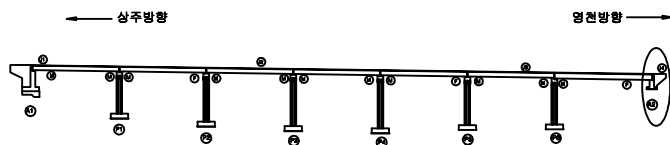

SECTION

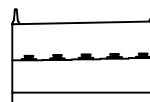


범례

콘 열	망상관열	재료분리
편치, 공동	바리, 파손	열 화
누수, 체수	배 테	퇴적물
철근노출	침 하	그울음
부 식	좌굴, 변형	기 타


발 주 처	상주영천고속도로(주)
용 역 명	상주영천고속도로 2024~2025년 시설물 안전점검 용역 (2024년 상반기 정기안전점검)
점 검 기 관	(주)명성엔지니어링
도 면 번 호	26

손 상 물 량 표


번호	구분	부재	손상내용	손상현황						비 고
				폭 (mm)	길이 (m)	너비 (m)	수량	단위	개소	
1	21하	교량받침	무수축물탈 균열	0.1	0.2		0.20	m	1	
2	23하	교량받침	무수축물탈 균열	0.1	0.2		0.20	m	1	
3	23하	교량받침	받침콘크리트 재료분리		0.5	1.0	0.50	㎡	1	
4	23하	교량받침	무수축물탈 균열	0.1	0.2		0.40	m	2	
5	23하	교각	망상균열		8.0	2.0	16.00	㎡	1	
6										
7										
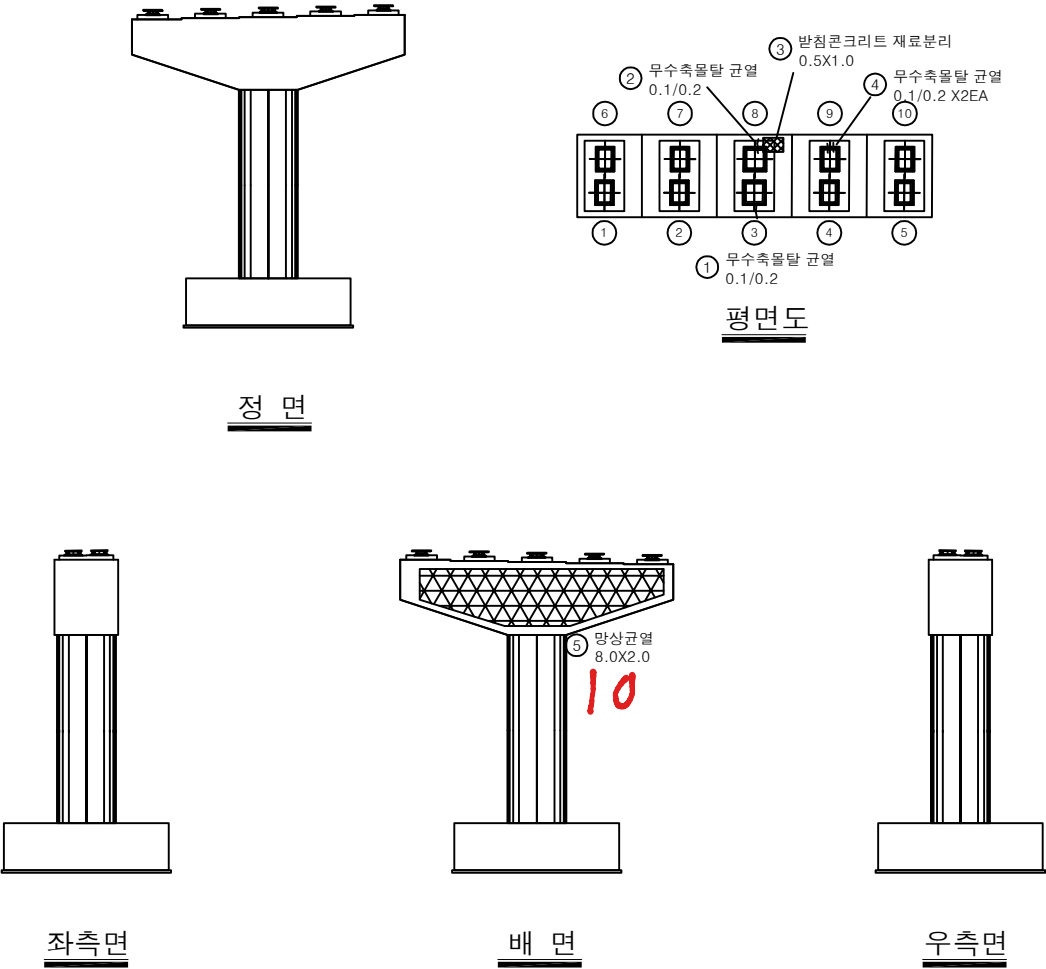

KEY PLAN

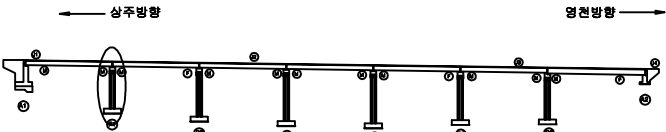

SECTION

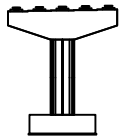


범례

균열	망상균열	재료분리
편치, 공동	바리, 파손	열화
누수, 체수	배태	퇴적물
철근노출	침하	그늘음
부식	좌굴, 변형	기타


발주처	상주영천고속도로(주)
용역명	상주영천고속도로 2024~2025년 시설물 안전점검 용역 (2024년 상반기 정기안전점검)
점검기관	(주)명성엔지니어링
도면번호	27

손상 물 량 표


번호	구분	부재	손상내용	손상현황						비 고
				폭 (mm)	길이 (m)	너비 (m)	수량	단위	개소	
1	19하	교각	균열(0.3mm이상)	0.3	5.0		5.00	m	1	
2	21하	교각	망상균열		2.0	2.0	4.00	m ²	1	
3	23하	교량받침	무수축물탈 균열	0.2	0.3		0.30	m	1	
4										
5										
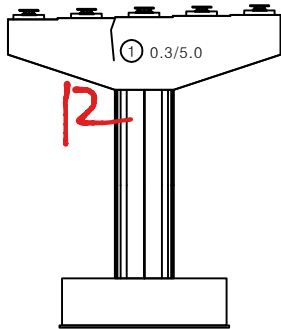


정 면

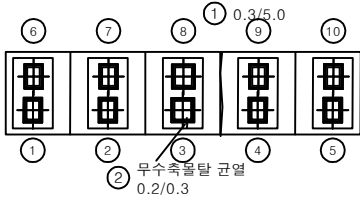


평면도

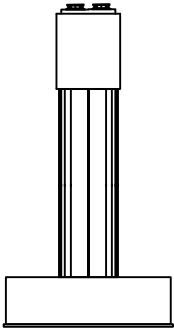

좌측면

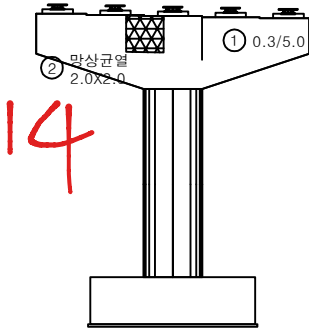


배 면

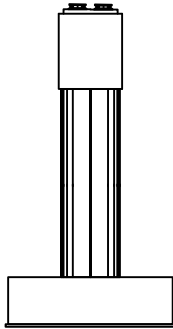


우측면

KEY PLAN

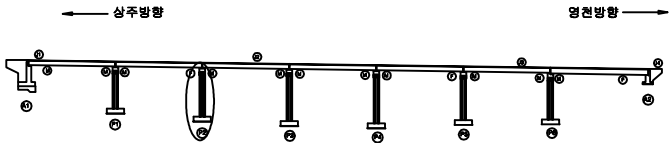

SECTION

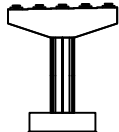


범례

균열	망상균열	재료분리
펀치, 공동	박리, 파손	열화
누수, 체수	박락	퇴적물
철근노출	침하	그늘음
부식	좌굴, 변형	기타


발 주 처	상주영천고속도로(주)
용 역 명	상주영천고속도로 2024~2025년 시설물 안전점검 용역 (2024년 상반기 정기안전점검)
점 검 기 관	(주)명성엔지니어링
도 면 번 호	

손상물량표


번호	구분	부재	손상내용	손상현황						비고
				폭 (mm)	길이 (m)	너비 (m)	수량	단위	개소	
1	19하	교각	페콘크리트 퇴적		15.0	1.0	15.00	m ³	1	
2	21하	교각	망상균열		7.0	2.0	14.00	m ²	1	
3	23하	교각	망상균열		8.0	2.0	16.00	m ²	1	
4	23하	교량받침	plate 도장박리		0.1	0.5	0.10	m ²	2	
5										
6										
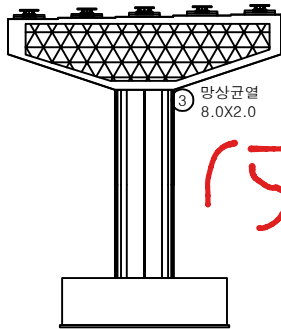


정면

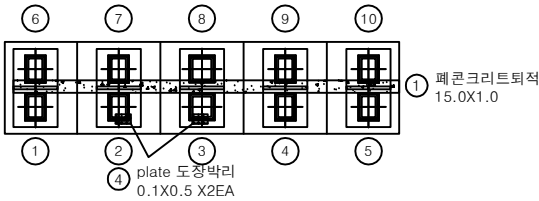


평면도

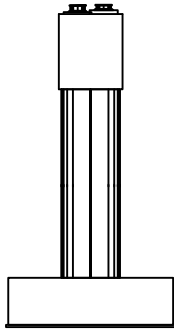

좌측면

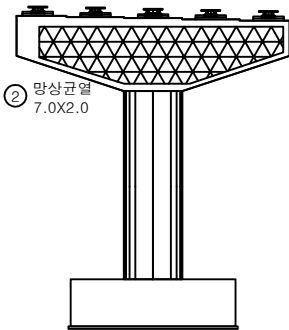


배면

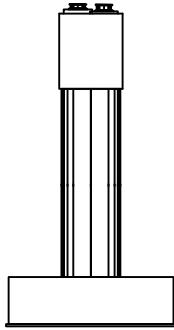


우측면

KEY PLAN

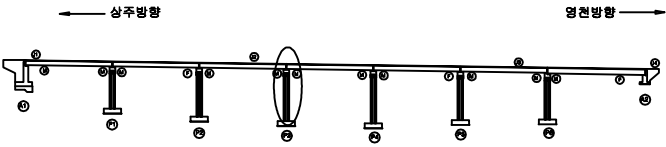

SECTION

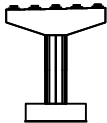


범례

균열	망상균열	재료분리
편치, 공동	바리, 파손	열화
누수, 체수	배태	퇴적물
철근노출	침하	그늘음
부식	좌굴, 변형	기타


발주처	상주영천고속도로(주)
용역명	상주영천고속도로 2024~2025년 시설물 안전점검 용역 (2024년 상반기 정기안전점검)
점검기관	(주)명성엔지니어링
도면번호	29

손 상 물 량 표


번호	구분	부재	손상내용	손상현황						비 고
				폭 (mm)	길이 (m)	너비 (m)	수량	단위	개소	
1	19하	교량받침	무수축물탈 균열	0.1	0.2		0.40	m	2	
2	19하	교량받침	무수축물탈 균열	0.1	0.2		0.60	m	3	
3	19하	교각	망상균열		10.0	1.5	15.00	m ²	1	
4										
5										
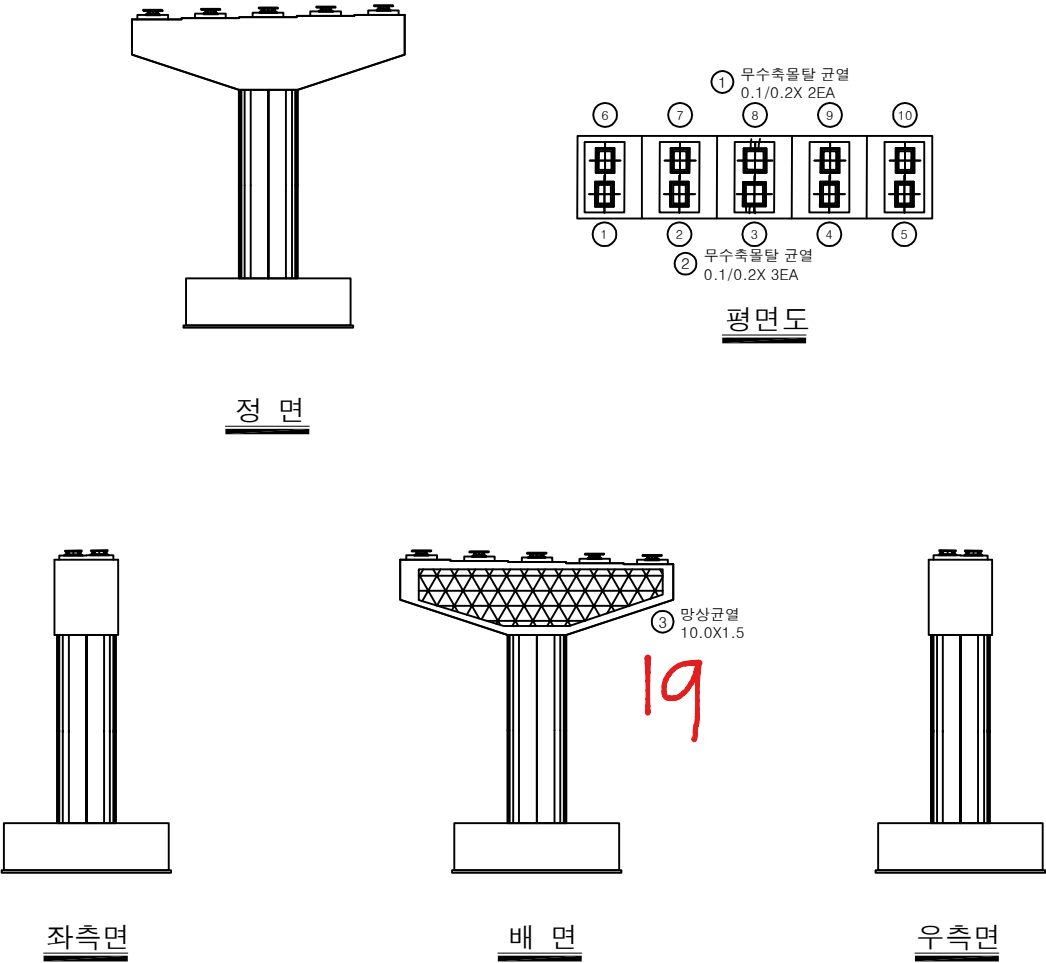

KEY PLAN

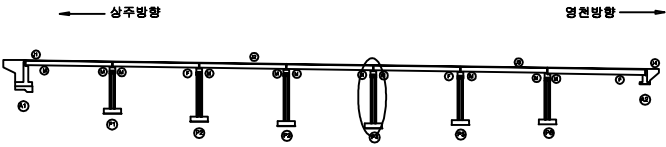

SECTION

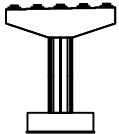


범례

	망상균열	
	바리, 파손	
	백태	
	침하	
	좌굴, 변형	


발 주 처	상주영천고속도로(주)
용 역 명	상주영천고속도로 2024~2025년 시설물 안전점검 용역 (2024년 상반기 정기안전점검)
점 검 기 관	(주)명성엔지니어링
도 면 번 호	30

손상물량표


번호	구분	부재	손상내용	손상현황						비고
				폭 (mm)	길이 (m)	너비 (m)	수량	단위	개소	
1	21하	교량받침	무수축물탈 균열	0.1	0.1		0.10	m	1	
2	21하	교량받침	받침콘크리트 균열	0.1	0.2		0.20	m	1	
3	21하	교량받침	무수축물탈 균열	0.1	0.1		0.20	m	2	
4	21하	교각	균열(0.3mm미만)	0.2	2.0		6.00	m	3	
5	21하	교각	균열(0.3mm미만)	0.1	0.5		1.00	m	2	
6	23하	교각	표면박리		8.0	2.5	20.00	㎡	1	
7										
8										
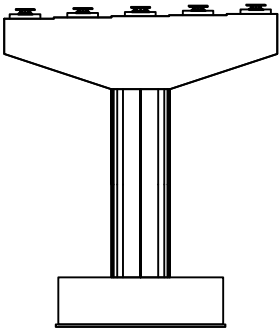


정면

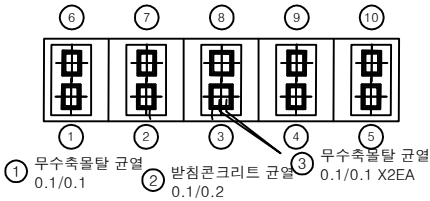


평면도

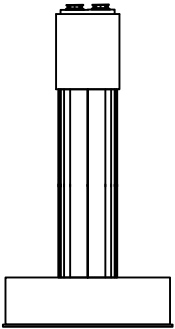

좌측면

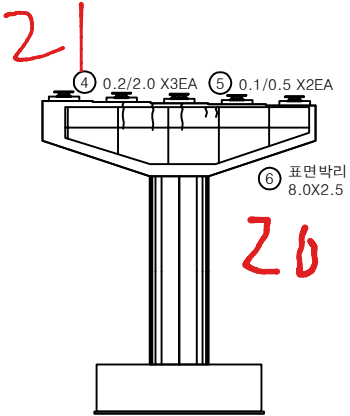


배면

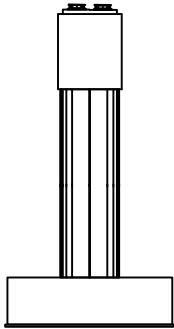


우측면

KEY PLAN

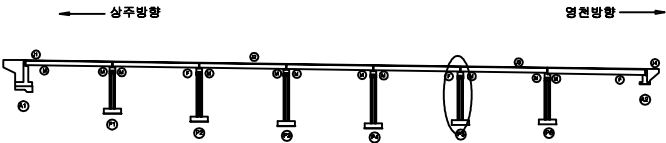

SECTION

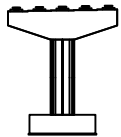



범례

균열	망상균열	재료분리
편치, 공동	바리, 파손	열화
누수, 체수	배타	퇴적물
철근노출	침하	그늘음
부식	좌굴, 변형	기타

발주처	상주영천고속도로(주)
용역명	상주영천고속도로 2024~2025년 시설물 안전점검 용역 (2024년 상반기 정기안전점검)
점검기관	(주)명성엔지니어링
도면번호	


손상물량표

번호	구분	부재	손상내용	손상현황						비고
				폭 (mm)	길이 (m)	너비 (m)	수량	단위	개소	
1	23하	교각	박락		0.5	0.5	0.25	m ²	1	
2	23하	교각	표면오염		6.0	2.5	15.00	m ²	1	
3	23하	교각	재료분리		1.5	1.0	1.50	m ²	1	
4										
5										
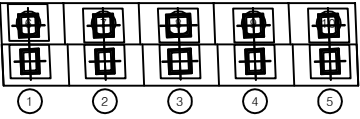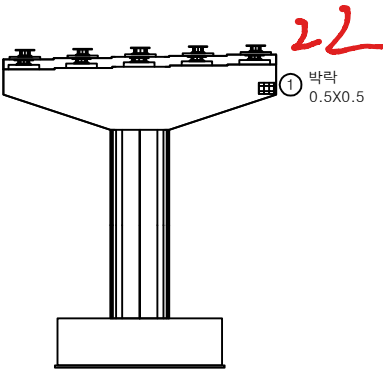


평면도


정면

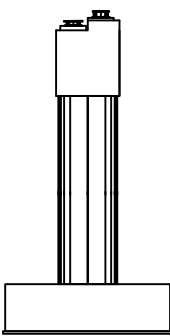

좌측면

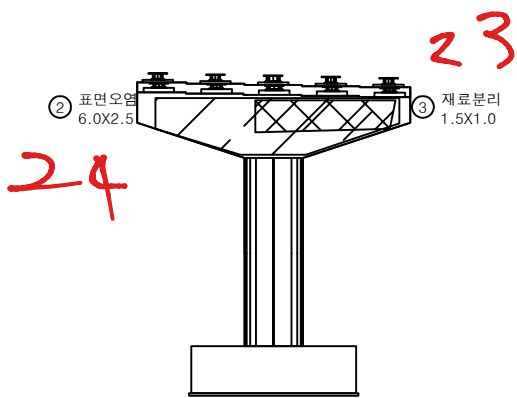


배면

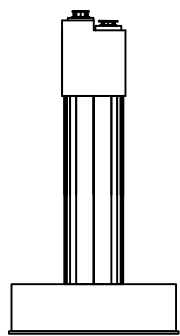


우측면

KEY PLAN

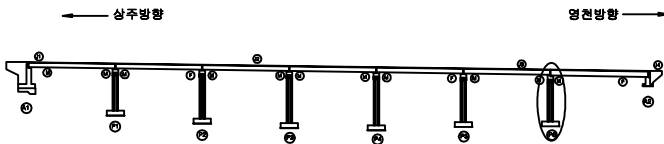

SECTION

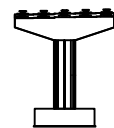

판례

균열	망상균열	재료분리
편치, 공동	박리, 파손	열화
누수, 침수	배태	퇴적물
철근노출	침하	그을음
부식	파괴, 변형	기타

발주처	상주영천고속도로(주)
용역명	상주영천고속도로 2024~2025년 시설물 안전점검 용역 (2024년 상반기 정기안전점검)
점검기관	(주)명성엔지니어링
도면번호	32

