

상주영천고속도로 2024~2025년 시설물 안전점검 용역
(2024년 상반기 정기안전점검)

외 관 조 사 망 도

가천교

2024.06

(주)명성엔지니어링


상주·영천방향

손상물량표

번호	구분	부재	손상내용	손상현황						비고
				폭 (mm)	길이 (m)	너비 (m)	수량	단위	개소	
1	19하	신축이음	후타재 균열	0.2	0.5		2.50	m	5	
2	19하	신축이음	후타재 망상균열		0.5	1.0	0.50	m ²	1	
3	19하	신축이음	후타재 박리		0.1	0.2	0.02	m ²	1	2차상보수
4	21하	교면포장	망상균열	30.0	3.0		90.00	m ²	1	
5	23하	교면포장	망상균열	35.0	6.0		210.00	m ²	1	
6	23하	신축이음	후타재 망상균열	0.5	1.0	1.00		m ²	2	
7										
8										
상주방향


영천방향

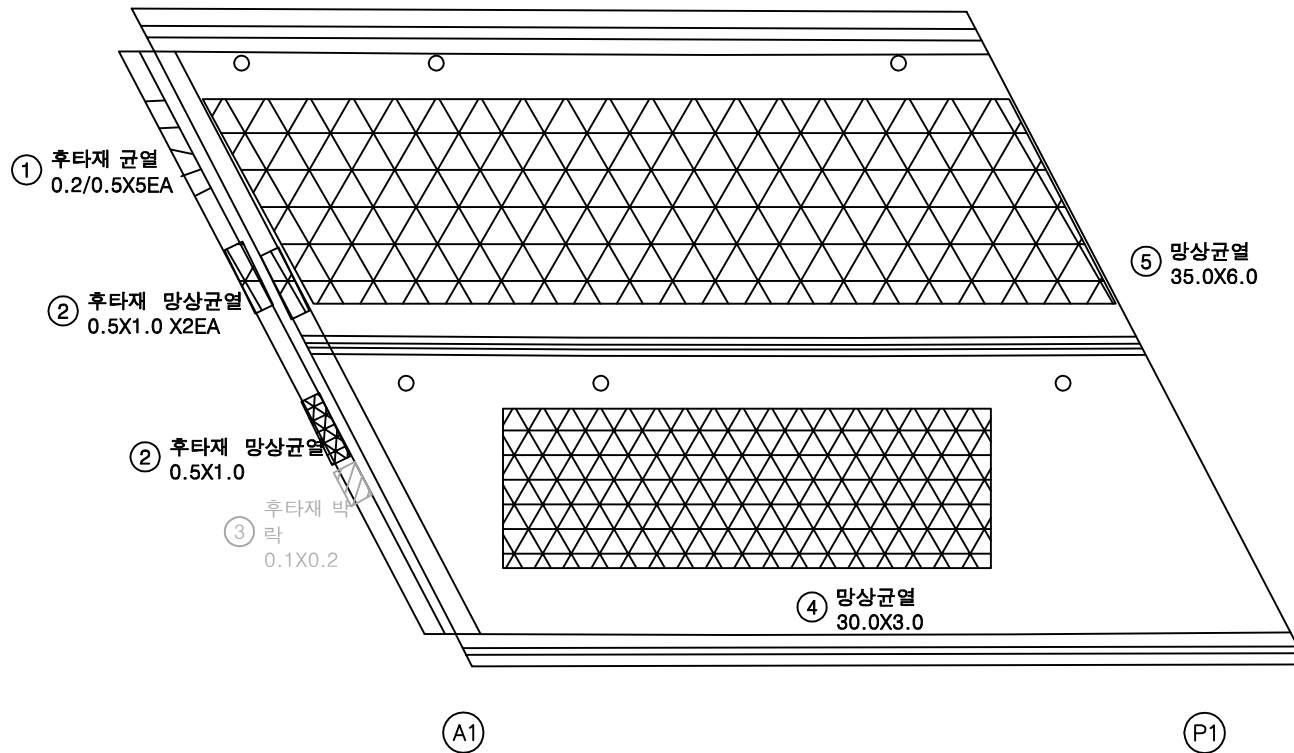


KEY PLAN

상주방향

영천방향

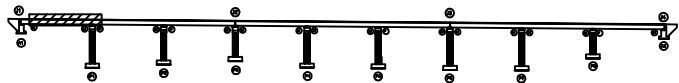

SECTION

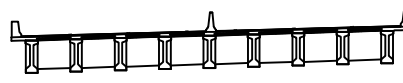


범례

	균열		망상균열		재료분리	발주처	상주영천고속도로(주)
	편치, 공동		박리, 파손		열화	용역명	상주영천고속도로 2024~2025년 시설물 안전점검 용역 (2024년 상반기 정기안전점검)
	누수, 채수		백태		퇴적물	점검기관	(주)명성엔지니어링
	철근노출		침하		그늘음	도면번호	01
	부식		좌굴, 변형		기타		

손상물량표


상주방향

영천방향

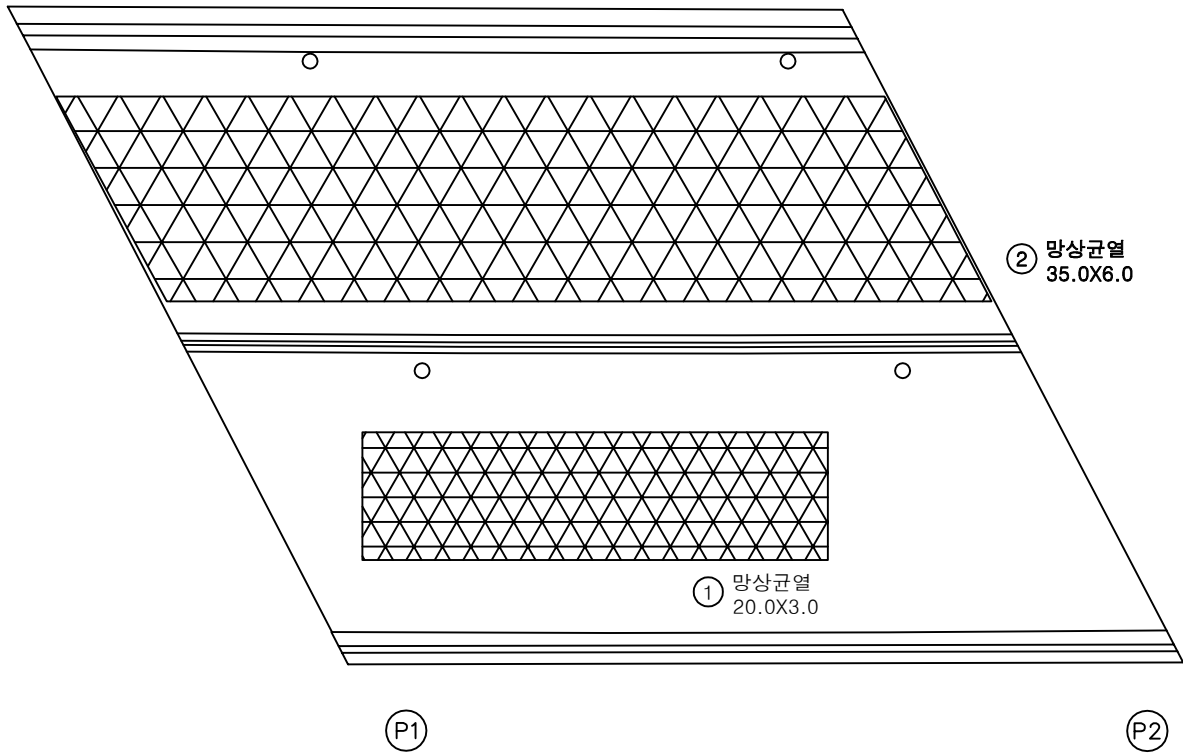


번호	구분	부재	손상내용	손상현황						비고
				폭 (mm)	길이 (m)	너비 (m)	물량	단위	개소	
1	21하	교면포장	망상균열		20.0	3.0	60.00	m ²	1	
2	23하	교면포장	망상균열		35.0	6.0	210.00	m ²	1	
3										
4										
KEY PLAN

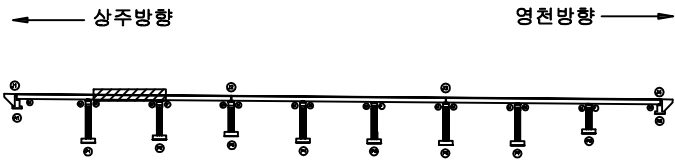

SECTION

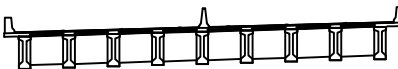

범례


균열	망상균열	재료분리
전치, 공동	박리, 파손	열화
누수, 체수	배터	피적물
철근노출	침하	그늘음
부식	좌굴, 변형	기타

발주처	상주영천고속도로(주)
용역명	상주영천고속도로 2024-2025년 시설물 안전점검 용역 (2024년 상반기 정기안전점검)
점검기관	(주)평성엔지니어링
도면번호	02

손상물량표


상주방향

영천방향

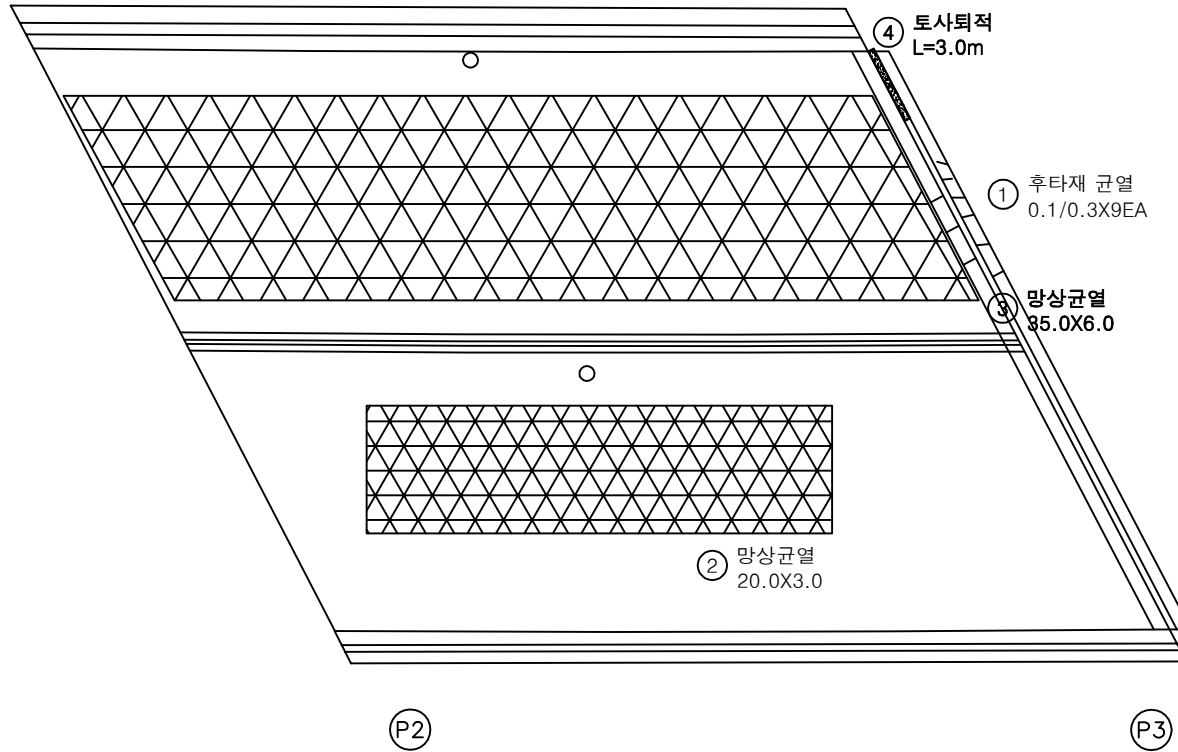


번호	구분	부재	손상내용	손상현황						비고
				폭 (mm)	길이 (m)	너비 (m)	수량	단위	개소	
1	19하	신축이음	후타재 균열	0.1	0.3		2.70	m	9	
2	21하	교면포장	망상균열		20.0	3.0	60.00	m ²	1	
3	23하	교면포장	망상균열		35.0	6.0	210.00	m ²	1	
4	23하	신축이음	토사퇴적		3.0		3.00	m	1	
5										
6										
KEY PLAN

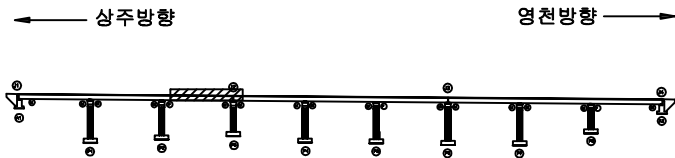

SECTION

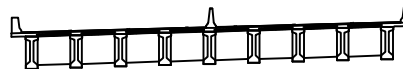

범례


콘크리트	망상균열	재료분리
편치, 공동	박리, 파손	열화
누수, 침수	박락	부식
철근노출	침하	균열
부식	파괴, 변형	기타

발주처	상주영천고속도로(주)
용역명	상주영천고속도로 2024~2025년 시설물 안전점검 용역 (2024년 상반기 정기안전점검)
점검기관	(주)명성엔지니어링
도면번호	03

손상물량표

상주방향

영천방향

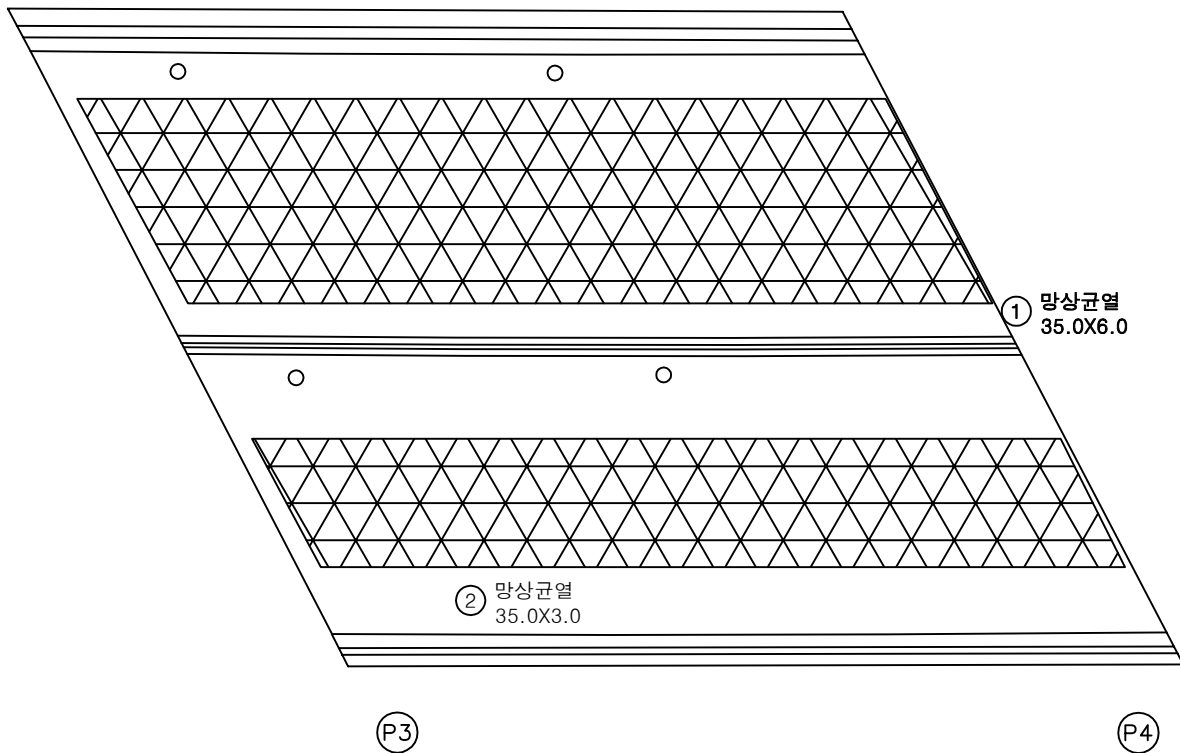


번호	구분	부재	손상내용	손상현황						비고
				폭 (mm)	길이 (m)	너비 (m)	물량	단위	개소	
1	23하	교면포장	망상균열		35.0	6.0	210.00	m ²	1	
2	23하	교면포장	망상균열		35.0	3.0	105.00	m ²	1	
3										
4										
KEY PLAN

상주방향

영천방향

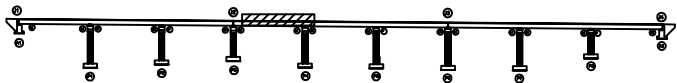

SECTION

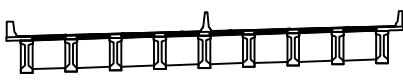

범례


균열	망상균열	재료분리
핀치, 공동	바리, 파손	열화
누수, 체수	백태	피착물
철근노출	침하	그늘음
부식	좌굴, 변형	기타

발주처	상주영천고속도로(주)
용역명	상주영천고속도로 2024~2025년 시설물 안전점검 용역 (2024년 상반기 정기안전점검)
점검기관	(주)명성엔지니어링
도면번호	04

손상물량표


상주방향

영천방향

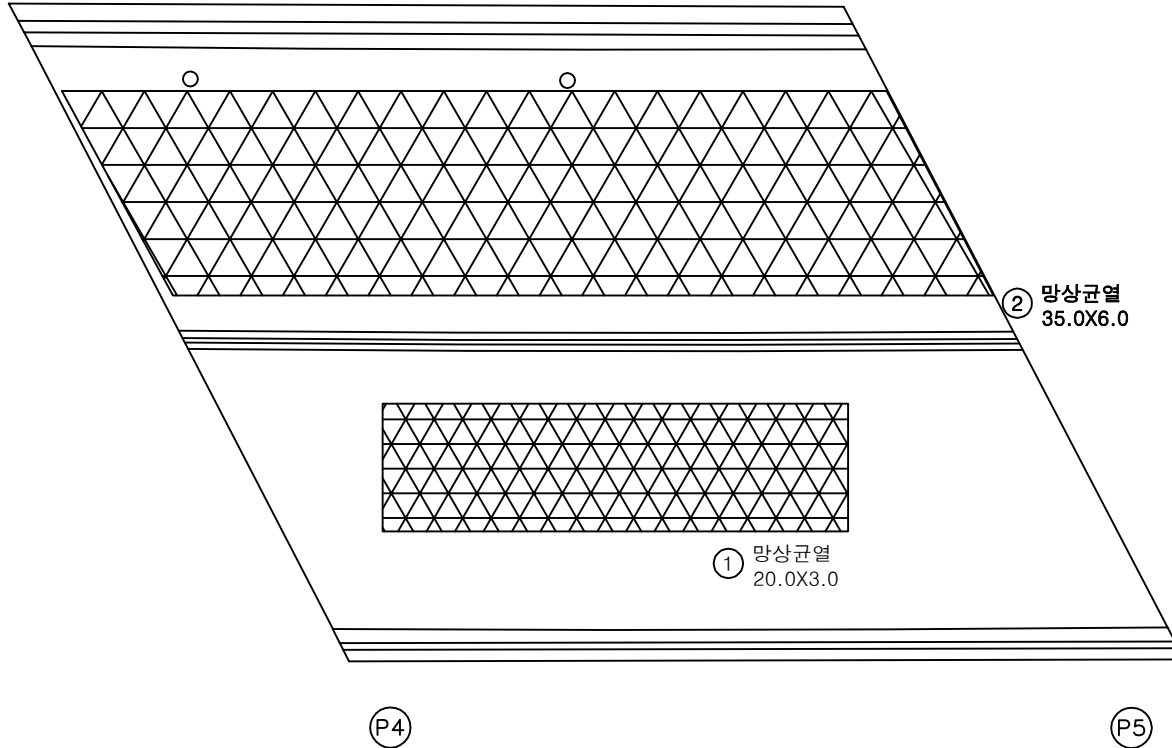


번호	구분	부재	손상내용	손상현황						비고
				폭 (mm)	길이 (m)	너비 (m)	물량	단위	개소	
1	21하	교면포장	망상균열		20.0	3.0	60.00	m ²	1	
2	23하	교면포장	망상균열		35.0	6.0	210.00	m ²	1	
3										
4										
KEY PLAN

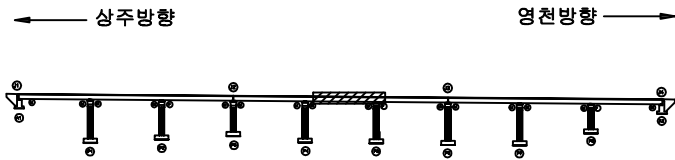

SECTION

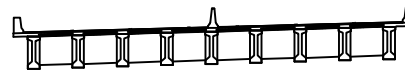

범례

균열	망상균열	재료분리
편치, 공동	박리, 파손	열화
누수, 채수	백태	피착물
철근노출	침하	그늘음
부식	좌굴, 변형	기타

발주처	상주영천고속도로(주)
용역명	상주영천고속도로 2024~2025년 시설물 안전점검 용역 (2024년 상반기 정기안전점검)
점검기관	(주)명성엔지니어링
도면번호	05


손상물량표

번호	구분	부재	손상내용	손상현황						비고
				폭 (mm)	길이 (m)	너비 (m)	수량	단위	개소	
1	19하	신축이음	후타재 균열	0.2	0.3		1.20	m	4	
2	19하	신축이음	후타재 파손		0.1	0.2	0.02	m ²	1	
3	19하	신축이음	차수판 앵커탈락				4.00	EA	4	
4	19하	신축이음	후타재 파손		0.1	0.1	0.01	m ²	1	
5	23하	교면포장	망상균열		35.0	6.0	210.00	m ²	1	
6	23하	신축이음	차수판 앵커탈락				4.00	EA	4	
7	23하	신축이음	차수판 앵커탈락				3.00	EA	3	
8	23하	신축이음	차수판 앵커탈락				4.00	EA	4	
9	23하	교면포장	망상균열		35.0	3.0	105.00	m ²	1	
10	23하	신축이음	토사퇴적		3.0		3.00	m	1	
11	23하	신축이음	후타재 균열	0.2	0.3		1.20	m	4	
12										
13										
상주방향




영천방향

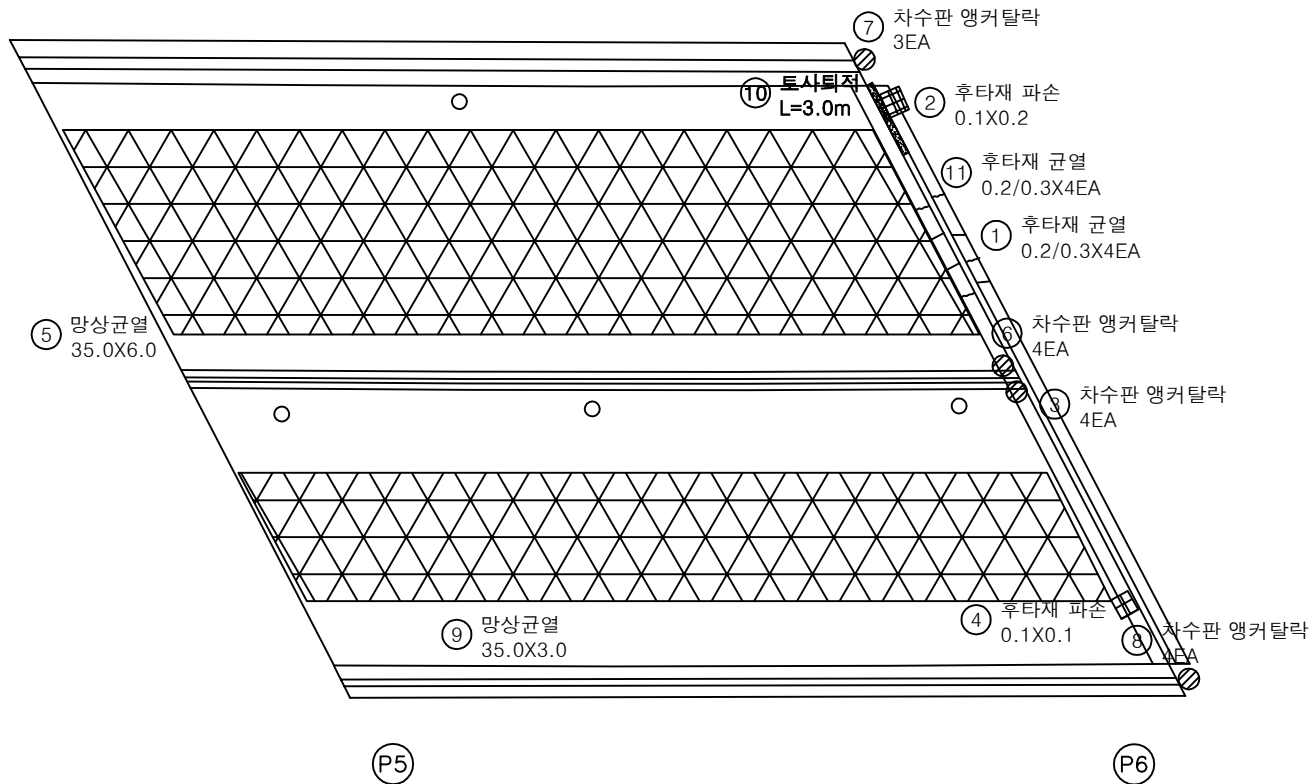


KEY PLAN

← 상주방향

영천방향 →

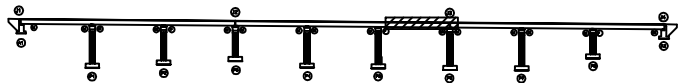

SECTION

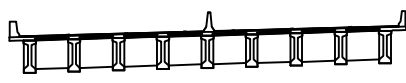

범례

	균열		망상균열		재료분리
	편치, 공동		바리, 파손		열화
	누수, 체수		백태		퇴적물
	철근노출		침하		그늘음
	부식		좌굴, 변형		기타


발주처
상주영천고속도로(주)용역명
상주영천고속도로 2024~2025년 시설물 안전점검 용역
(2024년 상반기 정기안전점검)점검기관
(주)영성엔지니어링

도면번호

손 상 물 량 표


상주방향

영천방향

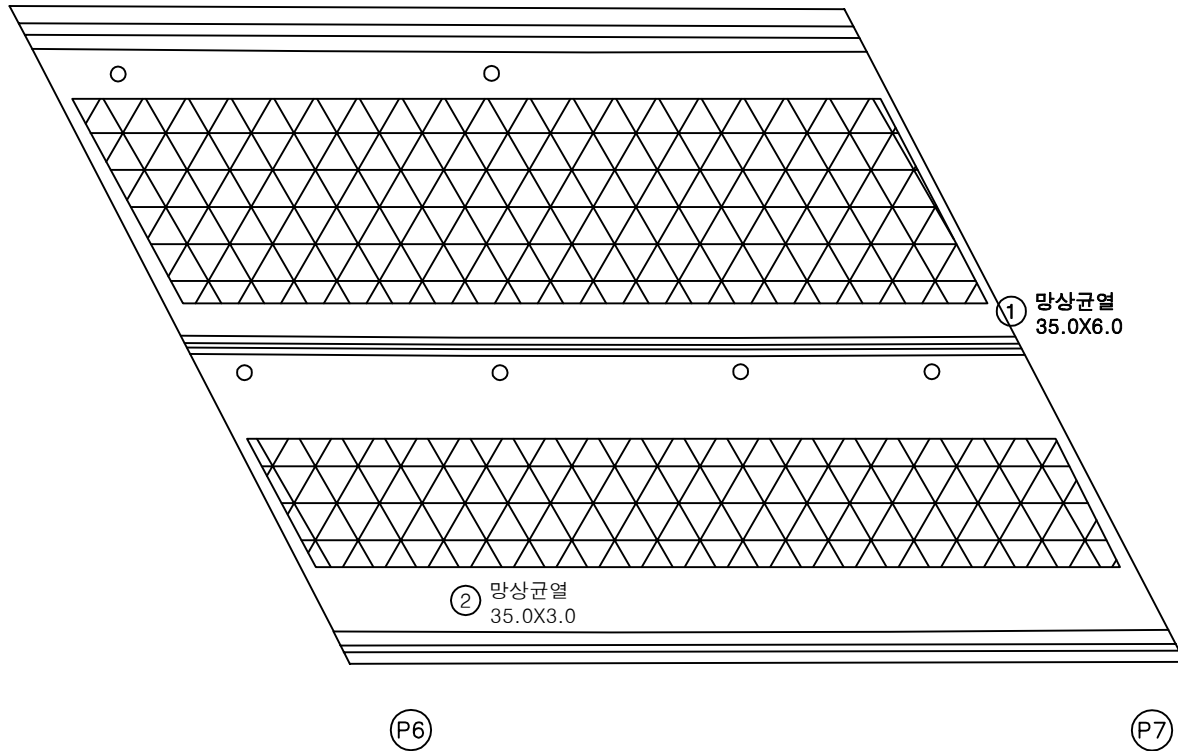


번호	구분	부재	손상내용	손상현황						비 고
				폭 (mm)	길이 (m)	너비 (m)	수량	단위	개소	
1	23하	교면포장	망상균열		35.0	6.0	210.00	m ²	1	
2	23하	교면포장	망상균열		35.0	3.0	105.00	m ²	1	
3										
4										
KEY PLAN

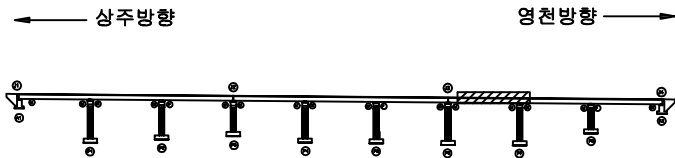

SECTION

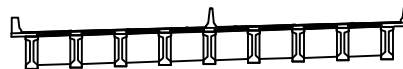

범례


균열	망상균열	재료분리
편치, 공동	바리, 파손	열화
누수, 세수	백태	피착물
철근노출	침하	그늘음
부식	좌굴, 변형	기타

발주처	상주영천고속도로(주)
용역명	상주영천고속도로 2024~2025년 시설물 안전점검 용역 (2024년 상반기 정기안전점검)
점검기관	(주)명성엔지니어링
도면번호	07

손 상 물 량 표


상주방향

영천방향

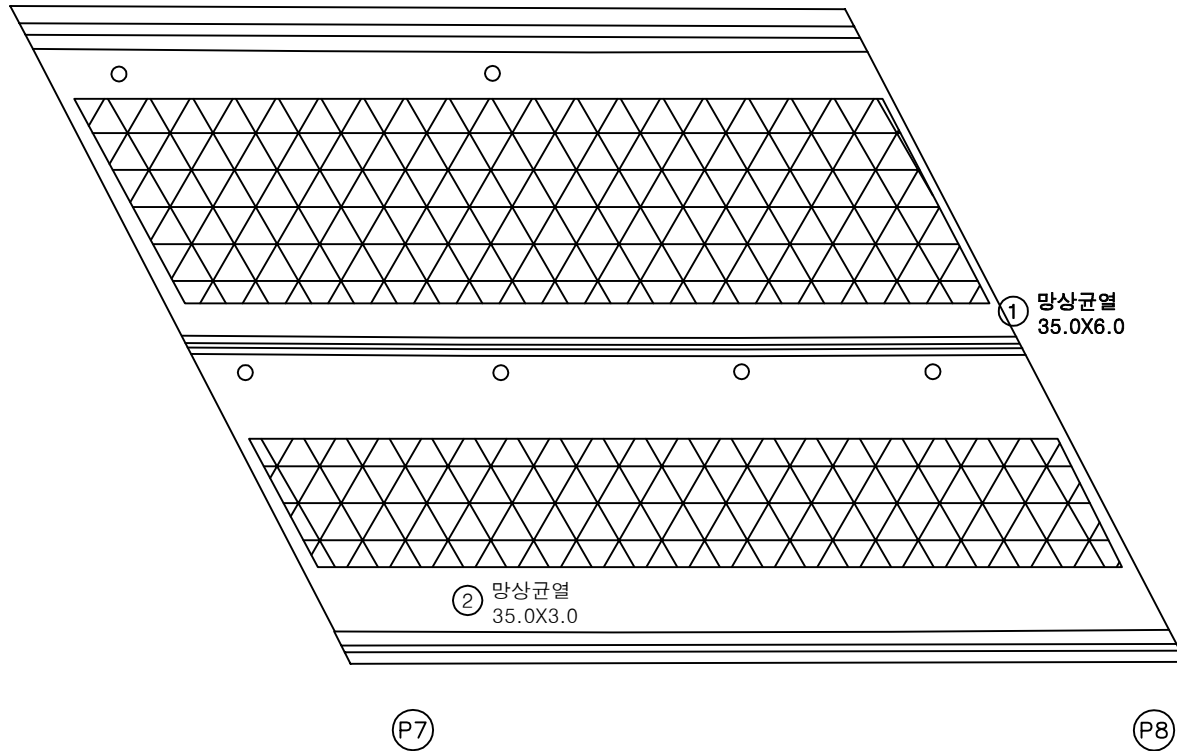


번호	구분	부재	손상내용	손상현황						비 고
				폭 (mm)	길이 (m)	너비 (m)	물량	단위	개소	
1	23하	교면포장	망상균열		35.0	6.0	210.00	m ²	1	
2	23하	교면포장	망상균열		35.0	3.0	105.00	m ²	1	
3										
4										
KEY PLAN

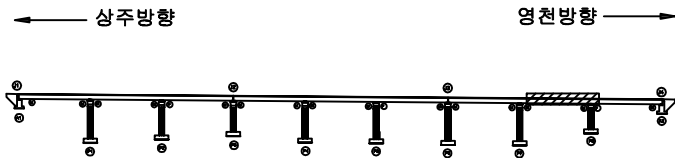

SECTION

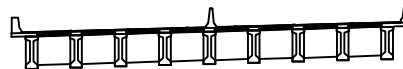

범례

균열	망상균열	재료분리
편치, 공동	박리, 파손	열화
누수, 세수	백태	퇴적물
침하노출	침하	그라우팅
부식	좌굴, 변형	기타

발 주 처	상주영천고속도로(주)
용 역 명	상주영천고속도로 2024~2025년 시설물 안전점검 용역 (2024년 상반기 정기안전점검)
점 검 기 관	(주)명성엔지니어링
도 면 번 호	08


손 상 물 량 표

번호	구분	부재	손상내용	손상현황						비 고
				폭 (mm)	길이 (m)	너비 (m)	수량	단위	개소	
1	19하	방호벽	방호벽 균열	0.2	0.5		0.50	m	1	
2	19하	신축이음	후타재 망상균열		0.3	1.0	0.30	m ²	1	
3	19하	신축이음	후타재 균열	0.1	0.5		2.50	m	5	
4	19하	신축이음	후타재 균열	0.1	0.3		0.60	m	2	
5	22상	신축이음	후타재 파손		0.2	0.2	0.04	m ²	1	
6	23하	교면포장	망상균열		35.0	6.0	210.00	m ²	1	
7	23상	신축이음	후타재 파손		0.3	0.3	0.09	m ²	1	23하 보수
8	23상	중분대	중분대 파손		2.5	0.2	0.50	m ²	1	
9	23하	방호벽	방호벽 접속부 파손		0.3	0.3	0.09	m ²	1	
10	23하	교면포장	망상균열		35.0	3.0	105.00	m ²	1	
11										
12										
상주방향




영천방향

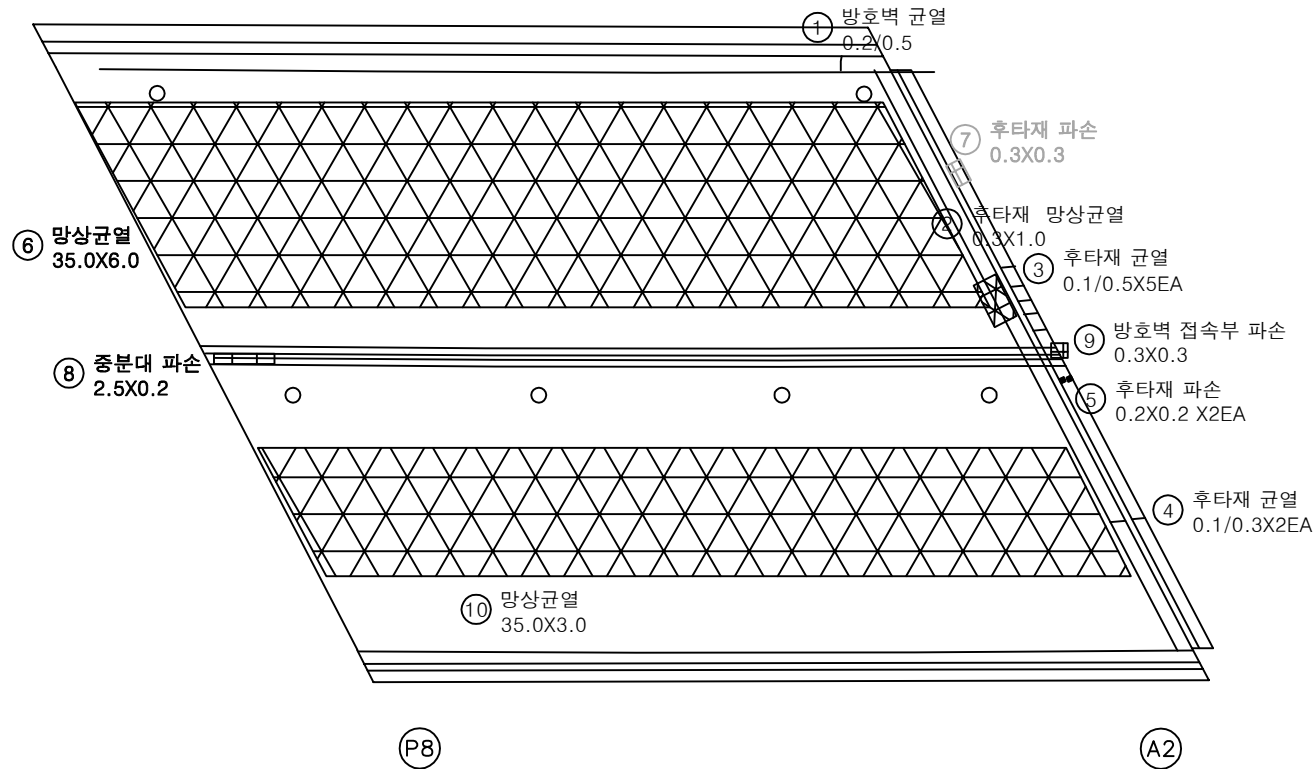


KEY PLAN

← 상주방향

영천방향 →

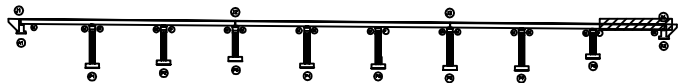


SECTION

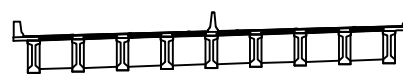

범례


	망상균열		발 주 처
	방호벽 균열		상주영천고속도로(주)
	후타재 파손		용 역 명
	후타재 망상균열		상주영천고속도로 2024-2025년 시설물 안전점검 용역 (2024년 상반기 정기안전점검)
	후타재 균열		점 검 기 관
	후타재 파손		(주)명성엔지니어링
	후타재 파손		도 면 번 호
	후타재 파손		09

손상물량표

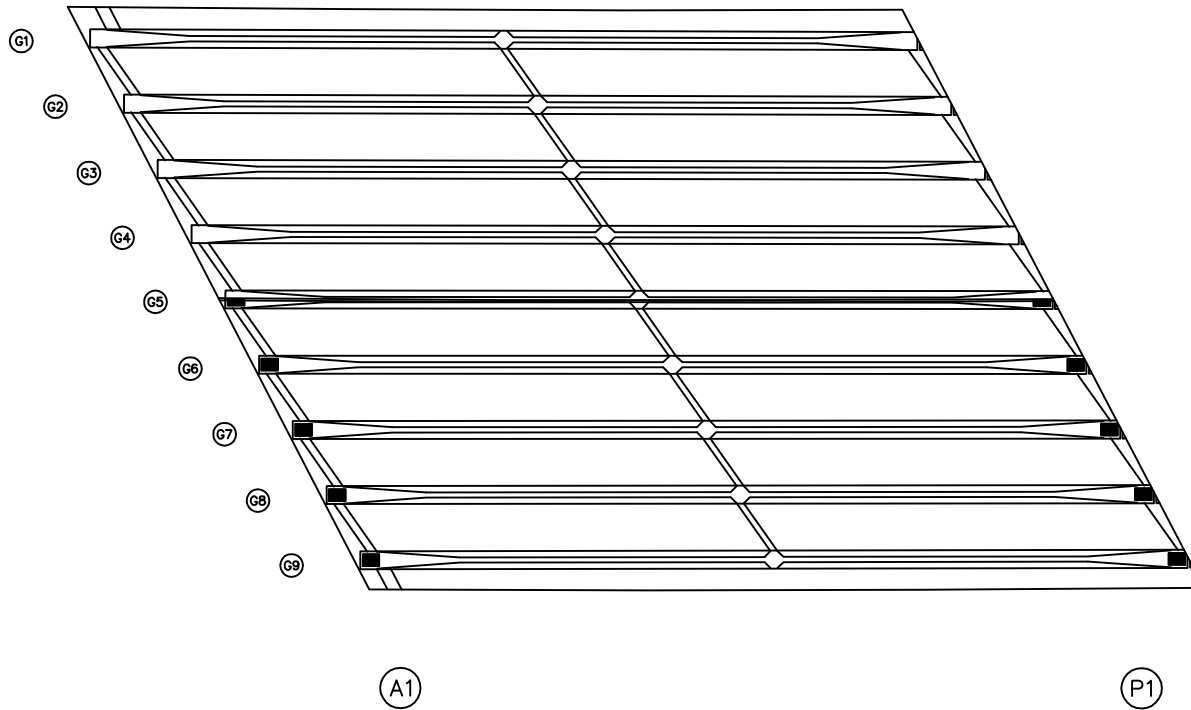
상주방향
←영천방향
→

번호	구분	부재	손상내용	손상현황						비고
				폭 (mm)	길이 (m)	너비 (m)	물량	단위	개소	
1										
2										
KEY PLAN

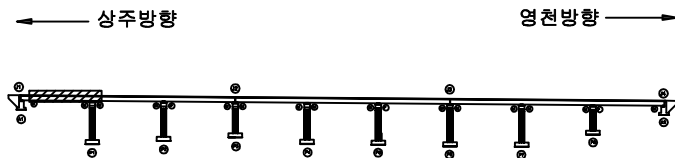

SECTION

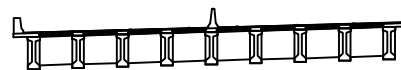


범례

	콘크리트		강철근		재료분리
	원치, 공동		균열, 파손		열화
	누수, 습수		표면		표적물
	철근노출		침하		그늘음
	부식		좌굴, 변형		기타

발주처
상주영천고속도로(주)용역명
상주영천고속도로 2024~2025년 시설물 안전점검 용역
(2024년 상반기 정기안전점검)점검기관
(주)영성엔지니어링


도면번호

손 상 물 량 표

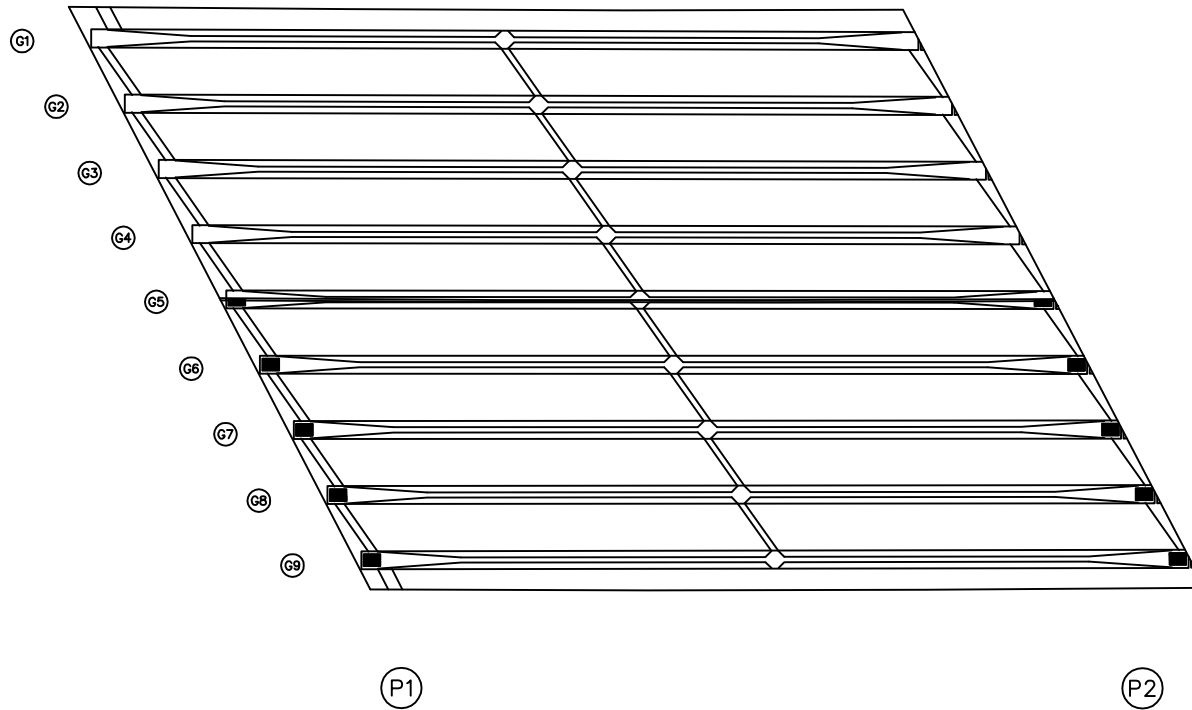
상주방향
←영천방향
→

번호	구분	부재	손상내용	손상현황						비 고
				폭 (mm)	길이 (m)	너비 (m)	수량	단위	개소	
1										
2										
KEY PLAN

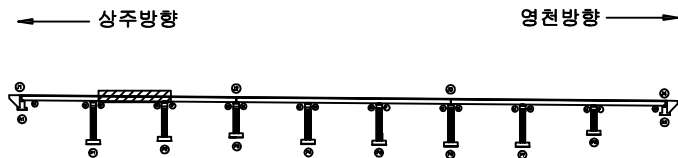

SECTION

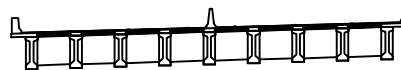


범례

균열	망상균열	재료분리
핀치, 공동	바리, 파손	열화
누수, 채수	벽태	피적물
철근노출	침하	그늘음
부식	좌굴, 변형	기타

발 주 처
상주영천고속도로(주)용역명
상주영천고속도로 2024~2025년 시설물 안전점검 용역
(2024년 상반기 정기안전점검)점검기관
(주)명성엔지니어링


도면번호

손상물량표

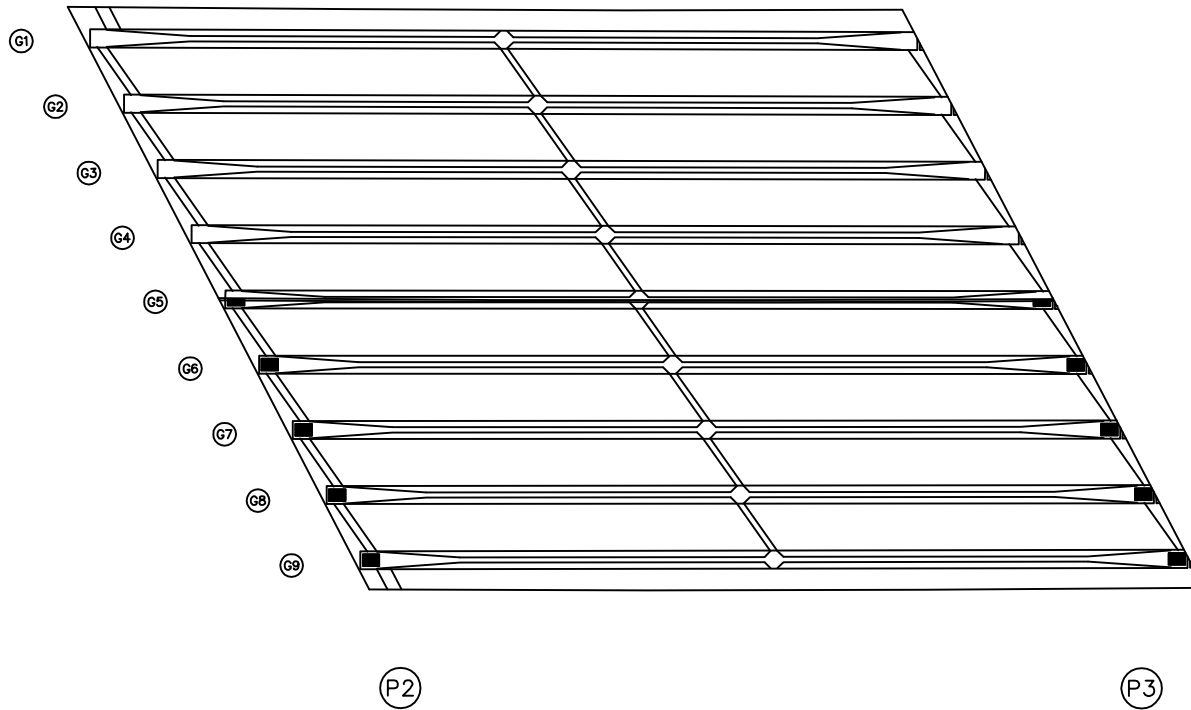
상주방향
←영천방향
→

번호	구분	부재	손상내용	손상현황						비고
				폭 (mm)	길이 (m)	너비 (m)	물량	단위	개소	
1										
2										
KEY PLAN

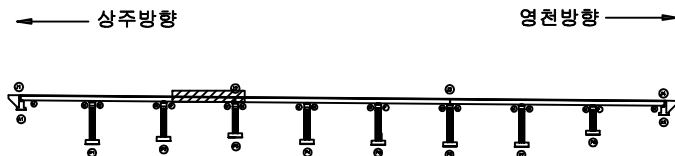

SECTION

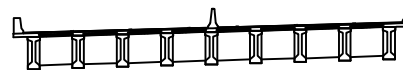

범례

	콘크리트		강철근		재료분리
	관절, 공동		박리, 파손		열화
	누수, 체수		파괴		피복물
	철근노출		침하		그늘음
	부식		좌굴, 변형		기타

발주처
상주영천고속도로(주)용역명
상주영천고속도로 2024~2025년 시설물 안전점검 용역
(2024년 상반기 정기안전점검)점검기관
(주)영성엔지니어링


도면번호

손상물량표

상주방향



영천방향

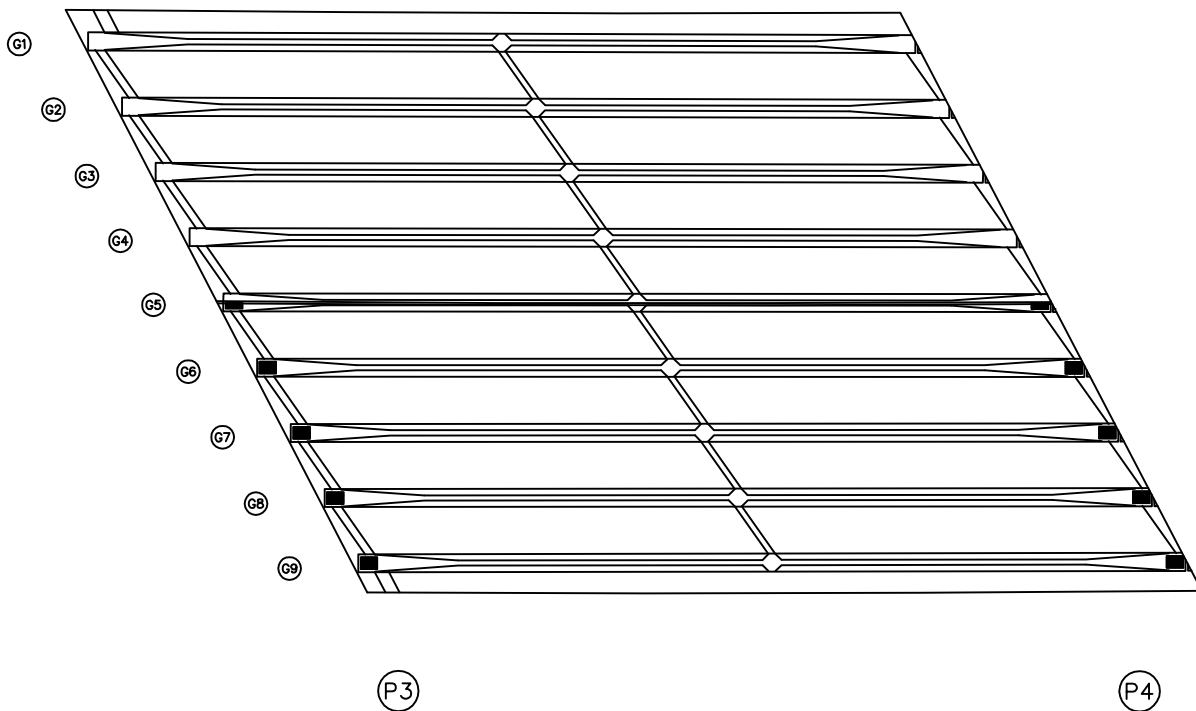


번호	구분	부재	손상내용	손상현황						비고
				폭 (mm)	길이 (m)	너비 (m)	물량	단위	개소	
1										
2										
KEY PLAN

← 상주방향

영천방향 →

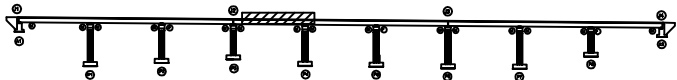

SECTION

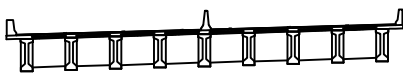


범례

	콘크리트		강철근		재료분리
	관절, 공동		균열, 파손		열화
	누수, 습기		표면		표적물
	철근노출		침하		그늘음
	부식		좌굴, 변형		기타


발주처
상주영천고속도로(주)용역명
상주영천고속도로 2024~2025년 시설물 안전점검 용역
(2024년 상반기 정기안전점검)점검기관
(주)영성엔지니어링

도면번호


손 상 물 량 표

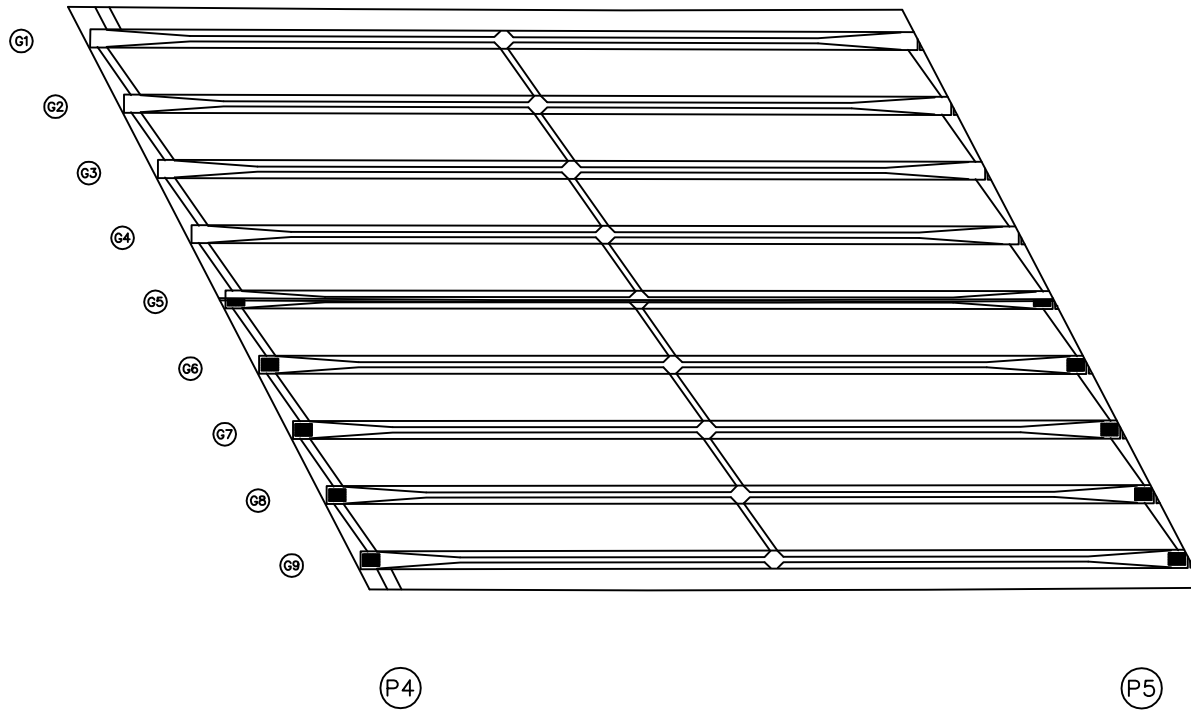상주방향
←영천방향
→

번호	구분	부재	손상내용	손상현황						비 고
				폭 (mm)	길이 (m)	너비 (m)	수량	단위	개소	
1										
2										
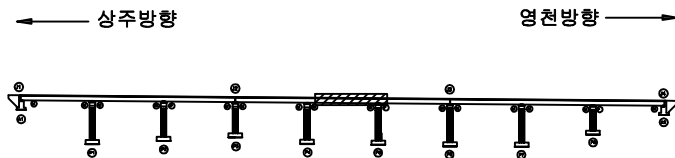KEY
PLAN

SECTION

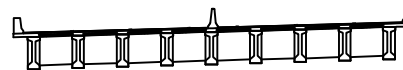범
례

콘 크	망상근철	재료분리
원치, 공동	박리, 파손	열 화
누수, 채수	부식	피복물
철근노출	침 하	그늘음
부식	좌굴, 변형	기 타

발 주 처
상주영천고속도로(주)용 역 명
상주영천고속도로 2024~2025년 시설물 안전점검 용역
(2024년 상반기 정기안전점검)점 검 기 관
(주)영성엔지니어링

도 면 번 호


손상물량표

번호	구분	부재	손상내용	손상현황						비고
				폭 (mm)	길이 (m)	너비 (m)	수량	단위	개소	
1	23하	바닥판	파손 및 철근노출		0.5	0.2	0.10	m ²	1	
2	23하	바닥판	파손		0.3	0.1	0.03	m ²	1	
3										
4										
상주방향




영천방향

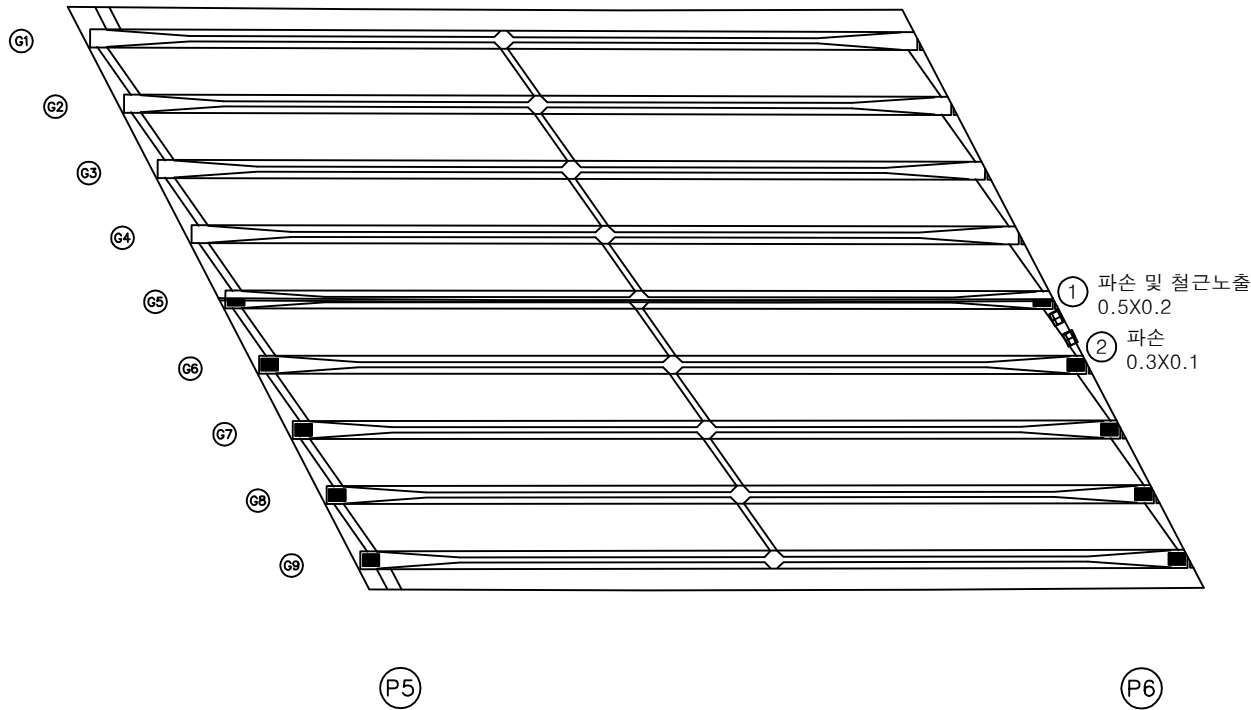


KEY PLAN

← 상주방향

영천방향 →

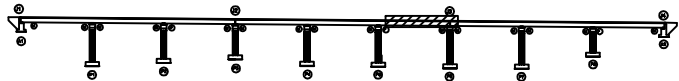

SECTION

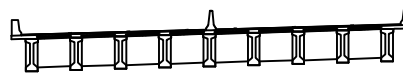


범례

	콘크리트		방상근철		재료분리
	원지, 공동		바리, 파손		열화
	누수, 채수		벽면		피복물
	철근노출		침하		그늘음
	부식		좌굴, 변형		기타


발주처
상주영천고속도로(주)용역명
상주영천고속도로 2024~2025년 시설물 안전점검 용역
(2024년 상반기 정기안전점검)점검기관
(주)영성엔지니어링

도면번호


손 상 물 량 표

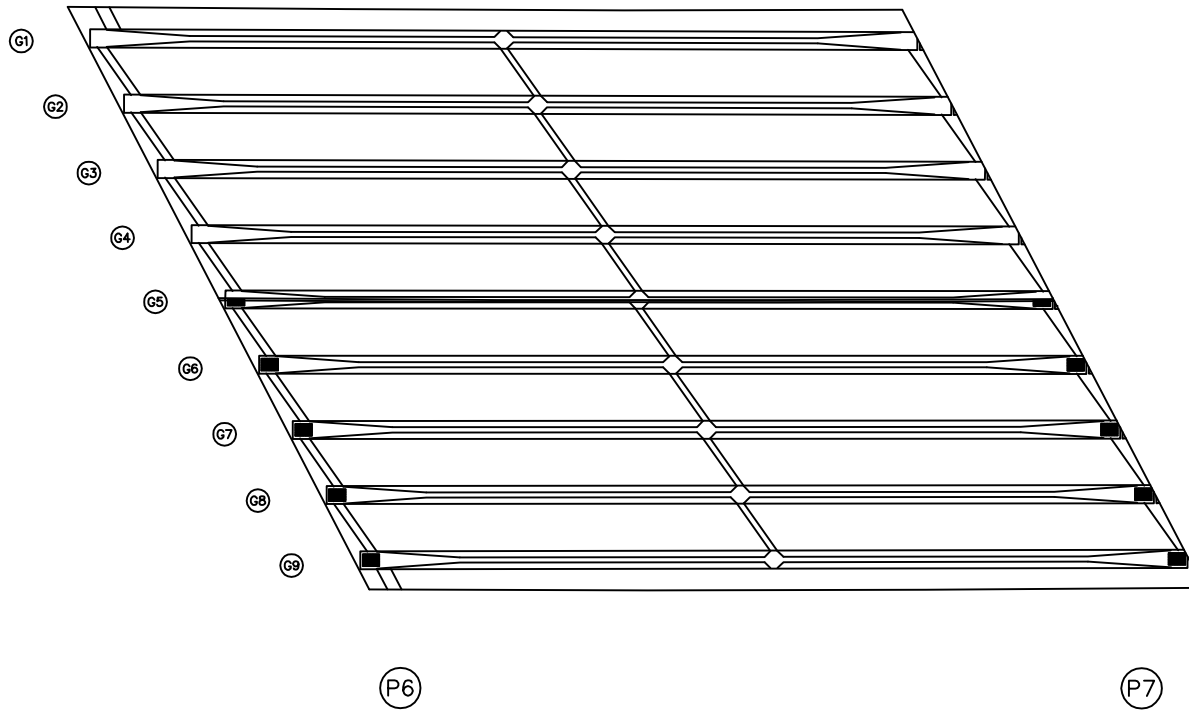상주방향
←영천방향
→

번호	구분	부재	손상내용	손상현황						비 고
				폭 (mm)	길이 (m)	너비 (m)	수량	단위	개소	
1										
2										
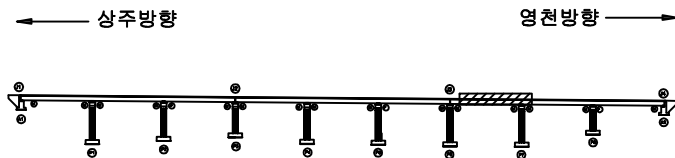KEY
PLAN


SECTION

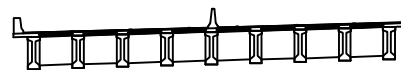범
례


	콘 크리트		강철근		재료분리
	원치, 공동		파손, 박리		열 화
	누수, 습기		벽 벽		벽 벽
	철근노출		침 하		그늘음
	부식		좌굴, 변형		기 타

발 주 처	상주영천고속도로(주)
용 역 명	상주영천고속도로 2024~2025년 시설물 안전점검 용역 (2024년 상반기 정기안전점검)
점 검 기 관	(주)영성엔지니어링
도 면 번 호	


손 상 물 량 표

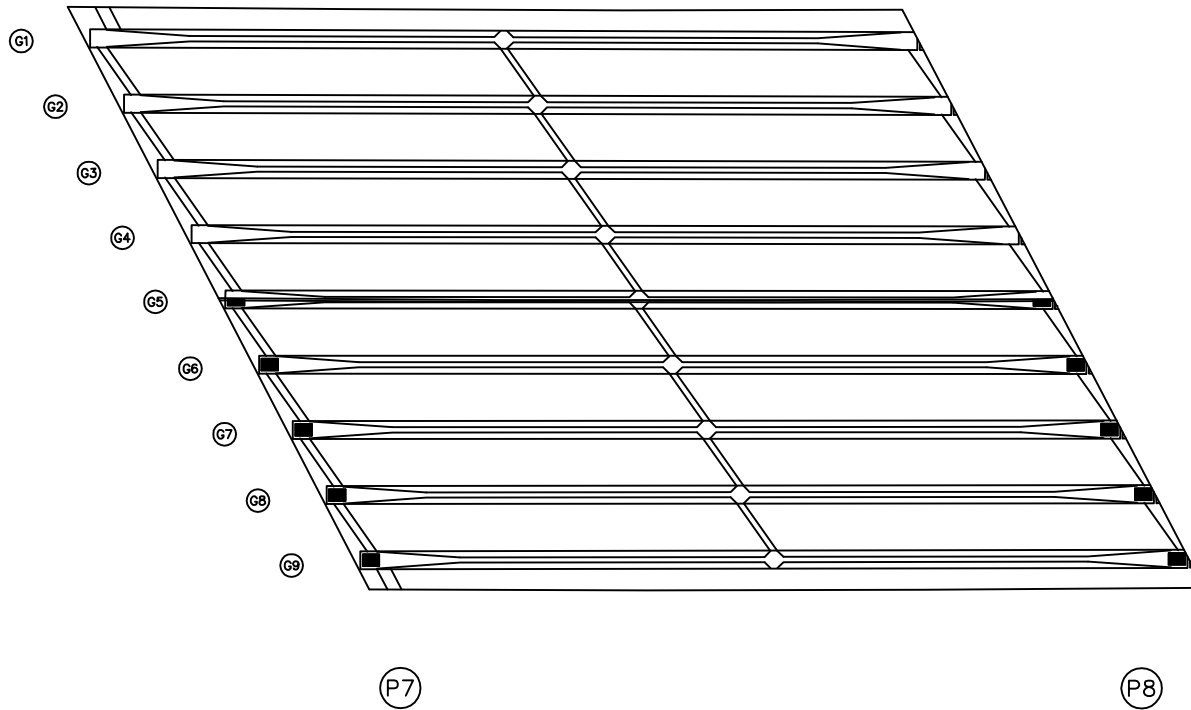상주방향
←영천방향
→

번호	구분	부재	손상내용	손상현황						비 고
				폭 (mm)	길이 (m)	너비 (m)	수량	단위	개소	
1										
2										
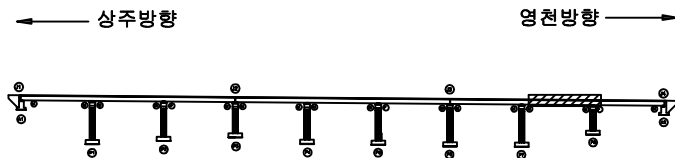KEY
PLAN

SECTION

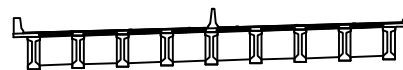
범
례

콘 크	망상근철	재료분리
원치, 공동	박리, 파손	열 화
누수, 채수	박 테	피착물
철근노출	침 하	그을음
부 식	좌굴, 변형	기 타

발 주 처
상주영천고속도로(주)용 역 명
상주영천고속도로 2024~2025년 시설물 안전점검 용역
(2024년 상반기 정기안전점검)점 검 기 관
(주)영성엔지니어링


도 면 번 호

손상물량표

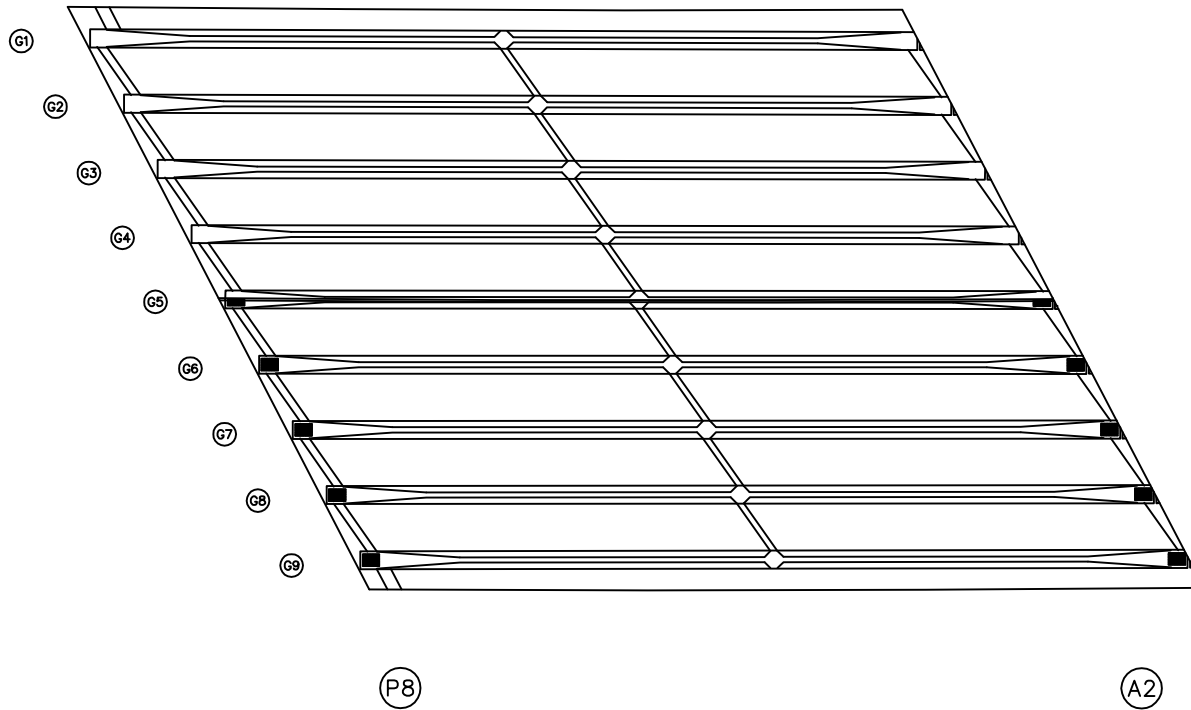
상주방향
←영천방향
→

번호	구분	부재	손상내용	손상현황						비고
				폭 (mm)	길이 (m)	너비 (m)	물량	단위	개소	
1										
2										
KEY PLAN

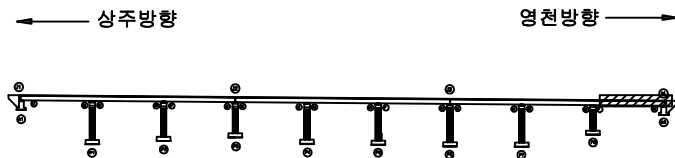

SECTION

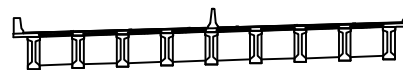

범례

콘크리트	방상근열	재료분리
원치, 공동	박리, 파손	열화
누수, 채수	부식	피복물
철근노출	침하	그늘음
부식	좌굴, 변형	기타

발주처
상주영천고속도로(주)용역명
상주영천고속도로 2024~2025년 시설물 안전점검 용역
(2024년 상반기 정기안전점검)점검기관
(주)영성엔지니어링

도면번호

손 상 물 량 표

① 인양홀 파손
0.2X0.2 X3EA

좌측면

G1 하면

우측면

좌측면

G2 하면

우측면

좌측면

G3 하면

우측면

좌측면

G4 하면

우측면

좌측면

G5 하면

우측면

(A1)

(P1)

[illegible]

KEY PLAN

← 상주방향

영천방향 →

SECTION

275


	간 명		망상균열		재료분리	발 주 처 삼주영천고속도로(주)
	편지, 공동		바리, 파손		열 화	용 역 명 삼주영천고속도로 2024~2025년 시설을 안전점검 용역 (2024년 상반기 정기안전점검)
	누수, 체수		흙 테		희적물	
	철근노출		침 하		그늘음	점 검 기 관 (주)명성엔지니어링
	부 식		좌굴, 변형		기 타	도 연 번 호

손 상 물 량 표

상주방향



영천방향

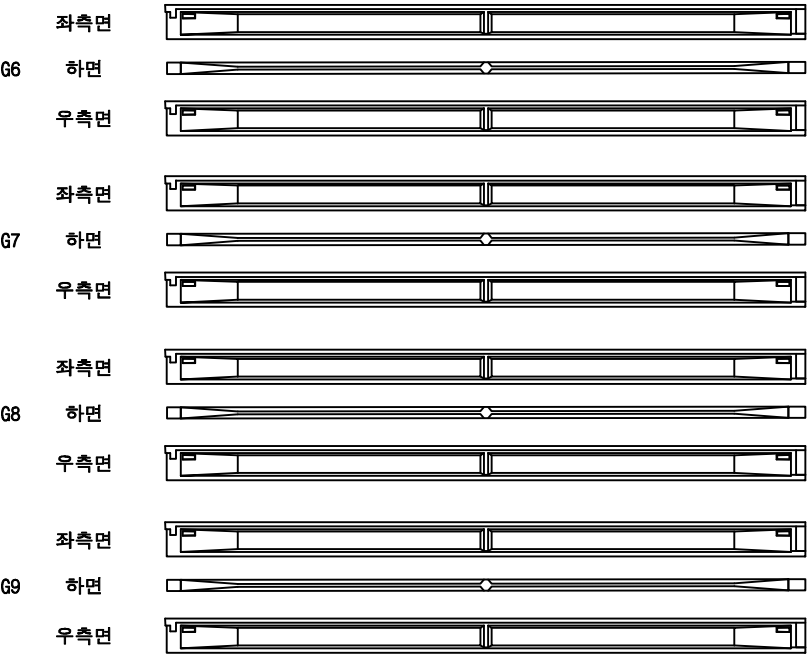


A1

P1

번호	구분	부재	손상내용	손상현황						비 고
				폭 (mm)	길이 (m)	너비 (m)	물량	단위	개소	
1										
2										
KEY PLAN

상주방향

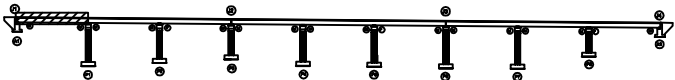

영천방향

SECTION

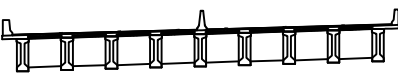

범례

	관 열		망상균열		재료분리
	핀치, 공동		바리, 파손		열 화
	누수, 채수		녹 태		표적물
	철근노출		침 하		그을음
	부 식		좌굴, 변형		기 타


발 주 처	상주영천고속도로(주)
용 역 명	상주영천고속도로 2024~2025년 시설물 안전점검 용역 (2024년 상반기 정기안전점검)
점 검 기 관	(주)명성엔지니어링
도 면 번 호	

손상물량표

상주방향



① 인양홀 파손
0.2X0.2 X2EA

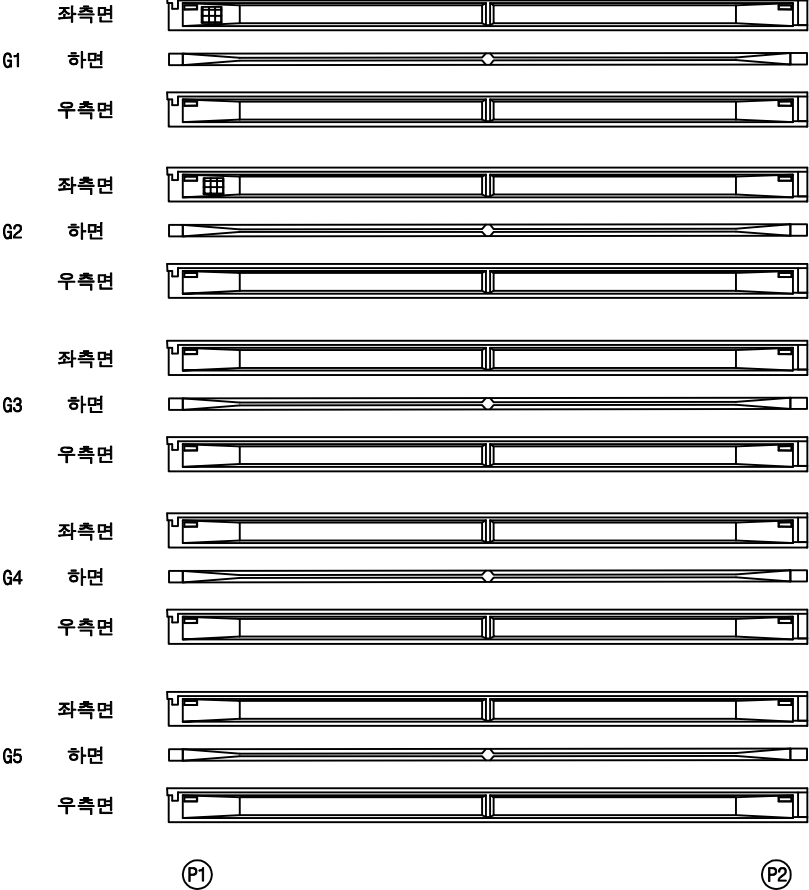


영천방향



번호	구분	부재	손상내용	손상현황						비고
				폭 (mm)	길이 (m)	너비 (m)	수량	단위	개소	
1	23하	거더	인양홀 파손		0.2	0.2	0.08	m ²	2	
2										
3										
KEY PLAN

상주방향

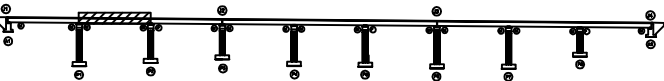

영천방향

SECTION

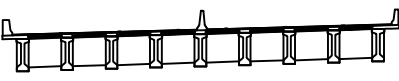

범례

콘크리트	방상근철	재료분리
원지, 공동	박리, 파손	열화
누수, 체수	벽체	피복물
철근노출	침하	그늘음
부식	좌굴, 변형	기타

발주처	상주영천고속도로(주)
용역명	상주영천고속도로 2024~2025년 시설물 안전점검 용역 (2024년 상반기 정기안전점검)
점검기관	(주)영성엔지니어링
도면번호	


손상물량표

번호	구분	부재	손상내용	손상현황						비고
				폭 (mm)	길이 (m)	너비 (m)	수량	단위	개소	
1										
2										
상주방향



영천방향

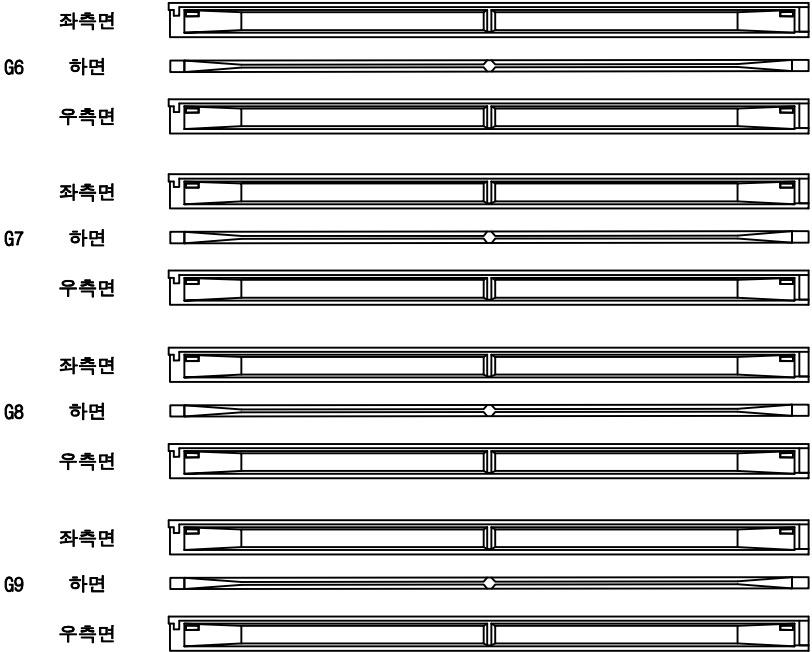


P1

P2


KEY PLAN

상주방향

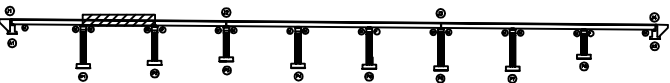

영천방향

SECTION

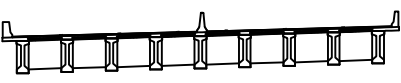

범례

콘크리트	철근콘크리트	강철보강
팽창, 공동	균열, 파손	표면처리
누수, 습기	부식	도료칠
배수	침하	기타


발주처	상주영천고속도로(주)
용역명	상주영천고속도로 2024~2025년 시설물 안전점검 용역 (2024년 상반기 정기안전점검)
점검기관	(주)영성엔지니어링
도면번호	

손상물량표

상주방향




영천방향

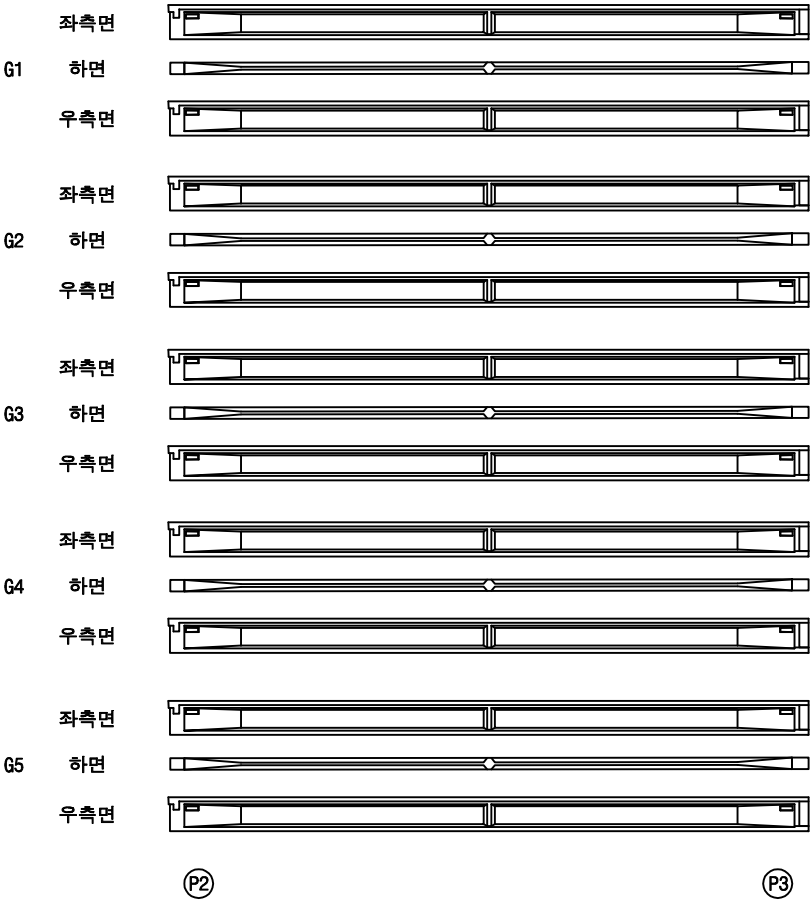


번호	구분	부재	손상내용	손상현황						비고
				폭 (mm)	길이 (m)	너비 (m)	수량	단위	개소	
1										
2										
KEY PLAN

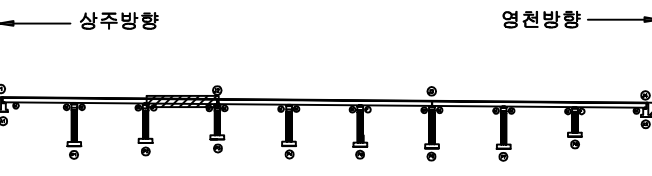

SECTION

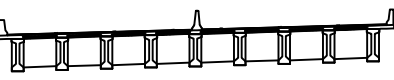

범례

콘크리트	방상근철	재료분리
원지, 공동	박리, 파손	열화
누수, 채수	썩어	피복물
철근노출	침하	그늘음
부식	좌굴, 변형	기타


발주처	상주영천고속도로(주)
용역명	상주영천고속도로 2024~2025년 시설물 안전점검 용역 (2024년 상반기 정기안전점검)
점검기관	(주)영성엔지니어링
도면번호	

ID : 가천교 거더 S3 (G6~G9)

손상물량표


상주방향

영천방향

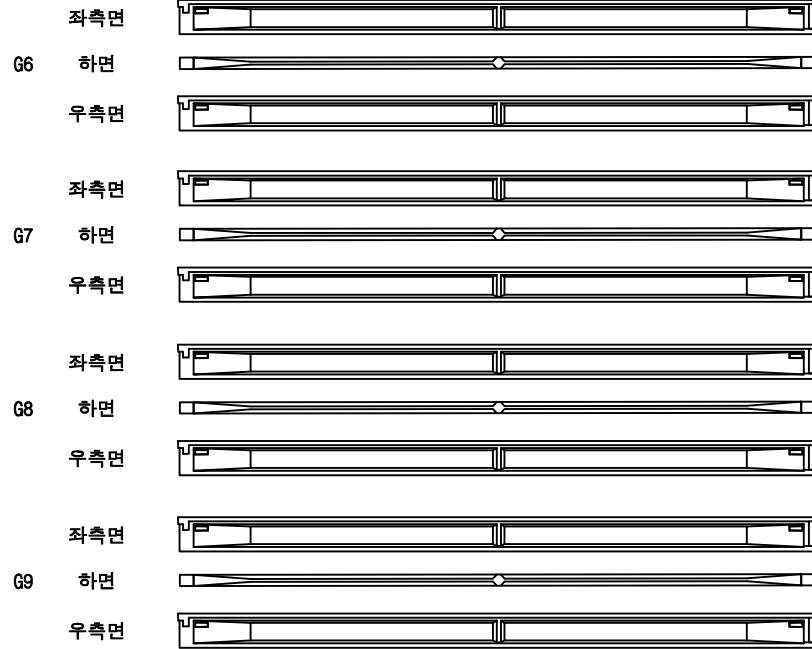


번호	구분	부재	손상내용	손상현황						비고
				폭 (mm)	길이 (m)	너비 (m)	수량	단위	개소	
1										
2										
KEY PLAN

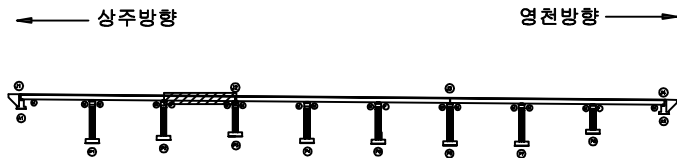

SECTION

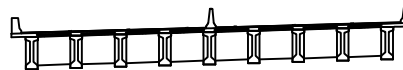


범례

	콘크리트		방사콘크리트		재료분리
	원지, 공동		바리, 파손		열화
	누수, 채수		벽면		벽적물
	철근노출		침하		그늘음
	부식		좌굴, 변형		기타

발주처	상주영천고속도로(주)
용역명	상주영천고속도로 2024~2025년 시설물 안전점검 용역 (2024년 상반기 정기안전점검)
점검기관	(주)영성엔지니어링
도면번호	

ID : 가천교 거더 S4 (G1~G5)

상주방향

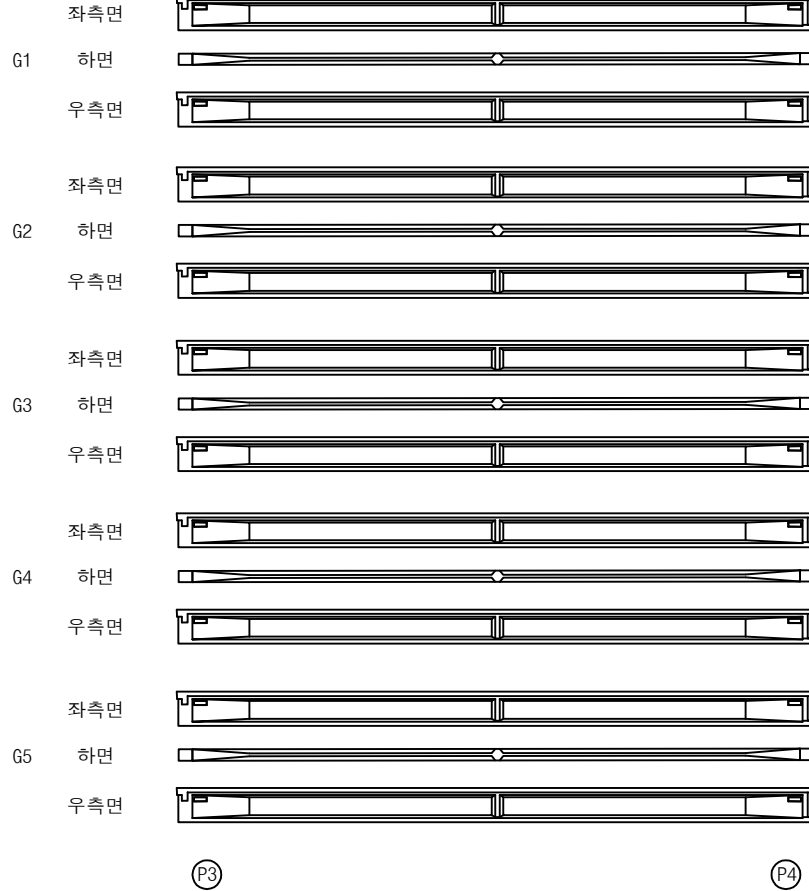


영천방향




손상물량표

번호	구분	부재	손상내용	손상현황						비고
				폭 (mm)	길이 (m)	너비 (m)	수량	단위	개소	
1										
2										
KEY PLAN

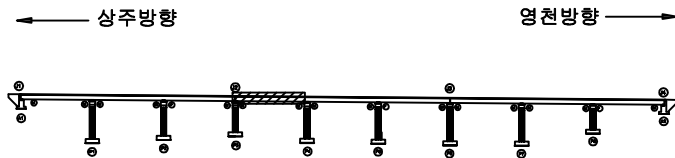

SECTION

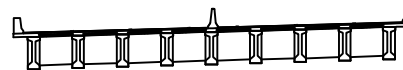

범례

	관 절		망상근철		재료분리
	원치, 공동		바리, 파손		열 화
	누수, 측수		벽 테		피착물
	철근노출		침 하		그늘음
	부식		좌굴, 변형		기 타


발 주 처	상주영천고속도로(주)
용 역 명	상주영천고속도로 2024~2025년 시설물 안전점검 용역 (2024년 상반기 정기안전점검)
점 검 기 관	(주)영성엔지니어링
도 면 번 호	

손상물량표

상주방향




영천방향

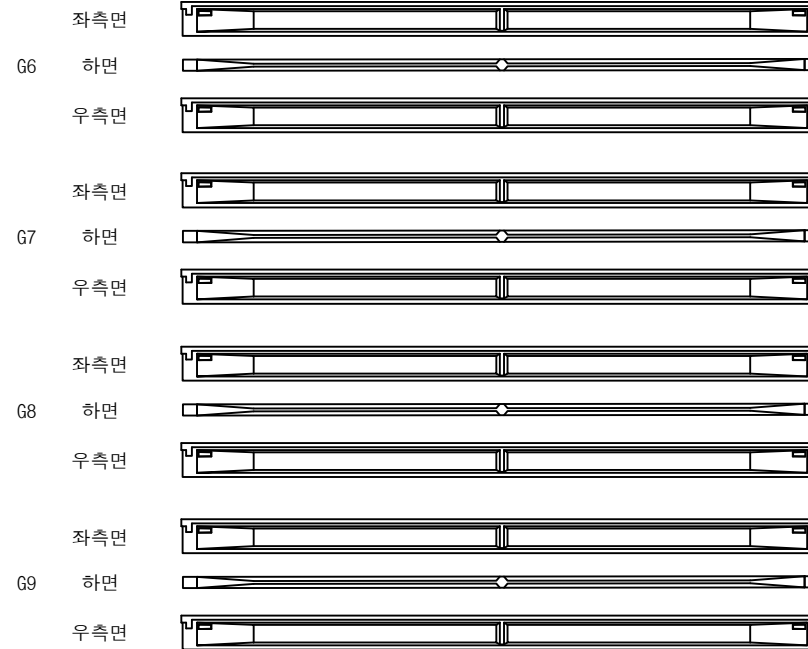


번호	구분	부재	손상내용	손상현황						비고
				폭 (mm)	길이 (m)	너비 (m)	수량	단위	개소	
1										
2										
KEY PLAN

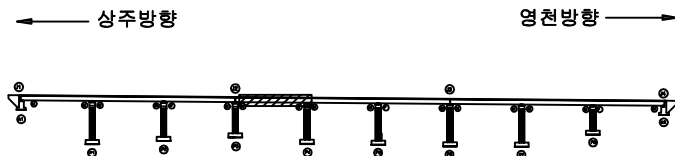

SECTION

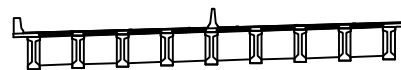

범례

콘크리트	방상근열	재료분리
균열, 공동	박리, 파손	열화
누수, 채수	파편	파편물
철근노출	침하	그늘음
부식	좌굴, 변형	기타


발주처
상주영천고속도로(주)용역명
상주영천고속도로 2024~2025년 시설물 안전점검 용역
(2024년 상반기 정기안전점검)점검기관
(주)영성엔지니어링

도면번호

ID : 가천교 거더 S5 (G1~G5)

손상물량표

상주방향

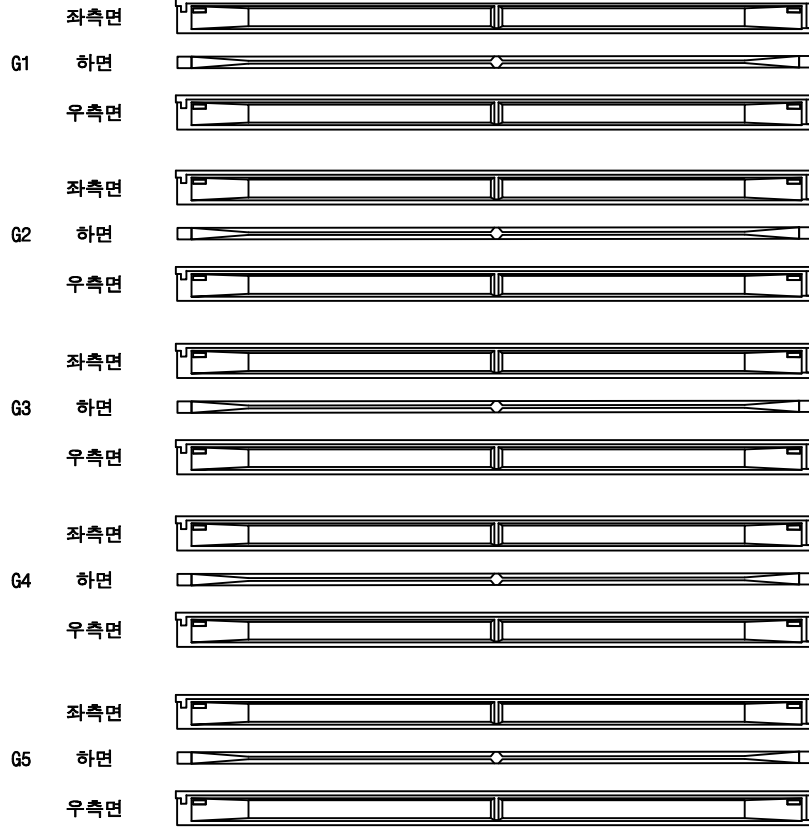


영천방향




번호	구분	부재	손상내용	손상현황						비고
				폭 (mm)	길이 (m)	너비 (m)	수량	단위	개소	
1										
2										
KEY PLAN

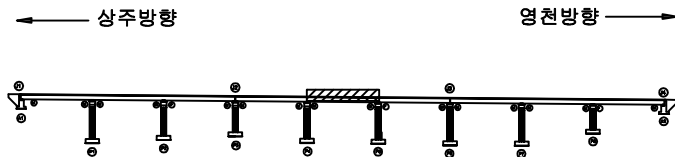

SECTION

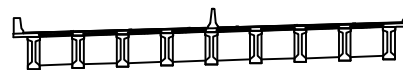

범례

	콘크리트		방상근철		재료분리
	원지, 공동		파괴, 파손		열화
	누수, 채수		폐기		폐기물
	철근노출		침하		그늘음
	부식		좌굴, 변형		기타

발주처	상주영천고속도로(주)
용역명	상주영천고속도로 2024~2025년 시설물 안전점검 용역 (2024년 상반기 정기안전점검)
점검기관	(주)영성엔지니어링
도면번호	27

ID : 가천교 거더 S5 (G6-G9)

손 상 물 량 표

상주방향



영천방향




P4


P5

번호	구분	부재	손상내용	손상현황						비 고
				폭 (mm)	길이 (m)	너비 (m)	물량	단위	개소	
1										
2										
KEY PLAN

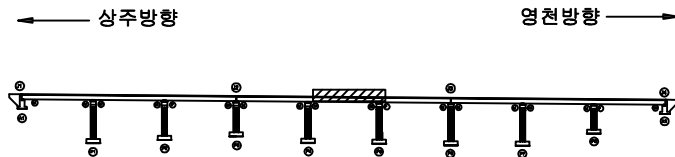

SECTION

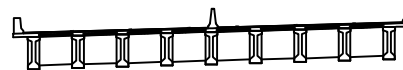


범례

	관 절		망상균열		재료분리
	핀치, 공동		박리, 파손		열 화
	누수, 채수		녹 태		표적물
	철근노출		침 하		그을음
	부 식		좌굴, 변형		기 타

발 주 처	상주영천고속도로(주)
용 역 명	상주영천고속도로 2024~2025년 시설물 안전점검 용역 (2024년 상반기 정기안전점검)
점 검 기 관	(주)명성엔지니어링
도 면 번 호	

손상물량표

상주방향

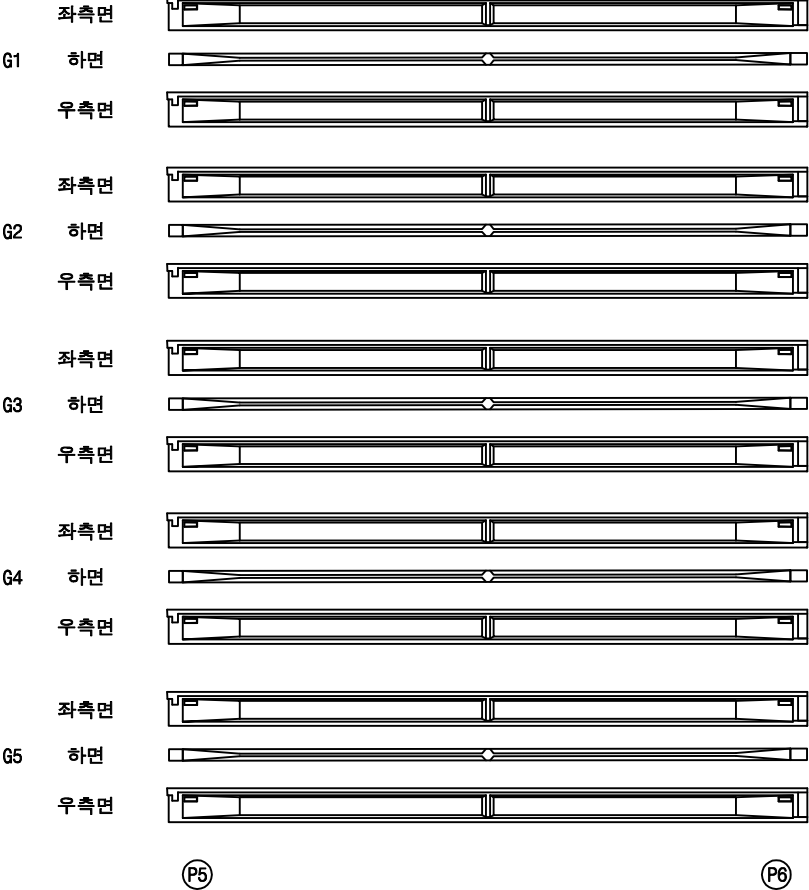


영천방향



번호	구분	부재	손상내용	손상현황						비고
				폭 (mm)	길이 (m)	너비 (m)	수량	단위	개소	
1										
2										
KEY PLAN

상주방향

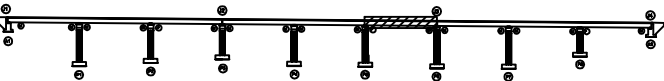

영천방향

SECTION

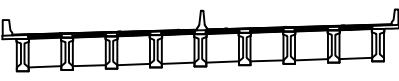

범례

콘크리트	방상근철	재료분리
원지, 공동	박리, 파손	열화
누수, 체수	벽체	피복물
철근노출	침하	그늘음
부식	좌굴, 변형	기타

발주처	상주영천고속도로(주)
용역명	상주영천고속도로 2024~2025년 시설물 안전점검 용역 (2024년 상반기 정기안전점검)
점검기관	(주)영성엔지니어링
도면번호	

ID : 가천교 거더 S6 (G6~G9)

손 상 물 량 표

	좌측면	우측면
G6	하면	좌측면
	우측면	하면
G7	좌측면	우측면
	하면	좌측면
	우측면	하면
G8	좌측면	우측면
	하면	좌측면
	우측면	하면
G9	좌측면	우측면
	하면	좌측면
	우측면	하면

P6

[illegible]

KEY PLAN

SECTION

333

	간 결		망상균열		재료분리	발 주 처 상주영천고속도로(주)
	편지, 광등		박리, 파손		열 화	용 역 명 상주영천고속도로 2024~2025년 시설을 안전점검 용역 (2024년 상반기 정기안전점검)
	누수, 체수		벽 터		트릭물	
	철근노출		침 하		그늘음	점 검 기 관 (주)명성엔지니어링
	부 식		좌굴, 변형		기 타	도 면 번 호 30


ID : 가천교 거더 S7 (G1~G5)

손상물량표

상주방향




영천방향

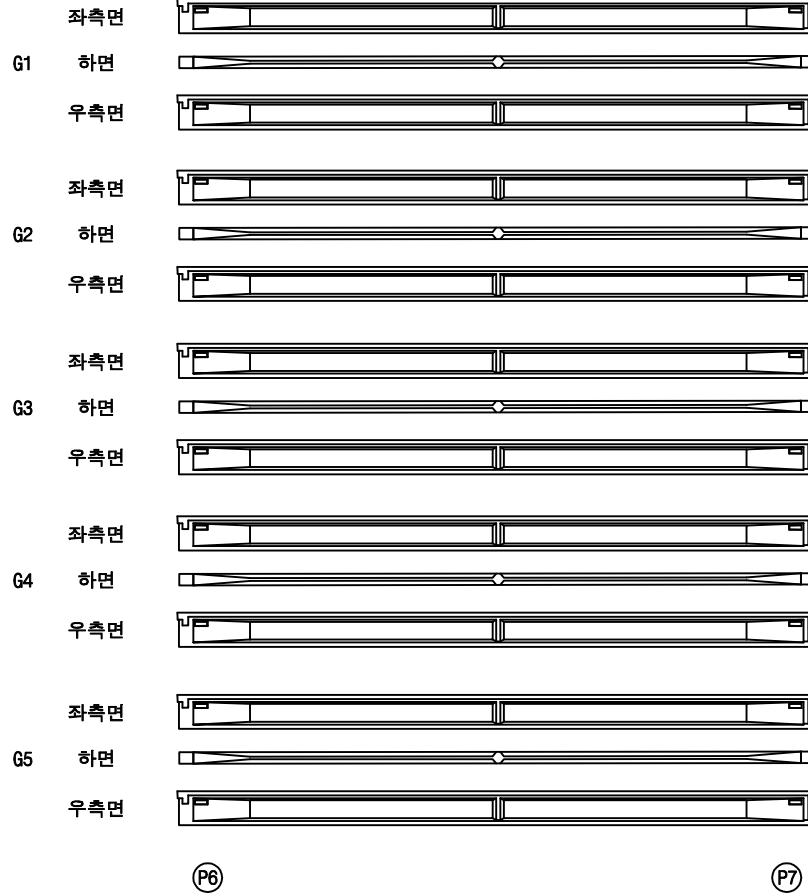


번호	구분	부재	손상내용	손상현황						비고
				폭 (mm)	길이 (m)	너비 (m)	수량	단위	개소	
1										
2										
KEY PLAN

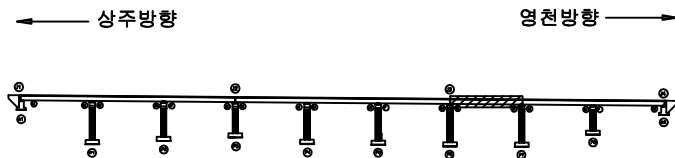

SECTION

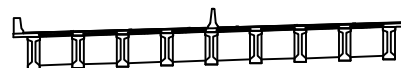

범례

	콘크리트		방사콘크리트		재료분리
	관절		망상근열		열화
	관절		파리, 파손		피복물
	관절		누수, 침수		그늘음
	관절		철근노출		침하
	관절		부식		좌굴, 변형
	관절				기타

발주처	상주영천고속도로(주)
용역명	상주영천고속도로 2024~2025년 시설물 안전점검 용역 (2024년 상반기 정기안전점검)
점검기관	(주)영성엔지니어링
도면번호	

ID : 가천교 거더 S7 (G6~G9)

손상물량표

상주방향

영천방향




P6


P7

번호	구분	부재	손상내용	손상현황						비고
				폭 (mm)	길이 (m)	너비 (m)	수량	단위	개소	
1										
2										
KEY PLAN

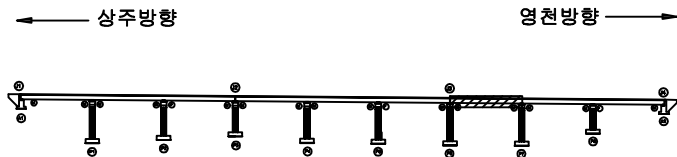

SECTION

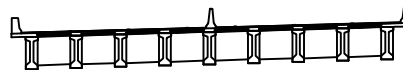


범례

콘크리트	방상근열	재료분리
원지, 공동	박리, 파손	열화
누수, 체수	벽체	피복물
철근노출	침하	그늘음
부식	좌굴, 변형	기타

발주처	상주영천고속도로(주)
용역명	상주영천고속도로 2024~2025년 시설물 안전점검 용역 (2024년 상반기 정기안전점검)
점검기관	(주)영성엔지니어링
도면번호	

ID : 가천교 거더 S8 (G1~G5)

상주방향

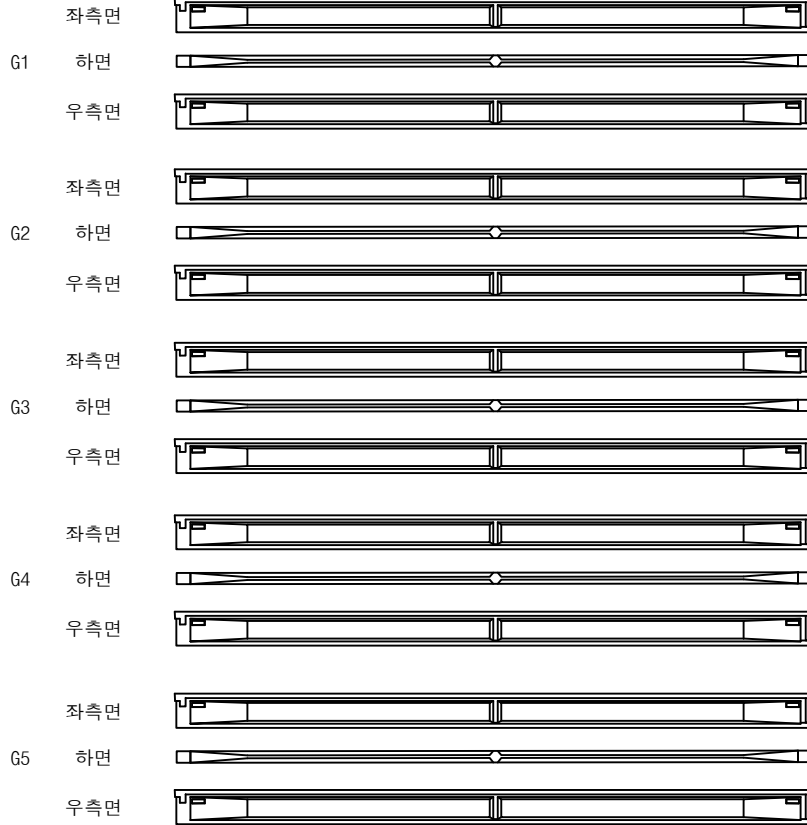


영천방향




손상물량표

번호	구분	부재	손상내용	손상현황						비고
				폭 (mm)	길이 (m)	너비 (m)	수량	단위	개소	
1										
2										
KEY PLAN

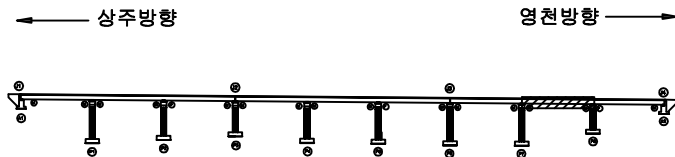

SECTION

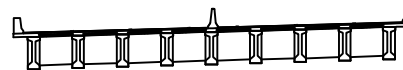

범례

	관 절		망상균열		재료분리
	원치, 공동		박리, 파손		열 화
	누수, 침수		폐 폐		피착물
	철근노출		침 하		그늘음
	부 식		좌굴, 변형		기 타


발 주 처	상주영천고속도로(주)
용 역 명	상주영천고속도로 2024~2025년 시설물 안전점검 용역 (2024년 상반기 정기안전점검)
점 검 기 관	(주)영성엔지니어링
도 면 번 호	

손상물량표

상주방향




영천방향

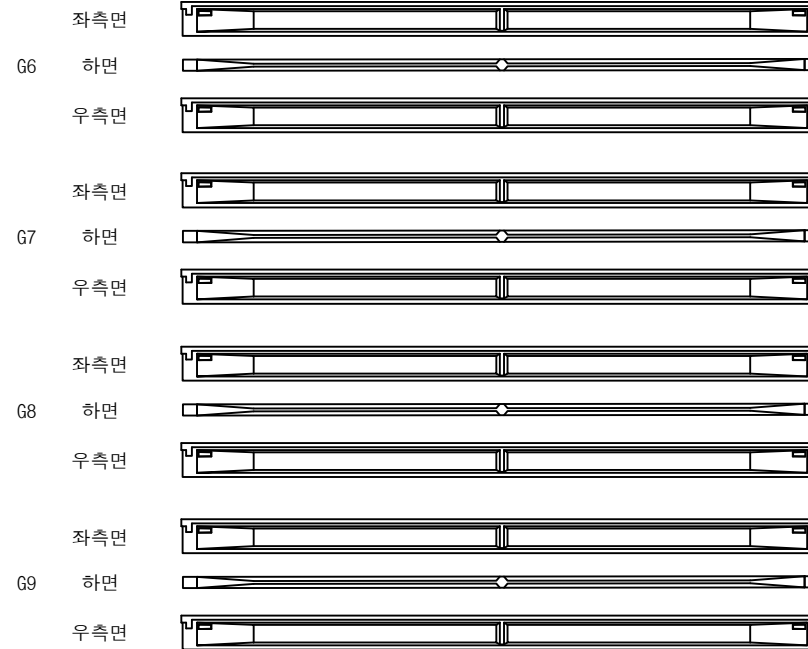


번호	구분	부재	손상내용	손상현황						비고
				폭 (mm)	길이 (m)	너비 (m)	수량	단위	개소	
1										
2										
KEY PLAN

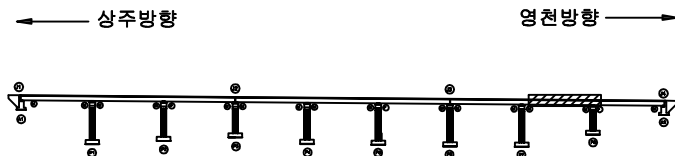

SECTION

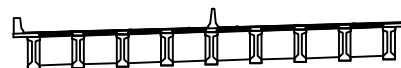

범례

콘크리트	방상근열	재료분리
균열, 공동	박리, 파손	열화
누수, 채수	파편	파편물
철근노출	침하	그늘음
부식	좌굴, 변형	기타


발주처
상주영천고속도로(주)용역명
상주영천고속도로 2024~2025년 시설물 안전점검 용역
(2024년 상반기 정기안전점검)점검기관
(주)영성엔지니어링

도면번호

ID : 가천교 거더 S9 (G1~G5)

손상물량표

상주방향

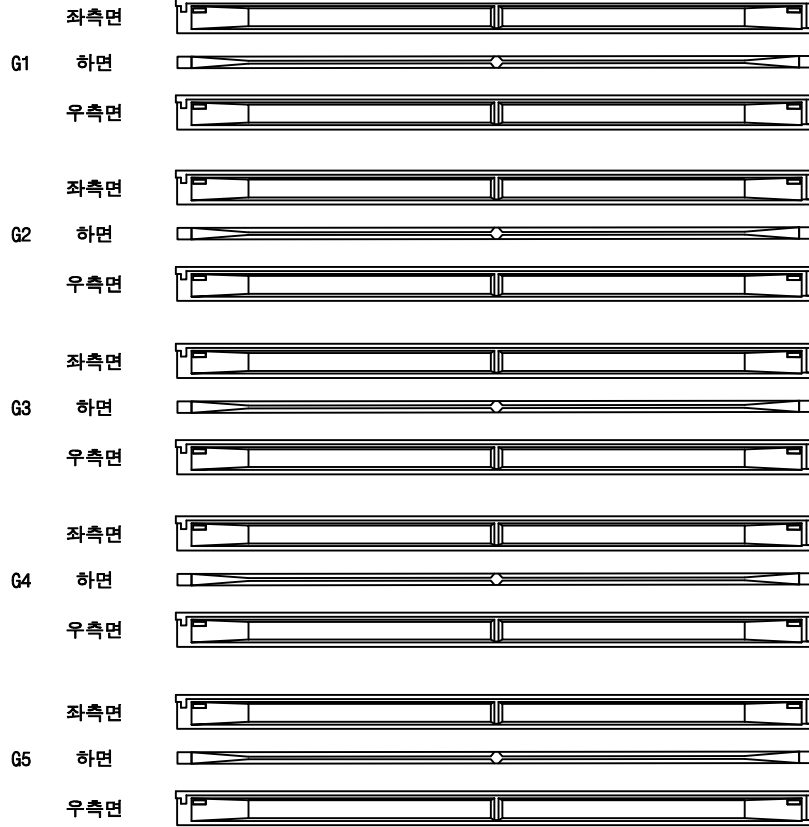

P8


A2

영천방향




번호	구분	부재	손상내용	손상현황						비고
				폭 (mm)	길이 (m)	너비 (m)	수량	단위	개소	
1										
2										
KEY PLAN

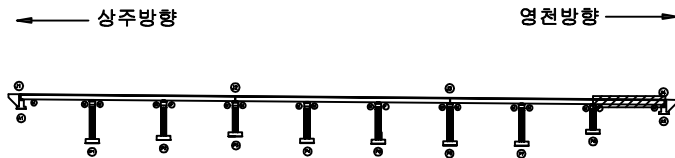

SECTION

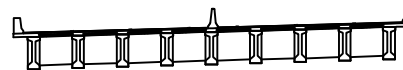

범례

	콘크리트		방사콘크리트		재료분리
	원지, 공동		바리, 파손		열화
	누수, 체수		쓰레기		페인트
	철근노출		침하		그라우팅
	부식		좌굴, 변형		기타

발주처	상주영천고속도로(주)
용역명	상주영천고속도로 2024~2025년 시설물 안전점검 용역 (2024년 상반기 정기안전점검)
점검기관	(주)영성엔지니어링
도면번호	

ID : 가천교 거더 S9 (G6-G9)

손 상 물 량 표

상주방향




영천방향




번호	구분	부재	손상내용	손상현황						비 고
				폭 (mm)	길이 (m)	너비 (m)	물량	단위	개소	
1										
2										
KEY PLAN

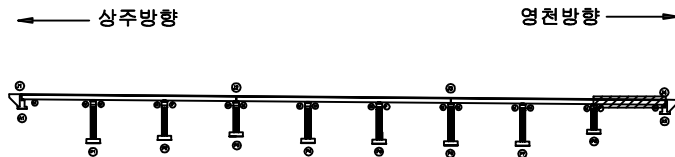

SECTION

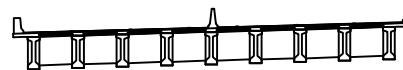


범례

	관 절		망상균열		재료분리	발 주 처 상주영천고속도로(주)
	핀치, 공동		바리, 파손		열 화	
	누수, 채수		벽 태		표적물	용 역 명 상주영천고속도로 2024~2025년 시설물 안전점검 용역 (2024년 상반기 정기안전점검)
	철근노출		침 하		그늘음	
	부 식		좌굴, 변형		기 타	점 검 기 관 (주)명성엔지니어링
						도 면 번 호


상주방향
←

CB2


G1~G2

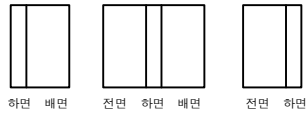


G2~G3

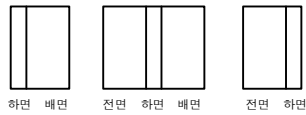

G3~G4

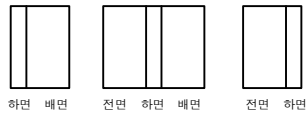

G4~G5

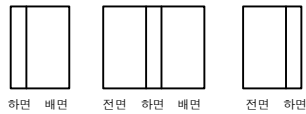


P1


P2

CB2


G5~G6

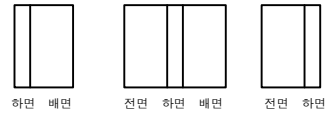


G6~G7

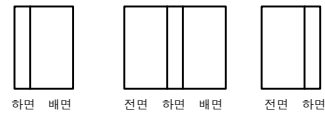

G7~G8

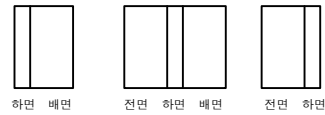

G8~G9

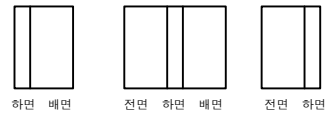

P1


P2

영천방향
→


손상물량표

번호	구분	부재	손상내용	손상현황						비고
				폭 (mm)	길이 (m)	너비 (m)	수량	단위	개소	
1										
2										
KEY PLAN

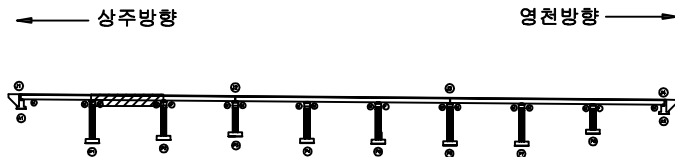



SECTION

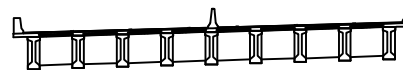

범례

	콘크리트		방사콘크리트		재료분리
	원치, 공동		바리, 파손		열화
	누수, 채수		벗겨짐		피착물
	철근노출		침하		그늘음
	부식		좌굴, 변형		기타


발주처	상주영천고속도로(주)
용역명	상주영천고속도로 2024~2025년 시설물 안전점검 용역 (2024년 상반기 정기안전점검)
점검기관	(주)영성엔지니어링
도면번호	

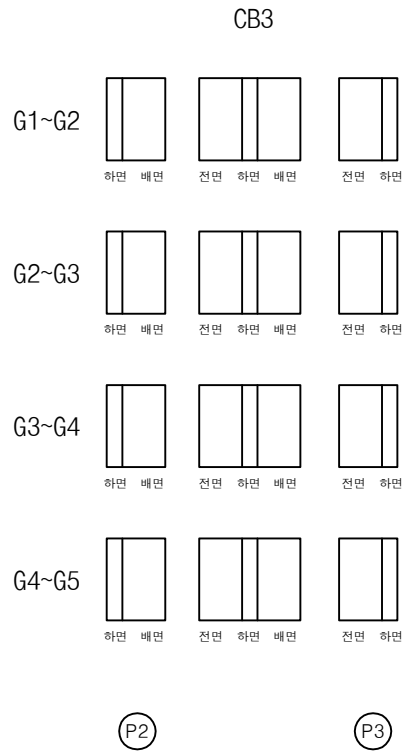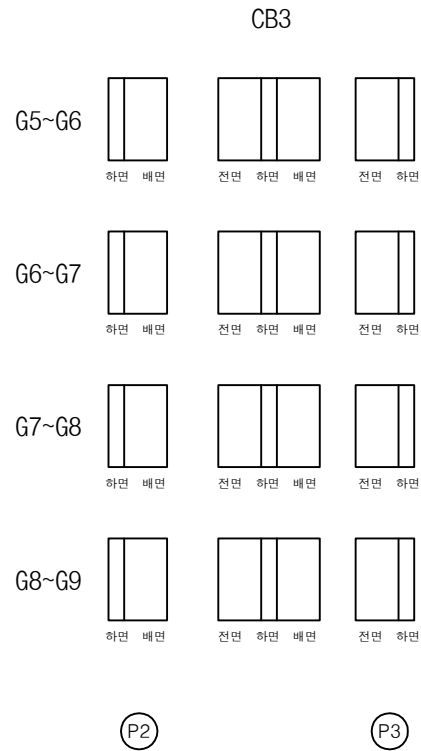상주방향
←영천방향
→


손상물량표

번호	구분	부재	손상내용	손상현황						비고
				폭 (mm)	길이 (m)	너비 (m)	물량	단위	개소	
1										
2										
KEY PLAN

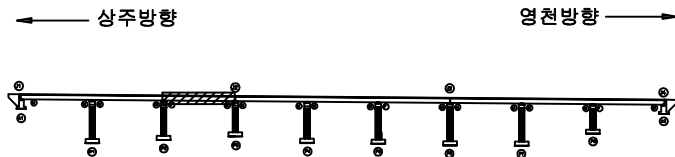

SECTION

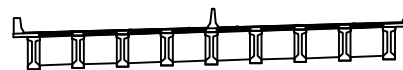

범례

	관 절		망상균열		재료분리
	균열, 공동		박리, 파손		열화
	누수, 체수		표피		피착물
	철근노출		침하		그늘음
	부식		좌굴, 변형		기타

발주처	상주영천고속도로(주)
용역명	상주영천고속도로 2024~2025년 시설물 안전점검 용역 (2024년 상반기 정기안전점검)
점검기관	(주)영성엔지니어링
도면번호	

손상물량표


번호	구분	부재	손상내용	손상현황						비고
				폭 (mm)	길이 (m)	너비 (m)	수량	단위	개소	
1	19하	가로보	백태		0.1	0.3	0.48	m ²	16	
2										
3										
상주방향




CB4

G1~G2

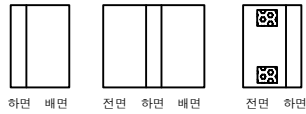


G2~G3

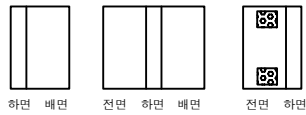

G3~G4



G4~G5

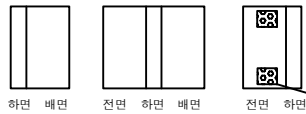


P3


P4

CB4

G5~G6

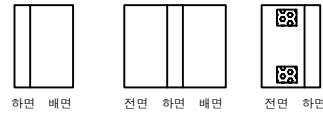


G6~G7

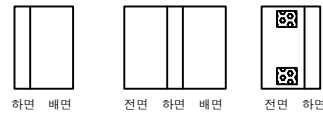

G7~G8



G8~G9

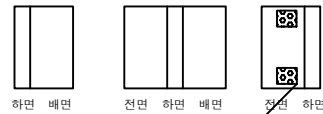


P3


P4

① 백태
0.1X0.3 X 16EA

KEY PLAN

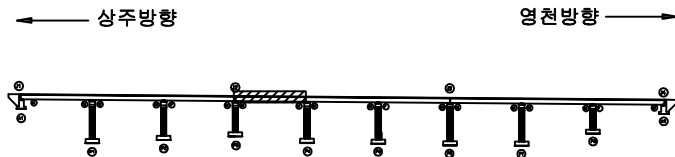

SECTION

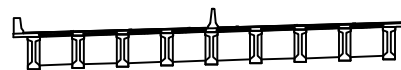

범례

	콘크리트		방상콘크리트		재료분리
	관개, 공동		바리, 파손		밀착
	누수, 측수		백태		피복물
	철근노출		침하		그늘음
	부식		좌굴, 변형		기타

발주처
상주영천고속도로(주)용역명
상주영천고속도로 2024~2025년 시설물 안전점검 용역
(2024년 상반기 정기안전점검)점검기관
(주)영성엔지니어링

도면번호

손상물량표

번호	구분	부재	손상내용	손상현황						비고
				폭 (mm)	길이 (m)	너비 (m)	수량	단위	개소	
1	19하	가로보	백태		0.1	0.3	0.48	m ²	16	
2	23하	가로보	들뜸		0.3	0.3	0.18	m ²	2	
3										
4										
상주방향




CB5


G1~G2




G5~G6

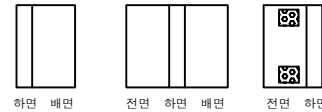


G2~G3

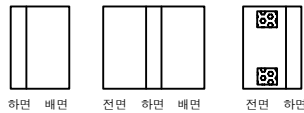


G6~G7

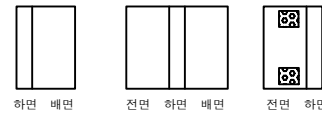


G3~G4

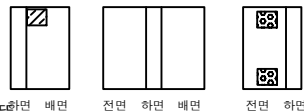


G7~G8

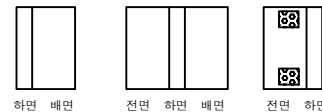

G4~G5

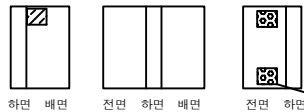


G8~G9

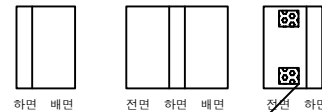


② 들뜸
0.3X0.3 X2EA

① 백태
0.1X0.3 X 16EA

KEY PLAN

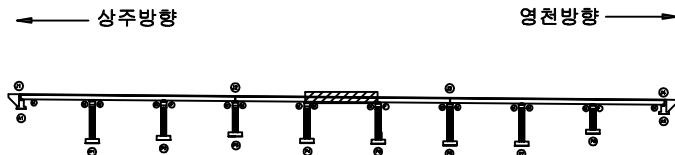

SECTION


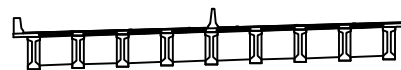


범례

	콘크리트		방상콘크리트		재료분리
	원지, 공동		바리, 파손		열화
	누수, 측수		백태		피복물
	철근노출		침하		그늘음
	부식		좌굴, 변형		기타

발주처
상주영천고속도로(주)용역명
상주영천고속도로 2024~2025년 시설물 안전점검 용역
(2024년 상반기 정기안전점검)점검기관
(주)영성엔지니어링


도면번호

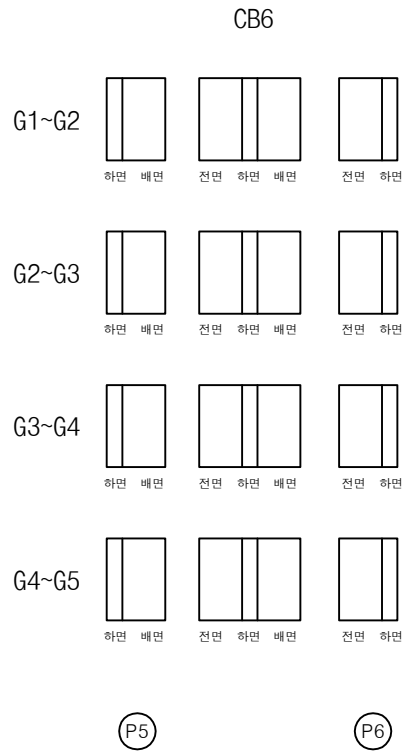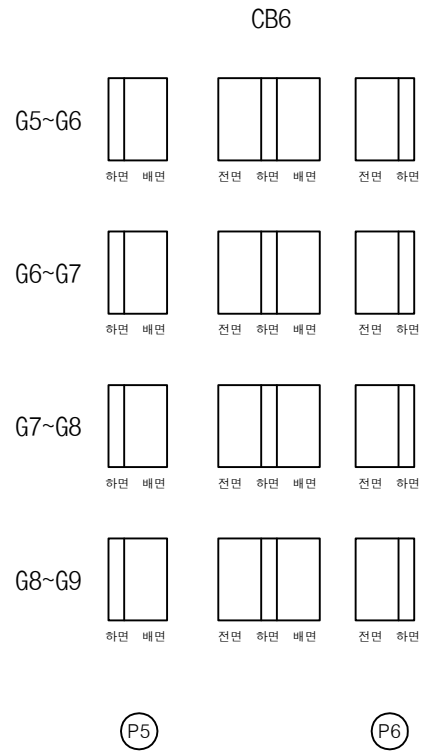상주방향
←영천방향
→


손상물량표

번호	구분	부재	손상내용	손상현황						비고
				폭 (mm)	길이 (m)	너비 (m)	물량	단위	개소	
1										
2										
KEY PLAN

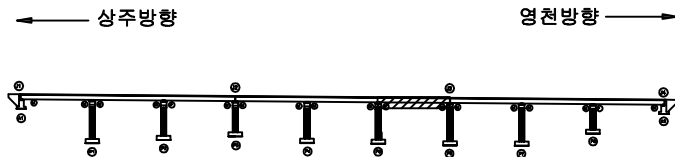

SECTION


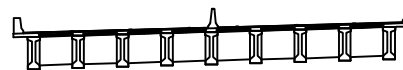


범례

	관 절		망상균열		재료분리
	원치, 공동		박리, 파손		열 화
	누수, 체수		표 피		표 적물
	철근노출		침 하		그을음
	부 식		좌굴, 변형		기 타


발 주 처	상주영천고속도로(주)
용 역 명	상주영천고속도로 2024~2025년 시설물 안전점검 용역 (2024년 상반기 정기안전점검)
점 검 기 관	(주)영성엔지니어링
도 면 번 호	

손상물량표

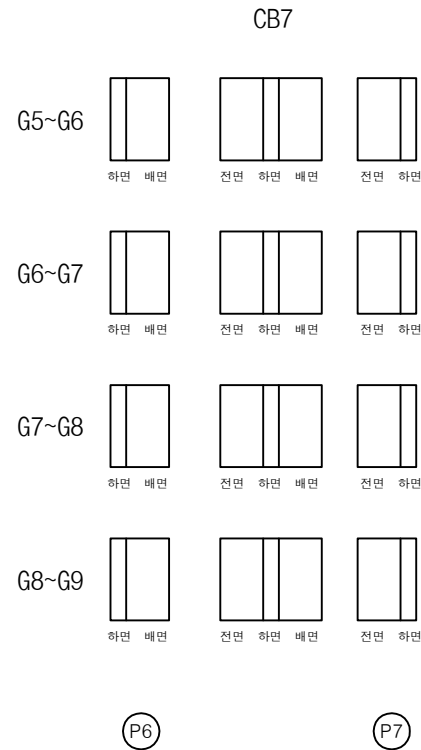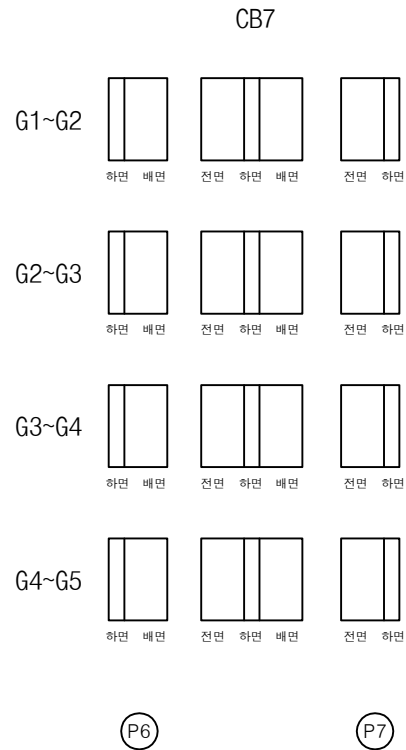
상주방향
←영천방향
→

번호	구분	부재	손상내용	손상현황						비고
				폭 (mm)	길이 (m)	너비 (m)	수량	단위	개소	
1										
2										
KEY PLAN

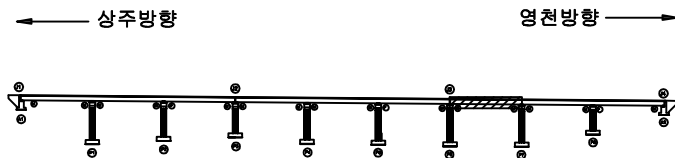

SECTION

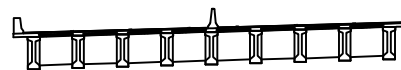

범례

	관 절		망상균열		재료분리
	원치, 공동		박리, 파손		열 화
	누수, 채수		녹 피		박락물
	침근노출		침 하		그을음
	부 식		좌굴, 변형		기 타


발 주 처	상주영천고속도로(주)
용 역 명	상주영천고속도로 2024~2025년 시설물 안전점검 용역 (2024년 상반기 정기안전점검)
점 검 기 관	(주)영성엔지니어링
도 면 번 호	

손상물량표

상주방향




영천방향

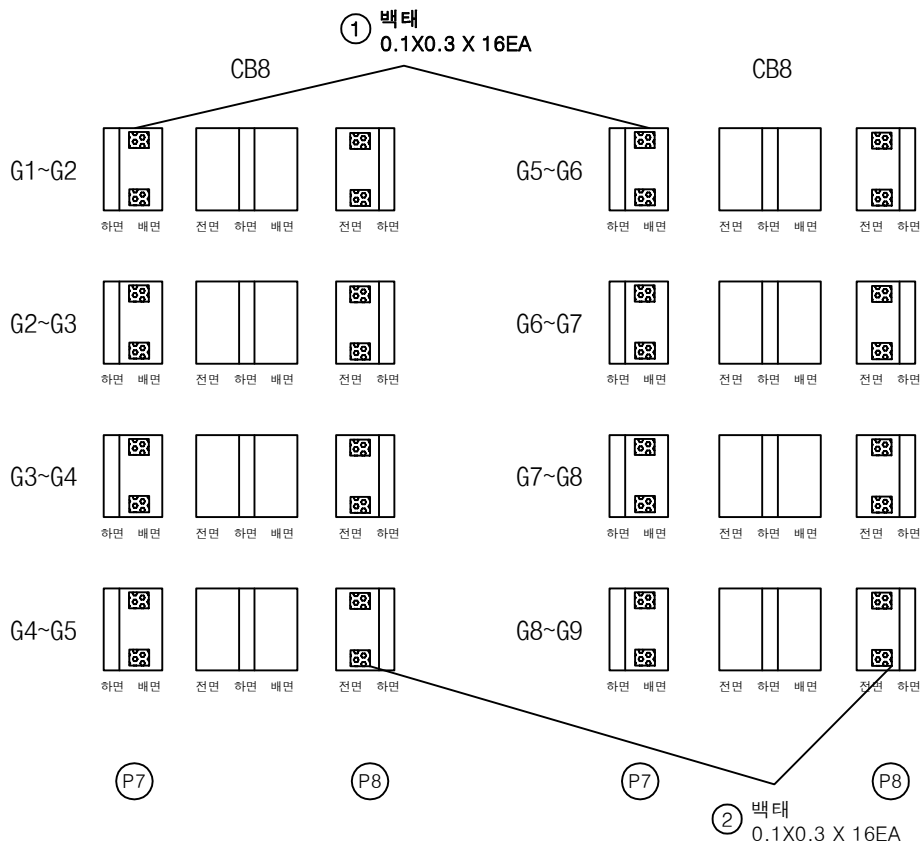


번호	구분	부재	손상내용	손상현황						비 고
				폭 (mm)	길이 (m)	너비 (m)	수량	단위	개소	
1	19하	가로보	백태		0.1	0.3	0.48	m²	16	
2	19하	가로보	백태		0.1	0.3	0.48	m²	16	
3										
4										
KEY PLAN

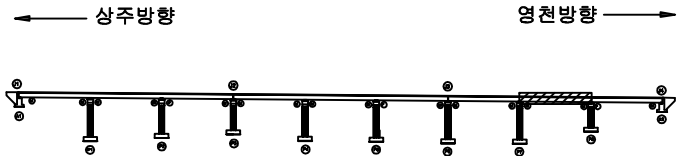



SECTION

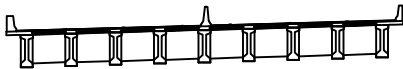

범례

	콘크리트		방상콘크리트		철근보강
	팽창관통		크랙 보수		시멘트
	배수		방호벽		조명
	교면		교대		교안
	방호대		교면단		교면합
	교면합		교면합		교면합
	교면합		교면합		교면합
	교면합		교면합		교면합
	교면합		교면합		교면합
	교면합		교면합		교면합


발주처	상주영천고속도로(주)
용역명	상주영천고속도로 2024~2025년 시설물 안전점검 용역 (2024년 상반기 정기안전점검)
점검기관	(주)영성엔지니어링
도면번호	

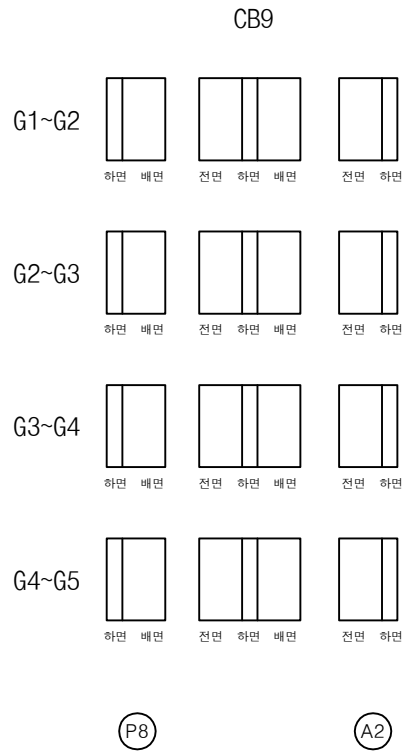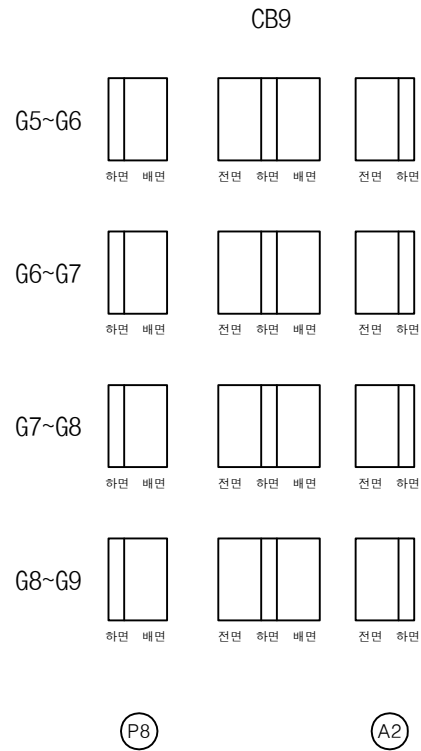상주방향
←영천방향
→


손상물량표

번호	구분	부재	손상내용	손상현황						비고
				폭 (mm)	길이 (m)	너비 (m)	물량	단위	개소	
1										
2										
KEY PLAN

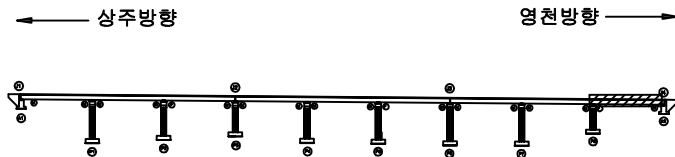

SECTION

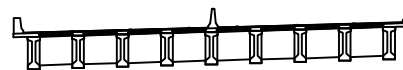



범례

	관 절		망상균열		재료분리
	균열, 공동		박리, 파손		열 화
	누수, 침수		녹 피		피복물
	침관노출		침 하		그늘음
	부 식		좌굴, 변형		기 타


발 주 처	상주영천고속도로(주)
용 역 명	상주영천고속도로 2024~2025년 시설물 안전점검 용역 (2024년 상반기 정기안전점검)
점 검 기 관	(주)영성엔지니어링
도 면 번 호	

손상물량표

번호	구분	부재	손상내용	손상현황					비고
				폭 (mm)	길이 (m)	너비 (m)	수량	단위	개소
1	19하	교량받침	스토퍼 간섭				1.00	EA	1
2	19하	교량받침	무수축물탈 균열	0.1	0.2		0.40	m	2
3	19하	교량받침	받침콘크리트 재료분리		0.3	0.2	0.06	m ²	1
4	19하	교대	벽태		0.2	0.5	0.40	m ²	4
5	19하	교대	벽태		0.2	1.5	0.30	m ²	1
6	19하	교대	벽태		0.2	1.0	0.20	m ²	1
7	19하	교대	벽태		0.1	0.3	0.03	m ²	1
8	19하	교대	균열(0.3mm이상)	0.3	2.0		2.00	m	1
9	19하	교대	균열(0.3mm미만)	0.2	0.5		0.50	m	1
10	19하	교대	균열부벽태		0.2	2.0	0.80	m ²	2
11	19하	교대	벽태		0.2	0.5	0.10	m ²	1
12	19하	교대	법면 침하	15.0			15.00	m	1 (T=11.0cm)
13									
14									
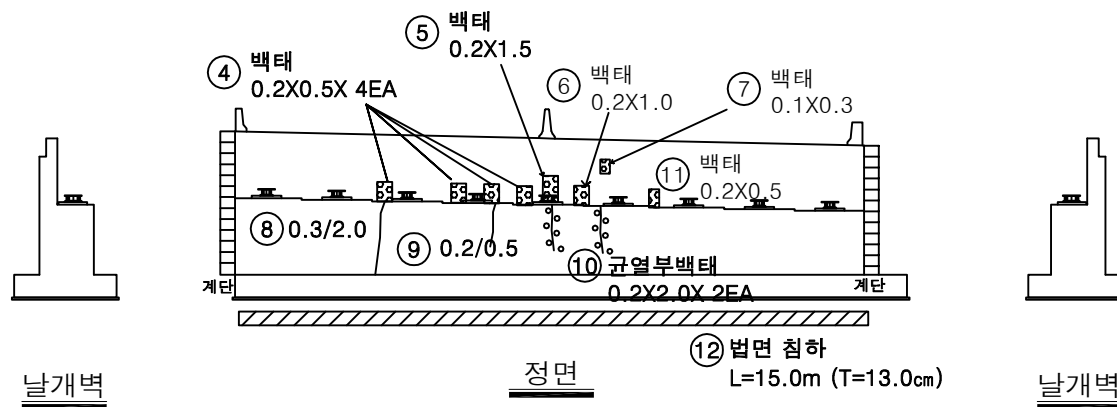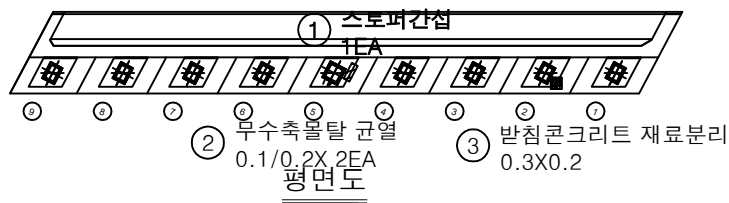

KEY PLAN

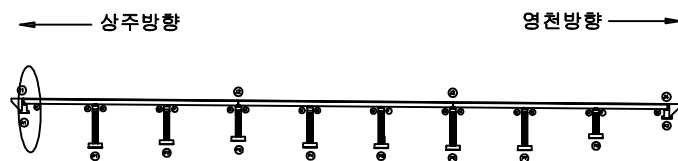

SECTION




범례

	균열		방상균열		재료분리
	전치, 공동		바리, 파손		열화
	누수, 체수		벽태		트릭물
	철근노출		침하		그늘음
	부식		좌굴, 변형		기타

발주처	상주영천고속도로(주)
용역명	상주영천고속도로 2024~2025년 시설물 안전점검 용역 (2024년 상반기 정기안전점검)
점검기관	(주)영성엔지니어링
도면번호	


손 상 물 량 표

번호	구분	부재	손상내용	손상현황						비 고
				폭 (mm)	길이 (m)	너비 (m)	수량	단위	개소	
1	19하	교대	누수흔적		0.5	3.0	1.50	m ²	1	
2	19하	교대	백태		0.2	1.0	0.20	m ²	1	
3	19하	교대	균열(0.3mm미만)	0.2	3.0		6.00	m	2	23하 보수
4	19하	교대	균열(0.3mm이상)	0.3	1.5		1.50	m	1	23하 보수
5	23하	교대	누수흔적		0.5	3.0	4.50	m ²	3	
6	23하	교대	누수흔적		0.5	1.5	3.75	m ²	5	
7										
8										
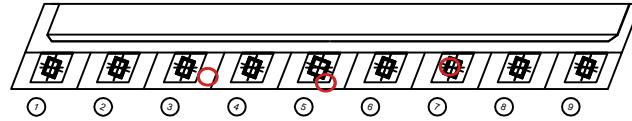

평면도

370-371

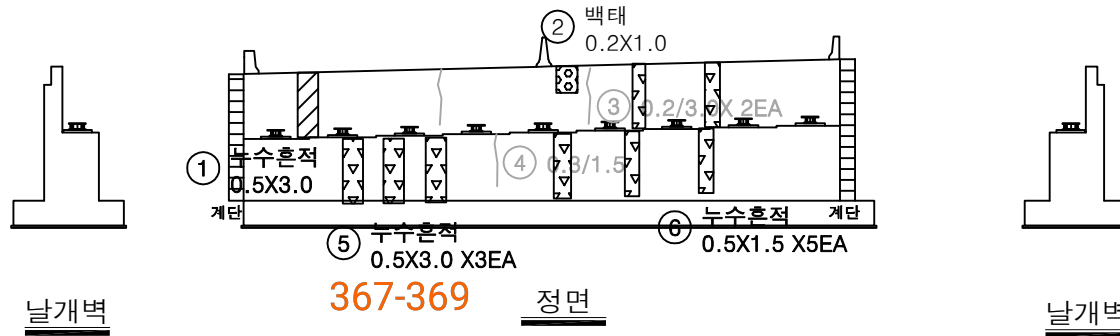


날개벽

정면

날개벽

KEY PLAN

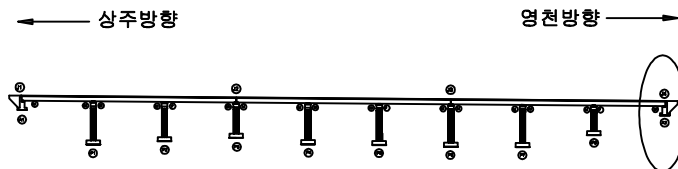

SECTION



범례


균열	망상균열	재료분리
전치, 공동	박리, 파손	열화
누수, 체수	백태	피착물
철근노출	침하	그늘음
부식	좌굴, 변형	기타

발 주 처
상주영천고속도로(주)용역명
상주영천고속도로 2024-2025년 시설물 안전점검 용역
(2024년 상반기 정기안전점검)점검기관
(주)명성엔지니어링

도면번호

손 상 물 량 표


번호	구분	부재	손상내용	손상현황						비 고
				폭 (mm)	길이 (m)	너비 (m)	수량	단위	개소	
1	19하	교량받침	무수축물탈 균열	0.1	0.2		11.20	m	56	
2	19하	교량받침	무수축물탈 균열	0.1	0.2		14.00	m	70	
3	19하	교각	폐자재적치		8.0	1.0	8.00	m ²	1	
4	21하	교각	표면오염	1.5	1.5		2.25	m ²	1	
5	23하	교각	표면오염		1.5	1.5	2.25	m ²	1	
6										
7										
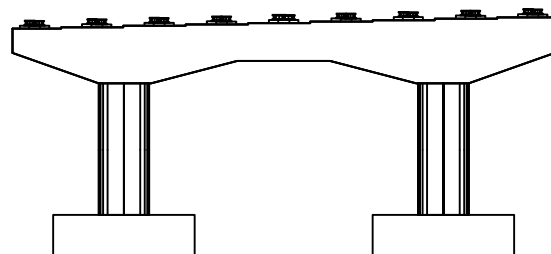


정면




평면도

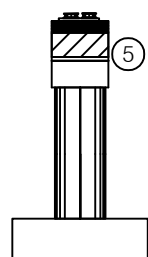

좌측면

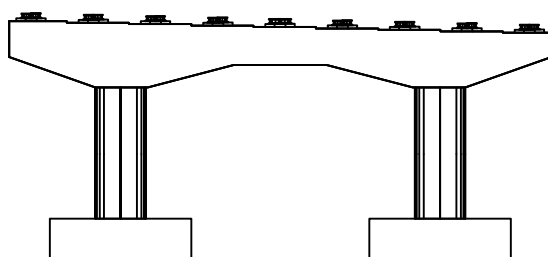


배면

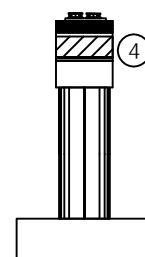


우측면

KEY PLAN

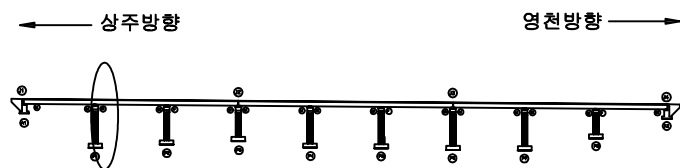

SECTION

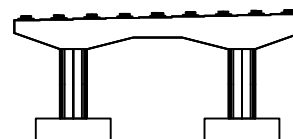


범례


균열	망상균열	재료분리	발주처
편치, 공동	바리, 파손	열화	상주영천고속도로(주)
누수, 체수	백태	퇴적물	용역명
철근노출	침하	그늘음	상주영천고속도로 2024~2025년 시설물 안전점검 용역 (2024년 상반기 정기안전점검)
부식	좌굴, 변형	기타	점검기관
			(주)명성엔지니어링
			도면번호

손 상 물 량 표

번호	구분	부재	손상내용	손상현황						비 고
				폭 (mm)	길이 (m)	너비 (m)	수량	단위	개소	
1	19하	교량받침	무수축물탈 균열	0.1	0.2		11.20	m	56	
2	19하	교량받침	무수축물탈 균열	0.1	0.2		14.00	m	70	
3	19하	교각	폐자재적치		8.0	1.0	8.00	m ²	1	
4	19하	배수시설	배수관 누수				1.00	EA	1	
5	21하	교각	박락		0.3	0.3	0.18	m ²	2	
6	21하	배수시설	배수관 누수				1.00	EA	1	
7	21하	교각	표면오염		1.5	1.5	2.25	m ²	1	
8	23하	교각	표면오염		1.5	1.5	2.25	m ²	1	
9	23하	교각	망상균열		20.0	1.5	30.00	m ²	1	
10										
11										
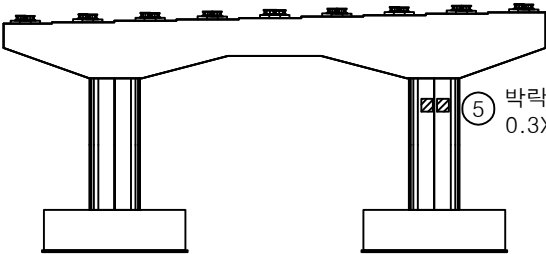


정면

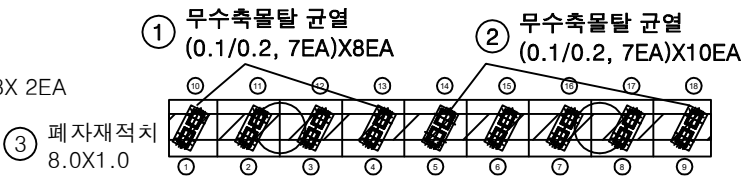


평면도


- ⑥ 배수관 누수 1EA
- ④ 배수관 누수 1EA

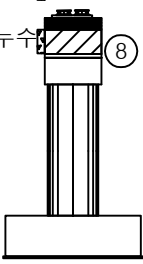


좌측면

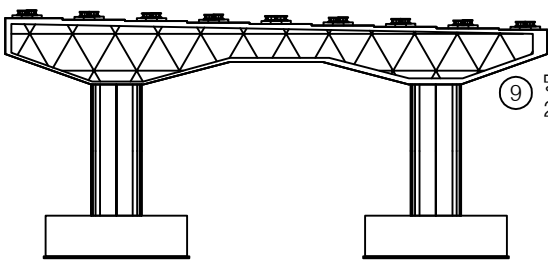

배면

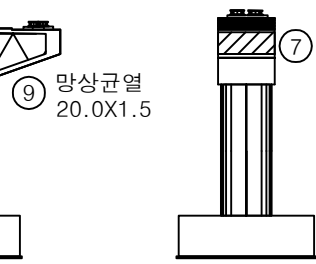


우측면

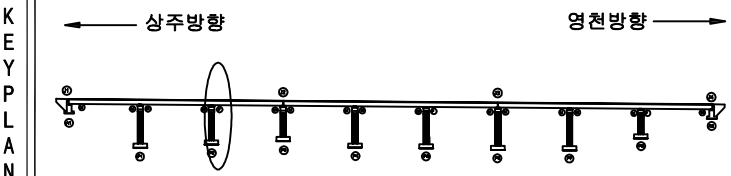

KEY PLAN

SECTION

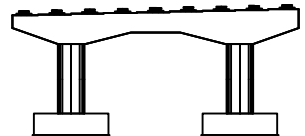


범례

균열	망상균열	재료분리
전치, 공동	박리, 파손	열화
누수, 체수	배터	퇴적물
철근노출	침하	그늘음
부식	좌굴, 변형	기타


발주처	상주영천고속도로(주)
용역명	상주영천고속도로 2024~2025년 시설물 안전점검 용역 (2024년 상반기 정기안전점검)
점검기관	(주)평성엔지니어링
도면번호	49

손 상 물 량 표


번호	구분	부재	손상내용	손상현황						비 고
				폭 (mm)	길이 (m)	너비 (m)	수량	단위	개소	
1	19하	교량받침	무수축물탈 균열	0.1	0.2		11.20	m	56	
2	19하	교량받침	무수축물탈 균열	0.1	0.2		14.00	m	70	
3	19하	교각	폐자재적치		8.0	1.0	8.00	m ²	1	
4	21하	교각	누수흔적		0.5	2.0	2.00	m ²	2	
5	21하	교각	누수흔적		0.3	2.0	0.60	m ²	1	
6	21하	교각	누수흔적		1.0	2.0	2.00	m ²	1	
7	21하	교각	누수흔적		4.0	2.0	8.00	m ²	1	
8	21하	교각	표면오염		1.5	1.5	2.25	m ²	1	
9	23하	교각	표면오염		1.5	1.5	2.25	m ²	1	
10	23하	교량받침	받침콘크리트 균열	0.1	0.2		0.20	m	1	
11	23하	교각	백태		0.2	1.0	0.20	m ²	1	
12										
13										
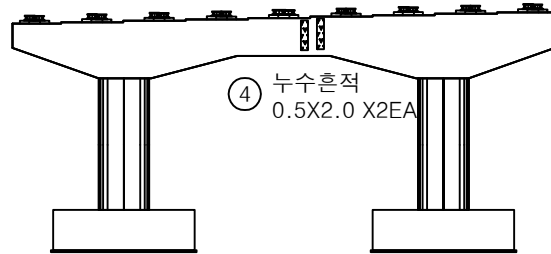

정면

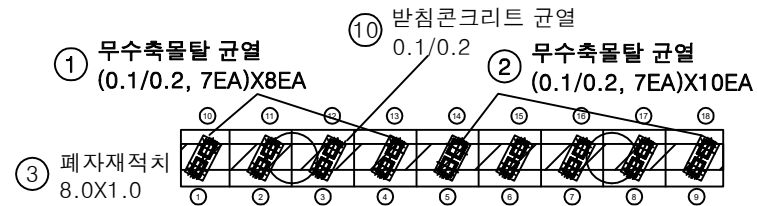

평면도

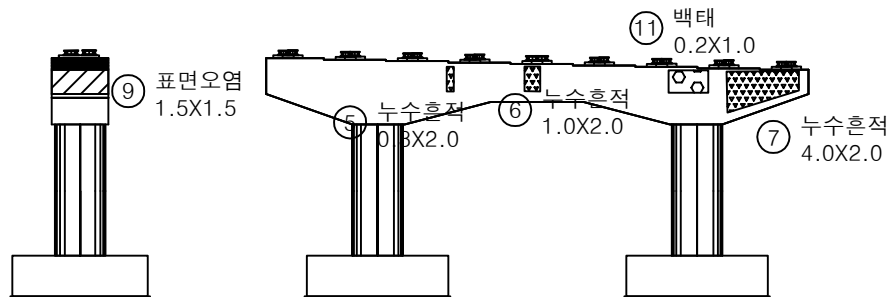


좌측면


배면

우측면

KEY PLAN

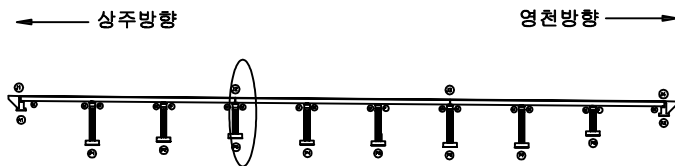

SECTION

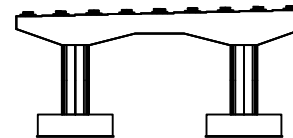

범례


균열	망상균열	재료분리
편치, 공동	바리, 파손	열화
누수, 세수	백태	퇴적물
철근노출	침하	그늘음
부식	좌굴, 변형	기타

발 주 처
상주영천고속도로(주)용역명
상주영천고속도로 2024~2025년 시설물 안전점검 용역
(2024년 상반기 정기안전점검)점 검 기 관
(주)영성엔지니어링


도면번호

손 상 물 량 표


번호	구분	부재	손상내용	손상현황						비 고
				폭 (mm)	길이 (m)	너비 (m)	수량	단위	개소	
1	19하	교량받침	무수축물탈 균열	0.1	0.2		11.20	m	56	
2	19하	교량받침	무수축물탈 균열	0.1	0.2		14.00	m	70	
3	21하	교각	표면오염		1.5	1.5	2.25	m ²	1	
4	23하	교각	표면오염		1.5	1.5	2.25	m ²	1	
5	23하	교각	망상균열		20.0	1.5	30.00	m ²	1	
6										
7										
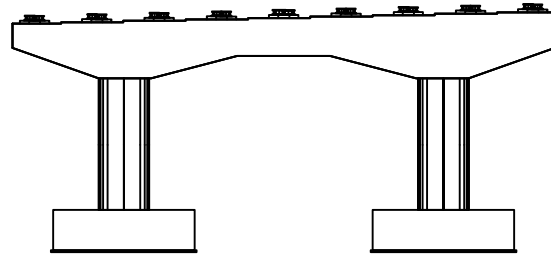


정면

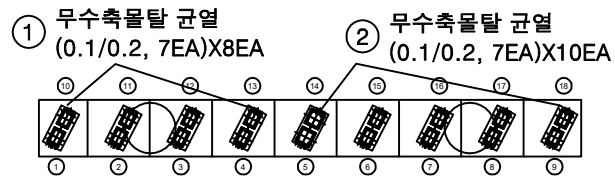


평면도

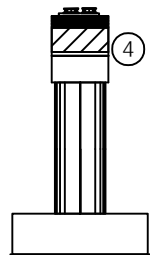

좌측면

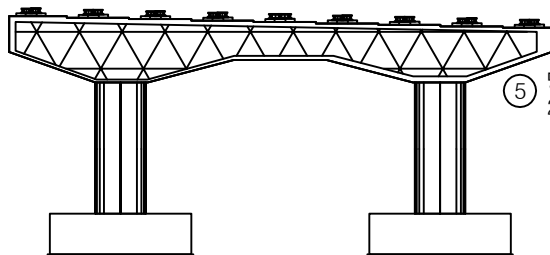


배면

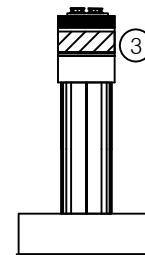


우측면

KEY PLAN

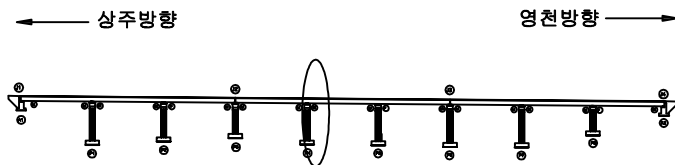

SECTION

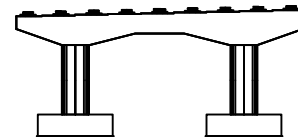


범례


균열	망상균열	재료분리	발주처
편치, 공동	바리, 파손	열화	상주영천고속도로(주)
누수, 체수	백태	퇴적물	용역명
철근노출	침하	그늘음	상주영천고속도로 2024~2025년 시설물 안전점검 용역 (2024년 상반기 정기안전점검)
부식	좌굴, 변형	기타	점검기관
			(주)명성엔지니어링
			도면번호

손 상 물 량 표


번호	구분	부재	손상내용	손상현황						비 고
				폭 (mm)	길이 (m)	너비 (m)	수량	단위	개소	
1	19하	교량받침	무수축물탈 균열	0.1	0.2		11.20	m	56	
2	19하	교량받침	무수축물탈 균열	0.1	0.2		14.00	m	70	
3	19하	교각	폐자재적치		8.0	1.0	8.00	m ²	1	
4	21하	교각	표면오염		1.5	1.5	2.25	m ²	1	
5	23하	교각	표면오염		1.5	1.5	2.25	m ²	1	
6	23하	교각	망상균열		20.0	1.5	30.00	m ²	1	
7										
8										
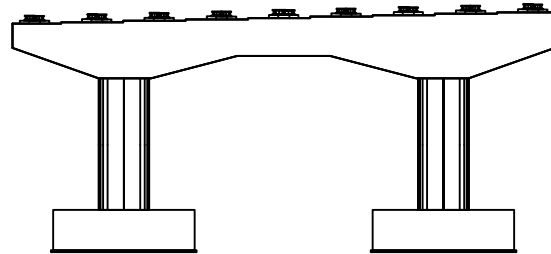


정면

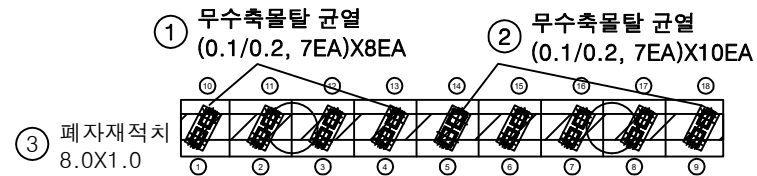


평면도

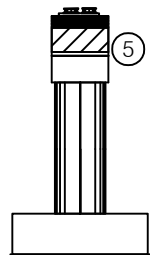

좌측면

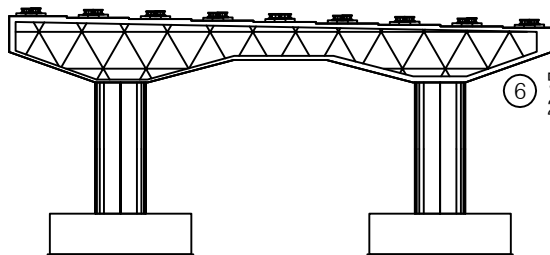


배면

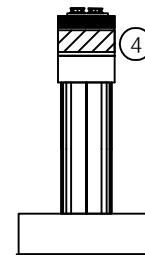


우측면

⑥ 망상균열
20.0X1.5④ 표면오염
1.5X1.5⑤ 표면오염
1.5X1.5

KEY PLAN

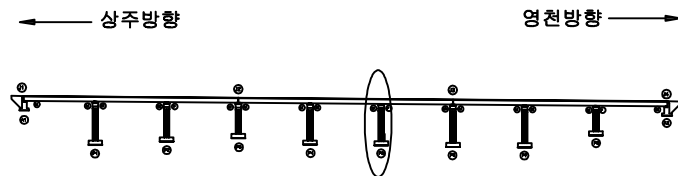

SECTION

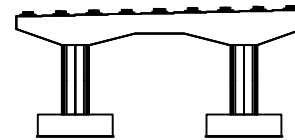

범례


균열	망상균열	재료분리
편치, 공동	바리, 파손	열화
누수, 체수	백태	퇴적물
철근노출	침하	그늘음
부식	좌굴, 변형	기타

발주처
상주영천고속도로(주)용역명
상주영천고속도로 2024~2025년 시설물 안전점검 용역
(2024년 상반기 정기안전점검)점검기관
(주)명성엔지니어링


도면번호

손 상 물 량 표


번호	구분	부재	손상내용	손상현황						비 고
				폭 (mm)	길이 (m)	너비 (m)	수량	단위	개소	
1	19하	교량받침	무수축물탈 균열	0.1	0.2		11.20	m	56	
2	19하	교량받침	무수축물탈 균열	0.1	0.2		14.00	m	70	
3	19하	교각	폐자재적치		8.0	1.0	8.00	m ²	1	
4	21하	교각	누수흔적		1.0	2.0	2.00	m ²	1	
5	21하	교각	파손		0.3	0.3	0.09	m ²	1	
6	21하	교각	표면오염		1.5	1.5	2.25	m ²	1	
7	23하	교각	표면오염		1.5	1.5	2.25	m ²	1	
8	23하	교량받침	plate 부식				4.00	EA	4	
9	23하	교량받침	받침콘크리트 파손	0.2	0.1		0.02	m ²	1	
10	23하	교량받침	무수축물탈 망상균열	2.0	0.2		0.40	m ²	1	
11	23하	교각	누수흔적	0.5	2.0		5.00	m ²	5	
12	23하	교각	백태	0.2	0.5		0.10	m ²	1	
13										
14										
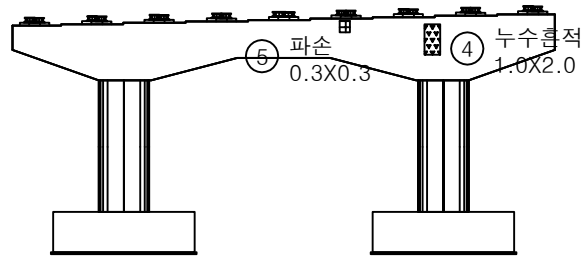


정면

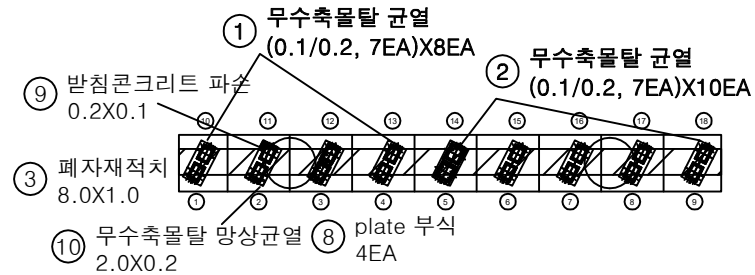


평면도

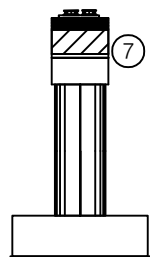

좌측면

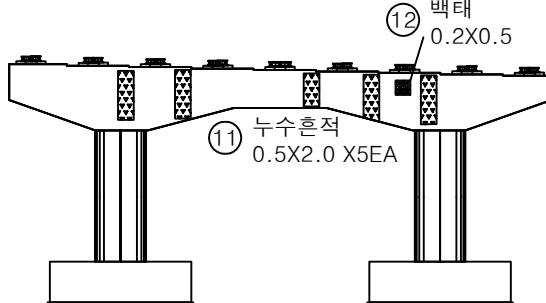


배면

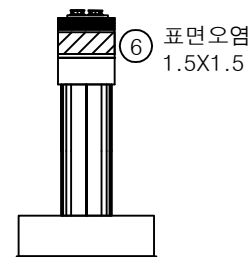


우측면

KEY PLAN

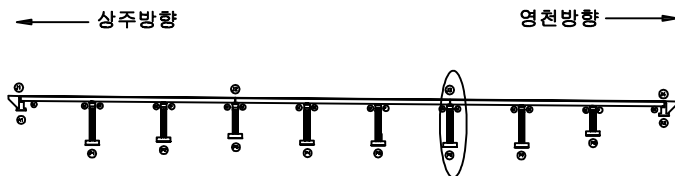

SECTION

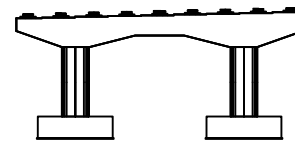

범례


균열	망상균열	재료분리
편치, 공동	바리, 파손	열화
누수, 체수	백태	퇴적물
철근노출	침하	그늘음
부식	좌굴, 변형	기타

발 주 처
상주영천고속도로(주)용역명
상주영천고속도로 2024~2025년 시설물 안전점검 용역
(2024년 상반기 정기안전점검)점 검 기 관
(주)영성엔지니어링


도면번호

손상물량표

번호	구분	부재	손상내용	손상현황						비고
				폭 (mm)	길이 (m)	너비 (m)	수량	단위	개소	
1	19하	교량받침	무수축물탈 균열	0.1	0.2		11.20	m	56	
2	19하	교량받침	무수축물탈 균열	0.1	0.2		14.00	m	70	
3	19하	교각	폐자재적치		8.0	1.0	8.00	m ²	1	
4	19하	교각	망상균열		25.0	1.0	25.00	m ²	1	
5	19하	교각	균열(0.3mm이상)	0.3	2.5		2.50	m	1	23하 보수
6	19하	교량받침	받침콘크리트 균열	0.1	0.3		0.60	m	2	
7	19하	교량받침	받침콘크리트 박리		0.5	0.3	0.15	m ²	1	
8	19하	교량받침	plate 부식				1.00	EA	1	
9	19하	교각	망상균열		25.0	1.0	25.00	m ²	1	
10	19하	교각	균열(0.3mm이상)	0.3	2.5		2.50	m	1	21하 보수
11	21하	교각	표면오염		1.5	1.5	2.25	m ²	1	
12	23하	교각	표면오염		1.5	1.5	2.25	m ²	1	
13										
14										
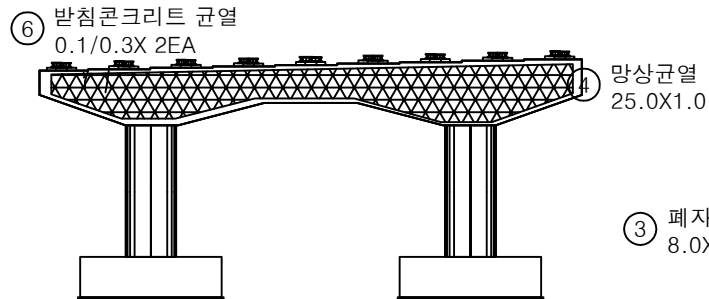

정면

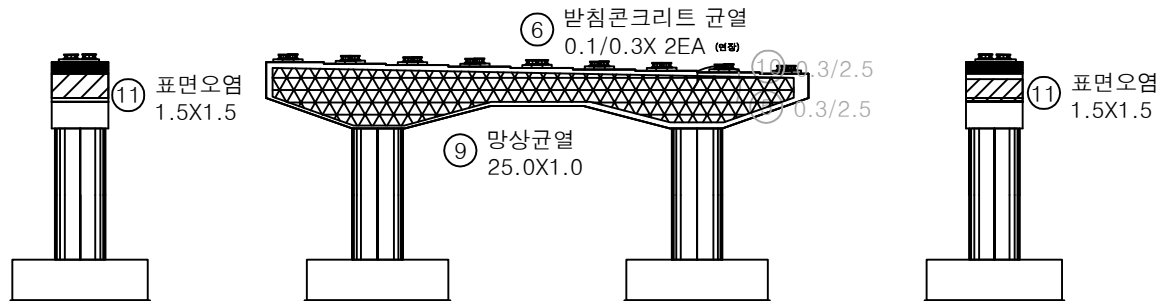


좌측면


배면

우측면

KEY PLAN

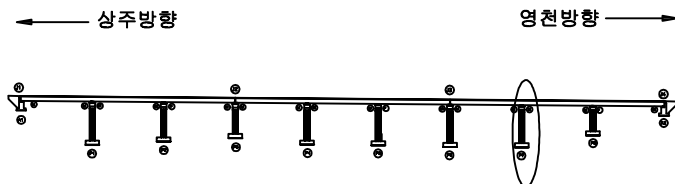

SECTION

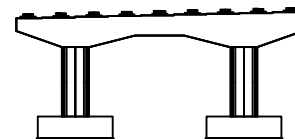

범례


균열	망상균열	재료분리
편치, 공동	박리, 파손	열화
누수, 체수	백태	퇴적물
철근노출	침하	그늘음
부식	좌굴, 변형	기타

발주처
상주영천고속도로(주)용역명
상주영천고속도로 2024~2025년 시설물 안전점검 용역
(2024년 상반기 정기안전점검)점검기관
(주)명성엔지니어링


도면번호

손 상 물 량 표


번호	구분	부재	손상내용	손상현황						비 고
				폭 (mm)	길이 (m)	너비 (m)	수량	단위	개소	
1	19하	교량받침	무수축물탈 균열	0.1	0.2		11.20	m	56	
2	19하	교량받침	무수축물탈 균열	0.1	0.2		14.00	m	70	
3	19하	교각	폐자재적치		8.0	1.0	8.00	m ²	1	
4	19하	교각	망상균열		3.5	1.5	5.25	m ²	1	21'상 보수
5	19하	교각	망상균열		1.0	1.5	1.50	m ²	1	21'상 보수
6	19하	교량받침	받침콘크리트 균열	0.1	0.3		0.60	m	2	
7	21하	교각	표면오염		1.5	1.5	2.25	m ²	1	
8	23하	교각	표면오염		1.5	1.5	2.25	m ²	1	
9	23하	교각	망상균열		10.0	1.5	15.00	m ²	1	
10										
11										
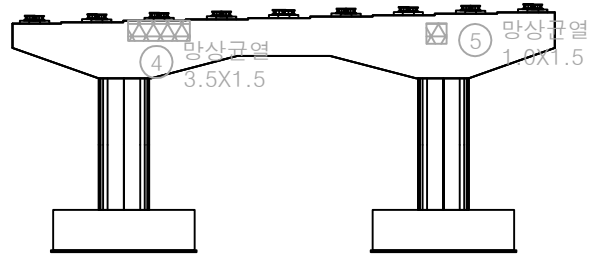


정면

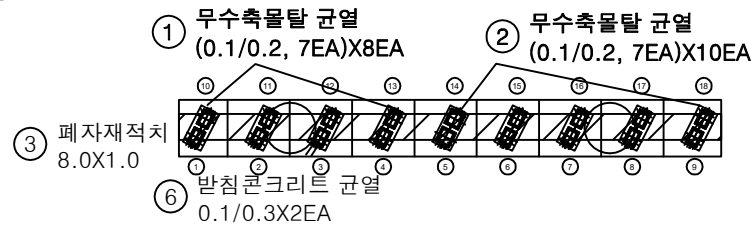


평면도

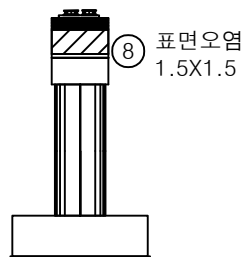

좌측면

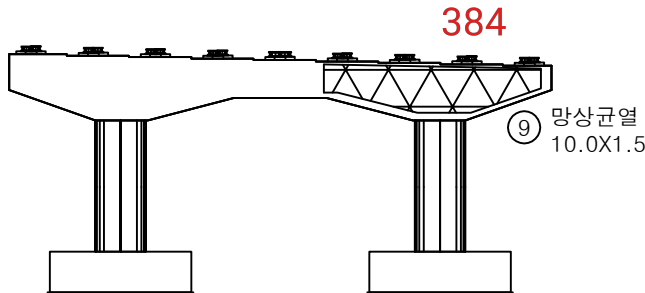


배면

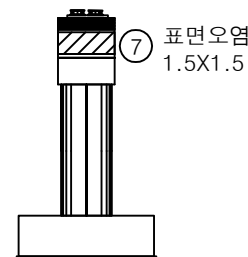


우측면

384

KEY PLAN

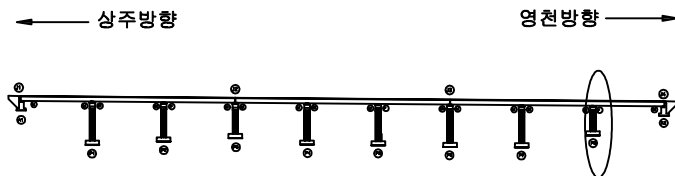

SECTION

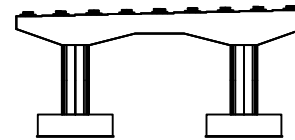

범례

균열	망상균열	재료분리
편치, 공동	바리, 파손	열화
누수, 세수	백태	퇴적물
철근노출	침하	그늘음
부식	좌굴, 변형	기타

발주처
상주영천고속도로(주)용역명
상주영천고속도로 2024~2025년 시설물 안전점검 용역
(2024년 상반기 정기안전점검)점검기관
(주)명성엔지니어링

도면번호

