

상주영천고속도로 2024~2025년 시설물 안전점검 용역
(2024년 상반기 정기안전점검)

외 관 조 사 망 도

신녕교

2024.06

(주)명성엔지니어링

상 주 방 향


ID : 신녕교 슬래브상면 S1 (상주방향)

손상물량표


번호	구분	부재	손상내용	손상현황						비고
				폭 (mm)	길이 (m)	너비 (m)	수량	단위	개소	
1	19하	신축이음	이물질퇴적		1.5		1.50	m	1	
2	19하	신축이음	후타재 들뜸		0.5	0.2	0.10	m²	1	
3	19하	교면포장	접속도로 파손		0.1	0.1	0.01	m²	1	
4	19하	교면포장	망상균열		6.0	5.0	30.00	m²	1	
5	19하	중분대	중분대 균열	0.5	1.5		1.50	m	1	
6	23하	배수시설	배수구 막힘				1.00	EA	1	
7	23하	교면포장	망상균열		6.0	6.0	36.00	m²	1	
8										
9										
상주방향


영천방향

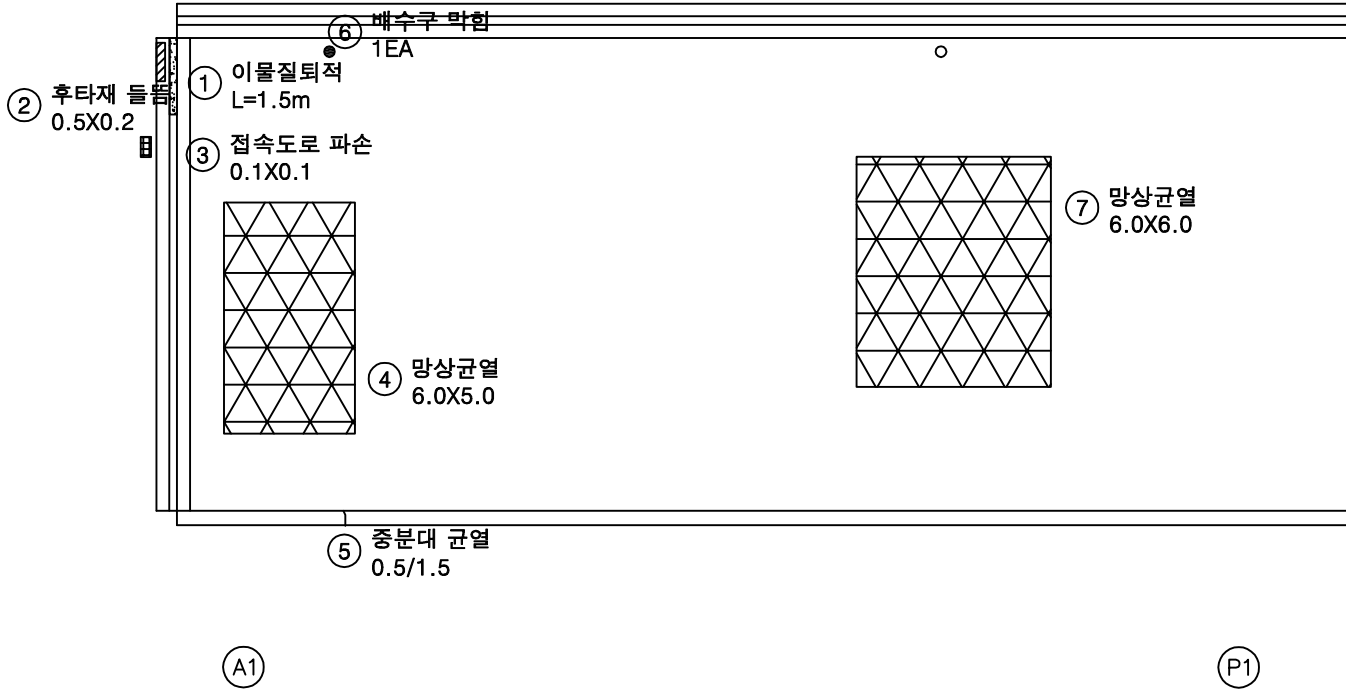

KEY PLAN

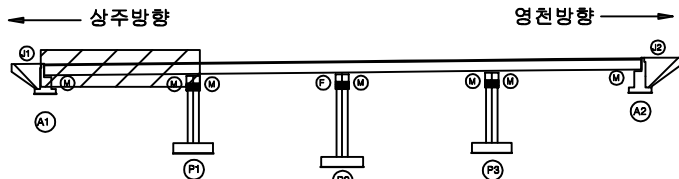

SECTION

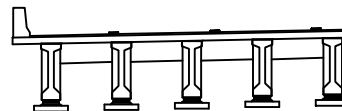

범례

균열	망상균열	재료분리
편치, 공동	바리, 파손	열화
누수, 체수	배타	퇴적물
철근노출	침하	그늘음
부식	좌굴, 변형	기타


발주처	상주영천고속도로(주)
용역명	상주영천고속도로 2024-2025년 시설물 안전점검 용역 (2024년 상반기 정기안전점검)
점검기관	(주)명성엔지니어링
도면번호	

손상물량표

상주방향



영천방향

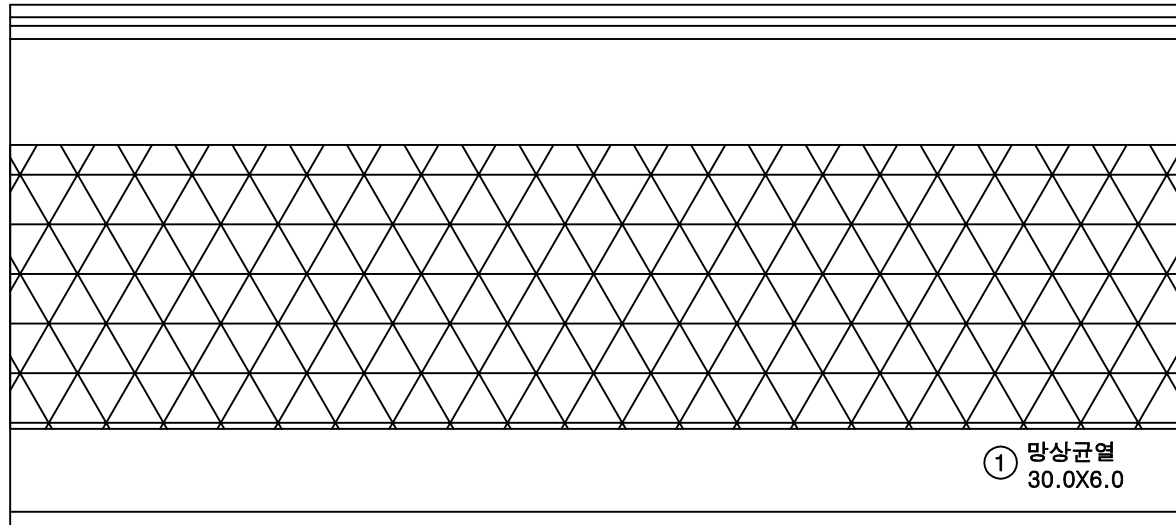


P1

P2

번호	구분	부재	손상내용	손상현황						비고
				폭 (mm)	길이 (m)	너비 (m)	물량	단위	개소	
1	19하	교면포장	망상균열		30.0	6.0	180.00	m ²	1	
2										
3										
KEY PLAN

상주방향

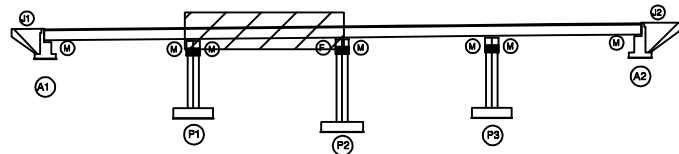

영천방향

SECTION

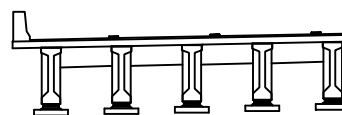

범례

균열	망상균열	재료분리
편치, 공동	박리, 파손	열화
누수, 체수	배태	퇴적물
철근노출	침하	그늘음
부식	좌굴, 변형	기타


발주처	상주영천고속도로(주)
용역명	상주영천고속도로 2024~2025년 시설물 안전점검 용역 (2024년 상반기 정기안전점검)
점검기관	(주)명성엔지니어링
도면번호	02

손 상 물 량 표

상주방향



영천방향

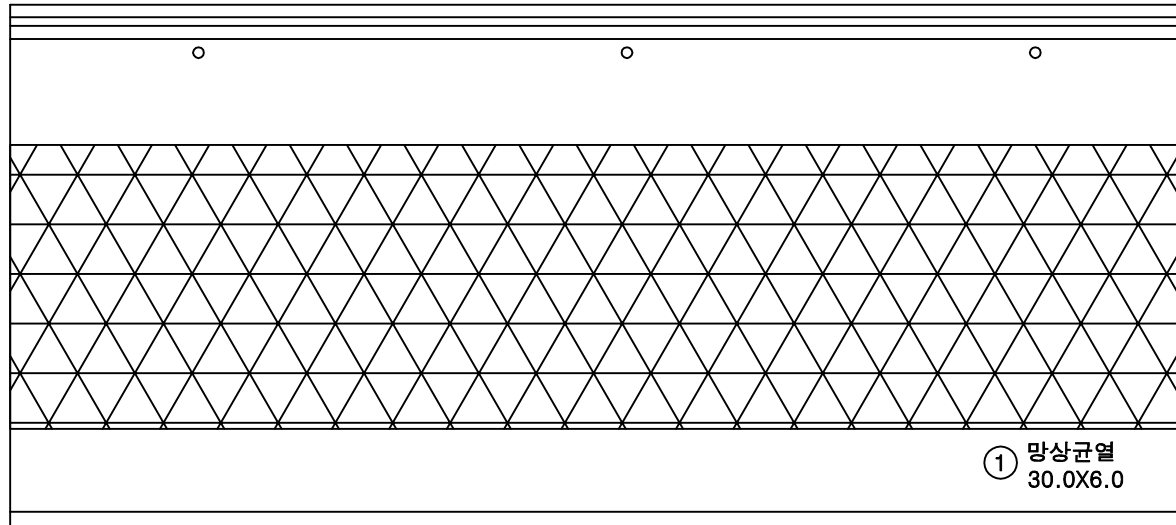


P2


P3

번호	구분	부재	손상내용	손상현황						비 고
				폭 (mm)	길이 (m)	너비 (m)	물량	단위	개소	
1	19하	교면포장	망상균열		30.0	6.0	180.00	m ²	1	
2										
3										
KEY PLAN

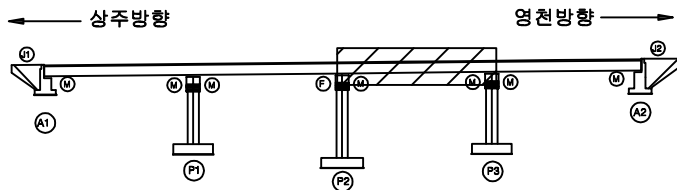

SECTION

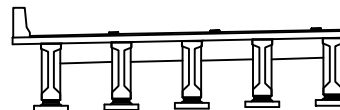

범례

균열	망상균열	재료분리
편치, 공동	박리, 파손	열화
누수, 체수	변위	부식
철근노출	균열	균열
균열	균열	균열


발 주 처	상주영천고속도로(주)
용 역 명	상주영천고속도로 2024-2025년 시설물 안전점검 용역 (2024년 상반기 정기안전점검)
점 검 기 관	(주)명성엔지니어링
도 면 번 호	03

손상물량표


번호	구분	부재	손상내용	손상현황						비고
				폭 (mm)	길이 (m)	너비 (m)	물량	단위	개소	
1	19하	신축이음	이물질퇴적		2.0		2.00	m	1	
2	19하	교면포장	후타재 접속부 이격		10.0		10.00	m	1	(T=8.0mm)
3	19하	교면포장	망상균열		6.0	3.0	18.00	m ²	1	
4	23상	신축이음	후타재 파손		0.2	0.2	0.12	m ²	3	
5										
6										
상주방향


영천방향

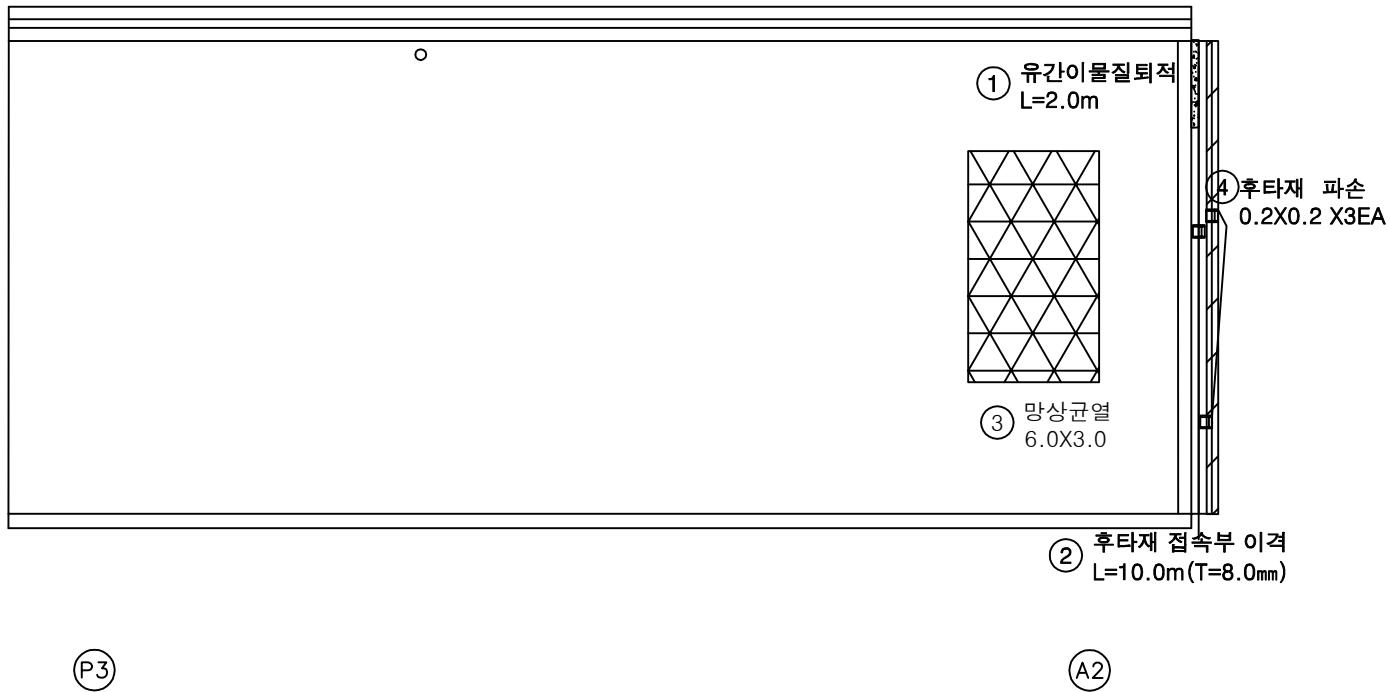

KEY PLAN

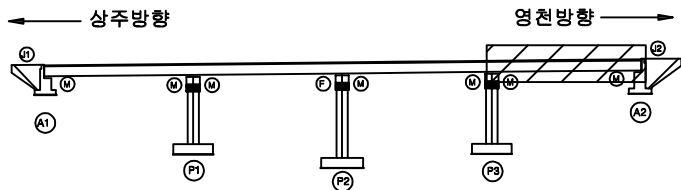

SECTION

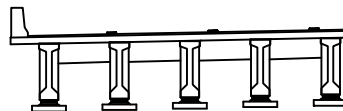

범례

균열	망상균열	재료분리
편치, 공동	바리, 파손	열화
누수, 체수	배태	퇴적물
철근노출	침하	그늘음
부식	좌굴, 변형	기타

발주처	상주영천고속도로(주)
용역명	상주영천고속도로 2024-2025년 시설물 안전점검 용역 (2024년 상반기 정기안전점검)
점검기관	(주)명성엔지니어링
도면번호	04


손상물량표

번호	구분	부재	손상내용	손상현황						비고
				폭 (mm)	길이 (m)	너비 (m)	물량	단위	개소	
1	19회	바닥판	파손		0.2	1.0	0.20	m ²	1	21회 보수
2										
3										
상주방향




영천방향

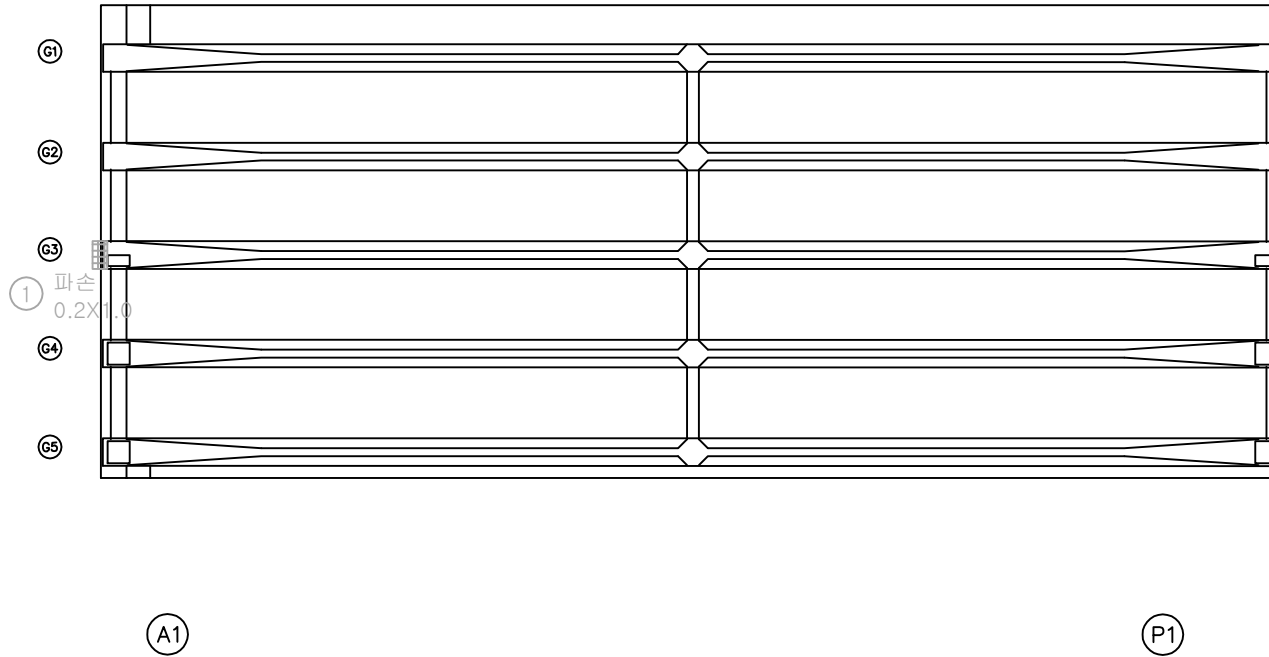


KEY PLAN

상주방향

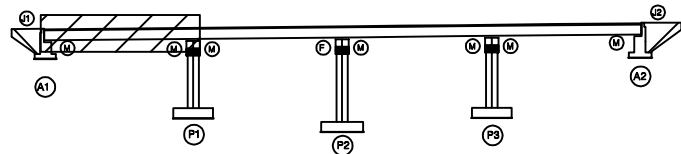

영천방향

SECTION

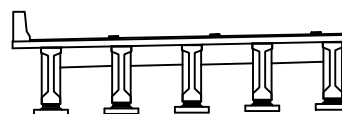

범례

균열, 공동	박리, 파손	재료분리
누수, 침수	부식	좌굴, 변형
철근노출	파손, 변형	기타


발주처	상주영천고속도로(주)
용역명	상주영천고속도로 2024~2025년 시설물 안전점검 용역 (2024년 상반기 정기안전점검)
점검기관	(주)명성엔지니어링
도면번호	05

손 상 물 량 표


상주방향




영천방향

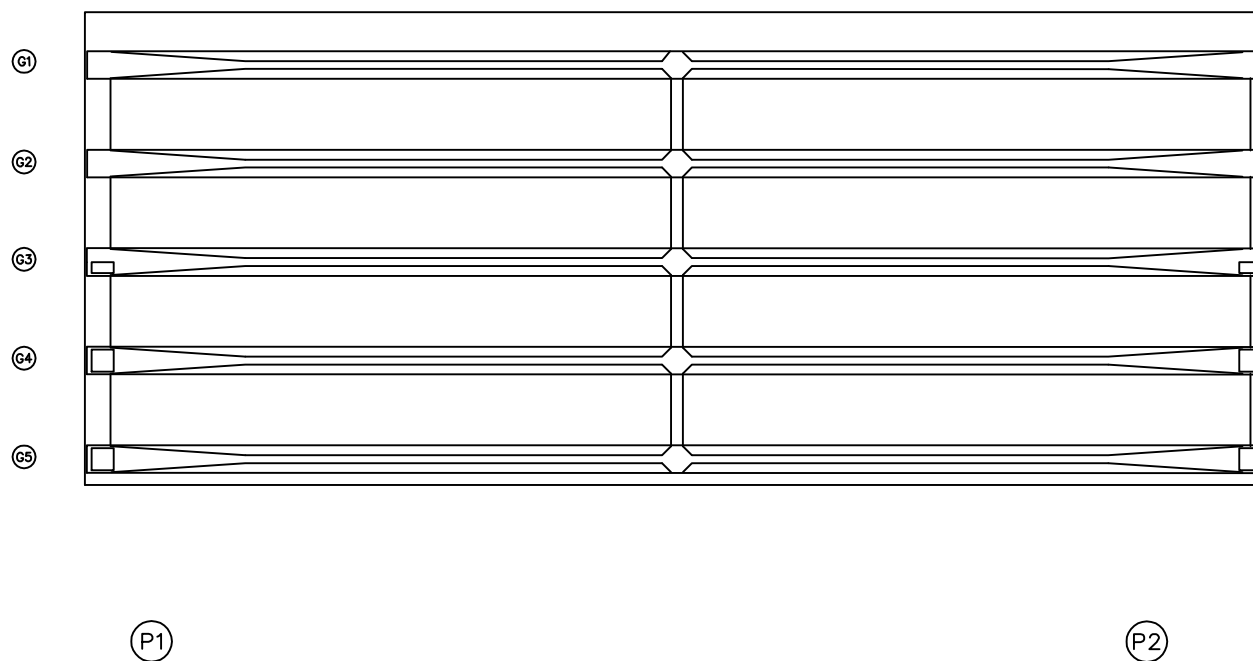[illegible]

KEY PLAN

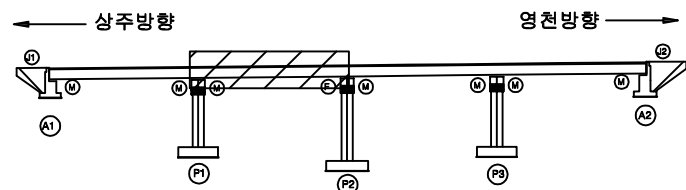

SECTION

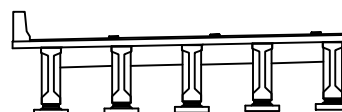

부 록


	간 결		말살간결		재료분리	발 주 처 상주영천고속도로(주)
	면적, 광물		박리, 파손		열 화	용 요 원 상주영천고속도로 2024~2025년 시설물 안전점검 용역 (2024년 상반기 정기안전점검)
	누수, 체수		백 트		퇴적물	
	철근노출		천 하		그늘음	점 검 기 관 (주)명센엔지니어링
	부 식		좌굴, 변형		기 타	도 면 번 호 06

손상물량표

상주방향



영천방향

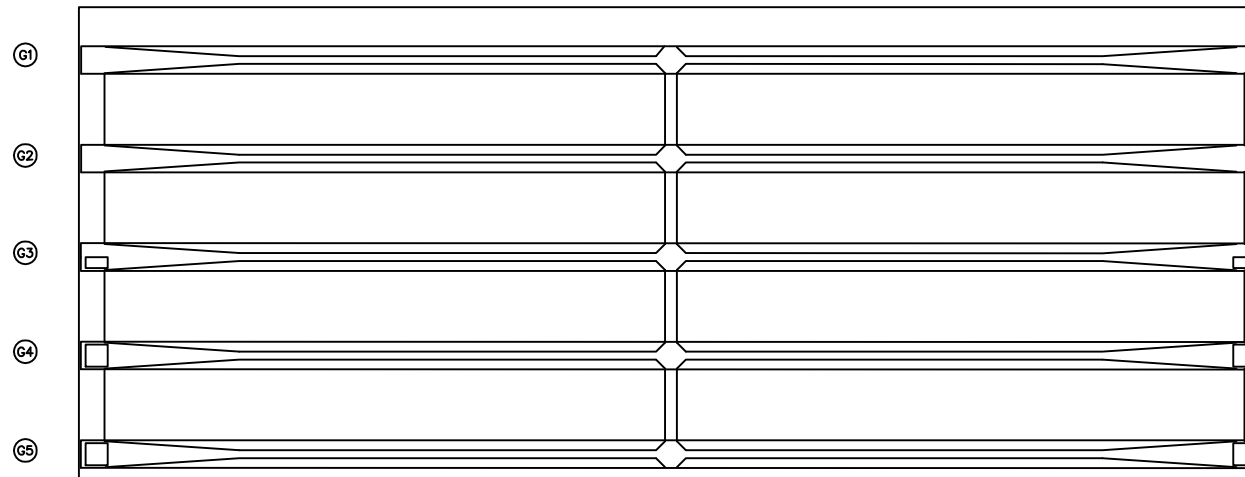


P2


P3

[illegible]

KEY PLAN

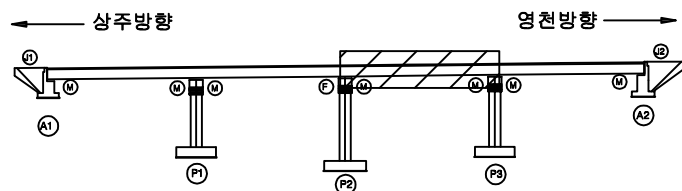

SECTION

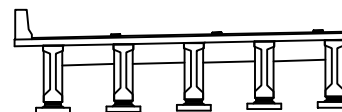

부 록


	간 결		망상간결		재료분리	발 주 처 상주영천고속도로(주)
	편지, 광동		박리, 파손		열 차	용 역 명 상주영천고속도로 2024~2025년 시설물 안전점검 용역 (2024년 상반기 정기안전점검)
	누수, 채수		텍 텍		퇴적물	점 검 기 관 (주)명성엔지니어링
	철근노출		침 하		그늘음	도 면 번 호 07
	부 식		좌굴, 변형		기 타	

손상물량표


번호	구분	부재	손상내용	손상현황						비고
				폭 (mm)	길이 (m)	너비 (m)	물량	단위	개소	
1	21하	바닥판	망상균열		15.0	1.5	22.50	m ²	1	
2										
3										
상주방향


영천방향

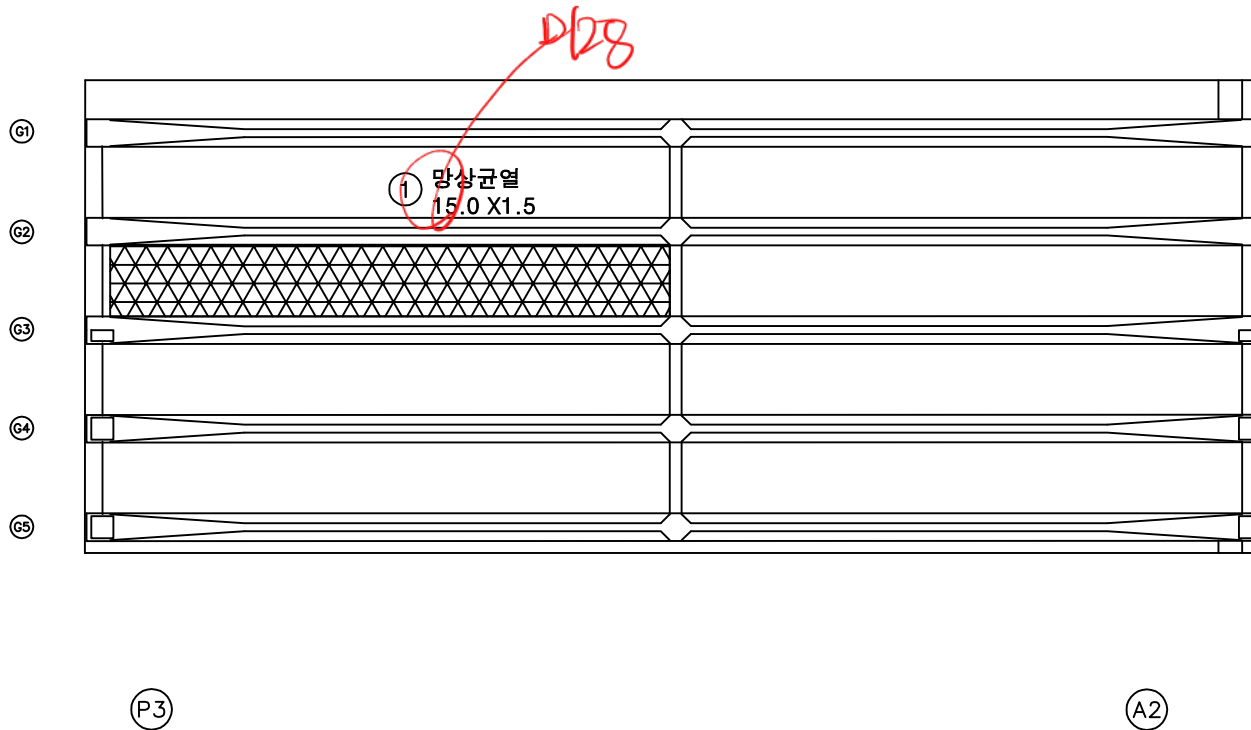

KEY PLAN

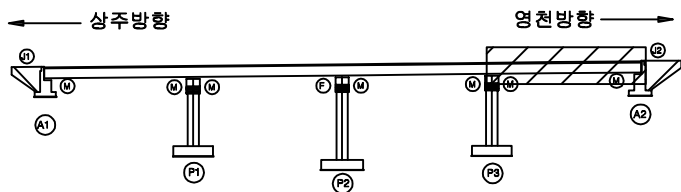

SECTION

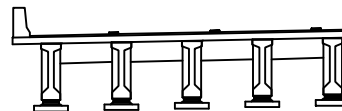


범례

	균열		망상균열		재료분리
	핀치, 공동		박리, 파손		열화
	누수, 침수		배태		퇴적물
	침하		변형		그늘음
	부식		기타		

발주처	상주영천고속도로(주)
용역명	상주영천고속도로 2024-2025년 시설물 안전점검 용역 (2024년 상반기 정기안전점검)
점검기관	(주)명성엔지니어링
도면번호	08

손상물량표

상주방향

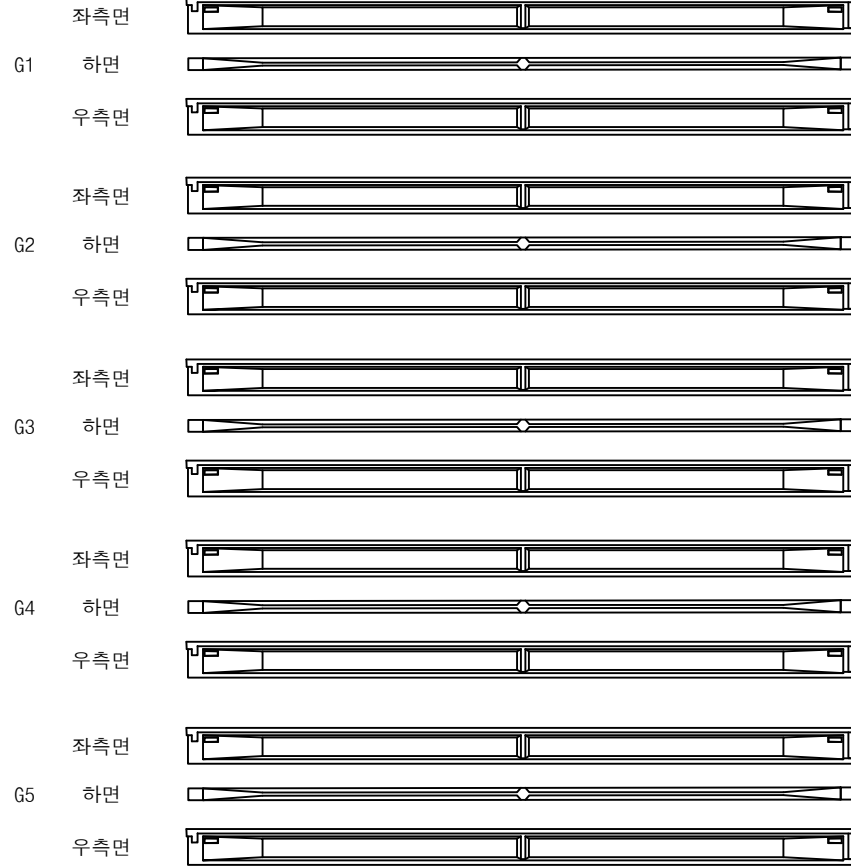

A1


P1

영천방향




번호	구분	부재	손상내용	손상현황						비고
				폭 (mm)	길이 (m)	너비 (m)	물량	단위	개소	
1										
2										
KEY PLAN

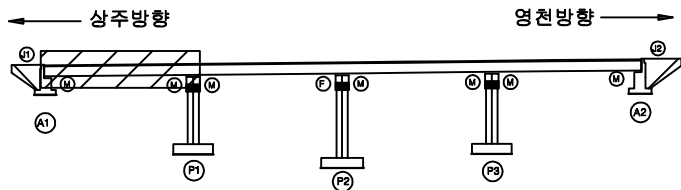

SECTION

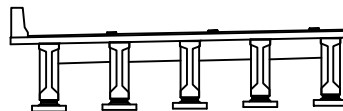

범례


균열	광상균열	재료분리
편치, 공동	바리, 파손	열화
누수, 체수	배타	퇴적물
철근노출	침하	그늘음
부식	좌굴, 변형	기타

발주처	상주영천고속도로(주)
용역명	상주영천고속도로 2024~2025년 시설물 안전점검 용역 (2024년 상반기 정기안전점검)
점검기관	(주)명성엔지니어링
도면번호	09

손상물량표


상주방향

영천방향

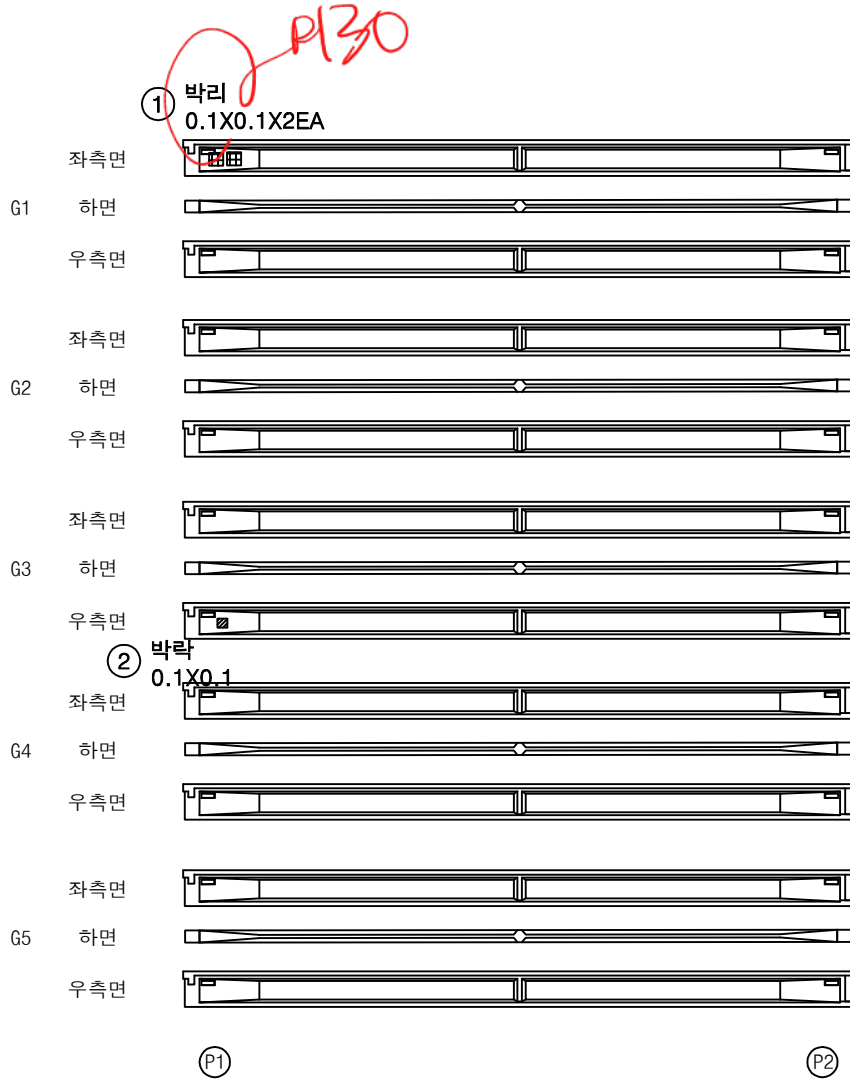


번호	구분	부재	손상내용	손상현황						비고
				폭 (mm)	길이 (m)	너비 (m)	수량	단위	개소	
1	19하	거더	박리		0.1	0.1	0.02	m ²	2	
2	19하	거더	박라		0.1	0.1	0.01	m ²	1	
3										
4										
KEY PLAN

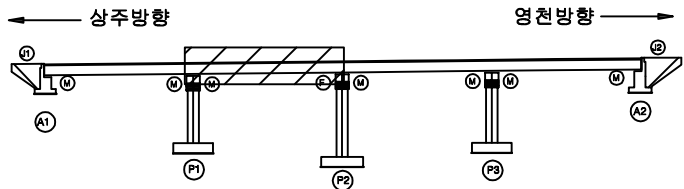

SECTION

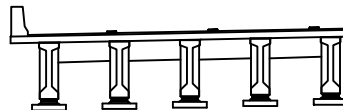


범례

균열	광상균열	재료분리
편치, 공동	박리, 파손	열화
누수, 체수	배태	퇴적물
철근노출	침하	그늘음
부식	좌굴, 변형	기타

발주처	상주영천고속도로(주)
용역명	상주영천고속도로 2024~2025년 시설물 안전점검 용역 (2024년 상반기 정기안전점검)
점검기관	(주)영성엔지니어링
도면번호	10

상주방향

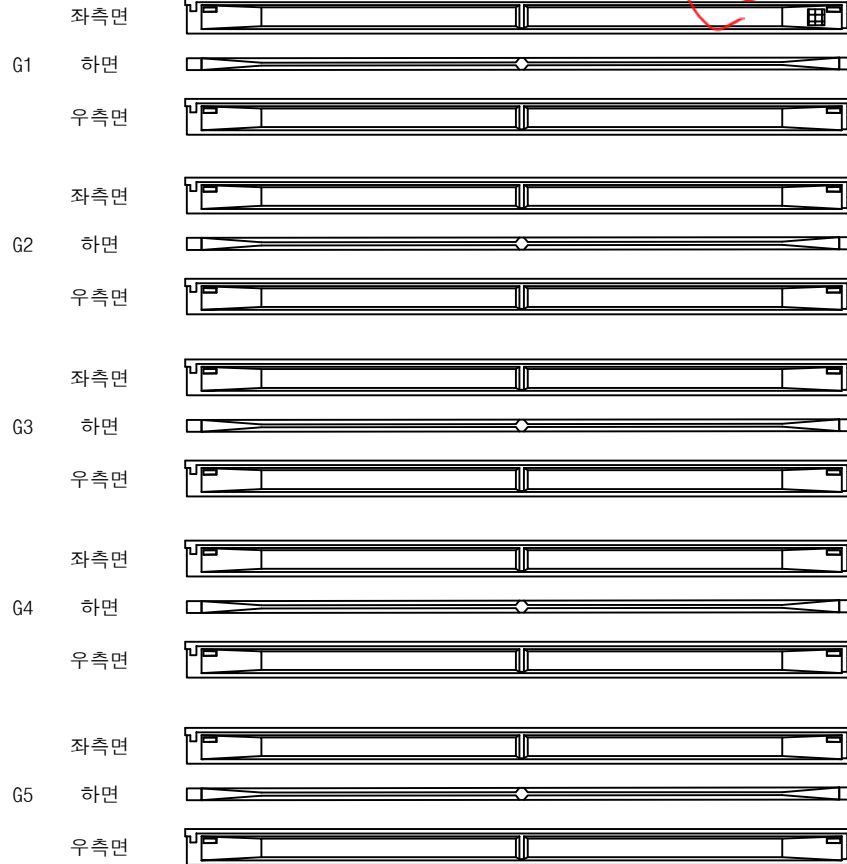

(P2)

(P3)


영천방향




손상물량표

번호	구분	부재	손상내용	손상현황						비고
				폭 (mm)	길이 (m)	너비 (m)	수량	단위	개소	
1	19하	거더	파손		0.2	0.2	0.04	m ²	1	
2										
3										
KEY PLAN

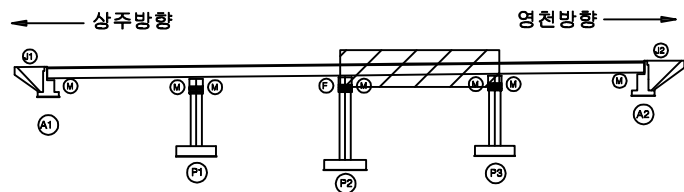

SECTION

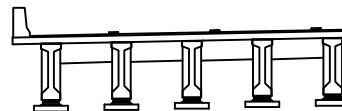


범례

균열	광상균열	재료분리
편치, 공동	바리, 파손	열화
누수, 체수	배태	퇴적물
철근노출	침하	그늘음
부식	좌굴, 변형	기타

발주처	상주영천고속도로(주)
용역명	상주영천고속도로 2024~2025년 시설물 안전점검 용역 (2024년 상반기 정기안전점검)
점검기관	(주)명성엔지니어링
도면번호	

손상물량표

상주방향

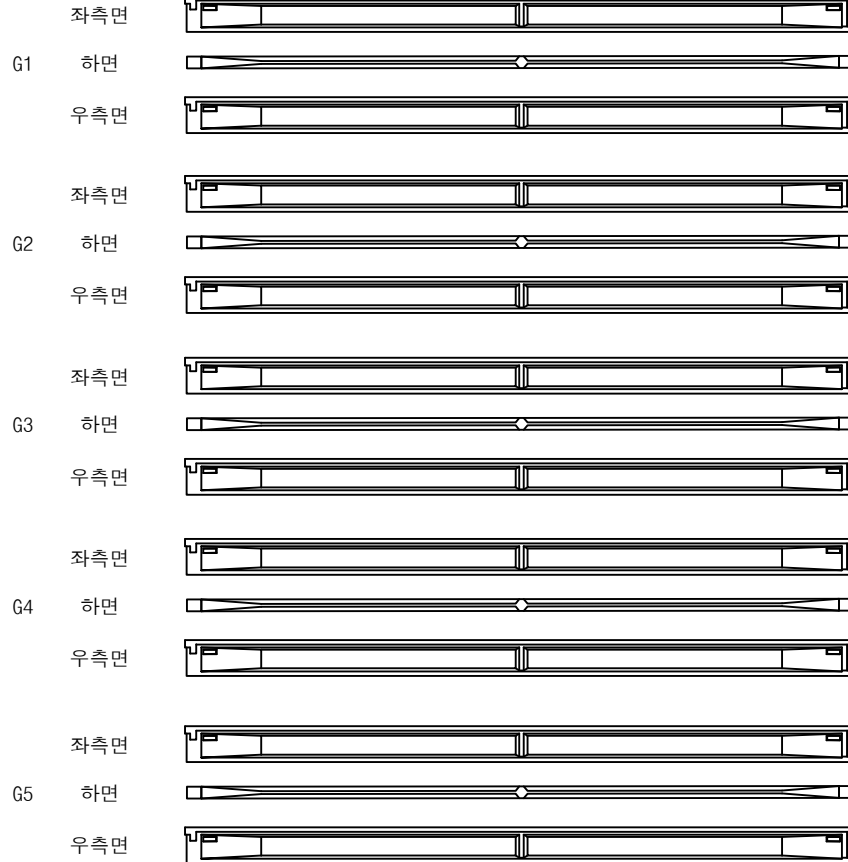

P3


A2

영천방향




번호	구분	부재	손상내용	손상현황						비고
				폭 (mm)	길이 (m)	너비 (m)	물량	단위	개소	
1										
2										
KEY PLAN

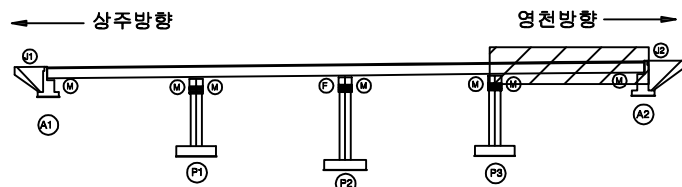

SECTION

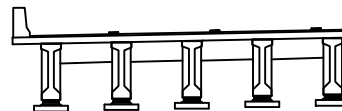

범례

균열	광상균열	재료분리
편치, 공동	바리, 파손	열화
누수, 체수	배태	퇴적물
철근노출	침하	그늘음
부식	좌굴, 변형	기타

발주처	상주영천고속도로(주)
용역명	상주영천고속도로 2024-2025년 시설물 안전점검 용역 (2024년 상반기 정기안전점검)
점검기관	(주)명성엔지니어링
도면번호	

상주 방향



영천 방향




CB1

G1~G2



하면 배면

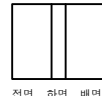

전면 하면 배면




전면 하면

G2~G3



하면 배면

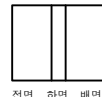

전면 하면 배면




전면 하면

G3~G4



하면 배면

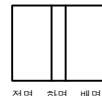

전면 하면 배면



전면 하면

G4~G5



하면 배면



전면 하면 배면



전면 하면

A1


P1

CB2

G1~G2



하면 배면

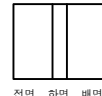

전면 하면 배면




전면 하면

G2~G3



하면 배면

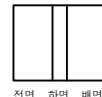

전면 하면 배면




전면 하면

G3~G4



하면 배면

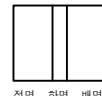

전면 하면 배면




전면 하면

G4~G5



하면 배면

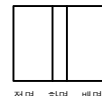

전면 하면 배면



전면 하면

① 백태
0.1X0.3X 48EA

P1

P2


손상물량표

번호	구분	부재	손상내용	손상현황						비고
				폭 (mm)	길이 (m)	너비 (m)	물량	단위	개소	
1	19하	가로보	백태		0.1	0.3	1.44	m ²	48	
2										
3										
KEY PLAN

상주방향

영천방향

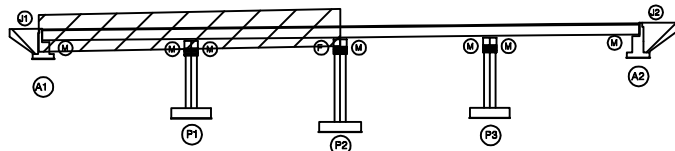

SECTION

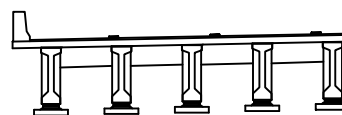

범례

콘크리트	철근콘크리트	철근보강
편석, 공동	바리, 파손	열화
누수, 체수	배터	퇴적물
철근노출	침하	그늘음
부식	좌굴, 변형	기타

발주처 상주영천고속도로(주)

용역명 상주영천고속도로 2024~2025년 시설물 안전점검 용역
(2024년 상반기 정기안전점검)




점검기관 (주)명성엔지니어링

도면번호


ID : 신녕교 교대 A2 (상주방향)

손상물량표


번호	구분	부재	손상내용	손상현황						비고
				폭 (mm)	길이 (m)	너비 (m)	물량	단위	개소	
1	23하	교량받침	plate 부식				5.00	EA	5	
2	23하	교대	채수		1.0	1.0	1.00	m ²	1	
3	24상	교대	잡철물 노출				2.00	EA	2	
4	24상	교량받침	받침콘크리트 박리		0.1	0.2	0.02	m ²	1	
5										
6										
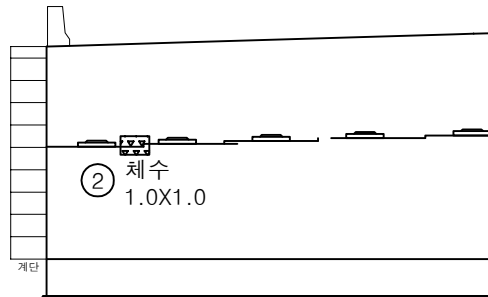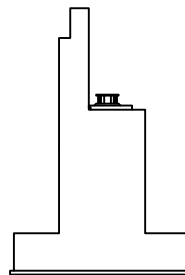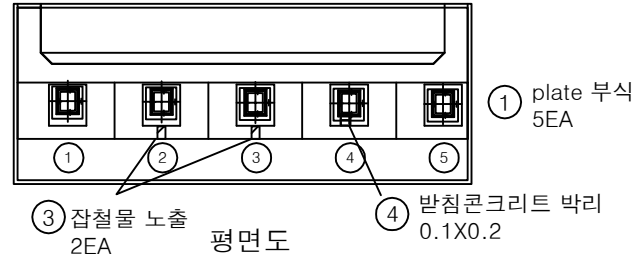

KEY PLAN

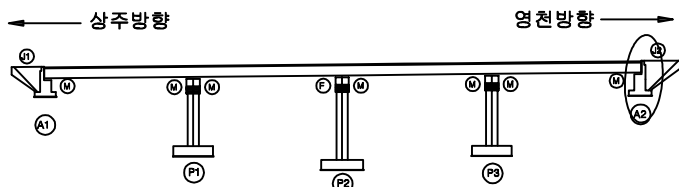

SECTION

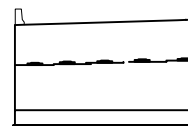


범례

균열	광상균열	재료분리
편치, 공동	박리, 파손	열화
누수, 채수	배태	퇴적물
철근노출	침하	그늘음
부식	좌굴, 변형	기타


발주처	상주영천고속도로(주)
용역명	상주영천고속도로 2024-2025년 시설물 안전점검 용역 (2024년 상반기 정기안전점검)
점검기관	(주)영성엔지니어링
도면번호	

손 상 물 량 표


번호	구분	부재	손상내용	손상현황						비 고
				폭 (mm)	길이 (m)	너비 (m)	물량	단위	개소	
1	19하	교각	박락		0.4	0.5	0.40	m ²	2	
2	19하	교량받침	받침콘크리트 재료분리		0.3	0.1	0.03	m ²	1	
3	23하	교량받침	무수축물탈 균열	0.1	0.1		0.40	m	4	
4										
5										
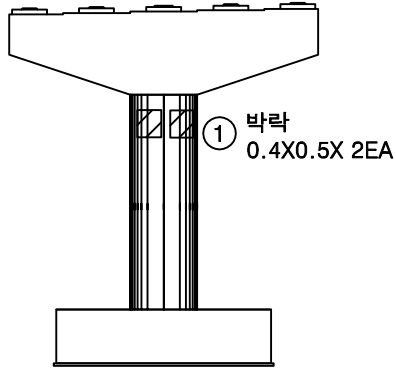


정면

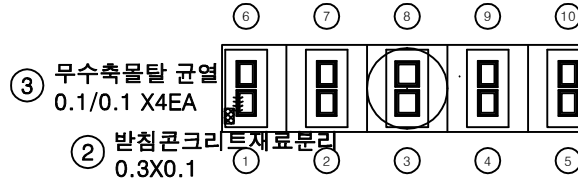


평면도

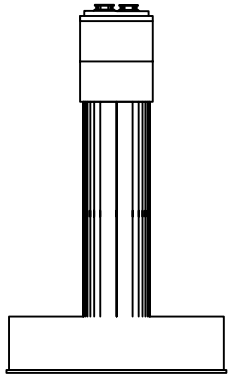

좌측면

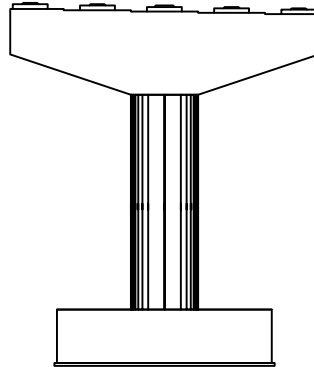


배면

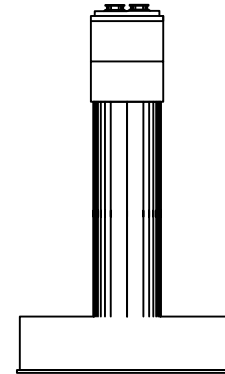


우측면

KEY PLAN

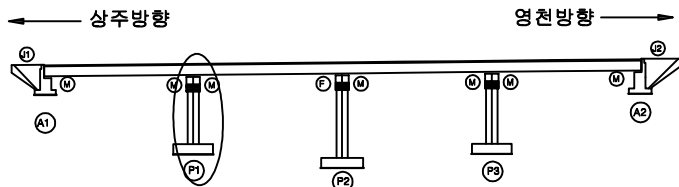

SECTION

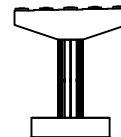


범례

콘 열	양상균열	재료분리
균열, 공동	박리, 파손	열 화
누수, 철부식	침 하	퇴적물
철근노출	부식	그라우팅
부식	부식	부식


발 주 처	상주영천고속도로(주)
용 역 명	상주영천고속도로 2024-2025년 시설물 안전점검 용역 (2024년 상반기 정기안전점검)
점 검 기 관	(주)명성엔지니어링
도 면 번 호	

손상물량표


번호	구분	부재	손상내용	손상현황						비고
				폭 (mm)	길이 (m)	너비 (m)	수량	단위	개소	
1	19하	교량발침	무수축물탈 균열	0.2	0.2		0.20	m	1	
2	19하	교량발침	무수축물탈 균열	0.1	0.2		0.20	m	1	
3	19하	교량발침	plate 부식				1.00	EA	1	
4	19하	교각	균열(0.3mm[1만])	0.2	2.0		2.00	m	1	21'상 보수
5	19하	교각	보수부 박락		0.1	0.2	0.02	m ²	1	21'상 보수
6	21하	교각	표면오염		2.0	1.0	2.00	m ²	1	
7	21하	교각	표면오염		2.0	1.5	3.00	m ²	1	
8	21하	교각	표면오염		1.5	8.0	12.00	m ²	1	
9	23하	교량발침	plate 부식				1.00	EA	1	
10										
11										
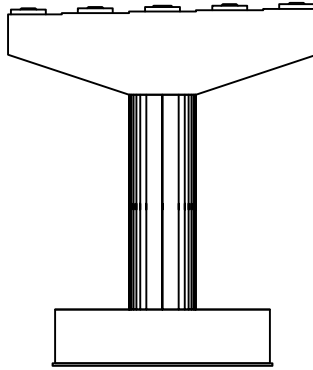


정면

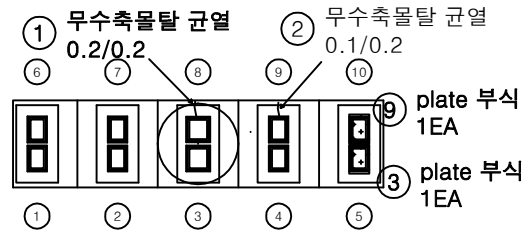


평면도

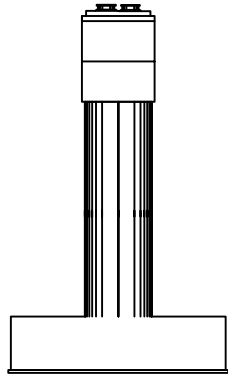

좌측면

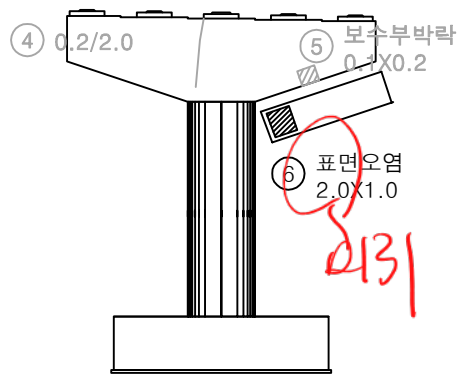


배면

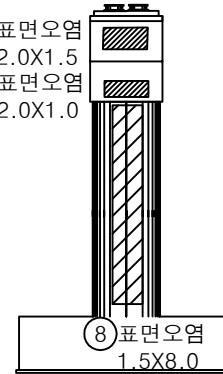


우측면

KEY PLAN

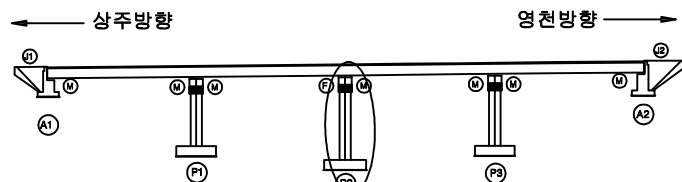

SECTION

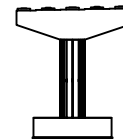


범례

균열	광상균열	재료분리
편치, 공동	바리, 파손	열화
누수, 체수	배태	퇴적물
철근노출	침하	그늘음
부식	좌굴, 변형	기타


발주처	상주영천고속도로(주)
용역명	상주영천고속도로 2024-2025년 시설물 안전점검 용역 (2024년 상반기 정기안전점검)
점검기관	(주)명성엔지니어링
도면번호	

손상물량표


번호	구분	부재	손상내용	손상현황						비고
				폭 (mm)	길이 (m)	너비 (m)	물량	단위	개소	
1	19하	교각	균열(0.3mm미만)	0.2	0.5		0.50	m	1	
2	21하	교각	균열(0.3mm미만)	0.2	0.5		0.50	m	1	
3	23하	교각	망상균열		2.0	2.0	4.00	m ²	1	
4										
5										
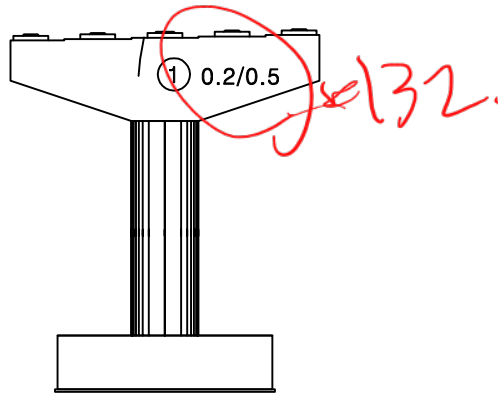


정면

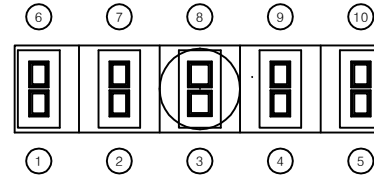


평면도

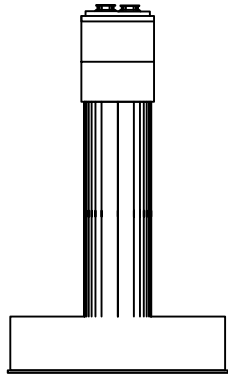

좌측면

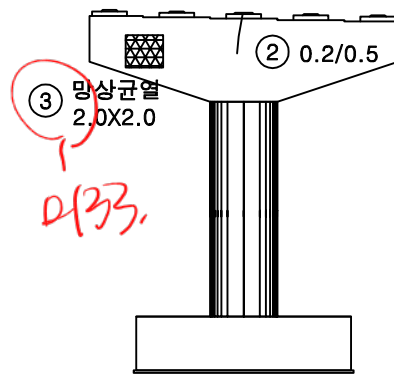


배면

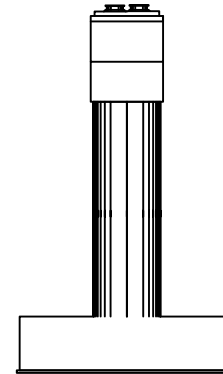


우측면

KEY PLAN

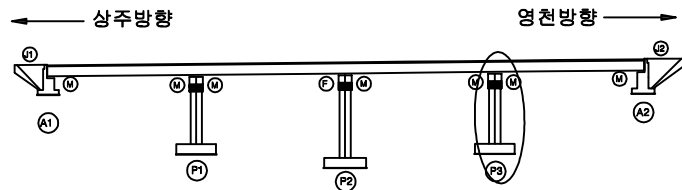

SECTION

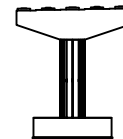

범례

균열	망상균열	재료분리
편치, 공동	바리, 파손	열화
누수, 체수	배태	퇴적물
철근노출	침하	그늘음
부식	좌굴, 변형	기타

발주처	상주영천고속도로(주)
용역명	상주영천고속도로 2024-2025년 시설물 안전점검 용역 (2024년 상반기 정기안전점검)
점검기관	(주)명성엔지니어링
도면번호	

영 천 방 향

손상물량표

번호	구분	부재	손상내용	손상현황						비고
				폭 (mm)	길이 (m)	너비 (m)	물량	단위	개소	
1	19하	신축이음	후타재 균열	0.2	0.5		5.00	m	10	
2	19하	신축이음	이물질퇴적		3.0		3.00	m	1	
3	19하	방호벽	방호벽 균열	0.2	15.0		15.00	m	1	
4	23하	방호벽	방호벽 접속부 균열	0.5	1.5		1.50	m	1	
5	23하	중문대	균열부백태		0.2	0.5	0.10	m ²	1	
6										
7										
④ 방호벽 접속부균열

0.5/1.5

⑤ 균열부백태


0.2X0.5

① 후타재 균열
0.2/0.5X10EA② 이물질퇴적
L=3.0m③ 방호벽 균열
0.2/15.0


A1

P1

KEY PLAN

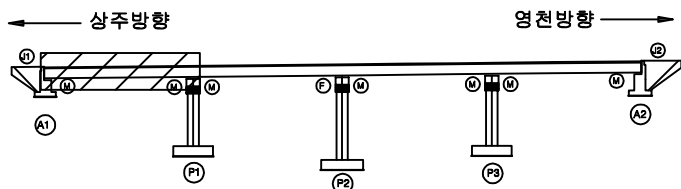

SECTION

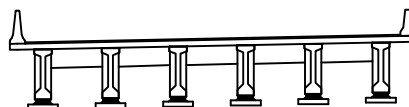

범례

균열	광상균열	재료분리
편치, 공동	바리, 파손	열화
누수, 체수	배태	퇴적물
철근노출	침하	그늘음
부식	좌굴, 변형	기타

발주처	상주영천고속도로(주)
용역명	상주영천고속도로 2024~2025년 시설물 안전점검 용역 (2024년 상반기 정기안전점검)
점검기관	(주)명성엔지니어링
도면번호	01

손 상 물 량 표

번호	구분	부재	손상내용	손상현황						비 고
				폭 (mm)	깊이 (m)	너비 (m)	물량	단위	개소	
1	19하	중분대	균열부백태		0.1	1.0	0.10	m ²	1	
2										
3										
상주방향




영천방향


① 균열부백태
0.1X1.0

P1

P2

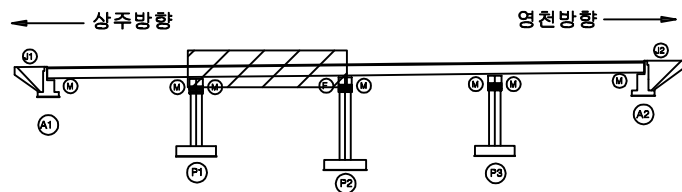KEY
PLAN

SECTION

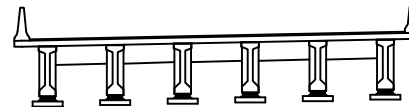범
례

균열	광상균열	재료분리
편치, 공동	박리, 파손	열화
누수, 채수	배태	퇴적물
철근노출	침하	그늘음
부식	파열, 변형	기타

발 주 처	상주영천고속도로(주)
용 역 명	상주영천고속도로 2024~2025년 시설물 안전점검 용역 (2024년 상반기 정기안전점검)
점 검 기 관	(주)명성엔지니어링
도 면 번 호	02


손 상 물 량 표

번호	구분	부재	손상내용	손상현황						비 고
				폭 (mm)	길이 (m)	너비 (m)	물량	단위	개소	
1	19하	방호벽	균열부백태		0.1	1.0	0.10	m ²	1	
2										
3										
상주방향



영천방향

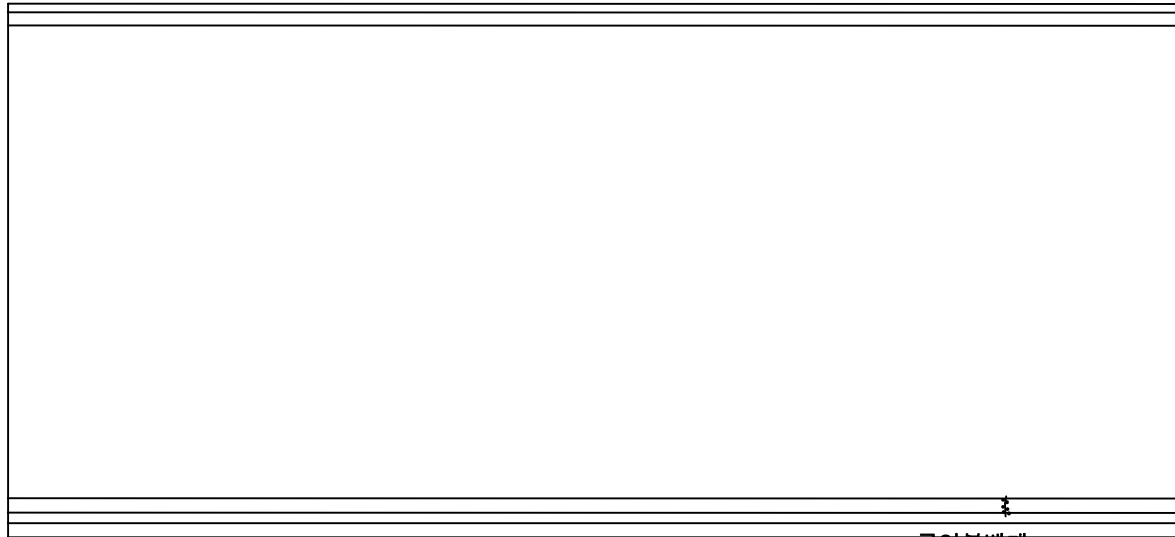
① 균열부백태
0.1X1.0

P2

P3


KEY
PLAN

상주방향

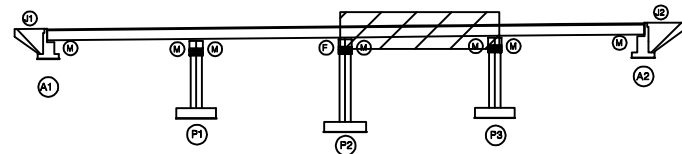

영천방향

SECTION

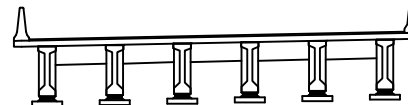범
례

균열	광상균열	재료분리
편치, 공동	박리, 파손	열화
누수, 채수	배태	퇴적물
철근노출	침하	그늘음
부식	파굴, 변형	기타

발 주 처	상주영천고속도로(주)
용 역 명	상주영천고속도로 2024-2025년 시설물 안전점검 용역 (2024년 상반기 정기안전점검)
점 검 기 관	(주)명성엔지니어링
도 면 번 호	03


손상물량표

번호	구분	부재	손상내용	손상현황						비고
				폭 (mm)	길이 (m)	너비 (m)	물량	단위	개소	
1	19하	중분대	균열부백태		0.1	1.0	0.10	m ²	1	
2	19하	신축이음	이물질퇴적		3.0		3.00	m	1	
3	19하	신축이음	후타재 파손		0.1	0.1	0.01	m ²	1	21하 보주
4	21하	신축이음	후타재 균열	0.2	0.2		1.00	m	5	
5	21하	신축이음	후타재 균열	0.2	0.3		1.20	m	4	
6	21하	신축이음	후타재 박리		0.3	0.5	0.15	m ²	1	
7										
8										
상주방향




영천방향

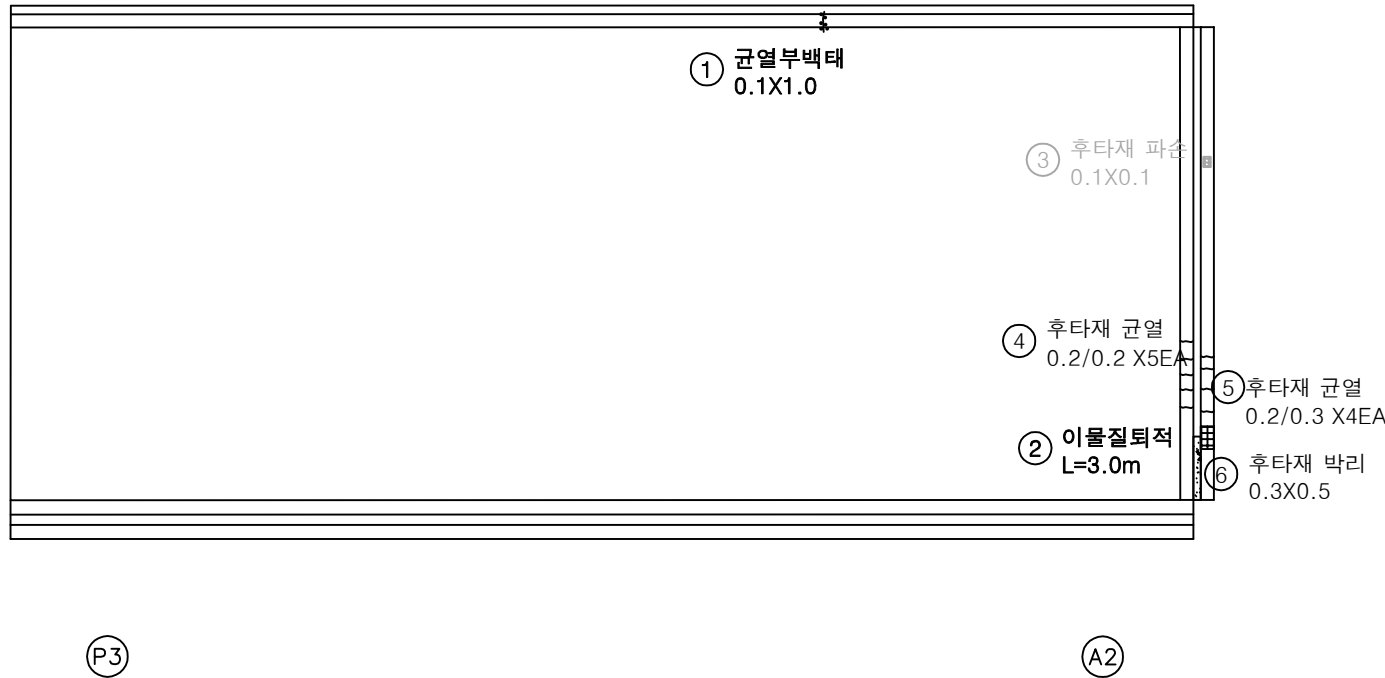


KEY PLAN

상주방향

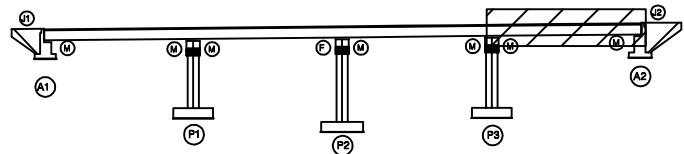

영천방향

SECTION

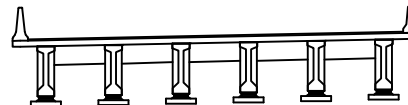

범례

균열	광상균열	재료분리
편치, 공동	박리, 파손	열화
누수, 체수	배태	퇴적물
철근노출	염하	그늘음
부식	좌굴, 변형	기타

발주처
상주영천고속도로(주)

용역명

상주영천고속도로 2024-2025년 시설물 안전점검 용역
(2024년 상반기 정기안전점검)

점검기관

(주)명성엔지니어링


도면번호

손 상 물 량 표


상주방향




영천방향

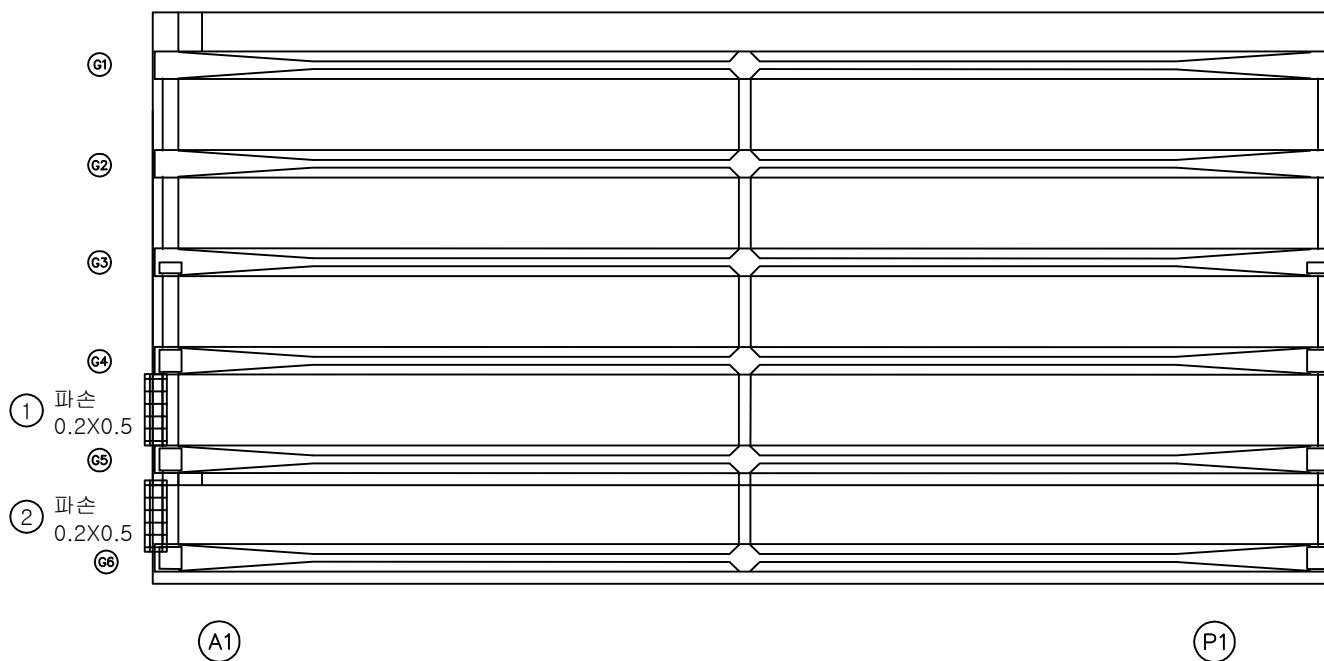[illegible]

KEY PLAN

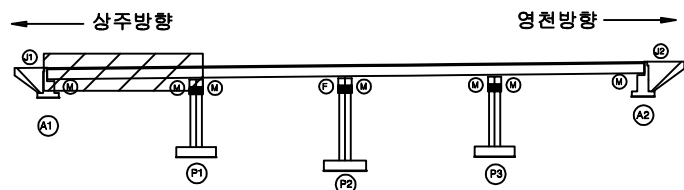

SECTION

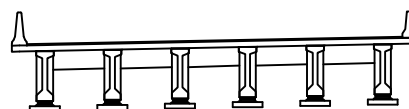

부 록


	파괴		강상근로		재료부리	발 주 처 삼주영천고속도로(주)
	면적, 양분		바닥, 파손		열 화	용 역 명 삼주영천고속도로 2024-2025년 시설물 안전점검 용역 (2024년 상반기 정기안전점검)
	누수, 침수		배 배		토석물	
	철근노출		침 하		그늘음	
	부 소		좌굴, 변형		기 타	도 면 번 호 05

손상물량표

상주방향




영천방향

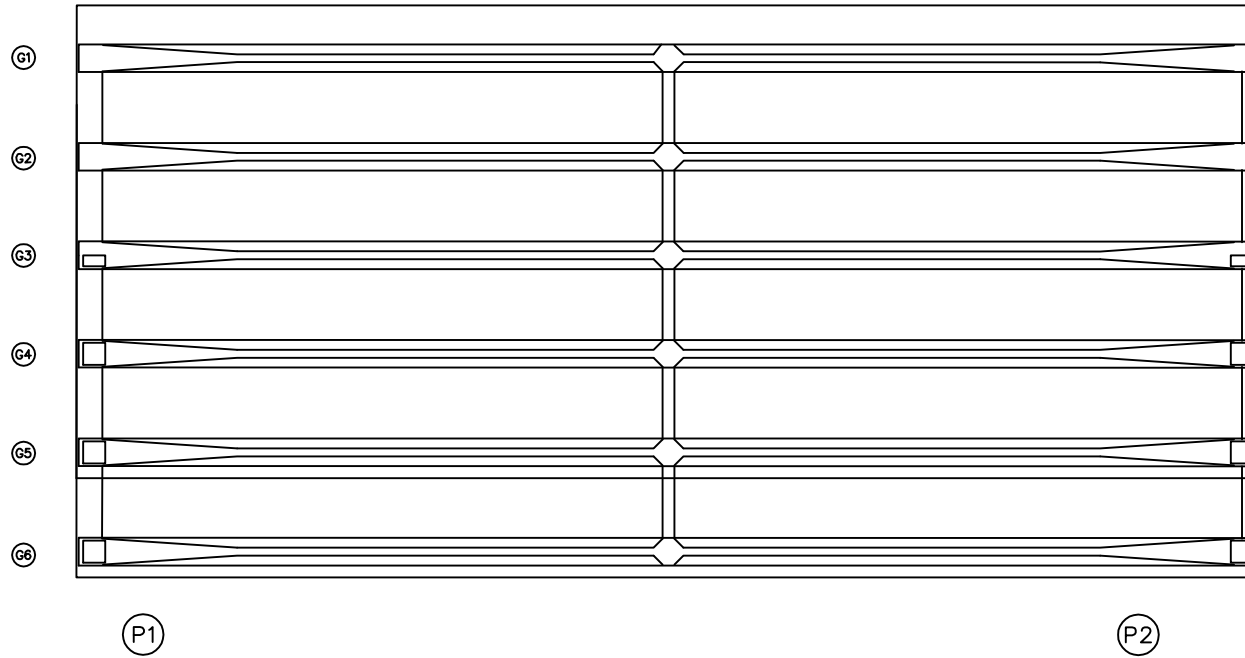


번호	구분	부재	손상내용	손상현황						비고
				폭 (mm)	길이 (m)	너비 (m)	물량	단위	개소	
1										
2										
KEY PLAN

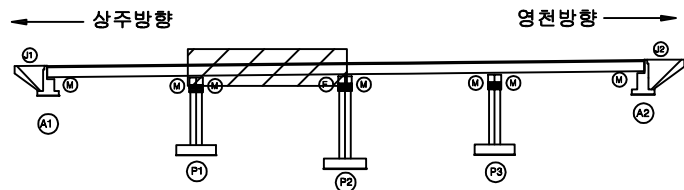

SECTION

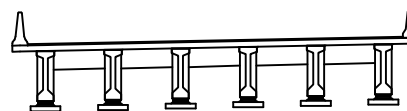

범례

콘크리트	철근콘크리트	재료분리
팽창, 공동	균열, 파손	열화
누수, 침수	파손물	퇴적물
배수노출	침하	그늘음
부식	좌굴, 변형	기타


발주처	상주영천고속도로(주)
용역명	상주영천고속도로 2024-2025년 시설물 안전점검 용역 (2024년 상반기 정기안전점검)
점검기관	(주)영성엔지니어링
도면번호	06

손 상 물 량 표


번호	구분	부재	손상내용	손상현황						비 고
				폭 (mm)	길이 (m)	너비 (m)	물량	단위	개소	
1	19하	바닥판	망상균열		2.5	4.0	10.00	m ²	1	
2	23하	바닥판	망상균열		10.0	1.5	15.00	m ²	1	
3										
4										
상주방향


영천방향

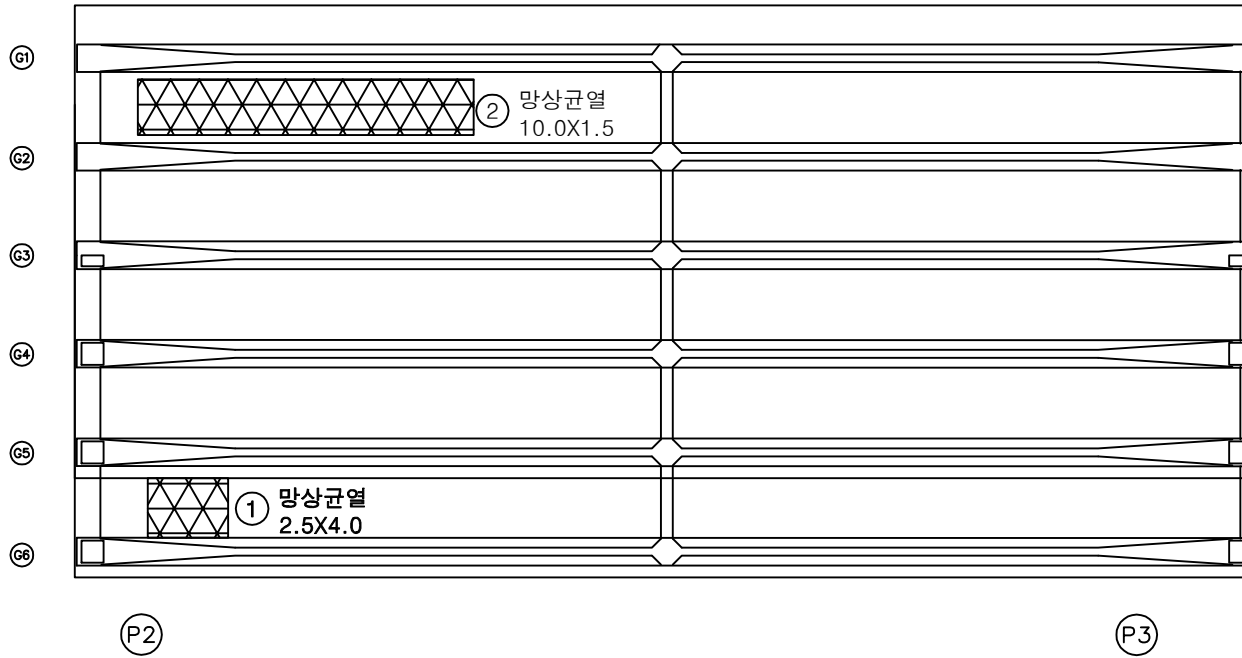

KEY PLAN

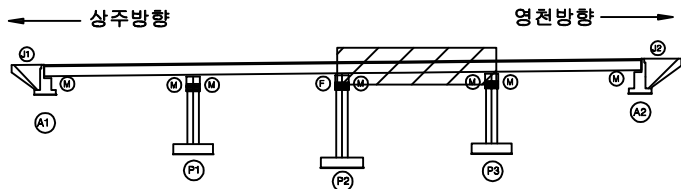

SECTION

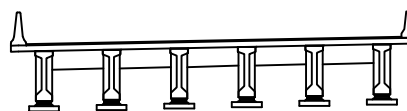


범례

균열	망상균열	재료분리
편치, 공동	박리, 파손	열화
누수, 체수	부식	퇴적물
침하	좌굴, 변형	그을음
기타		


발 주 처	상주영천고속도로(주)
용 역 명	상주영천고속도로 2024-2025년 시설물 안전점검 용역 (2024년 상반기 정기안전점검)
점 검 기 관	(주)영성엔지니어링
도 면 번 호	07

손상물량표


번호	구분	부재	손상내용	손상현황						비고
				폭 (mm)	길이 (m)	너비 (m)	물량	단위	개소	
1	21하	바닥판	망상균열		15.0	1.5	22.50	m ²	1	
2	23하	바닥판	망상균열		10.0	1.5	15.00	m ²	1	
3										
4										
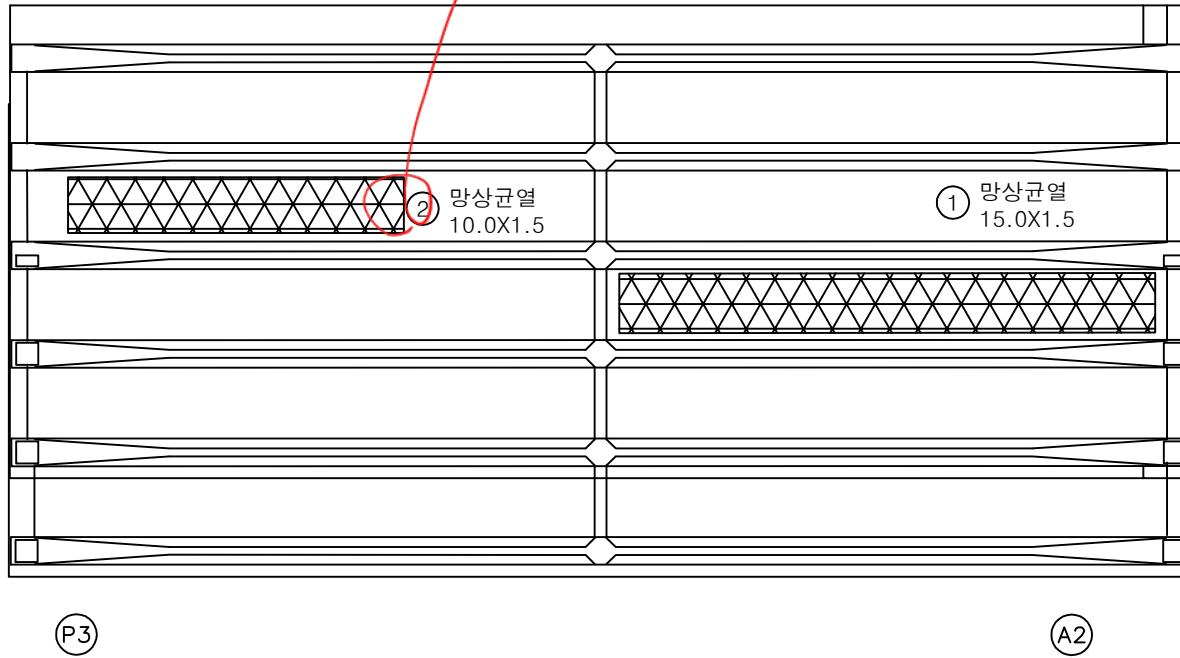

KEY PLAN

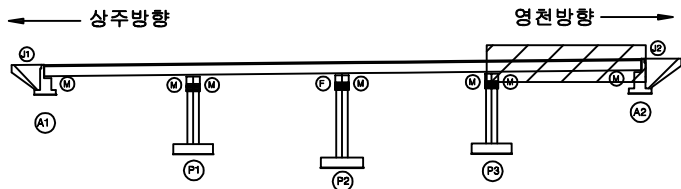

SECTION

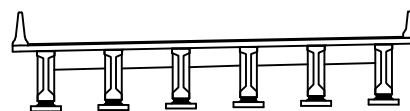

범례


균열	망상균열	재료분리
편치, 공동	박리, 파손	열화
누수, 체수	변위	퇴적물
침하	침하	그늘음
부식	파손, 변형	기타

발주처	상주영천고속도로(주)
용역명	상주영천고속도로 2024-2025년 시설물 안전점검 용역 (2024년 상반기 정기안전점검)
점검기관	(주)영성엔지니어링
도면번호	08

ID : 신녕교 거더 S2 (G1~G5)(영천방향)

손상물량표

상주방향

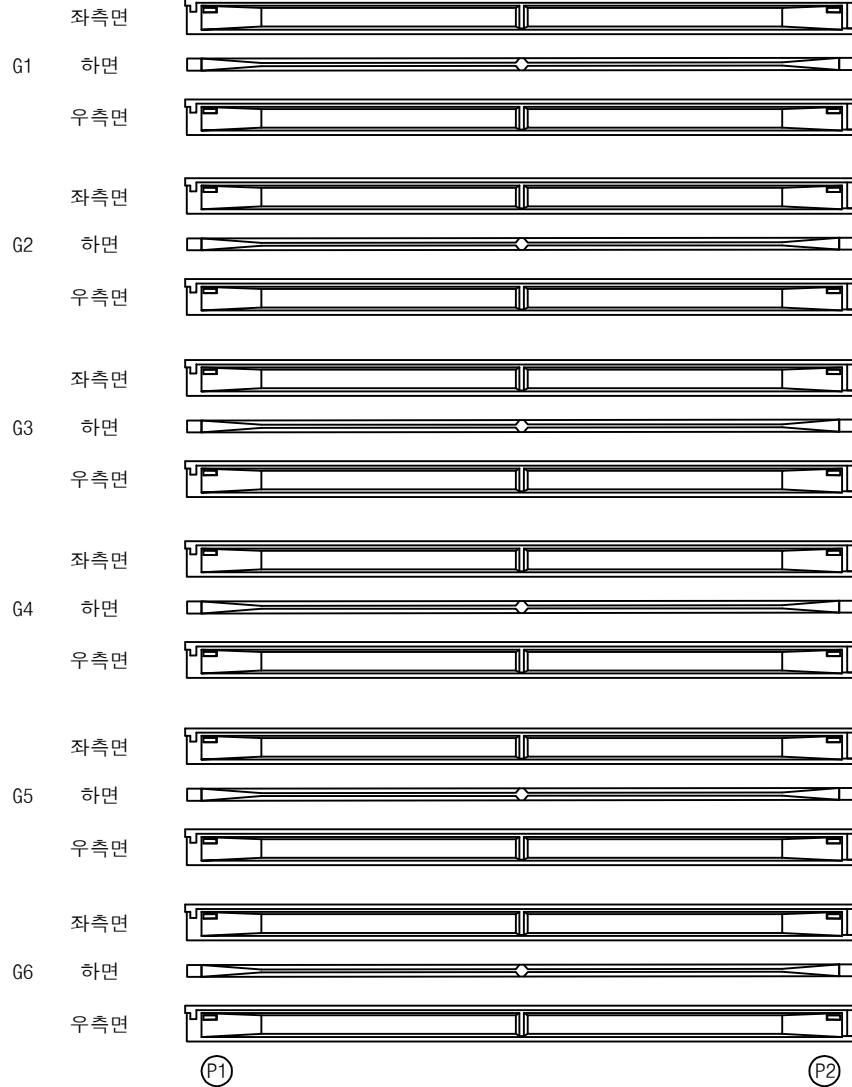


영천방향




번호	구분	부재	손상내용	손상현황						비고
				폭 (mm)	길이 (m)	너비 (m)	물량	단위	개소	
1										
2										
KEY PLAN

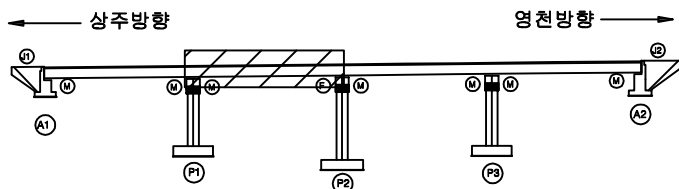

SECTION

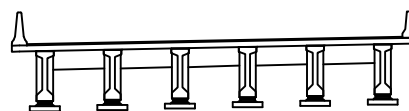

범례


균열	광상균열	재료분리
편치, 공동	바리, 파손	열화
누수, 체수	배태	퇴적물
철근노출	침하	그늘음
부식	좌굴, 변형	기타

발주처	상주영천고속도로(주)
용역명	상주영천고속도로 2024~2025년 시설물 안전점검 용역 (2024년 상반기 정기안전점검)
점검기관	(주)명성엔지니어링
도면번호	

ID : 신녕교 거더 S4 (G1~G5)(영천방향)

손상물량표

상주방향

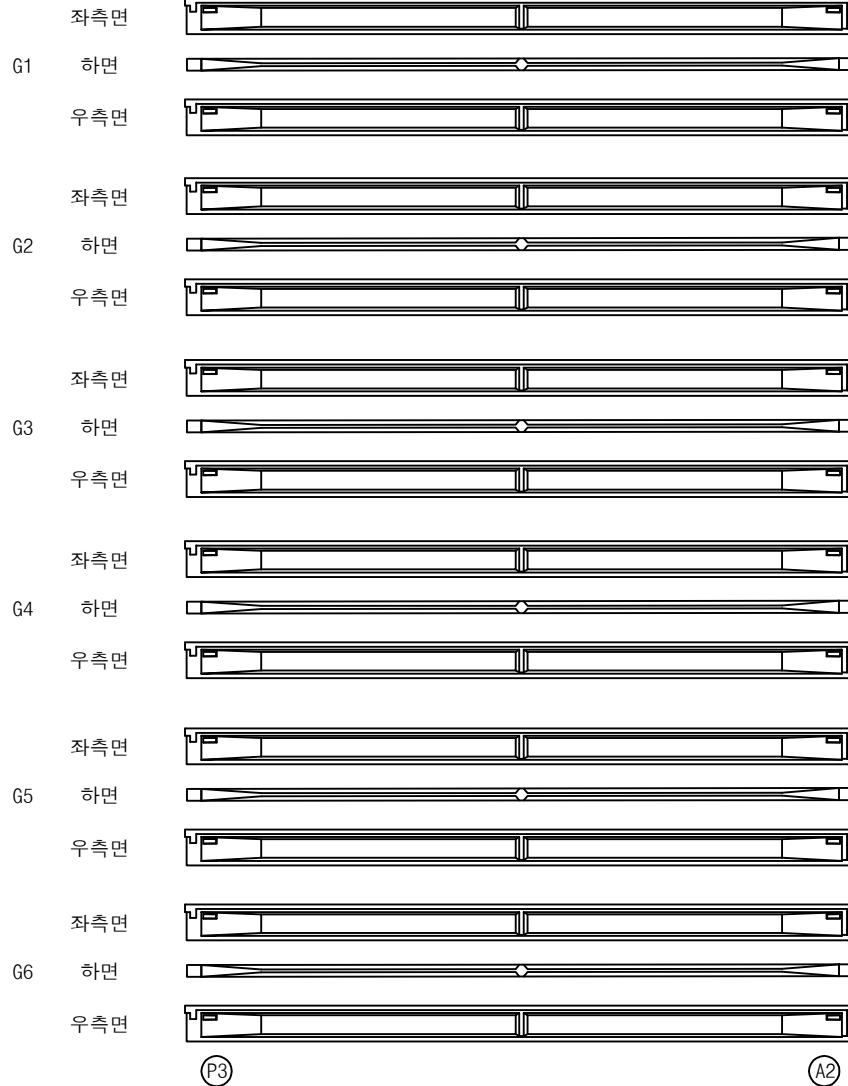


영천방향




번호	구분	부재	손상내용	손상현황						비고
				폭 (mm)	길이 (m)	너비 (m)	물량	단위	개소	
1										
2										
KEY PLAN

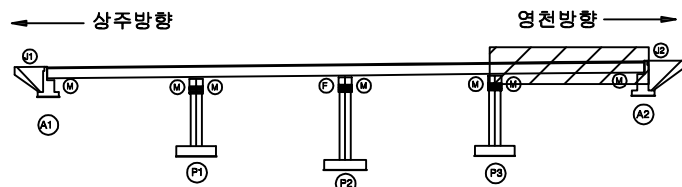

SECTION

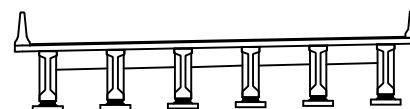

범례

균열	광상균열	재료분리
편치, 공동	바리, 파손	열화
누수, 체수	배태	퇴적물
철근노출	침하	그늘음
부식	좌굴, 변형	기타

발주처	상주영천고속도로(주)
용역명	상주영천고속도로 2024~2025년 시설물 안전점검 용역 (2024년 상반기 정기안전점검)
점검기관	(주)명성엔지니어링
도면번호	

손상물량표

번호	구분	부재	손상내용	손상현황						비고
				폭 (mm)	길이 (m)	너비 (m)	물량	단위	개소	
1										
2										
상주 방향




CB1

G1~G2



하면 배면

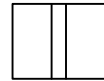

전면 하면 배면




전면 하면

G2~G3



하면 배면

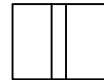

전면 하면 배면



전면 하면

G3~G4



하면 배면



전면 하면 배면




전면 하면

G4~G5



하면 배면

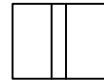

전면 하면 배면




전면 하면

G5~G6



하면 배면

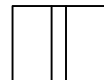

전면 하면 배면



전면 하면

A1


P1

CB2

G1~G2



하면 배면

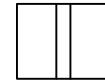

전면 하면 배면




전면 하면

G2~G3



하면 배면

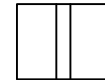

전면 하면 배면




전면 하면

G3~G4



하면 배면

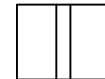

전면 하면 배면




전면 하면

G4~G5



하면 배면

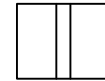

전면 하면 배면




전면 하면

G5~G6



하면 배면

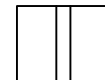

전면 하면 배면




전면 하면

P1

P2


KEY PLAN

상주방향

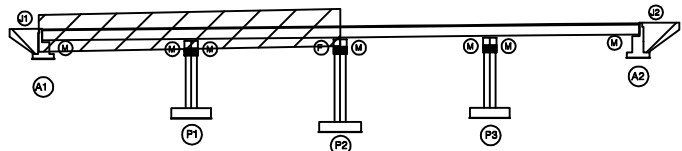

영천방향

SECTION

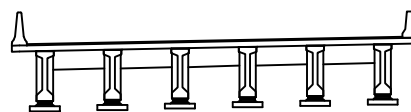

범례

콘크리트	철근콘크리트	재료분리
팽창, 공동	균열, 파손	열차
누수, 침수	배터	퇴적물
철근노출	침하	그늘음
부식	좌굴, 변형	기타

발주처 상주영천고속도로(주)

용역명 상주영천고속도로 2024~2025년 시설물 안전점검 용역
(2024년 상반기 정기안전점검)

점검기관 (주)영성엔지니어링

도면번호

손상물량표

상주 방향




CB3

G1~G2



하면 배면

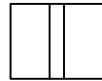

전면 하면 배면



전면 하면

G2~G3



하면 배면



전면 하면 배면




전면 하면

G3~G4



하면 배면

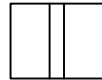

전면 하면 배면




전면 하면

G4~G5



하면 배면

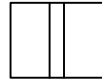

전면 하면 배면



전면 하면

G5~G6



하면 배면



전면 하면 배면



전면 하면

P2


P3

CB4

G1~G2



하면 배면

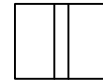

전면 하면 배면




전면 하면

G2~G3



하면 배면

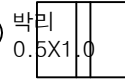

전면 하면 배면




전면 하면

G3~G4



하면 배면

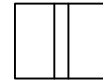

전면 하면 배면




전면 하면

G4~G5



하면 배면

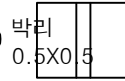

전면 하면 배면




전면 하면

G5~G6



하면 배면

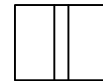

전면 하면 배면



전면 하면

P3


A2

영천 방향




KEY PLAN

상주방향

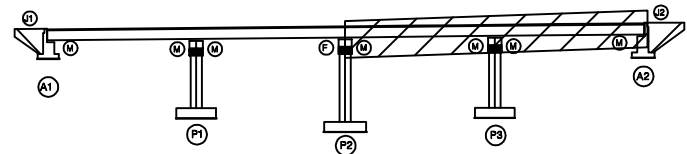

영천방향

SECTION

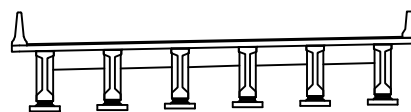

범례

콘 열	합상균열	재료분리
편치, 공동	박리, 파손	열 화
누수, 체수	배 태	퇴적물
철근노출	침 하	그울음
부 식	좌굴, 변형	기 타

발 주 처
상주영천고속도로(주)

용 역 명

상주영천고속도로 2024-2025년 시설물 안전점검 용역
(2024년 상반기 정기안전점검)


점 검 기 관

(주)명성엔지니어링


도 면 번 호

손상물량표


번호	구분	부재	손상내용	손상현황						비고
				폭 (mm)	길이 (m)	너비 (m)	물량	단위	개소	
1	19하	교대	백태		0.1	1.0	0.10	m ²	1	
2	19하	교대	균열(0.3mm미만)	0.1	1.5		1.50	m	1	21'상 보수
3	19하	교대	백태		0.1	0.5	0.05	m ²	1	
4										
5										
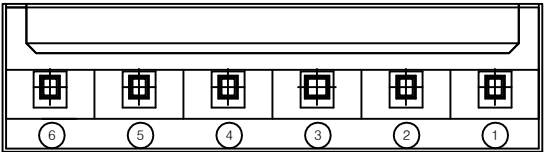

평면도

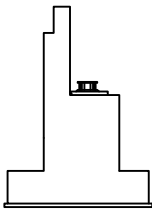


날개벽

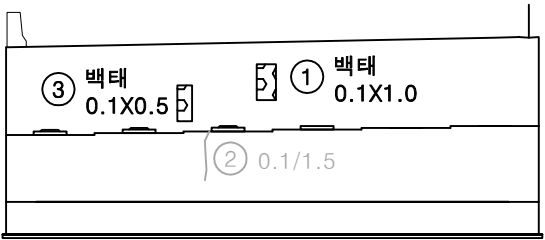


정면

KEY PLAN

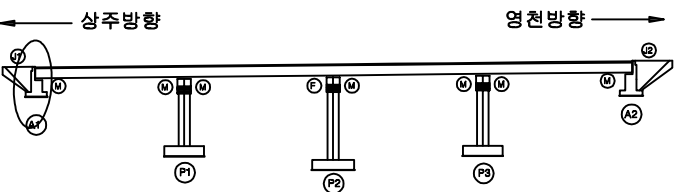

SECTION

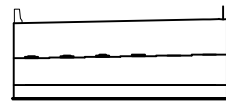


범례


균열	광상균열	재료분리
편치, 공동	박리, 파손	열화
누수, 체수	백태	퇴적물
철근노출	휨하	그늘음
부식	균열, 변형	기타

발주처	상주영천고속도로(주)
용역명	상주영천고속도로 2024-2025년 시설물 안전점검 용역 (2024년 상반기 정기안전점검)
점검기관	(주)명성엔지니어링
도면번호	


ID : 신녕교 교대 A2 (영천방향)

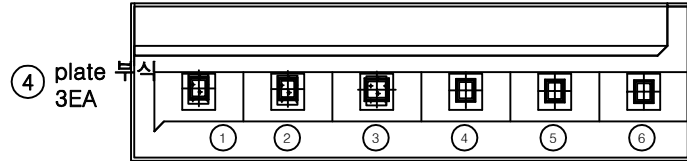

평면도

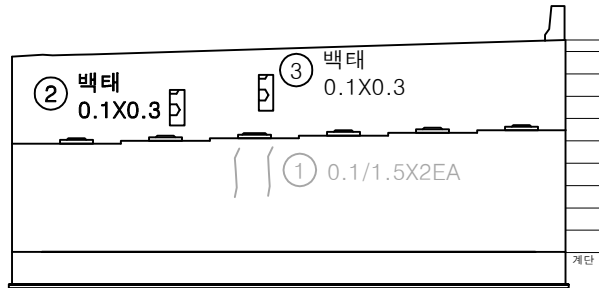

정면

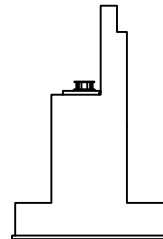


날개벽


손상물량표

번호	구분	부재	손상내용	손상현황						비고
				폭 (mm)	길이 (m)	너비 (m)	물량	단위	개소	
1	19하	교대	균열(0.3mm미만)	0.1	1.5		3.00	m	2	21'형 보수
2	21하	교대	백태		0.1	0.3	0.03	m ²	1	
3	23하	교대	백태		0.1	0.3	0.03	m ²	1	
4	23하	교량받침	plate 부식				3.00	EA	3	
5										
6										
KEY PLAN

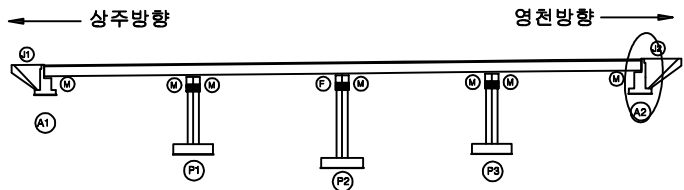

SECTION

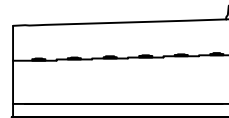


범례

균열	광상균열	재료분리
편치, 공동	바리, 파손	열화
누수, 체수	백태	퇴적물
철근노출	침하	그늘음
부식	좌굴, 변형	기타


발주처	상주영천고속도로(주)
용역명	상주영천고속도로 2024~2025년 시설물 안전점검 용역 (2024년 상반기 정기안전점검)
점검기관	(주)명성엔지니어링
도면번호	

손상물량표


번호	구분	부재	손상내용	손상현황						비고
				폭 (mm)	길이 (m)	너비 (m)	물량	단위	개소	
1	19하	교각	균열(0.3mm미만)	0.2	2.0		4.00	m	2	
2	19하	교량받침	받침콘크리트 재료분리		1.0	0.5	0.50	m ²	1	
3	19하	교각	균열(0.3mm미만)	0.2	2.0		4.00	m	2	
4										
5										
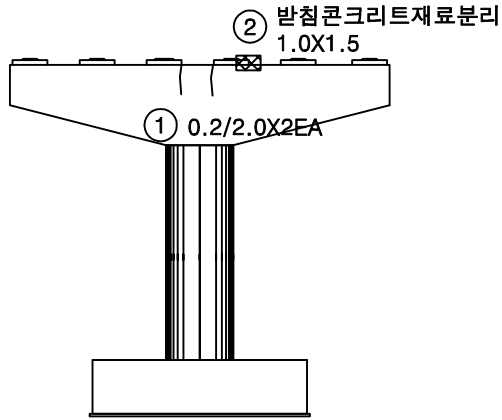


정면

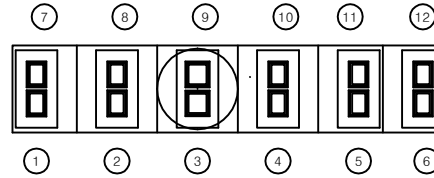


평면도

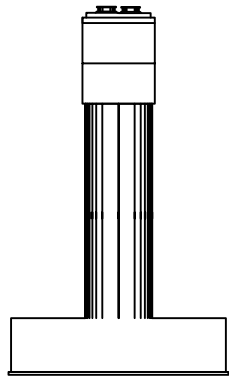

좌측면

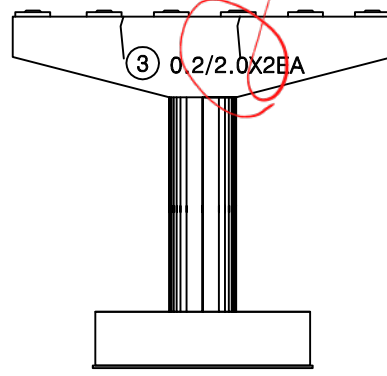


배면

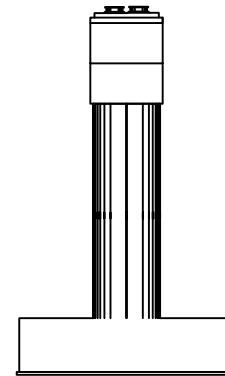


우측면

KEY PLAN

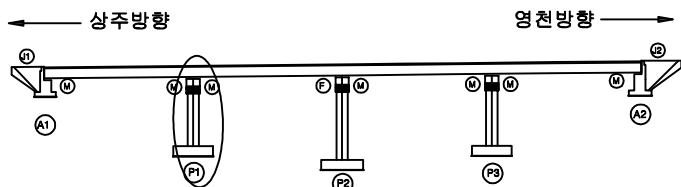

SECTION

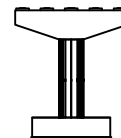


범례

균열	광상균열	재료분리
편치, 공동	바리, 파손	열화
누수, 체수	배타	퇴적물
철근노출	침하	그늘음
부식	좌굴, 변형	기타

발주처	상주영천고속도로(주)
용역명	상주영천고속도로 2024~2025년 시설물 안전점검 용역 (2024년 상반기 정기안전점검)
점검기관	(주)명성엔지니어링
도면번호	

손상물량표

번호	구분	부재	손상내용	손상현황						비고
				폭 (mm)	길이 (m)	너비 (m)	수량	단위	개소	
1	19하	교량받침	무수축물탈 균열	0.1	0.2		0.20	m	1	
2	19하	교각	균열(0.3mm미만)	0.2	5.5		5.50	m	1	21'상 보수
3	21하	교각	표면오염		1.5	1.5	2.25	m ²	1	
4	23하	교량받침	plate 부식				2.00	EA	2	
5										
6										
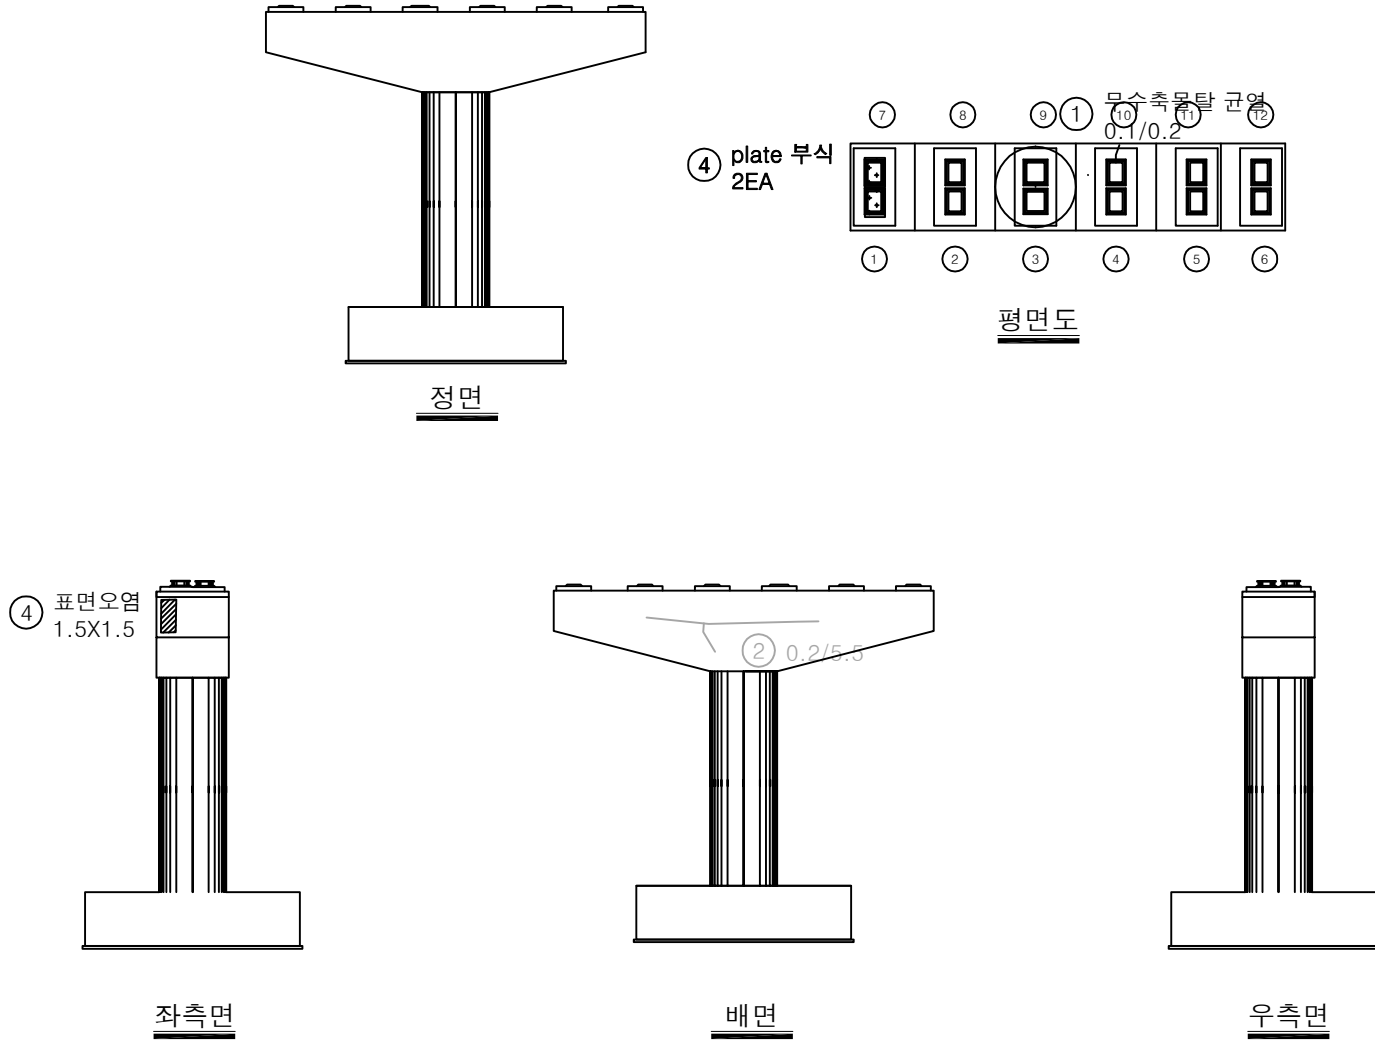

KEY PLAN

SECTION

범례

	균열		광상균열		재료분리
	핀치, 공동		박리, 파손		열화
	녹수, 철수		색태		퇴적물
	철근노출		염하		그늘음
	부식		좌굴, 변형		기타

발주처

상주영천고속도로(주)

용역명

상주영천고속도로 2024-2025년 시설물 안전점검 용역
(2024년 상반기 정기안전점검)

점검기관


(주)명성엔지니어링

도면번호


18

손상물량표


번호	구분	부재	손상내용	손상현황						비고
				폭 (mm)	길이 (m)	너비 (m)	물량	단위	개소	
1	19하	교각	균열(0.3mm미만)	0.2	0.5		0.50	m	1	
2	21하	교각	균열(0.3mm미만)	0.2	0.5		0.50	m	1	
3	23하	교각	망상균열		2.0	2.0	4.00	m ²	1	
4										
5										
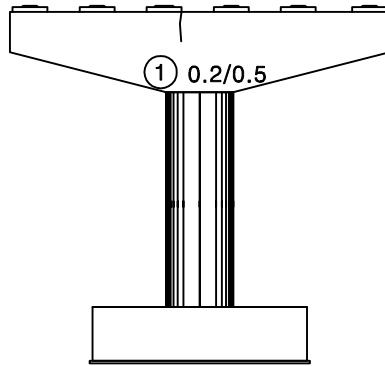


정면

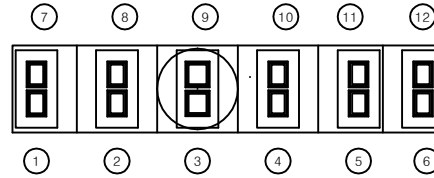


평면도

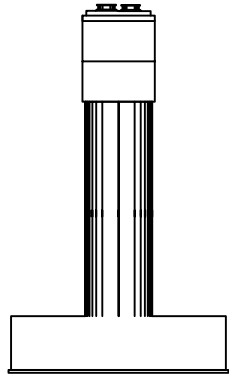

좌측면

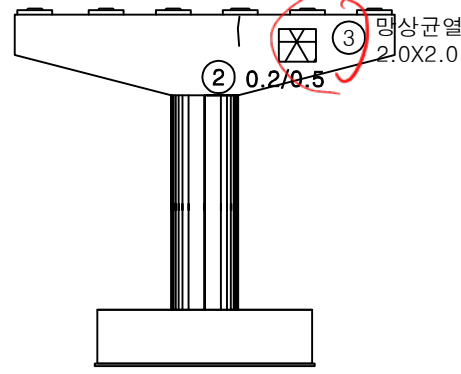


배면

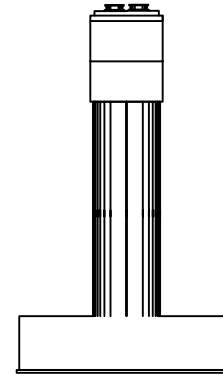


우측면

KEY PLAN

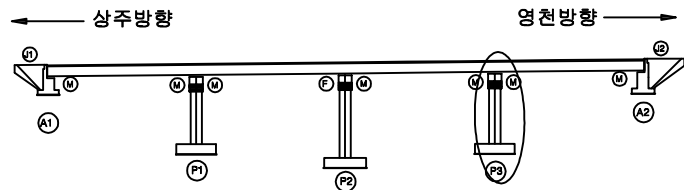

SECTION

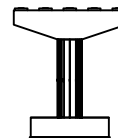

범례

균열	망상균열	재료분리
펀치, 공동	박리, 파손	열 팽
누수, 침수	부식	좌굴, 변형
철근노출	침하	기타

발주처	상주영천고속도로(주)
용역명	상주영천고속도로 2024-2025년 시설물 안전점검 용역 (2024년 상반기 정기안전점검)
점검기관	(주)명성엔지니어링
도면번호	