

상주영천고속도로 2024~2025년 시설물 안전점검 용역
(2024년 상반기 정기안전점검)

외 관 조 사 망 도

창정교

2024.06

(주)명성엔지니어링


AI 마조사
상부에서

상 주 방 향


ID : 창정교 슬래브상면 S1 (상주방향)

손상물량표


번호	구분	부재	손상내용	손상현황						비고
				폭 (mm)	길이 (m)	너비 (m)	수량	단위	개소	
1	19하	방호벽	방호벽 균열	0.2	1.0		4.00	m	4	
2	19하	신속이음	후타재 균열	0.2	0.3		0.60	m	2	
3	19하	신속이음	후타재 파손		0.1	0.1	0.01	m ²	1	21상 보수
4	19하	교면포장	포장 망상균열		35.0	7.0	245.00	m ²	1	
5	19하	신속이음	후타재 재료분리		0.6	2.0	1.20	m ²	1	21상 보수
6	23하	신속이음	후타재 파손		0.1	0.1	0.01	m ²	1	
7	23하	신속이음	후타재 망상균열		0.2	1.0	0.20	m ²	1	
8	23하	배수시설	배수구 막힘				1.00	EA	1	
9										
10										
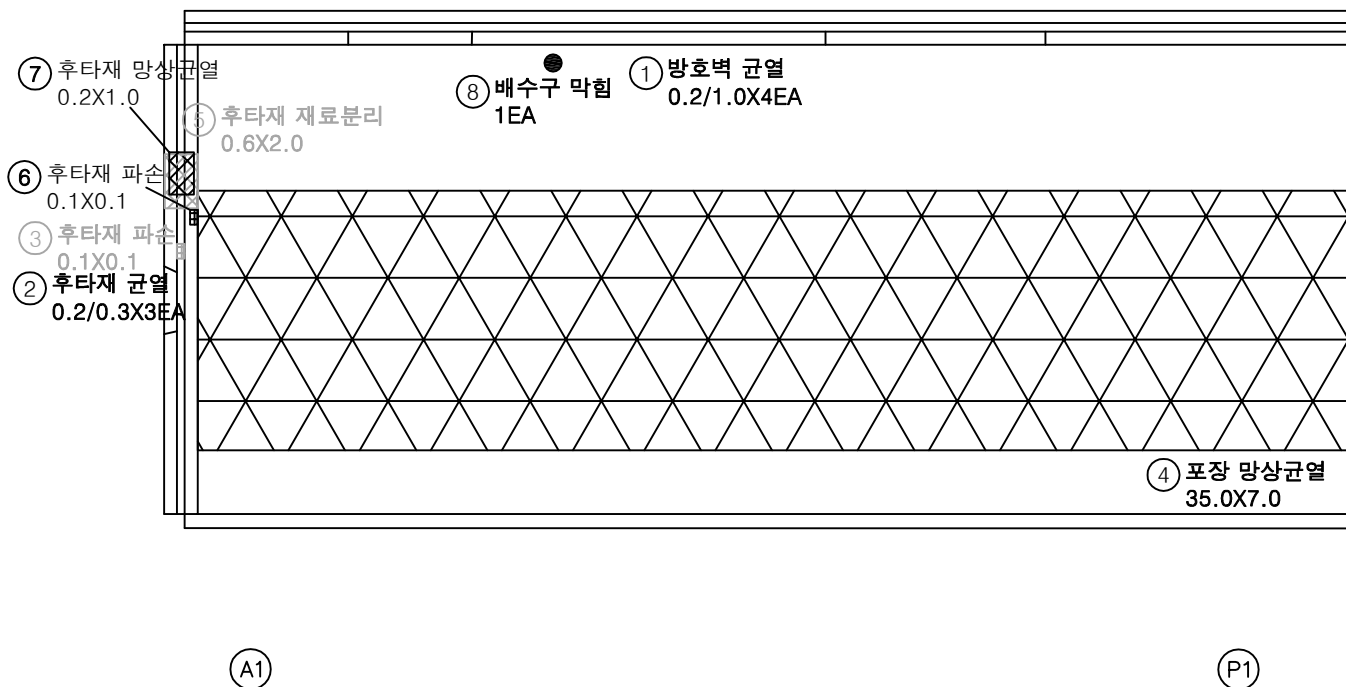

KEY PLAN

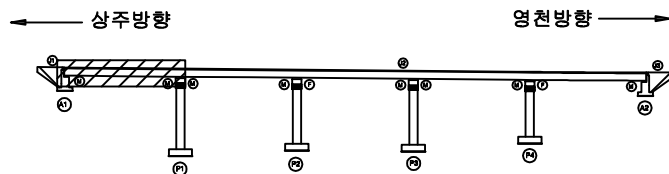

SECTION

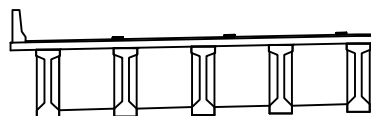

범례


균열	망상균열	재료분리
편치, 공동	바리, 파손	열화
누수, 체수	배터	희박물
철근노출	침하	그늘음
부식	좌굴, 변형	기타

발주처	상주영천고속도로(주)
용역명	상주영천고속도로 2024-2025년 시설물 안전점검 용역 (2024년 상반기 정기안전점검)
점검기관	(주)평성엔지니어링
도면번호	01

손상물량표


상주방향

영천방향

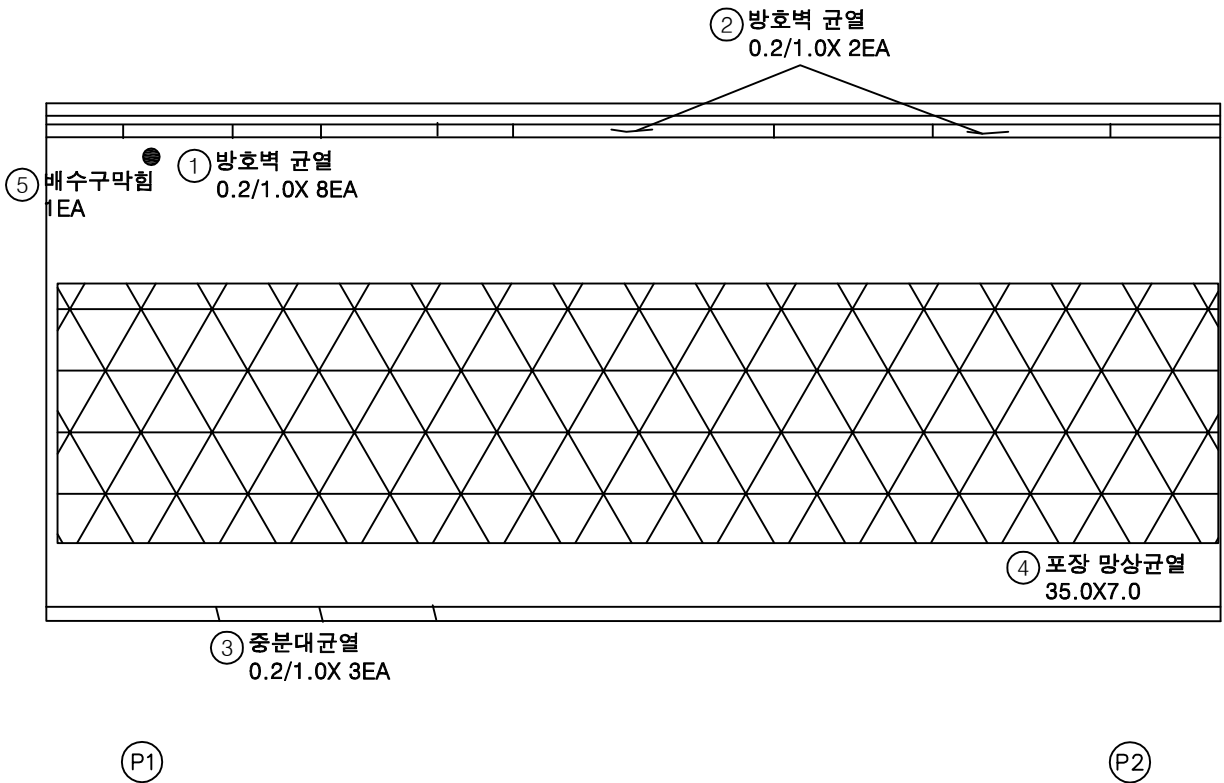


번호	구분	부재	손상내용	손상현황						비고
				폭 (mm)	길이 (m)	너비 (m)	수량	단위	개소	
1	19하	방호벽	방호벽 균열	0.2	1.0		8.00	m	8	
2	19하	방호벽	방호벽 균열	0.2	1.0		2.00	m	2	
3	19하	중분대	중분대 균열	0.2	1.0		3.00	m	3	
4	19하	교면포장	포장 망상균열		35.0	7.0	245.00	m ²	1	
5	19하	배수시설	배수구 막힘				1.00	EA	1	
6										
7										
KEY PLAN

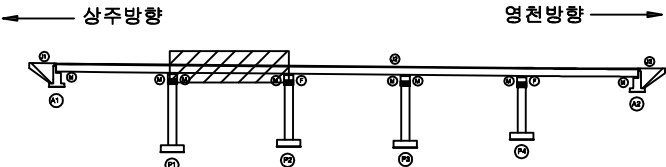

SECTION

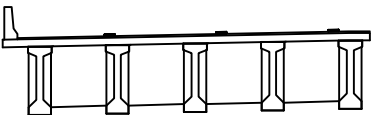

표

균열	망상균열	재료분리
편저, 공동	박리, 파손	열화
누수, 체수	백태	퇴적물
철근노출	침하	그늘음
부식	좌굴, 변형	기타


발주처	상주영천고속도로(주)
용역명	상주영천고속도로 2024-2025년 시설물 안전점검 용역 (2024년 상반기 정기안전점검)
점검기관	(주)명성엔지니어링
도면번호	02

손 상 물 량 표

상주방향



영천방향

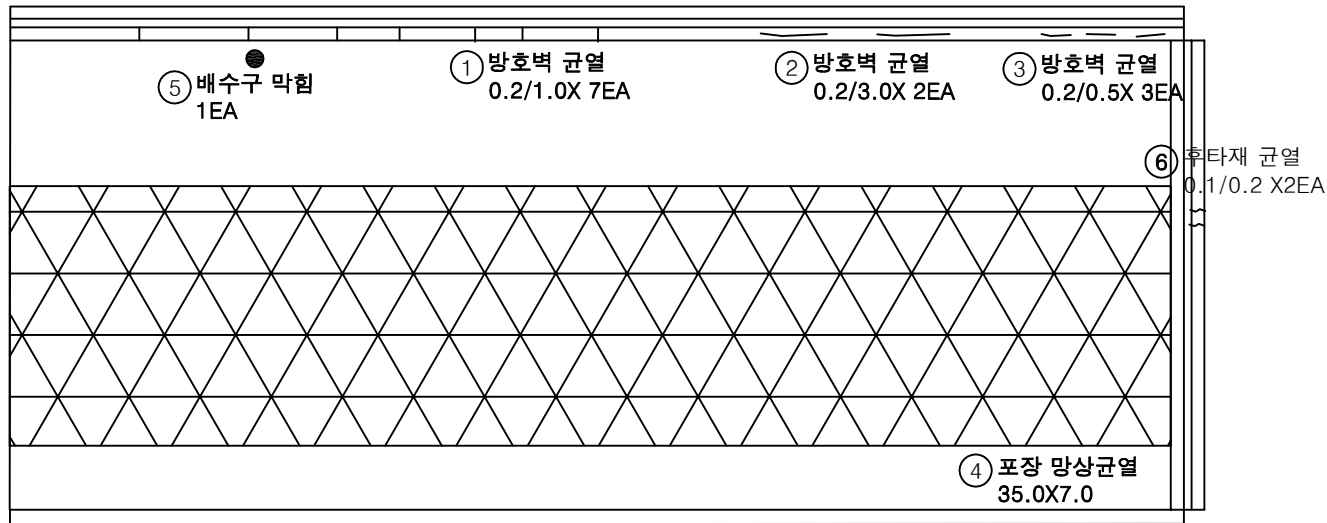


번호	구분	부재	손상내용	손상현황						비 고
				폭 (mm)	길이 (m)	너비 (m)	수량	단위	개소	
1	19하	방호벽	방호벽 균열	0.2	1.0		7.00	m	7	
2	19하	방호벽	방호벽 균열	0.2	3.0		6.00	m	2	
3	19하	중분대	중분대 균열	0.2	0.5		1.50	m	3	
4	19하	교면포장	포장 망상균열		35.0	7.0	245.00	m ²	1	
5	19하	배수시설	배수구 막힘				1.00	EA	1	
6	23하	신속이음	후타재 균열	0.1	0.2		0.40	m	2	
7										
8										
P2

P3

KEY PLAN

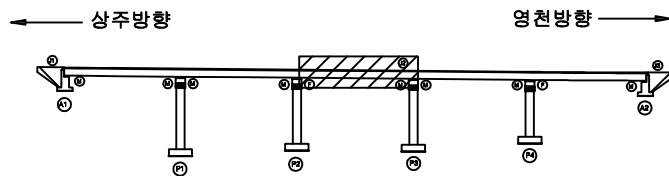

SECTION

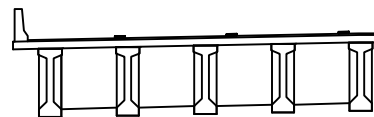


범례

	균열		망상균열		재료분리	발 주 처 상주영천고속도로(주)
	편치, 공동		박리, 파손		열화	
	누수, 체수		배터		피적물	용역명 상주영천고속도로 2024-2025년 시설물 안전점검 용역 (2024년 상반기 정기안전점검)
	철근노출		침하		그늘음	점검기관 (주)평성엔지니어링
	부식		좌굴, 변형		기타	도면번호 03

손 상 물 량 표


상주방향

영천방향

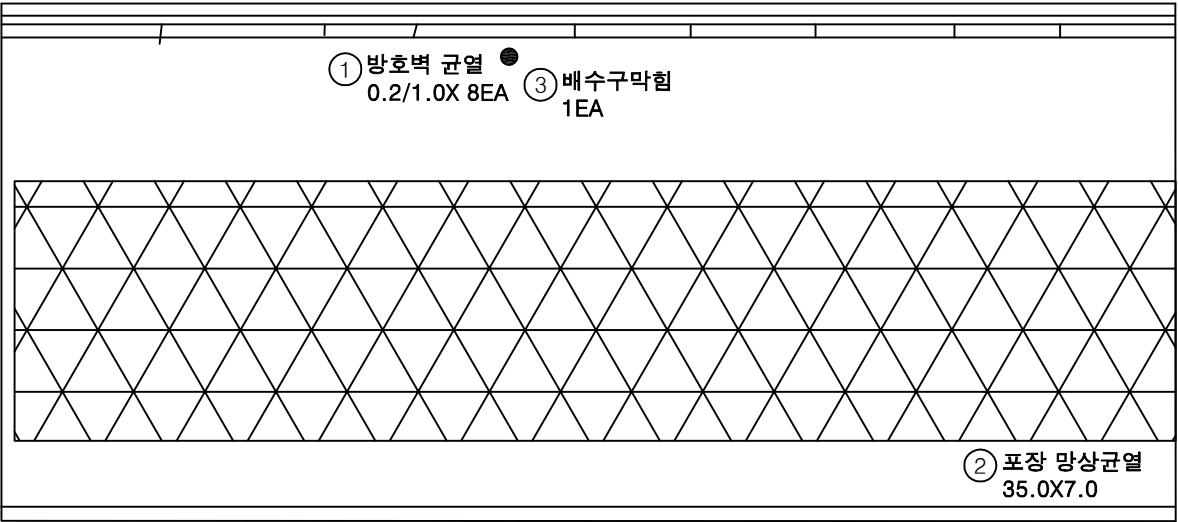


번호	구분	부재	손상내용	손상현황						비 고
				폭 (mm)	길이 (m)	너비 (m)	수량	단위	개소	
1	19하	방호벽	방호벽 균열	0.2	1.0		8.00	m	8	
2	19하	교면포장	포장 망상균열		35.0	7.0	245.00	m ²	1	
3	19하	배수시설	배수구 막힘				1.00	EA	1	
4										
5										
KEY PLAN

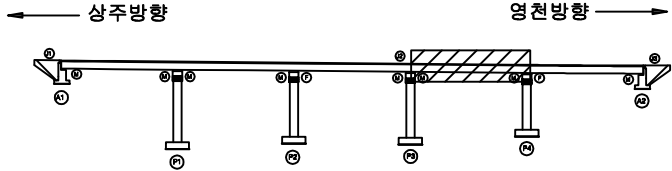

SECTION

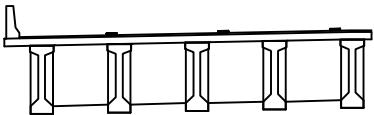


범례

균열	망상균열	재료분리
편치, 공동	박리, 파손	열화
누수, 체수	배터	피착물
철근노출	침하	그늘음
부식	좌굴, 변형	기타


발주처	상주영천고속도로(주)
용역명	상주영천고속도로 2024-2025년 시설물 안전점검 용역 (2024년 상반기 정기안전점검)
점검기관	(주)평성엔지니어링
도면번호	04

손 상 물 량 표


번호	구분	부재	손상내용	손상현황						비 고
				폭 (mm)	길이 (m)	너비 (m)	수량	단위	개소	
1	19하	방호벽	방호벽 균열	0.2	1.0		9.00	m	9	
2	19하	방호벽	방호벽 균열	0.2	1.0		5.00	m	5	
3	19하	교면포장	포장 망상균열		35.0	7.0	245.00	m ²	1	
4	19하	교면포장	접속부 망상균열		20.0	7.0	140.00	m ²	1	
5	19하	신속이동	본체 부식		10.0		10.00	m	1	
6	23하	교면포장	접속부 포장파손		0.1	0.8	0.08	m ²	1	
7										
8										
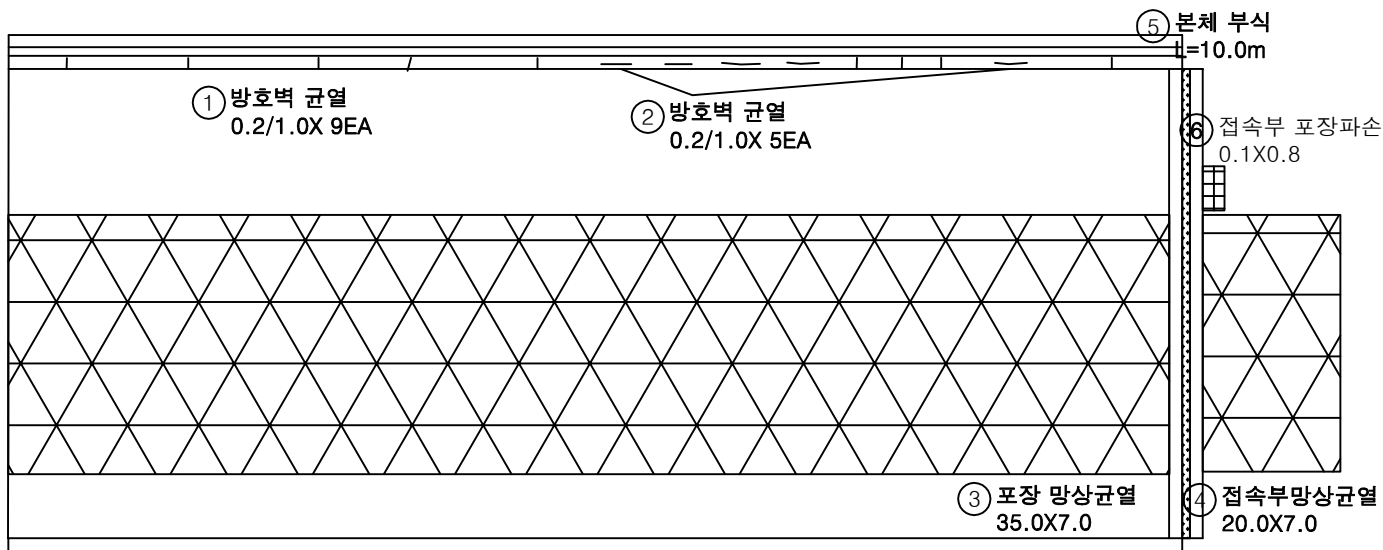

KEY PLAN

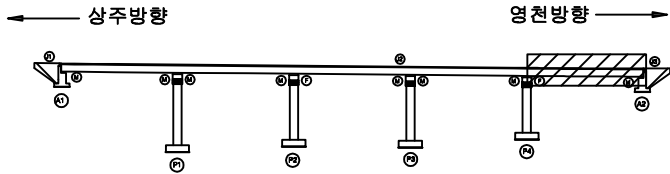

SECTION

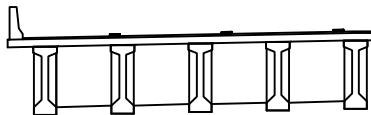

범례

균열	망상균열	재료분리	발주처
편차, 공동	박리, 파손	열화	상주영천고속도로(주)
누수, 체수	백태	피적물	용역명
철근노출	침하	그늘음	상주영천고속도로 2024-2025년 시설물 안전점검 용역 (2024년 상반기 정기안전점검)
부식	좌굴, 변형	기타	점검기관
			(주)평성엔지니어링
			도면번호
			05


ID : 창정교 바닥판하면 S1 (상주방향)

손상물량표

상주방향




영천방향

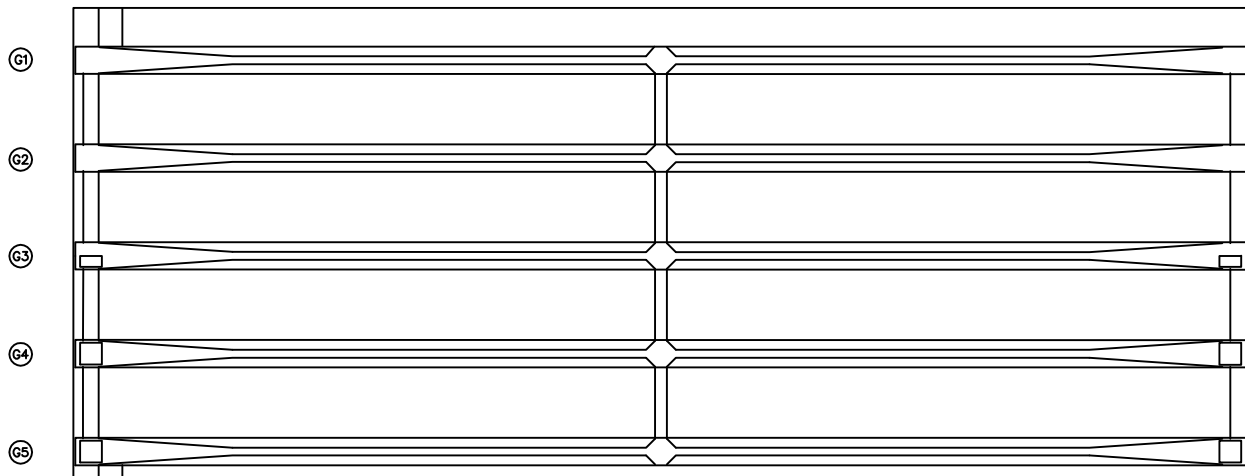


번호	구분	부재	손상내용	손상현황						비고
				폭 (mm)	길이 (m)	너비 (m)	물량	단위	개소	
1										
2										
KEY PLAN

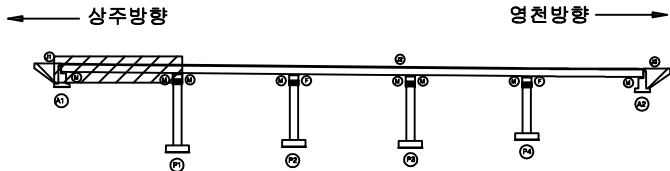

SECTION

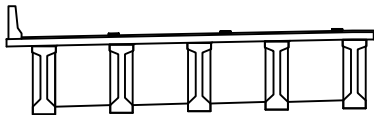

범례

콘크리트	아스팔트콘크리트	철근	발주처
철근	아스팔트콘크리트	철근	상주영천고속도로(주)
철근	아스팔트콘크리트	철근	용역명
철근	아스팔트콘크리트	철근	상주영천고속도로 2024-2025년 시설물 안전점검 용역 (2024년 상반기 정기안전점검)
철근	아스팔트콘크리트	철근	점검기관
철근	아스팔트콘크리트	철근	(주)형성엔지니어링
철근	아스팔트콘크리트	철근	도면번호
철근	아스팔트콘크리트	철근	06


손상물량표

상주방향

영천방향


319

① 0.2/1.0 X10EA

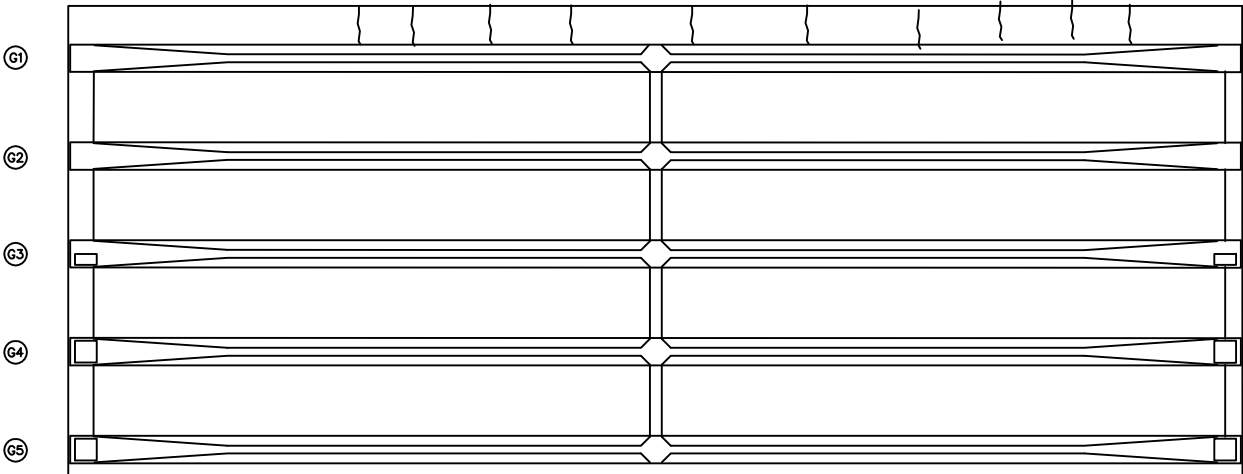


번호	구분	부재	손상내용	손상현황						비고
				폭 (mm)	길이 (m)	너비 (m)	물량	단위	개소	
1	23하	바닥판	균열(0.3mm미만)	0.2	1.0		10.00	m	10	
2										
3										
KEY PLAN

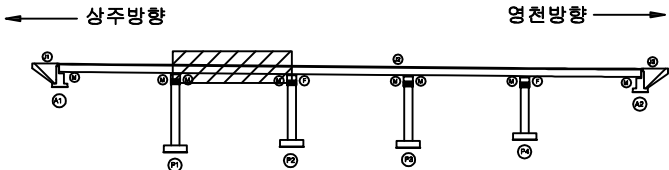

SECTION

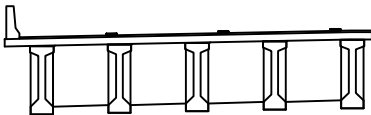

범례

	균열		파괴, 손상		재료분리
	누수, 침수		침하		변형
	부식		이동		기타

발주처	상주영천고속도로(주)
용역명	상주영천고속도로 2024~2025년 시설물 안전점검 용역 (2024년 상반기 정기안전점검)
점검기관	(주)명성엔지니어링
도면번호	07

손상물량표

상주방향



영천방향



① 0.2/1.0X 5EA

② 0.1/1.0X 8EA

③ 거꾸집 미제거 1EA

④ 신축이음 하부누수 L=1.5m

G1

G2

G3

G4


G5

P2


P3

번호	구분	부재	손상내용	손상현황						비고
				폭 (mm)	길이 (m)	너비 (m)	수량	단위	개소	
1	19하	바닥판	균열(0.3mm미만)	0.2	1.0		5.00	m	5	
2	19하	바닥판	균열(0.3mm미만)	0.1	1.0		8.00	m	8	
3	19하	바닥판	거꾸집 미제거				1.00	EA	1	
4	23하	신축이음	신축이음 하부누수		1.5		1.50	m	1	
5										
6										
KEY PLAN

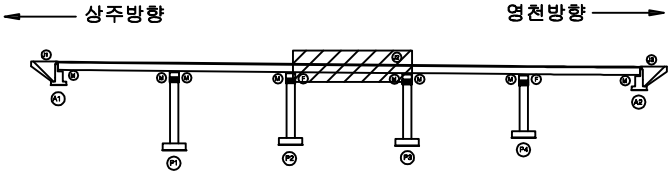

SECTION

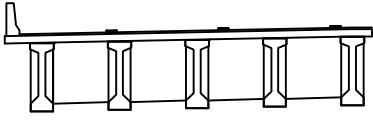

범례


균열	망상균열	재료분리
편치, 공동	박리, 파손	열화
누수, 체수	백태	퇴적물
철근노출	침하	그늘음
부식	좌굴, 변형	기타

발주처	상주영천고속도로(주)
용역명	상주영천고속도로 2024~2025년 시설물 안전점검 용역 (2024년 상반기 정기안전점검)
점검기관	(주)명성엔지니어링
도면번호	08

상주방향




영천방향

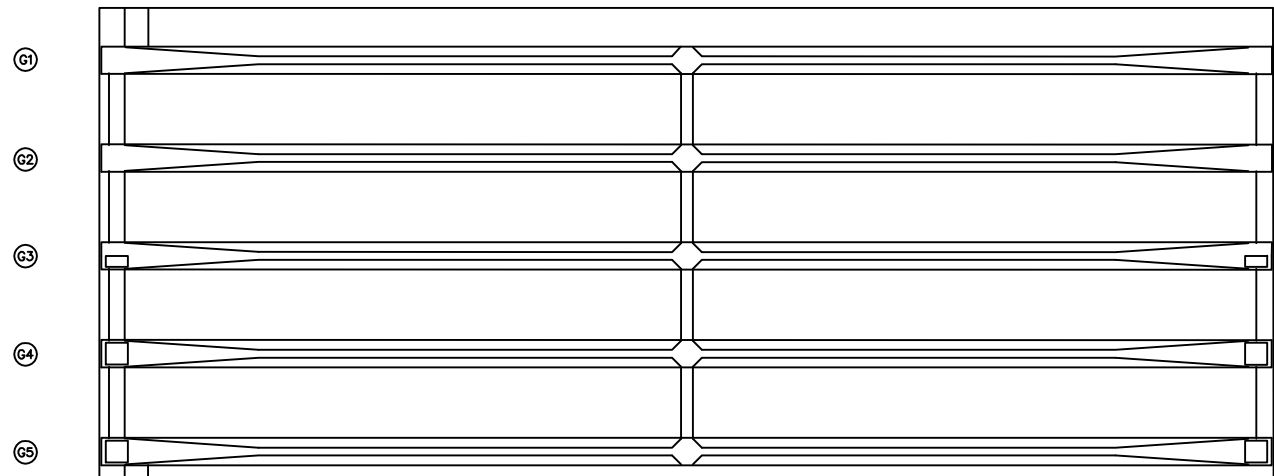

번호	구분	부재	손상내용	손상현황						비고
				폭 (mm)	길이 (m)	너비 (m)	물량	단위	개소	
1										
2										
KEY PLAN

상주방향

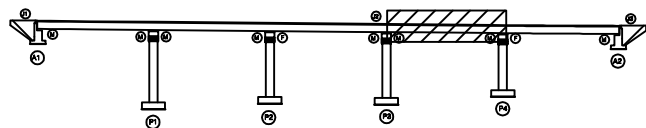

영천방향

SECTION

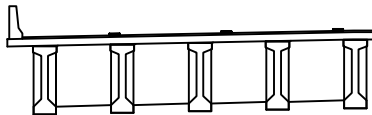

범례


콘크리트	방상근철	재료분리	발주처 상주영천고속도로(주)
전차, 공동	박리, 파손	열화	
누수, 체수	백태	피착물	용역명 상주영천고속도로 2024-2025년 시설물 안전점검 용역 (2024년 상반기 정기안전점검)
철근노출	침하	그늘음	
부식	좌굴, 변형	기타	점검기관 (주)형성엔지니어링
			도면번호 09

손상물량표

상주방향




영천방향

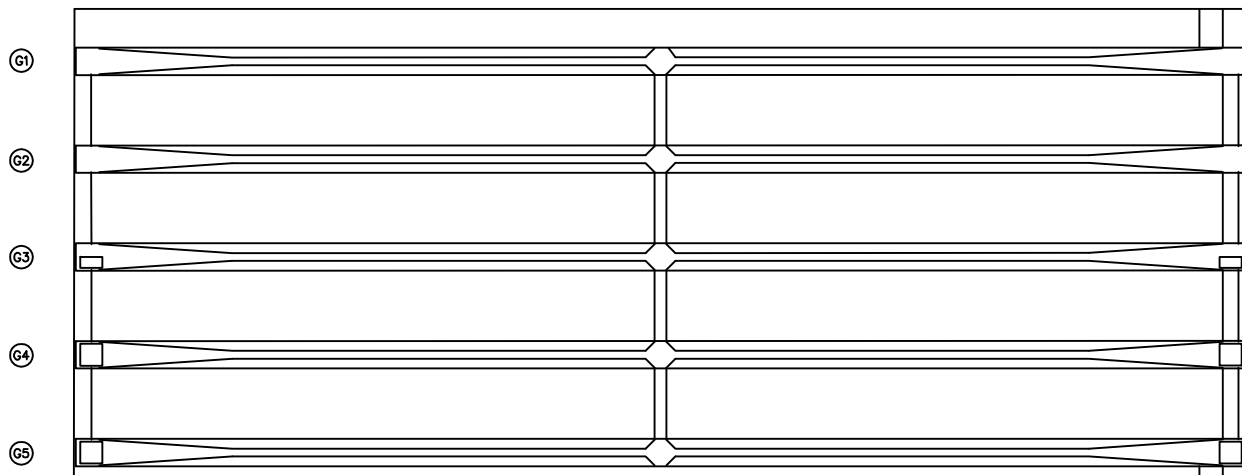

번호	구분	부재	손상내용	손상현황						비고
				폭 (mm)	길이 (m)	너비 (m)	물량	단위	개소	
1										
2										
KEY PLAN

상주방향

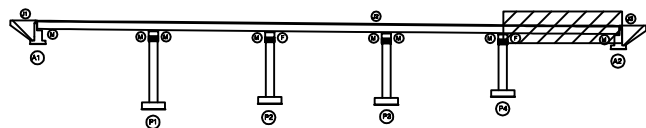

영천방향

SECTION

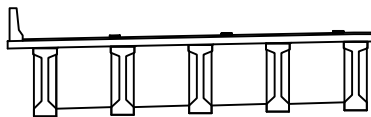

범례

콘크리트	방상근철	재료분리	발주처 상주영천고속도로(주)
전치, 공동	박리, 파손	열화	
누수, 체수	백태	피착물	용역명 상주영천고속도로 2024-2025년 시설물 안전점검 용역 (2024년 상반기 정기안전점검)
철근노출	침하	그늘음	
부식	좌굴, 변형	기타	점검기관 (주)형성엔지니어링
			도면번호


손상물량표

상주 방향

영천 방향

① 인양홀 박락
0.2X0.2X10EA

② 인양홀 박락
0.2X0.2X10EA

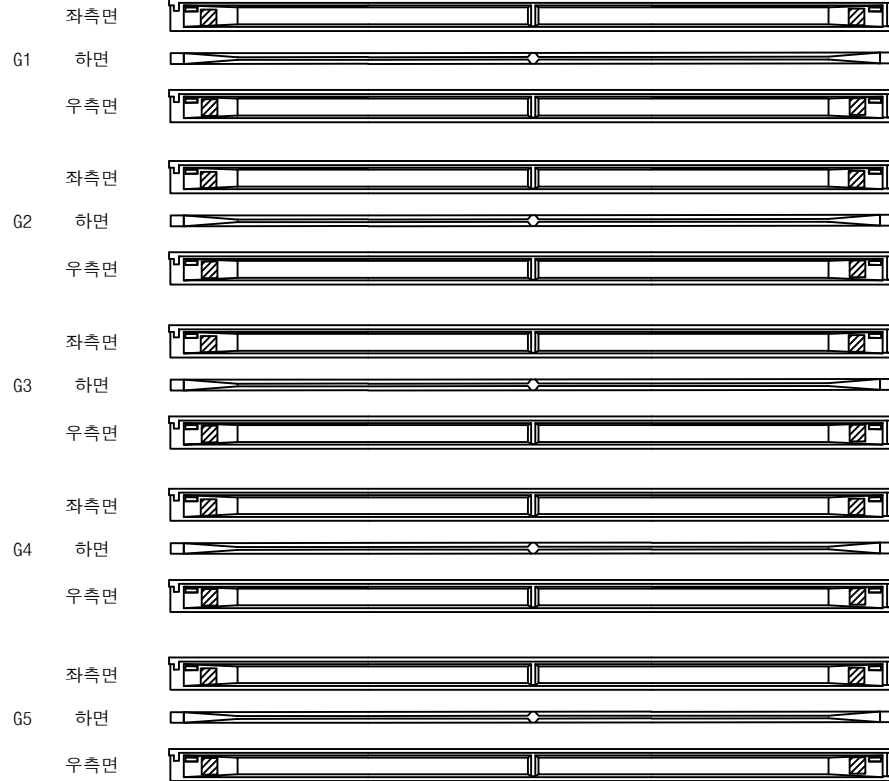


(A1)


(P1)

번호	구분	부재	손상내용	손상현황						비고
				폭 (mm)	길이 (m)	너비 (m)	수량	단위	개소	
1	19하	거더	인양홀 박락		0.2	0.2	0.40	m ²	10	
2	19하	거더	인양홀 박락		0.2	0.2	0.40	m ²	10	
3										
4										
KEY PLAN

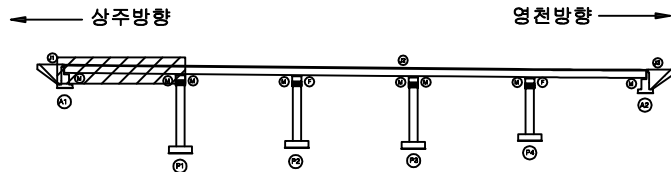

SECTION

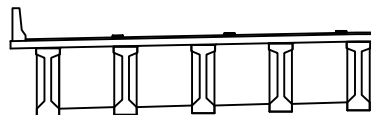

범례

근	강철	망상강철	재료분리	발주처
편지, 공동	바리, 파손	열화	열화	상주영천고속도로(주)
누수, 체수	백태	피착물	그늘음	용역명
철근노출	침하	기타	기타	상주영천고속도로 2024~2025년 시설물 안전점검 용역 (2024년 상반기 정기안전점검)
부식	좌굴, 변형			점검기관
				(주)형성엔지니어링
				도면번호


손상물량표

상주 방향

영천 방향


① 인양홀 박락
0.2X0.2X10EA

② 인양홀 박락
0.2X0.2X10EA

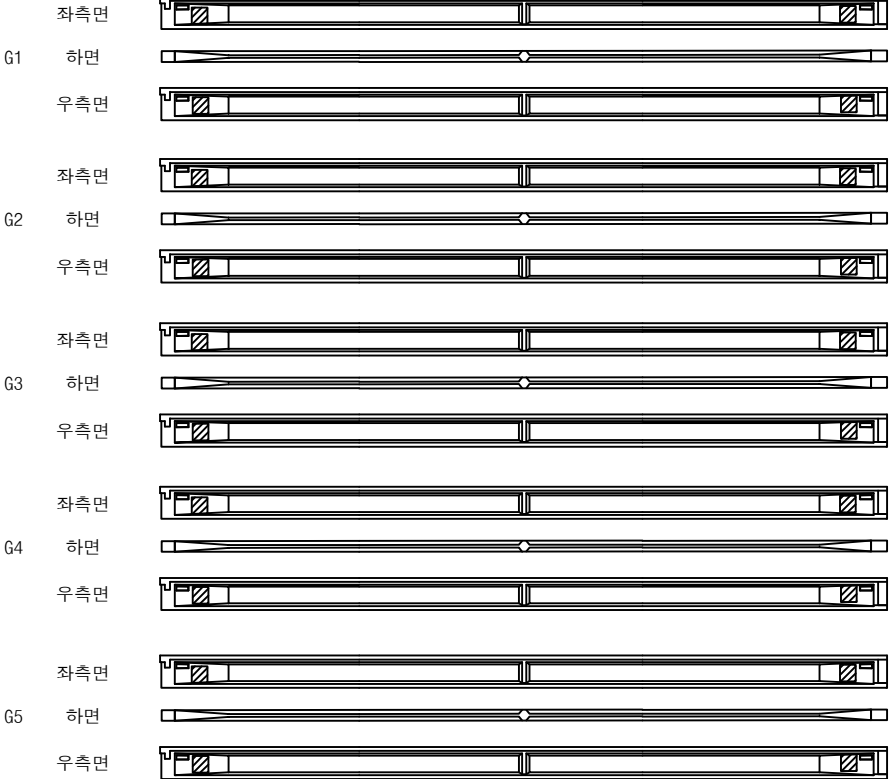


번호	구분	부재	손상내용	손상현황						비고
				폭 (mm)	길이 (m)	너비 (m)	물량	단위	개소	
1	19하	거더	인양홀 박락		0.2	0.2	0.40	m ²	10	
2	19하	거더	인양홀 박락		0.2	0.2	0.40	m ²	10	
3										
4										
KEY PLAN

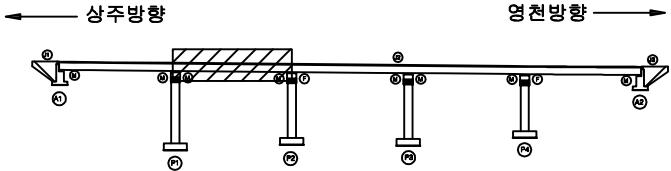

SECTION

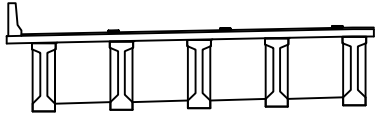

범례

	관 열		방상균열		재료분리
	편저, 공동		박리, 파손		열 화
	누수, 체수		배 태		퇴적물
	철근노출		침 하		그늘음
	부 식		좌굴, 변형		기 타

발 주 처	상주영천고속도로(주)
용 역 명	상주영천고속도로 2024~2025년 시설물 안전점검 용역 (2024년 상반기 정기안전점검)
점 검 기 관	(주)명성엔지니어링
도 면 번 호	


손상물량표

상주 방향

영천 방향


① 인양홀 박락
0.2X0.2X10EA

② 인양홀 박락
0.2X0.2X10EA

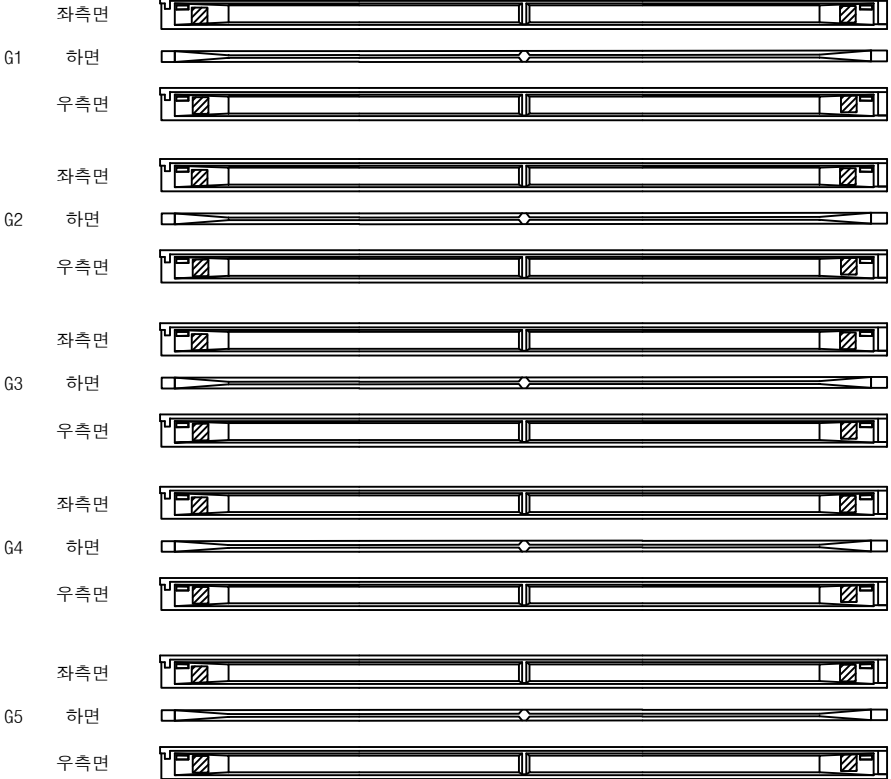


번호	구분	부재	손상내용	손상현황						비고
				폭 (mm)	길이 (m)	너비 (m)	수량	단위	개소	
1	19하	거더	인양홀 박락		0.2	0.2	0.40	m ²	10	
2	19하	거더	인양홀 박락		0.2	0.2	0.40	m ²	10	
3										
4										
KEY PLAN

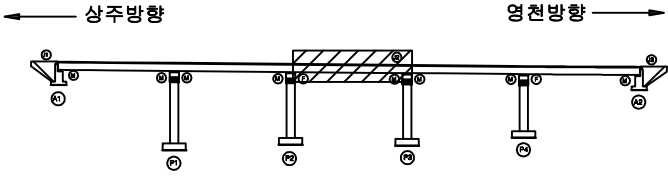

SECTION

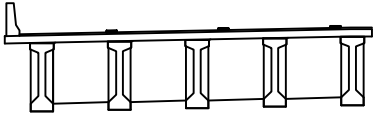


범례

발주처	상주영천고속도로(주)
용역명	상주영천고속도로 2024~2025년 시설물 안전점검 용역 (2024년 상반기 정기안전점검)
점검기관	(주)명성엔지니어링
도면번호	13

손상물량표

상주 방향

영천 방향

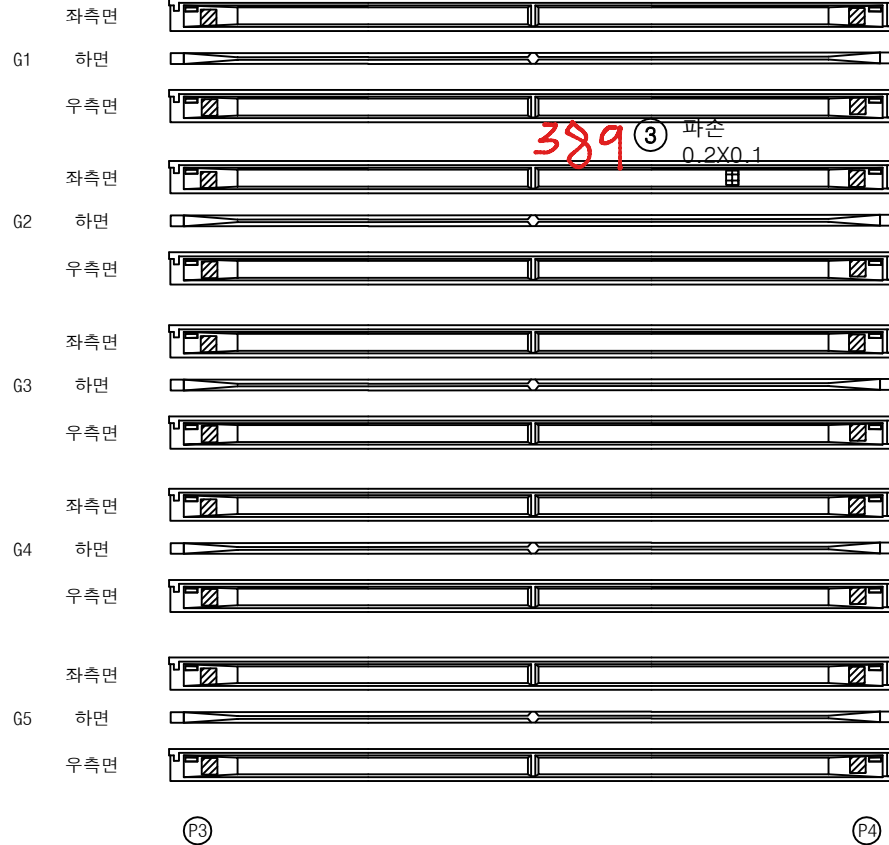
① 인양홀 박락
0.2X0.2X10EA② 인양홀 박락
0.2X0.2X10EA

번호	구분	부재	손상내용	손상현황						비고
				폭 (mm)	길이 (m)	너비 (m)	수량	단위	개소	
1	19하	거더	인양홀 박락		0.2	0.2	0.40	m ²	10	
2	19하	거더	인양홀 박락		0.2	0.2	0.40	m ²	10	
3	23하	거더	파손		0.2	0.1	0.02	m ²	1	
4										
5										
KEY PLAN

← 상주방향

→ 영천방향

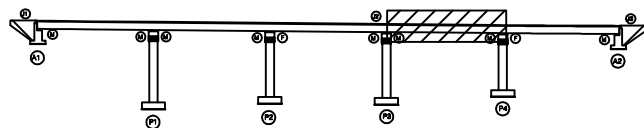

SECTION

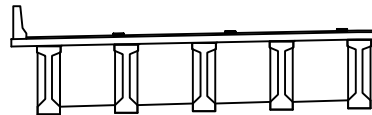


범례

콘크리트	방상근철	재료분리	발주처 상주영천고속도로(주)
전차, 공동	박리, 파손	열화	
누수, 체수	백태	피착물	용역명 상주영천고속도로 2024~2025년 시설물 안전점검 용역 (2024년 상반기 정기안전점검)
철근노출	침하	그늘음	
부식	좌굴, 변형	기타	점검기관 (주)형성엔지니어링
			도면번호

상주 방향

① 인양홀 박락
0.2X0.2X10EA② 인양홀 박락
0.2X0.2X10EA

영천 방향

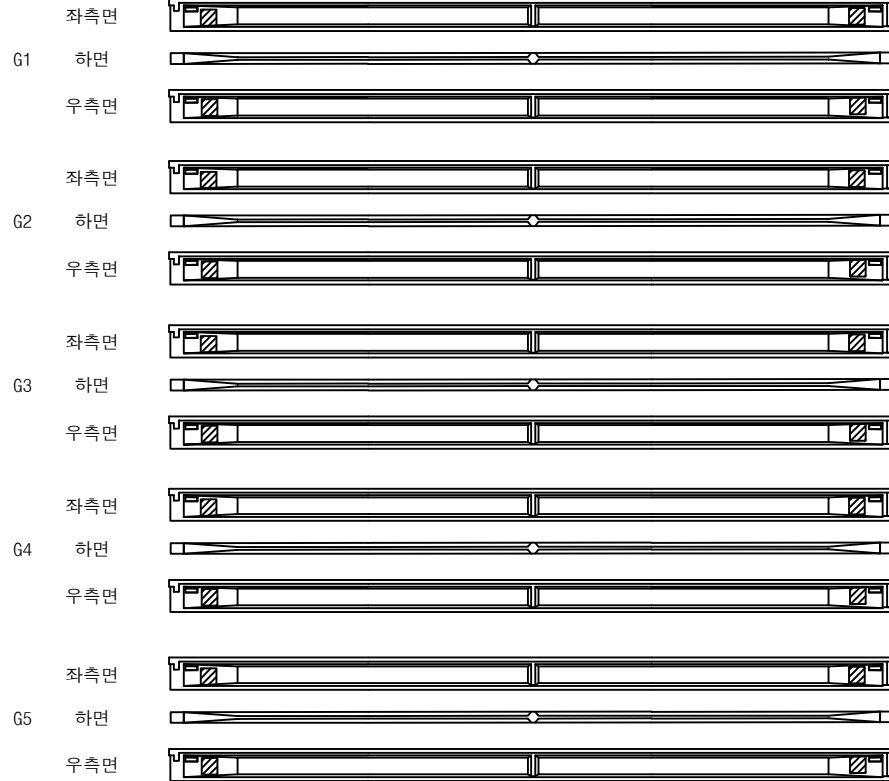

(P4)

(A2)


손상물량표

번호	구분	부재	손상내용	손상현황						비고
				폭 (mm)	길이 (m)	너비 (m)	수량	단위	개소	
1	195하	거더	인양홀 박락		0.2	0.2	0.40	m ²	10	
2	195하	거더	인양홀 박락		0.2	0.2	0.40	m ²	10	
3										
4										
KEY PLAN

← 상주방향

영천방향 →

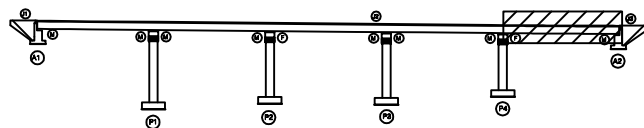

SECTION

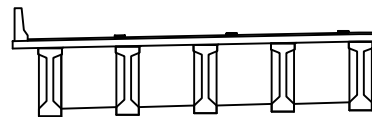

범례

	근	철		망상근철		재료분리
	편지, 공동		바리, 파손			열 화
	누수, 체수		백 테			피착물
	철근노출		침 하			그늘음
	부식		좌굴, 변형			기타

발주처
상주영천고속도로(주)용역명
상주영천고속도로 2024~2025년 시설물 안전점검 용역
(2024년 상반기 정기안전점검)점검기관
(주)형성엔지니어링


도면번호

손상물량표

상주 방향




영천 방향

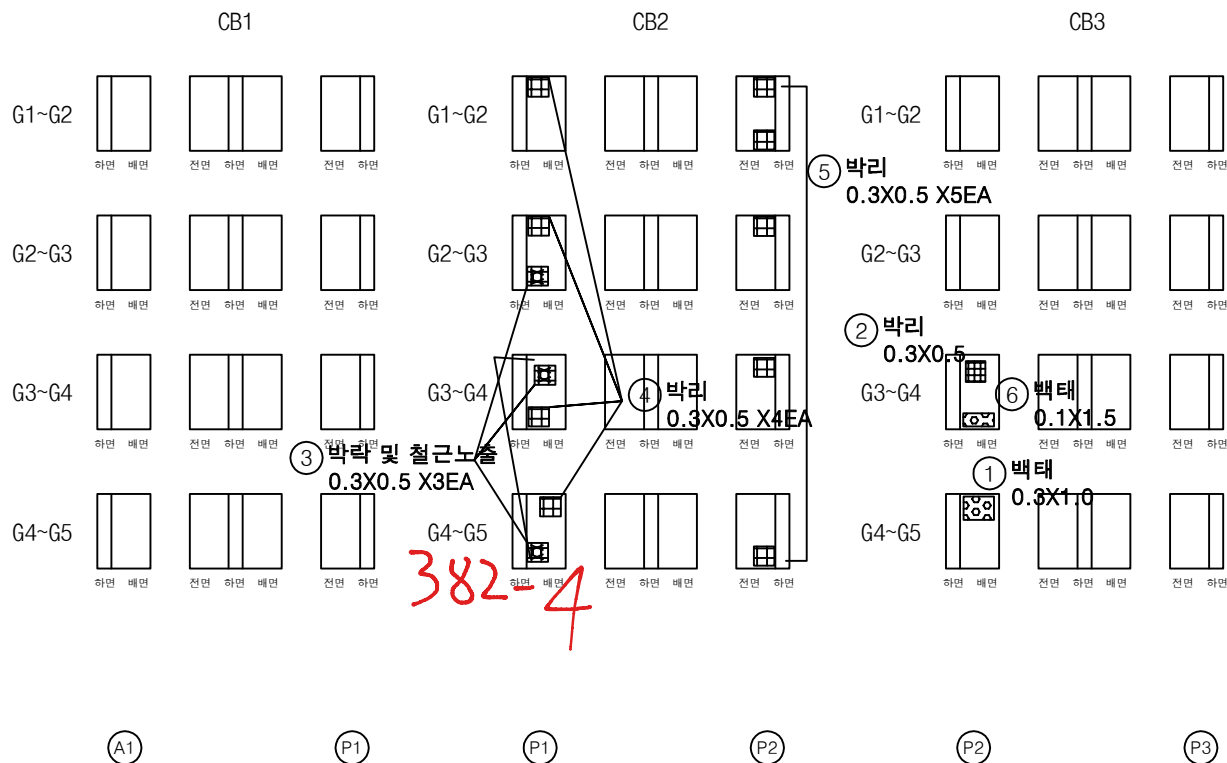


번호	구분	부재	손상내용	손상현황						비고
				폭 (mm)	길이 (m)	너비 (m)	수량	단위	개소	
1	19하	가로보	백태		0.3	1.0	0.30	m ²	1	
2	19하	가로보	박리		0.3	0.5	0.15	m ²	1	
3	23하	가로보	박락 및 철근노출		0.3	0.5	0.45	m ²	3	
4	23하	가로보	박리		0.3	0.5	0.60	m ²	4	
5	23하	가로보	박리		0.3	0.5	0.75	m ²	5	
6	23하	가로보	백태		0.1	1.5	0.15	m ²	1	
7										
8										
KEY PLAN

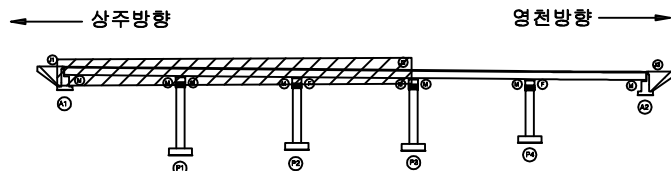

SECTION

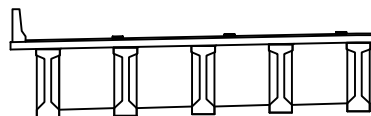

범례


콘크리트	방상근철	재료분리	발주처 상주영천고속도로(주)
전치, 공동	박리, 파손	열화	
누수, 체수	백태	피착물	용역명 상주영천고속도로 2024-2025년 시설물 안전점검 용역 (2024년 상반기 정기안전점검)
철근노출	침하	그늘음	
부식	좌굴, 변형	기타	점검기관 (주)형성엔지니어링
			도면번호

손상물량표

상주 방향




영천 방향

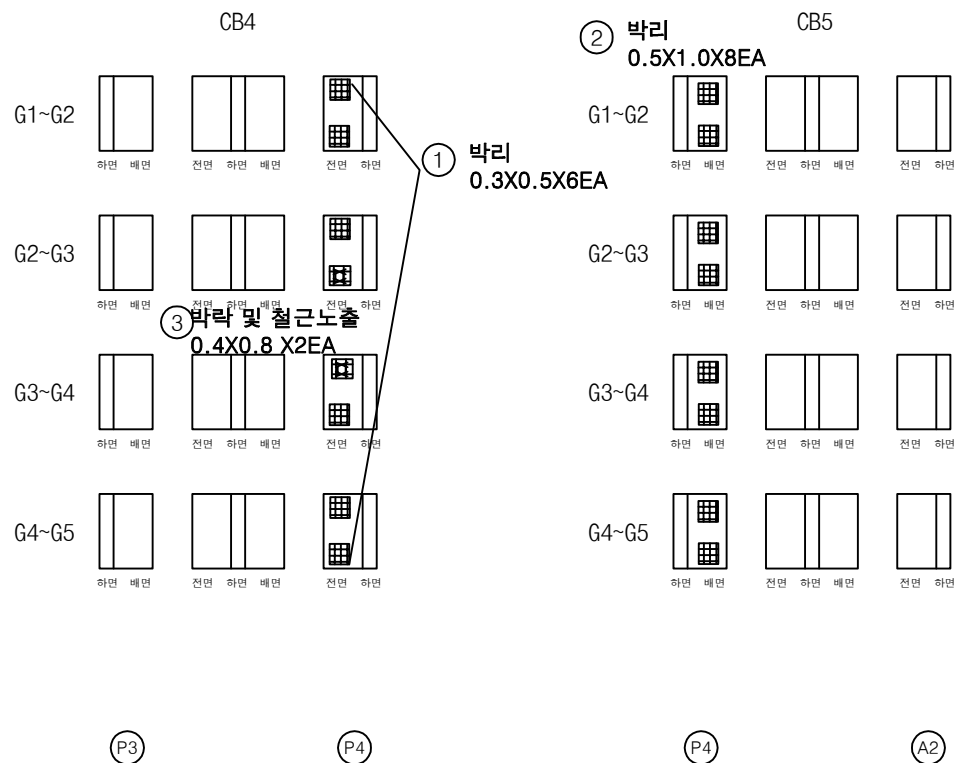


번호	구분	부재	손상내용	손상현황						비고
				폭 (mm)	길이 (m)	너비 (m)	수량	단위	개소	
1	19하	가로보	박리		0.3	0.5	0.90	m ²	6	
2	19하	가로보	박리		0.5	1.0	4.00	m ²	8	
3	23하	가로보	박리 및 철근노출		0.4	0.8	0.64	m ²	2	
4										
5										
KEY PLAN

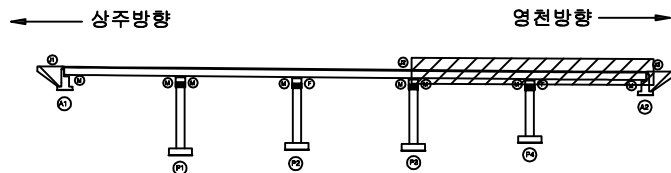

SECTION

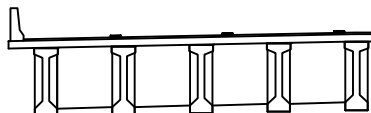


범례


콘크리트	방상근철	재료분리	발주처 상주영천고속도로(주)
전치, 광동	박리, 파손	열화	
누수, 체수	배터	피착물	용역명 상주영천고속도로 2024~2025년 시설물 안전점검 용역 (2024년 상반기 정기안전점검)
철근노출	침하	그늘음	
부식	좌굴, 변형	기타	점검기관 (주)형성엔지니어링
			도면번호

손상물량표

번호	구분	부재	손상내용	손상현황						비고
				폭 (mm)	길이 (m)	너비 (m)	수량	단위	개소	
1	19하	교대	균열(0.3mm미만)	0.2	2.0		2.00	m	1	
2	23하	교대	법면 토사유실	1.0	1.0	1.0	1.00	m³	1	
3	24상	교대	균열(0.3mm미만)	0.2	2.0		2.00	m	1	
4	24상	교대	균열(0.3mm미만)	0.2	1.5		3.00	m	2	
5										
6										
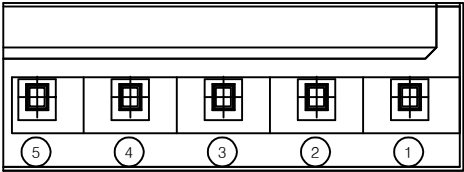


평면도

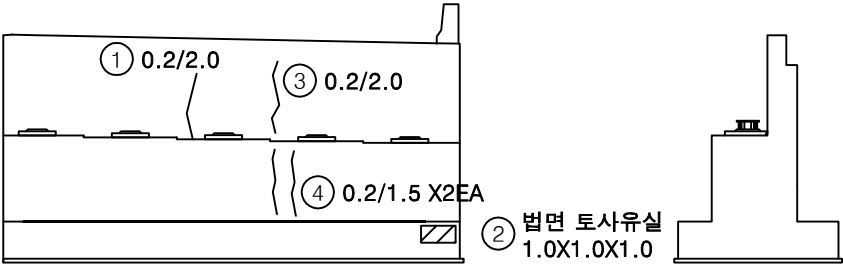


정면

날개벽

KEY PLAN

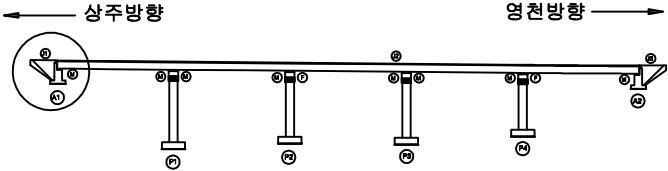

SECTION


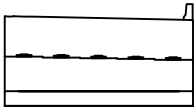


범례


발주처	상주영천고속도로(주)
용역명	상주영천고속도로 2024-2025년 시설물 안전점검 용역 (2024년 상반기 정기안전점검)
점검기관	(주)평성엔지니어링
도면번호	

손 상 물 량 표


번호	구분	부재	손상내용	손상현황						비 고
				폭 (mm)	길이 (m)	너비 (m)	수량	단위	개소	
1	19하	교량받침	무수축물탈 균열	0.2	0.1		0.40	m	4	
2	19하	교량받침	무수축물탈 균열	0.2	0.1		0.20	m	2	
3	19하	교량받침	무수축물탈 균열	0.2	0.1		0.20	m	2	
4	19하	교량받침	거푸집 미제거				2.00	EA	2	
5	19하	교량받침	받침콘크리트 들뜸		0.2	0.2	0.04	m ²	1	
6	19하	점검시설	점검계단하부철근노출(마감불량)				1.00	EA	1	
7	19하	교량받침	무수축물탈 파손		0.1	0.1	0.01	m ²	1	
8										
9										
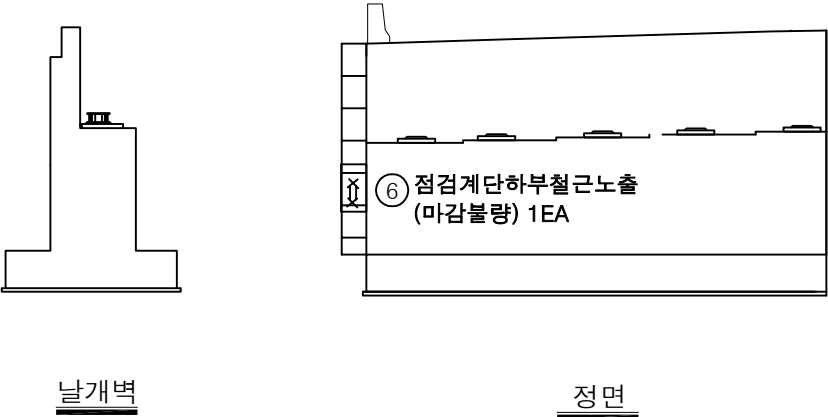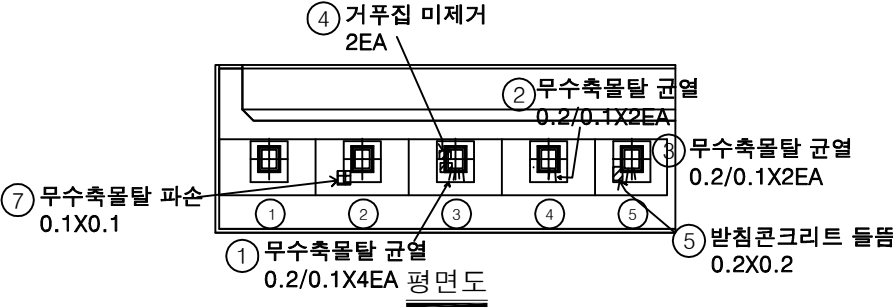

KEY PLAN

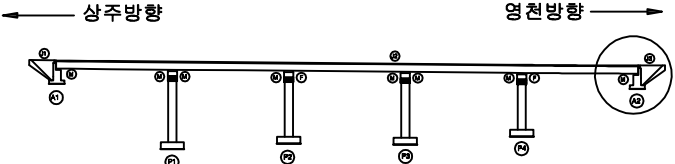

SECTION

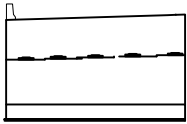


범례

균열	방상균열	재료분리
편저, 공동	박리, 파손	열화
누수, 체수	백태	퇴적물
철근노출	침하	그을음
부식	좌굴, 변형	기타


발주처	상주영천고속도로(주)
용역명	상주영천고속도로 2024-2025년 시설물 안전점검 용역 (2024년 상반기 정기안전점검)
점검기관	(주)명성엔지니어링
도면번호	19

손상물량표

번호	구분	부재	손상내용	손상현황						비고
				폭 (mm)	길이 (m)	너비 (m)	수량	단위	개소	
1	19하	교량받침	무수축물탈 균열	0.1	0.2		0.40	m	2	
2	19하	교량받침	무수축물탈 균열	0.1	0.2		0.20	m	1	
3	19하	교량받침	스토퍼 간섭				1.00	EA	1	
4	19하	교각	균열(0.3mm미만)	0.1	1.5		1.50	m	1	
5	23하	교각	균열(0.3mm미만)	0.2	1.0		2.00	m	2	
6										
7										
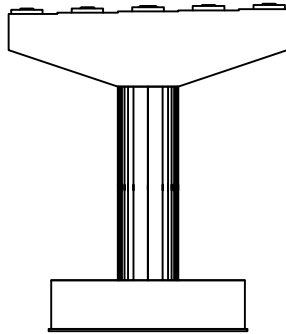


정면

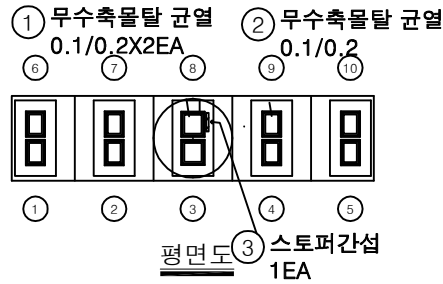


평면도

385

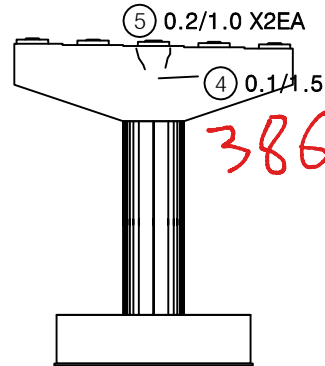


배면

386

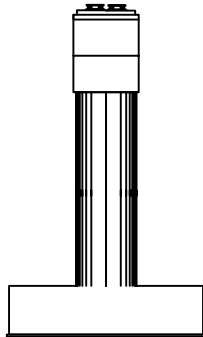


좌측면

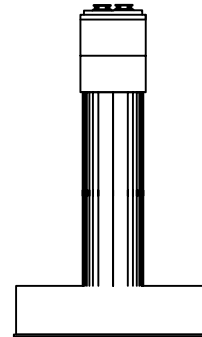


우측면

KEY PLAN

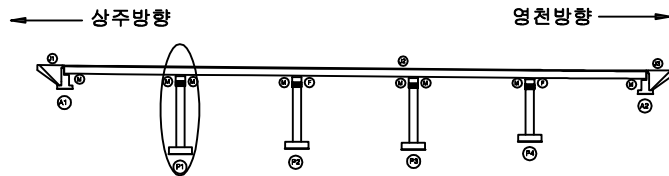

SECTION

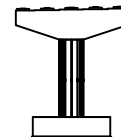


범례


균열	망상균열	재료분리	발주처
편치, 공동	바리, 파손	열화	상주영천고속도로(주)
누수, 체수	배터	피적물	용역명
철근노출	침하	그늘음	상주영천고속도로 2024-2025년 시설물 안전점검 용역 (2024년 상반기 정기안전점검)
부식	좌굴, 변형	기타	점검기관
			(주)평성엔지니어링
			도면번호
			20

손상물량표


번호	구분	부재	손상내용	손상현황						비고
				폭 (mm)	길이 (m)	너비 (m)	수량	단위	개소	
1	19하	교량받침	무수축물탈 균열	0.1	0.2		1.00	m	5	
2	19하	교량받침	무수축물탈 균열	0.1	0.2		1.00	m	5	
3	19하	교각	균열(0.3mm미만)	0.1	0.5		0.50	m	1	
4	19하	교량받침	plate 부식				6.00	EA	6	
5										
6										
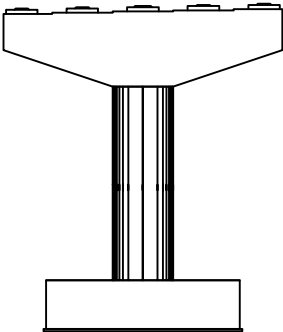


정면

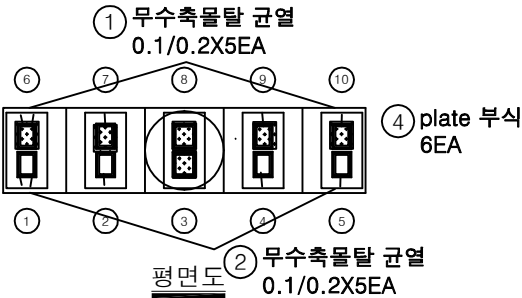


평면도

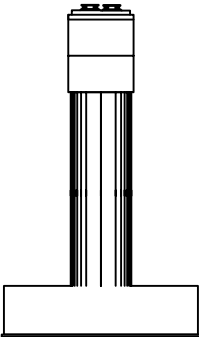

좌측면

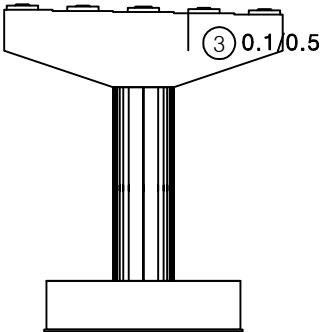


배면

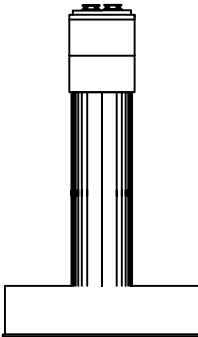


우측면

KEY PLAN

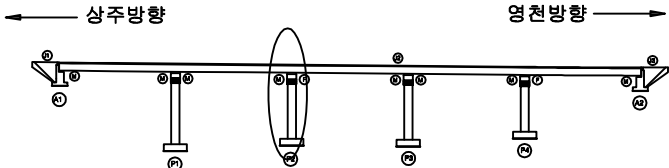

SECTION

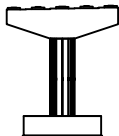

면

균열	방수균열	재료분리
편저, 공동	박리, 파손	열화
누수, 체수	백태	퇴적물
철근노출	침하	그늘음
부식	좌굴, 변형	기타

발주처	상주영천고속도로(주)
용역명	상주영천고속도로 2024-2025년 시설물 안전점검 용역 (2024년 상반기 정기안전점검)
점검기관	(주)명성엔지니어링
도면번호	21

손상물량표

번호	구분	부재	손상내용	손상현황						비고
				폭 (mm)	길이 (m)	너비 (m)	수량	단위	개소	
1	19하	교량받침	받침콘크리트 철근노출		0.1	0.1	0.01	m	1	
2	19하	교량받침	받침콘크리트 균열	0.1	0.3		0.30	m	1	
3	19하	교량받침	plate 부식				2.00	EA	2	
4	19하	교량받침	스토퍼 간섭				4.00	EA	4	
5	19하	교량받침	무수축물탈 균열	0.1	0.2		0.40	m	2	
6	19하	교각	망상균열		10.0	0.5	5.00	m	1	
7	19하	교각	폐자재적치		10.0	1.0	10.00	m	1	
8	19하	교각	누수흔적		0.5	2.0	4.00	m	4	
9	23하	교각	누수흔적		0.5	3.0	1.50	m	1	
10										
11										
⑨ 누수흔적
0.5X3.0

① 받침콘크리트 철근노출
0.1X0.1

② 받침콘크리트 균열
0.1/0.3

⑤ 무수축물탈 균열
0.1/0.2X2EA

③ plate 부식
4EA

평면도

④ 스토퍼간섭
2EA

⑦ 폐자재적치
10.0X1.0

정면

⑧ 누수흔적
0.5X2.0 X4EA

⑥ 망상균열
10.0X0.5

390


391

좌측면


배면

우측면

KEY PLAN

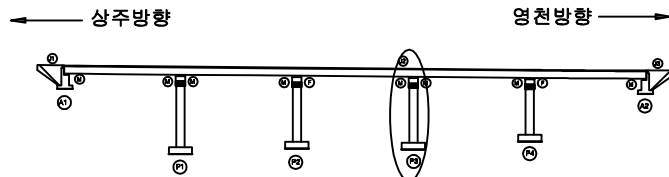

SECTION

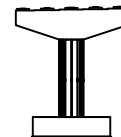


범례

균열	망상균열	재료분리
편치, 공동	바리, 파손	열화
누수, 체수	백태	피착물
철근노출	침하	그늘음
부식	좌굴, 변형	기타


발주처	상주영천고속도로(주)
용역명	상주영천고속도로 2024-2025년 시설물 안전점검 용역 (2024년 상반기 정기안전점검)
점검기관	(주)평성엔지니어링
도면번호	22

손 상 물 량 표


번호	구분	부재	손상내용	손상현황						비 고
				폭 (mm)	길이 (m)	너비 (m)	수량	단위	개소	
1	19하	교량받침	무수축물탈 균열	0.1	0.2		0.60	m	3	
2	19하	교량받침	받침콘크리트 균열	0.1	0.2		0.20	m	1	
3	19하	교량받침	무수축물탈 균열	0.1	0.2		0.40	m	2	
4	19하	교각	망상균열		10.0	1.5	15.00	m ²	1	
5	23하	교량받침	plate 부식				2.00	EA	2	
6										
7										
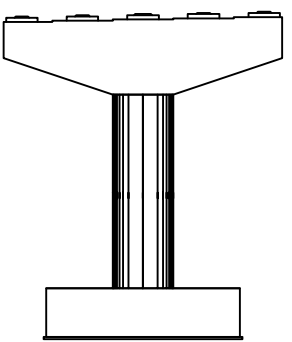


정면

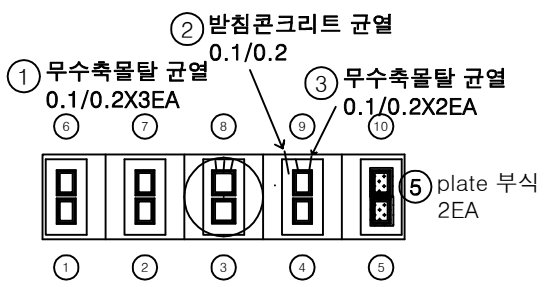


평면도

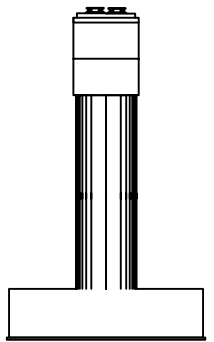

좌측면

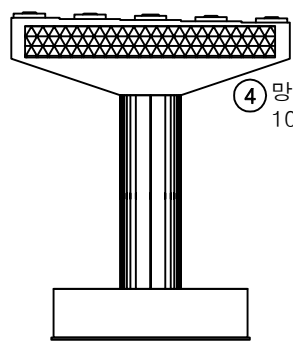

배면

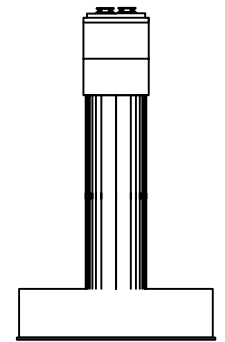

우측면

④ 망상균열
10.0X1.5

KEY PLAN

SECTION

범례

균열	망상균열	재료분리
천치, 공동	박리, 파손	열화
누수, 체수	배터	피식물
철근노출	침하	그늘음
부식	좌굴, 변형	기타

발주처

상주영천고속도로(주)

용역명

상주영천고속도로 2024-2025년 시설물 안전점검 용역
(2024년 상반기 정기안전점검)

점검기관

(주)평성엔지니어링

도면번호

23

영 천 방 향

손상물량표

번호	구분	부재	손상내용	손상현황						비고
				폭 (mm)	길이 (m)	너비 (m)	수량	단위	개소	
1	19하	교면포장	포장 망상균열		35.0	5.0	175.00	m ²	1	
2	19하	방호벽	방호벽 균열	0.2	1.0		1.00	m	1	
3	23하	교면포장	포장 박리		35.0	0.5	17.50	m ²	1	
4	23상	신속이음	후타재 파손		0.2	3.0	0.60	m ²	1	
5	23상	신속이음	후타재 파손		0.2	3.0	0.60	m ²	1	23하 보수
6										
7										
상주방향

영천방향

④ 후타재 파손
0.2X3.0

⑤ 후타재 파손
0.2X3.0

③ 포장 박리
35.0X0.5


① 포장 망상균열
35.0X5.0

② 방호벽 균열
0.2/1.0


A1

P1

KEY PLAN

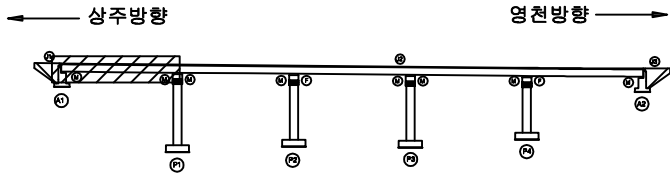

SECTION

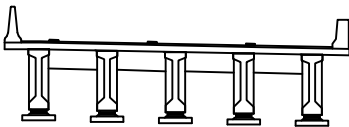


범례


균열	망상균열	재료분리	발주처 상주영천고속도로(주)
편치, 공동	박리, 파손	열화	용역명 상주영천고속도로 2024-2025년 시설물 안전점검 용역 (2024년 상반기 정기안전점검)
누수, 체수	배터	희적물	점검기관 (주)평성엔지니어링
철근노출	침하	그늘음	도면번호 01
부식	좌굴, 변형	기타	

손상물량표

상주방향

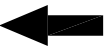


영천방향

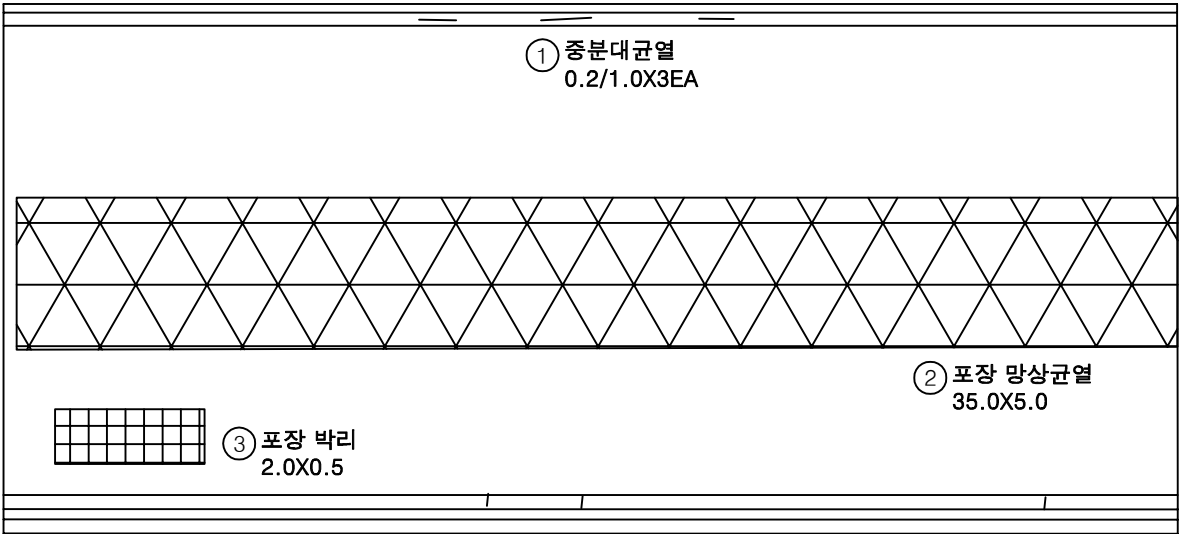


번호	구분	부재	손상내용	손상현황						비고
				폭 (mm)	길이 (m)	너비 (m)	수량	단위	개소	
1	19하	중분대	중분대 균열	0.2	1.0		3.00	m	3	
2	19하	교면포장	포장 망상균열		35.0	5.0	175.00	m ²	1	
3	19하	교면포장	포장 박리		2.0	0.5	1.00	m ²	1	
4	19하	방호벽	방호벽 균열	0.2	1.0		3.00	m	3	
5										
6										
KEY PLAN

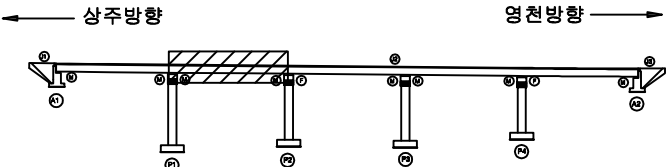

SECTION

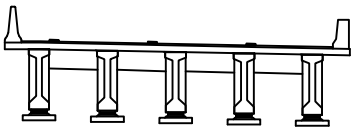

면
례

	균열		망상균열		재료분리
	편저, 공동		박리, 파손		열화
	누수, 체수		배태		퇴적물
	철근노출		침하		그늘음
	부식		좌굴, 변형		기타


발주처	상주영천고속도로(주)
용역명	상주영천고속도로 2024-2025년 시설물 안전점검 용역 (2024년 상반기 정기안전점검)
점검기관	(주)명성엔지니어링
도면번호	02

손상물량표

상주방향




영천방향

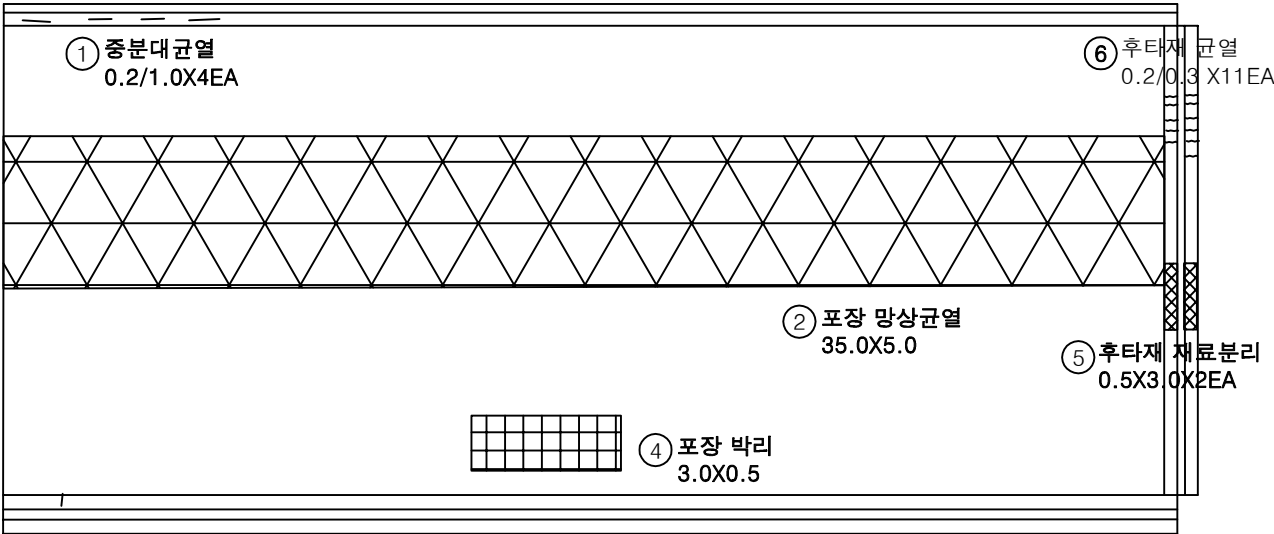


번호	구분	부재	손상내용	손상현황						비고
				폭 (mm)	길이 (m)	너비 (m)	물량	단위	개소	
1	19하	중분대	중분대 균열	0.2	1.0		4.00	m	4	
2	19하	교면포장	포장 망상균열		35.0	5.0	175.00	m ²	1	
3	19하	방호벽	방호벽 균열	0.2	1.0		1.00	m	1	
4	19하	교면포장	포장 박리		3.0	0.5	1.50	m ²	1	
5	19하	신축이음	후타재 재료분리		0.5	3.0	3.00	m ²	2	
6	23하	신축이음	후타재 균열	0.2	0.3		3.30	m	11	
7										
8										
KEY PLAN

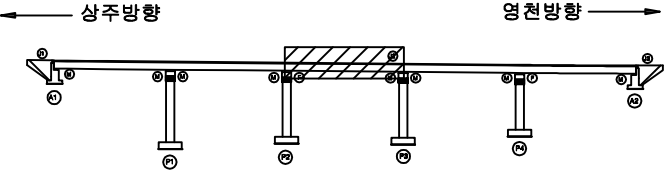

SECTION

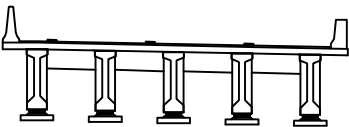

범례

균열	망상균열	재료분리
편치, 공동	박리, 파손	열화
누수, 체수	배태	퇴적물
철근노출	침하	그늘음
부식	좌굴, 변형	기타


발주처	상주영천고속도로(주)
용역명	상주영천고속도로 2024~2025년 시설물 안전점검 용역 (2024년 상반기 정기안전점검)
점검기관	(주)명성엔지니어링
도면번호	03

손상물량표

상주방향



영천방향

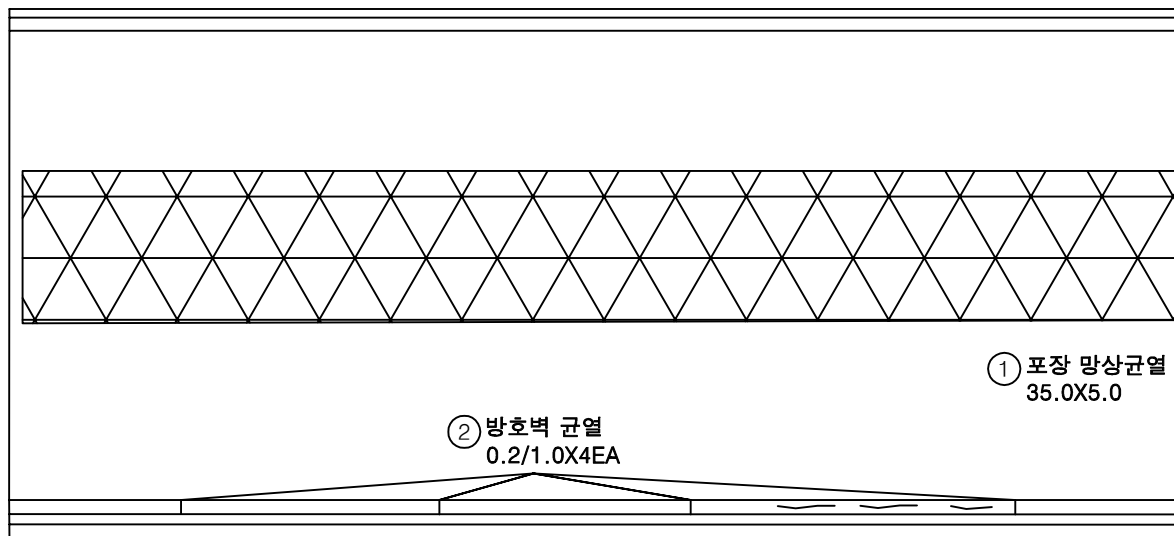


번호	구분	부재	손상내용	손상현황						비고
				폭 (mm)	길이 (m)	너비 (m)	수량	단위	개소	
1	19하	교면포장	망상균열		35.0	5.0	175.00	m ²	1	
2	19하	방호벽	방호벽 균열	0.2	1.0		4.00	m	4	
3	19하	방호벽	방호벽 균열	0.2	1.0		2.00	m	2	
4	19하	방호벽	방호벽 균열	0.2	0.5		0.50	m	1	
5										
6										
KEY PLAN

상주방향

영천방향

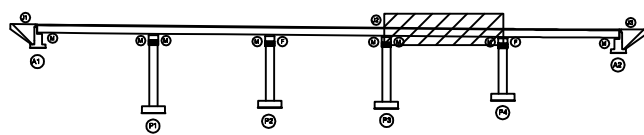

SECTION

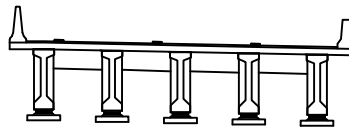

범례

균열	망상균열	재료분리
편치, 공동	바리, 파손	열화
누수, 체수	백태	피적물
철근노출	침하	그늘음
부식	좌굴, 변형	기타


발주처	상주영천고속도로(주)
용역명	상주영천고속도로 2024~2025년 시설물 안전점검 용역 (2024년 상반기 정기안전점검)
점검기관	(주)평성엔지니어링
도면번호	04

손상물량표

상주방향




영천방향

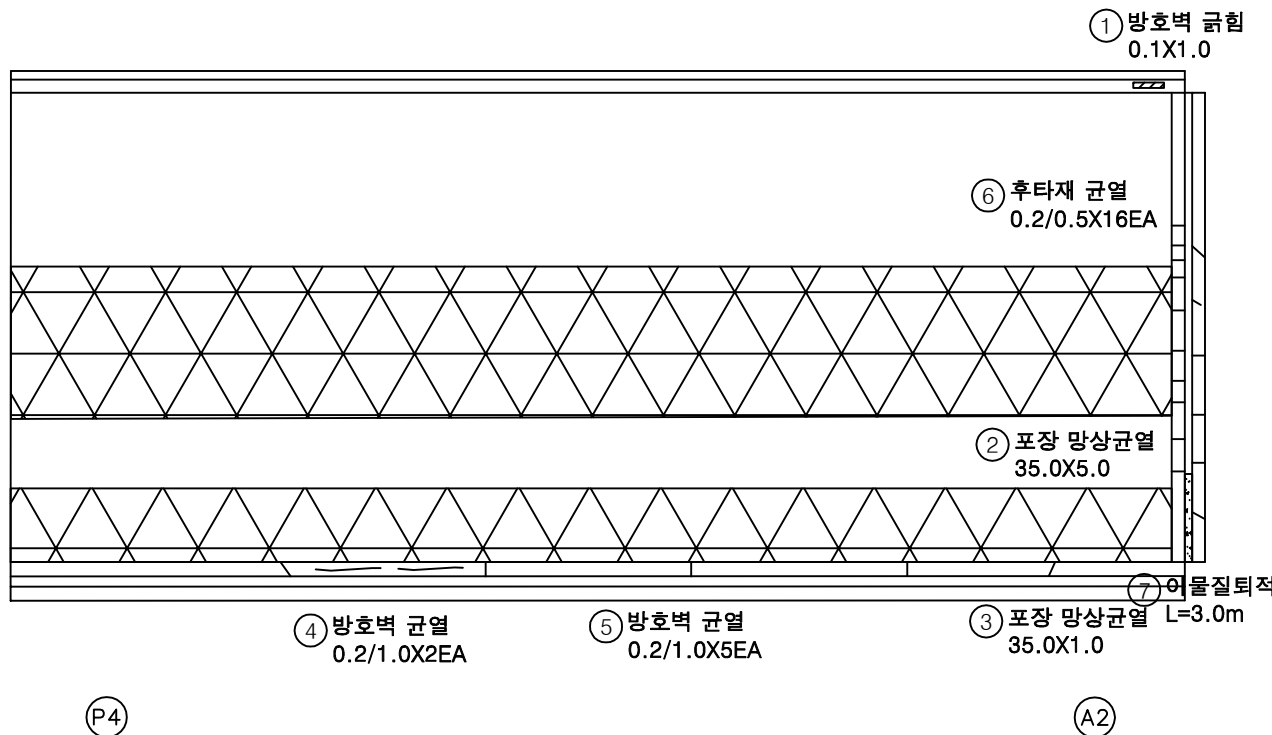

번호	구분	부재	손상내용	손상현황						비고
				폭 (mm)	길이 (m)	너비 (m)	수량	단위	개소	
1	19하	방호벽	방호벽 긁힘		0.1	1.0	0.10	m ²	1	
2	19하	교면포장	포장 망상균열		35.0	5.0	175.00	m ²	1	
3	19하	교면포장	포장 망상균열		35.0	1.0	35.00	m ²	1	
4	19하	방호벽	방호벽 균열	0.2	1.0		2.00	m	2	
5	19하	방호벽	방호벽 균열	0.2	1.0		5.00	m	5	
6	19하	신속이음	후타재 균열	0.2	0.5		8.00	m	16	
7	19하	신속이음	이물질퇴적		3.0		3.00	m	1	
8										
9										
KEY PLAN

상주방향

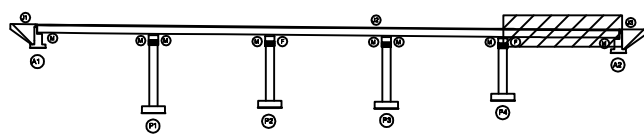

영천방향

SECTION

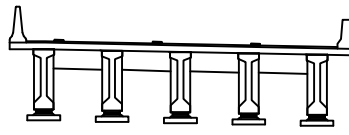

범례

균열	망상균열	재료분리
편치, 공동	바리, 파손	열화
누수, 체수	백태	피적물
철근노출	침하	그늘음
부식	좌굴, 변형	기타

발주처	상주영천고속도로(주)
용역명	상주영천고속도로 2024-2025년 시설물 안전점검 용역 (2024년 상반기 정기안전점검)
점검기관	(주)평성엔지니어링
도면번호	05


ID : 창정교 바닥판하면 S1 (영천방향)

손상물량표

상주방향




영천방향

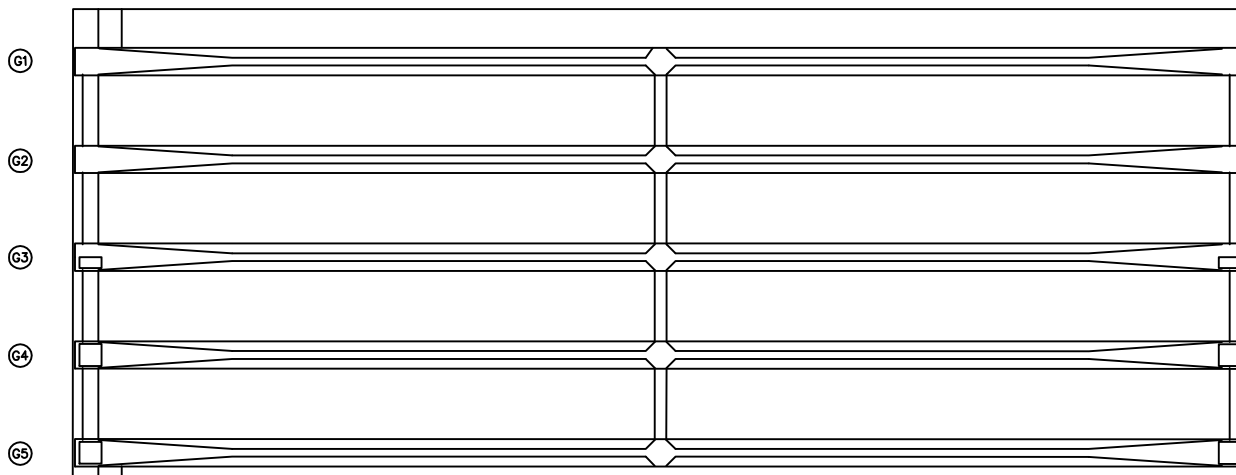


번호	구분	부재	손상내용	손상현황						비고
				폭 (mm)	길이 (m)	너비 (m)	수량	단위	개소	
1										
2										
KEY PLAN

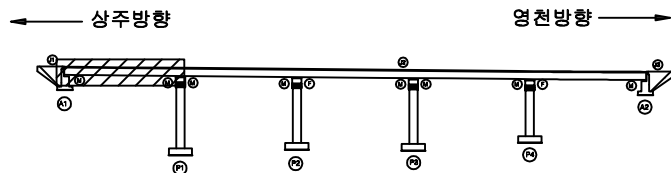

SECTION

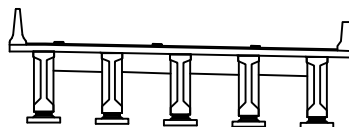

범례


관 열	망상균열	재료분리	발 주 처
편저, 공동	바리, 파손	열 화	상주영천고속도로(주)
누수, 체수	백 태	피착물	용 역 명
철근노출	침 하	그늘음	상주영천고속도로 2024-2025년 시설물 안전점검 용역 (2024년 상반기 정기안전점검)
부 식	좌굴, 변형	기 타	점 검 기 관
			(주)형성엔지니어링
			도 면 번 호

손상물량표

상주방향



영천방향

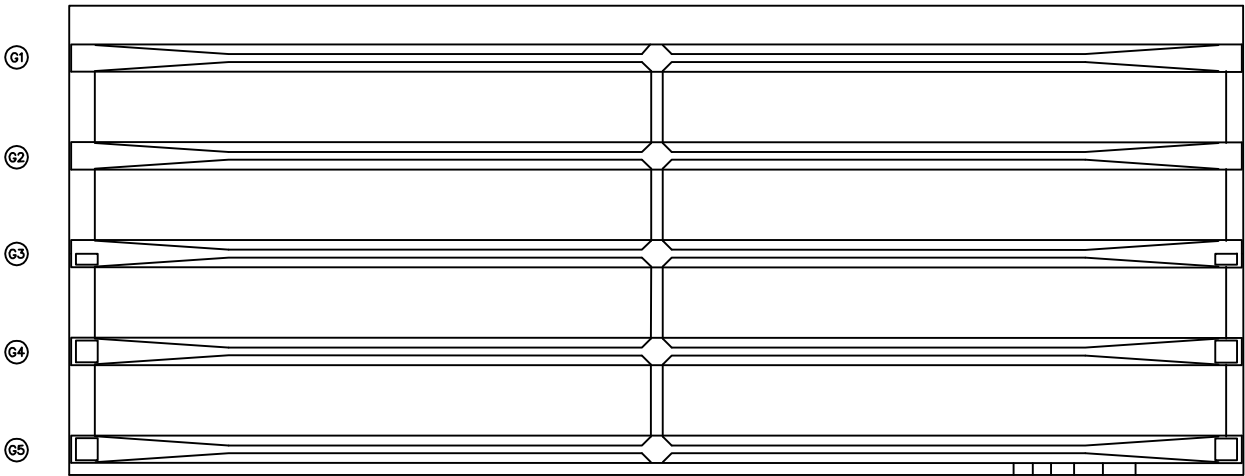


P1


P2

번호	구분	부재	손상내용	손상현황						비고
				폭 (mm)	길이 (m)	너비 (m)	물량	단위	개소	
1	19하	바닥판	균열(0.3mm미만)	0.1	1.0		6.00	m	6	
2										
3										
KEY PLAN

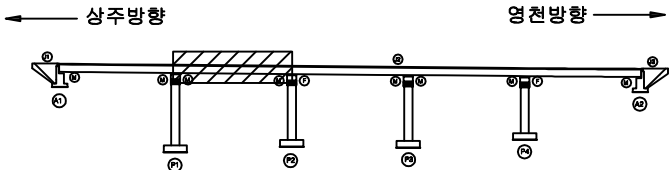

SECTION

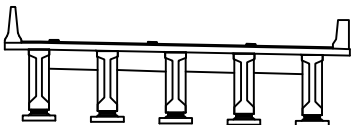

범례

	균열		파괴, 손상		재료분리
	누수, 침수		침하		변형
	부식		기타		


발주처	상주영천고속도로(주)
용역명	상주영천고속도로 2024~2025년 시설물 안전점검 용역 (2024년 상반기 정기안전점검)
점검기관	(주)명성엔지니어링
도면번호	07

손상물량표

상주방향



영천방향

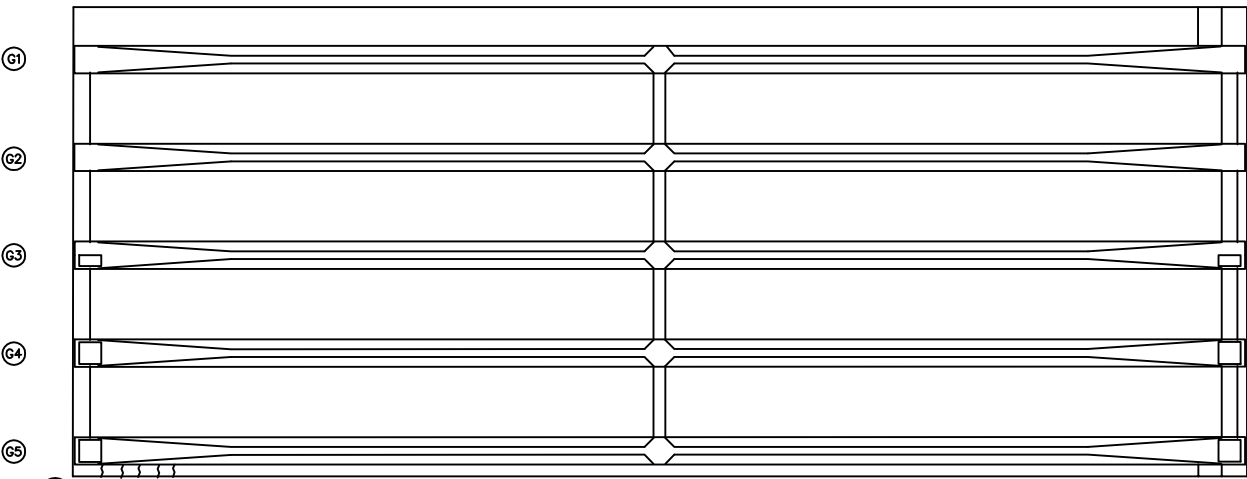


① 0.1/1.0 X5EA

345.6
P2


P3

번호	구분	부재	손상내용	손상현황						비고
				폭 (mm)	길이 (m)	너비 (m)	수량	단위	개소	
1	23하	바닥판	균열(0.3mm미만)	0.1	1.0		5.00	m	5	
2										
3										
KEY PLAN

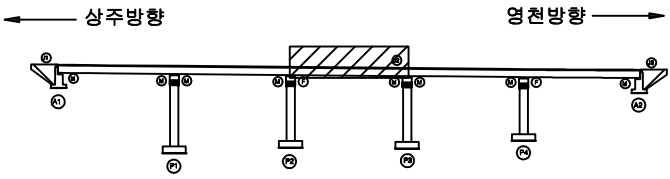

SECTION

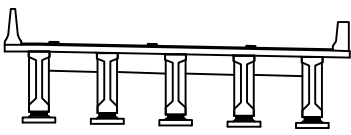

범례

균열	망상균열	재료분리
편치, 공동	박리, 파손	열화
누수, 체수	백태	퇴적물
철근노출	침하	그늘음
부식	좌굴, 변형	기타

발주처	상주영천고속도로(주)
용역명	상주영천고속도로 2024~2025년 시설물 안전점검 용역 (2024년 상반기 정기안전점검)
점검기관	(주)명성엔지니어링
도면번호	08


ID : 창정교 바닥판하면 S4 (영천방향)

손상물량표

번호	구분	부재	손상내용	손상현황						비고
				폭 (mm)	길이 (m)	너비 (m)	수량	단위	개소	
1	19하	바닥판	균열(0.3mm미만)	0.1	1.0		6.00	m	6	
2	19하	바닥판	거푸집 미제거				1.00	EA	1	
3										
4										
상주방향


영천방향

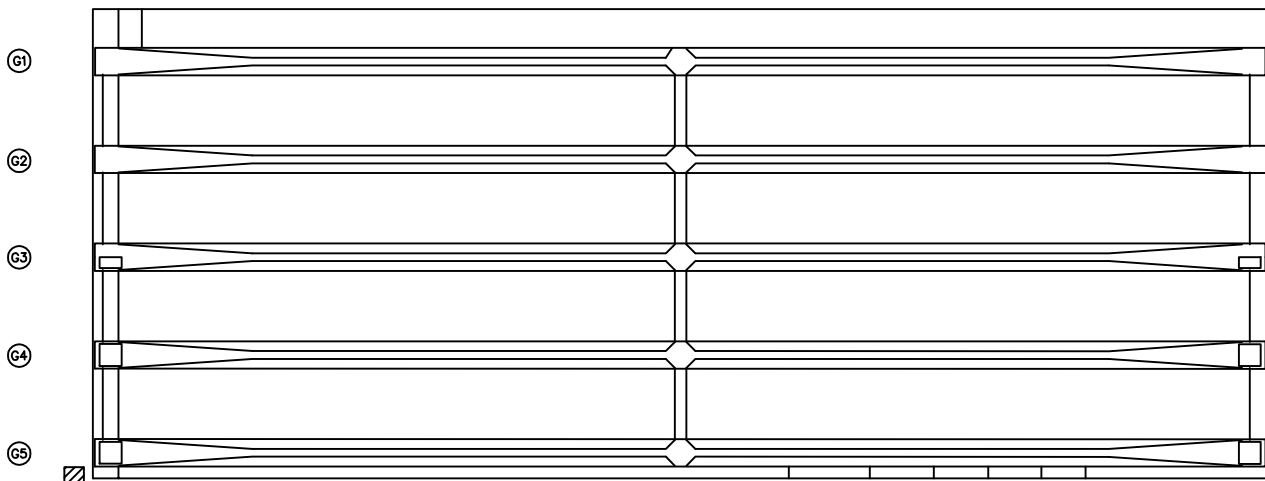


② 거푸집 미제거
1EA

① 0.1/1.0X6EA

KEY
PLAN

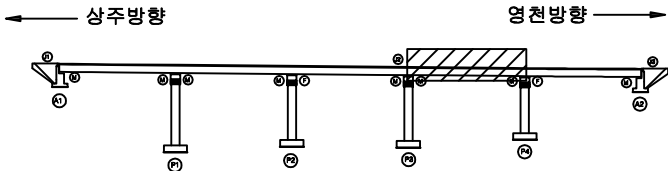

SECTION

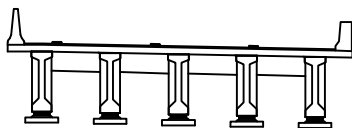

범
례


균열	망상균열	재료분리	발주처
전차, 공동	박리, 파손	열화	상주영천고속도로(주)
누수, 체수	뒤틀림	침하	용역명
철근노출	부식	기타	상주영천고속도로 2024-2025년 시설물 안전점검 용역 (2024년 상반기 정기안전점검)
			점검기관
			(주)형성엔지니어링
			도면번호
			09

손상물량표

상주방향



영천방향

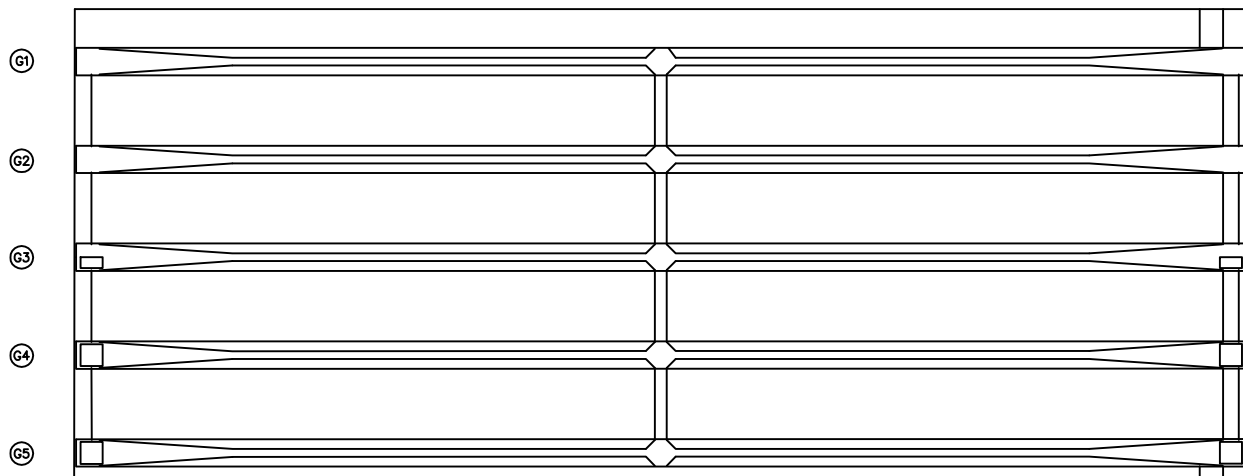


(P4)

(A2)

번호	구분	부재	손상내용	손상현황						비고
				폭 (mm)	길이 (m)	너비 (m)	물량	단위	개소	
1										
2										
KEY PLAN

상주방향

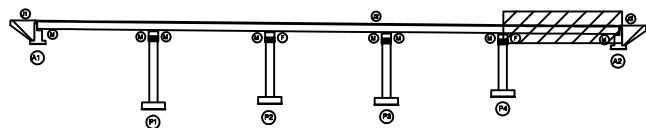

영천방향

SECTION

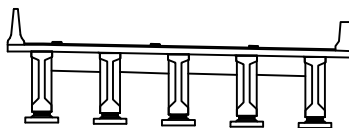

범례


콘크리트	아스팔트콘크리트	철근	발주처
팽창관	균열	철근	상주영천고속도로(주)
팽창관	균열	철근	용역명
팽창관	균열	철근	상주영천고속도로 2024-2025년 시설물 안전점검 용역 (2024년 상반기 정기안전점검)
팽창관	균열	철근	점검기관
팽창관	균열	철근	(주)형성엔지니어링
팽창관	균열	철근	도면번호
팽창관	균열	철근	10

손상물량표

상주 방향




영천 방향

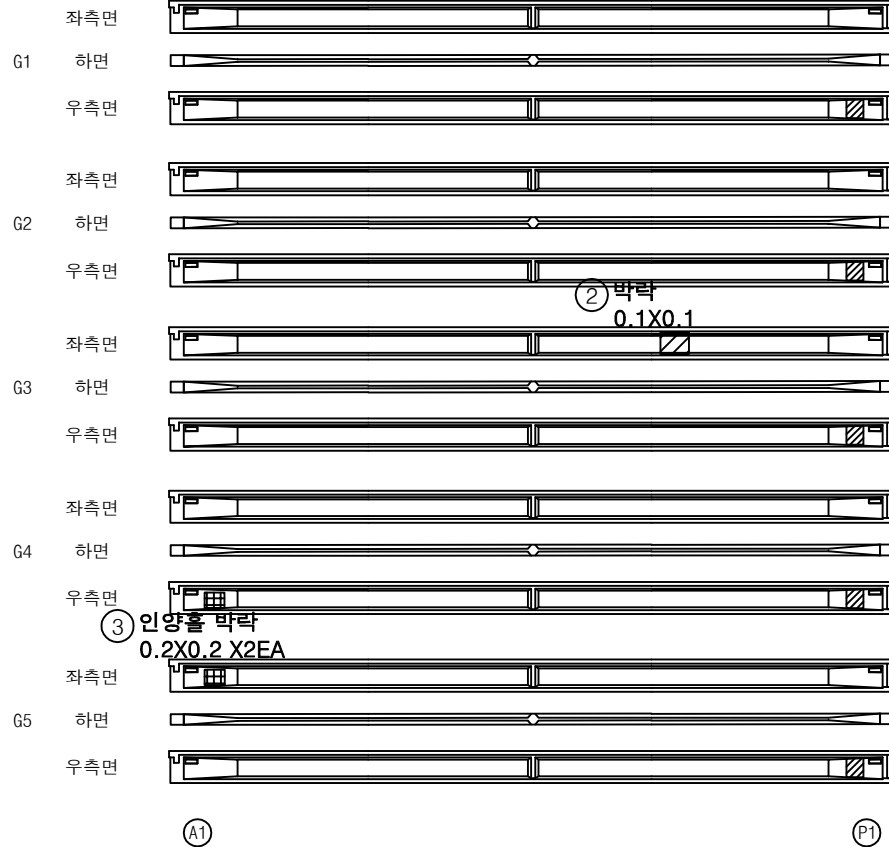


번호	구분	부재	손상내용	손상현황						비고
				폭 (mm)	길이 (m)	너비 (m)	수량	단위	개소	
1	19하	거더	인양홀 박락		0.2	0.2	0.20	m ²	5	
2	19하	거더	박락		0.1	0.1	0.01	m ²	1	
3	23하	거더	인양홀 박락		0.2	0.2	0.08	m ²	2	
4										
5										
KEY PLAN

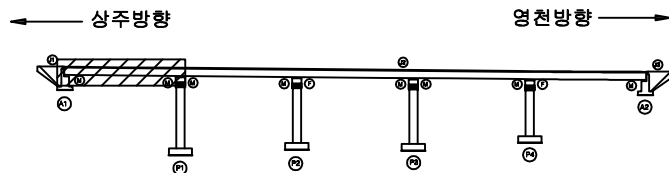

SECTION

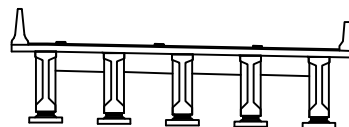


범례

콘크리트	방상근열	재료분리	발주처 상주영천고속도로(주)
전차, 공동	박리, 파손	열화	
누수, 체수	백태	피착물	용역명 상주영천고속도로 2024~2025년 시설물 안전점검 용역 (2024년 상반기 정기안전점검)
철근노출	침하	그늘음	
부식	좌굴, 변형	기타	점검기관 (주)형성엔지니어링
			도면번호

손상물량표


상주 방향

영천 방향

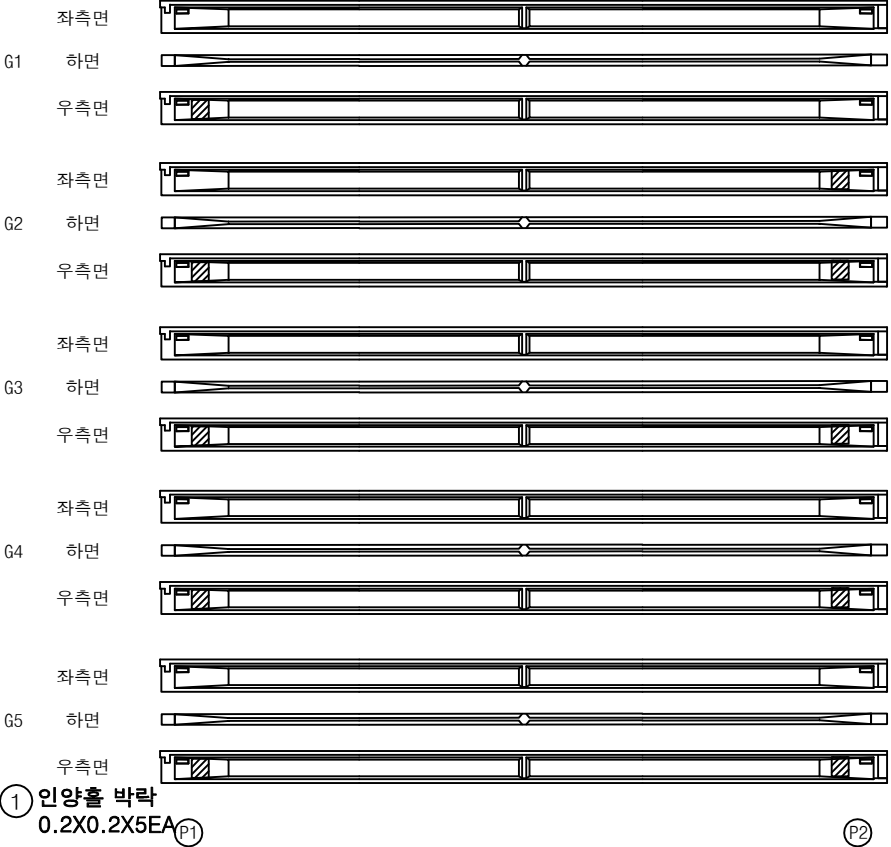


번호	구분	부재	손상내용	손상현황						비고
				폭 (mm)	길이 (m)	너비 (m)	물량	단위	개소	
1	19하	거더	인양홀 박락		0.2	0.2	0.20	m ²	5	
2	19하	거더	인양홀 박락		0.2	0.2	0.20	m ²	5	
3										
4										
KEY PLAN

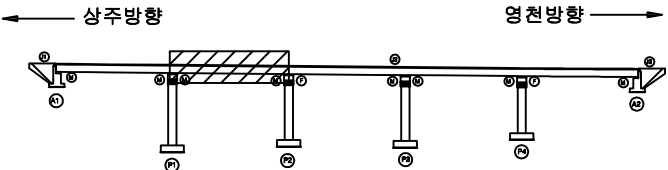

SECTION

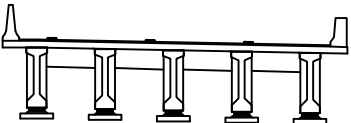

범례


균열	망상균열	재료분리
편저, 공동	박리, 파손	열화
누수, 체수	배태	퇴적물
철근노출	침하	그늘음
부식	좌굴, 변형	기타

발주처	상주영천고속도로(주)
용역명	상주영천고속도로 2024~2025년 시설물 안전점검 용역 (2024년 상반기 정기안전점검)
점검기관	(주)명성엔지니어링
도면번호	12

손상물량표


상주 방향

영천 방향

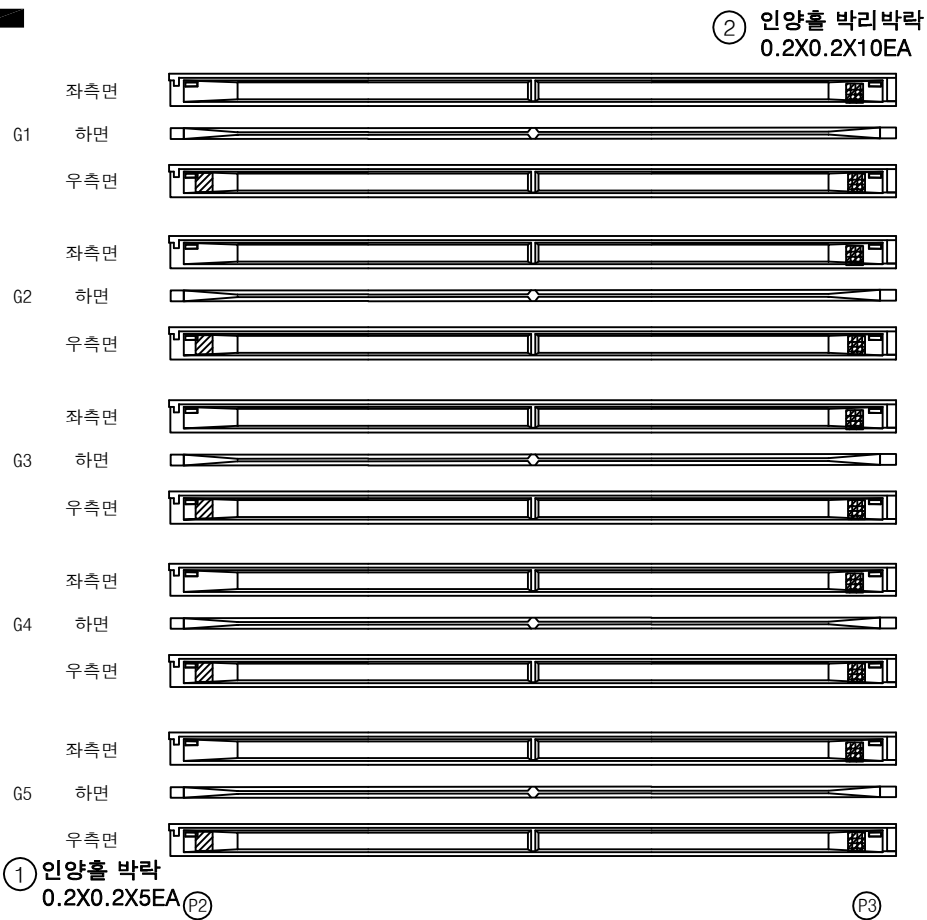


번호	구분	부재	손상내용	손상현황						비고
				폭 (mm)	길이 (m)	너비 (m)	수량	단위	개소	
1	19하	거더	인양홀 박락		0.2	0.2	0.20	m ²	5	
2	19하	거더	인양홀 박리박락		0.2	0.2	0.40	m ²	10	
3										
4										
KEY PLAN

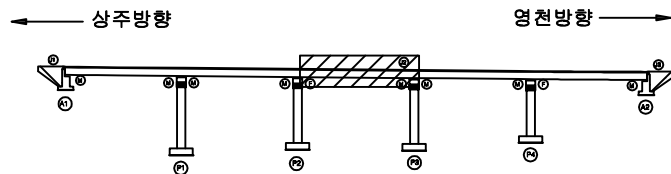

SECTION

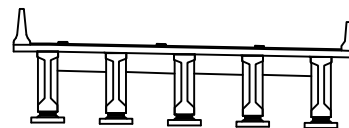

범례


균열	양상균열	재료관리
균열, 공동	박리, 파손	열화
누수, 체수	백태	퇴적물
철근노출	침하	그늘음
부식	좌굴, 변형	기타

발주처	상주영천고속도로(주)
용역명	상주영천고속도로 2024~2025년 시설물 안전점검 용역 (2024년 상반기 정기안전점검)
점검기관	(주)명성엔지니어링
도면번호	13

손상물량표


상주 방향

영천 방향

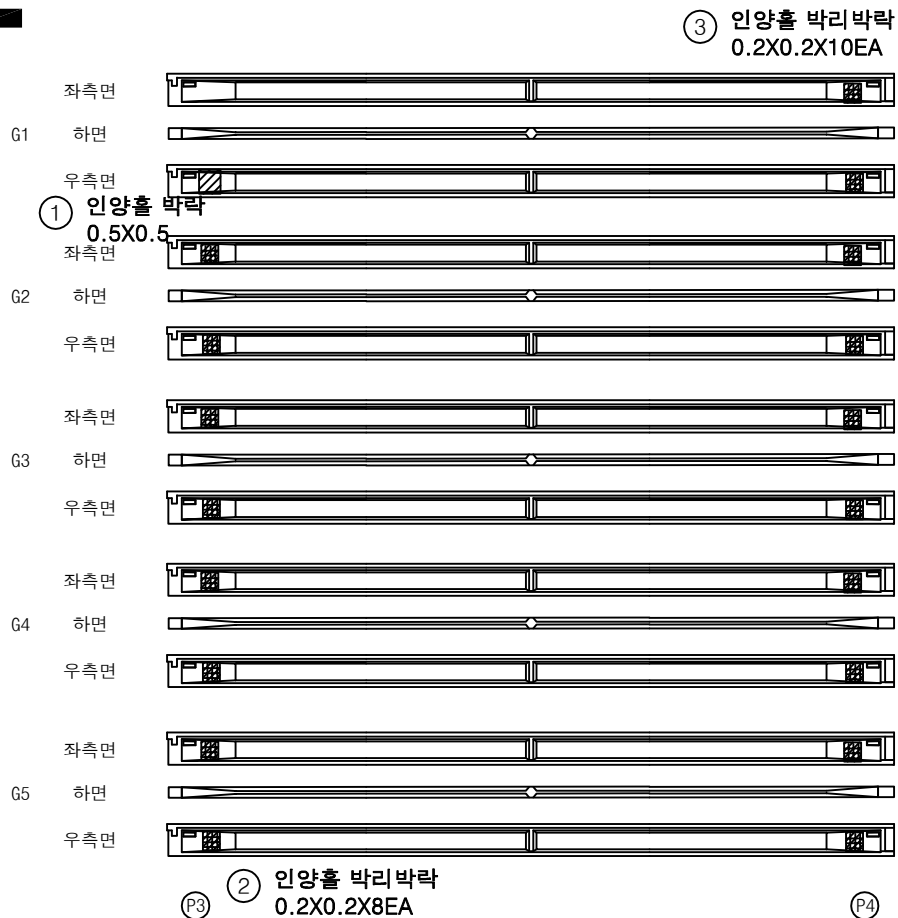


번호	구분	부재	손상내용	손상현황						비고
				폭 (mm)	길이 (m)	너비 (m)	수량	단위	개소	
1	19하	거더	인양홀 박리		0.5	0.5	0.25	m ²	1	
2	19하	거더	인양홀 박리박락		0.2	0.2	0.32	m ²	8	
3	19하	거더	인양홀 박리박락		0.2	0.2	0.40	m ²	10	
4										
5										
KEY PLAN

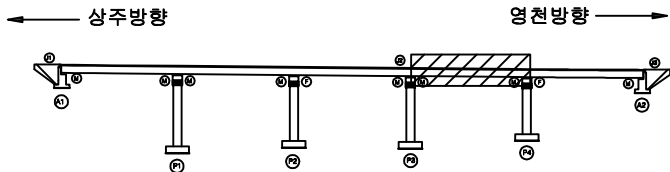

SECTION

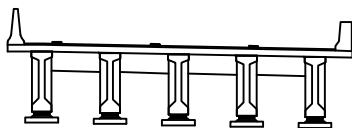

범례

균열	망상균열	재료분리
편저, 공동	박리, 파손	열화
누수, 체수	백태	피착물
철근노출	침하	그늘음
부식	좌굴, 변형	기타


발주처	상주영천고속도로(주)
용역명	상주영천고속도로 2024~2025년 시설물 안전점검 용역 (2024년 상반기 정기안전점검)
점검기관	(주)형성엔지니어링
도면번호	

손상물량표

상주 방향




영천 방향

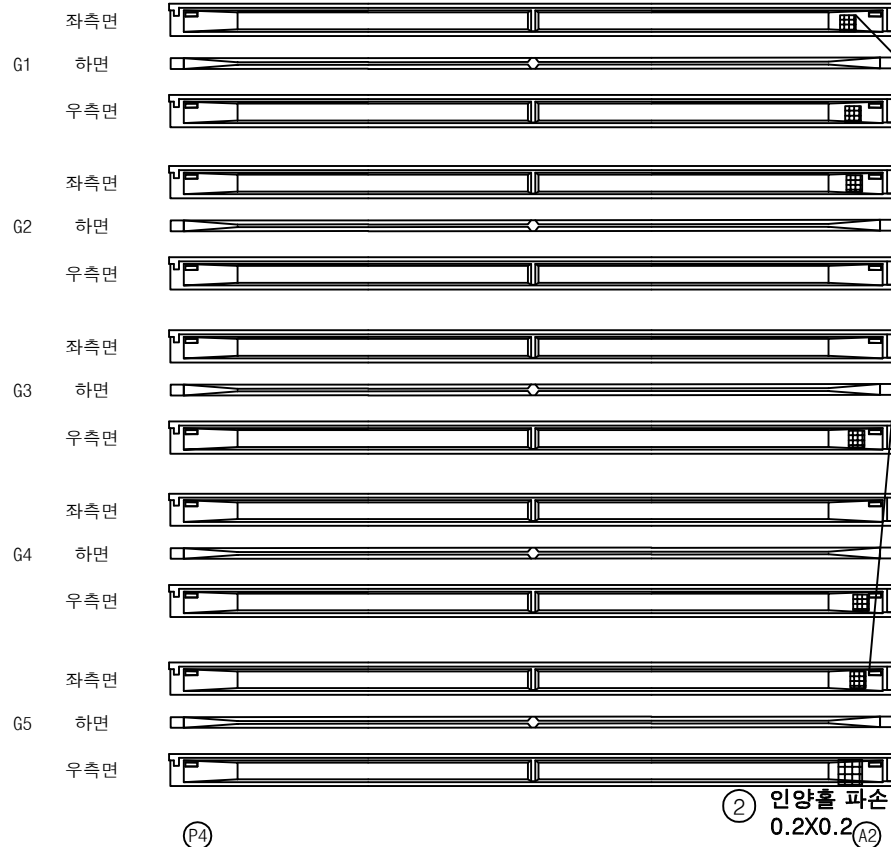

번호	구분	부재	손상내용	손상현황						비고
				폭 (mm)	길이 (m)	너비 (m)	수량	단위	개소	
1	19하	거더	인양홀 파손		0.1	0.1	0.06	m ²	6	
2	19하	거더	인양홀 파손		0.2	0.2	0.04	m ²	1	
3										
4										
KEY PLAN

상주방향

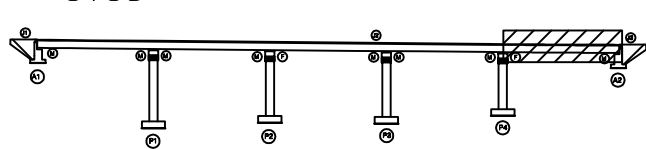

영천방향

SECTION

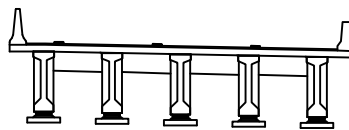

범례


콘크리트	방상근열	재료분리	발주처 상주영천고속도로(주)
편저, 공동	박리, 파손	열화	
누수, 체수	백태	피착물	용역명 상주영천고속도로 2024~2025년 시설물 안전점검 용역 (2024년 상반기 정기안전점검)
철근노출	침하	그늘음	
부식	좌굴, 변형	기타	점검기관 (주)형성엔지니어링
			도면번호

손상물량표

상주 방향




영천 방향

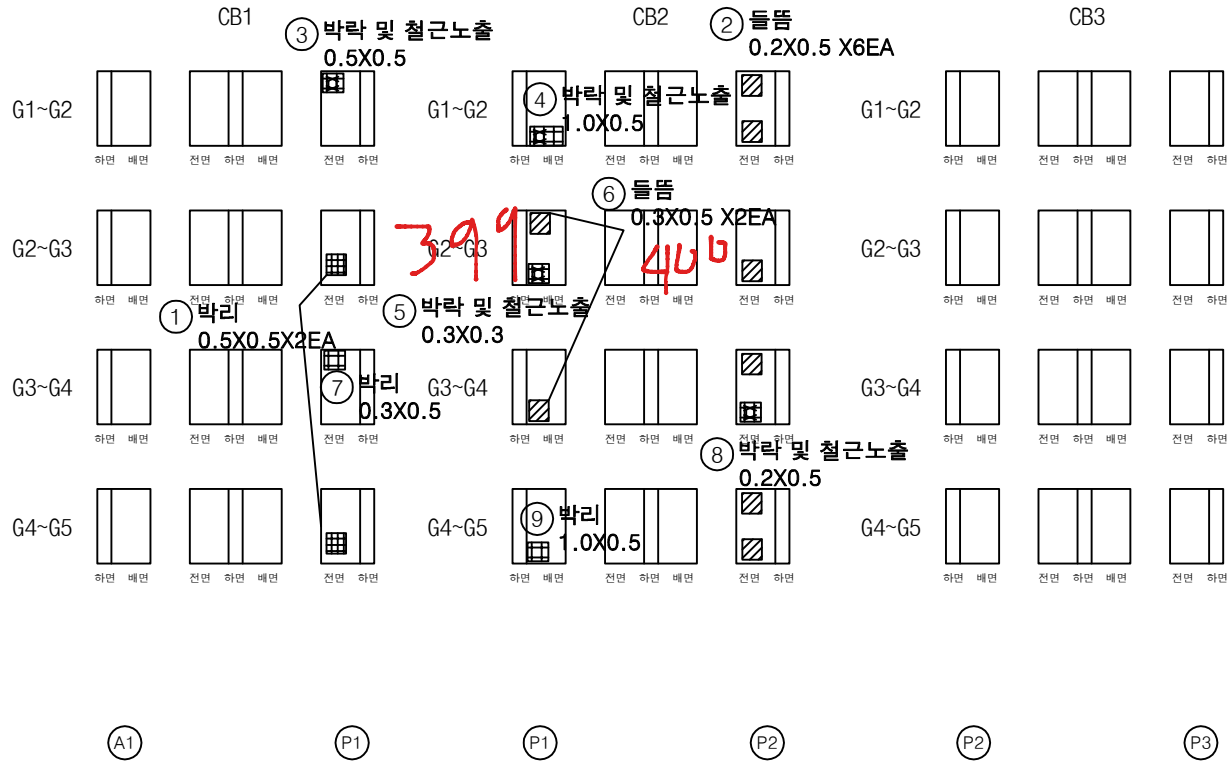


번호	구분	부재	손상내용	손상현황						비고
				폭 (mm)	길이 (m)	너비 (m)	수량	단위	개소	
1	19하	가로보	박리		0.5	0.5	0.50	m²	2	
2	19하	가로보	들뜸		0.2	0.5	0.60	m²	6	
3	23하	가로보	박락 및 철근노출		0.5	0.5	0.25	m²	1	
4	23하	가로보	박락 및 철근노출		1.0	0.5	0.50	m²	1	
5	23하	가로보	박락 및 철근노출		0.3	0.3	0.09	m²	1	
6	23하	가로보	들뜸		0.3	0.5	0.30	m²	2	
7	23하	가로보	박리		0.3	0.5	0.15	m²	1	
8	23하	가로보	박락 및 철근노출		0.2	0.5	0.10	m²	1	
9	23하	가로보	박리		1.0	0.5	0.50	m²	1	
10										
11										
KEY PLAN

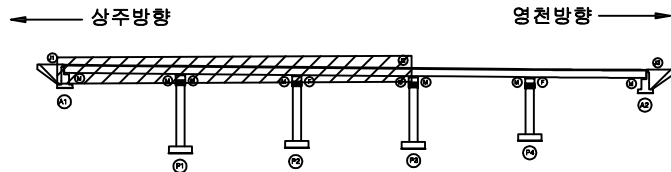

SECTION

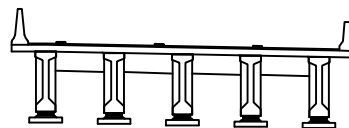

범례

콘크리트	방상근철	재로분리
전치, 공동	박리, 파손	열화
누수, 체수	박락	침하
철근노출	침하	그늘음
부식	좌굴, 변형	기타

발주처
상주영천고속도로(주)용역명
상주영천고속도로 2024~2025년 시설물 안전점검 용역
(2024년 상반기 정기안전점검)점검기관
(주)형성엔지니어링


도면번호

손상물량표

상주 방향




영천 방향

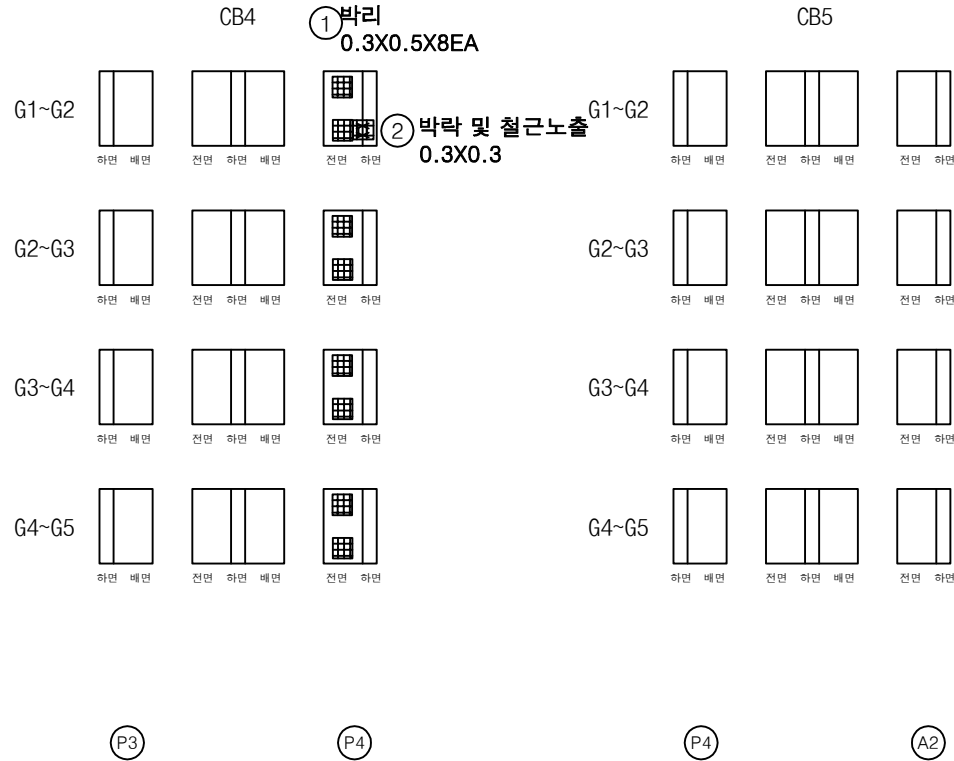


번호	구분	부재	손상내용	손상현황						비고
				폭 (mm)	길이 (m)	너비 (m)	수량	단위	개소	
1	19하	가로보	박리		0.3	0.5	1.20	m ²	8	
2	23하	가로보	박락 및 철근노출		0.3	0.3	0.09	m ²	1	
3										
4										
KEY PLAN

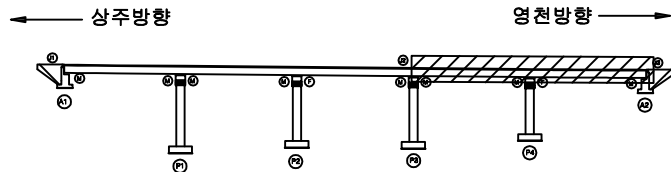

SECTION

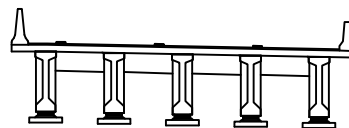


범례


균열	망상균열	재료분리	발주처 상주영천고속도로(주)
전차, 공동	박리, 파손	열화	
누수, 체수	박락	파손	용역명 상주영천고속도로 2024~2025년 시설물 안전점검 용역 (2024년 상반기 정기안전점검)
철근노출	침하	그늘음	
부식	좌굴, 변형	기타	점검기관 (주)형성엔지니어링
			도면번호

손 상 물 량 표


번호	구분	부재	손상내용	손상현황						비 고
				폭 (mm)	길이 (m)	너비 (m)	수량	단위	개소	
1	19하	교각	균열(0.3mm미만)	0.1	1.0		1.00	m	1	
2	19하	교각	파손		0.1	0.1	0.01	m²	1	
3	19하	교각	박리		0.2	0.2	0.04	m²	1	
4	19하	교량받침	받침콘크리트 파손	0.1	0.1		0.01	m²	1	
5	19하	교량받침	plate 부식				1.00	EA	1	
6										
7										
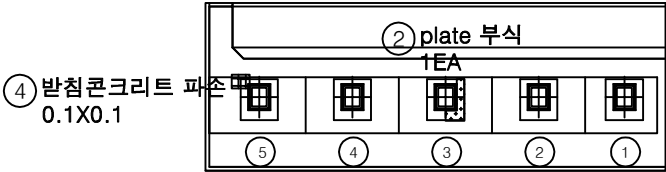

평면도

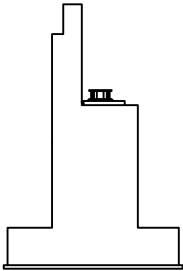


날개벽

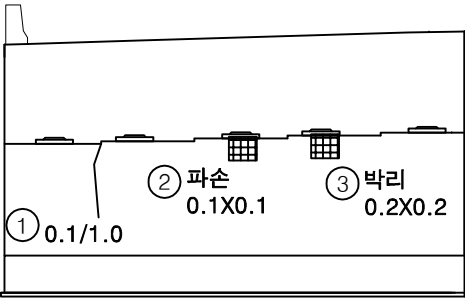


정면

* 법면 토사 유실

KEY PLAN

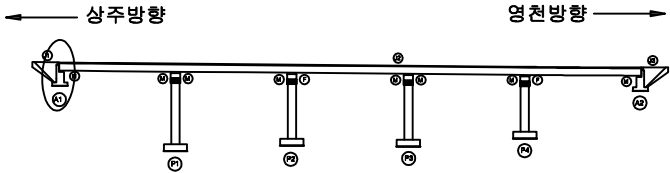

SECTION

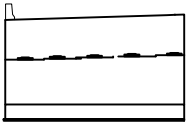


범례

균열	망상균열	재료분리
편치, 공동	박리, 파손	열화
누수, 체수	배터	희적물
철근노출	침하	그늘음
부식	좌굴, 변형	기타


발주처	상주영천고속도로(주)
용역명	상주영천고속도로 2024~2025년 시설물 안전점검 용역 (2024년 상반기 정기안전점검)
점검기관	(주)평성엔지니어링
도면번호	

손상물량표


번호	구분	부재	손상내용	손상현황						비고
				폭 (mm)	길이 (m)	너비 (m)	물량	단위	개소	
1	19하	교량받침	무수축물탈 균열	0.2	0.1		0.70	m	7	
2	19하	교량받침	거푸집 미제거				5.00	EA	5	
3	19하	교대	이물질퇴적		2.0	2.0	4.00	m ²	1	
4	19하	교대	페콘크리트 퇴적		1.0	1.0	1.00	m ²	1	
5										
6										
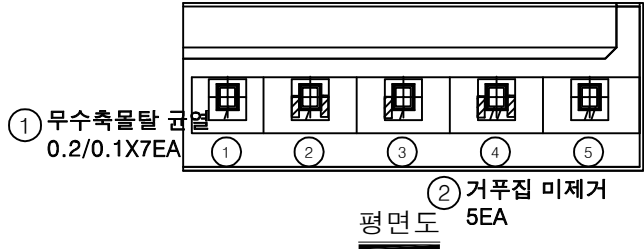

평면도

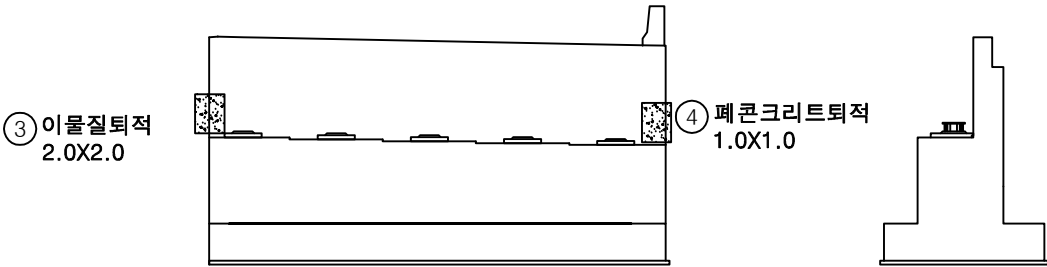


정면

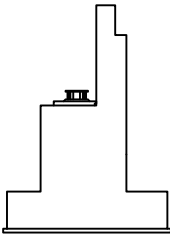


날개벽

KEY PLAN

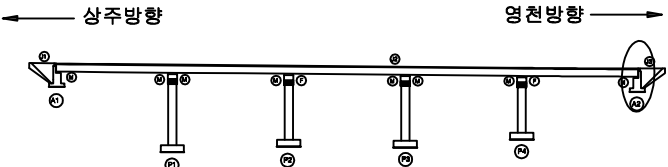

SECTION

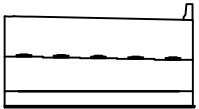






면

균열	광상균열	재료분리
편저, 공동	박리, 파손	열화
누수, 체수	백태	퇴적물
철근노출	침하	그을음
부식	좌굴, 변형	기타

발주처	상주영천고속도로(주)
용역명	상주영천고속도로 2024-2025년 시설물 안전점검 용역 (2024년 상반기 정기안전점검)
점검기관	(주)명성엔지니어링
도면번호	19

손 상 물 량 표

번호	구분	부재	손상내용	손상현황						비 고
				폭 (mm)	길이 (m)	너비 (m)	수량	단위	개소	
1	19하	교각	균열(0.3mm이상)	0.3	0.3		0.30	m	1	
2	19하	교각	박락		0.3	0.2	0.06	m ²	1	
3	19하	교각	균열(0.3mm미만)	0.2	0.5		4.50	m	9	
4	19하	교량받침	반침콘크리트 박락		0.2	0.2	0.04	m ²	1	
5	19하	교량받침	무수축물탈 박락		0.1	0.1	0.01	m ²	1	
6	19하	교각	균열(0.3mm미만)	0.2	1.0		1.00	m	1	
7										
8										
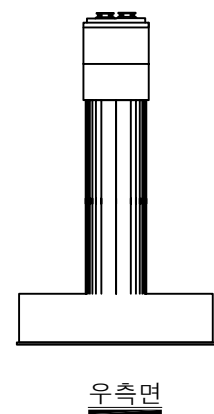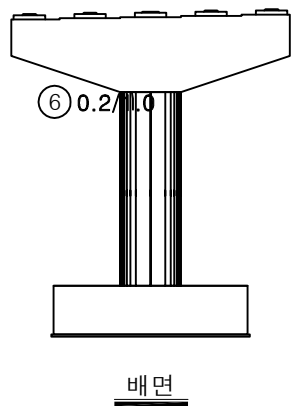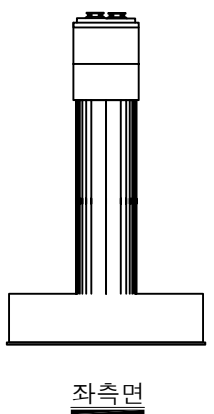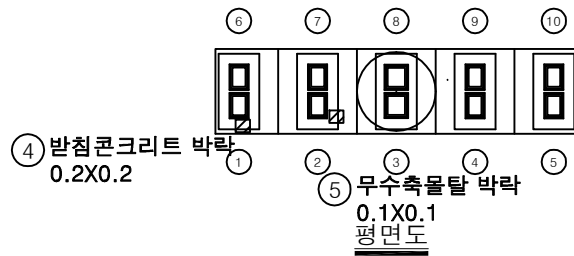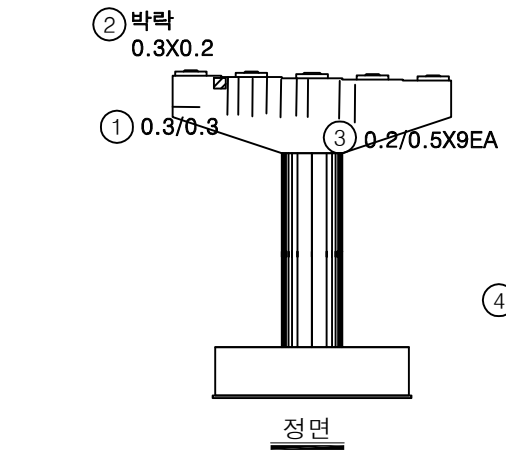

KEY PLAN

상주방향 ←

영천방향 →

SECTION

범례

	균열		망상균열		재료분리
	핀치, 공동		박리, 파손		표면부식
	녹수, 채수		변색		박락물
	철근노출		침하		그늘음
	부식		좌굴, 변형		기타

발주처

상주영천고속도로(주)

용역명

상주영천고속도로 2024-2025년 시설물 안전점검 용역
(2024년 상반기 정기안전점검)


점검기관

(주)평성엔지니어링

도면번호


20

손상물량표

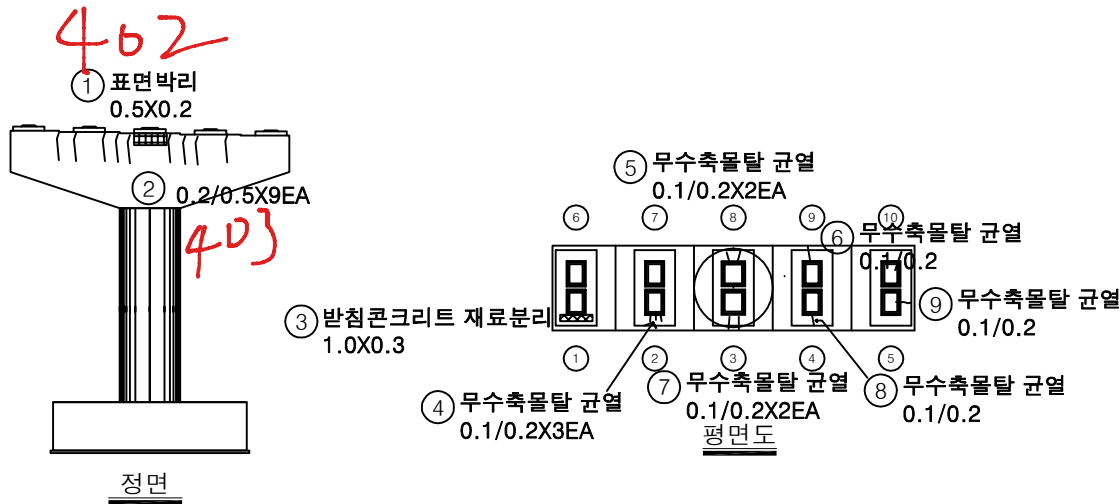


번호	구분	부재	손상내용	손상현황						비 고
				폭 (mm)	길이 (m)	너비 (m)	수량	단위	개소	
1	19하	교각	표면박리		0.5	0.2	0.10	m ²	1	
2	19하	교각	균열(0.3mm미만)	0.2	0.5		4.50	m	9	
3	19하	교량받침	반침콘크리트 재료분리		1.0	0.3	0.30	m ²	1	
4	19하	교량받침	무수축물탈 균열	0.1	0.2		0.60	m	3	
5	19하	교량받침	무수축물탈 균열	0.1	0.2		0.40	m	2	
6	19하	교량받침	무수축물탈 균열	0.1	0.2		0.20	m	1	
7	19하	교량받침	무수축물탈 균열	0.1	0.2		0.40	m	2	
8	19하	교량받침	무수축물탈 균열	0.1	0.2		0.20	m	1	
9	19하	교량받침	무수축물탈 균열	0.1	0.2		0.20	m	1	
10										
11										
KEY PLAN

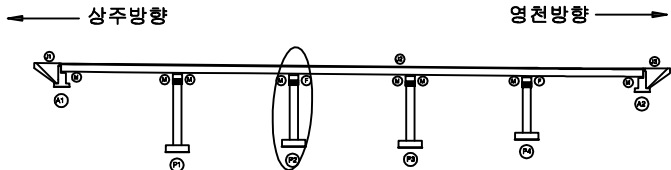

SECTION

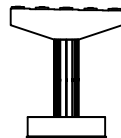






면

균열	광상균열	재료분리
편저, 공동	박리, 파손	열화
누수, 체수	백태	퇴적물
철근노출	침하	그늘음
부식	좌굴, 변형	기타


발주처	상주영천고속도로(주)
용역명	상주영천고속도로 2024-2025년 시설물 안전점검 용역 (2024년 상반기 정기안전점검)
점검기관	(주)명성엔지니어링
도면번호	21

손 상 물 량 표

번호	구분	부재	손상내용	손상현황						비 고
				폭 (mm)	길이 (m)	너비 (m)	수량	단위	개소	
1	19하	교각	균열(0.3mm미만)	0.2	0.5		0.50	m	1	
2	19하	교량방침	스토퍼 간섭				1.00	EA	1	
3	19하	교량방침	plate 부식				10.00	EA	10	
4	19하	교각	폐자재퇴적		15.0	2.0	30.00	m ²	1	
5										
6										
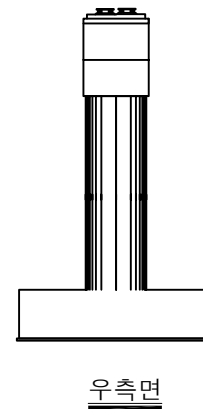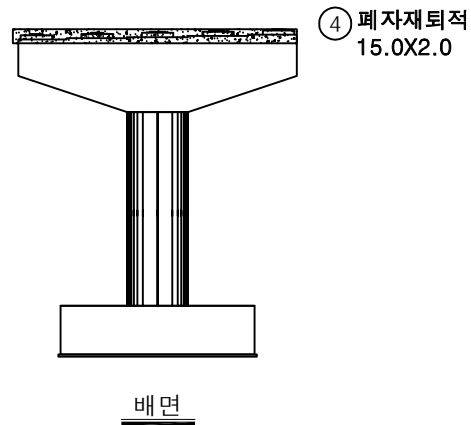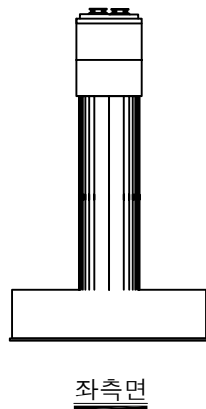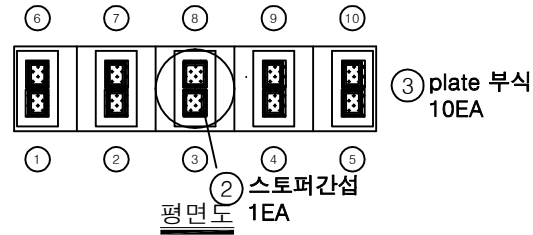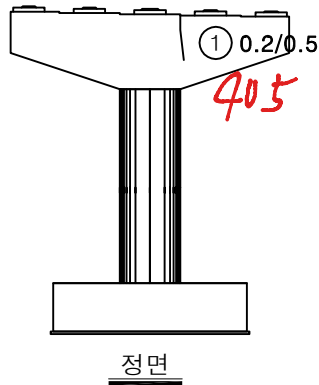

KEY PLAN

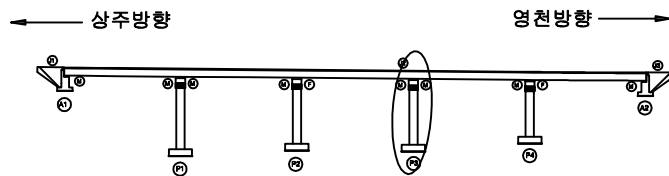

SECTION








범례


균열	망상균열	재료분리	발주처
편치, 공동	박리, 파손	열화	상주영천고속도로(주)
누수, 체수	배터	피적물	용역명
철근노출	침하	그늘음	상주영천고속도로 2024-2025년 시설물 안전점검 용역 (2024년 상반기 정기안전점검)
부식	좌굴, 변형	기타	점검기관
			(주)평성엔지니어링
			도면번호
			22

손 상 물 량 표

번호	구분	부재	손상내용	손상현황						비 고
				폭 (mm)	길이 (m)	너비 (m)	수량	단위	개소	
1	19하	교량받침	무수축물탈 균열	0.1	0.2		0.20	m	1	
2	19하	교량받침	무수축물탈 균열	0.1	0.2		0.20	m	1	
3	19하	교량받침	무수축물탈 균열	0.1	0.2		0.20	m	1	
4	19하	교량받침	무수축물탈 균열	0.1	0.2		0.20	m	1	
5										
6										
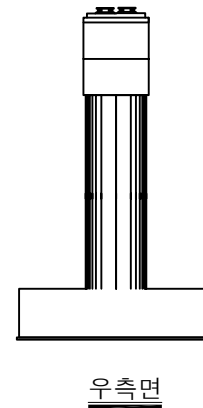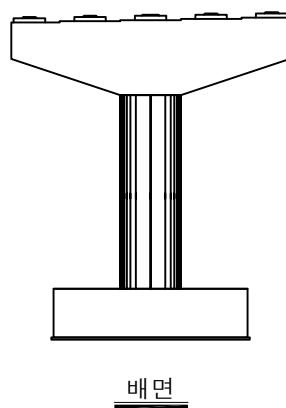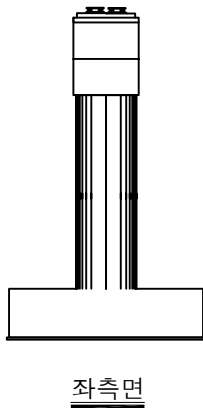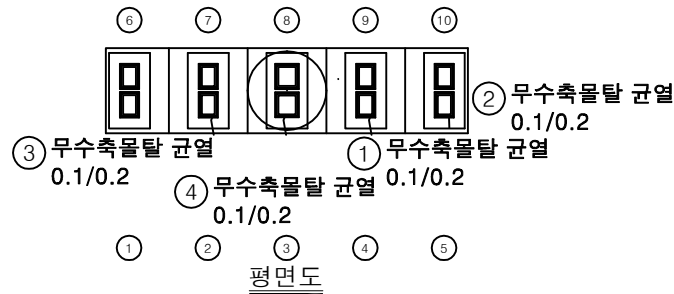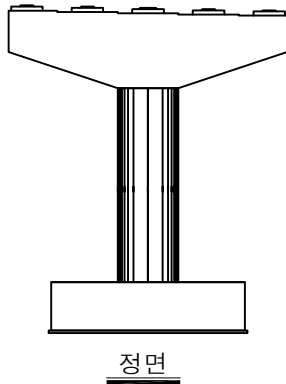

KEY PLAN

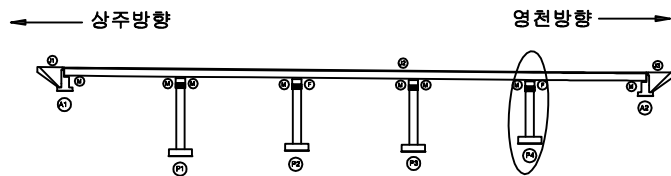

SECTION



범례

균열	망상균열	재료분리	발주처
편치, 공동	바리, 파손	열화	상주영천고속도로(주)
누수, 체수	배터	피적물	용역명
철근노출	침하	그늘음	상주영천고속도로 2024-2025년 시설물 안전점검 용역 (2024년 상반기 정기안전점검)
부식	좌굴, 변형	기타	점검기관
			(주)평성엔지니어링
			도면번호