

상주영천고속도로 2024~2025년 시설물 안전점검 용역
(2024년 상반기 정기안전점검)

외 관 조 사 망 도

중들교

2024.06


(주)명성엔지니어링

상 주 방 향

손 상 물 량 표


상주방향

영천방향

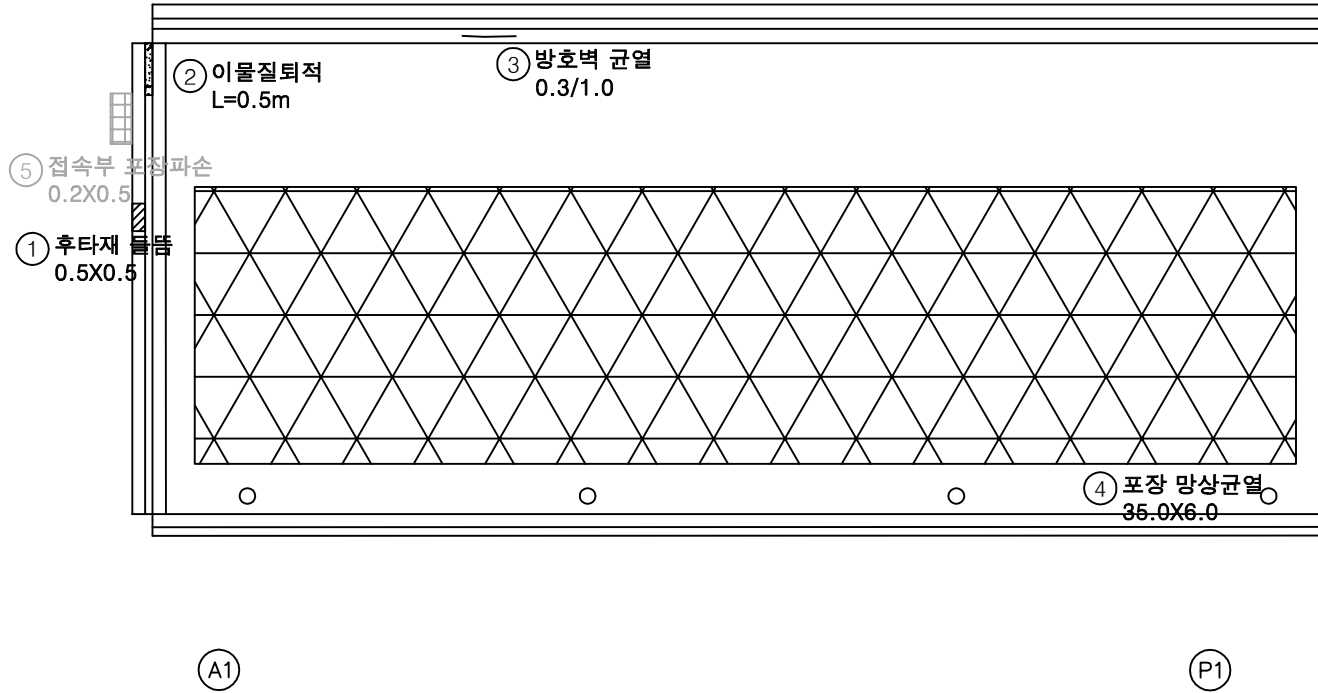


번호	구분	부재	손상내용	손상현황					비 고
				폭 (mm)	길이 (m)	너비 (m)	수량	단위	개소
1	19하	신축이음	후타재 들뜸		0.5	0.5	0.25	m ²	1
2	19하	신축이음	이물질퇴적		0.5		0.50	m	1
3	19하	방호벽	방호벽 균열	0.3	1.0		1.00	m	1
4	19하	교면포장	포장 망상균열		35.0	6.0	210.00	m ²	1
5	19하	교면포장	접속부 포장파손		0.2	0.5	0.10	m ²	1
6									
7									
KEY PLAN

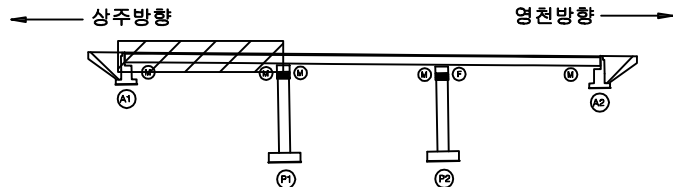

SECTION

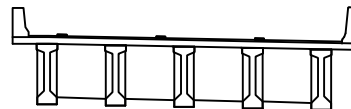

범례

균열	망상균열	재료분리
편치, 공동	박리, 파손	열화
누수, 체수	백태	피복물
철근노출	침하	그늘음
부식	좌굴, 변형	기타


발주처	상주영천고속도로(주)
용역명	상주영천고속도로 2024~2025년 시설물 안전점검 용역 (2024년 상반기 정기안전점검)
점검기관	(주)명성엔지니어링
도면번호	01

손 상 물 량 표

상주방향



영천방향

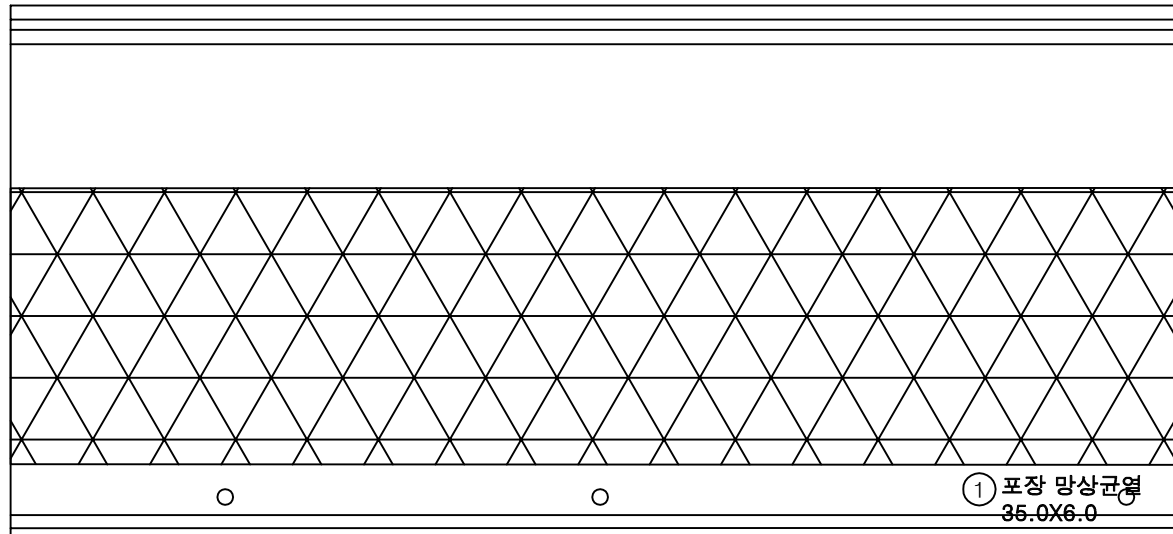

① 포장 망상균열
35.0X6.0

P1

P2


[illegible]

KEY PLAN

상주방향

영천방향

SECTION

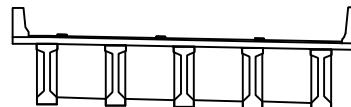


또
레

	간 없음		당상간열		재료분리	발 주 처 상주영천고속도로(주)
	편지, 광등		타인, 파손		열 화	용 역 명
	누수, 체수		벽 텍		퇴적물	상주영천고속도로 2024~2025년 시설을 안전점검 용역 (2024년 상반기 정기안전점검)
	철근노출		침 하		그늘음	점 검 기 관 (주)명성엔지니어링
	부 식		좌굴, 변형		기 타	도 면 번 호 02

손상물량표

상주방향

영천방향

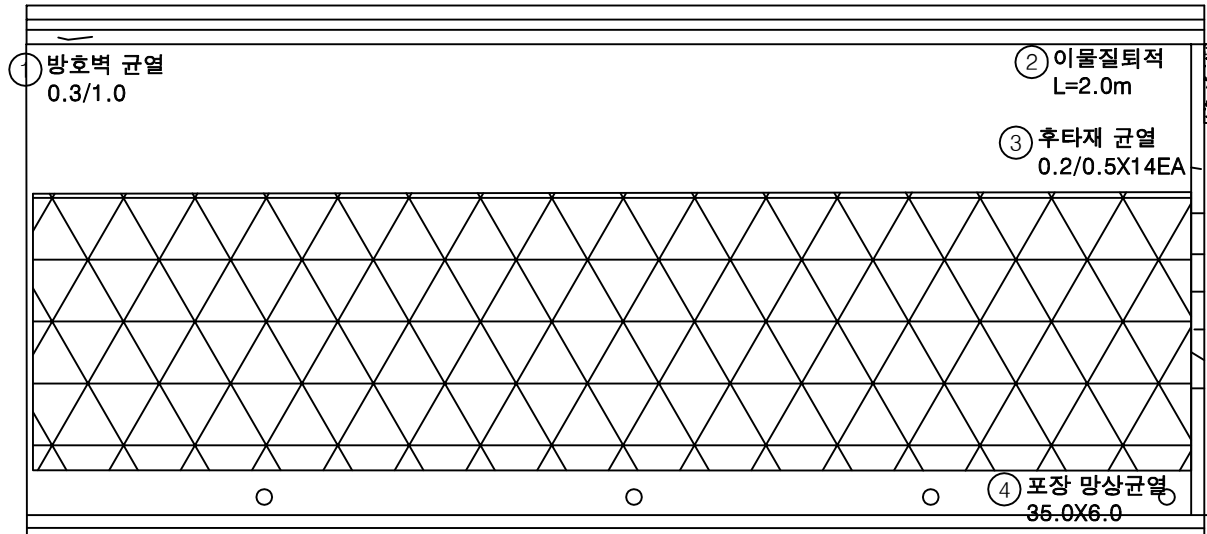


번호	구분	부재	손상내용	손상현황						비고
				폭 (mm)	길이 (m)	너비 (m)	수량	단위	개소	
1	19하	방호벽	방호벽 균열	0.3	1.0		1.00	m	1	
2	19하	신축이음	이물질퇴적		2.0		2.00	m	1	
3	19하	신축이음	후타재 균열	0.2	0.5		7.00	m	14	
4	19하	교면포장	포장 망상균열		35.0	6.0	210.00	m ²	1	
5										
6										
KEY PLAN

상주방향

영천방향

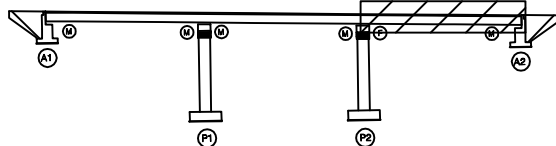

SECTION

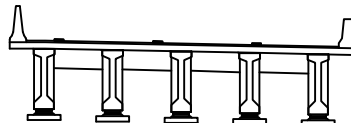면
래

균열	망상균열	재료분리
편치, 공동	박리, 파손	열화
누수, 체수	백태	피적물
철근노출	침하	그늘음
부식	좌굴, 변형	기타

발주처
상주영천고속도로(주)용역명
상주영천고속도로 2024~2025년 시설물 안전점검 용역
(2024년 상반기 정기안전점검)점검기관
(주)명성엔지니어링도면번호
03


ID : 중들교 바닥판하면 S1 (상주방향)

손상물량표

상주방향



영천방향

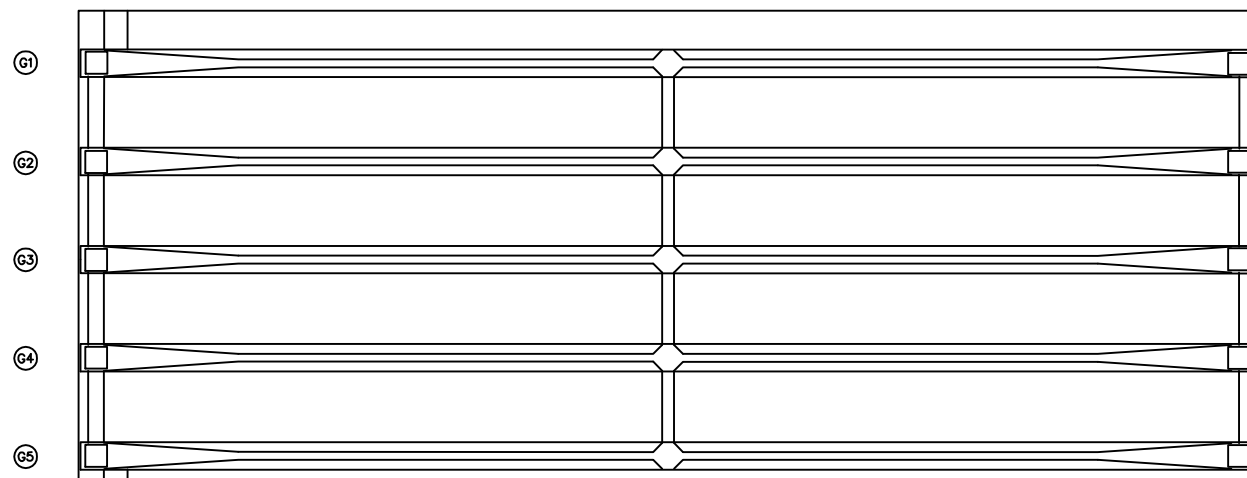

A1


P1

번호	구분	부재	손상내용	손상현황						비고
				폭 (mm)	길이 (m)	너비 (m)	물량	단위	개소	
1										
2										
KEY PLAN

상주방향

영천방향

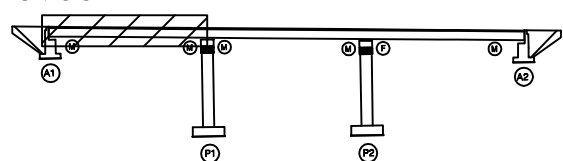

SECTION

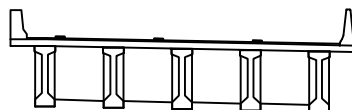

범례

콘크리트	철근콘크리트	재료분리
팽창, 공동	균열, 파손	열화
누수, 체수	박리	부식
철근노출	얼룩	그을음
부식	균열, 변형	기타

발주처
상주영천고속도로(주)

용역명
상주영천고속도로 2024-2025년 시설물 안전점검 용역
(2024년 상반기 정기안전점검)

점검기관
(주)명성엔지니어링


도면번호

손상물량표

상주방향



영천방향

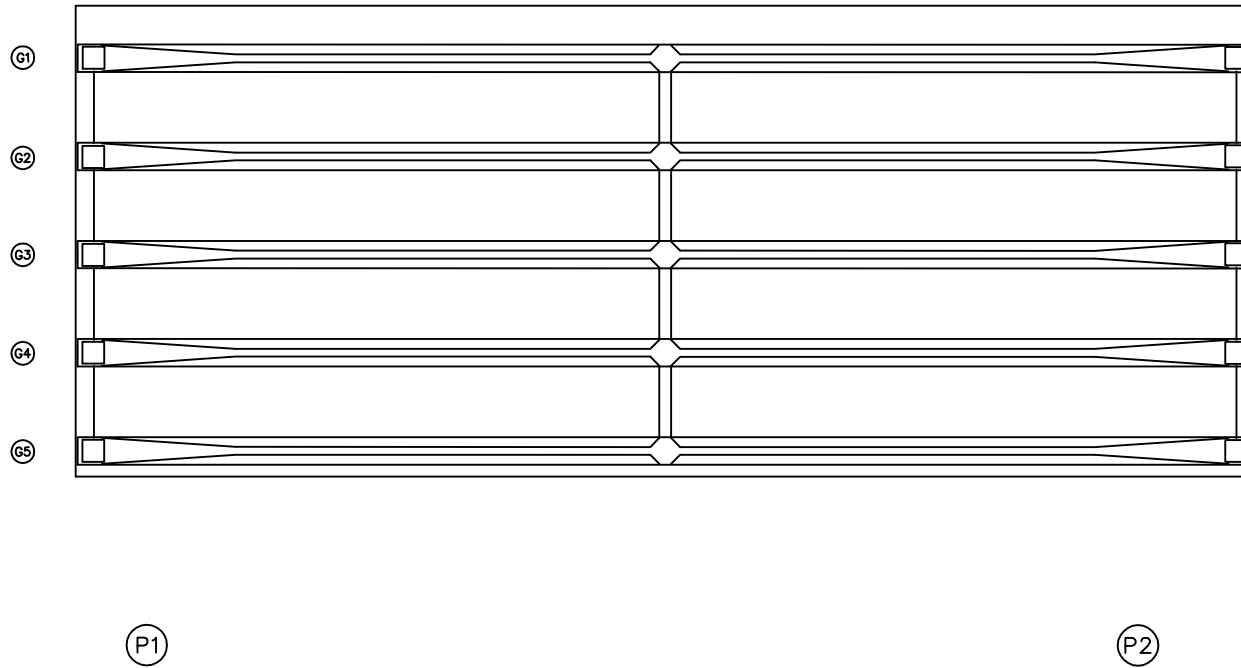


번호	구분	부재	손상내용	손상현황						비고
				폭 (mm)	길이 (m)	너비 (m)	물량	단위	개소	
1										
2										
KEY PLAN

상주방향

영천방향

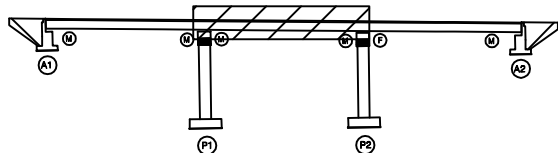

SECTION

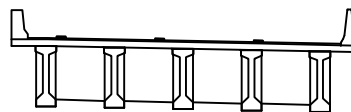면
레

콘크리트	철근콘크리트	재료분리
팽창, 공동	균열, 파손	열화
누수, 체수	스케일	박리
철근노출	부식	얼룩
부식	파괴, 변형	기타

발주처
상주영천고속도로(주)용역명
상주영천고속도로 2024-2025년 시설물 안전점검 용역
(2024년 상반기 정기안전점검)점검기관
(주)명성엔지니어링도면번호
05


손상물량표

번호	구분	부재	손상내용	손상현황						비고
				폭 (mm)	길이 (m)	너비 (m)	물량	단위	개소	
1										
2										
상주방향



영천방향

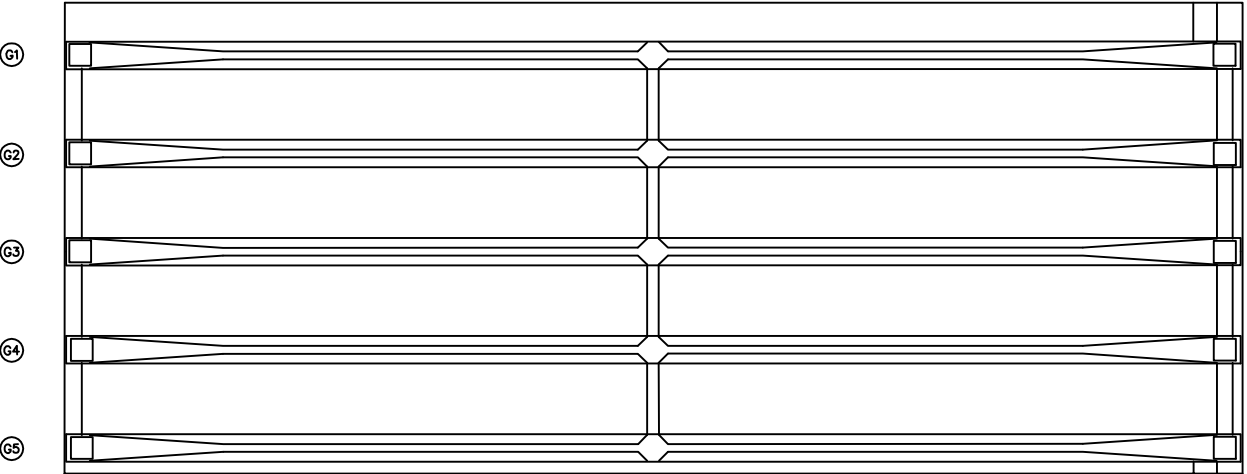


P2

A2


KEY PLAN

상주방향

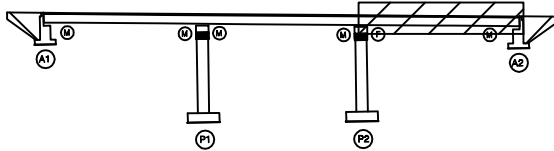

영천방향

SECTION

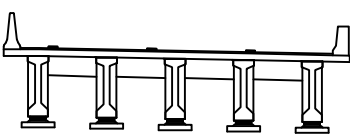

면
재

균열	망상균열	재료분리
편치, 공동	바리, 파손	열화
누수, 체수	백태	피격물
철근노출	침하	그늘음
부식	좌굴, 변형	기타

발주처	상주영천고속도로(주)
용역명	상주영천고속도로 2024-2025년 시설물 안전점검 용역 (2024년 상반기 정기안전점검)
점검기관	(주)명성엔지니어링
도면번호	06

ID : 중들교 거더 S1 (G1~G5)(상주방향)

손상물량표

상주 방향



영천 방향




A1


P1

번호	구분	부재	손상내용	손상현황					비고
				폭 (mm)	길이 (m)	너비 (m)	수량	단위	개소
1									
2									
KEY PLAN

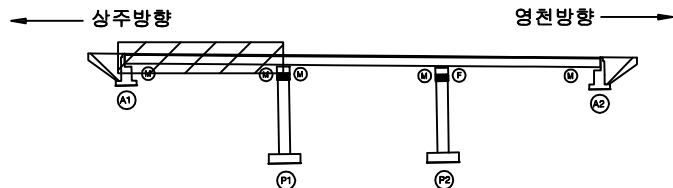

SECTION

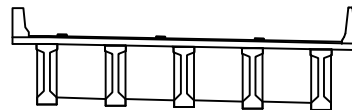

범례

	균열		망상균열		재료분리
	부식		박리, 파손		열화
	누수, 체수		백태		퇴적물
	철근노출		침하		그늘음
	부식		좌굴, 변형		기타


발주처	상주영천고속도로(주)
용역명	상주영천고속도로 2024~2025년 시설물 안전점검 용역 (2024년 상반기 정기안전점검)
점검기관	(주)명성엔지니어링
도면번호	07

손상물량표

상주 방향




영천 방향

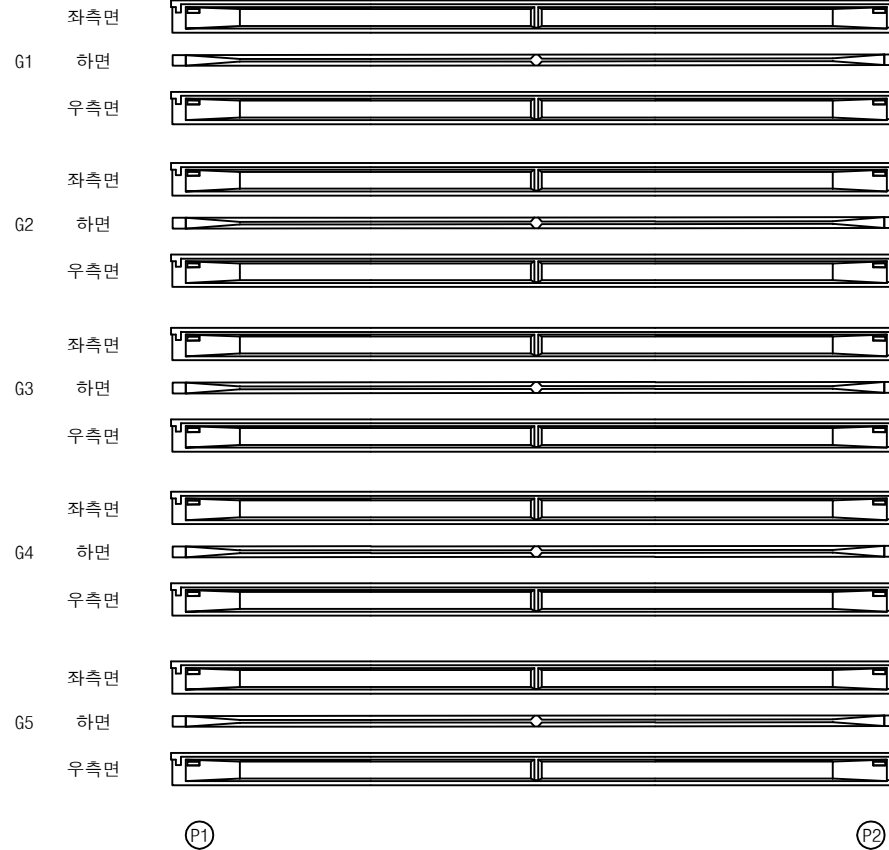

번호	구분	부재	손상내용	손상현황						비고
				폭 (mm)	길이 (m)	너비 (m)	수량	단위	개소	
1										
2										
KEY PLAN

상주방향

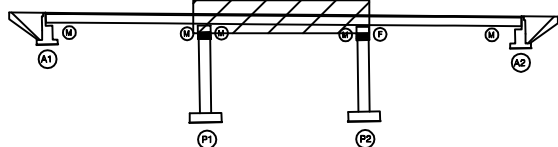

영천방향

SECTION

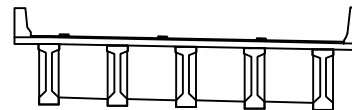면
레


발 주 처
상주영천고속도로(주)용 역 명
상주영천고속도로 2024-2025년 시설물 안전점검 용역
(2024년 상반기 정기안전점검)점 검 기 관
(주)명성엔지니어링도 면 번 호
08

손상물량표

상주 방향



영천 방향

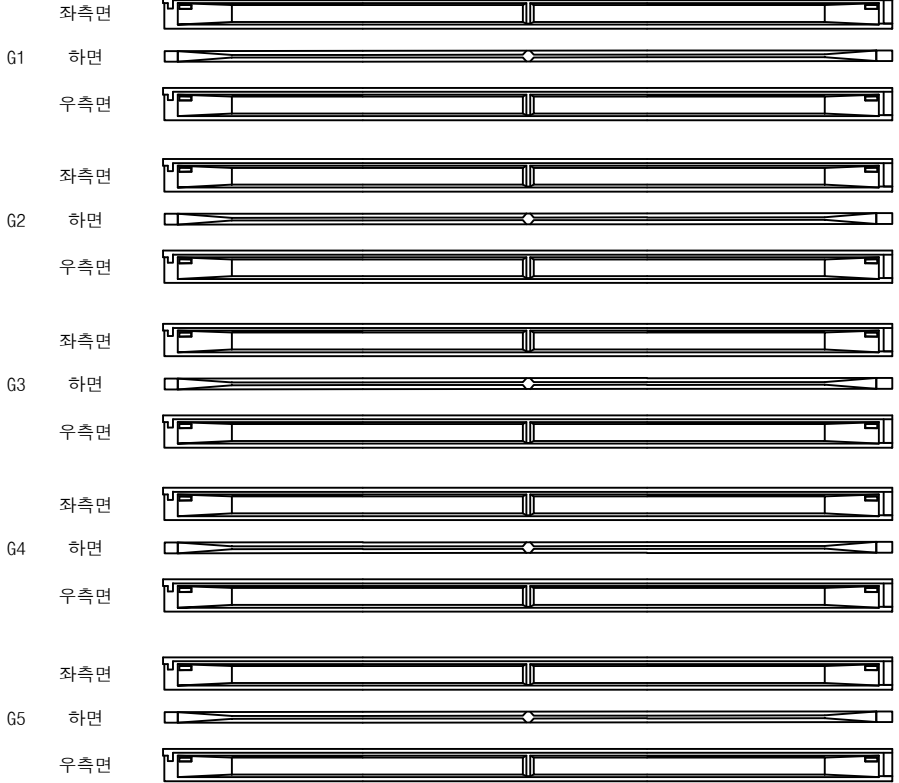


P2


A2

번호	구분	부재	손상내용	손상현황						비고
				폭 (mm)	길이 (m)	너비 (m)	물량	단위	개소	
1										
2										
KEY PLAN

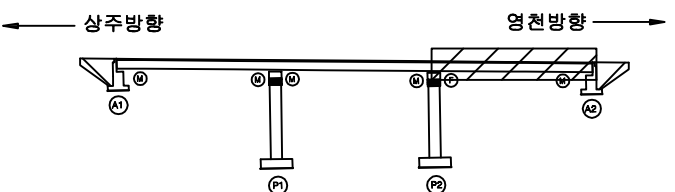

SECTION

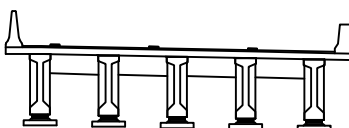

면

균열	망상균열	재료분리
편치, 공동	바리, 파손	열화
누수, 체수	백태	퇴적물
철근노출	침하	그늘음
부식	좌굴, 변형	기타

발주처	상주영천고속도로(주)
용역명	상주영천고속도로 2024~2025년 시설물 안전점검 용역 (2024년 상반기 정기안전점검)
점검기관	(주)명성엔지니어링
도면번호	09


손상물량표

번호	구분	부재	손상내용	손상현황					비고
				폭 (mm)	길이 (m)	너비 (m)	수량	단위	개소
1	19하	가로보	박리		0.2	0.3	0.06	m ²	1
2	19하	가로보	박리		0.2	0.3	0.36	m ²	6
3	19하	가로보	망상균열		2.0	2.0	16.00	m ²	4
4	23하	가로보	박리		0.2	0.5	0.50	m ²	5
5									
6									
상주 방향




영천 방향

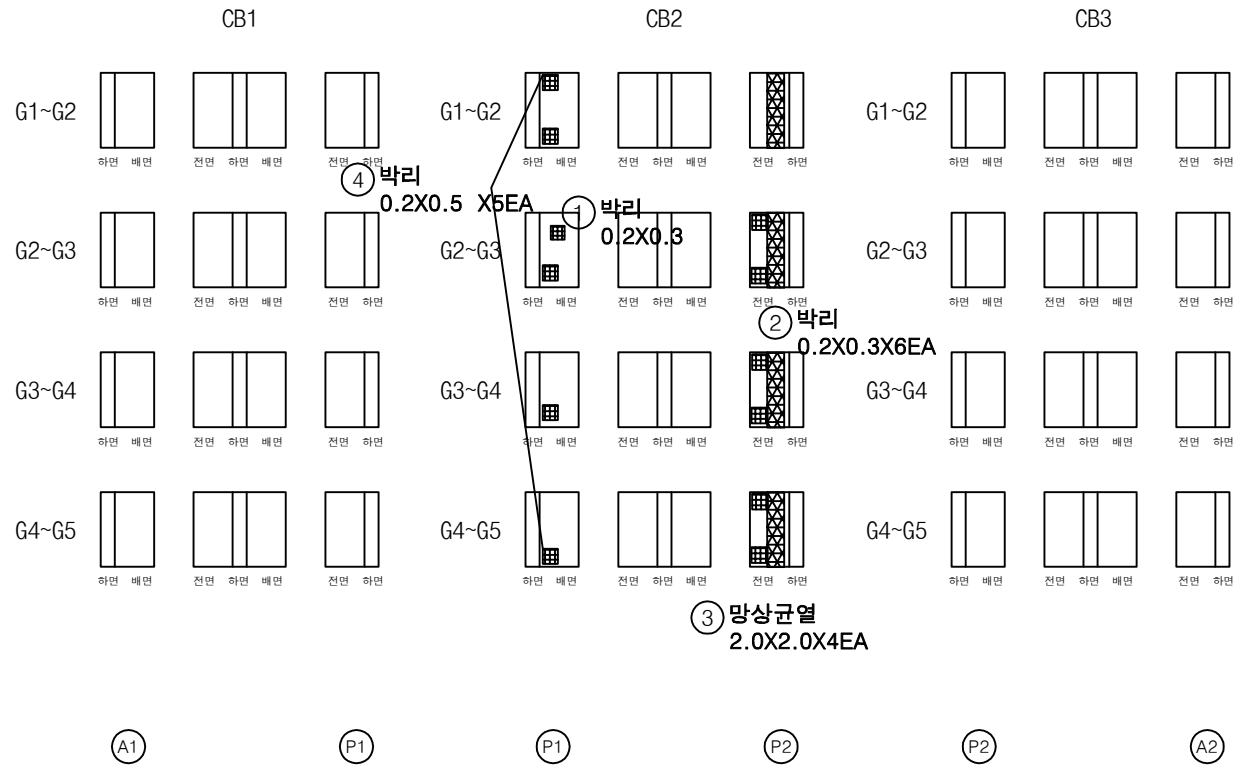


KEY PLAN

상주방향

영천방향

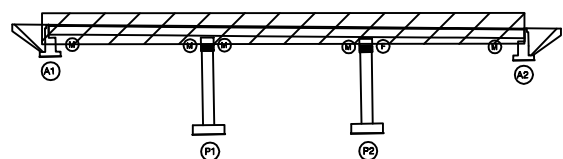

SECTION

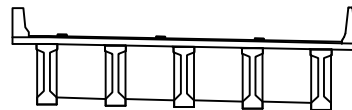

범례


콘크리트	망상균열	재료분리
펀치, 공동	박리, 파손	열화
누수, 철부식	박락	박락
철근노출	침하	그늘음
부식	균열, 변형	기타

발주처
상주영천고속도로(주)용역명
상주영천고속도로 2024~2025년 시설물 안전점검 용역
(2024년 상반기 정기안전점검)점검기관
(주)명성엔지니어링


도면번호

손 상 물 량 표


240-243

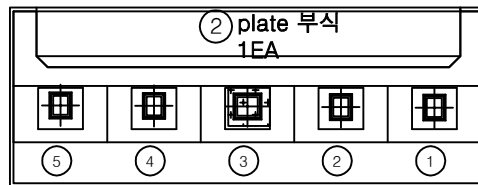

평면도

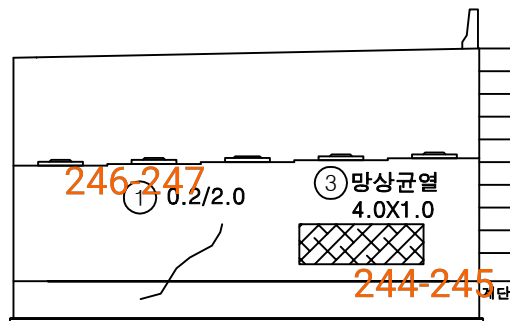


정면

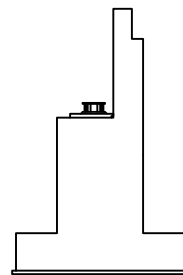


날개벽

번호	구분	부재	손상내용	손상현황						비 고
				폭 (mm)	길이 (m)	너비 (m)	수량	단위	개소	
1	19하	교대	균열(0.3mm미만)	0.2	2.0		2.00	m	1	
2	19하	교량발침	plate 부식				1.00	EA	1	
3	23하	교대	망상균열		4.0	1.0	4.00	m	1	
4										
5										
KEY PLAN

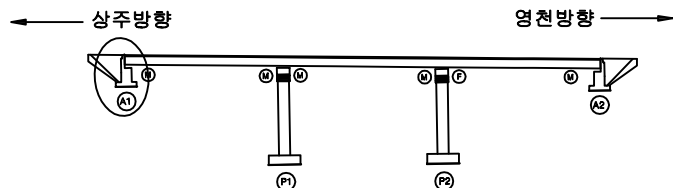

SECTION

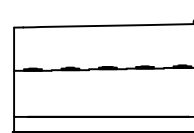


범례

균열	망상균열	재료분리
편치, 공동	박리, 파손	열화
누수, 체수	백태	퇴적물
철근노출	침하	그늘음
부식	좌굴, 변형	기타


발주처	상주영천고속도로(주)
용역명	상주영천고속도로 2024-2025년 시설물 안전점검 용역 (2024년 상반기 정기안전점검)
점검기관	(주)명성엔지니어링
도면번호	

손 상 물 량 표


번호	구분	부재	손상내용	손상현황						비 고
				폭 (mm)	길이 (m)	너비 (m)	수량	단위	개소	
1	19하	교대	균열(0.3mm미만)	0.2	1.5		1.50	m	1	
2	19하	교대	균열(0.3mm미만)	0.1	1.5		4.50	m	3	
3										
4										
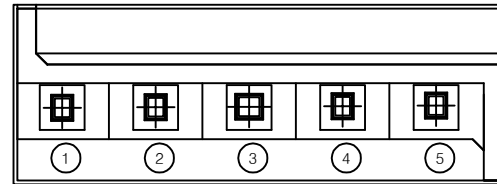

평면도

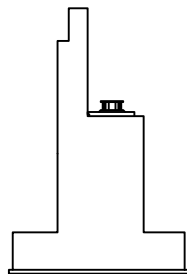


날개벽

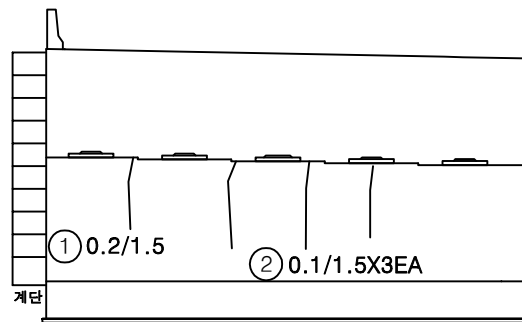


정면

KEY PLAN

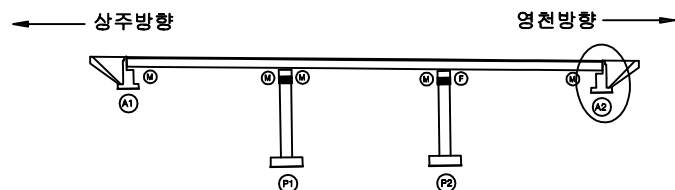

SECTION

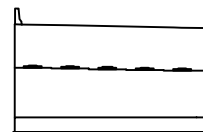

범례






균열	망상균열	재료분리
편치, 공동	박리, 파손	열화
누수, 체수	변위	퇴적물
철근노출	침하	그늘음
부식	균열, 변형	기타

발 주 처
상주영천고속도로(주)용 역 명
상주영천고속도로 2024-2025년 시설물 안전점검 용역
(2024년 상반기 정기안전점검)점 검 기 관
(주)명성엔지니어링


도 면 번 호

손 상 물 량 표


번호	구분	부재	손상내용	손상현황					비 고
				폭 (mm)	길이 (m)	너비 (m)	수량	단위	개소
1	21하	교각	망상균열		3.0	5.0	15.00	m ²	1
2	21하	교각	망상균열		10.0	2.0	20.00	m ²	1
3	23하	교각	망상균열		10.0	2.0	20.00	m ²	1
4									
5									
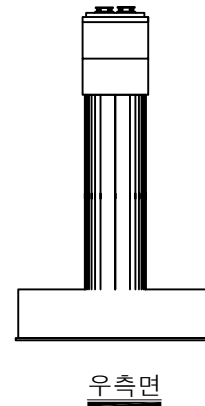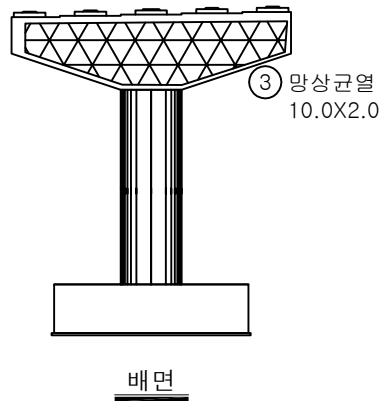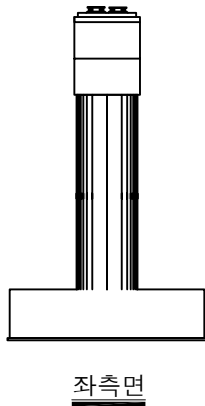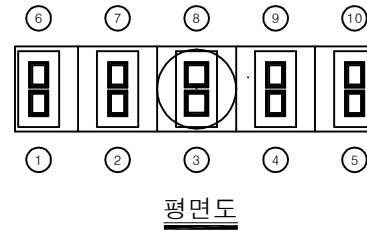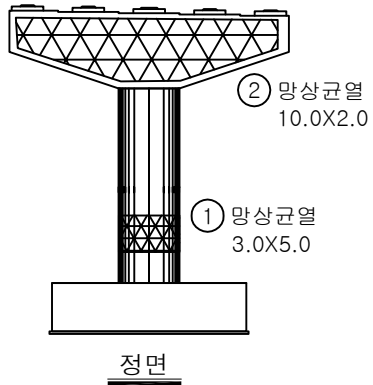

KEY PLAN

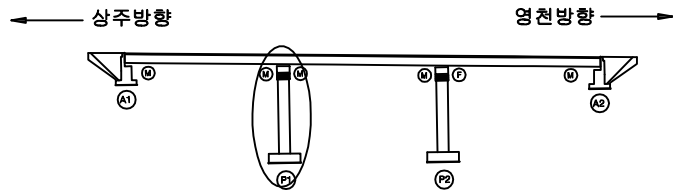

SECTION

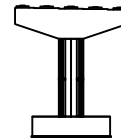

범례






균열	망상균열	재료분리
편치, 공동	바리, 파손	열화
누수, 체수	백태	퇴적물
철근노출	침하	그늘음
부식	좌굴, 변형	기타

발 주 처
상주영천고속도로(주)용역명
상주영천고속도로 2024~2025년 시설물 안전점검 용역
(2024년 상반기 정기안전점검)점 검 기 관
(주)명성엔지니어링


도면번호

손상물량표


번호	구분	부재	손상내용	손상현황						비고
				폭 (mm)	길이 (m)	너비 (m)	물량	단위	개소	
1	21하	교각	망상균열		10.0	2.0	20.00	m ²	1	
2										
3										
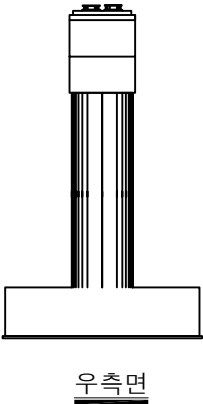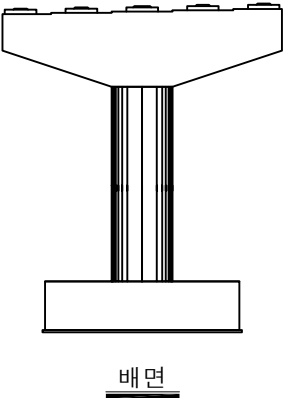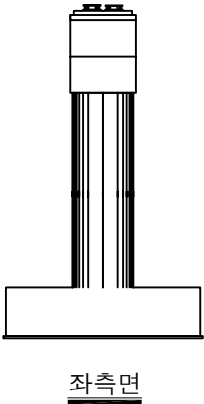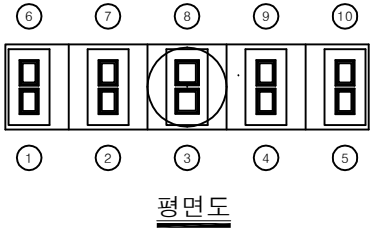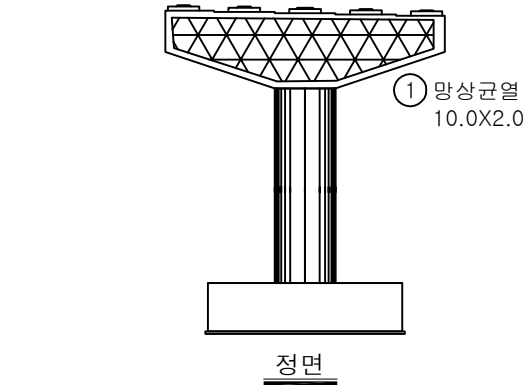

KEY PLAN

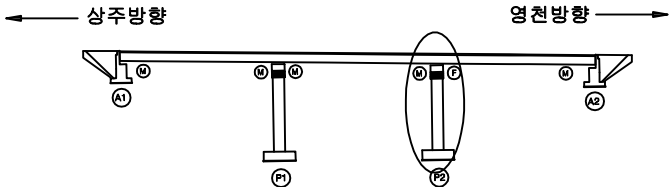

SECTION

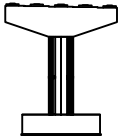

범례

균열	망상균열	재료분리
편치, 공동	박리, 파손	열화
누수, 체수	벽체	퇴적물
철근노출	침하	그늘음
부식	좌굴, 변형	기타

발주처	상주영천고속도로(주)
용역명	상주영천고속도로 2024-2025년 시설물 안전점검 용역 (2024년 상반기 정기안전점검)
점검기관	(주)명성엔지니어링
도면번호	14

영 천 방 향

ID : 중등교 슬래브상면 S1 (영천방향)


손상물량표

번호	구분	부재	손상내용	손상현황						비고
				폭 (mm)	길이 (m)	너비 (m)	수량	단위	개소	
1	19하	중분대	중분대 박리		0.3	0.5	0.15	m ²	1	
2	19하	신축이음	이물질퇴적		2.0		2.00	m	1	
3	19하	방호벽	방호벽 균열	0.2	1.0		1.00	m	1	
4	19하	방호벽	균열부백태	0.1	1.0		0.10	m ²	1	
5	21하	신축이음	후타재 균열	0.2	0.3		3.30	m	11	
6	21하	신축이음	후타재 균열	0.2	0.2		1.60	m	8	
7										
8										
상주방향




영천방향

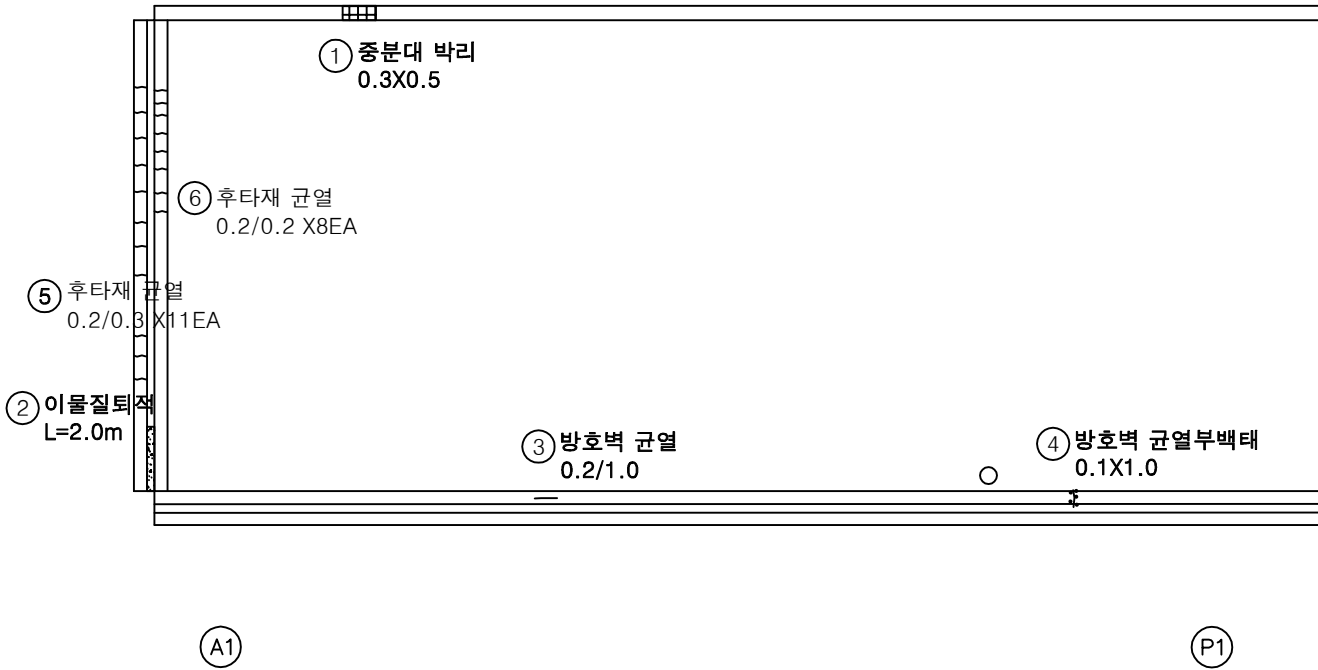


KEY PLAN

상주방향

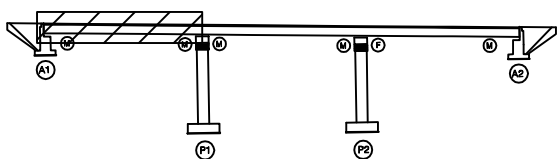

영천방향

SECTION

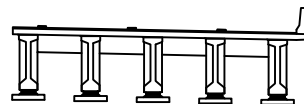

범례

균열	방상균열	재료분리
균열, 충격	박리, 파손	열화
누수, 체수	백태	퇴적물
철근노출	침하	그늘음
부식	좌굴, 변형	기타

발주처	상주영천고속도로(주)
용역명	상주영천고속도로 2024~2025년 시설물 안전점검 용역 (2024년 상반기 정기안전점검)
점검기관	(주)명성엔지니어링
도면번호	01

손 상 물 량 표

번호	구분	부재	손상내용	손상현황						비 고
				폭 (mm)	길이 (m)	너비 (m)	수량	단위	개소	
1	19하	방호벽	방호벽 균열	0.1	2.0		2.00	m	1	
2	19하	방호벽	균열부백태		0.1	1.0	0.10	m ²	1	
3										
4										
상주방향



영천방향




① 방호벽 균열 0.1/2.0 ② 방호벽 균열부백태 0.1X1.0


P1

P2

KEY PLAN

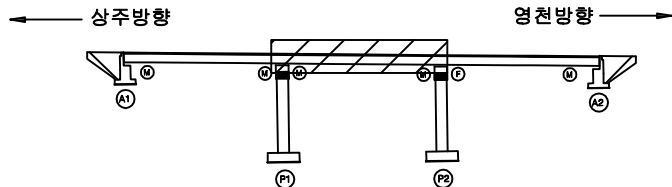

SECTION

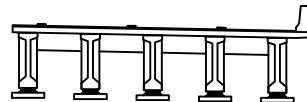

면 레

	균열		방상균열		재료분리
	핀치, 공동		박리, 파손		열화
	누수, 채수		녹태		퇴적물
	침근노출		침하		그늘음
	부식		좌굴, 변형		기타

발 주 처	상주영천고속도로(주)
용 역 명	상주영천고속도로 2024-2025년 시설물 안전점검 용역 (2024년 상반기 정기안전점검)
점 검 기 관	(주)명성엔지니어링
도 면 번 호	02


손상물량표

번호	구분	부재	손상내용	손상현황						비고
				폭 (mm)	길이 (m)	너비 (m)	물량	단위	개소	
1	19하	신축이음	이물질퇴적		2.0		2.00	m	1	
2	21하	배수시설	배수구 막힘				2.00	EA	2	
3										
4										
상주방향



영천방향

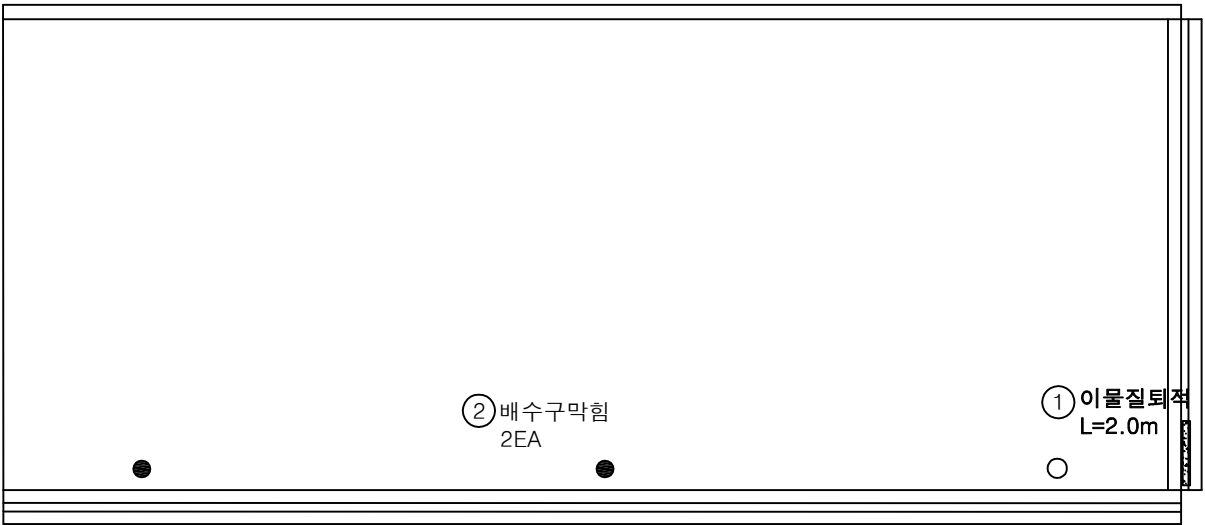


P2


A2

KEY PLAN

상주방향

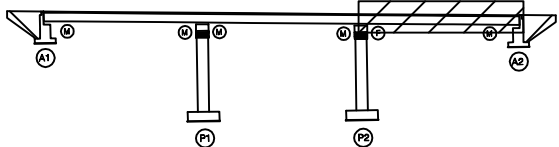

SECTION

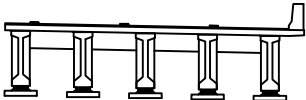

변례

균열	망상균열	재료분리
편치, 공동	박리, 파손	열화
누수, 체수	백태	피적물
철근노출	침하	그늘음
부식	좌굴, 변형	기타

발주처	상주영천고속도로(주)
용역명	상주영천고속도로 2024~2025년 시설물 안전점검 용역 (2024년 상반기 정기안전점검)
점검기관	(주)명성엔지니어링
도면번호	03


ID : 중들교 바닥판하면 S1 (영천방향)

손상물량표

상주방향




영천방향

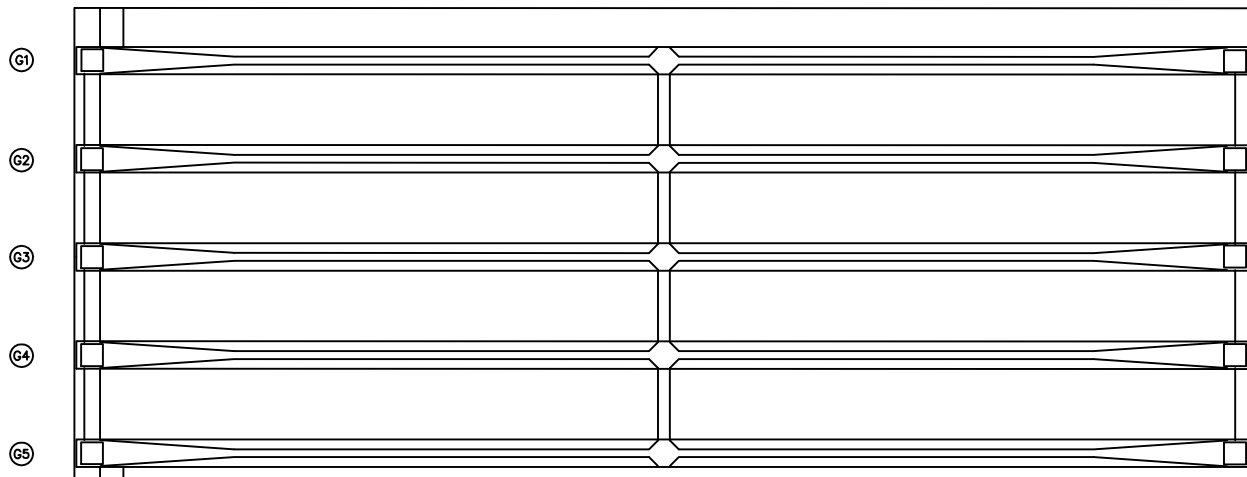

번호	구분	부재	손상내용	손상현황						비고
				폭 (mm)	길이 (m)	너비 (m)	물량	단위	개소	
1										
2										
KEY PLAN

상주방향

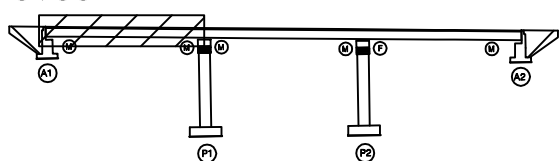

영천방향

SECTION

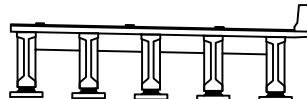

범례

발주처	상주영천고속도로(주)
용역명	상주영천고속도로 2024-2025년 시설물 안전점검 용역 (2024년 상반기 정기안전점검)
점검기관	(주)명성엔지니어링
도면번호	04


ID : 중등교 바닥판하면 S2 (영천방향)

손 상 물 량 표

상주방향




영천방향

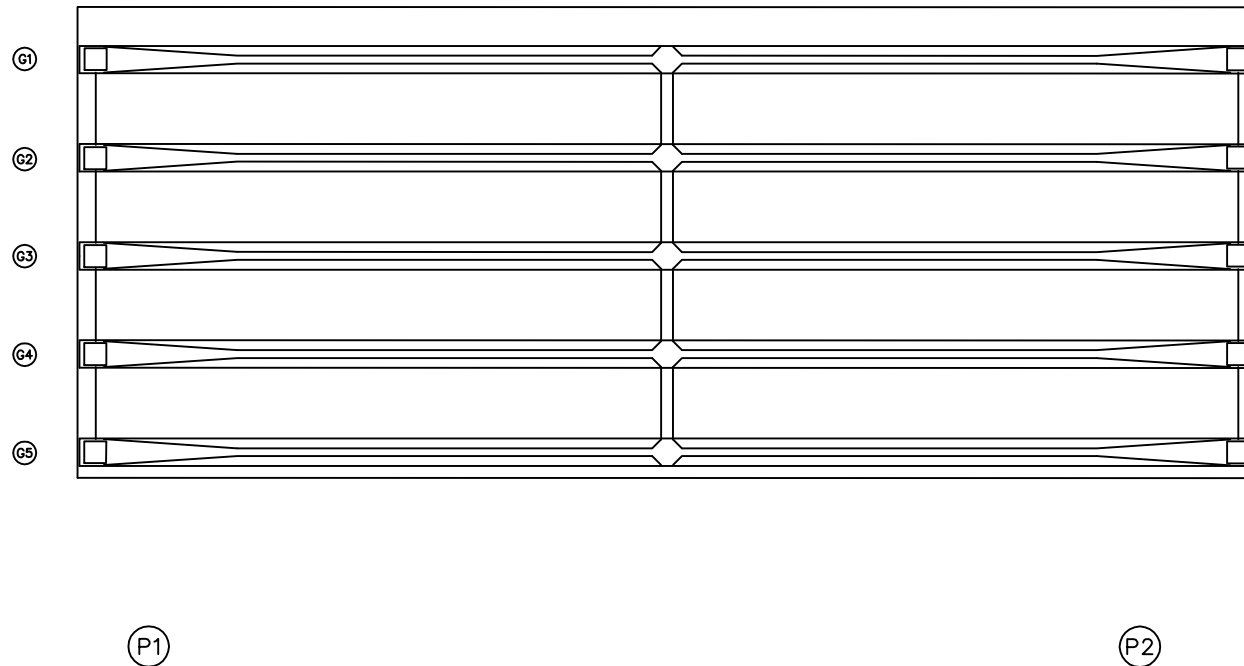[illegible]


KEY PLAN

- 상주방향

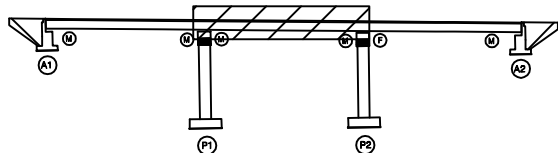

영천방향

SECTION

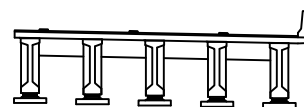

№	№
---	---

	랜덤		무늬상 랜덤		재료 무늬
	기하, 대칭		직선, 파손		열 화
	나무, 철수		벽 틈		픽작물
	철근 노출		철 하		그늘물
	부식		파괴, 변형		기타

발주처	
-----	--

상주영천고속도로(주)

00	10	00
----	----	----

상주영천고속도로 2024~2025년 시설물 안전
(2024년 상반기 정기안전점검)

점 검 기 관

관

도면번호


05

손상물량표

상주방향



영천방향

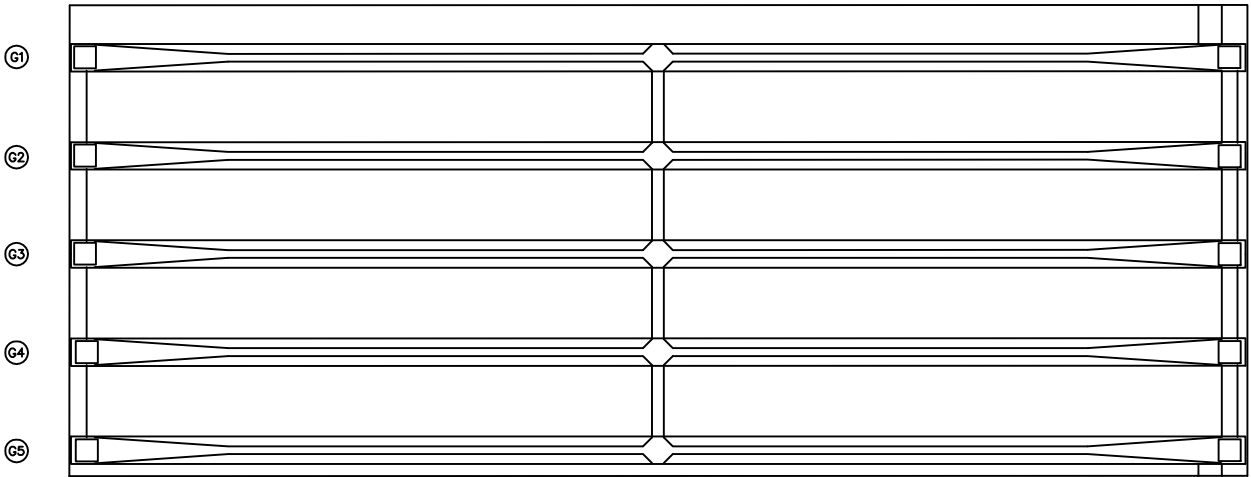


P2

A2

번호	구분	부재	손상내용	손상현황						비고
				폭 (mm)	길이 (m)	너비 (m)	물량	단위	개소	
1										
2										
KEY PLAN

상주방향

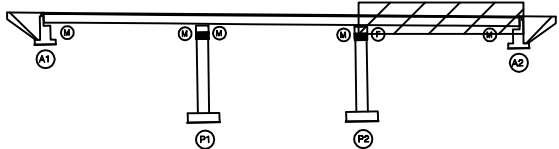

영천방향

SECTION

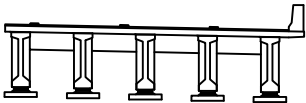

면
재

균열	망상균열	재료분리
편치, 공동	바리, 파손	열화
누수, 체수	백태	피복물
철근노출	침하	그늘음
부식	좌굴, 변형	기타


발주처	상주영천고속도로(주)
용역명	상주영천고속도로 2024-2025년 시설물 안전점검 용역 (2024년 상반기 정기안전점검)
점검기관	(주)명성엔지니어링
도면번호	06

손상물량표

상주 방향



영천 방향

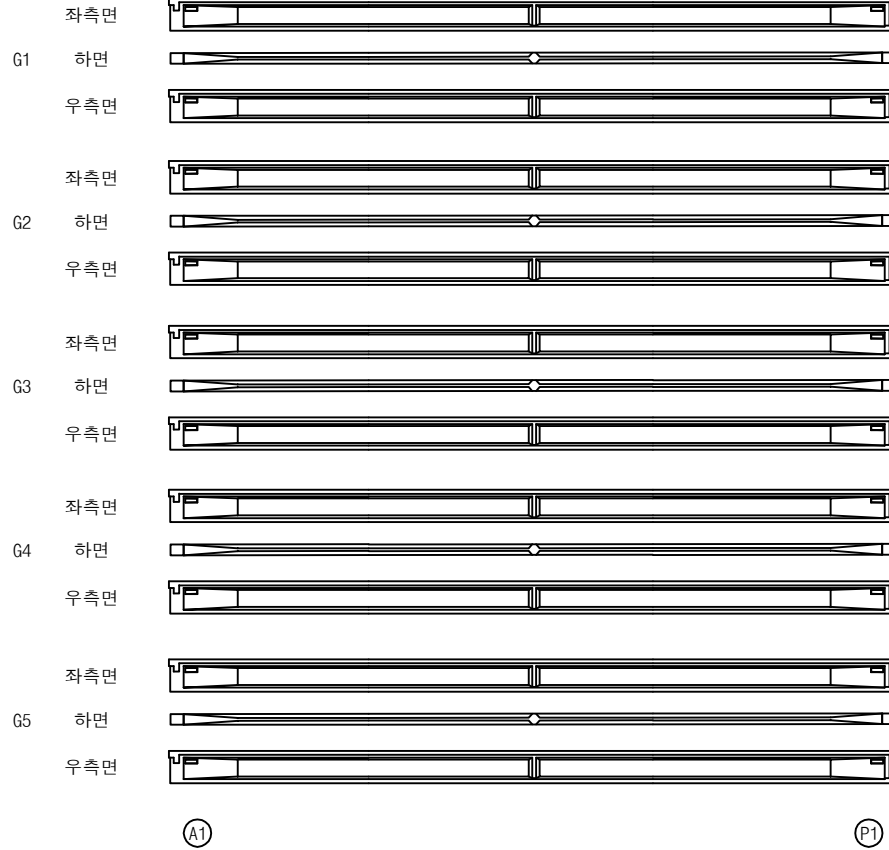


번호	구분	부재	손상내용	손상현황					비고
				폭 (mm)	길이 (m)	너비 (m)	수량	단위	개소
1									
2									
KEY PLAN

상주방향

영천방향

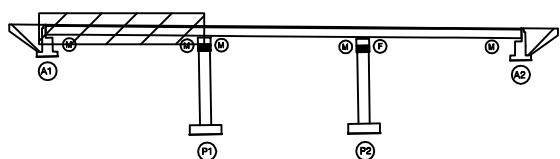

SECTION

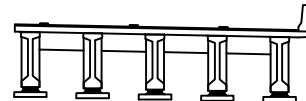

범례


	균열		망상균열		재료분리
	부식		변위		층간박리
	철근노출		침하		그늘음
	부식		균열, 변형		기타

발주처	상주영천고속도로(주)
용역명	상주영천고속도로 2024~2025년 시설물 안전점검 용역 (2024년 상반기 정기안전점검)
점검기관	(주)명성엔지니어링
도면번호	07

손상물량표

상주 방향

영천 방향

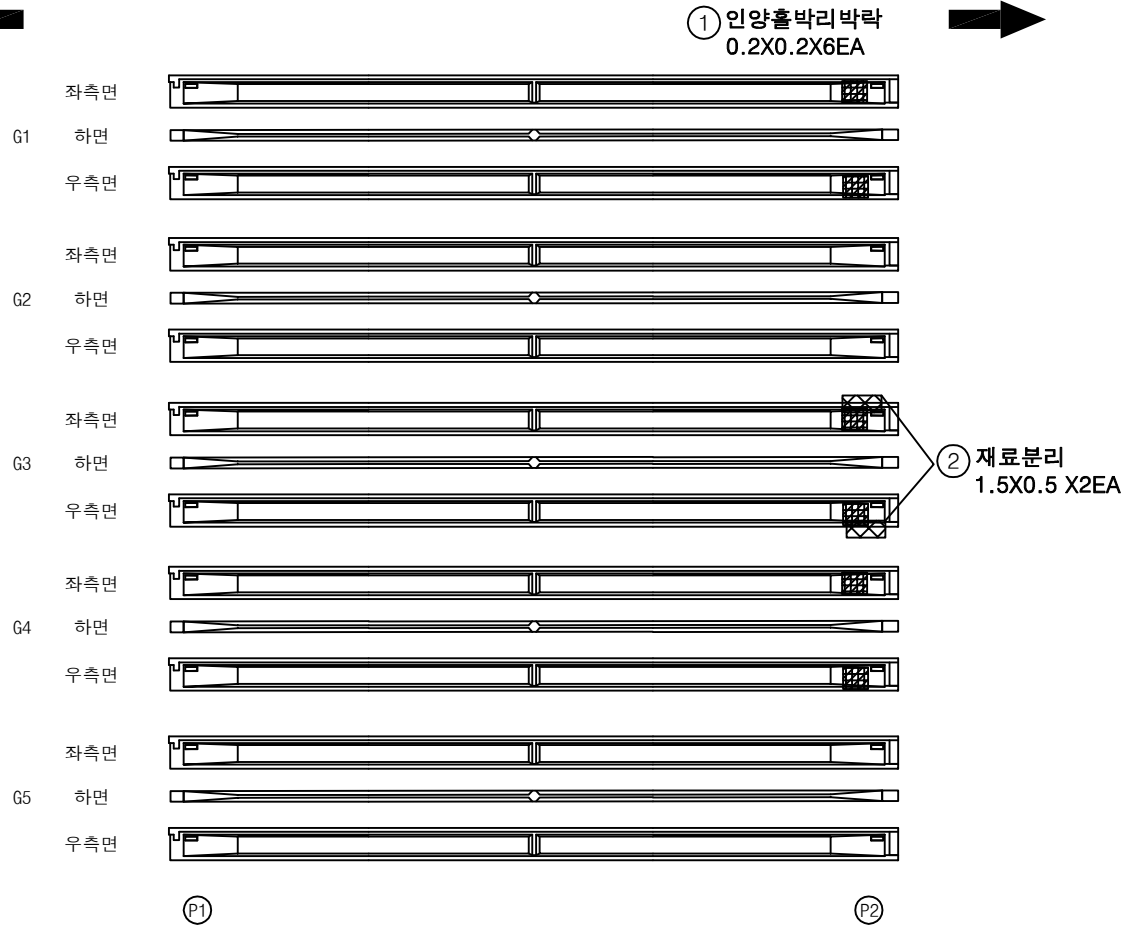


번호	구분	부재	손상내용	손상현황						비고
				폭 (mm)	길이 (m)	너비 (m)	수량	단위	개소	
1	19하	거더	인양홀 박리박락		0.2	0.2	0.24	m ²	6	
2	23하	거더	재료분리		1.5	0.5	1.50	m ²	2	
3										
4										
KEY PLAN

상주방향

영천방향

SECTION

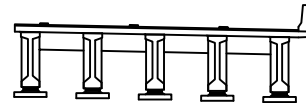

범례

균열	망상균열	재료분리
편치, 공동	비리, 파손	열화
누수, 체수	백태	퇴적물
철근노출	침하	그늘음
부식	좌굴, 변형	기타


발주처
상주영천고속도로(주)용역명
상주영천고속도로 2024-2025년 시설물 안전점검 용역
(2024년 상반기 정기안전점검)점검기관
(주)명성엔지니어링도면번호
08

손상물량표

상주 방향




영천 방향

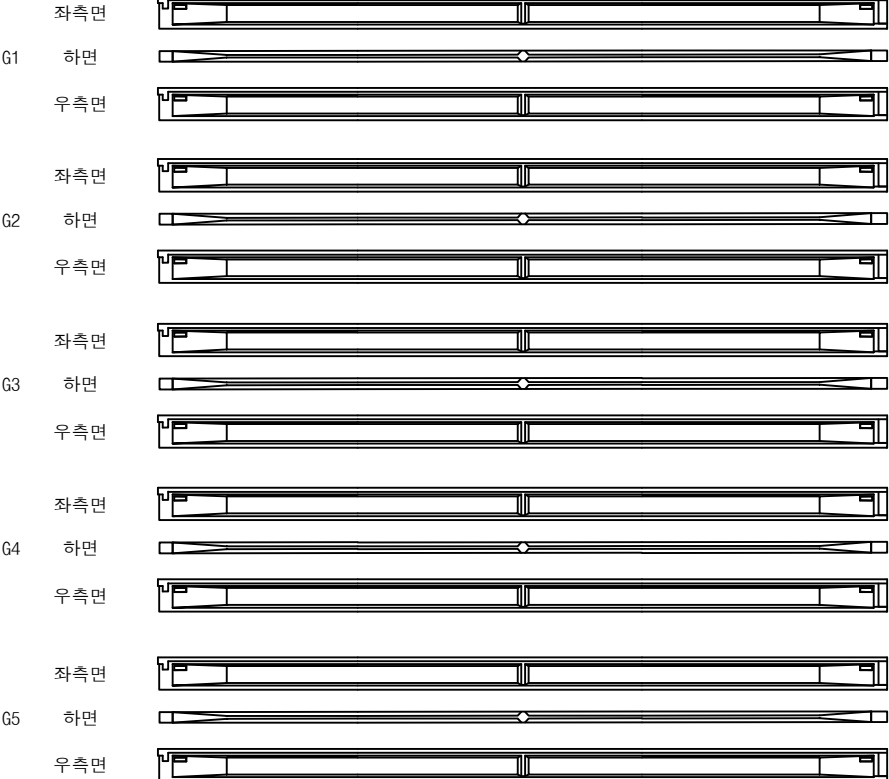


번호	구분	부재	손상내용	손상현황						비고
				폭 (mm)	길이 (m)	너비 (m)	물량	단위	개소	
1										
2										
KEY PLAN

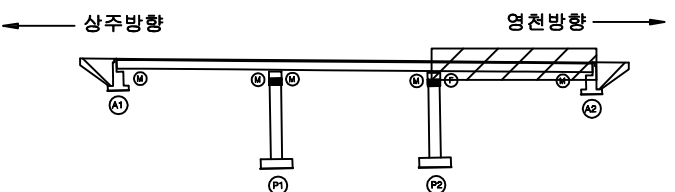

SECTION

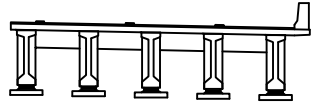

면
재

균열	망상균열	재료분리
편치, 공동	박리, 파손	열화
누수, 체수	변위	피리물
침하노출	침하	그늘음
부식	좌굴, 변형	기타

발주처	상주영천고속도로(주)
용역명	상주영천고속도로 2024~2025년 시설물 안전점검 용역 (2024년 상반기 정기안전점검)
점검기관	(주)명성엔지니어링
도면번호	09


손상물량표

번호	구분	부재	손상내용	손상현황						비고
				폭 (mm)	길이 (m)	너비 (m)	수량	단위	개소	
1	19하	가로보	재료분리		1.5	0.3	0.90	m ²	2	
2	19하	가로보	박리		0.2	0.2	0.08	m ²	2	
3	23하	가로보	박리		0.2	0.2	0.16	m ²	4	
4										
5										
상주 방향




영천 방향

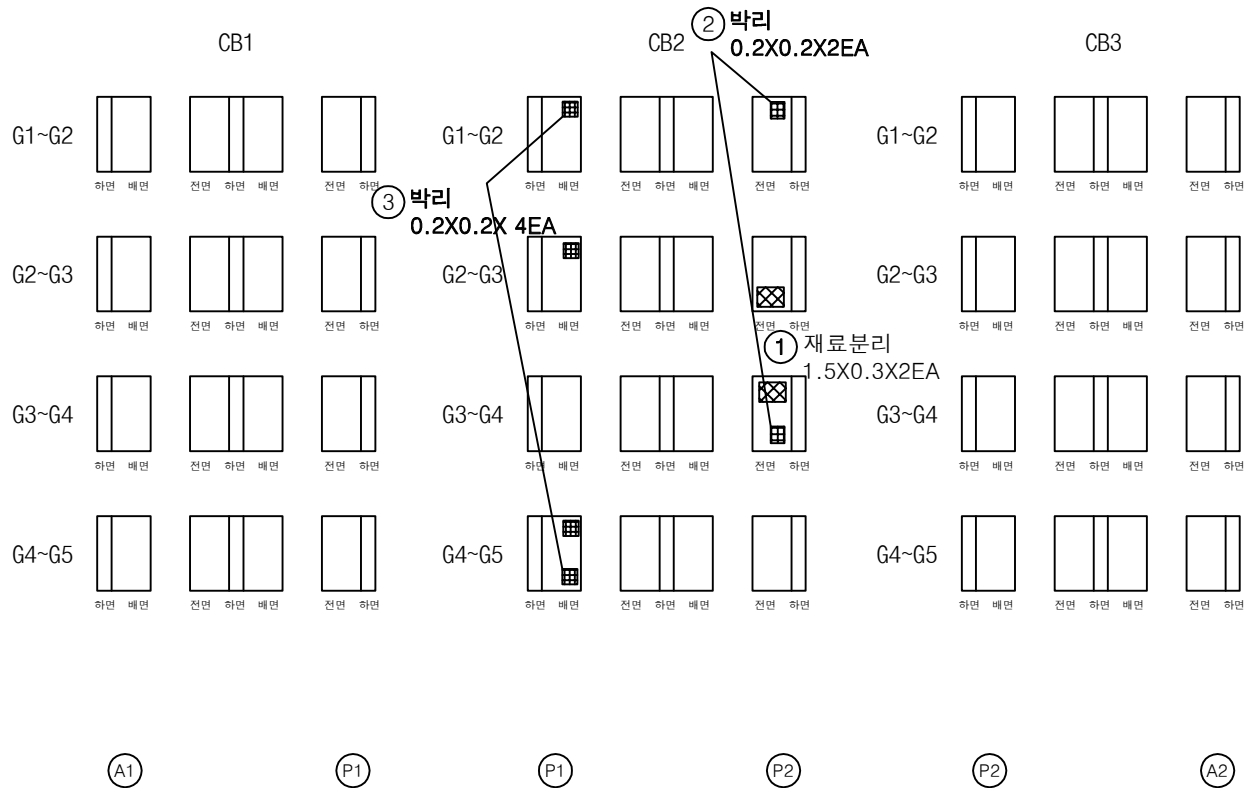


KEY PLAN

상주방향

영천방향

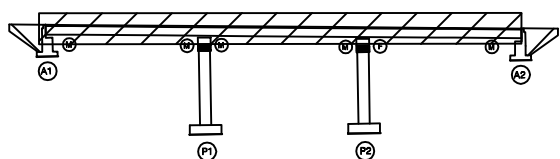

SECTION

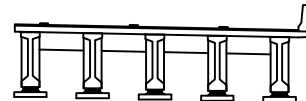

범례

	균열		망상균열		재료분리
	편치, 공동		박리, 파손		열화
	누수, 체수		백태		퇴적물
	철근노출		침하		그늘음
	부식		좌굴, 변형		기타

발주처
상주영천고속도로(주)용역명
상주영천고속도로 2024~2025년 시설물 안전점검 용역
(2024년 상반기 정기안전점검)점검기관
(주)명성엔지니어링


도면번호

256-259


266

263


275

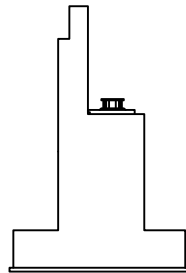날개벽

254-255

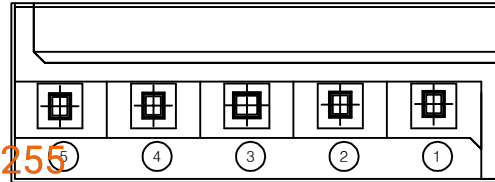평면도


248-249

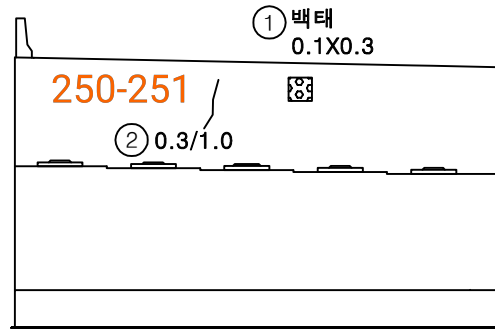정면


손상물량표

번호	구분	부재	손상내용	손상현황						비고
				폭 (mm)	길이 (m)	너비 (m)	물량	단위	개소	
1	23하	교대	백태		0.1	0.3	0.03	m ²	1	
2	24상	교대	균열(0.3mm이상)	0.3	1.0		1.00	m	1	
3										
4										
KEY PLAN

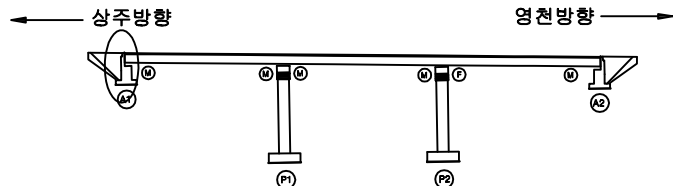

SECTION

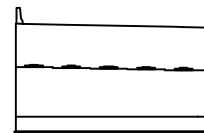

범례


균열	망상균열	재료분리
편치, 공동	박리, 파손	열화
누수, 채수	백태	퇴색물
철근노출	침하	그늘음
부식	파굴, 변형	기타

발주처
상주영천고속도로(주)용역명
상주영천고속도로 2024-2025년 시설물 안전점검 용역
(2024년 상반기 정기안전점검)점검기관
(주)명성엔지니어링


도면번호

손상물량표


번호	구분	부재	손상내용	손상현황						비고
				폭 (mm)	길이 (m)	너비 (m)	수량	단위	개소	
1	19하	교대	날개벽 균열	0.2	1.0		2.00	m	2	
2	19하	교대	망상균열		10.0	2.0	20.00	m ²	1	
3	23하	교대	균열(0.3mm미만)	0.2	2.0		2.00	m	1	
4										
5										
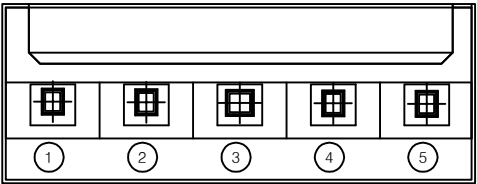

평면도

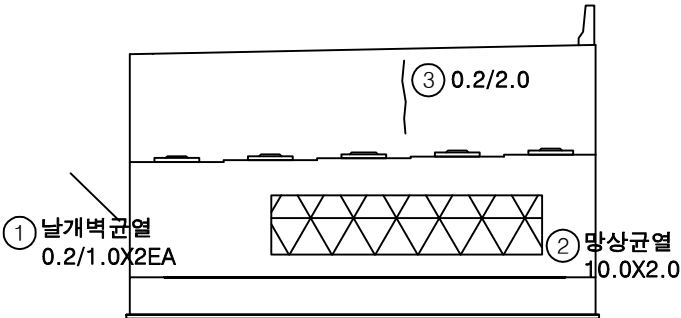


정면

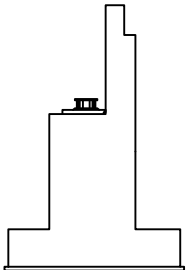


날개벽

KEY PLAN

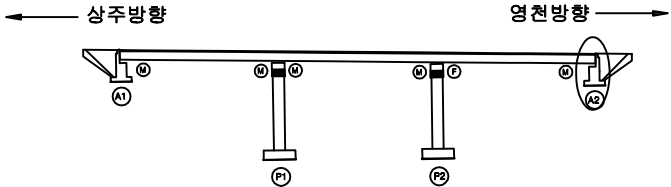

SECTION

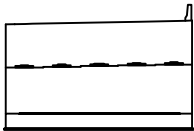


범례

균열	망상균열	재료분리
편치, 공동	박리, 파손	열화
누수, 채수	녹탄	퇴색
철근노출	침하	그늘음
부식	파굴, 변형	기타


발주처	상주영천고속도로(주)
용역명	상주영천고속도로 2024-2025년 시설물 안전점검 용역 (2024년 상반기 정기안전점검)
점검기관	(주)명성엔지니어링
도면번호	

손상물량표


번호	구분	부재	손상내용	손상현황					비고
				폭 (mm)	길이 (m)	너비 (m)	물량	단위	개소
1	21하	교각	망상균열		10.0	2.0	20.00	m ²	1
2									
3									
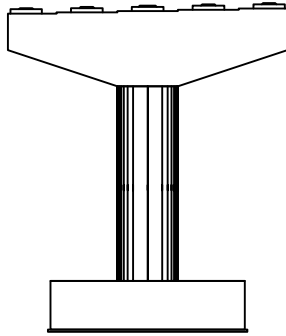


정면

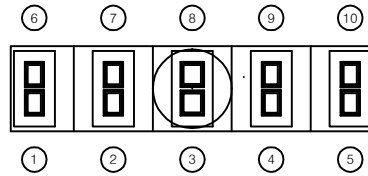


평면도

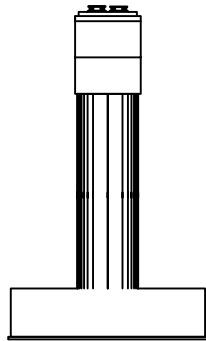

좌측면

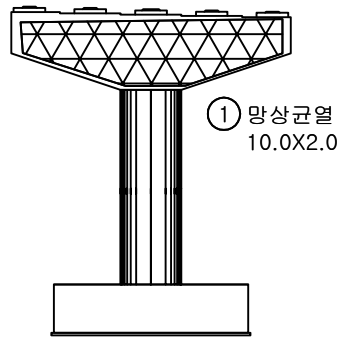


배면

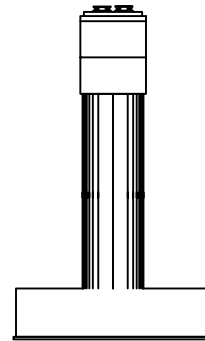


우측면

KEY PLAN

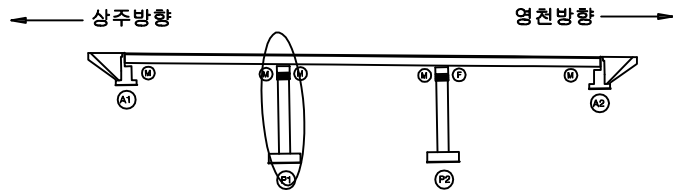

SECTION

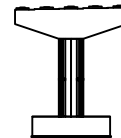

범례






균열	망상균열	재료분리
편치, 공동	바리, 파손	열화
누수, 체수	백태	퇴적물
철근노출	침하	그늘음
부식	좌굴, 변형	기타

발주처
상주영천고속도로(주)용역명
상주영천고속도로 2024-2025년 시설물 안전점검 용역
(2024년 상반기 정기안전점검)점검기관
(주)명성엔지니어링


도면번호

손상물량표


번호	구분	부재	손상내용	손상현황						비고
				폭 (mm)	길이 (m)	너비 (m)	물량	단위	개소	
1	19하	교각	균열(0.3mm이상)	0.3	0.5		0.50	m	1	
2	19하	교각	균열(0.3mm미만)	0.2	2.0		2.00	m	1	
3	21하	교각	균열(0.3mm이상)	0.3	5.0		5.00	m	1	
4	19하	교각	망상균열		3.0	1.5	4.50	m ²	1	
5	19하	교각	망상균열		4.0	2.0	8.00	m ²	1	
6	19하	교각	균열(0.3mm미만)	0.2	3.0		3.00	m	1	
7	21하	교각	균열(0.3mm이상)	0.3	1.0		1.00	m	1	
8	21하	교각	망상균열		10.0	2.0	20.00	m ²	1	
9										
10										
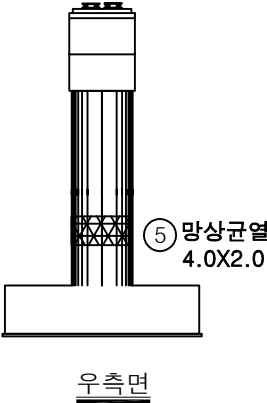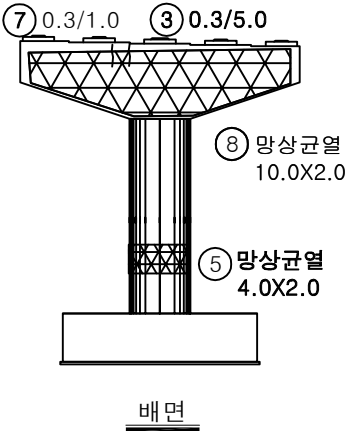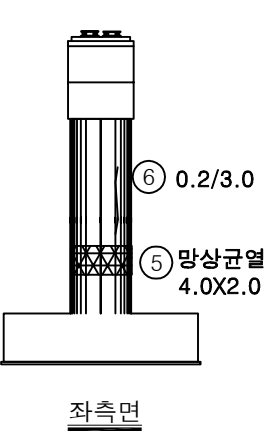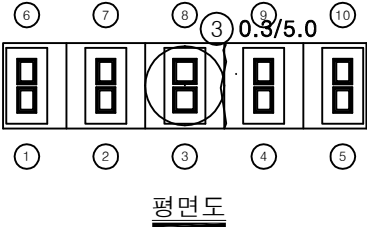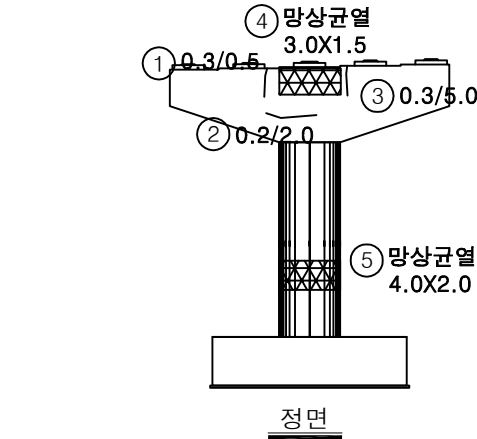

KEY PLAN

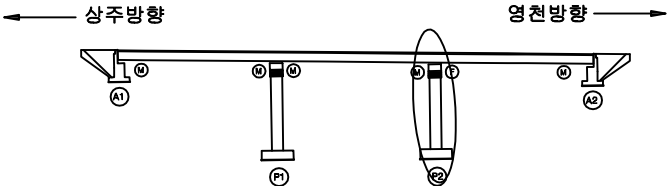

SECTION

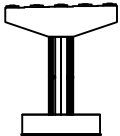

범례

균열	망상균열	재료분리
편치, 공동	바리, 파손	열화
누수, 체수	백태	퇴적물
철근노출	침하	그늘음
부식	좌굴, 변형	기타

발주처	상주영천고속도로(주)
용역명	상주영천고속도로 2024-2025년 시설물 안전점검 용역 (2024년 상반기 정기안전점검)
점검기관	(주)명성엔지니어링
도면번호	14