

상주영천고속도로 2024~2025년 시설물 안전점검 용역
(2024년 상반기 정기안전점검)

외 관 조 사 망 도

고현천교

2024.06

(주)명성엔지니어링

상 주 방 향


손상물량표

번호	구분	부재	손상내용	손상현황						비고
				폭 (mm)	길이 (m)	너비 (m)	수량	단위	개소	
1	19하	교면포장	접속도로 들뜸		0.2	3.0	0.60	m ²	1	21상 보속
2	19하	신축이음	후타재 균열	0.2	0.3		2.40	m	8	
3	19하	신축이음	후타재 파손		0.5	0.2	0.10	m ²	1	21상 보속
4	19하	신축이음	이물질퇴적		3.0		3.00	m	1	
5	19하	신축이음	후타재 균열	0.2	0.2		2.60	m	13	
6	19하	중분대	접속부 중분대 파손		0.3	1.0	0.30	m ²	1	
7	19하	교면포장	망상균열		40.0	6.0	240.00	m ²	1	
8	21하	신축이음	본체 볼트탈락				1.00	EA	1	23하 보속
9	21하	신축이음	후타재 파손		0.1	0.5	0.05	m ²	1	23하 보속
10										
11										
상주 방향



영천 방향

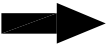

① 접속도로 들뜸
0.2X3.0



⑧ 본체볼트탈락
1EA

⑨ 후타재 파손
0.1X0.5

② 후타재 균열
0.2/0.3X8EA


③ 후타재 파손
0.5X0.2

⑤ 후타재 균열
0.2/0.2X13EA

⑥ 접속부 중분대 파손
0.3X1.0

⑦ 망상균열
40.0X6.0

④ 이물질퇴적
L=3.0m

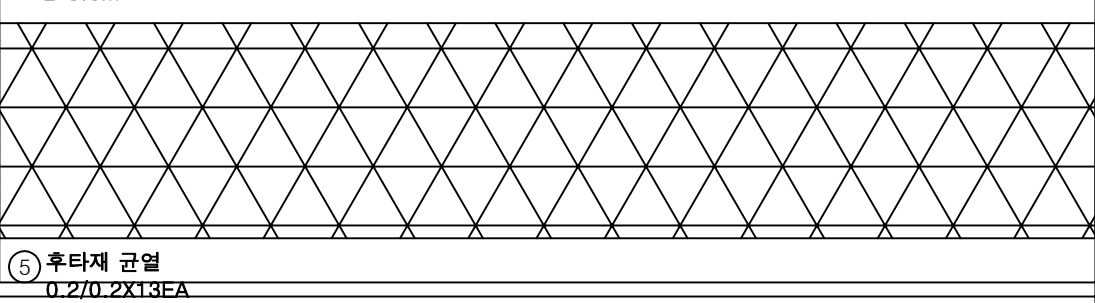


(A1)

(P1)


KEY PLAN

상주방향

영천방향

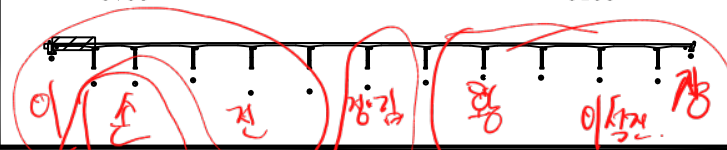

SECTION

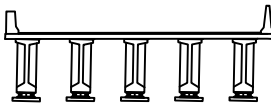


범례

	균열		망상균열		재료분리
	원치, 공동		바리, 파손		열화
	누수, 체수		백태		퇴적물
	철근노출		침하		그을음
	부식		좌굴, 변형		기타

발주처	상주영천고속도로(주)
용역명	상주영천고속도로 2024~2025년 시설물 안전점검 용역 (2024년 상반기 정기안전점검)
점검기관	(주)평생엔지니어링
도면번호	01

상주 방향
←

영천 방향
→

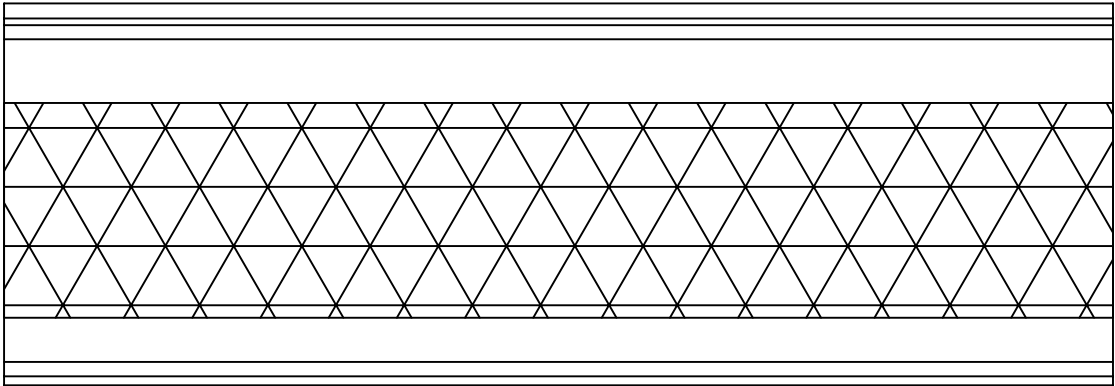

① 망상균열
40.0X6.0

P1

P2

손상 물 량 표

번호	구분	부재	손상내용	손상현황					비 고
				폭 (mm)	길이 (m)	너비 (m)	수량	단위	개소
1	19하	교면 포장	망상균열		40.0	6.0	240.00	m ²	1
2									
3									
KEY PLAN

← 상주방향

→ 영천방향

SECTION


범례

균열	망상균열	재료분리	발 주 처
편치, 공동	박리, 피손	열 화	용 역 명
누수, 체수	박 테	썩 었 을	상주영천고속도로 2024~2025년 시설물 안전점검 용역 (2024년 상반기 정기안전점검)
침근노출	침 하	그을음	점 검 기 관
부 식	좌굴, 변형	기 타	(주)영성엔지니어링
			도 면 번 호

02

상주 방향
←

영천 방향
→

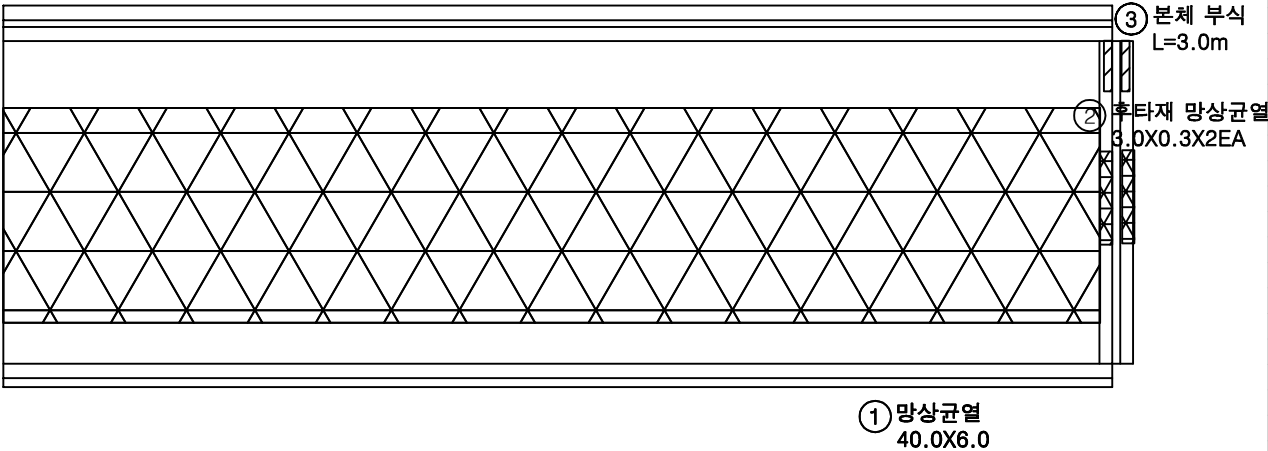

손 상 물 량 표

번호	구분	부재	손상내용	손상현황						비 고
				폭 (mm)	길이 (m)	너비 (m)	수량	단위	개소	
1	19하	교면포장	망상균열		40.0	6.0	240.00	m ²	1	
2	19하	신축이음	후타재 망상균열		3.0	0.3	1.80	m ²	2	
3	23하	신축이음	본체 부식		3.0		3.00	m	1	
4										
5										
KEY PLAN

← 상주방향

영천방향 →

SECTION

범례

	균열		망상균열		재료분리
	핀치, 공동		박리, 파손		델 화
	누수, 체수		벗 테		피 적 물
	철근노출		침 하		그 을 음
	부 식		좌 굴, 변 형		기 타

발 주 처

상주영천고속도로(주)

용 역 명

상주영천고속도로 2024~2025년 시설물 안전점검 용역
(2024년 상반기 정기안전점검)

점 검 기 관


(주)영성엔지니어링

도 면 번 호

03

상주 방향
←


영천 방향
→

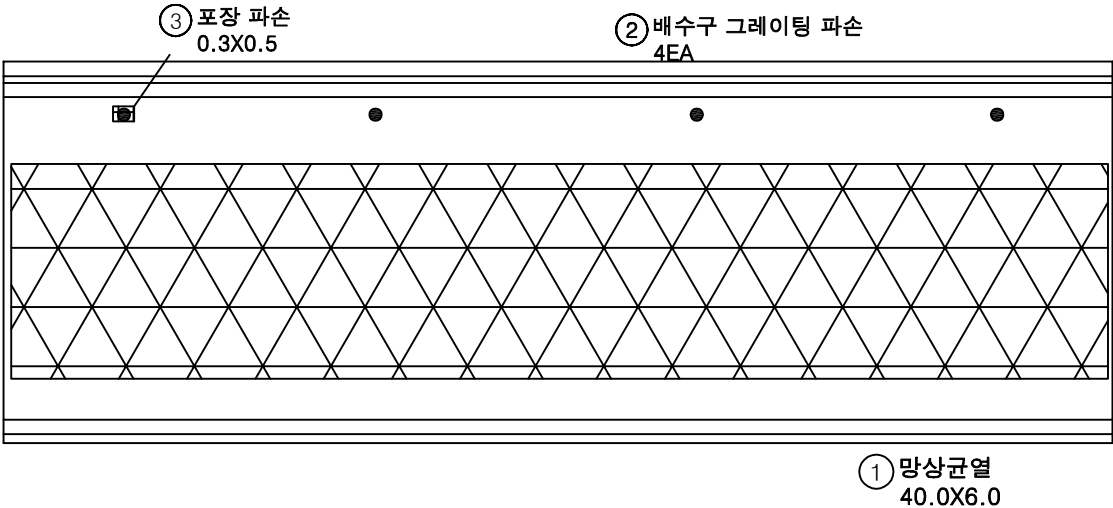


손 상 물 량 표

번호	구분	부재	손상내용	손상현황						비 고
				폭 (mm)	길이 (m)	너비 (m)	수량	단위	개소	
1	19하	교면포장	망상균열		40.0	6.0	240.00	m ²	1	
2	23하	배수시설	배수구 그레이팅 파손				4.00	EA	4	
3	23하	교면포장	포장 파손		0.3	0.5	0.15	m ²	1	
4										
5										
KEY PLAN

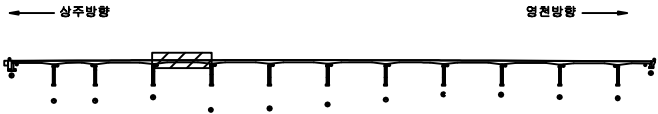

SECTION

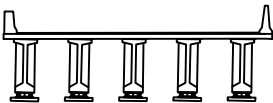

범례


균열	망상균열	재료분리
편치, 공동	바리, 파손	열화
누수, 채수	백태	퇴적물
철근노출	침하	그늘음
부식	좌굴, 변형	기타

발 주 처	상주영천고속도로(주)
용 역 명	상주영천고속도로 2024~2025년 시설물 안전점검 용역 (2024년 상반기 정기안전점검)
점 검 기 관	(주)평성엔지니어링
도 면 번 호	04

상주 방향



영천 방향

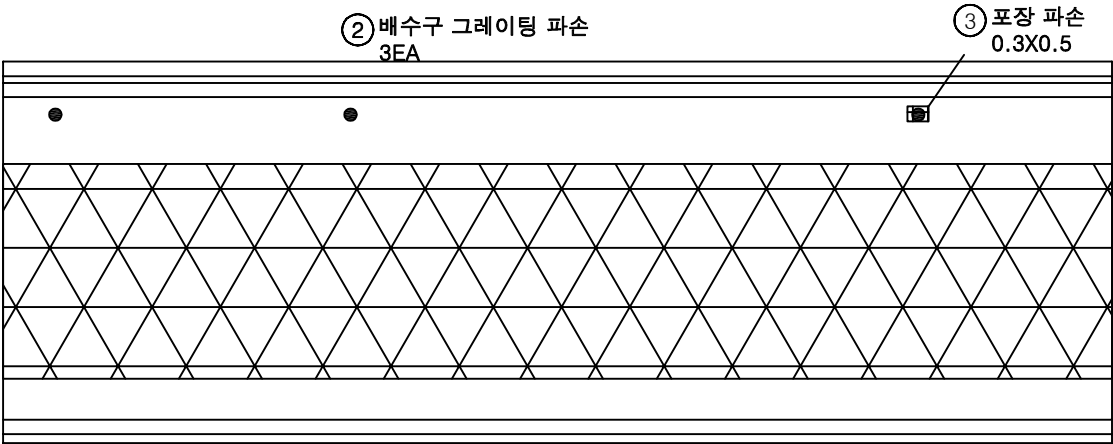


P4

P5


손 상 물 량 표

번호	구분	부재	손상내용	손상현황						비 고
				폭 (mm)	길이 (m)	너비 (m)	수량	단위	개소	
1	19하	교면포장	망상균열		40.0	6.0	240.00	m ²	1	
2	23하	배수시설	배수구 그레이팅 파손				3.00	EA	3	
3	23하	교면포장	포장 파손		0.3	0.5	0.15	m ²	1	
4										
5										
KEY PLAN

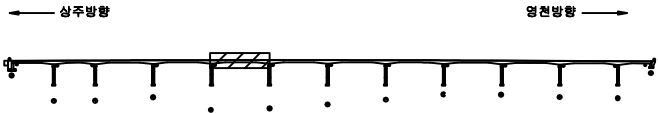

SECTION

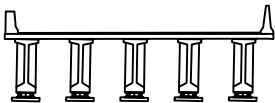

범례


균열	망상균열	재료분리
편치, 공동	바리, 파손	열화
누수, 체수	백태	퇴적물
철근노출	침하	그늘음
부식	좌굴, 변형	기타

발주처	상주영천고속도로(주)
용역명	상주영천고속도로 2024~2025년 시설물 안전점검 용역 (2024년 상반기 정기안전점검)
점검기관	(주)평성엔지니어링
도면번호	05

손 상 물 량 표


상주 방향
←

영천 방향
→

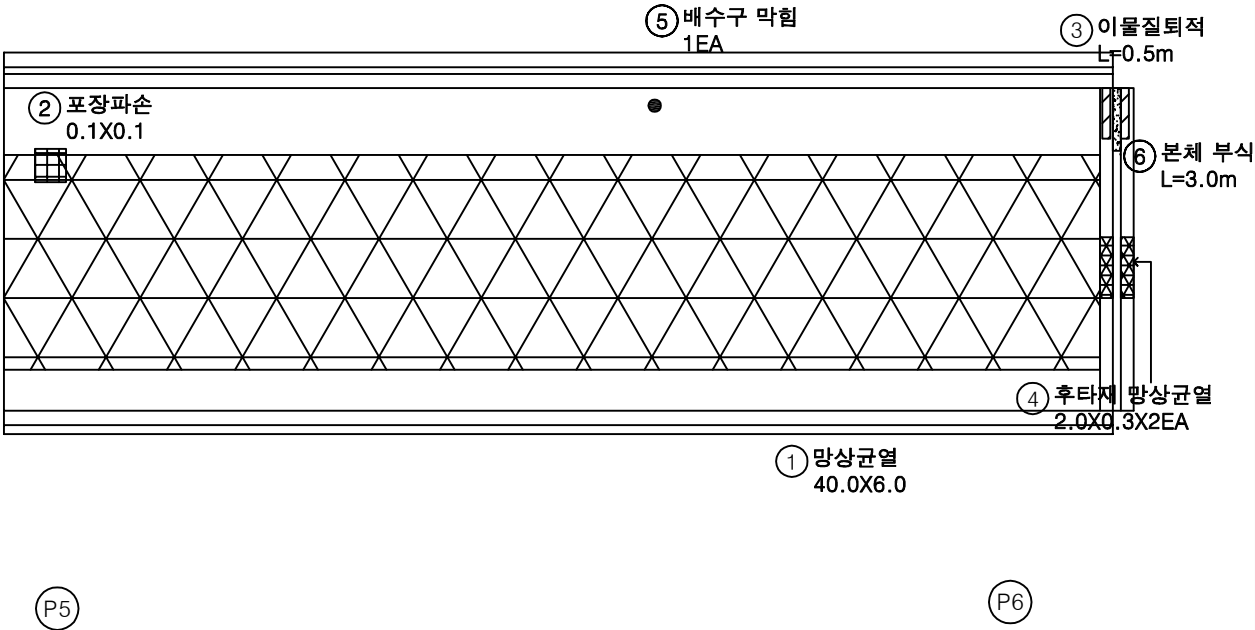


번호	구분	부재	손상내용	손상현황						비 고
				폭 (mm)	길이 (m)	너비 (m)	수량	단위	개소	
1	19하	교면포장	망상균열		40.0	6.0	240.00	m ²	1	
2	19하	교면포장	포장 파손		0.1	0.1	0.01	m ²	1	
3	19하	신축이음	이물질퇴적		0.5		0.50	m	1	
4	19하	신축이음	후타재 망상균열		2.0	0.3	1.20	m ²	2	
5	23하	배수시설	배수구 막힘				1.00	EA	1	
6	23하	신축이음	본체 부식		3.0		3.00	m	1	
7										
8										
KEY PLAN

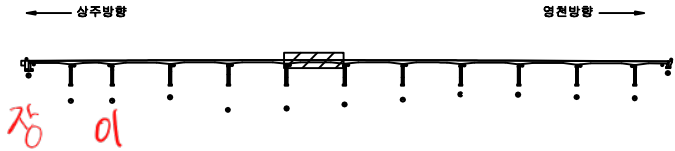

SECTION

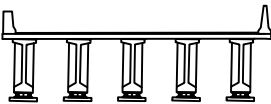


범례

균열	망상균열	재료분리
편치, 공동	바리, 파손	열화
누수, 체수	백태	퇴적물
철근노출	침하	그늘음
부식	좌굴, 변형	기타

발주처	상주영천고속도로(주)
용역명	상주영천고속도로 2024~2025년 시설물 안전점검 용역 (2024년 상반기 정기안전점검)
점검기관	(주)평성엔지니어링
도면번호	06

상주 방향
←

영천 방향
→

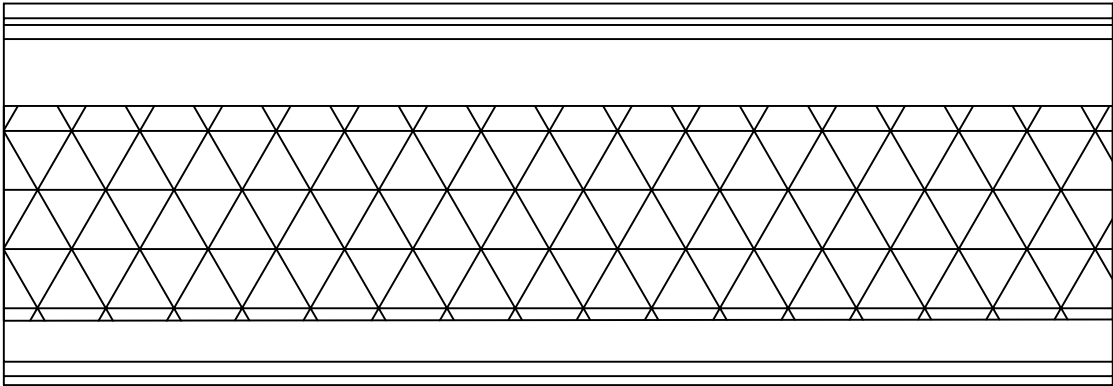

① 망상균열
40.0X8.0


P6

P7


손 상 물 량 표

번호	구분	부재	손상내용	손상현황						비 고
				폭 (mm)	길이 (m)	너비 (m)	수량	단위	개소	
1	19하	교면포장	망상균열		40.0	8.0	320.00	m ²	1	
2										
3										
KEY PLAN

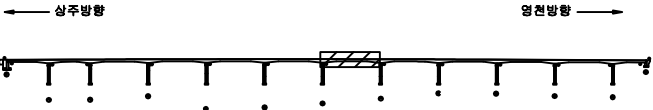

SECTION

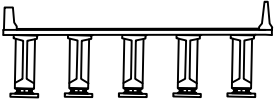


범례

균열	망상균열	재료분리
편치, 공동	박리, 피손	열화
누수, 채수	백태	피착물
철근노출	침하	그늘음
부식	좌굴, 변형	기타

발 주 처	상주영천고속도로(주)
용 역 명	상주영천고속도로 2024~2025년 시설물 안전점검 용역 (2024년 상반기 정기안전점검)
점 검 기 관	(주)평성엔지니어링
도 면 번 호	07

상주 방향
←

영천 방향
→

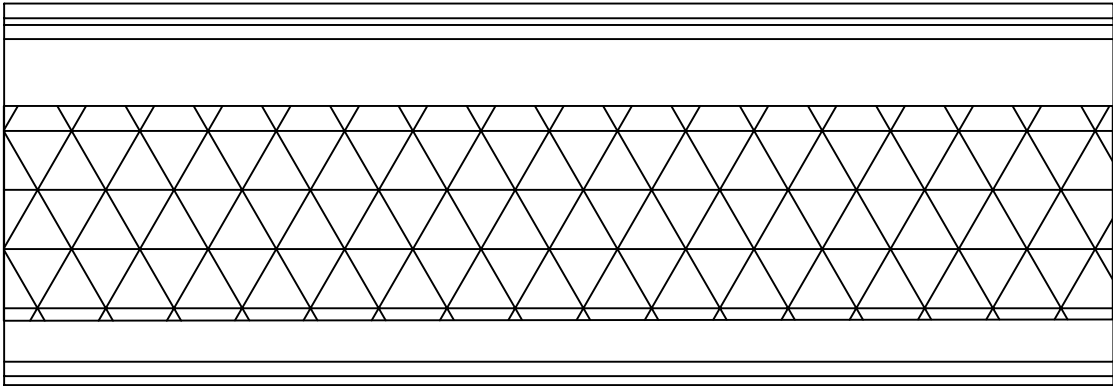

① 망상균열
40.0X8.0


P7

P8


손 상 물 량 표

번호	구분	부재	손상내용	손상현황						비 고
				폭 (mm)	길이 (m)	너비 (m)	수량	단위	개소	
1	19하	교면포장	망상균열		40.0	8.0	320.00	m ²	1	
2										
3										
KEY PLAN

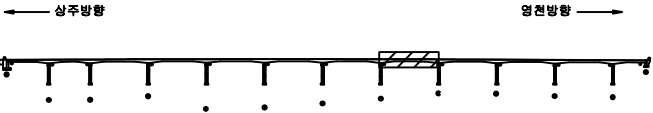

SECTION

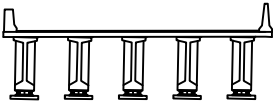

범례

균열	망상균열	재료분리
편치, 공동	박리, 피손	열화
누수, 채수	백태	피착물
철근노출	침하	그늘음
부식	좌굴, 변형	기타


발 주 처	상주영천고속도로(주)
용 역 명	상주영천고속도로 2024~2025년 시설물 안전점검 용역 (2024년 상반기 정기안전점검)
점 검 기 관	(주)평성엔지니어링
도 면 번 호	08

손 상 물 량 표

상주 방향




영천 방향

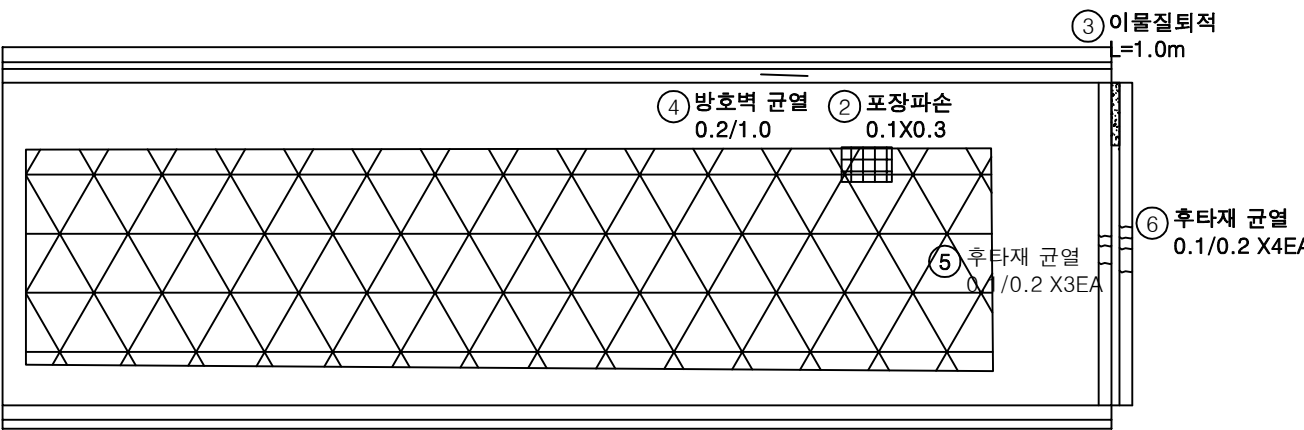


번호	구분	부재	손상내용	손상현황						비 고
				폭 (mm)	길이 (m)	너비 (m)	수량	단위	개소	
1	19하	교면포장	망상균열		40.0	6.0	240.00	m ²	1	
2	19하	교면포장	포장 파손		0.1	0.3	0.03	m ²	1	
3	19하	신축이음	이물질퇴적		1.0		1.00	m	1	
4	19하	방호벽	방호벽 균열	0.2	1.0		1.00	m	1	
5	21하	신축이음	후타재 균열	0.1	0.2		0.60	m	3	
6	21하	신축이음	후타재 균열	0.1	0.2		0.80	m	4	
7										
8										
KEY PLAN

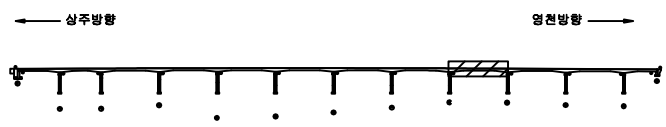

SECTION

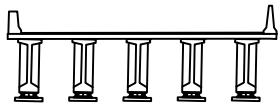



범례

	균열		망상균열		재료분리	발주처	상주영천고속도로(주)
	편치, 공동		바리, 파손		열화	용역명	상주영천고속도로 2024~2025년 시설물 안전점검 용역 (2024년 상반기 정기안전점검)
	누수, 체수		벽면		퇴적물	점검기관	(주)평생엔지니어링
	철근노출		침하		그늘음	도면번호	09
	부식		좌굴, 변형		기타		

상주 방향



영천 방향

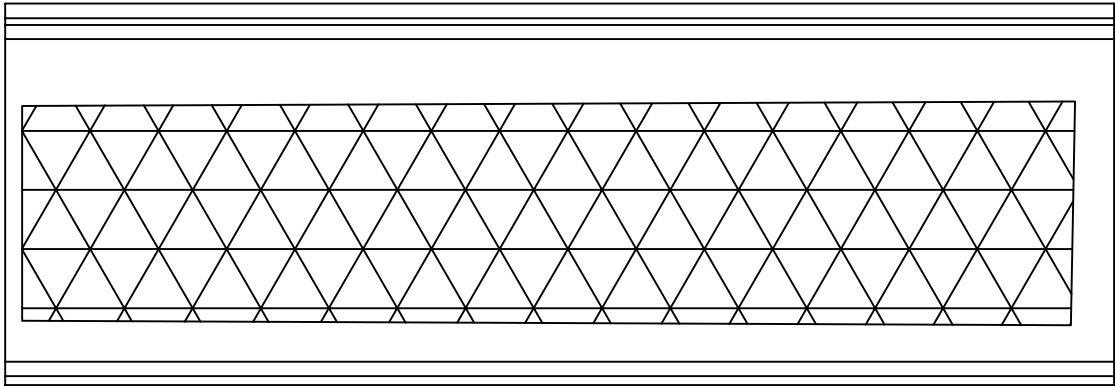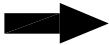

① 망상균열
40.0X6.0


P9

P10


손 상 물 량 표

번호	구분	부재	손상내용	손상현황						비 고
				폭 (mm)	길이 (m)	너비 (m)	수량	단위	개소	
1	19하	교면포장	망상균열		40.0	6.0	240.00	m ²	1	
2										
3										
KEY PLAN

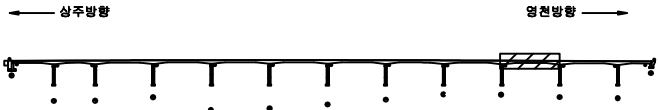

SECTION

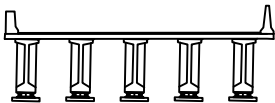


범례

콘크리트	망상균열	재료분리	발 주 처	상주영천고속도로(주)
편치, 공동	바리, 파손	열 화	용 역 명	상주영천고속도로 2024~2025년 시설물 안전점검 용역 (2024년 상반기 정기안전점검)
누수, 체수	백 테	퇴적물	점 검 기 관	(주)평성엔지니어링
철근노출	침 하	그늘음	도 면 번 호	10
부식	좌굴, 변형	기 타		

상주 방향



영천 방향

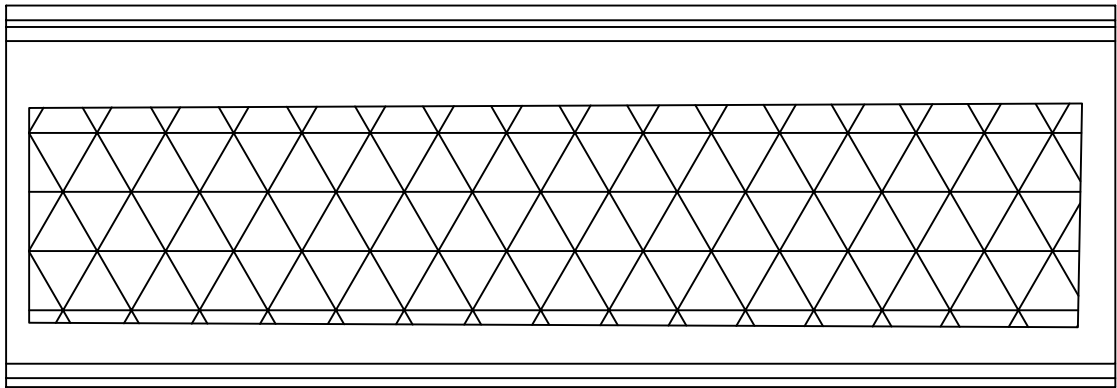

① 망상균열
40.0X6.0

P10


P11

손 상 물 량 표

번호	구분	부재	손상내용	손상현황						비 고
				폭 (mm)	길이 (m)	너비 (m)	수량	단위	개소	
1	19하	교면포장	망상균열		40.0	6.0	240.00	m ²	1	
2										
3										
KEY PLAN

← 상주방향

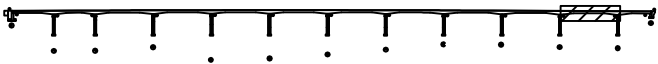

→ 영천방향

SECTION

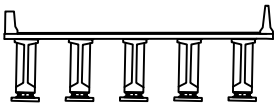

범례


	균열		망상균열		재료분리
	편치, 공동		바리, 파손		열화
	누수, 체수		백태		피착물
	철근노출		침하		그늘음
	부식		좌굴, 변형		기타

발주처	상주영천고속도로(주)
용역명	상주영천고속도로 2024~2025년 시설물 안전점검 용역 (2024년 상반기 정기안전점검)
점검기관	(주)평성엔지니어링
도면번호	

상주 방향



영천 방향

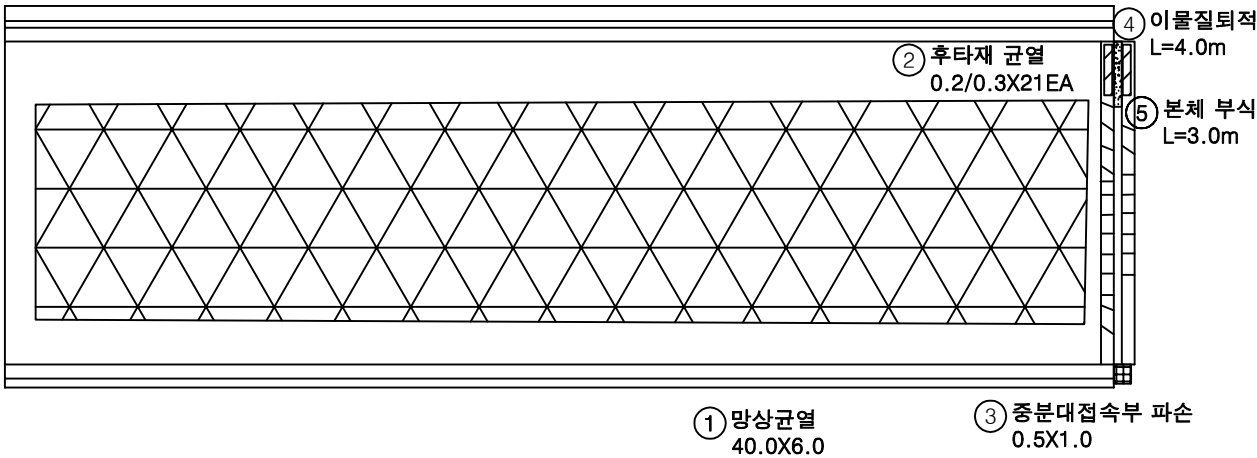


손 상 물 량 표

번호	구분	부재	손상내용	손상현황						비 고
				폭 (mm)	길이 (m)	너비 (m)	수량	단위	개소	
1	19하	교면포장	망상균열		40.0	6.0	240.00	m ²	1	
2	19하	신축이음	후타재 균열	0.2	0.3		6.30	m	21	
3	19하	중분대	중분대 접속부 파손		0.5	1.0	0.50	m ²	1	
4	21하	신축이음	이물질퇴적		4.0		4.00	m	1	
5	23하	신축이음	본체 부식		3.0		3.00	m	1	
6										
7										
KEY PLAN

← 상주방향

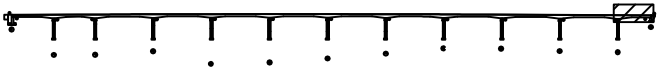

→ 영천방향

SECTION

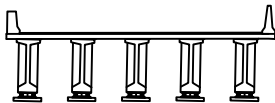

범례

	망상균열		이물질퇴적
	뚫치, 공동		바리, 파손
	누수, 세수		백 테
	철근노출		침 하
	부 식		좌굴, 변형
			기 타


발 주 처	상주영천고속도로(주)
용 역 명	상주영천고속도로 2024~2025년 시설물 안전점검 용역 (2024년 상반기 정기안전점검)
점 검 기 관	(주)평성엔지니어링
도 면 번 호	

손상물량표


번호	구분	부재	손상내용	손상현황						비고
				폭 (mm)	길이 (m)	너비 (m)	수량	단위	개소	
1										
2										
상주 방향


영천 방향

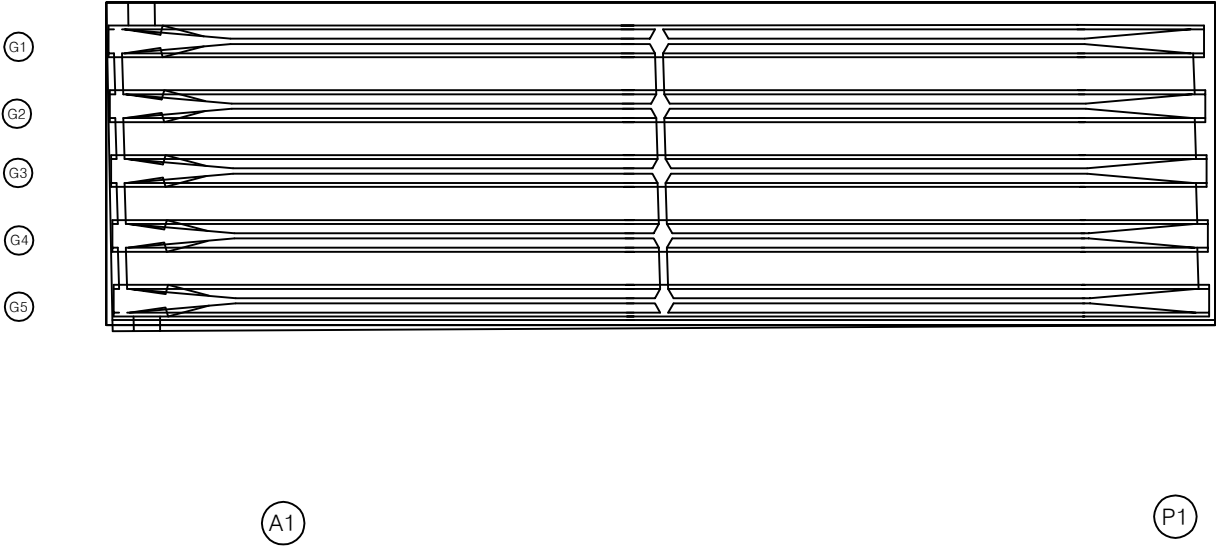

KEY PLAN

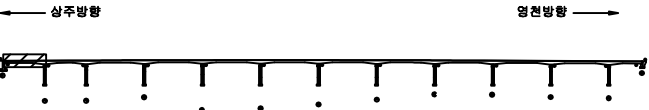

SECTION

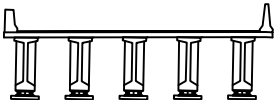


범례

균열	망상균열	재료분리
편치, 공동	파리, 파손	열화
누수, 침수	배터	퇴적물
철근노출	침하	그늘음
부식	좌굴, 변형	기타

발주처	상주영천고속도로(주)
용역명	상주영천고속도로 2024~2025년 시설물 안전점검 용역 (2024년 상반기 정기안전점검)
점검기관	(주)평성엔지니어링
도면번호	

상주 방향
←


영천 방향
→

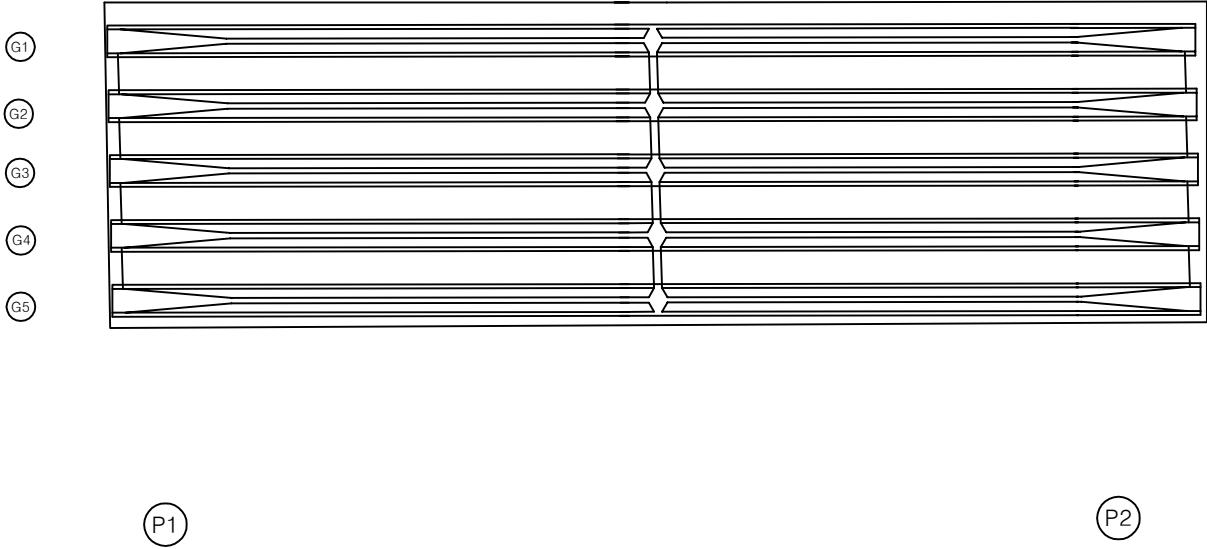


손상 물량 표

번호	구분	부재	손상내용	손상현황					비고
				폭 (mm)	길이 (m)	너비 (m)	물량	단위	개소
1									
2									
KEY PLAN

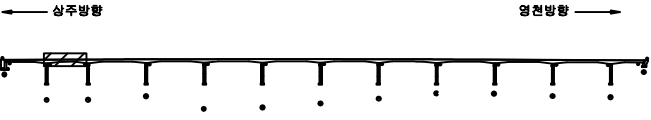

SECTION

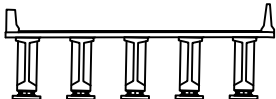


범례

콘크리트	아스팔트콘크리트	철근
팽창, 공동	균열, 파손	열화
누수, 체수	박리, 박락	박리
철근노출	침하	부식
부식	좌굴, 변형	기타

발주처	상주영천고속도로(주)
용역명	상주영천고속도로 2024~2025년 시설물 안전점검 용역 (2024년 상반기 정기안전점검)
점검기관	(주)영성엔지니어링
도면번호	14

상주 방향
←

영천 방향
→

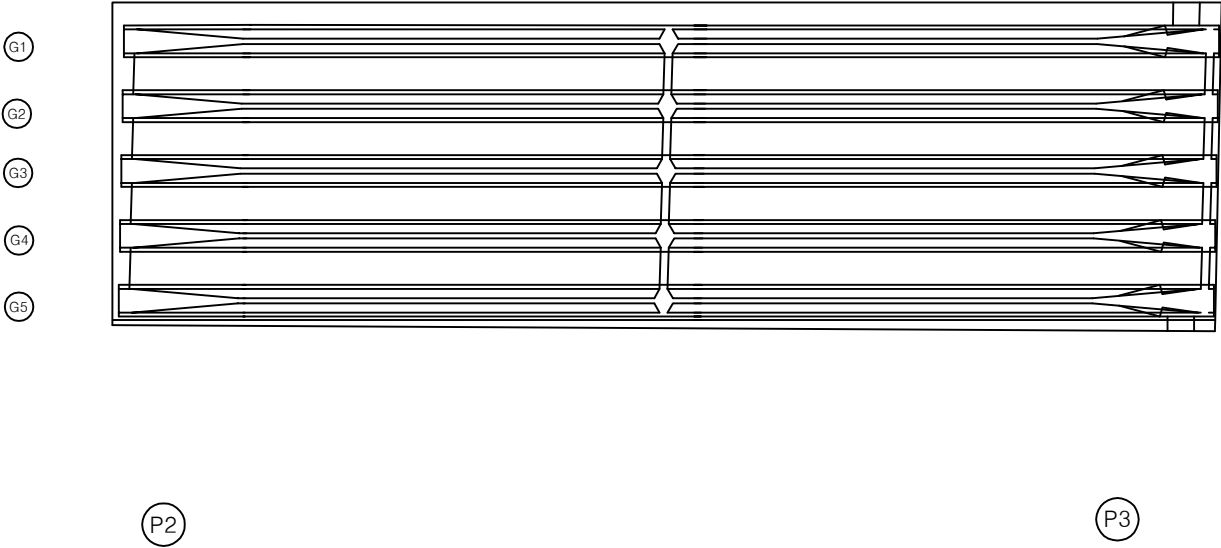

손상 물량 표

번호	구분	부재	손상내용	손상현황						비고
				폭 (mm)	길이 (m)	너비 (m)	물량	단위	개소	
1										
2										
KEY PLAN

← 상주방향

→ 영천방향

SECTION

범례

균열	방상균열	재료분리
천치, 공동	균열, 파손	열화
누수, 체수	균열	파괴물
철근노출	침하	그늘음
부식	좌굴, 변형	기타

발주처

상주영천고속도로(주)

용역명


상주영천고속도로 2024~2025년 시설물 안전점검 용역
(2024년 상반기 정기안전점검)

점검기관

(주)영성엔지니어링

도면번호

15

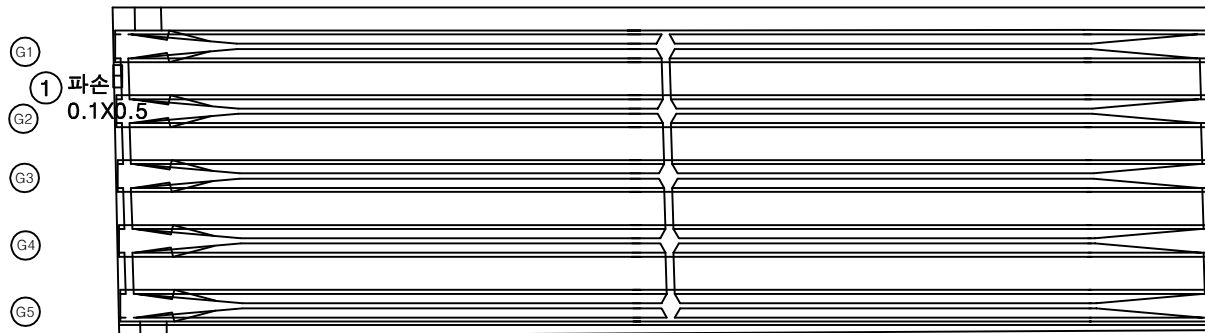


P3

(P4)

[illegible]

← 상주방향

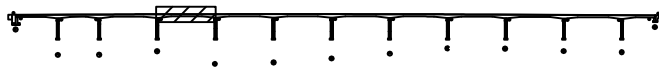


20	21
----	----

	간 일		망상간일		재료분리	발 주 처 상주영천고속도로(주) 용 역 명 상주영천고속도로 2024-2025년 시설물 안전점검 용역 (2024년 상반기 정기안전점검)
	편지, 광동		바리, 파손		열 화	
	누수, 채수		백 텍		토적물	
	철근노출		침 하		그늘음	
	부식		좌굴, 변형		기 타	도 연 번 호 16

상주 방향
←


영천 방향
→

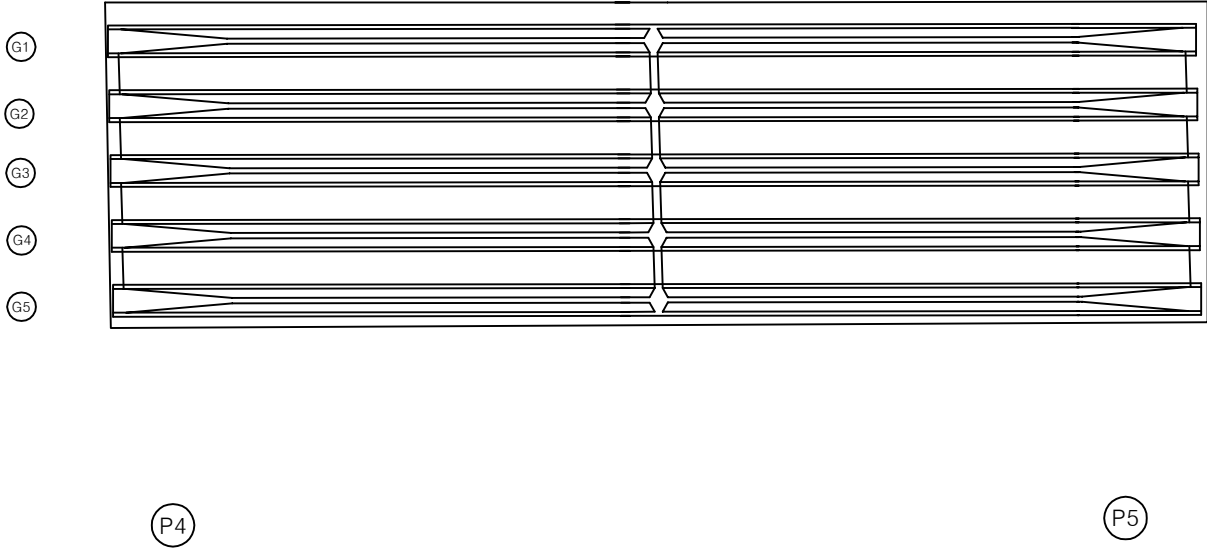


손상 물 량 표

번호	구분	부재	손상내용	손상현황						비 고
				폭 (mm)	길이 (m)	너비 (m)	수량	단위	개소	
1										
2										
KEY PLAN

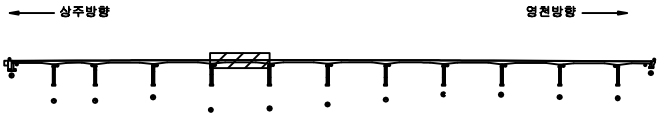

SECTION

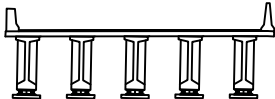


범례

균열	망상균열	재료분리
편치, 공동	바리, 파손	열화
누수, 체수	백태	퇴적물
철근노출	침하	그늘음
부식	좌굴, 변형	기타

발주처	상주영천고속도로(주)
용역명	상주영천고속도로 2024~2025년 시설물 안전점검 용역 (2024년 상반기 정기안전점검)
점검기관	(주)평성엔지니어링
도면번호	17

상주 방향
←


영천 방향
→

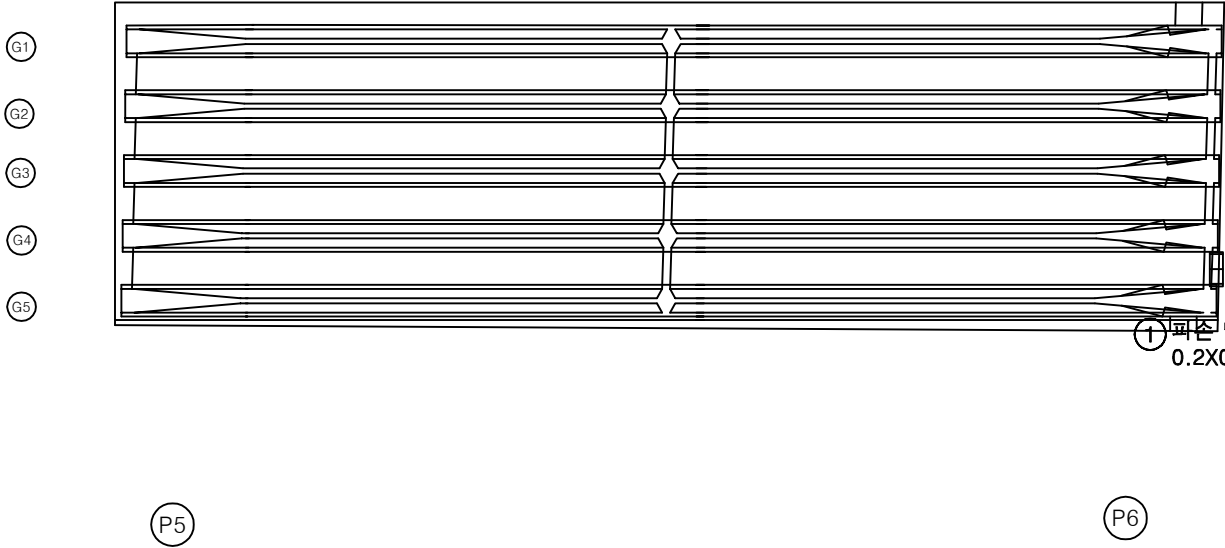


손상 물량 표

번호	구분	부재	손상내용	손상현황						비고
				폭 (mm)	길이 (m)	너비 (m)	물량	단위	개소	
1	23하	바닥판	파손 및 재료분리		0.2	0.5	0.10	m ²	1	
2										
3										
KEY PLAN

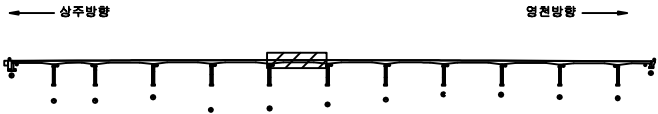

SECTION

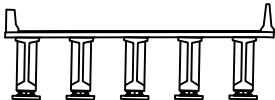

범례

균열	망상균열	재료분리
편치, 공동	박리, 피손	열화
누수, 체수	백태	피착물
철근노출	침하	그늘음
부식	좌굴, 변형	기타


발주처	상주영천고속도로(주)
용역명	상주영천고속도로 2024~2025년 시설물 안전점검 용역 (2024년 상반기 정기안전점검)
점검기관	(주)평성엔지니어링
도면번호	

손상물량표

상주 방향



영천 방향

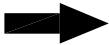

G1

G2

G3

G4

G5

P6

P7


번호	구분	부재	손상내용	손상현황						비고
				폭 (mm)	길이 (m)	너비 (m)	수량	단위	개소	
1										
2										
KEY PLAN

← 상주방향

→ 영천방향

SECTION

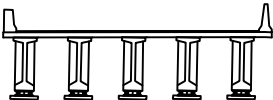


범례

콘크리트	철근콘크리트	강재보강	발주처
팽창, 공동	균열, 파손	열화	용역명
누수, 체수	부식	박리	상주영천고속도로 2024~2025년 시설물 안전점검 용역 (2024년 상반기 정기안전점검)
침하	침하	파손물	점검기관
교각	교각	교각	(주)평성엔지니어링
교각	교각	교각	도면번호

손상물량표


상주 방향
←

영천 방향
→

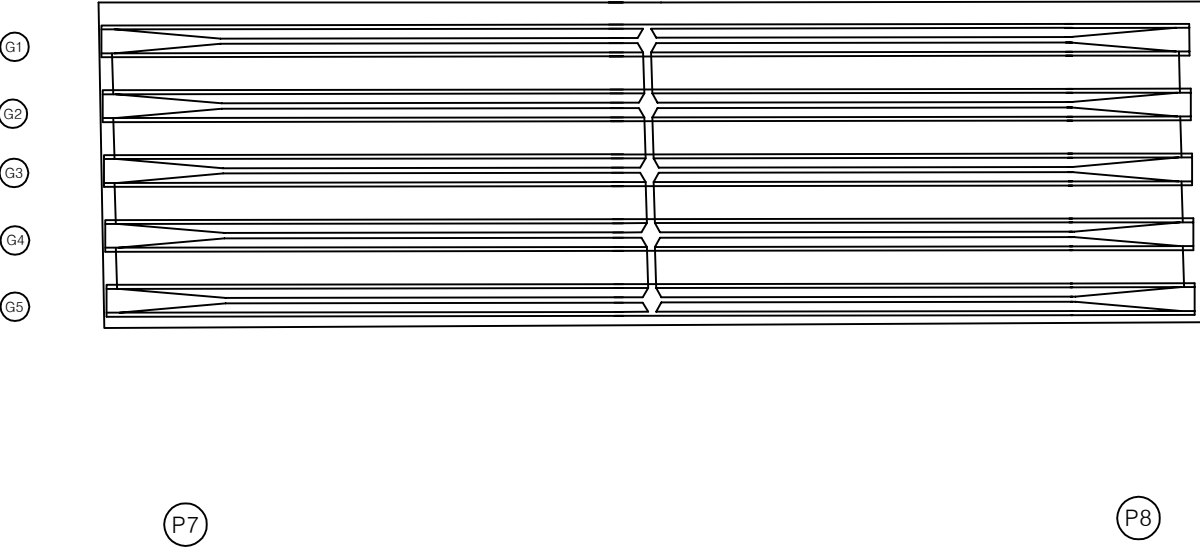


번호	구분	부재	손상내용	손상현황						비고
				폭 (mm)	길이 (m)	너비 (m)	수량	단위	개소	
1										
2										
KEY PLAN

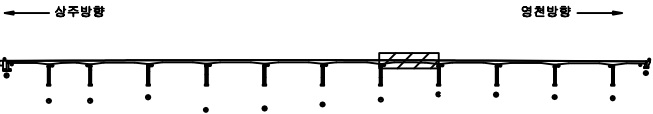

SECTION

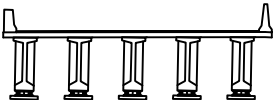

범례

균열	망상균열	재료분리
편치, 공동	바리, 파손	열화
누수, 체수	백태	퇴적물
철근노출	침하	그늘음
부식	좌굴, 변형	기타

발주처	상주영천고속도로(주)
용역명	상주영천고속도로 2024~2025년 시설물 안전점검 용역 (2024년 상반기 정기안전점검)
점검기관	(주)평성엔지니어링
도면번호	


손상물량표

번호	구분	부재	손상내용	손상현황						비고
				폭 (mm)	길이 (m)	너비 (m)	수량	단위	개소	
1										
2										
상주 방향



영천 방향

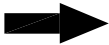

G1

G2

G3

G4

G5


P8

P9


KEY PLAN

← 상주방향

→ 영천방향

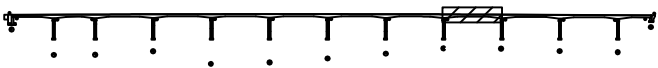

SECTION

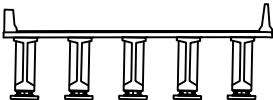

범례


	균열		망상균열		재료분리
	편치, 공동		바리, 피손		열화
	누수, 체수		백태		피착물
	철근노출		침하		그을음
	부식		좌굴, 변형		기타

발주처	상주영천고속도로(주)
용역명	상주영천고속도로 2024~2025년 시설물 안전점검 용역 (2024년 상반기 정기안전점검)
점검기관	(주)평성엔지니어링
도면번호	

손 상 물 량 표

상주 방향
←

영천 방향
→

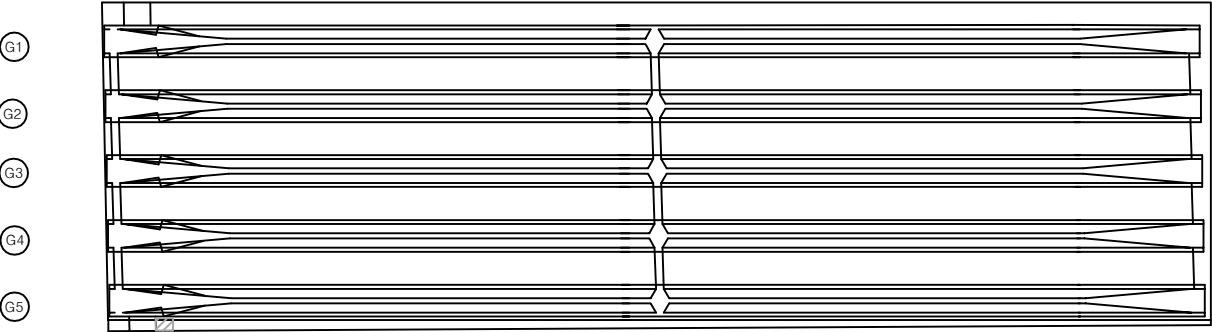


① 배수관 연결부 탈락
1EA

P9


P10

번호	구분	부재	손상내용	손상현황					비 고
				폭 (mm)	길이 (m)	너비 (m)	수량	단위	개소
1	19호 배수시설		배수관 연결부 탈락				1.00	EA	1
2									
3									
KEY PLAN

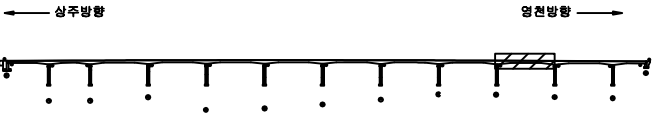

SECTION

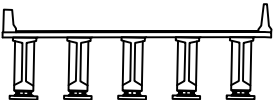


범례

균열	망상균열	재료분리
찌꺼, 공동	박리, 파손	열화
누수, 체수	백태	퇴적물
침하노출	침하	그늘음
부식	좌굴, 변형	기타

발 주 처	상주영천고속도로(주)
용 역 명	상주영천고속도로 2024~2025년 시설물 안전점검 용역 (2024년 상반기 정기안전점검)
점 검 기 관	(주)평성엔지니어링
도 면 번 호	

상주 방향
←


영천 방향
→

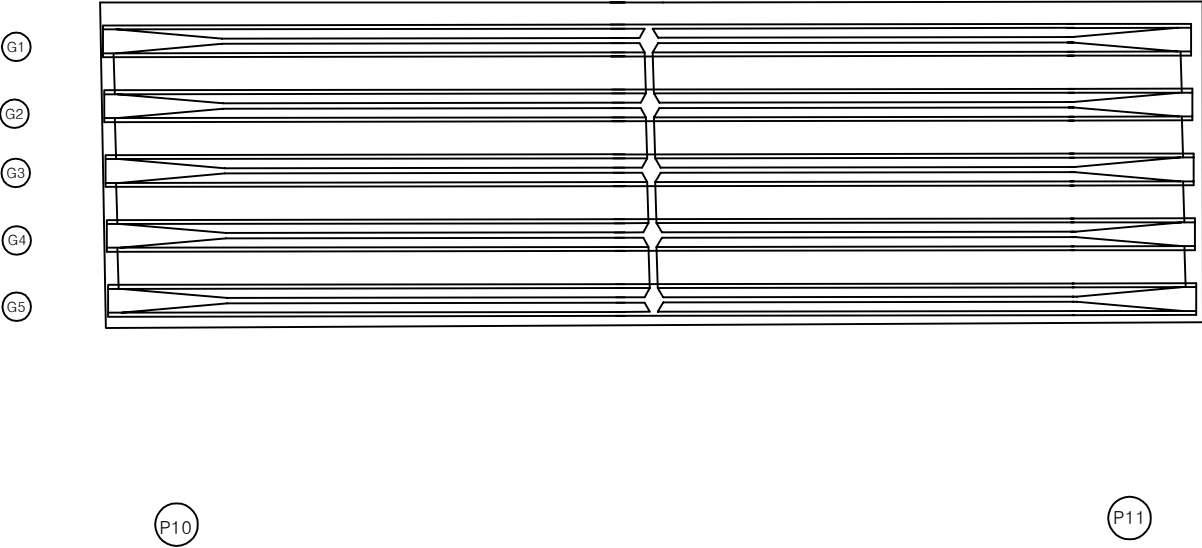

손상 물 량 표

번호	구분	부재	손상내용	손상현황						비 고
				폭 (mm)	길이 (m)	너비 (m)	수량	단위	개소	
1										
2										
KEY PLAN

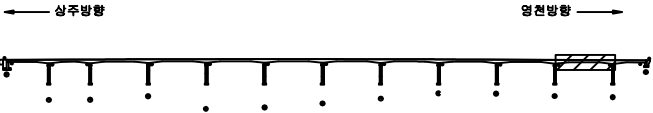

SECTION



범례


균열	망상균열	재료분리
편치, 공동	바리, 파손	열화
누수, 체수	백태	퇴적물
철근노출	침하	그늘음
부식	좌굴, 변형	기타

발주처	상주영천고속도로(주)
용역명	상주영천고속도로 2024~2025년 시설물 안전점검 용역 (2024년 상반기 정기안전점검)
점검기관	(주)평성엔지니어링
도면번호	

손상물량표

상주 방향

영천 방향

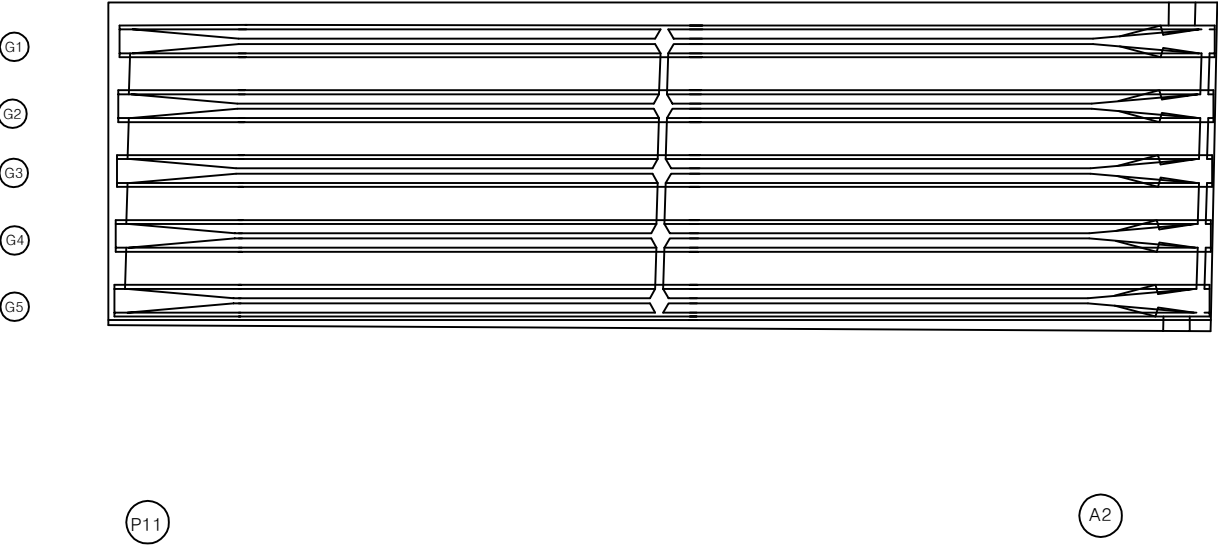

번호	구분	부재	손상내용	손상현황						비고
				폭 (mm)	길이 (m)	너비 (m)	물량	단위	개소	
1										
2										
KEY PLAN

상주방향 ← → 영천방향

SECTION


범례

균열	망상균열	재료분리	발주처	상주영천고속도로(주)
편치, 공동	바리, 파손	열화	용역명	상주영천고속도로 2024~2025년 시설물 안전점검 용역 (2024년 상반기 정기안전점검)
누수, 침수	배터	퇴적물	점검기관	(주)평성엔지니어링
철근노출	침하	그늘음	도면번호	
부식	좌굴, 변형	기타		

상주 방향



① 박리
0.1X0.1

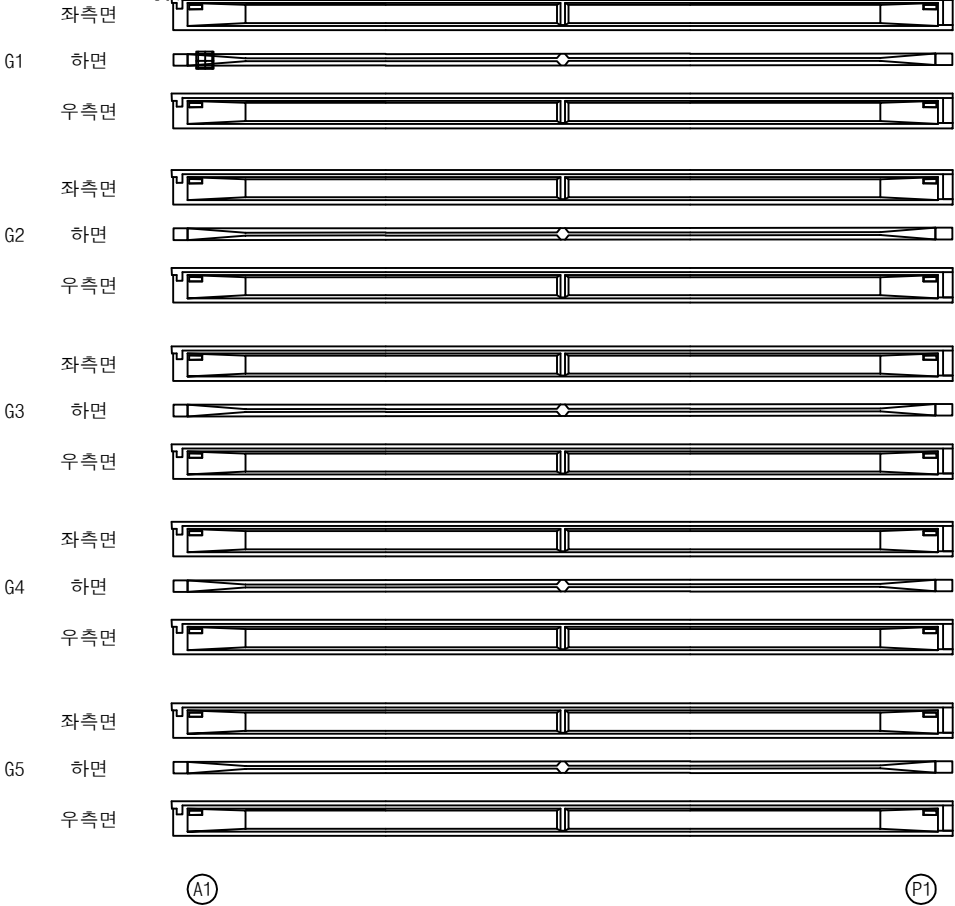


영천 방향




손상 물량 표

번호	구분	부재	손상내용	손상현황					비고
				폭 (mm)	길이 (m)	너비 (m)	수량	단위	개소
1	19하	거더	박리		0.1	0.1	0.01	m ²	1
2									
3									
KEY PLAN

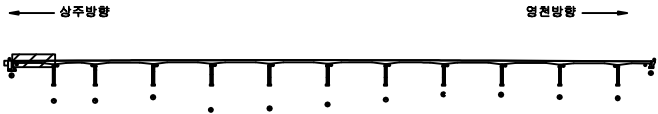

SECTION

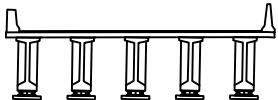

범례

콘크리트	방상근열	재료분리
편치, 공동	박리, 파손	열화
누수, 체수	벽체	퇴적물
철근노출	침하	그늘음
부식	좌굴, 변형	기타

발주처	상주영천고속도로(주)
용역명	상주영천고속도로 2024~2025년 시설물 안전점검 용역 (2024년 상반기 정기안전점검)
점검기관	(주)평성엔지니어링
도면번호	25

상주 방향



좌측면

G1 하면

우측면

① 거더파손
0.1X0.1

G2 좌측면

G2 하면

우측면

G3 좌측면

G3 하면

우측면

G4 좌측면

G4 하면

우측면

G5 좌측면

G5 하면

우측면

(P1)

(P2)

영천 방향



손상물량표


번호	구분	부재	손상내용	손상현황						비 고
				폭 (mm)	길이 (m)	너비 (m)	물량	단위	개소	
1	19하	거더	파손		0.1	0.1	0.01	m	1	23상 보수
2										
3										
KEY PLAN

← 상주방향

→ 영천방향

SECTION

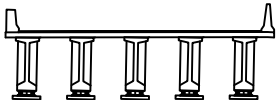

범례


균열	방상균열	재료분리
펀치, 공동	박리, 파손	열화
누수, 체수	백태	퇴적물
철근노출	침하	그늘음
부식	좌굴, 변형	기타

발주처	상주영천고속도로(주)
용역명	상주영천고속도로 2024~2025년 시설물 안전점검 용역 (2024년 상반기 정기안전점검)
점검기관	(주)영성엔지니어링
도면번호	26

상주 방향



① 박리 0.1X0.1 ② 박리 0.1X0.1

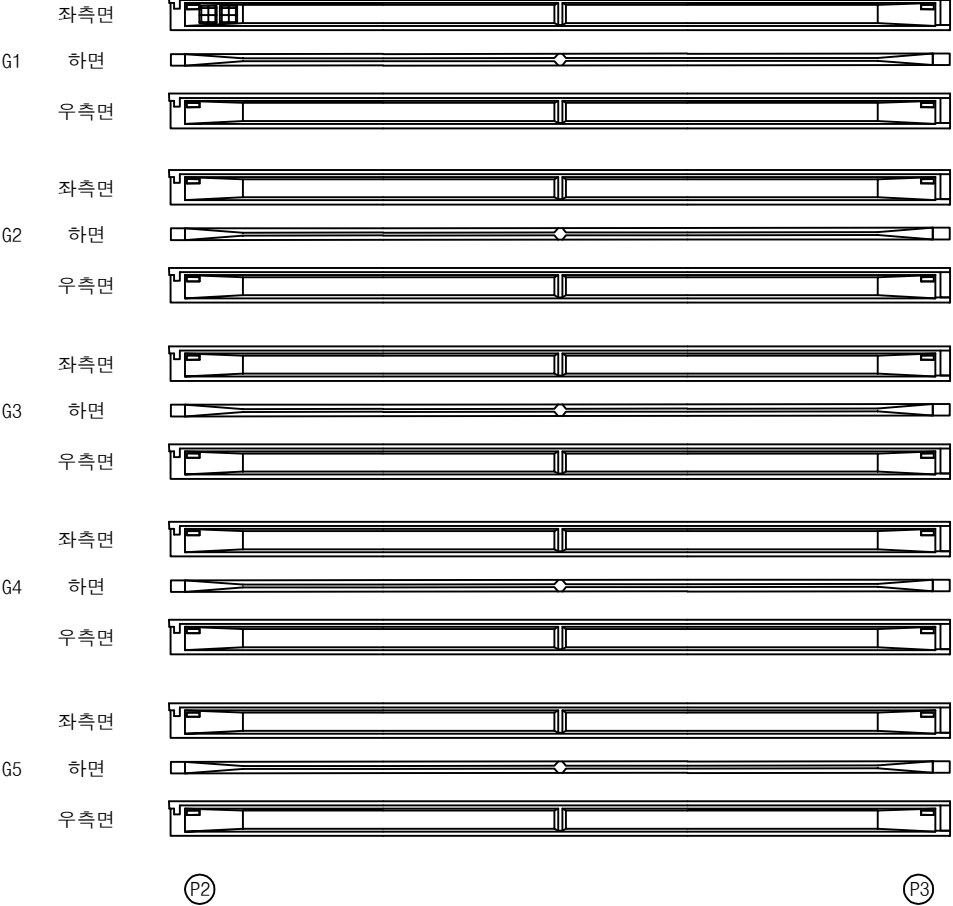

영천 방향



손상 물량 표

번호	구분	부재	손상내용	손상현황						비고
				폭 (mm)	길이 (m)	너비 (m)	수량	단위	개소	
1	19하	거더	박리		0.1	0.1	0.01	m ²	1	
2	21하	거더	박리		0.1	0.1	0.01	m ²	1	
3										
4										
KEY PLAN

SECTION

범례

	근	철		망상근철		재료분리
	편치, 공동		박리, 파손			열 화
	누수, 체수		백 테			피적물
	철근노출		침 하			그늘음
	부 식		좌굴, 변형			기 타

발 주 처

상주영천고속도로(주)

용 역 명

상주영천고속도로 2024~2025년 시설물 안전점검 용역
(2024년 상반기 정기안전점검)

점 검 기 관

(주)영성엔지니어링

도 면 번 호

27


상주 방향



좌측면

G1 하면


우측면

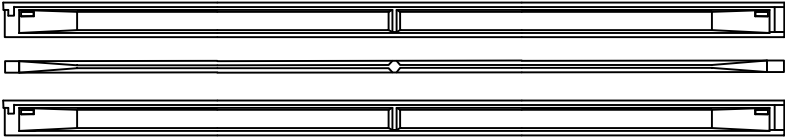

좌측면

G2 하면


우측면

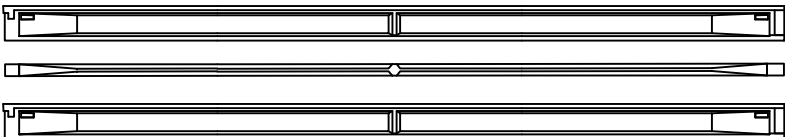

좌측면

G3 하면


우측면

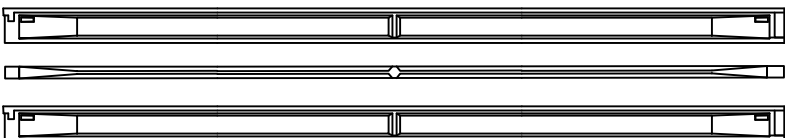

좌측면

G4 하면


우측면

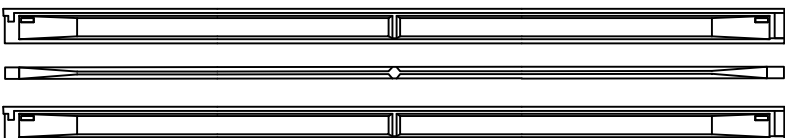

좌측면

G5 하면


우측면

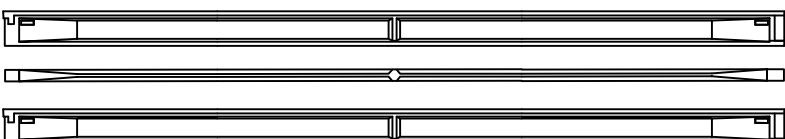

P3

P4

영천 방향

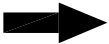


손상 물 량 표

번호	구분	부재	손상내용	손상현황						비 고
				폭 (mm)	길이 (m)	너비 (m)	수량	단위	개소	
1										
2										
KEY PLAN

← 상주방향

→ 영천방향

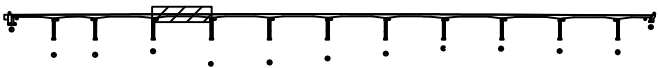

SECTION

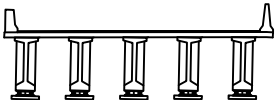

범례

균열	망상균열	재료분리
편치, 공동	박리, 피손	열화
누수, 체수	백태	피착물
철근노출	침하	그늘음
부식	좌굴, 변형	기타

발 주 처	상주영천고속도로(주)
용 역 명	상주영천고속도로 2024~2025년 시설물 안전점검 용역 (2024년 상반기 정기안전점검)
점 검 기 관	(주)평성엔지니어링
도 면 번 호	

상주 방향



G1 좌측면

하면

우측면

G2 좌측면

하면

우측면

G3 좌측면

하면

우측면

G4 좌측면


하면

우측면

G5 좌측면

하면

우측면

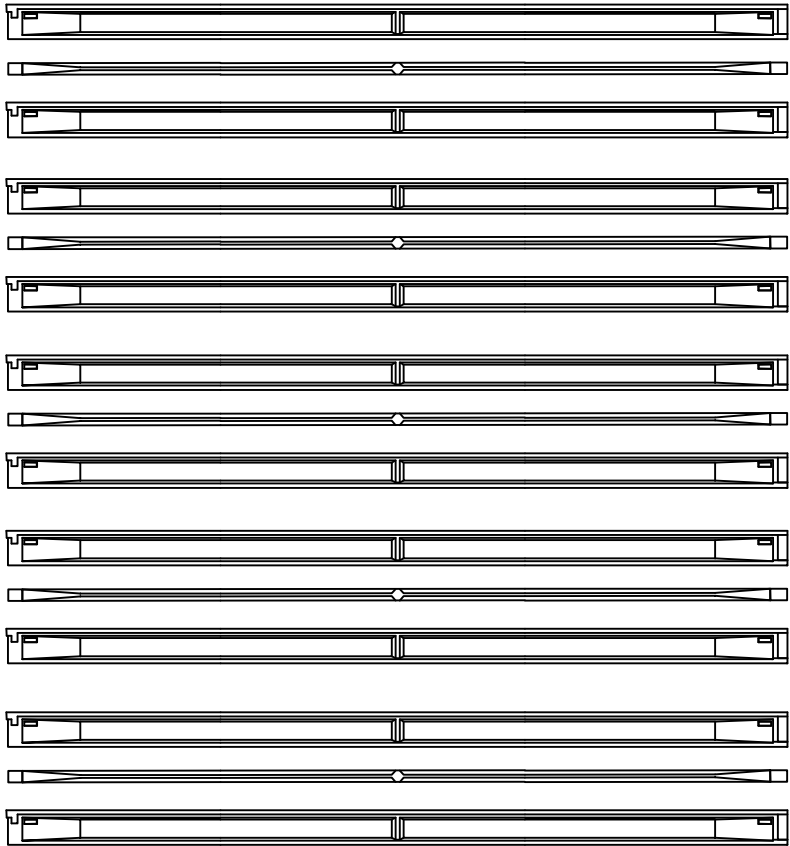

P4

P5


영천 방향




손상 물량 표

번호	구분	부재	손상내용	손상현황					비고
				폭 (mm)	길이 (m)	너비 (m)	수량	단위	개소
1									
2									
KEY PLAN

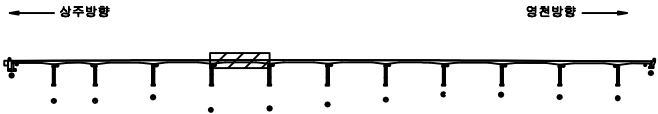

SECTION

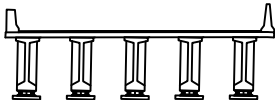

범례


콘크리트	방상근열	재료분리
편치, 공동	박리, 파손	열화
누수, 체수	백태	퇴적물
철근노출	침하	그늘음
부식	좌굴, 변형	기타

발주처	상주영천고속도로(주)
용역명	상주영천고속도로 2024~2025년 시설물 안전점검 용역 (2024년 상반기 정기안전점검)
점검기관	(주)평성엔지니어링
도면번호	

상주 방향




영천 방향

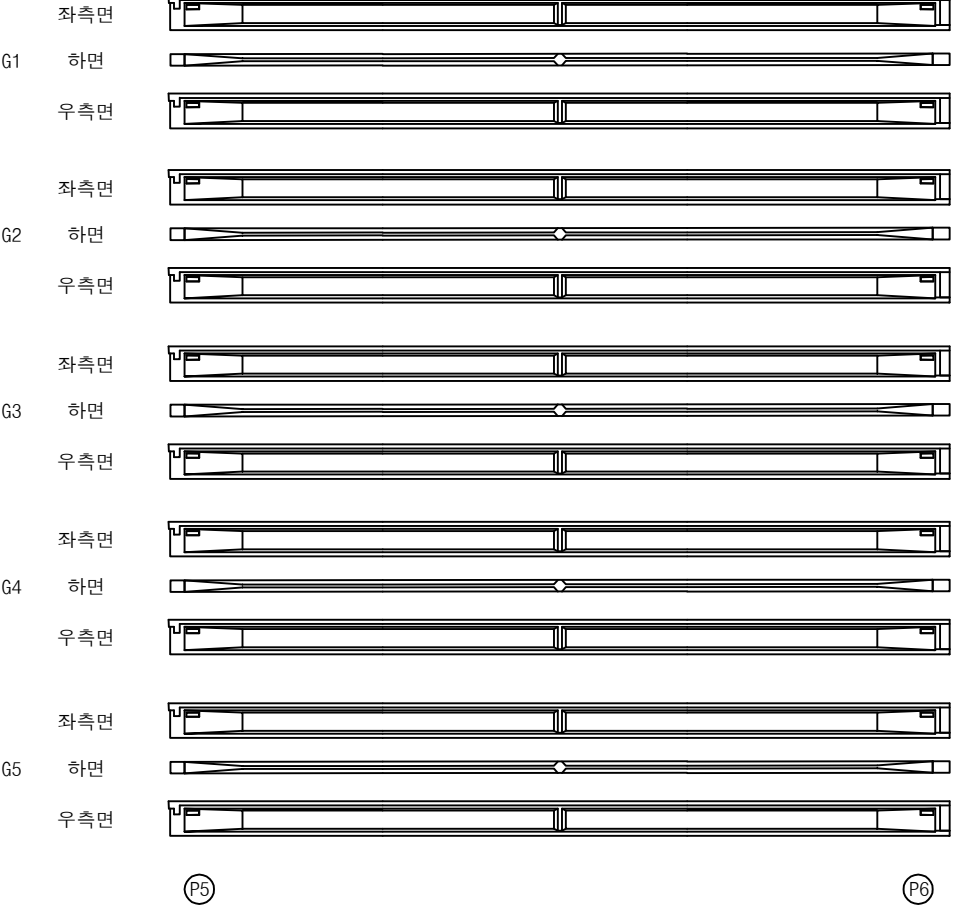

손상 물 량 표

번호	구분	부재	손상내용	손상현황						비 고
				폭 (mm)	길이 (m)	너비 (m)	수량	단위	개소	
1										
2										
KEY PLAN

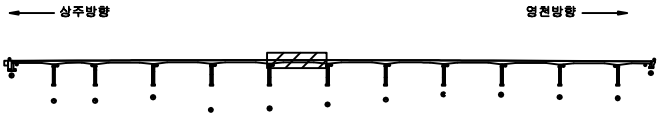

SECTION




범례



	관 절		망상균열		재료분리
	원치, 공동		바리, 피손		열 화
	누수, 세수		백 테		피착물
	철근노출		침 하		그을음
	부 식		좌굴, 변형		기 타

발 주 처	상주영천고속도로(주)
용 역 명	상주영천고속도로 2024~2025년 시설물 안전점검 용역 (2024년 상반기 정기안전점검)
점 검 기 관	(주)평성엔지니어링
도 면 번 호	

상주 방향

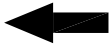


영천 방향

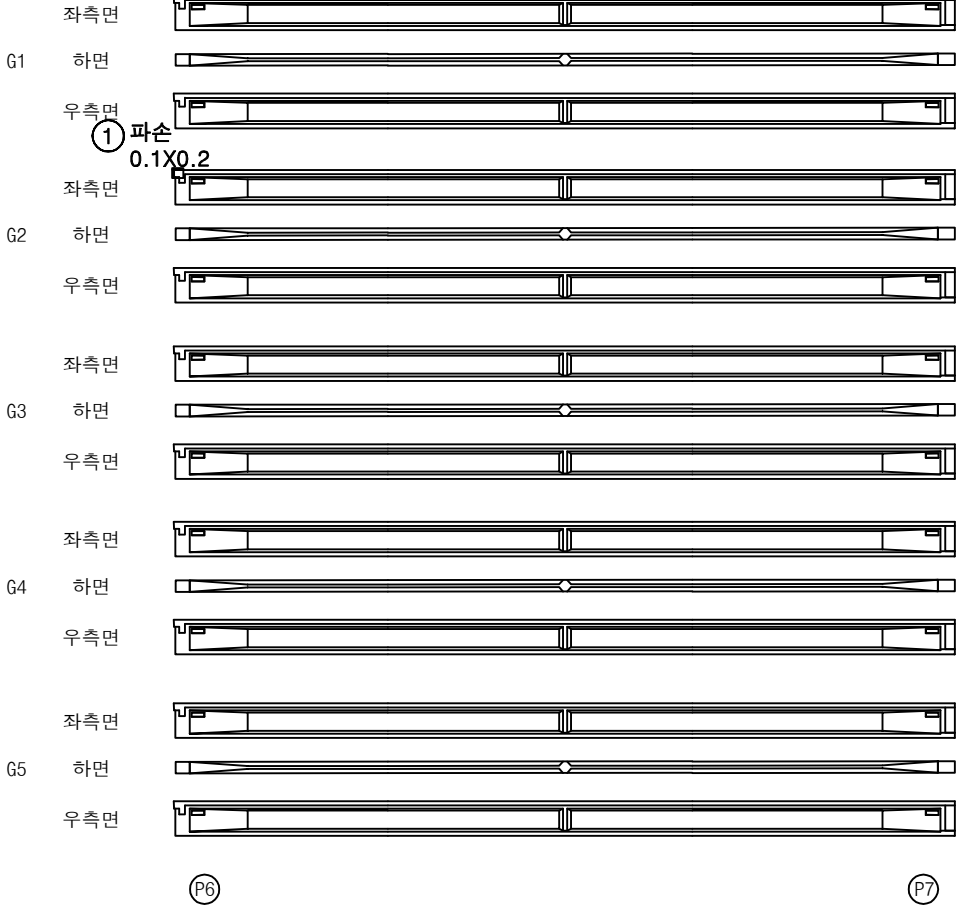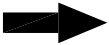


손상 물량 표

번호	구분	부재	손상내용	손상현황					비고
				폭 (mm)	길이 (m)	너비 (m)	수량	단위	개소
1	23하	거더	파손		0.1	0.2	0.02	m ²	1
2									
3									
KEY PLAN

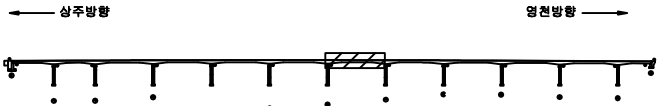

SECTION

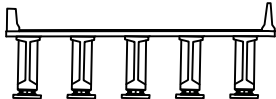

범례


균열	망상균열	재료분리
편치, 공동	박리, 피손	열화
누수, 채수	백태	피착물
철근노출	침하	그늘음
부식	좌굴, 변형	기타

발주처	상주영천고속도로(주)
용역명	상주영천고속도로 2024~2025년 시설물 안전점검 용역 (2024년 상반기 정기안전점검)
점검기관	(주)평성엔지니어링
도면번호	

상주 방향



G1 좌측면
하면
우측면
G2 좌측면
하면
우측면
G3 좌측면
하면
우측면
G4 좌측면
하면
우측면
G5 좌측면
하면
우측면

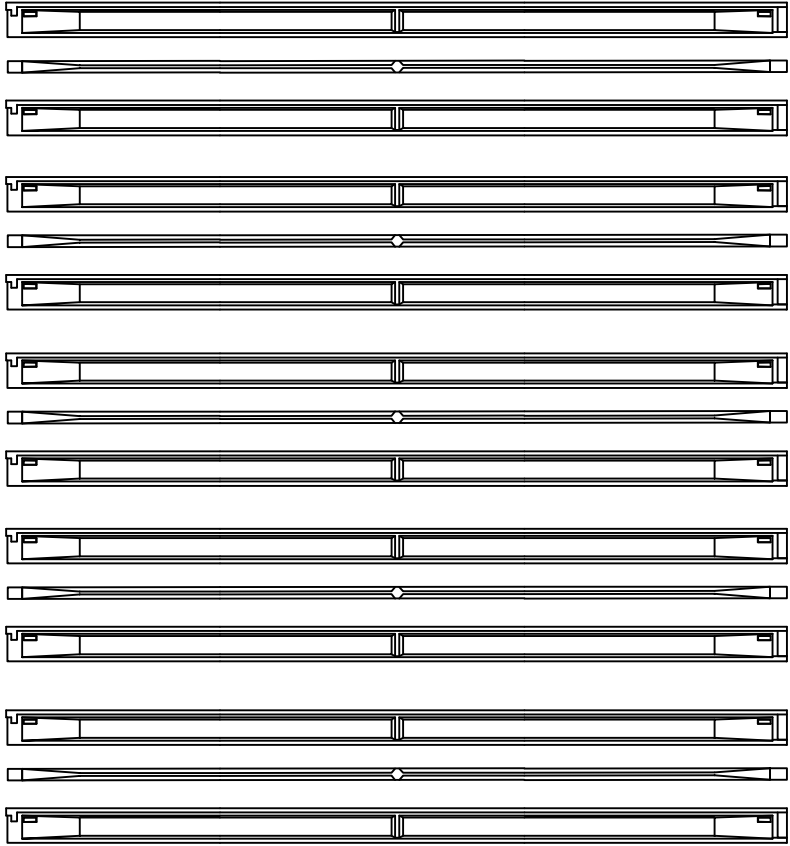

P7

P8


영천 방향




손상물량표

번호	구분	부재	손상내용	손상현황					비고
				폭 (mm)	길이 (m)	너비 (m)	수량	단위	개소
1									
2									
KEY PLAN

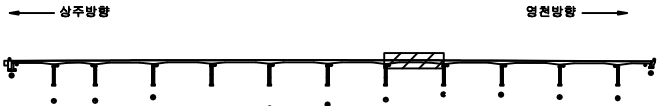

SECTION

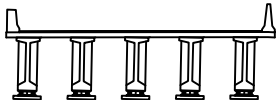

범례


균열	망상균열	재료분리
찢어, 공동	바리, 피손	열화
누수, 세수	백태	피착물
철근노출	침하	그늘음
부식	좌굴, 변형	기타

발주처	상주영천고속도로(주)
용역명	상주영천고속도로 2024~2025년 시설물 안전점검 용역 (2024년 상반기 정기안전점검)
점검기관	(주)평성엔지니어링
도면번호	

상주 방향




영천 방향

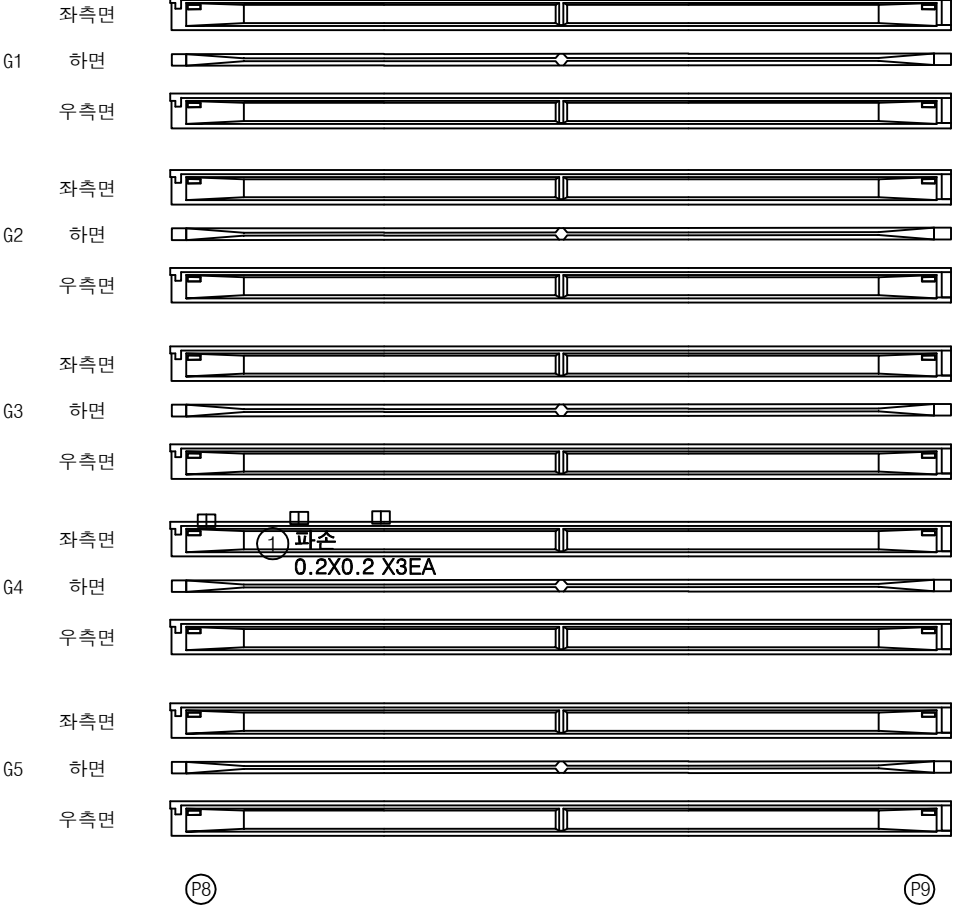


손상 물량 표

번호	구분	부재	손상내용	손상현황					비고
				폭 (mm)	길이 (m)	너비 (m)	수량	단위	개소
1	235하	거더	파손		0.2	0.2	0.12	m ²	3
2									
3									
KEY PLAN

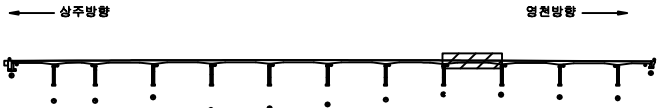

SECTION

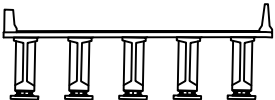

범례



균열	강상균열	재료분리
원치, 공동	바리, 파손	열화
누수, 침수	벽면	퇴적물
침하노출	침하	그늘음
부식	좌굴, 변형	기타

발주처	상주영천고속도로(주)
용역명	상주영천고속도로 2024~2025년 시설물 안전점검 용역 (2024년 상반기 정기안전점검)
점검기관	(주)평성엔지니어링
도면번호	33

상주 방향




영천 방향

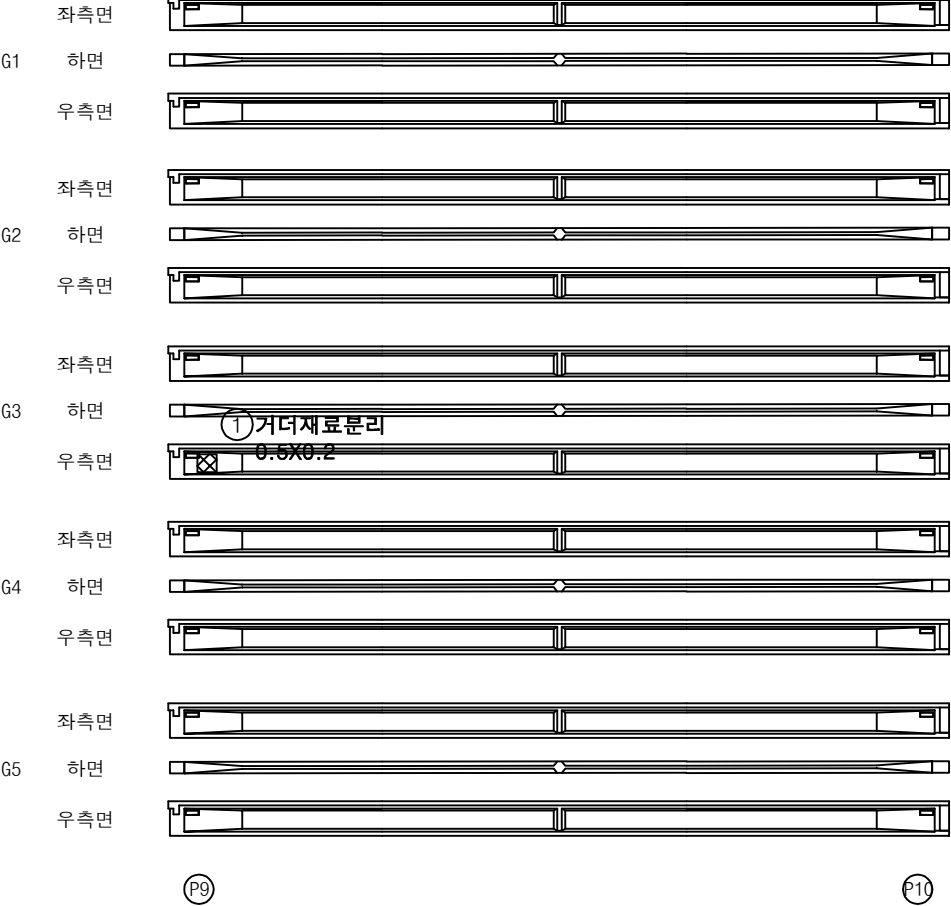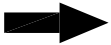


손상 물량 표

번호	구분	부재	손상내용	손상현황						비고
				폭 (mm)	길이 (m)	너비 (m)	물량	단위	개소	
1	19하	거더	재료분리		0.5	0.2	0.10	m ²	1	
2										
3										
KEY PLAN

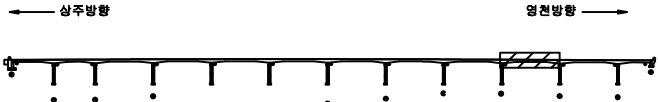

SECTION

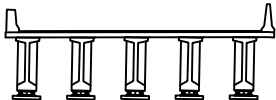


범례

콘크리트	방상근열	재료분리	발주처	상주영천고속도로(주)
균열, 공동	박리, 피손	열화	용역명	상주영천고속도로 2024~2025년 시설물 안전점검 용역 (2024년 상반기 정기안전점검)
누수, 체수	백태	피착물	점검기관	(주)평성엔지니어링
침하노출	침하	그늘음	도면번호	
부식	좌굴, 변형	기타		

상주 방향




영천 방향

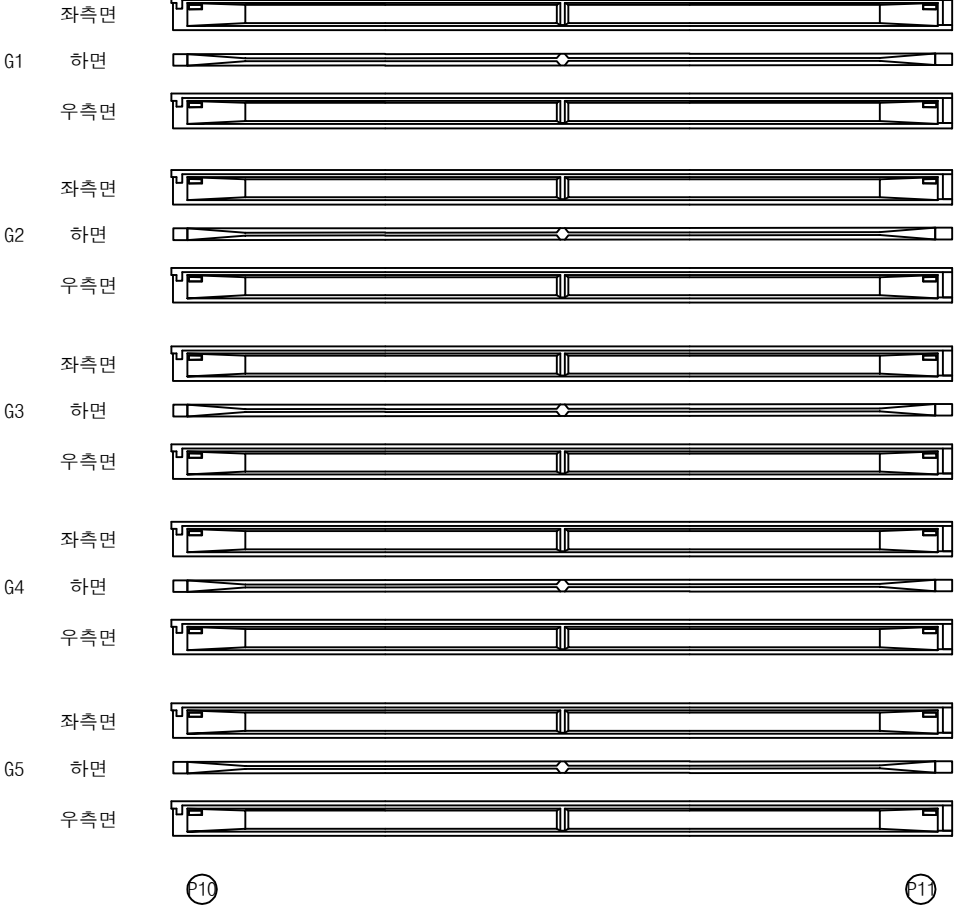


손상 물량 표

번호	구분	부재	손상내용	손상현황					비고
				폭 (mm)	길이 (m)	너비 (m)	물량	단위	개소
1									
2									
KEY PLAN

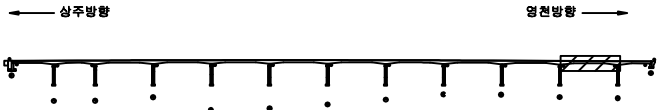

SECTION

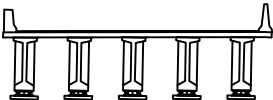

범례

콘크리트	방상근열	재료분리
편치, 공동	바리, 피손	열화
누수, 채수	벽체	퇴적물
철근노출	침하	그늘음
부식	좌굴, 변형	기타

발주처	상주영천고속도로(주)
용역명	상주영천고속도로 2024~2025년 시설물 안전점검 용역 (2024년 상반기 정기안전점검)
점검기관	(주)평성엔지니어링
도면번호	35

상주 방향



영천 방향



좌측면

G1 하면

우측면

좌측면

G2 하면

우측면

좌측면

G3 하면

우측면

좌측면

G4 하면

우측면

좌측면

G5 하면

우측면

P1

A2


손상 물량 표

번호	구분	부재	손상내용	손상현황					비고
				폭 (mm)	길이 (m)	너비 (m)	물량	단위	개소
1									
2									
KEY PLAN

← 상주방향

→ 영천방향

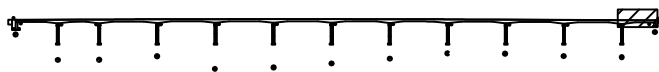

SECTION

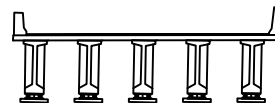

범례


	관 절		망상균열		재료분리	발 주 처	상주영천고속도로(주)
	편치, 공동		바리, 피손		열 화	용 역 명	상주영천고속도로 2024~2025년 시설물 안전점검 용역 (2024년 상반기 정기안전점검)
	누수, 침수		백 테		피복물	점 검 기 관	(주)평성엔지니어링
	철근노출		침 하		그을음	도 면 번 호	
	부 식		좌굴, 변형		기 타		

손상물량표

상주 방향




영천 방향

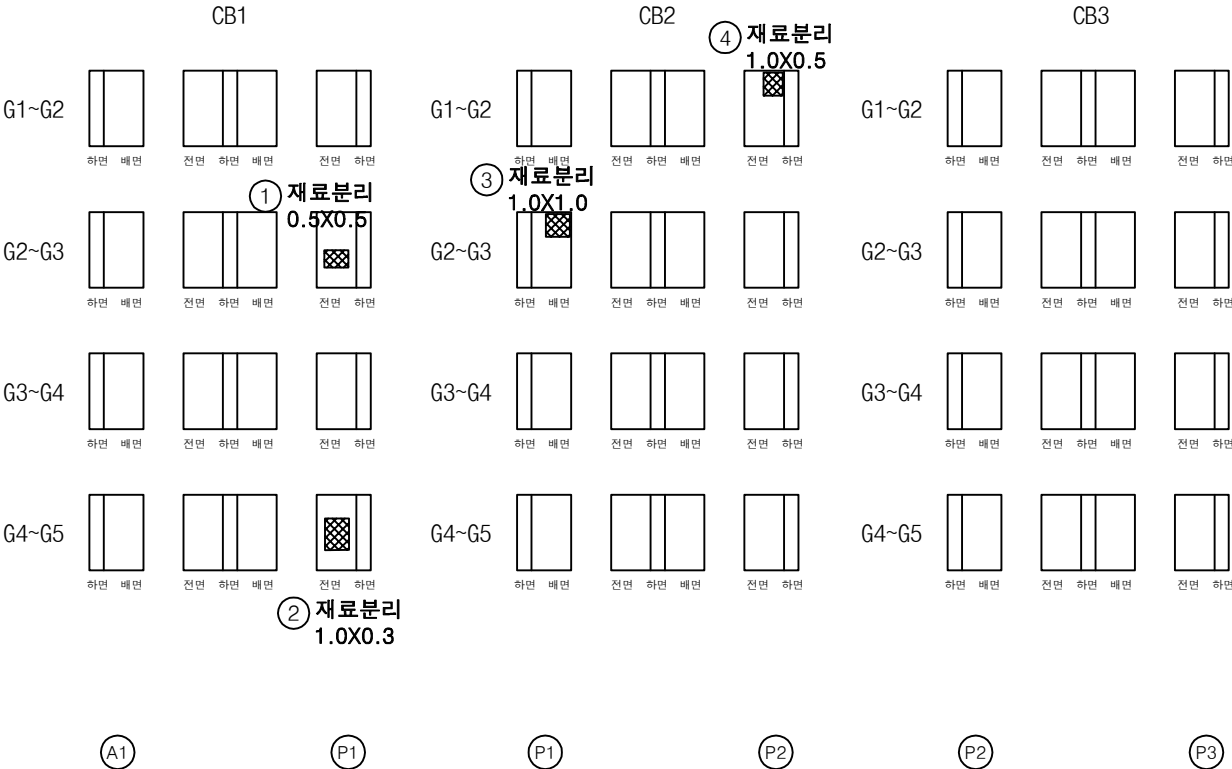


번호	구분	부재	손상내용	손상현황						비고
				폭 (mm)	길이 (m)	너비 (m)	수량	단위	개소	
1	19하	가로보	재료분리		0.5	0.5	0.25	m ²	1	
2	19하	가로보	재료분리		1.0	0.3	0.30	m ²	1	
3	23하	가로보	재료분리		1.0	1.0	1.00	m ²	1	
4	23하	가로보	재료분리		1.0	0.5	0.50	m ²	1	
5										
6										
KEY PLAN

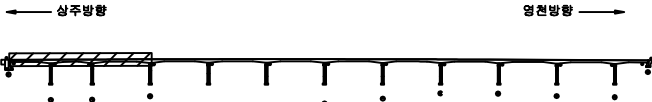

SECTION

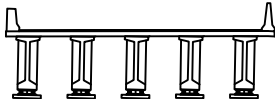

범례

	균열		망상균열		재료분리
	편치, 공동		바리, 피손		열화
	누수, 체수		변색		녹흔
	철근노출		침하		그늘음
	부식		좌굴, 변형		기타

발주처	상주영천고속도로(주)
용역명	상주영천고속도로 2024~2025년 시설물 안전점검 용역 (2024년 상반기 정기안전점검)
점검기관	(주)평생엔지니어링
도면번호	37

손 상 물 량 표

CB6

G1~G2

전면 하면

G2~G3

아면 전면 전면 아면

③ 재료분리
0.3X0.5

G3~G4

하머 배머 저머 하머 배머 저머 하머

--	--

G4~G5

하면 배면 저면 하면 배면 저면 하면

--	--

(P6)

KEY PLAN

A horizontal beam is shown with two downward-pointing vertical arrows representing point loads. A single upward-pointing vertical arrow, representing a reaction force, is located at the right end of the beam. Two dots are placed below the beam, one centered under each downward load arrow.

S
E
C
T
I
O
N



附 錄




용역명	삼주영천고속도로 2024~2025년 시설물 안전점검 용역 (2024년 상반기 정기안전점검)
-----	---

도면번호

상주 방향



영천 방향

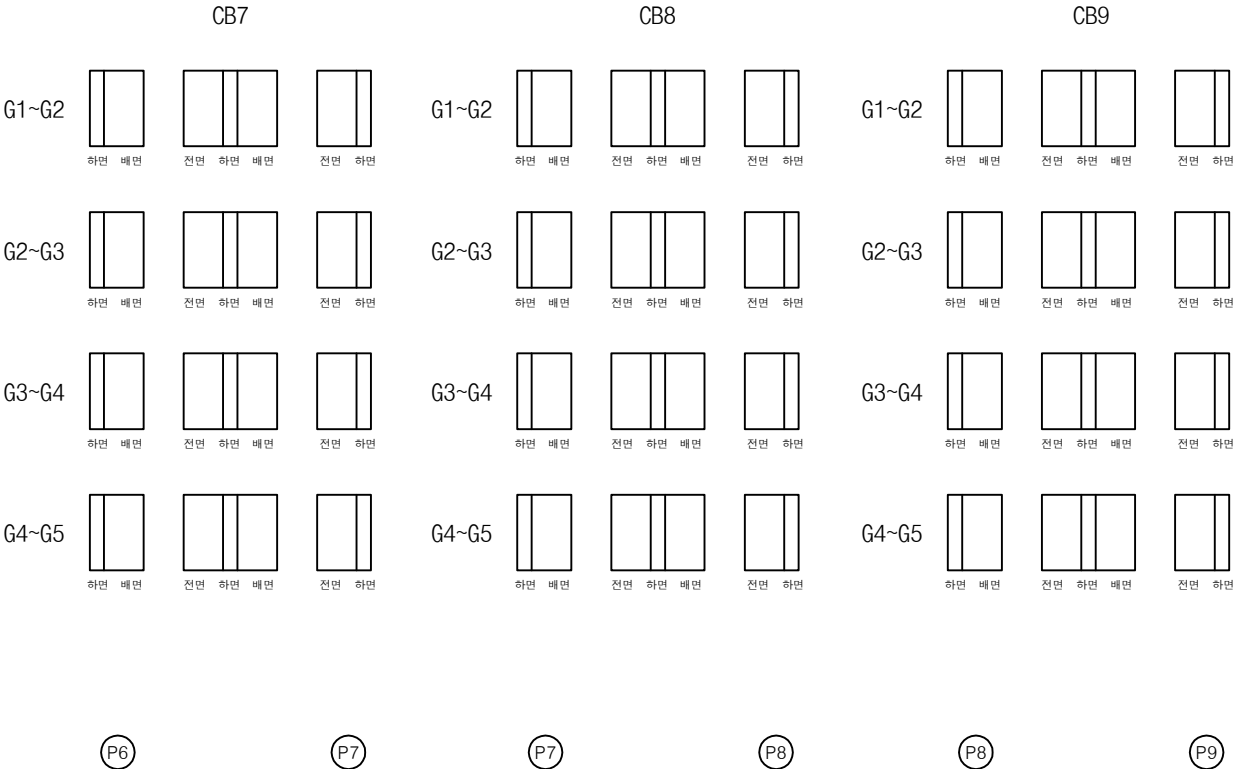

손상 물량 표

번호	구분	부재	손상내용	손상현황						비고
				폭 (mm)	길이 (m)	너비 (m)	물량	단위	개소	
1										
2										
KEY PLAN

SECTION

범례

	균열		광상균열		재료분리
	편치, 공동		바리, 파손		열화
	누수, 체수		백터		표적물
	철근노출		침하		그을음
	부식		작글, 변형		기타

발주처

상주영천고속도로(주)

용역명

상주영천고속도로 2024~2025년 시설물 안전점검 용역
(2024년 상반기 정기안전점검)

점검기관

(주)평성엔지니어링

도면번호

39

손상물량표

상주 방향



영천 방향



CB10


CB11

CB12


G1~G2



G1~G2

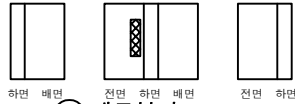


G1~G2

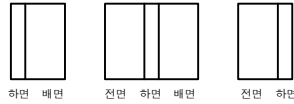


G2~G3



G2~G3

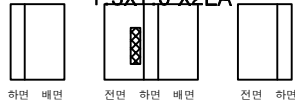


G2~G3

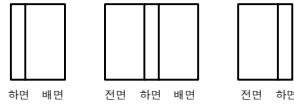


G3~G4




G3~G4

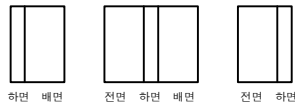


G3~G4

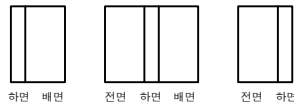


G4~G5

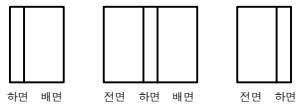

G4~G5

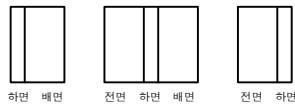

G4~G5

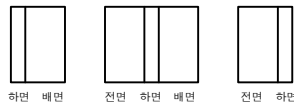

P9

P10


P10

P11


P11

A2

KEY PLAN

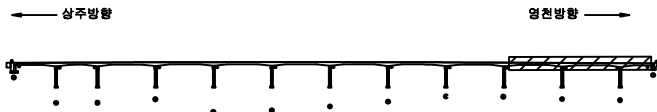


SECTION

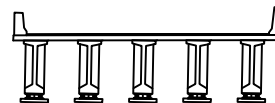


범례


콘크리트	방상근열	재료분리	발주처	상주영천고속도로(주)
균열, 공동	부식, 파손	열화	용역명	상주영천고속도로 2024~2025년 시설물 안전점검 용역 (2024년 상반기 정기안전점검)
누수, 침수	낙하	퇴적물	점검기관	(주)영성엔지니어링
철근노출	침하	그늘음	도면번호	40
부식	파열, 변형	기타		

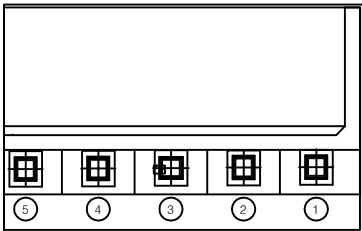

① 스톱퍼 간섭
1EA 평면도

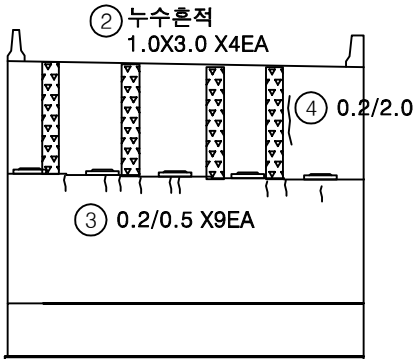

정면

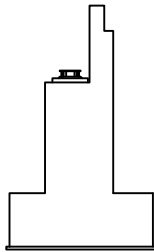


날개벽


손 상 물 량 표

번호	구분	부재	손상내용	손상현황					비 고
				폭 (mm)	길이 (m)	너비 (m)	수량	단위	개소
1	19하	교량받침	스톱퍼 간섭				1.00	EA	1
2	21하	교대	누수흔적		1.0	3.0	12.00	m	4
3	21하	교대	균열(0.3mm미만)	0.2	0.5		4.50	m	9
4	23하	교대	균열(0.3mm미만)	0.2	2.0		2.00	m	1
5									
6									
KEY PLAN

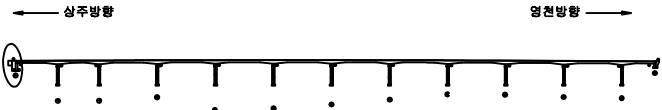

SECTION

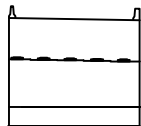


범례

균열	망상균열	재료분리
편치, 공동	박리, 피손	열화
누수, 체수	변색	부식
철근노출	침하	그늘음
부식	좌굴, 변형	기타


발 주 처	상주영천고속도로(주)
용 역 명	상주영천고속도로 2024~2025년 시설물 안전점검 용역 (2024년 상반기 정기안전점검)
점 검 기 관	(주)평성엔지니어링
도 면 번 호	

손상물량표


번호	구분	부재	손상내용	손상현황					비고
				폭 (mm)	길이 (m)	너비 (m)	수량	단위	개소
1	19하	교량발침	받침콘크리트 균열	0.1	0.3		0.30	m	1
2	21하	교대	균열(0.3mm미만)	0.2	0.5		2.50	m	5
3									
4									
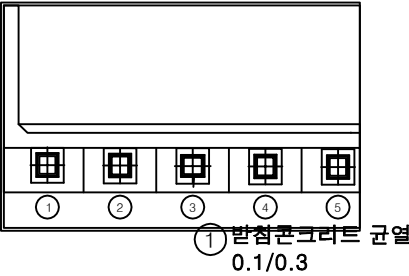

평면도

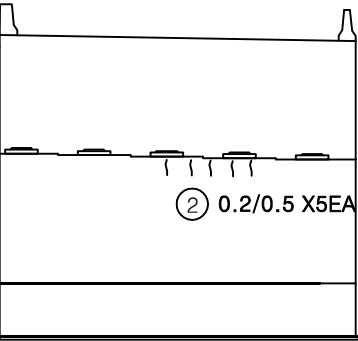


정면

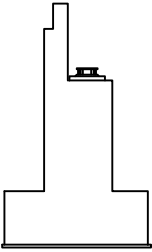


날개벽

KEY PLAN

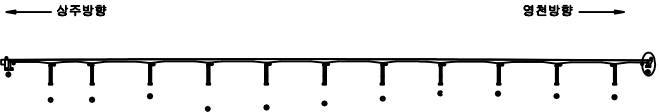

SECTION

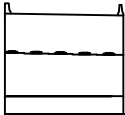

범례

균열	망상균열	재료분리
편치, 공동	박리, 파손	열화
누수, 체수	백테	퇴적물
침하노출	침하	그늘음
부식	좌굴, 변형	기타

발주처	상주영천고속도로(주)
용역명	상주영천고속도로 2024~2025년 시설물 안전점검 용역 (2024년 상반기 정기안전점검)
점검기관	(주)영성엔지니어링
도면번호	


영 천 방 향

손 상 물 량 표


번호	구분	부재	손상내용	손상현황						비 고
				폭 (mm)	길이 (m)	너비 (m)	수량	단위	개소	
1	19하	중분대	중분대 박리		0.5	1.0	0.50	m ²	1	
2	19하	교면포장	후타재 접속부 이격		8.0		8.00	m	1	23상 보수
3	19하	교면포장	후타재 접속부 이격		2.0		2.00	m	1	
4	19하	중분대	균열부백태		0.1	1.0	0.20	m ²	2	
5	21하	교면포장	망상균열		40.0	5.0	200.00	m ²	1	
6	23상	배수시설	배수구 그레이팅 파손				2.00	EA	2	
7	23하	신축이음	본체 부식		3.0		3.00	m	1	
8										
9										
상주 방향


영천 방향

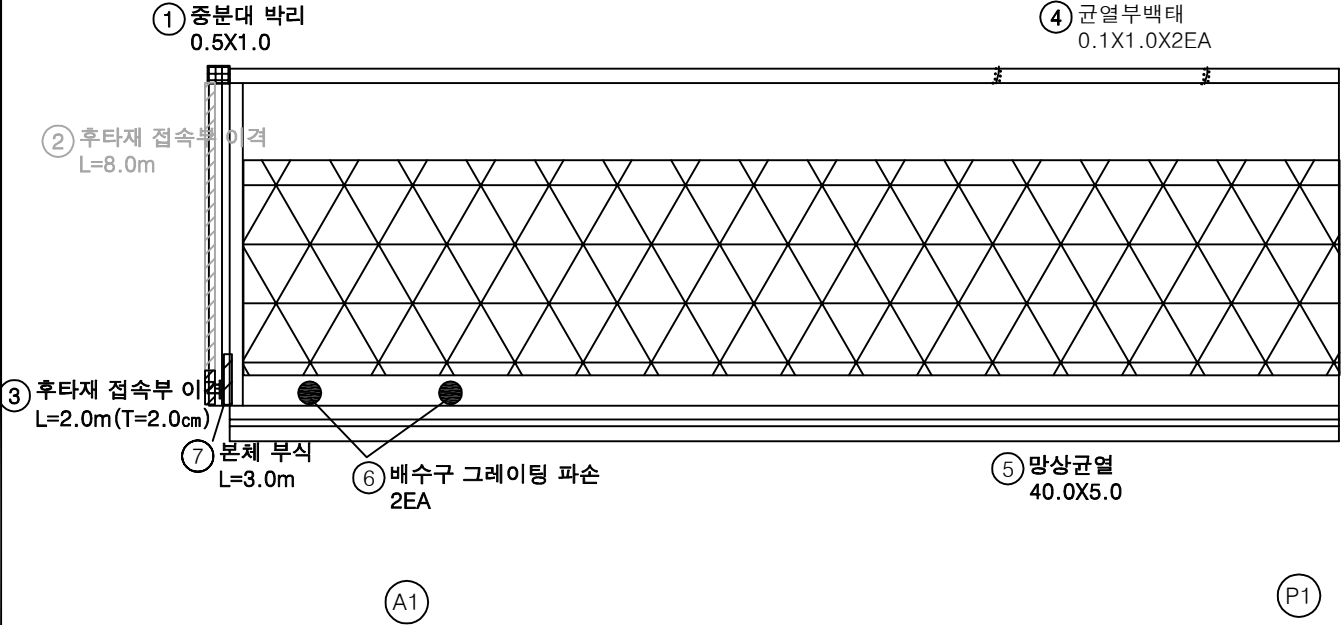

KEY PLAN

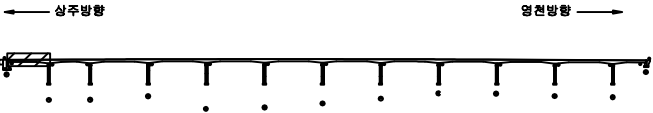

SECTION

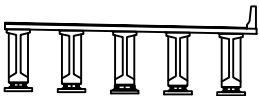


범례

균열	망상균열	재료분리
편치, 공동	바리, 파손	열화
누수, 체수	백태	퇴적물
철근노출	침하	그늘음
부식	좌굴, 변형	기타

발주처	상주영천고속도로(주)
용역명	상주영천고속도로 2024~2025년 시설물 안전점검 용역 (2024년 상반기 정기안전점검)
점검기관	(주)평성엔지니어링
도면번호	01

상주 방향
←

영천 방향
→

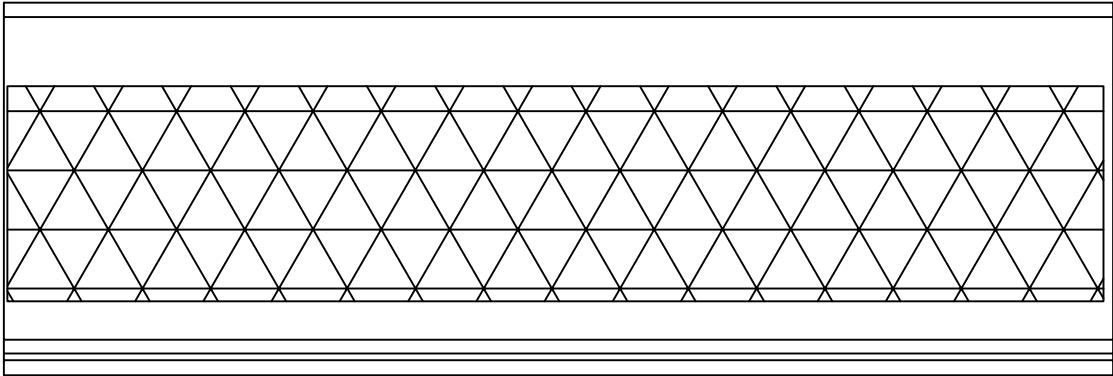


① 망상균열
40.0X5.0


손상 물 량 표

번호	구분	부재	손상내용	손상현황						비 고
				폭 (mm)	길이 (m)	너비 (m)	수량	단위	개소	
1	21하	교면 포장	망상균열		40.0	5.0	200.00	m ²	1	
2										
3										
KEY PLAN

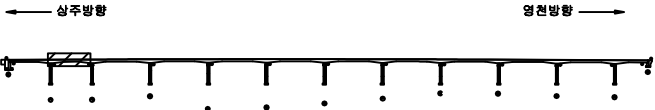

SECTION

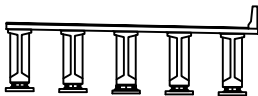

범례

균열	망상균열	재료분리
편치, 공동	박리, 파손	열화
누수, 채수	백태	퇴적물
철근노출	침하	그늘음
부식	좌굴, 변형	기타


발 주 처	상주영천고속도로(주)
용 역 명	상주영천고속도로 2024~2025년 시설물 안전점검 용역 (2024년 상반기 정기안전점검)
점 검 기 관	(주)영성엔지니어링
도 면 번 호	02

손상물량표

상주 방향




영천 방향

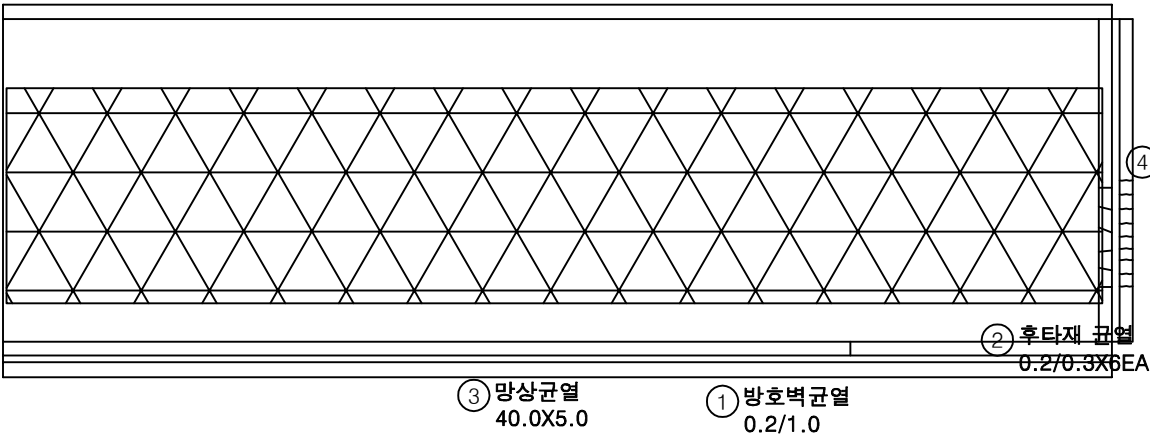


번호	구분	부재	손상내용	손상현황						비고
				폭 (mm)	길이 (m)	너비 (m)	수량	단위	개소	
1	19하	방호벽	방호벽 균열	0.2	1.0		1.00	m	1	
2	19하	신축이음	후타재 균열	0.2	0.3		1.80	m	6	
3	21하	교면포장	망상균열		40.0	5.0	200.00	m ²	1	
4	23하	신축이음	후타재 균열	0.1	0.1		0.90	m	9	
5										
6										
KEY PLAN

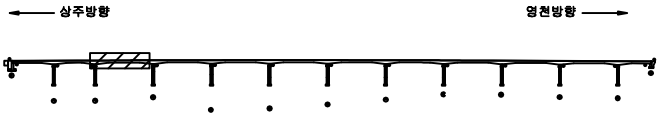

SECTION

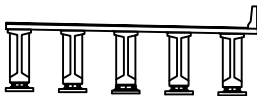


범례

	균열		망상균열		재료분리
	편치, 공동		바리, 피손		열화
	누수, 채수		녹탄		퇴적물
	침하노출		침하		그늘음
	부식		좌굴, 변형		기타

발주처	상주영천고속도로(주)
용역명	상주영천고속도로 2024~2025년 시설물 안전점검 용역 (2024년 상반기 정기안전점검)
점검기관	(주)평성엔지니어링
도면번호	03

상주 방향
←


영천 방향
→

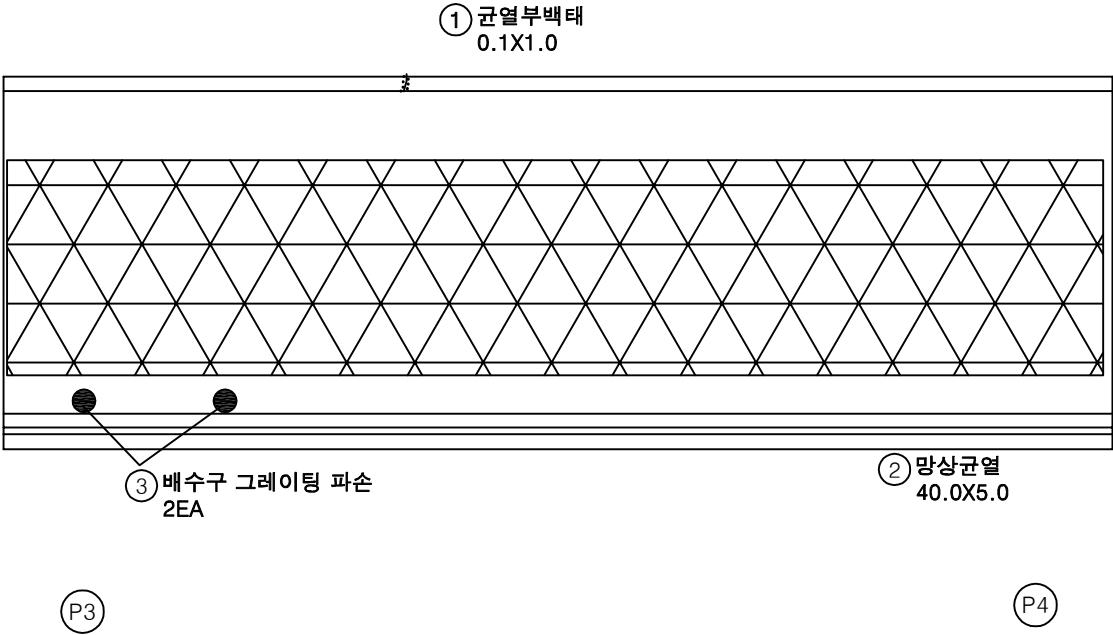


손상 물 량 표

번호	구분	부재	손상내용	손상현황					비 고
				폭 (mm)	길이 (m)	너비 (m)	수량	단위	개소
1	19하	중분대	균열부백태		0.1	1.0	0.10	m ²	1
2	21하	교면포장	망상균열		40.0	5.0	200.00	m ²	1
3	23상	배수시설	배수구 그레이팅 파손				2.00	EA	2
4									
5									
KEY PLAN

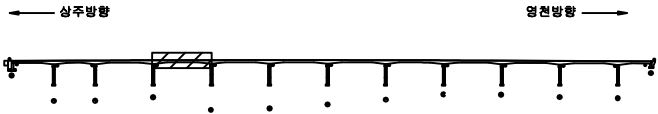

SECTION

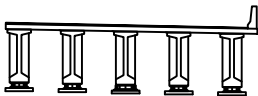


범례

	균열		망상균열		재료분리
	편치, 공동		바리, 파손		열화
	누수, 채수		색태		부식
	침하		좌굴, 변형		기타

발주처	상주영천고속도로(주)
용역명	상주영천고속도로 2024~2025년 시설물 안전점검 용역 (2024년 상반기 정기안전점검)
점검기관	(주)평성엔지니어링
도면번호	04

상주 방향
←

영천 방향
→

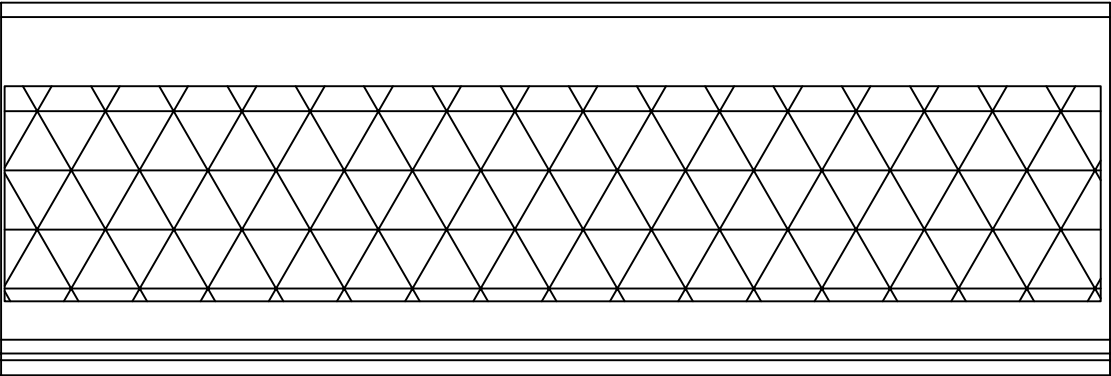

① 망상균열
40.0X5.0

손 상 물 량 표

번호	구분	부재	손상내용	손상현황						비 고
				폭 (mm)	길이 (m)	너비 (m)	수량	단위	개소	
1	21하	교면포장	망상균열		40.0	5.0	200.00	m ²	1	
2										
3										
KEY PLAN

← 상주방향

→ 영천방향

SECTION

범례

	균열		망상균열		재료분리
	편치, 공동		바리, 피손		열화
	누수, 체수		백태		퇴적물
	철근노출		침하		그늘음
	부식		좌굴, 변형		기타

발주처

상주영천고속도로(주)

용역명

상주영천고속도로 2024~2025년 시설물 안전점검 용역
(2024년 상반기 정기안전점검)

점검기관

(주)평성엔지니어링

도면번호



05

손 상 물 량 표

상주 방향




영천 방향

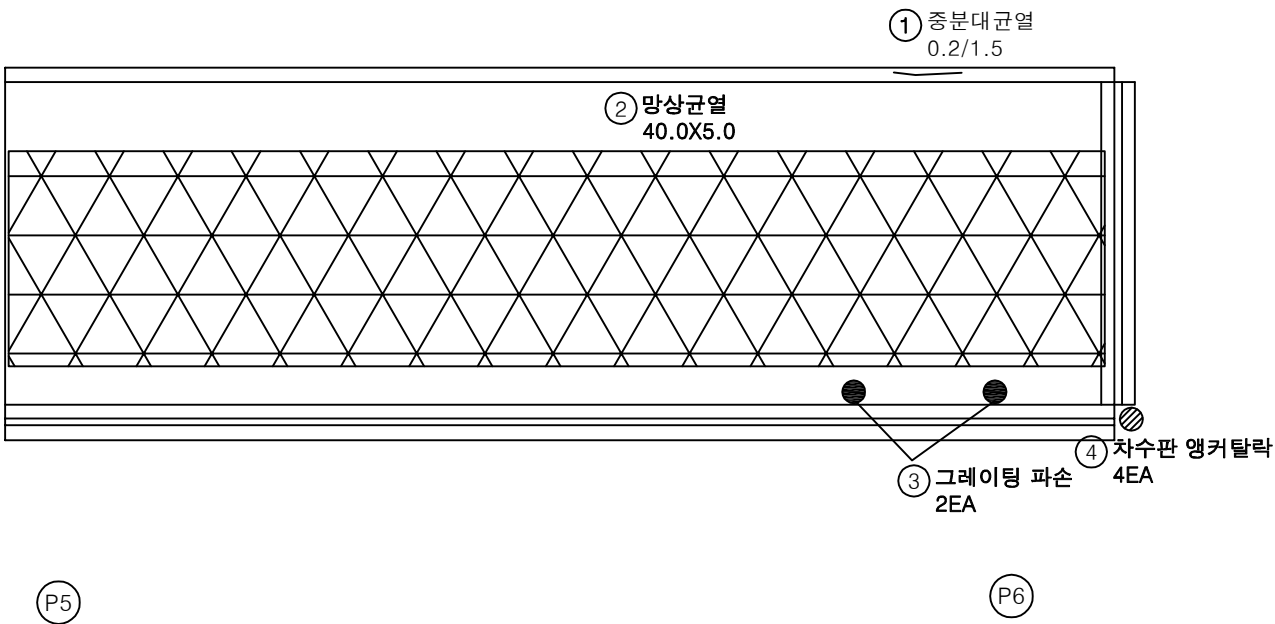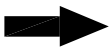


번호	구분	부재	손상내용	손상현황					비 고
				폭 (mm)	길이 (m)	너비 (m)	수량	단위	개소
1	19하	중분대	중분대 균열	0.2	1.5		1.50	m	1
2	21하	교면포장	망상균열		40.0	5.0	200.00	m ²	1
3	23상	배수시설	배수구 그레이팅 파손				2.00	EA	2
4	23하	신속이음	차수판 앵커탈락				4.00	EA	4
5									
6									
KEY PLAN

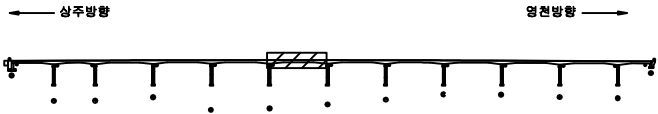

SECTION

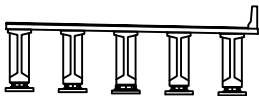


범례

	균열		망상균열		재료분리	발주처	상주영천고속도로(주)
	편치, 공동		바리, 파손		열화	용역명	상주영천고속도로 2024~2025년 시설물 안전점검 용역 (2024년 상반기 정기안전점검)
	누수, 체수		백태		퇴적물	점검기관	(주)평생엔지니어링
	철근노출		침하		그늘음	도면번호	06
	부식		좌굴, 변형		기타		

상주 방향
←


영천 방향
→

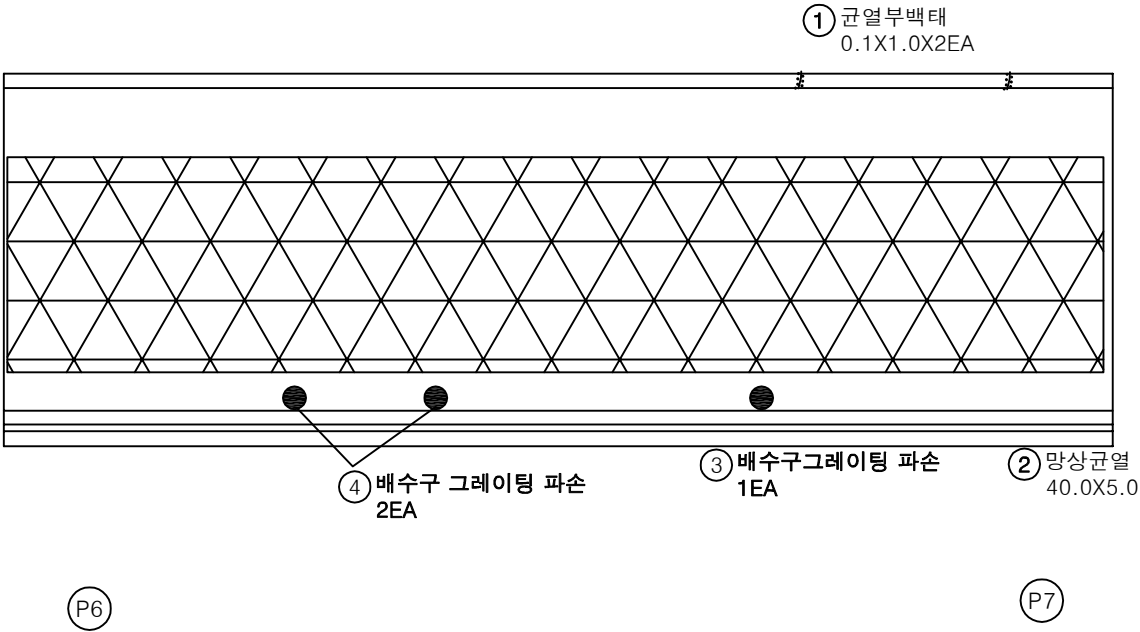


손상 물 량 표

번호	구분	부재	손상내용	손상현황						비 고
				폭 (mm)	길이 (m)	너비 (m)	수량	단위	개소	
1	19하	중분대	균열부백태		0.1	1.0	0.20	m ²	2	
2	21하	교면포장	망상균열		40.0	5.0	200.00	m ²	1	
3	21하	배수시설	배수구 그레이팅 파손				1.00	EA	1	
4	23상	배수시설	배수구 그레이팅 파손				2.00	EA	2	
5										
6										
KEY PLAN

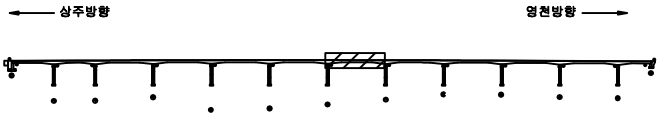

SECTION

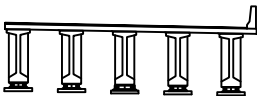


범례

	균열		망상균열		재료분리
	편치, 공동		바리, 파손		열화
	누수, 체수		배터		퇴적물
	침하노출		침하		그늘음
	부식		좌굴, 변형		기타

발주처	상주영천고속도로(주)
용역명	상주영천고속도로 2024~2025년 시설물 안전점검 용역 (2024년 상반기 정기안전점검)
점검기관	(주)평생엔지니어링
도면번호	07

상주 방향
←

영천 방향
→

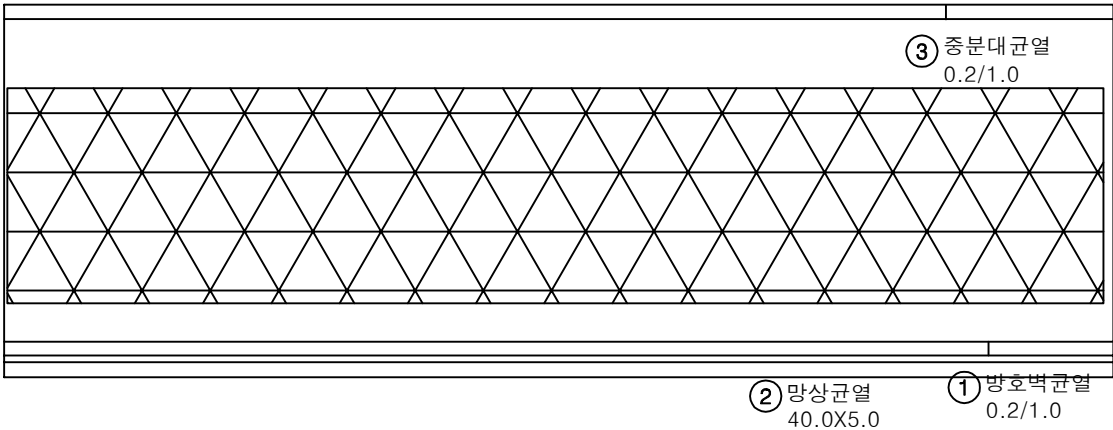


P7

P8


손 상 물 량 표

번호	구분	부재	손상내용	손상현황						비 고
				폭 (mm)	길이 (m)	너비 (m)	수량	단위	개소	
1	19하	방호벽	방호벽 균열	0.2	1.0		1.00	m	1	
2	21하	교면포장	망상균열		40.0	5.0	200.00	m ²	1	
3	21하	중분대	중분대 균열	0.2	1.0		1.00	m	1	
4										
5										
KEY PLAN

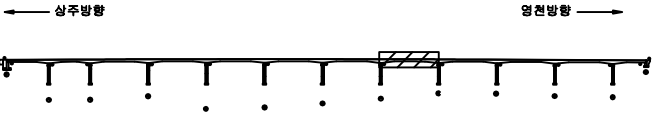

SECTION

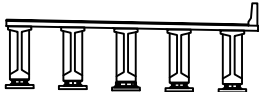


범례

균열	망상균열	재료분리
편치, 공동	바리, 피손	열화
누수, 체수	백태	퇴적물
철근노출	침하	그늘음
부식	좌굴, 변형	기타

발주처	상주영천고속도로(주)
용역명	상주영천고속도로 2024~2025년 시설물 안전점검 용역 (2024년 상반기 정기안전점검)
점검기관	(주)평성엔지니어링
도면번호	08

상주 방향
←


영천 방향
→

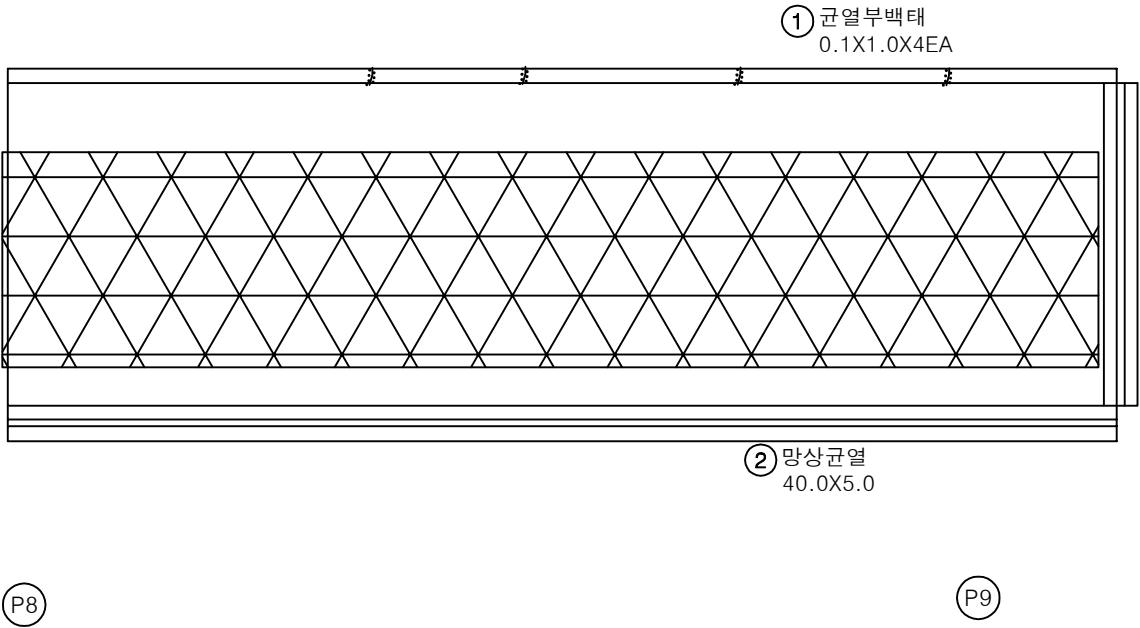


손 상 물 량 표

번호	구분	부재	손상내용	손상현황					비 고
				폭 (mm)	길이 (m)	너비 (m)	수량	단위	개소
1	19하	중분대	균열부백태		0.1	1.0	0.40	m ²	4
2	21하	교면포장	망상균열		40.0	5.0	200.00	m ²	1
3									
4									
KEY PLAN

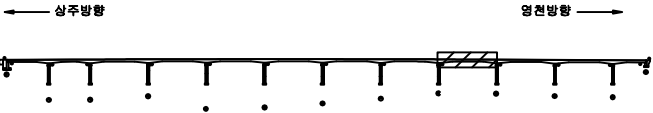

SECTION

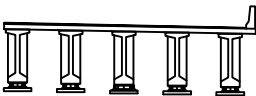

범례


	균열		망상균열		재료분리
	편치, 공동		바리, 피손		열화
	누수, 채수		백태		퇴적물
	철근노출		침하		그늘음
	부식		좌굴, 변형		기타

발주처	상주영천고속도로(주)
용역명	상주영천고속도로 2024~2025년 시설물 안전점검 용역 (2024년 상반기 정기안전점검)
점검기관	(주)평성엔지니어링
도면번호	09

상주 방향



영천 방향

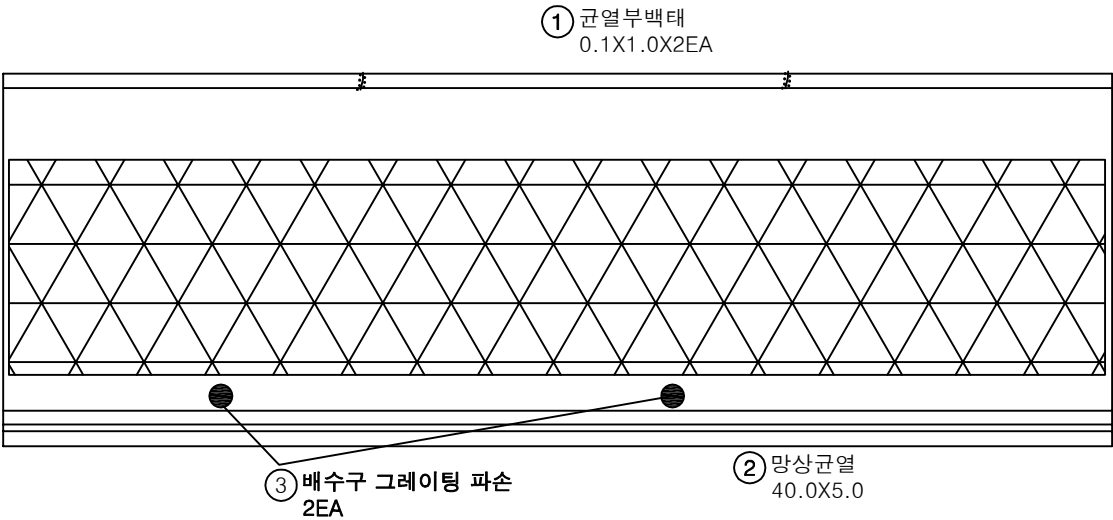


P9

P10


손 상 물 량 표

번호	구분	부재	손상내용	손상현황						비 고
				폭 (mm)	길이 (m)	너비 (m)	수량	단위	개소	
1	19하	중분대	균열부백태		0.1	1.0	0.20	m ²	2	
2	21하	교면포장	망상균열		40.0	5.0	200.00	m ²	1	
3	23상	배수시설	배수구 그레이팅 파손				2.00	EA	2	
4										
5										
KEY PLAN

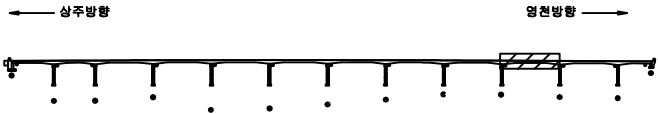

SECTION

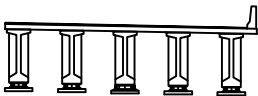

범례


	균열		망상균열		재료분리
	편치, 공동		바리, 파손		열화
	누수, 체수		백태		퇴적물
	철근노출		침하		그늘음
	부식		좌굴, 변형		기타

발주처	상주영천고속도로(주)
용역명	상주영천고속도로 2024~2025년 시설물 안전점검 용역 (2024년 상반기 정기안전점검)
점검기관	(주)평성엔지니어링
도면번호	10

상주 방향



영천 방향

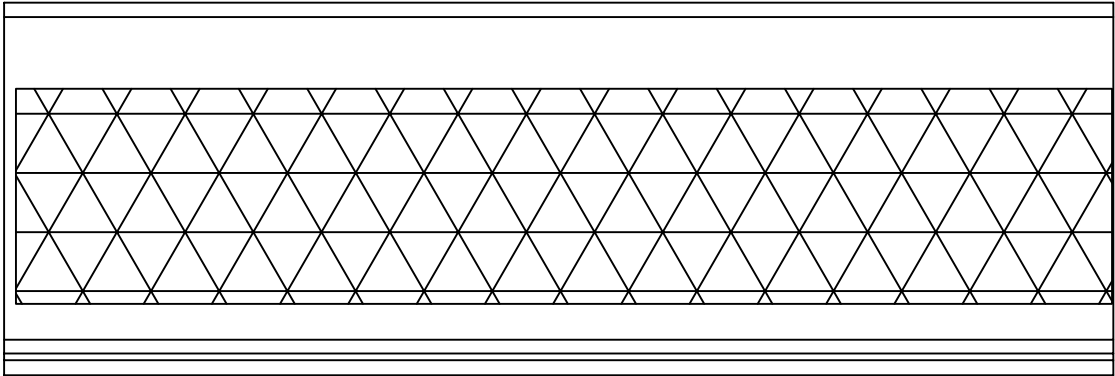

1 망상균열
40.0X5.0

P10

P11


손 상 물 량 표

번호	구분	부재	손상내용	손상현황						비 고
				폭 (mm)	길이 (m)	너비 (m)	수량	단위	개소	
1	21하	교면포장	망상균열		40.0	5.0	200.00	m ²	1	
2										
3										
KEY PLAN

← 상주방향

→ 영천방향

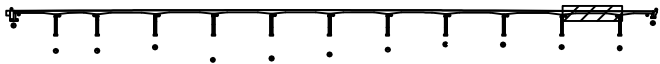

SECTION

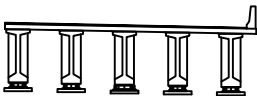

범례

콘크리트	망상균열	재료분리	발 주 처	상주영천고속도로(주)
편치, 공동	바리, 파손	열 화	용 역 명	상주영천고속도로 2024~2025년 시설물 안전점검 용역 (2024년 상반기 정기안전점검)
누수, 체수	배 터	퇴적물	점 검 기 관	(주)평성엔지니어링
철근노출	침 하	그늘음	도 면 번 호	
부 식	좌굴, 변형	기 타		


손상물량표

번호	구분	부재	손상내용	손상현황						비고
				폭 (mm)	길이 (m)	너비 (m)	수량	단위	개소	
1	19하	중분대	균열부백태		0.1	1.0	0.10	m ²	1	
2	19하	중분대	중분대 박리		1.0	1.5	1.50	m ²	1	
3	19하	교면포장	접속도로 박리		0.2	7.0	1.40	m ²	1	
4	21하	교면포장	망상균열		40.0	5.0	200.00	m ²	1	
5	23하	교면포장	후타재 접속부 이격		2.0		2.00	m	1	(T=1.6cm)
6	23하	신축이음	본체 부식		3.0		3.00	m	1	
7										
8										
상주 방향



영천 방향

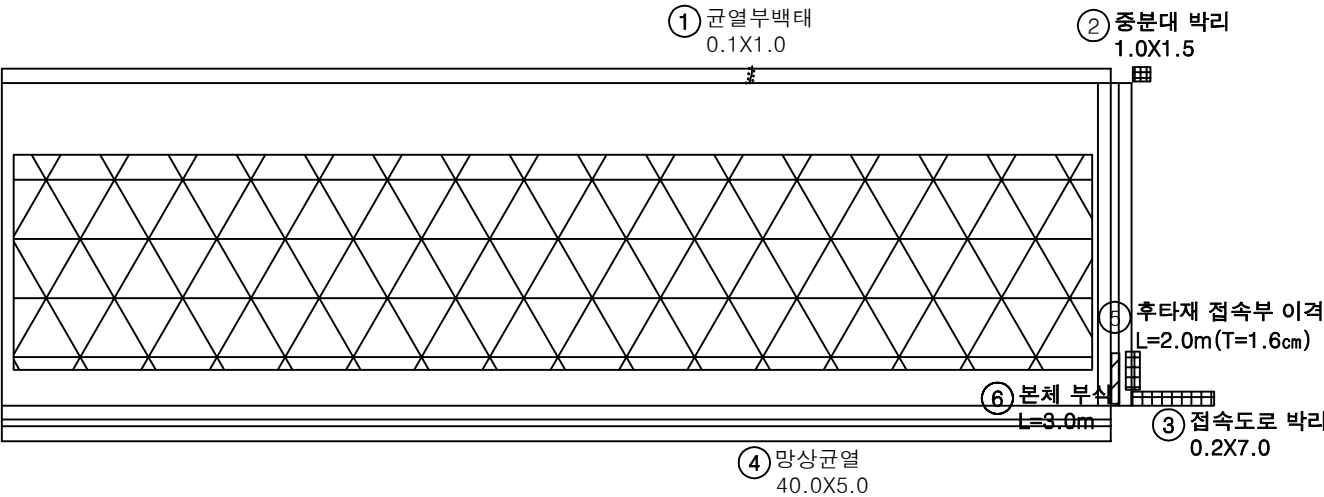


P11

A2


KEY PLAN

상주방향

영천방향

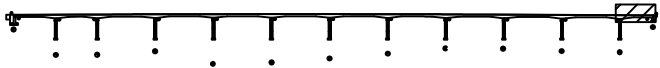

SECTION

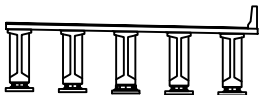

범례

	균열		망상균열		재료분리
	편치, 공동		박리, 피손		열화
	누수, 침수		백태		피식물
	침하노출		침하		그늘음
	부식		좌굴, 변형		기타

발주처	상주영천고속도로(주)
용역명	상주영천고속도로 2024~2025년 시설물 안전점검 용역 (2024년 상반기 정기안전점검)
점검기관	(주)평생엔지니어링
도면번호	

손상물량표

번호	구분	부재	손상내용	손상현황						비고
				폭 (mm)	길이 (m)	너비 (m)	수량	단위	개소	
1										
2										
상주 방향



영천 방향




G1

G2

G3

G4

G5

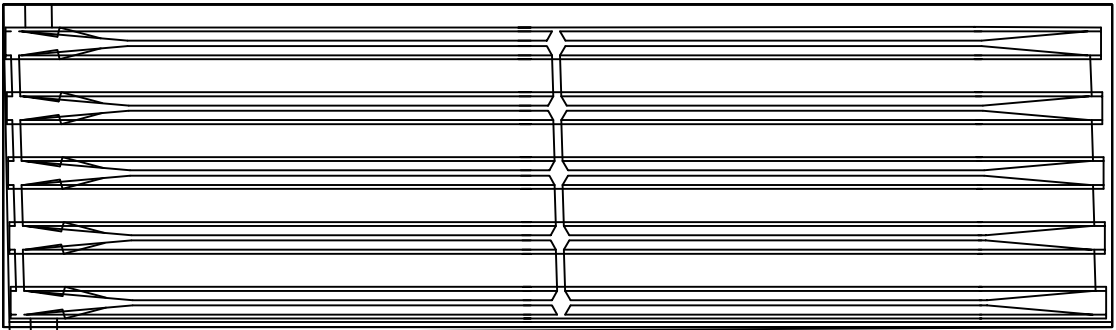


A1

P1


KEY PLAN

상주방향

영천방향

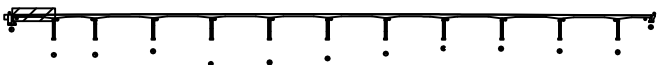

SECTION

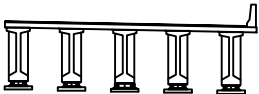


범례

	균열		망상균열		재료분리
	편치, 공동		박리, 피손		열화
	누수, 채수		백태		퇴적물
	철근노출		침하		그늘음
	부식		좌굴, 변형		기타

발주처	상주영천고속도로(주)
용역명	상주영천고속도로 2024~2025년 시설물 안전점검 용역 (2024년 상반기 정기안전점검)
점검기관	(주)평성엔지니어링
도면번호	

상주 방향
←


영천 방향
→

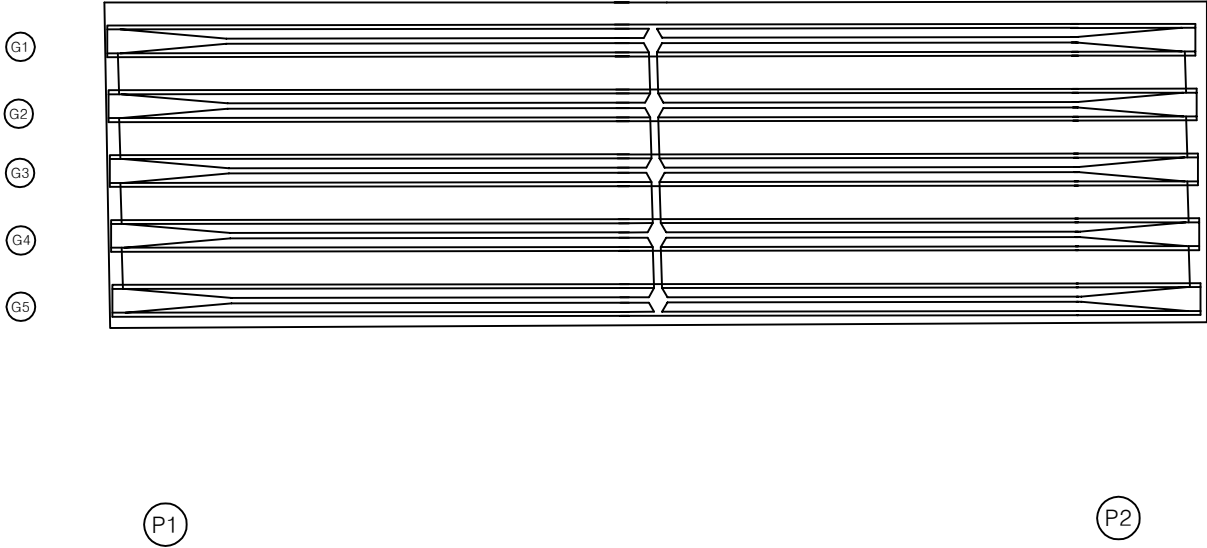


손상 물량 표

번호	구분	부재	손상내용	손상현황					비고
				폭 (mm)	길이 (m)	너비 (m)	물량	단위	개소
1									
2									
KEY PLAN

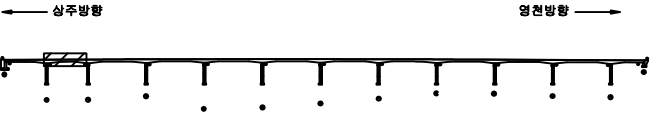

SECTION

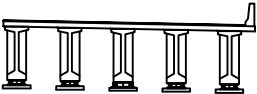


범례


균열	방상균열	재료분리
펀치, 공동	박리, 파손	열화
누수, 체수	백태	퇴적물
철근노출	침하	그늘음
부식	좌굴, 변형	기타

발주처	상주영천고속도로(주)
용역명	상주영천고속도로 2024~2025년 시설물 안전점검 용역 (2024년 상반기 정기안전점검)
점검기관	(주)영성엔지니어링
도면번호	14


손 상 물 량 표

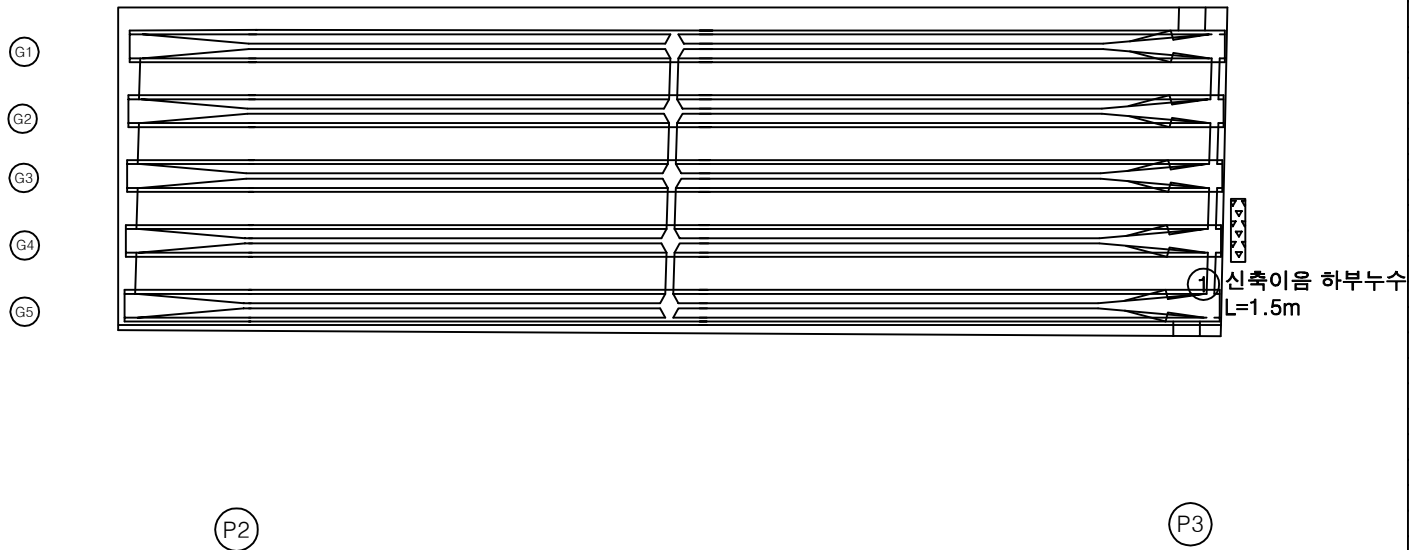[illegible]

KEY PLAN

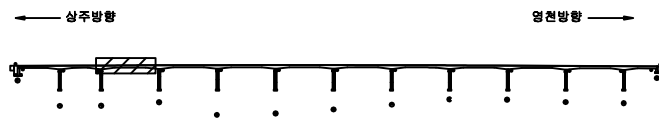

SECTION

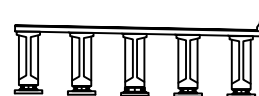

五 五

	간 열		방상간열		재료분리	발 주 처 상주열천고속도로(주) 용 역 명 상주열천고속도로 2024~2025년 시설물 안전점검 용역 (2024년 상반기 정기안전점검)
	편치, 광동		박리, 파손		열 화	
	누수, 침수		벽 텍		토적물	
	철근노출		철 하		그늘음	
	부식		좌굴, 변형		기 타	도 연 번 호 15

손상물량표

번호	구분	부재	손상내용	손상현황						비고
				폭 (mm)	길이 (m)	너비 (m)	수량	단위	개소	
1										
2										
상주 방향



영천 방향



G1

G2

G3

G4

G5


P4

P5


KEY PLAN

← 상주방향

→ 영천방향

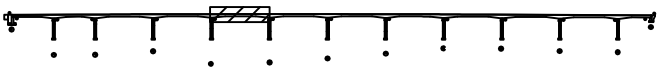

SECTION

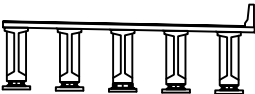

범례


균열	망상균열	재료분리
편치, 공동	박리, 피손	열화
누수, 채수	백태	피착물
철근노출	침하	그늘음
부식	좌굴, 변형	기타

발주처	상주영천고속도로(주)
용역명	상주영천고속도로 2024~2025년 시설물 안전점검 용역 (2024년 상반기 정기안전점검)
점검기관	(주)평성엔지니어링
도면번호	


상주 방향



영천 방향

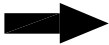

G1
G2
G3
G4
G5

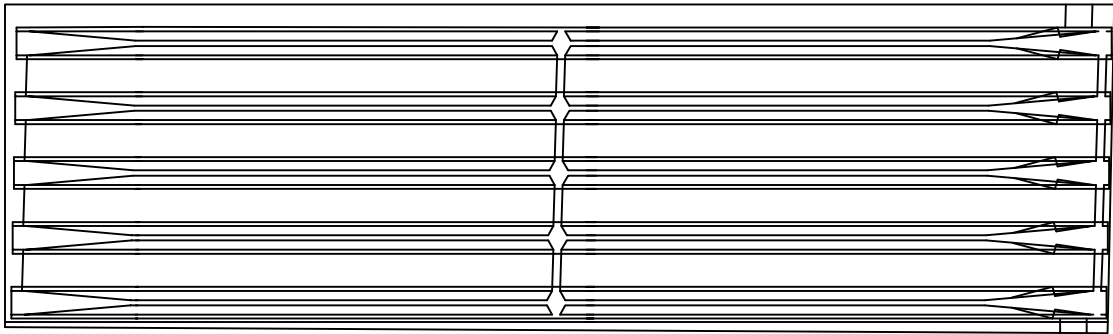

P5

P6


손상 물 량 표

번호	구분	부재	손상내용	손상현황						비 고
				폭 (mm)	길이 (m)	너비 (m)	수량	단위	개소	
1										
2										
KEY PLAN

← 상주방향

→ 영천방향

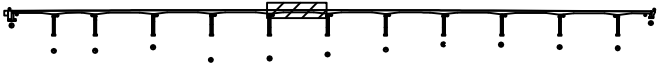

SECTION

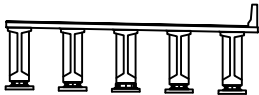

범례

콘	방상근열	재료분리
편치, 공동	바리, 피손	열 화
누수, 채수	벽 테	퇴적물
철근노출	침 하	그늘음
부 식	좌굴, 변형	기 타

발 주 처	상주영천고속도로(주)
용 역 명	상주영천고속도로 2024~2025년 시설물 안전점검 용역 (2024년 상반기 정기안전점검)
점 검 기 관	(주)평성엔지니어링
도 면 번 호	

손 상 물 량 표



G2

G3

G4

G5


① 신축이음 하부누수
L=0.5m X2EA

P6


(P7)

[illegible]

KEY PLAN

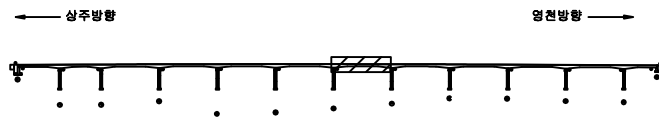

SECTION

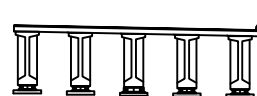


70	2
----	---

	간선		광상간선		재료분리	발주처 상주염천고속도로(주)
	편지, 광동		바리, 파손		열화	용역명 상주염천고속도로 2024~2025년 시설물 안전점검 용역 (2024년 상반기 정기안전점검)
	누수, 측수		백테		토적물	
	철근노출		침하		그늘음	
	부식		좌굴, 변형		기타	점검기관 (주)명성엔지니어링
						도면번호 19

손상물량표

상주 방향
←

영천 방향
→

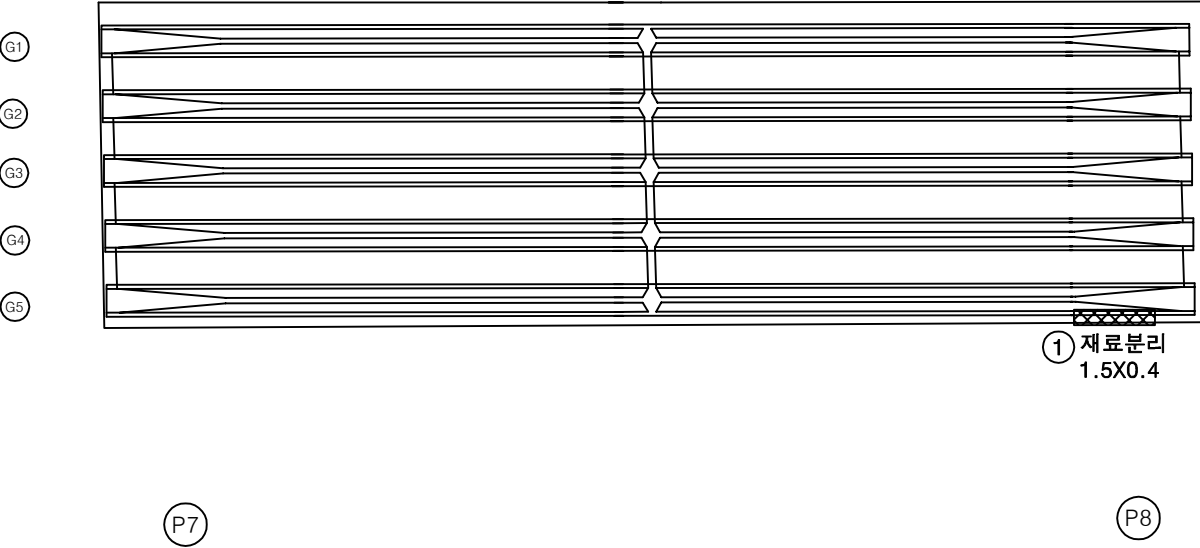

번호	구분	부재	손상내용	손상현황						비고
				폭 (mm)	길이 (m)	너비 (m)	수량	단위	개소	
1	21하	바닥판	재료분리		1.5	0.4	0.60	m ²	1	
2										
3										
KEY PLAN

← 상주방향

→ 영천방향

SECTION

범례

	균열		망상균열		재료분리
	편치, 공동		바리, 피손		열화
	누수, 체수		백태		퇴적물
	철근노출		침하		그늘음
	부식		좌굴, 변형		기타

발주처

상주영천고속도로(주)

용역명

상주영천고속도로 2024~2025년 시설물 안전점검 용역
(2024년 상반기 정기안전점검)

점검기관

(주)평성엔지니어링

도면번호


20

손상물량표

상주 방향



영천 방향

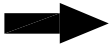

G1

G2


G3

G4

G5

P8

P9

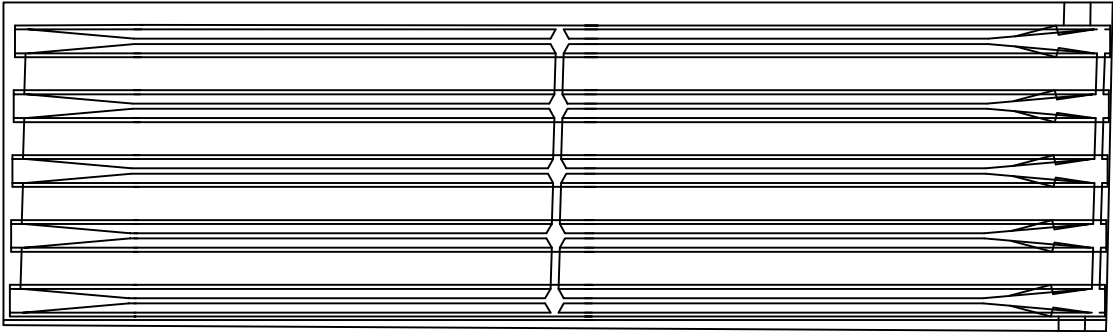


번호	구분	부재	손상내용	손상현황						비고
				폭 (mm)	길이 (m)	너비 (m)	수량	단위	개소	
1										
2										
KEY PLAN

← 상주방향

→ 영천방향

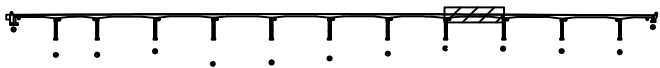

SECTION

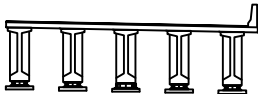

범례

균열	망상균열	재료분리
찌임, 공동	빠리, 파손	열화
누수, 침수	배터	퇴적물
침하	침하	그늘음
부식	좌굴, 변형	기타



발주처	상주영천고속도로(주)
용역명	상주영천고속도로 2024~2025년 시설물 안전점검 용역 (2024년 상반기 정기안전점검)
점검기관	(주)평성엔지니어링
도면번호	

손상물량표

상주 방향




영천 방향

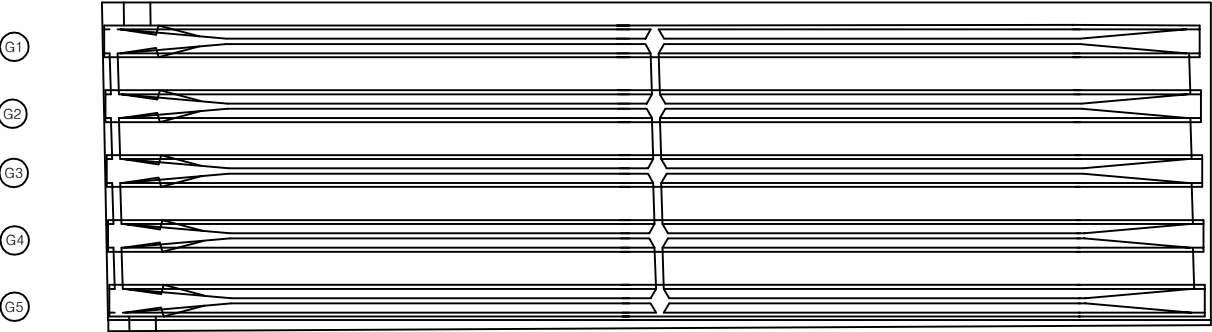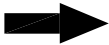


번호	구분	부재	손상내용	손상현황						비고
				폭 (mm)	길이 (m)	너비 (m)	물량	단위	개소	
1										
2										
KEY PLAN

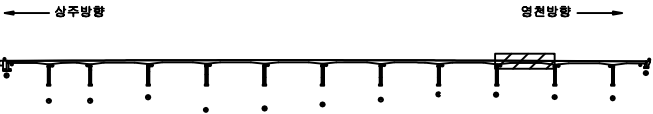

SECTION

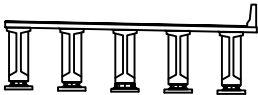

범례

균열	망상균열	재료분리
편치, 공동	박리, 피손	열화
누수, 채수	백태	퇴적물
철근노출	침하	그늘음
부식	좌굴, 변형	기타


발주처	상주영천고속도로(주)
용역명	상주영천고속도로 2024~2025년 시설물 안전점검 용역 (2024년 상반기 정기안전점검)
점검기관	(주)평성엔지니어링
도면번호	

손상물량표

상주 방향



영천 방향

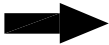

G1

G2

G3

G4

G5

P10

P11


번호	구분	부재	손상내용	손상현황						비고
				폭 (mm)	길이 (m)	너비 (m)	수량	단위	개소	
1										
2										
KEY PLAN

← 상주방향

→ 영천방향

SECTION

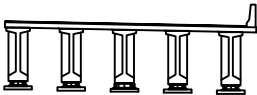

범례

	관 열		망상균열		재료분리
	원치, 공동		바리, 파손		열 화
	누수, 채수		백 테		피착물
	철근노출		침 하		그을음
	부 식		좌굴, 변형		기 타

발 주 처	상주영천고속도로(주)
용 역 명	상주영천고속도로 2024~2025년 시설물 안전점검 용역 (2024년 상반기 정기안전점검)
점 검 기 관	(주)평성엔지니어링
도 면 번 호	

손상물량표

상주 방향



영천 방향



G1

G2

G3

G4

G5

P11

A2


번호	구분	부재	손상내용	손상현황						비고
				폭 (mm)	길이 (m)	너비 (m)	물량	단위	개소	
1										
2										
KEY PLAN

← 상주방향

→ 영천방향

SECTION

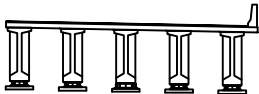

범례

균열	망상균열	재료분리
편치, 공동	박리, 피손	열화
누수, 채수	백태	퇴적물
철근노출	침하	그늘음
부식	좌굴, 변형	기타

발주처	상주영천고속도로(주)
용역명	상주영천고속도로 2024~2025년 시설물 안전점검 용역 (2024년 상반기 정기안전점검)
점검기관	(주)평성엔지니어링
도면번호	

상주 방향




좌측면
G1 하면
우측면

좌측면
G2 하면
우측면

좌측면
G3 하면
우측면

좌측면
G4 하면
우측면

좌측면
G5 하면
우측면

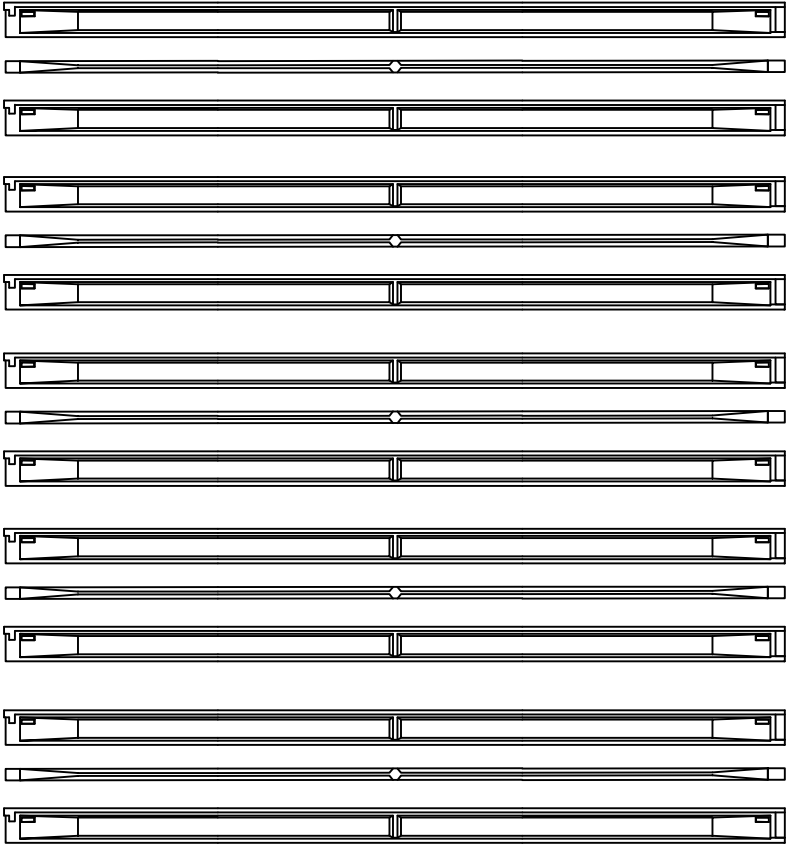


영천 방향




손상 물량 표

번호	구분	부재	손상내용	손상현황						비고
				폭 (mm)	길이 (m)	너비 (m)	수량	단위	개소	
1										
2										
KEY PLAN

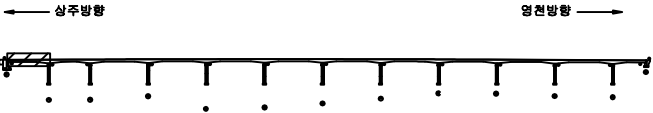

SECTION

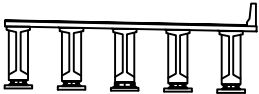

범례


균열	망상균열	재료분리
편치, 공동	박리, 피손	열화
누수, 채수	백태	피착물
철근노출	침하	그늘음
부식	좌굴, 변형	기타

발주처	상주영천고속도로(주)
용역명	상주영천고속도로 2024~2025년 시설물 안전점검 용역 (2024년 상반기 정기안전점검)
점검기관	(주)평성엔지니어링
도면번호	25

상주 방향




영천 방향

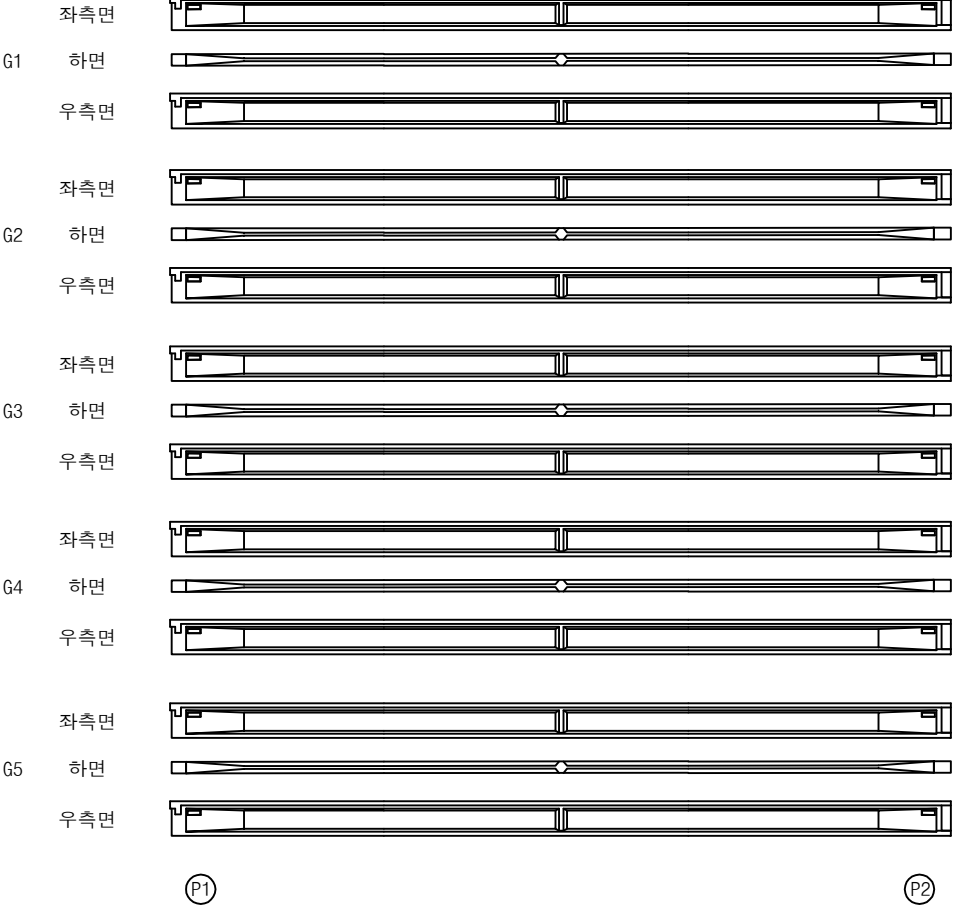


손상 물량 표

번호	구분	부재	손상내용	손상현황					비고
				폭 (mm)	길이 (m)	너비 (m)	물량	단위	개소
1									
2									
KEY PLAN

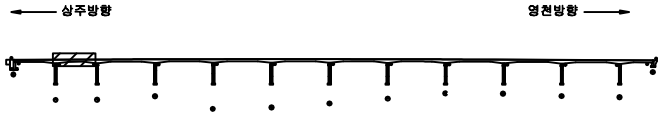

SECTION

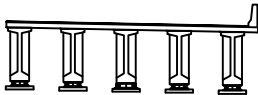

범례


균열	망상균열	재료분리
펀치, 공동	박리, 피손	열화
누수, 체수	백태	퇴적물
철근노출	침하	그늘음
부식	좌굴, 변형	기타

발주처	상주영천고속도로(주)
용역명	상주영천고속도로 2024~2025년 시설물 안전점검 용역 (2024년 상반기 정기안전점검)
점검기관	(주)형성엔지니어링
도면번호	26

상주 방향



영천 방향

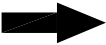

G1 좌측면



G1 하면



G1 우측면



G2 좌측면



G2 하면



G2 우측면



G3 좌측면



G3 하면



G3 우측면



G4 좌측면



G4 하면



G4 우측면



G5 좌측면



G5 하면



G5 우측면



① 망상균열
0.5X2.0

P2


P3

손상 물 량 표

번호	구분	부재	손상내용	손상현황						비 고
				폭 (mm)	길이 (m)	너비 (m)	수량	단위	개소	
1	23하	거더	망상균열		0.5	2.0	1.00	m ²	1	
2										
3										
KEY PLAN

← 상주방향

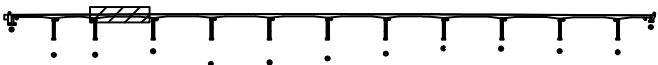

→ 영천방향

SECTION

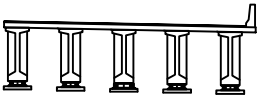

범례


균열	망상균열	재료분리
찢어, 공동	빠리, 피손	열화
누수, 침수	백태	퇴적물
침하노출	침하	그늘음
부식	좌굴, 변형	기타

발 주 처	상주영천고속도로(주)
용 역 명	상주영천고속도로 2024~2025년 시설물 안전점검 용역 (2024년 상반기 정기안전점검)
점 검 기 관	(주)평성엔지니어링
도 면 번 호	27

상주 방향




영천 방향

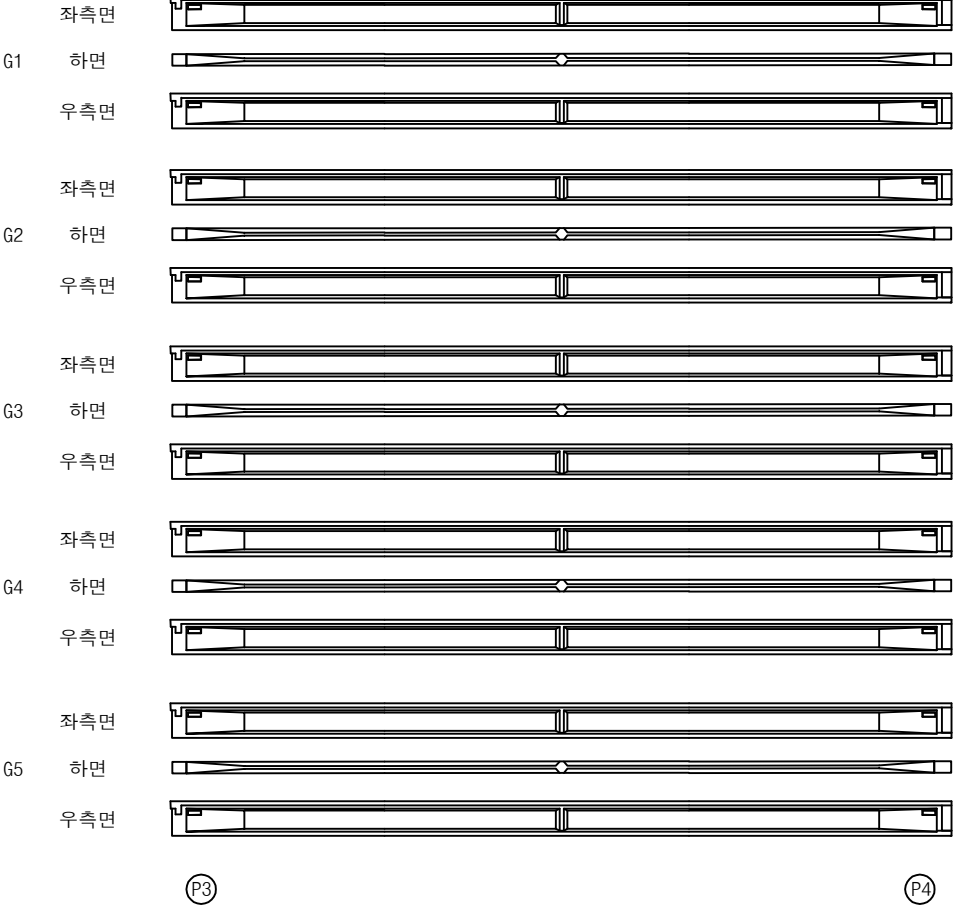


손상 물량 표

번호	구분	부재	손상내용	손상현황						비고
				폭 (mm)	길이 (m)	너비 (m)	수량	단위	개소	
1										
2										
KEY PLAN

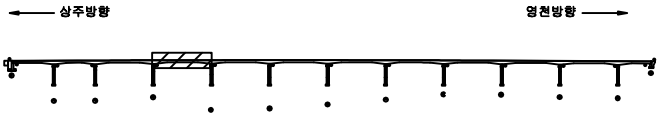

SECTION

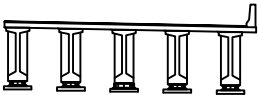

범례



균열	망상균열	재료분리
편치, 공동	박리, 피손	열화
누수, 체수	배터	퇴적물
철근노출	침하	그늘음
부식	좌굴, 변형	기타

발주처	상주영천고속도로(주)
용역명	상주영천고속도로 2024~2025년 시설물 안전점검 용역 (2024년 상반기 정기안전점검)
점검기관	(주)평성엔지니어링
도면번호	

상주 방향




영천 방향

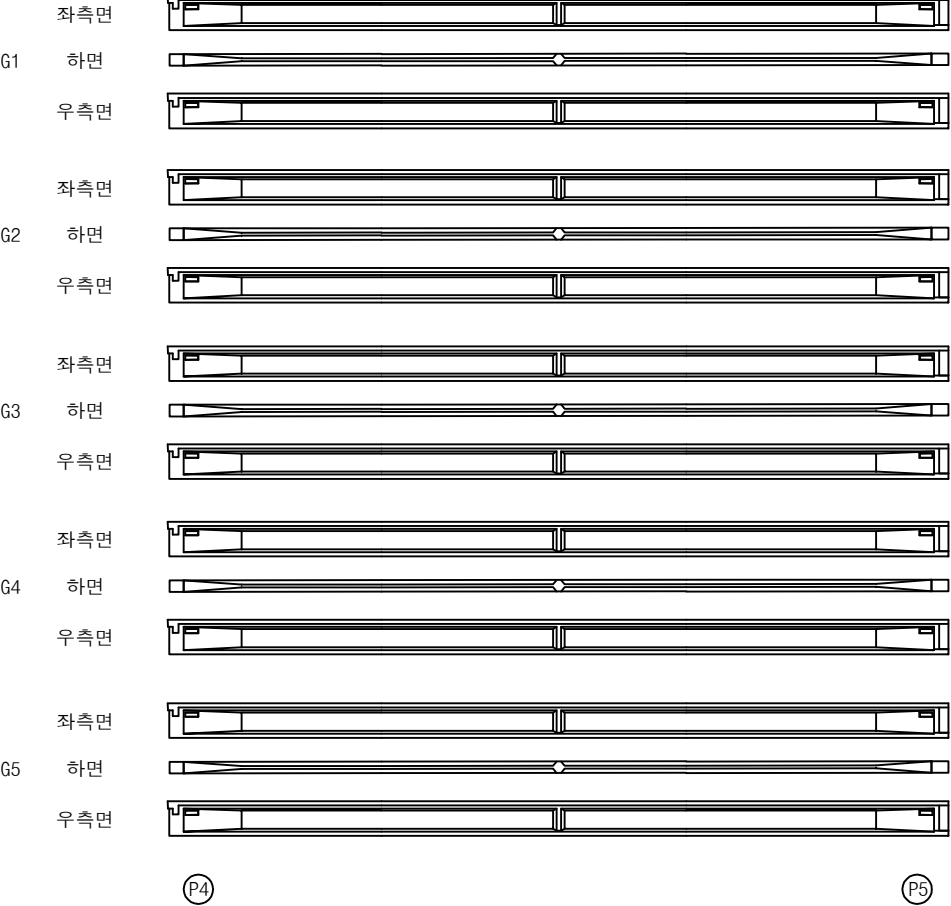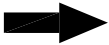


손상 물량 표

번호	구분	부재	손상내용	손상현황					비고
				폭 (mm)	길이 (m)	너비 (m)	수량	단위	개소
1									
2									
KEY PLAN

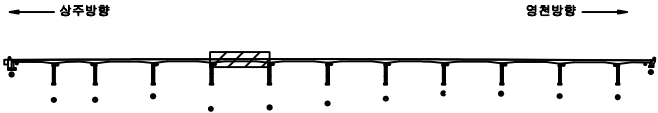

SECTION

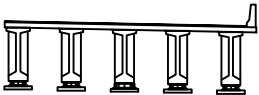

범례


균열	망상균열	재료분리
편치, 공동	박리, 피손	열화
누수, 채수	녹탄	퇴적물
철근노출	침하	그늘음
부식	좌굴, 변형	기타

발주처	상주영천고속도로(주)
용역명	상주영천고속도로 2024~2025년 시설물 안전점검 용역 (2024년 상반기 정기안전점검)
점검기관	(주)평성엔지니어링
도면번호	

상주 방향




영천 방향

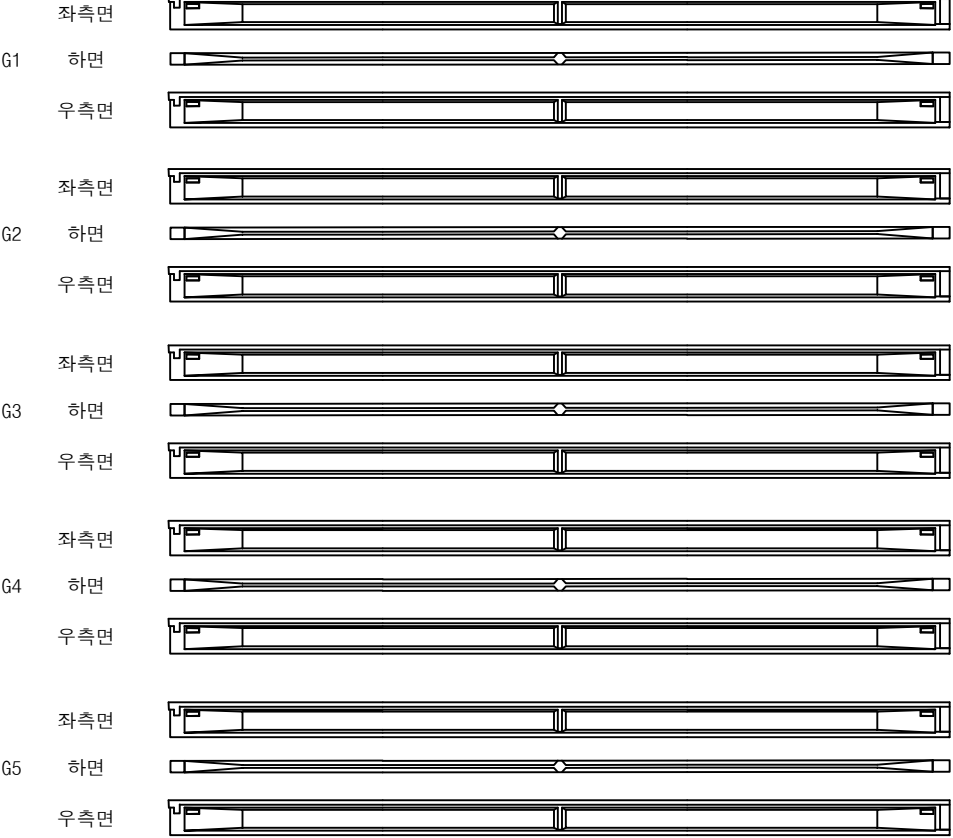


손상 물량 표

번호	구분	부재	손상내용	손상현황						비고
				폭 (mm)	길이 (m)	너비 (m)	물량	단위	개소	
1										
2										
KEY PLAN

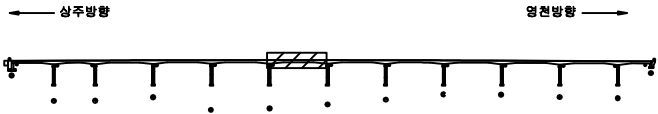

SECTION

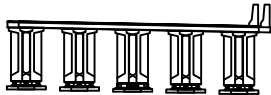


범례



균열	망상균열	재료분리
편치, 공동	바리, 피손	열화
누수, 체수	백태	피착물
철근노출	침하	그을음
부식	좌굴, 변형	기타

발주처	상주영천고속도로(주)
용역명	상주영천고속도로 2024~2025년 시설물 안전점검 용역 (2024년 상반기 정기안전점검)
점검기관	(주)평성엔지니어링
도면번호	

상주 방향

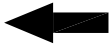


영천 방향

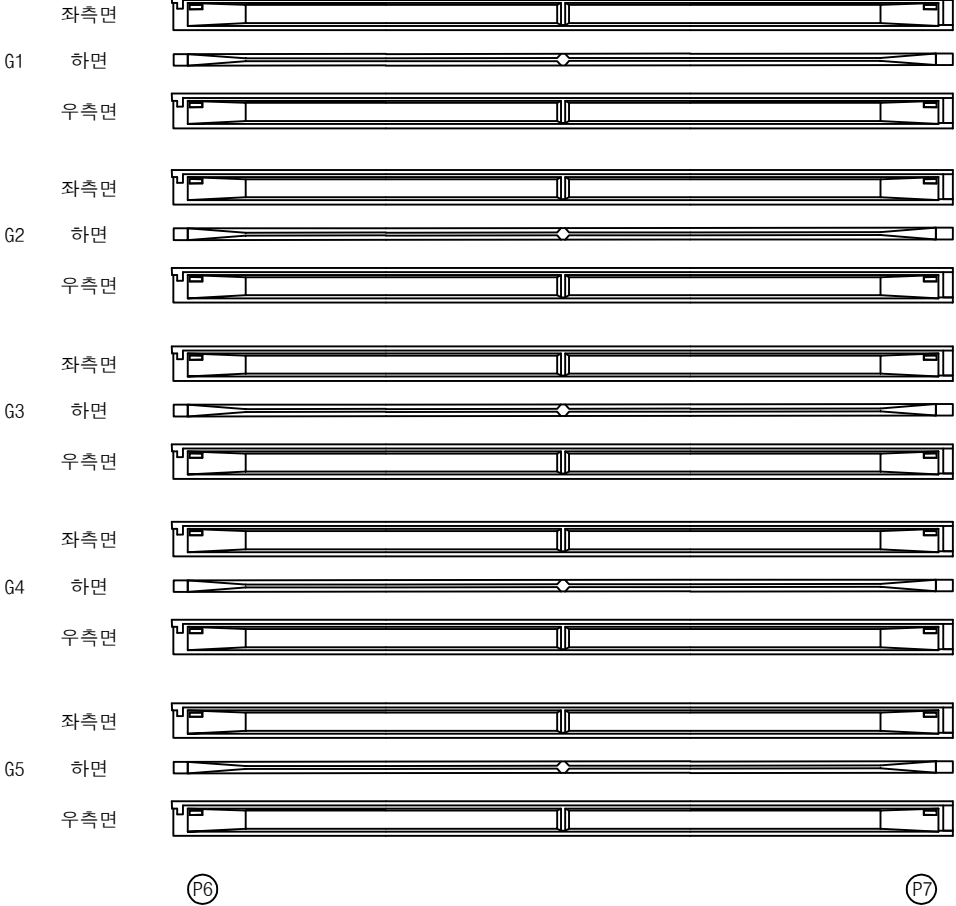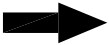


손상 물량 표

번호	구분	부재	손상내용	손상현황						비고
				폭 (mm)	길이 (m)	너비 (m)	수량	단위	개소	
1										
2										
KEY PLAN

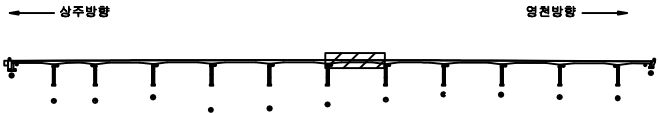

SECTION

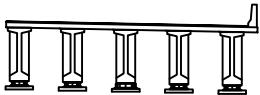

범례

균열	망상균열	재료분리
편치, 공동	박리, 피손	열화
누수, 채수	백태	피착물
철근노출	침하	그을음
부식	좌굴, 변형	기타

발주처	상주영천고속도로(주)
용역명	상주영천고속도로 2024~2025년 시설물 안전점검 용역 (2024년 상반기 정기안전점검)
점검기관	(주)평성엔지니어링
도면번호	

상주 방향



영천 방향



G1 좌측면

하면

우측면

G2 좌측면

하면

우측면

G3 좌측면

하면

우측면

G4 좌측면


하면

우측면

G5 좌측면

하면

우측면

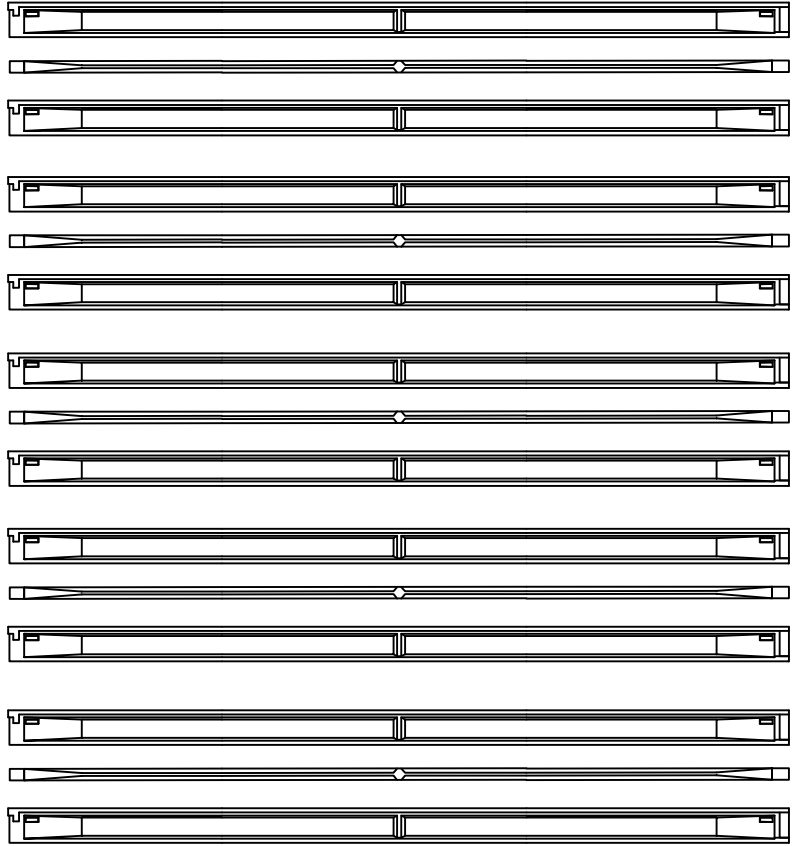

P7


P8

손상 물량 표

번호	구분	부재	손상내용	손상현황					비고
				폭 (mm)	길이 (m)	너비 (m)	물량	단위	개소
1									
2									
KEY PLAN

← 상주방향

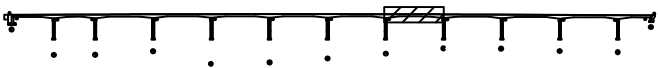

→ 영천방향

SECTION

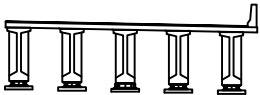

범례

	관 절		장상관절		재료분리
	원치, 공동		바리, 피손		열 화
	누수, 체수		백 테		피착물
	철근노출		침 하		그을음
	부 식		좌굴, 변형		기 타

발 주 처	상주영천고속도로(주)
용 역 명	상주영천고속도로 2024~2025년 시설물 안전점검 용역 (2024년 상반기 정기안전점검)
점 검 기 관	(주)평성엔지니어링
도 면 번 호	

상주 방향



영천 방향



G1 좌측면

G1 하면

G1 우측면

G2 좌측면

G2 하면

G2 우측면

G3 좌측면

G3 하면

G3 우측면

G4 좌측면


G4 하면

G4 우측면

G5 좌측면

G5 하면

G5 우측면

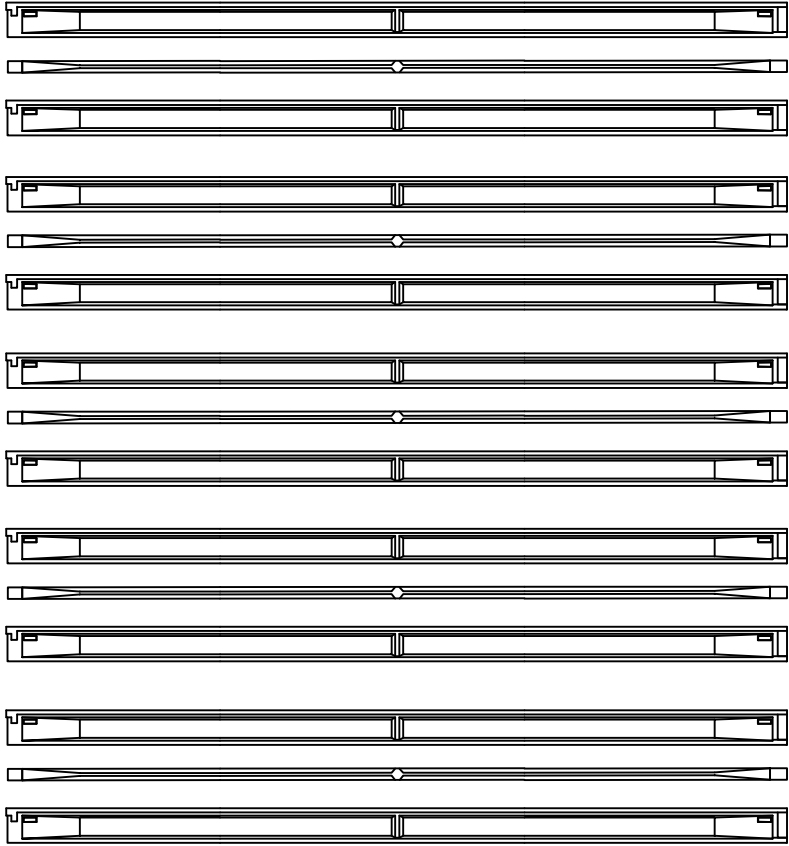

P8

P9


손상 물량 표

번호	구분	부재	손상내용	손상현황						비고
				폭 (mm)	길이 (m)	너비 (m)	물량	단위	개소	
1										
2										
KEY PLAN

← 상주방향

→ 영천방향

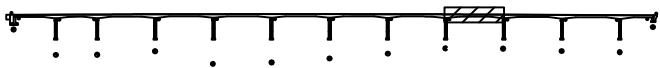

SECTION

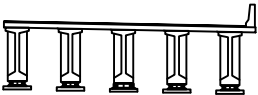

범례



	관 절		장상균열		재료분리
	원치, 공동		바리, 파손		열 화
	누수, 체수		백 테		피착물
	철근노출		침 하		그을음
	부 식		좌굴, 변형		기 타

발 주 처	상주영천고속도로(주)
용 역 명	상주영천고속도로 2024~2025년 시설물 안전점검 용역 (2024년 상반기 정기안전점검)
점 검 기 관	(주)평성엔지니어링
도 면 번 호	

상주 방향




영천 방향

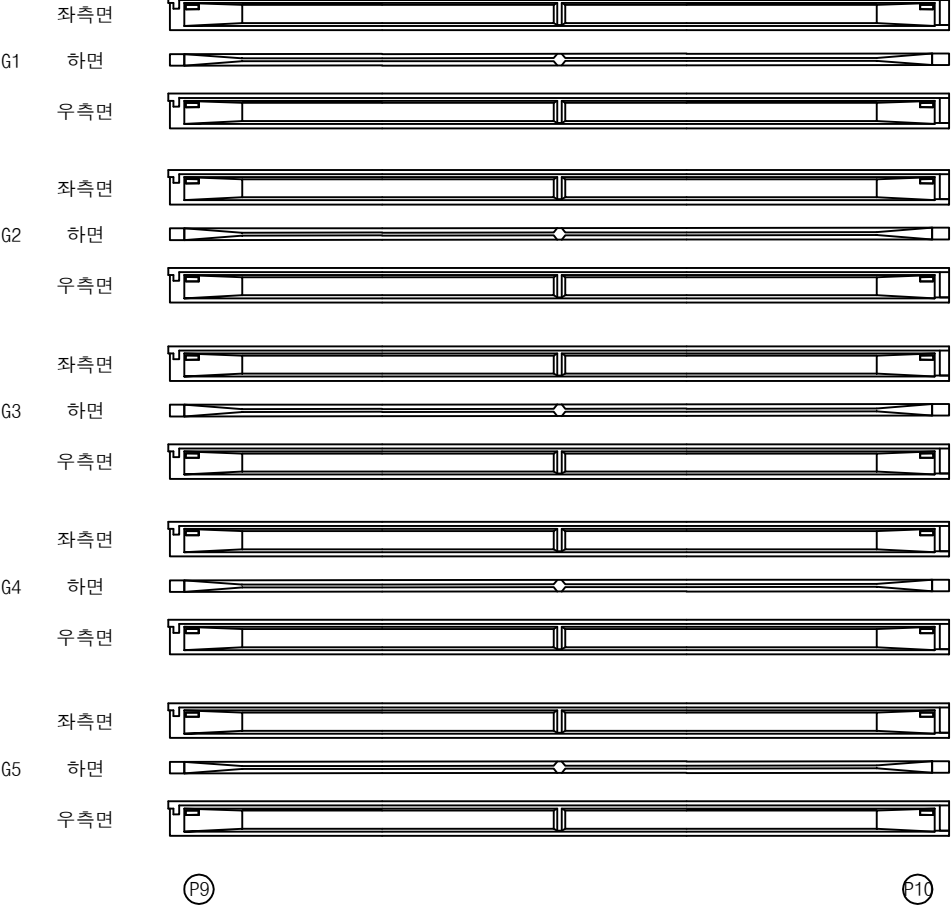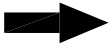


손상 물량 표

번호	구분	부재	손상내용	손상현황						비고
				폭 (mm)	길이 (m)	너비 (m)	수량	단위	개소	
1										
2										
KEY PLAN

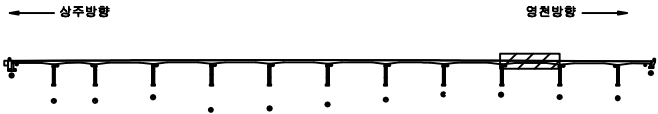

SECTION

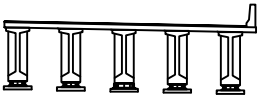

범례


균열	망상균열	재료분리
편치, 공동	박리, 피손	열화
누수, 체수	백태	퇴적물
침하노출	침하	그늘음
부식	좌굴, 변형	기타

발주처	상주영천고속도로(주)
용역명	상주영천고속도로 2024~2025년 시설물 안전점검 용역 (2024년 상반기 정기안전점검)
점검기관	(주)평성엔지니어링
도면번호	

상주 방향




영천 방향

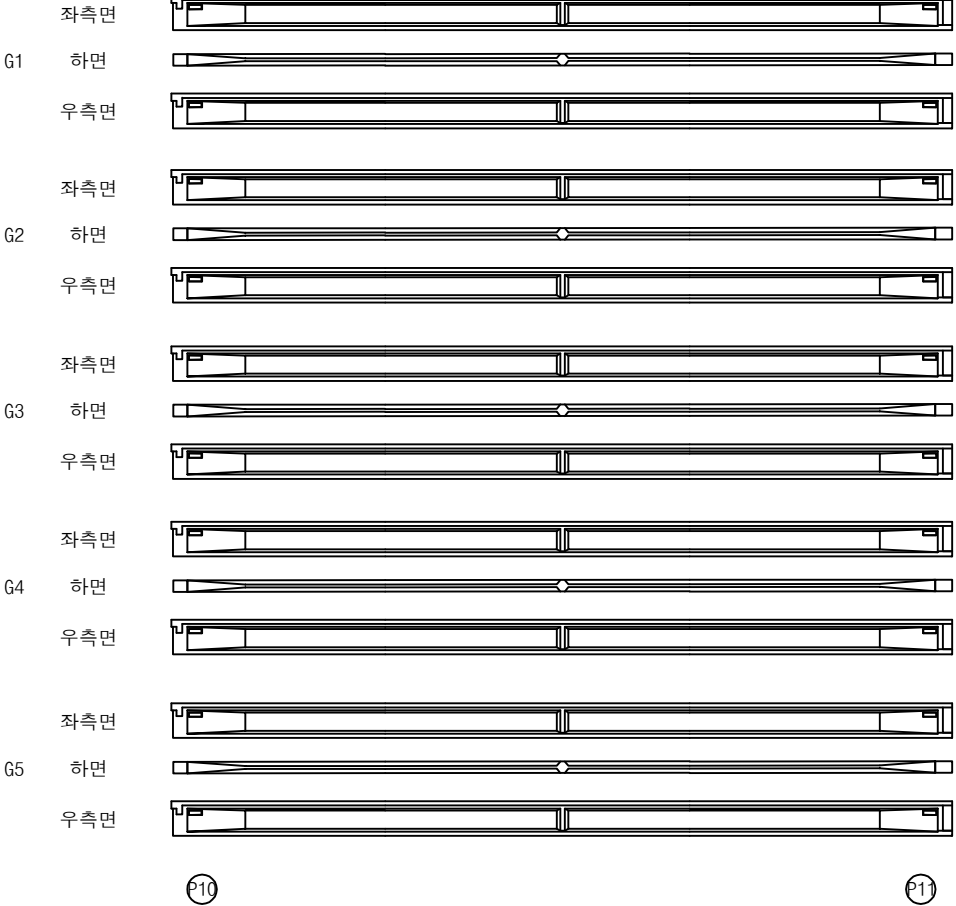


손상 물 량 표

번호	구분	부재	손상내용	손상현황						비 고
				폭 (mm)	길이 (m)	너비 (m)	수량	단위	개소	
1										
2										
KEY PLAN

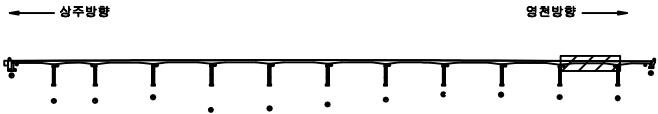

SECTION

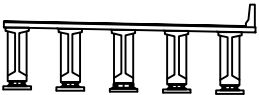


범례

발 주 처	상주영천고속도로(주)
용 역 명	상주영천고속도로 2024~2025년 시설물 안전점검 용역 (2024년 상반기 정기안전점검)
점 검 기 관	(주)평성엔지니어링
도 면 번 호	35

상주 방향




영천 방향

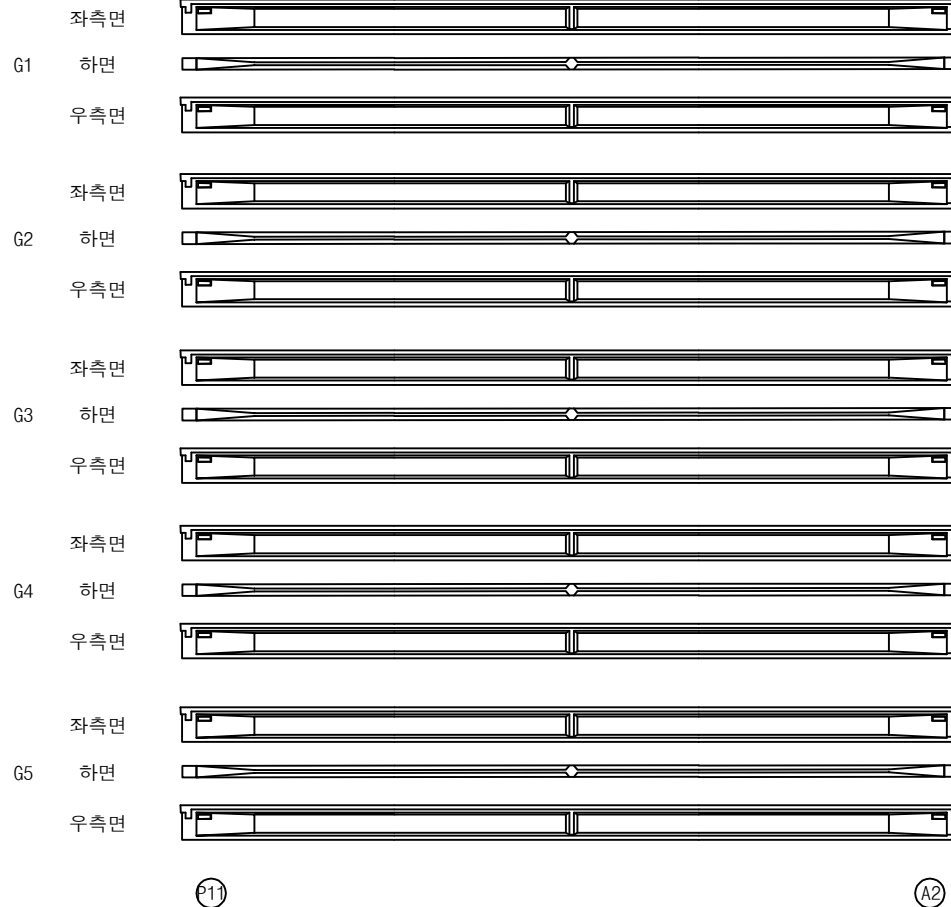


손상 물량 표

번호	구분	부재	손상내용	손상현황					비고
				폭 (mm)	길이 (m)	너비 (m)	수량	단위	개소
1									
2									
KEY PLAN

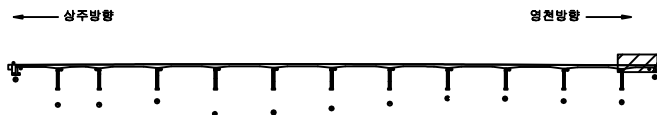

SECTION

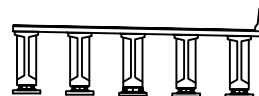

범례


	균열		망상균열		재료분리	발주처	상주영천고속도로(주)
	편치, 공동		바리, 피손		열화	용역명	상주영천고속도로 2024~2025년 시설물 안전점검 용역 (2024년 상반기 정기안전점검)
	부식, 녹		변색		표지물	점검기관	(주)평성엔지니어링
	부식		좌굴, 변형		기타	도면번호	

손상물량표


번호	구분	부재	손상내용	손상현황						비고
				폭 (mm)	길이 (m)	너비 (m)	수량	단위	개소	
1	19하	가로보	재료분리		0.5	0.5	0.25	m ²	1	
2	23하	가로보	재료분리		0.5	1.0	0.50	m ²	1	
3	23하	가로보	재료분리		0.5	1.0	0.50	m ²	1	
4	23하	가로보	재료분리		2.0	1.0	2.00	m ²	1	
5	23하	가로보	재료분리		1.0	0.5	0.50	m ²	1	
6	23하	가로보	돌뜸		0.1	0.2	0.02	m ²	1	
7	23하	가로보	재료분리		2.0	0.5	1.00	m ²	1	
8										
9										
상주 방향


영천 방향

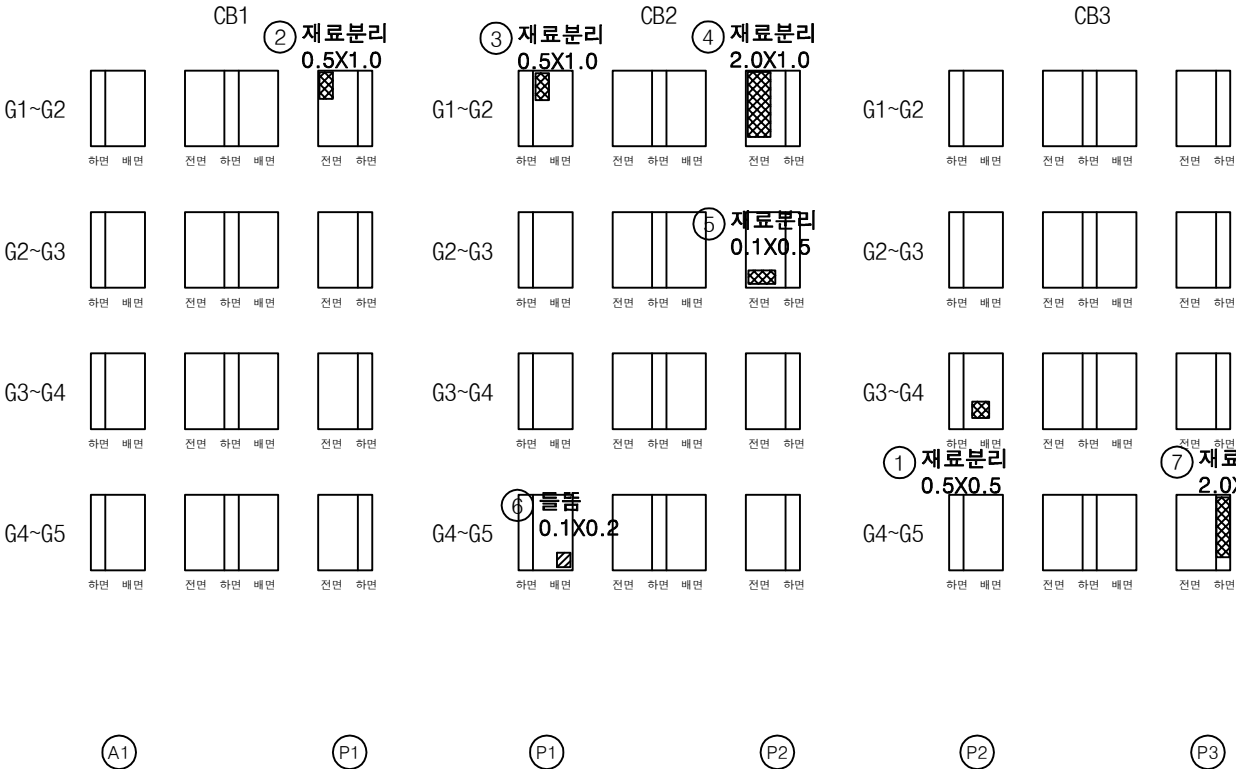

KEY PLAN

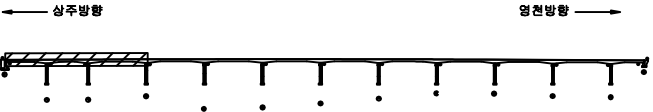

SECTION

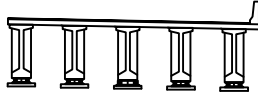

범례


	균열		망상균열		재료분리
	편치, 공동		바리, 파손		열화
	누수, 체수		백터		퇴적물
	철근노출		침하		그늘음
	부식		좌굴, 변형		기타

발주처	상주영천고속도로(주)
용역명	상주영천고속도로 2024~2025년 시설물 안전점검 용역 (2024년 상반기 정기안전점검)
점검기관	(주)평생엔지니어링
도면번호	37

손상물량표


상주 방향

영천 방향

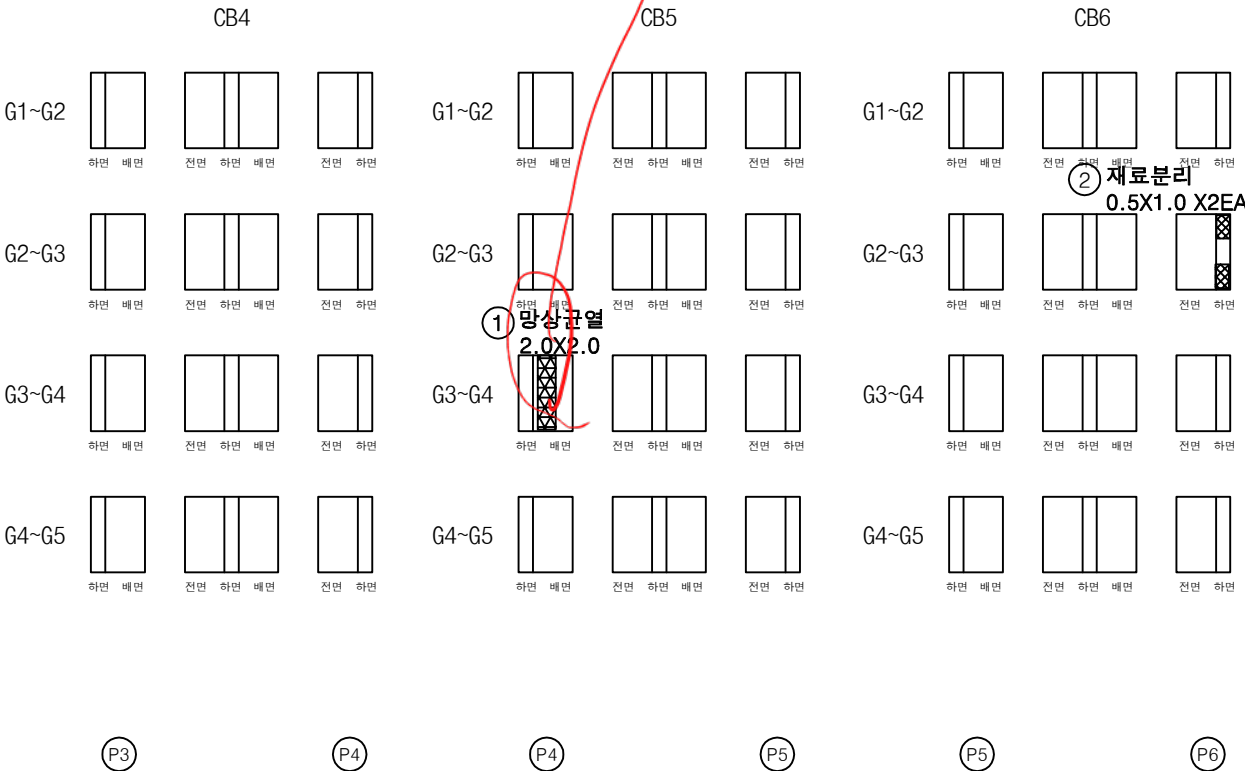


번호	구분	부재	손상내용	손상현황					비고
				폭 (mm)	길이 (m)	너비 (m)	수량	단위	개소
1	19하	가로보	망상균열		2.0	2.0	4.00	m ²	1
2	23하	가로보	재료분리		0.5	1.0	1.00	m ²	2
3									
4									
KEY PLAN

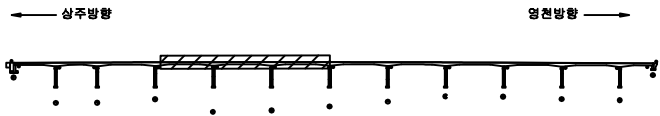

SECTION

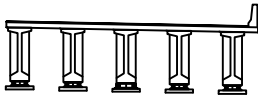

범례

균열	망상균열	재료분리
편치, 공동	바리, 피손	열화
누수, 채수	배터	피착물
철근노출	침하	그늘음
부식	좌굴, 변형	기타


발주처	상주영천고속도로(주)
용역명	상주영천고속도로 2024~2025년 시설물 안전점검 용역 (2024년 상반기 정기안전점검)
점검기관	(주)평성엔지니어링
도면번호	

손상물량표

상주 방향




영천 방향

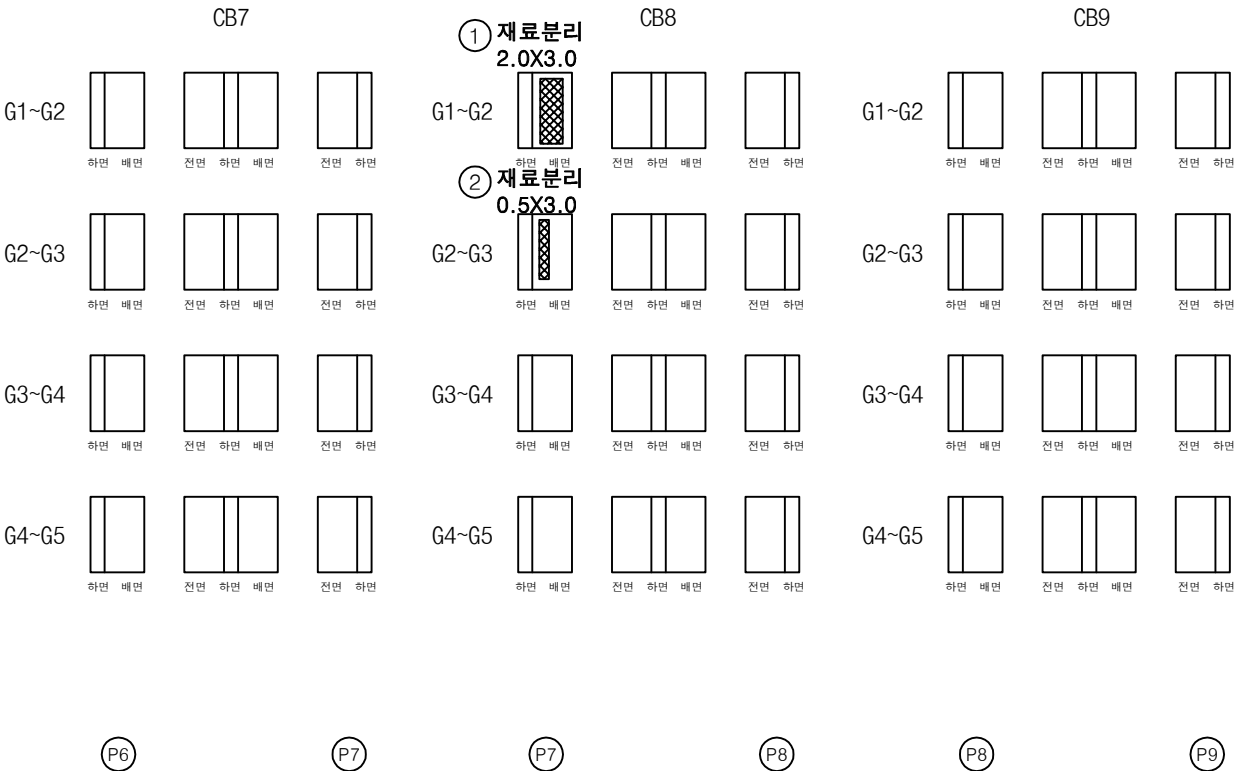


번호	구분	부재	손상내용	손상현황						비고
				폭 (mm)	길이 (m)	너비 (m)	수량	단위	개소	
1	23하	가로보	재료분리		2.0	3.0	6.00	m ²	1	
2	23하	가로보	재료분리		0.5	3.0	1.50	m ²	1	
3										
4										
KEY PLAN

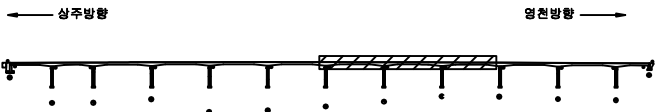

SECTION

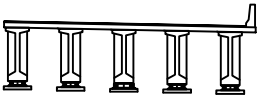

범례

균열	망상균열	재료분리
편치, 광동	박리, 파손	열화
누수, 채수	색택	퇴적물
철근노출	침하	그늘음
부식	좌굴, 변형	기타

발주처	상주영천고속도로(주)
용역명	상주영천고속도로 2024~2025년 시설물 안전점검 용역 (2024년 상반기 정기안전점검)
점검기관	(주)영성엔지니어링
도면번호	39

손상물량표

상주 방향



영천 방향




CB10


CB11

CB12


G1~G2

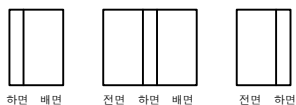

G1~G2

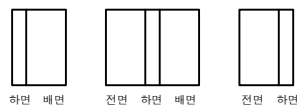


G1~G2

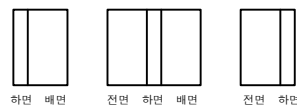

G2~G3




G2~G3

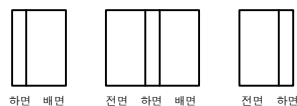


G2~G3



G3~G4

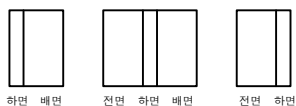


G3~G4

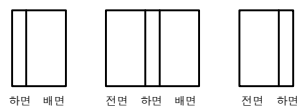


G3~G4




G4~G5

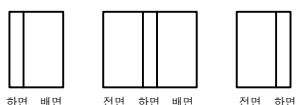

G4~G5

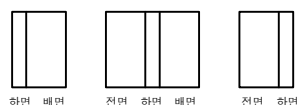

G4~G5

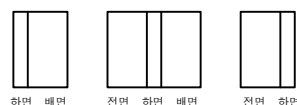

P9

P10

P10

P11

P11

A2


KEY PLAN

상주방향



영천방향

SECTION

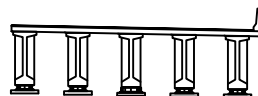


범례


콘크리트	방상근열	재료분리	발주처	상주영천고속도로(주)
균열, 공동	부식, 파손	열화	용역명	상주영천고속도로 2024~2025년 시설물 안전점검 용역 (2024년 상반기 정기안전점검)
누수, 침수	파손물	파손물	점검기관	(주)영성엔지니어링
철근노출	침하	그늘음	도면번호	40
부식	파열, 변형	기타		

손상물량표


번호	구분	부재	손상내용	손상현황						비고
				폭 (mm)	길이 (m)	너비 (m)	수량	단위	개소	
1	21하	교대	실란트 파손		5.0		5.00	m	1	
2	23하	교대	균열(0.3mm미만)	0.2	0.5		1.50	m	3	
3										
4										
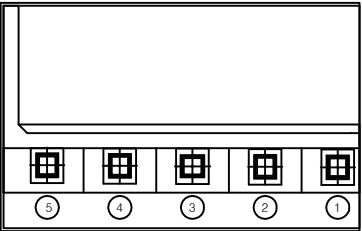

평면도

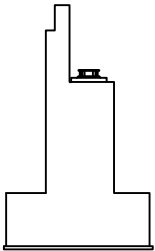

날개벽

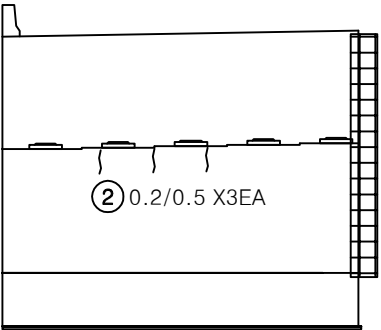

① 실란트 파손
L=5.0m


② 0.2/0.5 X3EA

정면


KEY PLAN

상주방향 ←

→ 영천방향

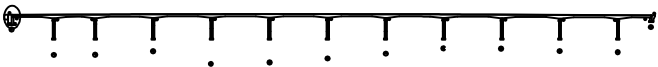


SECTION

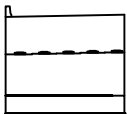


범례


발주처	상주영천고속도로(주)
용역명	상주영천고속도로 2024~2025년 시설물 안전점검 용역 (2024년 상반기 정기안전점검)
점검기관	(주)평성엔지니어링
도면번호	

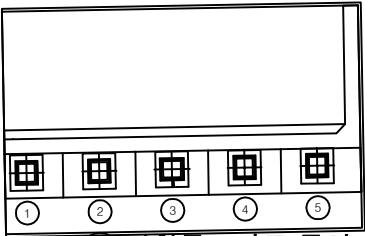

① 받침콘크리트 균열
0.1/0.3
평면도

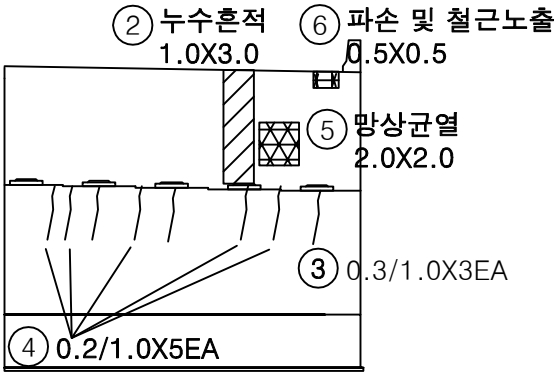

정면

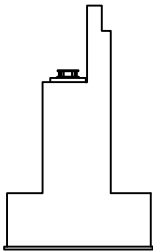


날개벽


손상물량표

번호	구분	부재	손상내용	손상현황					비고
				폭 (mm)	길이 (m)	너비 (m)	수량	단위	개소
1	19하	교량받침	받침콘크리트 균열	0.1	0.3		0.30	m	1
2	19하	교대	누수흔적		1.0	3.0	3.00	m ²	1
3	19하	교대	균열(0.3mm이상)	0.3	1.0		3.00	m	3
4	21하	교대	균열(0.3mm미만)	0.2	1.0		5.00	m	5
5	23하	교대	망상균열		2.0	2.0	4.00	m ²	1
6	23하	교대	파손 및 철근노출	0.5	0.5		0.25	m ²	1
7									
8									
KEY PLAN

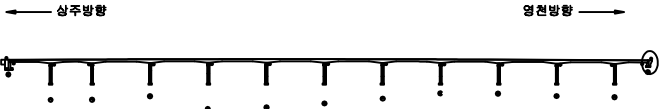

SECTION

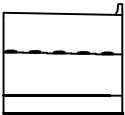

범례

균열	망상균열	재료분리
편치, 공동	박리, 파손	열화
누수, 체수	백태	퇴적물
철근노출	침하	그늘음
부식	좌굴, 변형	기타

발주처	상주영천고속도로(주)
용역명	상주영천고속도로 2024~2025년 시설물 안전점검 용역 (2024년 상반기 정기안전점검)
점검기관	(주)형성엔지니어링
도면번호	


상주·영천방향-교각

손상물량표

번호	구분	부재	손상내용	손상현황					비고
				폭 (mm)	길이 (m)	너비 (m)	수량	단위	개소
1	19하	교각	균열(0.3mm미만)	0.2	1.0		1.00	m	1
2	19하	교량받침	plate 부식				2.00	EA	2
3	19하	교량받침	받침콘크리트 균열	0.1	0.2		0.60	m	3
4									
5									
(상주)


(영천)

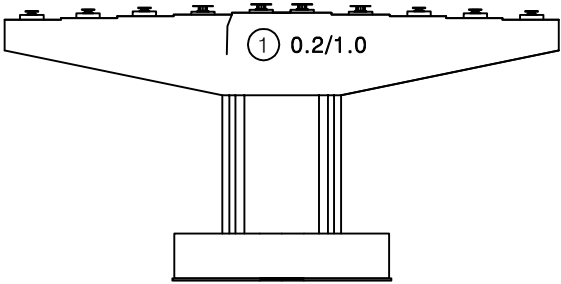


정면

(상주)


(영천)

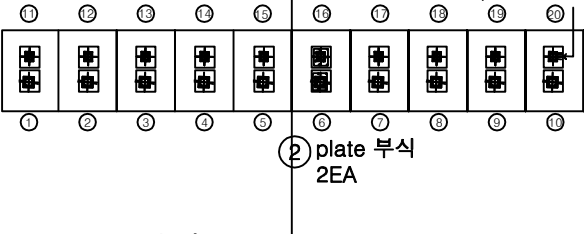


평면도

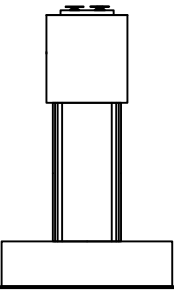

좌측면

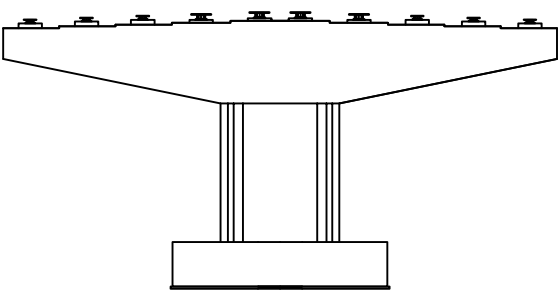


배면

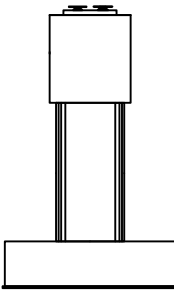


우측면

KEY PLAN

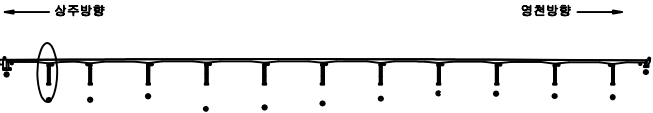

SECTION

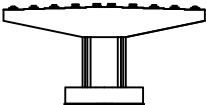


범례


균열	망상균열	재료분리
편치, 공동	바리, 피손	열화
누수, 체수	백태	퇴적물
철근노출	침하	그늘음
부식	좌굴, 변형	기타

발주처	상주영천고속도로(주)
용역명	상주영천고속도로 2024~2025년 시설물 안전점검 용역 (2024년 상반기 정기안전점검)
점검기관	(주)평성엔지니어링
도면번호	43


손상물량표

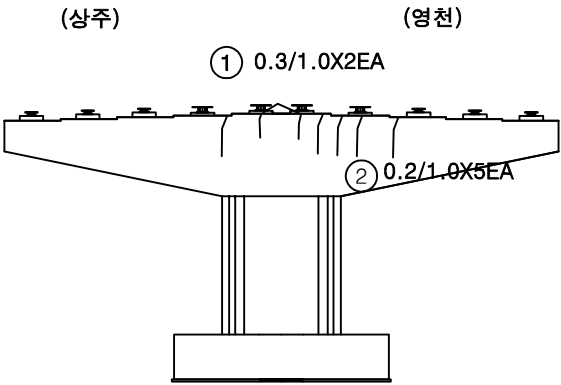


정면

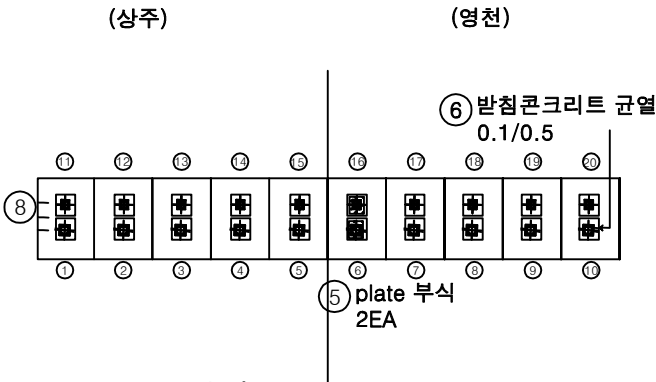


평면도

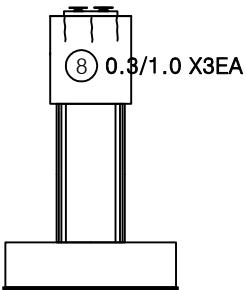

좌측면

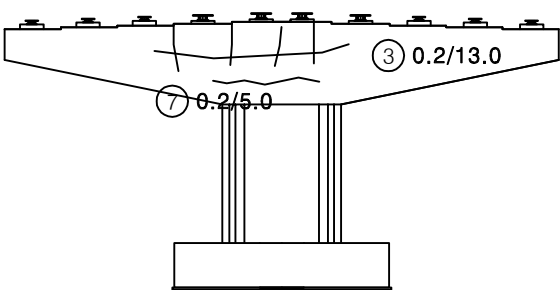


배면

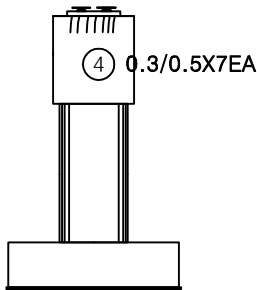


우측면

번호	구분	부재	손상내용	손상현황					비고
				폭 (mm)	길이 (m)	너비 (m)	수량	단위	
1	19하	교각	균열(0.3mm이상)	0.3	1.0		2.00	m	2
2	19하	교각	균열(0.3mm미만)	0.2	1.0		5.00	m	5
3	19하	교각	균열(0.3mm미만)	0.2	13.0		13.0	m	1
4	19하	교각	균열(0.3mm이상)	0.3	0.5		3.50	m	7
5	19하	교량받침	plate 부식				2.00	EA	2
6	19하	교량받침	받침콘크리트 균열	0.1	0.5		0.50	m	1
7	21하	교각	균열(0.3mm미만)	0.2	5.0		5.00	m	1
8	23하	교각	균열(0.3mm이상)	0.3	1.0		3.00	m	3
9									
10									
KEY PLAN

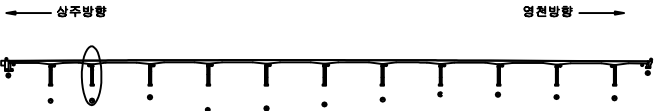

SECTION

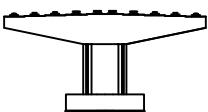


범례

균열	망상균열	재료분리
편치, 공동	박리, 피손	열화
누수, 체수	백태	퇴적물
철근노출	침하	그늘음
부식	좌굴, 변형	기타


발주처	상주영천고속도로(주)
용역명	상주영천고속도로 2024~2025년 시설물 안전점검 용역 (2024년 상반기 정기안전점검)
점검기관	(주)영성엔지니어링
도면번호	

손상물량표


번호	구분	부재	손상내용	손상현황					비고
				폭 (mm)	길이 (m)	너비 (m)	수량	단위	개소
1	19하	교량발침	스토퍼 간섭				2.00	EA	2
2	19하	교량발침	plate 부식				1.00	EA	1
3	19하	교량발침	plate 부식				2.00	EA	2
4	19하	교량발침	plate 부식				2.00	EA	2
5	19하	교량발침	받침콘크리트 균열 0.1/0.3	0.1	0.3		0.30	m	1
6	19하	교량발침	받침콘크리트 균열 0.1/0.5	0.1	0.5		1.50	m	3
7	21하	교량발침	plate 부식				1.00	EA	1
8	21하	교량발침	plate 부식				2.00	EA	2
9	21하	교량발침	plate 부식				2.00	EA	2
10	23하	교각	망상균열		1.0	3.0	3.00	m	1
11									
12									
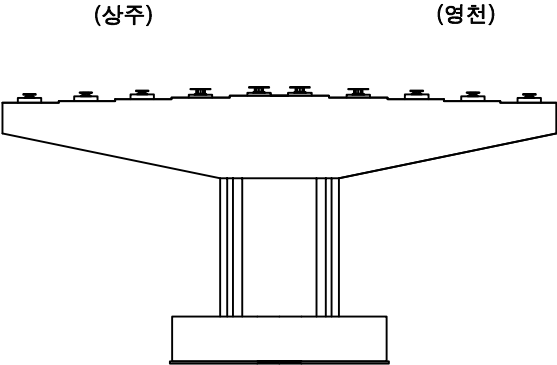


정면

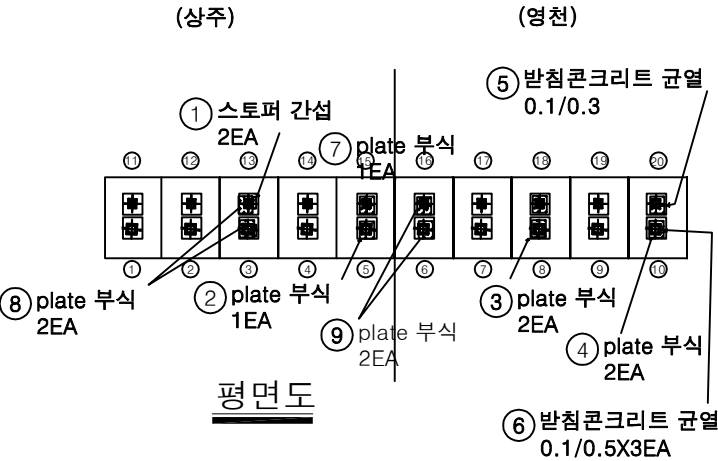


평면도

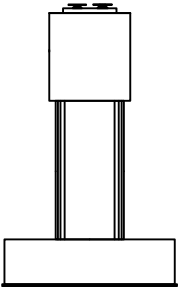

좌측면

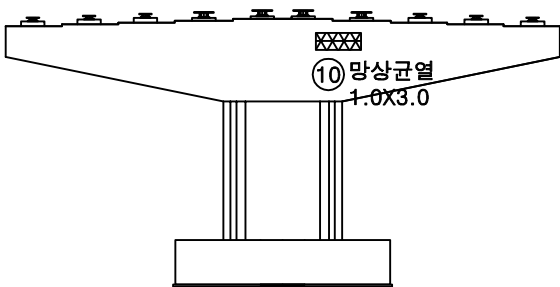


배면

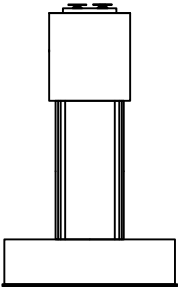


우측면

KEY PLAN

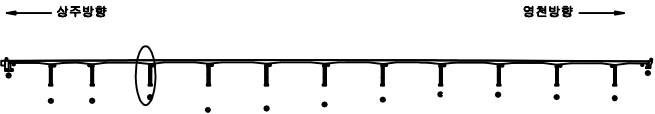

SECTION

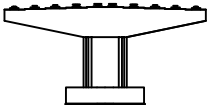


범례

균열	망상균열	재료분리
편치, 공동	바리, 파손	열화
누수, 체수	백태	퇴적물
철근노출	침하	그늘음
부식	좌굴, 변형	기타


발주처	상주영천고속도로(주)
용역명	상주영천고속도로 2024~2025년 시설물 안전점검 용역 (2024년 상반기 정기안전점검)
점검기관	(주)평성엔지니어링
도면번호	45

손상물량표


번호	구분	부재	손상내용	손상현황					비고
				폭 (mm)	길이 (m)	너비 (m)	수량	단위	개소
1	19하	교각	망상균열		2.0	1.0	2.00	m	1
2	19하	교각	균열(0.3mm이상)	0.3	2.0		2.00	m	1
3	21하	교량받침	무수축물탈 파손		0.1	0.1	0.01	m	1
4	21하	교량받침	plate 부식				2.00	EA	2
5	21하	교량받침	plate 부식				2.00	EA	2
6	23하	교각	균열(0.3mm이상)	0.3	1.0		7.00	m	7
7									
8									
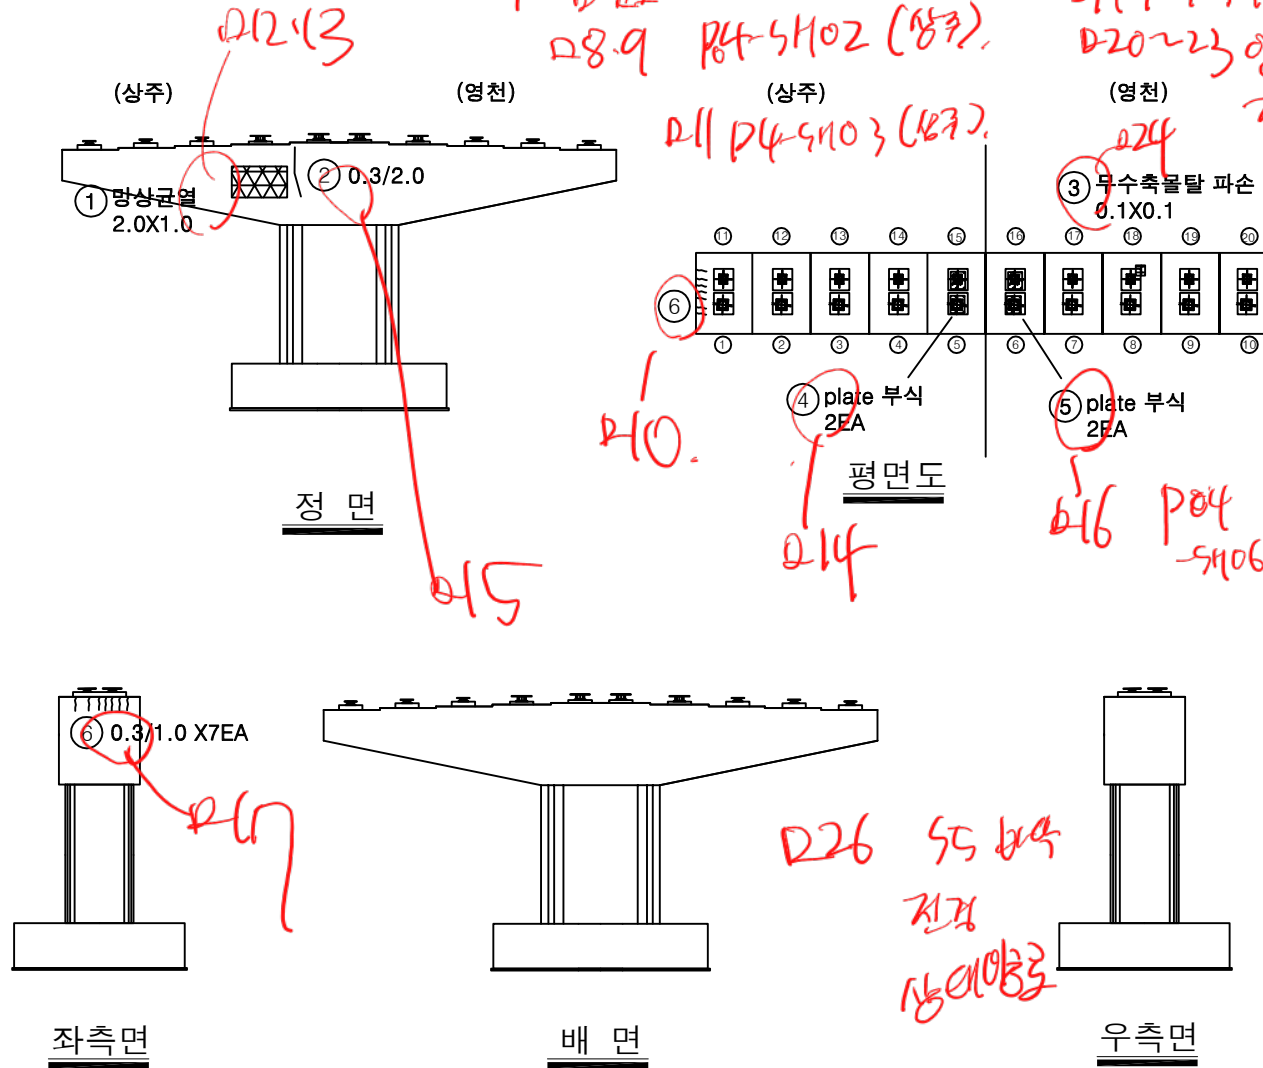

KEY PLAN

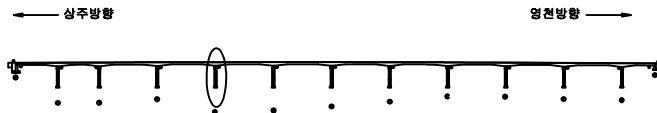


SECTION

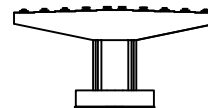

범례


균열	망상균열	재료분리	발주처
편치, 공동	바리, 파손	열화	상주영천고속도로(주)
누수, 체수	백태	퇴적물	용역명
철근노출	침하	그늘음	상주영천고속도로 2024~2025년 시설물 안전점검 용역 (2024년 상반기 정기안전점검)
부식	좌굴, 변형	기타	점검기관
			(주)평생엔지니어링
			도면번호
			46

손상물량표

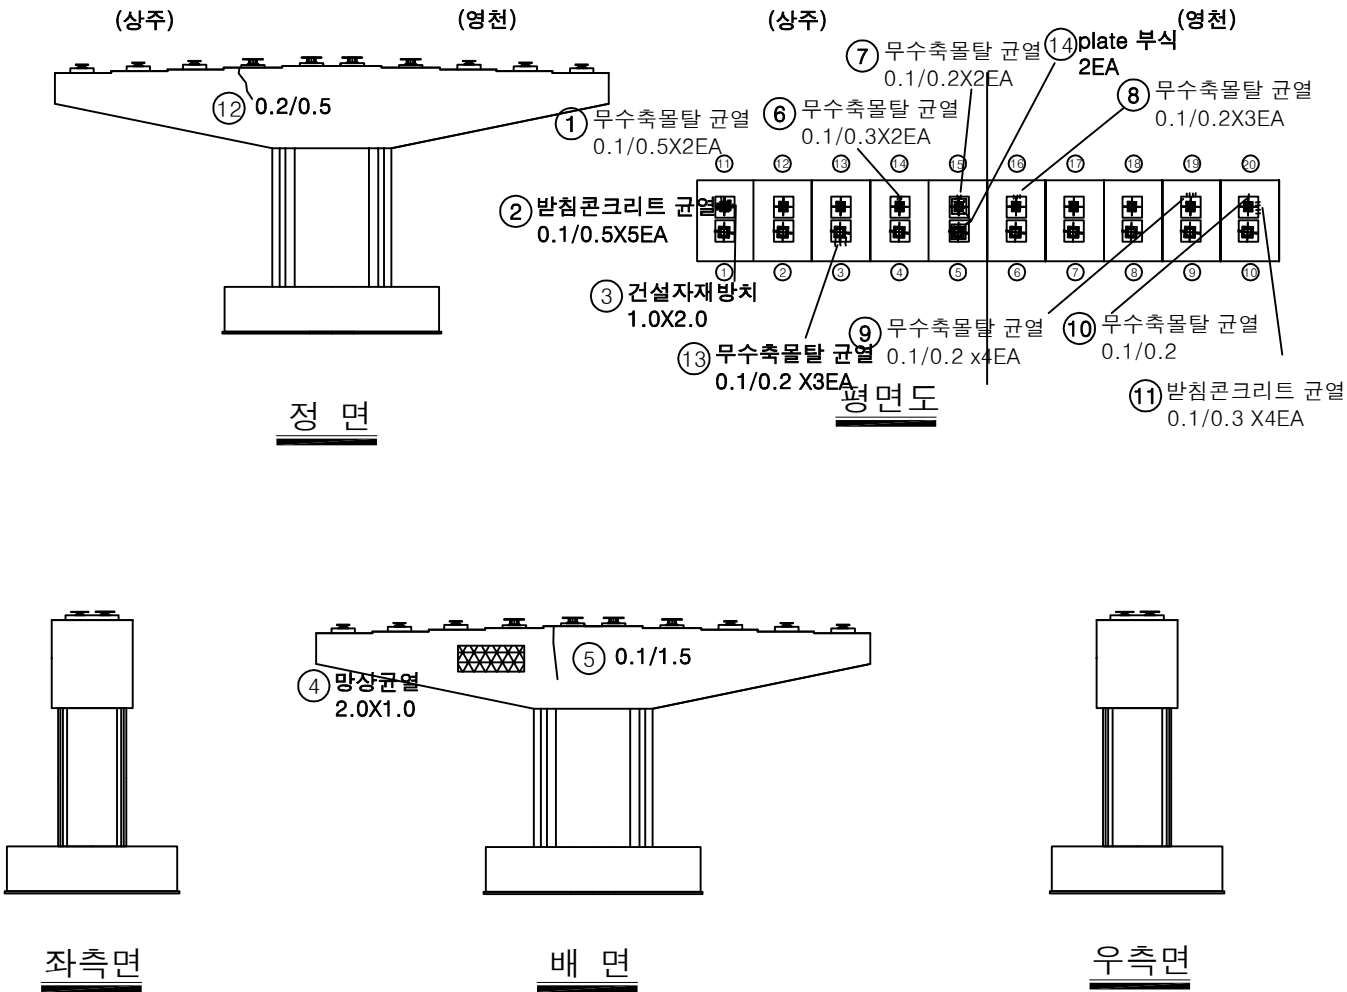


번호	구분	부재	손상내용	손상현황					비고
				폭 (mm)	길이 (m)	너비 (m)	수량	단위	
1	19하	교량받침	무수축물탈 균열	0.1	0.5		1.00	m	2
2	19하	교량받침	받침콘크리트 균열	0.1	0.5		2.50	m	5
3	19하	교각	건설자재방치			1.0	2.00	m ²	1
4	19하	교각	망상균열		2.0	1.0	2.00	m ²	1
5	19하	교각	균열(0.3mm미만)	0.1	1.5		1.50	m	1
6	21하	교량받침	무수축물탈 균열	0.1	0.3		0.60	m	2
7	21하	교량받침	무수축물탈 균열	0.1	0.2		0.40	m	2
8	21하	교량받침	무수축물탈 균열	0.1	0.2		0.60	m	3
9	21하	교량받침	무수축물탈 균열	0.1	0.2		0.80	m	4
10	21하	교량받침	무수축물탈 균열	0.1	0.2		0.20	m	1
11	21하	교량받침	받침콘크리트 균열	0.1	0.3		1.20	m	4
12	23하	교각	균열(0.3mm미만)	0.2	0.5		0.50	m	1
13	23하	교량받침	무수축물탈 균열	0.1	0.2		0.60	m	3
14	23하	교량받침	plate 부식				2.00	EA	2
15									
16									
KEY PLAN

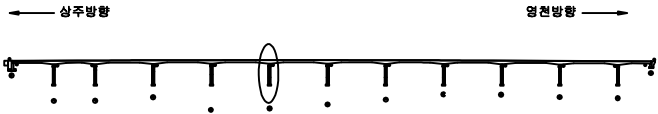

SECTION

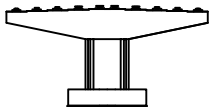


범례


균열	망상균열	재료분리
편치, 공동	바리, 피손	열화
누수, 체수	백태	퇴적물
철근노출	침하	그늘음
부식	좌굴, 변형	기타

발주처	상주영천고속도로(주)
용역명	상주영천고속도로 2024~2025년 시설물 안전점검 용역 (2024년 상반기 정기안전점검)
점검기관	(주)평생엔지니어링
도면번호	


손상물량표

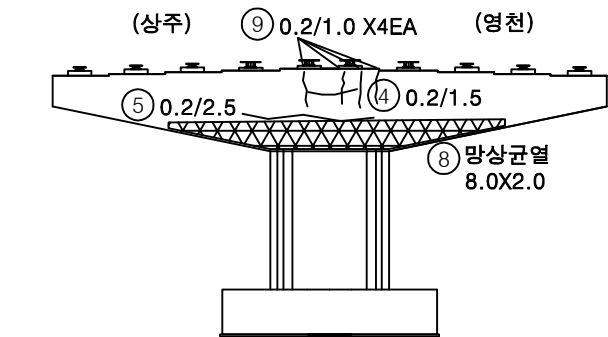


정면

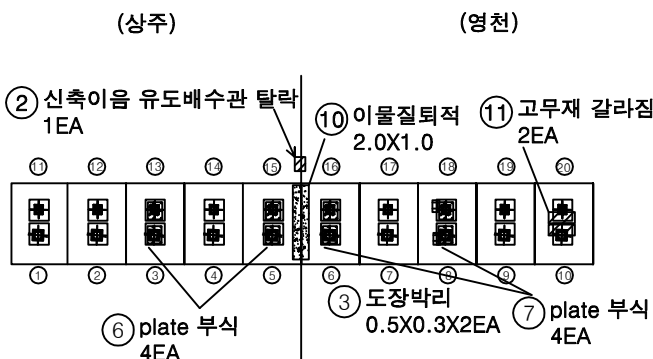


평면도

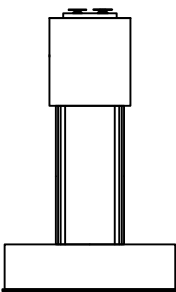

좌측면

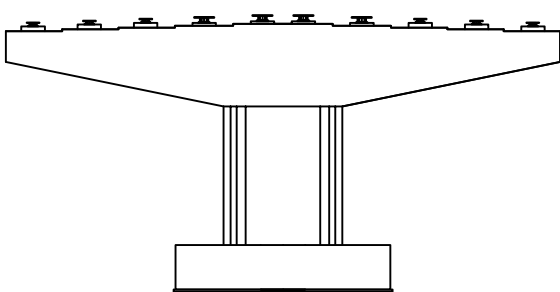


배면

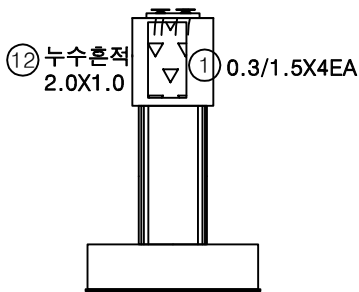


우측면

번호	구분	부재	손상내용	손상현황						비고
				폭 (mm)	길이 (m)	너비 (m)	수량	단위	개소	
1	19하	교각	균열(0.3mm이상)	0.3	1.5		6.00	m	4	
2	19하	신축이음	신축이음 유도배수관 탈락				1.00	EA	1	
3	19하	교량발침	도장박리		0.5	0.3	0.30	m ²	2	
4	19하	교각	균열(0.3mm미만)	0.2	1.5		1.50	m	1	
5	19하	교각	균열(0.3mm미만)	0.2	2.5		2.50	m	1	
6	21하	교량발침	plate 부식				4.00	EA	4	
7	21하	교량발침	plate 부식				4.00	EA	4	
8	23하	교각	망상균열		8.0	2.0	16.00	m ²	1	
9	23하	교각	균열(0.3mm미만)	0.2	1.0		4.00	m	4	
10	23하	교각	이물질퇴적		2.0	1.0	2.00	m ²	1	
11	23하	교량발침	고무재 갈라짐				2.00	EA	2	
12	23하	교각	누수흔적		2.0	1.0	2.00	m ²	1	
13										
14										
KEY PLAN

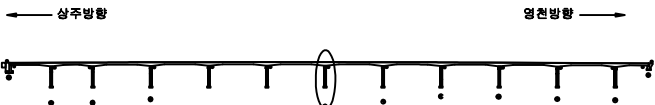

SECTION

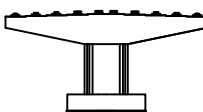


범례

균열	망상균열	재료분리
편저, 공동	박리, 파손	열화
누수, 체수	색채	퇴적물
철근노출	균열	그늘음
부식	파굴, 변형	기타


발주처	상주영천고속도로(주)
용역명	상주영천고속도로 2024-2025년 시설물 안전점검 용역 (2024년 상반기 정기안전점검)
점검기관	(주)명성엔지니어링
도면번호	48

손상물량표


번호	구분	부재	손상내용	손상현황					비고
				폭 (mm)	길이 (m)	너비 (m)	수량	단위	개소
1	19하	교각	균열(0.3mm미만)	0.1	1.5		4.50	m	3
2	19하	교각	균열(0.3mm이상)	0.3	3.0		6.00	m	2
3	21하	교량받침	plate 부식				2.00	EA	2
4	21하	교량받침	받침콘크리트 균열	0.1	0.3		0.60	m	2
5	21하	교량받침	받침콘크리트 균열	0.1	0.3		0.60	m	2
6	21하	교량받침	받침콘크리트 균열	0.1	0.3		0.60	m	2
7	21하	교량받침	받침콘크리트 균열	0.1	0.3		0.30	m	1
8	21하	교량받침	받침콘크리트 균열	0.1	0.3		1.20	m	4
9	23하	교각	균열(0.3mm미만)	0.2	2.0		2.00	m	1
10	23하	교각	망상균열		2.0	2.0	4.00	m ²	1
11	23하	교각	균열(0.3mm이상)	0.3	5.0		5.00	m	1
12	23하	교각	박리		0.3	1.0	0.30	m ²	1
13									
14									
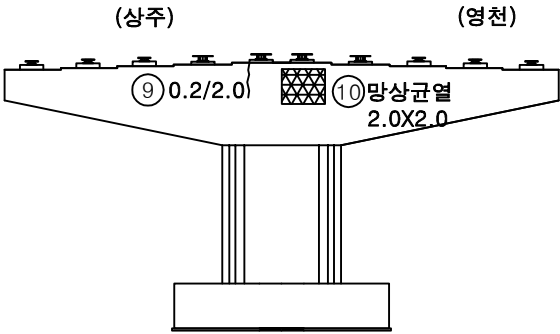


정면

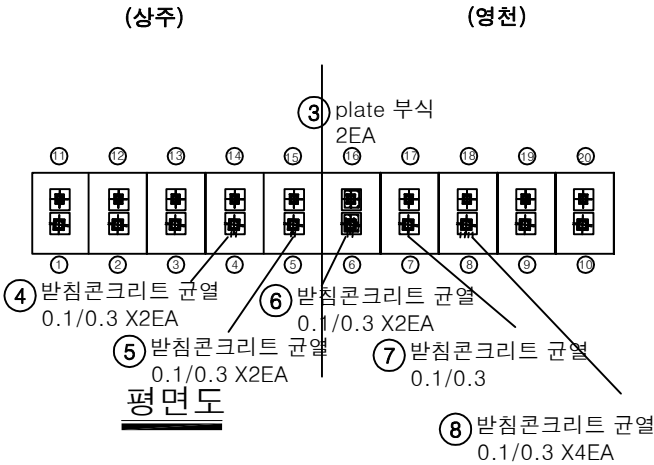


평면도

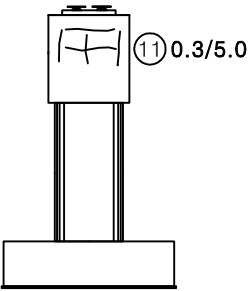

좌측면

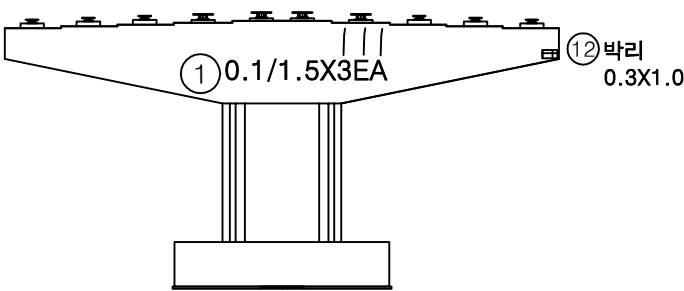


배면

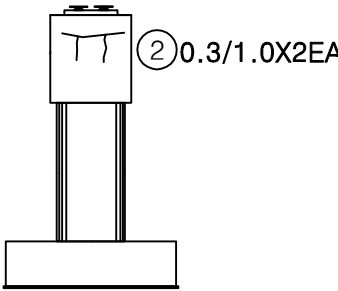


우측면

KEY PLAN

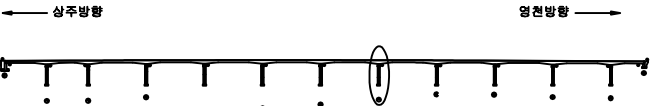

SECTION

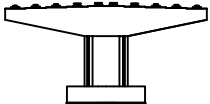


범례


	균열		망상균열		재료분리
	편치, 공동		바리, 피손		열화
	누수, 체수		백태		피착물
	철근노출		침하		그늘음
	부식		좌굴, 변형		기타

발주처	상주영천고속도로(주)
용역명	상주영천고속도로 2024~2025년 시설물 안전점검 용역 (2024년 상반기 정기안전점검)
점검기관	(주)평생엔지니어링
도면번호	49


손상물량표

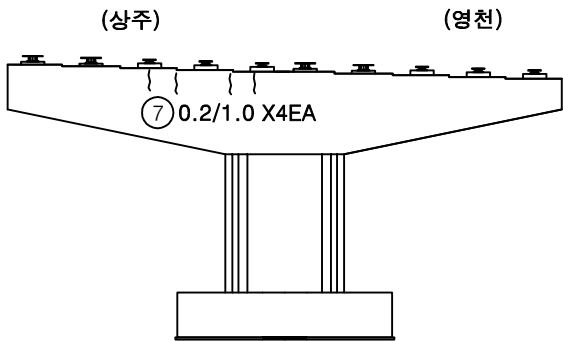


정면

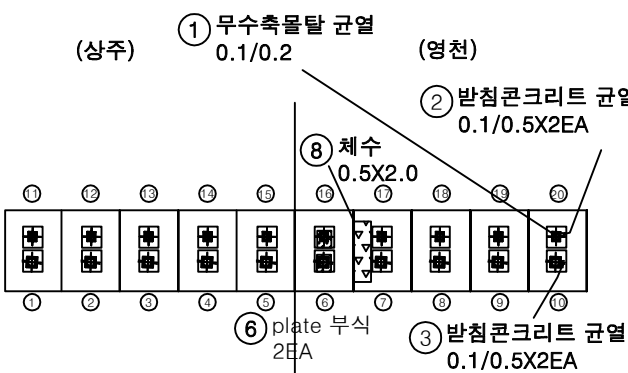


평면도

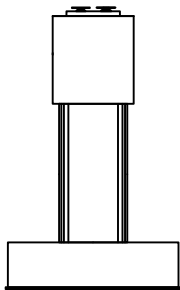

좌측면

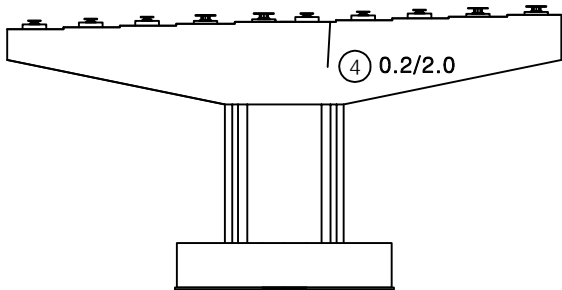


배면

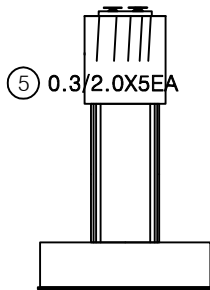


우측면

번호	구분	부재	손상내용	손상현황					비고
				폭 (mm)	길이 (m)	너비 (m)	수량	단위	개소
1	19하	교량받침	무수축물탈 균열	0.1	0.2		0.20	m	1
2	19하	교량받침	받침콘크리트 균열	0.1	0.5		1.00	m	2
3	19하	교량받침	받침콘크리트 균열	0.1	0.5		1.00	m	2
4	19하	교각	균열(0.3mm미만)	0.2	2.0		2.00	m	1
5	19하	교각	균열(0.3mm이상)	0.3	2.0		10.00	m	5
6	21하	교량받침	plate 부식				2.00	EA	2
7	23하	교각	균열(0.3mm미만)	0.2	1.0		4.00	m	4
8	23하	교각	채수		0.5	2.0	1.00	m ²	1
9									
10									
KEY PLAN

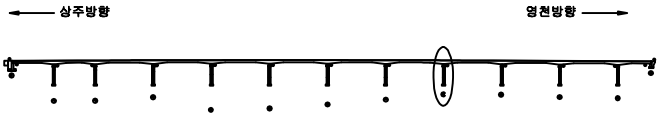

SECTION

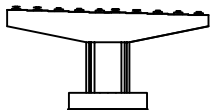


범례

균열	망상균열	재료분리
편치, 공동	바리, 피손	열화
무수, 채수	백태	퇴적물
철근노출	침하	그늘음
부식	좌굴, 변형	기타


발주처	상주영천고속도로(주)
용역명	상주영천고속도로 2024~2025년 시설물 안전점검 용역 (2024년 상반기 정기안전점검)
점검기관	(주)평성엔지니어링
도면번호	50

손 상 물 량 표


번호	구분	부재	손상내용	손상현황					비 고
				폭 (mm)	길이 (m)	너비 (m)	수량	단위	
1	19하	교량발침	발침콘크리트 재료분리		1.0	0.2	0.20	m ²	1
2	19하	교량발침	plate 부식				2.00	EA	2
3	19하	교량발침	발침콘크리트 균열	0.2	0.5		1.00	m	2
4	19하	교량발침	발침콘크리트 균열	0.2	0.5		1.00	m	2
5	19하	교량발침	plate 부식				2.00	EA	2
6	19하	교각	균열(0.3mm이상)	0.3	2.0		8.00	m	4
7	23상	교각	망상균열		3.0	1.0	3.00	m ²	1
8	23하	교각	망상균열		8.0	2.0	16.00	m ²	1
9	23하	교각	망상균열		8.0	2.0	16.00	m ²	1
10	23하	교각	균열(0.3mm미만)	0.2	0.5		1.50	m	3
11	23하	교각	채수		0.5	1.5	0.75	m ²	1
12	23하	교량발침	plate 부식				2.00	EA	2
13									
14									
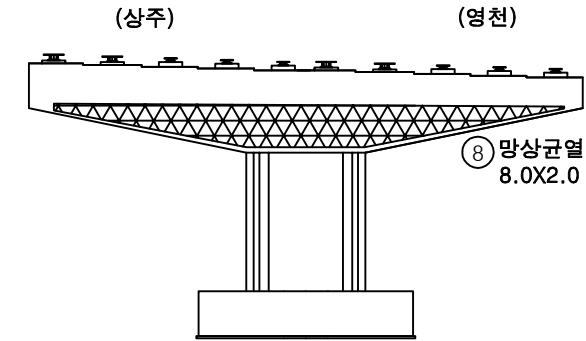


정 면

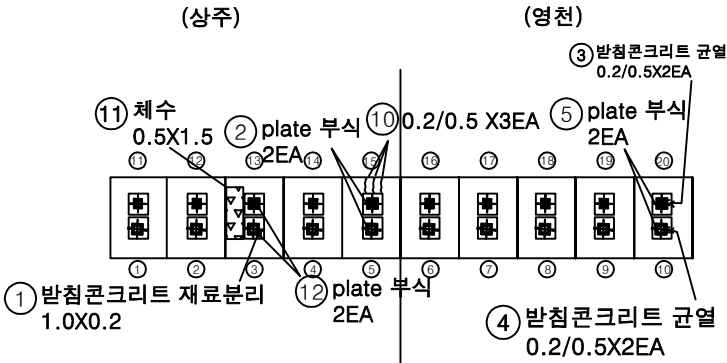


평면도

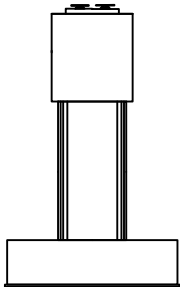

좌측면

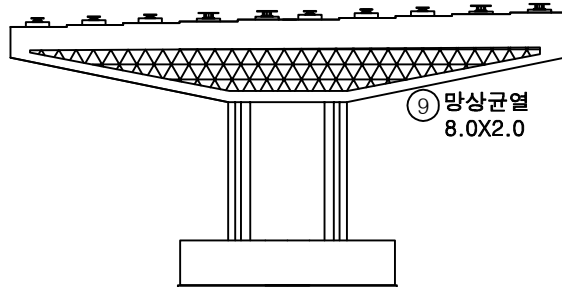


배 면

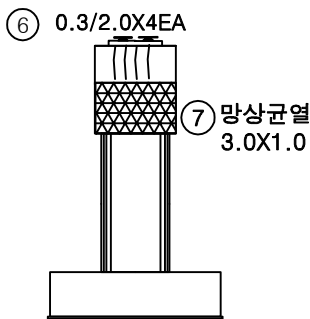


우측면

KEY PLAN

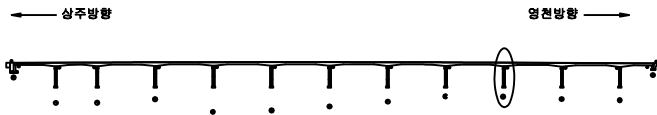

SECTION

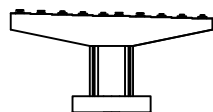


범례

균열	망상균열	재료분리
편치, 공동	바리, 피손	열화
누수, 채수	백태	퇴적물
철근노출	침하	그늘음
부식	좌굴, 변형	기타


발주처	상주영천고속도로(주)
용역명	상주영천고속도로 2024~2025년 시설물 안전점검 용역 (2024년 상반기 정기안전점검)
점검기관	(주)평생엔지니어링
도면번호	

손 상 물 량 표


번호	구분	부재	손상내용	손상현황					비 고
				폭 (mm)	길이 (m)	너비 (m)	수량	단위	
1	19하	교각	들뜸		0.5	3.0	1.50	m	1
2	19하	교각	균열(0.3mm미만)	0.2	3.0		3.00	m	1
3	21하	교각	균열(0.3mm이상)	0.3	1.5		10.50	m	7
4	21하	교각	균열(0.3mm미만)	0.2	0.5		2.00	m	4
5	21하	교각	균열(0.3mm미만)	0.2	3.5		3.50	m	1
6	21하	교량받침	plate 부식				2.00	EA	2
7	21하	교각	균열(0.3mm이상)	0.3	1.5		7.50	m	5
8	21하	교각	균열(0.3mm미만)	0.2	0.3		1.20	m	4
9	23하	교각	백태		0.2	0.5	0.10	m	1
10	23하	교각	균열(0.3mm미만)	0.2	1.5		3.00	m	2
11									
12									
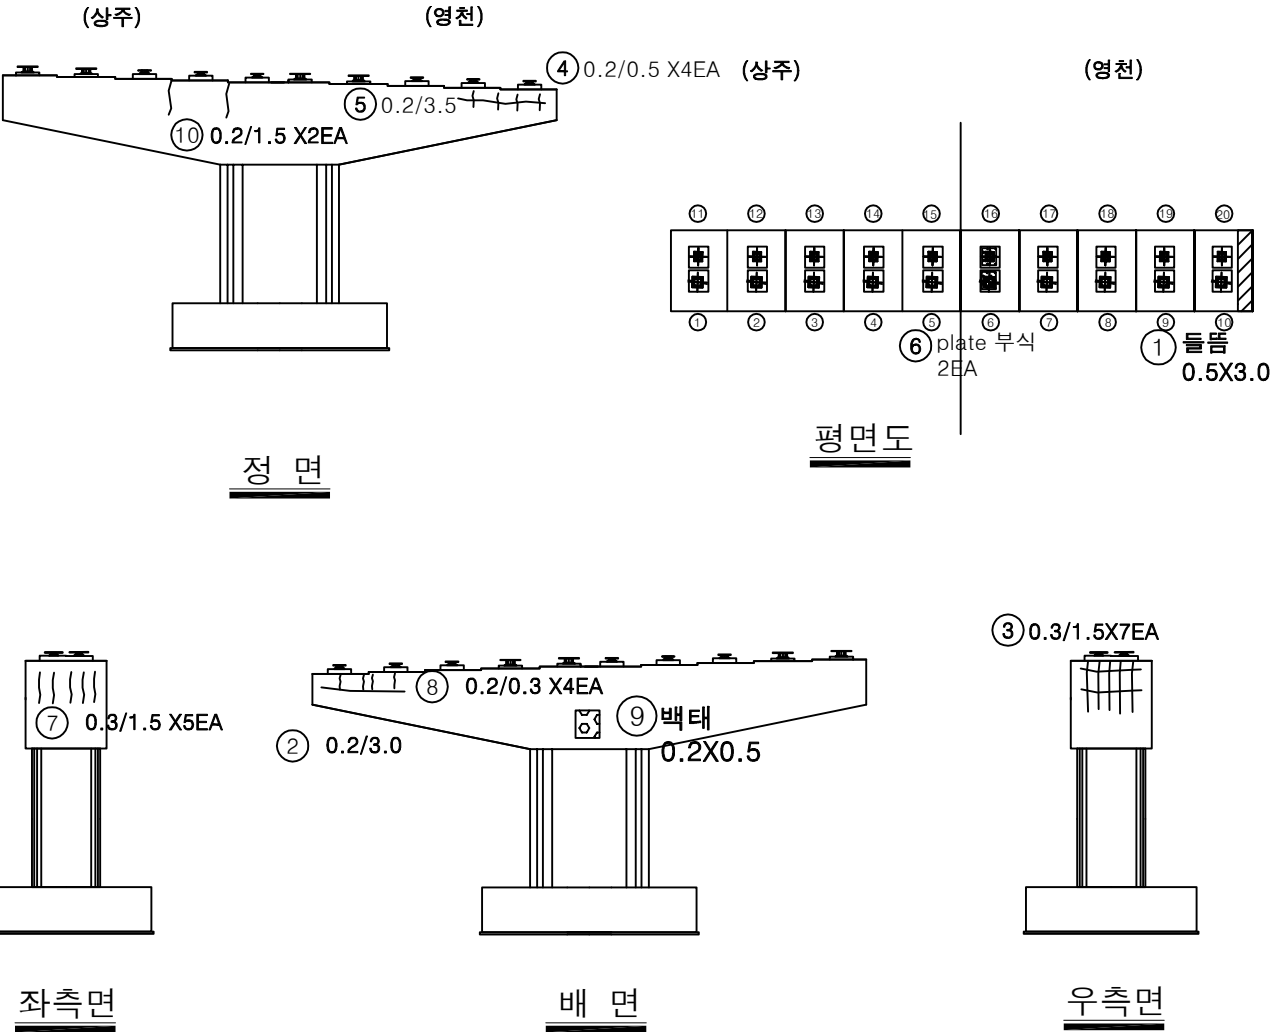

KEY PLAN

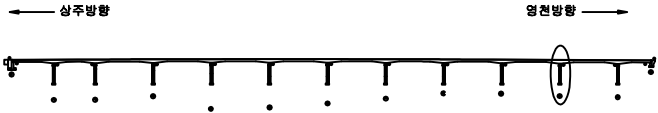

SECTION

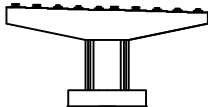


범례

균열	망상균열	재료분리
편치, 공동	바리, 파손	열화
누수, 체수	백태	퇴적물
철근노출	침하	그늘음
부식	좌굴, 변형	기타


발 주 처 상주영천고속도로(주)
용 역 명 상주영천고속도로 2024~2025년 시설물 안전점검 용역
(2024년 상반기 정기안전점검)
점 검 기 관 (주)평성엔지니어링
도 면 번 호

손 상 물 량 표


번호	구분	부재	손상내용	손상현황					비 고
				폭 (mm)	길이 (m)	너비 (m)	수량	단위	
1	19하	교각	균열(0.3mm이상)	0.3	2.0		2.00	m	1
2	19하	교각	균열(0.3mm미만)	0.2	1.0		1.00	m	1
3	19하	교각	균열(0.3mm이상)	0.3	1.5		3.00	m	2
4	20하	교량받침	하부plate 들뜸		0.5		0.50	m	1
5	21하	교각	파손		0.2	0.2	0.04	m	1
6	21하	교각	균열(0.3mm미만)	0.2	1.0		1.00	m	1
7	21하	교량받침	plate 부식				2.00	EA	2
8	23하	교각	균열(0.3mm미만)	0.2	10.0		10.00	m	1
9									
10									
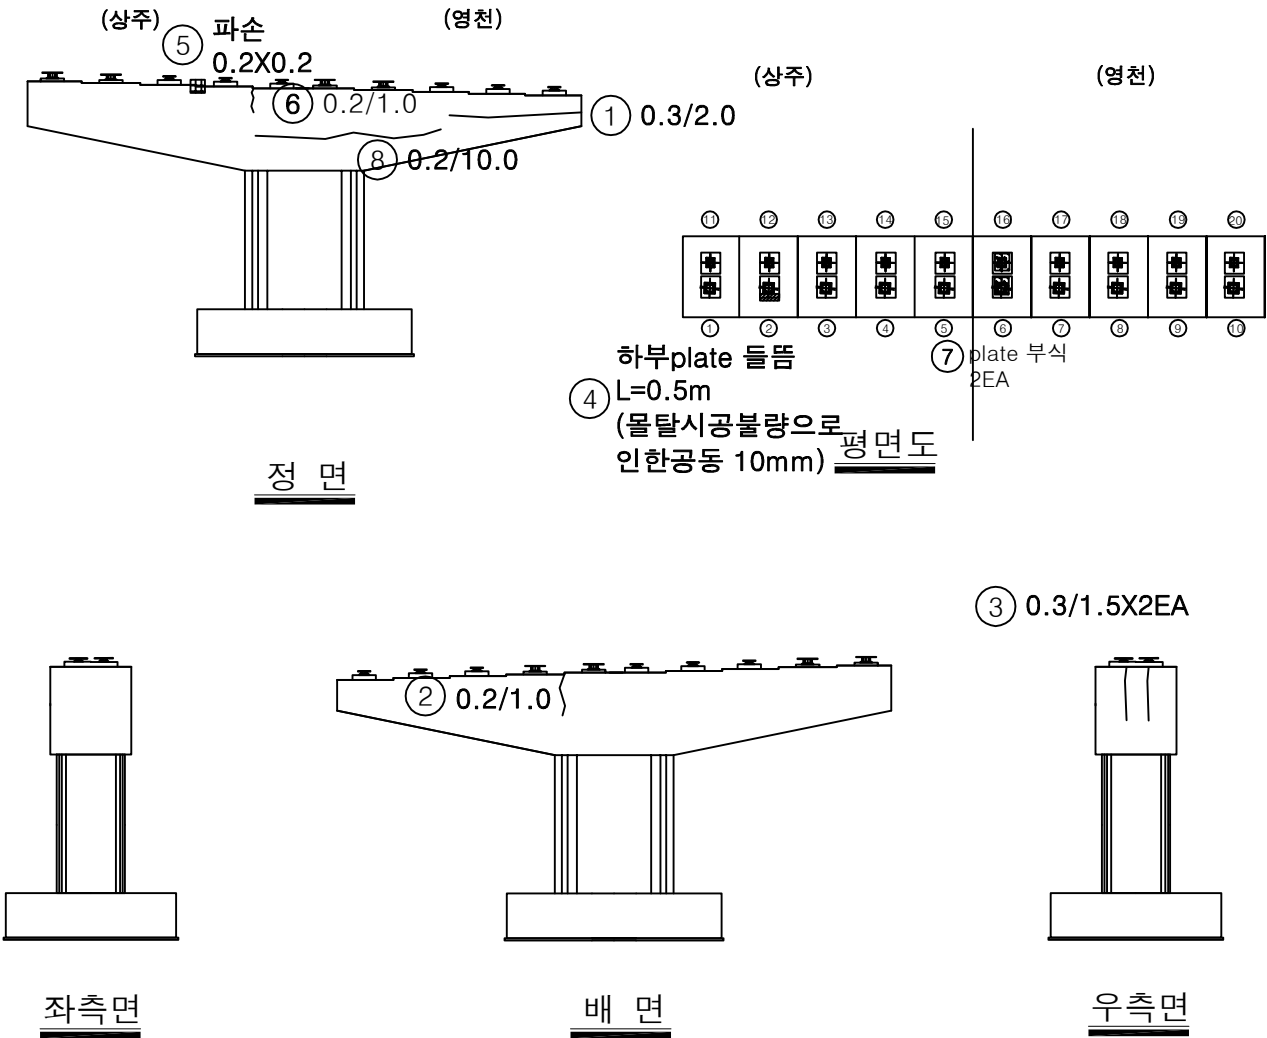

KEY PLAN

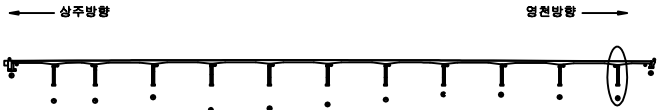

SECTION

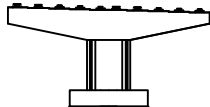

범례

균열	망상균열	재료분리
편치, 공동	바리, 파손	열화
누수, 체수	백태	퇴적물
철근노출	침하	그늘음
부식	좌굴, 변형	기타

발주처	상주영천고속도로(주)
용역명	상주영천고속도로 2024~2025년 시설물 안전점검 용역 (2024년 상반기 정기안전점검)
점검기관	(주)평성엔지니어링
도면번호	53