



ID : 복정고가교 본선-상행선 box내부(S1)

손 상 물 량 표

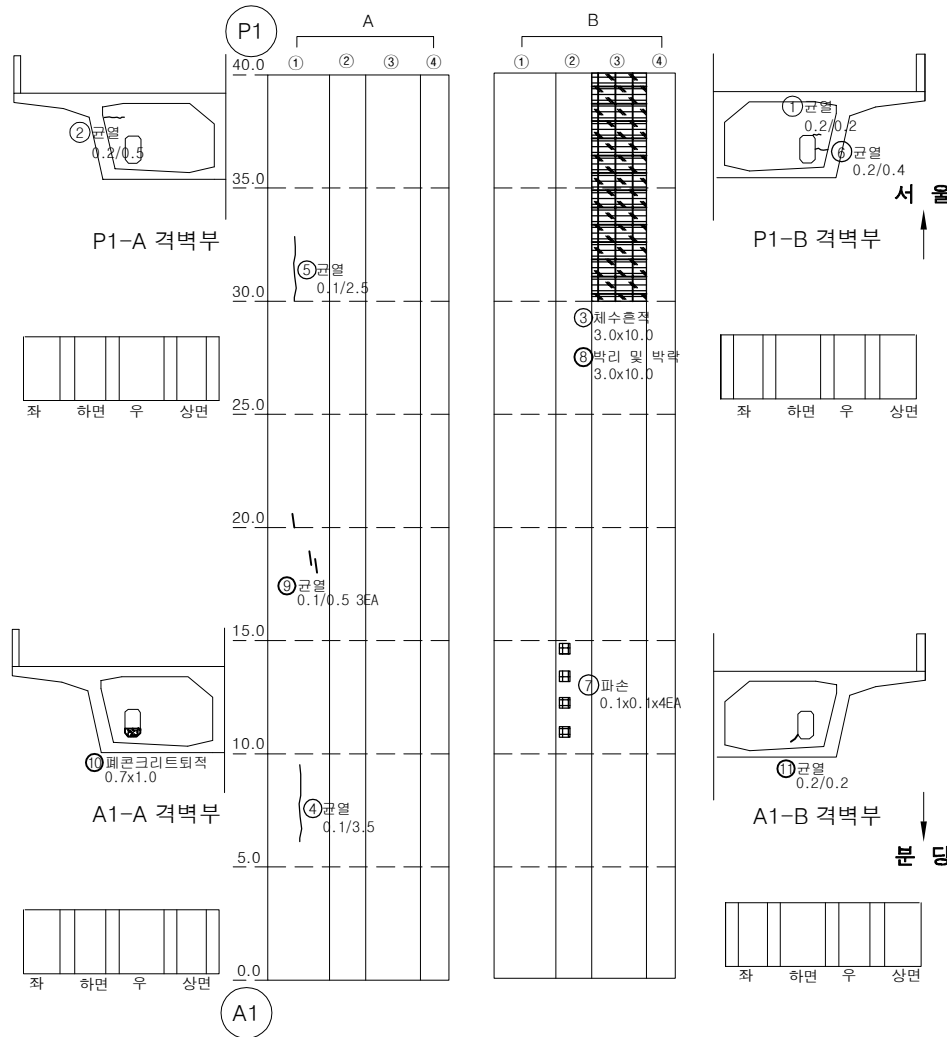


번호	손상내용	손상물량					비고
		폭	길이	수량	단위	개소	
1	균열(0.2mm)	0.20	0.20	0.20	m	1	
2	균열(0.2mm)	0.20	0.50	0.50	m	1	
3	체수혼적	3.00	10.00	30.00	m³	1	
4	균열(0.1mm)	0.10	3.50	3.50	m	1	
5	균열(0.1mm)	0.10	2.50	2.50	m	1	
6	균열(0.2mm)	0.20	0.40	0.40	m	1	
7	파손	0.10	0.10	0.04	m²	4	
8	박리 및 박락	3.00	10.00	30.00	m²	1	
9	균열(0.1mm)	0.10	0.50	1.50	m	3	
10	패콘크리트(조류배설물) 퇴적	0.70	1.00	0.70	m³	1	
11	균열(0.2mm)	0.20	0.20	0.20	m	1	
12							
13							
KEY PLAN

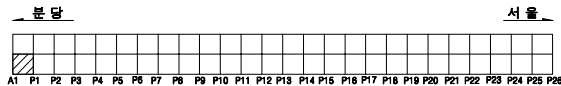


SECTION

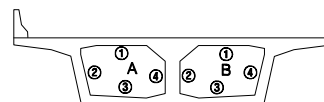

용역명		2023년 하반기 복정고가교 정밀안전진단 용역					
면 례	① 균열	② 광상균열	③ 벽면	④ 편위, 공동	조사일시	2023년 11월	
	⑤ 재료분리	⑥ 철근노출	⑦ 철근부식	⑧ 좌굴, 변형	조사자	이희송 외 17인	
	⑨ 박리, 파손	⑩ 시공이용분리, 송분리	⑪ 이물유입력	⑫ 신축이음 본체	확인자	김 찬 구	
	⑬ 누수, 변색	⑭ 배수구	⑮ 포장의 요철	⑯ 기타	도면번호	81	

ID : 복정고가교 본선-상행선 box내부(S2)



손 상 물 량 표

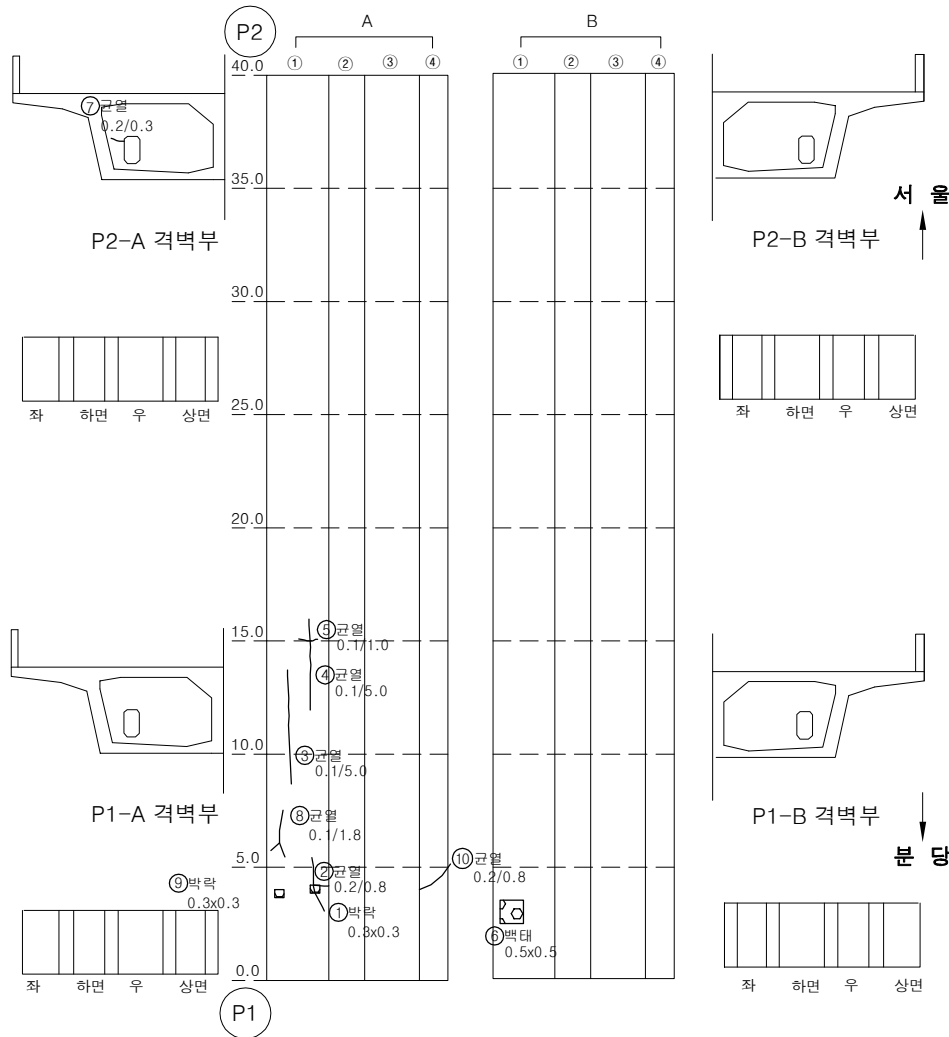

번호	손상내용	손상물량					비고
		폭	길이	수량	단위	개소	
1	박락	0.30	0.30	0.09	m ²	1	
2	균열(0.2mm)	0.20	0.80	0.80	m	1	
3	균열(0.1mm)	0.10	5.00	5.00	m	1	
4	균열(0.1mm)	0.10	5.00	5.00	m	1	
5	균열(0.1mm)	0.10	1.00	1.00	m	1	
6	백태	0.50	0.50	0.25	m ²	1	
7	균열(0.2mm)	0.20	0.30	0.30	m	1	
8	균열(0.1mm)	0.10	1.80	1.80	m	1	
9	박락	0.30	0.30	0.09	m ²	1	
10	균열(0.2mm)	0.20	0.80	0.80	m	1	
11							
12							
KEY PLAN


SECTION

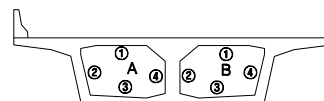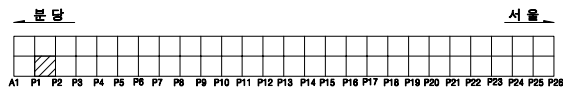

용역명		2023년 하반기 복정고가교 정밀안전진단 용역					
면 례	균열	광상균열	백태	변형, 공동	조사일시	2023년 11월	
	재료분리	철근노출	철근부식	좌굴, 변형	조사자	이희송 외 17인	
	박리, 파손	시공이음분리, 송판리	이물침투력	신축이음 본체	확인자	김 찬 구	
	누수, 변색	배수구	포장파괴 요철	기타	도면번호	82	


ID : 복정고가교 본선-상행선 box내부(S3)

손 상 물 량 표

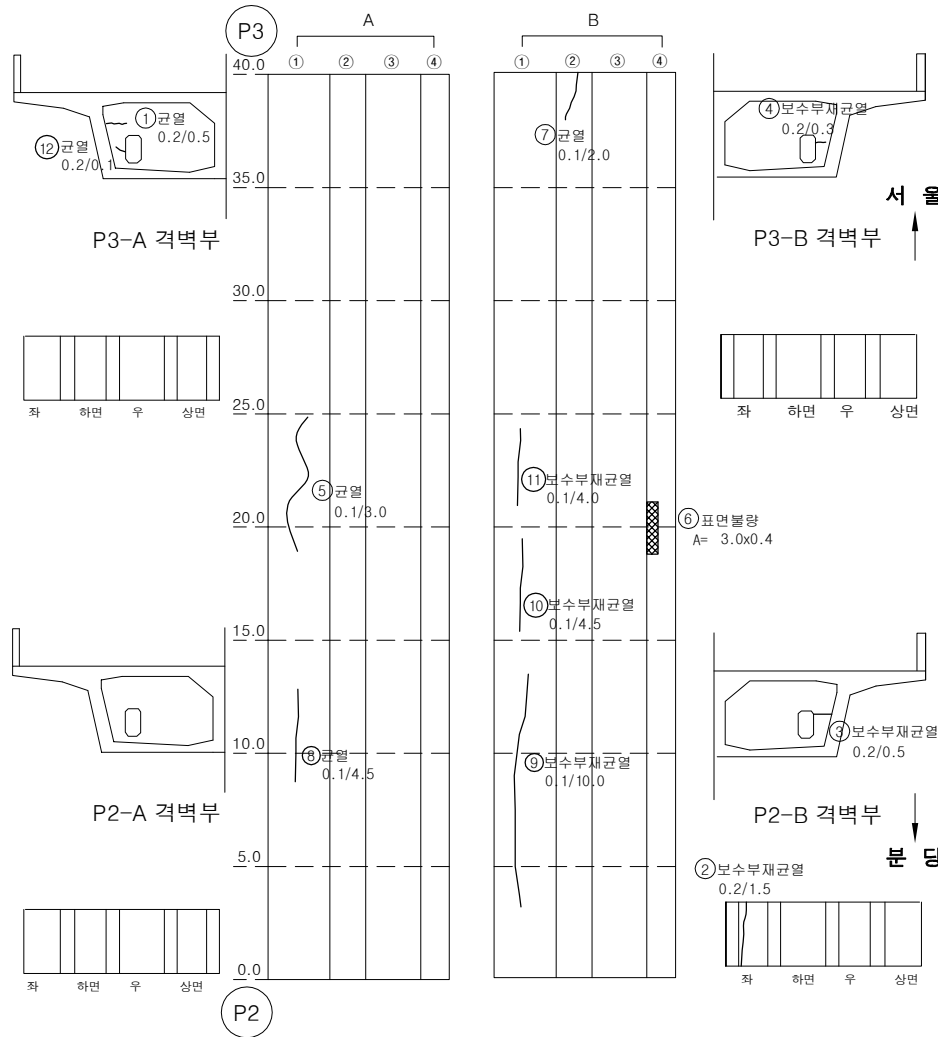


번호	손상내용	손상물량					비고
		폭	길이	수량	단위	개소	
1	균열(0.2mm)	0.20	0.50	0.50	m	1	
2	보수부 재균열(0.2mm)	0.20	1.50	1.50	m	1	
3	보수부 재균열(0.2mm)	0.20	0.50	0.50	m	1	
4	보수부 재균열(0.2mm)	0.20	0.30	0.30	m	1	
5	균열(0.1mm)	0.10	3.00	3.00	m	1	
6	표면불량	3.00	0.40	1.20	m ²	1	
7	균열(0.1mm)	0.10	2.00	2.00	m	1	
8	균열(0.1mm)	0.10	4.50	4.50	m	1	
9	균열(0.1mm)	0.10	10.00	10.00	m	1	
10	보수부 재균열(0.1mm)	0.10	4.50	4.50	m	1	
11	보수부 재균열(0.1mm)	0.10	4.00	4.00	m	1	
12	균열(0.2mm)	0.20	0.10	0.10	m	1	
13							
14							
KEY PLAN

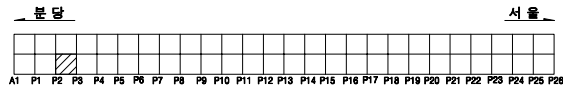


SECTION

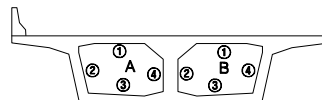

용역명		2023년 하반기 복정고가교 정밀안전진단 용역					
면 례	균열	광상균열	벽면	변형, 공동	조사일시	2023년 11월	
	재료분리	철근노출	철근부식	좌굴, 변형	조사자	이희송 외 17인	
	바라, 파손	시공이용분리, 송분리	이물침투력	신축이음 본체	확인자	김 찬 구	
	누수, 변색	배수구	포장파괴 요철	기타	도면번호	83	


ID : 복정고가교 본선-상행선 box내부(S4)

손 상 물 량 표

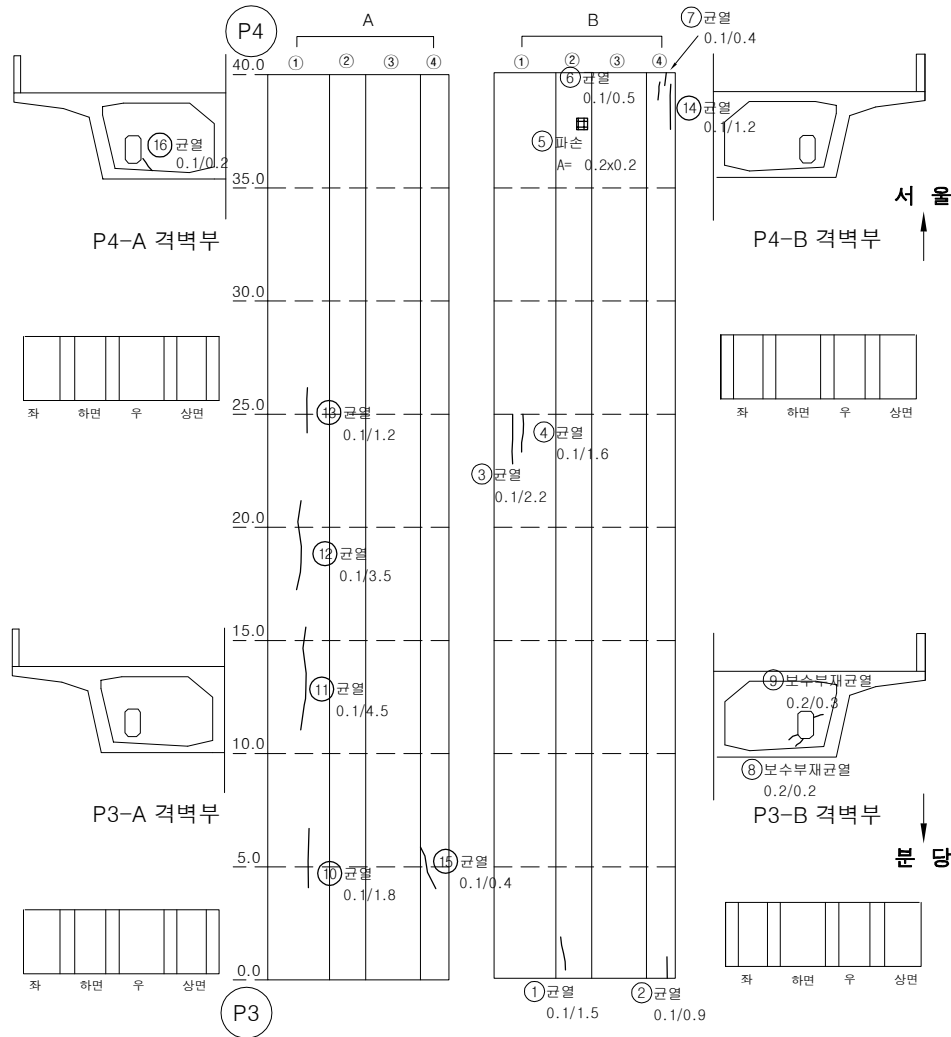


번호	손상내용	손상물량					비고
		폭	길이	수량	단위	개소	
1	균열(0.1mm)	0.10	1.50	1.50	m	1	
2	균열(0.1mm)	0.10	0.90	0.90	m	1	
3	균열(0.1mm)	0.10	2.20	2.20	m	1	
4	균열(0.1mm)	0.10	1.60	1.60	m	1	
5	파손	0.20	0.20	0.04	m²	1	
6	균열(0.1mm)	0.10	0.50	0.50	m	1	
7	균열(0.1mm)	0.10	0.40	0.40	m	1	
8	보수부 재균열(0.2mm)	0.20	0.20	0.20	m	1	
9	보수부 재균열(0.2mm)	0.20	0.30	0.30	m	1	
10	균열(0.1mm)	0.10	1.80	1.80	m	1	
11	균열(0.1mm)	0.10	4.50	4.50	m	1	
12	균열(0.1mm)	0.10	3.50	3.50	m	1	
13	균열(0.1mm)	0.10	1.20	1.20	m	1	
14	균열(0.1mm)	0.10	1.20	1.20	m	1	
15	균열(0.1mm)	0.10	0.40	0.40	m	1	
16	균열(0.1mm)	0.10	0.20	0.20	m	1	
17							
18							
KEY PLAN

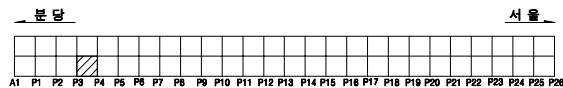


SECTION

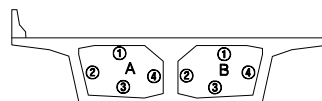

용역명		2023년 하반기 복정고가교 정밀안전진단 용역					
면 례	균열	평상균열	벽면	변형, 공동	조사일시	2023년 11월	
	재료분리	철근노출	철근부식	좌굴, 변형	조사자	이희송 외 17인	
	바리, 파손	시공이음분리, 송판리	이물침투력	신축이음 본체	확인자	김 찬 구	
	누수, 변색	배수구	포장파괴 요철	기타	도면번호	84	

ID : 복정고가교 본선-상행선 box내부(S5)



손 상 물 량 표

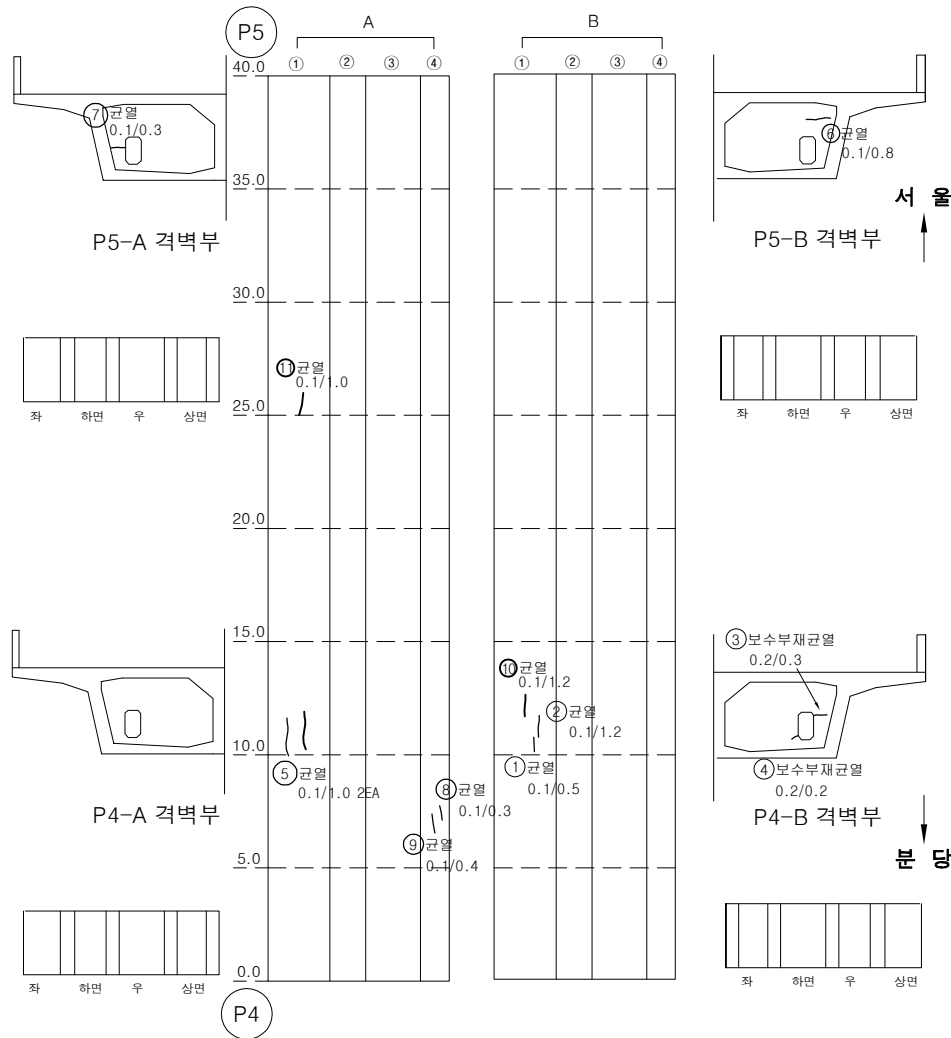

번호	손상내용	손상물량					비고
		폭	길이	수량	단위	개소	
1	균열(0.1mm)	0.10	0.50	0.50	m	1	
2	균열(0.1mm)	0.10	1.20	1.20	m	1	
3	보수부 재균열(0.2mm)	0.20	0.30	0.30	m	1	
4	보수부 재균열(0.2mm)	0.20	0.20	0.20	m	1	
5	균열(0.2mm)	0.20	1.00	1.00	m	1	
6	균열(0.1mm)	0.10	0.80	0.80	m	1	
7	균열(0.1mm)	0.10	0.30	0.30	m	1	
8	균열(0.1mm)	0.10	0.30	0.30	m	1	
9	균열(0.1mm)	0.10	0.40	0.40	m	1	
10	균열(0.1mm)	0.10	1.20	1.20	m	1	
11	균열(0.1mm)	0.10	1.00	1.00	m	1	
12							
13							
KEY PLAN


SECTION

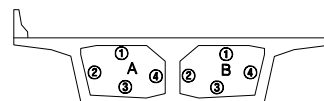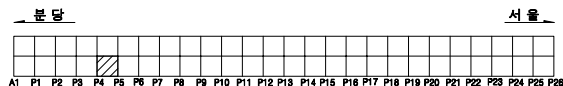

용역명		2023년 하반기 복정고가교 정밀안전진단 용역					
면 례	균열	광상균열	벽면	변형, 공동	조사일시	2023년 11월	
	재료분리	철근노출	철근부식	좌굴, 변형	조사자	이희송 외 17인	
	바리, 파손	시공이음분리, 송분리	이물침투력	신속여름 본체	확인자	김 찬 구	
	누수, 변색	배수구	포장파괴	기타	도면번호	85	


ID : 복정고가교 본선-상행선 box내부(S6)

손상물량표

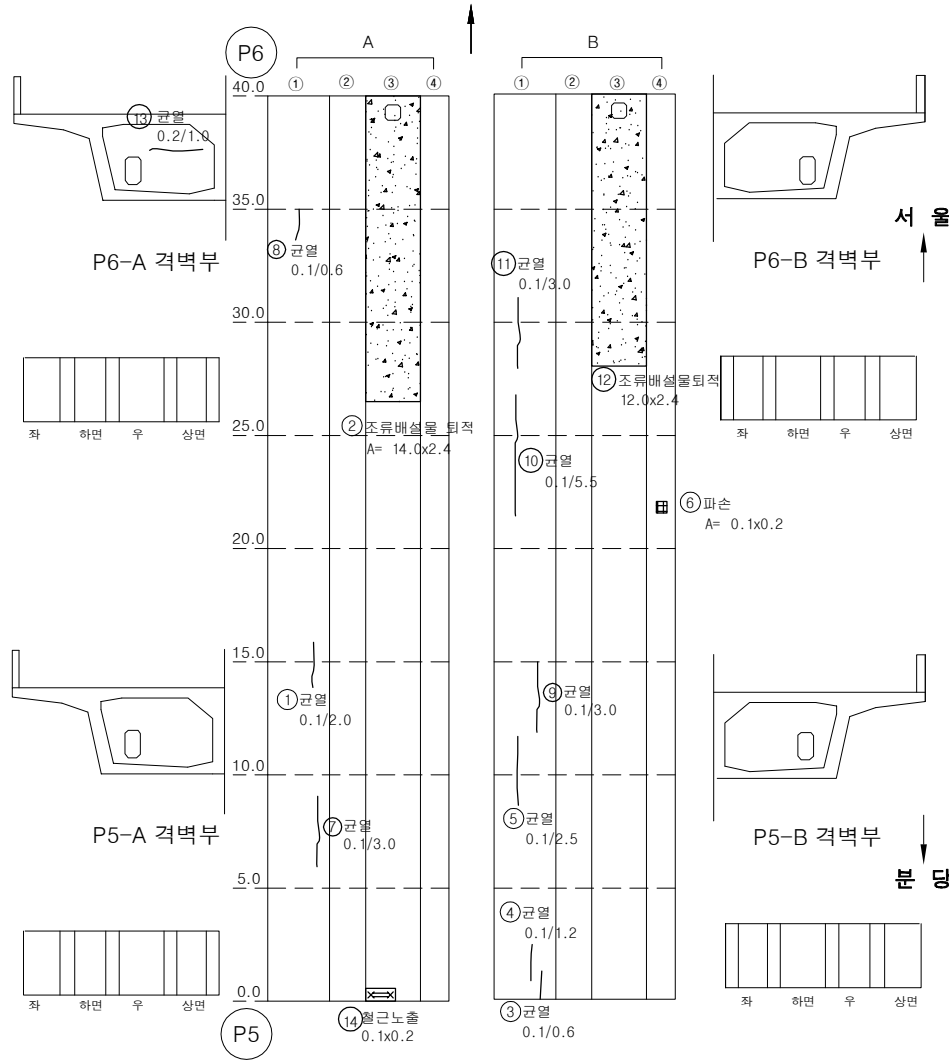


번호	손상내용	손상물량					비고
		폭	길이	수량	단위	개소	
1	균열(0.1mm)	0.10	2.00	2.00	m	1	
2	조류배설물 퇴적	14.00	2.40	33.60	m ²	1	
3	균열(0.1mm)	0.10	0.60	0.60	m	1	
4	균열(0.1mm)	0.10	1.20	1.20	m	1	
5	균열(0.1mm)	0.10	2.50	2.50	m	1	
6	파손	0.10	0.20	0.02	m ²	1	
7	균열(0.1mm)	0.10	3.00	3.00	m	1	
8	균열(0.1mm)	0.10	0.60	0.60	m	1	
9	균열(0.1mm)	0.10	3.00	3.00	m	1	
10	균열(0.1mm)	0.10	5.50	5.50	m	1	
11	균열(0.1mm)	0.10	3.00	3.00	m	1	
12	조류배설물 퇴적	12.00	2.40	28.80	m ²	1	
13	균열(0.2mm)	0.20	1.00	1.00	m	1	
14	철근노출	0.10	0.20	0.02	m ²	1	
15							
16							
KEY PLAN

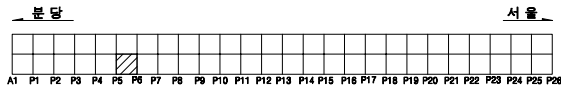


SECTION

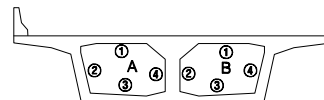

용역명		2023년 하반기 복정고가교 정밀안전진단 용역					
면 례	균열	광상균열	벽면	변형, 공동	조사일시	2023년 11월	
	재료분리	철근노출	철근부식	좌굴, 변형	조사자	이희송 외 17인	
	바리, 파손	시공이용분리, 송판리	이물침투력	신축이음 본체	확인자	김찬구	
	누수, 변색	배수구	포장파괴	기타	도면번호	86	


ID : 복정고가교 본선-상행선 box내부(S7)

손 상 물 량 표

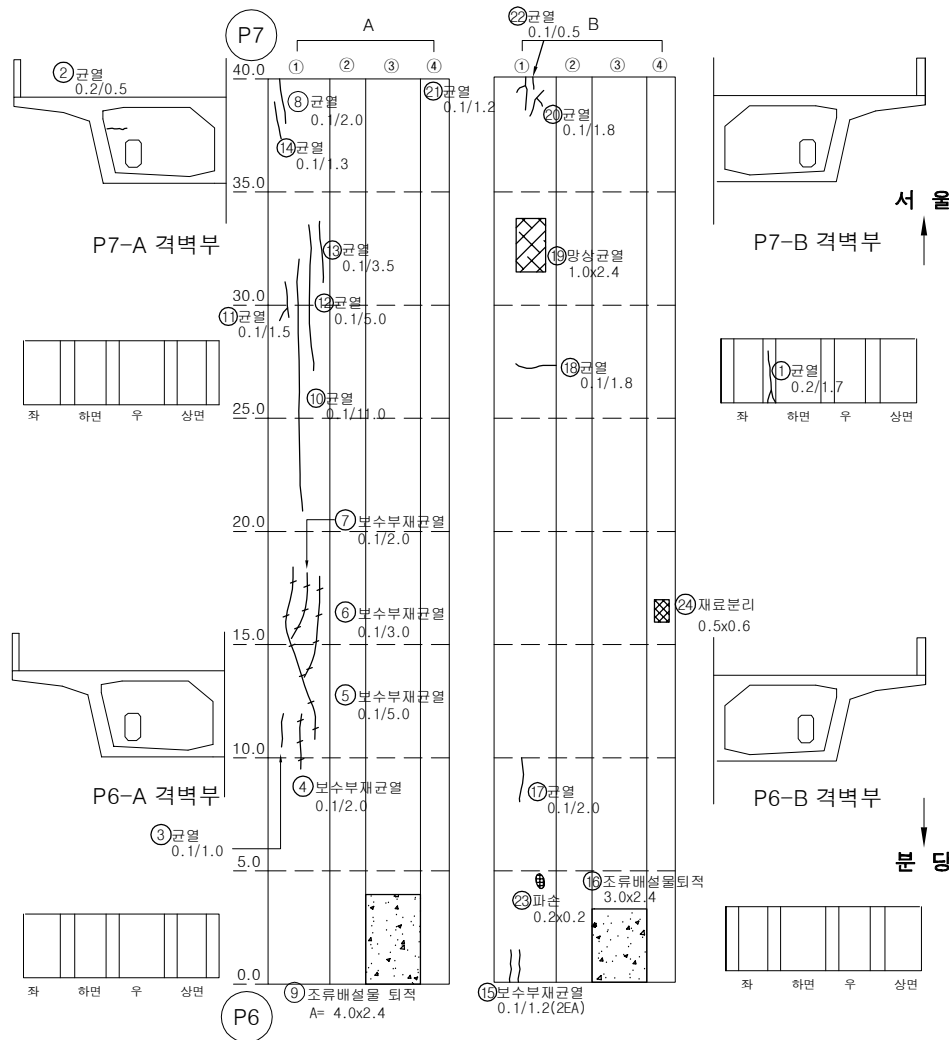


번호	손상내용	손상물량					비고
		폭	길이	수량	단위	개소	
1	균열(0.2mm)	0.20	1.70	1.70	m	1	
2	균열(0.2mm)	0.20	0.50	0.50	m	1	
3	균열(0.1mm)	0.10	1.00	1.00	m	1	
4	보수부 재균열(0.1mm)	0.10	2.00	2.00	m	1	
5	보수부 재균열(0.1mm)	0.10	5.00	5.00	m	1	
6	보수부 재균열(0.1mm)	0.10	3.00	3.00	m	1	
7	보수부 재균열(0.1mm)	0.10	2.00	2.00	m	1	
8	균열(0.1mm)	0.10	2.00	2.00	m	1	
9	조류배설물 퇴적	4.00	2.40	9.60	m ²	1	
10	균열(0.1mm)	0.10	11.00	11.00	m	1	
11	균열(0.1mm)	0.10	1.50	1.50	m	1	
12	균열(0.1mm)	0.10	5.00	5.00	m	1	
13	균열(0.1mm)	0.10	3.50	3.50	m	1	
14	균열(0.1mm)	0.10	1.30	1.30	m	1	
15	보수부 재균열(0.1mm)	0.10	1.20	2.40	m	2	
16	조류배설물 퇴적	3.00	2.40	7.20	m ²	1	
17	균열(0.1mm)	0.10	2.00	2.00	m	1	
18	균열(0.1mm)	0.10	1.80	1.80	m	1	
19	망상균열	1.00	2.40	2.40	m ²	1	
20	균열(0.1mm)	0.10	1.80	1.80	m	1	
21	균열(0.1mm)	0.10	1.20	1.20	m	1	
22	균열(0.1mm)	0.10	0.50	0.50	m	1	
23	파손	0.20	0.20	0.04	m ²	1	
24	재료분리	0.50	0.60	0.30	m ²	1	
25							
26							
KEY PLAN

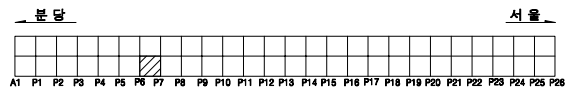


SECTION

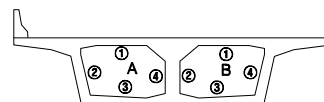

용역명		2023년 하반기 복정고가교 정밀안전진단 용역					
면 례	① 균열	② 망상균열	③ 벽체	④ 편위, 공동	조사일시	2023년 11월	
	⑤ 재료분리	⑥ 철근노출	⑦ 철근부식	⑧ 좌굴, 변형	조사자	이희송 외 17인	
	⑨ 바리, 파손	⑩ 시공이음분리, 송분리	⑪ 이물물입력	⑫ 신축이음 본체	확인자	김 찬 구	
	⑬ 누수, 변색	⑭ 배수구	⑮ 포장의 요철	⑯ 기타	도면번호	87	


ID : 복정고가교 본선-상행선 box내부(S8)

손 상 물 량 표

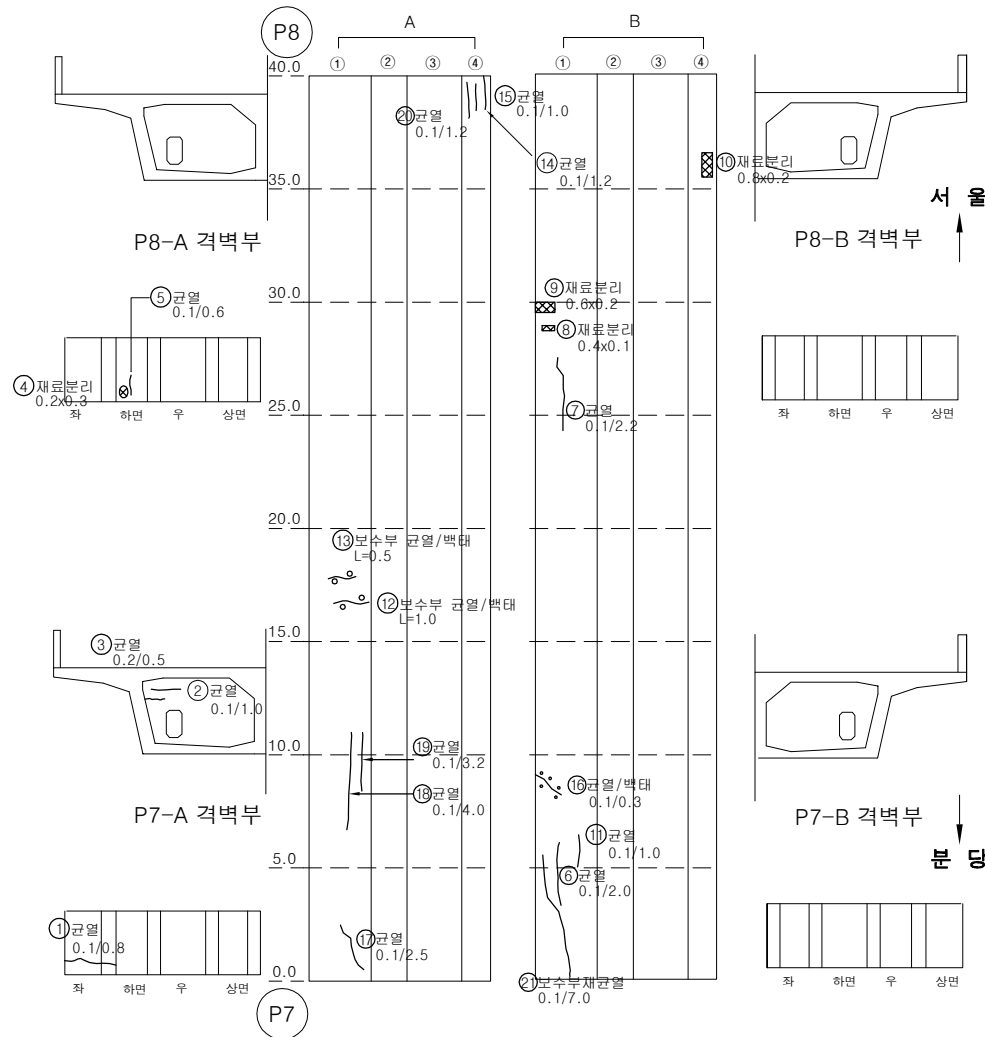


번호	손상내용	손상물량					비고
		폭	길이	수량	단위	개소	
1	균열(0.1mm)	0.10	0.80	0.80	m	1	
2	균열(0.1mm)	0.10	1.00	1.00	m	1	
3	균열(0.2mm)	0.20	0.50	0.50	m	1	
4	재료분리	0.20	0.30	0.06	m ²	1	
5	균열(0.1mm)	0.10	0.60	0.60	m	1	
6	균열(0.1mm)	0.10	2.00	2.00	m	1	
7	균열(0.1mm)	0.10	2.20	2.20	m	1	
8	재료분리	0.40	0.10	0.04	m ²	1	
9	재료분리	0.60	0.20	0.12	m ²	1	
10	재료분리	0.30	0.20	0.06	m ²	1	
11	균열(0.1mm)	0.10	1.00	1.00	m	1	
12	균열부백태	0.10	1.00	1.00	m	1	
13	균열부백태	0.10	0.50	0.50	m	1	
14	균열(0.1mm)	0.10	1.20	1.20	m	1	
15	균열(0.1mm)	0.10	1.00	1.00	m	1	
16	균열부백태	0.10	0.30	0.30	m	1	
17	균열(0.1mm)	0.10	2.50	2.50	m	1	
18	균열(0.1mm)	0.10	4.00	4.00	m	1	
19	균열(0.1mm)	0.10	3.20	3.20	m	1	
20	균열(0.1mm)	0.10	1.20	1.20	m	1	
21	보수부 재균열(0.1mm)	0.10	7.00	7.00	m	1	
22							
23							
KEY PLAN

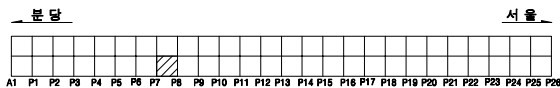


SECTION

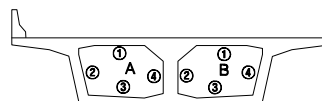

용역명		2023년 하반기 복정고가교 정밀안전진단 용역					
면 례	균열	광상균열	벽면	변형, 공동	조사일시	2023년 11월	
	재료분리	철근노출	철근부식	좌굴, 변형	조사자	이희송 외 17인	
	바리, 파손	시공이음분리, 송분리	이물침투력	신속여름 본체	확인자	김 찬 구	
	누수, 변색	배수구	포장파괴 요철	기타	도면번호	88	


ID : 복정고가교 본선-상행선 box내부(S9)

손 상 물 량 표

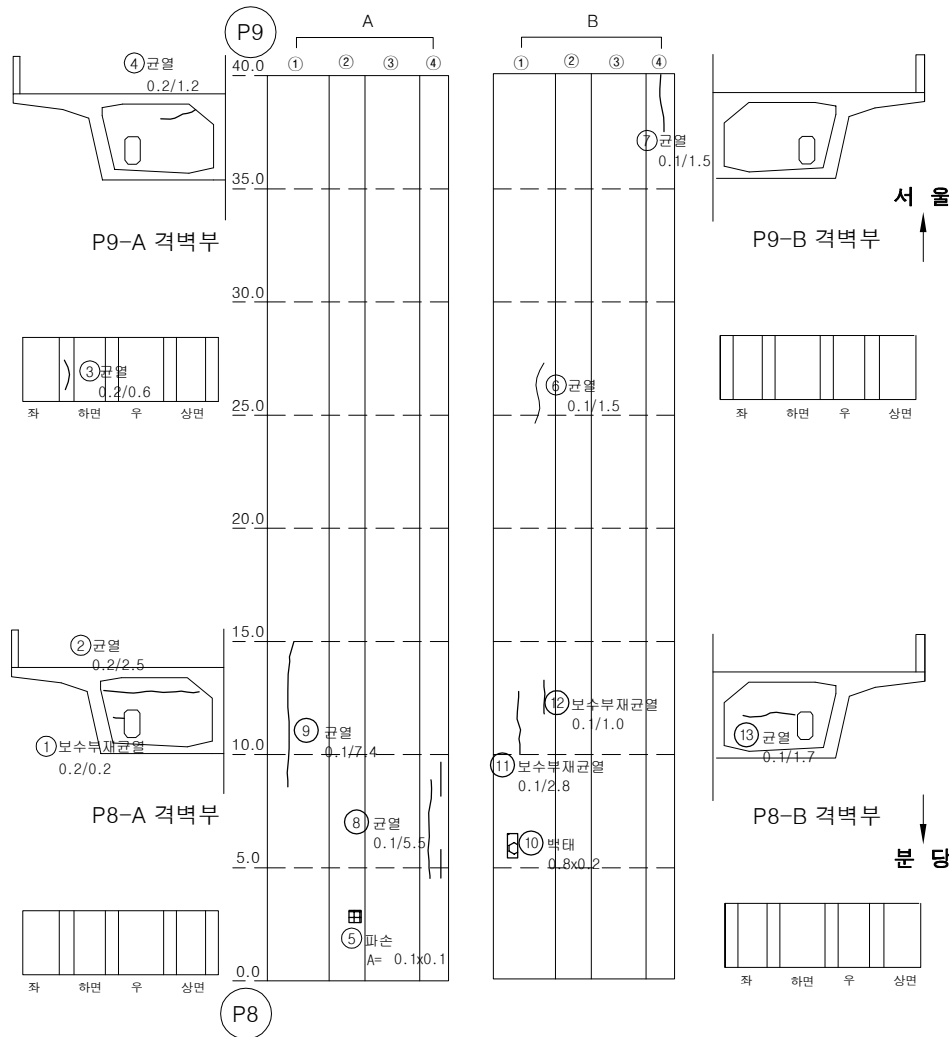


번호	손상내용	손상물량					비고
		폭	길이	수량	단위	개소	
1	보수부 재균열(0.2mm)	0.20	0.20	0.20	m	1	
2	균열(0.2mm)	0.20	2.50	2.50	m	1	
3	균열(0.2mm)	0.20	0.60	0.60	m	1	
4	균열(0.2mm)	0.20	1.20	1.20	m	1	
5	파손	0.10	0.10	0.01	m ²	1	
6	균열(0.1mm)	0.10	1.50	1.50	m	1	
7	균열(0.1mm)	0.10	1.50	1.50	m	1	
8	균열(0.1mm)	0.10	5.50	5.50	m	1	
9	균열(0.1mm)	0.10	7.40	7.40	m	1	
10	벽태	0.80	0.20	0.16	m ²	1	
11	보수부 재균열(0.1mm)	0.10	2.80	2.80	m	1	
12	보수부 재균열(0.1mm)	0.10	1.00	1.00	m	1	
13	균열(0.1mm)	0.10	1.70	1.70	m	1	
14							
15							
KEY PLAN

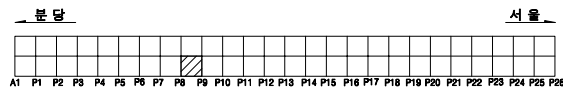


SECTION

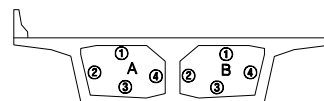

용역명		2023년 하반기 복정고가교 정밀안전진단 용역					
면 례	④ 균열	④ 광상균열	④ 벽태	④ 편위, 공동	조사일시	2023년 11월	
	④ 재료분리	④ 철근노출	④ 철근부식	④ 좌굴, 변형	조사자	이희송 외 17인	
	④ 바리, 파손	④ 시공이음분리, 송판리	④ 이물물림력	④ 신축이음 본체	확인자	김 찬 구	
	④ 누수, 변색	④ 배수구	④ 포장의 요철	④ 기타	도면번호	89	

ID : 복정고가교 본선-상행선 box내부(S10)



손상물량표

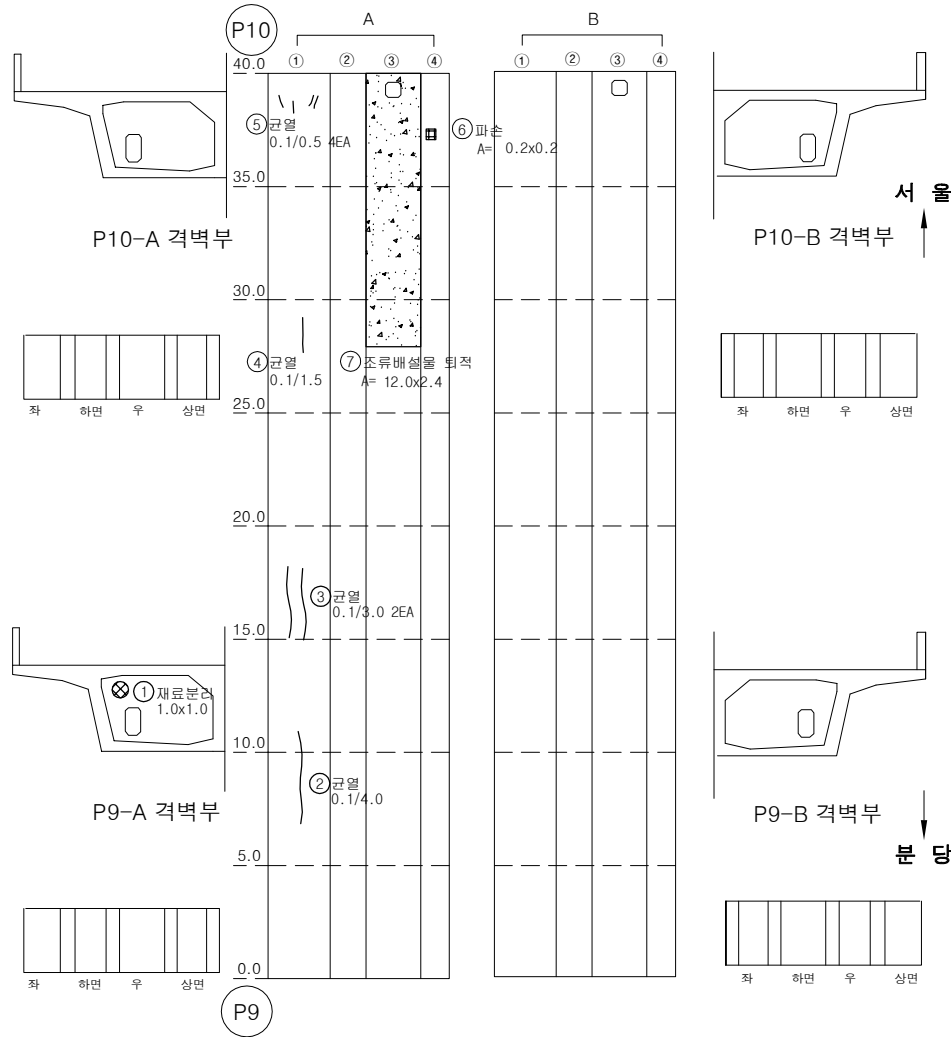

번호	손상내용	손상물량					비고
		폭	길이	수량	단위	개소	
1	재료분리	1.00	1.00	1.00	m ²	1	
2	균열(0.1mm)	0.10	4.00	4.00	m	1	
3	균열(0.1mm)	0.10	3.00	6.00	m	2	
4	균열(0.1mm)	0.10	1.50	1.50	m	1	
5	균열(0.1mm)	0.10	0.50	2.00	m	4	
6	파손	0.20	0.20	0.04	m ²	1	
7	조류배설물 퇴적	12.00	2.40	28.80	m ²	1	
8							
9							
KEY PLAN


SECTION

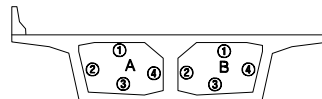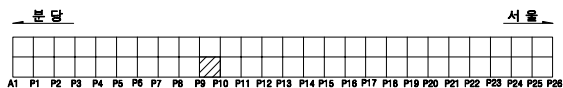

용역명		2023년 하반기 복정고가교 정밀안전진단 용역							
면 례	① 균열	② 광상균열	③ 벽면	④ 편위, 공동	조사일시	2023년 11월			
	⑤ 재료분리	⑥ 철근노출	⑦ 철근부식	⑧ 좌굴, 변형	조사자	이희송 외 17인			
	⑨ 박리, 파손	⑩ 시공이음분리, 송분리	⑪ 이물물림	⑫ 신축이음 문제	확인자	김찬구			
	⑬ 누수, 변색	⑭ 배수구	⑮ 포장의 요철	⑯ 기타	도면번호	90			


ID : 복정고가교 본선-상행선 box내부(S11)

손 상 물 량 표

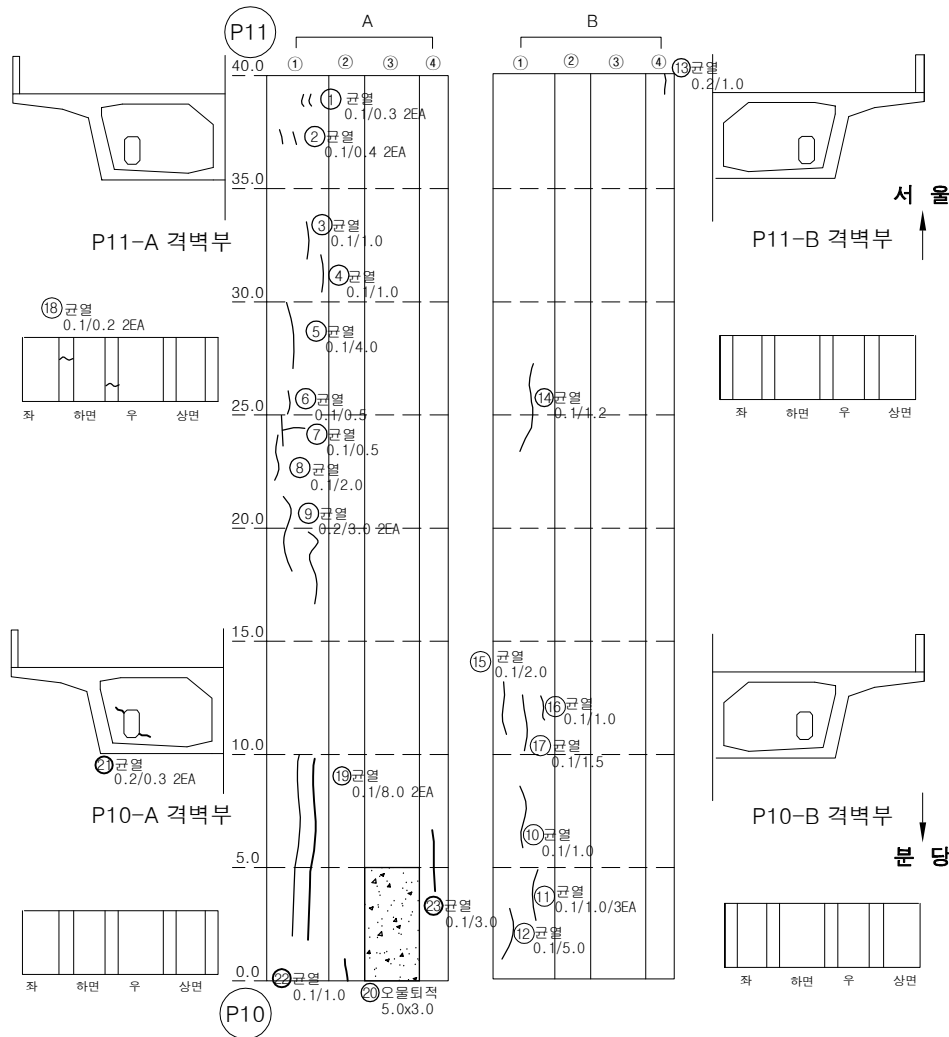


번호	손상내용	손상물량					비고
		폭	길이	수량	단위	개소	
1	균열(0.1mm)	0.10	0.30	0.60	m	2	
2	균열(0.1mm)	0.10	0.40	0.80	m	2	
3	균열(0.1mm)	0.10	1.00	1.00	m	1	
4	균열(0.1mm)	0.10	1.00	1.00	m	1	
5	균열(0.1mm)	0.10	4.00	4.00	m	1	
6	균열(0.1mm)	0.10	0.50	0.50	m	1	
7	균열(0.1mm)	0.10	0.50	0.50	m	1	
8	균열(0.1mm)	0.10	2.00	2.00	m	1	
9	균열(0.2mm)	0.20	3.00	6.00	m	2	
10	균열(0.1mm)	0.10	1.00	1.00	m	1	
11	균열(0.1mm)	0.10	1.00	3.00	m	3	
12	균열(0.1mm)	0.10	5.00	5.00	m	1	
13	균열(0.2mm)	0.20	1.00	1.00	m	1	
14	균열(0.1mm)	0.10	1.20	1.20	m	1	
15	균열(0.1mm)	0.10	2.00	2.00	m	1	
16	균열(0.1mm)	0.10	1.00	1.00	m	1	
17	균열(0.1mm)	0.10	1.50	1.50	m	1	
18	균열(0.1mm)	0.10	0.20	0.40	m	2	
19	균열(0.1mm)	0.10	8.00	8.00	m	1	
20	오물 퇴적	5.00	3.00	15.00	m²	1	
21	균열(0.2mm)	0.20	0.30	0.60	m	2	
22	균열(0.1mm)	0.10	1.00	1.00	m	1	
23	균열(0.1mm)	0.10	3.00	3.00	m	1	
24							
25							
KEY PLAN

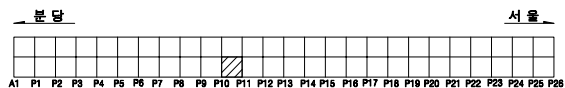


SECTION

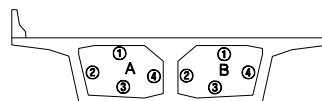

용역명		2023년 하반기 복정고가교 정밀안전진단 용역									
면 례	균열	광상균열	벽면	변형, 공동	조사일시	2023년 11월					
	재료분리	철근노출	철근부식	좌굴, 변형	조사자	이희송 외 17인					
	바리, 파손	시공이음분리, 송분리	이물침투력	신축이음 분해	확인자	김 찬 구					
	누수, 변색	배수구	포장파괴	기타	도면번호	91					


ID : 복정고가교 본선-상행선 box내부(S12)

손 상 물 량 표

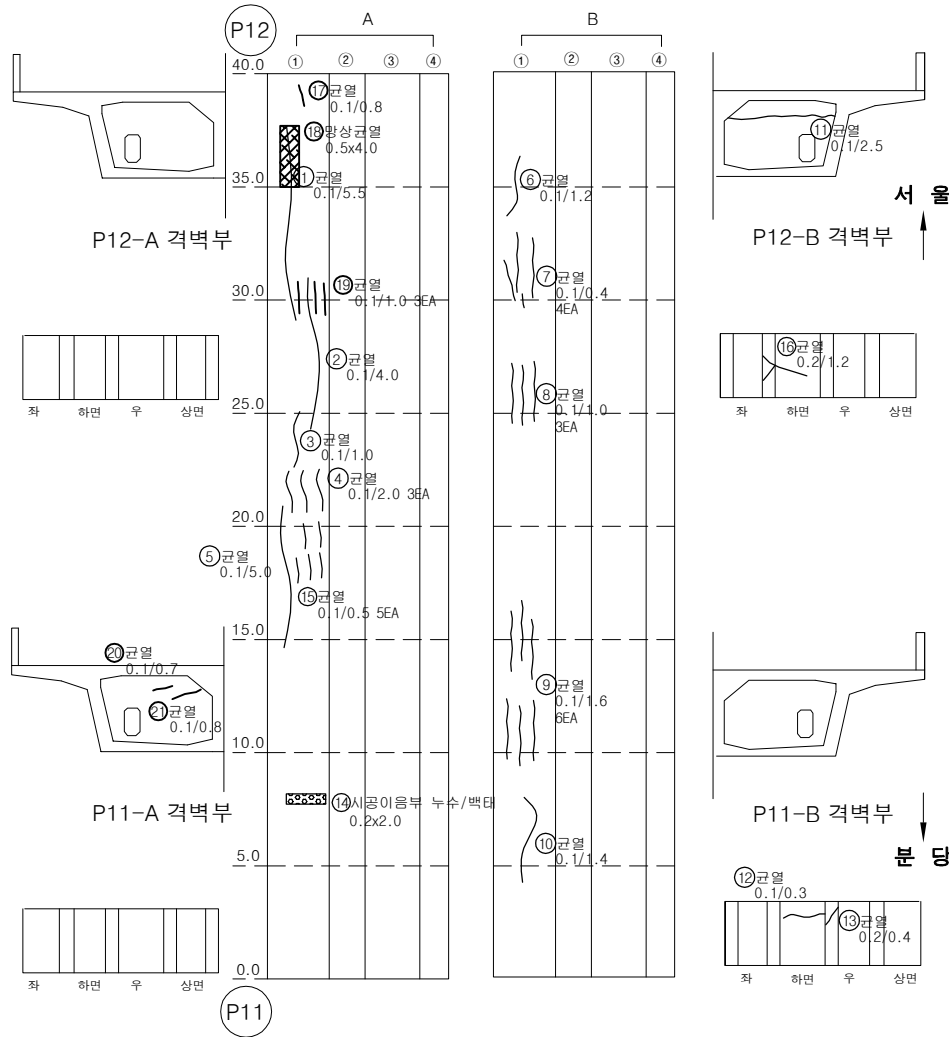


번호	손상내용	손상수량					비고
		폭	길이	수량	단위	개소	
1	균열(0.1mm)	0.10	9.60	9.60	m	1	
2	균열(0.1mm)	0.10	4.00	4.00	m	1	
3	균열(0.1mm)	0.10	1.00	1.00	m	1	
4	균열(0.1mm)	0.10	2.00	6.00	m	3	
5	균열(0.1mm)	0.10	5.00	5.00	m	1	
6	균열(0.1mm)	0.10	1.20	1.20	m	1	
7	균열(0.1mm)	0.10	0.40	1.60	m	4	
8	균열(0.1mm)	0.10	1.00	3.00	m	3	
9	균열(0.1mm)	0.10	1.60	9.60	m	6	
10	균열(0.1mm)	0.10	1.40	1.40	m	1	
11	균열(0.1mm)	0.10	2.50	2.50	m	1	
12	균열(0.1mm)	0.10	0.30	0.30	m	1	
13	균열(0.2mm)	0.20	0.40	0.40	m	1	
14	누수, 백태	0.20	2.00	0.40	m ²	1	
15	균열(0.1mm)	0.10	0.50	2.50	m	5	
16	균열(0.2mm)	0.20	1.20	1.20	m	1	
17	균열(0.1mm)	0.10	0.80	0.80	m	1	
18	망상균열	0.50	4.00	2.00	m ²	1	
19	균열(0.1mm)	0.10	1.00	3.00	m	3	
20	균열(0.1mm)	0.10	0.70	0.70	m	1	
21	균열(0.1mm)	0.10	0.80	0.80	m	1	
22							
23							
KEY PLAN

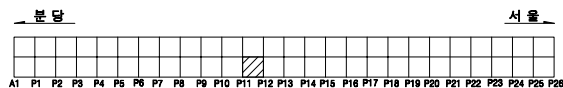


SECTION

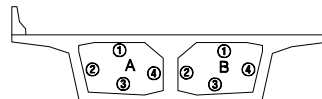

용역명		2023년 하반기 복정고가교 정밀안전진단 용역					
면 례	균열	망상균열	백태	변형, 공동	조사일시	2023년 11월	
	재료분리	철근노출	철근부식	좌굴, 변형	조사자	이희송 외 17인	
	바리, 파손	시공이음분리, 송분리	이물침투력	신축이음 분쇄	확인자	김 찬 구	
	누수, 변색	배수구	포장파괴	기타	도면번호	92	


ID : 복정고가교 본선-상행선 box내부(S14)

손 상 물 량 표

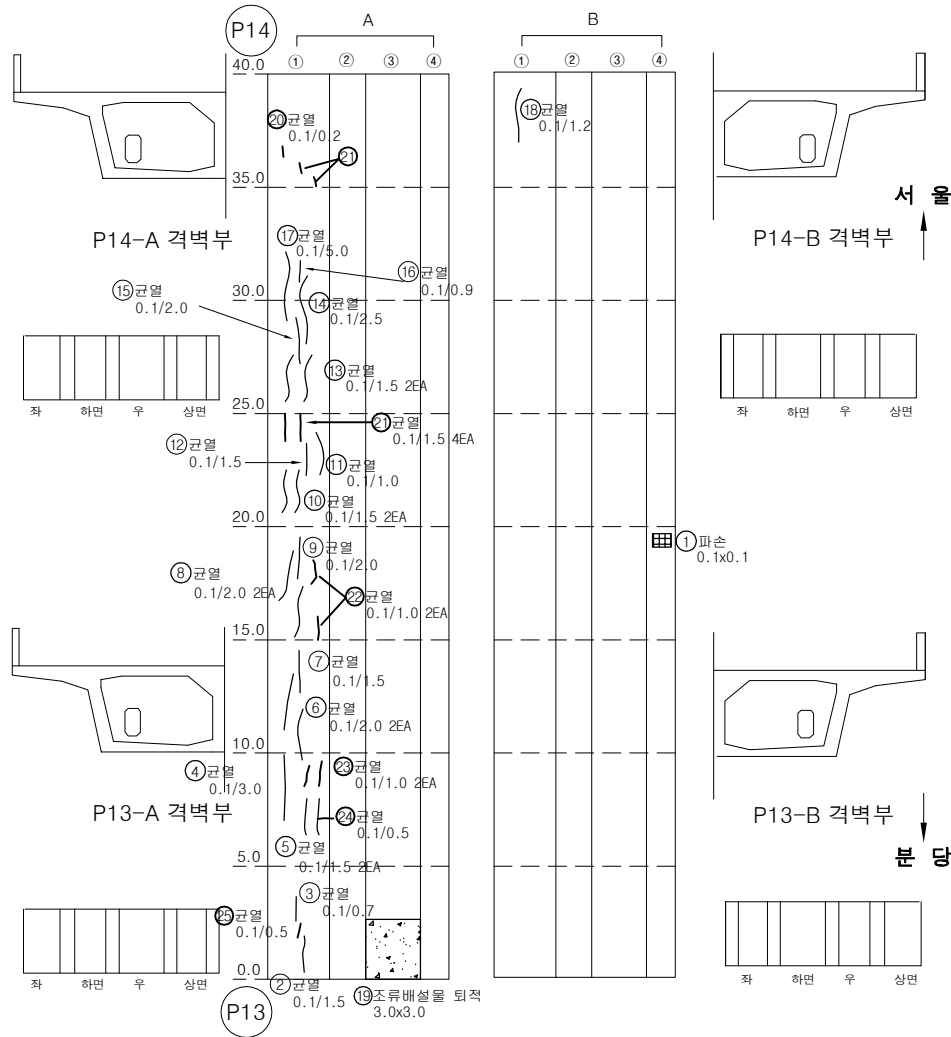


번호	손상내용	손상물량					비고
		폭	길이	수량	단위	개소	
1	파손	0.10	0.10	0.01	m ²	1	
2	균열(0.1mm)	0.10	1.50	1.50	m	1	
3	균열(0.1mm)	0.10	0.70	0.70	m	1	
4	균열(0.1mm)	0.10	3.00	3.00	m	1	
5	균열(0.1mm)	0.10	1.50	3.00	m	2	
6	균열(0.1mm)	0.10	2.00	4.00	m	2	
7	균열(0.1mm)	0.10	1.50	1.50	m	1	
8	균열(0.1mm)	0.10	2.00	4.00	m	2	
9	균열(0.1mm)	0.10	2.00	2.00	m	1	
10	균열(0.1mm)	0.10	1.50	3.00	m	2	
11	균열(0.1mm)	0.10	1.00	1.00	m	1	
12	균열(0.1mm)	0.10	1.50	1.50	m	1	
13	균열(0.1mm)	0.10	1.50	3.00	m	2	
14	균열(0.1mm)	0.10	2.50	2.50	m	1	
15	균열(0.1mm)	0.10	2.00	2.00	m	1	
16	균열(0.1mm)	0.10	0.90	0.90	m	1	
17	균열(0.1mm)	0.10	5.00	5.00	m	1	
18	균열(0.1mm)	0.10	1.20	1.20	m	1	
19	조류배설물 퇴적	3.00	3.00	9.00	m ²	1	
20	균열(0.1mm)	0.10	0.20	0.20	m	1	
21	균열(0.1mm)	0.10	1.50	6.00	m	4	
22	균열(0.1mm)	0.10	1.00	2.00	m	2	
23	균열(0.1mm)	0.10	1.00	2.00	m	2	
24	균열(0.1mm)	0.10	0.50	0.50	m	1	
25	균열(0.1mm)	0.10	0.50	0.50	m	1	
26							
27							
KEY PLAN

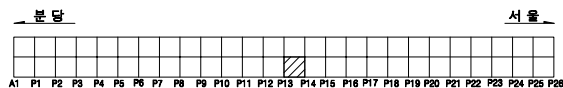


SECTION

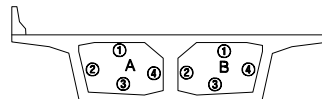

용역명		2023년 하반기 복정고가교 정밀안전진단 용역					
면 예	 균열	 광상균열	 박락	 변형, 공동	조사일시	2023년 11월	
	 재료분리	 철근노출	 철근부식	 좌굴, 변형	조 사 자	이희송 외 17인	
	 바리, 파손	 시공이용분리, 송분리	 이물물입력	 신축이음 본체	확 인 자	김 찬 구	
	 누수, 변색	 배수구	 포장의 요철	 기타	도면번호	94	

ID : 복정고가교 본선-상행선 box내부(S15)



손 상 물 량 표

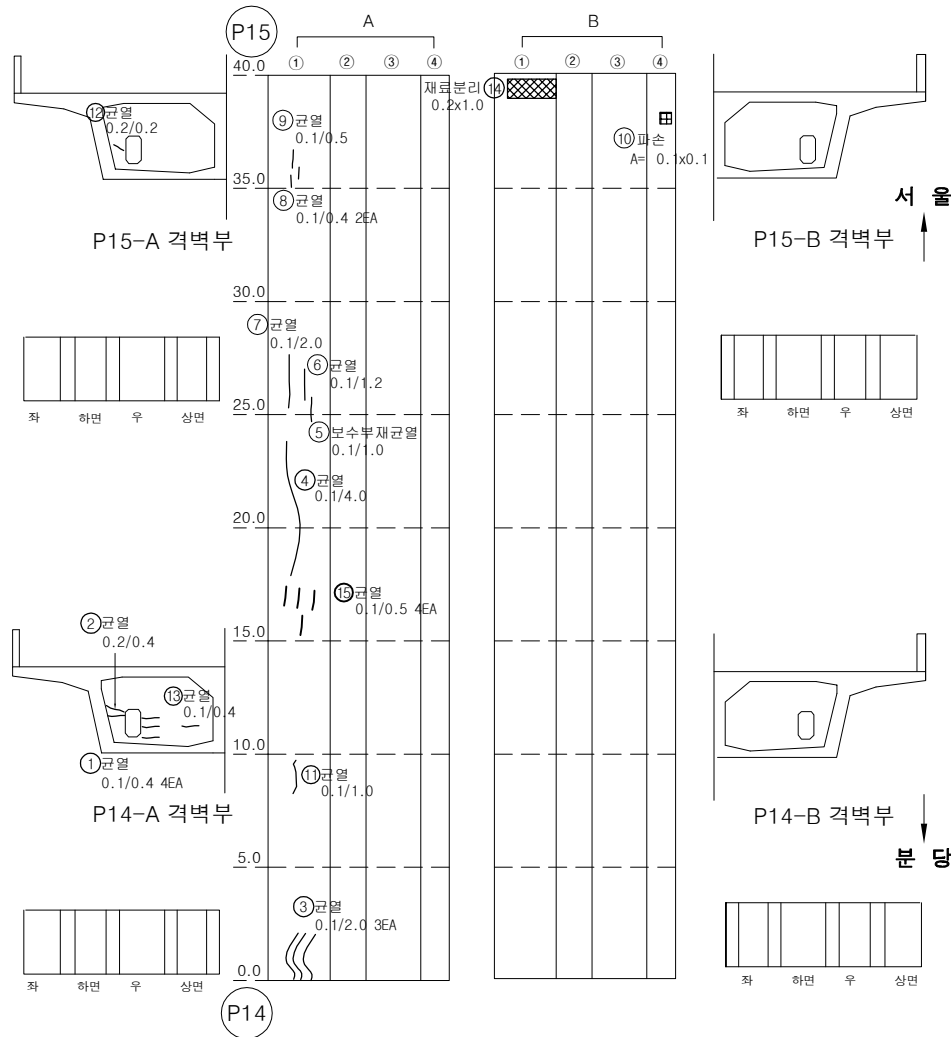

번호	손상내용	손상물량					비고
		폭	길이	수량	단위	개소	
1	균열(0.1mm)	0.10	0.40	1.60	m	4	
2	균열(0.2mm)	0.20	0.40	0.40	m	1	
3	균열(0.1mm)	0.10	2.00	6.00	m	3	
4	균열(0.1mm)	0.10	4.00	4.00	m	1	
5	보수부 재균열(0.1mm)	0.10	1.00	1.00	m	1	
6	균열(0.1mm)	0.10	1.20	1.20	m	1	
7	균열(0.1mm)	0.10	2.00	2.00	m	1	
8	균열(0.1mm)	0.10	0.40	0.80	m	2	
9	균열(0.1mm)	0.10	0.50	0.50	m	1	
10	파손	0.10	0.10	0.01	m²	1	
11	균열(0.1mm)	0.10	1.00	1.00	m	1	
12	균열(0.2mm)	0.20	0.20	0.20	m	1	
13	균열(0.1mm)	0.10	0.40	0.40	m	1	
14	재료분리	0.20	1.00	0.20	m²	1	
15	균열(0.1mm)	0.10	0.50	2.00	m	4	
16							
17							
KEY PLAN


SECTION

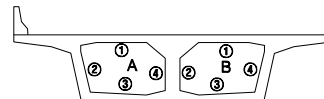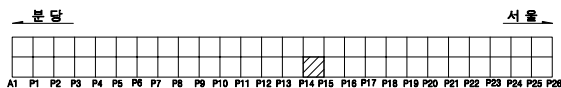

용역명		2023년 하반기 복정고가교 정밀안전진단 용역					
면 례	균열	광상균열	벽면	변형, 공동	조사일시	2023년 11월	
	재료분리	철근노출	철근부식	좌굴, 변형	조사자	이희송 외 17인	
	바리, 파손	시공이음분리, 송분리	이물침투력	신축이음 본체	확인자	김 찬 구	
	누수, 변색	배수구	포장파괴	기타	도면번호	95	


ID : 복정고가교 본선-상행선 box내부(S16)

손 상 물 량 표

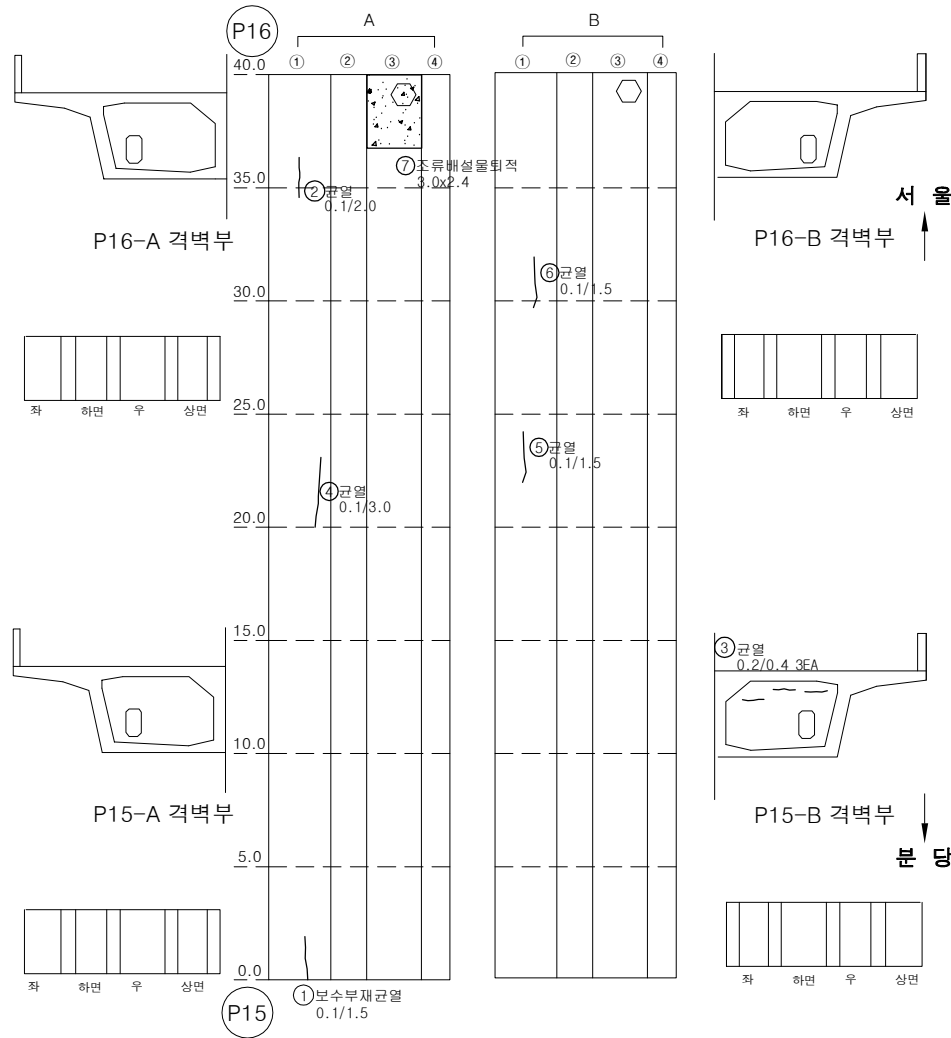


번호	손상내용	손상물량					비고
		폭	길이	수량	단위	개소	
1	보수부 재균열(0.1mm)	0.10	1.50	1.50	m	1	
2	균열(0.1mm)	0.10	2.00	2.00	m	1	
3	균열(0.2mm)	0.20	0.40	1.20	m	3	
4	균열(0.1mm)	0.10	3.00	3.00	m	1	
5	균열(0.1mm)	0.10	1.50	1.50	m	1	
6	균열(0.1mm)	0.10	1.50	1.50	m	1	
7	페인트크리트(조류배설물) 퇴적	3.00	0.20	0.60	m ²	1	
8							
9							
KEY PLAN

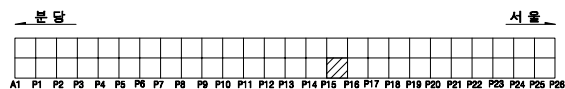

SECTION

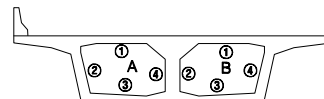


용역명		2023년 하반기 복정고가교 정밀안전진단 용역							
면 례	균열	광상균열	벽면	변형, 공동	조사일시	2023년 11월			
	재료분리	철근노출	철근부식	좌굴, 변형	조사자	이희송 외 17인			
	바리, 파손	시공이음분리, 송판리	이물물퇴적	신축이음 본체	확인자	김 찬 구			
	누수, 변색	배수구	포장파괴	기타	도면번호	96			


ID : 복정고가교 본선-상행선 box내부(S17)

손 상 물 량 표


번호	손상내용	손상물량					비고
		폭	길이	수량	단위	개소	
1	균열(0.2mm)	0.20	2.00	2.00	m	1	
2	보수부 재균열(0.1mm)	0.10	1.00	1.00	m	1	
3	균열(0.1mm)	0.10	2.00	2.00	m	1	
4	균열(0.1mm)	0.10	5.00	5.00	m	1	
5	균열(0.1mm)	0.10	0.50	0.50	m	1	
6	균열(0.1mm)	0.10	0.50	0.50	m	1	
7	균열(0.1mm)	0.10	0.80	0.80	m	1	
8							
9							
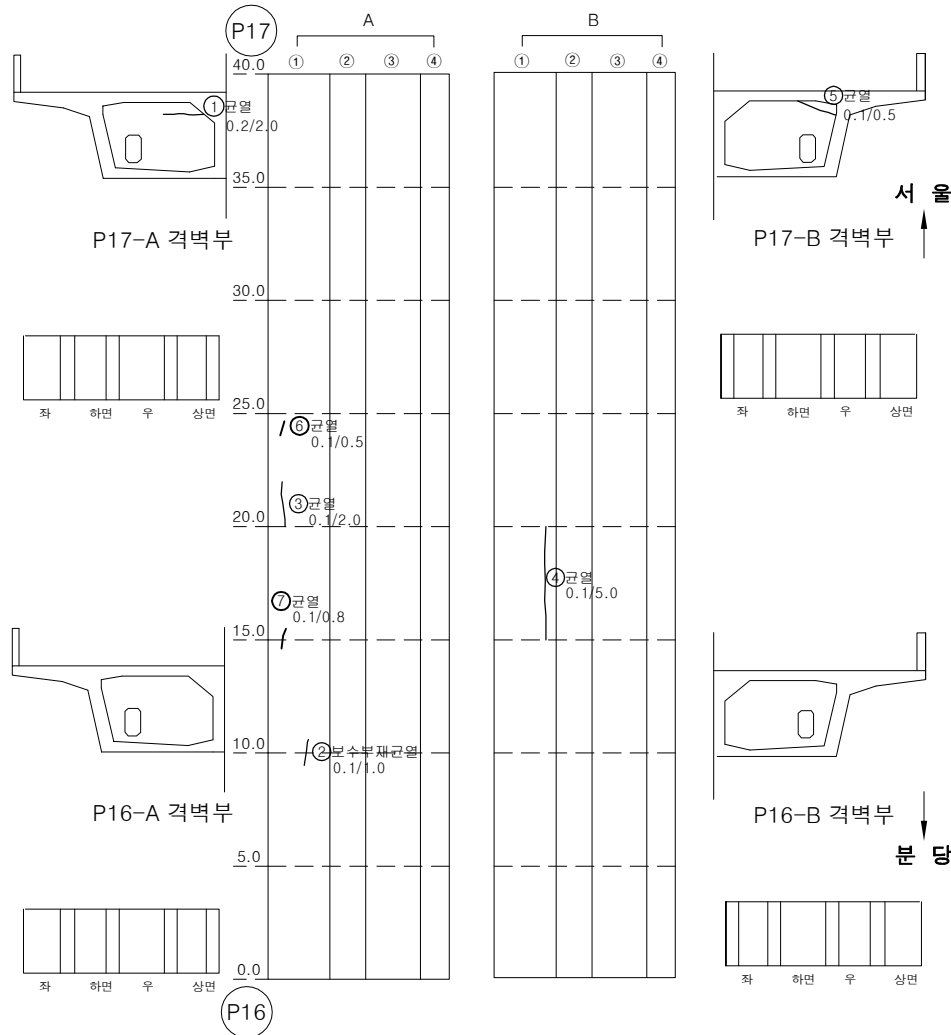

KEY PLAN

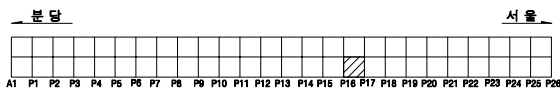

SECTION

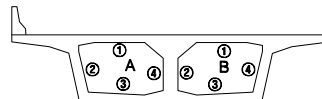


용역명		2023년 하반기 복정고가교 정밀안전진단 용역					
면 례	균열	광상균열	벽면	변형, 공동	조사일시	2023년 11월	
	재료분리	철근노출	철근부식	좌굴, 변형	조사자	이희송 외 17인	
	바리, 파손	시공이음분리, 송판리	이물침투력	신축이음 본체	확인자	김 찬 구	
	누수, 변색	배수구	포장파괴 및 결	기타	도면번호	97	


ID : 복정고가교 본선-상행선 box내부(S18)

손 상 물 량 표


번호	손상내용	손상물량					비고
		폭	길이	수량	단위	개소	
1	균열(0.2mm)	0.20	0.30	0.30	m	1	
2	균열(0.1mm)	0.10	1.00	1.00	m	1	
3	균열(0.1mm)	0.10	4.00	4.00	m	1	
4	균열(0.2mm)	0.20	0.60	0.60	m	1	
5	균열(0.1mm)	0.10	0.30	0.30	m	1	
6							
7							
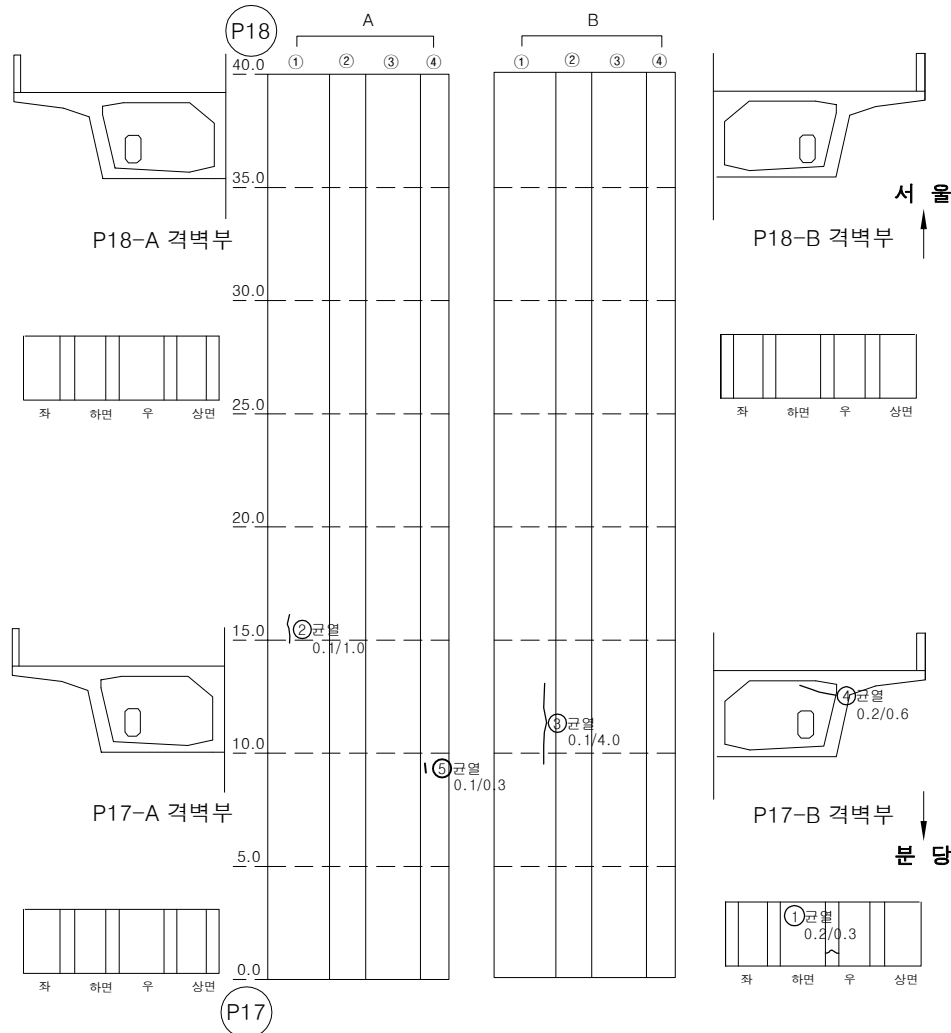

KEY PLAN

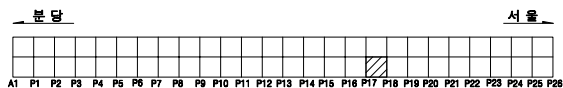


SECTION

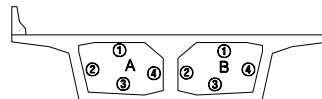

용역명		2023년 하반기 복정고가교 정밀안전진단 용역					
면 례	균열	광상균열	벽면	변형, 공동	조사일시	2023년 11월	
	재료분리	철근노출	철근부식	좌굴, 변형	조사자	이희송 외 17인	
	바리, 파손	시공이음분리, 송판리	이물침투력	신축이음 본체	확인자	김 찬 구	
	누수, 변색	배수구	포장파괴	기타	도면번호	98	


ID : 복정고가교 본선-상행선 box내부(S19)

손상물량표

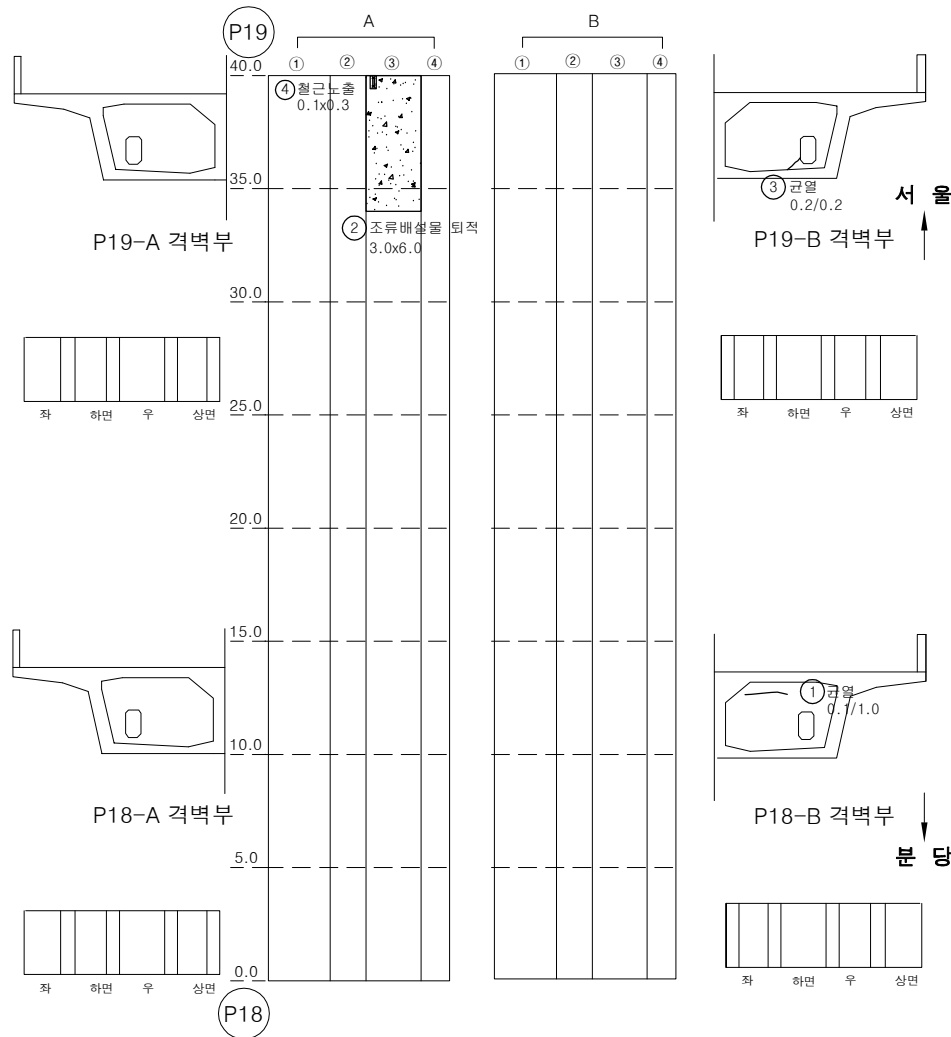


번호	손상내용	손상물량					비고
		폭	길이	수량	단위	개소	
1	균열(0.1mm)	0.10	1.00	1.00	m	1	
2	조류배설물 퇴적	3.00	6.00	18.00	m ²	1	
3	균열(0.2mm)	0.20	0.20	0.20	m	1	
4	철근노출	0.10	0.30	0.03	m ²	1	
5							
6							
KEY PLAN

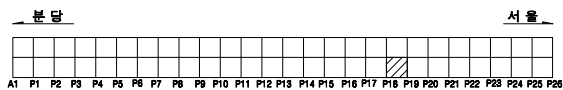


SECTION

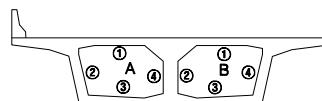

용역명		2023년 하반기 복정고가교 정밀안전진단 용역					
면 례	균열	광상균열	벽면	변형, 공동	조사일시	2023년 11월	
	재료분리	철근노출	철근부식	좌굴, 변형	조사자	이희송 외 17인	
	바라, 파손	시공이음분리, 송분리	이물침투력	신축이음 본체	확인자	김 찬 구	
	누수, 변색	배수구	포장파괴	기타	도면번호	99	

ID : 복정고가교 본선-상행선 box내부(S20)



손 상 물 량 표

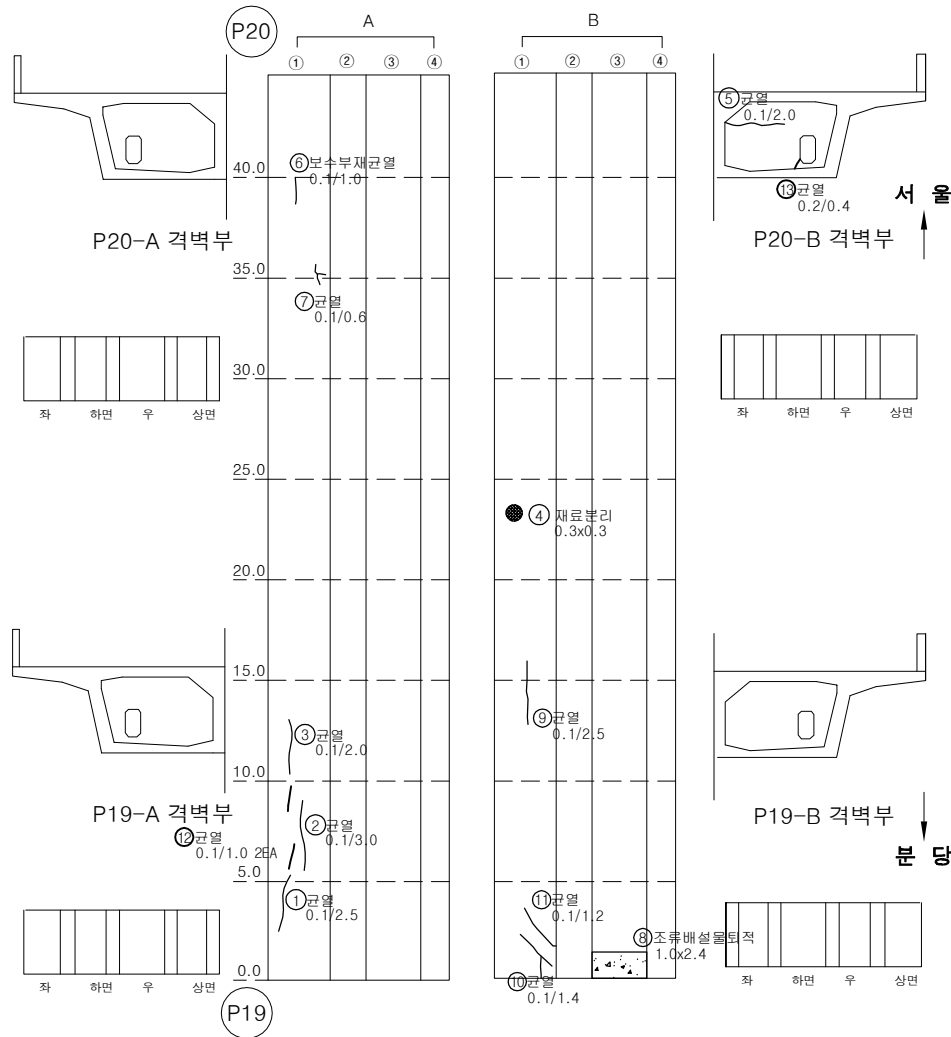

번호	손상내용	손상물량					비고
		폭	길이	수량	단위	개소	
1	균열(0.1mm)	0.10	2.50	2.50	m	1	
2	균열(0.1mm)	0.10	3.00	3.00	m	1	
3	균열(0.1mm)	0.10	2.00	2.00	m	1	
4	재료분리	0.30	0.30	0.09	m ²	1	
5	균열(0.1mm)	0.10	2.00	2.00	m	1	
6	균열(0.1mm)	0.10	1.00	1.00	m	1	
7	균열(0.1mm)	0.10	0.60	0.60	m	1	
8	조류배설물 퇴적	1.00	2.40	2.40	m ²	1	
9	균열(0.1mm)	0.10	2.50	2.50	m	1	
10	균열(0.1mm)	0.10	1.40	1.40	m	1	
11	균열(0.1mm)	0.10	1.20	1.20	m	1	
12	균열(0.1mm)	0.10	1.00	2.00	m	2	
13	균열(0.2mm)	0.20	0.40	0.40	m	1	
14							
15							
KEY PLAN


SECTION

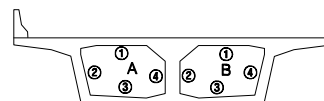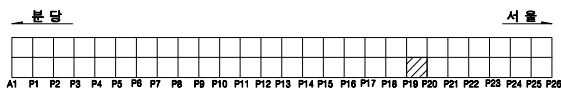

용역명		2023년 하반기 복정고가교 정밀안전진단 용역					
면	균열	평상균열	벽면	편향, 공동	조사일시	2023년 11월	
	재료분리	철근노출	철근부식	좌굴, 변형	조사자	이희송 외 17인	
	바리, 파손	시공이음분리, 송분리	이음열외력	신축이음 본체	확인자	김찬구	
	누수, 변색	배수구	포장파괴 요철	기타	도면번호	100	

ID : 복정고가교 본선-상행선 box내부(S21)

손 상 물 량 표

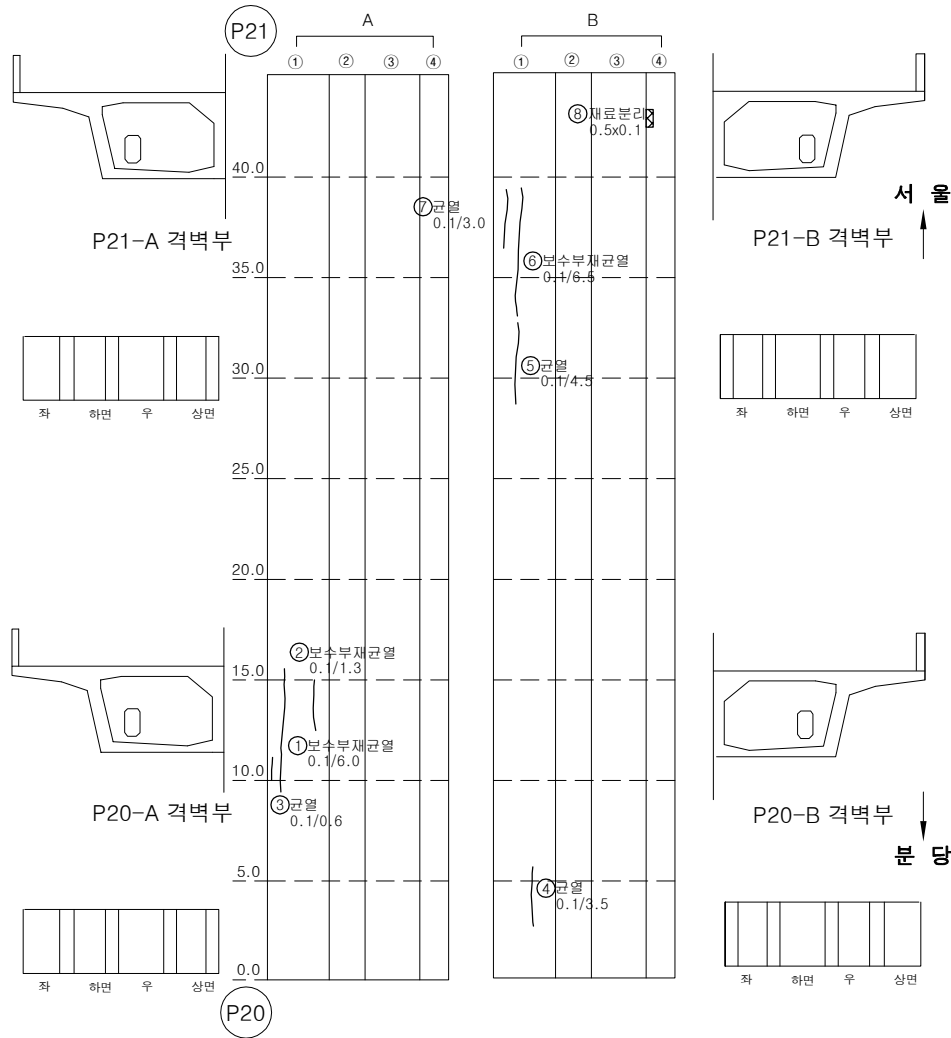


번호	손상내용	손상물량					비고
		폭	길이	수량	단위	개소	
1	균열(0.1mm)	0.10	6.00	6.00	m	1	
2	균열(0.1mm)	0.10	1.30	1.30	m	1	
3	균열(0.1mm)	0.10	0.60	0.60	m	1	
4	균열(0.1mm)	0.10	3.50	3.50	m	1	
5	균열(0.1mm)	0.10	4.50	4.50	m	1	
6	균열(0.1mm)	0.10	6.50	6.50	m	1	
7	균열(0.1mm)	0.10	3.00	3.00	m	1	
8	재료분리	0.50	0.10	0.05	m ²	1	
9							
10							
KEY PLAN




SECTION

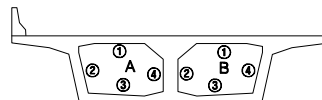

용역명		2023년 하반기 복정고가교 정밀안전진단 용역					
면 례	균열	광상균열	벽면	변형, 공동	조사일시	2023년 11월	
	재료분리	철근노출	철근부식	좌굴, 변형	조사자	이희송 외 17인	
	바리, 파손	시공이음분리, 송판리	이음열외력	신축이음 본체	확인자	김 찬 구	
	누수, 변색	배수구	포장외 요철	기타	도면번호	101	


ID : 복정고가교 본선-상행선 box내부(S22)

손 상 물 량 표

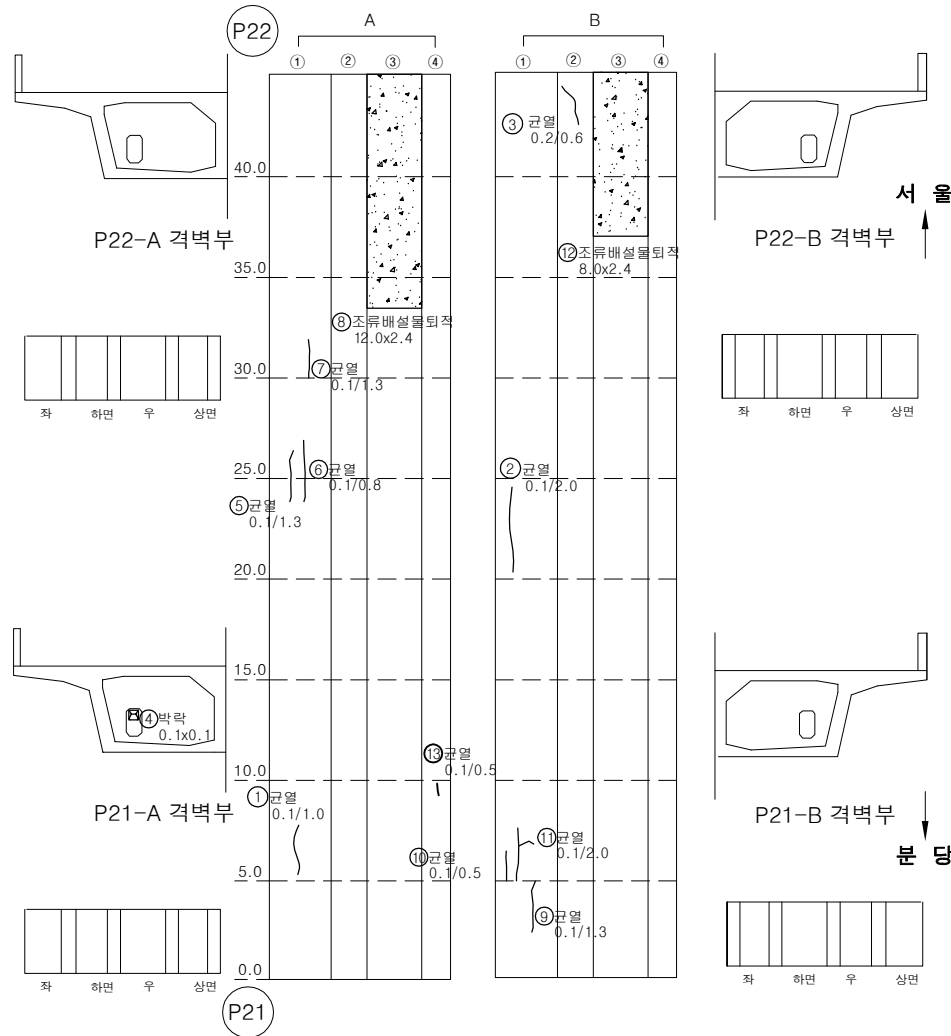


번호	손상내용	손상물량					비고
		폭	길이	수량	단위	개소	
1	균열(0.1mm)	0.10	1.00	1.00	m	1	
2	균열(0.1mm)	0.10	2.00	2.00	m	1	
3	균열(0.2mm)	0.20	0.60	0.60	m	1	
4	박락	0.10	0.10	0.01	m ²	1	
5	균열(0.1mm)	0.10	1.30	1.30	m	1	
6	균열(0.1mm)	0.10	1.50	1.50	m	1	
7	균열(0.1mm)	0.10	1.30	1.30	m	1	
8	조류배설물 퇴적	12.00	2.40	28.80	m ³	1	
9	균열(0.1mm)	0.10	1.30	1.30	m	1	
10	균열(0.1mm)	0.10	0.50	0.50	m	1	
11	균열(0.1mm)	0.10	2.00	2.00	m	1	
12	조류배설물 퇴적	8.00	2.40	19.20	m ³	1	
13	균열(0.1mm)	0.10	0.50	0.50	m	1	
14							
15							
KEY PLAN

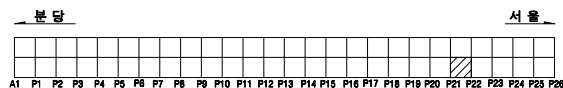

SECTION

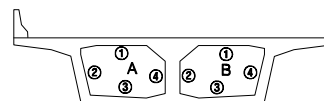


용역명		2023년 하반기 복정고가교 정밀안전진단 용역					
면 례	균열	광상균열	벽면	변형, 공동	조사일시	2023년 11월	
	재료분리	철근노출	철근부식	좌굴, 변형	조사자	이희송 외 17인	
	박리, 파손	시공이음분리, 송분리	이물침투력	신축이음 본체	확인자	김 찬 구	
	누수, 변색	배수구	포장파괴 요철	기타	도면번호	102	

ID : 복정고가교 본선-상행선 box내부(S24)



손 상 물 량 표

번호	손상내용	손상물량					비고
		폭	길이	수량	단위	개소	
1	균열(0.1mm)	0.10	0.60	0.60	m	1	
2	균열(0.1mm)	0.10	0.80	0.80	m	1	
3	균열(0.1mm)	0.10	0.80	0.80	m	1	
4	균열(0.1mm)	0.10	1.00	1.00	m	1	
5	균열(0.1mm)	0.10	1.00	1.00	m	1	
6	균열(0.1mm)	0.10	2.50	2.50	m	1	
7	균열(0.1mm)	0.10	1.50	1.50	m	1	
8	균열(0.1mm)	0.10	1.20	1.20	m	1	
9	균열(0.1mm)	0.10	0.80	0.80	m	1	
10	균열(0.1mm)	0.10	0.70	0.70	m	1	
11	균열(0.1mm)	0.10	0.40	0.40	m	1	
12	균열(0.1mm)	0.10	0.60	0.60	m	1	
13	균열(0.1mm)	0.10	1.00	1.00	m	1	
14	균열(0.1mm)	0.10	0.80	0.80	m	1	
15	균열부백태	0.20	0.50	0.50	m	1	
16	파손	0.10	0.10	0.01	m ²	1	
17							
18							
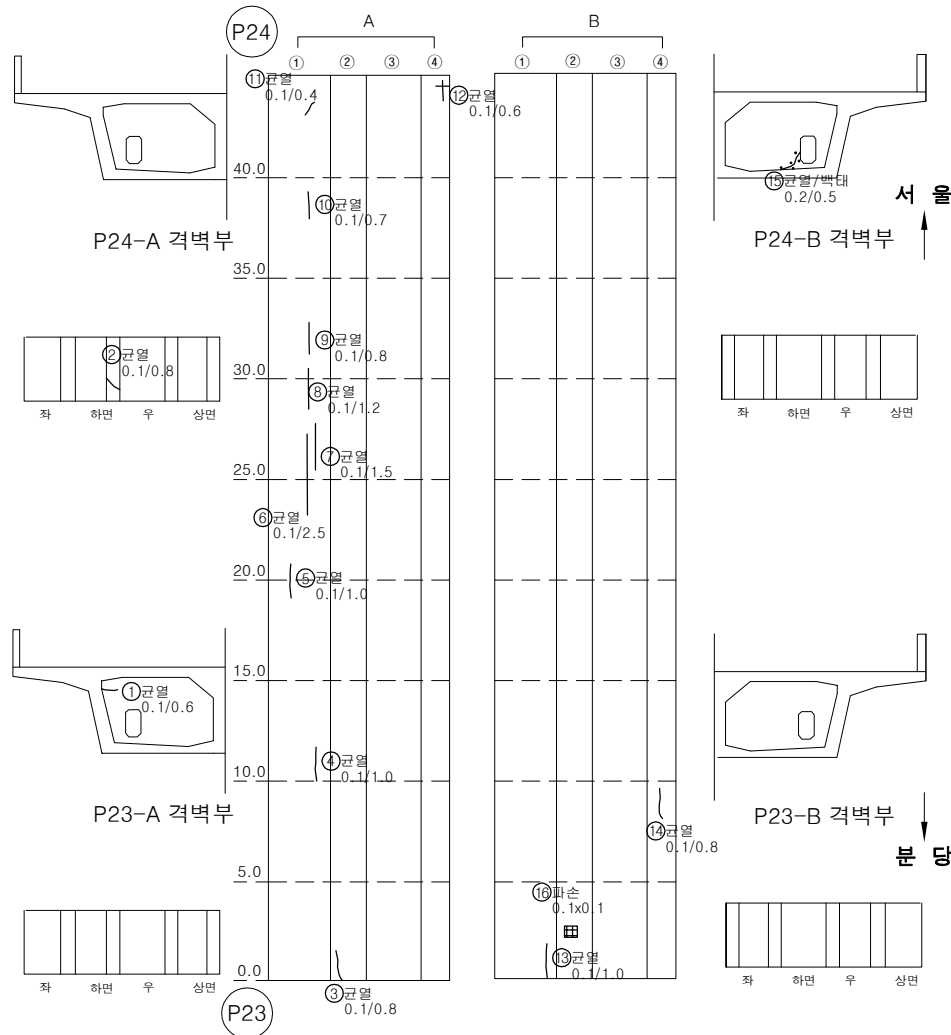

KEY PLAN


SECTION

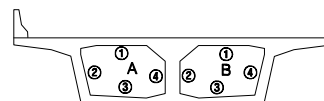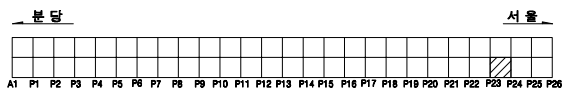

용역명		2023년 하반기 복정고가교 정밀안전진단 용역							
면 례	균열	광상균열	벽대	변형, 공동	조사일시	2023년 11월			
	재료분리	철근노출	철근부식	좌굴, 변형	조사자	이희송 외 17인			
	바리, 파손	시공이음분리, 송판리	어물결외력	신축이음 본체	확인자	김 찬 구			
	누수, 변색	배수구	포장파괴 요철	기타	도면번호	104			

ID : 복정고가교 본선-상행선 box내부(S25)



손 상 물 량 표

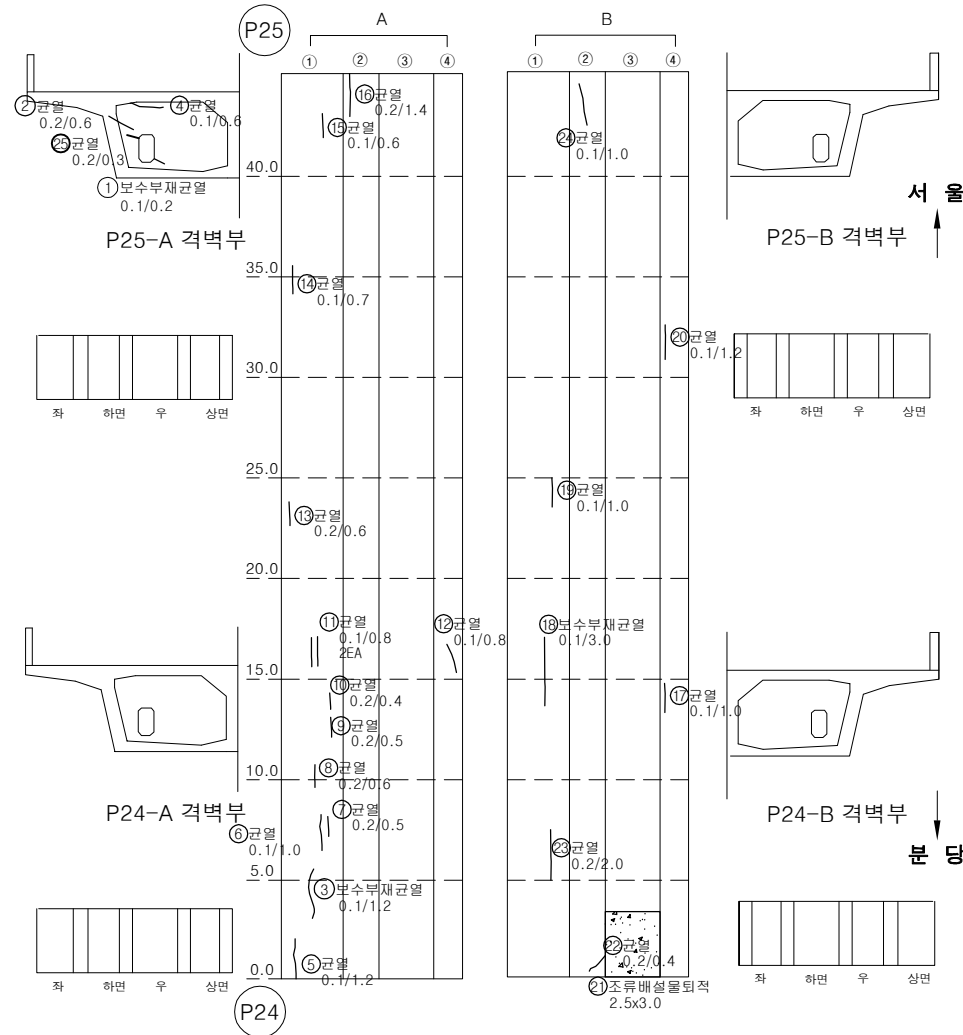

번호	손상내용	손상물량					비고
		폭	길이	수량	단위	개소	
1	보수부 재균열(0.1mm)	0.10	0.20	0.20	m	1	
2	균열(0.2mm)	0.20	0.60	0.60	m	1	
3	보수부 재균열(0.1mm)	0.10	1.20	1.20	m	1	
4	균열(0.1mm)	0.10	0.60	0.60	m	1	
5	균열(0.1mm)	0.10	1.20	1.20	m	1	
6	균열(0.1mm)	0.10	1.00	1.00	m	1	
7	균열(0.2mm)	0.20	0.50	0.50	m	1	
8	균열(0.2mm)	0.20	0.60	0.60	m	1	
9	균열(0.2mm)	0.20	0.50	0.50	m	1	
10	균열(0.2mm)	0.20	0.40	0.40	m	1	
11	균열(0.1mm)	0.10	0.80	1.60	m	2	
12	균열(0.1mm)	0.10	0.80	0.80	m	1	
13	균열(0.2mm)	0.20	0.60	0.60	m	1	
14	균열(0.1mm)	0.10	0.70	0.70	m	1	
15	균열(0.1mm)	0.10	0.60	0.60	m	1	
16	균열(0.2mm)	0.20	1.40	1.40	m	1	
17	균열(0.1mm)	0.10	1.00	1.00	m	1	
18	보수부 재균열(0.1mm)	0.10	3.00	3.00	m	1	
19	균열(0.1mm)	0.10	1.00	1.00	m	1	
20	균열(0.1mm)	0.10	1.20	1.20	m	1	
21	조류배설물 퇴적	2.50	3.00	7.50	m ²	1	
22	균열(0.2mm)	0.20	0.40	0.40	m	1	
23	균열(0.2mm)	0.20	2.00	2.00	m	1	
24	균열(0.1mm)	0.10	1.00	1.00	m	1	
25	균열(0.2mm)	0.20	0.30	0.30	m	1	
26							
27							
KEY PLAN


SECTION

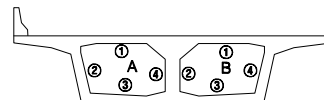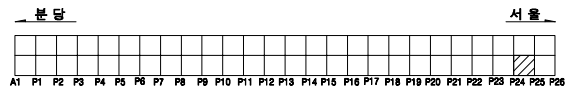

용역명		2023년 하반기 복정고가교 정밀안전진단 용역					
면 례	균열	광상균열	벽면	변형, 공동	조사일시	2023년 11월	
	재료분리	철근노출	철근부식	좌굴, 변형	조사자	이희송 외 17인	
	바라, 파손	시공이용분리, 송판리	이물물입력	신축이음 본체	확인자	김 찬 구	
	누수, 변색	배수구	포장파괴 요철	기타	도면번호	105	


ID : 복정고가교 본선-상행선 box내부(S26)

손 상 물 량 표

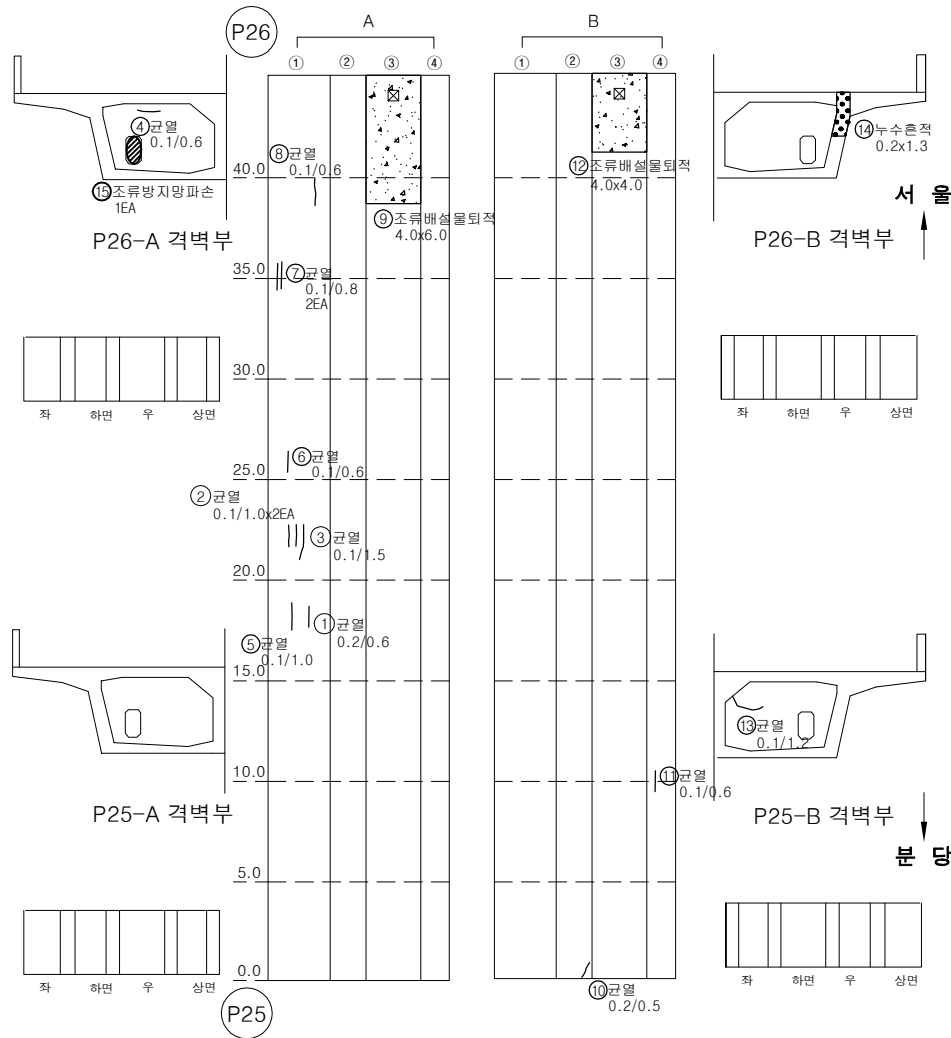


번호	손상내용	손상물량					비고
		폭	길이	수량	단위	개소	
1	균열(0.2mm)	0.20	0.60	0.60	m	1	
2	균열(0.1mm)	0.10	1.00	2.00	m	2	
3	균열(0.1mm)	0.10	1.50	1.50	m	1	
4	균열(0.1mm)	0.10	0.60	0.60	m	1	
5	균열(0.1mm)	0.10	1.00	1.00	m	1	
6	균열(0.1mm)	0.10	0.60	0.60	m	1	
7	균열(0.1mm)	0.10	0.80	1.60	m	2	
8	균열(0.1mm)	0.10	0.60	0.60	m	1	
9	조류배설물 퇴적	4.00	6.00	24.00	m ²	1	
10	균열(0.2mm)	0.20	0.50	0.50	m	1	
11	균열(0.1mm)	0.10	0.60	0.60	m	1	
12	조류배설물 퇴적	4.00	4.00	16.00	m ²	1	
13	균열(0.1mm)	0.10	1.20	1.20	m	1	
14	누수흔적	0.20	1.30	0.26	m ²	1	
15	조류방지판 파손			1	EA	1	
16							
17							
KEY PLAN

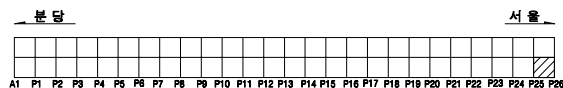


SECTION

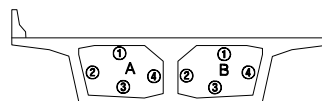


용역명		2023년 하반기 복정고가교 정밀안전진단 용역					
면 례	균열	광상균열	벽면	변형, 공동	조사일시	2023년 11월	
	재료분리	철근노출	철근부식	좌굴, 변형	조사자	이희송 외 17인	
	바리, 파손	시공이음분리, 송판리	이물물림	신속이음 본체	확인자	김 찬 구	
	누수, 변색	배수구	포장파괴 요철	기타	도면번호	106	

손상물량표

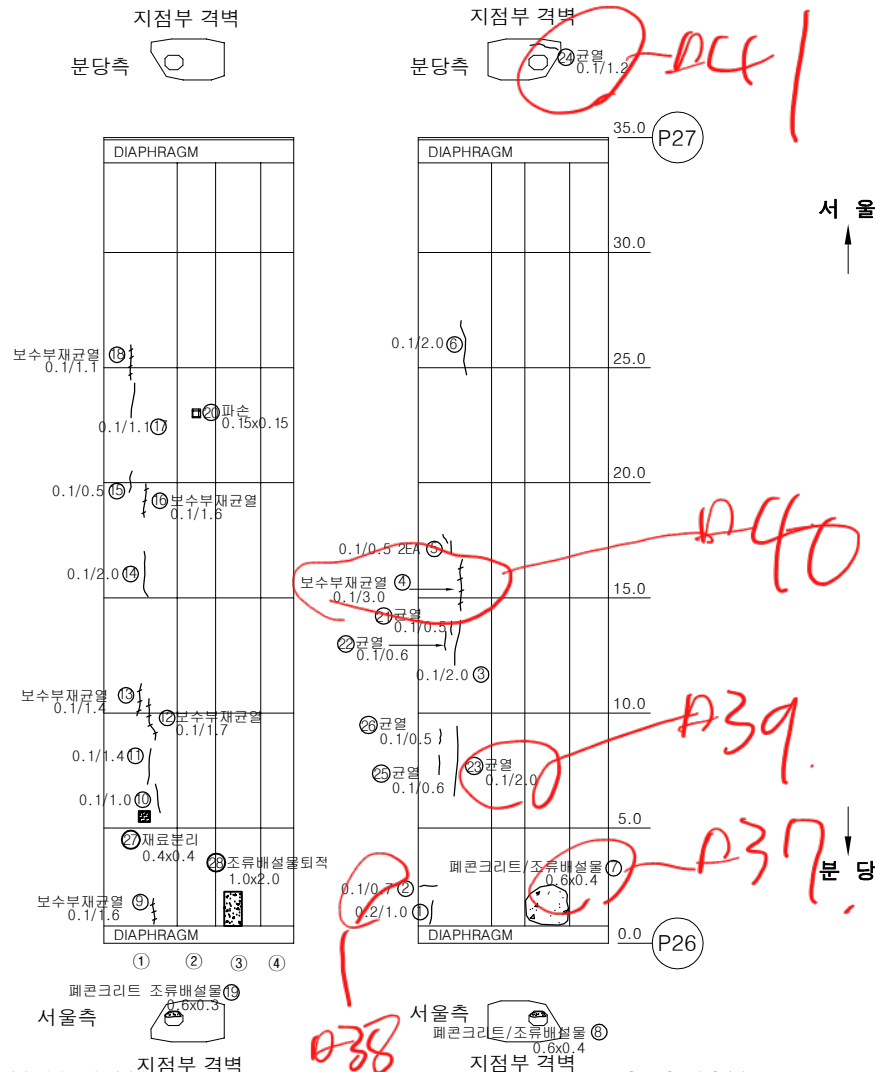


번호	손상내용	손상물량					비고
		폭	길이	수량	단위	개소	
1	균열(0.2mm)	0.2	1	1.00	m	1	
2	균열(0.1mm)	0.1	0.7	0.70	m	1	
3	균열(0.1mm)	0.1	2	2.00	m	1	
4	보수부 재균열(0.1mm)	0.1	3	3.00	m	1	
5	균열(0.1mm)	0.1	0.5	1.00	m	2	
6	균열(0.1mm)	0.1	2	2.00	m	1	
7	콘크리트(조류배설물) 퇴적	0.4	0.6	0.24	m ²	1	
8	콘크리트(조류배설물) 퇴적	0.4	0.6	0.24	m ²	1	
9	보수부 재균열(0.1mm)	0.1	1.6	1.60	m	1	
10	균열(0.1mm)	0.1	1	1.00	m	1	
11	균열(0.1mm)	0.1	1.4	1.40	m	1	
12	보수부 재균열(0.1mm)	0.1	1.7	1.70	m	1	
13	보수부 재균열(0.1mm)	0.1	1.4	1.40	m	1	
14	균열(0.1mm)	0.1	2	2.00	m	1	
15	균열(0.1mm)	0.1	0.5	0.50	m	1	
16	보수부 재균열(0.1mm)	0.1	1.6	1.60	m	1	
17	균열(0.1mm)	0.1	1.1	1.10	m	1	
18	보수부 재균열(0.1mm)	0.1	1.1	1.10	m	1	
19	콘크리트(조류배설물) 퇴적	0.3	0.6	0.18	m ²	1	
20	파손	0.2	0.2	0.04	m ²	1	
21	균열(0.1mm)	0.1	0.5	0.50	m	1	
22	균열(0.1mm)	0.1	0.6	0.60	m	1	
23	균열(0.1mm)	0.1	2	2.00	m	1	
24	균열(0.1mm)	0.1	1.2	1.20	m	1	
25	균열(0.1mm)	0.1	0.6	0.60	m	1	
26	균열(0.1mm)	0.1	0.5	0.50	m	1	
27	재료분리	0.4	0.4	0.16	m ²	1	
28	콘크리트(조류배설물) 퇴적	1	2	2.00	m ²	1	
29							
30							
KEY PLAN

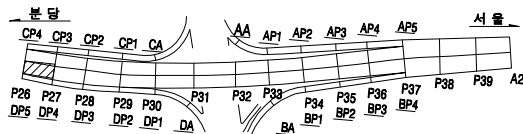

SECTION

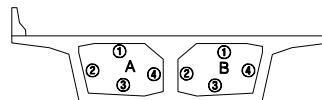


용역명		2023년 하반기 복정고가고 정밀안전진단 용역					
제 번	 균열	 양상균열	 벽대	 편향, 공동	조사일시	2023년 11월	
	 재료분리	 절근노출	 절근부식	 좌굴, 변형	조 사 자	이희송 외 17인	
	 박리, 파손	 시공이음분리, 종균열	 이물질유입	 신축이음 분해	확 인 자	김 찬 구	
	 누수, 변색	 배수구	 포장의 오일	 기타	도면번호	107	


ID : 복정고가교 본선-상행선 box내부(S28)

손 상 물 량 표


번호	손상내용	손상물량					비고
		폭	길이	수량	단위	개소	
1	균열(0.1mm)	0.1	0.8	0.80	m	1	
2	타설불량	2.5	0.1	0.25	m'	1	
3	보수부재균열(0.1mm)	0.1	1.5	1.50	m	1	
4	보수부재균열(0.1mm)	0.1	2	2.00	m	1	
5	균열(0.1mm)	0.1	2	2.00	m	1	
6	균열(0.1mm)	0.1	2.5	2.50	m	1	
7	균열(0.1mm)	0.1	1	1.00	m	1	
8	보수부재균열(0.1mm)	0.1	2	2.00	m	1	
9	균열(0.1mm)	0.1	3	3.00	m	1	
10	보수부재균열(0.1mm)	0.1	5	5.00	m	1	
11	균열(0.1mm)	0.1	1	1.00	m	1	
12	균열(0.1mm)	0.1	0.8	0.80	m	1	
13	보수부재균열(0.1mm)	0.1	12	12.00	m	1	
14	균열(0.1mm)	0.1	1	1.00	m	1	
15	균열(0.1mm)	0.1	0.4	0.40	m	1	
16	균열(0.1mm)	0.1	2.5	2.50	m	1	
17	균열(0.1mm)	0.1	3	3.00	m	1	
18	균열(0.1mm)	0.1	0.5	0.50	m	1	
19	보수부재균열(0.1mm)	0.1	5	5.00	m	1	
20	균열(0.1mm)	0.1	1	1.00	m	1	
21	균열(0.1mm)	0.1	1	2.00	m	2	
22	균열(0.1mm)	0.1	2.2	2.20	m	1	
23							
24							
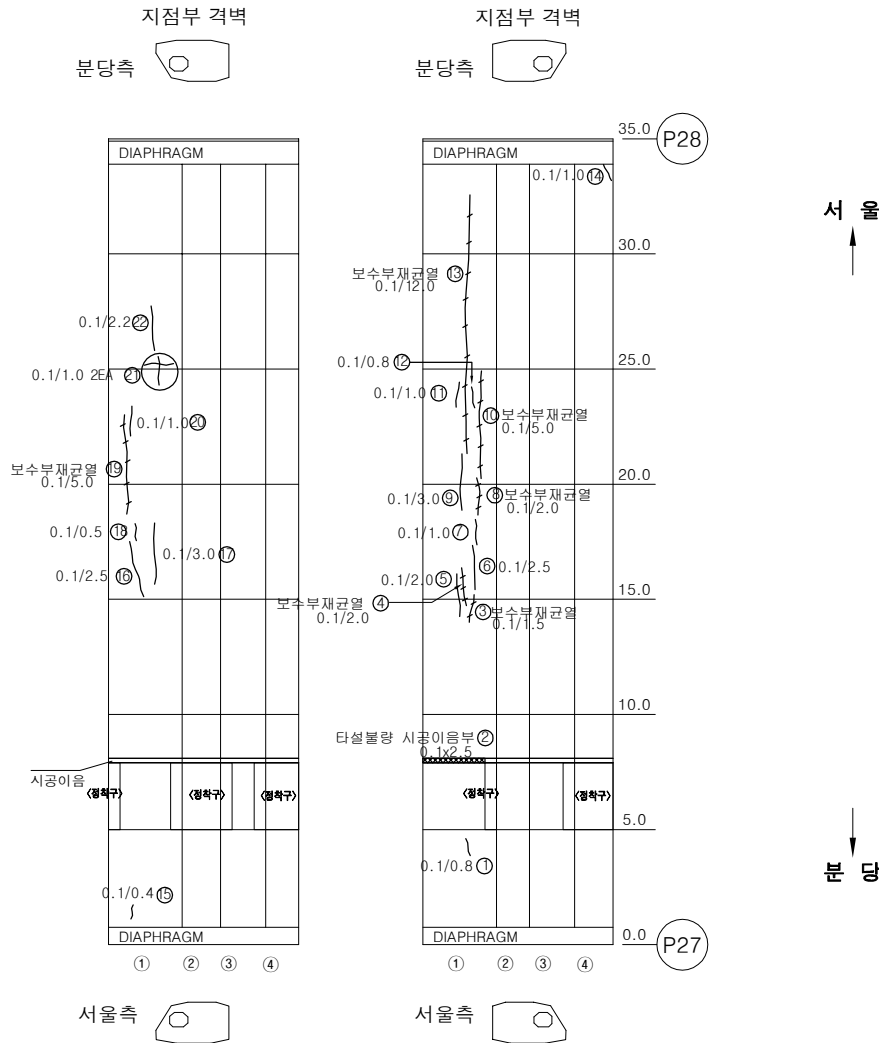

KEY PLAN

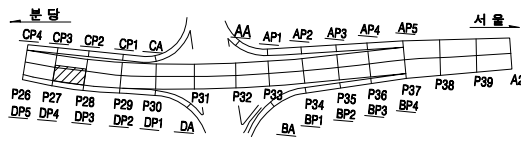

SECTION

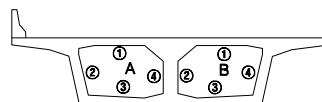


용역명		2023년 하반기 복정고가교 정밀안전진단 용역							
범례	균열	광상균열	벽면	변형, 공동	조사일시	2023년 11월			
	재료분리	철근노출	철근부식	좌굴, 변형	조사자	이희송 외 17인			
	바라, 파손	시공이음분리, 송판리	이물열매력	신축이음 본체	확인자	김 찬 구			
	누수, 변색	배수구	포장파괴 요철	기타	도면번호	108			


ID : 복정고가교 본선-상행선 box내부(S29)

손 상 물 량 표


번호	손상내용	손상물량					비고
		폭	길이	수량	단위	개소	
1	보수부재균열(0.1mm)	0.1	4	4.00	m	1	
2	보수부재균열(0.1mm)	0.1	2	2.00	m	1	
3	보수부재균열(0.1mm)	0.1	3.5	3.50	m	1	
4	보수부재균열(0.1mm)	0.1	1.2	1.20	m	1	
5	균열(0.1mm)	0.1	1	1.00	m	1	
6	균열(0.1mm)	0.1	1.5	1.50	m	1	
7	보수부재균열(0.1mm)	0.1	4	4.00	m	1	
8	보수부재균열(0.1mm)	0.1	1.5	1.50	m	1	
9	균열(0.1mm)	0.1	0.8	0.80	m	1	
10	균열(0.1mm)	0.1	1.5	1.50	m	1	
11	보수부재균열(0.1mm)	0.1	2.6	2.60	m	1	
12	비콘크리트(조류배설물)퇴적	6	2.5	15.00	m ²	1	
13	재료분리	0.8	0.1	0.08	m ²	1	
14	균열(0.1mm)	0.1	1.7	1.70	m	1	
15	균열(0.1mm)	0.1	0.4	0.40	m	1	
16	균열(0.1mm)	0.1	1	1.00	m	1	
17	균열(0.1mm)	0.1	1.2	1.20	m	1	
18	보수부재균열(0.1mm)	0.1	1.1	1.10	m	1	
19	보수부재균열(0.1mm)	0.1	0.4	0.40	m	1	
20	균열(0.1mm)	0.1	1	1.00	m	1	
21	파손	0.2	0.2	0.04	m ²	1	
22	비콘크리트(조류배설물)퇴적	5	2.5	12.50	m ²	1	
23	파손	0.1	0.1	0.02	m ²	2	
24	균열(0.1mm)	0.1	0.8	0.80	m	1	
25	균열(0.1mm)	0.1	2.4	2.40	m	1	
26							
27							
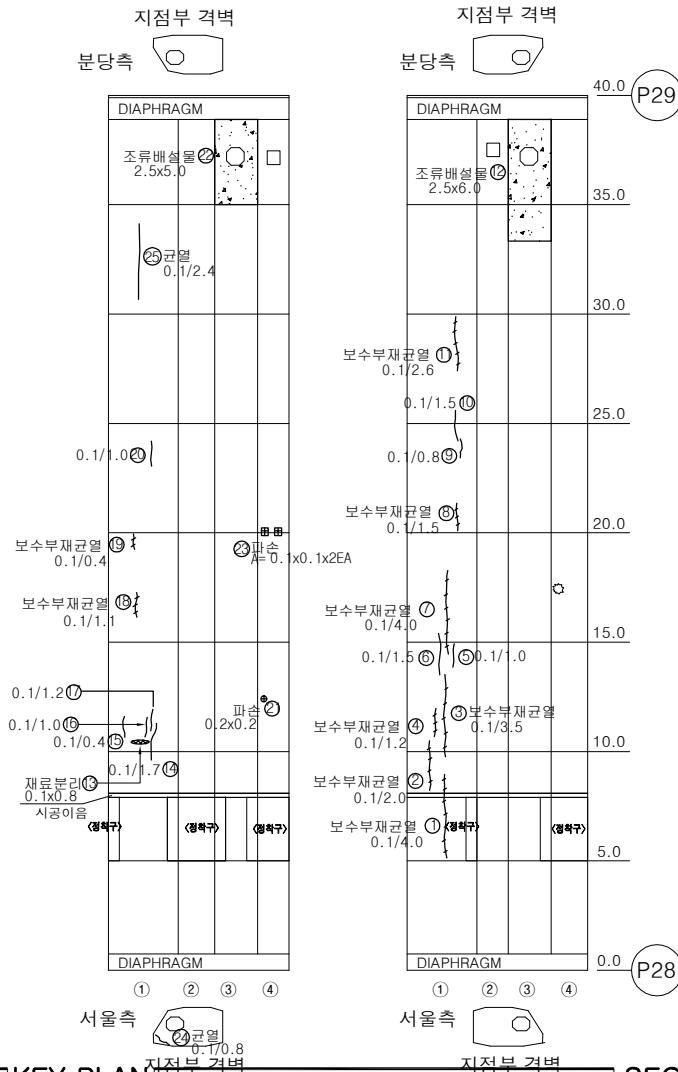

KEY PLAN

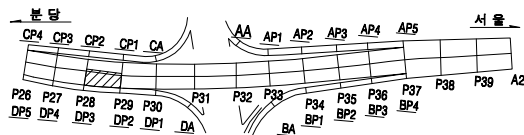

SECTION

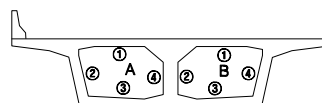


용역명		2023년 하반기 복정고가교 정밀안전진단 용역					
범례	균열	광상균열	벽대	변형, 공동	조사일시	2023년 11월	
	재료분리	철근노출	철근부식	좌굴, 변형	조사자	이희송 외 17인	
	바리, 파손	시공이음분리, 송판리	이물침투력	신축이음 본체	확인자	김찬구	
	누수, 변색	배수구	포장파괴 및	기타	도면번호	109	


ID : 복정고가교 본선-상행선 box내부(S30)

손 상 물 량 표


번호	손상내용	손상물량					비고
		폭	길이	수량	단위	개소	
1	균열(0.2mm)	0.2	2.5	2.50	m	1	
2	보수부재균열(0.1mm)	0.1	2.5	2.50	m	1	
3	균열(0.1mm)	0.1	1	1.00	m	1	
4	보수부재균열(0.1mm)	0.1	1.2	1.20	m	1	
5	보수부재균열(0.1mm)	0.1	3.2	3.20	m	1	
6	조류배설물퇴적	0.5	1	0.50	m ²	1	
7	균열(0.1mm)	0.1	1	1.00	m	1	
8	균열(0.1mm)	0.1	1.1	1.10	m	1	
9	균열(0.1mm)	0.1	1.8	1.80	m	1	
10	백태	0.3	0.7	0.21	m ²	1	
11	균열(0.1mm)	0.1	2	2.00	m	1	
12	전등탈락			1	EA	1	
13	전등탈락			1	EA	1	
14							
15							
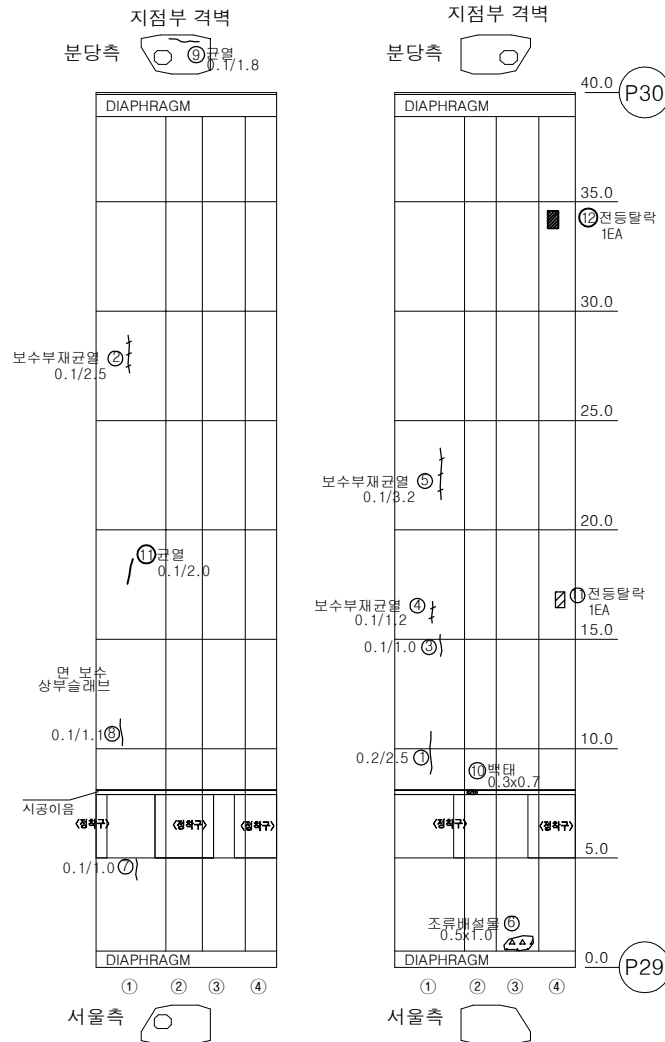

KEY PLAN

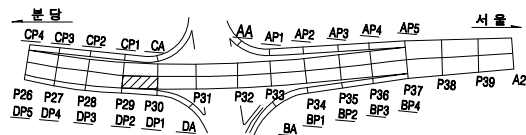

SECTION

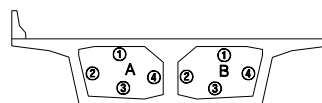


용역명		2023년 하반기 복정고가교 정밀안전진단 용역					
범례	균열	광상균열	백태	변형, 공동	조사일시	2023년 11월	
	재료분리	철근노출	철근부식	좌굴, 변형	조사자	이희송 외 17인	
	바리, 파손	시공이음분리, 송판리	이물물림	신속이음 본체	확인자	김찬구	
	누수, 변색	배수구	포장파괴	기타	도면번호	110	


ID : 복정고가교 본선-상행선 box내부(S31)

손 상 물 량 표


번호	손상내용	손상수량					비고
		폭	길이	수량	단위	개소	
1	벽태	0.2	0.2	0.04	m ²	1	
2	보수부재균열(0.1mm)	0.1	0.8	1.60	m	2	
3	보수부재균열(0.1mm)	0.1	2	2.00	m	1	
4	보수부재균열(0.1mm)	0.1	2.5	2.50	m	1	
5	균열(0.1mm)	0.1	1	1.00	m	1	
6	균열(0.1mm)	0.1	0.6	0.60	m	1	
7	균열(0.1mm)	0.1	1.5	1.50	m	1	
8	균열(0.1mm)	0.1	3	3.00	m	1	
9	벽태	0.2	0.2	0.04	m ²	1	
10	파손	0.1	0.1	0.01	m ²	1	
11	벽태	0.3	0.1	0.03	m ²	1	
12	균열(0.1mm)	0.1	0.5	0.50	m	1	
13	균열(0.1mm)	0.1	1	1.00	m	1	
14	균열(0.1mm)	0.1	1.4	1.40	m	1	
15	균열(0.1mm)	0.1	2.5	2.50	m	1	
16	균열(0.1mm)	0.1	1.4	1.40	m	1	
17	균열(0.1mm)	0.1	0.5	0.50	m	1	
18	균열(0.1mm)	0.1	1.8	1.80	m	1	
19	균열(0.1mm)	0.1	1	1.00	m	1	
20	보수부재균열(0.1mm)	0.1	4.2	4.20	m	1	
21	균열(0.1mm)	0.1	2.5	2.50	m	1	
22	균열(0.1mm)	0.1	0.8	0.80	m	1	
23	균열(0.1mm)	0.1	1	1.00	m	1	
24	균열(0.1mm)	0.1	0.7	0.70	m	1	
25	균열(0.1mm)	0.1	1.5	1.50	m	1	
26	균열(0.1mm)	0.1	2.2	2.20	m	1	
27	균열(0.2mm)	0.2	0.2	0.20	m	1	
28	벽태	0.4	0.2	0.08	m ²	1	
29	벽태	0.3	0.2	0.06	m ²	1	
30	균열(0.1mm)	0.1	0.9	0.90	m	1	
31	벽태	0.2	0.7	0.14	m ²	1	
32							
33							
34							
35							
36							
37							
38							
39							
40							

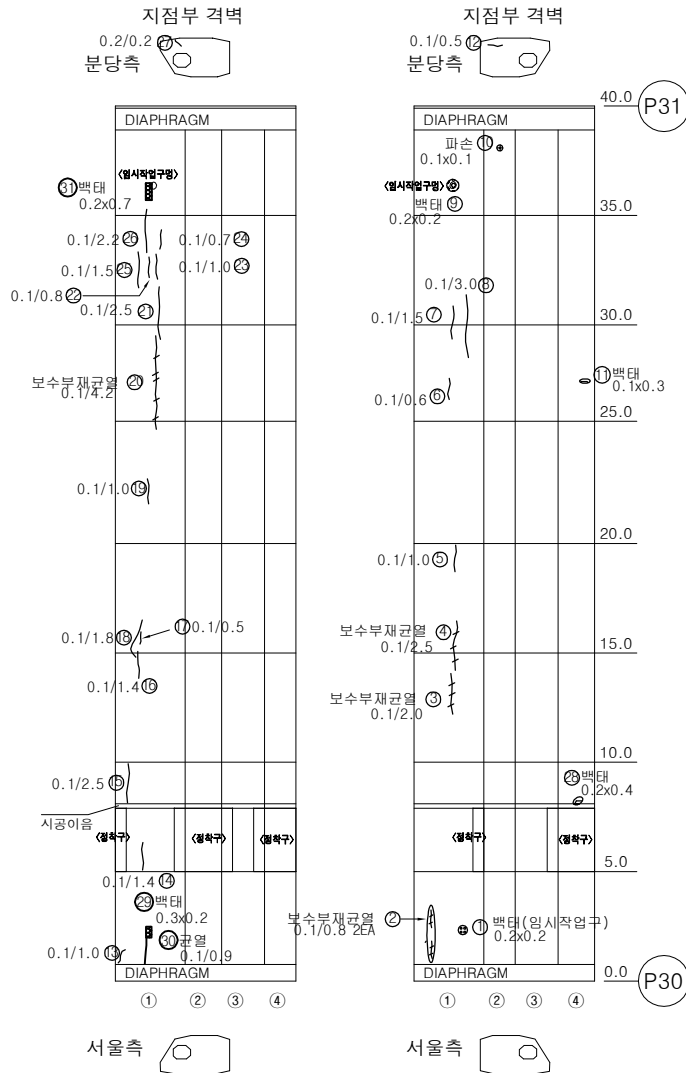

KEY PLAN

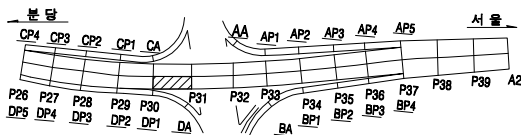

SECTION



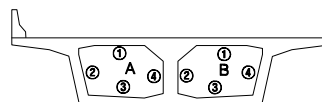


용역명		2023년 하반기 복정고가교 정밀안전진단 용역					
범례	균열	광상균열	벽태	변형, 공동	조사일시	2023년 11월	
	재료분리	철근노출	철근부식	좌굴, 변형	조사자	이희송 외 17인	
	바리, 파손	시공이음분리, 송판리	이물침투력	신축이음 분해	확인자	김 찬 구	
	누수, 변색	배수구	포장파괴 요철	기타	도면번호	111	

ID : 복정고가교 본선-상행선 box내부(S32)

손 상 물 량 표

번호	손상내용	손상물량					비고
		폭	길이	수량	단위	개소	
1	조류배설물퇴적	1	1	1.00	m ²	1	
2	조류배설물퇴적	2	2.5	5.00	m ²	1	
3	전등탈락			1	EA	1	
4	전등탈락			1	EA	1	
5	균열(0.3mm)	0.3	1.5	1.50	m	1	
6	보수부재균열(0.2mm)	0.2	0.2	0.20	m	1	
7							
8							
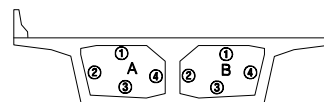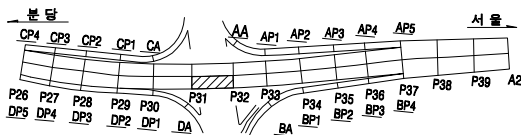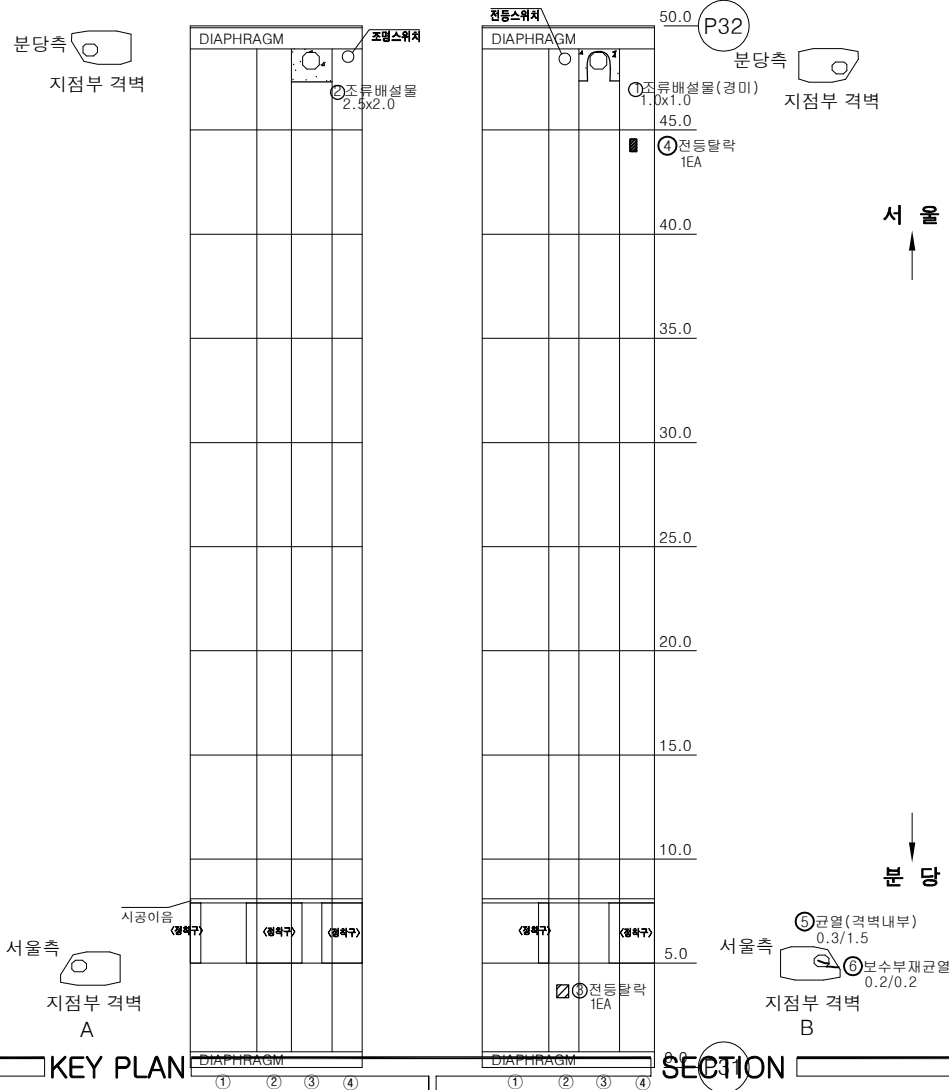


용역명		2023년 하반기 복정고가교 정밀안전진단 용역					
범례	균열	광상균열	벽면	변형, 공동	조사일시	2023년 11월	
	재료분리	철근노출	철근부식	좌굴, 변형	조사자	이희송 외 17인	
	바라, 파손	시공이음분리, 송판리	이물침투력	신축이음 본체	확인자	김 찬 구	
	누수, 변색	배수구	포장파괴	기타	도면번호	112	

ID : 복정고가교 본선-상행선 box내부(S33)

손 상 물 량 표


번호	손상내용	손상물량					비고
		폭	길이	수량	단위	개소	
1	파손	0.1	0.1	0.01	m²	1	
2	균열(0.1mm)	0.1	0.6	0.60	m	1	
3	균열(0.1mm)	0.1	0.6	0.60	m	1	
4	균열(0.1mm)	0.1	3	3.00	m	1	
5	보수부재균열(0.1mm)	0.1	1.6	1.60	m	1	
6	보수부재균열(0.1mm)	0.1	4	4.00	m	1	
7	보수부재균열(0.1mm)	0.1	5	5.00	m	1	
8	균열(0.1mm)	0.1	0.5	0.50	m	1	
9	보수부재균열(0.1mm)	0.1	1	1.00	m	1	
10	균열(0.1mm)	0.1	1	1.00	m	1	
11	보수부재균열(0.1mm)	0.1	3.5	3.50	m	1	
12	백태	0.2	0.2	0.08	m²	2	
13	균열(0.2mm)	0.2	1	1.00	m	1	
14	백태	0.3	0.6	0.18	m²	1	
15							
16							
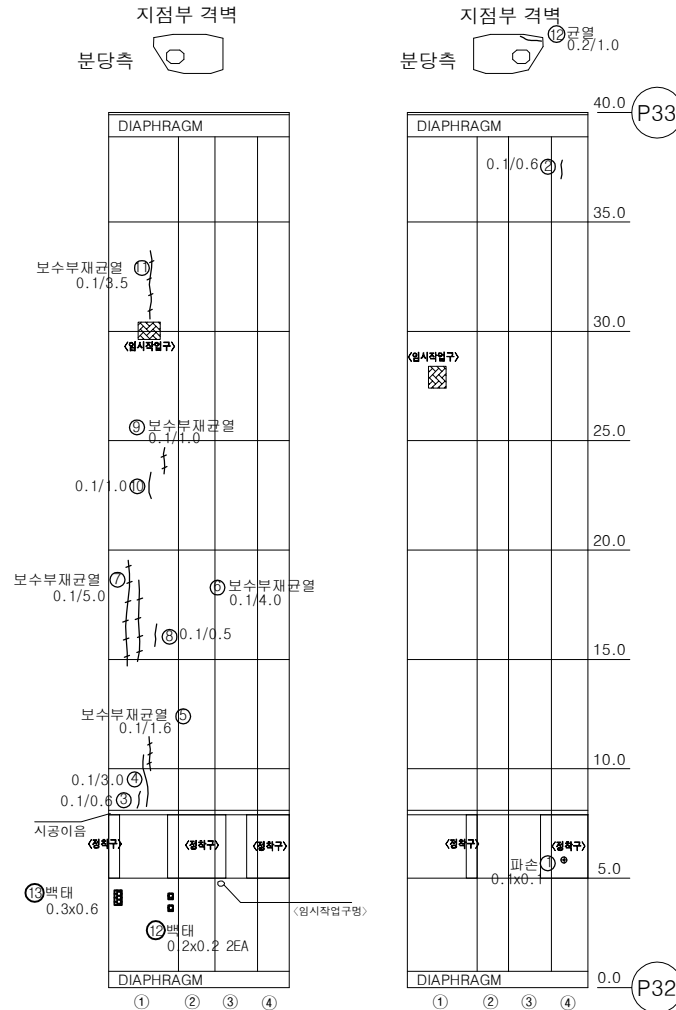


서울

분당

KEY PLAN

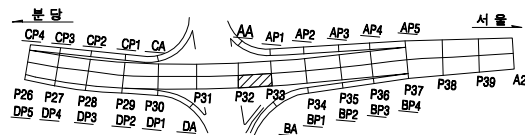

SECTION

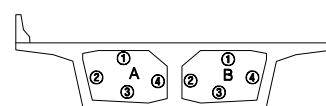


용역명		2023년 하반기 복정고가교 정밀안전진단 용역					
범례	균열	광상균열	백태	변형, 공동	조사일시	2023년 11월	
	재료분리	철근노출	철근부식	좌굴, 변형	조사자	이희송 외 17인	
	바리, 파손	시공이음분리, 송판리	이물침투력	신축이음 본체	확인자	김찬구	
	누수, 변색	배수구	포장파괴	기타	도면번호	113	



ID : 복정고가교 본선-상행선 box내부(S34)

손 상 물 량 표

번호	손상내용	손상수량					비고
		폭	길이	수량	단위	개소	
1	균열(0.1mm)	0.1	2	2.00	m	1	
2	균열(0.1mm)	0.1	2.6	2.60	m	1	
3	백태	0.2	0.2	0.04	m ²	1	
4	균열(0.1mm)	0.1	5.5	5.50	m	1	
5	보수부재균열(0.1mm)	0.1	6	6.00	m	1	
6	균열(0.1mm)	0.1	1.3	1.30	m	1	
7	보수부재균열(0.1mm)	0.1	4	4.00	m	1	
8	균열(0.1mm)	0.1	2.2	2.20	m	1	
9	균열(0.1mm)	0.1	3.7	3.70	m	1	
10	균열(0.1mm)	0.1	1	1.00	m	1	
11	균열(0.1mm)	0.1	1.8	1.80	m	1	
12	보수부재균열(0.1mm)	0.1	1.2	1.20	m	1	
13	균열(0.1mm)	0.1	2	2.00	m	1	
14	균열(0.1mm)	0.1	1	2.00	m	2	
15	균열(0.1mm)	0.1	0.5	0.50	m	1	
16	균열(0.1mm)	0.1	2.1	2.10	m	1	
17	균열(0.1mm)	0.1	2.5	2.50	m	1	
18	균열(0.1mm)	0.1	0.6	0.60	m	1	
19	균열(0.1mm)	0.1	3.8	3.80	m	1	
20	균열(0.1mm)	0.1	3	3.00	m	1	
21	균열(0.1mm)	0.1	2	2.00	m	1	
22	균열(0.1mm)	0.1	0.7	1.40	m	2	
23	파손	0.1	0.1	0.01	m ²	1	
24	파손	0.1	0.1	0.02	m ²	2	
25	파손	0.1	0.1	0.01	m ²	1	
26	파손	0.1	0.1	0.01	m ²	1	
27	균열(0.1mm)	0.1	0.6	0.60	m	1	
28	균열부백태	0.1	0.3	0.30	m	1	
29							
30							
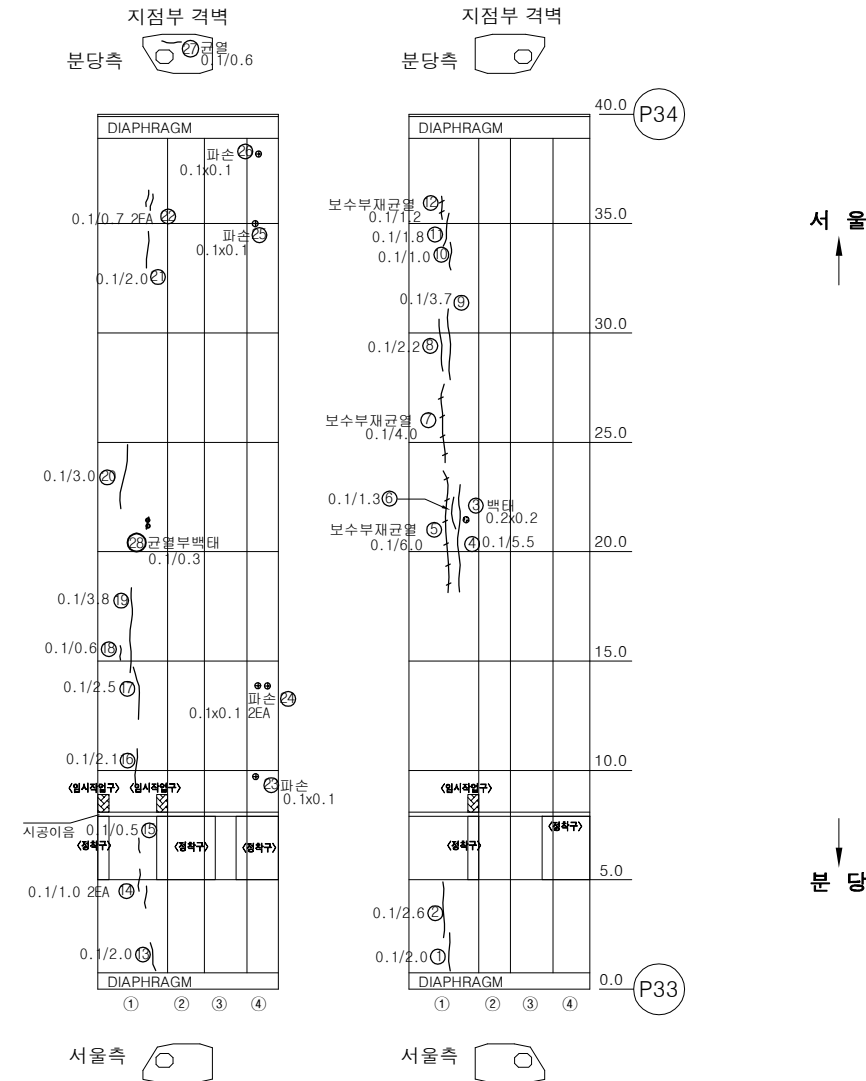

KEY PLAN SECTION

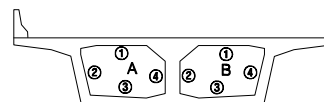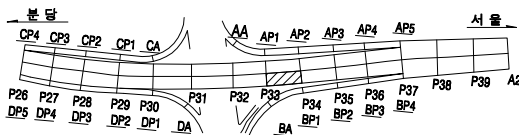


용역명		2023년 하반기 복정고가교 정밀안전진단 용역					
범례	균열	광상균열	백태	변형, 공동	조사일시	2023년 11월	
	재료분리	철근노출	철근부식	좌굴, 변형	조사자	이희송 외 17인	
	바리, 파손	시공이음분리, 송판리	이물침투력	신축이음 본체	확인자	김찬구	
	누수, 변색	배수구	포장외 요철	기타	도면번호	114	



ID : 복정고가교 본선-상행선 box내부(S35)

손 상 물 량 표

번호	손상내용	손상물량					비고
		폭	길이	수량	단위	개소	
1	보수부재균열(0.1mm)	0.1	1	1.00	m	1	
2	보수부재균열(0.1mm)	0.1	2.5	2.50	m	1	
3	보수부재균열(0.1mm)	0.1	2	2.00	m	1	
4	파손	0.2	0.2	0.04	m ²	1	
5	파손	0.1	0.1	0.02	m ²	2	
6	파손	0.1	0.1	0.01	m ²	1	
7	조류배설물퇴적	6	2.5	15.00	m ²	1	
8	균열(0.1mm)	0.1	1.2	1.20	m	1	
9	균열(0.1mm)	0.1	0.8	0.80	m	1	
10	균열(0.1mm)	0.1	1	1.00	m	1	
11	보수부재균열(0.1mm)	0.1	3	3.00	m	1	
12	균열(0.1mm)	0.1	3	3.00	m	1	
13	균열(0.1mm)	0.1	1	1.00	m	1	
14	균열(0.1mm)	0.1	3	3.00	m	1	
15	균열(0.1mm)	0.1	1	1.00	m	1	
16	균열(0.1mm)	0.1	2.2	2.20	m	1	
17	균열(0.1mm)	0.1	0.5	0.50	m	1	
18	균열(0.1mm)	0.1	2.5	2.50	m	1	
19	균열(0.1mm)	0.1	2.2	2.20	m	1	
20	균열(0.1mm)	0.1	1	1.00	m	1	
21	조류배설물퇴적	4	2	8.00	m ²	1	
22	균열(0.1mm)	0.1	2.5	2.50	m	1	
23	파손	0.2	0.2	0.04	m ²	1	
24	백태	0.6	0.1	0.12	m ²	2	
25	균열(0.2mm)	0.2	1.5	1.50	m	1	
26	백태	0.2	1	0.20	m ²	1	
27	균열(0.1mm)	0.1	1.2	1.20	m	1	
28	균열(0.2mm)	0.2	2.2	2.20	m	1	
29	균열(0.1mm)	0.1	2	2.00	m	1	
30	균열(0.2mm)	0.2	2	2.00	m	1	
31							
32							
33							
34							
35							
36							
37							
38							
39							
40							

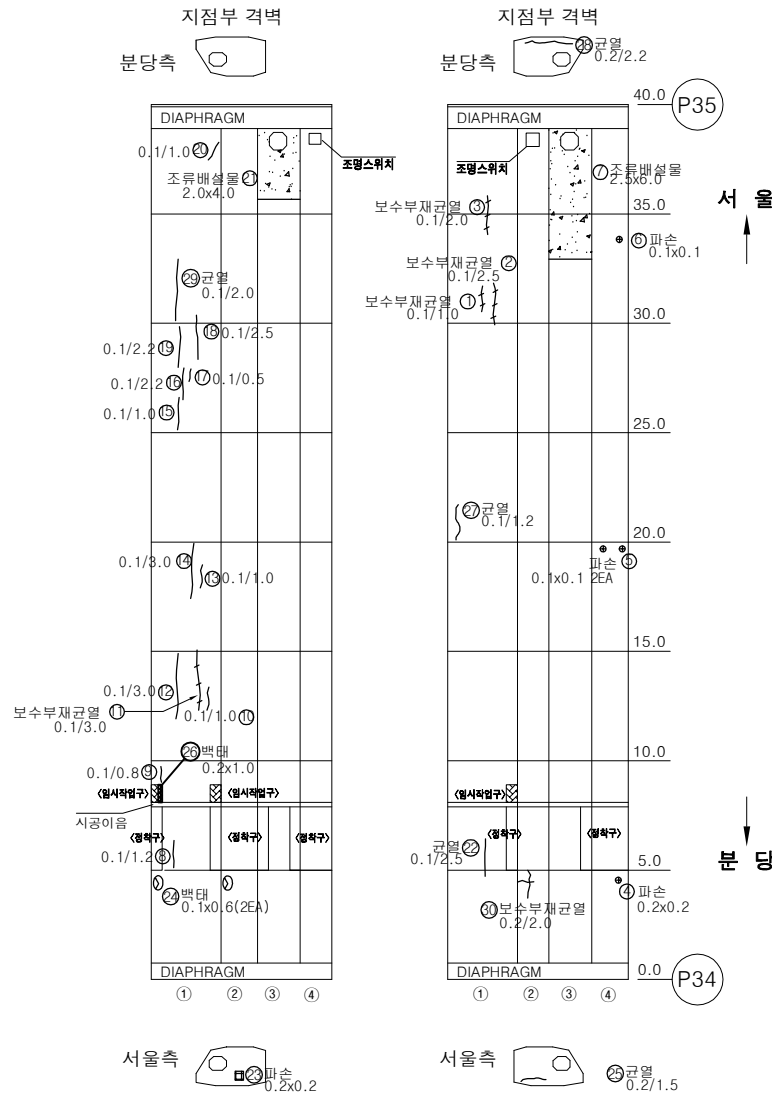

KEY PLAN A SECTION B

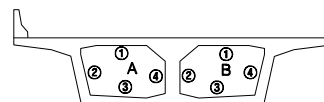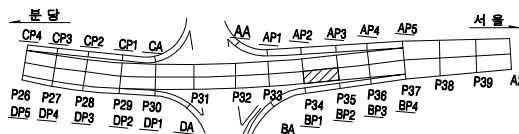


용역명		2023년 하반기 복정고가교 정밀안전진단 용역									
범례	균열	광상균열	백태	변형, 공동	조사일시	2023년 11월					
	재료분리	철근노출	철근부식	좌굴, 변형	조사자	이희송 외 17인					
	바리, 파손	시공이용분리, 송판구	이물물퇴적	신축이음 본체	확인자	김 찬 구					
	누수, 변색	배수구	포장파괴	기타	도면번호	115					


ID : 복정고가교 본선-상행선 box내부(S38-1(1/2))

손 상 물 량 표


번호	손상내용	손상물량					비고
		폭	길이	수량	단위	개소	
1	균열(0.1mm)	0.1	1	1.00	m	1	
2	균열(0.1mm)	0.1	1.3	3.90	m	3	
3	조류배설물퇴적	2	2.5	5.00	m ²	1	
4	보수부재균열(0.1mm)	0.1	7	7.00	m	1	
5	균열(0.1mm)	0.1	1	1.00	m	1	
6	균열(0.1mm)	0.1	1	1.00	m	1	
7	균열(0.1mm)	0.1	0.6	0.60	m	1	
8	균열(0.1mm)	0.1	0.6	0.60	m	1	
9	콘크리트적치/채수흔적	1	0.8	0.80	m ²	1	
10	균열(0.2mm)	0.2	0.5	1.00	m	2	
11	균열(0.1mm)	0.1	1	1.00	m	1	
12	보수부재균열(0.2mm)	0.2	0.3	0.30	m	1	
13	균열(0.1mm)	0.1	1.3	1.30	m	1	
14	토사퇴적/채수흔적	1	0.4	0.40	m ²	1	
15	보수부재균열(0.1mm)	0.1	0.4	0.40	m	1	
16	균열(0.1mm)	0.1	0.4	0.40	m	1	
17							
18							
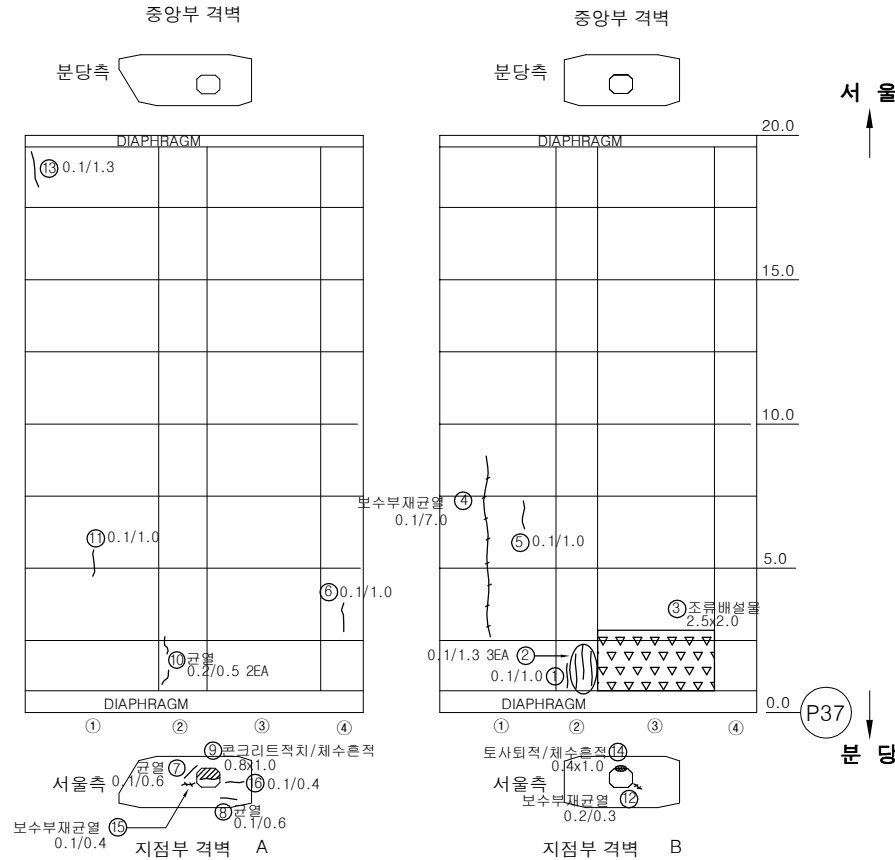

KEY PLAN

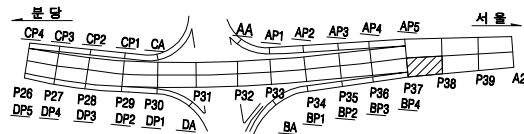

SECTION

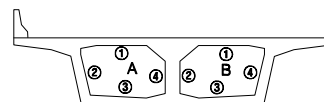


용역명		2023년 하반기 복정고가교 정밀안전진단 용역					
범례	균열	광상균열	벽면	변형, 공동	조사일시	2023년 11월	
	재료분리	철근노출	철근부식	좌굴, 변형	조사자	이희송 외 17인	
	바리, 파손	시공이음분리, 송판리	이물물림력	신속이음 본체	확인자	김찬구	
	누수, 변색	배수구	포장파괴	기타	도면번호	118	


ID : 복정고가교 본선-상행선 box내부(S38-1(2/2))

손 상 물 량 표


번호	손상내용	손상물량					비고
		폭	길이	수량	단위	개소	
1	균열(0.1mm)	0.1	2.3	2.30	m	1	
2	균열(0.1mm)	0.1	9	9.00	m	1	
3	균열(0.1mm)	0.1	0.9	0.90	m	1	
4	균열(0.1mm)	0.1	1	1.00	m	1	
5	균열(0.1mm)	0.1	0.2	0.20	m	1	
6	균열(0.1mm)	0.1	0.3	0.30	m	1	
7	균열(0.2mm)	0.2	1.4	1.40	m	1	
8	토사퇴적	1	0.8	0.80	m ²	1	
9	균열(0.1mm)	0.1	2	2.00	m	1	
10	균열(0.1mm)	0.1	2	2.00	m	1	
11	균열(0.1mm)	0.1	0.6	1.20	m	2	
12	균열(0.1mm)	0.1	3	3.00	m	1	
13	균열(0.1mm)	0.1	1.2	1.20	m	1	
14	채수	3	7	21.00	m ²	1	
15	균열(0.1mm)	0.1	0.6	0.60	m	1	
16	철근노출	0.2	0.2	0.04	m ²	1	
17	철근노출	0.2	0.3	0.12	m ²	2	
18							
19							
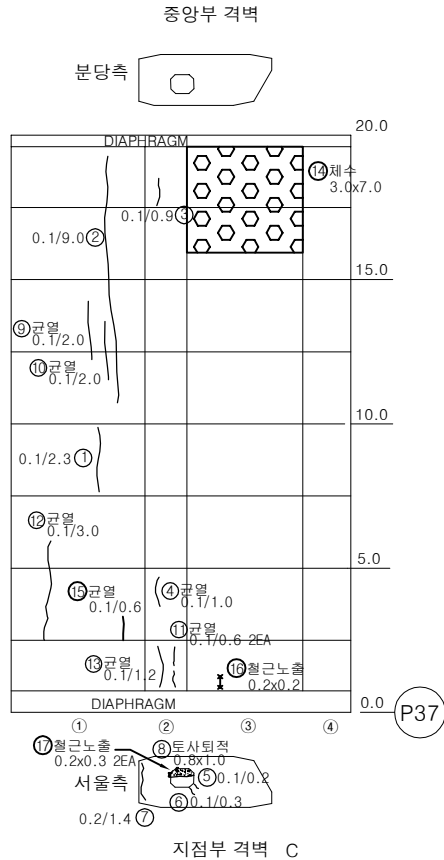

KEY PLAN

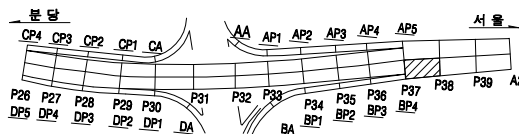

SECTION

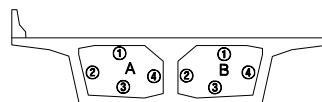


용역명		2023년 하반기 복정고가교 정밀안전진단 용역					
범 례	균열	광상균열	벽면	변형, 공동	조사일시	2023년 11월	
	재료분리	철근노출	철근부식	좌굴, 변형	조사자	이희송 외 17인	
	바리, 파손	시공이음분리, 송판리	이물침투력	신축이음 본체	확인자	김 찬 구	
	누수, 변색	배수구	포장외 요철	기타	도면번호	119	


ID : 복정고가교 본선-상행선 box내부(S38-2(1/2))

손상물량표


번호	손상내용	손상물량					비고
		폭	길이	수량	단위	개소	
1	보수부재균열(0.1mm)	0.1	2	2.00	m	1	
2	보수부재균열(0.1mm)	0.1	1.5	1.50	m	1	
3	균열(0.1mm)	0.1	1	1.00	m	1	
4	균열(0.1mm)	0.1	0.6	0.60	m	1	
5	보수부재균열(0.1mm)	0.1	1.5	1.50	m	1	
6	균열(0.1mm)	0.1	0.5	0.50	m	1	
7	마감불량	0.2	0.1	0.02	m²	1	
8	균열(0.1mm)	0.1	8	8.00	m	1	
9	보수부재균열(0.1mm)	0.1	1	1.00	m	1	
10	균열(0.1mm)	0.1	1	1.00	m	1	
11	균열(0.1mm)	0.1	1	1.00	m	1	
12	균열(0.1mm)	0.1	1.5	1.50	m	1	
13	균열(0.1mm)	0.1	2.5	2.50	m	1	
14	균열(0.1mm)	0.1	1.5	1.50	m	1	
15	보수부재균열(0.1mm)	0.1	2.5	2.50	m	1	
16	균열(0.1mm)	0.1	2	2.00	m	1	
17	보수부들뜸	0.4	0.1	0.04	m²	1	
18	균열(0.2mm)	0.2	1.5	1.50	m	1	
19	보수부재균열(0.1mm)	0.1	5	10.00	m	2	
20	보수부재균열(0.1mm)	0.1	0.3	0.30	m	1	
21	균열(0.1mm)	0.1	0.3	0.30	m	1	
22	균열(0.1mm)	0.1	1	1.00	m	1	
23	보수부재균열(0.1mm)	0.1	0.3	0.30	m	1	
24	균열(0.1mm)	0.1	0.5	0.50	m	1	
25	균열(0.2mm)	0.2	1	1.00	m	1	
26	균열(0.1mm)	0.1	0.5	0.50	m	1	
27	균열(0.1mm)	0.1	3	3.00	m	1	
28	균열(0.1mm)	0.1	0.7	0.70	m	1	
29	균열(0.1mm)	0.1	0.8	0.80	m	1	
30	균열(0.1mm)	0.1	1	1.00	m	1	
31	균열(0.1mm)	0.1	1.3	1.30	m	1	
32	균열(0.1mm)	0.1	0.4	0.40	m	1	
33	균열(0.1mm)	0.1	1.2	1.20	m	1	
34							
35							
36							
37							
38							
39							
40							

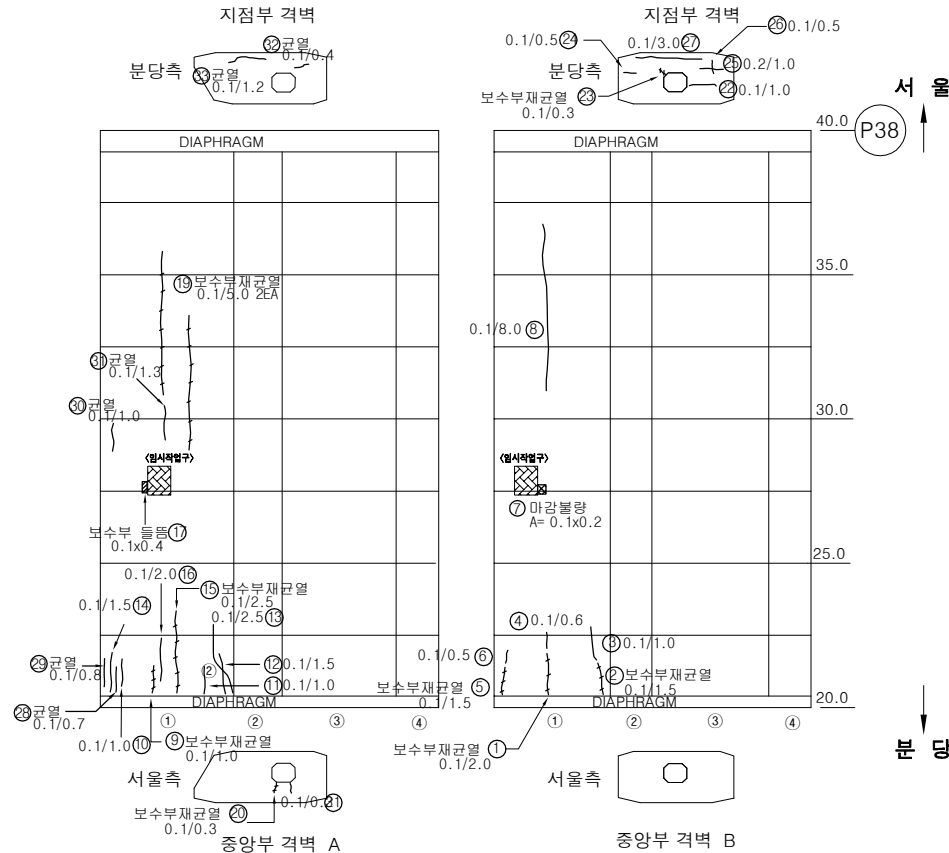

KEY PLAN

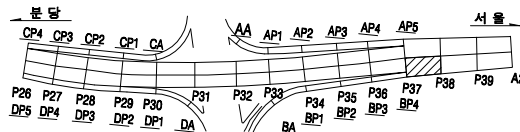

SECTION

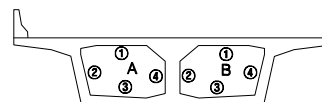


용역명		2023년 하반기 복정고가교 정밀안전진단 용역					
범례					조사일시	2023년 11월	
					조사자	이희송 외 17인	
					확인자	김찬구	
					도면번호	120	

ID : 복정고가교 본선-상행선 box내부(S38-2(2/2))

손 상 물 량 표


번호	손상내용	손상물량					비고
		폭	길이	수량	단위	개소	
1	보수부재균열(0.1mm)	0.1	1.1	1.10	m	1	
2	균열(0.1mm)	0.1	2.5	2.50	m	1	
3	균열(0.1mm)	0.1	0.5	1.50	m	3	
4	보수부재균열(0.1mm)	0.1	0.4	0.40	m	1	
5	균열(0.2mm)	0.2	0.6	0.60	m	1	
6	보수부재균열(0.2mm)	0.2	1.2	1.20	m	1	
7	균열(0.1mm)	0.1	0.3	0.30	m	1	
8	보수부재균열(0.1mm)	0.1	0.5	0.50	m	1	
9	균열(0.2mm)	0.2	0.7	0.70	m	1	
10	균열(0.1mm)	0.1	0.8	0.80	m	1	
11	균열(0.1mm)	0.1	2	2.00	m	1	
12	균열(0.1mm)	0.1	1.5	1.50	m	1	
13	균열(0.1mm)	0.1	1	1.00	m	1	
14	균열(0.2mm)	0.2	1.5	1.50	m	1	
15	균열(0.1mm)	0.1	1	1.00	m	1	
16							
17							
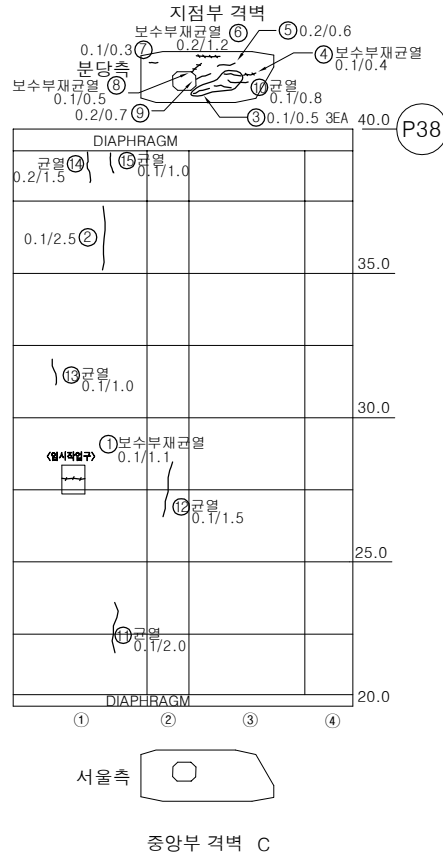


서울

분당

KEY PLAN

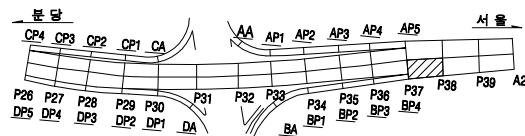

SECTION

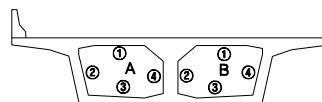


용역명		2023년 하반기 복정고가교 정밀안전진단 용역					
범례	균열	광상균열	벽면	변형, 공동	조사일시	2023년 11월	
	재료분리	철근노출	철근부식	좌굴, 변형	조사자	이희송 외 17인	
	바리, 파손	시공이음분리, 송판리	이물침투력	신축이음 본체	확인자	김찬구	
	누수, 변색	배수구	포장외 요철	기타	도면번호	121	


ID : 복정고가교 본선-상행선 box내부(S39-1(1/2))

손 상 물 량 표


번호	손상내용	손상수량					비고
		폭	길이	수량	단위	개소	
1	균열(0.1mm)	0.1	1	1.00	m	1	
2	보수부재균열(0.1mm)	0.1	9	9.00	m	1	
3	균열(0.1mm)	0.1	2	2.00	m	1	
4	균열(0.1mm)	0.1	4	4.00	m	1	
5	균열(0.1mm)	0.1	1.8	1.80	m	1	
6	균열(0.1mm)	0.1	2.3	2.30	m	1	
7	균열(0.1mm)	0.1	1	2.00	m	2	
8	균열(0.1mm)	0.1	2.5	2.50	m	1	
9	균열(0.2mm)	0.2	2	2.00	m	1	
10	보수부재균열(0.2mm)	0.2	2.4	2.40	m	1	
11	균열(0.2mm)	0.2	0.3	0.30	m	1	
12	보수부재균열(0.1mm)	0.1	1.2	1.20	m	1	
13	균열(0.1mm)	0.1	0.3	0.60	m	2	
14	균열(0.1mm)	0.1	1	1.00	m	1	
15	균열(0.2mm)	0.2	1.1	1.10	m	1	
16	균열(0.1mm)	0.1	0.4	0.40	m	1	
17	균열(0.1mm)	0.1	0.2	0.20	m	1	
18	파손	0.1	0.1	0.01	m²	1	
19	균열(0.1mm)	0.1	2	2.00	m	1	
20	균열(0.1mm)	0.1	0.5	1.00	m	2	
21	보수부재균열(0.1mm)	0.1	0.3	0.30	m	1	
22	보수부재균열(0.1mm)	0.1	1.2	1.20	m	1	
23							
24							
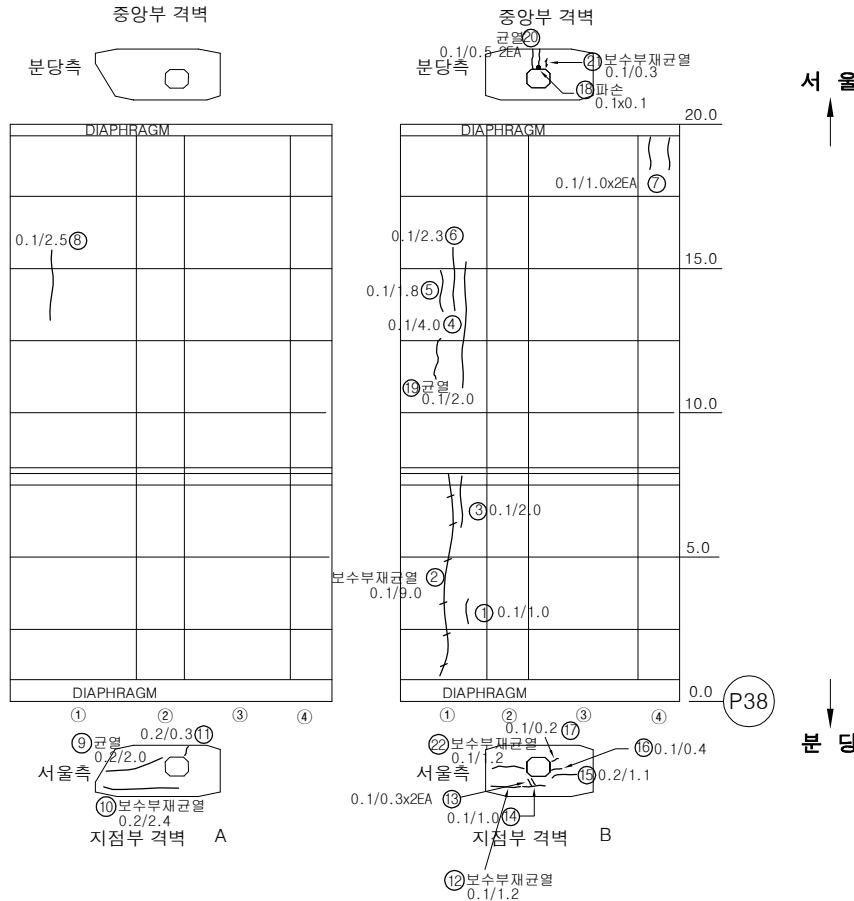

KEY PLAN

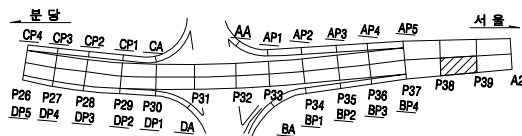

SECTION

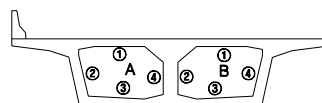


용역명		2023년 하반기 복정고가교 정밀안전진단 용역					
범례	균열	광상균열	벽면	변형, 공동	조사일시	2023년 11월	
	재료분리	철근노출	철근부식	좌굴, 변형	조사자	이희송 외 17인	
	바리, 파손	시공이용분리, 송판리	이물물림력	신속여름 본체	확인자	김 찬 구	
	누수, 변색	배수구	포장파괴 요철	기타	도면번호	122	

ID : 복정고가교 본선-상행선 box내부(S39-1(2/2))

손 상 물 량 표


번호	손상내용	손상물량					비고
		폭	길이	수량	단위	개소	
1	균열(0.1mm)	0.1	1.5	1.50	m	1	
2	균열(0.2mm)	0.2	0.7	0.70	m	1	
3	균열(0.1mm)	0.1	3	3.00	m	1	
4	균열(0.1mm)	0.1	2	2.00	m	1	
5	균열(0.1mm)	0.1	1	1.00	m	1	
6	보수부재균열(0.2mm)	0.2	1.2	1.20	m	1	
7	균열(0.1mm)	0.1	1.4	1.40	m	1	
8	균열(0.1mm)	0.1	0.4	0.40	m	1	
9	균열(0.1mm)	0.1	1.4	1.40	m	1	
10	보수부재균열(0.1mm)	0.1	0.3	0.30	m	1	
11	균열(0.1mm)	0.1	0.6	0.60	m	1	
12	균열(0.1mm)	0.1	1.6	1.60	m	1	
13	균열(0.2mm)	0.2	0.6	0.60	m	1	
14							
15							
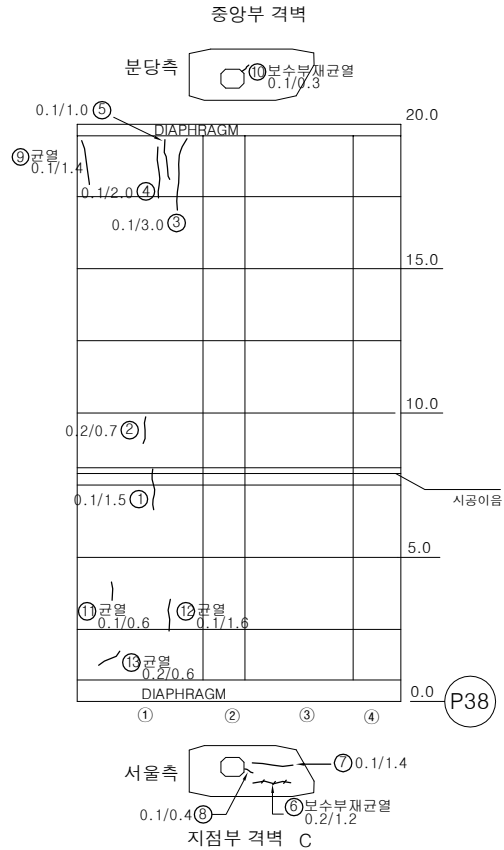


서울

분당

KEY PLAN

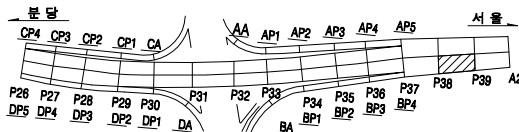

SECTION

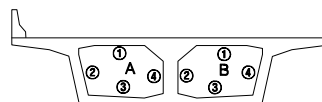


용역명		2023년 하반기 복정고가교 정밀안전진단 용역							
면 례	균열	광상균열	벽면	변형, 공동	조사일시	2023년 11월			
	재료분리	철근노출	철근부식	좌굴, 변형	조사자	이희송 외 17인			
	바리, 파손	시공이음분리, 송판리	이물침투력	신축이음 본체	확인자	김 찬 구			
	누수, 변색	배수구	포장파괴 및	기타	도면번호	123			


ID : 복정고가교 본선-상행선 box내부(S39-2(2/2))

손 상 물 량 표

번호	손상내용	손상물량					비고
		폭	길이	수량	단위	개소	
1	균열(0.2mm)	0.2	1	1.00	m	1	
2	균열(0.1mm)	0.1	4	8.00	m	2	
3	균열(0.1mm)	0.1	3.5	3.50	m	1	
4	균열(0.1mm)	0.1	0.6	1.20	m	2	
5	조류배설물퇴적	4	1	4.00	m ²	1	
6	균열(0.1mm)	0.1	0.4	0.40	m	1	
7	보수부재균열(0.1mm)	0.1	0.2	0.40	m	2	
8	균열(0.2mm)	0.2	0.6	1.20	m	2	
9	백태	0.3	0.1	0.03	m ²	1	
10							
11							
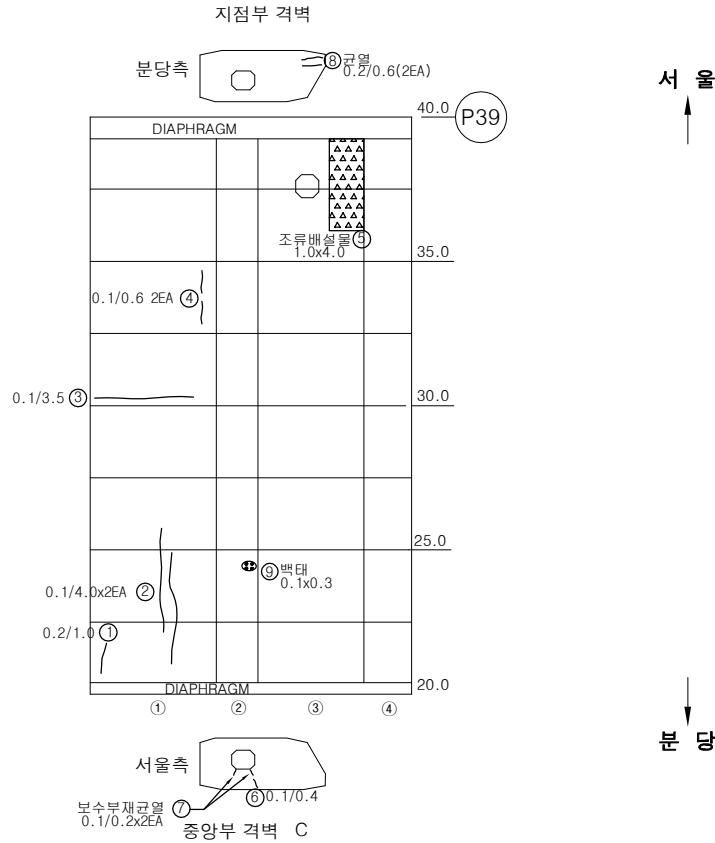

KEY PLAN

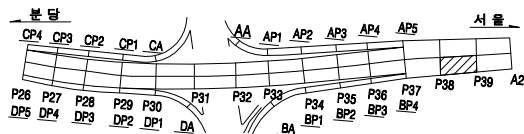

SECTION




용역명		2023년 하반기 복정고가교 정밀안전진단 용역							
면 례	균열	광상균열	백태	변형, 공동	조사일시	2023년 11월			
	재료분리	철근노출	철근부식	좌굴, 변형	조사자	이희송 외 17인			
	바리, 파손	시공이음분리, 송판리	이물침투	신축이음 본체	확인자	김 찬 구			
	누수, 변색	배수구	포장파괴	기타	도면번호	125			


ID : 복정고가교 본선-상행선 box내부(S40-1(1/2))

손 상 물 량 표

번호	손상내용	손상물량					비고
		폭	길이	수량	단위	개소	
1	균열(0.1mm)	0.1	0.5	0.50	m	1	
2	균열(0.1mm)	0.1	1.5	1.50	m	1	
3	균열(0.1mm)	0.1	2.5	2.50	m	1	
4	균열(0.1mm)	0.1	4.5	4.50	m	1	
5	균열(0.1mm)	0.1	0.5	0.50	m	1	
6							
7							
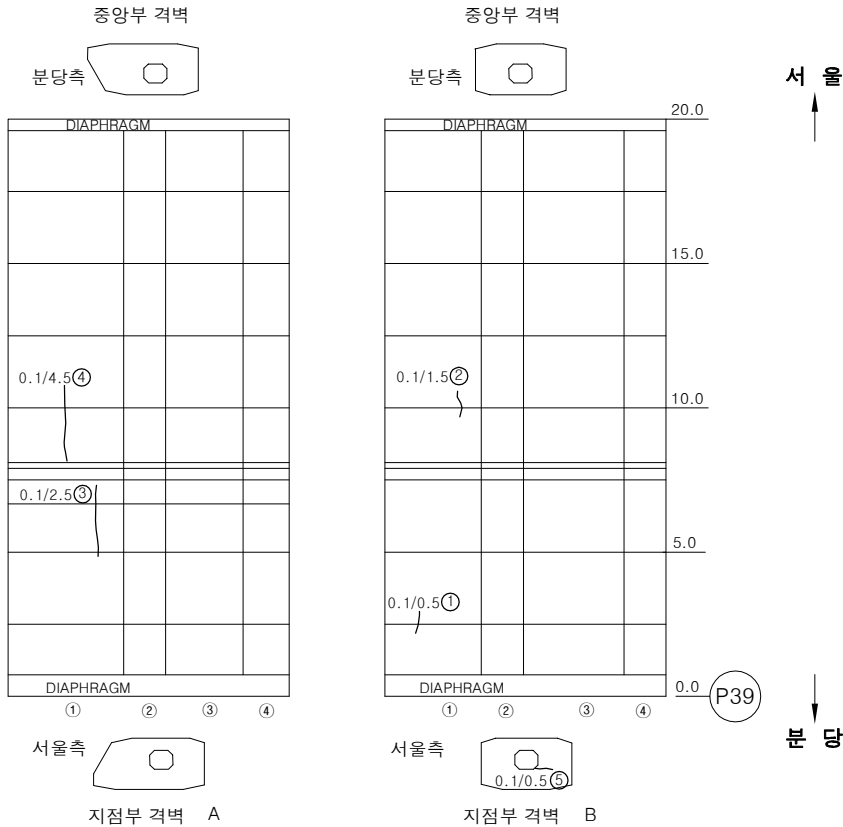

KEY PLAN

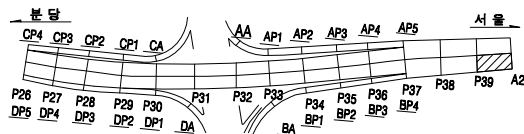

SECTION




용역명		2023년 하반기 복정고가교 정밀안전진단 용역							
범 례	균열	광상균열	벽면	변형, 공동	조사일시	2023년 11월			
	재료분리	철근노출	철근부식	좌굴, 변형	조사자	이희송 외 17인			
	바리, 파손	시공이음분리, 송분리	이물침투력	신축이음 본체	확인자	김 찬 구			
	누수, 변색	배수구	포장파괴	기타	도면번호	126			

ID : 복정고가교 본선-상행선 box내부(S40-1(2/2))

손 상 물 량 표


번호	손상내용	손상물량					비고
		폭	길이	수량	단위	개소	
1	균열(0.1mm)	0.1	0.7	0.70	m	1	
2	균열(0.1mm)	0.1	1.7	1.70	m	1	
3	균열(0.1mm)	0.1	2	2.00	m	1	
4	균열(0.1mm)	0.1	2	2.00	m	1	
5	재료분리	0.2	0.2	0.04	m ²	1	
6							
7							
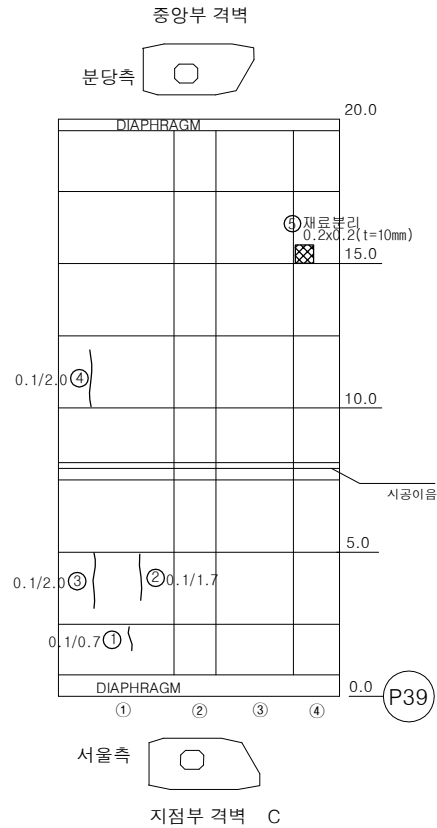


서울

분당

KEY PLAN

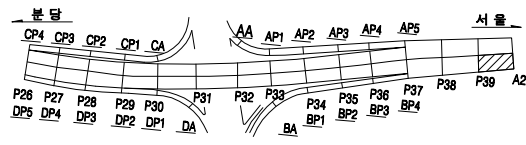

SECTION

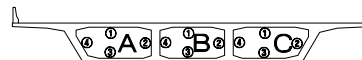


용역명		2023년 하반기 복정고가교 정밀안전진단 용역					
범 례	균열	광상균열	벽면	변형, 공동	조사일시	2023년 11월	
	재료분리	철근노출	철근부식	좌굴, 변형	조사자	이희송 외 17인	
	바리, 파손	사공이름분리, 송분리	이물침투력	신속이름 본체	확인자	김 찬 구	
	누수, 변색	배수구	포장외 요철	기타	도면번호	127	


ID : 복정고가교 본선-상행선 box내부(S40-2(1/2))

손 상 물 량 표


번호	손상내용	손상물량					비고
		폭	길이	수량	단위	개소	
1	균열(0.1mm)	0.1	1.5	1.50	m	1	
2	균열(0.1mm)	0.1	1.5	1.50	m	1	
3	균열(0.1mm)	0.1	0.4	0.40	m	1	
4	균열(0.1mm)	0.1	1.4	1.40	m	1	
5	균열(0.1mm)	0.1	0.8	0.80	m	1	
6	균열(0.1mm)	0.1	3.5	3.50	m	1	
7	균열(0.1mm)	0.1	1	1.00	m	1	
8	균열(0.1mm)	0.1	2.7	2.70	m	1	
9	균열(0.1mm)	0.1	0.6	0.60	m	1	
10	균열(0.1mm)	0.1	0.5	0.50	m	1	
11	균열(0.1mm)	0.1	0.5	0.50	m	1	
12	누수흔적	3	15	45.00	m²	1	
13	페콘크리트취적	1	0.8	0.80	m³	1	
14	페콘크리트취적	1	1.5	1.50	m³	1	
15							
16							
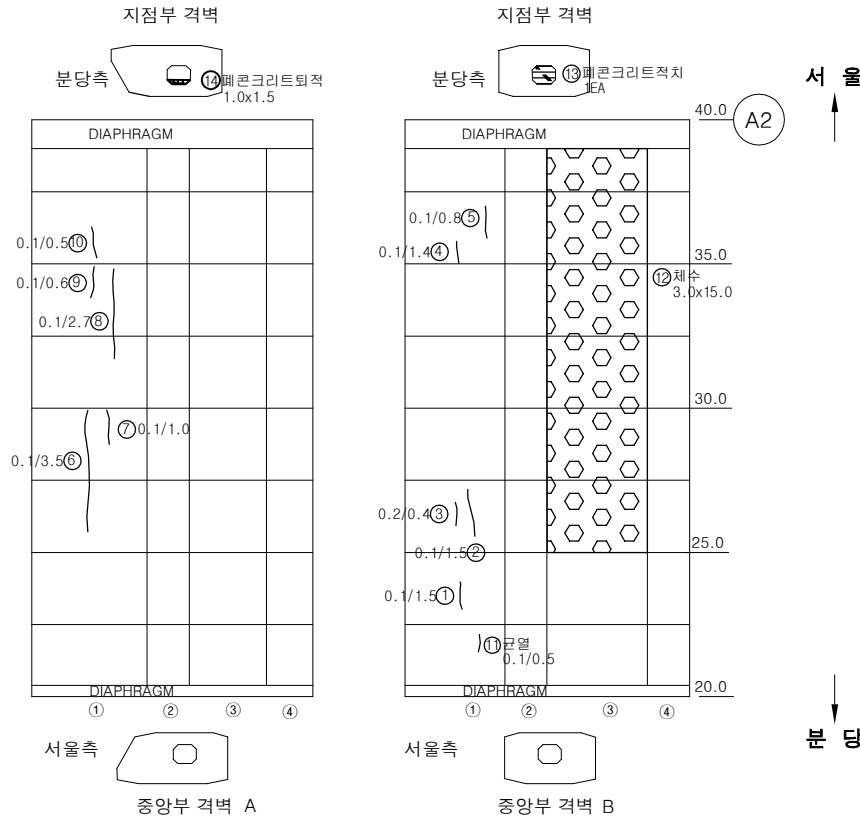

KEY PLAN

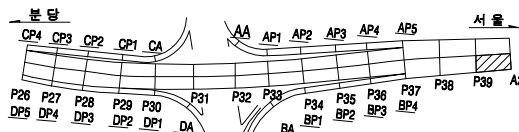

SECTION

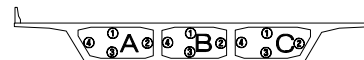


용역명		2023년 하반기 복정고가교 정밀안전진단 용역							
범 례	균열	광상균열	벽면	변형, 공동	조사일시	2023년 11월			
	재료분리	철근노출	철근부식	좌굴, 변형	조사자	이희송 외 17인			
	바라, 파손	시공이용분리, 송분리	이물침투력	신축이음 본체	확인자	김 찬 구			
	누수, 변색	배수구	포장외 요철	기타	도면번호	128			


ID : 복정고가교 본선-상행선 box내부(S40-2(2/2))

손상물량표


번호	손상내용	손상물량					비고
		폭	길이	수량	단위	개소	
1	균열(0.1mm)	0.1	1	1.00	m	1	
2	균열(0.1mm)	0.1	0.5	0.50	m	1	
3	균열(0.1mm)	0.1	2.5	2.50	m	1	
4	균열(0.1mm)	0.1	0.5	0.50	m	1	
5	균열(0.1mm)	0.1	15	15.00	m	1	
6	파손	0.1	0.2	0.04	m ²	2	
7	철근노출	0.1	0.3	0.03	m ²	1	
8	페콘크리트취적	1	0.8	0.80	m ²	1	
9	채수	3	10	30.00	m ²	1	
10	철근노출	0.2	0.3	0.24	m ²	4	
11							
12							
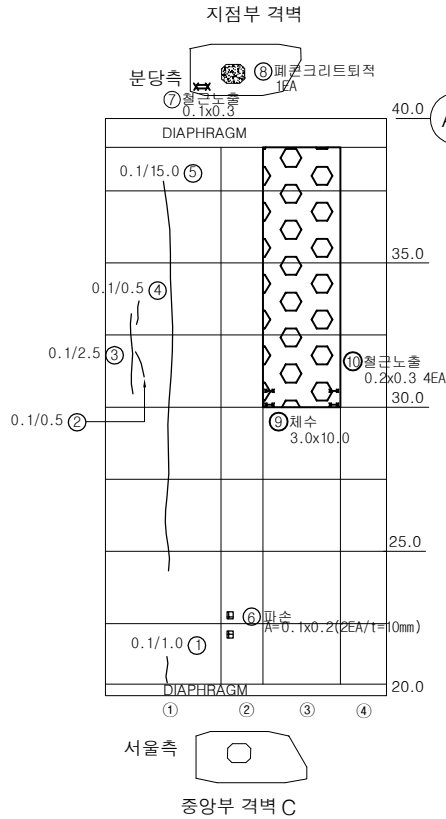

KEY PLAN

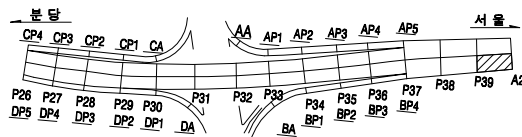


SECTION

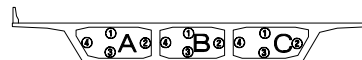

용역명		2023년 하반기 복정고가교 정밀안전진단 용역					
면 례		광상균열		벽면		조사업시	2023년 11월
		재료분리		철근노출		조사자	이희송 외 17인
		바리, 파손		시공이음분리, 송분리		확인자	김찬구
		누수, 변색		배수구		도면번호	129


ID : 복정고가교 본선-하행선 box내부(S1)

손 상 물 량 표

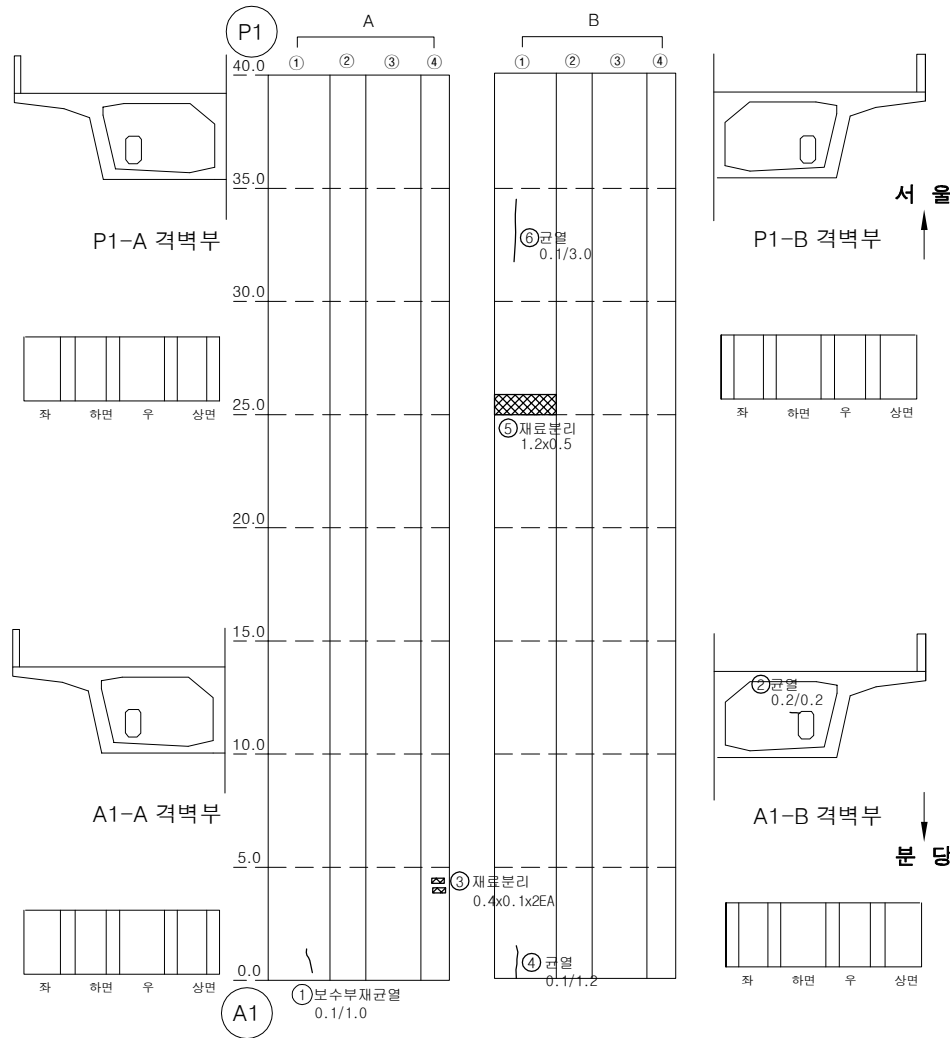


번호	손상내용	손상물량					비고
		폭	길이	수량	단위	개소	
1	보수부재균열(0.1mm)	0.1	1	1.00	m	1	
2	균열(0.1mm)	0.1	0.2	0.20	m	1	
3	재료분리	0.4	0.1	0.08	m ²	2	
4	균열(0.1mm)	0.1	1.2	1.20	m	1	
5	재료분리	1.2	0.5	0.60	m ²	1	
6	균열(0.1mm)	0.1	3	3.00	m	1	
7							
8							
KEY PLAN

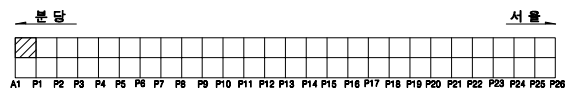


SECTION

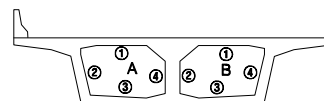

용역명		2023년 하반기 복정고가교 정밀안전진단 용역					
면 예	 균열	 광상균열	 벽면	 편위, 공동	조사일시	2023년 11월	
	 재료분리	 철근노출	 철근부식	 좌굴, 변형	조 사 자	이희송 외 17인	
	 박리, 파손	 시공이음분리, 송분리	 이음열외력	 신축이음 본체	확 인 자	김 찬 구	
	 누수, 변색	 배수구	 포장의 요철	 기타	도면번호	211	

ID : 복정고가교 본선-하행선 box내부(S3)



손 상 물 량 표

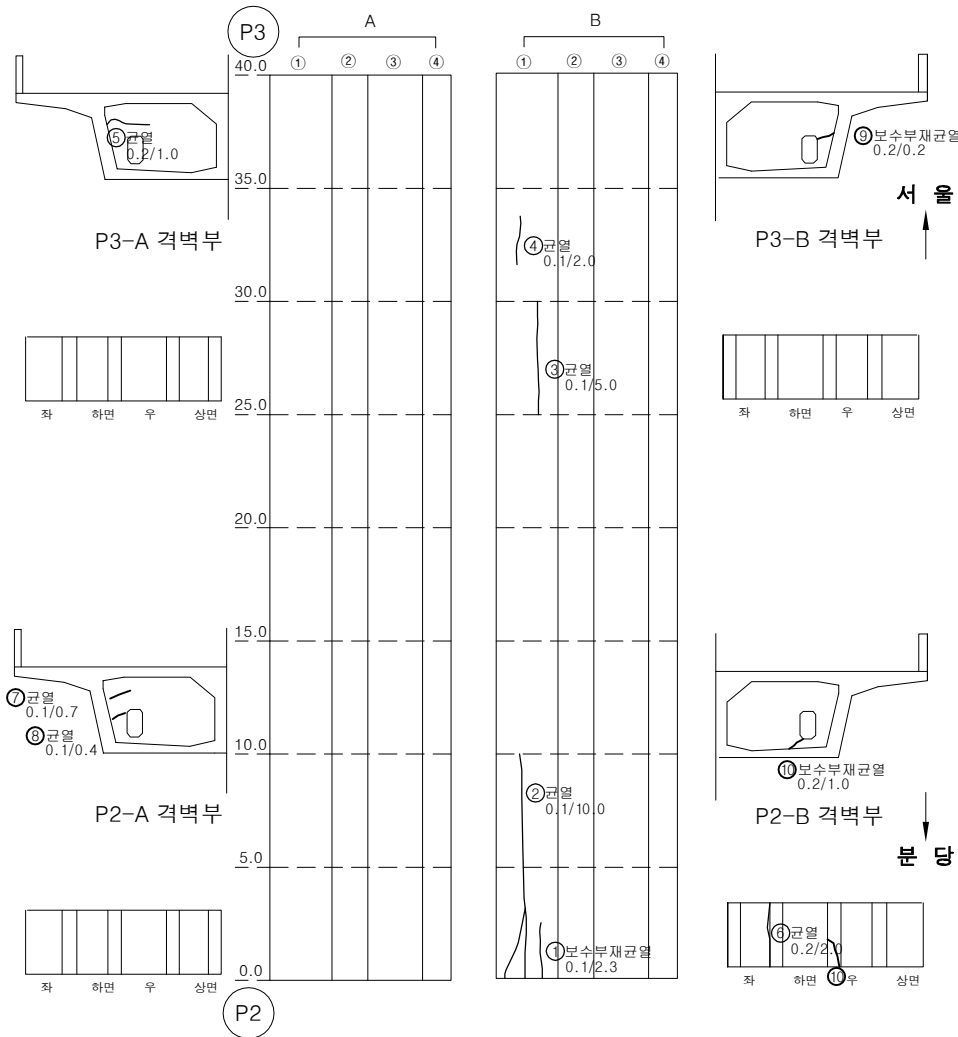

번호	손상내용	손상물량					비고
		폭	길이	수량	단위	개소	
1	보수부재균열(0.1mm)	0.1	2.3	2.30	m	1	
2	균열(0.1mm)	0.1	10	10.00	m	1	
3	균열(0.1mm)	0.1	5	5.00	m	1	
4	균열(0.1mm)	0.1	2	2.00	m	1	
5	균열(0.2mm)	0.2	1	1.00	m	1	
6	균열(0.2mm)	0.2	2	2.00	m	1	
7	균열(0.1mm)	0.1	0.7	0.70	m	1	
8	균열(0.1mm)	0.1	0.4	0.40	m	1	
9	보수부재균열(0.2mm)	0.2	0.2	0.20	m	1	
10	보수부재균열(0.2mm)	0.2	1	1.00	m	1	
11							
12							
KEY PLAN


SECTION

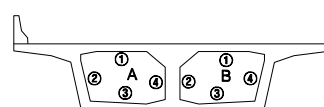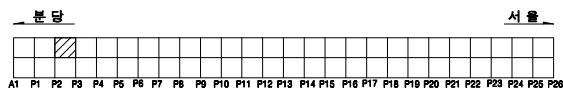

용역명		2023년 하반기 복정고가교 정밀안전진단 용역					
면 례	균열	평상균열	벽면	변형, 공동	조사일시	2023년 11월	
	재료분리	철근노출	철근부식	좌굴, 변형	조사자	이희송 외 17인	
	바라, 파손	시공이음분리, 송판리	이물침투력	신속이음 본체	확인자	김 찬 구	
	누수, 변색	배수구	포장파괴	기타	도면번호	213	

ID : 복정고가교 본선-하행선 box내부(S4)



손 상 물 량 표

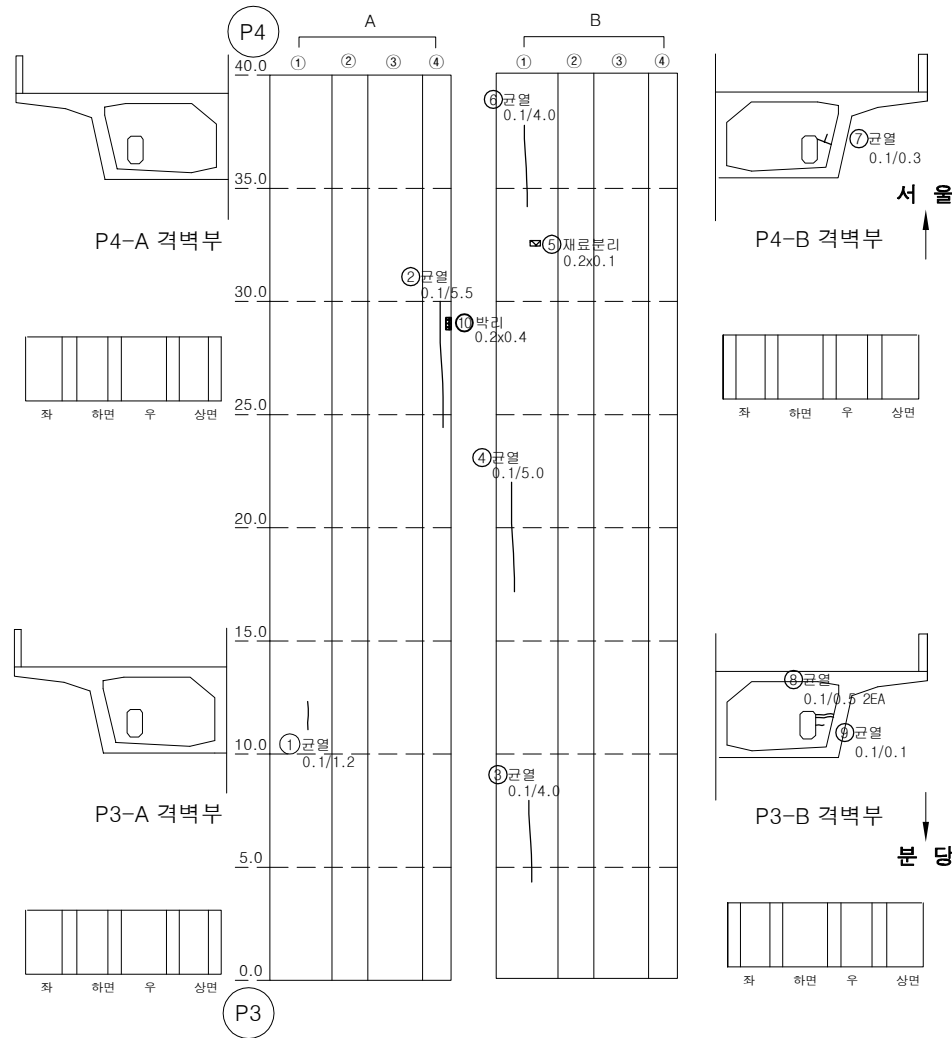

번호	손상내용	손상물량					비고
		폭	길이	수량	단위	개소	
1	균열(0.1mm)	0.1	1.2	1.20	m	1	
2	균열(0.1mm)	0.1	5.5	5.50	m	1	
3	균열(0.1mm)	0.1	4	4.00	m	1	
4	균열(0.1mm)	0.1	5	5.00	m	1	
5	재료분리	0.2	0.1	0.02	m²	1	
6	균열(0.1mm)	0.1	4	4.00	m	1	
7	균열(0.1mm)	0.1	0.3	0.30	m	1	
8	균열(0.1mm)	0.1	0.5	1.00	m	2	
9	균열(0.1mm)	0.1	0.1	0.10	m	1	
10	박리	0.2	0.4	0.08	m²	1	
11							
12							
KEY PLAN


SECTION

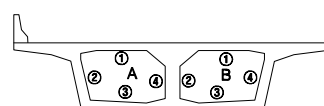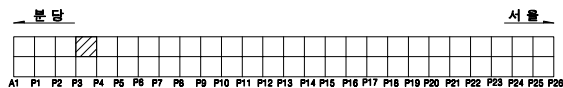

용역명		2023년 하반기 복정고가교 정밀안전진단 용역					
면 례	균열	광상균열	벽면	변형, 공동	조사일시	2023년 11월	
	재료분리	철근노출	철근부식	좌굴, 변형	조사자	이희송 외 17인	
	박리, 파손	시공이음분리, 송판리	이물침투력	신축이음 본체	확인자	김 찬 구	
	누수, 변색	배수구	포장외 요철	기타	도면번호	214	

ID : 복정고가교 본선-하행선 box내부(S5)



손 상 물 량 표

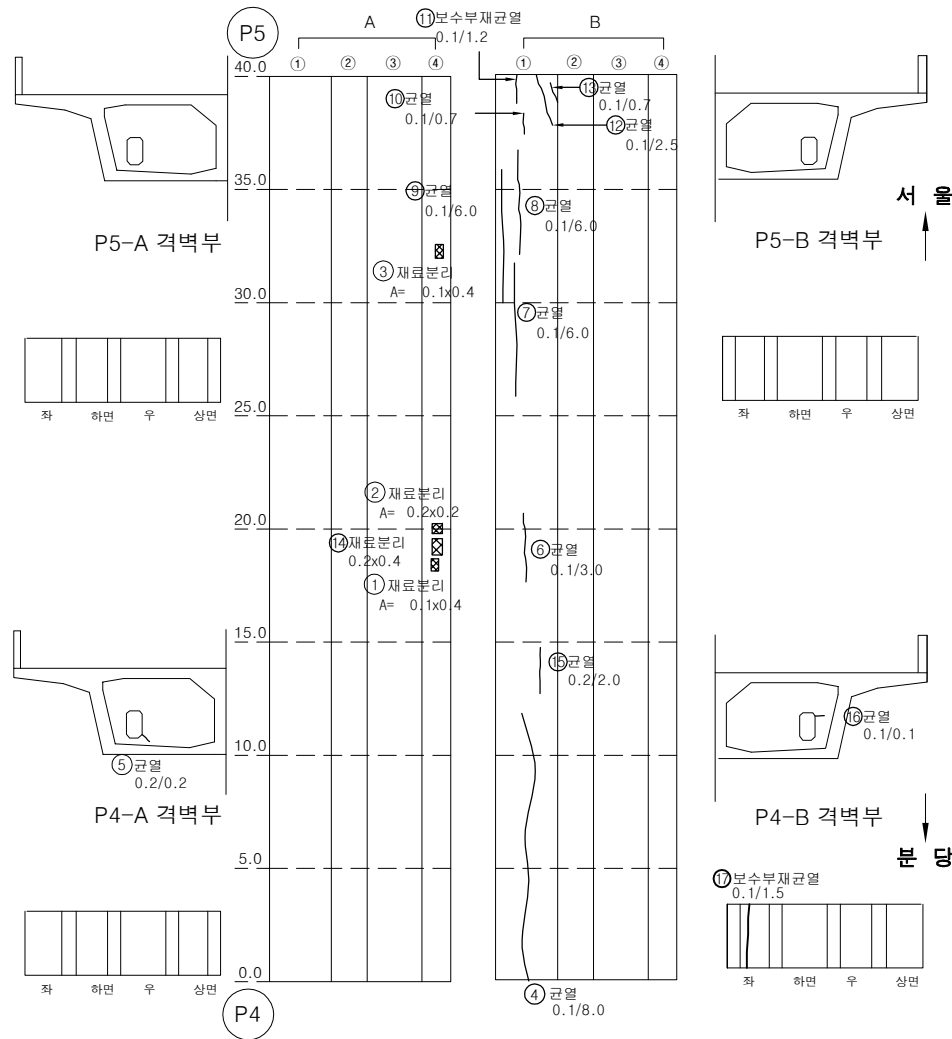

번호	손상내용	손상물량					비고
		폭	길이	수량	단위	개소	
1	재료분리	0.1	0.4	0.04	m ²	1	
2	재료분리	0.2	0.2	0.04	m ²	1	
3	재료분리	0.1	0.4	0.04	m ²	1	
4	균열(0.1mm)	0.1	8	8.00	m	1	
5	균열(0.2mm)	0.2	0.2	0.20	m	1	
6	균열(0.1mm)	0.1	3	3.00	m	1	
7	균열(0.1mm)	0.1	6	6.00	m	1	
8	균열(0.1mm)	0.1	6	6.00	m	1	
9	균열(0.1mm)	0.1	6	6.00	m	1	
10	균열(0.1mm)	0.1	0.7	0.70	m	1	
11	보수부재균열(0.1mm)	0.1	1.2	1.20	m	1	
12	균열(0.1mm)	0.1	2.5	2.50	m	1	
13	균열(0.1mm)	0.1	0.7	0.70	m	1	
14	재료분리	0.2	0.4	0.08	m ²	1	
15	균열(0.2mm)	0.2	2	2.00	m	1	
16	균열(0.1mm)	0.1	0.1	0.10	m	1	
17	보수부재균열(0.1mm)	0.1	1.5	1.50	m	1	
18							
19							
KEY PLAN


SECTION

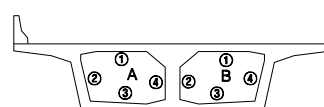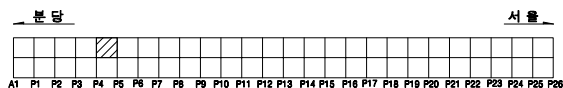

용역명		2023년 하반기 복정고가교 정밀안전진단 용역							
면 례	균열	광상균열	벽면	변형, 공동	조사일시	2023년 11월			
	재료분리	철근노출	철근부식	좌굴, 변형	조사자	이희송 외 17인			
	바라, 파손	시공이용분리, 송분리	이물침투력	신축이음 본체	확인자	김 찬 구			
	누수, 변색	배수구	포장파괴	기타	도면번호	215			


ID : 복정고가교 본선-하행선 box내부(S6)

손 상 물 량 표

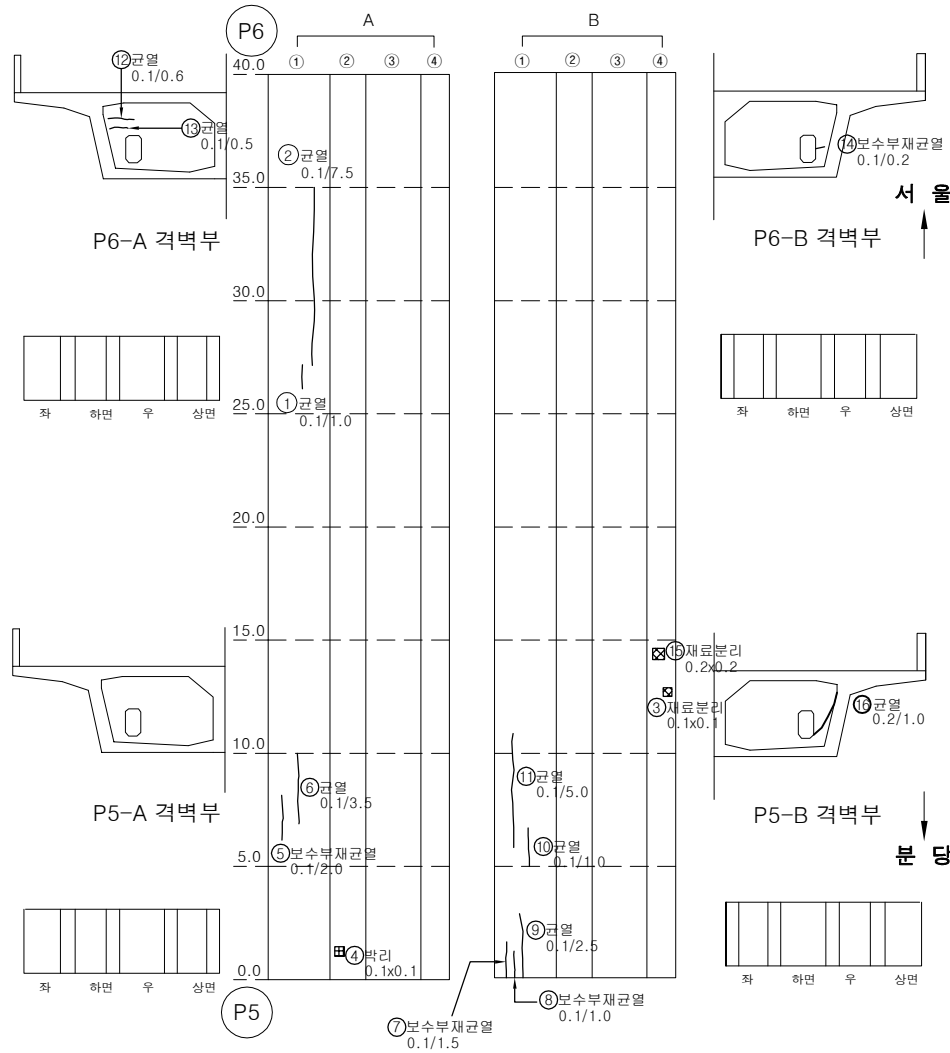


번호	손상내용	손상물량					비고
		폭	길이	수량	단위	개소	
1	균열(0.1mm)	0.1	1	1.00	m	1	
2	균열(0.1mm)	0.1	7.5	7.50	m	1	
3	재료분리	0.1	0.1	0.01	m²	1	
4	박리	0.1	0.1	0.01	m²	1	
5	보수부재균열(0.1mm)	0.1	2	2.00	m	1	
6	균열(0.1mm)	0.1	3.5	3.50	m	1	
7	보수부재균열(0.1mm)	0.1	1.5	1.50	m	1	
8	보수부재균열(0.1mm)	0.1	1	1.00	m	1	
9	균열(0.1mm)	0.1	2.5	2.50	m	1	
10	균열(0.1mm)	0.1	1	1.00	m	1	
11	균열(0.1mm)	0.1	5	5.00	m	1	
12	균열(0.1mm)	0.1	0.6	0.60	m	1	
13	균열(0.1mm)	0.1	0.5	0.50	m	1	
14	보수부재균열(0.1mm)	0.1	0.2	0.20	m	1	
15	재료분리	0.2	0.2	0.04	m²	1	
16	균열(0.2mm)	0.2	1	1.00	m	1	
17							
18							
KEY PLAN

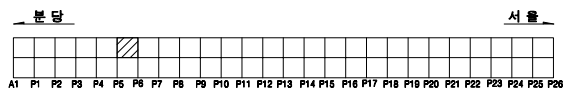


SECTION

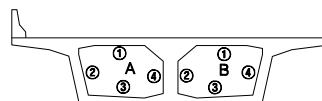

용역명		2023년 하반기 복정고가교 정밀안전진단 용역					
범례	균열	광상균열	벽대	변형, 공동	조사일시	2023년 11월	
	재료분리	철근노출	철근부식	좌굴, 변형	조사자	이희송 외 17인	
	박리, 파손	시공이용분리, 송분리	이물침투력	신축이음 본체	확인자	김 찬 구	
	누수, 변색	배수구	포장파괴 요철	기타	도면번호	216	


ID : 복정고가교 본선-하행선 box내부(S7)

손 상 물 량 표

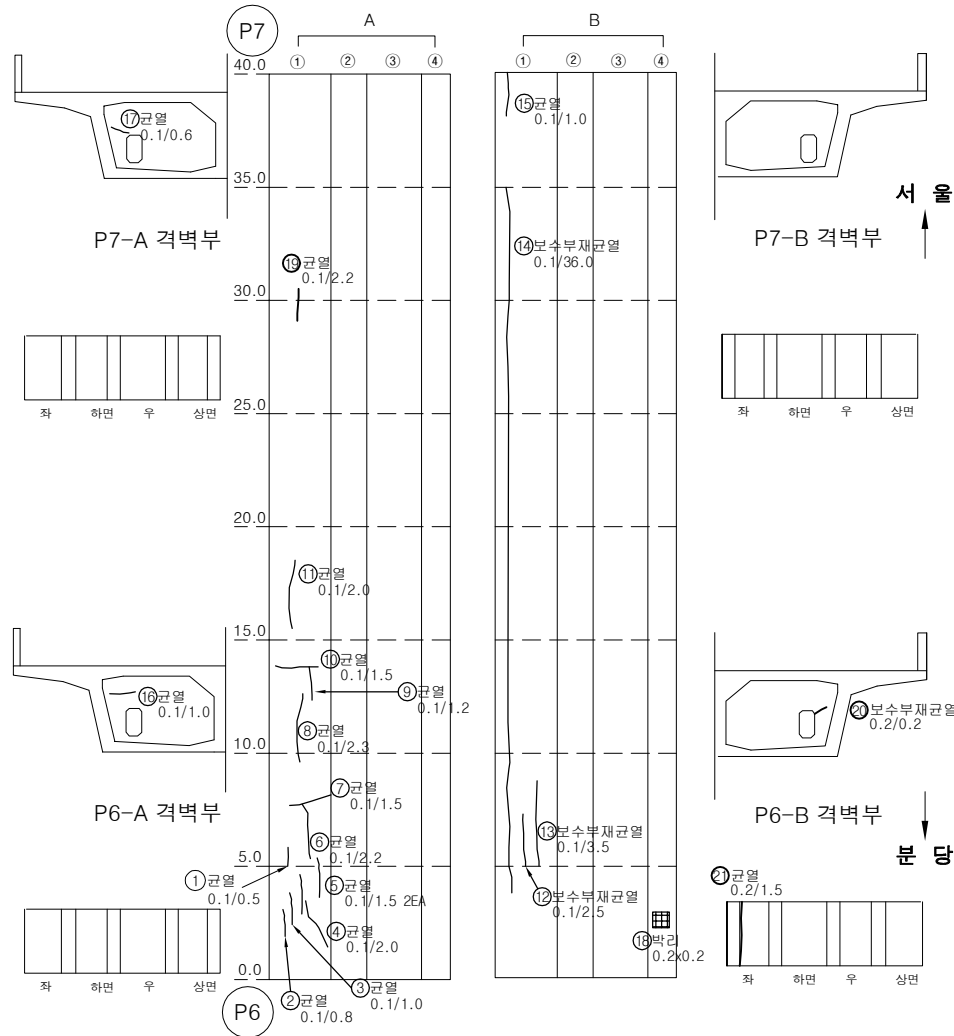


번호	손상내용	손상수량					비고
		폭	길이	수량	단위	개소	
1	균열(0.1mm)	0.1	0.5	0.50	m	1	
2	균열(0.1mm)	0.1	0.8	0.80	m	1	
3	균열(0.1mm)	0.1	1	1.00	m	1	
4	균열(0.1mm)	0.1	2	2.00	m	1	
5	균열(0.1mm)	0.1	1.5	3.00	m	2	
6	균열(0.1mm)	0.1	2.2	2.20	m	1	
7	균열(0.1mm)	0.1	1.5	1.50	m	1	
8	균열(0.1mm)	0.1	2.3	2.30	m	1	
9	균열(0.1mm)	0.1	1.2	1.20	m	1	
10	균열(0.1mm)	0.1	1.5	1.50	m	1	
11	균열(0.1mm)	0.1	2	2.00	m	1	
12	보수부재균열(0.1mm)	0.1	2.5	2.50	m	1	
13	보수부재균열(0.1mm)	0.1	3.5	3.50	m	1	
14	보수부재균열(0.1mm)	0.1	36	36.00	m	1	
15	균열(0.1mm)	0.1	1	1.00	m	1	
16	균열(0.1mm)	0.1	1	1.00	m	1	
17	균열(0.1mm)	0.1	0.6	0.60	m	1	
18	박리	0.2	0.2	0.04	m ²	1	
19	균열(0.1mm)	0.1	2.2	2.20	m	1	
20	균열(0.2mm)	0.2	0.2	0.20	m	1	
21	균열(0.2mm)	0.2	1.5	1.50	m	1	
22							
23							
KEY PLAN

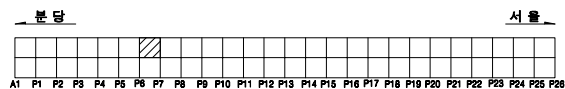


SECTION

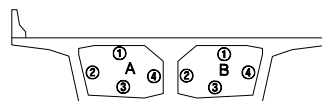

용역명		2023년 하반기 복정고가교 정밀안전진단 용역					
범례	균열	광상균열	벽면	변형, 공동	조사일시	2023년 11월	
	재료분리	철근노출	철근부식	좌굴, 변형	조사자	이희송 외 17인	
	박리, 파손	시공이음분리, 송판리	이물침투력	신축이음 본래	확인자	김찬구	
	누수, 변색	배수구	포장파괴 요철	기타	도면번호	217	

ID : 복정고가교 본선-하행선 box내부(S8)



손 상 물 량 표

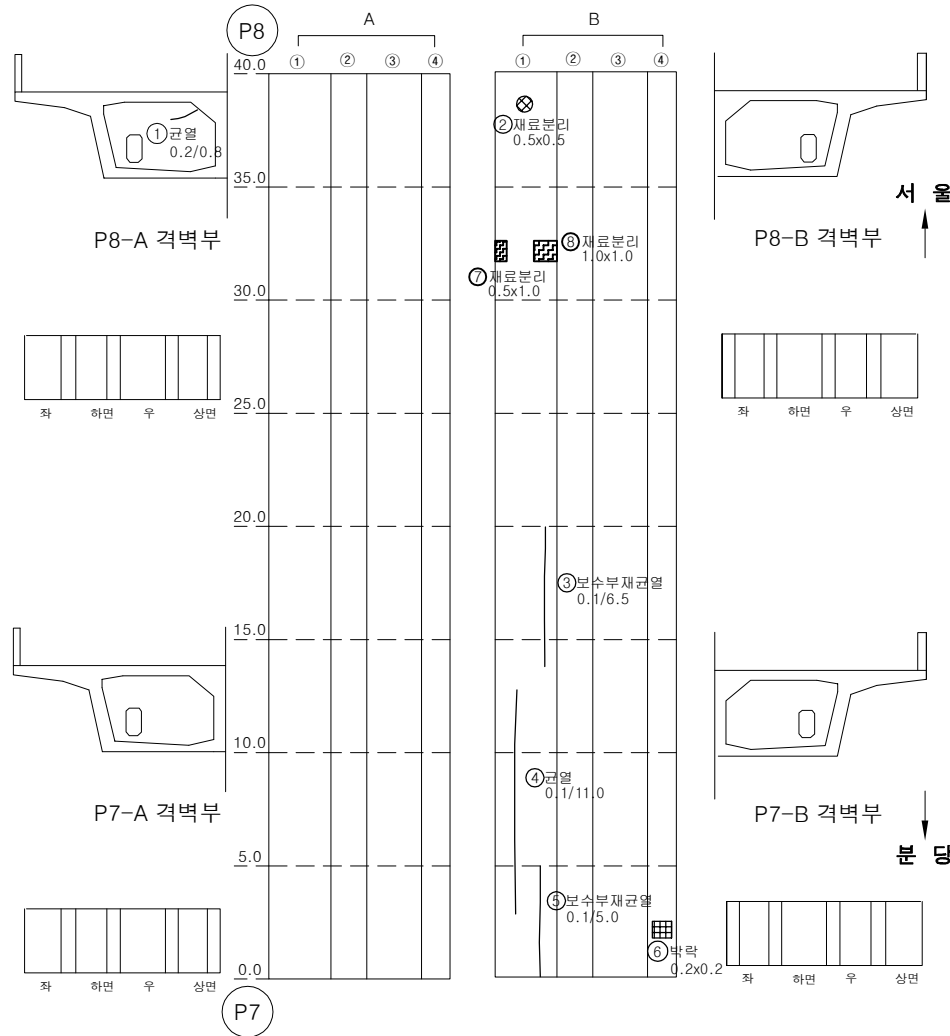

번호	손상내용	손상물량					비고
		폭	길이	수량	단위	개소	
1	균열(0.1mm)	0.1	0.8	0.80	m	1	
2	재료분리	0.5	0.5	0.25	m ²	1	
3	보수부재균열(0.1mm)	0.1	6.5	6.50	m	1	
4	균열(0.1mm)	0.1	11	11.00	m	1	
5	보수부재균열(0.1mm)	0.1	5	5.00	m	1	
6	박락	0.2	0.2	0.04	m ²	1	
7	재료분리	0.5	1	0.50	m ²	1	
8	재료분리	1	1	1.00	m ²	1	
9							
10							
KEY PLAN


SECTION

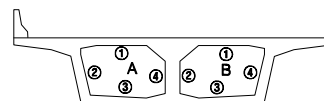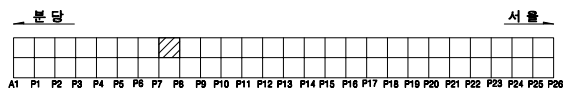

용역명		2023년 하반기 복정고가교 정밀안전진단 용역					
면 례	균열	광상균열	벽면	변위, 공동	조사일시	2023년 11월	
	재료분리	철근노출	철근부식	좌굴, 변형	조사자	이희송 외 17인	
	박리, 파손	시공이음분리, 송분리	이물침투력	신축이음 본체	확인자	김 찬 구	
	누수, 변색	배수구	포장파괴 요철	기타	도면번호	218	

ID : 복정고가교 본선-하행선 box내부(S9)



손 상 물 량 표

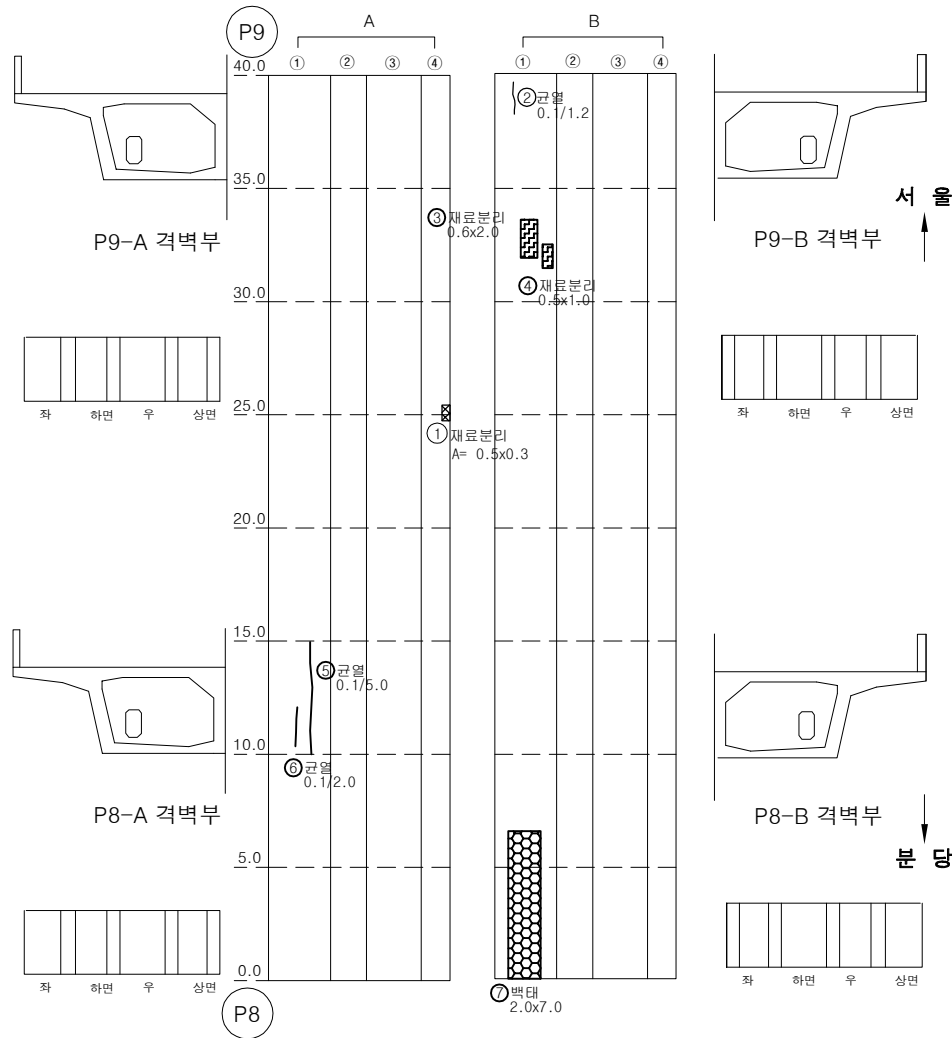

번호	손상내용	손상물량					비고
		폭	길이	수량	단위	개소	
1	재료분리	0.5	0.3	0.15	m ²	1	
2	균열(0.1mm)	0.1	1.2	1.20	m	1	
3	재료분리	0.6	2	1.20	m ²	1	
4	재료분리	0.5	1	0.50	m ²	1	
5	보수부재균열(0.1mm)	0.1	5	5.00	m	1	
6	보수부재균열(0.1mm)	0.1	2	2.00	m	1	
7	백태	2	7	14.00	m ²	1	
8							
9							
KEY PLAN


SECTION

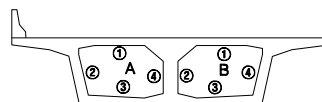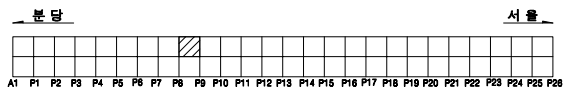

용역명		2023년 하반기 복정고가교 정밀안전진단 용역					
면 례	균열	광상균열	백태	변형, 공동	조사일시	2023년 11월	
	재료분리	철근노출	철근부식	좌굴, 변형	조사자	이희송 외 17인	
	바라, 파손	시공이음분리, 송분리	이물침투력	신속이음 본체	확인자	김 찬 구	
	누수, 변색	배수구	포장파괴	기타	도면번호	219	

ID : 복정고가교 본선-하행선 box내부(S10)



손 상 물 량 표

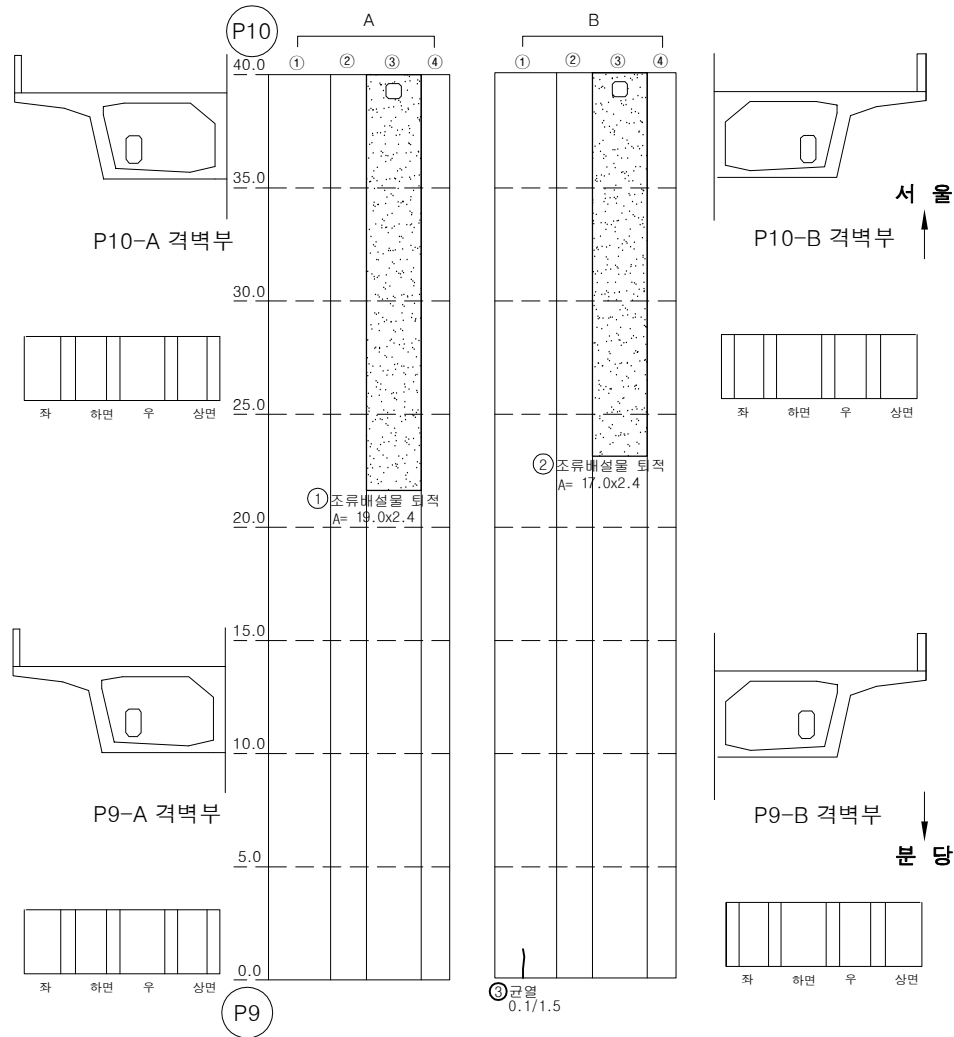

번호	손상내용	손상물량					비고
		폭	길이	수량	단위	개소	
1	조류배설물 퇴적	19	2.4	45.60	m ²	1	
2	조류배설물 퇴적	17	2.4	40.80	m ²	1	
3	균열(0.1mm)	0.1	1.5	1.50	m	1	
4							
5							
KEY PLAN


SECTION

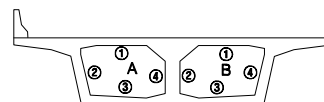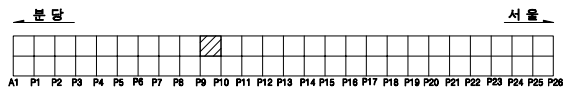

용역명		2023년 하반기 복정고가교 정밀안전진단 용역					
면 례	균열	광상균열	벽면	변형, 공동	조사일시	2023년 11월	
	재료분리	철근노출	철근부식	좌굴, 변형	조사자	이희송 외 17인	
	바라, 파손	시공이음분리, 송판리	이물침투력	신축이음 본체	확인자	김 찬 구	
	누수, 변색	배수구	포장파괴	기타	도면번호	220	

ID : 복정고가교 본선-하행선 box내부(S11)



손 상 물 량 표

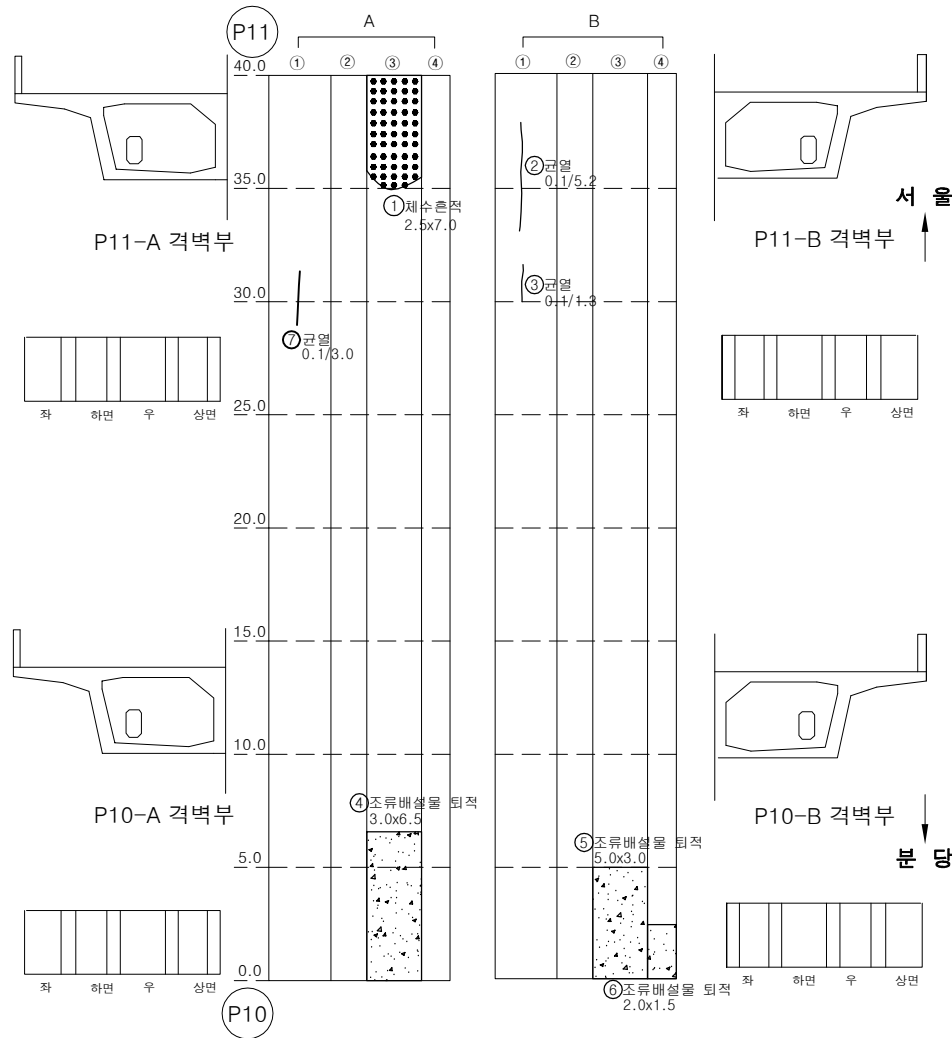

번호	손상내용	손상물량					비고
		폭	길이	수량	단위	개소	
1	체수흔적	2.5	7	17.50	m ²	1	
2	균열(0.1mm)	0.1	5.2	5.20	m	1	
3	균열(0.1mm)	0.1	1.3	1.30	m	1	
4	조류배설물퇴적	3	6.5	19.50	m ²	1	
5	조류배설물퇴적	5	3	15.00	m ²	1	
6	조류배설물퇴적	2	1.5	3.00	m ²	1	
7	균열(0.1mm)	0.1	3	3.00	m	1	
8							
9							
KEY PLAN

SECTION

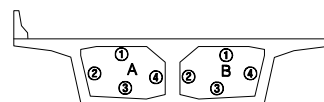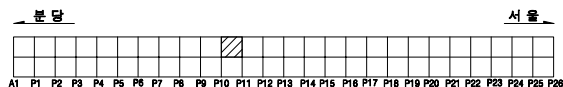


용역명		2023년 하반기 복정고가교 정밀안전진단 용역							
면 례	균열	광상균열	벽면	변형, 공동	조사일시	2023년 11월			
	재료분리	철근노출	철근부식	좌굴, 변형	조사자	이희송 외 17인			
	바라, 파손	시공이음분리, 송판리	이물침투	신속여름 본체	확인자	김 찬 구			
	누수, 변색	배수구	포장파괴	기타	도면번호	221			

ID : 복정고가교 본선-하행선 box내부(S12)



손 상 물 량 표

번호	손상내용	손상물량					비고
		폭	길이	수량	단위	개소	
1	균열(0.1mm)	0.1	1.2	2.40	m	2	
2	균열(0.1mm)	0.1	0.7	0.70	m	1	
3	균열(0.1mm)	0.1	8	8.00	m	1	
4	균열(0.1mm)	0.1	5	5.00	m	1	
5	균열(0.1mm)	0.1	5	5.00	m	1	
6	균열(0.1mm)	0.1	0.2	0.20	m	1	
7	균열(0.1mm)	0.1	1	1.00	m	1	
8	균열(0.2mm)	0.2	0.2	0.60	m	3	
9	철근노출	0.1	0.5	0.05	m ²	1	
10							
11							
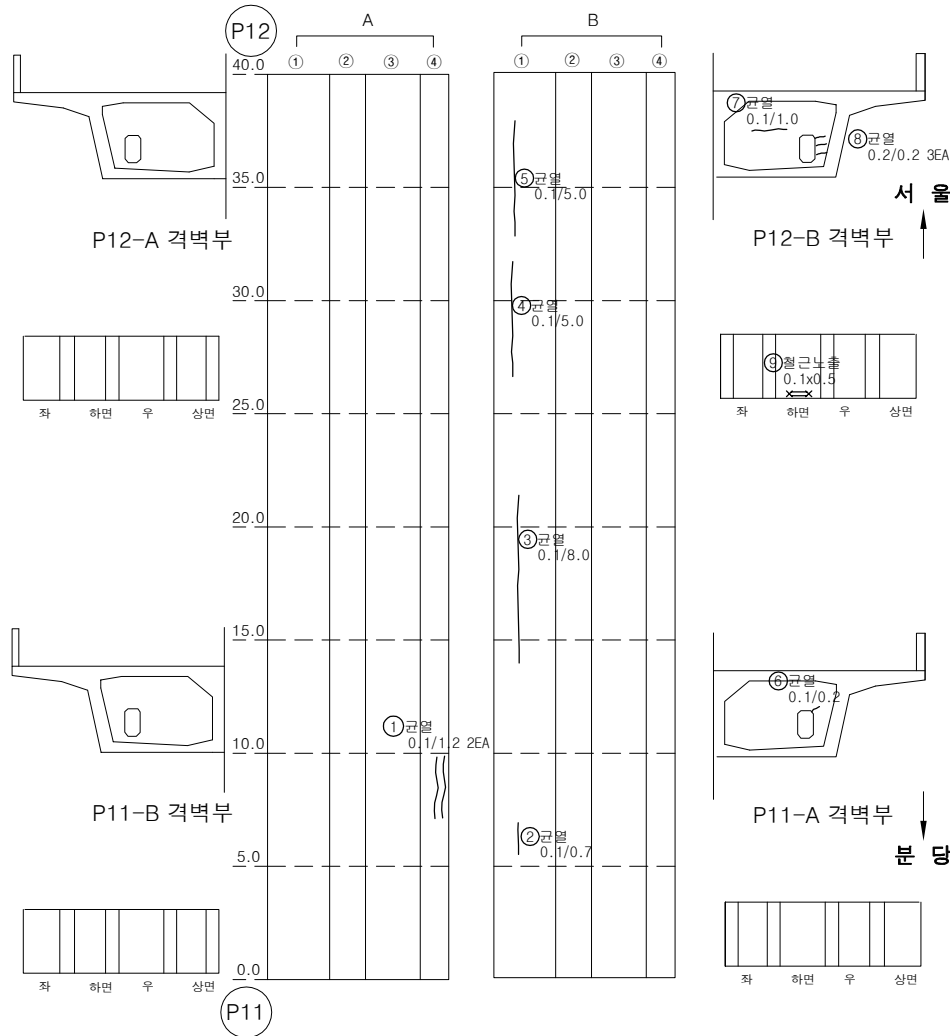

KEY PLAN

SECTION

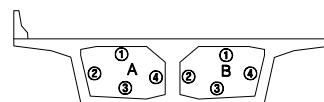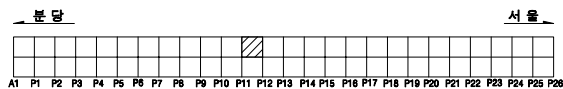


용역명		2023년 하반기 복정고가교 정밀안전진단 용역					
면 례	균열	광상균열	벽면	변형, 공동	조사일시	2023년 11월	
	재료분리	철근노출	철근부식	좌굴, 변형	조사자	이희송 외 17인	
	바라, 파손	시공이음분리, 송판리	이물침투력	신축이음 본체	확인자	김 찬 구	
	누수, 변색	배수구	포장파괴	기타	도면번호	222	


ID : 복정고가교 본선-하행선 box내부(S13)

손 상 물 량 표


번호	손상내용	손상물량					비고
		폭	길이	수량	단위	개소	
1	조류배설물퇴적	10	2.4	24.00	m ²	1	
2	균열(0.1mm)	0.1	1.5	1.50	m	1	
3	조류배설물퇴적	4	2.4	9.60	m ²	1	
4	균열(0.2mm)	0.2	0.5	0.50	m	1	
5	균열(0.1mm)	0.1	1.5	1.50	m	1	
6	균열(0.1mm)	0.1	0.7	0.70	m	1	
7	균열(0.1mm)	0.1	3.2	3.20	m	1	
8	균열(0.1mm)	0.1	2	4.00	m	2	
9	조류배설물퇴적	2.5	1.5	3.75	m ²	1	
10							
11							
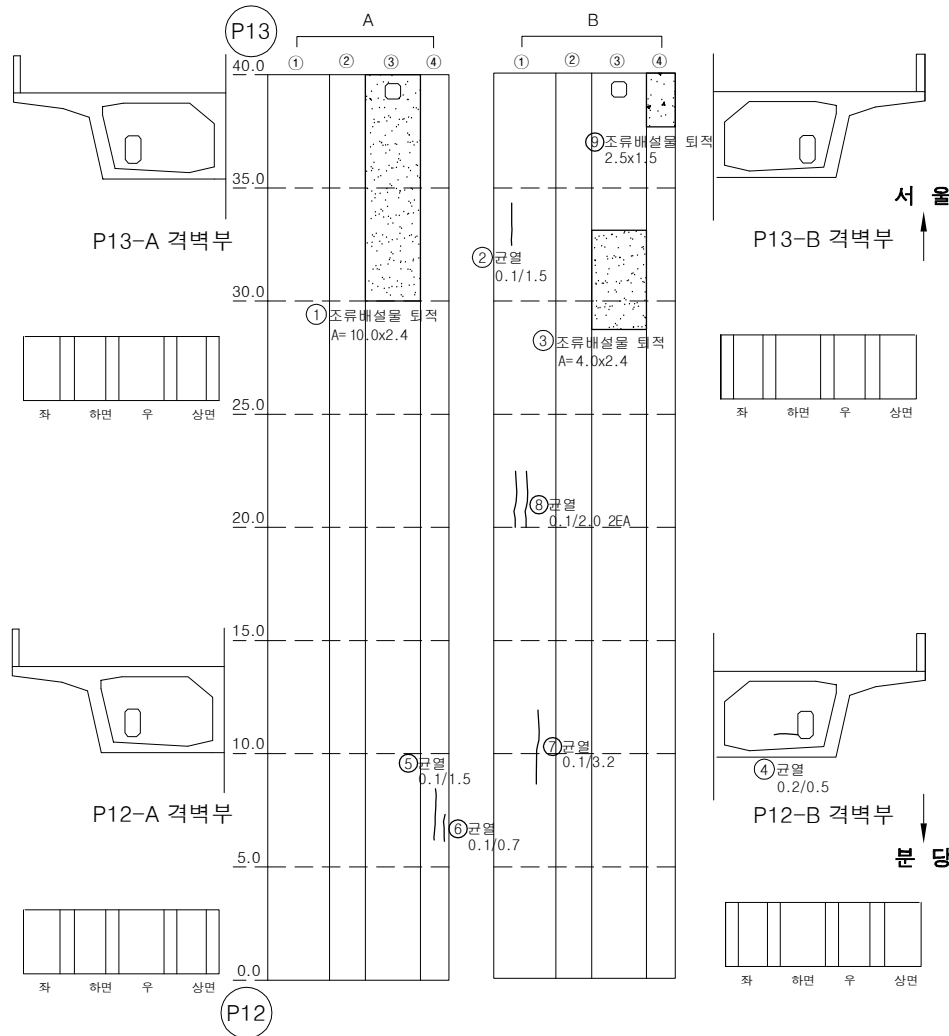

KEY PLAN

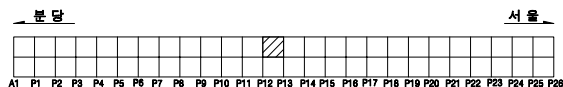


SECTION

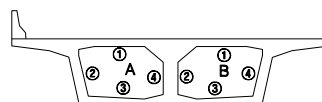

용역명		2023년 하반기 복정고가교 정밀안전진단 용역							
면 례	균열	광상균열	벽면	변형, 공동	조사일시	2023년 11월			
	재료분리	철근노출	철근부식	좌굴, 변형	조사자	이희송 외 17인			
	바리, 파손	시공이음분리, 송판리	이물침투력	신축이음 본체	확인자	김 찬 구			
	누수, 변색	배수구	포장파괴	기타	도면번호	223			

ID : 복정고가교 본선-하행선 box내부(S14)



손 상 물 량 표

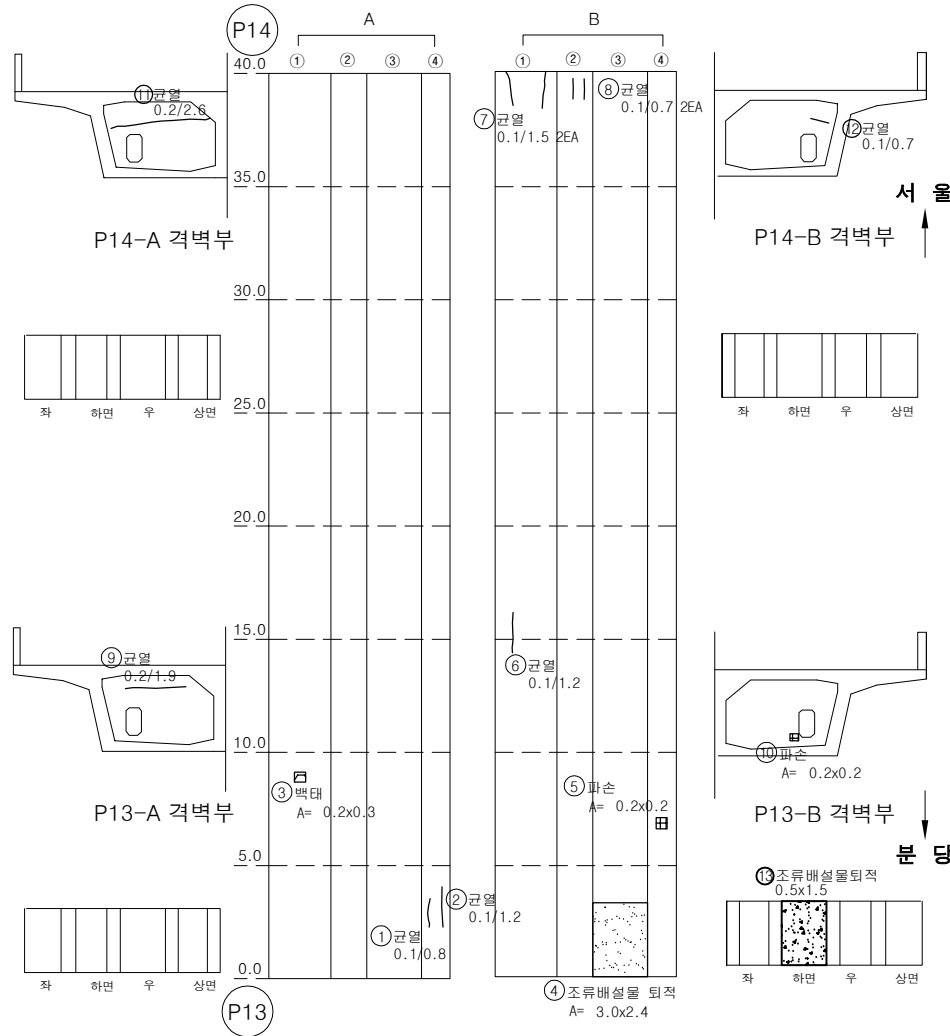

번호	손상내용	손상물량					비고
		폭	길이	수량	단위	개소	
1	균열(0.2mm)	0.2	0.8	0.80	m	1	
2	균열(0.2mm)	0.2	1.2	1.20	m	1	
3	백태	0.1	0.1	0.01	m²	1	
4	조류배설물퇴적	3	2.4	7.20	m³	1	
5	파손	0.2	0.2	0.04	m²	1	
6	균열(0.1mm)	0.1	1.2	1.20	m	1	
7	균열(0.1mm)	0.1	1.5	3.00	m	2	
8	균열(0.1mm)	0.1	0.7	1.40	m	2	
9	균열(0.2mm)	0.2	1.9	1.90	m	1	
10	파손	0.2	0.2	0.04	m²	1	
11	균열(0.2mm)	0.2	2.6	2.60	m	1	
12	균열(0.1mm)	0.1	0.7	0.70	m	1	
13	조류배설물퇴적	0.5	1.5	0.75	m³	1	
14							
15							
KEY PLAN


SECTION

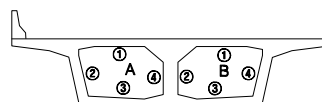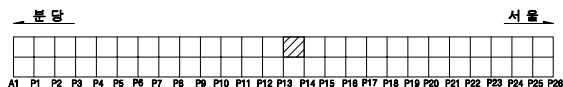

용역명		2023년 하반기 복정고가교 정밀안전진단 용역					
면 례	균열	광상균열	백태	변형, 공동	조사일시	2023년 11월	
	재료분리	철근노출	철근부식	좌굴, 변형	조사자	이희송 외 17인	
	바리, 파손	시공이음분리, 송판리	이물물퇴적	신축이음 본체	확인자	김찬구	
	누수, 변색	배수구	포장외 요철	기타	도면번호	224	

ID : 복정고가교 본선-하행선 box내부(S15)



손 상 물 량 표

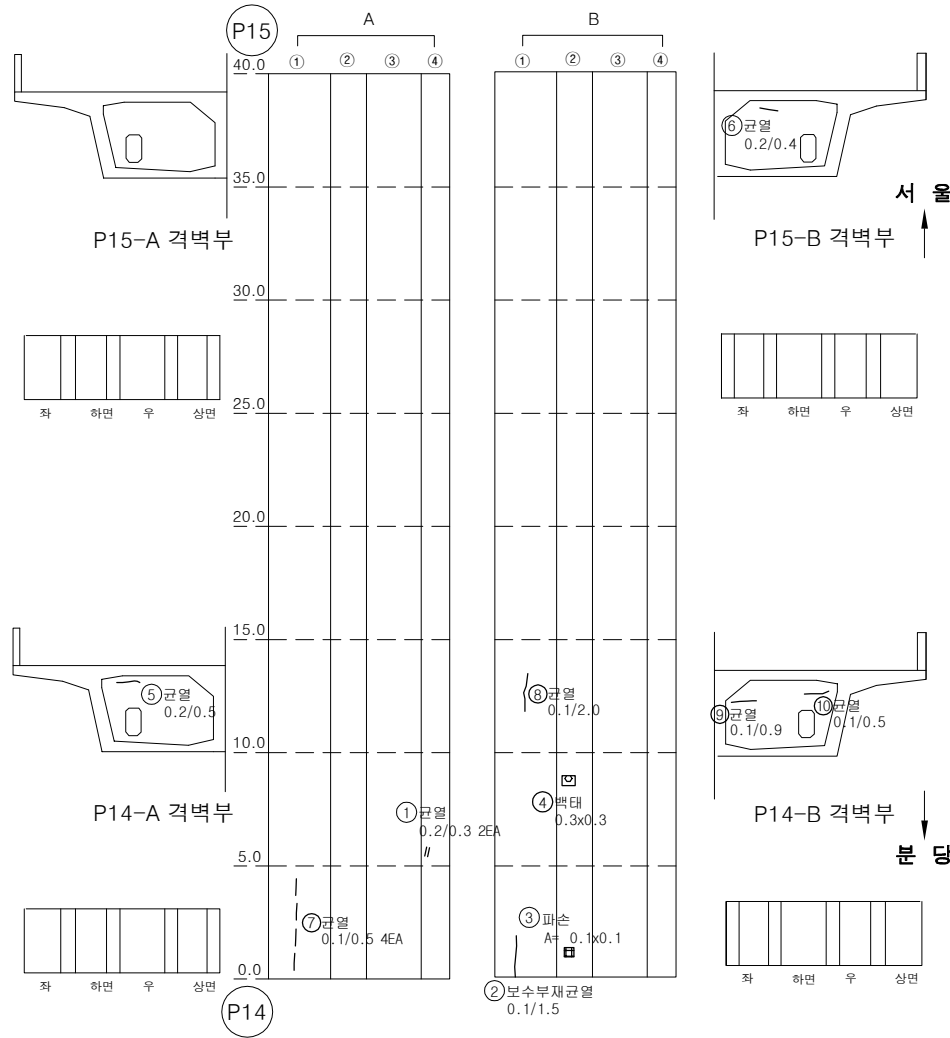

번호	손상내용	손상물량					비고
		폭	길이	수량	단위	개소	
1	균열(0.2mm)	0.2	0.3	0.60	m	2	
2	보수부재균열(0.1mm)	0.1	1.5	1.50	m	1	
3	파손	0.1	0.1	0.01	m²	1	
4	백태	0.3	0.3	0.09	m²	1	
5	균열(0.2mm)	0.2	0.5	0.50	m	1	
6	균열(0.2mm)	0.2	0.4	0.40	m	1	
7	균열(0.1mm)	0.1	0.5	2.00	m	4	
8	균열(0.1mm)	0.1	2	2.00	m	1	
9	균열(0.1mm)	0.1	0.9	0.90	m	1	
10	균열(0.1mm)	0.1	0.5	0.50	m	1	
11							
12							
KEY PLAN


SECTION

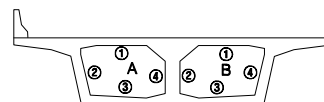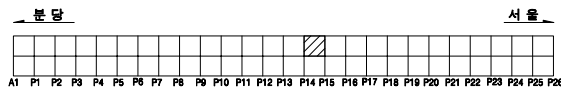

용역명		2023년 하반기 복정고가교 정밀안전진단 용역									
면 례	균열	광상균열	백태	변형, 공동	조사일시	2023년 11월					
	재료분리	철근노출	철근부식	좌굴, 변형	조사자	이희송 외 17인					
	바리, 파손	시공이음분리, 송분리	이물침투력	신축이음 본체	확인자	김 찬 구					
	누수, 변색	배수구	포장파괴	기타	도면번호	225					


ID : 복정고가교 본선-하행선 box내부(S16)

손 상 물 량 표

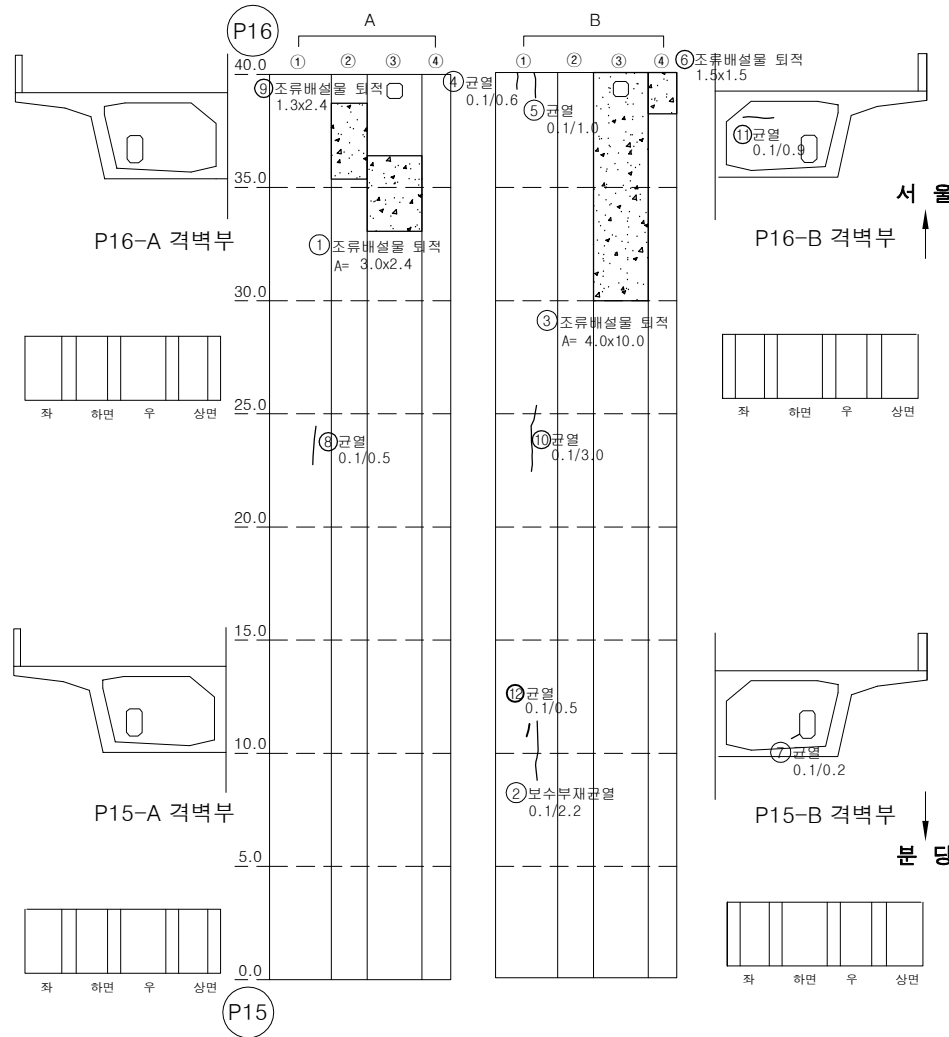


번호	손상내용	손상물량					비고
		폭	길이	수량	단위	개소	
1	조류배설물 퇴적	3	2.4	7.20	m ²	1	
2	보수부재 균열(0.1mm)	0.1	2.2	2.20	m	1	
3	조류배설물 퇴적	4	10	40.00	m ²	1	
4	균열(0.1mm)	0.1	0.6	0.60	m	1	
5	균열(0.1mm)	0.1	1	1.00	m	1	
6	조류배설물 퇴적	1.5	1.5	2.25	m ²	1	
7	균열(0.1mm)	0.1	0.2	0.20	m	1	
8	균열(0.1mm)	0.1	0.5	0.50	m	1	
9	조류배설물 퇴적	1.3	2.4	3.12	m ²	1	
10	균열(0.1mm)	0.1	3	3.00	m	1	
11	균열(0.1mm)	0.1	0.9	0.90	m	1	
12	균열(0.1mm)	0.1	0.5	0.50	m	1	
13							
14							
KEY PLAN

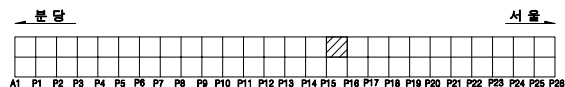


SECTION

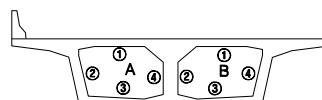

용역명		2023년 하반기 복정고가교 정밀안전진단 용역					
면 례	균열	광상균열	벽면	변형, 공동	조사일시	2023년 11월	
	재료분리	철근노출	철근부식	좌굴, 변형	조사자	이희송 외 17인	
	바리, 파손	시공이용분리, 송판리	이물침투력	신속여름 본체	확인자	김 찬 구	
	누수, 변색	배수구	포장파괴 및	기타	도면번호	226	

ID : 복정고가교 본선-하행선 box내부(S17)



손상물량표

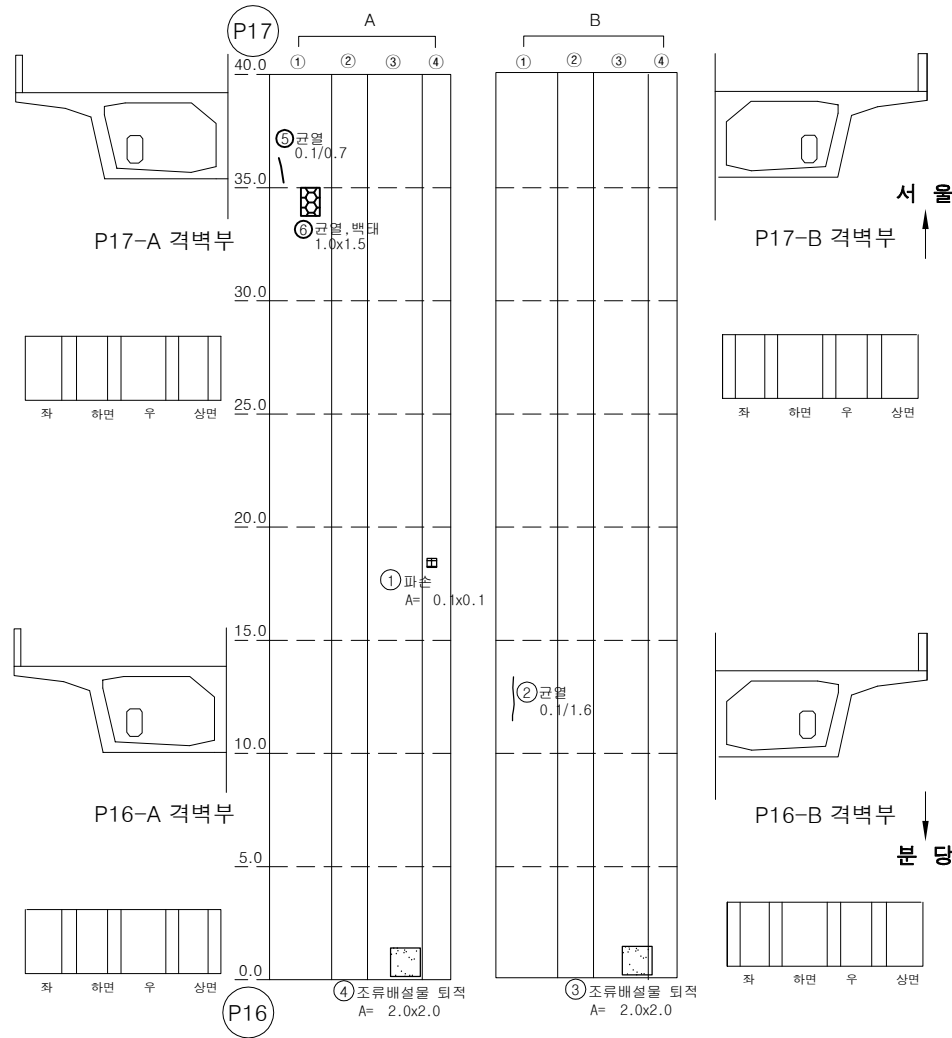

번호	손상내용	손상물량					비고
		폭	길이	수량	단위	개소	
1	파손	0.1	0.1	0.01	m ²	1	
2	균열(0.1mm)	0.1	1.6	1.60	m	1	
3	조류배설물 퇴적	2	2	4.00	m ²	1	
4	조류배설물 퇴적	2	2	4.00	m ²	1	
5	균열(0.1mm)	0.1	0.7	0.70	m	1	
6	균열 부백태	1	1.5	1.50	m	1	
7							
8							
KEY PLAN


SECTION

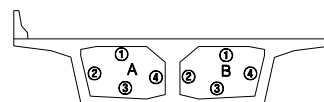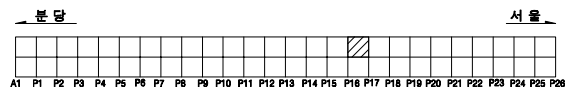

용역명		2023년 하반기 복정고가교 정밀안전진단 용역					
면 례	균열	광상균열	백태	변형, 공동	조사일시	2023년 11월	
	재료분리	철근노출	철근부식	좌굴, 변형	조사자	이희송 외 17인	
	바라, 파손	시공이음분리, 송판리	이물침투	신속이음 본체	확인자	김찬구	
	누수, 변색	배수구	포장파괴	기타	도면번호	227	

ID : 복정고가교 본선-하행선 box내부(S18)



손 상 물 량 표

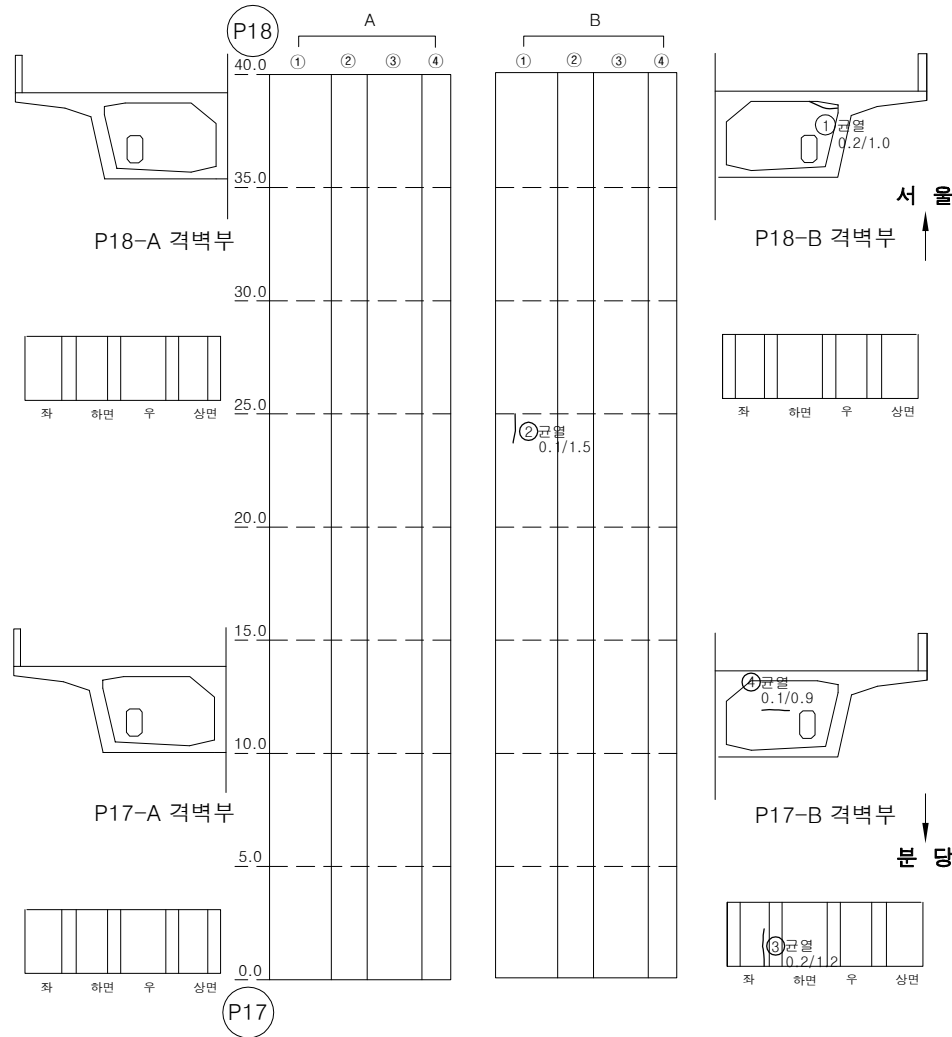

번호	손상내용	손상물량					비고
		폭	길이	수량	단위	개소	
1	균열(0.2mm)	0.2	1	1.00	m	1	
2	균열(0.1mm)	0.1	1.5	1.50	m	1	
3	균열(0.2mm)	0.2	1.2	1.20	m	1	
4	균열(0.1mm)	0.1	0.9	0.90	m	1	
5							
6							
KEY PLAN


SECTION

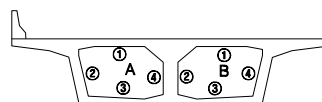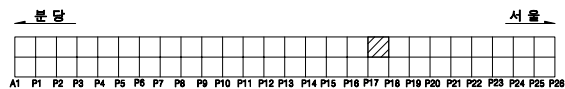

용역명		2023년 하반기 복정고가교 정밀안전진단 용역									
면 례	균열	광상균열	벽면	편위, 공동	조사일시	2023년 11월					
	재료분리	철근노출	철근부식	좌굴, 변형	조사자	이희송 외 17인					
	바라, 파손	시공이음분리, 송판리	이물침투력	신축이음 본체	확인자	김 찬 구					
	누수, 변색	배수구	포장파괴	기타	도면번호	228					

ID : 복정고가교 본선-하행선 box내부(S19)



손 상 물 량 표

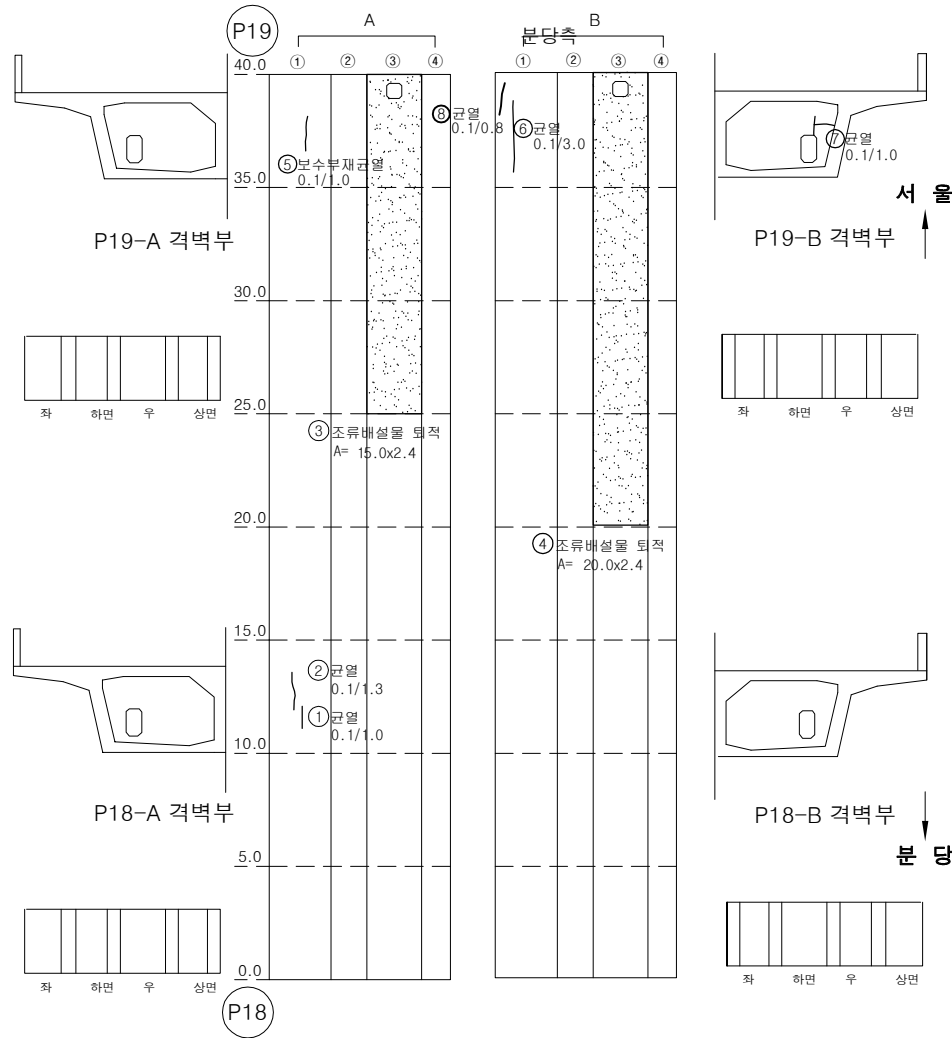

번호	손상내용	손상물량					비고
		폭	길이	수량	단위	개소	
1	균열(0.1mm)	0.1	1	1.00	m	1	
2	균열(0.1mm)	0.1	1.3	1.30	m	1	
3	조류배설물퇴적	15	2.4	36.00	m ²	1	
4	조류배설물퇴적	20	2.4	48.00	m ²	1	
5	보수부재균열(0.1mm)	0.1	1	1.00	m	1	
6	균열(0.1mm)	0.1	3	3.00	m	1	
7	균열(0.1mm)	0.1	1	1.00	m	1	
8	균열(0.1mm)	0.1	0.8	0.80	m	1	
9							
10							
KEY PLAN


SECTION

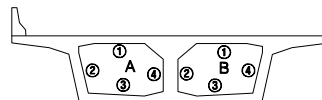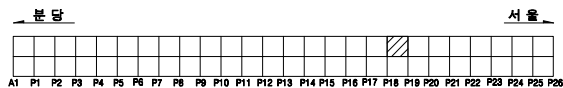

용역명		2023년 하반기 복정고가교 정밀안전진단 용역					
면 례	균열	광상균열	벽면	변형, 공동	조사일시	2023년 11월	
	재료분리	철근노출	철근부식	좌굴, 변형	조사자	이희송 외 17인	
	바리, 파손	시공이음분리, 송판리	이물침투	신속이음 분해	확인자	김 찬 구	
	누수, 변색	배수구	포장파괴	기타	도면번호	229	

ID : 복정고가교 본선-하행선 box내부(S20)



손 상 물 량 표

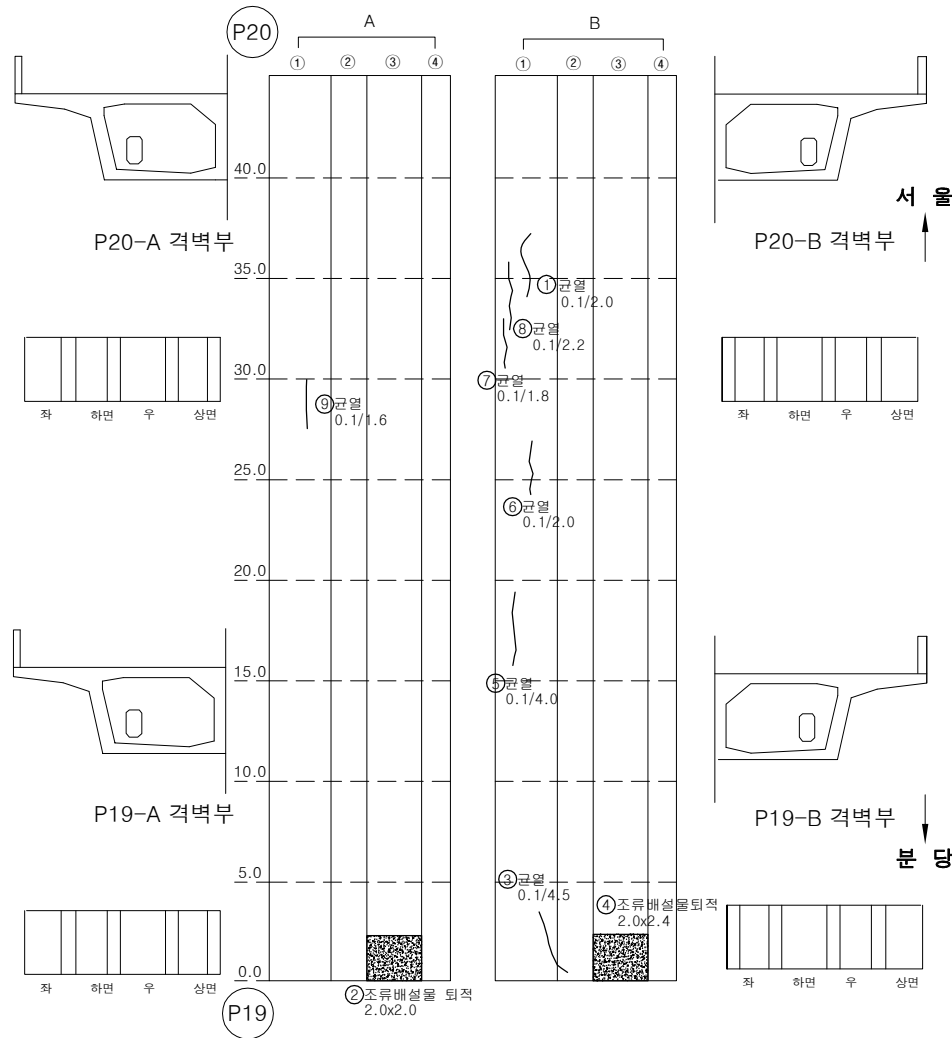

번호	손상내용	손상물량					비고
		폭	길이	수량	단위	개소	
1	균열(0.1mm)	0.1	2	2.00	m	1	
2	조류배설물퇴적	2	2	4.00	m ²	1	
3	균열(0.1mm)	0.1	4.5	4.50	m	1	
4	조류배설물퇴적	2	2.4	4.80	m ²	1	
5	균열(0.1mm)	0.1	4	4.00	m	1	
6	균열(0.1mm)	0.1	2	2.00	m	1	
7	균열(0.1mm)	0.1	1.8	1.80	m	1	
8	균열(0.1mm)	0.1	2.2	2.20	m	1	
9	균열(0.1mm)	0.1	1.6	1.60	m	1	
10							
11							
KEY PLAN


SECTION

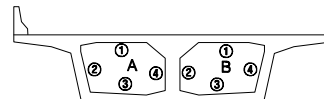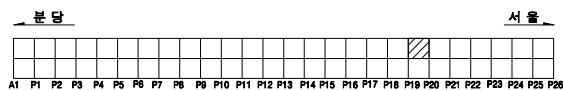

용역명		2023년 하반기 복정고가교 정밀안전진단 용역							
면 례	균열	광상균열	벽면	변형, 공동	조사일시	2023년 11월			
	재료분리	철근노출	철근부식	좌굴, 변형	조사자	이희송 외 17인			
	바리, 파손	시공이음분리, 송판리	이물침투	신축이음 분쇄	확인자	김 찬 구			
	누수, 변색	배수구	포장파괴	기타	도면번호	230			

ID : 복정고가교 본선-하행선 box내부(S21)



손 상 물 량 표

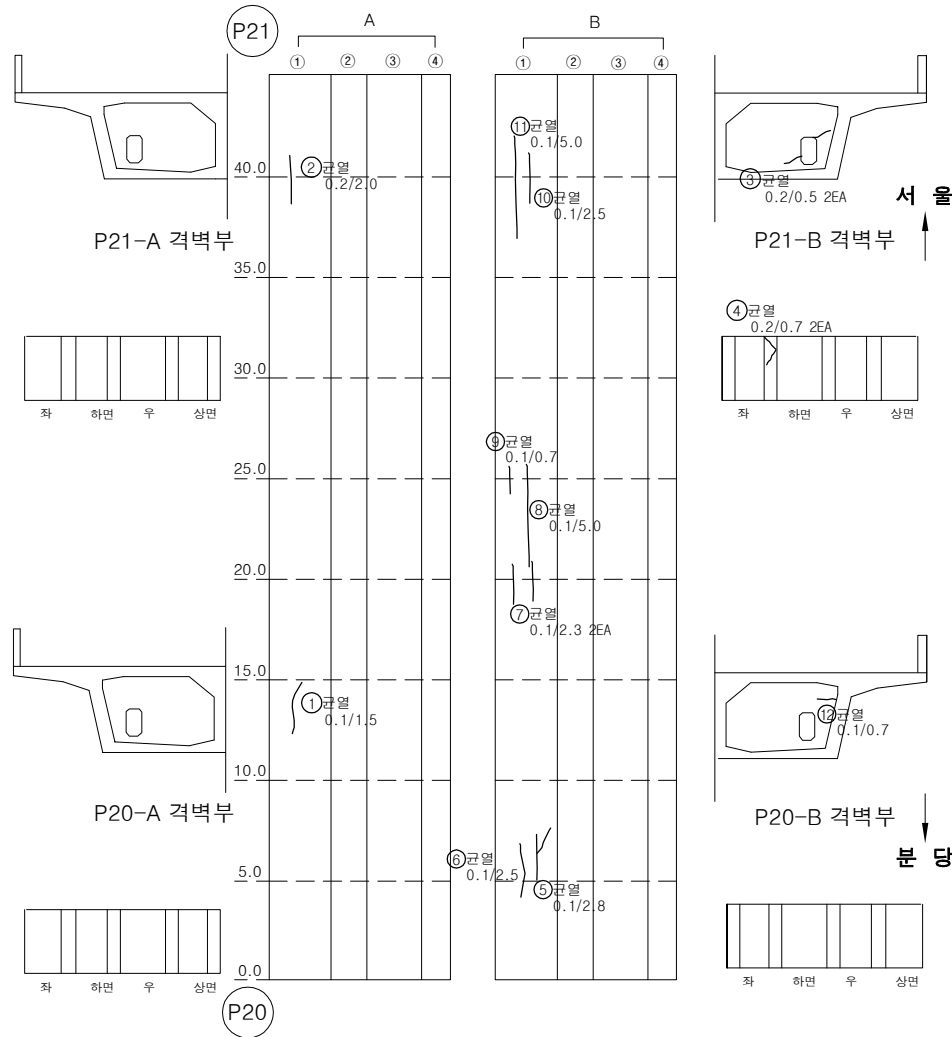

번호	손상내용	손상물량					비고
		폭	길이	수량	단위	개소	
1	균열(0.1mm)	0.1	1.5	1.50	m	1	
2	균열(0.2mm)	0.2	2	2.00	m	1	
3	균열(0.2mm)	0.2	0.5	1.00	m	2	
4	균열(0.2mm)	0.2	0.7	1.40	m	2	
5	균열(0.1mm)	0.1	2.8	2.80	m	1	
6	균열(0.1mm)	0.1	2.5	2.50	m	1	
7	균열(0.1mm)	0.1	2.3	4.60	m	2	
8	균열(0.1mm)	0.1	5	5.00	m	1	
9	균열(0.1mm)	0.1	0.7	0.70	m	1	
10	균열(0.1mm)	0.1	2.5	2.50	m	1	
11	균열(0.1mm)	0.1	5	5.00	m	1	
12	균열(0.1mm)	0.1	0.7	0.70	m	1	
13							
14							
KEY PLAN


SECTION

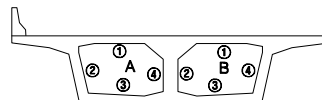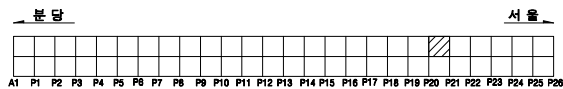

용역명		2023년 하반기 복정고가교 정밀안전진단 용역					
면 례	균열	광상균열	벽면	변형, 공동	조사일시	2023년 11월	
	재료분리	철근노출	철근부식	좌굴, 변형	조사자	이희송 외 17인	
	바리, 파손	시공이음분리, 송판리	이물침투력	신축이음 본체	확인자	김 찬 구	
	누수, 변색	배수구	포장파괴	기타	도면번호	231	

ID : 복정고가교 본선-하행선 box내부(S22)



손 상 물 량 표

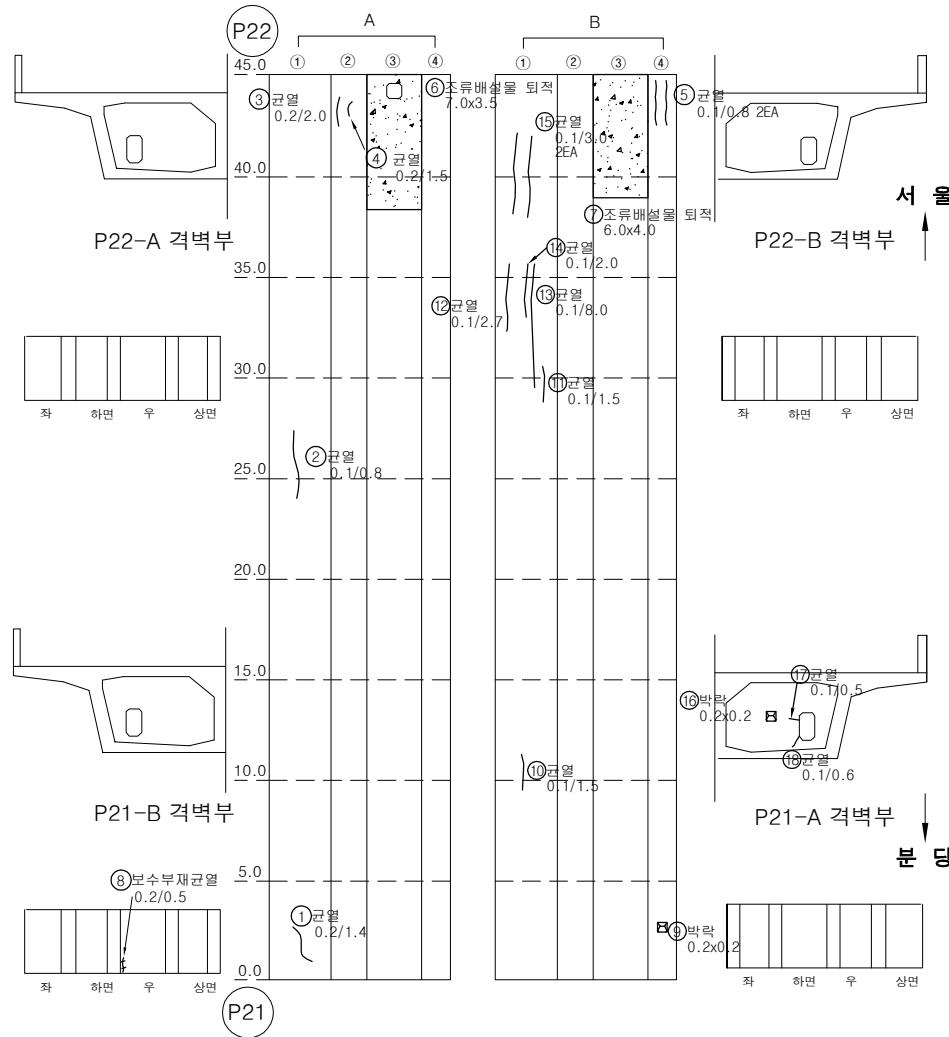

번호	손상내용	손상물량					비고
		폭	길이	수량	단위	개소	
1	균열(0.2mm)	0.2	1.4	1.40	m	1	
2	균열(0.1mm)	0.1	0.8	0.80	m	1	
3	균열(0.2mm)	0.2	2	2.00	m	1	
4	균열(0.2mm)	0.2	1.5	1.50	m	1	
5	균열(0.1mm)	0.1	0.8	1.60	m	2	
6	조류배설물 퇴적	7	3.5	24.50	m ²	1	
7	조류배설물 퇴적	6	4	24.00	m ²	1	
8	보수부재균열(0.2mm)	0.2	0.5	0.50	m	1	
9	박락	0.2	0.2	0.04	m ²	1	
10	균열(0.1mm)	0.1	1.5	1.50	m	1	
11	균열(0.1mm)	0.1	1.5	1.50	m	1	
12	균열(0.1mm)	0.1	2.7	2.70	m	1	
13	균열(0.1mm)	0.1	8	8.00	m	1	
14	균열(0.1mm)	0.1	2	2.00	m	1	
15	균열(0.1mm)	0.1	3	6.00	m	2	
16	박락	0.2	0.2	0.04	m ²	1	
17	균열(0.1mm)	0.1	0.5	0.50	m	1	
18	균열(0.1mm)	0.1	0.6	0.60	m	1	
19							
20							
KEY PLAN


SECTION

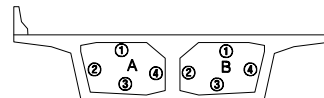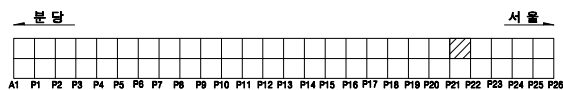

용역명		2023년 하반기 복정고가교 정밀안전진단 용역							
면 례	균열	광상균열	벽면	변형, 공동	조사일시	2023년 11월			
	재료분리	철근노출	철근부식	좌굴, 변형	조사자	이희송 외 17인			
	박리, 파손	시공이음분리, 송판리	이물물리적	신축이음 문제	확인자	김 찬 구			
	누수, 변색	배수구	포장파괴 및	기타	도면번호	232			


ID : 복정고가교 본선-하행선 box내부(S23(1/2))

손 상 물 량 표

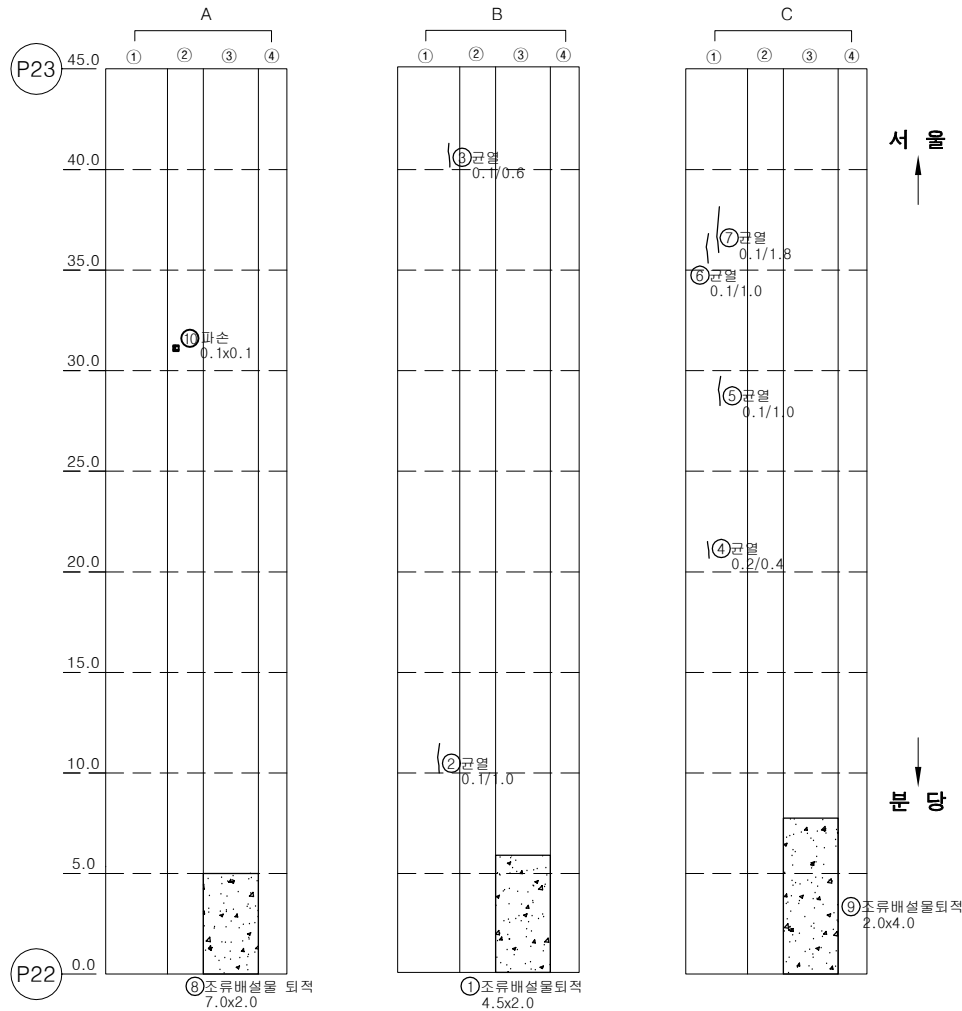


번호	손상내용	손상물량					비고
		폭	길이	수량	단위	개소	
1	조류배설물 퇴적	4.5	2	9.00	m ²	1	
2	균열(0.1mm)	0.1	1	1.00	m	1	
3	균열(0.1mm)	0.1	0.6	0.60	m	1	
4	균열(0.2mm)	0.2	0.4	0.40	m	1	
5	균열(0.1mm)	0.1	1	1.00	m	1	
6	균열(0.1mm)	0.1	1	1.00	m	1	
7	균열(0.1mm)	0.1	1.8	1.80	m	1	
8	조류배설물 퇴적	7	2	14.00	m ²	1	
9	조류배설물 퇴적	2	4	8.00	m ²	1	
10	파손	0.1	0.1	0.01	m ²	1	
11							
12							
KEY PLAN

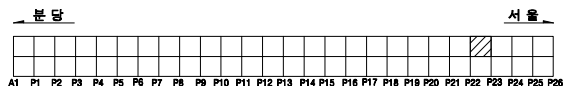

SECTION

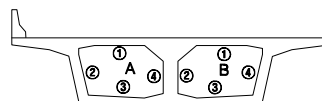


용역명		2023년 하반기 복정고가교 정밀안전진단 용역					
면 례	균열	광상균열	벽면	변형, 공동	조사일시	2023년 11월	
	재료분리	철근노출	철근부식	좌굴, 변형	조사자	이희송 외 17인	
	바리, 파손	시공이음분리, 송분리	이물물퇴적	신속이음 본체	확인자	김 찬 구	
	누수, 변색	배수구	포장파괴	기타	도면번호	233	

ID : 복정고가교 본선-하행선 box내부(S23(2/2))

손 상 물 량 표

번호	손상내용	손상물량					비고
		폭	길이	수량	단위	개소	
1	균열(0.1mm)	0.1	0.2	0.40	m	2	
2	균열(0.1mm)	0.1	1	1.00	m	1	
3	균열(0.1mm)	0.1	0.5	0.50	m	1	
4							
5							
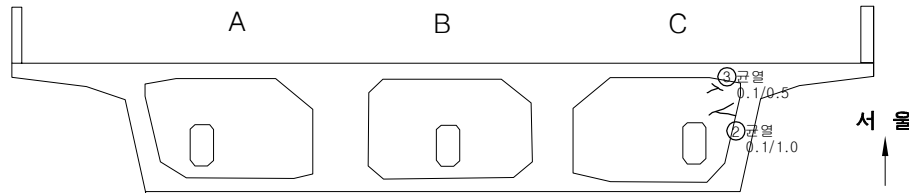

P23-A 격벽부



좌 하면 우 상면

P23-B 격벽부




좌 하면 우 상면


P23-C 격벽부



좌 하면 우 상면

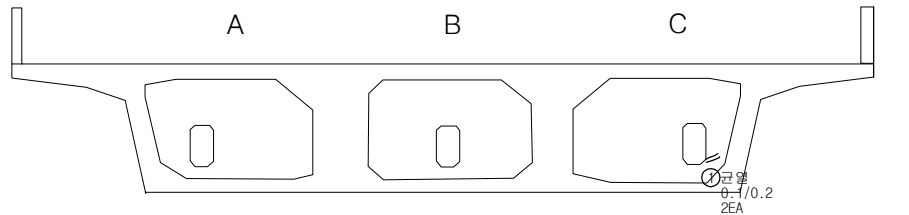


P22-A 격벽부

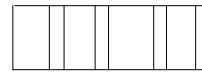


좌 하면 우 상면

P22-B 격벽부

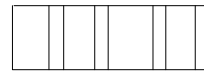


좌 하면 우 상면

P22-C 격벽부

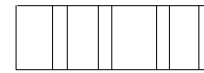


좌 하면 우 상면

KEY PLAN

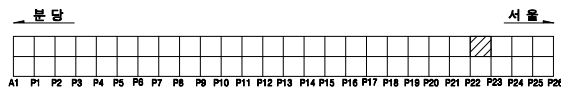


SECTION

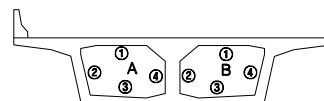

용역명		2023년 하반기 복정고가교 정밀안전진단 용역					
면 례	균열	광상균열	벽대	변형, 공동	조사일시	2023년 11월	
	재료분리	철근노출	철근부식	좌굴, 변형	조사자	이희송 외 17인	
	바리, 파손	시공이음분리, 송판리	이물침투력	신축이음 본체	확인자	김 찬 구	
	누수, 변색	배수구	포장파괴	기타	도면번호	234	

ID : 복정고가교 본선-하행선 box내부(S24(1/2))



손 상 물 량 표

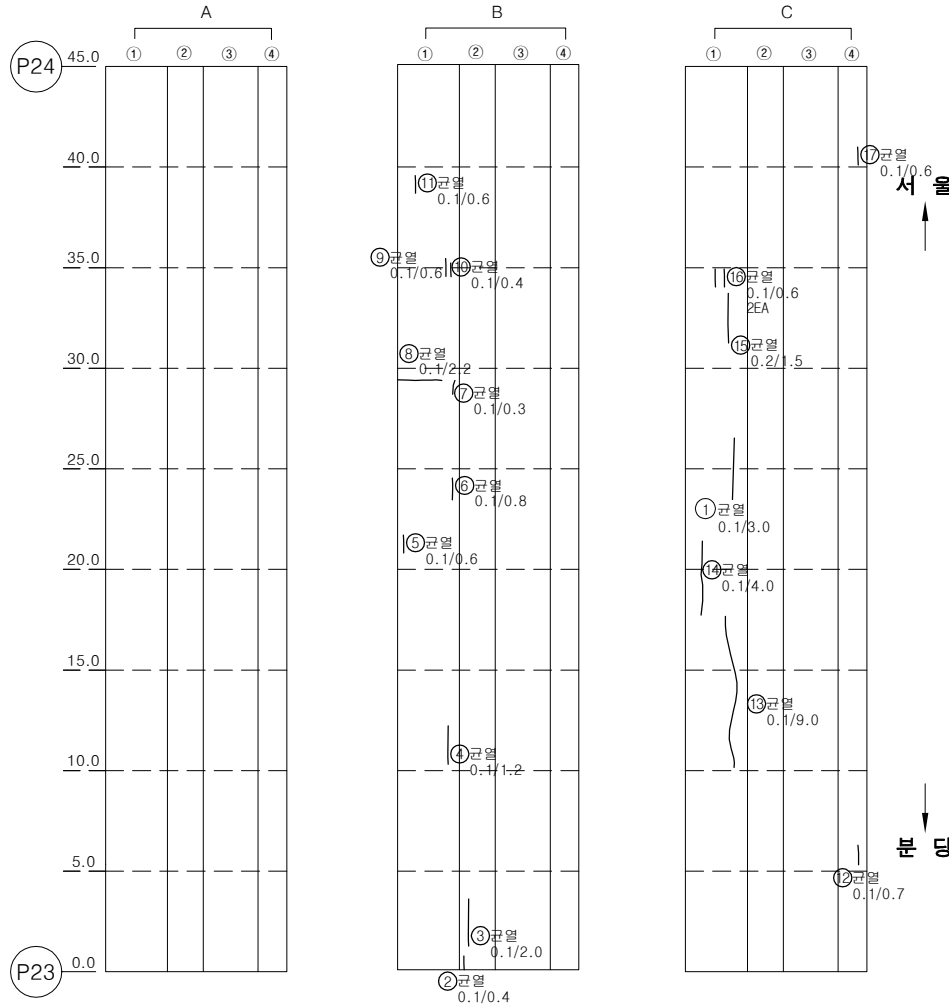

번호	손상내용	손상물량					비고
		폭	길이	수량	단위	개소	
1	균열(0.1mm)	0.1	3	3.00	m	1	
2	균열(0.1mm)	0.1	0.4	0.40	m	1	
3	균열(0.1mm)	0.1	2	2.00	m	1	
4	균열(0.1mm)	0.1	1.2	1.20	m	1	
5	균열(0.1mm)	0.1	0.6	0.60	m	1	
6	균열(0.1mm)	0.1	0.8	0.80	m	1	
7	균열(0.1mm)	0.1	0.3	0.30	m	1	
8	균열(0.1mm)	0.1	2.2	2.20	m	1	
9	균열(0.1mm)	0.1	0.6	0.60	m	1	
10	균열(0.1mm)	0.1	0.4	0.40	m	1	
11	균열(0.1mm)	0.1	0.6	0.60	m	1	
12	균열(0.1mm)	0.1	0.7	0.70	m	1	
13	균열(0.1mm)	0.1	9	9.00	m	1	
14	균열(0.1mm)	0.1	4	4.00	m	1	
15	균열(0.2mm)	0.2	1.5	1.50	m	1	
16	균열(0.1mm)	0.1	0.6	1.20	m	2	
17	균열(0.1mm)	0.1	0.6	0.60	m	1	
18							
19							
KEY PLAN

SECTION

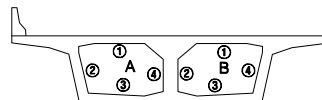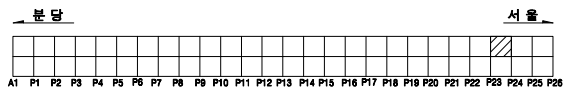


용역명		2023년 하반기 복정고가교 정밀안전진단 용역					
면 례	균열	광상균열	벽면	변형, 공동	조사일시	2023년 11월	
	재료분리	철근노출	철근부식	좌굴, 변형	조사자	이희송 외 17인	
	바리, 파손	시공이용분리, 송분리	이물침투력	신축이음 본체	확인자	김 찬 구	
	누수, 변색	배수구	포장외 요철	기타	도면번호	235	


ID : 복정고가교 본선-하행선 box내부(S24(2/2))

손 상 물 량 표

번호	손상내용	손상물량					비고
		폭	길이	수량	단위	개소	
1	균열(0.1mm)	0.1	0.3	0.30	m	1	
2	보수부재균열(0.1mm)	0.1	0.3	0.30	m	1	
3	보수부재균열(0.2mm)	0.2	0.2	0.20	m	1	
4	균열(0.1mm)	0.1	0.4	0.40	m	1	
5	균열(0.1mm)	0.1	0.2	0.20	m	1	
6	균열(0.2mm)	0.2	1	1.00	m	1	
7	균열(0.1mm)	0.1	0.2	0.20	m	1	
8	균열(0.1mm)	0.1	0.3	0.30	m	1	
9							
10							
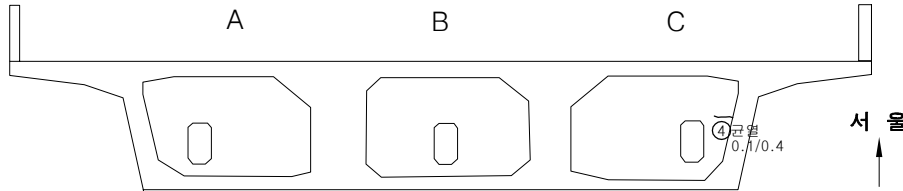


P24-A 격벽부

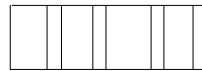

좌 하면 우 상면

P24-B 격벽부

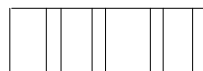


좌 하면 우 상면

P24-C 격벽부



좌 하면 우 상면

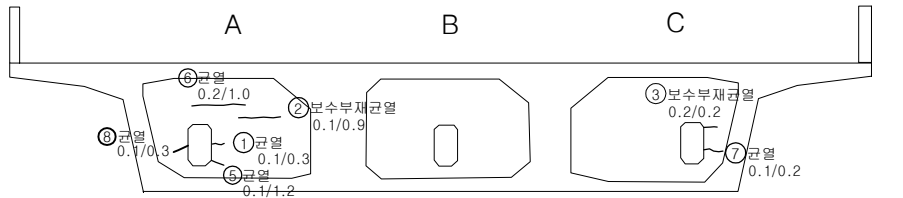


P23-A 격벽부



좌 하면 우 상면

P23-B 격벽부

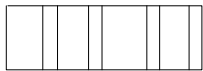


좌 하면 우 상면

P23-C 격벽부




좌 하면 우 상면

KEY PLAN

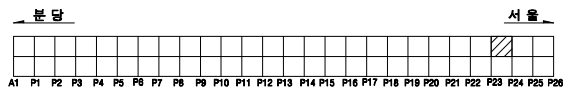


SECTION

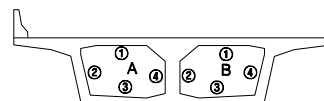

용역명		2023년 하반기 복정고가교 정밀안전진단 용역					
면 례	균열	광상균열	벽면	변형, 공동	조사일시	2023년 11월	
	재료분리	철근노출	철근부식	좌굴, 변형	조사자	이희송 외 17인	
	바라, 파손	시공이음분리, 송판리	이물침투력	신축이음 본체	확인자	김 찬 구	
	누수, 변색	배수구	포장파괴 및	기타	도면번호	236	

ID : 복정고가교 본선-하행선 box내부(S25(1/2))



손 상 물 량 표

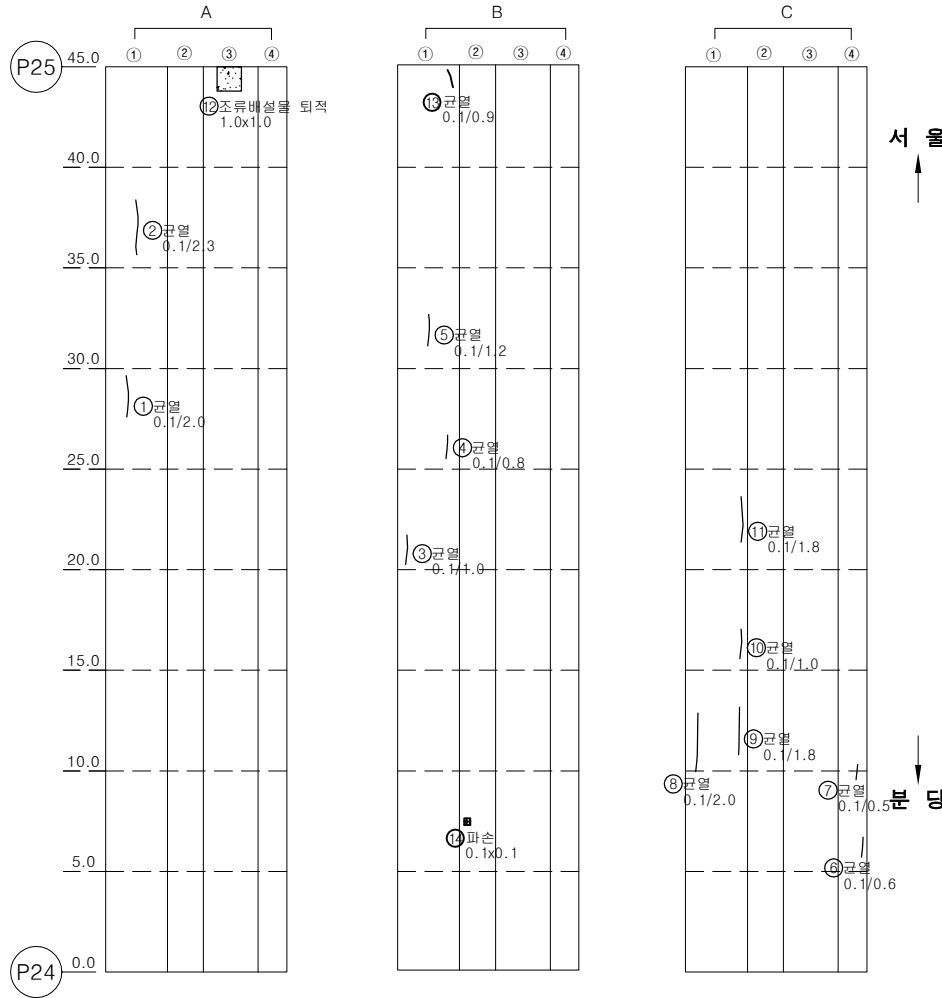

번호	손상내용	손상물량					비고
		폭	길이	수량	단위	개소	
1	균열(0.1mm)	0.1	2	2.00	m	1	
2	균열(0.1mm)	0.1	2.3	2.30	m	1	
3	균열(0.1mm)	0.1	1	1.00	m	1	
4	균열(0.1mm)	0.1	0.8	0.80	m	1	
5	균열(0.1mm)	0.1	1.2	1.20	m	1	
6	균열(0.1mm)	0.1	0.6	0.60	m	1	
7	균열(0.1mm)	0.1	0.5	0.50	m	1	
8	균열(0.1mm)	0.1	2	2.00	m	1	
9	균열(0.1mm)	0.1	1.8	1.80	m	1	
10	균열(0.1mm)	0.1	1	1.00	m	1	
11	균열(0.1mm)	0.1	1.8	1.80	m	1	
12	조류배설물 퇴적	1	1	1.00	m ²	1	
13	균열(0.1mm)	0.1	0.9	0.90	m	1	
14	파손	0.1	0.1	0.01	m ²	1	
15							
16							
KEY PLAN

SECTION



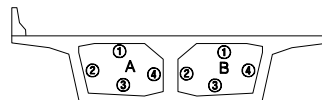
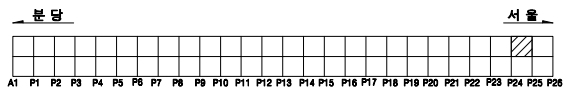


용역명		2023년 하반기 복정고가교 정밀안전진단 용역							
면 례	균열	광상균열	벽면	변형, 공동	조사일시	2023년 11월			
	재료분리	철근노출	철근부식	좌굴, 변형	조사자	이희송 외 17인			
	바리, 파손	시공이음분리, 송분리	이물침투력	신축이음 본체	확인자	김 찬 구			
	누수, 변색	배수구	포장파괴	기타	도면번호	237			


ID : 복정고가교 본선-하행선 box내부(S25(2/2))

손 상 물 량 표


번호	손상내용	손상물량					비고
		폭	길이	수량	단위	개소	
1	균열(0.2mm)	0.2	1	1.00	m	1	
2	균열(0.2mm)	0.2	1.2	1.20	m	1	
3	균열(0.2mm)	0.2	0.2	0.20	m	1	
4	보수부재균열(0.2mm)	0.2	0.3	0.30	m	1	
5	균열(0.2mm)	0.2	0.3	0.30	m	1	
6	균열(0.1mm)	0.1	0.2	0.20	m	1	
7							
8							
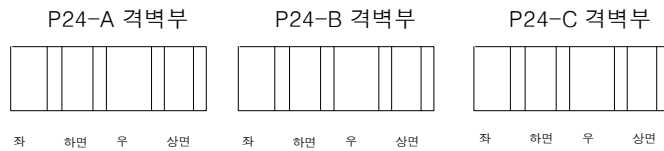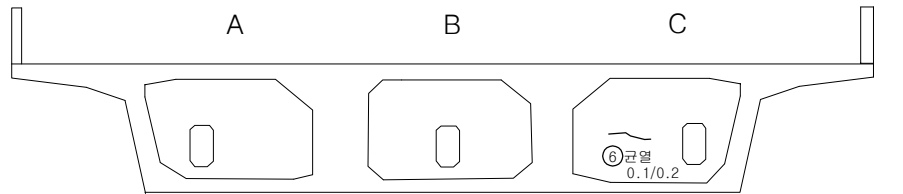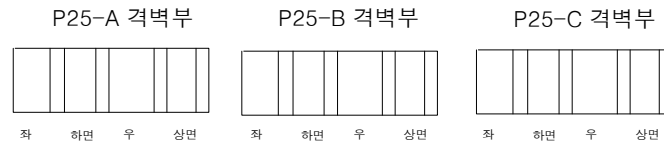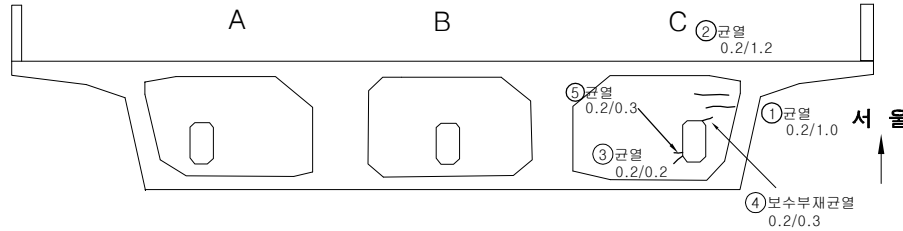

KEY PLAN

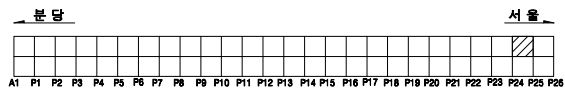


SECTION

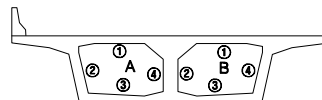

용역명		2023년 하반기 복정고가교 정밀안전진단 용역					
면 례	균열	광상균열	벽면	편위, 공동	조사일시	2023년 11월	
	재료분리	철근노출	철근부식	좌굴, 변형	조사자	이희송 외 17인	
	바리, 파손	시공이음분리, 송분리	이물침투력	신축이음 본체	확인자	김 찬 구	
	누수, 변색	배수구	포장외 요철	기타	도면번호	238	


ID : 복정고가교 본선-하행선 box내부(S26(1/2))

손 상 물 량 표

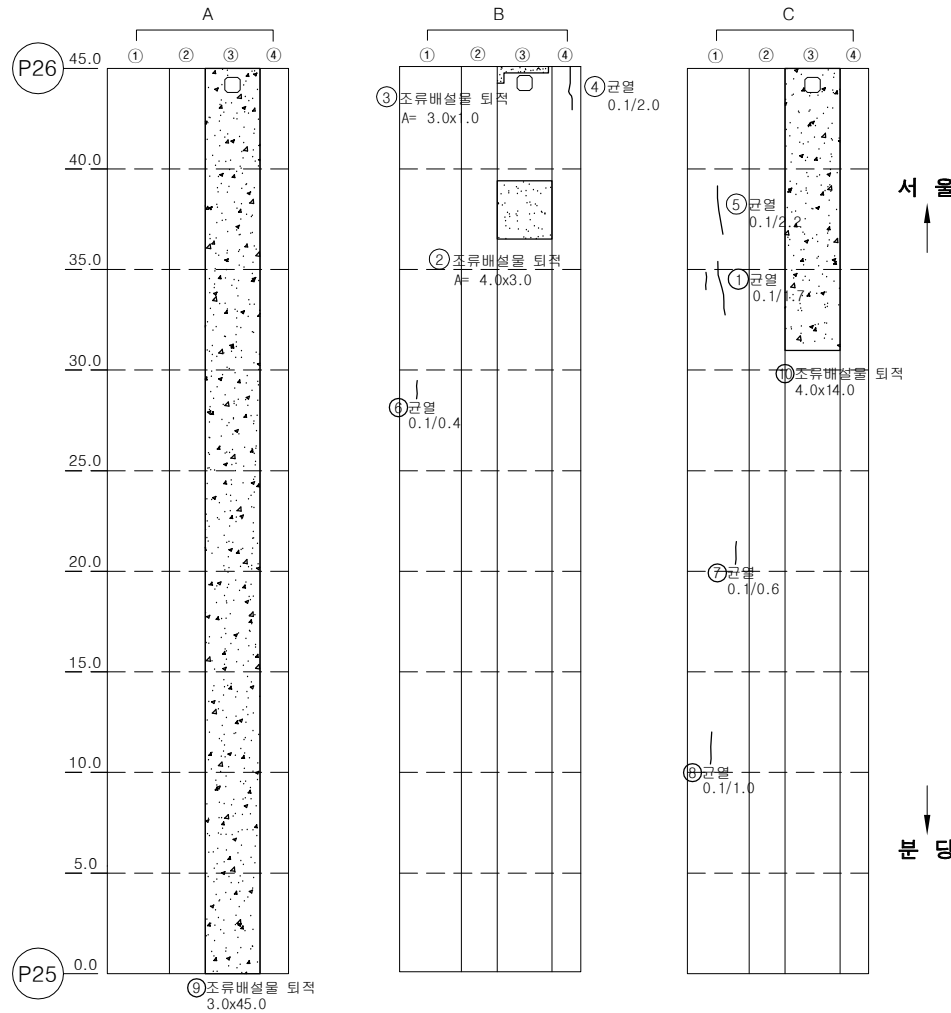


번호	손상내용	손상물량					비고
		폭	길이	수량	단위	개소	
1	균열(0.1mm)	0.1	1.7	1.70	m	1	
2	조류배설물 퇴적	4	3	12.00	m ³	1	
3	조류배설물 퇴적	3	1	3.00	m ³	1	
4	균열(0.1mm)	0.1	2	2.00	m	1	
5	균열(0.1mm)	0.1	2.2	2.20	m	1	
6	균열(0.1mm)	0.1	0.4	0.40	m	1	
7	균열(0.1mm)	0.1	0.6	0.60	m	1	
8	균열(0.1mm)	0.1	1	1.00	m	1	
9	조류배설물 퇴적	3	45	135.00	m ³	1	
10	조류배설물 퇴적	4	14	56.00	m ³	1	
11							
12							
KEY PLAN

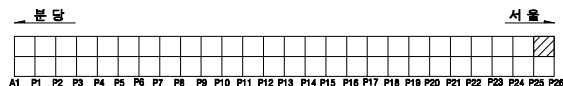

SECTION

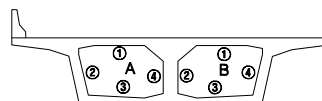


용역명		2023년 하반기 복정고가교 정밀안전진단 용역					
면 례	균열	광상균열	벽면	변형, 공동	조사일시	2023년 11월	
	재료분리	철근노출	철근부식	좌굴, 변형	조사자	이희송 외 17인	
	바리, 파손	시공이음분리, 송분리	이물물림	신속여름 본체	확인자	김 찬 구	
	누수, 변색	배수구	포장파괴	기타	도면번호	239	

ID : 복정고가교 본선-하행선 box내부(S26(2/2))

손 상 물 량 표

번호	손상내용	손상물량					비고
		폭	길이	수량	단위	개소	
1	균열(0.1mm)	0.1	1.4	1.40	m	1	
2							
3							
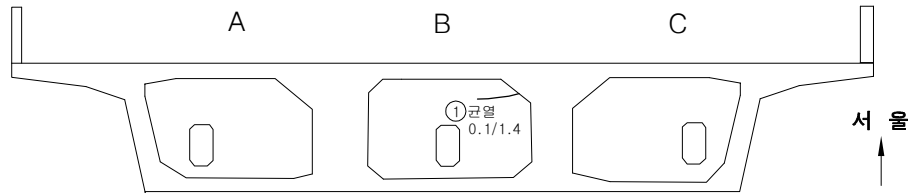


P26-A 격벽부



좌 하면 우 상면

P26-B 격벽부

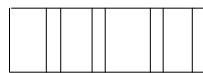


좌 하면 우 상면


P26-C 격벽부



좌 하면 우 상면

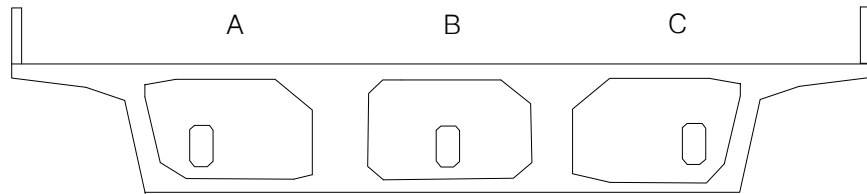

P25-A 격벽부

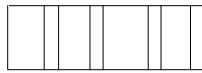

좌 하면 우 상면

P25-B 격벽부




좌 하면 우 상면

P25-C 격벽부




좌 하면 우 상면

KEY PLAN

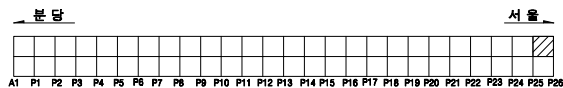


SECTION

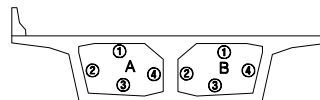

용역명		2023년 하반기 복정고가교 정밀안전진단 용역					
면 례		균열		평상균열		벽체	편위, 공동
		재료분리		철근노출		철근부식	좌굴, 변형
		박리, 파손		시공이음분리, 송판리		이물유입력	신축이음 문제
		누수, 변색		배수구		포장의 요철	기타
		조사일시	2023년 11월				
		조사자	이희송 외 17인				
		확인자	김 찬 구				
		도면번호	240				


ID : 복정고가교 본선-하행선 box내부(S27)

손 상 물 량 표

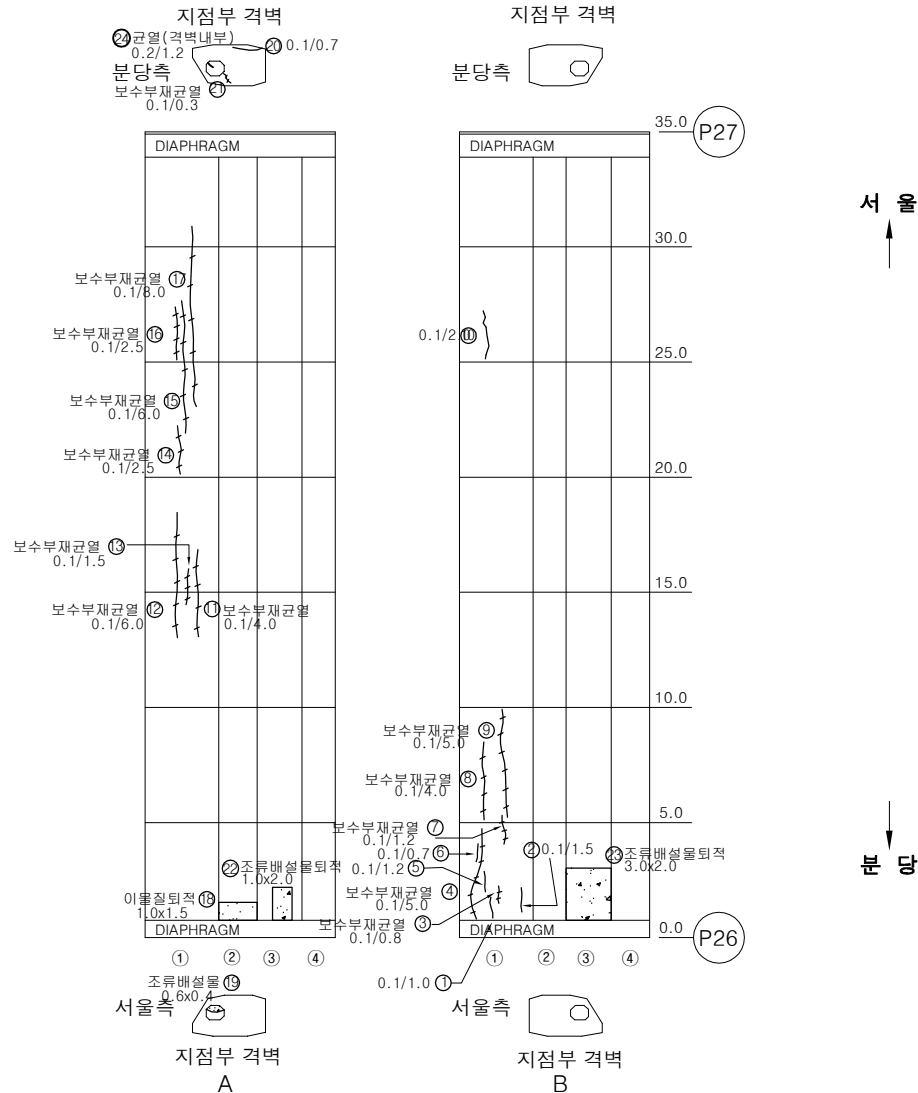


번호	손상내용	손상물량					비고
		폭	길이	수량	단위	개소	
1	균열(0.1mm)	0.1	1	1.00	m	1	
2	균열(0.1mm)	0.1	1.5	1.50	m	1	
3	보수부재균열(0.1mm)	0.1	0.8	0.80	m	1	
4	보수부재균열(0.1mm)	0.1	5	5.00	m	1	
5	균열(0.1mm)	0.1	1.2	1.20	m	1	
6	균열(0.1mm)	0.1	0.7	0.70	m	1	
7	보수부재균열(0.1mm)	0.1	1.2	1.20	m	1	
8	보수부재균열(0.1mm)	0.1	4	4.00	m	1	
9	보수부재균열(0.1mm)	0.1	5	5.00	m	1	
10	균열(0.1mm)	0.1	2	2.00	m	1	
11	보수부재균열(0.1mm)	0.1	4	4.00	m	1	
12	보수부재균열(0.1mm)	0.1	6	6.00	m	1	
13	보수부재균열(0.1mm)	0.1	1.5	1.50	m	1	
14	보수부재균열(0.1mm)	0.1	2.5	2.50	m	1	
15	보수부재균열(0.1mm)	0.1	6	6.00	m	1	
16	보수부재균열(0.1mm)	0.1	2.5	2.50	m	1	
17	보수부재균열(0.1mm)	0.1	8	8.00	m	1	
18	이물질퇴적	1.5	1	1.50	m ²	1	
19	조류배설물퇴적	0.4	0.6	0.24	m ²	1	
20	균열(0.1mm)	0.1	0.7	0.70	m	1	
21	보수부재균열(0.1mm)	0.1	0.3	0.30	m	1	
22	조류배설물퇴적	2	1	2.00	m ²	1	
23	조류배설물퇴적	2	3	6.00	m ²	1	
24	균열(0.2mm)	0.2	1.2	1.20	m	1	
25							
26							
KEY PLAN

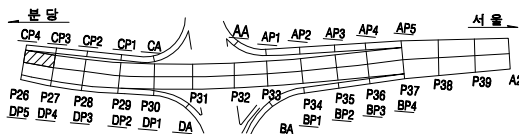


SECTION

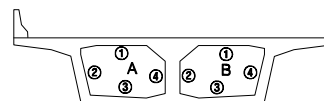

용역명		2023년 하반기 복정고가교 정밀안전진단 용역					
범례	균열	광상균열	벽대	변형, 공동	조사일시	2023년 11월	
	재료분리	철근노출	철근부식	좌굴, 변형	조사자	이희송 외 17인	
	바라, 파손	사면이동분리, 송판리	이물질퇴적	신속이동 분해	확인자	김 찬 구	
	누수, 변색	배수구	포장파괴 요철	기타	도면번호	241	


ID : 복정고가교 본선-하행선 box내부(S28)

손 상 물 량 표

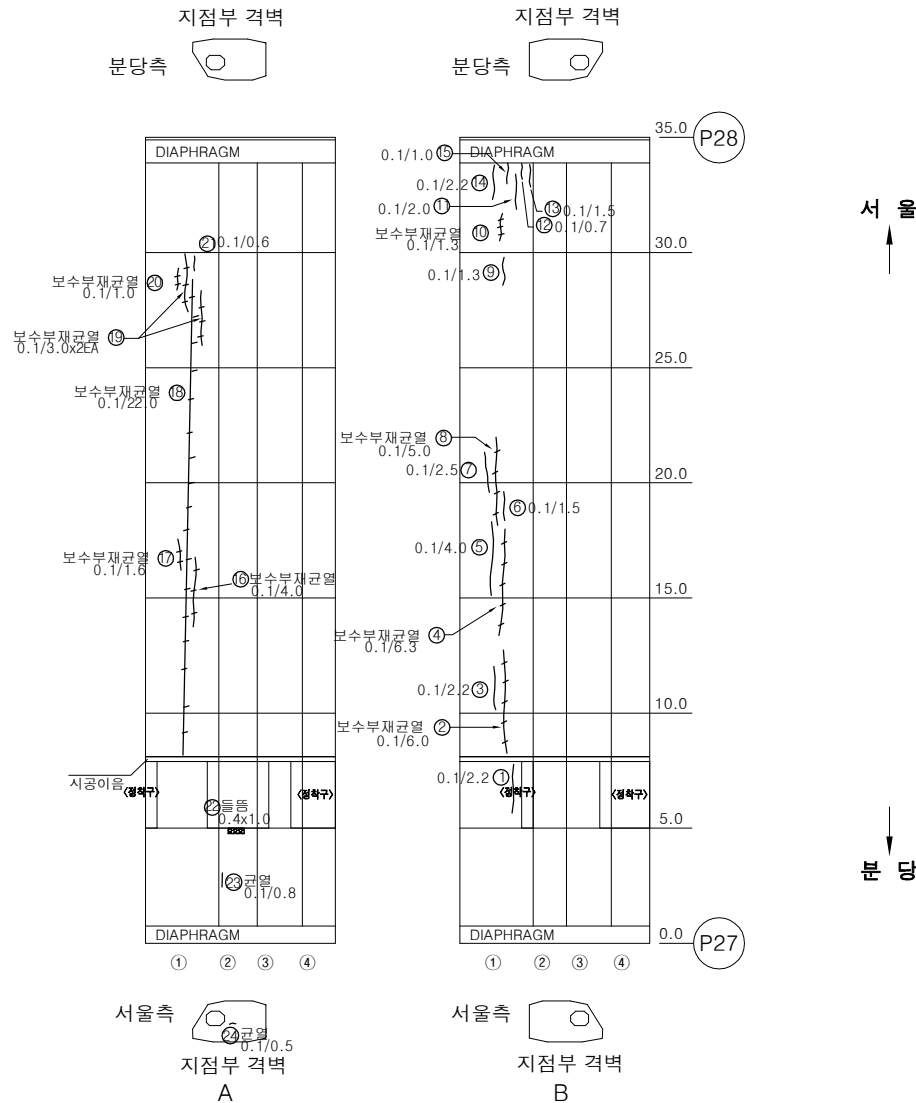


번호	손상내용	손상물량					비고
		폭	길이	수량	단위	개소	
1	균열(0.1mm)	0.1	2.2	2.20	m	1	
2	보수부재균열(0.1mm)	0.1	6	6.00	m	1	
3	균열(0.1mm)	0.1	2.2	2.20	m	1	
4	보수부재균열(0.1mm)	0.1	6.3	6.30	m	1	
5	균열(0.1mm)	0.1	4	4.00	m	1	
6	균열(0.1mm)	0.1	1.5	1.50	m	1	
7	균열(0.1mm)	0.1	2.5	2.50	m	1	
8	보수부재균열(0.1mm)	0.1	5	5.00	m	1	
9	균열(0.1mm)	0.1	1.3	1.30	m	1	
10	보수부재균열(0.1mm)	0.1	1.3	1.30	m	1	
11	균열(0.1mm)	0.1	2	2.00	m	1	
12	균열(0.1mm)	0.1	0.7	0.70	m	1	
13	균열(0.1mm)	0.1	1.5	1.50	m	1	
14	균열(0.1mm)	0.1	2.2	2.20	m	1	
15	균열(0.1mm)	0.1	1	1.00	m	1	
16	보수부재균열(0.1mm)	0.1	4	4.00	m	1	
17	보수부재균열(0.1mm)	0.1	1.6	1.60	m	1	
18	보수부재균열(0.1mm)	0.1	22	22.00	m	1	
19	보수부재균열(0.1mm)	0.1	3	6.00	m	2	
20	보수부재균열(0.1mm)	0.1	1	1.00	m	1	
21	균열(0.1mm)	0.1	0.6	0.60	m	1	
22	돌출	1	0.4	0.40	m ²	1	
23	균열(0.1mm)	0.1	0.8	0.80	m	1	
24	균열(0.1mm)	0.1	0.5	0.50	m	1	
25							
26							
KEY PLAN

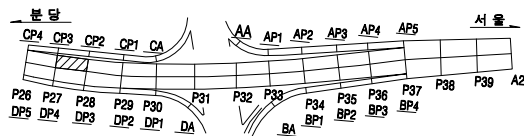

SECTION



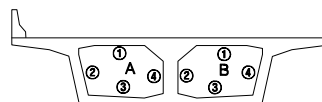


용역명		2023년 하반기 복정고가교 정밀안전진단 용역							
범례					조사일시		2023년 11월		
					조사자		이희송 외 17인		
					확인자		김찬구		
					도면번호		242		

ID : 복정고가교 본선-하행선 box내부(S29) (1)

손 상 물 량 표


번호	손상내용	손상수량					비고
		폭	길이	수량	단위	개소	
1	균열(0.1mm)	0.1	0.6	1.20	m	2	
2	보수부재균열(0.1mm)	0.1	0.3	0.30	m	1	
3	균열(0.1mm)	0.1	6	6.00	m	1	
4	균열(0.1mm)	0.1	0.5	0.50	m	1	
5	균열(0.1mm)	0.1	1.2	1.20	m	1	
6	보수부재균열(0.1mm)	0.1	3.5	3.50	m	1	
7	보수부재균열(0.1mm)	0.1	4	4.00	m	1	
8	보수부재균열(0.1mm)	0.1	4	4.00	m	1	
9	균열(0.1mm)	0.1	2.5	2.50	m	1	
10	균열(0.1mm)	0.1	3	3.00	m	1	
11	균열(0.1mm)	0.1	0.8	0.80	m	1	
12	균열(0.1mm)	0.1	2.5	2.50	m	1	
13	균열(0.1mm)	0.1	1	1.00	m	1	
14	균열(0.1mm)	0.1	4	4.00	m	1	
15	보수부재균열(0.1mm)	0.1	1.1	1.10	m	1	
16	균열(0.1mm)	0.1	4	4.00	m	1	
17	보수부재균열(0.1mm)	0.1	19	19.00	m	1	
18	보수부재균열(0.1mm)	0.1	2.5	2.50	m	1	
19	균열(0.1mm)	0.1	1.5	1.50	m	1	
20	보수부재균열(0.1mm)	0.1	2	2.00	m	1	
21	균열(0.1mm)	0.1	6	6.00	m	1	
22	균열(0.1mm)	0.1	5	5.00	m	1	
23	균열(0.1mm)	0.1	1.6	3.20	m	2	
24	균열(0.1mm)	0.1	1	1.00	m	1	
25	균열(0.1mm)	0.1	1	1.00	m	1	
26	균열(0.1mm)	0.1	2.5	2.50	m	1	
27	균열(0.1mm)	0.1	0.6	0.60	m	1	
28	균열(0.1mm)	0.1	1	1.00	m	1	
29	보수부재균열(0.3mm)	0.3	1.2	1.20	m	1	
30	균열(0.1mm)	0.1	0.7	0.70	m	1	
31	보수부재균열(0.1mm)	0.1	1.7	1.70	m	1	
32	균열(0.1mm)	0.1	1.5	1.50	m	1	
33	균열(0.1mm)	0.1	1	1.00	m	1	
34	보수부재균열(0.1mm)	0.1	2	2.00	m	1	
35	보수부재균열(0.1mm)	0.1	1	1.00	m	1	
36	보수부재균열(0.1mm)	0.1	27	27.00	m	1	
37	균열(0.1mm)	0.1	3.5	3.50	m	1	
38	균열(0.1mm)	0.1	1.7	3.40	m	2	
39	균열(0.1mm)	0.1	1	1.00	m	1	
40	균열(0.1mm)	0.1	1.3	1.30	m	1	

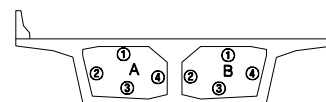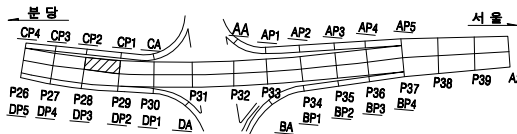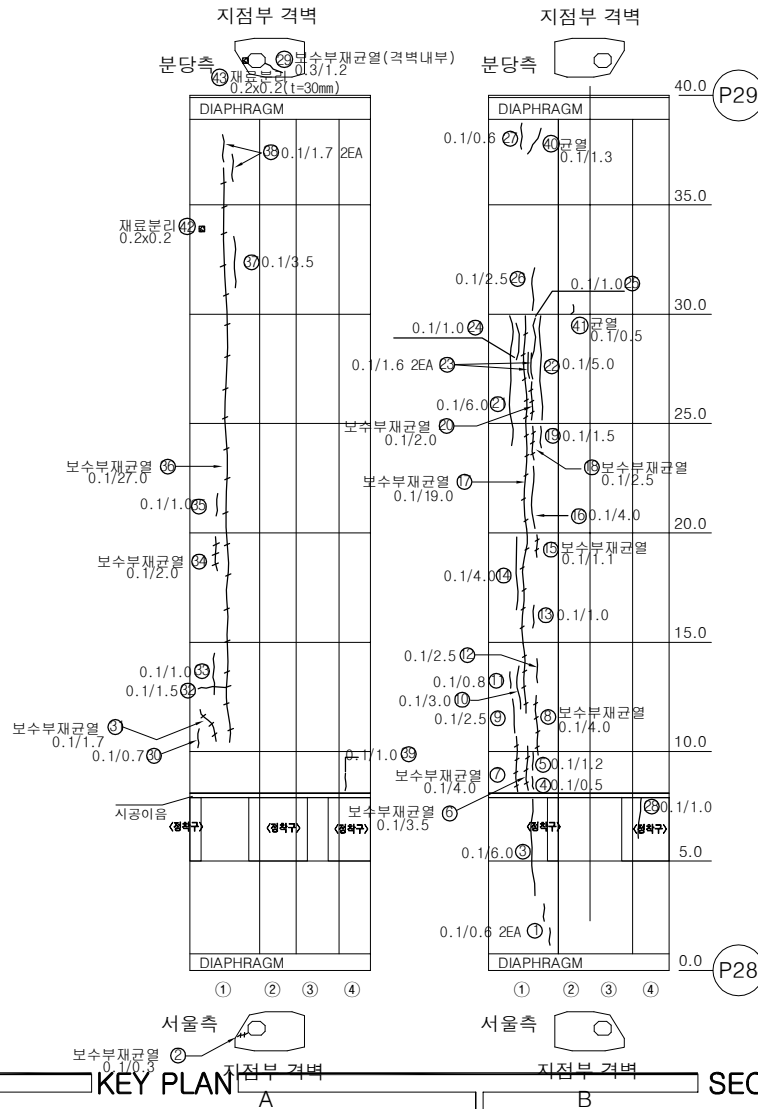



용역명		2023년 하반기 복정고가교 정밀안전진단 용역			
범례					조사일시
					2023년 11월
					조사자
					이희송 외 17인
레					확인자
					김찬구
					도면번호
					243

ID : 복정고가교 본선-하행선 box내부[S29] [2]

손 상 물 량 표

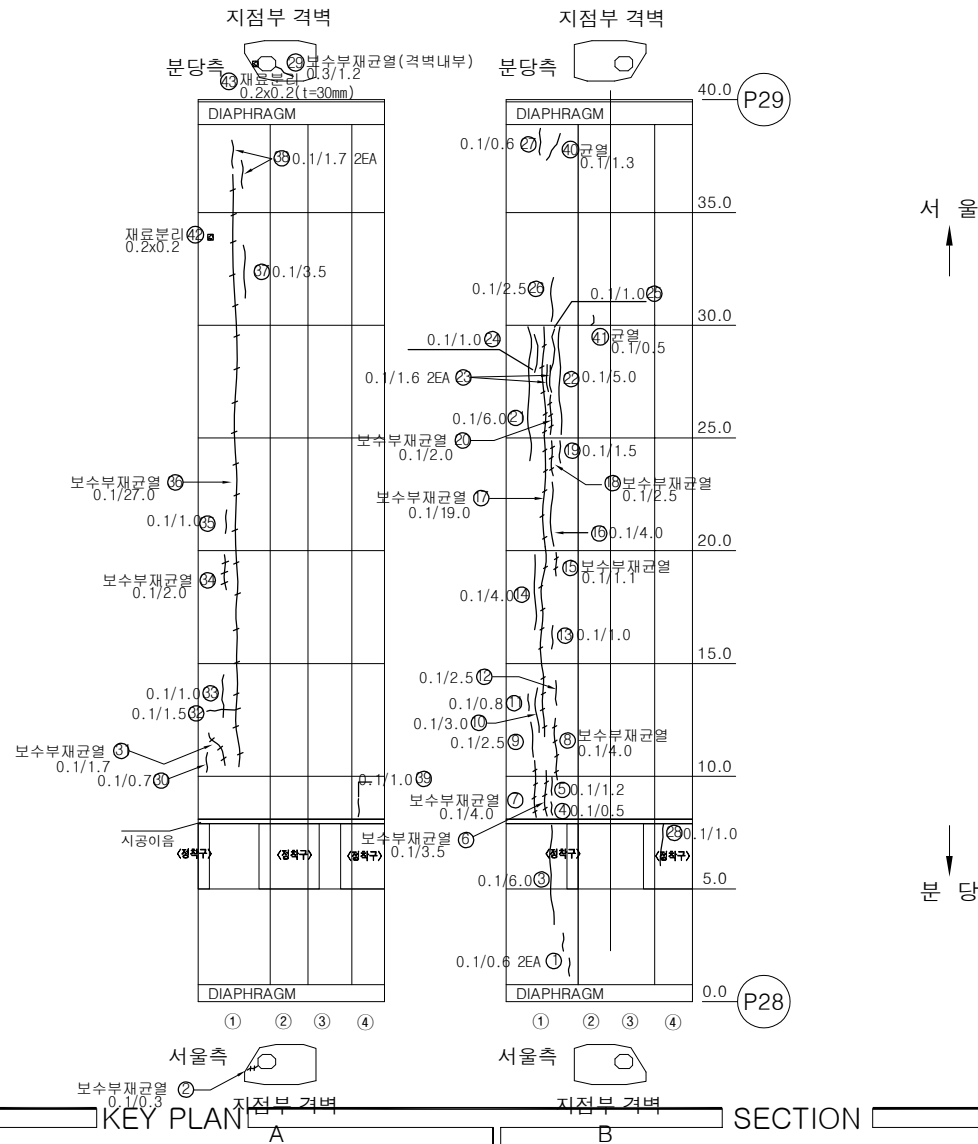

번호	손상내용	손상물량					비고
		폭	길이	수량	단위	개소	
41	균열(0.1mm)	0.1	0.5	0.50	m	1	
42	재료분리	0.2	0.2	0.04	m²	1	
43	재료분리	0.2	0.2	0.04	m²	1	
44							
45							
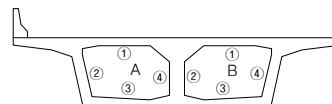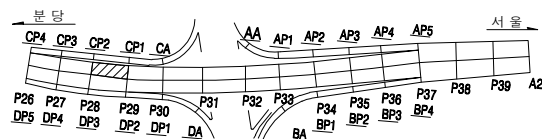


용역명		낙동강 성하4호 배수문 등 30개소 정밀안전진단, 정밀안전점검 및 성능평가 기술용역					
과 래	 균열	 양생균열	 벽대	 편형, 공동	조사일시	2022년 7월	
	 재료분리	 철근노출	 철근부식	 좌굴, 변형	조 사 자	이병현 외 6인	
	 바리, 파손	 시공이음분리, 응분리	 이물침몰력	 신축이음 본체	확 인 자	김 찬 구	
	 누수, 변색	 배수구	 포장의 요철	 기타	도면번호	244	


ID : 복정고가교 본선-하행선 box내부(S30) (1)

손 상 물 량 표


번호	손상내용	손상물량					비고
		폭	길이	수량	단위	개소	
1	균열(0.1mm)	0.1	1.3	1.30	m	1	
2	균열(0.1mm)	0.1	1	1.00	m	1	
3	균열(0.1mm)	0.1	1.5	1.50	m	1	
4	보수부재균열(0.1mm)	0.1	1.2	1.20	m	1	
5	균열(0.1mm)	0.1	1	1.00	m	1	
6	보수부재균열(0.1mm)	0.1	0.5	0.50	m	1	
7	보수부재균열(0.1mm)	0.1	2.5	2.50	m	1	
8	균열(0.1mm)	0.1	1.5	1.50	m	1	
9	균열(0.1mm)	0.1	2	2.00	m	1	
10	균열(0.1mm)	0.1	2.5	2.50	m	1	
11	균열(0.1mm)	0.1	1.5	1.50	m	1	
12	균열(0.1mm)	0.1	2	2.00	m	1	
13	조류배설물퇴적	1.5	1.5	2.25	m ²	1	
14	파손	0.1	0.1	0.01	m ²	1	
15	조류배설물퇴적	2	6	12.00	m ²	1	
16	보수부재균열(0.1mm)	0.1	1.2	1.20	m	1	
17	보수부재균열(0.1mm)	0.1	0.3	0.30	m	1	
18	보수부재균열(0.1mm)	0.1	3	3.00	m	1	
19	보수부재균열(0.1mm)	0.1	1.2	1.20	m	1	
20	보수부재균열(0.1mm)	0.1	2.1	2.10	m	1	
21	균열(0.1mm)	0.1	0.5	0.50	m	1	
22	균열(0.1mm)	0.1	0.5	0.50	m	1	
23	보수부재균열(0.1mm)	0.1	0.5	0.50	m	1	
24	균열(0.1mm)	0.1	0.5	0.50	m	1	
25	균열(0.1mm)	0.1	2	2.00	m	1	
26	균열(0.1mm)	0.1	2.5	2.50	m	1	
27	균열(0.1mm)	0.1	2.2	2.20	m	1	
28	균열(0.1mm)	0.1	1.3	1.30	m	1	
29	균열(0.1mm)	0.1	3	3.00	m	1	
30	균열(0.1mm)	0.1	0.4	0.40	m	1	
31	균열(0.1mm)	0.1	0.5	0.50	m	1	
32	조류배설물퇴적	2	2	4.00	m ²	1	
33	파손	0.1	0.1	0.01	m ²	1	
34	파손	0.1	0.1	0.02	m ²	2	
35	파손	0.2	0.2	0.04	m ²	1	
36	균열(0.1mm)	0.1	1	1.00	m	1	
37	균열(0.1mm)	0.1	0.5	0.50	m	1	
38	균열(0.1mm)	0.1	2	2.00	m	1	
39	균열(0.1mm)	0.1	0.5	0.50	m	1	
40	균열(0.1mm)	0.1	1	1.00	m	1	

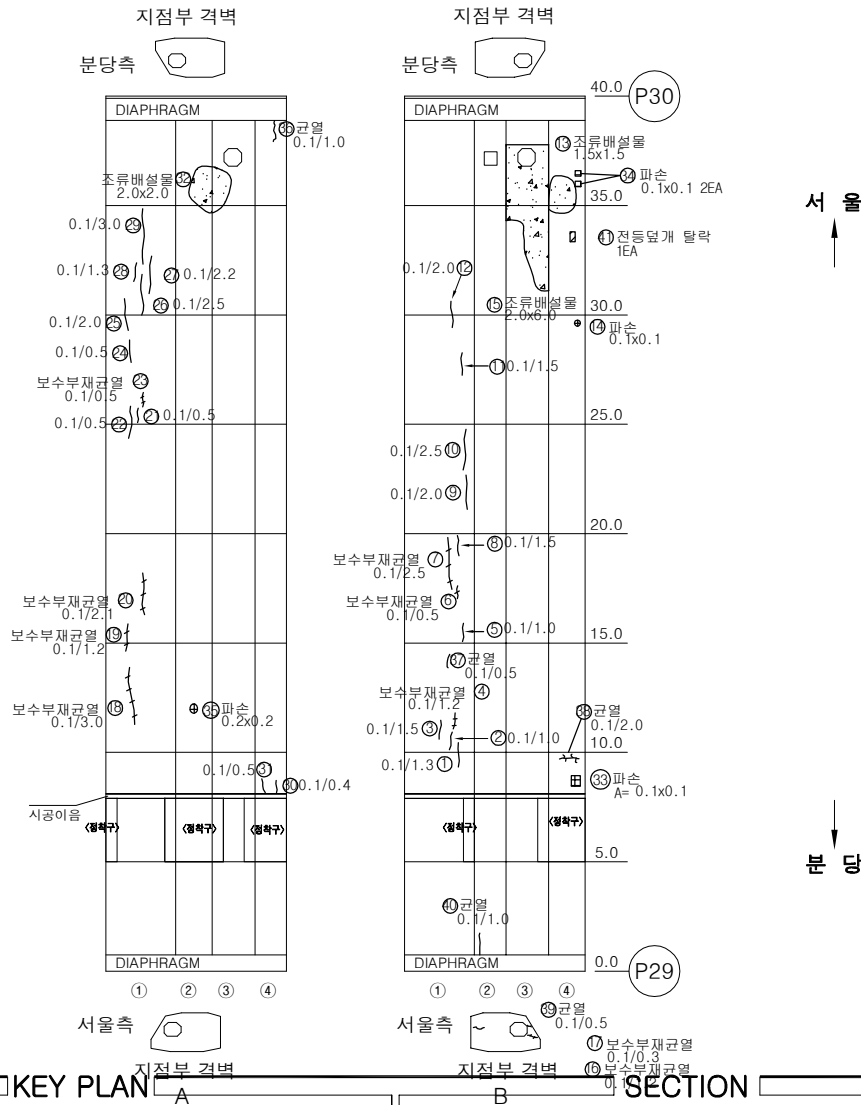

KEY PLAN

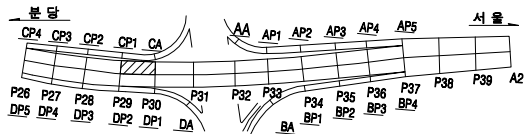


SECTION

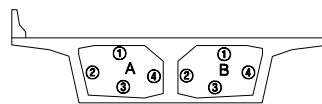



용역명		2023년 하반기 복정고가교 정밀안전진단 용역					
범례	균열	광상균열	벽체	변형, 공동	조사일시	2023년 11월	
	재료분리	철근노출	철근부식	좌굴, 변형	조사자	이희송 외 17인	
레	바리, 파손	시공이음분리, 송판리	이물물퇴적	신축이음 분해	확인자	김 찬 구	
	누수, 변색	배수구	포장외 요철	기타	도면번호	245	

ID : **복정고가교 본선-하행선 box내부(S30) [2]**

손 상 물 량 표

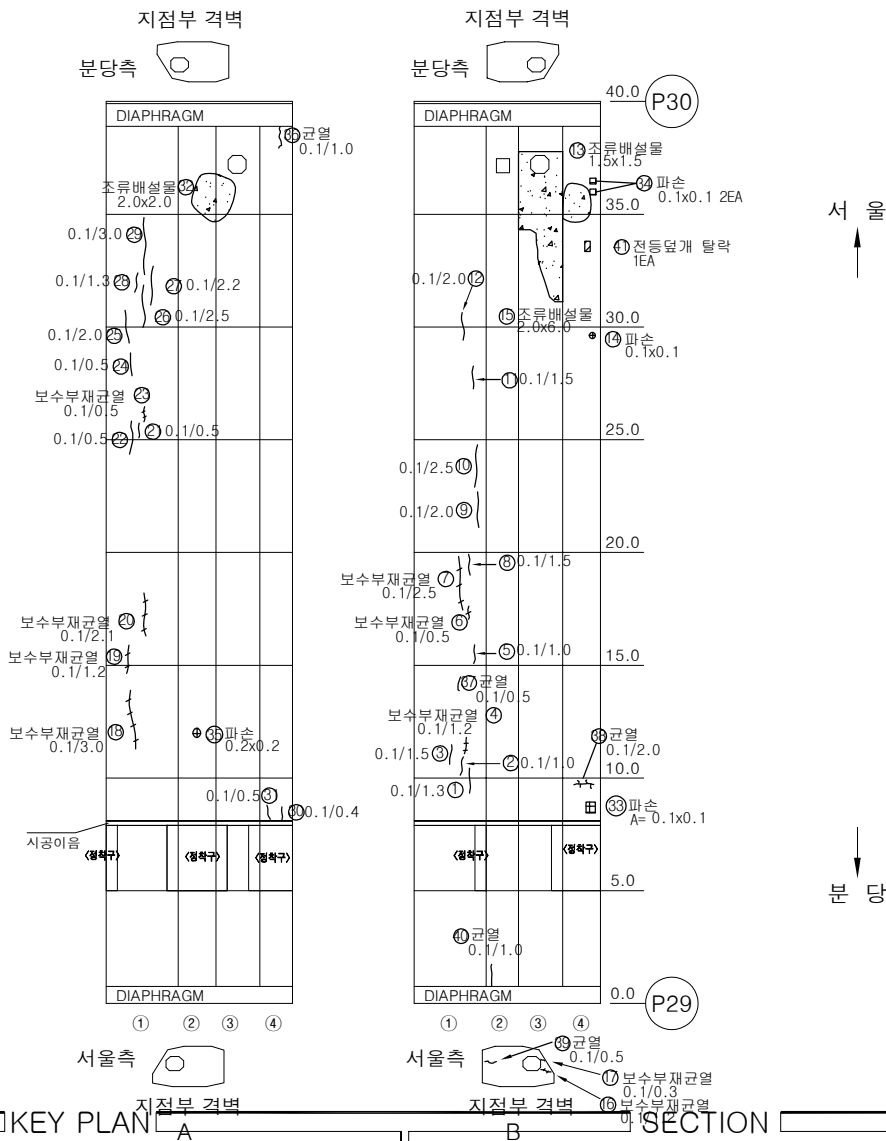

번호	손상내용	손상물량					비고
		폭	길이	수량	단위	개소	
41	전등덮개탈락			1	EA	1	
42							
43							
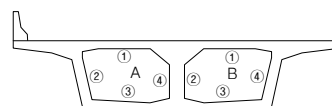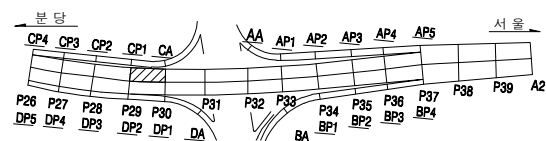


용 의 명		낙동강 성하4호 배수문 등 30개소 정밀안전진단, 정밀안전점검 및 성능평가 기술용역					
과 례		 망상교문	 복대	 관정, 공동	조사일시	2022년 7월	
	 재료보리	 활개노출	 활개보식	 좌굴, 변형	조 사 자	이병현 외 6인	
	 바리, 파손	 시공이용보리, 용출관리	 이물돌착	 산책이용 본체	확 인 자	김 찬 구	
	 누수, 변색	 배수구	 포경의 요철	 기타	도면번호	246	

ID : 복정고가교 본선-하행선 box내부(S31)



손 상 물 량 표

번호	손상내용	손상물량					비고
		폭	길이	수량	단위	개소	
1	균열(0.1mm)	0.1	5	5.00	m	1	
2	균열(0.1mm)	0.1	2.2	2.20	m	1	
3	균열(0.1mm)	0.1	1.5	1.50	m	1	
4	균열(0.1mm)	0.1	1.3	1.30	m	1	
5	보수부재균열(0.1mm)	0.1	2	2.00	m	1	
6	균열(0.1mm)	0.1	1	1.00	m	1	
7	균열(0.1mm)	0.1	2	4.00	m	2	
8	균열(0.1mm)	0.1	5	5.00	m	1	
9	보수부재균열(0.1mm)	0.1	3	3.00	m	1	
10	보수부재균열(0.1mm)	0.1	0.5	0.50	m	1	
11	보수부재균열(0.1mm)	0.1	0.2	0.40	m	2	
12	파손	0.2	0.1	0.02	m²	1	
13	보수부재균열(0.1mm)	0.1	19	19.00	m	1	
14	균열(0.1mm)	0.1	0.8	0.80	m	1	
15	균열(0.1mm)	0.1	2.3	2.30	m	1	
16	균열(0.1mm)	0.1	2.2	2.20	m	1	
17	균열(0.1mm)	0.1	0.4	0.40	m	1	
18	균열(0.1mm)	0.1	1.5	1.50	m	1	
19	균열(0.1mm)	0.1	0.5	2.00	m	4	
20	균열(0.1mm)	0.1	1.5	3.00	m	2	
21	보수부재균열(0.1mm)	0.1	0.4	0.40	m	1	
22	균열(0.1mm)	0.1	0.5	0.50	m	1	
23	균열(0.1mm)	0.1	1	1.00	m	1	
24	재료분리	0.1	0.3	0.03	m²	1	
25	균열(0.1mm)	0.1	1	1.00	m	1	
26							
27							
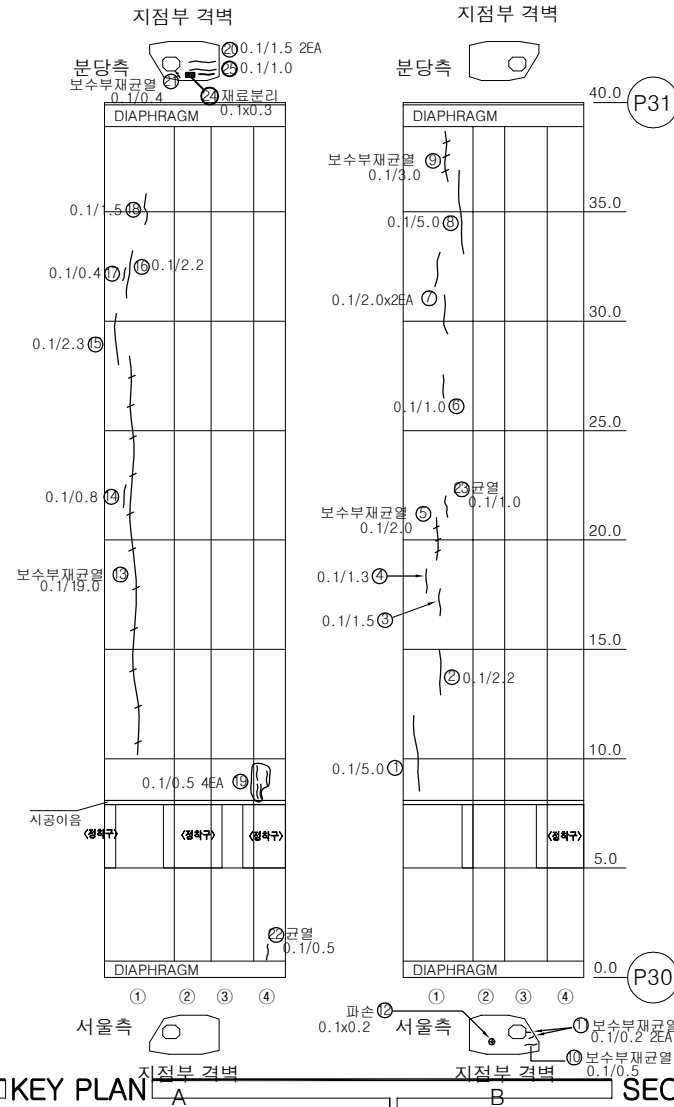

KEY PLAN A

SECTION B

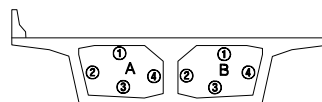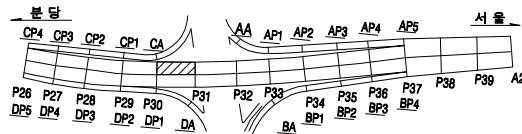


용역명		2023년 하반기 복정고가교 정밀안전진단 용역					
면 례	균열	광상균열	벽면	변형, 공동	조사일시	2023년 11월	
	재료분리	철근노출	철근부식	좌굴, 변형	조사자	이희송 외 17인	
	바라, 파손	시공이음분리, 송분리	이물침투력	신축이음 본체	확인자	김 찬 구	
	누수, 변색	배수구	포장파괴 및 결	기타	도면번호	247	

ID : 복정고가교 본선-하행선 box내부(S32)



손 상 물 량 표

번호	손상내용	손상수량					비고
		폭	길이	수량	단위	개소	
1	균열(0.1mm)	0.1	1.2	1.20	m	1	
2	균열(0.1mm)	0.1	2.2	2.20	m	1	
3	보수부재균열(0.1mm)	0.1	3	3.00	m	1	
4	균열(0.1mm)	0.1	1	1.00	m	1	
5	균열(0.1mm)	0.1	1.7	1.70	m	1	
6	보수부재균열(0.1mm)	0.1	3	3.00	m	1	
7	균열(0.1mm)	0.1	2	2.00	m	1	
8	균열(0.1mm)	0.1	3	3.00	m	1	
9	균열(0.1mm)	0.1	1.2	1.20	m	1	
10	균열(0.1mm)	0.1	1.2	1.20	m	1	
11	균열(0.1mm)	0.1	1	1.00	m	1	
12	균열(0.1mm)	0.1	0.5	0.50	m	1	
13	보수부재균열(0.1mm)	0.1	3	6.00	m	2	
14	균열(0.1mm)	0.1	1.5	1.50	m	1	
15	균열(0.1mm)	0.1	0.6	0.60	m	1	
16	균열(0.2mm)	0.2	1.2	1.20	m	1	
17	조류배설물퇴적	5	0.5	2.50	m ²	1	
18	보수부재균열(0.1mm)	0.1	1.7	1.70	m	1	
19	균열(0.1mm)	0.1	0.5	0.50	m	1	
20	균열(0.1mm)	0.1	2.2	2.20	m	1	
21	균열(0.1mm)	0.1	2	2.00	m	1	
22	균열(0.1mm)	0.1	5	5.00	m	1	
23	보수부재균열(0.1mm)	0.1	4	4.00	m	1	
24	보수부재균열(0.1mm)	0.1	5	5.00	m	1	
25	균열(0.1mm)	0.1	1.7	1.70	m	1	
26	균열(0.1mm)	0.1	2.2	2.20	m	1	
27	파손	0.1	0.1	0.01	m ²	1	
28	재료분리	0.1	0.1	0.01	m ²	1	
29	파손	0.1	0.2	0.02	m ²	1	
30	균열(0.2mm)	0.2	1.5	1.50	m	1	
31	보수부재균열(0.1mm)	0.1	0.4	0.40	m	1	
32	균열(0.1mm)	0.1	0.8	0.80	m	1	
33	균열(0.1mm)	0.1	0.5	0.50	m	1	
34	균열(0.1mm)	0.1	1.2	1.20	m	1	
35	균열(0.1mm)	0.1	1.5	1.50	m	1	
36	균열(0.1mm)	0.1	1	1.00	m	1	
37	균열(0.1mm)	0.1	0.5	0.50	m	1	
38	균열(0.3mm)	0.3	0.6	0.60	m	1	
39							
40							

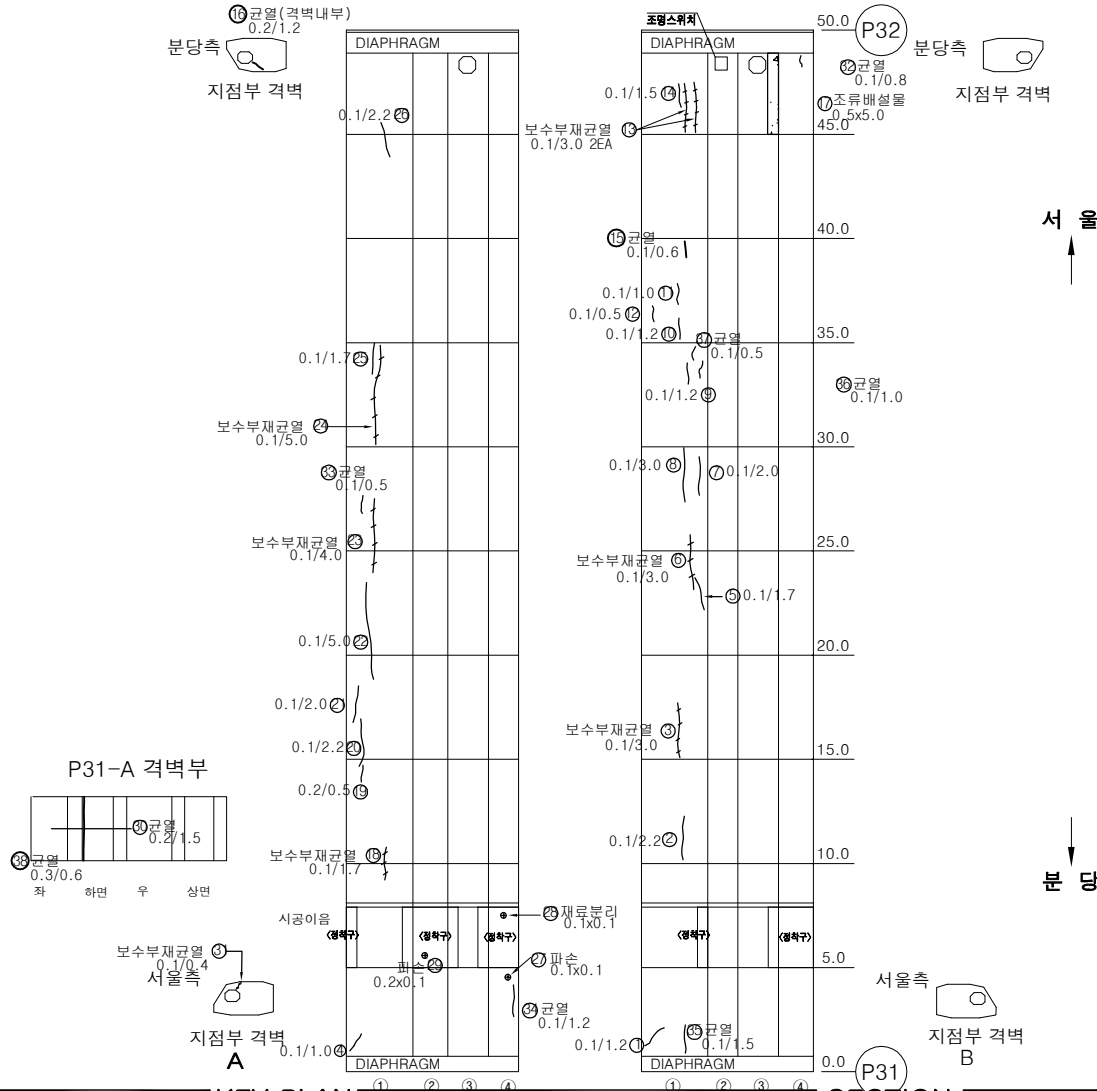

KEY PLAN


SECTION

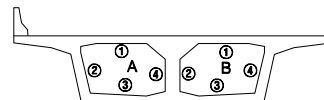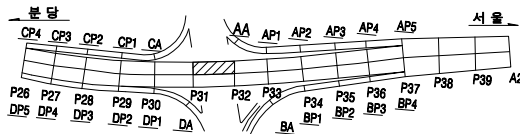

용역명		2023년 하반기 복정고가교 정밀안전진단 용역					
범례	균열	광상균열	벽대	변형, 공동	조사일시	2023년 11월	
	재료분리	철근노출	철근부식	좌굴, 변형	조사자	이희송 외 17인	
	바라, 파손	시공이음분리, 송판리	이물물퇴적	신축이음 분해	확인자	김 찬 구	
	누수, 변색	배수구	포장외 요철	기타	도면번호	248	

ID : 복정고가교 본선-하행선 box내부(S33)



손 상 물 량 표

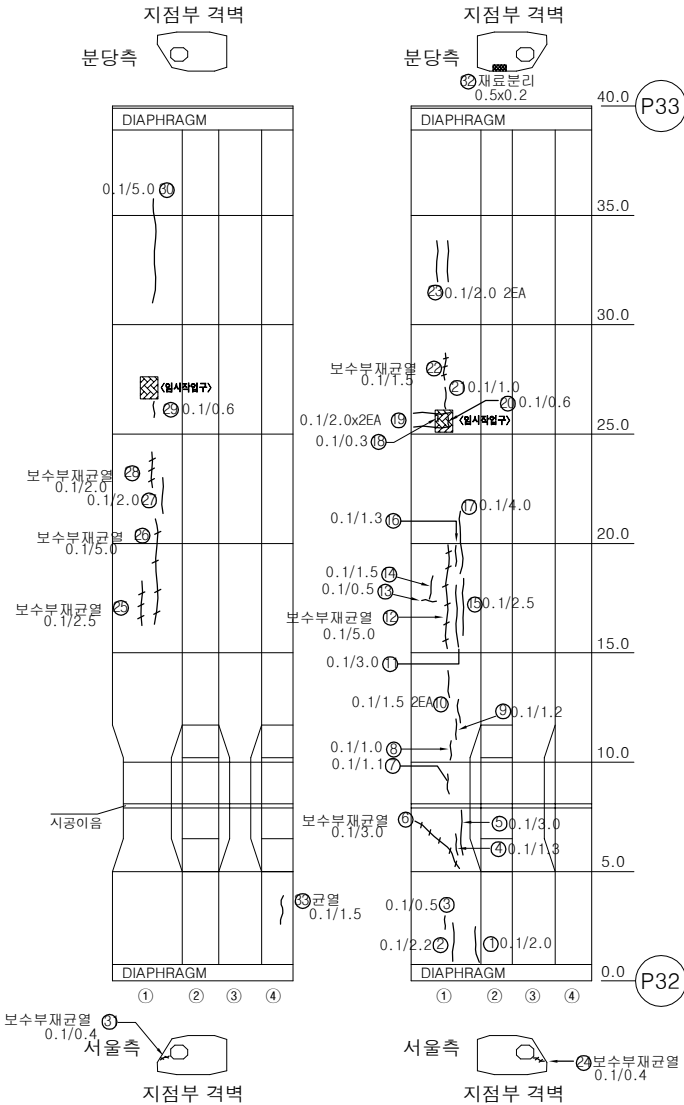

번호	손상내용	손상물량					비고
		폭	길이	수량	단위	개소	
1	균열(0.1mm)	0.1	2	2.00	m	1	
2	균열(0.1mm)	0.1	2.2	2.20	m	1	
3	균열(0.1mm)	0.1	0.5	0.50	m	1	
4	균열(0.1mm)	0.1	1.3	1.30	m	1	
5	균열(0.1mm)	0.1	3	3.00	m	1	
6	보수부재균열(0.1mm)	0.1	3	3.00	m	1	
7	균열(0.1mm)	0.1	1.1	1.10	m	1	
8	균열(0.1mm)	0.1	1	1.00	m	1	
9	균열(0.1mm)	0.1	1.2	1.20	m	1	
10	균열(0.1mm)	0.1	1.5	3.00	m	2	
11	균열(0.1mm)	0.1	3	3.00	m	1	
12	보수부재균열(0.1mm)	0.1	5	5.00	m	1	
13	균열(0.1mm)	0.1	0.5	0.50	m	1	
14	균열(0.1mm)	0.1	1.5	1.50	m	1	
15	균열(0.1mm)	0.1	2.5	2.50	m	1	
16	균열(0.1mm)	0.1	1.3	1.30	m	1	
17	균열(0.1mm)	0.1	4	4.00	m	1	
18	균열(0.1mm)	0.1	0.3	0.30	m	1	
19	균열(0.1mm)	0.1	2	4.00	m	2	
20	균열(0.1mm)	0.1	0.6	0.60	m	1	
21	균열(0.1mm)	0.1	1	1.00	m	1	
22	보수부재균열(0.1mm)	0.1	1.5	1.50	m	1	
23	균열(0.1mm)	0.1	2	4.00	m	2	
24	보수부재균열(0.1mm)	0.1	0.4	0.40	m	1	
25	보수부재균열(0.1mm)	0.1	2.5	2.50	m	1	
26	보수부재균열(0.1mm)	0.1	5	5.00	m	1	
27	균열(0.1mm)	0.1	2	2.00	m	1	
28	보수부재균열(0.1mm)	0.1	2	2.00	m	1	
29	균열(0.1mm)	0.1	0.6	0.60	m	1	
30	균열(0.1mm)	0.1	5	5.00	m	1	
31	보수부재균열(0.1mm)	0.1	0.4	0.40	m	1	
32	재료분리	0.2	0.5	0.10	m²	1	
33	균열(0.1mm)	0.1	1.5	1.50	m	1	
34							
35							
36							
37							
38							
39							
40							

KEY PLAN


SECTION

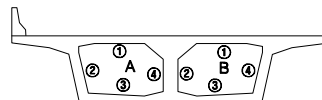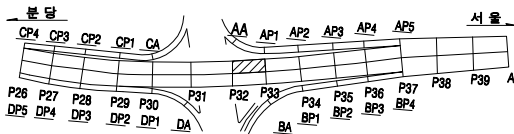

용역명		2023년 하반기 복정고가교 정밀안전진단 용역					
면 례	균열	평상균열	벽면	변형, 공동	조사일시	2023년 11월	
	재료분리	철근노출	철근부식	좌굴, 변형	조사자	이희송 외 17인	
	바라, 파손	시공이음분리, 송판리	이물침투력	신축이음 본체	확인자	김 찬 구	
	누수, 변색	배수구	포장파괴 요철	기타	도면번호	249	


ID : 복정고가교 본선-하행선 box내부(S34)

손 상 물 량 표

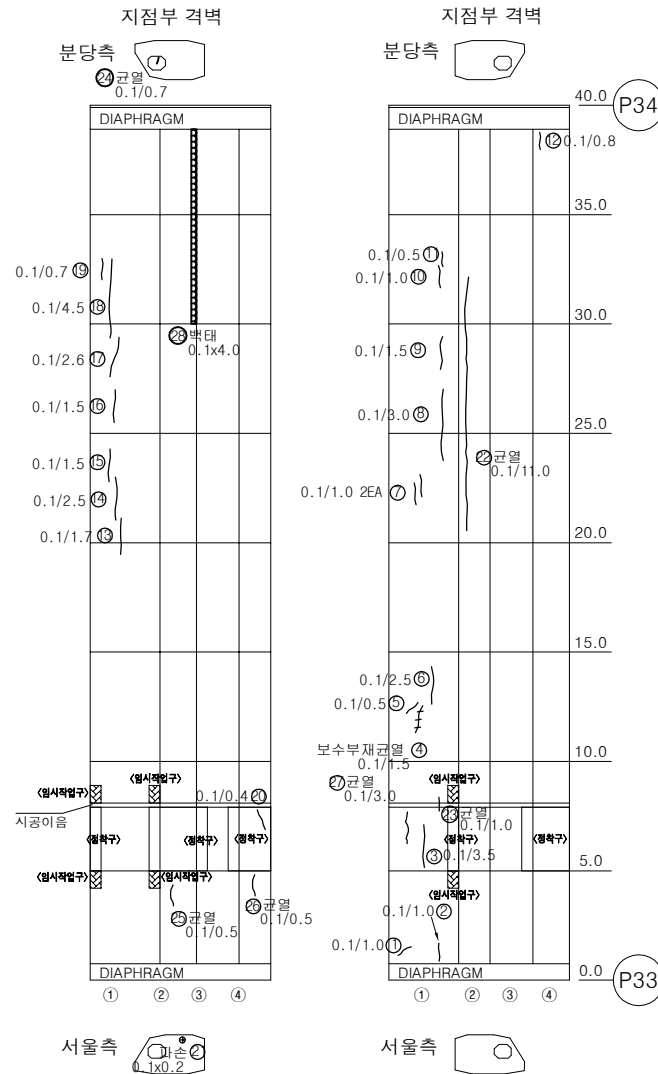


번호	손상내용	손상수량					비고
		폭	길이	수량	단위	개소	
1	균열(0.1mm)	0.1	1	1.00	m	1	
2	균열(0.1mm)	0.1	1	1.00	m	1	
3	균열(0.1mm)	0.1	3.5	3.50	m	1	
4	보수부재균열(0.1mm)	0.1	1.5	1.50	m	1	
5	균열(0.1mm)	0.1	0.5	0.50	m	1	
6	균열(0.1mm)	0.1	2.5	2.50	m	1	
7	균열(0.1mm)	0.1	1	2.00	m	2	
8	균열(0.1mm)	0.1	3	3.00	m	1	
9	균열(0.1mm)	0.1	1.5	1.50	m	1	
10	균열(0.1mm)	0.1	1	1.00	m	1	
11	균열(0.1mm)	0.1	0.5	0.50	m	1	
12	균열(0.1mm)	0.1	0.8	0.80	m	1	
13	균열(0.1mm)	0.1	1.7	1.70	m	1	
14	균열(0.1mm)	0.1	2.5	2.50	m	1	
15	균열(0.1mm)	0.1	1.5	1.50	m	1	
16	균열(0.1mm)	0.1	1.5	1.50	m	1	
17	균열(0.1mm)	0.1	2.6	2.60	m	1	
18	균열(0.1mm)	0.1	4.5	4.50	m	1	
19	균열(0.1mm)	0.1	0.7	0.70	m	1	
20	균열(0.1mm)	0.1	0.4	0.40	m	1	
21	파손	0.2	0.1	0.02	m²	1	
22	균열(0.1mm)	0.1	11	11.00	m	1	
23	균열(0.1mm)	0.1	1	1.00	m	1	
24	균열(0.1mm)	0.1	0.7	0.70	m	1	
25	균열(0.1mm)	0.1	0.5	0.50	m	1	
26	균열(0.1mm)	0.1	0.5	0.50	m	1	
27	균열(0.1mm)	0.1	3	3.00	m	1	
28	백태	0.1	4	0.40	m²	1	
29							
30							
KEY PLAN

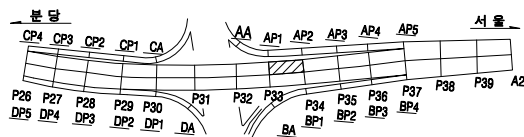

SECTION

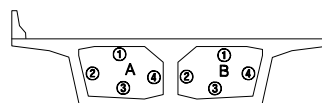


용역명		2023년 하반기 복정고가교 정밀안전진단 용역					
범례	균열	광상균열	백태	변형, 공동	조사일시	2023년 11월	
	재료분리	철근노출	철근부식	좌굴, 변형	조사자	이희송 외 17인	
	바리, 파손	시공이음분리, 송판구	아물물면적	신축이음 본체	확인자	김 찬 구	
	누수, 변색	배수구	포장파괴	기타	도면번호	250	


ID : 복정고가교 본선-하행선 box내부(S35)

손 상 물 량 표


번호	손상내용	손상물량					비고
		폭	길이	수량	단위	개소	
1	보수부재균열(0.1mm)	0.1	2.2	2.20	m	1	
2	균열(0.1mm)	0.1	0.8	0.80	m	1	
3	보수부재균열(0.1mm)	0.1	0.8	0.80	m	1	
4	균열(0.1mm)	0.1	4	4.00	m	1	
5	균열(0.1mm)	0.1	3.5	3.50	m	1	
6	균열(0.1mm)	0.1	0.6	0.60	m	1	
7	균열(0.1mm)	0.1	2.5	2.50	m	1	
8	균열(0.1mm)	0.1	2.5	2.50	m	1	
9	조류배설물퇴적	6	2.5	15.00	m ²	1	
10	균열(0.1mm)	0.1	3	3.00	m	1	
11	보수부재균열(0.1mm)	0.1	3	3.00	m	1	
12	균열(0.1mm)	0.1	0.6	0.60	m	1	
13	균열(0.1mm)	0.1	0.4	0.40	m	1	
14	균열(0.1mm)	0.1	3	3.00	m	1	
15	균열(0.1mm)	0.1	2.5	2.50	m	1	
16	균열(0.1mm)	0.1	9	9.00	m	1	
17	균열(0.1mm)	0.1	3	3.00	m	1	
18	균열(0.1mm)	0.1	2.2	2.20	m	1	
19	균열(0.1mm)	0.1	1.6	1.60	m	1	
20	균열(0.1mm)	0.1	0.6	0.60	m	1	
21	조류배설물퇴적	1.5	1	1.50	m ²	1	
22	조류배설물퇴적	5	2.5	12.50	m ²	1	
23	균열(0.1mm)	0.1	1	1.00	m	1	
24	돌뿔	1	0.5	0.50	m ²	1	
25	돌뿔	1	1	1.00	m ²	1	
26	균열부백태	0.1	0.4	0.40	m	1	
27	재료분리	0.5	0.8	0.40	m ²	1	
28	보수부재균열(0.1mm)	0.1	2	2.00	m	1	
29	보수부재균열(0.1mm)	0.1	1	1.00	m	1	
30							
31							
32							
33							
34							
35							
36							
37							
38							
39							
40							

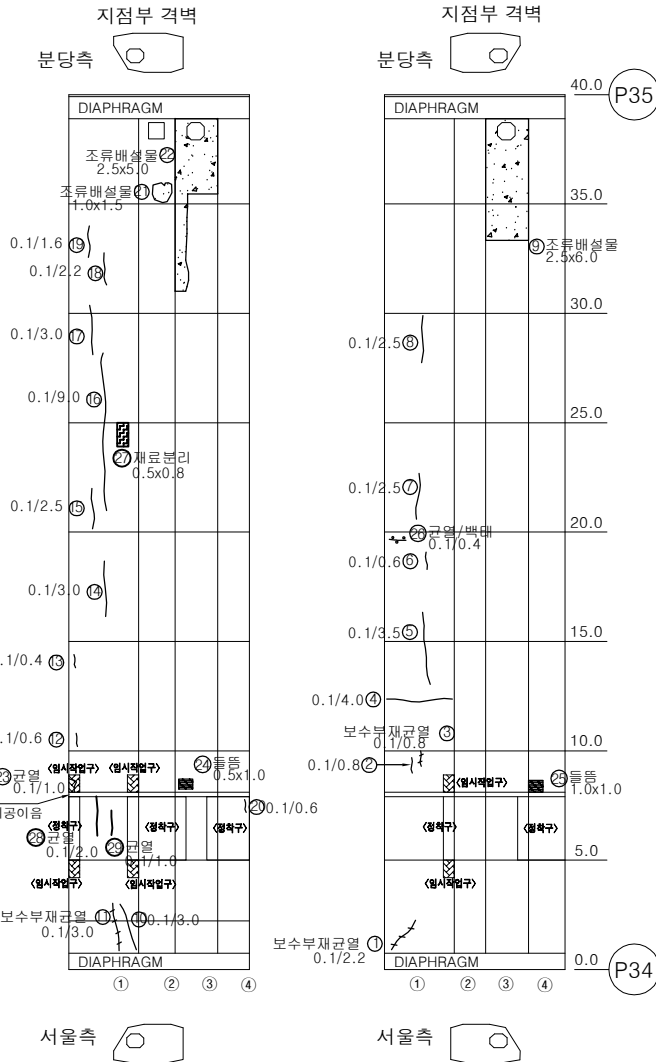

KEY PLAN

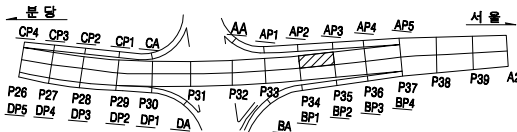

SECTION

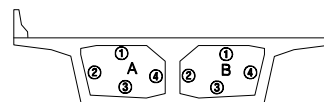


용역명		2023년 하반기 복정고가교 정밀안전진단 용역					
범례	균열	광상균열	벽대	변형, 공동	조사일시	2023년 11월	
	재료분리	철근노출	철근부식	좌굴, 변형	조사자	이희송 외 17인	
	바리, 파손	시공이음분리, 송분리	이물물리적	신축이음 본체	확인자	김 찬 구	
	누수, 변색	배수구	포장파괴	기타	도면번호	251	


ID : 복정고가교 본선-하행선 box내부(S36)

손 상 물 량 표


번호	손상내용	손상수량					비고
		폭	길이	수량	단위	개소	
1	균열(0.1mm)	0.1	1.5	1.50	m	1	
2	균열(0.1mm)	0.1	1.3	1.30	m	1	
3	균열(0.1mm)	0.1	1	1.00	m	1	
4	균열(0.1mm)	0.1	0.4	0.40	m	1	
5	점검등불량			1	EA	1	
6	균열(0.1mm)	0.1	5	5.00	m	1	
7	균열(0.1mm)	0.1	3	3.00	m	1	
8	균열(0.1mm)	0.1	0.8	0.80	m	1	
9	균열(0.1mm)	0.1	1.5	1.50	m	1	
10	파손	0.2	0.2	0.04	m²	1	
11	파손	0.1	0.1	0.01	m²	1	
12	파손	0.3	0.1	0.03	m²	1	
13	균열(0.1mm)	0.1	3.5	3.50	m	1	
14	균열(0.1mm)	0.1	5	5.00	m	1	
15	균열(0.1mm)	0.1	1.1	2.20	m	2	
16	균열(0.1mm)	0.1	3.5	3.50	m	1	
17	균열(0.1mm)	0.1	3	3.00	m	1	
18	균열(0.1mm)	0.1	0.5	0.50	m	1	
19	균열(0.1mm)	0.1	0.6	0.60	m	1	
20	망상균열	1	0.8	0.80	m²	1	
21							
22							
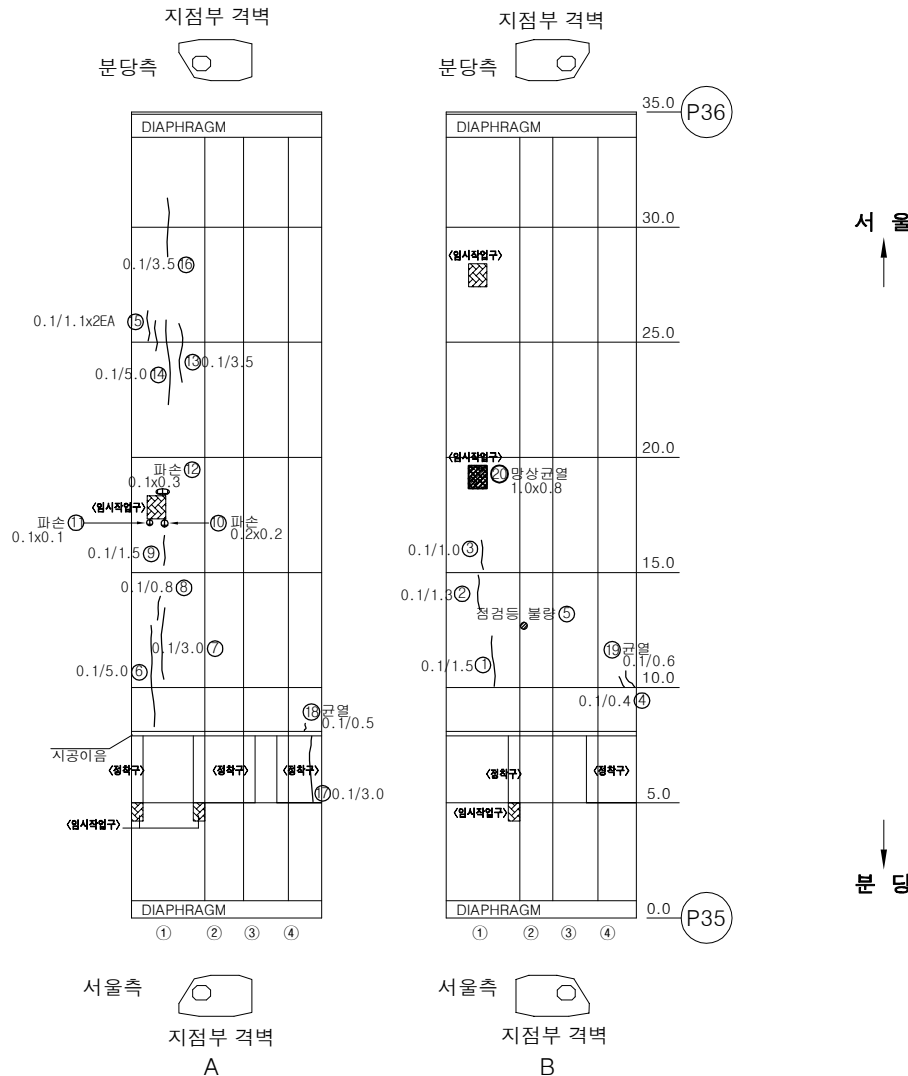

KEY PLAN

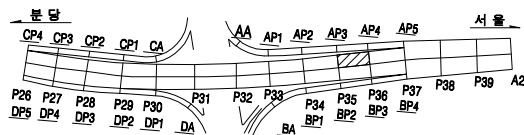

SECTION

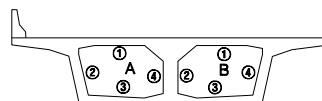


용역명		2023년 하반기 복정고가교 정밀안전진단 용역					
범례	균열	망상균열	벽면	변형, 공동	조사일시	2023년 11월	
	재료분리	철근노출	철근부식	좌굴, 변형	조사자	이희송 외 17인	
	바리, 파손	시공이음분리, 송판리	이물침투력	신축이음 본체	확인자	김찬구	
	누수, 변색	배수구	포장파괴	기타	도면번호	252	

ID : 복정고가교 본선-하행선 box내부(S37)


손 상 물 량 표

번호	손상내용	손상물량					비고
		폭	길이	수량	단위	개소	
1	균열(0.1mm)	0.1	2.2	2.20	m	1	
2	균열(0.1mm)	0.1	2.2	2.20	m	1	
3	이물질퇴적	1.5	0.5	0.75	m ³	1	
4	이물질퇴적	1	0.8	0.80	m ³	1	
5	균열(0.1mm)	0.1	2.2	2.20	m	1	
6	돌출	0.3	0.2	0.06	m ³	1	
7	재료분리	0.3	0.3	0.27	m ³	3	
8	균열(0.1mm)	0.1	0.5	0.50	m	1	
9	균열(0.1mm)	0.1	0.3	0.30	m	1	
10	보수부재균열(0.1mm)	0.1	0.4	0.40	m	1	
11	이물질퇴적	1	0.8	0.80	m ³	1	
12	균열(0.1mm)	0.1	1.2	1.20	m	1	
13	균열(0.1mm)	0.1	1	1.00	m	1	
14	균열(0.1mm)	0.1	0.5	0.50	m	1	
15	균열(0.1mm)	0.1	0.5	0.50	m	1	
16	재료분리	0.2	0.5	0.10	m ³	1	
17	재료분리	0.3	0.5	0.15	m ³	1	
18	재료분리	0.2	0.4	0.08	m ³	1	
19							
20							
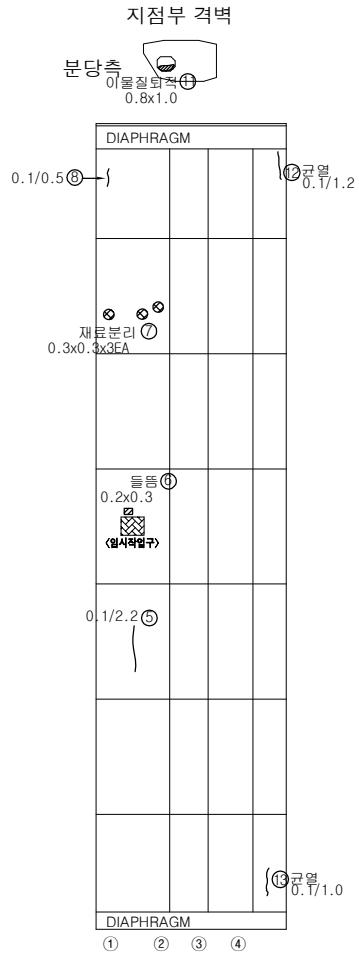

보수부재균열 ①
0.1/0.4
서울측

0.1/0.3 ②
지점부 격벽 A

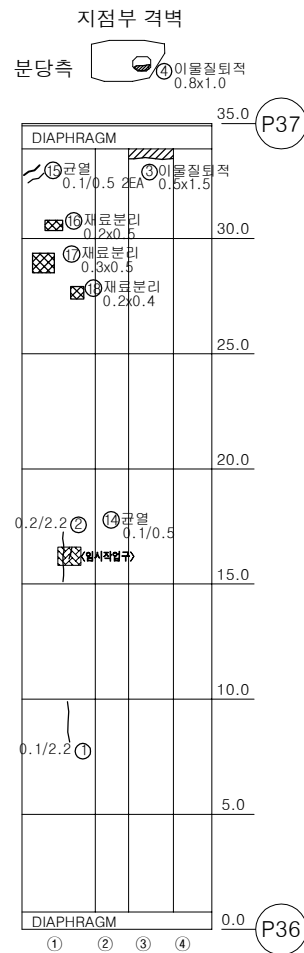


서울측

지점부 격벽 B


서울

분당

KEY PLAN

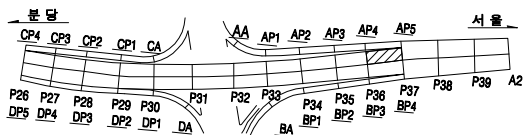

SECTION

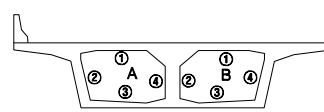


용역명		2023년 하반기 복정고가교 정밀안전진단 용역					
범례	균열	광상균열	벽대	변형, 공동	조사일시	2023년 11월	
	재료분리	철근노출	철근부식	좌굴, 변형	조사자	이희송 외 17인	
	바리, 파손	시공이용분리, 송분리	이물질퇴적	신축아물 본체	확인자	김찬구	
	누수, 변색	배수구	포장파괴	기타	도면번호	253	


ID : 복정고가교 본선-하행선 box내부(S38-1(1/2))

손 상 물 량 표


번호	손상내용	손상물량					비고
		폭	길이	수량	단위	개소	
1	균열(0.1mm)	0.1	1	1.00	m	1	
2	균열(0.3mm)	0.3	0.5	0.50	m	1	
3	균열(0.1mm)	0.1	1	1.00	m	1	
4	균열(0.1mm)	0.1	0.6	0.60	m	1	
5	균열(0.3mm)	0.3	0.6	0.60	m	1	
6	균열(0.1mm)	0.1	1.6	1.60	m	1	
7	이물질퇴적	0.8	1	0.80	m ²	1	
8	균열(0.2mm)	0.2	0.7	0.70	m	1	
9	균열(0.1mm)	0.1	0.5	0.50	m	1	
10	균열(0.1mm)	0.1	0.5	0.50	m	1	
11	철근노출	0.2	0.1	0.04	m ²	2	
12	균열(0.2mm)	0.2	0.5	0.50	m	1	
13	균열(0.2mm)	0.2	0.3	0.30	m	1	
14	조류배설물퇴적	1	1	1.00	m ²	1	
15	채수	3	5	15.00	m ²	1	
16	철근노출	0.2	0.3	0.06	m ²	1	
17	철근노출	0.2	0.3	0.12	m ²	2	
18							
19							
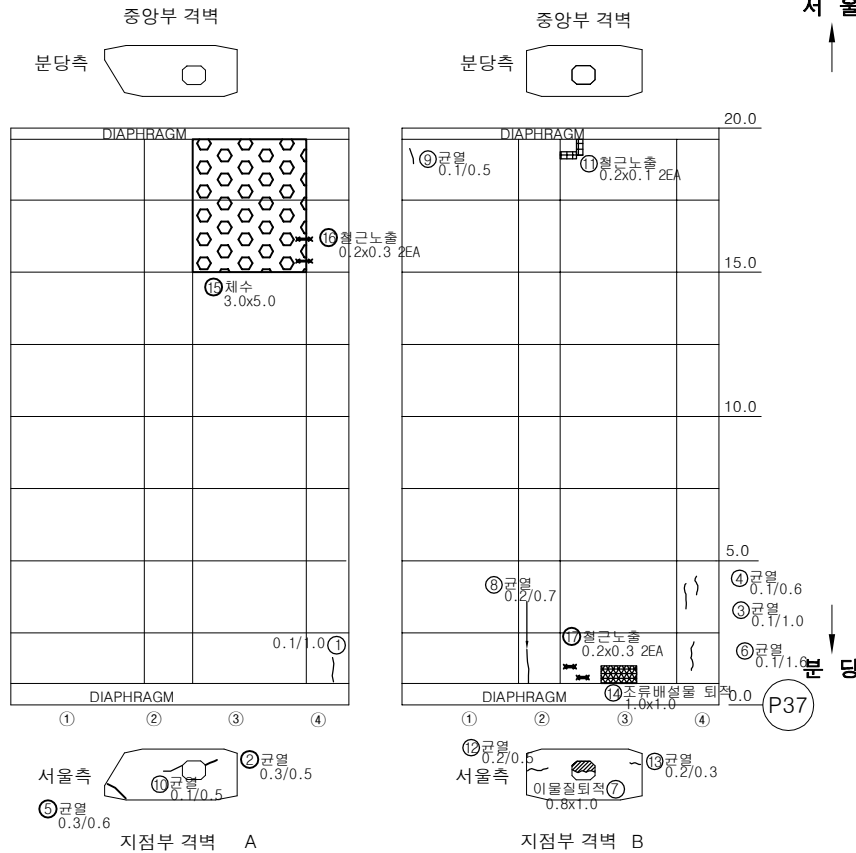

KEY PLAN

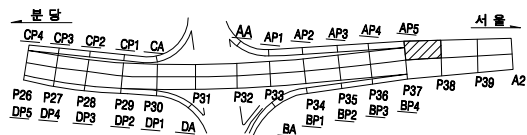

SECTION

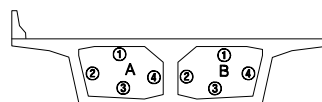


용역명		2023년 하반기 복정고가교 정밀안전진단 용역									
면 례	균열	광상균열	벽면	변형, 공동	조사일시	2023년 11월					
	재료분리	철근노출	철근부식	좌굴, 변형	조사자	이희송 외 17인					
	바리, 파손	시공이음분리, 송판리	이물질퇴적	신축이음 본체	확인자	김 찬 구					
	누수, 변색	배수구	포장파괴	기타	도면번호	254					


ID : 복정고가교 본선-하행선 box내부(S38-1(2/2))

손 상 물 량 표


번호	손상내용	손상물량					비고
		폭	길이	수량	단위	개소	
1	보수부재균열(0.2mm)	0.2	2	2.00	m	1	
2	균열(0.1mm)	0.1	2.5	2.50	m	1	
3	균열(0.1mm)	0.1	1.3	1.30	m	1	
4	균열(0.1mm)	0.1	1.5	1.50	m	1	
5	보수부재균열(0.2mm)	0.2	2	2.00	m	1	
6	보수부재균열(0.1mm)	0.1	8	8.00	m	1	
7	균열(0.1mm)	0.1	0.5	0.50	m	1	
8	보수부재균열(0.1mm)	0.1	1.2	1.20	m	1	
9	페콘크리트퇴적	1	0.8	0.80	m ²	1	
10	균열(0.1mm)	0.1	1.5	1.50	m	1	
11							
12							
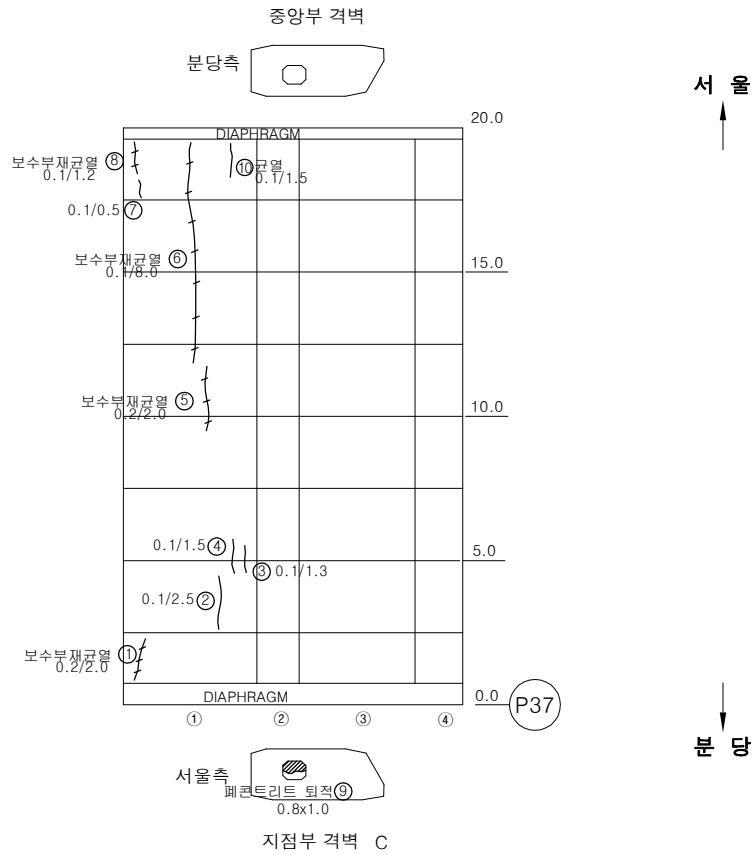

KEY PLAN

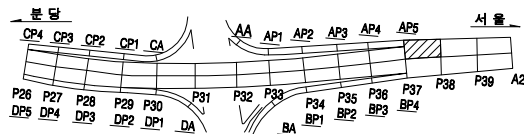

SECTION

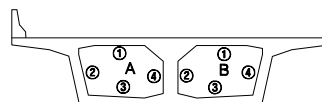


용역명		2023년 하반기 복정고가교 정밀안전진단 용역								
면 예		균열		방상균열		벽체		변형, 공동	조사일시	2023년 11월
		재료분리		철근노출		철근부식		좌굴, 변형	조 사 자	이희송 외 17인
		바리, 파손		시공이음분리, 송분리		이물침투력		신축아암 본체	확 인 자	김 찬 구
		누수, 변색		배수구		포장의 요철		기타	도면번호	255


ID : 복정고가교 본선-하행선 box내부(S38-2(1/2))

손 상 물 량 표


번호	손상내용	손상물량					비고
		폭	길이	수량	단위	개소	
1	균열(0.1mm)	0.1	0.7	0.70	m	1	
2	보수부재균열(0.1mm)	0.1	1.5	1.50	m	1	
3	보수부재균열(0.1mm)	0.1	1.7	1.70	m	1	
4	균열(0.1mm)	0.1	0.4	0.40	m	1	
5	파손	0.4	0.1	0.04	m²	1	
6	거푸집미제거	1	1.5	1.50	m²	1	
7	파손	0.2	0.2	0.04	m²	1	
8	균열(0.1mm)	0.1	0.5	0.50	m	1	
9	균열(0.1mm)	0.1	0.5	0.50	m	1	
10	보수부재균열(0.1mm)	0.1	1.2	1.20	m	1	
11	균열(0.1mm)	0.1	0.6	0.60	m	1	
12	균열(0.2mm)	0.2	0.3	0.30	m	1	
13	균열(0.1mm)	0.1	0.7	0.70	m	1	
14	균열(0.1mm)	0.1	1.2	1.20	m	1	
15	재료분리	0.3	1	0.30	m²	1	
16	파손	0.15	0.3	0.05	m²	1	
17	균열(0.1mm)	0.1	0.8	0.80	m	1	
18	균열(0.1mm)	0.1	0.6	0.60	m	1	
19							
20							
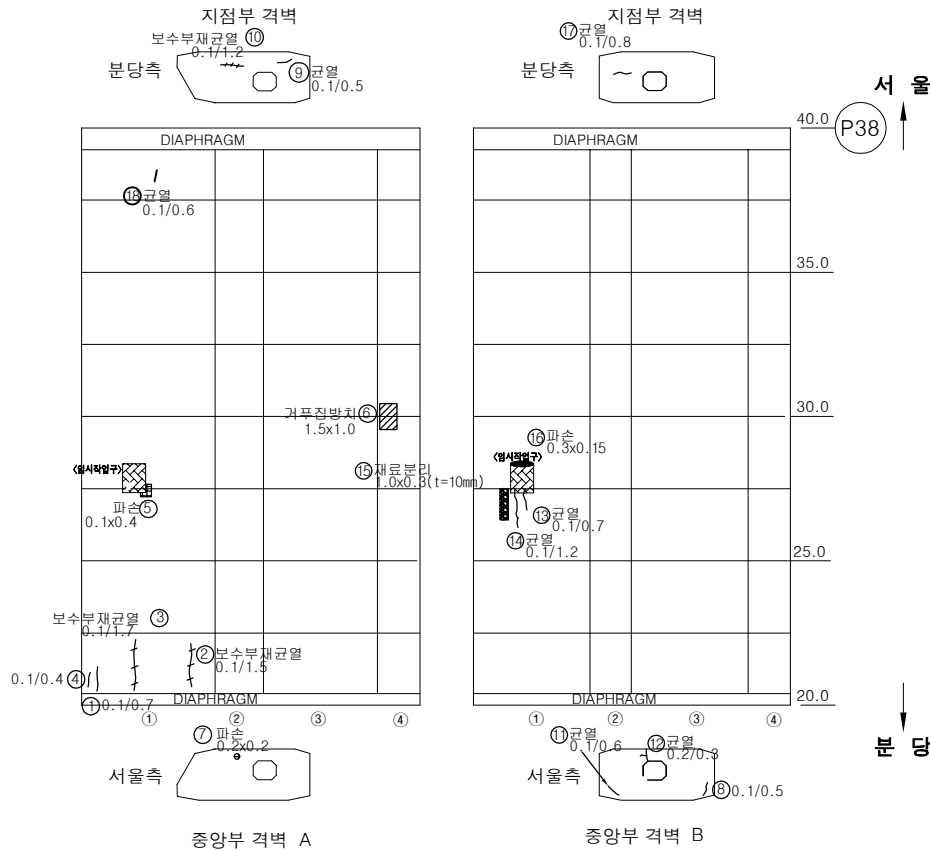

KEY PLAN

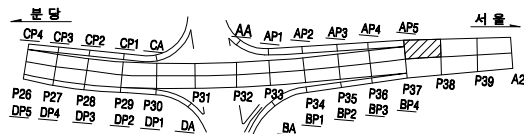

SECTION

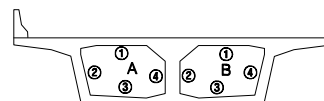


용역명		2023년 하반기 복정고가교 정밀안전진단 용역					
면 례	균열	광상균열	벽면	변형, 공동	조사일시	2023년 11월	
	재료분리	철근노출	철근부식	좌굴, 변형	조사자	이희송 외 17인	
	바라, 파손	시공이용분리, 송분리	이물침투력	신축이음 본체	확인자	김 찬 구	
	누수, 변색	배수구	포장외 요철	기타	도면번호	256	


ID : 복정고가교 본선-하행선 box내부(S38-2(2/2))

손 상 물 량 표


번호	손상내용	손상물량					비고
		폭	길이	수량	단위	개소	
1	보수부재균열(0.1mm)	0.1	1.6	1.60	m	1	
2	균열(0.1mm)	0.1	1.5	1.50	m	1	
3	균열(0.1mm)	0.1	1.5	1.50	m	1	
4	균열(0.1mm)	0.1	1.7	1.70	m	1	
5	거푸집미제거	1.2	0.3	0.36	m²	1	
6	균열(0.1mm)	0.1	0.6	0.60	m	1	
7	균열(0.1mm)	0.1	0.6	0.60	m	1	
8	균열(0.1mm)	0.1	1.5	1.50	m	1	
9							
10							
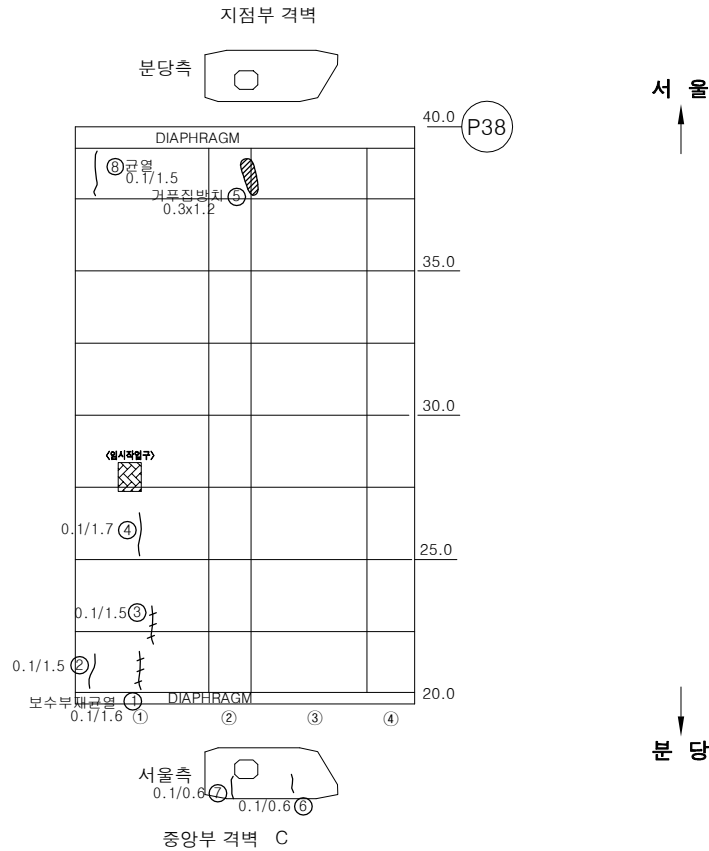

KEY PLAN

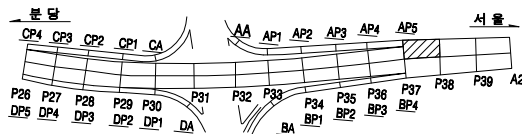

SECTION

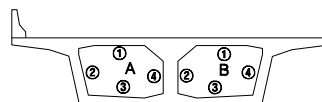


용역명		2023년 하반기 복정고가교 정밀안전진단 용역					
면 례	① 균열	② 광상균열	③ 벽면	④ 편위, 공동	조사일시	2023년 11월	
	⑤ 재료분리	⑥ 철근노출	⑦ 철근부식	⑧ 좌굴, 변형	조사자	이희송 외 17인	
	⑨ 바리, 파손	⑩ 시공이음분리, 송판리	⑪ 이물물림력	⑫ 신축이음 본체	확인자	김 찬 구	
	⑬ 누수, 변색	⑭ 배수구	⑮ 포장의 요철	⑯ 기타	도면번호	257	


ID : 복정고가교 본선-하행선 box내부(S39-1(1/2))

손 상 물 량 표


번호	손상내용	손상물량					비고
		폭	길이	수량	단위	개소	
1	보수부재균열(0.1mm)	0.1	8	8.00	m	1	
2	균열(0.1mm)	0.1	1.5	1.50	m	1	
3	균열(0.1mm)	0.1	7	7.00	m	1	
4	파손	0.2	0.2	0.04	m²	1	
5	균열(0.2mm)	0.2	0.4	0.40	m	1	
6	균열(0.1mm)	0.1	0.3	0.30	m	1	
7	균열(0.1mm)	0.1	0.7	0.70	m	1	
8	균열(0.1mm)	0.1	0.6	0.60	m	1	
9	균열(0.1mm)	0.1	1	1.00	m	1	
10	균열(0.1mm)	0.1	1.5	3.00	m	2	
11	균열(0.1mm)	0.1	1.2	1.20	m	1	
12	보수부들뜸	0.7	0.7	0.49	m²	1	
13	균열(0.1mm)	0.1	0.7	0.70	m	1	
14	철근노출	0.2	0.2	0.32	m²	8	
15							
16							
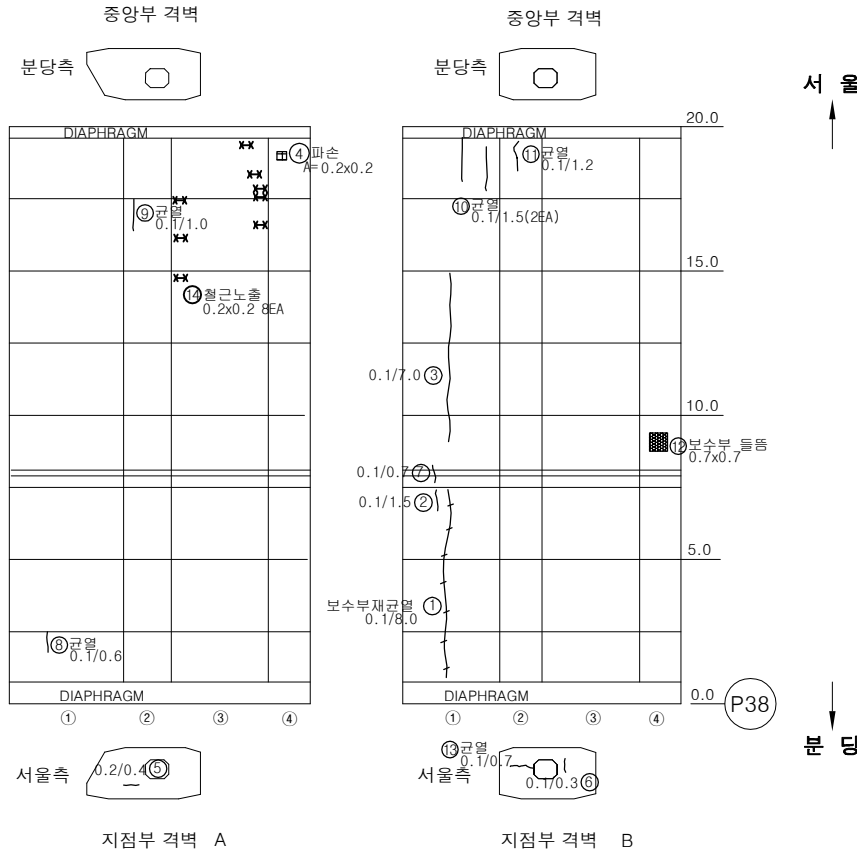

KEY PLAN

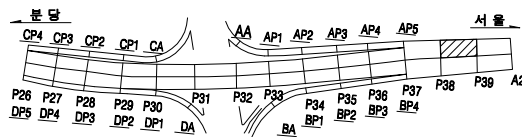

SECTION

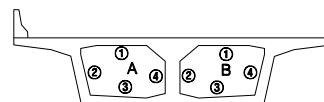


용역명		2023년 하반기 복정고가교 정밀안전진단 용역					
면 례	균열	광상균열	벽면	변형, 공동	조사일시	2023년 11월	
	재료분리	철근노출	철근부식	좌굴, 변형	조사자	이희송 외 17인	
	바리, 파손	시공이음분리, 송판리	이물침투력	신축이음 본체	확인자	김 찬 구	
	누수, 변색	배수구	포장외 요철	기타	도면번호	258	


ID : 복정고가교 본선-하행선 box내부(S39-1(2/2))

손 상 물 량 표


번호	손상내용	손상물량					비고
		폭	길이	수량	단위	개소	
1	균열(0.1mm)	0.1	0.5	0.50	m	1	
2	보수부재균열(0.1mm)	0.1	2.3	2.30	m	1	
3	보수부재균열(0.1mm)	0.1	5.5	5.50	m	1	
4	보수부재균열(0.1mm)	0.1	1	1.00	m	1	
5	균열(0.1mm)	0.1	5	5.00	m	1	
6	균열(0.1mm)	0.1	1	1.00	m	1	
7	균열(0.1mm)	0.1	1.6	1.60	m	1	
8	균열(0.1mm)	0.1	1	1.00	m	1	
9	균열(0.1mm)	0.1	0.6	0.60	m	1	
10	균열(0.1mm)	0.1	0.4	0.40	m	1	
11							
12							
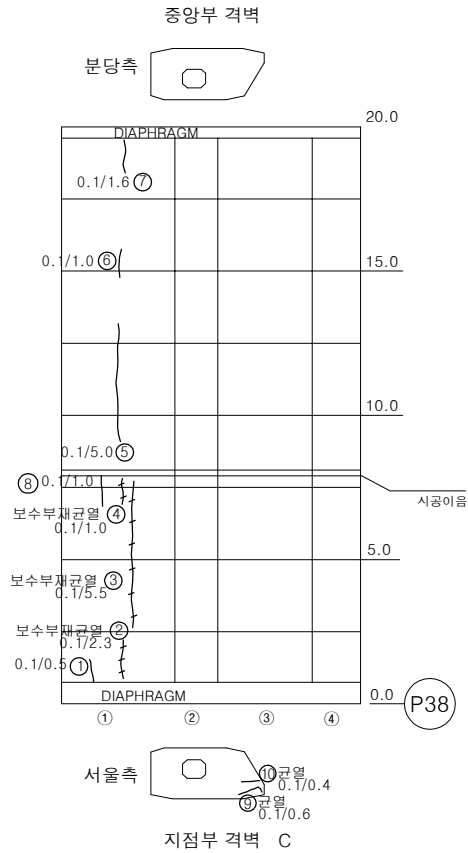

KEY PLAN

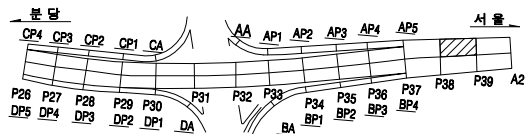


SECTION

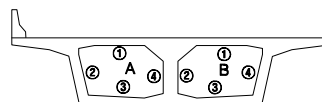


ID : 복정고가교 본선-하행선 box내부(S39-2(1/2))

손 상 물 량 표


번호	손상내용	손상물량					비고
		폭	길이	수량	단위	개소	
1	보수부재균열(0.1mm)	0.1	1.5	1.50	m	1	
2	보수부재균열(0.1mm)	0.1	1.7	1.70	m	1	
3	보수부재균열(0.1mm)	0.1	1.5	1.50	m	1	
4	보수부재균열(0.1mm)	0.1	1.5	4.50	m	3	
5	보수부재균열(0.1mm)	0.1	0.6	0.60	m	1	
6	조류배설물퇴적	2.5	2.5	6.25	m ²	1	
7	균열(0.1mm)	0.1	2.5	2.50	m	1	
8	균열(0.1mm)	0.1	1.2	1.20	m	1	
9	조류배설물퇴적	1.5	1.5	2.25	m ²	1	
10	균열(0.1mm)	0.1	0.9	0.90	m	1	
11							
12							
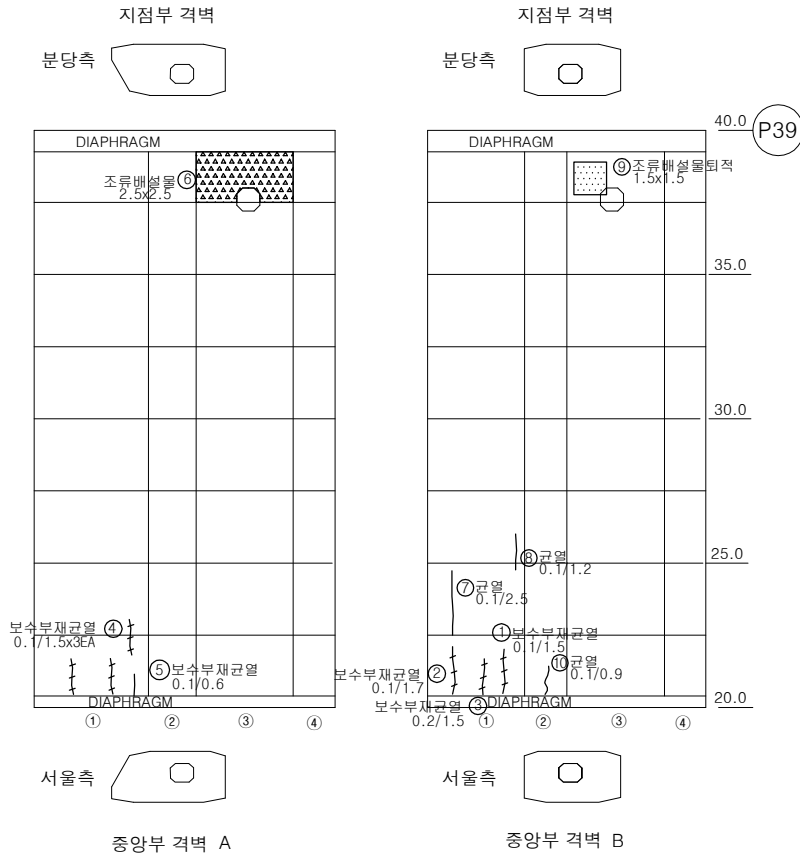

KEY PLAN

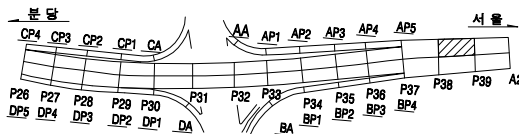

SECTION

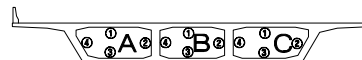


용역명		2023년 하반기 복정고가교 정밀안전진단 용역							
면 례	균열	광상균열	벽면	변형, 공동	조사일시	2023년 11월			
	재료분리	철근노출	철근부식	좌굴, 변형	조사자	이희송 외 17인			
	바라, 파손	시공이음분리, 송판리	이물물림	신축이음 본체	확인자	김 찬 구			
	누수, 변색	배수구	포장파괴	기타	도면번호	260			


ID : 복정고가교 본선-하행선 box내부(S39-2(2/2))

손 상 물 량 표


번호	손상내용	손상물량					비고
		폭	길이	수량	단위	개소	
1	보수부재균열(0.1mm)	0.1	1.6	1.60	m	1	
2	보수부재균열(0.1mm)	0.1	8	8.00	m	1	
3	균열(0.1mm)	0.1	1.2	1.20	m	1	
4	보수부재균열(0.1mm)	0.1	3.5	3.50	m	1	
5	균열(0.1mm)	0.1	2	2.00	m	1	
6	조류배설물퇴적	4	4	16.00	m ²	1	
7							
8							
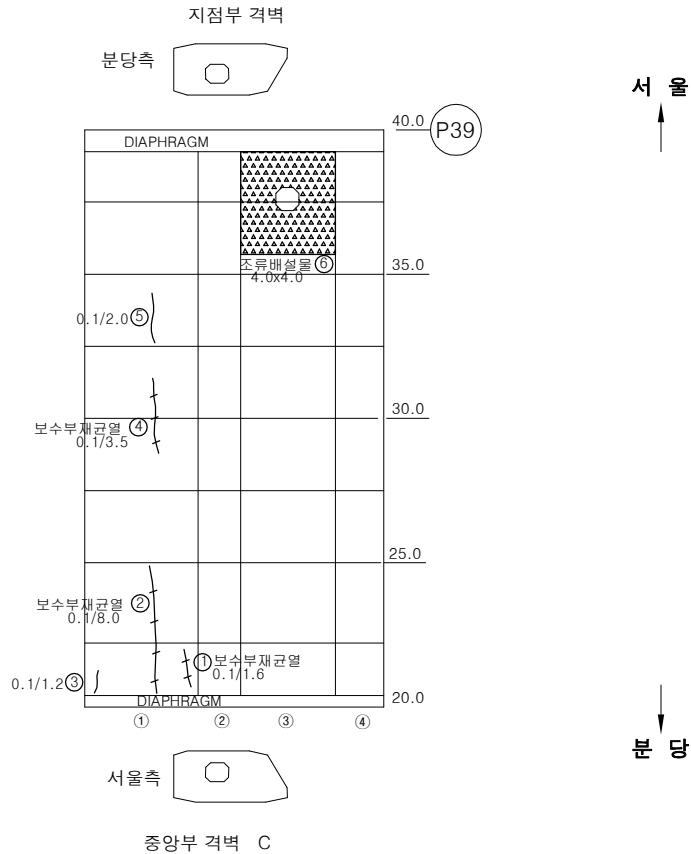

KEY PLAN

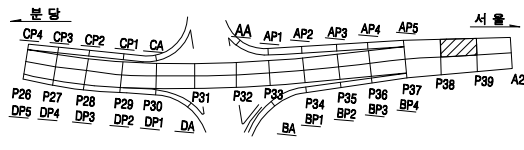

SECTION

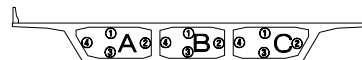


용역명		2023년 하반기 복정고가교 정밀안전진단 용역					
면 례	균열	광상균열	벽면	변형, 공동	조사일시	2023년 11월	
	재료분리	철근노출	철근부식	좌굴, 변형	조사자	이희송 외 17인	
	바라, 파손	시공이음분리, 송분리	이물물림력	신속여름 본체	확인자	김 찬 구	
	누수, 변색	배수구	포장의 요철	기타	도면번호	261	

ID : 복정고가교 본선-하행선 box내부(S40-1(1/2))

손 상 물 량 표

번호	손상내용	손상수량					비고
		폭	길이	수량	단위	개소	
1	보수부재균열(0.1mm)	0.1	3.5	3.50	m	1	
2	균열(0.1mm)	0.1	2.5	2.50	m	1	
3	보수부재균열(0.1mm)	0.1	1.5	3.00	m	2	
4	보수부재균열(0.1mm)	0.1	1	1.00	m	1	
5	보수부재균열(0.1mm)	0.1	2.5	2.50	m	1	
6	균열(0.1mm)	0.1	1.5	3.00	m	2	
7	보수부재균열(0.1mm)	0.1	1.5	1.50	m	1	
8	보수부재균열(0.1mm)	0.1	0.1	0.10	m	1	
9	균열(0.1mm)	0.1	0.7	0.70	m	1	
10	균열(0.1mm)	0.1	0.5	0.50	m	1	
11	균열(0.1mm)	0.1	0.6	0.60	m	1	
12	균열부백태	0.1	0.5	0.50	m	1	
13	균열(0.1mm)	0.1	1.8	1.80	m	1	
14	균열(0.1mm)	0.1	0.6	0.60	m	1	
15	보수부재균열(0.1mm)	0.1	2.5	2.50	m	1	
16	균열(0.1mm)	0.1	0.6	0.60	m	1	
17	균열(0.1mm)	0.1	0.8	0.80	m	1	
18	균열(0.1mm)	0.1	0.8	0.80	m	1	
19	보수부들뜸	0.5	0.5	0.25	m²	1	
20							
21							
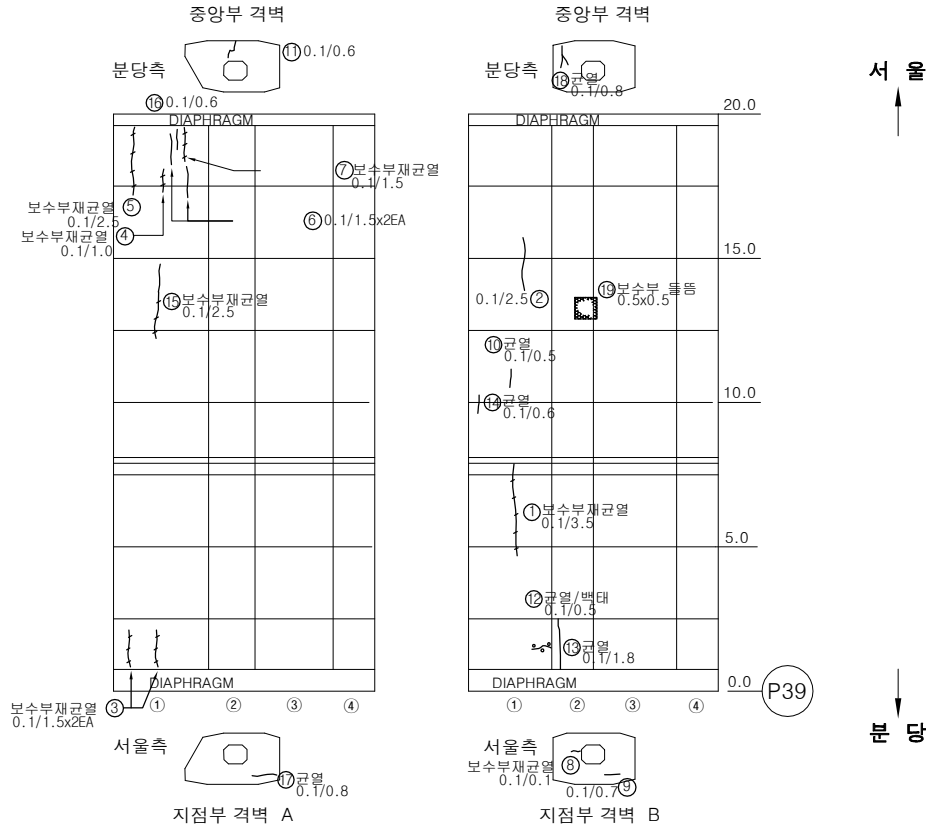

KEY PLAN


SECTION

용역명		2023년 하반기 복정고가교 정밀안전진단 용역							
범 례	균열	광상균열	벽면	변형, 공동	조사일시	2023년 11월			
	재료분리	철근노출	철근부식	좌굴, 변형	조사자	이희송 외 17인			
	바리, 파손	시공이음분리, 송판리	이물침투력	신축이음 본체	확인자	김 찬 구			
	누수, 변색	배수구	포장파괴 및	기타	도면번호	262			

ID : 복정고가교 본선-하행선 box내부(S40-1(2/2))

손 상 물 량 표


번호	손상내용	손상물량					비고
		폭	길이	수량	단위	개소	
1	균열(0.1mm)	0.1	3.5	3.50	m	1	
2	균열(0.1mm)	0.1	2	2.00	m	1	
3	균열(0.1mm)	0.1	1	1.00	m	1	
4	균열(0.1mm)	0.1	0.5	0.50	m	1	
5	균열(0.1mm)	0.1	1.5	1.50	m	1	
6	균열(0.1mm)	0.1	1	1.00	m	1	
7	균열(0.1mm)	0.1	10	10.00	m	1	
8							
9							
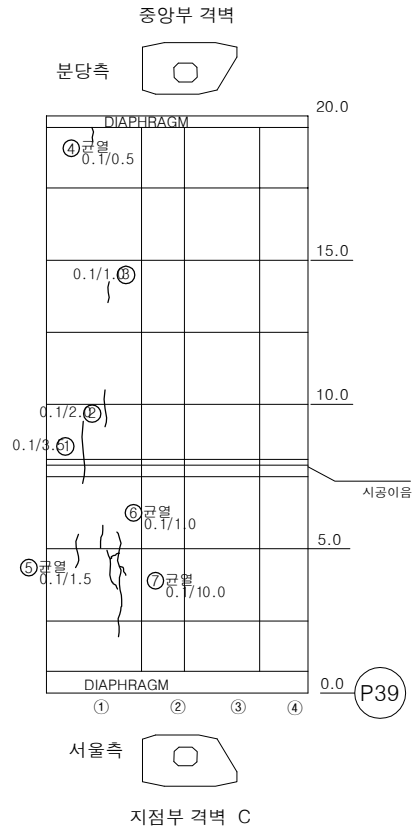


서울

분당

KEY PLAN

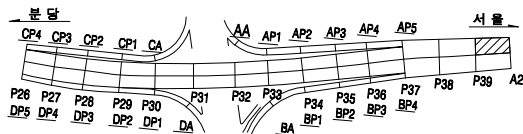

SECTION

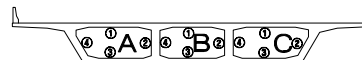


용역명		2023년 하반기 복정고가교 정밀안전진단 용역									
면 례	균열	광상균열	벽면	변형, 공동	조사일시	2023년 11월					
	재료분리	철근노출	철근부식	좌굴, 변형	조사자	이희송 외 17인					
	바리, 파손	시공이음분리, 송판리	이물침투력	신축이음 본체	확인자	김 찬 구					
	누수, 변색	배수구	포장외 요철	기타	도면번호	263					

ID : 복정고가교 본선-하행선 box내부(S40-2(1/2))



손 상 물 량 표

번호	손상내용	손상물량					비고
		폭	길이	수량	단위	개소	
1	균열(0.1mm)	0.1	2.3	2.30	m	1	
2	보수부재균열(0.1mm)	0.1	0.6	0.60	m	1	
3	보수부재균열(0.1mm)	0.1	2	4.00	m	2	
4	균열(0.1mm)	0.1	0.7	0.70	m	1	
5	균열(0.1mm)	0.1	0.2	0.20	m	1	
6	보수부재균열(0.1mm)	0.1	1.5	3.00	m	2	
7	보수부재균열(0.1mm)	0.1	1	1.00	m	1	
8	보수부재균열(0.1mm)	0.1	2.5	2.50	m	1	
9	균열(0.1mm)	0.1	1.6	1.60	m	1	
10	균열(0.1mm)	0.1	2	2.00	m	1	
11	보수부재균열(0.1mm)	0.1	3.5	3.50	m	1	
12	균열(0.1mm)	0.1	5	5.00	m	1	
13	균열(0.1mm)	0.1	0.4	0.40	m	1	
14	파손	0.1	0.3	0.03	m ²	1	
15	균열(0.2mm)	0.2	0.2	0.20	m	1	
16	균열(0.1mm)	0.1	0.9	0.90	m	1	
17	균열(0.1mm)	0.1	0.8	0.80	m	1	
18	균열(0.1mm)	0.1	0.6	0.60	m	1	
19	이물질토사퇴적	1	0.8	0.80	m ²	1	
20	철근노출	0.2	0.3	0.12	m ²	2	
21							
22							
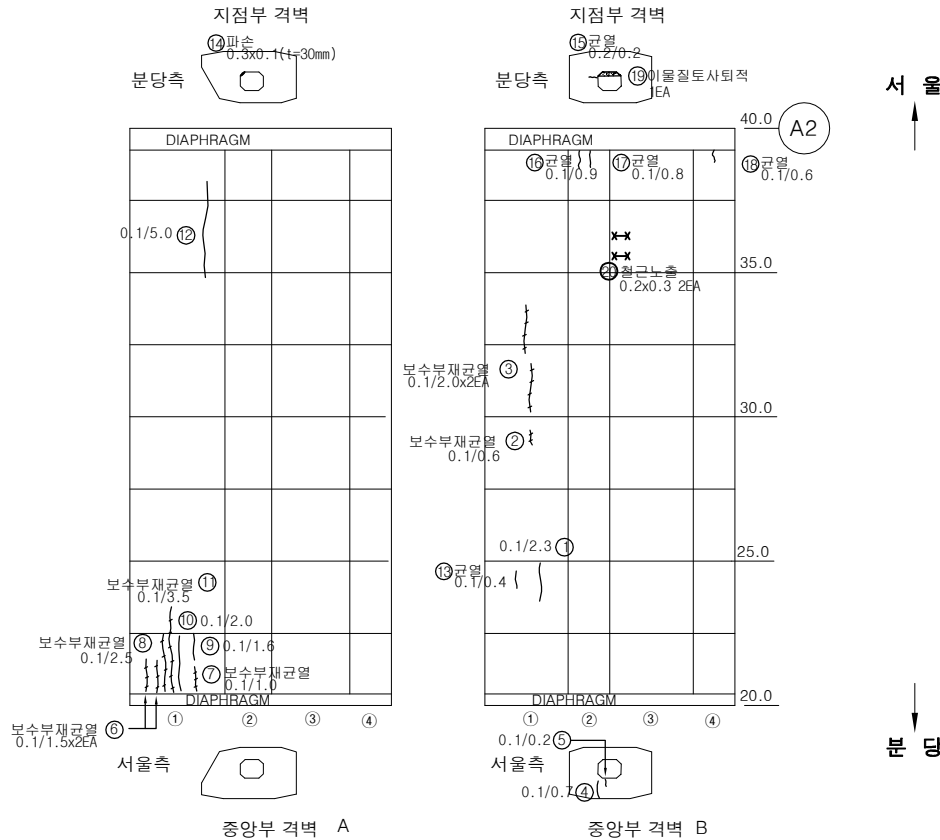

KEY PLAN

SECTION

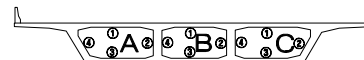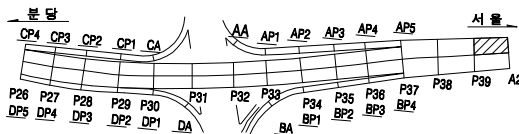


용역명		2023년 하반기 복정고가교 정밀안전진단 용역					
범례	균열	광상균열	벽대	변형, 공동	조사일시	2023년 11월	
	재료분리	철근노출	철근부식	좌굴, 변형	조사자	이희송 외 17인	
	바라, 파손	시공이음분리, 송판리	이물물림력	신축이음 본체	확인자	김찬구	
	누수, 변색	배수구	포장파괴	기타	도면번호	264	


ID : 복정고가교 본선-하행선 box내부(S40-2(2/2))

손 상 물 량 표


번호	손상내용	손상물량					비고
		폭	길이	수량	단위	개소	
1	균열(0.1mm)	0.1	0.4	0.40	m	1	
2	이물질토사퇴적	1	0.8	0.80	m ³	1	
3							
4							
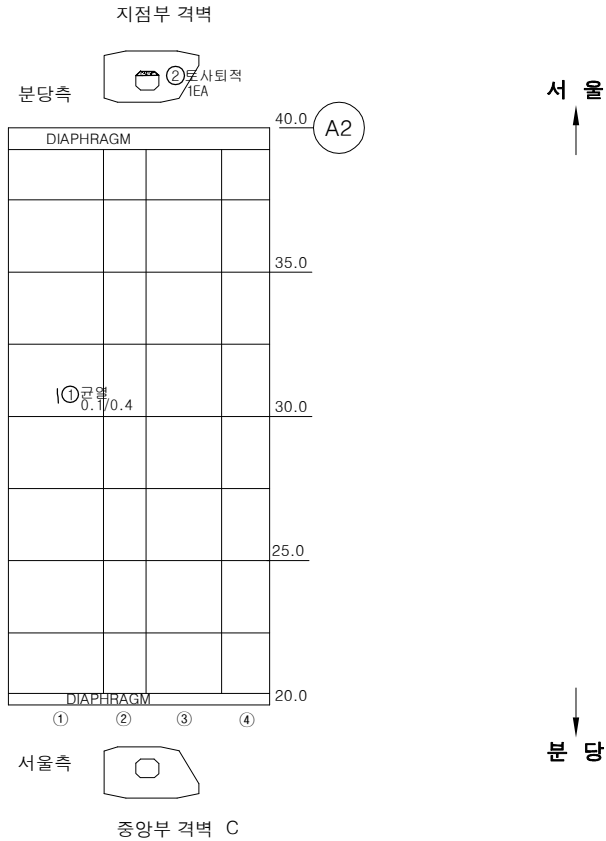

KEY PLAN

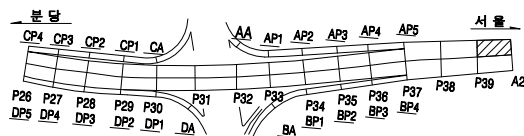

SECTION

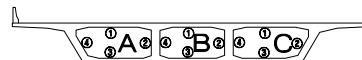

용역명

2023년 하반기 복정고가교 정밀안전진단 용역

범 례	2023년 하반기 복정고가교 정밀안전진단 용역				조사일시	
	균열	광상균열	벽면	변형, 공동	조 사 시	2023년 11월
레	재료분리	철근노출	철근부식	좌굴, 변형	조 사 자	이희송 외 17인
	바라, 파손	시공이음분리, 송분리	이물질침적	신축이음 본체	확 인 자	김 찬 구
	누수, 변색	배수구	포장파괴	기타	도면번호	265