

상주영천고속도로 2024~2025년 시설물 안전점검 용역
(2024년 하반기 정기안전점검)

외 관 조 사 망 도

단포교

2024.11

(주)명성엔지니어링


상 주 방 향

ID : 단포교 슬래브상면 S1 (상주방향)

상주방향




영천방향

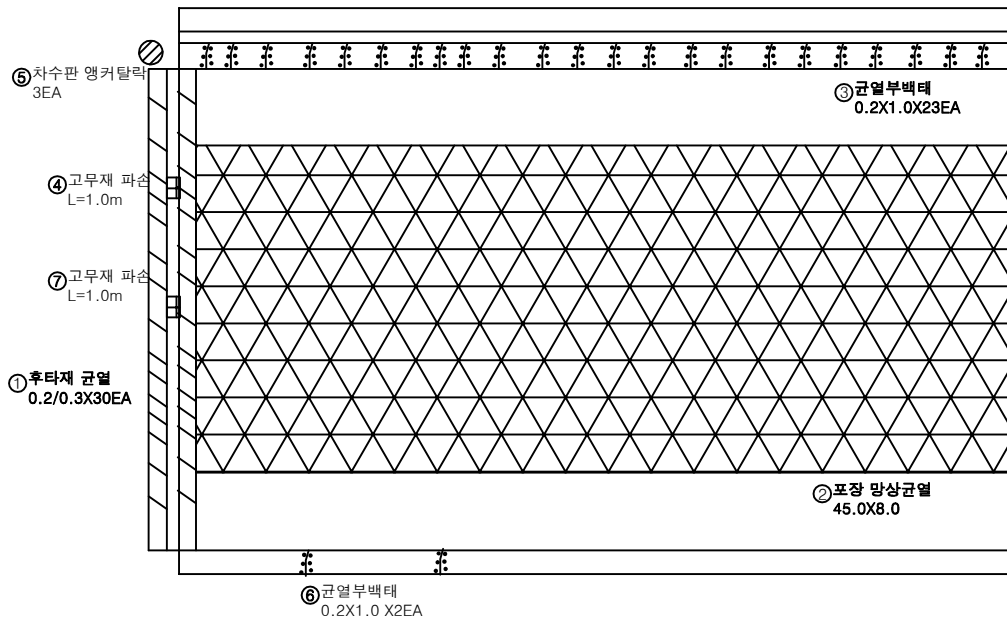

손상물량표

번호	구분	부재	손상내용	손상현황					비고
				폭 (mm)	길이 (m)	너비 (m)	수량	단위	개소
1	19하	신속이음	후타재 균열	0.2	0.3		9.00	m	30
2	19하	교면포장	포장 망상균열		45.0	8.0	360.00	m²	1
3	19하	방호벽	균열부백태	0.2	1.0		4.60	m²	23
4	21하	신속이음	고무재 파손		1.0		1.00	m	1
5	21하	신속이음	차수판 앵커탈락				3.00	EA	3
6	21하	중분대	균열부백태	0.2	1.0		0.40	m²	2
7	23하	신속이음	고무재 파손		1.0		1.00	m	1
8									
9									
KEY PLAN

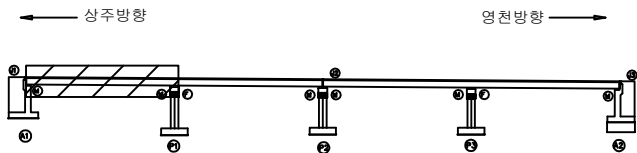

SECTION



범례


균열	망상균열	재료분리
편치, 공동	바리, 파손	열화
누수, 세수	백태	퇴적물
철근노출	침하	그늘음
부식	좌굴, 변형	기타

발주처	상주영천고속도로(주)
용역명	상주영천고속도로 2024~2025년 시설물 안전점검 용역 (2024년 하반기 정기안전점검)
점검기관	(주)영성엔지니어링
도면번호	01

손상물량표


상주방향

영천방향

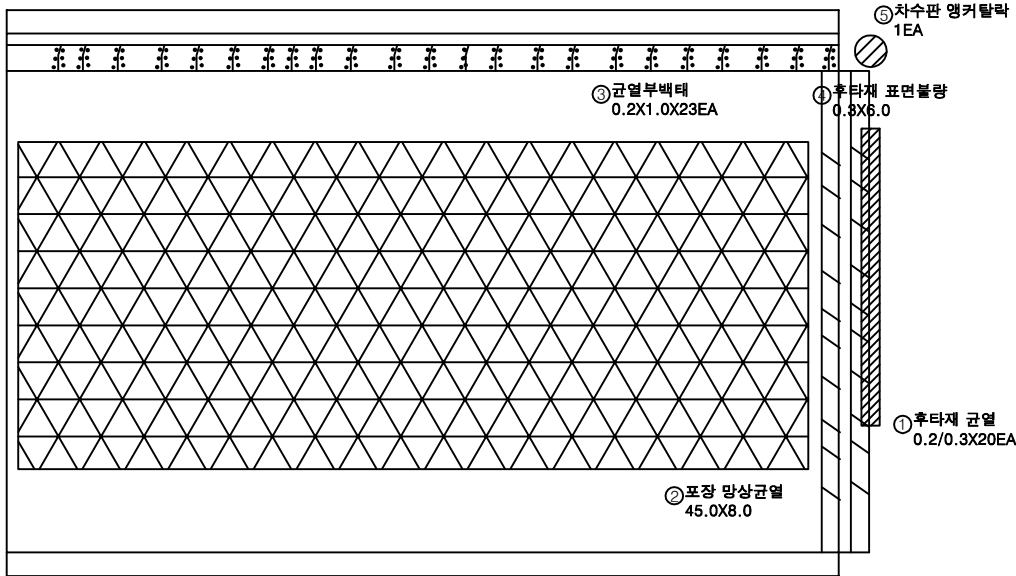

번호	구분	부재	손상내용	손상현황					비고
				폭 (mm)	길이 (m)	너비 (m)	수량	단위	개소
1	19하	신축이음	후타재 균열	0.2	0.3		6.00	m	20
2	19하	교면포장	포장 망상균열		45.0	8.0	360.00	m²	1
3	19하	방호벽	균열부백태	0.2	1.0		4.60	m²	23
4	19하	신축이음	후타재 표면불량	0.3	6.0		1.80	m²	1
5	19하	신축이음	차수판 앵커탈락				1.00	EA	1
6									
7									
KEY PLAN

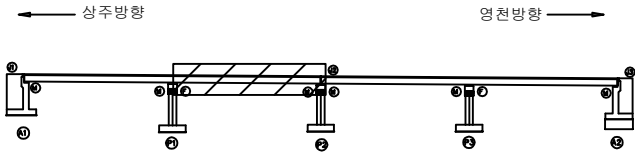

SECTION




범례

균열	망상균열	재료분리
편치, 공동	박리, 피손	열화
누수, 세수	백태	퇴적물
철근노출	침하	그늘음
부식	좌굴, 변형	기타

발주처	상주영천고속도로(주)
용역명	상주영천고속도로 2024~2025년 시설물 안전점검 용역 (2024년 하반기 정기안전점검)
점검기관	(주)영성엔지니어링
도면번호	02

상주방향

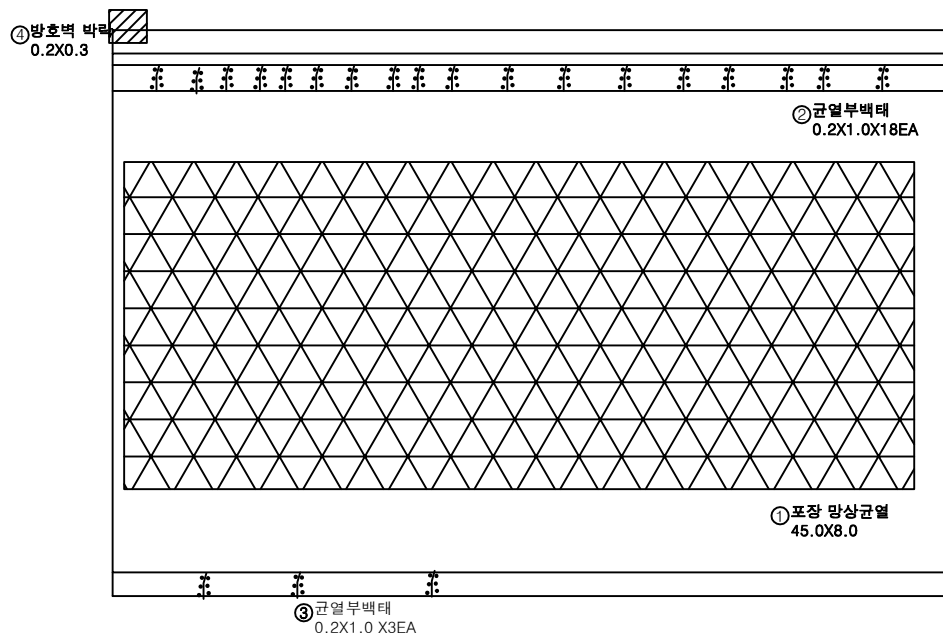


영천방향



손상물량표

번호	구분	부재	손상내용	손상현황					비고
				폭 (mm)	길이 (m)	너비 (m)	수량	단위	개소
1	19하	교면포장	포장 망상균열		45.0	8.0	360.00	m ²	1
2	19하	방호벽	균열부백태		0.2	1.0	3.60	m ²	18
3	21하	종분대	균열부백태		0.2	1.0	0.60	m ²	3
4	19하	방호벽	방호벽 박라		0.2	0.3	0.06	m ²	1
5									
6									
KEY PLAN

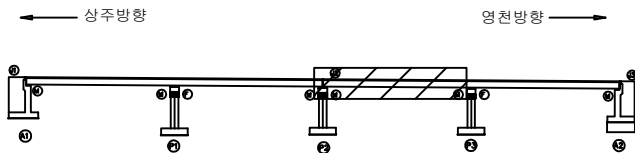

SECTION




범례

균열	망상균열	재료분리	발주처
편치, 공동	박리, 피손	열화	상주영천고속도로(주)
누수, 세수	백태	퇴적물	용역명
철근노출	침하	그늘음	상주영천고속도로 2024~2025년 시설물 안전점검 용역 (2024년 하반기 정기안전점검)
부식	좌굴, 변형	기타	점검기관
			(주)영성엔지니어링
			도면번호
			03

손상물량표


상주방향

영천방향

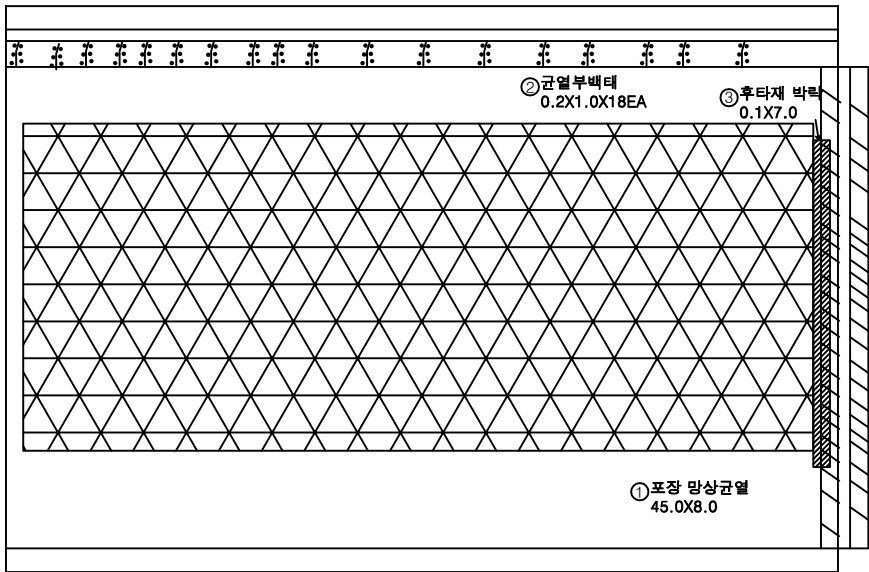

번호	구분	부재	손상내용	손상현황					비고
				폭 (mm)	길이 (m)	너비 (m)	수량	단위	개소
1	19하	교면포장	포장 망상균열		45.0	8.0	360.00	m ²	1
2	19하	방호벽	균열부백테		0.2	1.0	3.60	m ²	18
3	19하	신축이음	후타재 박락		0.1	7.0	0.70	m ²	1
4	19하	신축이음	후타재 균열	0.2	0.3		13.50	m	45
5	19하	교면포장	접속부 아스콘 파손		0.2	0.2	0.04	m ²	1 (상주방향)
6									
7									
KEY PLAN

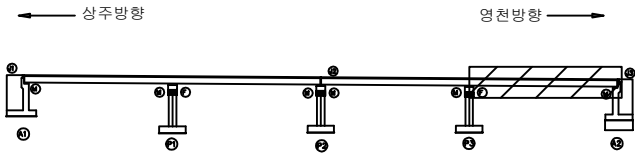

SECTION



범례

	균열		망상균열		재료분리
	편치, 공동		박리, 피손		열화
	누수, 세수		색변		퇴적물
	침하노출		침하		그늘음
	부식		좌굴, 변형		기타

발주처	상주영천고속도로(주)
용역명	상주영천고속도로 2024~2025년 시설물 안전점검 용역 (2024년 하반기 정기안전점검)
점검기관	(주)영성엔지니어링
도면번호	04


ID : 단포교 슬래브하면 S1 (상주방향)

손상물량표

상주방향




영천방향

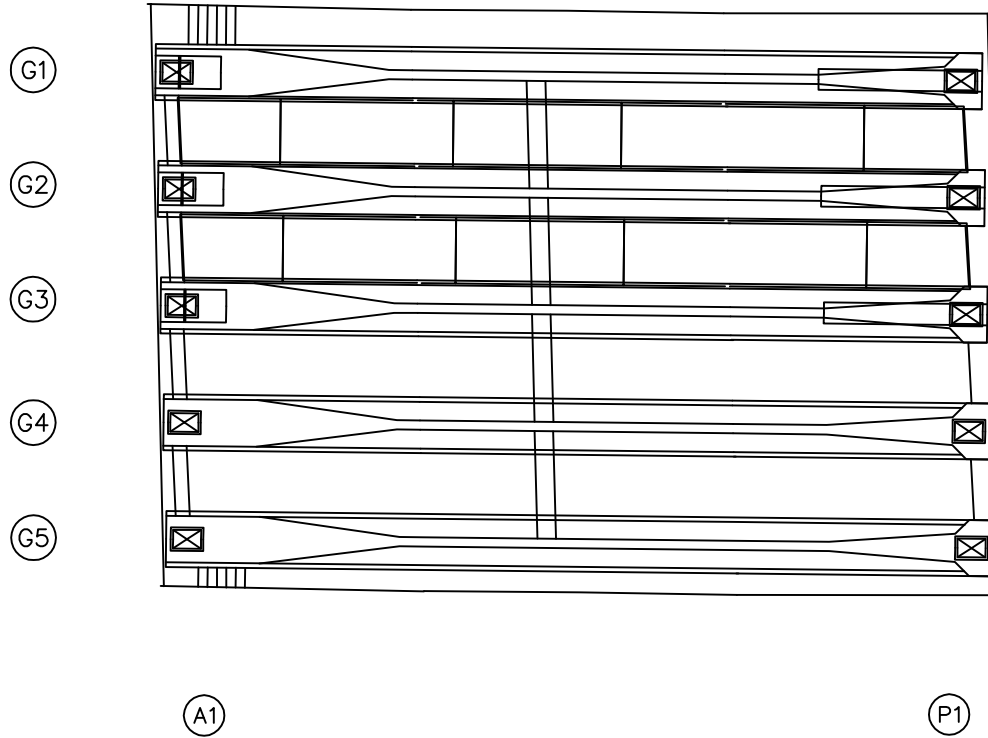


번호	구분	부재	손상내용	손상현황					비고
				폭 (mm)	길이 (m)	너비 (m)	수량	단위	개소
1									
2									
KEY PLAN

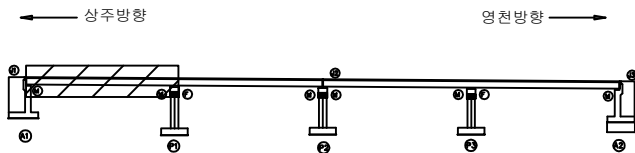

SECTION

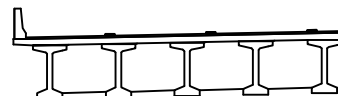

범례

균열	망상균열	재료분리
편치, 공동	박리, 피손	열화
누수, 세수	백태	퇴적물
철근노출	침하	그늘음
부식	좌굴, 변형	기타

발주처	상주영천고속도로(주)
용역명	상주영천고속도로 2024~2025년 시설물 안전점검 용역 (2024년 하반기 정기안전점검)
점검기관	(주)영성엔지니어링
도면번호	05

손상물량표

상주방향



영천방향



G1

G2

G3

G4

G5


P1

P2

번호	구분	부재	손상내용	손상현황					비고
				폭 (mm)	길이 (m)	너비 (m)	수량	단위	개소
1									
2									
KEY PLAN

상주방향

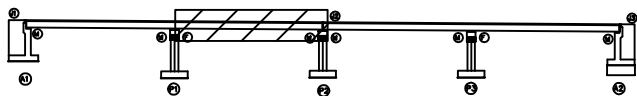

영천방향

SECTION



범례

	관 열		망상균열		재료분리
	편치, 공동		박리, 피손		열 화
	누수, 세수		백 테		회적물
	철근노출		침 하		그늘음
	부 식		좌굴, 변형		기 타

발 주 처
상주영천고속도로(주)

용 역 명
상주영천고속도로 2024~2025년 시설물 안전점검 용역
(2024년 하반기 정기안전점검)

점 검 기 관
(주)영성엔지니어링

도 면 번 호

ID : 단포교 슬래브하면 S3 (상주방향)

손상물량표

상주방향



영천방향



① 0.1/0.5X5EA

G1

G2

G3

G4

G5


P2

P3

번호	구분	부재	손상내용	손상현황						비고
				폭 (mm)	길이 (m)	너비 (m)	물량	단위	개소	
1	19하	바닥판	균열(0.3mm미만)	0.1	0.5		2.50	m	5	
2										
3										
KEY PLAN

상주방향

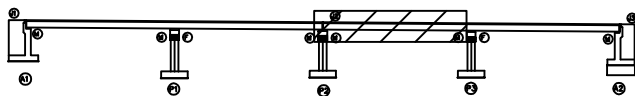

영천방향

SECTION

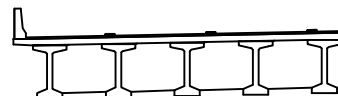

범례

균열	망상균열	재료분리	발주처
편치, 공동	박리, 피손	열화	상주영천고속도로(주)
누수, 세수	백태	퇴적물	용역명
철근노출	침하	그늘음	상주영천고속도로 2024~2025년 시설물 안전점검 용역 (2024년 하반기 정기안전점검)
부식	좌굴, 변형	기타	점검기관
			(주)영성엔지니어링
			도면번호
			07

ID : 단포교 슬래브하면 S4 (상주방향)

손상물량표

상주방향




G1

G2

G3

G4

G5

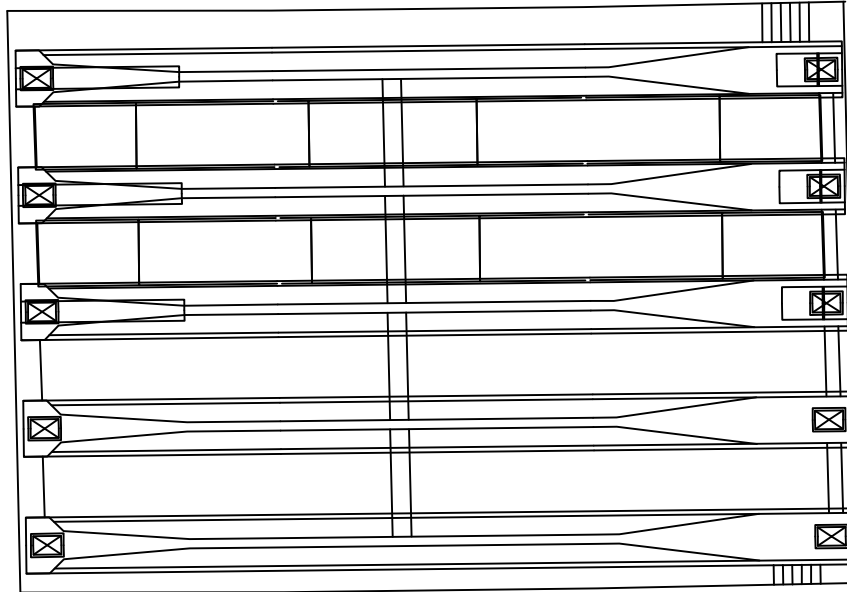

P3

A2


영천방향



번호	구분	부재	손상내용	손상현황					비고
				폭 (mm)	길이 (m)	너비 (m)	수량	단위	개소
1									
2									
KEY PLAN

상주방향

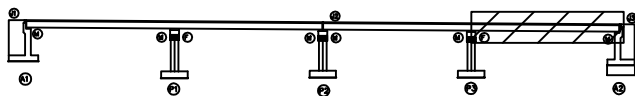

영천방향

SECTION

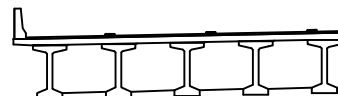

범례

균열	망상균열	재료분리
편지, 공동	박리, 파손	열화
누수, 세수	백태	퇴적물
철근노출	침하	그늘음
부식	좌굴, 변형	기타

발주처	상주영천고속도로(주)
용역명	상주영천고속도로 2024~2025년 시설물 안전점검 용역 (2024년 하반기 정기안전점검)
점검기관	(주)영성엔지니어링
도면번호	08

ID : 단포교 거더 S1 (G1~G5)(상주방향)

상주방향

좌측면

G1 하면

우측면

좌측면

G2 하면

우측면

좌측면

G3 하면

우측면

좌측면

G4 하면

우측면

자켓면

CE 하며

○ 뜻

(A1)

(P1)

영천방향

손 상 물 량 표

[illegible]

KEY PLAN

← 상주방향

연천방향 →

SECTION

제 2

	균열
	편치, 공동
	누수, 채수
	철근노출
	부식

	망상균열
	박리, 파손
	백 테
	침 하
	좌굴, 변형

	재료분리
	열화
	회색층
	그늘층
	기타

발 주 처	상주영천고속도로(주)
용 역 명	상주영천고속도로 2024~2025년 시설물 안전점검 용역 (2024년 하반기 정기안전점검)
점 검 기 관	(주)명성엔지니어링
도 면 번 호	09

ID : 단포교 거더 S2 (G1~G5)(상주방향)

손상물량표

상주방향



영천방향




번호	구분	부재	손상내용	손상현황						비고
				폭 (mm)	길이 (m)	너비 (m)	수량	단위	개소	
1	19하	거더	박락		0.3	0.5	0.15	m²	1	
2										
3										
① 박락
0.3X0.5

681

KEY PLAN

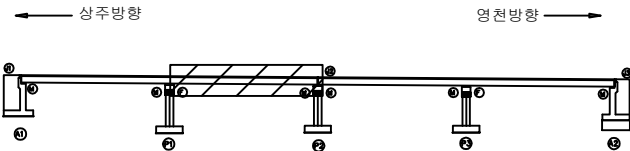

SECTION

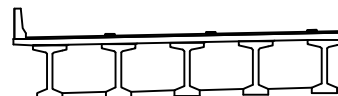

범례

균열	망상균열	재료분리
편치, 공동	박리, 피손	열화
누수, 세수	백태	퇴적물
철근노출	침하	그늘음
부식	좌굴, 변형	기타

발주처	상주영천고속도로(주)
용역명	상주영천고속도로 2024~2025년 시설물 안전점검 용역 (2024년 하반기 정기안전점검)
점검기관	(주)영성엔지니어링
도면번호	

ID : 단포교 거더 S3 (G1~G5)(상주방향)

상주방향
←




영천방향
→


손상물량표

번호	구분	부재	손상내용	손상현황						비고
				폭 (mm)	길이 (m)	너비 (m)	수량	단위	개소	
1										
2										
KEY PLAN

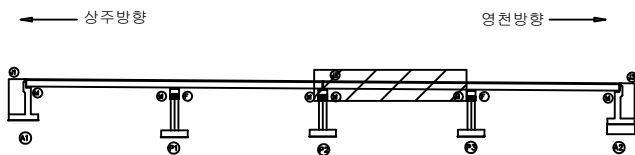

SECTION

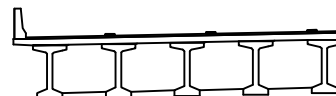

범례

균열	망상균열	재료분리
편치, 공동	박리, 피손	열화
누수, 세수	백태	퇴적물
철근노출	침하	그늘음
부식	좌굴, 변형	기타

발주처	상주영천고속도로(주)
용역명	상주영천고속도로 2024~2025년 시설물 안전점검 용역 (2024년 하반기 정기안전점검)
점검기관	(주)영성엔지니어링
도면번호	

ID : 단포교 거더 S4 (G1~G5)(상주방향)

상주방향



P3

P4


영천방향




손상물량표

번호	구분	부재	손상내용	손상현황					비고
				폭 (mm)	길이 (m)	너비 (m)	수량	단위	개소
1									
2									
KEY PLAN

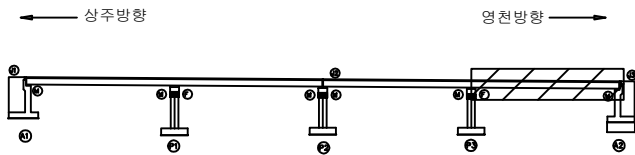

SECTION

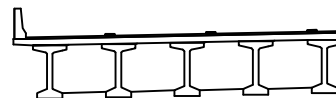

범례

	균열		망상균열		재료분리
	편치, 공동		박리, 피손		열화
	누수, 세수		백태		퇴적물
	침하노출		침하		그늘음
	부식		좌굴, 변형		기타

발주처	상주영천고속도로(주)
용역명	상주영천고속도로 2024~2025년 시설물 안전점검 용역 (2024년 하반기 정기안전점검)
점검기관	(주)영성엔지니어링
도면번호	

손상물량표

상주 방향




영천 방향




CB1

CB2


G1~G2

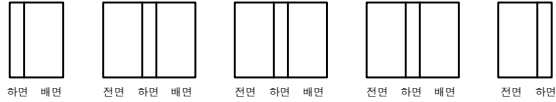


G1~G2

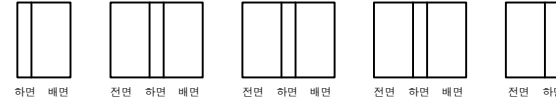


G2~G3

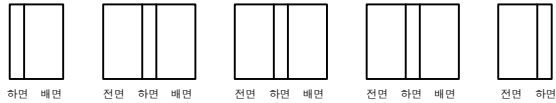


G2~G3

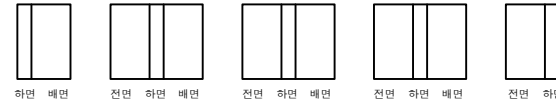


G3~G4

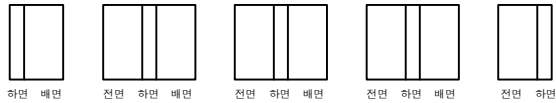


G3~G4

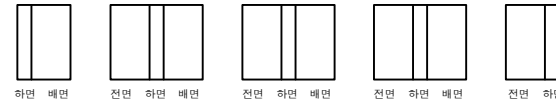

G4~G5

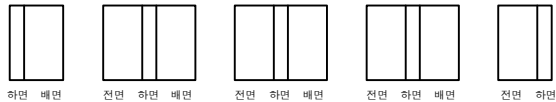

G4~G5

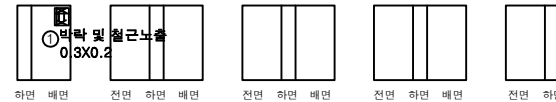

(A1)


(P1)

(P1)


(P2)

번호	구분	부재	손상내용	손상현황					비고
				폭 (mm)	길이 (m)	너비 (m)	수량	단위	개소
1	23하	가로보	박락 및 철근노출		0.3	0.2	0.06	m ²	1
2									
3									
KEY PLAN

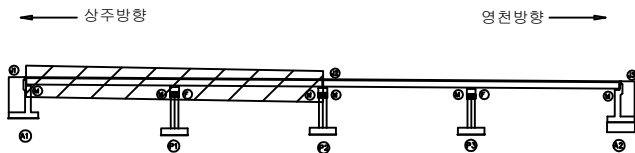

SECTION

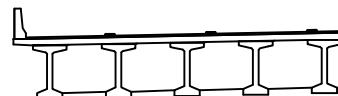

범례

균열	망상균열	재료분리	발주처
편치, 공동	박리, 피손	열화	용역명
누수, 세수	배터	퇴적물	상주영천고속도로 2024~2025년 시설물 안전점검 용역 (2024년 하반기 정기안전점검)
철근노출	침하	그늘음	점검기관
부식	좌굴, 변형	기타	(주)영성엔지니어링
			도면번호

손상물량표

상주 방향



영천 방향



CB3

CB4


G1~G2




하면 배면



전면 하면 배면

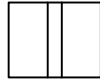

전면 하면 배면

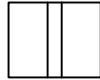

전면 하면 배면




전면 하면

G1~G2



하면 배면

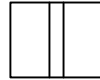

전면 하면 배면



전면 하면 배면



전면 하면 배면



전면 하면

G2~G3



하면 배면



전면 하면 배면



전면 하면 배면



전면 하면 배면




전면 하면

G2~G3



하면 배면

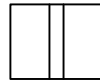

전면 하면 배면



전면 하면 배면



전면 하면 배면



전면 하면

G3~G4



하면 배면



전면 하면 배면



전면 하면 배면



전면 하면 배면



전면 하면

G3~G4



하면 배면



전면 하면 배면



전면 하면 배면



전면 하면 배면




전면 하면


G4~G5




하면 배면

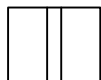

전면 하면 배면

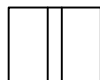

전면 하면 배면

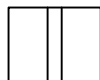

전면 하면 배면




전면 하면

G4~G5



하면 배면

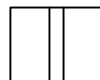

전면 하면 배면



전면 하면 배면



전면 하면 배면



전면 하면

P2


P3

P3

A2


KEY PLAN

상주방향

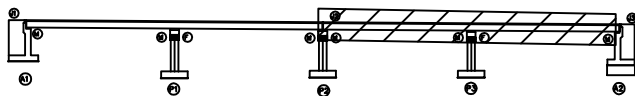

영천방향

SECTION

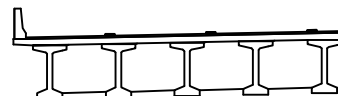

범례

균열

망상균열

재료분리

편치, 공동

박리, 피손

열화

누수, 세수

배터

퇴적물

철근노출

침하

그늘음

부식

좌굴, 변형

기타

발주처

상주영천고속도로(주)

용역명

상주영천고속도로 2024~2025년 시설물 안전점검 용역
(2024년 하반기 정기안전점검)


점검기관

(주)영성엔지니어링


도면번호

손상물량표


번호	구분	부재	손상내용	손상현황						비고
				폭 (mm)	길이 (m)	너비 (m)	수량	단위	개소	
1	19하	교량받침	무수축물탈 균열	0.1	0.2		0.20	m	1	
2	19하	교량받침	무수축물탈 균열	0.1	0.2		0.80	m	4	
3	19하	교대	백태		0.1	0.3	0.03	m ²	1	
4	19하	교대	조인트부 들뜸		0.3	6.0	1.80	m ²	1	
5	23하	교대	균열(0.3mm이상)	0.3	2.0		2.00	m	1	
6										
7										
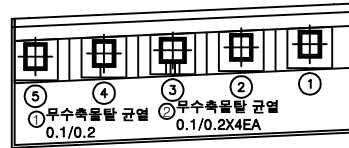


평면도

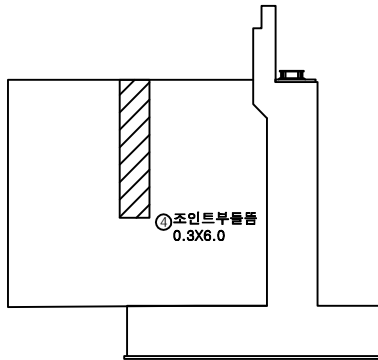

좌측날개벽

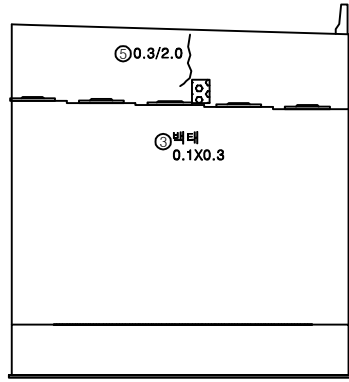


정면

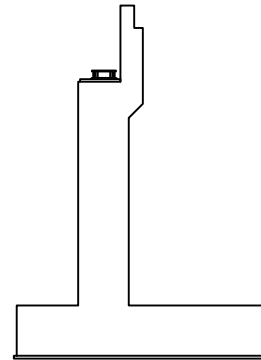

우측날개벽

KEY PLAN

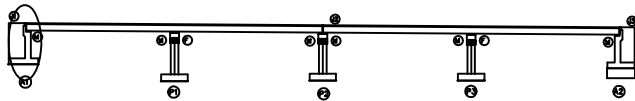


SECTION




범례

	균열		망상균열		재료분리	발주처	상주영천고속도로(주)
	편치, 공동		박리, 피손		열화	용역명	상주영천고속도로 2024~2025년 시설물 안전점검 용역 (2024년 하반기 정기안전점검)
	부식		침하		그을음	점검기관	(주)영성엔지니어링
	좌굴, 변형		기타			도면번호	


x60~65

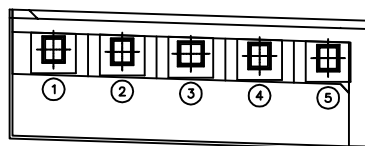


평면도

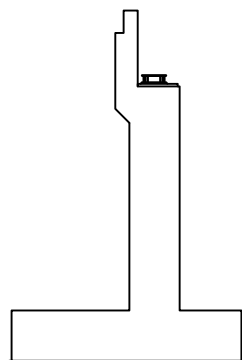

좌측날개벽

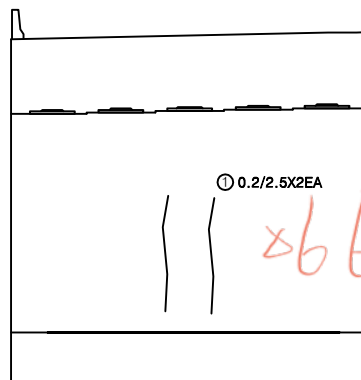

정면

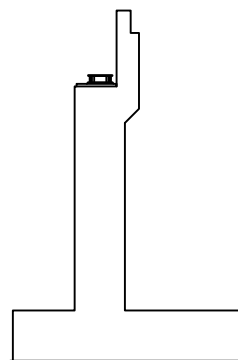


우측날개벽


손상물량표

번호	구분	부재	손상내용	손상현황					비고
				폭 (mm)	길이 (m)	너비 (m)	수량	단위	개소
1	198하	교대	균열(0.3mm미만)	0.1	2.5		5.00	m	2
2									
3									
KEY PLAN

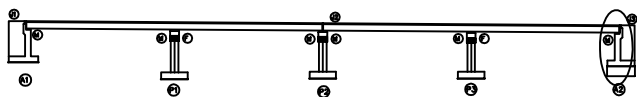

SECTION

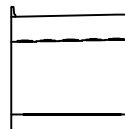


범례


균열	망상균열	재료분리	발주처
편치, 공동	박리, 피손	열화	상주영천고속도로(주)
누수, 세수	백태	퇴적물	용역명
철근노출	침하	그늘음	상주영천고속도로 2024~2025년 시설물 안전점검 용역 (2024년 하반기 정기안전점검)
부식	좌굴, 변형	기타	점검기관
			(주)영성엔지니어링
			도면번호

손상물량표


번호	구분	부재	손상내용	손상현황					비고
				폭 (mm)	길이 (m)	너비 (m)	수량	단위	개소
1	19하	교량받침	무수축물탈 균열	0.1	0.2		1.20	m	6
2	19하	교량받침	무수축물탈 균열	0.1	0.2		1.20	m	6
3	19하	교각	균열(0.3mm미만)	0.1	0.5		4.00	m	8
4									
5									
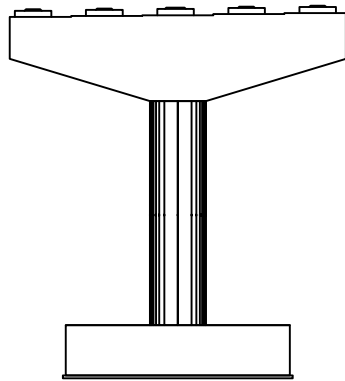


정면

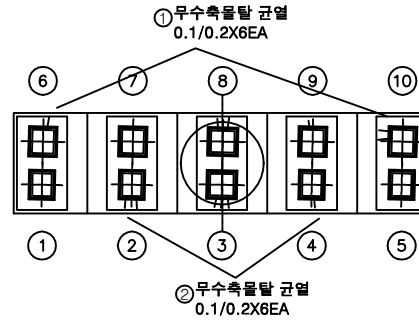


평면도

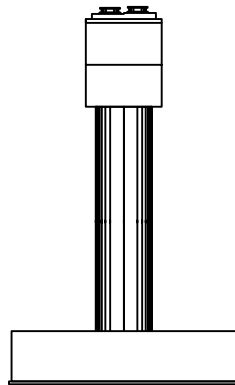

좌측면

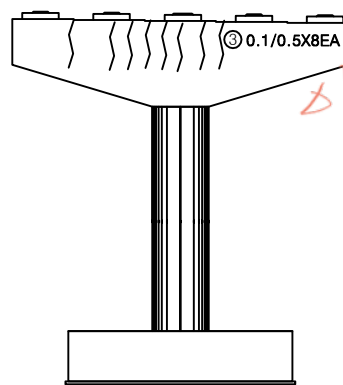


배면

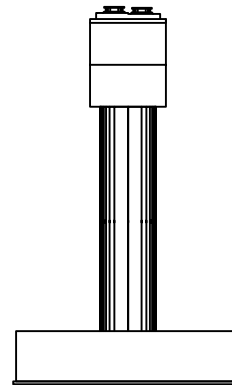


우측면

KEY PLAN

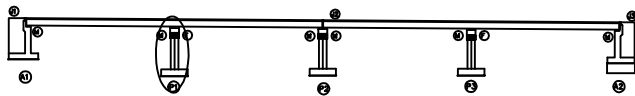

SECTION

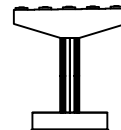


범례


균열	망상균열	재료분리	발주처
편치, 공동	박리, 파손	열화	상주영천고속도로(주)
누수, 세수	백태	퇴적물	용역명
철근노출	침하	그늘음	상주영천고속도로 2024~2025년 시설물 안전점검 용역 (2024년 하반기 정기안전점검)
부식	좌굴, 변형	기타	점검기관
			(주)영성엔지니어링
			도면번호

손상물량표


번호	구분	부재	손상내용	손상현황					비고
				폭 (mm)	길이 (m)	너비 (m)	수량	단위	
1	19하	교량받침	방청콘크리트 재료분리		0.1	0.5	0.10	m ²	2
2	19하	교각	방청콘크리트 파손		1.0	1.0	1.00	m ²	1
3	21하	교량받침	무수축물탈 균열	0.1	0.3		0.30	m	1
4	21하	교량받침	무수축물탈 균열	0.1	0.3		0.30	m	1
5	23하	교각	망상균열	0.2	1.0	5.0	5.00	m ²	1
6	23하	교량받침	무수축물탈 균열	0.1	0.3		0.60	m	2
7	23하	교각	균열(0.3mm미만)	0.2	0.5		2.50	m	5
8									
9									
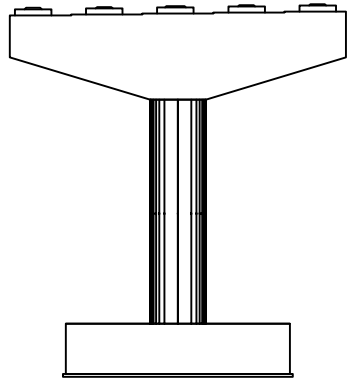


정면

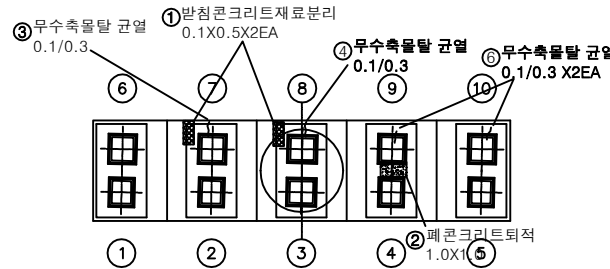


평면도

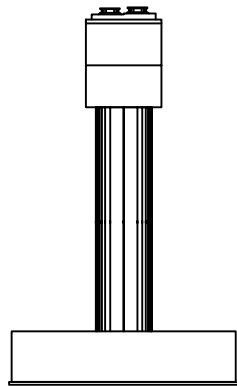

좌측면

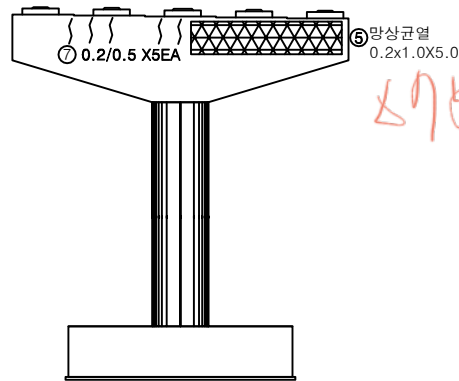


배면

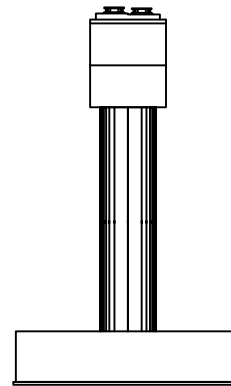


우측면

KEY PLAN

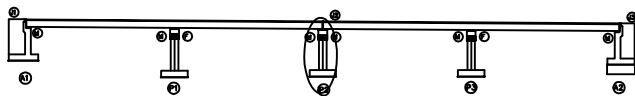

SECTION

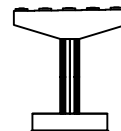

범례

균열	망상균열	재료분리
편치, 공동	박리, 피손	열화
누수, 세수	백태	퇴적물
철근노출	침하	그늘음
부식	좌굴, 변형	기타


발주처
상주영천고속도로(주)용역명
상주영천고속도로 2024~2025년 시설물 안전점검 용역
(2024년 하반기 정기안전점검)점검기관
(주)영성엔지니어링

도면번호


△69-71

P3-S4


손상물량표 6, 8, 10

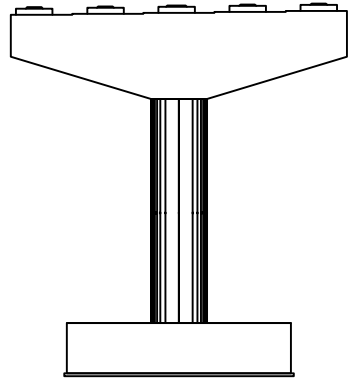


정면

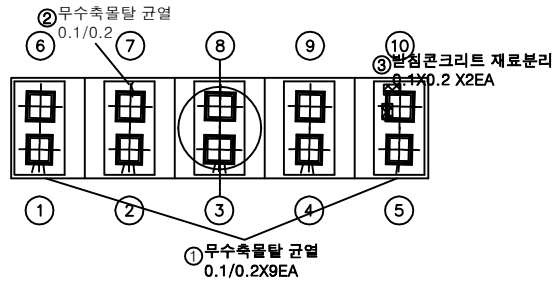


평면도

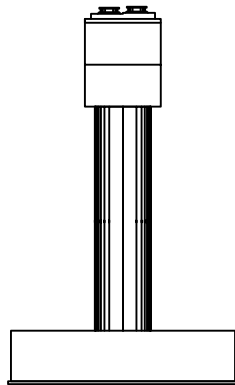

좌측면

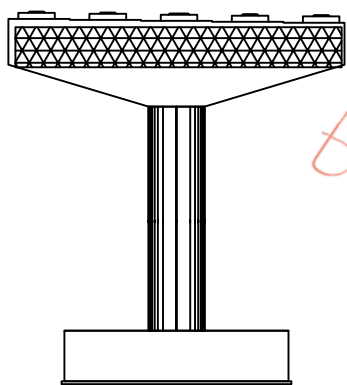


배면

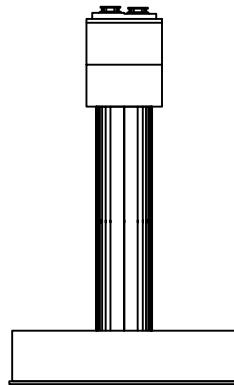


우측면

번호	구분	부재	손상내용	손상현황					비고
				폭 (mm)	길이 (m)	너비 (m)	수량	단위	개소
1	19하	교량받침	무수축물탈 균열	0.1	0.2		1.80	m	9
2	21하	교량받침	무수축물탈 균열	0.1	0.2		0.20	m	1
3	23하	교량받침	받침콘크리트 재료분리		0.1	0.2	0.04	m ²	2
4	23하	교각	망상균열	0.2	10.0	1.5	15.00	m ²	1
5									
6									
KEY PLAN

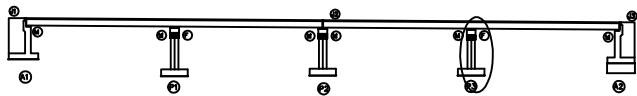

SECTION

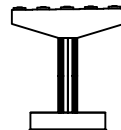

범례

균열	망상균열	재료분리	발주처
편치, 공동	박리, 피손	열화	상주영천고속도로(주)
누수, 세수	백태	퇴적물	용역명
철근노출	침하	그늘음	상주영천고속도로 2024~2025년 시설물 안전점검 용역 (2024년 하반기 정기안전점검)
부식	좌굴, 변형	기타	점검기관
			(주)영성엔지니어링
			도면번호

영 천 방 향

손상물량표

상주방향



영천방향



① 후타재 균열
0.2/0.3X30EA

④ 고무재 파손
L=1.0m X2EA

⑤ 차수판 앵커탈락
1EA

② 포장 망상균열
45.0X5.0

③ 균열부패테
0.2X1.0X20EA


A1

P1

번호	구분	부재	손상내용	손상현황					비고
				폭 (mm)	길이 (m)	너비 (m)	수량	단위	개소
1	19하	신축이음	후타재 균열	0.2	0.3		9.00	m	30
2	19하	교면포장	포장 망상균열		45.0	5.0	225.00	m ²	1
3	19하	방호벽	균열부백테	0.2	1.0		4.00	m ²	20
4	19하	신축이음	고무재 파손		1.0		2.00	m	2
5	19하	신축이음	차수판 앵커탈락				1.00	EA	1
6									
7									
KEY PLAN

상주방향

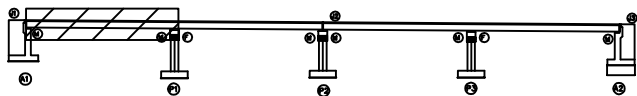

영천방향

SECTION

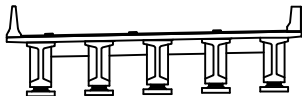

범례

	균열		망상균열		재료분리
	편치, 공동		박리, 피손		열화
	누수, 세수		백테		퇴적물
	침하		침하		그늘음
	부식		좌굴, 변형		기타

발주처	상주영천고속도로(주)
용역명	상주영천고속도로 2024~2025년 시설물 안전점검 용역 (2024년 하반기 정기안전점검)
점검기관	(주)영성엔지니어링
도면번호	01


ID : 단포교 슬래브상면 S2 (영천방향)

손 상 물 량 표


상주방향



영천방향

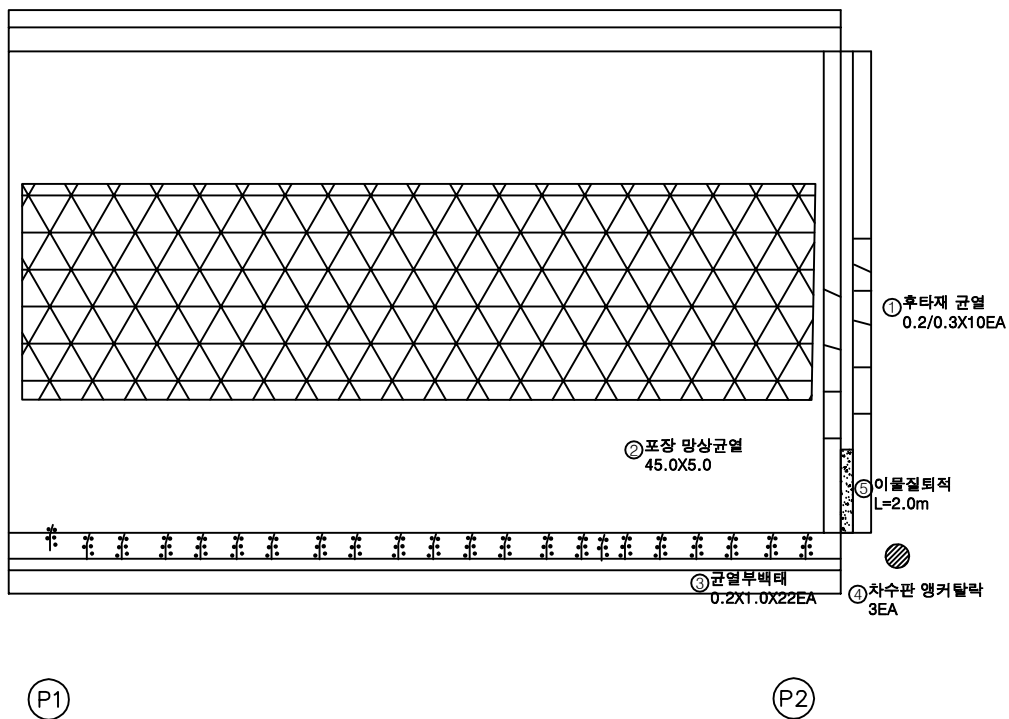[illegible]

KEY PLAN

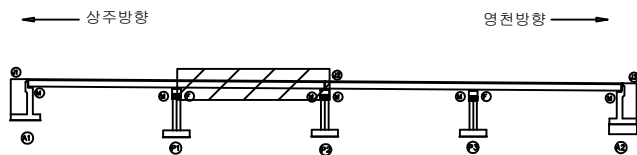

SECTION



四四


	빈 면		망상금결		재료분리	발 주 처 상주영원고속도로(주)
	인치, 광물		바리, 피손		열 화	용 역 명 상주영원고속도로 2024~2025년 시정을 안전점검 용역 (2024년 하반기 정기안전점검)
	나무, 채수		배 배		피착물	
	철근노출		전 하		그늘음	점 검 기 관 (주)명성엔지니어링
	부 쇠		좌굴, 변형		기 타	도 면 번 호 02

손상물량표

상주방향



영천방향

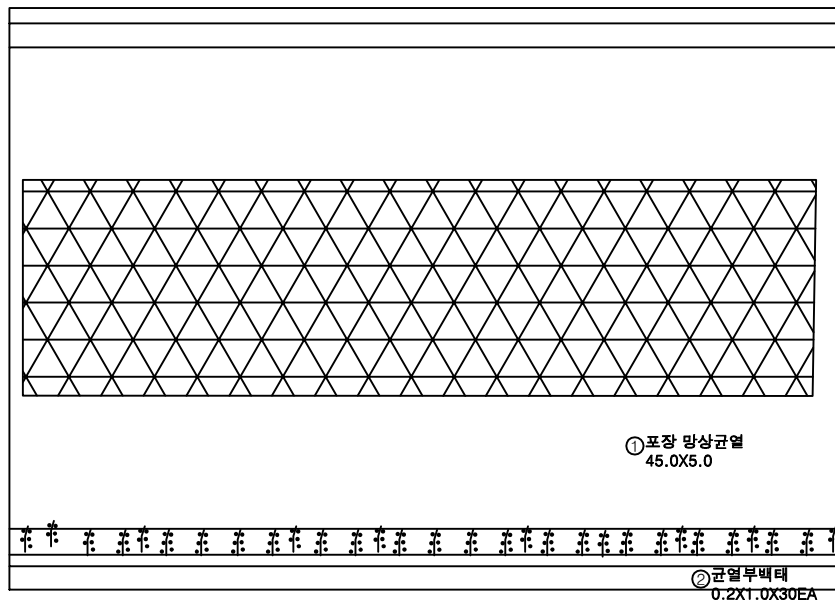


P2

P3

번호	구분	부재	손상내용	손상현황					비고
				폭 (mm)	길이 (m)	너비 (m)	수량	단위	개소
1	19하	교면포장	포장 망상균열		45.0	5.0	225.00	m ²	1
2	19하	방호벽	균열무배치		0.2	1.0	6.00	m ²	30
3									
4									
KEY PLAN

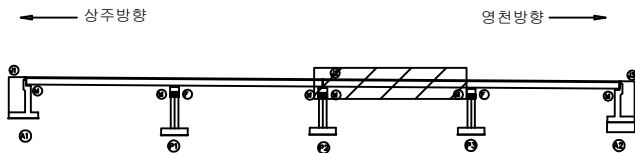

SECTION



범례


콘크리트	망상균열	재료분리	발주처
콘크리트	망상균열	재료분리	상주영천고속도로(주)
콘크리트	망상균열	재료분리	용역명
콘크리트	망상균열	재료분리	상주영천고속도로 2024~2025년 시설물 안전점검 용역 (2024년 하반기 정기안전점검)
콘크리트	망상균열	재료분리	점검기관
콘크리트	망상균열	재료분리	(주)영성엔지니어링
콘크리트	망상균열	재료분리	도면번호
콘크리트	망상균열	재료분리	03

손상물량표

상주방향




영천방향

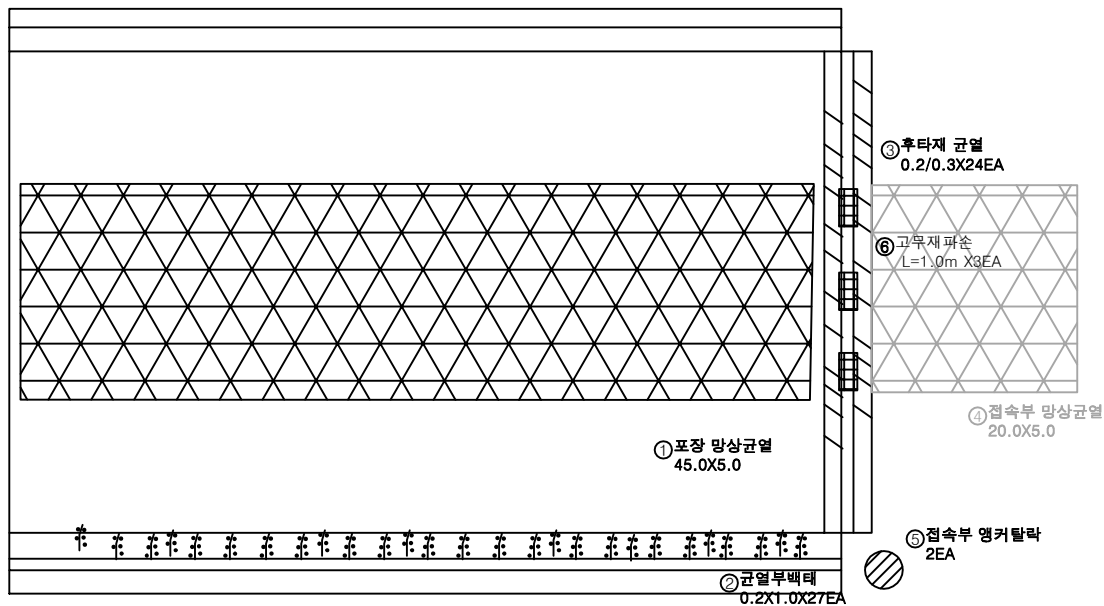

번호	구분	부재	손상내용	손상현황					비고
				폭 (mm)	길이 (m)	너비 (m)	수량	단위	개소
1	19하	교면포장	포장 망상균열		45.0	5.0	225.00	m ²	1
2	19하	방호벽	균열부백태		0.2	1.0	5.40	m ²	27
3	19하	신축이음	후타재 균열	0.2	0.3		7.20	m	24
4	19하	교면포장	접속부 망상균열		20.0	5.0	100.00	m ²	1
5	19하	교면포장	접속부 앵커탈락				2.00	EA	2
6	23하	신축이음	고무재 파손		1.0		3.00	m	3
7									
8									
KEY PLAN

상주방향

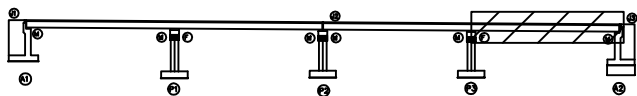

영천방향

SECTION

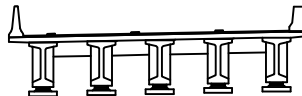

범례

콘크리트	망상균열	재료분리
편치, 공동	균열, 파손	열화
누수, 세수	배터	부식
철근노출	침하	그늘음
부식	좌굴, 변형	기타


발주처	상주영천고속도로(주)
용역명	상주영천고속도로 2024~2025년 시설물 안전점검 용역 (2024년 하반기 정기안전점검)
점검기관	(주)영성엔지니어링
도면번호	04

ID : 단포교 슬래브하면 S1 (영천방향)

손상물량표


상주방향
←

영천방향
→

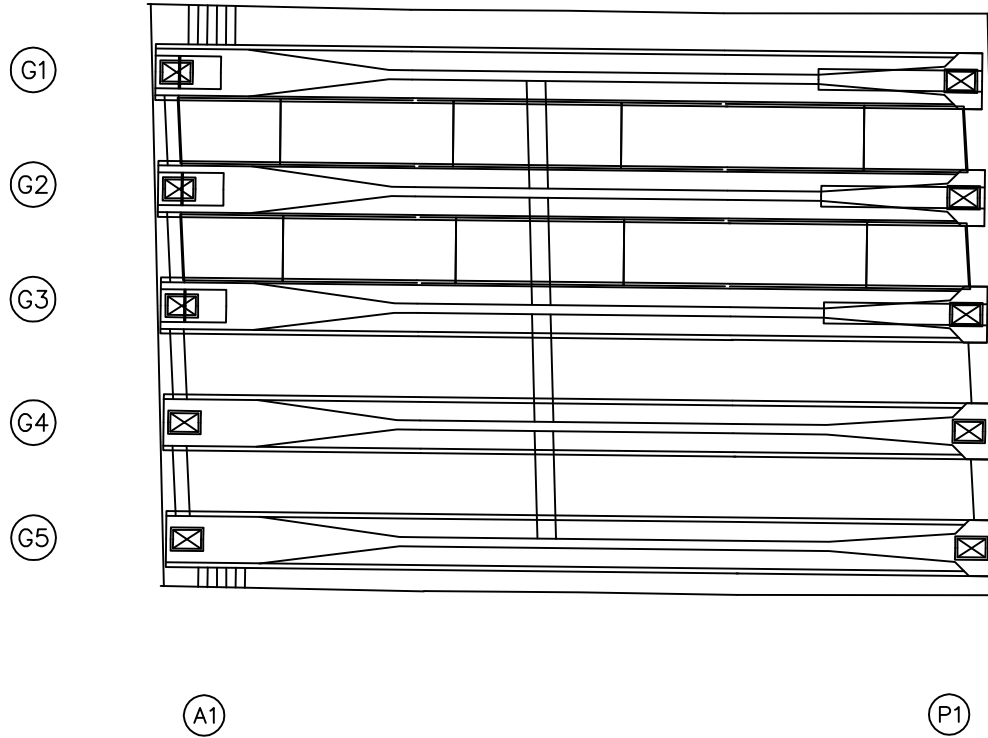


번호	구분	부재	손상내용	손상현황					비고
				폭 (mm)	길이 (m)	너비 (m)	물량	단위	개소
1									
2									
KEY PLAN

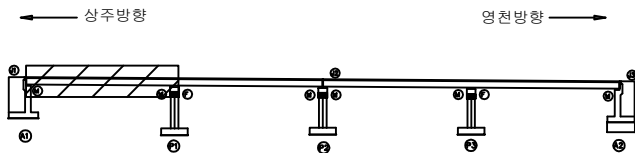

SECTION

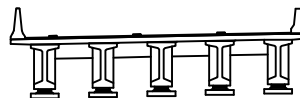

범례

균열	망상균열	재료분리
편치, 공동	박리, 피손	열화
누수, 세수	백태	퇴적물
철근노출	침하	그늘음
부식	좌굴, 변형	기타

발주처	상주영천고속도로(주)
용역명	상주영천고속도로 2024~2025년 시설물 안전점검 용역 (2024년 하반기 정기안전점검)
점검기관	(주)영성엔지니어링
도면번호	05

ID : 단포교 슬래브하면 S2 (영천방향)

손상물량표

상주방향



영천방향




G1

G2

G3

G4

G5

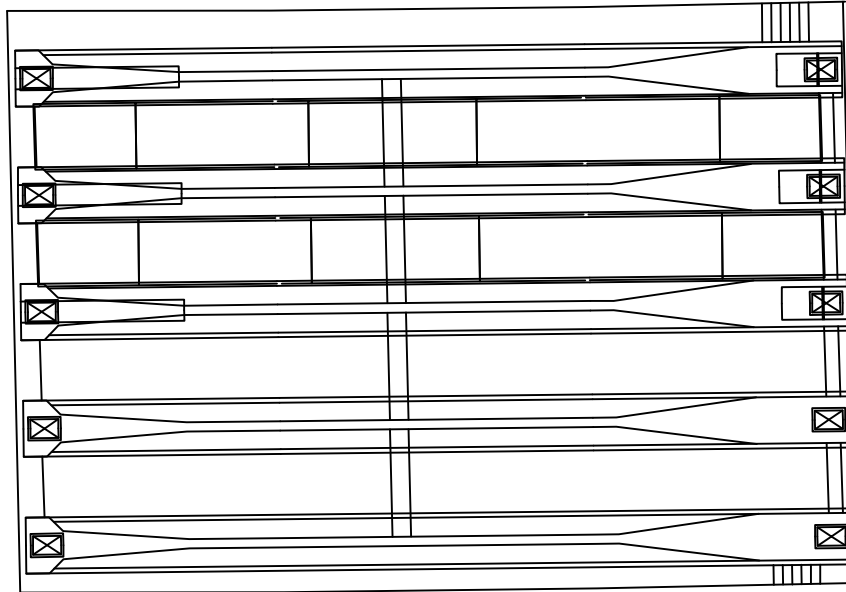


P1

P2

번호	구분	부재	손상내용	손상현황					비고
				폭 (mm)	길이 (m)	너비 (m)	물량	단위	개소
1									
2									
KEY PLAN

상주방향

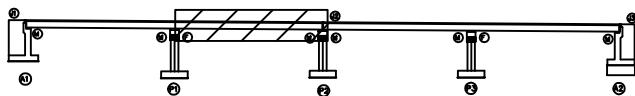

영천방향

SECTION



범례

균열	망상균열	재료분리
편치, 공동	박리, 피손	열화
누수, 세수	백태	퇴적물
철근노출	침하	그늘음
부식	좌굴, 변형	기타


발주처	상주영천고속도로(주)
용역명	상주영천고속도로 2024~2025년 시설물 안전점검 용역 (2024년 하반기 정기안전점검)
점검기관	(주)영성엔지니어링
도면번호	06

ID : 단포교 슬래브하면 S3 (영천방향)

손상물량표


상주방향
←

영천방향
→

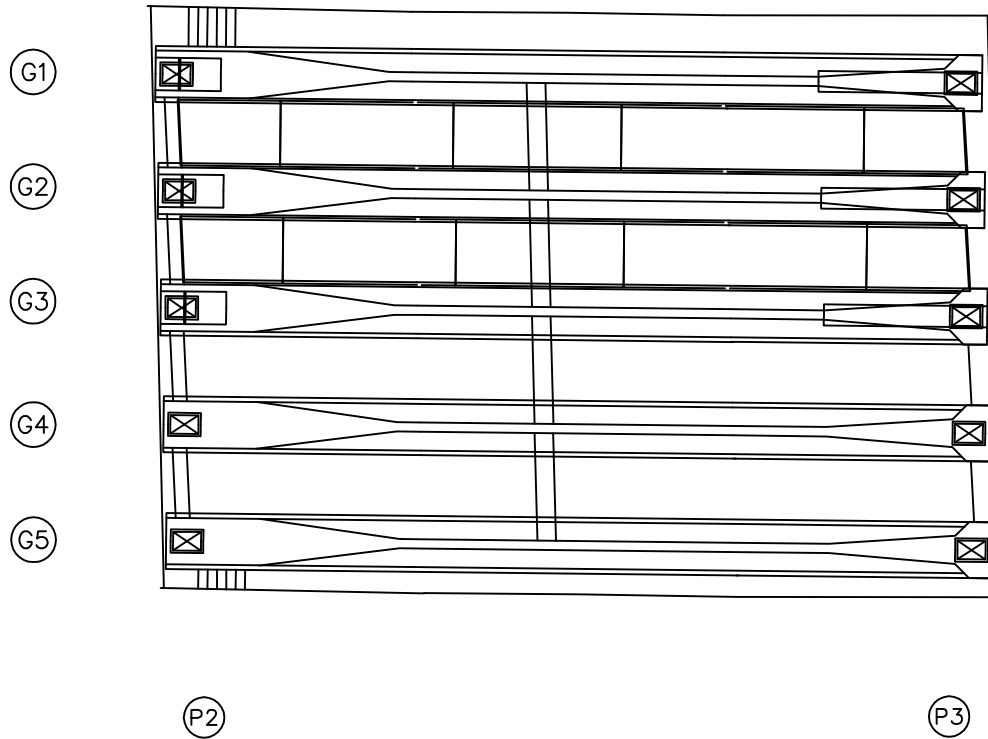

번호	구분	부재	손상내용	손상현황					비고
				폭 (mm)	길이 (m)	너비 (m)	물량	단위	개소
1									
2									
KEY PLAN

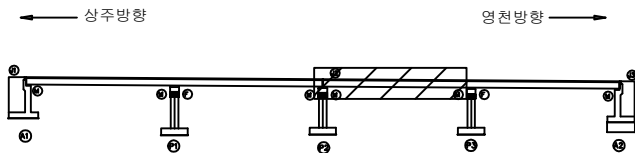

SECTION



범례

균열	망상균열	재료분리
편치, 공동	박리, 피손	열화
누수, 세수	백태	퇴적물
철근노출	침하	그늘음
부식	좌굴, 변형	기타

발주처	상주영천고속도로(주)
용역명	상주영천고속도로 2024~2025년 시설물 안전점검 용역 (2024년 하반기 정기안전점검)
점검기관	(주)영성엔지니어링
도면번호	07

ID : 단포교 슬래브하면 S4 (영천방향)

손상물량표

상주방향



영천방향




G1

G2

G3

G4

G5

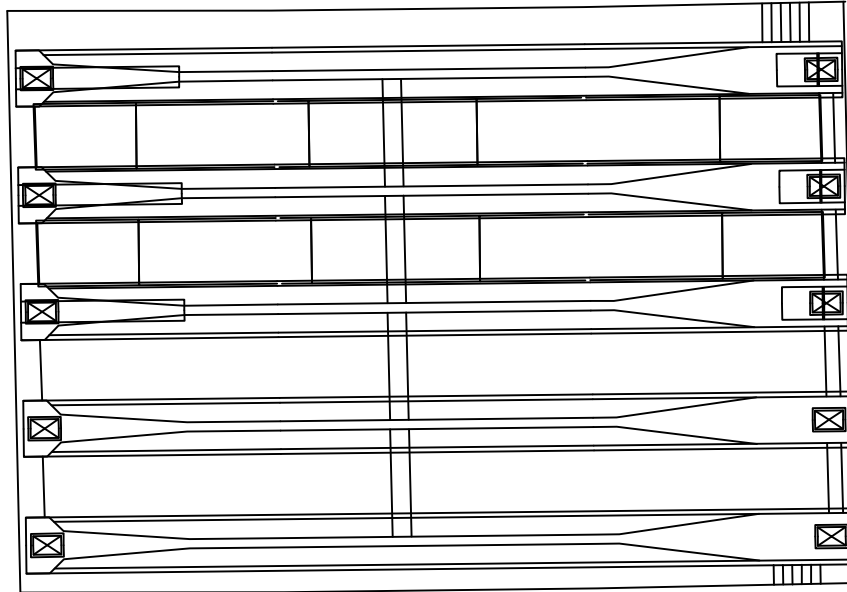


P3

A2

번호	구분	부재	손상내용	손상현황					비고
				폭 (mm)	길이 (m)	너비 (m)	물량	단위	개소
1									
2									
KEY PLAN

상주방향

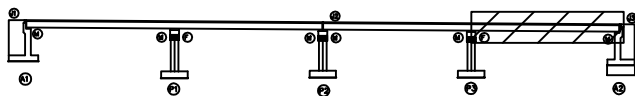

영천방향

SECTION



범례

	관 열		망상균열		재료분리
	편치, 공동		박리, 피손		열 화
	누수, 세수		백 테		부식
	철근노출		침 하		그늘음
	부식		좌굴, 변형		기 타

발 주 처
상주영천고속도로(주)

용역명
상주영천고속도로 2024~2025년 시설물 안전점검 용역
(2024년 하반기 정기안전점검)

점검기관
(주)영성엔지니어링

도면번호
08

ID : 단포교 거더 S1 (G1~G5)(영천방향)

상주방향




영천방향




손상물량표

번호	구분	부재	손상내용	손상현황					비고
				폭 (mm)	길이 (m)	너비 (m)	수량	단위	개소
1	23하	거더	파손		0.1	0.1	0.01	m²	1
2									
3									
KEY PLAN

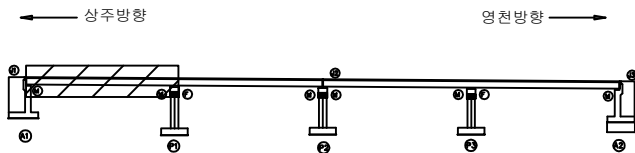

SECTION

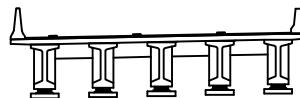

범례

균열	망상균열	재료분리	발주처
편치, 공동	박리, 피손	열화	상주영천고속도로(주)
누수, 세수	백태	퇴적물	용역명
철근노출	침하	그늘음	상주영천고속도로 2024~2025년 시설물 안전점검 용역 (2024년 하반기 정기안전점검)
부식	좌굴, 변형	기타	점검기관
			(주)영성엔지니어링
			도면번호
			09

ID : 단포교 거더 S2 (G1~G5)(영천방향)

상주방향




영천방향




손상물량표

번호	구분	부재	손상내용	손상현황					비고
				폭 (mm)	길이 (m)	너비 (m)	수량	단위	개소
1									
2									
KEY PLAN

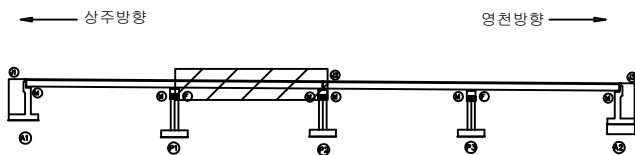

SECTION

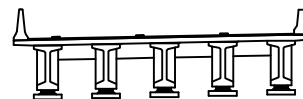

범례

	균열		망상균열		재료분리
	편치, 공동		박리, 피손		열화
	누수, 세수		백태		퇴적물
	철근노출		침하		그늘음
	부식		좌굴, 변형		기타

발주처	상주영천고속도로(주)
용역명	상주영천고속도로 2024~2025년 시설물 안전점검 용역 (2024년 하반기 정기안전점검)
점검기관	(주)영성엔지니어링
도면번호	

ID : 단포교 거더 S3 (G1~G5)(영천방향)

상주방향



(P2)

(A2)


영천방향




손상물량표

번호	구분	부재	손상내용	손상현황					비고
				폭 (mm)	길이 (m)	너비 (m)	수량	단위	개소
1									
2									
KEY PLAN

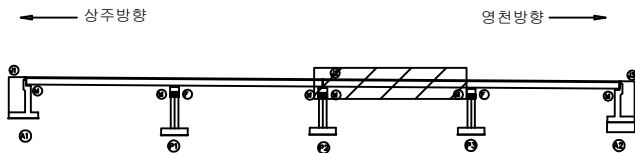

SECTION

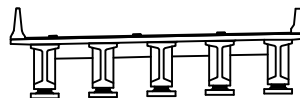

범례

	균열		망상균열		재료분리
	편치, 공동		박리, 피손		열화
	누수, 세수		백태		퇴적물
	철근노출		침하		그늘음
	부식		좌굴, 변형		기타

발주처	상주영천고속도로(주)
용역명	상주영천고속도로 2024~2025년 시설물 안전점검 용역 (2024년 하반기 정기안전점검)
점검기관	(주)영성엔지니어링
도면번호	


ID : 단포교 거더 S4 (G1~G5)(영천방향)

상주방향
←영천방향
→


손상물량표

번호	구분	부재	손상내용	손상현황						비고
				폭 (mm)	길이 (m)	너비 (m)	수량	단위	개소	
1										
2										
KEY PLAN

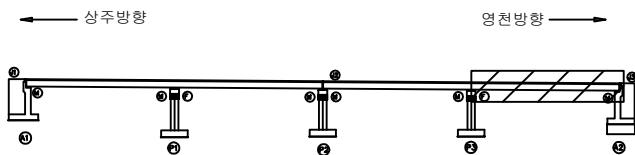

SECTION

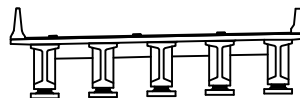

범례

균열	망상균열	재료분리	발주처
편치, 공동	박리, 피손	열화	상주영천고속도로(주)
누수, 세수	백태	퇴적물	용역명
철근노출	침하	그늘음	상주영천고속도로 2024~2025년 시설물 안전점검 용역 (2024년 하반기 정기안전점검)
부식	좌굴, 변형	기타	점검기관
			(주)영성엔지니어링
			도면번호

ID : 단포교 가로보 S1~S2 (영천방향)

손상물량표

상주 방향



영천 방향



CB1

CB2

G1~G2



하면 배면



전면 하면 배면



전면 하면 배면



전면 하면 배면




전면 하면

①가로보박락
0.2X0.3


G1~G2




하면 배면

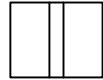

전면 하면 배면

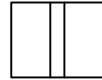

전면 하면 배면

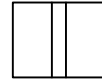

전면 하면 배면



전면 하면

G2~G3



하면 배면



전면 하면 배면



전면 하면 배면



전면 하면 배면



전면 하면


G2~G3




하면 배면



전면 하면 배면

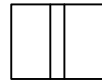

전면 하면 배면

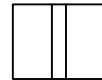

전면 하면 배면



전면 하면

G3~G4



하면 배면



전면 하면 배면



전면 하면 배면



전면 하면 배면



전면 하면

②가로보박락및철근노출
0.2X0.3X4EA


G3~G4




하면 배면



전면 하면 배면

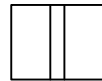

전면 하면 배면

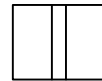

전면 하면 배면



전면 하면

G4~G5



하면 배면



전면 하면 배면



전면 하면 배면



전면 하면 배면



전면 하면


G4~G5



하면 배면



전면 하면 배면

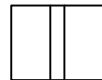

전면 하면 배면



전면 하면 배면



전면 하면

(A1)


(P1)

(P1)

(P2)


KEY PLAN

상주방향

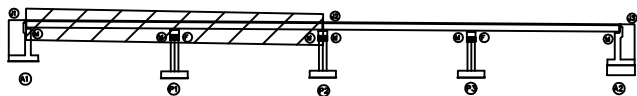


영천방향

SECTION

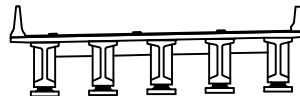

범례

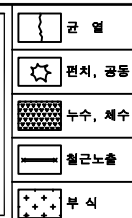

발주처
상주영천고속도로(주)
용역명
상주영천고속도로 2024~2025년 시설물 안전점검 용역
(2024년 하반기 정기안전점검)
점검기관
(주)영성엔지니어링
도면번호

손상물량표

상주 방향



영천 방향



CB3

CB4

G1~G2




하면 배면



전면 하면 배면



전면 하면 배면

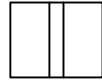

전면 하면 배면




전면 하면


G1~G2




하면 배면

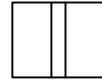

전면 하면 배면

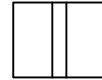

전면 하면 배면

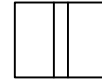

전면 하면 배면



전면 하면

G2~G3



하면 배면



전면 하면 배면



전면 하면 배면



전면 하면 배면




전면 하면


G2~G3




하면 배면

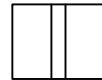

전면 하면 배면

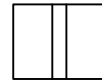

전면 하면 배면

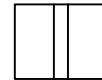

전면 하면 배면




전면 하면

G3~G4



하면 배면

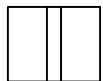

전면 하면 배면



전면 하면 배면



전면 하면 배면



전면 하면

G3~G4




하면 배면



전면 하면 배면



전면 하면 배면

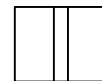

전면 하면 배면




전면 하면


G4~G5




하면 배면

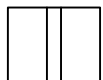

전면 하면 배면

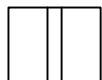

전면 하면 배면

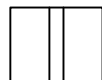

전면 하면 배면




전면 하면


G4~G5




하면 배면

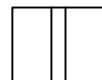

전면 하면 배면

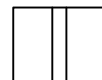

전면 하면 배면

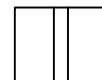

전면 하면 배면



전면 하면

P2


P3

P3

A2


①가로보박리
0.2X0.2X3EAKEY
PLAN

상주방향

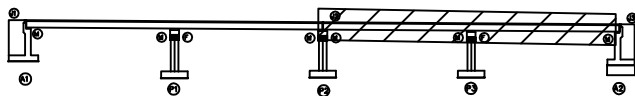

영천방향

SECTION

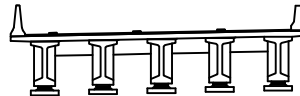범
례

균열

문지, 공동

누수, 세수

철근노출

부식

망상균열

박리, 피손

배터

침하

좌굴, 변형

재료분리

열화

퇴적물

그늘음

기타

발주처

상주영천고속도로(주)

용역명

상주영천고속도로 2024~2025년 시설물 안전점검 용역
(2024년 하반기 정기안전점검)


점검기관

(주)영성엔지니어링


도면번호

손상물량표

번호	구분	부재	손상내용	손상현황					비고
				폭 (mm)	길이 (m)	너비 (m)	수량	단위	개소
1	19하	교량받침	무수축물탈 박락		0.1	0.1	0.01	m ²	1
2	19하	교대	균열(0.3mm미만)	0.2	3.0		3.00	m	1
3	23하	교량받침	무수축물탈 균열	0.1	0.2		0.80	m	4
4									
5									
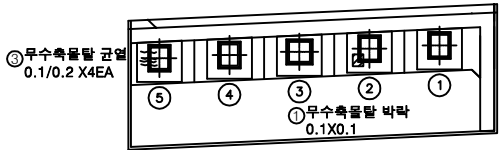

평면도

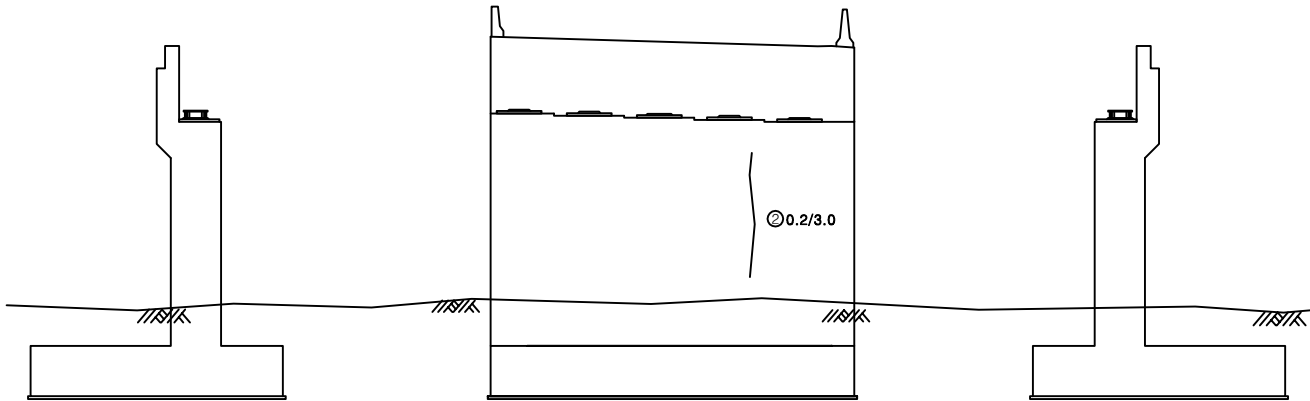


좌측날개벽


정면

우측날개벽

KEY PLAN

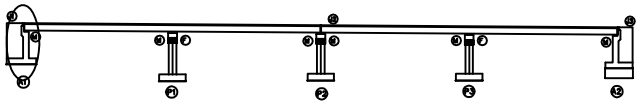

SECTION

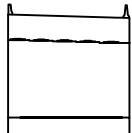


범례

균열	망상균열	재료분리
편치, 공동	박리, 피손	열화
누수, 체수	배터	녹
철근노출	침하	그늘음
부식	좌굴, 변형	기타


발주처	상주영천고속도로(주)
용역명	상주영천고속도로 2024~2025년 시설물 안전점검 용역 (2024년 하반기 정기안전점검)
점검기관	(주)영성엔지니어링
도면번호	

손 상 물 량 표


번호	구분	부재	손상내용	손상현황					비 고
				폭 (mm)	길이 (m)	너비 (m)	수량	단위	개소
1	19하	교대	조인트부 들뜸		0.1	1.0	0.10	m ²	1
2	21하	교대	보수부 재균열	0.2	2.0		2.00	m	1
3	21하	교량받침	plate 부식				5.00	EA	5
4	21하	신축이음	신축이음 하부누수		1.0		2.00	m	2
5	21하	교대	누수흔적		3.5	4.0	14.00	m ²	1
6	21하	교대	누수흔적		1.0	4.0	8.00	m ²	2
7	23하	신축이음	신축이음 하부누수		1.0		2.00	m	2
8									
9									
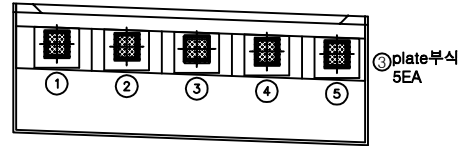


평면도

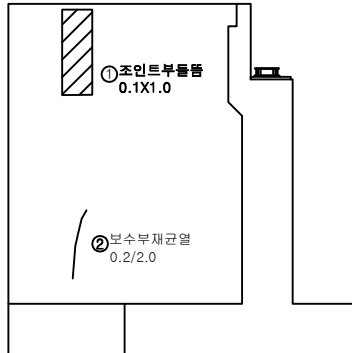

좌측날개벽

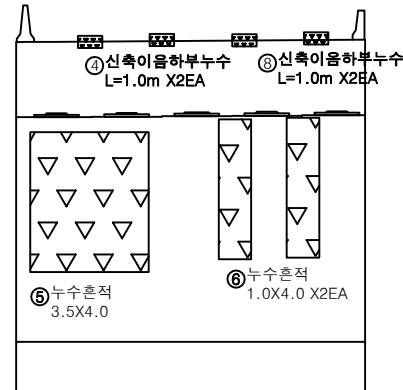


정면

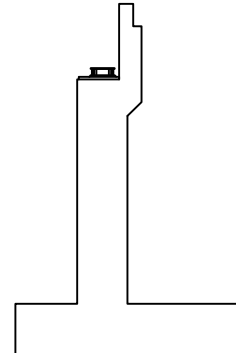

우측날개벽

KEY PLAN

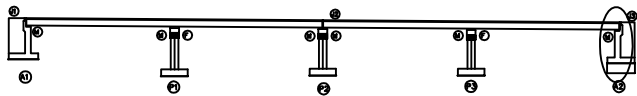

SECTION




범례


균열	망상균열	재료분리	발주처
편치, 공동	박리, 피손	열화	상주영천고속도로(주)
누수, 세수	백태	퇴적물	용역명
철근노출	침하	그늘음	상주영천고속도로 2024~2025년 시설물 안전점검 용역 (2024년 하반기 정기안전점검)
부식	좌굴, 변형	기타	점검기관
			(주)영성엔지니어링
			도면번호

손상물량표


번호	구분	부재	손상내용	손상현황					비고
				폭 (mm)	길이 (m)	너비 (m)	수량	단위	개소
1	19하	교각	균열(0.3mm미만)	0.2	0.5		4.50	m	9
2	19하	교량받침	무수축물탈 균열	0.1	0.2		0.20	m	1
3	19하	교각	균열(0.3mm미만)	0.2	0.5		2.00	m	4
4									
5									
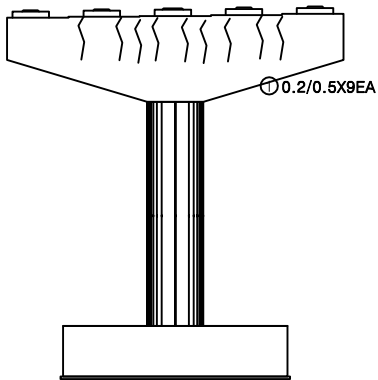


정면

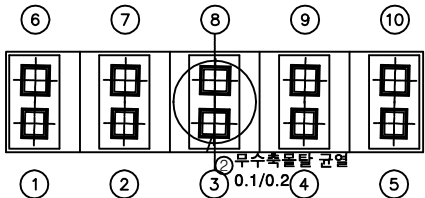


평면도

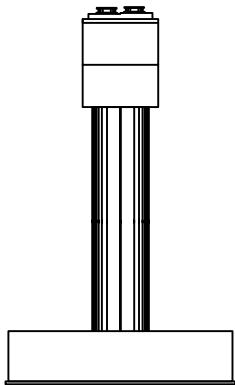

좌측면

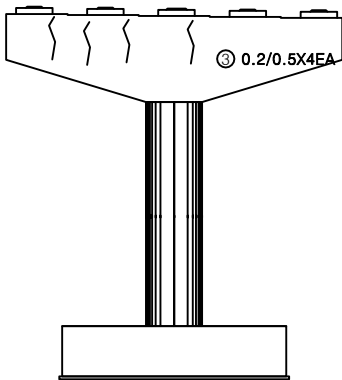


배면

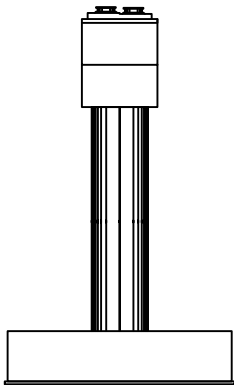


우측면

KEY PLAN

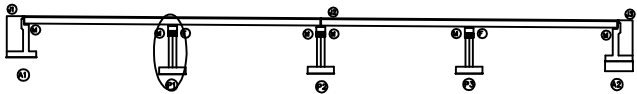


SECTION

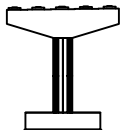


범례

균열	망상균열	재료분리
편치, 공동	박리, 피손	열화
누수, 세수	백태	퇴적물
철근노출	침하	그늘음
부식	좌굴, 변형	기타


발주처	상주영천고속도로(주)
용역명	상주영천고속도로 2024~2025년 시설물 안전점검 용역 (2024년 하반기 정기안전점검)
점검기관	(주)영성엔지니어링
도면번호	

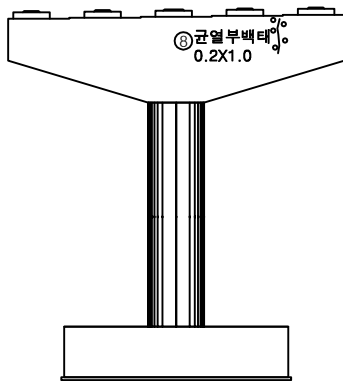


정면

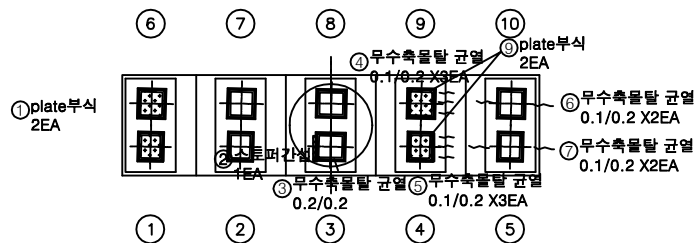


평면도

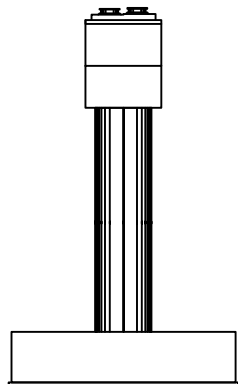

좌측면

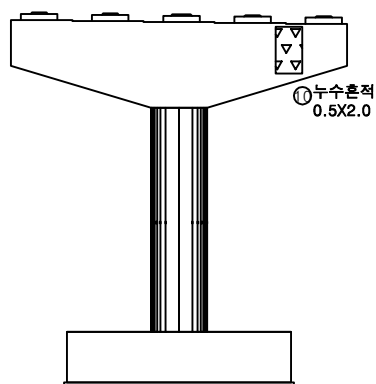

배면

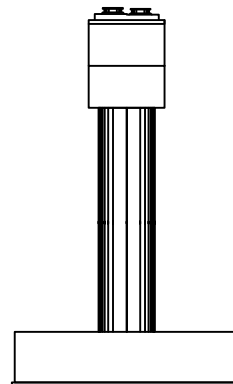


우측면


손상물량표

번호	구분	부재	손상내용	손상현황					비고
				폭 (mm)	길이 (m)	너비 (m)	수량	단위	
1	19하	교량받침	plate 부식				2.00	EA	2
2	19하	교량받침	스토퍼 간섭				1.00	EA	1
3	19하	교량받침	무수축물탈 균열	0.2	0.2		0.20	m	1
4	21하	교량받침	무수축물탈 균열	0.1	0.2		0.60	m	3
5	21하	교량받침	무수축물탈 균열	0.1	0.2		0.60	m	3
6	21하	교량받침	무수축물탈 균열	0.1	0.2		0.40	m	2
7	21하	교량받침	무수축물탈 균열	0.1	0.2		0.40	m	2
8	23하	교각	균열부백태	0.2	1.0		0.20	m ²	1
9	23하	교량받침	plate 부식				2.00	EA	2
10	23하	교각	누수흔적	0.5	2.0	1.00	m ²		1
11									
12									
KEY PLAN

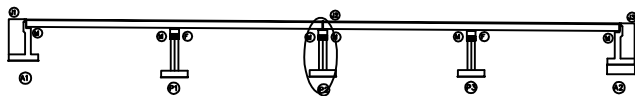

SECTION

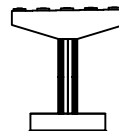


범례

균열	망상균열	재료분리
편치, 공동	바리, 피손	열화
누수, 세수	백태	퇴적물
철근노출	침하	그늘음
부식	좌굴, 변형	기타


발주처	상주영천고속도로(주)
용역명	상주영천고속도로 2024~2025년 시설물 안전점검 용역 (2024년 하반기 정기안전점검)
점검기관	(주)영성엔지니어링
도면번호	

손상물량표


번호	구분	부재	손상내용	손상현황					비고
				폭 (mm)	길이 (m)	너비 (m)	수량	단위	
1	19하	교각	균열(0.3mm미만)	0.2	0.5		4.50	m	9
2	19하	교량받침	받침콘크리트 망상균열	0.2	0.5	0.5	0.25	㎡	1
3	19하	교량받침	무수축물탈 균열	0.1	0.2		0.20	m	1
4	19하	교량받침	무수축물탈 균열	0.2	0.2		0.40	m	2
5	23하	교량받침	받침콘크리트 재료분리		0.1	0.5	0.05	㎡	1
6									
7									
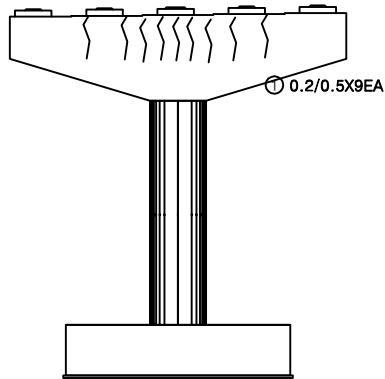


정면

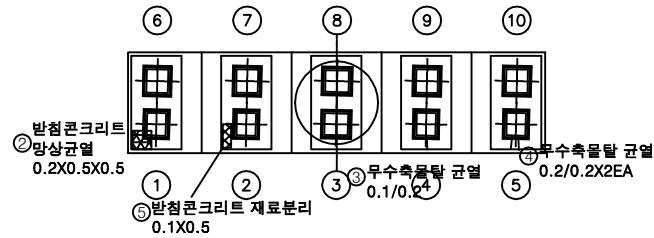


평면도

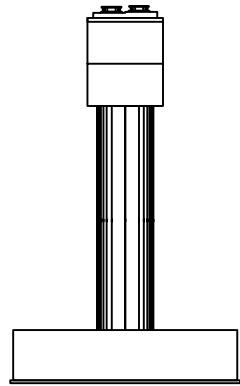

좌측면

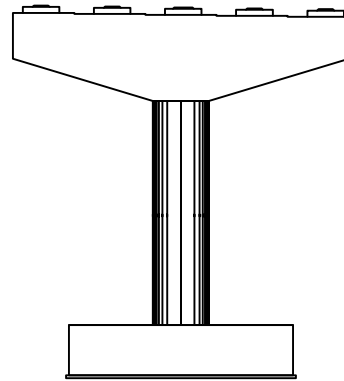


배면

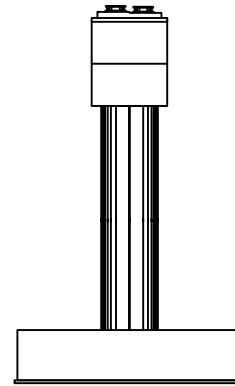


우측면

KEY PLAN

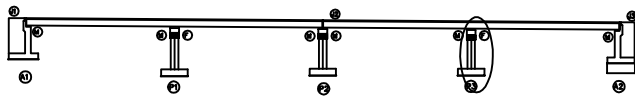

SECTION

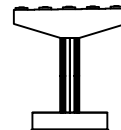

범례

	균열		망상균열		재료분리
	편치, 공동		박리, 피손		열화
	부식		변색		그을음
	부식		좌굴, 변형		기타

발주처
상주영천고속도로(주)용역명
상주영천고속도로 2024~2025년 시설물 안전점검 용역
(2024년 하반기 정기안전점검)점검기관
(주)영성엔지니어링

도면번호