

상주영천고속도로 2024~2025년 시설물 안전점검 용역
(2024년 하반기 정기안전점검)

외 관 조 사 망 도

낙동JCT교


2024.11

(주)명성엔지니어링

상주·영천 방향

상주 방향


영천 방향

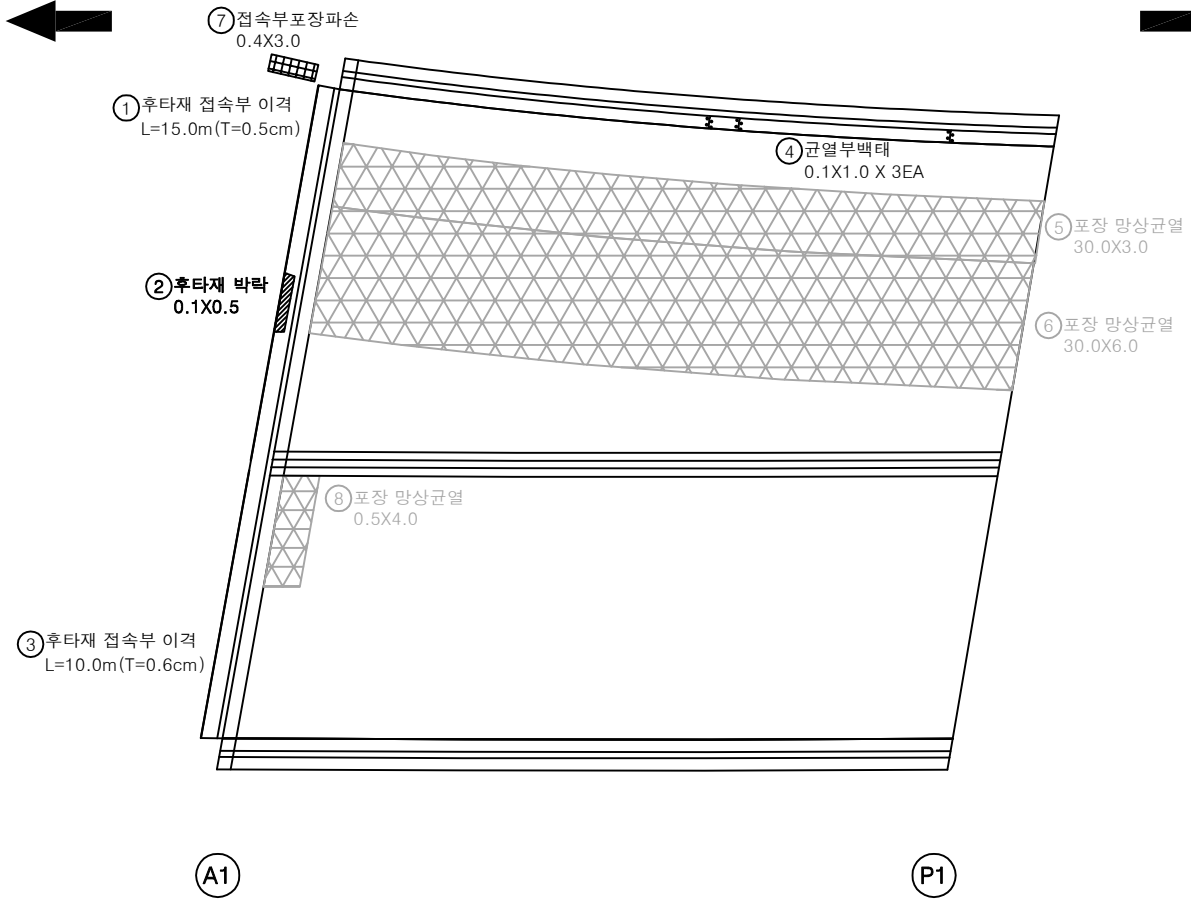


손 상 물 량 표

번호	구분	부재	손상내용	손상현황						비 고
				폭 (mm)	길이 (m)	너비 (m)	수량	단위	개소	
1	19하	교면포장	후타재 접속부 이격		15.0		15.00	m	1	(T=0.5m)
2	19하	신속이음	후타재 박락		0.1	0.5	0.05	m²	1	
3	19하	교면포장	후타재 접속부 이격		10.0		10.00	m	1	(T=0.6m)
4	19하	방호벽	균열부백태		0.1	1.0	0.30	m²	3	
5	19하	교면포장	포장 망상균열		30.0	3.0	90.00	m²	1	21'상 보수
6	20상	교면포장	포장 망상균열		30.0	6.0	180.00	m²	1	21'상 보수
7	20상	교면포장	접속부 포장파손		0.4	3.0	1.20	m²	1	
8	20상	교면포장	포장 망상균열		0.5	4.0	2.00	m²	1	21'상 보수
9										
10										
KEY PLAN

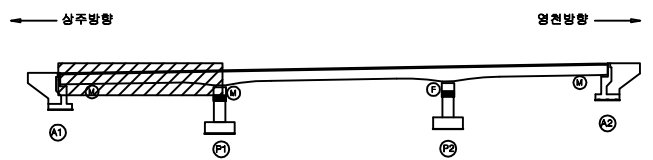

SECTION

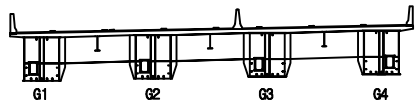

면 레

	균열		망상균열		섬유분리
	편치, 공동		박리, 파손		열화
	누수, 체수		배태		퇴적물
	철근노출		침하		그늘음
	부식		파괴, 변형		기타


발 주 처	상주영천고속도로(주)
용 역 명	상주영천고속도로 2024~2025년 시설물 안전점검 용역 (2024년 하반기 정기안전점검)
점 검 기 관	(주)명성엔지니어링
도 면 번 호	01

손상물량표


번호	구분	부재	손상내용	손상현황						비고
				폭 (mm)	길이 (m)	너비 (m)	수량	단위	개소	
1	19하	교면포장	포장 망상균열		30.0	3.0	90.00	m ²	1	21'상 보수
2	19하	방호벽	균열부백태		0.1	1.0	0.10	m ²	1	
3	19하	방호벽	균열부백태		0.1	1.5	0.15	m ²	1	
4	20상	교면포장	포장 망상균열		30.0	6.0	180.00	m ²	1	21'상 보수
5										
6										
상주 방향


영천 방향

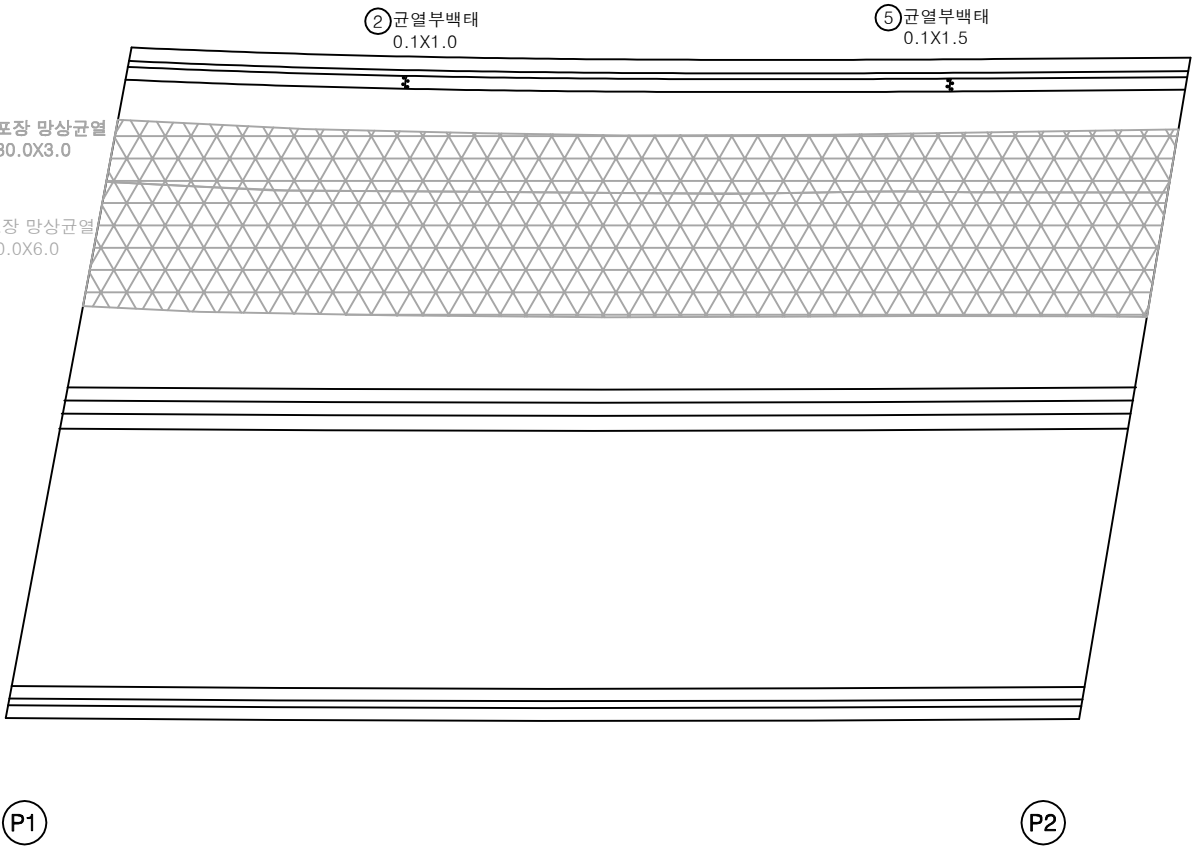

KEY PLAN

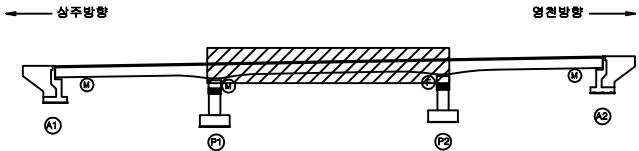

SECTION

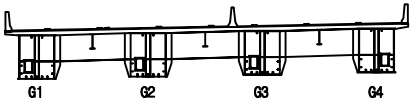

면 레

균열	망상균열	재료분리
편치, 공동	박리, 파손	열화
누수, 체수	배태	의적물
철근노출	침하	그늘음
부식	파괴, 변형	기타

발주처	상주영천고속도로(주)
용역명	상주영천고속도로 2024~2025년 시설물 안전점검 용역 (2024년 하반기 정기안전점검)
점검기관	(주)명성엔지니어링
도면번호	02


손 상 물 량 표

번호	구분	부재	손상내용	손상현황						비 고
				폭 (mm)	길이 (m)	너비 (m)	수량	단위	개소	
1	19하 교면포장		포장 망상균열		30.0	3.0	90.00	m ²	1	21'설 보수
2	19하 신축이음		차수판 볼트체결 불량				2.00	EA	2	
3	19하 신축이음		후타재 망상균열	0.2	0.4	5.0	2.00	m ²	1	
4	19하 신축이음		본체 부식		3.0		6.00	m	2	
5	19하 신축이음		본체 부식		3.0		6.00	m	2	
6	20상 교면포장		포장 망상균열		30.0	6.0	180.00	m ²	1	21'설 보수
7										
8										
상주 방향




영천 방향

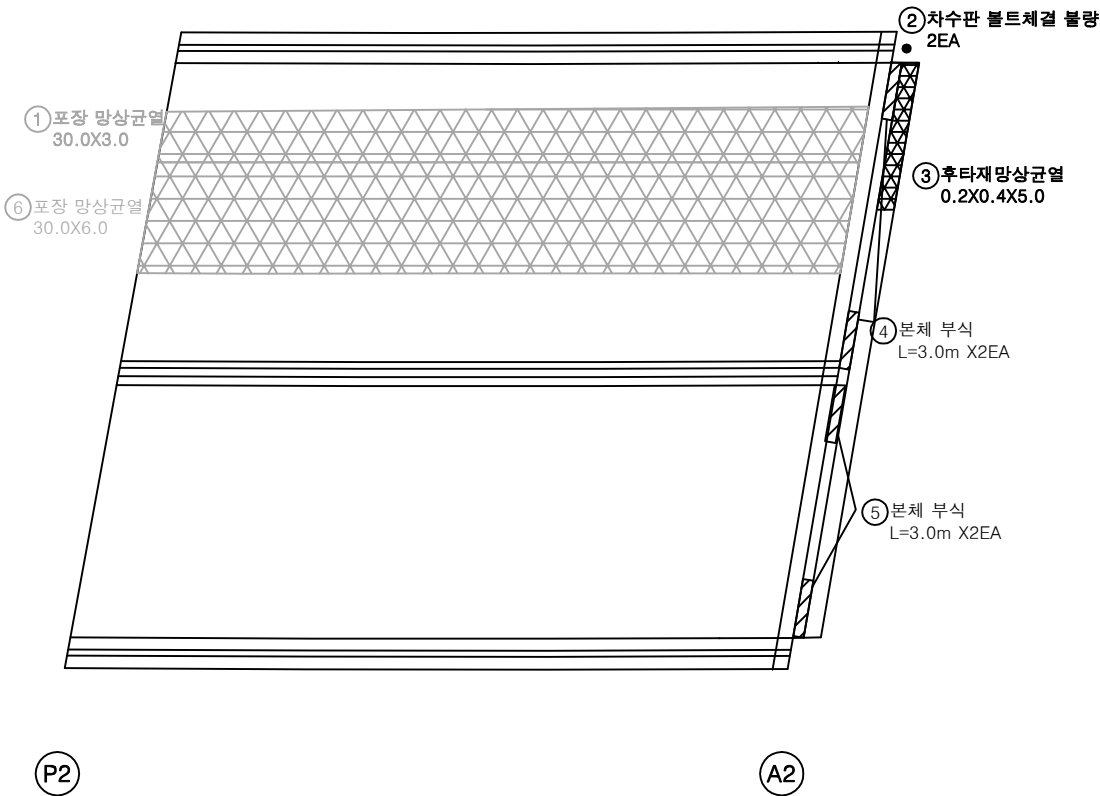

KEY PLAN

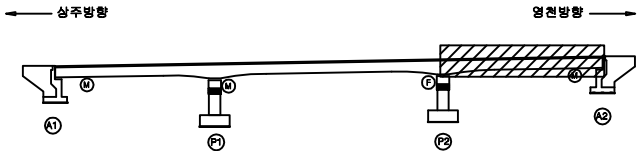

SECTION

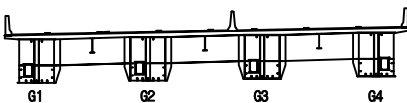

면
례



	균열		망상균열		재료분리
	편치, 공동		박리, 파손		열화
	누수, 체수		배타		의착물
	철근노출		침하		그늘음
	부식		좌굴, 변형		기타

발 주 처	상주영천고속도로(주)
용 역 명	상주영천고속도로 2024~2025년 시설물 안전점검 용역 (2024년 하반기 정기안전점검)
점 검 기 관	(주)명성엔지니어링
도 면 번 호	03

상주 방향



영천 방향

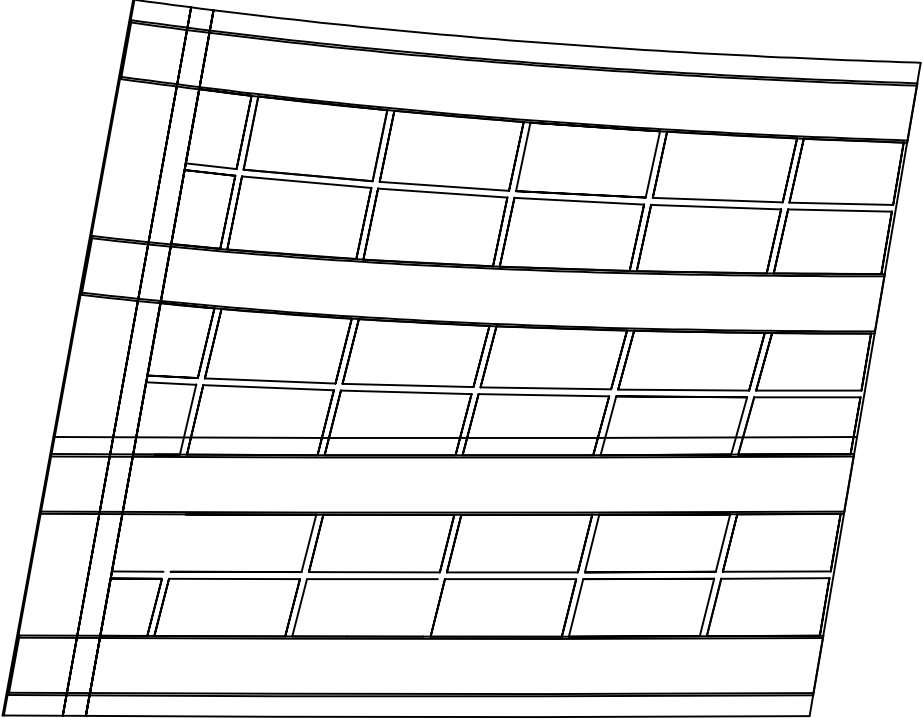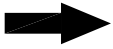


A1

P1


손상물량표

번호	구분	부재	손상내용	손상현황						비고
				폭 (mm)	길이 (m)	너비 (m)	수량	단위	개소	
1										
2										
KEY PLAN

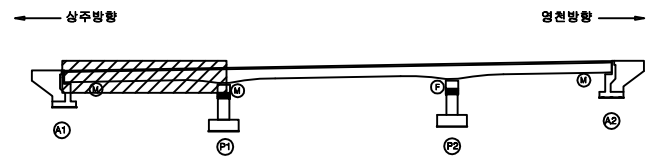

SECTION

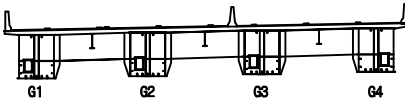

범례

콘크리트	방상근철	재료분리
균열, 공동	박리, 파손	열화
누수, 침수	배태	퇴적물
철근노출	침하	그늘음
부식	좌굴, 변형	기타


발주처	상주영천고속도로(주)
용역명	상주영천고속도로 2024~2025년 시설물 안전점검 용역 (2024년 하반기 정기안전점검)
점검기관	(주)평성엔지니어링
도면번호	04

손 상 물 량 표

상주 방향



영천 방향

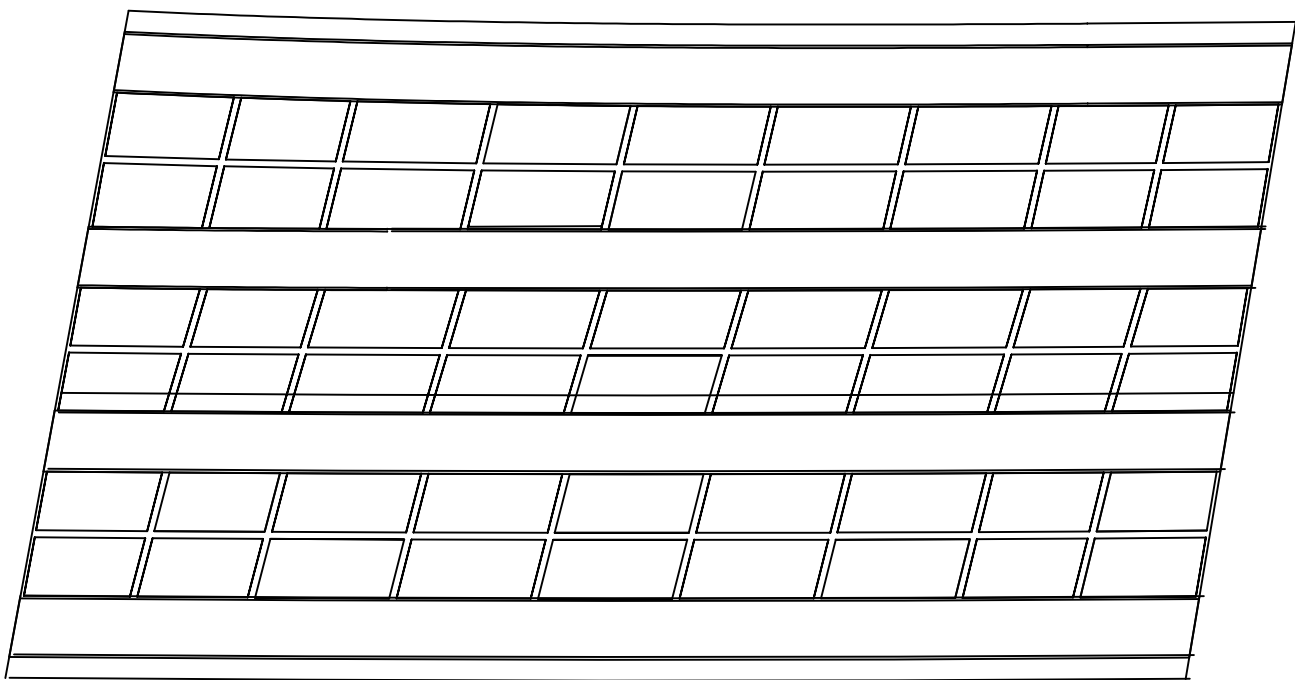


번호	구분	부재	손상내용	손상현황						비고
				폭 (mm)	길이 (m)	너비 (m)	수량	단위	개소	
1										
2										
P1

P2

KEY PLAN

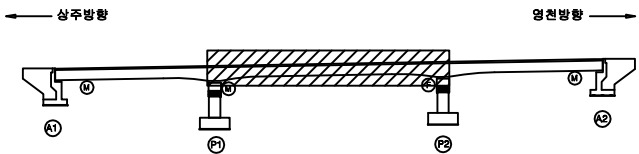

SECTION

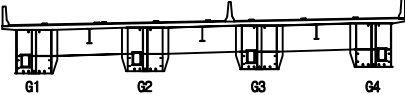


범례

콘크리트	방상근철	재료분리
균열, 공동	박리, 파손	열화
누수, 침수	배태	퇴적물
월근노출	침하	그늘음
부식	파굴, 변형	기타


발주처	상주영천고속도로(주)
용역명	상주영천고속도로 2024~2025년 시설물 안전점검 용역 (2024년 하반기 정기안전점검)
점검기관	(주)명성엔지니어링
도면번호	05

손 상 물 량 표

상주 방향

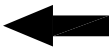

영천 방향

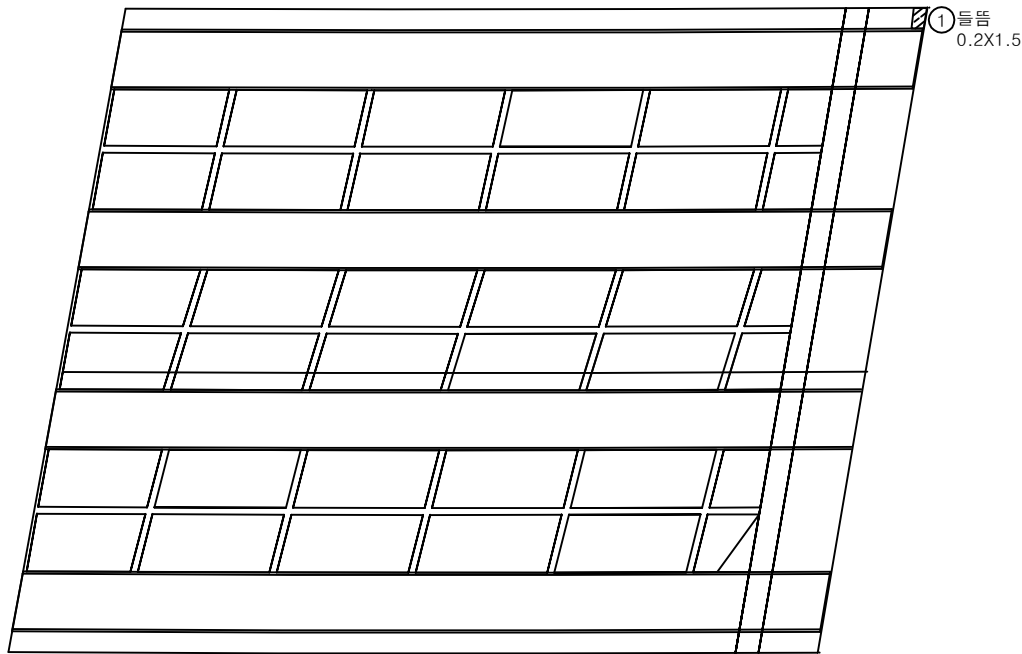


P2


A2

번호	구분	부재	손상내용	손상현황						비 고
				폭 (mm)	길이 (m)	너비 (m)	수량	단위	개소	
1	24상	바닥판	들뜸		0.2	1.5	0.30	m ²	1	
2										
3										
KEY PLAN

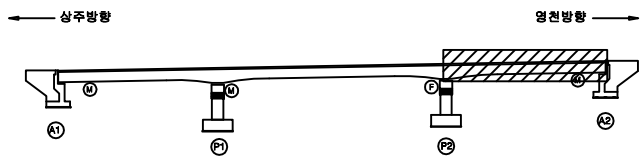

SECTION

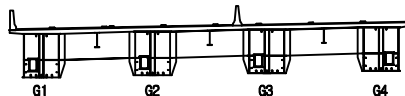

범례

균열	망상균열	재료분리
편저, 공동	박리, 파손	열화
누수, 침수	녹 발생	퇴적물
철근노출	침하	그늘굴
부식	좌굴, 변형	기타

발 주 처	상주영천고속도로(주)
용 역 명	상주영천고속도로 2024~2025년 시설물 안전점검 용역 (2024년 하반기 정기안전점검)
점 검 기 관	(주)명성엔지니어링
도 면 번 호	06

손상물량표

번호	구분	부재	손상내용	손상현황						비고
				폭 (mm)	길이 (m)	너비 (m)	수량	단위	개소	
1	23하	거더외부	도장균형		0.1	0.3	0.06	m ²	2	
2										
3										
상주 방향




영천 방향




좌측면

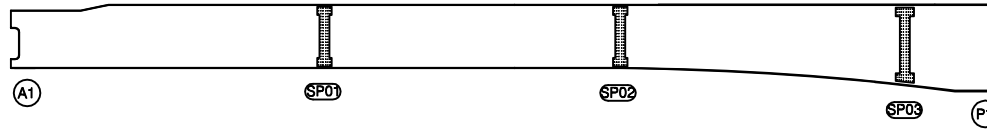

하면

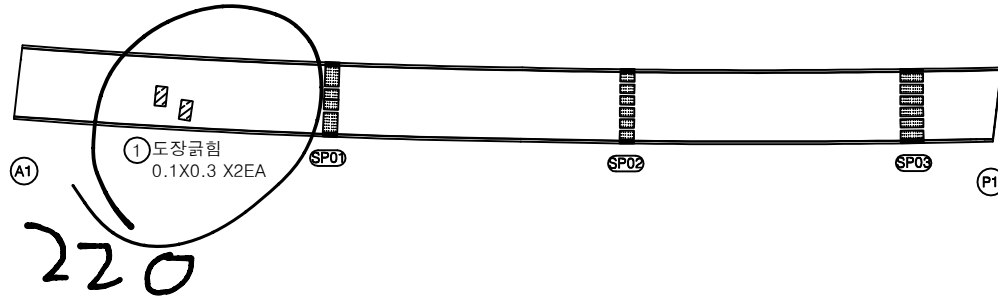

우측면

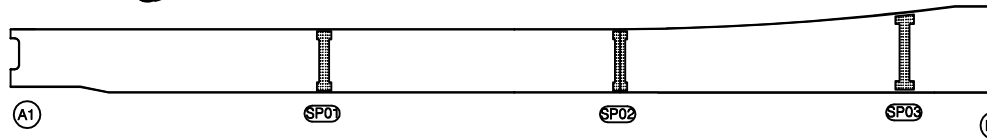


KEY PLAN

상주방향



SECTION

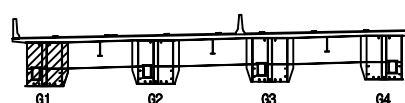

범례

강철	양상균형	재료분리
편치, 공동	박리, 파손	열화
누수, 침수	배터	퇴적물
철근노출	침하	그늘음
부식	파굴, 변형	기타

발주처 상주영천고속도로(주)

용역명

상주영천고속도로 2024~2025년 시설물 안전점검 용역
(2024년 하반기 정기안전점검)

점검기관

(주)명성엔지니어링

도면번호

07

손상물량표

번호	구분	부재	손상내용	손상현황						비고
				폭 (mm)	길이 (m)	너비 (m)	수량	단위	개소	
1										
2										
상주 방향



영천 방향




좌측면

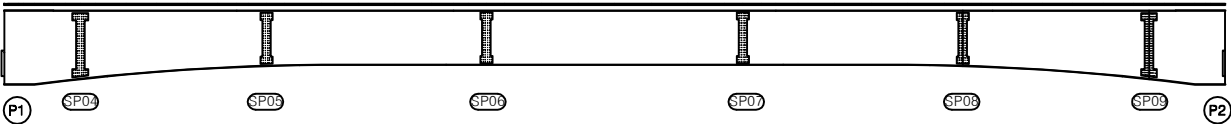


하면




우측면

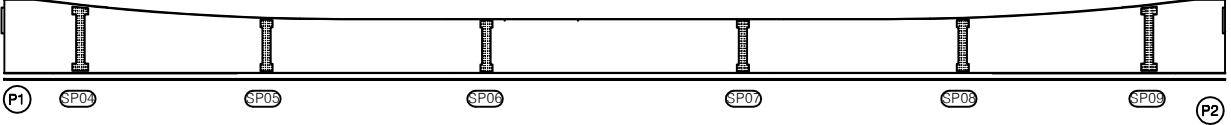

KEY PLAN

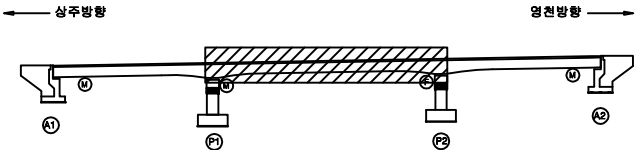

SECTION

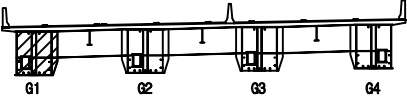

범례

콘크리트	양상근열	재료분리
편치, 공동	박리, 파손	열화
누수, 침수	배터	퇴적물
철근노출	침하	그늘음
부식	파굴, 변형	기타

발주처	상주영천고속도로(주)
용역명	상주영천고속도로 2024~2025년 시설물 안전점검 용역 (2024년 하반기 정기안전점검)
점검기관	(주)평성엔지니어링
도면번호	08


손 상 물 량 표

번호	구분	부재	손상내용	손상현황						비 고
				폭 (mm)	길이 (m)	너비 (m)	수량	단위	개소	
1	19하	거더외부	도장손상		0.2	0.5	0.10	m ²	1	
2										
3										
상주 방향




영천 방향

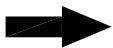


좌측면

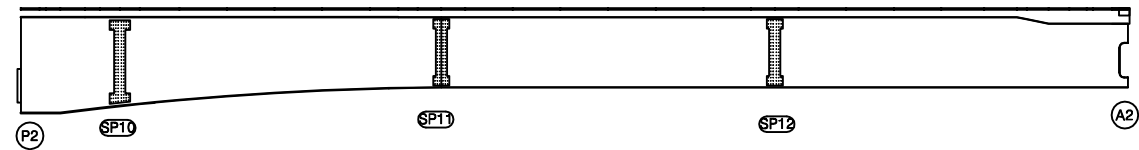

하면

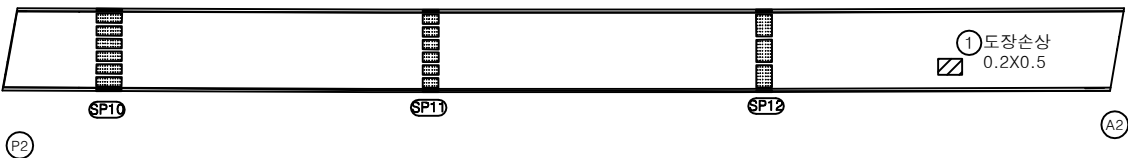

우측면

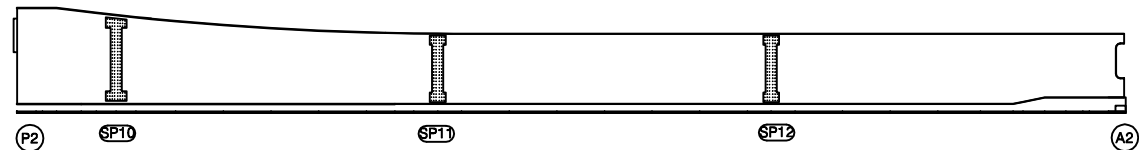


KEY PLAN

← 상주방향

→ 영천방향



SECTION

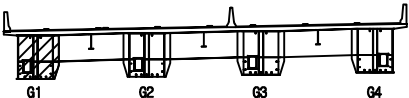

범례


콘크리트	방상근철	재료분리
편치, 공동	박리, 파손	열화
누수, 체수	배터	퇴적물
철근노출	침하	그늘음
부식	파굴, 변형	기타

발 주 처	상주영천고속도로(주)
용 역 명	상주영천고속도로 2024~2025년 시설물 안전점검 용역 (2024년 하반기 정기안전점검)
점 검 기 관	(주)평성엔지니어링
도 면 번 호	09


손 상 물 량 표

번호	구분	부재	손상내용	손상현황						비 고
				폭 (mm)	길이 (m)	너비 (m)	수량	단위	개소	
1										
2										
상주 방향

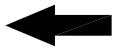


영천 방향

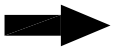


좌측면

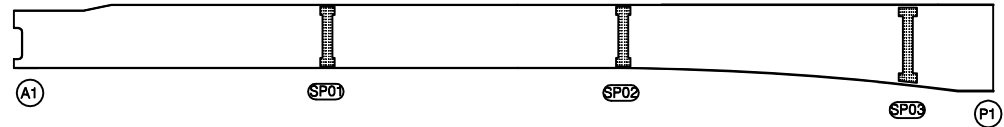


하면

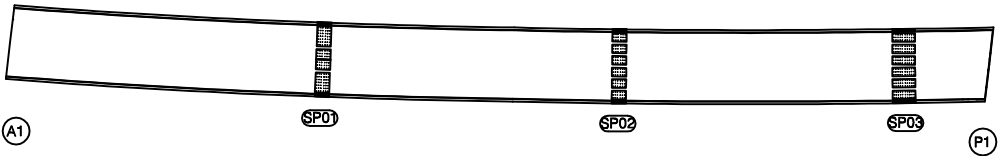


우측면

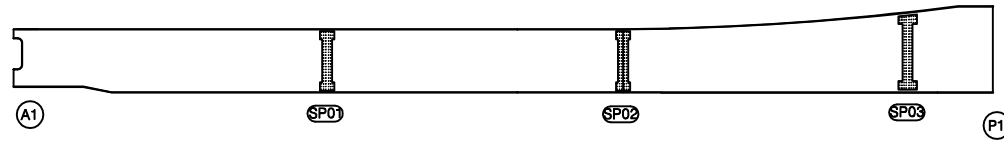

KEY PLAN

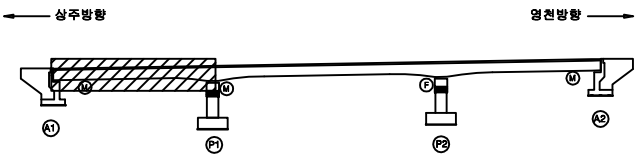

SECTION

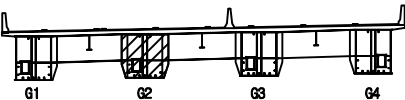

범례

콘 크	양상근열	재료분리
균열, 공동	박리, 파손	열 화
누수, 침수	녹 부	얼룩
철근노출	침 하	그늘
부식	좌굴, 변형	기 타

발 주 처	상주영천고속도로(주)
용 역 명	상주영천고속도로 2024~2025년 시설물 안전점검 용역 (2024년 하반기 정기안전점검)
점 검 기 관	(주)평성엔지니어링
도 면 번 호	10

손상물량표

번호	구분	부재	손상내용	손상현황						비고
				폭 (mm)	길이 (m)	너비 (m)	수량	단위	개소	
1										
2										
상주 방향



영천 방향




좌측면

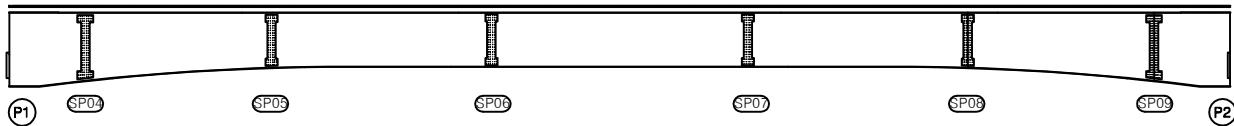


하면




우측면

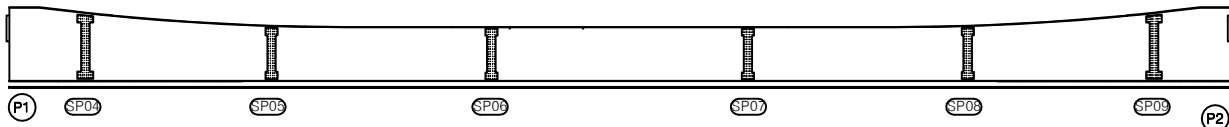

KEY PLAN

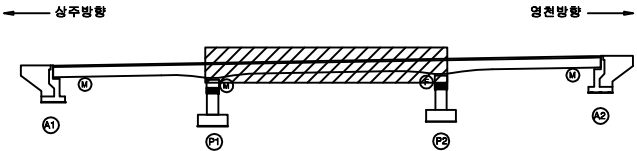

SECTION

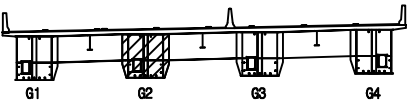

범례

콘크리트	방상근철	재료분리
편차, 공동	균열, 파손	열화
누수, 침수	부식	부식
철근노출	침하	그늘음
부식	파굴, 변형	기타

발주처	상주영천고속도로(주)
용역명	상주영천고속도로 2024~2025년 시설물 안전점검 용역 (2024년 하반기 정기안전점검)
점검기관	(주)명성엔지니어링
도면번호	11

손상물량표

번호	구분	부재	손상내용	손상현황						비고
				폭 (mm)	길이 (m)	너비 (m)	수량	단위	개소	
1										
2										
상주 방향




영천 방향




좌측면

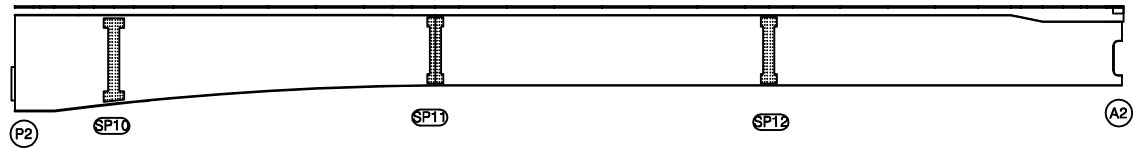


하면

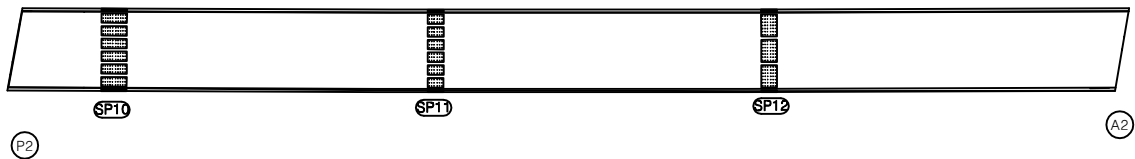


우측면

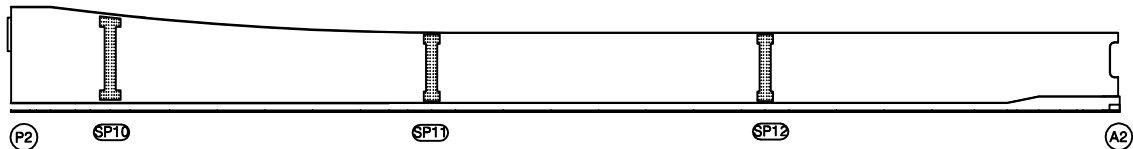

KEY PLAN

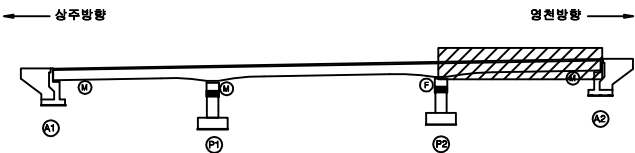

SECTION

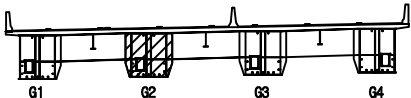

범례

균열	양상균열	재료분리
편치, 공동	박리, 파손	열화
누수, 침수	배터	퇴적물
철근노출	침하	그늘굴
부식	좌굴, 변형	기타

발주처	상주영천고속도로(주)
용역명	상주영천고속도로 2024~2025년 시설물 안전점검 용역 (2024년 하반기 정기안전점검)
점검기관	(주)평성엔지니어링
도면번호	12

손상물량표

번호	구분	부재	손상내용	손상현황						비고
				폭 (mm)	길이 (m)	너비 (m)	수량	단위	개소	
1	23하	거더외부	도장균형		0.1	0.3	0.06	m ²	2	
2										
3										
상주 방향




영천 방향




좌측면

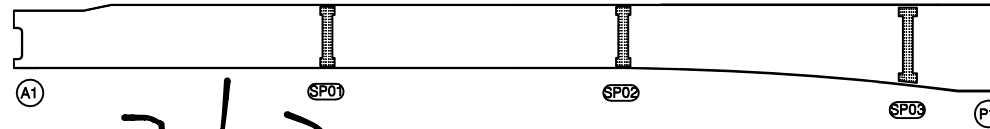

하면

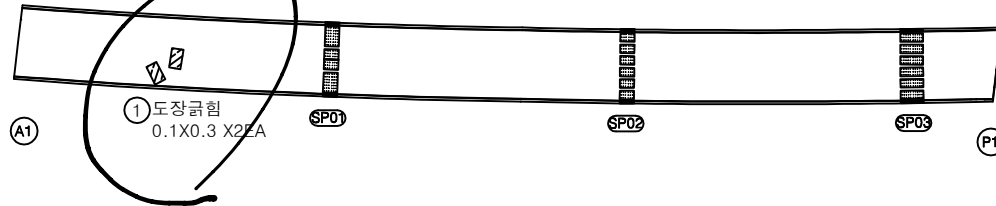

우측면

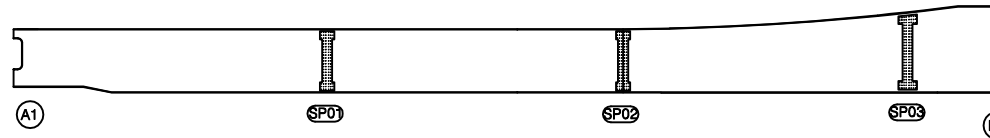


KEY PLAN

← 상주방향

영천방향 →



SECTION

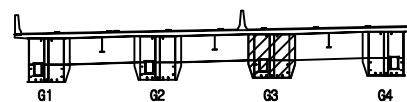

범례

콘크리트	방상균형	재료분리
편지, 공동	균열, 파손	열화
누수, 침수	배태	퇴적물
철근노출	침하	그늘굴
부식	좌굴, 변형	기타

발주처 상주영천고속도로(주)

용역명

상주영천고속도로 2024~2025년 시설물 안전점검 용역
(2024년 하반기 정기안전점검)

점검기관

(주)명성엔지니어링


도면번호

손상물량표


상주 방향



영천 방향

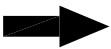


좌측면

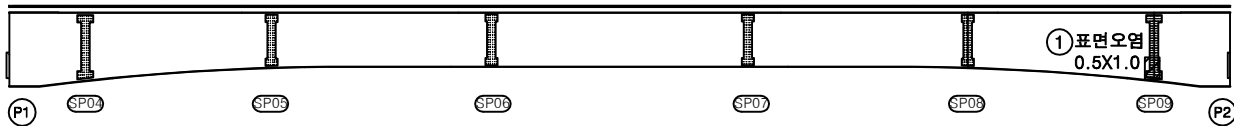

하면




우측면

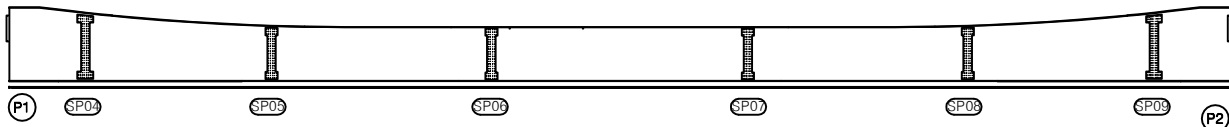


번호	구분	부재	손상내용	손상현황						비고
				폭 (mm)	길이 (m)	너비 (m)	수량	단위	개소	
1	24하	거더외부	표면오염		0.5	1.0	0.50	m ²	1	
2										
3										
KEY PLAN

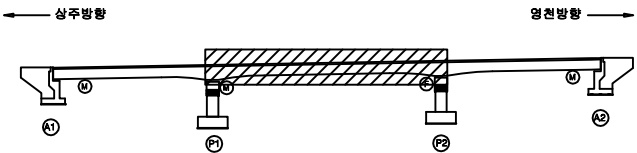

SECTION

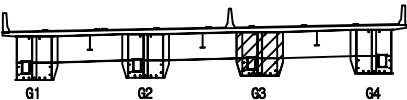

범례

콘크리트	양상근철	재료분리
균열, 공동	박리, 파손	열화
누수, 침수	배태	퇴적물
철근노출	침하	그늘음
부식	파굴, 변형	기타

발주처	상주영천고속도로(주)
용역명	상주영천고속도로 2024~2025년 시설물 안전점검 용역 (2024년 하반기 정기안전점검)
점검기관	(주)명성엔지니어링
도면번호	14


손상물량표

번호	구분	부재	손상내용	손상현황						비고
				폭 (mm)	길이 (m)	너비 (m)	수량	단위	개소	
1										
2										
상주 방향




영천 방향

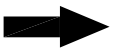


좌측면

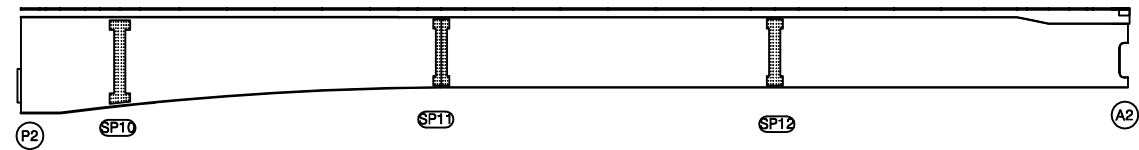


하면

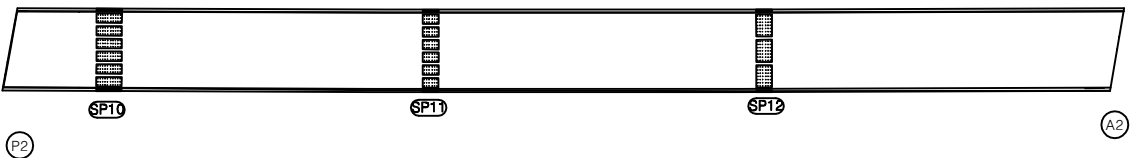


우측면

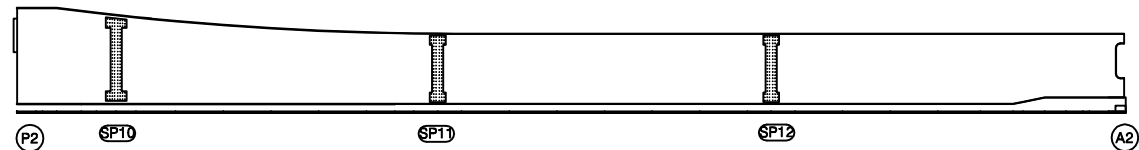

KEY PLAN

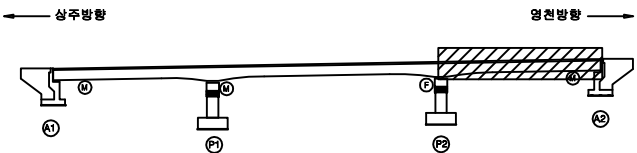

SECTION

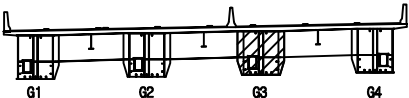

범례

콘크리트	방상근철	재료분리
균열, 공동	박리, 파손	열화
누수, 침수	녹	퇴적물
철근노출	침하	그늘음
부식	좌굴, 변형	기타

발주처	상주영천고속도로(주)
용역명	상주영천고속도로 2024~2025년 시설물 안전점검 용역 (2024년 하반기 정기안전점검)
점검기관	(주)명성엔지니어링
도면번호	15

손상물량표

번호	구분	부재	손상내용	손상현황						비고
				폭 (mm)	길이 (m)	너비 (m)	수량	단위	개소	
1	23하	거더외부	도장균형		0.1	0.5	0.05	m ²	1	
2										
3										
상주 방향




영천 방향




좌측면

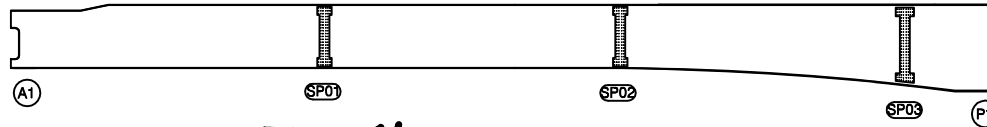

하면

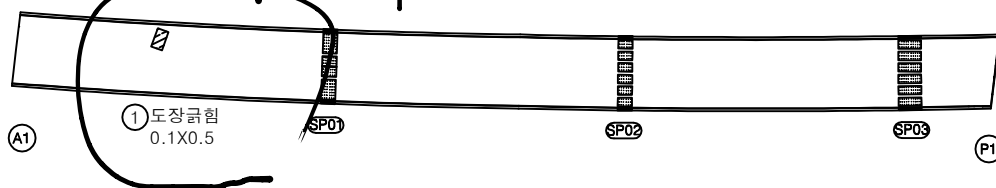

우측면

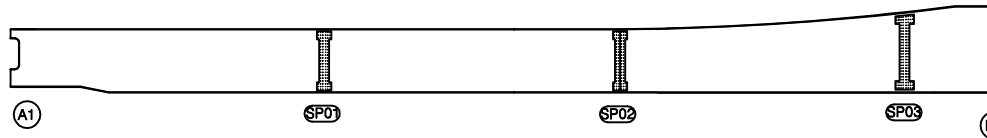


KEY PLAN

← 상주방향

→ 영천방향



SECTION

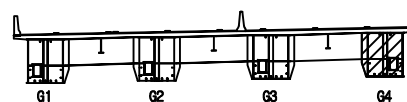

범례

콘크리트	방상균형	재료분리
편차, 공동	균열, 파손	열화
누수, 침수	배태	퇴적물
철근노출	침하	그늘음
부식	파굴, 변형	기타

발주처 상주영천고속도로(주)

용역명

상주영천고속도로 2024~2025년 시설물 안전점검 용역
(2024년 하반기 정기안전점검)

점검기관

(주)명성엔지니어링

도면번호


손상물량표

번호	구분	부재	손상내용	손상현황						비고
				폭 (mm)	길이 (m)	너비 (m)	수량	단위	개소	
1										
2										
상주 방향




영천 방향

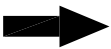


좌측면

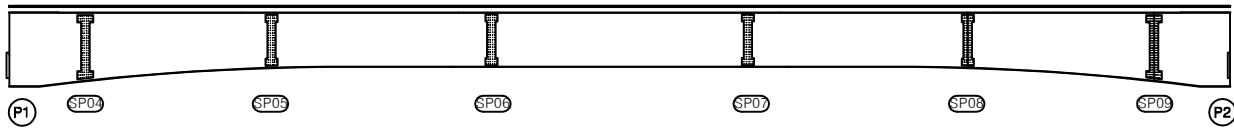


하면

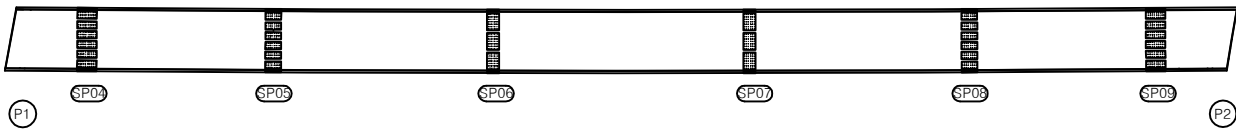


우측면

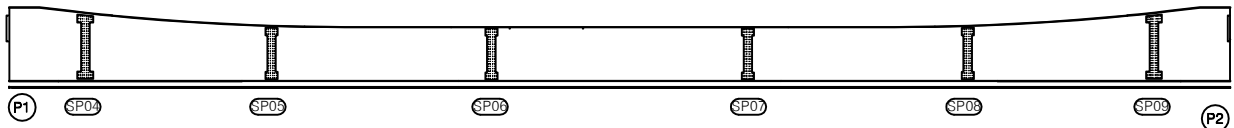

KEY PLAN

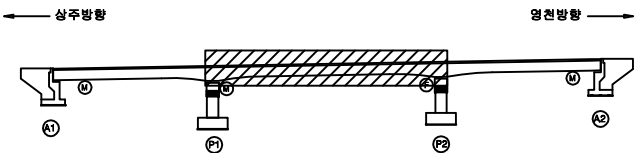

SECTION

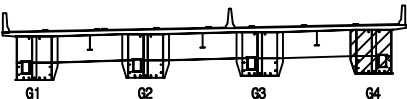

범례

콘크리트	방상근철	재료분리
편차, 공동	균열, 파손	열화
누수, 침수	부식	부식
철근노출	침하	그늘음
부식	파굴, 변형	기타

발주처	상주영천고속도로(주)
용역명	상주영천고속도로 2024~2025년 시설물 안전점검 용역 (2024년 하반기 정기안전점검)
점검기관	(주)명성엔지니어링
도면번호	17

손 상 물 량 표

번호	구분	부재	손상내용	손상현황						비 고
				폭 (mm)	길이 (m)	너비 (m)	수량	단위	개소	
1	19하	거더외부	도장손상		0.1	1.0	0.10	m ²	1	
2										
3										
상주 방향




영천 방향




좌측면

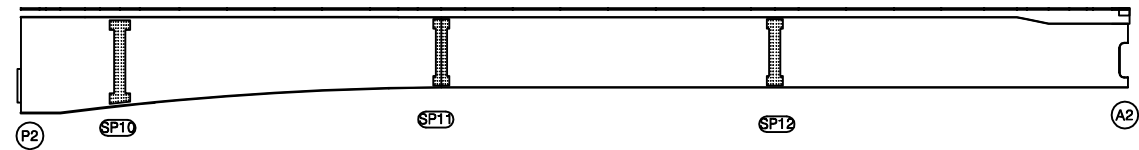


하면

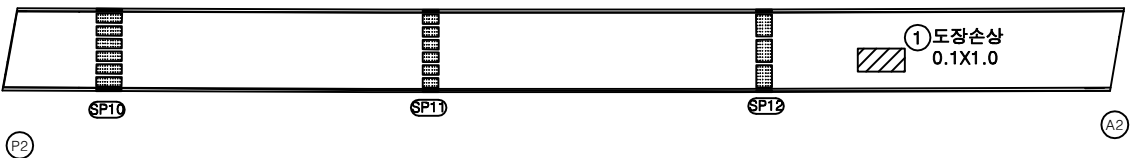


우측면

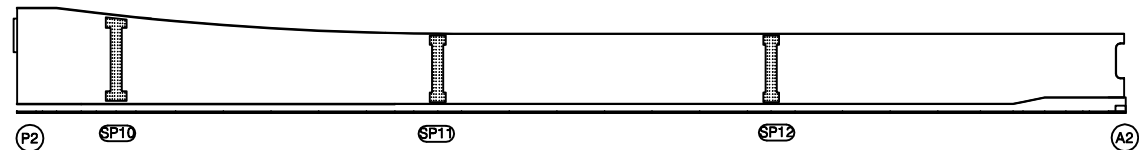

KEY PLAN

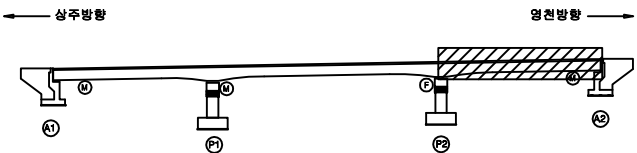

SECTION

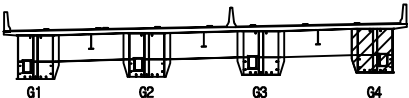


범례

콘크리트	방상근철	재료분리
편차, 공동	균열, 파손	열화
누수, 침수	배설물	퇴적물
철근노출	침하	그늘음
부식	파굴, 변형	기타


발 주 처	상주영천고속도로(주)
용 역 명	상주영천고속도로 2024~2025년 시설물 안전점검 용역 (2024년 하반기 정기안전점검)
점 검 기 관	(주)평성엔지니어링
도 면 번 호	18

상주 방향
←영천 방향
→


상면

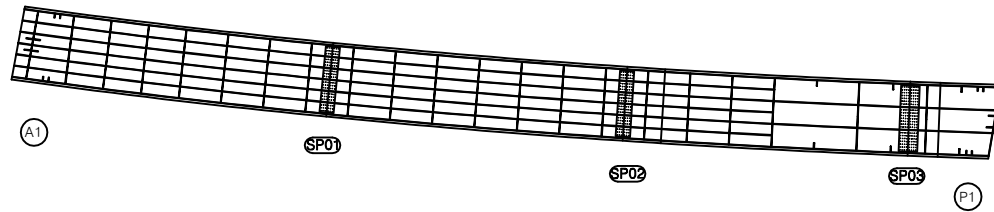


좌측면

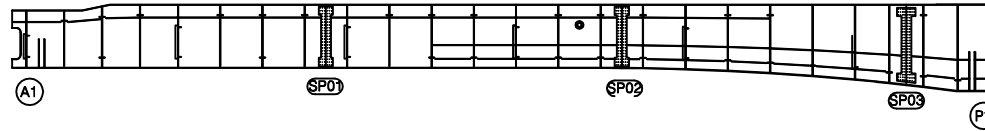

하면

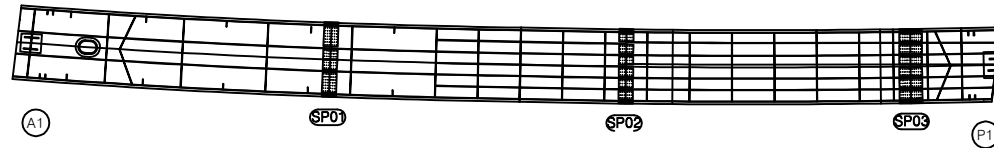


우측면

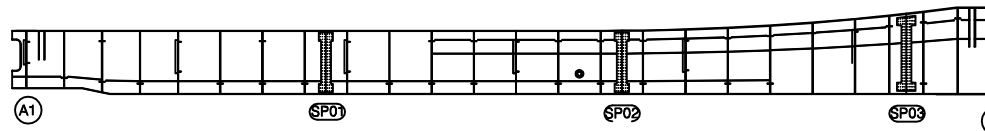


손상물량표

번호	구분	부재	손상내용	손상현황					비고
				폭 (mm)	길이 (m)	너비 (m)	수량	단위	개소
1									
2									
KEY PLAN

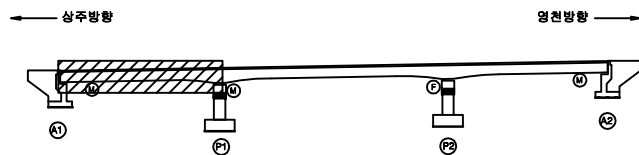

SECTION

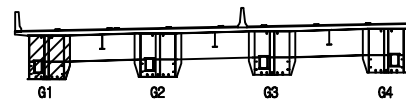

범례

간격	망상근열	재료분리
편치, 공동	바리, 파손	열화
누수, 채수	백태	퇴적물
철근노출	침하	그늘음
부식	좌굴, 변형	기타

발주처 상주영천고속도로(주)

용역명

상주영천고속도로 2024~2025년 시설물 안전점검 용역
(2024년 하반기 정기안전점검)

점검기관

(주)명성엔지니어링

도면번호

손상물량표

번호	구분	부재	손상내용	손상현황					비고
				폭 (mm)	길이 (m)	너비 (m)	수량	단위	개소
1									
2									
상주 방향




영천 방향




상면

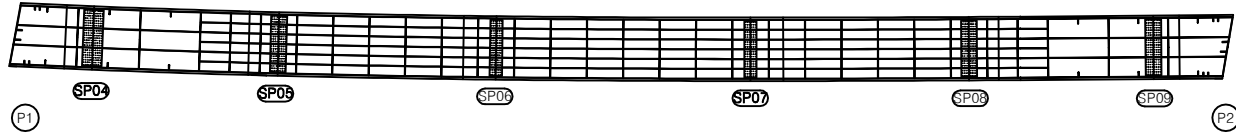


좌측면

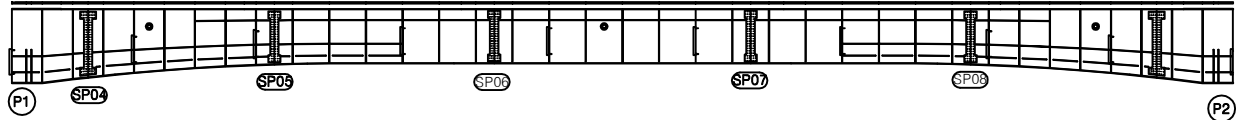


하면

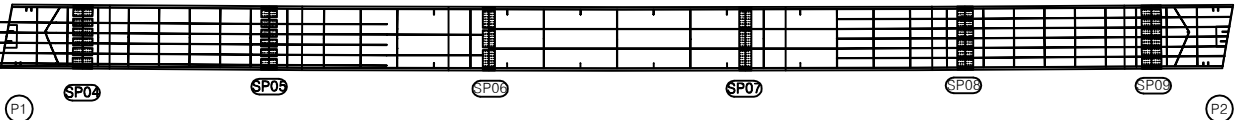


우측면

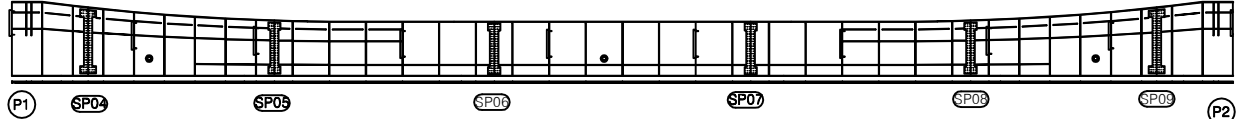

KEY PLAN

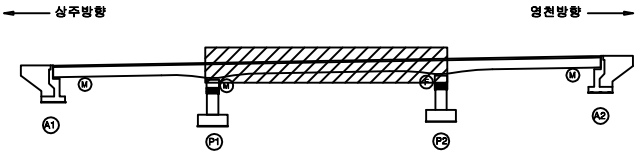

SECTION

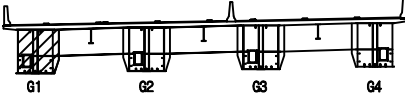

범례

콘크리트	방상근열	재료분리
균열, 공동	박리, 파손	열화
누수, 침수	배태	퇴적물
철근노출	침하	그늘굴
부식	파굴, 변형	기타

발주처	상주영천고속도로(주)
용역명	상주영천고속도로 2024~2025년 시설물 안전점검 용역 (2024년 하반기 정기안전점검)
점검기관	(주)명성엔지니어링
도면번호	20


상주 방향




영천 방향




상면

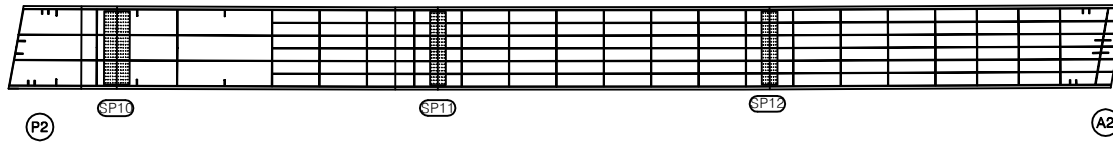

좌측면

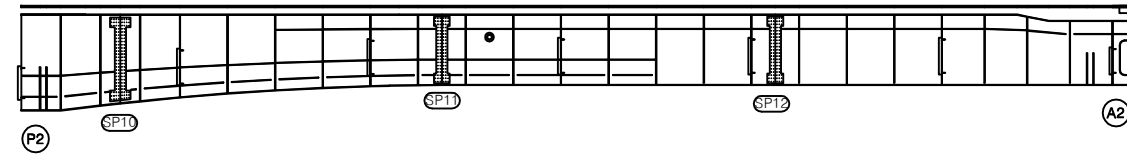

하면

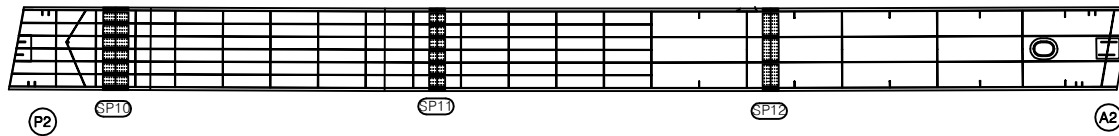

우측면



손상물량표

번호	구분	부재	손상내용	손상현황						비고
				폭 (mm)	길이 (m)	너비 (m)	수량	단위	개소	
1										
2										
KEY PLAN

← 상주방향

영천방향 →



SECTION

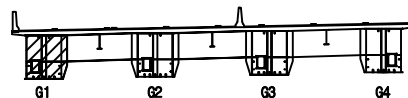

범례

간격	망상근열	재료분리
편치, 공동	바리, 파손	열화
누수, 채수	백태	퇴적물
철근노출	침하	그늘음
부식	좌굴, 변형	기타

발주처 상주영천고속도로(주)

용역명

상주영천고속도로 2024~2025년 시설물 안전점검 용역
(2024년 하반기 정기안전점검)

점검기관

(주)명성엔지니어링

도면번호

21


상주 방향




영천 방향




상면

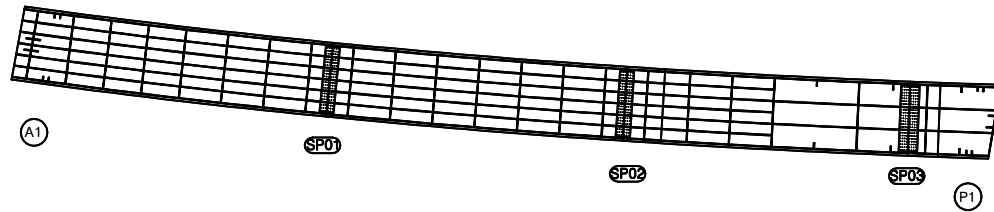


좌측면

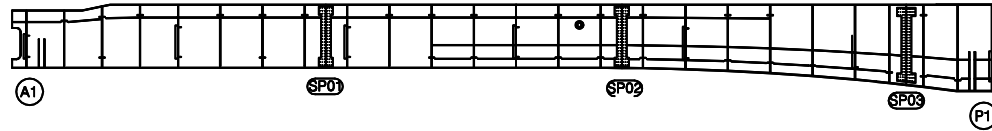

하면

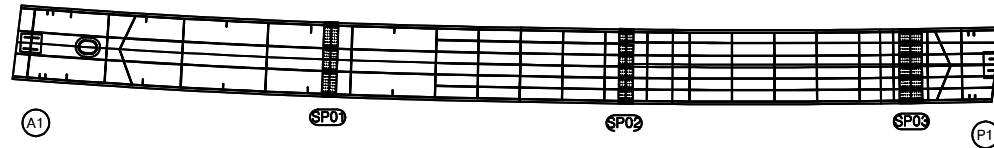

우측면

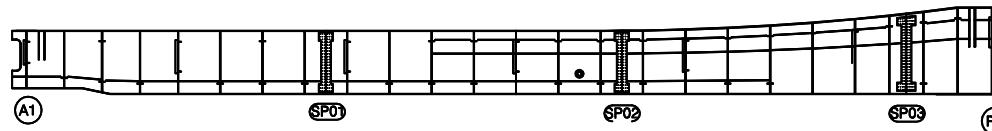


손상 물량 표

번호	구분	부재	손상내용	손상현황					비고
				폭 (mm)	길이 (m)	너비 (m)	수량	단위	개소
1									
2									
KEY PLAN

← 상주방향

영천방향 →

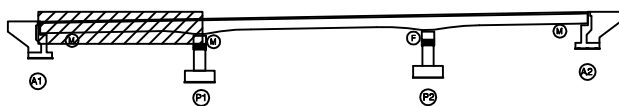

SECTION

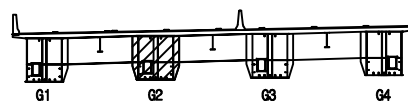

범례

콘크리트	양상근열	재료분리
균열, 공동	박리, 파손	열화
누수, 침수	배태	퇴적물
철근노출	침하	그늘굴
부식	파굴, 변형	기타

발주처 상주영천고속도로(주)

용역명

상주영천고속도로 2024~2025년 시설물 안전점검 용역
(2024년 하반기 정기안전점검)

점검기관

(주)명성엔지니어링

도면번호


상주 방향




영천 방향




상면

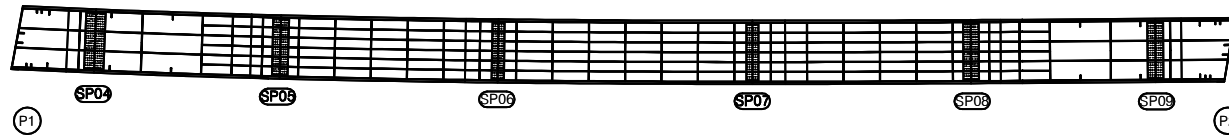


좌측면

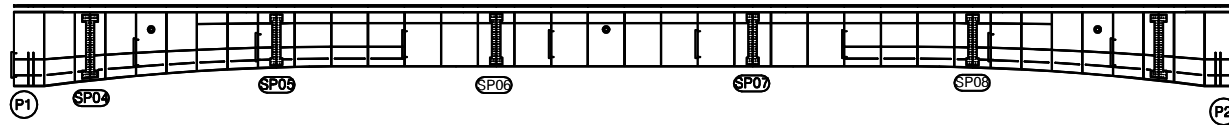

하면

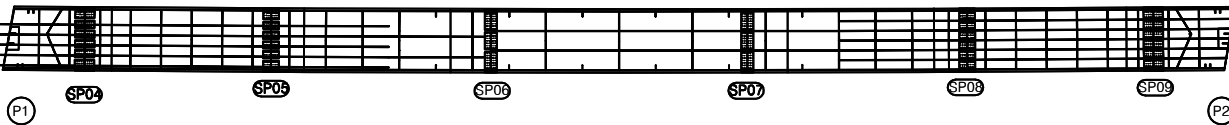

우측면

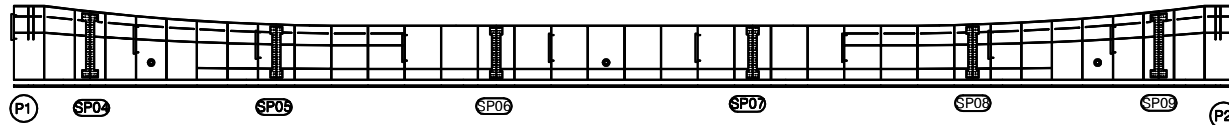


손상물량표

번호	구분	부재	손상내용	손상현황					비고
				폭 (mm)	길이 (m)	너비 (m)	수량	단위	개소
1									
2									
KEY PLAN

← 상주방향

영천방향 →

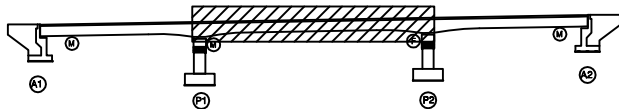

SECTION

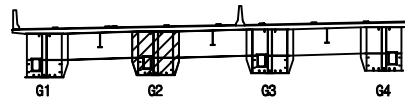

범례

간열	망상균열	재료분리
편치, 공동	바리, 파손	열화
누수, 채수	백태	퇴적물
철근노출	침하	그늘음
부식	좌굴, 변형	기타

발주처 상주영천고속도로(주)

용역명

상주영천고속도로 2024~2025년 시설물 안전점검 용역
(2024년 하반기 정기안전점검)

점검기관

(주)명성엔지니어링

도면번호


상주 방향




영천 방향




상면

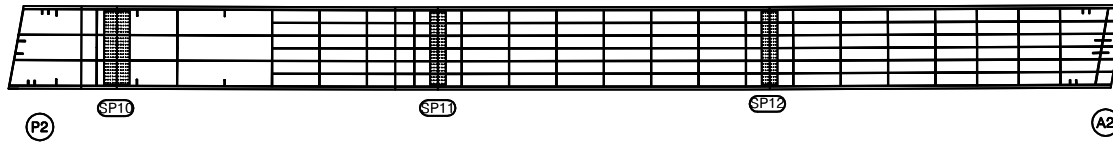


좌측면

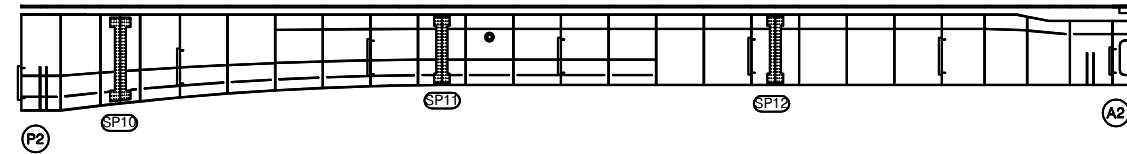

하면

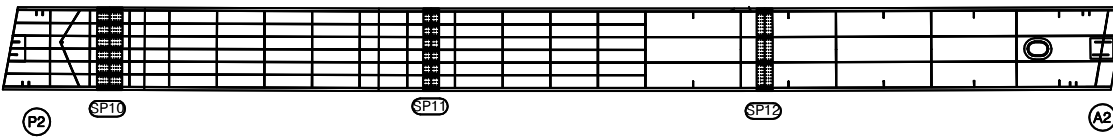


우측면

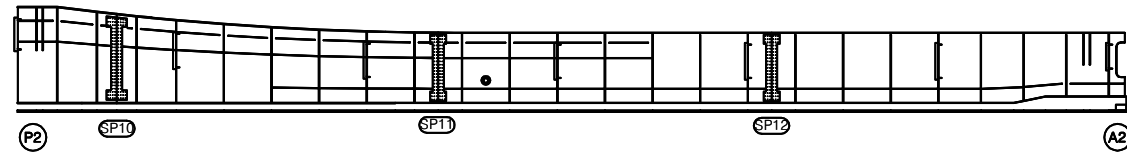


손상물량표

번호	구분	부재	손상내용	손상현황						비고
				폭 (mm)	길이 (m)	너비 (m)	수량	단위	개소	
1										
2										
KEY PLAN

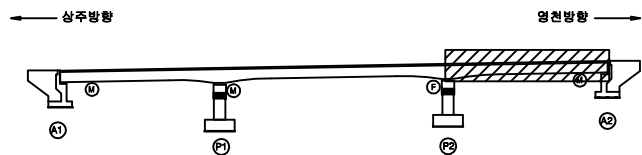

SECTION

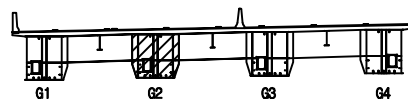

범례

간격	망상근열	재료분리
편치, 공동	바리, 파손	열화
누수, 채수	백태	퇴적물
철근노출	침하	그늘음
부식	좌굴, 변형	기타

발주처 상주영천고속도로(주)

용역명

상주영천고속도로 2024~2025년 시설물 안전점검 용역
(2024년 하반기 정기안전점검)

점검기관

(주)명성엔지니어링

도면번호

24

손 상 물 량 표

번호	구분	부재	손상내용	손상현황						비 고
				폭 (mm)	길이 (m)	너비 (m)	수량	단위	개소	
1										
2										
상주 방향



영천 방향



상면

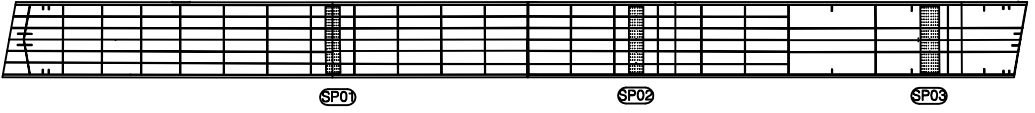


좌측면




하면




우측면

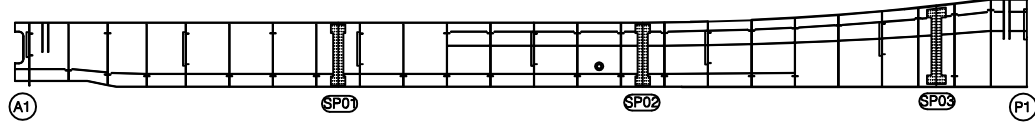

KEY PLAN

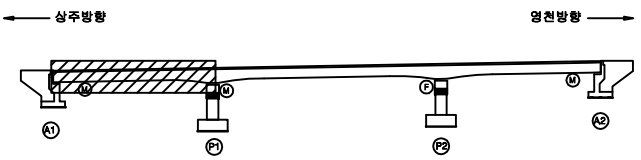

SECTION

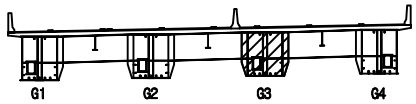

범례

간 결	망상근열	재료분리
편저, 공동	바리, 파손	열 화
누수, 체수	백 태	퇴적물
철근노출	침 하	그늘음
부 식	좌굴, 변형	기 타

발 주 처	상주영천고속도로(주)
용 역 명	상주영천고속도로 2024~2025년 시설물 안전점검 용역 (2024년 하반기 정기안전점검)
점 검 기 관	(주)명성엔지니어링
도 면 번 호	25

손상물량표

번호	구분	부재	손상내용	손상현황					비고
				폭 (mm)	길이 (m)	너비 (m)	수량	단위	개소
1									
2									
상주 방향




영천 방향




상면

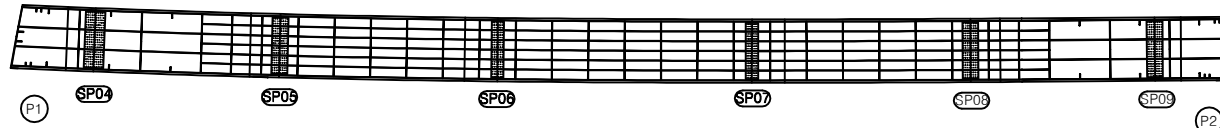


좌측면

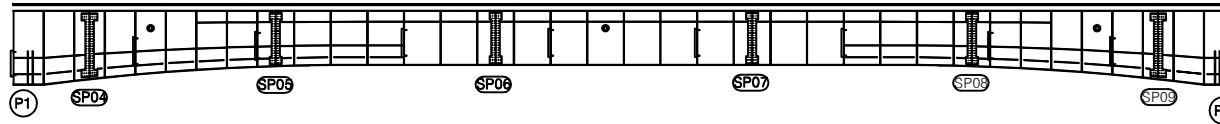

하면

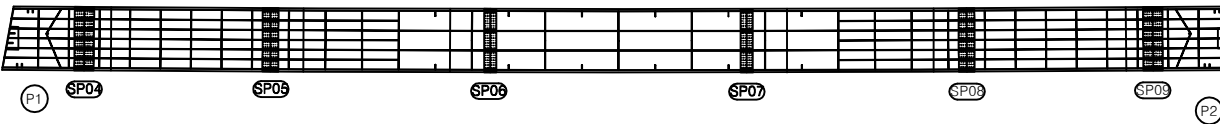


우측면

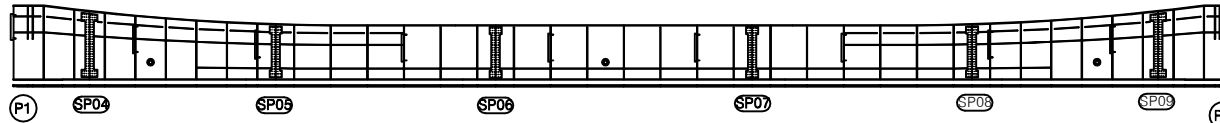


KEY PLAN

← 상주방향

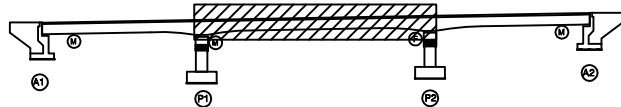

→ 영천방향

SECTION

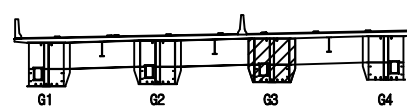

범례

간격	망상근열	재료분리
편치, 공동	바리, 파손	열화
누수, 채수	백태	퇴적물
철근노출	침하	그늘음
부식	좌굴, 변형	기타

발주처 상주영천고속도로(주)

용역명

상주영천고속도로 2024~2025년 시설물 안전점검 용역
(2024년 하반기 정기안전점검)

점검기관

(주)명성엔지니어링

도면번호

손 상 물 량 표

번호	구분	부재	손상내용	손상현황						비 고
				폭 (mm)	길이 (m)	너비 (m)	수량	단위	개소	
1										
2										
상주 방향



영천 방향




상면




좌측면




하면

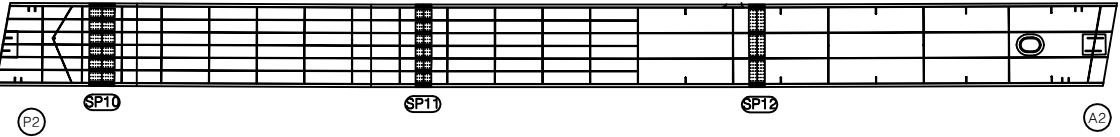


우측면

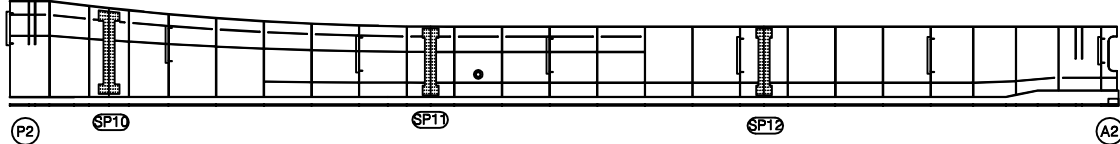

KEY PLAN

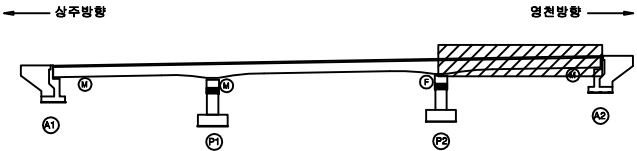

SECTION

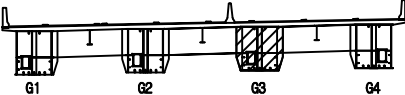

범례

	간격		망상근열		재료분리
	편치, 공동		바리, 파손		열화
	누수, 체수		백태		퇴적물
	철근노출		침하		그늘음
	부식		좌굴, 변형		기타

발주처	상주영천고속도로(주)
용역명	상주영천고속도로 2024~2025년 시설물 안전점검 용역 (2024년 하반기 정기안전점검)
점검기관	(주)명성엔지니어링
도면번호	27

손상물량표

번호	구분	부재	손상내용	손상현황						비고
				폭 (mm)	길이 (m)	너비 (m)	수량	단위	개소	
1										
2										
상주 방향



영천 방향



상면

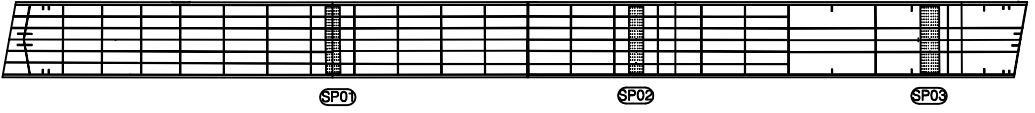


좌측면




하면




우측면

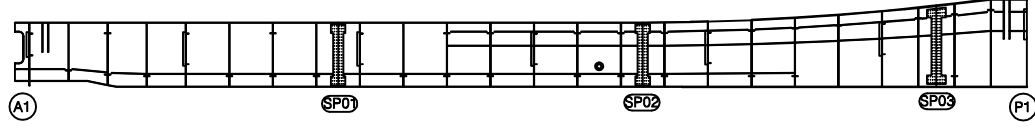

KEY PLAN

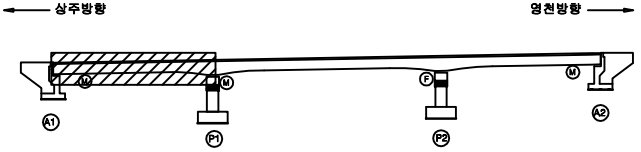

SECTION

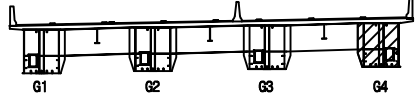

범례

	강철		망상강철		재료분리
	편치, 공동		바리, 파손		열화
	누수, 체수		백태		퇴적물
	철근노출		침하		그늘음
	부식		좌굴, 변형		기타

발주처	상주영천고속도로(주)
용역명	상주영천고속도로 2024~2025년 시설물 안전점검 용역 (2024년 하반기 정기안전점검)
점검기관	(주)평성엔지니어링
도면번호	28

손상물량표


상주 방향




영천 방향



상면

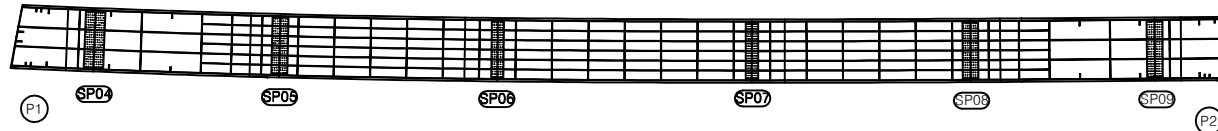


좌측면

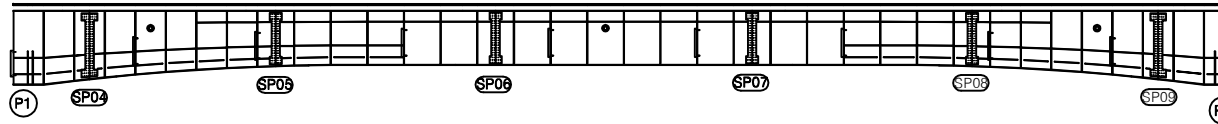

하면



우측면

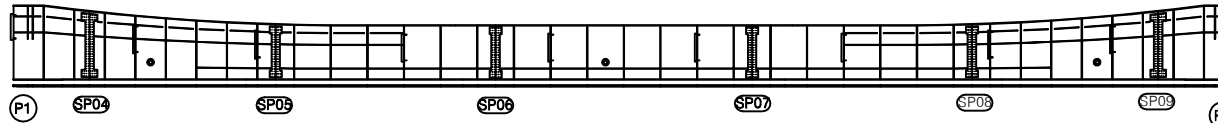


번호	구분	부재	손상내용	손상현황					비고
				폭 (mm)	길이 (m)	너비 (m)	수량	단위	개소
1									
2									
KEY PLAN

← 상주방향

영천방향 →

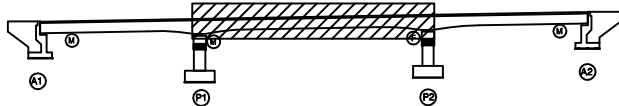

SECTION

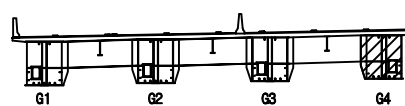

범례

간격	망상근열	재료분리
편치, 공동	바리, 파손	열화
누수, 채수	백태	퇴적물
철근노출	침하	그늘음
부식	좌굴, 변형	기타

발주처 상주영천고속도로(주)

용역명

상주영천고속도로 2024~2025년 시설물 안전점검 용역
(2024년 하반기 정기안전점검)

점검기관

(주)명성엔지니어링

도면번호


상주 방향




영천 방향




상면

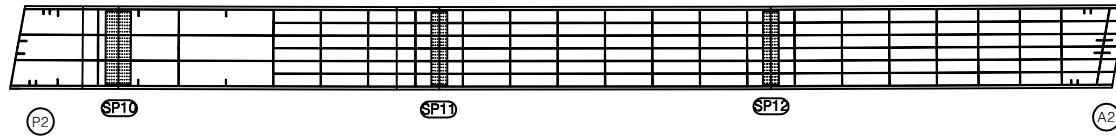

좌측면

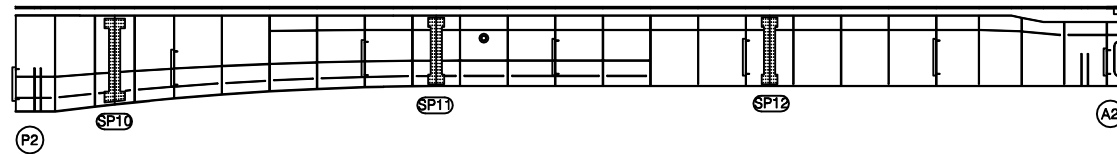

하면

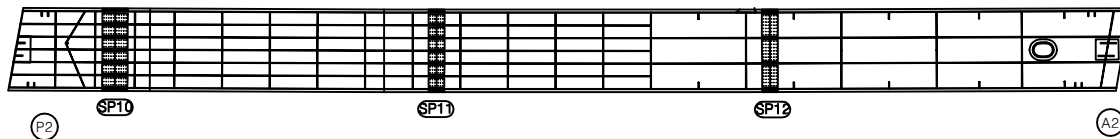

우측면




손상물량표

번호	구분	부재	손상내용	손상현황					비고
				폭 (mm)	길이 (m)	너비 (m)	수량	단위	개소
1									
2									
KEY PLAN

← 상주방향

영천방향 →

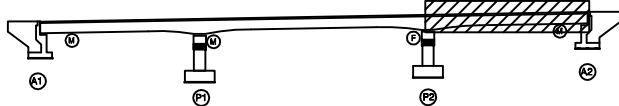

SECTION

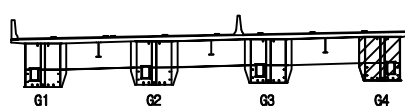

범례

콘크리트	양상근열	재료분리
균열, 공동	박리, 파손	열화
누수, 침수	배태	퇴적물
철근노출	침하	그늘굴
부식	좌굴, 변형	기타

발주처 상주영천고속도로(주)

용역명

상주영천고속도로 2024~2025년 시설물 안전점검 용역
(2024년 하반기 정기안전점검)

점검기관


(주)명성엔지니어링

도면번호

30


손상물량표

번호	구분	부재	손상내용	손상현황					비고
				폭 (mm)	길이 (m)	너비 (m)	수량	단위	개소
1	23상	교대	균열(0.3mm미만)	0.2	2.0		2.00	m	1
2	23상	교대	균열(0.3mm미만)	0.2	1.5		1.50	m	1
3	23상	배수시설	배수로 파손 및 하부유실		1.0	1.0	1.00	m ²	1
4	24상	교대	균열(0.3mm미만)	0.1	1.0		1.00	m	1
5	24상	교대	균열(0.3mm미만)	0.2	1.5		1.50	m	1
6									
7									
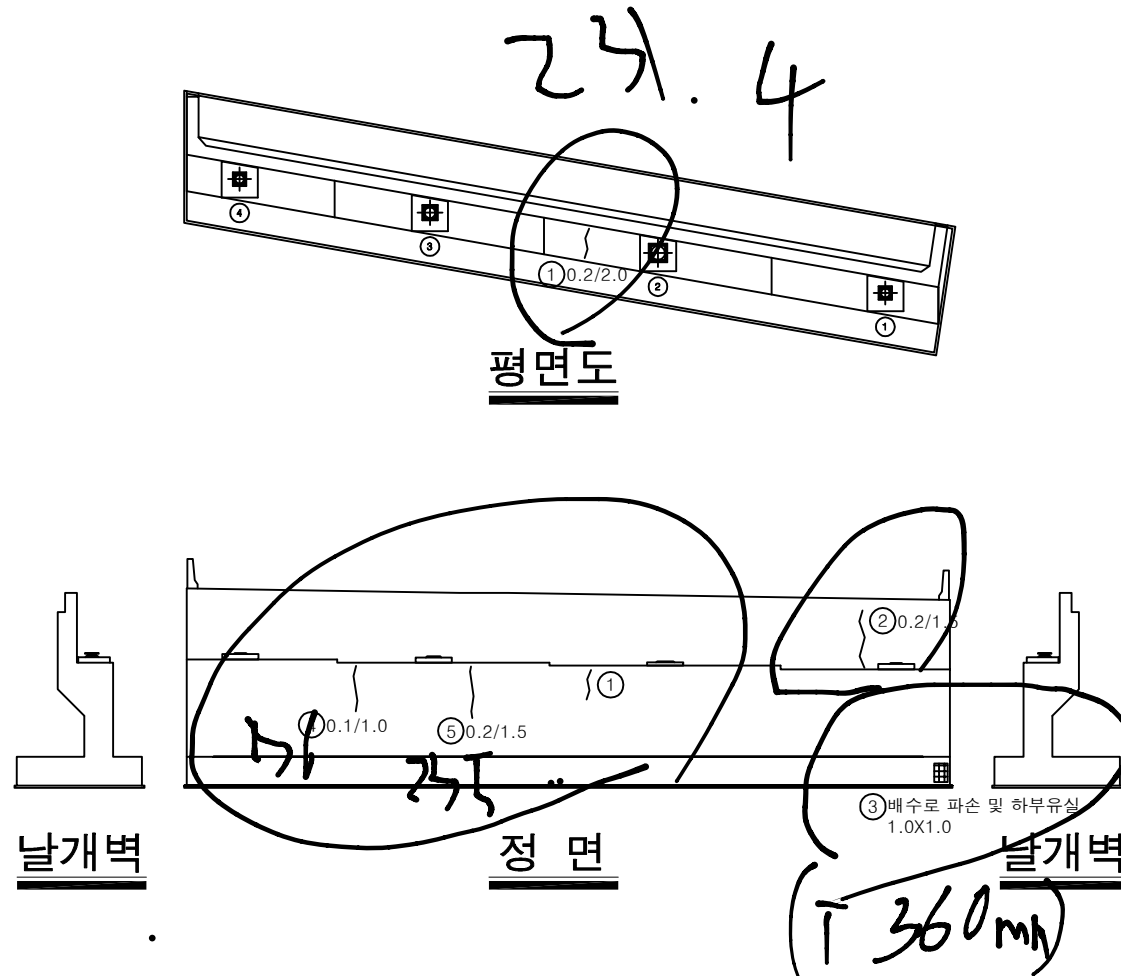

KEY PLAN

상주방향

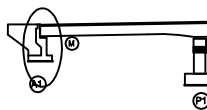

영천방향

SECTION



범례

균열	망상균열	재료분리
편치, 공동	바리, 파손	열화
누수, 침수	백태	퇴적물
철근노출	침하	그늘음
부식	좌굴, 변형	기타

발주처 상주영천고속도로(주)

용역명

상주영천고속도로 2024~2025년 시설물 안전점검 용역
(2024년 하반기 정기안전점검)

점검기관


(주)평성엔지니어링

도면번호


31

손 상 물 량 표

번호	구분	부재	손상내용	손상현황						비 고
				폭 (mm)	길이 (m)	너비 (m)	수량	단위	개소	
1	19하	교량받침	무수축물탈 균열	0.2	0.2		0.20	m	1	
2	19하	교대	균열(0.3mm미만)	0.2			1.00	m	1	
3	19하	교대	체수		1.0	2.0	2.00	m ²	1	
4	19하	교대	누수흔적		0.5	2.0	3.00	m ²	3	
5	19하	교대	파손		0.1	0.1	0.02	m ²	2	
6	21하	교대	균열(0.3mm미만)	0.2	2.0		2.00	m	1	22'상 보수
7	21하	교대	균열(0.3mm이상)	0.3	2.0		2.00	m	1	
8	21하	교대	균열(0.3mm미만)	0.2	2.0		4.00	m	2	22'상 보수
9	23하	교량받침	plate 부식				4.00	EA	4	
10	23하	교량받침	발침콘크리트 들뜸		0.1	1.0	0.10	m ²	1	
11	24상	교량받침	발침콘크리트 균열	0.3	1.5		1.50	m	1	
12										
13										
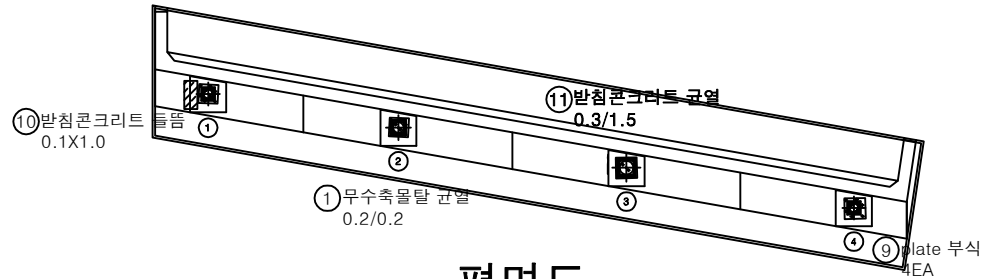

평면도

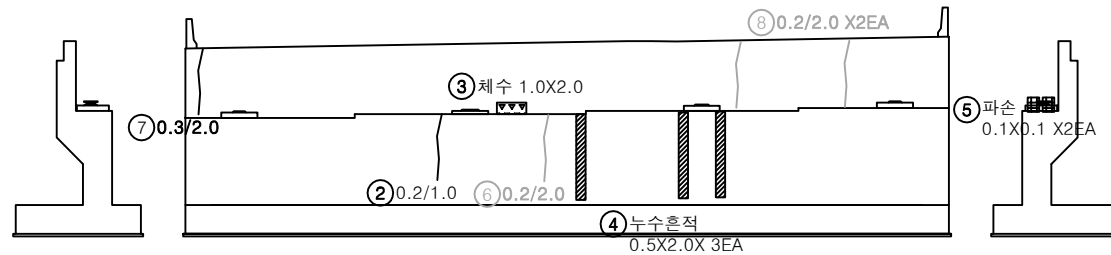


정면


날개벽

날개벽

KEY PLAN

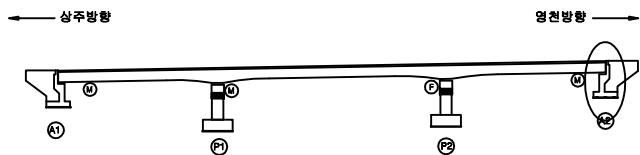

SECTION

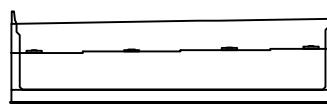

범례

균열	망상균열	재료분리
편치, 공동	바리, 파손	열화
누수, 체수	백태	퇴적물
철근노출	침하	그늘음
부식	좌굴, 변형	기타

발주처 상주영천고속도로(주)

용역명


상주영천고속도로 2024~2025년 시설물 안전점검 용역
(2024년 하반기 정기안전점검)

점검기관

(주)명성엔지니어링

도면번호


32

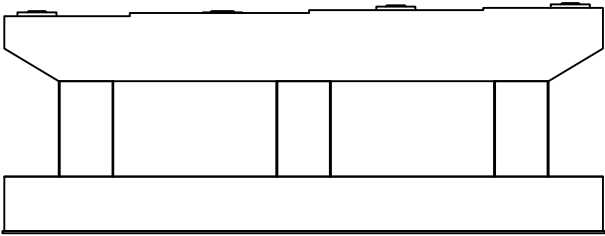

정면



평면도

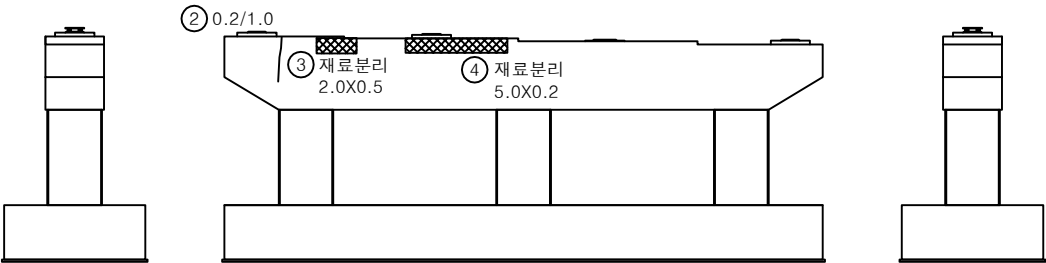

좌측면


배면

우측면

손상물량표

번호	구분	부재	손상내용	손상현황					비고
				폭 (mm)	길이 (m)	너비 (m)	수량	단위	개소
1	19하	교량받침	무수축물탈 균열	0.2	0.2		0.40	m	2
2	19하	교각	균열(0.3mm미만)	0.2	1.0		1.00	m	1
3	19하	교각	재료분리		2.0	0.5	1.00	m ²	1
4	19하	교각	재료분리		5.0	0.2	1.00	m ²	1
5									
6									
KEY PLAN

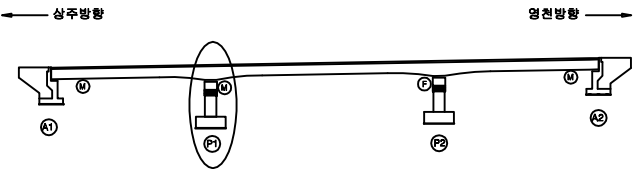

SECTION




범례


콘크리트	방상근열	재료분리
균열, 공동	박리, 파손	열화
누수, 침수	배태	퇴적물
침하	침하	그늘림
부식	파굴, 변형	기타

발주처	상주영천고속도로(주)
용역명	상주영천고속도로 2024~2025년 시설물 안전점검 용역 (2024년 하반기 정기안전점검)
점검기관	(주)평성엔지니어링
도면번호	33


손 상 물 량 표

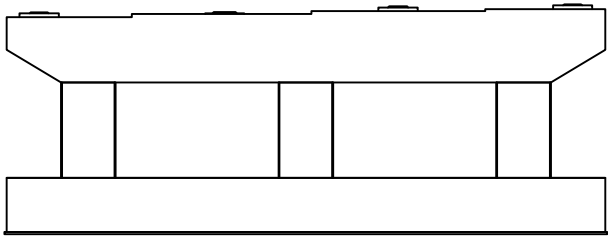


정 면

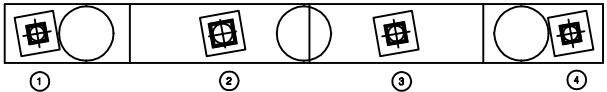


평면도

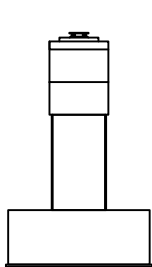

좌측면

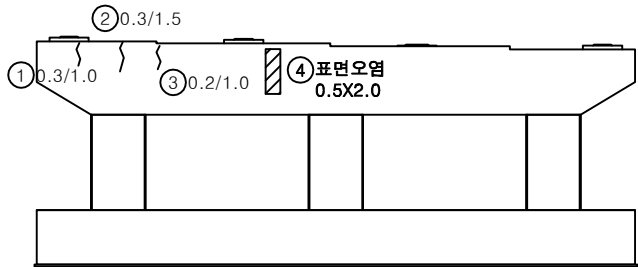


배 면

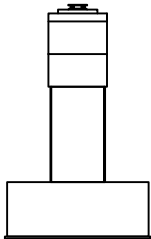


우측면

번호	구분	부재	손상내용	손상현황					비 고
				폭 (mm)	길이 (m)	너비 (m)	수량	단위	개소
1	23상	교각	균열(0.3mm이상)	0.3	1.0		1.00	m	1
2	23상	교각	균열(0.3mm이상)	0.3	1.5		1.50	m	1
3	23상	교각	균열(0.3mm미만)	0.2	1.0		1.00	m	1
4	24하	교각	표면오염		0.5	2.0	1.00	m ²	1
5									
6									
KEY PLAN

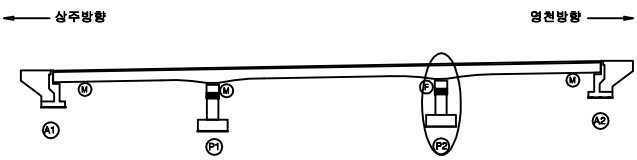

SECTION

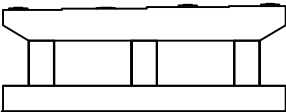

범례

균열	망상균열	재료분리
편치, 공동	바리, 파손	열화
누수, 침수	백태	퇴적물
철근노출	침하	그늘음
부식	좌굴, 변형	기타

발주처	상주영천고속도로(주)
용역명	상주영천고속도로 2024~2025년 시설물 안전점검 용역 (2024년 하반기 정기안전점검)
점검기관	(주)명성엔지니어링
도면번호	34