

상주영천고속도로 2024~2025년 시설물 안전점검 용역
(2024년 하반기 정기안전점검)

외 관 조 사 망 도

낙동JCT교

2024.11

(주)명성엔지니어링

상주·영천 방향

손상물량표

번호	구분	부재	손상내용	손상현황					비고
				폭 (mm)	길이 (m)	너비 (m)	수량	단위	
1	19하	교면포장	후타재 접속부 이격		15.0		15.00	m	1 (T=0.5m)
2	19하	신축이음	후타재 박락		0.1	0.5	0.05	m ²	1
3	19하	교면포장	후타재 접속부 이격		10.0		10.00	m	1 (T=0.5m)
4	19하	방호벽	균열부백태		0.1	1.0	0.30	m ²	3
5	19하	교면포장	포장 망상균열		30.0	3.0	90.00	m ²	1 21'상 보수
6	20상	교면포장	포장 망상균열		30.0	6.0	180.00	m ²	1 21'상 보수
7	20상	교면포장	접속부 포장파손		0.4	3.0	1.20	m ²	1
8	20상	교면포장	포장 망상균열		0.5	4.0	2.00	m ²	1 21'상 보수
9									
10									
상주 방향

⑦ 접속부포장파손
0.4X3.0① 후타재 접속부 이격
L=15.0m (T=0.5cm)② 후타재 박락
0.1X0.5③ 후타재 접속부 이격
L=10.0m (T=0.6cm)④ 균열부백태
0.1X1.0 X 3EA⑤ 포장 망상균열
30.0X3.0⑥ 포장 망상균열
30.0X6.0⑧ 포장 망상균열
0.5X4.0


A1

P1

KEY PLAN



SECTION

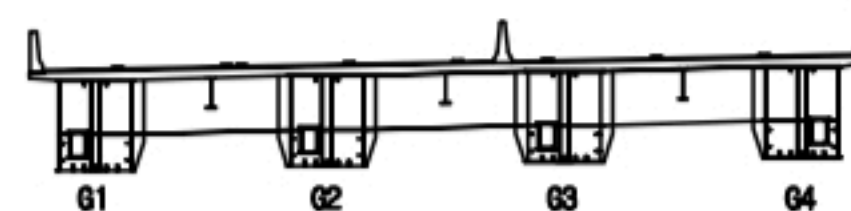

범례

균열	망상균열	재료분리
편치, 공동	바리, 파손	열화
누수, 체수	백태	표적물
철근노출	침하	그늘음
부식	좌굴, 변형	기타

발주처 상주영천고속도로(주)

용역명 상주영천고속도로 2024-2025년 시설물 안전점검 용역
(2024년 하반기 정기안전점검)

점검기관 (주)명실엔지니어링

도면번호

01


손상물량표

번호	구분	부재	손상내용	손상현황						비고
				폭 (mm)	길이 (m)	너비 (m)	수량	단위	개소	
1	19하	교면포장	포장 망상균열		30.0	3.0	90.00	m ²	1	21'상 보수
2	19하	방호벽	균열부백태		0.1	1.0	0.10	m ²	1	
3	19하	방호벽	균열부백태		0.1	1.5	0.15	m ²	1	
4	20상	교면포장	포장 망상균열		30.0	6.0	180.00	m ²	1	21'상 보수
5										
6										
상주 방향




영천 방향

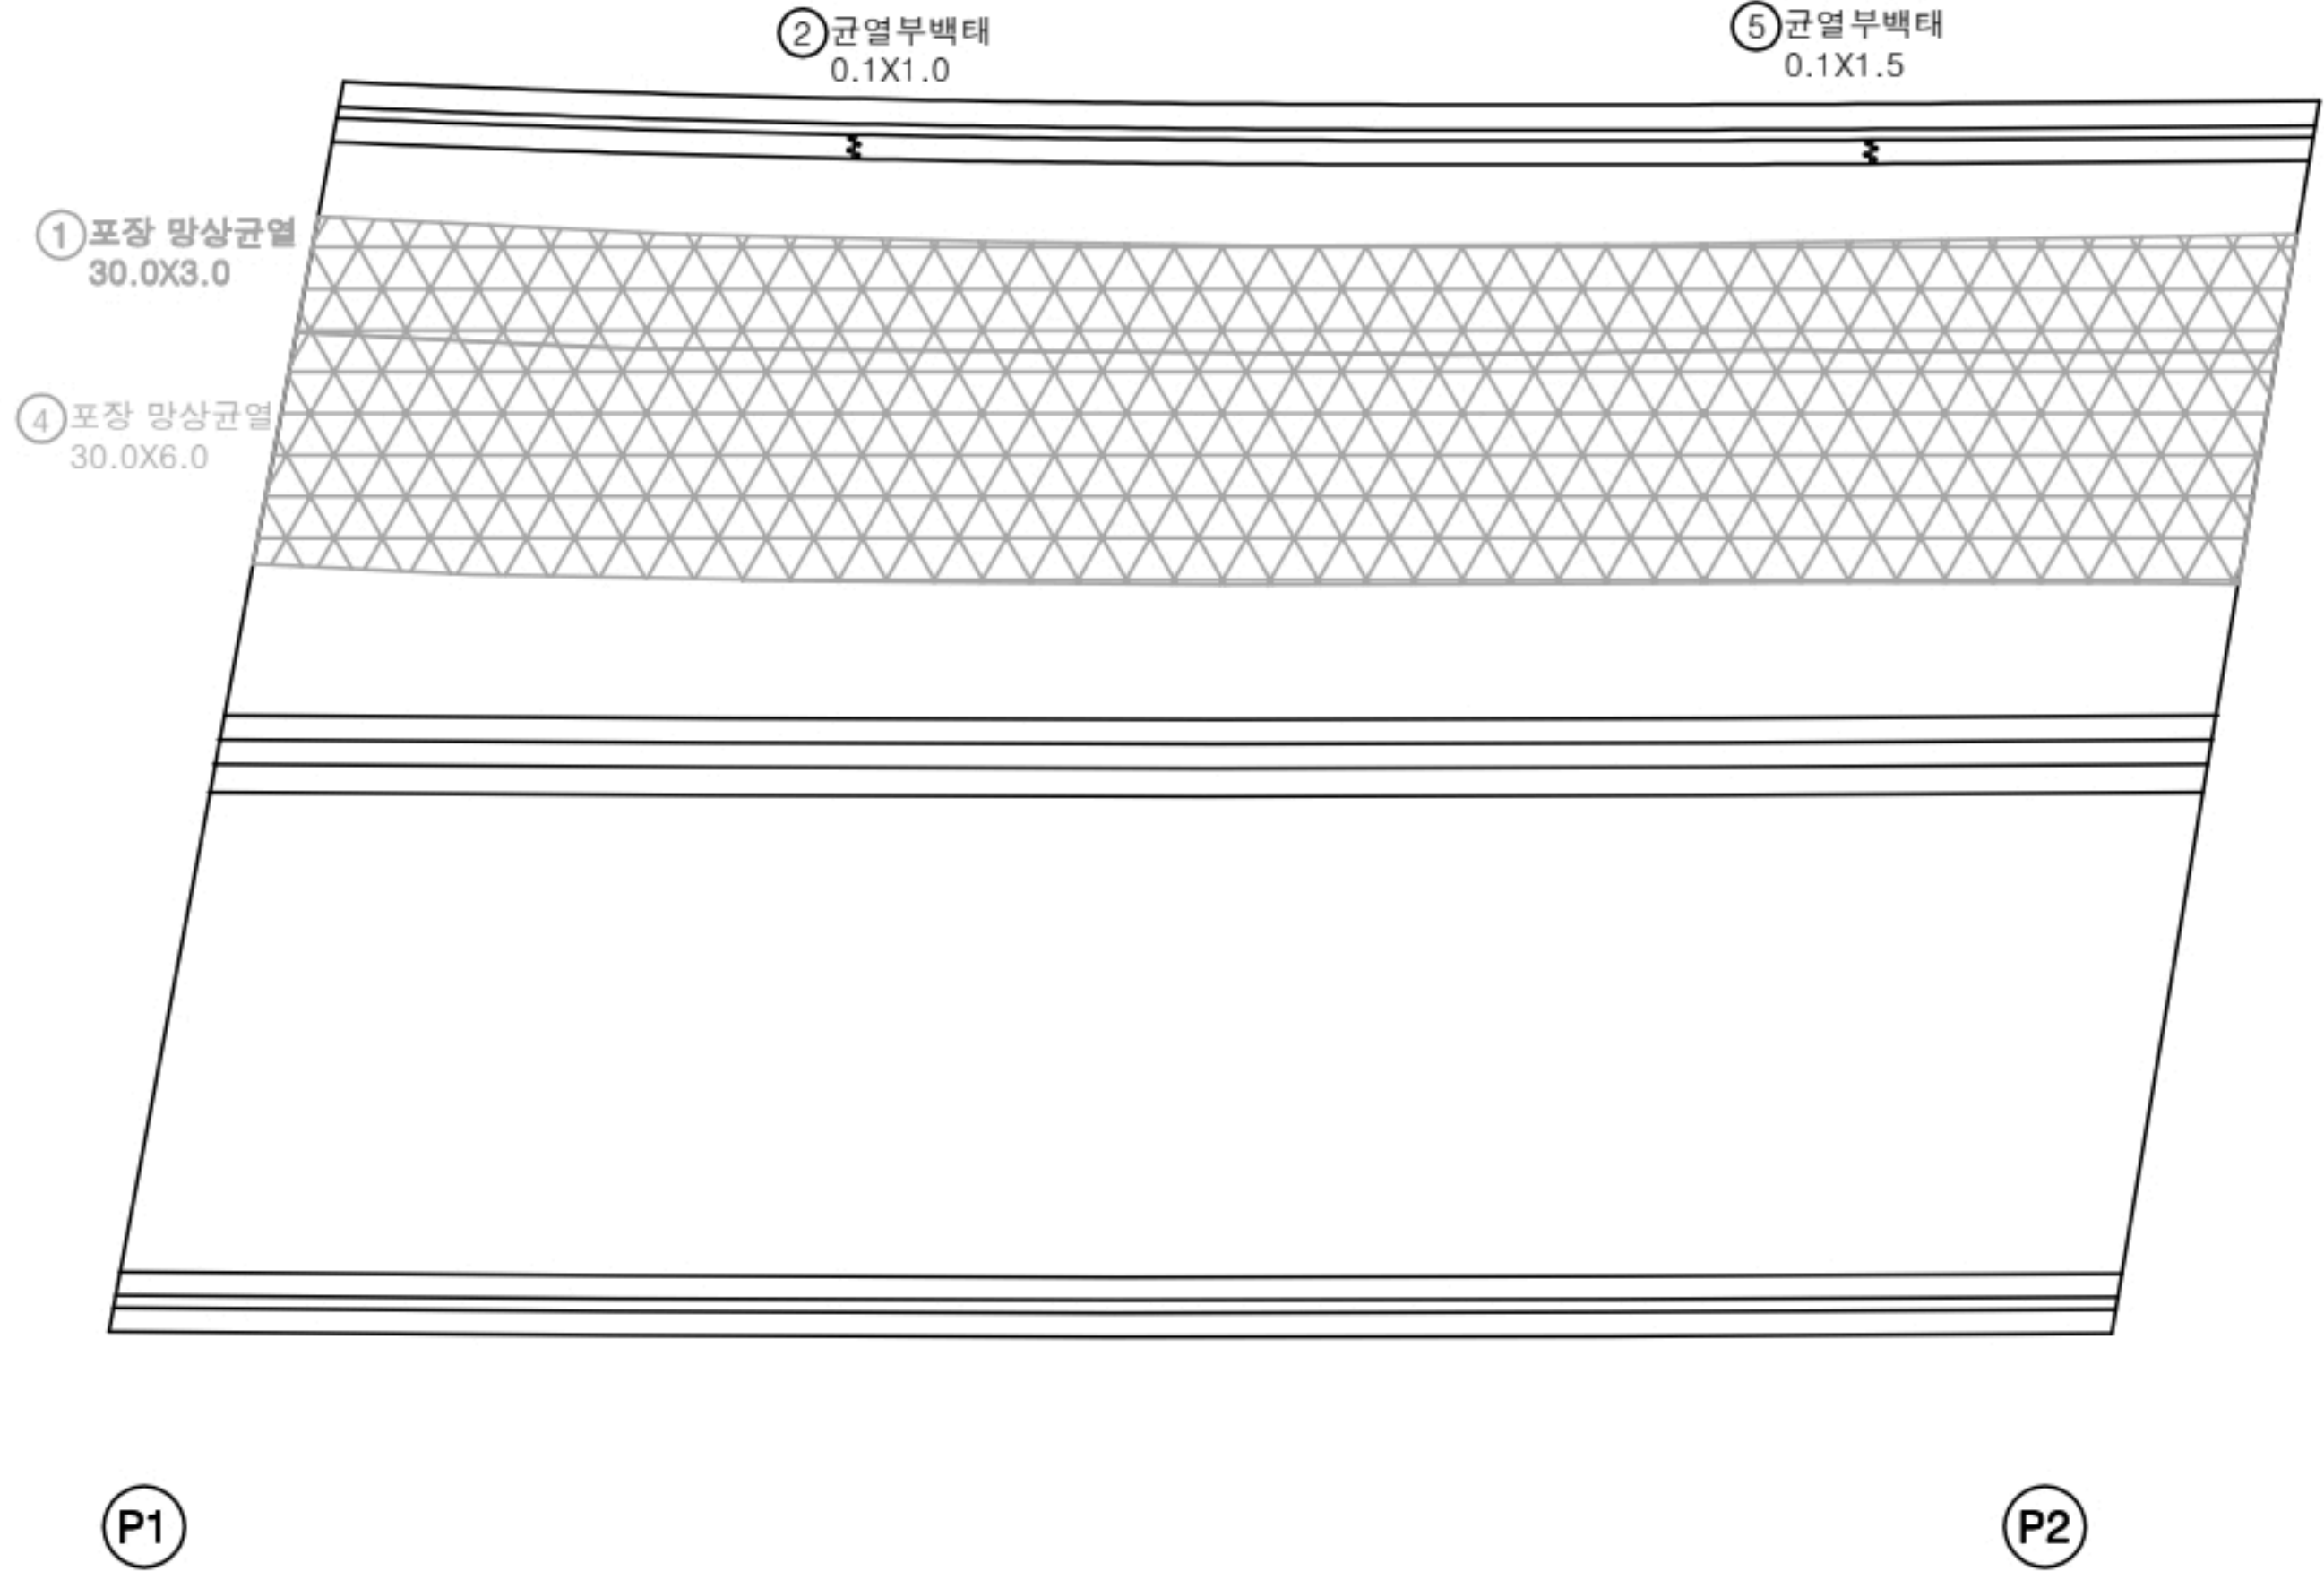

KEY PLAN

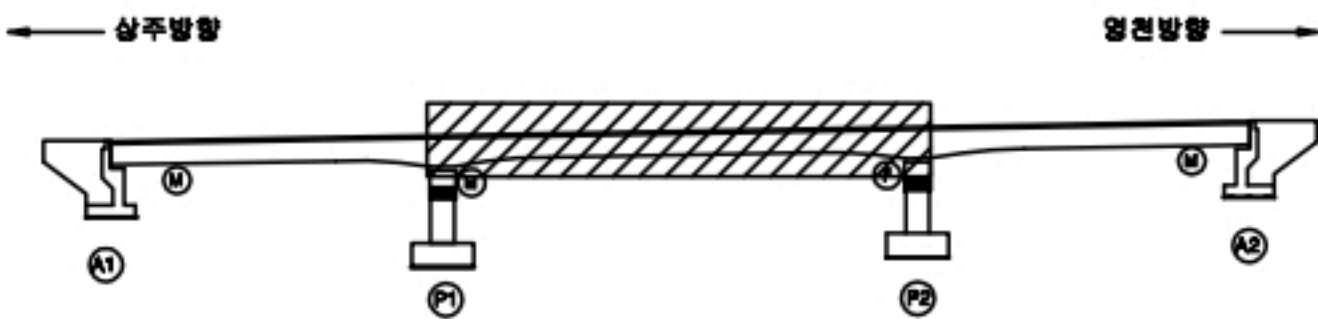

SECTION

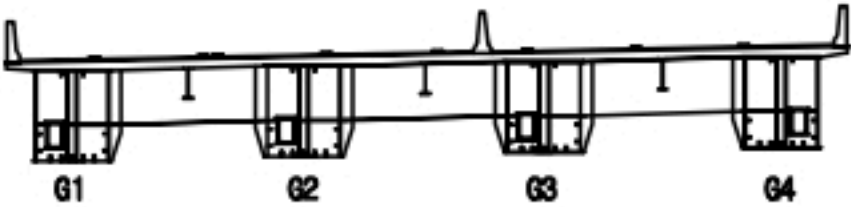

범례

균열	망상균열	재료분리
편지, 공동	박리, 파손	열화
누수, 채수	백태	퇴적물
철근노출	침하	그늘음
부식	좌굴, 변형	기타

발주처	상주영천고속도로(주)
용역명	상주영천고속도로 2024-2025년 시설물 안전점검 용역 (2024년 하반기 정기안전점검)
점검기관	(주)영성엔지니어링
도면번호	02


손 상 물 량 표

번호	구분	부재	손상내용	손상현황						비 고
				폭 (mm)	길이 (m)	너비 (m)	수량	단위	개소	
1	19하	교면포장	포장 망상균열		30.0	3.0	90.00	m ²	1	21'상 보수
2	19하	신축이음	차수판 볼트 체결 불량				2.00	EA	2	
3	19하	신축이음	후타재 망상균열	0.2	0.4	5.0	2.00	m ²	1	
4	19하	신축이음	본체 부식		3.0		6.00	m	2	
5	19하	신축이음	본체 부식		3.0		6.00	m	2	
6	20상	교면포장	포장 망상균열		30.0	6.0	180.00	m ²	1	21'상 보수
7										
8										
상주 방향




영천 방향

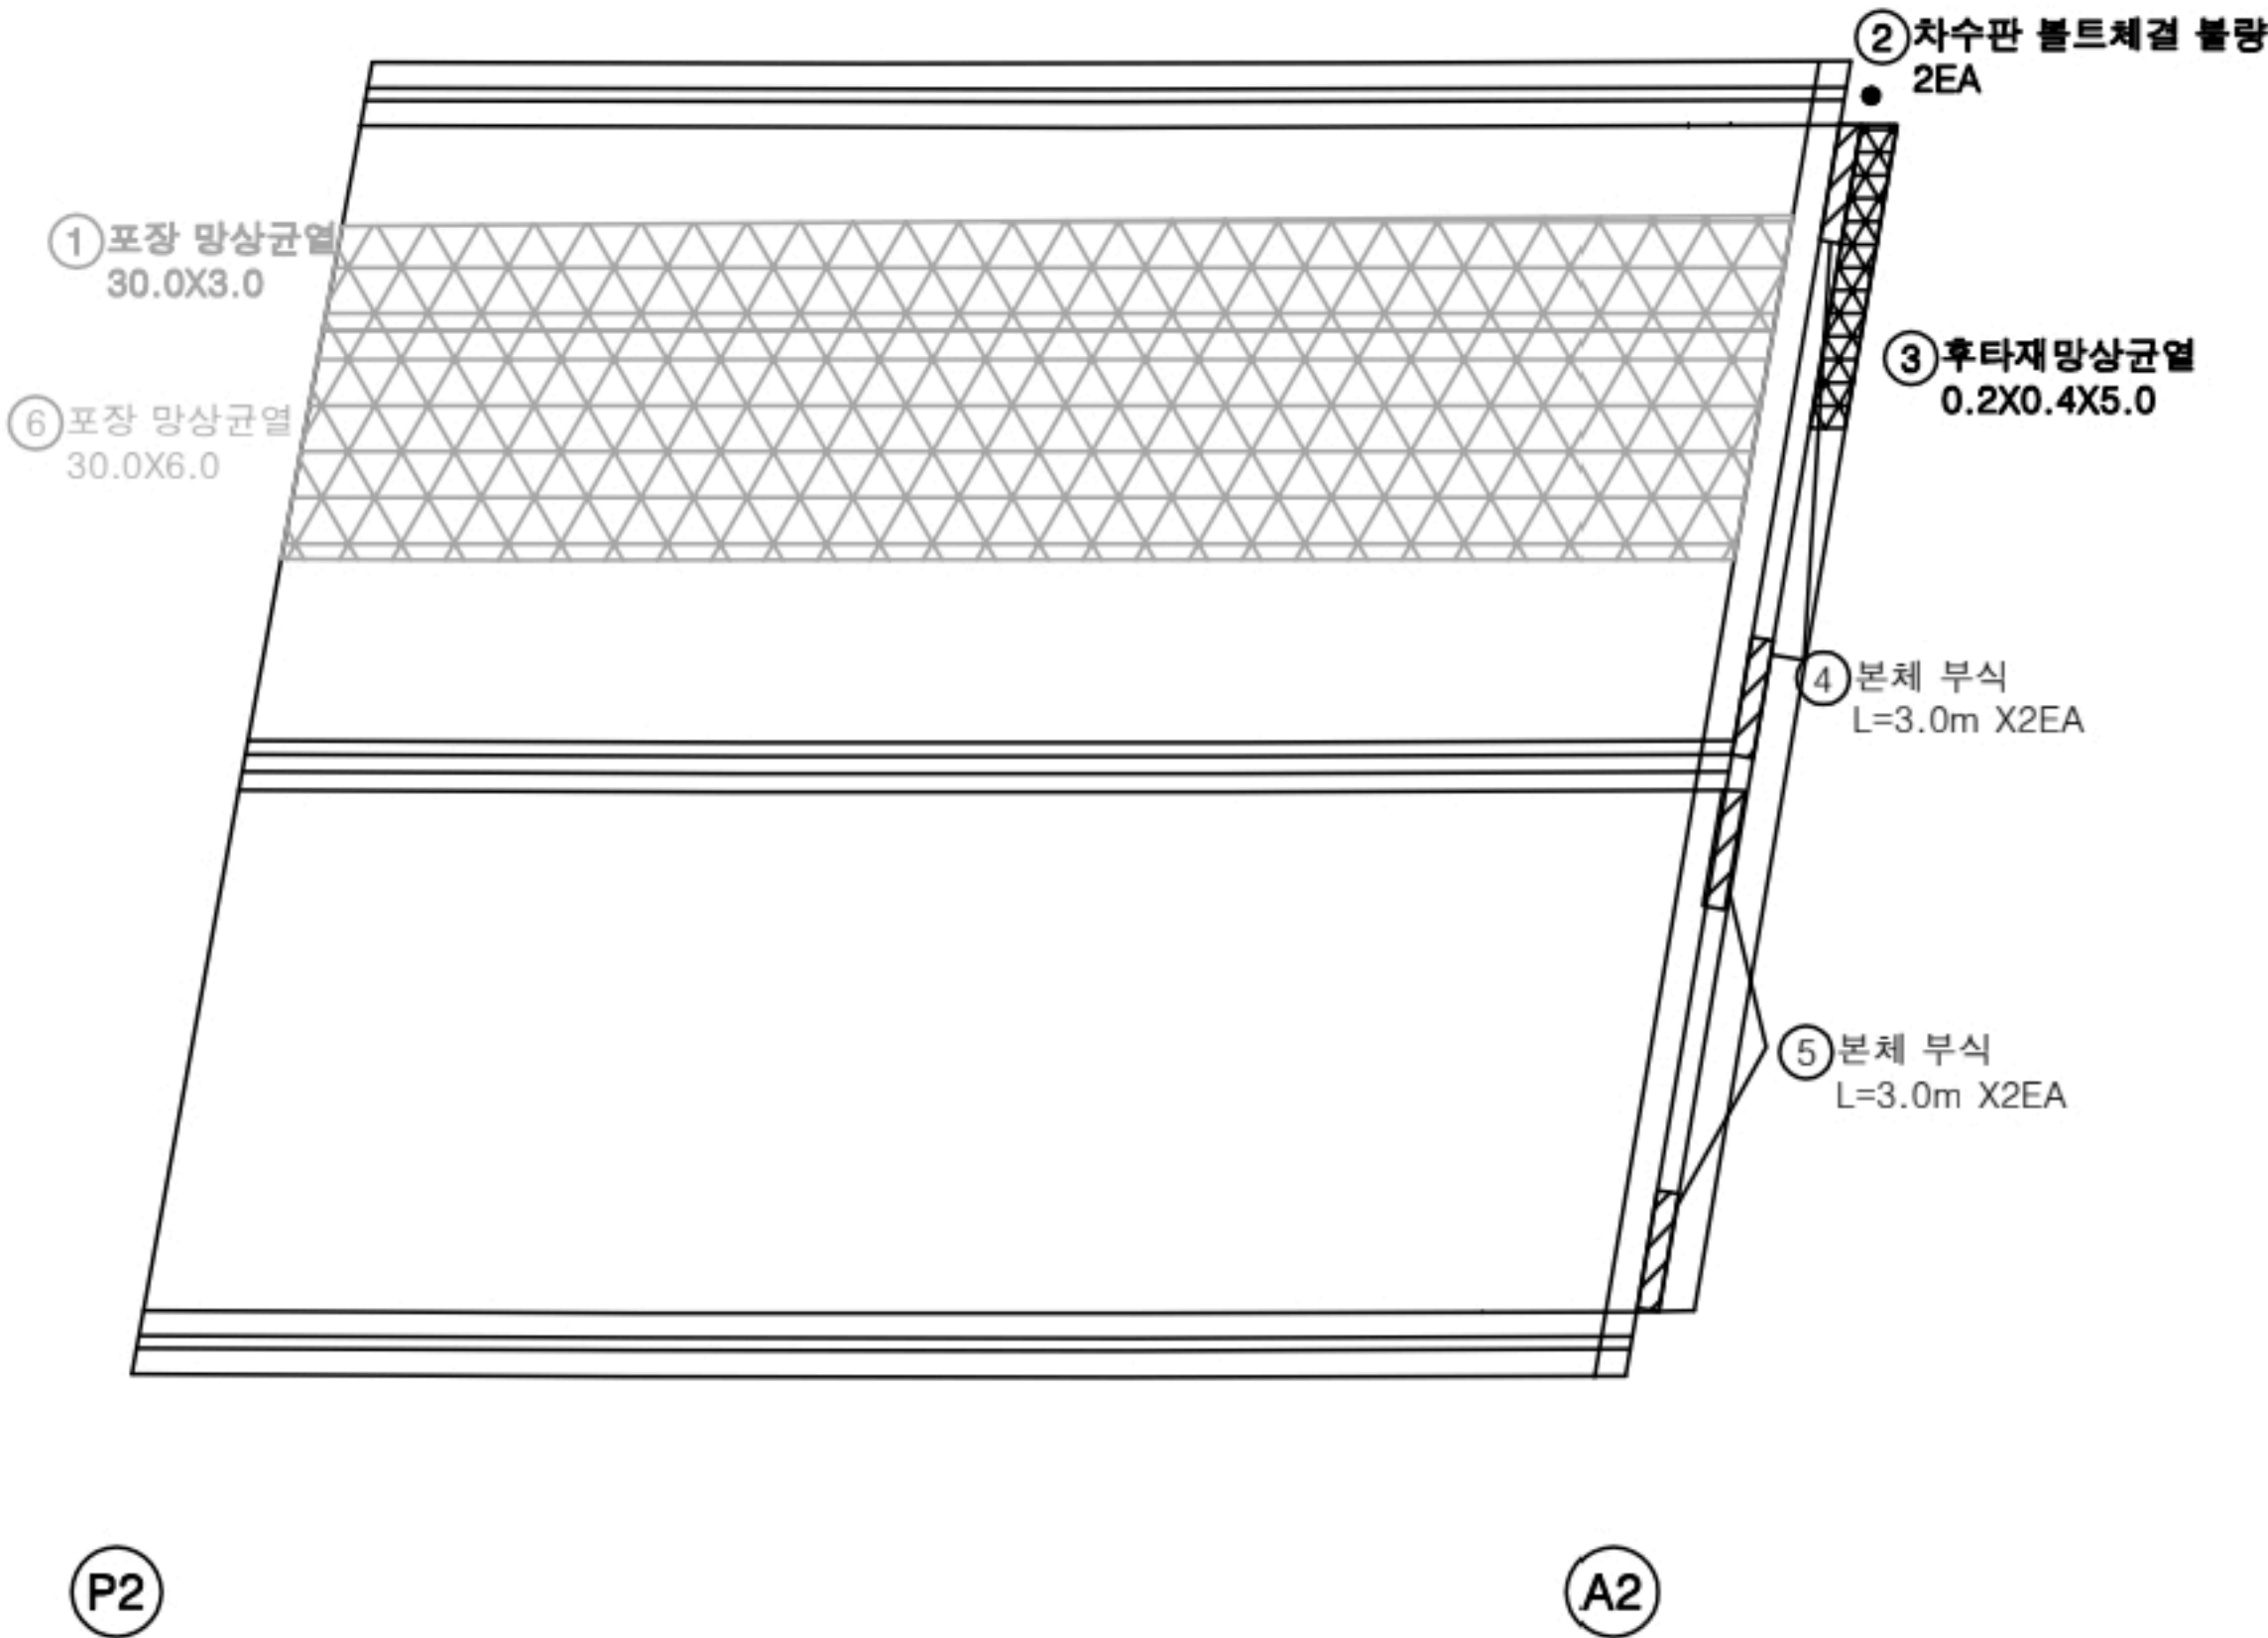

KEY PLAN



SECTION

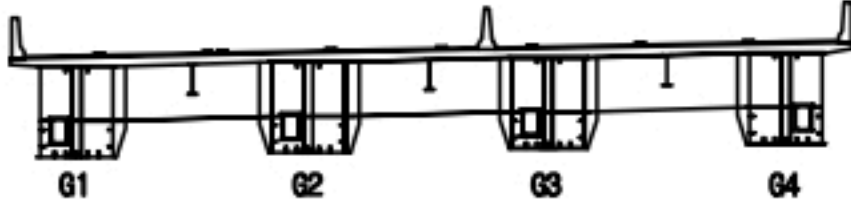

범례

균열	망상균열	재료분리
편지, 공동	바리, 파손	열화
누수, 채수	배태	퇴적물
철근노출	침하	그라우팅
부식	좌굴, 변형	기타

발 주 처	상주영천고속도로(주)
용 역 명	상주영천고속도로 2024-2025년 시설물 안전점검 용역 (2024년 하반기 정기안전점검)
점 검 기 관	(주)영성엔지니어링
도 면 번 호	03


손 상 물 량 표

번호	구분	부재	손상내용	손상현황						비 고
				폭 (mm)	길이 (m)	너비 (m)	수량	단위	개소	
1										
2										
상주 방향




영천 방향

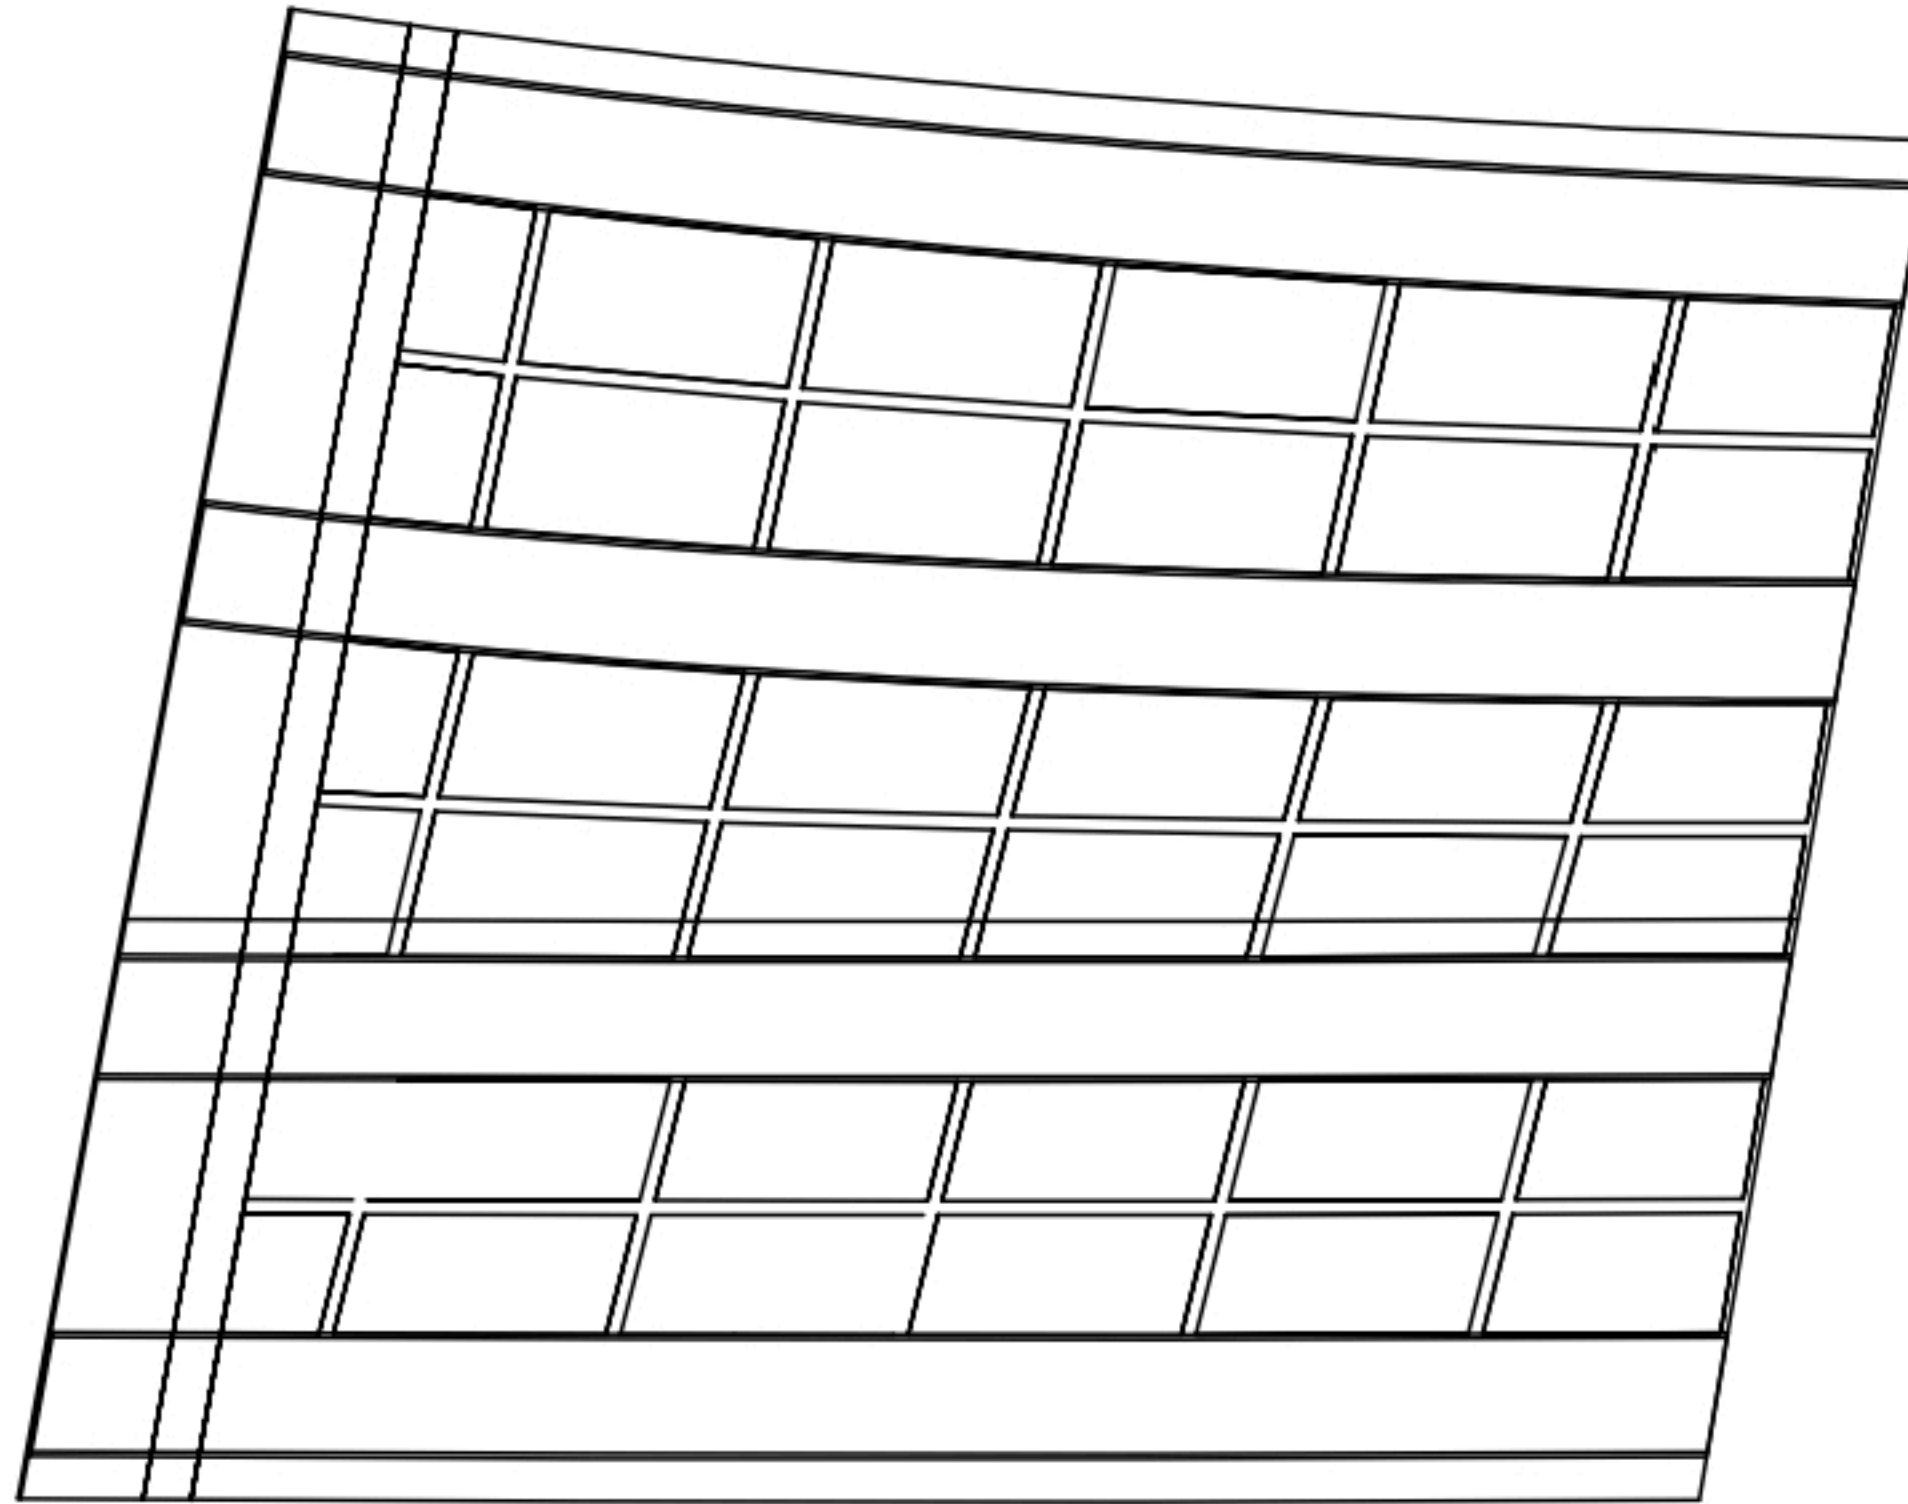


A1

P1

KEY PLAN

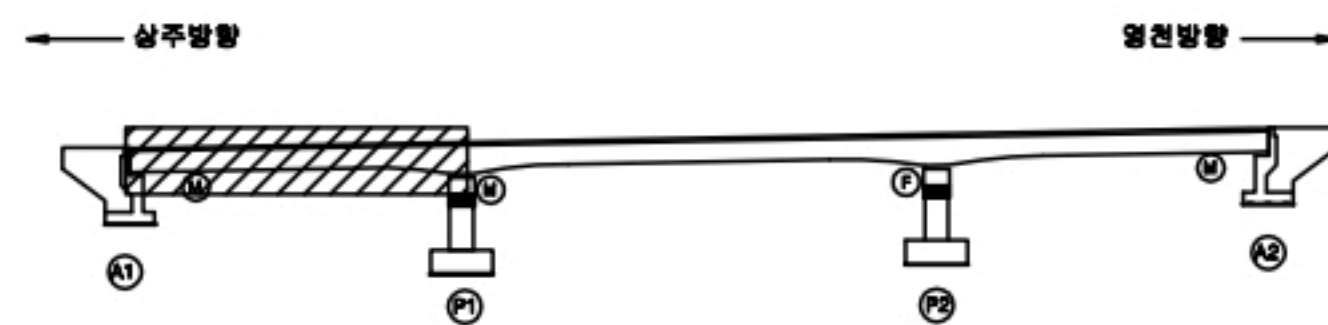

SECTION

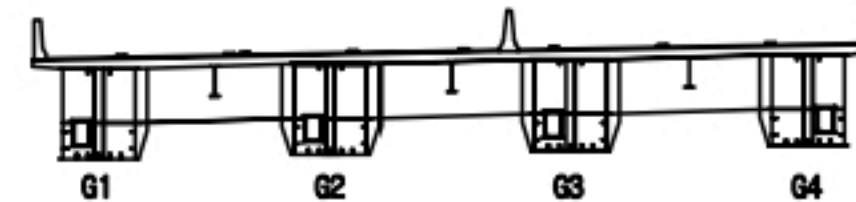

범례

콘 크	양상근열	재료분리
편치, 공동	균열, 파손	열 화
누수, 습수	부식	파괴물
철근노출	침 하	그을음
부식	착색, 변형	기 타

발 주 처 상주영천고속도로(주)

용 역 명
상주영천고속도로 2024-2025년 시설물 안전점검 용역
(2024년 하반기 정기안전점검)

점 검 기 관
(주)영성엔지니어링

도 면 번 호
04

미56~63진경


손상물량표

번호	구분	부재	손상내용	손상현황						비고
				폭 (mm)	길이 (m)	너비 (m)	물량	단위	개소	
1										
2										
상주 방향




영천 방향

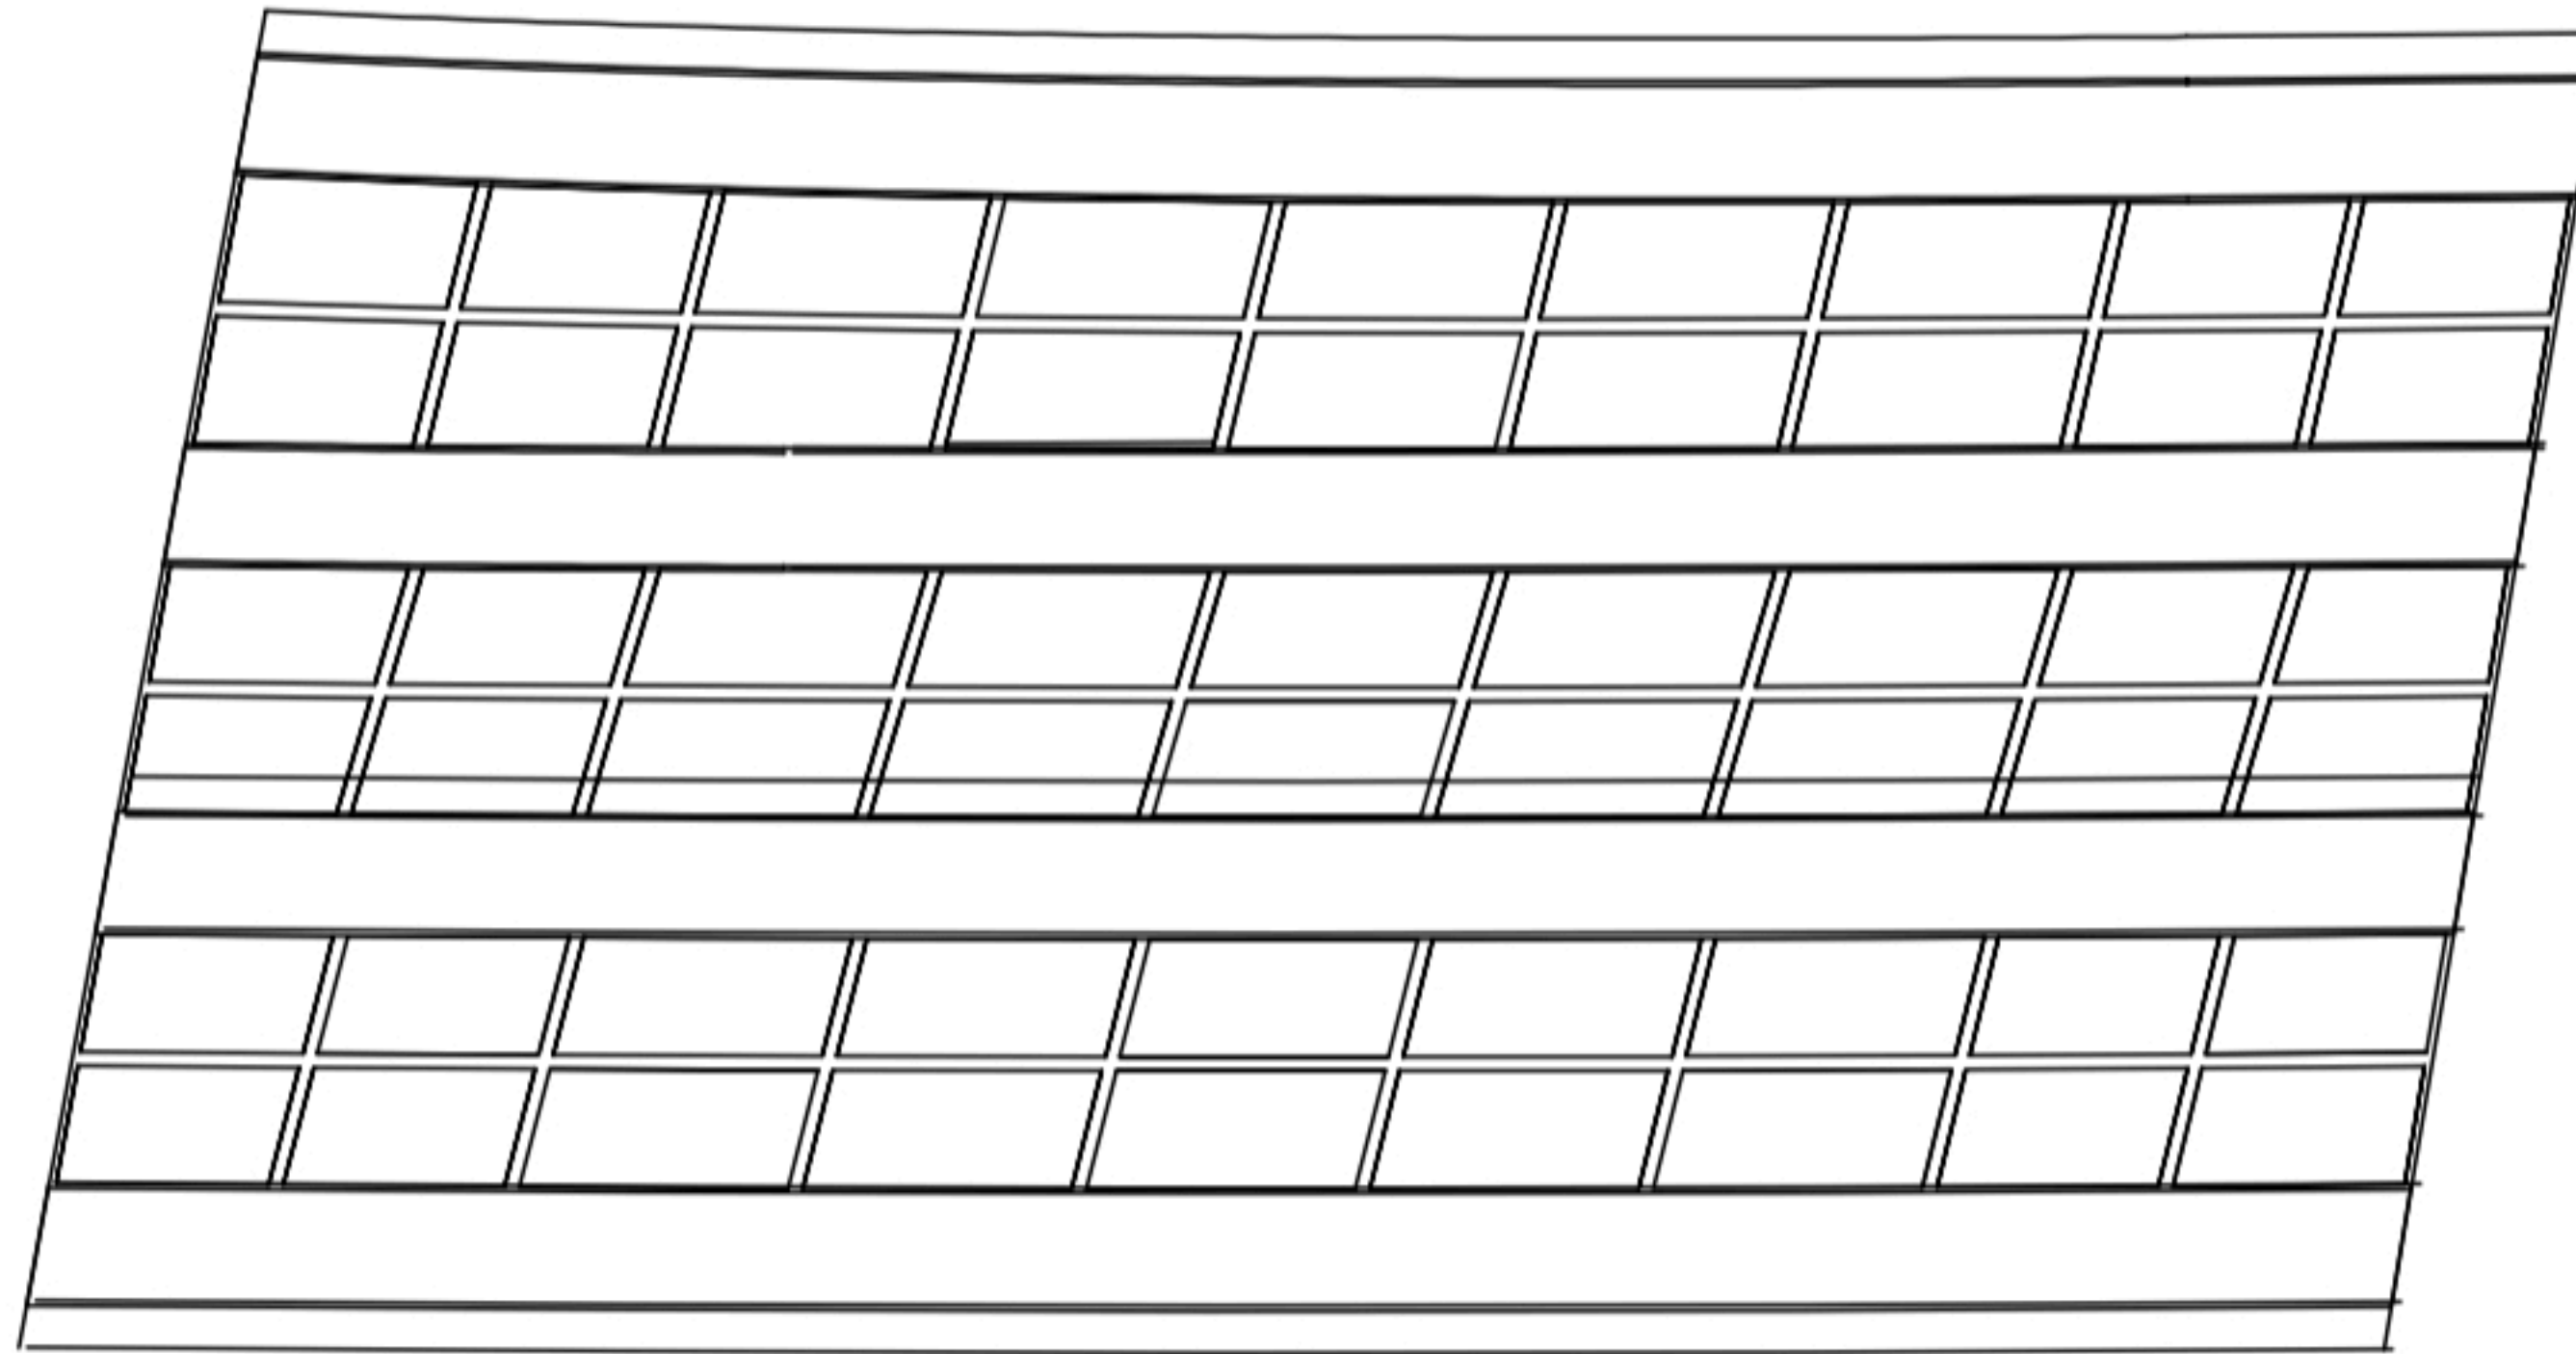


P1

P2

KEY PLAN

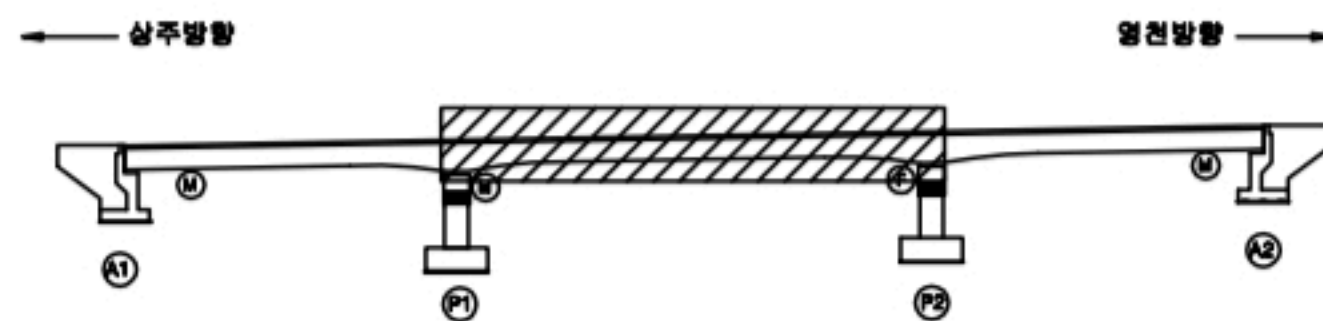

SECTION

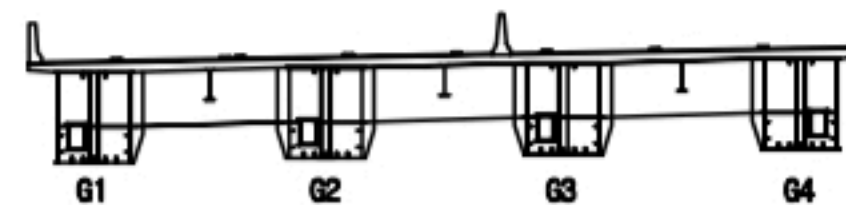

범례

콘크리트	양상근열	재료분리
편지, 공동	바리, 파손	열화
누수, 제수	텍스	퇴적물
철근노출	침하	그늘음
부식	파열, 변형	기파

발주처 삼주영천고속도로(주)

용역명
삼주영천고속도로 2024-2025년 시설물 안전점검 용역
(2024년 하반기 정기안전점검)

점검기관
(주)영성엔지니어링


도면번호
05

손 상 물 량 표

상주 방향



영천 방향

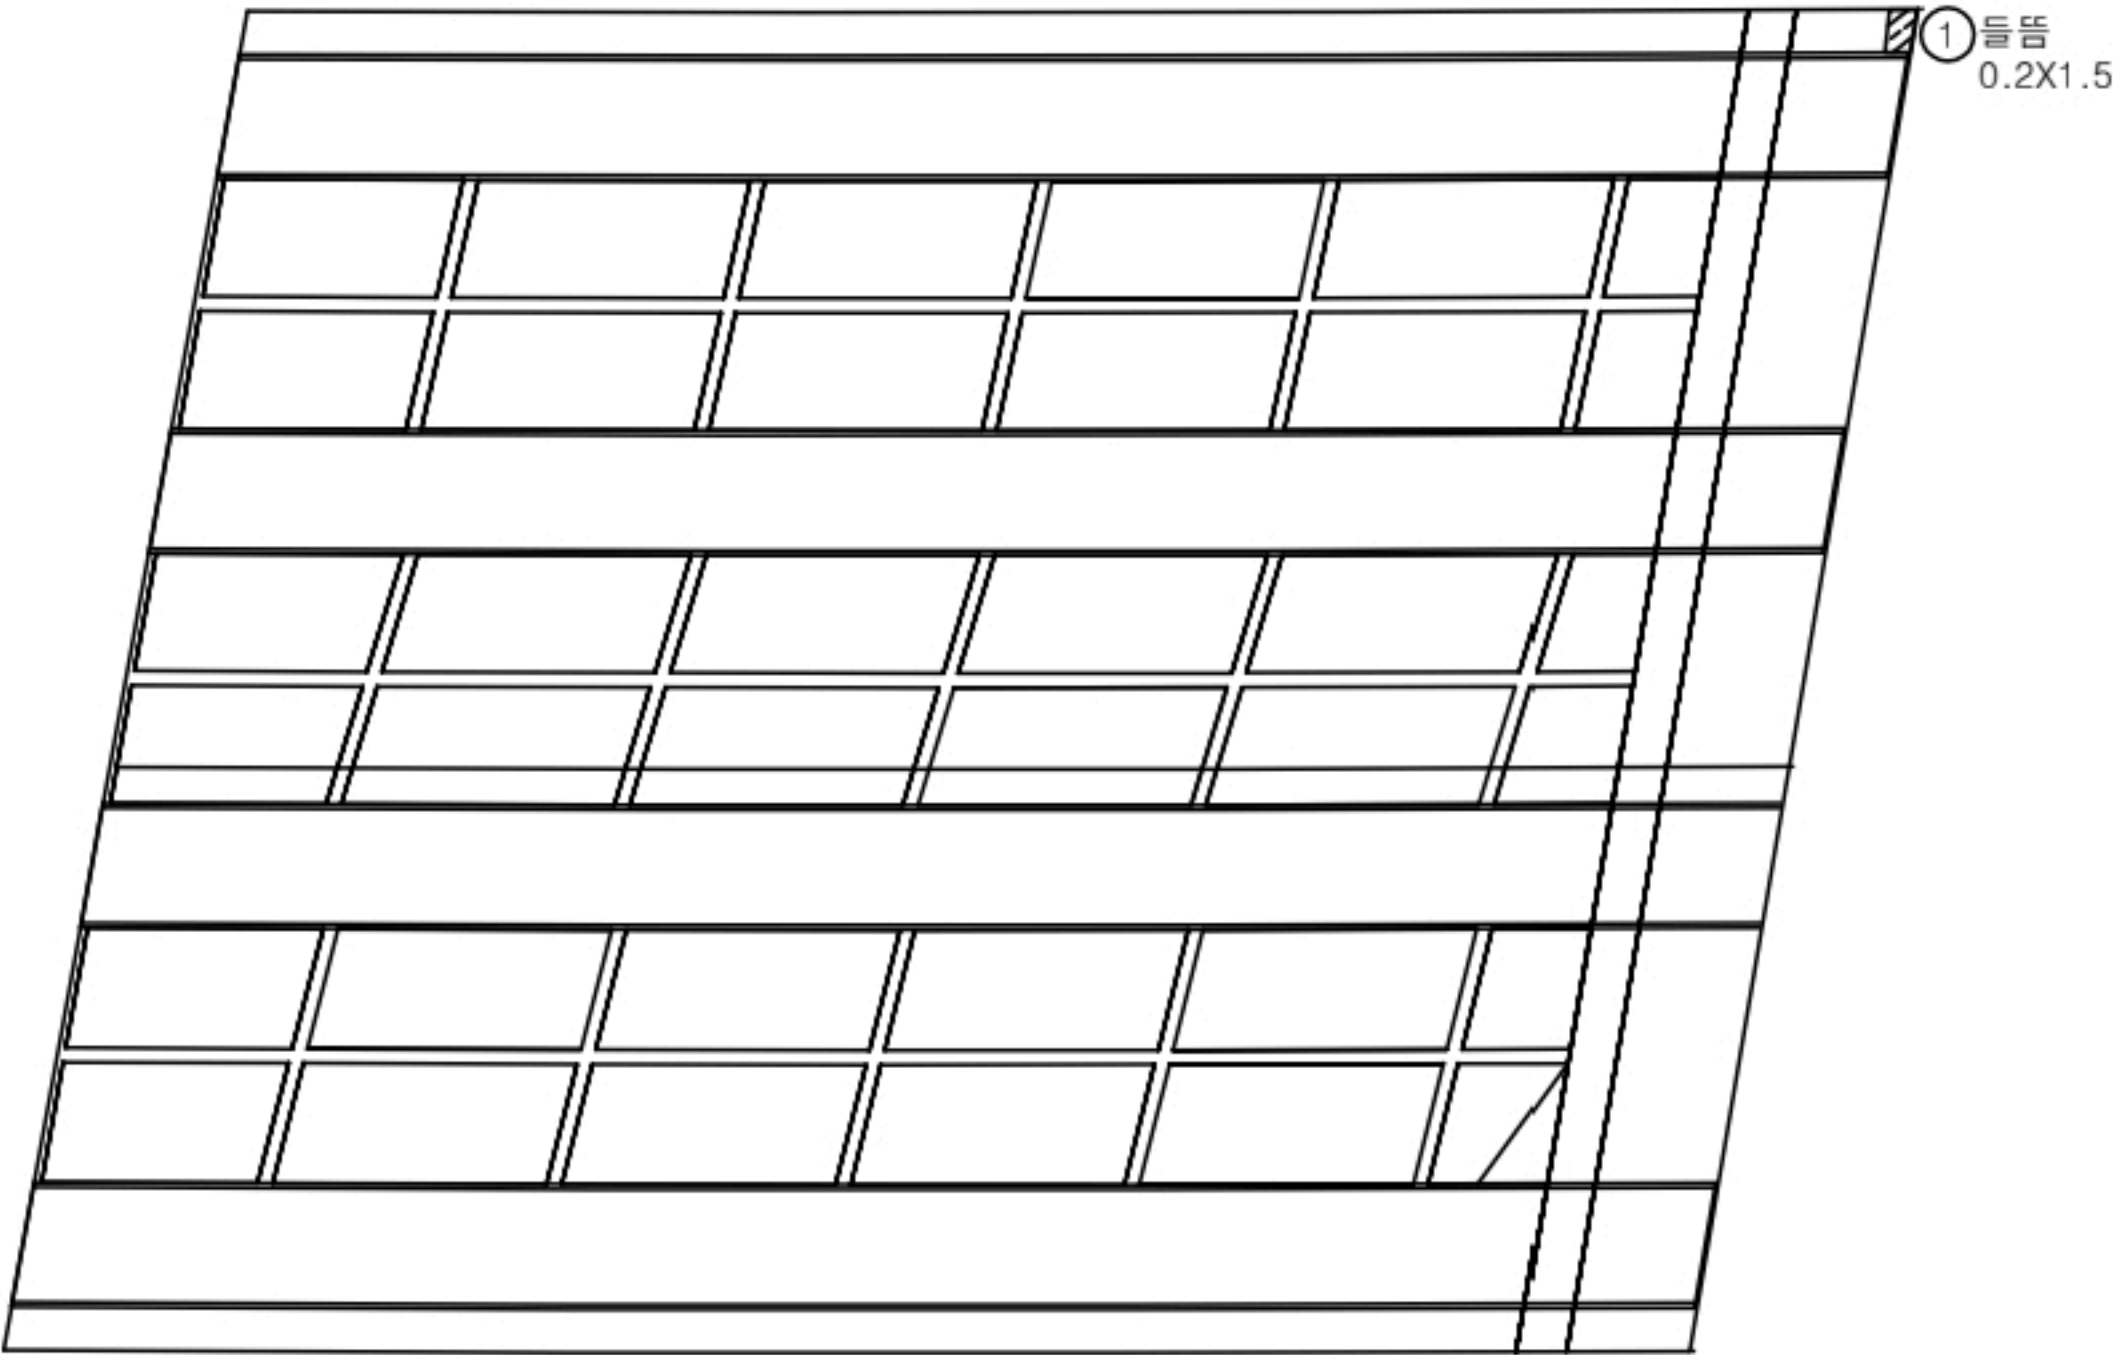

P2


A2

번호	구분	부재	손상내용	손상현황					비 고
				폭 (mm)	길이 (m)	너비 (m)	수량	단위	개소
1	24상	바닥판	들뜸		0.2	1.5	0.30	㎡	1
2									
3									
KEY PLAN



SECTION

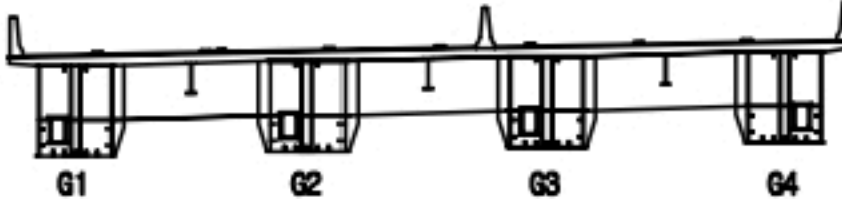

범례

콘 크	양상근열	재료분리
편지, 공동	균열, 파손	열 화
누수, 세수	배 태	퇴적물
철근노출	침 하	그늘음
부 식	파손, 변형	기 타

발 주 처	상주영천고속도로(주)
용 역 명	상주영천고속도로 2024-2025년 시설물 안전점검 용역 (2024년 하반기 정기안전점검)
점 검 기 관	(주)영성엔지니어링
도 면 번 호	06

손 상 물 량 표

번호	구분	부재	손상내용	손상현황						비 고
				폭 (mm)	길이 (m)	너비 (m)	수량	단위	개소	
1	23하	거더외부	도장균열		0.1	0.3	0.06	㎡	2	
2										
3										
상주 방향



영천 방향




좌측면

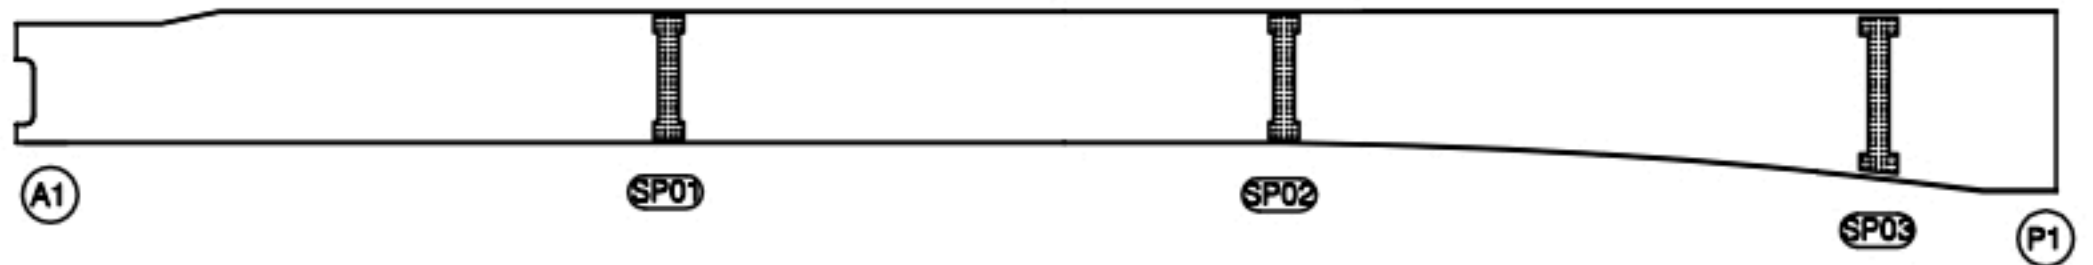

하면




우측면

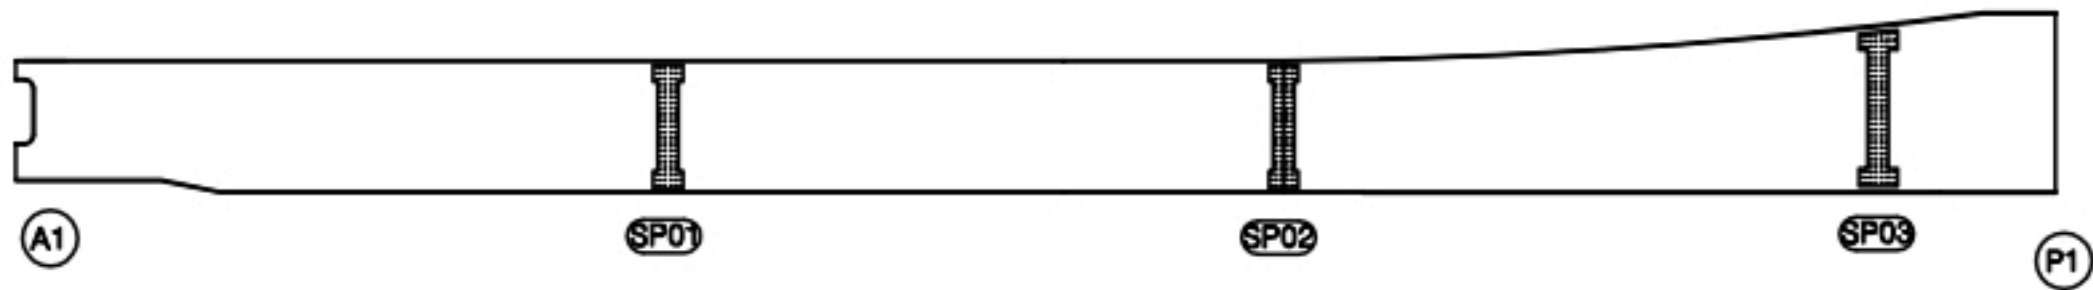

KEY PLAN



SECTION

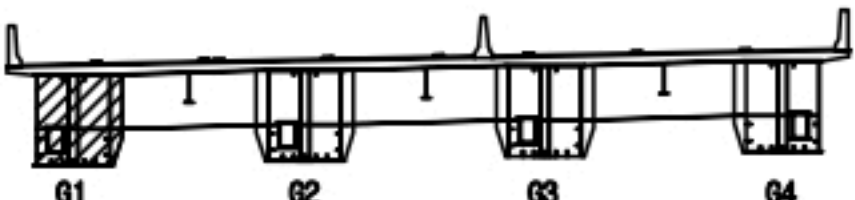

범례

균열	망상균열	재료분리
편치, 공동	박리, 파손	열화
누수, 세수	변위	표적물
철근노출	침하	그늘음
부식	착색, 변형	기타

발 주 처	상주영천고속도로(주)
용 역 명	상주영천고속도로 2024-2025년 시설물 안전점검 용역 (2024년 하반기 정기안전점검)
점 검 기 관	(주)영성엔지니어링
도 면 번 호	07

손 상 물 량 표

번호	구분	부재	손상내용	손상현황						비 고
				폭 (mm)	길이 (m)	너비 (m)	수량	단위	개소	
1										
2										
상주 방향




영천 방향




좌측면

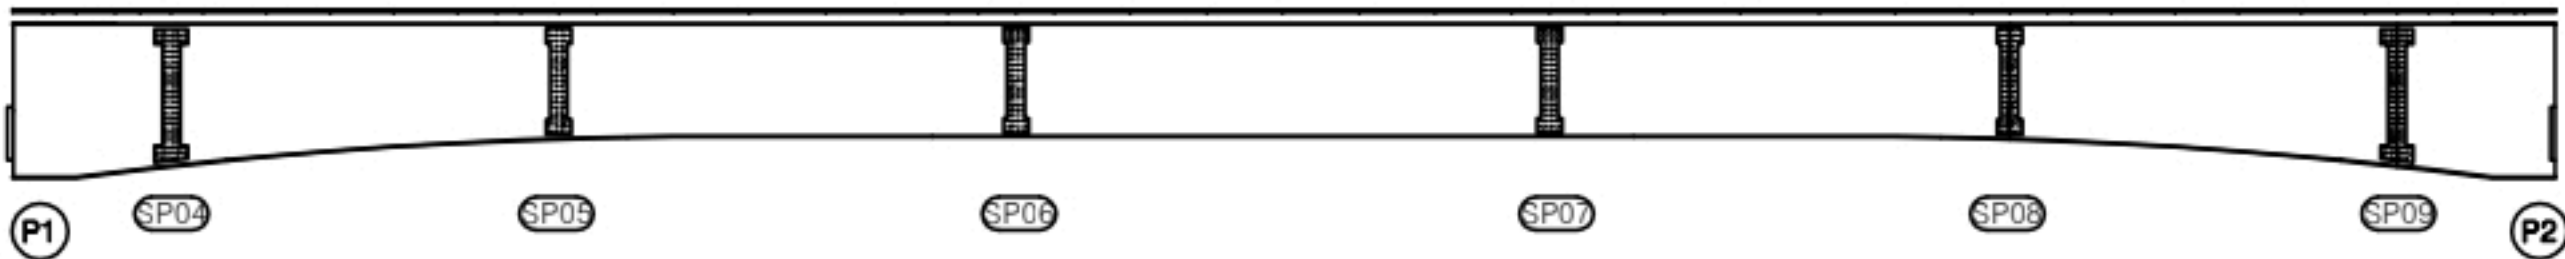


하면

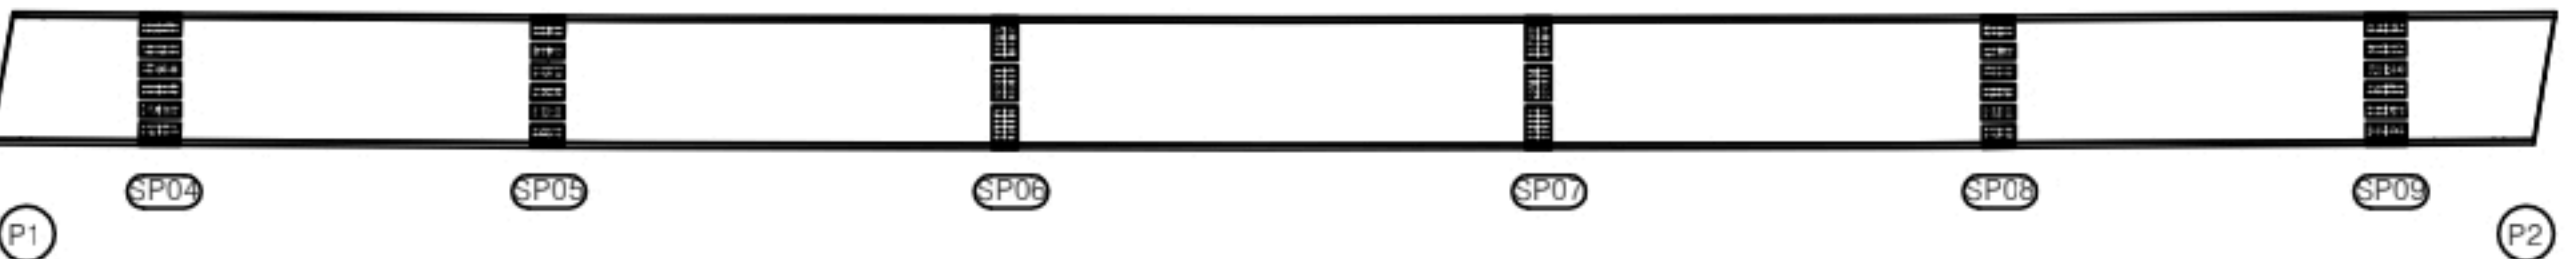


우측면

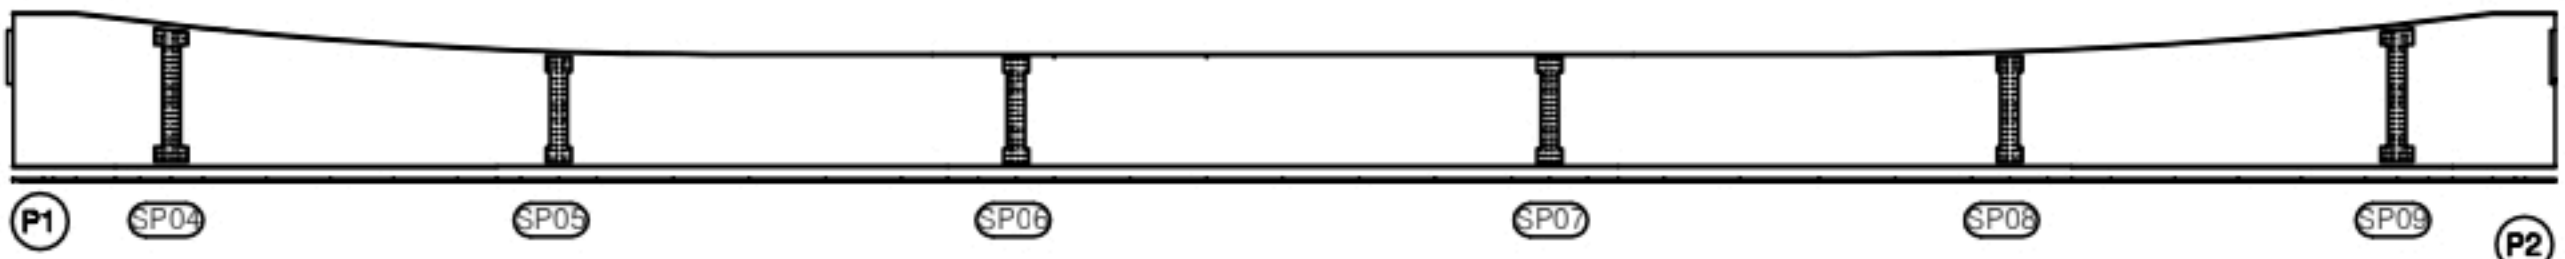

KEY PLAN

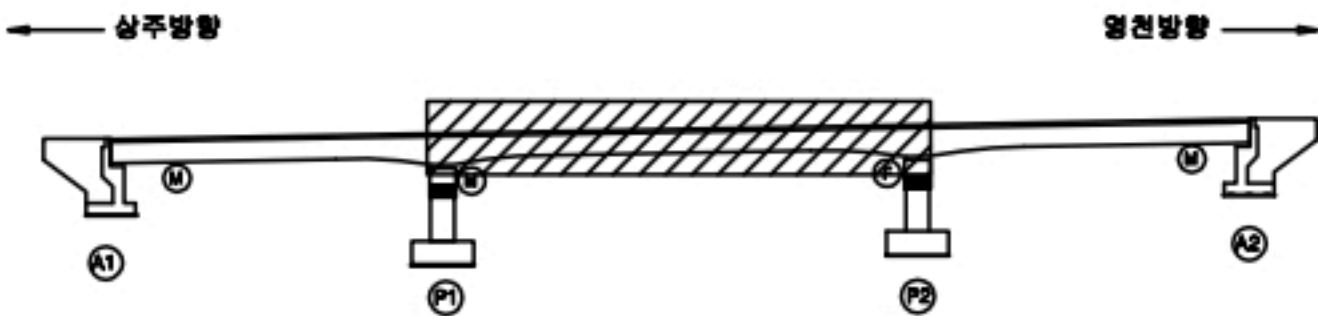

SECTION

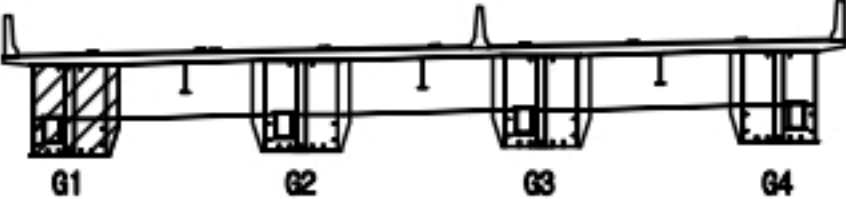

범례

균열	방상균열	재료분리
편치, 공동	박리, 파손	열화
누수, 세수	백태	퇴적물
철근노출	침하	그을음
부식	파굴, 변형	기타

발 주 처	상주영천고속도로(주)
용 역 명	상주영천고속도로 2024-2025년 시설물 안전점검 용역 (2024년 하반기 정기안전점검)
점 검 기 관	(주)영성엔지니어링
도 면 번 호	08

손 상 물 량 표

번호	구분	부재	손상내용	손상현황						비 고
				폭 (mm)	길이 (m)	너비 (m)	수량	단위	개소	
1	19하	거더외부	도장손상		0.2	0.5	0.10	㎡	1	
2										
3										
상주 방향



영천 방향




좌측면

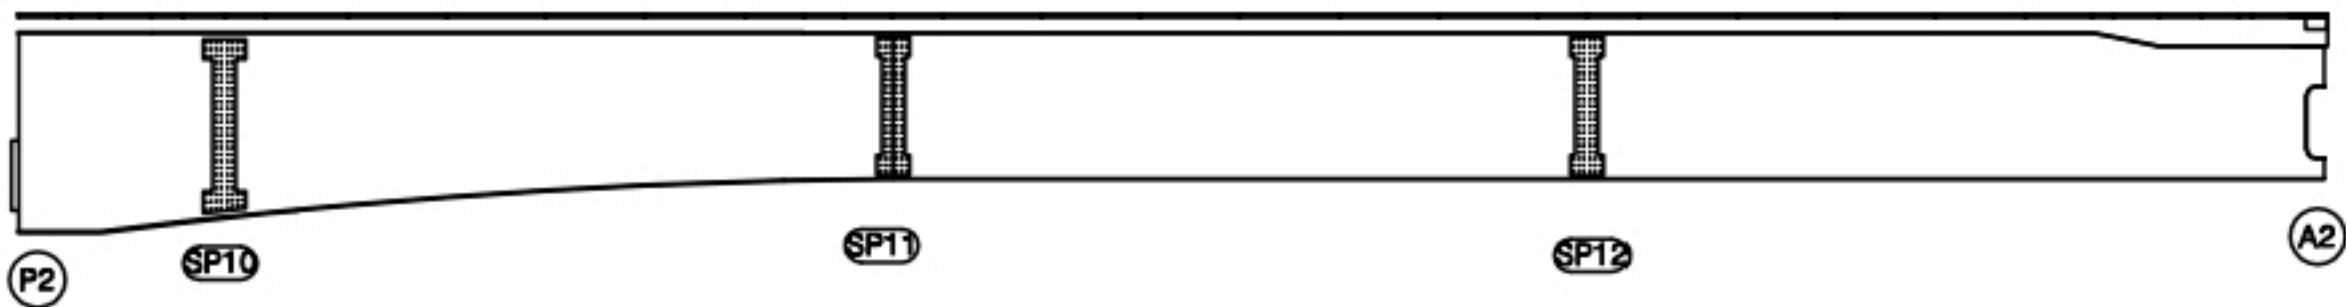

하면




우측면

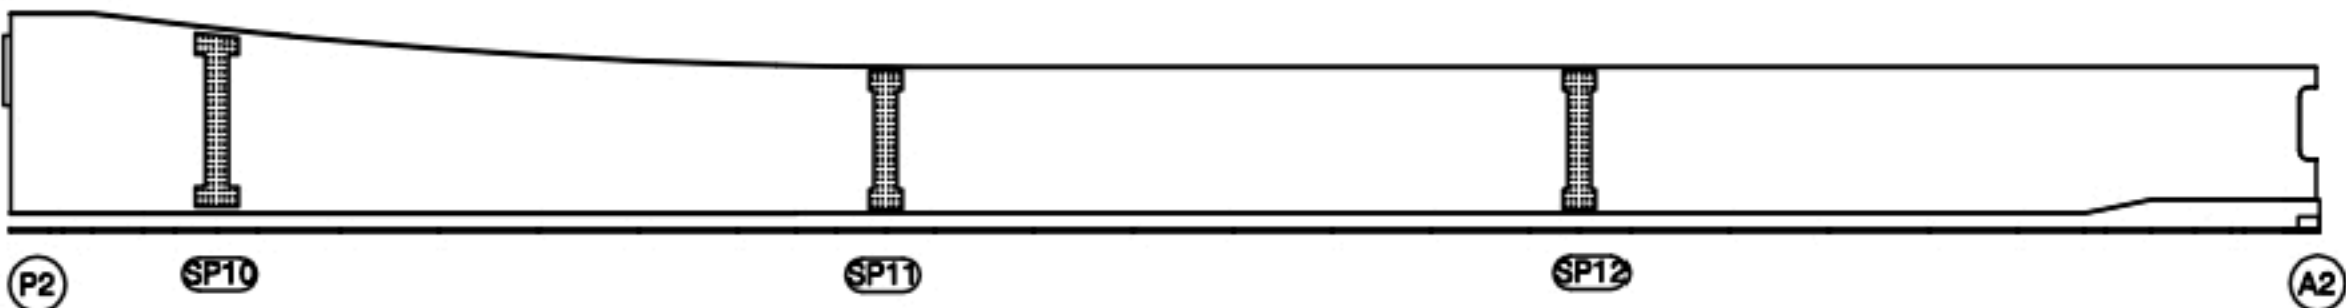

KEY PLAN



SECTION

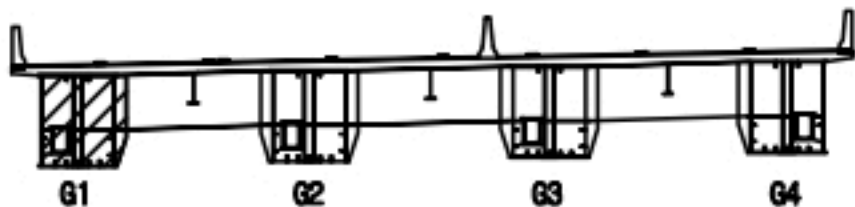

범례

콘 크	양상근열	재료분리
편지, 공동	균열, 파손	열 화
누수, 세수	배 태	퇴적물
철근노출	침 하	그늘음
부 식	좌굴, 변형	기 타

발 주 처	상주영천고속도로(주)
용 역 명	상주영천고속도로 2024-2025년 시설물 안전점검 용역 (2024년 하반기 정기안전점검)
점 검 기 관	(주)영성엔지니어링
도 면 번 호	09

손상물량표

번호	구분	부재	손상내용	손상현황						비고
				폭 (mm)	길이 (m)	너비 (m)	물량	단위	개소	
1										
2										
상주 방향



영천 방향




좌측면

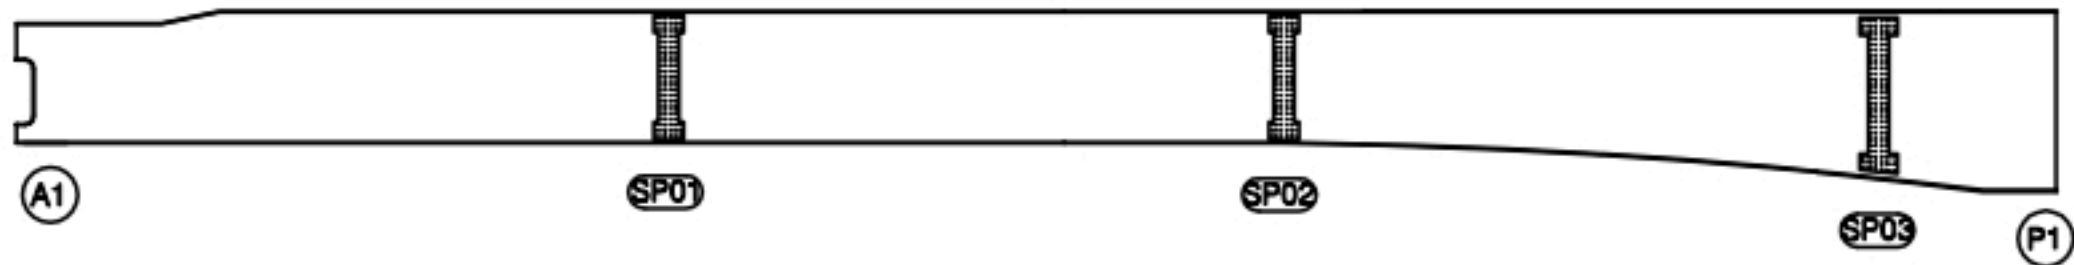

하면




우측면

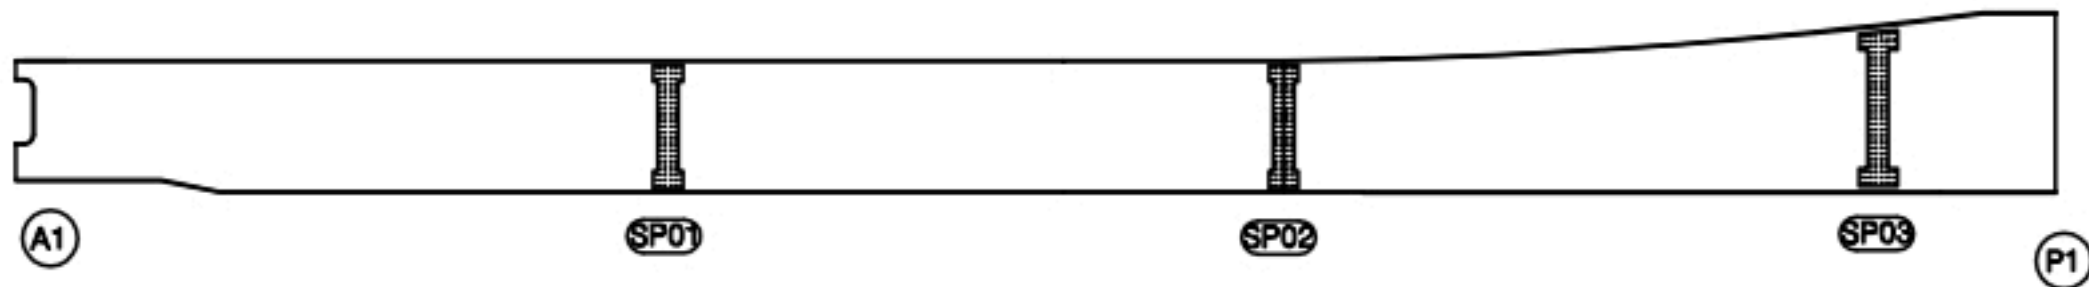

KEY PLAN



SECTION

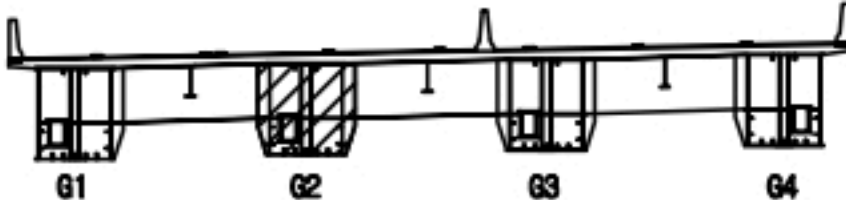

범례

콘크리트	철근	철근
콘크리트	철근	철근
콘크리트	철근	철근
콘크리트	철근	철근
콘크리트	철근	철근
콘크리트	철근	철근
콘크리트	철근	철근
콘크리트	철근	철근
콘크리트	철근	철근
콘크리트	철근	철근

발주처	상주영천고속도로(주)
용역명	상주영천고속도로 2024-2025년 시설물 안전점검 용역 (2024년 하반기 정기안전점검)
점검기관	(주)영성엔지니어링
도면번호	10

손 상 물 량 표

번호	구분	부재	손상내용	손상현황						비 고
				폭 (mm)	길이 (m)	너비 (m)	수량	단위	개소	
1										
2										
상주 방향




영천 방향




좌측면

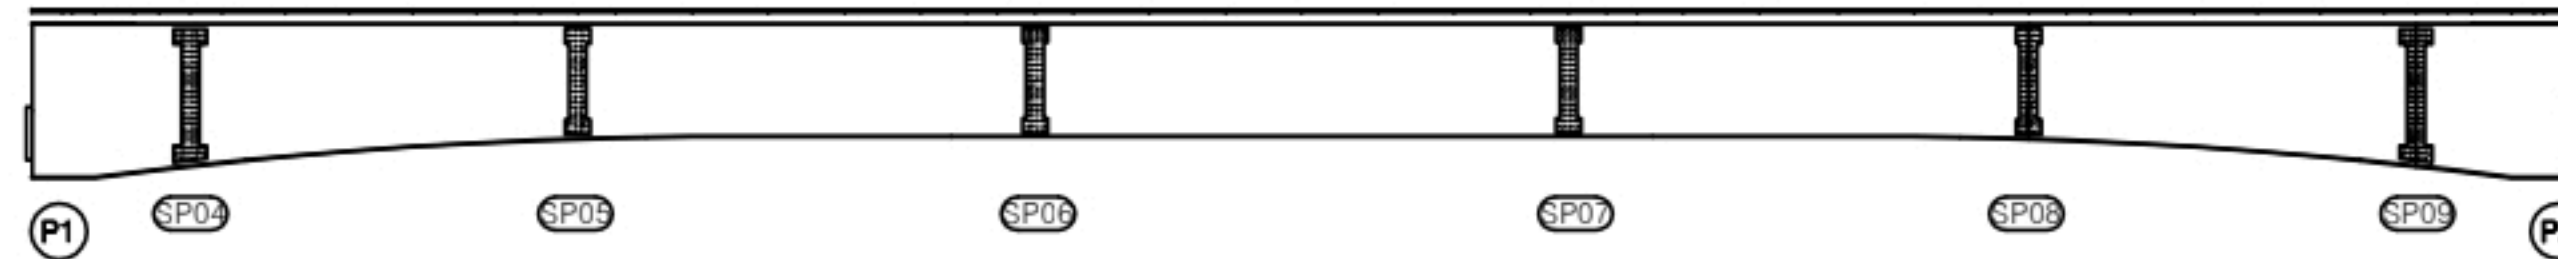


하면

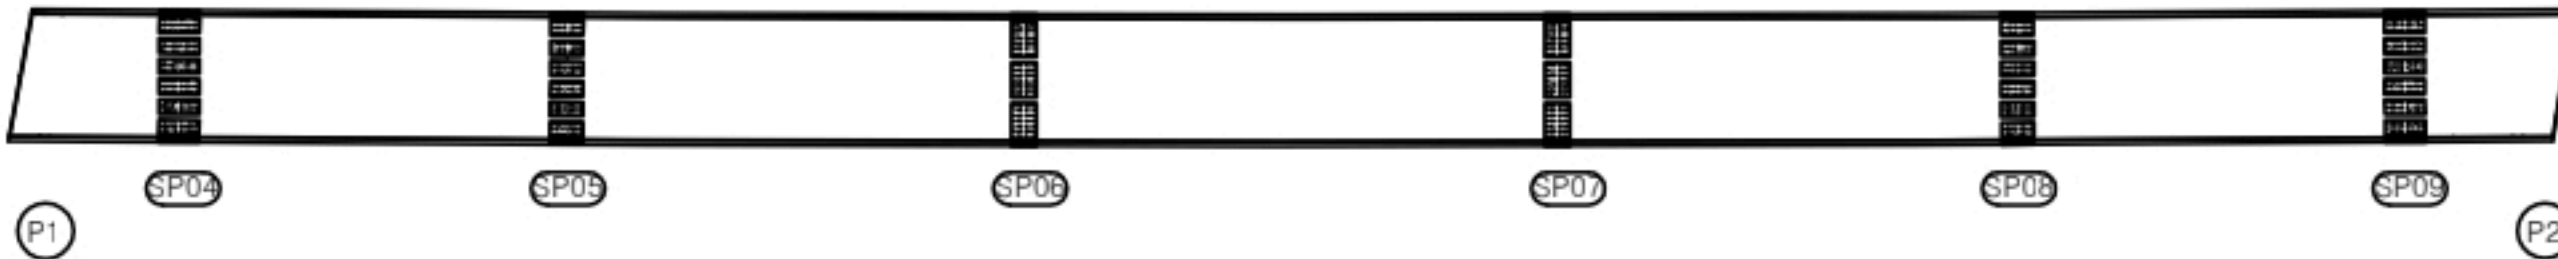


우측면

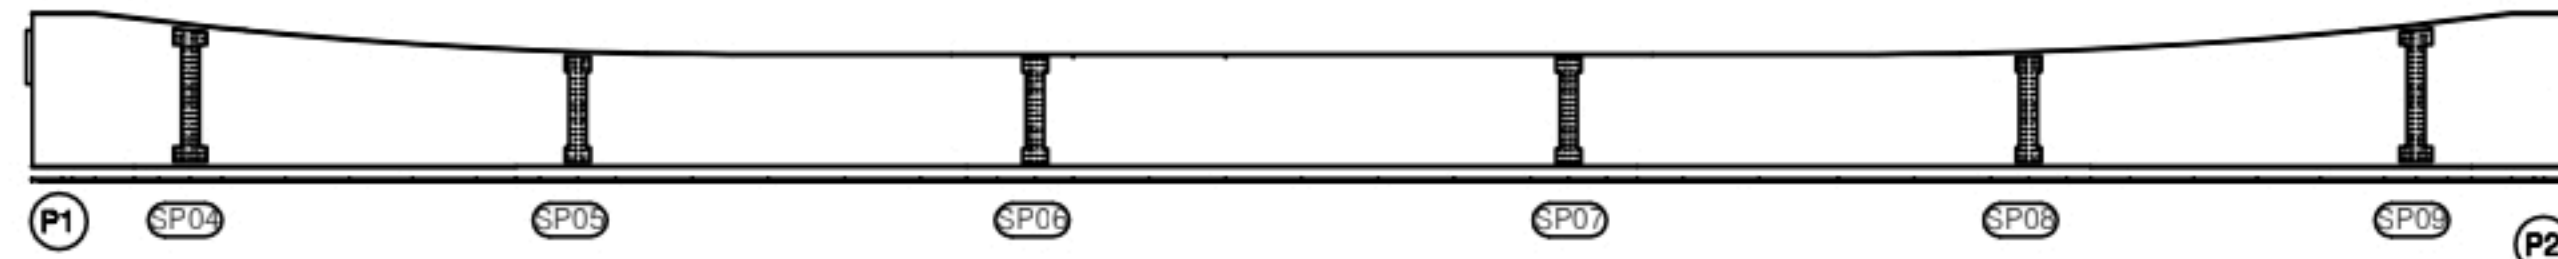

KEY PLAN

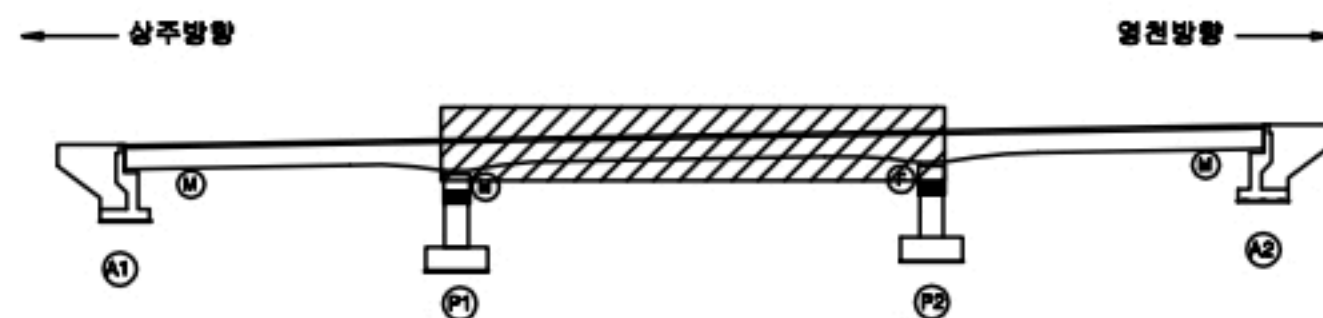

SECTION

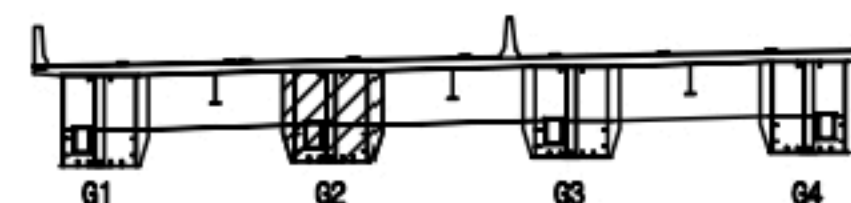

범례

콘 크	양상근열	재료분리
편지, 공동	균열, 파손	열 화
누수, 세수	배 배	퇴적물
철근노출	침 하	그늘음
부 식	파손, 변형	기 타

발 주 처 상주영천고속도로(주)

용 역 명
상주영천고속도로 2024-2025년 시설물 안전점검 용역
(2024년 하반기 정기안전점검)

점 검 기 관
(주)영성엔지니어링

도 면 번 호


손상물량표

번호	구분	부재	손상내용	손상현황						비고
				폭 (mm)	길이 (m)	너비 (m)	수량	단위	개소	
1										
2										
상주 방향
←

영천 방향
→


좌측면

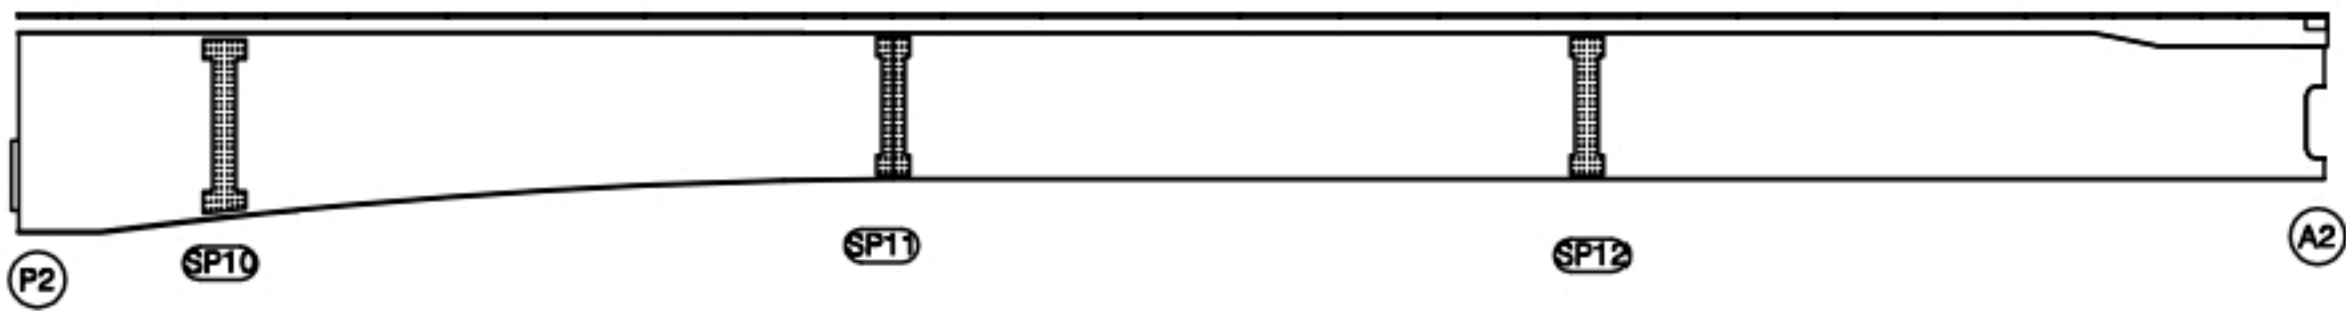

하면




우측면

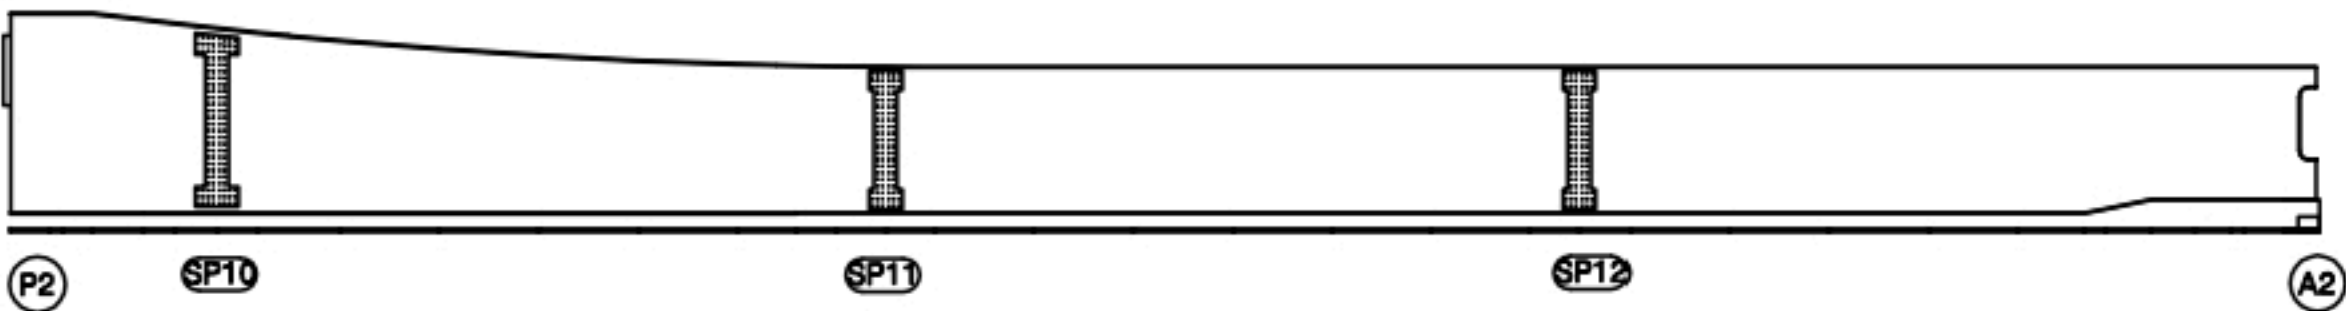

KEY PLAN



SECTION

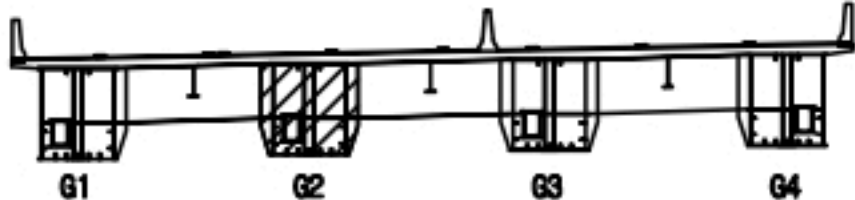

범례

콘크리트	철근	철근
콘크리트	철근	철근
콘크리트	철근	철근
콘크리트	철근	철근
콘크리트	철근	철근
콘크리트	철근	철근
콘크리트	철근	철근
콘크리트	철근	철근
콘크리트	철근	철근
콘크리트	철근	철근

발주처	상주영천고속도로(주)
용역명	상주영천고속도로 2024-2025년 시설물 안전점검 용역 (2024년 하반기 정기안전점검)
점검기관	(주)영성엔지니어링
도면번호	12

손상물량표

번호	구분	부재	손상내용	손상현황						비고
				폭 (mm)	길이 (m)	너비 (m)	수량	단위	개소	
1	23하	거더외부	도장균열		0.1	0.3	0.06	㎡	2	
2										
3										
상주 방향



영천 방향




좌측면

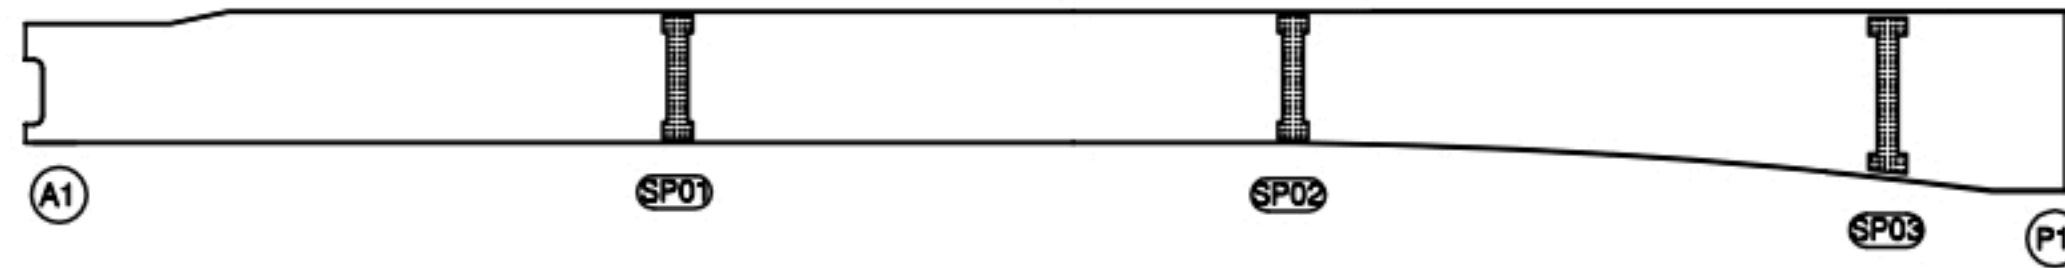

하면




우측면

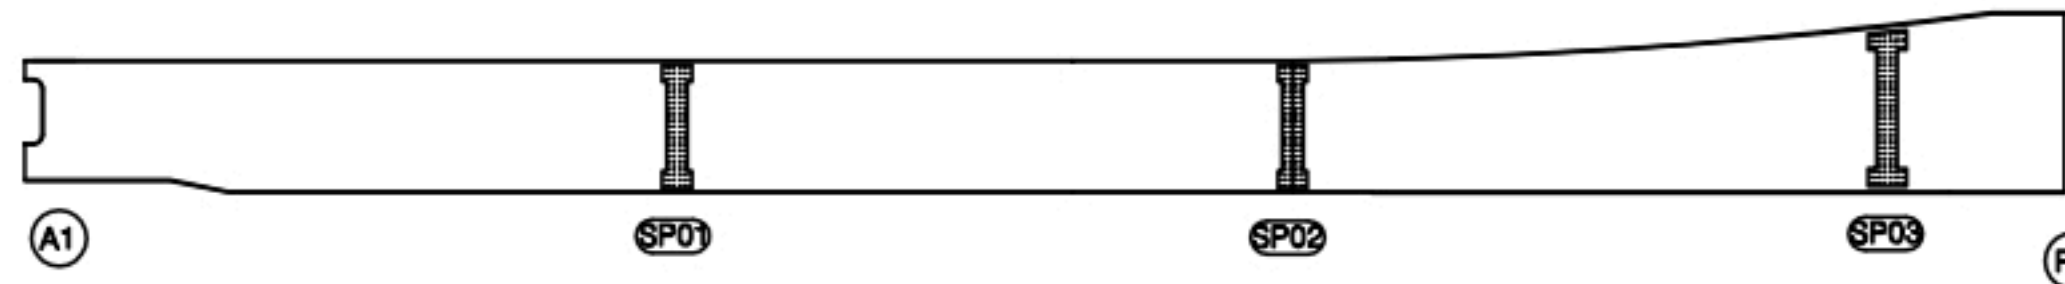

KEY PLAN



SECTION

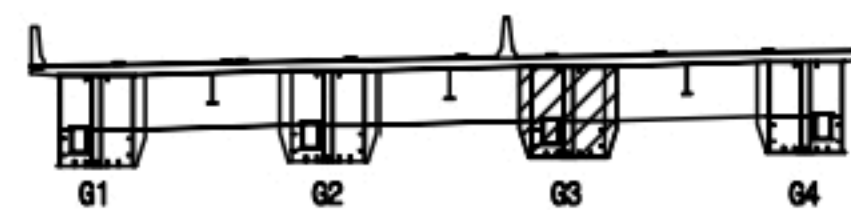

범례

콘크리트	아스팔트콘크리트	철근
팽창관	균열	부식
누수, 습수	박리	얼룩
철근노출	박락	파손물
부식	침하	그늘음
	파손, 변형	기타

발주처 상주영천고속도로(주)

용역명
상주영천고속도로 2024-2025년 시설물 안전점검 용역
(2024년 하반기 정기안전점검)

점검기관 (주)영성엔지니어링

도면번호 13

미시4 진검 52-G3.

손상물량표

번호	구분	부재	손상내용	손상현황					비고
				폭 (mm)	길이 (m)	너비 (m)	수량	단위	개소
1	24하	거더외부	표면오염		0.5	1.0	0.50	㎡	1
2									
3									
상주 방향




영천 방향




좌측면

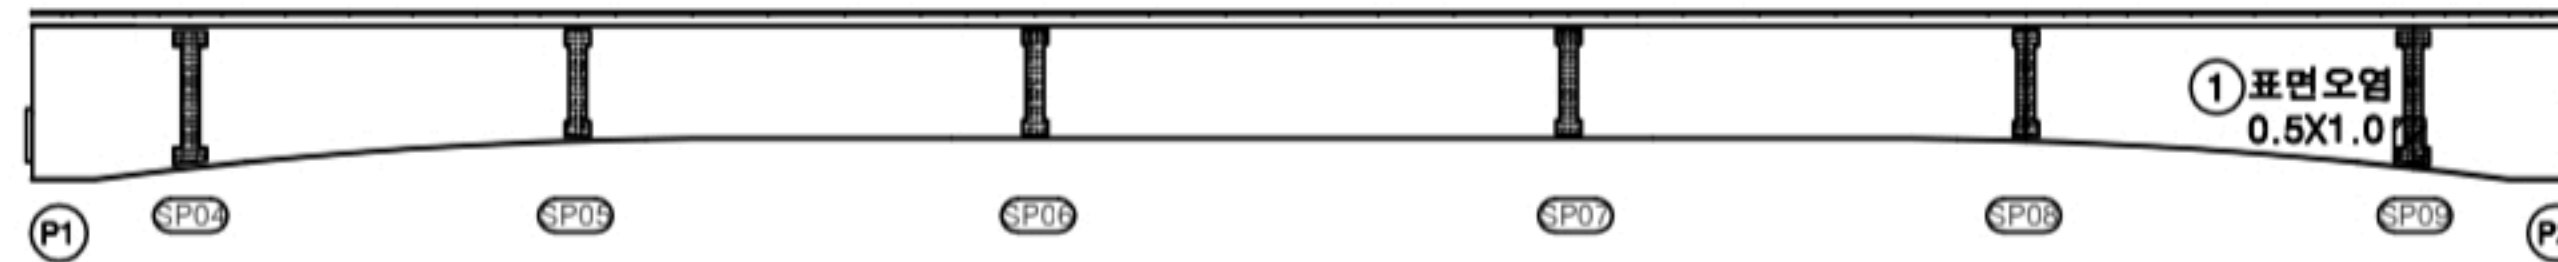


하면

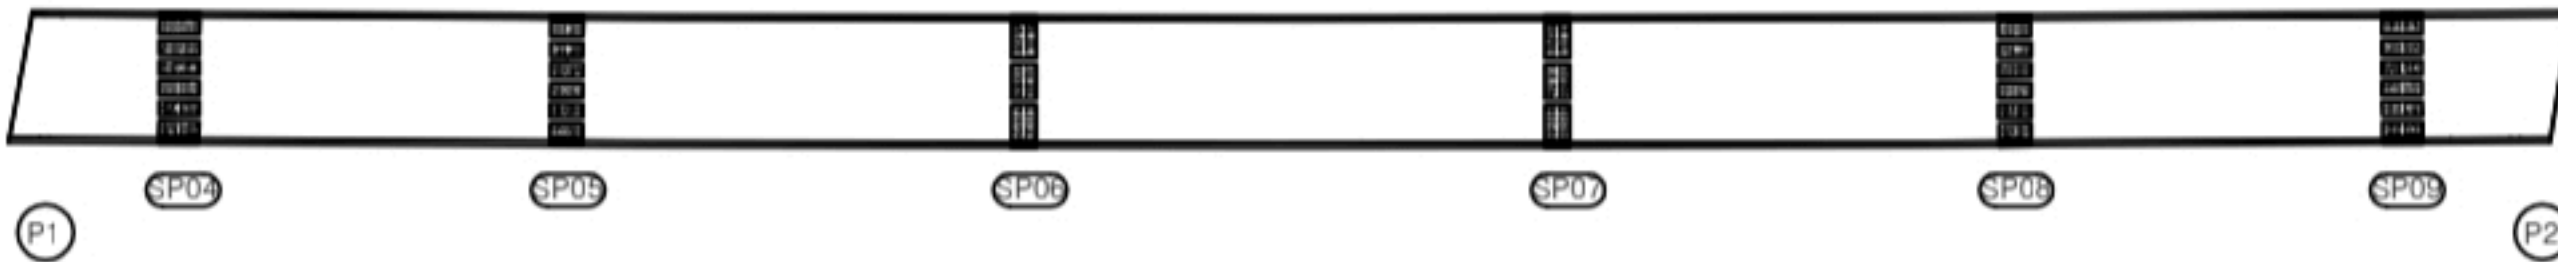


우측면

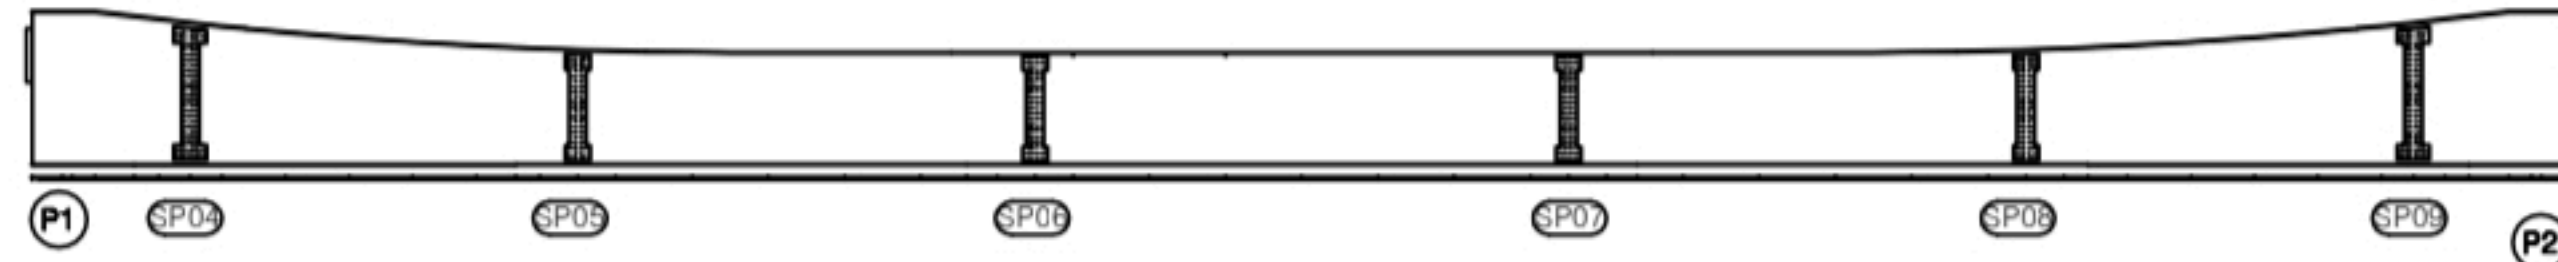

KEY PLAN

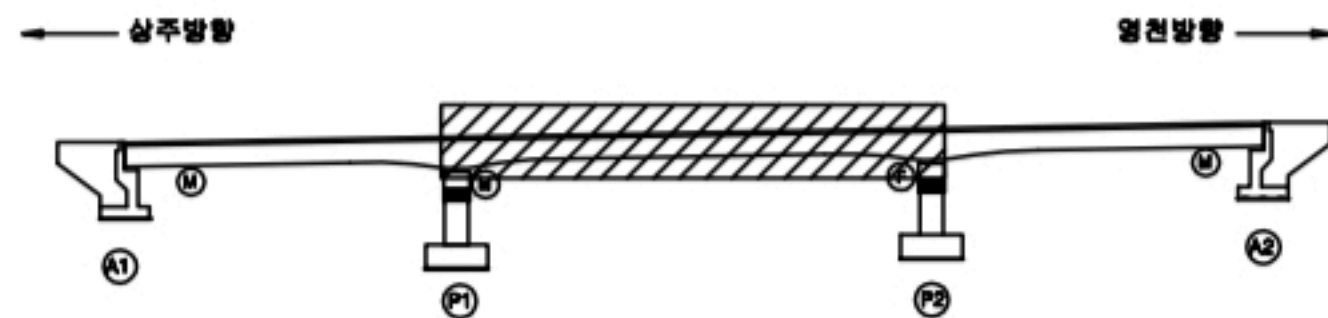

SECTION

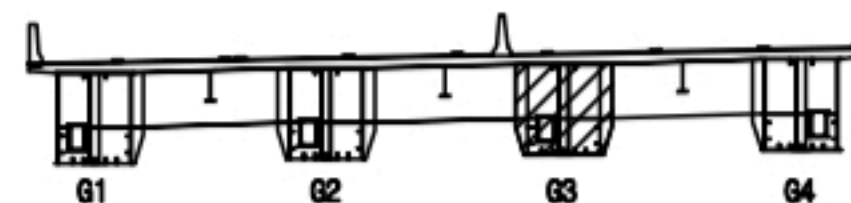

범례

콘크리트	방상근열	재료분리
편지, 공동	바리, 파손	열화
누수, 제수	배설	퇴적물
철근노출	침하	그늘음
부식	좌굴, 변형	기타

발주처 상주영천고속도로(주)

용역명
상주영천고속도로 2024-2025년 시설물 안전점검 용역
(2024년 하반기 정기안전점검)

점검기관
(주)영성엔지니어링

도면번호


손 상 물 량 표

번호	구분	부재	손상내용	손상현황						비 고
				폭 (mm)	길이 (m)	너비 (m)	수량	단위	개소	
1										
2										
상주 방향
←

영천 방향
→


좌측면

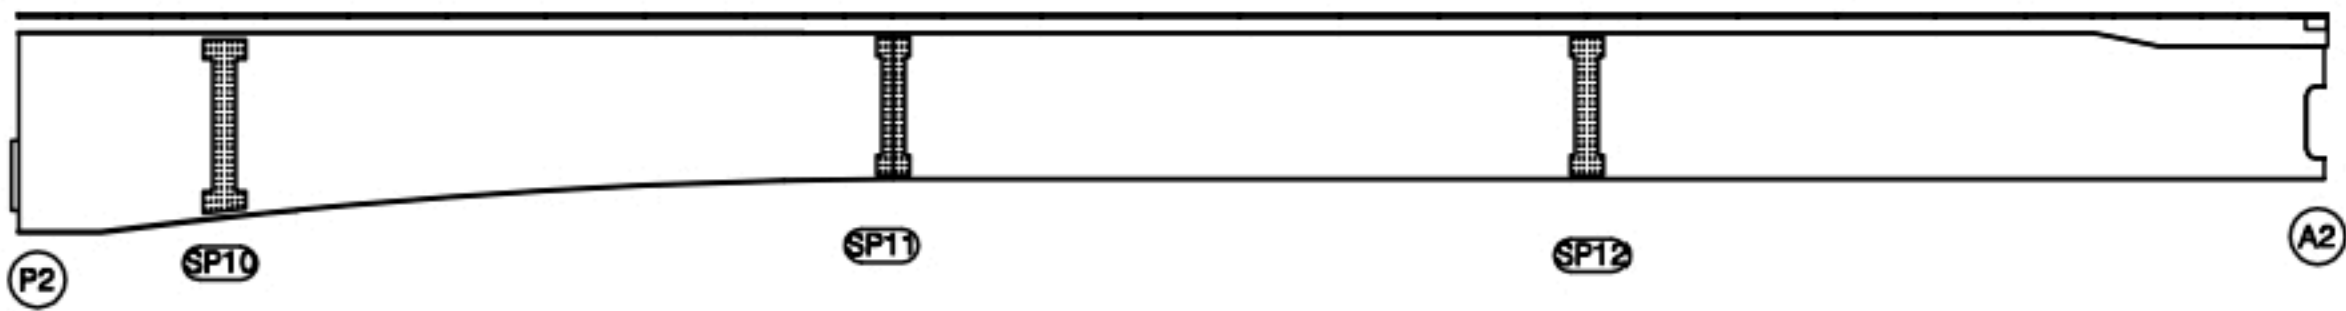

하면




우측면

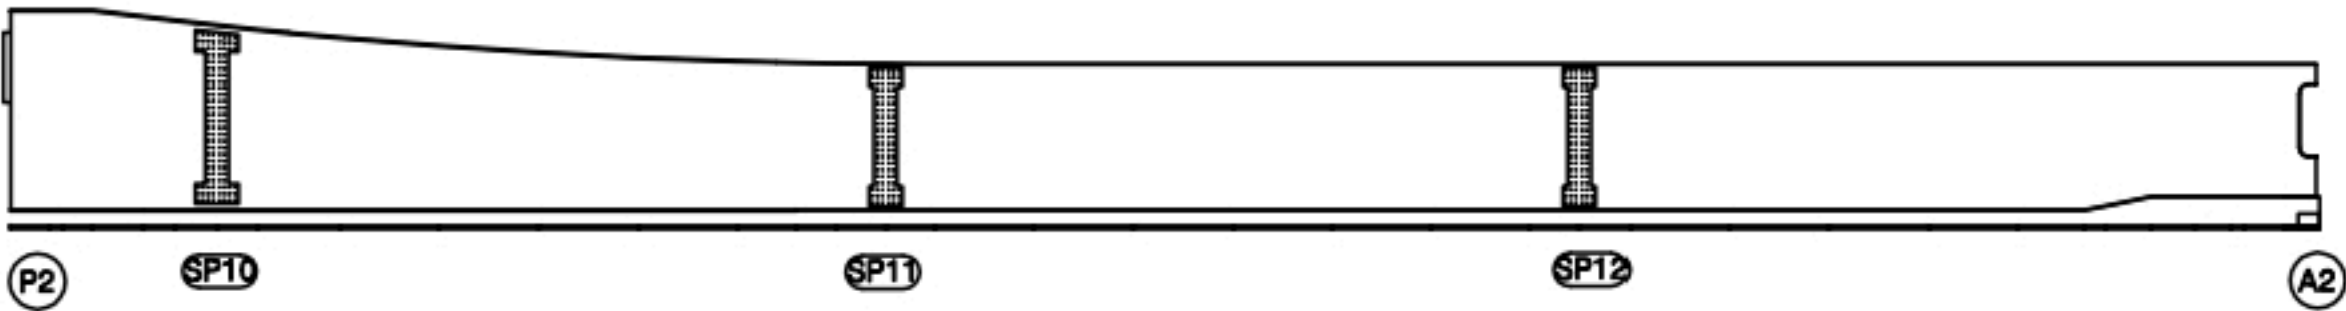

KEY PLAN



SECTION

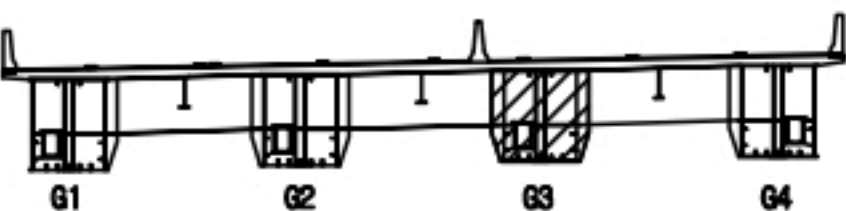

범례

콘크리트	철근	철근
콘크리트	철근	철근
콘크리트	철근	철근
콘크리트	철근	철근
콘크리트	철근	철근
콘크리트	철근	철근
콘크리트	철근	철근
콘크리트	철근	철근
콘크리트	철근	철근
콘크리트	철근	철근

발 주 처	상주영천고속도로(주)
용 역 명	상주영천고속도로 2024-2025년 시설물 안전점검 용역 (2024년 하반기 정기안전점검)
점 검 기 관	(주)영성엔지니어링
도 면 번 호	15

손 상 물 량 표

번호	구분	부재	손상내용	손상현황						비 고
				폭 (mm)	길이 (m)	너비 (m)	수량	단위	개소	
1	23하	거더외부	도장균열		0.1	0.5	0.05	㎡	1	
2										
3										
상주 방향



영천 방향




좌측면

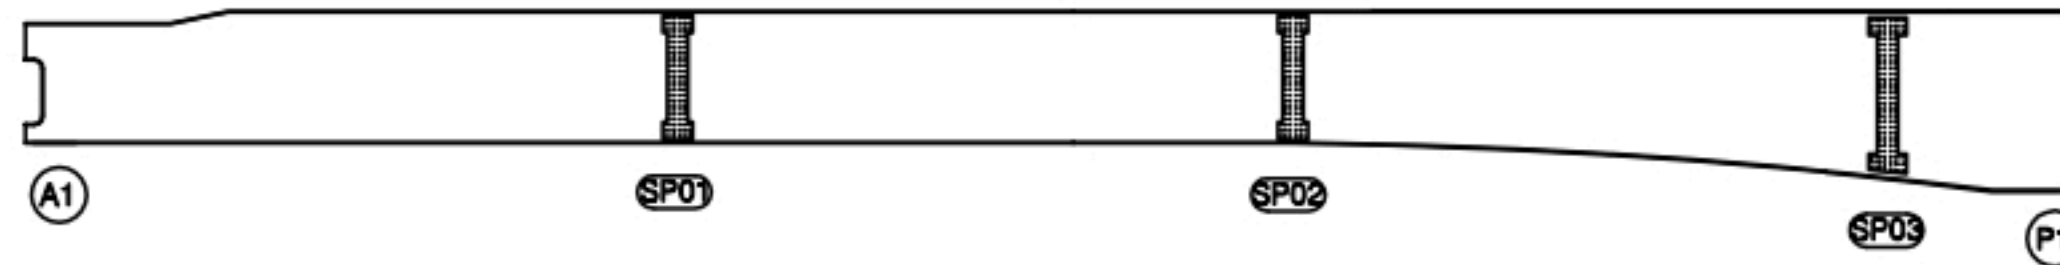

하면




우측면

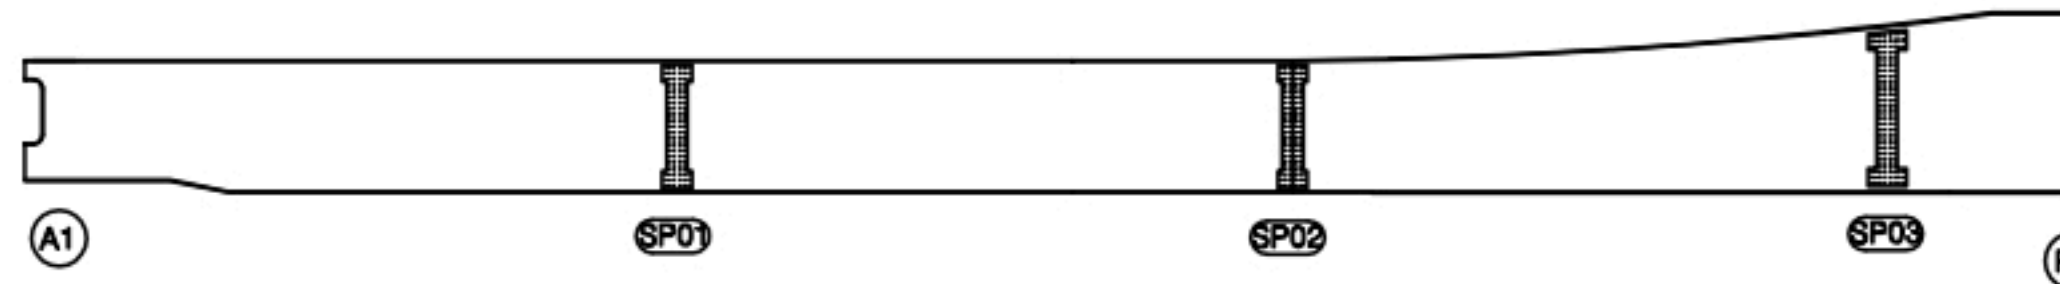

KEY PLAN



SECTION

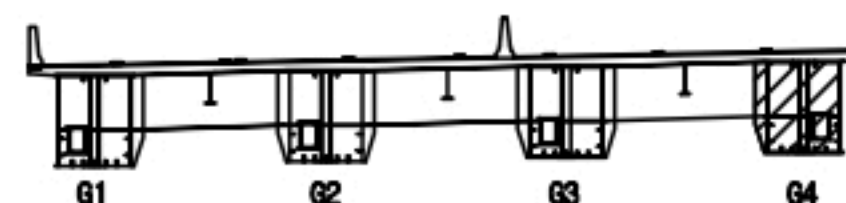범
례

콘 크	아스팔트	철근보강
팽창관	균열	부식
누수, 습수	박리	얼룩
철근노출	박락	파손물
부식	침하	그을음
	파손, 변형	기타

발 주 처 상주영천고속도로(주)

용 역 명
상주영천고속도로 2024-2025년 시설물 안전점검 용역
(2024년 하반기 정기안전점검)

점 검 기 관
(주)영성엔지니어링

도 면 번 호

손 상 물 량 표

번호	구분	부재	손상내용	손상현황						비 고
				폭 (mm)	길이 (m)	너비 (m)	수량	단위	개소	
1										
2										
상주 방향




영천 방향




좌측면

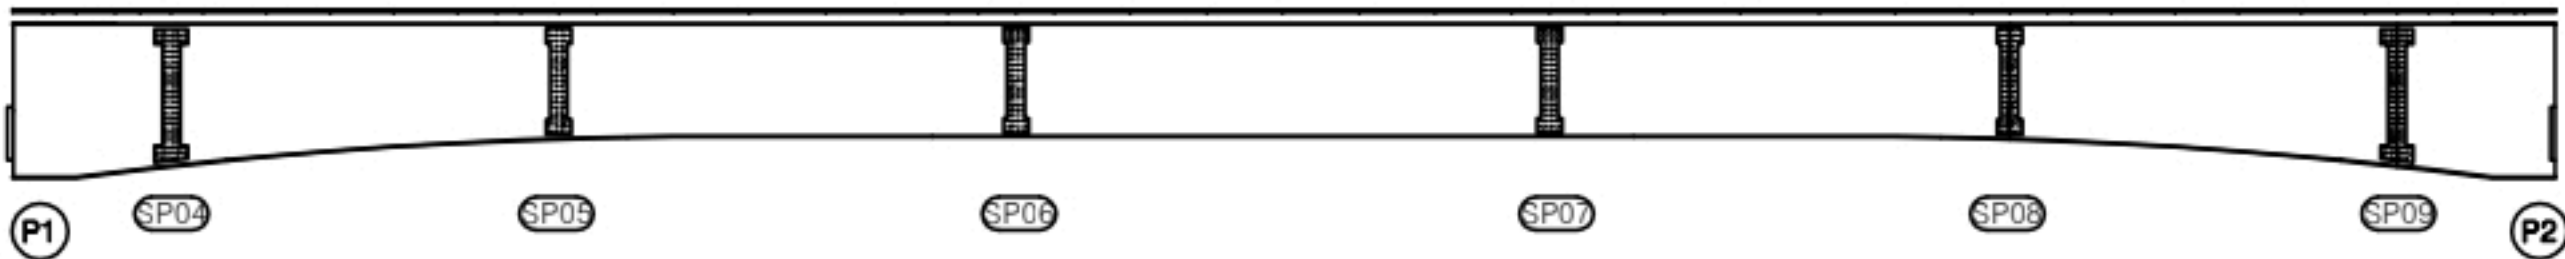


하면

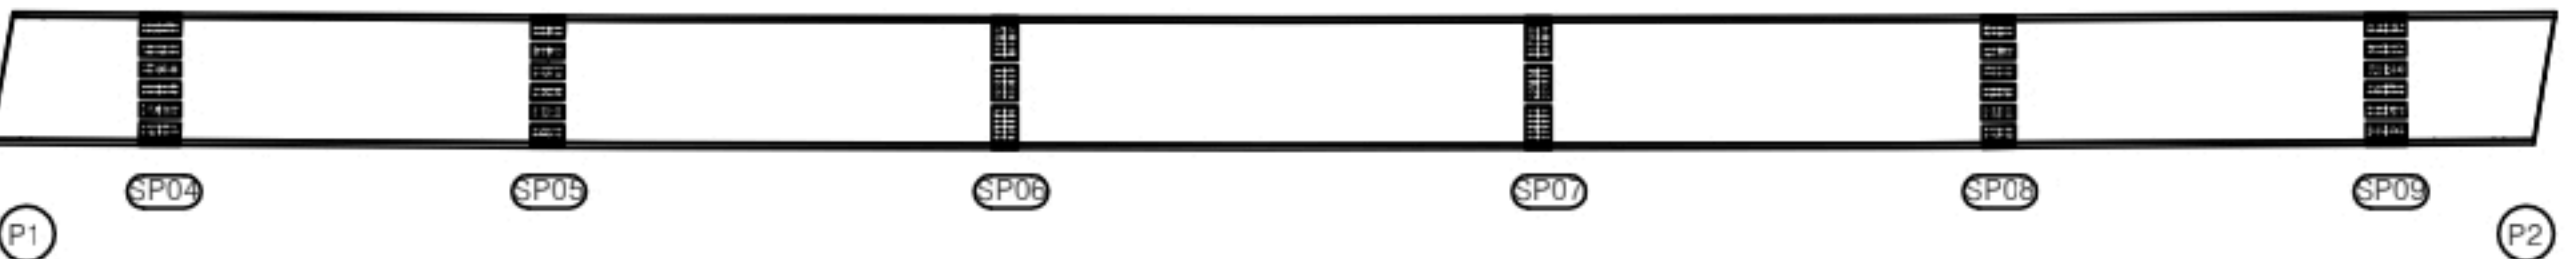


우측면

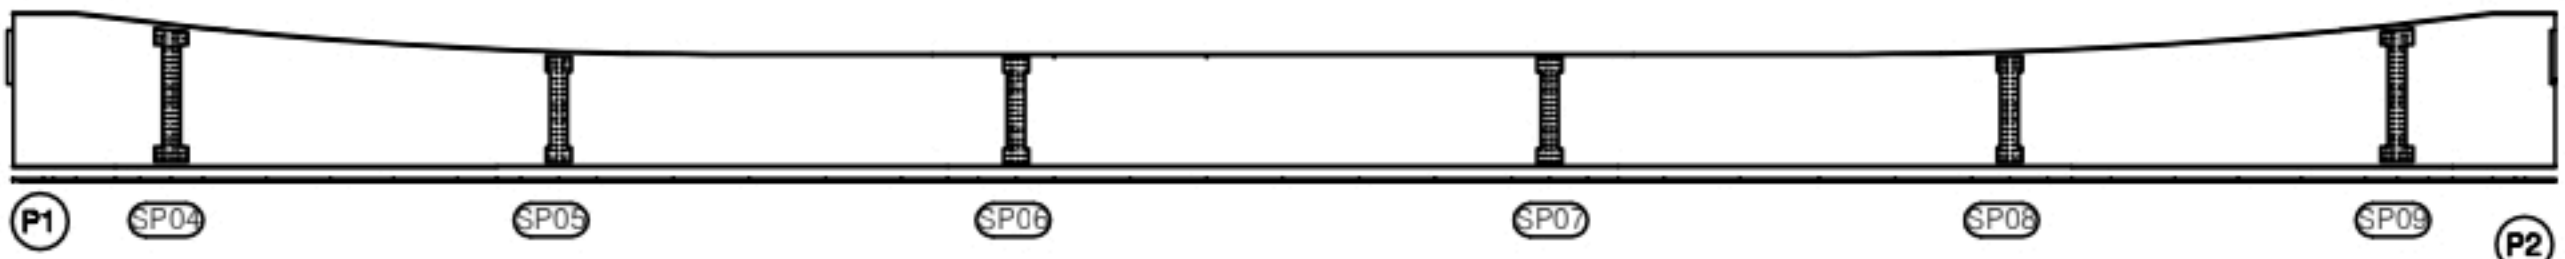

KEY PLAN

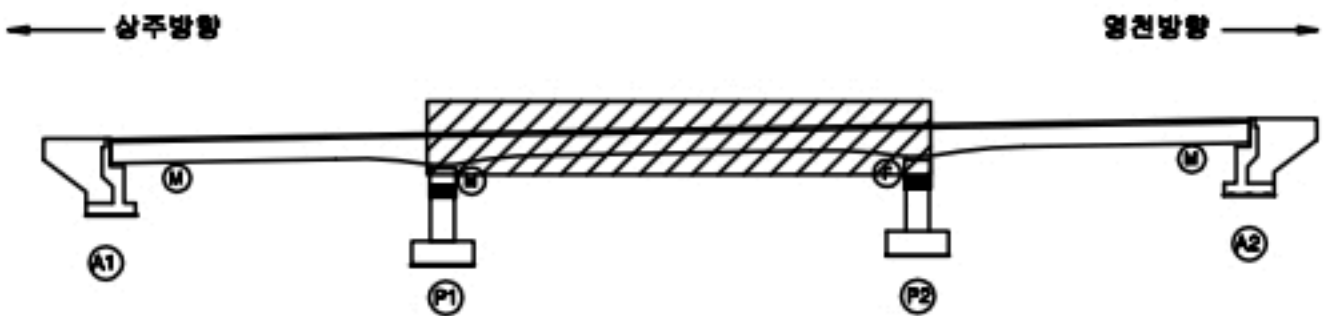

SECTION

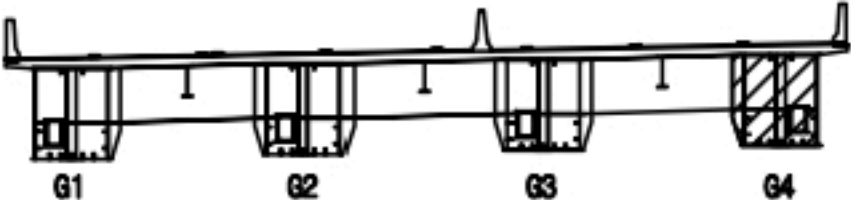

범례

균열	방상균열	재료분리
편치, 공동	박리, 파손	열화
누수, 세수	백태	퇴적물
철근노출	침하	그늘음
부식	좌굴, 변형	기타

발 주 처	상주영천고속도로(주)
용 역 명	상주영천고속도로 2024-2025년 시설물 안전점검 용역 (2024년 하반기 정기안전점검)
점 검 기 관	(주)영성엔지니어링
도 면 번 호	17

손 상 물 량 표

번호	구분	부재	손상내용	손상현황						비 고
				폭 (mm)	길이 (m)	너비 (m)	수량	단위	개소	
1	19하	거더외부	도장손상		0.1	1.0	0.10	m ²	1	
2										
3										
상주 방향



영천 방향




좌측면

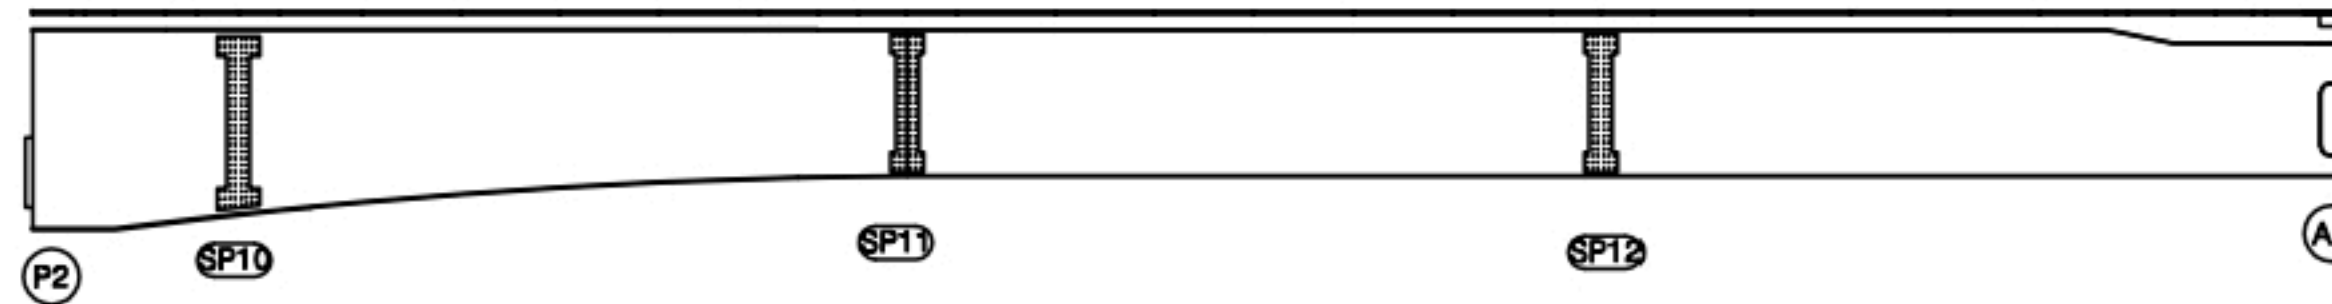

하면




우측면

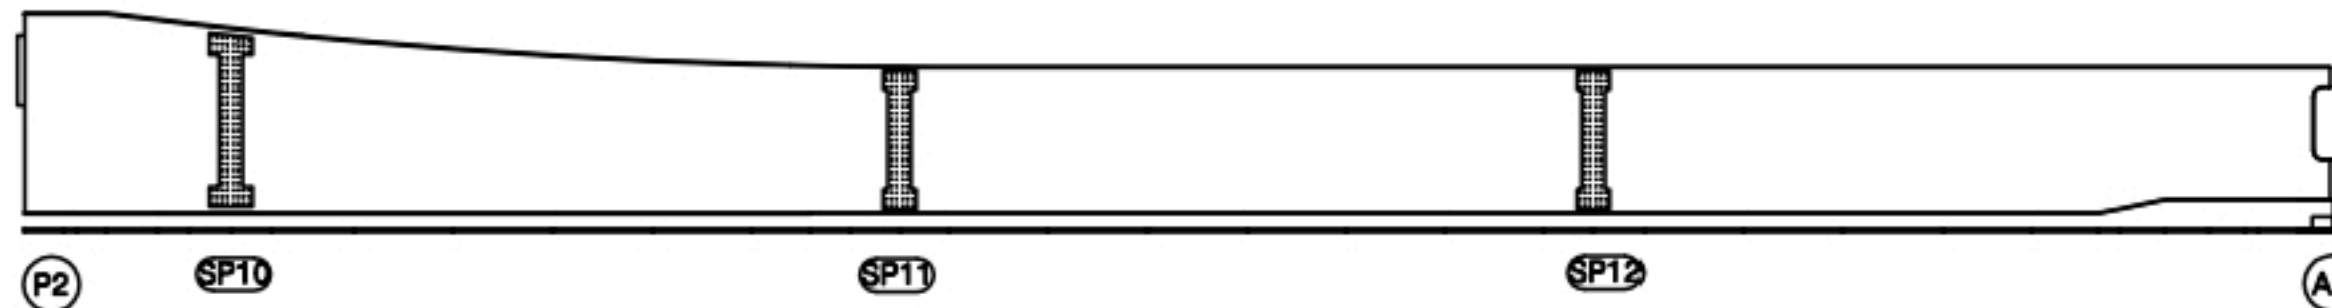

KEY PLAN



SECTION

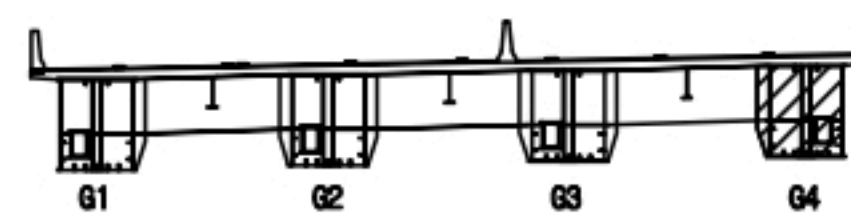

범례

콘 크리트	방상근열	재료분리
편지, 공동	균열, 파손	열 화
누수, 제수	배 배	퇴적물
철근노출	침 하	그늘음
부 식	부식, 변형	기 타

발 주 처 상주영천고속도로(주)

용 역 명
상주영천고속도로 2024-2025년 시설물 안전점검 용역
(2024년 하반기 정기안전점검)점 검 기 관
(주)영성엔지니어링

도 면 번 호

손 상 물 량 표

번호	구분	부재	손상내용	손상현황					비 고
				폭 (mm)	길이 (m)	너비 (m)	수량	단위	개소
1									
2									
상주 방향




영천 방향




상면

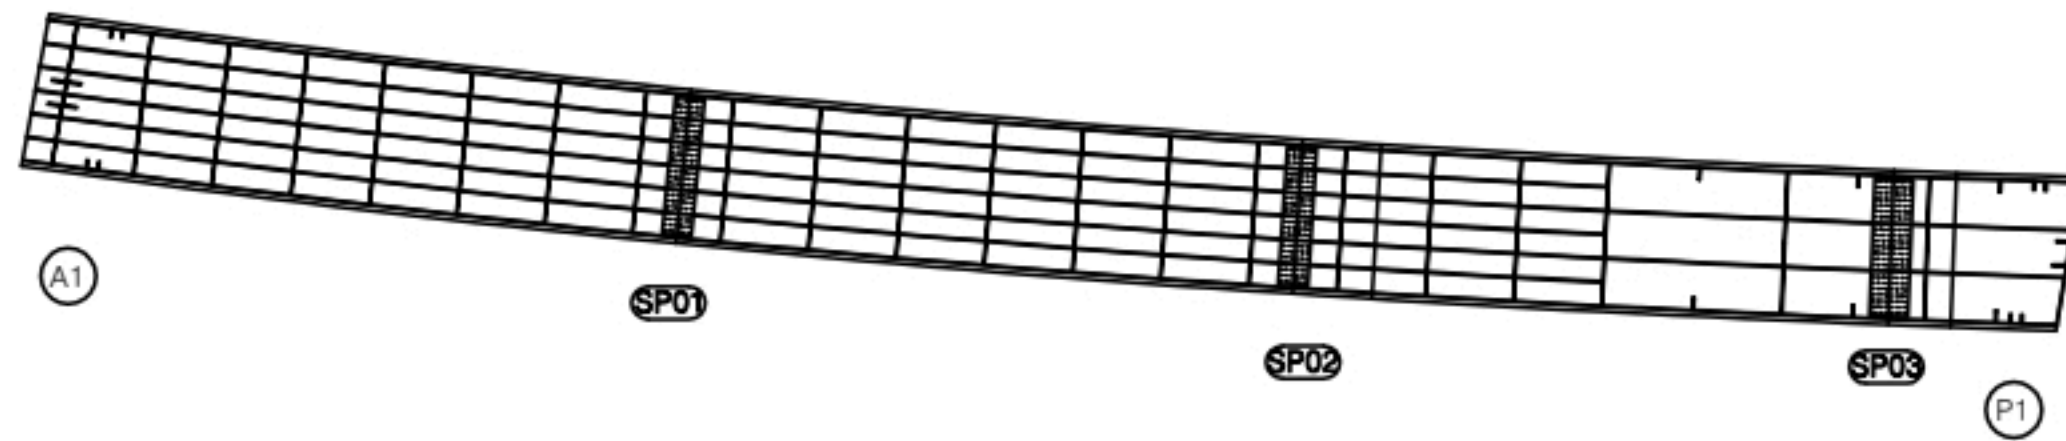


좌측면

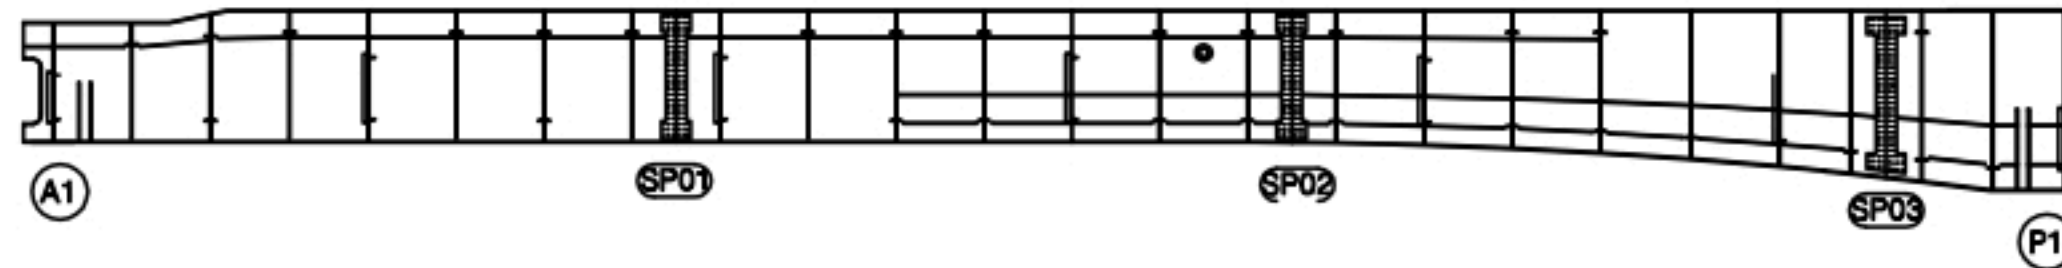

하면

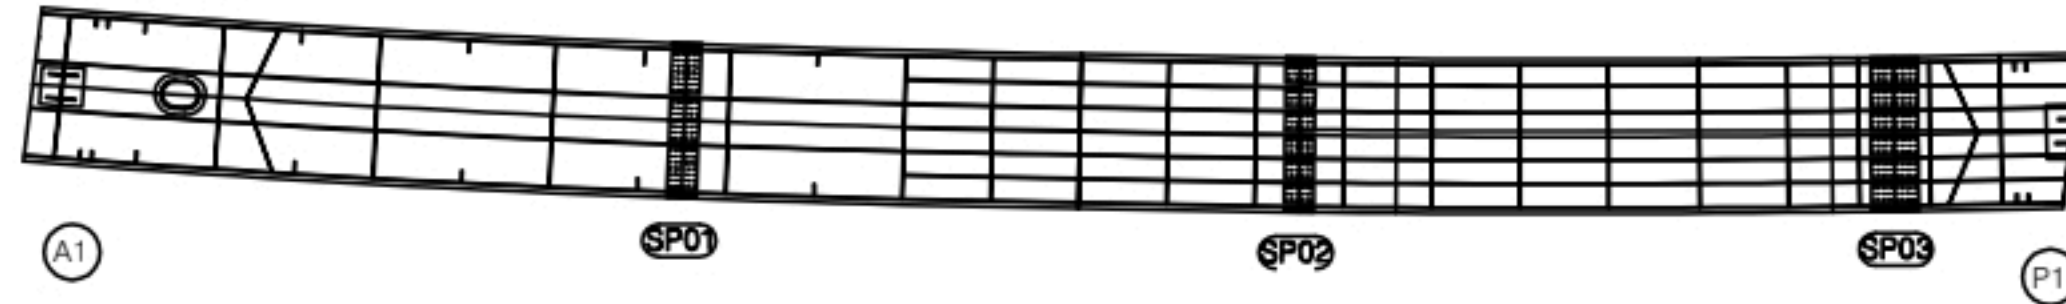


우측면

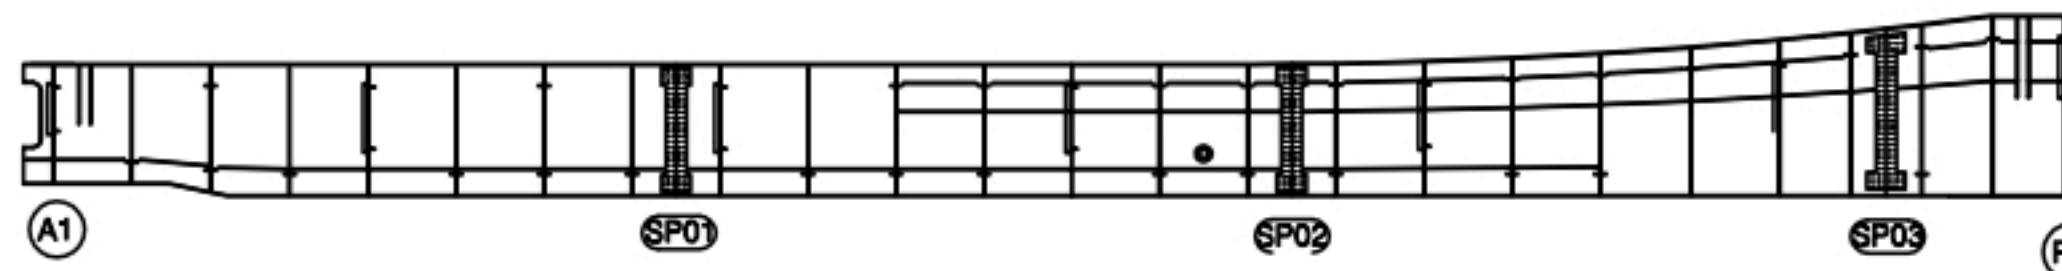

KEY PLAN



SECTION

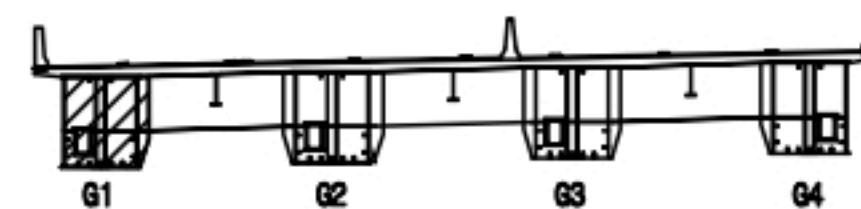

범례

	근	철		망상근철		재료분리
	편지, 공동		바리, 파손			열 화
	누수, 세수		백 태			표적물
	철근노출		침 하			그늘음
	부 식		좌굴, 변형			기 타

발 주 처 상주영천고속도로(주)

용 역 명
상주영천고속도로 2024-2025년 시설물 안전점검 용역
(2024년 하반기 정기안전점검)

점 검 기 관
(주)영성엔지니어링

도 면 번 호

손상물량표

번호	구분	부재	손상내용	손상현황						비고
				폭 (mm)	길이 (m)	너비 (m)	물량	단위	개소	
1										
2										
상주 방향




영천 방향



상면

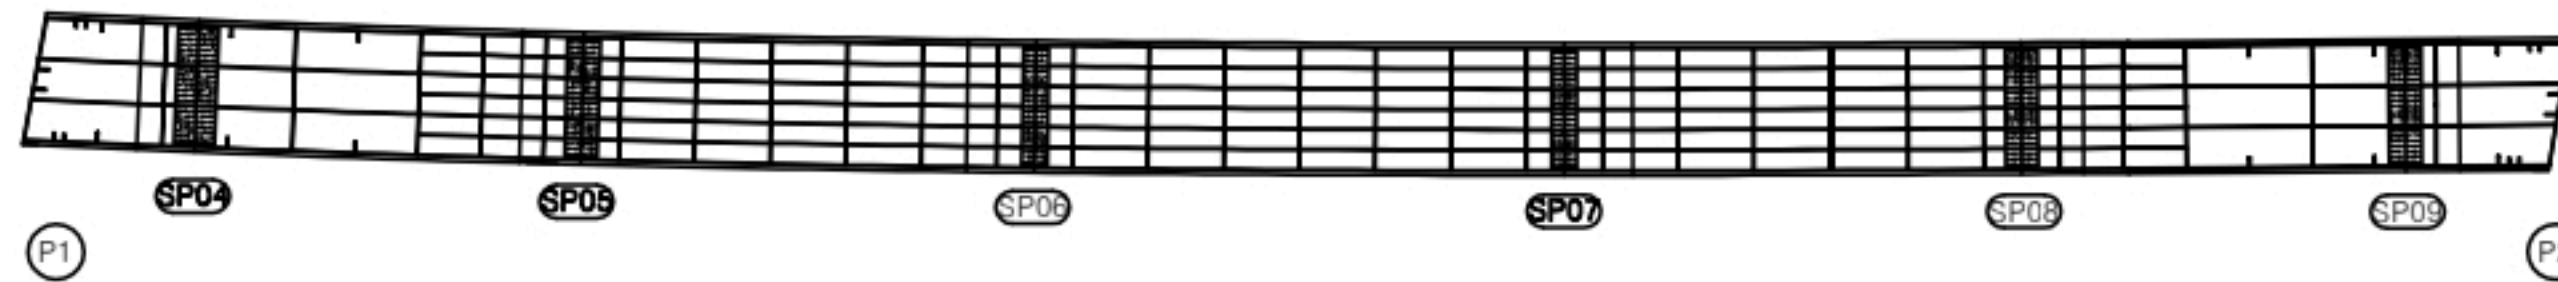


좌측면

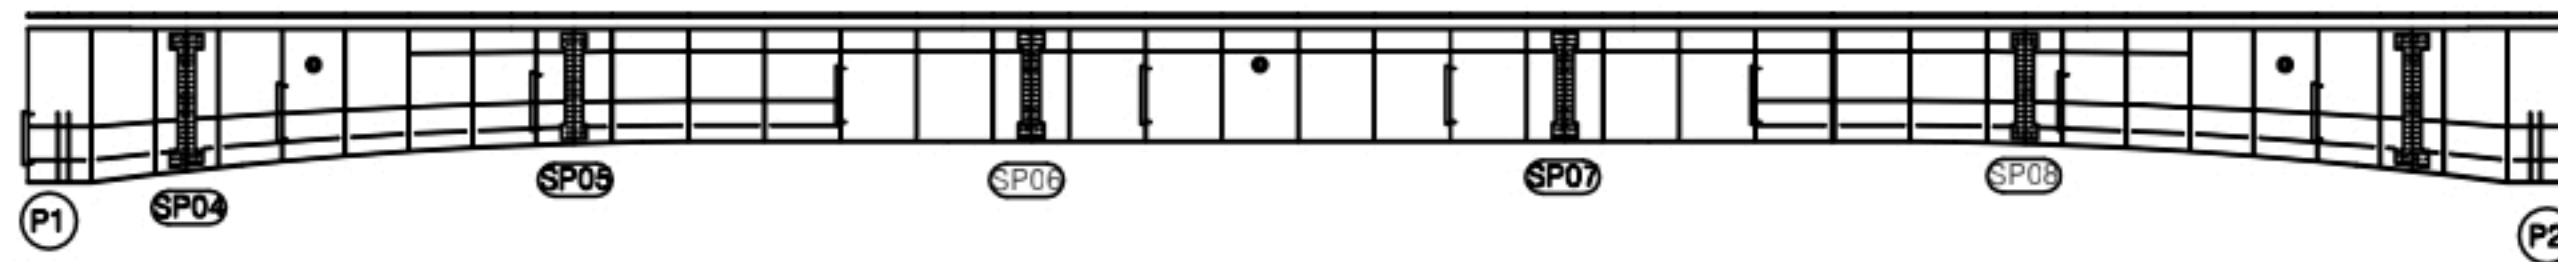


하면




우측면

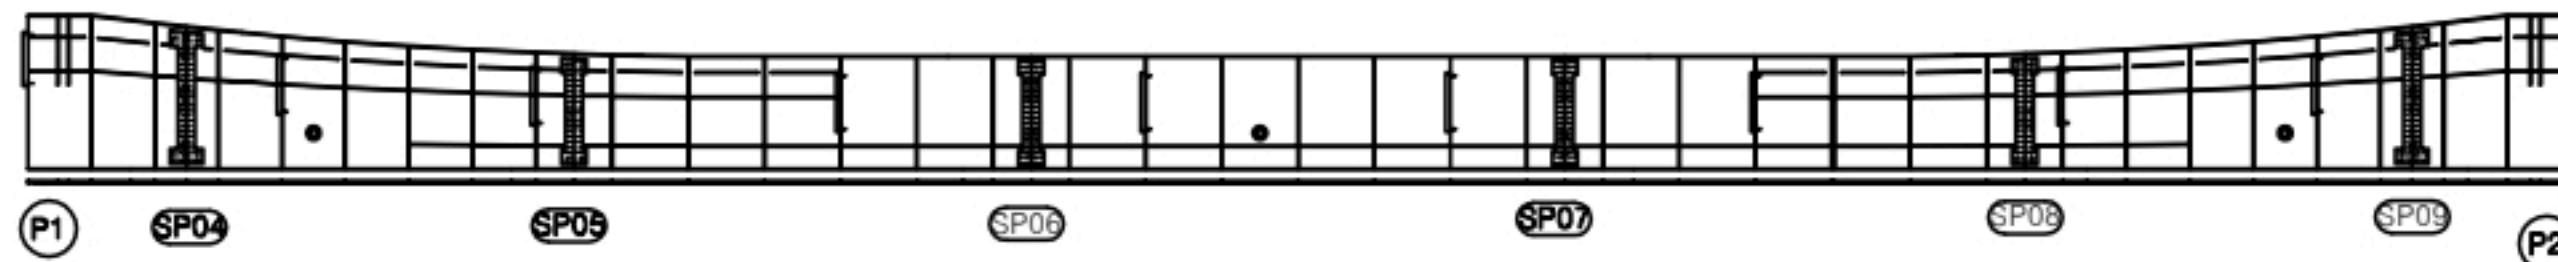

KEY PLAN

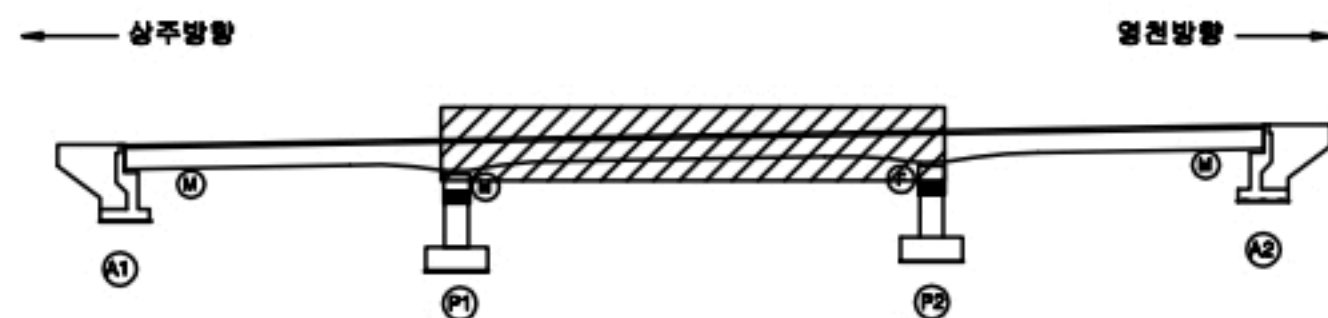

SECTION

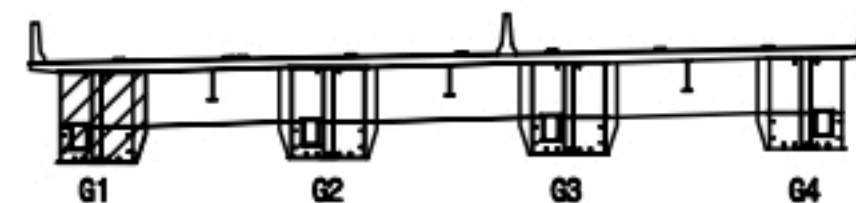

범례

	근 령		망상근 령		재료분리
	편치, 공동		바리, 파손		열 화
	누수, 세수		백 태		표적물
	철근노출		침 하		그늘음
	부 식		좌굴, 변형		기 타

발 주 처 상주영천고속도로(주)

용 역 명
상주영천고속도로 2024-2025년 시설물 안전점검 용역
(2024년 하반기 정기안전점검)

점 검 기 관
(주)영성엔지니어링

도 면 번 호

손 상 물 량 표

번호	구분	부재	손상내용	손상현황						비 고
				폭 (mm)	길이 (m)	너비 (m)	수량	단위	개소	
1										
2										
상주 방향




영천 방향



상면




좌측면

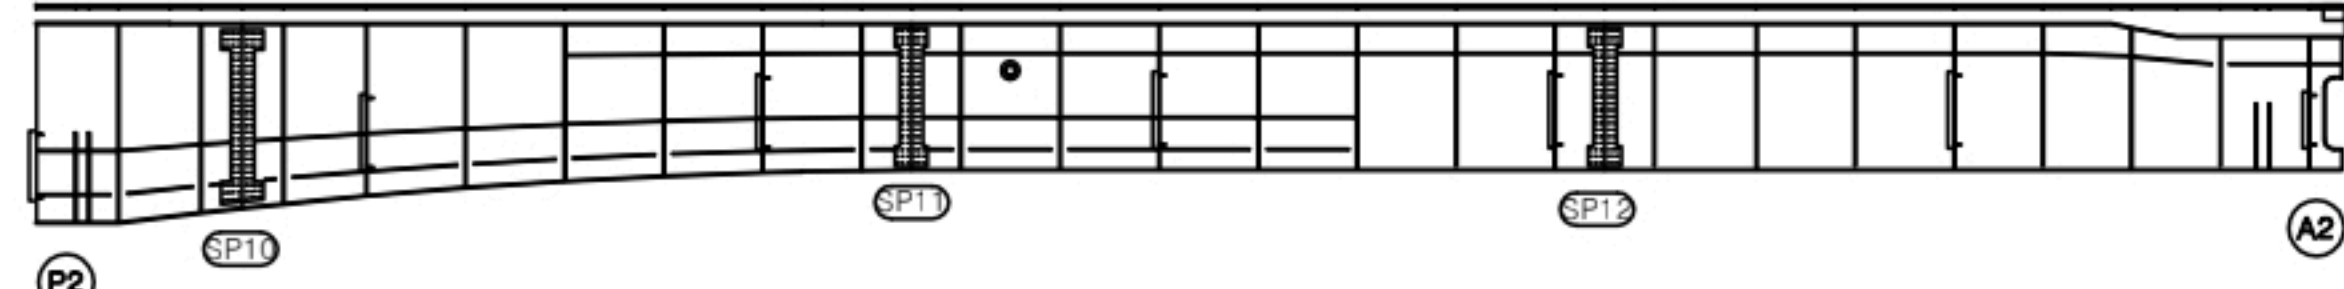

하면




우측면

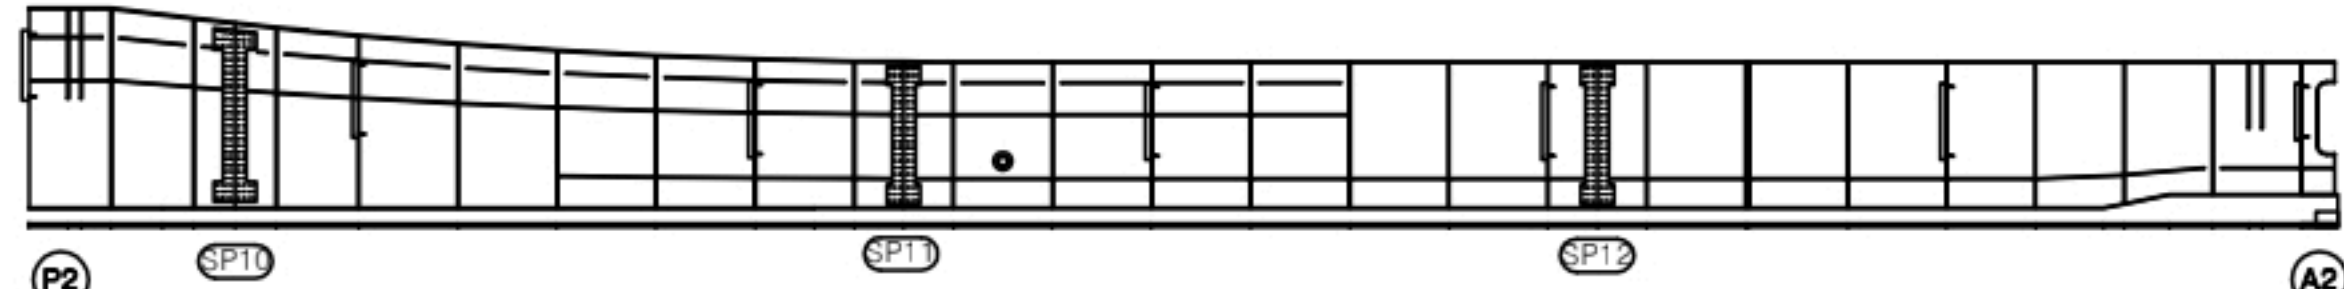

KEY PLAN



SECTION

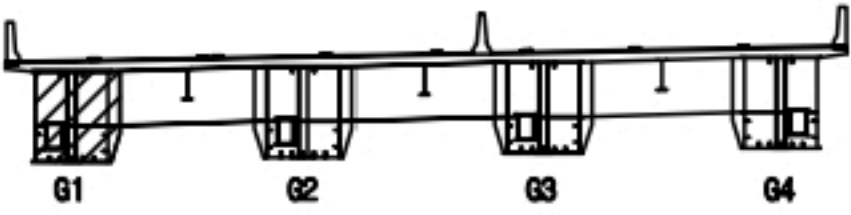

범례

근	강	철근
편지, 공동	박리, 파손	열 화
누수, 세수	백 태	트러들
철근노출	침 하	그늘음
부식	좌굴, 변형	기 타

발 주 처	상주영천고속도로(주)
용 역 명	상주영천고속도로 2024-2025년 시설물 안전점검 용역 (2024년 하반기 정기안전점검)
점 검 기 관	(주)영성엔지니어링
도 면 번 호	21

손상물량표

번호	구분	부재	손상내용	손상현황					비고
				폭 (mm)	길이 (m)	너비 (m)	수량	단위	개소
1									
2									
상주 방향




영천 방향




상면

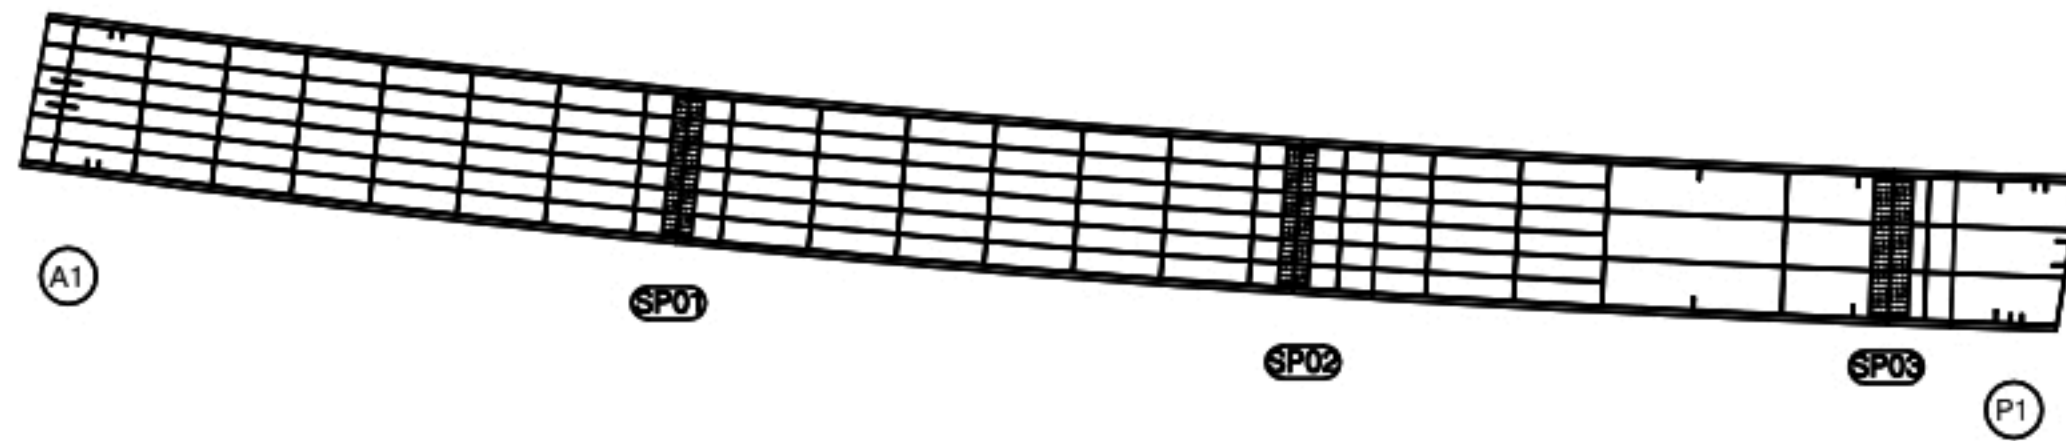


좌측면

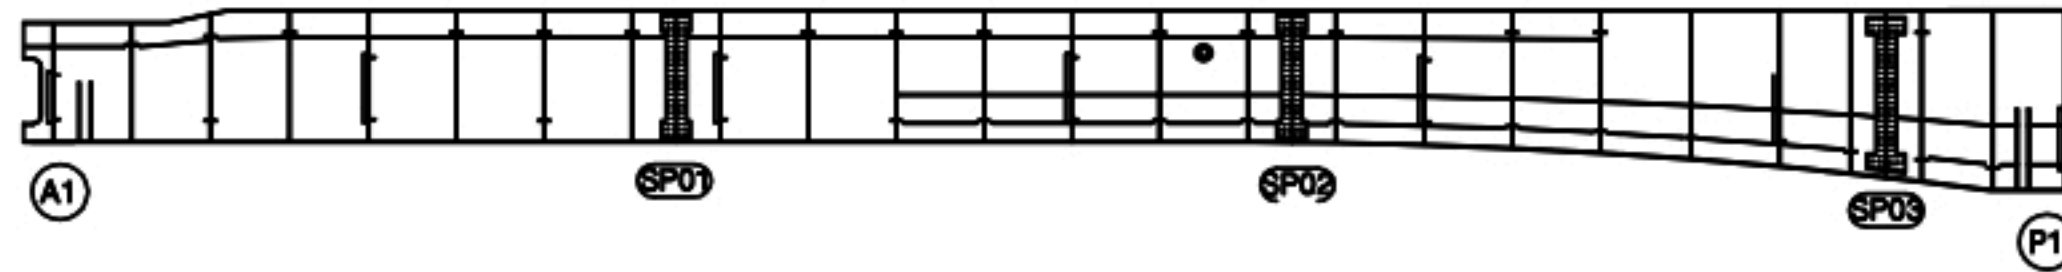

하면

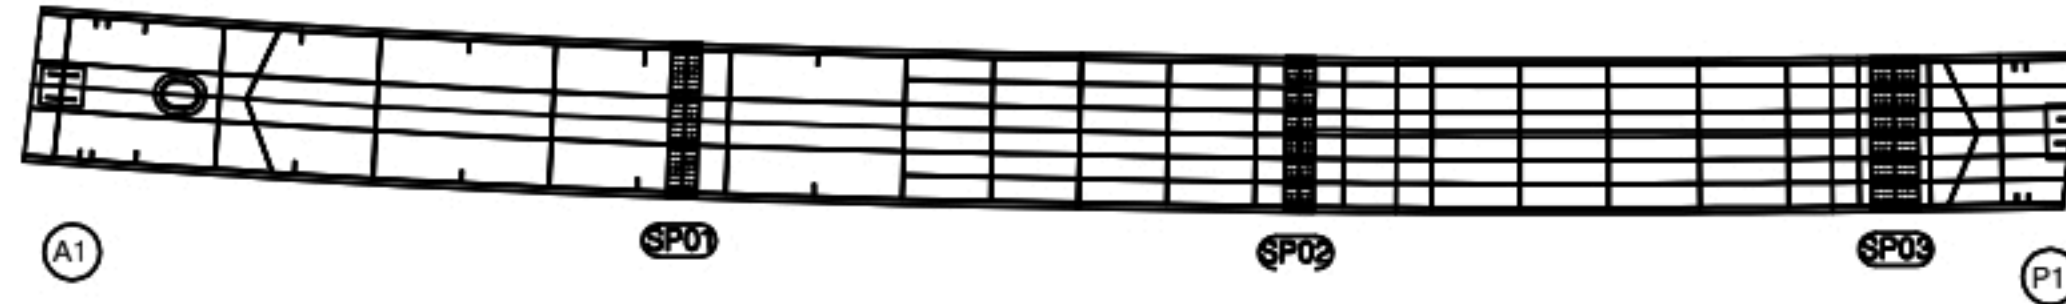


우측면

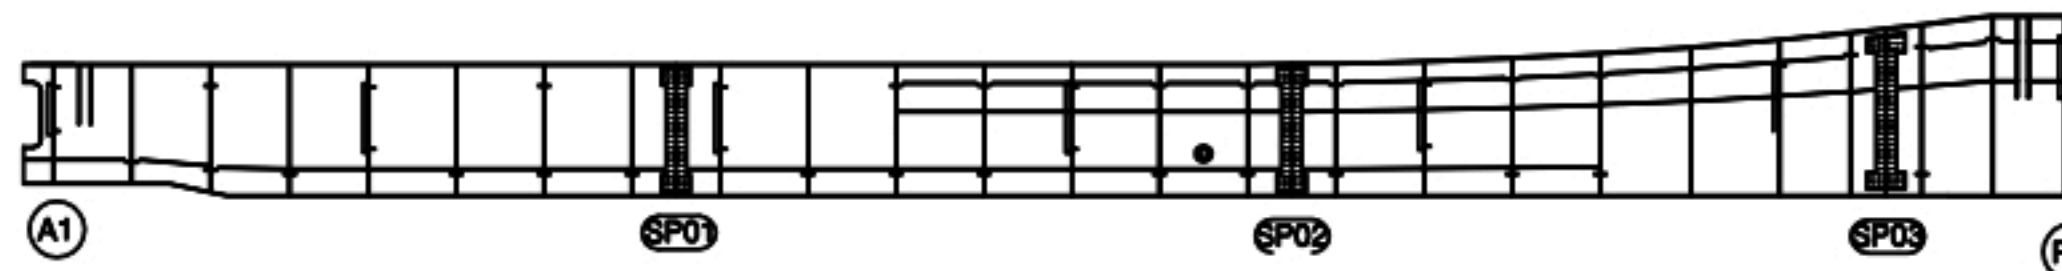

KEY PLAN



SECTION

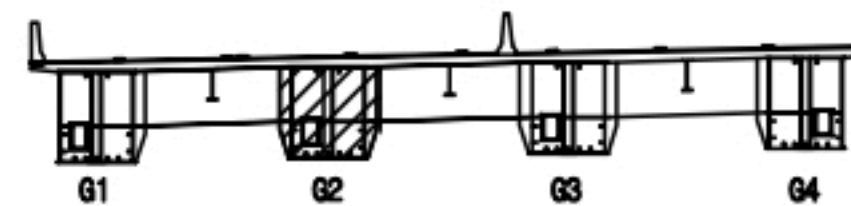

범례

	근 령		망상근 령		재료분리
	편지, 공동		바리, 파손		열 화
	누수, 세수		백 태		트러들
	철근노출		침 하		그늘음
	부 식		좌굴, 변형		기 타

발 주 처 상주영천고속도로(주)

용 역 명
상주영천고속도로 2024-2025년 시설물 안전점검 용역
(2024년 하반기 정기안전점검)

점 검 기 관
(주)영성엔지니어링

도 면 번 호

손상물량표

번호	구분	부재	손상내용	손상현황						비고
				폭 (mm)	길이 (m)	너비 (m)	수량	단위	개소	
1										
2										
상주 방향




영천 방향



상면

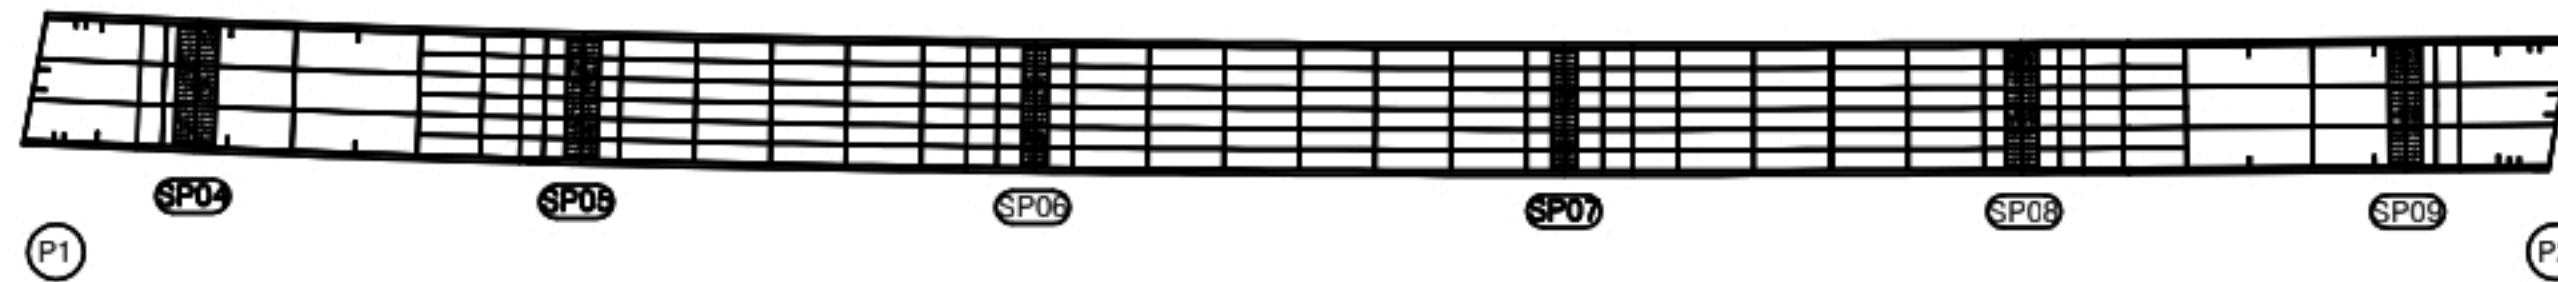


좌측면

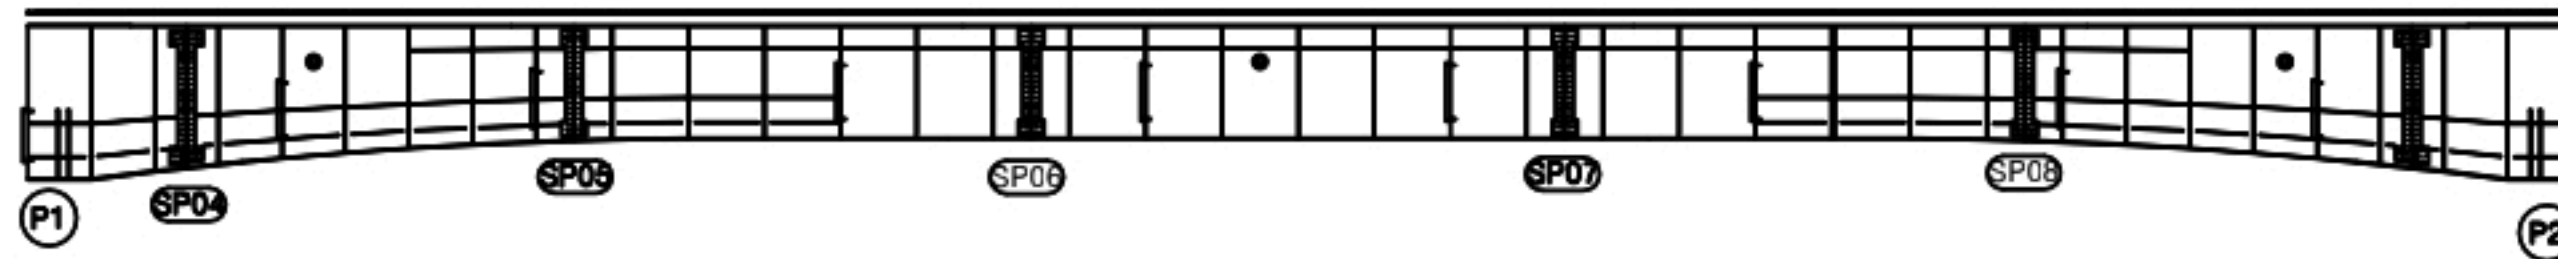


하면




우측면

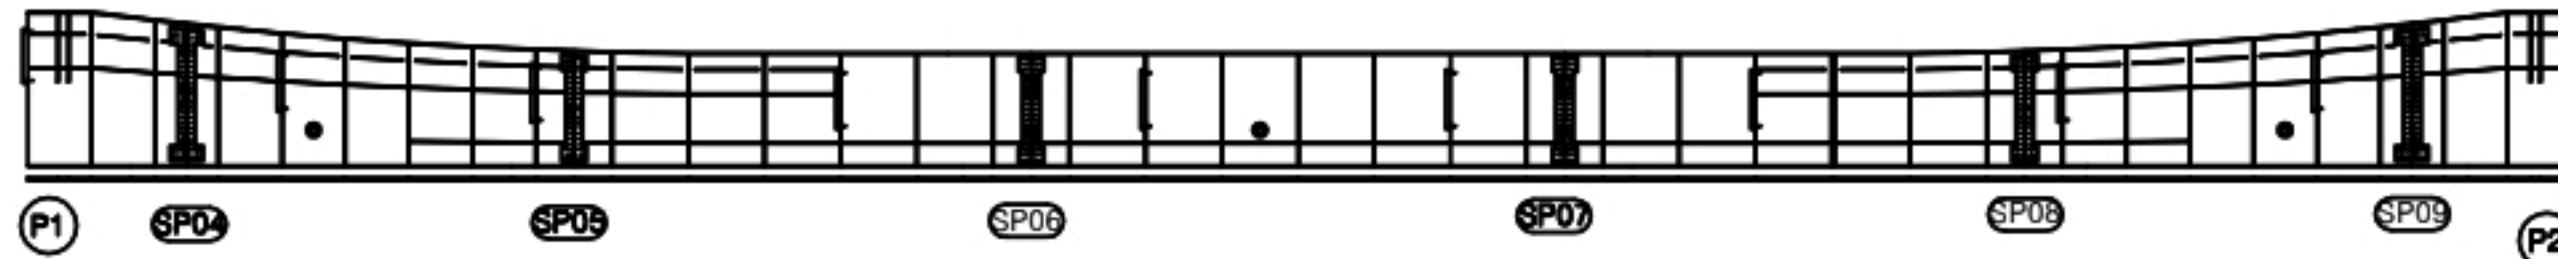

KEY PLAN

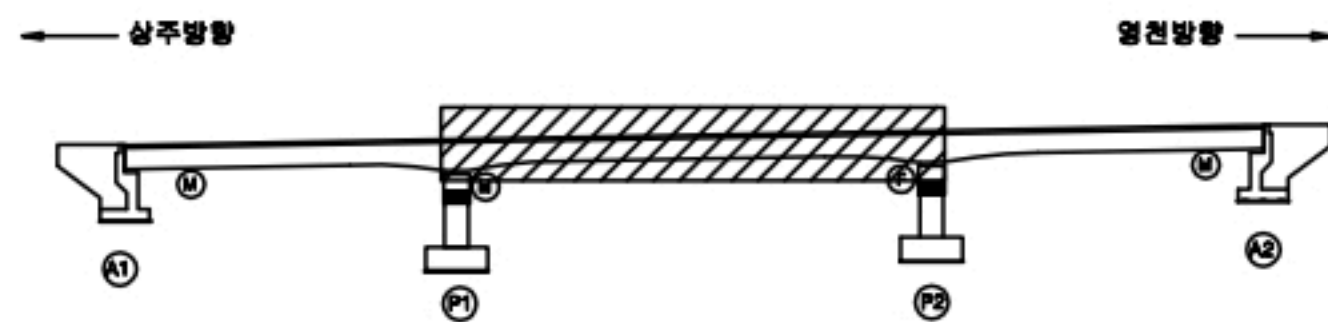

SECTION

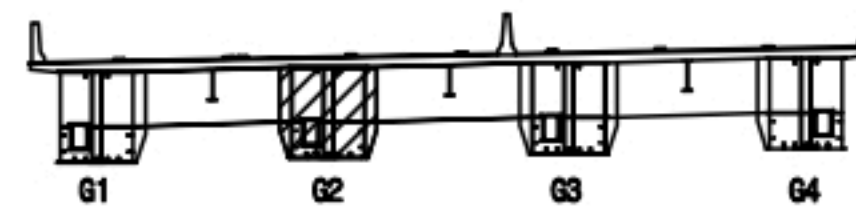

범례

	근	철		망상근철		재료분리
	편지, 공동			바리, 파손		열 화
	누수, 세수			백 태		트러들
	철근노출			침 하		그늘음
	부식			좌굴, 변형		기 타

발 주 처 상주영천고속도로(주)

용역명
상주영천고속도로 2024-2025년 시설물 안전점검 용역
(2024년 하반기 정기안전점검)

점검기관
(주)영성엔지니어링

도면번호
23

손 상 물 량 표

번호	구분	부재	손상내용	손상현황						비 고
				폭 (mm)	길이 (m)	너비 (m)	수량	단위	개소	
1										
2										
상주 방향



영천 방향




상면

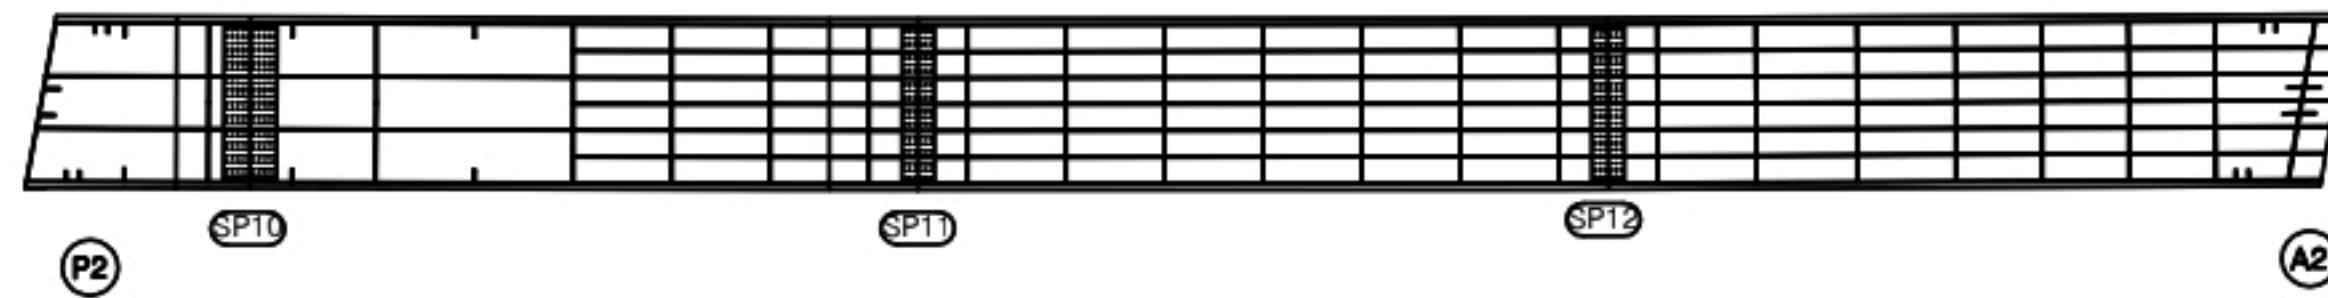

좌측면



하면

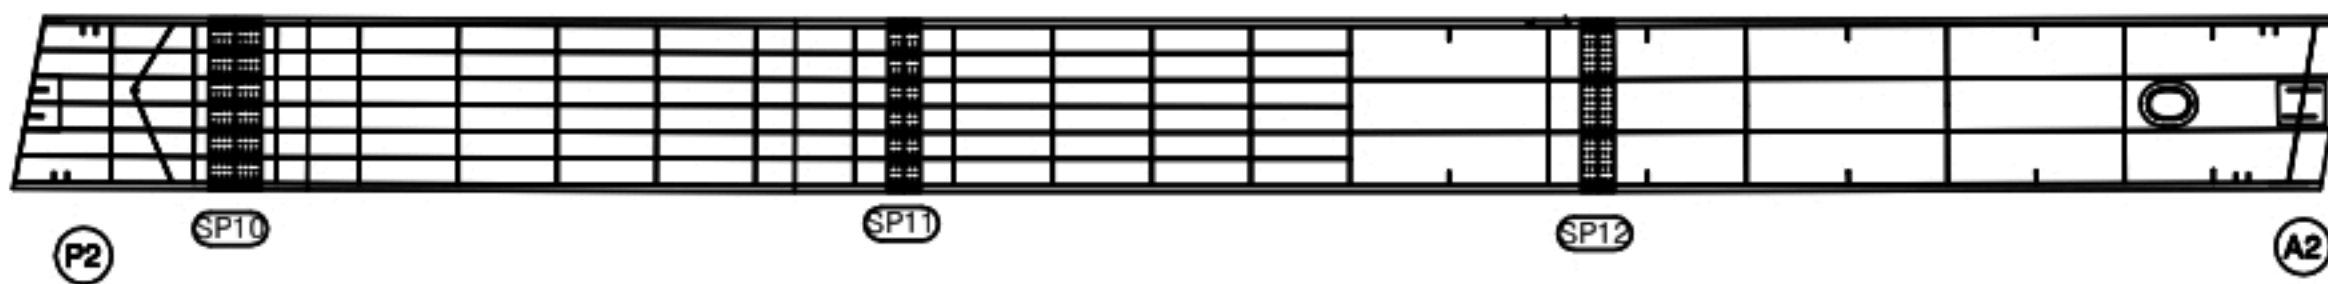


우측면



KEY PLAN



SECTION

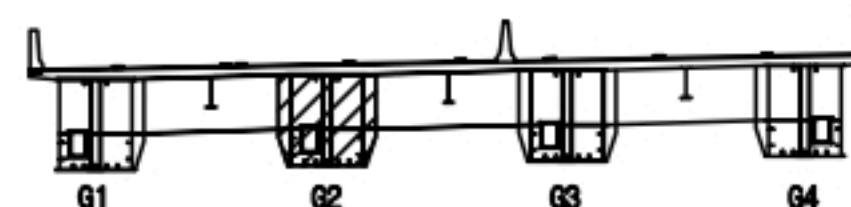

범례

	근 령		망상근열		재료분리
	편치, 공동		바리, 파손		열 화
	누수, 세수		백 태		트러플
	철근노출		침 하		그늘음
	부 식		좌굴, 변형		기 타

발 주 처 상주영천고속도로(주)

용 역 명
상주영천고속도로 2024-2025년 시설물 안전점검 용역
(2024년 하반기 정기안전점검)

점 검 기 관
(주)영성엔지니어링

도 면 번 호

손 상 물 량 표

상주 방향



영천 방향




상면




좌측면



하면

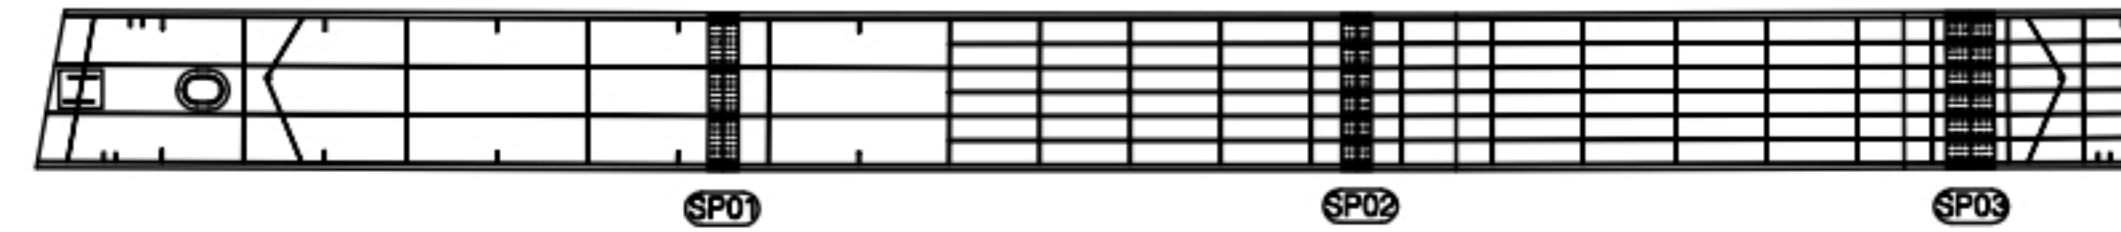


우측면

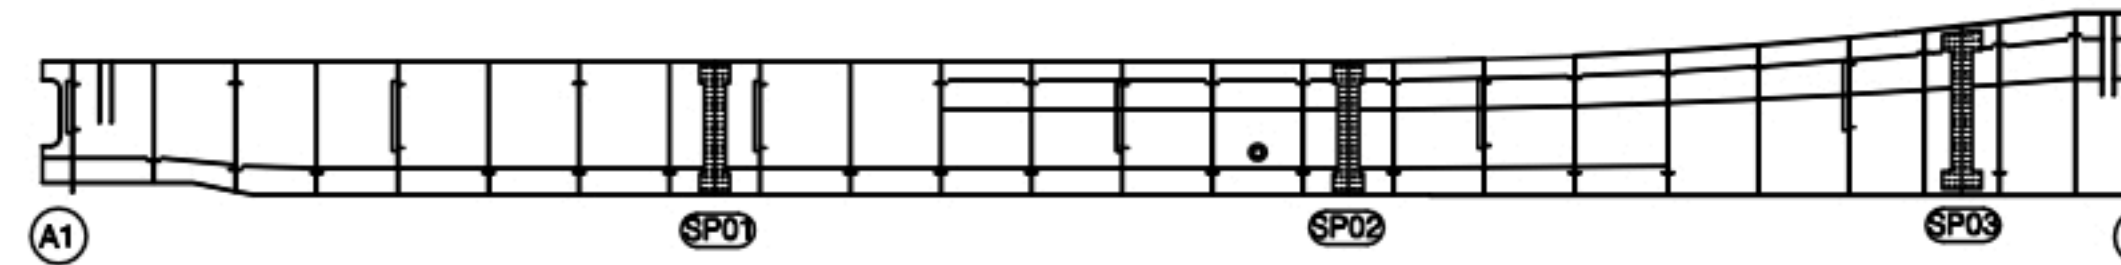[illegible]

KEY PLAN



SECTION

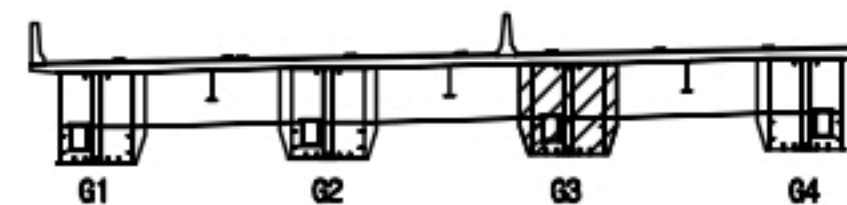법
제

	균열		망상균열		재료분리
	편치, 공동		바리, 파손		열화
	누수, 세수		배 배		퇴적물
	철근노출		침하		그늘음
	부식		좌굴, 변형		기타

발 주 처	삼주영천고속도로(주)
-------	-------------

용역명	삼주영천고속도로 2024~2025년 시설물 안전점검 용역 (2024년 하반기 정기안전점검)
-----	---

점 검 기 관 (주)명성엔지니어링

도면 번호 25

손 상 물 량 표

번호	구분	부재	손상내용	손상현황						비 고
				폭 (mm)	길이 (m)	너비 (m)	수량	단위	개소	
1										
2										
상주 방향




영천 방향



상면

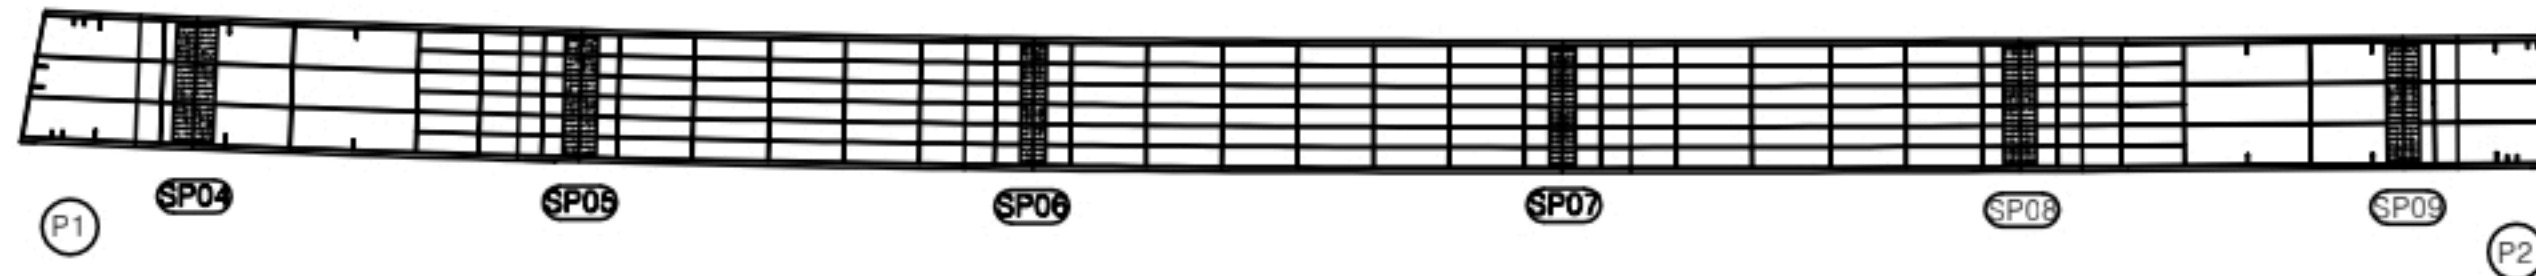


좌측면

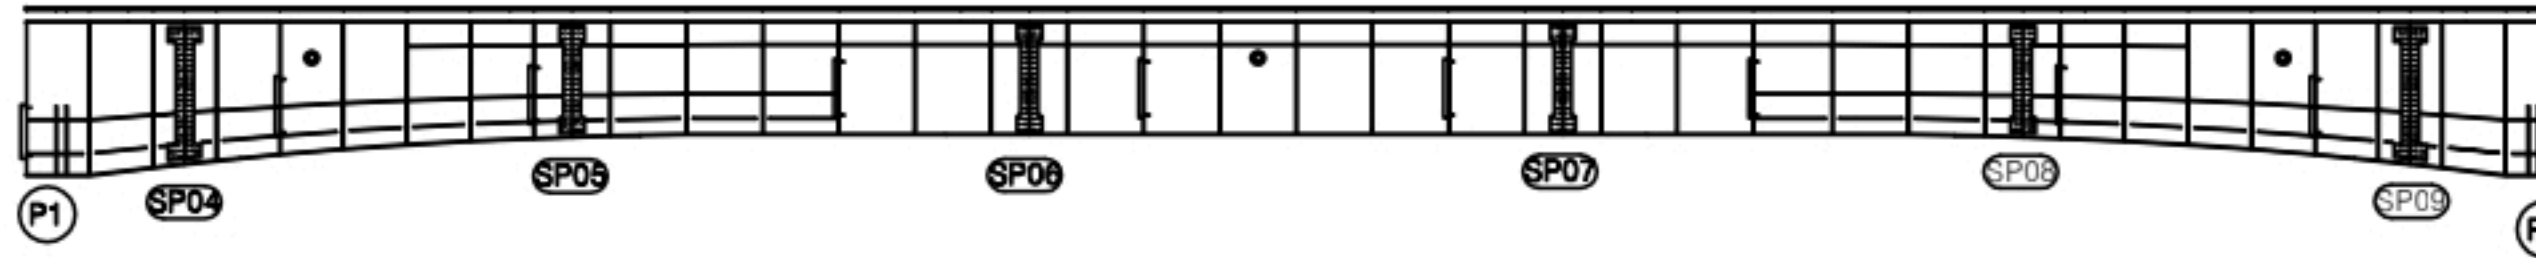


하면




우측면

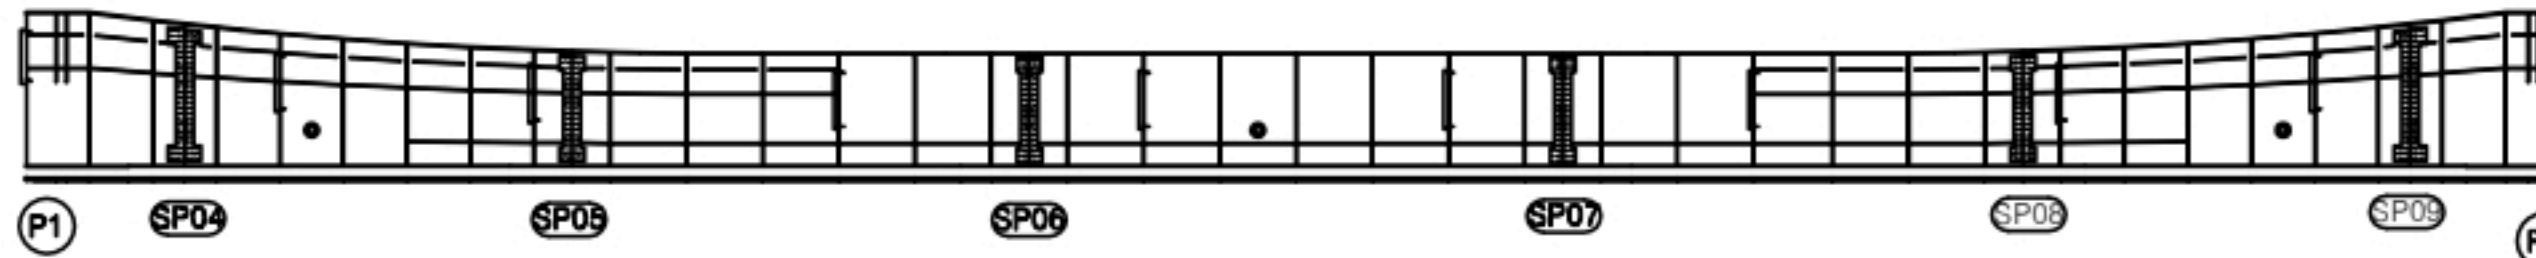

KEY PLAN

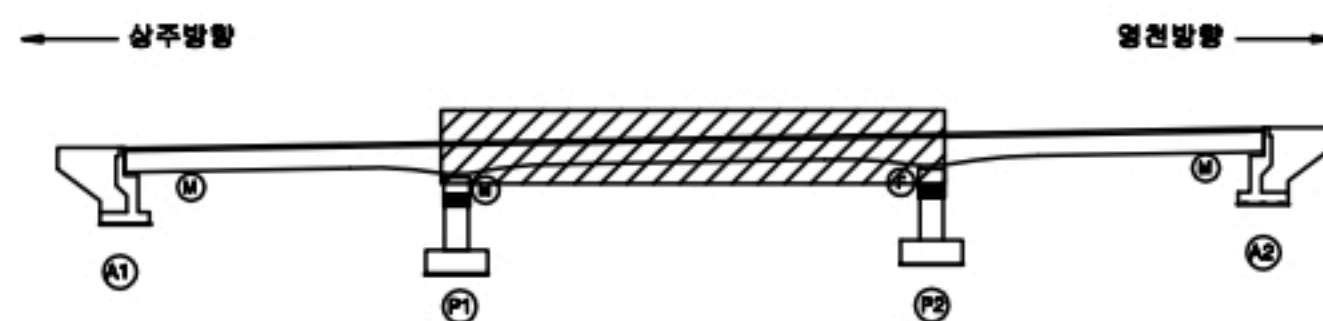

SECTION

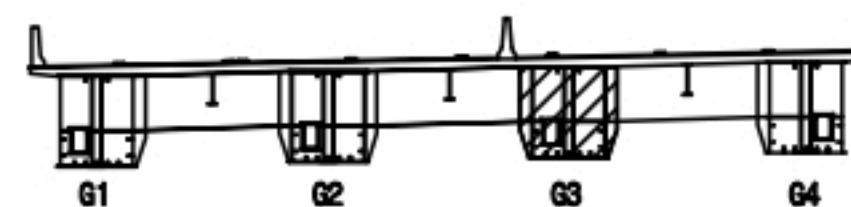

범례

	근 령		강상근		재료분리
	편지, 공동		바리, 파손		열 화
	누수, 세수		백 태		트러들
	철근노출		침 하		그늘음
	부 식		좌굴, 변형		기 타

발 주 처 상주영천고속도로(주)

용 역 명
상주영천고속도로 2024-2025년 시설물 안전점검 용역
(2024년 하반기 정기안전점검)

점 검 기 관
(주)영성엔지니어링

도 면 번 호

손 상 물 량 표

번호	구분	부재	손상내용	손상현황					비 고
				폭 (mm)	길이 (m)	너비 (m)	수량	단위	개소
1									
2									
상주 방향



영천 방향




상면



좌측면



하면

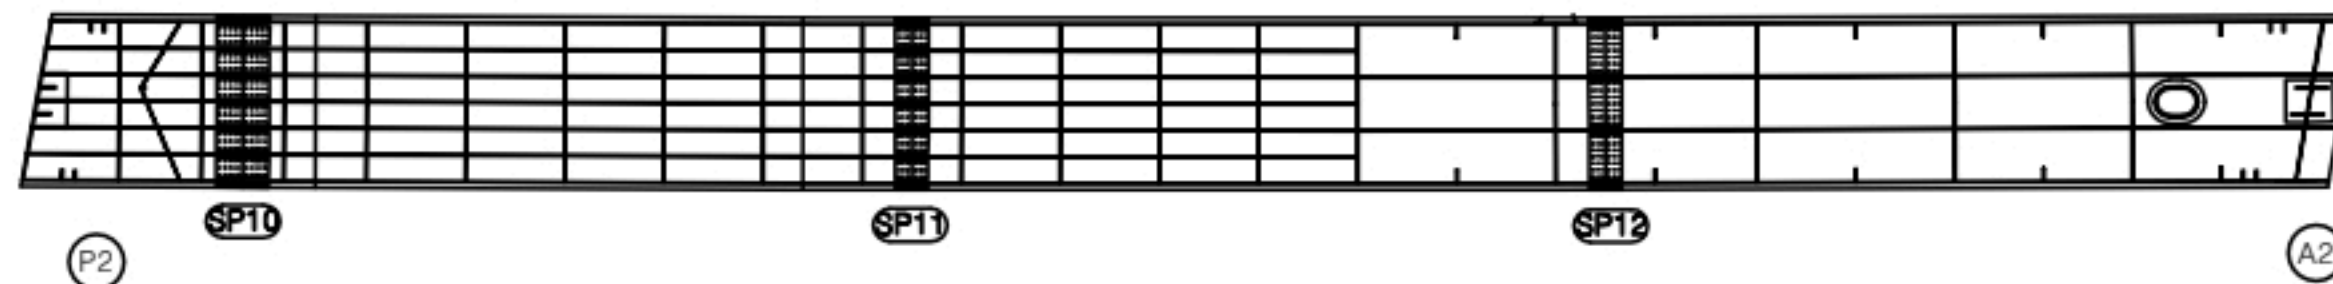


우측면



KEY PLAN



SECTION

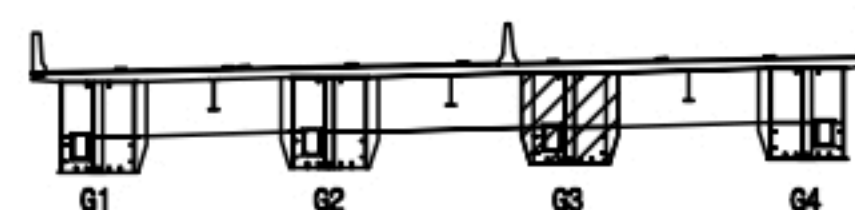범
례

콘 크	양상근열	재료분리
편지, 공동	균열, 파손	열 화
누수, 세수	콘 크	보철물
철근노출	콘 크	그물물
부식	콘 크	기 타

발 주 처 상주영천고속도로(주)

용 역 명
상주영천고속도로 2024-2025년 시설물 안전점검 용역
(2024년 하반기 정기안전점검)점 검 기 관
(주)영성엔지니어링

도 면 번 호

손 상 물 량 표

번호	구분	부재	손상내용	손상현황						비 고
				폭 (mm)	길이 (m)	너비 (m)	수량	단위	개소	
1										
2										
상주 방향



영천 방향




상면




좌측면



하면

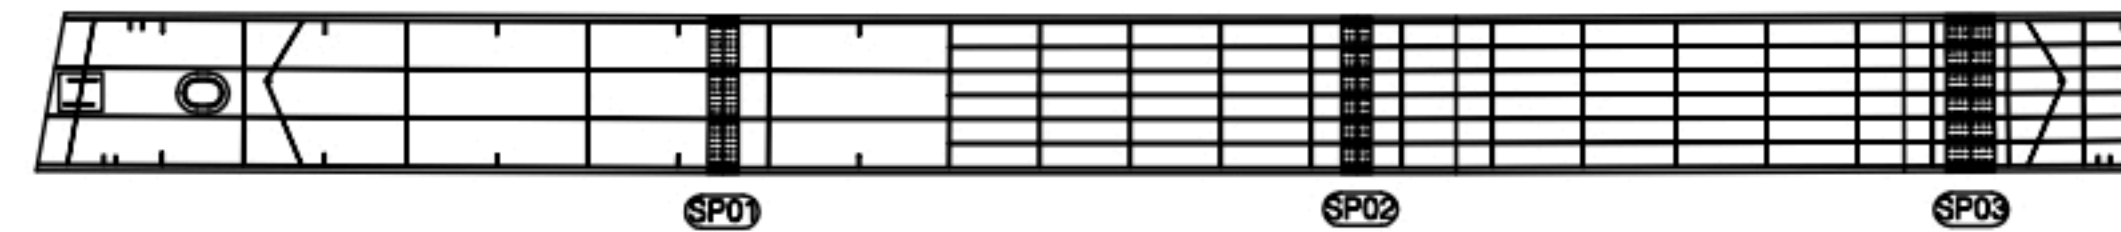


우측면

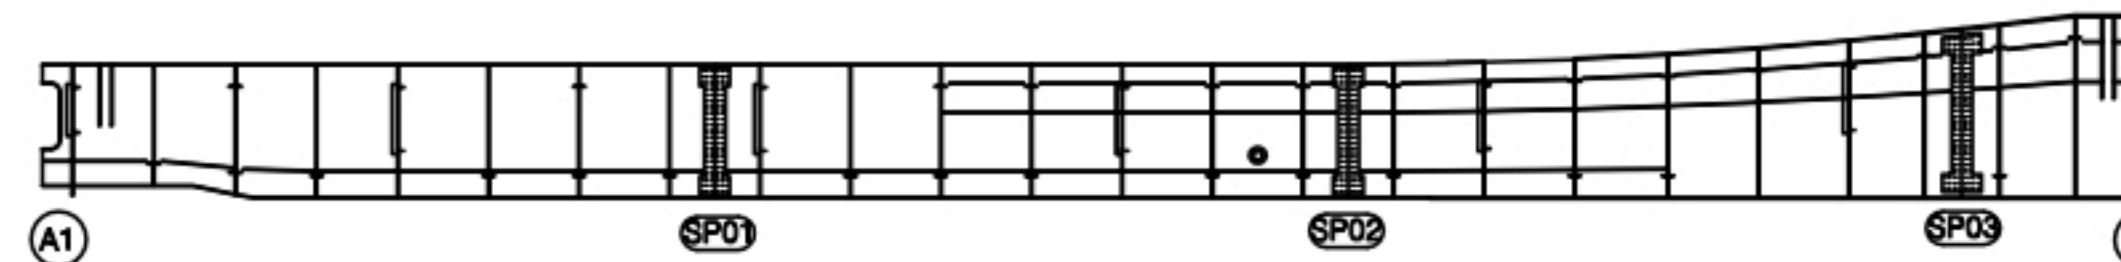

KEY PLAN



SECTION

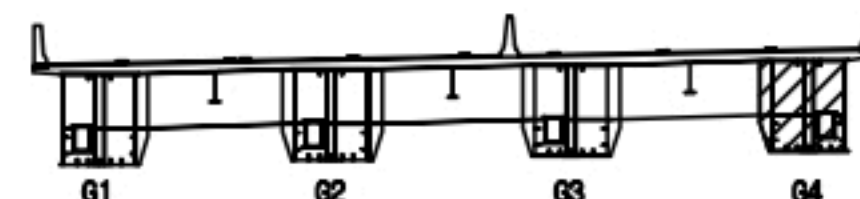범
례

콘 크리트	강근콘크리트	재료분리
팽창, 공동	균열, 파손	열 팽창
누수, 습수	염화물	부식
철근노출	침하	그늘음
부식	파손, 변형	기타

발 주 처 상주영천고속도로(주)

용 역 명
상주영천고속도로 2024-2025년 시설물 안전점검 용역
(2024년 하반기 정기안전점검)

점 검 기 관
(주)영성엔지니어링

도 면 번 호

손 상 물 량 표

번호	구분	부재	손상내용	손상현황						비 고
				폭 (mm)	길이 (m)	너비 (m)	수량	단위	개소	
1										
2										
상주 방향




영천 방향




상면

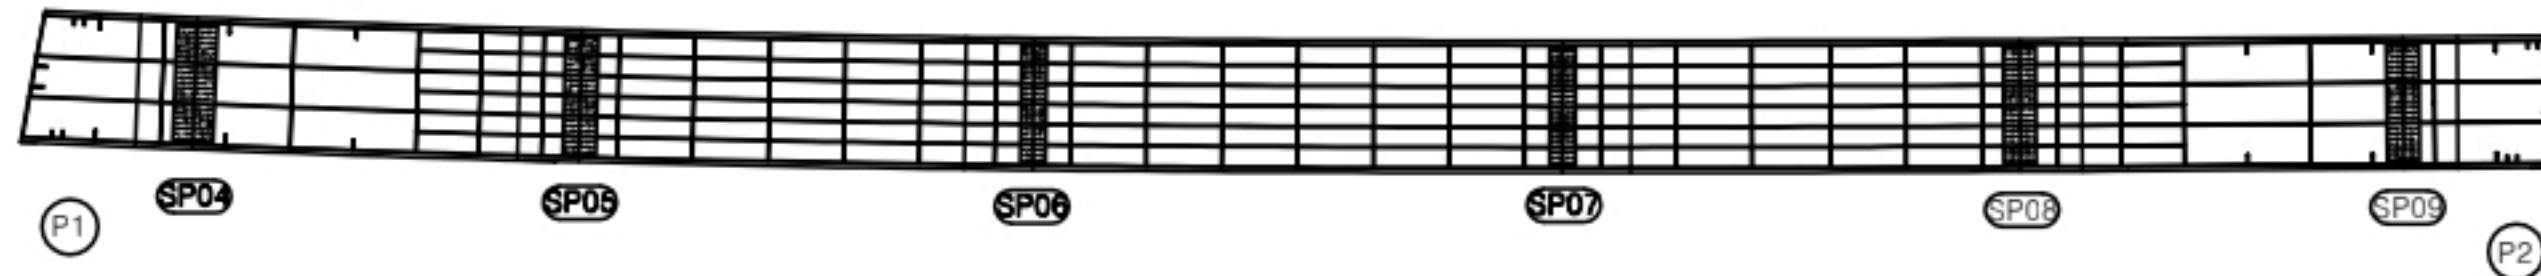


좌측면

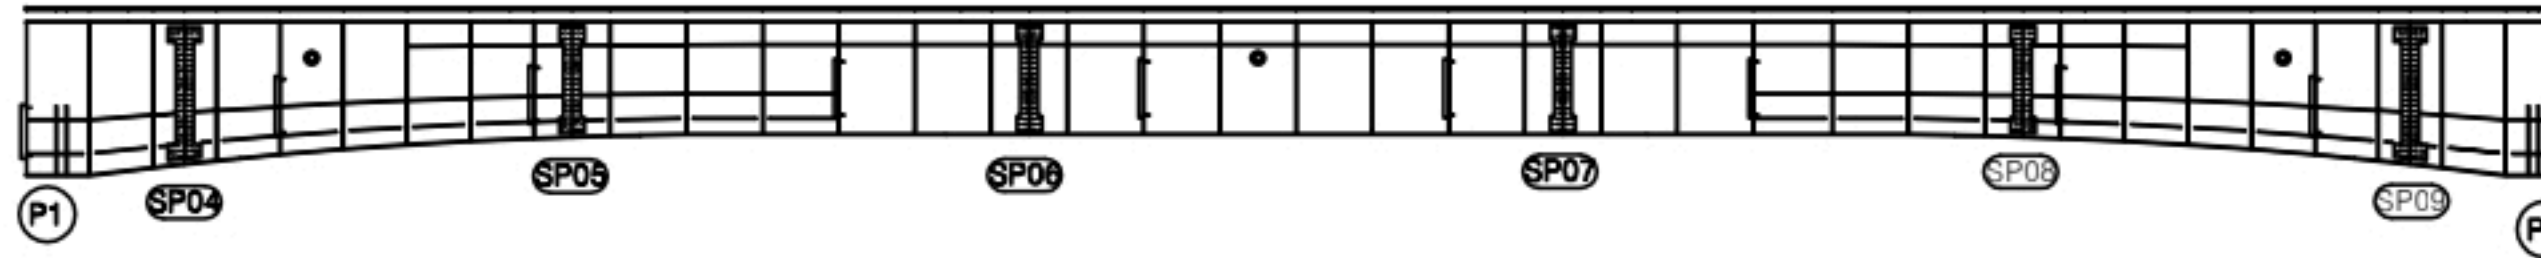


하면

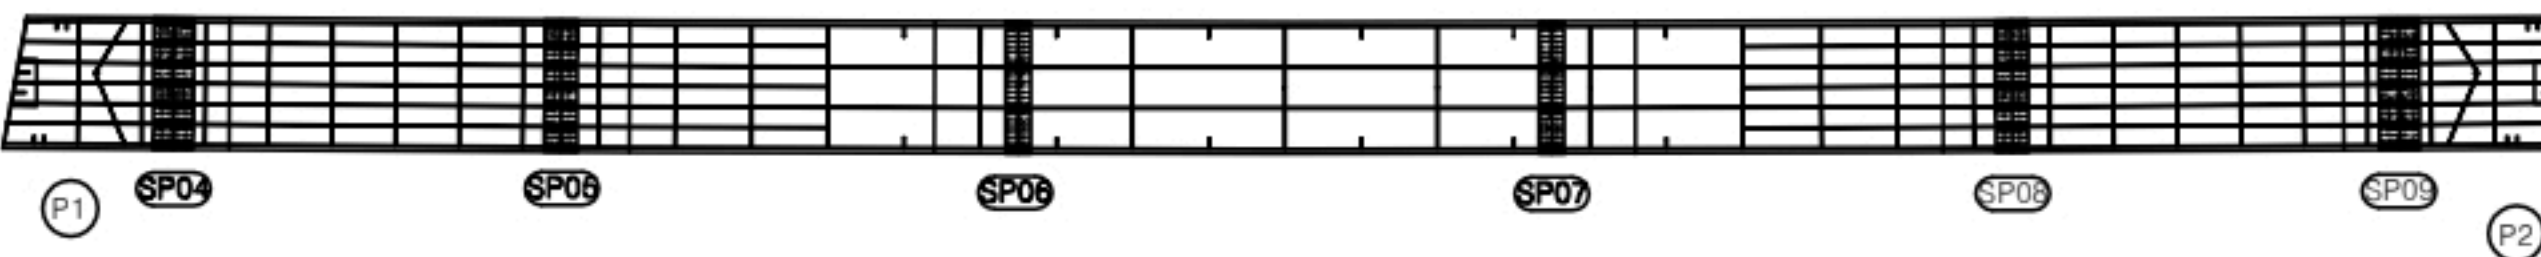


우측면

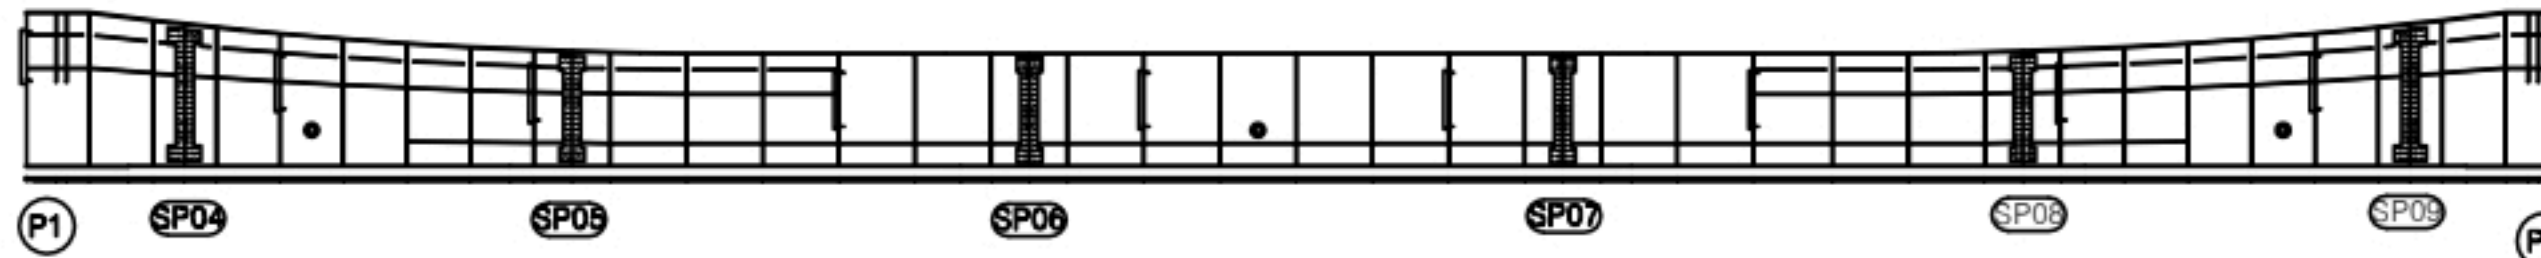

KEY PLAN

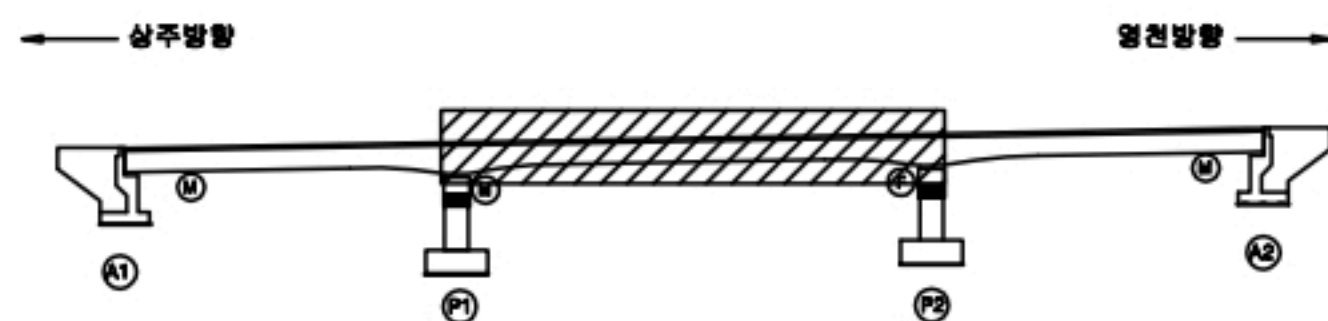

SECTION

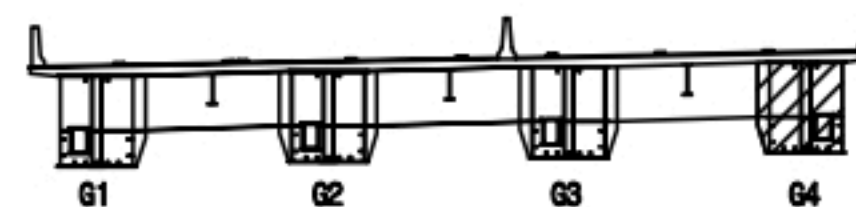범
례

콘 크	양상근열	재료분리
편지, 공동	균열, 파손	열 화
누수, 세수	부식	파괴물
철근노출	침 하	그물물
부식	좌굴, 변형	기 타

발 주 처 상주영천고속도로(주)

용 역 명
상주영천고속도로 2024-2025년 시설물 안전점검 용역
(2024년 하반기 정기안전점검)점 검 기 관
(주)영성엔지니어링

도 면 번 호

손 상 물 량 표

번호	구분	부재	손상내용	손상현황						비 고
				폭 (mm)	길이 (m)	너비 (m)	수량	단위	개소	
1										
2										
상주 방향



영천 방향




상면

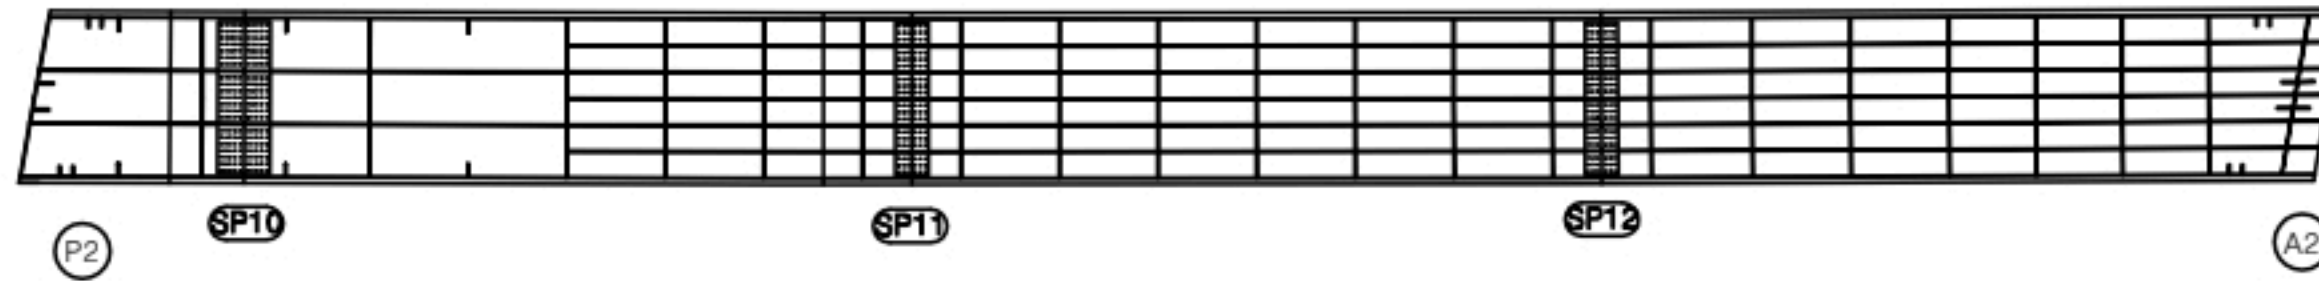


좌측면




하면

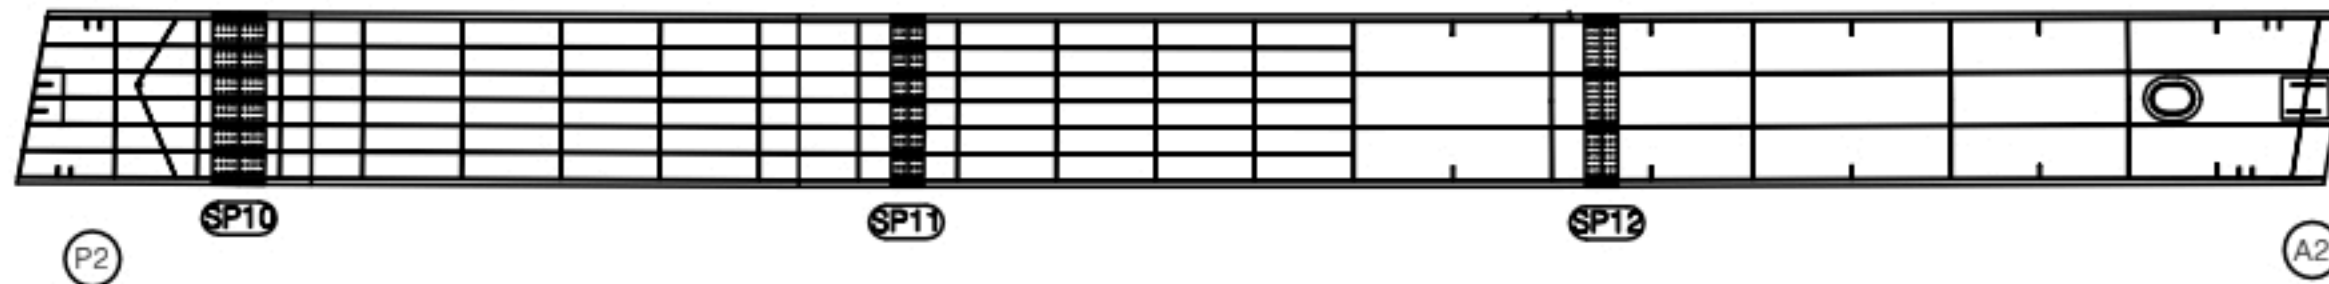


우측면

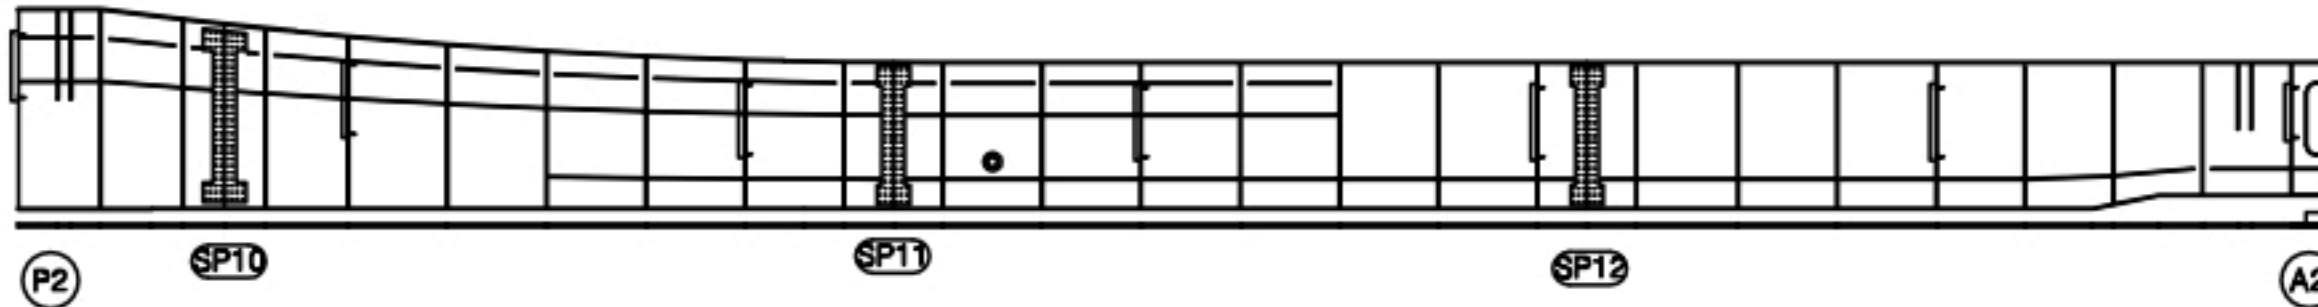

KEY PLAN

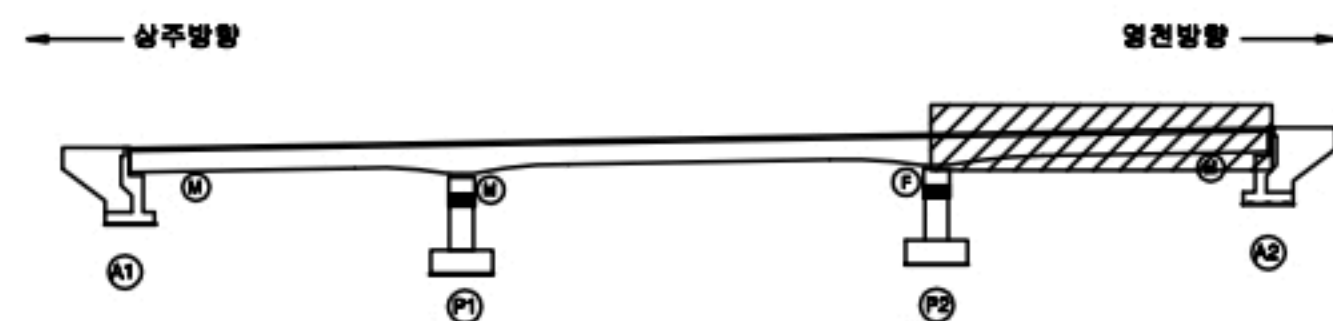

SECTION

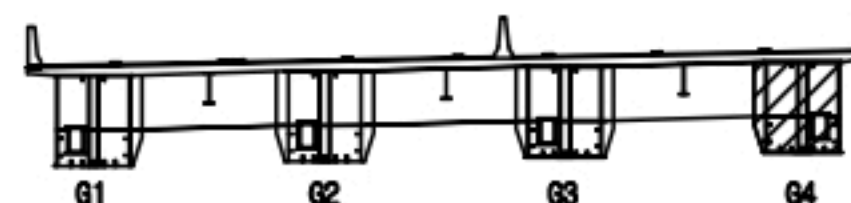

범례

콘 크	양상근열	재료분리
편지, 공동	균열, 파손	열 화
누수, 세수	배 태	퇴적물
철근노출	침 하	그울음
부 식	파괴, 변형	기 타

발 주 처 상주영천고속도로(주)


용 역 명
상주영천고속도로 2024-2025년 시설물 안전점검 용역
(2024년 하반기 정기안전점검)

점 검 기 관
(주)영성엔지니어링


도 면 번 호

손 상 물 량 표

번호	구분	부재	손상내용	손상현황						비 고
				폭 (mm)	길이 (m)	너비 (m)	수량	단위	개소	
1	23상	교대	균열(0.3mm미만)	0.2	2.0		2.00	m	1	
2	23상	교대	균열(0.3mm미만)	0.2	1.5		1.50	m	1	
3	23상	배수시설	배수로 파손 및 하부유실		1.0	1.0	1.00	m ²	1	
4	24상	교대	균열(0.3mm미만)	0.1	1.0		1.00	m	1	
5	24상	교대	균열(0.3mm미만)	0.2	1.5		1.50	m	1	
6										
7										
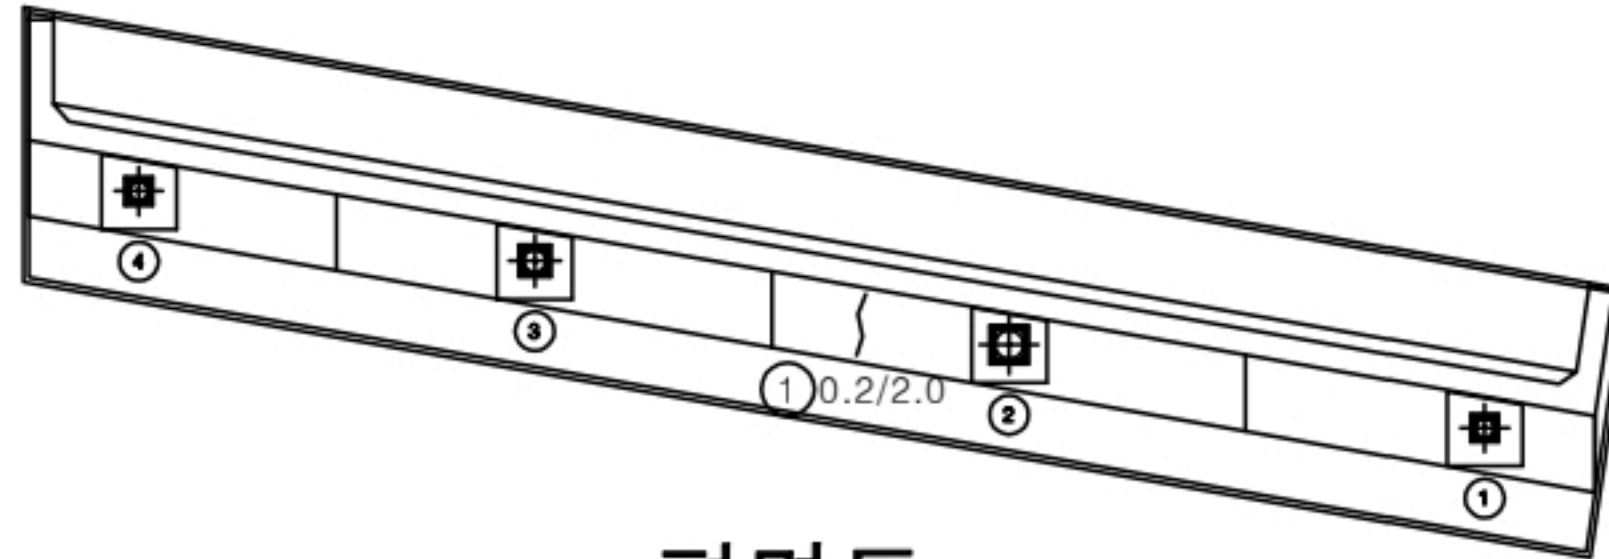

평면도

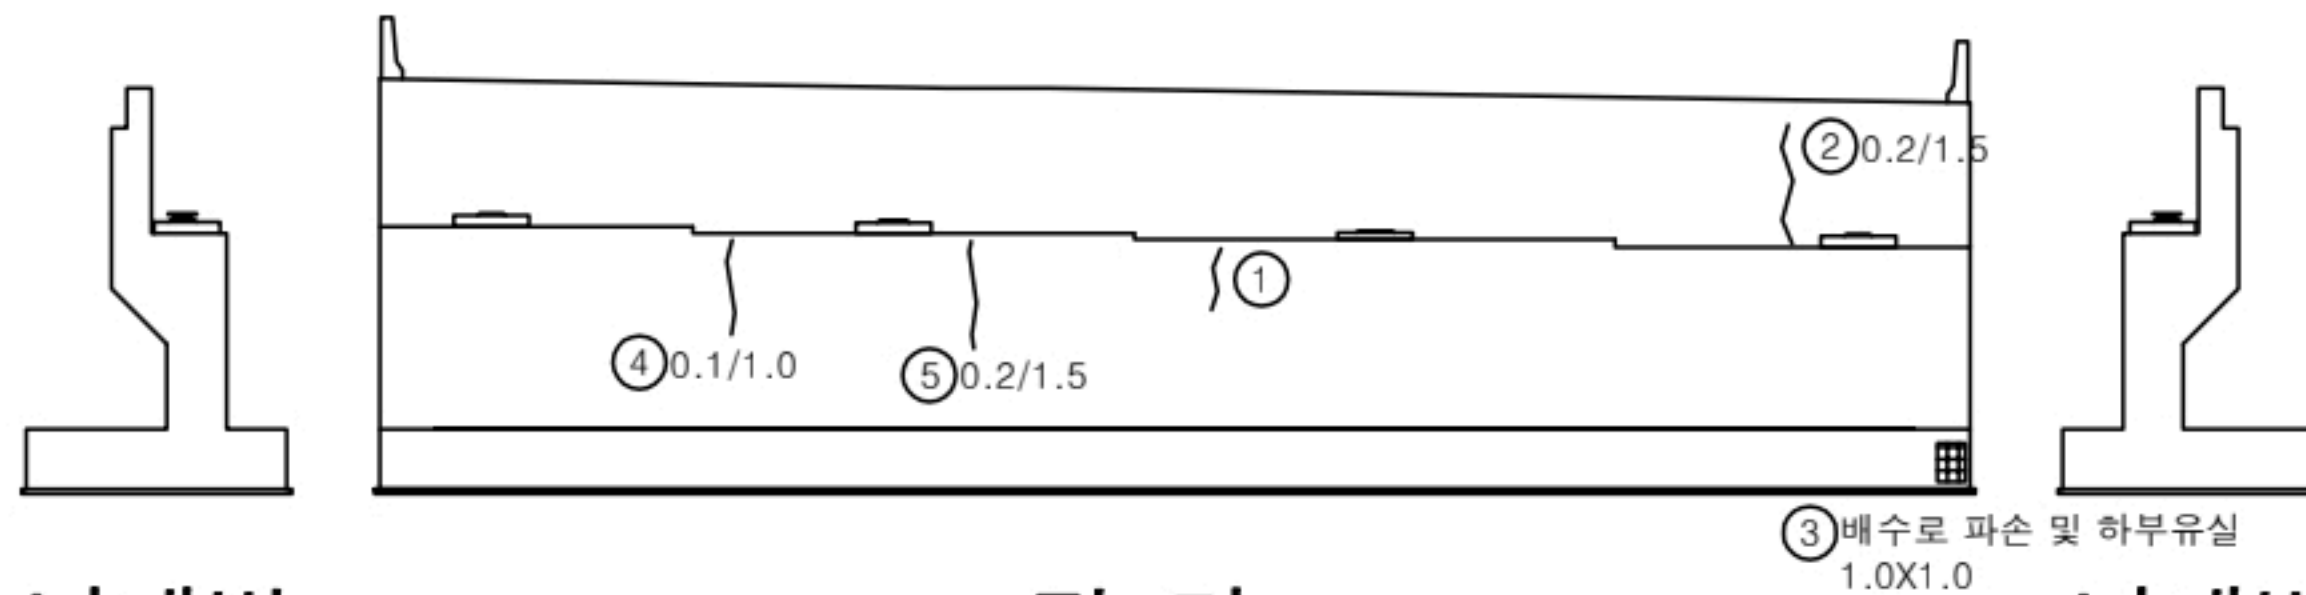

정면

날개벽

날개벽

KEY PLAN



SECTION



범례

	균열		망상균열		재료분리
	편치, 공동		박리, 파손		열화
	누수, 세수		백태		표적물
	철근노출		침하		그늘음
	부식		좌굴, 변형		기타

발 주 처 상주영천고속도로(주)


용역명 상주영천고속도로 2024-2025년 시설물 안전점검 용역
(2024년 하반기 정기안전점검)

점 검 기 관 (주)영성엔지니어링


도면번호 31

손상물량표

번호	구분	부재	손상내용	손상현황						비고
				폭 (mm)	길이 (m)	너비 (m)	수량	단위	개소	
1	19하	교량받침	무수축물탈 균열	0.2	0.2		0.20	m	1	
2	19하	교대	균열(0.3mm미만)	0.2	1.0		1.00	m	1	
3	19하	교대	채수		1.0	2.0	2.00	m ²	1	
4	19하	교대	누수흔적		0.5	2.0	3.00	m ²	3	
5	19하	교대	파손		0.1	0.1	0.02	m ²	2	
6	21하	교대	균열(0.3mm미만)	0.2	2.0		2.00	m	1	22'상 보수
7	21하	교대	균열(0.3mm이상)	0.3	2.0		2.00	m	1	
8	21하	교대	균열(0.3mm미만)	0.2	2.0		4.00	m	2	22'상 보수
9	23하	교량받침	plate 부식				4.00	EA	4	
10	23하	교량받침	받침콘크리트 들뜸		0.1	1.0	0.10	m ²	1	
11	24상	교량받침	받침콘크리트 균열	0.3	1.5		1.50	m	1	
12										
13										
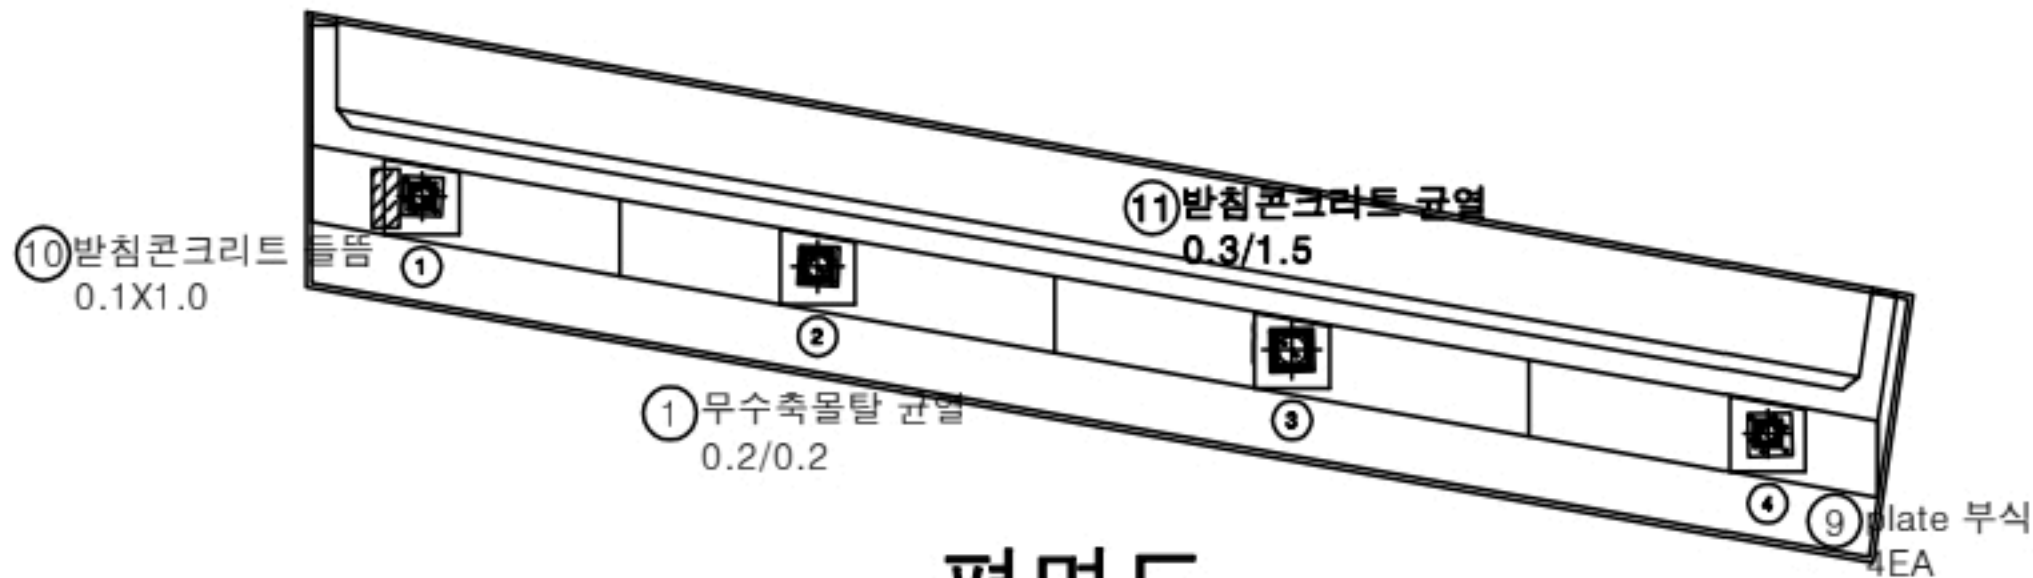

평면도

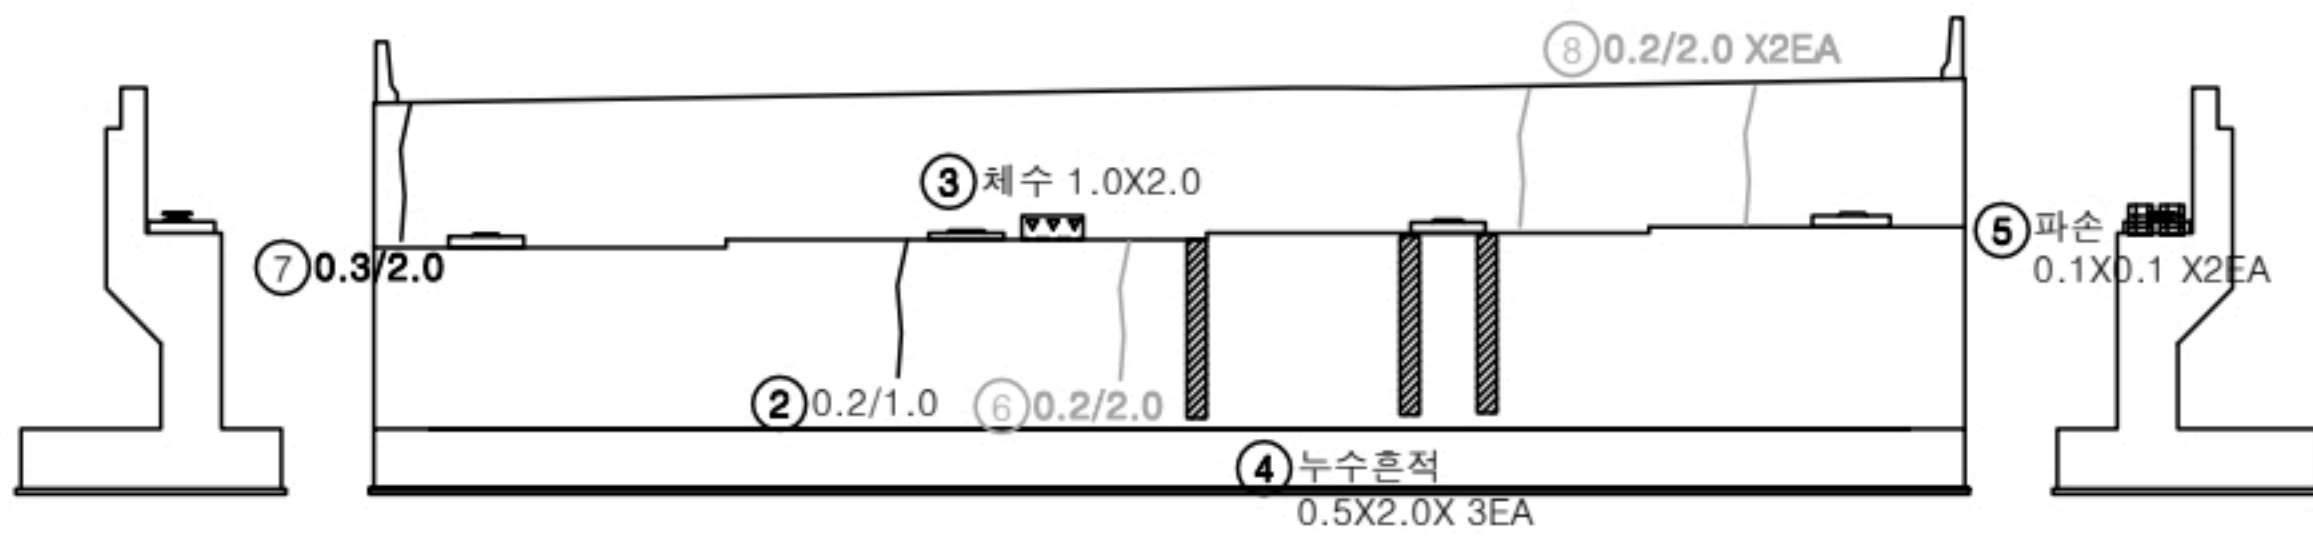


날개벽


정면

날개벽

KEY PLAN

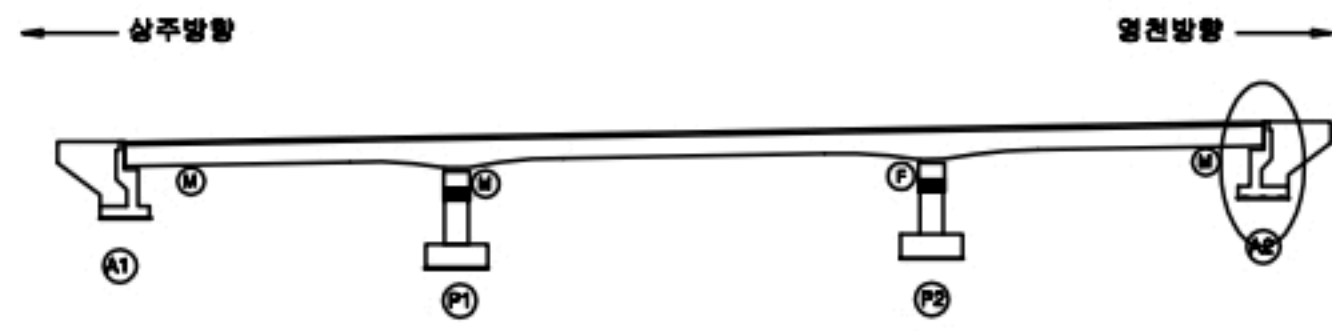

SECTION

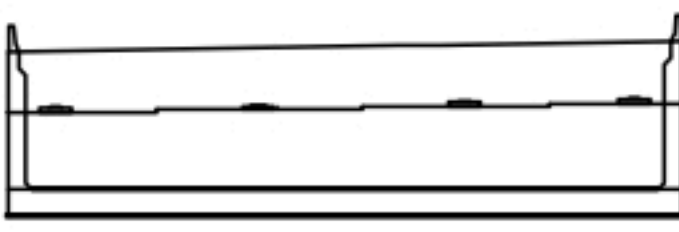

범례


균열	망상균열	재료분리
편지, 공동	박리, 파손	열화
누수, 채수	녹 발생	얼룩
철근노출	침하	그늘음
부식	균열, 변형	기타

발주처	상주영천고속도로(주)
용역명	상주영천고속도로 2024-2025년 시설물 안전점검 용역 (2024년 하반기 정기안전점검)
점검기관	(주)영성엔지니어링
도면번호	32

P165, 166 P1-514 진행.

손상물량표


번호	구분	부재	손상내용	손상현황						비고
				폭 (mm)	길이 (m)	너비 (m)	물량	단위	개소	
1	19하	교량발판	무수축물탈 균열	0.2	0.2		0.40	m	2	20'하 보수
2	19하	교각	균열(0.3mm미만)	0.2	1.0		1.00	m	1	
3	19하	교각	재료분리		2.0	0.5	1.00	m ²	1	
4	19하	교각	재료분리		5.0	0.2	1.00	m ²	1	
5										
6										
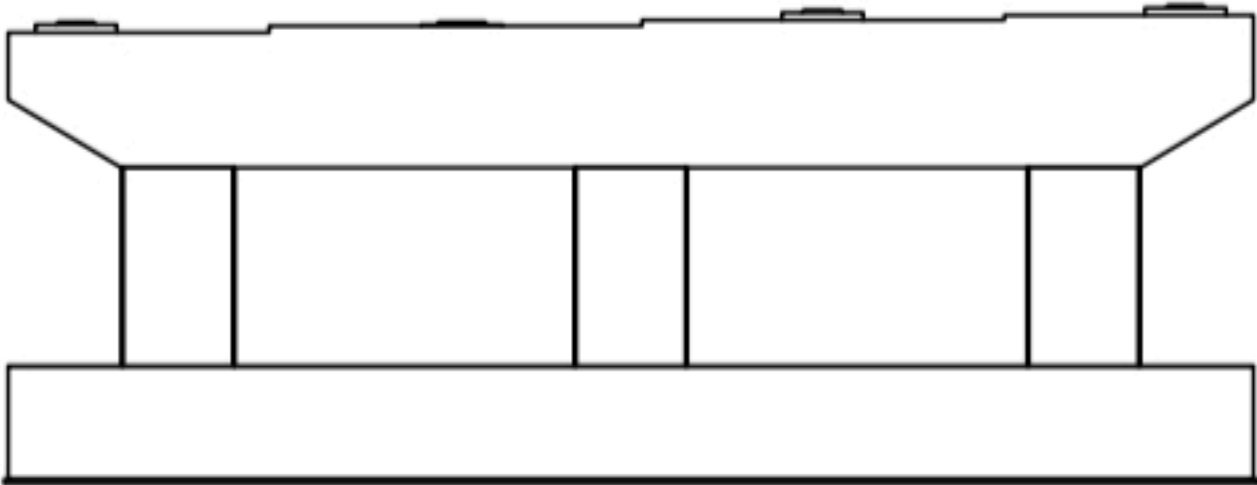


정면




평면도

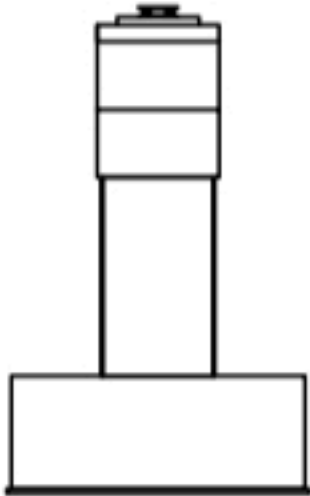

좌측면

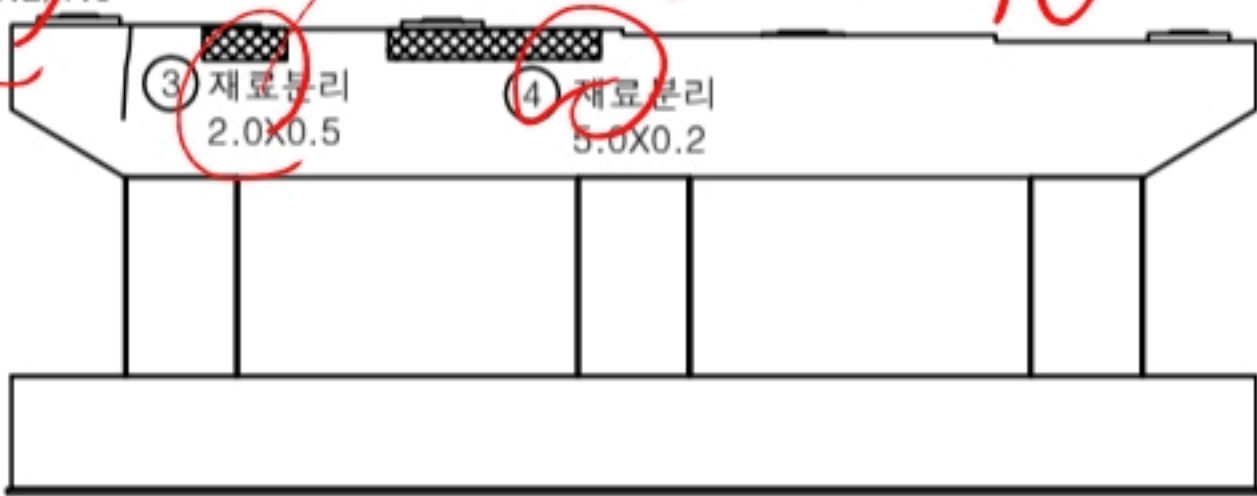


배면

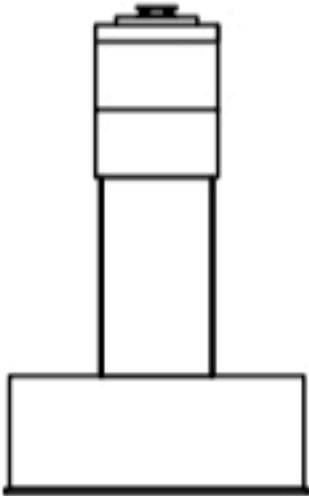


우측면

KEY PLAN

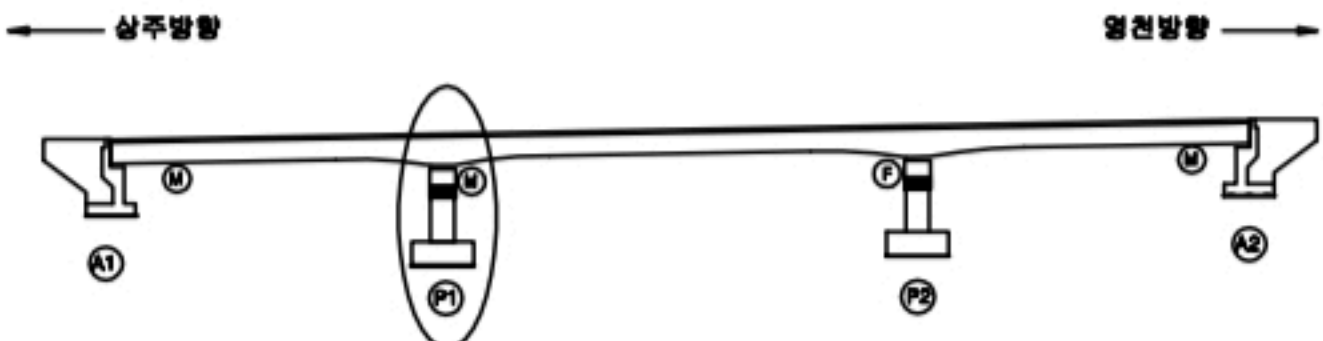

SECTION

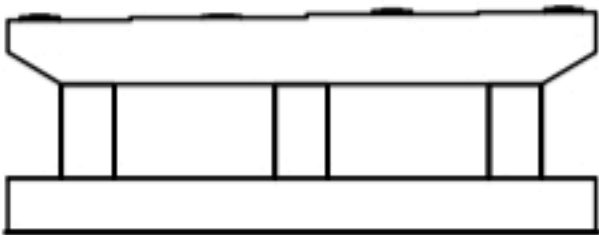


범례

균열	망상균열	재료분리
편치, 공동	박리, 파손	열화
누수, 세수	배타	퇴적물
철근노출	침하	그늘음
부식	좌굴, 변형	기파


발주처	삼주영천고속도로(주)
용역명	삼주영천고속도로 2024-2025년 시설물 안전점검 용역 (2024년 하반기 정기안전점검)
점검기관	(주)영성엔지니어링
도면번호	33

손상물량표


번호	구분	부재	손상내용	손상현황						비고
				폭 (mm)	길이 (m)	너비 (m)	수량	단위	개소	
1	23상	교각	균열(0.3mm이상)	0.3	1.0		1.00	m	1	
2	23상	교각	균열(0.3mm이상)	0.3	1.5		1.50	m	1	
3	23상	교각	균열(0.3mm미만)	0.2	1.0		1.00	m	1	
4	24하	교각	표면오염		0.5	2.0	1.00	m ²	1	
5										
6										
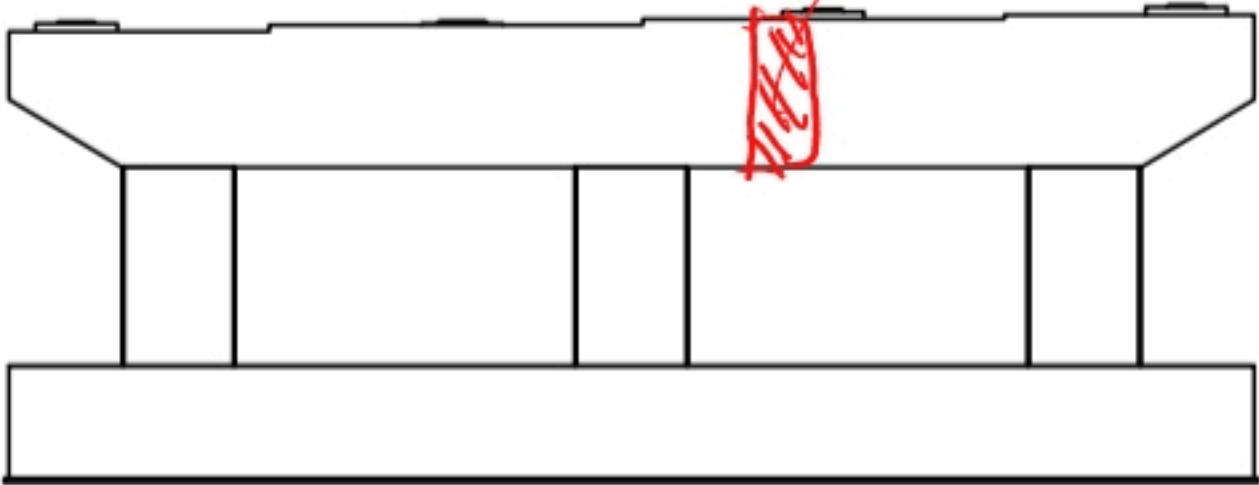


정면

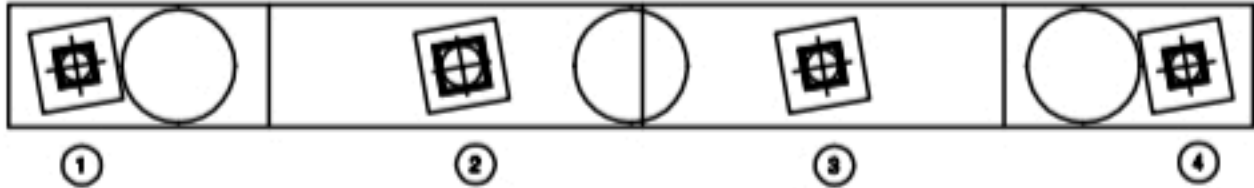


평면도

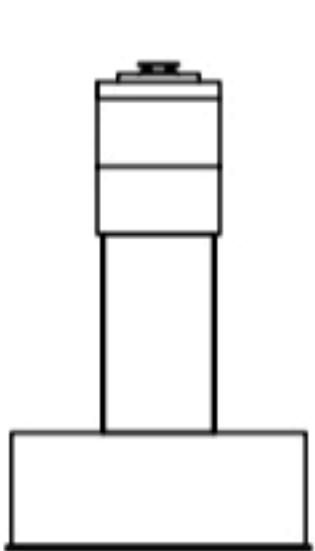

좌측면

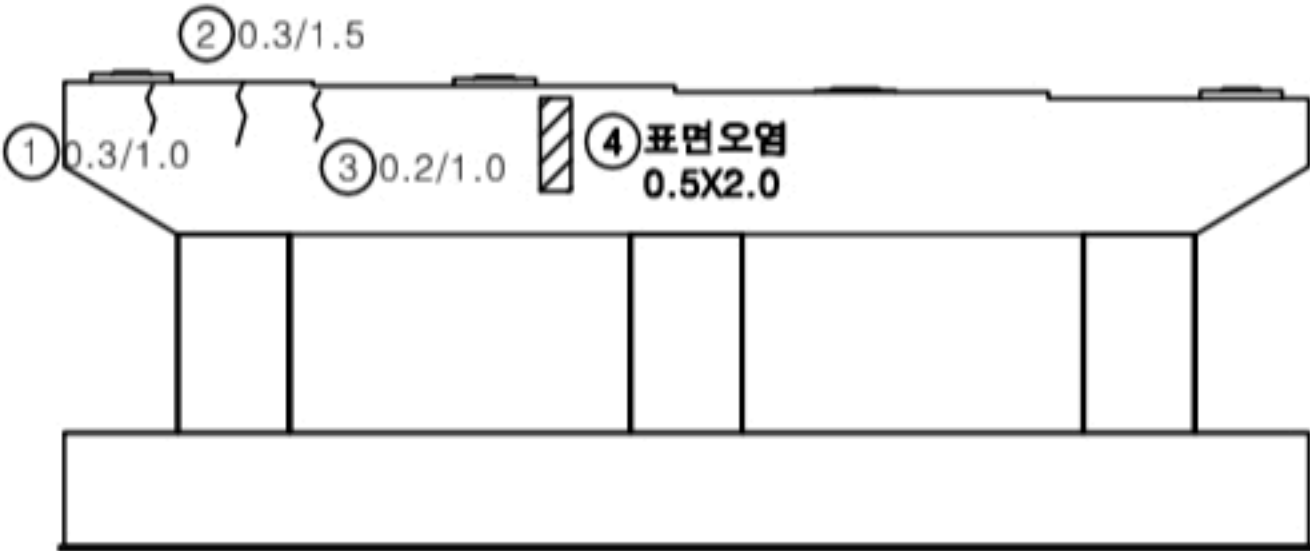

배면

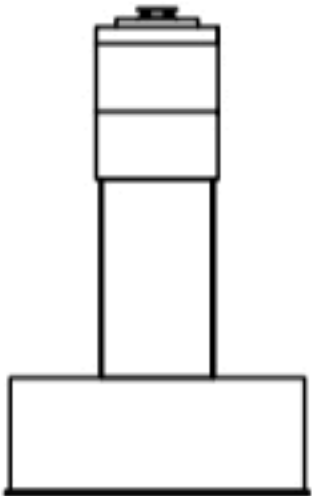


우측면

KEY PLAN



SECTION

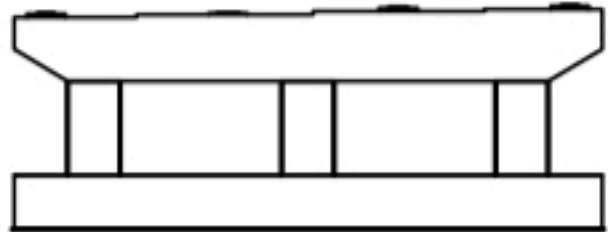

범례

	균열		표면오염		재료분리
	편치, 공통		박리, 파손		열화
	부식, 녹		박락		표적물
	철근노출		침하		그늘음
	부식		좌굴, 변형		기타

발주처	상주영천고속도로(주)
용역명	상주영천고속도로 2024-2025년 시설물 안전점검 용역 (2024년 하반기 정기안전점검)
점검기관	(주)영성엔지니어링
도면번호	34