

상주영천고속도로 2024~2025년 시설물 안전점검 용역
(2024년 하반기 정기안전점검)

외 관 조 사 망 도

상촌교

2024.11

(주)명성엔지니어링



상 주 방 향

손 상 물 량 표

상주 방향




영천 방향

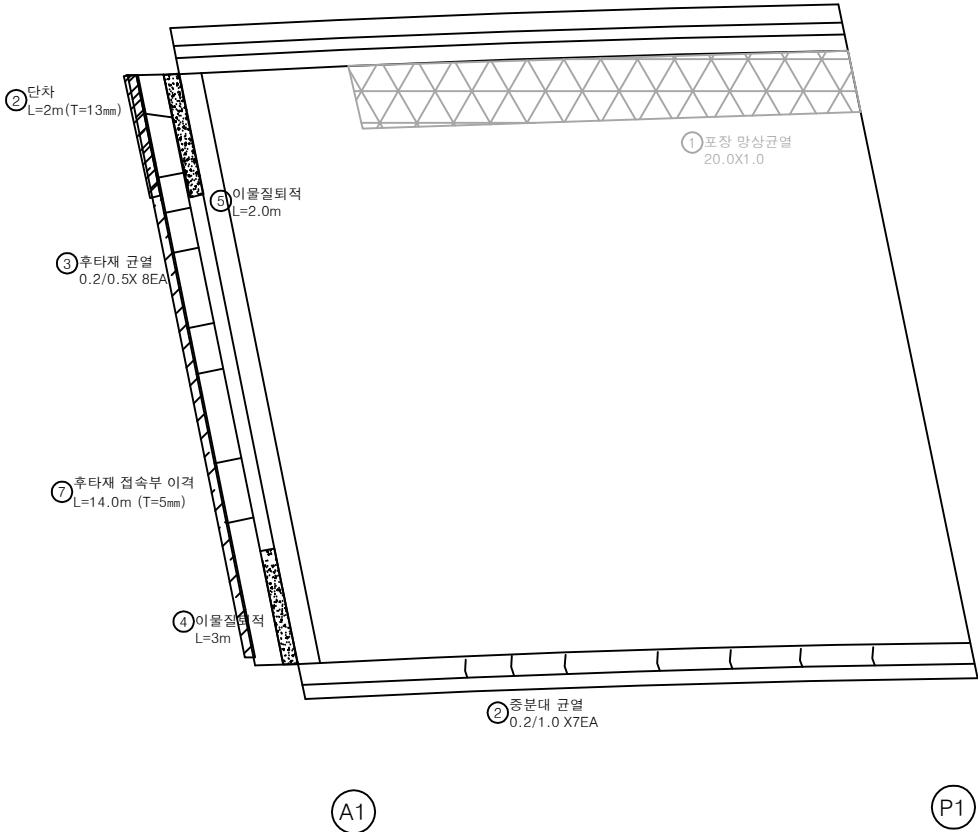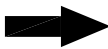


번호	구분	부재	손상내용	손상현황						비 고
				폭 (mm)	길이 (m)	너비 (m)	수량	단위	개소	
1	19하	교면포장	포장 망상균열		20.0	1.0	20.00	m ²	1	21'상 보수
2	19하	신속이음	본체 단차		2.0		2.00	m	1	(T=13.0mm)
3	19하	신속이음	후타재 균열	0.2	0.5		4.00	m	8	
4	19하	신속이음	이물질퇴적		3.0		3.00	m	1	
5	21하	신속이음	이물질퇴적		2.0		2.00	m	1	
6	23하	중분대	중분대 균열	0.2	1.0		7.00	m	7	
7	23하	교면포장	후타재 접속부 이격		14.0		14.00	m	1	(T=5.0mm)
8										
9										
KEY PLAN

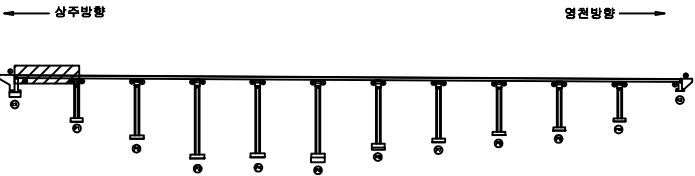

SECTION

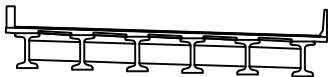


범례


균열	포장 망상균열	재료분리
편치, 공동	박리, 파손	열화
누수, 체수	배태	퇴적물
철근노출	침하	그늘음
부식	좌굴, 변형	기타

발주처	상주영천고속도로(주)
용역명	상주영천고속도로 2024-2025년 시설물 안전점검 용역 (2024년 하반기 정기안전점검)
점검기관	(주)영성엔지니어링
도면번호	01

상주 방향

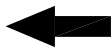

② 방호벽 균열
0.3/1.5

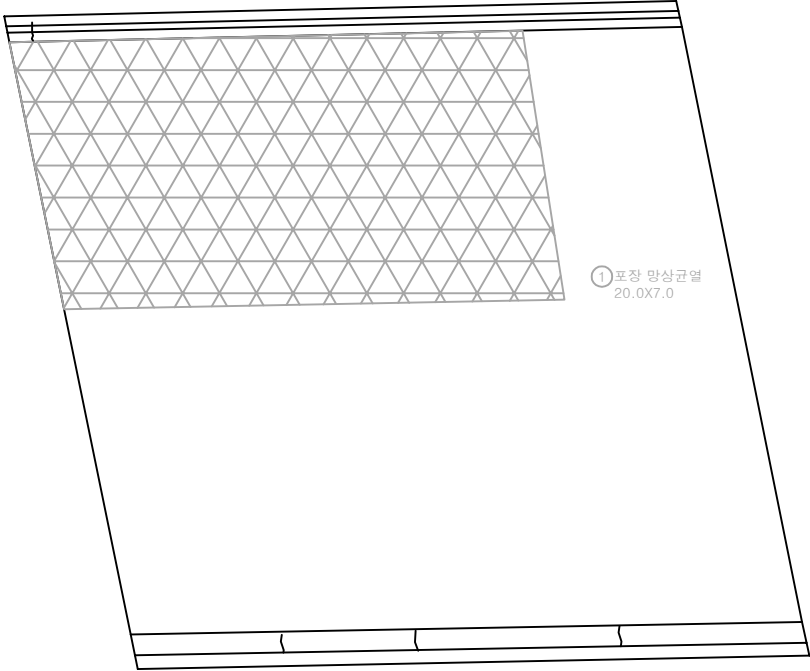


② 중분대 균열
0.2/1.0 X3EA

P1

P2

영천 방향

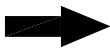


손 상 물 량 표

번호	구분	부재	손상내용	손상현황						비 고
				폭 (mm)	길이 (m)	너비 (m)	수량	단위	개소	
1	19하	교면포장	포장 망상균열		20.0	7.0	140.00	m ²	1	21'상 보수
2	21하	방호벽	방호벽 균열	0.3	1.5		1.50	m	1	
3	23하	중분대	중분대 균열	0.2	1.0		3.00	m	3	
4										
5										
KEY PLAN

← 상주방향

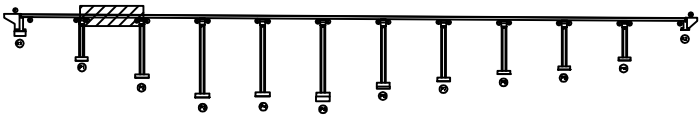

→ 영천방향

SECTION

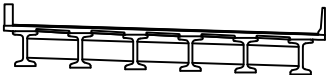

범례

	균열		포장 망상균열		재료분리
	편치, 공동		박리, 파손		열화
	누수, 체수		배태		퇴적물
	철근노출		침하		그늘음
	부식		좌굴, 변형		기타

발주처	상주영천고속도로(주)
용역명	상주영천고속도로 2024-2025년 시설물 안전점검 용역 (2024년 하반기 정기안전점검)
점검기관	(주)영성엔지니어링
도면번호	02



손 상 물 량 표

번호	구분	부재	손상내용	손상현황						비 고
				폭 (mm)	길이 (m)	너비 (m)	수량	단위	개소	
1	19하	중분대	중분대 균열	0.2	1.0		4.00	m	4	
2	23하	방호벽	방호벽 균열	0.2	1.0		1.00	m	1	
3										
4										
상주 방향




영천 방향

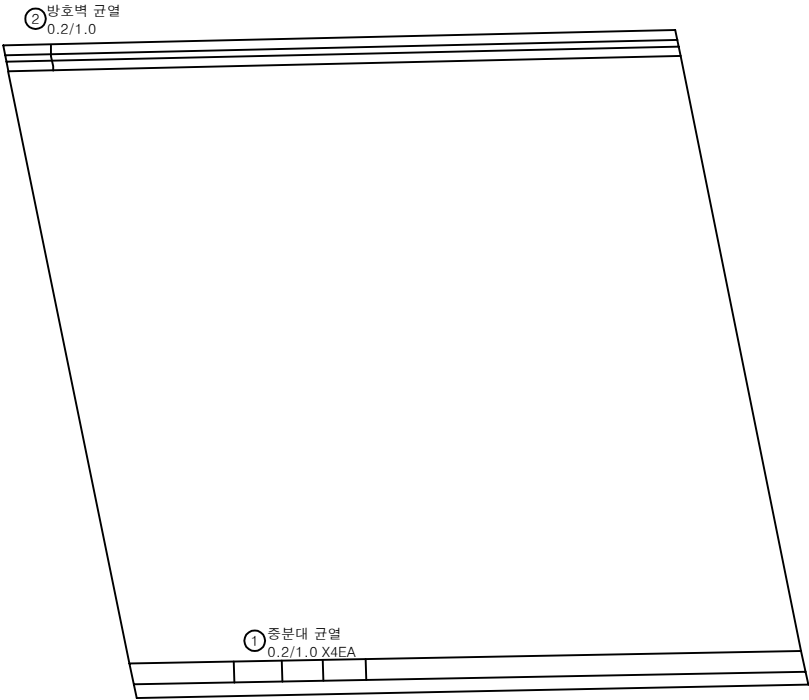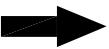


P2

P3

KEY PLAN

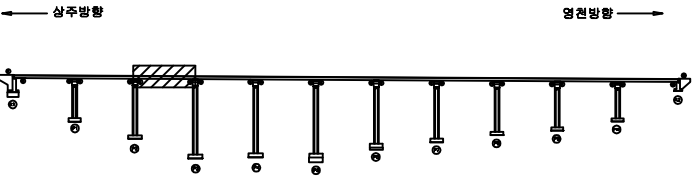

SECTION

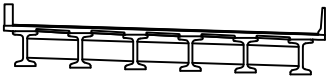

범례

균열	포장 망상균열	재료분리
편치, 공동	박리, 파손	열화
누수, 체수	배태	퇴적물
철근노출	침하	그늘음
부식	좌굴, 변형	기타

발 주 처	상주영천고속도로(주)
용 역 명	상주영천고속도로 2024-2025년 시설물 안전점검 용역 (2024년 하반기 정기안전점검)
점 검 기 관	(주)영성엔지니어링
도 면 번 호	03



손 상 물 량 표

번호	구분	부재	손상내용	손상현황						비 고
				폭 (mm)	길이 (m)	너비 (m)	수량	단위	개소	
1	19하	교면포장	포장 망상균열		10.0	1.0	10.00	m ²	1	21'상 보수
2	19하	중분대	중분대 균열	0.2	1.0		5.00	m	5	
3	19하	중분대	균열부백태		0.2	2.0	0.40	m ²	1	
4	23하	방호벽	방호벽 균열	0.2	1.0		1.00	m	1	
5										
6										
상주 방향



영천 방향

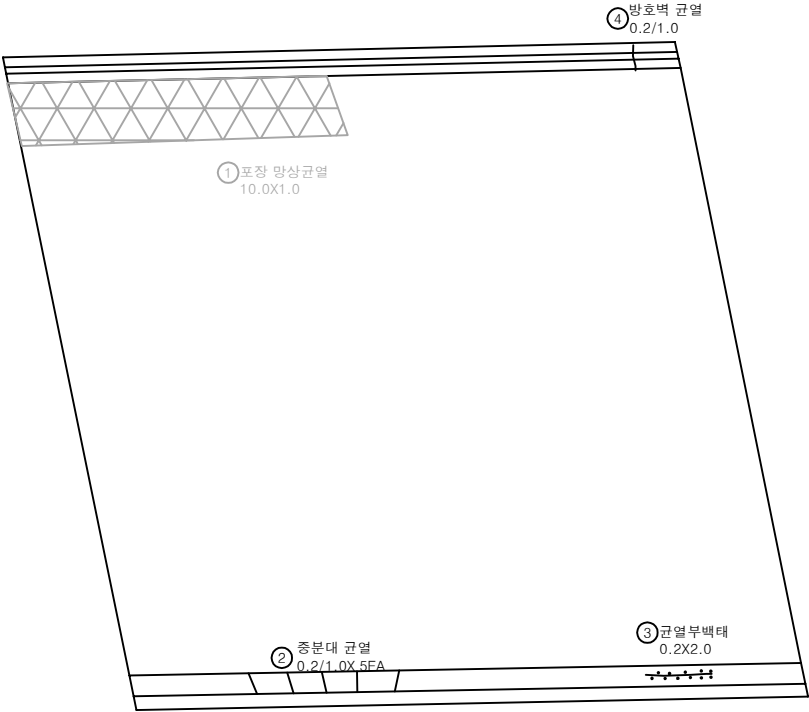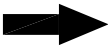


P3

P4


KEY PLAN

← 상주방향

→ 영천방향

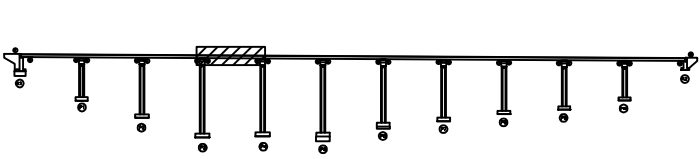

SECTION

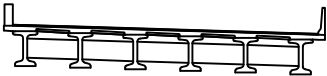


범례



균열	포장 망상균열	재료분리
편치, 공동	박리, 파손	열화
누수, 체수	배태	퇴적물
철근노출	침하	그늘음
부식	파굴, 변형	기타

발주처	상주영천고속도로(주)
용역명	상주영천고속도로 2024-2025년 시설물 안전점검 용역 (2024년 하반기 정기안전점검)
점검기관	(주)영성엔지니어링
도면번호	04

상주 방향

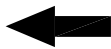


영천 방향

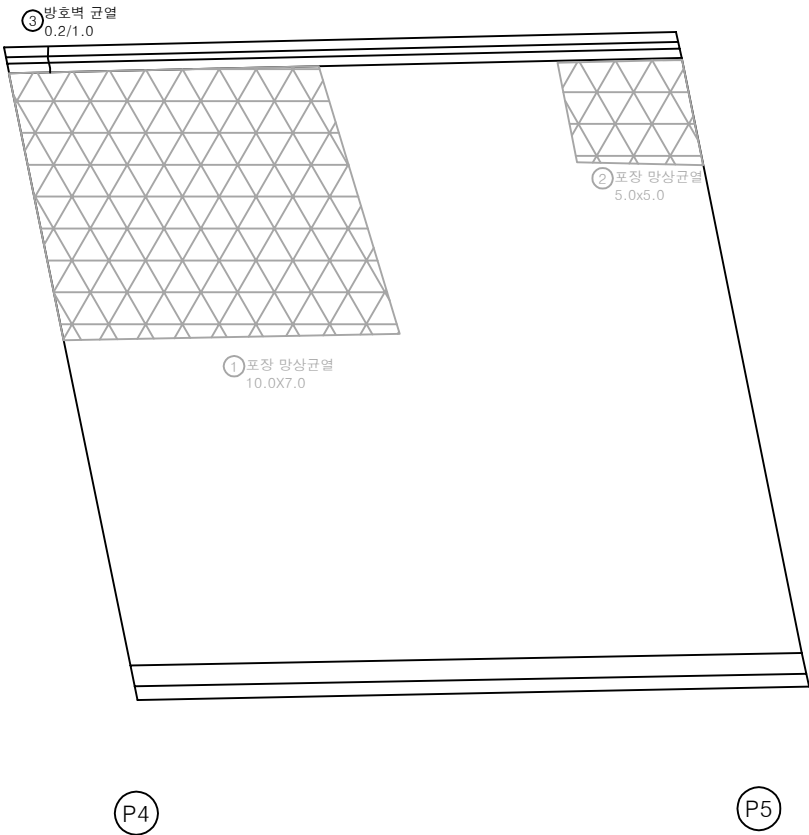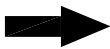


손 상 물 량 표

번호	구분	부재	손상내용	손상현황						비 고
				폭 (mm)	길이 (m)	너비 (m)	수량	단위	개소	
1	19하	교면포장	포장 망상균열		10.0	7.0	70.00	m ²	1	21'상 보수
2	19하	교면포장	포장 망상균열		5.0	5.0	25.00	m ²	1	21'상 보수
3	23하	방호벽	방호벽 균열	0.2	1.0		1.00	m	1	
4										
5										
KEY PLAN

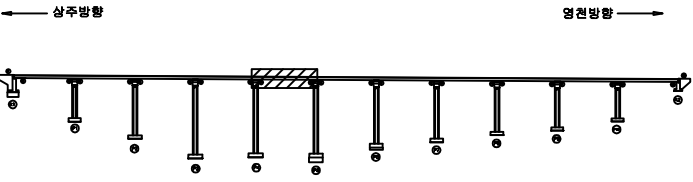

SECTION

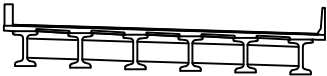

범례


균열	포장 망상균열	재료분리
편치, 공동	박리, 파손	열화
누수, 체수	배태	퇴적물
철근노출	침하	그늘음
부식	좌굴, 변형	기타

발 주 처	상주영천고속도로(주)
용 역 명	상주영천고속도로 2024-2025년 시설물 안전점검 용역 (2024년 하반기 정기안전점검)
점 검 기 관	(주)영성엔지니어링
도 면 번 호	05



손 상 물 량 표

번호	구분	부재	손상내용	손상현황						비 고
				폭 (mm)	길이 (m)	너비 (m)	수량	단위	개소	
1	19하	교면포장	포장 망상균열		5.0	7.0	35.00	㎡	1	21'상 보수
2	19하	중분대	중분대 균열	0.2	1.0		5.00	m	5	
3	21하	중분대	균열부백태		0.2	3.0	0.60	㎡	1	
4	23하	방호벽	방호벽 균열	0.2	1.0		2.00	m	2	
5										
6										
상주 방향

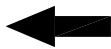


영천 방향

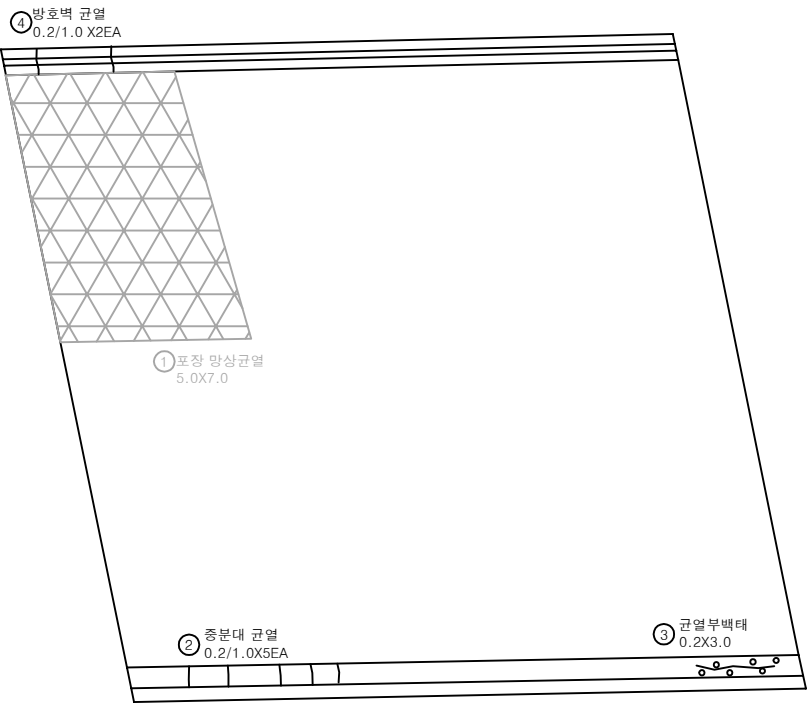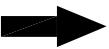


P5

P6

KEY PLAN

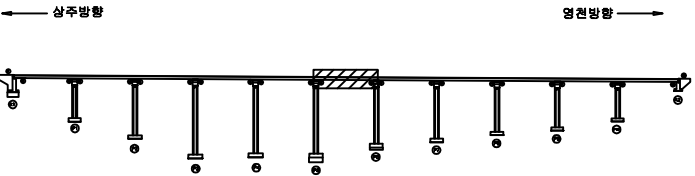

SECTION

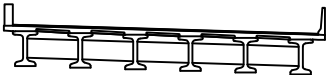


범례



	균열		포장 망상균열		재료분리
	편치, 공동		박리, 파손		열화
	누수, 체수		배태		퇴적물
	철근노출		침하		그늘음
	부식		좌굴, 변형		기타

발주처	상주영천고속도로(주)
용역명	상주영천고속도로 2024-2025년 시설물 안전점검 용역 (2024년 하반기 정기안전점검)
점검기관	(주)영성엔지니어링
도면번호	06

상주 방향

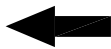


영천 방향

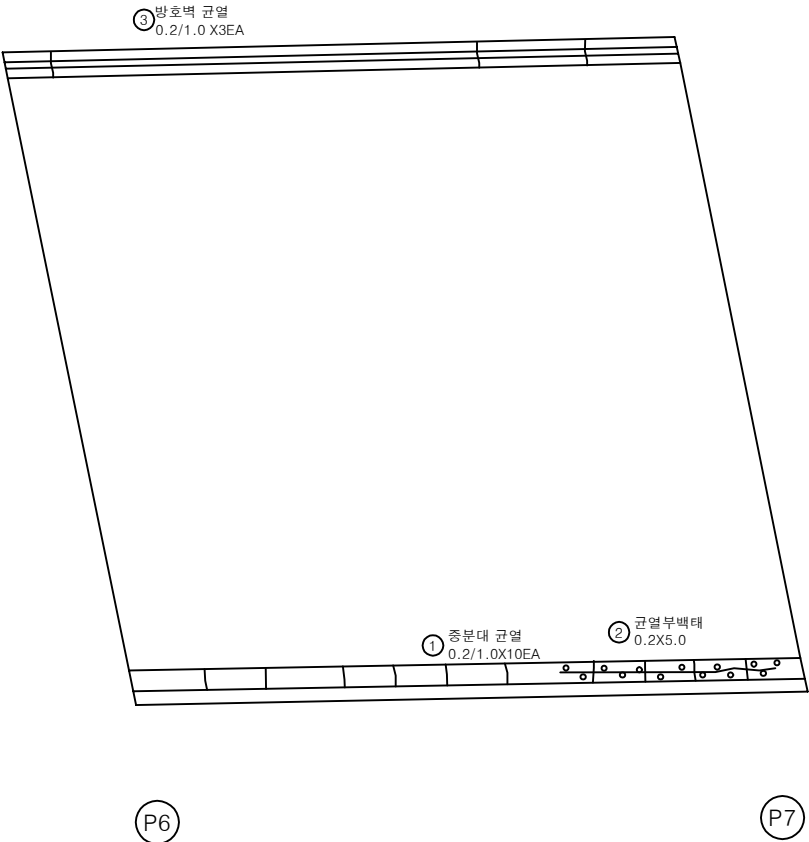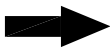


손 상 물 량 표

번호	구분	부재	손상내용	손상현황						비 고
				폭 (mm)	길이 (m)	너비 (m)	수량	단위	개소	
1	19하	중분대	중분대 균열	0.2	1.0		10.00	m	10	
2	21하	중분대	균열부백태		0.2	5.0	1.00	m²	1	
3	23하	방호벽	방호벽 균열	0.2	1.0		3.00	m	3	
4										
5										
KEY PLAN

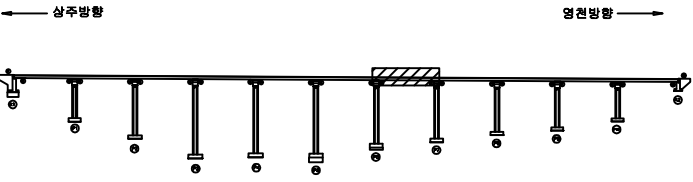

SECTION


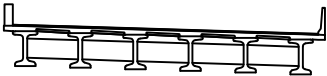


범례

균열	포장 망상균열	재료분리
편치, 공동	박리, 파손	열화
누수, 체수	배태	퇴적물
철근노출	침하	그늘음
부식	좌굴, 변형	기타

발 주 처	상주영천고속도로(주)
용 역 명	상주영천고속도로 2024-2025년 시설물 안전점검 용역 (2024년 하반기 정기안전점검)
점 검 기 관	(주)영성엔지니어링
도 면 번 호	07


상주 방향

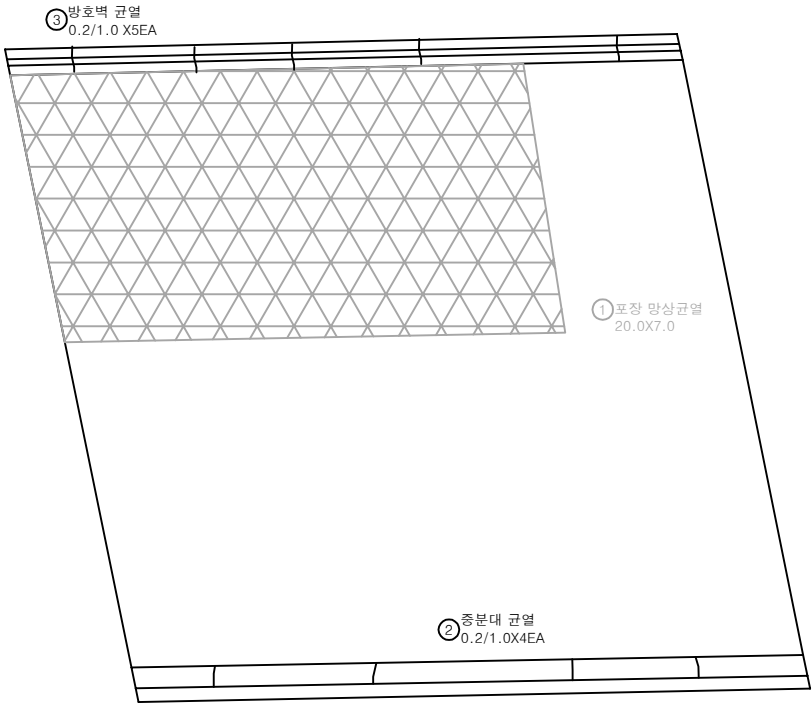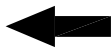

P7

P8


영천 방향

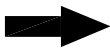


손 상 물 량 표

번호	구분	부재	손상내용	손상현황						비 고
				폭 (mm)	길이 (m)	너비 (m)	수량	단위	개소	
1	19하	교면포장	포장 망상균열		20.0	7.0	140.00	m ²	1	21'상 보수
2	19하	중분대	중분대 균열	0.2	1.0		4.00	m	4	
3	23하	방호벽	방호벽 균열	0.2	1.0		5.00	m	5	
4										
5										
KEY PLAN

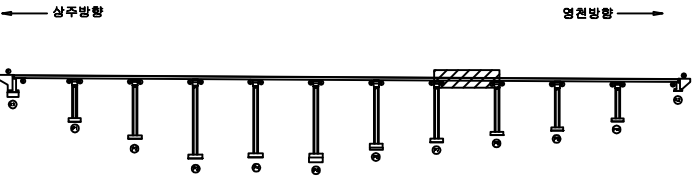

SECTION

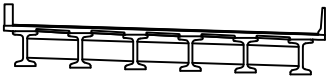

범례

균열	포장 망상균열	재료분리
편치, 공동	박리, 파손	열화
누수, 체수	배태	퇴적물
철근노출	침하	그늘음
부식	좌굴, 변형	기타

발주처	상주영천고속도로(주)
용역명	상주영천고속도로 2024-2025년 시설물 안전점검 용역 (2024년 하반기 정기안전점검)
점검기관	(주)영성엔지니어링
도면번호	08



손상물량표

번호	구분	부재	손상내용	손상현황						비고
				폭 (mm)	길이 (m)	너비 (m)	수량	단위	개소	
1	19하	방호벽	방호벽 균열	0.2	1.0		2.00	m	2	
2	19하	중분대	중분대 균열	0.2	1.0		4.00	m	4	
3	21하	중분대	중분대 균열	0.2	3.0		3.00	m	1	
4	23하	방호벽	방호벽 균열	0.2	1.0		1.00	m	1	
5										
6										
상주 방향




영천 방향

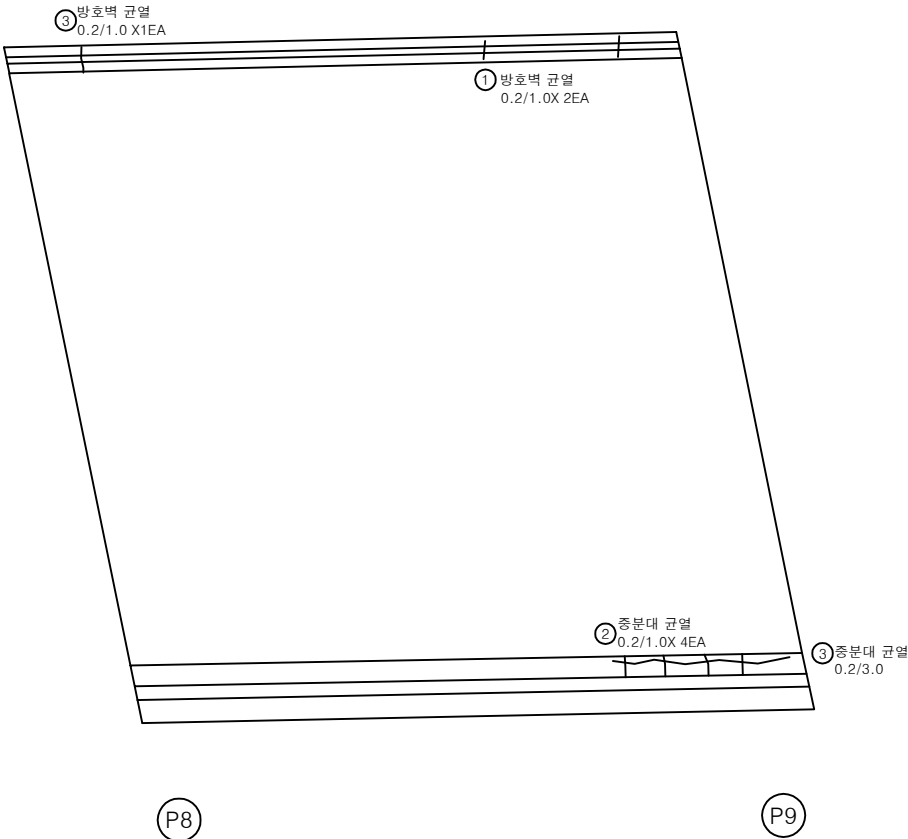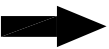

KEY PLAN

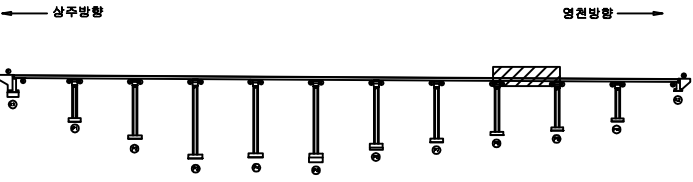

SECTION

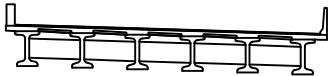

범례


	균열		포장 망상균열		재료분리
	편치, 공동		박리, 파손		열화
	누수, 체수		배태		퇴적물
	철근노출		침하		그늘음
	부식		좌굴, 변형		기타

발주처	상주영천고속도로(주)
용역명	상주영천고속도로 2024-2025년 시설물 안전점검 용역 (2024년 하반기 정기안전점검)
점검기관	(주)영성엔지니어링
도면번호	09

상주 방향




영천 방향

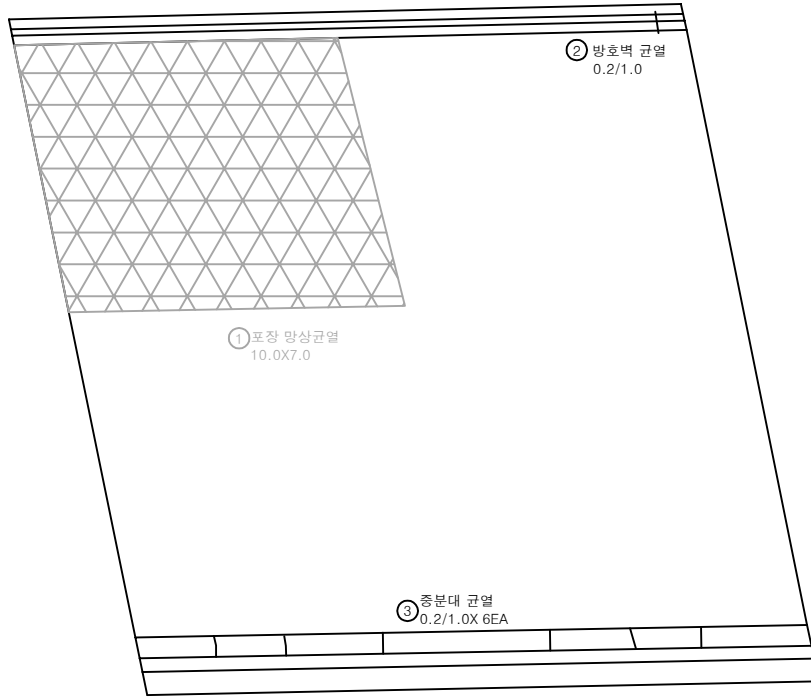


손 상 물 량 표

번호	구분	부재	손상내용	손상현황						비 고
				폭 (mm)	길이 (m)	너비 (m)	수량	단위	개소	
1	19하	교면포장	포장 망상균열		10.0	7.0	70.00	m ²	1	21'상 분수
2	19하	방호벽	방호벽 균열	0.2	1.0		1.00	m	1	
3	19하	중분대	중분대 균열	0.2	1.0		6.00	m	6	
4										
5										
KEY PLAN

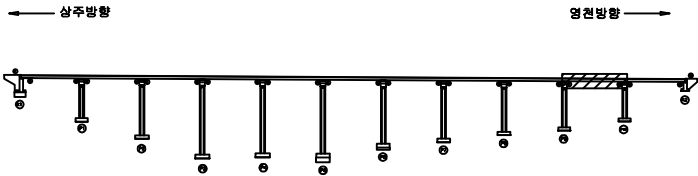

SECTION

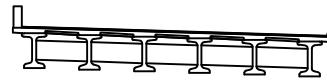

범례

	균열		포장 망상균열		재료분리
	편치, 공동		박리, 파손		열화
	누수, 체수		배태		퇴적물
	철근노출		침하		그늘음
	부식		좌굴, 변형		기타

발주처	상주영천고속도로(주)
용역명	상주영천고속도로 2024-2025년 시설물 안전점검 용역 (2024년 하반기 정기안전점검)
점검기관	(주)영성엔지니어링
도면번호	10



손상물량표

번호	구분	부재	손상내용	손상현황					비고
				폭 (mm)	길이 (m)	너비 (m)	수량	단위	개소
1	19하	신축이음	후타재 균열	0.2	0.5		2.00	m	4
2	19하	중분대	중분대 균열	0.2	1.0		9.00	m	9
3	21하	신축이음	후타재 들뜸		0.2	0.8	0.16	㎡	1
4	23하	신축이음	토사회적		2.0		2.00	m	1
5	23하	교면포장	후타재 접속부 이격		14.0		14.00	m	1 (T=5.0mm)
6	23하	신축이음	후타재 들뜸		0.2	0.8	0.16	㎡	1
7									
8									
상주 방향




영천 방향

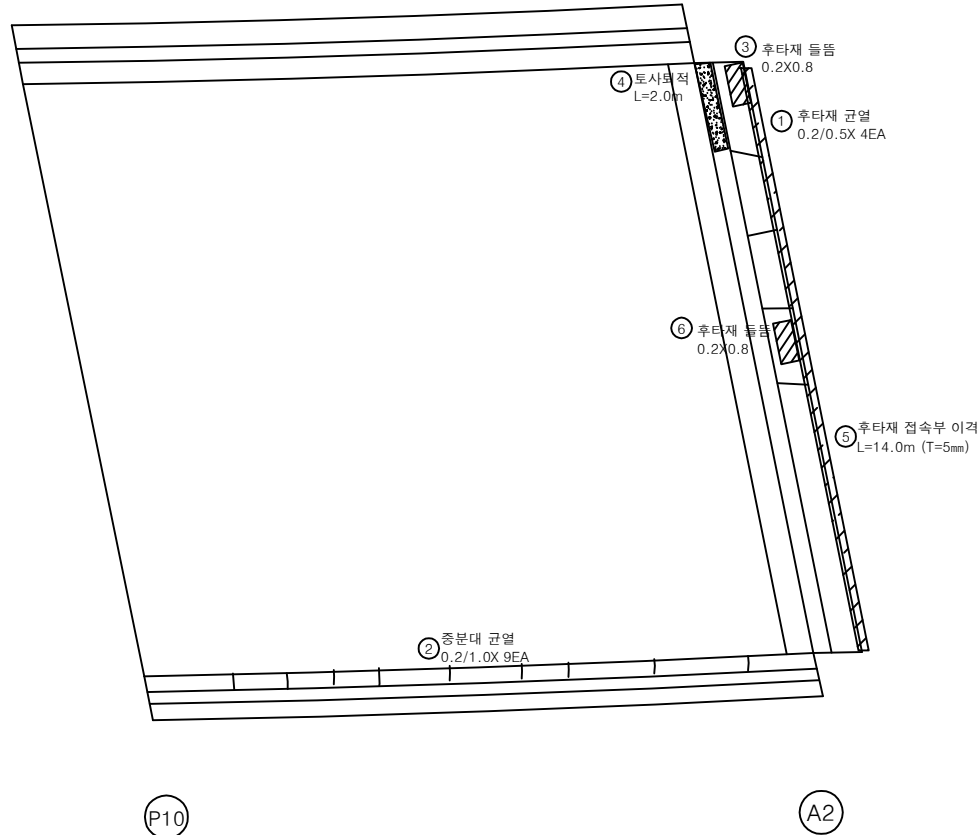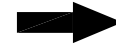


KEY PLAN

← 상주방향

영천방향 →

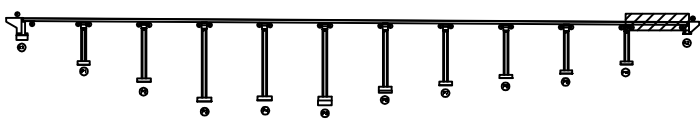

SECTION

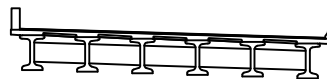

범례

	균열		포장 망상균열		재료분리
	편치, 공동		박리, 파손		열화
	누수, 체수		배태		퇴적물
	철근노출		침하		그늘음
	부식		좌굴, 변형		기타

발주처 상주영천고속도로(주)

용역명

상주영천고속도로 2024-2025년 시설물 안전점검 용역
(2024년 하반기 정기안전점검)

점검기관 (주)영성엔지니어링

도면번호

손 상 물 량 표



G2

G3

G4

G5

G6

A1

(P1)


[illegible]

KEY PLAN

The diagram shows a continuous beam with 10 supports, labeled 1 through 10 from left to right. A uniformly distributed load is applied over the first span, between supports 1 and 2. The beam is supported by vertical columns at each support location. The right end of the beam is supported by a roller support at support 10.

C
T
I

SECTION

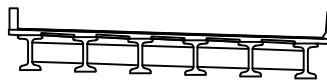



五二

	민		보양, 양산, 교양		재분봉리	발 주 지	상주영천고속도로(주)
	면적, 양봉		파리, 피순		벌 화	영 역 명	상주영천고속도로 2024-2025년 사설을 안전점검 용역 (2024년 하반기 정기안전점검)
	누수, 채수		토 표		피적물		
	철근노출		현 하		그늘음	점 검 기 관	
	부 식		좌굴, 변형		기 타	도 면 번 호	12

상주 방향




영천 방향

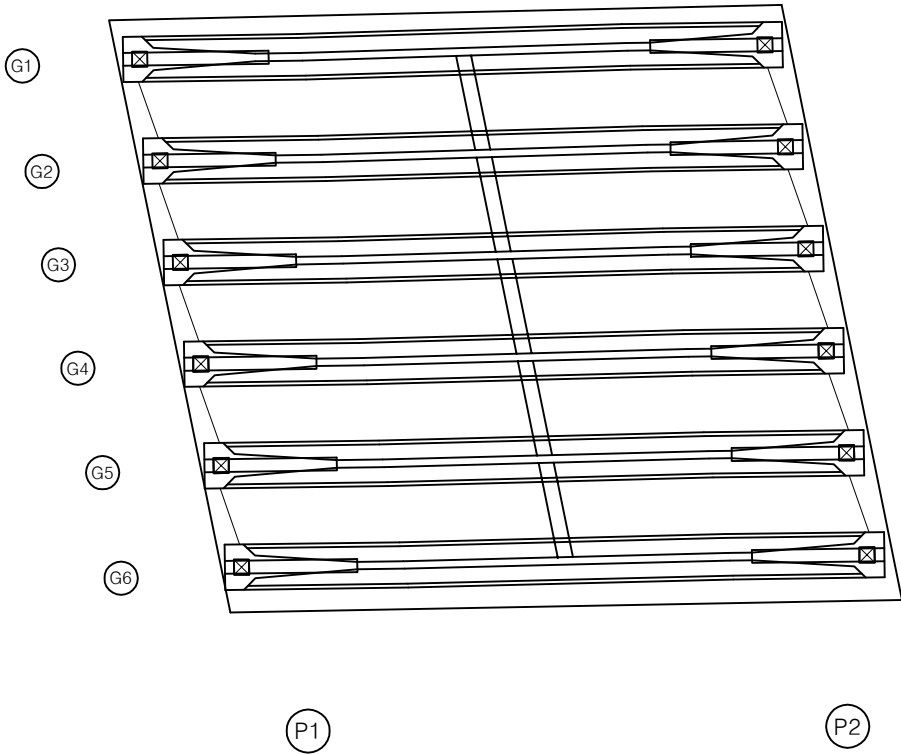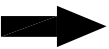


손상 물량 표

번호	구분	부재	손상내용	손상현황						비고
				폭 (mm)	길이 (m)	너비 (m)	물량	단위	개소	
1										
2										
KEY PLAN

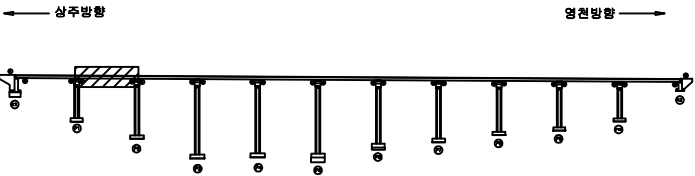

SECTION

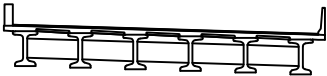

범례

균열	포장 망상균열	재료분리
편치, 공동	박리, 파손	열화
누수, 체수	배터	퇴적물
철근노출	침하	그늘음
부식	좌굴, 변형	기타



발주처	상주영천고속도로(주)
용역명	상주영천고속도로 2024-2025년 시설물 안전점검 용역 (2024년 하반기 정기안전점검)
점검기관	(주)영성엔지니어링
도면번호	13

손상물량표

상주 방향




영천 방향

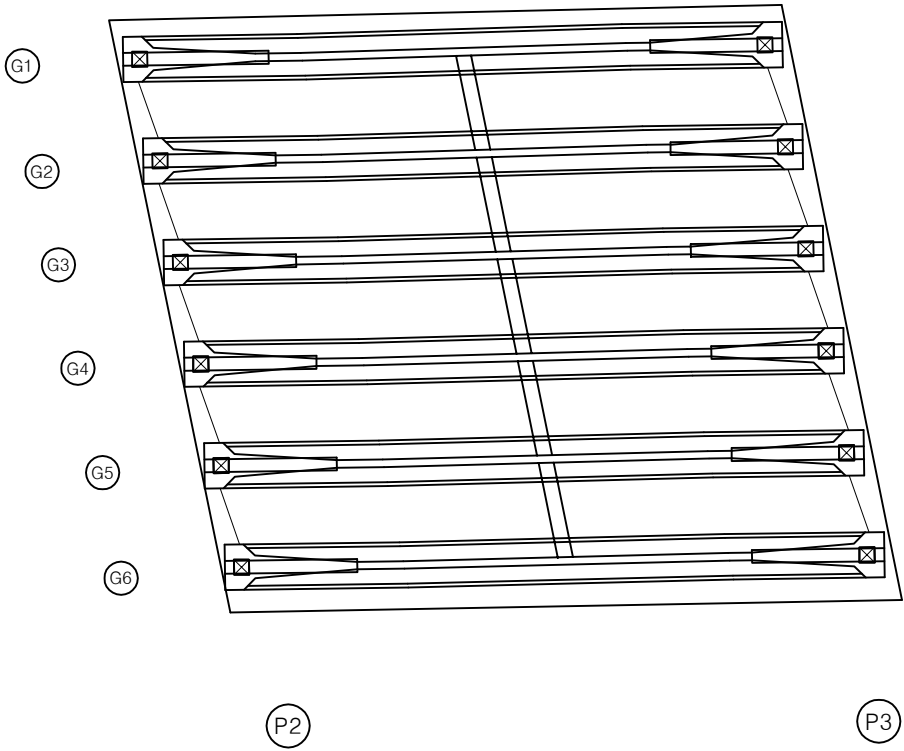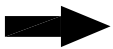


번호	구분	부재	손상내용	손상현황						비고
				폭 (mm)	길이 (m)	너비 (m)	수량	단위	개소	
1										
2										
KEY PLAN

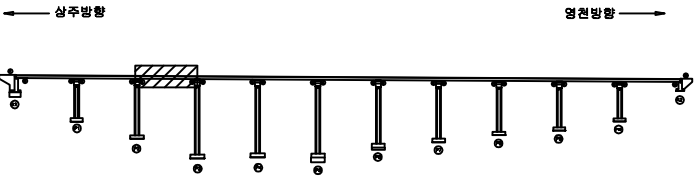

SECTION

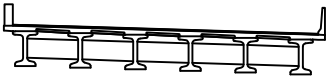

범례


균열	포장 망상균열	재료분리
편치, 공동	박리, 파손	열화
누수, 체수	배터	퇴적물
철근노출	침하	그늘음
부식	좌굴, 변형	기타

발주처	상주영천고속도로(주)
용역명	상주영천고속도로 2024-2025년 시설물 안전점검 용역 (2024년 하반기 정기안전점검)
점검기관	(주)영성엔지니어링
도면번호	14

손상물량표


상주 방향
←

영천 방향
→

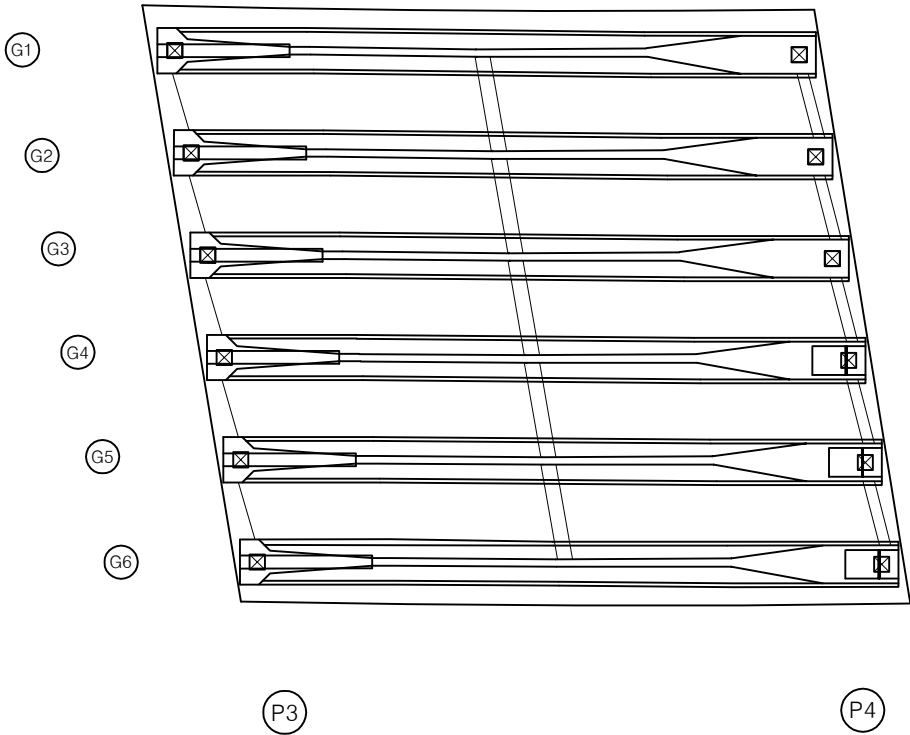


번호	구분	부재	손상내용	손상현황						비고
				폭 (mm)	길이 (m)	너비 (m)	물량	단위	개소	
1										
2										
KEY PLAN

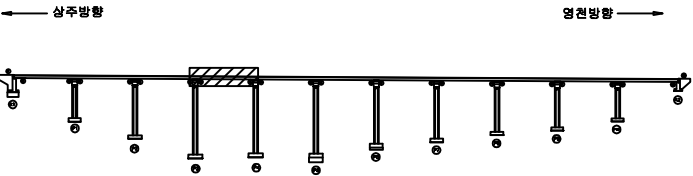

SECTION

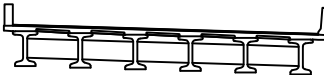


범례

콘크리트	포장 망상근열	재료분리
편치, 공동	박리, 파손	열차
누수, 체수	배태	퇴적물
철근노출	침하	그늘음
부식	좌굴, 변형	기타

발주처	상주영천고속도로(주)
용역명	상주영천고속도로 2024-2025년 시설물 안전점검 용역 (2024년 하반기 정기안전점검)
점검기관	(주)영성엔지니어링
도면번호	15

손 상 물 량 표

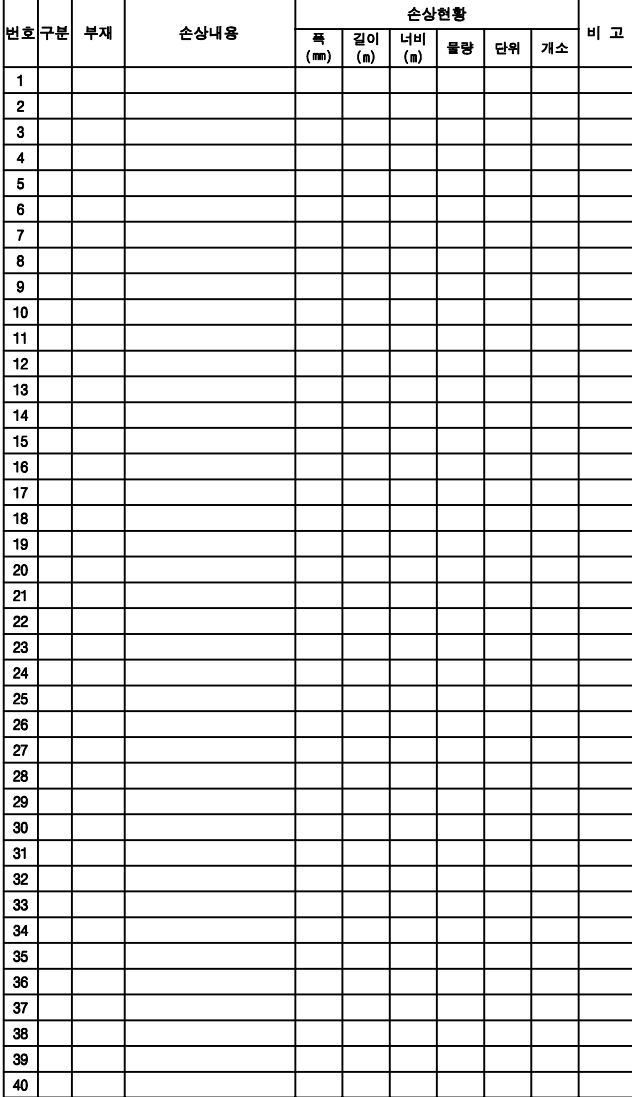


KEY PLAN

← 상주방향

영원방향 →

SECTION

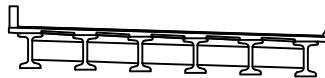


범례



	빈 열		포장 망상인열		재료분리	발 주 처	상주영천고속도로(주)
	인치, 광통		딱지, 파손		열 화	용 역 명	상주영천고속도로 2024~2025년 시설물 안전점검 통역 (2024년 하반기 정기안전점검)
	누수, 체수		텍 텍		트작물		
	철근노출		연 하		그늘음	점 검 기 관	(주)명성엔지니어링
	부 식		좌굴, 변형		기 타	도 면 번 호	16

손상물량표

상주 방향

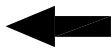


영천 방향

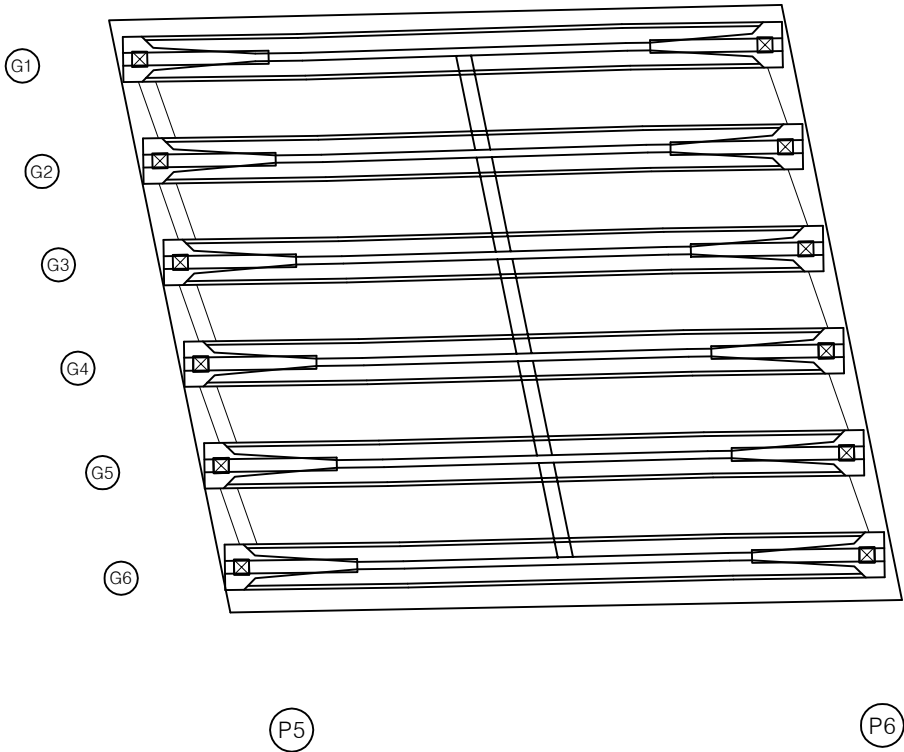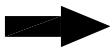


번호	구분	부재	손상내용	손상현황						비고
				폭 (mm)	길이 (m)	너비 (m)	물량	단위	개소	
1										
2										
KEY PLAN

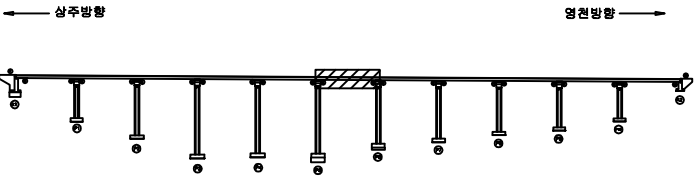

SECTION

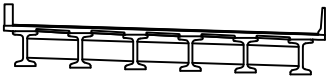

범례

균열	포장 망상균열	재료분리
편치, 공동	박리, 파손	열화
누수, 체수	배태	퇴적물
철근노출	침하	그늘음
부식	좌굴, 변형	기타

발주처	상주영천고속도로(주)
용역명	상주영천고속도로 2024-2025년 시설물 안전점검 용역 (2024년 하반기 정기안전점검)
점검기관	(주)영성엔지니어링
도면번호	17



손상물량표

번호	구분	부재	손상내용	손상현황					비고
				폭 (mm)	길이 (m)	너비 (m)	수량	단위	개소
1	23하	바닥판	철근노출		0.1	6.0	0.60	㎡	1
2									
3									
상주 방향




영천 방향

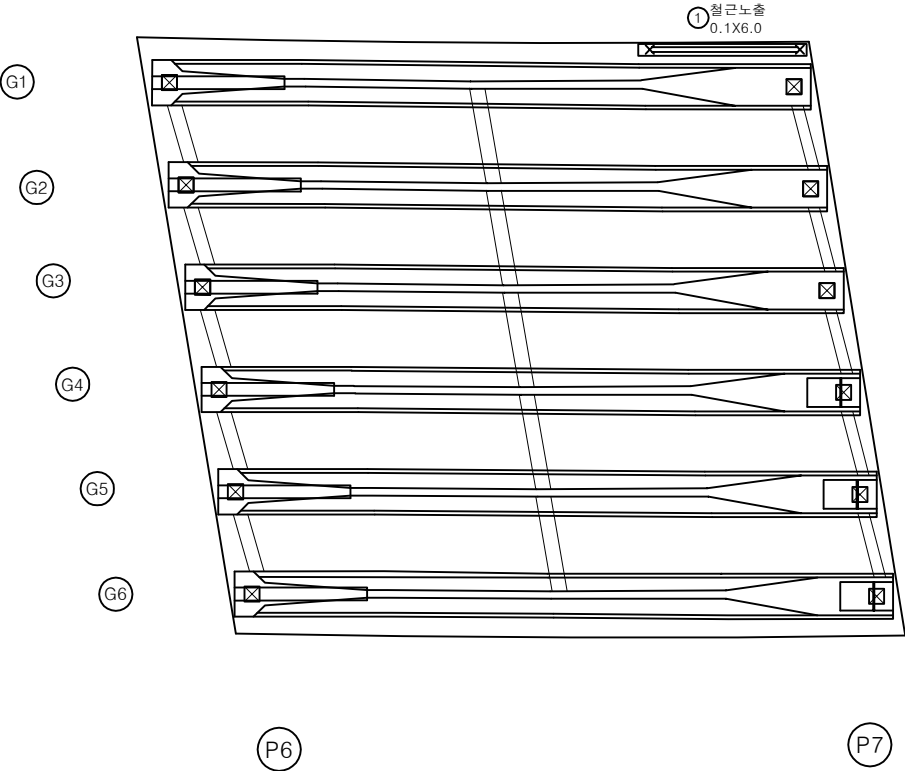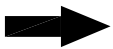

KEY PLAN

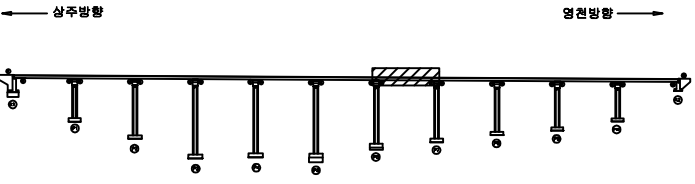

SECTION

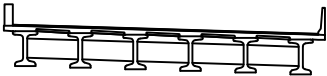

범례



균열	포장 망상균열	재료분리
편치, 공동	박리, 파손	열화
누수, 침수	배태	퇴적물
철근노출	침하	그늘음
부식	파굴, 변형	기타

발주처	상주영천고속도로(주)
용역명	상주영천고속도로 2024-2025년 시설물 안전점검 용역 (2024년 하반기 정기안전점검)
점검기관	(주)영성엔지니어링
도면번호	18

상주 방향




영천 방향

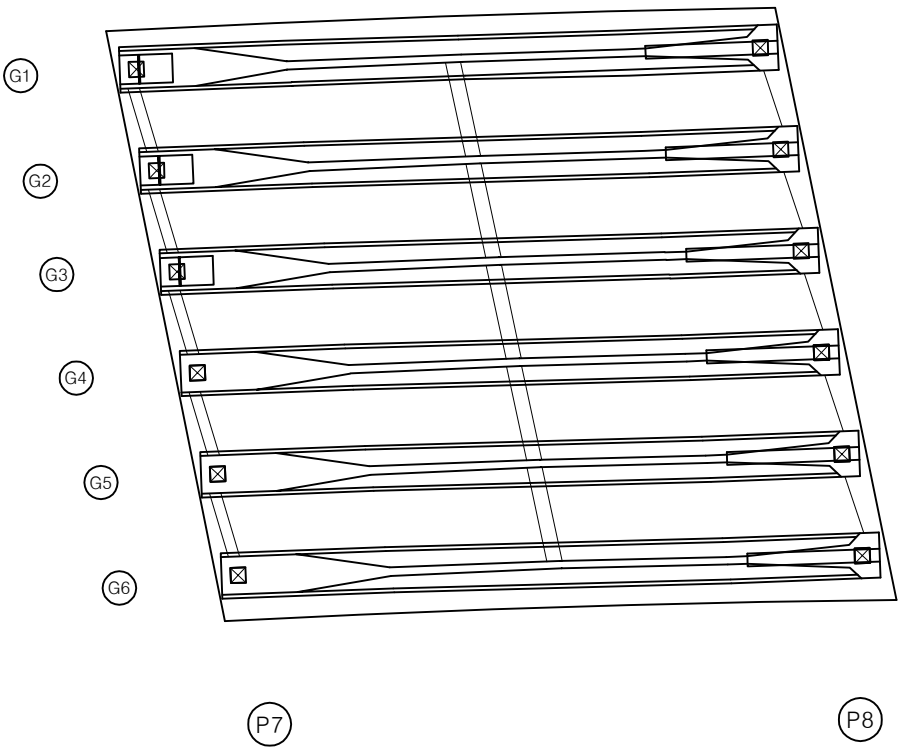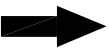


손상 물량 표

번호	구분	부재	손상내용	손상현황						비고
				폭 (mm)	길이 (m)	너비 (m)	물량	단위	개소	
1										
2										
KEY PLAN

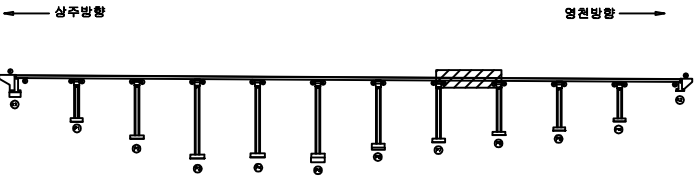

SECTION

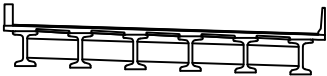

범례

	균열		포장 망상균열		재료분리
	편치, 공동		박리, 파손		열화
	누수, 체수		배태		퇴적물
	철근노출		침하		그늘음
	부식		좌굴, 변형		기타

발주처	상주영천고속도로(주)
용역명	상주영천고속도로 2024-2025년 시설물 안전점검 용역 (2024년 하반기 정기안전점검)
점검기관	(주)영성엔지니어링
도면번호	19



손상물량표

번호	구분	부재	손상내용	손상현황						비고
				폭 (mm)	길이 (m)	너비 (m)	물량	단위	개소	
1										
2										
상주 방향




영천 방향

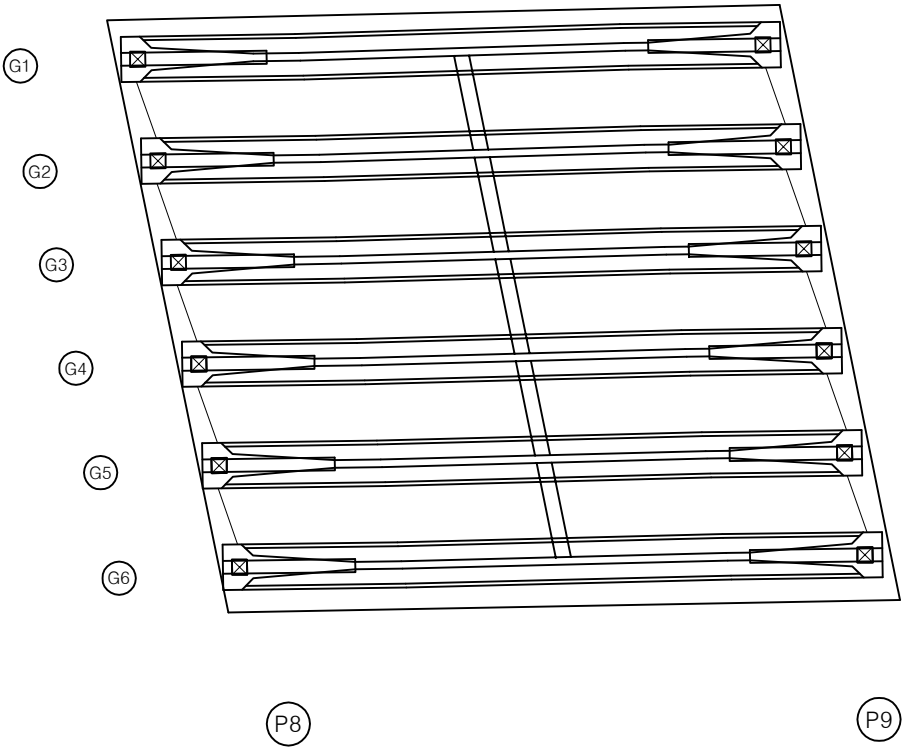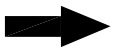

KEY PLAN

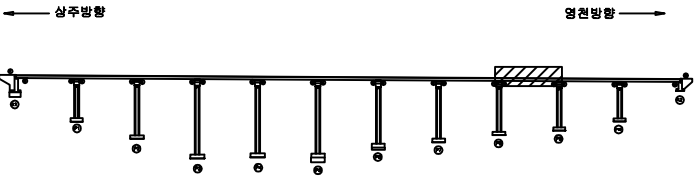

SECTION

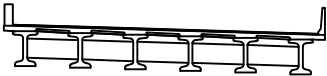

범례



균열	포장 망상균열	재료분리
편치, 공동	박리, 파손	열화
누수, 체수	배터	퇴적물
철근노출	침하	그늘음
부식	좌굴, 변형	기타

발주처	상주영천고속도로(주)
용역명	상주영천고속도로 2024-2025년 시설물 안전점검 용역 (2024년 하반기 정기안전점검)
점검기관	(주)영성엔지니어링
도면번호	20

상주 방향




영천 방향

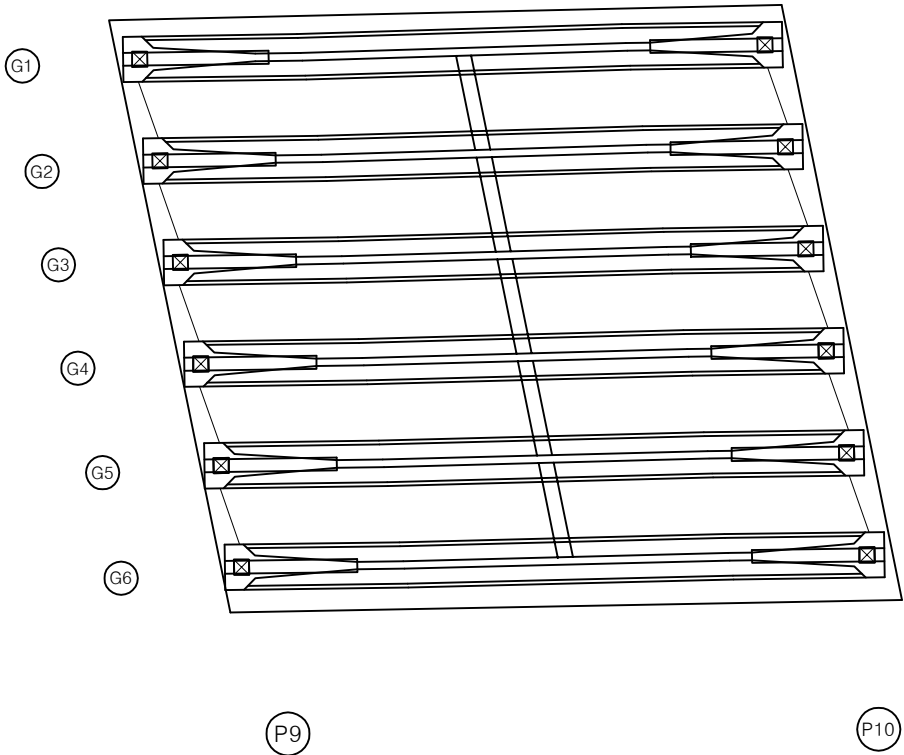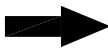

손상 물 량 표


번호	구분	부재	손상내용	손상현황						비 고
				폭 (mm)	길이 (m)	너비 (m)	물량	단위	개소	
1										
2										
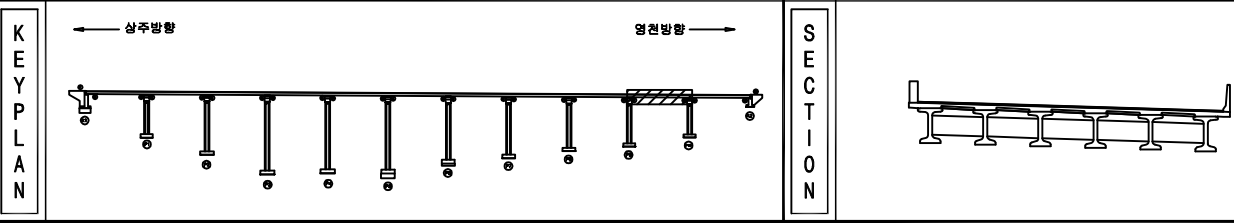



범 례	균 열	포장 망상균열	재료분리	발 주 처	상주영천고속도로(주)
	편치, 공동	박리, 파손	열 화	용 역 명	상주영천고속도로 2024-2025년 시설물 안전점검 용역 (2024년 하반기 정기안전점검)
	누수, 체수	배 태	퇴적물	점 검 기 관	(주)영성엔지니어링
	철근노출	침 하	그늘음	도 면 번 호	21
	부 식	좌굴, 변형	기 타		

손상물량표

상주 방향

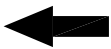


영천 방향

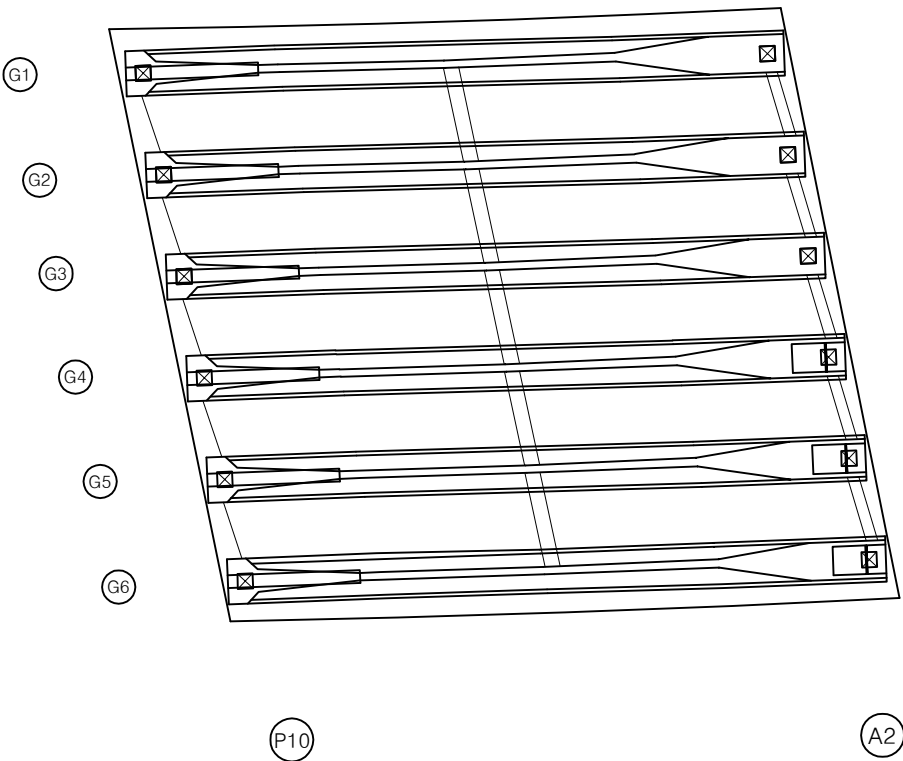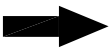


번호	구분	부재	손상내용	손상현황						비고
				폭 (mm)	길이 (m)	너비 (m)	물량	단위	개소	
1										
2										
KEY PLAN

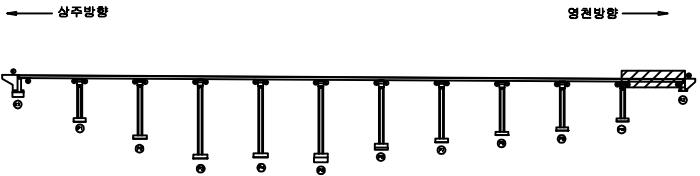

SECTION

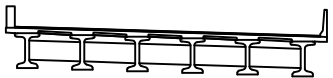

범례







균열	포장 망상균열	재료분리	발주처
편치, 공동	박리, 파손	열화	상주영천고속도로(주)
누수, 체수	배태	퇴적물	용역명
철근노출	침하	그늘음	상주영천고속도로 2024-2025년 시설물 안전점검 용역 (2024년 하반기 정기안전점검)
부식	좌굴, 변형	기타	점검기관
			(주)영성엔지니어링
			도면번호
			22

손상물량표

상주 방향



영천 방향

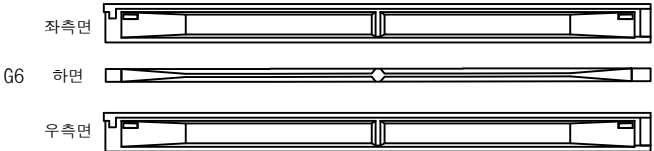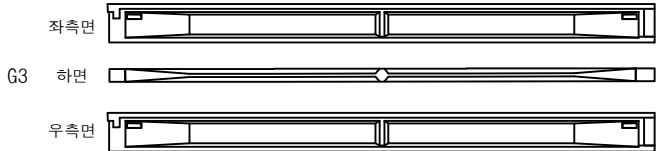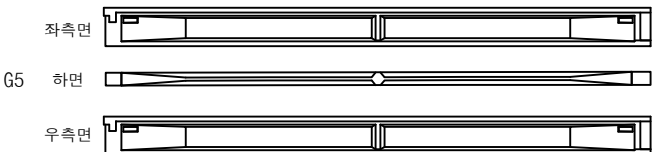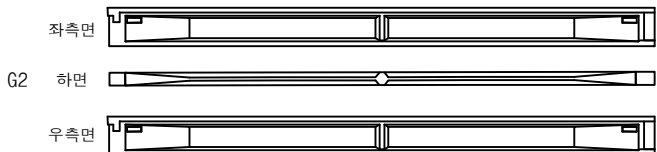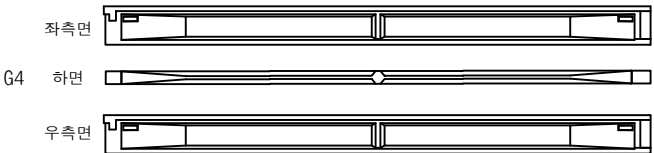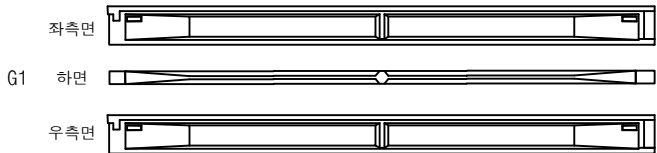

A1


P1

A1

P1

번호	구분	부재	손상내용	손상현황						비고
				폭 (mm)	길이 (m)	너비 (m)	물량	단위	개소	
1										
2										
KEY PLAN

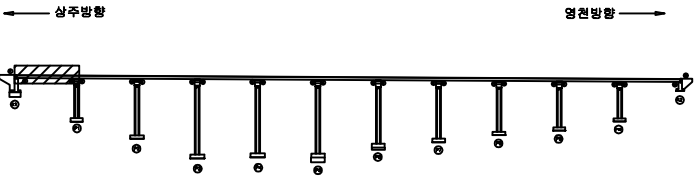

SECTION



범례







콘크리트	포장 망상근열	재료분리	발주처
편치, 공동	박리, 파손	열화	상주영천고속도로(주)
누수, 체수	배태	퇴적물	용역명
철근노출	침하	그늘음	상주영천고속도로 2024-2025년 시설물 안전점검 용역 (2024년 하반기 정기안전점검)
부식	좌굴, 변형	기타	점검기관
			(주)영성엔지니어링
			도면번호

손상물량표

상주 방향



영천 방향

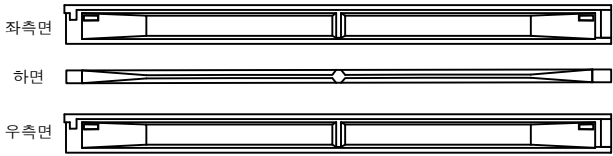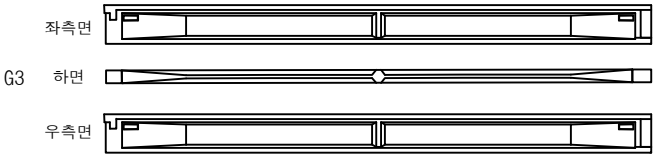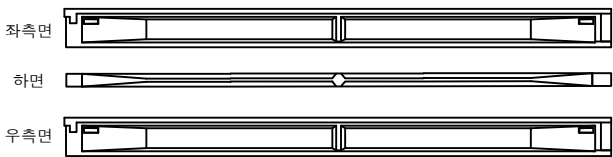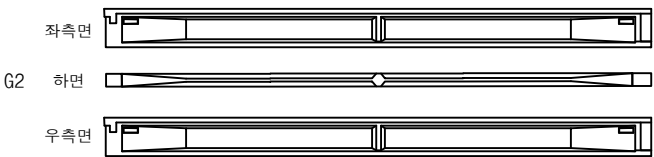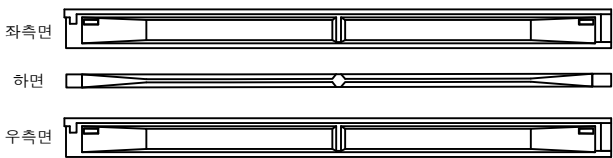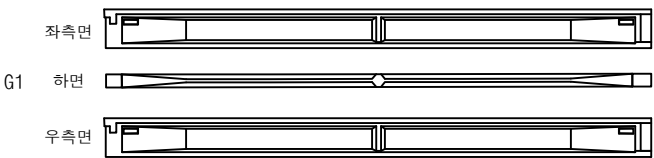

P1


P2

P1

P2

번호	구분	부재	손상내용	손상현황						비고
				폭 (mm)	길이 (m)	너비 (m)	물량	단위	개소	
1										
2										
KEY PLAN

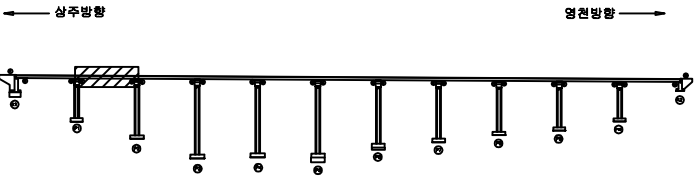

SECTION



범례

콘크리트	철근	포장	철근	철근	발주처
철근	철근	철근	철근	철근	상주영천고속도로(주)
철근	철근	철근	철근	철근	용역명
철근	철근	철근	철근	철근	상주영천고속도로 2024-2025년 시설물 안전점검 용역 (2024년 하반기 정기안전점검)
철근	철근	철근	철근	철근	점검기관
철근	철근	철근	철근	철근	(주)영성엔지니어링
철근	철근	철근	철근	철근	도면번호
철근	철근	철근	철근	철근	24




손상물량표

번호	구분	부재	손상내용	손상현황						비고
				폭 (mm)	길이 (m)	너비 (m)	물량	단위	개소	
1										
2										
상주 방향




영천 방향

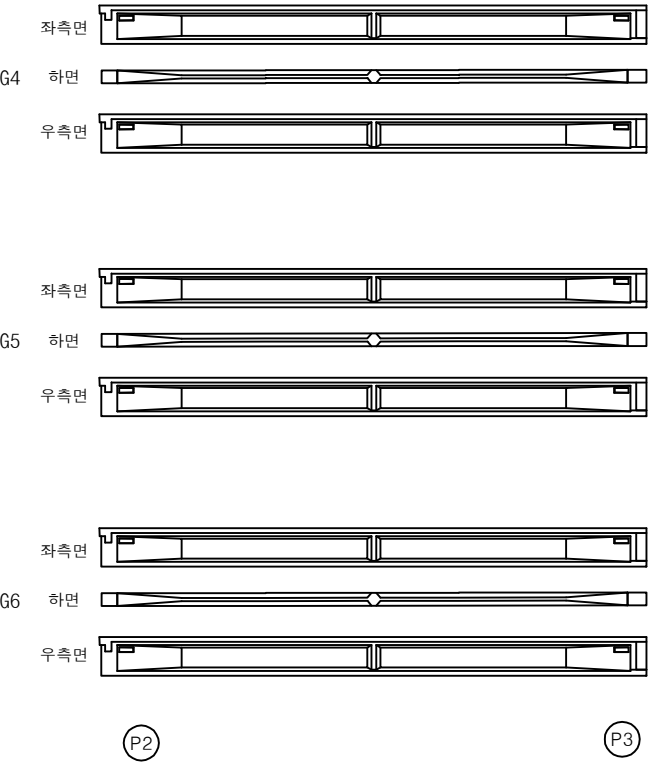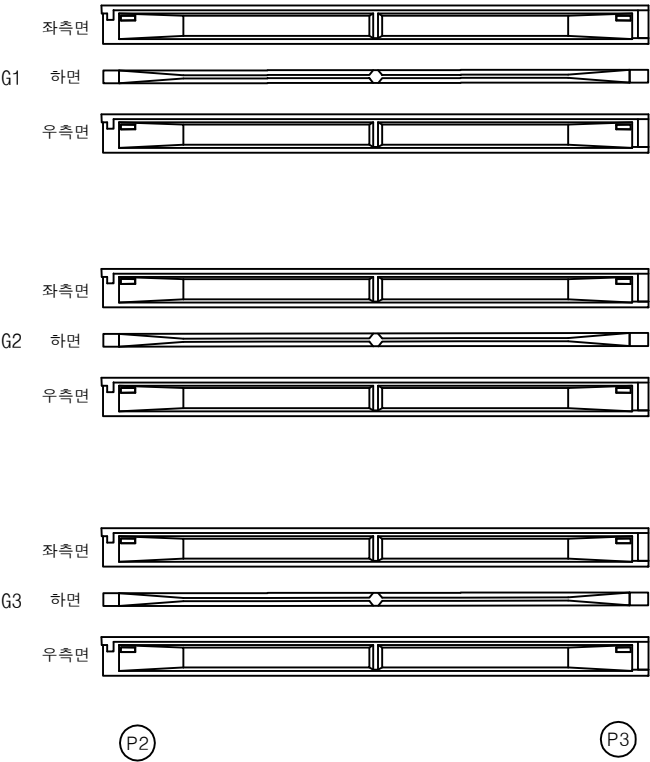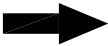

KEY PLAN

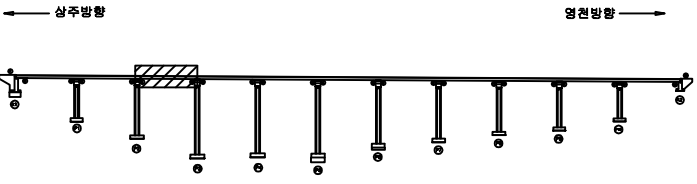

SECTION

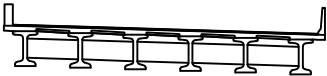

범례

균열	포장 망상균열	재료분리
편치, 공동	박리, 파손	열화
부식, 철근노출	배태	퇴적물
침하	그늘음	
침하	그늘음	
침하	그늘음	







발주처	상주영천고속도로(주)
용역명	상주영천고속도로 2024-2025년 시설물 안전점검 용역 (2024년 하반기 정기안전점검)
점검기관	(주)영성엔지니어링
도면번호	25

손상물량표

상주 방향



영천 방향

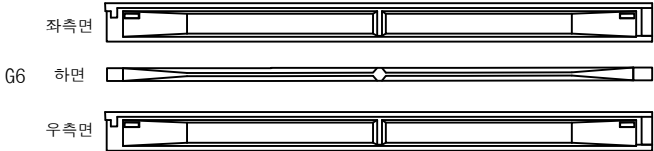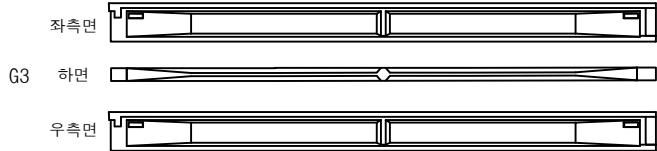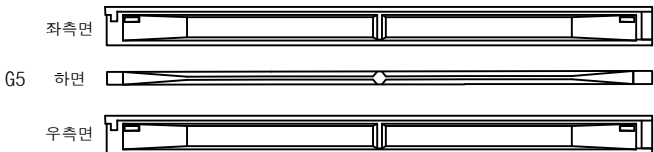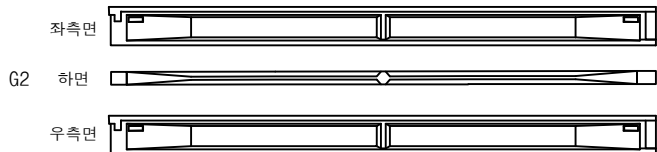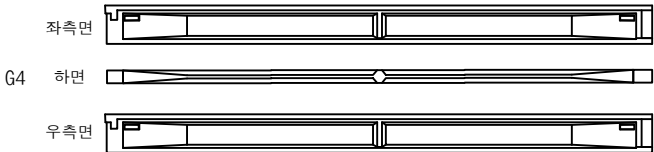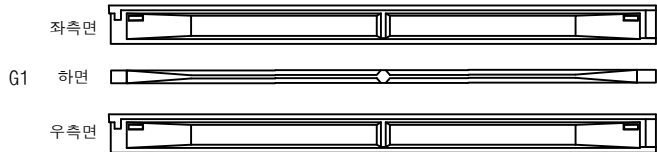

P3


P4

P3


P4

번호	구분	부재	손상내용	손상현황						비고
				폭 (mm)	길이 (m)	너비 (m)	물량	단위	개소	
1										
2										
KEY PLAN

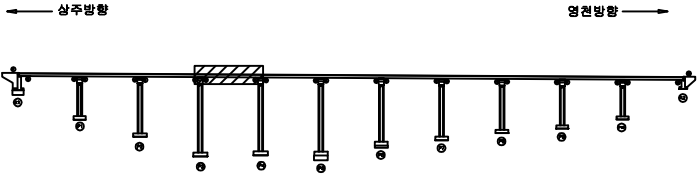

SECTION

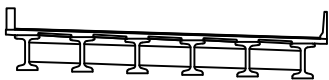

범례



균열	포장 망상균열	재료분리	발주처	상주영천고속도로(주)
편치, 공동	박리, 파손	열화	용역명	상주영천고속도로 2024-2025년 사설물 안전점검 용역 (2024년 하반기 정기안전점검)
누수, 체수	배터	퇴적물	점검기관	(주)영성엔지니어링
철근노출	침하	그늘음	도면번호	26
부식	좌굴, 변형	기타		

손상물량표

상주 방향




영천 방향

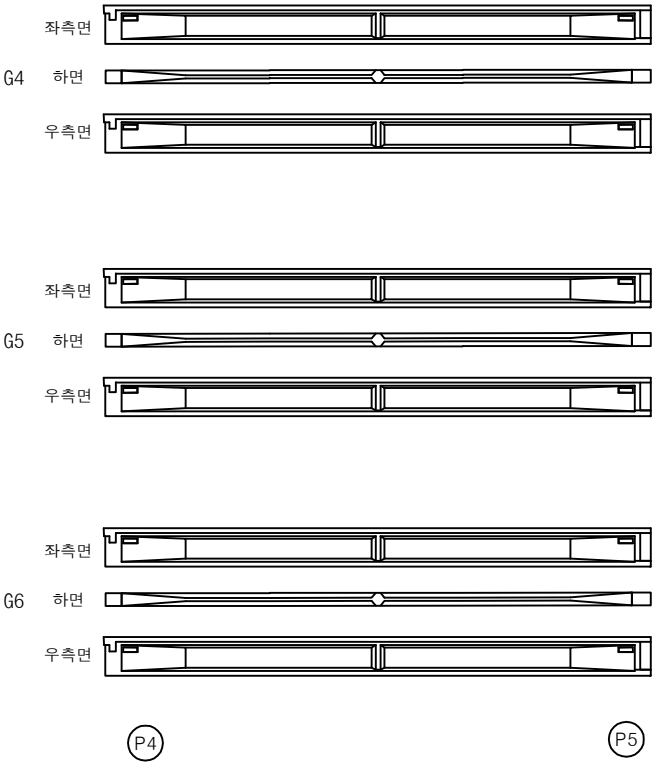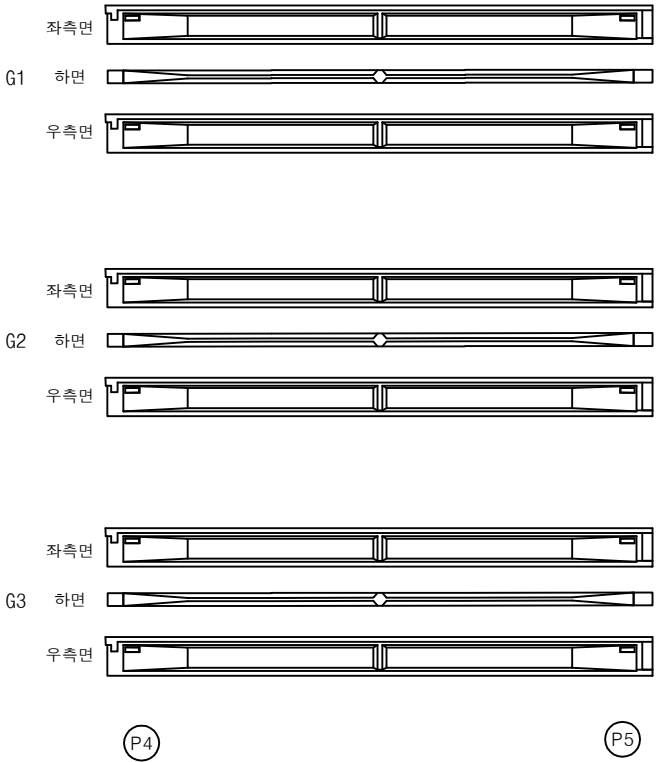


번호	구분	부재	손상내용	손상현황						비고
				폭 (mm)	길이 (m)	너비 (m)	물량	단위	개소	
1										
2										
KEY PLAN

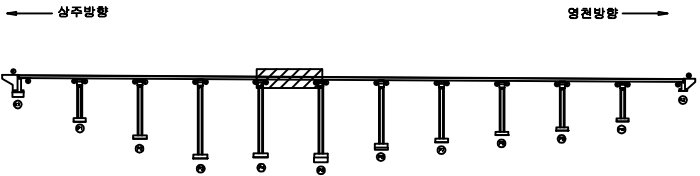

SECTION

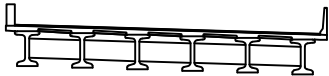

범례

균열	포장 망상균열	재료분리
편치, 공동	박리, 파손	열화
누수, 체수	배터	퇴적물
철근노출	침하	그늘음
부식	좌굴, 변형	기타



발주처	상주영천고속도로(주)
용역명	상주영천고속도로 2024~2025년 시설물 안전점검 용역 (2024년 하반기 정기안전점검)
점검기관	(주)영성엔지니어링
도면번호	

손상물량표

상주 방향




영천 방향

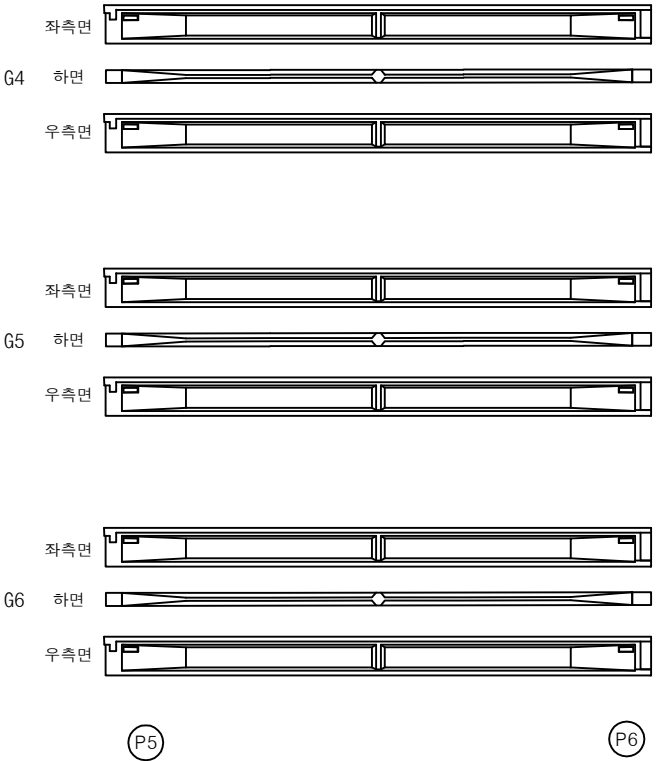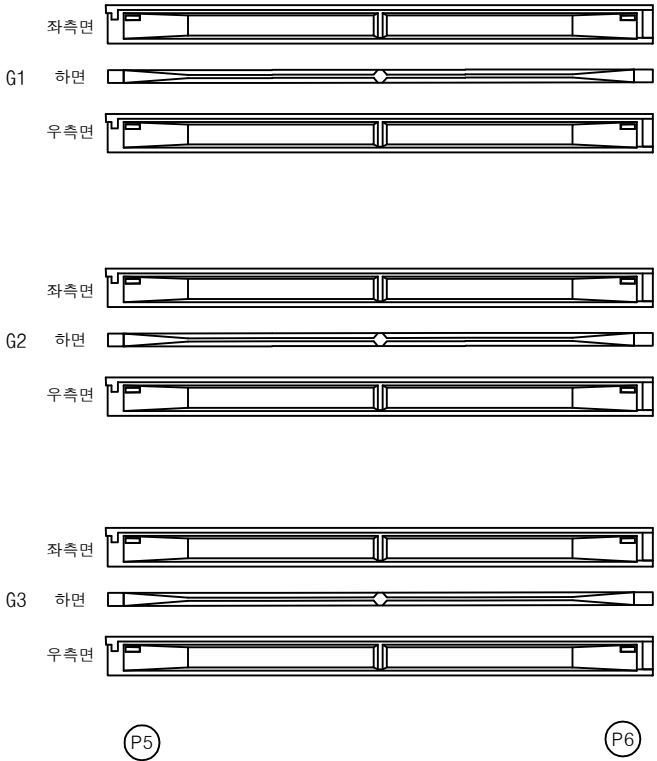


번호	구분	부재	손상내용	손상현황						비고
				폭 (mm)	길이 (m)	너비 (m)	물량	단위	개소	
1										
2										
KEY PLAN

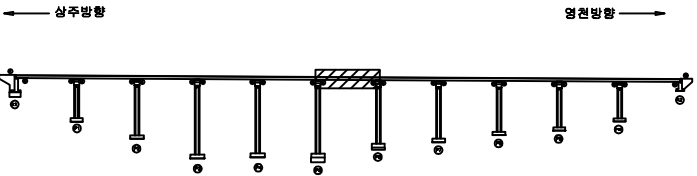

SECTION

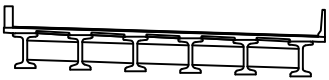

범례

균열	포장 망상균열	재료분리
균열, 공동	박리, 파손	열화
누수, 체수	배타	퇴적물
철근노출	침하	그늘음
부식	좌굴, 변형	기타







발주처	상주영천고속도로(주)
용역명	상주영천고속도로 2024~2025년 시설물 안전점검 용역 (2024년 하반기 정기안전점검)
점검기관	(주)영성엔지니어링
도면번호	28

손상물량표

상주 방향



영천 방향

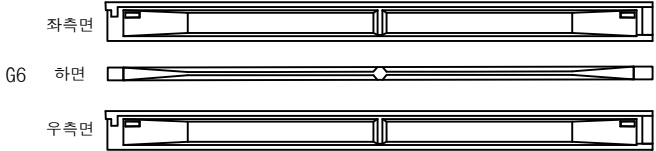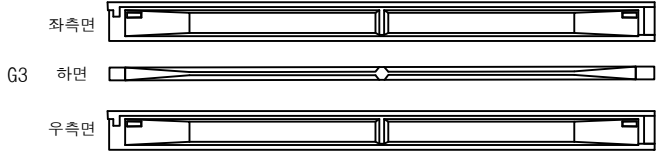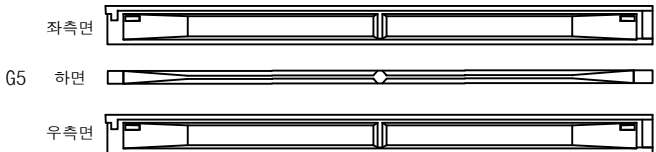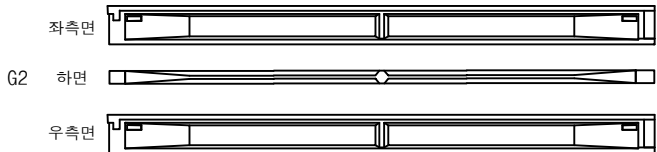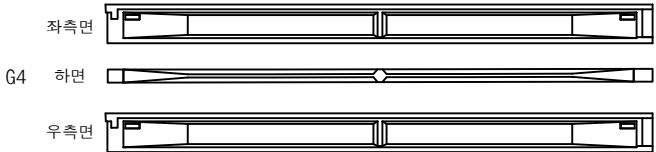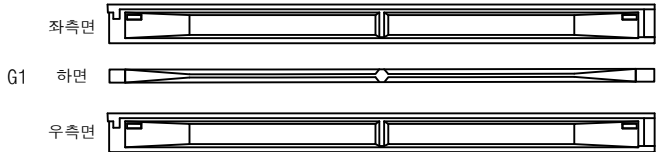

P6


P7

P6


P7

번호	구분	부재	손상내용	손상현황						비고
				폭 (mm)	길이 (m)	너비 (m)	물량	단위	개소	
1										
2										
KEY PLAN

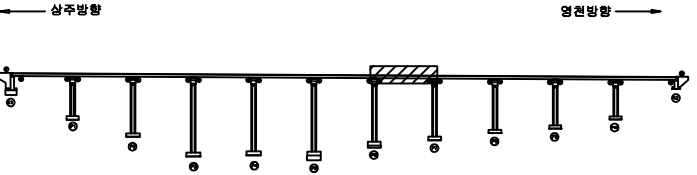

SECTION

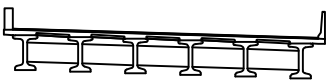

범례



균열	포장 망상균열	재료분리	발주처
편치, 공동	박리, 파손	열화	상주영천고속도로(주)
누수, 체수	배터	퇴적물	용역명
철근노출	침하	그늘음	상주영천고속도로 2024-2025년 시설물 안전점검 용역 (2024년 하반기 정기안전점검)
부식	좌굴, 변형	기타	점검기관
			(주)영성엔지니어링
			도면번호

손상물량표

상주 방향




영천 방향

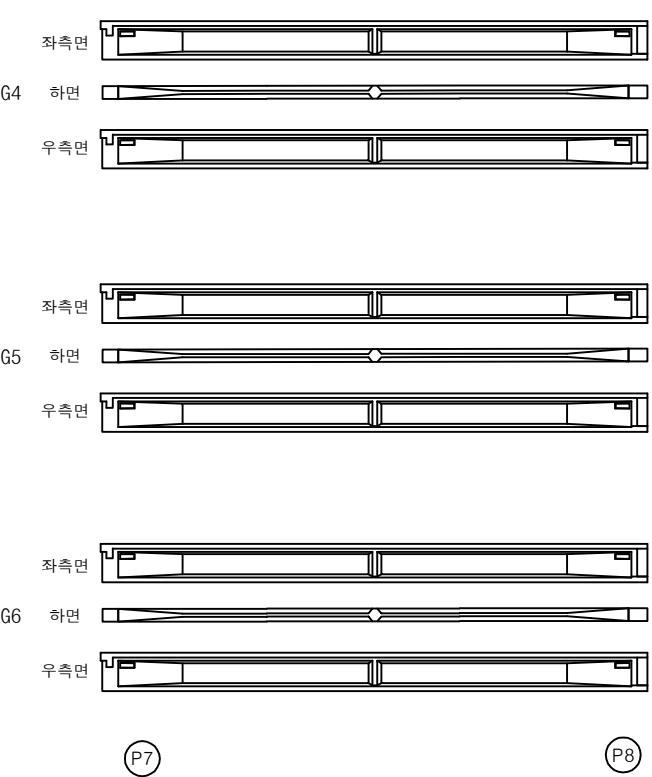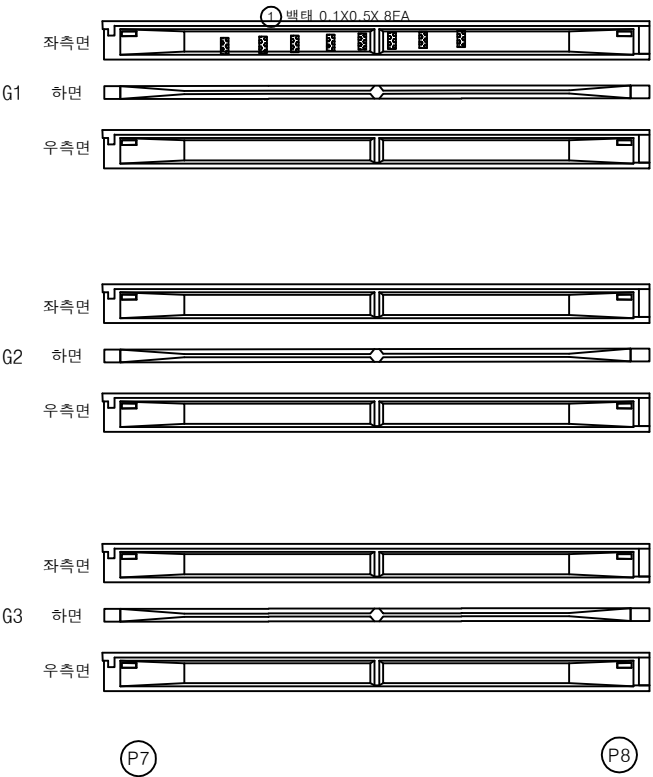


번호	구분	부재	손상내용	손상현황						비고
				폭 (mm)	길이 (m)	너비 (m)	물량	단위	개소	
1	19하	거더	백태		0.1	0.5	0.40	㎡	8	
2										
3										
KEY PLAN

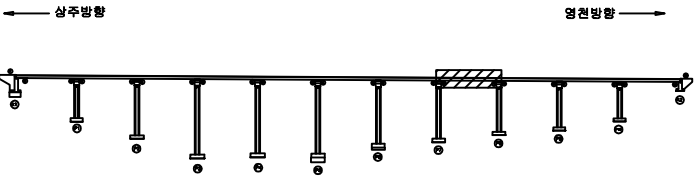

SECTION

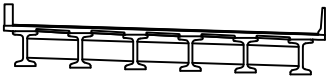

범례

균열	포장 망상균열	재료분리
편치, 공동	박리, 파손	열화
누수, 체수	배태	퇴적물
철근노출	침하	그늘음
부식	좌굴, 변형	기타

발주처	상주영천고속도로(주)
용역명	상주영천고속도로 2024-2025년 시설물 안전점검 용역 (2024년 하반기 정기안전점검)
점검기관	(주)영성엔지니어링
도면번호	30


손상물량표

번호	구분	부재	손상내용	손상현황						비고
				폭 (mm)	길이 (m)	너비 (m)	수량	단위	개소	
1	19하	거더	백태		0.1	0.5	0.40	㎡	8	
2										
3										
상주 방향




영천 방향

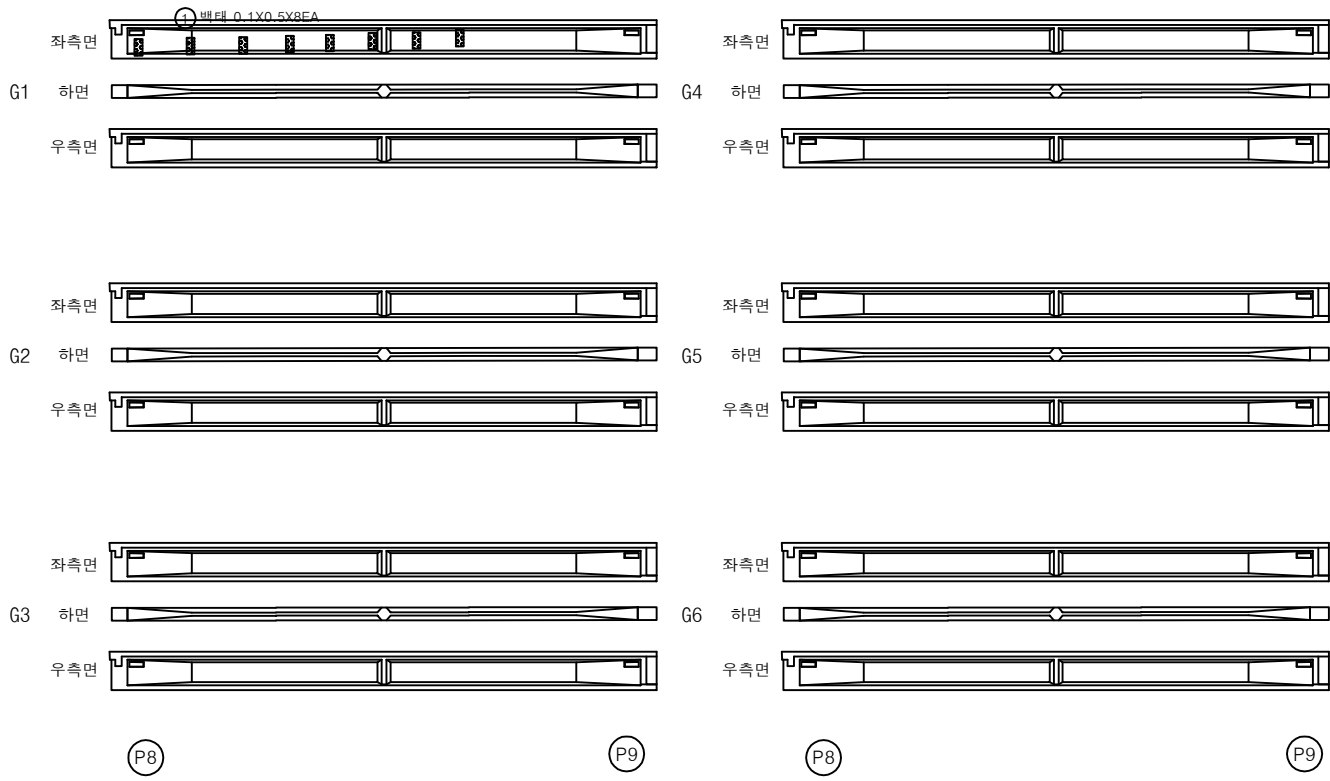

KEY PLAN

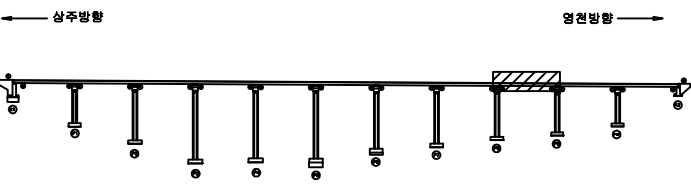

SECTION

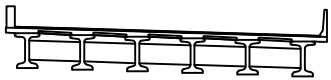

범례

균열	균열, 공동	포장 망상균열	박리, 파손	재료분리
편치, 공동	누수, 체수	백태	철근노출	부식
침하	좌굴, 변형	열화	퇴적물	그늘음
기타				




발주처	상주영천고속도로(주)
용역명	상주영천고속도로 2024~2025년 시설물 안전점검 용역 (2024년 하반기 정기안전점검)
점검기관	(주)영성엔지니어링
도면번호	31

손상물량표


상주 방향



영천 방향

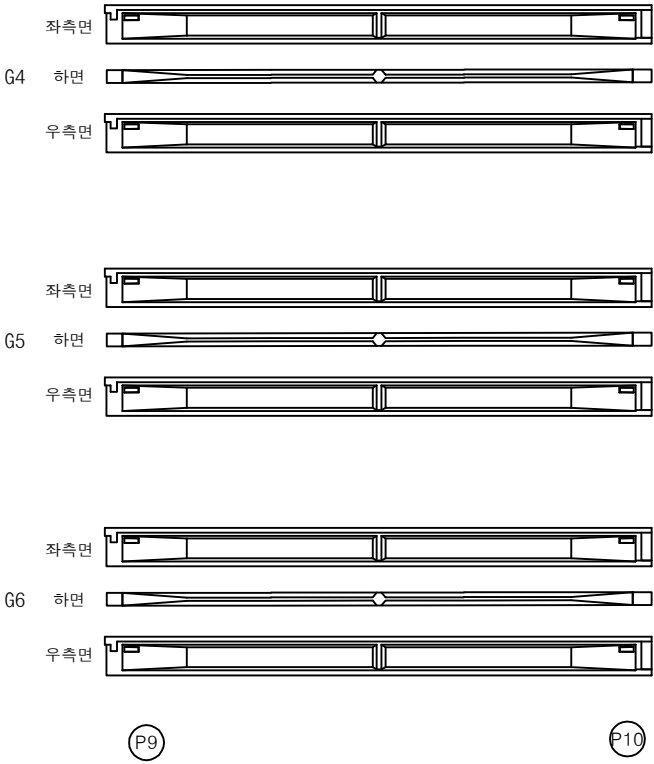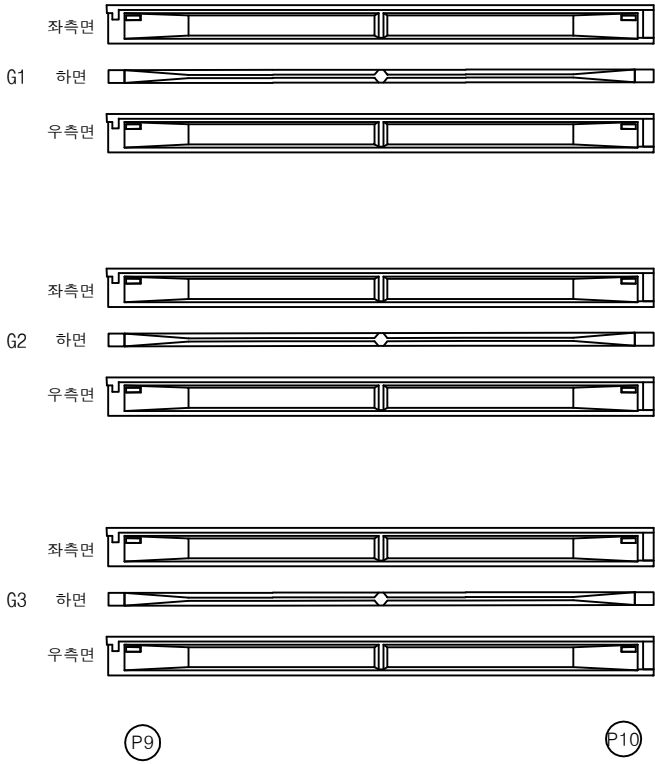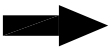

번호	구분	부재	손상내용	손상현황						비고
				폭 (mm)	길이 (m)	너비 (m)	물량	단위	개소	
1										
2										
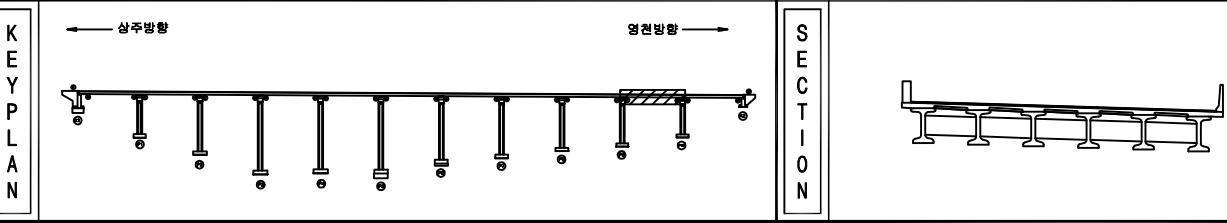







범 례	균열	포장 망상균열	재료분리	발주처 상주영천고속도로(주)
	편치, 공동	박리, 파손	열화	
	누수, 체수	배터	퇴적물	용역명 상주영천고속도로 2024~2025년 시설물 안전점검 용역 (2024년 하반기 정기안전점검)
	철근노출	침하	그늘음	
	부식	좌굴, 변형	기타	점검기관 (주)영성엔지니어링
				도면번호 32

손상물량표

상주 방향



영천 방향

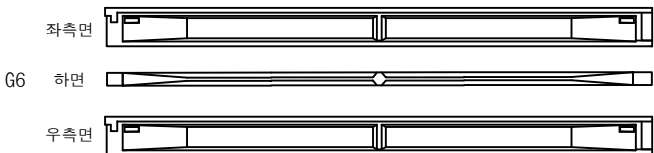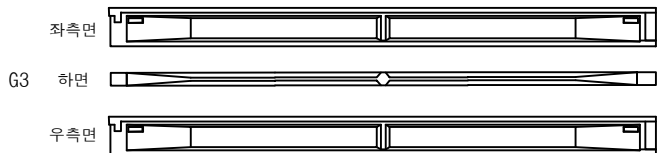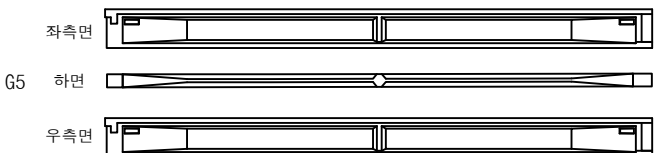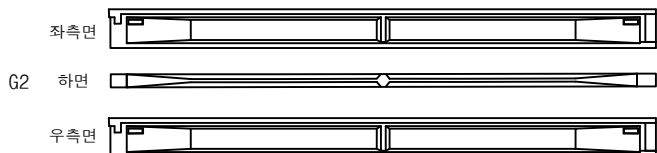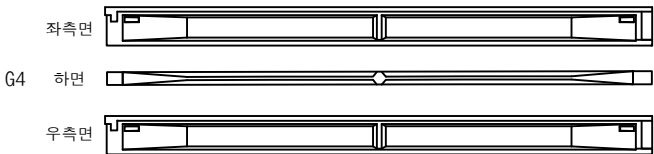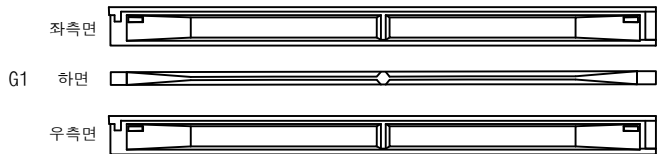

P10


A2

P10


A2

번호	구분	부재	손상내용	손상현황						비고
				폭 (mm)	길이 (m)	너비 (m)	물량	단위	개소	
1										
2										
KEY PLAN

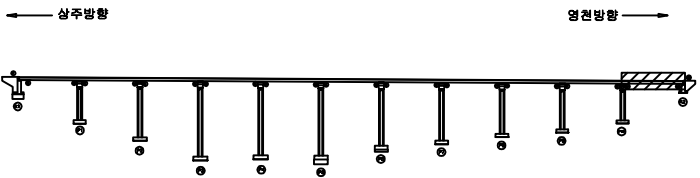

SECTION

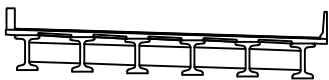

범례

균열	포장 망상균열	재료분리	발주처	상주영천고속도로(주)
편치, 공동	박리, 파손	열화	용역명	상주영천고속도로 2024~2025년 시설물 안전점검 용역 (2024년 하반기 정기안전점검)
누수, 체수	배태	퇴적물	점검기관	(주)영성엔지니어링
철근노출	침하	그늘음	도면번호	33
부식	좌굴, 변형	기타		

손상물량표

상주 방향



영천 방향



CB1


CB2

CB3

G1~G2




G1~G2

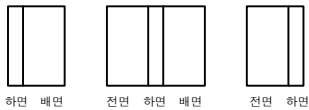


G1~G2




G2~G3

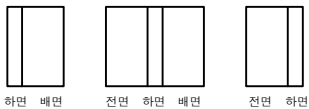

G2~G3

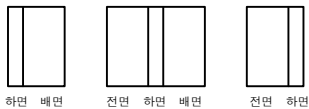


G2~G3

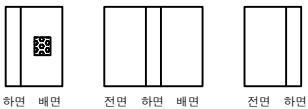

G3~G4




G3~G4

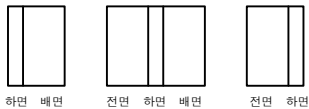


G3~G4




G4~G5

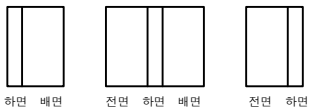


G4~G5

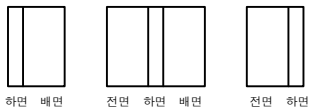


G4~G5

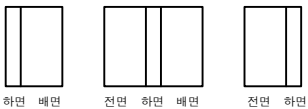

G5~G6

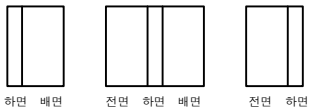

G5~G6

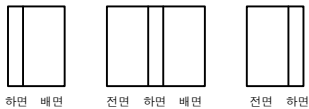

G5~G6



A1

P1

P1

P2

P2

P3


① 가로보백태
0.2X0.3 X5EA

번호	구분	부재	손상내용	손상현황					비고
				폭 (mm)	길이 (m)	너비 (m)	수량	단위	개소
1	21하	가로보	백태		0.2	0.3	0.30	㎡	5
2									
3									
KEY PLAN

← 상주방향

영천방향 →

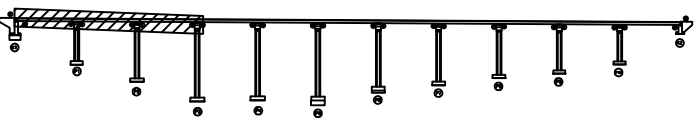

SECTION

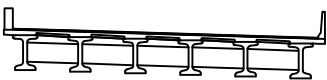

범례

균열	포장 망상균열	재료분리
편치, 공동	박리, 파손	열화
누수, 체수	배태	퇴적물
철근노출	침하	그늘음
부식	좌굴, 변형	기타


발주처	상주영천고속도로(주)
용역명	상주영천고속도로 2024~2025년 시설물 안전점검 용역 (2024년 하반기 정기안전점검)
점검기관	(주)영성엔지니어링
도면번호	34

손상물량표

상주 방향



영천 방향

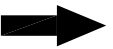


CB4


CB5

CB6


G1~G2

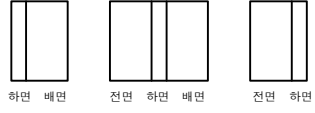


G1~G2

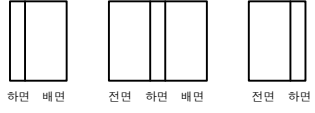

G1~G2

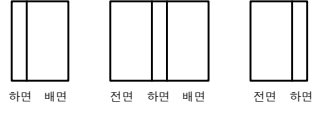


G2~G3

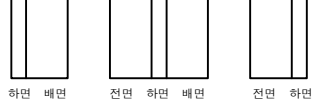

G2~G3



G2~G3

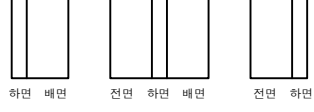

G3~G4



G3~G4



G3~G4



G4~G5



G4~G5



G4~G5



G5~G6



G5~G6



G5~G6



P3

P4

P4


P5

P5


P6

번호	구분	부재	손상내용	손상현황						비고
				폭 (mm)	길이 (m)	너비 (m)	수량	단위	개소	
1										
2										
KEY PLAN

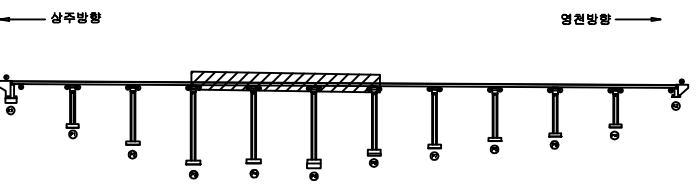

SECTION

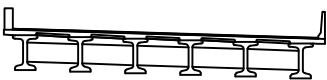

범례

균열	포장 망상균열	재료분리
편치, 공동	박리, 파손	열화
누수, 체수	배태	퇴적물
철근노출	침하	그늘음
부식	좌굴, 변형	기타

발주처	상주영천고속도로(주)
용역명	상주영천고속도로 2024~2025년 시설물 안전점검 용역 (2024년 하반기 정기안전점검)
점검기관	(주)영성엔지니어링
도면번호	35

손상물량표

상주 방향



영천 방향



CB7

CB8

CB9

G1~G2



하면 배면



전면 하면 배면



전면 하면

G1~G2



하면 배면



전면 하면 배면



전면 하면

G1~G2



하면 배면



전면 하면 배면



전면 하면

G2~G3



하면 배면



전면 하면 배면



전면 하면

G2~G3



하면 배면



전면 하면 배면



전면 하면

G2~G3



하면 배면



전면 하면 배면



전면 하면

G3~G4



하면 배면



전면 하면 배면



전면 하면

G3~G4



하면 배면



전면 하면 배면



전면 하면

G3~G4



하면 배면



전면 하면 배면



전면 하면

G4~G5



하면 배면



전면 하면 배면



전면 하면

G4~G5



하면 배면



전면 하면 배면



전면 하면

G4~G5



하면 배면



전면 하면 배면



전면 하면

G5~G6



하면 배면



전면 하면 배면



전면 하면

G5~G6



하면 배면



전면 하면 배면



전면 하면

G5~G6



하면 배면



전면 하면 배면



전면 하면

P6

P7

P7

P8


P8

P9

번호	구분	부재	손상내용	손상현황					비고
				폭 (mm)	길이 (m)	너비 (m)	수량	단위	개소
1	19하	가로보	재료분리		2.0	0.1	0.40	㎡	2
2	21하	가로보	재료분리		0.5	0.5	0.25	㎡	1
3	19하	가로보	재료분리		2.0	0.5	1.00	㎡	1
4	23하	가로보	재료분리		0.5	0.5	0.25	㎡	1
5									
6									
KEY PLAN

상주방향

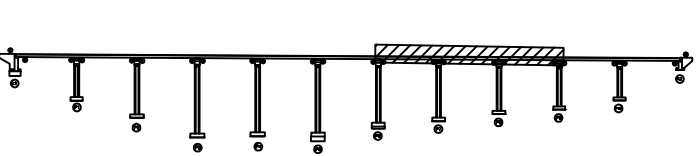

영천방향

SECTION

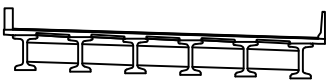

범례

균열	포장 망상균열	재료분리
편치, 공동	바리, 파손	열화
누수, 체수	배태	퇴적물
철근노출	침하	그늘음
부식	좌굴, 변형	기타

발주처	상주영천고속도로(주)
용역명	상주영천고속도로 2024~2025년 시설물 안전점검 용역 (2024년 하반기 정기안전점검)
점검기관	(주)영성엔지니어링
도면번호	36

상주 방향



CB10

G1~G2



하면 배면



전면 하면 배면



전면 하면

G2~G3



하면 배면



전면 하면 배면



전면 하면

G3~G4



하면 배면



전면 하면 배면



전면 하면

G4~G5



하면 배면



전면 하면 배면




전면 하면

G5~G6



하면 배면

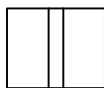

전면 하면 배면



전면 하면

P9


P10

CB11

G1~G2



하면 배면

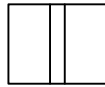

전면 하면 배면



전면 하면

G2~G3



하면 배면



전면 하면 배면



전면 하면

G3~G4



하면 배면



전면 하면 배면



전면 하면

G4~G5



하면 배면



전면 하면 배면



전면 하면

G5~G6



하면 배면



전면 하면 배면




전면 하면

P10

A2

영천 방향

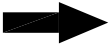


손상물량표

번호	구분	부재	손상내용	손상현황						비고
				폭 (mm)	길이 (m)	너비 (m)	수량	단위	개소	
1										
2										
KEY PLAN

상주방향

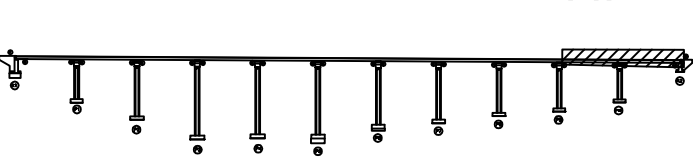

영천방향


SECTION

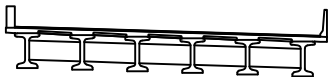


범례

콘크리트	포장 망상근열	재료분리	발주처
편치, 공동	균열, 파손	열좌	상주영천고속도로(주)
누수, 체수	배터	퇴적물	용역명
철근노출	침하	그늘음	상주영천고속도로 2024-2025년 시설물 안전점검 용역 (2024년 하반기 정기안전점검)
부식	좌굴, 변형	기타	점검기관
			(주)영성엔지니어링
			도면번호

208~206

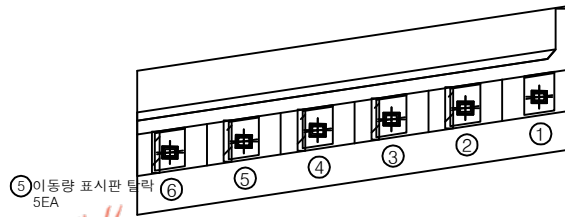
A1-5H 1, 3, 5
207~2092198
(5H 6)

평면도

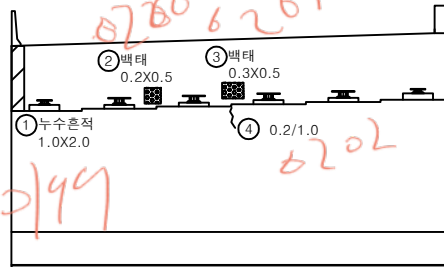

2199

정면

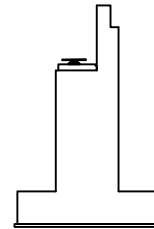


날개벽


손상물량표

번호	구분	부재	손상내용	손상현황					비고
				폭 (mm)	길이 (m)	너비 (m)	수량	단위	개소
1	19하	교대	누수흔적		1.0	2.0	2.00	m	1
2	19하	교대	백태		0.2	0.5	0.10	m	1
3	19하	교대	백태		0.3	0.5	0.15	m	1
4	21하	교대	균열(0.3mm미만)	0.2	1.0		1.00	m	1
5	23하	교량발침	이동량 표시판 탈락				5.00	EA	5
6									
7									
KEY PLAN

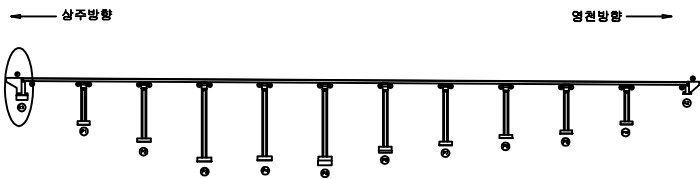

SECTION

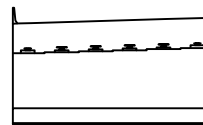


범례

균열	포장 손상균열	재료분리
편치, 공동	박리, 파손	열화
누수, 체수	백태	퇴적물
철근노출	침하	그늘음
부식	좌굴, 변형	기타


발주처	상주영천고속도로(주)
용역명	상주영천고속도로 2024-2025년 시설물 안전점검 용역 (2024년 하반기 정기안전점검)
점검기관	(주)영성엔지니어링
도면번호	

손 상 물 량 표


번호	구분	부재	손상내용	손상현황						비 고
				폭 (mm)	길이 (m)	너비 (m)	물량	단위	개소	
1	23상	교대	점검계단 파손				2.00	EA	2	
2	23상	교대	법면 밀림		15.0		15.00	m	1	
3	23하	배수시설	배수관 탈락				1.00	EA	1	
4										
5										
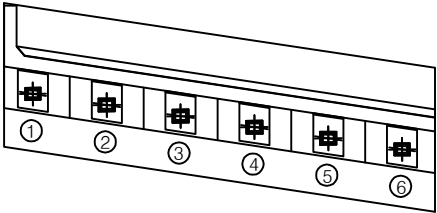

평면도

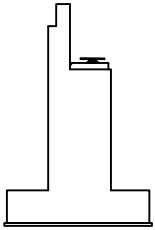


날개벽

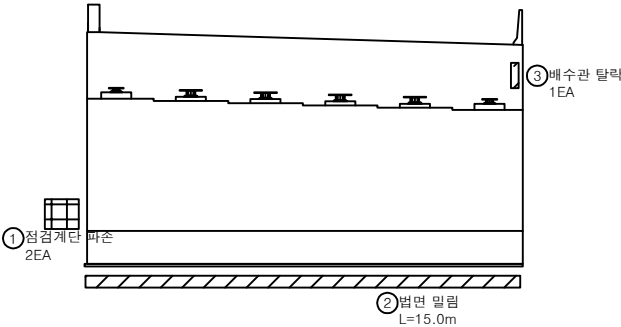

정면

KEY PLAN

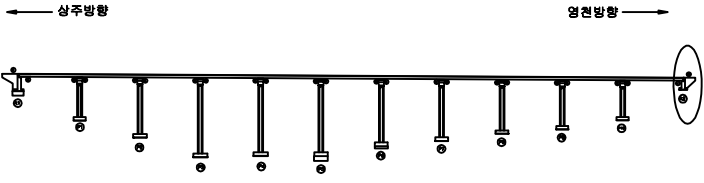


SECTION




범례

균열	포장 손상균열	재료분리
편치, 공동	바리, 파손	열화
누수, 체수	배태	퇴적물
철근노출	침하	그늘음
부식	좌굴, 변형	기타


발주처	상주영천고속도로(주)
용역명	상주영천고속도로 2024-2025년 시설물 안전점검 용역 (2024년 하반기 정기안전점검)
점검기관	(주)영성엔지니어링
도면번호	39

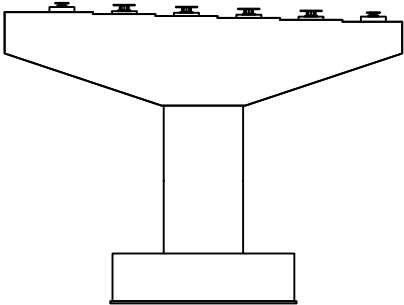


정면

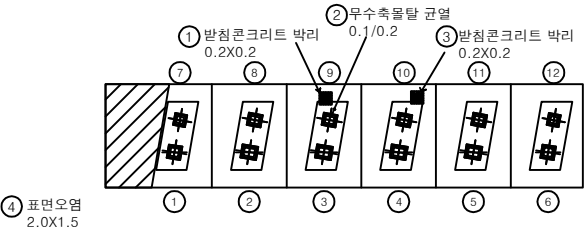


평면도

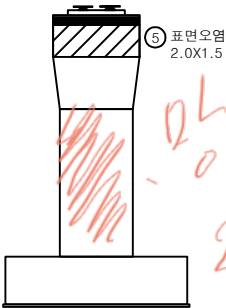

좌측면

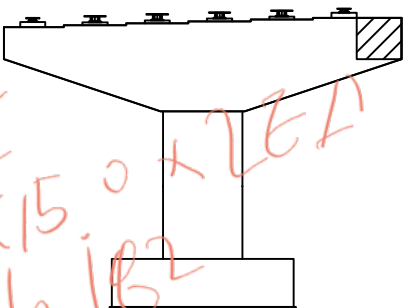



배면

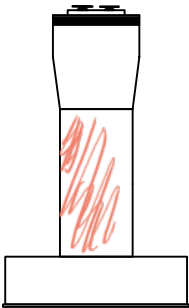


우측면

손상물량표


번호	구분	부재	손상내용	손상현황					비고
				폭 (mm)	길이 (m)	너비 (m)	수량	단위	
1	19하	교량발침	받침콘크리트 박리		0.2	0.2	0.04	m ²	1
2	19하	교량발침	무수축물탈 균열	0.1	0.2		0.20	m	1
3	19하	교량발침	받침콘크리트 박리		0.2	0.2	0.04	m ²	1
4	21하	교각	표면오염		2.0	1.5	3.00	m ²	1
5	21하	교각	표면오염		2.0	1.5	3.00	m ²	1
6	21하	교각	표면오염		1.5	1.5	2.25	m ²	1
7									
8									
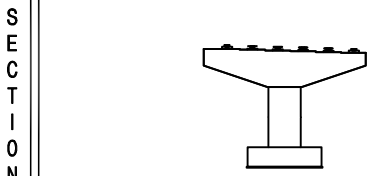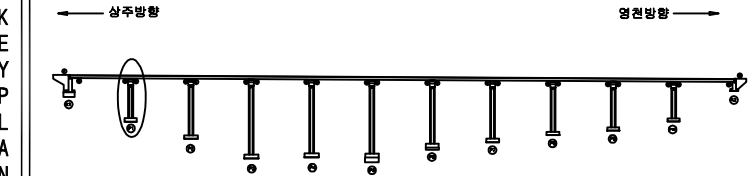


범 례	균열	포장 손상균열	재료분리	발 주 치	상주영천고속도로(주)
	균열, 공동	박리, 파손	열 화		용역명
	부식, 스케일	변위	퇴적물	상주영천고속도로 2024-2025년 시설물 안전점검 용역 (2024년 하반기 정기안전점검)	
	부식	균열, 변형	기타	점 검 기 관	(주)영성엔지니어링
				도면번호	40

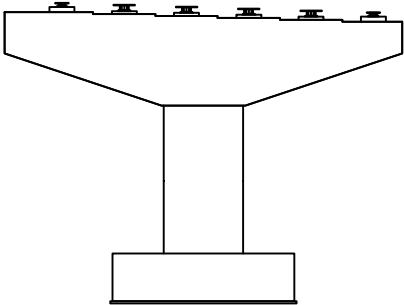


정면

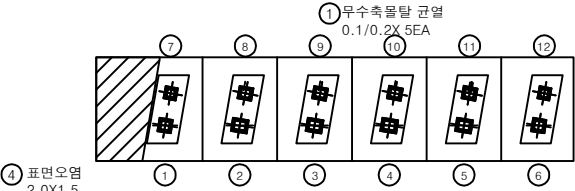


평면도

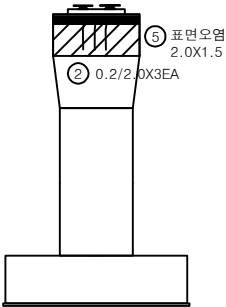

좌측면

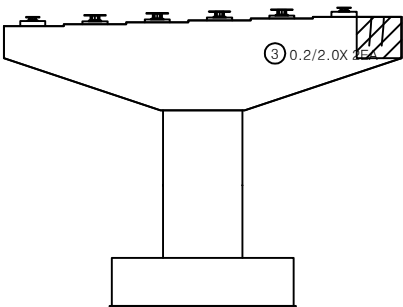



배면

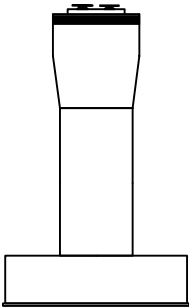

우측면

손상물량표


번호	구분	부재	손상내용	손상현황					비고
				폭 (mm)	길이 (m)	너비 (m)	수량	단위	개소
1	19하	교량받침	무수축물탈 균열	0.1	0.2		1.00	m	5
2	19하	교각	균열(0.3mm미만)	0.2	2.0		6.00	m	3
3	19하	교각	균열(0.3mm미만)	0.2	2.0		4.00	m	2
4	21하	교각	표면오염		2.0	1.5	3.00	㎡	1
5	21하	교각	표면오염		2.0	1.5	3.00	㎡	1
6	21하	교각	표면오염		1.5	1.5	2.25	㎡	1
7									
8									
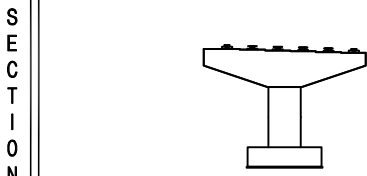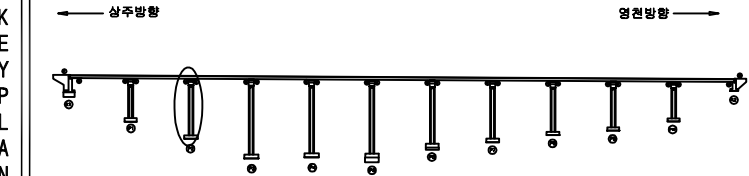


범 례	균열	포장 망상균열	재료분리	발주처	상주영천고속도로(주)
	편치, 공동	박리, 파손	열화	용역명	상주영천고속도로 2024-2025년 시설물 안전점검 용역 (2024년 하반기 정기안전점검)
	누수, 체수	배터	퇴적물	점검기관	(주)영성엔지니어링
	철근노출	침하	그늘음	도면번호	
	부식	좌굴, 변형	기타		

손 상 물 량 표


번호	구분	부재	손상내용	손상현황					비 고
				폭 (mm)	길이 (m)	너비 (m)	수량	단위	
1	19하	교량반형	무수축물탈 균열	0.1	0.2		0.20	m	1
2	19하	교각	표면박리		5.0	0.5	2.50	㎡	1
3	21하	교각	표면오염		2.0	1.5	3.00	㎡	1
4	21하	교각	표면오염		2.0	1.5	3.00	㎡	1
5	21하	교각	표면오염		1.5	1.5	2.25	㎡	1
6	23하	배수시설	배수관 연결부 파손				1.00	EA	1
7									
8									
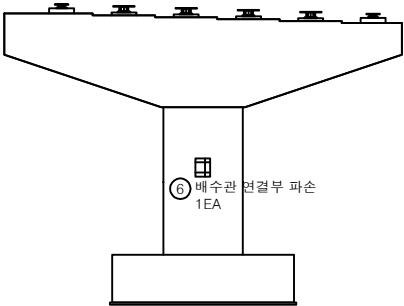


정면

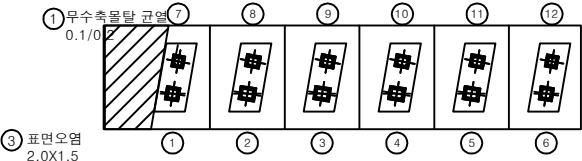


평면도

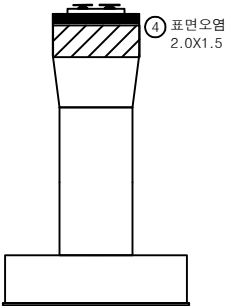

좌측면

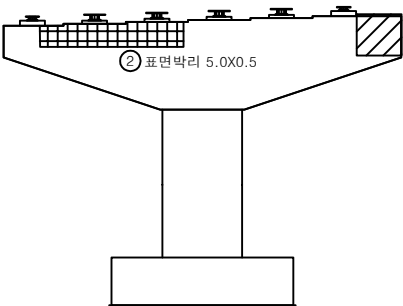


배면

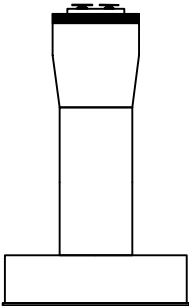


우측면

KEY PLAN

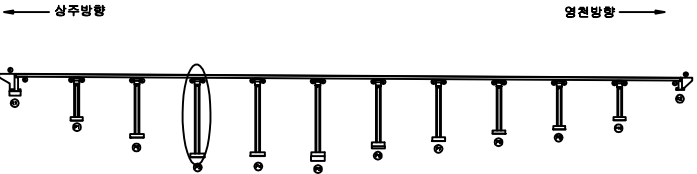

SECTION

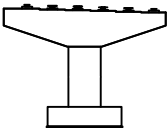


범례

균열	포장 손상균열	재표본리
천치, 공동	박리, 파손	열화
누수, 체수	배태	퇴적물
침하노출	침하	그늘음
부식	좌굴, 변형	기타


발주처	상주영천고속도로(주)
용역명	상주영천고속도로 2024-2025년 사설물 안전점검 용역 (2024년 하반기 정기안전점검)
점검기관	(주)영성엔지니어링
도면번호	42

손 상 물 량 표


번호	구분	부재	손상내용	손상현황					비 고
				폭 (mm)	길이 (m)	너비 (m)	수량	단위	
1	19하	교각	박리		0.5	0.3	0.15	㎡	1
2	19하	교각	균열(0.3mm미만)	0.2	2.0		2.00	m	1
3	21하	교각	표면오염		2.0	1.5	3.00	㎡	1
4	21하	교각	표면오염		2.0	1.5	3.00	㎡	1
5	21하	교각	표면오염		1.5	1.5	2.25	㎡	1
6	23하	교각	균열(0.3mm미만)	0.2	0.5		1.00	m	2
7	23하	교량받침	무수축물탈 파손		0.1	0.2	0.02	㎡	1
8									
9									
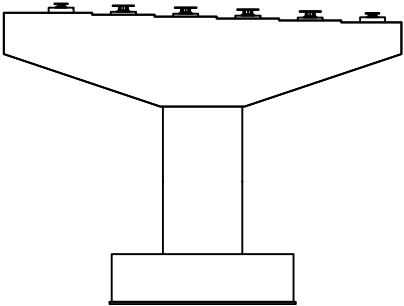


정 면

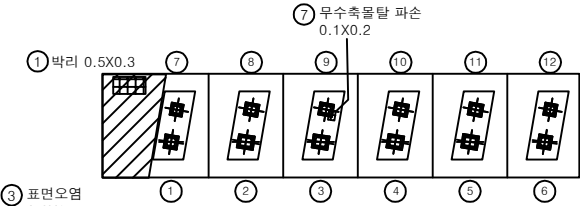


평면도

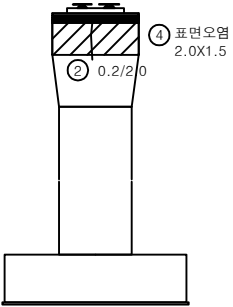


좌측면

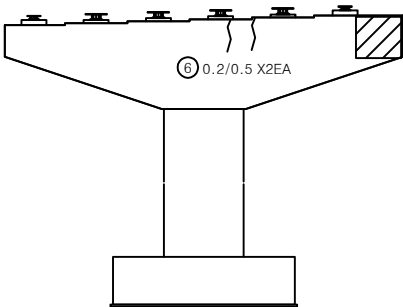


배 면

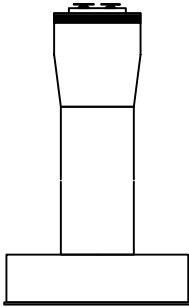

우측면

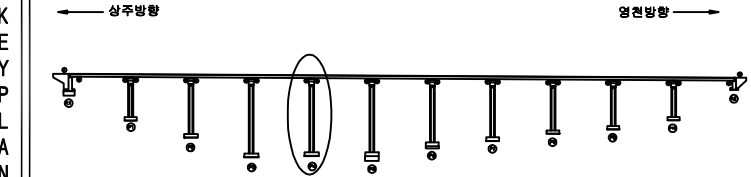


SECTION

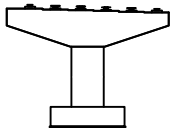


범례

균열	포장 손상균열	재료분리
편치, 공동	박리, 파손	열화
누수, 체수	배태	퇴적물
철근노출	침하	그늘음
부식	좌굴, 변형	기타


발주처	상주영천고속도로(주)
용역명	상주영천고속도로 2024-2025년 사설물 안전점검 용역 (2024년 하반기 정기안전점검)
점검기관	(주)영성엔지니어링
도면번호	43

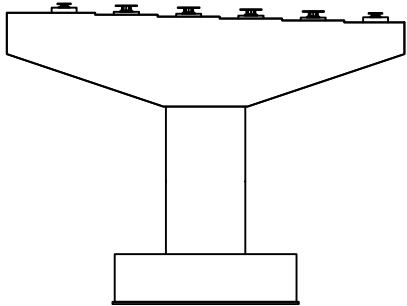


정면

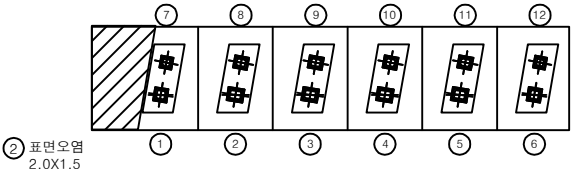


평면도

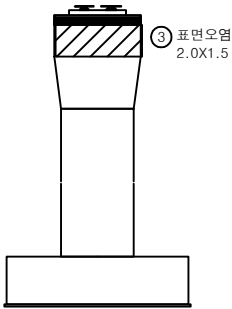

좌측면

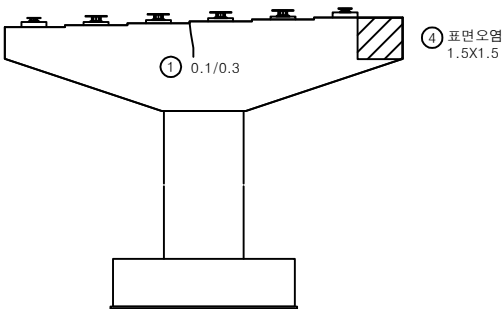

배면

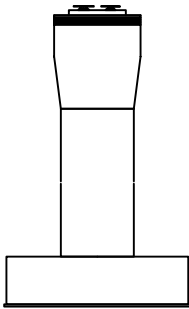


우측면


손상물량표

번호	구분	부재	손상내용	손상현황					비고
				폭 (mm)	길이 (m)	너비 (m)	수량	단위	개소
1	19하	교각	균열(0.3mm미만)	0.1	0.3		0.30	m	1
2	21하	교각	표면오염		2.0	1.5	3.00	㎡	1
3	21하	교각	표면오염		2.0	1.5	3.00	㎡	1
4	21하	교각	표면오염		1.5	1.5	2.25	㎡	1
5									
6									
KEY PLAN

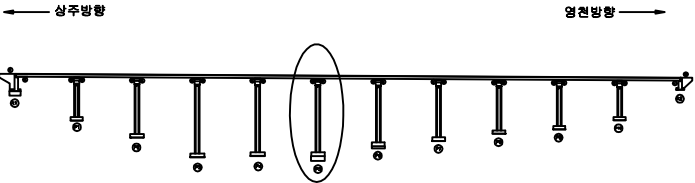


SECTION

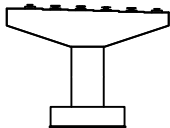


범례

균열	포장 손상균열	재료분리
편치, 공동	바리, 파손	열화
누수, 체수	백태	퇴적물
철근노출	침하	그늘음
부식	좌굴, 변형	기타


발주처	상주영천고속도로(주)
용역명	상주영천고속도로 2024-2025년 사설물 안전점검 용역 (2024년 하반기 정기안전점검)
점검기관	(주)영성엔지니어링
도면번호	44

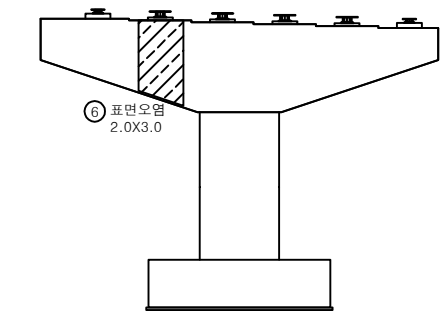


정면

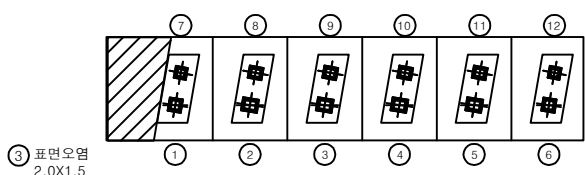


평면도

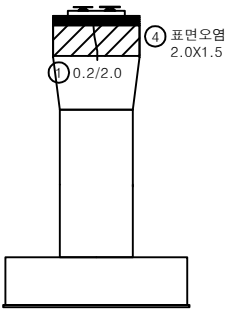

좌측면

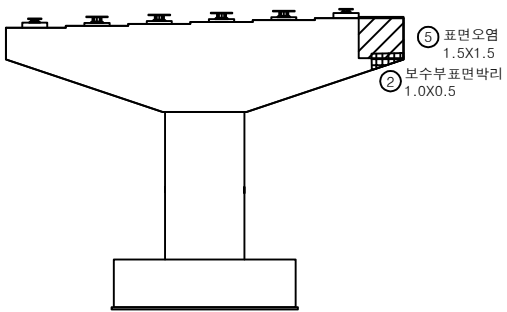

배면

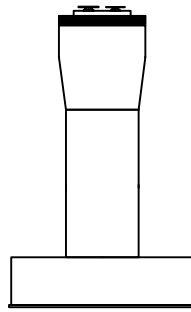


우측면


손상물량표

번호	구분	부재	손상내용	손상현황						비고
				폭 (mm)	길이 (m)	너비 (m)	수량	단위	개소	
1	19하	교각	균열(0.3mm미만)	0.2	2.0		2.00	m	1	
2	19하	교각	보수부 표면박리		1.0	0.5	0.50	㎡	1	
3	21하	교각	표면오염		2.0	1.5	3.00	㎡	1	
4	21하	교각	표면오염		2.0	1.5	3.00	㎡	1	
5	21하	교각	표면오염		1.5	1.5	2.25	㎡	1	
6	23하	교각	표면오염		2.0	3.0	6.00	㎡	1	
7										
8										
KEY PLAN

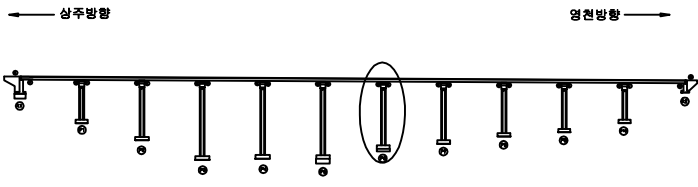


SECTION

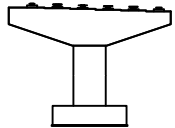


범례

균열	포장 망상균열	재료분리
천치, 공동	박리, 파손	열화
누수, 채수	배태	퇴적물
철근노출	철하	그늘음
부식	파결, 변형	기타


발주처	상주영천고속도로(주)
용역명	상주영천고속도로 2024-2025년 시설물 안전점검 용역 (2024년 하반기 정기안전점검)
점검기관	(주)영성엔지니어링
도면번호	

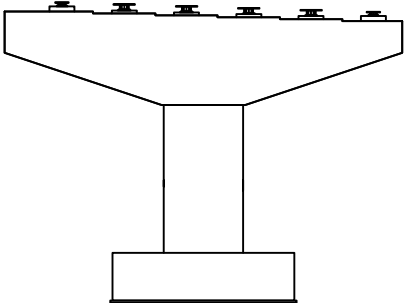


정면

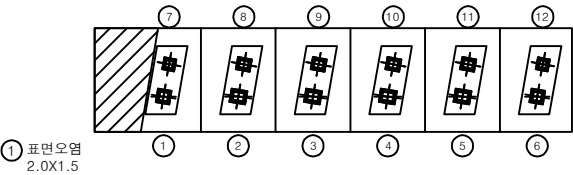


평면도

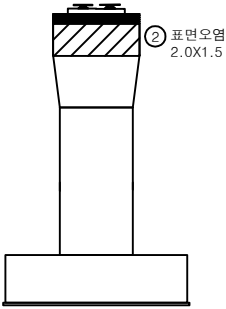

좌측면

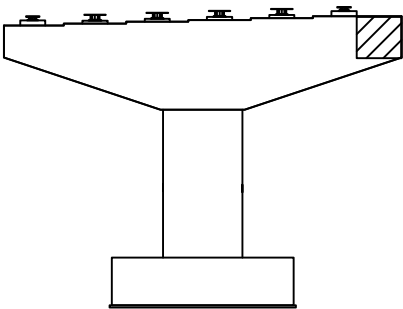

배면

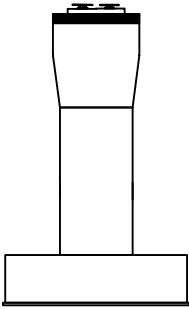


우측면


손상물량표

번호	구분	부재	손상내용	손상현황						비 고
				폭 (mm)	길이 (m)	너비 (m)	수량	단위	개소	
1	21하	교각	표면오염		2.0	1.5	3.00	㎡	1	
2	21하	교각	표면오염		2.0	1.5	3.00	㎡	1	
3	21하	교각	표면오염		1.5	1.5	2.25	㎡	1	
4										
5										
KEY PLAN

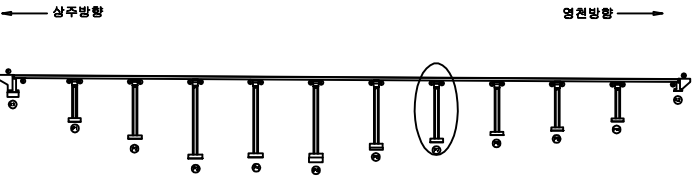


SECTION

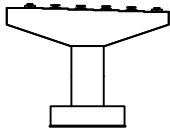


범례

균열	포장 망상균열	재료분리
펀치, 공동	박리, 파손	열화
누수, 체수	배태	퇴적물
철근노출	침하	그늘음
부식	좌굴, 변형	기타


발주처	상주영천고속도로(주)
용역명	상주영천고속도로 2024-2025년 시설물 안전점검 용역 (2024년 하반기 정기안전점검)
점검기관	(주)영성엔지니어링
도면번호	

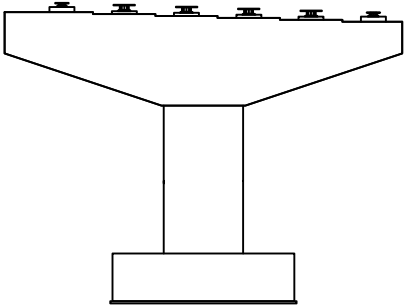


정면

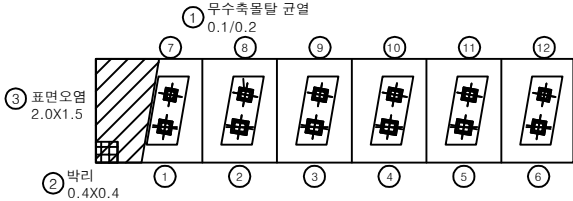


평면도

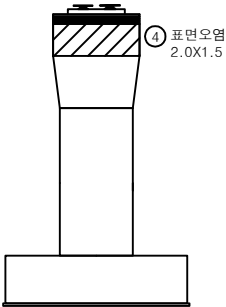

좌측면

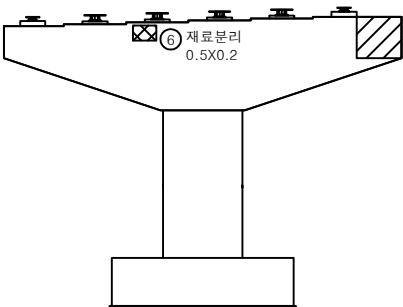

배면

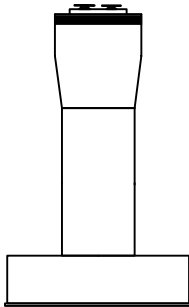


우측면


손상물량표

번호	구분	부재	손상내용	손상현황					비고
				폭 (mm)	길이 (m)	너비 (m)	수량	단위	개소
1	19하	교량받침	무수축물탈 균열	0.1	0.2		0.20	m	1
2	19하	교각	박리		0.4	0.4	0.16	m ²	1
3	21하	교각	표면오염		2.0	1.5	3.00	m ²	1
4	21하	교각	표면오염		2.0	1.5	3.00	m ²	1
5	21하	교각	표면오염		1.5	1.5	2.25	m ²	1
6	23하	교각	재료분리		0.5	0.2	0.10	m ²	1
7									
8									
KEY PLAN

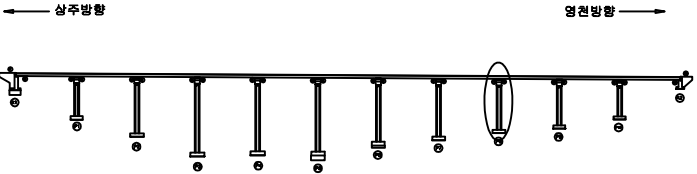


SECTION

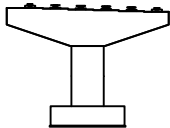


범례

균열	포장 망상균열	재료분리
편치, 공동	박리, 파손	열화
누수, 체수	배태	퇴적물
철근노출	침하	그늘음
부식	좌굴, 변형	기타


발주처	상주영천고속도로(주)
용역명	상주영천고속도로 2024-2025년 시설물 안전점검 용역 (2024년 하반기 정기안전점검)
점검기관	(주)영성엔지니어링
도면번호	

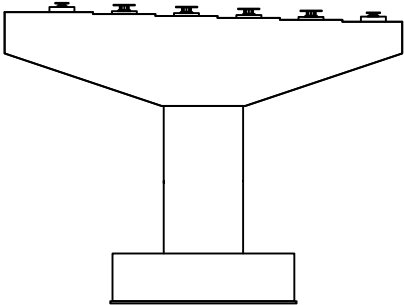


정면

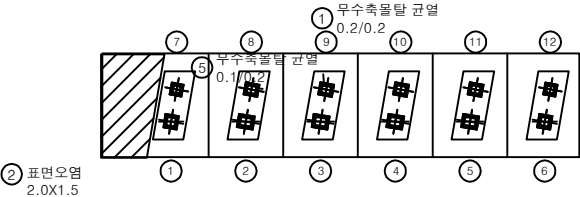


평면도

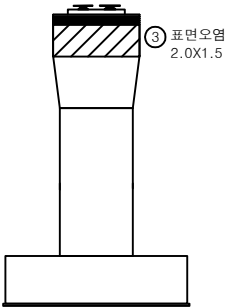

좌측면

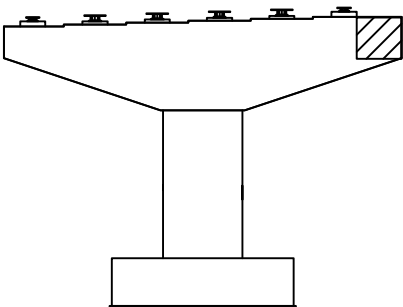

배면

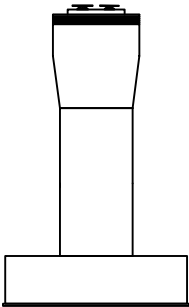


우측면


손상물량표

번호	구분	부재	손상내용	손상현황					비고
				폭 (mm)	길이 (m)	너비 (m)	수량	단위	개소
1	19하	교량받침	무수축물탈 균열	0.2	0.2		0.20	m	1
2	21하	교각	표면오염		2.0	1.5	3.00	㎡	1
3	21하	교각	표면오염		2.0	1.5	3.00	㎡	1
4	21하	교각	표면오염		1.5	1.5	2.25	㎡	1
5	23하	교량받침	무수축물탈 균열	0.1	0.2		0.20	m	1
6									
7									
KEY PLAN

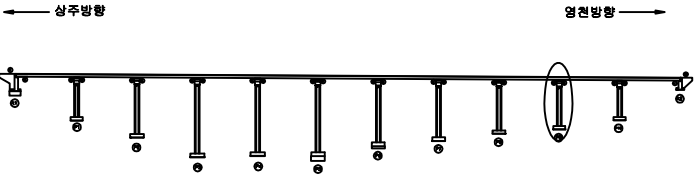


SECTION

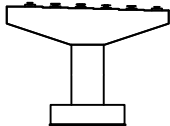


범례

균열	포장 손상균열	재료분리
전차, 공동	박리, 파손	열화
누수, 체수	배태	퇴적물
철근노출	침하	그늘음
부식	좌굴, 변형	기타


발주처	상주영천고속도로(주)
용역명	상주영천고속도로 2024-2025년 사설물 안전점검 용역 (2024년 하반기 정기안전점검)
점검기관	(주)영성엔지니어링
도면번호	48

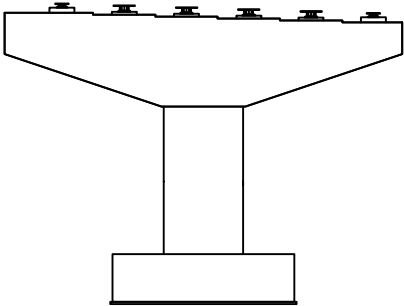


정면

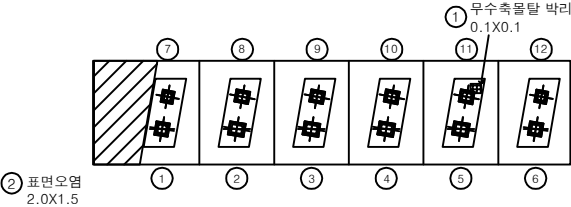


평면도

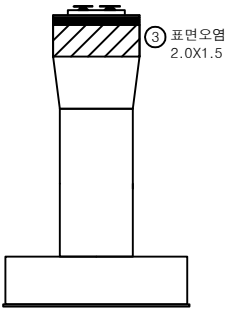

좌측면

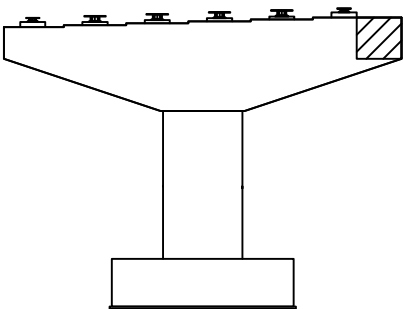

배면

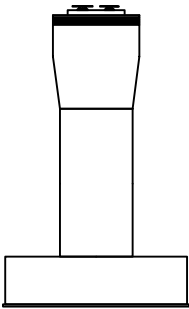


우측면


손상량량표

번호	구분	부재	손상내용	손상현황					비고
				폭 (mm)	길이 (m)	너비 (m)	수량	단위	개소
1	19하	교량받침	무수축물탈 박리		0.1	0.1	0.01	㎡	1
2	21하	교각	표면오염		2.0	1.5	3.00	㎡	1
3	21하	교각	표면오염		2.0	1.5	3.00	㎡	1
4	21하	교각	표면오염		1.5	1.5	2.25	㎡	1
5									
6									
KEY PLAN

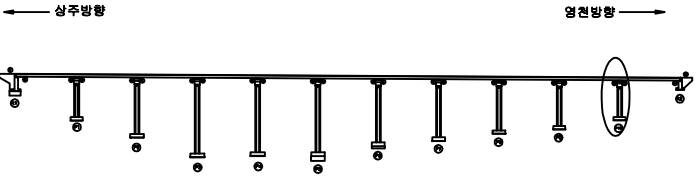

SECTION

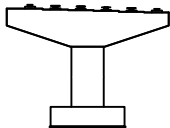

범례

근 열	포장 양상근열	재료분리
편치, 공동	박리, 파손	열 화
누수, 체수	백 테	퇴적물
철근노출	침 하	그을음
부 식	좌굴, 변형	기 타

발 주 처	상주영천고속도로(주)
용 역 명	상주영천고속도로 2024-2025년 사설물 안전점검 용역 (2024년 하반기 정기안전점검)
점 검 기 관	(주)영성엔지니어링
도 면 번 호	49



영 천 방 향

손상물량표

상주 방향




영천 방향

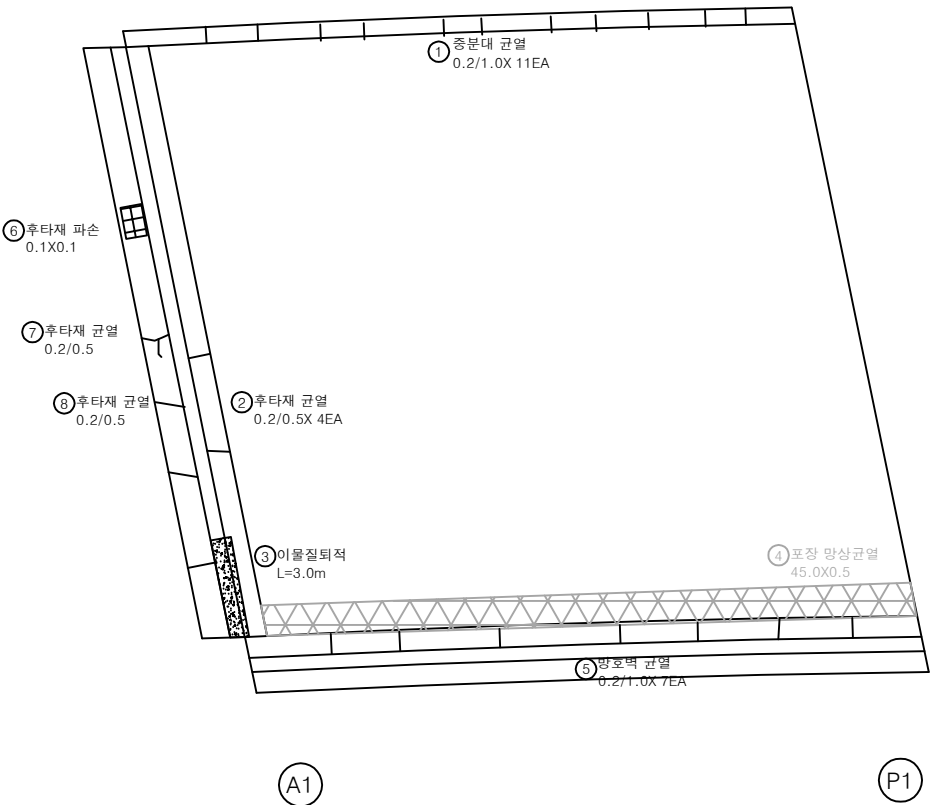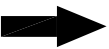


번호	구분	부재	손상내용	손상현황					비고
				폭 (mm)	길이 (m)	너비 (m)	수량	단위	개소
1	19하	중분대	중분대 균열	0.2	1.0		11.00	m	11
2	19하	신속이음	후타재 균열	0.2	0.5		2.00	m	4
3	19하	신속이음	이물질퇴적		3.0		3.00	m	1
4	19하	교면포장	포장 망상균열		45.0	0.5	22.50	㎡	1
5	19하	방호벽	방호벽 균열	0.2	1.0		7.00	m	7
6	21하	신속이음	후타재 파손		0.1	0.1	0.01	㎡	1
7	21하	신속이음	후타재 균열	0.2	0.5		0.50	m	1
8	23하	신속이음	후타재 균열	0.2	0.5		0.50	m	1
9									
10									
KEY PLAN

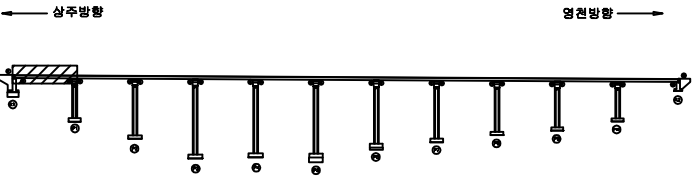

SECTION

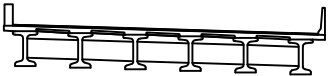

범례

균열	포장 망상균열	재료분리
편치, 공동	박리, 파손	열좌
누수, 체수	배태	퇴적물
철근노출	철하	그늘음
부식	파괴, 변형	기타

발주처	상주영천고속도로(주)
용역명	상주영천고속도로 2024~2025년 시설물 안전점검 용역 (2024년 하반기 정기안전점검)
점검기관	(주)영성엔지니어링
도면번호	01



손 상 물 량 표

번호	구분	부재	손상내용	손상현황						비 고
				폭 (mm)	길이 (m)	너비 (m)	수량	단위	개소	
1	19하	중분대	중분대 균열	0.2	1.0		6.00	m	6	
2	19하	교면포장	포장 망상균열		45.0	1.0	45.00	m ²	1	21'살 보수
3										
4										
상주 방향




영천 방향

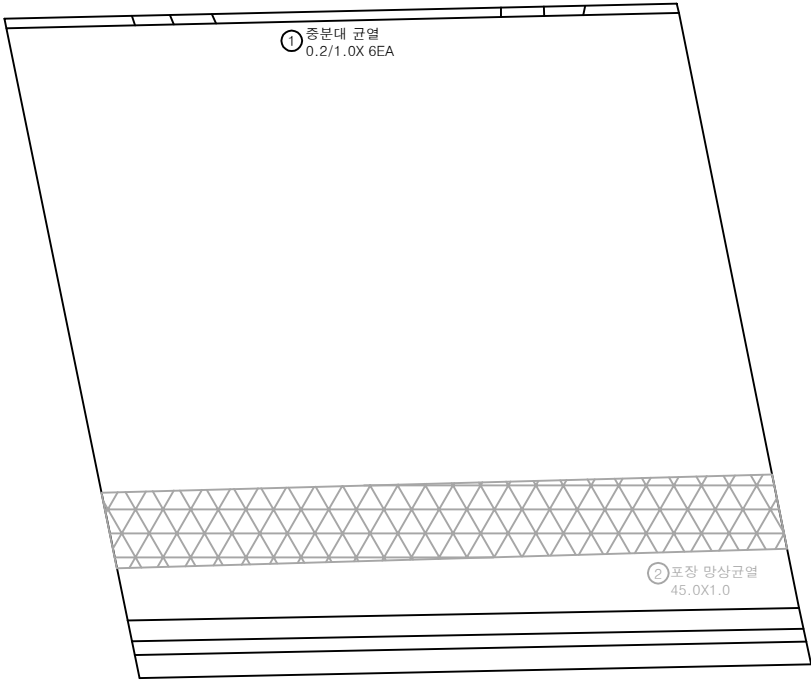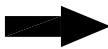


P1

P2

KEY PLAN

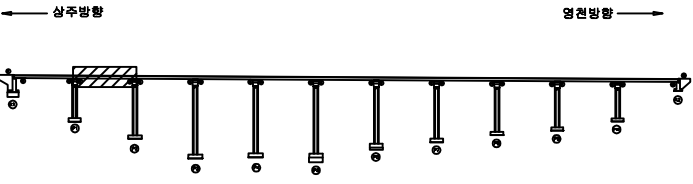

SECTION

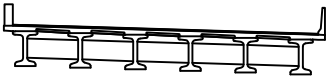

범례

	균열		포장 망상균열		재료분리
	편치, 공동		박리, 파손		열화
	누수, 체수		배터		퇴적물
	철근노출		침하		그늘음
	부식		좌굴, 변형		기타

발주처	상주영천고속도로(주)
용역명	상주영천고속도로 2024-2025년 시설물 안전점검 용역 (2024년 하반기 정기안전점검)
점검기관	(주)영성엔지니어링
도면번호	02



손 상 물 량 표

번호	구분	부재	손상내용	손상현황						비 고
				폭 (mm)	길이 (m)	너비 (m)	수량	단위	개소	
1	19하	중분대	중분대 균열	0.2	1.0		8.00	m	8	
2	19하	교면포장	포장 망상균열		45.0	1.0	45.00	m ²	1	21'설 보수
3	19하	방호벽	방호벽 균열	0.2	1.0		4.00	m	4	
4	21하	방호벽	방호벽 균열	0.2	1.0		1.00	m	1	
5										
6										
상주 방향



영천 방향

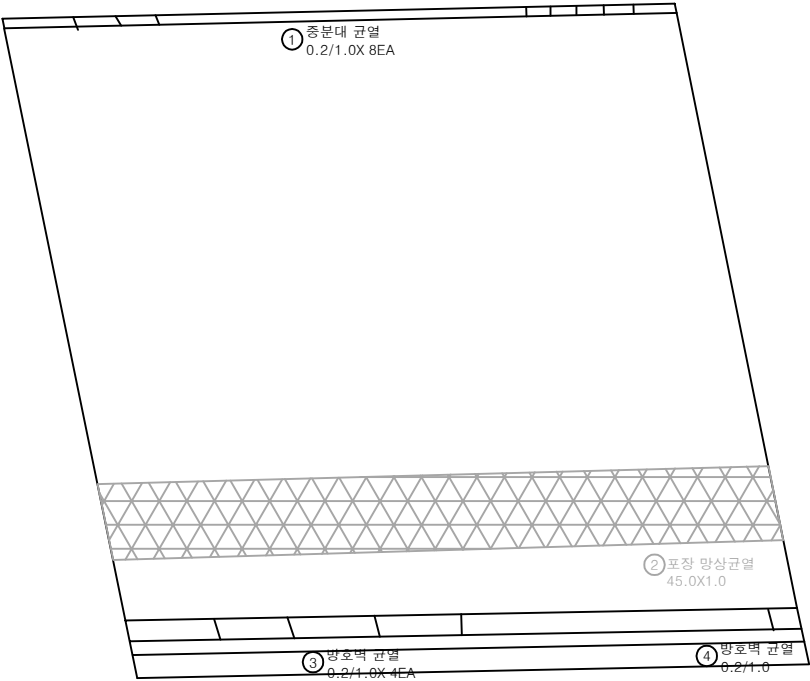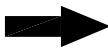


P2

P3


KEY PLAN

← 상주방향

영천방향 →

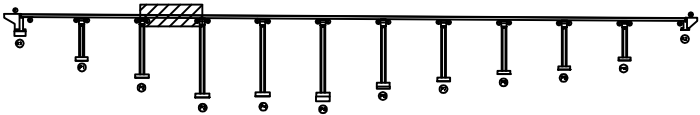


SECTION

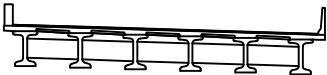



범례

	균열		포장 망상균열		재료분리	발 주 처 상주영천고속도로(주) 용역명 상주영천고속도로 2024-2025년 시설물 안전점검 용역 (2024년 하반기 정기안전점검) 점 검 기 관 (주)영성엔지니어링 도면번호 03
	편치, 공동		박리, 파손		열확	
	누수, 체수		배태		퇴적물	
	철근노출		침하		그늘음	
	부식		좌굴, 변형		기타	

상주 방향

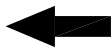

영천 방향

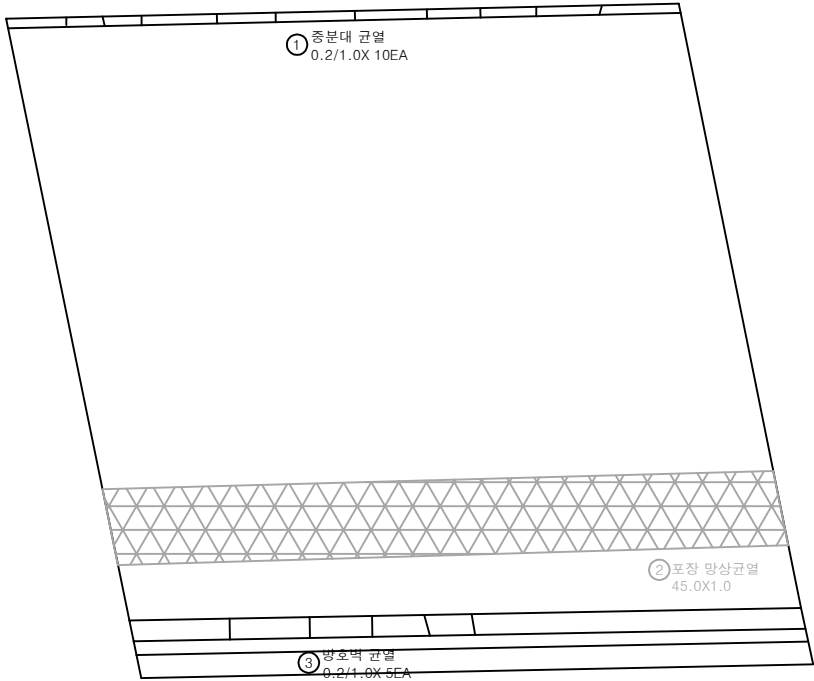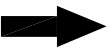


P3

P4


손 상 물 량 표

번호	구분	부재	손상내용	손상현황						비 고
				폭 (mm)	길이 (m)	너비 (m)	수량	단위	개소	
1	19하	중분대	중분대 균열	0.2	1.0		10.00	m	10	
2	19하	교면포장	포장 망상균열		45.0	1.0	45.00	m ²	1	21'살 보수
3	19하	방호벽	방호벽 균열	0.2	1.0		5.00	m	5	
4										
5										
KEY PLAN

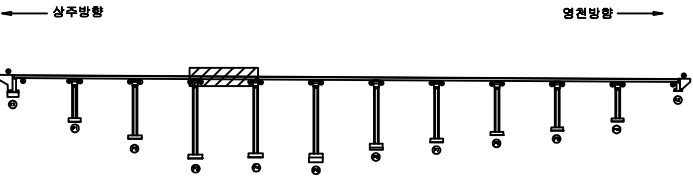

SECTION

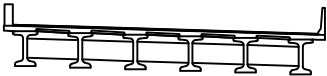


범례



	균열		포장 망상균열		재료분리
	편치, 공동		박리, 파손		열화
	누수, 체수		배수		퇴적물
	철근노출		침하		그늘음
	부식		좌굴, 변형		기타

발 주 처	상주영천고속도로(주)
용역명	상주영천고속도로 2024~2025년 시설물 안전점검 용역 (2024년 하반기 정기안전점검)
점검기관	(주)영성엔지니어링
도면번호	04

상주 방향

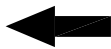

영천 방향

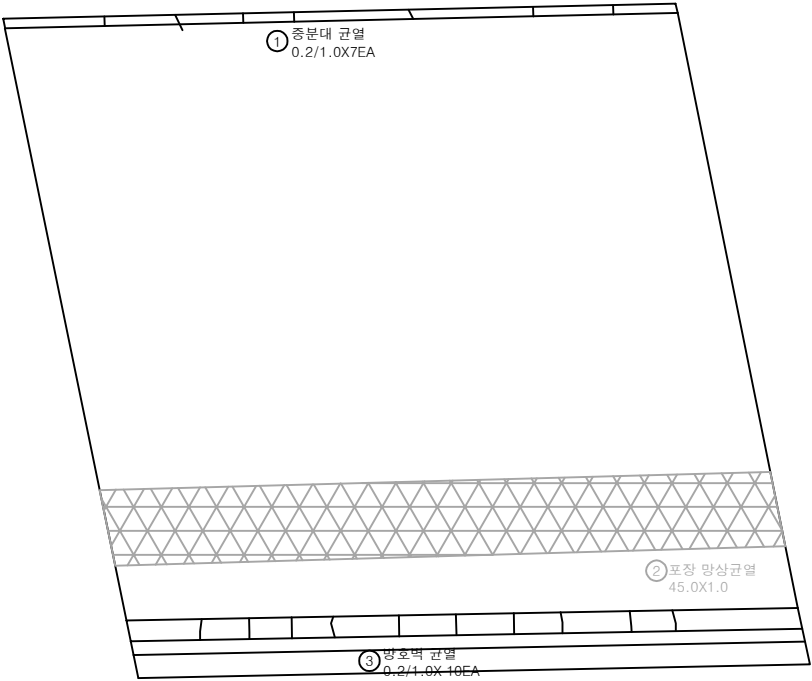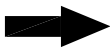


P4

P5


손 상 물 량 표

번호	구분	부재	손상내용	손상현황						비 고
				폭 (mm)	길이 (m)	너비 (m)	수량	단위	개소	
1	19하	중분대	중분대 균열	0.2	1.0		7.00	m	7	
2	19하	교면포장	포장 망상균열		45.0	1.0	45.00	m ²	1	21'살 보수
3	19하	방호벽	방호벽 균열	0.2	1.0		10.00	m	10	
4										
5										
KEY PLAN

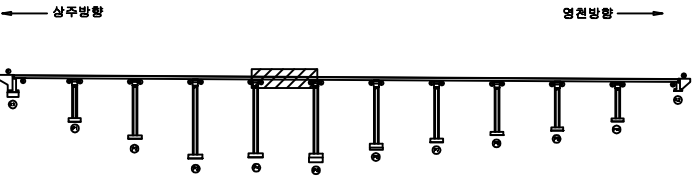

SECTION

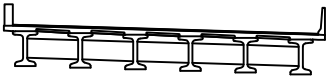


범례



	균열		포장 망상균열		재료분리
	편치, 공동		박리, 파손		열화
	부식, 철근노출		침하		그늘음
	부식		파괴, 변형		기타

발 주 처	상주영천고속도로(주)
용 역 명	상주영천고속도로 2024-2025년 시설물 안전점검 용역 (2024년 하반기 정기안전점검)
점 검 기 관	(주)영성엔지니어링
도 면 번 호	05

상주 방향

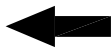


영천 방향

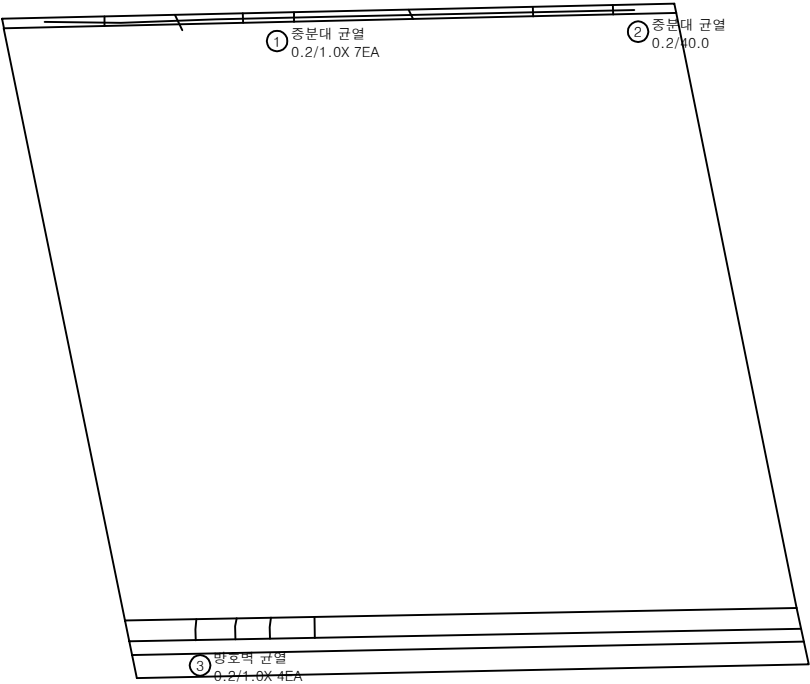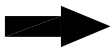


손 상 물 량 표

번호	구분	부재	손상내용	손상현황						비 고
				폭 (mm)	길이 (m)	너비 (m)	물량	단위	개소	
1	19하	중분대	중분대 균열	0.2	1.0		7.00	m	7	
2	19하	중분대	중분대 균열	0.2	40.0		40.00	m	1	
3	19하	방호벽	방호벽 균열	0.2	1.0		4.00	m	4	
4										
5										
KEY PLAN

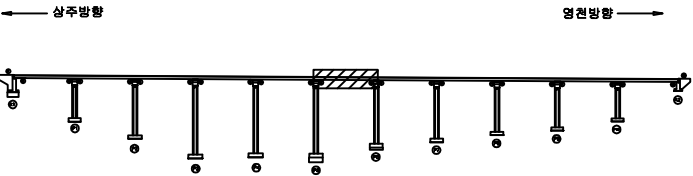

SECTION

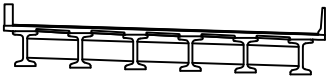


범례


	균열		포장 망상균열		재료분리
	편치, 공동		박리, 파손		열화
	누수, 체수		배태		퇴적물
	철근노출		침하		그늘음
	부식		좌굴, 변형		기타

발주처	상주영천고속도로(주)
용역명	상주영천고속도로 2024~2025년 시설물 안전점검 용역 (2024년 하반기 정기안전점검)
점검기관	(주)영성엔지니어링
도면번호	06

상주 방향

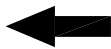


영천 방향

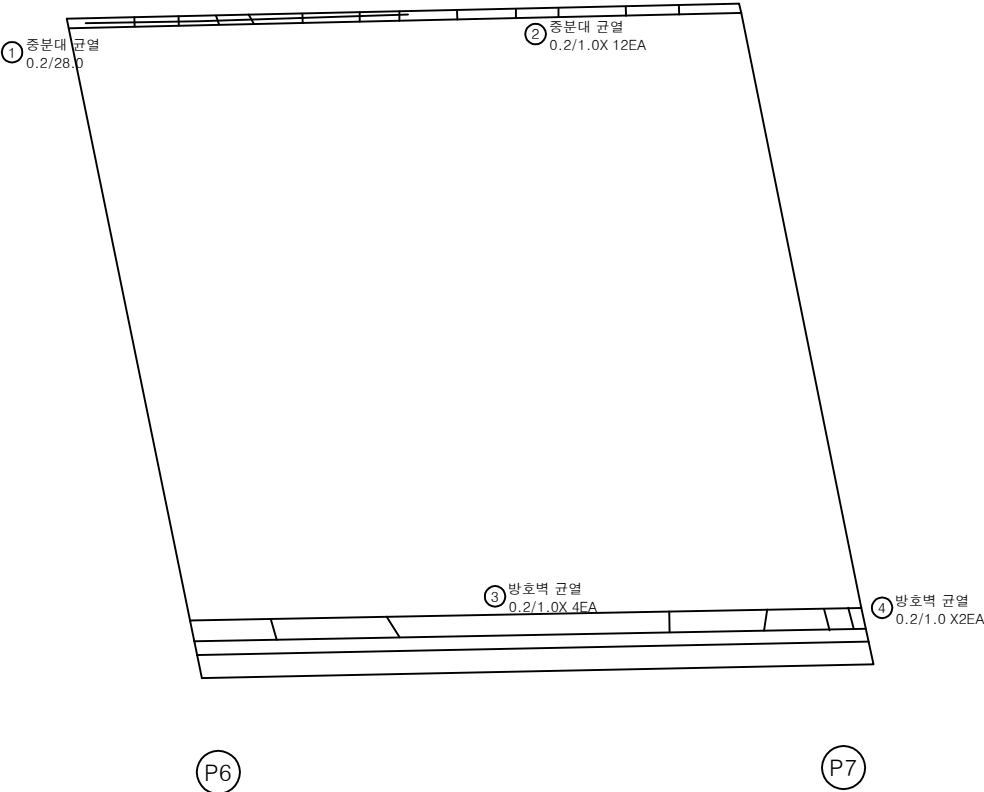


손상 물량 표

번호	구분	부재	손상내용	손상현황					비고
				폭 (mm)	길이 (m)	너비 (m)	물량	단위	개소
1	19하	중분대	중분대 균열	0.2	28.0		28.00	m	1
2	19하	중분대	중분대 균열	0.2	1.0		12.00	m	12
3	19하	방호벽	방호벽 균열	0.2	1.0		4.00	m	4
4	21하	방호벽	방호벽 균열	0.2	1.0		2.00	m	2
5									
6									
KEY PLAN

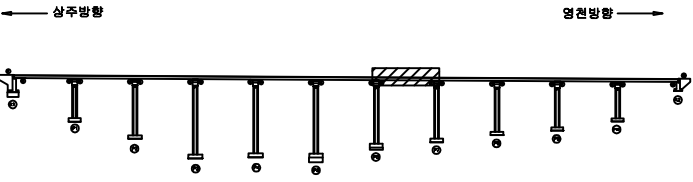

SECTION

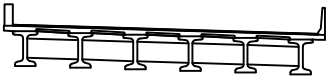

범례

	균열		포장 망상균열		재료분리
	편치, 공동		박리, 파손		열화
	누수, 체수		배태		퇴적물
	철근노출		침하		그늘음
	부식		좌굴, 변형		기타

발주처	상주영천고속도로(주)
용역명	상주영천고속도로 2024~2025년 시설물 안전점검 용역 (2024년 하반기 정기안전점검)
점검기관	(주)영성엔지니어링
도면번호	07



손 상 물 량 표

번호	구분	부재	손상내용	손상현황						비 고
				폭 (mm)	길이 (m)	너비 (m)	수량	단위	개소	
1	19하	중분대	중분대 균열	0.2	1.0		20.00	m	20	
2	19하	교면포장	포장 망상균열		45.0	1.0	45.00	m ²	1	21'설 보수
3	19하	방호벽	방호벽 균열	0.2	1.0		4.00	m	4	
4	21하	중분대	중분대 균열	0.2	4.0		4.00	m	1	
5										
6										
상주 방향




영천 방향

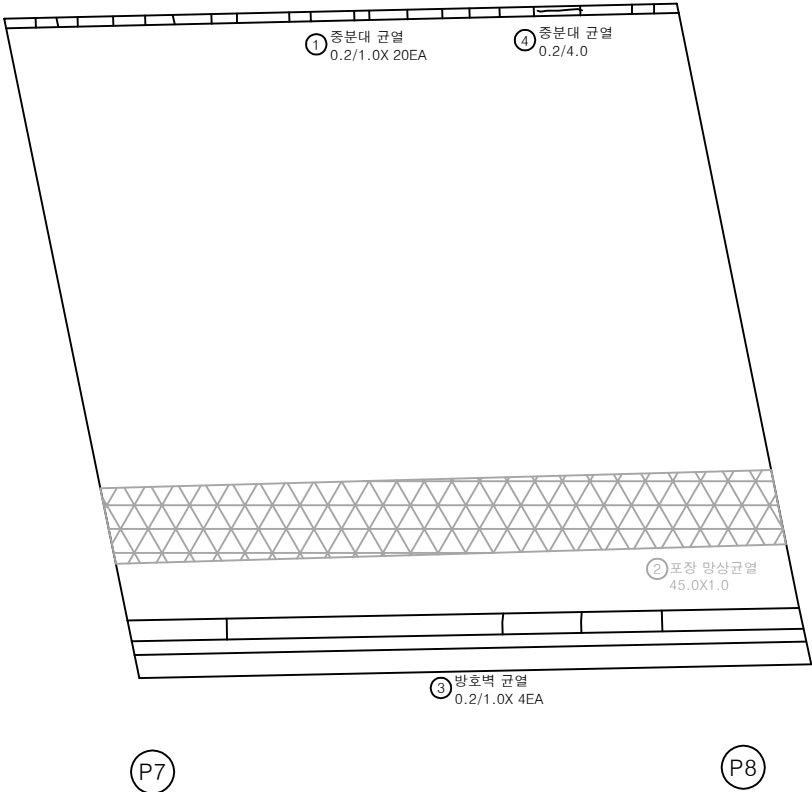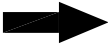

KEY PLAN

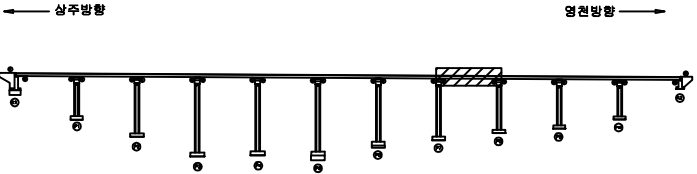

SECTION

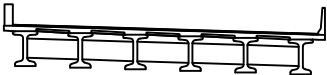


범례



균열	포장 망상균열	재료분리
편치, 공동	박리, 파손	열화
누수, 체수	배태	퇴적물
철근노출	침하	그늘음
부식	좌굴, 변형	기타

발주처	상주영천고속도로(주)
용역명	상주영천고속도로 2024~2025년 시설물 안전점검 용역 (2024년 하반기 정기안전점검)
점검기관	(주)영성엔지니어링
도면번호	08

상주 방향


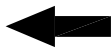


영천 방향

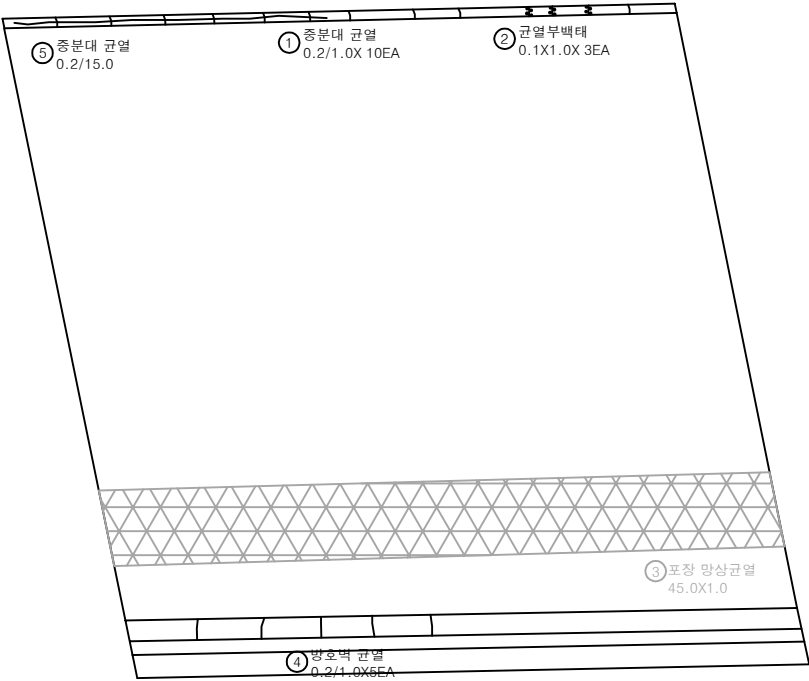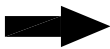

손 상 물 량 표

번호	구분	부재	손상내용	손상현황						비 고
				폭 (mm)	길이 (m)	너비 (m)	물량	단위	개소	
1	19하	중분대	중분대 균열	0.2	1.0		10.00	m	10	
2	19하	중분대	균열부백태		0.1	1.0	0.30	m ²	3	
3	19하	교면포장	포장 망상균열		45.0	1.0	45.00	m ²	1	21'상 포함
4	19하	방호벽	방호벽 균열	0.2	1.0		5.00	m	5	
5	21하	중분대	중분대 균열	0.2	15.0		15.00	m	1	
6										
7										
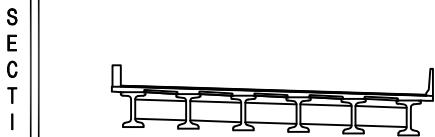
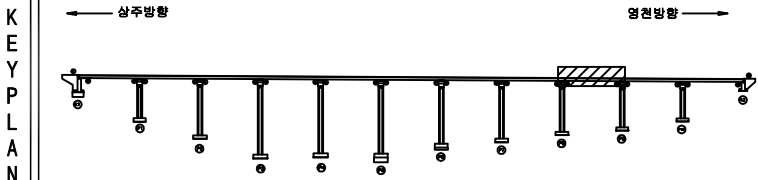


범 례	균 열	포장 망상균열	재료분리	발 주 치	상주영천고속도로(주)
	편치, 공동	박리, 파손	열 화	용 역 명	상주영천고속도로 2024-2025년 시설물 안전점검 용역 (2024년 하반기 정기안전점검)
	누수, 체수	배 태	퇴적물	점 검 기 관	(주)영성엔지니어링
	철근노출	침 하	그늘음	도 면 번 호	09
	부 식	좌굴, 변형	기 타		

상주 방향




영천 방향

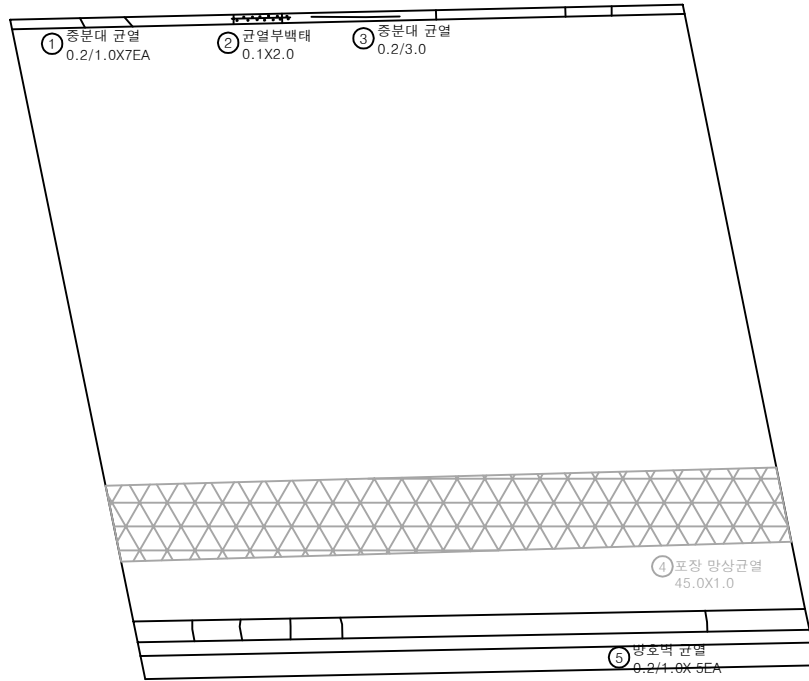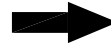


손 상 물 량 표

번호	구분	부재	손상내용	손상현황						비 고
				폭 (mm)	길이 (m)	너비 (m)	수량	단위	개소	
1	19하	중분대	중분대 균열	0.2	1.0		7.00	m	7	
2	19하	중분대	균열부백태		0.1	2.0	0.20	㎡	1	
3	19하	중분대	중분대 균열	0.2	3.0		3.00	m	1	
4	19하	교면포장	포장 망상균열		45.0	1.0	45.00	㎡	1	21'상 보수
5	19하	방호벽	방호벽 균열	0.2	1.0		5.00	m	5	
6										
7										
KEY PLAN

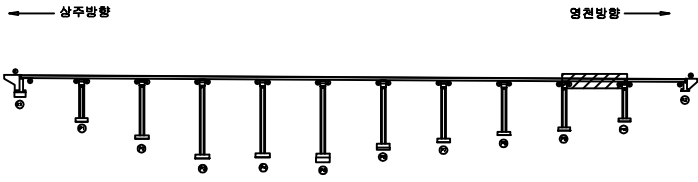

SECTION

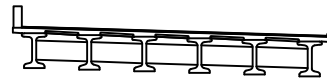

범례

	균열		포장 망상균열		재료분리
	편치, 공동		박리, 파손		열화
	누수, 체수		백태		퇴적물
	철근노출		침하		그늘음
	부식		좌굴, 변형		기타

발주처	상주영천고속도로(주)
용역명	상주영천고속도로 2024~2025년 시설물 안전점검 용역 (2024년 하반기 정기안전점검)
점검기관	(주)영성엔지니어링
도면번호	10


손 상 물 량 표

번호	구분	부재	손상내용	손상현황					비 고
				폭 (mm)	길이 (m)	너비 (m)	수량	단위	개소
1	19하	중분대	중분대 균열	0.2	1.0		6.00	m	6
2	19하	교면포장	포장 망상균열		45.0	1.0	45.00	m ²	1 21'살 보수
3	19하	방호벽	방호벽 균열	0.2	1.0		4.00	m	4
4	19하	신속이름	후타재 균열	0.2	0.5		3.50	m	7
5	19하	신속이름	이물질퇴적		3.0		3.00	m	1
6	23하	교면포장	후타재 접속부 이격		14.0		14.00	m	1 (T=5.0mm)
7									
8									
상주 방향




영천 방향

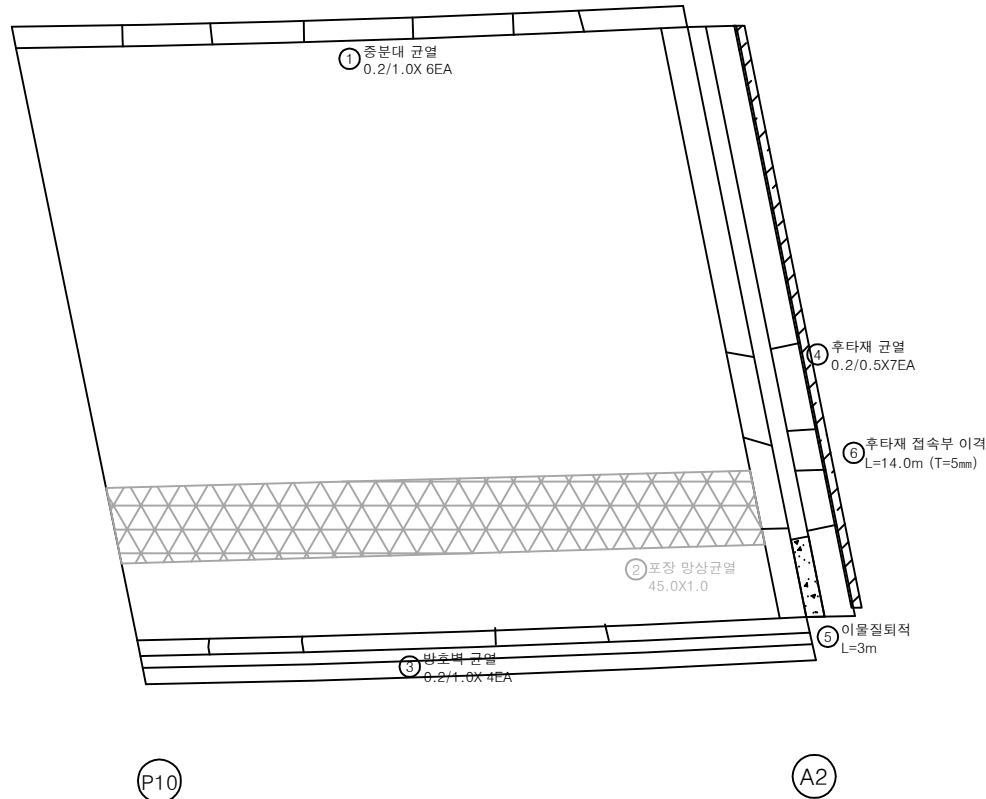


KEY PLAN

← 상주방향

영천방향 →

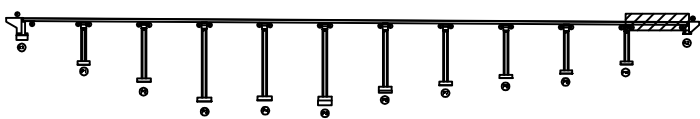

SECTION

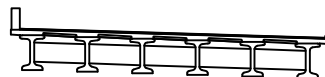

범례

	균열		포장 망상균열		재료분리
	편치, 공동		박리, 파손		열화
	누수, 체수		배타		퇴적물
	철근노출		침하		그늘음
	부식		작굴, 변형		기타

발주처 상주영천고속도로(주)

용역명 상주영천고속도로 2024-2025년 시설물 안전점검 용역 (2024년 하반기 정기안전점검)

점검기관 (주)영성엔지니어링

도면번호



손상물량표

번호	구분	부재	손상내용	손상현황						비고
				폭 (mm)	길이 (m)	너비 (m)	물량	단위	개소	
1										
2										
상주 방향




영천 방향

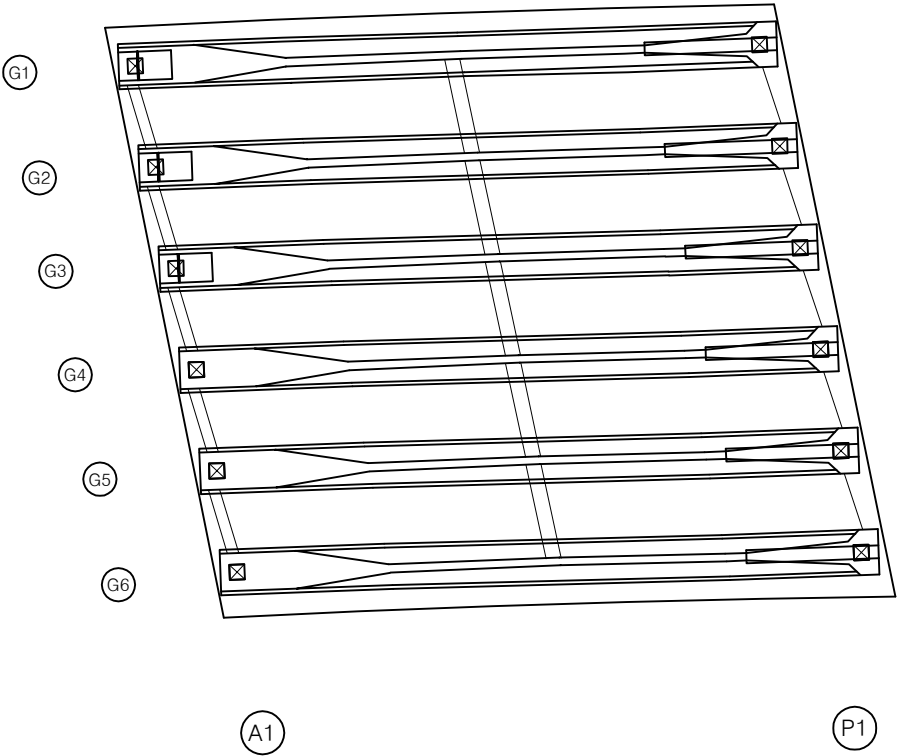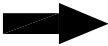


KEY PLAN

상주방향

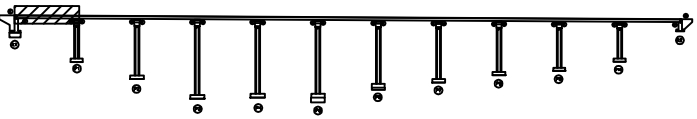

영천방향

SECTION

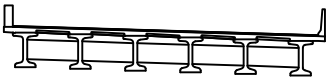

범례

균열	표장 손상균열	재료분리
편치, 공동	박리, 파손	열화
누수, 체수	배태	퇴적물
철근노출	침하	그늘음
부식	좌굴, 변형	기타


발주처	상주영천고속도로(주)
용역명	상주영천고속도로 2024~2025년 시설물 안전점검 용역 (2024년 하반기 정기안전점검)
점검기관	(주)명성엔지니어링
도면번호	12

손상물량표

상주 방향




영천 방향

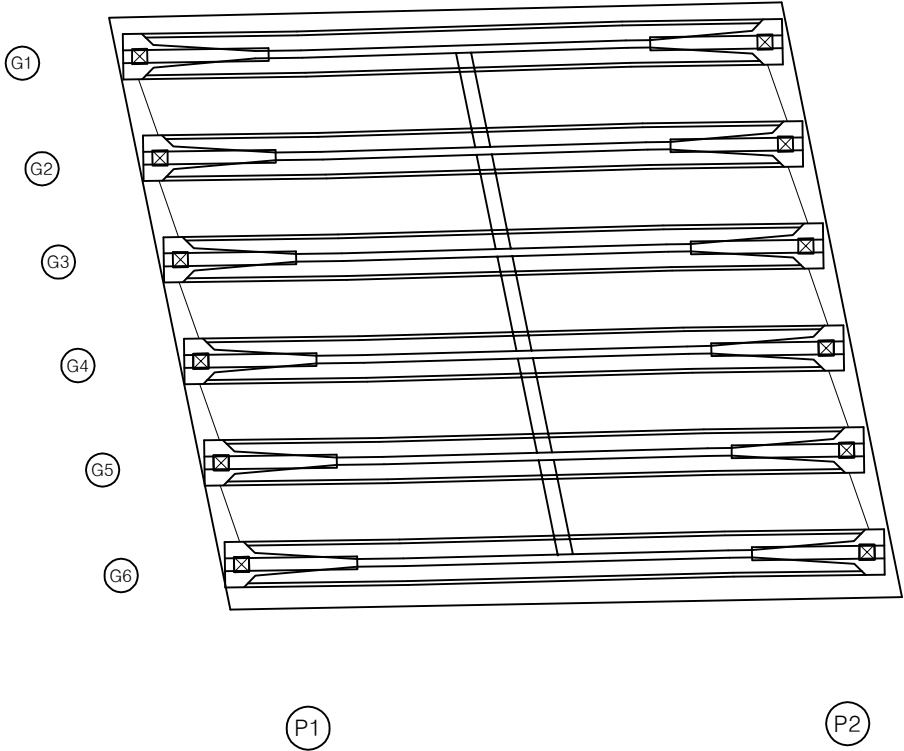

번호	구분	부재	손상내용	손상현황						비고
				폭 (mm)	길이 (m)	너비 (m)	물량	단위	개소	
1										
2										
KEY PLAN

상주방향

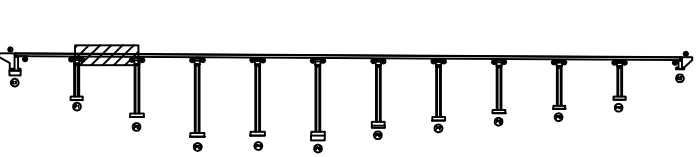

영천방향

SECTION

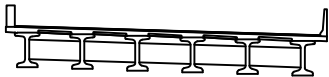

범례

콘크리트	포장 양상균열	재료분리
천치, 공동	박리, 파손	열화
누수, 침수	배태	퇴적물
철근노출	침하	그늘음
부식	균열, 변형	기타


발주처	상주영천고속도로(주)
용역명	상주영천고속도로 2024-2025년 시설물 안전점검 용역 (2024년 하반기 정기안전점검)
점검기관	(주)영성엔지니어링
도면번호	13

손상물량표

상주 방향




영천 방향

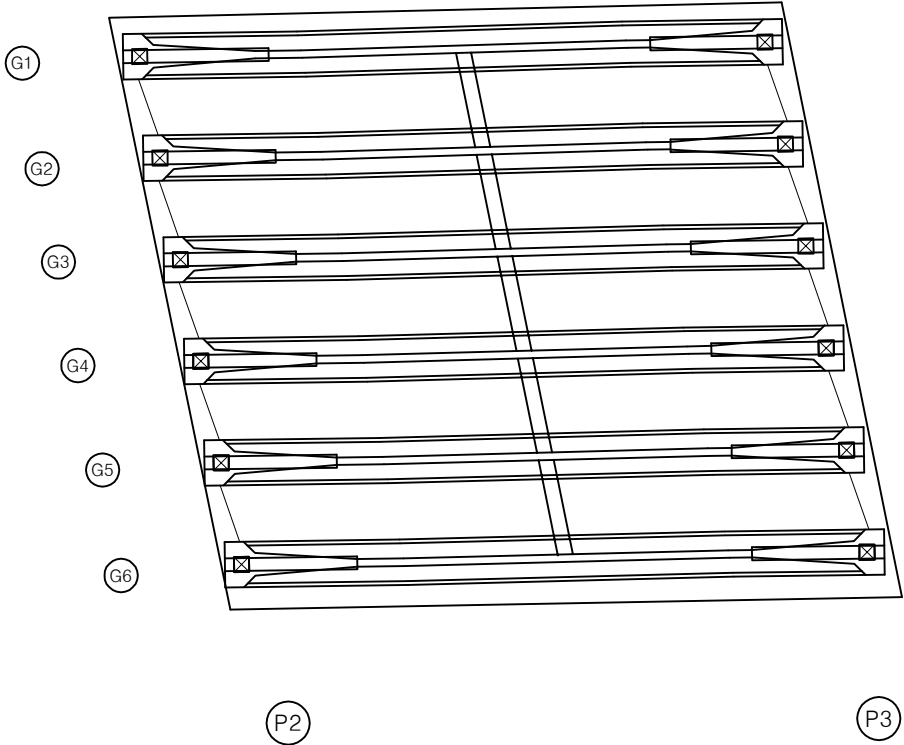


번호	구분	부재	손상내용	손상현황						비고
				폭 (mm)	길이 (m)	너비 (m)	물량	단위	개소	
1										
2										
KEY PLAN

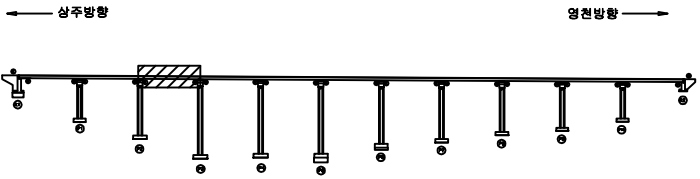

SECTION

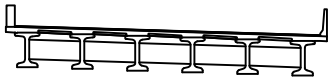

범례

콘크리트	포장 양상균열	재료분리
편치, 공동	박리, 파손	열화
누수, 체수	배태	퇴적물
철근노출	침하	그늘음
부식	좌굴, 변형	기타


발주처	상주영천고속도로(주)
용역명	상주영천고속도로 2024~2025년 시설물 안전점검 용역 (2024년 하반기 정기안전점검)
점검기관	(주)영성엔지니어링
도면번호	14

손상물량표

상주 방향




영천 방향

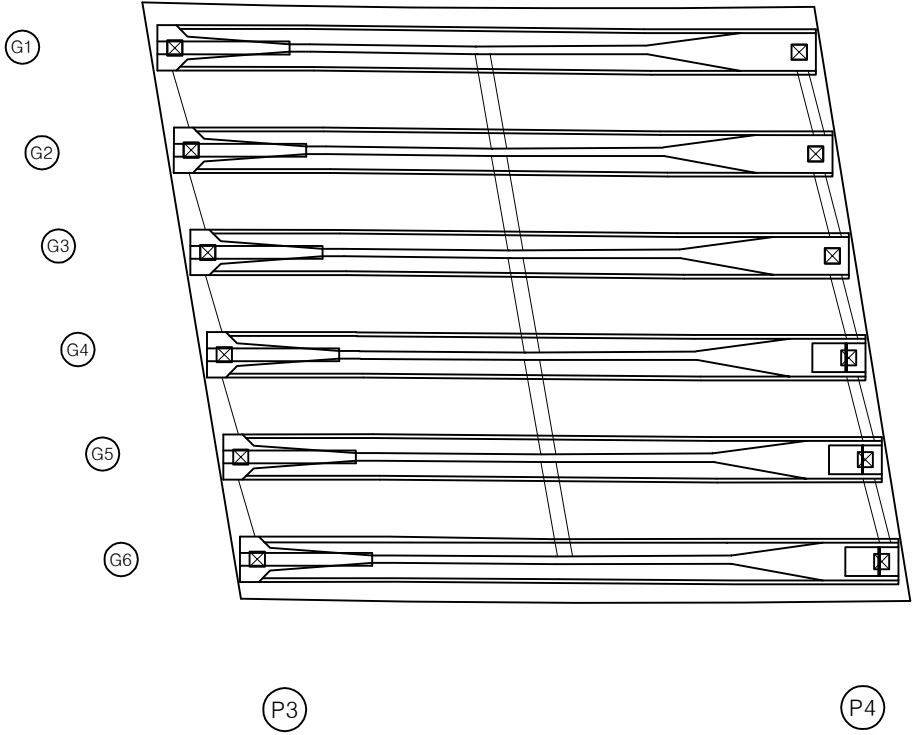


번호	구분	부재	손상내용	손상현황						비고
				폭 (mm)	길이 (m)	너비 (m)	물량	단위	개소	
1										
2										
KEY PLAN

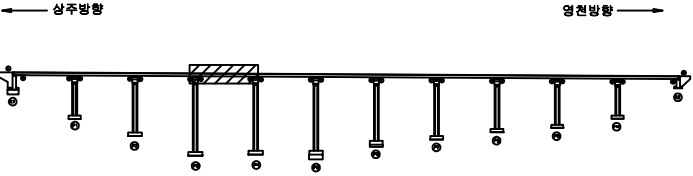

SECTION

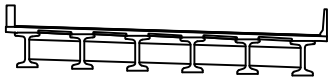

범례

콘크리트	포장 양상균열	재료분리
천치, 공동	박리, 파손	열화
누수, 체수	배태	퇴적물
철근노출	침하	그늘음
부식	좌굴, 변형	기타

발주처	상주영천고속도로(주)
용역명	상주영천고속도로 2024~2025년 시설물 안전점검 용역 (2024년 하반기 정기안전점검)
점검기관	(주)영성엔지니어링
도면번호	15



손상물량표

번호	구분	부재	손상내용	손상현황						비고
				폭 (mm)	길이 (m)	너비 (m)	물량	단위	개소	
1										
2										
상주 방향




영천 방향

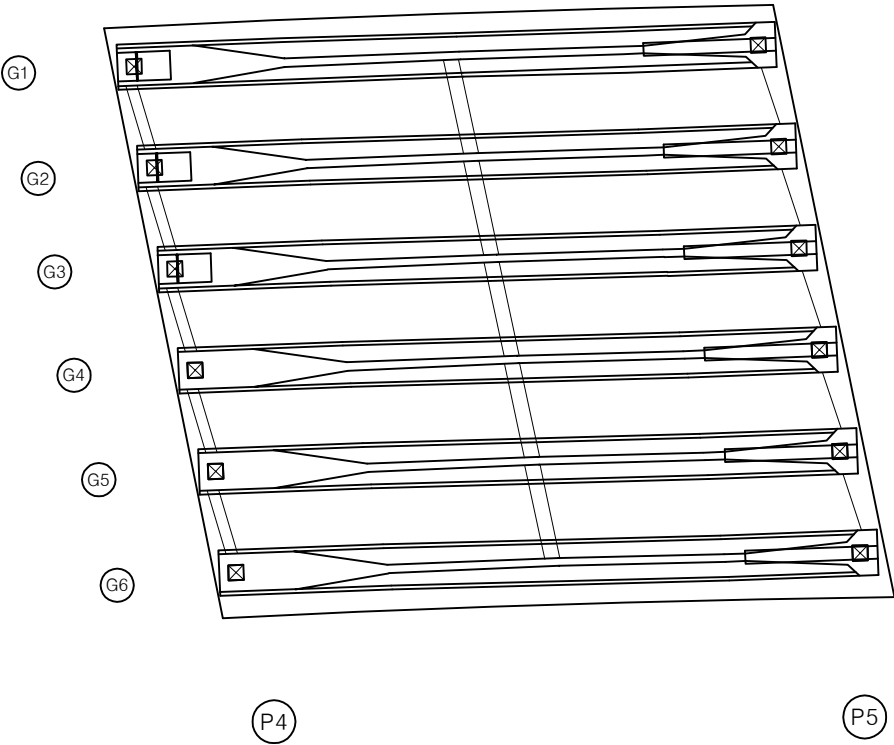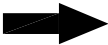

KEY PLAN

← 상주방향

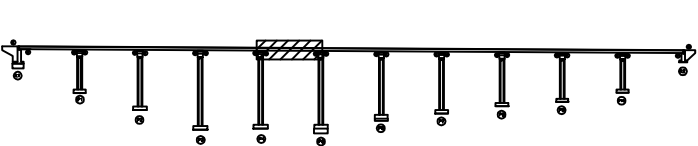

→ 영천방향

SECTION



범례

콘크리트	포장 양상균열	재료분리
균열, 공동	박리, 파손	열화
부식, 철근 노출	배태	퇴적물
부식	침하	그늘음
부식	착굴, 변형	기타



발주처	상주영천고속도로(주)
용역명	상주영천고속도로 2024-2025년 시설물 안전점검 용역 (2024년 하반기 정기안전점검)
점검기관	(주)명성엔지니어링
도면번호	16

손상물량표

상주 방향




영천 방향

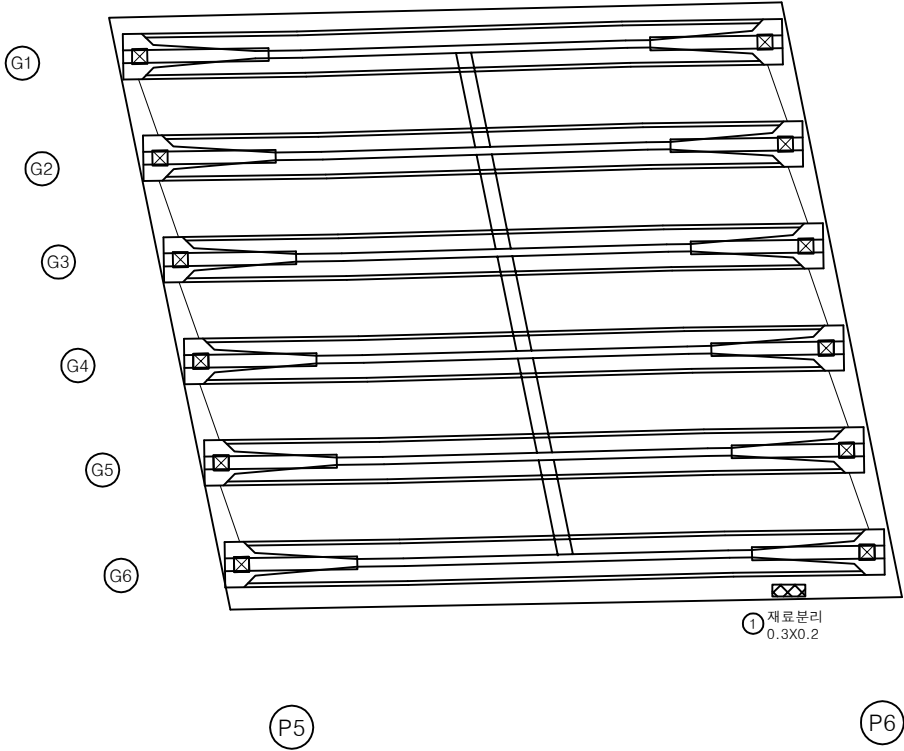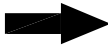


번호	구분	부재	손상내용	손상현황						비고
				폭 (mm)	길이 (m)	너비 (m)	물량	단위	개소	
1	23하	바닥판	재료분리		0.3	0.2	0.06	㎡	1	
2										
3										
KEY PLAN

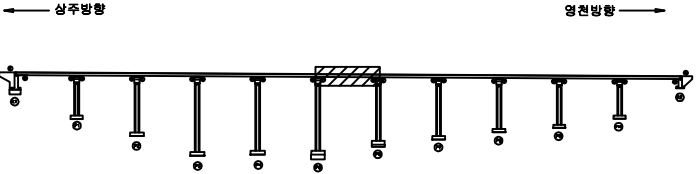

SECTION

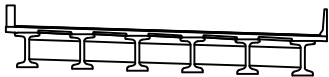

범례

	근철		포장 양상균열		재료분리
	편치, 공동		박리, 파손		열화
	누수, 체수		배태		퇴적물
	철근노출		침하		그늘음
	부식		좌굴, 변형		기타


발주처	상주영천고속도로(주)
용역명	상주영천고속도로 2024~2025년 시설물 안전점검 용역 (2024년 하반기 정기안전점검)
점검기관	(주)영성엔지니어링
도면번호	17

손상물량표

상주 방향




영천 방향

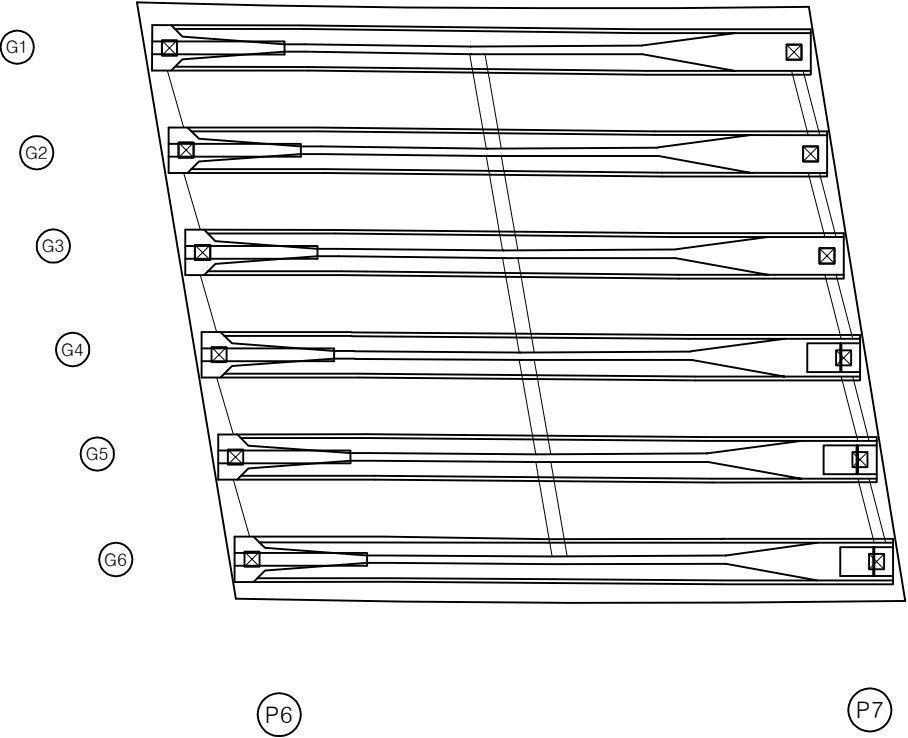


번호	구분	부재	손상내용	손상현황						비고
				폭 (mm)	길이 (m)	너비 (m)	물량	단위	개소	
1										
2										
KEY PLAN

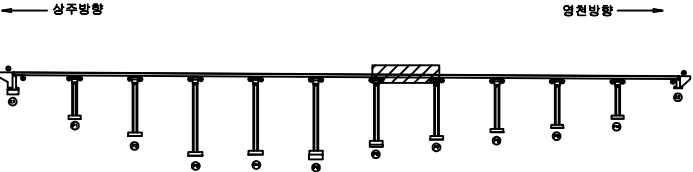

SECTION

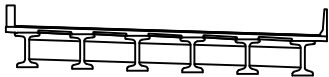

범례

콘크리트	포장 양상균열	재료분리
천치, 공동	박리, 파손	열화
누수, 체수	배태	퇴적물
철근노출	침하	그늘음
부식	좌굴, 변형	기타


발주처	상주영천고속도로(주)
용역명	상주영천고속도로 2024-2025년 시설물 안전점검 용역 (2024년 하반기 정기안전점검)
점검기관	(주)명성엔지니어링
도면번호	18

손상물량표

상주 방향




영천 방향

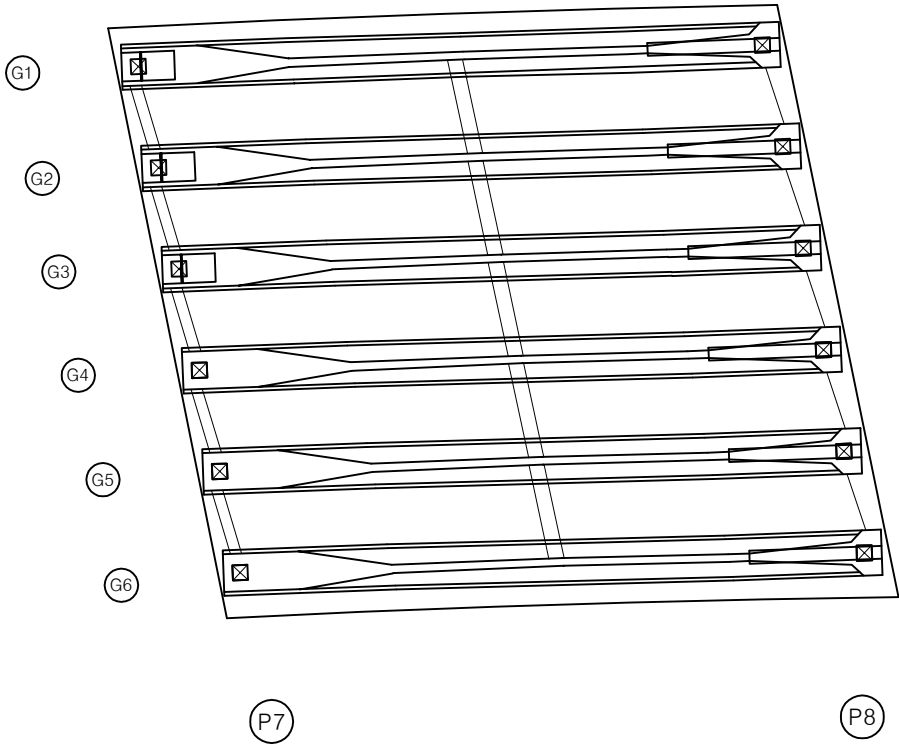


번호	구분	부재	손상내용	손상현황						비고
				폭 (mm)	길이 (m)	너비 (m)	물량	단위	개소	
1										
2										
KEY PLAN

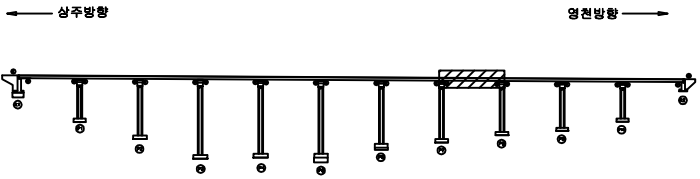

SECTION

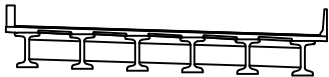

범례

콘크리트	포장 양상균열	재료분리
균열, 공동	박리, 파손	열화
누수, 체수	배태	퇴적물
철근노출	침하	그늘음
부식	균열, 변형	기타


발주처	상주영천고속도로(주)
용역명	상주영천고속도로 2024~2025년 시설물 안전점검 용역 (2024년 하반기 정기안전점검)
점검기관	(주)명성엔지니어링
도면번호	19

손상물량표

상주 방향




영천 방향

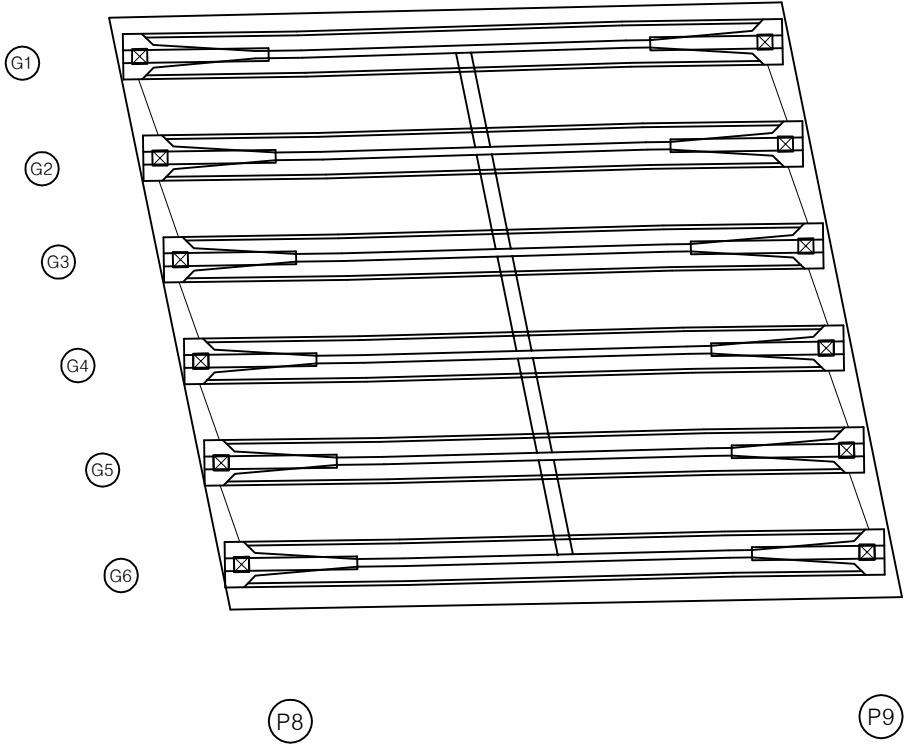


번호	구분	부재	손상내용	손상현황						비고
				폭 (mm)	길이 (m)	너비 (m)	물량	단위	개소	
1										
2										
KEY PLAN

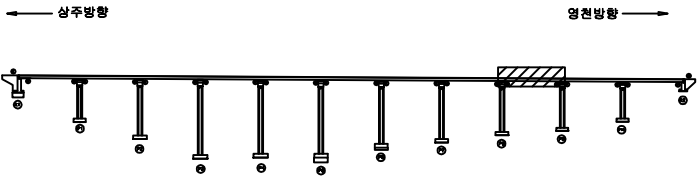

SECTION

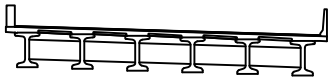

범례



	근	철		포장	양상근철		재료분리
	편치, 공동			박리, 파손			열화
	누수, 체수			배태			퇴적물
	철근노출			침하			그늘음
	부식			좌굴, 변형			기타

발주처	상주영천고속도로(주)
용역명	상주영천고속도로 2024~2025년 시설물 안전점검 용역 (2024년 하반기 정기안전점검)
점검기관	(주)영성엔지니어링
도면번호	20

상주 방향



영천 방향

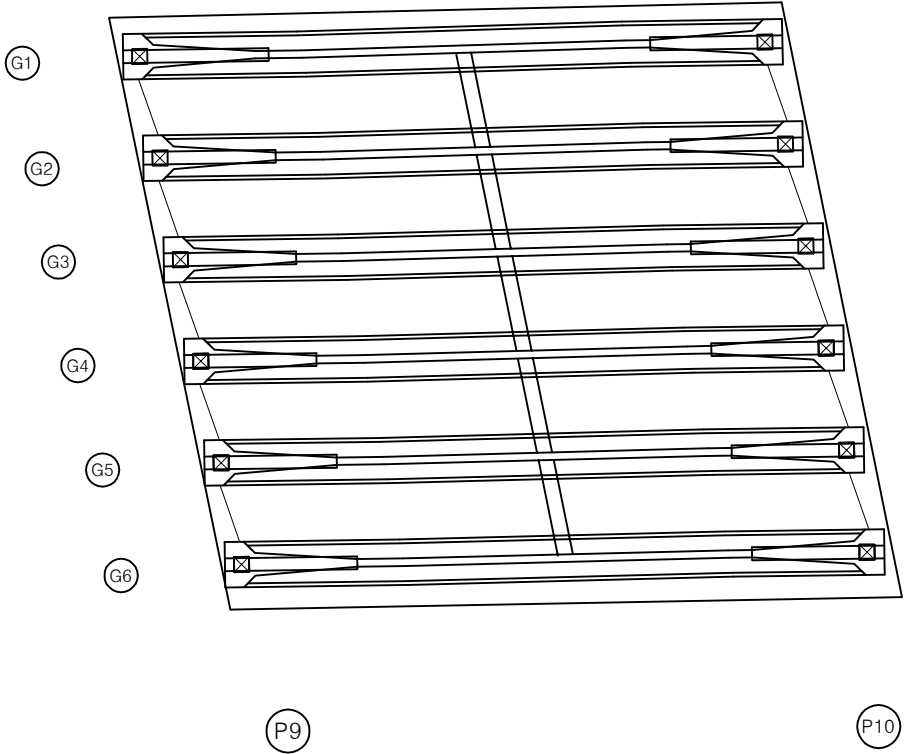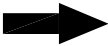

손상 물량 표

번호	구분	부재	손상내용	손상현황						비고
				폭 (mm)	길이 (m)	너비 (m)	물량	단위	개소	
1										
2										
KEY PLAN

← 상주방향

영천방향 →

SECTION

범례

	균열		포장 양상균열		재료분리
	편치, 공동		박리, 파손		열화
	누수, 체수		배태		퇴적물
	철근노출		침하		그늘음
	부식		좌굴, 변형		기타

발주처

상주영천고속도로(주)

용역명

상주영천고속도로 2024~2025년 시설물 안전점검 용역
(2024년 하반기 정기안전점검)

점검기관

(주)영성엔지니어링

도면번호

21



손상물량표

번호	구분	부재	손상내용	손상현황						비고
				폭 (mm)	길이 (m)	너비 (m)	물량	단위	개소	
1										
2										
상주 방향




영천 방향

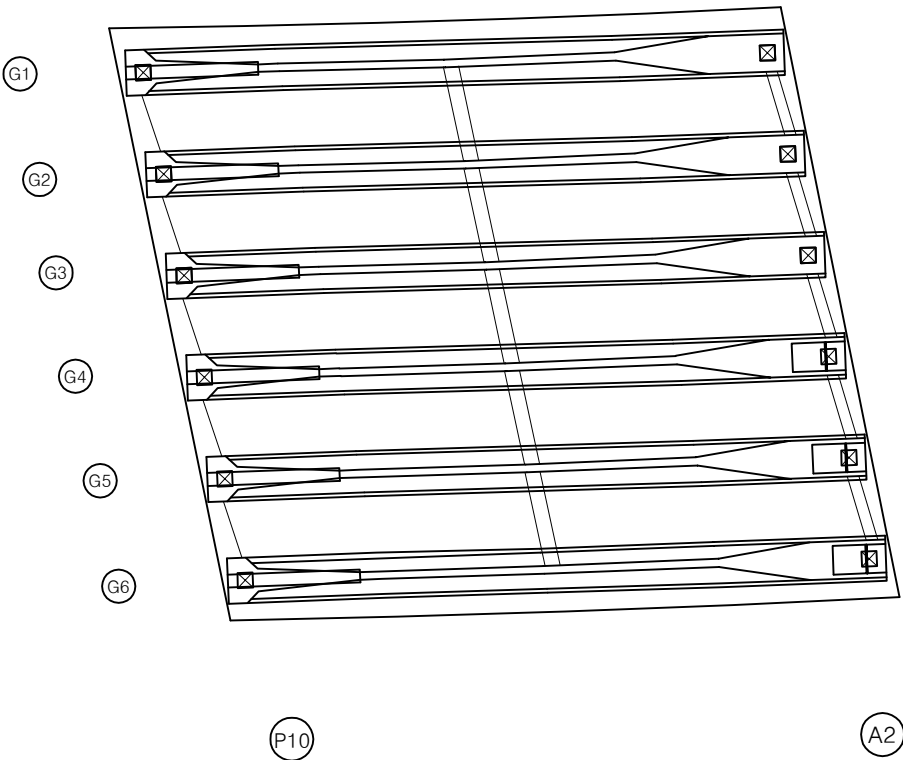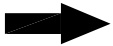


KEY PLAN

← 상주방향

→ 영천방향

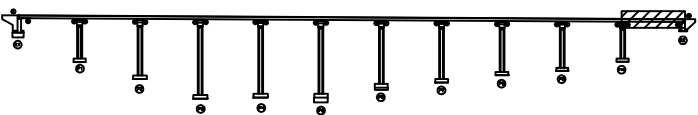

SECTION

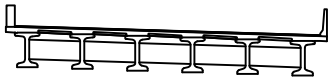

범례

콘크리트	포장 양상균열	재료분리
편치, 공동	박리, 파손	열화
누수, 체수	배터	퇴적물
침관노출	침하	그늘음
부식	좌굴, 변형	기타

발주처	상주영천고속도로(주)
용역명	상주영천고속도로 2024~2025년 시설물 안전점검 용역 (2024년 하반기 정기안전점검)
점검기관	(주)영성엔지니어링
도면번호	22



손상물량표

번호	구분	부재	손상내용	손상현황						비고
				폭 (mm)	길이 (m)	너비 (m)	물량	단위	개소	
1										
2										
상주 방향




영천 방향

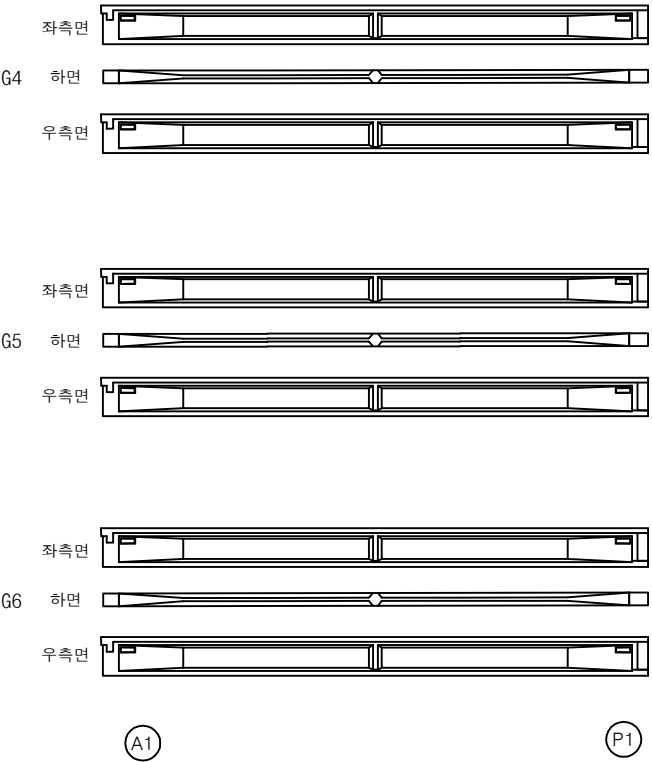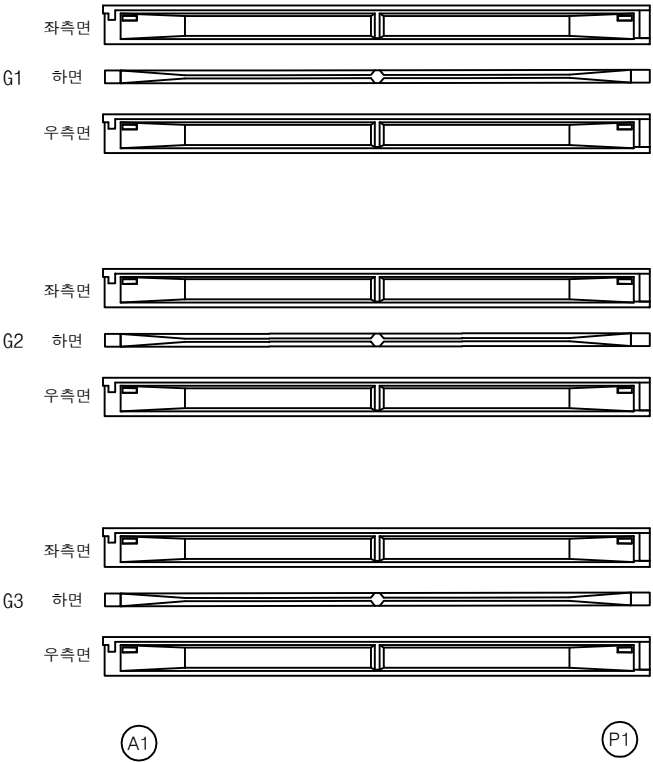

KEY PLAN

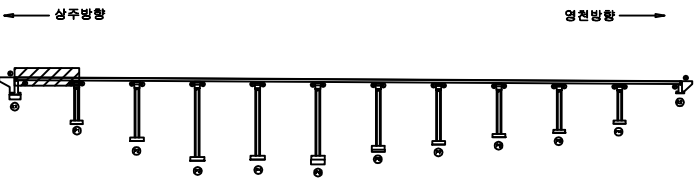

SECTION

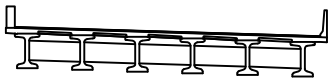

범례

	근철		포장 양상근철		재료분리
	균열, 공동		박리, 파손		열화
	누수, 체수		배태		퇴적물
	침하노출		침하		그늘음
	부식		좌굴, 변형		기타

발주처	상주영천고속도로(주)
용역명	상주영천고속도로 2024~2025년 시설물 안전점검 용역 (2024년 하반기 정기안전점검)
점검기관	(주)영성엔지니어링
도면번호	23


손상물량표

번호	구분	부재	손상내용	손상현황						비고
				폭 (mm)	길이 (m)	너비 (m)	물량	단위	개소	
1										
2										
상주 방향




영천 방향

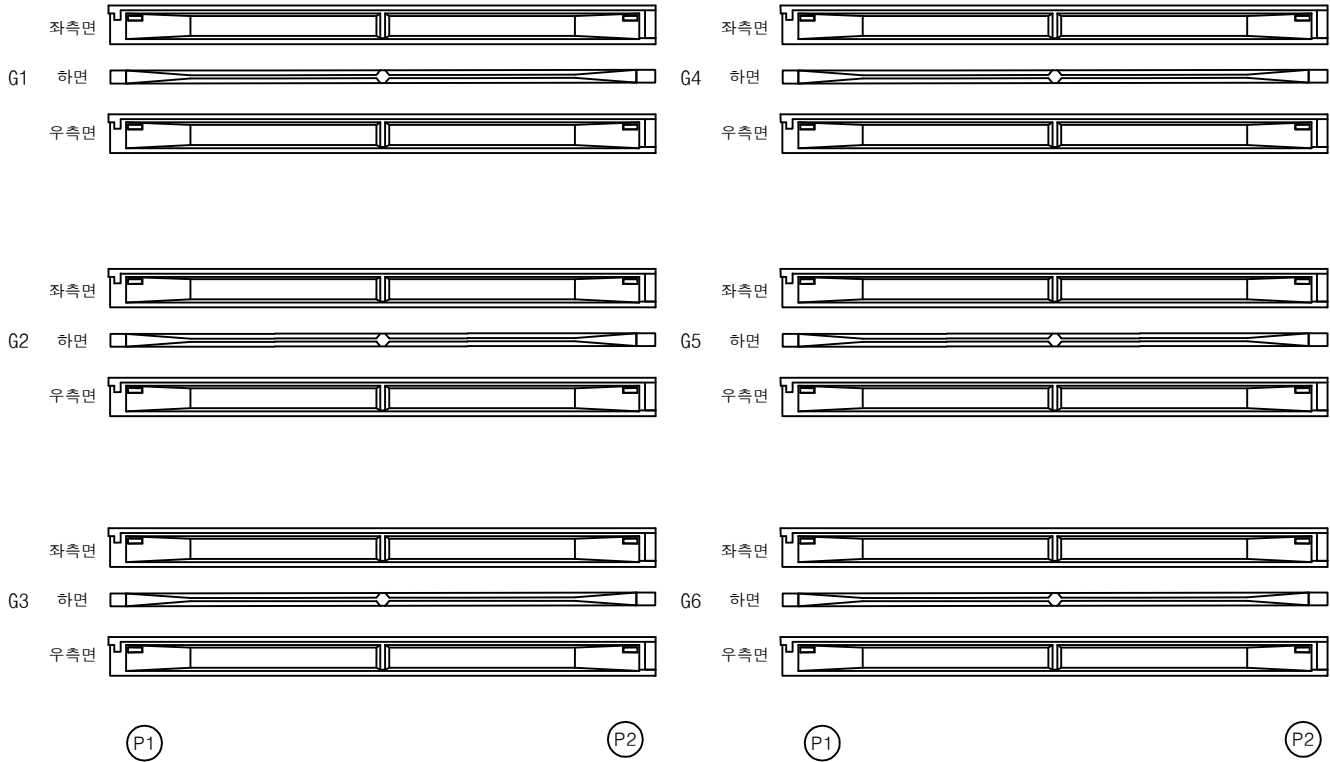

KEY PLAN

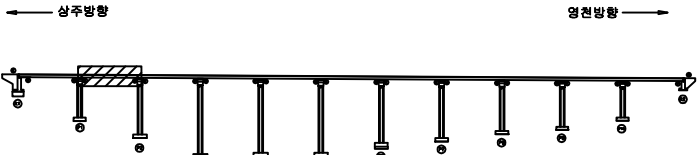

SECTION

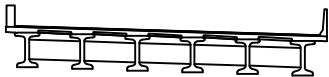

범례

균열	포장 손상균열	재료분리	발주처	상주영천고속도로(주)
균열, 공동	박리, 파손	열화	용역명	상주영천고속도로 2024~2025년 시설물 안전점검 용역 (2024년 하반기 정기안전점검)
누수, 체수	배태	퇴적물	점검기관	(주)영성엔지니어링
철근노출	침하	그늘음	도면번호	
부식	좌굴, 변형	기타		



손상물량표

번호	구분	부재	손상내용	손상현황						비고
				폭 (mm)	길이 (m)	너비 (m)	물량	단위	개소	
1										
2										
상주 방향




영천 방향

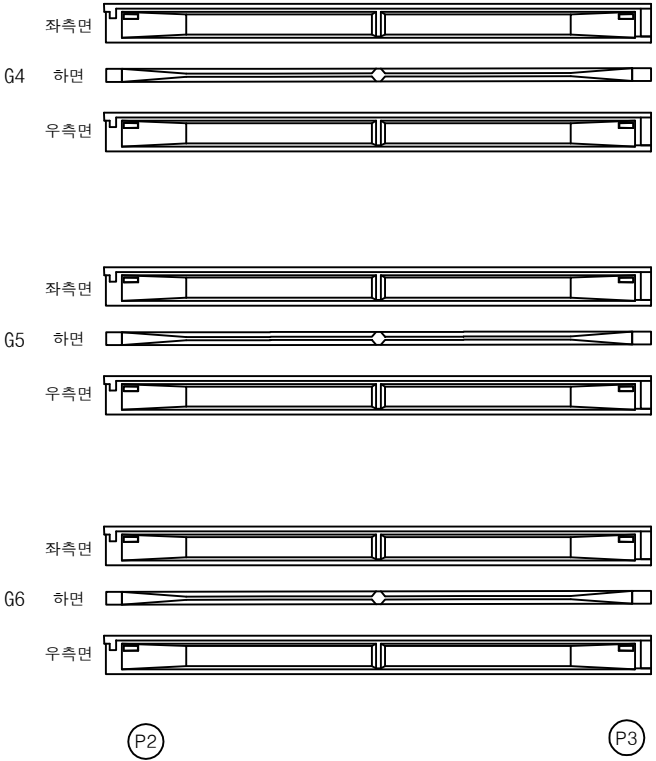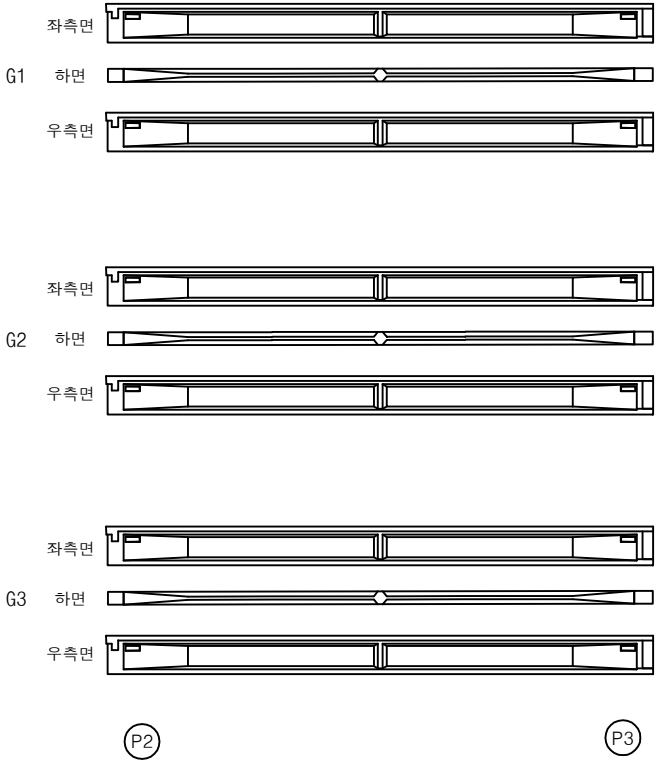


KEY PLAN

← 상주방향

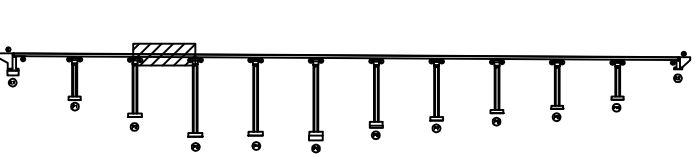

→ 영천방향

SECTION

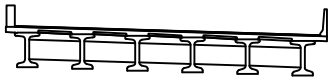

범례

	근철		포장 양상균열		재료분리
	편치, 공동		박리, 파손		열화
	누수, 체수		배태		퇴적물
	침하노출		침하		그늘음
	부식		좌굴, 변형		기타

발주처	상주영천고속도로(주)
용역명	상주영천고속도로 2024~2025년 시설물 안전점검 용역 (2024년 하반기 정기안전점검)
점검기관	(주)영성엔지니어링
도면번호	25




손상물량표

번호	구분	부재	손상내용	손상현황						비고
				폭 (mm)	길이 (m)	너비 (m)	물량	단위	개소	
1										
2										
상주 방향




영천 방향

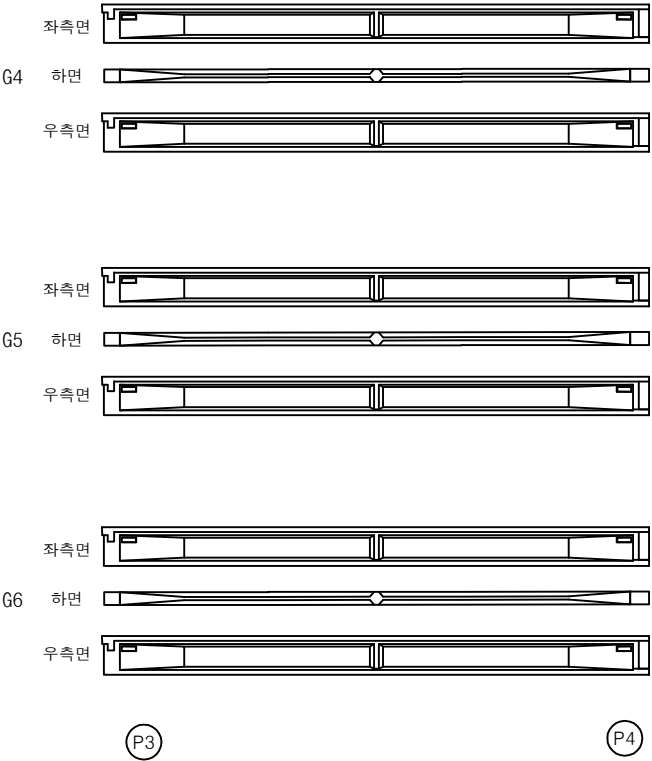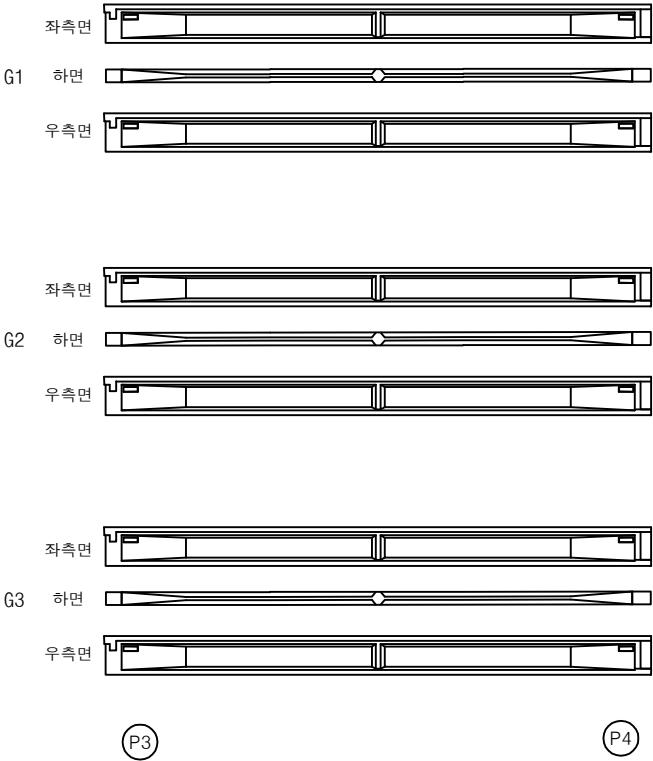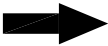

KEY PLAN

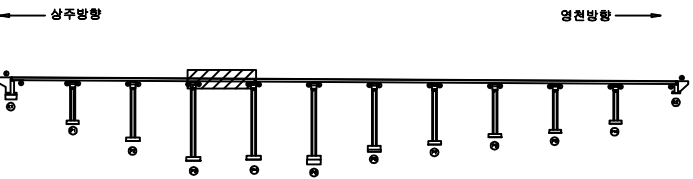

SECTION

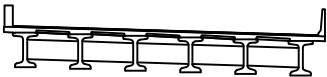

범례

	근	철		포장	양상근철		재료분리
	편치, 공동			박리, 파손			열 화
	누수, 체수			배 태			퇴적물
	철근노출			침 하			그늘음
	부 식			좌굴, 변형			기 타

발 주 처	상주영천고속도로(주)
용 역 명	상주영천고속도로 2024~2025년 시설물 안전점검 용역 (2024년 하반기 정기안전점검)
점 검 기 관	(주)영성엔지니어링
도 면 번 호	26



손상물량표

번호	구분	부재	손상내용	손상현황						비고
				폭 (mm)	길이 (m)	너비 (m)	물량	단위	개소	
1										
2										
상주 방향




영천 방향

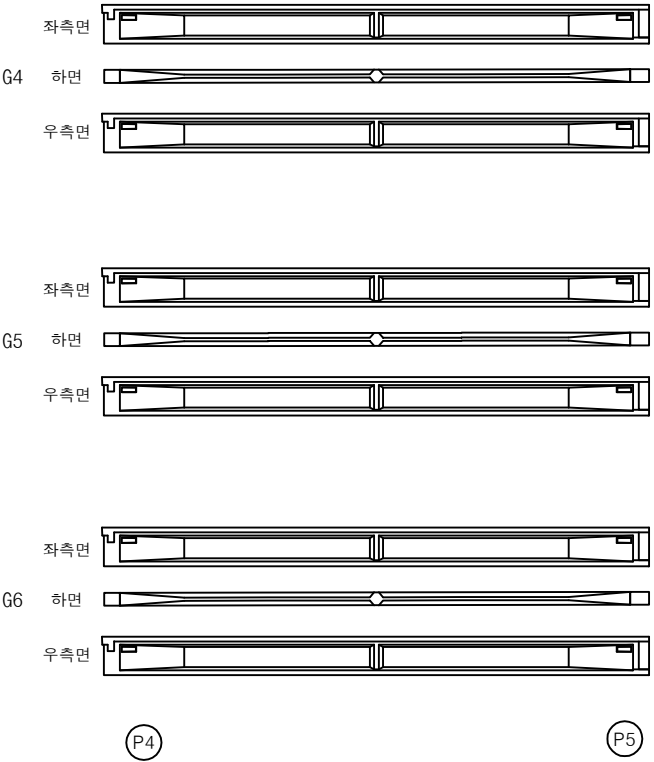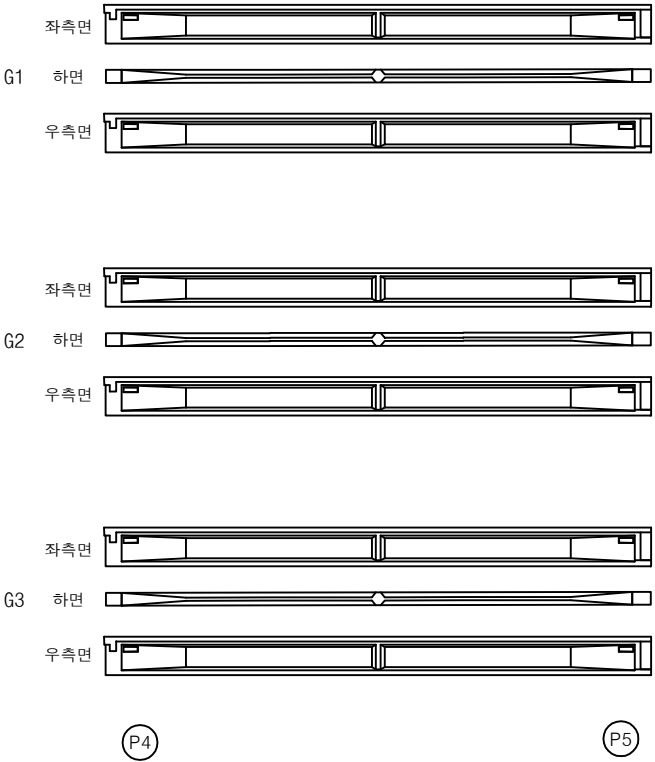

KEY PLAN

상주방향

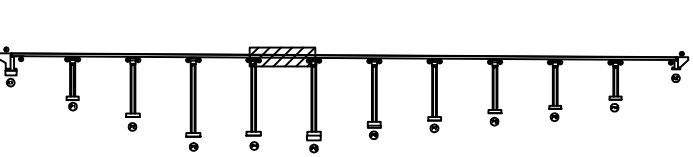

영천방향

SECTION



범례

균열	표장 양상균열	재료분리
균열, 공동	박리, 파손	열화
부식, 철부식	배터	퇴적물
철근노출	침하	그늘음
부식	좌굴, 변형	기타

발주처	상주영천고속도로(주)
용역명	상주영천고속도로 2024~2025년 시설물 안전점검 용역 (2024년 하반기 정기안전점검)
점검기관	(주)영성엔지니어링
도면번호	27




손상물량표

번호	구분	부재	손상내용	손상현황						비고
				폭 (mm)	길이 (m)	너비 (m)	물량	단위	개소	
1										
2										
상주 방향



영천 방향

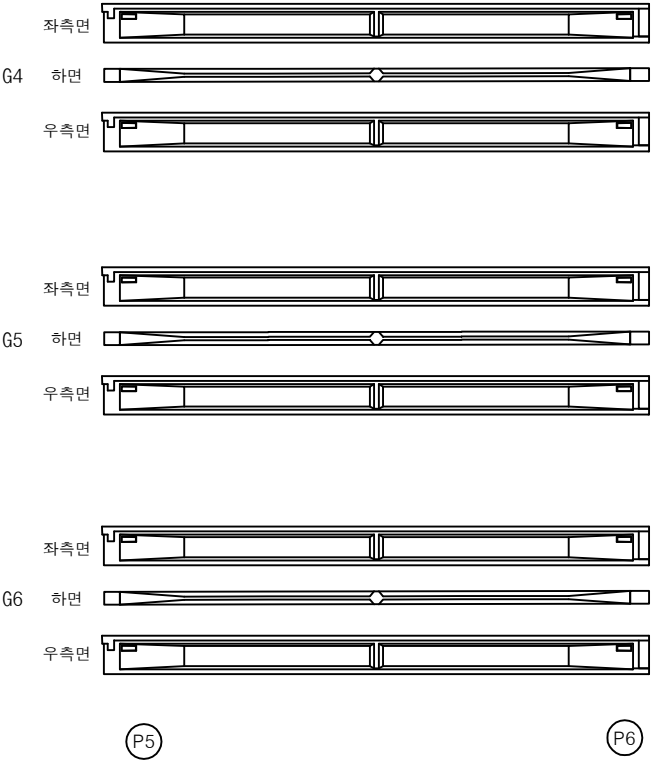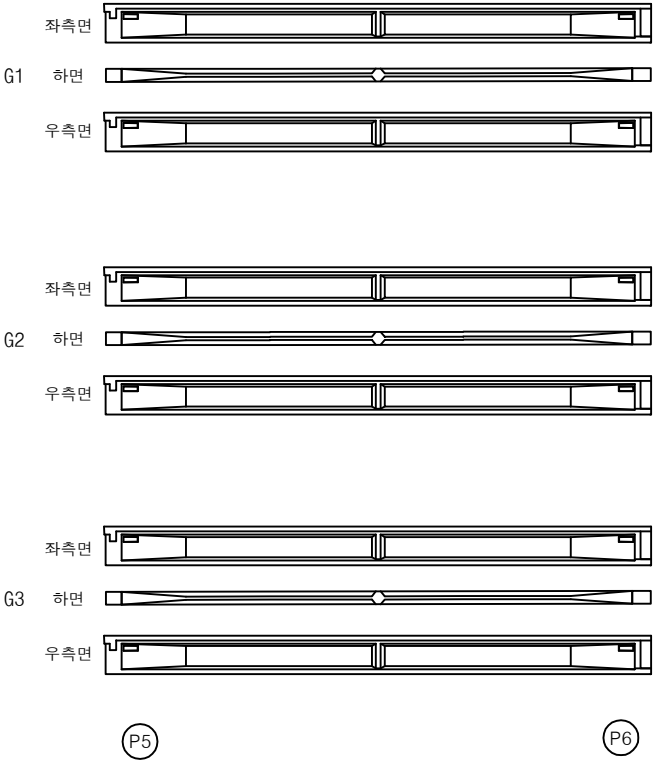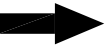

KEY PLAN

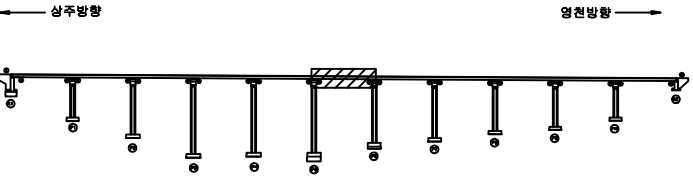

SECTION



범례

	근철		포장 양상균열		재료분리
	편치, 공동		박리, 파손		열화
	누수, 체수		배태		퇴적물
	침하		침하		그늘음
	부식		좌굴, 변형		기타

발주처	상주영천고속도로(주)
용역명	상주영천고속도로 2024~2025년 시설물 안전점검 용역 (2024년 하반기 정기안전점검)
점검기관	(주)영성엔지니어링
도면번호	28




손상물량표

번호	구분	부재	손상내용	손상현황						비고
				폭 (mm)	길이 (m)	너비 (m)	물량	단위	개소	
1										
2										
상주 방향




영천 방향

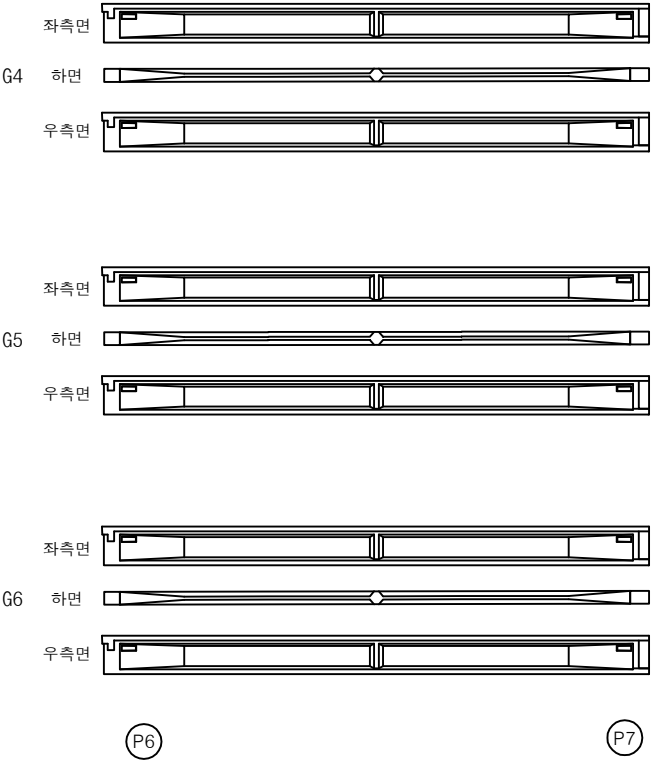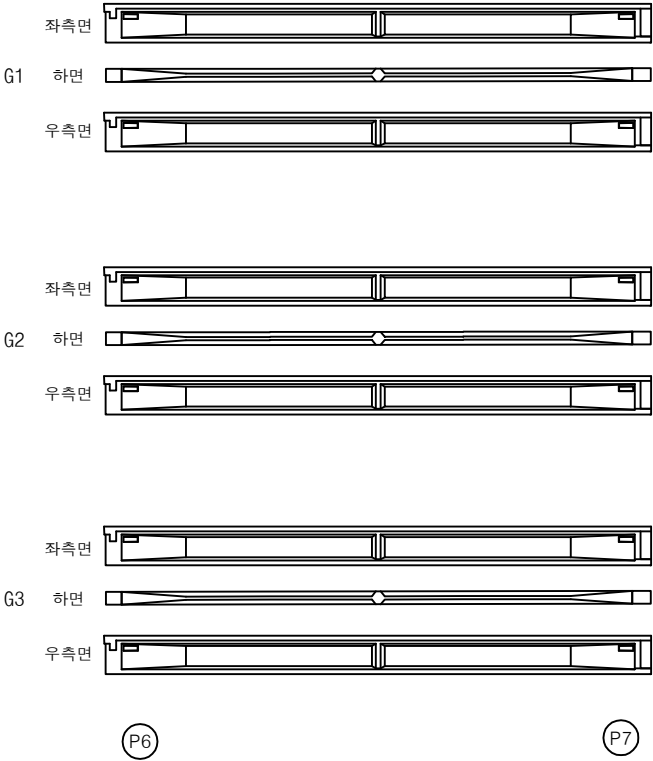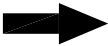

KEY PLAN

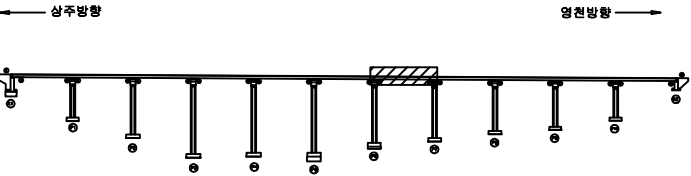

SECTION

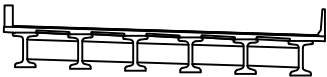

범례

균열	표장 양상균열	재료분리
편치, 공동	박리, 파손	열화
누수, 체수	배태	퇴적물
철근노출	침하	그늘음
부식	좌굴, 변형	기타

발주처	상주영천고속도로(주)
용역명	상주영천고속도로 2024~2025년 시설물 안전점검 용역 (2024년 하반기 정기안전점검)
점검기관	(주)영성엔지니어링
도면번호	29



손상물량표

번호	구분	부재	손상내용	손상현황						비고
				폭 (mm)	길이 (m)	너비 (m)	물량	단위	개소	
1										
2										
상주 방향




영천 방향

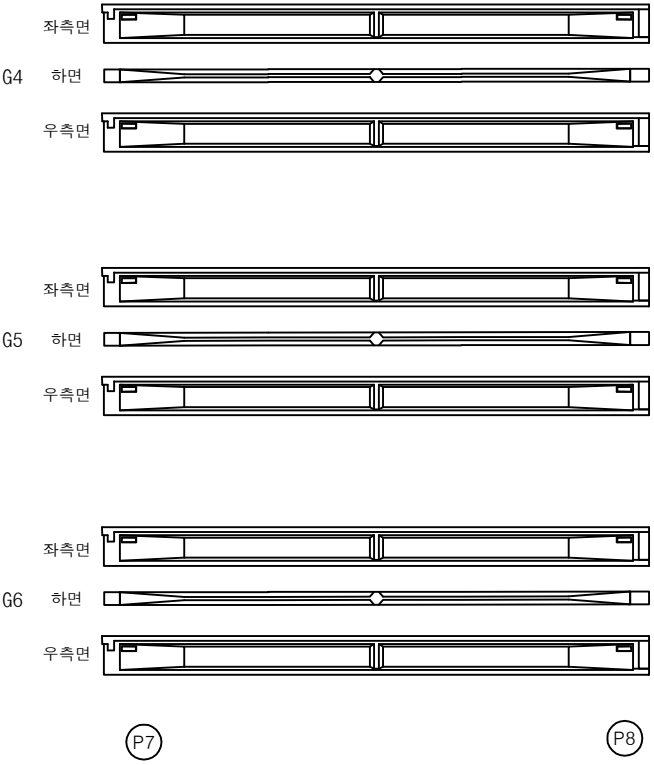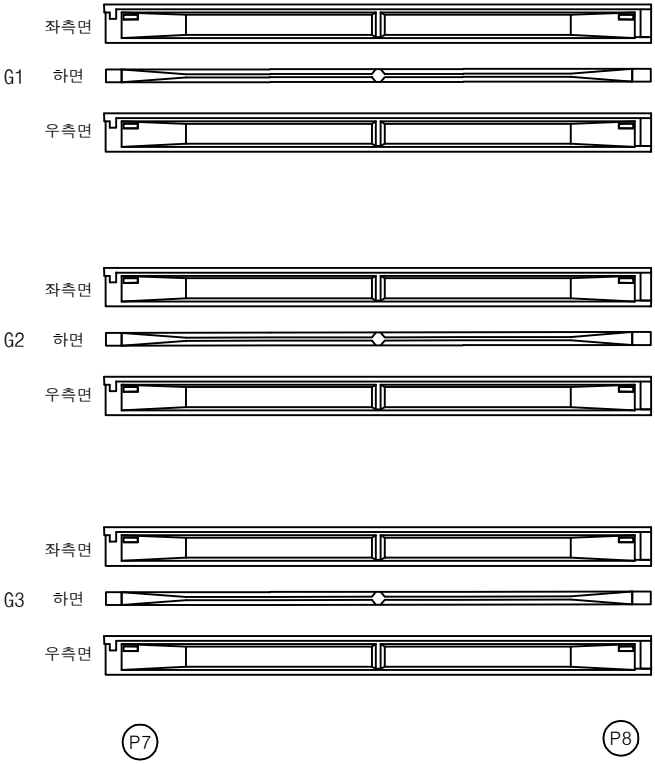

KEY PLAN

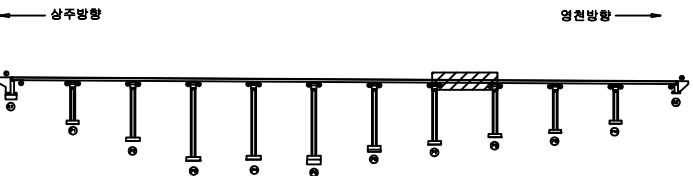

SECTION

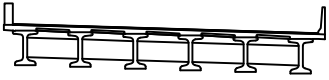

범례

	근	철		포장	양상근열		재료분리
	편치, 공동			박리, 파손			열 화
	누수, 체수			배 테			퇴적물
	철근노출			침 하			그늘음
	부 식			좌굴, 변형			기 타

발 주 처	상주영천고속도로(주)
용 역 명	상주영천고속도로 2024~2025년 시설물 안전점검 용역 (2024년 하반기 정기안전점검)
점 검 기 관	(주)영성엔지니어링
도 면 번 호	



손상물량표

번호	구분	부재	손상내용	손상현황						비고
				폭 (mm)	길이 (m)	너비 (m)	물량	단위	개소	
1										
2										
상주 방향




영천 방향

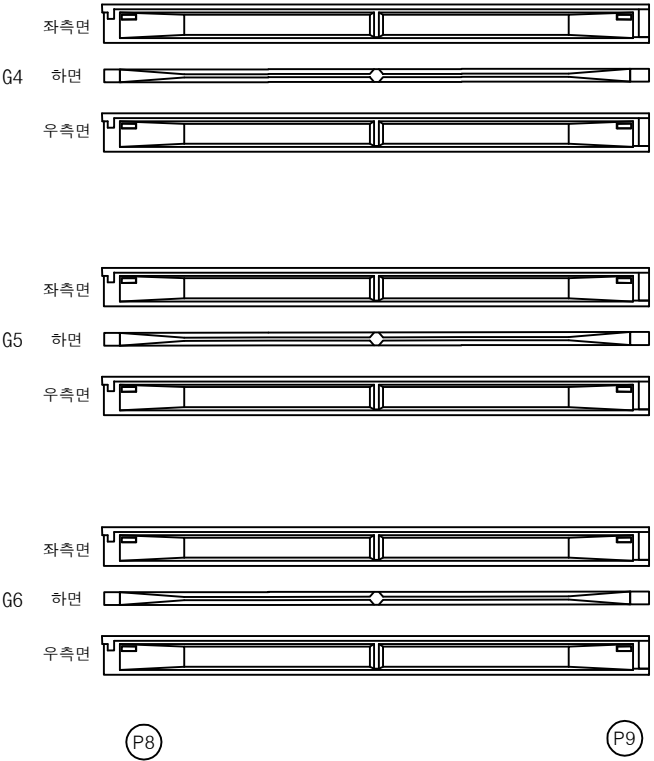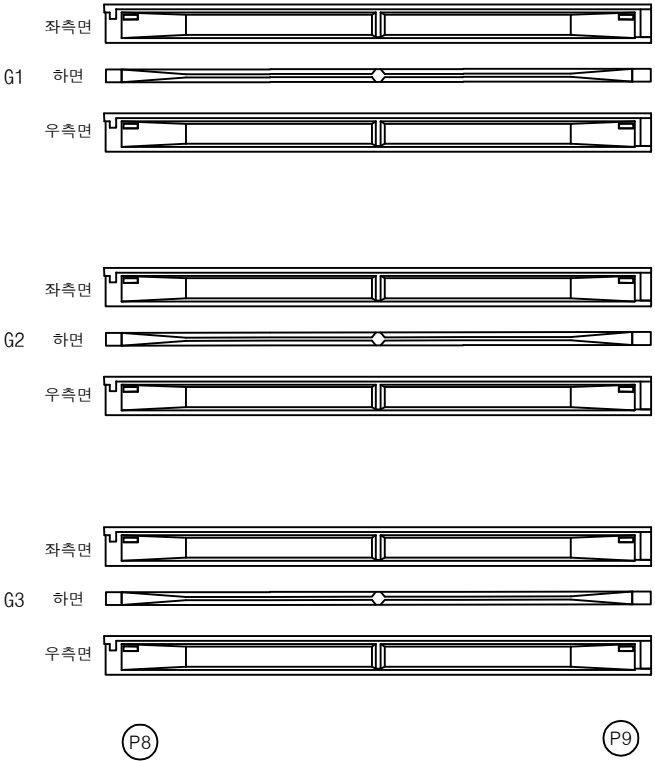

KEY PLAN

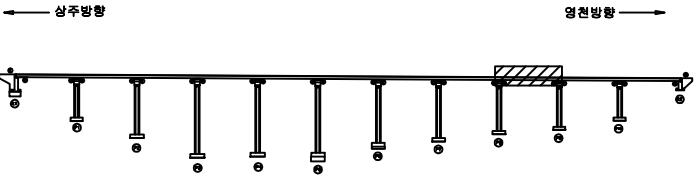

SECTION

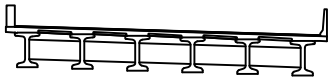

범례

	근	철		포장	양상근열		재료분리
	편치, 공동			박리, 파손			열 화
	누수, 체수			배 테			퇴적물
	침하노출			침 하			그늘음
	부식			좌굴, 변형			기 타

발 주 처	상주영천고속도로(주)
용 역 명	상주영천고속도로 2024~2025년 시설물 안전점검 용역 (2024년 하반기 정기안전점검)
점 검 기 관	(주)영성엔지니어링
도 면 번 호	




손상물량표

번호	구분	부재	손상내용	손상현황						비고
				폭 (mm)	길이 (m)	너비 (m)	물량	단위	개소	
1										
2										
상주 방향



영천 방향

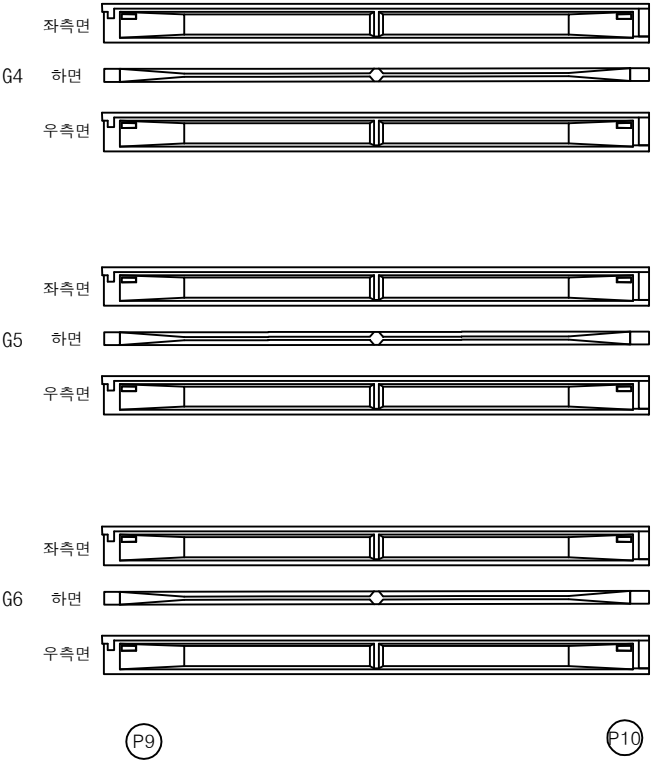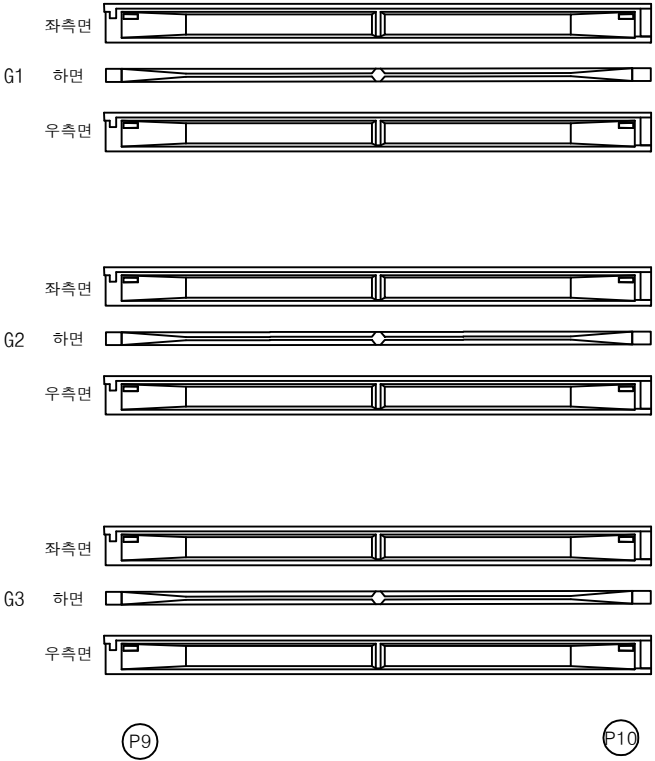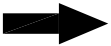

KEY PLAN

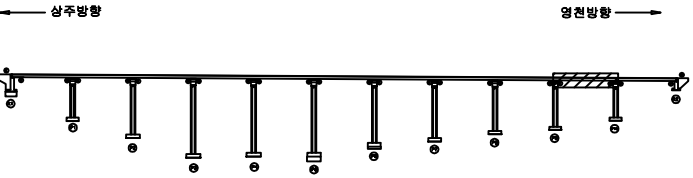

SECTION



범례

균열	포장 양상균열	재료분리
편치, 공동	박리, 파손	열화
누수, 체수	배태	퇴적물
철근노출	침하	그늘음
부식	좌굴, 변형	기타

발주처	상주영천고속도로(주)
용역명	상주영천고속도로 2024~2025년 시설물 안전점검 용역 (2024년 하반기 정기안전점검)
점검기관	(주)영성엔지니어링
도면번호	32



손상물량표

번호	구분	부재	손상내용	손상현황						비고
				폭 (mm)	길이 (m)	너비 (m)	물량	단위	개소	
1										
2										
상주 방향




영천 방향

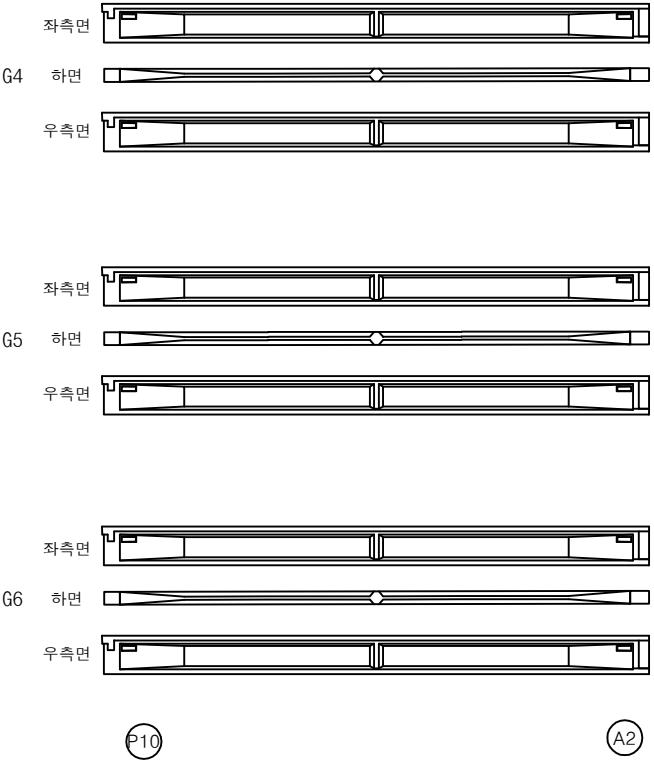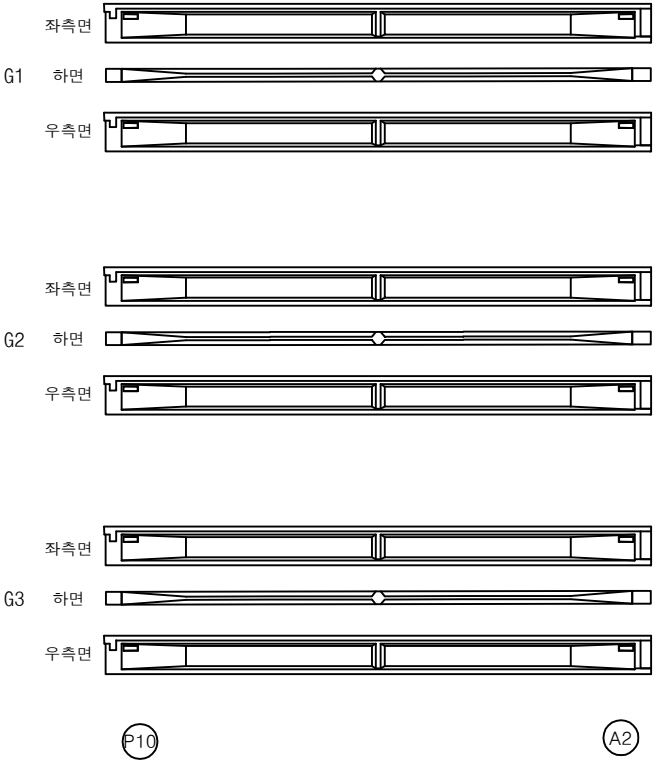


KEY PLAN

상주방향

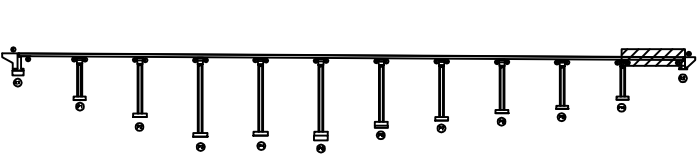

영천방향

SECTION

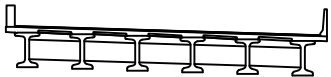

범례

	근철		포장 양상균열		재료분리
	편치, 공동		박리, 파손		열화
	누수, 체수		배태		퇴적물
	침하노출		침하		그늘음
	부식		좌굴, 변형		기타

발주처	상주영천고속도로(주)
용역명	상주영천고속도로 2024~2025년 시설물 안전점검 용역 (2024년 하반기 정기안전점검)
점검기관	(주)영성엔지니어링
도면번호	

손상물량표

상주 방향



영천 방향



CB1

CB2

CB3

G1~G2



하면 배면



전면 하면 배면



전면 하면

G1~G2



하면 배면



전면 하면 배면



전면 하면

G1~G2



하면 배면



전면 하면 배면




전면 하면

G2~G3



하면 배면

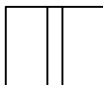

전면 하면 배면




전면 하면

G2~G3



하면 배면

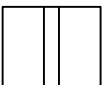

전면 하면 배면




전면 하면

G2~G3



하면 배면

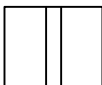

전면 하면 배면




전면 하면

G3~G4



하면 배면

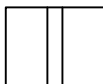

전면 하면 배면



전면 하면

G3~G4



하면 배면



전면 하면 배면




전면 하면

G3~G4



하면 배면

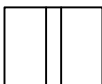

전면 하면 배면




전면 하면

G4~G5



하면 배면

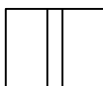

전면 하면 배면



전면 하면

G4~G5



하면 배면



전면 하면 배면




전면 하면

G4~G5



하면 배면

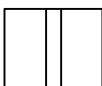

전면 하면 배면



전면 하면

G5~G6



하면 배면



전면 하면 배면



전면 하면

G5~G6



하면 배면



전면 하면 배면




전면 하면

G5~G6



하면 배면

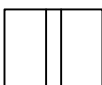

전면 하면 배면



전면 하면

A1

P1

P1

P2

P2


P3

번호	구분	부재	손상내용	손상현황						비고
				폭 (mm)	길이 (m)	너비 (m)	물량	단위	개소	
1										
2										
KEY PLAN

← 상주방향

영천방향 →

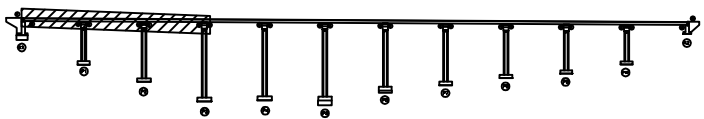

SECTION

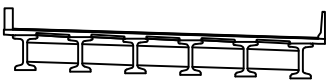

범례


콘크리트	포장 망상근열	재료분리	발주처
편차, 공동	균열, 파손	열차	상주영천고속도로(주)
누수, 체수	배수	퇴적물	용역명
철근노출	침하	그늘음	상주영천고속도로 2024~2025년 시설물 안전점검 용역 (2024년 하반기 정기안전점검)
부식	좌굴, 변형	기타	점검기관
			(주)영성엔지니어링
			도면번호

손상물량표

상주 방향






영천 방향

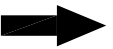

CB4

CB5

CB6

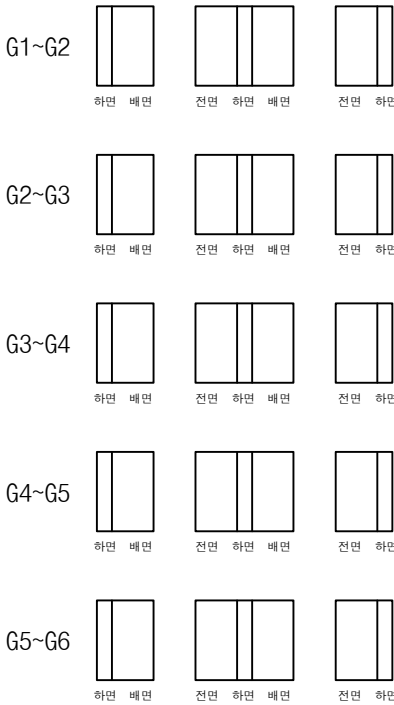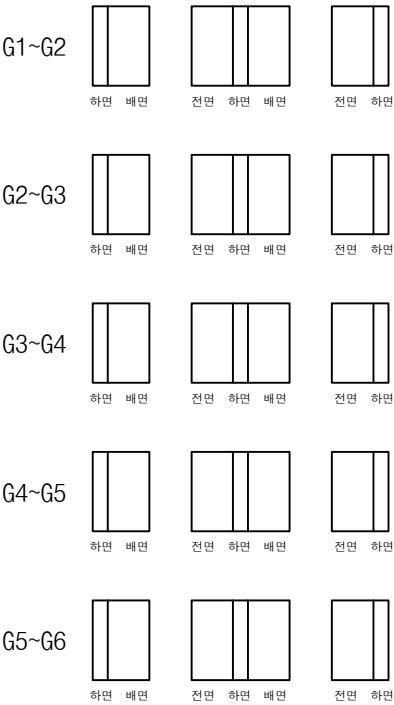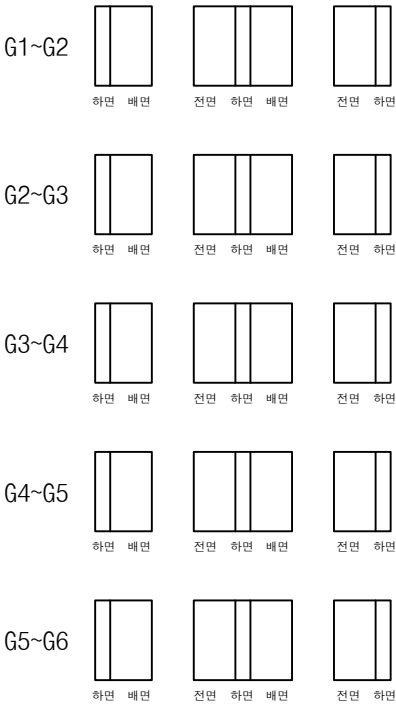

P3

P4

P4


P5

P5


P6

번호	구분	부재	손상내용	손상현황						비 고
				폭 (mm)	길이 (m)	너비 (m)	수량	단위	개소	
1										
2										
KEY PLAN

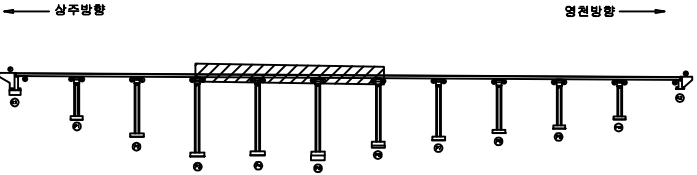

SECTION

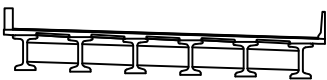

범례

콘크리트	포장 망상근열	재료분리
편차, 공동	균열, 파손	열차
누수, 체수	배터	퇴적물
철근노출	침하	그늘음
부식	좌굴, 변형	기타

발주처	상주영천고속도로(주)
용역명	상주영천고속도로 2024~2025년 시설물 안전점검 용역 (2024년 하반기 정기안전점검)
점검기관	(주)영성엔지니어링
도면번호	35

상주 방향




영천 방향



CB7

CB8

CB9

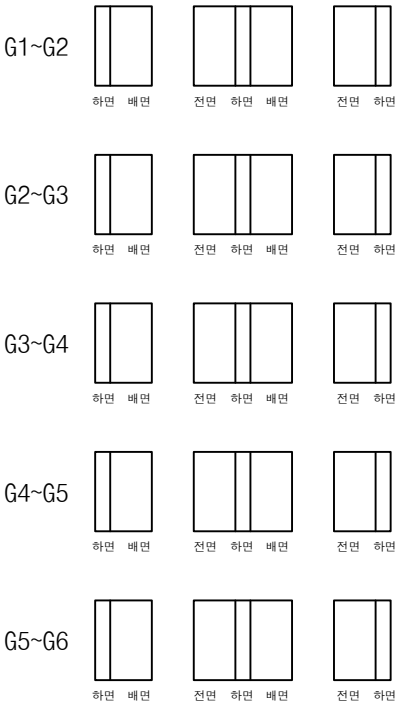

P6

P7

P7

P8


P8

P9


손상물량표

번호	구분	부재	손상내용	손상현황						비고
				폭 (mm)	길이 (m)	너비 (m)	물량	단위	개소	
1										
2										
KEY PLAN

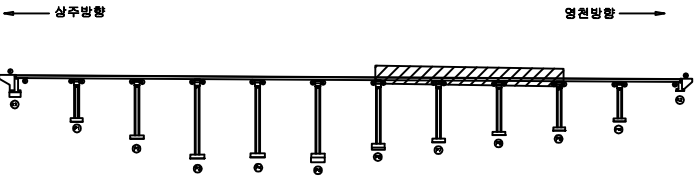

SECTION

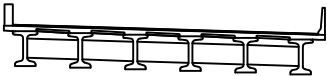

범례

균열	포장 망상균열	재료분리
편치, 공동	박리, 파손	열화
누수, 체수	배태	퇴적물
철근노출	침하	그늘음
부식	좌굴, 변형	기타

발주처	상주영천고속도로(주)
용역명	상주영천고속도로 2024~2025년 시설물 안전점검 용역 (2024년 하반기 정기안전점검)
점검기관	(주)영성엔지니어링
도면번호	36

손상물량표

상주 방향



CB10

G1~G2



하면 배면



전면 하면 배면



전면 하면

G2~G3



하면 배면



전면 하면 배면



전면 하면

G3~G4



하면 배면



전면 하면 배면



전면 하면

G4~G5



하면 배면



전면 하면 배면



전면 하면

G5~G6



하면 배면



전면 하면 배면



전면 하면

P9

P10

CB11

G1~G2



하면 배면



전면 하면 배면



전면 하면

G2~G3



하면 배면



전면 하면 배면



전면 하면

G3~G4



하면 배면



전면 하면 배면



전면 하면

G4~G5



하면 배면



전면 하면 배면



전면 하면

G5~G6



하면 배면



전면 하면 배면



전면 하면

P10

A2


영천 방향



번호	구분	부재	손상내용	손상현황						비고
				폭 (mm)	길이 (m)	너비 (m)	수량	단위	개소	
1										
2										
KEY PLAN

← 상주방향

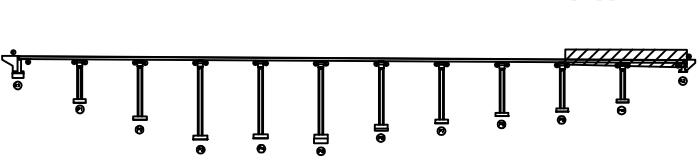

영천방향 →

SECTION




범례

균열	포장 망상균열	재료분리	발주처
균열	포장 망상균열	재료분리	상주영천고속도로(주)
균열	포장 망상균열	재료분리	용역명
균열	포장 망상균열	재료분리	상주영천고속도로 2024~2025년 시설물 안전점검 용역 (2024년 하반기 정기안전점검)
균열	포장 망상균열	재료분리	점검기관
균열	포장 망상균열	재료분리	(주)영성엔지니어링
균열	포장 망상균열	재료분리	도면번호
균열	포장 망상균열	재료분리	

0164 ~ 189


손상물량표

번호	구분	부재	손상내용	손상현황					비고
				폭 (mm)	길이 (m)	너비 (m)	물량	단위	
1	19하	교대	물동및파손		0.1	0.3	0.06	m ²	2
2	19하	교대	백태		0.2	2.0	0.40	m ²	1
3	19하	교대	백태		0.2	2.0	0.40	m ²	1
4	19하	교대	백태		0.2	1.0	0.20	m ²	1
5	19하	교대	백태		0.2	0.5	0.10	m ²	1
6	21하	교대	백태		0.1	0.5	0.05	m ²	1
7	23하	교량받침	이동량 표시판 발박				1.00	EA	1
8	23하	교대	백태		0.2	2.0	0.40	m ²	1
9	23하	교대	백태		0.2	0.5	0.10	m ²	1
10									
11									
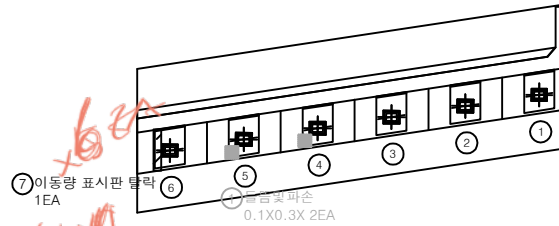


평면도

4195.197 AI-S464.2

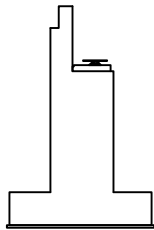

날개벽

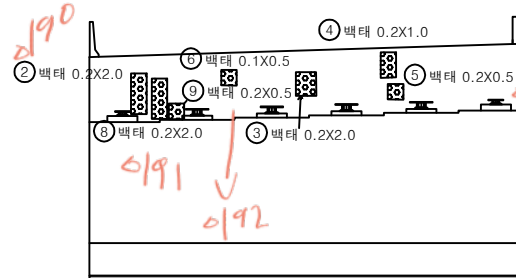


정면


KEY PLAN

← 상주방향

영천방향 →

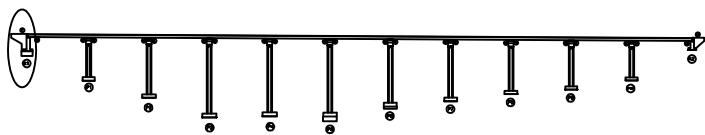


SECTION

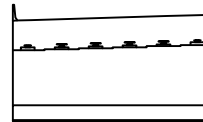


범례


균열	포장 손상균열	재료분리	발주처
편치, 공동	파리, 파손	열화	상주영천고속도로(주)
누수, 체수	백태	퇴적물	용역명
철근노출	침하	그늘음	상주영천고속도로 2024-2025년 시설물 안전점검 용역 (2024년 하반기 정기안전점검)
부식	좌굴, 변형	기타	점검기관
			(주)영성엔지니어링
			도면번호
			38

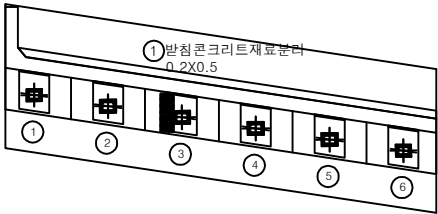

평면도

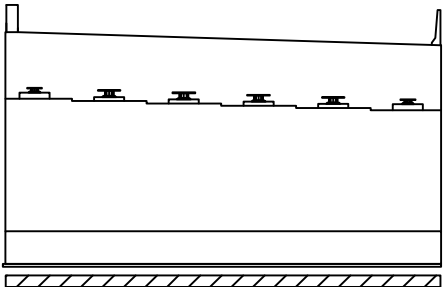


정면

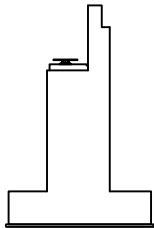

날개벽

번호	구분	부재	손상내용	손상현황						비 고
				폭 (mm)	길이 (m)	너비 (m)	물량	단위	개소	
1	19하	교량받침	방침콘크리트 재료분리		0.2	0.5	0.10	㎡	1	
2	23상	교대	법면 밀림		15.0		15.00	m	1	
3										
4										
KEY PLAN

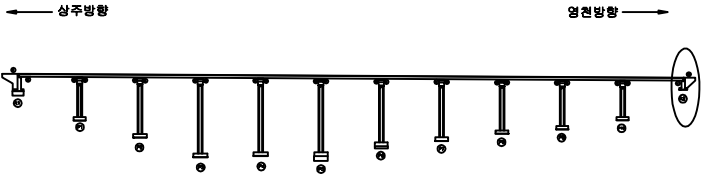


SECTION




범례

균열	포장 손상균열	재료분리
편치, 공동	바리, 파손	열화
누수, 체수	배태	퇴적물
철근노출	침하	그늘음
부식	좌굴, 변형	기타


발주처	상주영천고속도로(주)
용역명	상주영천고속도로 2024-2025년 사설물 안전점검 용역 (2024년 하반기 정기안전점검)
점검기관	(주)영성엔지니어링
도면번호	39

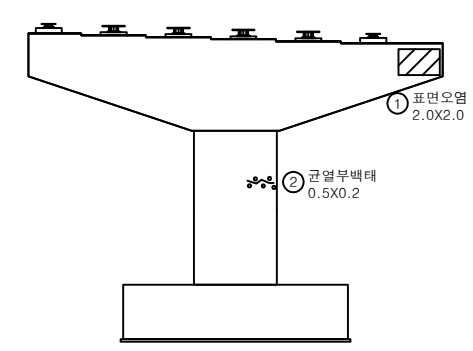


정면

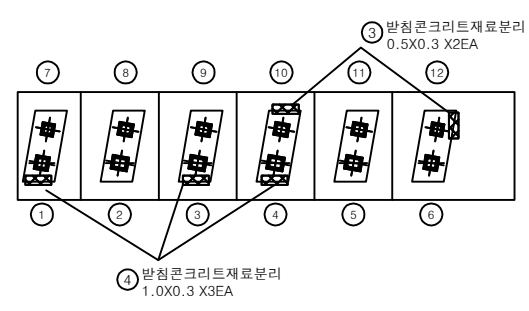


평면도

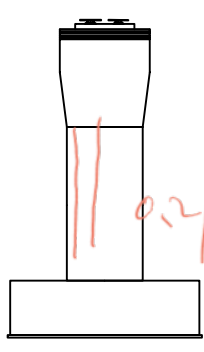

좌측면

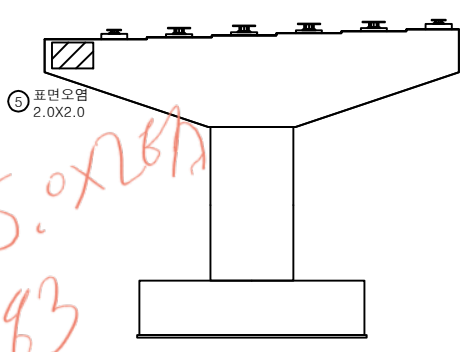

배면

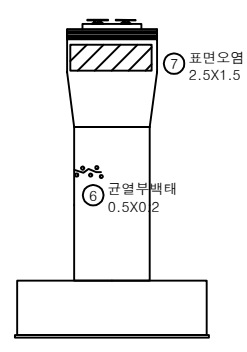


우측면


손상물량표

번호	구분	부재	손상내용	손상현황					비고
				폭 (mm)	길이 (m)	너비 (m)	수량	단위	
1	21하	교각	표면오염		2.0	2.0	4.00	㎡	1
2	21하	교각	균열부백태		0.5	0.2	0.10	㎡	1
3	21하	교량발침	발침콘크리트 재료분리		0.5	0.3	0.30	㎡	2
4	21하	교량발침	발침콘크리트 재료분리		1.0	0.3	0.90	㎡	3
5	21하	교각	표면오염		2.0	2.0	4.00	㎡	1
6	21하	교각	균열부백태		0.5	0.2	0.10	㎡	1
7	21하	교각	표면오염		2.5	1.5	3.75	㎡	1
8									
9									
KEY PLAN

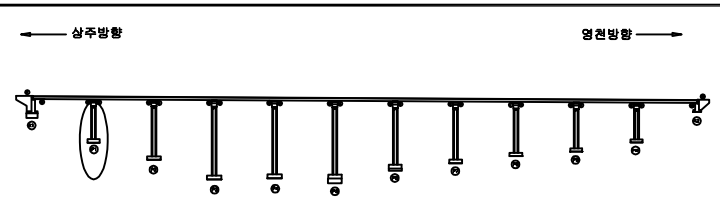


SECTION

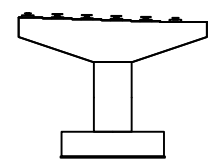


범례

균열	포장 손상균열	재료분리
먼치, 공동	박리, 파손	열화
누수, 체수	배태	퇴적물
철근노출	침하	그늘음
부식	좌굴, 변형	기타


발주처	상주영천고속도로(주)
용역명	상주영천고속도로 2024~2025년 시설물 안전점검 용역 (2024년 하반기 정기안전점검)
점검기관	(주)영성엔지니어링
도면번호	40

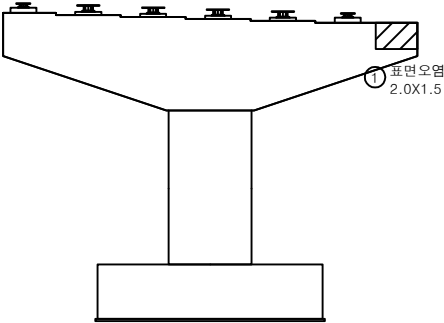


정면

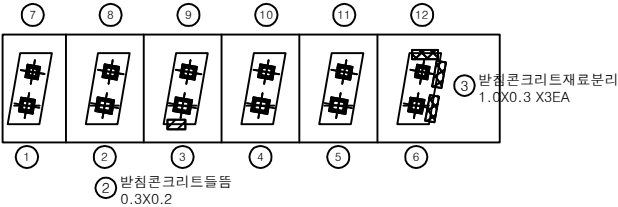


평면도

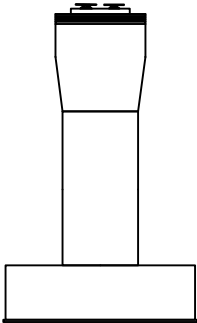

좌측면

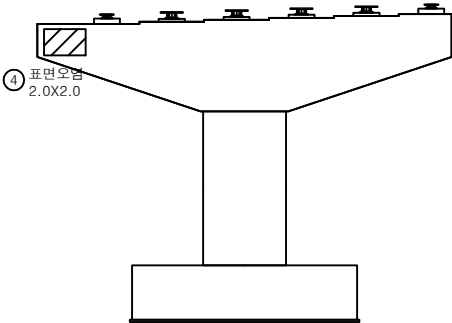



배면

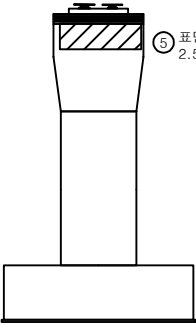

우측면

손상물량표


번호	구분	부재	손상내용	손상현황					비고
				폭 (mm)	길이 (m)	너비 (m)	수량	단위	개소
1	21하	교각	표면오염		2.0	1.5	3.00	㎡	1
2	21하	교량받침	받침콘크리트 물동		0.3	0.2	0.06	㎡	1
3	21하	교량받침	받침콘크리트 재료분리		1.0	0.3	0.90	㎡	3
4	21하	교각	표면오염		2.0	2.0	4.00	㎡	1
5	21하	교각	표면오염		2.5	1.5	3.75	㎡	1
6									
7									
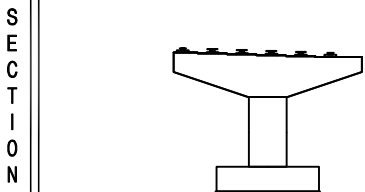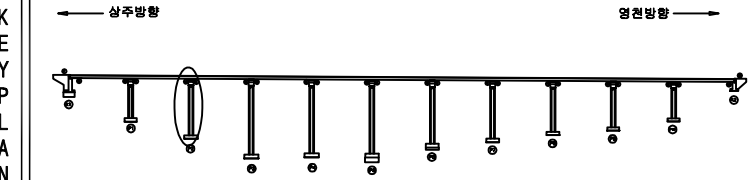


범 례	균열	포장 손상균열	재료분리	발주처
	편치, 공동	박리, 파손	열화	상주영천고속도로(주)
	누수, 체수	배태	퇴적물	용역명
	철근노출	침하	그늘음	상주영천고속도로 2024-2025년 시설물 안전점검 용역 (2024년 하반기 정기안전점검)
	부식	좌굴, 변형	기타	점검기관
				(주)영성엔지니어링
				도면번호

손 상 물 량 표


번호	구분	부재	손상내용	손상현황						비 고
				폭 (mm)	길이 (m)	너비 (m)	물량	단위	개소	
1	21하	교각	표면오염		1.5	2.0	3.00	㎡	1	
2	21하	교각	표면오염		2.5	1.5	3.75	㎡	1	
3										
4										
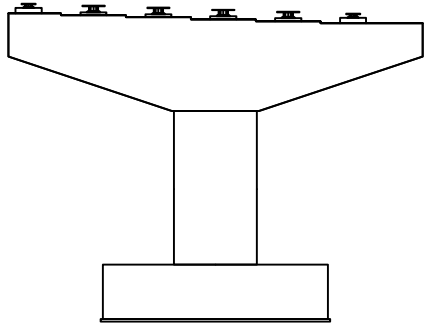


정 면

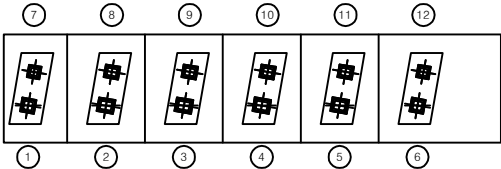


평면도

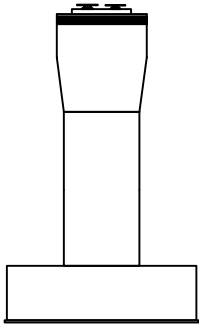

좌측면

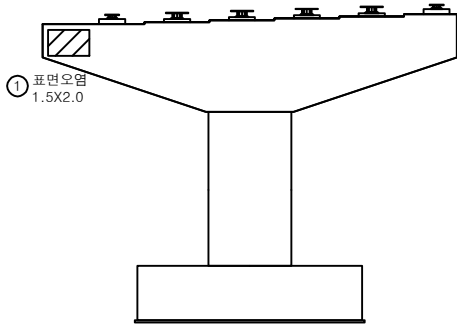


배 면

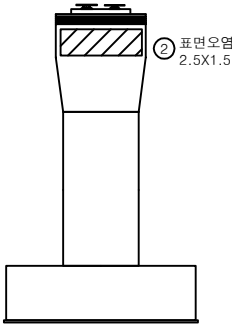


우측면

KEY PLAN

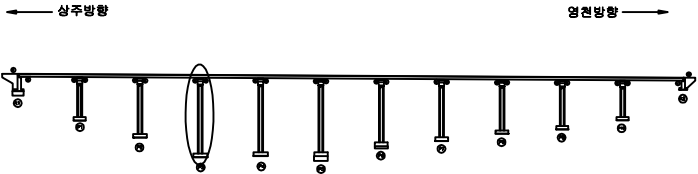


SECTION

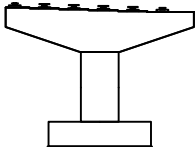


범례

균열	포장 손상균열	재료분리
편치, 공동	바리, 파손	열화
누수, 체수	백태	퇴적물
철근노출	침하	그늘음
부식	좌굴, 변형	기타


발주처	상주영천고속도로(주)
용역명	상주영천고속도로 2024-2025년 사설물 안전점검 용역 (2024년 하반기 정기안전점검)
점검기관	(주)영성엔지니어링
도면번호	42

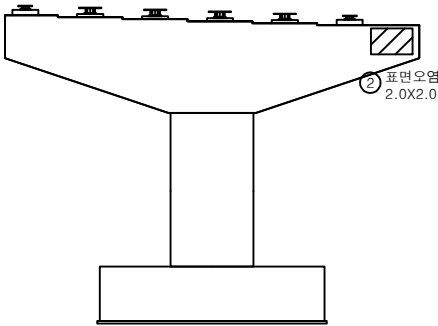


정면

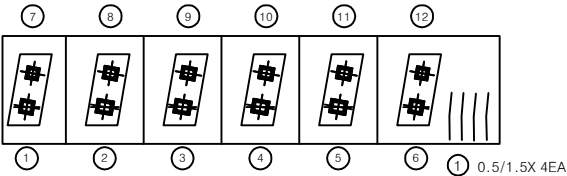


평면도

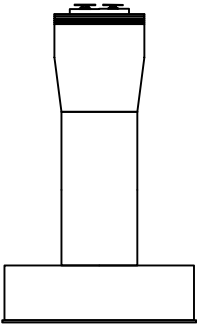

좌측면

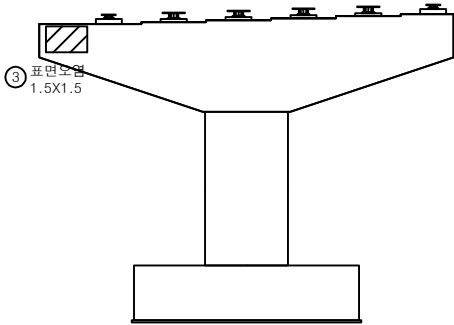

배면

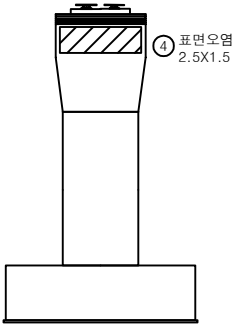


우측면


손상물량표

번호	구분	부재	손상내용	손상현황					비고
				폭 (mm)	길이 (m)	너비 (m)	물량	단위	개소
1	19하	교각	균열(0.5mm이상)	0.5	1.5		6.00	m	4
2	21하	교각	표면오염		2.0	2.0	4.00	㎡	1
3	21하	교각	표면오염		1.5	1.5	2.25	㎡	1
4	21하	교각	표면오염		2.5	1.5	3.75	㎡	1
5									
6									
KEY PLAN

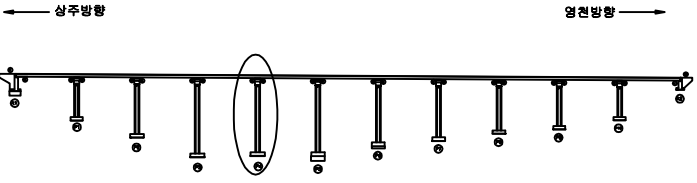

SECTION

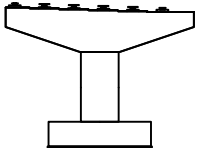


범례

균열	포장 손상균열	재료분리
편치, 공동	바리, 파손	열화
누수, 체수	백태	퇴적물
철근노출	침하	그늘음
부식	좌굴, 변형	기타


발주처	상주영천고속도로(주)
용역명	상주영천고속도로 2024-2025년 사설물 안전점검 용역 (2024년 하반기 정기안전점검)
점검기관	(주)영성엔지니어링
도면번호	43

손 상 물 량 표


번호	구분	부재	손상내용	손상현황						비 고
				폭 (mm)	길이 (m)	너비 (m)	물량	단위	개소	
1	21하	교각	표면오염		0.5	2.0	1.00	㎡	1	
2	21하	교각	표면오염		2.5	1.5	3.75	㎡	1	
3										
4										
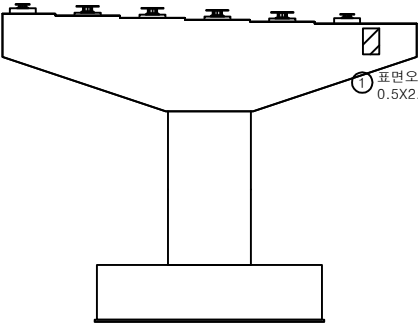


정 면

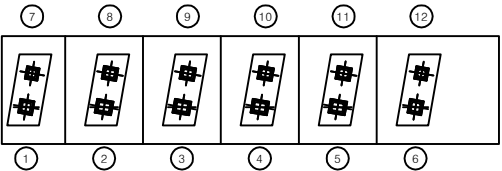


평면도

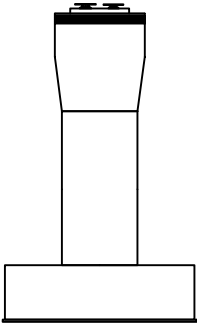

좌측면

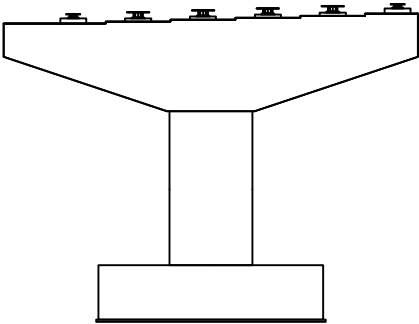


배 면

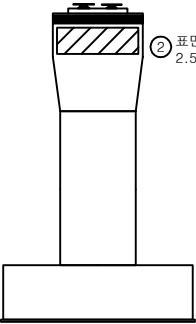


우측면

KEY PLAN

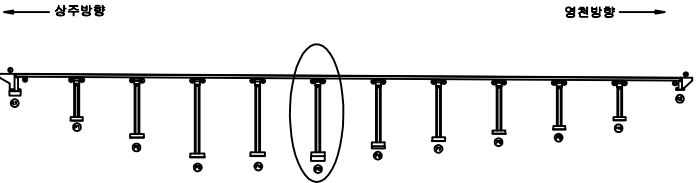


SECTION

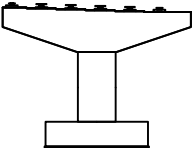


범례

콘 크리트	포장 양상균열	재료분리
균열, 공동	박리, 파손	열 화
누수, 체수	배 태	퇴적물
철근노출	침 하	그을음
부 식	균열, 변형	기 타


발 주 처	상주영천고속도로(주)
용 역 명	상주영천고속도로 2024-2025년 사설물 안전점검 용역 (2024년 하반기 정기안전점검)
점 검 기 관	(주)영성엔지니어링
도 면 번 호	44

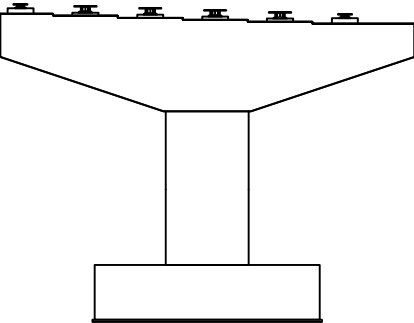


정면

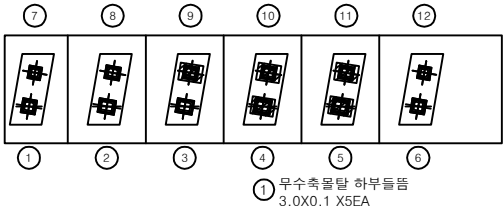


평면도

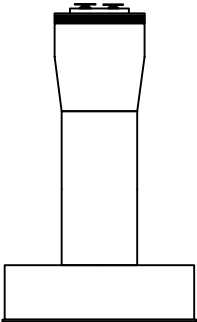

좌측면

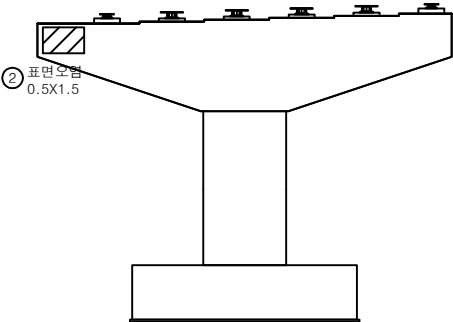



배면

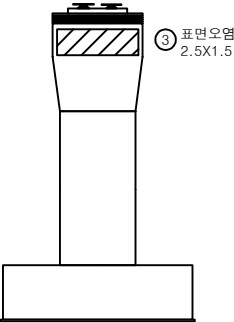

우측면

손상물량표


번호	구분	부재	손상내용	손상현황					비고
				폭 (mm)	길이 (m)	너비 (m)	물량	단위	개소
1	21하	교량받침	무수축물탈 하부들뜸		3.0	0.1	1.50	㎡	5
2	21하	교각	표면오염		0.5	1.5	0.75	㎡	1
3	21하	교각	표면오염		2.5	1.5	3.75	㎡	1
4									
5									
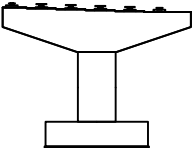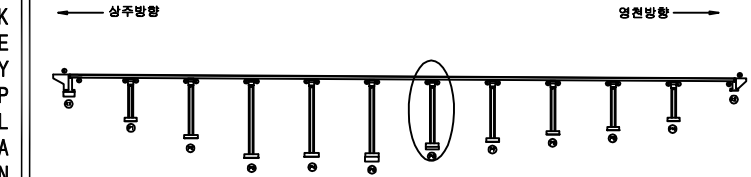


범 례		균열		포장 망상균열		재료분리	발 주 처	상주영천고속도로(주)
		전치, 공동		박리, 파손		열 화	용 역 명	상주영천고속도로 2024-2025년 시설물 안전점검 용역 (2024년 하반기 정기안전점검)
		누수, 체수		배 태		퇴적물		
		철근노출		침 하		그늘음	점 검 기 관	(주)영성엔지니어링
		부 식		파괴, 변형		기 타	도 면 번 호	45

손 상 물 량 표


번호	구분	부재	손상내용	손상현황						비 고
				폭 (mm)	길이 (m)	너비 (m)	수량	단위	개소	
1	19하	교량받침	방침콘크리트 재료분리		0.5	0.2	0.10	㎡	1	
2	21하	교각	표면오염		2.0	2.0	4.00	㎡	1	
3	21하	교각	표면오염		2.5	1.5	3.75	㎡	1	
4										
5										
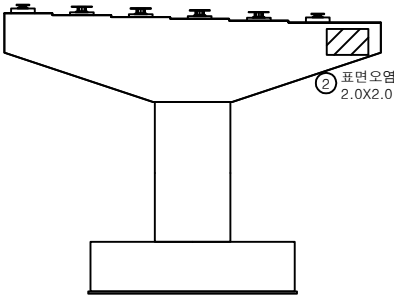


정 면

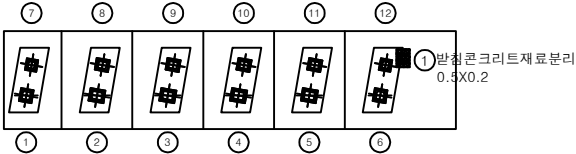


평면도

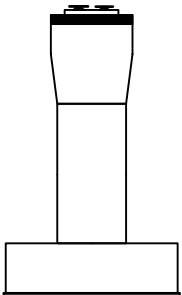


좌측면

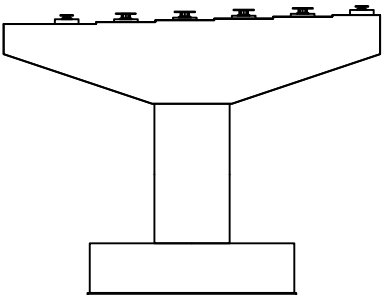


배 면

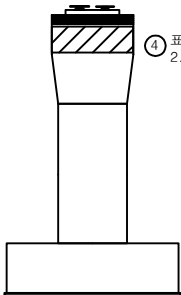

우측면

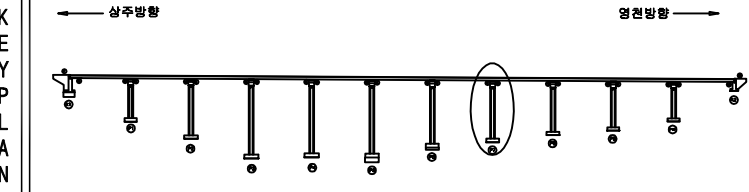


SECTION

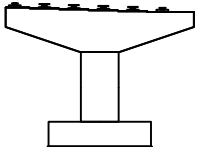


범례

균열	포장 손상균열	재료분리
편치, 공동	박리, 파손	열화
누수, 체수	배태	퇴적물
철근노출	침하	그늘음
부식	좌굴, 변형	기타


발주처	상주영천고속도로(주)
용역명	상주영천고속도로 2024-2025년 시설물 안전점검 용역 (2024년 하반기 정기안전점검)
점검기관	(주)영성엔지니어링
도면번호	46

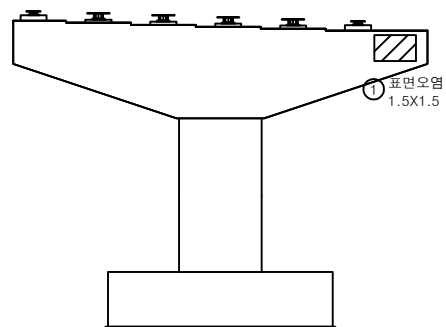


정면

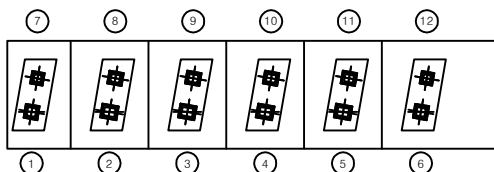


평면도

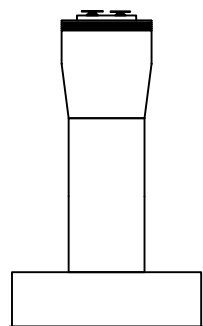

좌측면

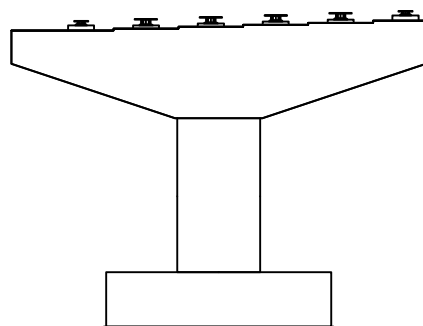


배면

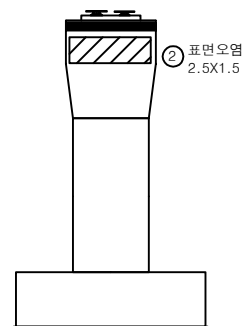


우측면

손 상 물 량 표

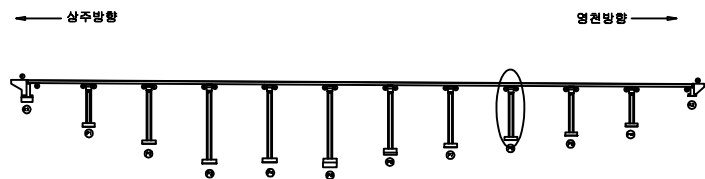
[illegible]

SECTION

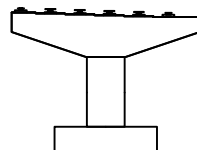


品名	数量
----	----


	균열		보강 망상근열		재료분리	발 주 처	상주영천고속도로(주)
	면적, 광물		막리, 피손		열 화	용 역 명	상주영천고속도로 2024-2025년 시설물 안전점검 용역 (2024년 하반기 정기안전점검)
	누수, 제수		흙 틈		퇴적물	점 검 기 관	(주)영성엔지니어링
	철근노출		침 하		그늘음	도 면 번 호	47
	부식		좌굴, 변형		기 타		

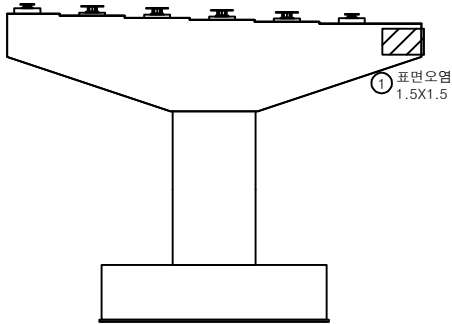


정면

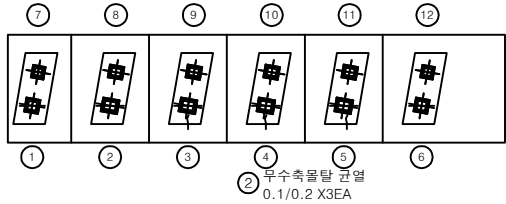


평면도

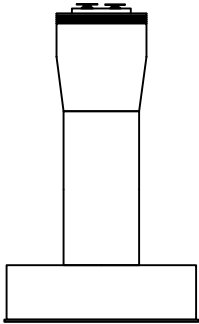

좌측면

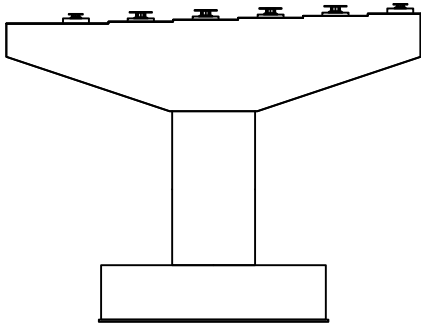

배면

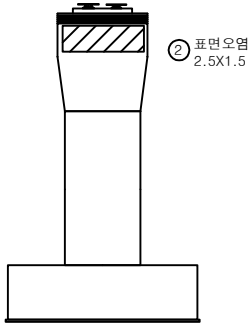


우측면


손상물량표

번호	구분	부재	손상내용	손상현황					비고
				폭 (mm)	길이 (m)	너비 (m)	물량	단위	개소
1	21하	교각	표면오염		1.5	1.5	2.25	m ²	1
2	21하	교량받침	무수축물탈 균열	0.1	0.2		0.60	m	3
3	21하	교각	표면오염		2.5	1.5	3.75	m ²	1
4									
5									
KEY PLAN

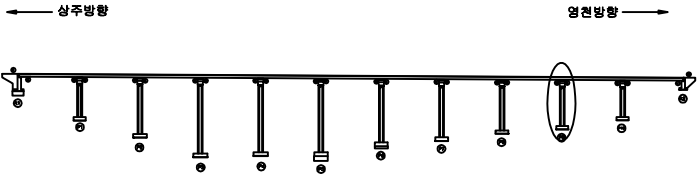


SECTION

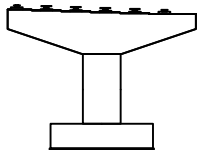


범례

균열	포장 손상균열	재료분리
편치, 공동	바리, 파손	열화
누수, 체수	배태	퇴적물
철근노출	침하	그늘음
부식	좌굴, 변형	기타


발주처	상주영천고속도로(주)
용역명	상주영천고속도로 2024-2025년 사설물 안전점검 용역 (2024년 하반기 정기안전점검)
점검기관	(주)영성엔지니어링
도면번호	48

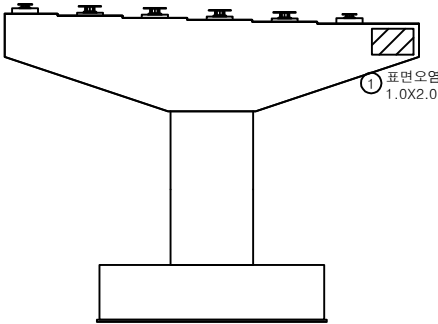


정면

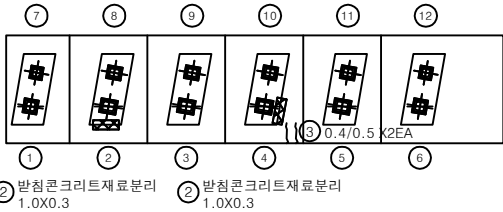


평면도

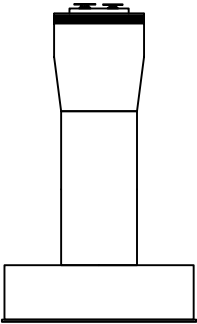

좌측면

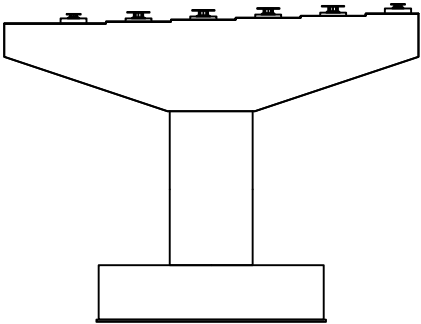



배면

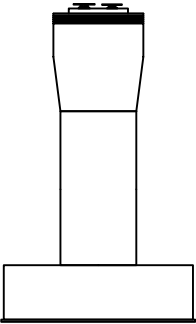

우측면

손상물량표

번호	구분	부재	손상내용	손상현황					비고
				폭 (mm)	길이 (m)	너비 (m)	물량	단위	
1	21하	교각	표면오염		1.0	2.0	2.00	㎡	1
2	21하	교량발침	반침콘크리트 재료분리		1.0	0.3	0.30	㎡	1
3	21하	교량발침	반침콘크리트 재료분리		1.0	0.3	0.30	㎡	1
4	21하	교각	균열(0.3mm이상)	0.4	0.5		1.00	m	2
5									
6									
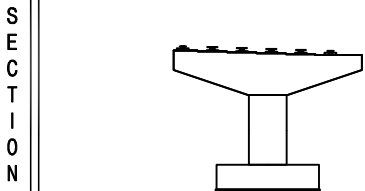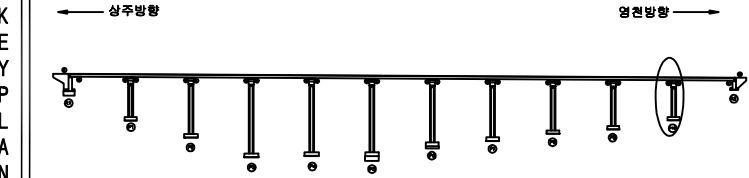

범 례	균열	포장 손상균열	재료분리
	균열, 공동	박리, 파손	열화
	누수, 철수	배터	퇴적물
	철근노출	침하	그늘음
	부식	좌굴, 변형	기타

발주처	상주영천고속도로(주)
용역명	상주영천고속도로 2024-2025년 사설물 안전점검 용역 (2024년 하반기 정기안전점검)
점검기관	(주)영성엔지니어링
도면번호	49