

상주영천고속도로 2024~2025년 시설물 안전점검 용역
(2024년 하반기 정기안전점검)

외 관 조 사 망 도

양지교

2024.11

(주)명성엔지니어링

상 주 방 향


손상물량표

번호	구분	부재	손상내용	손상현황						비고
				폭 (mm)	길이 (m)	너비 (m)	물량	단위	개소	
1	19하	신축이음	후타재 균열	0.3	0.5		2.50	m	5	
2	19하	방호벽	균열부백태		0.1	1.5	0.15	m	1	
3	20상	방호벽	방호벽 파손(탈락우려)				1.00	EA	1	
4	21하	교면포장	접속부 파손		0.3	1.0	0.30	m	1	
5	23하	신축이음	후타재 파손		0.3	0.3	0.09	m	1	
6										
7										
상주방향



영천방향

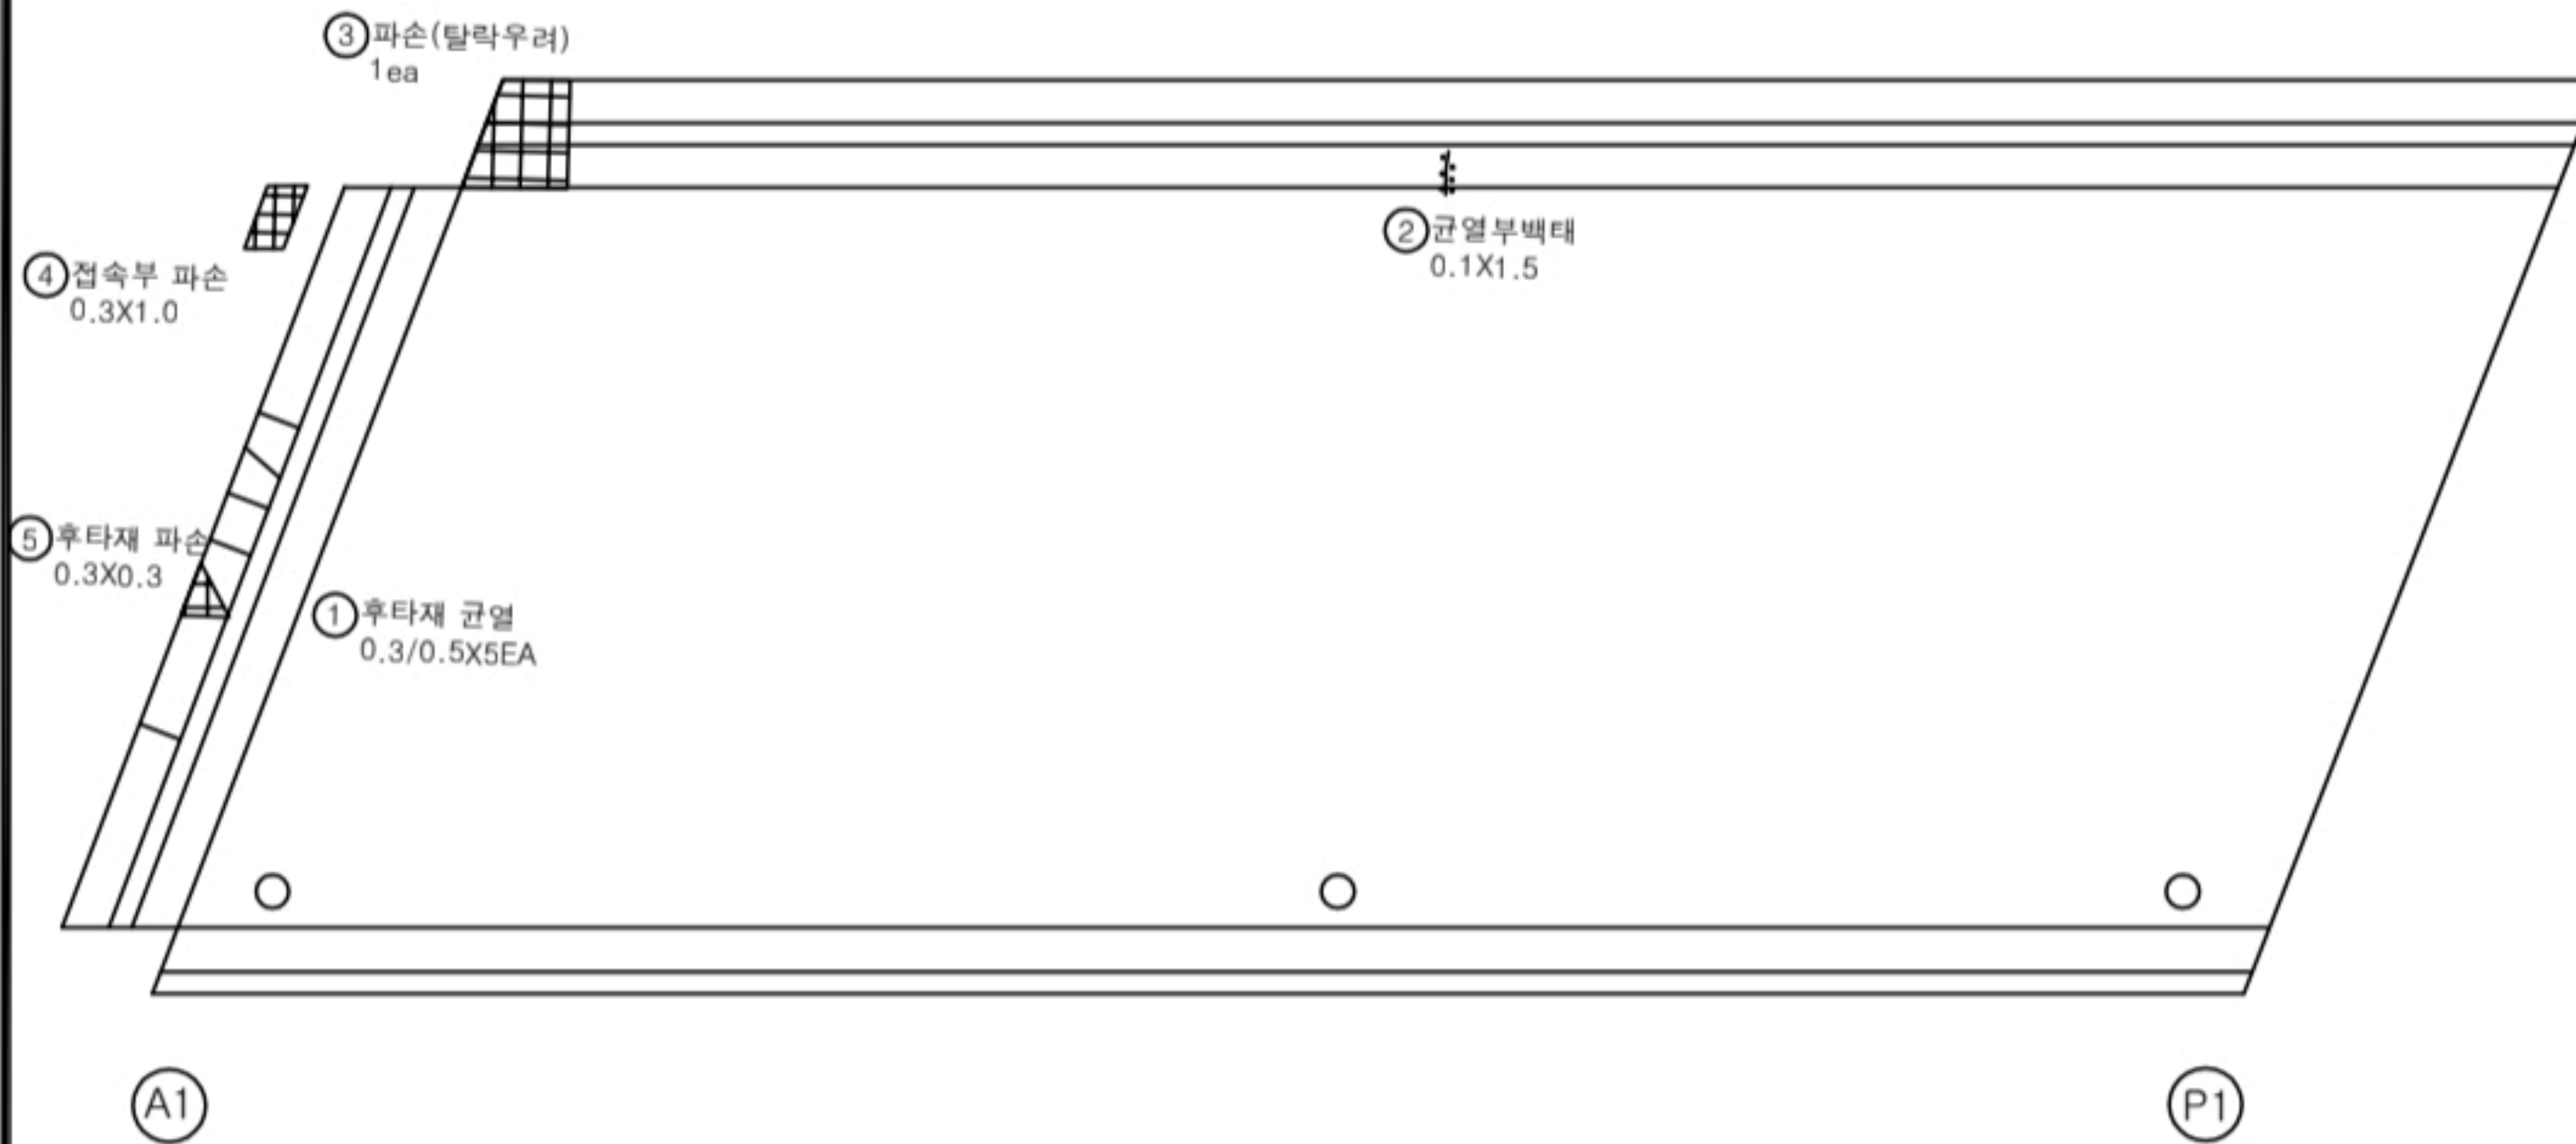


KEY PLAN

상주방향

영천방향

SECTION

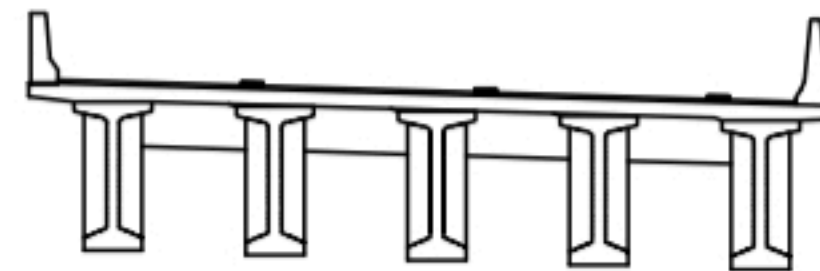변
례

균열	포장 망상균열	재료분리
펀치, 공돌	박리, 파손	열화
누수, 체수	박리	부식
철근노출	침하	그을음
부식	자갈, 변형	기타

발주처
삼주영천고속도로(주)용역명
삼주영천고속도로 2024-2025년 시설물 안전점검 용역
(2024년 하반기 정기안전점검)점검기관
(주)명성엔지니어링도면번호
01

손상물량표

번호	구분	부재	손상내용	손상현황						비고
				폭 (mm)	길이 (m)	너비 (m)	물량	단위	개소	
1	19하	방호벽	균열부백태		0.1	1.5	0.75	m ²	5	
2										
3										
상주방향




영천방향


① 균열부백태
0.1X1.5X 5EA

(P1)

(P2)

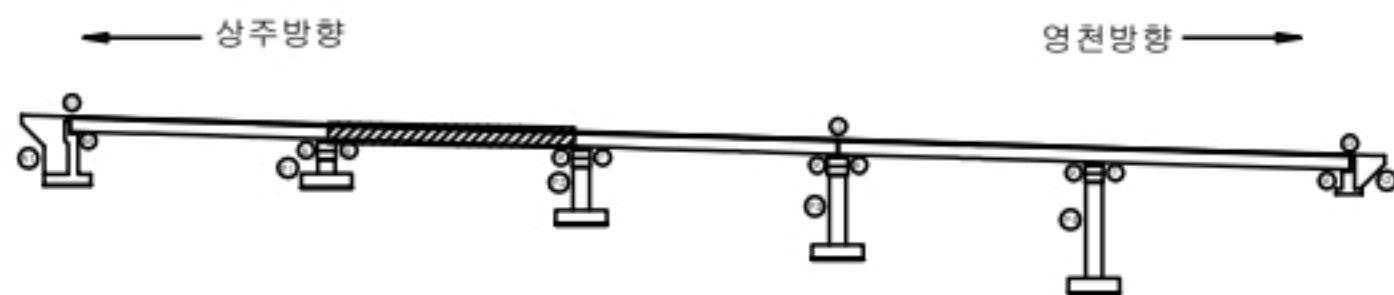KEY
PLAN

SECTION

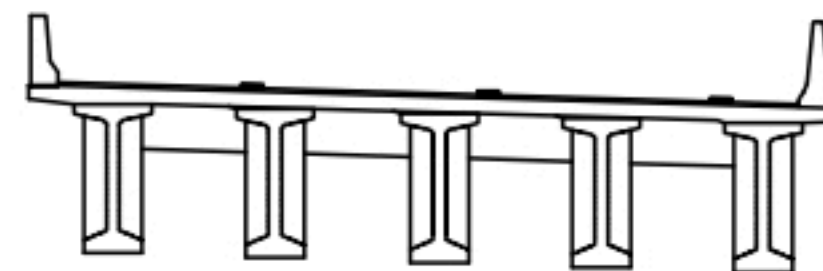범
례

발 주 처
상주영천고속도로(주)용 역 명
상주영천고속도로 2024-2025년 시설물 안전점검 용역
(2024년 하반기 정기안전점검)점 검 기 관
(주)명성엔지니어링

도 면 번 호

손상물량표

상주방향



영천방향


① 균열부백태
0.1X1.5

P2


P3

번호	구분	부재	손상내용	손상현황						비고
				폭 (mm)	길이 (m)	너비 (m)	물량	단위	개소	
1	19하	방호벽	균열부백태		0.1	1.5	0.15	m ²	1	
2										
3										
KEY PLAN

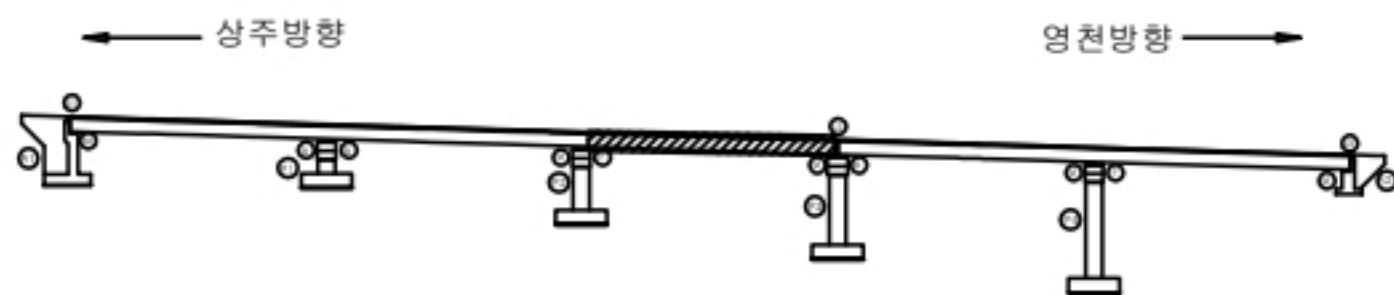

SECTION

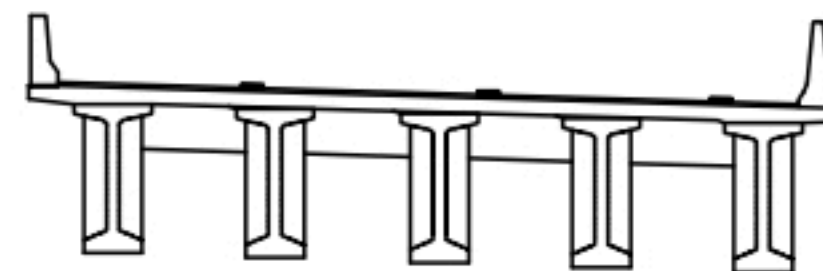

범례

균열	포장 망상균열	재료분리
편치, 공동	바리, 파손	열화
누수, 체수	백태	퇴적물
철근노출	침하	그늘음
부식	좌굴, 변형	기타

발주처
상주영천고속도로(주)용역명
상주영천고속도로 2024-2025년 시설물 안전점검 용역
(2024년 하반기 정기안전점검)점검기관
(주)명성엔지니어링


도면번호

손상물량표

상주방향




영천방향

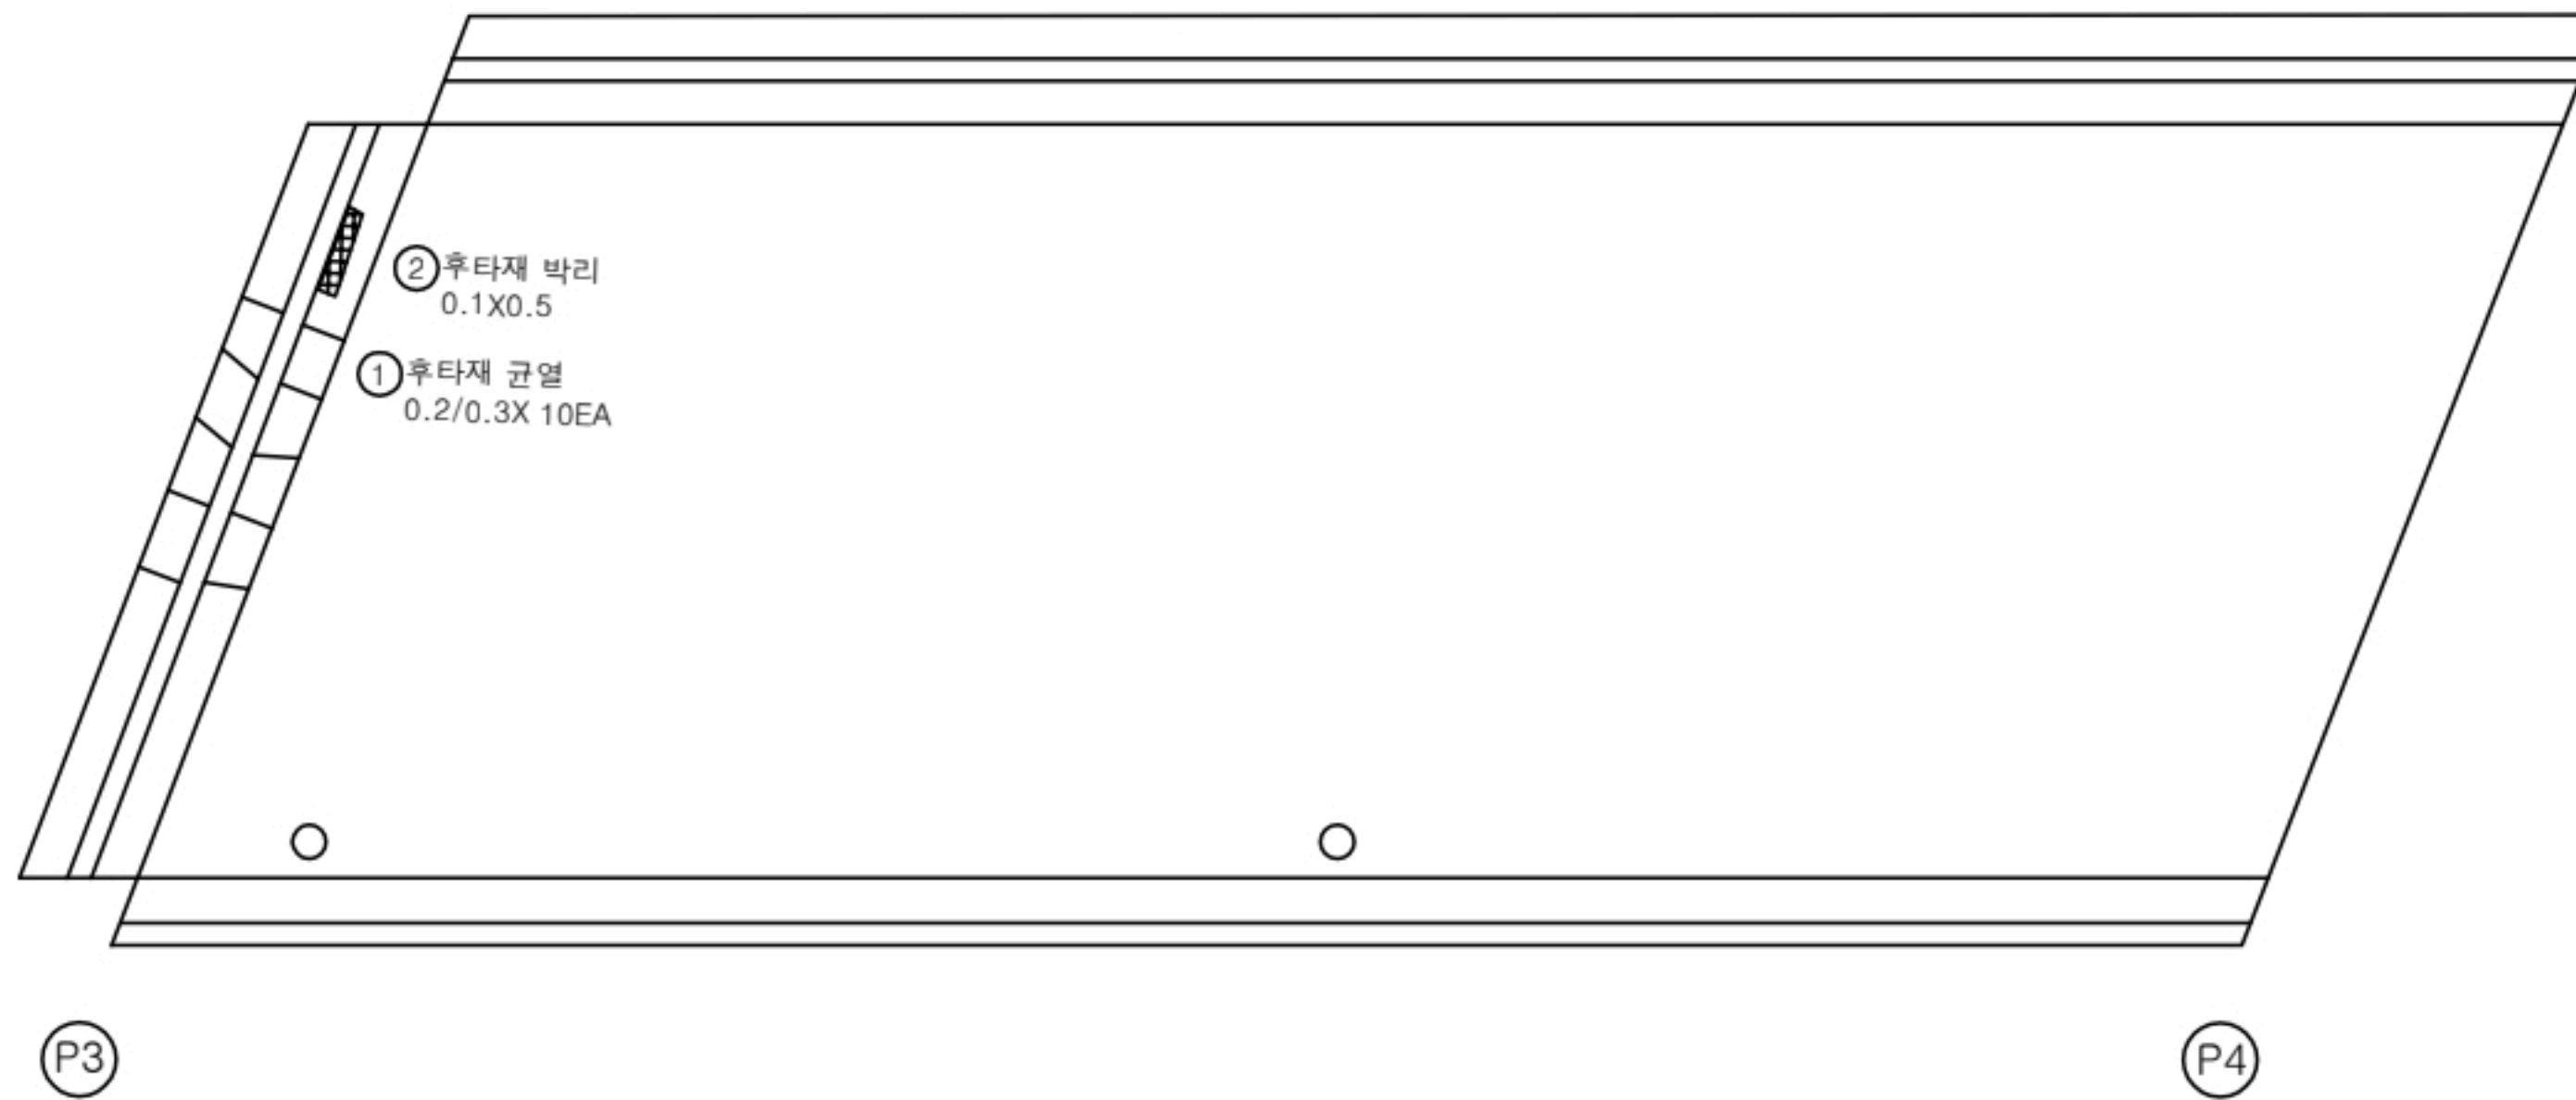


번호	구분	부재	손상내용	손상현황						비고
				폭 (mm)	길이 (m)	너비 (m)	수량	단위	개소	
1	19하	신축이음	후타재 균열	0.2	0.3		3.00	m	10	
2	19하	신축이음	후타재 박리		0.1	0.5	0.05	m ²	1	
3										
4										
KEY PLAN

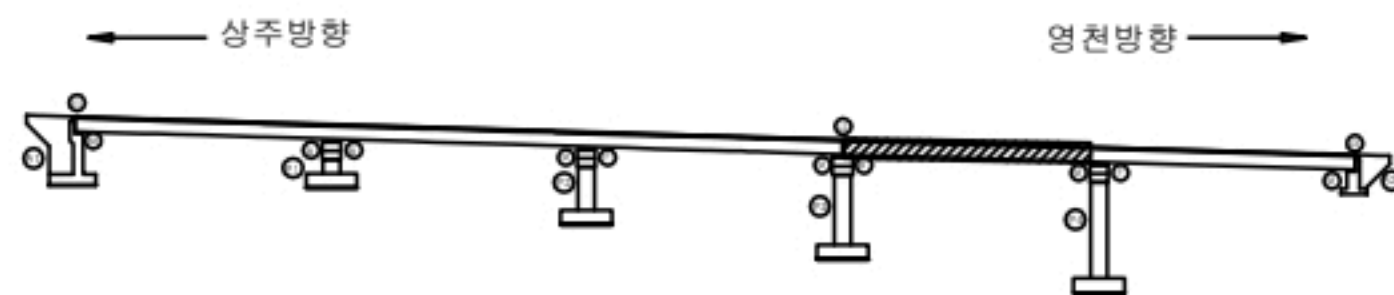

SECTION

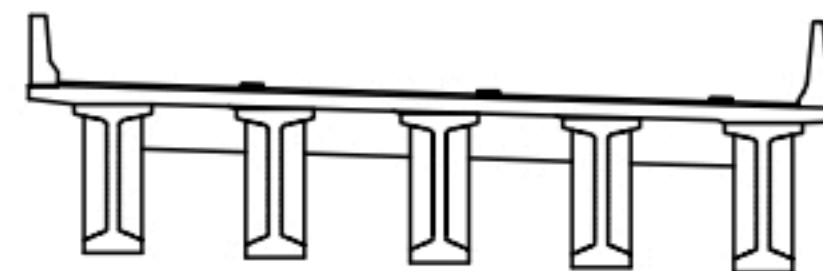

범례

균열	포장 망상균열	재료분리
편치, 공동	박리, 파손	열화
누수, 체수	백패	퇴적물
철근노출	침하	그늘음
부식	좌굴, 변형	기타

발주처
상주영천고속도로(주)용역명
상주영천고속도로 2024-2025년 시설물 안전점검 용역
(2024년 하반기 정기안전점검)점검기관
(주)명성엔지니어링

도면번호


손상물량표

번호	구분	부재	손상내용	손상현황						비고
				폭 (mm)	길이 (m)	너비 (m)	물량	단위	개소	
1	19하	교면포장	볼트 탈락				1.00	EA	1	
2	23하	교면포장	후타재 접속부 이격		12.0		12.00	m	1	(T=5.0mm)
3										
4										
상주방향




영천방향

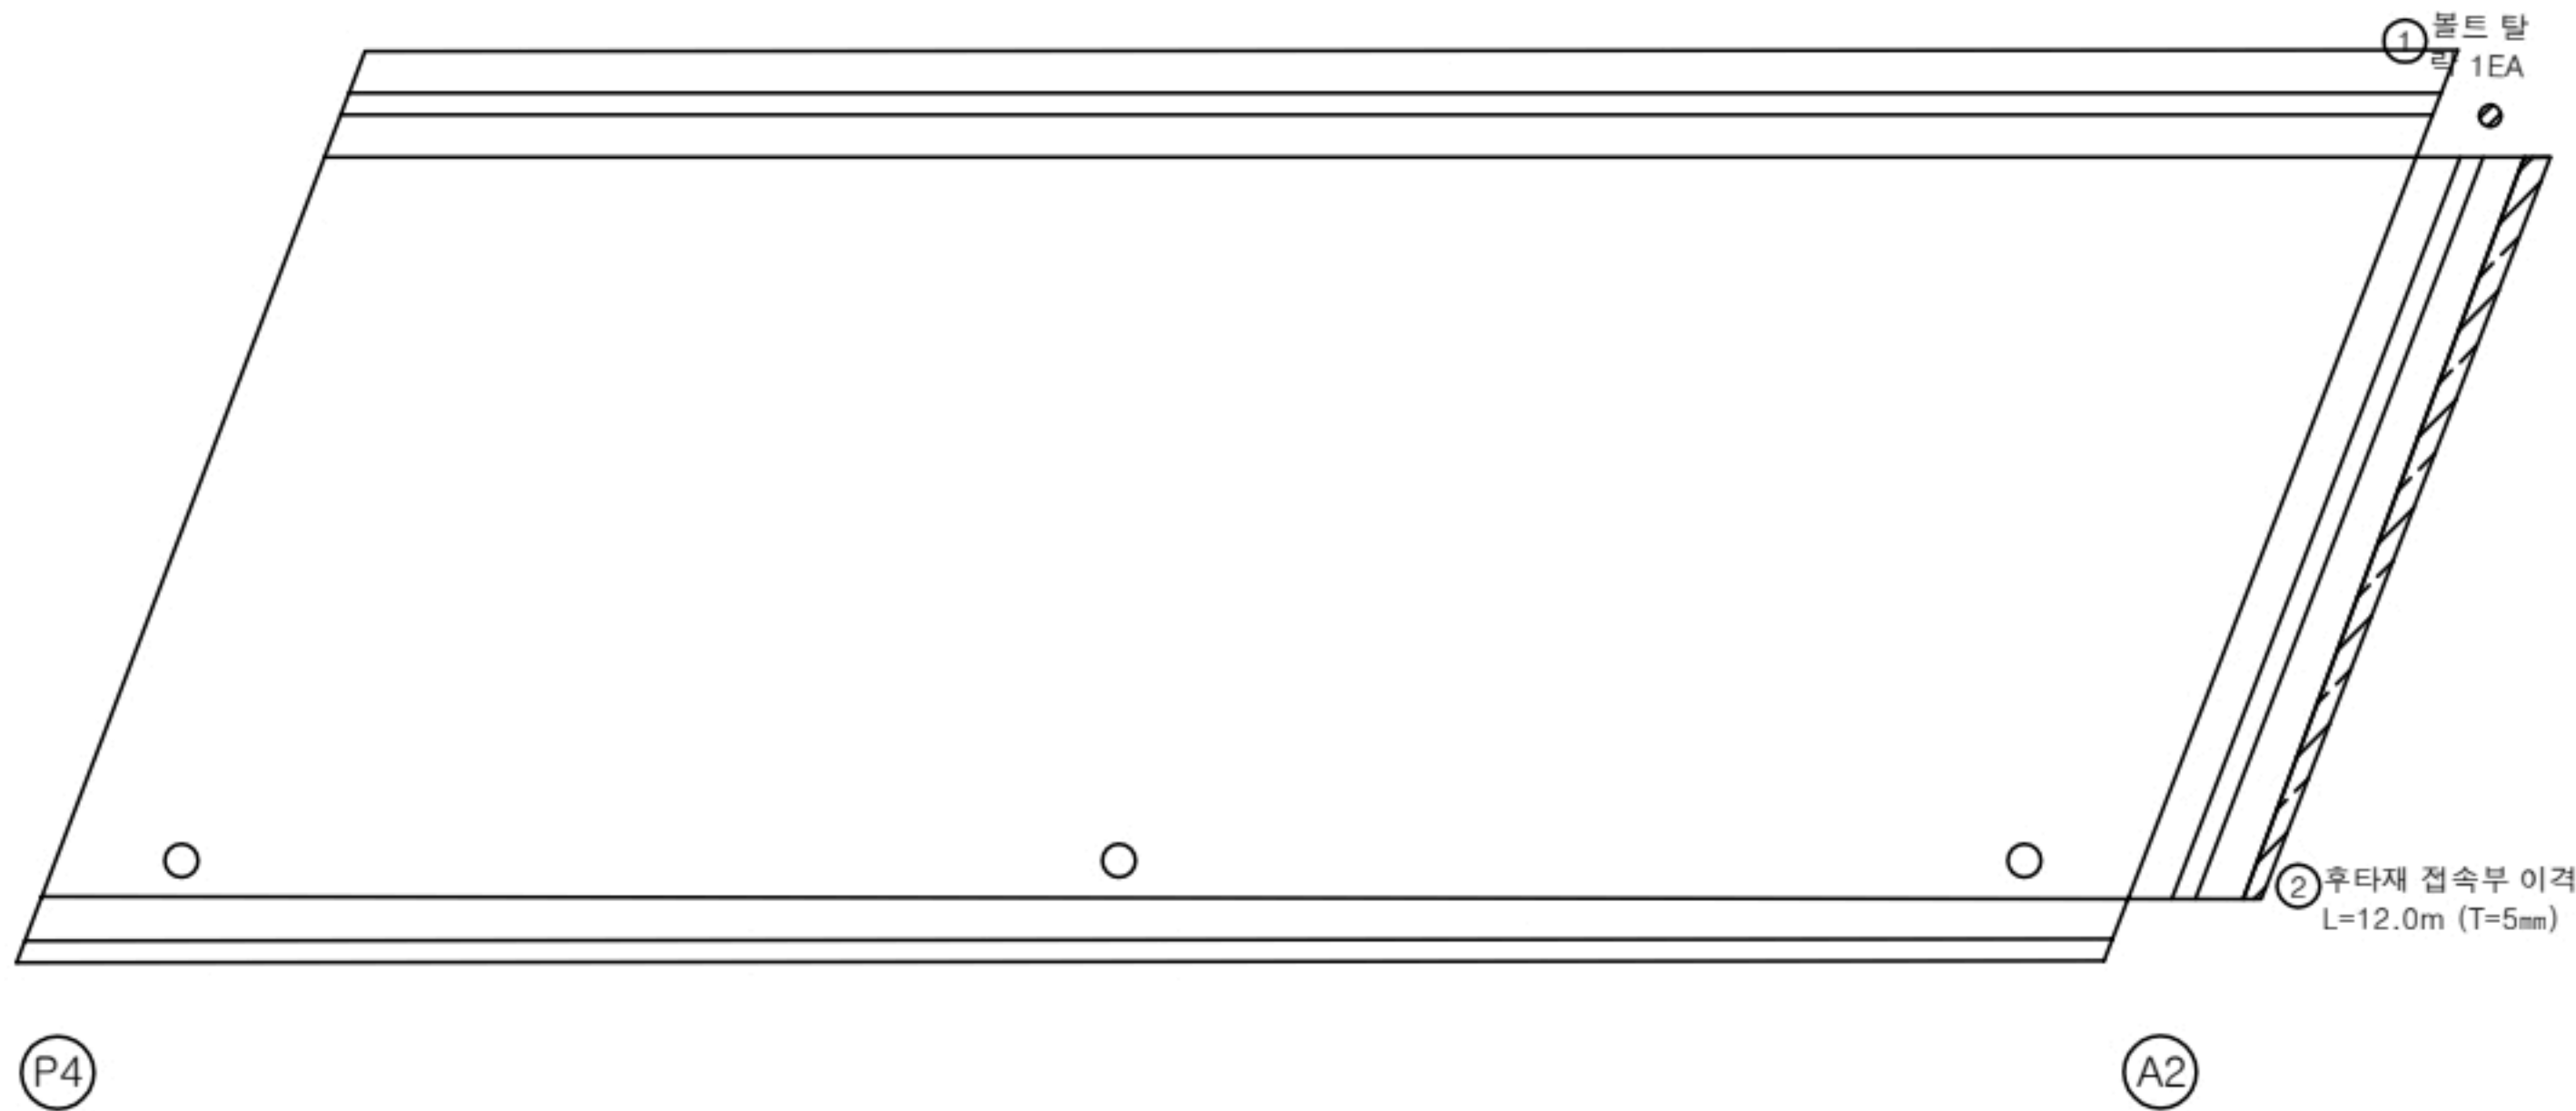

KEY PLAN

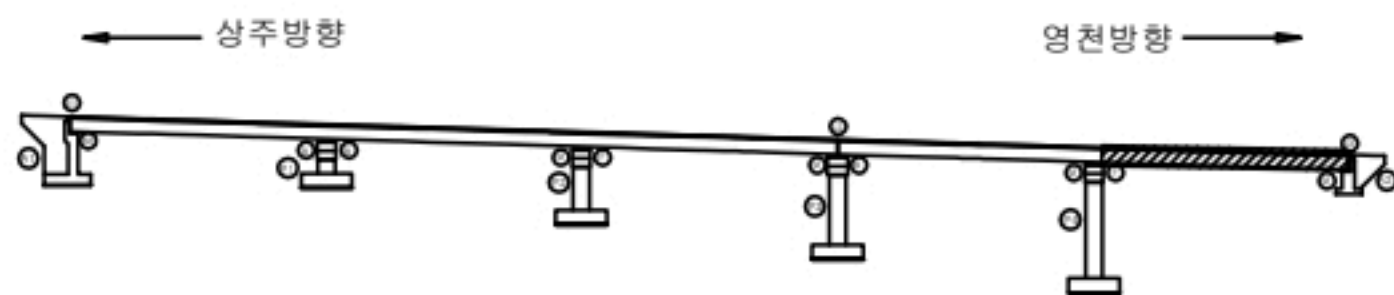

SECTION

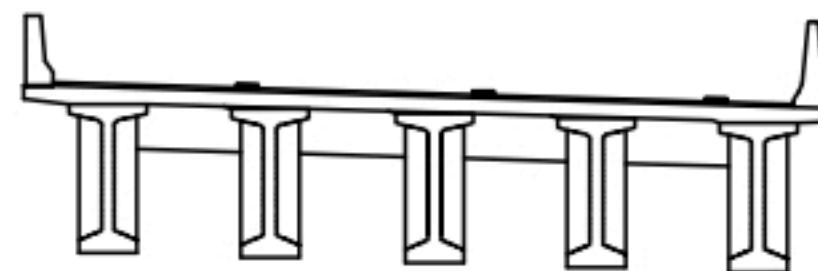

범례

균열	포장 망상균열	재료분리
편치, 공동	박리, 파손	열화
누수, 체수	백패	퇴적물
철근노출	침하	그늘음
부식	좌굴, 변형	기타

발주처
상주영천고속도로(주)용역명
상주영천고속도로 2024-2025년 시설물 안전점검 용역
(2024년 하반기 정기안전점검)점검기관
(주)명성엔지니어링

도면번호

← 상주방향



1069.70

① 파손 및 철근 노출
0.5X0.5

○철근노출
0.5X0.5

0.5X1.0

A1

071 072 073


D62~68 전경.

미국의 관세청

한
제

[illegible]

SECTION

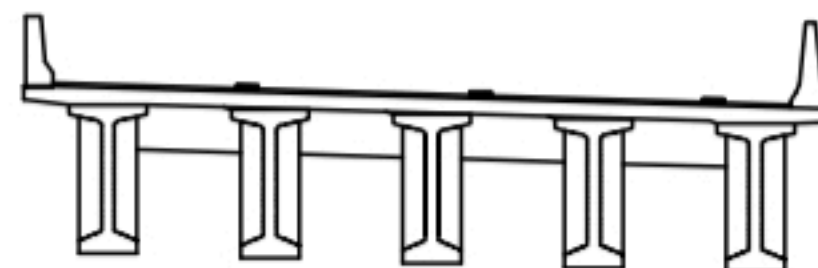[illegible]

 **펀치,**

[www.pearson.com](#)

 철근보강

부속

포장

박리

 填土

	 칠
--	---

10

☐ 재료

[illegible]

21 E

발주처	
-----	--

상주영천고속도로(주)

00	10	20
----	----	----

삼주열천고속도로 2024~2025년 시설물 안전점검 용역
(2024년 하반기 정기안전점검)

점 검 기 관 (주)명성엔지니어링

도면번호

7/5.76 바막, 거대진경.


손상물량표

번호	구분	부재	손상내용	손상현황						비고
				폭 (mm)	길이 (m)	너비 (m)	물량	단위	개소	
1										
2										
상주방향



영천방향

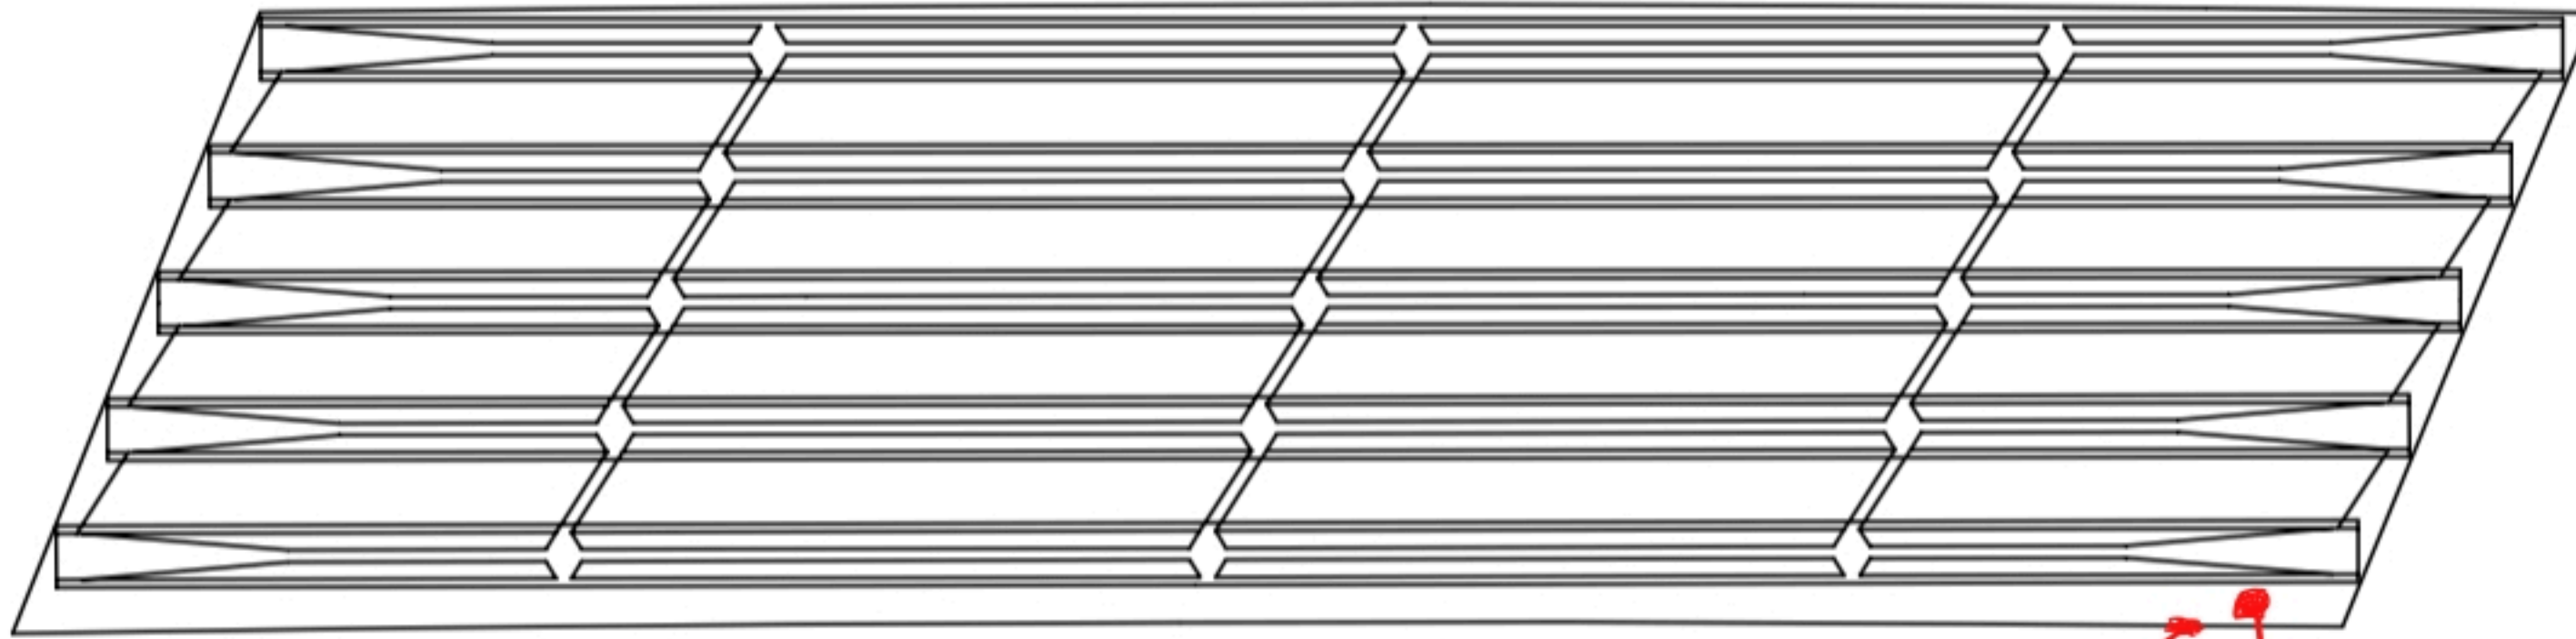


P1


P2

네트웍
주위
벽에
0.5x95
2100.101

KEY PLAN

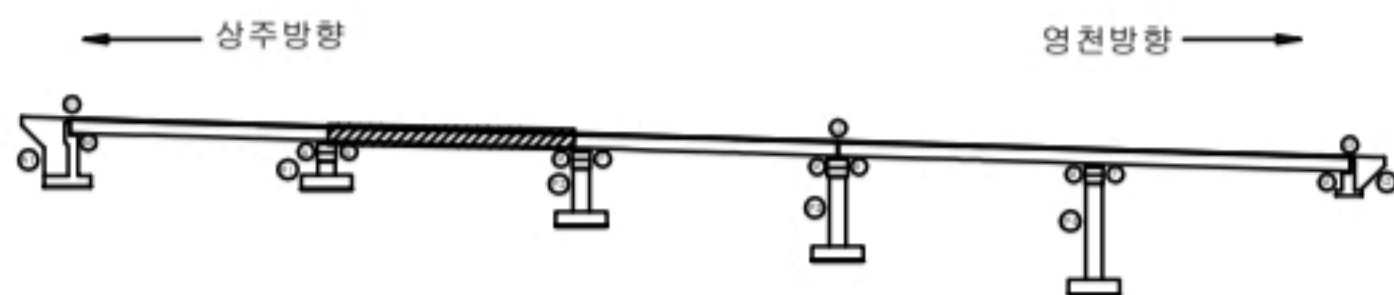

SECTION

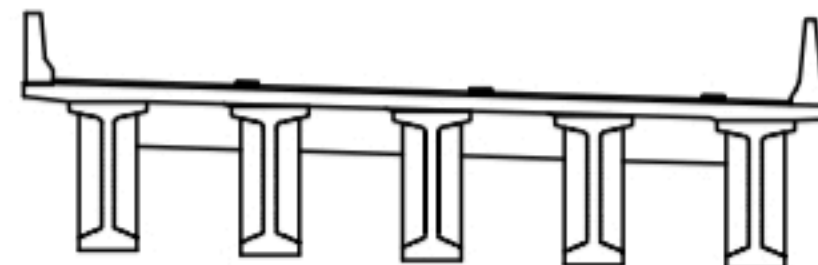

변례

균열	포장 망상균열	재료분리
관치, 공동	바리, 파손	열화
누수, 체수	백패	퇴적물
철근노출	침하	그늘음
부식	좌굴, 변형	기타

발주처
상주영천고속도로(주)용역명
상주영천고속도로 2024-2025년 시설물 안전점검 용역
(2024년 하반기 정기안전점검)점검기관
(주)명성엔지니어링


도면번호

손상물량표

상주방향




영천방향

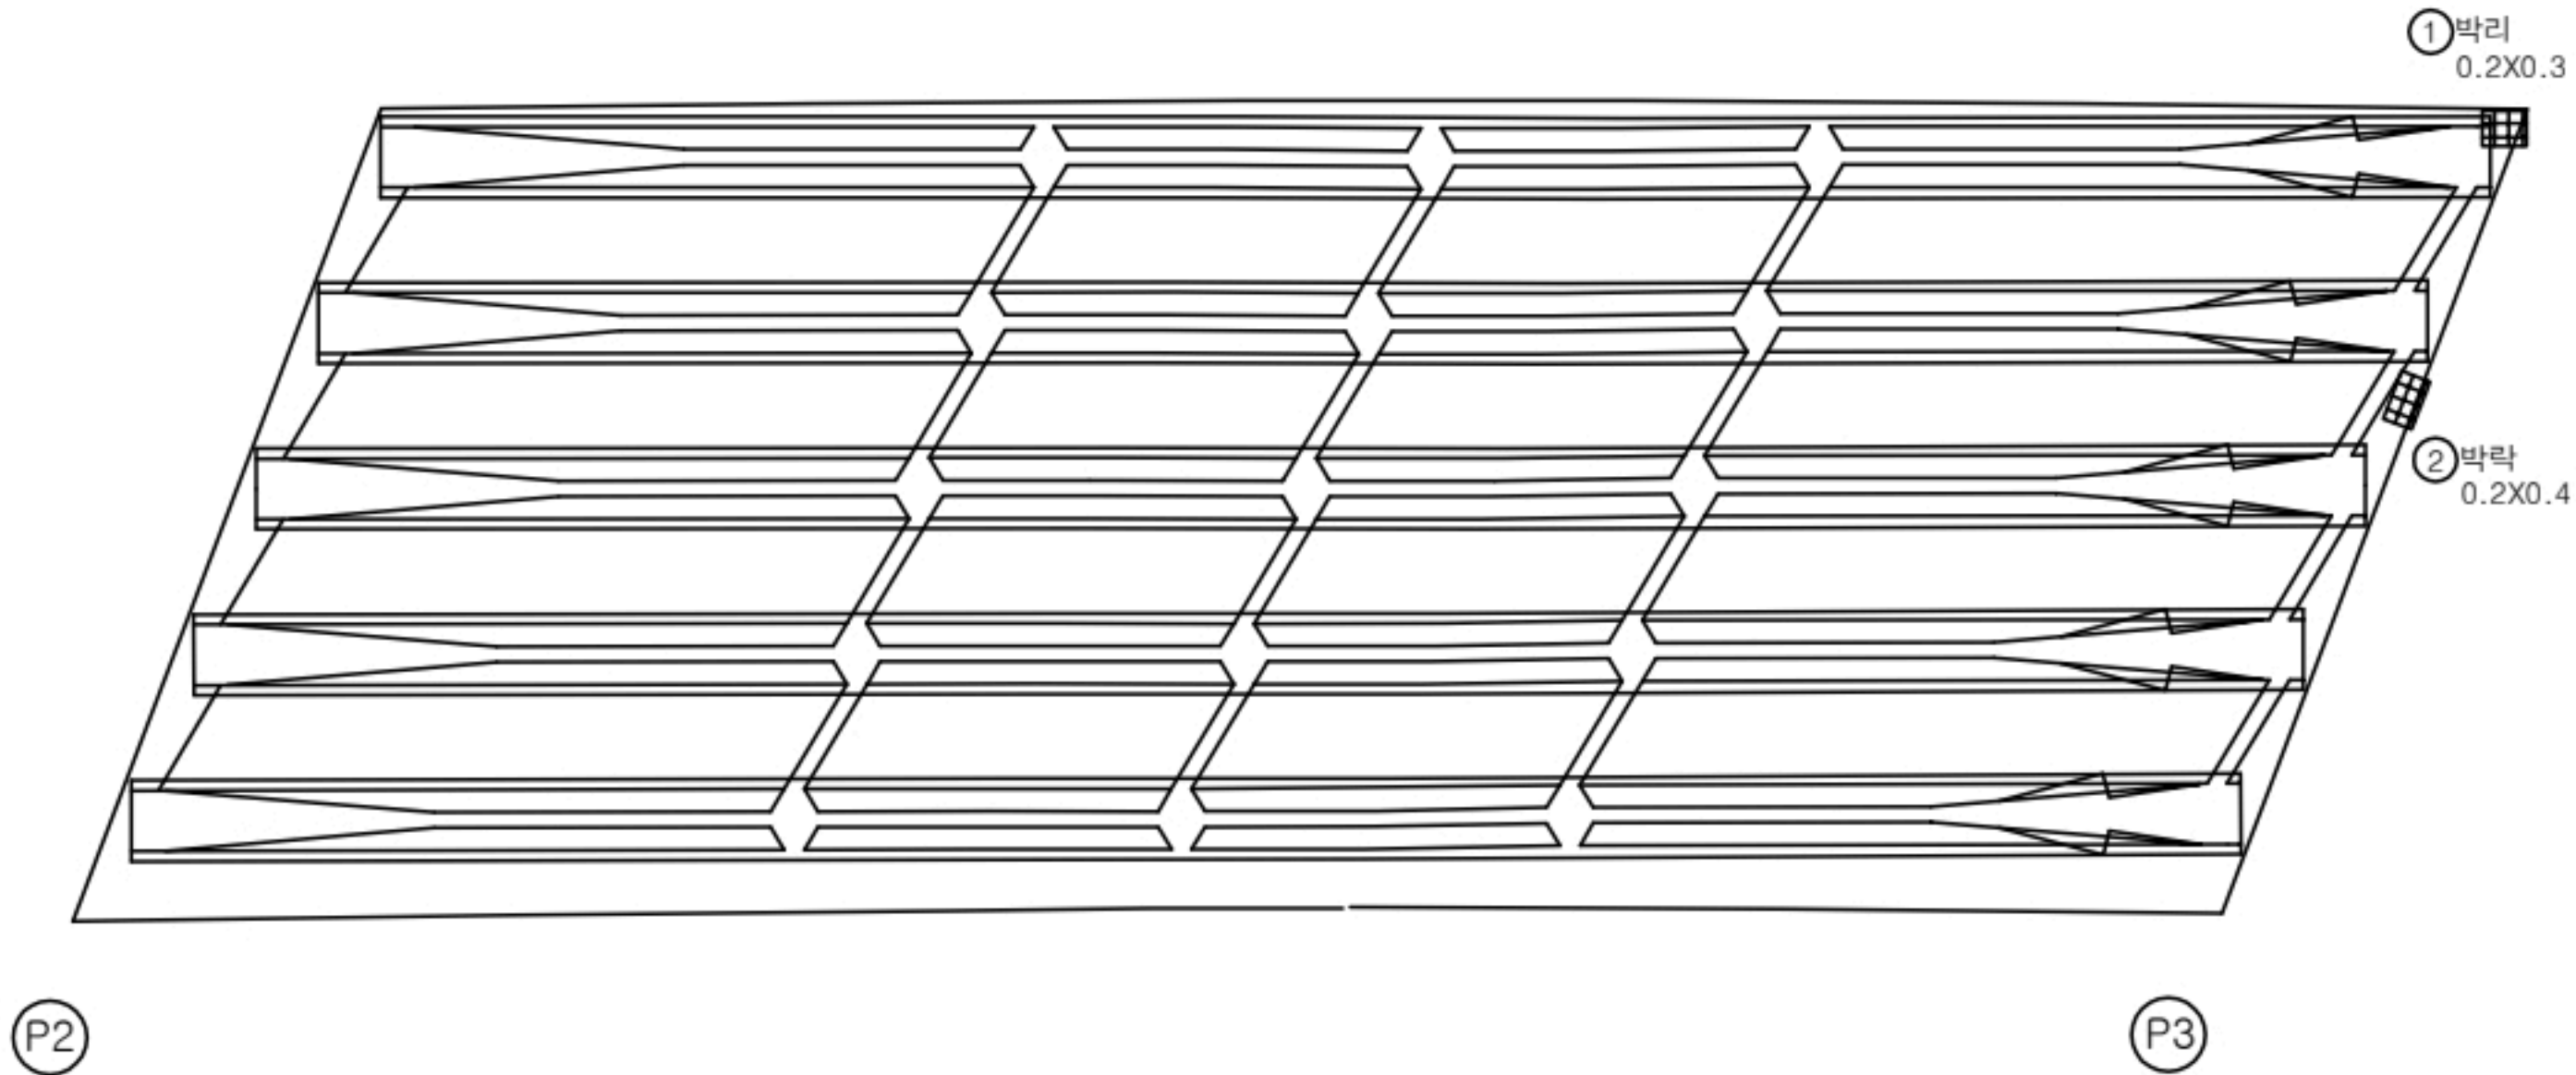


번호	구분	부재	손상내용	손상현황						비고
				폭 (mm)	길이 (m)	너비 (m)	물량	단위	개소	
1	21하	바닥판	박리		0.2	0.3	0.06	m ²	1	
2	21하	바닥판	박락		0.2	0.4	0.08	m ²	1	
3										
4										
KEY PLAN

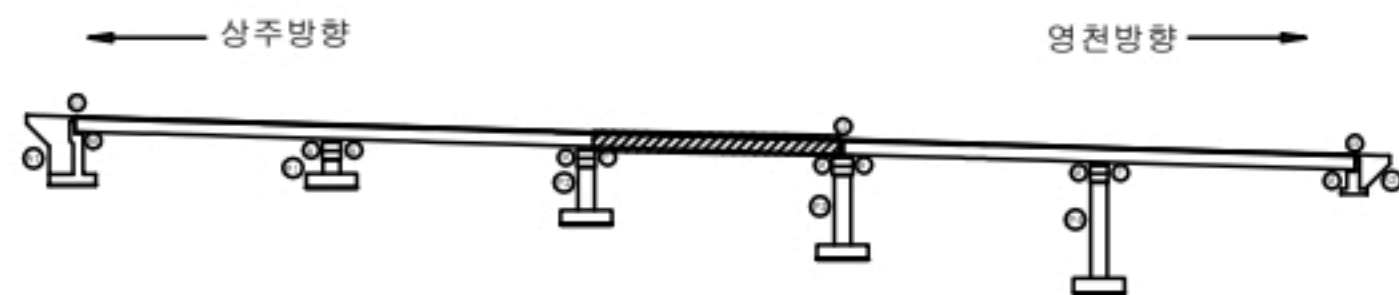

SECTION

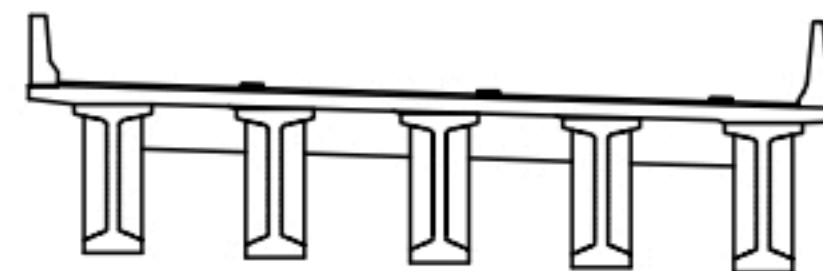

범례

균열	포장 망상균열	재료분리
편치, 공동	박리, 파손	열화
누수, 체수	백패	퇴적물
철근노출	침하	그늘음
부식	좌굴, 변형	기타

발주처
상주영천고속도로(주)용역명
상주영천고속도로 2024-2025년 시설물 안전점검 용역
(2024년 하반기 정기안전점검)점검기관
(주)명성엔지니어링


도면번호

손상물량표

상주방향




영천방향

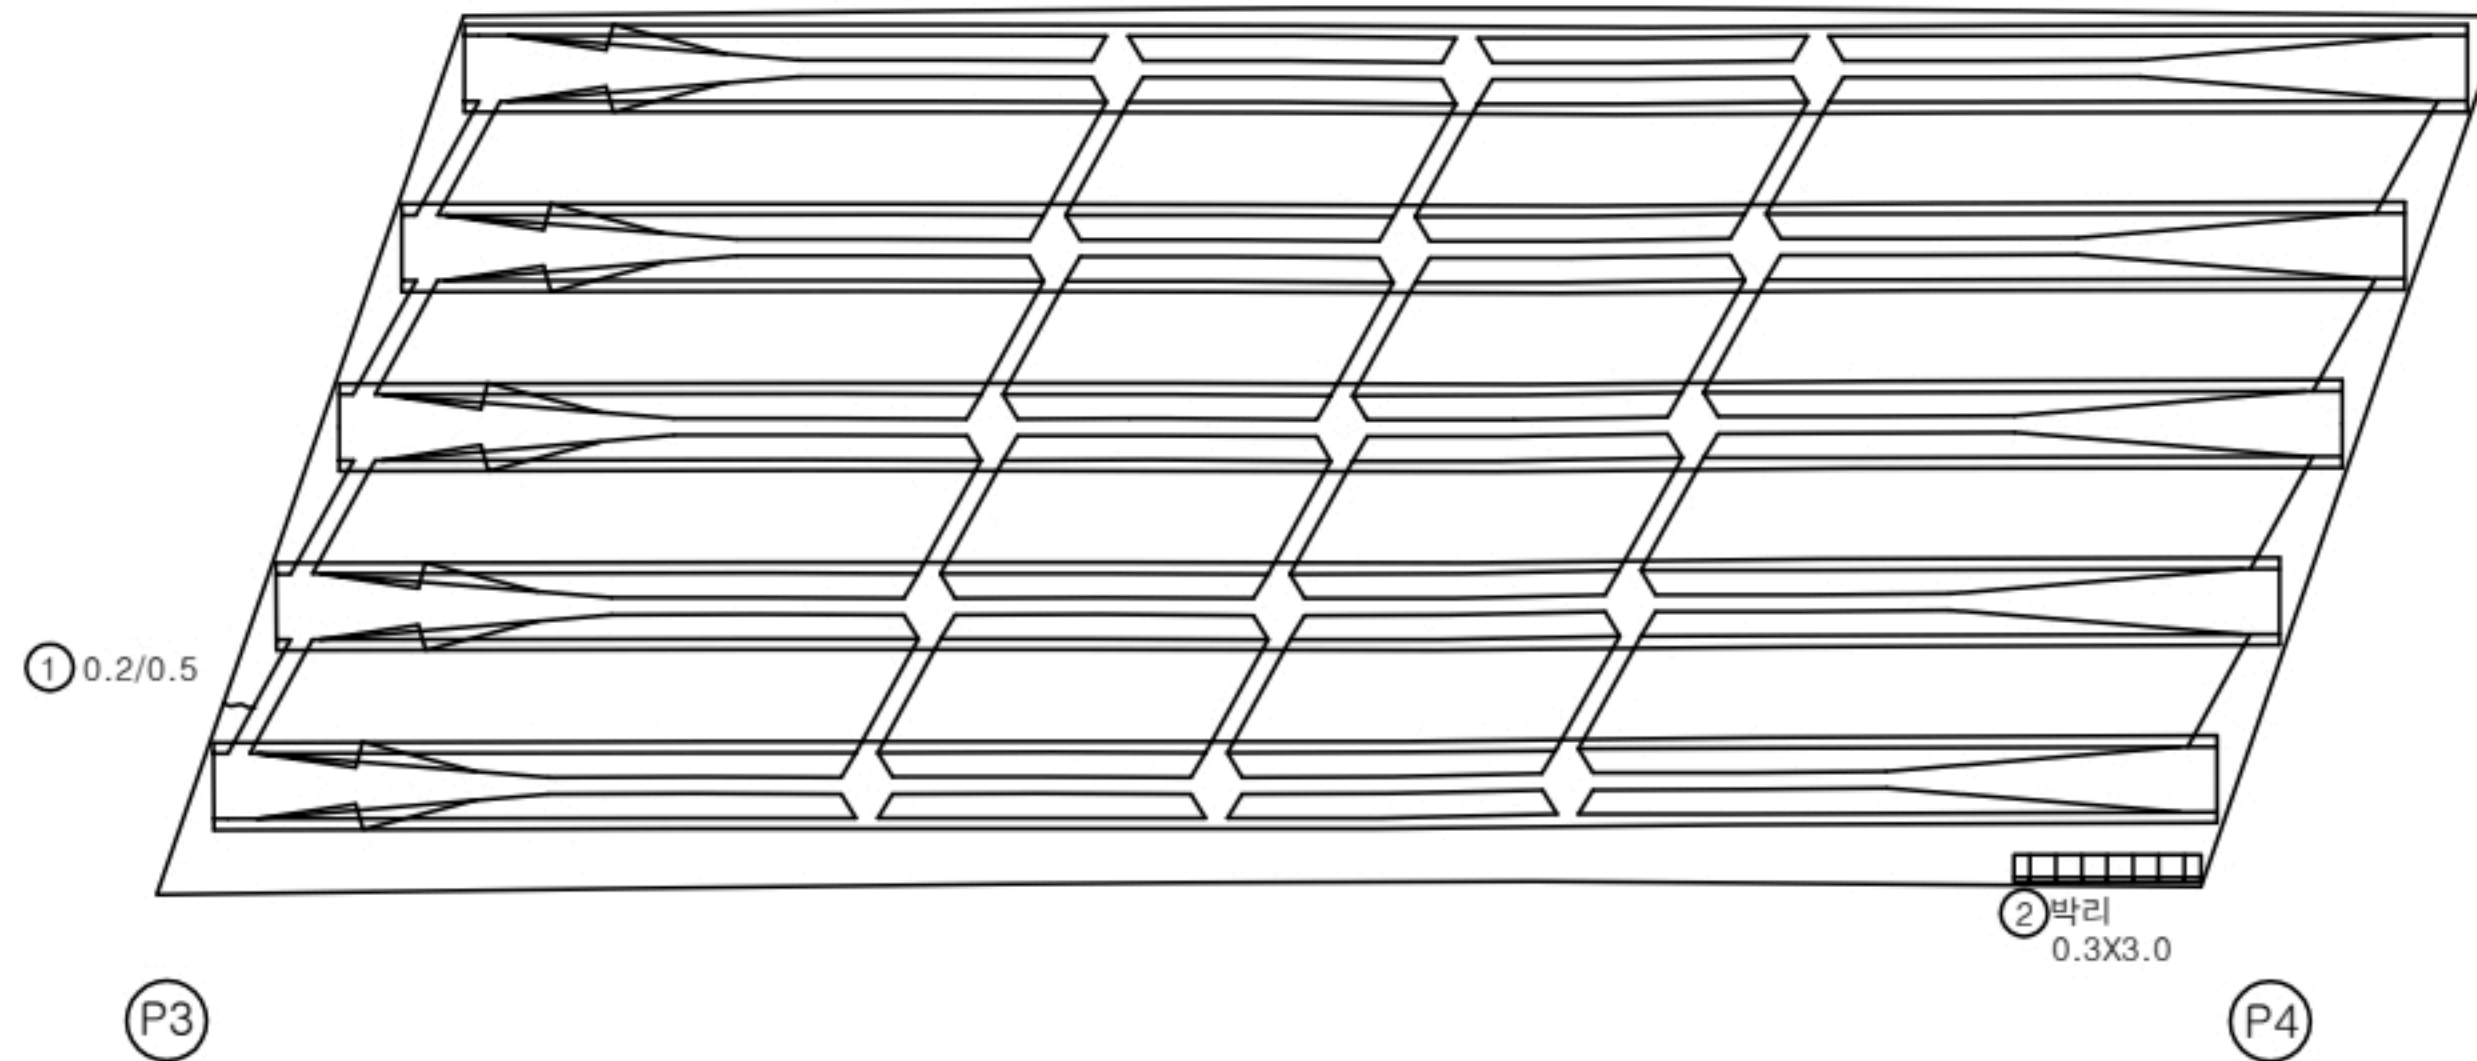


번호	구분	부재	손상내용	손상현황						비고
				폭 (mm)	길이 (m)	너비 (m)	물량	단위	개소	
1	21하	바닥판	균열(0.3mm미만)	0.2	0.5		0.50	m	1	
2	23하	바닥판	박리		0.3	3.0	0.90	m ²	1	
3										
4										
KEY PLAN

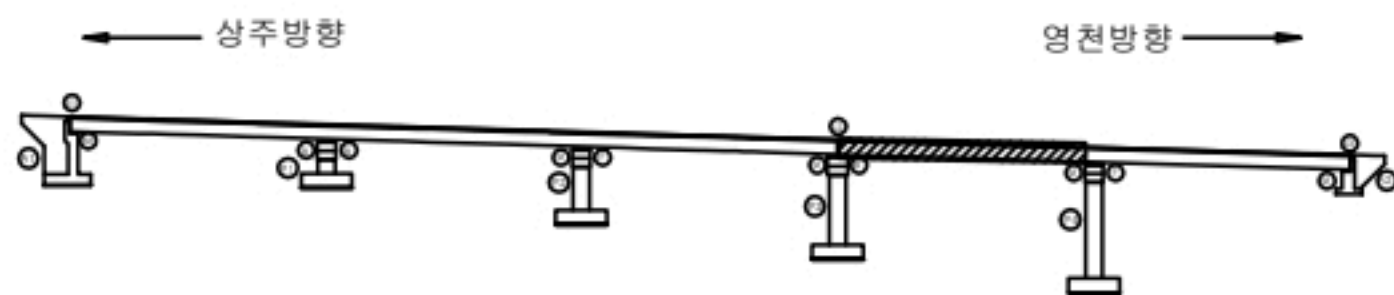

SECTION

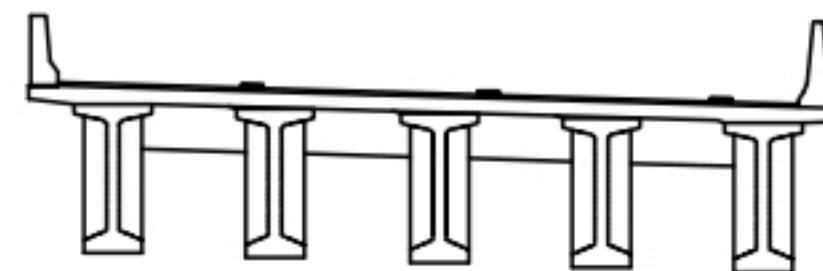

범례

균열	포장 망상균열	재료분리
편치, 공동	박리, 파손	열화
누수, 체수	백패	퇴적물
철근노출	침하	그늘음
부식	좌굴, 변형	기타

발주처
상주영천고속도로(주)용역명
상주영천고속도로 2024-2025년 시설물 안전점검 용역
(2024년 하반기 정기안전점검)점검기관
(주)명성엔지니어링


도면번호

손상물량표

상주방향




영천방향

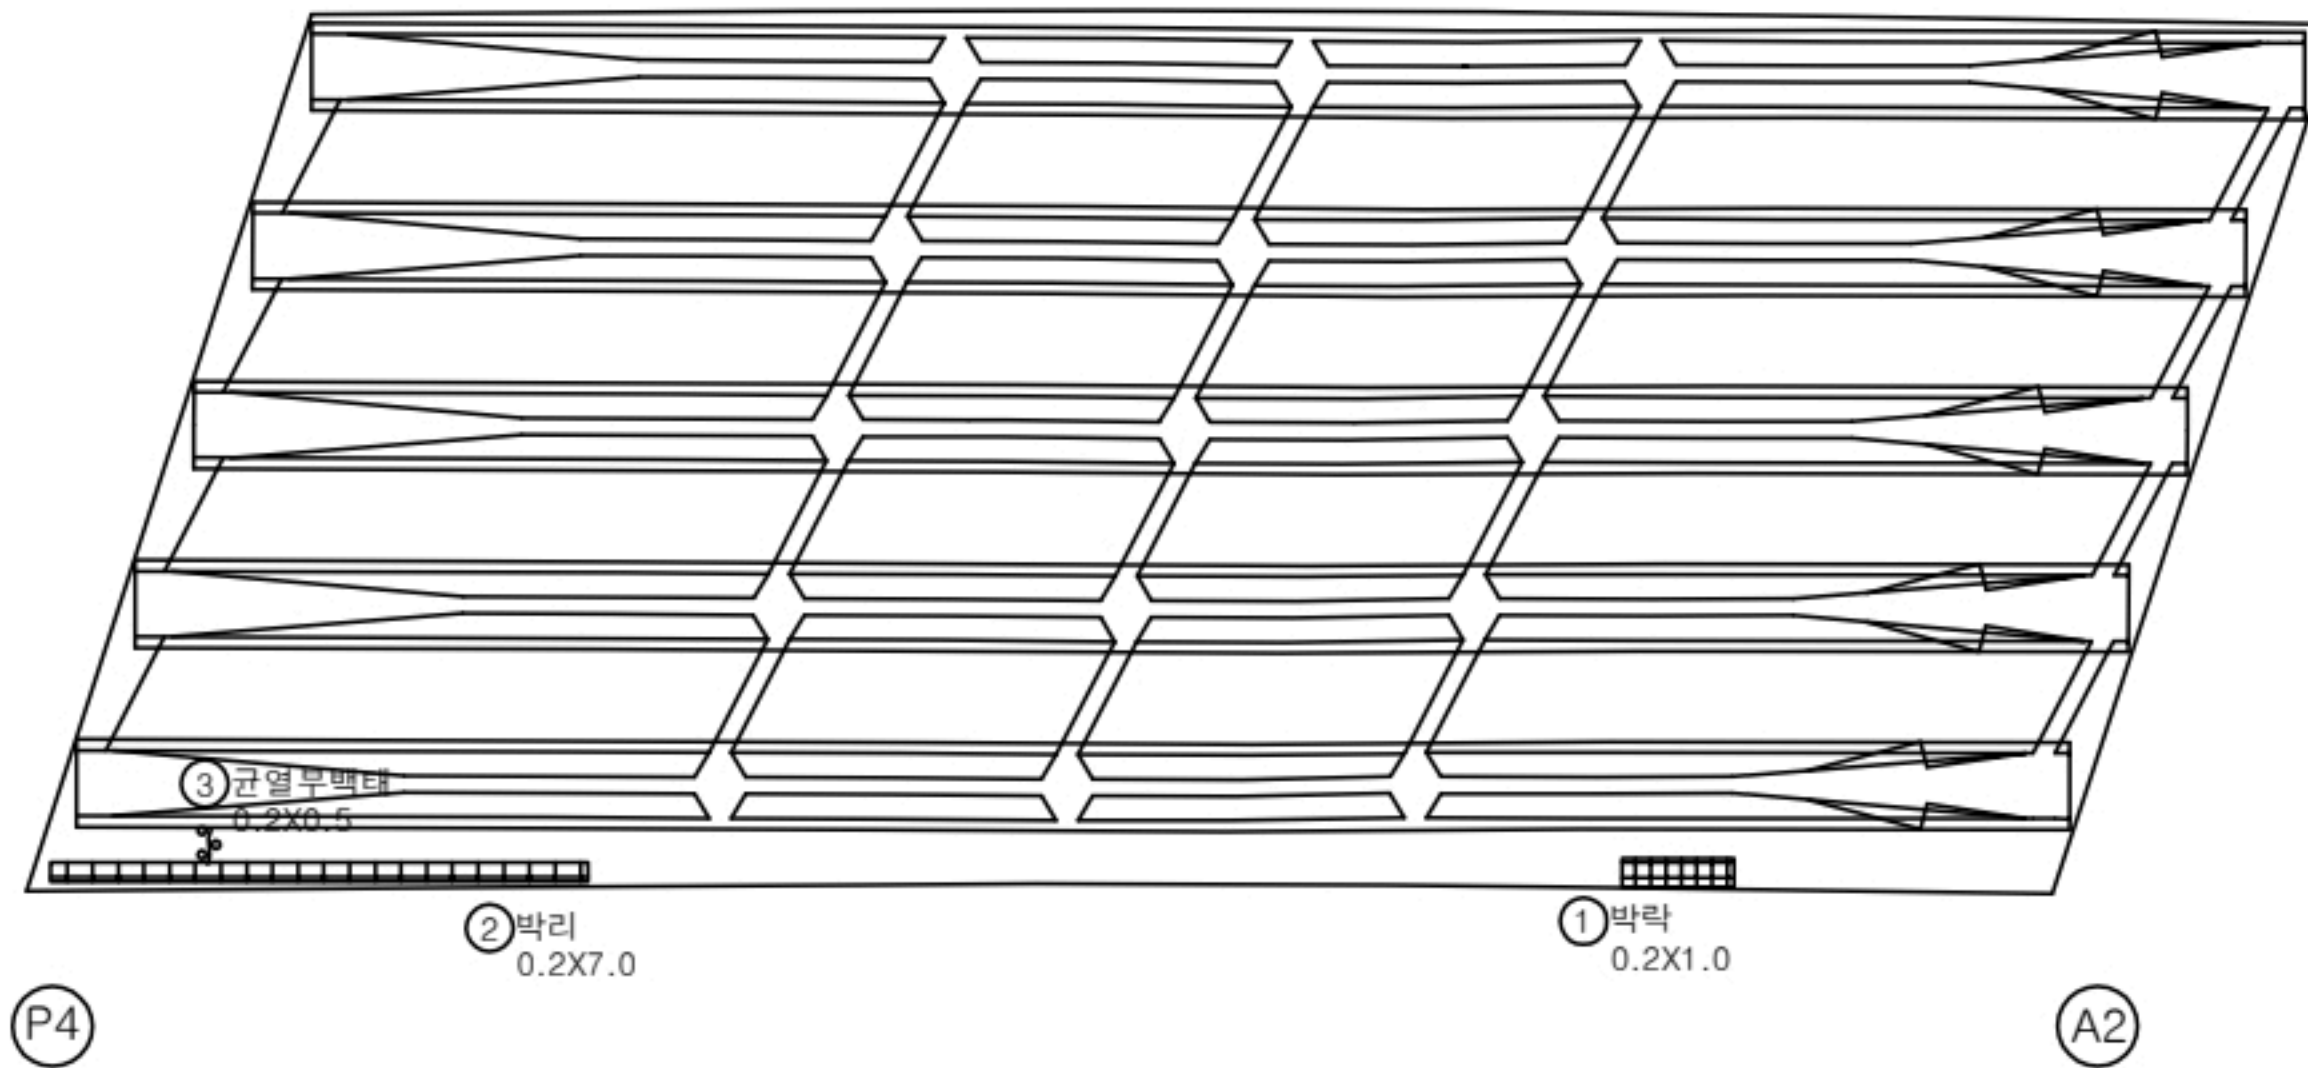


번호	구분	부재	손상내용	손상현황						비고
				폭 (mm)	길이 (m)	너비 (m)	물량	단위	개소	
1	21하	바닥판	박막		0.2	1.0	0.20	m ²	1	
2	23하	바닥판	박리		0.2	7.0	1.40	m ²	1	
3	23하	바닥판	균열부백태		0.2	0.5	0.10	m ²	1	
4										
5										
KEY PLAN

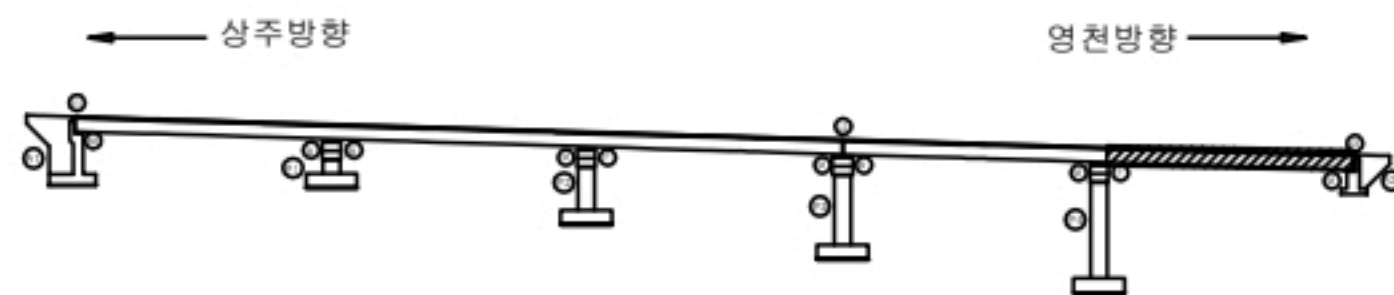

SECTION

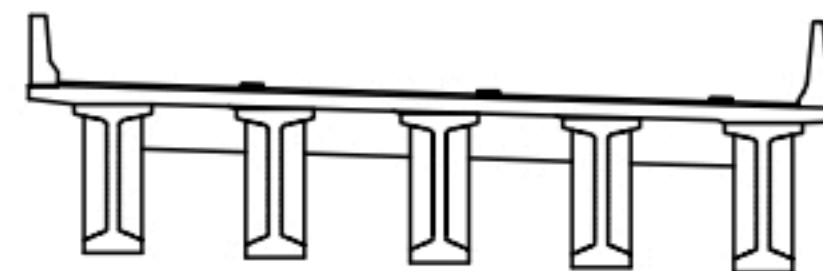

범례

균열	포장 망상균열	재로분리
펀치, 공동	박리, 파손	균화
누수, 체수	백태	퇴적물
철근노출	침하	그늘음
부식	좌굴, 변형	기타


발주처
상주영천고속도로(주)용역명
상주영천고속도로 2024-2025년 시설물 안전점검 용역
(2024년 하반기 정기안전점검)점검기관
(주)명성엔지니어링

도면번호

ID : 양지교(상주방향) 거더 S1(G1~G5)

손상물량표

상주방향

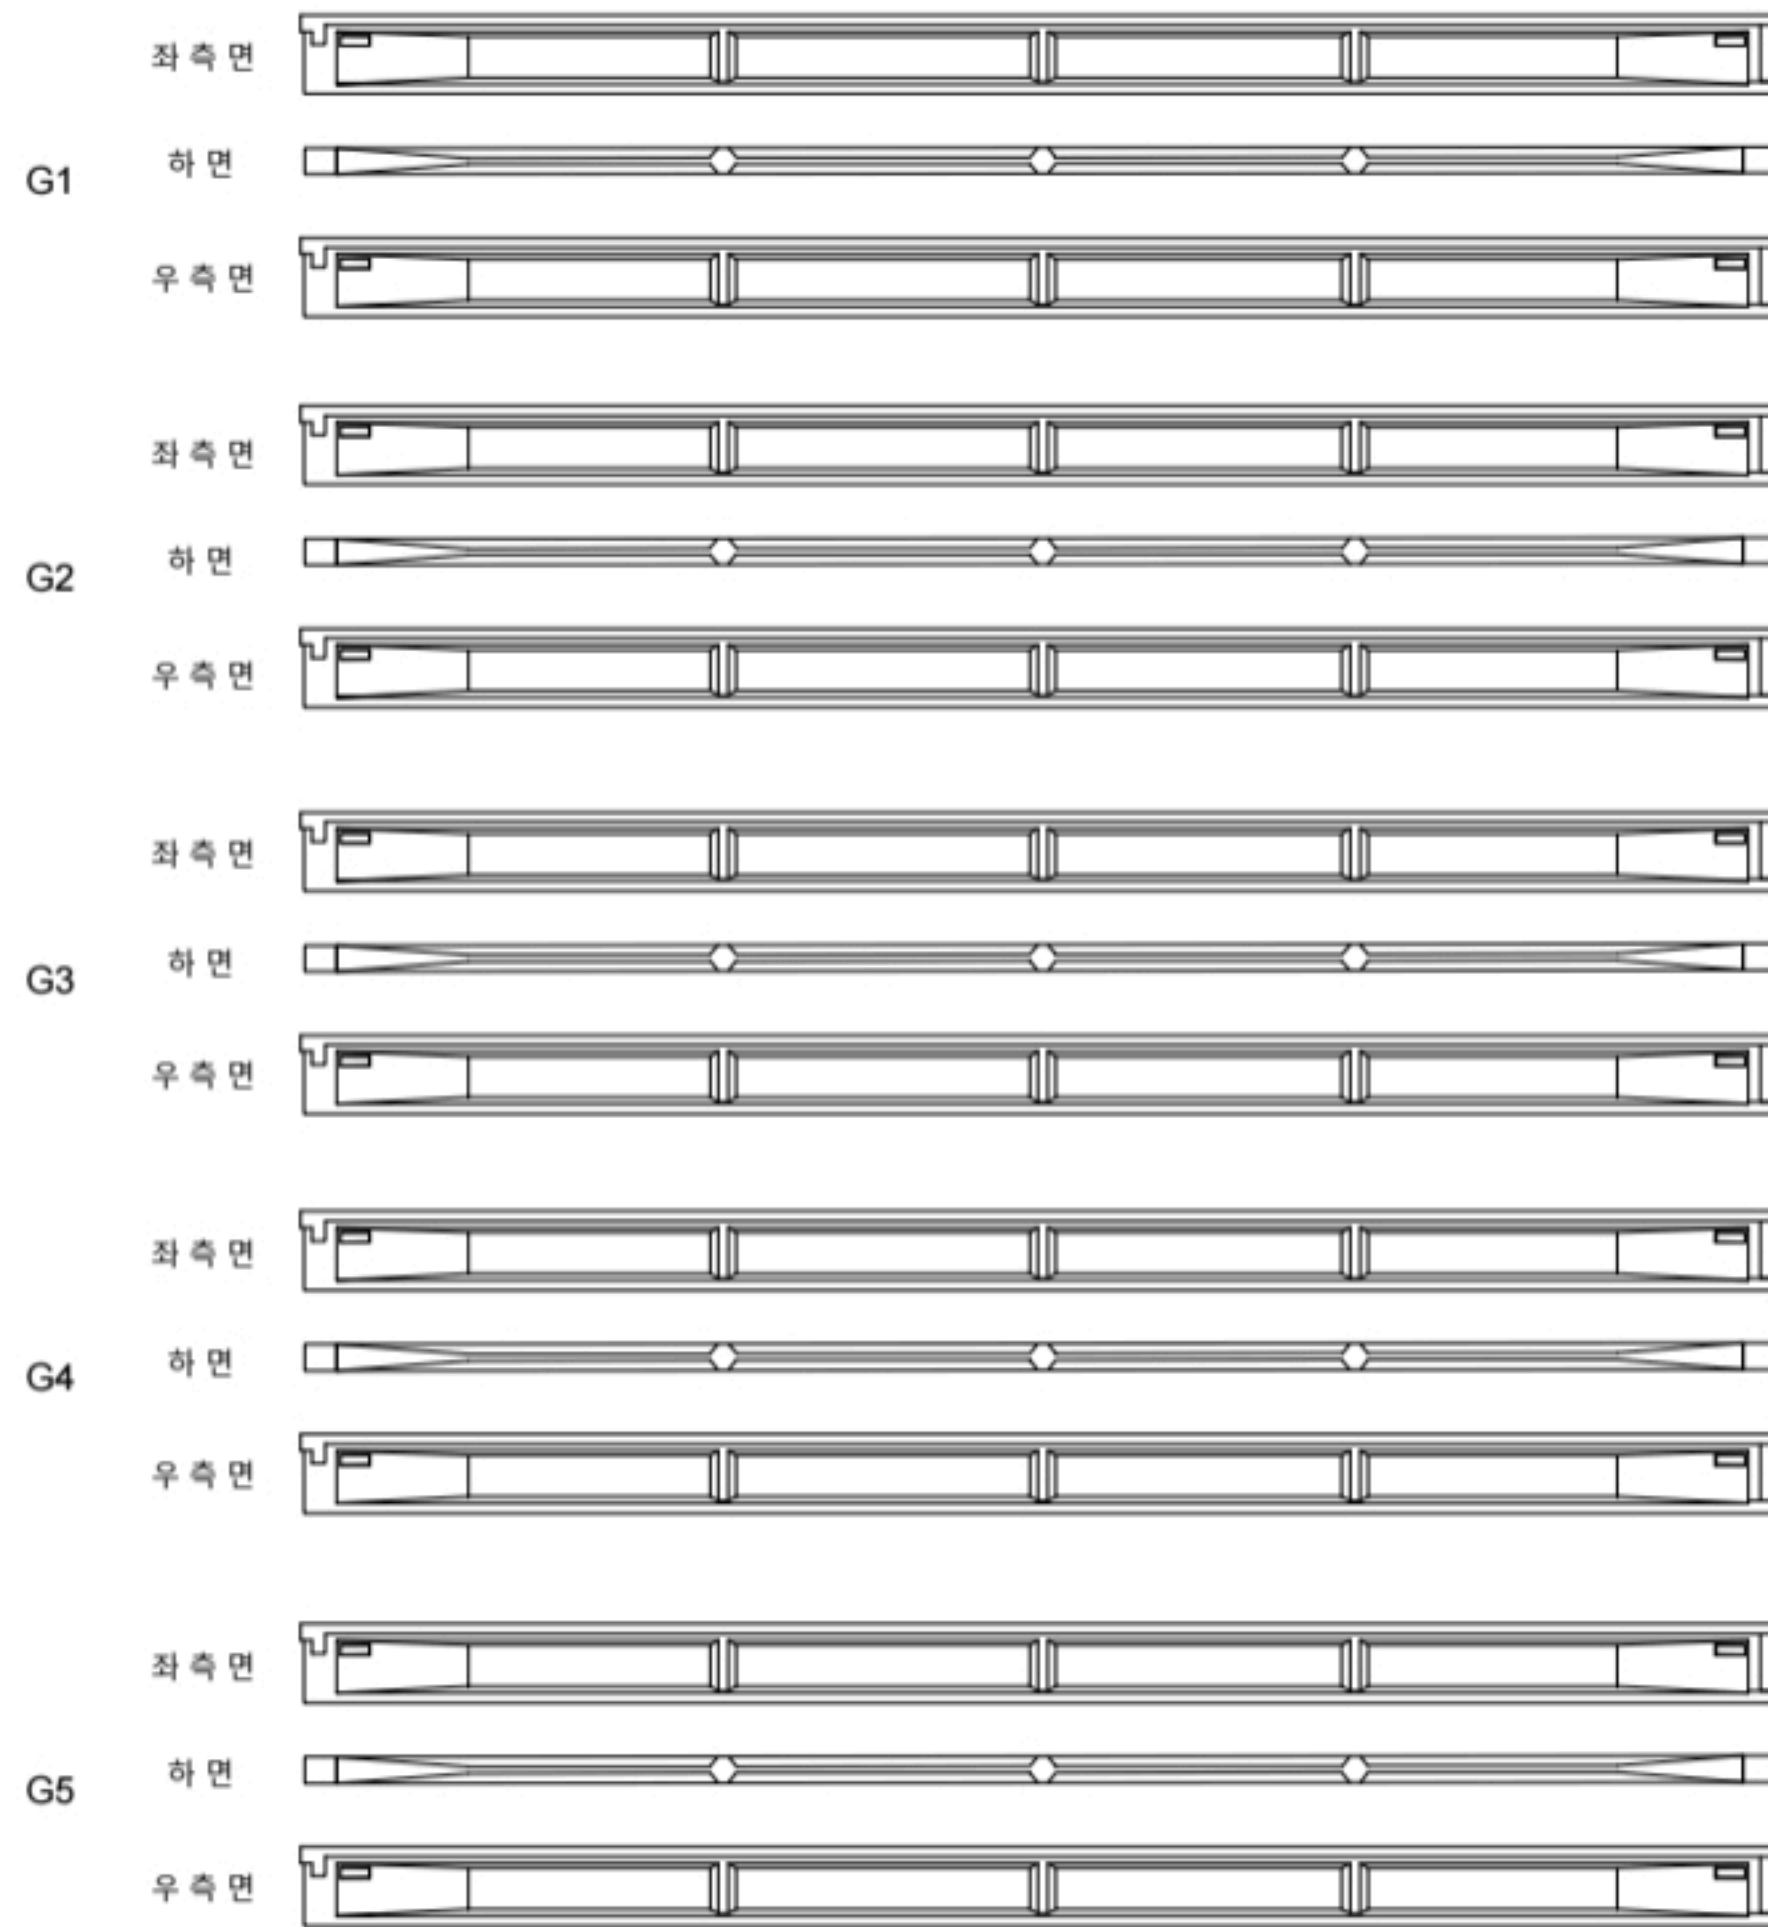

(A1)


(P1)

영천방향




번호	구분	부재	손상내용	손상현황						비고
				폭 (mm)	길이 (m)	너비 (m)	물량	단위	개소	
1										
2										
KEY PLAN

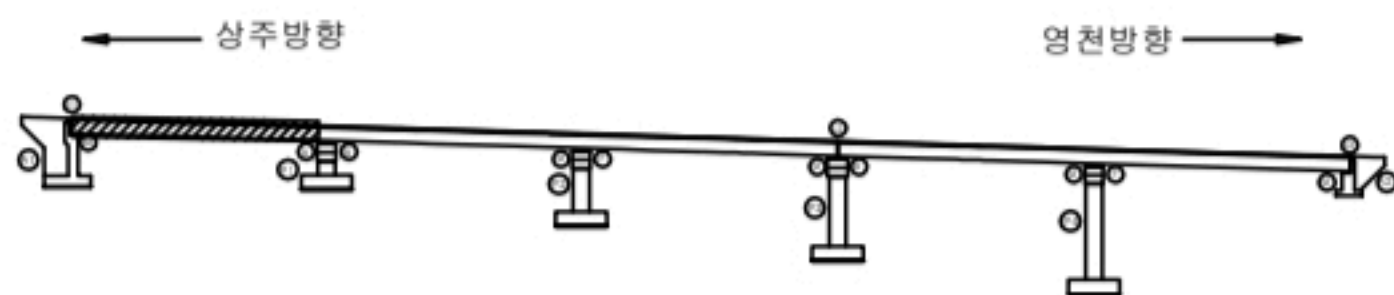

SECTION

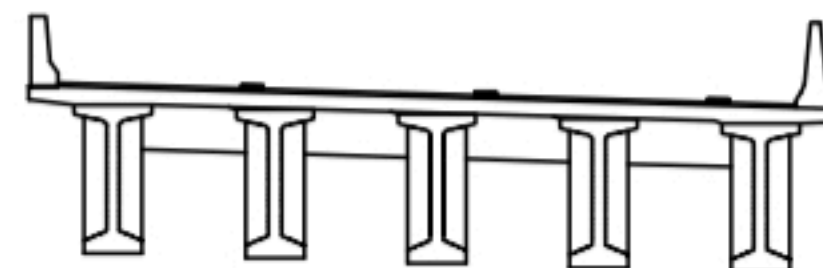

범례


균열	포장 망상균열	재료분리
관치, 공동	박리, 파손	열화
누수, 체수	배설	퇴적물
침하노출	침하	그늘음
부식	파굴, 변형	기타

발주처	상주영천고속도로(주)
용역명	상주영천고속도로 2024-2025년 시설물 안전점검 용역 (2024년 하반기 정기안전점검)
점검기관	(주)명성엔지니어링
도면번호	11

D89 A2전경
고대

손상물량표

상주방향

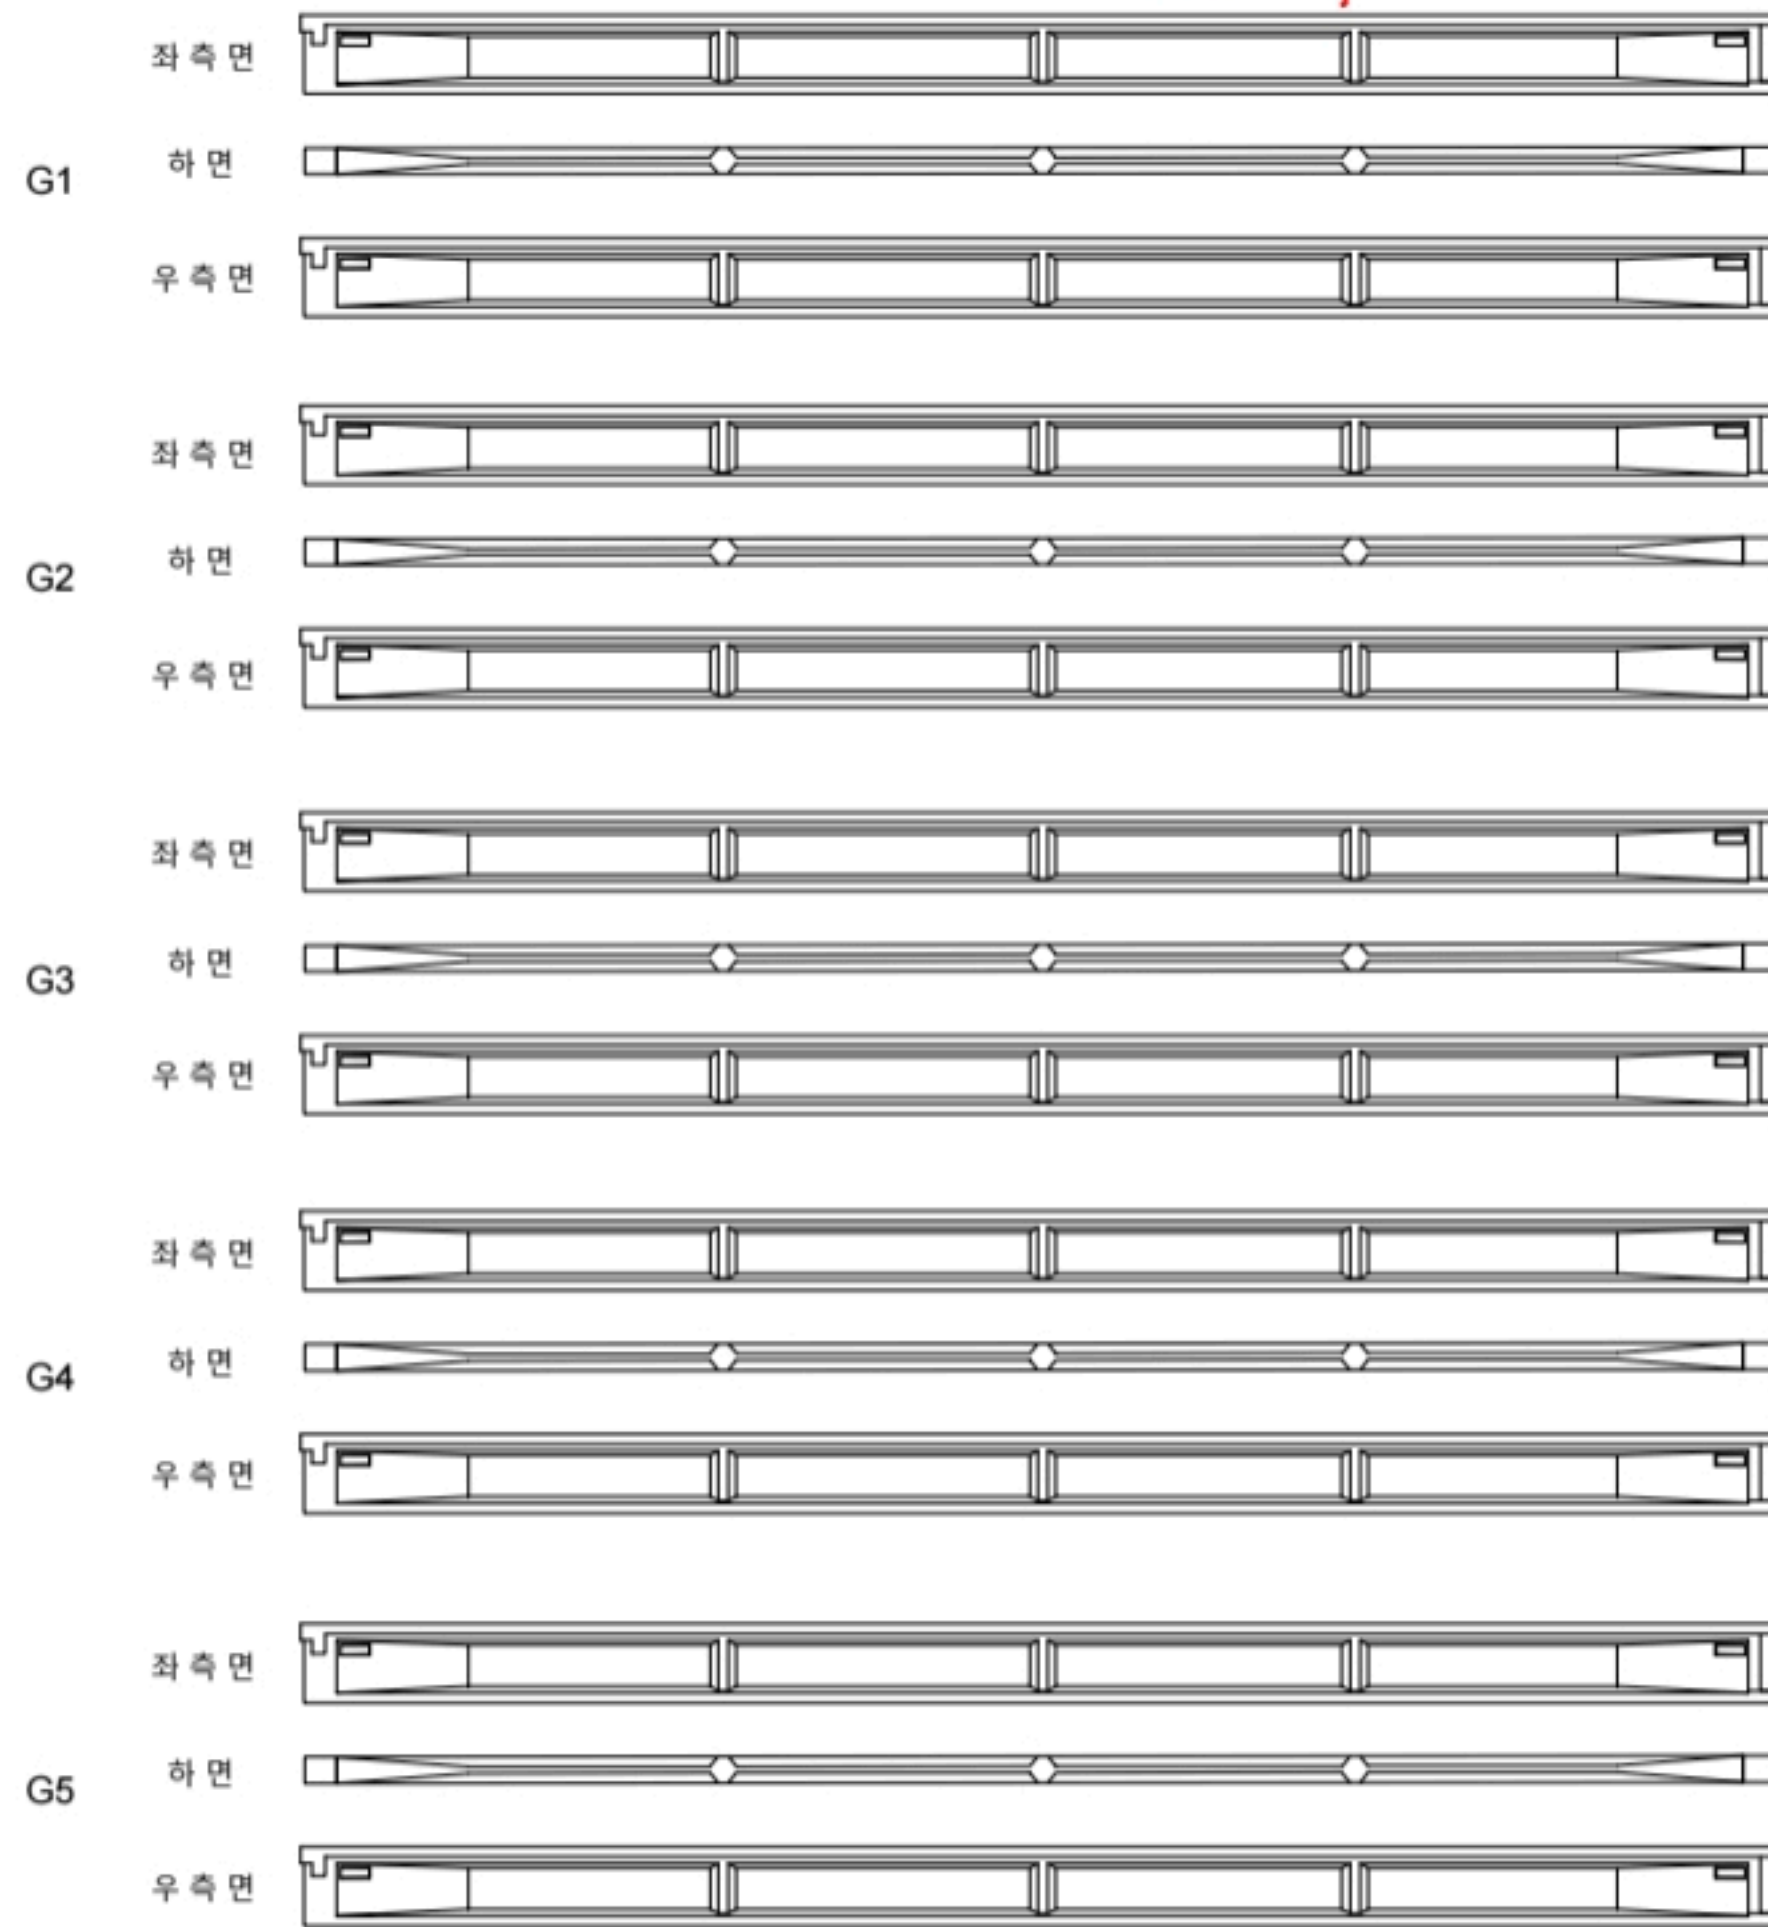

(P1)


(P2)

영천방향




번호	구분	부재	손상내용	손상현황						비고
				폭 (mm)	길이 (m)	너비 (m)	물량	단위	개소	
1										
2										
KEY PLAN

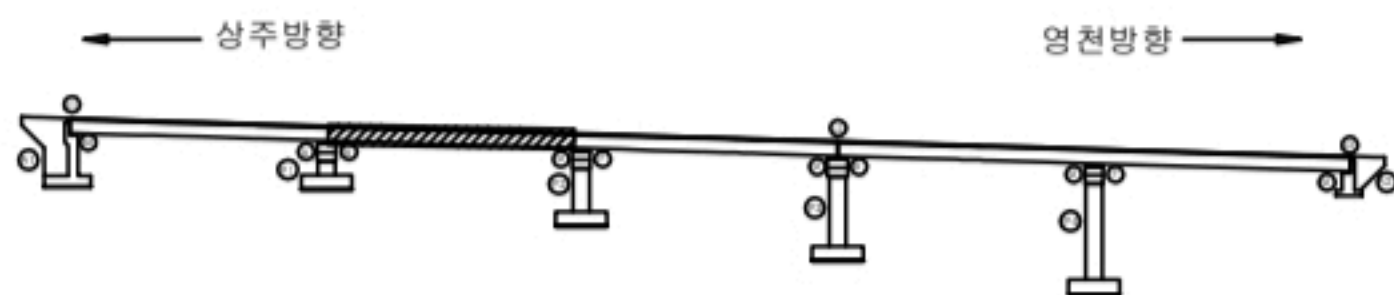

SECTION

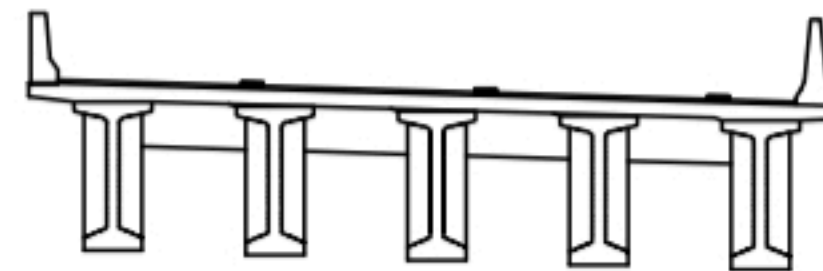


범례

발주처
상주영천고속도로(주)용역명
상주영천고속도로 2024-2025년 시설물 안전점검 용역
(2024년 하반기 정기안전점검)점검기관
(주)명성엔지니어링

도면번호

상주방향

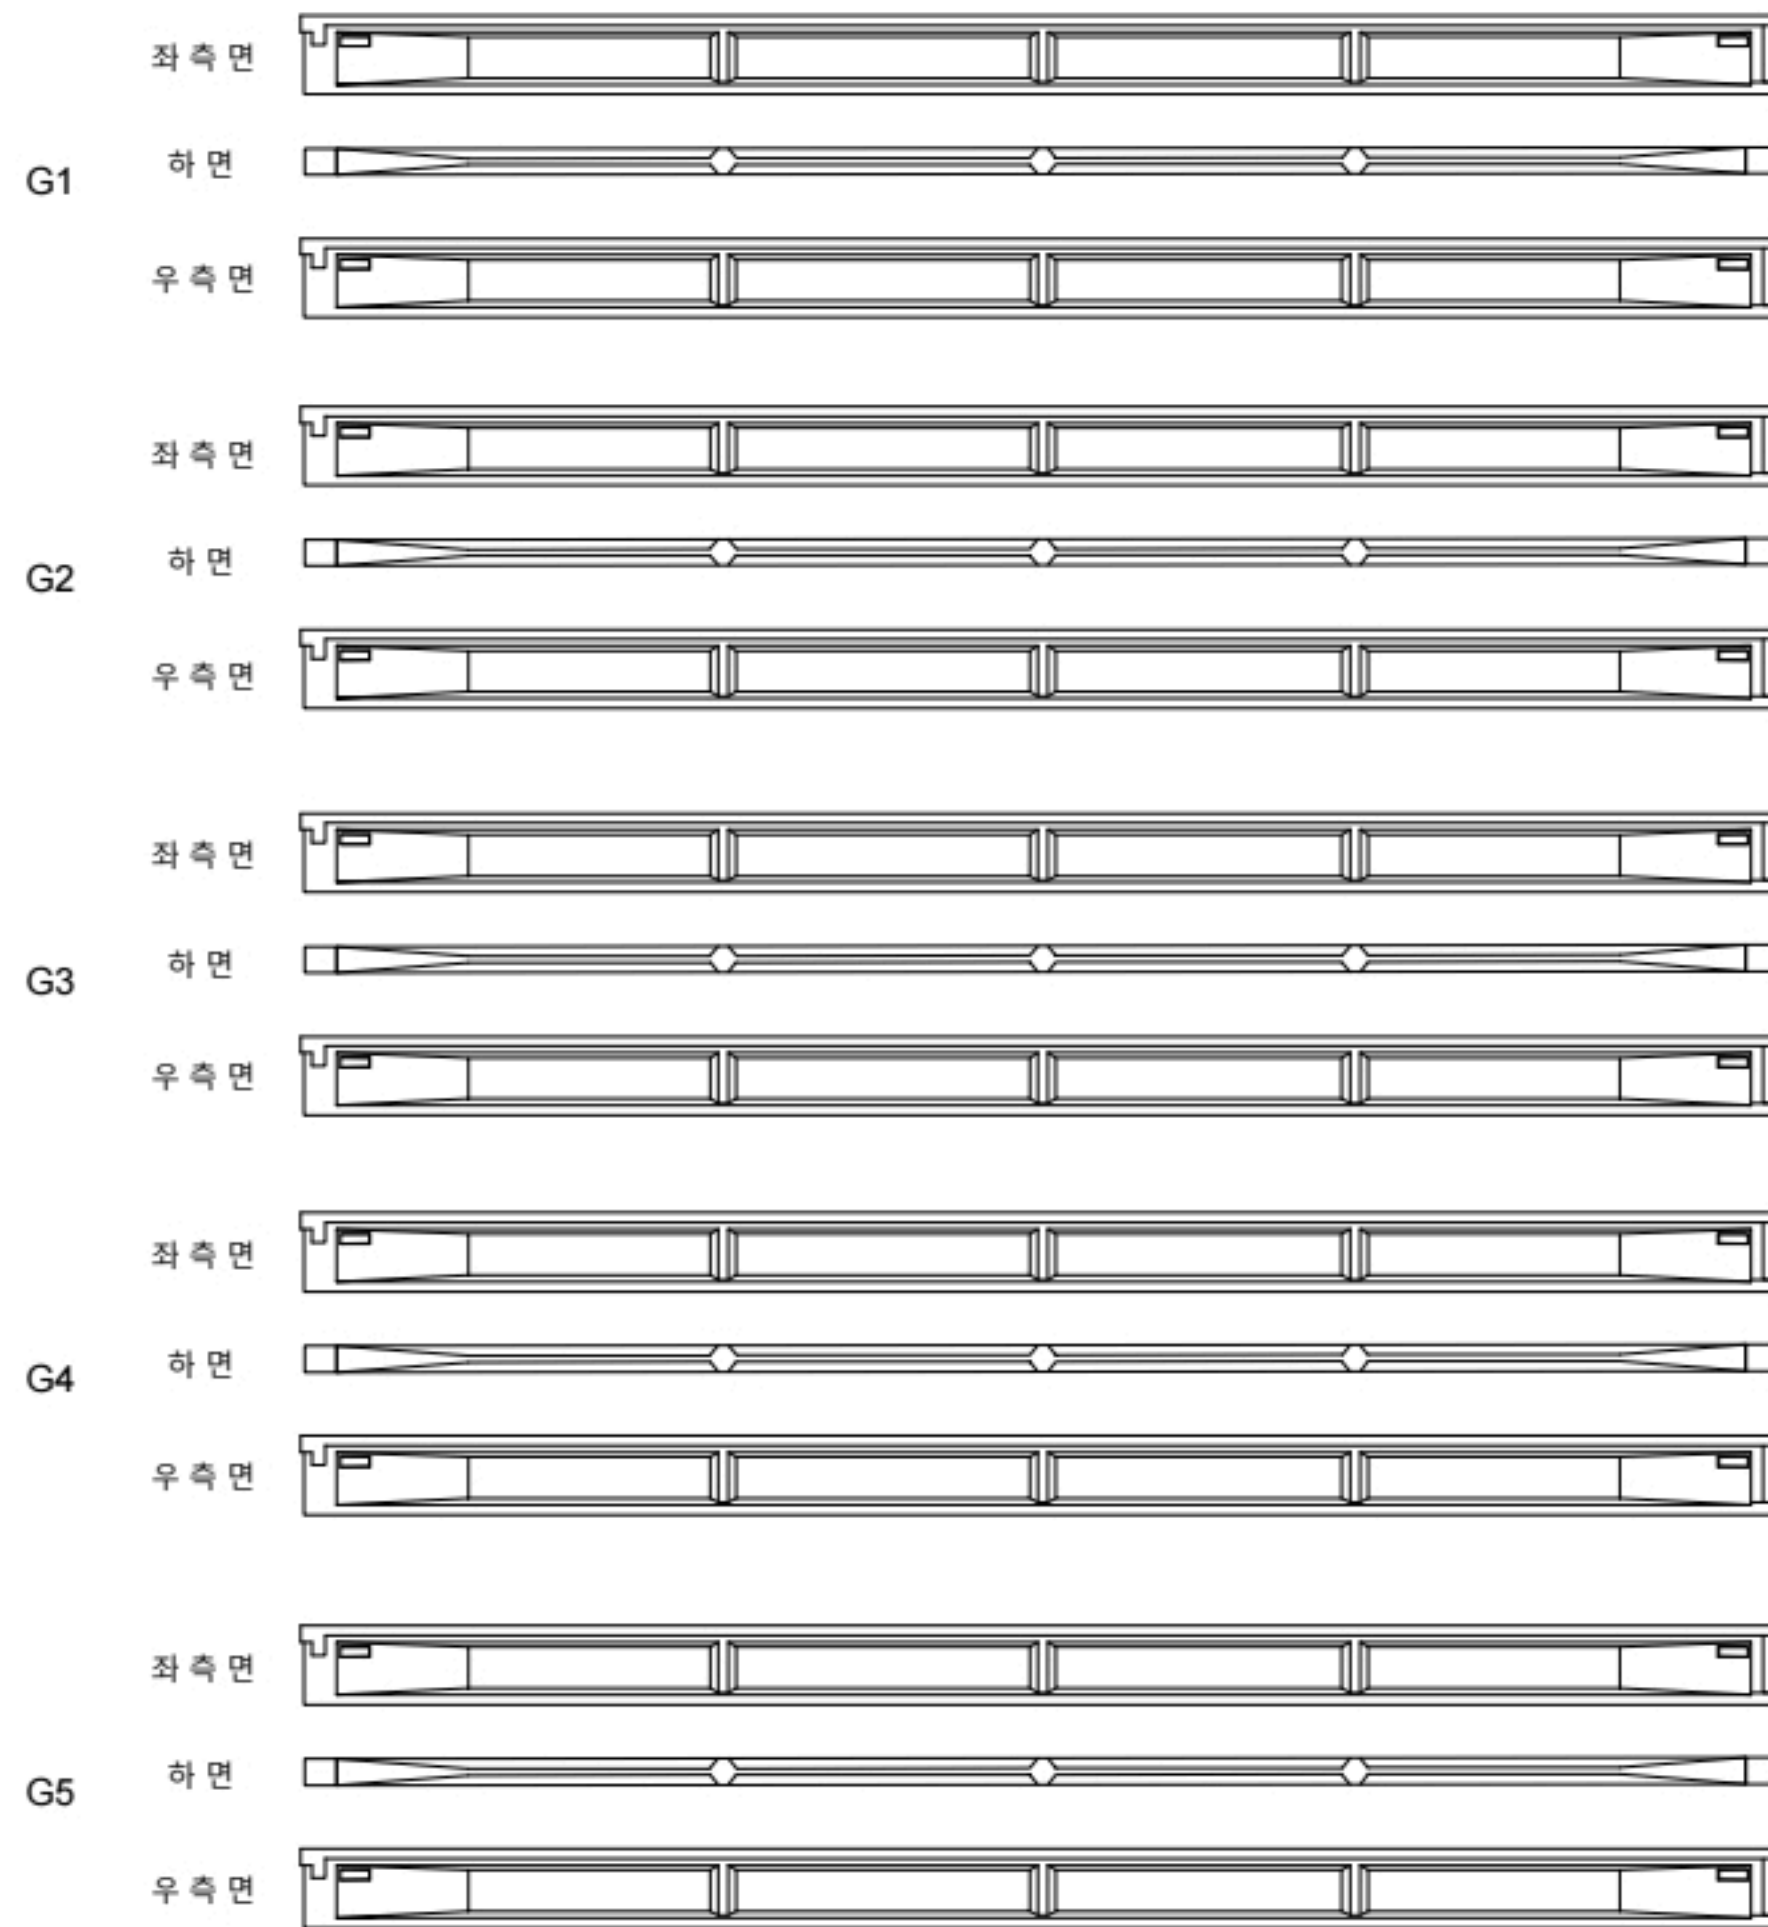

(P2)


(P3)

영천방향




번호	구분	부재	손상내용	손상현황						비고
				폭 (mm)	길이 (m)	너비 (m)	물량	단위	개소	
1										
2										
KEY PLAN

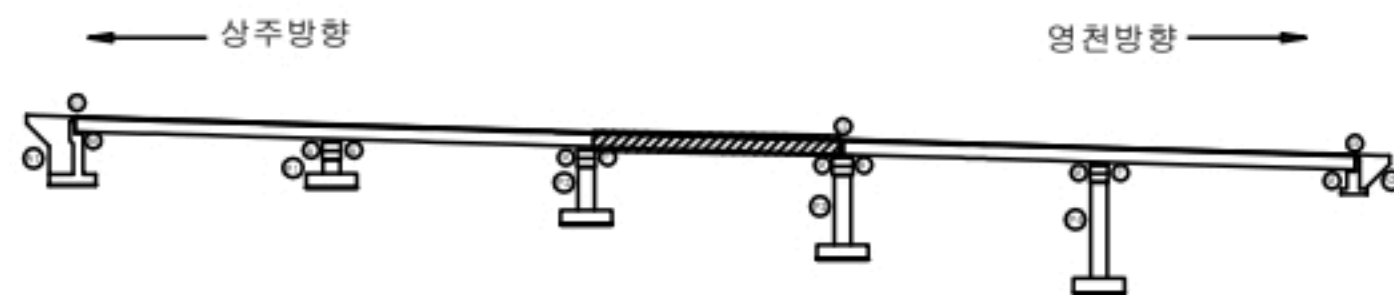

SECTION

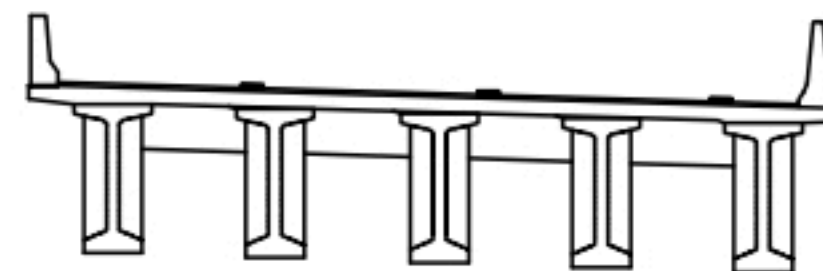


범례

발주처
상주영천고속도로(주)용역명
상주영천고속도로 2024-2025년 시설물 안전점검 용역
(2024년 하반기 정기안전점검)점검기관
(주)명성엔지니어링

도면번호

상주방향

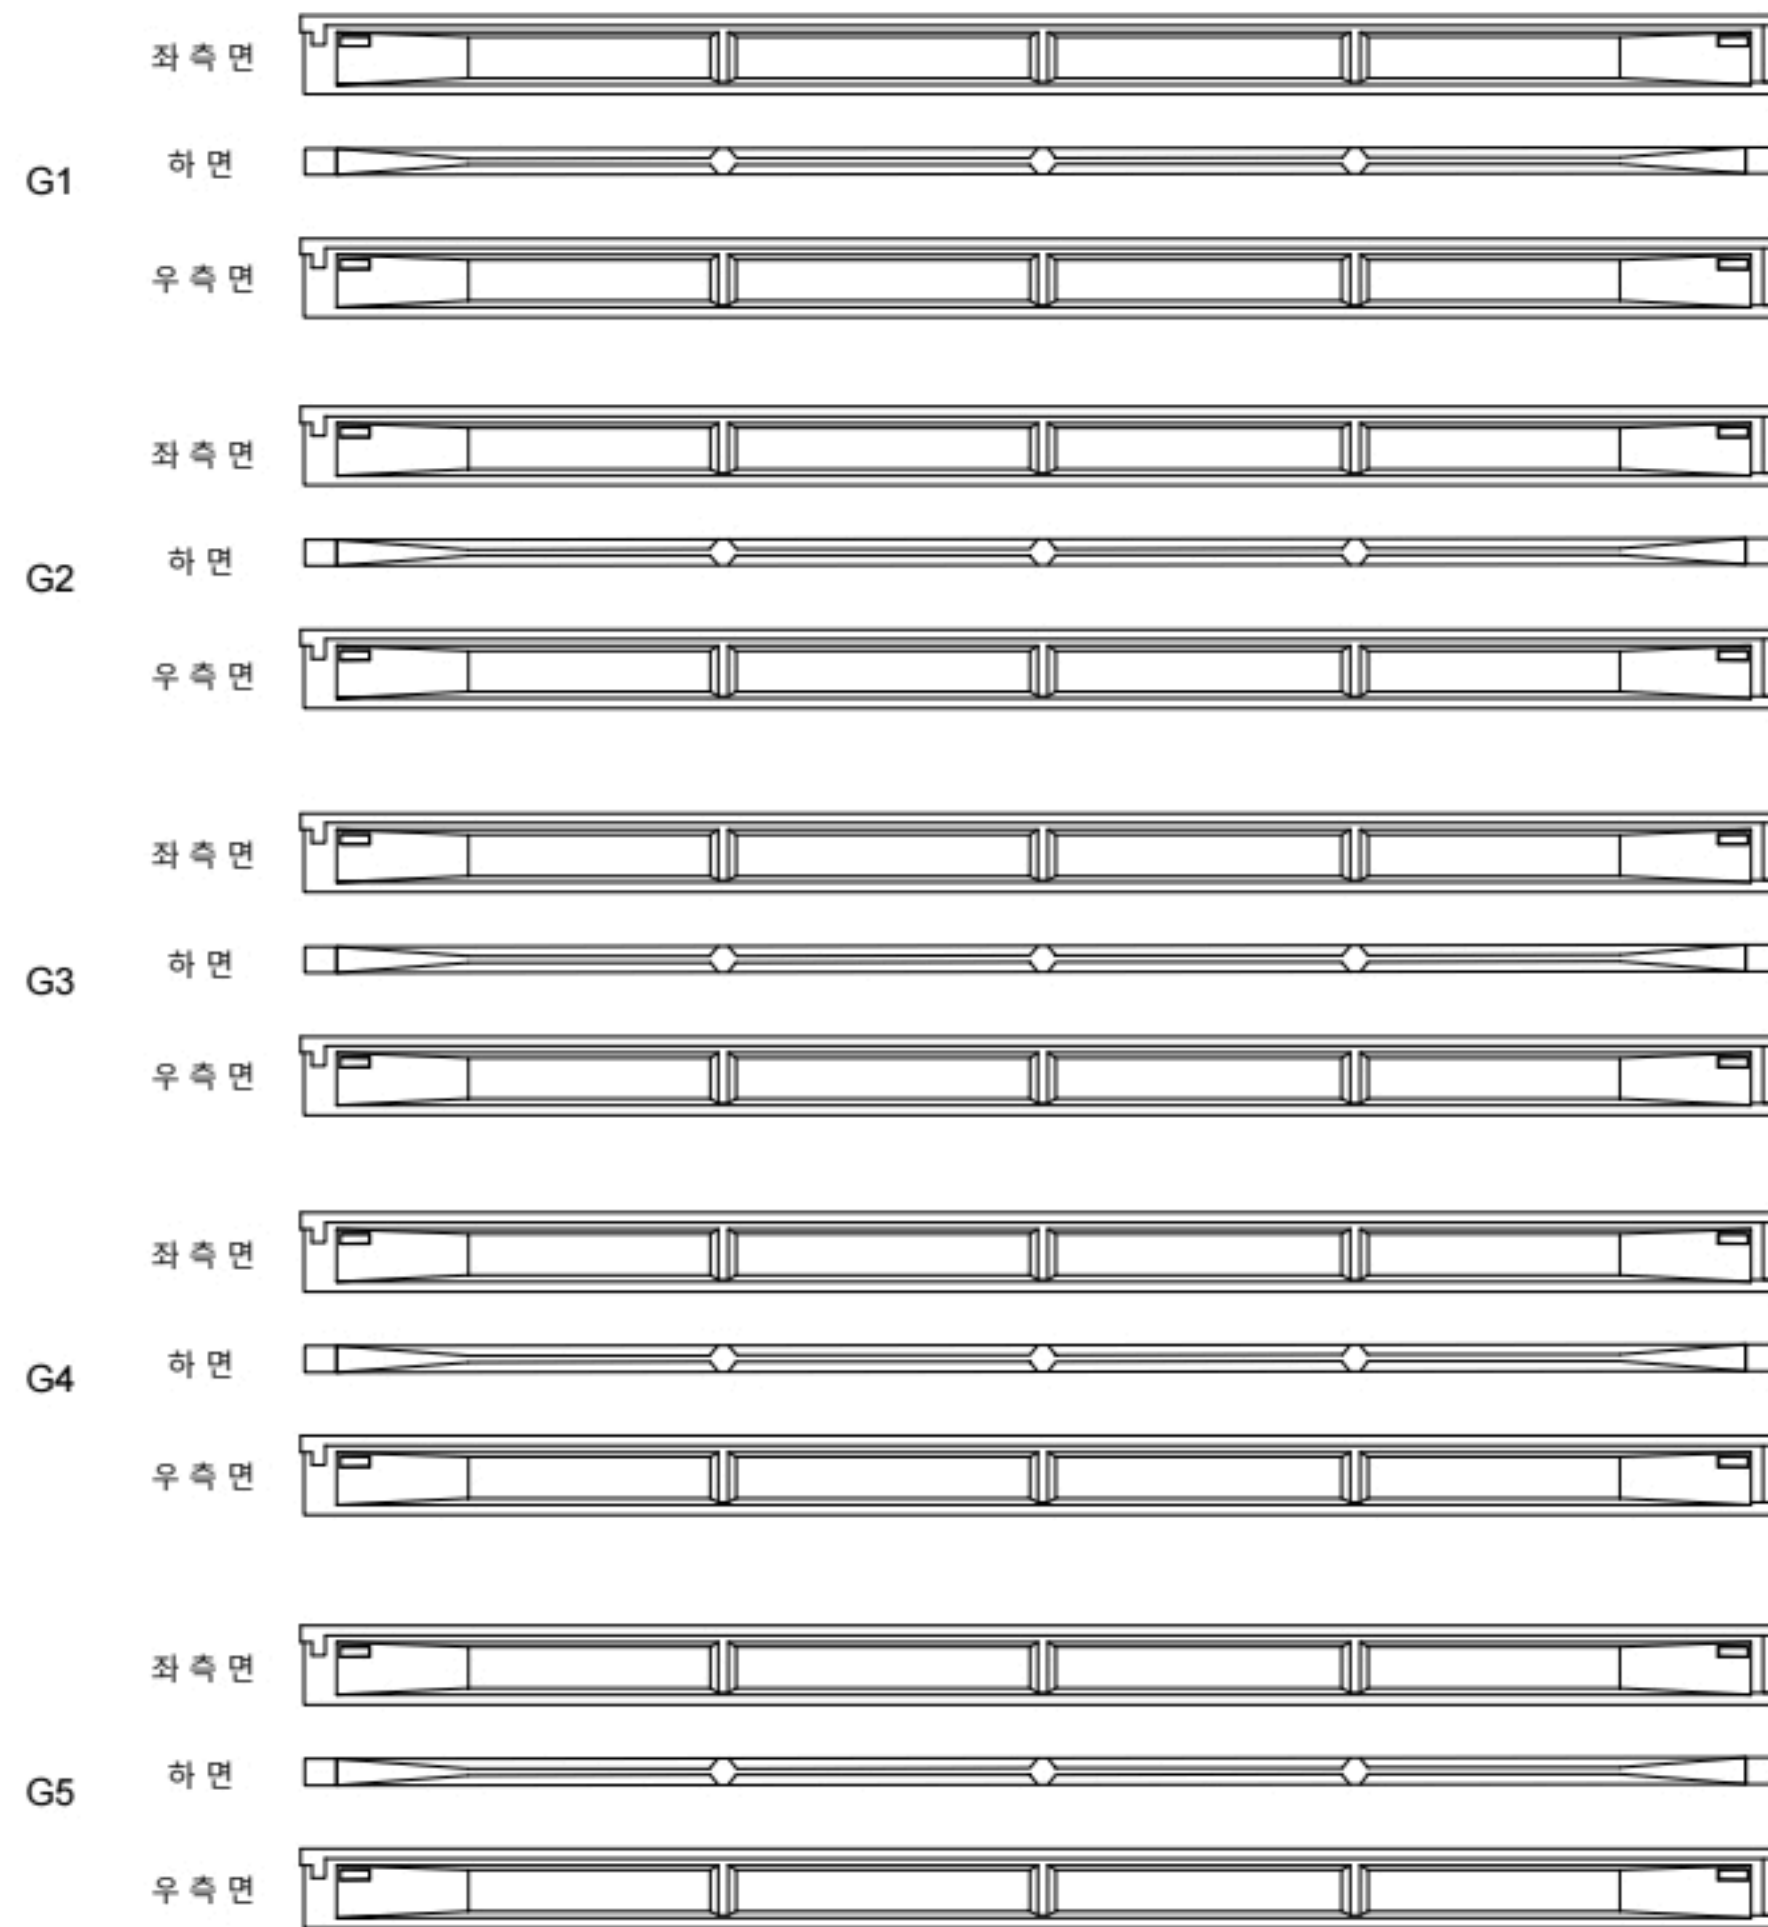

P3


P4

영천방향




번호	구분	부재	손상내용	손상현황						비고
				폭 (mm)	길이 (m)	너비 (m)	물량	단위	개소	
1										
2										
KEY PLAN

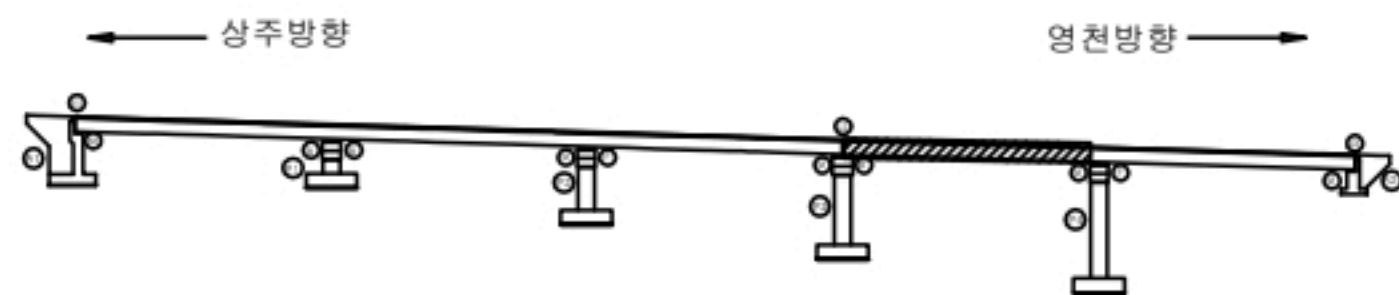

SECTION

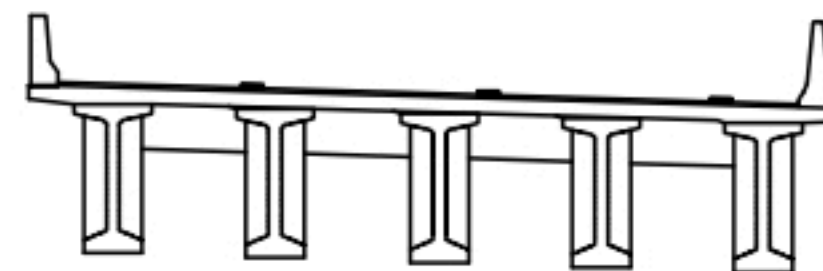


범례

균열	포장 망상균열	재료분리
편치, 공동	바리, 파손	열화
누수, 체수	백패	퇴적물
철근노출	침하	그늘음
부식	좌굴, 변형	기타

발주처
상주영천고속도로(주)용역명
상주영천고속도로 2024~2025년 시설물 안전점검 용역
(2024년 하반기 정기안전점검)점검기관
(주)명성엔지니어링

도면번호

상주방향

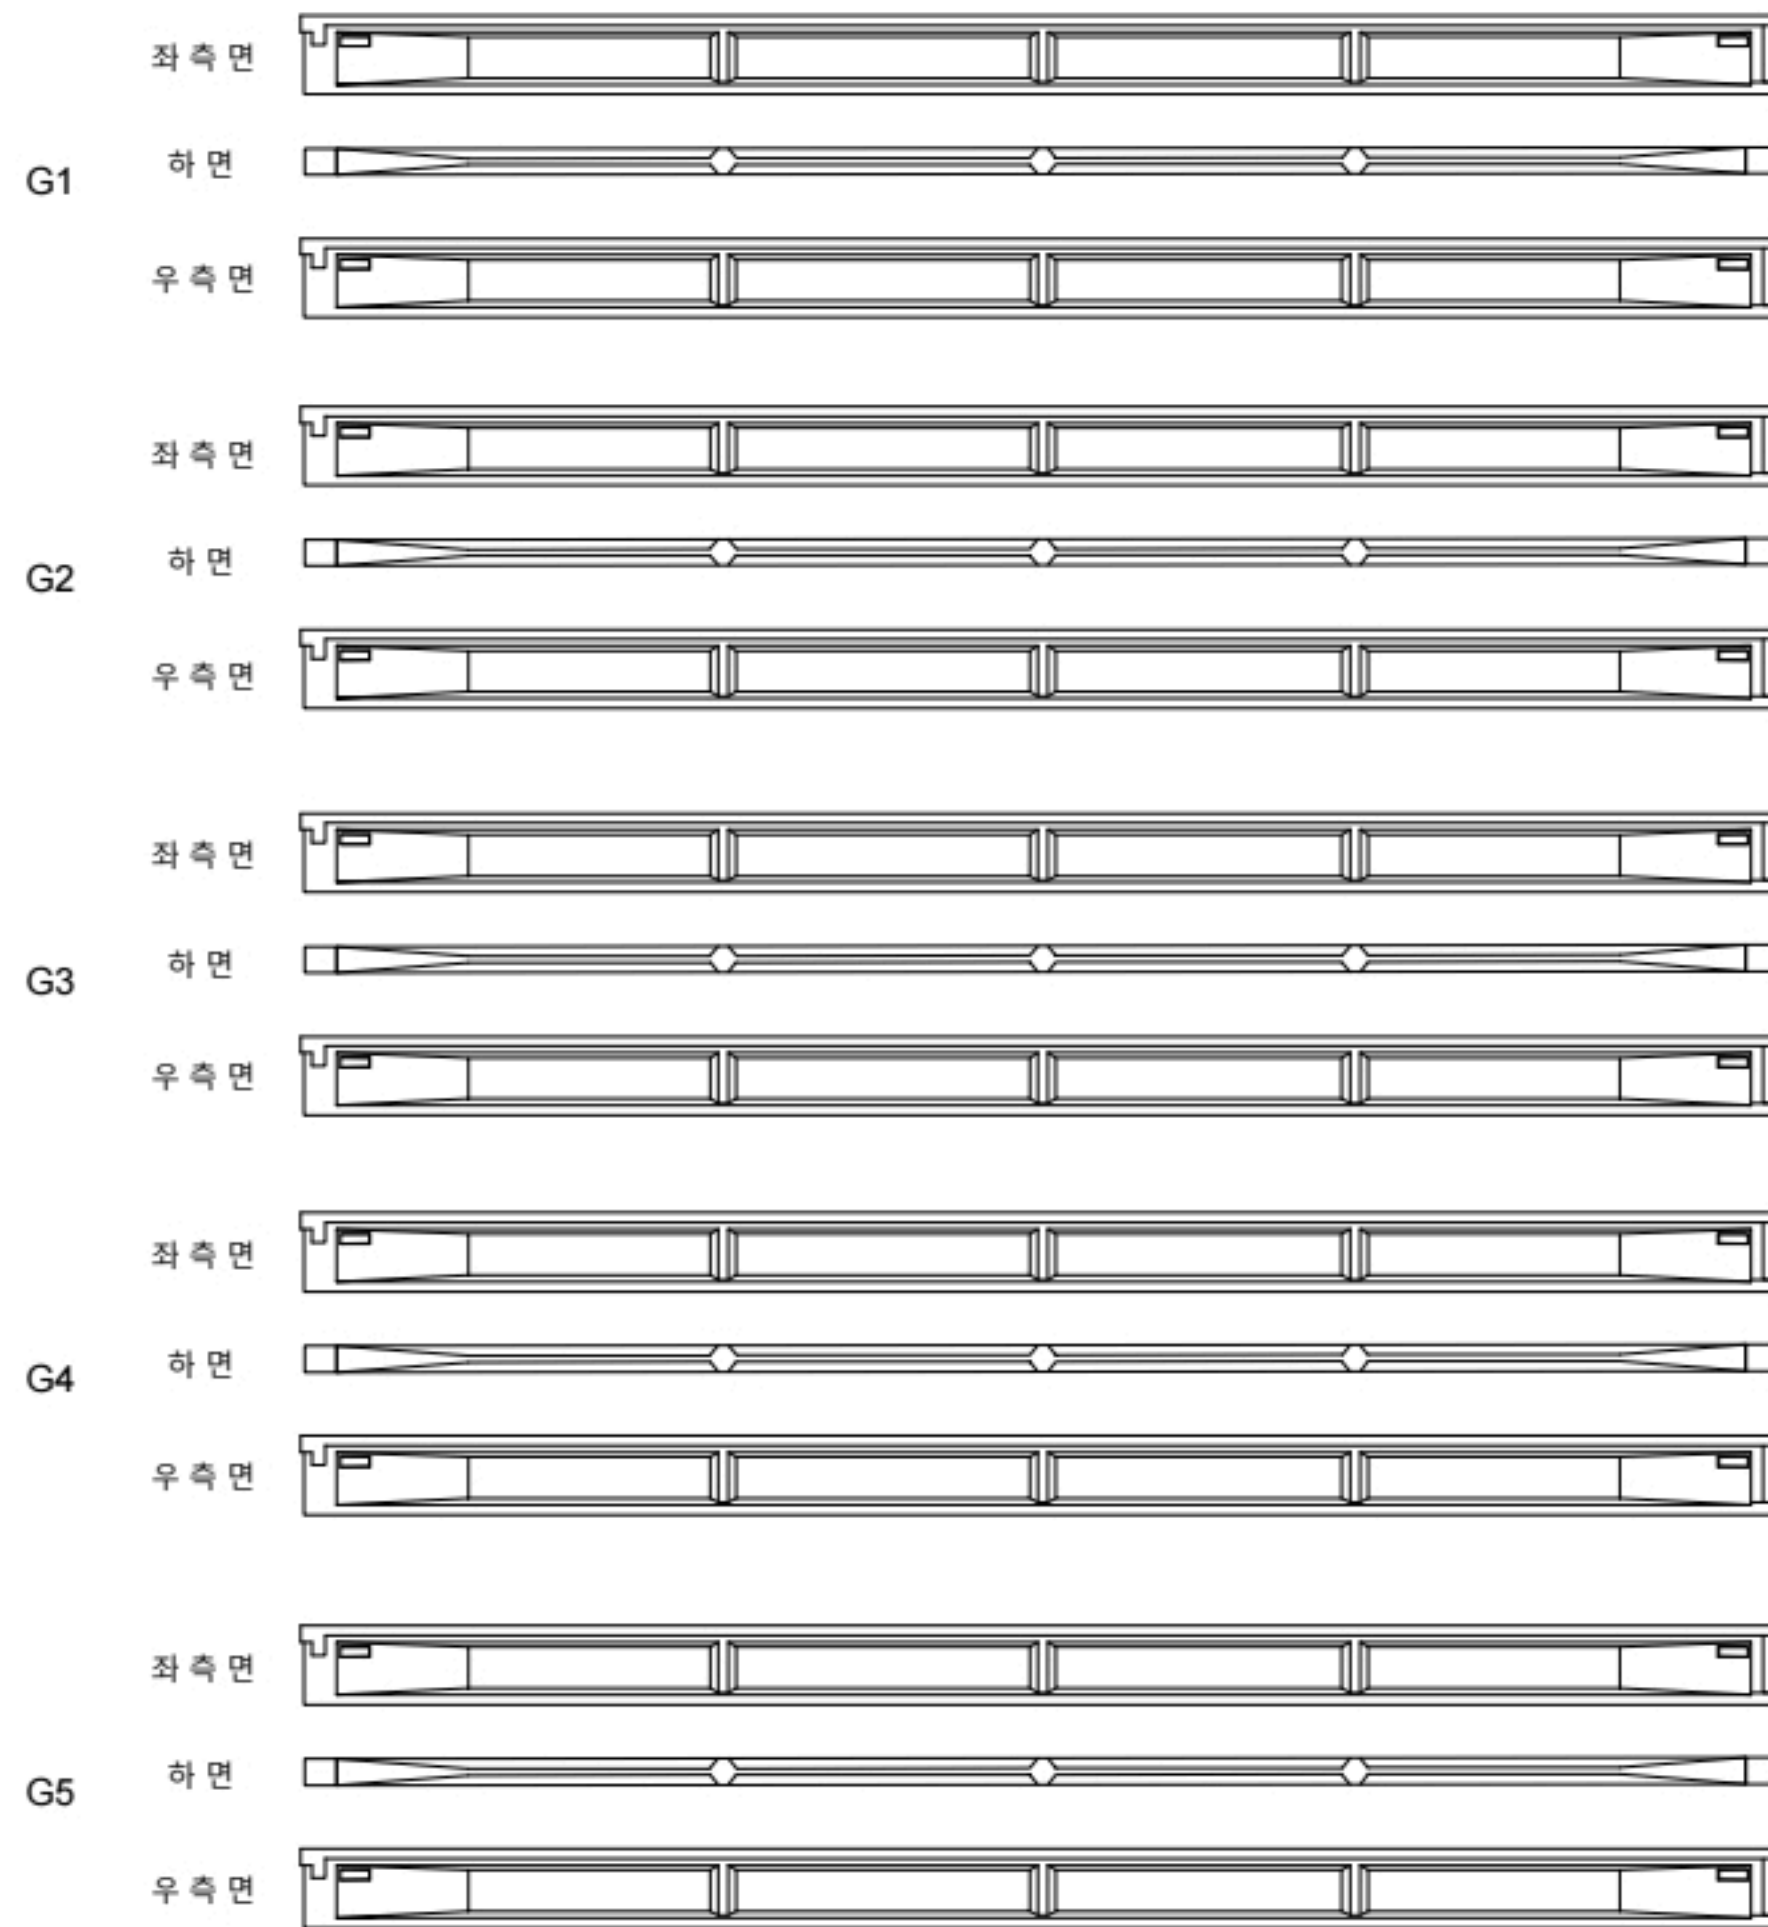

P4


A2

영천방향




번호	구분	부재	손상내용	손상현황						비고
				폭 (mm)	길이 (m)	너비 (m)	물량	단위	개소	
1										
2										
KEY PLAN

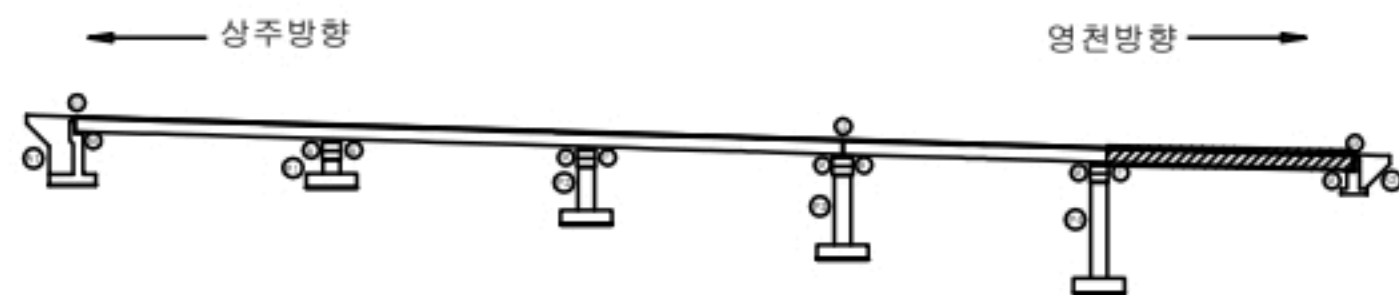

SECTION

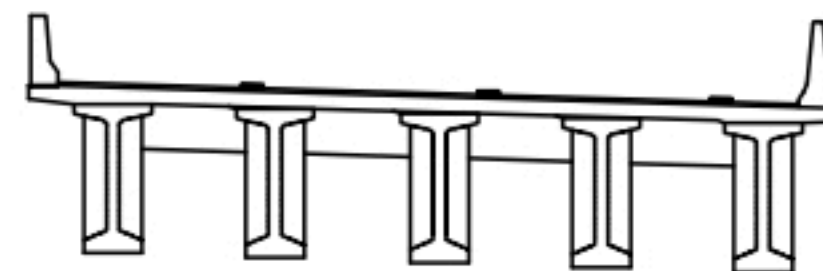

범례

균열	포장 망상균열	재료분리
편치, 공동	바리, 파손	열화
누수, 체수	백패	퇴적물
철근노출	침하	그늘음
부식	좌굴, 변형	기타

발주처
상주영천고속도로(주)용역명
상주영천고속도로 2024-2025년 시설물 안전점검 용역
(2024년 하반기 정기안전점검)점검기관
(주)명성엔지니어링

도면번호

손상물량표

상주방향




영천방향




CB1


G1~G2

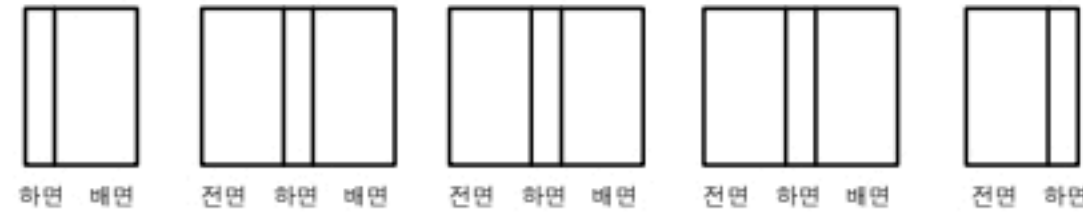


G2~G3

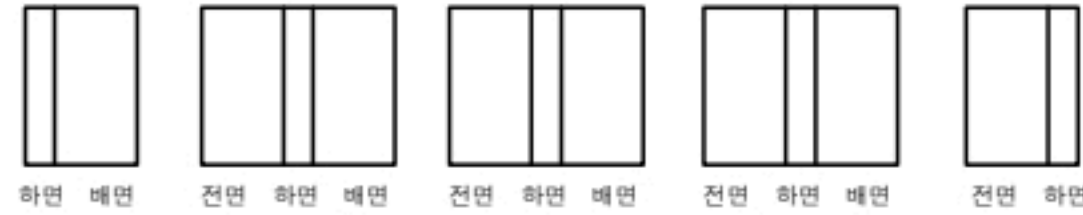

G3~G4

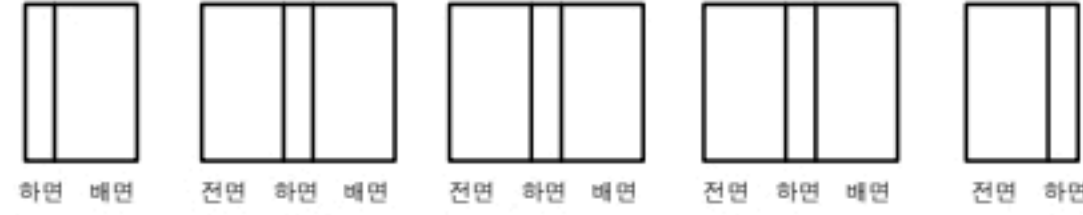

G4~G5

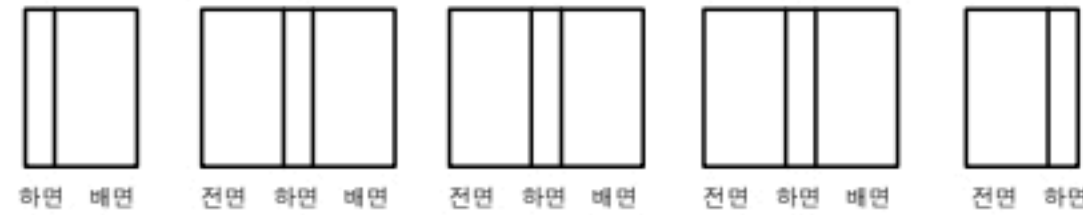


A1


P1

CB2


G1~G2

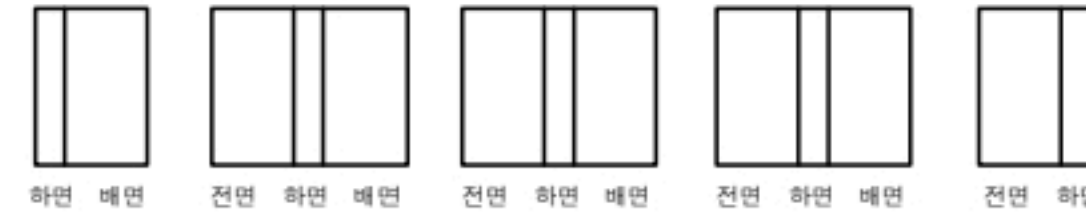


G2~G3

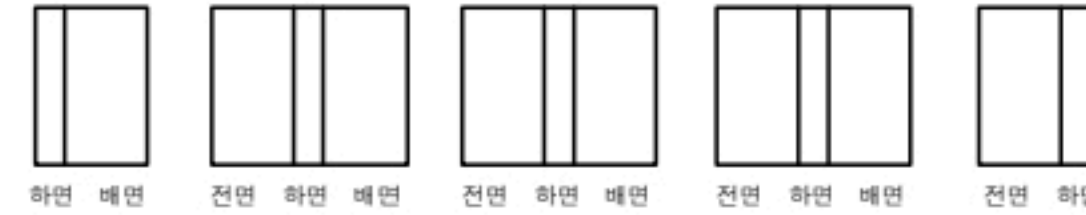

G3~G4

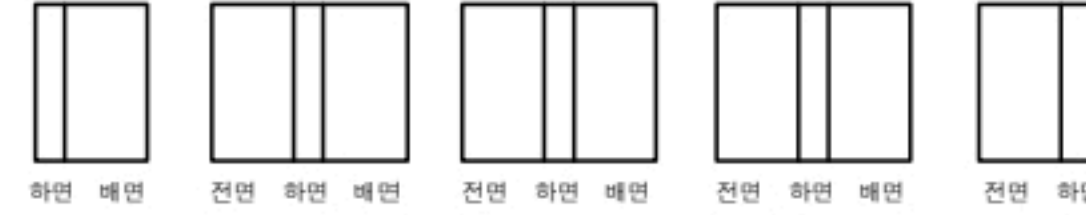

G4~G5

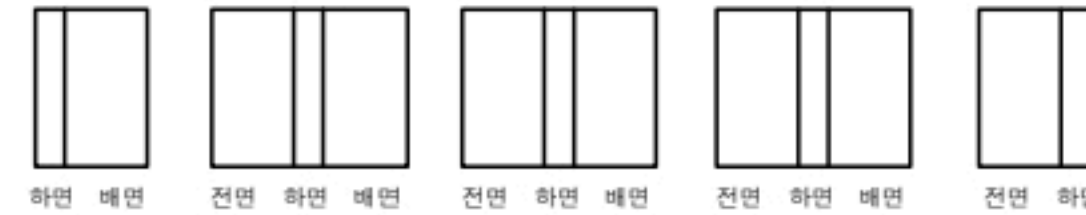


P1


P2

번호	구분	부재	손상내용	손상현황						비고
				폭 (mm)	길이 (m)	너비 (m)	물량	단위	개소	
1										
2										
KEY PLAN

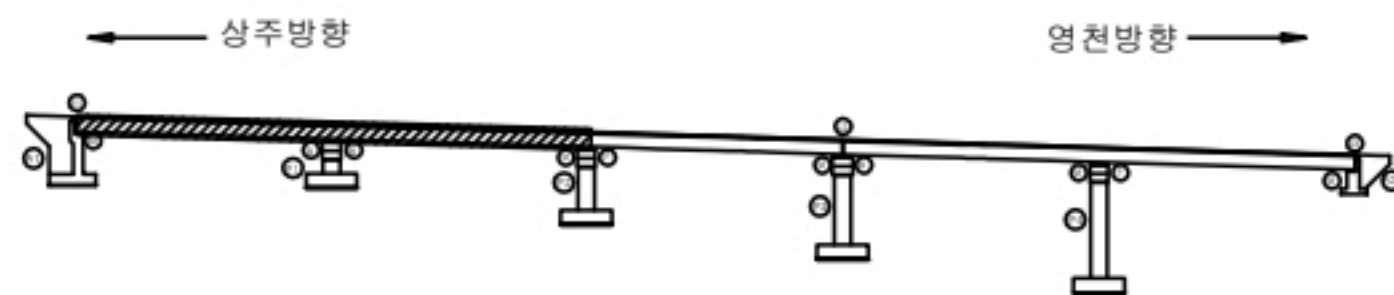

SECTION

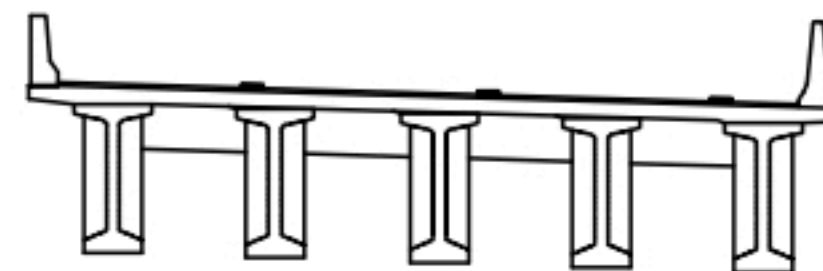

범례

균열	포장 망상균열	재료분리
편치, 공동	바리, 파손	열화
누수, 체수	백매	퇴적물
철근노출	침하	그늘음
부식	좌굴, 변형	기타

발주처
상주영천고속도로(주)용역명
상주영천고속도로 2024~2025년 시설물 안전점검 용역
(2024년 하반기 정기안전점검)점검기관
(주)명성엔지니어링

도면번호

손상물량표

상주방향




영천방향




CB3


G1~G2

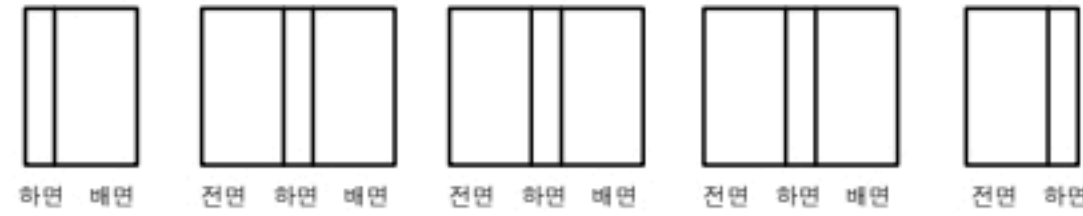


G2~G3

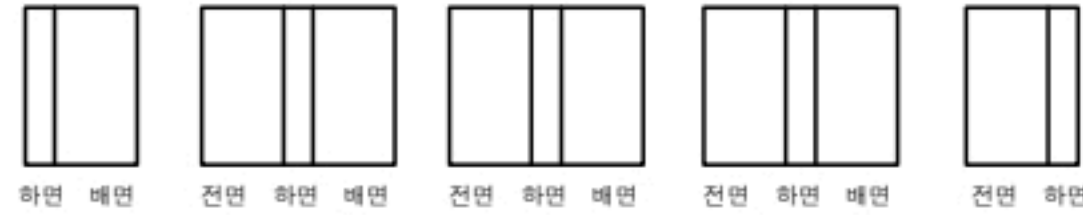

G3~G4

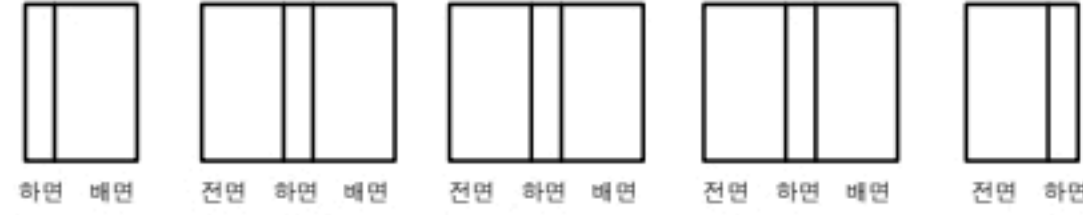

G4~G5

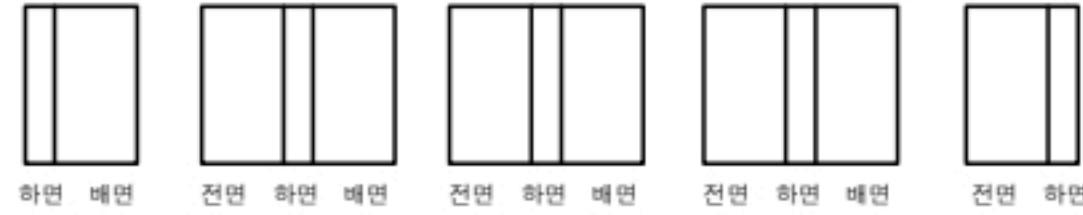


P2


P3

CB4


G1~G2

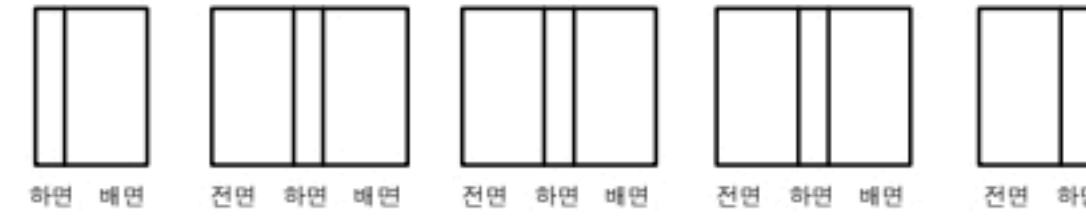


G2~G3

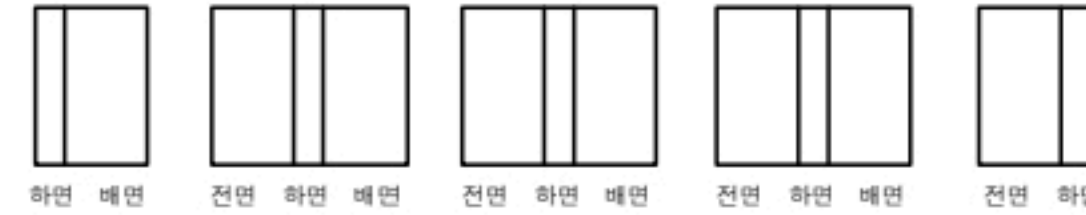

G3~G4

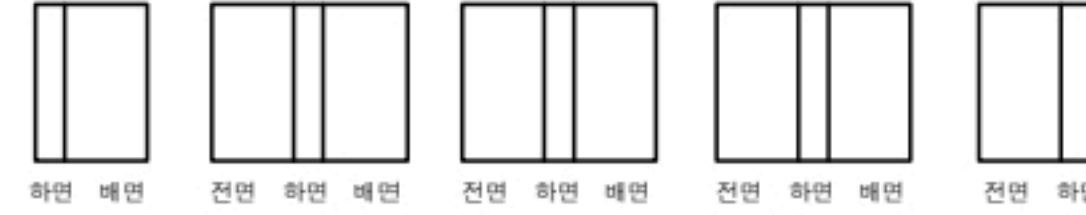

G4~G5

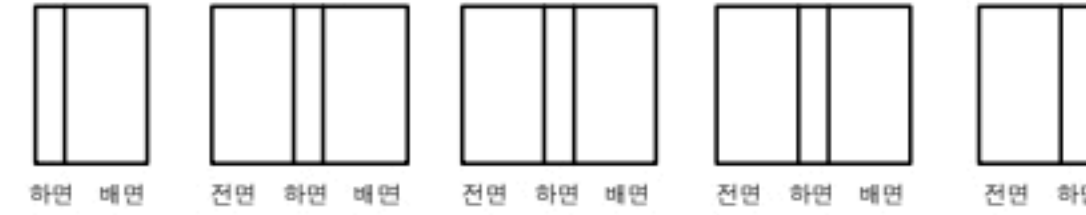


P3


P4

번호	구분	부재	손상내용	손상현황						비고
				폭 (mm)	길이 (m)	너비 (m)	물량	단위	개소	
1										
2										
KEY PLAN

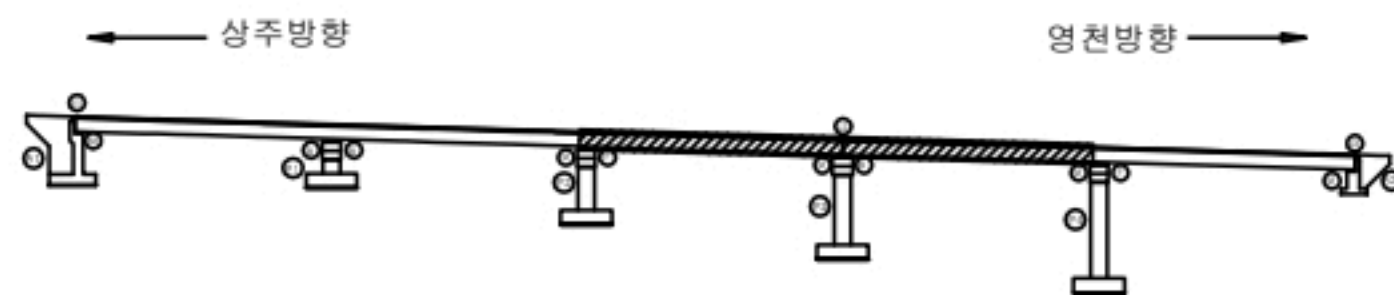

SECTION

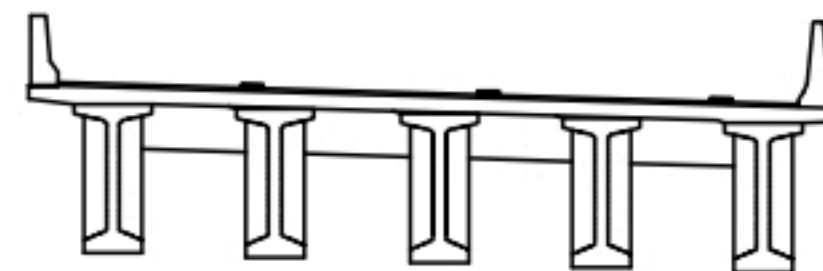

범례

균열	포장 망상균열	재료분리
편치, 공동	바리, 파손	열화
누수, 체수	백패	퇴적물
철근노출	침하	그늘음
부식	좌굴, 변형	기타

발주처
상주영천고속도로(주)용역명
상주영천고속도로 2024~2025년 시설물 안전점검 용역
(2024년 하반기 정기안전점검)점검기관
(주)명성엔지니어링

도면번호

손상물량표


상주방향



영천방향




CB5

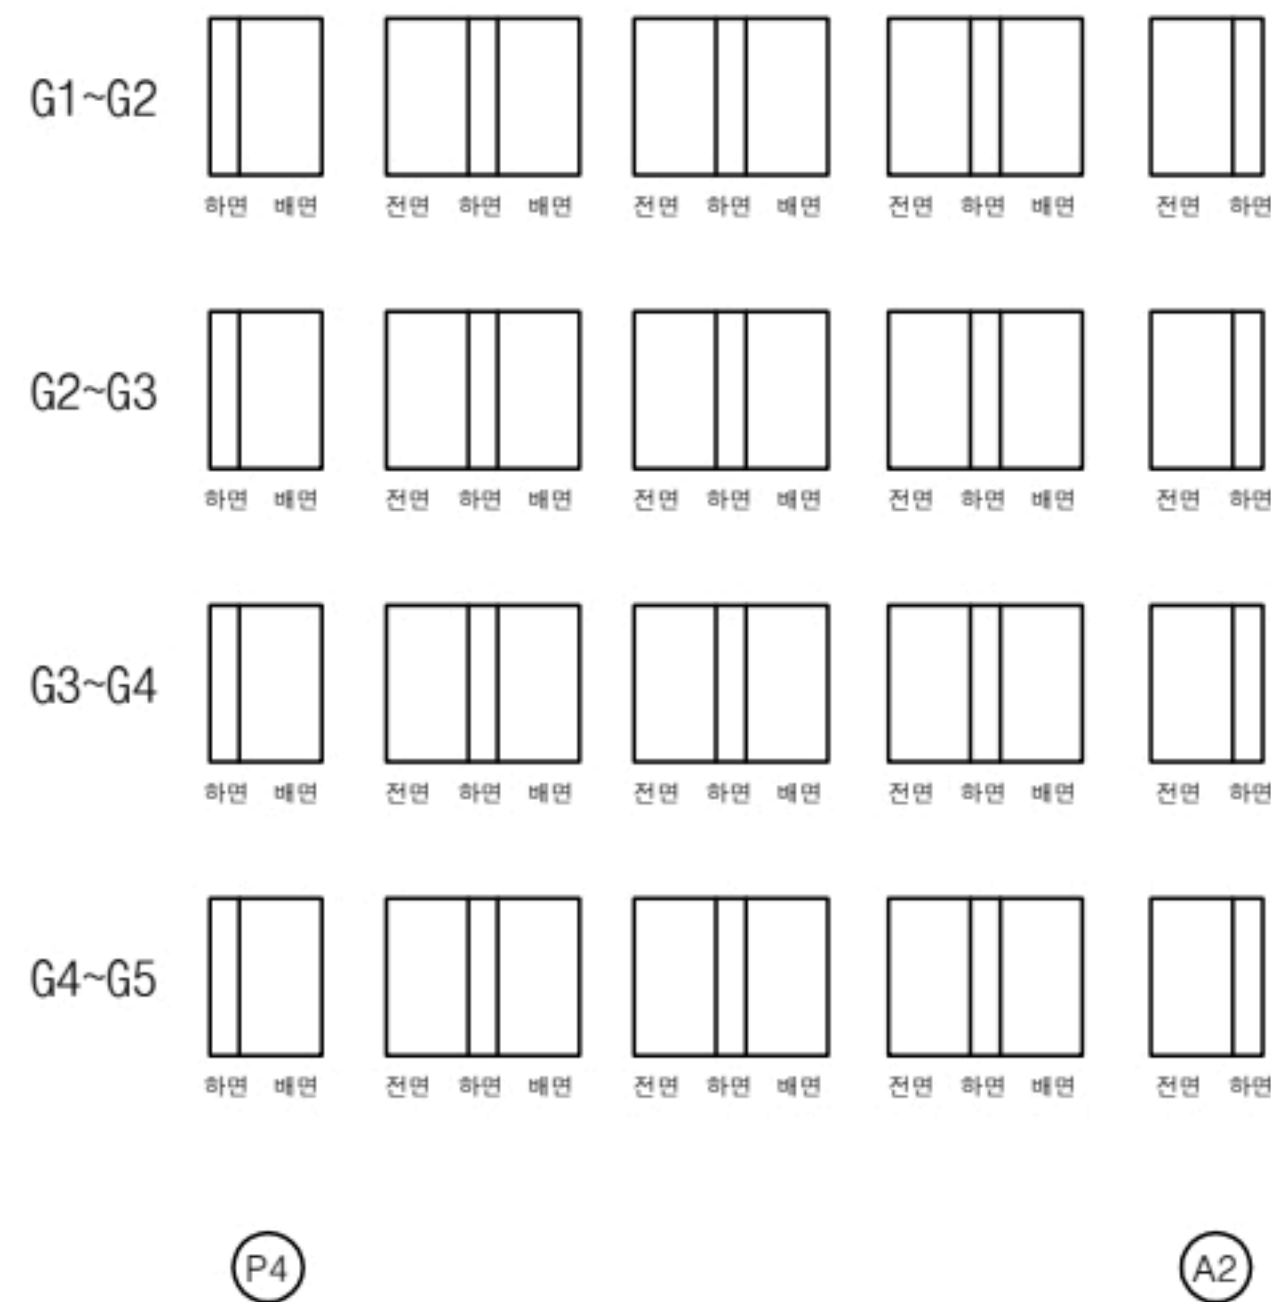


번호	구분	부재	손상내용	손상현황						비고
				폭 (mm)	길이 (m)	너비 (m)	물량	단위	개소	
1										
2										
KEY PLAN

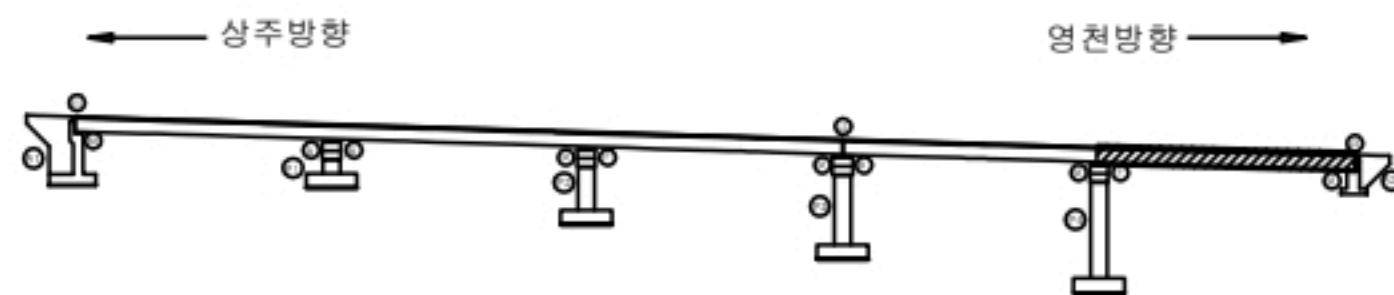

SECTION

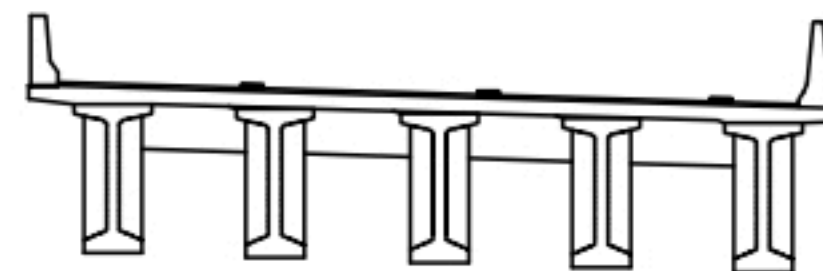

범례


균열	포장 망상균열	재료분리
편치, 공동	바리, 파손	열화
누수, 체수	백패	퇴적물
철근노출	침하	그늘음
부식	좌굴, 변형	기타

발주처
상주영천고속도로(주)용역명
상주영천고속도로 2024~2025년 시설물 안전점검 용역
(2024년 하반기 정기안전점검)점검기관
(주)명성엔지니어링

도면번호

손상물량표


번호	구분	부재	손상내용	손상현황					비고
				폭 (mm)	길이 (m)	너비 (m)	물량	단위	
1	19하	교량받침	plate 부식				1.00	EA	1
2	19하	교량받침	받침콘크리트 재료분리		0.1	0.1	0.01	m ²	1
3	19하	교량받침	무수축물탈 균열	0.1	0.1		0.30	m	3 21'상 보수
4	19하	교량받침	무수축물탈 균열	0.1	0.1		0.30	m	3 21'상 보수
5	19하	교량받침	무수축물탈 균열	0.1	0.1		0.30	m	3 21'상 보수
6	19하	교대	누수흔적		1.0	5.0	5.00	m ²	1
7	19하	교대	누수흔적		2.0	3.0	6.00	m ²	1
8	19하	교대	백태	1.0	1.0	1.00	m ²		1
9	23상	교량받침	plate 부식				2.00	EA	2
10									
11									
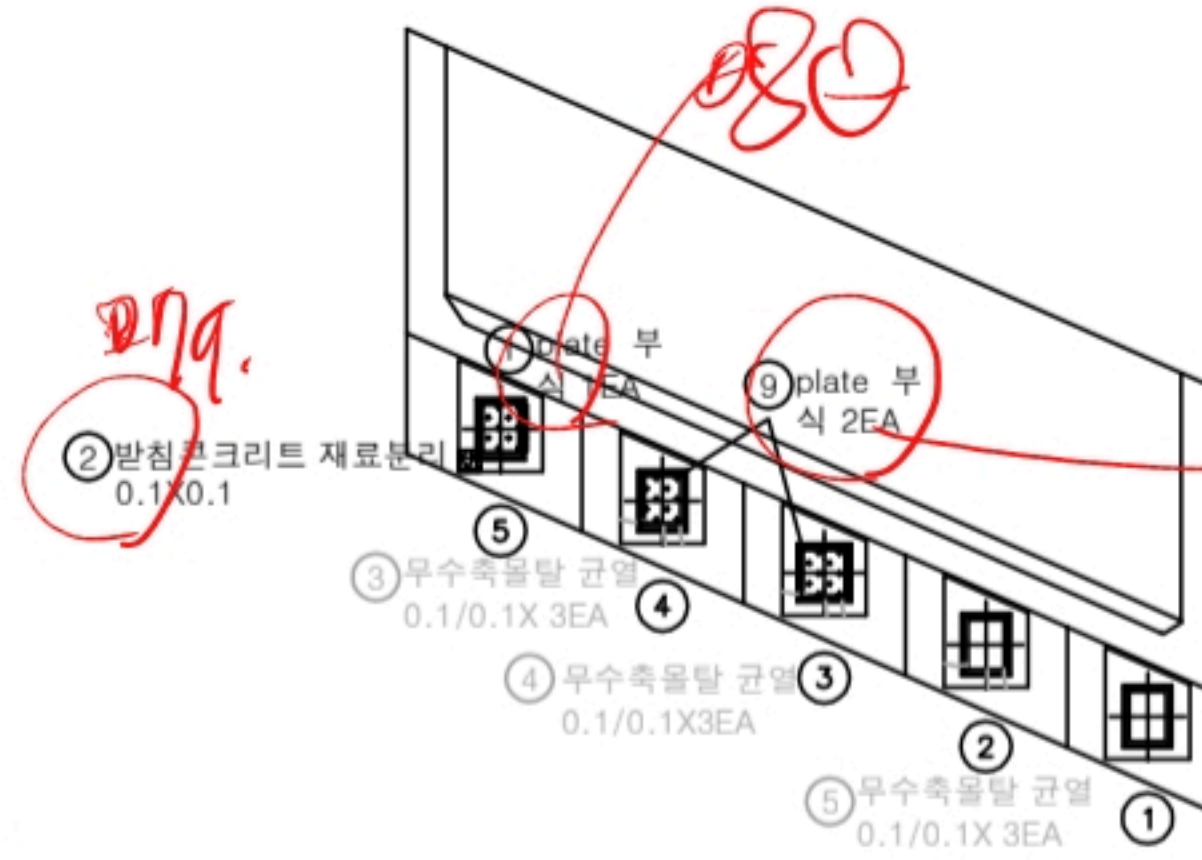


평면도



KEY PLAN

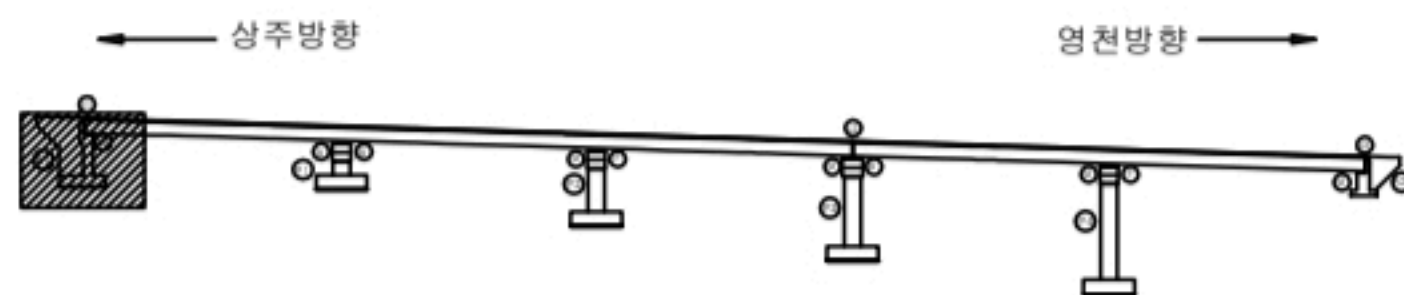

SECTION

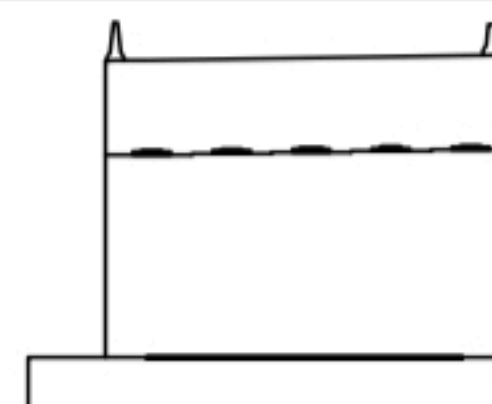


변례

균열	포장 망상균열	재료분리
관치, 공동	바리, 파손	열화
누수, 체수	백태	퇴적물
철근노출	침하	그늘음
부식	좌굴, 변형	기타


발주처	상주영천고속도로(주)
용역명	상주영천고속도로 2024-2025년 시설물 안전점검 용역 (2024년 하반기 정기안전점검)
점검기관	(주)명성엔지니어링
도면번호	19

손 상 물 량 표

번호	구분	부재	손상내용	손상현황						비 고
				폭 (mm)	길이 (m)	너비 (m)	수량	단위	개소	
1	19하	교대	벽태		0.2	1.5	0.30	m ²	1	20'하 보수
2	19하	교량받침	plate 부식				4.00	EA	4	
3	19하	교대	채수		1.5	1.0	1.50	m ²	1	
4										
5										
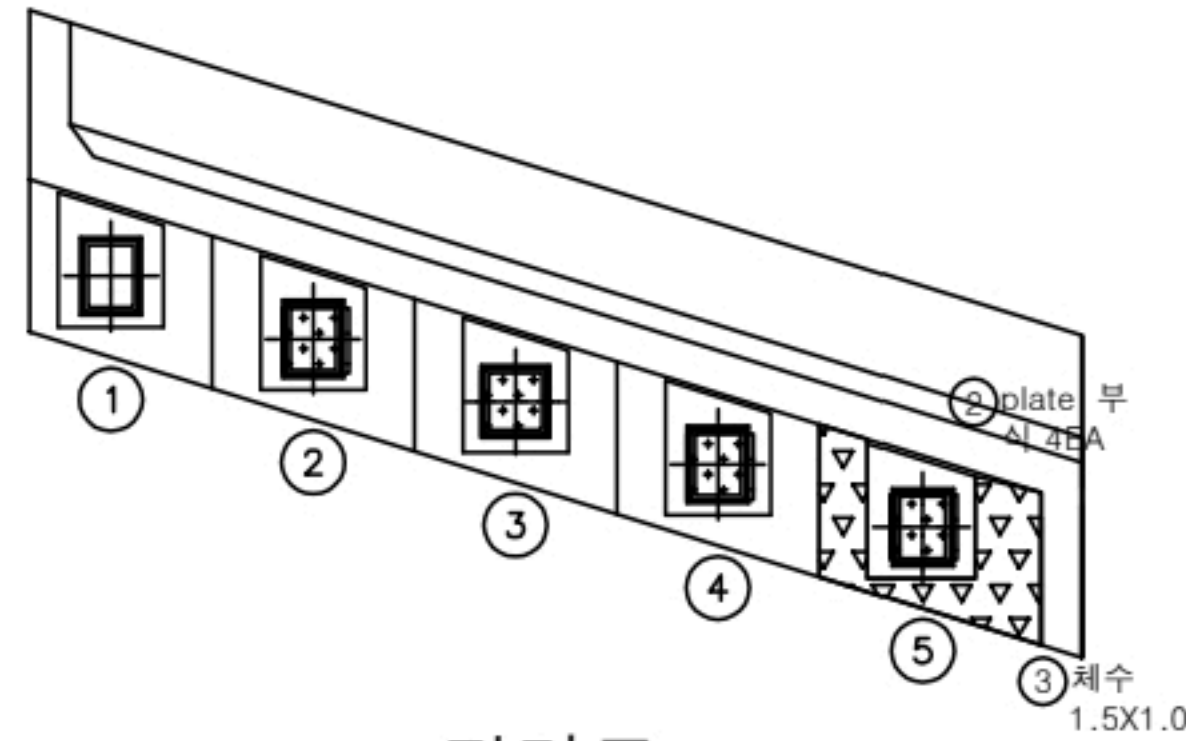


평면도

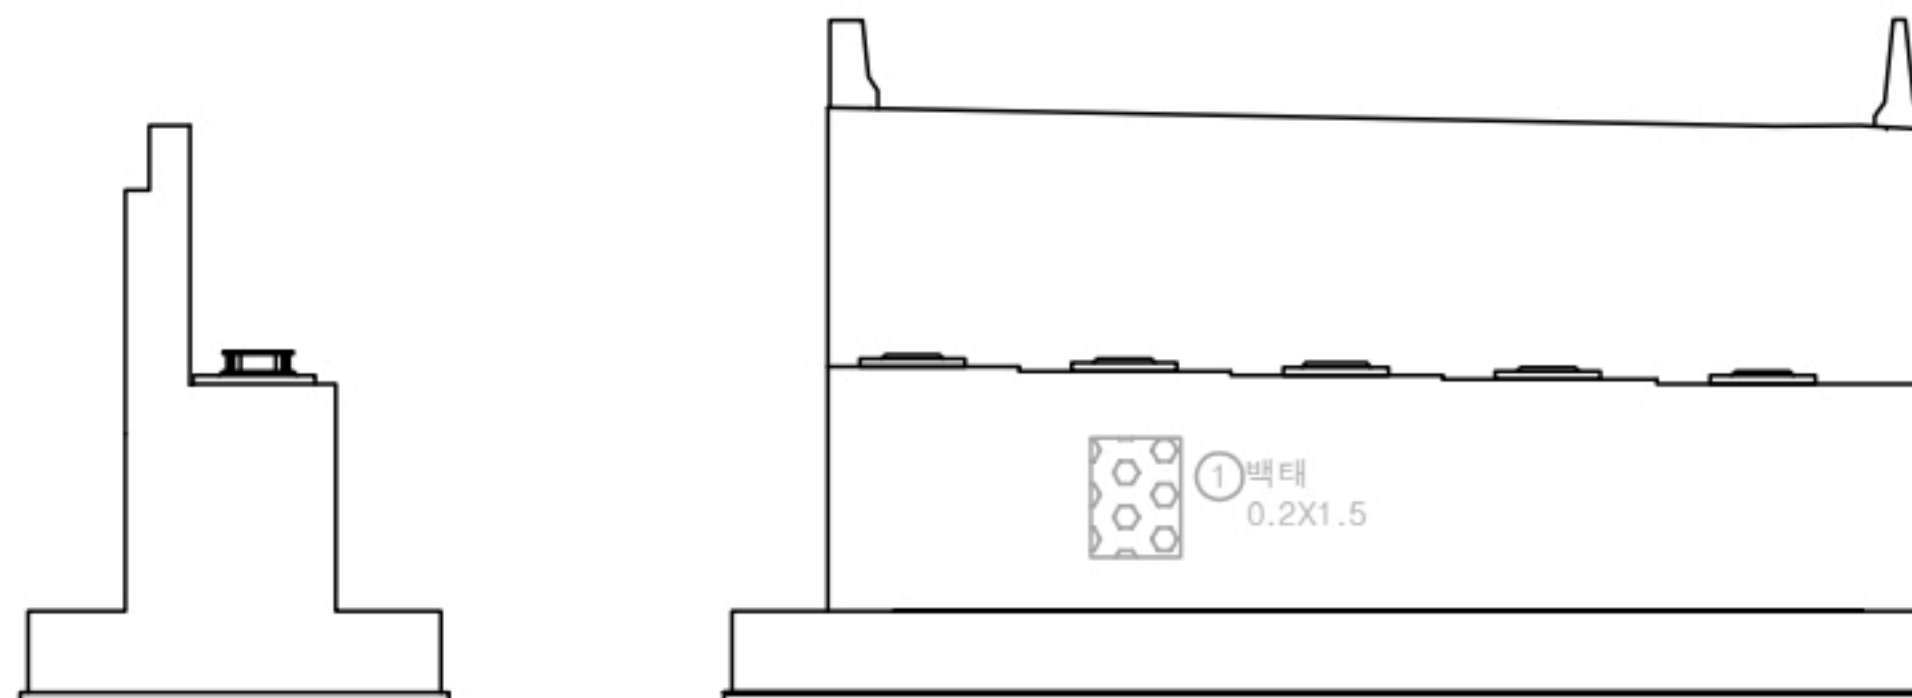


정면

날개벽

KEY PLAN

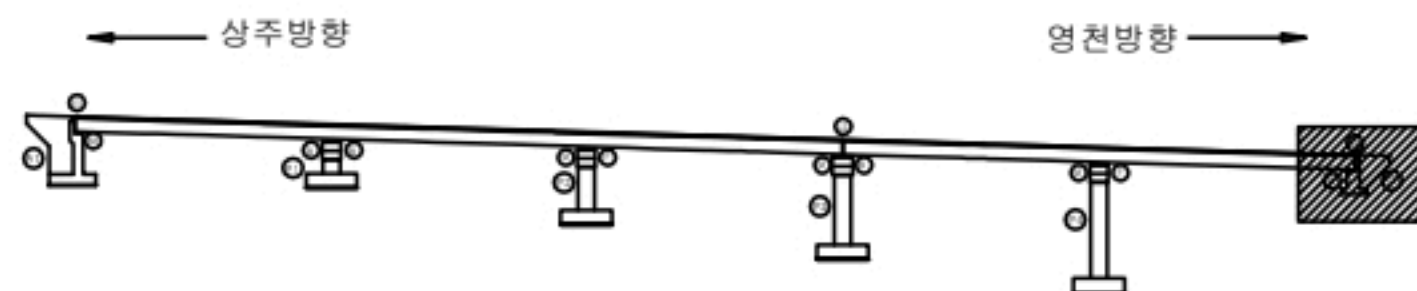

SECTION

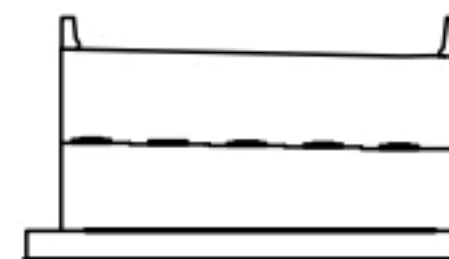

범례

균열	포장 망상균열	재료분리
편치, 공동	박리, 파손	열화
누수, 채수	벽태	퇴적물
철근노출	침하	그늘음
부식	좌굴, 변형	기타



발 주 처
상주영천고속도로(주)용 역 명
상주영천고속도로 2024-2025년 시설물 안전점검 용역
(2024년 하반기 정기안전점검)점 검 기 관
(주)명성엔지니어링

도 면 번 호

D92-93 P1-5107정

손상물량표


번호	구분	부재	손상내용	손상현황						비고
				폭 (mm)	길이 (m)	너비 (m)	물량	단위	개소	
1	19하	교각	거푸집 미제거				1.00	EA	1	
2	19하	교각	균열(0.3mm미만)	0.1	1.0		3.00	m	3	
3	19하	교각	폐콘크리트 퇴적		1.0	1.0	1.00	m ²	1	
4	19하	교량받침	받침콘크리트 균열	0.2	0.2		0.40	m	2	
5	21하	교각	균열(0.3mm미만)	0.1	1.0		4.00	m	4	21'하 보수
6										
7										
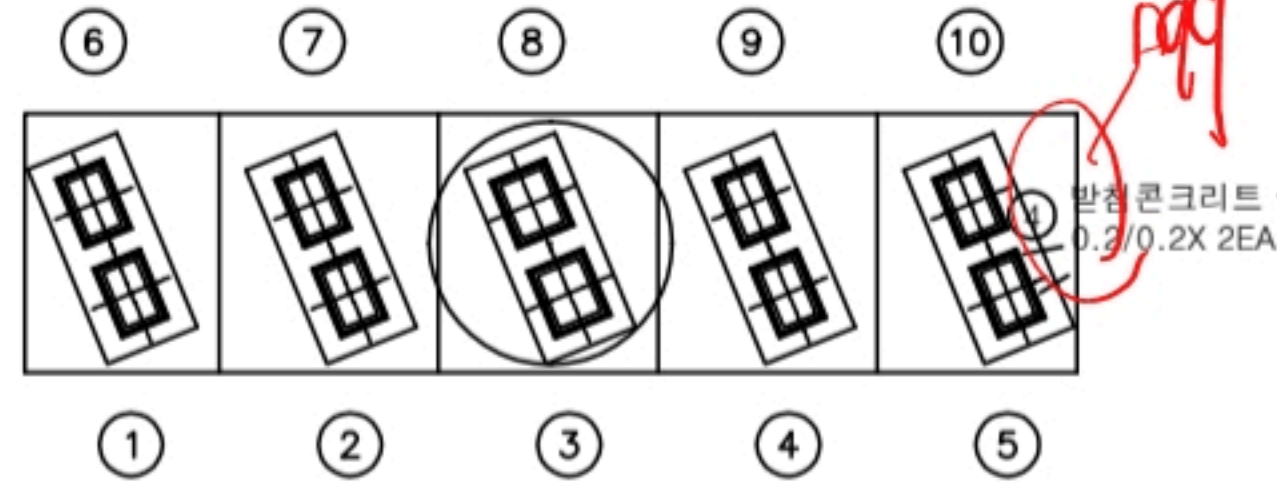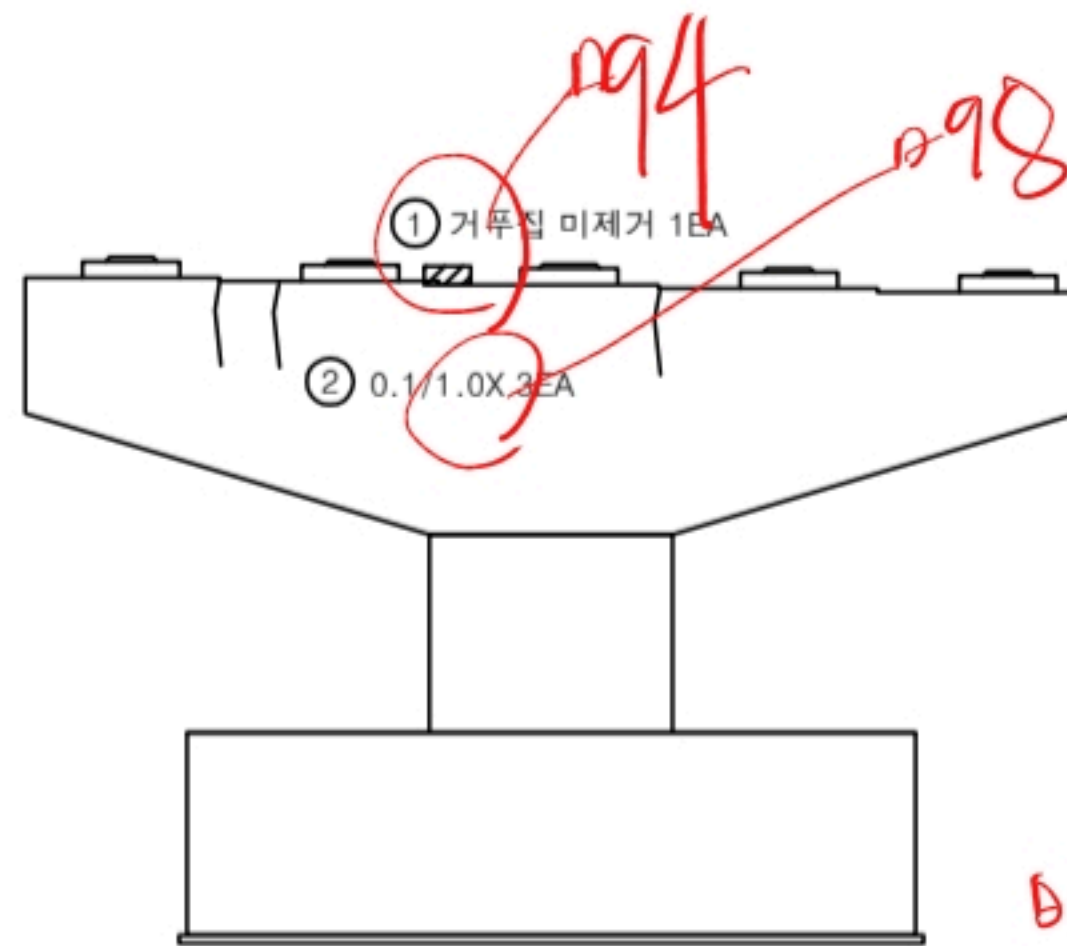

정면

평면도


신가
D96
D97
D95
0.2/0.5X3EA

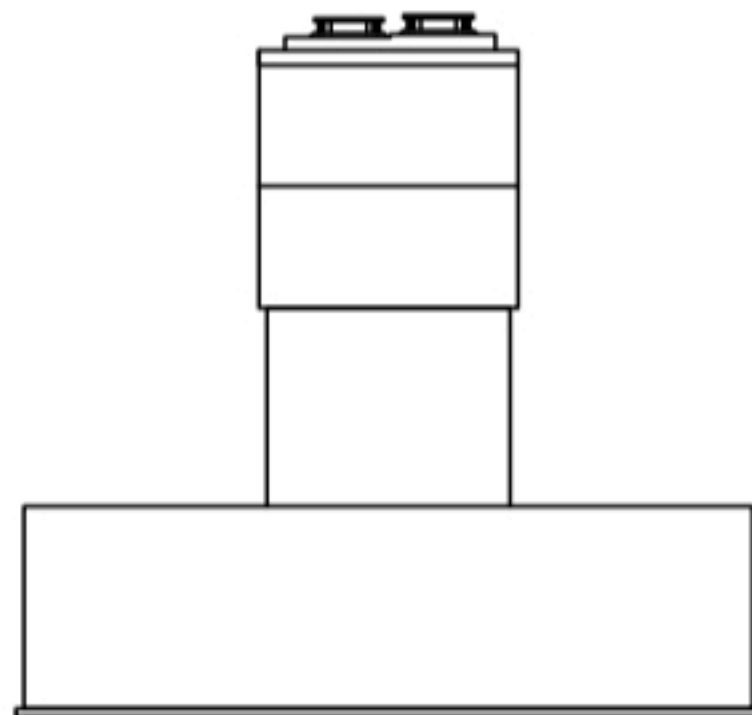

좌측




배면

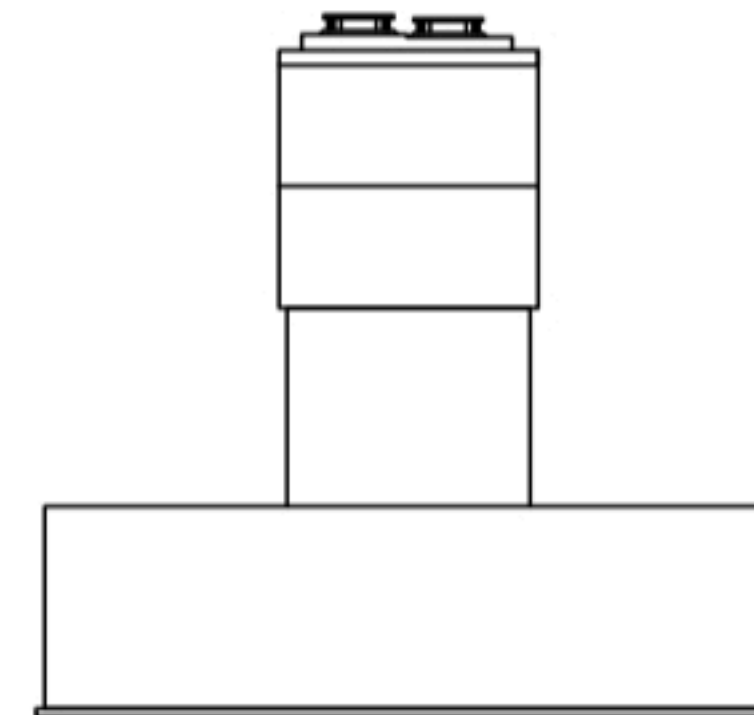


우측

KEY PLAN

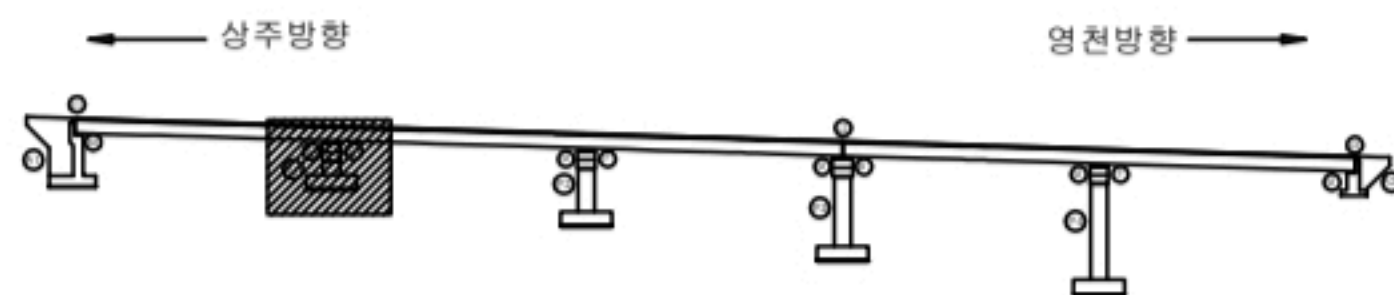

SECTION

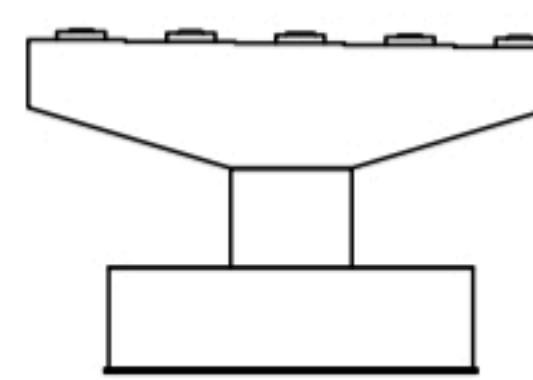

범례


균열	포장 망상균열	재료분리
편치, 공동	바리, 파손	열화
누수, 체수	백패	퇴적물
철근노출	침하	그늘음
부식	좌굴, 변형	기타

발주처
상주영천고속도로(주)용역명
상주영천고속도로 2024-2025년 시설물 안전점검 용역
(2024년 하반기 정기안전점검)점검기관
(주)명성엔지니어링


도면번호

손상물량표


번호	구분	부재	손상내용	손상현황						비고
				폭 (mm)	길이 (m)	너비 (m)	수량	단위	개소	
1	19하	교량받침	발점콘크리트 균열	0.1	0.2		0.20	m	1	20'하 보수
2	19하	교량받침	plate 들뜸				10.00	EA	10	
3	19하	교각	누수흔적		1.0	2.0	2.00	m ²	1	
4	19하	교각	균열(0.3mm미만)	0.2	2.0		2.00	m	1	21'하 보수
5	21하	교각	균열(0.3mm미만)	0.2	1.0		1.00	m	1	
6	23하	교각	균열(0.3mm미만)	0.2	0.5		0.50	m	1	
7	23하	교각	균열(0.3mm미만)	0.2	1.5		1.50	m	1	
8										
9										
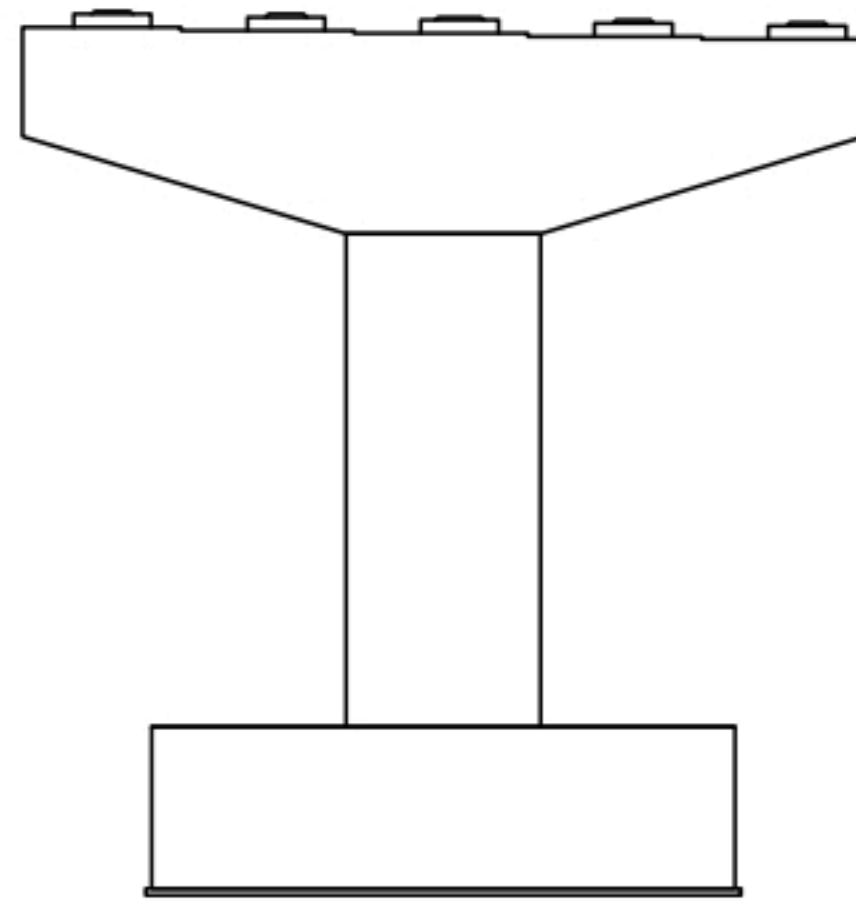


정면

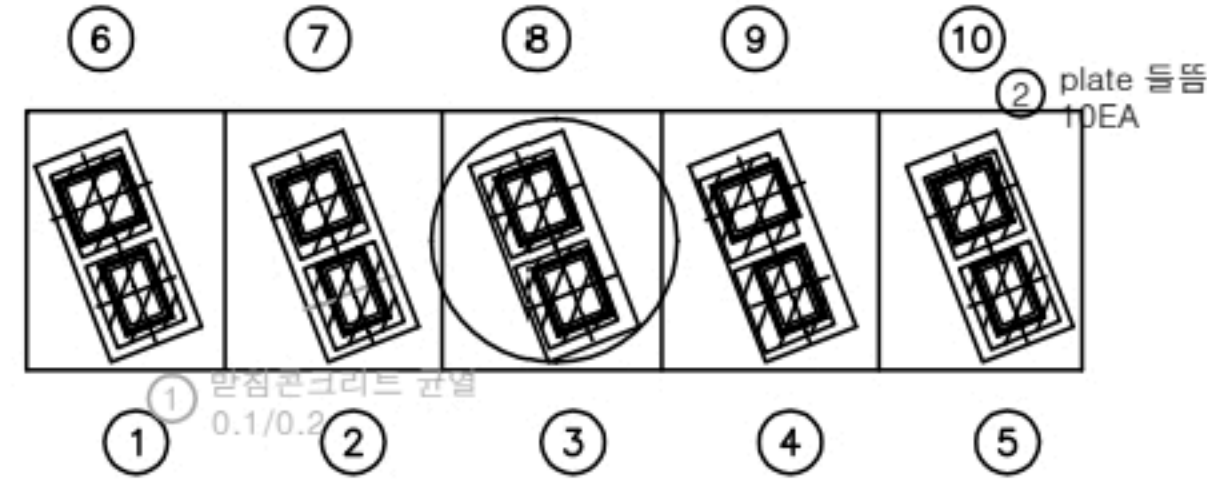


평면도

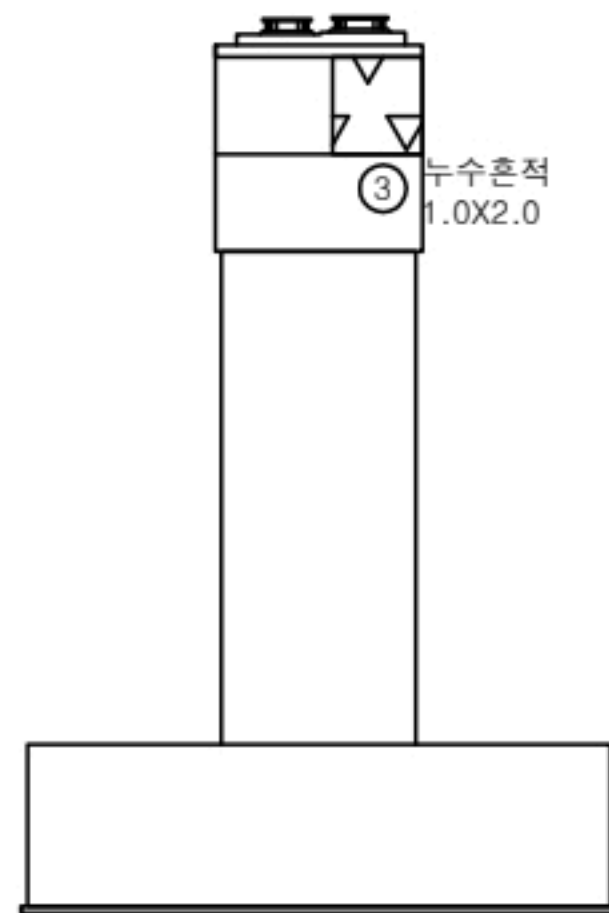

좌측

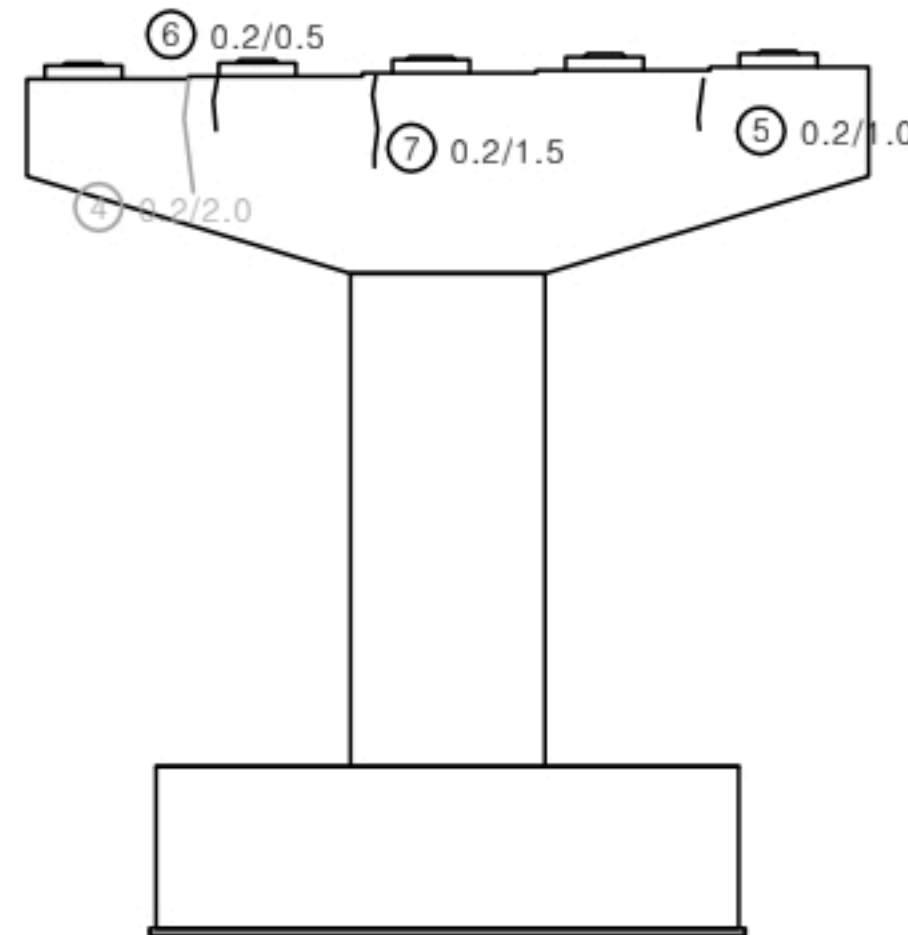


배면

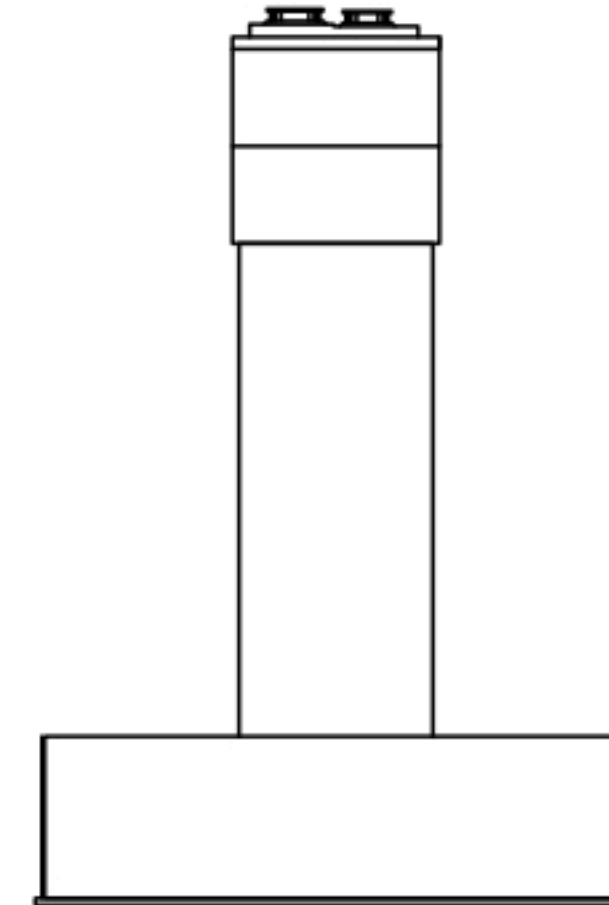


우측

KEY PLAN

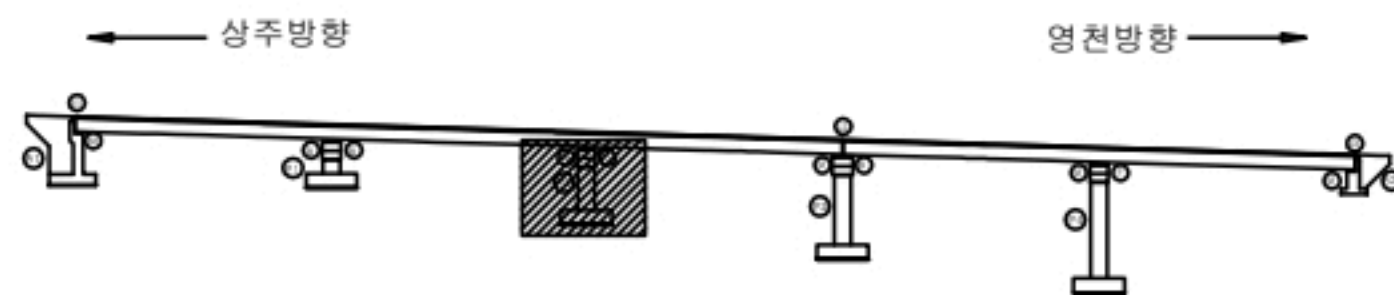

SECTION

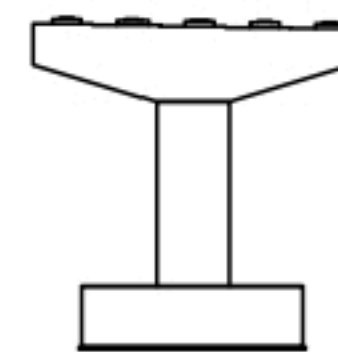

범례


균열	포장 망상균열	재료분리
편치, 공동	바리, 파손	열화
누수, 체수	백패	퇴적물
철근노출	침하	그늘음
부식	좌굴, 변형	기타

발주처
상주영천고속도로(주)용역명
상주영천고속도로 2024-2025년 시설물 안전점검 용역
(2024년 하반기 정기안전점검)점검기관
(주)명성엔지니어링


도면번호

손 상 물 량 표


번호	구분	부재	손상내용	손상현황						비 고
				폭 (mm)	길이 (m)	너비 (m)	수량	단위	개소	
1	19하	교량받침	무수축물탈 균열	0.1	0.2		0.20	m	1	21'상 보수
2	19하	교량받침	무수축물탈 균열	0.1	0.2		0.40	m	2	21'상 보수
3	21하	교량받침	plate 부식				8.00	EA	8	
4	21하	교각	이물침퇴적		1.0	10.0	10.00	m ²	1	
5	21하	교량받침	방청콘크리트 철근노출	0.1	0.1	0.01	m ²		1	
6	23하	교량받침	무수축물탈 균열	0.1	0.2		1.00	m	5	
7	23하	교량받침	무수축물탈 균열	0.1	0.2		1.40	m	7	
8										
9										
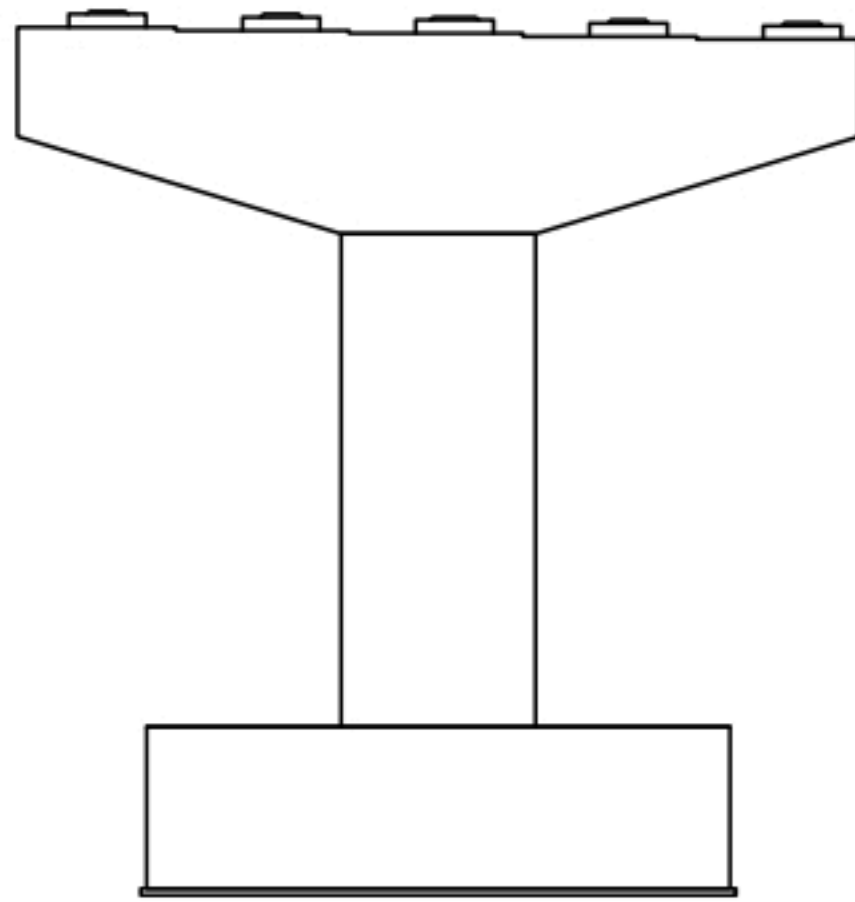


정면

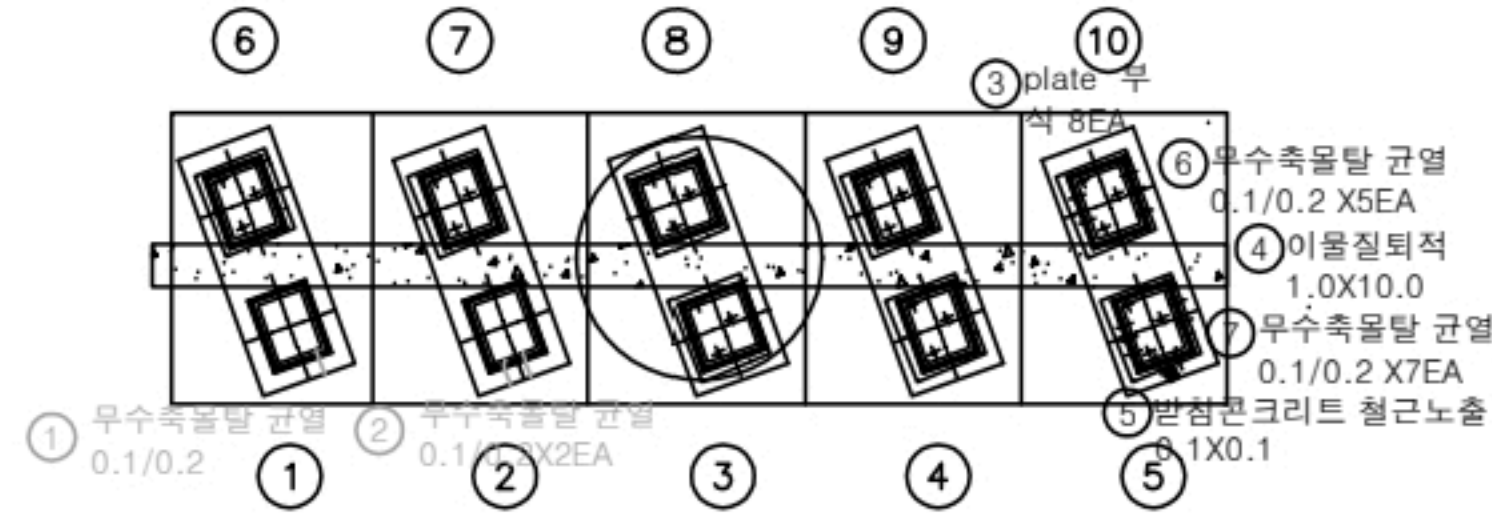


평면도

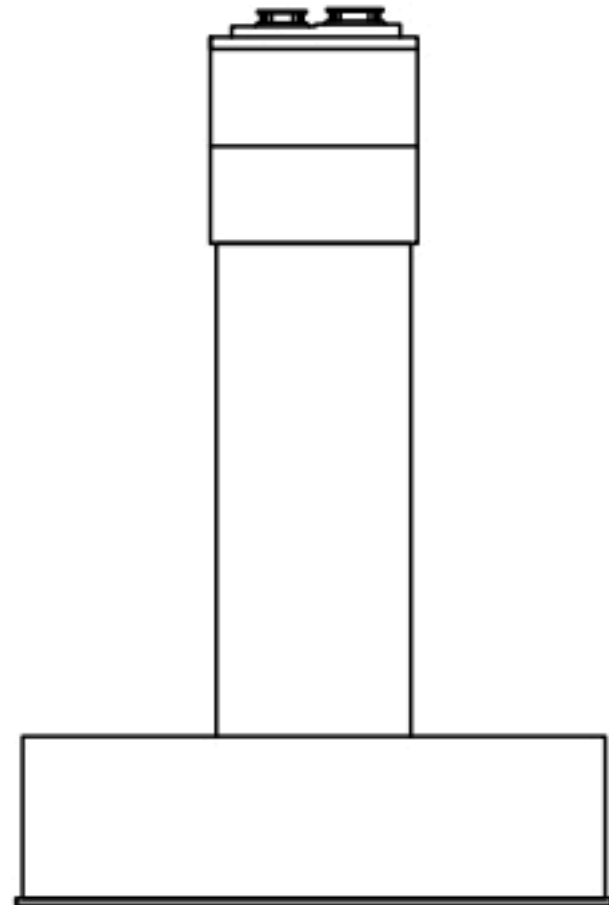

좌측

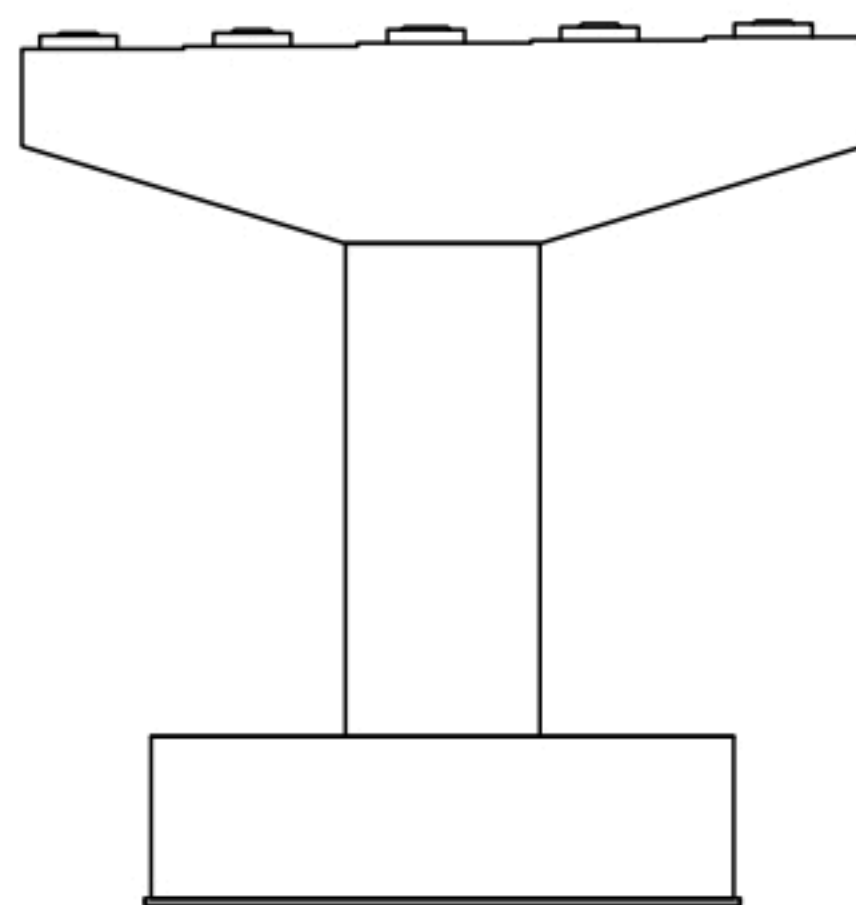


배면

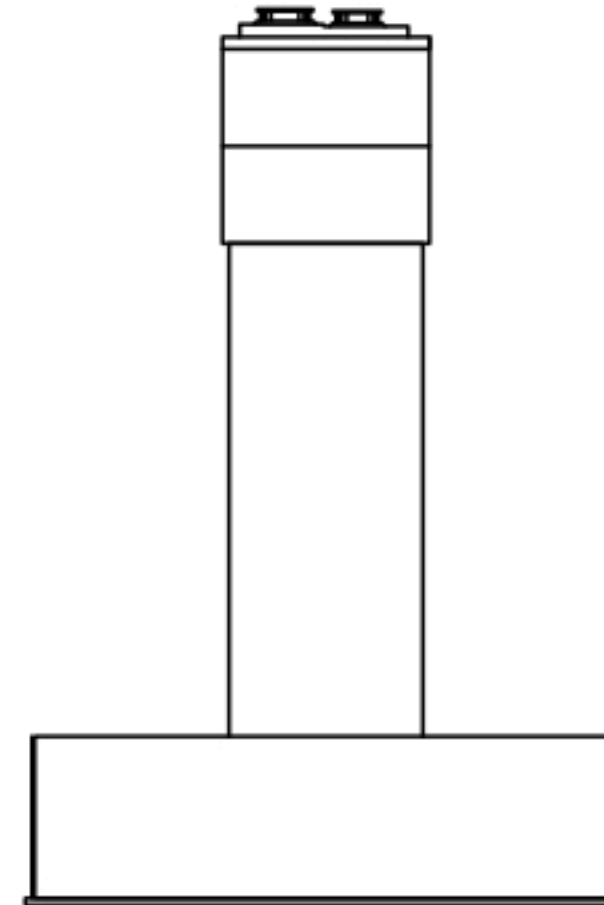


우측

KEY PLAN

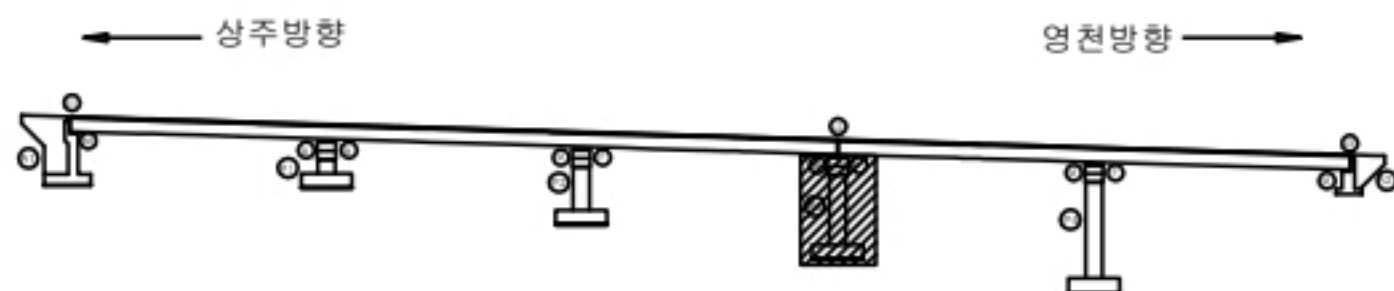

SECTION

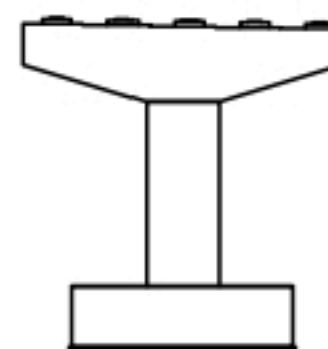

범례


균열	포장 망상균열	재료분리
편치, 공동	바리, 파손	열화
누수, 체수	백패	퇴적물
철근노출	침하	그늘음
부식	좌굴, 변형	기타

발 주 처
상주영천고속도로(주)용역명
상주영천고속도로 2024-2025년 시설물 안전점검 용역
(2024년 하반기 정기안전점검)점 검 기 관
(주)명성엔지니어링


도면번호

손상물량표


번호	구분	부재	손상내용	손상현황					비고
				폭 (mm)	길이 (m)	너비 (m)	물량	단위	
1	19하	교량받침	무수축물탈 박락		0.1	0.1	0.01	m ²	1 20'하 보수
2	19하	교량받침	무수축물탈 박락		0.1	0.1	0.01	m ²	1 20'하 보수
3	23하	교각	균열(0.3mm이만)	0.2	3.5		3.50	m	1
4									
5									
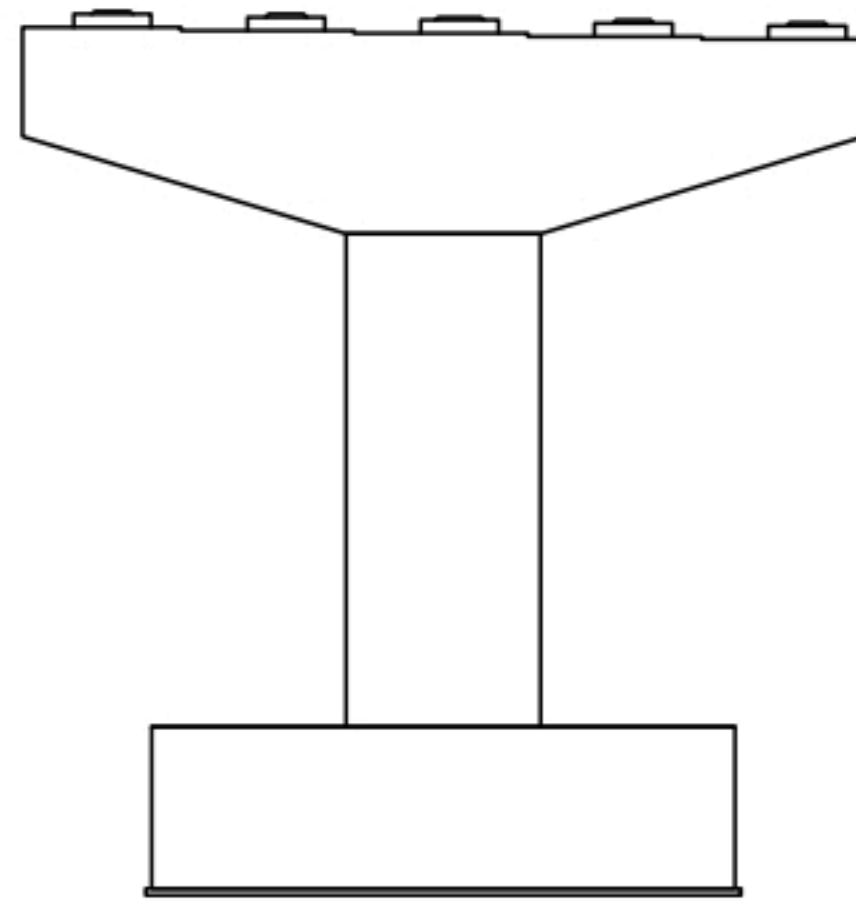


정면

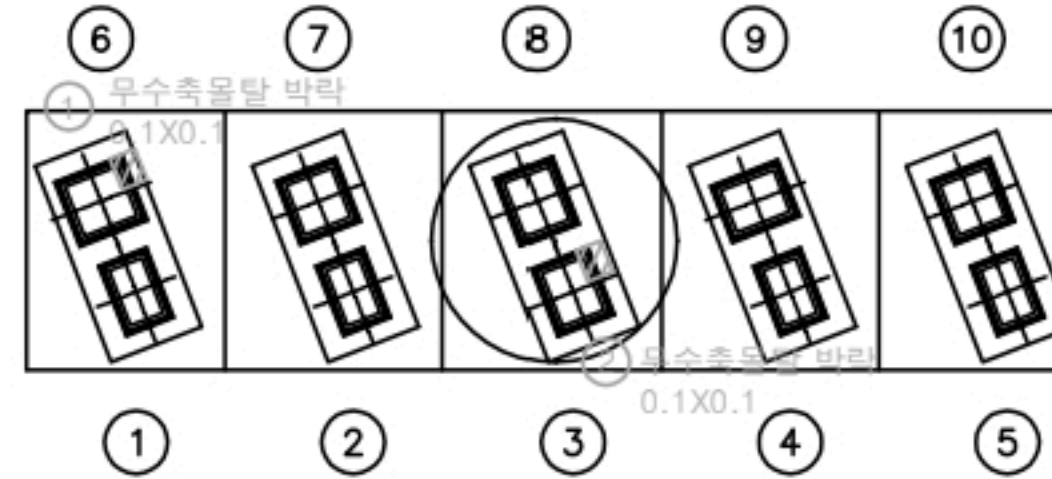


평면도

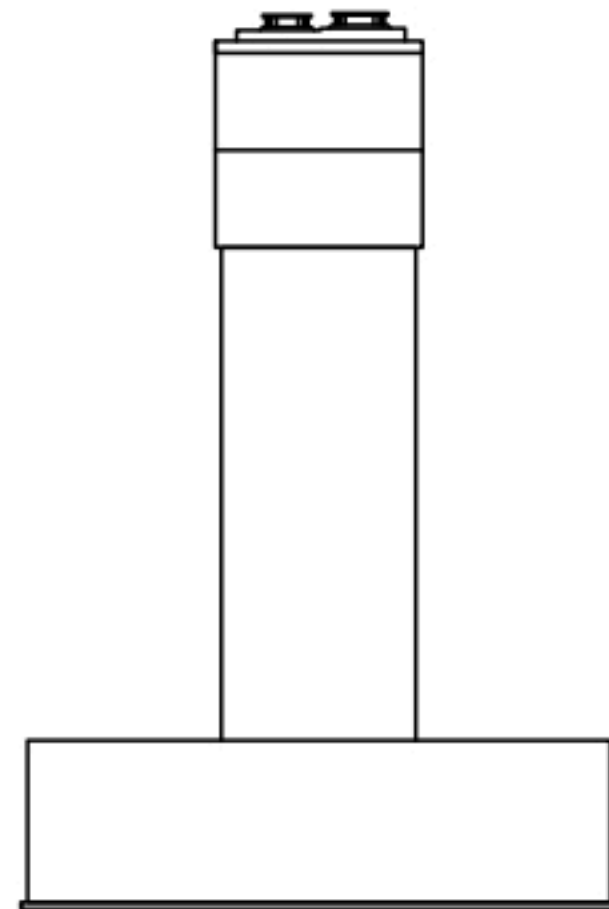

좌측

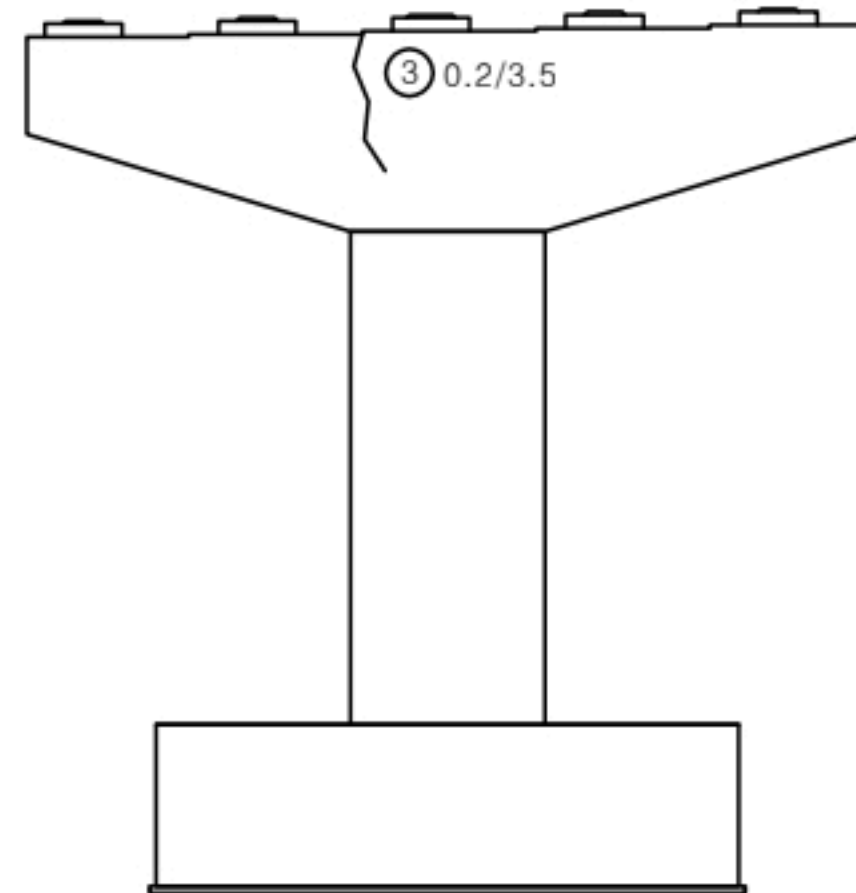


배면

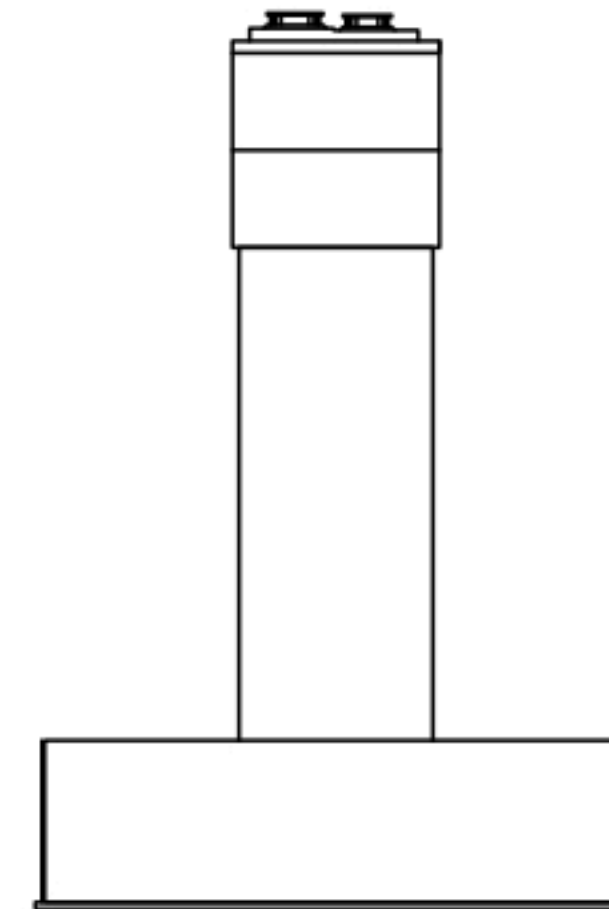


우측

KEY PLAN

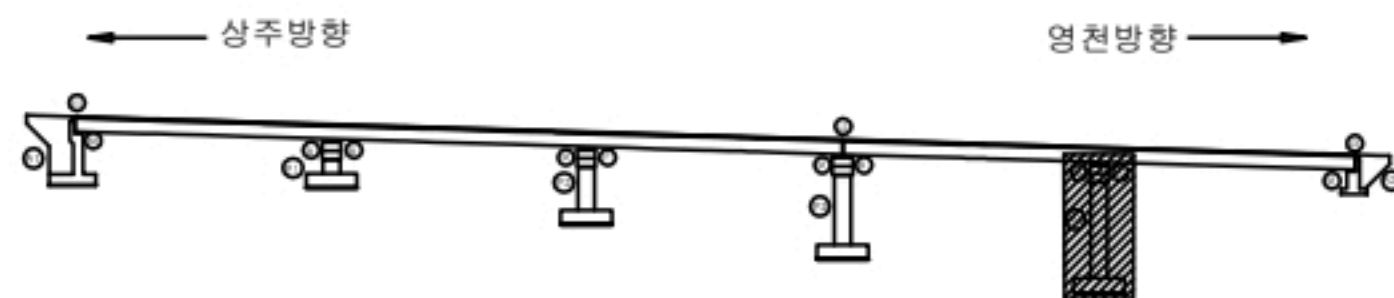

SECTION

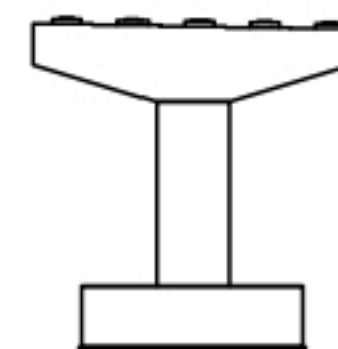

범례

균열	포장 망상균열	재료분리
편치, 공동	박리, 파손	열화
누수, 체수	백패	퇴적물
철근노출	침하	그늘음
부식	좌굴, 변형	기타

발주처
상주영천고속도로(주)용역명
상주영천고속도로 2024-2025년 시설물 안전점검 용역
(2024년 하반기 정기안전점검)점검기관
(주)명성엔지니어링


도면번호

영 천 방 향

손상물량표


상주방향

영천방향

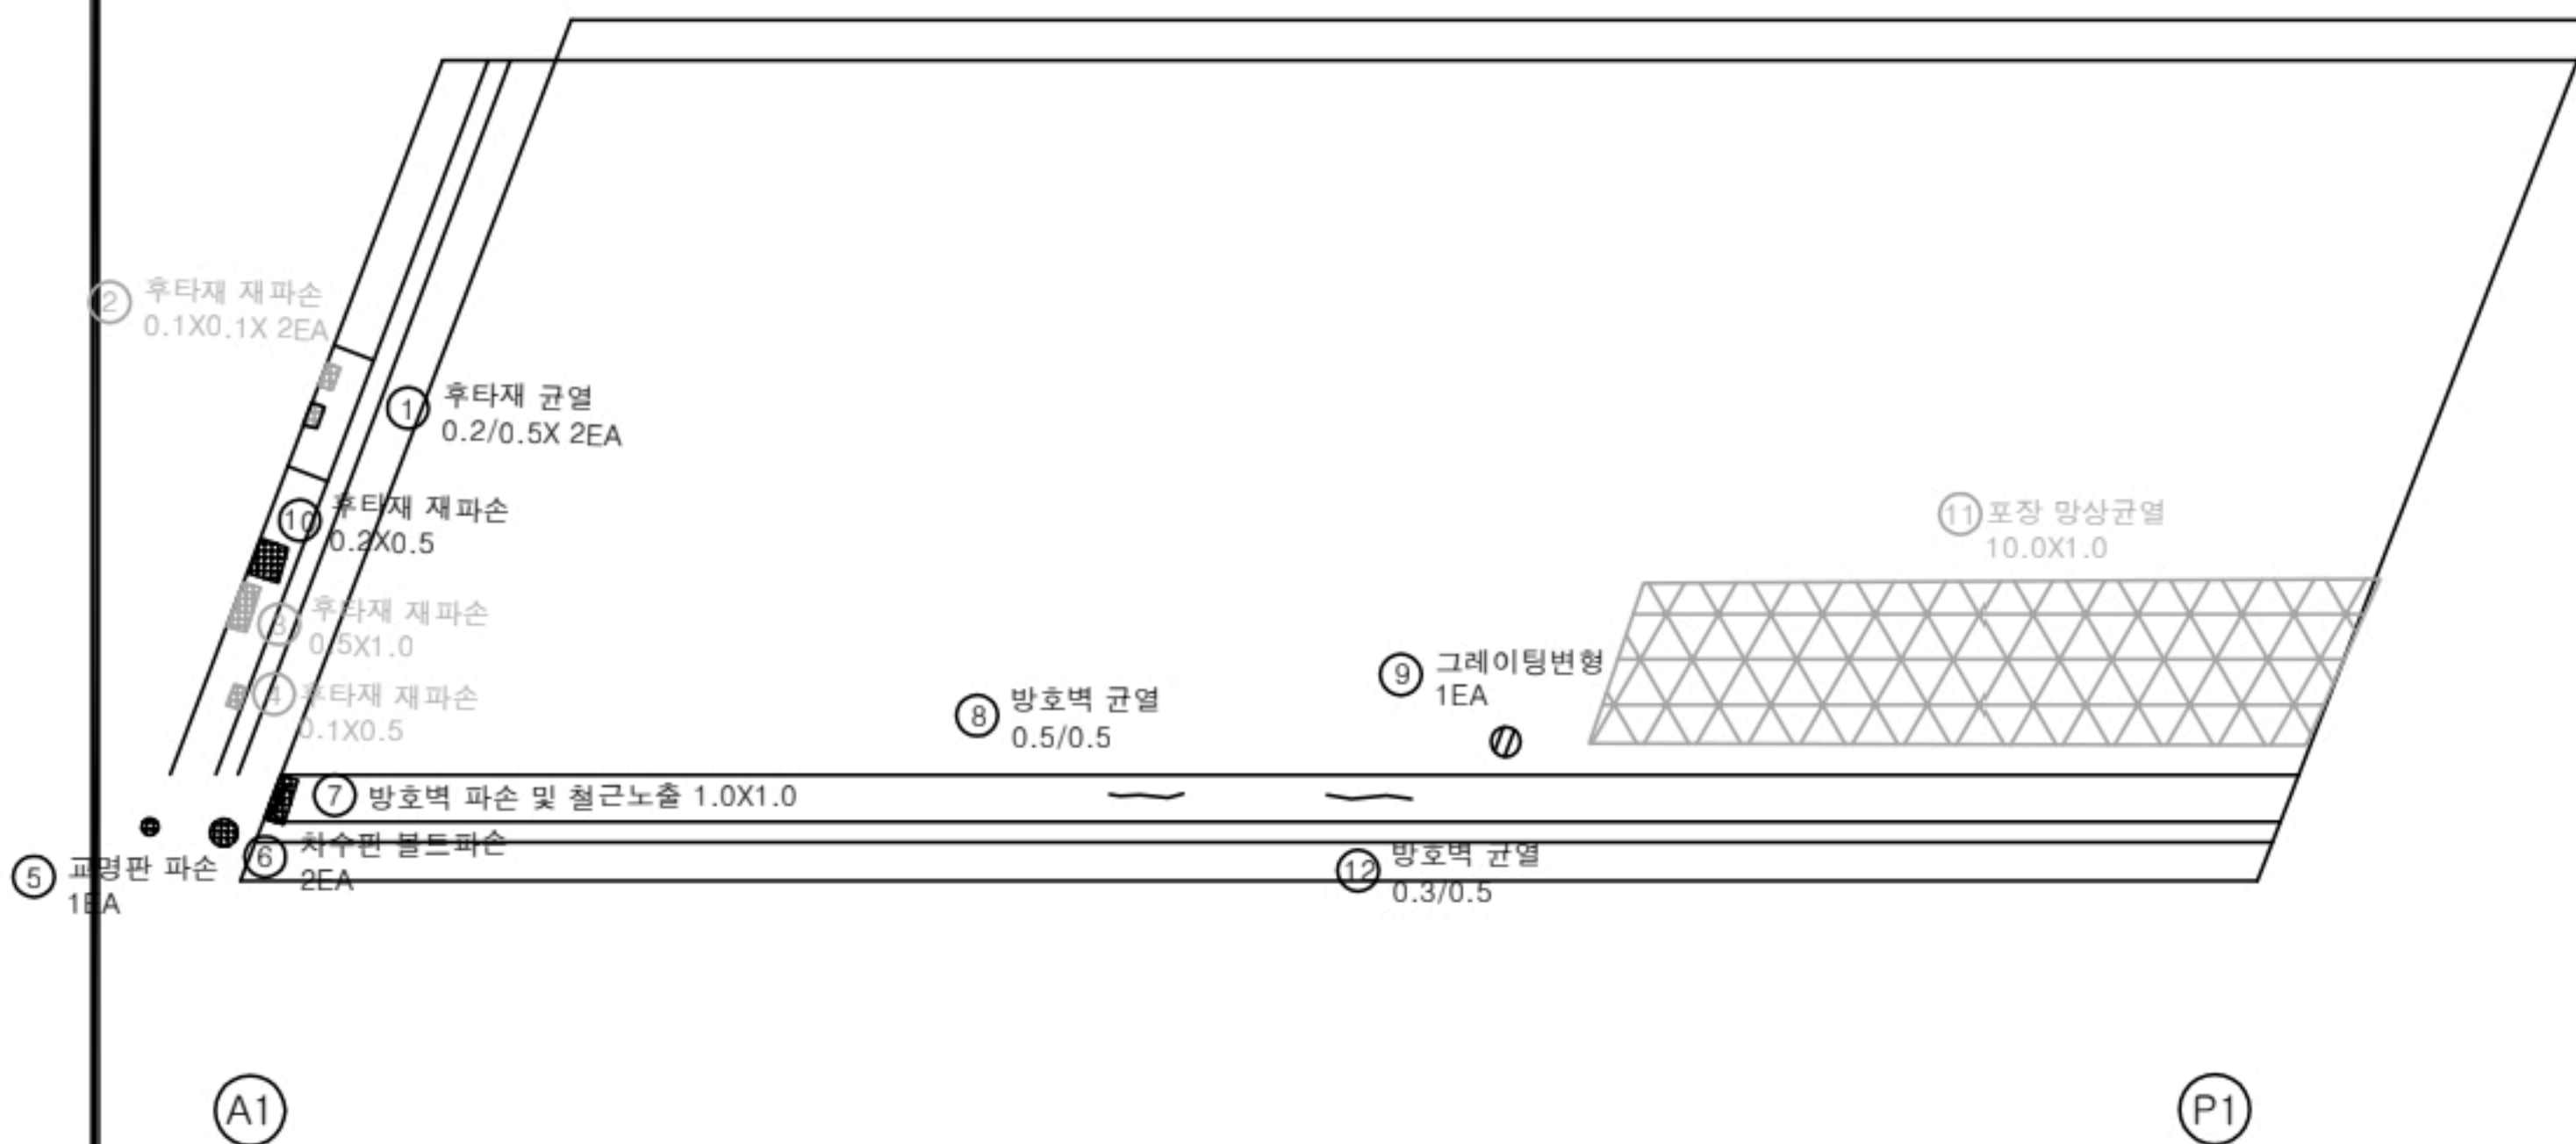


번호	구분	부재	손상내용	손상현황						비고
				폭 (mm)	길이 (m)	너비 (m)	수량	단위	개소	
1	19하	신축이음	후타재 균열	0.2	0.5		1.00	m	2	
2	19하	신축이음	후타재 재파손		0.1	0.1	0.02	m ²	2	21'하 보수
3	19하	신축이음	후타재 재파손		0.5	1.0	0.50	m ²	1	21'하 보수
4	19하	신축이음	후타재 재파손		0.1	0.5	0.05	m ²	1	21'하 보수
5	19하	방호벽	교명판 파손				1.00	EA	1	
6	19하	신축이음	차수판 볼트파손				2.00	EA	2	
7	19하	방호벽	방호벽 파손 및 철근노출		1.0	1.0	1.00	m ²	1	
8	21하	방호벽	방호벽 균열	0.5	0.5		0.50	m	1	
9	21하	배수시설	그레이팅 변형				1.00	EA	1	
10	23하	신축이음	후타재 재파손		0.2	0.5	0.10	m ²	1	
11	23하	교면포장	포장 망상균열		10.0	1.0	10.00	m ²	1	24'상 보수
12	23하	방호벽	방호벽 균열	0.3	0.5		0.50	m	1	
13										
14										
KEY PLAN

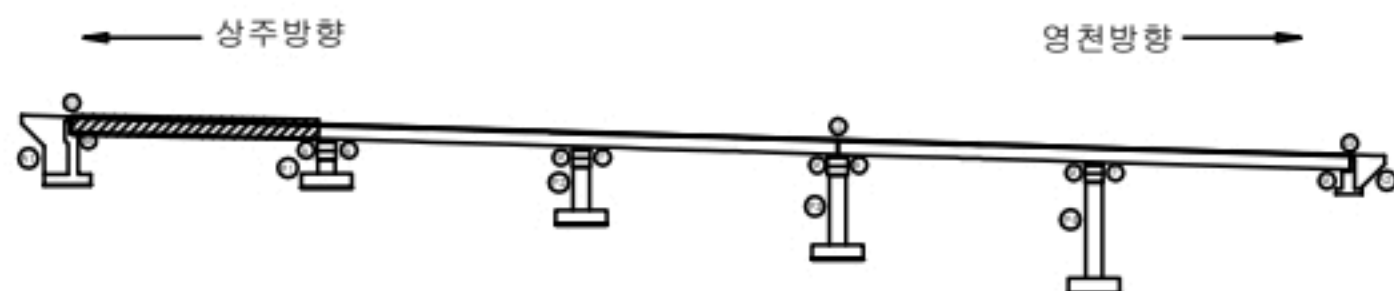

SECTION

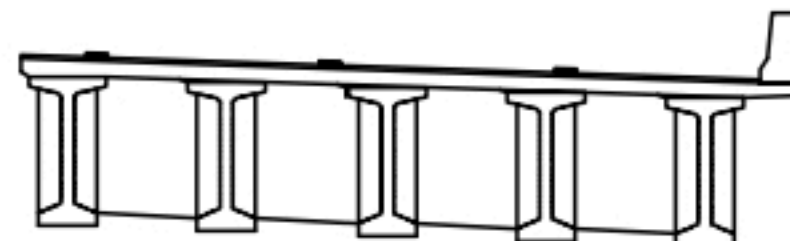

범례

균열	포장 망상균열	재료분리
펀치, 공돌	박리, 파손	열화
누수, 체수	배색	퇴적물
철근노출	침하	그늘음
부식	좌굴, 변형	기타

발주처	상주영천고속도로(주)
용역명	상주영천고속도로 2024-2025년 시설물 안전점검 용역 (2024년 하반기 정기안전점검)
점검기관	(주)명성엔지니어링
도면번호	01


손상물량표

번호	구분	부재	손상내용	손상현황						비고
				폭 (mm)	길이 (m)	너비 (m)	수량	단위	개소	
1	19하	방호벽	균열부백태		0.3	0.5	0.30	m ²	2	
2	19하	방호벽	방호벽 백태		0.1	0.3	0.03	m ²	1	
3	19하	방호벽	균열부백태		2.0	1.0	2.00	m ²	1	
4	19하	점검시설	점검문 용접부 파손				1.00	EA	1	
5	23하	교면포장	포장 망상균열		10.0	1.0	10.00	m ²	1	
6										
7										
상주방향




영천방향

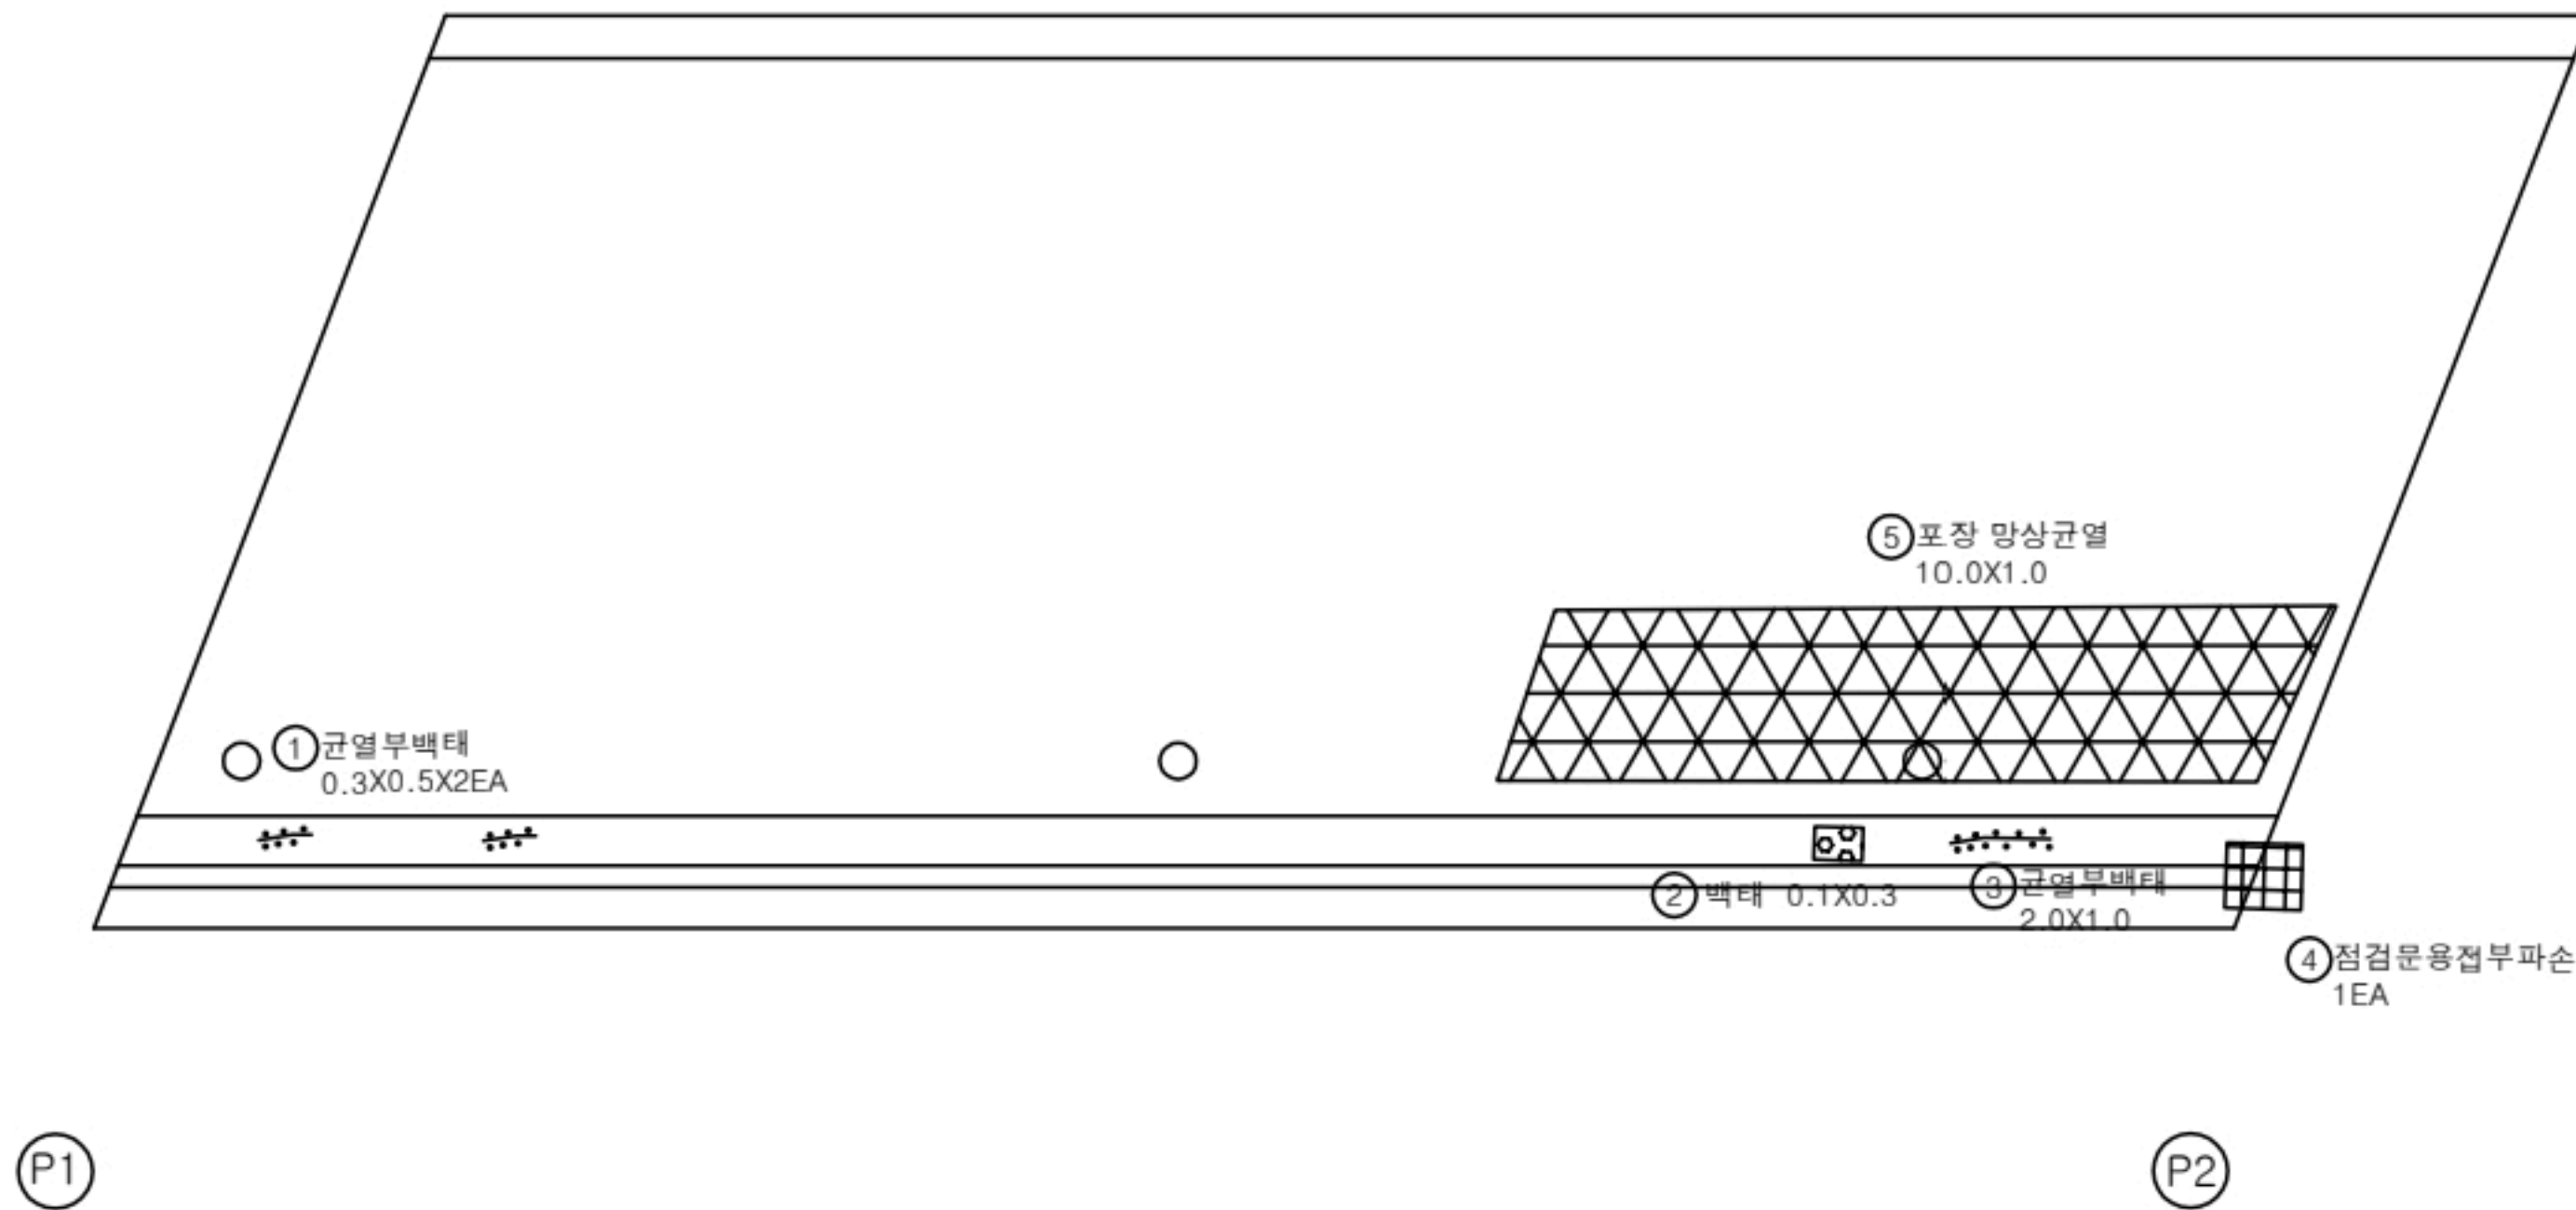

KEY PLAN

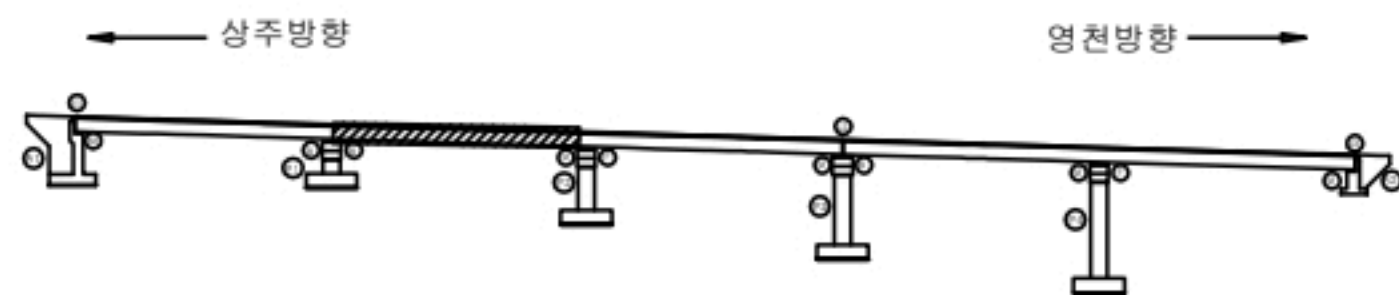

SECTION

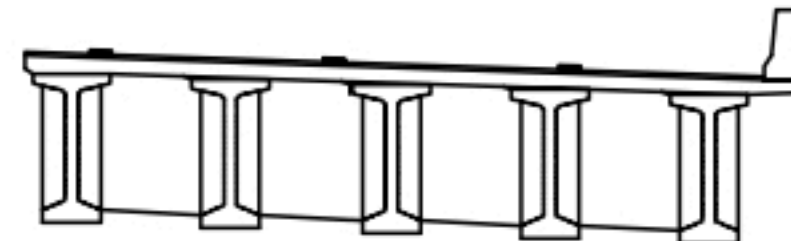

범례

	균열		포장 망상균열		재료분리
	편치, 공동		박리, 파손		열화
	누수, 채수		백태		퇴적물
	철근노출		침하		그늘음
	부식		좌굴, 변형		기타

발주처
상주영천고속도로(주)용역명
상주영천고속도로 2024-2025년 시설물 안전점검 용역
(2024년 하반기 정기안전점검)점검기관
(주)명성엔지니어링도면번호
02

손상물량표

상주방향



영천방향



번호	구분	부재	손상내용	손상현황					비고
				폭 (mm)	길이 (m)	너비 (m)	수량	단위	
1	19하	방호벽	균열부백태		1.0	1.0	3.00	m ²	3
2	19하	방호벽	방호벽 백태		0.3	1.0	0.30	m ²	1
3	21하	배수시설	그레이팅 변형				1.00	EA	1
4	23하	교면포장	포장 망상균열		20.0	1.0	20.00	m ²	1
5									
6									
④ 포장 망상균열
20.0X1.0③ 그레이팅변형
1EA


② 백태 0.3X1.0

① 균열부백태
1.0X1.0X3EA


P2

P3

KEY PLAN

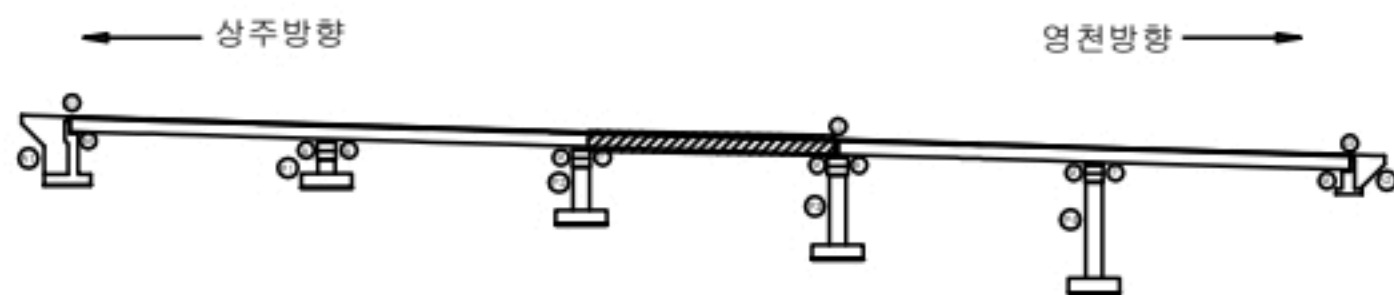

SECTION

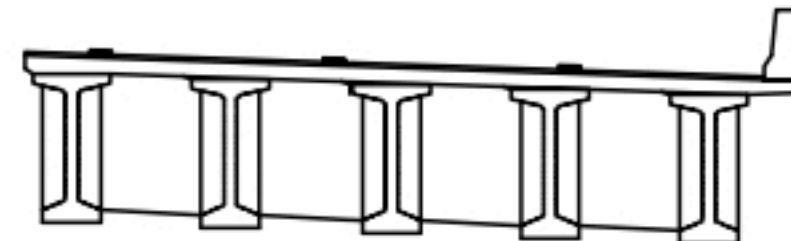

범례

균열	포장 망상균열	재료분리
편치, 공동	바리, 파손	열화
누수, 체수	백태	퇴적물
철근노출	침하	그늘음
부식	좌굴, 변형	기타

발주처
상주영천고속도로(주)용역명
상주영천고속도로 2024-2025년 시설물 안전점검 용역
(2024년 하반기 정기안전점검)점검기관
(주)명성엔지니어링


도면번호

손상물량표

상주방향




영천방향

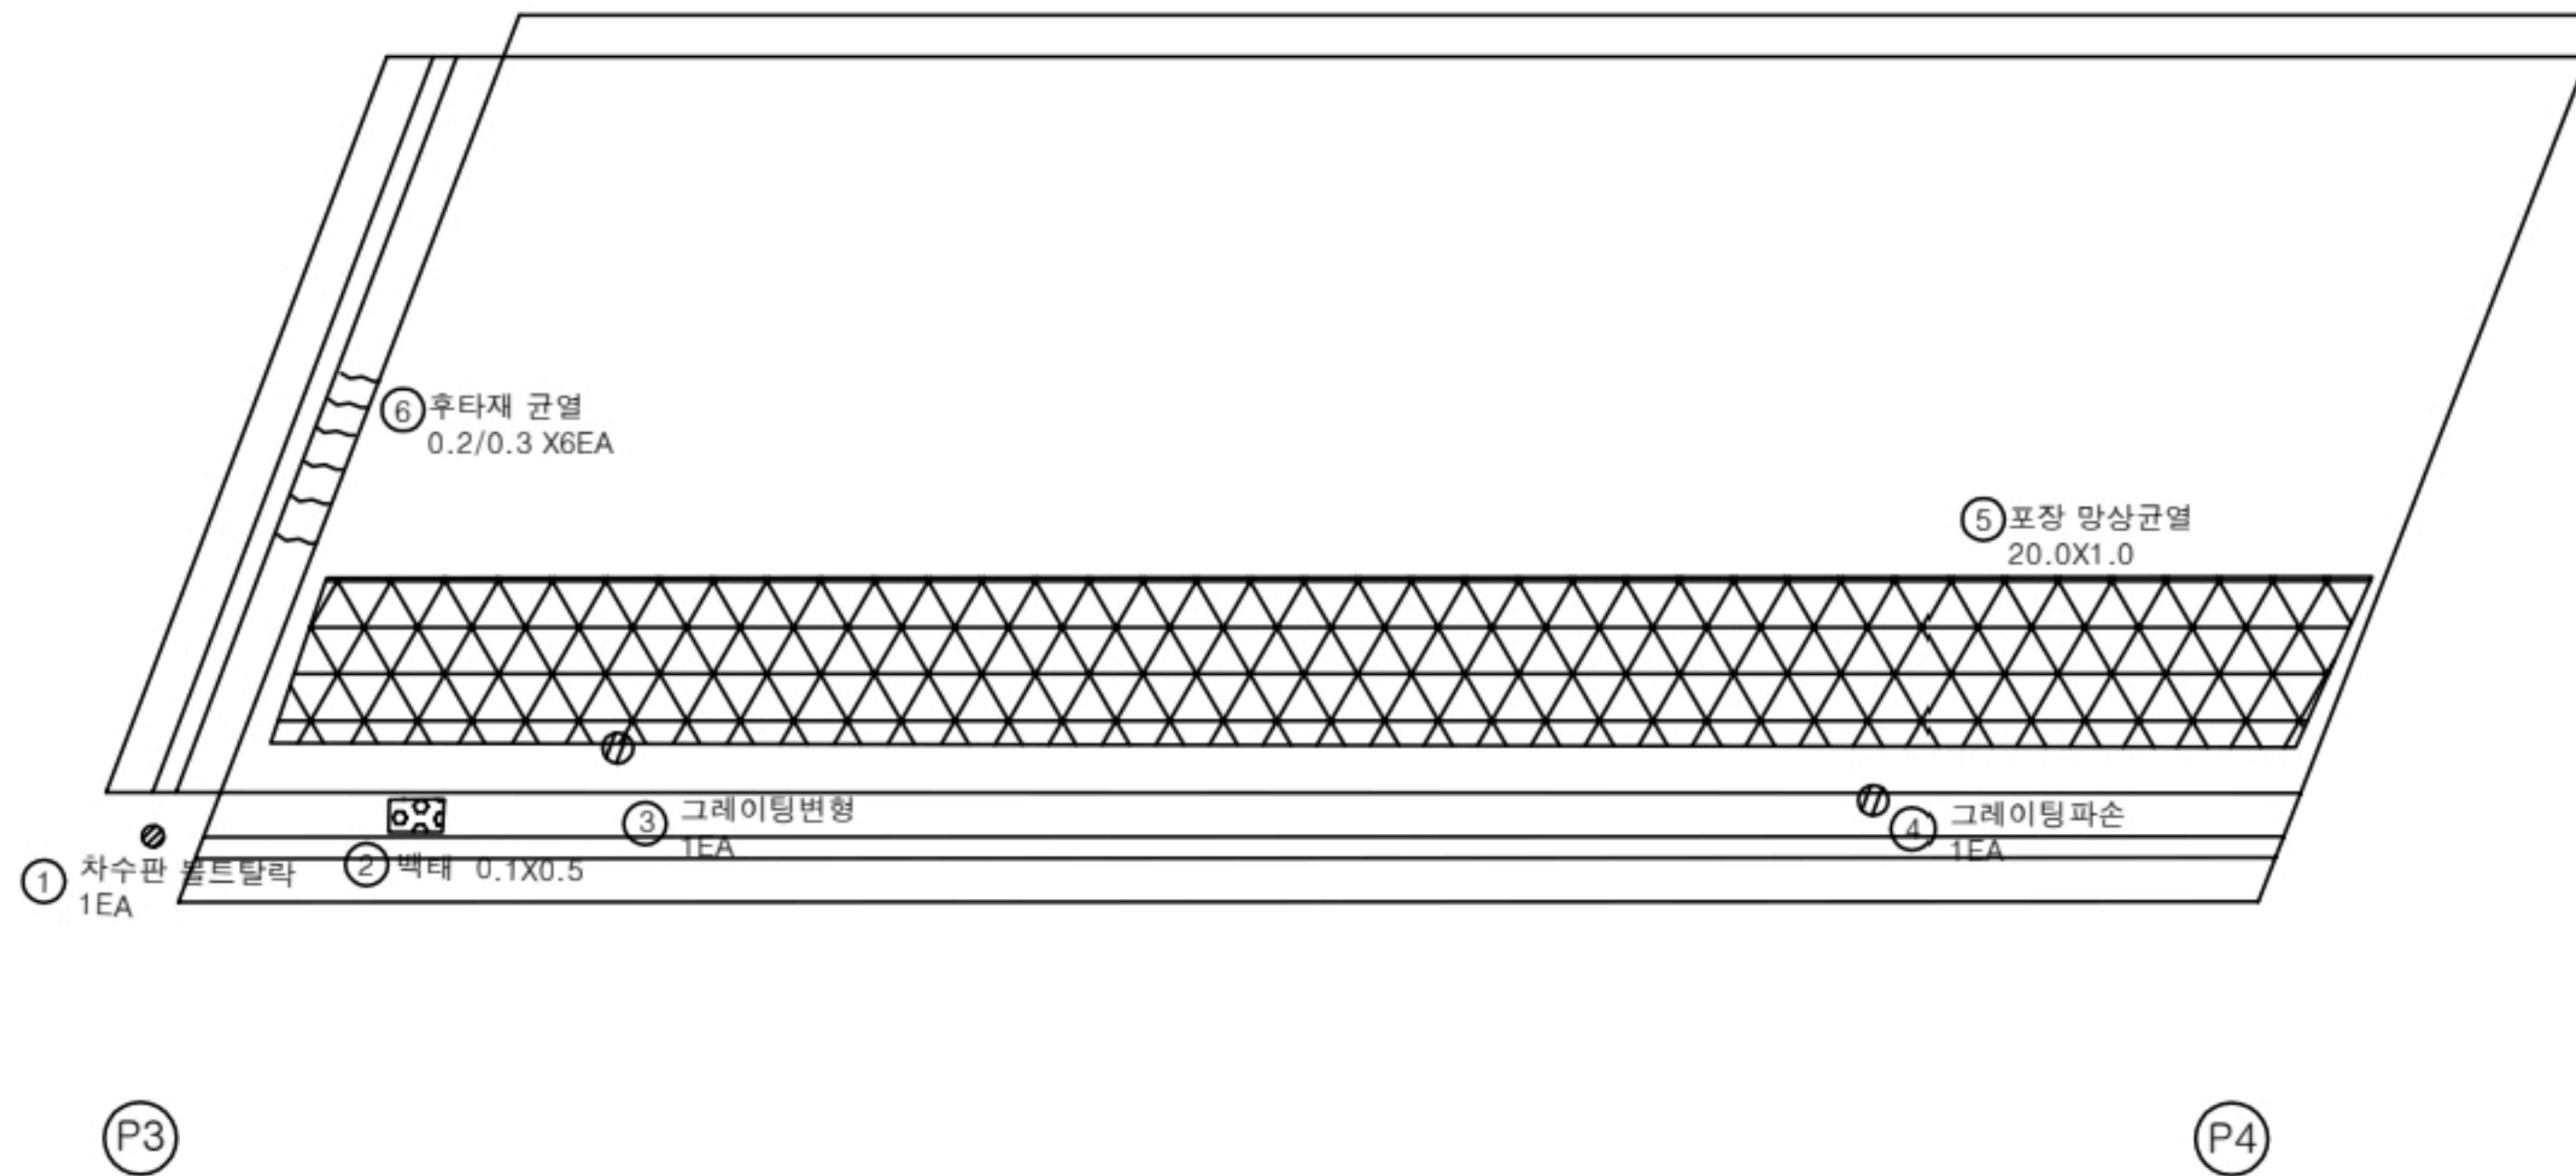


번호	구분	부재	손상내용	손상현황						비고
				폭 (mm)	길이 (m)	너비 (m)	수량	단위	개소	
1	19하	신축이음	차수판 볼트탈락				1.00	EA	1	
2	19하	방호벽	방호벽 백태		0.1	0.5	0.05	m ²	1	
3	21하	배수시설	그레이팅 변형				1.00	EA	1	
4	21하	배수시설	그레이팅 파손				1.00	EA	1	
5	23하	교면포장	포장 망상균열		20.0	1.0	20.00	m ²	1	
6	23하	신축이음	후타재 균열	0.2	0.3		1.80	m	6	
7										
8										
KEY PLAN

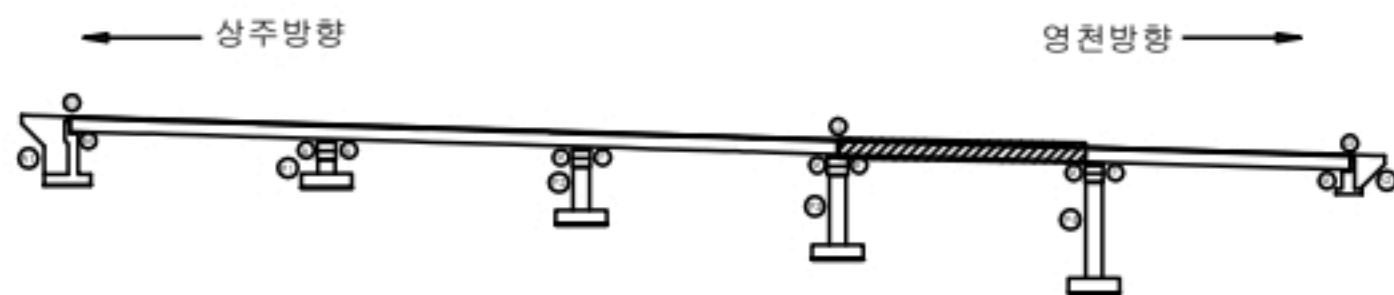

SECTION

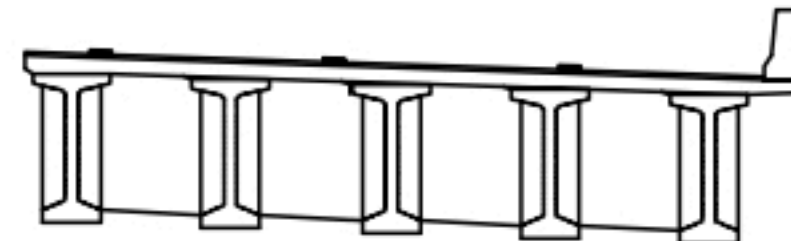

범례

균열	포장 망상균열	재료분리
편치, 공동	바리, 파손	열화
누수, 체수	백태	퇴적물
철근노출	침하	그늘음
부식	좌굴, 변형	기타

발주처
상주영천고속도로(주)용역명
상주영천고속도로 2024-2025년 시설물 안전점검 용역
(2024년 하반기 정기안전점검)점검기관
(주)명성엔지니어링

도면번호


손상물량표

번호	구분	부재	손상내용	손상현황					비고
				폭 (mm)	길이 (m)	너비 (m)	수량	단위	
1	19하	신축이음	본체 부식		3.0		6.00	m	2
2	19하	신축이음	후타재 망상균열	0.2	0.5	0.5	0.25	m ²	1
3	19하	배수시설	배수구 스틸 그레이팅변형				1.00	EA	1
4	21하	방호벽	방호벽 균열	0.5	0.5		0.50	m	1
5	21하	배수시설	그레이팅 변형				1.00	EA	1
6	21하	교면포장	접속도로 파손		0.5	2.5	1.25	m ²	1
7	23하	교면포장	포장 망상균열		20.0	1.0	20.00	m ²	1
8									
9									
상주방향




영천방향

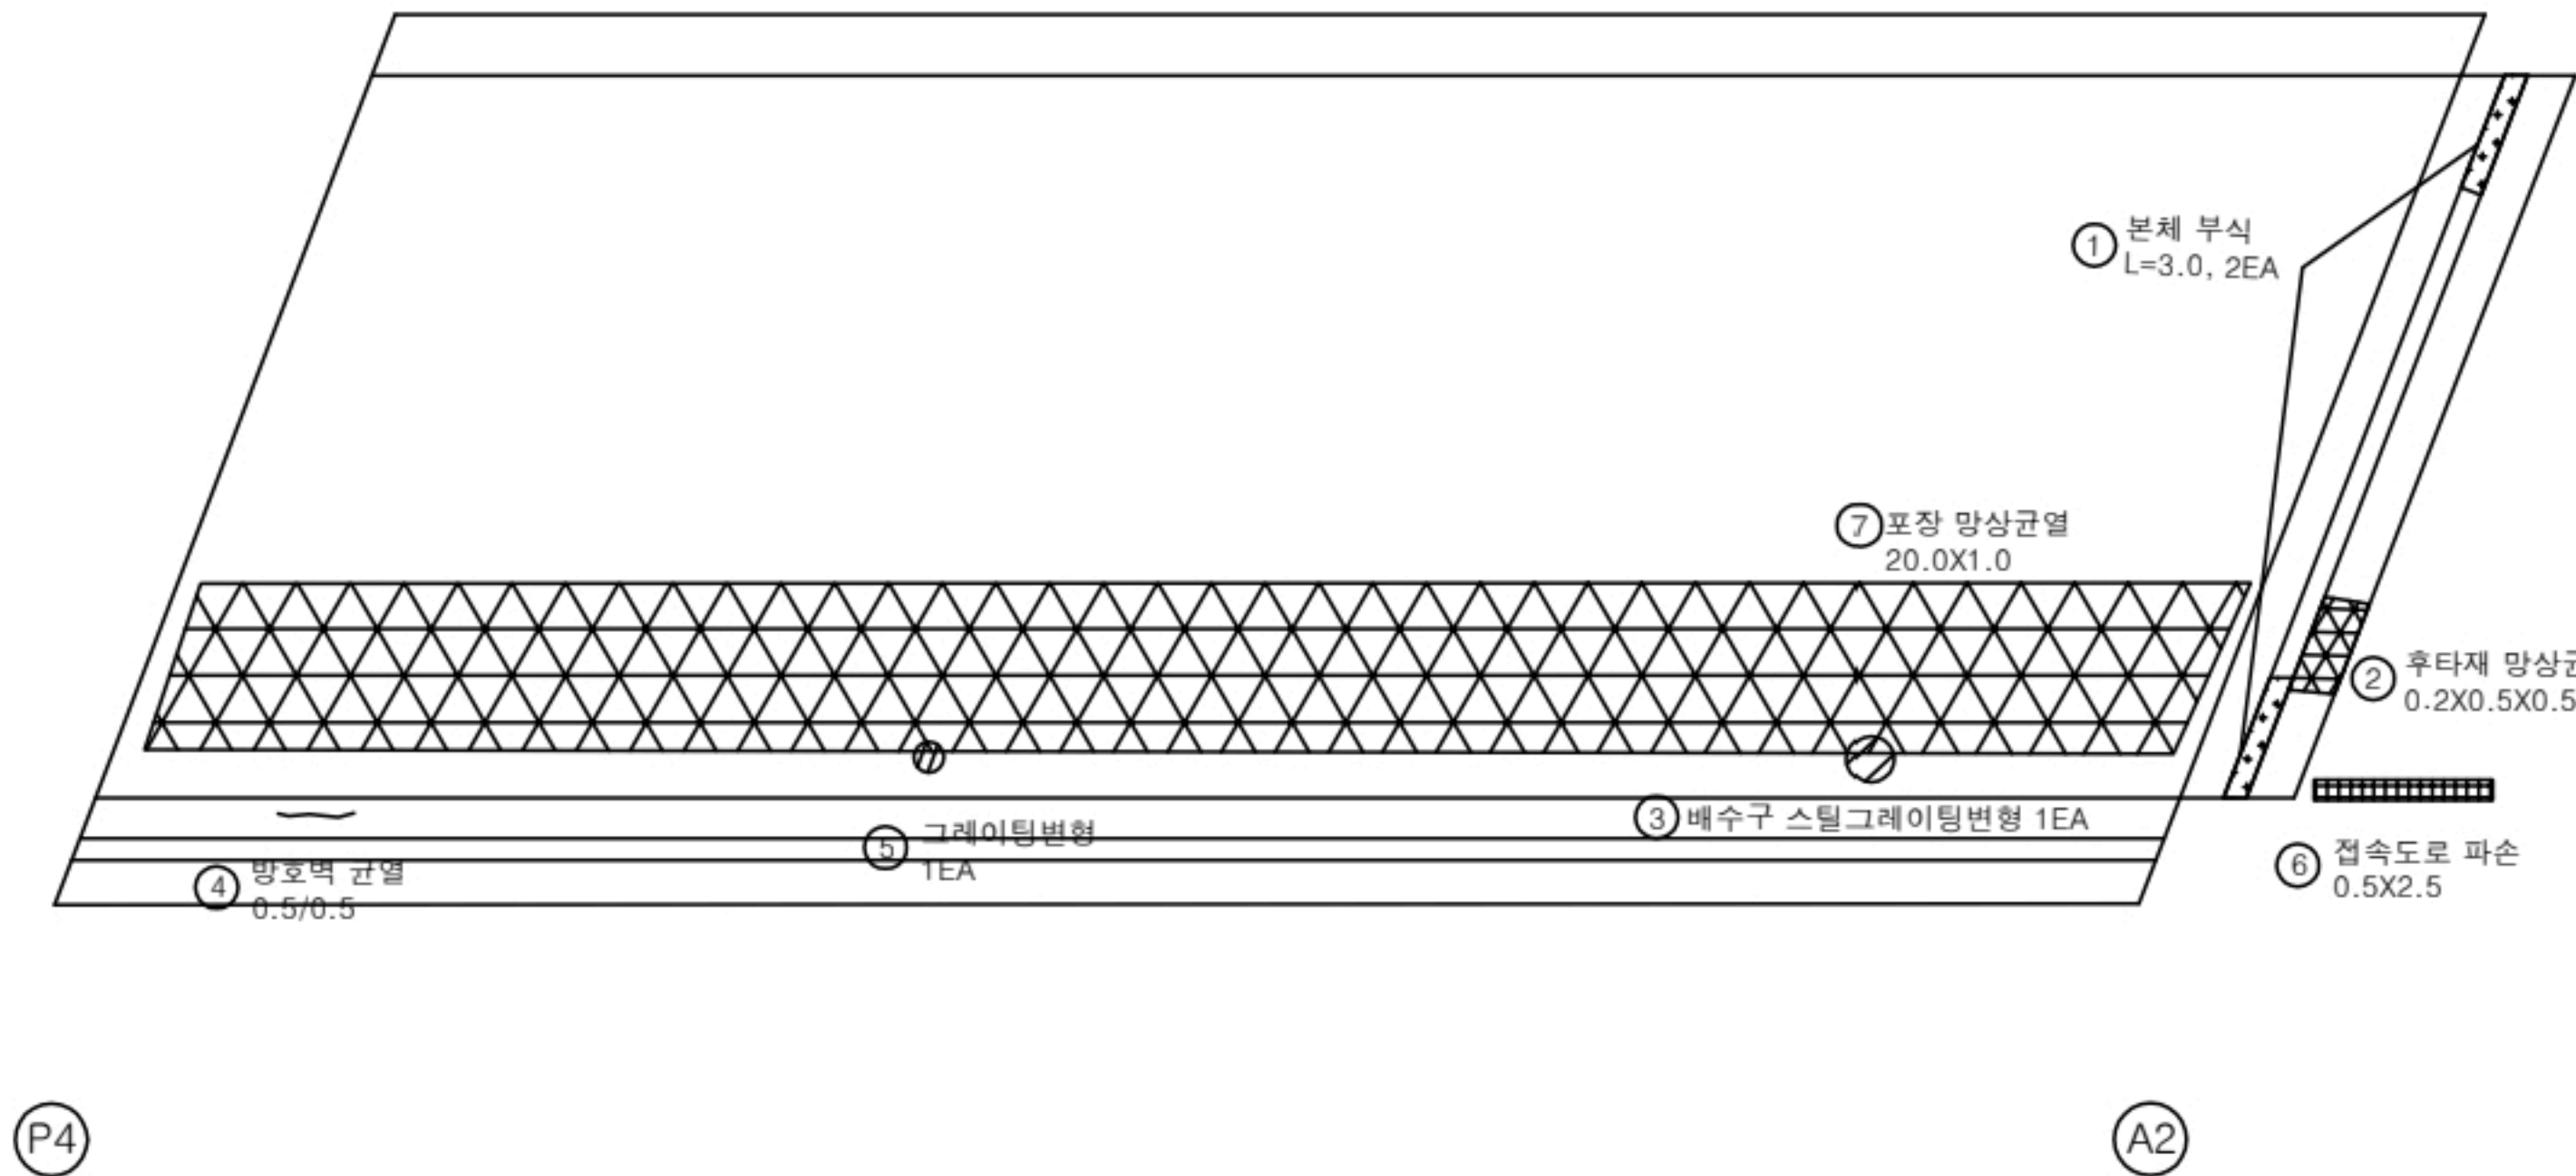

KEY PLAN

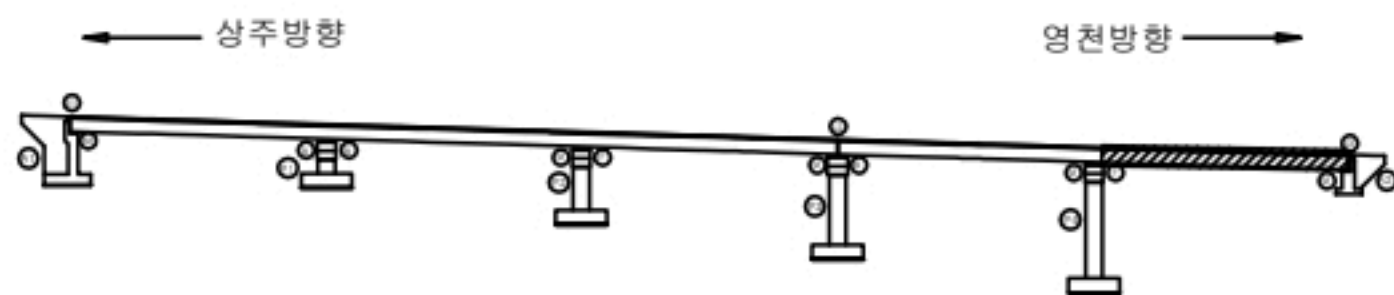

SECTION

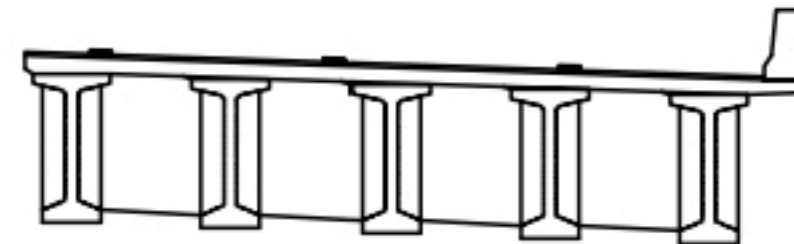

범례

	균열		포장 망상균열		재료분리
	펀치, 공돌		박리, 파손		표면화
	누수, 체수		색 변		표적물
	철근노출		침하		그늘음
	부식		좌굴, 변형		기타


발주처
상주영천고속도로(주)용역명
상주영천고속도로 2024-2025년 시설물 안전점검 용역
(2024년 하반기 정기안전점검)점검기관
(주)명성엔지니어링도면번호
05

손상물량표

상주방향



영천방향

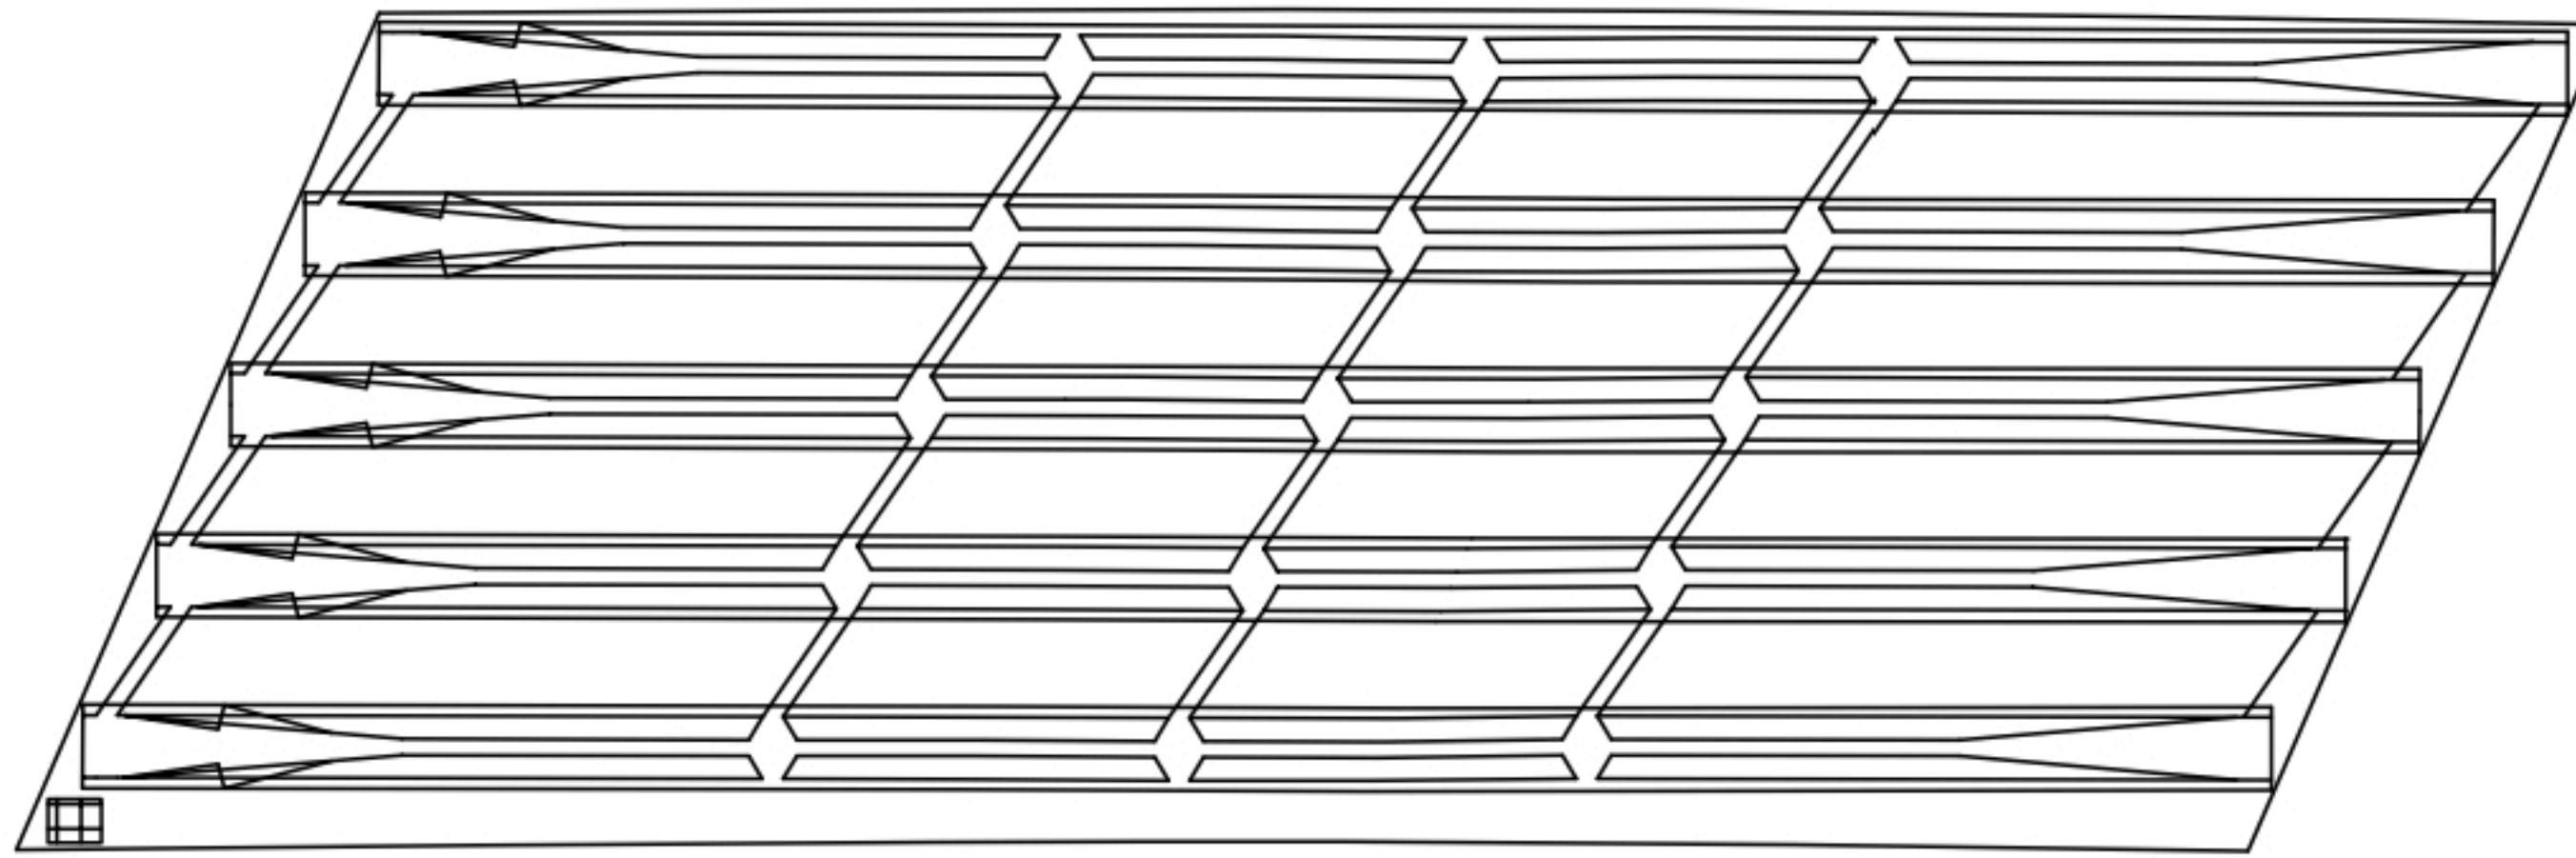
① 파손
0.3X0.5

(A1)


(P1)

번호	구분	부재	손상내용	손상현황						비고
				폭 (mm)	길이 (m)	너비 (m)	물량	단위	개소	
1	23하	바닥판	파손		0.3	0.5	0.15	m ²	1	
2										
3										
KEY PLAN

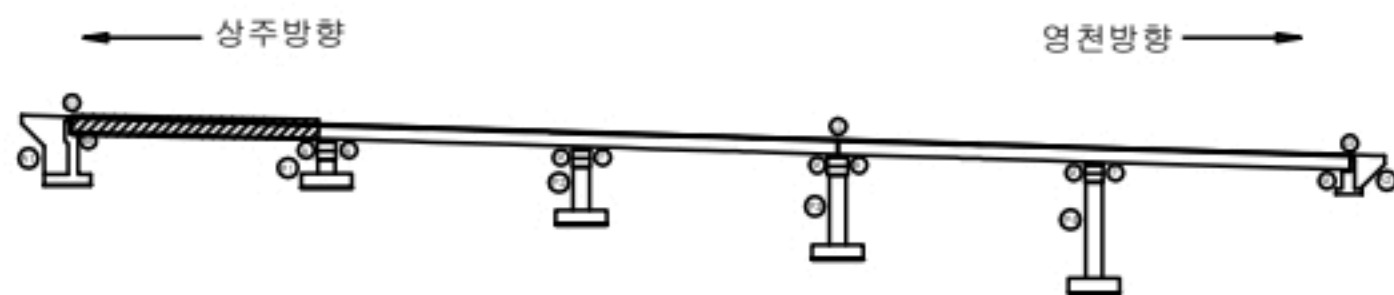

SECTION

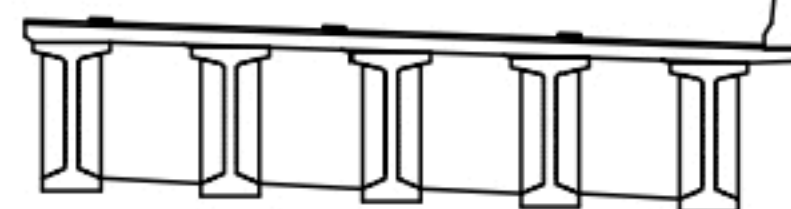

범례

균열	포장 망상균열	재료분리
편치, 공동	박리, 파손	열화
누수, 체수	백패	퇴적물
철근노출	침하	그늘음
부식	좌굴, 변형	기타

발주처
상주영천고속도로(주)용역명
상주영천고속도로 2024-2025년 시설물 안전점검 용역
(2024년 하반기 정기안전점검)점검기관
(주)명성엔지니어링

도면번호

손상물량표


상주방향



영천방향



신개
0.2X10.0 박리
P102, 103

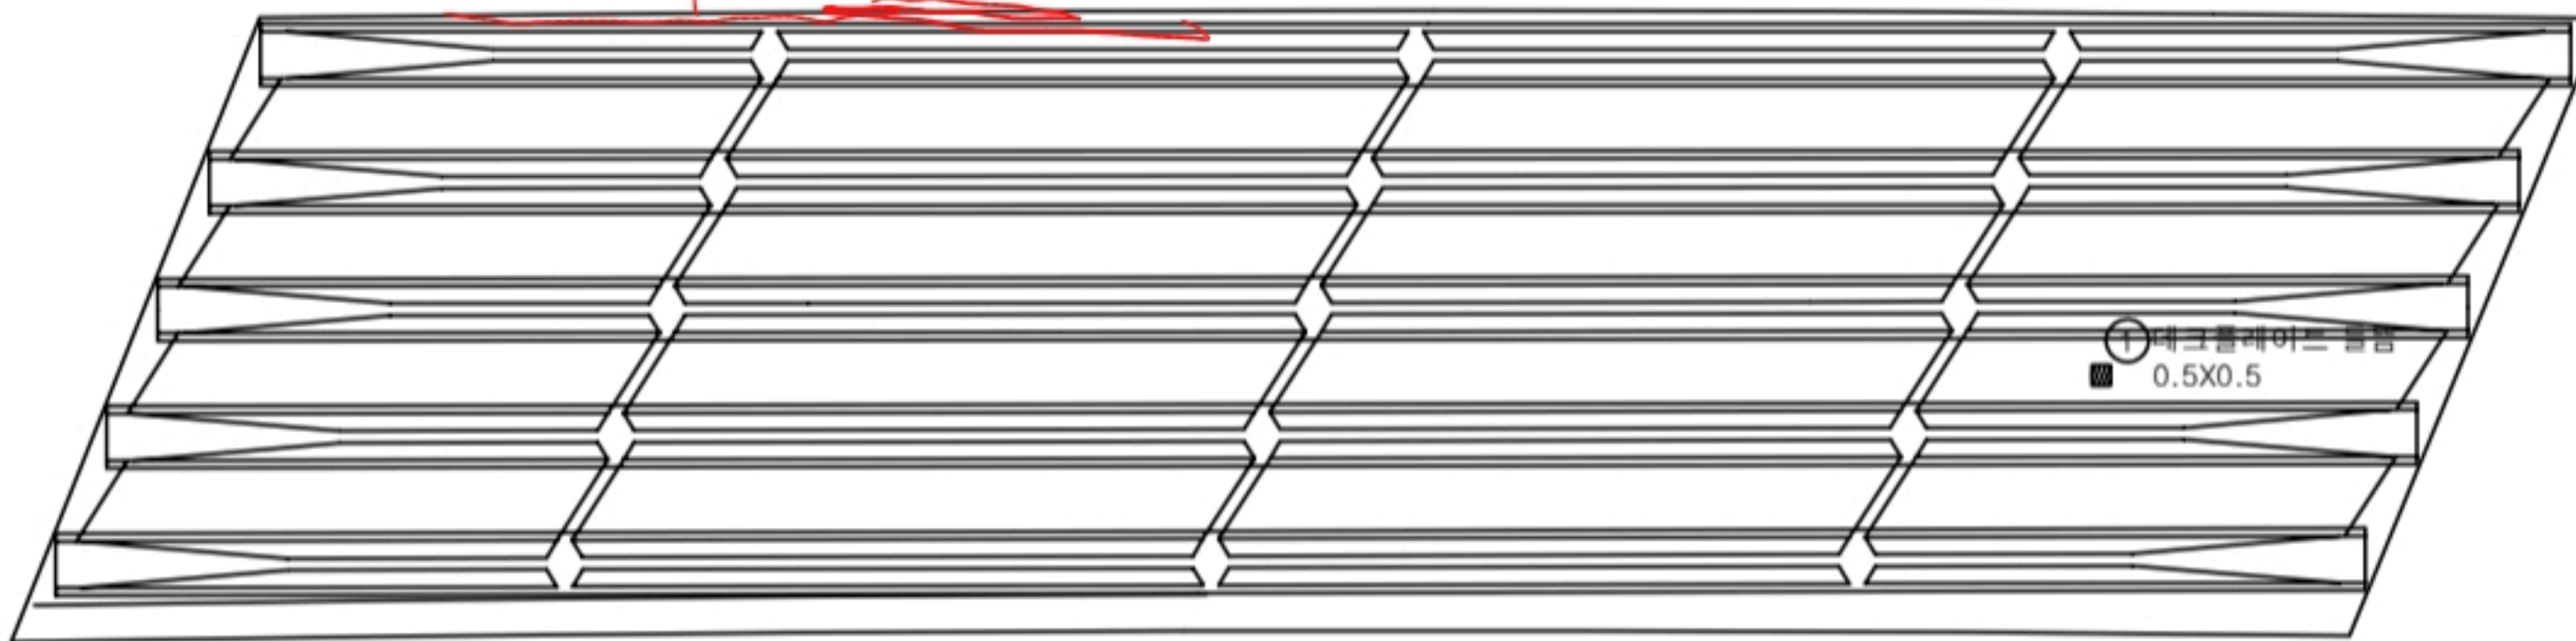


P1


P2

번호	구분	부재	손상내용	손상현황						비고
				폭 (mm)	길이 (m)	너비 (m)	물량	단위	개소	
1	21하	바닥판	데크플레이트 들뜸		0.5	0.5	0.25	m ²	1	
2										
3										
KEY PLAN

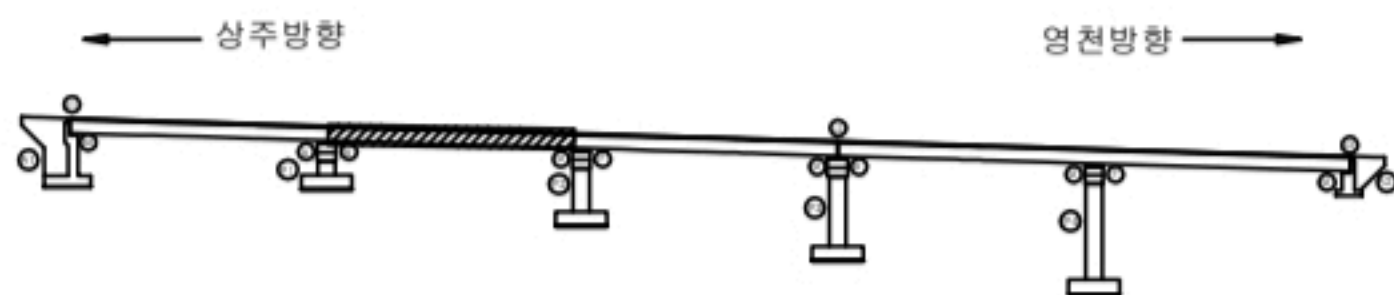

SECTION

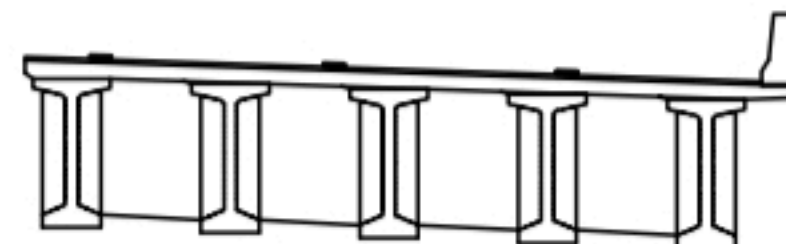

표

균열	포장 망상균열	재료분리
관치, 공동	박리, 파손	열화
누수, 체수	백패	퇴적물
철근노출	침하	그늘음
부식	좌굴, 변형	기타

발주처
삼주영천고속도로(주)용역명
삼주영천고속도로 2024-2025년 시설물 안전점검 용역
(2024년 하반기 정기안전점검)점검기관
(주)명성엔지니어링

도면번호


손상물량표

번호	구분	부재	손상내용	손상현황						비고
				폭 (mm)	길이 (m)	너비 (m)	물량	단위	개소	
1	19하	바닥판	철근노출		0.3	0.2	0.06	m ²	1	
2	24상	바닥판	철근노출		0.2	1.5	0.30	m ²	1	
3										
4										
상주방향




영천방향

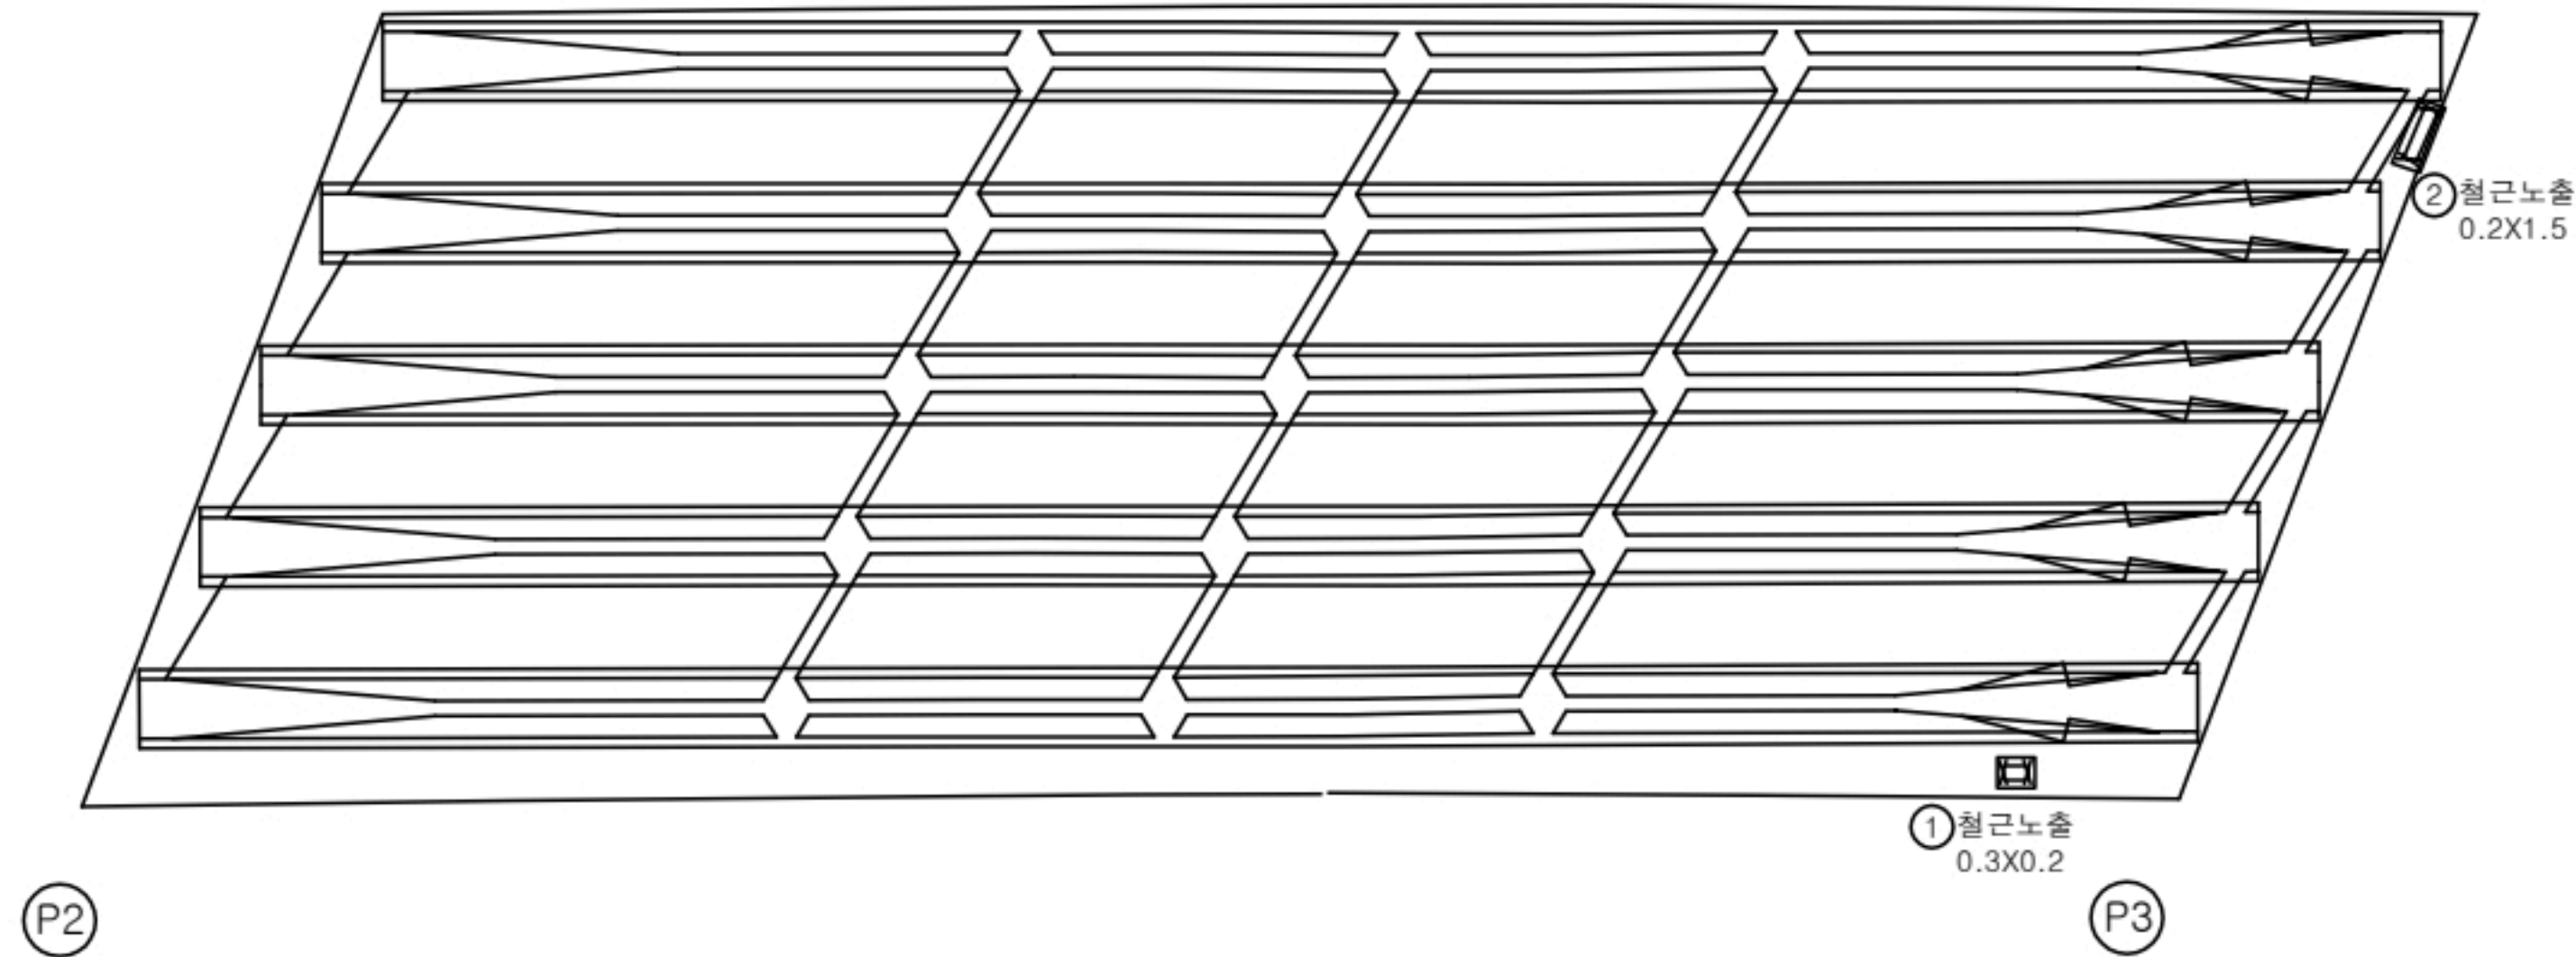

KEY PLAN

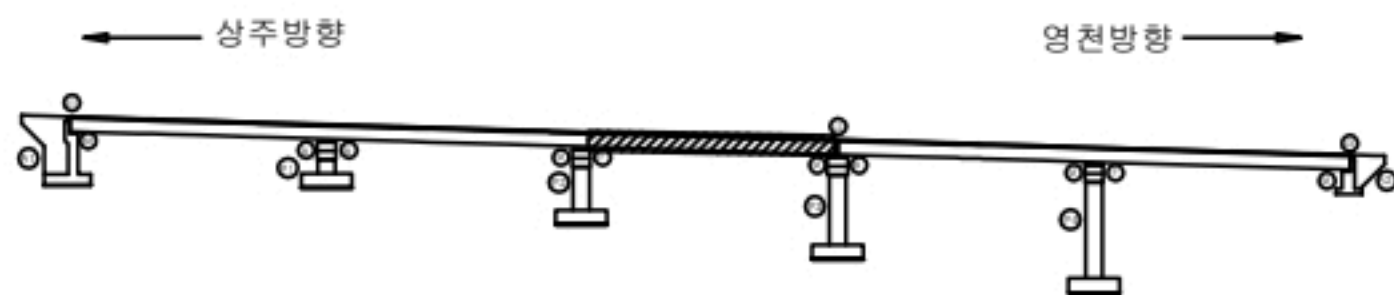

SECTION

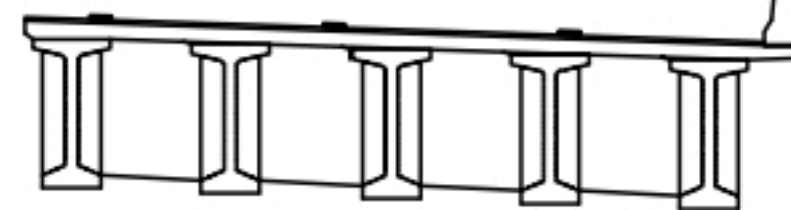

범례

균열	포장 망상균열	재료분리
편치, 공동	박리, 파손	열화
누수, 체수	백패	퇴적물
철근노출	침하	그늘음
부식	좌굴, 변형	기타

발주처
상주영천고속도로(주)용역명
상주영천고속도로 2024-2025년 시설물 안전점검 용역
(2024년 하반기 정기안전점검)점검기관
(주)명성엔지니어링


도면번호

손상물량표

상주방향



영천방향

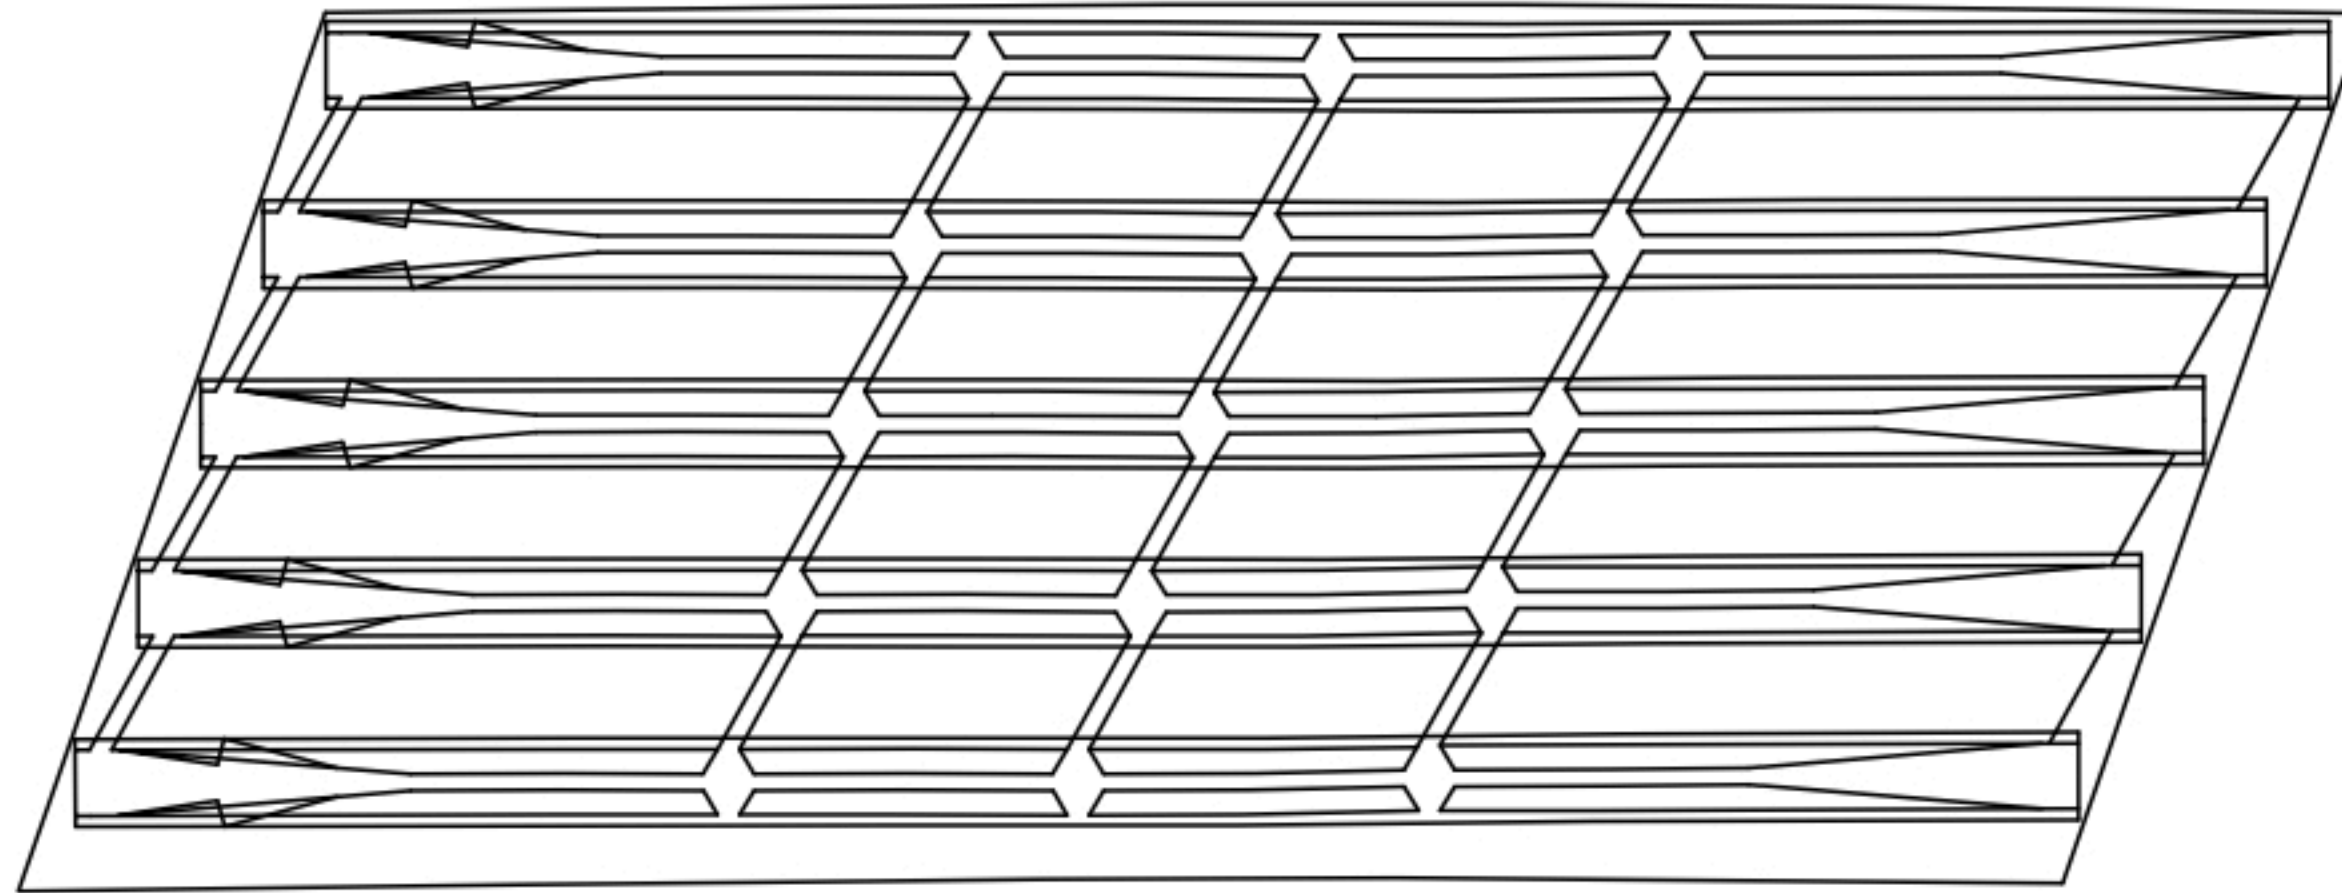


P3


P4

번호	구분	부재	손상내용	손상현황						비고
				폭 (mm)	길이 (m)	너비 (m)	물량	단위	개소	
1										
2										
KEY PLAN

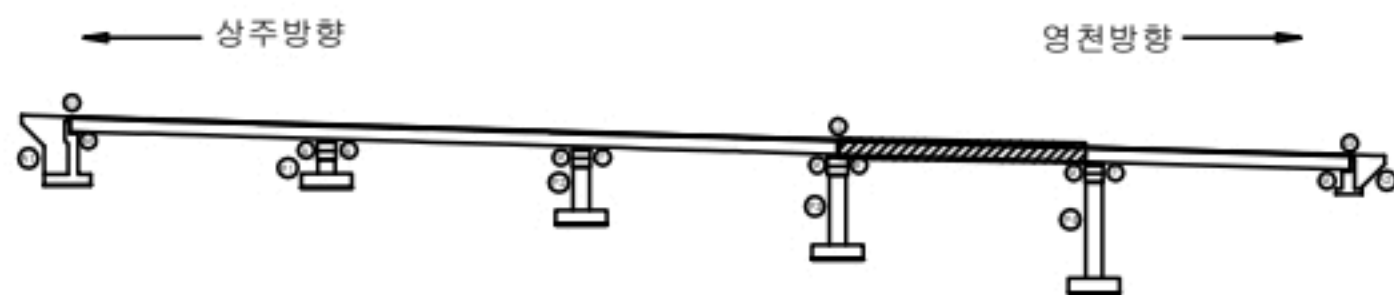

SECTION

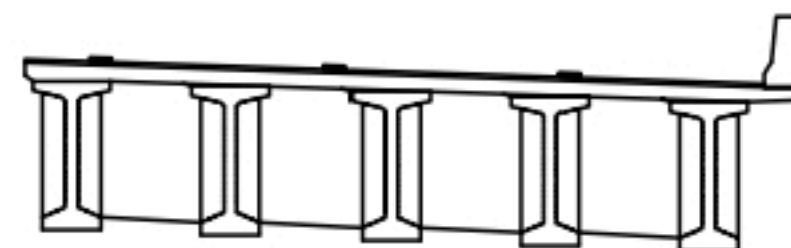

범례

	균열		포장 망상균열		재료분리
	핀치, 공동		박리, 파손		열화
	누수, 채수		색변		퇴적물
	철근노출		침하		그늘음
	부식		좌굴, 변형		기타

발주처
상주영천고속도로(주)용역명
상주영천고속도로 2024-2025년 시설물 안전점검 용역
(2024년 하반기 정기안전점검)점검기관
(주)명성엔지니어링


도면번호

손상물량표

상주방향




영천방향

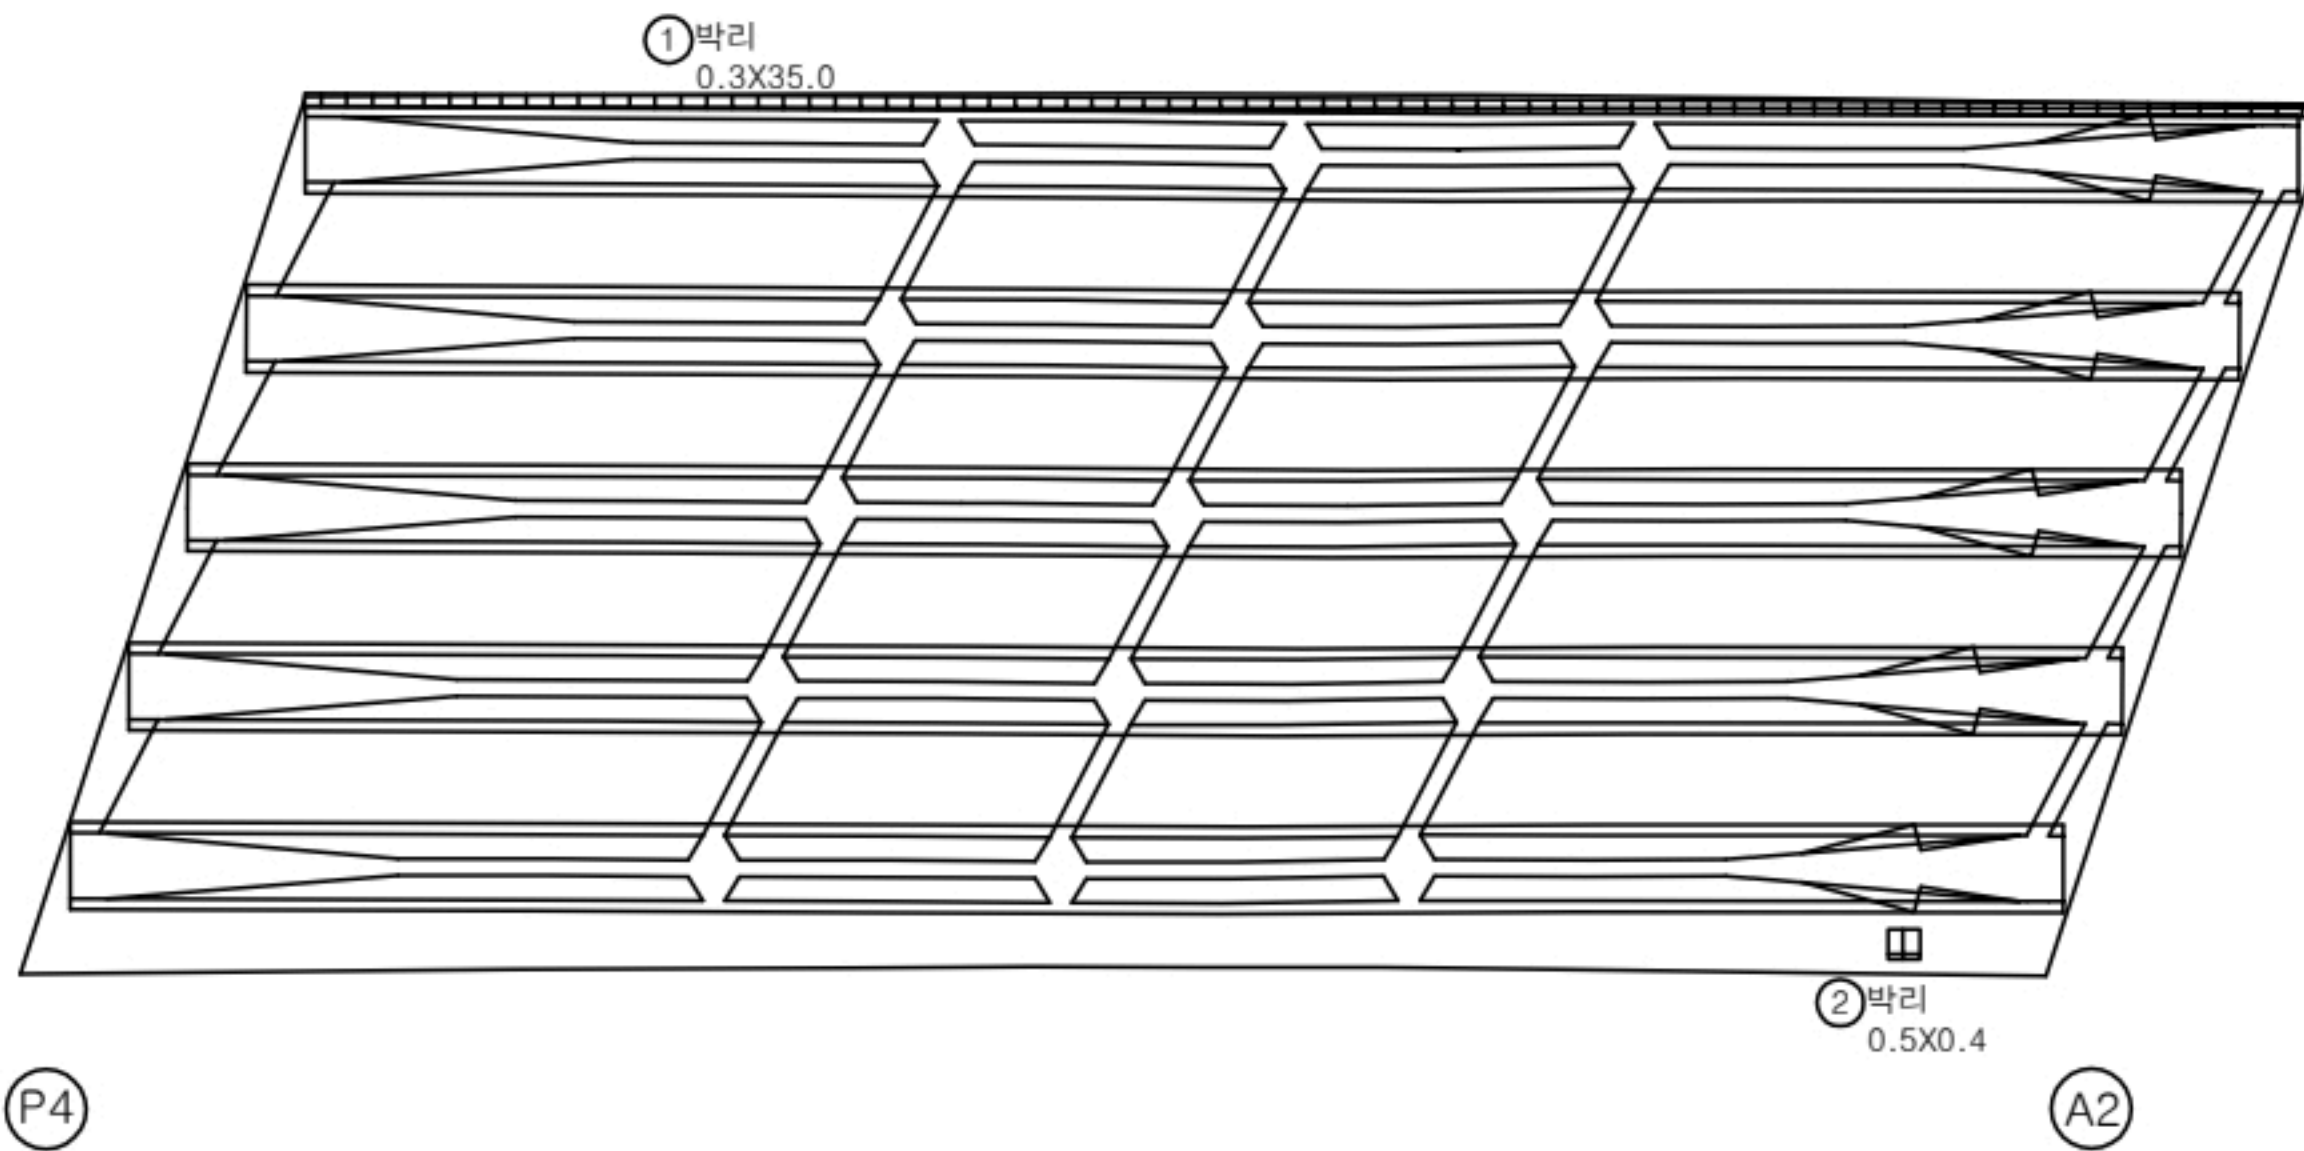


번호	구분	부재	손상내용	손상현황						비고
				폭 (mm)	길이 (m)	너비 (m)	물량	단위	개소	
1	23하	바닥판	박리		0.3	35.0	10.50	m ²	1	
2	23하	바닥판	박리		0.5	0.4	0.20	m ²	1	
3										
4										
KEY PLAN

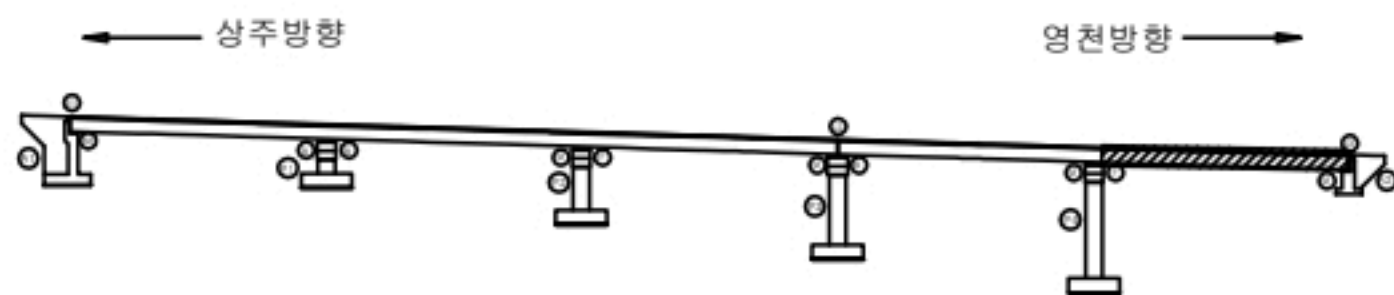

SECTION

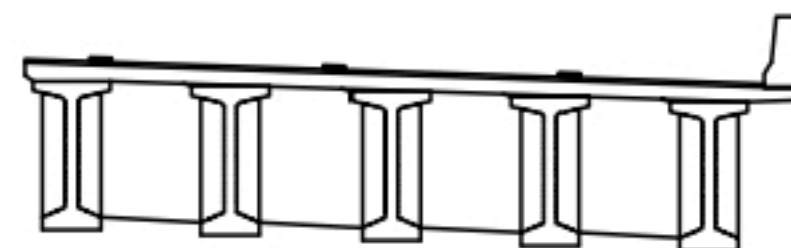


범례

균열	포장 망상균열	재료분리
편치, 공동	박리, 파손	열화
누수, 체수	백패	퇴적물
철근노출	침하	그늘음
부식	좌굴, 변형	기타

발주처
상주영천고속도로(주)용역명
상주영천고속도로 2024-2025년 시설물 안전점검 용역
(2024년 하반기 정기안전점검)점검기관
(주)명성엔지니어링

도면번호

상주방향

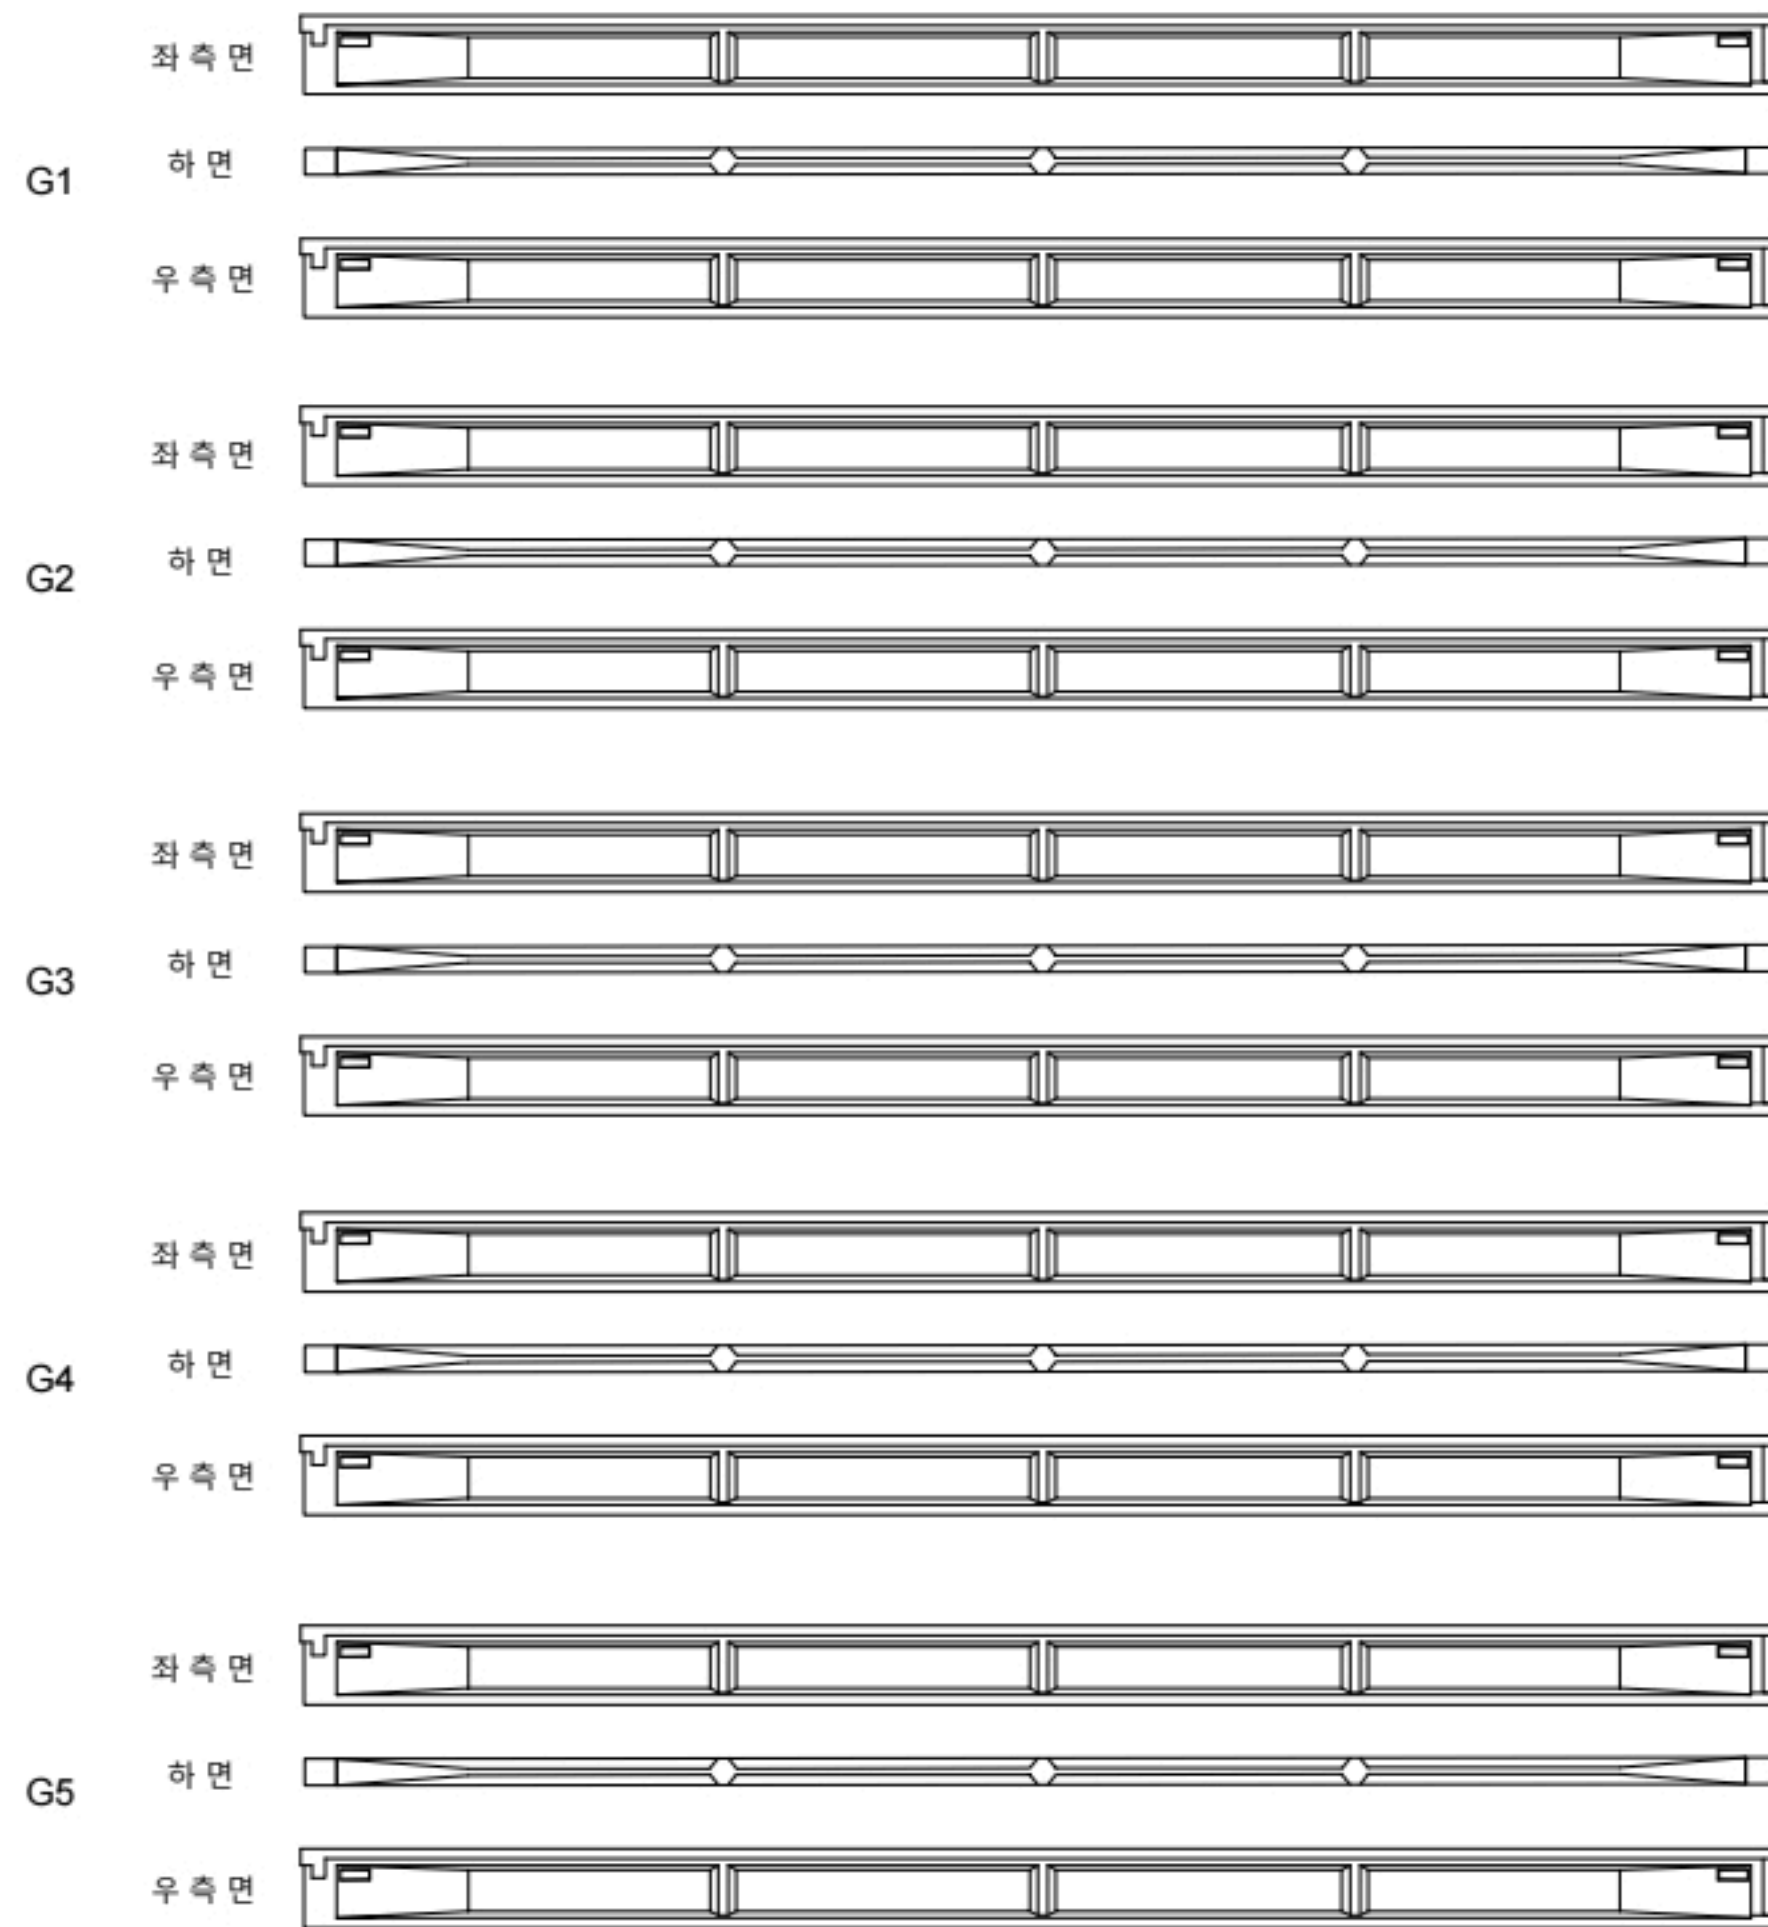

(A1)


(P1)

영천방향




번호	구분	부재	손상내용	손상현황						비 고
				폭 (mm)	길이 (m)	너비 (m)	물량	단위	개소	
1										
2										
KEY PLAN

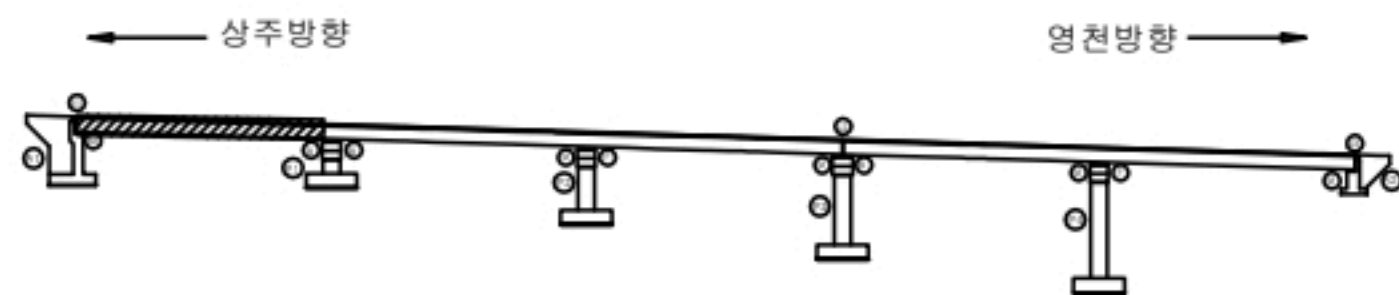

SECTION

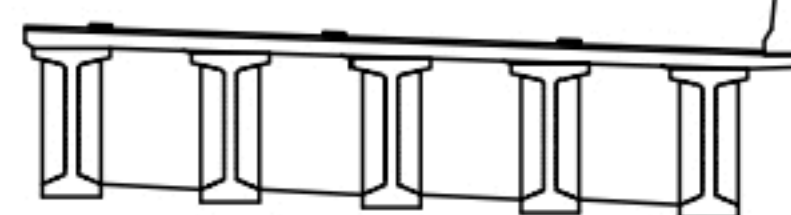


범례

콘 크	포장 망상근열	재료분리
펀치, 공돌	균열, 파손	열 화
누수, 체수	부식	퇴적물
철근노출	얼룩, 변형	그물물
부식	얼룩, 변형	기타

발 주 처
상주영천고속도로(주)용 역 명
상주영천고속도로 2024-2025년 시설물 안전점검 용역
(2024년 하반기 정기안전점검)점 검 기 관
(주)명성엔지니어링

도 면 번 호

상주방향

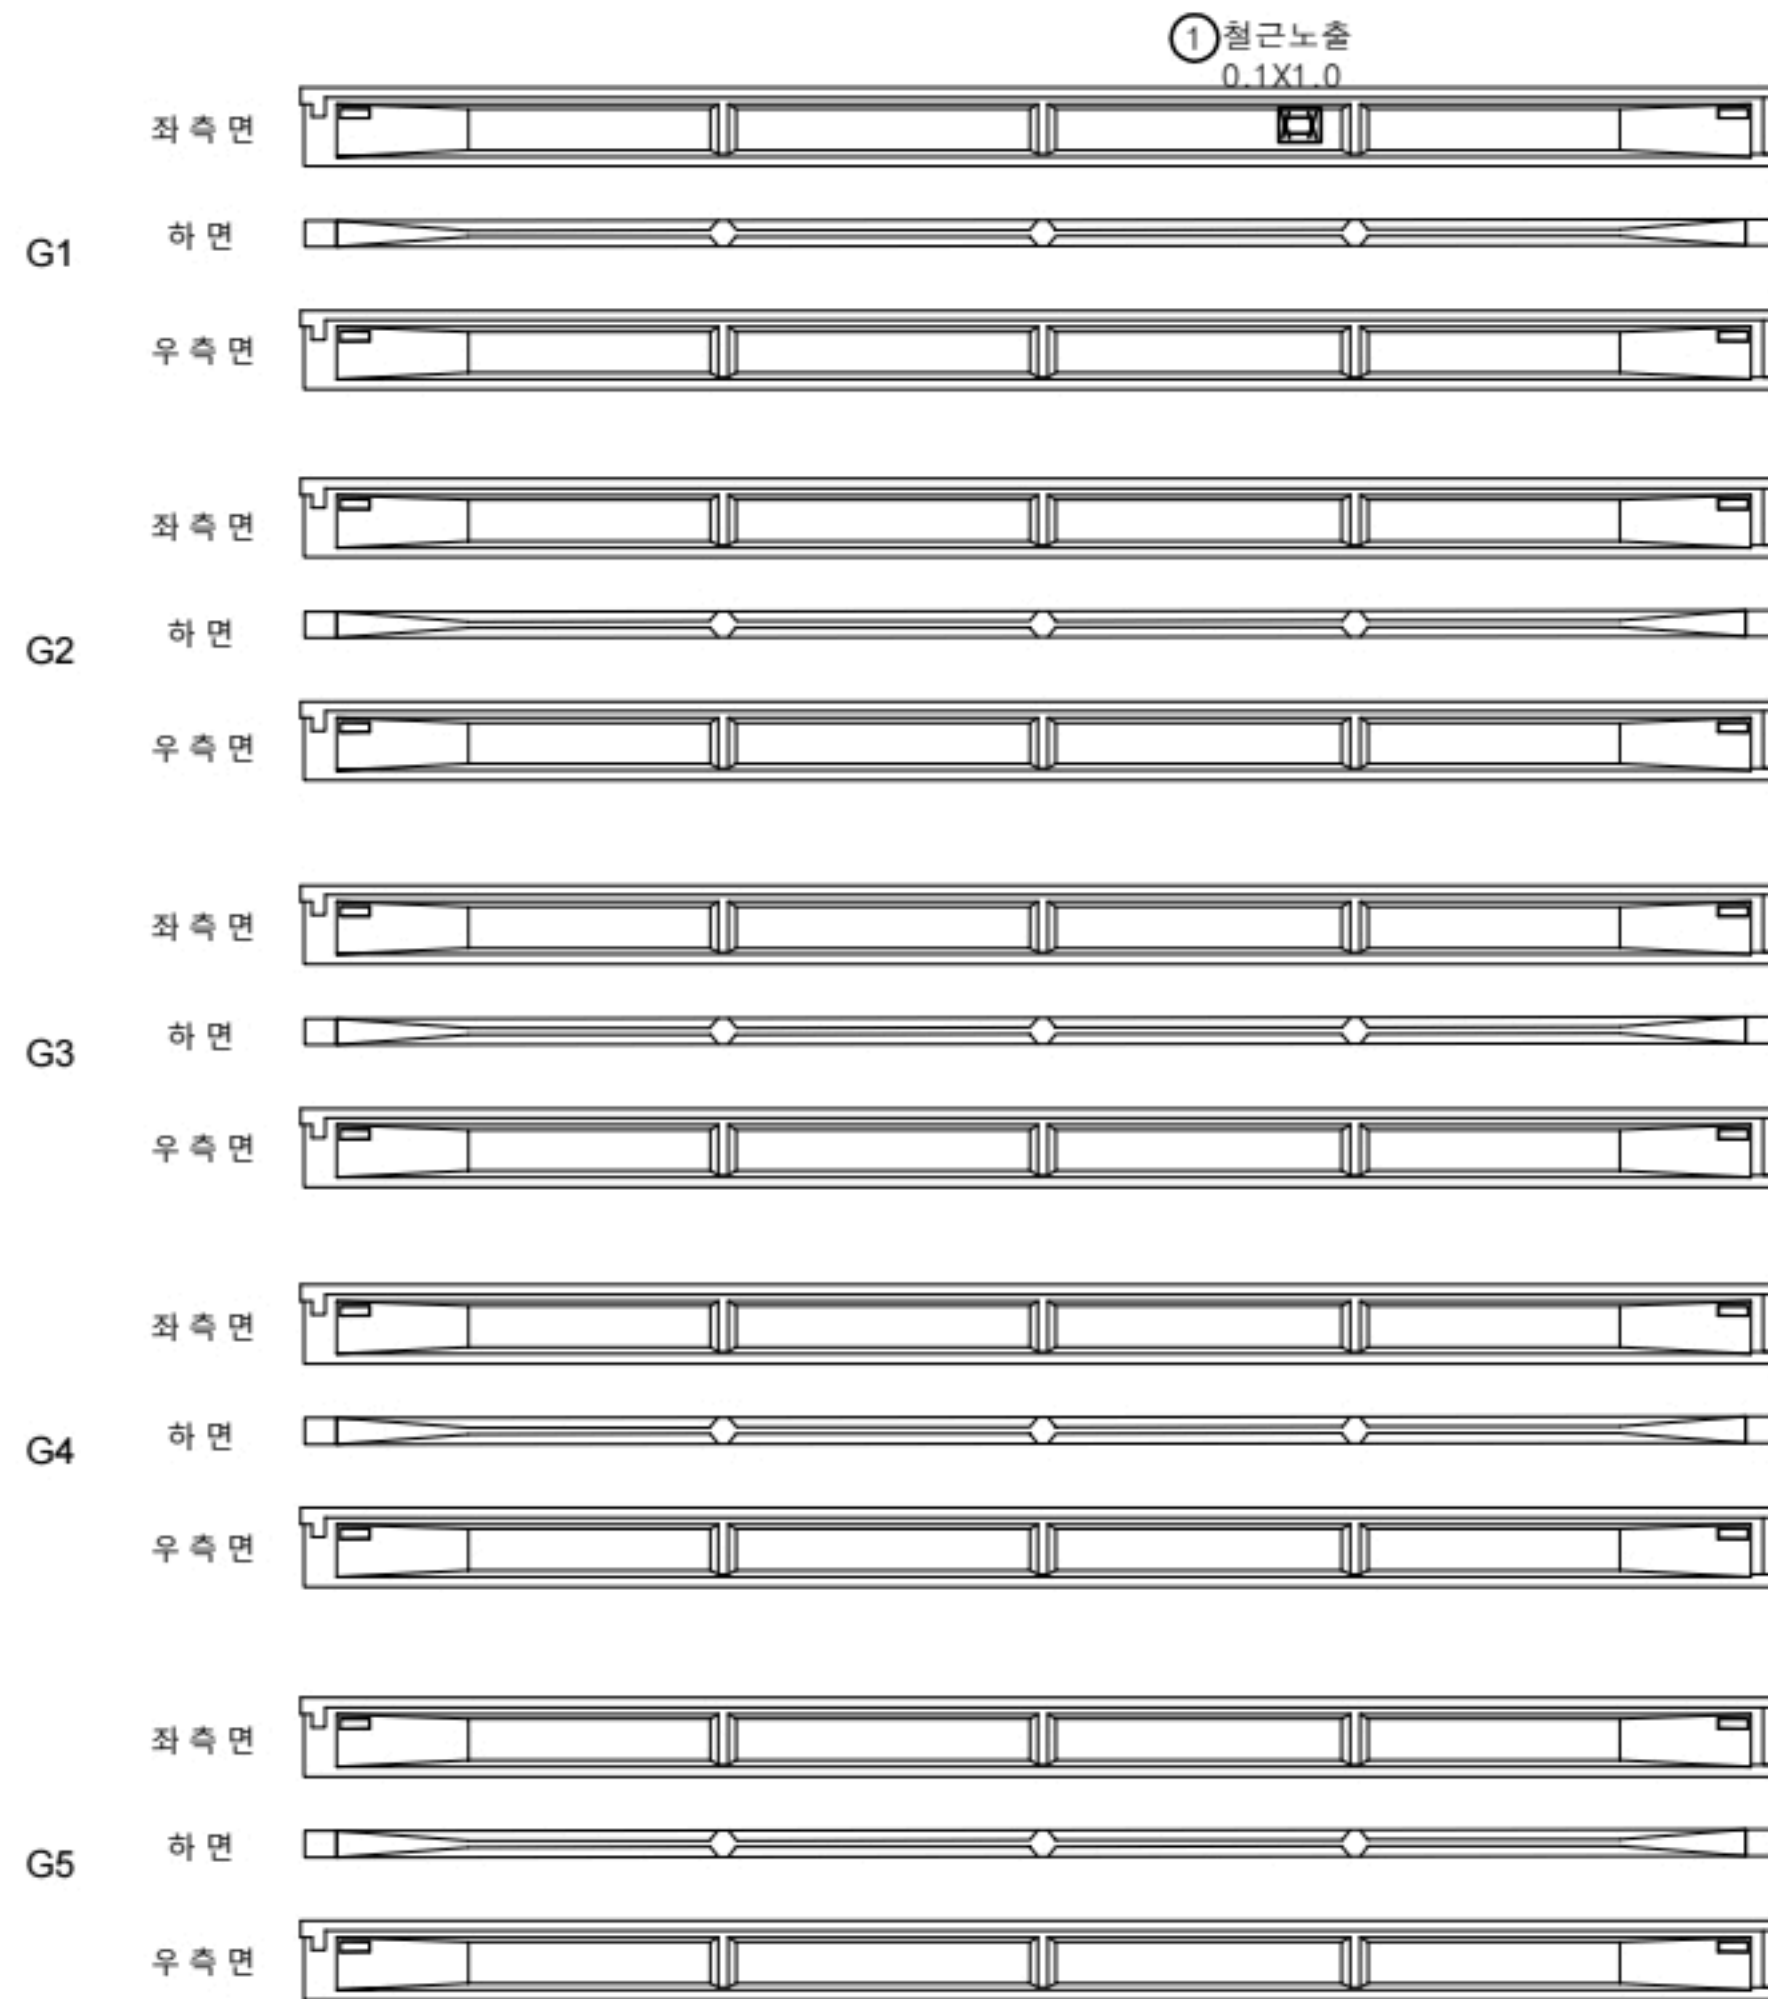


영천방향




번호	구분	부재	손상내용	손상현황						비고
				폭 (mm)	길이 (m)	너비 (m)	물량	단위	개소	
1	21하	거더	철근노출		0.1	1.0	0.10	m ²	1	
2										
3										
KEY PLAN

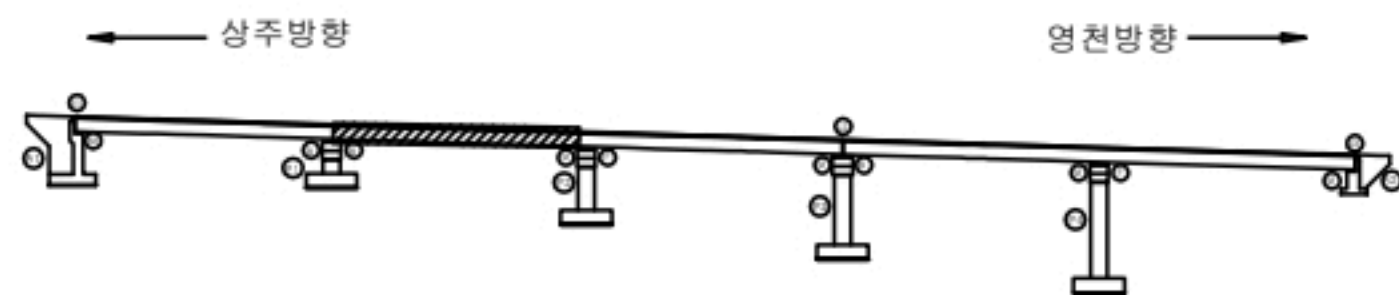

SECTION

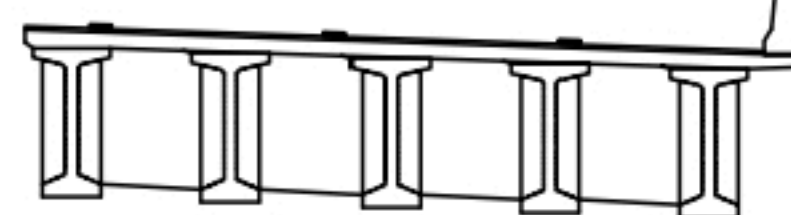


범례

콘크리트	철근노출	재료분리
편치, 공동	부식	재료분리
누수, 체수	재료분리	재료분리
철근노출	재료분리	재료분리
재료분리	재료분리	재료분리

발주처
상주영천고속도로(주)용역명
상주영천고속도로 2024-2025년 시설물 안전점검 용역
(2024년 하반기 정기안전점검)점검기관
(주)명성엔지니어링

도면번호

상주방향

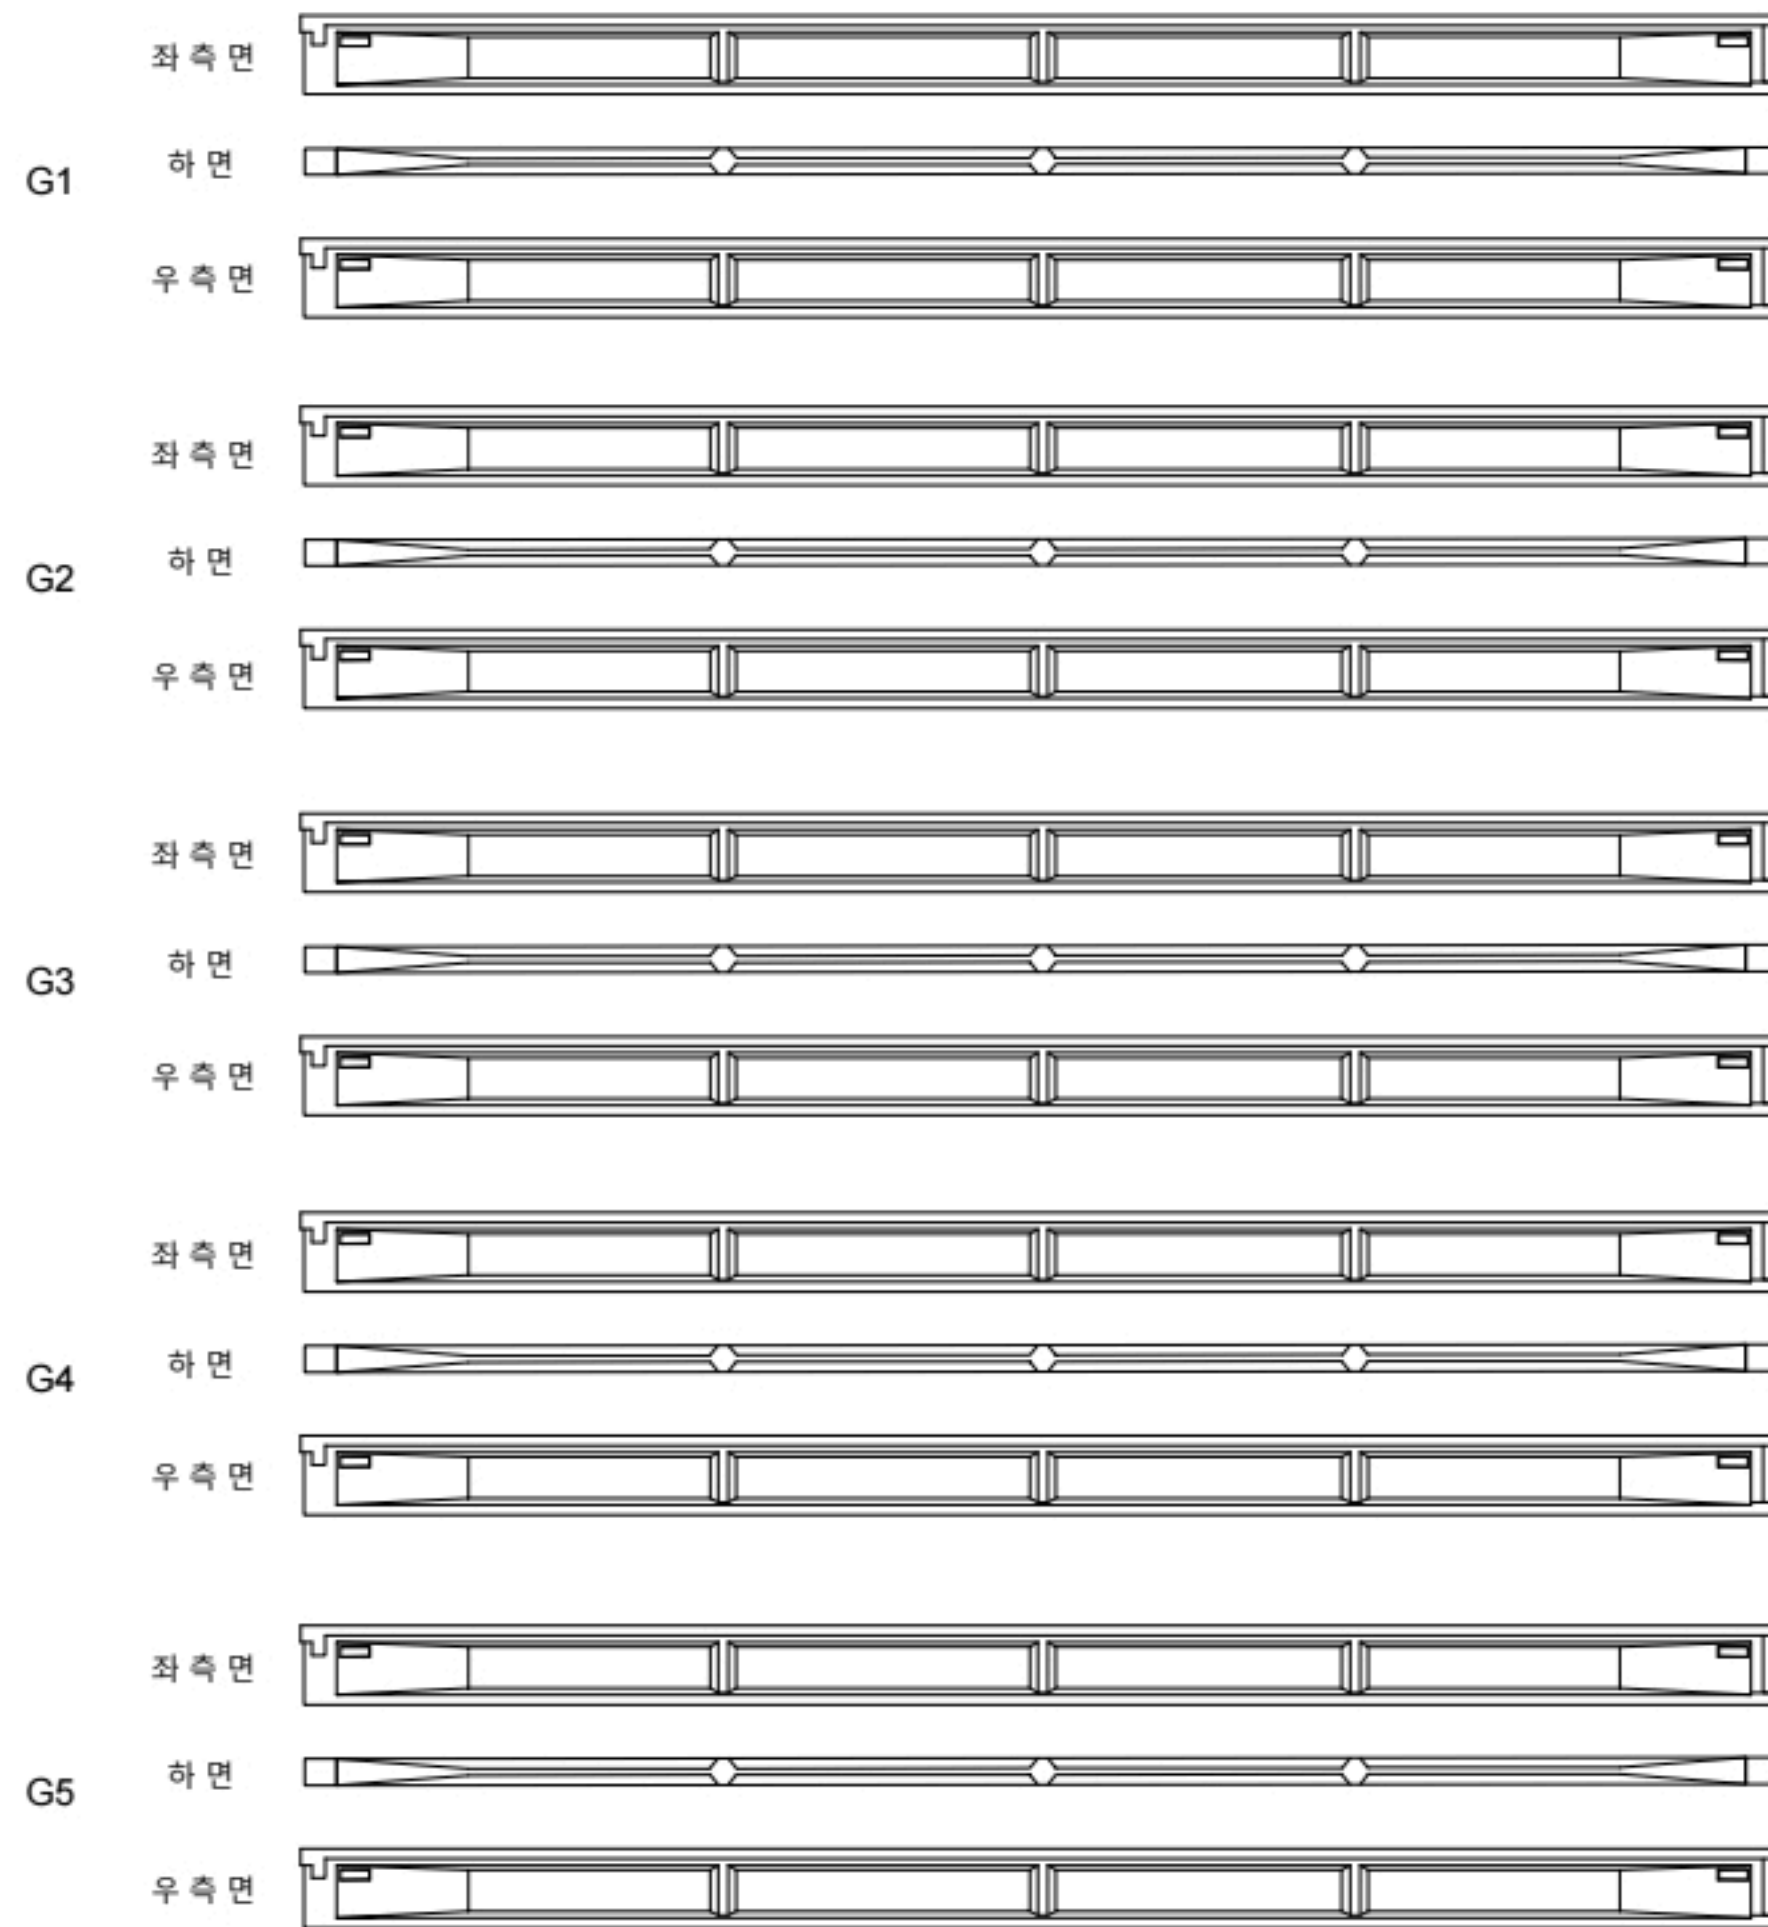

P2


P3

영천방향




번호	구분	부재	손상내용	손상현황						비고
				폭 (mm)	길이 (m)	너비 (m)	물량	단위	개소	
1										
2										
KEY PLAN

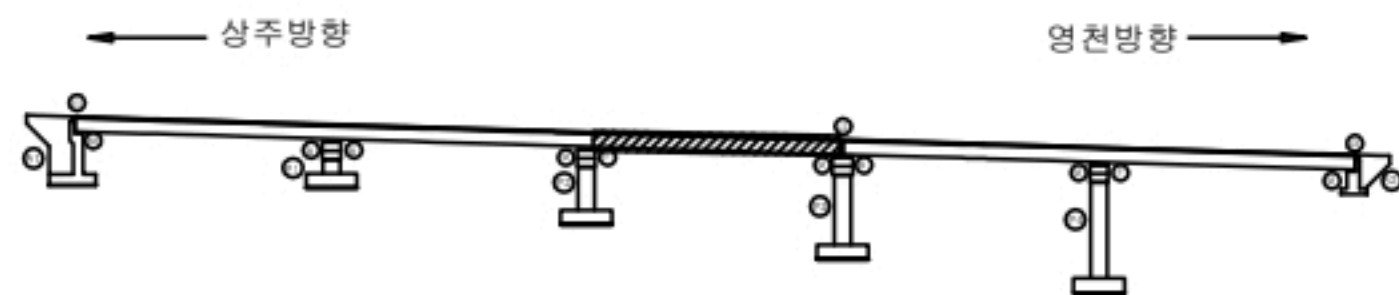

SECTION

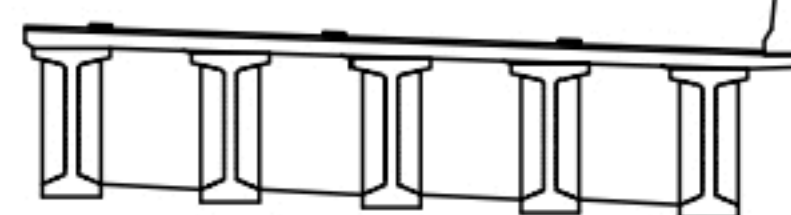


범례

균열	포장 망상균열	재료분리
편치, 공동	바리, 파손	열화
누수, 체수	백패	퇴적물
철근노출	침하	그늘음
부식	좌굴, 변형	기타

발주처
상주영천고속도로(주)용역명
상주영천고속도로 2024~2025년 시설물 안전점검 용역
(2024년 하반기 정기안전점검)점검기관
(주)명성엔지니어링

도면번호

상주방향

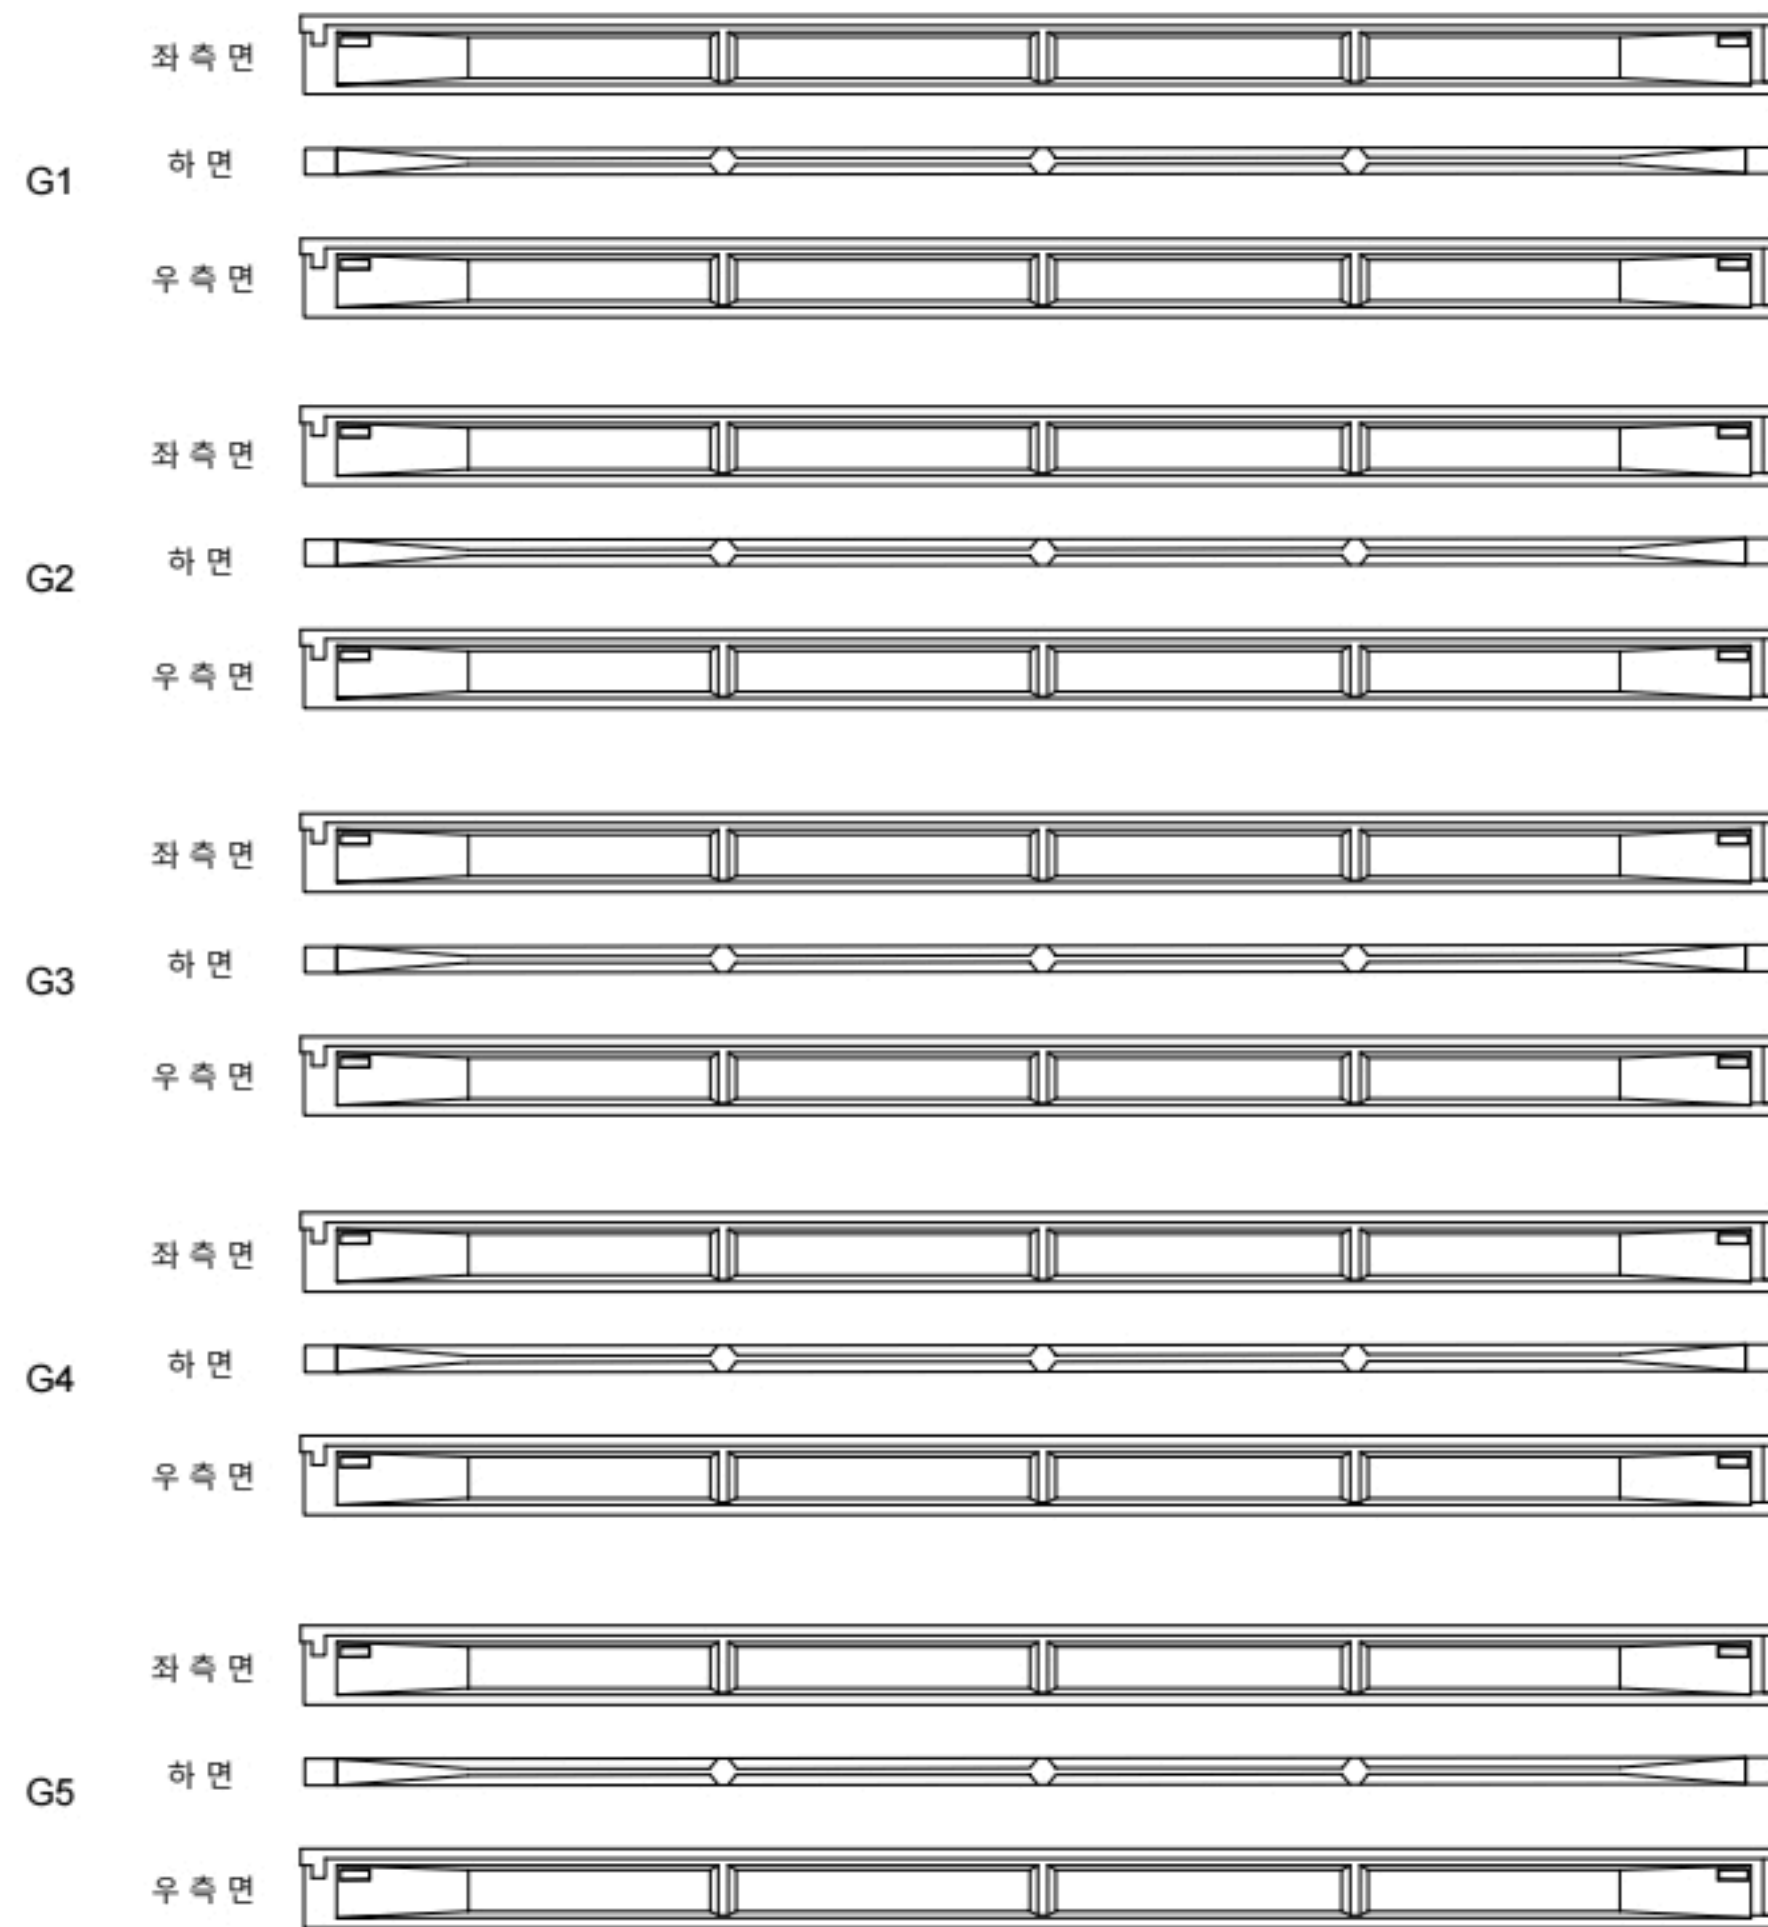

P3


P4

영천방향




번호	구분	부재	손상내용	손상현황						비고
				폭 (mm)	길이 (m)	너비 (m)	물량	단위	개소	
1										
2										
KEY PLAN

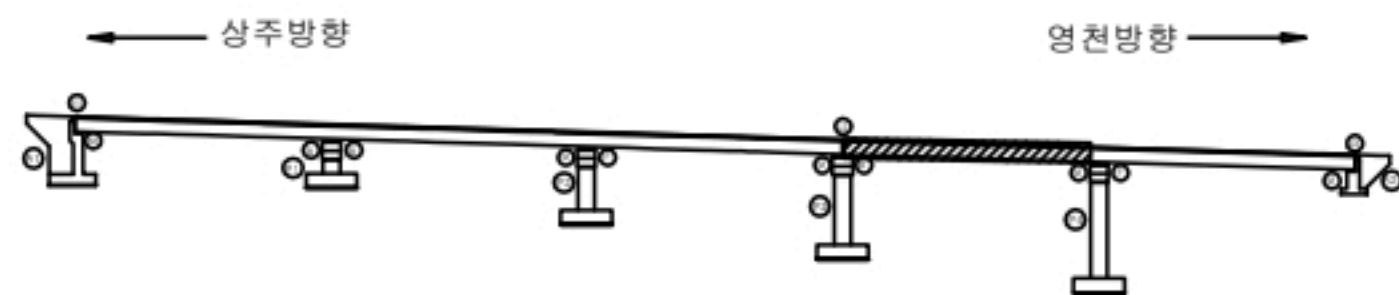

SECTION

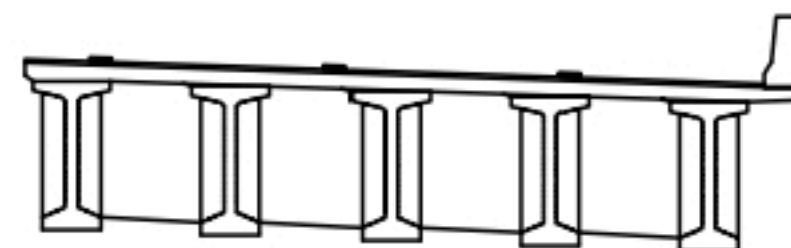


범례

발주처
상주영천고속도로(주)용역명
상주영천고속도로 2024-2025년 시설물 안전점검 용역
(2024년 하반기 정기안전점검)점검기관
(주)명성엔지니어링

도면번호

상주방향

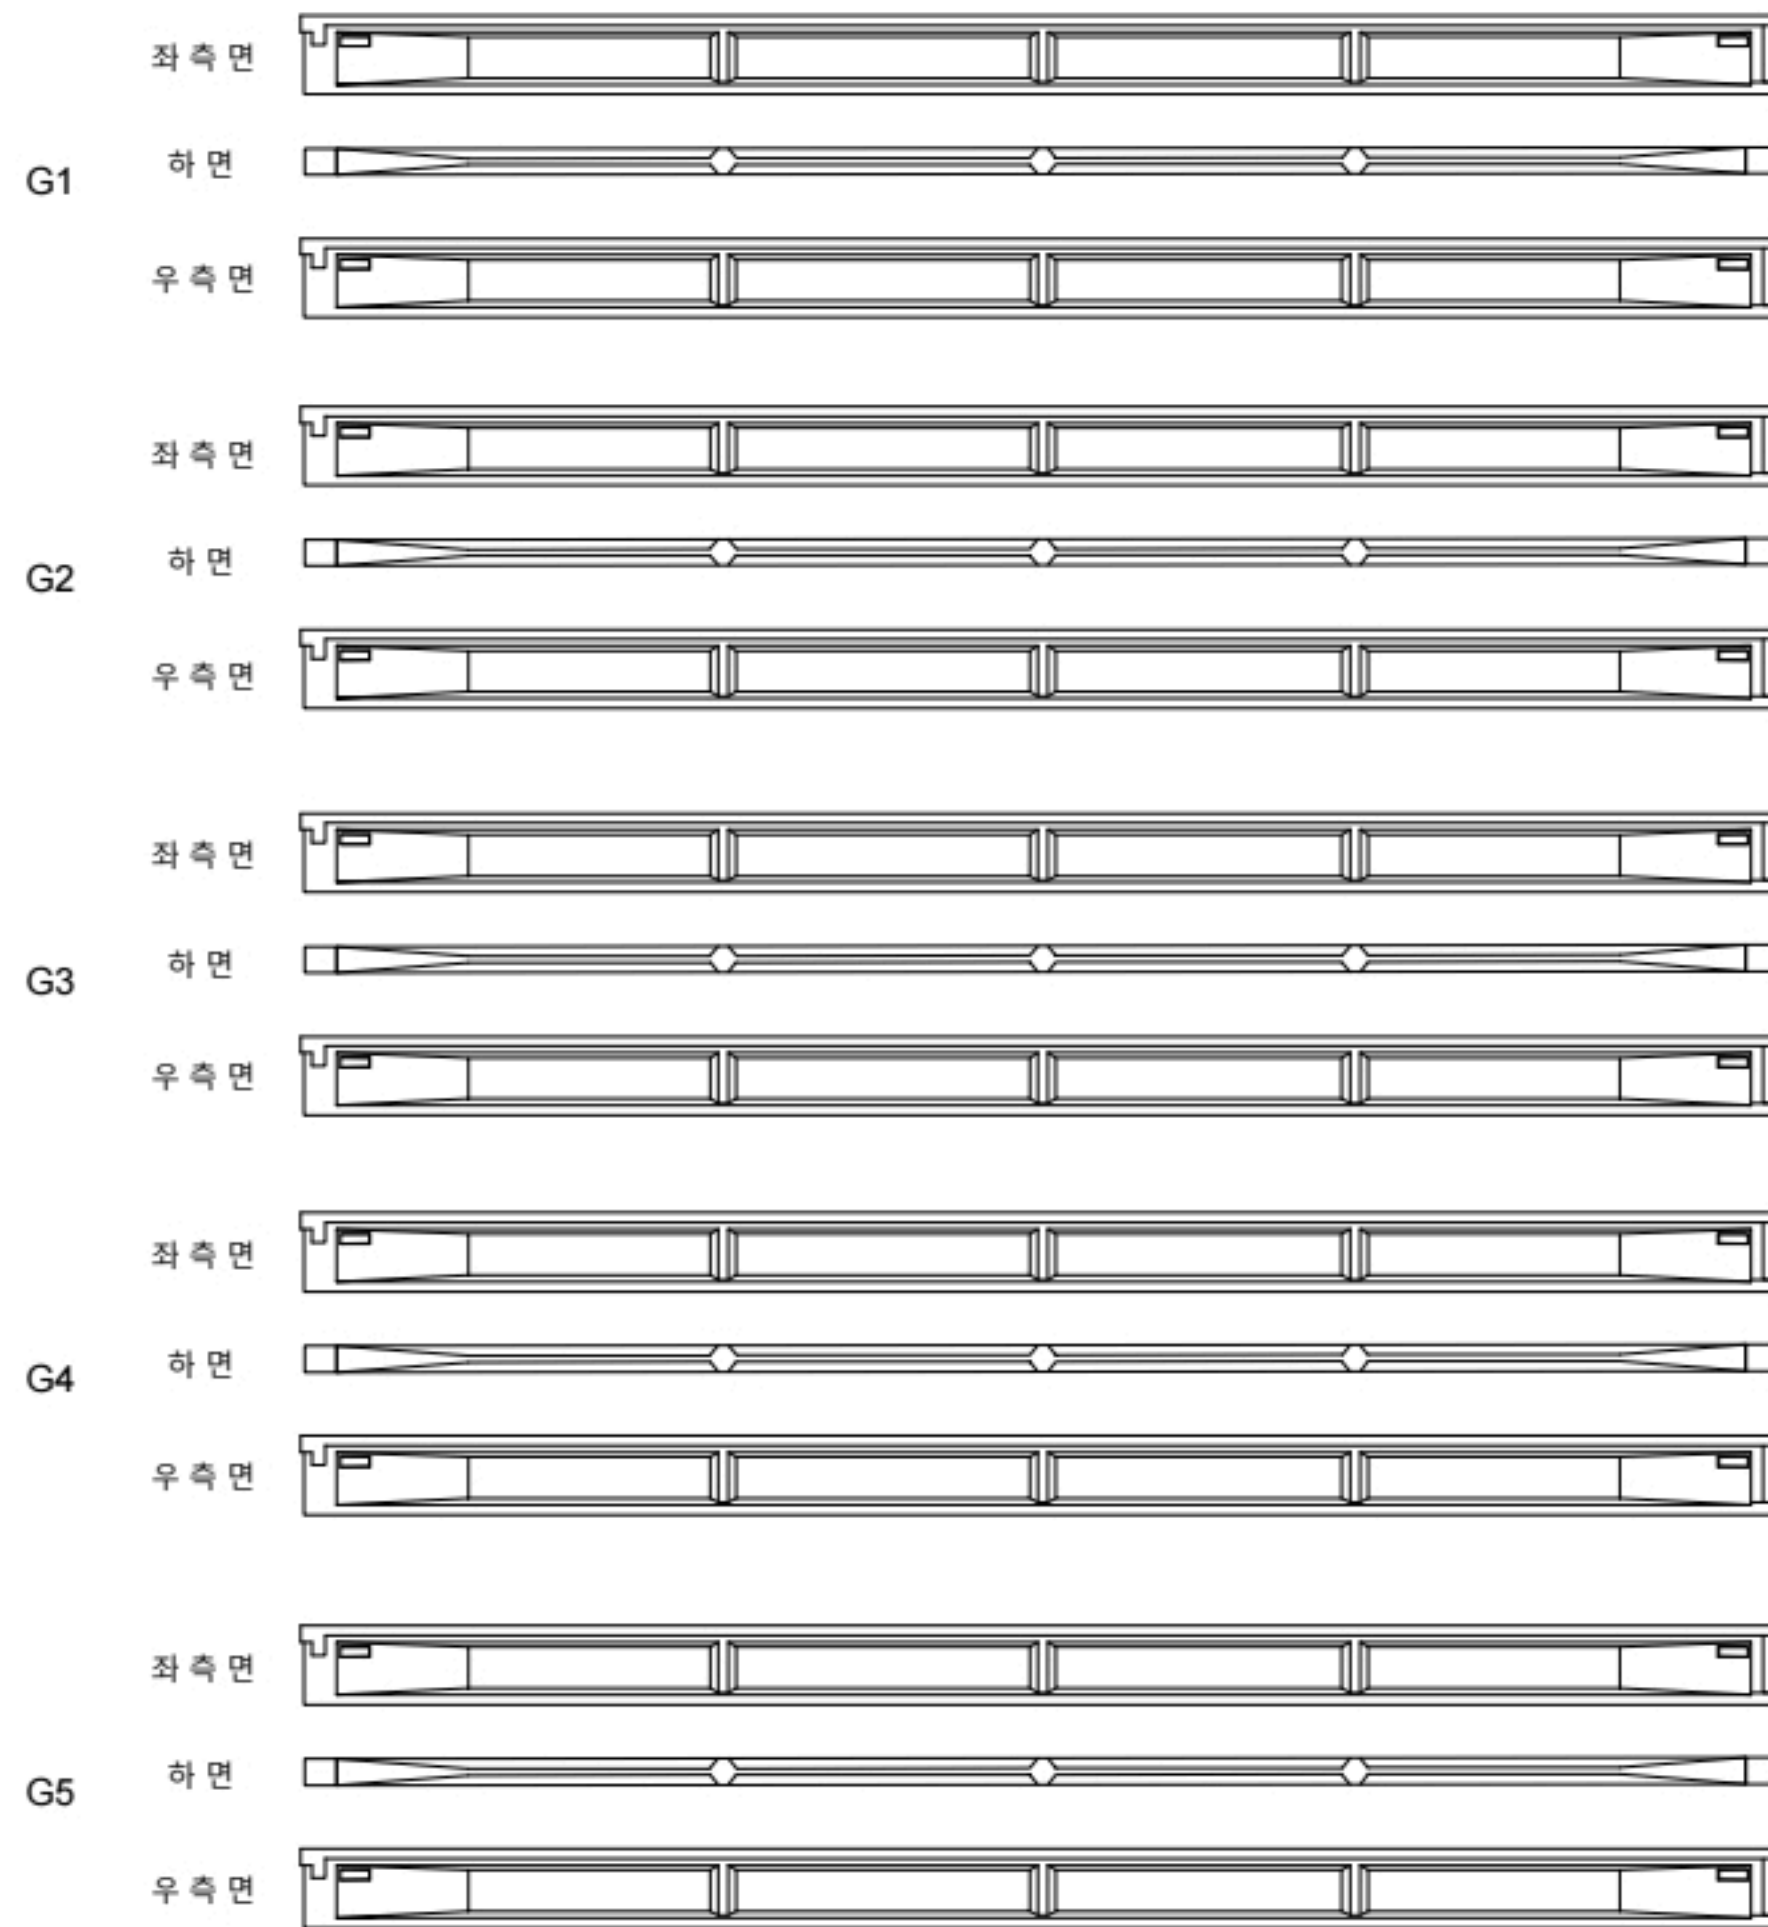

P4


A2

영천방향




번호	구분	부재	손상내용	손상현황						비고
				폭 (mm)	길이 (m)	너비 (m)	물량	단위	개소	
1										
2										
KEY PLAN

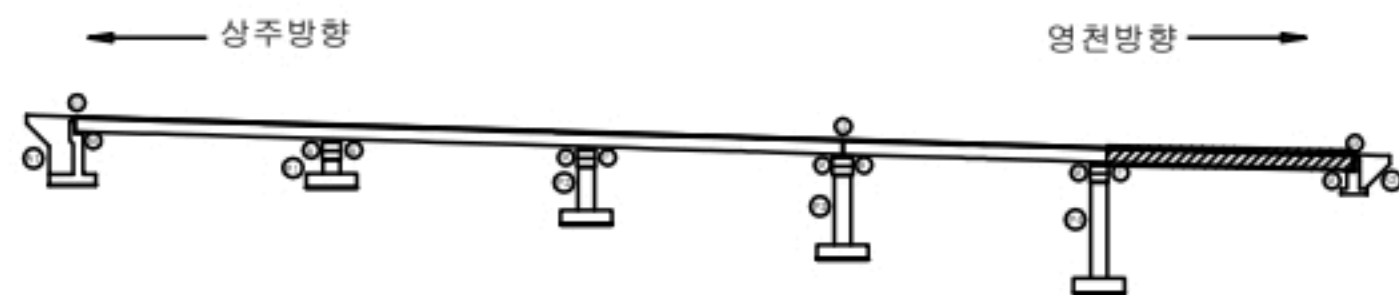

SECTION

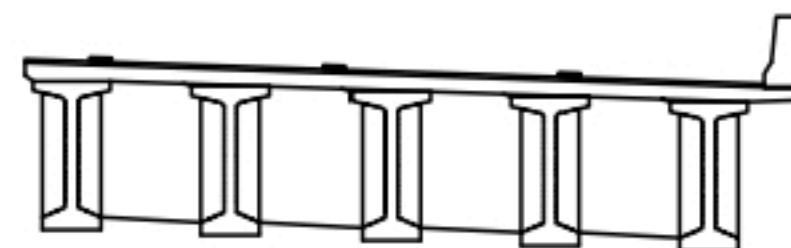

범례

균열	포장 망상균열	재료분리
편치, 공동	바리, 파손	열화
누수, 체수	백패	퇴적물
철근노출	침하	그늘음
부식	좌굴, 변형	기타

발주처
상주영천고속도로(주)용역명
상주영천고속도로 2024~2025년 시설물 안전점검 용역
(2024년 하반기 정기안전점검)점검기관
(주)명성엔지니어링

도면번호

손상물량표

상주방향




영천방향




CB1

CB2


G1~G2

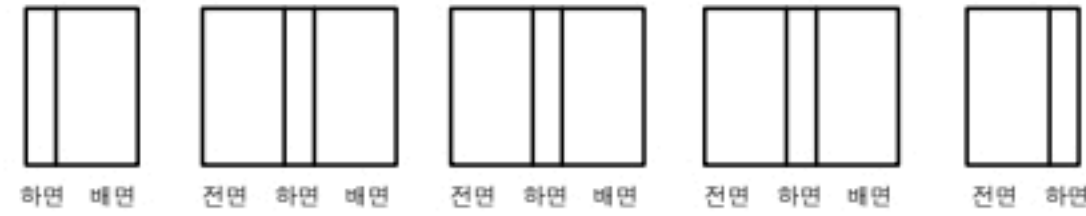


G2~G3

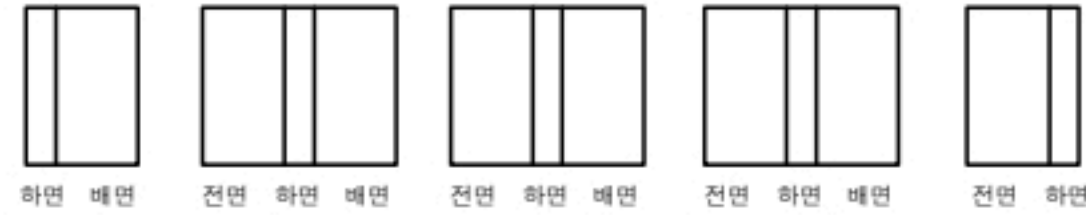

G3~G4

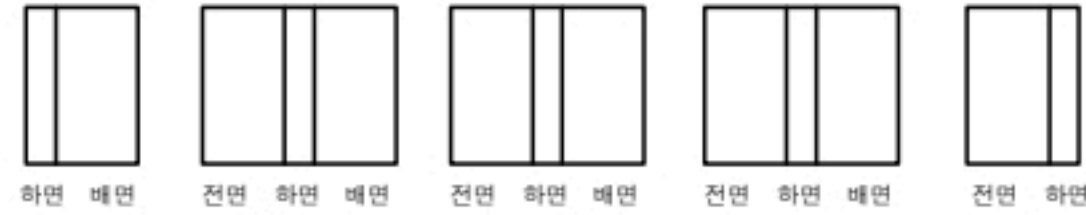

G4~G5

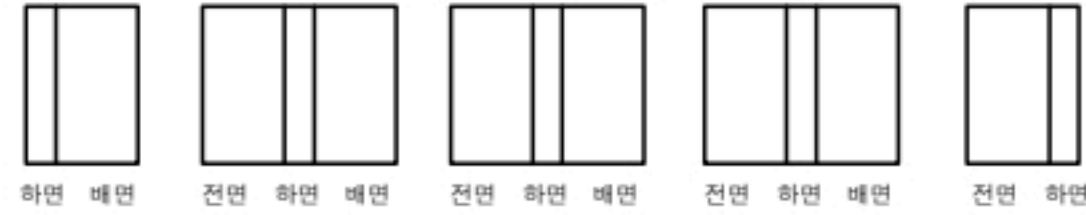


A1

P1


P1

P2


G1~G2

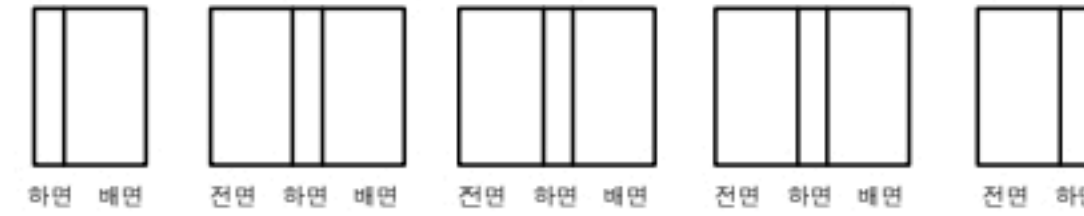


G2~G3

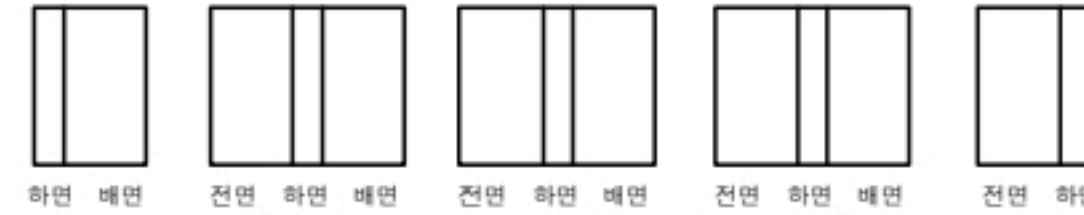

G3~G4

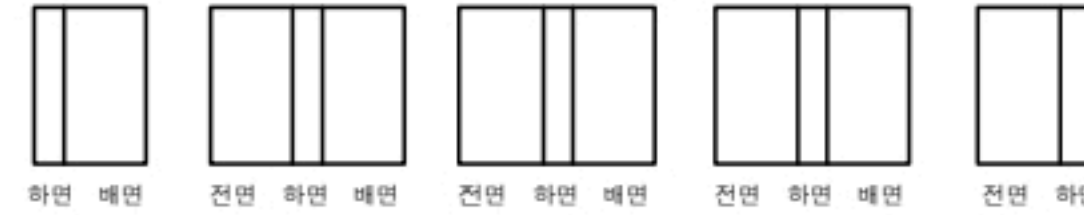


G4~G5

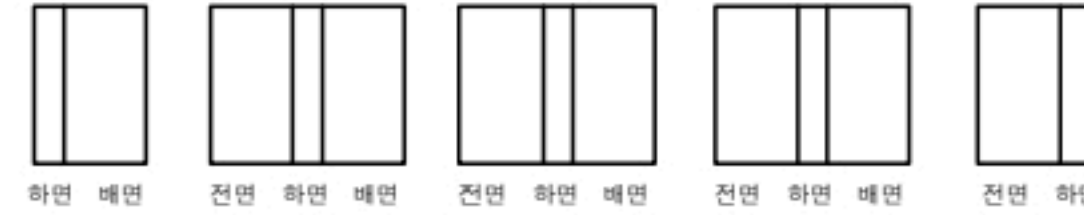


번호	구분	부재	손상내용	손상현황						비고
				폭 (mm)	길이 (m)	너비 (m)	물량	단위	개소	
1										
2										
KEY PLAN

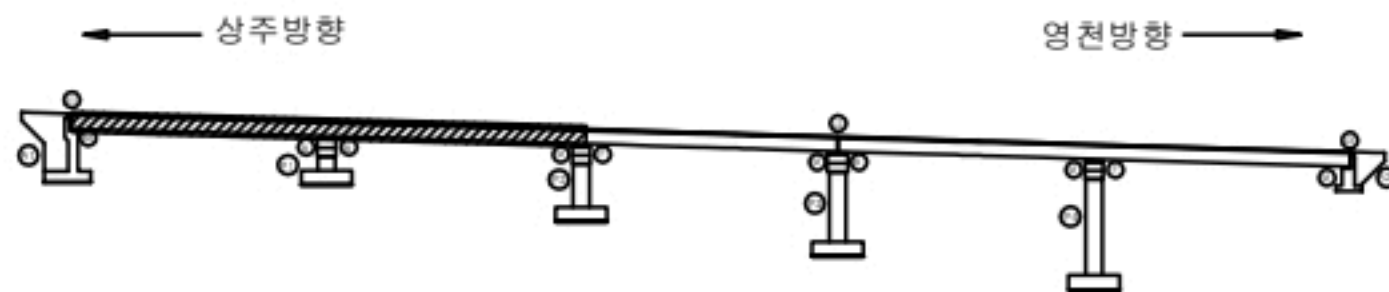

SECTION

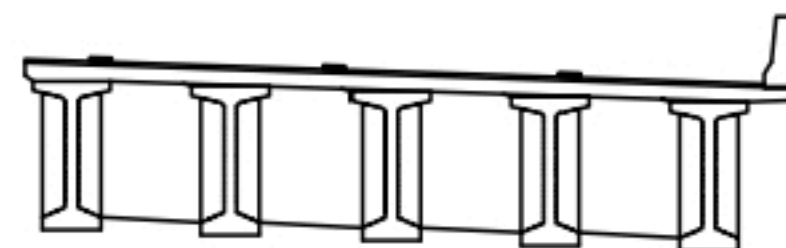

범례

균열	포장 망상균열	재료분리
편치, 공동	바리, 파손	열화
누수, 체수	백패	퇴적물
철근노출	침하	그늘음
부식	좌굴, 변형	기타

발주처
상주영천고속도로(주)용역명
상주영천고속도로 2024~2025년 시설물 안전점검 용역
(2024년 하반기 정기안전점검)점검기관
(주)명성엔지니어링

도면번호

손상물량표

상주방향




영천방향




CB3

CB4


G1~G2

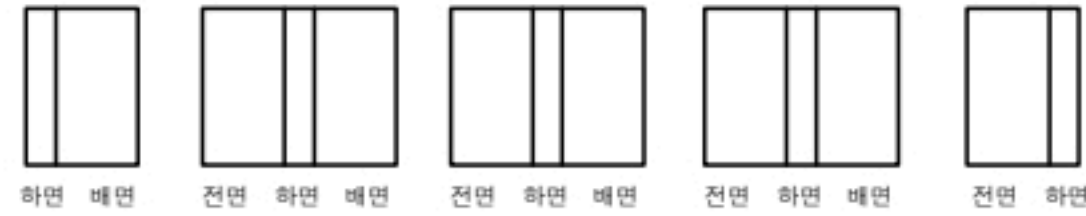


G2~G3

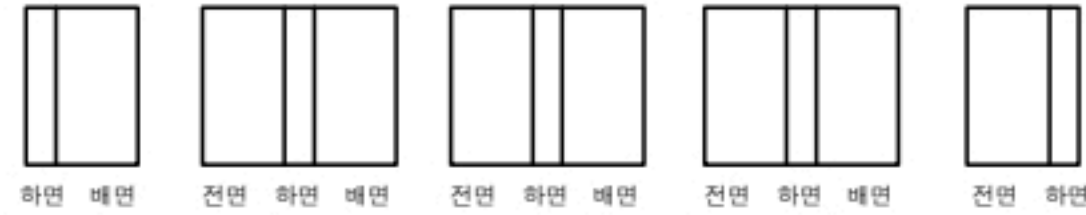

G3~G4

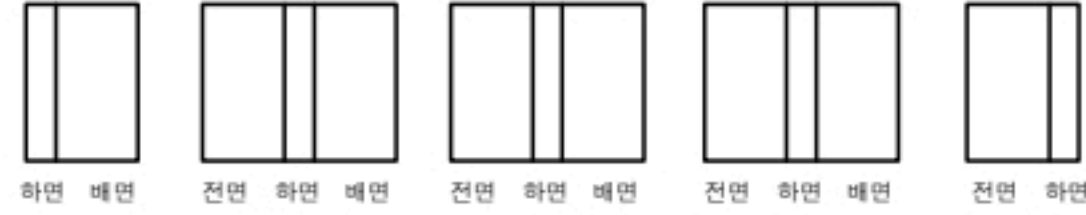

G4~G5

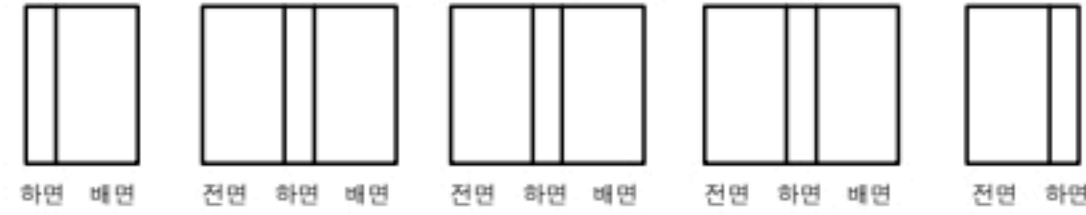


P2

P3


P3

P4


G1~G2

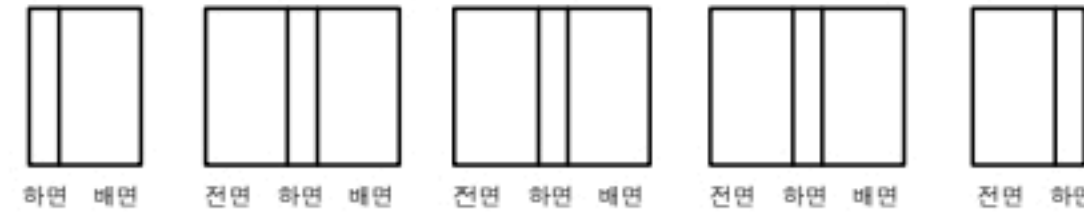


G2~G3

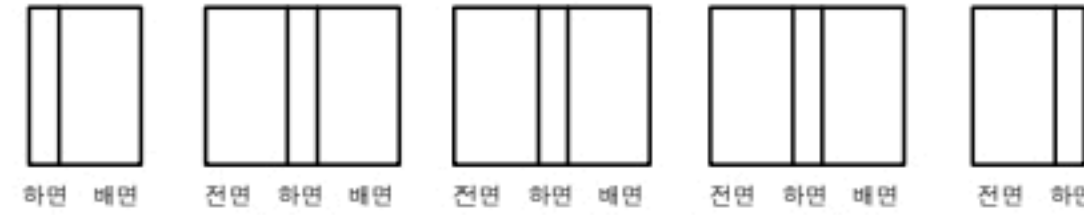

G3~G4

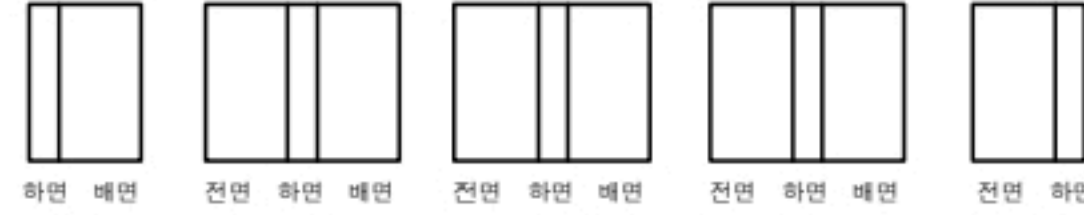


G4~G5

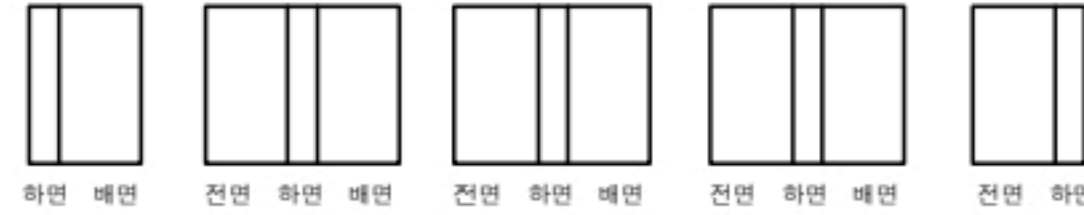


번호	구분	부재	손상내용	손상현황						비고
				폭 (mm)	길이 (m)	너비 (m)	물량	단위	개소	
1										
2										
KEY PLAN

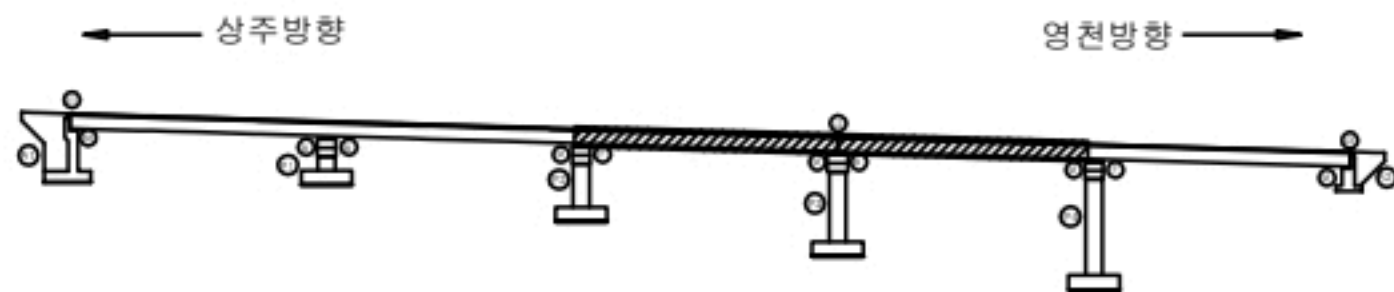

SECTION

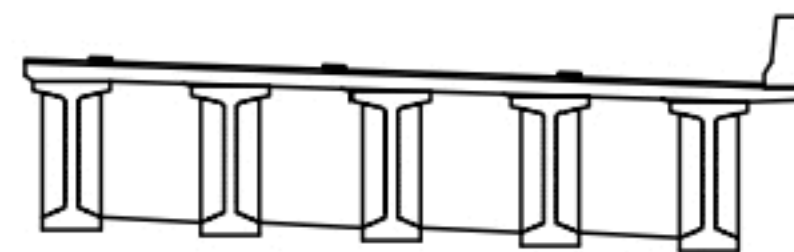

범례

균열	포장 망상균열	재료분리
편치, 공동	바리, 파손	열화
누수, 체수	백패	퇴적물
철근노출	침하	그늘음
부식	좌굴, 변형	기타

발주처
상주영천고속도로(주)용역명
상주영천고속도로 2024~2025년 시설물 안전점검 용역
(2024년 하반기 정기안전점검)점검기관
(주)명성엔지니어링

도면번호

손 상 물 량 표


상주방향



영천방향




CB5

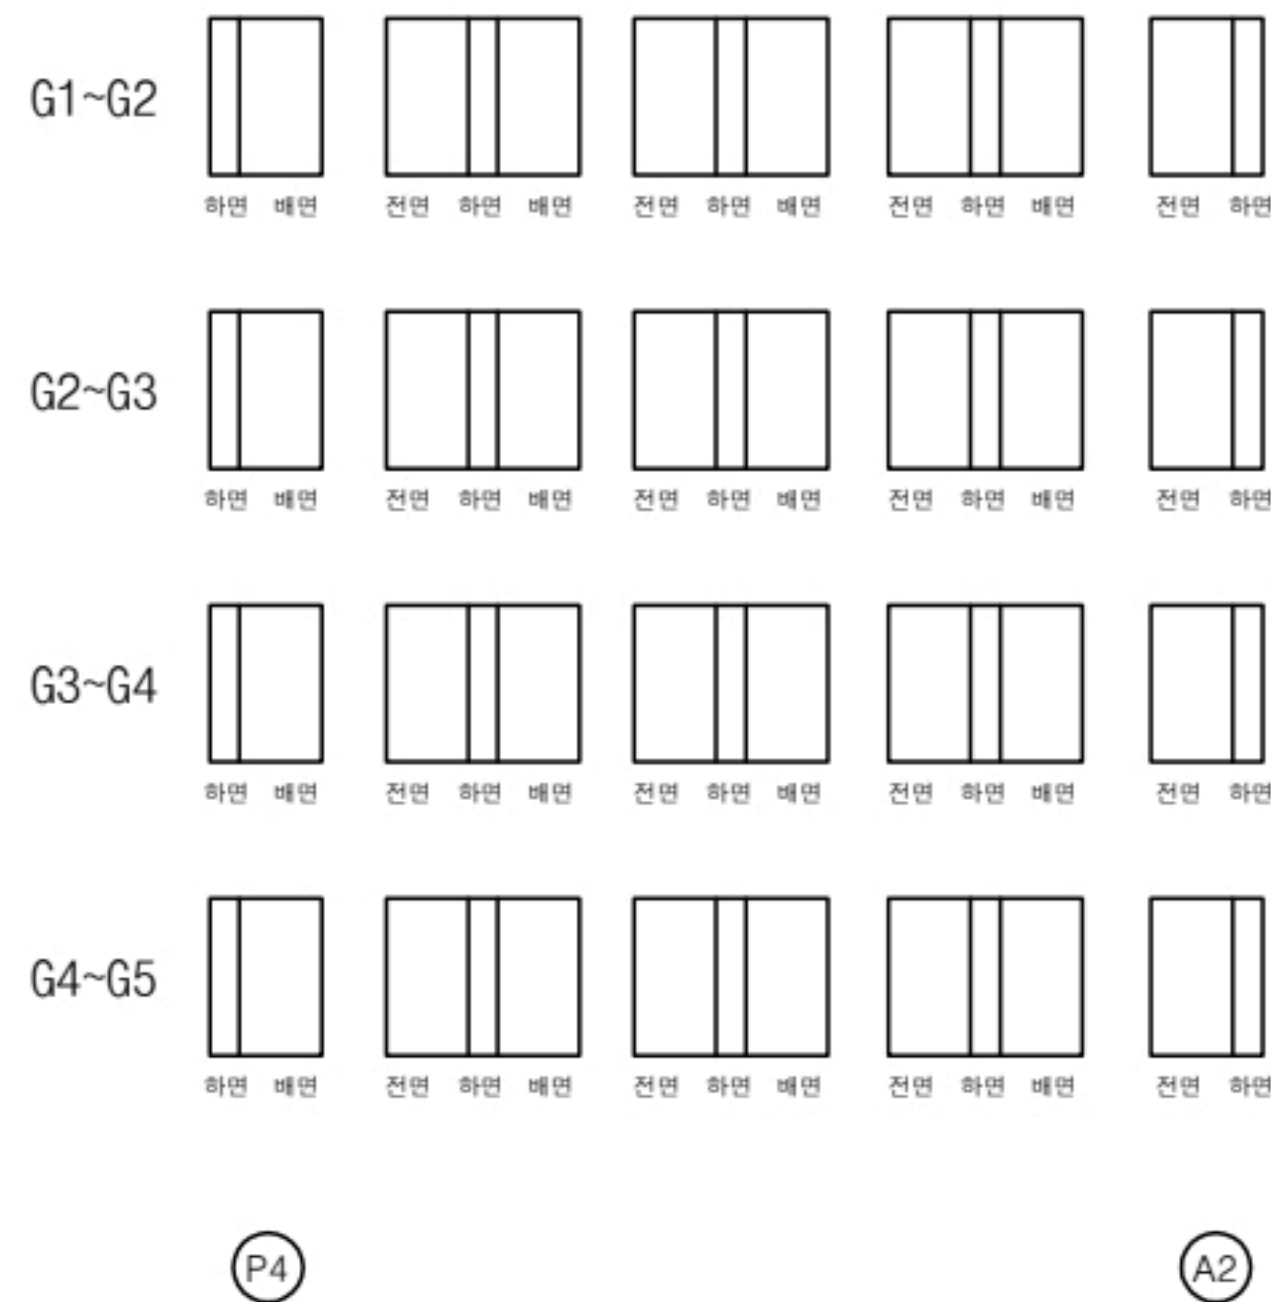


번호	구분	부재	손상내용	손상현황						비 고
				폭 (mm)	길이 (m)	너비 (m)	물량	단위	개소	
1										
2										
KEY PLAN

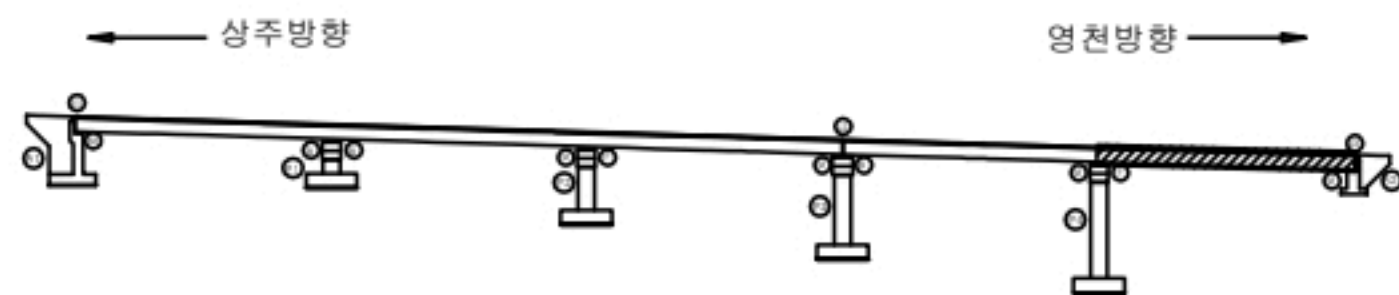

SECTION

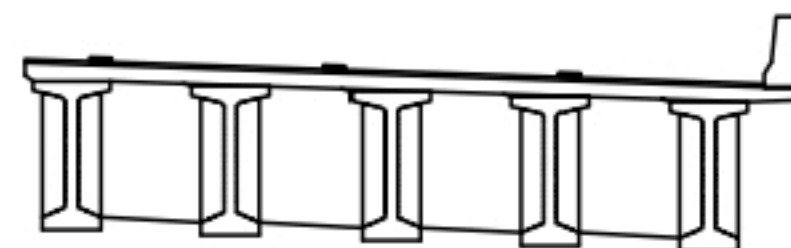


범례

균열	포장 망상균열	재료분리
편치, 공동	바리, 파손	열화
누수, 체수	백패	퇴적물
철근노출	침하	그늘음
부식	좌굴, 변형	기타


발 주 처
상주영천고속도로(주)용역명
상주영천고속도로 2024~2025년 시설물 안전점검 용역
(2024년 하반기 정기안전점검)점 검 기 관
(주)명성엔지니어링

도면번호


손상물량표

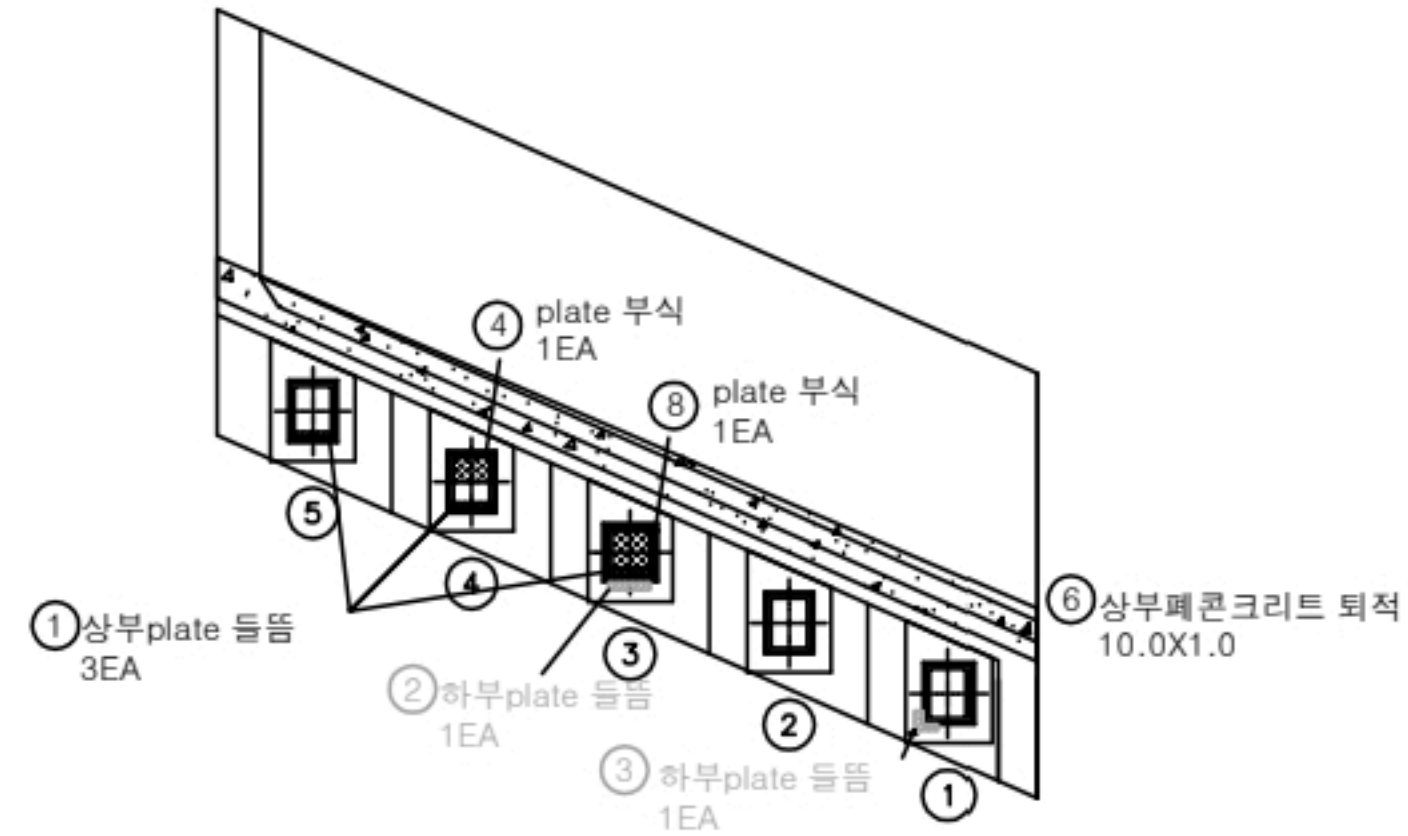

평면도

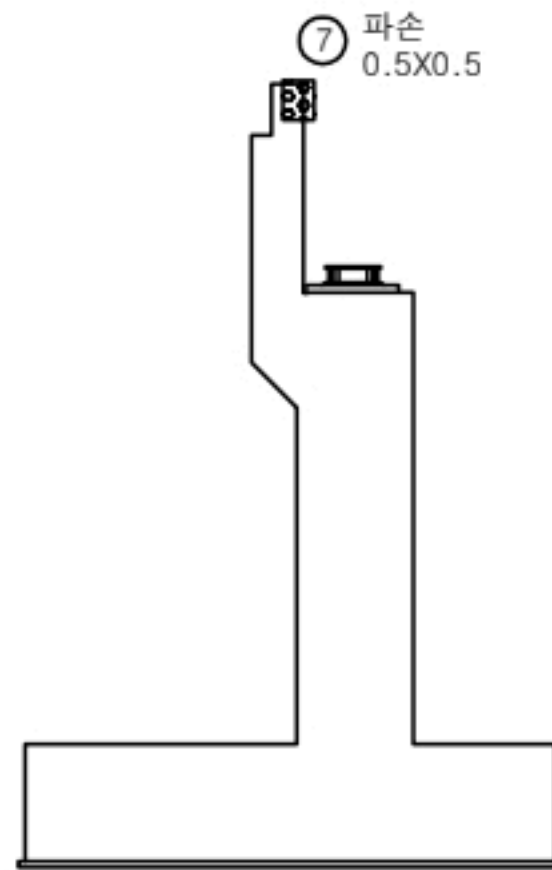


날개벽

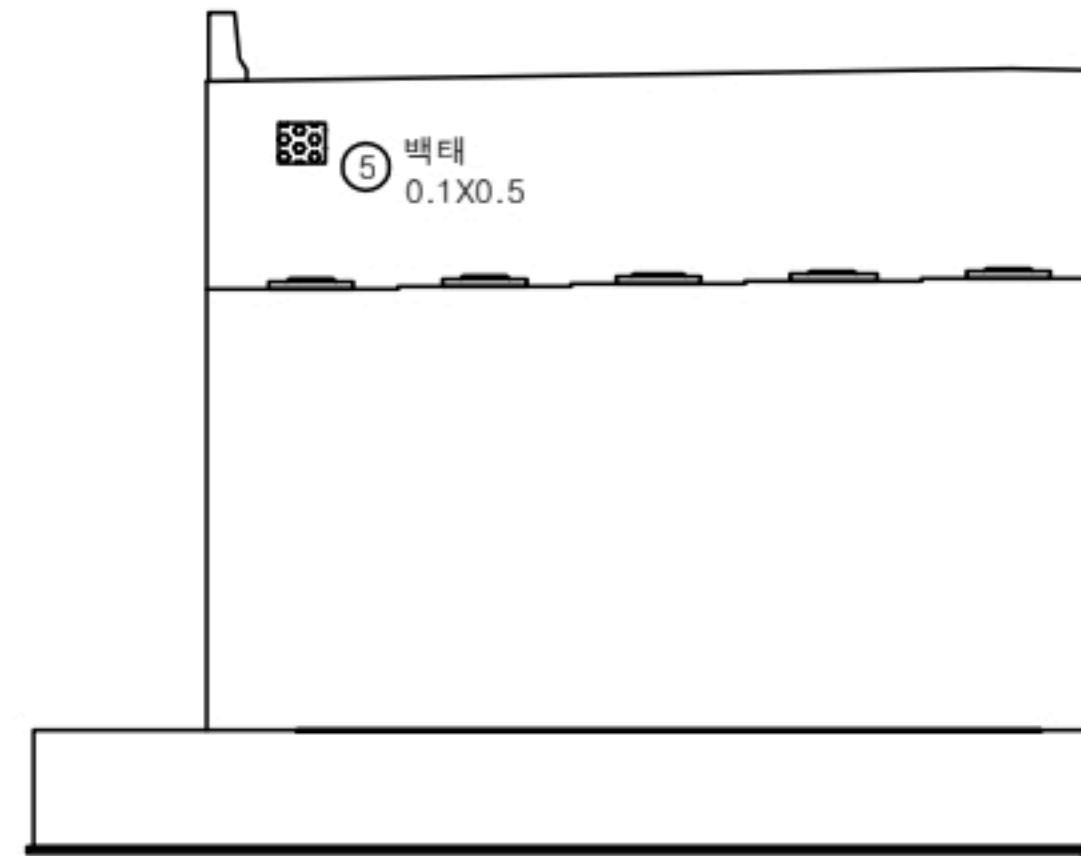


정면

번호	구분	부재	손상내용	손상현황					비고
				폭 (mm)	길이 (m)	너비 (m)	수량	단위	
1	19하	교량받침	상부plate 들뜸				3.00	EA	3 (T=0.2cm)
2	19하	교량받침	하부plate 들뜸				1.00	EA	1 21'상 보수
3	19하	교량받침	하부plate 들뜸				1.00	EA	1 21'상 보수
4	19하	교량받침	plate 부식				1.00	EA	1
5	19하	교대	백태		0.1	0.5	0.05	m ²	1
6	19하	교대	상부패콘크리트 퇴적		10.0	1.0	10.00	m ²	1
7	23상	교대	파손		0.5	0.5	0.25	m ²	1
8	23하	교량받침	plate 부식				1.00	EA	1
9									
10									
KEY PLAN

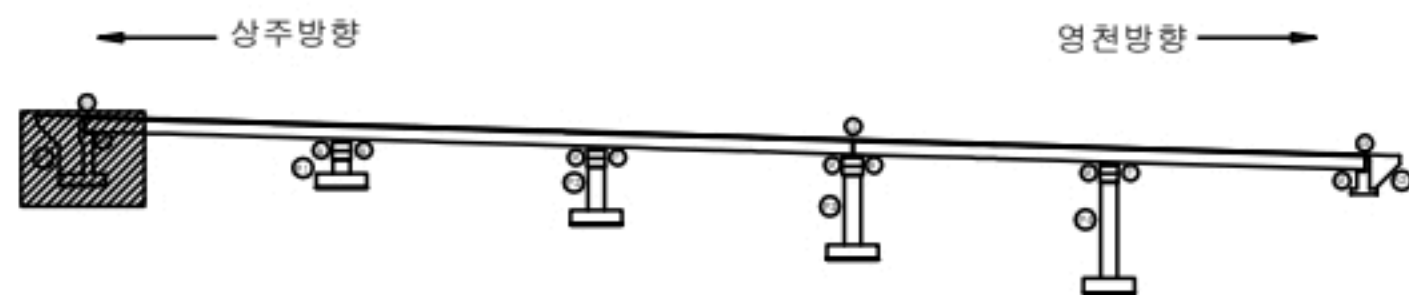

SECTION

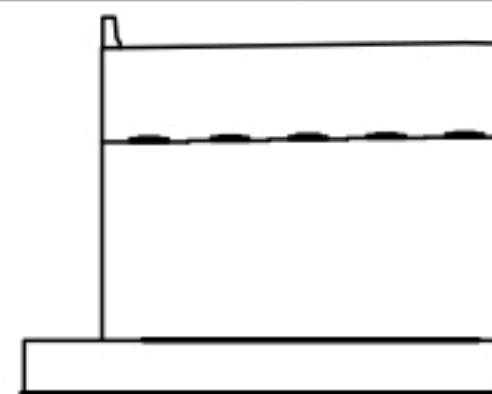

범례


균열	포장 망상균열	재료분리
편치, 공동	바리, 파손	열화
누수, 체수	백태	퇴적물
철근노출	침하	그늘음
부식	좌굴, 변형	기타

발주처
상주영천고속도로(주)용역명
상주영천고속도로 2024-2025년 시설물 안전점검 용역
(2024년 하반기 정기안전점검)점검기관
(주)명성엔지니어링


도면번호

손상물량표

*범면 보호블럭 밀림

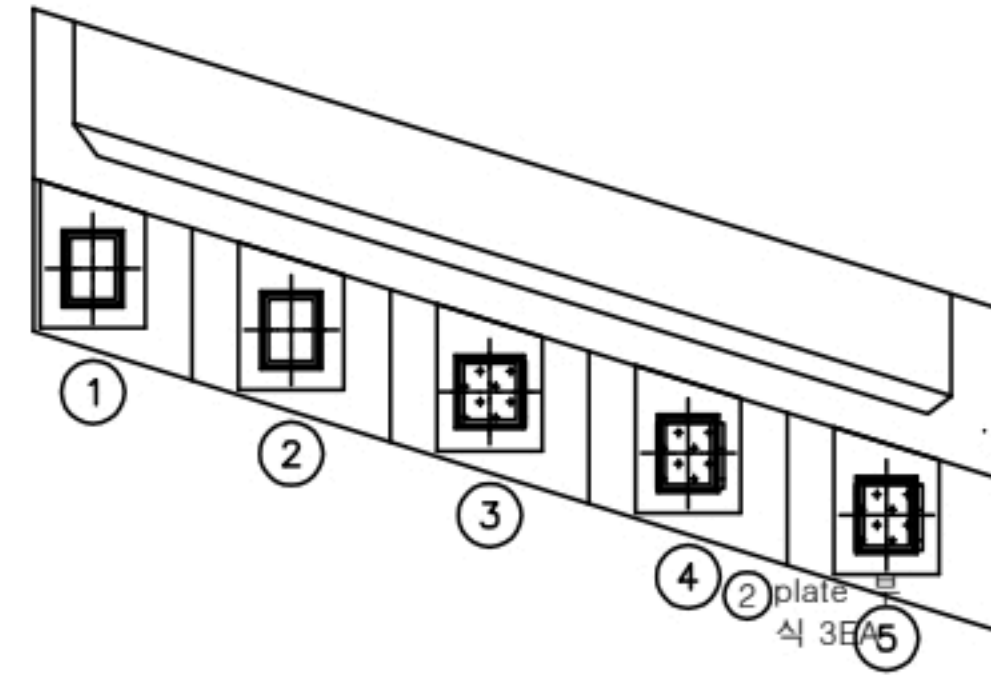

평면도

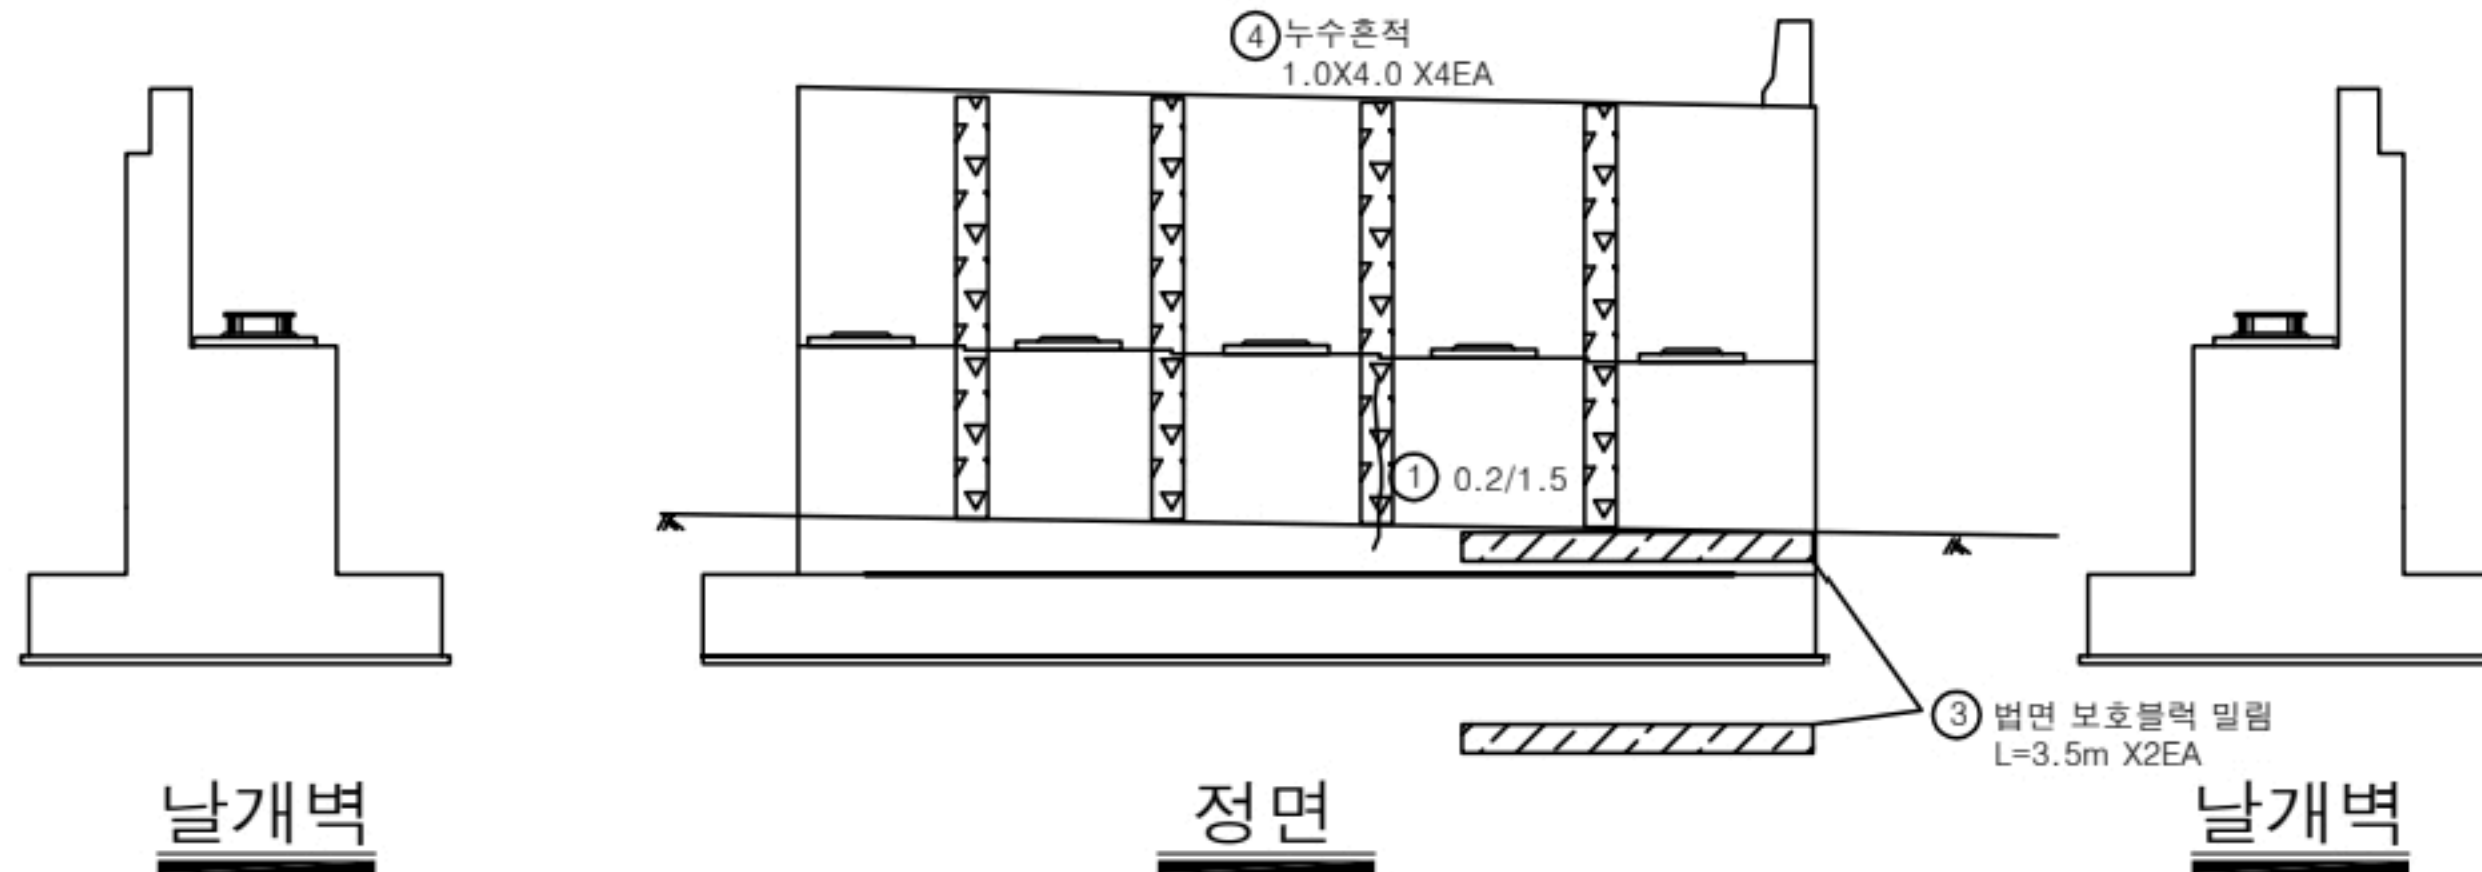


날개벽

정면


날개벽

번호	구분	부재	손상내용	손상현황						비고
				폭 (mm)	길이 (m)	너비 (m)	물량	단위	개소	
1	21하	교대	균열(0.3mm미만)	0.2	1.5		1.50	m	1	
2	21하	교량받침	plate 부식				3.00	EA	3	
3	23하	교대	범면 보호블럭 밀림		3.5		7.00	m	2	
4	24상	교대	누수흔적		1.0	4.0	16.00	m ²	4	
5										
6										
KEY PLAN

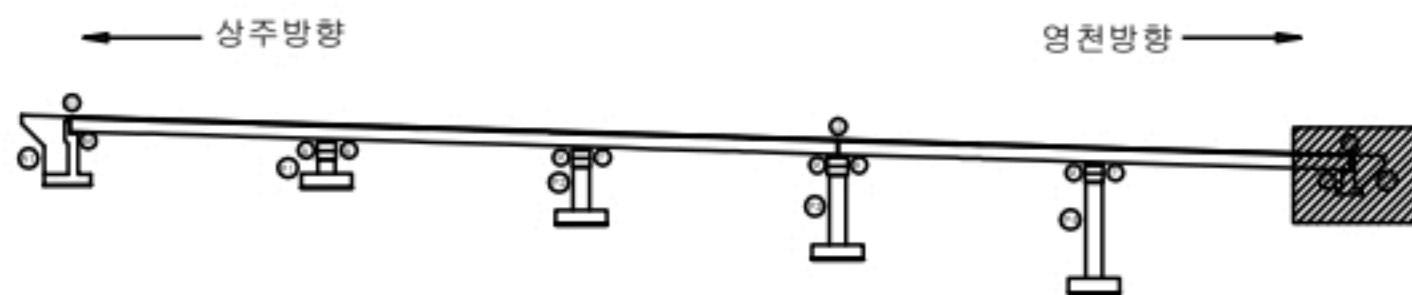

SECTION

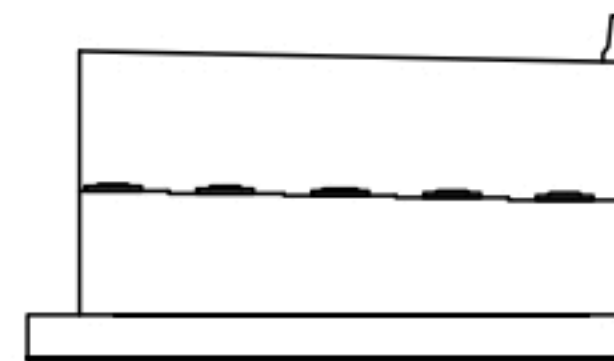

범례


균열	포장 망상균열	재료분리
편치, 공동	바리, 파손	열화
누수, 체수	백패	퇴적물
철근노출	침하	그늘음
부식	좌굴, 변형	기타

발주처
상주영천고속도로(주)용역명
상주영천고속도로 2024-2025년 시설물 안전점검 용역
(2024년 하반기 정기안전점검)점검기관
(주)명성엔지니어링


도면번호

손상물량표


번호	구분	부재	손상내용	손상현황						비고
				폭 (mm)	길이 (m)	너비 (m)	물량	단위	개소	
1	19하	교각	거푸집 제거불량				10.00	EA	10	리'영 보수
2	23하	교량받침	무수축물탈 균열	0.1	0.2		0.20	m	1	
3	23하	교각	균열(0.3mm미만)	0.2	2.0		2.00	m	1	
4										
5										
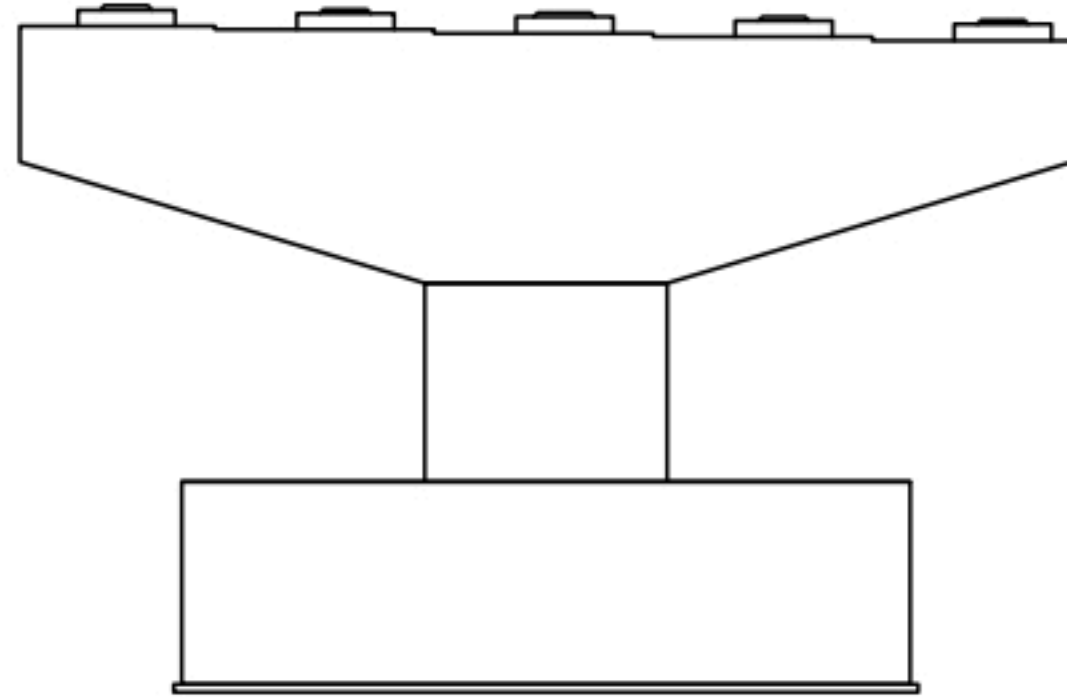


정면

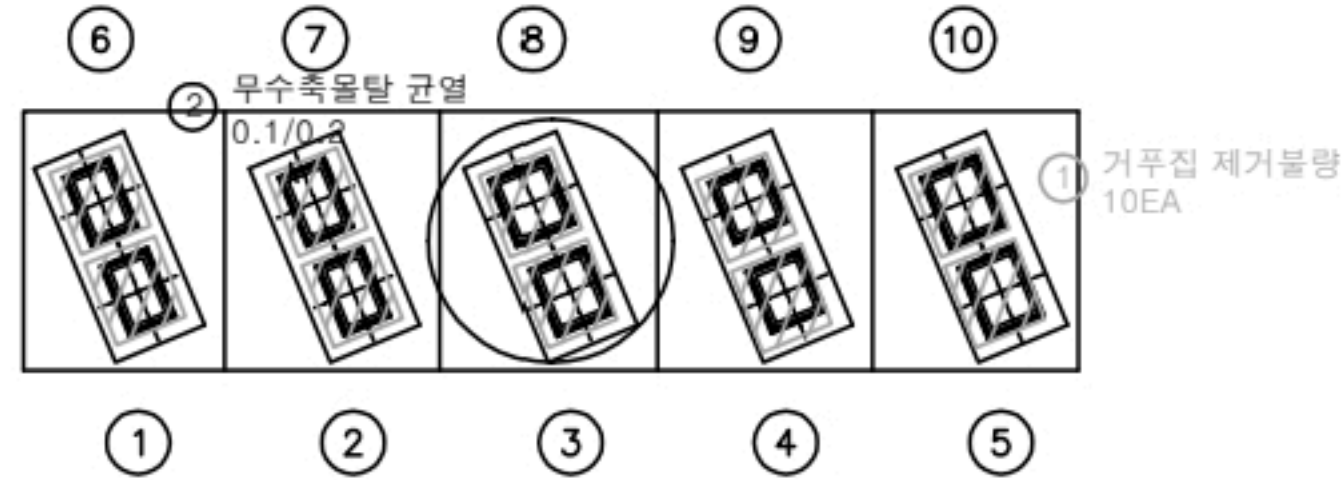


평면도

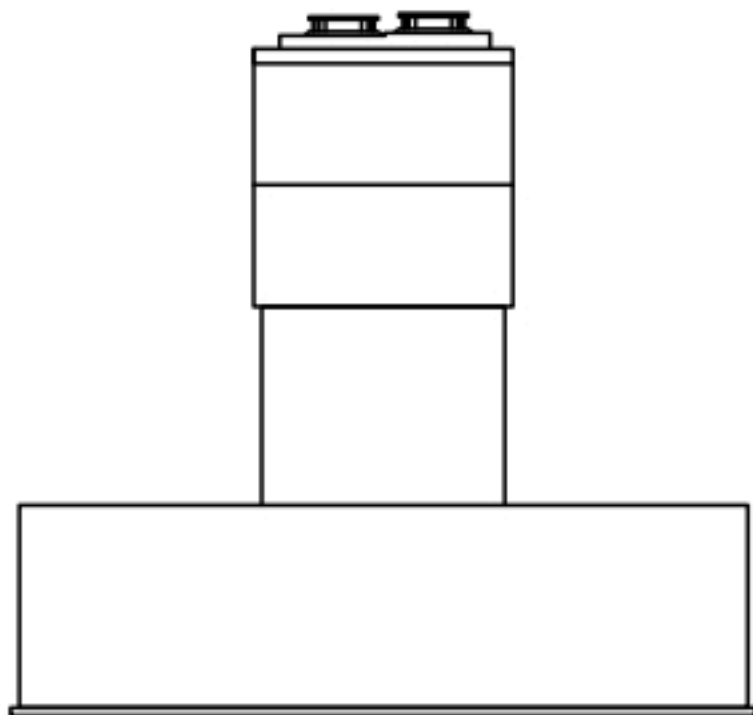

좌측

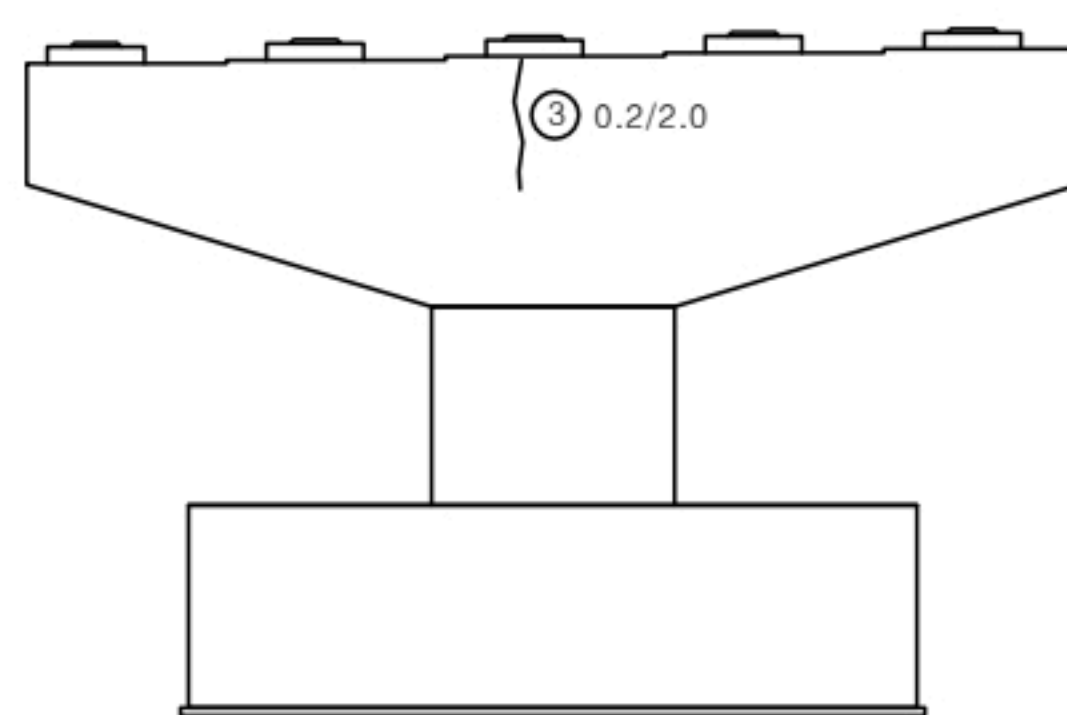


배면

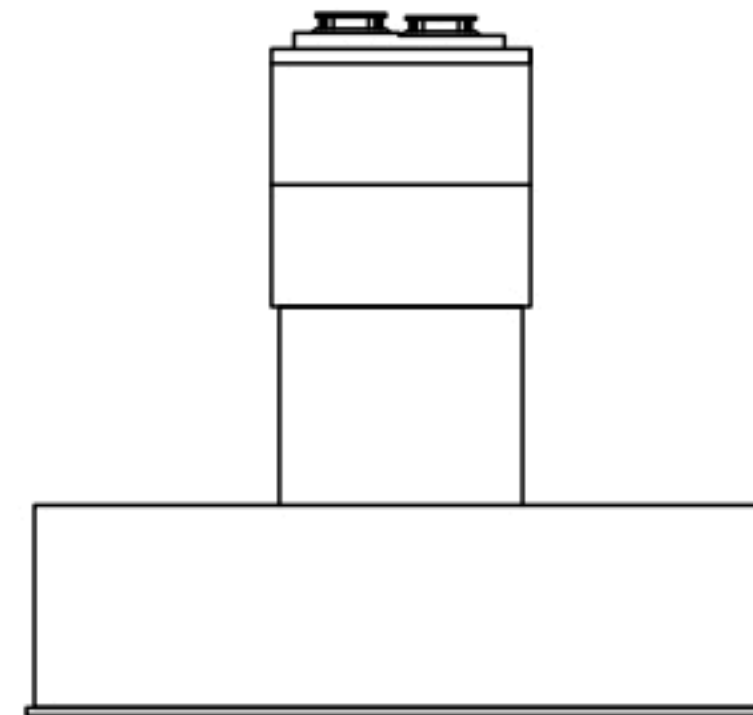


우측

KEY PLAN

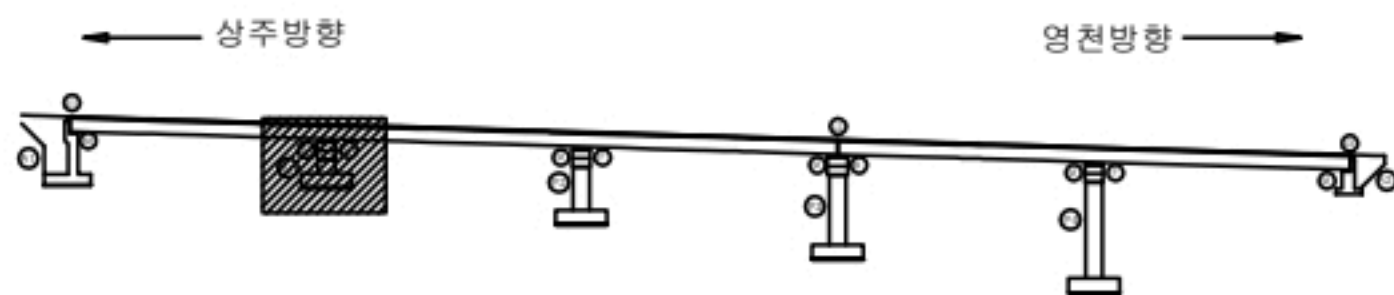

SECTION

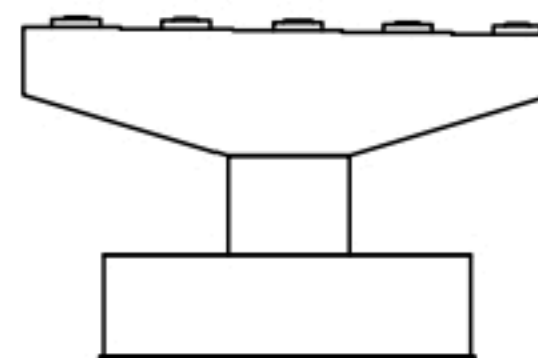

범례


균열	포장 망상균열	재료분리
편치, 공동	바리, 파손	열화
누수, 체수	백패	퇴적물
철근노출	침하	그늘음
부식	좌굴, 변형	기타

발주처
상주영천고속도로(주)용역명
상주영천고속도로 2024-2025년 시설물 안전점검 용역
(2024년 하반기 정기안전점검)점검기관
(주)명성엔지니어링


도면번호

손상물량표


번호	구분	부재	손상내용	손상현황						비고
				폭 (mm)	길이 (m)	너비 (m)	수량	단위	개소	
1	19하	교각	거푸집 제거불량				20.00	EA	20	20하 보수
2	19하	교량받침	plate 부식				1.00	EA	1	
3	19하	교량받침	무수축물탈 박락		0.1	0.1	0.01	m ²	1	20하 보수
4	19하	교량받침	무수축물탈 박리		0.1	0.1	0.01	m ²	1	20하 보수
5	19하	교량받침	무수축물탈 박리		0.1	0.1	0.01	m ²	1	20하 보수
6	19하	교량받침	무수축물탈 균열	0.2	0.2		0.20	m	1	20하 보수
7	19하	교량받침	무수축물탈 박리		0.1	0.1	0.01	m ²	1	20하 보수
8	19하	교각	균열(0.3mm미만)	0.2	1.0		2.00	m	2	
9	23하	교량받침	plate 부식				1.00	EA	1	
10										
11										
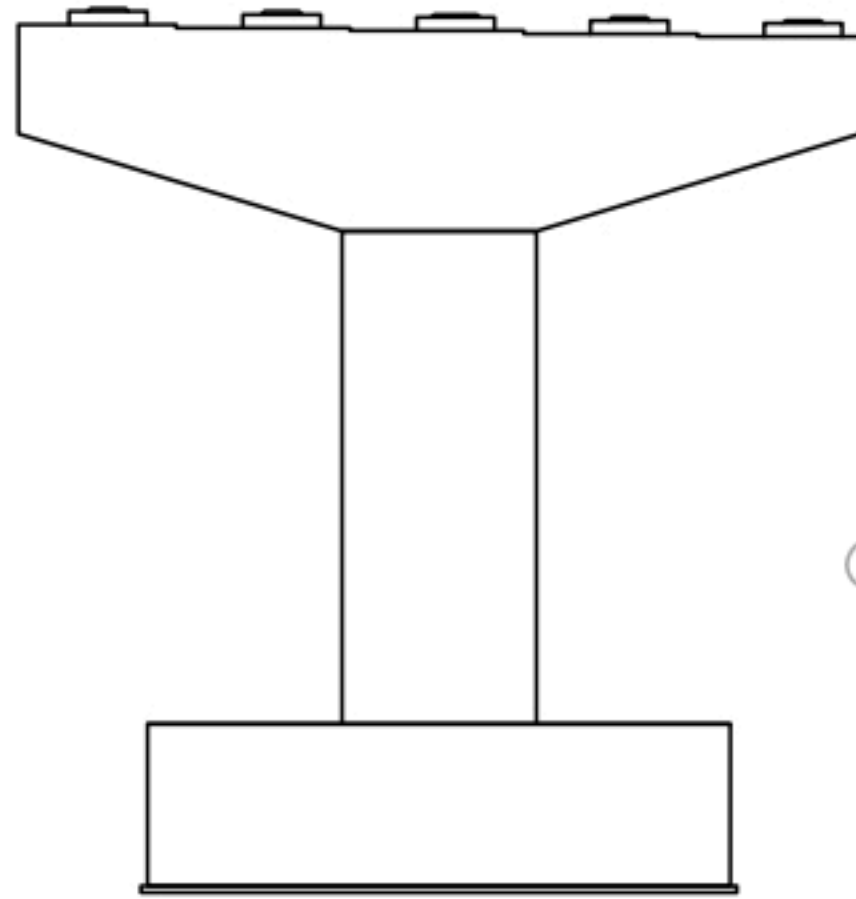


정면

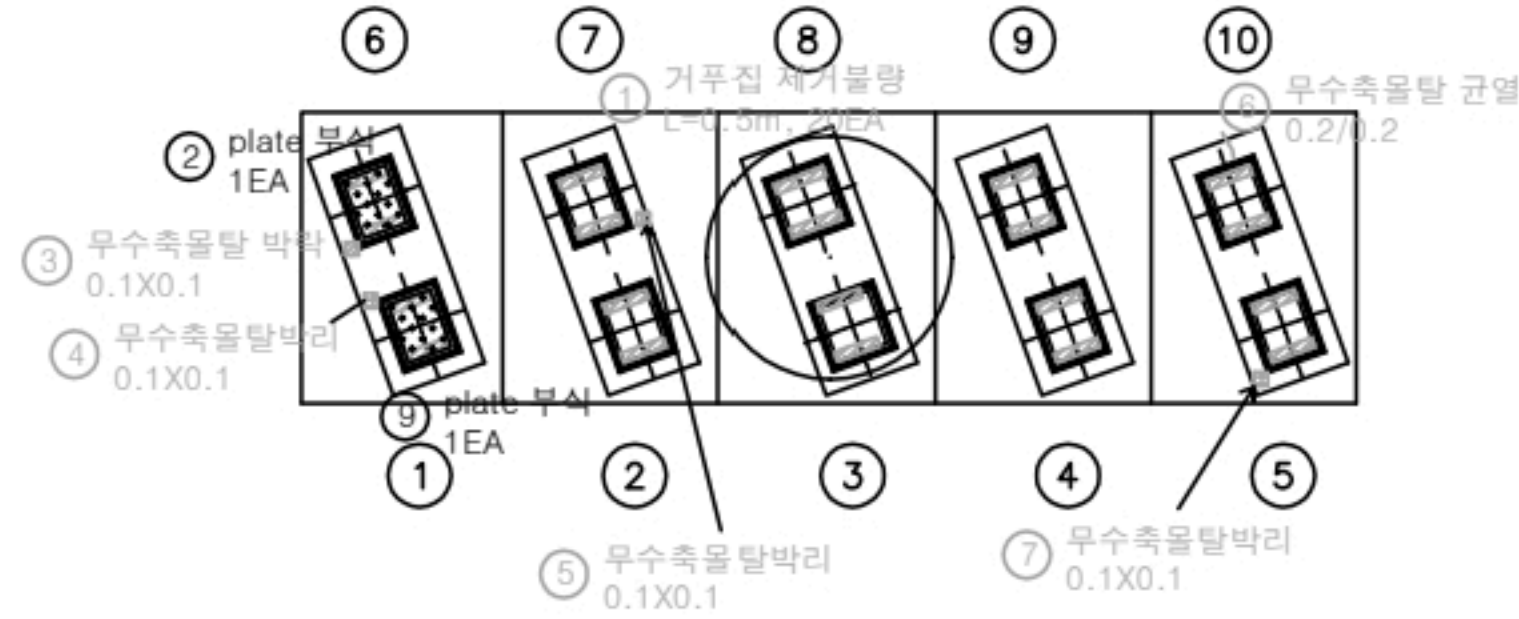


평면도

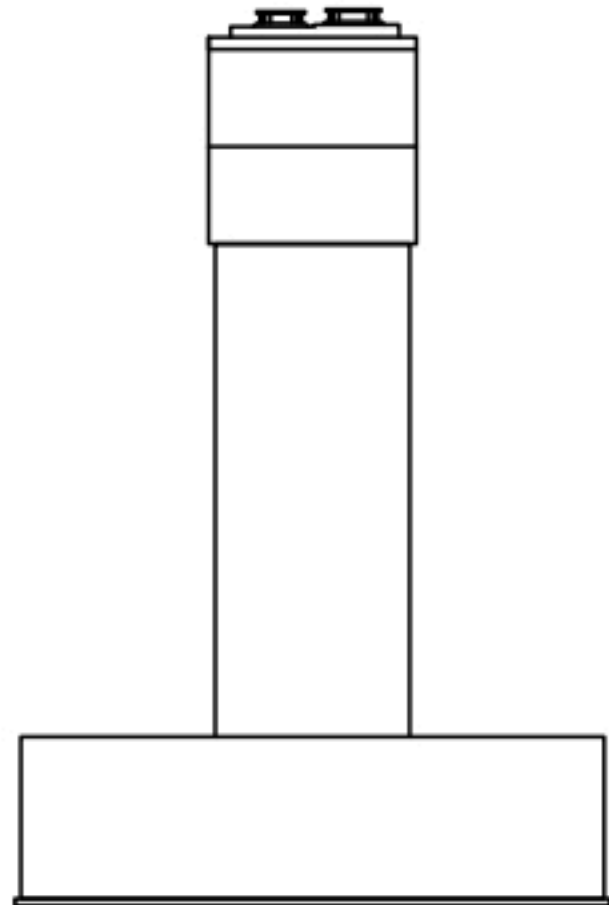

좌측

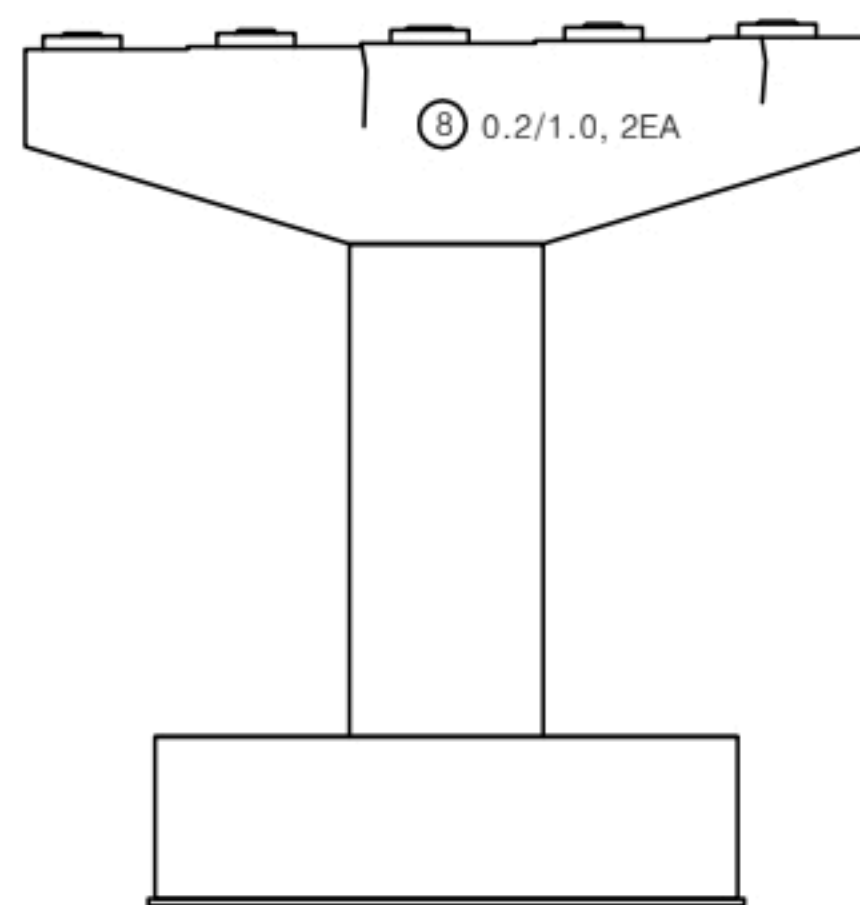


배면

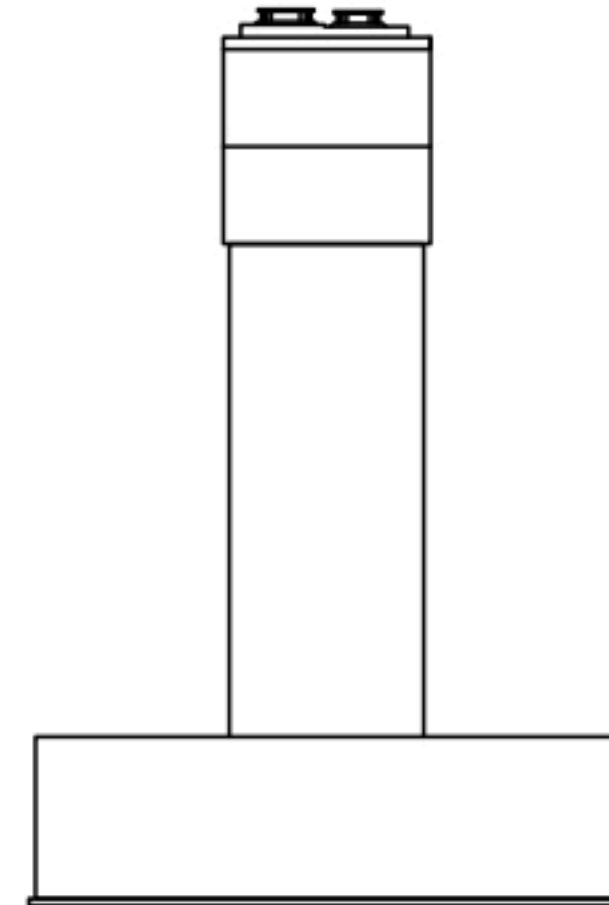


우측

KEY PLAN

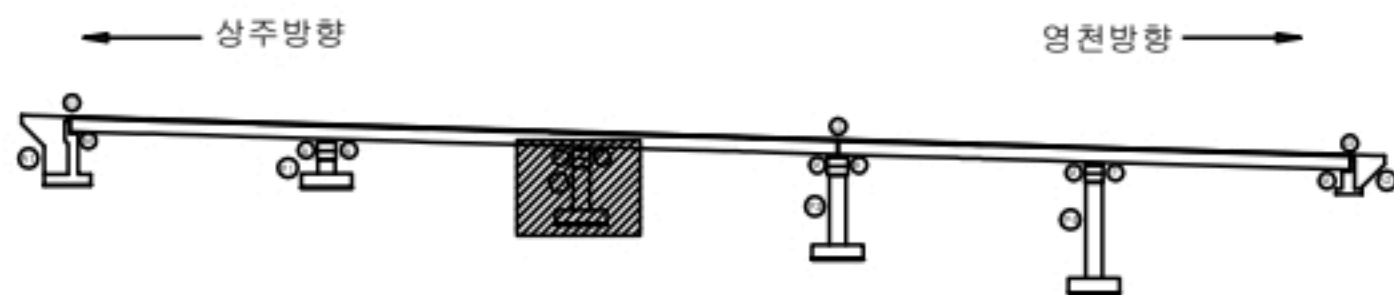

SECTION

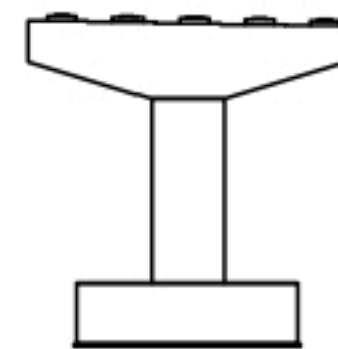

범례

균열	포장 망상균열	재료분리
편치, 공동	박리, 파손	열화
누수, 체수	백패	퇴적물
철근노출	침하	그늘음
부식	좌굴, 변형	기타

발주처
상주영천고속도로(주)용역명
상주영천고속도로 2024-2025년 시설물 안전점검 용역
(2024년 하반기 정기안전점검)점검기관
(주)명성엔지니어링도면번호
22

손상물량표

번호	구분	부재	손상내용	손상현황						비고
				폭 (mm)	길이 (m)	너비 (m)	수량	단위	개소	
1	19하	교량받침	plate 부식				2.00	EA	2	
2	19하	교량받침	무수축물탈 균열	0.1	0.2		0.40	m	2	21'상 보수
3	19하	교량받침	plate 도장박락		0.5	0.2	0.30	m ²	3	
4	19하	교각	상부패콘크리트 퇴적		10.0	1.0	10.00	m ³	1	
5	21하	교량받침	plate 부식				8.00	EA	8	
6	21하	교량받침	받침콘크리트 철근노출		0.1	0.1	0.02	m ²	2	
7	21하	교량받침	무수축물탈 균열	0.1	0.2		0.80	m	4	
8										
9										
정면


평면도

좌측


배면

우측

KEY PLAN

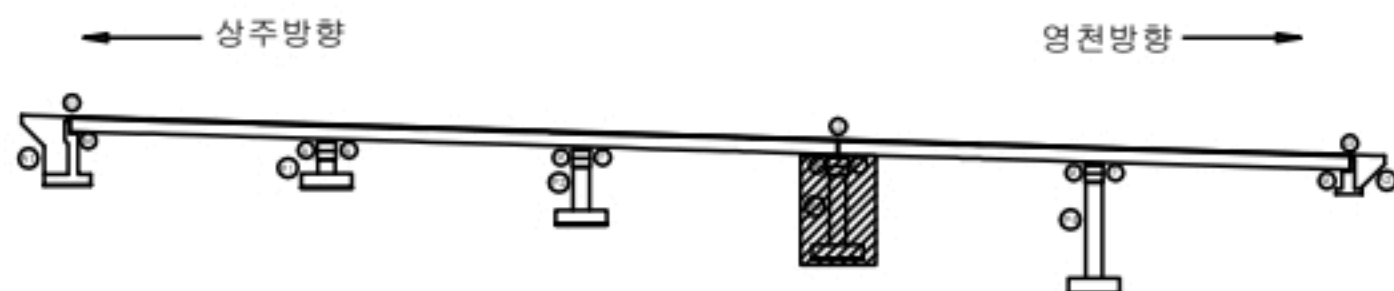

SECTION

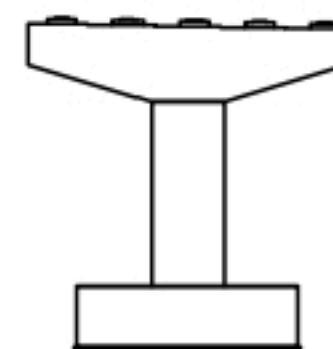

범례


균열	포장 망상균열	재료분리
편치, 공동	바리, 파손	열화
누수, 체수	백패	퇴적물
철근노출	침하	그늘음
부식	좌굴, 변형	기타

발주처
상주영천고속도로(주)용역명
상주영천고속도로 2024-2025년 시설물 안전점검 용역
(2024년 하반기 정기안전점검)점검기관
(주)명성엔지니어링


도면번호

손상물량표


번호	구분	부재	손상내용	손상현황						비고
				폭 (mm)	길이 (m)	너비 (m)	물량	단위	개소	
1	19하	교량받침	무수축물탈 균열	0.2	0.2		0.20	m	1	20하 보수
2	19하	교량받침	무수축물탈 들뜸		0.1	0.5	0.05	m ²	1	20하 보수
3	23하	교량받침	plate 부식				2.00	EA	2	
4	23하	교각	균열(0.3mm이만)	0.2	1.0		13.00	m	13	
5										
6										
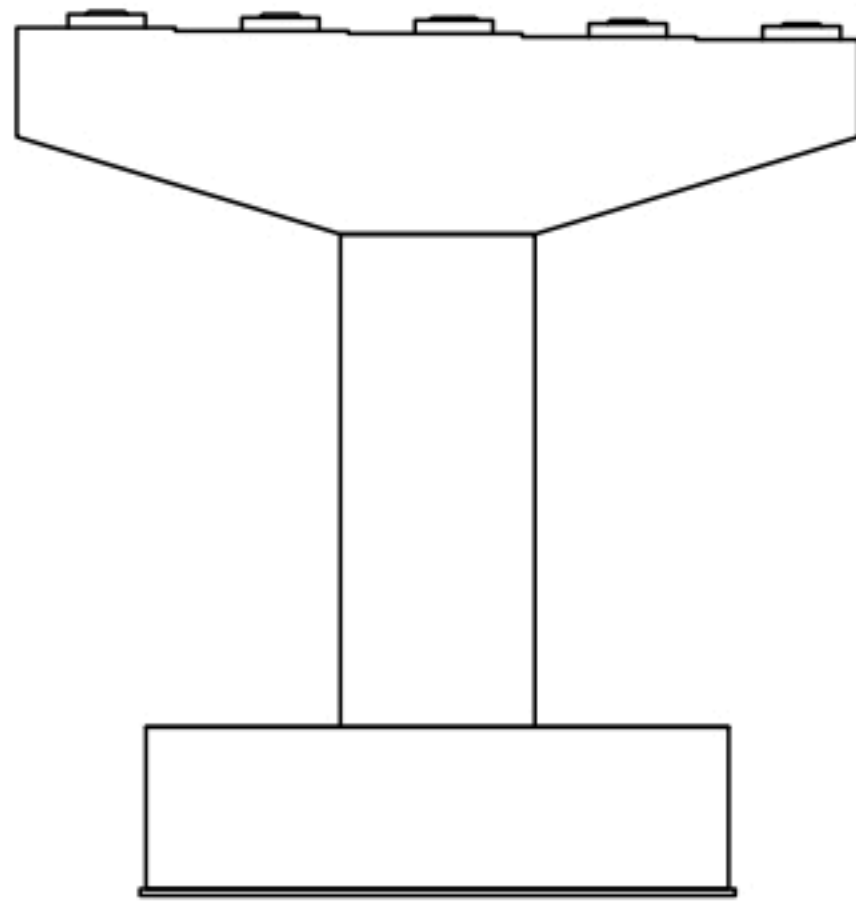


정면

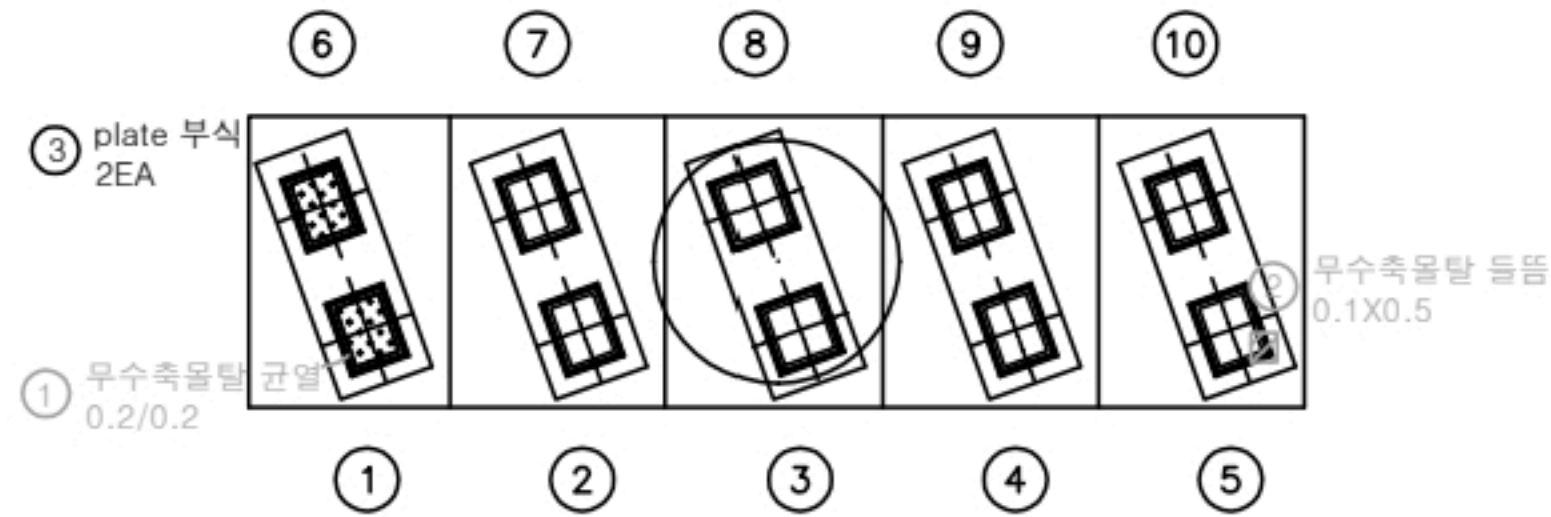


평면도

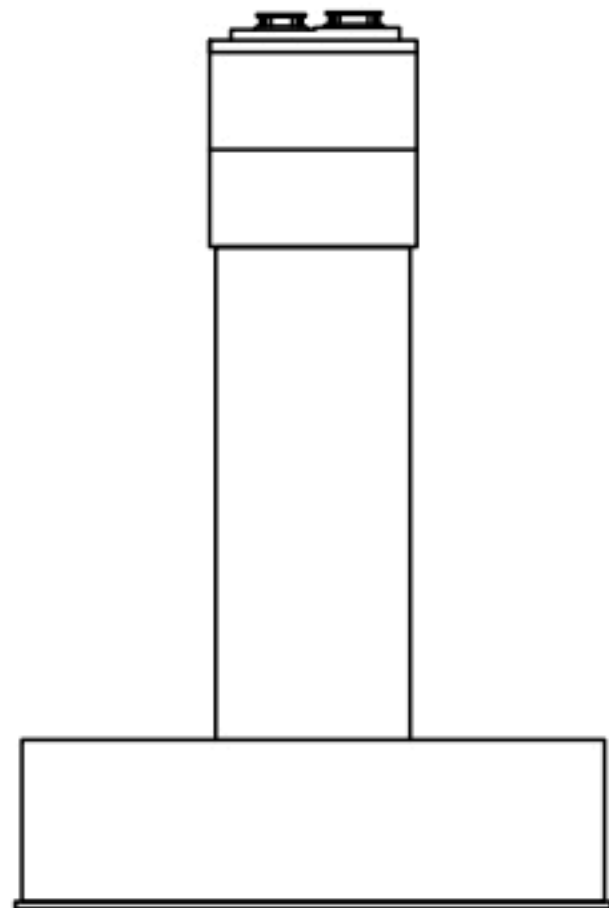

좌측

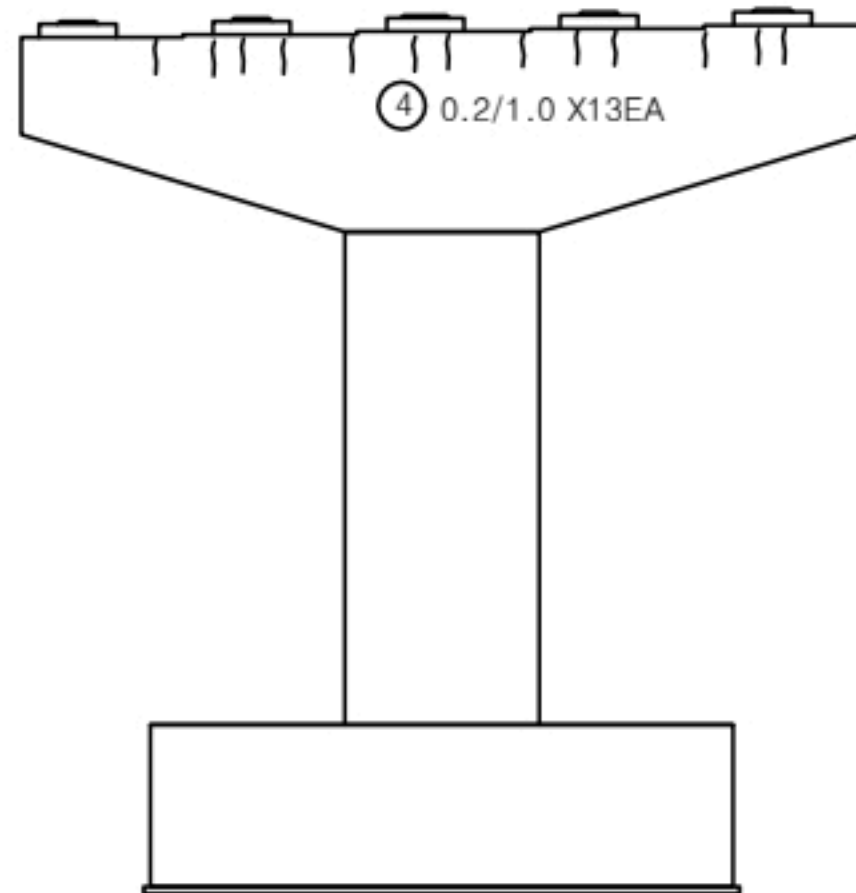


배면

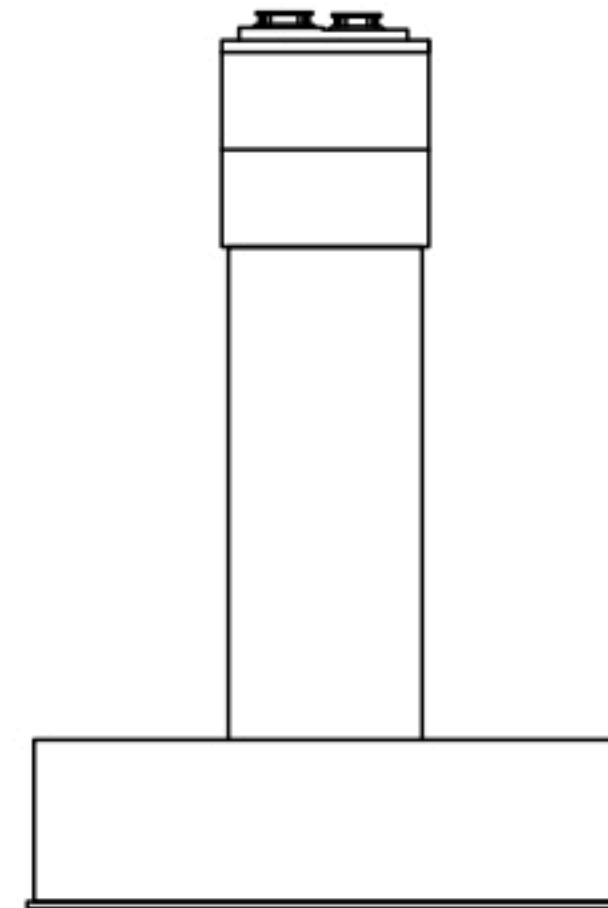


우측

KEY PLAN

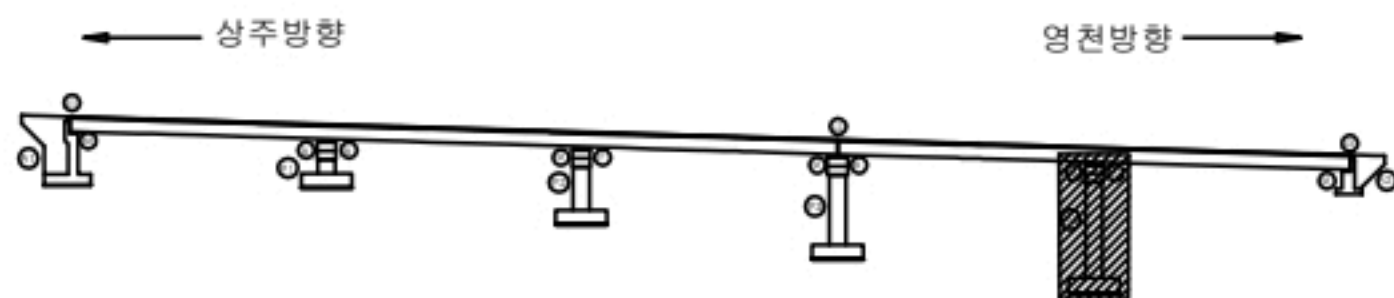

SECTION

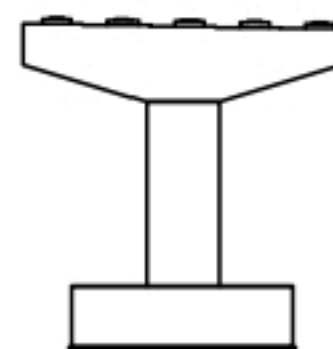

범례

균열	포장 망상균열	재료분리
편치, 공동	바리, 파손	열화
누수, 체수	백패	퇴적물
철근노출	침하	그늘음
부식	좌굴, 변형	기타

발주처
상주영천고속도로(주)용역명
상주영천고속도로 2024-2025년 시설물 안전점검 용역
(2024년 하반기 정기안전점검)점검기관
(주)명성엔지니어링

도면번호

