

상주영천고속도로 2024~2025년 시설물 안전점검 용역  
(2024년 하반기 정기안전점검)

# 외 관 조 사 망 도

낙동강대교


2024.11

(주)명성엔지니어링

상주·영천방향

손상물량표

| 번호 | 구분  | 부재   | 손상내용         | 손상현황      |           |           |       |                |    | 비고 |
|----|-----|------|--------------|-----------|-----------|-----------|-------|----------------|----|----|
|    |     |      |              | 폭<br>(mm) | 길이<br>(m) | 너비<br>(m) | 수량    | 단위             | 개소 |    |
| 1  | 19하 | 신축이음 | 차수판 볼트탈락     |           |           |           | 14.00 | EA             | 14 |    |
| 2  | 19하 | 중분대  | 중분대 접속부 균열   | 0.3       | 1.0       |           | 1.00  | m              | 1  |    |
| 3  | 19하 | 교면포장 | 접속부 콘크리트 파손  |           | 0.1       | 0.2       | 0.06  | m <sup>2</sup> | 3  |    |
| 4  | 19하 | 신축이음 | 차수판 볼트 체결 불량 |           |           |           | 4.00  | EA             | 4  |    |
| 5  | 19하 | 신축이음 | 후타재 양상균열     | 0.2       | 0.5       | 2.0       | 2.00  | m <sup>2</sup> | 2  |    |
| 6  | 19하 | 중분대  | 중분대 재균열      | 0.2       | 1.0       |           | 10.00 | m              | 10 |    |
| 7  | 21하 | 신축이음 | 후타재 균열       | 0.1       | 0.2       |           | 0.80  | m              | 4  |    |
| 8  | 21하 | 신축이음 | 후타재 균열       | 0.1       | 0.2       |           | 0.40  | m              | 2  |    |
| 9  | 21하 | 신축이음 | 후타재 박리       |           | 1.5       | 0.2       | 0.30  | m <sup>2</sup> | 1  |    |
| 10 | 21하 | 중분대  | 중분대 접속부 균열   | 0.3       | 1.0       |           | 1.00  | m              | 1  |    |
| 11 | 21하 | 신축이음 | 후타재 균열       | 0.2       | 0.2       |           | 0.80  | m              | 4  |    |
| 12 | 21하 | 신축이음 | 후타재 균열       | 0.2       | 0.2       |           | 0.60  | m              | 3  |    |
| 13 | 21하 | 배수시설 | 배수구 그레이팅 파손  |           |           |           | 1.00  | EA             | 1  |    |
| 14 | 21하 | 방호벽  | 콘크리트 들뜸      |           | 0.5       | 0.3       | 0.15  | m <sup>2</sup> | 1  |    |
| 15 | 23하 | 신축이음 | 후타재 균열       | 0.1       | 0.2       |           | 0.40  | m              | 2  |    |
| 16 | 23하 | 신축이음 | 후타재 균열       | 0.1       | 0.2       |           | 0.40  | m              | 2  |    |
| 17 |     |      |              |           |           |           |       |                |    |    |
| 18 |     |      |              |           |           |           |       |                |    |    |
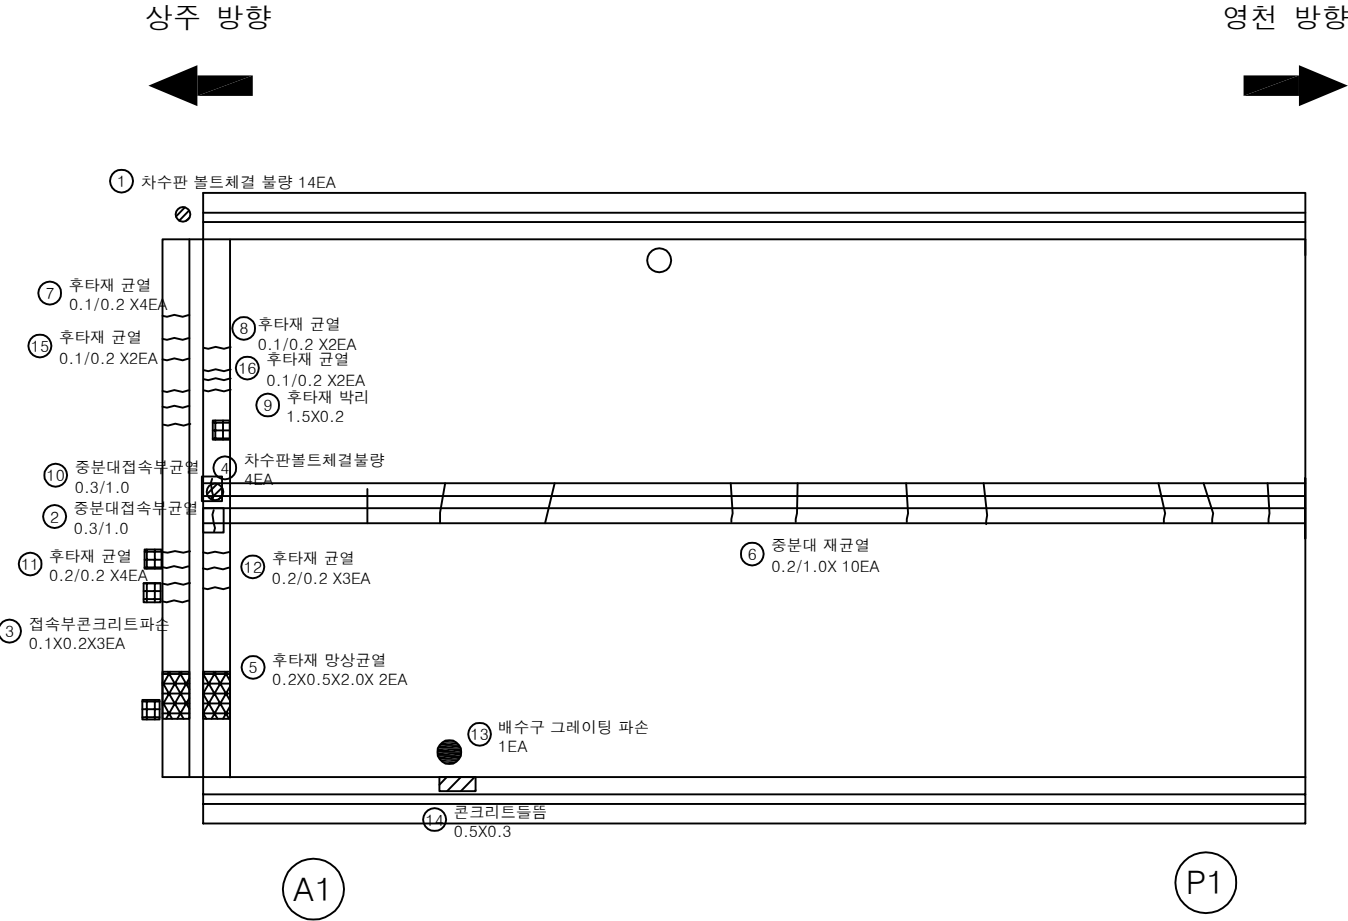

KEY PLAN

← 상주방향

→ 영천방향

SECTION

범례

|        |        |      |
|--------|--------|------|
| 균열     | 양상균열   | 재료분리 |
| 펀치, 공동 | 박리, 파손 | 열화   |
| 누수, 체수 | 박태     | 피복물  |
| 철근노출   | 침하     | 그늘음  |
| 부식     | 좌굴, 변형 | 기타   |

발주처

상주영천고속도로(주)

용역명

상주영천고속도로 2024~2025년 시설물 안전점검 용역  
(2024년 하반기 정기안전점검)

점검기관

(주)영성엔지니어링


도면번호

01

상주 방향



영천 방향

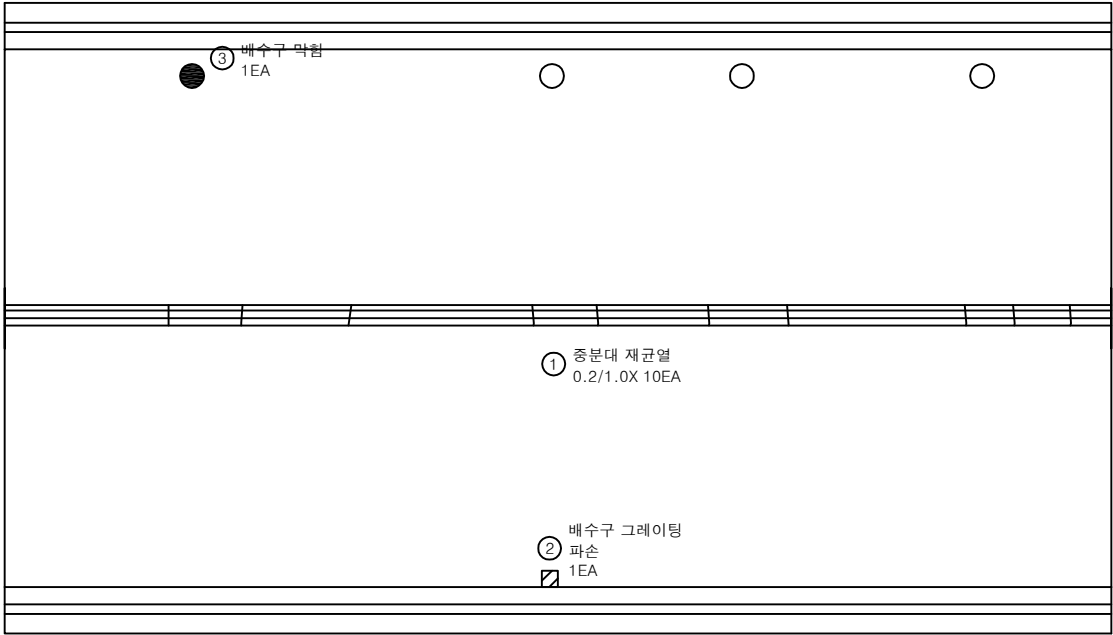

P1

P2


손상 물량 표

| 번호 | 구분  | 부재   | 손상내용        | 손상현황      |           |           |       |    |    | 비고 |
|----|-----|------|-------------|-----------|-----------|-----------|-------|----|----|----|
|    |     |      |             | 폭<br>(mm) | 길이<br>(m) | 너비<br>(m) | 수량    | 단위 | 개소 |    |
| 1  | 19하 | 중분대  | 중분대 재균열     | 0.2       | 1.0       |           | 10.00 | m  | 10 |    |
| 2  | 21하 | 배수시설 | 배수구 그레이팅 파손 |           |           |           | 1.00  | EA | 1  |    |
| 3  | 23하 | 배수시설 | 배수구 막힘      |           |           |           | 1.00  | EA | 1  |    |
| 4  |     |      |             |           |           |           |       |    |    |    |
| 5  |     |      |             |           |           |           |       |    |    |    |
KEY PLAN

← 상주방향

영천방향 →

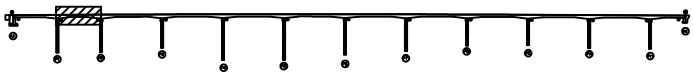

SECTION

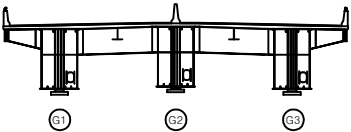

범례

|  |        |  |          |  |        |
|--|--------|--|----------|--|--------|
|  | 균열     |  | 광상균열     |  | 재료분리   |
|  | 편치, 공동 |  | 박리, 파손   |  | 델라미네이션 |
|  | 누수, 체수 |  | 배수막힘     |  | 퇴적물    |
|  | 철근노출   |  | 철부식      |  | 그늘음    |
|  | 부식     |  | 표면박락, 변형 |  | 기타     |


|      |                                                       |
|------|-------------------------------------------------------|
| 발주처  | 상주영천고속도로(주)                                           |
| 용역명  | 상주영천고속도로 2024~2025년 시설물 안전점검 용역<br>(2024년 하반기 정기안전점검) |
| 점검기관 | (주)명성엔지니어링                                            |
| 도면번호 | 02                                                    |



상주 방향



영천 방향

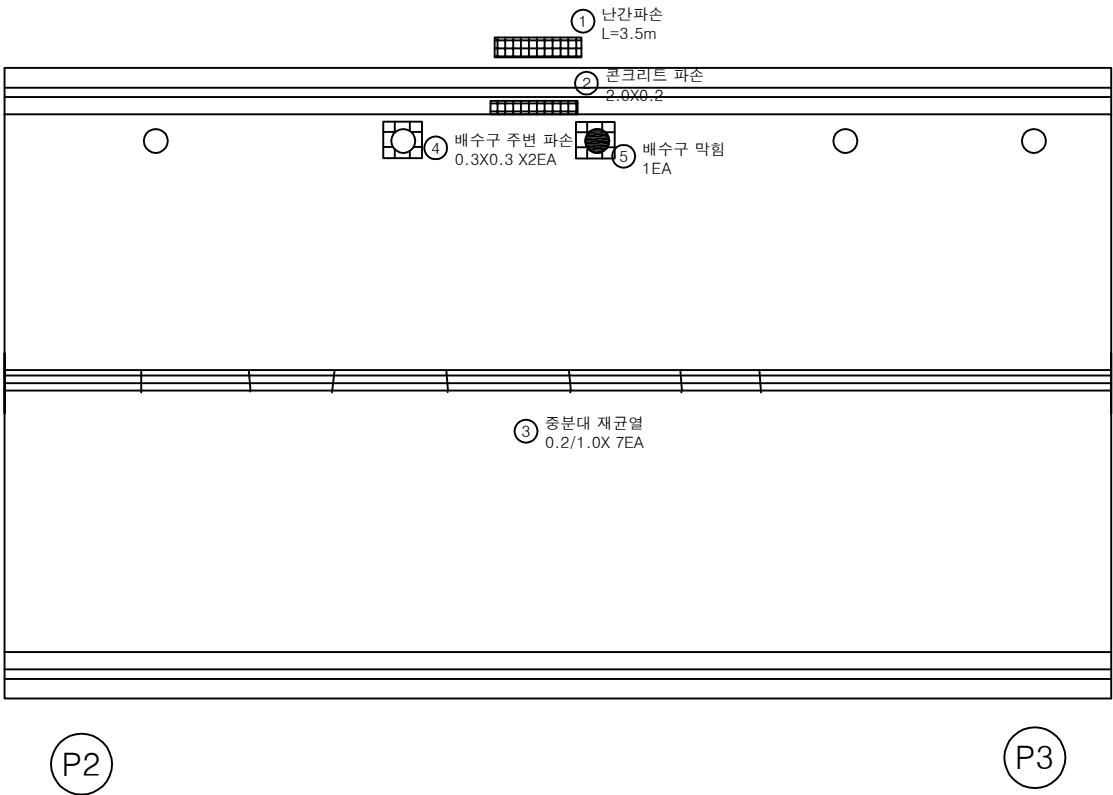


손 상 물 량 표

| 번호 | 구분  | 부재   | 손상내용      | 손상현황      |           |           |      |                |    | 비 고 |
|----|-----|------|-----------|-----------|-----------|-----------|------|----------------|----|-----|
|    |     |      |           | 폭<br>(mm) | 길이<br>(m) | 너비<br>(m) | 수량   | 단위             | 개소 |     |
| 1  | 19하 | 방호벽  | 난간파손      |           | 3.5       |           | 3.50 | m              | 1  |     |
| 2  | 19하 | 방호벽  | 콘크리트 파손   |           | 2.0       | 0.2       | 0.40 | m <sup>2</sup> | 1  |     |
| 3  | 19하 | 중분대  | 중분대 재균열   | 0.2       | 1.0       |           | 7.00 | m              | 7  |     |
| 4  | 23하 | 교면포장 | 배수구 주변 파손 |           | 0.3       | 0.3       | 0.18 | m <sup>2</sup> | 2  |     |
| 5  | 23하 | 배수시설 | 배수구 막힘    |           |           |           | 1.00 | EA             | 1  |     |
| 6  |     |      |           |           |           |           |      |                |    |     |
| 7  |     |      |           |           |           |           |      |                |    |     |
KEY PLAN

← 상주방향

영천방향 →

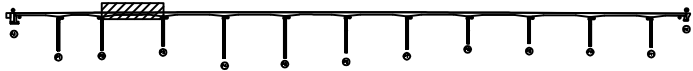

SECTION

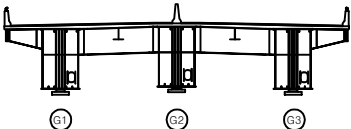

범례

|  |        |  |        |  |      |
|--|--------|--|--------|--|------|
|  | 균열     |  | 양상균열   |  | 재료분리 |
|  | 편치, 공동 |  | 박리, 파손 |  | 열화   |
|  | 누수, 체수 |  | 백태     |  | 퇴적물  |
|  | 침하노출   |  | 침하     |  | 그늘음  |
|  | 부식     |  | 좌굴, 변형 |  | 기타   |

발 주 처 상주영천고속도로(주)

용역명 상주영천고속도로 2024-2025년 시설물 안전점검 용역  
(2024년 하반기 정기안전점검)


점 검 기 관 (주)명성엔지니어링

도면번호

상주 방향



영천 방향

 

P3

P4

① 점검계단파손  
1EA



손상 물량 표

| 번호 | 구분  | 부재   | 손상내용    | 손상현황      |           |           |      |    |    | 비고 |
|----|-----|------|---------|-----------|-----------|-----------|------|----|----|----|
|    |     |      |         | 폭<br>(mm) | 길이<br>(m) | 너비<br>(m) | 물량   | 단위 | 개소 |    |
| 1  | 22상 | 점검시설 | 점검계단 파손 |           |           |           | 1.00 | EA | 1  |    |
| 2  |     |      |         |           |           |           |      |    |    |    |
| 3  |     |      |         |           |           |           |      |    |    |    |
KEY  
PLAN

← 상주방향

영천방향 →



SECTION

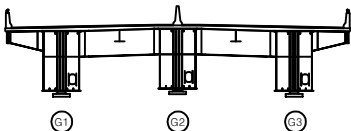

범  
례

|  |        |  |        |  |      |
|--|--------|--|--------|--|------|
|  | 근철     |  | 방상근철   |  | 재료분리 |
|  | 편치, 공동 |  | 박리, 파손 |  | 열화   |
|  | 누수, 체수 |  | 벽태     |  | 퇴적물  |
|  | 침하     |  | 침하     |  | 그늘음  |
|  | 부식     |  | 좌굴, 변형 |  | 기타   |

발주처  
상주영천고속도로(주)

용역명  
상주영천고속도로 2024~2025년 시설물 안전점검 용역  
(2024년 하반기 정기안전점검)


점검기관  
(주)명성엔지니어링

도면번호  
04

상주 방향



영천 방향

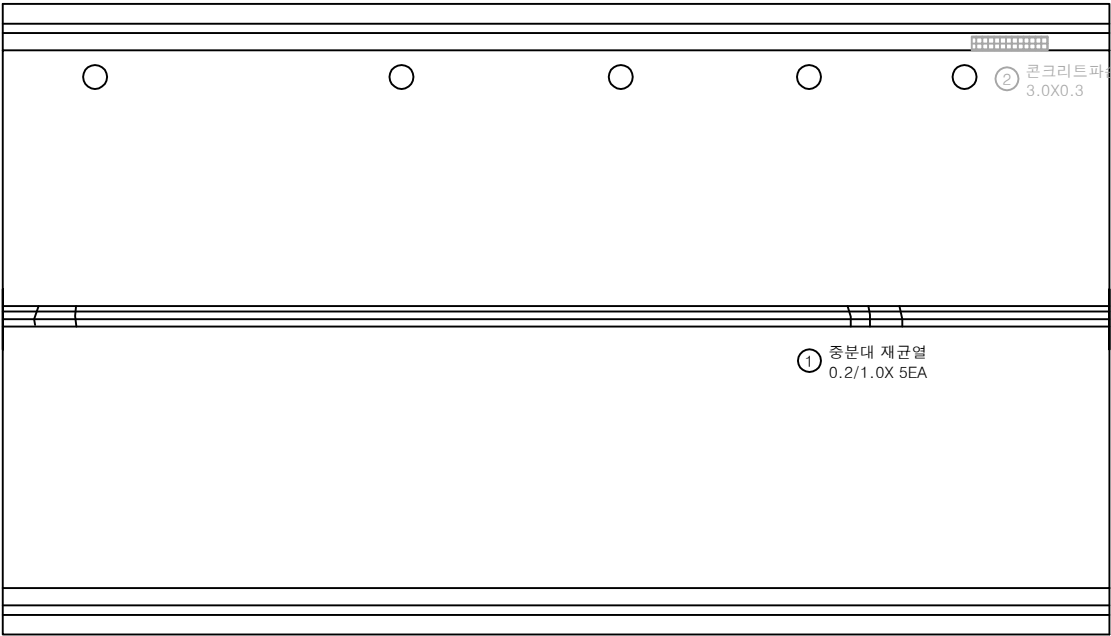


P4

P5


손상 물량 표

| 번호 | 구분  | 부재  | 손상내용    | 손상현황      |           |           |      |                |    | 비고      |
|----|-----|-----|---------|-----------|-----------|-----------|------|----------------|----|---------|
|    |     |     |         | 폭<br>(mm) | 길이<br>(m) | 너비<br>(m) | 물량   | 단위             | 개소 |         |
| 1  | 19하 | 중분대 | 중분대 재균열 | 0.2       | 1.0       |           | 5.00 | m              | 5  |         |
| 2  | 21하 | 방호벽 | 콘크리트 파손 |           | 3.0       | 0.3       | 0.90 | m <sup>2</sup> | 1  | 24'상 보수 |
| 3  |     |     |         |           |           |           |      |                |    |         |
| 4  |     |     |         |           |           |           |      |                |    |         |
KEY PLAN

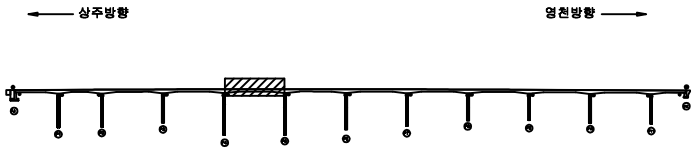

SECTION

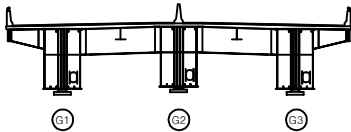

면 레



|  |        |  |        |  |      |
|--|--------|--|--------|--|------|
|  | 균열     |  | 망상균열   |  | 재료분리 |
|  | 편치, 공동 |  | 박리, 파손 |  | 열화   |
|  | 누수, 체수 |  | 벽 태    |  | 퇴적물  |
|  | 철근노출   |  | 침하     |  | 그늘음  |
|  | 부식     |  | 좌굴, 변형 |  | 기타   |

|      |                                                       |
|------|-------------------------------------------------------|
| 발주처  | 상주영천고속도로(주)                                           |
| 용역명  | 상주영천고속도로 2024~2026년 시설물 안전점검 용역<br>(2024년 하반기 정기안전점검) |
| 점검기관 | (주)명성엔지니어링                                            |
| 도면번호 | 05                                                    |

상주 방향



영천 방향

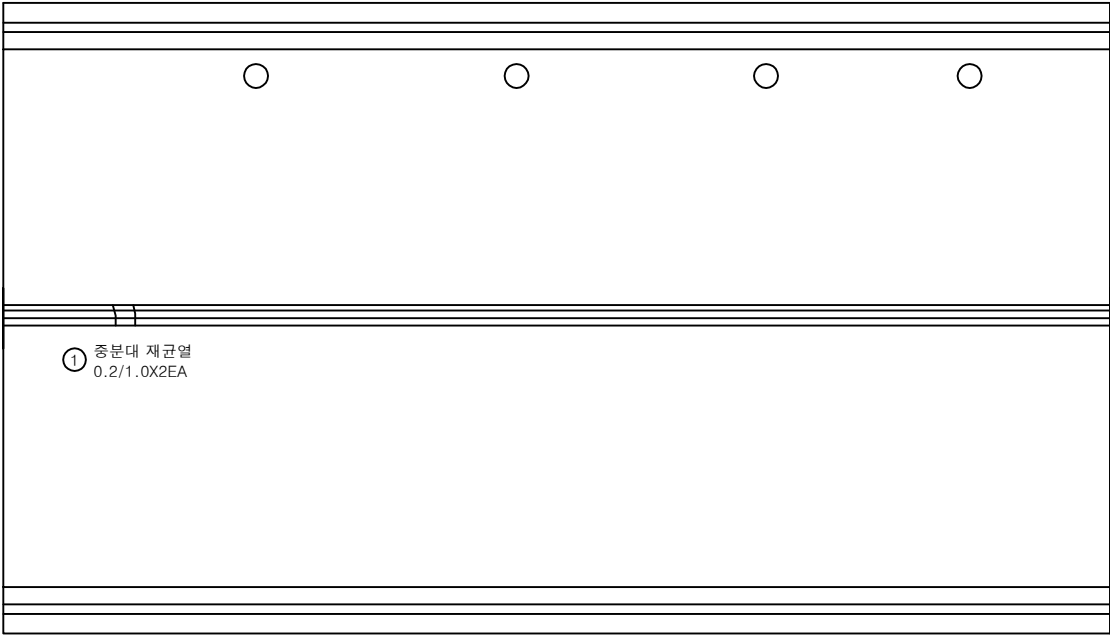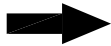

P5

P6


손 상 물 량 표

| 번호 | 구분  | 부재  | 손상내용    | 손상현황      |           |           |      |    |    | 비 고 |
|----|-----|-----|---------|-----------|-----------|-----------|------|----|----|-----|
|    |     |     |         | 폭<br>(mm) | 길이<br>(m) | 너비<br>(m) | 수량   | 단위 | 개소 |     |
| 1  | 19하 | 중분대 | 중분대 재균열 | 0.2       | 1.0       |           | 2.00 | m  | 2  |     |
| 2  |     |     |         |           |           |           |      |    |    |     |
| 3  |     |     |         |           |           |           |      |    |    |     |
KEY PLAN

← 상주방향

영천방향 →

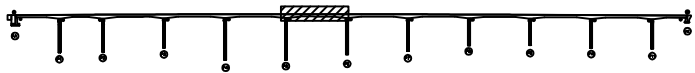

SECTION

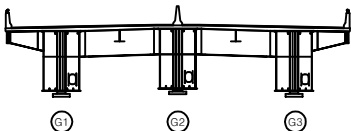

판례


|        |        |      |
|--------|--------|------|
| 균열     | 망상균열   | 재료분리 |
| 편치, 공동 | 박리, 파손 | 열화   |
| 누수, 침수 | 녹배     | 퇴적물  |
| 철근노출   | 침하     | 그늘음  |
| 부식     | 좌굴, 변형 | 기타   |

|         |                                                       |
|---------|-------------------------------------------------------|
| 발 주 처   | 상주영천고속도로(주)                                           |
| 용 역 명   | 상주영천고속도로 2024-2026년 시설물 안전점검 용역<br>(2024년 하반기 정기안전점검) |
| 점 검 기 관 | (주)명성엔지니어링                                            |
| 도 면 번 호 | 06                                                    |

상주 방향




영천 방향

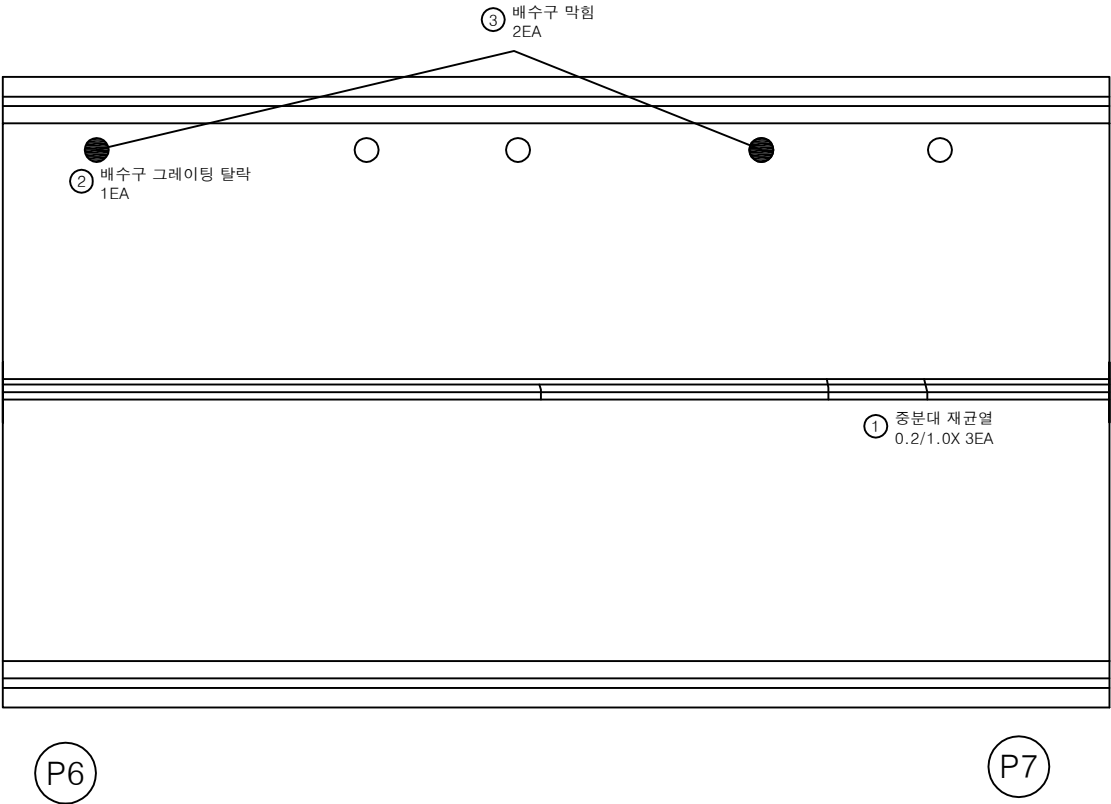


손 상 물 량 표

| 번호 | 구분  | 부재   | 손상내용        | 손상현황      |           |           |      |    | 비 고 |
|----|-----|------|-------------|-----------|-----------|-----------|------|----|-----|
|    |     |      |             | 폭<br>(mm) | 길이<br>(m) | 너비<br>(m) | 물량   | 단위 |     |
| 1  | 19하 | 중분대  | 중분대 재균열     | 0.2       | 1.0       |           | 3.00 | m  | 3   |
| 2  | 23하 | 배수시설 | 배수구 그레이팅 탈락 |           |           |           | 1.00 | EA | 1   |
| 3  | 23하 | 배수시설 | 배수구 막힘      |           |           |           | 2.00 | EA | 2   |
| 4  |     |      |             |           |           |           |      |    |     |
| 5  |     |      |             |           |           |           |      |    |     |
KEY PLAN

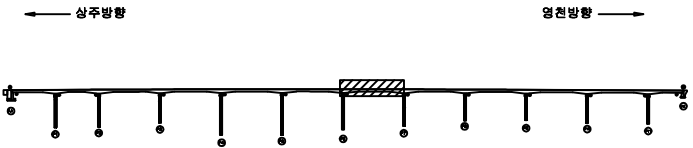

SECTION

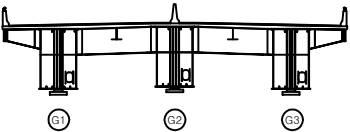

REMARKS


|        |        |      |
|--------|--------|------|
| 균열     | 방상균열   | 재료분리 |
| 편치, 공동 | 박리, 파손 | 열화   |
| 누수, 체수 | 배터     | 퇴적물  |
| 철근노출   | 침하     | 그늘음  |
| 부식     | 파굴, 변형 | 기타   |

|         |                                                       |
|---------|-------------------------------------------------------|
| 발 주 처   | 상주영천고속도로(주)                                           |
| 용 역 명   | 상주영천고속도로 2024~2026년 시설물 안전점검 용역<br>(2024년 하반기 정기안전점검) |
| 점 검 기 관 | (주)영성엔지니어링                                            |
| 도 면 번 호 | 07                                                    |

상주 방향



영천 방향

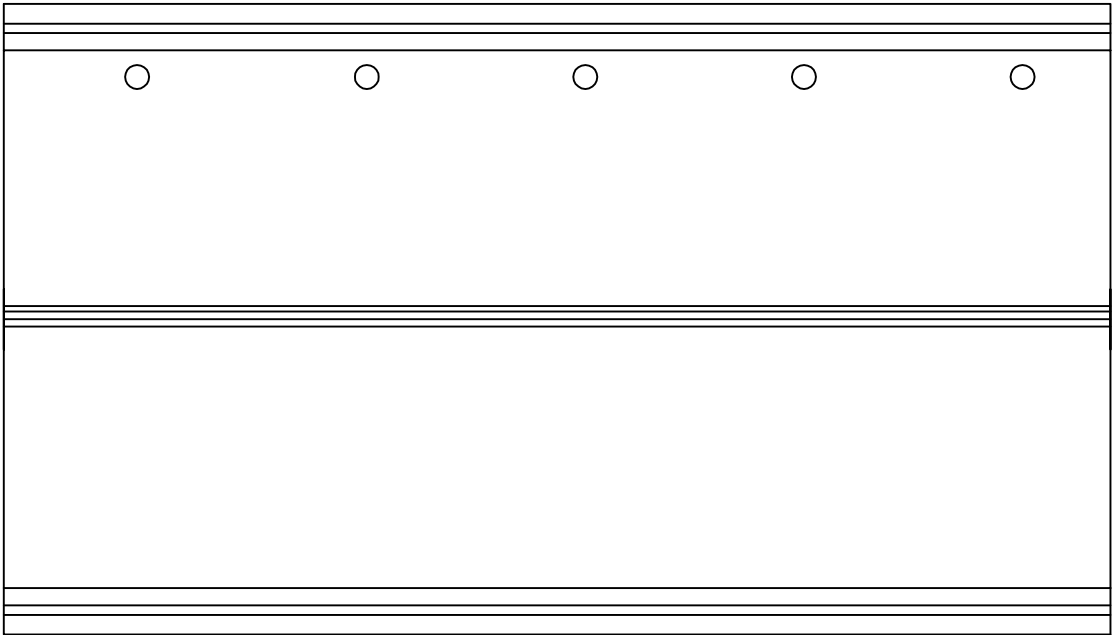

P7

P8


손상물량표

| 번호 | 구분 | 부재 | 손상내용 | 손상현황      |           |           |    |    |    | 비고 |
|----|----|----|------|-----------|-----------|-----------|----|----|----|----|
|    |    |    |      | 폭<br>(mm) | 길이<br>(m) | 너비<br>(m) | 물량 | 단위 | 개소 |    |
| 1  |    |    |      |           |           |           |    |    |    |    |
| 2  |    |    |      |           |           |           |    |    |    |    |
KEY PLAN

← 상주방향

→ 영천방향

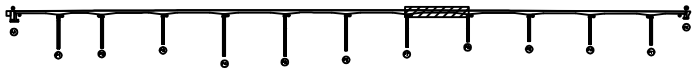

SECTION

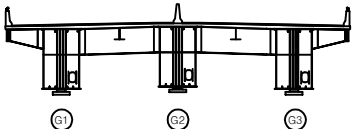

면

|        |        |      |
|--------|--------|------|
| 콘 열    | 망상균열   | 재료분리 |
| 편치, 공동 | 박리, 파손 | 열 화  |
| 누수, 체수 | 폭 태    | 퇴적물  |
| 철근노출   | 전 하    | 그늘음  |
| 부 식    | 파굴, 변형 | 기 타  |


|         |                                                       |
|---------|-------------------------------------------------------|
| 발 주 처   | 상주영천고속도로(주)                                           |
| 용 역 명   | 상주영천고속도로 2024~2025년 시설물 안전점검 용역<br>(2024년 하반기 정기안전점검) |
| 점 검 기 관 | (주)영성엔지니어링                                            |
| 도 면 번 호 | 08                                                    |

손상물량표

| 번호 | 구분  | 부재   | 손상내용    | 손상현황      |           |           |      |    |    | 비고 |
|----|-----|------|---------|-----------|-----------|-----------|------|----|----|----|
|    |     |      |         | 폭<br>(mm) | 길이<br>(m) | 너비<br>(m) | 수량   | 단위 | 개소 |    |
| 1  | 19하 | 중분대  | 중분대 재균열 | 0.2       | 1.0       |           | 5.00 | m  | 5  |    |
| 2  | 23하 | 배수시설 | 배수구 막힘  |           |           |           | 2.00 | EA | 2  |    |
| 3  | 24하 | 점검시설 | 점검로 파손  |           |           |           | 1.00 | EA | 1  |    |
| 4  |     |      |         |           |           |           |      |    |    |    |
| 5  |     |      |         |           |           |           |      |    |    |    |
상주 방향

영천 방향

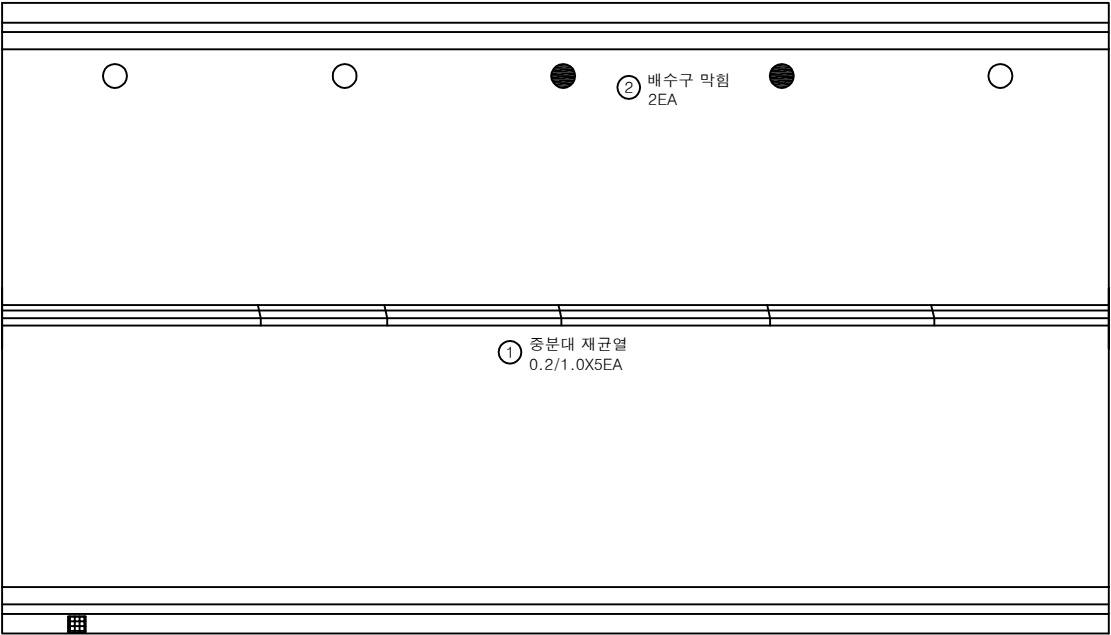


415.6

KEY PLAN

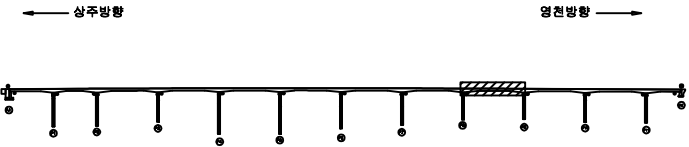

SECTION

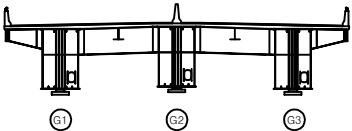

범례


|        |        |      |
|--------|--------|------|
| 균열     | 망상균열   | 재료분리 |
| 편치, 공동 | 박리, 파손 | 열화   |
| 누수, 체수 | 백태     | 희석물  |
| 철근노출   | 침하     | 그늘음  |
| 부식     | 좌굴, 변형 | 기타   |

|      |                                                       |
|------|-------------------------------------------------------|
| 발주처  | 상주영천고속도로(주)                                           |
| 용역명  | 상주영천고속도로 2024~2025년 시설물 안전점검 용역<br>(2024년 하반기 정기안전점검) |
| 점검기관 | (주)영성엔지니어링                                            |
| 도면번호 | 09                                                    |

상주 방향



영천 방향

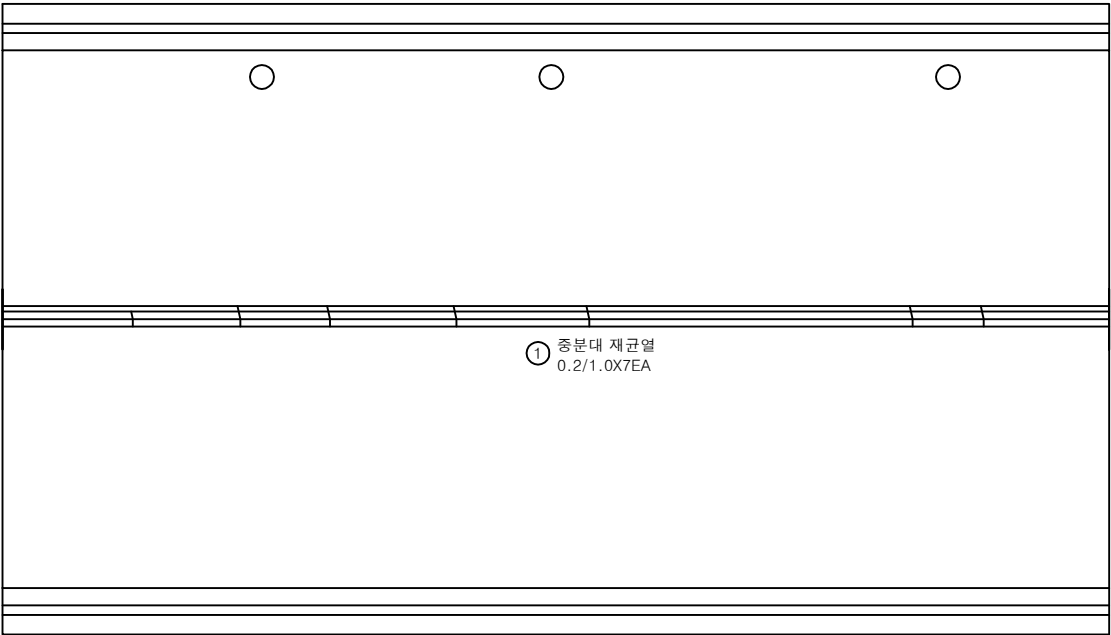

P9

P10


손 상 물 량 표

| 번호 | 구분  | 부재  | 손상내용    | 손상현황      |           |           |      |    |    | 비 고 |
|----|-----|-----|---------|-----------|-----------|-----------|------|----|----|-----|
|    |     |     |         | 폭<br>(mm) | 길이<br>(m) | 너비<br>(m) | 물량   | 단위 | 개소 |     |
| 1  | 19하 | 중분대 | 중분대 재균열 | 0.2       | 1.0       |           | 7.00 | m  | 7  |     |
| 2  |     |     |         |           |           |           |      |    |    |     |
| 3  |     |     |         |           |           |           |      |    |    |     |
KEY PLAN

← 상주방향

영천방향 →

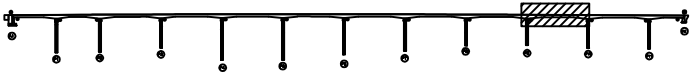

SECTION

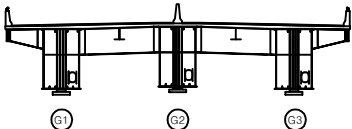

범례

|        |        |      |
|--------|--------|------|
| 균열     | 망상균열   | 재료분리 |
| 편치, 공동 | 박리, 파손 | 열화   |
| 누수, 채수 | 녹태     | 피복물  |
| 철근노출   | 침하     | 그늘음  |
| 부식     | 좌굴, 변형 | 기타   |


|         |                                                       |
|---------|-------------------------------------------------------|
| 발 주 처   | 상주영천고속도로(주)                                           |
| 용 역 명   | 상주영천고속도로 2024~2025년 시설물 안전점검 용역<br>(2024년 하반기 정기안전점검) |
| 점 검 기 관 | (주)명성엔지니어링                                            |
| 도 면 번 호 | 10                                                    |



상주 방향



영천 방향

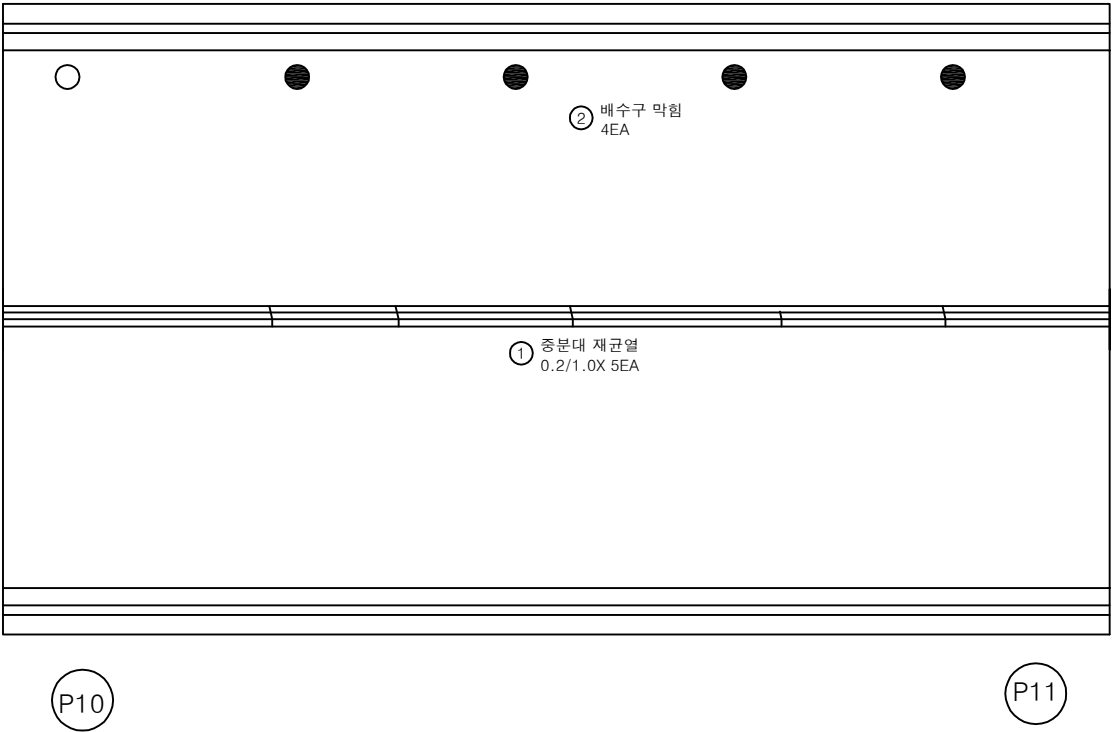


손상 물량 표

| 번호 | 구분  | 부재   | 손상내용    | 손상현황      |           |           |      |    |    | 비고 |
|----|-----|------|---------|-----------|-----------|-----------|------|----|----|----|
|    |     |      |         | 폭<br>(mm) | 길이<br>(m) | 너비<br>(m) | 물량   | 단위 | 개소 |    |
| 1  | 19하 | 중분대  | 중분대 재균열 | 0.2       | 1.0       |           | 5.00 | m  | 5  |    |
| 2  | 23하 | 배수시설 | 배수구 막힘  |           |           |           | 4.00 | EA | 4  |    |
| 3  |     |      |         |           |           |           |      |    |    |    |
| 4  |     |      |         |           |           |           |      |    |    |    |
KEY PLAN

← 상주방향

영천방향 →

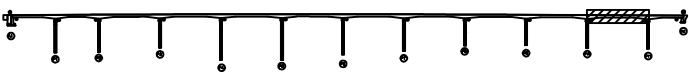

SECTION

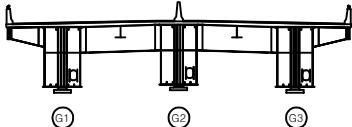

범례


|        |        |      |
|--------|--------|------|
| 균열     | 망상균열   | 재료분리 |
| 편치, 공동 | 박리, 파손 | 열화   |
| 누수, 침수 | 녹탄     | 퇴적물  |
| 철근노출   | 침하     | 그늘음  |
| 부식     | 좌굴, 변형 | 기타   |

|      |                                                       |
|------|-------------------------------------------------------|
| 발주처  | 상주영천고속도로(주)                                           |
| 용역명  | 상주영천고속도로 2024~2025년 시설물 안전점검 용역<br>(2024년 하반기 정기안전점검) |
| 점검기관 | (주)명성엔지니어링                                            |
| 도면번호 | 11                                                    |

상주 방향




영천 방향

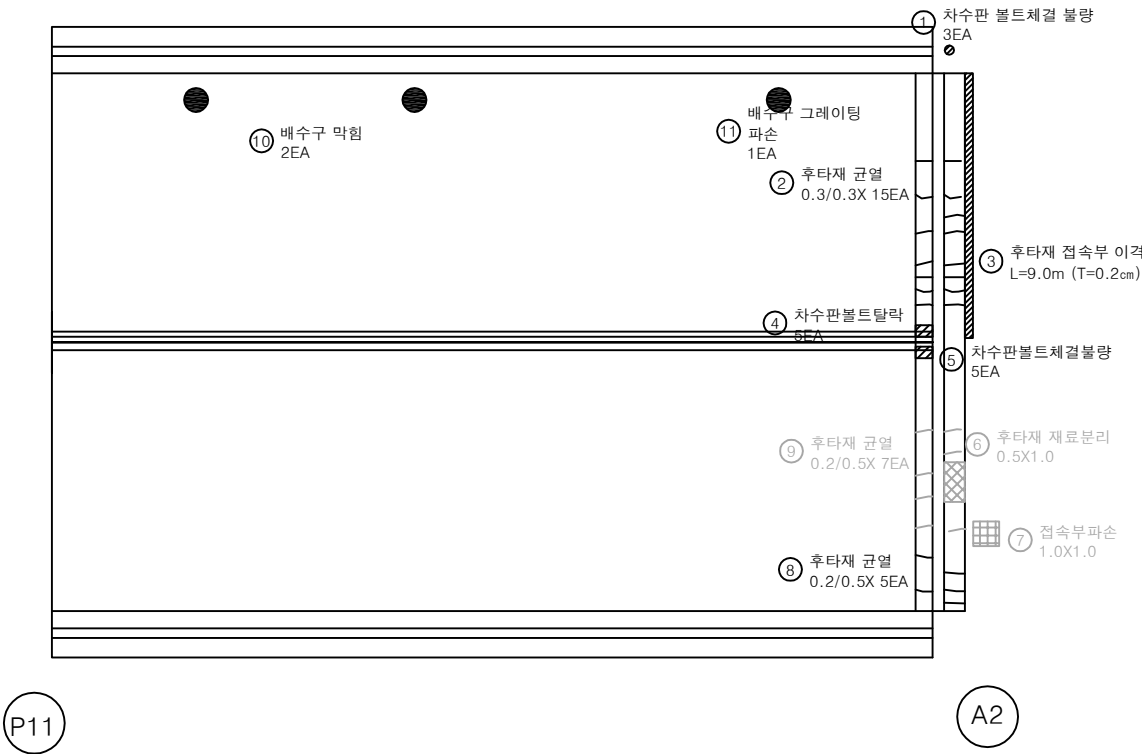


손 상 물 량 표

| 번호 | 구분  | 부재   | 손상내용         | 손상현황      |           |           |      |                |    | 비 고       |
|----|-----|------|--------------|-----------|-----------|-----------|------|----------------|----|-----------|
|    |     |      |              | 폭<br>(mm) | 길이<br>(m) | 너비<br>(m) | 수량   | 단위             | 개소 |           |
| 1  | 19하 | 신축이음 | 차수판 볼트 체결 불량 |           |           |           | 3.00 | EA             | 3  |           |
| 2  | 19하 | 신축이음 | 후타재 균열       | 0.3       | 0.3       |           | 4.50 | m              | 15 |           |
| 3  | 19하 | 교면포장 | 후타재 접속부 이격   |           | 9.0       |           | 9.00 | m              | 1  | (T=0.2cm) |
| 4  | 19하 | 신축이음 | 차수판 볼트탈락     |           |           |           | 5.00 | EA             | 5  |           |
| 5  | 19하 | 신축이음 | 차수판 볼트탈락     |           |           |           | 5.00 | EA             | 5  |           |
| 6  | 19하 | 신축이음 | 후타재 재료분리     |           | 0.5       | 1.0       | 0.50 | m <sup>2</sup> | 1  | 22'상 보수   |
| 7  | 19하 | 교면포장 | 접속부 파손       |           | 1.0       | 1.0       | 1.00 | m <sup>2</sup> | 1  | 23'하 보수   |
| 8  | 19하 | 신축이음 | 후타재 균열       | 0.2       | 0.5       |           | 2.50 | m              | 5  |           |
| 9  | 21하 | 신축이음 | 후타재 균열       | 0.2       | 0.5       |           | 3.50 | m              | 7  | 24'상 보수   |
| 10 | 23하 | 배수시설 | 배수구 막힘       |           |           |           | 2.00 | EA             | 2  |           |
| 11 | 23하 | 배수시설 | 배수구 그레이팅 파손  |           |           |           | 1.00 | EA             | 1  |           |
| 12 |     |      |              |           |           |           |      |                |    |           |
| 13 |     |      |              |           |           |           |      |                |    |           |
KEY PLAN

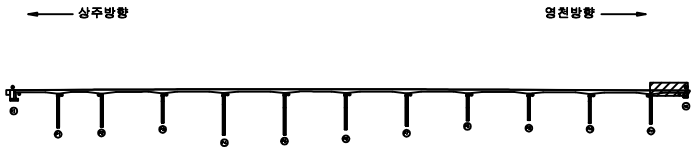

SECTION

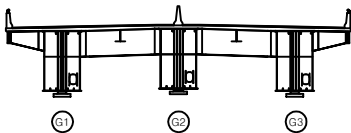


범례

|  |        |  |        |  |      |
|--|--------|--|--------|--|------|
|  | 균열     |  | 방상균열   |  | 재료분리 |
|  | 편치, 공동 |  | 박리, 파손 |  | 열화   |
|  | 누수, 체수 |  | 폐쇄     |  | 퇴적물  |
|  | 철근노출   |  | 침하     |  | 그늘음  |
|  | 부식     |  | 색갈, 변형 |  | 기타   |

|         |                                                       |
|---------|-------------------------------------------------------|
| 발 주 처   | 상주영천고속도로(주)                                           |
| 용 역 명   | 상주영천고속도로 2024~2025년 시설물 안전점검 용역<br>(2024년 하반기 정기안전점검) |
| 점 검 기 관 | (주)명성엔지니어링                                            |
| 도 면 번 호 | 12                                                    |

상주 방향  
←

영천 방향  
→

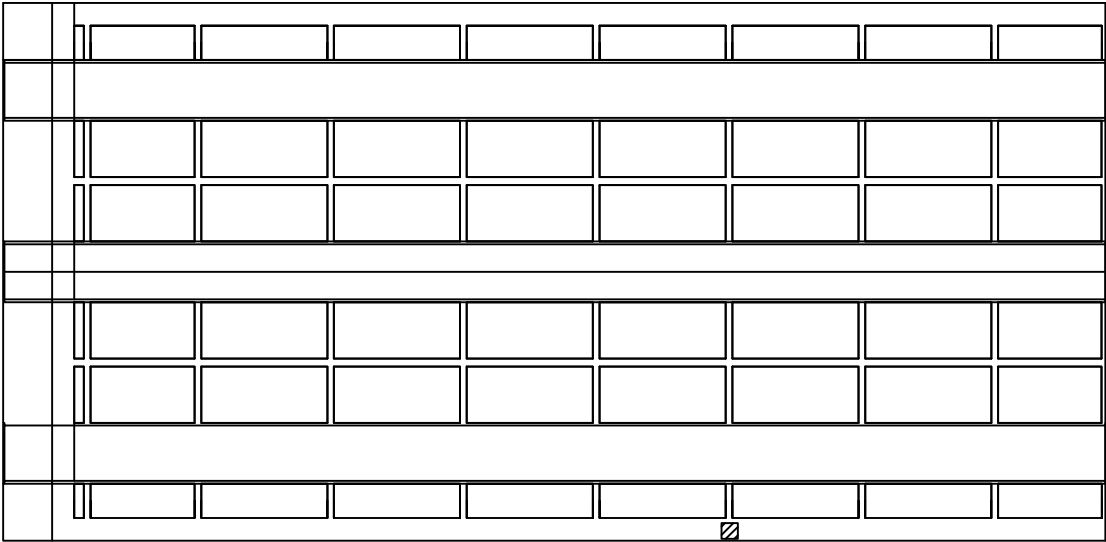

① 배수관 지지대 탈락  
1EA


A1

P1


손상 물량 표

| 번호 | 구분  | 부재   | 손상내용       | 손상현황      |           |           |      |    |    | 비고 |
|----|-----|------|------------|-----------|-----------|-----------|------|----|----|----|
|    |     |      |            | 폭<br>(mm) | 길이<br>(m) | 너비<br>(m) | 물량   | 단위 | 개소 |    |
| 1  | 24상 | 배수시설 | 배수관 지지대 탈락 |           |           |           | 1.00 | EA | 1  |    |
| 2  |     |      |            |           |           |           |      |    |    |    |
| 3  |     |      |            |           |           |           |      |    |    |    |
KEY PLAN

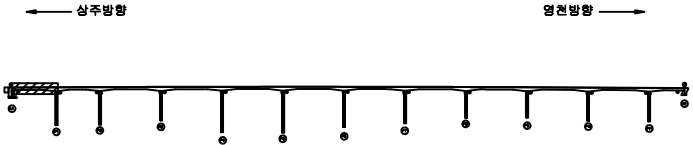

SECTION

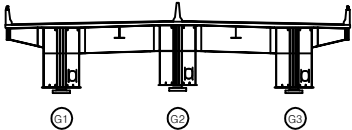

범례


|        |        |      |
|--------|--------|------|
| 균열     | 망상균열   | 재료분리 |
| 편치, 공동 | 빚리, 파손 | 열화   |
| 누수, 체수 | 백태     | 퇴적물  |
| 철근노출   | 침하     | 그늘음  |
| 부식     | 좌굴, 변형 | 기타   |

|      |                                                       |
|------|-------------------------------------------------------|
| 발주처  | 상주영천고속도로(주)                                           |
| 용역명  | 상주영천고속도로 2024~2025년 시설물 안전점검 용역<br>(2024년 하반기 정기안전점검) |
| 점검기관 | (주)영성엔지니어링                                            |
| 도면번호 | 13                                                    |

상주 방향



영천 방향

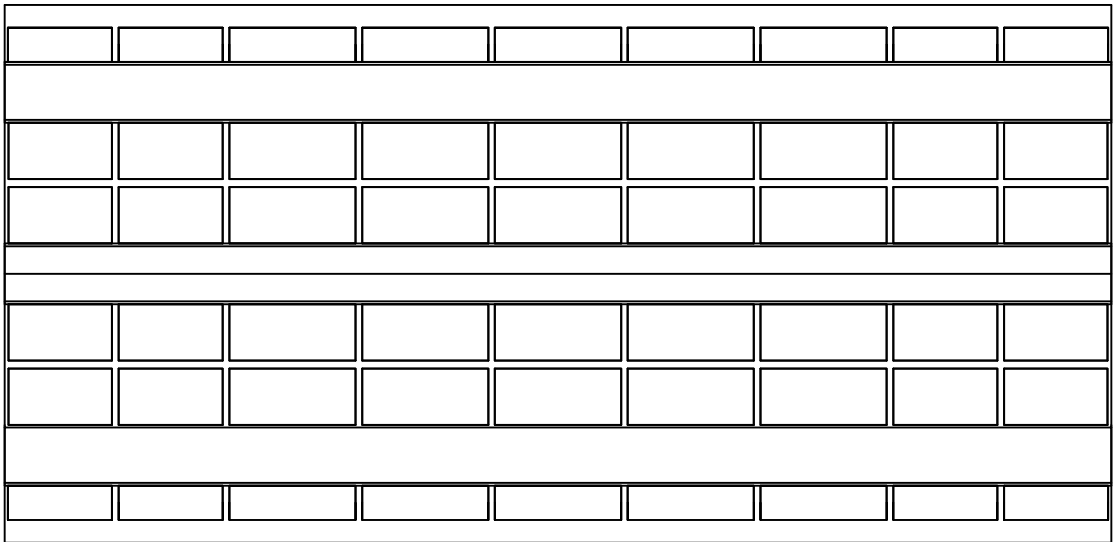


P1

P2


손상 물량 표

| 번호 | 구분 | 부재 | 손상내용 | 손상현황      |           |           |    |    |    | 비고 |
|----|----|----|------|-----------|-----------|-----------|----|----|----|----|
|    |    |    |      | 폭<br>(mm) | 길이<br>(m) | 너비<br>(m) | 물량 | 단위 | 개소 |    |
| 1  |    |    |      |           |           |           |    |    |    |    |
| 2  |    |    |      |           |           |           |    |    |    |    |
KEY PLAN

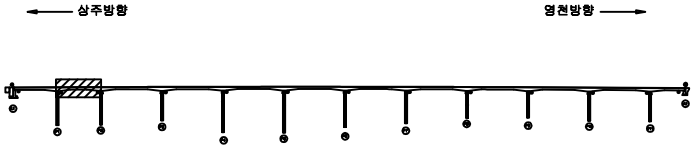

SECTION

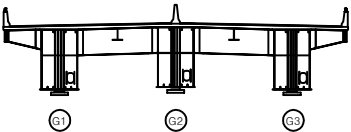

범례

|        |        |      |
|--------|--------|------|
| 콘크리트   | 철근콘크리트 | 재료분리 |
| 균열, 공동 | 박리, 파손 | 열화   |
| 누수, 체수 | 배태     | 퇴적물  |
| 철근노출   | 침하     | 그늘음  |
| 부식     | 파굴, 변형 | 기타   |

|      |                                                       |
|------|-------------------------------------------------------|
| 발주처  | 상주영천고속도로(주)                                           |
| 용역명  | 상주영천고속도로 2024-2025년 시설물 안전점검 용역<br>(2024년 하반기 정기안전점검) |
| 점검기관 | (주)영성엔지니어링                                            |
| 도면번호 | 14                                                    |

상주 방향



영천 방향




P2

P3


손상물량표

| 번호 | 구분  | 부재  | 손상내용  | 손상현황      |           |           |      |                |    | 비고 |
|----|-----|-----|-------|-----------|-----------|-----------|------|----------------|----|----|
|    |     |     |       | 폭<br>(mm) | 길이<br>(m) | 너비<br>(m) | 수량   | 단위             | 개소 |    |
| 1  | 21하 | 바닥판 | 균열부백태 |           | 0.1       | 1.0       | 0.10 | m <sup>2</sup> | 1  |    |
| 2  |     |     |       |           |           |           |      |                |    |    |
| 3  |     |     |       |           |           |           |      |                |    |    |
KEY PLAN

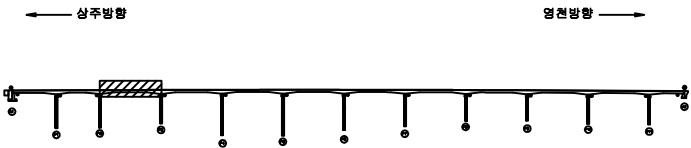

SECTION

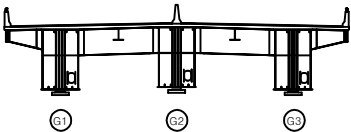

면적


|        |        |      |
|--------|--------|------|
| 균열     | 광상균열   | 재료분리 |
| 편치, 공동 | 바리, 파손 | 열화   |
| 누수, 체수 | 백태     | 퇴적물  |
| 철근노출   | 침하     | 그늘음  |
| 부식     | 좌굴, 변형 | 기타   |

|      |                                                       |
|------|-------------------------------------------------------|
| 발주처  | 상주영천고속도로(주)                                           |
| 용역명  | 상주영천고속도로 2024~2025년 시설물 안전점검 용역<br>(2024년 하반기 정기안전점검) |
| 점검기관 | (주)명성엔지니어링                                            |
| 도면번호 | 15                                                    |

상주 방향



영천 방향

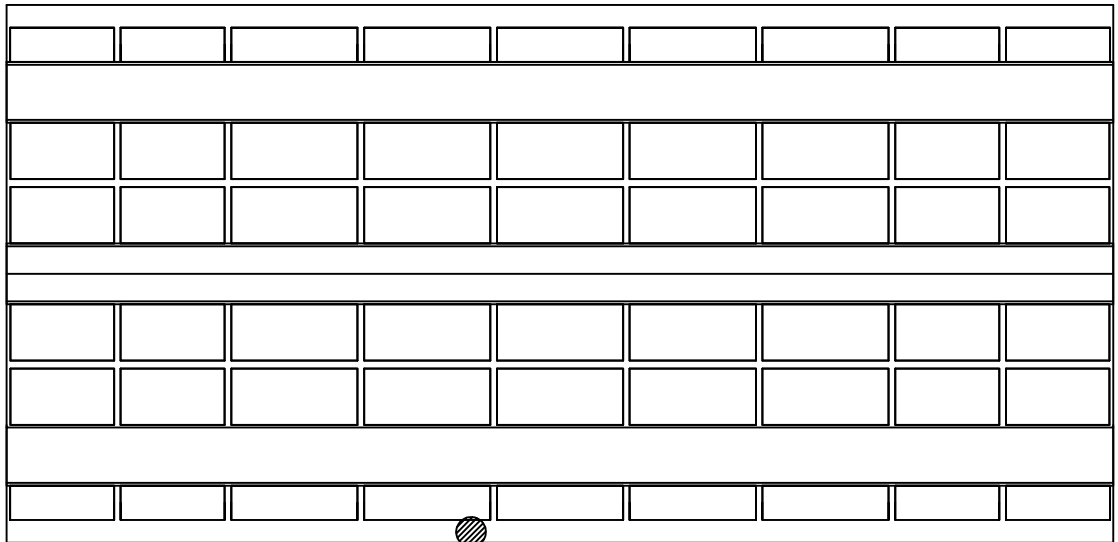

P3

P4

손 상 물 량 표

| 번호 | 구분  | 부재   | 손상내용   | 손상현황      |           |           |      |    |    | 비 고 |
|----|-----|------|--------|-----------|-----------|-----------|------|----|----|-----|
|    |     |      |        | 폭<br>(mm) | 길이<br>(m) | 너비<br>(m) | 수량   | 단위 | 개소 |     |
| 1  | 19하 | 배수시설 | 배수관 탈락 |           |           |           | 1.00 | EA | 1  |     |
| 2  |     |      |        |           |           |           |      |    |    |     |
| 3  |     |      |        |           |           |           |      |    |    |     |
KEY PLAN

← 상주방향

→ 영천방향



SECTION

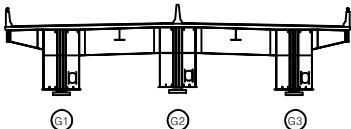

면 레


|  |        |  |        |  |      |
|--|--------|--|--------|--|------|
|  | 균열     |  | 망상균열   |  | 재료분리 |
|  | 편치, 공동 |  | 박리, 파손 |  | 열화   |
|  | 누수, 체수 |  | 색채     |  | 퇴적물  |
|  | 침하노출   |  | 침하     |  | 그늘음  |
|  | 부식     |  | 좌굴, 변형 |  | 기타   |

발 주 처 상주영천고속도로(주)

용역명 상주영천고속도로 2024-2025년 시설물 안전점검 용역  
(2024년 하반기 정기안전점검)

점검기관 (주)명성엔지니어링

도면번호

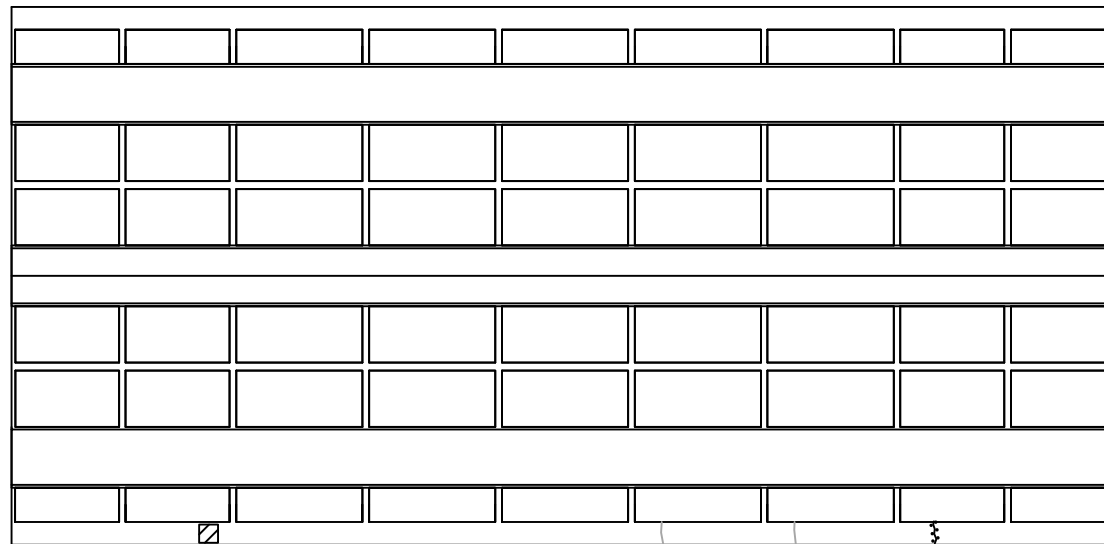

② 균열부백태  
0.1X1.0


(P5)

## 손 상 물 량 표


[illegible]

## KEY PLAN

영전방향 →

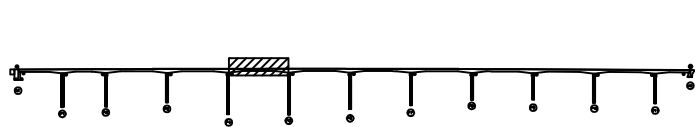

SECTION

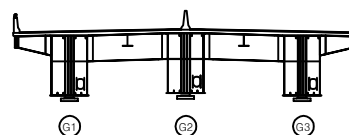


범례

|                                                                                              |                                                                                              |                                                                                            |   |
|----------------------------------------------------------------------------------------------|----------------------------------------------------------------------------------------------|--------------------------------------------------------------------------------------------|---|
|  관 열    |  망상갈열   |  재료분리 | <b>발 주 처</b><br>상주열천고속도로(주)<br><br><b>용 역 명</b><br>상주열천고속도로 2024~2025년 시설물 안전점검 용역<br>(2024년 하반기 정기안전점검) |
|  면치, 광물 |  박리, 파손 |  열 화  |   |
|  누수, 체수 |  프 텍    |  퇴적물  |   |
|  철근노출   |  침 하    |  그늘음  |   |
|  부 식    |  좌굴, 변형 |  기 타  |   |
|                                                                                              |                                                                                              |                                                                                            | <b>도 면 번 호</b><br>17                                                                                     |

상주 방향



영천 방향

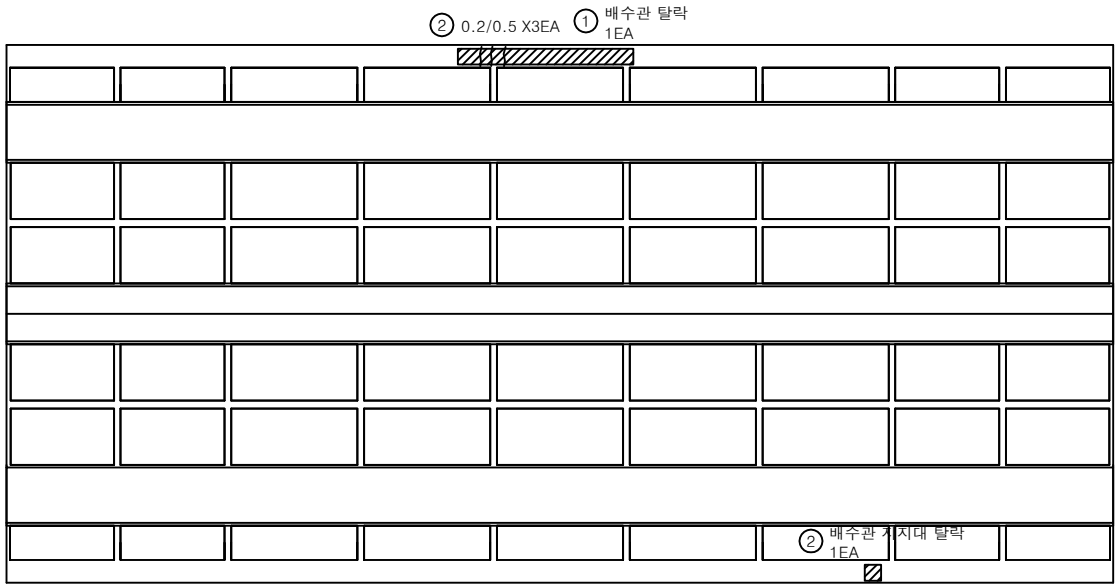


P5

P6


손상물량표

| 번호 | 구분  | 부재   | 손상내용        | 손상현황      |           |           |      |    |    | 비고 |
|----|-----|------|-------------|-----------|-----------|-----------|------|----|----|----|
|    |     |      |             | 폭<br>(mm) | 길이<br>(m) | 너비<br>(m) | 수량   | 단위 | 개소 |    |
| 1  | 23상 | 배수시설 | 배수관 탈락      |           |           |           | 1.00 | EA | 1  |    |
| 2  | 23상 | 배수시설 | 배수관 지지대 탈락  |           |           |           | 1.00 | EA | 1  |    |
| 3  | 23하 | 바닥판  | 균열(0.3mm미만) | 0.2       | 0.5       |           | 1.50 | m  | 3  |    |
| 4  |     |      |             |           |           |           |      |    |    |    |
| 5  |     |      |             |           |           |           |      |    |    |    |
KEY PLAN

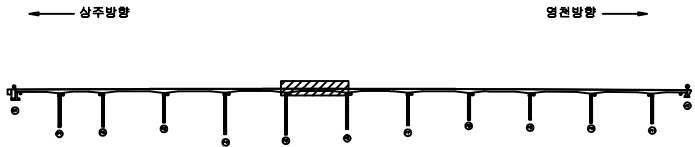

SECTION

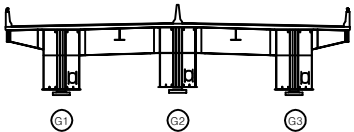

판

|        |        |      |
|--------|--------|------|
| 균열     | 방상균열   | 재료분리 |
| 점치, 공동 | 박리, 파손 | 열화   |
| 누수, 침수 | 부식     | 녹피   |
| 침하, 변형 | 침하     | 그늘음  |
| 부식     | 좌굴, 변형 | 기타   |


|      |                                                       |
|------|-------------------------------------------------------|
| 발주처  | 상주영천고속도로(주)                                           |
| 용역명  | 상주영천고속도로 2024-2025년 시설물 안전점검 용역<br>(2024년 하반기 정기안전점검) |
| 점검기관 | (주)명성엔지니어링                                            |
| 도면번호 | 18                                                    |



상주 방향



영천 방향

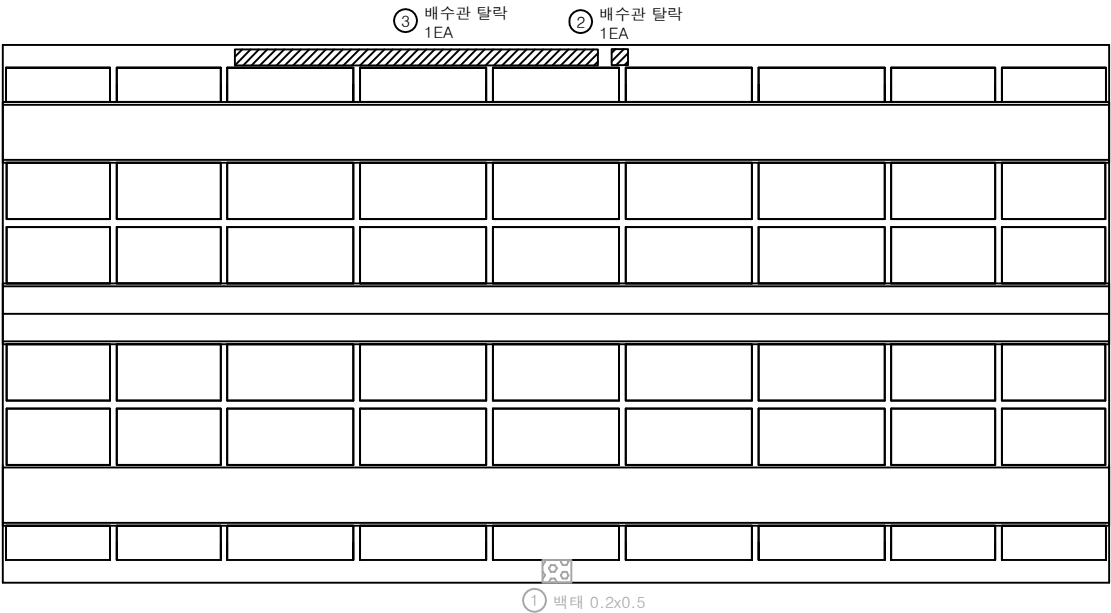


P6

P7


손상물량표

| 번호 | 구분  | 부재   | 손상내용   | 손상현황      |           |           |      |                |    | 비고     |
|----|-----|------|--------|-----------|-----------|-----------|------|----------------|----|--------|
|    |     |      |        | 폭<br>(mm) | 길이<br>(m) | 너비<br>(m) | 물량   | 단위             | 개소 |        |
| 1  | 19상 | 바닥판  | 벵테     |           | 0.2       | 0.5       | 0.10 | m <sup>2</sup> | 1  | 22상 앞수 |
| 2  | 23상 | 배수시설 | 배수관 탈락 |           |           |           | 1.00 | EA             | 1  |        |
| 3  | 23하 | 배수시설 | 배수관 탈락 |           |           |           | 1.00 | EA             | 1  |        |
| 4  |     |      |        |           |           |           |      |                |    |        |
| 5  |     |      |        |           |           |           |      |                |    |        |
KEY PLAN

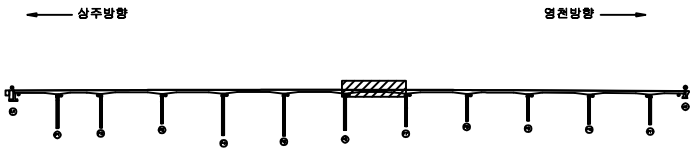

SECTION

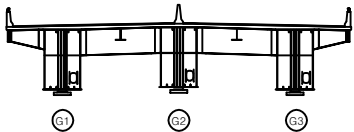

REINFORCEMENT

|        |        |      |
|--------|--------|------|
| 콘크리트   | 방상근철   | 재료분리 |
| 균열, 공동 | 박리, 파손 | 열화   |
| 누수, 침수 | 녹      | 퇴적물  |
| 철근노출   | 침하     | 그늘음  |
| 부식     | 균열, 변형 | 기타   |


|      |                                                       |
|------|-------------------------------------------------------|
| 발주처  | 상주영천고속도로(주)                                           |
| 용역명  | 상주영천고속도로 2024-2025년 시설물 안전점검 용역<br>(2024년 하반기 정기안전점검) |
| 점검기관 | (주)영성엔지니어링                                            |
| 도면번호 | 19                                                    |

손상물량표

| 번호 | 구분  | 부재   | 손상내용        | 손상현황      |           |           |      |    |    | 비고 |
|----|-----|------|-------------|-----------|-----------|-----------|------|----|----|----|
|    |     |      |             | 폭<br>(mm) | 길이<br>(m) | 너비<br>(m) | 물량   | 단위 | 개소 |    |
| 1  | 19하 | 배수시설 | 배수관 지지대 탈락  |           |           |           | 1.00 | EA | 1  |    |
| 2  | 19하 | 배수시설 | 배수관 탈락      |           |           |           | 1.00 | EA | 1  |    |
| 3  | 19하 | 배수시설 | 배수관 연결고리 탈락 |           |           |           | 3.00 | EA | 3  |    |
| 4  | 19하 | 배수시설 | 배수관 지지대 탈락  |           |           |           | 1.00 | EA | 1  |    |
| 5  | 20상 | 배수시설 | 배수관 탈락      |           |           |           | 1.00 | EA | 1  |    |
| 6  | 21하 | 배수시설 | 배수관 지지대 탈락  |           |           |           | 2.00 | EA | 2  |    |
| 7  | 23하 | 배수시설 | 배수관 탈락      |           |           |           | 1.00 | EA | 1  |    |
| 8  |     |      |             |           |           |           |      |    |    |    |
| 9  |     |      |             |           |           |           |      |    |    |    |
상주 방향

영천 방향

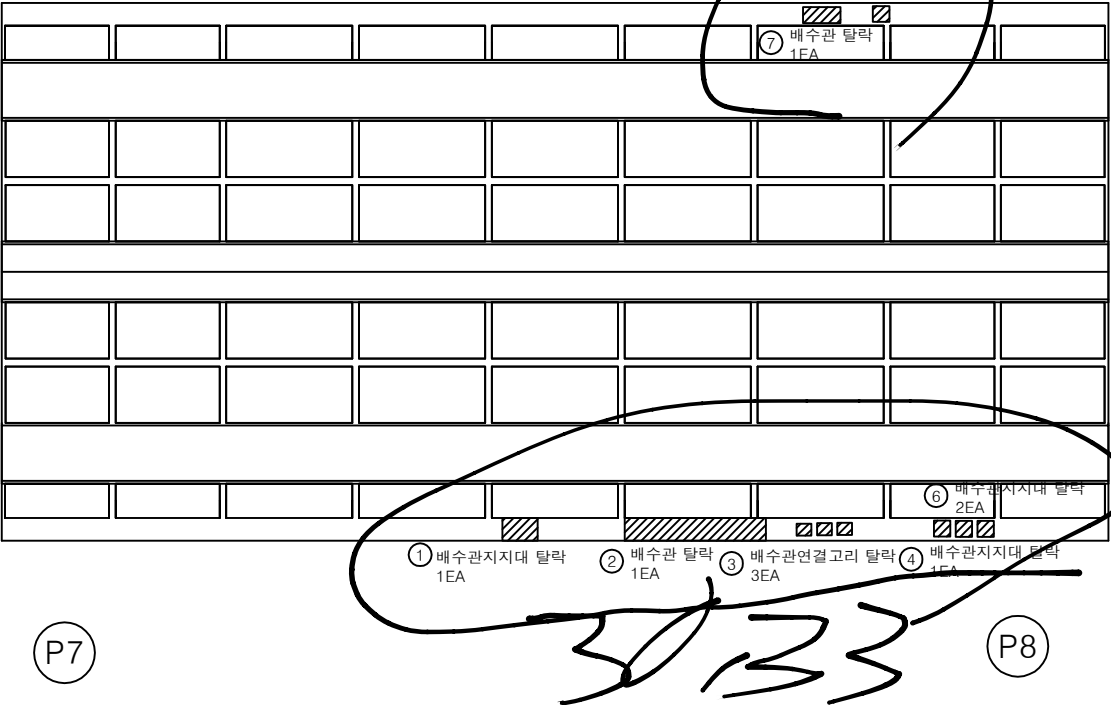


KEY PLAN

← 상주방향

→ 영천방향



SECTION

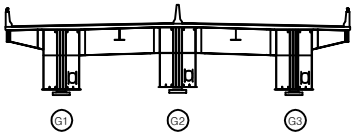

판

|        |        |        |
|--------|--------|--------|
| 콘크리트   | 철근콘크리트 | 재료분리   |
| 균열, 공동 | 부식     | 박리, 파손 |
| 누수, 침수 | 침하     | 파손물    |
| 철근노출   | 부식     | 파손물    |
| 철근노출   | 부식     | 파손물    |

발 주 처 상주영천고속도로(주)  
용 역 명 상주영천고속도로 2024-2025년 시설물 안전점검 용역  
(2024년 하반기 정기안전점검)  
점 검 기 관 (주)영성엔지니어링  
도 면 번 호 20

|  |  |  |  |  |  |  |  |  |
|--|--|--|--|--|--|--|--|--|
|  |  |  |  |  |  |  |  |  |
|  |  |  |  |  |  |  |  |  |
P8

P9


## 손 상 물 량 표

[illegible]

## KEY PLAN

**영향방향** →

SECTION

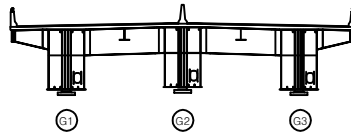법  
례

|                                                                                       |        |                                                                                       |        |                                                                                       |      |
|---------------------------------------------------------------------------------------|--------|---------------------------------------------------------------------------------------|--------|---------------------------------------------------------------------------------------|------|
|  | 간 열    |  | 강상간열   |  | 재료보근 |
|  | 인식, 제형 |  | 박근, 파수 |  | 열 화  |
|  | 구수, 제수 |  | 열 제    |  | 피적물  |
|  | 열근노출   |  | 열 화    |  | 그을음  |
|  | 부 식    |  | 회광, 변형 |  | 기 타  |

|       |             |
|-------|-------------|
| 발 주 처 | 상주영천고속도로(주) |
|-------|-------------|

|     |                                                       |
|-----|-------------------------------------------------------|
| 용역명 | 상주영천고속도로 2024~2025년 시설물 안전점검 용역<br>(2024년 하반기 정기안전점검) |
|-----|-------------------------------------------------------|

점 검 기 관 (주)명성엔지니어링

도면번호

|  |  |  |  |  |  |  |  |  |
|--|--|--|--|--|--|--|--|--|
|  |  |  |  |  |  |  |  |  |
|  |  |  |  |  |  |  |  |  |
P9

P10

## 손 상 물 량 표


[illegible]

**K  
E  
Y  
P  
L  
A  
N**

← 상주방향

→ 3000

SECTION

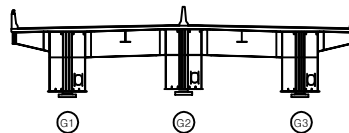

문 제

|  |          |  |        |  |     |
|--|----------|--|--------|--|-----|
|  | 간 일      |  | 강상간일   |  | 재료분 |
|  | 태양, 달, 별 |  | 비림, 파손 |  | 열 화 |
|  | 나무, 채수   |  | 배 립    |  | 토착물 |
|  | 철근노출     |  | 진 하    |  | 그늘음 |
|  | 부 식      |  | 취굴, 변형 |  | 기 타 |

|       |             |
|-------|-------------|
| 발 주 처 | 상주영천고속도로(주) |
|-------|-------------|


|     |                                                       |
|-----|-------------------------------------------------------|
| 용역명 | 상주영천고속도로 2024~2025년 시설물 안전점검 용역<br>(2024년 하반기 정기안전점검) |
|-----|-------------------------------------------------------|

|         |            |
|---------|------------|
| 점 검 기 관 | (주)명성엔지니어링 |
|---------|------------|

|      |    |
|------|----|
| 도면번호 | 22 |
|------|----|

상주 방향  
←

영천 방향  
→

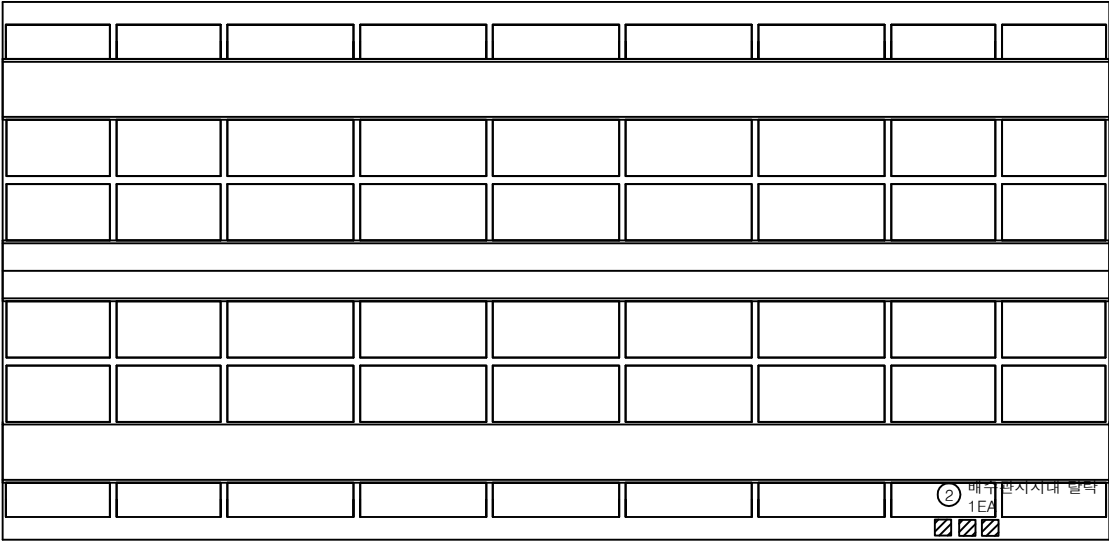

① 배수관지지대 탈락 1EA      ② 배수관지지대 탈락 1EA      ③ 배수관지지대 탈락 1EA

P10

P11

손상물량표

| 번호 | 구분  | 부재   | 손상내용       | 손상현황      |           |           |      |    |    | 비고 |
|----|-----|------|------------|-----------|-----------|-----------|------|----|----|----|
|    |     |      |            | 폭<br>(mm) | 길이<br>(m) | 너비<br>(m) | 물량   | 단위 | 개소 |    |
| 1  | 19하 | 배수시설 | 배수관 지지대 탈락 |           |           |           | 1.00 | EA | 1  |    |
| 2  | 21하 | 배수시설 | 배수관 지지대 탈락 |           |           |           | 1.00 | EA | 1  |    |
| 3  | 23상 | 배수시설 | 배수관 지지대 탈락 |           |           |           | 1.00 | EA | 1  |    |
| 4  |     |      |            |           |           |           |      |    |    |    |
| 5  |     |      |            |           |           |           |      |    |    |    |
KEY PLAN

← 상주방향

→ 영천방향



SECTION

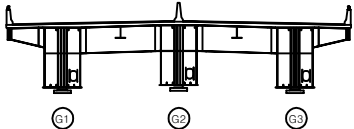

범례


|  |        |  |        |  |      |
|--|--------|--|--------|--|------|
|  | 균열     |  | 망상균열   |  | 재료분리 |
|  | 편치, 공동 |  | 박리, 파손 |  | 열화   |
|  | 부식     |  | 배타     |  | 파괴물  |
|  | 철근노출   |  | 침하     |  | 그늘음  |
|  | 부식     |  | 좌굴, 변형 |  | 기타   |

|      |                                                       |
|------|-------------------------------------------------------|
| 발주처  | 상주영천고속도로(주)                                           |
| 용역명  | 상주영천고속도로 2024~2025년 시설물 안전점검 용역<br>(2024년 하반기 정기안전점검) |
| 점검기관 | (주)명성엔지니어링                                            |
| 도면번호 | 23                                                    |

상주 방향



영천 방향

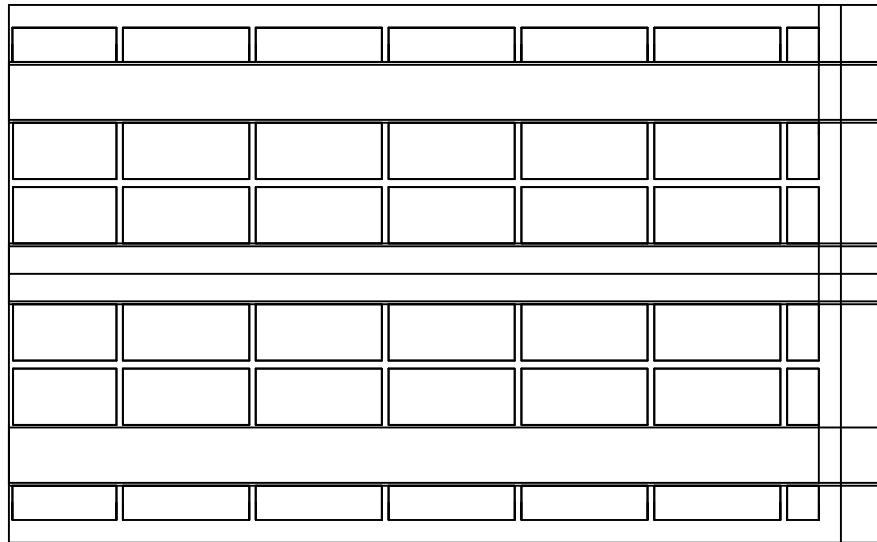


P11

A2


## 손상물량표

| 번호 | 구분 | 부재 | 손상내용 | 손상현황      |           |           |    |    |    | 비고 |
|----|----|----|------|-----------|-----------|-----------|----|----|----|----|
|    |    |    |      | 폭<br>(mm) | 길이<br>(m) | 너비<br>(m) | 물량 | 단위 | 개소 |    |
| 1  |    |    |      |           |           |           |    |    |    |    |
| 2  |    |    |      |           |           |           |    |    |    |    |
KEY PLAN

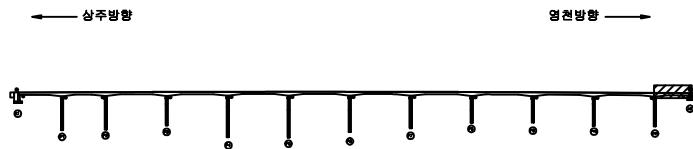

SECTION

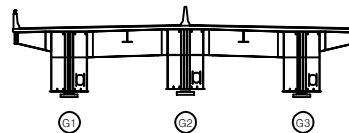

면적

|        |        |      |
|--------|--------|------|
| 균열     | 망상균열   | 재료분리 |
| 편치, 공동 | 박리, 파손 | 열화   |
| 누수, 체수 | 배태     | 퇴적물  |
| 철근노출   | 침하     | 그늘음  |
| 부식     | 좌굴, 변형 | 기타   |

발주처 상주영천고속도로(주)

용역명 상주영천고속도로 2024-2025년 시설물 안전점검 용역  
(2024년 하반기 정기안전점검)


점검기관 (주)명성엔지니어링

도면번호


손상량량표

| 번호 | 구분 | 부재 | 손상내용 | 손상현황      |           |           |    |    |    | 비고 |
|----|----|----|------|-----------|-----------|-----------|----|----|----|----|
|    |    |    |      | 폭<br>(mm) | 길이<br>(m) | 너비<br>(m) | 물량 | 단위 | 개소 |    |
| 1  |    |    |      |           |           |           |    |    |    |    |
| 2  |    |    |      |           |           |           |    |    |    |    |
좌측면

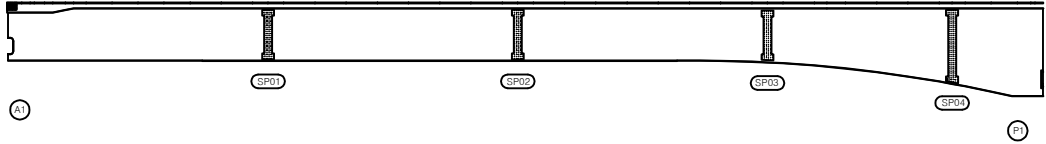


하면

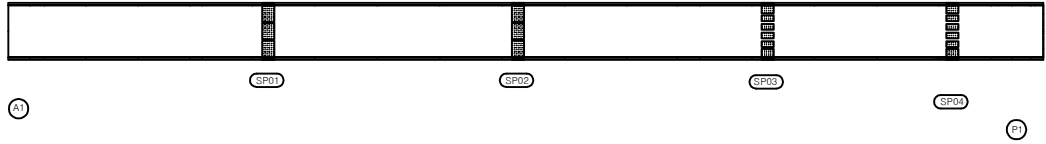


우측면

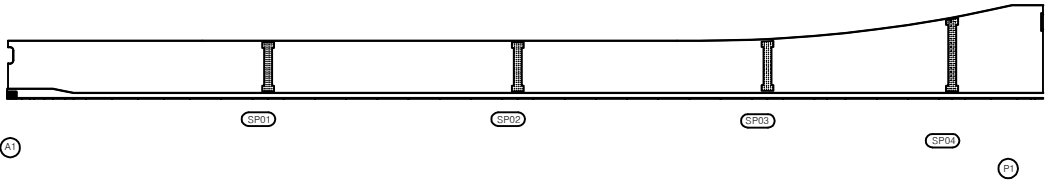

KEY PLAN

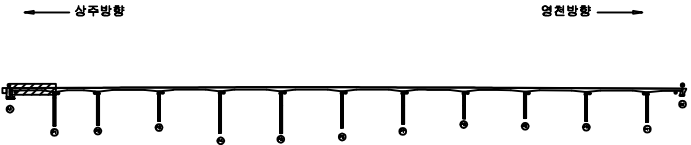

SECTION

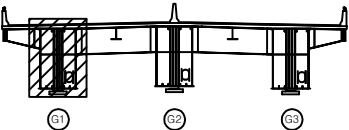

범례


|        |        |      |
|--------|--------|------|
| 콘크리트   | 방상근열   | 재료분리 |
| 편지, 공동 | 균열, 파손 | 열화   |
| 누수, 체수 | 폐기물    | 폐기물  |
| 철근노출   | 침하     | 그늘음  |
| 부식     | 부식, 변형 | 기타   |

|      |                                                       |
|------|-------------------------------------------------------|
| 발주처  | 상주영천고속도로(주)                                           |
| 용역명  | 상주영천고속도로 2024~2025년 시설물 안전점검 용역<br>(2024년 하반기 정기안전점검) |
| 점검기관 | (주)영성엔지니어링                                            |
| 도면번호 | 25                                                    |


손상물량표

| 번호 | 구분 | 부재 | 손상내용 | 손상현황      |           |           |    |    |    | 비고 |
|----|----|----|------|-----------|-----------|-----------|----|----|----|----|
|    |    |    |      | 폭<br>(mm) | 길이<br>(m) | 너비<br>(m) | 물량 | 단위 | 개소 |    |
| 1  |    |    |      |           |           |           |    |    |    |    |
| 2  |    |    |      |           |           |           |    |    |    |    |
좌측면

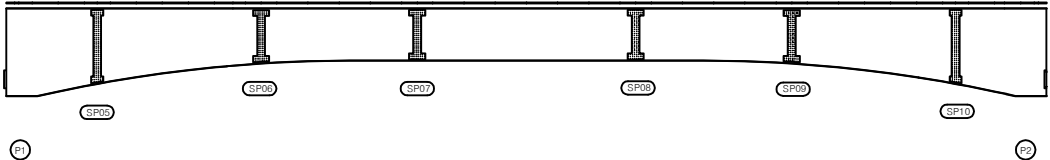


하면

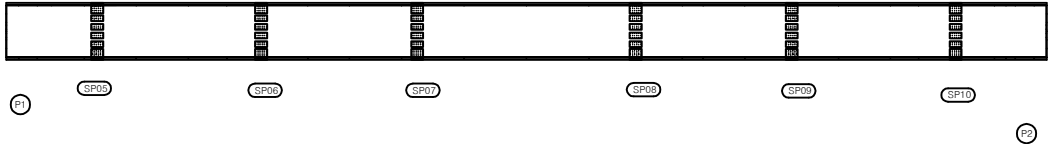


우측면

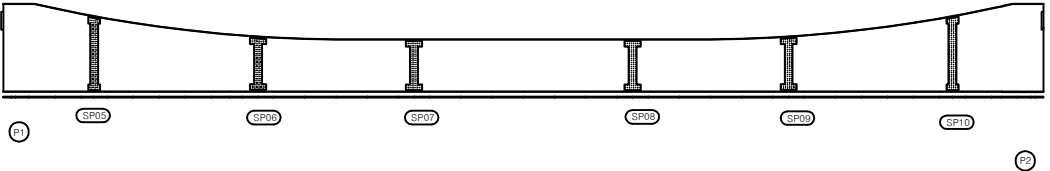

KEY PLAN

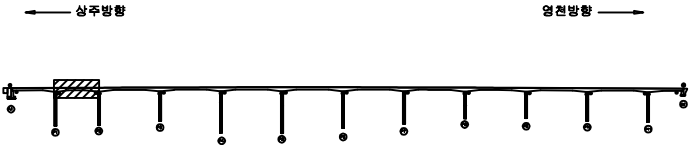

SECTION

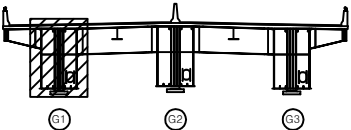

범례

|  |        |  |      |
|--|--------|--|------|
|  | 평상근열   |  | 재료분리 |
|  | 빚리, 파손 |  | 열화   |
|  | 백태     |  | 퇴적물  |
|  | 침하     |  | 그늘음  |
|  | 좌굴, 변형 |  | 기타   |


|      |                                                       |
|------|-------------------------------------------------------|
| 발주처  | 상주영천고속도로(주)                                           |
| 용역명  | 상주영천고속도로 2024~2025년 시설물 안전점검 용역<br>(2024년 하반기 정기안전점검) |
| 점검기관 | (주)영성엔지니어링                                            |
| 도면번호 | 26                                                    |




손상물량표

| 번호 | 구분 | 부재 | 손상내용 | 손상현황      |           |           |    |    |    | 비고 |
|----|----|----|------|-----------|-----------|-----------|----|----|----|----|
|    |    |    |      | 폭<br>(mm) | 길이<br>(m) | 너비<br>(m) | 물량 | 단위 | 개소 |    |
| 1  |    |    |      |           |           |           |    |    |    |    |
| 2  |    |    |      |           |           |           |    |    |    |    |
좌측면

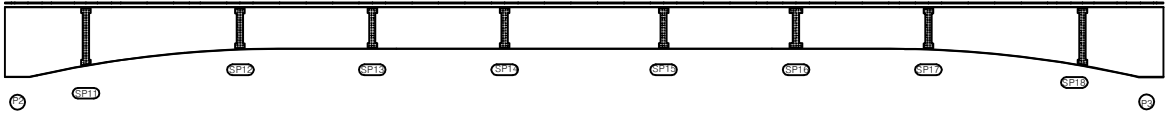


하면

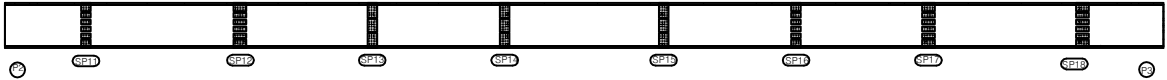


우측면

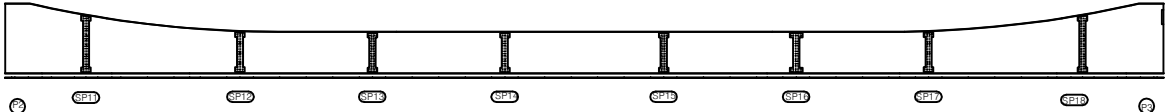

KEY PLAN

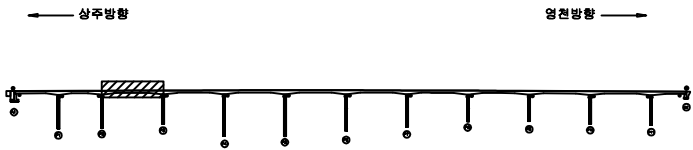

SECTION

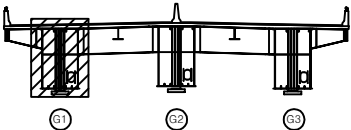

면


|        |        |      |
|--------|--------|------|
| 균열     | 망상균열   | 재료분리 |
| 편치, 공동 | 바리, 파손 | 열화   |
| 누수, 체수 | 벽태     | 퇴적물  |
| 철근노출   | 침하     | 그늘음  |
| 부식     | 좌굴, 변형 | 기타   |

|      |                                                       |
|------|-------------------------------------------------------|
| 발주처  | 상주영천고속도로(주)                                           |
| 용역명  | 상주영천고속도로 2024~2025년 시설물 안전점검 용역<br>(2024년 하반기 정기안전점검) |
| 점검기관 | (주)명성엔지니어링                                            |
| 도면번호 | 27                                                    |


손상물량표

| 번호 | 구분 | 부재 | 손상내용 | 손상현황      |           |           |    |    |    | 비고 |
|----|----|----|------|-----------|-----------|-----------|----|----|----|----|
|    |    |    |      | 폭<br>(mm) | 길이<br>(m) | 너비<br>(m) | 물량 | 단위 | 개소 |    |
| 1  |    |    |      |           |           |           |    |    |    |    |
| 2  |    |    |      |           |           |           |    |    |    |    |
좌측면

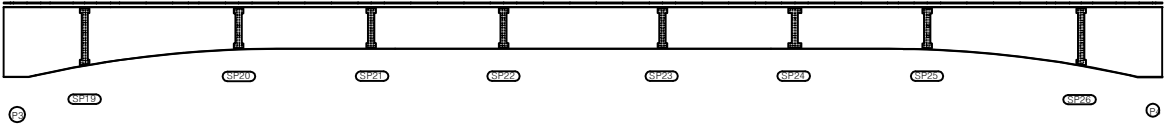


하면

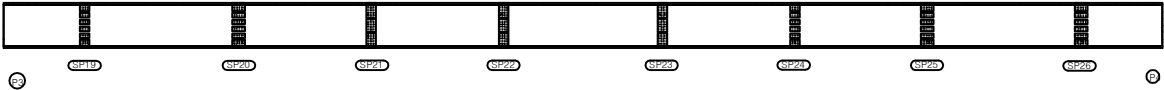


우측면

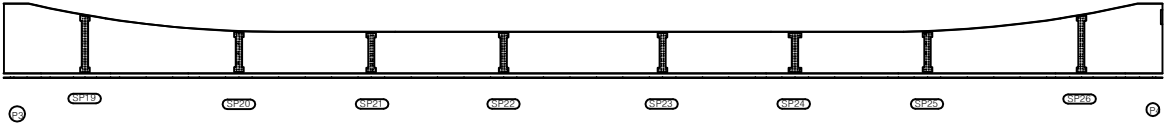

KEY PLAN

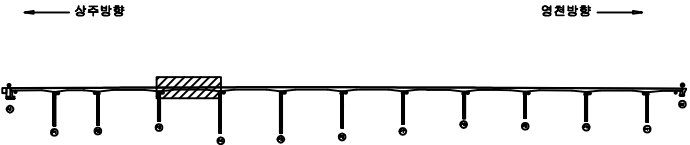

SECTION

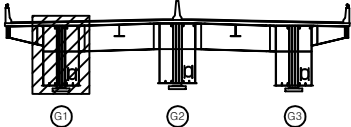

면


|        |        |      |
|--------|--------|------|
| 균열     | 방상균열   | 재료분리 |
| 편치, 공동 | 박리, 파손 | 열화   |
| 누수, 체수 | 배태     | 퇴적물  |
| 철근노출   | 침하     | 그늘음  |
| 부식     | 좌굴, 변형 | 기타   |

|      |                                                       |
|------|-------------------------------------------------------|
| 발주처  | 상주영천고속도로(주)                                           |
| 용역명  | 상주영천고속도로 2024~2025년 시설물 안전점검 용역<br>(2024년 하반기 정기안전점검) |
| 점검기관 | (주)명성엔지니어링                                            |
| 도면번호 | 28                                                    |


손상물량표

| 번호 | 구분 | 부재 | 손상내용 | 손상현황      |           |           |    |    |    | 비고 |
|----|----|----|------|-----------|-----------|-----------|----|----|----|----|
|    |    |    |      | 폭<br>(mm) | 길이<br>(m) | 너비<br>(m) | 물량 | 단위 | 개소 |    |
| 1  |    |    |      |           |           |           |    |    |    |    |
| 2  |    |    |      |           |           |           |    |    |    |    |
좌측면

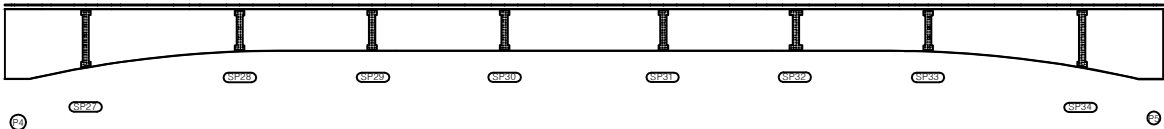


하면

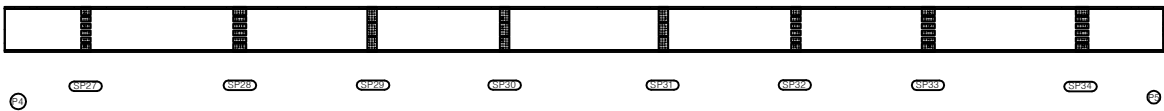


우측면

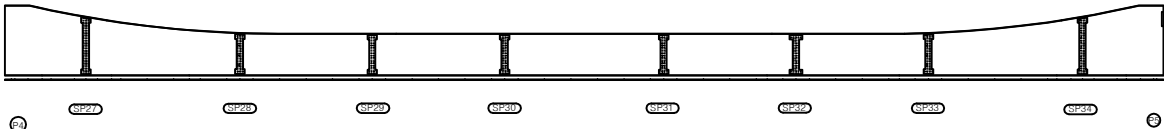

KEY PLAN

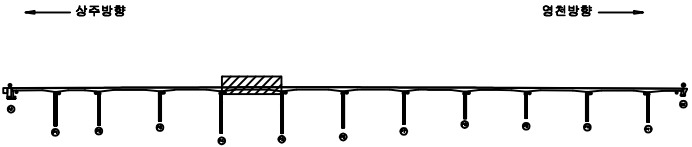

SECTION

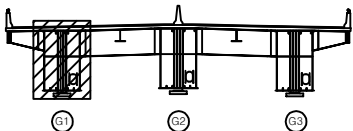

면적


|        |        |      |
|--------|--------|------|
| 균열     | 광상균열   | 재료분리 |
| 편치, 공동 | 박리, 파손 | 열화   |
| 누수, 체수 | 배태     | 퇴적물  |
| 철근노출   | 침하     | 그늘음  |
| 부식     | 좌굴, 변형 | 기타   |

|      |                                                       |
|------|-------------------------------------------------------|
| 발주처  | 상주영천고속도로(주)                                           |
| 용역명  | 상주영천고속도로 2024~2026년 시설물 안전점검 용역<br>(2024년 하반기 정기안전점검) |
| 점검기관 | (주)달성엔지니어링                                            |
| 도면번호 | 29                                                    |


손 상 물 량 표

| 번호 | 구분 | 부재 | 손상내용 | 손상현황      |           |           |    |    |    | 비 고 |
|----|----|----|------|-----------|-----------|-----------|----|----|----|-----|
|    |    |    |      | 폭<br>(mm) | 길이<br>(m) | 너비<br>(m) | 수량 | 단위 | 개소 |     |
| 1  |    |    |      |           |           |           |    |    |    |     |
| 2  |    |    |      |           |           |           |    |    |    |     |
좌측면

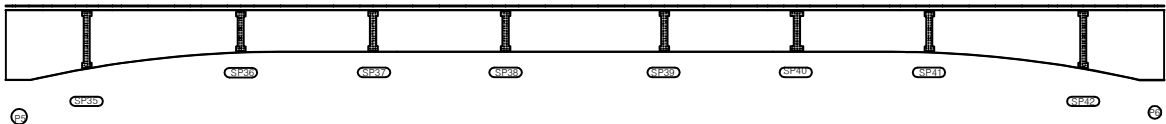


하면

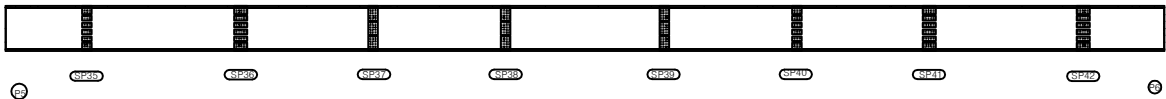


우측면

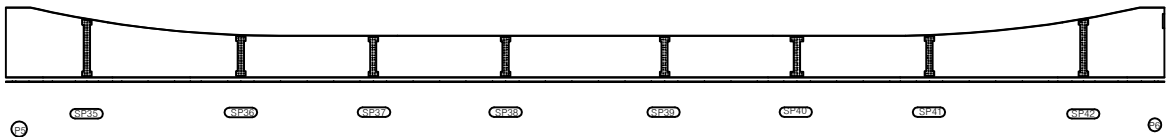

KEY PLAN

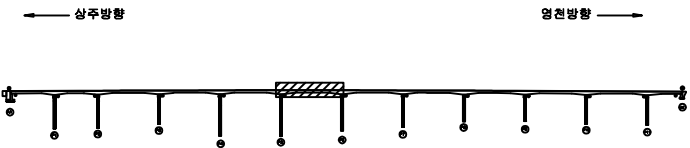

SECTION

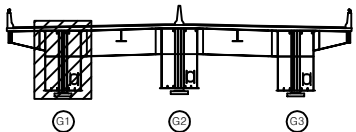

LEGEND


|        |        |      |
|--------|--------|------|
| 콘 결    | 방상근열   | 재료분리 |
| 균열, 공동 | 박리, 파손 | 열 화  |
| 누수, 침수 | 배 테    | 퇴적물  |
| 철근노출   | 침 하    | 그을음  |
| 부 식    | 파열, 변형 | 기 타  |

|         |                                                       |
|---------|-------------------------------------------------------|
| 발 주 처   | 삼주영천고속도로(주)                                           |
| 용 역 명   | 삼주영천고속도로 2024-2025년 시설물 안전점검 용역<br>(2024년 하반기 정기안전점검) |
| 점 검 기 관 | (주)명성엔지니어링                                            |
| 도 면 번 호 |                                                       |


손 상 물 량 표

| 번호 | 구분 | 부재 | 손상내용 | 손상현황      |           |           |    |    |    | 비 고 |
|----|----|----|------|-----------|-----------|-----------|----|----|----|-----|
|    |    |    |      | 폭<br>(mm) | 길이<br>(m) | 너비<br>(m) | 물량 | 단위 | 개소 |     |
| 1  |    |    |      |           |           |           |    |    |    |     |
| 2  |    |    |      |           |           |           |    |    |    |     |
좌측면

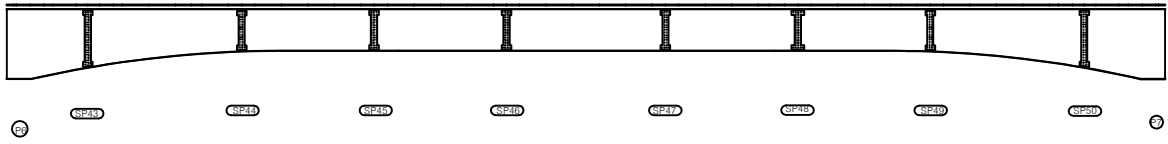


하면

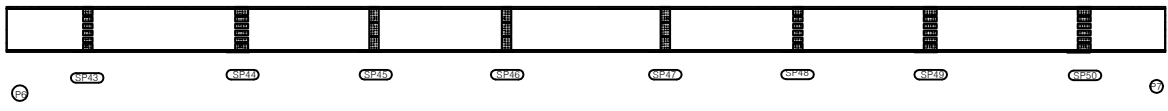


우측면

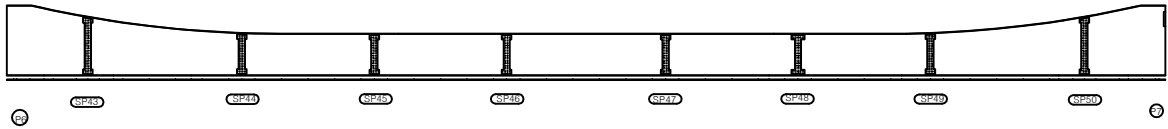

KEY PLAN

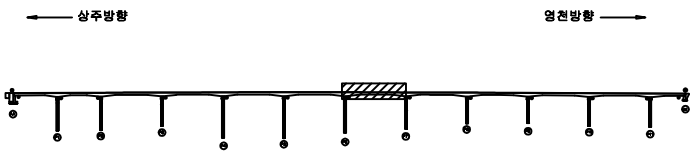

SECTION

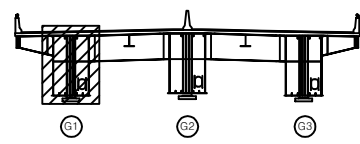

LEGEND


|        |        |      |
|--------|--------|------|
| 균열     | 망상균열   | 재료분리 |
| 편치, 공동 | 박리, 파손 | 열화   |
| 누수, 체수 | 배태     | 퇴적물  |
| 철근노출   | 침하     | 그늘음  |
| 부식     | 좌굴, 변형 | 기타   |

|      |                                                       |
|------|-------------------------------------------------------|
| 발주처  | 상주영천고속도로(주)                                           |
| 용역명  | 상주영천고속도로 2024-2025년 시설물 안전점검 용역<br>(2024년 하반기 정기안전점검) |
| 점검기관 | (주)영성엔지니어링                                            |
| 도면번호 | 31                                                    |


손상물량표

| 번호 | 구분 | 부재 | 손상내용 | 손상현황      |           |           |    |    |    | 비고 |
|----|----|----|------|-----------|-----------|-----------|----|----|----|----|
|    |    |    |      | 폭<br>(mm) | 길이<br>(m) | 너비<br>(m) | 물량 | 단위 | 개소 |    |
| 1  |    |    |      |           |           |           |    |    |    |    |
| 2  |    |    |      |           |           |           |    |    |    |    |
좌측면

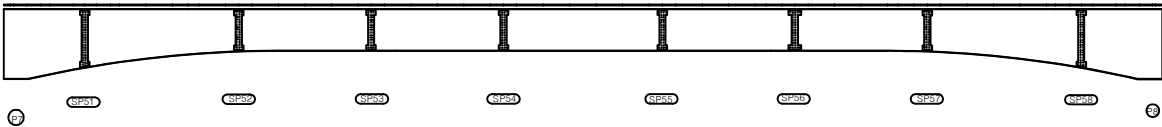

하면

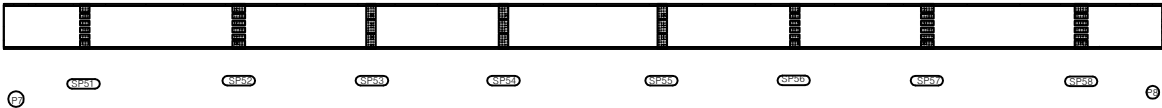


우측면

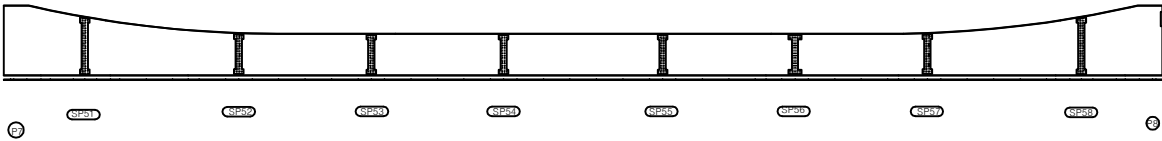


KEY PLAN

← 상주방향

영천방향 →

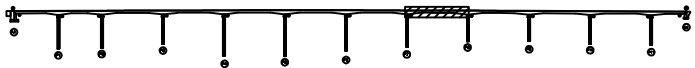

SECTION

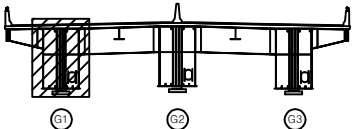

면


|        |        |      |
|--------|--------|------|
| 콘크리트   | 방상근열   | 재료분리 |
| 균열, 공동 | 박리, 파손 | 열화   |
| 누수, 침수 | 녹 발생   | 퇴적물  |
| 철근노출   | 부식     | 기타   |

|      |                                                       |
|------|-------------------------------------------------------|
| 발주처  | 상주영천고속도로(주)                                           |
| 용역명  | 상주영천고속도로 2024~2025년 시설물 안전점검 용역<br>(2024년 하반기 정기안전점검) |
| 점검기관 | (주)영성엔지니어링                                            |
| 도면번호 | 32                                                    |


손 상 물 량 표

| 번호 | 구분 | 부재 | 손상내용 | 손상현황      |           |           |    |    |    | 비 고 |
|----|----|----|------|-----------|-----------|-----------|----|----|----|-----|
|    |    |    |      | 폭<br>(mm) | 길이<br>(m) | 너비<br>(m) | 물량 | 단위 | 개소 |     |
| 1  |    |    |      |           |           |           |    |    |    |     |
| 2  |    |    |      |           |           |           |    |    |    |     |
좌측면

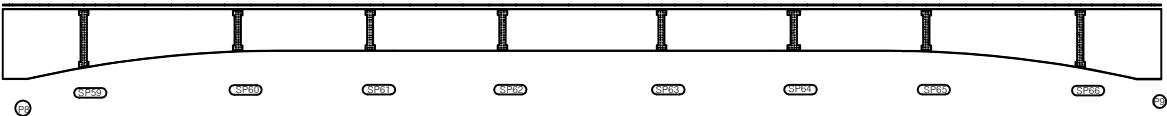

하면

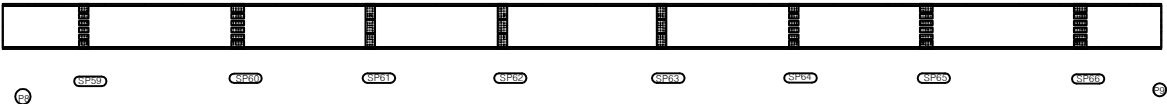

우측면

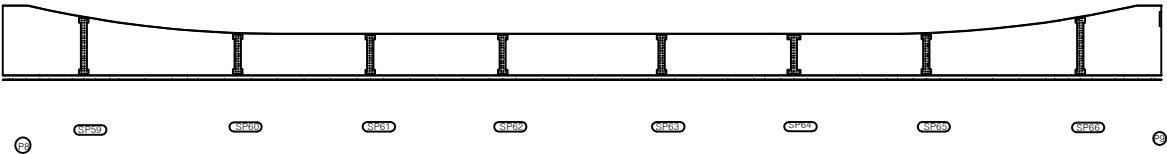


K  
E  
Y  
P  
L  
A  
N

← 상주방향

→ 영천방향



S  
E  
C  
T  
I  
O  
N

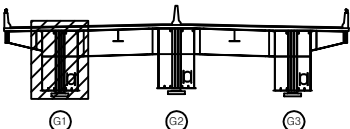

면  
적


|        |        |      |
|--------|--------|------|
| 콘 결    | 망상근열   | 재료분리 |
| 균열, 공동 | 박리, 파손 | 열 화  |
| 누수, 침수 | 박 태    | 퇴적물  |
| 철근노출   | 침 하    | 그늘음  |
| 부 식    | 좌굴, 변형 | 기 타  |

|         |                                                       |
|---------|-------------------------------------------------------|
| 발 주 처   | 상주영천고속도로(주)                                           |
| 용 역 명   | 상주영천고속도로 2024-2025년 시설물 안전점검 용역<br>(2024년 하반기 정기안전점검) |
| 점 검 기 관 | (주)명성엔지니어링                                            |
| 도 면 번 호 | 33                                                    |


## 손 상 물 량 표

| 번호 | 구분 | 부재 | 손상내용 | 손상현황      |           |           |    |    |    | 비 고 |
|----|----|----|------|-----------|-----------|-----------|----|----|----|-----|
|    |    |    |      | 폭<br>(mm) | 길이<br>(m) | 너비<br>(m) | 물량 | 단위 | 개소 |     |
| 1  |    |    |      |           |           |           |    |    |    |     |
| 2  |    |    |      |           |           |           |    |    |    |     |
좌측면

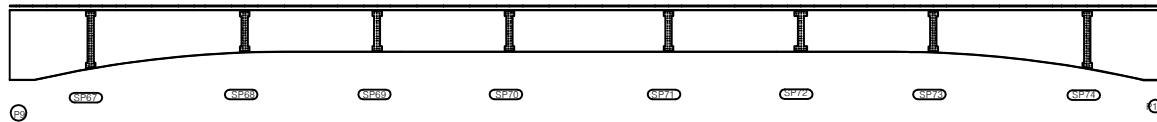


하면

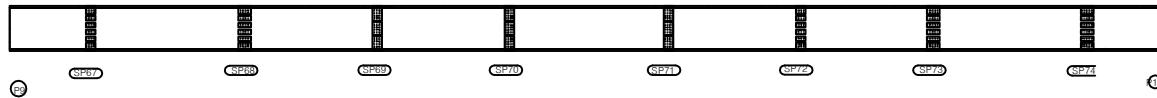


우측면

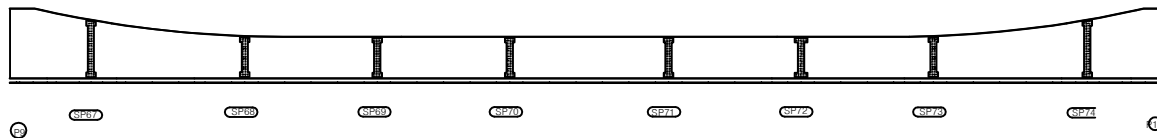

KEY PLAN

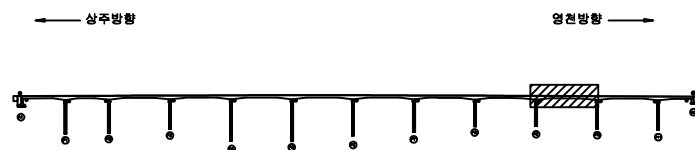

SECTION

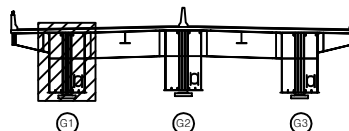

변 레

|        |        |      |
|--------|--------|------|
| 균열     | 망상균열   | 재료분리 |
| 편치, 공동 | 바리, 파손 | 열화   |
| 누수, 체수 | 백태     | 퇴적물  |
| 철근노출   | 침하     | 그늘음  |
| 부식     | 좌굴, 변형 | 기타   |


|      |                                                       |
|------|-------------------------------------------------------|
| 발주처  | 상주영천고속도로(주)                                           |
| 용역명  | 상주영천고속도로 2024~2025년 시설물 안전점검 용역<br>(2024년 하반기 정기안전점검) |
| 점검기관 | (주)명성엔지니어링                                            |
| 도면번호 | 34                                                    |




## 손 상 물 량 표

| 번호 | 구분 | 부재 | 손상내용 | 손상현황      |           |           |    |    |    | 비 고 |
|----|----|----|------|-----------|-----------|-----------|----|----|----|-----|
|    |    |    |      | 폭<br>(mm) | 길이<br>(m) | 너비<br>(m) | 물량 | 단위 | 개소 |     |
| 1  |    |    |      |           |           |           |    |    |    |     |
| 2  |    |    |      |           |           |           |    |    |    |     |
좌측면

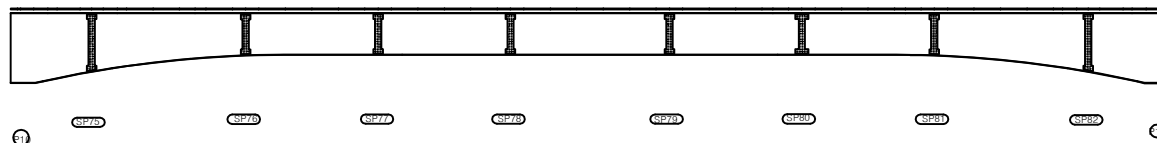


하면

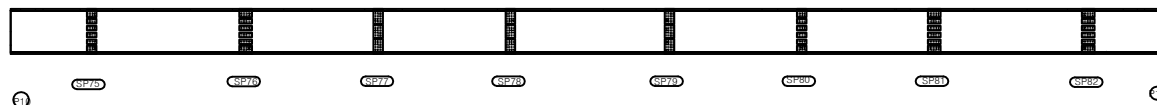


우측면

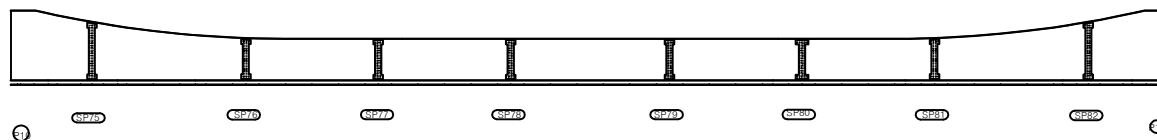

KEY PLAN

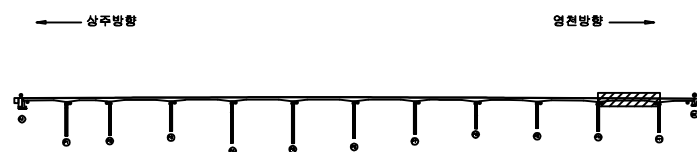

SECTION

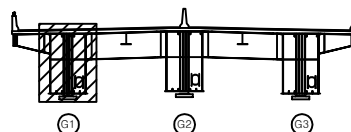

범례

|        |        |      |
|--------|--------|------|
| 균열     | 망상균열   | 재료분리 |
| 편치, 공동 | 박리, 파손 | 열화   |
| 누수, 체수 | 배터     | 퇴적물  |
| 철근노출   | 침하     | 그늘음  |
| 부식     | 좌굴, 변형 | 기타   |

발 주 처 상주영천고속도로(주)

용역명 상주영천고속도로 2024-2025년 시설물 안전점검 용역  
(2024년 하반기 정기안전점검)


점검기관 (주)명성엔지니어링

도면번호


손 상 물 량 표

| 번호 | 구분 | 부재 | 손상내용 | 손상현황      |           |           |    |    |    | 비 고 |
|----|----|----|------|-----------|-----------|-----------|----|----|----|-----|
|    |    |    |      | 폭<br>(mm) | 길이<br>(m) | 너비<br>(m) | 물량 | 단위 | 개소 |     |
| 1  |    |    |      |           |           |           |    |    |    |     |
| 2  |    |    |      |           |           |           |    |    |    |     |
좌측면

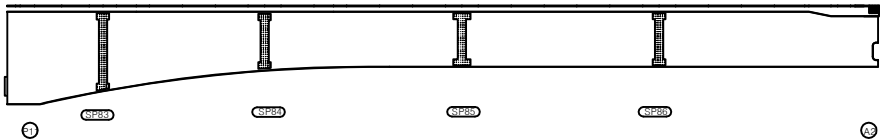


하면

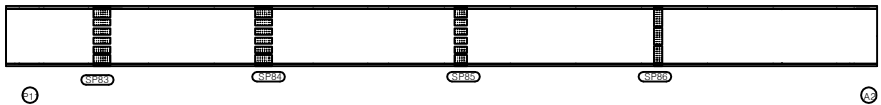


우측면

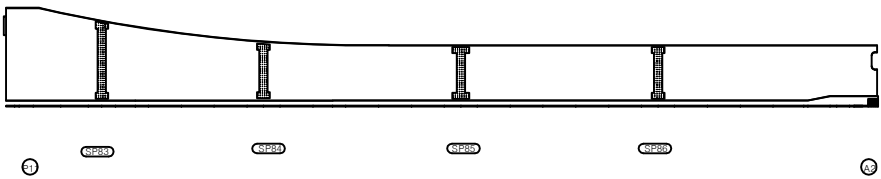

K  
E  
Y  
P  
L  
A  
N

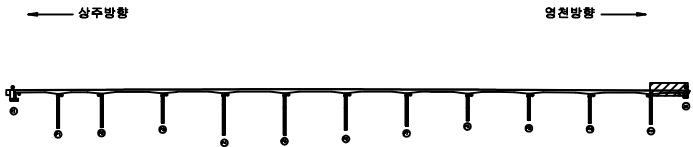

S  
E  
C  
T  
I  
O  
N

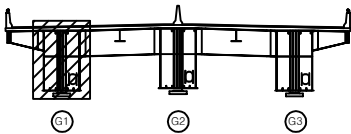

면  
례


|        |        |      |
|--------|--------|------|
| 균열     | 방상균열   | 재료분리 |
| 편치, 공동 | 박리, 파손 | 열화   |
| 누수, 체수 | 배태     | 퇴적물  |
| 월근노출   | 침하     | 그울음  |
| 부식     | 좌굴, 변형 | 기타   |

|         |                                                       |
|---------|-------------------------------------------------------|
| 발 주 처   | 상주영천고속도로(주)                                           |
| 용 역 명   | 상주영천고속도로 2024~2025년 시설물 안전점검 용역<br>(2024년 하반기 정기안전점검) |
| 점 검 기 관 | (주)명성엔지니어링                                            |
| 도 면 번 호 | 36                                                    |


손상량표

| 번호 | 구분 | 부재 | 손상내용 | 손상현황      |           |           |    |    |    | 비고 |
|----|----|----|------|-----------|-----------|-----------|----|----|----|----|
|    |    |    |      | 폭<br>(mm) | 길이<br>(m) | 너비<br>(m) | 수량 | 단위 | 개소 |    |
| 1  |    |    |      |           |           |           |    |    |    |    |
| 2  |    |    |      |           |           |           |    |    |    |    |
좌측면

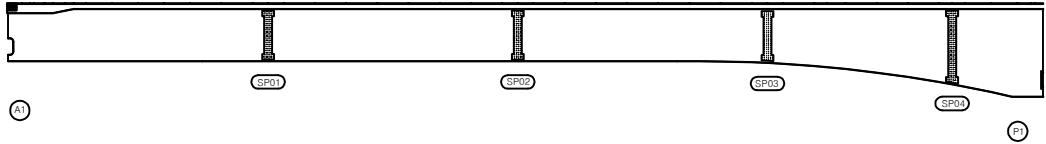


하면

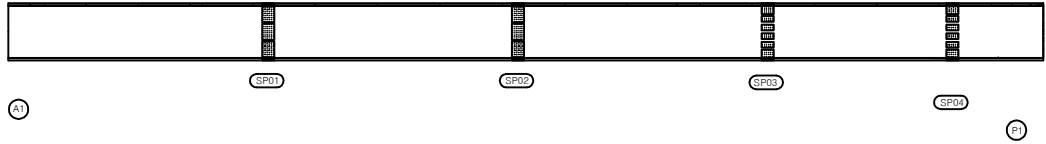


우측면

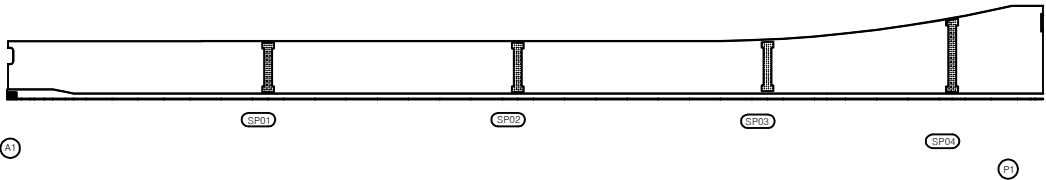

KEY PLAN

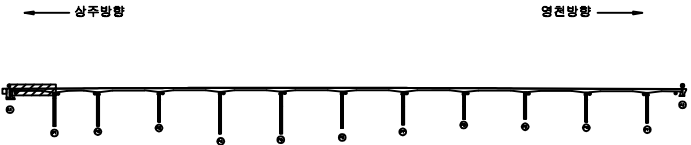

SECTION

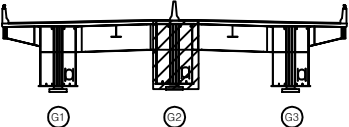

범례


|  |        |  |        |  |        |
|--|--------|--|--------|--|--------|
|  | 균열     |  | 망상균열   |  | 재료분리   |
|  | 핀치, 공동 |  | 박리, 파손 |  | 델라미네이션 |
|  | 누수, 체수 |  | 녹피     |  | 피착물    |
|  | 철근노출   |  | 침하     |  | 그늘음    |
|  | 부식     |  | 좌굴, 변형 |  | 기타     |

|      |                                                       |
|------|-------------------------------------------------------|
| 발주처  | 상주영천고속도로(주)                                           |
| 용역명  | 상주영천고속도로 2024~2025년 시설물 안전점검 용역<br>(2024년 하반기 정기안전점검) |
| 점검기관 | (주)영성엔지니어링                                            |
| 도면번호 | 37                                                    |


손상물량표

| 번호 | 구분 | 부재 | 손상내용 | 손상현황      |           |           |    |    |    | 비고 |
|----|----|----|------|-----------|-----------|-----------|----|----|----|----|
|    |    |    |      | 폭<br>(mm) | 길이<br>(m) | 너비<br>(m) | 수량 | 단위 | 개소 |    |
| 1  |    |    |      |           |           |           |    |    |    |    |
| 2  |    |    |      |           |           |           |    |    |    |    |
좌측면

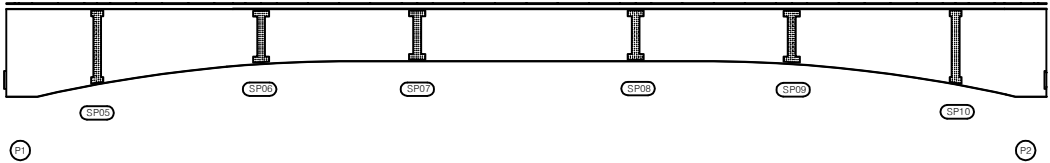


하면

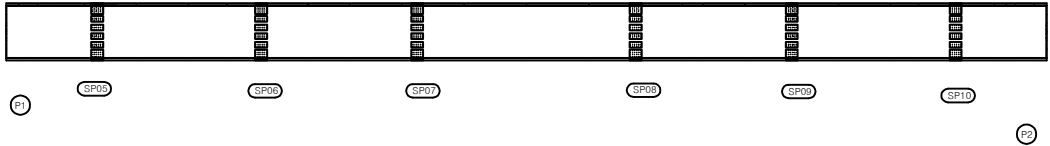


우측면

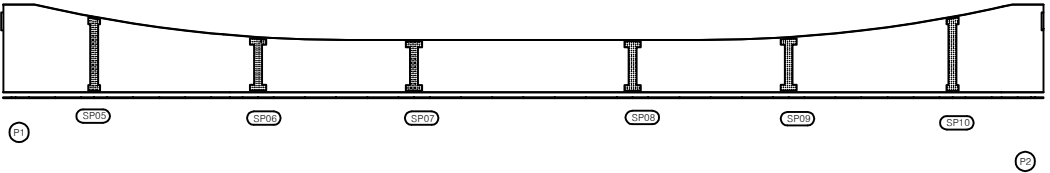

KEY PLAN

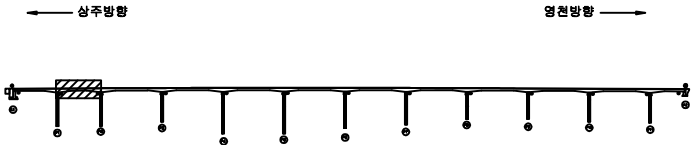

SECTION

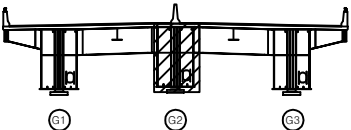

판례


|  |        |  |        |  |      |
|--|--------|--|--------|--|------|
|  | 균열     |  | 광상균열   |  | 재료분리 |
|  | 편치, 공동 |  | 벗리, 파손 |  | 열화   |
|  | 누수, 체수 |  | 변태     |  | 퇴적물  |
|  | 철근노출   |  | 침하     |  | 그늘음  |
|  | 부식     |  | 좌굴, 변형 |  | 기타   |

|      |                                                       |
|------|-------------------------------------------------------|
| 발주처  | 상주영천고속도로(주)                                           |
| 용역명  | 상주영천고속도로 2024~2025년 시설물 안전점검 용역<br>(2024년 하반기 정기안전점검) |
| 점검기관 | (주)영성엔지니어링                                            |
| 도면번호 | 38                                                    |


손상물량표

| 번호 | 구분 | 부재 | 손상내용 | 손상현황      |           |           |    |    |    | 비고 |
|----|----|----|------|-----------|-----------|-----------|----|----|----|----|
|    |    |    |      | 폭<br>(mm) | 길이<br>(m) | 너비<br>(m) | 물량 | 단위 | 개소 |    |
| 1  |    |    |      |           |           |           |    |    |    |    |
| 2  |    |    |      |           |           |           |    |    |    |    |
좌측면

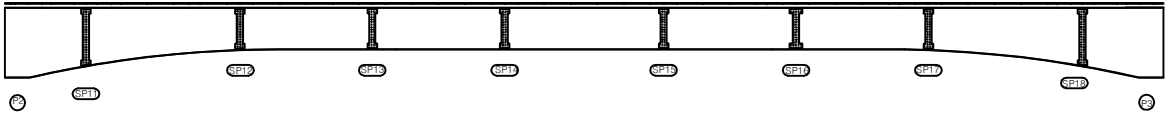


하면

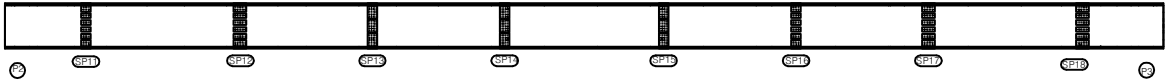


우측면

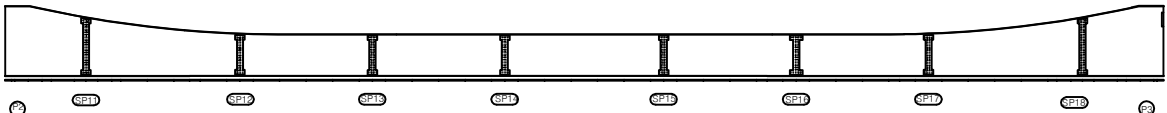

KEY PLAN

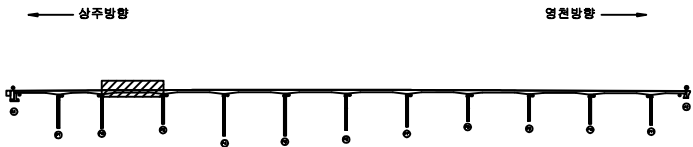

SECTION

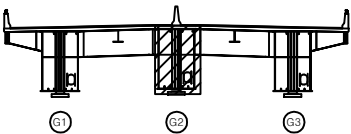

표


|        |        |      |
|--------|--------|------|
| 균열     | 광상균열   | 재료분리 |
| 편치, 공동 | 바리, 파손 | 열화   |
| 누수, 체수 | 벽태     | 퇴적물  |
| 철근노출   | 침하     | 그늘음  |
| 부식     | 좌굴, 변형 | 기타   |

|      |                                                       |
|------|-------------------------------------------------------|
| 발주처  | 상주영천고속도로(주)                                           |
| 용역명  | 상주영천고속도로 2024~2025년 시설물 안전점검 용역<br>(2024년 하반기 정기안전점검) |
| 점검기관 | (주)명성엔지니어링                                            |
| 도면번호 | 39                                                    |


손상물량표

| 번호 | 구분 | 부재 | 손상내용 | 손상현황      |           |           |    |    |    | 비고 |
|----|----|----|------|-----------|-----------|-----------|----|----|----|----|
|    |    |    |      | 폭<br>(mm) | 길이<br>(m) | 너비<br>(m) | 물량 | 단위 | 개소 |    |
| 1  |    |    |      |           |           |           |    |    |    |    |
| 2  |    |    |      |           |           |           |    |    |    |    |
좌측면

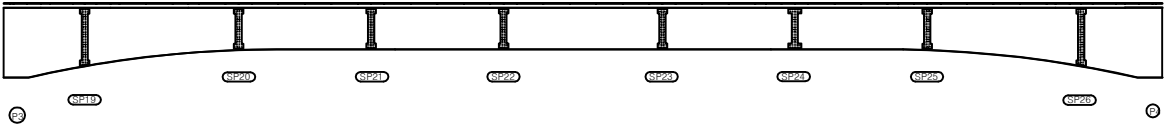


하면

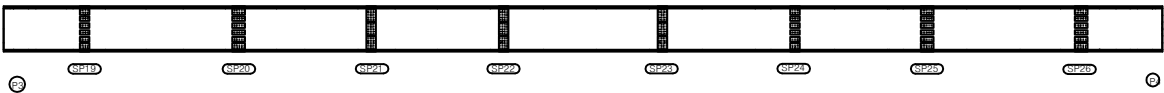


우측면

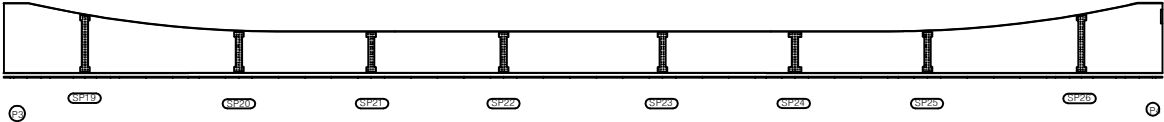

KEY PLAN

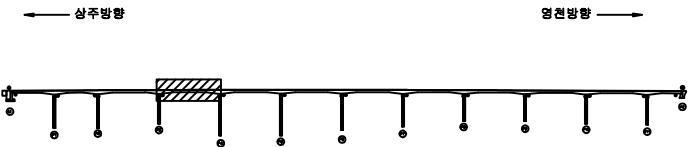

SECTION

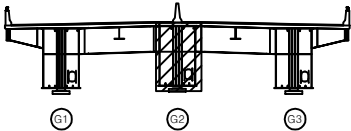

표


|        |        |      |
|--------|--------|------|
| 균열     | 방상균열   | 재료분리 |
| 편치, 공동 | 박리, 파손 | 열화   |
| 누수, 체수 | 배태     | 퇴적물  |
| 철근노출   | 침하     | 그늘음  |
| 부식     | 좌굴, 변형 | 기타   |

|      |                                                       |
|------|-------------------------------------------------------|
| 발주처  | 상주영천고속도로(주)                                           |
| 용역명  | 상주영천고속도로 2024-2025년 시설물 안전점검 용역<br>(2024년 하반기 정기안전점검) |
| 점검기관 | (주)명성엔지니어링                                            |
| 도면번호 | 40                                                    |


손 상 물 량 표

| 번호 | 구분 | 부재 | 손상내용 | 손상현황      |           |           |    |    |    | 비 고 |
|----|----|----|------|-----------|-----------|-----------|----|----|----|-----|
|    |    |    |      | 폭<br>(mm) | 길이<br>(m) | 너비<br>(m) | 수량 | 단위 | 개소 |     |
| 1  |    |    |      |           |           |           |    |    |    |     |
| 2  |    |    |      |           |           |           |    |    |    |     |
좌측면

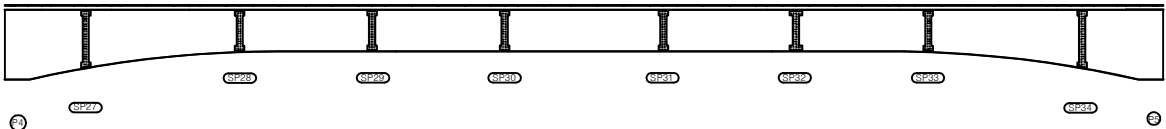


하면

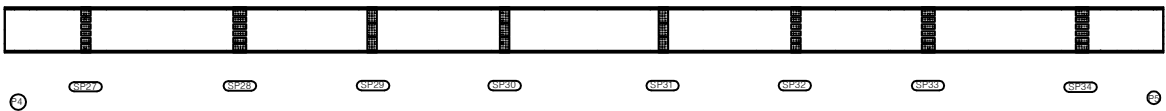


우측면

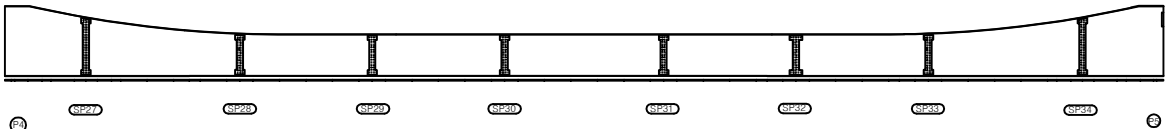

KEY PLAN

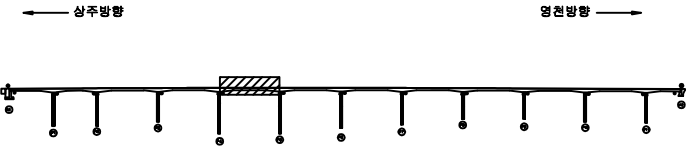

SECTION

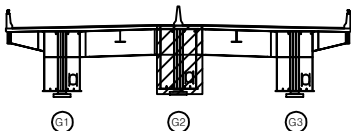

판례


|        |        |      |
|--------|--------|------|
| 균열     | 광상균열   | 재료분리 |
| 편치, 공동 | 바리, 파손 | 열화   |
| 누수, 체수 | 배태     | 퇴적물  |
| 철근노출   | 침하     | 그늘음  |
| 부식     | 좌굴, 변형 | 기타   |

|      |                                                       |
|------|-------------------------------------------------------|
| 발주처  | 상주영천고속도로(주)                                           |
| 용역명  | 상주영천고속도로 2024-2025년 시설물 안전점검 용역<br>(2024년 하반기 정기안전점검) |
| 점검기관 | (주)영성엔지니어링                                            |
| 도면번호 | 41                                                    |


손상물량표

| 번호 | 구분 | 부재 | 손상내용 | 손상현황      |           |           |    |    |    | 비고 |
|----|----|----|------|-----------|-----------|-----------|----|----|----|----|
|    |    |    |      | 폭<br>(mm) | 길이<br>(m) | 너비<br>(m) | 수량 | 단위 | 개소 |    |
| 1  |    |    |      |           |           |           |    |    |    |    |
| 2  |    |    |      |           |           |           |    |    |    |    |
좌측면

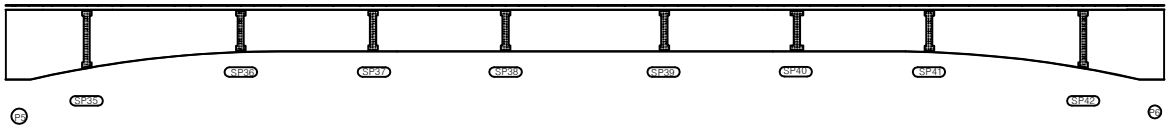


하면

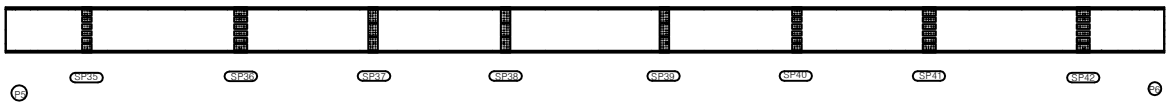


우측면



KEY PLAN

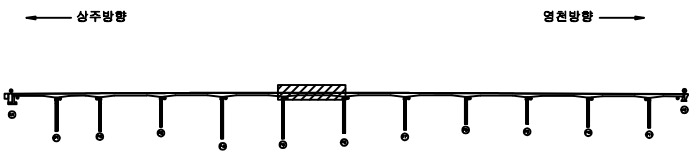

SECTION

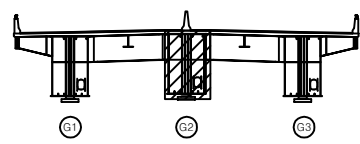

판례

|        |        |        |
|--------|--------|--------|
| 콘크리트   | 방상근열   | 재료분리   |
| 균열, 공동 | 부식     | 박리, 파손 |
| 누수, 침수 | 침하     | 퇴적물    |
| 부식     | 좌굴, 변형 | 기타     |


|      |                                                       |
|------|-------------------------------------------------------|
| 발주처  | 상주영천고속도로(주)                                           |
| 용역명  | 상주영천고속도로 2024-2025년 시설물 안전점검 용역<br>(2024년 하반기 정기안전점검) |
| 점검기관 | (주)명성엔지니어링                                            |
| 도면번호 | 42                                                    |




손상물량표

| 번호 | 구분 | 부재 | 손상내용 | 손상현황      |           |           |    |    |    | 비고 |
|----|----|----|------|-----------|-----------|-----------|----|----|----|----|
|    |    |    |      | 폭<br>(mm) | 길이<br>(m) | 너비<br>(m) | 수량 | 단위 | 개소 |    |
| 1  |    |    |      |           |           |           |    |    |    |    |
| 2  |    |    |      |           |           |           |    |    |    |    |
좌측면

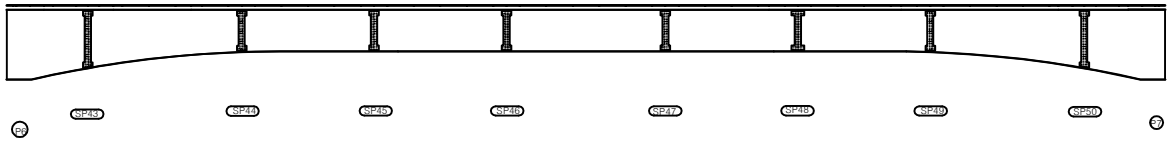


하면

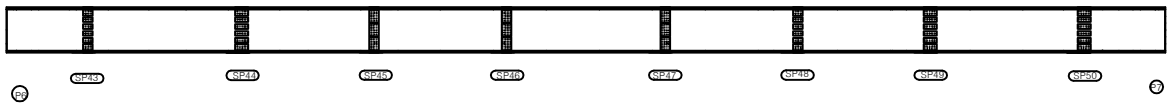


우측면

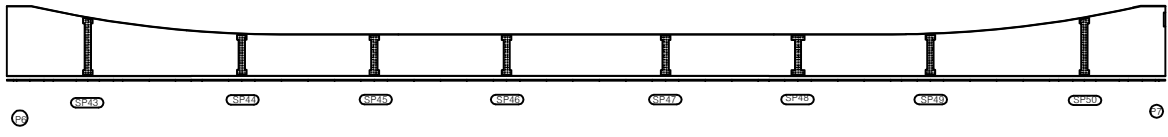

KEY PLAN

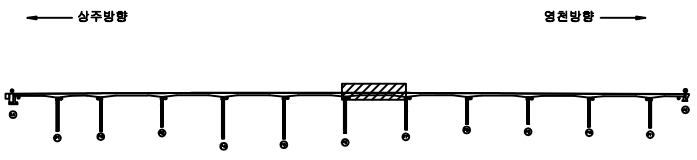

SECTION

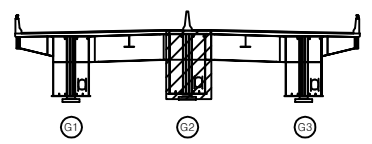

단면


|        |        |      |
|--------|--------|------|
| 균열     | 방상근열   | 재료분리 |
| 펀치, 공동 | 박리, 파손 | 열화   |
| 누수, 체수 | 배터     | 퇴적물  |
| 철근노출   | 침하     | 그늘음  |
| 부식     | 좌굴, 변형 | 기타   |

|      |                                                       |
|------|-------------------------------------------------------|
| 발주처  | 상주영천고속도로(주)                                           |
| 용역명  | 상주영천고속도로 2024-2025년 시설물 안전점검 용역<br>(2024년 하반기 정기안전점검) |
| 점검기관 | (주)영성엔지니어링                                            |
| 도면번호 | 43                                                    |


손상물량표

| 번호 | 구분 | 부재 | 손상내용 | 손상현황      |           |           |    |    |    | 비고 |
|----|----|----|------|-----------|-----------|-----------|----|----|----|----|
|    |    |    |      | 폭<br>(mm) | 길이<br>(m) | 너비<br>(m) | 물량 | 단위 | 개소 |    |
| 1  |    |    |      |           |           |           |    |    |    |    |
| 2  |    |    |      |           |           |           |    |    |    |    |
좌측면

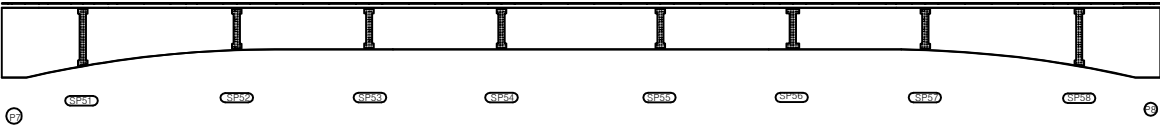

하면

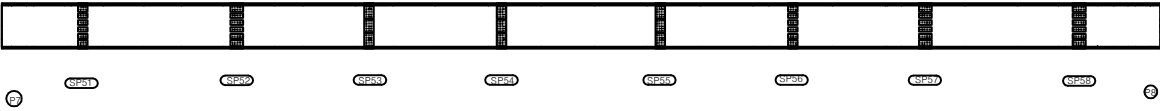


우측면

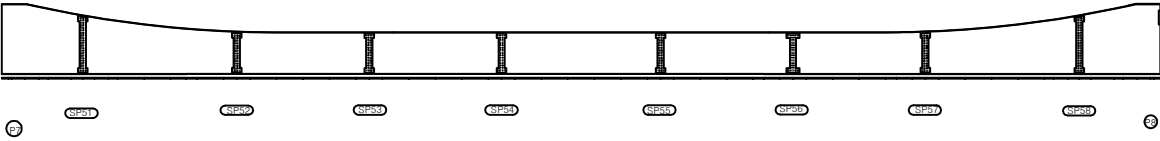


KEY PLAN

← 상주방향

→ 영천방향

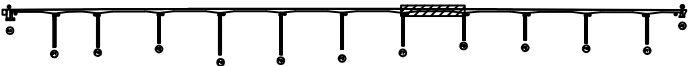

SECTION

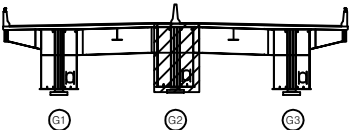

면적


|        |        |      |
|--------|--------|------|
| 콘크리트   | 방상근열   | 재료분리 |
| 균열, 공동 | 박리, 파손 | 열화   |
| 누수, 침수 | 녹탄     | 퇴적물  |
| 철근노출   | 얼룩     | 그늘음  |
| 부식     | 파열, 변형 | 기타   |

|      |                                                       |
|------|-------------------------------------------------------|
| 발주처  | 상주영천고속도로(주)                                           |
| 용역명  | 상주영천고속도로 2024~2025년 시설물 안전점검 용역<br>(2024년 하반기 정기안전점검) |
| 점검기관 | (주)영성엔지니어링                                            |
| 도면번호 | 44                                                    |


손상물량표

| 번호 | 구분 | 부재 | 손상내용 | 손상현황      |           |           |    |    |    | 비고 |
|----|----|----|------|-----------|-----------|-----------|----|----|----|----|
|    |    |    |      | 폭<br>(mm) | 길이<br>(m) | 너비<br>(m) | 물량 | 단위 | 개소 |    |
| 1  |    |    |      |           |           |           |    |    |    |    |
| 2  |    |    |      |           |           |           |    |    |    |    |
좌측면

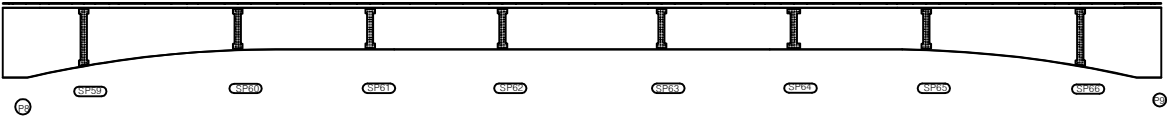


하면

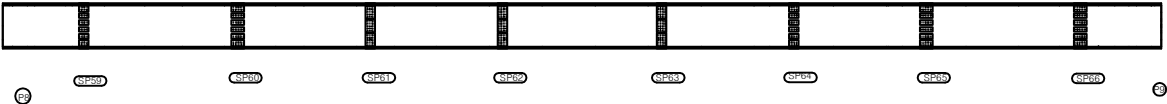


우측면

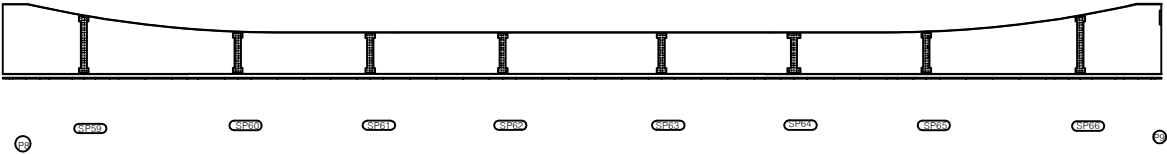

KEY PLAN

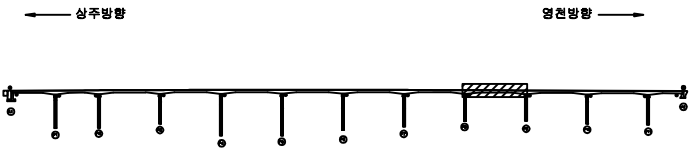

SECTION

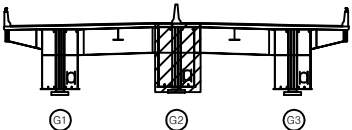

표


|        |        |      |
|--------|--------|------|
| 균열     | 망상균열   | 재료분리 |
| 편치, 공동 | 박리, 파손 | 열화   |
| 누수, 체수 | 백태     | 퇴적물  |
| 철근노출   | 침하     | 그늘음  |
| 부식     | 좌굴, 변형 | 기타   |

|      |                                                       |
|------|-------------------------------------------------------|
| 발주처  | 상주영천고속도로(주)                                           |
| 용역명  | 상주영천고속도로 2024~2025년 시설물 안전점검 용역<br>(2024년 하반기 정기안전점검) |
| 점검기관 | (주)명성엔지니어링                                            |
| 도면번호 | 45                                                    |


## 손 상 물 량 표

| 번호 | 구분 | 부재 | 손상내용 | 손상현황      |           |           |    |    |    | 비 고 |
|----|----|----|------|-----------|-----------|-----------|----|----|----|-----|
|    |    |    |      | 폭<br>(mm) | 길이<br>(m) | 너비<br>(m) | 물량 | 단위 | 개소 |     |
| 1  |    |    |      |           |           |           |    |    |    |     |
| 2  |    |    |      |           |           |           |    |    |    |     |
좌측면

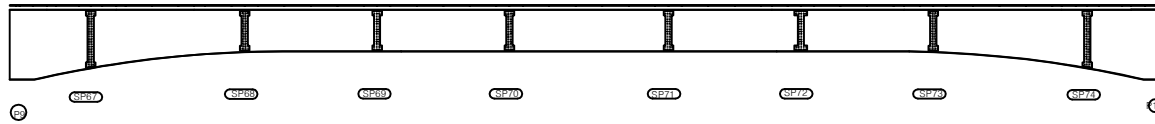


하면

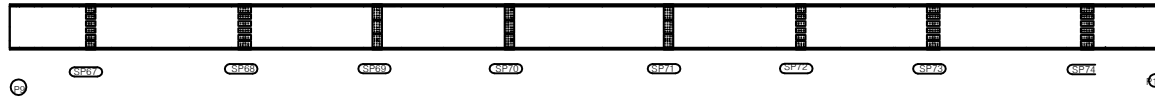


우측면

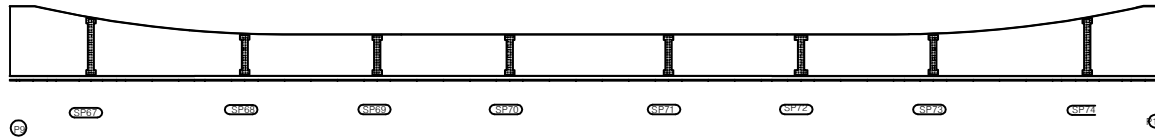

KEY PLAN

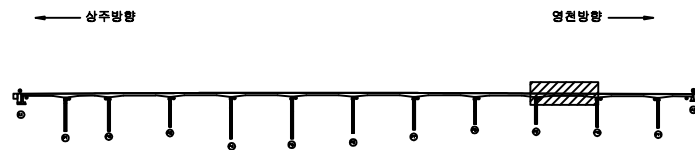

SECTION

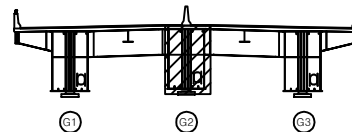

범례


|        |        |      |
|--------|--------|------|
| 균열     | 망상균열   | 재료분리 |
| 편치, 공동 | 박리, 파손 | 열화   |
| 누수, 체수 | 박리     | 퇴적물  |
| 철근노출   | 침하     | 그늘음  |
| 부식     | 좌굴, 변형 | 기타   |

|         |                                                       |
|---------|-------------------------------------------------------|
| 발 주 처   | 상주영천고속도로(주)                                           |
| 용 역 명   | 상주영천고속도로 2024~2025년 시설물 안전점검 용역<br>(2024년 하반기 정기안전점검) |
| 점 검 기 관 | (주)명성엔지니어링                                            |
| 도 면 번 호 | 46                                                    |


## 손 상 물 량 표

| 번호 | 구분 | 부재 | 손상내용 | 손상현황      |           |           |    |    |    | 비 고 |
|----|----|----|------|-----------|-----------|-----------|----|----|----|-----|
|    |    |    |      | 폭<br>(mm) | 길이<br>(m) | 너비<br>(m) | 수량 | 단위 | 개소 |     |
| 1  |    |    |      |           |           |           |    |    |    |     |
| 2  |    |    |      |           |           |           |    |    |    |     |
좌측면

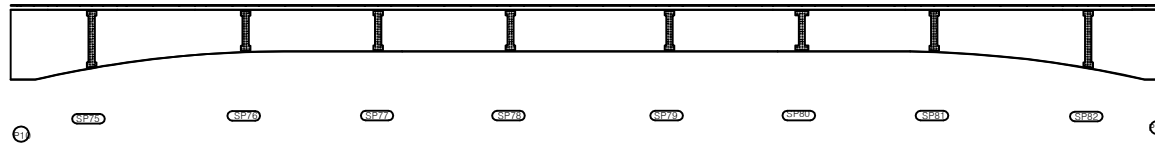


하면

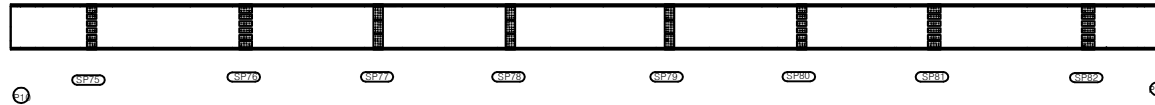


우측면

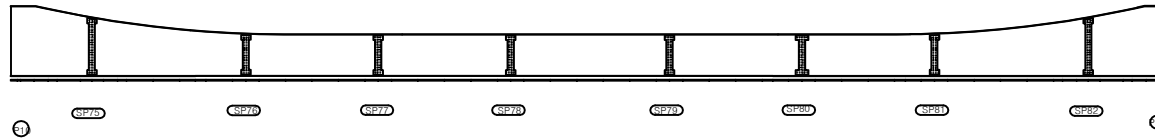

KEY PLAN

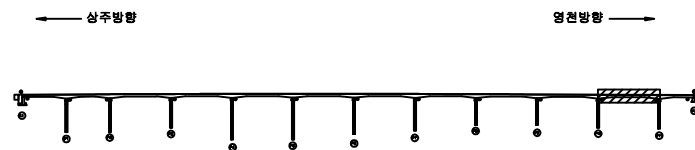

SECTION

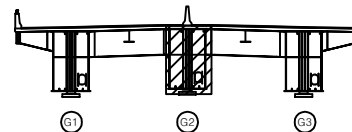

별 레


|        |        |      |
|--------|--------|------|
| 균열     | 망상균열   | 재료분리 |
| 펀치, 공동 | 박리, 파손 | 열화   |
| 누수, 체수 | 배터     | 퇴적물  |
| 철근노출   | 침하     | 그늘음  |
| 부식     | 좌굴, 변형 | 기타   |

|         |                                                       |
|---------|-------------------------------------------------------|
| 발 주 처   | 상주영천고속도로(주)                                           |
| 용 역 명   | 상주영천고속도로 2024~2025년 시설물 안전점검 용역<br>(2024년 하반기 정기안전점검) |
| 점 검 기 관 | (주)명성엔지니어링                                            |
| 도 면 번 호 | 47                                                    |


손 상 물 량 표

| 번호 | 구분 | 부재 | 손상내용 | 손상현황      |           |           |    |    |    | 비 고 |
|----|----|----|------|-----------|-----------|-----------|----|----|----|-----|
|    |    |    |      | 폭<br>(mm) | 길이<br>(m) | 너비<br>(m) | 물량 | 단위 | 개소 |     |
| 1  |    |    |      |           |           |           |    |    |    |     |
| 2  |    |    |      |           |           |           |    |    |    |     |
좌측면

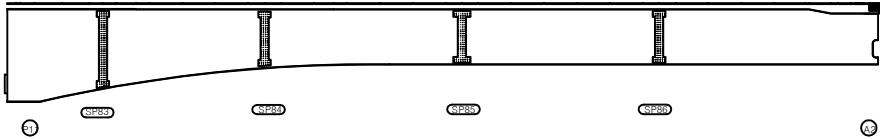


하면

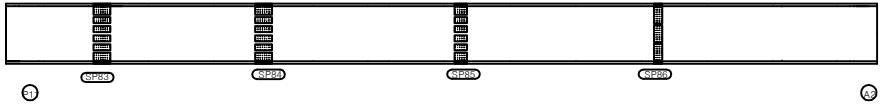


우측면

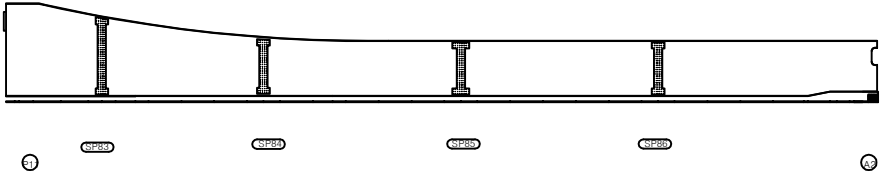

KEY PLAN

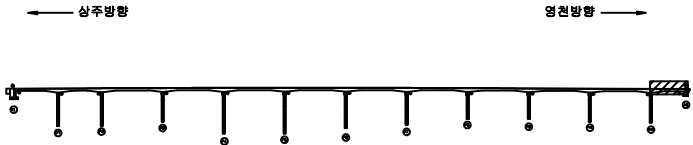

SECTION

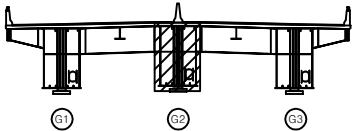

판례


|        |        |      |
|--------|--------|------|
| 균열     | 광상균열   | 재료분리 |
| 편치, 공동 | 박리, 파손 | 열화   |
| 누수, 체수 | 배태     | 퇴적물  |
| 철근노출   | 침하     | 그늘음  |
| 부식     | 좌굴, 변형 | 기타   |

|      |                                                       |
|------|-------------------------------------------------------|
| 발주처  | 상주영천고속도로(주)                                           |
| 용역명  | 상주영천고속도로 2024~2025년 시설물 안전점검 용역<br>(2024년 하반기 정기안전점검) |
| 점검기관 | (주)명성엔지니어링                                            |
| 도면번호 | 48                                                    |


손상물량표

| 번호 | 구분 | 부재 | 손상내용 | 손상현황      |           |           |    |    |    | 비고 |
|----|----|----|------|-----------|-----------|-----------|----|----|----|----|
|    |    |    |      | 폭<br>(mm) | 길이<br>(m) | 너비<br>(m) | 수량 | 단위 | 개소 |    |
| 1  |    |    |      |           |           |           |    |    |    |    |
| 2  |    |    |      |           |           |           |    |    |    |    |
좌측면

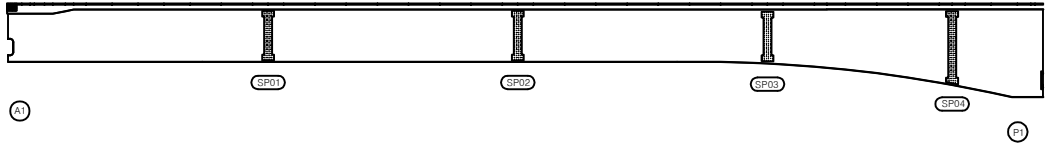


하면

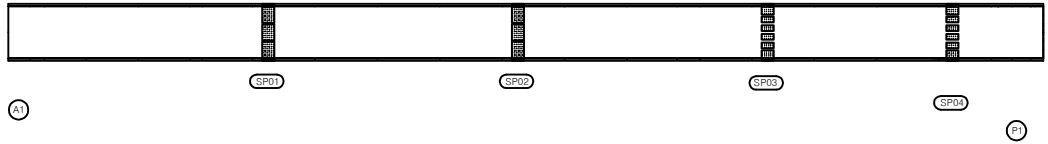


우측면

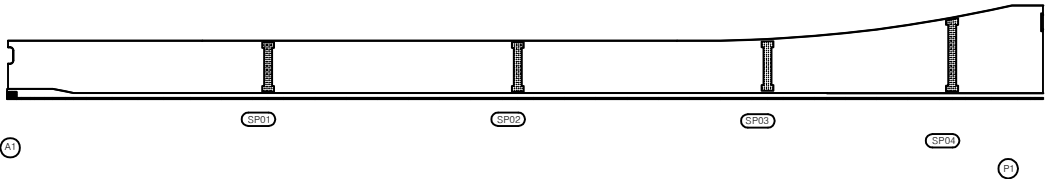

KEY PLAN

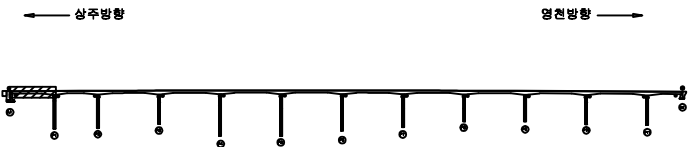

SECTION

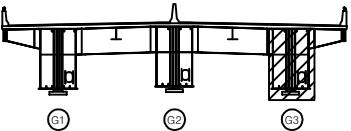

범례


|        |        |      |
|--------|--------|------|
| 균열     | 망상균열   | 재료분리 |
| 편치, 공동 | 바리, 파손 | 열화   |
| 누수, 체수 | 벽태     | 퇴적물  |
| 철근노출   | 침하     | 그늘음  |
| 부식     | 좌굴, 변형 | 기타   |

|      |                                                       |
|------|-------------------------------------------------------|
| 발주처  | 상주영천고속도로(주)                                           |
| 용역명  | 상주영천고속도로 2024-2025년 시설물 안전점검 용역<br>(2024년 하반기 정기안전점검) |
| 점검기관 | (주)영성엔지니어링                                            |
| 도면번호 | 49                                                    |


손상물량표

| 번호 | 구분 | 부재 | 손상내용 | 손상현황      |           |           |    |    |    | 비고 |
|----|----|----|------|-----------|-----------|-----------|----|----|----|----|
|    |    |    |      | 폭<br>(mm) | 길이<br>(m) | 너비<br>(m) | 물량 | 단위 | 개소 |    |
| 1  |    |    |      |           |           |           |    |    |    |    |
| 2  |    |    |      |           |           |           |    |    |    |    |
좌측면

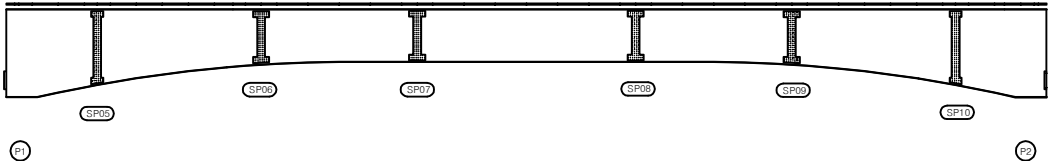


하면

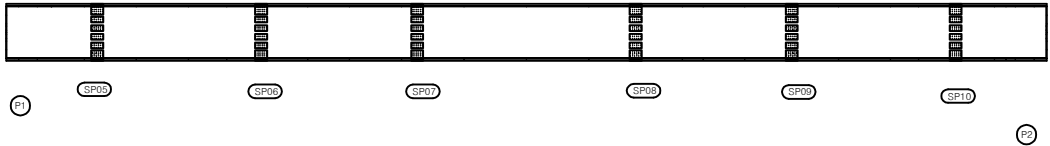


우측면

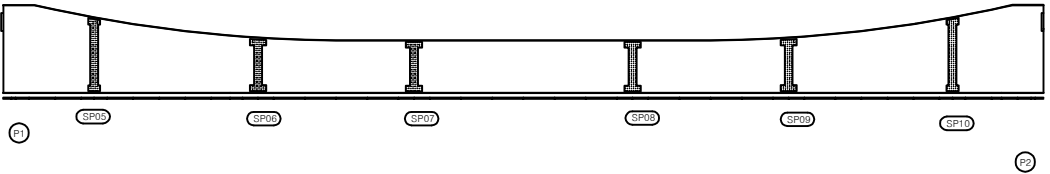

KEY PLAN

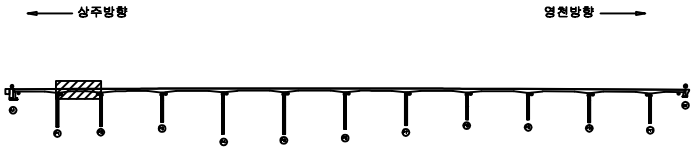

SECTION

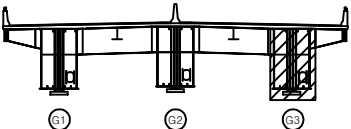

면  
례

|        |        |      |
|--------|--------|------|
| 콘크리트   | 방상근열   | 재료분리 |
| 편치, 공동 | 균열, 파손 | 열화   |
| 누수, 체수 | 부식     | 박락   |
| 철근노출   | 침하     | 퇴적물  |
| 부식     | 균열, 변형 | 그외   |


|      |                                                       |
|------|-------------------------------------------------------|
| 발주처  | 상주영천고속도로(주)                                           |
| 용역명  | 상주영천고속도로 2024-2025년 시설물 안전점검 용역<br>(2024년 하반기 정기안전점검) |
| 점검기관 | (주)영성엔지니어링                                            |
| 도면번호 | 50                                                    |




손상물량표

| 번호 | 구분 | 부재 | 손상내용 | 손상현황      |           |           |    |    |    | 비고 |
|----|----|----|------|-----------|-----------|-----------|----|----|----|----|
|    |    |    |      | 폭<br>(mm) | 길이<br>(m) | 너비<br>(m) | 물량 | 단위 | 개소 |    |
| 1  |    |    |      |           |           |           |    |    |    |    |
| 2  |    |    |      |           |           |           |    |    |    |    |
좌측면

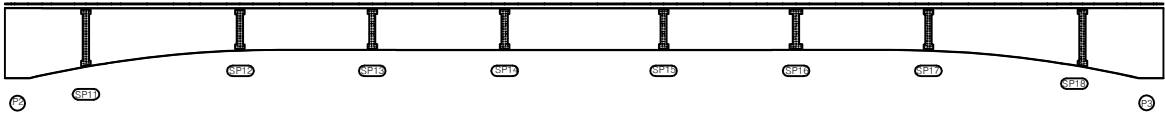


하면

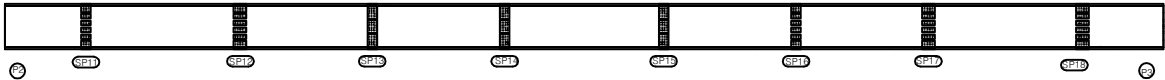


우측면

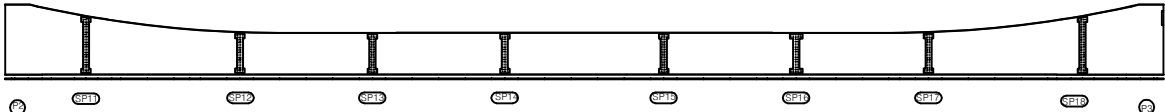

KEY PLAN

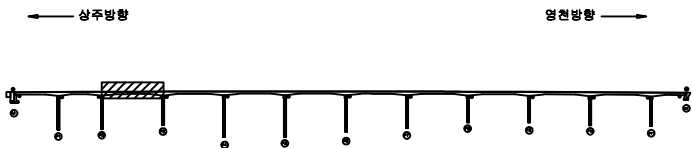

SECTION

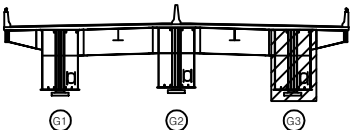

면


|        |        |      |
|--------|--------|------|
| 균열     | 항상균열   | 재료분리 |
| 편치, 공동 | 바리, 파손 | 열화   |
| 누수, 체수 | 백태     | 퇴적물  |
| 철근노출   | 침하     | 그늘음  |
| 부식     | 좌굴, 변형 | 기타   |

|      |                                                       |
|------|-------------------------------------------------------|
| 발주처  | 상주영천고속도로(주)                                           |
| 용역명  | 상주영천고속도로 2024-2025년 시설물 안전점검 용역<br>(2024년 하반기 정기안전점검) |
| 점검기관 | (주)명성엔지니어링                                            |
| 도면번호 | 51                                                    |


손상물량표

| 번호 | 구분 | 부재 | 손상내용 | 손상현황      |           |           |    |    |    | 비고 |
|----|----|----|------|-----------|-----------|-----------|----|----|----|----|
|    |    |    |      | 폭<br>(mm) | 길이<br>(m) | 너비<br>(m) | 수량 | 단위 | 개소 |    |
| 1  |    |    |      |           |           |           |    |    |    |    |
| 2  |    |    |      |           |           |           |    |    |    |    |
좌측면

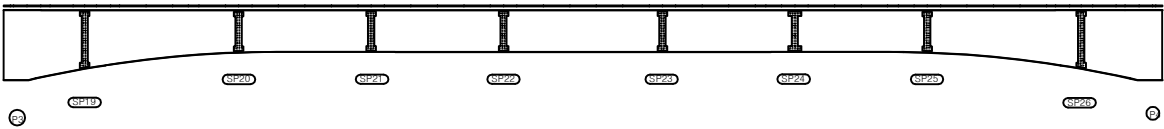


하면

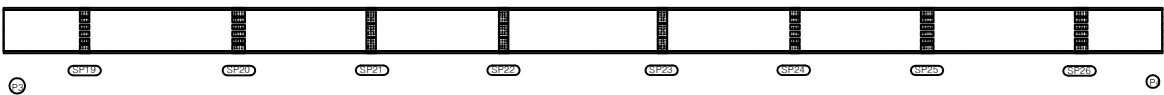


우측면

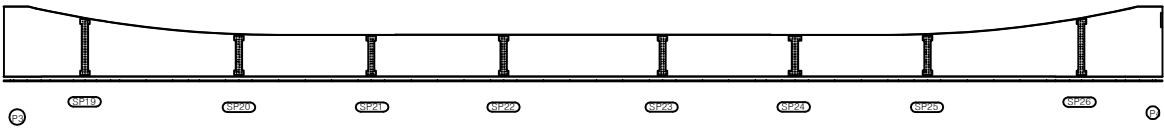

KEY PLAN

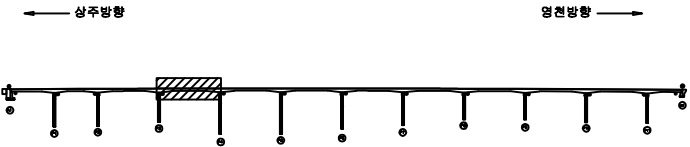

SECTION

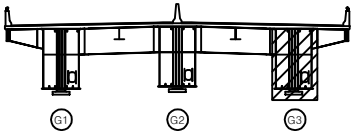

면  
레


|        |        |      |
|--------|--------|------|
| 균열     | 양상균열   | 재료분리 |
| 면치, 공동 | 박리, 파손 | 열화   |
| 누수, 체수 | 배태     | 퇴적물  |
| 철근노출   | 침하     | 그늘음  |
| 부식     | 착갈, 변형 | 기타   |

|      |                                                       |
|------|-------------------------------------------------------|
| 발주처  | 상주영천고속도로(주)                                           |
| 용역명  | 상주영천고속도로 2024~2025년 시설물 안전점검 용역<br>(2024년 하반기 정기안전점검) |
| 점검기관 | (주)명성엔지니어링                                            |
| 도면번호 | 52                                                    |


손 상 물 량 표

| 번호 | 구분 | 부재 | 손상내용 | 손상현황      |           |           |    |    |    | 비 고 |
|----|----|----|------|-----------|-----------|-----------|----|----|----|-----|
|    |    |    |      | 폭<br>(mm) | 길이<br>(m) | 너비<br>(m) | 물량 | 단위 | 개소 |     |
| 1  |    |    |      |           |           |           |    |    |    |     |
| 2  |    |    |      |           |           |           |    |    |    |     |
좌측면

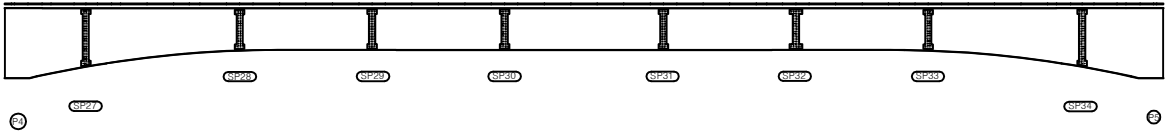


하면

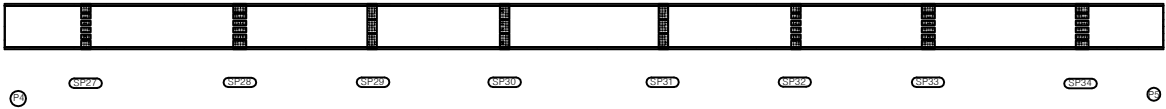


우측면

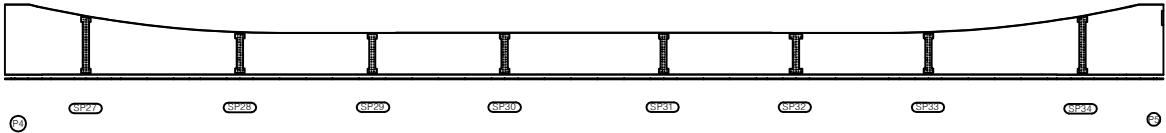

KEY PLAN

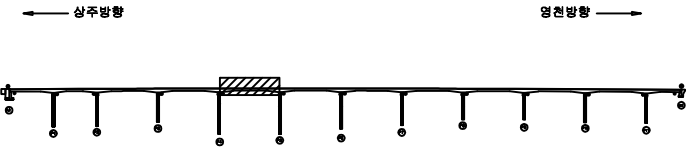

SECTION

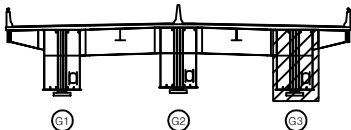

면 레


|        |        |      |
|--------|--------|------|
| 균열     | 광상균열   | 재료분리 |
| 편치, 공동 | 바리, 파손 | 열화   |
| 누수, 체수 | 배태     | 퇴적물  |
| 철근노출   | 침하     | 그늘음  |
| 부식     | 좌굴, 변형 | 기타   |

|      |                                                       |
|------|-------------------------------------------------------|
| 발주처  | 상주영천고속도로(주)                                           |
| 용역명  | 상주영천고속도로 2024-2026년 시설물 안전점검 용역<br>(2024년 하반기 정기안전점검) |
| 점검기관 | (주)명성엔지니어링                                            |
| 도면번호 | 53                                                    |


손 상 물 량 표

| 번호 | 구분 | 부재 | 손상내용 | 손상현황      |           |           |    |    |    | 비 고 |
|----|----|----|------|-----------|-----------|-----------|----|----|----|-----|
|    |    |    |      | 폭<br>(mm) | 길이<br>(m) | 너비<br>(m) | 물량 | 단위 | 개소 |     |
| 1  |    |    |      |           |           |           |    |    |    |     |
| 2  |    |    |      |           |           |           |    |    |    |     |
좌측면

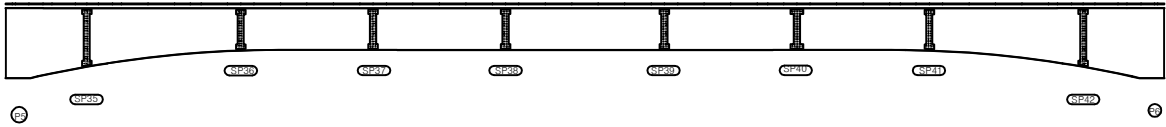


하면

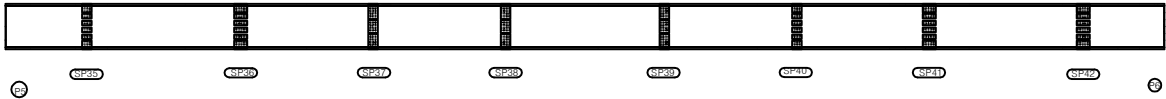


우측면

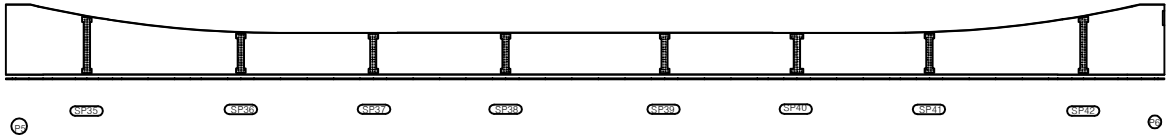

KEY PLAN

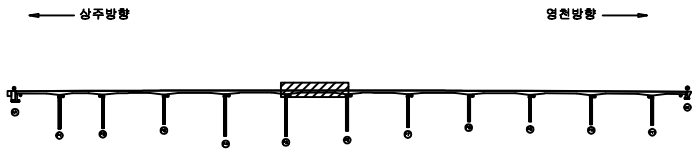

SECTION

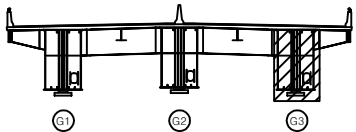

면


|        |        |      |
|--------|--------|------|
| 균열     | 망상균열   | 재료분리 |
| 편치, 공동 | 바리, 파손 | 열화   |
| 누수, 침수 | 배태     | 퇴적물  |
| 철근노출   | 침하     | 그늘음  |
| 부식     | 좌굴, 변형 | 기타   |

|      |                                                       |
|------|-------------------------------------------------------|
| 발주처  | 상주영천고속도로(주)                                           |
| 용역명  | 상주영천고속도로 2024-2026년 시설물 안전점검 용역<br>(2024년 하반기 정기안전점검) |
| 점검기관 | (주)영성엔지니어링                                            |
| 도면번호 | 54                                                    |


손상물량표

| 번호 | 구분 | 부재 | 손상내용 | 손상현황      |           |           |    |    |    | 비고 |
|----|----|----|------|-----------|-----------|-----------|----|----|----|----|
|    |    |    |      | 폭<br>(mm) | 길이<br>(m) | 너비<br>(m) | 물량 | 단위 | 개소 |    |
| 1  |    |    |      |           |           |           |    |    |    |    |
| 2  |    |    |      |           |           |           |    |    |    |    |
좌측면

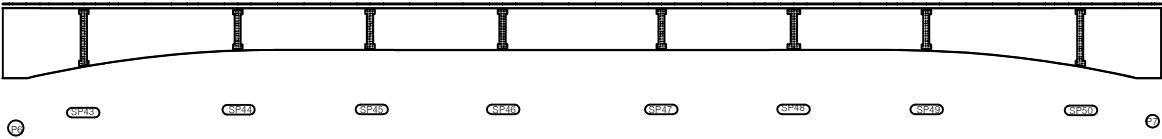


하면

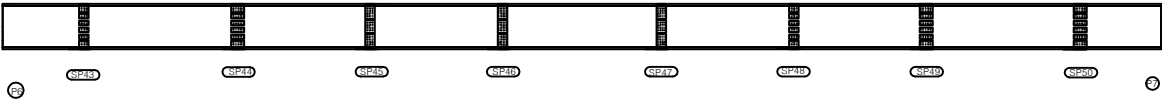


우측면

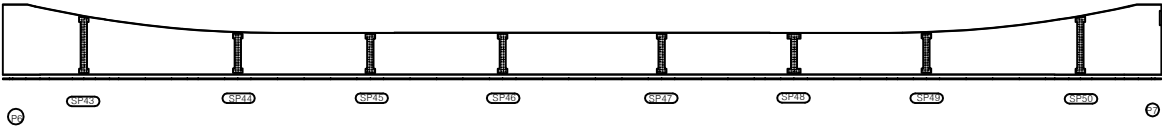

KEY PLAN

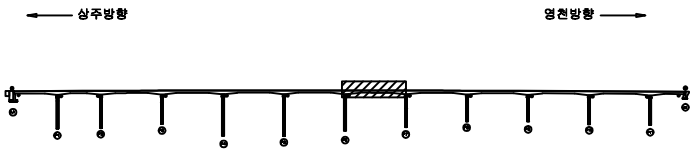

SECTION

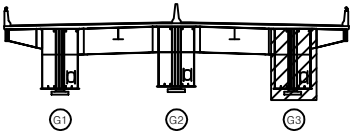


범례

|        |        |      |
|--------|--------|------|
| 콘크리트   | 방상근열   | 재료분리 |
| 균열, 공동 | 박리, 파손 | 열화   |
| 누수, 침수 | 녹      | 퇴적물  |
| 철근노출   | 침하     | 그늘음  |
| 부식     | 좌굴, 변형 | 기타   |


|      |                                                       |
|------|-------------------------------------------------------|
| 발주처  | 상주영천고속도로(주)                                           |
| 용역명  | 상주영천고속도로 2024-2025년 시설물 안전점검 용역<br>(2024년 하반기 정기안전점검) |
| 점검기관 | (주)영성엔지니어링                                            |
| 도면번호 | 55                                                    |

## 손 상 물 량 표


## 좌측면

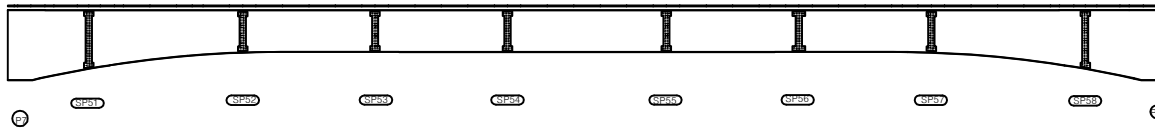


하면

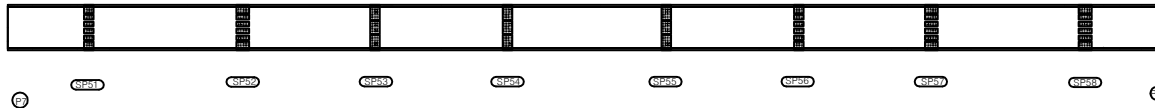


우측면

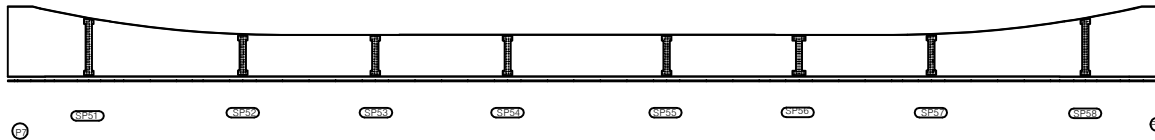[illegible]

## KEY PLAN

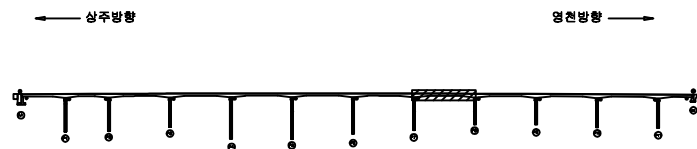

SECTION

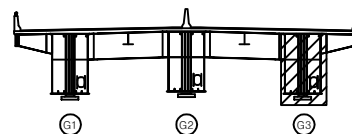

|   |   |
|---|---|
| 福 | 里 |
|---|---|


|                                                                                       |        |                                                                                       |        |                                                                                       |      |
|---------------------------------------------------------------------------------------|--------|---------------------------------------------------------------------------------------|--------|---------------------------------------------------------------------------------------|------|
|  | 간 열    |  | 당상고열   |  | 재료보리 |
|  | 면치, 광풍 |  | 박리, 파손 |  | 열 화  |
|  | 누수, 제수 |  | 흔 떠    |  | 피적물  |
|  | 철근노출   |  | 침 하    |  | 그늘음  |
|  | 부 식    |  | 좌굴, 변형 |  | 기 타  |

|         |                                                       |
|---------|-------------------------------------------------------|
| 발 주 처   | 상주영천고속도로(주)                                           |
| 용 역 명   | 상주영천고속도로 2024~2025년 시설물 안전점검 용역<br>(2024년 하반기 정기안전점검) |
| 점 검 기 관 | (주)명성엔지니어링                                            |
| 도 면 번 호 | 56                                                    |

## 손 상 물 량 표

| 번호 | 구분 | 부재 | 손상내용 | 손상현황      |           |           |    |    |    | 비 고 |
|----|----|----|------|-----------|-----------|-----------|----|----|----|-----|
|    |    |    |      | 폭<br>(mm) | 길이<br>(m) | 너비<br>(m) | 물량 | 단위 | 개소 |     |
| 1  |    |    |      |           |           |           |    |    |    |     |
| 2  |    |    |      |           |           |           |    |    |    |     |
좌측면

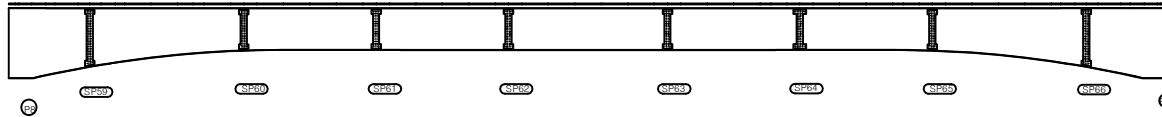


하면




우측면

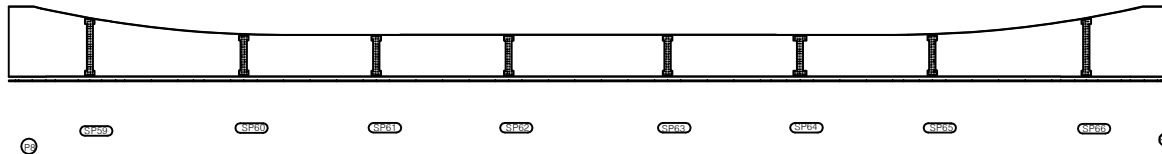

KEY PLAN

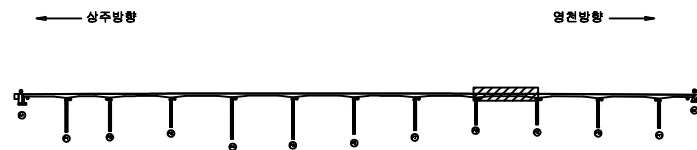

SECTION

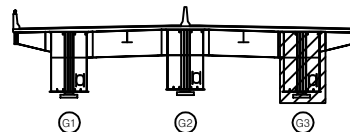

면 레

|        |        |      |
|--------|--------|------|
| 균열     | 망상균열   | 재료분리 |
| 편치, 공동 | 바리, 파손 | 열화   |
| 누수, 체수 | 배태     | 퇴적물  |
| 철근노출   | 침하     | 그늘음  |
| 부식     | 좌굴, 변형 | 기타   |

발 주 처 상주영천고속도로(주)

용역명 상주영천고속도로 2024-2025년 시설물 안전점검 용역  
(2024년 하반기 정기안전점검)


점 검 기 관 (주)명성엔지니어링

도면번호

## 손 상 물 량 표

| 번호 | 구분 | 부재 | 손상내용 | 손상현황      |           |           |    |    |    | 비 고 |
|----|----|----|------|-----------|-----------|-----------|----|----|----|-----|
|    |    |    |      | 폭<br>(mm) | 길이<br>(m) | 너비<br>(m) | 물량 | 단위 | 개소 |     |
| 1  |    |    |      |           |           |           |    |    |    |     |
| 2  |    |    |      |           |           |           |    |    |    |     |
좌측면

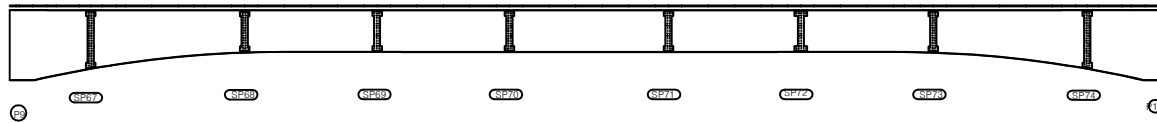


하면




우측면

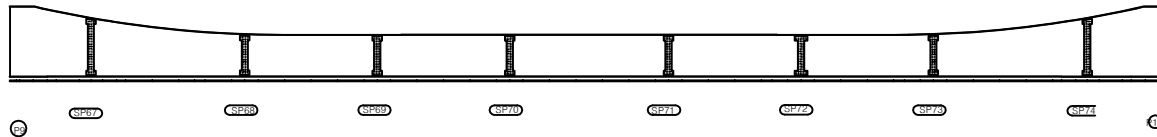

KEY PLAN

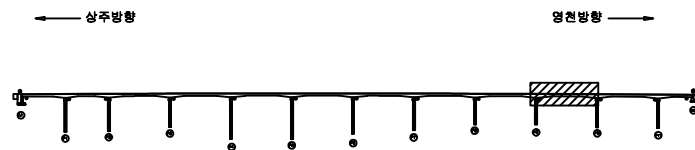

SECTION

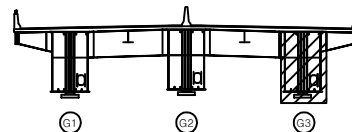

범례

|        |        |      |
|--------|--------|------|
| 균열     | 망상균열   | 재료분리 |
| 편치, 공동 | 바리, 파손 | 열화   |
| 누수, 체수 | 백태     | 특적물  |
| 철근노출   | 침하     | 그늘음  |
| 부식     | 좌굴, 변형 | 기타   |

발 주 처 상주영천고속도로(주)

용역명 상주영천고속도로 2024~2025년 시설물 안전점검 용역  
(2024년 하반기 정기안전점검)

점검기관 (주)명성엔지니어링


도면번호




## 손 상 물 량 표

| 번호 | 구분 | 부재 | 손상내용 | 손상현황      |           |           |    |    |    | 비 고 |
|----|----|----|------|-----------|-----------|-----------|----|----|----|-----|
|    |    |    |      | 폭<br>(mm) | 길이<br>(m) | 너비<br>(m) | 수량 | 단위 | 개소 |     |
| 1  |    |    |      |           |           |           |    |    |    |     |
| 2  |    |    |      |           |           |           |    |    |    |     |
좌측면

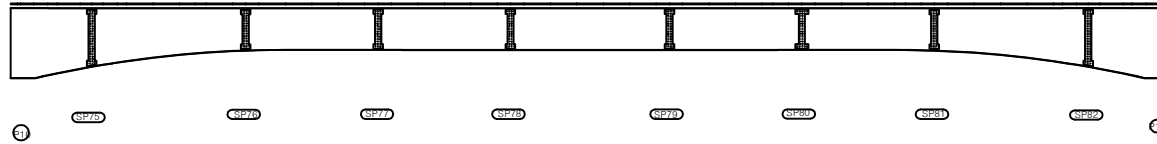


하면

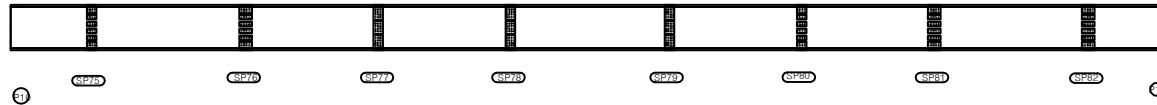


우측면

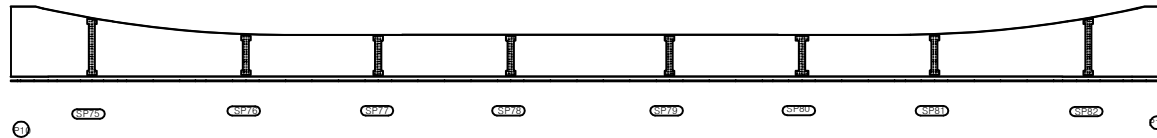

KEY PLAN

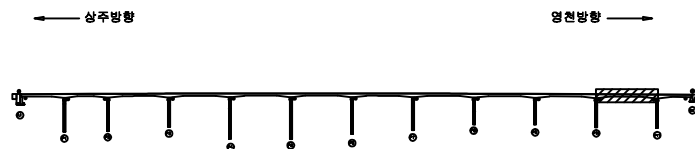

SECTION

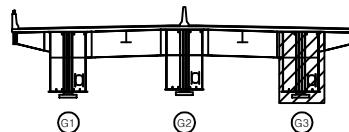

범례

|        |        |      |
|--------|--------|------|
| 균열     | 망상균열   | 재료분리 |
| 편치, 공동 | 바리, 파손 | 열화   |
| 누수, 체수 | 배터     | 피리들  |
| 철근노출   | 침하     | 그늘음  |
| 부식     | 좌굴, 변형 | 기타   |

발 주 처 상주영천고속도로(주)

용역명 상주영천고속도로 2024-2025년 시설물 안전점검 용역  
(2024년 하반기 정기안전점검)


점검기관 (주)명성엔지니어링

도면번호


손상물량표

| 번호 | 구분 | 부재 | 손상내용 | 손상현황      |           |           |    |    |    | 비고 |
|----|----|----|------|-----------|-----------|-----------|----|----|----|----|
|    |    |    |      | 폭<br>(mm) | 길이<br>(m) | 너비<br>(m) | 물량 | 단위 | 개소 |    |
| 1  |    |    |      |           |           |           |    |    |    |    |
| 2  |    |    |      |           |           |           |    |    |    |    |
좌측면

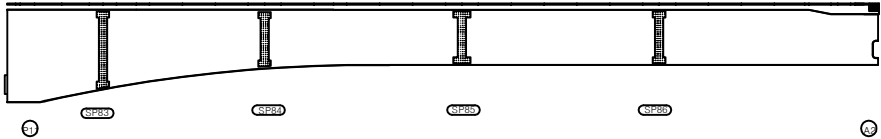


하면

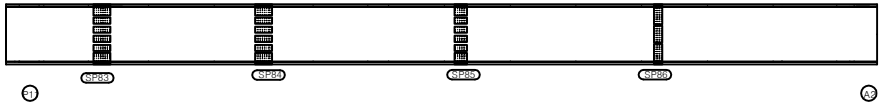


우측면

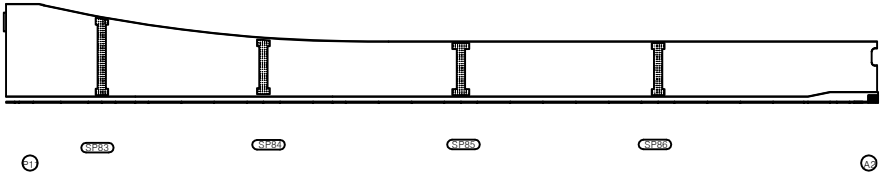

KEY PLAN

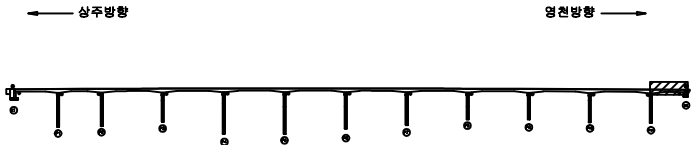

SECTION

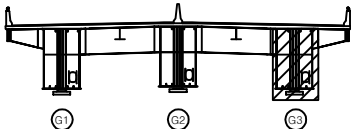

면 레

|        |        |      |
|--------|--------|------|
| 균열     | 광상균열   | 재료분리 |
| 편치, 공동 | 박리, 파손 | 열화   |
| 누수, 체수 | 배태     | 퇴적물  |
| 철근노출   | 침하     | 그늘음  |
| 부식     | 좌굴, 변형 | 기타   |

|      |                                                       |
|------|-------------------------------------------------------|
| 발주처  | 상주영천고속도로(주)                                           |
| 용역명  | 상주영천고속도로 2024~2026년 시설물 안전점검 용역<br>(2024년 하반기 정기안전점검) |
| 점검기관 | (주)명성엔지니어링                                            |
| 도면번호 | 60                                                    |


손 상 물 량 표

| 번호 | 구분 | 부재 | 손상내용 | 손상현황      |           |           |    |    |    | 비 고 |
|----|----|----|------|-----------|-----------|-----------|----|----|----|-----|
|    |    |    |      | 폭<br>(mm) | 길이<br>(m) | 너비<br>(m) | 물량 | 단위 | 개소 |     |
| 1  |    |    |      |           |           |           |    |    |    |     |
| 2  |    |    |      |           |           |           |    |    |    |     |
상면




좌측면

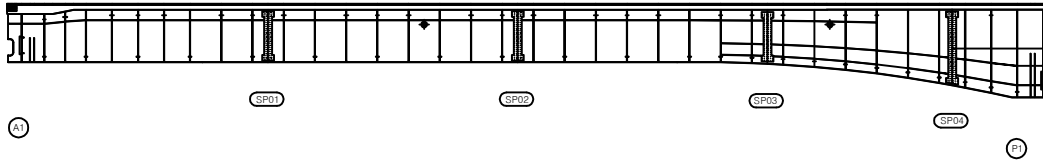


하면




우측면

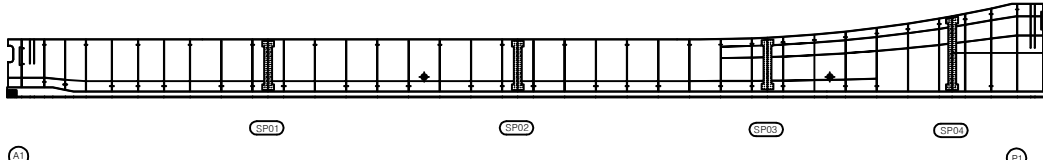

KEY PLAN

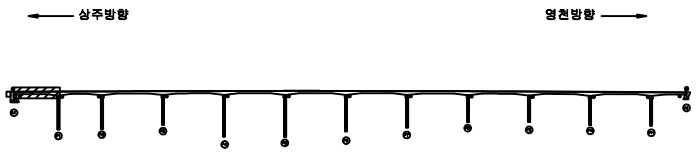

SECTION

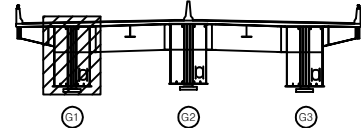

범례

|  |        |  |        |  |      |
|--|--------|--|--------|--|------|
|  | 관 열    |  | 망상균열   |  | 재료분리 |
|  | 편치, 공동 |  | 바리, 파손 |  | 열 화  |
|  | 누수, 체수 |  | 백 테    |  | 퇴적물  |
|  | 철근노출   |  | 침 하    |  | 그늘음  |
|  | 부 식    |  | 좌굴, 변형 |  | 기 타  |

|         |                                                       |
|---------|-------------------------------------------------------|
| 발 주 처   | 상주영천고속도로(주)                                           |
| 용 역 명   | 상주영천고속도로 2024-2025년 시설물 안전점검 용역<br>(2024년 하반기 정기안전점검) |
| 점 검 기 관 | (주)영성엔지니어링                                            |
| 도 면 번 호 |                                                       |


손 상 물 량 표

| 번호 | 구분 | 부재 | 손상내용 | 손상현황      |           |           |    |    |    | 비 고 |
|----|----|----|------|-----------|-----------|-----------|----|----|----|-----|
|    |    |    |      | 폭<br>(mm) | 길이<br>(m) | 너비<br>(m) | 물량 | 단위 | 개소 |     |
| 1  |    |    |      |           |           |           |    |    |    |     |
| 2  |    |    |      |           |           |           |    |    |    |     |
상면




좌측면

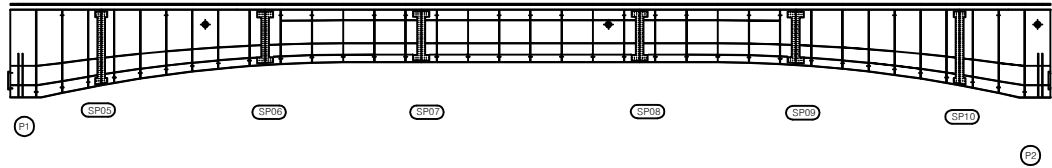


하면




우측면

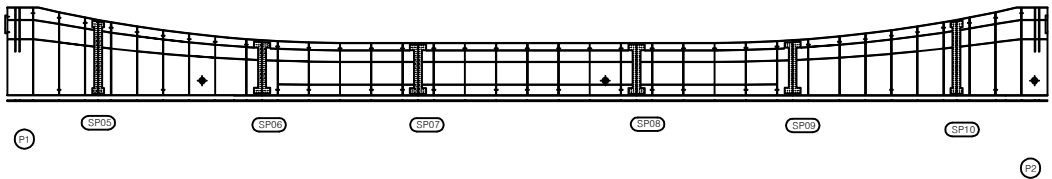

KEY PLAN

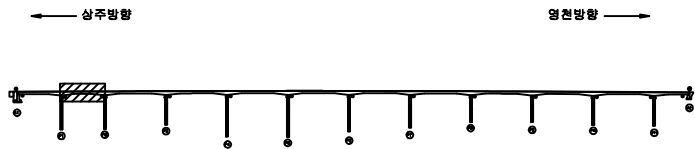

SECTION

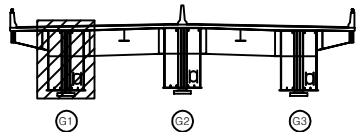

범례

|  |        |  |        |  |      |
|--|--------|--|--------|--|------|
|  | 강철     |  | 방상강철   |  | 재료분리 |
|  | 편치, 공동 |  | 바리, 파손 |  | 열 화  |
|  | 누수, 체수 |  | 배 태    |  | 퇴적물  |
|  | 철근노출   |  | 침 하    |  | 그늘음  |
|  | 부 식    |  | 좌굴, 변형 |  | 기 타  |

|         |                                                       |
|---------|-------------------------------------------------------|
| 발 주 처   | 상주영천고속도로(주)                                           |
| 용 역 명   | 상주영천고속도로 2024~2025년 시설물 안전점검 용역<br>(2024년 하반기 정기안전점검) |
| 점 검 기 관 | (주)영성엔지니어링                                            |
| 도 면 번 호 |                                                       |


손 상 물 량 표

| 번호 | 구분 | 부재 | 손상내용 | 손상현황      |           |           |    |    |    | 비 고 |
|----|----|----|------|-----------|-----------|-----------|----|----|----|-----|
|    |    |    |      | 폭<br>(mm) | 길이<br>(m) | 너비<br>(m) | 물량 | 단위 | 개소 |     |
| 1  |    |    |      |           |           |           |    |    |    |     |
| 2  |    |    |      |           |           |           |    |    |    |     |
상면




좌측면

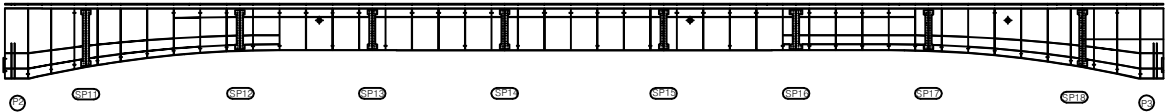


하면




우측면

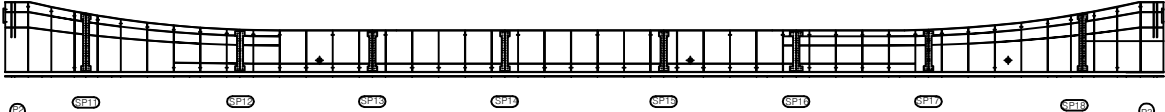

KEY PLAN

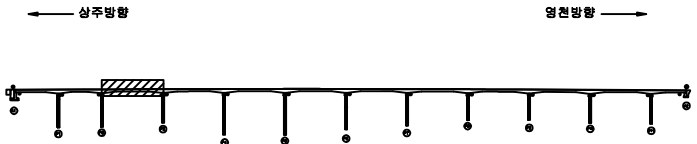

SECTION

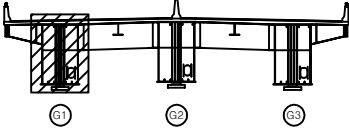

범례


|        |        |      |
|--------|--------|------|
| 콘 크    | 강상근열   | 재료분리 |
| 균열, 공동 | 박리, 파손 | 열 화  |
| 누수, 체수 | 배 태    | 퇴적물  |
| 철근노출   | 침 하    | 그을음  |
| 부 식    | 좌굴, 변형 | 기 타  |

|         |                                                       |
|---------|-------------------------------------------------------|
| 발 주 처   | 상주영천고속도로(주)                                           |
| 용 역 명   | 상주영천고속도로 2024-2025년 시설물 안전점검 용역<br>(2024년 하반기 정기안전점검) |
| 점 검 기 관 | (주)명성엔지니어링                                            |
| 도 면 번 호 | 63                                                    |


손 상 물 량 표

| 번호 | 구분 | 부재 | 손상내용 | 손상현황      |           |           |    |    | 비 고 |
|----|----|----|------|-----------|-----------|-----------|----|----|-----|
|    |    |    |      | 폭<br>(mm) | 길이<br>(m) | 너비<br>(m) | 수량 | 단위 | 개소  |
| 1  |    |    |      |           |           |           |    |    |     |
| 2  |    |    |      |           |           |           |    |    |     |
상면

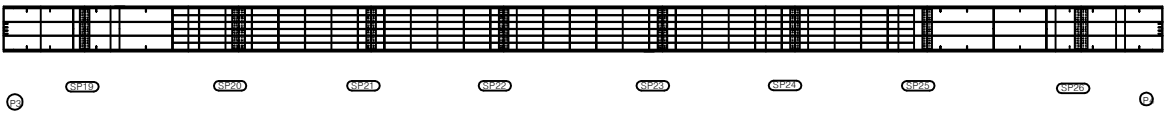


좌측면

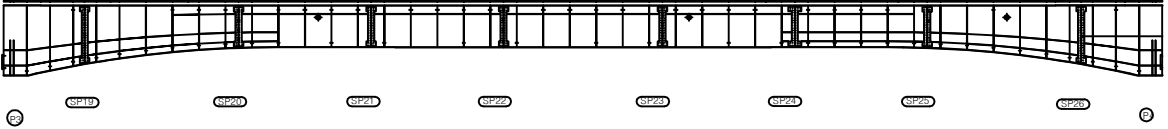


하면

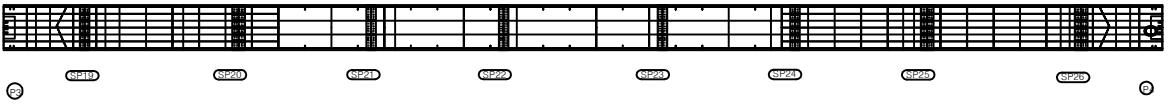


우측면

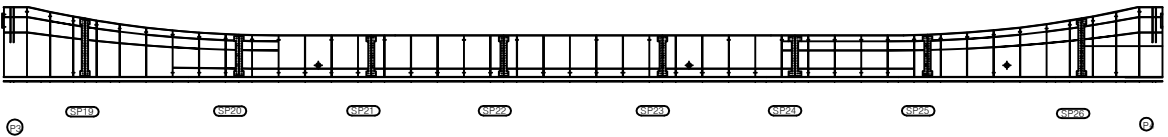

KEY PLAN

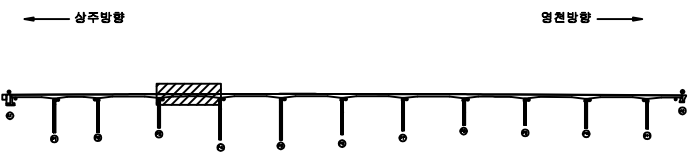

SECTION

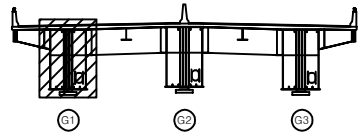

판  
례

|        |        |      |
|--------|--------|------|
| 콘 크    | 철근균열   | 재료분리 |
| 균열, 공동 | 박리, 파손 | 열 화  |
| 누수, 체수 | 배 태    | 퇴적물  |
| 철근노출   | 침 하    | 그늘음  |
| 부 식    | 균열, 변형 | 기 타  |

|         |                                                       |
|---------|-------------------------------------------------------|
| 발 주 처   | 상주영천고속도로(주)                                           |
| 용 역 명   | 상주영천고속도로 2024~2025년 시설물 안전점검 용역<br>(2024년 하반기 정기안전점검) |
| 점 검 기 관 | (주)명성엔지니어링                                            |
| 도 면 번 호 | 64                                                    |


손 상 물 량 표

| 번호 | 구분 | 부재 | 손상내용 | 손상현황      |           |           |    |    |    | 비 고 |
|----|----|----|------|-----------|-----------|-----------|----|----|----|-----|
|    |    |    |      | 폭<br>(mm) | 길이<br>(m) | 너비<br>(m) | 물량 | 단위 | 개소 |     |
| 1  |    |    |      |           |           |           |    |    |    |     |
| 2  |    |    |      |           |           |           |    |    |    |     |
상면




좌측면

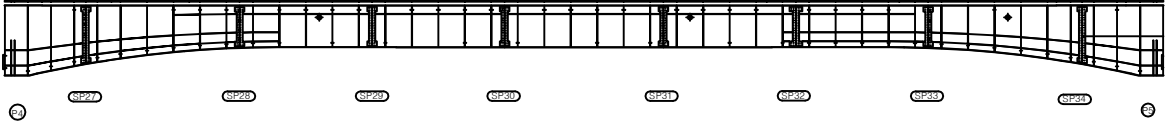


하면




우측면

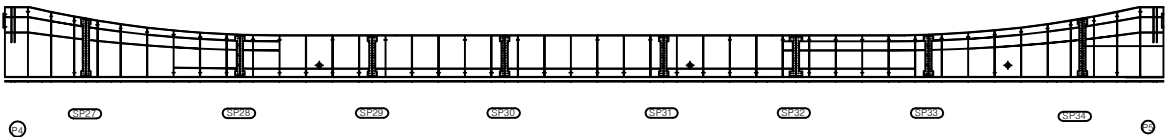

KEY PLAN

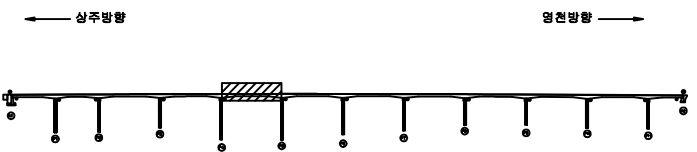

SECTION

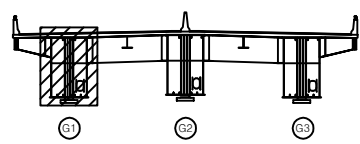

판례

|        |        |      |
|--------|--------|------|
| 균열     | 양상균열   | 재료분리 |
| 편치, 공동 | 박리, 파손 | 열화   |
| 누수, 체수 | 배태     | 퇴적물  |
| 철근노출   | 침하     | 그늘음  |
| 부식     | 착색, 변형 | 기타   |

|         |                                                       |
|---------|-------------------------------------------------------|
| 발 주 처   | 상주영천고속도로(주)                                           |
| 용 역 명   | 상주영천고속도로 2024-2025년 시설물 안전점검 용역<br>(2024년 하반기 정기안전점검) |
| 점 검 기 관 | (주)영성엔지니어링                                            |
| 도 면 번 호 | 65                                                    |


손 상 물 량 표

| 번호 | 구분 | 부재 | 손상내용 | 손상현황      |           |           |    |    |    | 비 고 |
|----|----|----|------|-----------|-----------|-----------|----|----|----|-----|
|    |    |    |      | 폭<br>(mm) | 길이<br>(m) | 너비<br>(m) | 물량 | 단위 | 개소 |     |
| 1  |    |    |      |           |           |           |    |    |    |     |
| 2  |    |    |      |           |           |           |    |    |    |     |
상면




좌측면

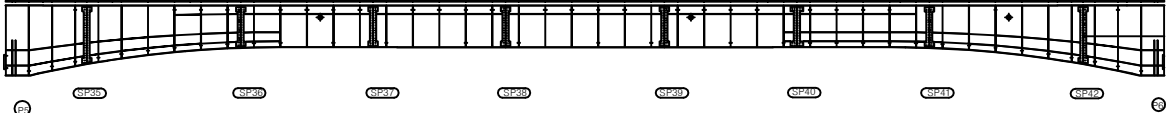


하면




우측면

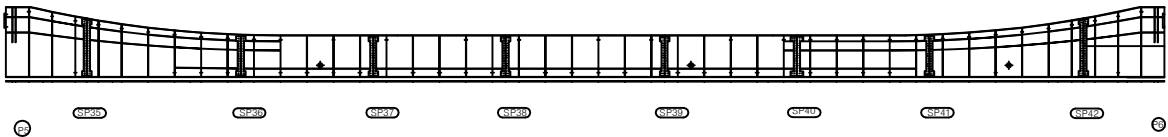

KEY PLAN

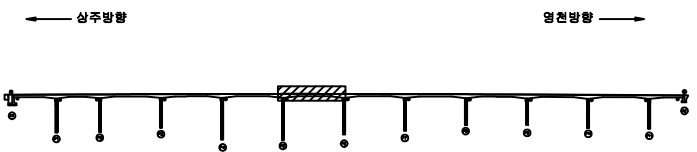

SECTION

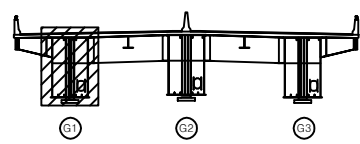

판례

|        |        |      |
|--------|--------|------|
| 균열     | 망상균열   | 재료분리 |
| 편치, 공동 | 바리, 파손 | 열화   |
| 누수, 체수 | 배태     | 퇴적물  |
| 철근노출   | 침하     | 그늘음  |
| 부식     | 좌굴, 변형 | 기타   |

|      |                                                       |
|------|-------------------------------------------------------|
| 발주처  | 상주영천고속도로(주)                                           |
| 용역명  | 상주영천고속도로 2024-2025년 시설물 안전점검 용역<br>(2024년 하반기 정기안전점검) |
| 점검기관 | (주)영성엔지니어링                                            |
| 도면번호 | 66                                                    |




손 상 물 량 표

| 번호 | 구분 | 부재 | 손상내용 | 손상현황      |           |           |    |    |    | 비 고 |
|----|----|----|------|-----------|-----------|-----------|----|----|----|-----|
|    |    |    |      | 폭<br>(mm) | 길이<br>(m) | 너비<br>(m) | 물량 | 단위 | 개소 |     |
| 1  |    |    |      |           |           |           |    |    |    |     |
| 2  |    |    |      |           |           |           |    |    |    |     |
상면




좌측면

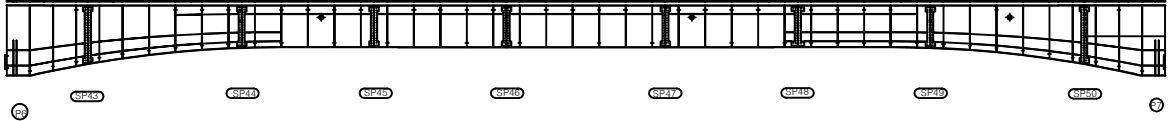


하면




우측면

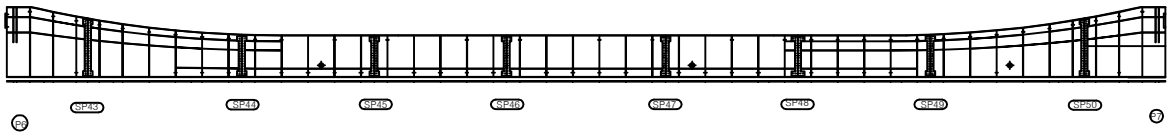

KEY PLAN

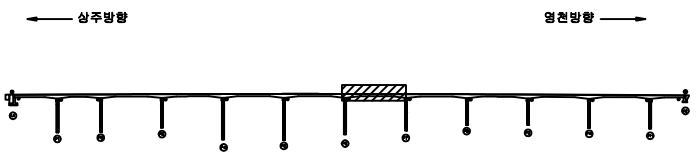

SECTION

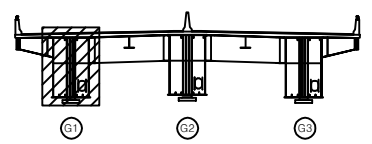

범례

|        |        |      |
|--------|--------|------|
| 콘 결    | 방상근열   | 재료분리 |
| 편치, 공동 | 박리, 파손 | 열 화  |
| 누수, 체수 | 배 태    | 퇴적물  |
| 철근노출   | 침 하    | 그울음  |
| 부 식    | 좌굴, 변형 | 기 타  |

|         |                                                       |
|---------|-------------------------------------------------------|
| 발 주 처   | 상주영천고속도로(주)                                           |
| 용 역 명   | 상주영천고속도로 2024-2025년 시설물 안전점검 용역<br>(2024년 하반기 정기안전점검) |
| 점 검 기 관 | (주)영성엔지니어링                                            |
| 도 면 번 호 |                                                       |


## 손 상 물 량 표

| 번호 | 구분 | 부재 | 손상내용 | 손상현황      |           |           |    |    |    | 비 고 |
|----|----|----|------|-----------|-----------|-----------|----|----|----|-----|
|    |    |    |      | 폭<br>(mm) | 길이<br>(m) | 너비<br>(m) | 물량 | 단위 | 개소 |     |
| 1  |    |    |      |           |           |           |    |    |    |     |
| 2  |    |    |      |           |           |           |    |    |    |     |
상면




좌측면

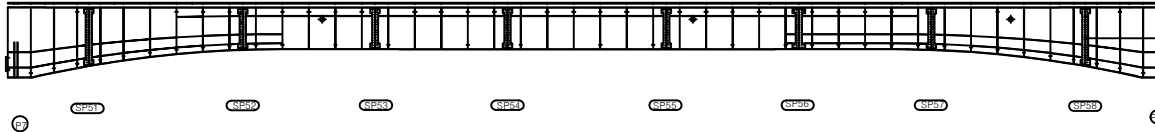

하면

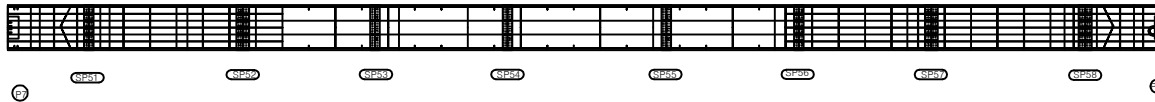


우측면

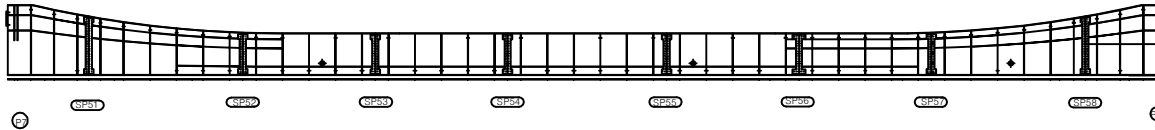


KEY PLAN

← 상주방향

→ 영천방향

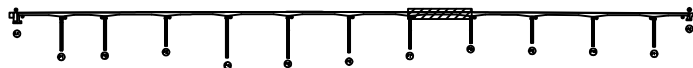

SECTION

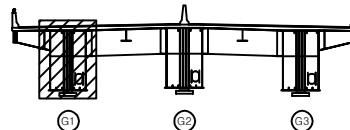

REINFORCEMENT

|  |        |  |        |  |      |
|--|--------|--|--------|--|------|
|  | 근 열    |  | 망상근열   |  | 재료분리 |
|  | 편치, 공동 |  | 박리, 파손 |  | 열 화  |
|  | 누수, 체수 |  | 배 배    |  | 퇴적물  |
|  | 철근노출   |  | 침 하    |  | 그늘음  |
|  | 부 식    |  | 좌굴, 변형 |  | 기 타  |

|         |                                                       |
|---------|-------------------------------------------------------|
| 발 주 처   | 상주영천고속도로(주)                                           |
| 용 역 명   | 상주영천고속도로 2024~2025년 시설물 안전점검 용역<br>(2024년 하반기 정기안전점검) |
| 점 검 기 관 | (주)영성엔지니어링                                            |
| 도 면 번 호 | 68                                                    |


## 손 상 물 량 표

| 번호 | 구분 | 부재 | 손상내용 | 손상현황      |           |           |    |    |    | 비 고 |
|----|----|----|------|-----------|-----------|-----------|----|----|----|-----|
|    |    |    |      | 폭<br>(mm) | 길이<br>(m) | 너비<br>(m) | 물량 | 단위 | 개소 |     |
| 1  |    |    |      |           |           |           |    |    |    |     |
| 2  |    |    |      |           |           |           |    |    |    |     |
상면




좌측면

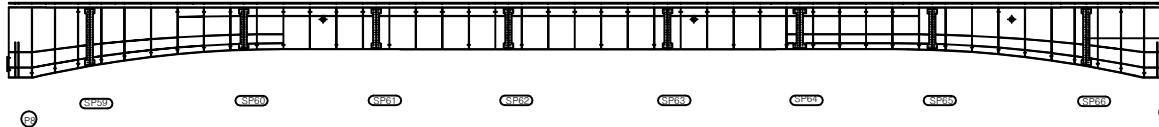

하면

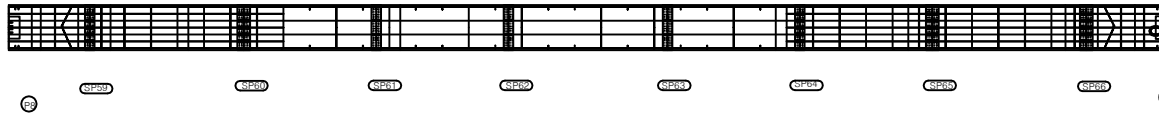


우측면

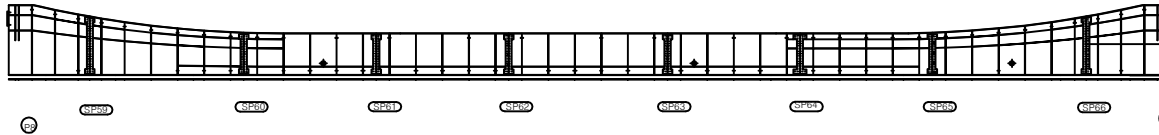


KEY PLAN

← 상주방향

→ 영천방향

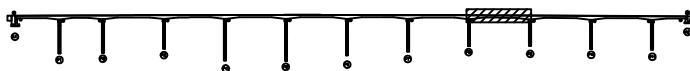

SECTION

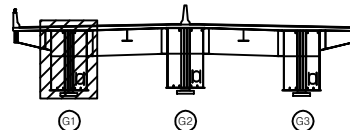

변 레

|        |        |      |
|--------|--------|------|
| 균열     | 망상균열   | 재료분리 |
| 편치, 공동 | 바리, 파손 | 열화   |
| 누수, 체수 | 배 배    | 특적물  |
| 철근노출   | 침하     | 그늘음  |
| 부식     | 좌굴, 변형 | 기타   |

발 주 처 상주영천고속도로(주)

용역명 상주영천고속도로 2024-2025년 시설물 안전점검 용역  
(2024년 하반기 정기안전점검)

점 검 기 관 (주)명성엔지니어링

도면번호


## 손상물량표

| 번호 | 구분 | 부재 | 손상내용 | 손상현황      |           |           |    |    |    | 비고 |
|----|----|----|------|-----------|-----------|-----------|----|----|----|----|
|    |    |    |      | 폭<br>(mm) | 길이<br>(m) | 너비<br>(m) | 물량 | 단위 | 개소 |    |
| 1  |    |    |      |           |           |           |    |    |    |    |
| 2  |    |    |      |           |           |           |    |    |    |    |
상면




좌측면

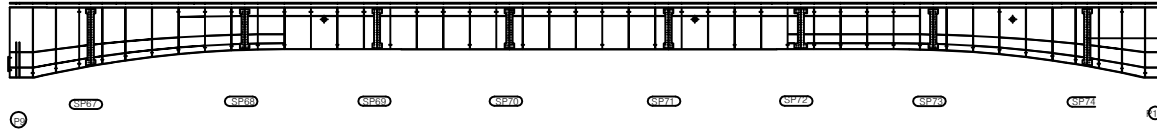


하면

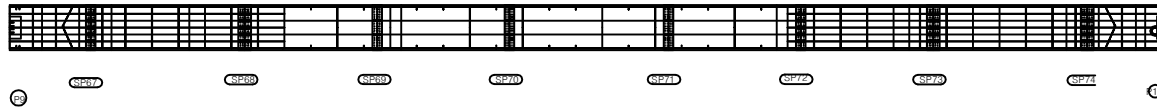


우측면

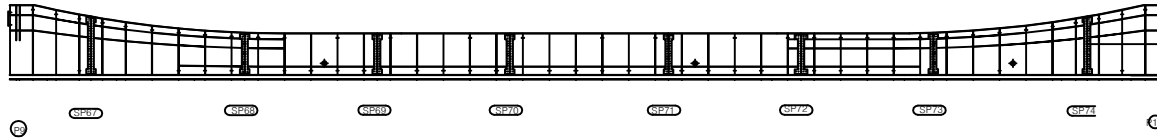

KEY PLAN

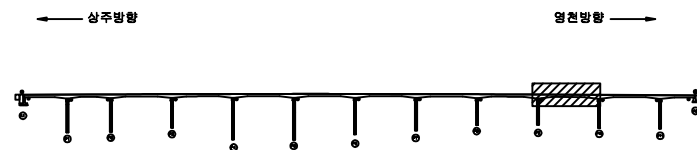

SECTION

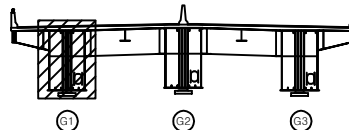

범례

|        |        |      |
|--------|--------|------|
| 균열     | 망상균열   | 재료분리 |
| 편치, 공동 | 바리, 파손 | 열화   |
| 누수, 체수 | 백태     | 특적물  |
| 철근노출   | 침하     | 그늘음  |
| 부식     | 좌굴, 변형 | 기타   |

발주처 상주영천고속도로(주)

용역명 상주영천고속도로 2024~2025년 시설물 안전점검 용역  
(2024년 하반기 정기안전점검)

점검기관 (주)명성엔지니어링

도면번호


## 손 상 물 량 표

| 번호 | 구분 | 부재 | 손상내용 | 손상현황      |           |           |    |    |    | 비 고 |
|----|----|----|------|-----------|-----------|-----------|----|----|----|-----|
|    |    |    |      | 폭<br>(mm) | 길이<br>(m) | 너비<br>(m) | 물량 | 단위 | 개소 |     |
| 1  |    |    |      |           |           |           |    |    |    |     |
| 2  |    |    |      |           |           |           |    |    |    |     |
상면




좌측면

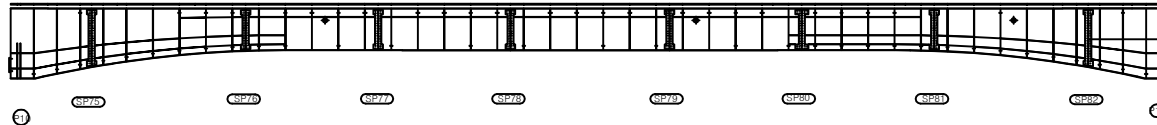


하면

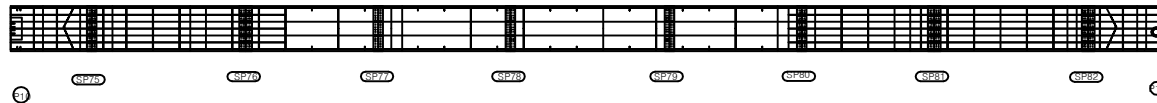


우측면

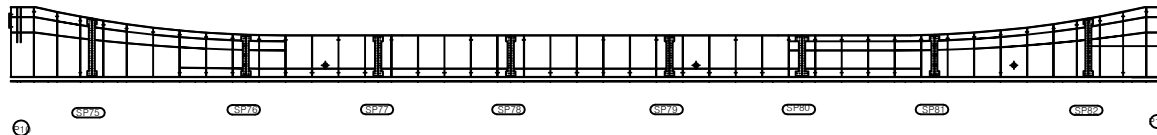

KEY PLAN

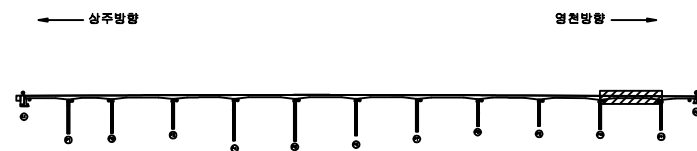

SECTION

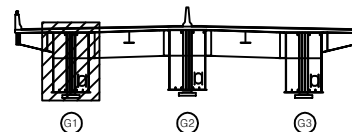

범례


|        |        |      |
|--------|--------|------|
| 균열     | 망상균열   | 재료분리 |
| 편치, 공동 | 바리, 파손 | 열화   |
| 누수, 세수 | 백태     | 트러들  |
| 철근노출   | 침하     | 그늘음  |
| 부식     | 좌굴, 변형 | 기타   |

|      |                                                       |
|------|-------------------------------------------------------|
| 발주처  | 상주영천고속도로(주)                                           |
| 용역명  | 상주영천고속도로 2024~2025년 시설물 안전점검 용역<br>(2024년 하반기 정기안전점검) |
| 점검기관 | (주)명성엔지니어링                                            |
| 도면번호 | 71                                                    |


손 상 물 량 표

| 번호 | 구분 | 부재 | 손상내용 | 손상현황      |           |           |    |    |    | 비 고 |
|----|----|----|------|-----------|-----------|-----------|----|----|----|-----|
|    |    |    |      | 폭<br>(mm) | 길이<br>(m) | 너비<br>(m) | 물량 | 단위 | 개소 |     |
| 1  |    |    |      |           |           |           |    |    |    |     |
| 2  |    |    |      |           |           |           |    |    |    |     |
상면

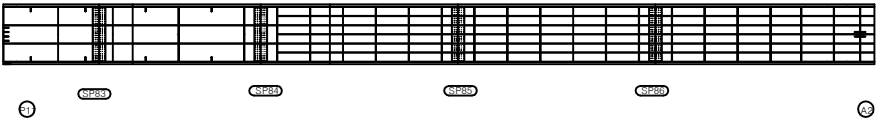


좌측면

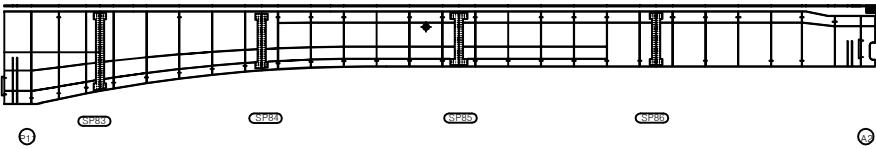


하면

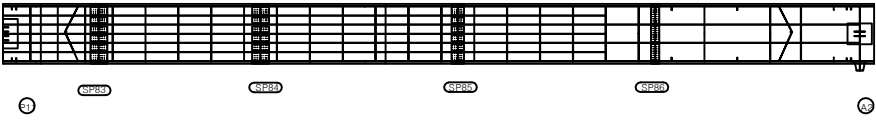


우측면

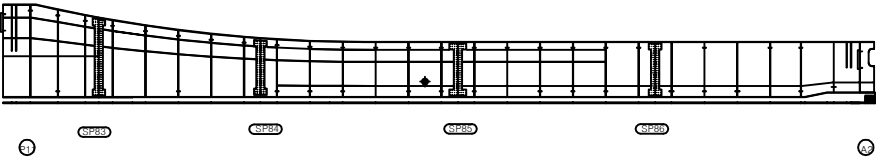

KEY PLAN

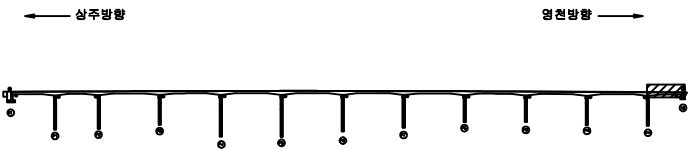

SECTION

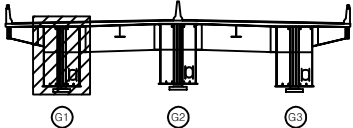

판례


|        |        |      |
|--------|--------|------|
| 균열     | 광상균열   | 재료분리 |
| 편치, 공동 | 바리, 파손 | 열화   |
| 누수, 체수 | 배배     | 퇴적물  |
| 철근노출   | 침하     | 그늘음  |
| 부식     | 좌굴, 변형 | 기타   |

|      |                                                       |
|------|-------------------------------------------------------|
| 발주처  | 상주영천고속도로(주)                                           |
| 용역명  | 상주영천고속도로 2024~2025년 시설물 안전점검 용역<br>(2024년 하반기 정기안전점검) |
| 점검기관 | (주)명성엔지니어링                                            |
| 도면번호 | 72                                                    |


손 상 물 량 표

| 번호 | 구분 | 부재 | 손상내용 | 손상현황      |           |           |    |    |    | 비 고 |
|----|----|----|------|-----------|-----------|-----------|----|----|----|-----|
|    |    |    |      | 폭<br>(mm) | 길이<br>(m) | 너비<br>(m) | 수량 | 단위 | 개소 |     |
| 1  |    |    |      |           |           |           |    |    |    |     |
| 2  |    |    |      |           |           |           |    |    |    |     |
상면

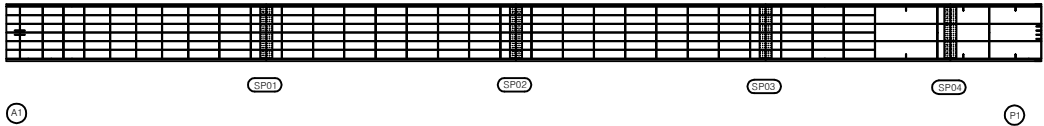


좌측면

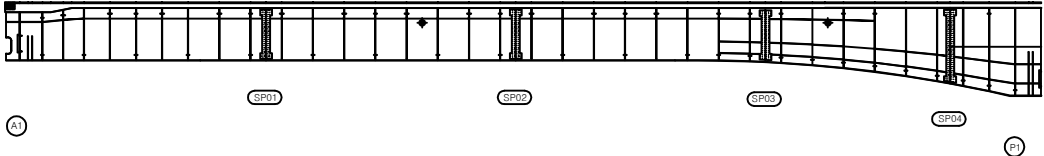

하면

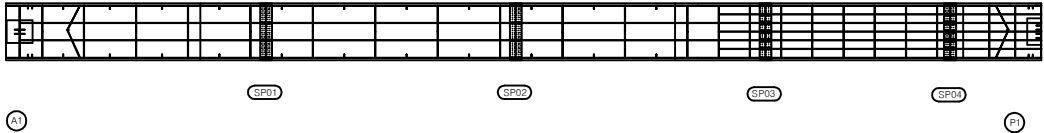


우측면

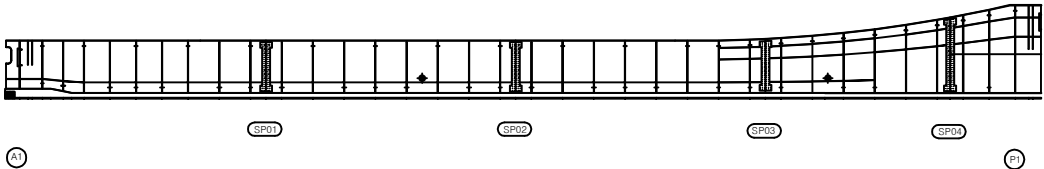


K  
E  
Y  
P  
L  
A  
N

← 상주방향

영천방향 →

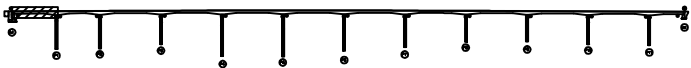

S  
E  
C  
T  
I  
O  
N

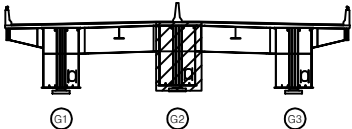

면  
레

|  |        |  |        |  |      |
|--|--------|--|--------|--|------|
|  | 강 철    |  | 망상균열   |  | 재료분리 |
|  | 편치, 공동 |  | 빚리, 파손 |  | 열 화  |
|  | 누수, 체수 |  | 백 테    |  | 퇴적물  |
|  | 철근노출   |  | 침 하    |  | 그늘음  |
|  | 부 식    |  | 좌굴, 변형 |  | 기 타  |

발 주 처 상주영천고속도로(주)

용 역 명 상주영천고속도로 2024~2025년 시설물 안전점검 용역  
(2024년 하반기 정기안전점검)

점 검 기 관 (주)영성엔지니어링

도 면 번 호


손상물량표

| 번호 | 구분 | 부재 | 손상내용 | 손상현황      |           |           |    |    |    | 비고 |
|----|----|----|------|-----------|-----------|-----------|----|----|----|----|
|    |    |    |      | 폭<br>(mm) | 길이<br>(m) | 너비<br>(m) | 물량 | 단위 | 개소 |    |
| 1  |    |    |      |           |           |           |    |    |    |    |
| 2  |    |    |      |           |           |           |    |    |    |    |
상면




좌측면

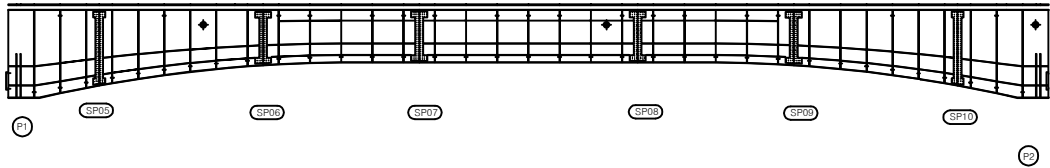


하면

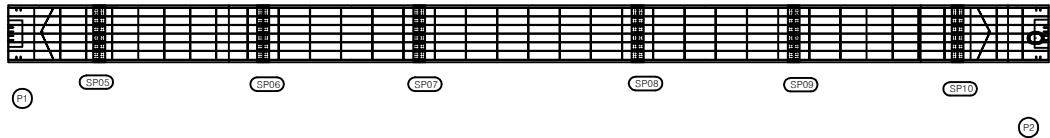


우측면

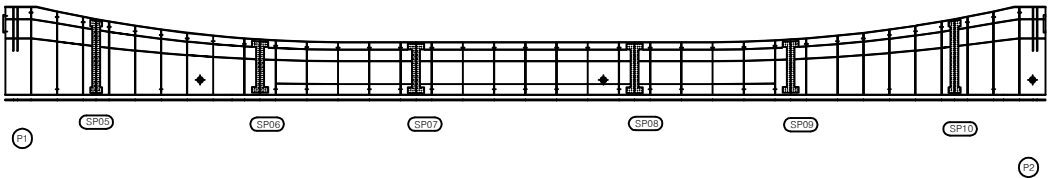

KEY PLAN

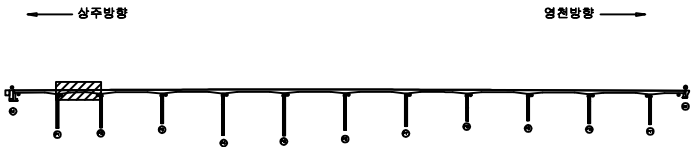

SECTION

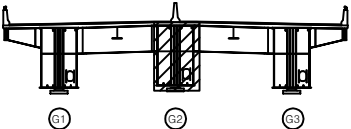

면  
례


|  |        |  |        |  |      |
|--|--------|--|--------|--|------|
|  | 강철     |  | 방상강철   |  | 재료분리 |
|  | 편치, 공동 |  | 바리, 파손 |  | 열 화  |
|  | 누수, 체수 |  | 배 배    |  | 피착물  |
|  | 철근노출   |  | 침 하    |  | 그늘음  |
|  | 부 식    |  | 좌굴, 변형 |  | 기 타  |

|         |                                                       |
|---------|-------------------------------------------------------|
| 발 주 처   | 상주영천고속도로(주)                                           |
| 용 역 명   | 상주영천고속도로 2024-2025년 시설물 안전점검 용역<br>(2024년 하반기 정기안전점검) |
| 점 검 기 관 | (주)영성엔지니어링                                            |
| 도 면 번 호 |                                                       |




손상물량표


| 번호 | 구분 | 부재 | 손상내용 | 손상현황      |           |           |    |    |    | 비고 |
|----|----|----|------|-----------|-----------|-----------|----|----|----|----|
|    |    |    |      | 폭<br>(mm) | 길이<br>(m) | 너비<br>(m) | 물량 | 단위 | 개소 |    |
| 1  |    |    |      |           |           |           |    |    |    |    |
| 2  |    |    |      |           |           |           |    |    |    |    |
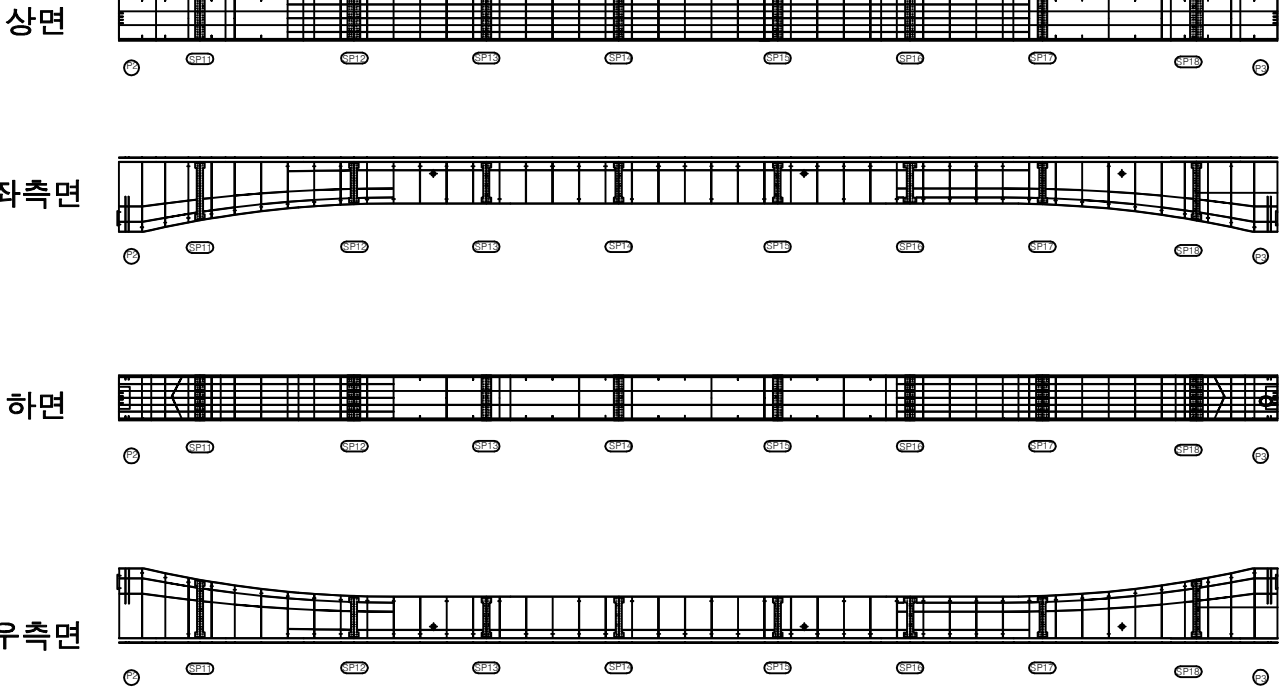

KEY PLAN

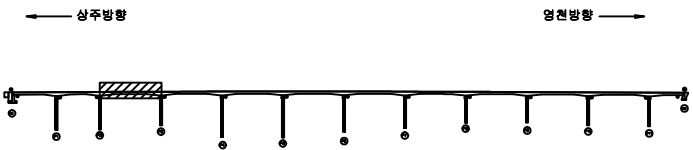

SECTION

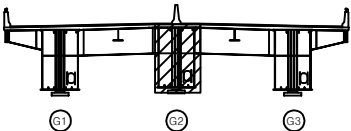

면


|        |        |      |
|--------|--------|------|
| 콘크리트   | 방상근열   | 재료분리 |
| 편치, 공동 | 균열, 파손 | 열화   |
| 누수, 체수 | 부식     | 박락   |
| 철근노출   | 침하     | 그늘음  |
| 부식     | 착색, 변형 | 기타   |

|      |                                                       |
|------|-------------------------------------------------------|
| 발주처  | 상주영천고속도로(주)                                           |
| 용역명  | 상주영천고속도로 2024-2025년 시설물 안전점검 용역<br>(2024년 하반기 정기안전점검) |
| 점검기관 | (주)영성엔지니어링                                            |
| 도면번호 | 75                                                    |


손 상 물 량 표

| 번호 | 구분 | 부재 | 손상내용 | 손상현황      |           |           |    |    |    | 비 고 |
|----|----|----|------|-----------|-----------|-----------|----|----|----|-----|
|    |    |    |      | 폭<br>(mm) | 길이<br>(m) | 너비<br>(m) | 수량 | 단위 | 개소 |     |
| 1  |    |    |      |           |           |           |    |    |    |     |
| 2  |    |    |      |           |           |           |    |    |    |     |
상면

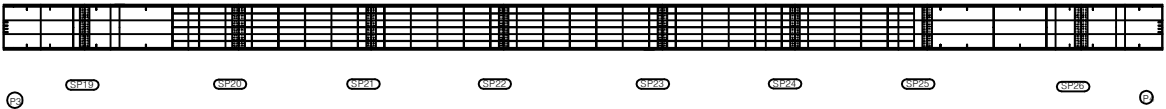


좌측면

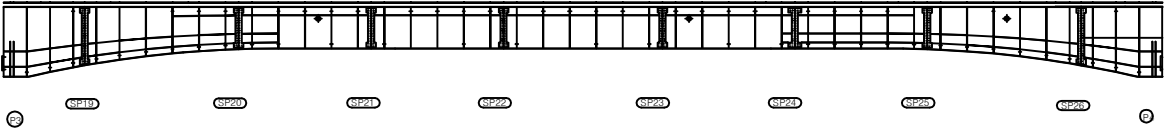


하면




우측면

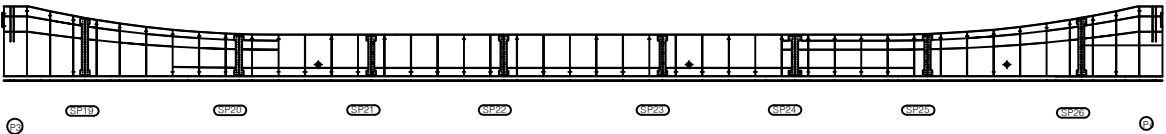

KEY PLAN

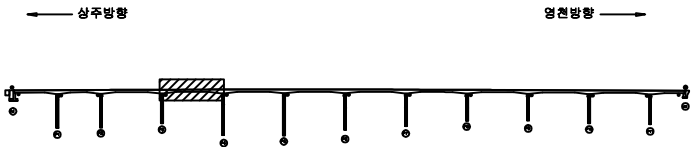

SECTION

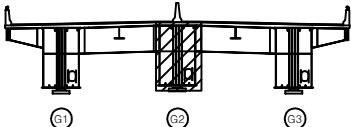

표

|        |        |      |
|--------|--------|------|
| 균열     | 항상균열   | 재료분리 |
| 면치, 공동 | 박리, 파손 | 열화   |
| 누수, 체수 | 배태     | 퇴적물  |
| 철근노출   | 침하     | 그늘음  |
| 부식     | 좌굴, 변형 | 기타   |

발 주 처  
상주영천고속도로(주)  
용 역 명  
상주영천고속도로 2024-2025년 시설물 안전점검 용역  
(2024년 하반기 정기안전점검)  
점 검 기 관  
(주)명성엔지니어링  
도 면 번 호


손 상 물 량 표

| 번호 | 구분 | 부재 | 손상내용 | 손상현황      |           |           |    |    |    | 비 고 |
|----|----|----|------|-----------|-----------|-----------|----|----|----|-----|
|    |    |    |      | 폭<br>(mm) | 길이<br>(m) | 너비<br>(m) | 물량 | 단위 | 개소 |     |
| 1  |    |    |      |           |           |           |    |    |    |     |
| 2  |    |    |      |           |           |           |    |    |    |     |
상면




좌측면

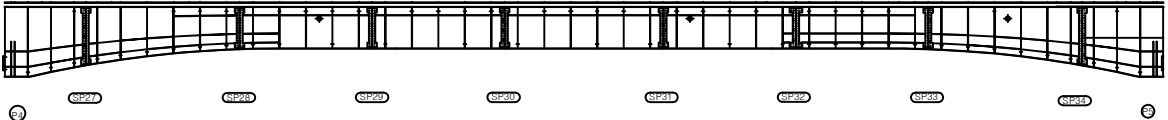


하면

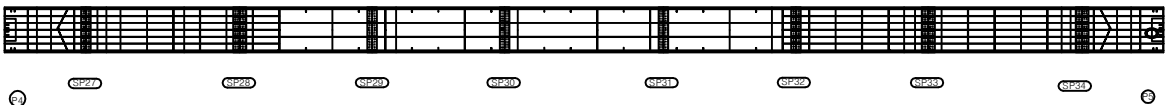


우측면

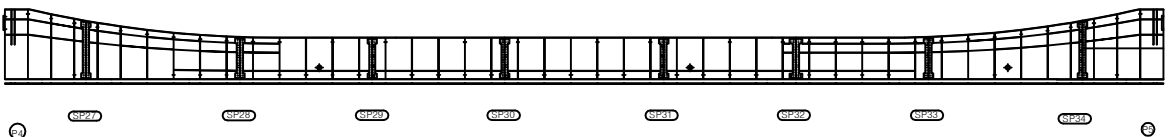

KEY PLAN

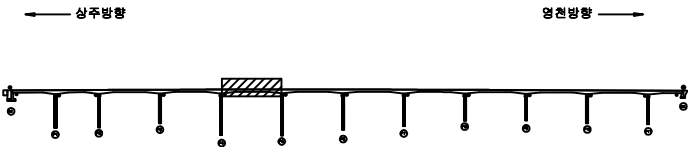

SECTION

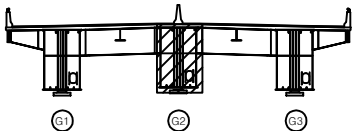


판례

|        |        |      |
|--------|--------|------|
| 균열     | 양상균열   | 재료분리 |
| 편치, 공동 | 박리, 파손 | 열화   |
| 누수, 체수 | 배태     | 퇴적물  |
| 철근노출   | 현하     | 그라우팅 |
| 부식     | 좌굴, 변형 | 기타   |

|         |                                                       |
|---------|-------------------------------------------------------|
| 발 주 처   | 삼주영천고속도로(주)                                           |
| 용 역 명   | 삼주영천고속도로 2024~2025년 시설물 안전점검 용역<br>(2024년 하반기 정기안전점검) |
| 점 검 기 관 | (주)영성엔지니어링                                            |
| 도 면 번 호 |                                                       |

손 상 물 량 표

| 번호 | 구분 | 부재 | 손상내용 | 손상현황      |           |           |    |    |    | 비 고 |
|----|----|----|------|-----------|-----------|-----------|----|----|----|-----|
|    |    |    |      | 폭<br>(mm) | 길이<br>(m) | 너비<br>(m) | 수량 | 단위 | 개소 |     |
| 1  |    |    |      |           |           |           |    |    |    |     |
| 2  |    |    |      |           |           |           |    |    |    |     |
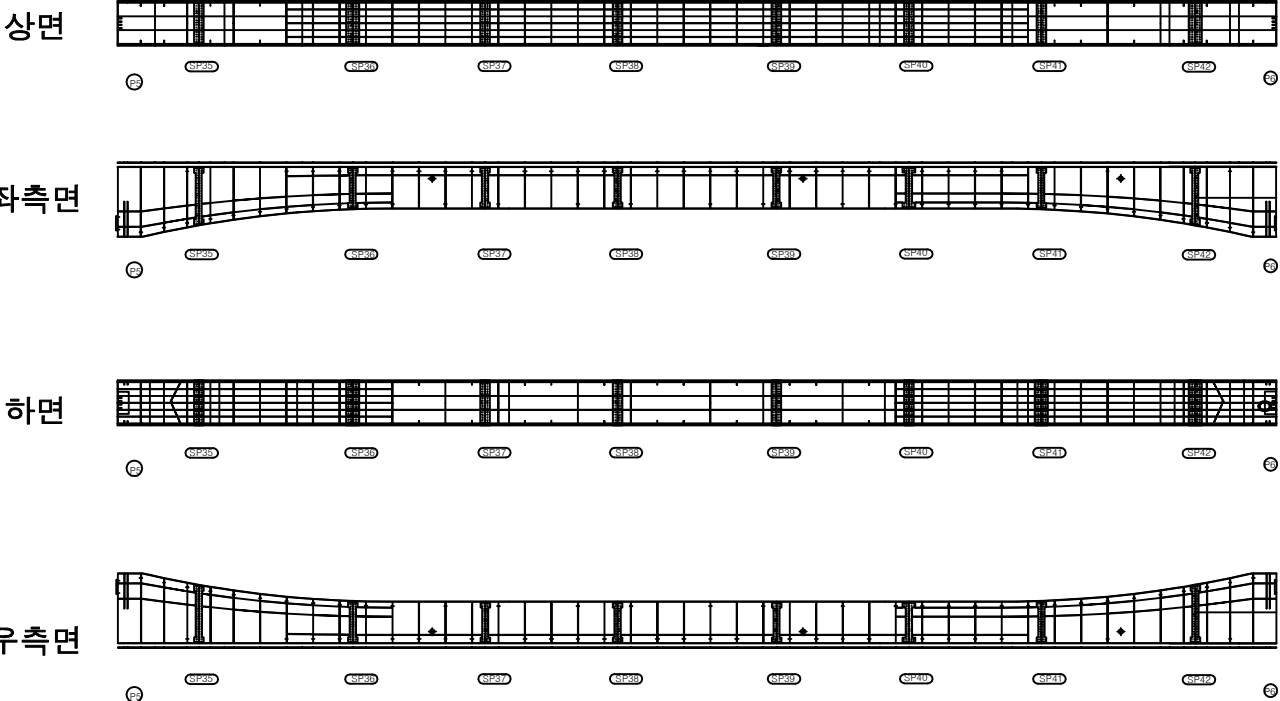

KEY PLAN

← 상주방향

영천방향 →

SECTION

판

|        |        |      |
|--------|--------|------|
| 콘 결    | 방상균열   | 재료분리 |
| 균열, 공동 | 박리, 파손 | 열 화  |
| 누수, 체수 | 배 태    | 퇴적물  |
| 철근노출   | 침 하    | 그늘음  |
| 부 식    | 좌굴, 변형 | 기 타  |

발 주 처

용 역 명

점 검 기 관

도 명 번 호

상주영천고속도로(주)





상주영천고속도로 2024-2025년 시설물 안전점검 용역  
(2024년 하반기 정기안전점검)

(주)영성엔지니어링


78

손 상 물 량 표


| 번호 | 구분 | 부재 | 손상내용 | 손상현황      |           |           |    |    |    | 비 고 |
|----|----|----|------|-----------|-----------|-----------|----|----|----|-----|
|    |    |    |      | 폭<br>(mm) | 길이<br>(m) | 너비<br>(m) | 물량 | 단위 | 개소 |     |
| 1  |    |    |      |           |           |           |    |    |    |     |
| 2  |    |    |      |           |           |           |    |    |    |     |
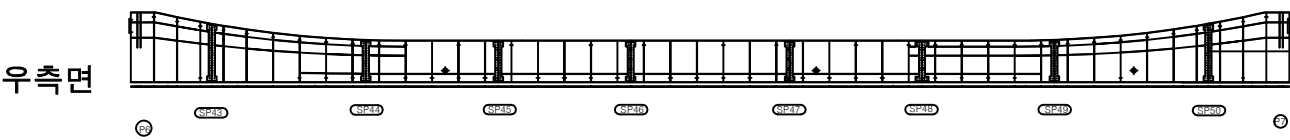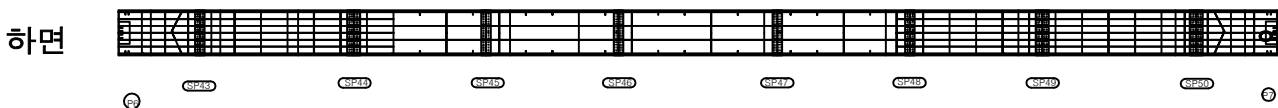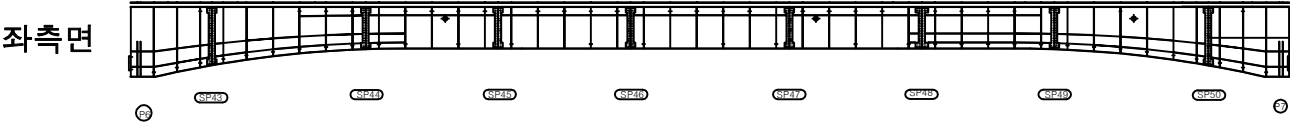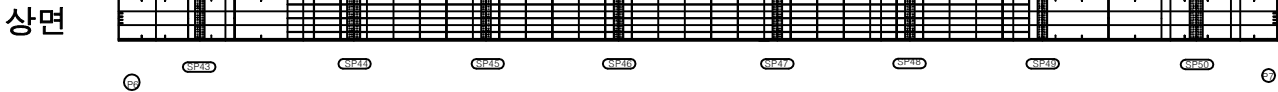

KEY PLAN

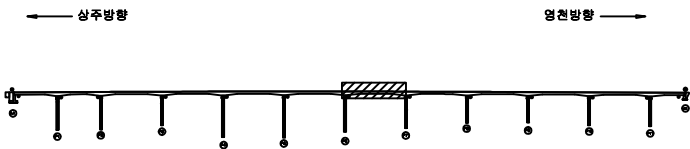

SECTION

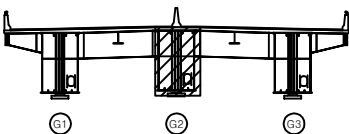

LEGEND

|        |        |      |
|--------|--------|------|
| 균열     | 방상균열   | 재료분리 |
| 편치, 공동 | 바리, 파손 | 열화   |
| 누수, 체수 | 배태     | 퇴적물  |
| 철근노출   | 침하     | 그늘음  |
| 부식     | 좌굴, 변형 | 기타   |

|      |                                                       |
|------|-------------------------------------------------------|
| 발주처  | 상주영천고속도로(주)                                           |
| 용역명  | 상주영천고속도로 2024-2025년 시설물 안전점검 용역<br>(2024년 하반기 정기안전점검) |
| 점검기관 | (주)영성엔지니어링                                            |
| 도면번호 | 79                                                    |


## 손 상 물 량 표

| 번호 | 구분 | 부재 | 손상내용 | 손상현황      |           |           |    |    |    | 비 고 |
|----|----|----|------|-----------|-----------|-----------|----|----|----|-----|
|    |    |    |      | 폭<br>(mm) | 길이<br>(m) | 너비<br>(m) | 물량 | 단위 | 개소 |     |
| 1  |    |    |      |           |           |           |    |    |    |     |
| 2  |    |    |      |           |           |           |    |    |    |     |
상면




좌측면

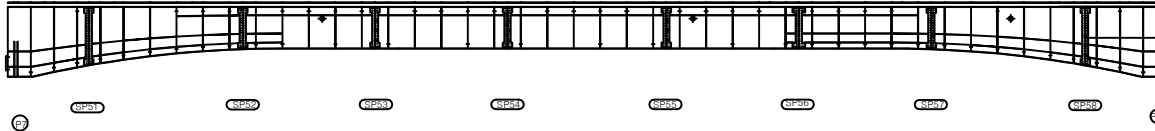

하면




우측면

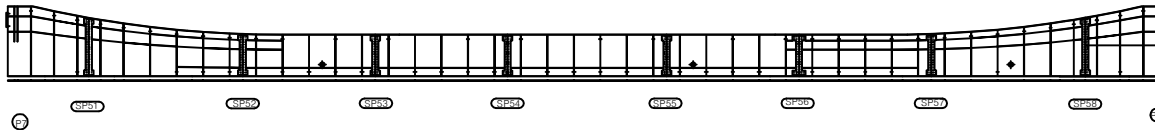


KEY PLAN

← 상주방향

영천방향 →

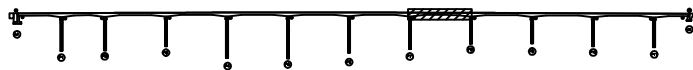

SECTION

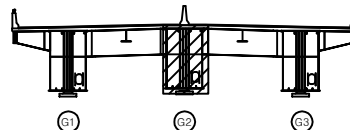

REINFORCEMENT

|  |        |  |        |  |      |
|--|--------|--|--------|--|------|
|  | 강 열    |  | 망상강열   |  | 재료분리 |
|  | 면처, 공동 |  | 박리, 파손 |  | 열 화  |
|  | 누수, 체수 |  | 콘 크리트  |  | 피적물  |
|  | 철근노출   |  | 현 하    |  | 그늘림  |
|  | 부 식    |  | 좌굴, 변형 |  | 기 타  |

|         |                                                       |
|---------|-------------------------------------------------------|
| 발 주 처   | 상주영천고속도로(주)                                           |
| 용 역 명   | 상주영천고속도로 2024-2025년 시설물 안전점검 용역<br>(2024년 하반기 정기안전점검) |
| 점 검 기 관 | (주)영성엔지니어링                                            |
| 도 면 번 호 | 80                                                    |


## 손 상 물 량 표

| 번호 | 구분 | 부재 | 손상내용 | 손상현황      |           |           |    |    |    | 비 고 |
|----|----|----|------|-----------|-----------|-----------|----|----|----|-----|
|    |    |    |      | 폭<br>(mm) | 길이<br>(m) | 너비<br>(m) | 물량 | 단위 | 개소 |     |
| 1  |    |    |      |           |           |           |    |    |    |     |
| 2  |    |    |      |           |           |           |    |    |    |     |
상면




좌측면

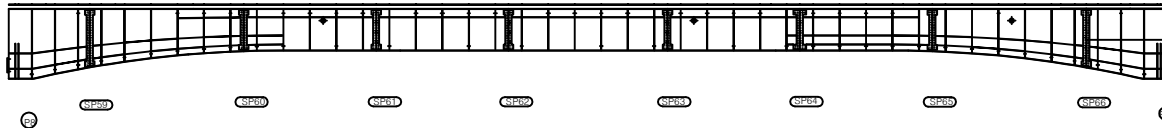


하면

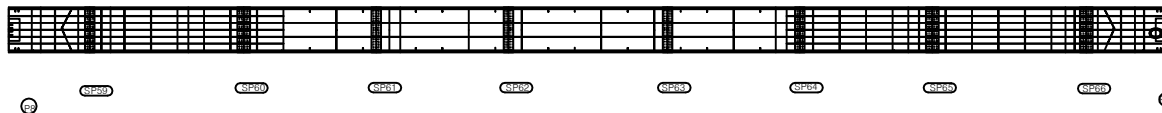


우측면

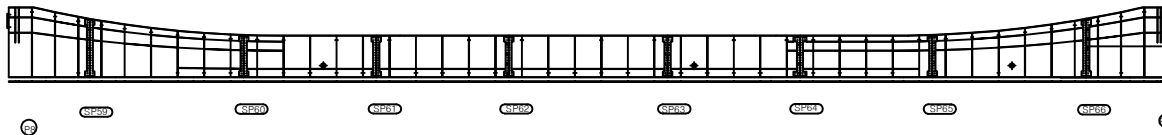

KEY PLAN

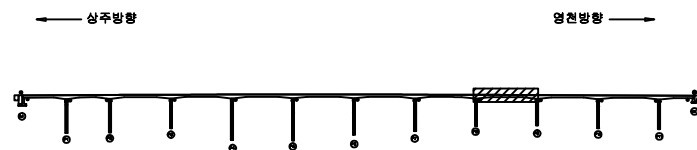

SECTION

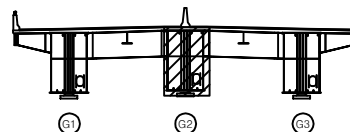

REMARK

|        |        |      |
|--------|--------|------|
| 균열     | 망상균열   | 재료분리 |
| 편치, 공동 | 바리, 파손 | 열화   |
| 누수, 체수 | 택트     | 퇴적물  |
| 철근노출   | 침하     | 그늘음  |
| 부식     | 좌굴, 변형 | 기타   |

발 주 처 상주영천고속도로(주)

용역명 상주영천고속도로 2024-2025년 시설물 안전점검 용역  
(2024년 하반기 정기안전점검)

점 검 기 관 (주)명성엔지니어링

도면번호


## 손 상 물 량 표

| 번호 | 구분 | 부재 | 손상내용 | 손상현황      |           |           |    |    |    | 비 고 |
|----|----|----|------|-----------|-----------|-----------|----|----|----|-----|
|    |    |    |      | 폭<br>(mm) | 길이<br>(m) | 너비<br>(m) | 물량 | 단위 | 개소 |     |
| 1  |    |    |      |           |           |           |    |    |    |     |
| 2  |    |    |      |           |           |           |    |    |    |     |
상면




좌측면

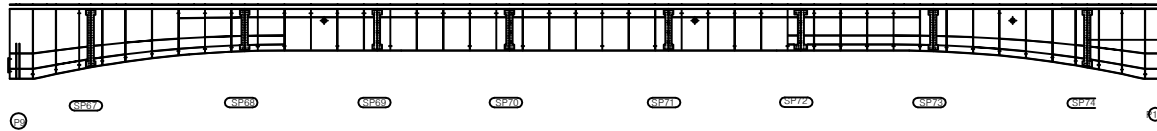


하면




우측면

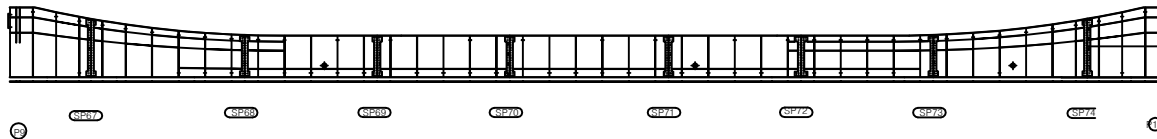

KEY PLAN

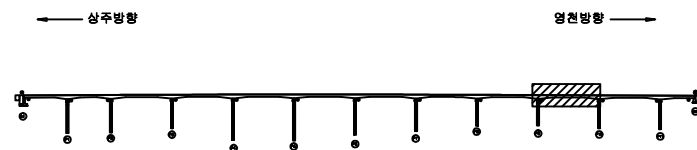

SECTION

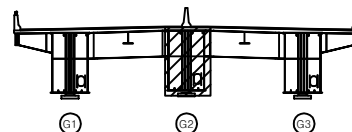

REINFORCEMENT

|        |        |      |
|--------|--------|------|
| 균열     | 망상균열   | 재료분리 |
| 편치, 공동 | 바리, 파손 | 열화   |
| 누수, 체수 | 텍스     | 특적물  |
| 철근노출   | 침하     | 그늘음  |
| 부식     | 좌굴, 변형 | 기타   |

발 주 처 상주영천고속도로(주)

용역명 상주영천고속도로 2024-2025년 시설물 안전점검 용역  
(2024년 하반기 정기안전점검)

점검기관 (주)명성엔지니어링

도면번호




## 손 상 물 량 표

| 번호 | 구분 | 부재 | 손상내용 | 손상현황      |           |           |    |    |    | 비 고 |
|----|----|----|------|-----------|-----------|-----------|----|----|----|-----|
|    |    |    |      | 폭<br>(mm) | 길이<br>(m) | 너비<br>(m) | 물량 | 단위 | 개소 |     |
| 1  |    |    |      |           |           |           |    |    |    |     |
| 2  |    |    |      |           |           |           |    |    |    |     |
상면




좌측면

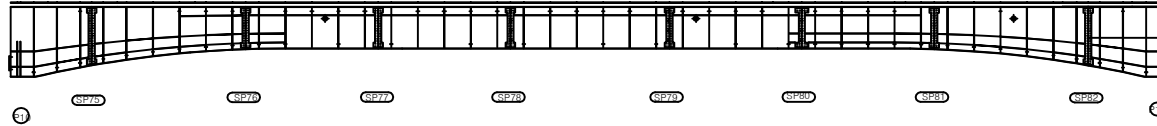


하면




우측면

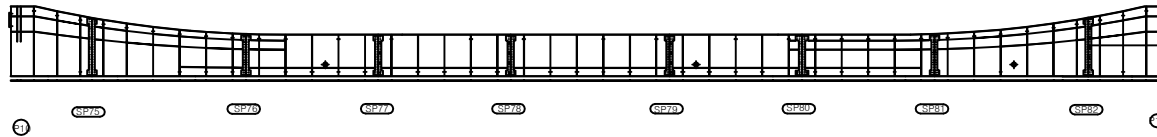

KEY PLAN

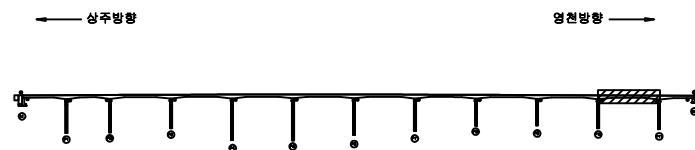

SECTION

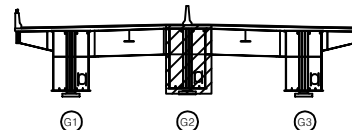

LEGEND

|        |        |      |
|--------|--------|------|
| 균열     | 망상균열   | 재료분리 |
| 편치, 공동 | 박리, 파손 | 열화   |
| 누수, 체수 | 백태     | 피착물  |
| 철근노출   | 침하     | 그늘음  |
| 부식     | 좌굴, 변형 | 기타   |

발 주 처 상주영천고속도로(주)

용역명 상주영천고속도로 2024~2025년 시설물 안전점검 용역  
(2024년 하반기 정기안전점검)


점검기관 (주)명성엔지니어링

도면번호


손상물량표

| 번호 | 구분 | 부재 | 손상내용 | 손상현황      |           |           |    |    |    | 비고 |
|----|----|----|------|-----------|-----------|-----------|----|----|----|----|
|    |    |    |      | 폭<br>(mm) | 길이<br>(m) | 너비<br>(m) | 물량 | 단위 | 개소 |    |
| 1  |    |    |      |           |           |           |    |    |    |    |
| 2  |    |    |      |           |           |           |    |    |    |    |
상면

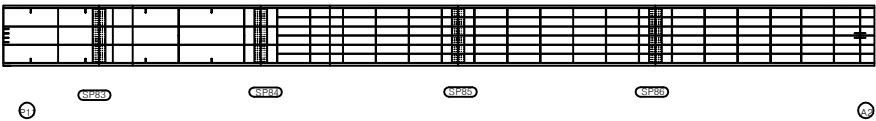


좌측면

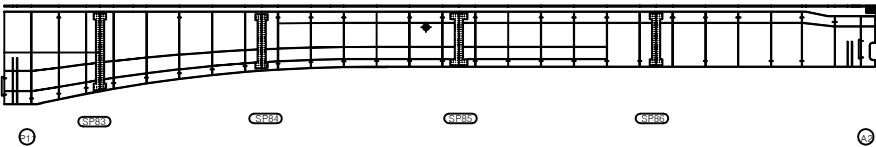


하면

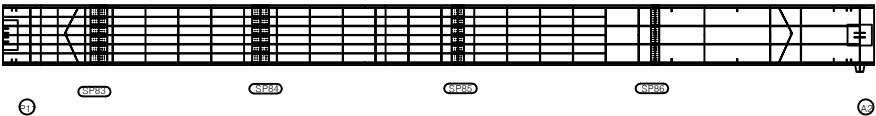


우측면

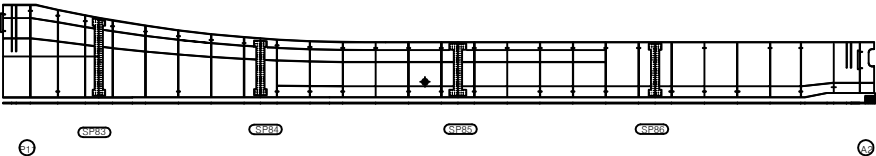

KEY PLAN

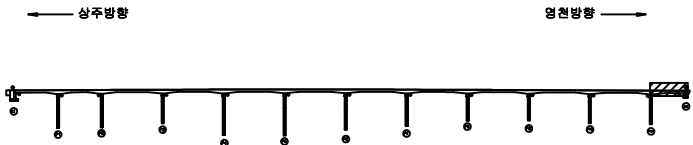

SECTION

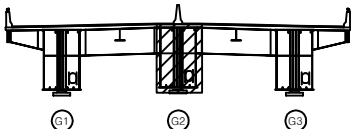

표


|        |        |      |
|--------|--------|------|
| 균열     | 광상균열   | 재료분리 |
| 편치, 공동 | 박리, 파손 | 열화   |
| 누수, 체수 | 배태     | 퇴적물  |
| 철근노출   | 침하     | 그늘음  |
| 부식     | 좌굴, 변형 | 기타   |

|      |                                                       |
|------|-------------------------------------------------------|
| 발주처  | 상주영천고속도로(주)                                           |
| 용역명  | 상주영천고속도로 2024~2025년 시설물 안전점검 용역<br>(2024년 하반기 정기안전점검) |
| 점검기관 | (주)명성엔지니어링                                            |
| 도면번호 | 84                                                    |


손 상 물 량 표

| 번호 | 구분 | 부재 | 손상내용 | 손상현황      |           |           |    |    |    | 비 고 |
|----|----|----|------|-----------|-----------|-----------|----|----|----|-----|
|    |    |    |      | 폭<br>(mm) | 길이<br>(m) | 너비<br>(m) | 수량 | 단위 | 개소 |     |
| 1  |    |    |      |           |           |           |    |    |    |     |
| 2  |    |    |      |           |           |           |    |    |    |     |
상면

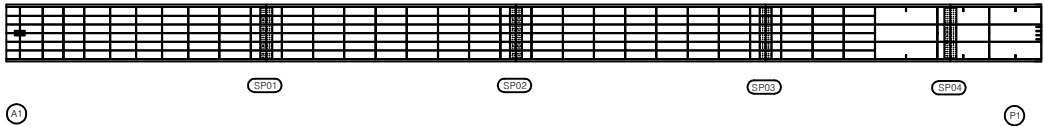


좌측면

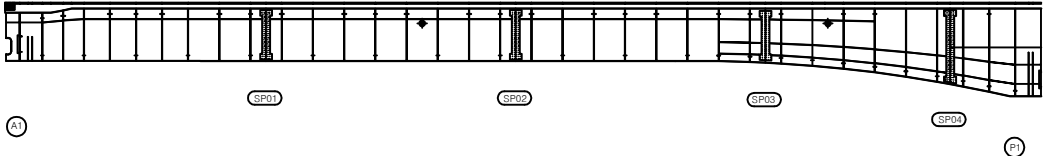


하면

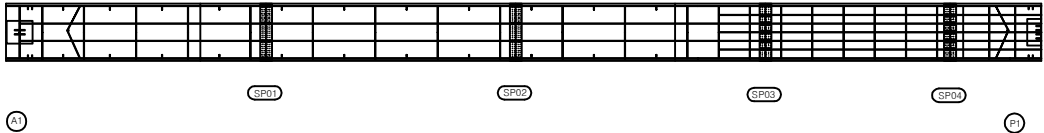


우측면

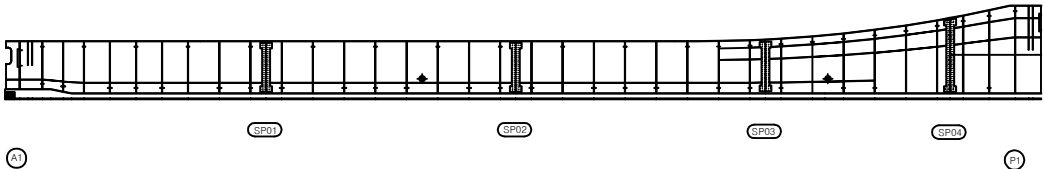

K  
E  
Y  
P  
L  
A  
N

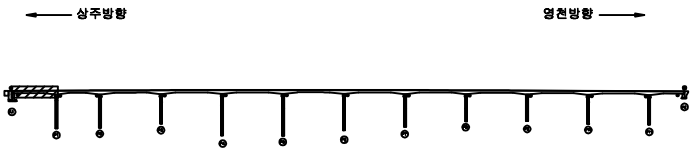

S  
E  
C  
T  
I  
O  
N

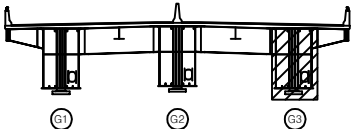

범  
례

|        |        |      |
|--------|--------|------|
| 균 열    | 균열     | 재료분리 |
| 부식     | 박리, 파손 | 열 화  |
| 누수, 채수 | 침 하    | 녹 발생 |
| 좌굴, 변형 | 기타     |      |

발 주 처 상주영천고속도로(주)  
용 역 명 상주영천고속도로 2024-2025년 시설물 안전점검 용역  
(2024년 하반기 정기안전점검)  
점 검 기 관 (주)영성엔지니어링  
도 면 번 호 85


손상물량표

| 번호 | 구분 | 부재 | 손상내용 | 손상현황      |           |           |    |    |    | 비고 |
|----|----|----|------|-----------|-----------|-----------|----|----|----|----|
|    |    |    |      | 폭<br>(mm) | 길이<br>(m) | 너비<br>(m) | 물량 | 단위 | 개소 |    |
| 1  |    |    |      |           |           |           |    |    |    |    |
| 2  |    |    |      |           |           |           |    |    |    |    |
상면




좌측면

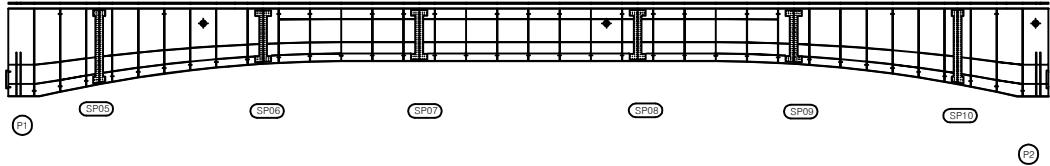


하면

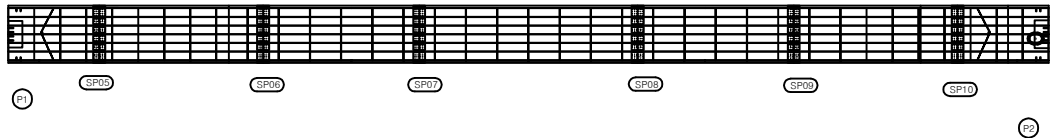


우측면

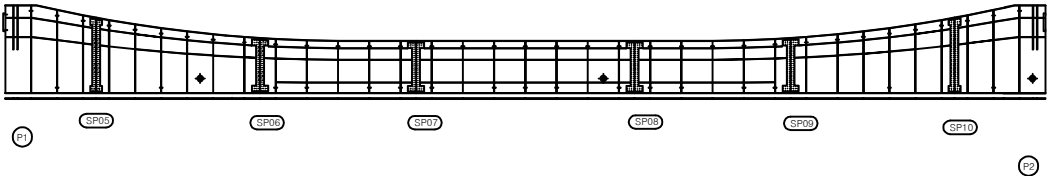

KEY PLAN

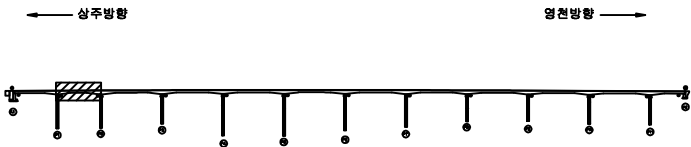

SECTION

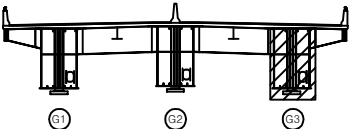

범례

|        |        |      |
|--------|--------|------|
| 균열     | 광상균열   | 재료분리 |
| 편치, 공동 | 박리, 파손 | 열화   |
| 누수, 체수 | 백태     | 퇴적물  |
| 철근노출   | 침하     | 그늘음  |
| 부식     | 좌굴, 변형 | 기타   |

|      |                                                       |
|------|-------------------------------------------------------|
| 발주처  | 상주영천고속도로(주)                                           |
| 용역명  | 상주영천고속도로 2024~2025년 시설물 안전점검 용역<br>(2024년 하반기 정기안전점검) |
| 점검기관 | (주)명성엔지니어링                                            |
| 도면번호 | 86                                                    |


손상물량표

| 번호 | 구분 | 부재 | 손상내용 | 손상현황      |           |           |    |    |    | 비고 |
|----|----|----|------|-----------|-----------|-----------|----|----|----|----|
|    |    |    |      | 폭<br>(mm) | 길이<br>(m) | 너비<br>(m) | 물량 | 단위 | 개소 |    |
| 1  |    |    |      |           |           |           |    |    |    |    |
| 2  |    |    |      |           |           |           |    |    |    |    |
상면




좌측면

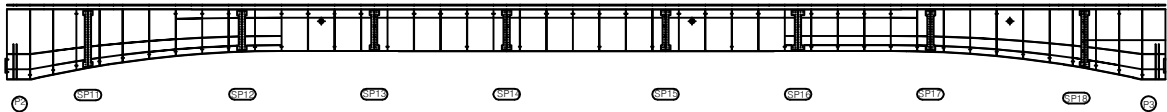


하면

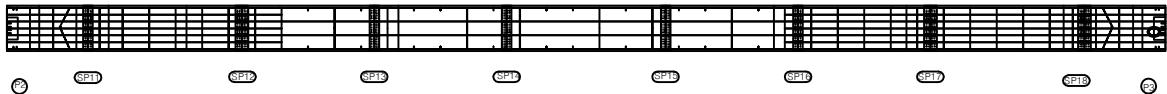


우측면

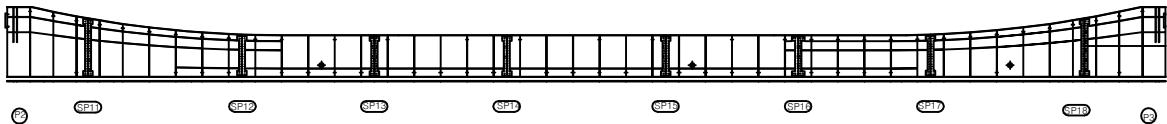

KEY PLAN

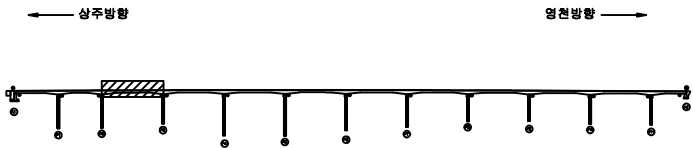

SECTION

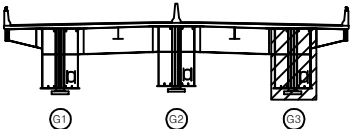

면  
레

|        |        |      |
|--------|--------|------|
| 콘크리트   | 방상근열   | 재료분리 |
| 편치, 공동 | 박리, 파손 | 열화   |
| 누수, 체수 | 벽체     | 퇴적물  |
| 철근노출   | 침하     | 그늘음  |
| 부식     | 좌굴, 변형 | 기타   |

|      |                                                       |
|------|-------------------------------------------------------|
| 발주처  | 상주영천고속도로(주)                                           |
| 용역명  | 상주영천고속도로 2024-2025년 시설물 안전점검 용역<br>(2024년 하반기 정기안전점검) |
| 점검기관 | (주)영성엔지니어링                                            |
| 도면번호 | 87                                                    |


손 상 물 량 표

| 번호 | 구분 | 부재 | 손상내용 | 손상현황      |           |           |    |    |    | 비 고 |
|----|----|----|------|-----------|-----------|-----------|----|----|----|-----|
|    |    |    |      | 폭<br>(mm) | 길이<br>(m) | 너비<br>(m) | 물량 | 단위 | 개소 |     |
| 1  |    |    |      |           |           |           |    |    |    |     |
| 2  |    |    |      |           |           |           |    |    |    |     |
상면




좌측면

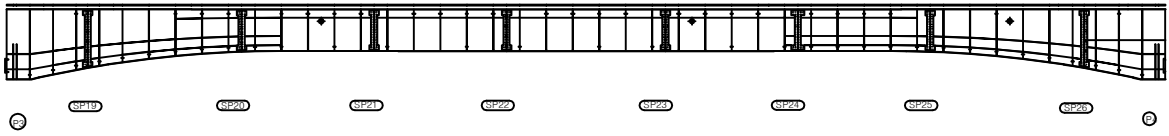


하면

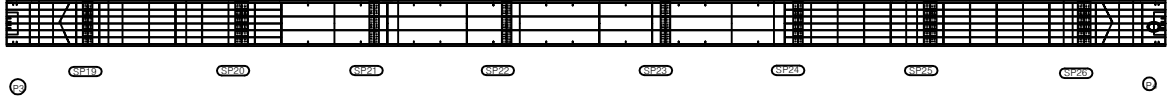


우측면

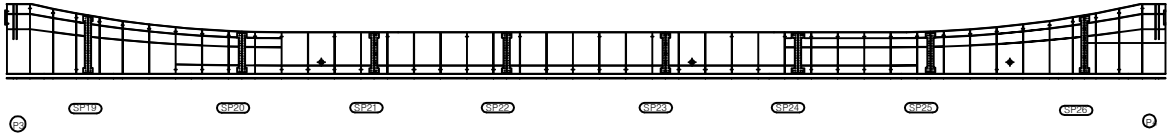

KEY PLAN

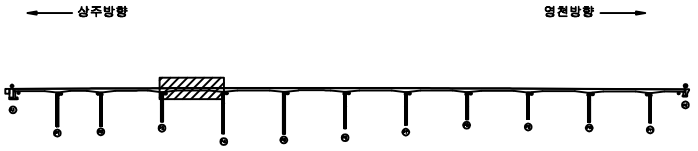

SECTION

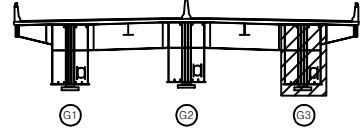

판  
례

|        |        |      |
|--------|--------|------|
| 균열     | 양상균열   | 재료분리 |
| 먼치, 공동 | 박리, 파손 | 열화   |
| 누수, 체수 | 변위     | 부식   |
| 철근노출   | 침하     | 그늘음  |
| 부식     | 좌굴, 변형 | 기타   |

|         |                                                       |
|---------|-------------------------------------------------------|
| 발 주 처   | 상주영천고속도로(주)                                           |
| 용 역 명   | 상주영천고속도로 2024-2025년 시설물 안전점검 용역<br>(2024년 하반기 정기안전점검) |
| 점 검 기 관 | (주)명성엔지니어링                                            |
| 도 면 번 호 | 88                                                    |


손상물량표

| 번호 | 구분 | 부재 | 손상내용 | 손상현황      |           |           |    |    |    | 비고 |
|----|----|----|------|-----------|-----------|-----------|----|----|----|----|
|    |    |    |      | 폭<br>(mm) | 길이<br>(m) | 너비<br>(m) | 물량 | 단위 | 개소 |    |
| 1  |    |    |      |           |           |           |    |    |    |    |
| 2  |    |    |      |           |           |           |    |    |    |    |
상면




좌측면

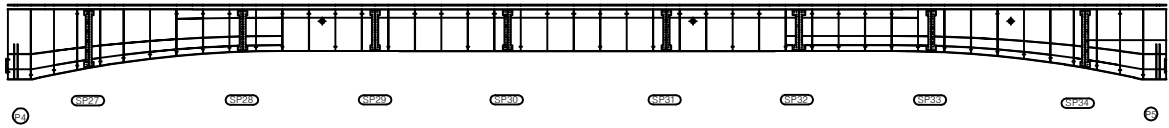


하면

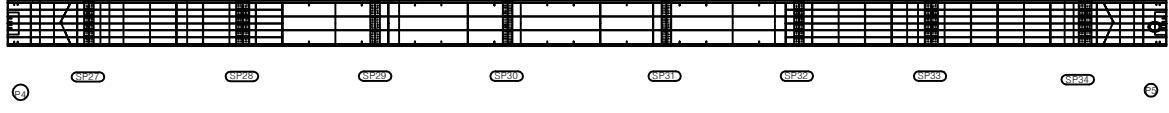


우측면

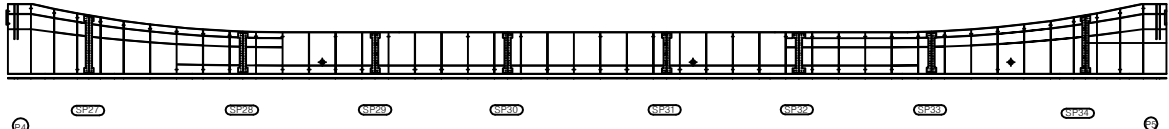

KEY PLAN

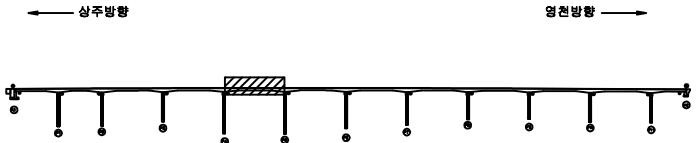

SECTION

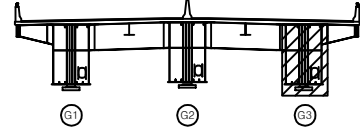


판례

|         |        |      |
|---------|--------|------|
| 균열      | 암상균열   | 재료분리 |
| 뚫어짐, 공동 | 박리, 파손 | 열화   |
| 녹, 철부식  | 스케일    | 퇴적물  |
| 철근노출    | 침하     | 그늘음  |
| 부식      | 균열, 변형 | 기타   |


|      |                                                       |
|------|-------------------------------------------------------|
| 발주처  | 상주영천고속도로(주)                                           |
| 용역명  | 상주영천고속도로 2024~2025년 시설물 안전점검 용역<br>(2024년 하반기 정기안전점검) |
| 점검기관 | (주)영성엔지니어링                                            |
| 도면번호 | 89                                                    |

## 손상물량표


상면

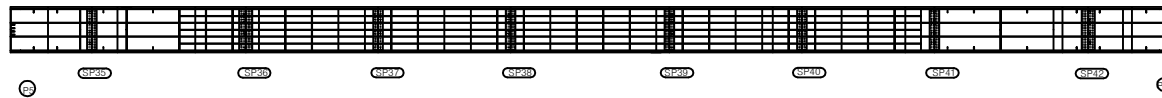


## 좌측면

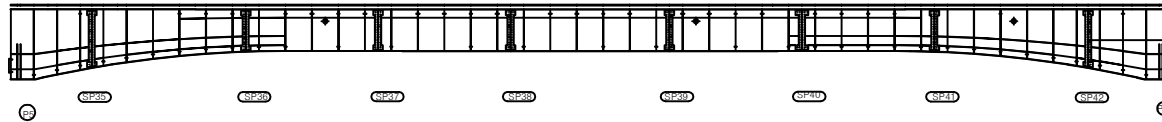


하면

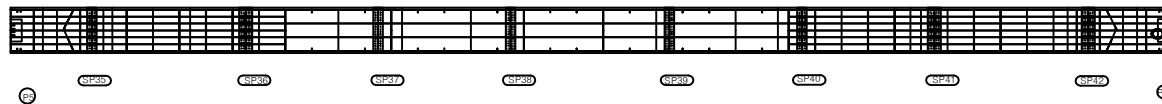


우측면

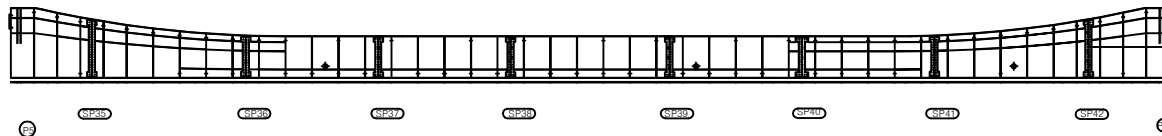[illegible]

## KEY PLAN

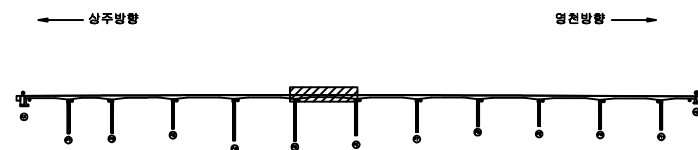

SECTION

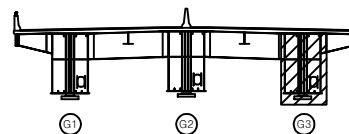

附  
錄

|                                                                                       |        |                                                                                       |        |                                                                                       |      |         |                                                       |
|---------------------------------------------------------------------------------------|--------|---------------------------------------------------------------------------------------|--------|---------------------------------------------------------------------------------------|------|---------|-------------------------------------------------------|
|  | 간 모    |  | 망상근열   |  | 재료분리 | 발 주 처   | 상주영천고속도로(주)                                           |
|  | 전치, 광물 |  | 바리, 파손 |  | 열 화  | 용 역 명   | 상주영천고속도로 2024~2025년 시설물 안전점검 용역<br>(2024년 하반기 정기안전점검) |
|  | 누수, 제수 |  | 토 태    |  | 퇴적물  | 점 검 기 관 | (주)영성엔지니어링                                            |
|  | 철근노출   |  | 침 하    |  | 그을음  | 도 면 번 호 | 90                                                    |
|  | 부 식    |  | 좌굴, 변형 |  | 기 타  |         |                                                       |




## 손 상 물 량 표

| 번호 | 구분 | 부재 | 손상내용 | 손상현황      |           |           |    |    |    | 비 고 |
|----|----|----|------|-----------|-----------|-----------|----|----|----|-----|
|    |    |    |      | 폭<br>(mm) | 길이<br>(m) | 너비<br>(m) | 물량 | 단위 | 개소 |     |
| 1  |    |    |      |           |           |           |    |    |    |     |
| 2  |    |    |      |           |           |           |    |    |    |     |
상면




좌측면

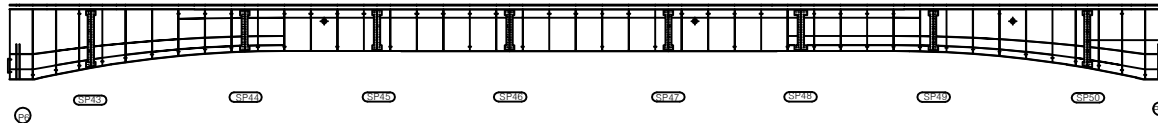


하면




우측면

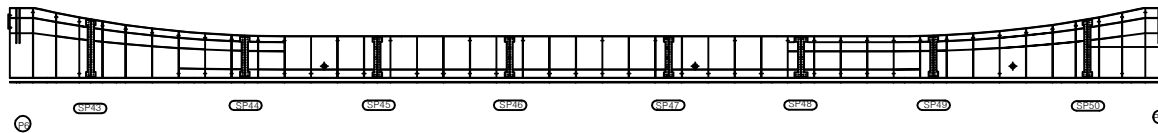

KEY PLAN

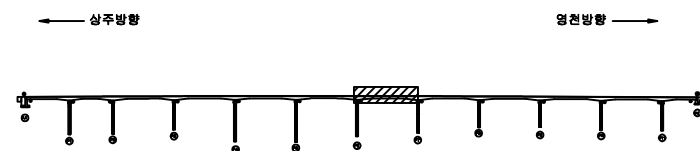

SECTION

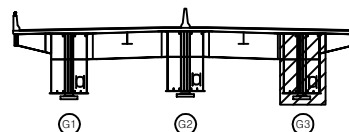

범례

|        |        |      |
|--------|--------|------|
| 균열     | 망상균열   | 재료분리 |
| 편치, 공동 | 박리, 파손 | 열화   |
| 누수, 체수 | 백태     | 퇴적물  |
| 철근노출   | 침하     | 그늘음  |
| 부식     | 좌굴, 변형 | 기타   |

|      |                                                       |
|------|-------------------------------------------------------|
| 발주처  | 상주영천고속도로(주)                                           |
| 용역명  | 상주영천고속도로 2024-2025년 시설물 안전점검 용역<br>(2024년 하반기 정기안전점검) |
| 점검기관 | (주)영성엔지니어링                                            |
| 도면번호 | 91                                                    |


## 손 상 물 량 표

| 번호 | 구분 | 부재 | 손상내용 | 손상현황      |           |           |    |    |    | 비 고 |
|----|----|----|------|-----------|-----------|-----------|----|----|----|-----|
|    |    |    |      | 폭<br>(mm) | 길이<br>(m) | 너비<br>(m) | 물량 | 단위 | 개소 |     |
| 1  |    |    |      |           |           |           |    |    |    |     |
| 2  |    |    |      |           |           |           |    |    |    |     |
상면




좌측면

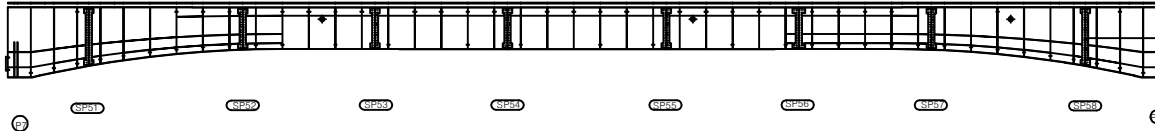


하면

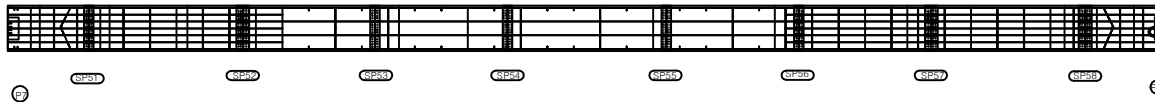


우측면

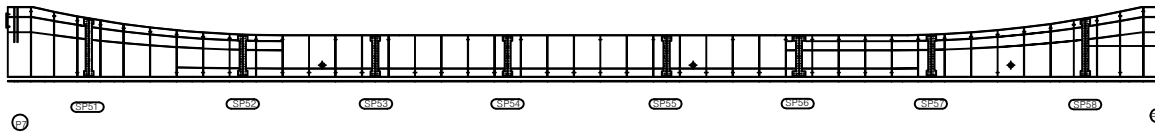

KEY PLAN

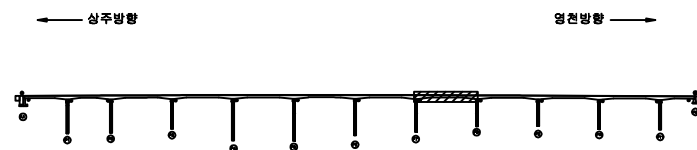

SECTION

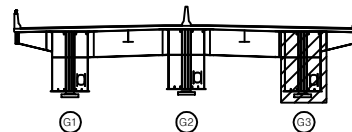

REMARKS

|        |        |      |
|--------|--------|------|
| 균열     | 망상균열   | 재료분리 |
| 면치, 공동 | 박리, 파손 | 열화   |
| 누수, 체수 | 백태     | 퇴적물  |
| 철근노출   | 침하     | 그늘음  |
| 부식     | 좌굴, 변형 | 기타   |

발 주 처 상주영천고속도로(주)

용역명 상주영천고속도로 2024~2025년 시설물 안전점검 용역  
(2024년 하반기 정기안전점검)

점 검 기 관 (주)영성엔지니어링

도면번호


## 손 상 물 량 표

| 번호 | 구분 | 부재 | 손상내용 | 손상현황      |           |           |    |    |    | 비 고 |
|----|----|----|------|-----------|-----------|-----------|----|----|----|-----|
|    |    |    |      | 폭<br>(mm) | 길이<br>(m) | 너비<br>(m) | 물량 | 단위 | 개소 |     |
| 1  |    |    |      |           |           |           |    |    |    |     |
| 2  |    |    |      |           |           |           |    |    |    |     |
상면




좌측면

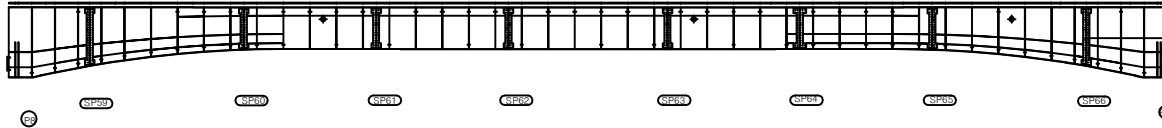


하면

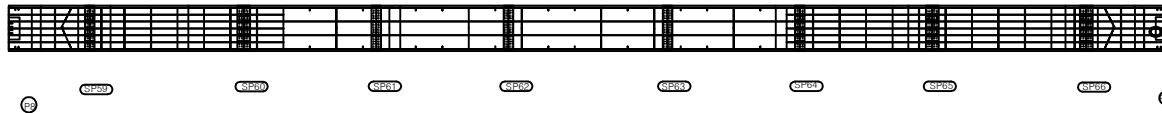


우측면

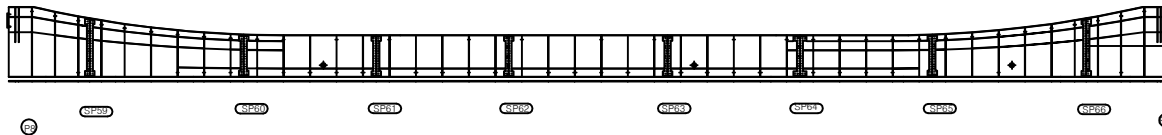

KEY PLAN

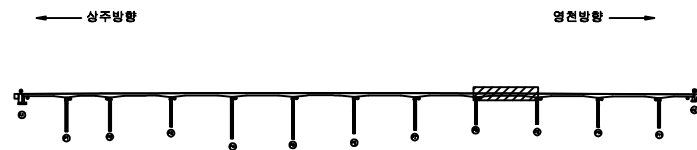

SECTION

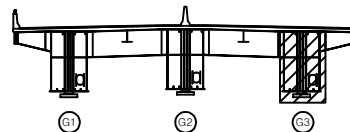면  
례

|        |        |      |
|--------|--------|------|
| 균열     | 망상균열   | 재료분리 |
| 편치, 공동 | 바리, 파손 | 열화   |
| 누수, 체수 | 백태     | 퇴적물  |
| 철근노출   | 침하     | 그늘음  |
| 부식     | 좌굴, 변형 | 기타   |

발 주 처 상주영천고속도로(주)

용역명 상주영천고속도로 2024-2025년 시설물 안전점검 용역  
(2024년 하반기 정기안전점검)

점검기관 (주)명성엔지니어링

도면번호


## 손 상 물 량 표

| 번호 | 구분 | 부재 | 손상내용 | 손상현황      |           |           |    |    |    | 비 고 |
|----|----|----|------|-----------|-----------|-----------|----|----|----|-----|
|    |    |    |      | 폭<br>(mm) | 길이<br>(m) | 너비<br>(m) | 물량 | 단위 | 개소 |     |
| 1  |    |    |      |           |           |           |    |    |    |     |
| 2  |    |    |      |           |           |           |    |    |    |     |
상면




좌측면

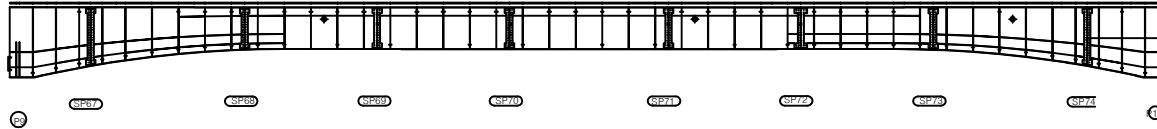


하면

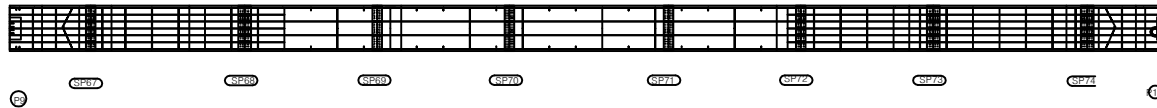


우측면

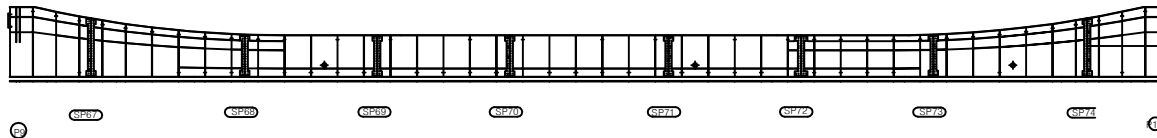

KEY PLAN

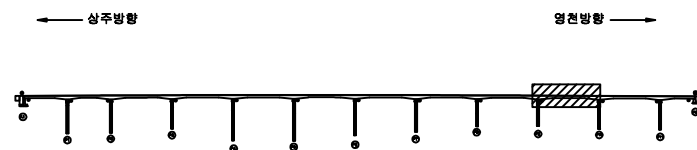

SECTION

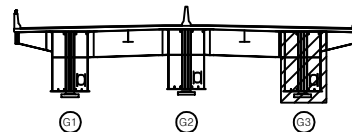

표

|        |        |      |
|--------|--------|------|
| 균열     | 망상균열   | 재료분리 |
| 편치, 공동 | 박리, 파손 | 열화   |
| 누수, 체수 | 백태     | 표적물  |
| 철근노출   | 침하     | 그늘음  |
| 부식     | 좌굴, 변형 | 기타   |

발 주 처 상주영천고속도로(주)

용역명 상주영천고속도로 2024-2025년 시설물 안전점검 용역  
(2024년 하반기 정기안전점검)

점검기관 (주)명성엔지니어링

도면번호


## 손 상 물 량 표

| 번호 | 구분 | 부재 | 손상내용 | 손상현황      |           |           |    |    |    | 비 고 |
|----|----|----|------|-----------|-----------|-----------|----|----|----|-----|
|    |    |    |      | 폭<br>(mm) | 길이<br>(m) | 너비<br>(m) | 물량 | 단위 | 개소 |     |
| 1  |    |    |      |           |           |           |    |    |    |     |
| 2  |    |    |      |           |           |           |    |    |    |     |
상면




좌측면

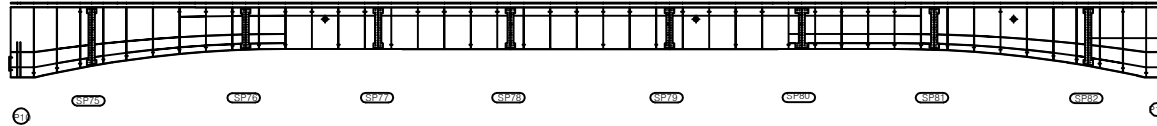


하면

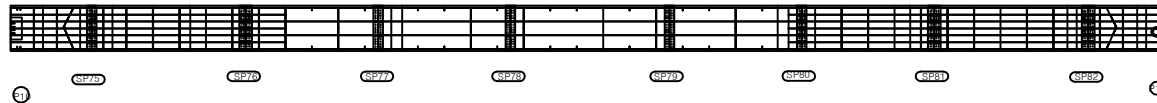


우측면

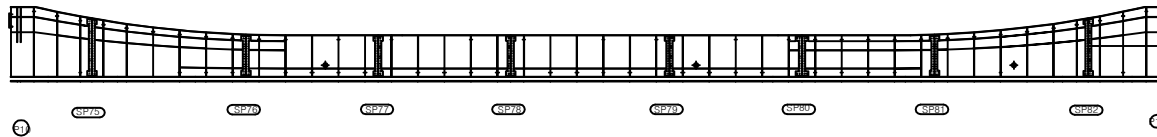

KEY PLAN

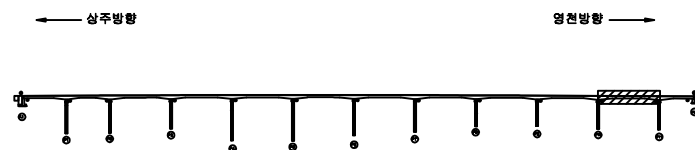

SECTION

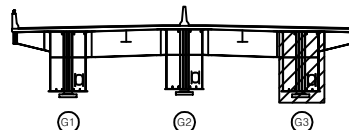

표

|        |        |      |
|--------|--------|------|
| 균열     | 망상균열   | 재료분리 |
| 편치, 공동 | 박리, 파손 | 열화   |
| 누수, 체수 | 백태     | 퇴적물  |
| 철근노출   | 침하     | 그늘음  |
| 부식     | 좌굴, 변형 | 기타   |


발 주 처 상주영천고속도로(주)

용역명 상주영천고속도로 2024~2025년 시설물 안전점검 용역  
(2024년 하반기 정기안전점검)


점검기관 (주)명성엔지니어링

도면번호


상면

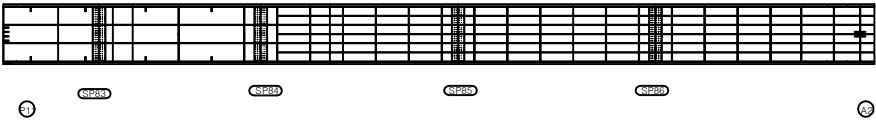


좌측면

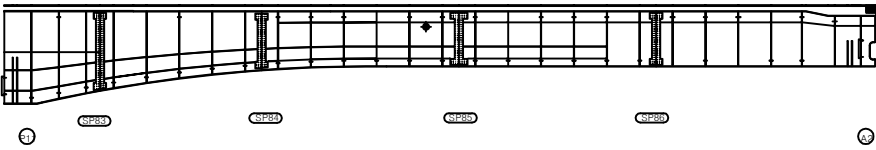

하면

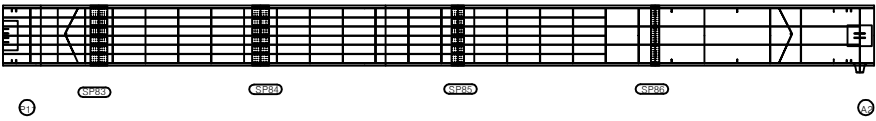


우측면

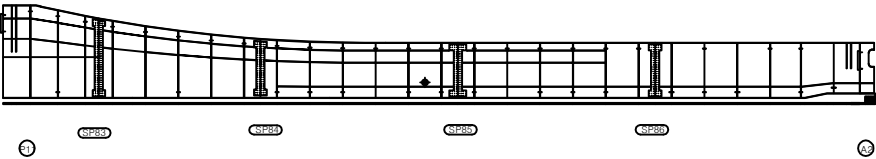


손 상 물 량 표

| 번호 | 구분 | 부재 | 손상내용 | 손상현황      |           |           |    |    |    | 비 고 |
|----|----|----|------|-----------|-----------|-----------|----|----|----|-----|
|    |    |    |      | 폭<br>(mm) | 길이<br>(m) | 너비<br>(m) | 물량 | 단위 | 개소 |     |
| 1  |    |    |      |           |           |           |    |    |    |     |
| 2  |    |    |      |           |           |           |    |    |    |     |
KEY PLAN

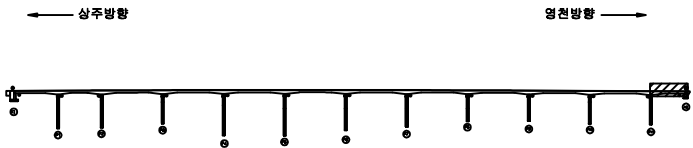

SECTION

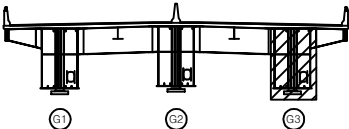


판례

|        |        |      |
|--------|--------|------|
| 균열     | 암상균열   | 재료분리 |
| 편치, 공동 | 박리, 파손 | 열화   |
| 누수, 체수 | 배태     | 퇴적물  |
| 철근노출   | 침하     | 그늘음  |
| 부식     | 좌굴, 변형 | 기타   |


|         |                                                       |
|---------|-------------------------------------------------------|
| 발 주 처   | 상주영천고속도로(주)                                           |
| 용 역 명   | 상주영천고속도로 2024~2025년 시설물 안전점검 용역<br>(2024년 하반기 정기안전점검) |
| 점 검 기 관 | (주)명성엔지니어링                                            |
| 도 면 번 호 | 96                                                    |

손 상 물 량 표


| 번호 | 구분  | 부재   | 손상내용        | 손상현황      |           |           |       |                |    | 비 고 |
|----|-----|------|-------------|-----------|-----------|-----------|-------|----------------|----|-----|
|    |     |      |             | 폭<br>(mm) | 길이<br>(m) | 너비<br>(m) | 물량    | 단위             | 개소 |     |
| 1  | 19하 | 신축이음 | 차수판 볼트탈락    |           |           |           | 3.00  | EA             | 3  |     |
| 2  | 19하 | 교대   | 누수흔적        |           | 5.0       | 4.5       | 22.50 | m <sup>2</sup> | 1  |     |
| 3  | 22하 | 교대   | 누수흔적        |           | 1.5       | 4.5       | 6.75  | m <sup>2</sup> | 1  |     |
| 4  | 23하 | 교대   | 균열(0.3mm이상) | 0.3       | 2.5       |           | 7.50  | m              | 3  |     |
| 5  | 23하 | 교대   | 철근부식        |           | 0.1       | 0.2       | 0.02  | m <sup>2</sup> | 1  |     |
| 6  | 23하 | 교량받침 | 미끄럼방지판 이탈   |           |           |           | 1.00  | EA             | 1  |     |
| 7  |     |      |             |           |           |           |       |                |    |     |
| 8  |     |      |             |           |           |           |       |                |    |     |
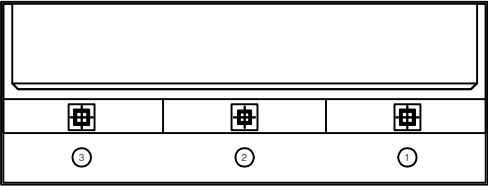


평면도

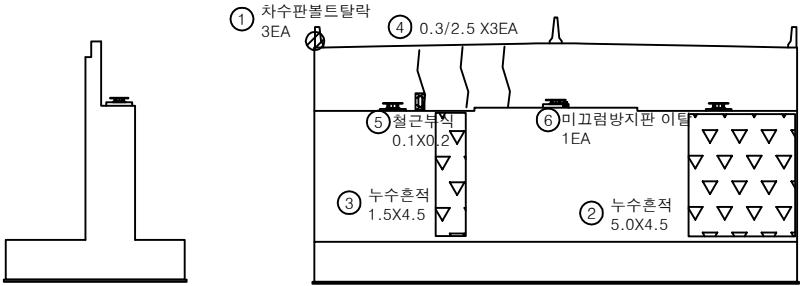

정면

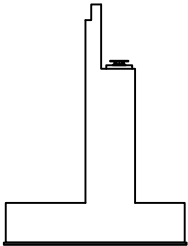

날개벽

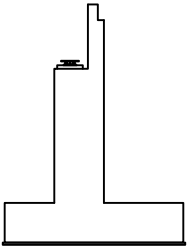

날개벽


KEY PLAN

← 상주방향

영전방향 →



SECTION

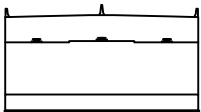

범례

|  |        |  |        |  |      |
|--|--------|--|--------|--|------|
|  | 균열     |  | 망상균열   |  | 재료분리 |
|  | 편치, 공동 |  | 박리, 파손 |  | 열화   |
|  | 누수, 체수 |  | 백태     |  | 퇴적물  |
|  | 철근노출   |  | 침하     |  | 그늘음  |
|  | 부식     |  | 좌굴, 변형 |  | 기타   |

발 주 처 상주영천고속도로(주)


용역명 상주영천고속도로 2024-2025년 시설물 안전점검 용역  
(2024년 하반기 정기안전점검)

점검기관 (주)영성엔지니어링


도면번호

손 상 물 량 표

| 번호 | 구분  | 부재   | 손상내용        | 손상현황      |           |           |      |                |    | 비 고    |
|----|-----|------|-------------|-----------|-----------|-----------|------|----------------|----|--------|
|    |     |      |             | 폭<br>(mm) | 길이<br>(m) | 너비<br>(m) | 수량   | 단위             | 개소 |        |
| 1  | 19하 | 신축이음 | 차수판 볼트탈락    |           |           |           | 3.00 | EA             | 3  |        |
| 2  | 19하 | 교대   | 균열(0.3mm미만) | 0.2       | 2.0       |           | 2.00 | m              | 1  | 22와 보강 |
| 3  | 21하 | 교량받침 | plate 부식    |           |           |           | 1.00 | EA             | 1  |        |
| 4  | 21하 | 교대   | 누수흔적        |           | 1.0       | 4.0       | 4.00 | m <sup>2</sup> | 1  |        |
| 5  | 22하 | 교량받침 | 받침콘크리트 들뜸   | 1.5       | 0.3       | 0.45      |      | m <sup>2</sup> | 1  | 손상변경   |
| 6  |     |      |             |           |           |           |      |                |    |        |
| 7  |     |      |             |           |           |           |      |                |    |        |
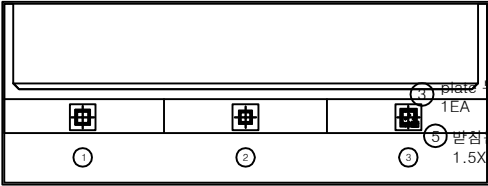

평면도

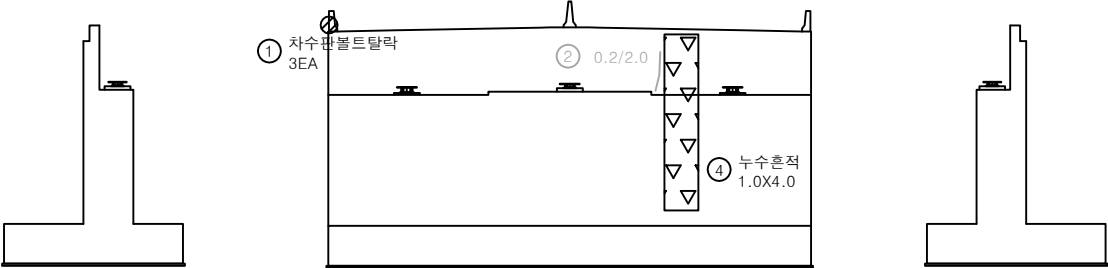


날개벽


정 면

날개벽

KEY PLAN

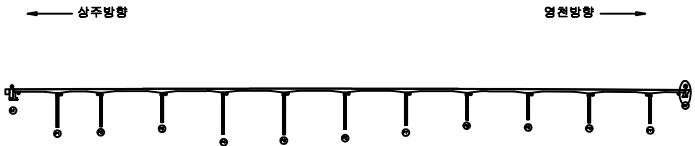

SECTION

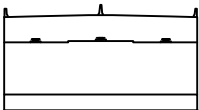


범례

|        |        |      |
|--------|--------|------|
| 균열     | 망상균열   | 재료분리 |
| 편치, 공동 | 박리, 파손 | 열 파  |
| 누수, 체수 | 벽 태    | 퇴적물  |
| 철근노출   | 침 하    | 그늘음  |
| 부식     | 좌굴, 변형 | 기 타  |


|         |                                                       |
|---------|-------------------------------------------------------|
| 발 주 처   | 상주영천고속도로(주)                                           |
| 용 역 명   | 상주영천고속도로 2024-2025년 시설물 안전점검 용역<br>(2024년 하반기 정기안전점검) |
| 점 검 기 관 | (주)영성엔지니어링                                            |
| 도 면 번 호 |                                                       |



## 손 상 물 량 표

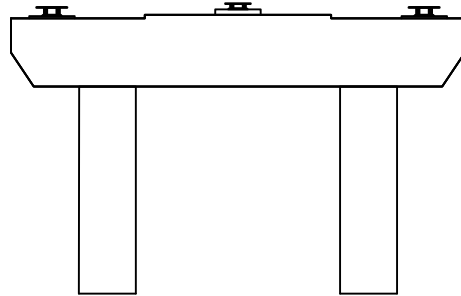


## 정면

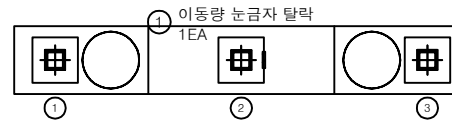


평면도



## 좌측면

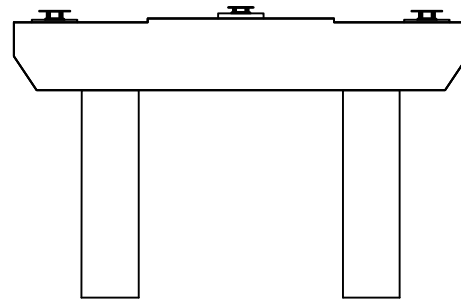


## 배면

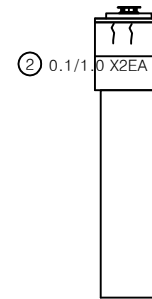


우측면

[illegible]

## KEY PLAN

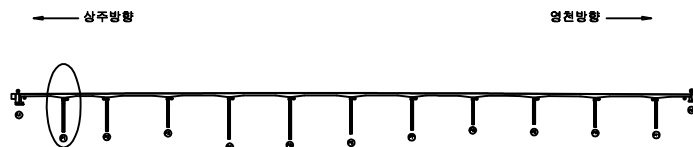

## SECTION

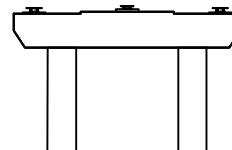

부 록




|       |             |
|-------|-------------|
| 발 주 처 | 상주영천고속도로(주) |
|-------|-------------|

|     |                                                    |
|-----|----------------------------------------------------|
| 용역명 | 삼주영천고속도로 2024~2025년 시설물 안전점검<br>(2024년 하반기 정기안전점검) |
|-----|----------------------------------------------------|


점 검 기 관  
(주)명성엔지니어링

도면번호

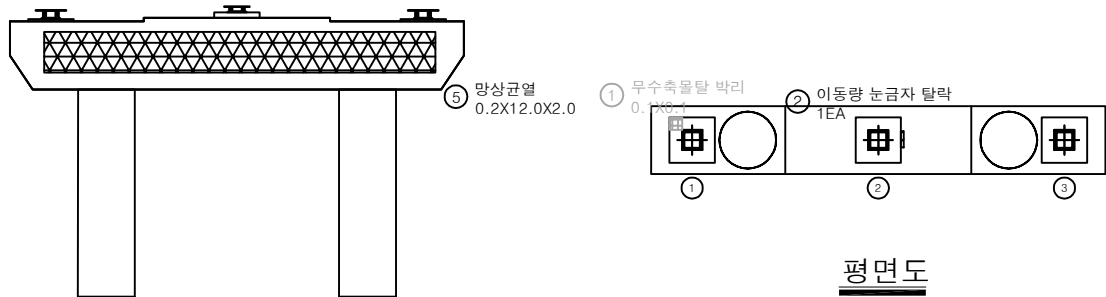


정면

평면도

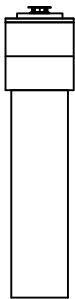

좌측면

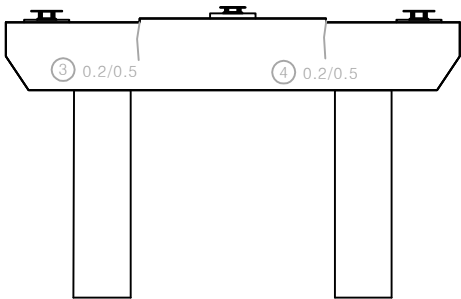

배면




우측면


손상물량표

| 번호 | 구분  | 부재   | 손상내용        | 손상현황      |           |           |       |                |    | 비고     |
|----|-----|------|-------------|-----------|-----------|-----------|-------|----------------|----|--------|
|    |     |      |             | 폭<br>(mm) | 길이<br>(m) | 너비<br>(m) | 물량    | 단위             | 개소 |        |
| 1  | 19하 | 교량발치 | 무수축물탈 박리    |           | 0.1       | 0.1       | 0.01  | m <sup>2</sup> | 1  | 21상 보수 |
| 2  | 19하 | 교량발치 | 이동량 눈금자 탈락  |           |           |           | 1.00  | EA             | 1  |        |
| 3  | 19하 | 교각   | 균열(0.3mm미만) | 0.2       | 0.5       |           | 0.50  | m              | 1  | 21하 보수 |
| 4  | 19하 | 교각   | 균열(0.3mm미만) | 0.2       | 0.5       |           | 0.50  | m              | 1  | 21하 보수 |
| 5  | 21하 | 교각   | 망상균열        | 0.2       | 12.0      | 2.0       | 24.00 | m <sup>2</sup> | 1  |        |
| 6  |     |      |             |           |           |           |       |                |    |        |
| 7  |     |      |             |           |           |           |       |                |    |        |
KEY PLAN

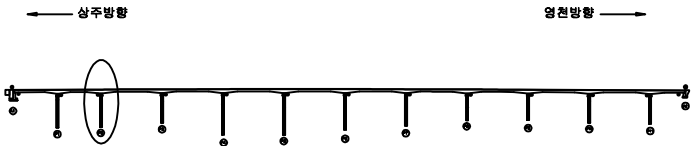

SECTION

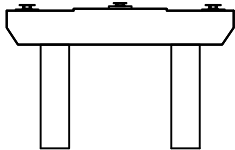


범례

|  |        |  |        |  |      |
|--|--------|--|--------|--|------|
|  | 균열     |  | 망상균열   |  | 재료분리 |
|  | 편치, 공동 |  | 박리, 파손 |  | 열화   |
|  | 누수, 체수 |  | 배태     |  | 퇴적물  |
|  | 철근노출   |  | 침하     |  | 그늘음  |
|  | 부식     |  | 좌굴, 변형 |  | 기타   |


|      |                                                       |
|------|-------------------------------------------------------|
| 발주처  | 상주영천고속도로(주)                                           |
| 용역명  | 상주영천고속도로 2024~2025년 시설물 안전점검 용역<br>(2024년 하반기 정기안전점검) |
| 점검기관 | (주)영성엔지니어링                                            |
| 도면번호 |                                                       |

## 손 상 물 량 표

| 번호 | 구분  | 부재   | 손상내용         | 손상현황      |           |           |      |                | 비 고      |
|----|-----|------|--------------|-----------|-----------|-----------|------|----------------|----------|
|    |     |      |              | 폭<br>(mm) | 길이<br>(m) | 너비<br>(m) | 수량   | 단위             |          |
| 1  | 19하 | 교량발침 | 이동량 눈금자 도색손상 |           |           |           | 1.00 | EA             | 1        |
| 2  | 19하 | 교량발침 | 무수축물탈 박리     |           | 0.1       | 0.1       | 0.02 | m <sup>2</sup> | 2 20상 보수 |
| 3  | 19하 | 교량발침 | 무수축물탈 박리     |           | 0.1       | 0.5       | 0.10 | m <sup>2</sup> | 2 20상 보수 |
| 4  | 19하 | 교량발침 | 무수축물탈 균열     | 0.2       | 0.4       |           | 0.40 | m              | 1 20상 보수 |
| 5  |     |      |              |           |           |           |      |                |          |
| 6  |     |      |              |           |           |           |      |                |          |
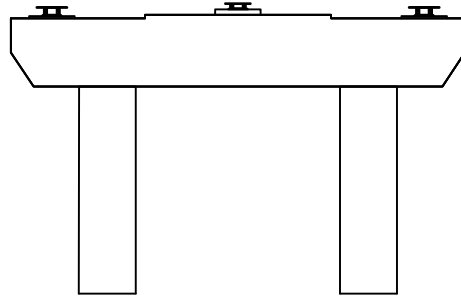


정 면

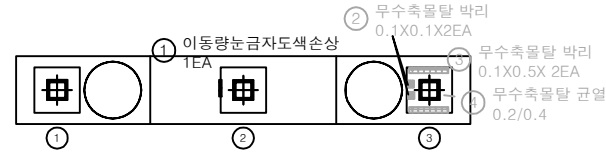

평면도



좌측면

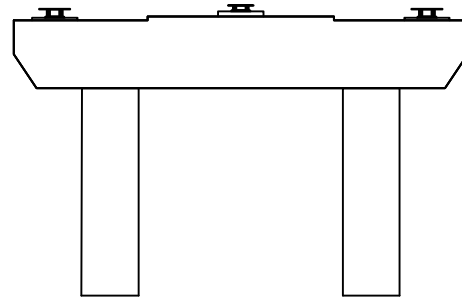


배 면




우측면

KEY PLAN

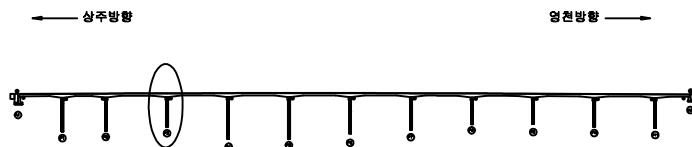

SECTION

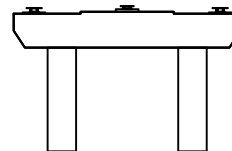

범례

|  |        |  |        |  |      |
|--|--------|--|--------|--|------|
|  | 균열     |  | 망상균열   |  | 재료분리 |
|  | 편치, 공동 |  | 박리, 파손 |  | 열화   |
|  | 부식, 철수 |  | 변위     |  | 퇴적물  |
|  | 철근노출   |  | 침하     |  | 그늘음  |
|  | 부식     |  | 좌굴, 변형 |  | 기타   |

발 주 처 상주영천고속도로(주)


용역명 상주영천고속도로 2024-2025년 시설물 안전점검 용역  
(2024년 하반기 정기안전점검)

점검기관 (주)영성엔지니어링

도면번호

손 상 물 량 표


| 번호 | 구분  | 부재   | 손상내용          | 손상현황      |           |           |       |                | 비 고 |
|----|-----|------|---------------|-----------|-----------|-----------|-------|----------------|-----|
|    |     |      |               | 폭<br>(mm) | 길이<br>(m) | 너비<br>(m) | 수량    | 단위             |     |
| 1  | 19하 | 교량받침 | 이동량 눈금자 탈락및파손 |           |           |           | 1.00  | EA             | 1   |
| 2  | 21하 | 교각   | 균열(0.3mm미만)   | 0.2       | 8.0       |           | 8.00  | m              | 1   |
| 3  | 23하 | 교각   | 망상균열          | 0.2       | 1.0       | 10.0      | 10.00 | m <sup>2</sup> | 1   |
| 4  |     |      |               |           |           |           |       |                |     |
| 5  |     |      |               |           |           |           |       |                |     |
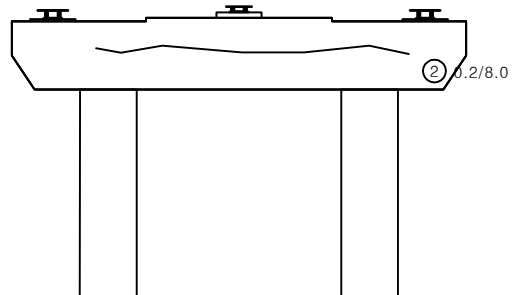


정면




평면도

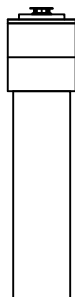

좌측면

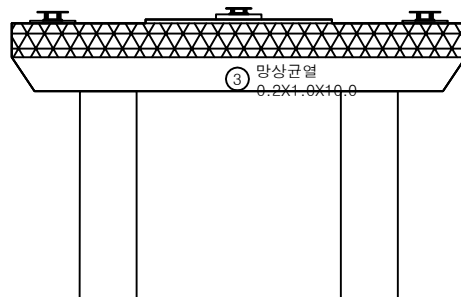


배면

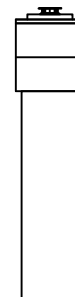


우측면

KEY PLAN

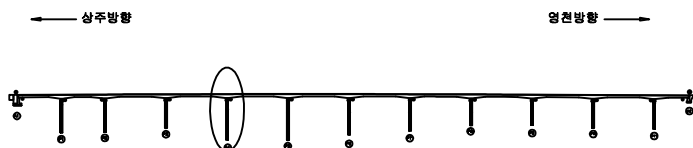

SECTION

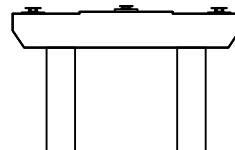



범례

|        |        |      |
|--------|--------|------|
| 균열     | 망상균열   | 재료분리 |
| 면치, 공동 | 박리, 파손 | 열화   |
| 누수, 체수 | 백태     | 퇴적물  |
| 철근노출   | 침하     | 그늘음  |
| 부식     | 좌굴, 변형 | 기타   |

발주처 상주영천고속도로(주)  
용역명 상주영천고속도로 2024~2025년 시설물 안전점검 용역  
(2024년 하반기 정기안전점검)  
점검기관 (주)명성엔지니어링  
도면번호


## 손 상 물 량 표

| 번호 | 구분  | 부재   | 손상내용        | 손상현황      |           |           |       |                |    | 비 고     |
|----|-----|------|-------------|-----------|-----------|-----------|-------|----------------|----|---------|
|    |     |      |             | 폭<br>(mm) | 길이<br>(m) | 너비<br>(m) | 수량    | 단위             | 개소 |         |
| 1  | 19하 | 교량받침 | 무수축물탈 박리    |           | 0.1       | 2.0       | 0.20  | m <sup>2</sup> | 1  | 21'상 보수 |
| 2  | 19하 | 교량받침 | 이동량 눈금자 탈락  |           |           |           | 1.00  | EA             | 1  |         |
| 3  | 19하 | 교량받침 | 무수축물탈 박리    |           | 0.1       | 1.5       | 0.15  | m <sup>2</sup> | 1  | 21'상 보수 |
| 4  | 21하 | 교각   | 균열(0.3mm미만) | 0.2       | 14.0      |           | 14.00 | m              | 1  |         |
| 5  |     |      |             |           |           |           |       |                |    |         |
| 6  |     |      |             |           |           |           |       |                |    |         |
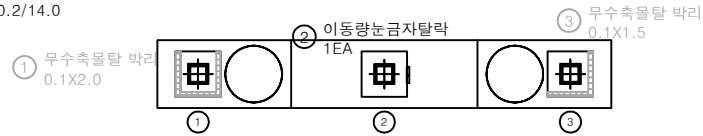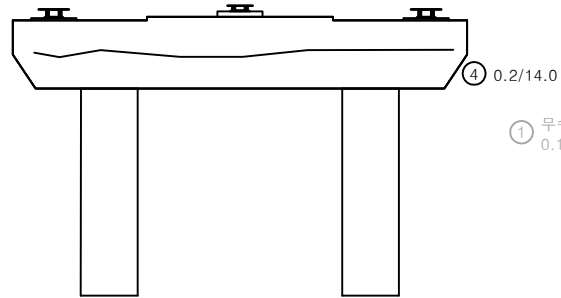


평면도

정면

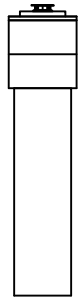

좌측면

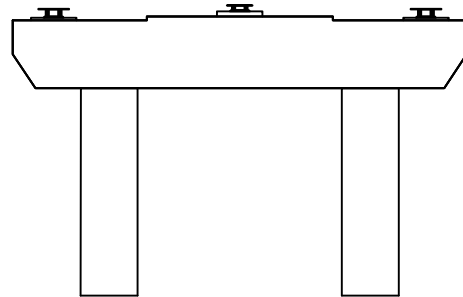


배면




우측면

KEY PLAN

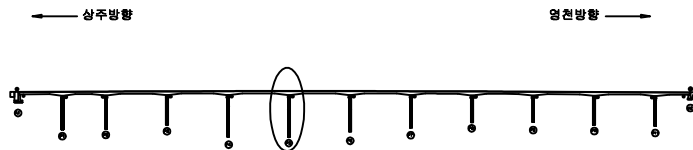

SECTION

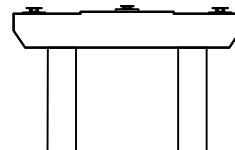

범례


|        |        |      |
|--------|--------|------|
| 균열     | 임상균열   | 재료분리 |
| 편치, 공동 | 박리, 파손 | 열화   |
| 누수, 체수 | 패타     | 퇴적물  |
| 철근노출   | 침하     | 그늘음  |
| 부식     | 좌굴, 변형 | 기타   |

발 주 처 상주영천고속도로(주)


용역명 상주영천고속도로 2024~2025년 시설물 안전점검 용역  
(2024년 하반기 정기안전점검)

점 검 기 관 (주)영성엔지니어링


도면번호

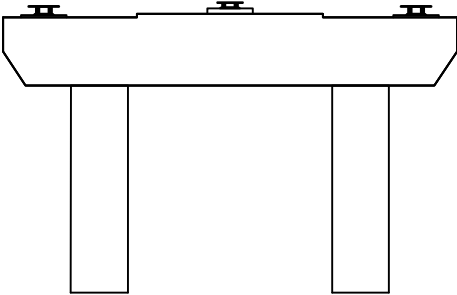


정면

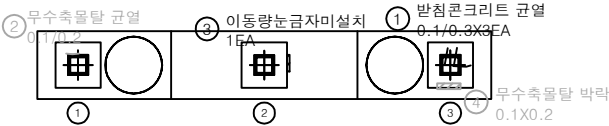


평면도

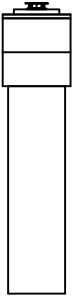

좌측면

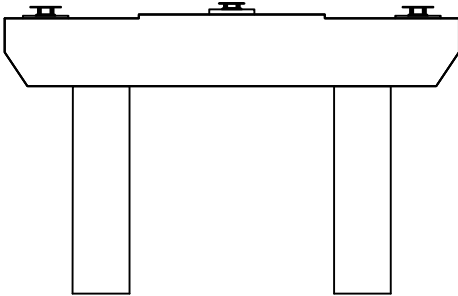

배면

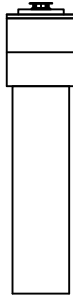


우측면


손 상 물 량 표

| 번호 | 구분  | 부재   | 손상내용        | 손상현황      |           |           |      |    |    | 비 고    |
|----|-----|------|-------------|-----------|-----------|-----------|------|----|----|--------|
|    |     |      |             | 폭<br>(mm) | 깊이<br>(m) | 너비<br>(m) | 물량   | 단위 | 개소 |        |
| 1  | 19하 | 교량받침 | 받침콘크리트 균열   | 0.1       | 0.3       |           | 0.90 | m  | 3  |        |
| 2  | 19하 | 교량받침 | 무수축물탈 균열    | 0.1       | 0.2       |           | 0.20 | m  | 1  | 21'영보수 |
| 3  | 19하 | 교량받침 | 이동량 논금자 미설치 |           |           |           | 1.00 | EA | 1  |        |
| 4  | 19하 | 교량받침 | 무수축물탈 박락    |           | 0.1       | 0.2       | 0.02 | ㎡  | 1  | 21'영보수 |
| 5  |     |      |             |           |           |           |      |    |    |        |
| 6  |     |      |             |           |           |           |      |    |    |        |
KEY PLAN

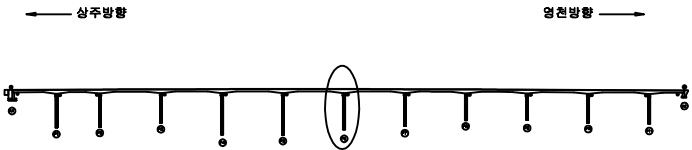

SECTION

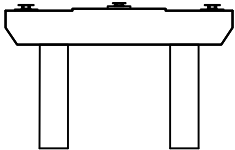

범례

|        |        |      |
|--------|--------|------|
| 균열     | 망상균열   | 재료분리 |
| 편치, 공동 | 박리, 파손 | 열화   |
| 누수, 체수 | 패배     | 퇴적물  |
| 철근노출   | 침하     | 그늘음  |
| 부식     | 파굴, 변형 | 기타   |

발 주 처 상주영천고속도로(주)


용역명 상주영천고속도로 2024~2025년 시설물 안전점검 용역  
(2024년 하반기 정기안전점검)

점검기관 (주)영성엔지니어링


도면번호

손 상 물 량 표

| 번호 | 구분  | 부재   | 손상내용        | 손상현황      |           |           |      |    |    | 비 고     |
|----|-----|------|-------------|-----------|-----------|-----------|------|----|----|---------|
|    |     |      |             | 폭<br>(mm) | 길이<br>(m) | 너비<br>(m) | 수량   | 단위 | 개소 |         |
| 1  | 19하 | 교량발침 | 무수축물탈 재료분리  |           | 0.1       | 0.5       | 0.10 | ㎡  | 2  | 21'상 보수 |
| 2  | 19하 | 교량발침 | 이동량 눈금자 탈락  |           |           |           | 1.00 | EA | 1  |         |
| 3  | 19하 | 교량발침 | 받침콘크리트 균열   | 0.1       | 2.0       |           | 2.00 | m  | 1  | 21'상 보수 |
| 4  | 19하 | 교량발침 | 무수축물탈 균열    | 0.1       | 0.2       |           | 0.40 | m  | 2  | 21'상 보수 |
| 5  | 19하 | 교량발침 | 받침콘크리트 재료분리 |           | 0.3       | 0.1       | 0.03 | ㎡  | 1  |         |
| 6  | 23하 | 교량발침 | 받침콘크리트 재료분리 |           | 0.5       | 0.1       | 0.05 | ㎡  | 1  |         |
| 7  |     |      |             |           |           |           |      |    |    |         |
| 8  |     |      |             |           |           |           |      |    |    |         |
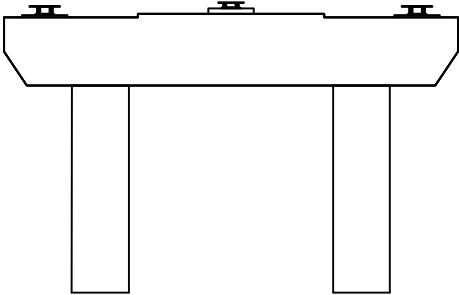


정 면

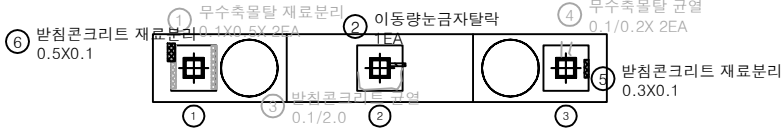

평면도



좌측면

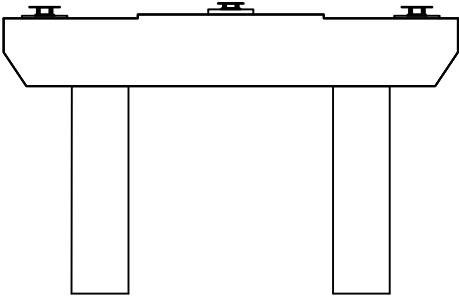


배 면




우측면

KEY PLAN

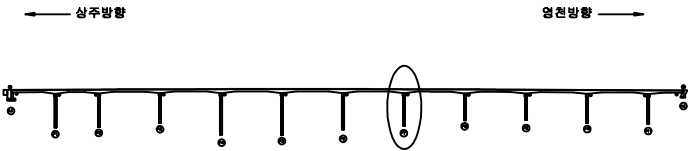

SECTION

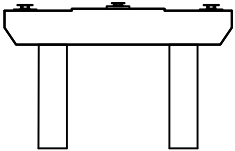



범례

|        |        |      |
|--------|--------|------|
| 균열     | 양상균열   | 재료분리 |
| 편치, 공동 | 바리, 파손 | 열화   |
| 누수, 체수 | 배태     | 퇴적물  |
| 철근노출   | 침하     | 그을음  |
| 부식     | 파굴, 변형 | 기타   |

|         |                                                       |
|---------|-------------------------------------------------------|
| 발 주 처   | 상주영천고속도로(주)                                           |
| 용 역 명   | 상주영천고속도로 2024~2025년 시설물 안전점검 용역<br>(2024년 하반기 정기안전점검) |
| 점 검 기 관 | (주)영성엔지니어링                                            |
| 도 면 번 호 | 105                                                   |


## 손 상 물 량 표

| 번호 | 구분  | 부재   | 손상내용       | 손상현황      |           |           |      |                |    | 비 고 |
|----|-----|------|------------|-----------|-----------|-----------|------|----------------|----|-----|
|    |     |      |            | 폭<br>(mm) | 길이<br>(m) | 너비<br>(m) | 수량   | 단위             | 개소 |     |
| 1  | 19하 | 교량받침 | 무수축물탈 박락   |           | 0.1       | 0.2       | 0.02 | m <sup>2</sup> | 1  |     |
| 2  | 19하 | 교량받침 | 무수축물탈 균열   | 0.1       | 0.3       |           | 0.30 | m              | 1  |     |
| 3  | 19하 | 교량받침 | 무수축물탈 박락   |           | 0.1       | 0.2       | 0.02 | m <sup>2</sup> | 1  |     |
| 4  | 19하 | 교량받침 | 이동량 눈금자 탈락 |           |           |           | 1.00 | EA             | 1  |     |
| 5  |     |      |            |           |           |           |      |                |    |     |
| 6  |     |      |            |           |           |           |      |                |    |     |
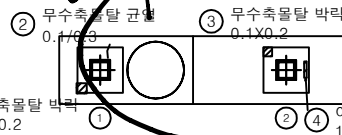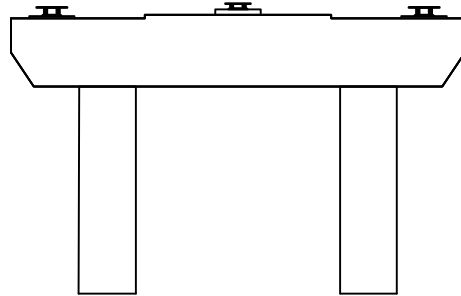

평면도

정면

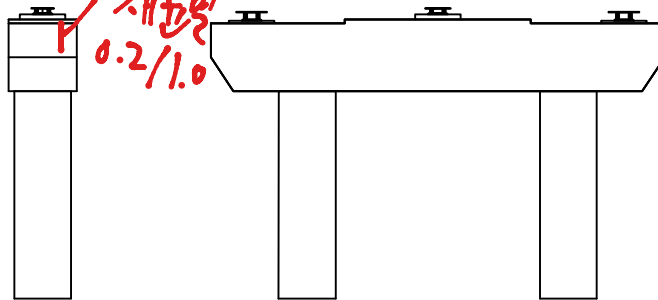

좌측면


배면

우측면


KEY PLAN

← 상주방향

영천방향 →

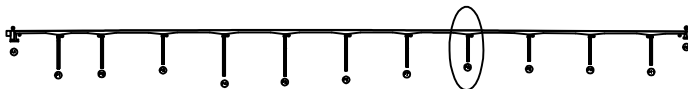

SECTION

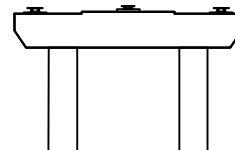

범례

|        |        |      |
|--------|--------|------|
| 균열     | 망상균열   | 재료분리 |
| 편치, 공동 | 바리, 파손 | 열화   |
| 누수, 체수 | 폐쇄     | 퇴적물  |
| 철근노출   | 침하     | 그늘음  |
| 부식     | 파괴, 변형 | 기타   |


발 주 처 상주영천고속도로(주)

용역명 상주영천고속도로 2024-2025년 시설물 안전점검 용역  
(2024년 하반기 정기안전점검)


점검기관 (주)영성엔지니어링

도면번호



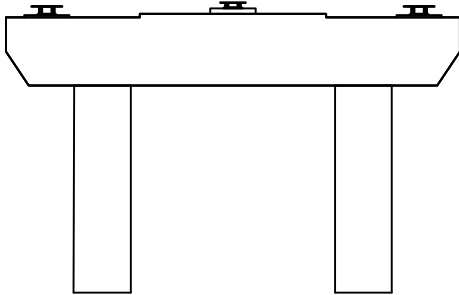


정면

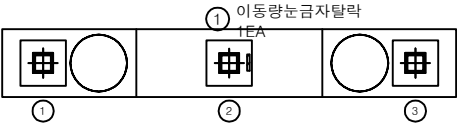

평면도



좌측면

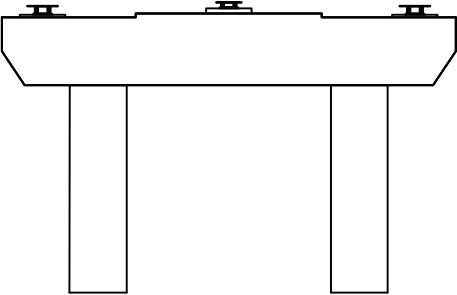

배면




우측면


손상물량표

| 번호 | 구분  | 부재   | 손상내용       | 손상현황      |           |           |      |    |    | 비고 |
|----|-----|------|------------|-----------|-----------|-----------|------|----|----|----|
|    |     |      |            | 폭<br>(mm) | 길이<br>(m) | 너비<br>(m) | 물량   | 단위 | 개소 |    |
| 1  | 19하 | 교량받침 | 이동량 눈금자 탈락 |           |           |           | 1.00 | EA | 1  |    |
| 2  |     |      |            |           |           |           |      |    |    |    |
| 3  |     |      |            |           |           |           |      |    |    |    |
KEY PLAN

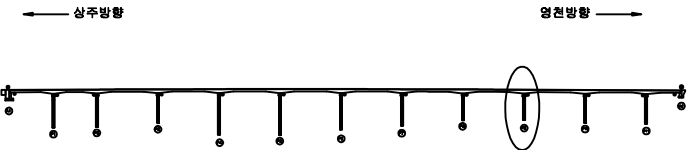

SECTION

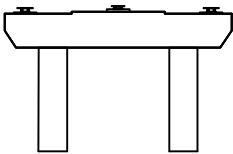


범례

|        |        |      |
|--------|--------|------|
| 균열     | 망상균열   | 재료분리 |
| 편치, 공동 | 바리, 파손 | 열화   |
| 누수, 체수 | 백태     | 퇴적물  |
| 철근노출   | 침하     | 그늘음  |
| 부식     | 좌굴, 변형 | 기타   |


|      |                                                       |
|------|-------------------------------------------------------|
| 발주처  | 상주영천고속도로(주)                                           |
| 용역명  | 상주영천고속도로 2024-2025년 시설물 안전점검 용역<br>(2024년 하반기 정기안전점검) |
| 점검기관 | (주)명성엔지니어링                                            |
| 도면번호 | 107                                                   |

손 상 물 량 표


| 번호 | 구분  | 부재   | 손상내용       | 손상현황      |           |           |      |    |    | 비 고 |
|----|-----|------|------------|-----------|-----------|-----------|------|----|----|-----|
|    |     |      |            | 폭<br>(mm) | 길이<br>(m) | 너비<br>(m) | 물량   | 단위 | 개소 |     |
| 1  | 19하 | 교량받침 | 이동량 눈금자 탈락 |           |           |           | 1.00 | EA | 1  |     |
| 2  |     |      |            |           |           |           |      |    |    |     |
| 3  |     |      |            |           |           |           |      |    |    |     |
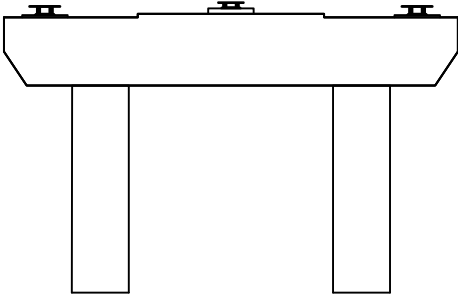


정 면

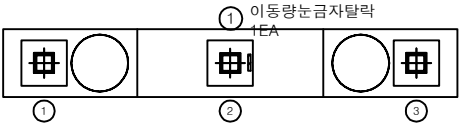

평면도

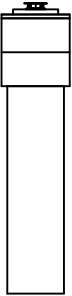

좌측면

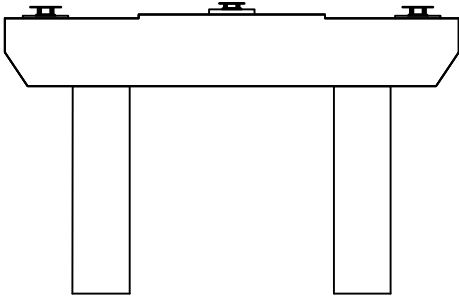


배 면




우측면

KEY PLAN

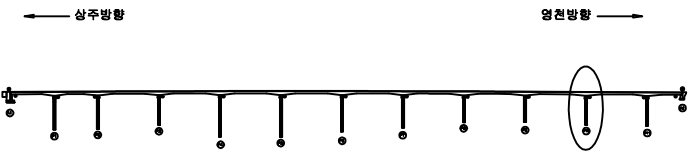

SECTION

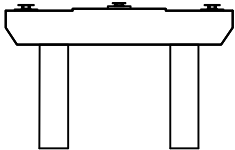

범례

|        |        |      |
|--------|--------|------|
| 균열     | 망상균열   | 재료분리 |
| 편치, 공동 | 박리, 파손 | 열화   |
| 누수, 체수 | 박 테    | 퇴적물  |
| 철근노출   | 침하     | 그늘음  |
| 부식     | 파굴, 변형 | 기타   |

발 주 처 상주영천고속도로(주)


용역명 상주영천고속도로 2024~2025년 시설물 안전점검 용역  
(2024년 하반기 정기안전점검)

점검기관 (주)명성엔지니어링


도면번호

손 상 물 량 표


| 번호 | 구분  | 부재   | 손상내용       | 손상현황      |           |           |      |    |    | 비 고     |
|----|-----|------|------------|-----------|-----------|-----------|------|----|----|---------|
|    |     |      |            | 폭<br>(mm) | 길이<br>(m) | 너비<br>(m) | 물량   | 단위 | 개소 |         |
| 1  | 19대 | 교량받침 | 이동량 눈금자 탈락 |           |           |           | 1.00 | EA | 1  | 20'정 보수 |
| 2  | 19대 | 교량받침 | 무수축물탈 균열   | 0.1       | 0.1       |           | 0.10 | m  | 1  | 20'정 보수 |
| 3  |     |      |            |           |           |           |      |    |    |         |
| 4  |     |      |            |           |           |           |      |    |    |         |
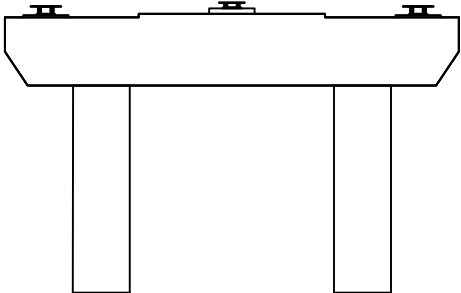


정 면

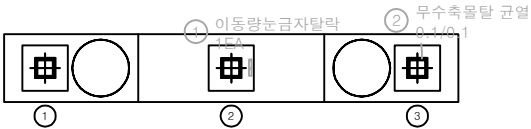

평면도

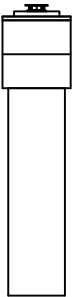

좌측면

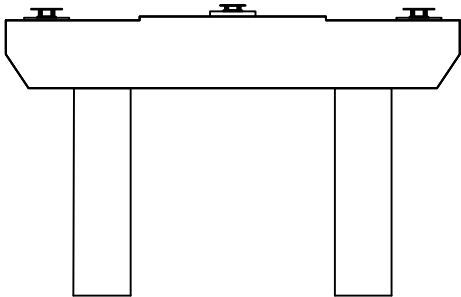


배 면




우측면

KEY PLAN

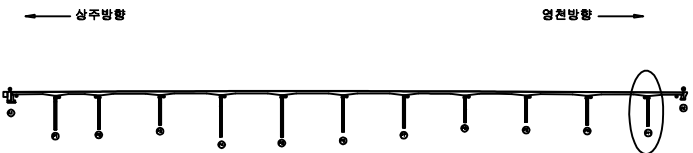

SECTION

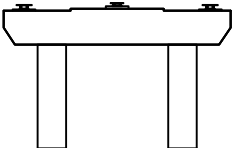

범례

|        |        |      |
|--------|--------|------|
| 균열     | 망상균열   | 재료분리 |
| 편치, 공동 | 바리, 파손 | 열화   |
| 누수, 체수 | 백태     | 퇴적물  |
| 철근노출   | 침하     | 그늘음  |
| 부식     | 좌굴, 변형 | 기타   |

|         |                                                       |
|---------|-------------------------------------------------------|
| 발 주 처   | 상주영천고속도로(주)                                           |
| 용 역 명   | 상주영천고속도로 2024~2025년 시설물 안전점검 용역<br>(2024년 하반기 정기안전점검) |
| 점 검 기 관 | (주)영성엔지니어링                                            |
| 도 면 번 호 | 109                                                   |