

상주영천고속도로 2024~2025년 시설물 안전점검 용역
(2024년 하반기 정기안전점검)

외 관 조 사 망 도

월가교

113 + 116

2024.11

(주)명성엔지니어링

상 주 방 향


손상물량표

번호	구분	부재	손상내용	손상현황						비고
				폭 (mm)	길이 (m)	너비 (m)	물량	단위	개소	
1	19하	신축이음	차수판 볼트체결 불량				5.00	EA	5	
2	19하	신축이음	후타재 균열	0.3	0.5		5.50	m	11	
3	19하	신축이음	후타재 균열	0.3	0.3		3.30	m	11	
4	19하	신축이음	후타재 열화		0.5	1.0	0.50	m²	1	
5	19하	신축이음	차수판 볼트탈락				1.00	EA	1	
6										
7										
상주방향




영천방향

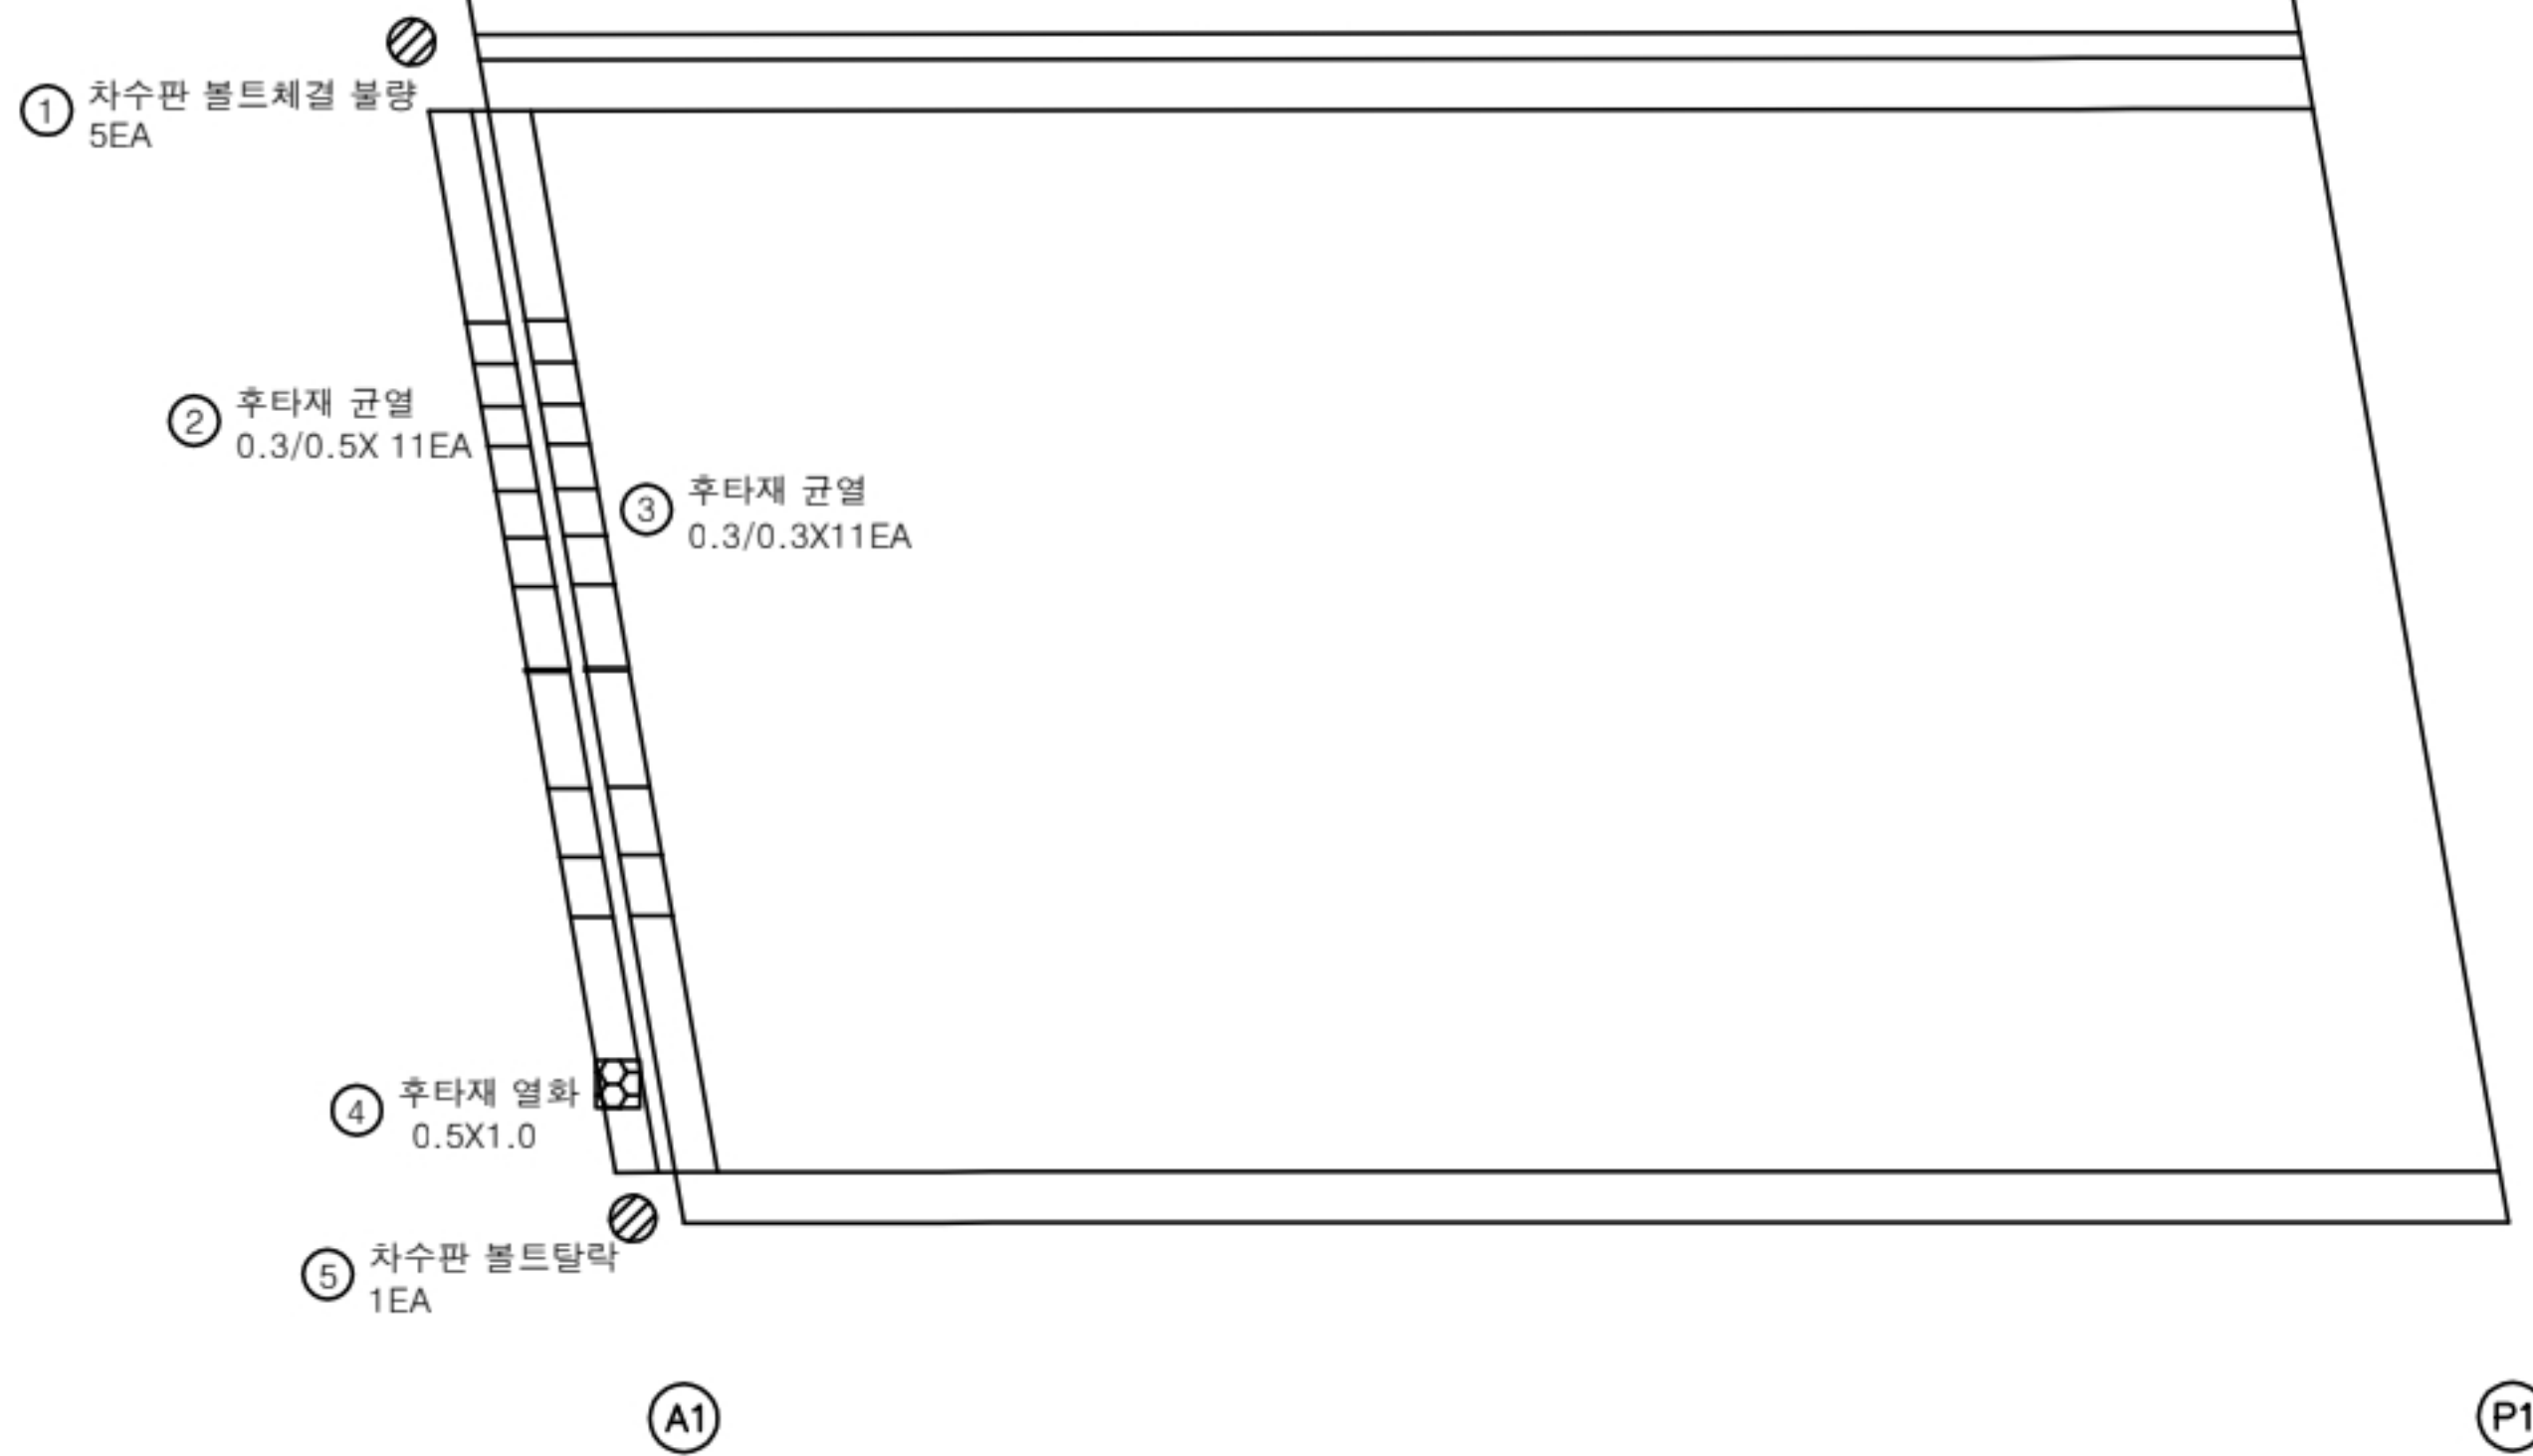

KEY PLAN

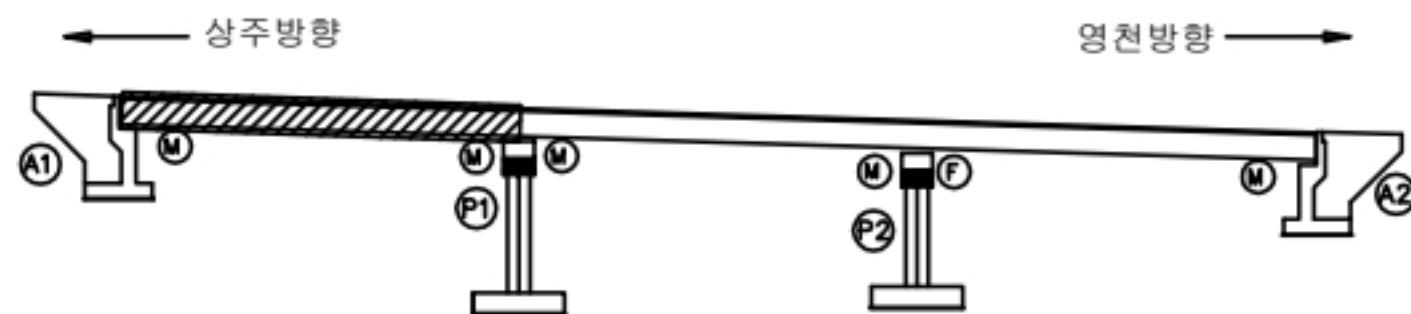

SECTION

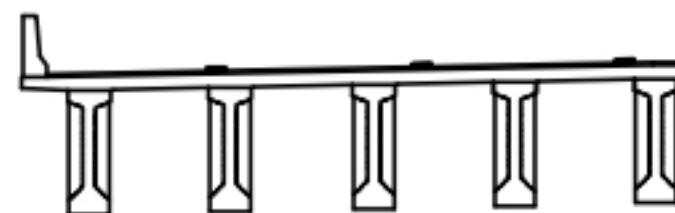

범례

	균열		망상균열		재표분리
	편치, 공동		바리, 파손		열화
	누수, 체수		색태		퇴적물
	철근노출		침하		그을음
	부식		좌굴, 변형		기타


발주처	상주영천고속도로(주)
용역명	상주영천고속도로 2024~2025년 시설물 안전점검 용역 (2024년 하반기 정기안전점검)
점검기관	(주)영성엔지니어링
도면번호	01

손 상 물 량 표

상주방향




영천방향

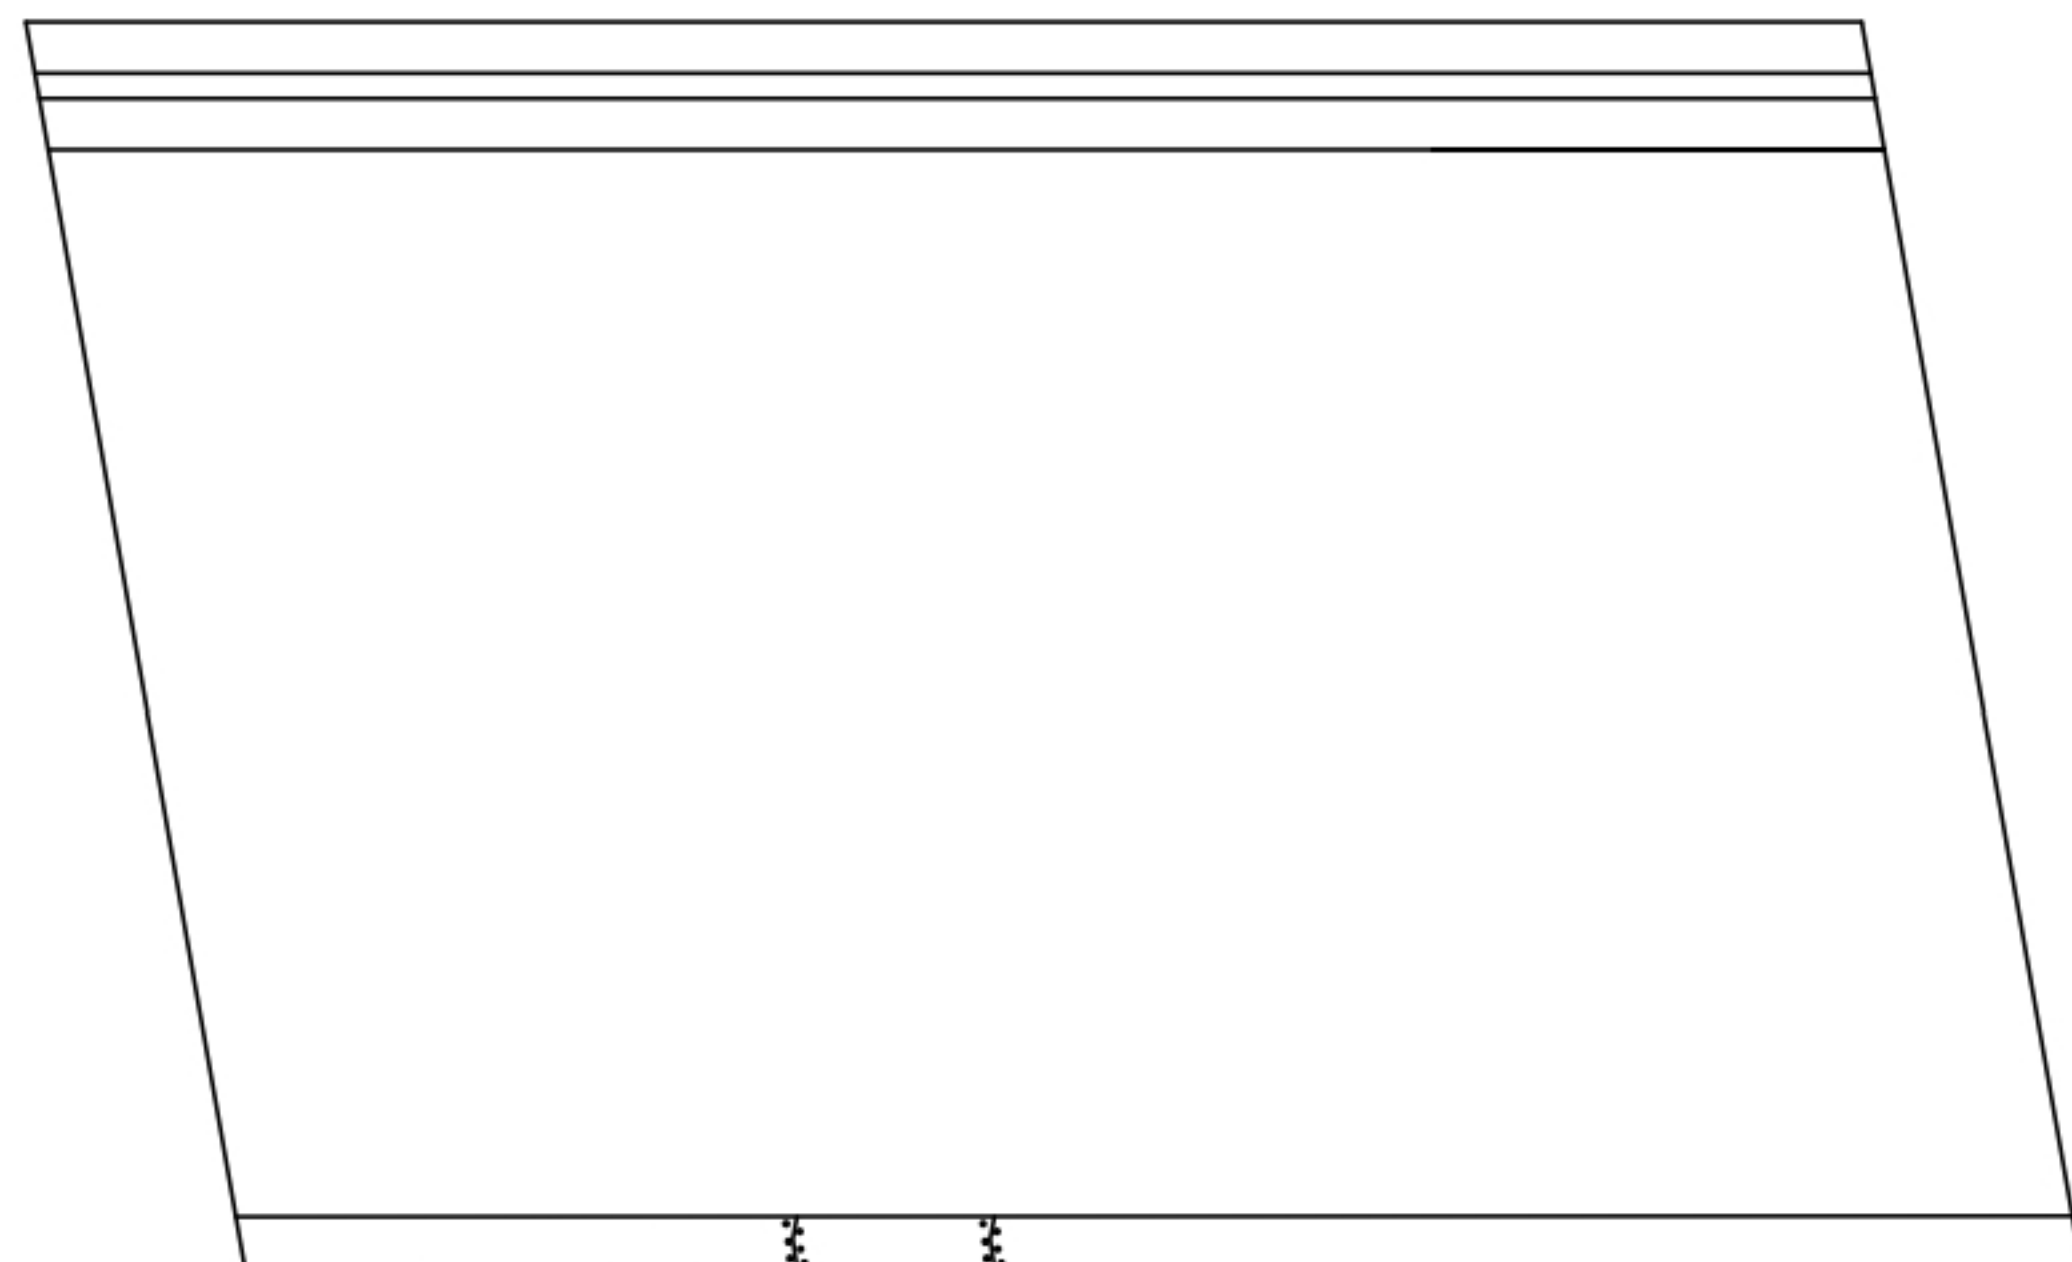① 균열부백태
0.1X1.0X 2EA

P1

P2

번호	구분	부재	손상내용	손상현황						비 고
				폭 (mm)	길이 (m)	너비 (m)	수량	단위	개소	
1	19하	중분대	균열부백태		0.1	1.0	0.20	m ²	2	
2										
3										
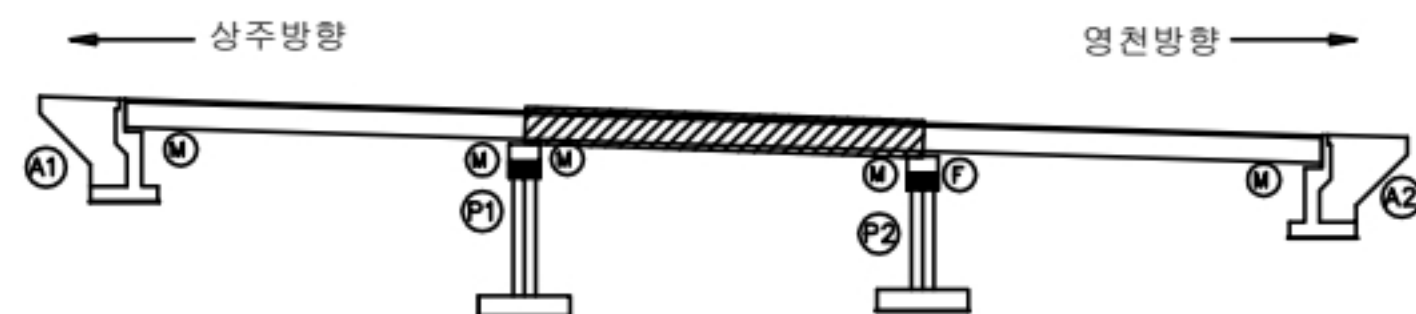KEY
PLAN

SECTION

범
례

균열	망상균열	재료분리
편치, 공동	박리, 파손	열화
누수, 체수	부식	부식
철근노출	철화	그을음
부식	파굴, 변형	기타

발 주 처
상주영천고속도로(주)용역명
상주영천고속도로 2024~2025년 시설물 안전점검 용역
(2024년 하반기 정기안전점검)점 검 기 관
(주)영성엔지니어링도면번호
02


손 상 물 량 표

번호	구분	부재	손상내용	손상현황						비 고
				폭 (mm)	길이 (m)	너비 (m)	수량	단위	개소	
1	19하	신축이음	차수판 볼트체결 불량				2.00	EA	2	
2	19하	신축이음	후타재 균열	0.3	0.3		0.60	m	2	
3	19하	신축이음	후타재 균열	0.3	0.5		1.00	m	2	
4	19하	신축이음	후타재 균열	0.3	0.3		0.30	m	1	
5	23하	신축이음	후타재 망상균열	0.2	0.3	4.0	1.20	m ²	1	
6	23하	신축이음	후타재 망상균열	0.2	0.5	4.0	2.00	m ²	1	
7										
8										
상주방향




영천방향

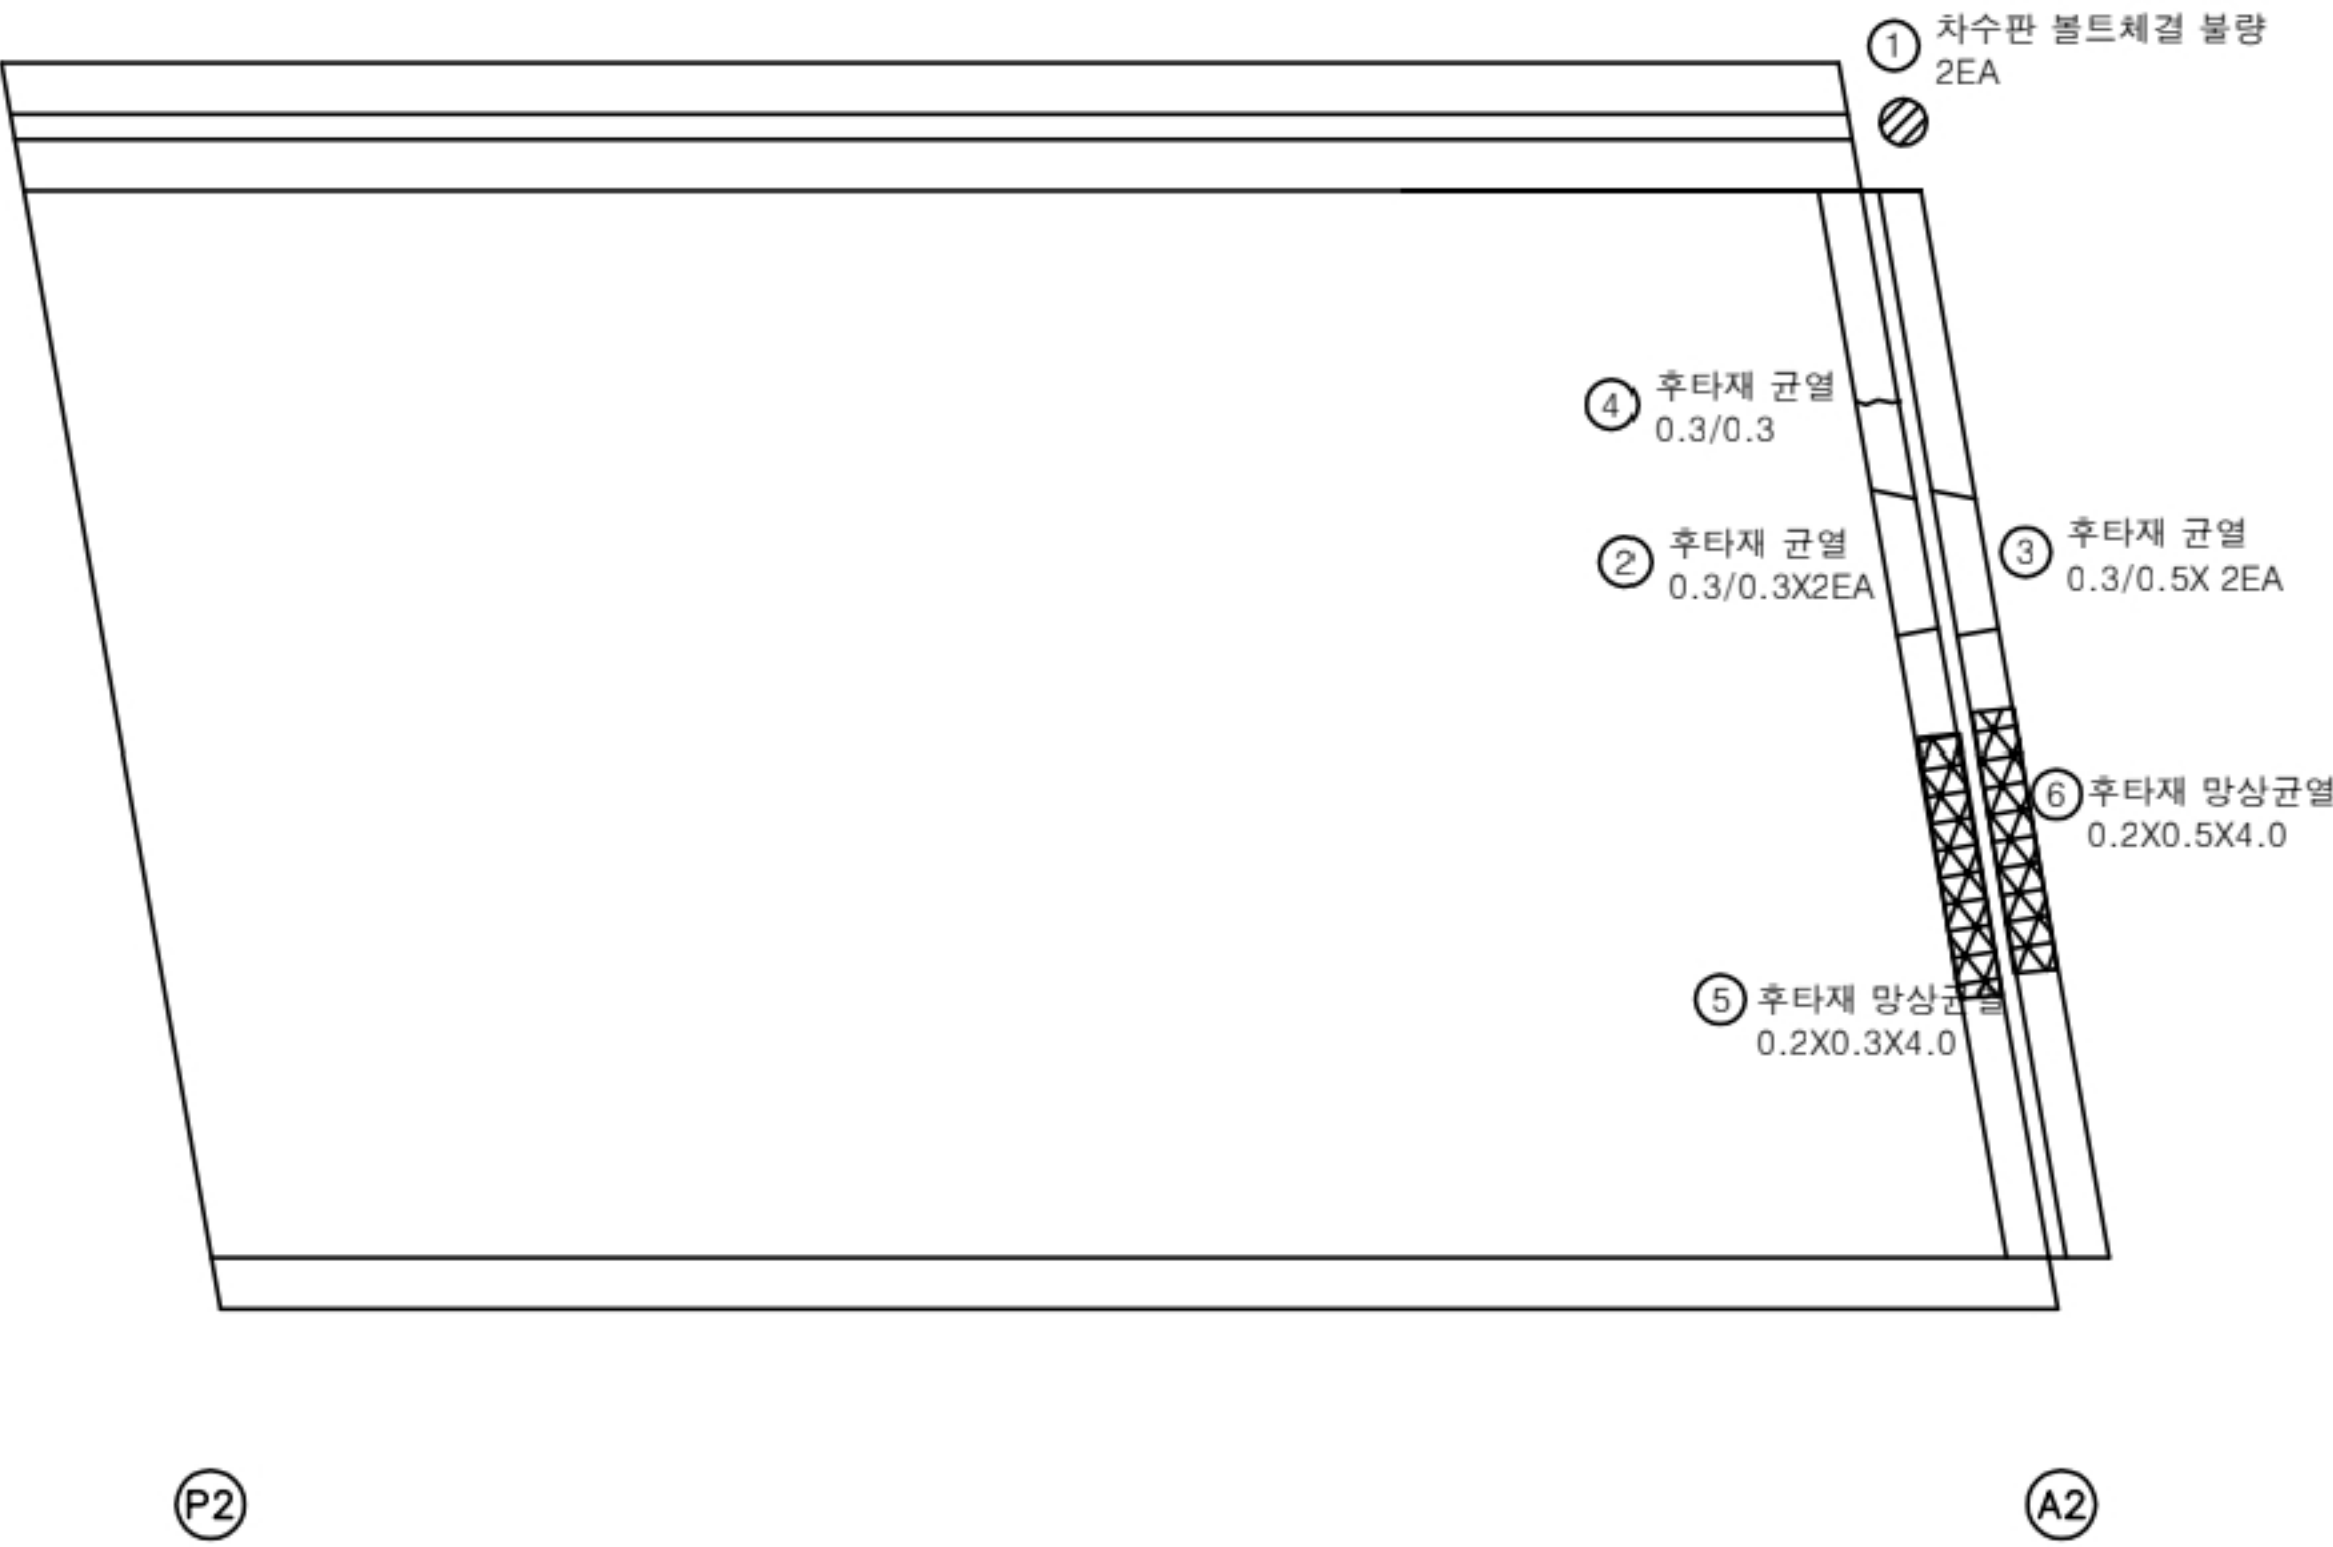

KEY PLAN

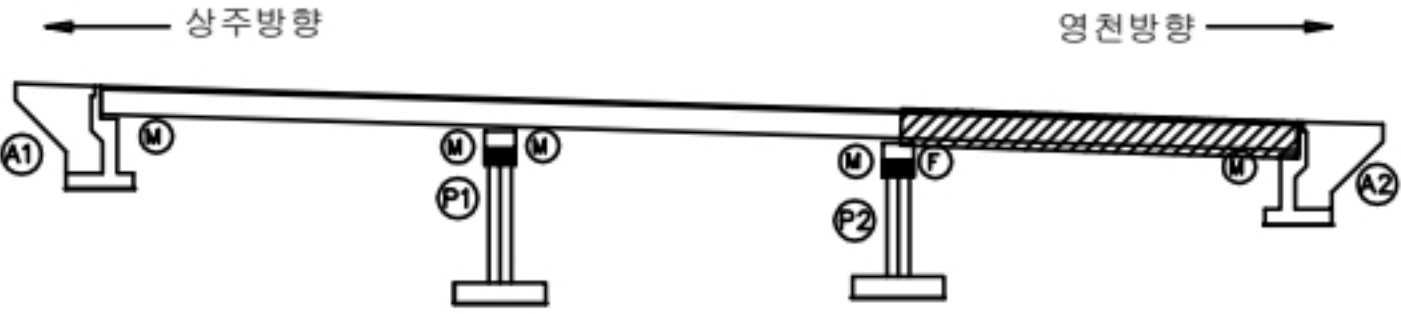

SECTION

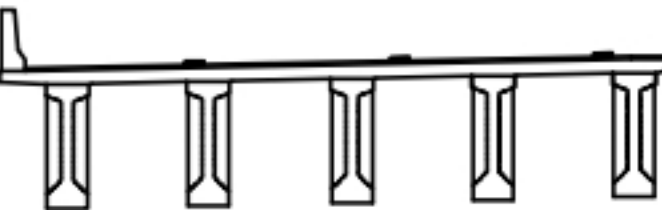

범례

균열	망상균열	재료분리
편치, 공동	박리, 파손	열화
누수, 체수	부식	얼룩
철근노출	얼룩	얼룩
부식	얼룩	얼룩


발 주 처	상주영천고속도로(주)
용 역 명	상주영천고속도로 2024~2025년 시설물 안전점검 용역 (2024년 하반기 정기안전점검)
점 검 기 관	(주)명성엔지니어링
도 면 번 호	03

손 상 물 량 표

상주방향




영천방향

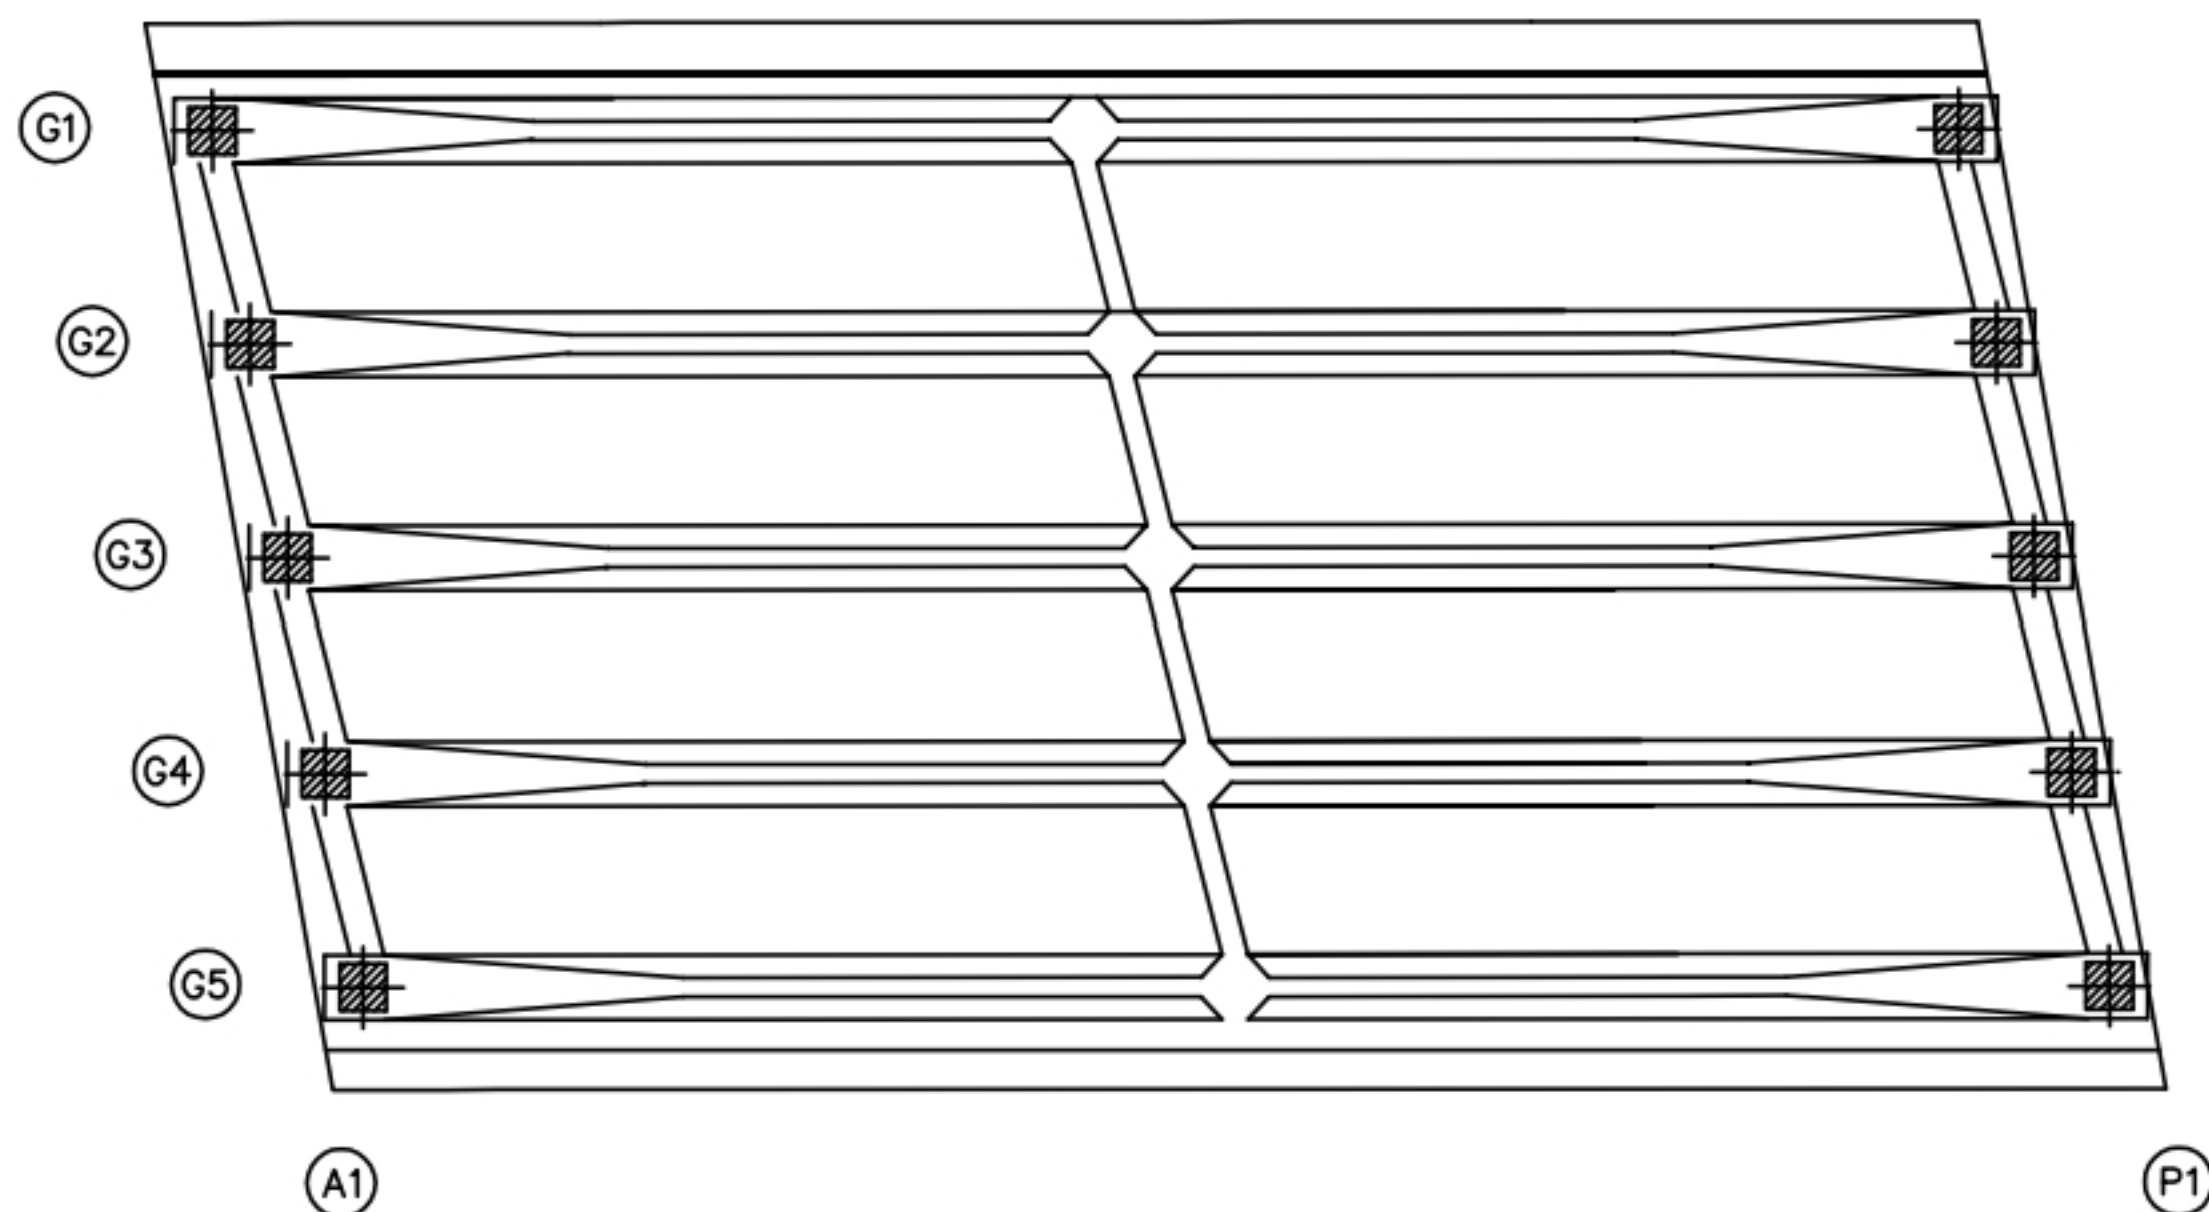

번호	구분	부재	손상내용	손상현황						비 고
				폭 (mm)	길이 (m)	너비 (m)	물량	단위	개소	
1										
2										
KEY PLAN

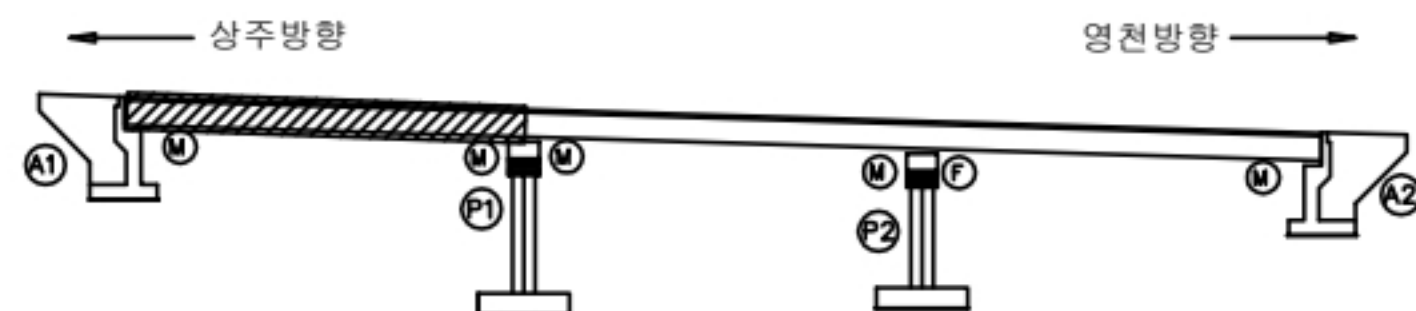

SECTION



범례

	근 열		망상근열		재료분리
	편치, 공동		파리, 파손		열 화
	누수, 체수		백 테		퇴적물
	철근노출		점 하		그늘음
	부 식		좌굴, 변형		기 타

발 주 처
상주영천고속도로(주)용 역 명
상주영천고속도로 2024~2025년 시설물 안전점검 용역
(2024년 하반기 정기안전점검)점 검 기 관
(주)명성엔지니어링


도 면 번 호

손 상 물 량 표

상주방향




영천방향

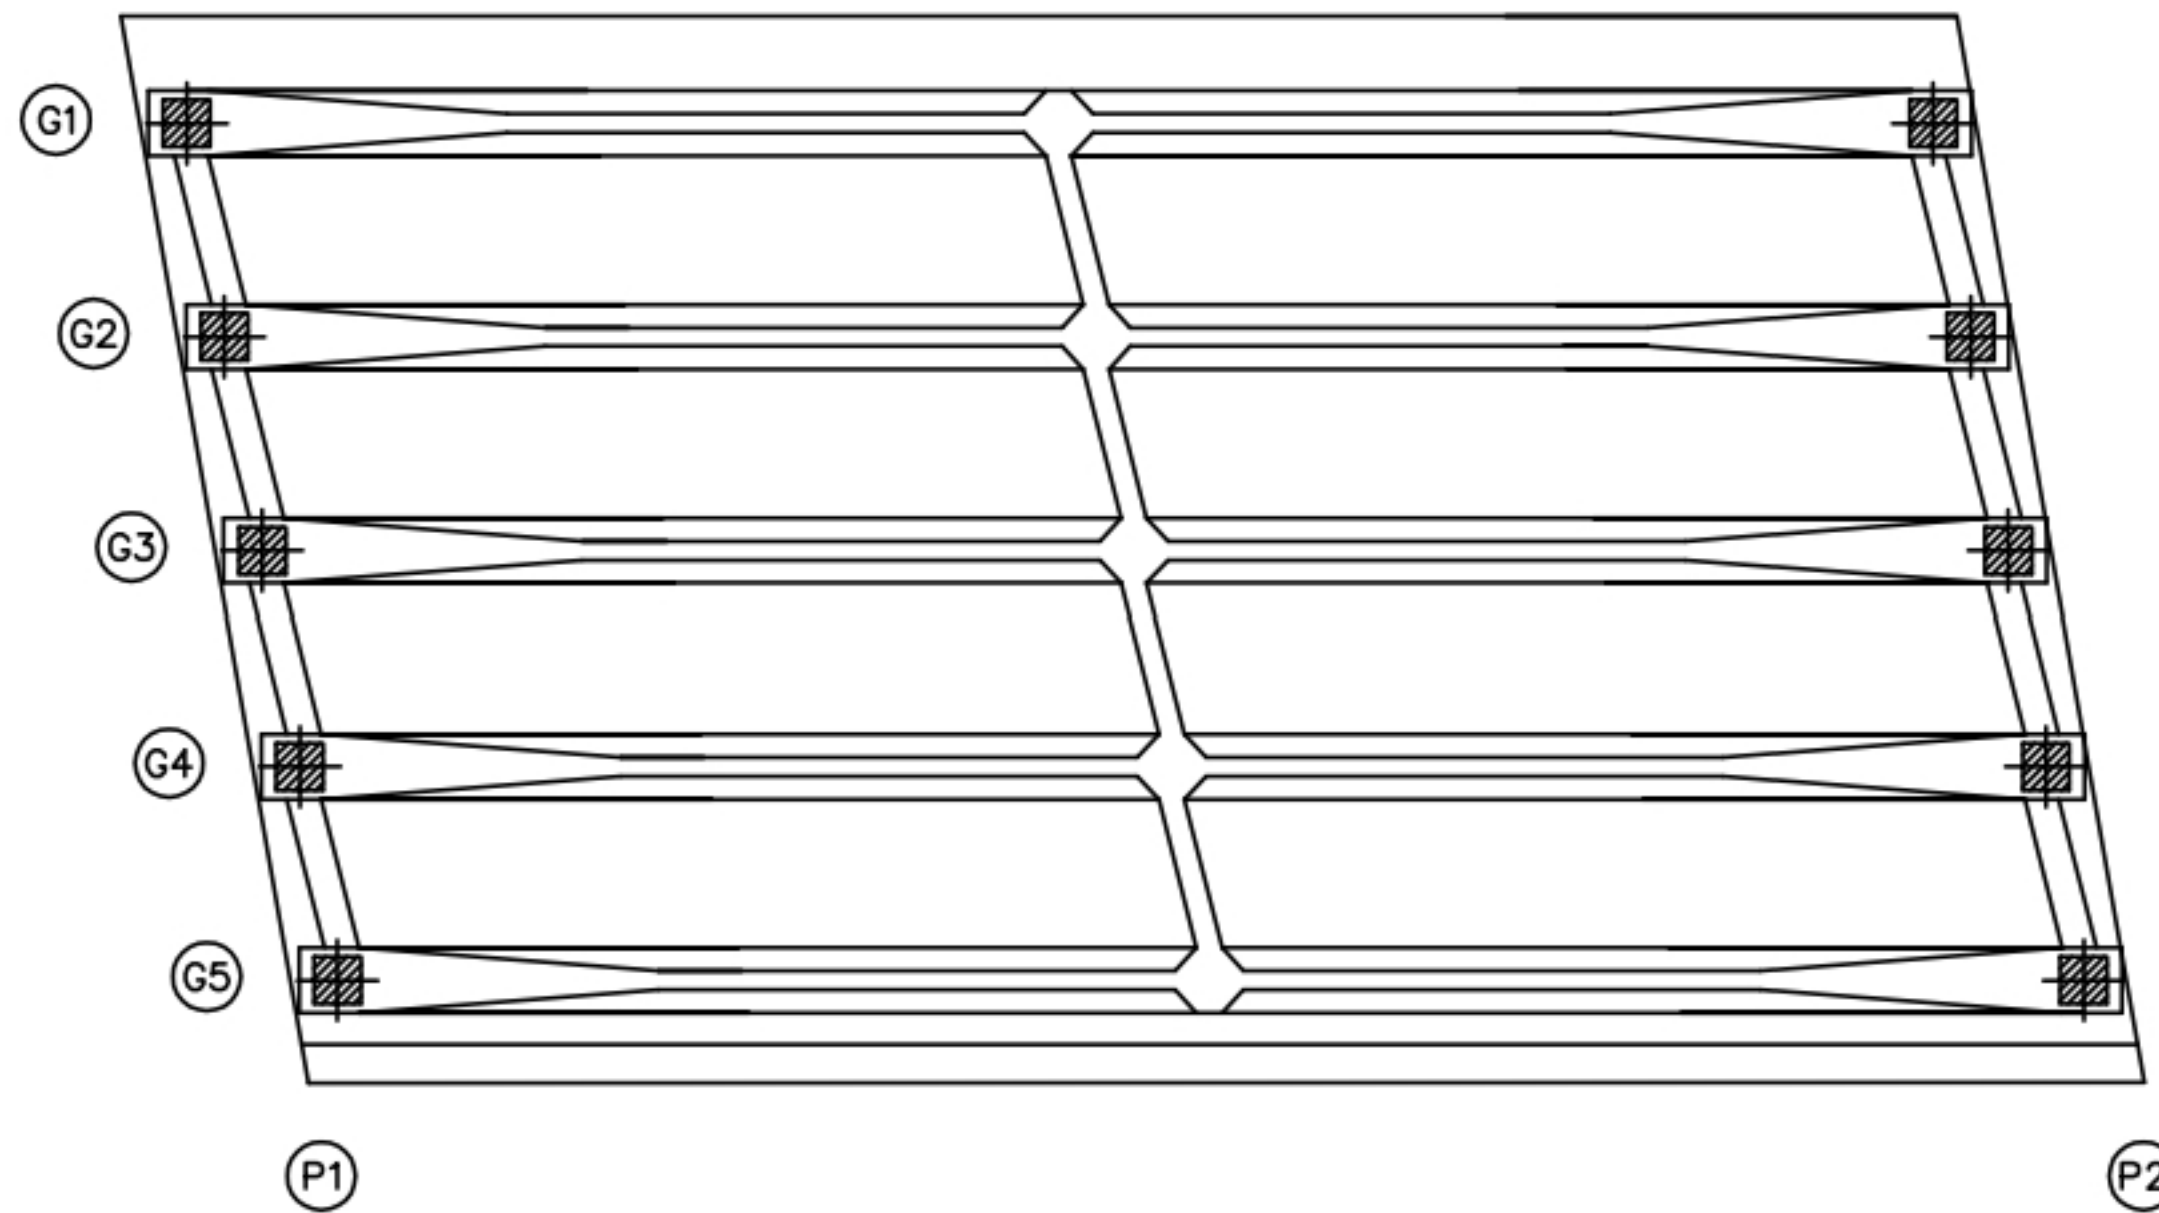

번호	구분	부재	손상내용	손상현황						비 고
				폭 (mm)	길이 (m)	너비 (m)	수량	단위	개소	
1										
2										
KEY PLAN

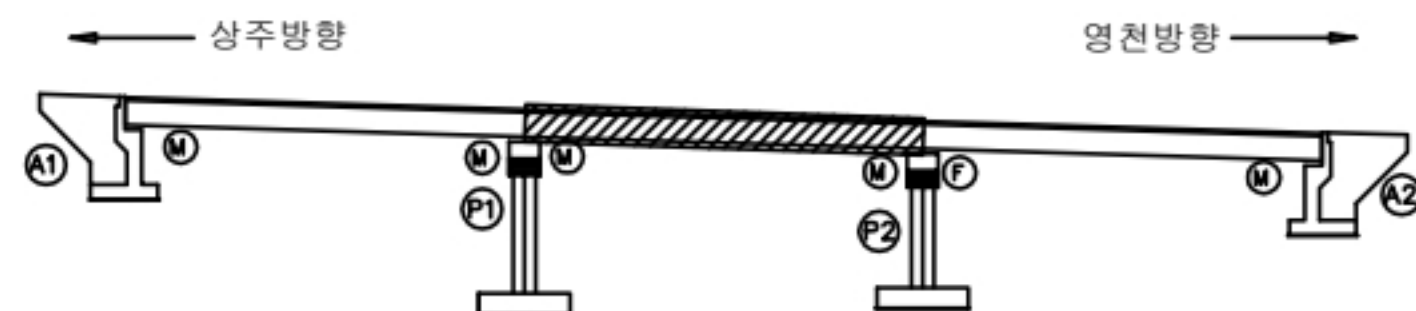

SECTION



범
례

균열	박상균열	재료부리
펀치, 공동	박리, 파손	팽창
누수, 체수	부식	박리
철근노출	얼룩	얼룩
부식	얼룩, 변형	기타

발 주 처
상주영천고속도로(주)
용 역 명
상주영천고속도로 2024-2025년 시설물 안전점검 용역
(2024년 하반기 정기안전점검)
점 검 기 관
(주)영성엔지니어링
도 면 번 호


손 상 물 량 표

번호	구분	부재	손상내용	손상현황						비 고
				폭 (mm)	길이 (m)	너비 (m)	물량	단위	개소	
1										
2										
상주방향




영천방향

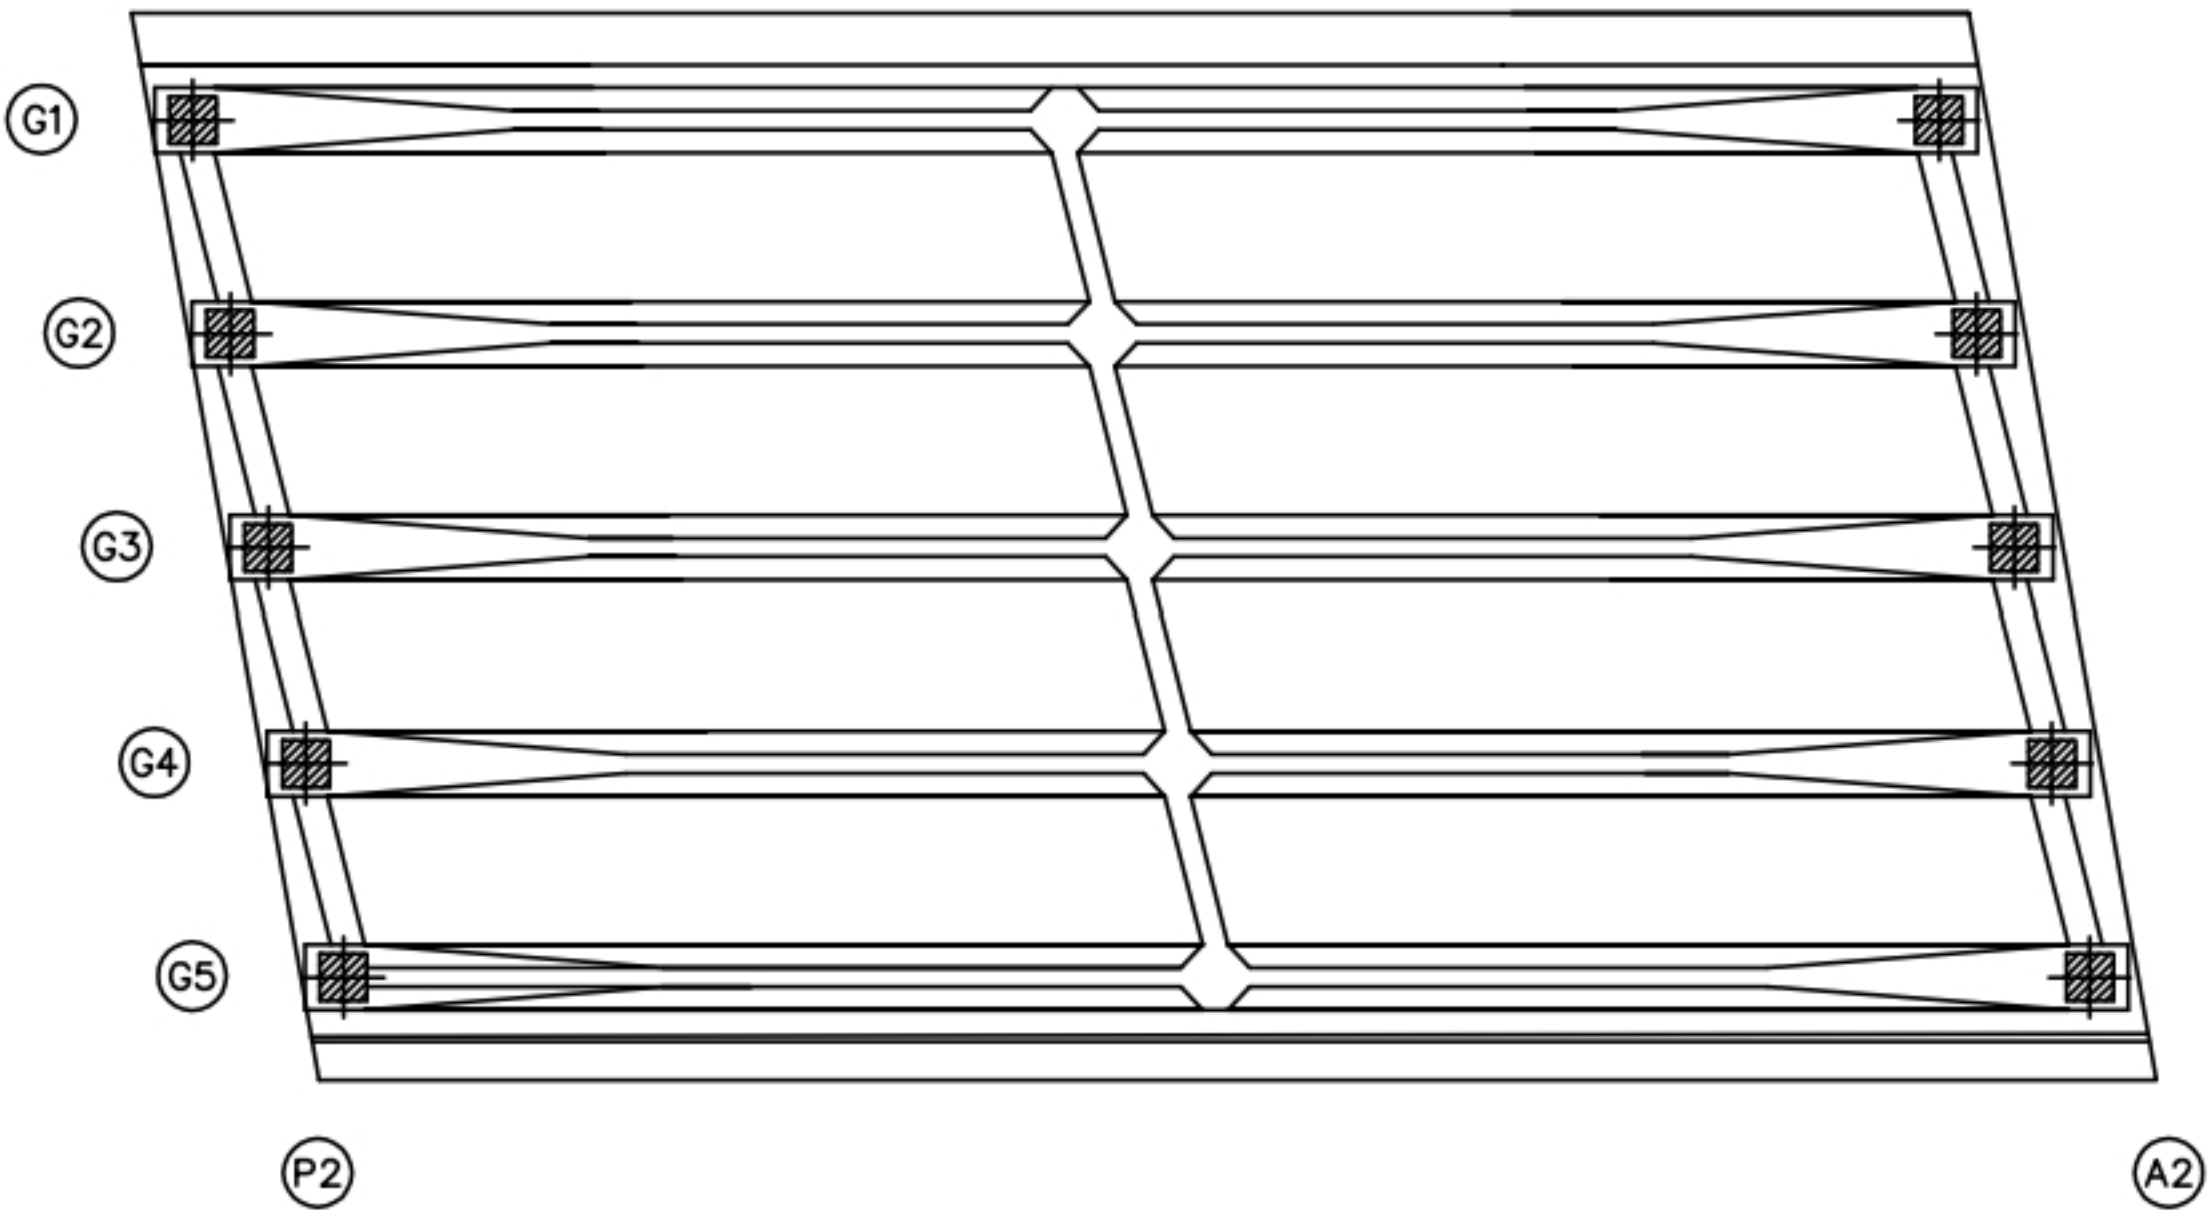

KEY PLAN

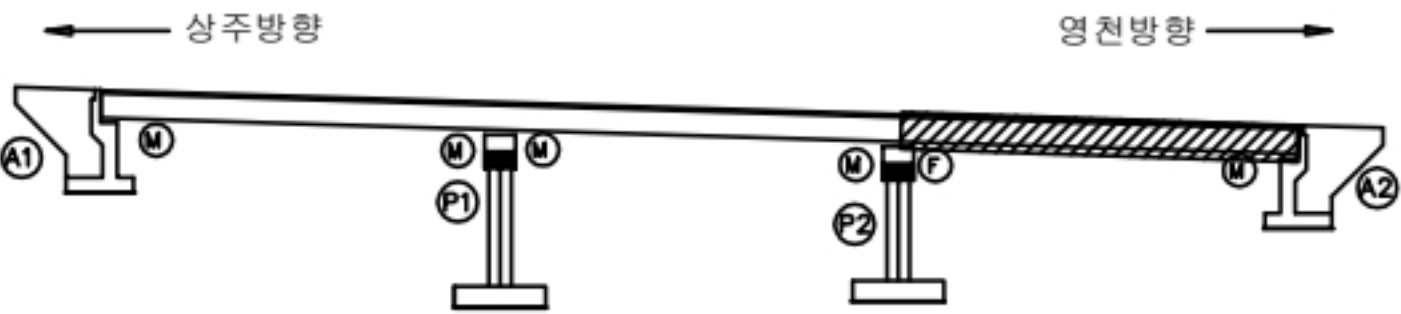

SECTION

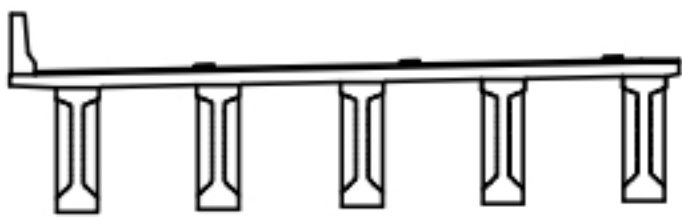


범례

균열	망상균열	재료분리
편치, 공동	박리, 파손	열화
누수, 체수	백태	박락물
철근노출	침하	그늘음
부식	파굴, 변형	기타

발 주 처	상주영천고속도로(주)
용 역 명	상주영천고속도로 2024-2025년 시설물 안전점검 용역 (2024년 하반기 정기안전점검)
점 검 기 관	(주)명성엔지니어링
도 면 번 호	06

ID : 월가교(상주방향) 거더 S1 (G1~G5)

상주방향

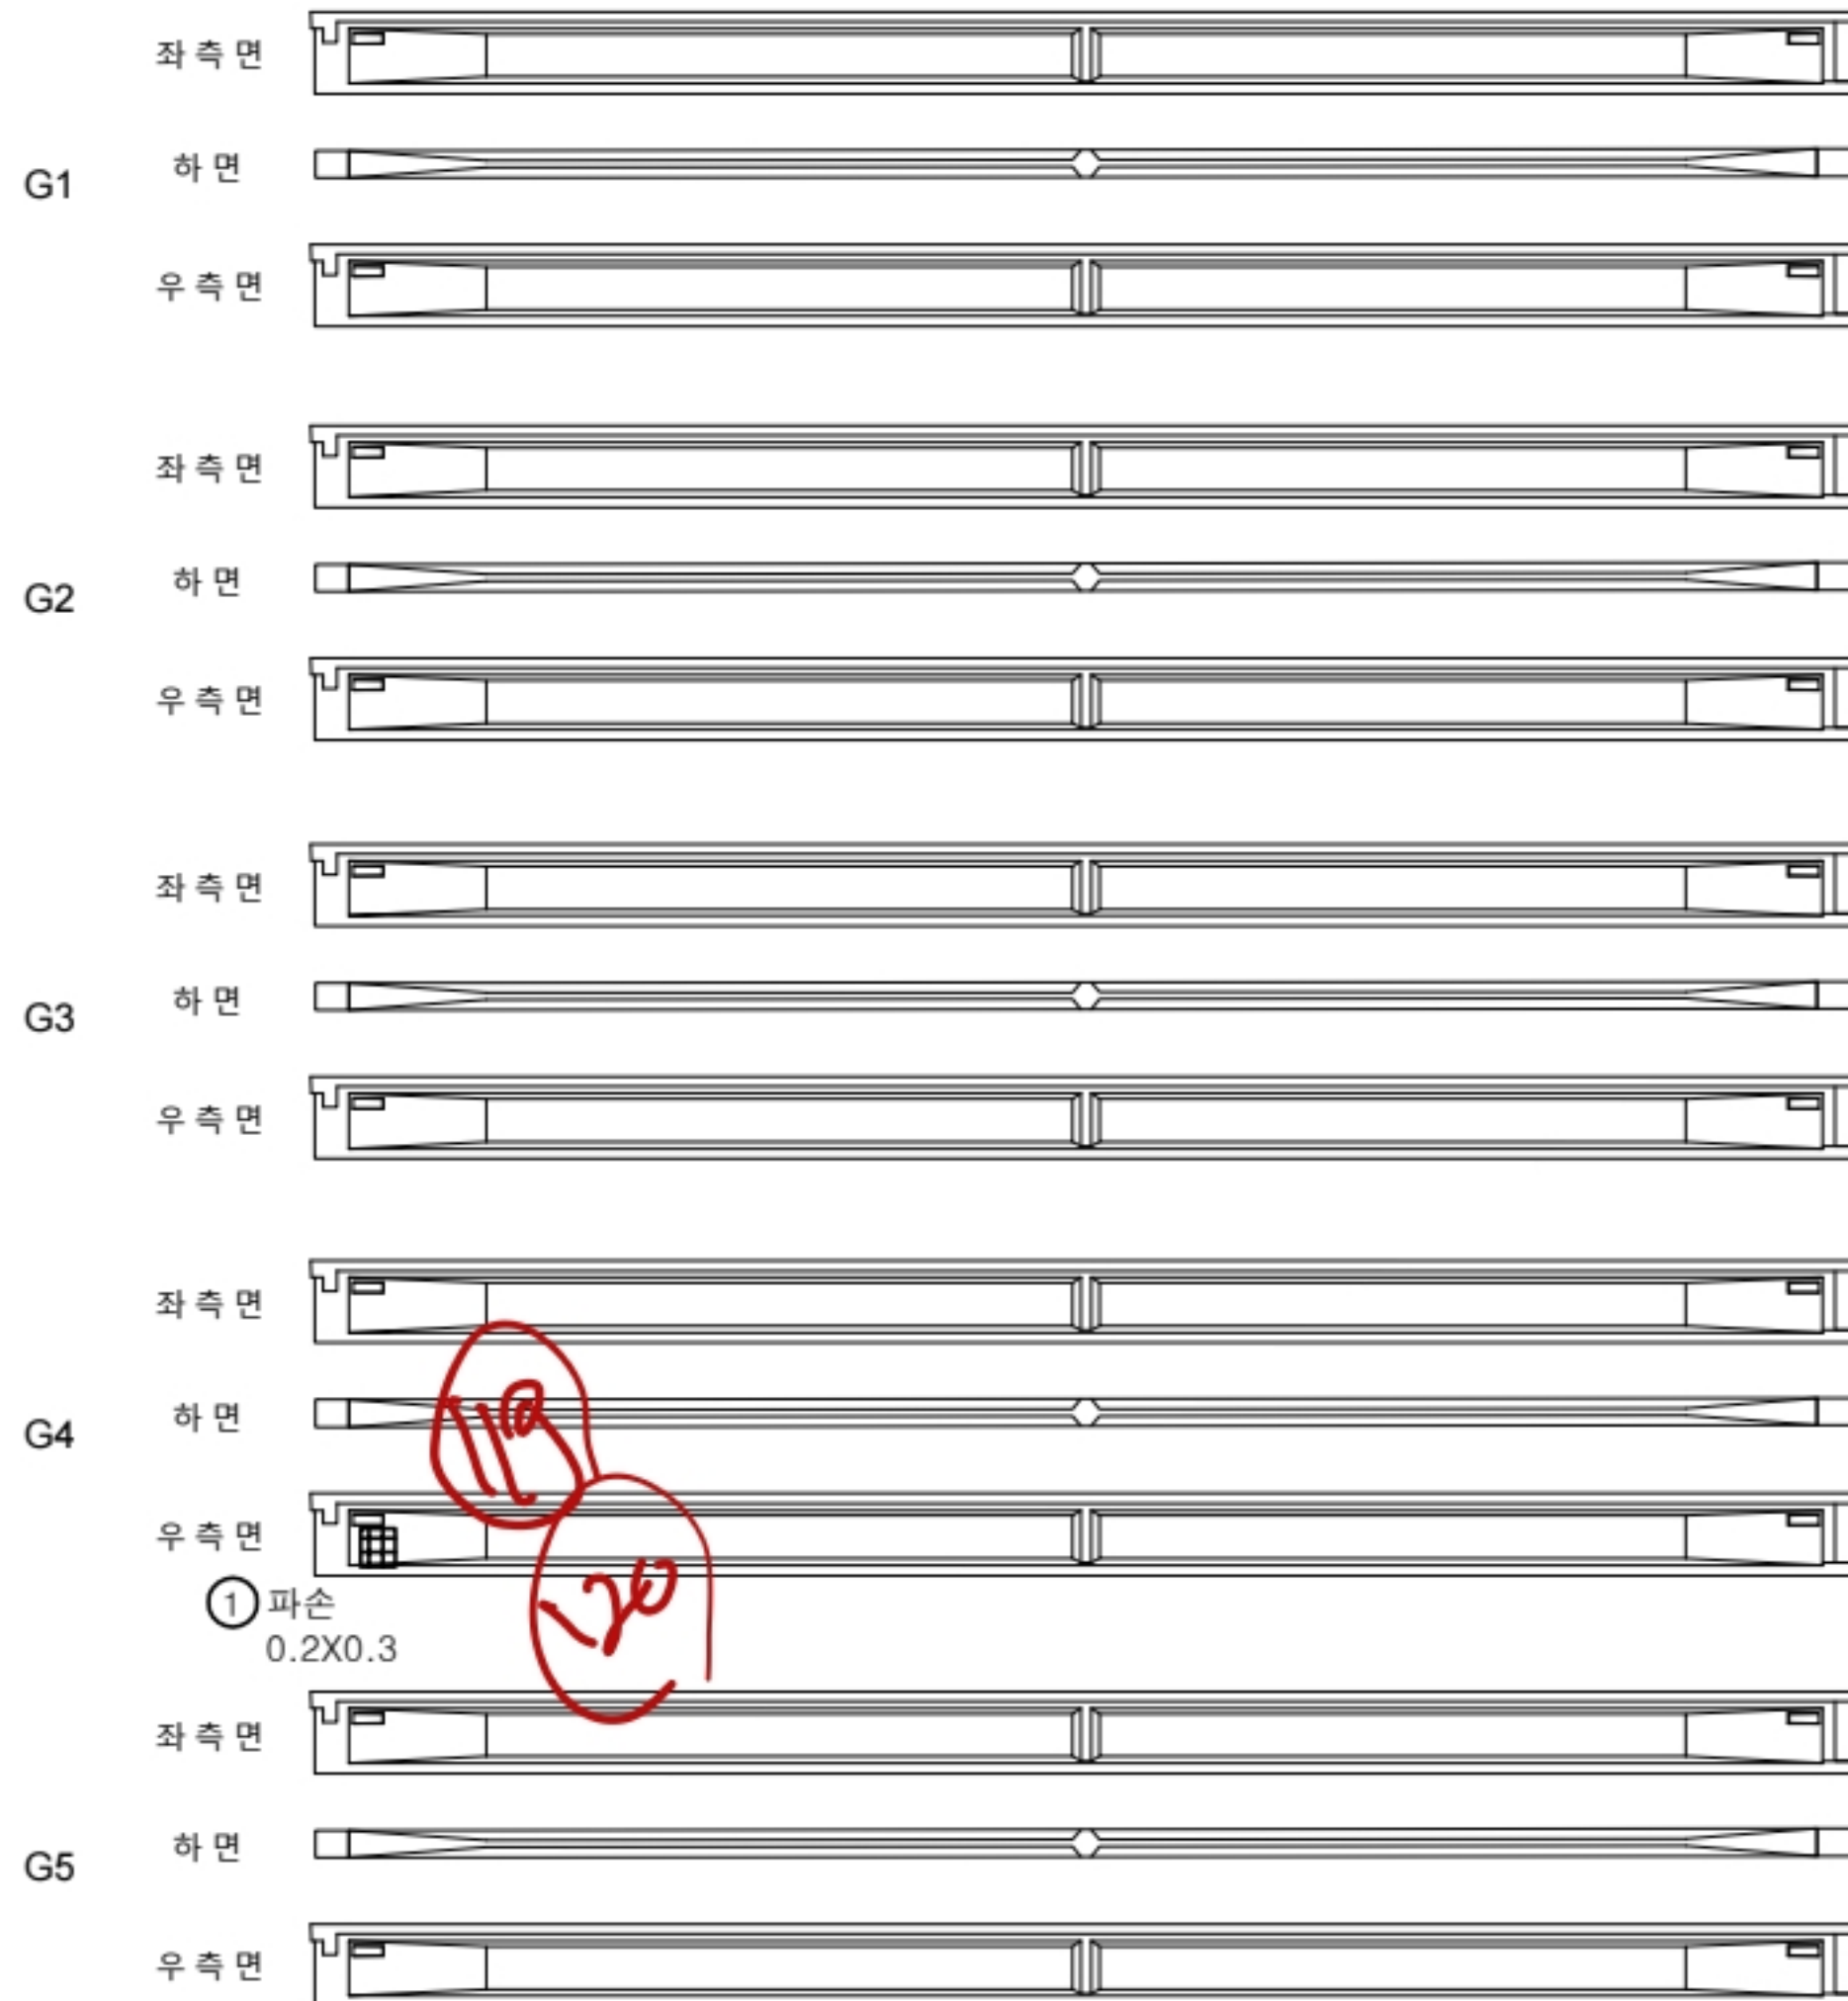

(A1)

(P1)


손상물량표

영천방향



번호	구분	부재	손상내용	손상현황						비고
				폭 (mm)	길이 (m)	너비 (m)	물량	단위	개소	
1	21하	거더	파손		0.2	0.3	0.06	m ²	1	
2										
3										
KEY PLAN

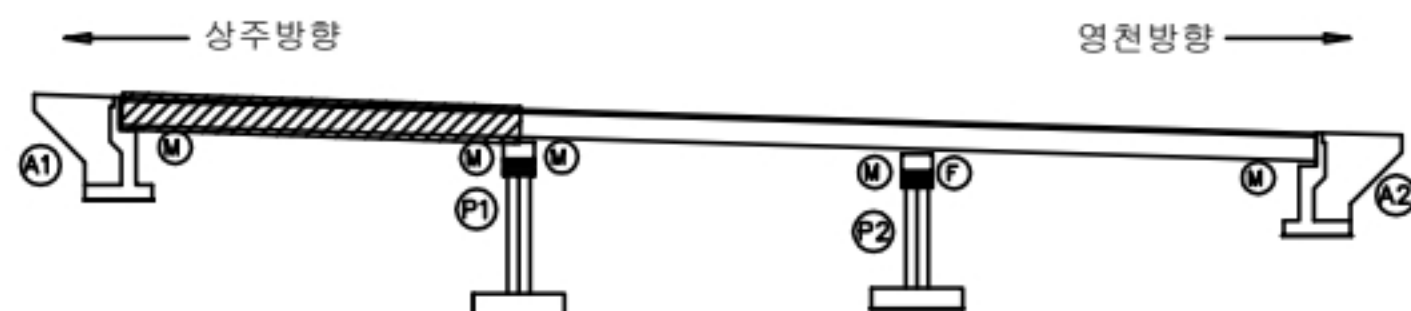

SECTION



범례

균열	망상균열	재료분리
펀치, 공동	박리, 파손	열화
누수, 체수	백태	퇴적물
철근노출	침하	그늘음
부식	좌굴, 변형	기타

발주처
상주영천고속도로(주)

용역명
상주영천고속도로 2024~2025년 시설물 안전점검 용역
(2024년 하반기 정기안전점검)

점검기관
(주)영성엔지니어링

도면번호


ID : 월가교(상주방향) 거더 S2 (G1~G5)

손상물량표

상주방향



영천방향

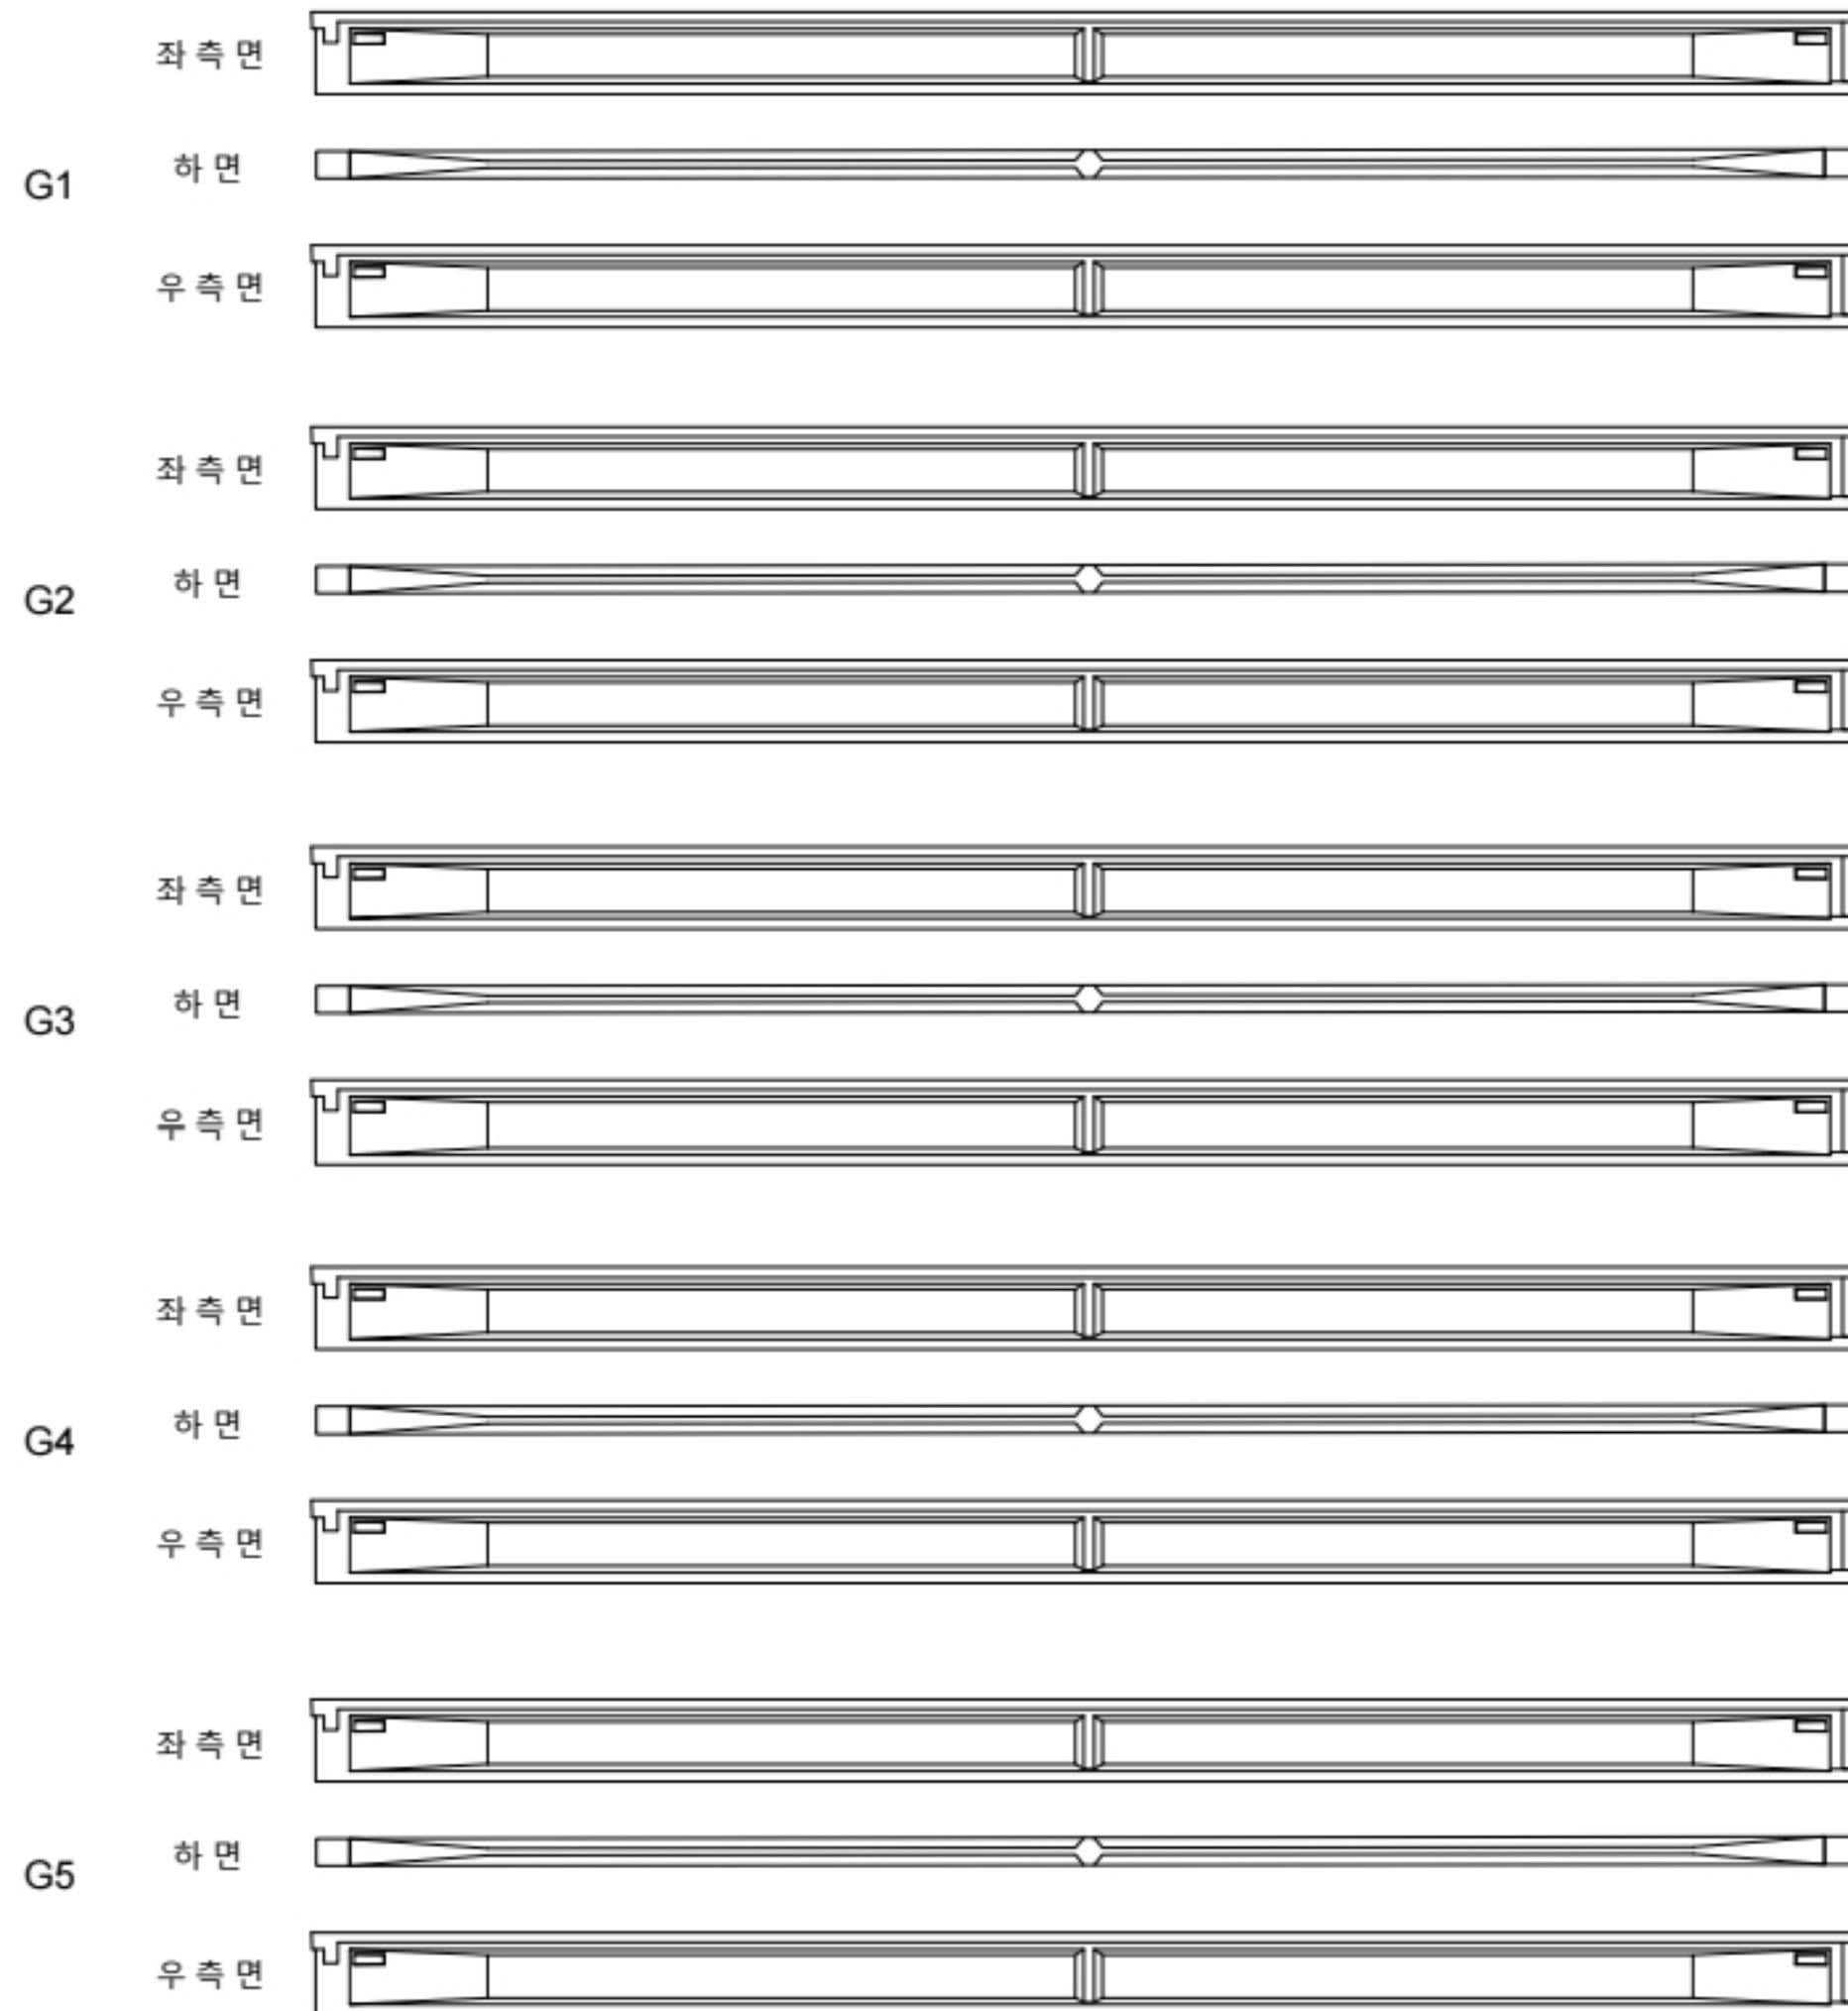


(P1)

(P2)

번호	구분	부재	손상내용	손상현황						비고
				폭 (mm)	길이 (m)	너비 (m)	물량	단위	개소	
1										
2										
KEY PLAN

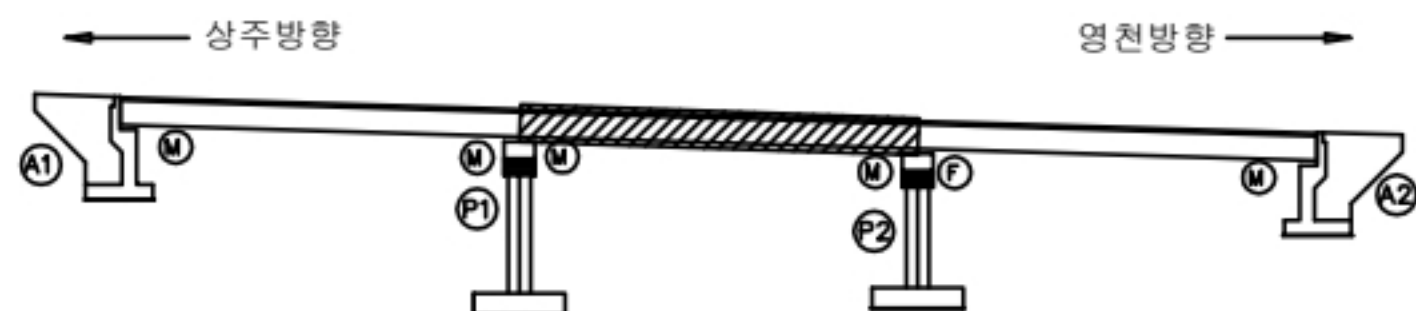

SECTION



범례

균열	방상균열	재료분리
편치, 공동	균열, 파손	열화
누수, 체수	박락	표적물
철근노출	침하	그늘음
부식	파굴, 변형	기타

발주처
상주영천고속도로(주)

용역명
상주영천고속도로 2024-2025년 시설물 안전점검 용역
(2024년 하반기 정기안전점검)

점검기관
(주)영성엔지니어링


도면번호

손 상 물 량 표

상주방향



영천방향

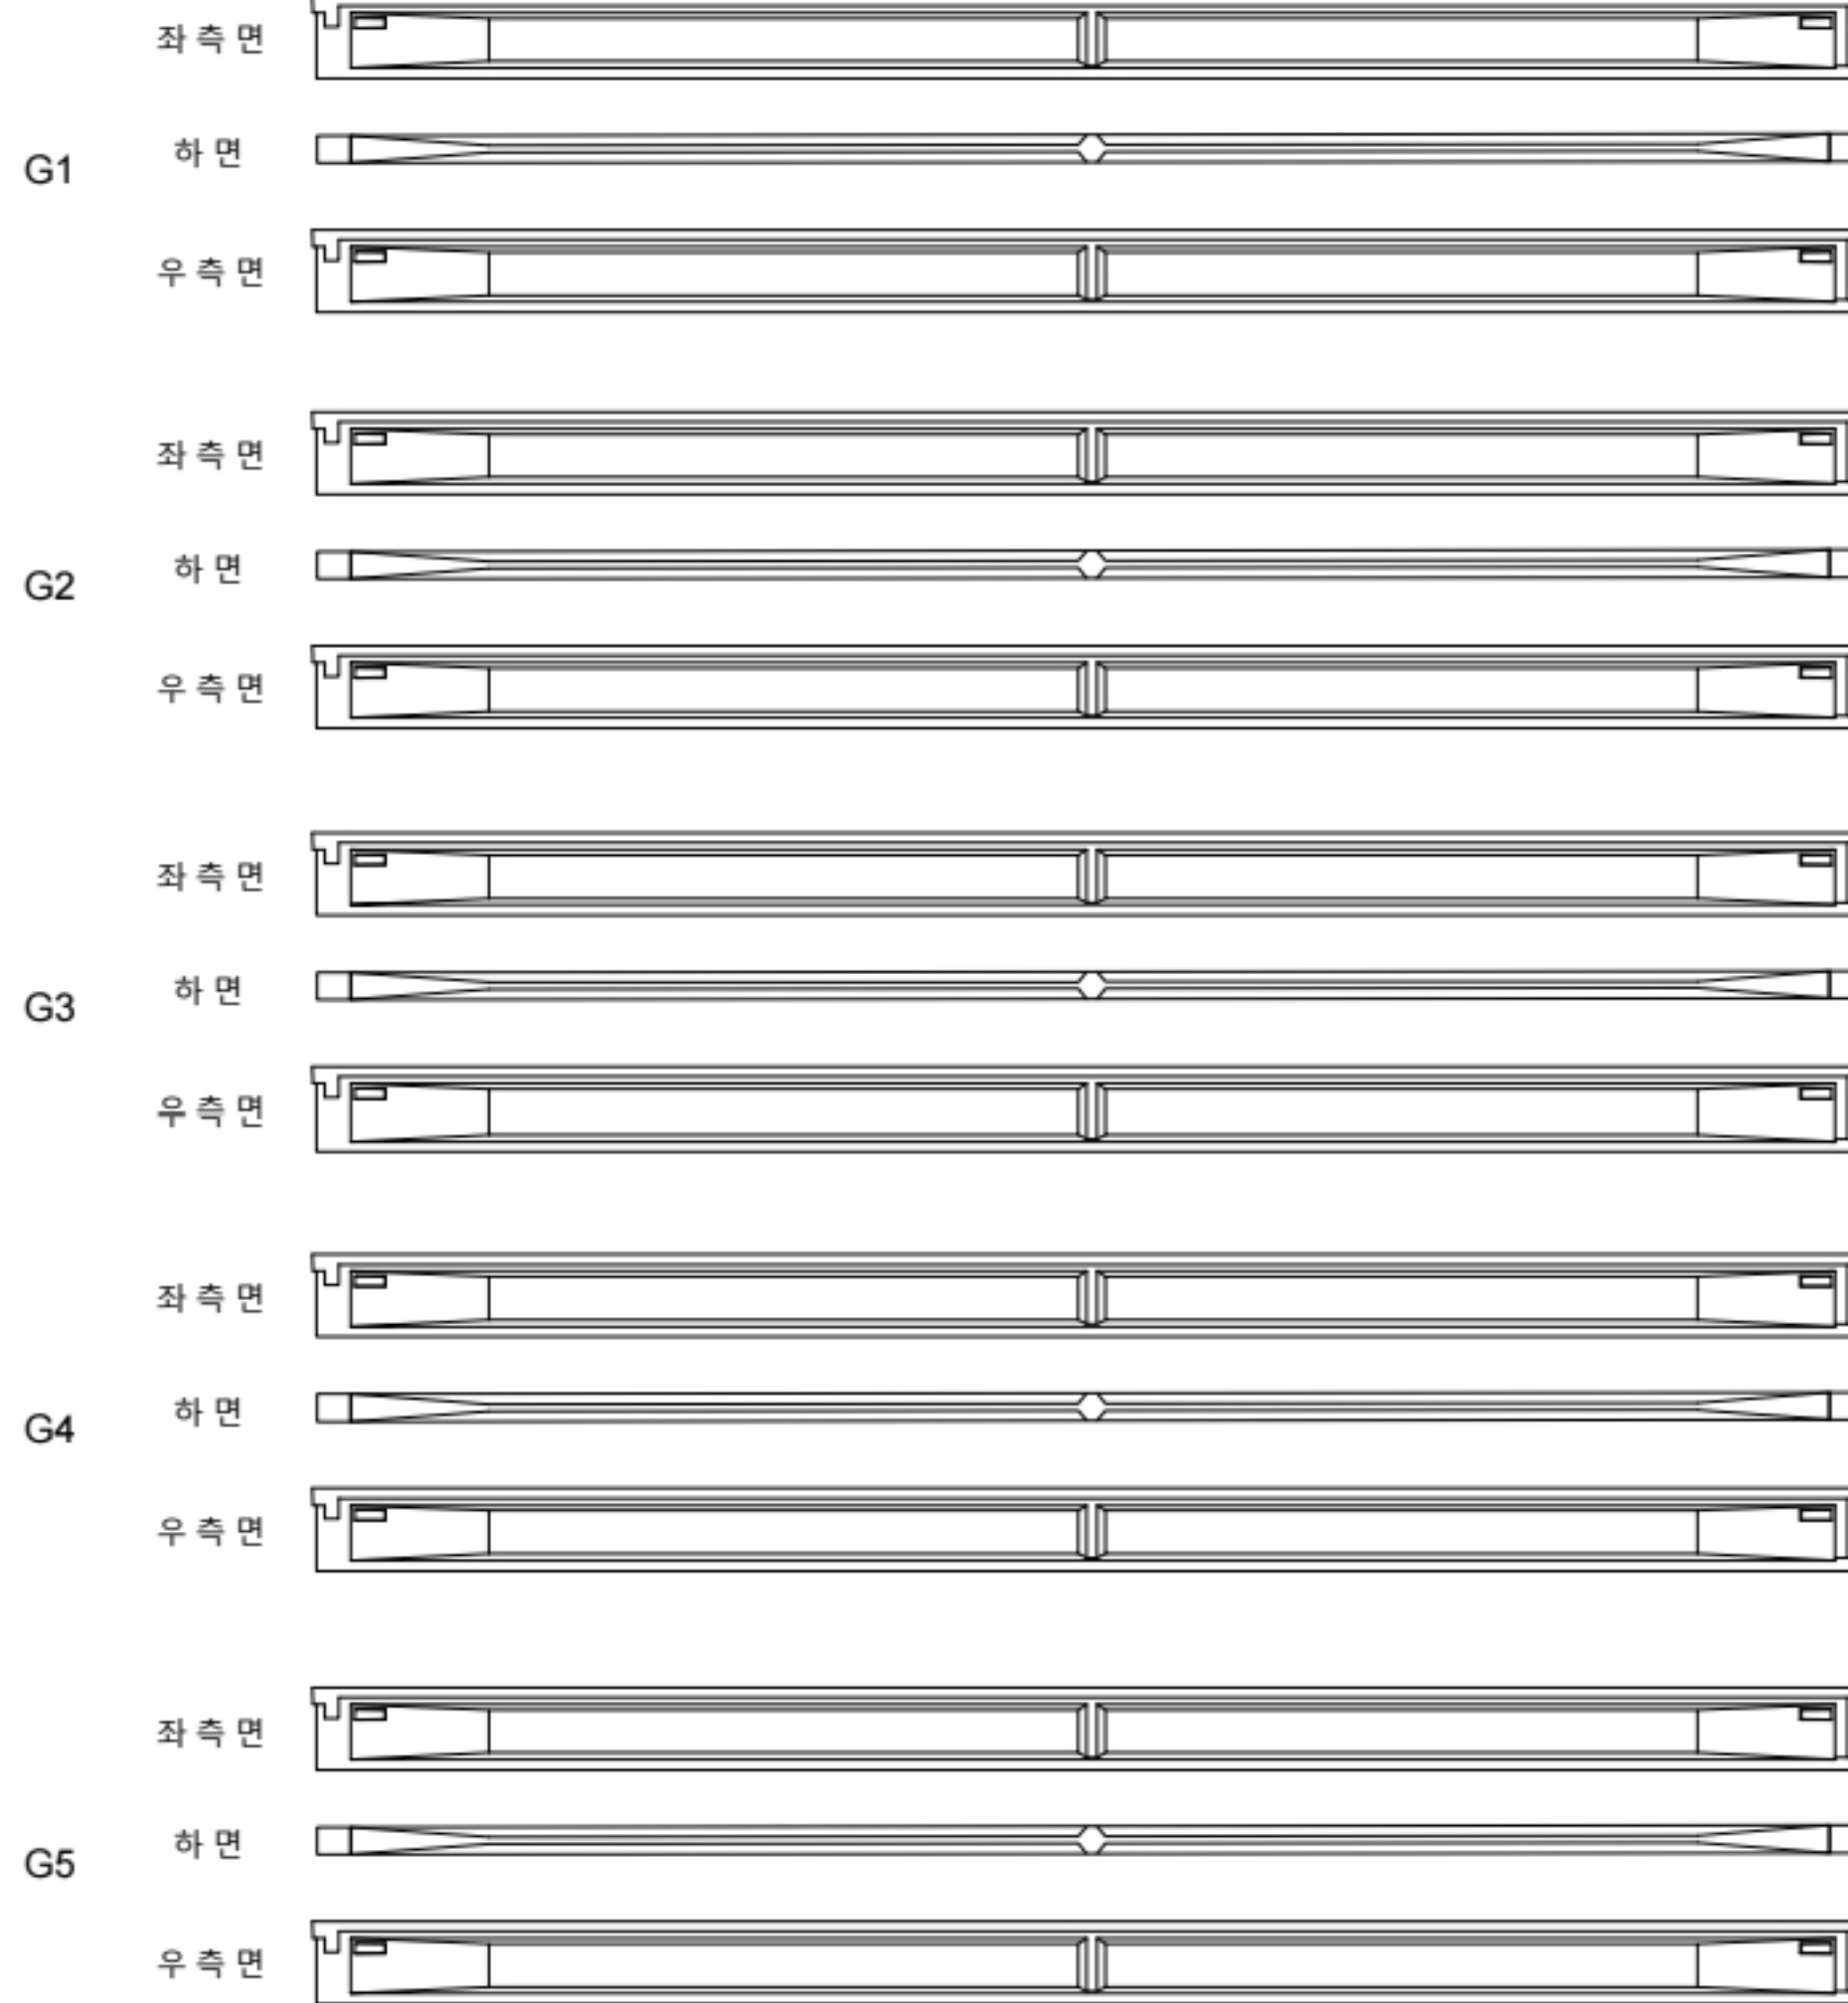


(P2)


(A2)

번호	구분	부재	손상내용	손상현황						비 고
				폭 (mm)	길이 (m)	너비 (m)	물량	단위	개소	
1										
2										
KEY PLAN

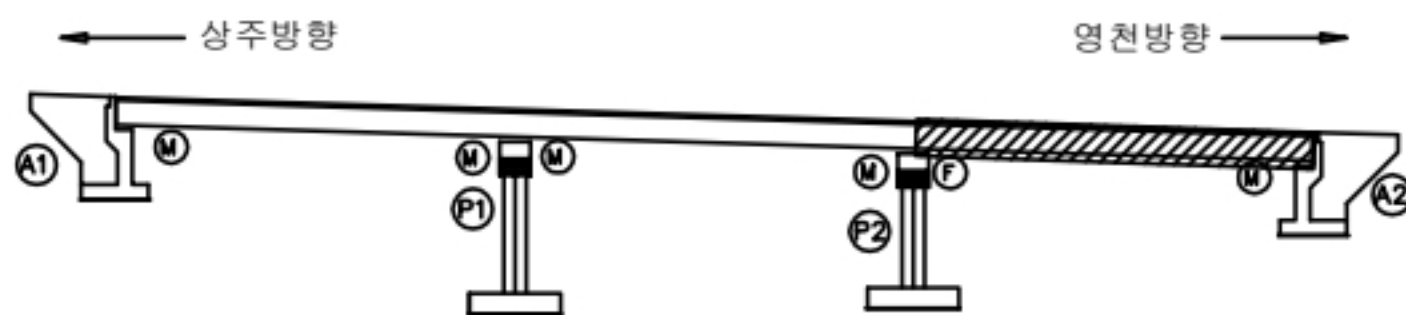

SECTION

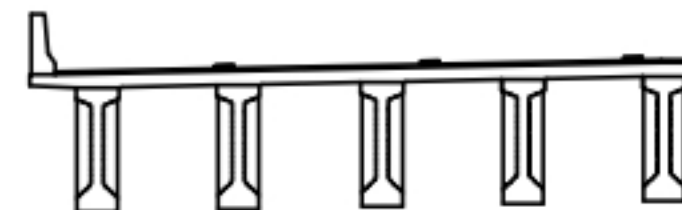

범례

	균열		망상균열		재료분리
	원치, 공동		박리, 파손		열화
	누수, 체수		백태		표적물
	철근노출		침하		그늘음
	부식		파괴, 변형		기타

발주처	상주영천고속도로(주)
용역명	상주영천고속도로 2024~2025년 시설물 안전점검 용역 (2024년 하반기 정기안전점검)
점검기관	(주)명성엔지니어링
도면번호	

손상물량표

상주 방향



영천 방향




CB1


CB2

CB3


G1~G2

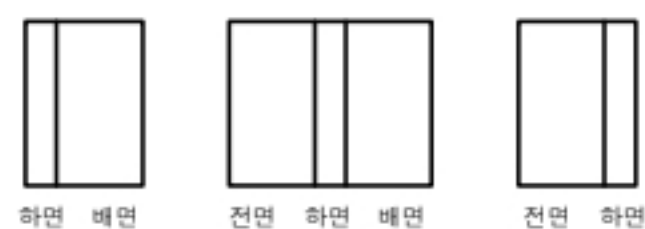


G1~G2

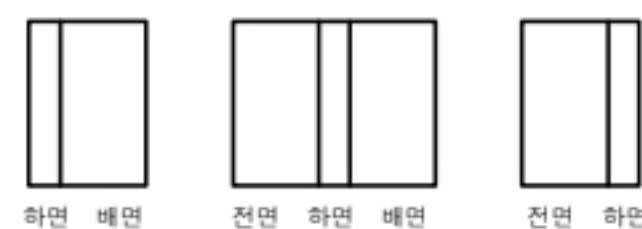


G1~G2

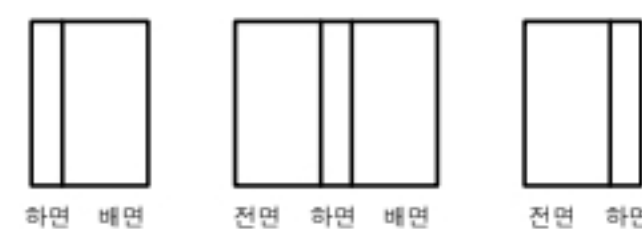


G2~G3

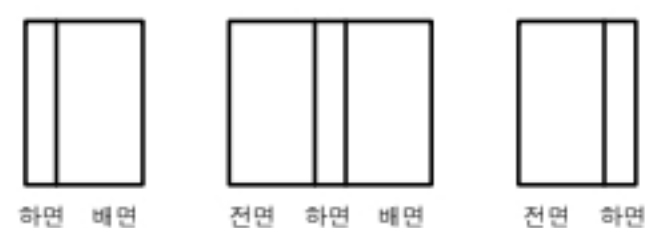


G2~G3

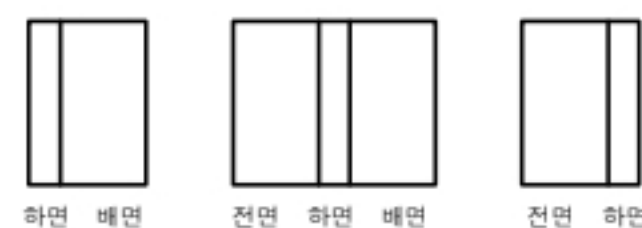


G2~G3

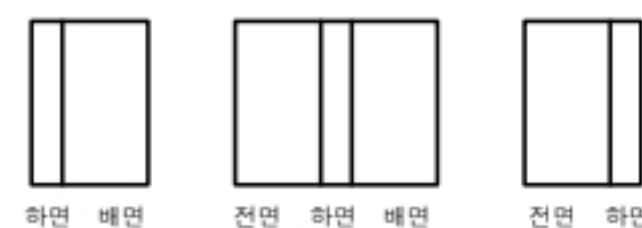


G3~G4

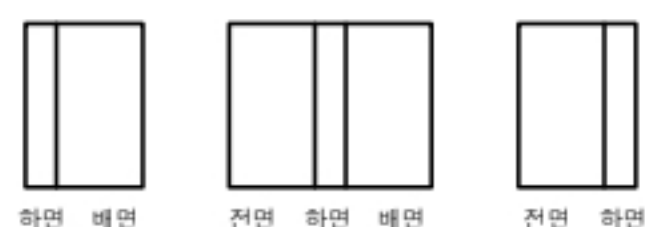


G3~G4

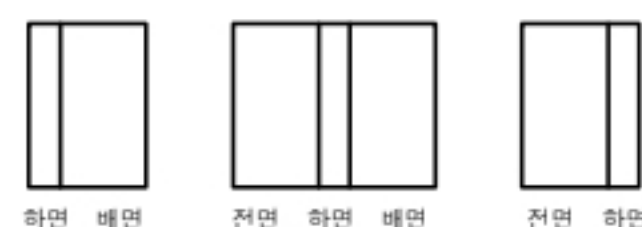


G3~G4

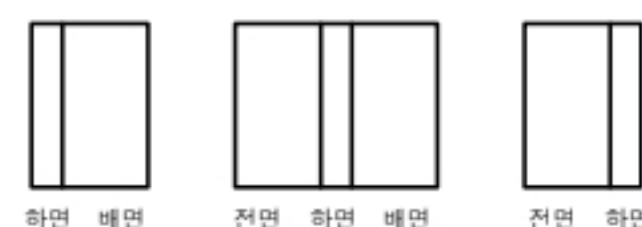


G4~G5

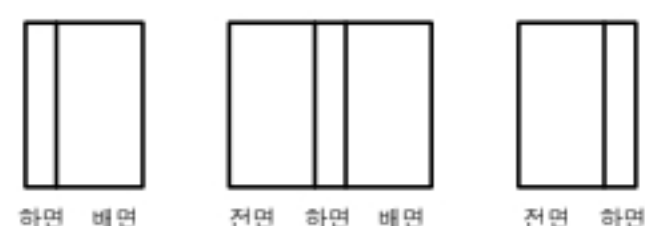

G4~G5

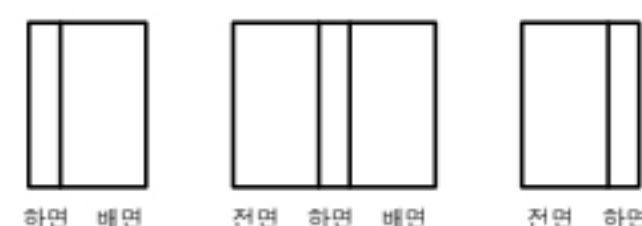

G4~G5

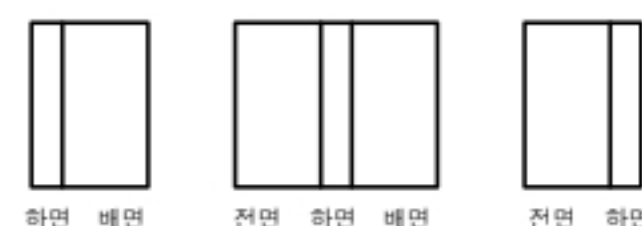

A1

P1


P1

P2

P2

A2

KEY PLAN

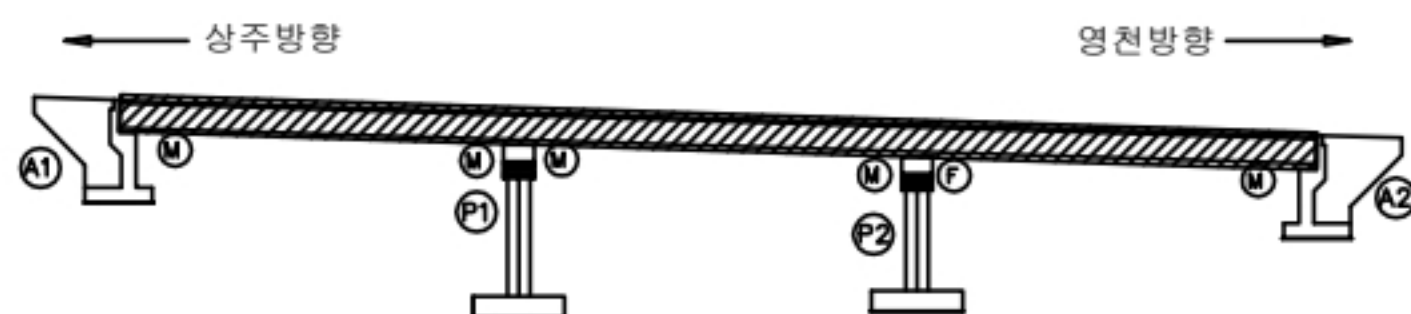

SECTION




범례

균열	망상균열	재료분리
펀치, 공돌	박리, 파손	열화
누수, 철수	백태	퇴적물
철근노출	침하	그늘음
부식	좌굴, 변형	기타


발주처
상주영천고속도로(주)용역명
상주영천고속도로 2024~2025년 시설물 안전점검 용역
(2024년 하반기 정기안전점검)점검기관
(주)평성엔지니어링

도면번호


손상물량표

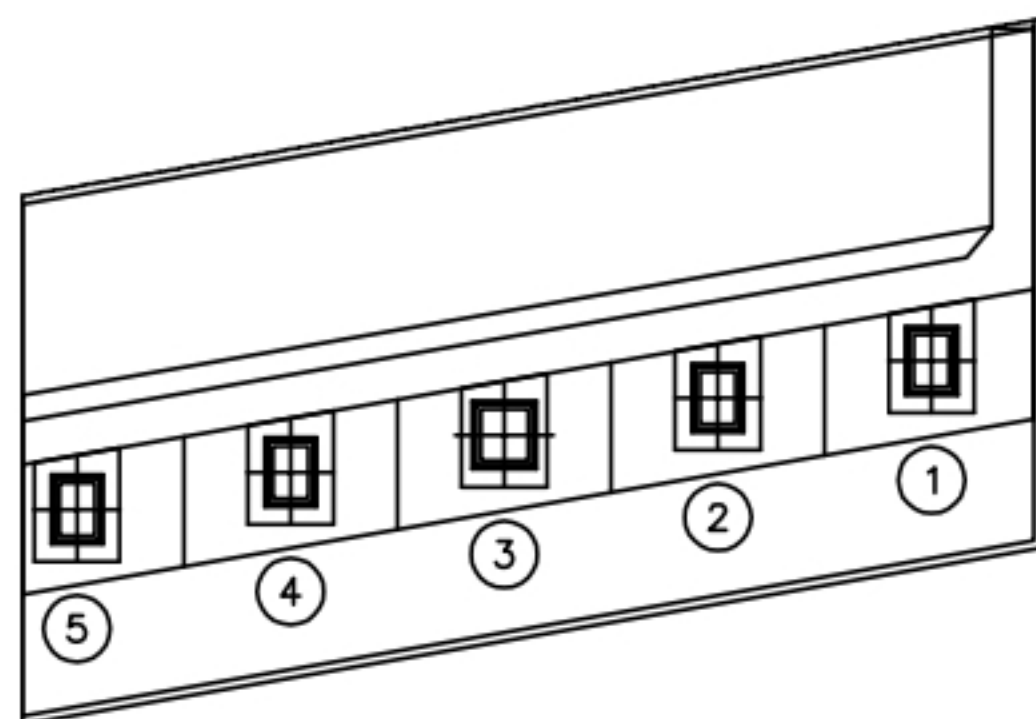

평면도

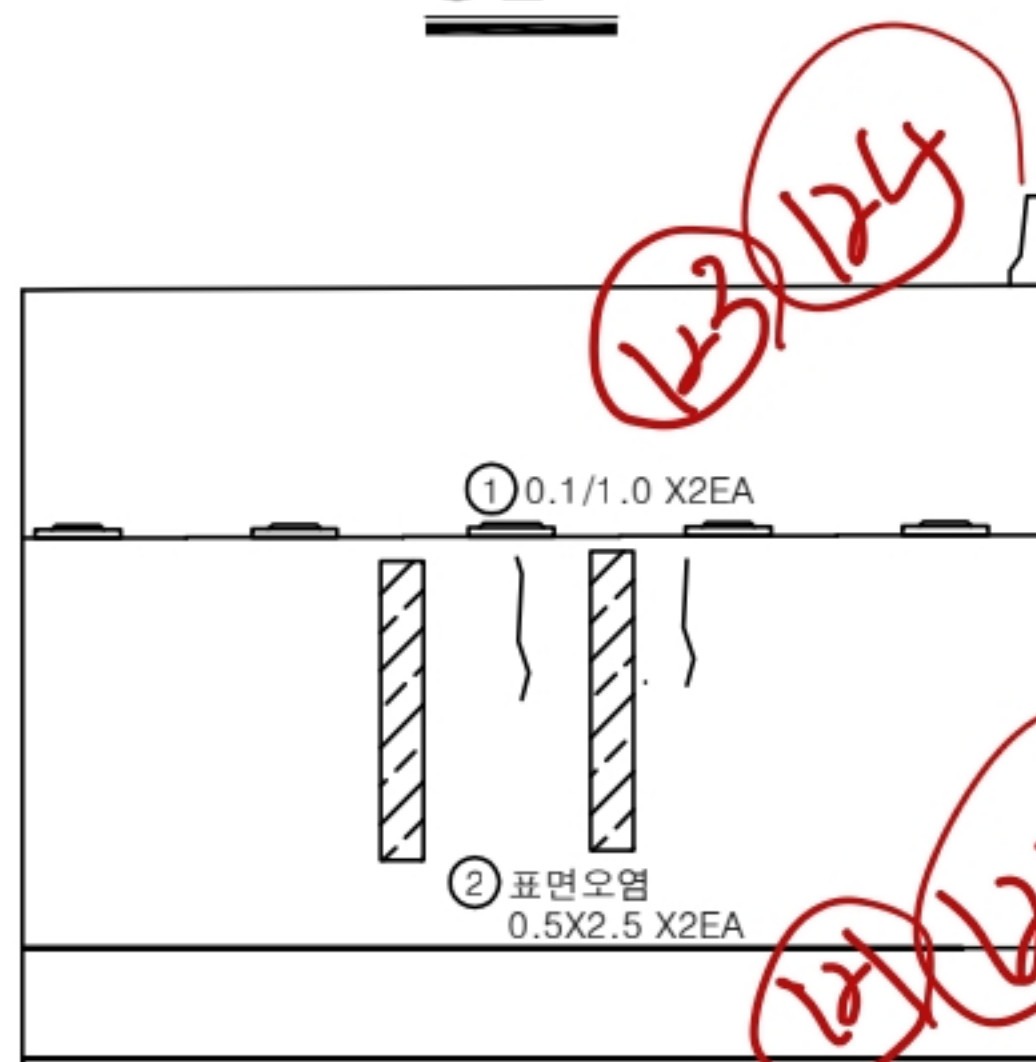


정면

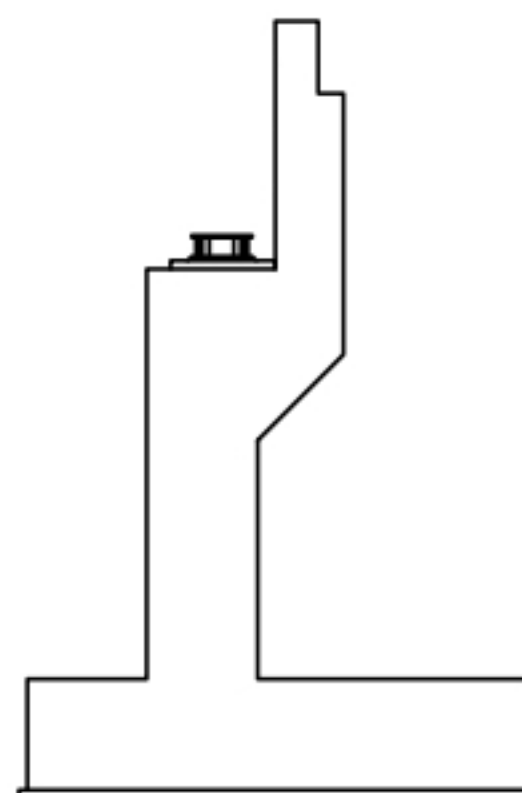


날개벽

번호	구분	부재	손상내용	손상현황					비고
				폭 (mm)	길이 (m)	너비 (m)	수량	단위	
1	21하	교대	균열(0.3mm미만)	0.1	1.0		2.00	m	2
2	24상	교대	표면오염		0.5	2.5	2.50	m²	2
3									
4									
KEY PLAN

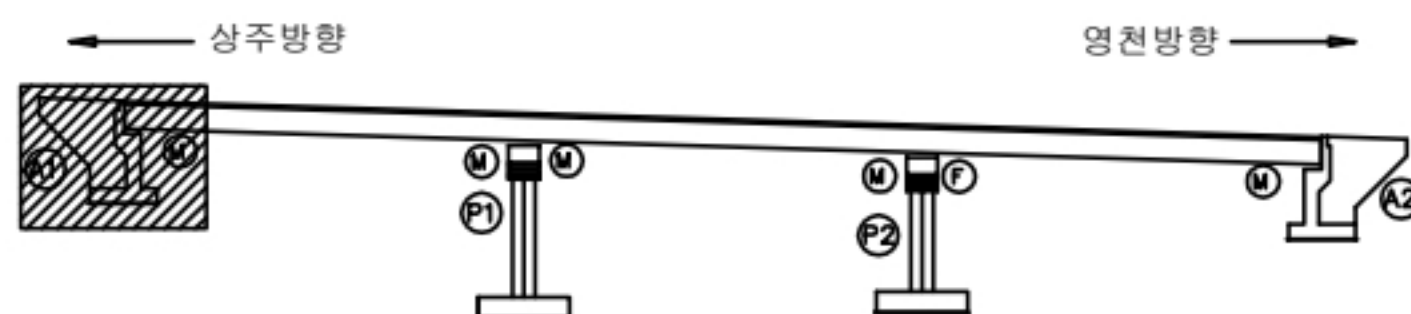

SECTION

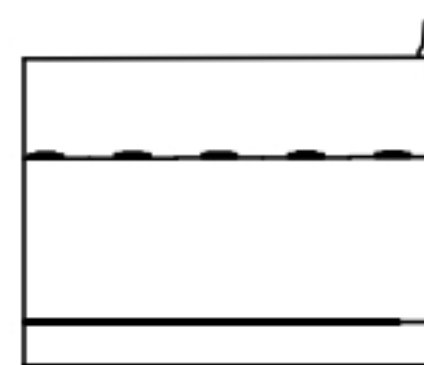

범례


균열	망상균열	재료분리
편치, 공동	박리, 파손	열화
누수, 체수	변위	퇴적물
철근노출	침하	그늘음
부식	파굴, 변형	기타

발주처
상주영천고속도로(주)용역명
상주영천고속도로 2024-2025년 시설물 안전점검 용역
(2024년 하반기 정기안전점검)점검기관
(주)명성엔지니어링


도면번호

손 상 물 량 표


번호	구분	부재	손상내용	손상현황						비 고
				폭 (mm)	길이 (m)	너비 (m)	수량	단위	개소	
1	21하	교대	균열(0.3mm미만)	0.2	1.0		1.00	m	1	
2	21하	교대	균열(0.3mm미만)	0.2	0.5		1.00	m	2	
3	21하	교대	균열(0.3mm미만)	0.2	1.0		1.00	m	1	
4	23하	교대	균열(0.3mm이상)	0.3	2.5		2.50	m	1	
5	23하	교대	균열(0.3mm미만)	0.2	2.5		2.50	m	1	
6	23하	교대	균열(0.3mm미만)	0.2	2.5		2.50	m	1	
7	23하	교대	균열(0.3mm이상)	0.3	0.5		0.50	m	1	
8										
9										
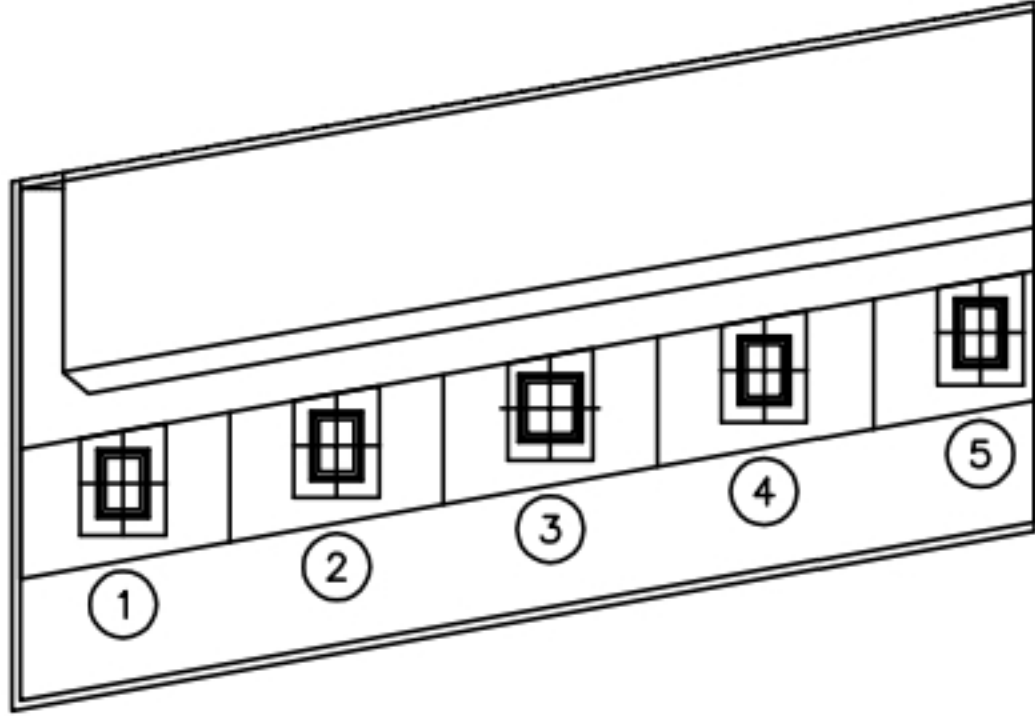

평면도

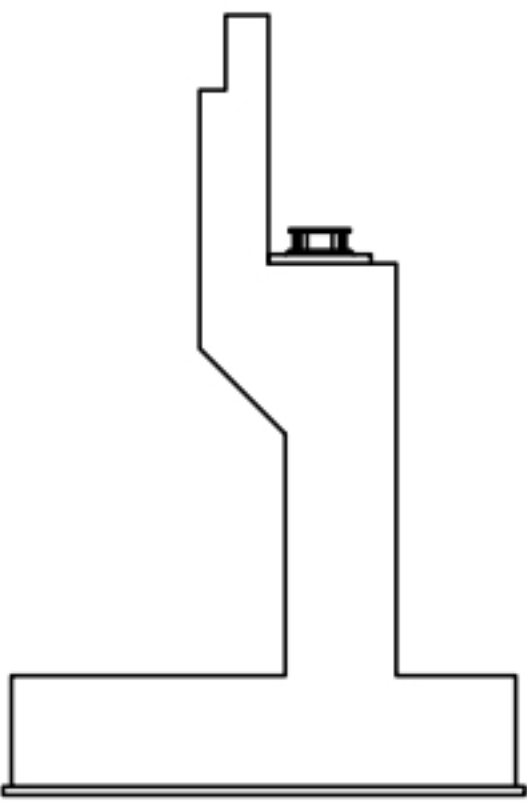


날개벽

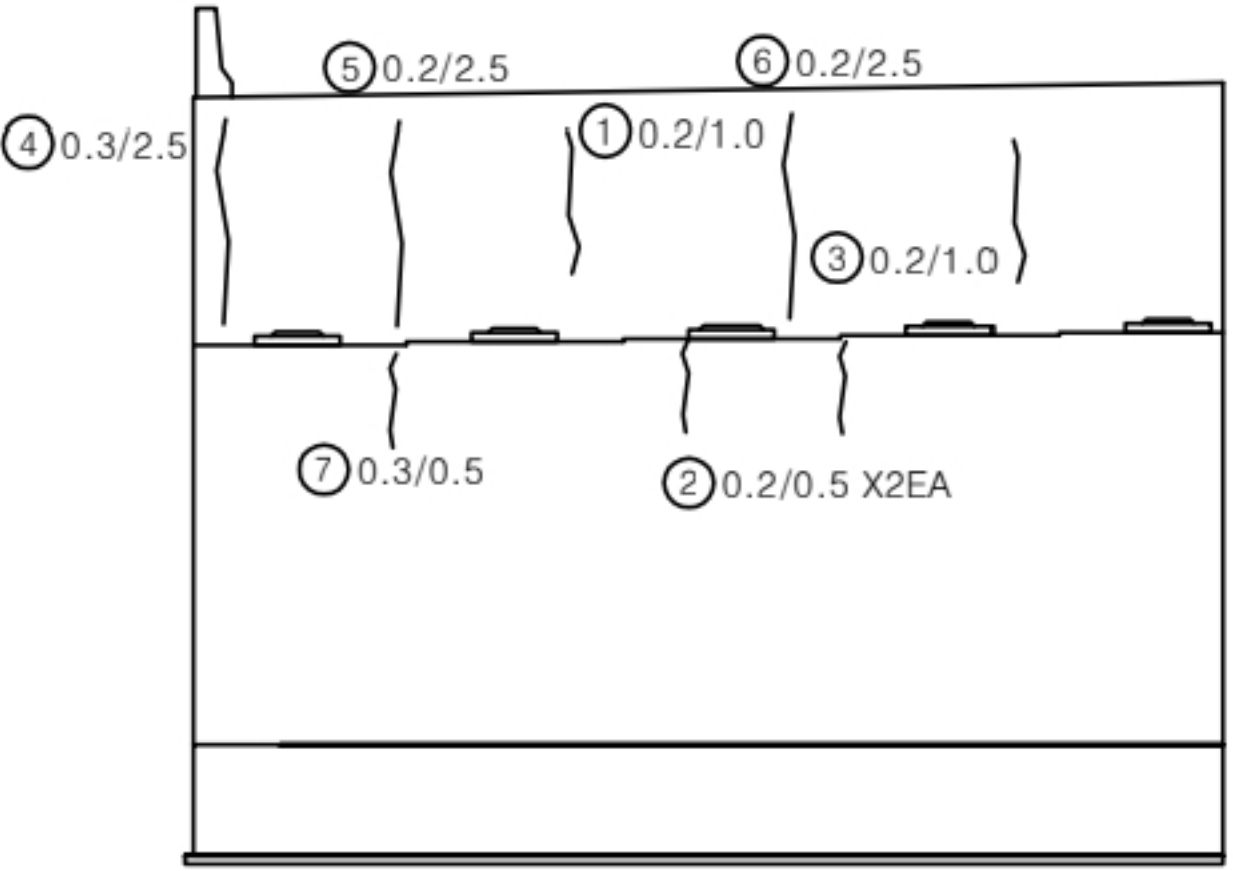


정면

KEY PLAN

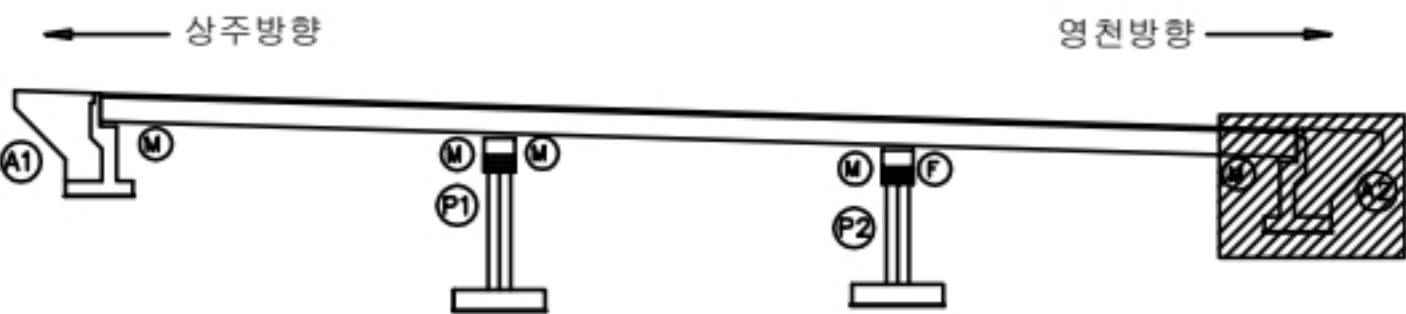

SECTION

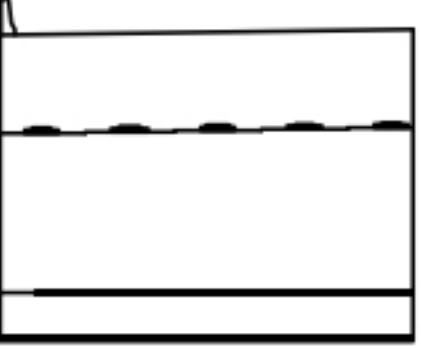


범 례	균열	망상균열	재료분리
	판치, 공동	박리, 파손	열화
	누수, 체수	배 배	퇴적물
	철근노출	침하	그늘음
	부식	좌굴, 변형	기타


발 주 처	상주영천고속도로(주)
용 역 명	상주영천고속도로 2024-2025년 시설물 안전점검 용역 (2024년 하반기 정기안전점검)
점 검 기 관	(주)명성엔지니어링
도 면 번 호	

손 상 물 량 표


번호	구분	부재	손상내용	손상현황						비 고
				폭 (mm)	길이 (m)	너비 (m)	물량	단위	개소	
1	21하	교각	균열(0.3mm미만)	0.2	1.0		3.00	m	3	
2										
3										
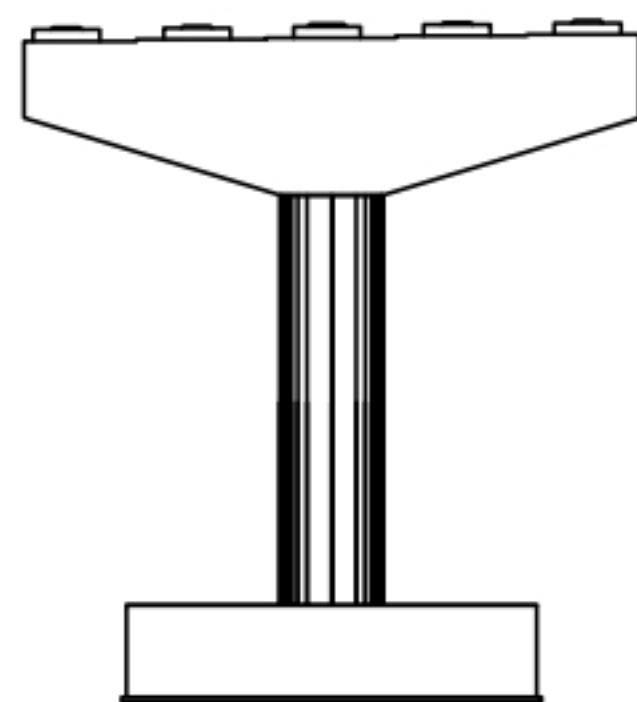


정면

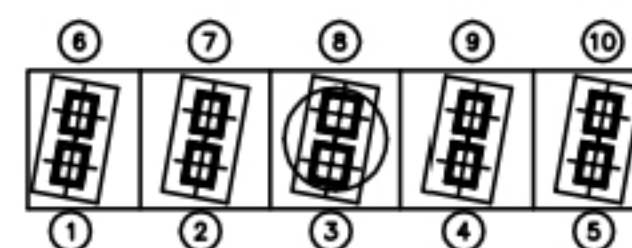


평면도

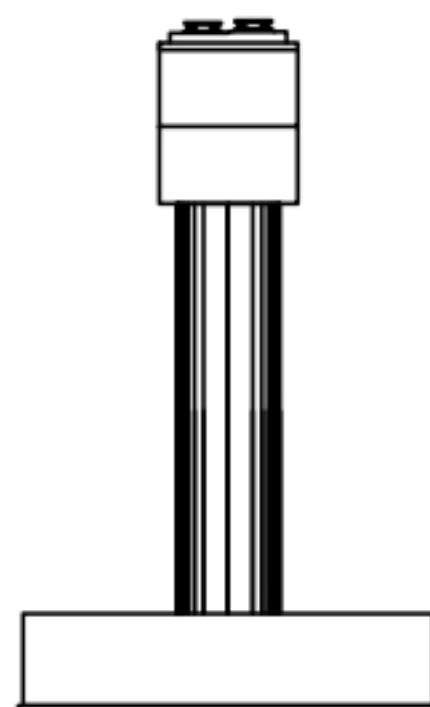

좌측

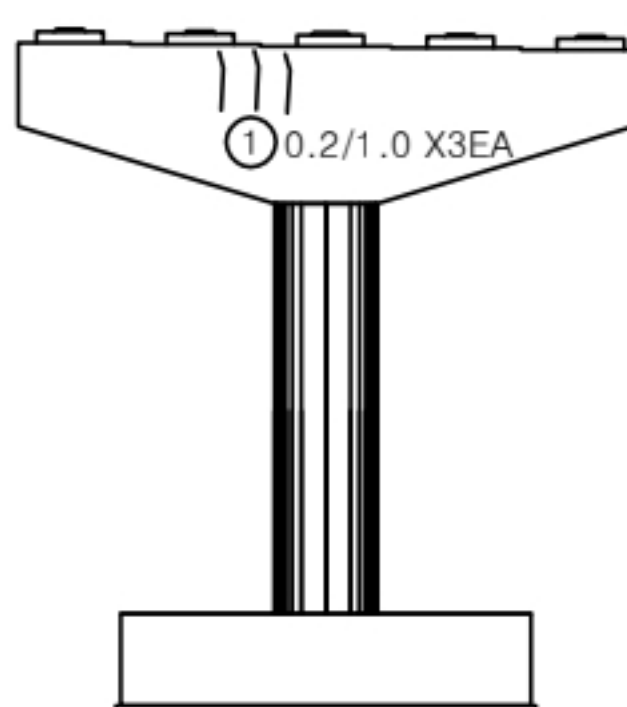


배면

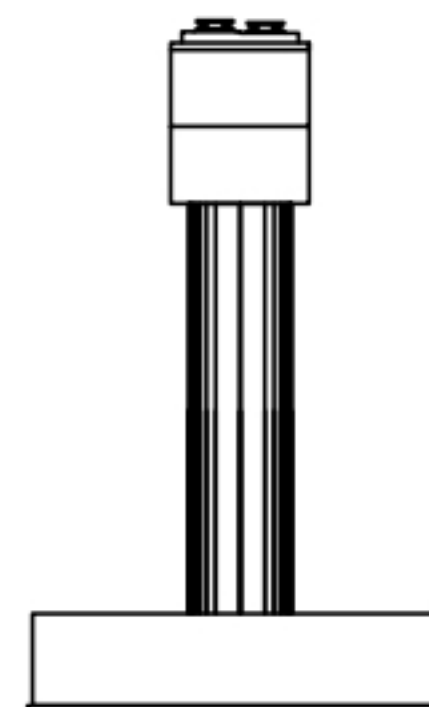


우측

KEY PLAN

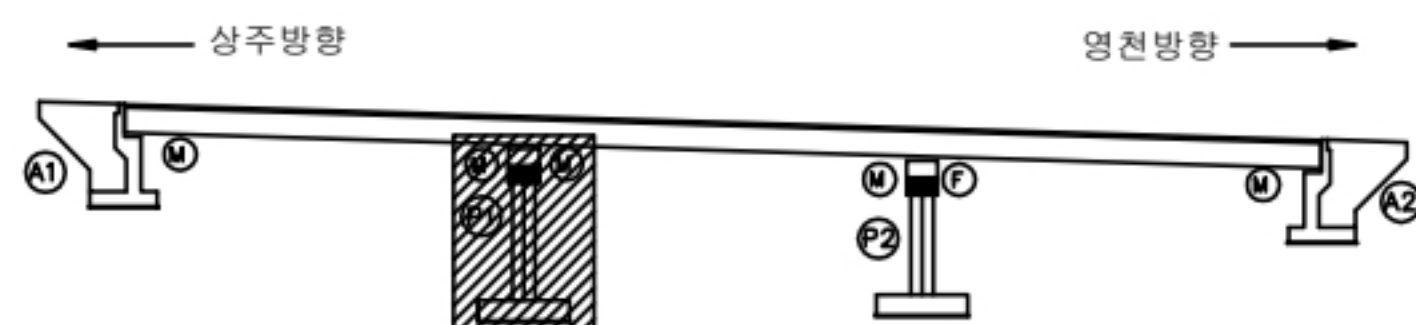

SECTION

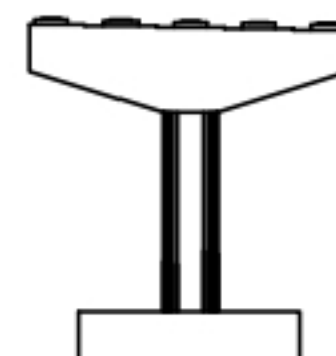면
적


균열	망상균열	재료분리
관치, 광동	박리, 파손	열화
누수, 체수	썩어	퇴적물
철근노출	침하	그늘음
부식	좌굴, 변형	기타

발 주 처
상주영천고속도로(주)용역명
상주영천고속도로 2024~2025년 시설물 안전점검 용역
(2024년 하반기 정기안전점검)점 검 기 관
(주)명성엔지니어링


도면번호

손 상 물 량 표


번호	구분	부재	손상내용	손상현황						비 고
				폭 (mm)	길이 (m)	너비 (m)	물량	단위	개소	
1	21하	교각	균열(0.3mm미만)	0.2	1.0		1.00	m	1	
2	23하	교량받침	plate 부식				2.00	EA	2	
3	23하	교량받침	plate 부식				1.00	EA	1	
4	23하	교각	균열(0.3mm미만)	0.2	0.4		0.40	m	1	
5	23하	교각	균열(0.3mm미만)	0.2	1.5		1.50	m	1	
6	23하	교각	표면박리		3.5	0.3	1.05	m ²	1	
7										
8										
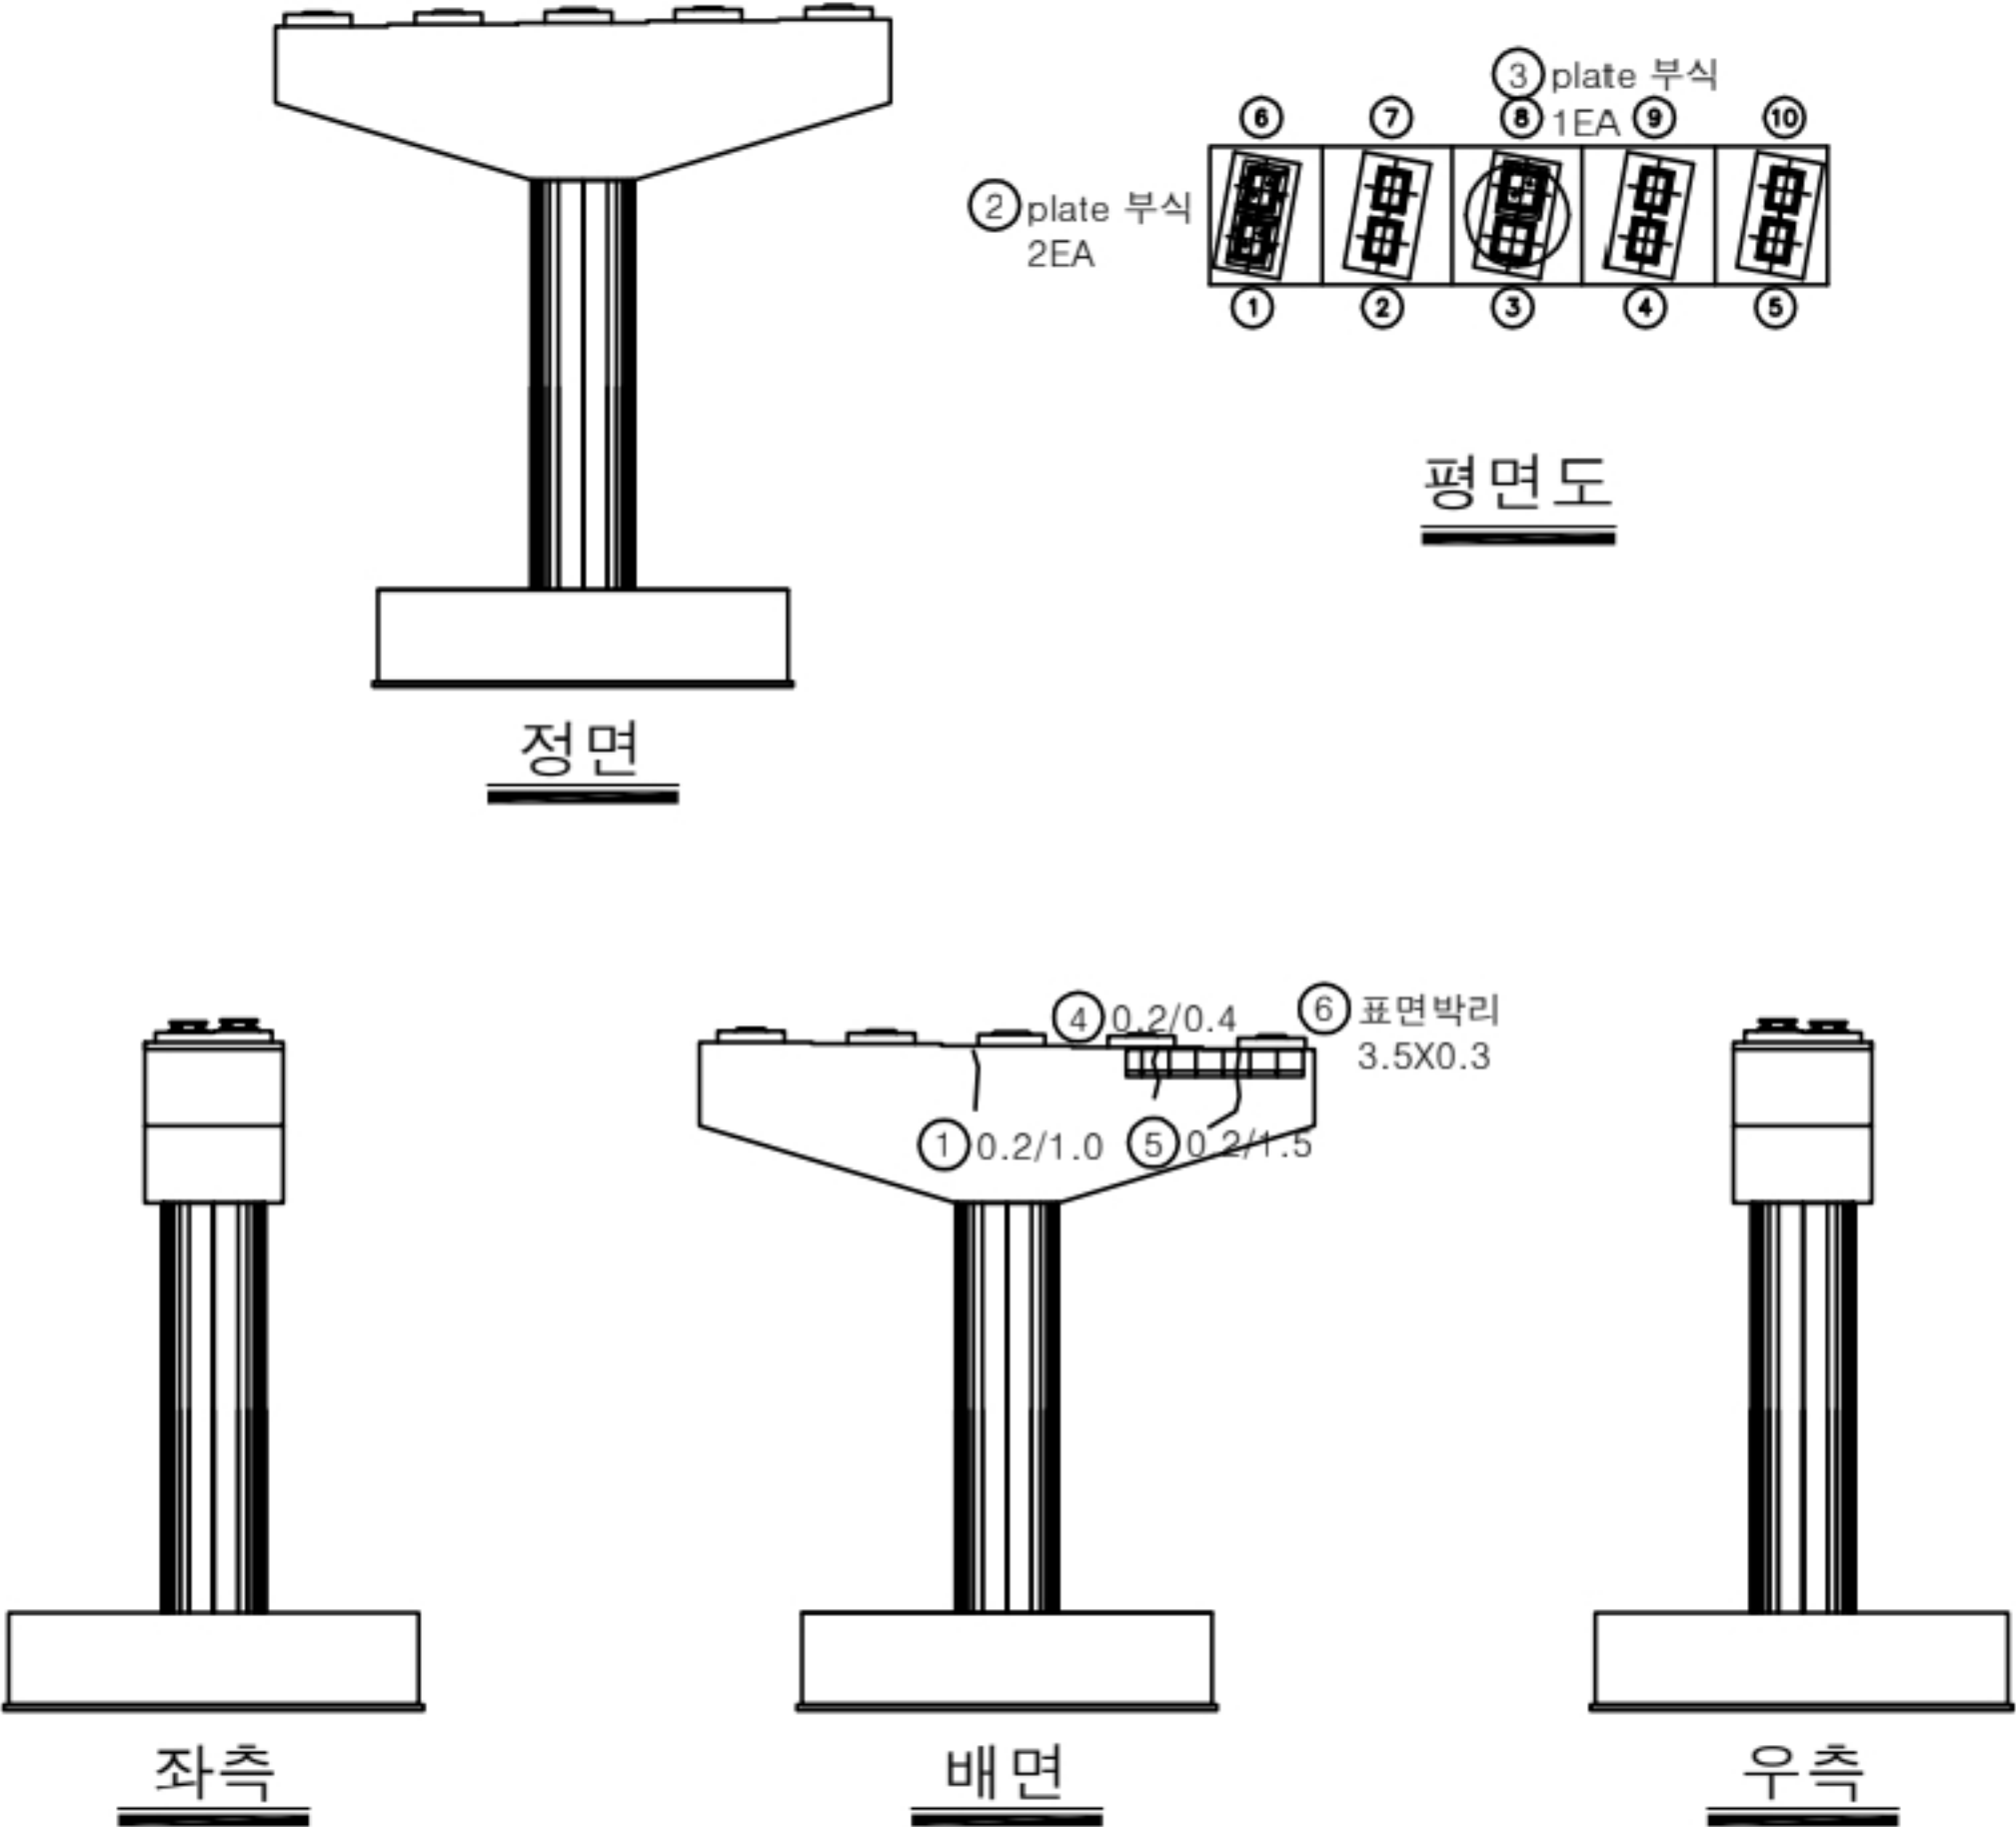

KEY PLAN

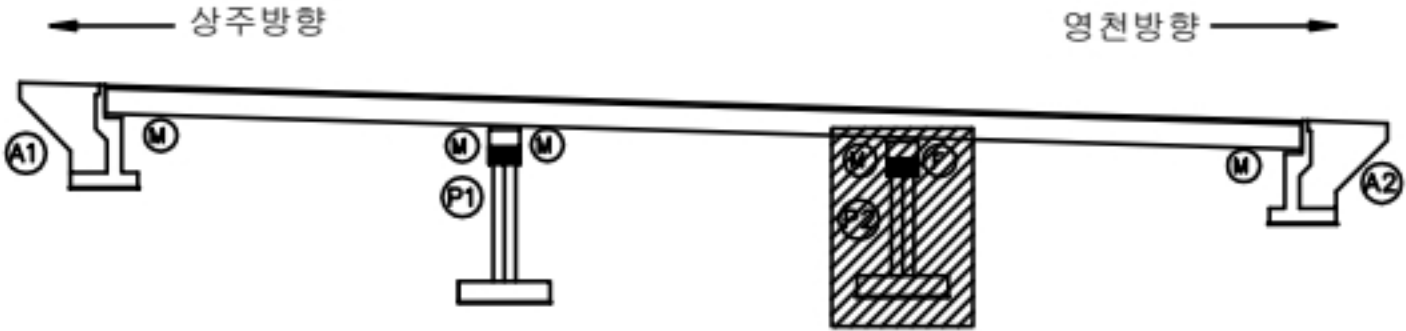

SECTION

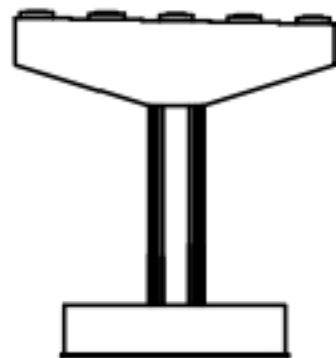

범례

균열	망상균열	재료분리
핀치, 공동	박리, 파손	열화
누수, 체수	백태	퇴색물
철근노출	침하	그늘음
부식	좌굴, 변형	기타

발 주 처	상주영천고속도로(주)
용 역 명	상주영천고속도로 2024-2025년 시설물 안전점검 용역 (2024년 하반기 정기안전점검)
점 검 기 관	(주)영성엔지니어링
도 면 번 호	

영 천 방 향


(125) - (122)

손상물량표

상주방향




영천방향

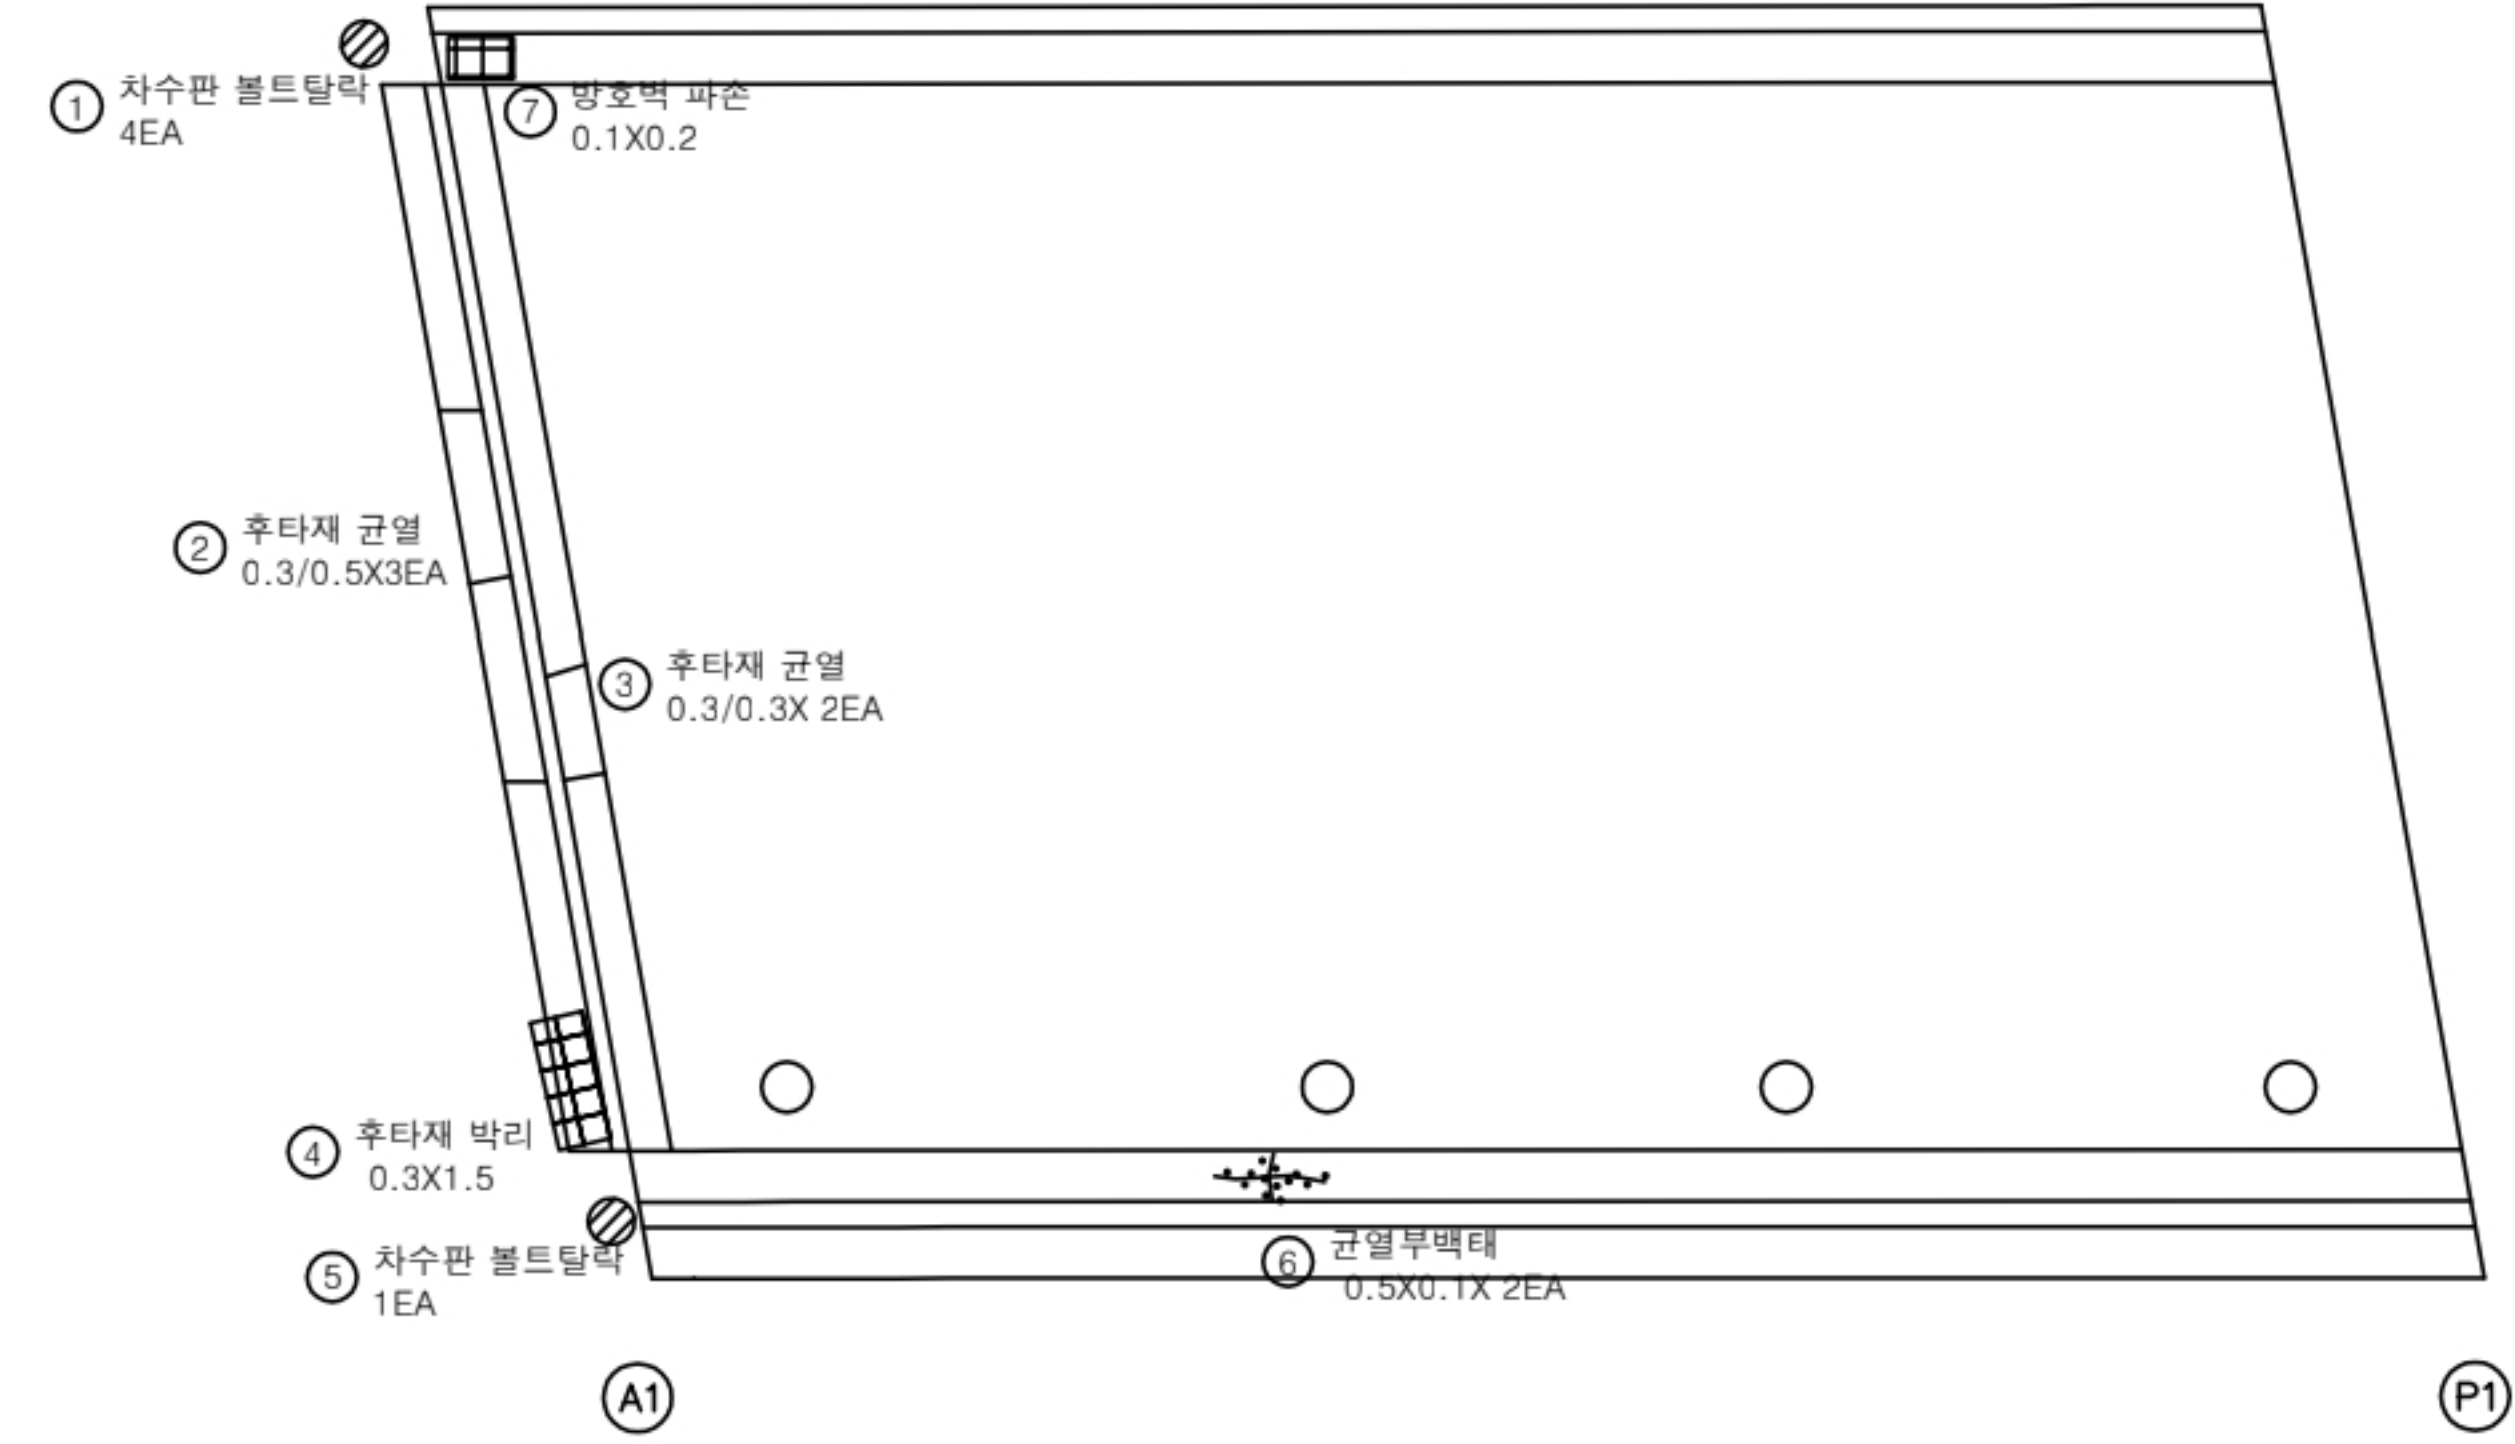


번호	구분	부재	손상내용	손상현황						비고
				폭 (mm)	길이 (m)	너비 (m)	물량	단위	개소	
1	19하	신축이음	차수판 볼트탈락				4.00	EA	4	
2	19하	신축이음	후타재 균열	0.3	0.5		1.50	m	3	
3	19하	신축이음	후타재 균열	0.3	0.3		0.60	m	2	
4	19하	신축이음	후타재 박리		0.3	1.5	0.45	m ²	1	
5	19하	신축이음	차수판 볼트탈락				1.00	EA	1	
6	19하	방호벽	균열부백태		0.5	0.1	0.10	m ²	2	
7	23하	방호벽	방호벽 파손		0.1	0.2	0.02	m ²	1	
8										
9										
KEY PLAN

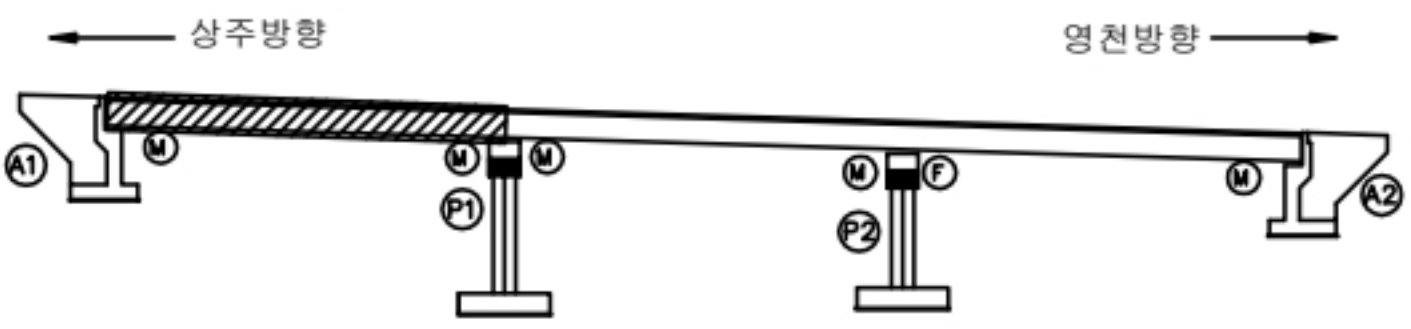

SECTION

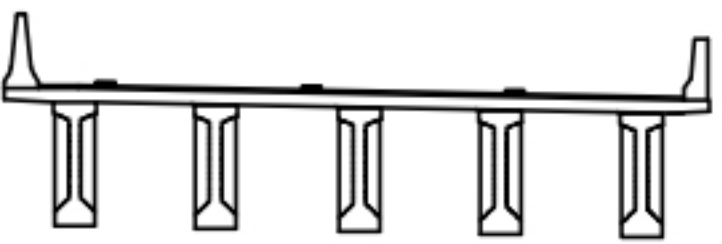

범 례	균열	망상균열	재료분리
	핀치, 공동	박리, 파손	열화
	누수, 체수	박태	피리물
	철근노출	침하	그늘음
	부식	좌굴, 변형	기타


발주처	상주영천고속도로(주)
용역명	상주영천고속도로 2024-2025년 시설물 안전점검 용역 (2024년 하반기 정기안전점검)
점검기관	(주)영성엔지니어링
도면번호	01

손 상 물 량 표

상주방향




영천방향

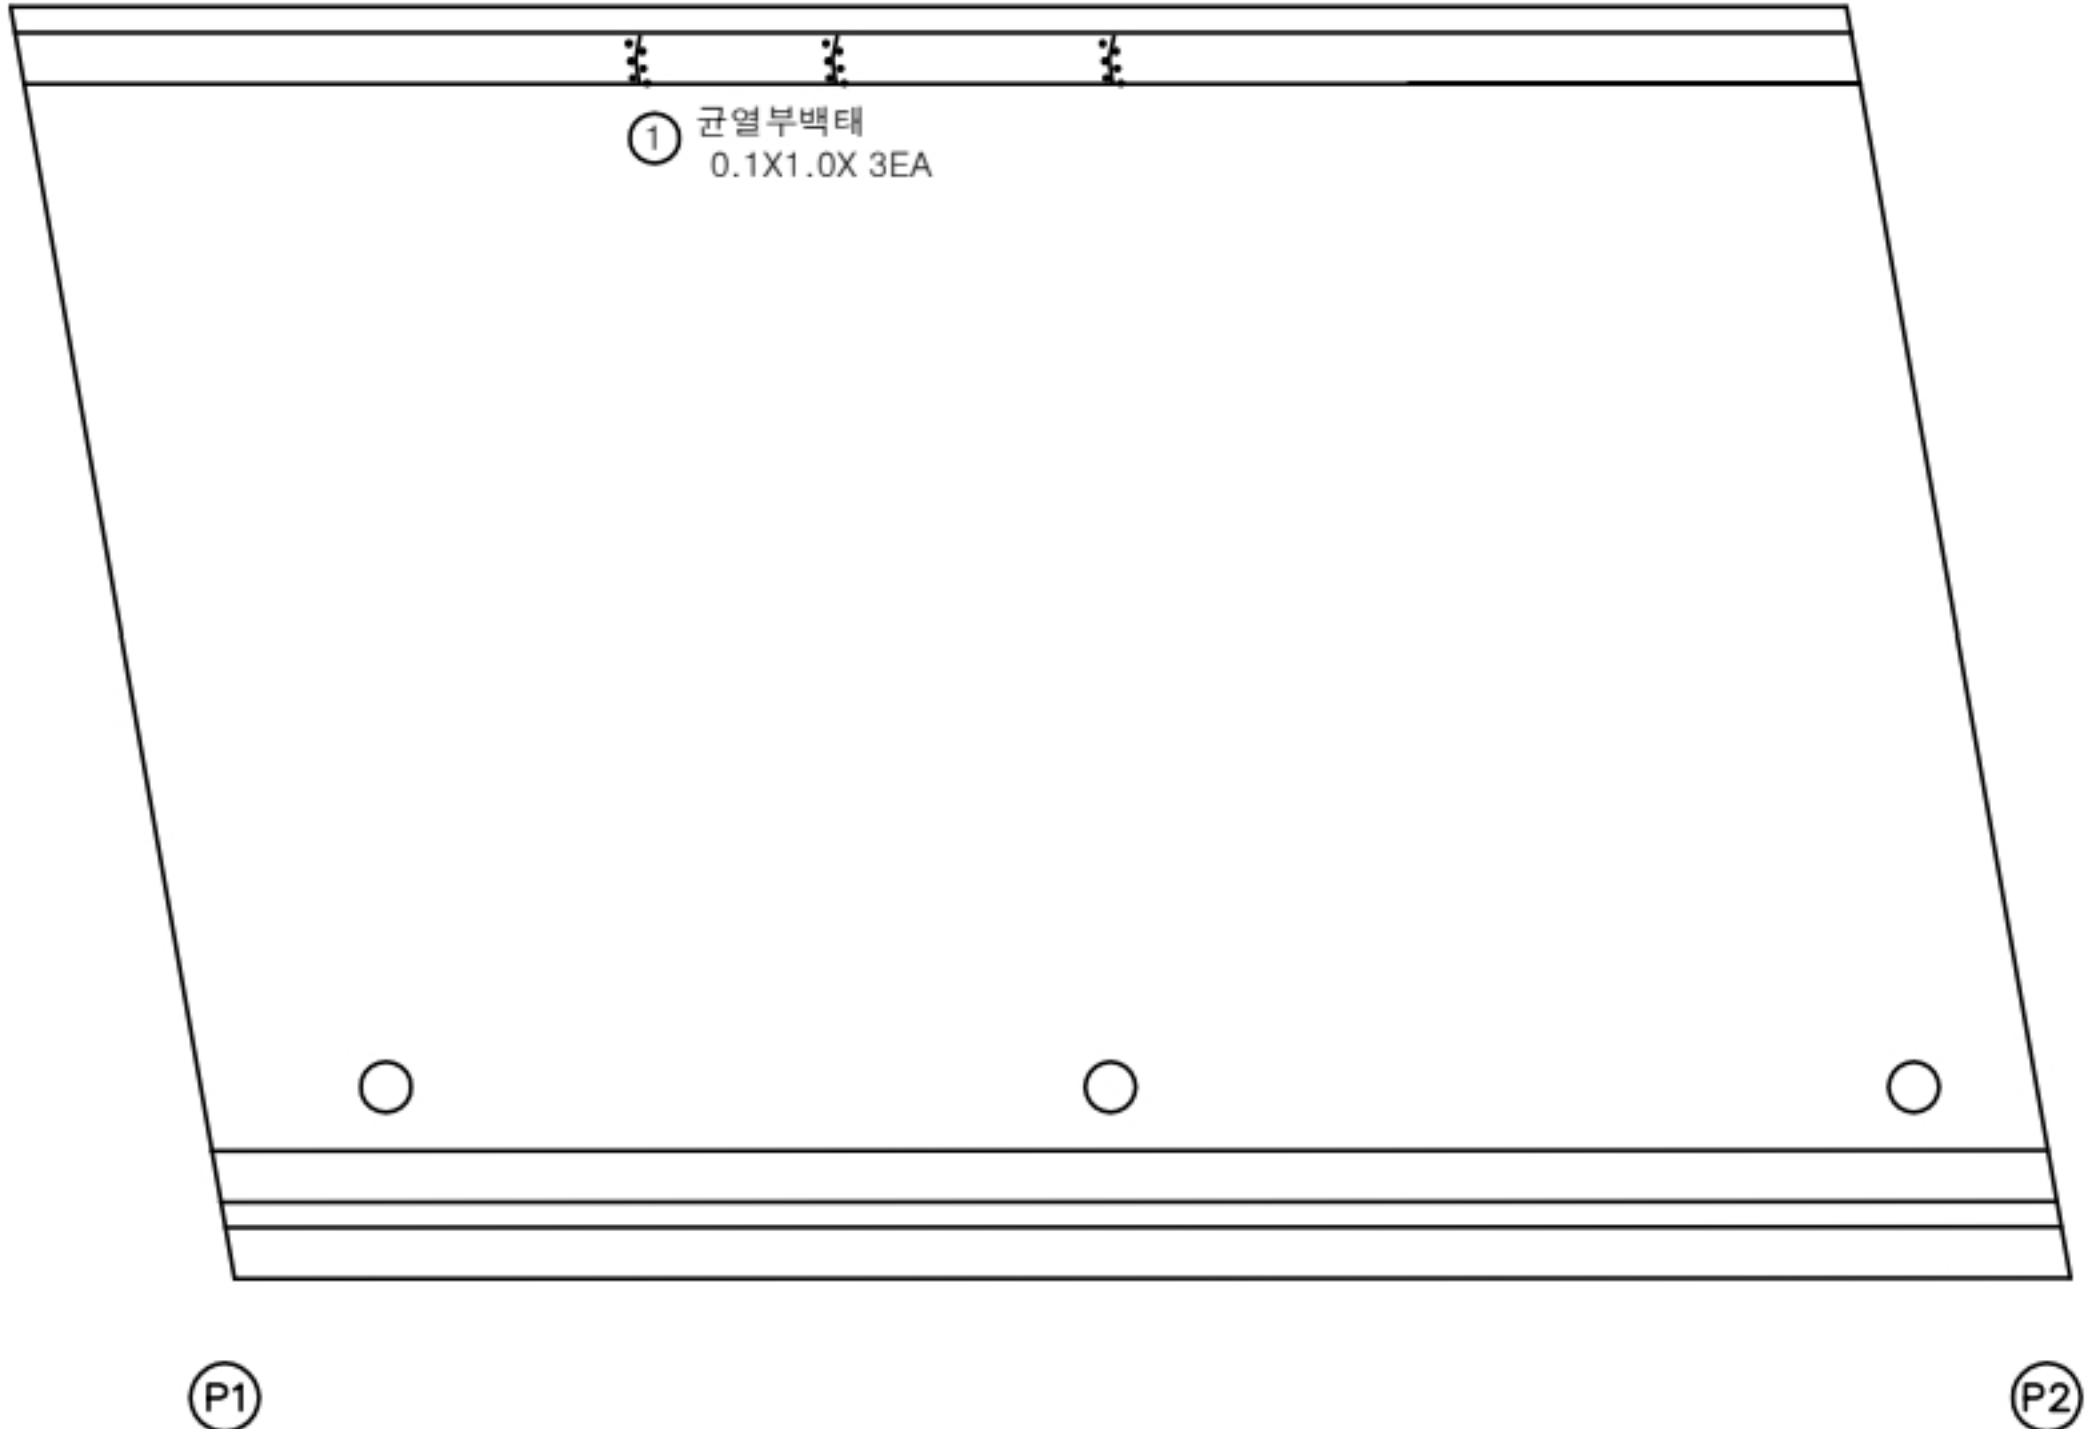


번호	구분	부재	손상내용	손상현황						비 고
				폭 (mm)	길이 (m)	너비 (m)	물량	단위	개소	
1	19하	방호벽	균열부백태		0.1	1.0	0.30	m ²	3	
2										
3										
KEY PLAN

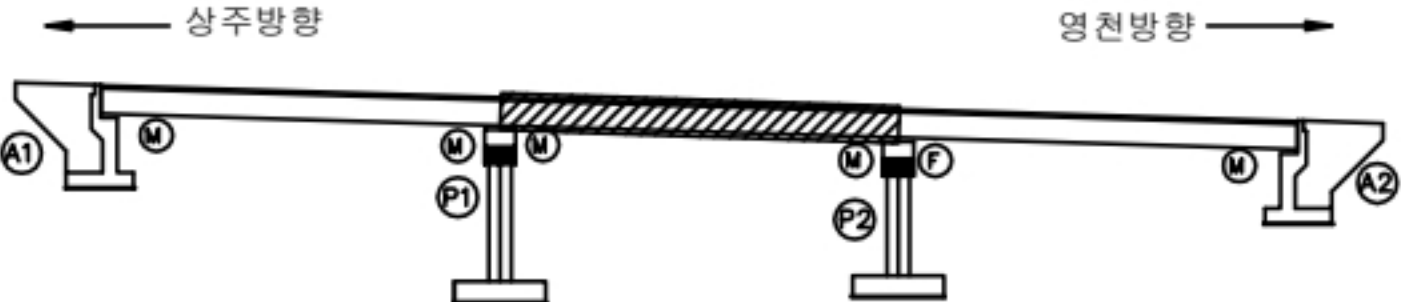

SECTION

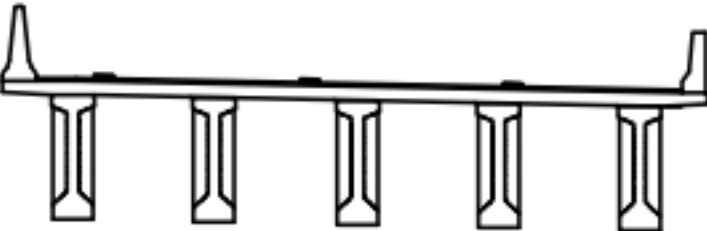

범례

균열	망상균열	재료분리
편치, 공동	박리, 파손	열화
누수, 체수	녹태	퇴적물
철근노출	침하	그울음
부식	좌굴, 변형	기타


발 주 처	상주영천고속도로(주)
용 역 명	상주영천고속도로 2024-2025년 시설물 안전점검 용역 (2024년 하반기 정기안전점검)
점 검 기 관	(주)명성엔지니어링
도 면 번 호	02

손상물량표

상주방향




영천방향

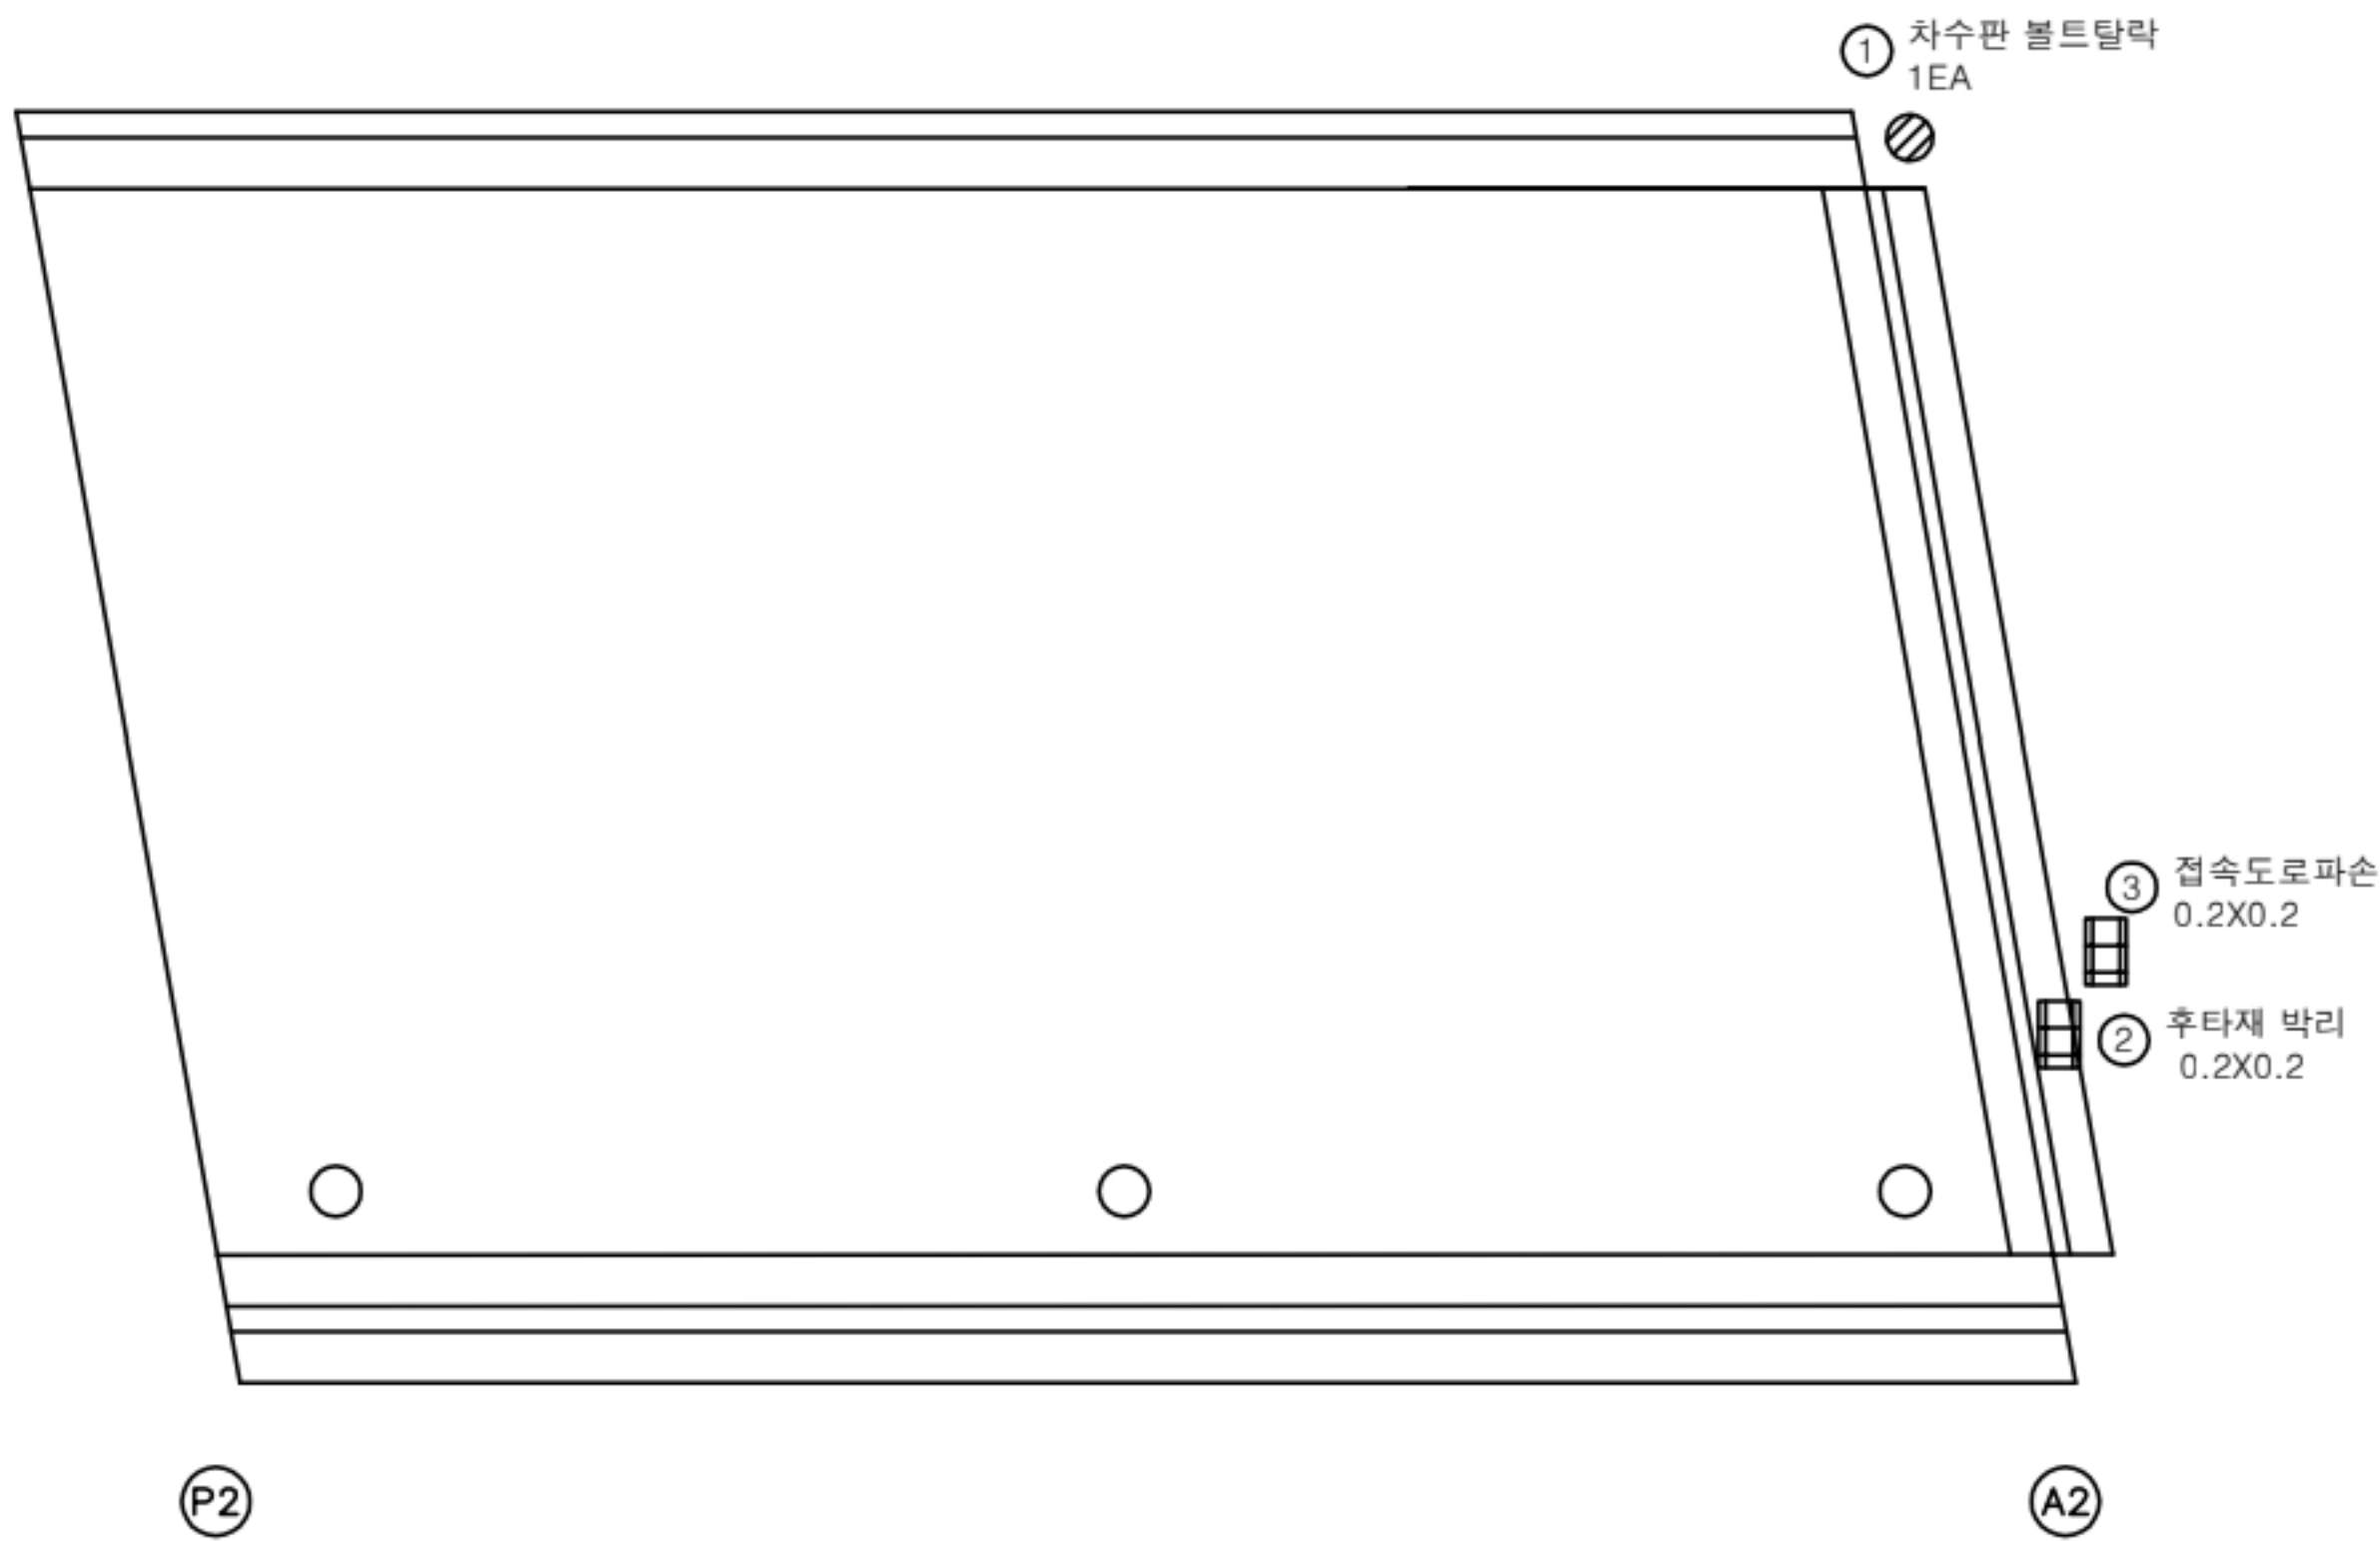


번호	구분	부재	손상내용	손상현황						비고
				폭 (mm)	길이 (m)	너비 (m)	물량	단위	개소	
1	19하	신축이음	차수판 볼트탈락				1.00	EA	1	
2	19하	신축이음	후타재 박리		0.2	0.2	0.04	m²	1	
3	21하	교면포장	접속도로 파손		0.2	0.2	0.04	m²	1	
4										
5										
KEY PLAN

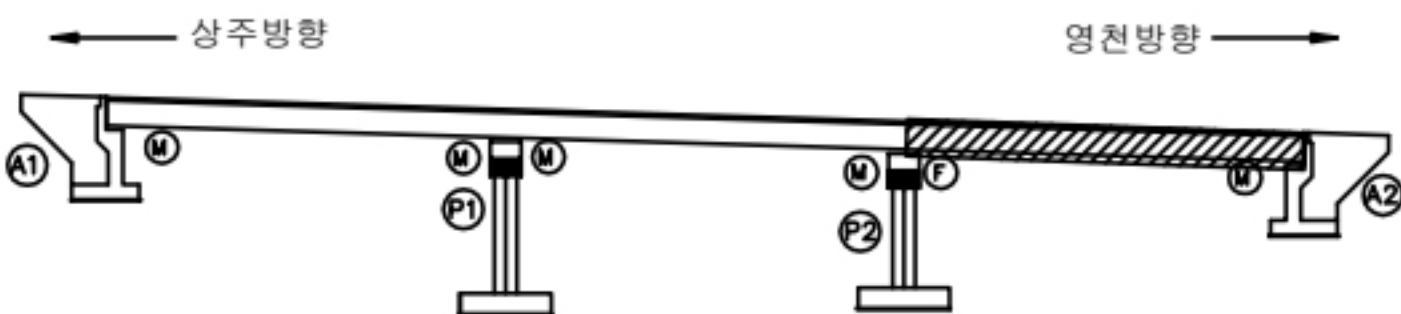

SECTION

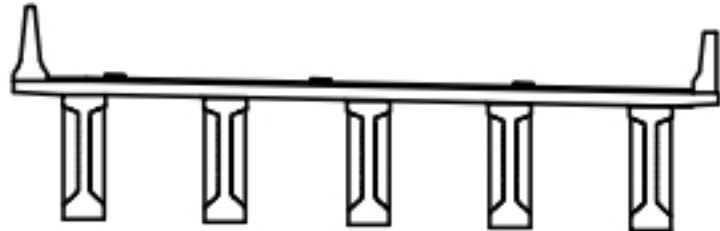

범례

콘크리트	아스팔트콘크리트	재료분리
편치, 공동	균열, 파손	박리
누수, 체수	백필	퇴적물
철근노출	침하	그늘음
부식	착색, 변형	기타

발주처	상주영천고속도로(주)
유역명	상주영천고속도로 2024-2025년 시설물 안전점검 용역 (2024년 하반기 정기안전점검)
점검기관	(주)명성엔지니어링
도면번호	03


ID : 월가교(영천방향) 슬래브하면 S1

손상물량표

상주방향




영천방향

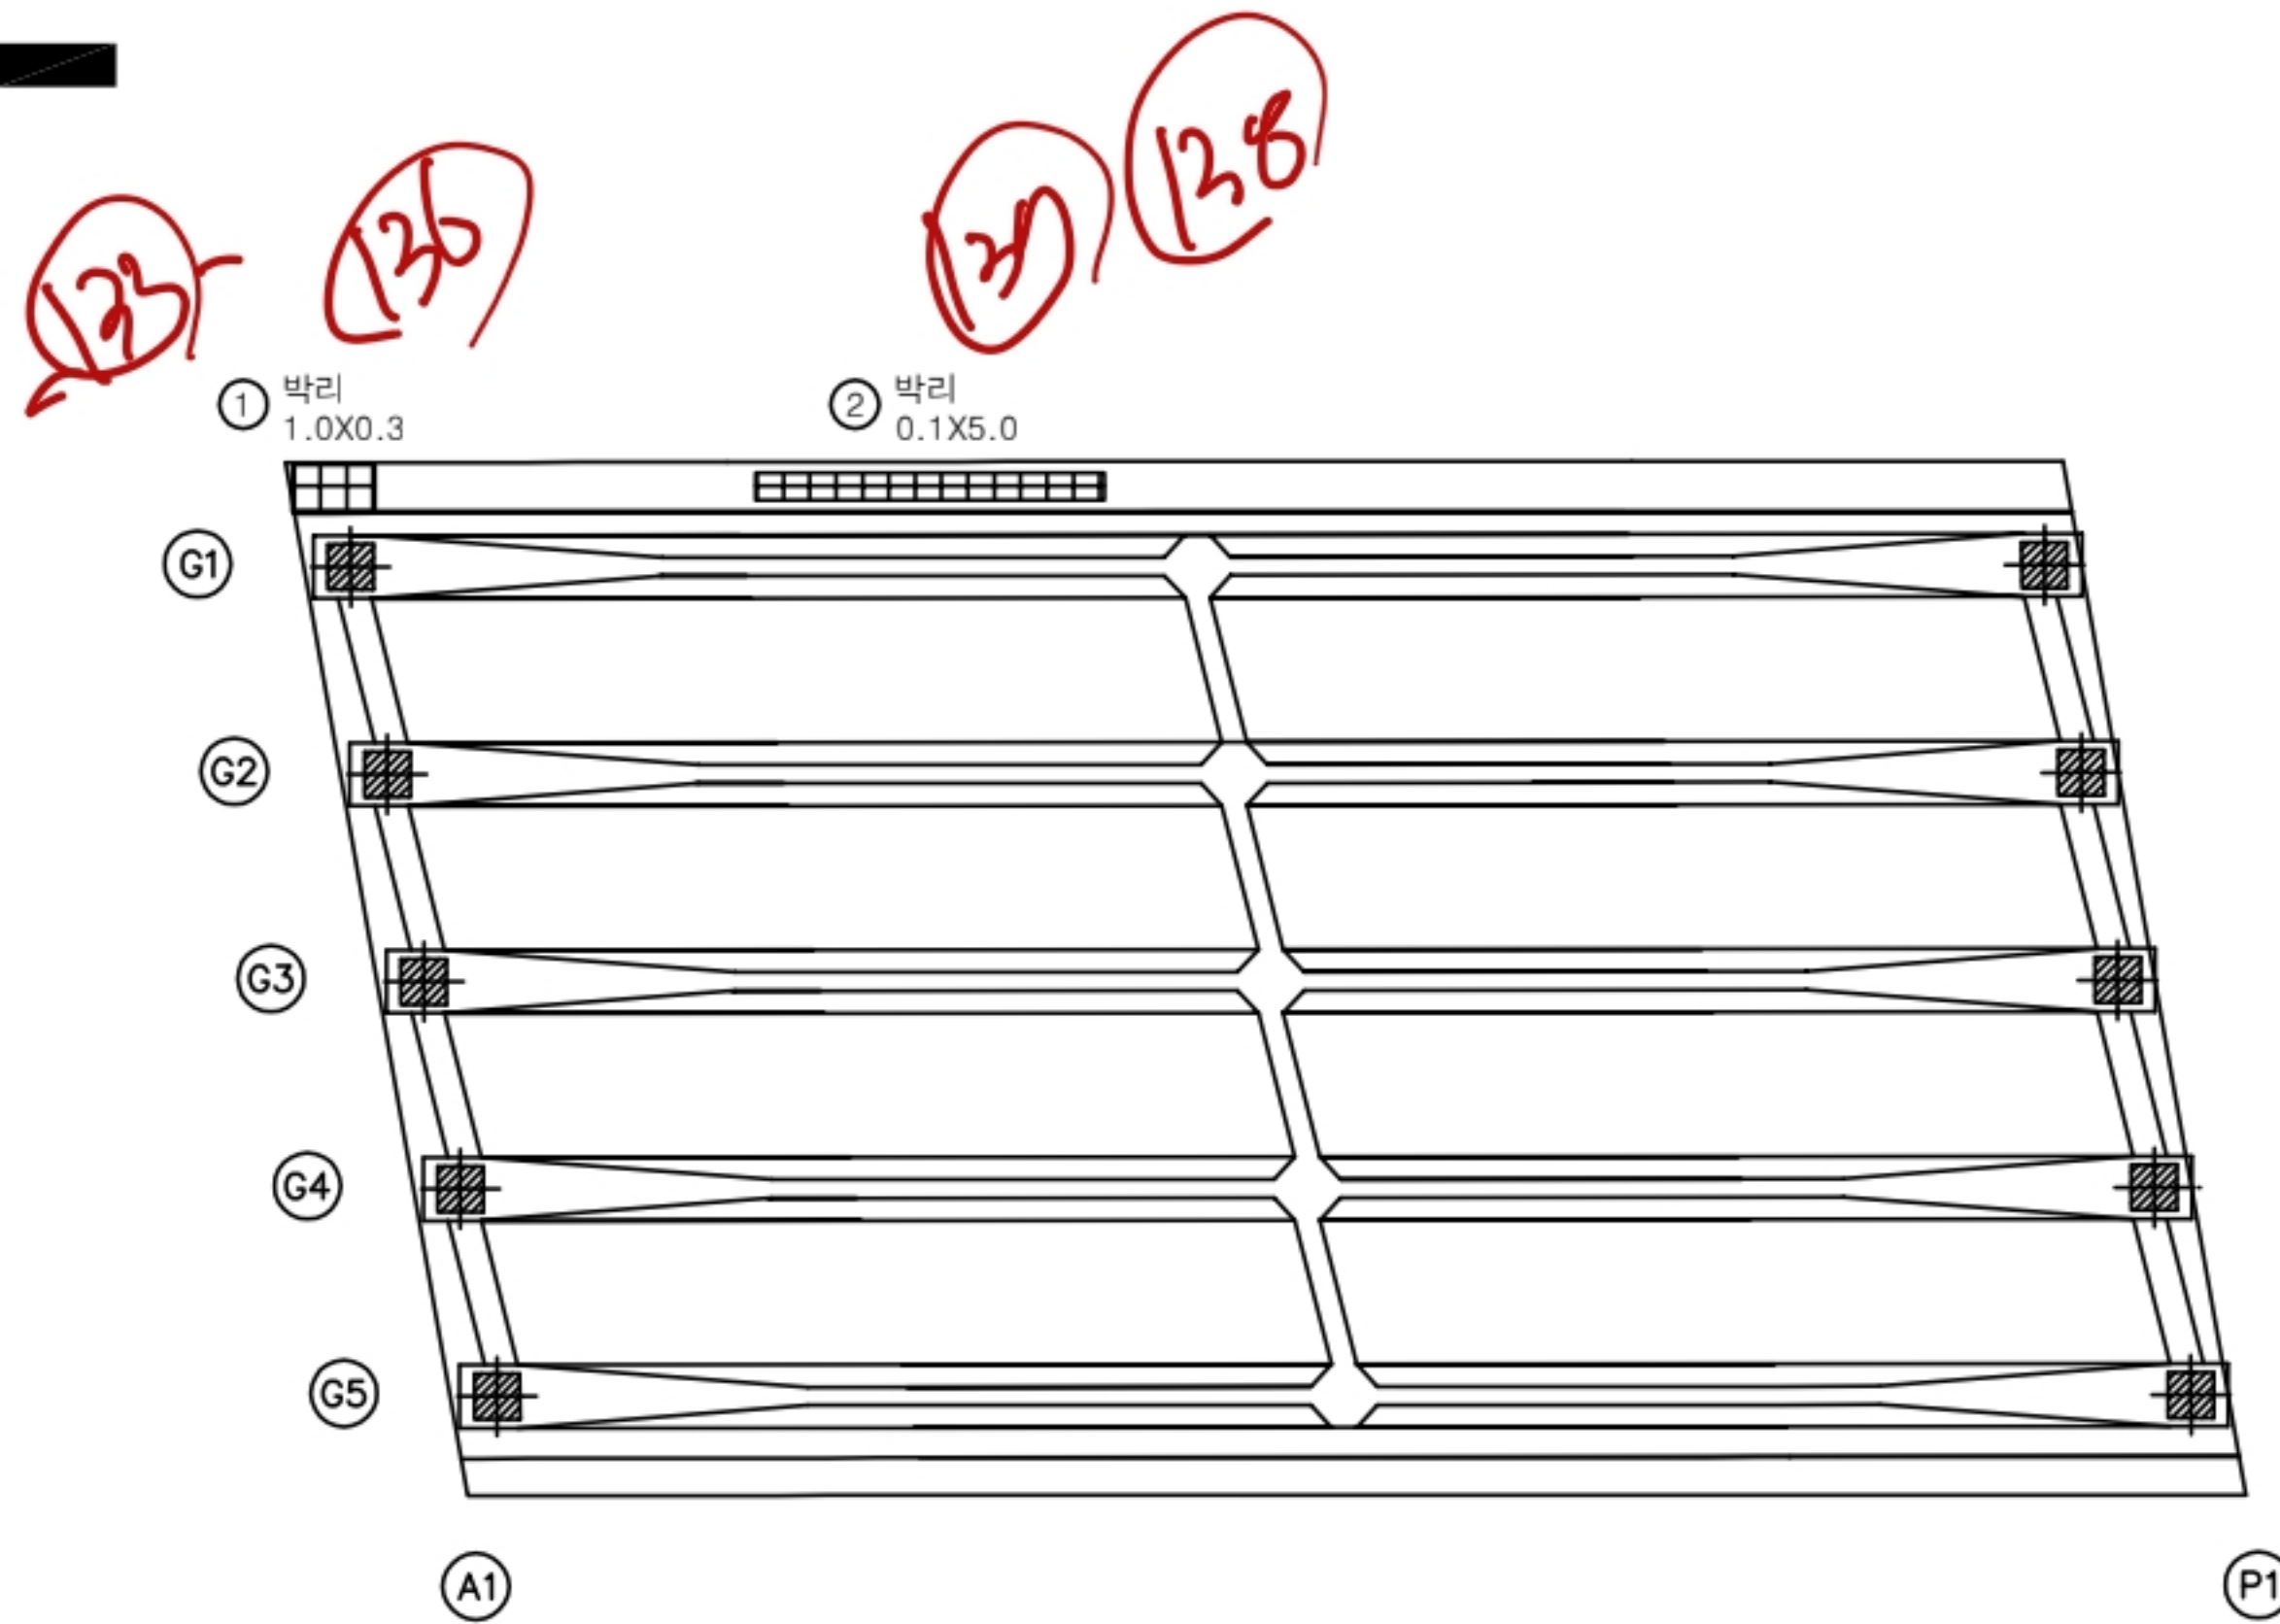


번호	구분	부재	손상내용	손상현황					비고
				폭 (mm)	길이 (m)	너비 (m)	물량	단위	개소
1	23하	배덕판	박리		1.0	0.3	0.30	m ²	1
2	23하	배덕판	박리		0.1	5.0	0.50	m ²	1
3									
4									
KEY PLAN

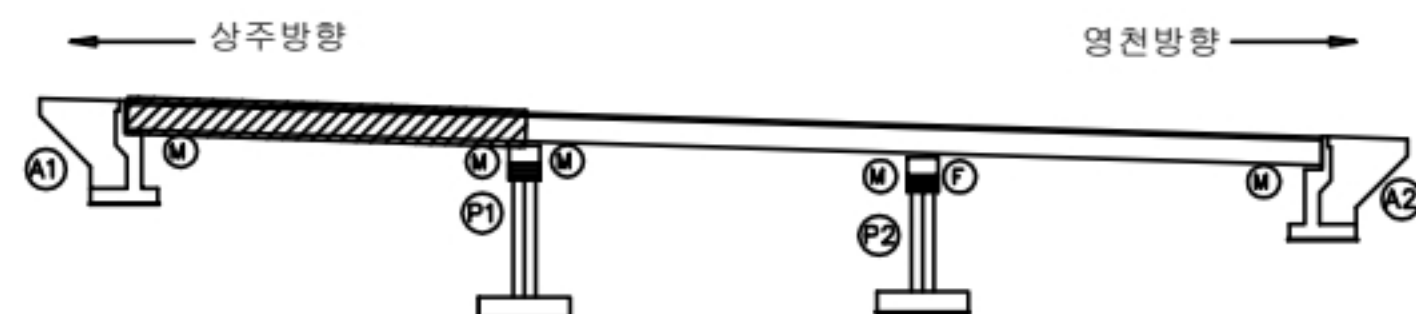

SECTION

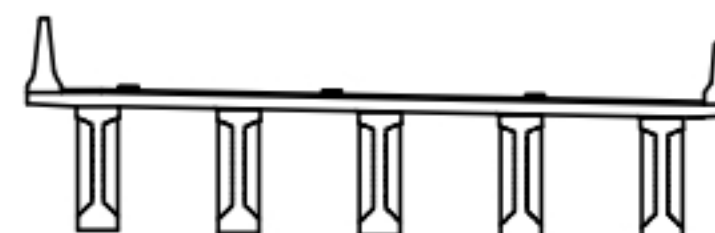

범례


콘크리트	철근콘크리트	재료분리
펀치, 공돌	균열, 파손	열화
누수, 체수	부식	박리
철근노출	침하	오염
부식	침하	기타

발주처
상주영천고속도로(주)
용역명
상주영천고속도로 2024-2025년 시설물 안전점검 용역
(2024년 하반기 정기안전점검)
점검기관
(주)명성엔지니어링
도면번호
04

상주방향




영천방향

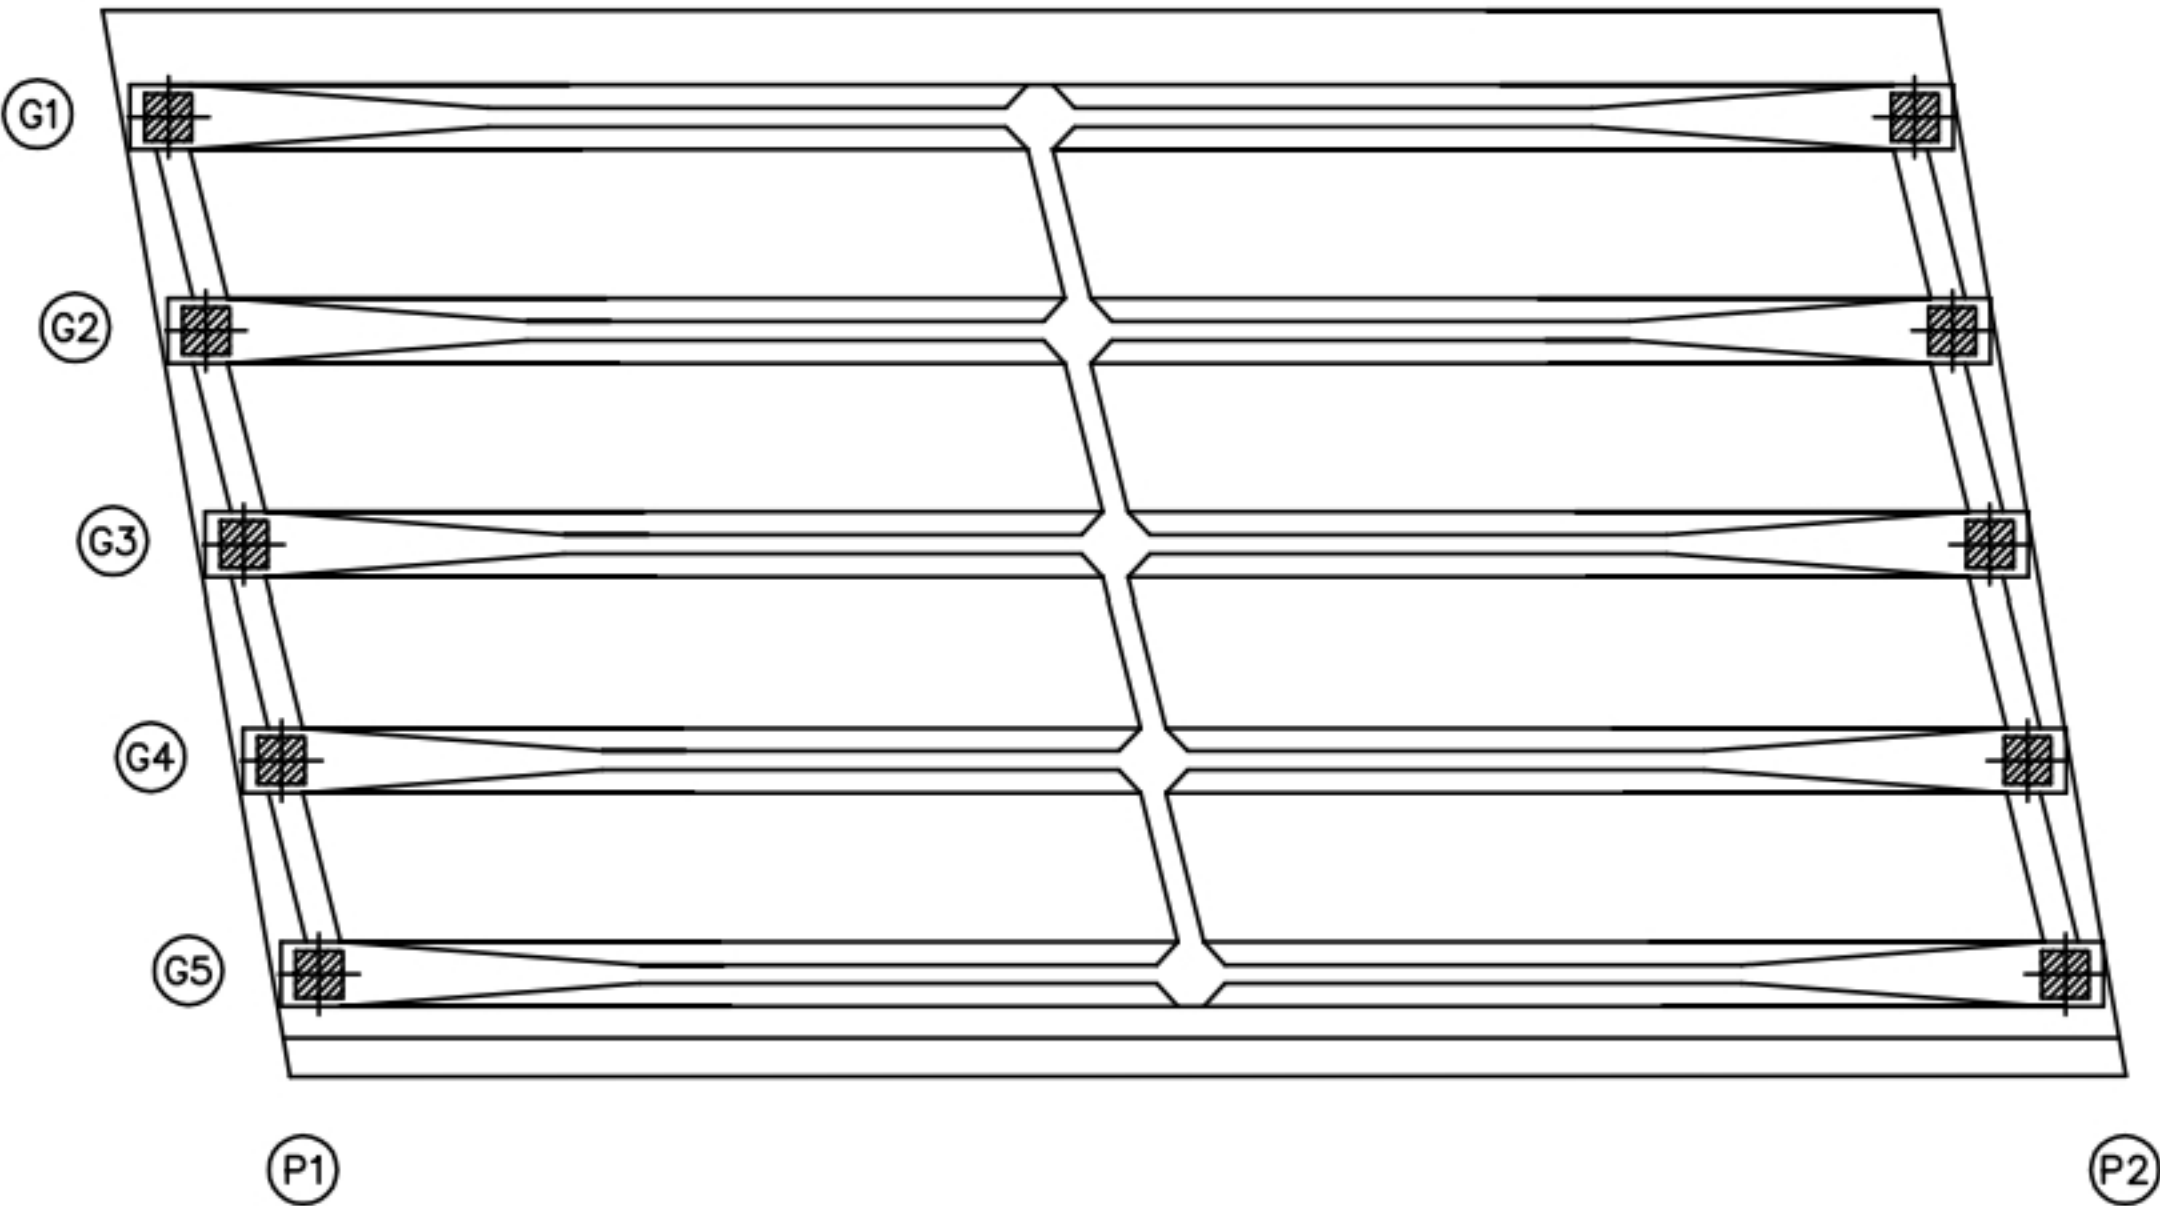


손상물량표

번호	구분	부재	손상내용	손상현황						비고
				폭 (mm)	길이 (m)	너비 (m)	물량	단위	개소	
1										
2										
KEY PLAN

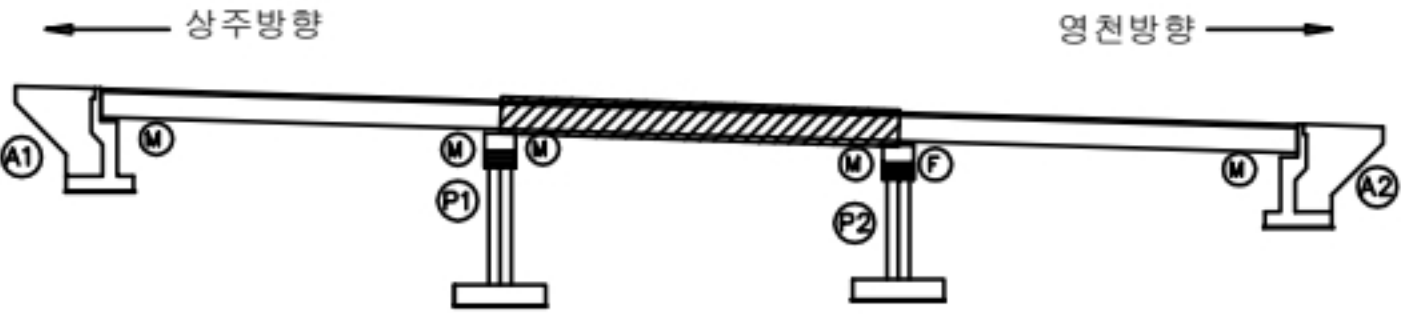

SECTION

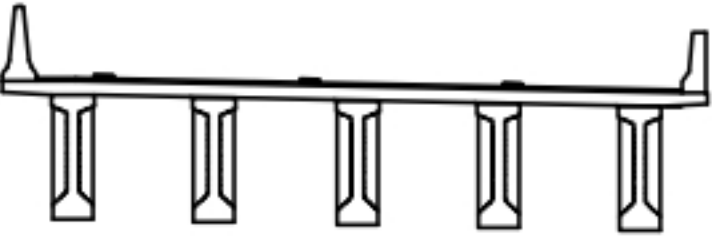

범례

콘크리트	아스팔트콘크리트	재료분리
편치, 공동	균열, 파손	박리
누수, 체수	파편	패
철근노출	부식	기타


발주처	상주영천고속도로(주)
용역명	상주영천고속도로 2024-2025년 시설물 안전점검 용역 (2024년 하반기 정기안전점검)
점검기관	(주)명성엔지니어링
도면번호	05

손상물량표

상주방향




영천방향

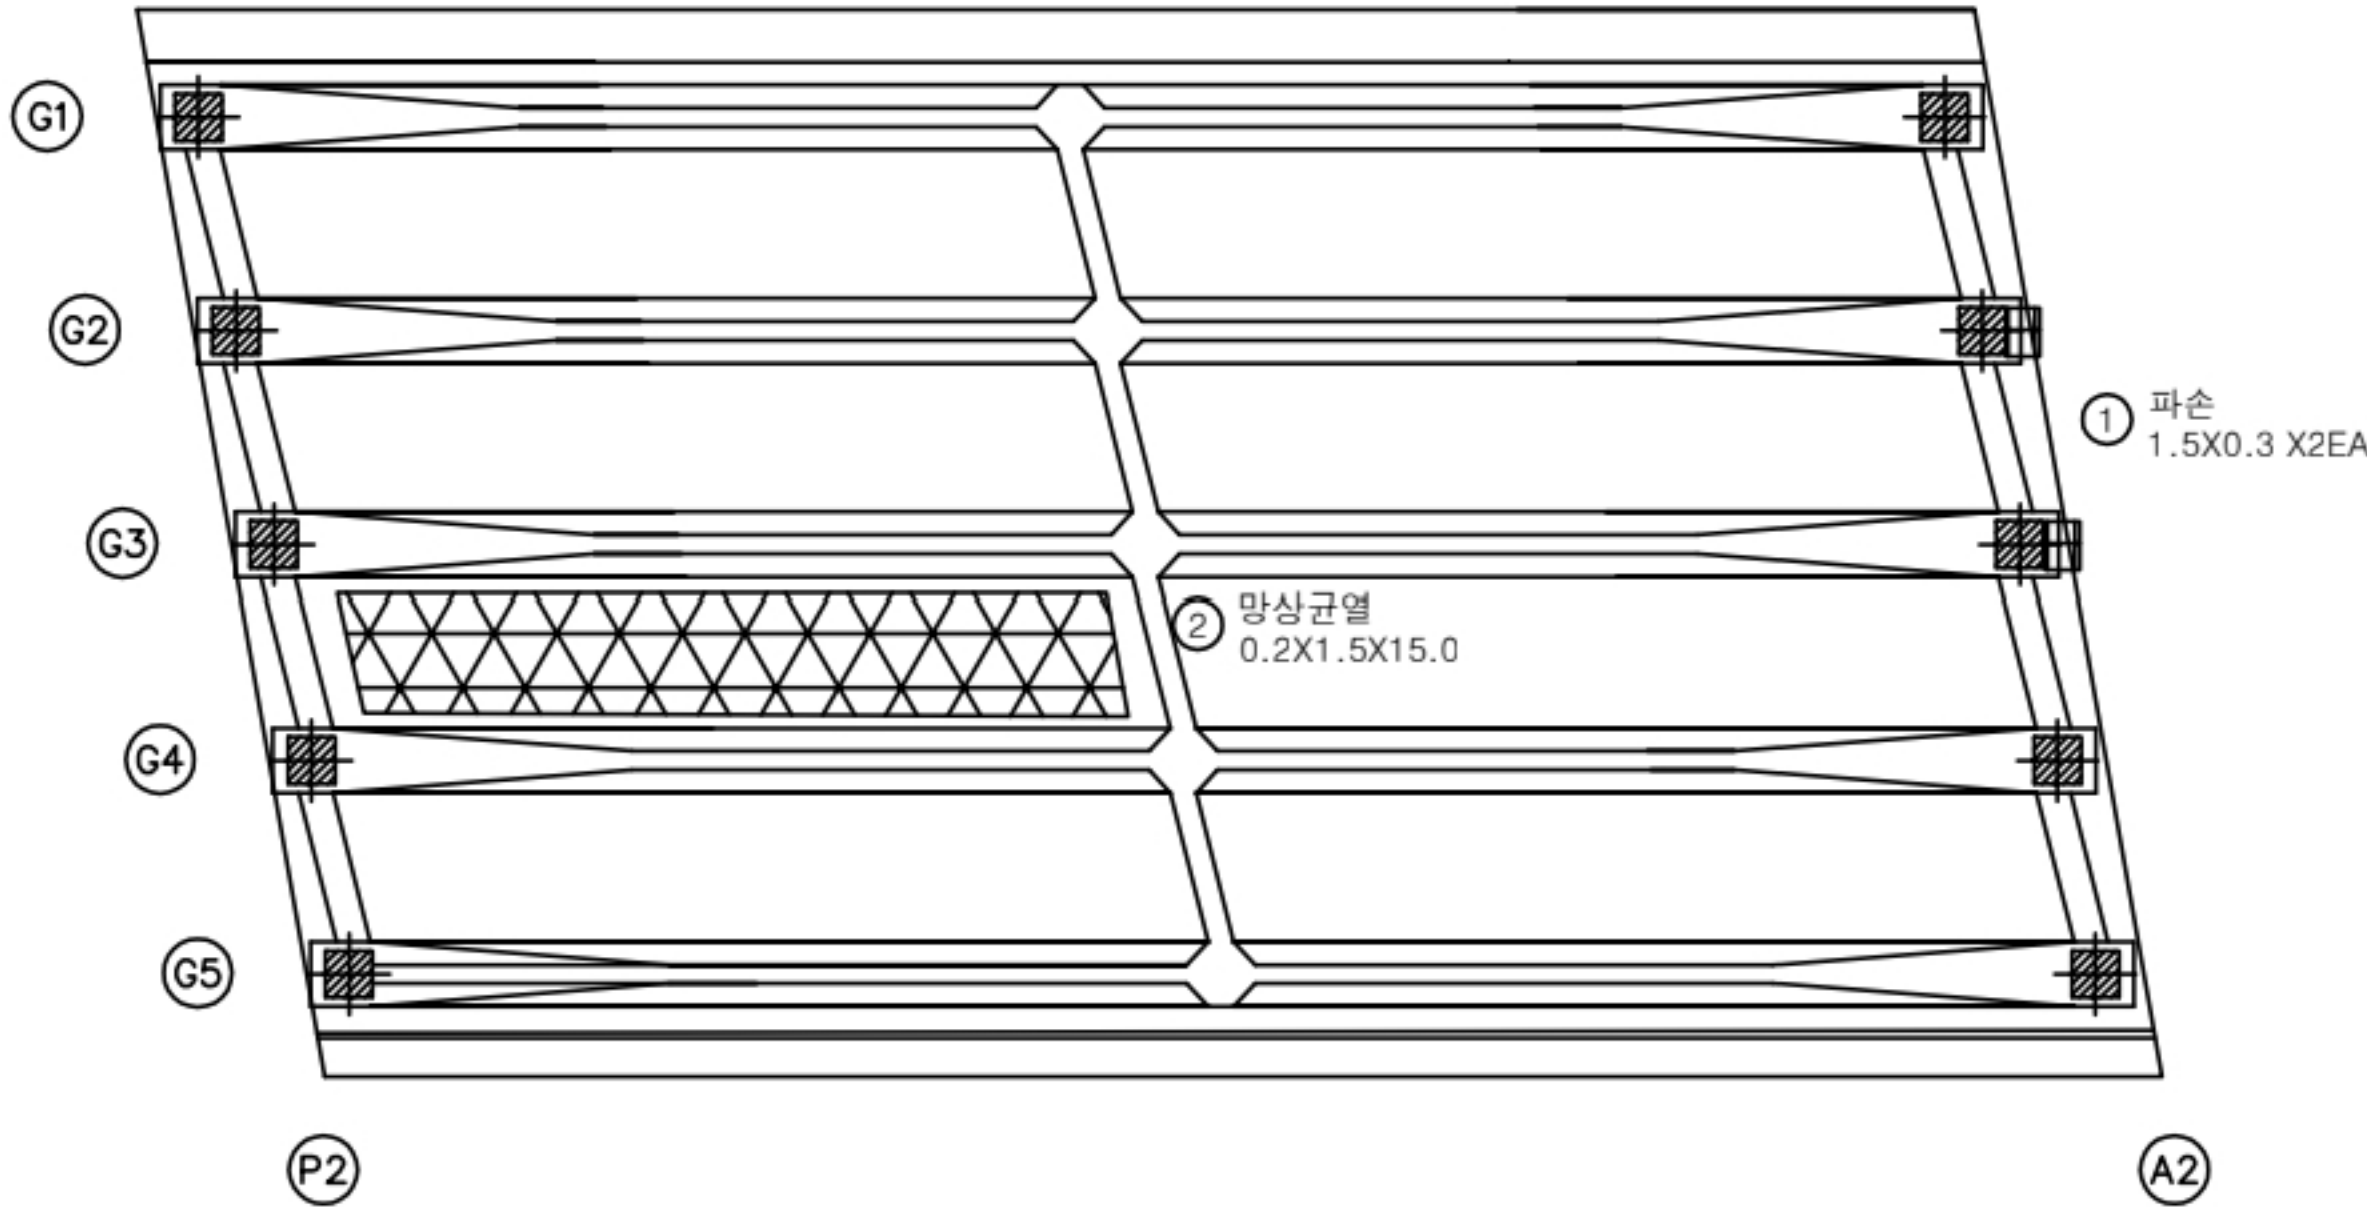


번호	구분	부재	손상내용	손상현황						비고
				폭 (mm)	길이 (m)	너비 (m)	물량	단위	개소	
1	23하	바닥판	파손		1.5	0.3	0.90	m ²	2	
2	23하	바닥판	망상균열	0.2	1.5	15.0	22.50	m ²	1	
3										
4										
KEY PLAN

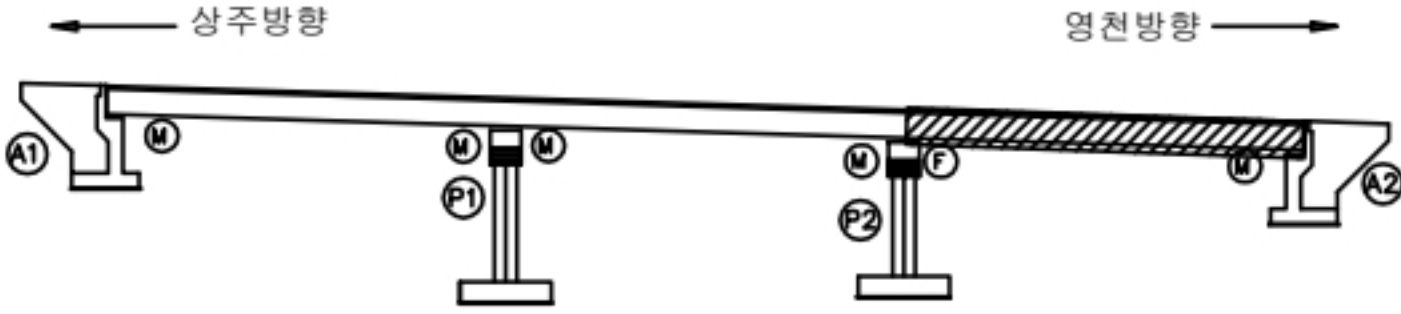

SECTION

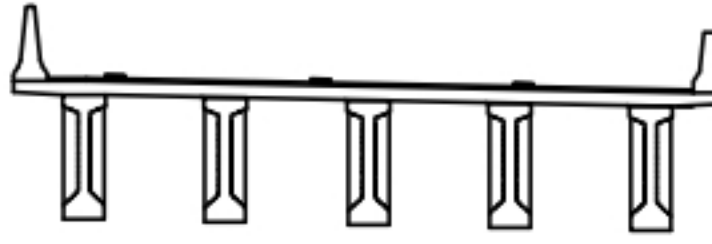

범례

	균열		망상균열		재료분리
	편치, 공동		박리, 파손		열화
	누수, 채수		백태		표적물
	철근노출		침하		그을음
	부식		좌굴, 변형		기타


발주처	상주영천고속도로(주)
용역명	상주영천고속도로 2024-2025년 시설물 안전점검 용역 (2024년 하반기 정기안전점검)
점검기관	(주)명성엔지니어링
도면번호	06

ID : 월가교(영천방향) 거더 S1 (G1~G5)

손상물량표


상주방향

영천방향

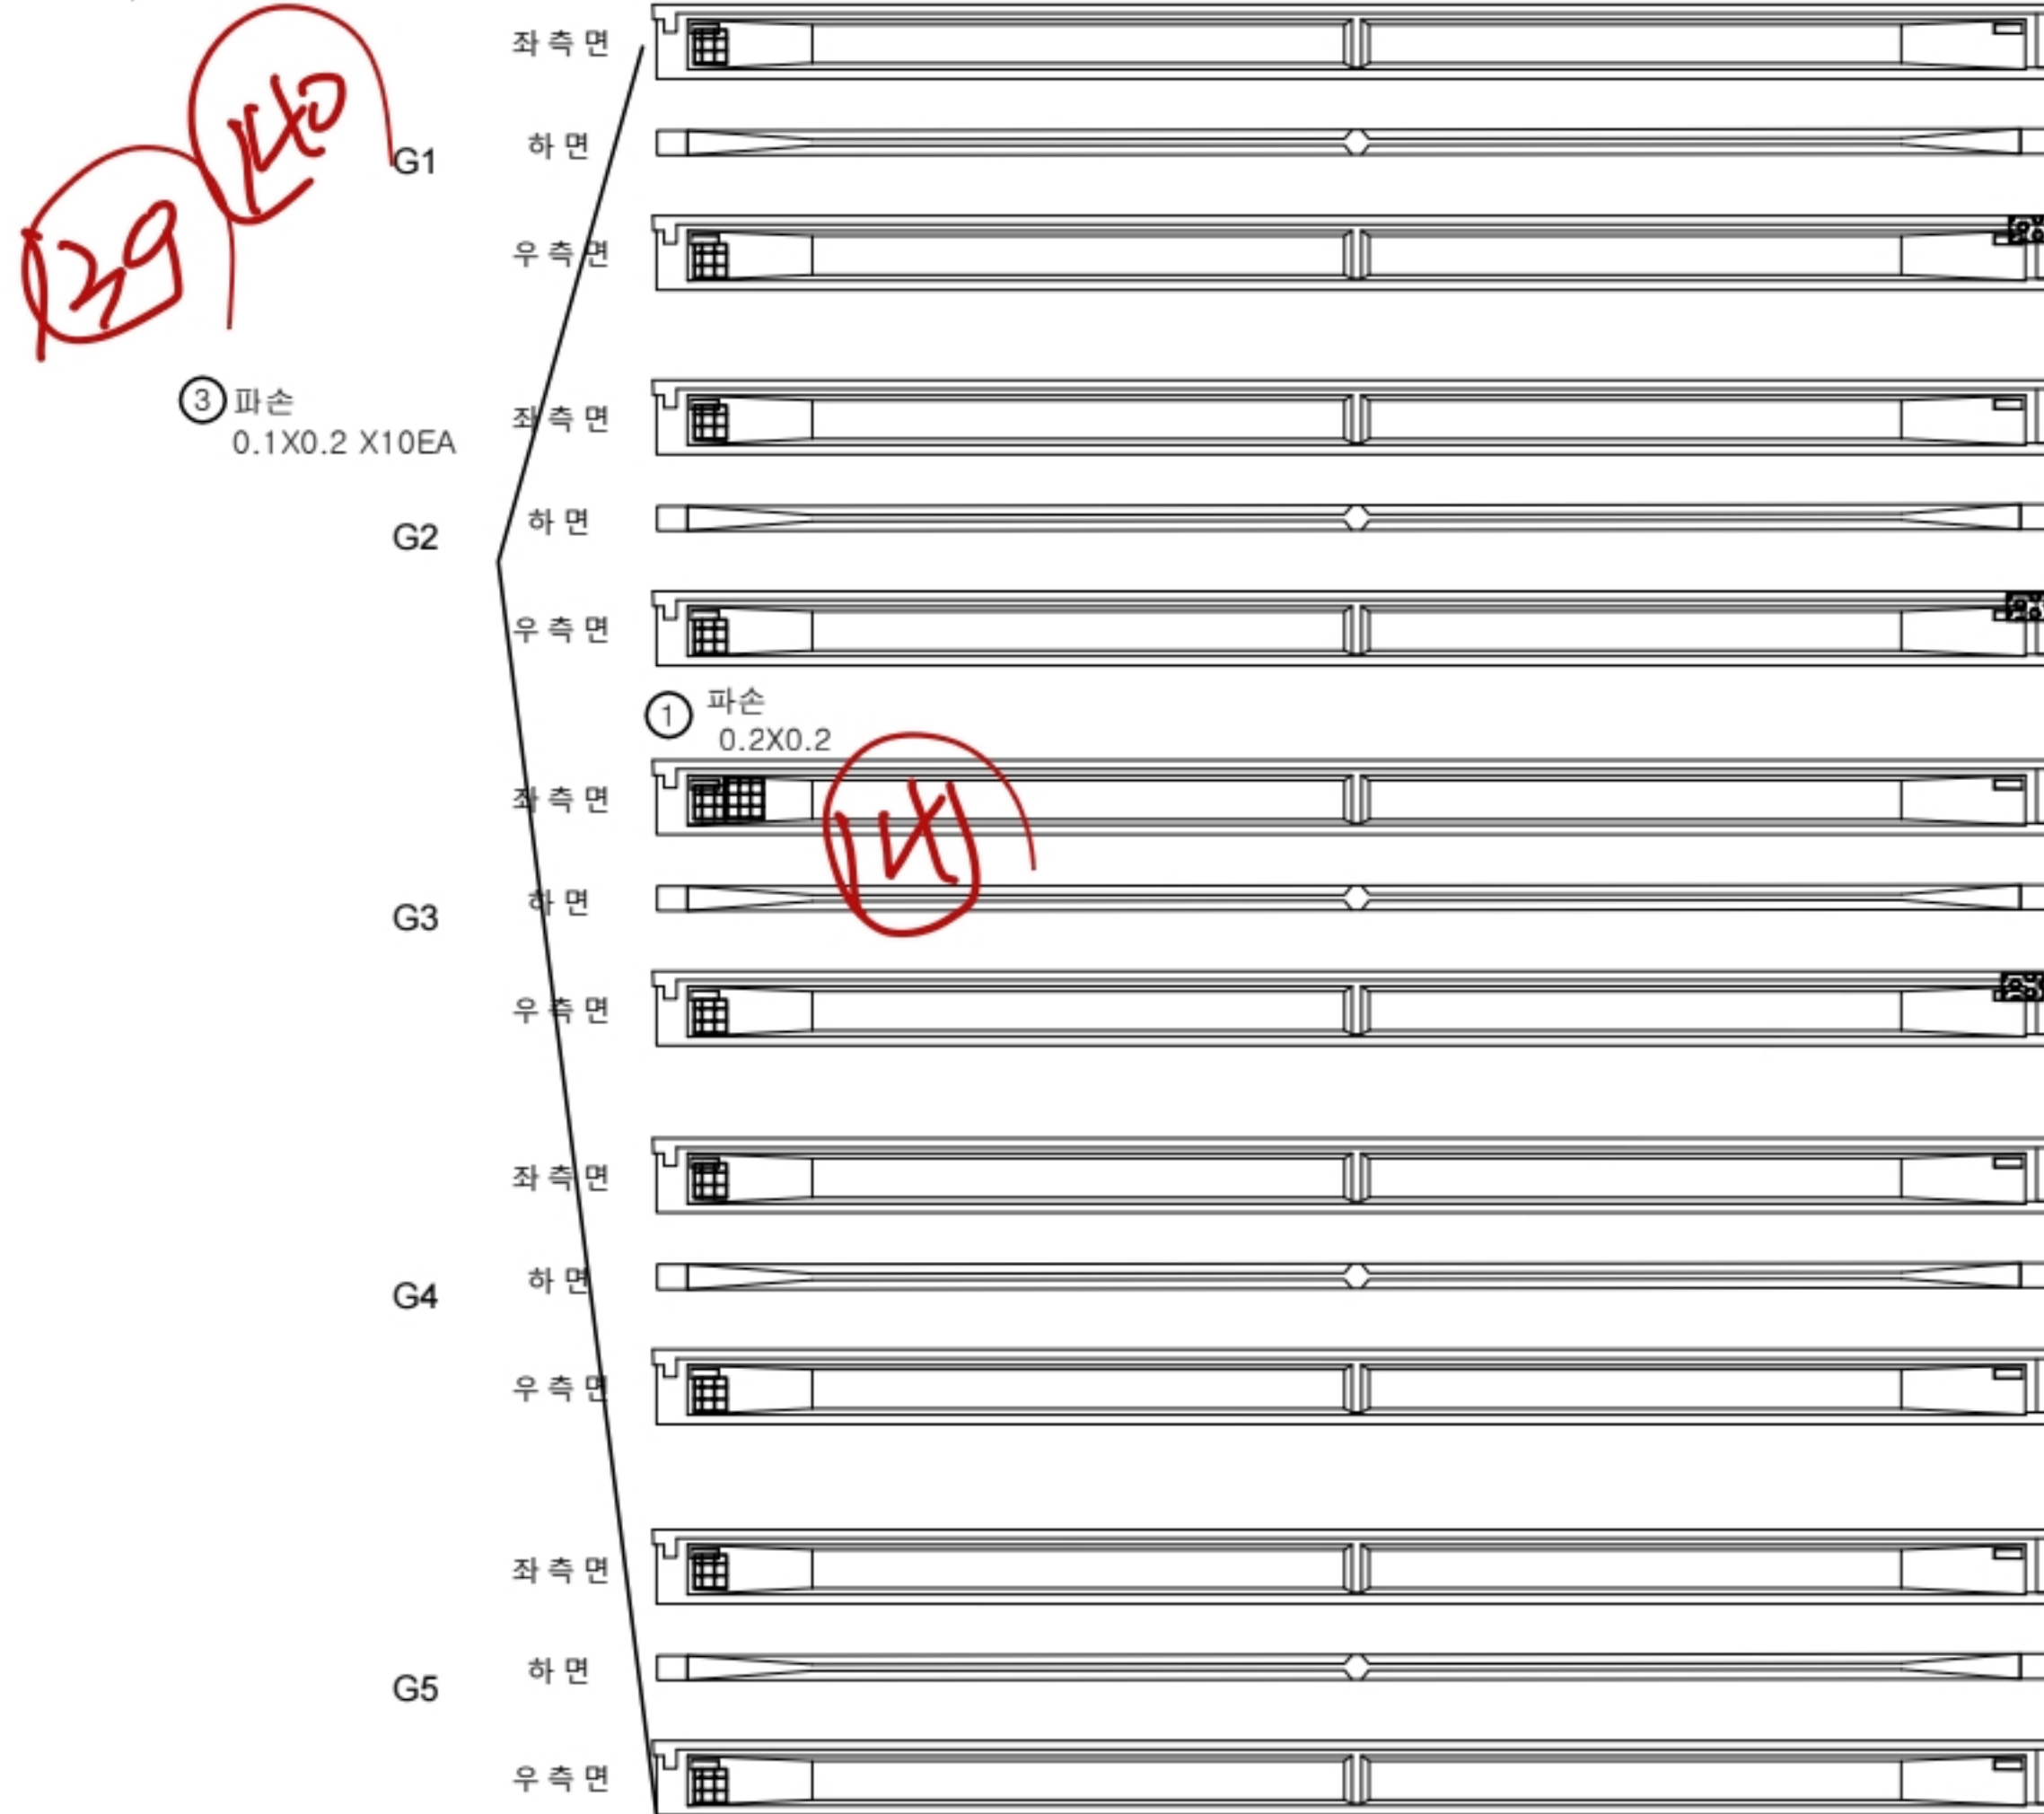


번호	구분	부재	손상내용	손상현황					비고
				폭 (mm)	길이 (m)	너비 (m)	수량	단위	
1	19하	거더	파손		0.2	0.2	0.04	m ²	1
2	19하	거더	백태		0.1	0.3	0.09	m ²	3
3	21하	거더	파손		0.1	0.2	0.20	m ²	10
4									
5									
KEY PLAN

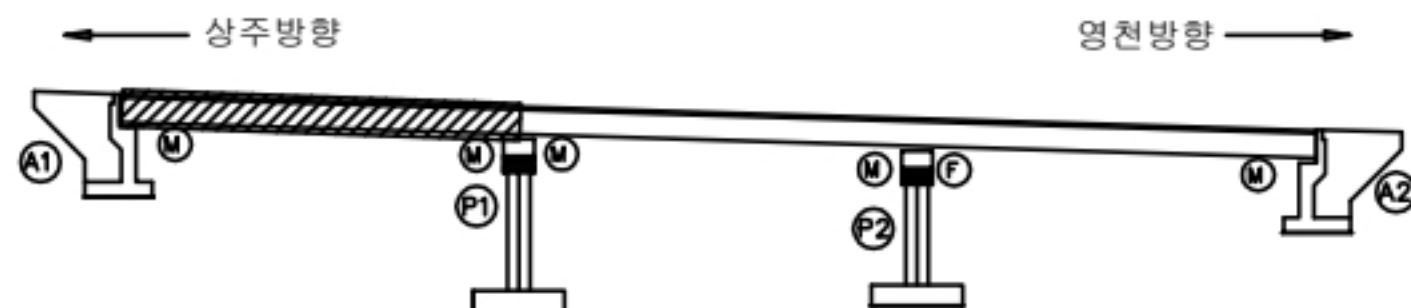

SECTION

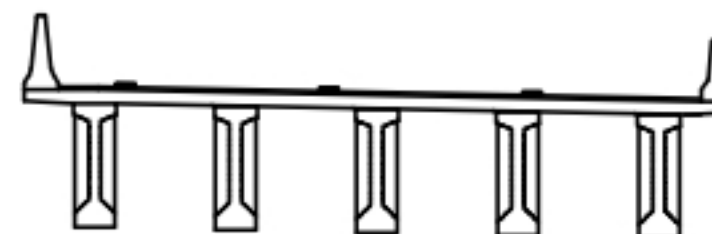


범례

균열	망상균열	재료분리
편치, 공동	박리, 파손	열화
누수, 체수	백태	표적물
철근노출	침하	그늘음
부식	좌굴, 변형	기타

발주처	상주영천고속도로(주)
용역명	상주영천고속도로 2024~2025년 시설물 안전점검 용역 (2024년 하반기 정기안전점검)
점검기관	(주)영성엔지니어링
도면번호	07

상주방향

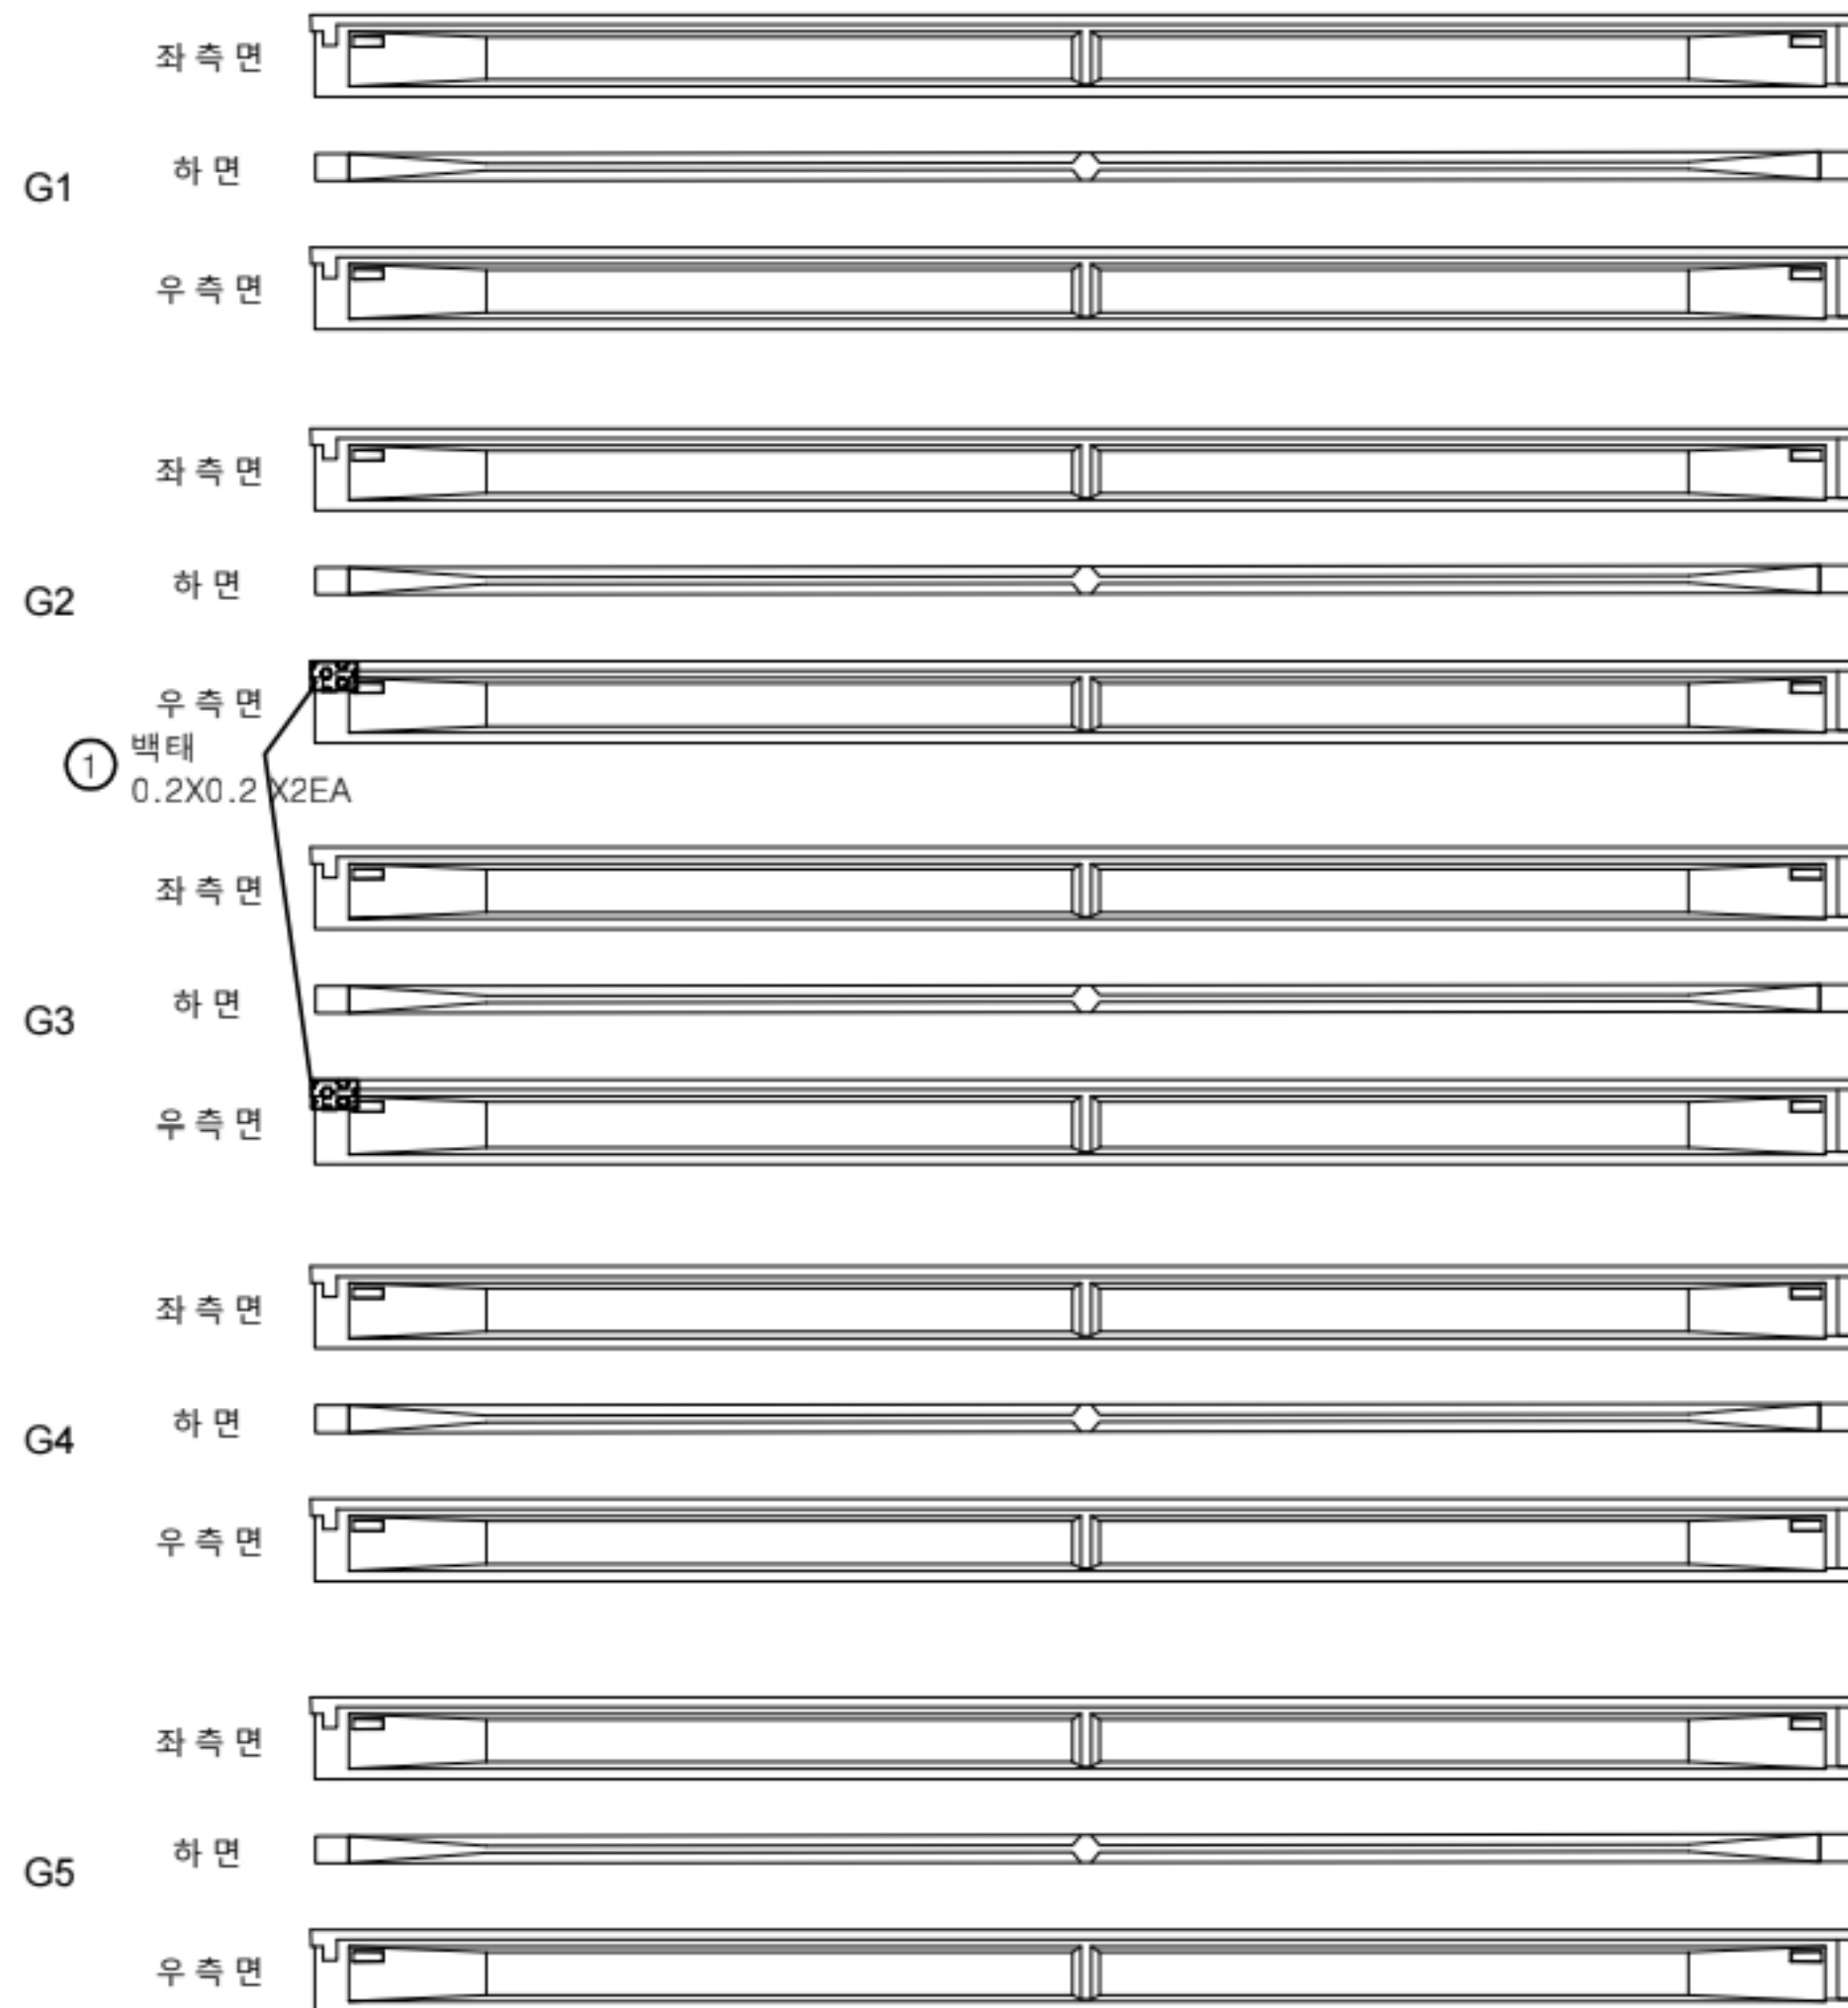

P1

P2


영천방향




손 상 물 량 표

번호	구분	부재	손상내용	손상현황						비 고
				폭 (mm)	길이 (m)	너비 (m)	수량	단위	개소	
1	23하	거더	백태		0.2	0.2	0.08	m ²	2	
2										
3										
KEY PLAN

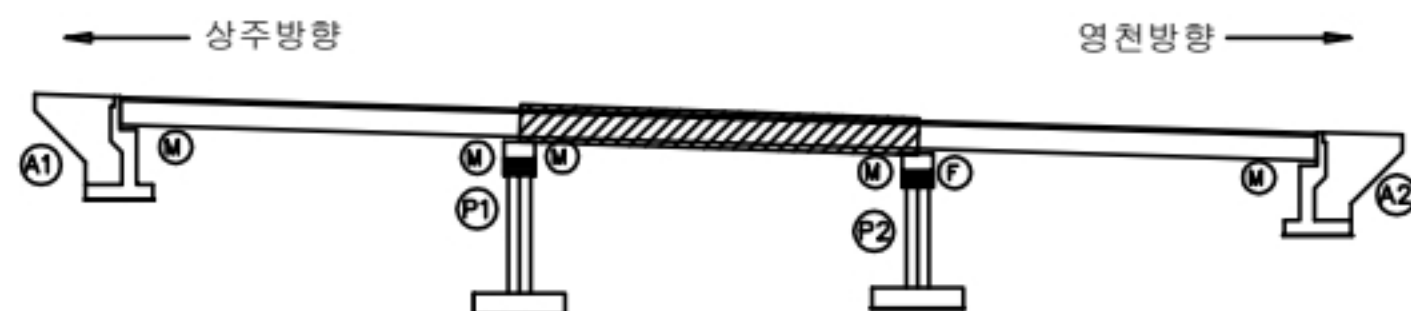

SECTION

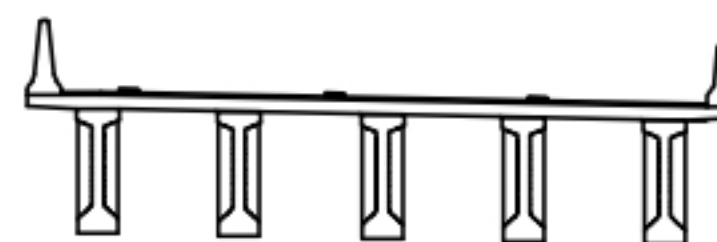범
례


균열	방식균열	재료부리
펀치, 공동	박리, 파손	열화
누수, 체수	백태	기름물
철근노출	얼룩	그늘음
부식	얼룩, 변형	기타

발 주 처
상주영천고속도로(주)용 역 명
상주영천고속도로 2024-2025년 시설물 안전점검 용역
(2024년 하반기 정기안전점검)점 검 기 관
(주)영성엔지니어링

도 면 번 호

손 상 물 량 표

상주방향

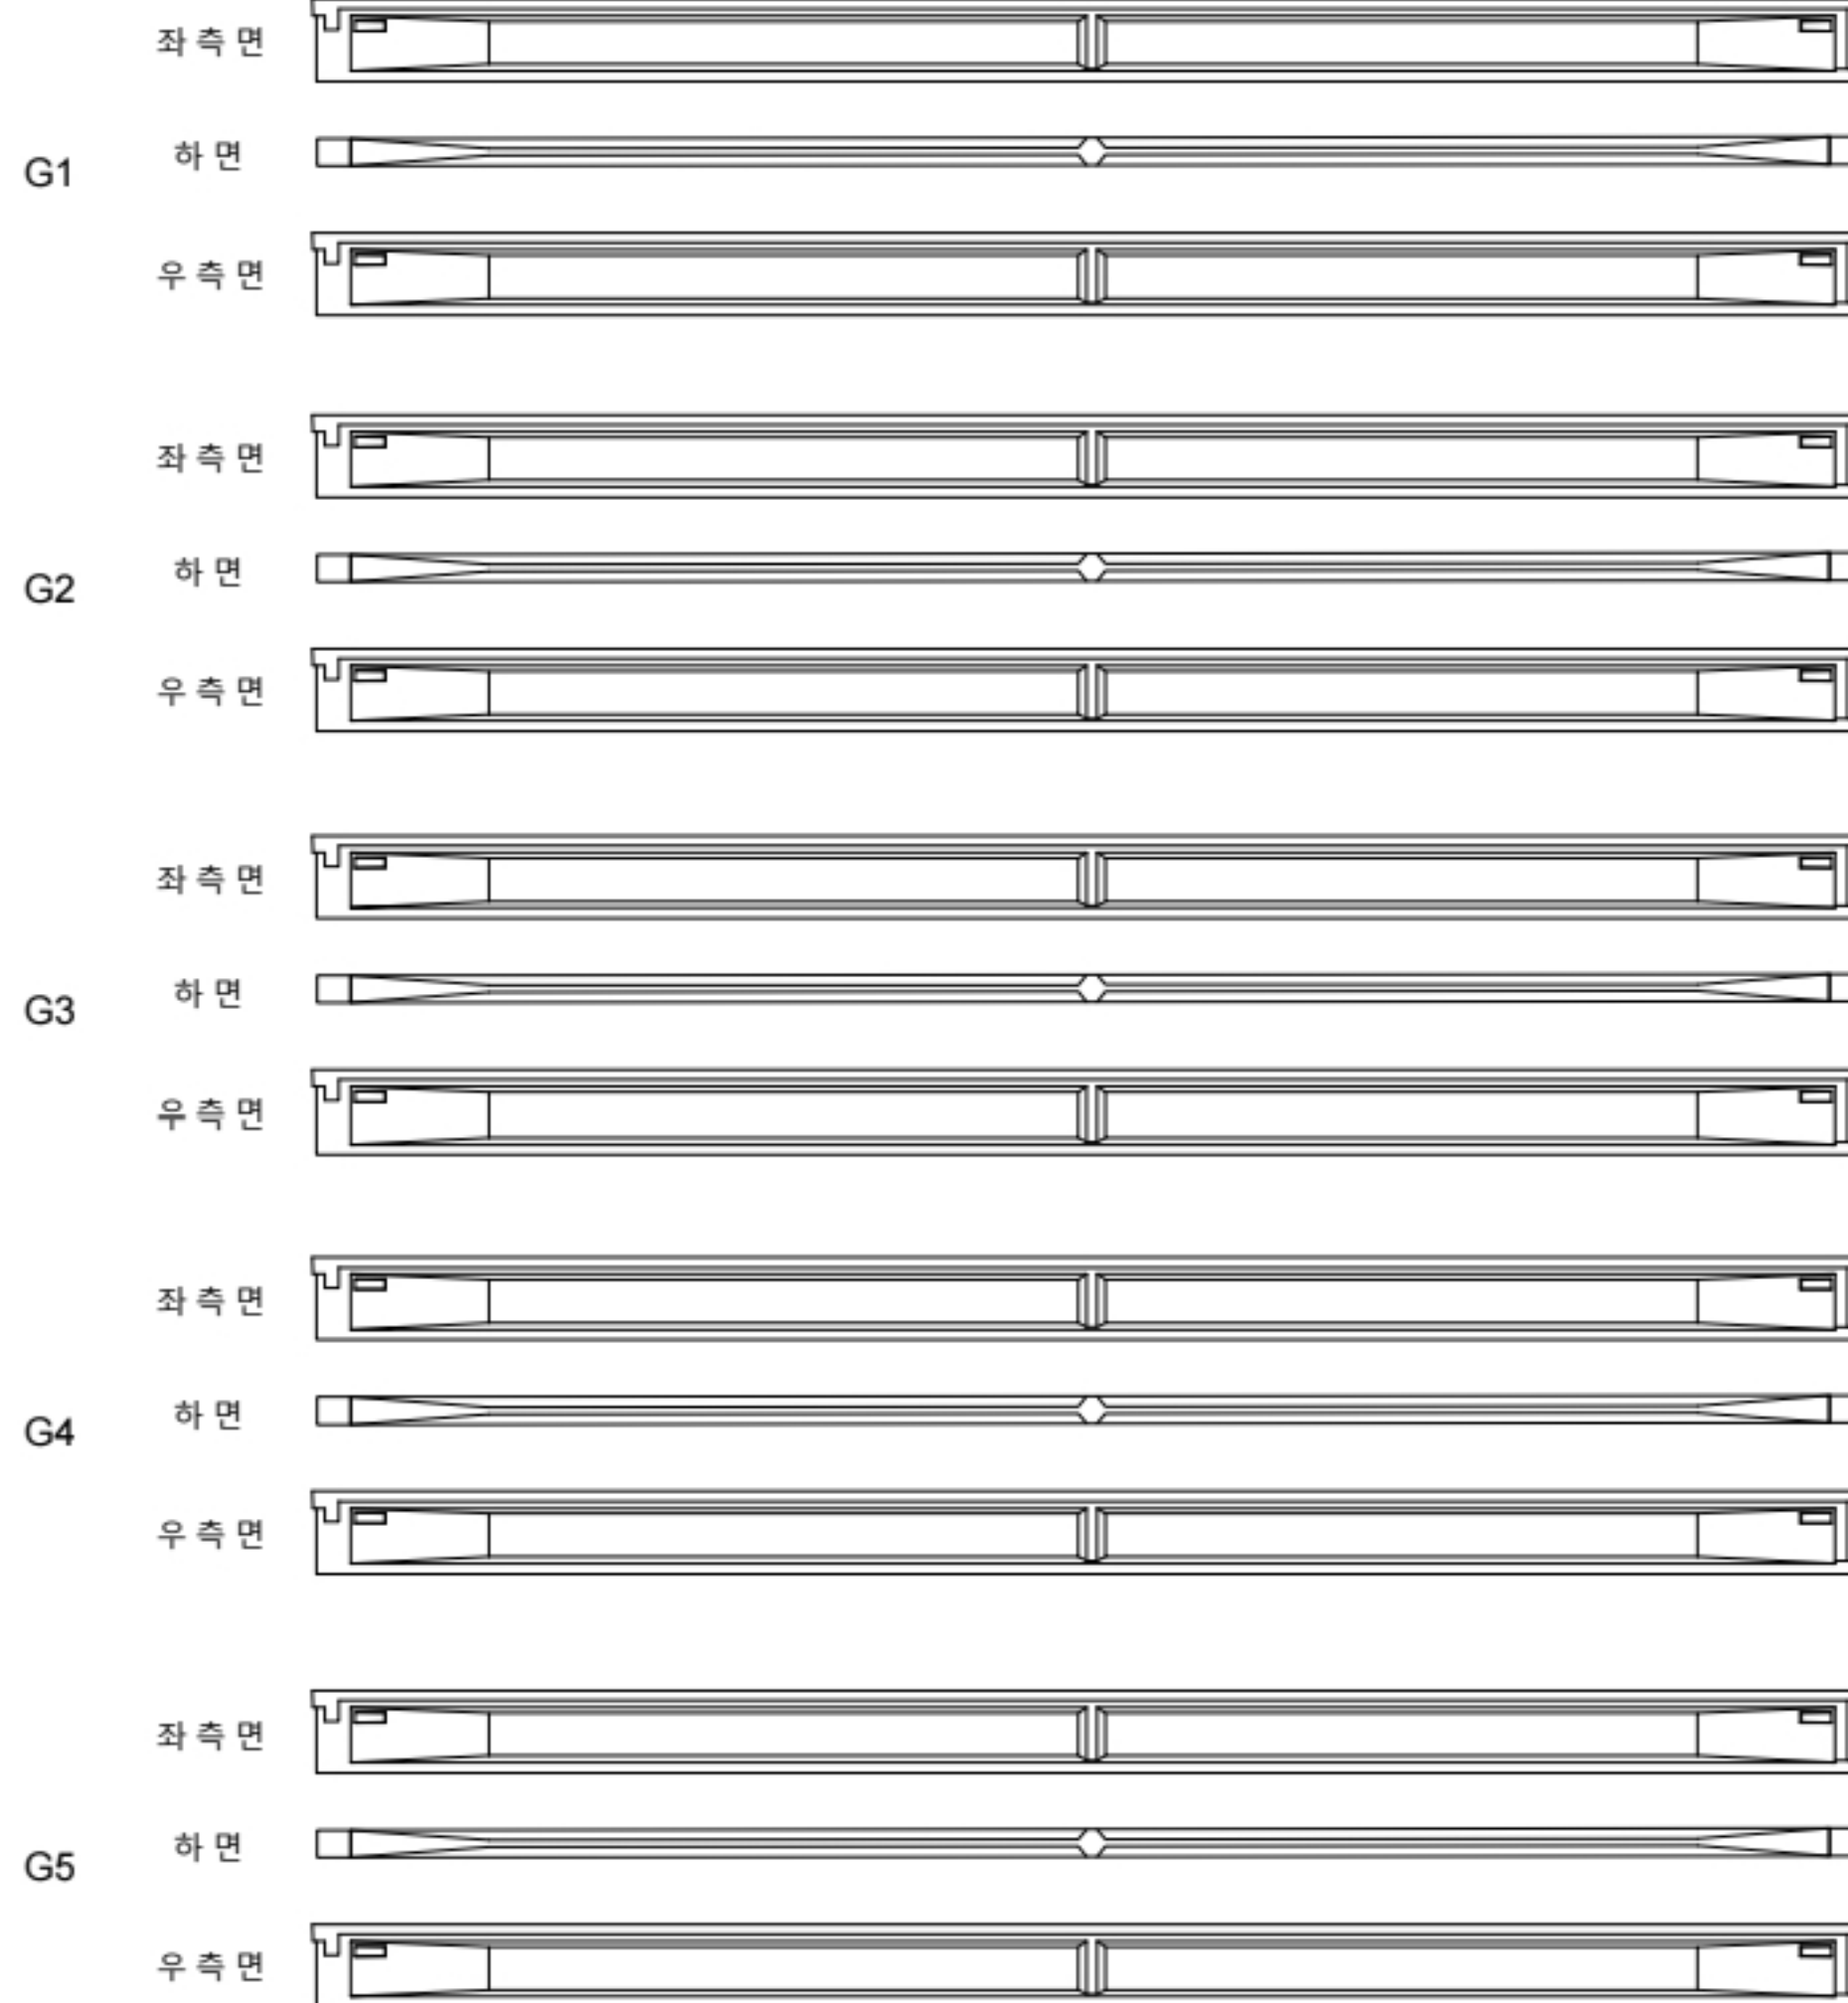

(P2)


(A2)

영천방향




번호	구분	부재	손상내용	손상현황						비 고
				폭 (mm)	길이 (m)	너비 (m)	물량	단위	개소	
1										
2										
KEY PLAN

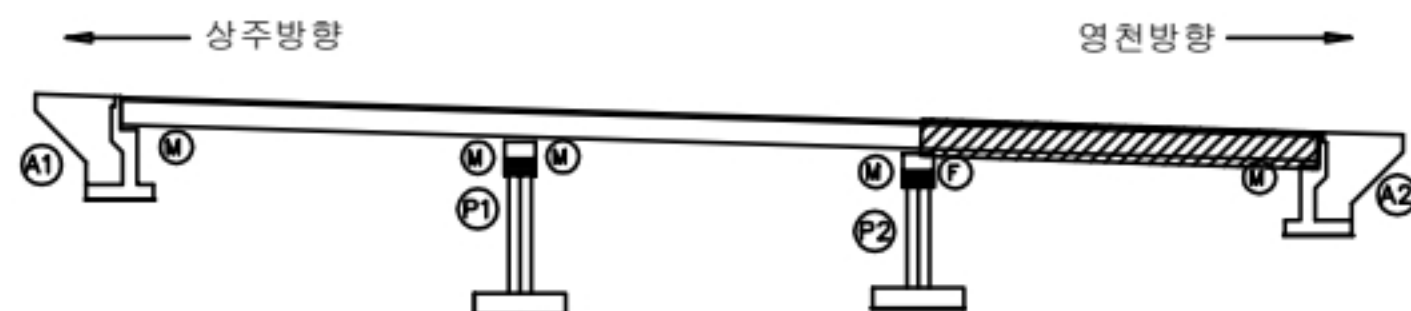

SECTION

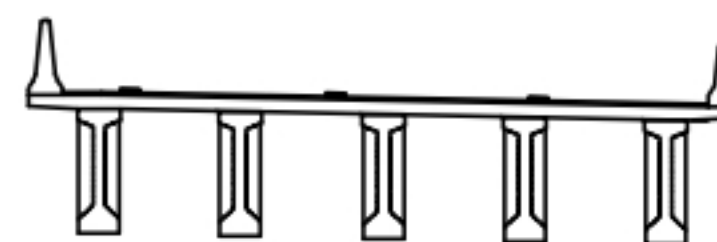

범례

콘 크	방상근열	재료분리
원치, 공동	균열, 파손	침하
누수, 체수	부식	기타
철근노출	침하	침하
부식	침하	침하

발 주 처	상주영천고속도로(주)
용 역 명	상주영천고속도로 2024~2025년 시설물 안전점검 용역 (2024년 하반기 정기안전점검)
점 검 기 관	(주)명성엔지니어링
도 면 번 호	09

손 상 물 량 표

상주 방향




영천 방향




CB1			CB2			CB3		
G1~G2			G1~G2			G1~G2		
	하면 배면	전면 하면 배면		하면 배면	전면 하면 배면		하면 배면	전면 하면 배면
G2~G3			G2~G3			G2~G3		
	하면 배면	전면 하면 배면		하면 배면	전면 하면 배면		하면 배면	전면 하면 배면
G3~G4			G3~G4			G3~G4		
	하면 배면	전면 하면 배면		하면 배면	전면 하면 배면		하면 배면	전면 하면 배면
G4~G5			G4~G5			G4~G5		
	하면 배면	전면 하면 배면		하면 배면	전면 하면 배면		하면 배면	전면 하면 배면
A1			P1			P2		

번호	구분	부재	손상내용	손상현황						비 고
				폭 (mm)	길이 (m)	너비 (m)	물량	단위	개소	
1										
2										
KEY PLAN

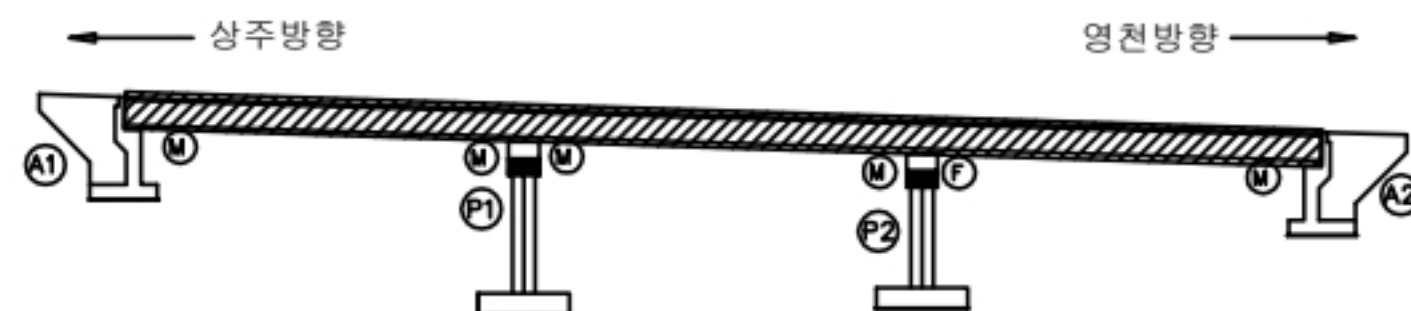

SECTION

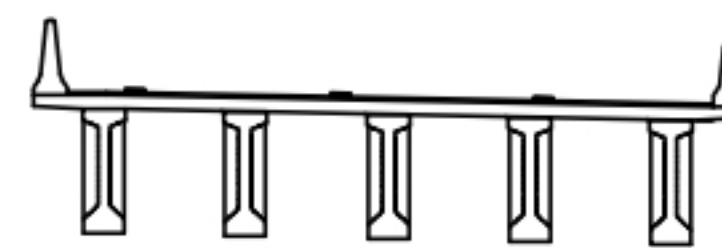

범례


	균열		망상균열		재료분리
	편치, 공돌		박리, 파손		열화
	누수, 체수		백태		철근물
	침하노출		침하		그물물
	부식		파괴, 변형		기타

발 주 처
상주영천고속도로(주)용역명
상주영천고속도로 2024~2025년 시설물 안전점검 용역
(2024년 하반기 정기안전점검)점 검 기 관
(주)영성엔지니어링


도면번호

손 상 물 량 표


번호	구분	부재	손상내용	손상현황						비 고
				폭 (mm)	길이 (m)	너비 (m)	수량	단위	개소	
1	19하	교대	균열(0.3mm미만)	0.2	1.0		1.00	m	1	
2	19하	교대	균열(0.3mm미만)	0.2	3.0		3.00	m	1	
3	21하	교대	균열(0.3mm미만)	0.2	2.0		2.00	m	1	
4	23하	교량받침	plate 부식				5.00	EA	5	
5	23하	교대	철근부식		0.1	0.5	0.05	m ²	1	
6										
7										
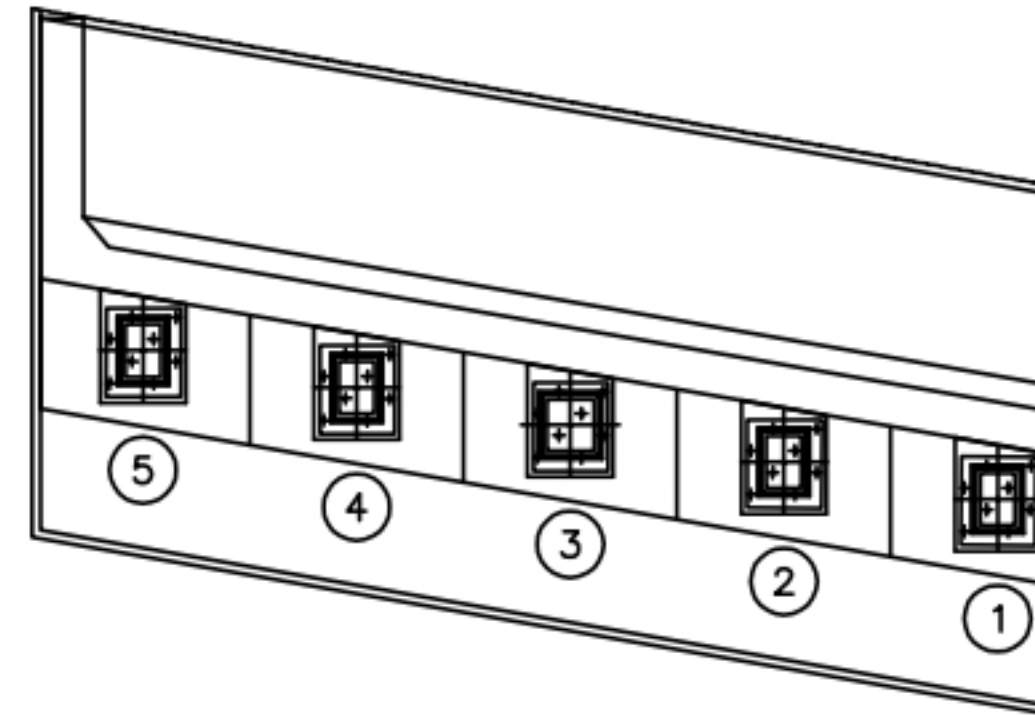

평면도

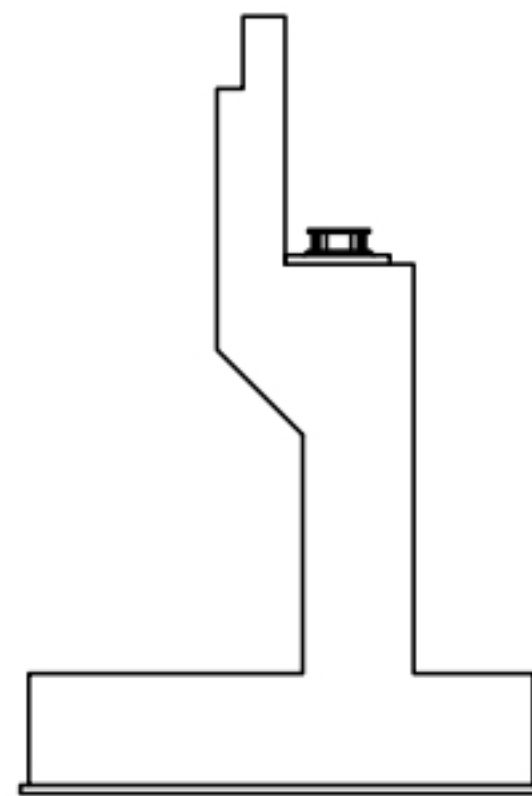


날개벽

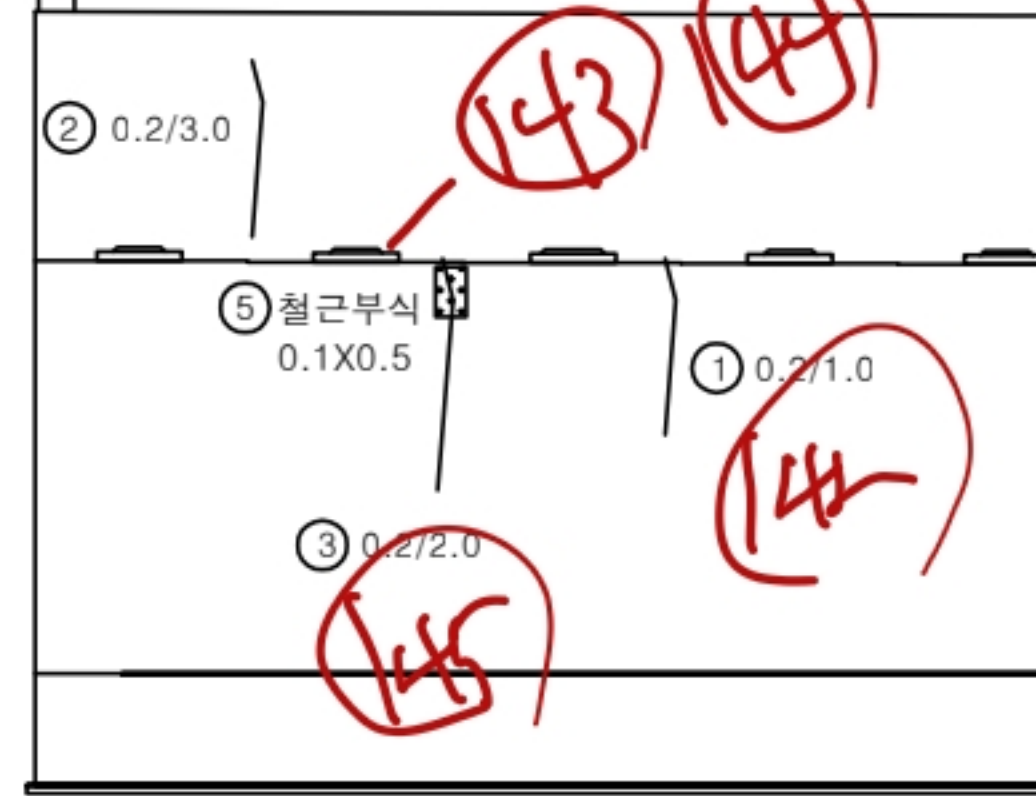


정면

KEY PLAN

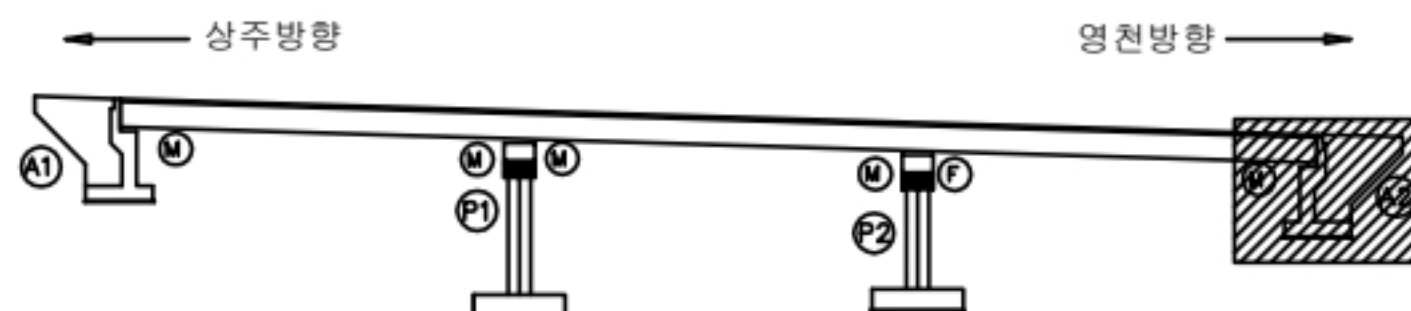

SECTION

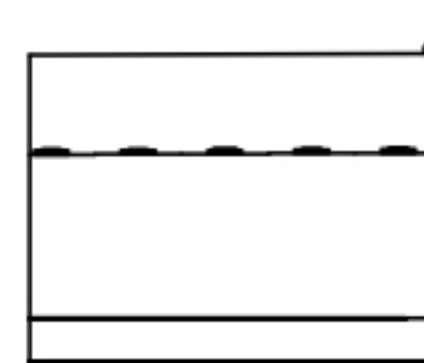


범례

균열	망상균열	재료분리
편치, 공동	박리, 파손	열화
누수, 침수	벽면	퇴적물
철근노출	침하	그늘음
부식	좌굴, 변형	기타


발주처	상주영천고속도로(주)
용역명	상주영천고속도로 2024-2025년 시설물 안전점검 용역 (2024년 하반기 정기안전점검)
점검기관	(주)명성엔지니어링
도면번호	

손 상 물 량 표


번호	구분	부재	손상내용	손상현황						비 고
				폭 (mm)	길이 (m)	너비 (m)	수량	단위	개소	
1	19하	교대	균열(0.3mm미만)	0.2	0.2		0.20	m	1	
2	21하	교대	실란트 파손		2.5		2.50	m	1	
3	21하	교대	균열(0.3mm미만)	0.2	1.0		1.00	m	1	
4	21하	교대	균열(0.3mm미만)	0.2	1.0		1.00	m	1	
5	21하	교대	균열(0.3mm미만)	0.2	0.5		0.50	m	1	
6	23하	교대	균열(0.3mm이상)	0.3	2.5		2.50	m	1	
7	24하	교량받침	받침콘크리트 균열	0.5	1.0		1.00	m	1	
8										
9										
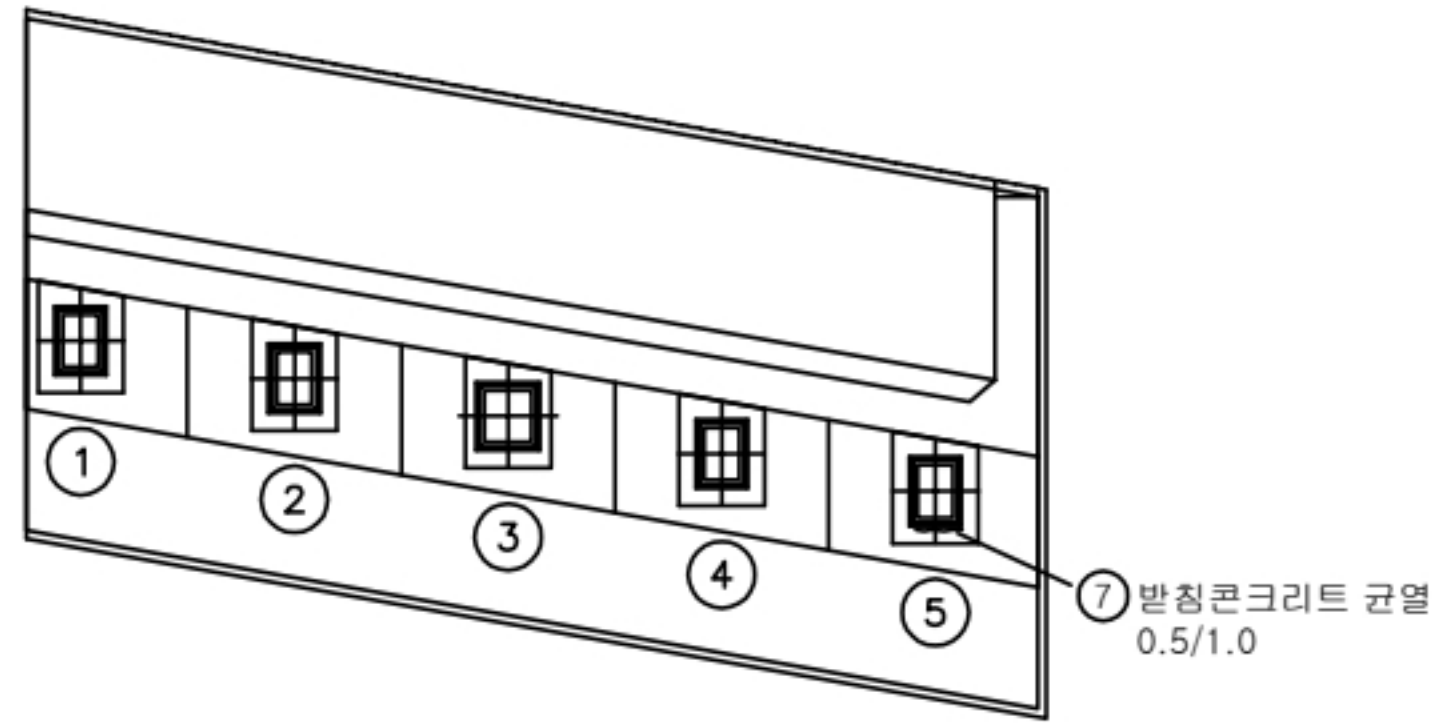

평면도

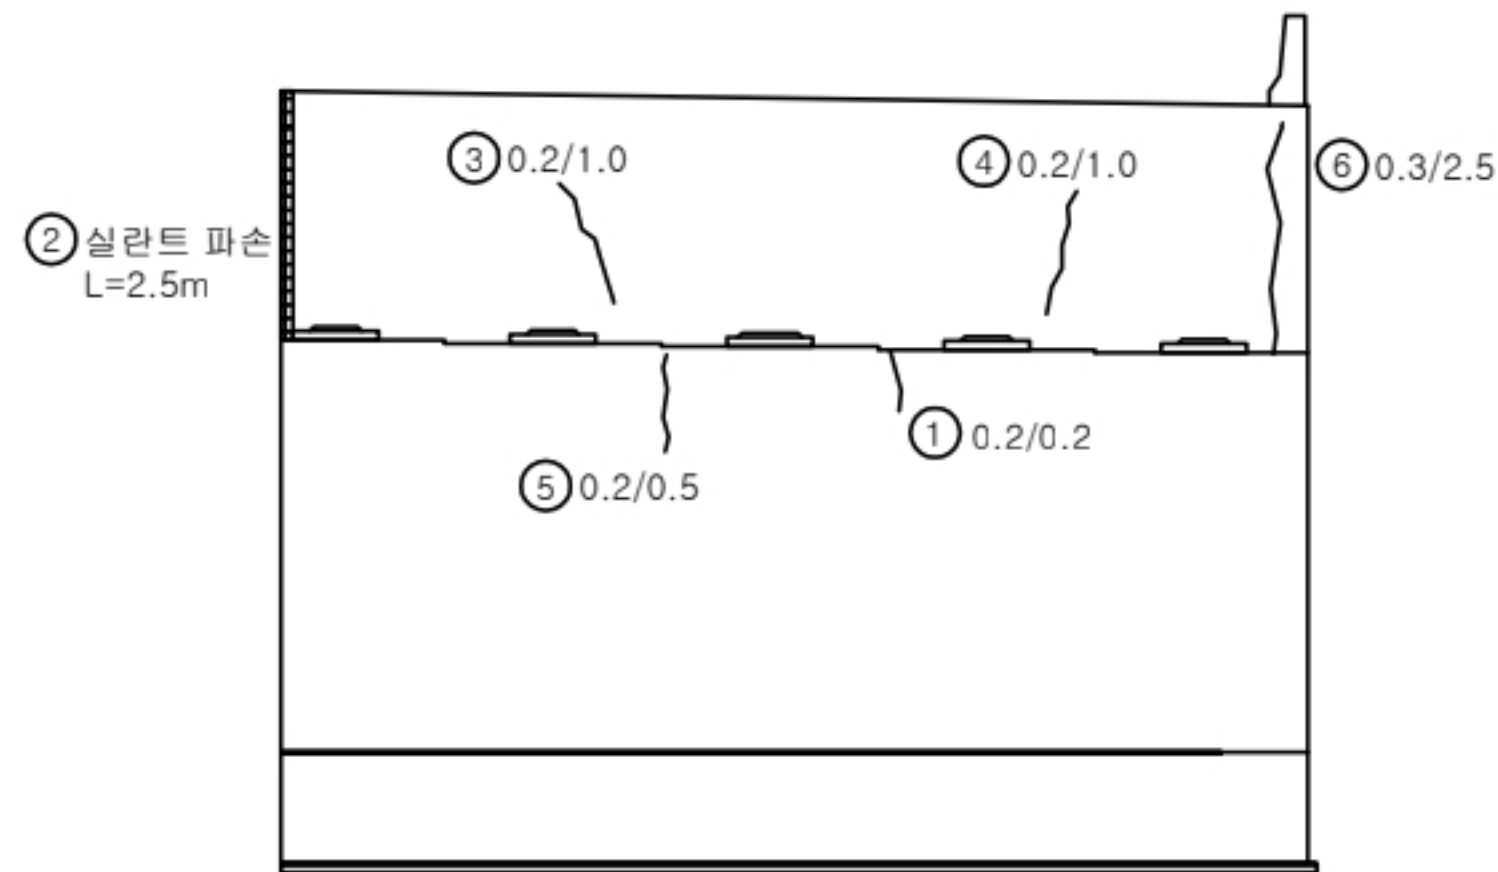


정면

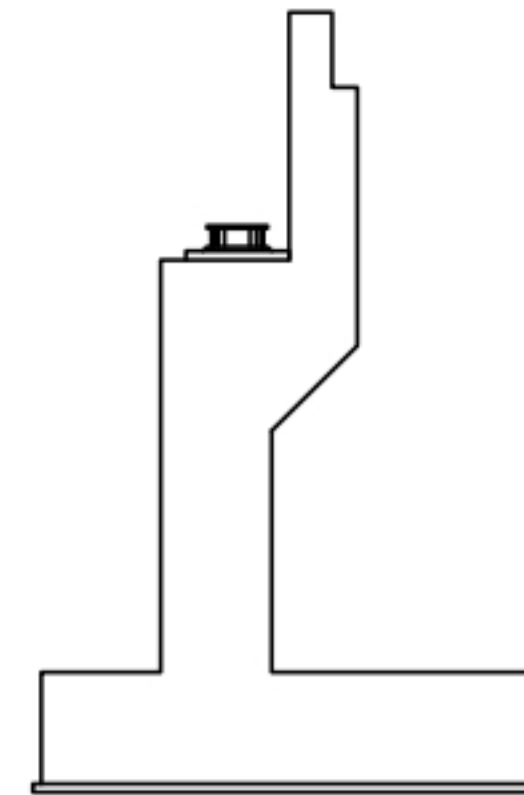


날개벽

KEY PLAN

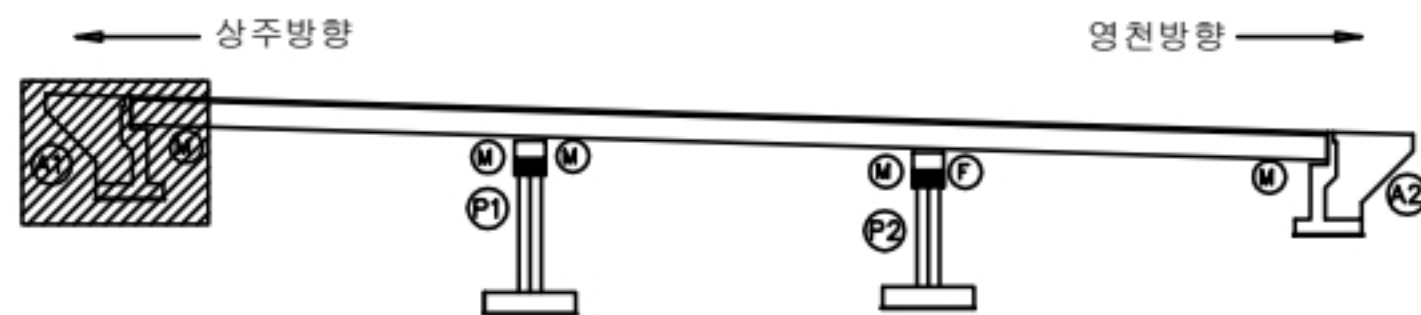

SECTION

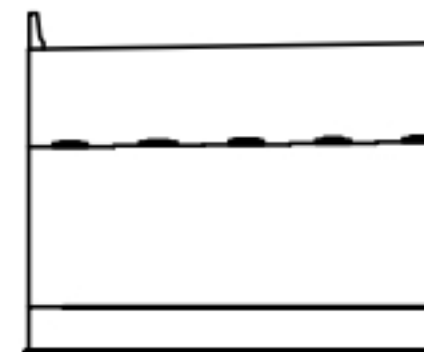

범례


	균열		망상균열		재료분리
	편치, 공동		박리, 파손		열화
	누수, 체수		녹흔		퇴적물
	철근노출		침하		그늘음
	부식		좌굴, 변형		기타

발 주 처
상주영천고속도로(주)용역명
상주영천고속도로 2024-2025년 시설물 안전점검 용역
(2024년 하반기 정기안전점검)점 검 기 관
(주)명성엔지니어링


도면번호

손 상 물 량 표


번호	구분	부재	손상내용	손상현황						비 고
				폭 (mm)	길이 (m)	너비 (m)	수량	단위	개소	
1	19하	교각	균열(0.3mm미만)	0.2	1.5		3.00	m	2	
2	21하	교각	망상균열	0.2	1.0	1.0	1.00	m ²	1	
3	21하	교량받침	반침콘크리트 균열	0.2	0.5		0.50	m	1	23하 보수
4	23하	교각	균열(0.3mm미만)	0.2	1.5		1.50	m	1	
5										
6										
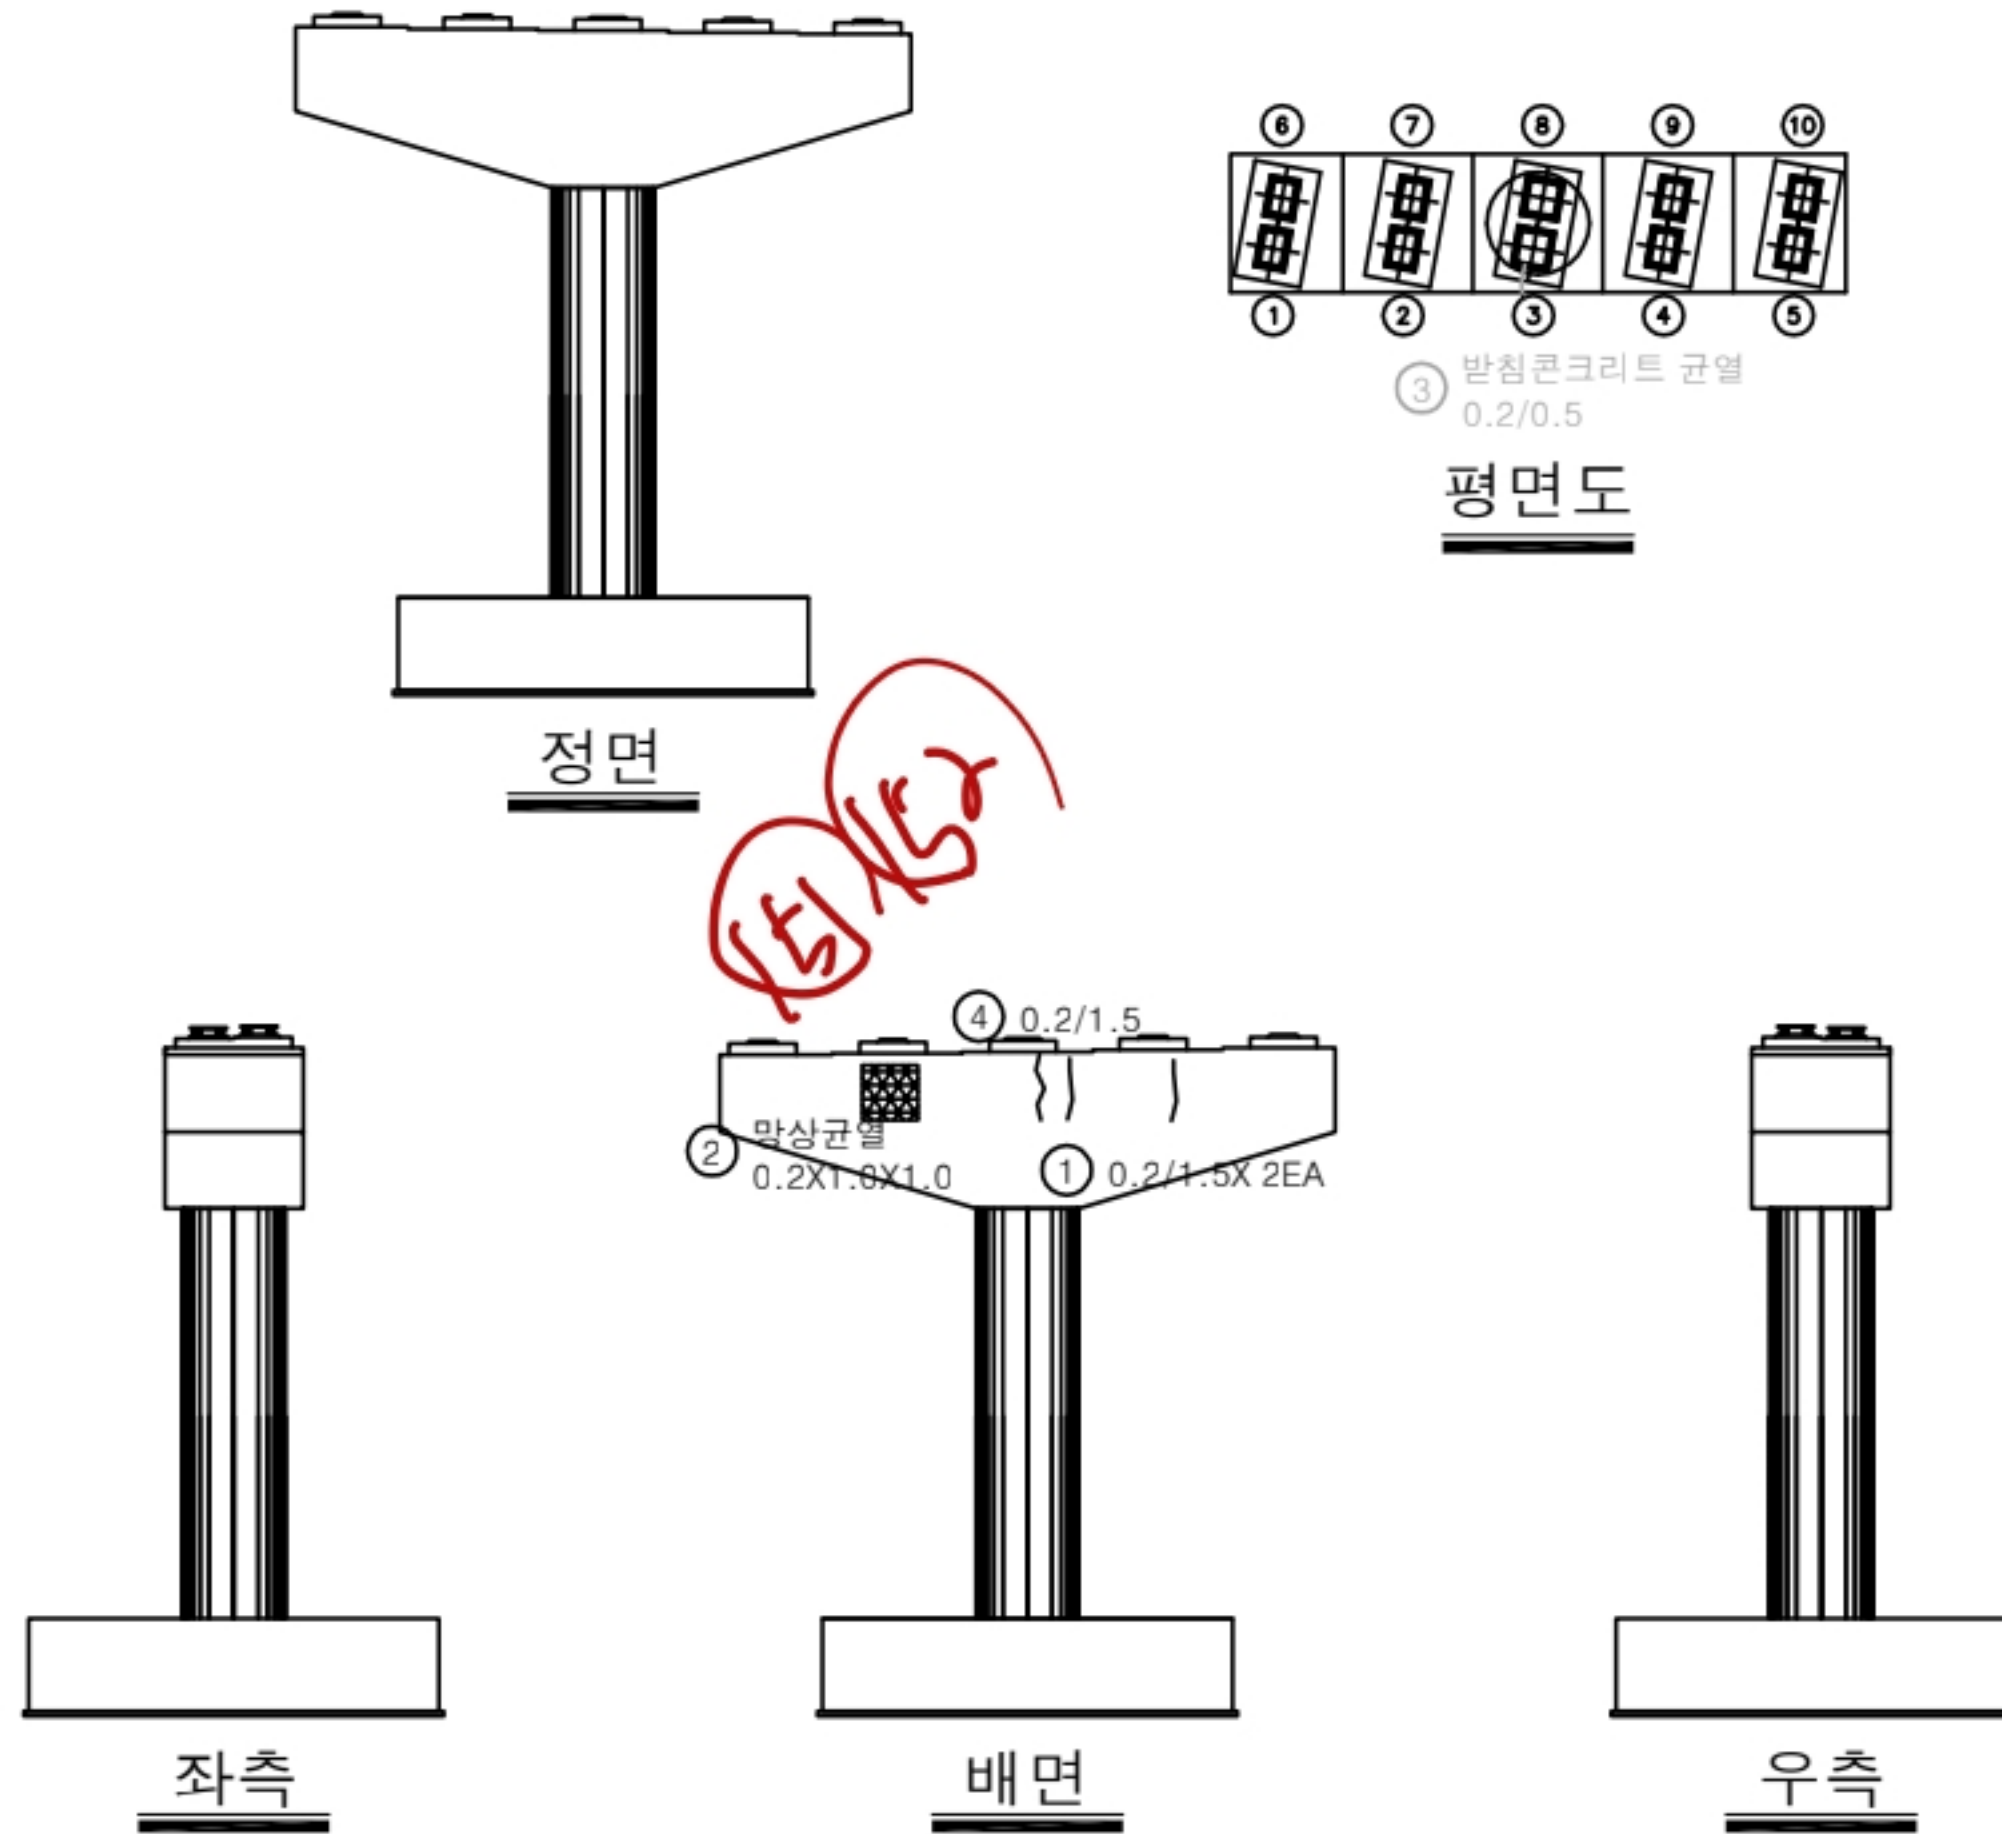

KEY PLAN

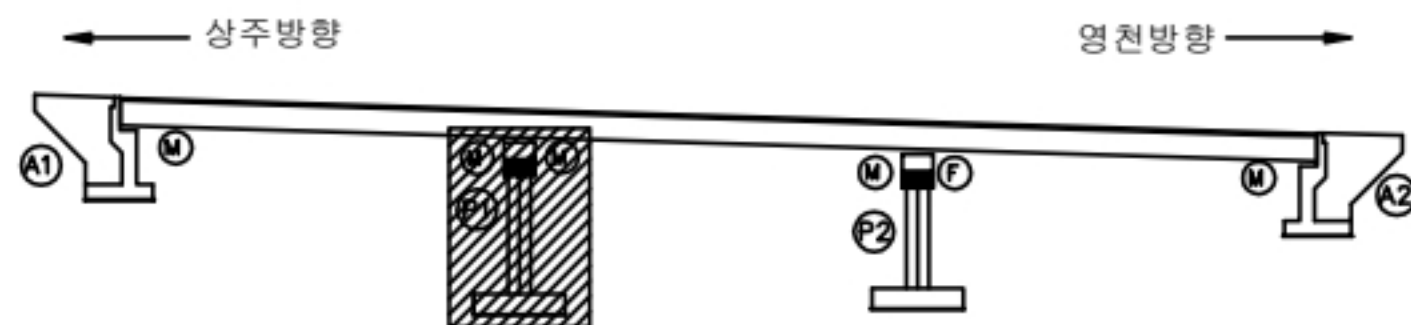

SECTION


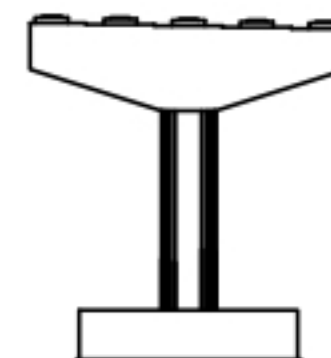
면
적

균열	망상균열	재료분리
편치, 공동	박리, 파손	열화
누수, 체수	표면	퇴적물
철근노출	침하	그늘음
부식	좌굴, 변형	기타

발주처	상주영천고속도로(주)
용역명	상주영천고속도로 2024~2025년 시설물 안전점검 용역 (2024년 하반기 정기안전점검)
점검기관	(주)명성엔지니어링
도면번호	


손 상 물 량 표

번호	구분	부재	손상내용	손상현황						비 고
				폭 (mm)	길이 (m)	너비 (m)	물량	단위	개소	
1	19하	교량받침	plate 부식				1.00	EA	1	
2	21하	교각	균열(0.3mm미만)	0.2	0.5		0.50	m	1	
3	21하	교량받침	받침콘크리트 균열	0.2	0.5		0.50	m	1	
4	23하	교량받침	plate 부식				1.00	EA	1	
5	23하	교량받침	plate 부식				1.00	EA	1	
6	23하	교각	망상균열	0.2	2.0	2.0	4.00	m²	1	
7										
8										
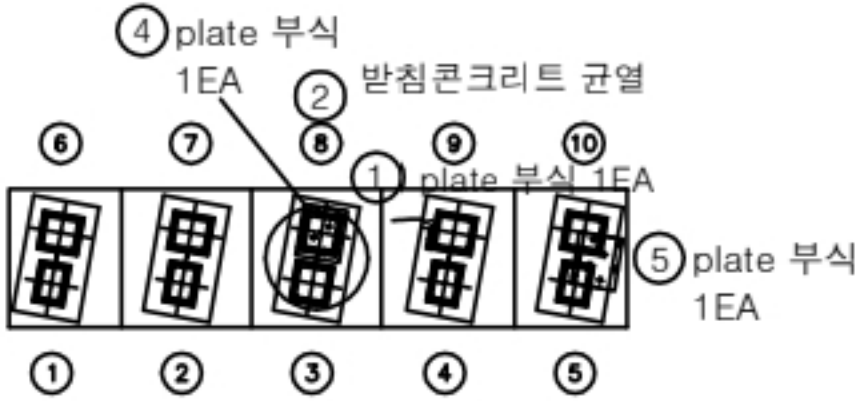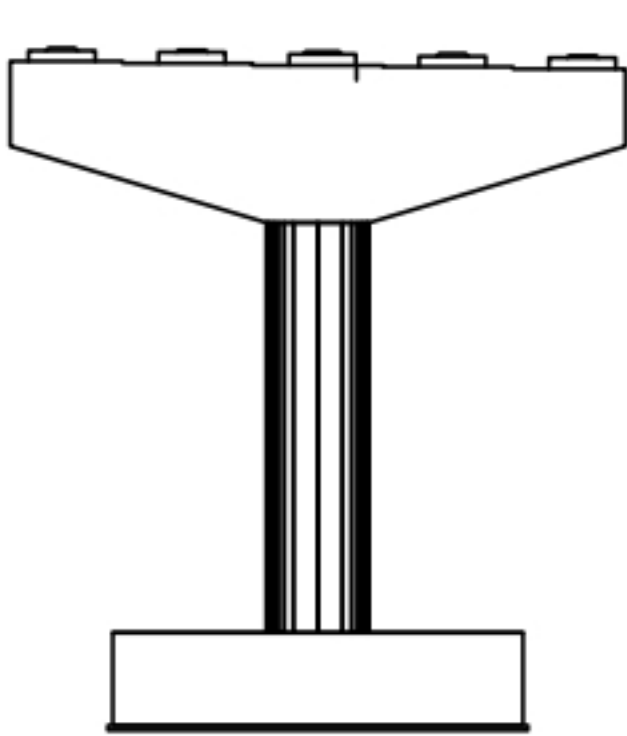


평면도


정면

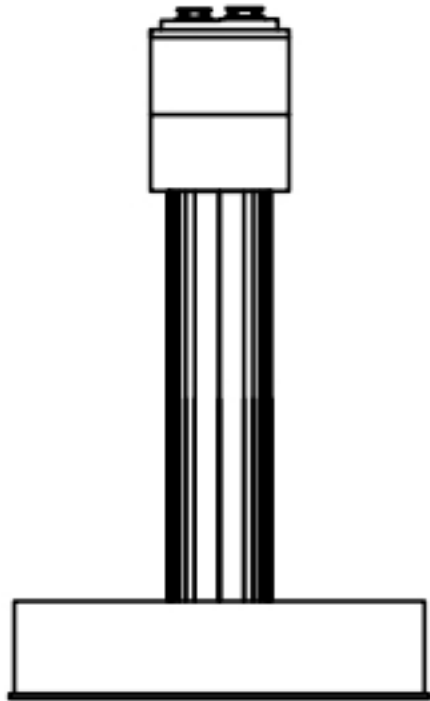

좌측

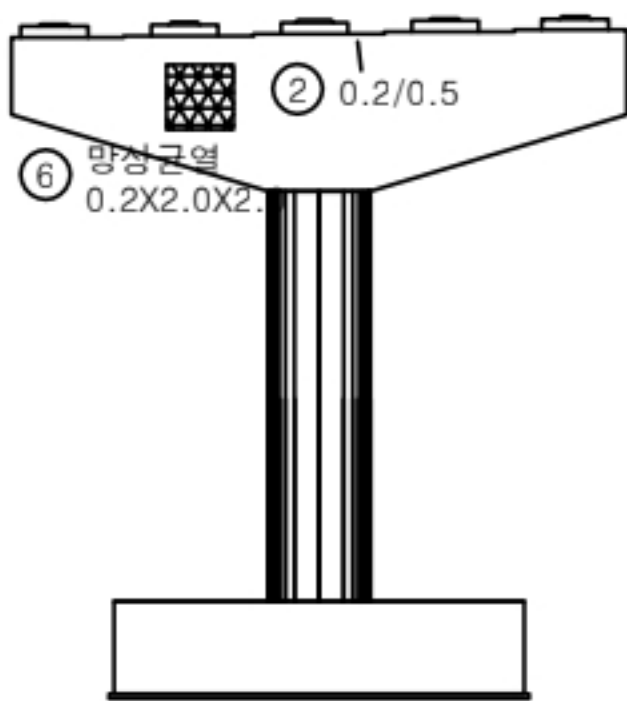


배면

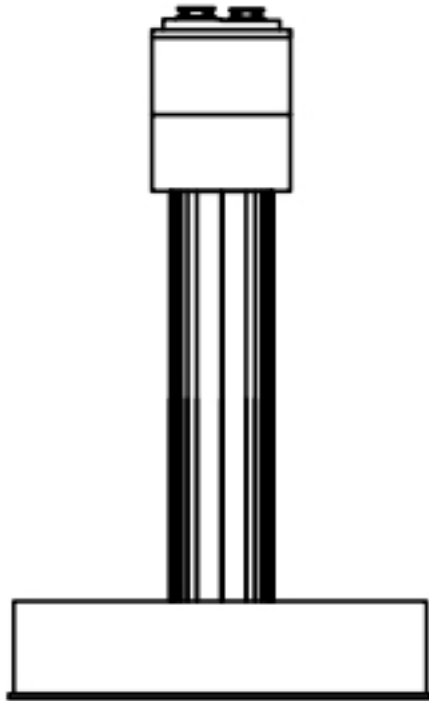


우측

KEY PLAN

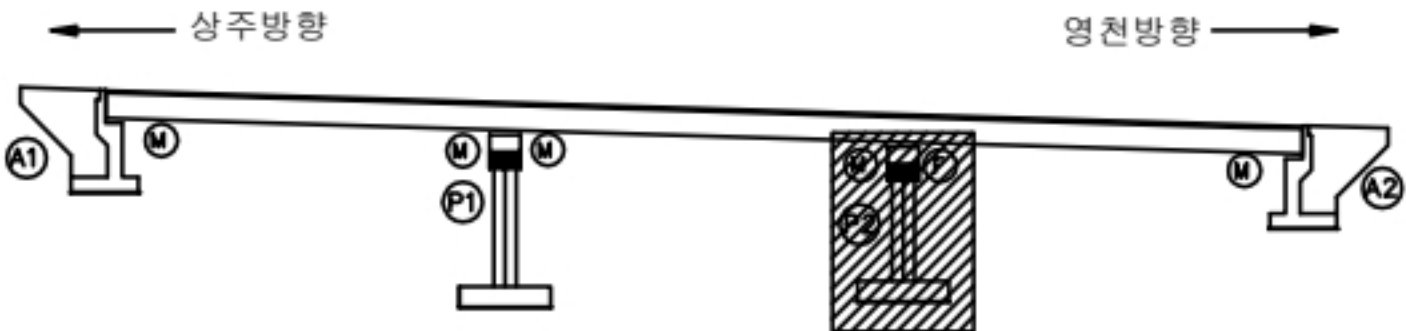

SECTION

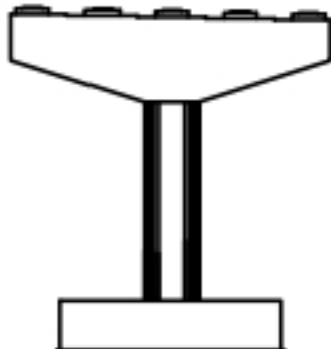

표

균열	망상균열	재료분리
편지, 곰팡이	박리, 파손	열화
누수, 체수	침하	퇴적물
철근노출	부식	기타

발 주 처	상주영천고속도로(주)
용 역 명	상주영천고속도로 2024-2025년 시설물 안전점검 용역 (2024년 하반기 정기안전점검)
점 검 기 관	(주)명성엔지니어링
도 면 번 호	