

상주영천고속도로 2024~2025년 시설물 안전점검 용역
(2024년 하반기 정기안전점검)

외 관 조 사 망 도

도개교

2024.11


(주)명성엔지니어링

상주·영천방향

상주 방향



영천 방향

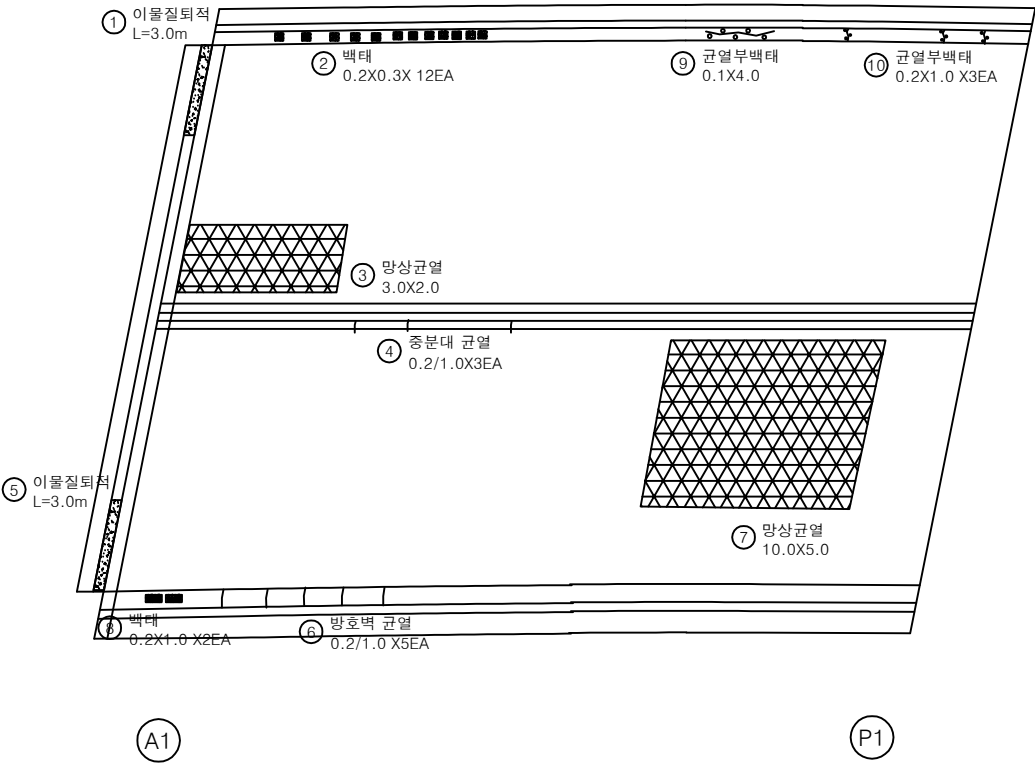


손 상 물 량 표

번호	구분	부재	손상내용	손상현황					비 고
				폭 (mm)	길이 (m)	너비 (m)	수량	단위	
1	19하	신축이음	이물질퇴적		3.0		3.00	m	1
2	19하	방호벽	방호벽 백태		0.2	0.3	0.72	m ²	12
3	19하	교면포장	포장 망상균열		3.0	2.0	6.00	m ²	1
4	19하	중분대	중분대 균열	0.2	1.0		3.00	m	3
5	19하	신축이음	이물질퇴적		3.0		3.00	m	1
6	19하	방호벽	방호벽 균열	0.2	1.0		5.00	m	5
7	19하	교면포장	포장 망상균열		10.0	5.0	50.00	m ²	1
8	21하	방호벽	방호벽 백태	0.2	1.0	0.40	m ²		2
9	23하	방호벽	균열부백태	0.1	4.0	0.40	m ²		1
10	23하	방호벽	균열부백태	0.2	1.0	0.60	m ²		3
11									
12									
KEY PLAN

← 상주방향

영천방향 →

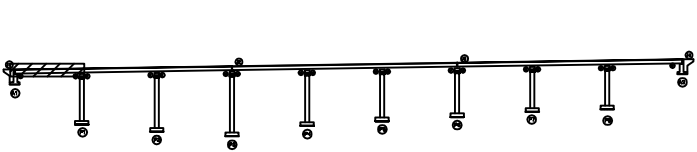

SECTION



범례


균열	망상균열	재료분리
편치, 공동	바리, 파손	열화
누수, 체수	백태	특적물
철근노출	침하	그늘음
부식	좌굴, 변형	기타

발주처	상주영천고속도로(주)
용역명	상주영천고속도로 2024~2025년 시설물 안전점검 용역 (2024년 하반기 정기안전점검)
점검기관	(주)영성엔지니어링
도면번호	01

상주 방향



영천 방향

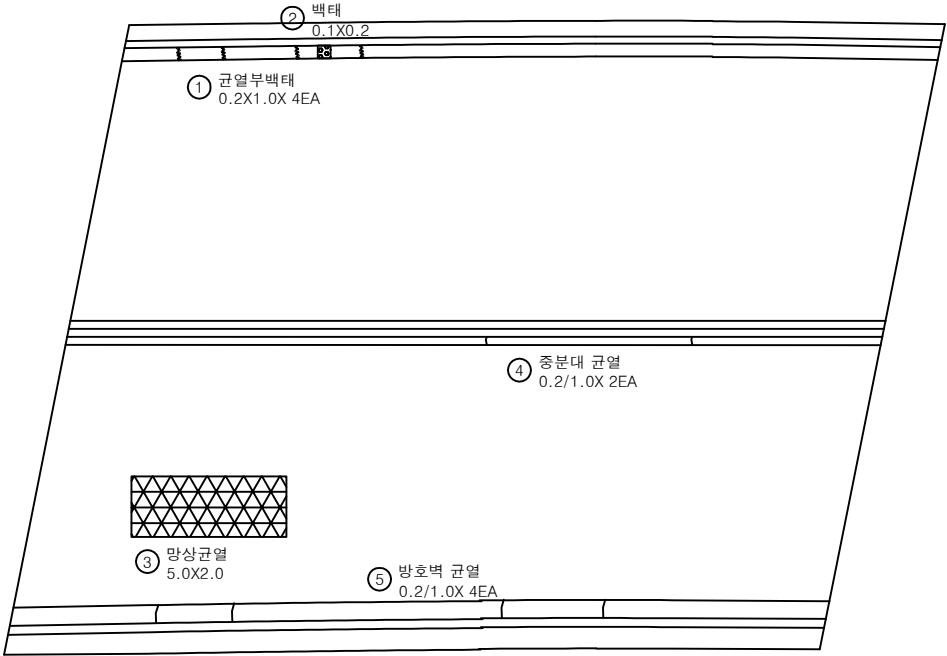

P1

P2


손상물량표

번호	구분	부재	손상내용	손상현황						비고
				폭 (mm)	길이 (m)	너비 (m)	물량	단위	개소	
1	19하	방호벽	균열부백태		0.2	1.0	0.80	m ²	4	
2	19하	방호벽	방호벽 백태		0.1	0.2	0.02	m ²	1	
3	19하	교면포장	포장 망상균열		5.0	2.0	10.00	m ²	1	
4	19하	중분대	중분대 균열	0.2	1.0		2.00	m	2	
5	19하	방호벽	방호벽 균열	0.2	1.0		4.00	m	4	
6										
7										
KEY PLAN

← 상주방향

영천방향 →

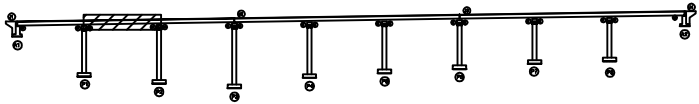

SECTION

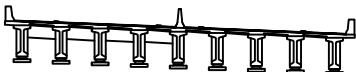

범례


균열	망상균열	재료분리
편치, 공동	박리, 파손	열화
누수, 채수	백태	퇴적물
철근노출	침하	그늘음
부식	좌굴, 변형	기타

발주처	상주영천고속도로(주)
용역명	상주영천고속도로 2024~2025년 시설물 안전점검 용역 (2024년 하반기 정기안전점검)
점검기관	(주)영성엔지니어링
도면번호	02

상주 방향



영천 방향

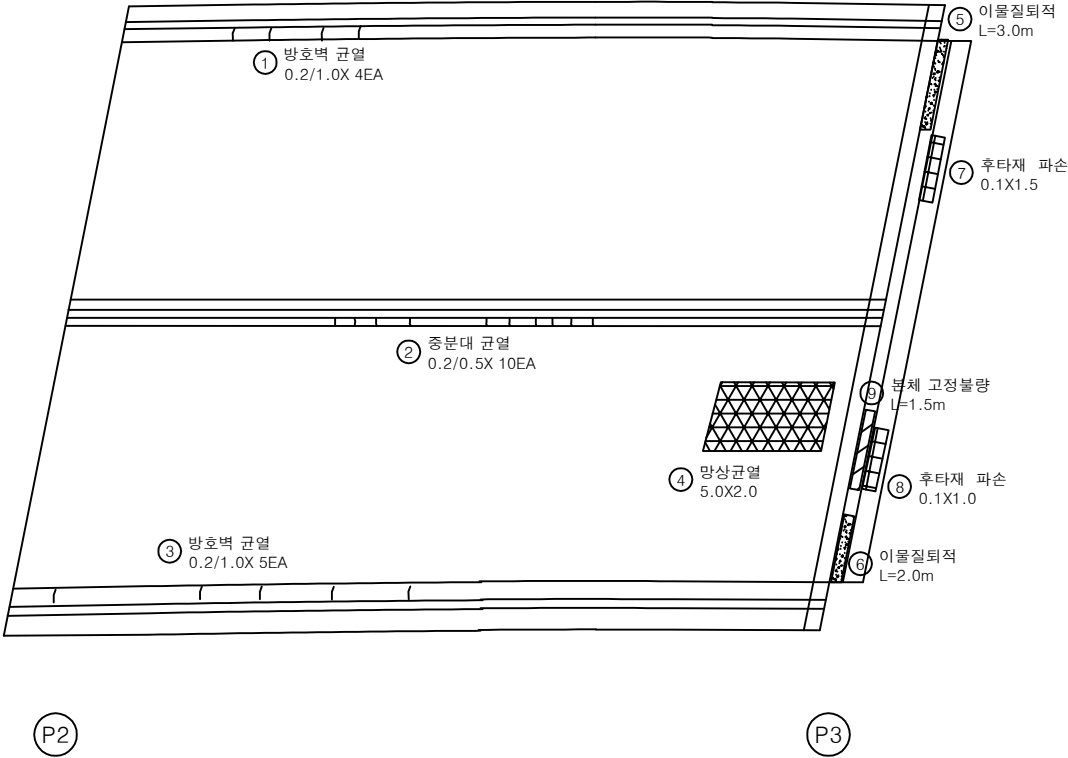


손 상 물 량 표

번호	구분	부재	손상내용	손상현황						비 고
				폭 (mm)	길이 (m)	너비 (m)	물량	단위	개소	
1	19하	방호벽	방호벽 균열	0.2	1.0		4.00	m	4	
2	19하	중분대	중분대 재균열	0.2	0.5		5.00	m	10	
3	19하	방호벽	방호벽 균열	0.2	1.0		5.00	m	5	
4	19하	교면포장	포장 망상균열		5.0	2.0	10.00	m ²	1	
5	19하	신축이음	이물질퇴적		3.0		3.00	m	1	
6	19하	신축이음	이물질퇴적		2.0		2.00	m	1	
7	23하	신축이음	후타재 파손	0.1	1.5	0.15		m ²	1	손상증가
8	23하	신축이음	후타재 파손	0.1	1.0	0.10		m ²	1	
9	24하	신축이음	본체 고정볼량		1.5		1.50	m	1	
10										
11										
KEY PLAN

← 상주방향

→ 영천방향

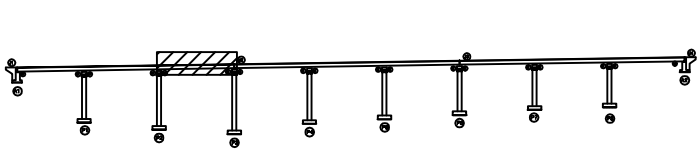

SECTION

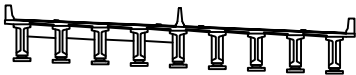


범례

	균열		망상균열		재료분리
	균열, 공동		박리, 파손		열 팽
	누수, 침수		침하		변형
	부식		균열, 변형		기 타

발 주 처	상주영천고속도로(주)
용 역 명	상주영천고속도로 2024~2025년 시설물 안전점검 용역 (2024년 하반기 정기안전점검)
점 검 기 관	(주)영성엔지니어링
도 면 번 호	03

상주 방향
←


영천 방향
→

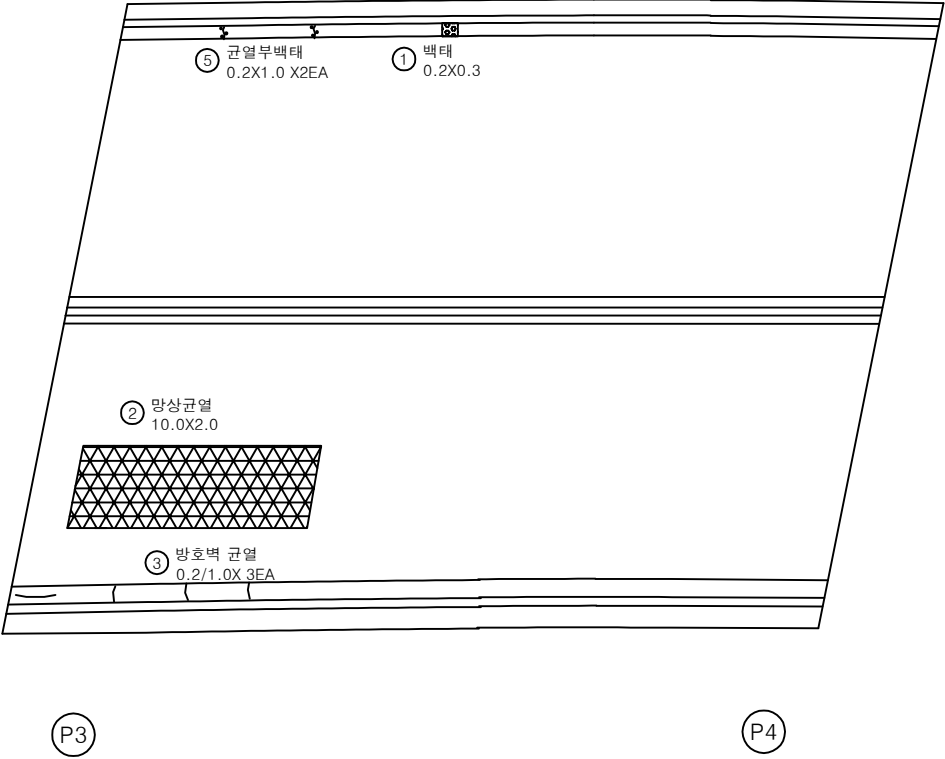


손 상 물 량 표

번호	구분	부재	손상내용	손상현황						비 고
				폭 (mm)	길이 (m)	너비 (m)	물량	단위	개소	
1	19하	방호벽	방호벽 백태		0.2	0.3	0.06	m ²	1	
2	19하	교면포장	포장 망상균열		10.0	2.0	20.00	m ²	1	
3	19하	방호벽	방호벽 균열	0.2	1.0		3.00	m	3	
4	19하	방호벽	방호벽 균열	0.2	3.0		3.00	m	1	
5	23하	방호벽	균열부백태		0.2	1.0	0.40	m ²	2	
6										
7										
KEY
PLAN

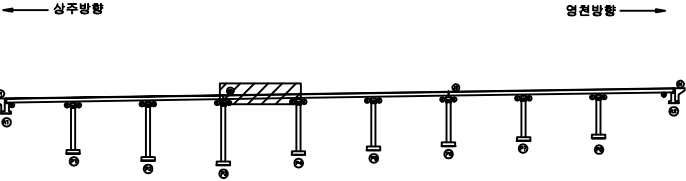

SECTION

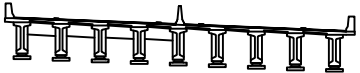

범
례



	균열		망상균열		재료분리
	편치, 공동		바리, 파손		열화
	누수, 체수		백태		퇴적물
	철근노출		침하		그늘음
	부식		좌굴, 변형		기타

발주처	상주영천고속도로(주)
용역명	상주영천고속도로 2024~2025년 시설물 안전점검 용역 (2024년 하반기 정기안전점검)
점검기관	(주)영성엔지니어링
도면번호	04

상주 방향



영천 방향

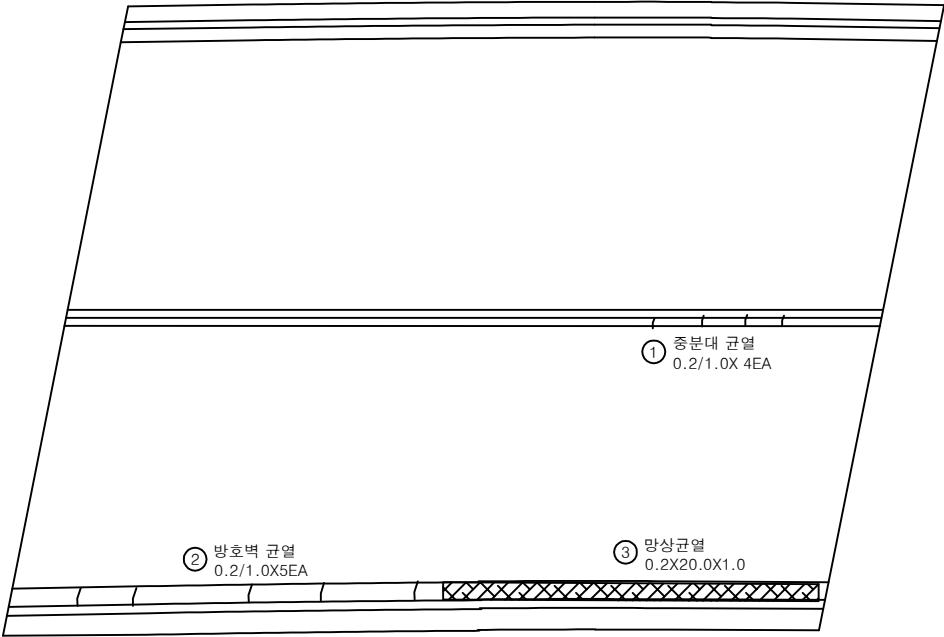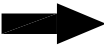

P4

P5


손상 물량 표

번호	구분	부재	손상내용	손상현황						비고
				폭 (mm)	길이 (m)	너비 (m)	물량	단위	개소	
1	19하	중분대	중분대 균열	0.2	1.0		4.00	m	4	
2	19하	방호벽	방호벽 균열	0.2	1.0		5.00	m	5	
3	23하	방호벽	방호벽 망상균열	0.2	20.0	1.0	20.00	m ²	1	
4										
5										
KEY PLAN

← 상주방향

→ 영천방향

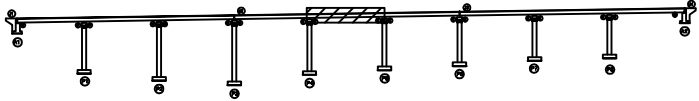

SECTION

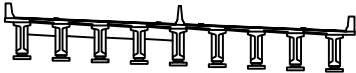


범례

발주처	상주영천고속도로(주)
용역명	상주영천고속도로 2024~2025년 시설물 안전점검 용역 (2024년 하반기 정기안전점검)
점검기관	(주)영성엔지니어링
도면번호	05

상주 방향



영천 방향

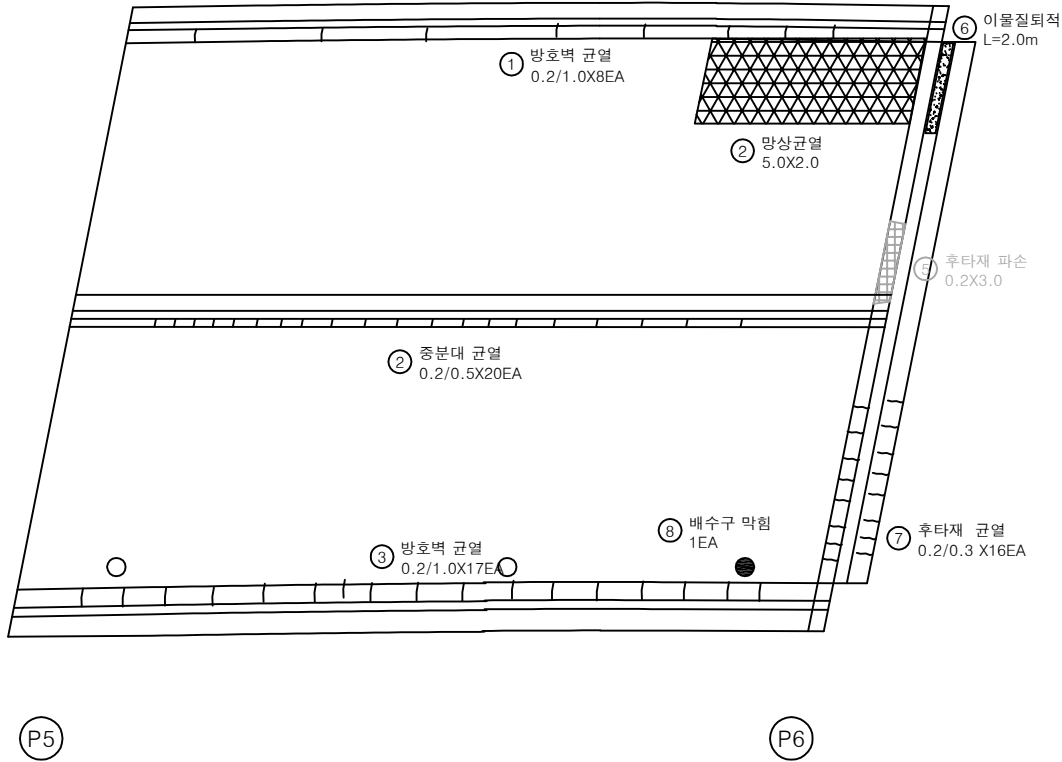


손상 물량 표

번호	구분	부재	손상내용	손상현황						비고
				폭 (mm)	길이 (m)	너비 (m)	물량	단위	개소	
1	19하	방호벽	방호벽 균열	0.2	1.0		8.00	m	8	
2	19하	교면포장	포장 망상균열		5.0	2.0	10.00	m ²	1	
3	19하	중분대	중분대 균열	0.2	0.5		10.00	m	20	
4	19하	방호벽	방호벽 균열	0.2	1.0		17.00	m	17	
5	19하	신축이음	후타재 파손		0.2	3.0	0.60	m ³	1	200cc 보수
6	23하	신축이음	이물질 퇴적		2.0		2.00	m	1	
7	23하	신축이음	후타재 균열	0.2	0.3		4.80	m	16	
8	23하	배수시설	배수구 막힘				1.00	EA	1	
9										
10										
KEY PLAN

← 상주방향

→ 영천방향

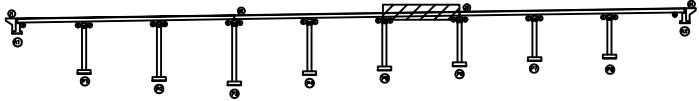

SECTION

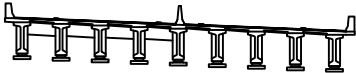

범례


	균열		망상균열		재료분리
	편치, 공동		박리, 파손		열화
	누수, 체수		백태		퇴적물
	철근노출		침하		그늘음
	부식		좌굴, 변형		기타

발주처	상주영천고속도로(주)
용역명	상주영천고속도로 2024~2025년 시설물 안전점검 용역 (2024년 하반기 정기안전점검)
점검기관	(주)영성엔지니어링
도면번호	06

상주 방향



영천 방향

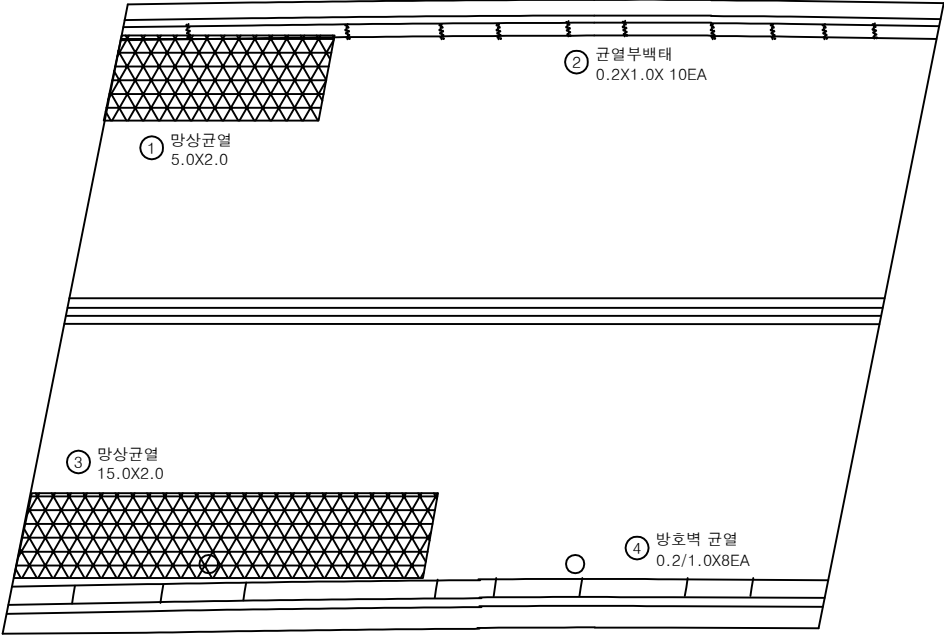

P6

P7


손 상 물 량 표

번호	구분	부재	손상내용	손상현황						비 고
				폭 (mm)	길이 (m)	너비 (m)	물량	단위	개소	
1	19하	교면포장	포장 망상균열		5.0	2.0	10.00	m ²	1	
2	19하	방호벽	균열부백태		0.2	1.0	2.00	m ²	10	
3	19하	교면포장	포장 망상균열		15.0	2.0	30.00	m ²	1	
4	19하	방호벽	방호벽 균열	0.2	1.0		8.00	m	8	
5										
6										
KEY PLAN

← 상주방향

→ 영천방향

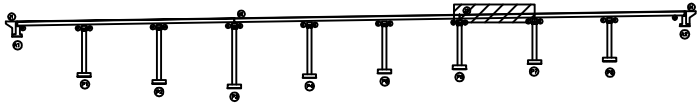

SECTION

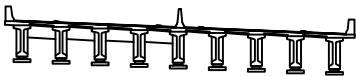


범례

	균열		망상균열		재료분리
	균열, 공동		박리, 파손		열 팽
	누수, 침수		침하		변형
	부식		균열, 변형		기 타

발 주 처	상주영천고속도로(주)
용 역 명	상주영천고속도로 2024~2025년 시설물 안전점검 용역 (2024년 하반기 정기안전점검)
점 검 기 관	(주)영성엔지니어링
도 면 번 호	07

상주 방향
←


영천 방향
→

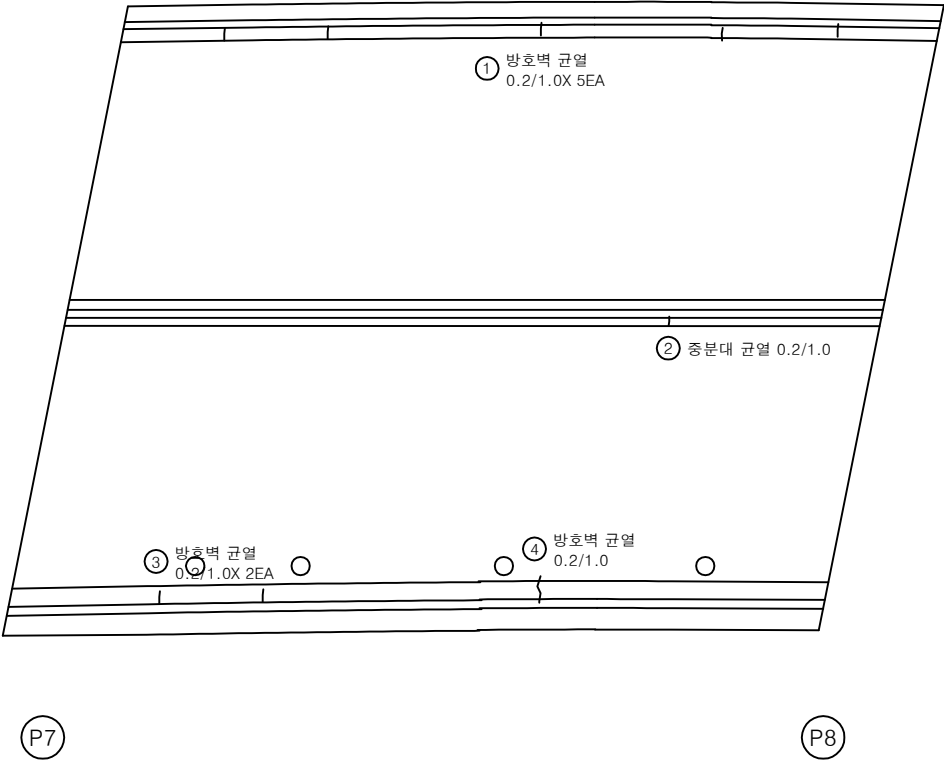


손상 물량 표

번호	구분	부재	손상내용	손상현황						비고
				폭 (mm)	길이 (m)	너비 (m)	물량	단위	개소	
1	19하	방호벽	방호벽 균열	0.2	1.0		5.00	m	5	
2	19하	중분대	중분대 균열	0.2	1.0		1.00	m	1	
3	19하	방호벽	방호벽 균열	0.2	1.0		2.00	m	2	
4	21하	방호벽	방호벽 균열	0.2	1.0		1.00	m	1	
5										
6										
KEY PLAN

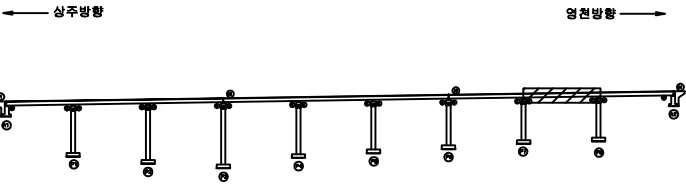

SECTION

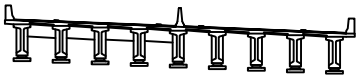


범례

균열	광상균열	재료분리
편치, 공동	박리, 파손	열화
누수, 채수	녹 피	퇴색물
철근노출	균열	그늘음
부식	균열, 변형	기타

발주처	상주영천고속도로(주)
용역명	상주영천고속도로 2024~2025년 시설물 안전점검 용역 (2024년 하반기 정기안전점검)
점검기관	(주)영성엔지니어링
도면번호	08

상주 방향
←


영천 방향
→

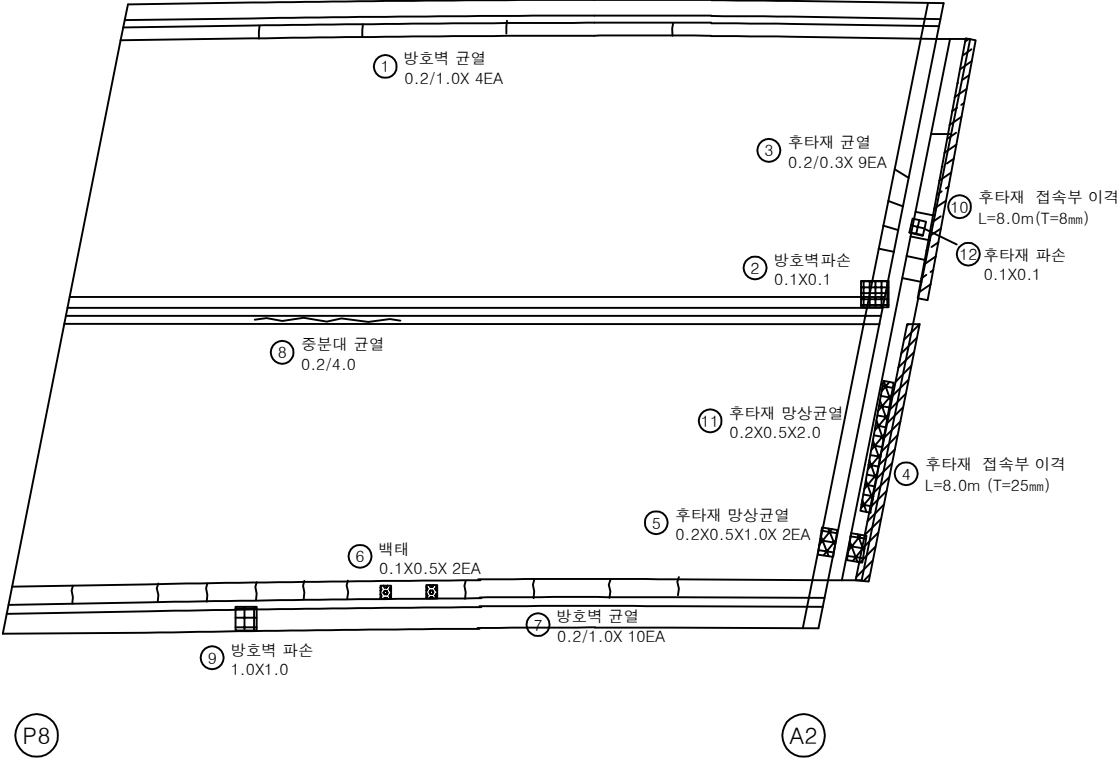


손 상 물 량 표

번호	구분	부재	손상내용	손상현황					비 고
				폭 (mm)	길이 (m)	너비 (m)	물량	단위	
1	19하	방호벽	방호벽 균열	0.2	1.0		4.00	m	4
2	19하	방호벽	방호벽 파손		0.1	0.1	0.01	m ²	1
3	19하	신축이음	후타재 균열	0.2	0.3		2.70	m	9
4	19하	교면포장	후타재 접속부 이격		8.0		8.00	m	1 (T=25.0mm)
5	19하	신축이음	후타재 망상균열	0.2	0.5	1.0	1.00	m ²	2
6	19하	방호벽	방호벽 백태		0.1	0.5	0.10	m ²	2
7	19하	방호벽	방호벽 균열	0.2	1.0		10.00	m	10
8	21하	증분대	증분대 균열	0.2	4.0		4.00	m	1
9	21하	방호벽	방호벽 파손		1.0	1.0	1.00	m ²	1
10	23하	교면포장	후타재 접속부 이격		8.0		8.00	m	1 (T=8.0mm)
11	23하	신축이음	후타재 망상균열	0.2	0.5	5.0	2.50	m ²	1
12	24하	신축이음	후타재 파손	0.1	0.1		0.01	m ²	1
13									
14									
KEY PLAN

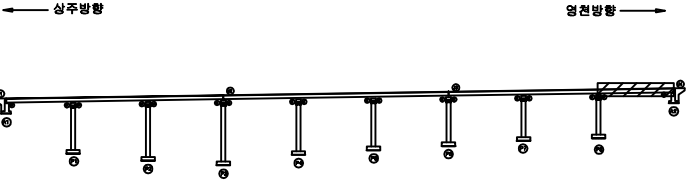


SECTION

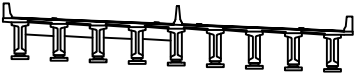

범례

	균열		망상균열		재료분리
	편치, 공동		박리, 파손		열화
	누수, 채수		백태		퇴적물
	철근노출		침하		그늘음
	부식		좌굴, 변형		기타

발 주 처	상주영천고속도로(주)
용 역 명	상주영천고속도로 2024~2025년 시설물 안전점검 용역 (2024년 하반기 정기안전점검)
점 검 기 관	(주)영성엔지니어링
도 면 번 호	09

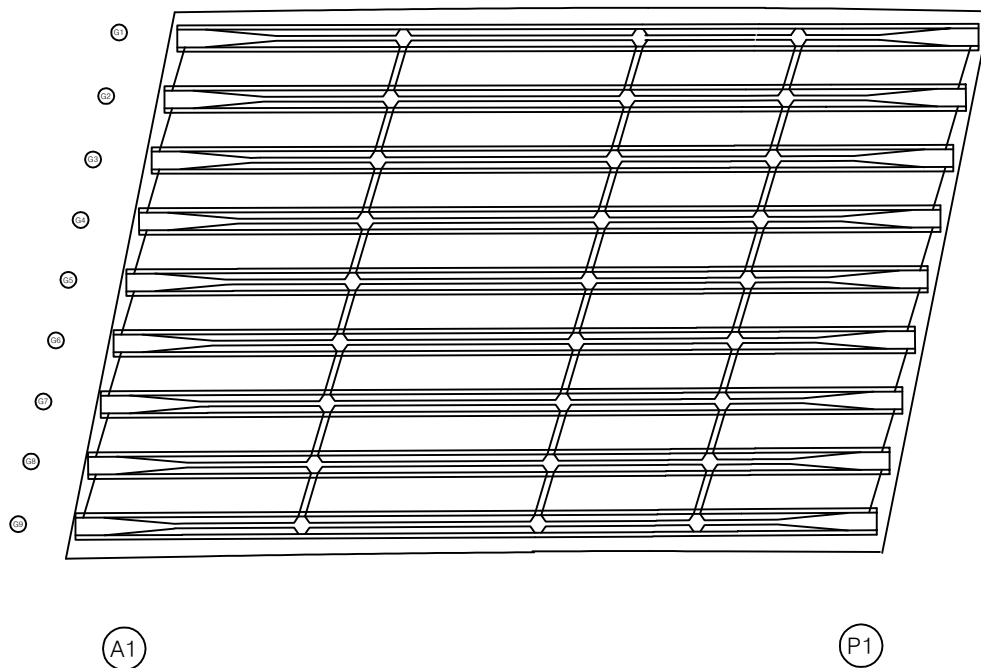

손 상 물 량 표

[illegible]

KEY PLAN

A diagram of a continuous beam with 8 supports, labeled 1 through 8 from left to right. The beam is divided into 7 spans. A uniformly distributed load, represented by a hatched rectangle, is applied over the first span (between supports 1 and 2). The beam is shown with a slight upward curvature, and the supports are represented by vertical lines with circular bases.

문
제


	랜덤		망상근열		재료분리
	편지, 영문		박리, 파손		열화
	누수, 체수		배배		퇴적물
	철근노출		침하		그을음
	부식		좌굴, 변형		기타

도면번호

상주 방향



영천 방향

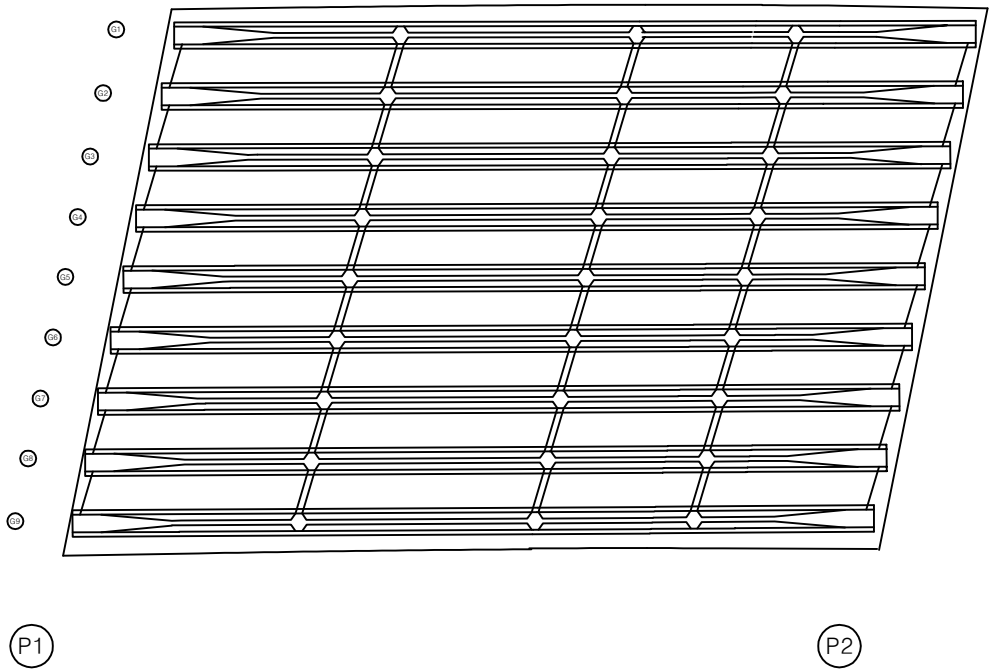


손상 물량 표

번호	구분	부재	손상내용	손상현황						비고
				폭 (mm)	길이 (m)	너비 (m)	물량	단위	개소	
1										
2										
KEY PLAN

← 상주방향

→ 영천방향

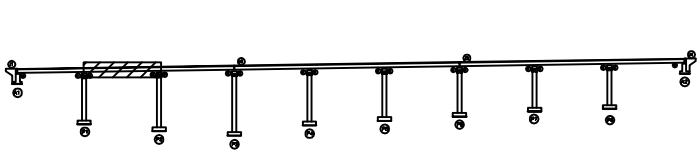


SECTION



면
재

	콘크리트		방상근열		재료분리
	관절, 공동		균열, 파손		표면처리
	누수, 침수		박리, 박락		표면처리
	철근노출		칠하		그늘음
	부식		좌굴, 변형		기타

발주처	상주영천고속도로(주)
용역명	상주영천고속도로 2024-2025년 시설물 안전점검 용역 (2024년 하반기 정기안전점검)
점검기관	(주)영성엔지니어링
도면번호	11

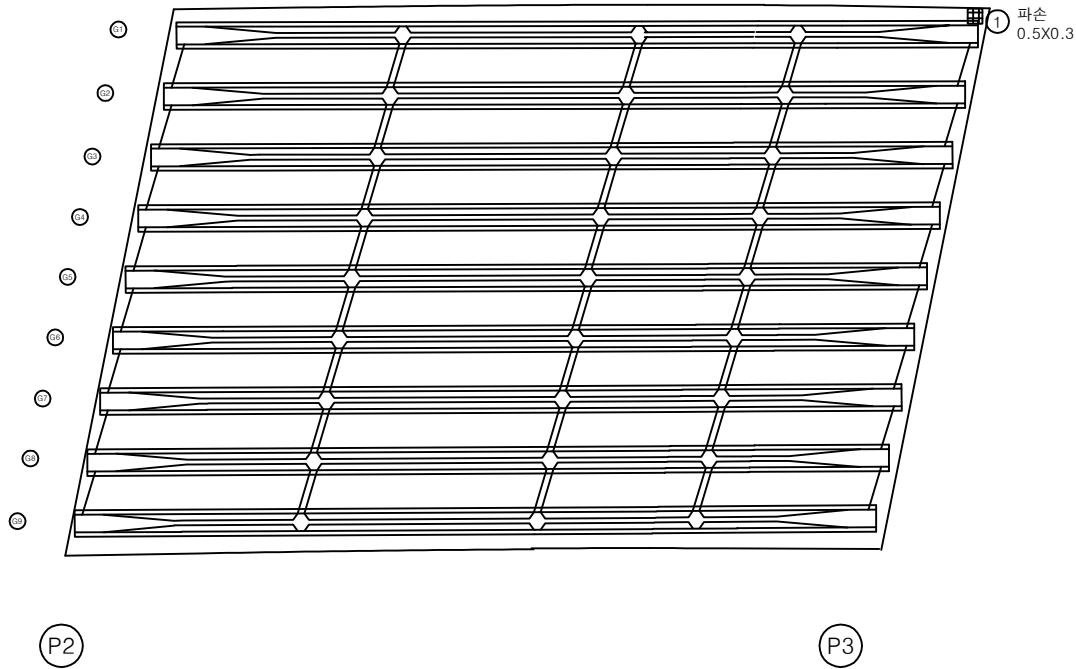

손 상 물 량 표

[illegible]

KEY PLAN

A diagram of a continuous beam with 10 supports. The beam is represented by a horizontal line with a hatched rectangular load applied between the 3rd and 4th supports. The supports are indicated by vertical lines with circular bases. The beam is pinned at the 1st and 10th supports.

SECTION



제 1 장

	간 열		망상갈열		재료관리
	원치, 광물		보리, 파손		열 화
	누수, 채수		백 텍		퇴적물
	철근노출		침 하		그물음
	부 식		좌굴, 변형		기 타

040	12	022
-----	----	-----


점 검 기 관	(주)명성엔지니어링
---------	------------

도면번호

상주 방향




영천 방향

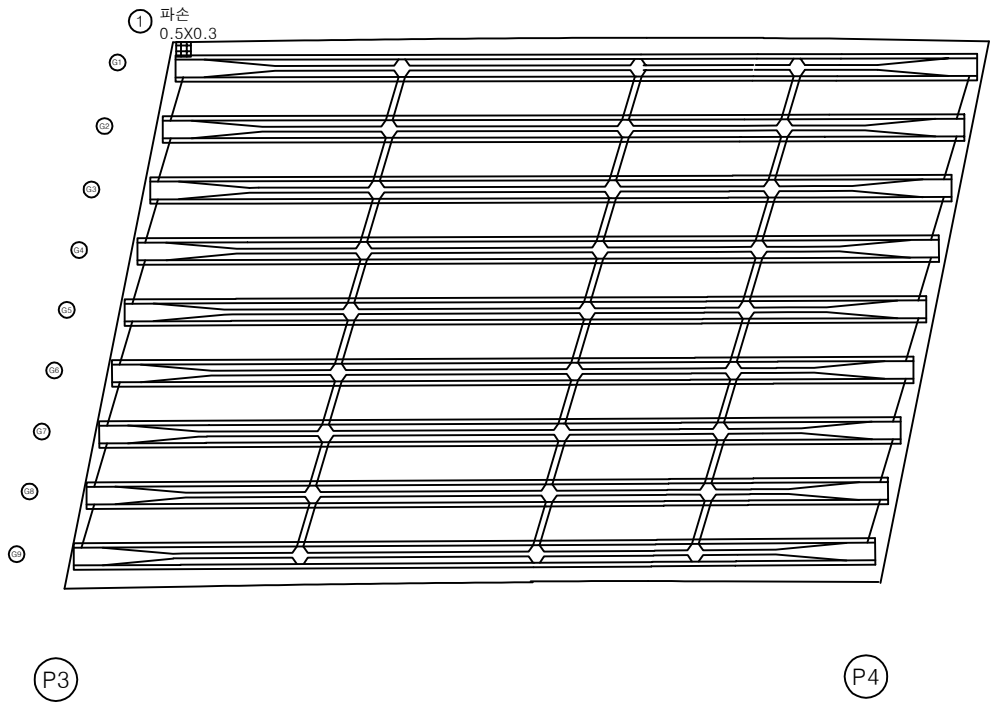

손상 물량 표

번호	구분	부재	손상내용	손상현황						비 고
				폭 (mm)	길이 (m)	너비 (m)	물량	단위	개소	
1	19하	바닥판	파손		0.5	0.3	0.15	m ²	1	
2										
3										
KEY PLAN

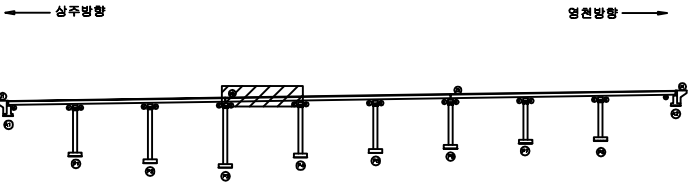

SECTION




면
래

	관 열		장상균열		재료분리
	편치, 공동		파괴, 파손		면 화
	누수, 체수		녹 피		표 적을
	철근노출		칠 하		그늘음
	부 식		좌굴, 변형		기 타

발 주 처	상주영천고속도로(주)
용 역 명	상주영천고속도로 2024-2025년 시설물 안전점검 용역 (2024년 하반기 정기안전점검)
점 검 기 관	(주)영성엔지니어링
도 면 번 호	13

상주 방향
←


영천 방향
→

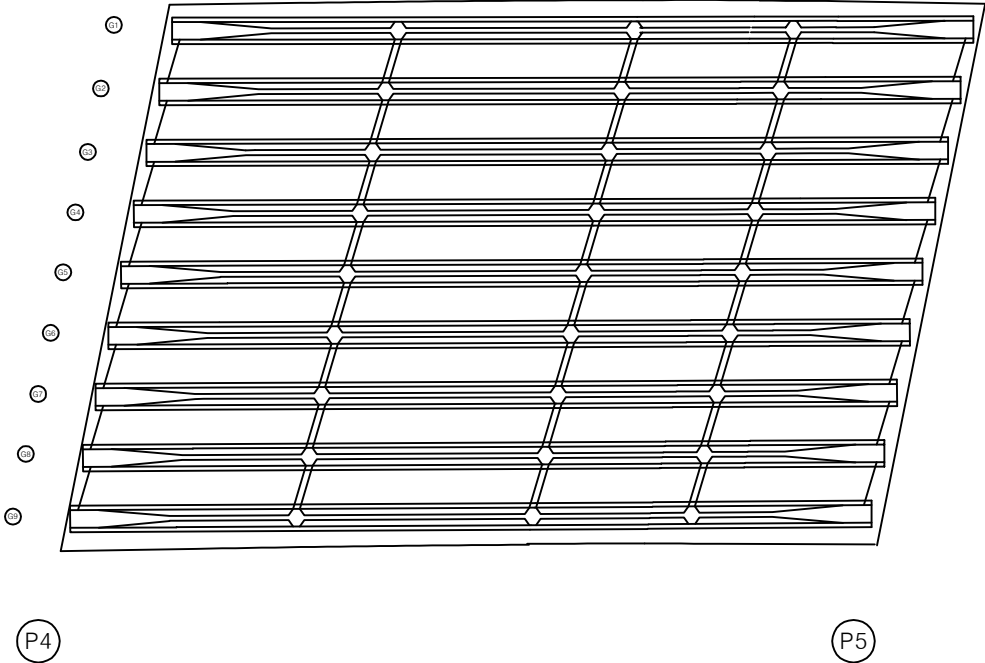

손상 물량 표

번호	구분	부재	손상내용	손상현황						비 고
				폭 (mm)	길이 (m)	너비 (m)	물량	단위	개소	
1										
2										
KEY PLAN

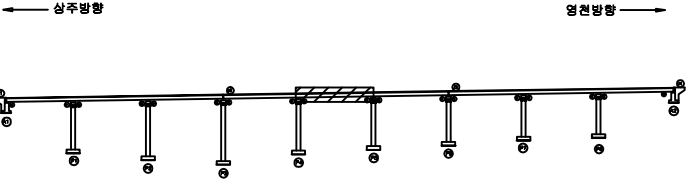

SECTION



면
래


콘 크	방상근열	재료분리
편치, 공동	균열, 파손	탈락
누수, 체수	녹 발생	피리질
철근노출	침하	그늘음
부식	좌굴, 변형	기타

발 주 처	상주영천고속도로(주)
용 역 명	상주영천고속도로 2024-2025년 시설물 안전점검 용역 (2024년 하반기 정기안전점검)
점 검 기 관	(주)영성엔지니어링
도 면 번 호	14

상주 방향



영천 방향

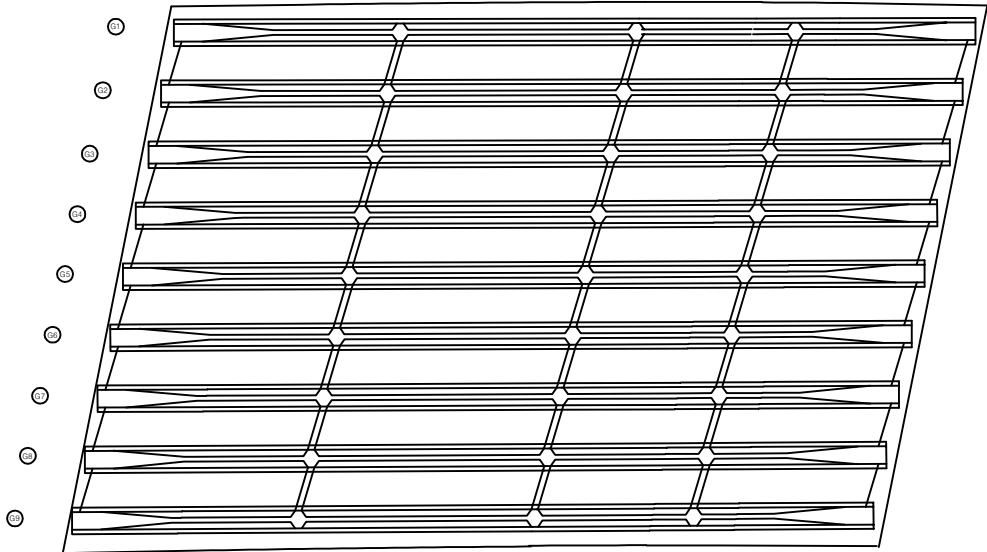

P5

P6


손상 물량 표

번호	구분	부재	손상내용	손상현황						비 고
				폭 (mm)	길이 (m)	너비 (m)	물량	단위	개소	
1										
2										
KEY PLAN

← 상주방향

→ 영천방향

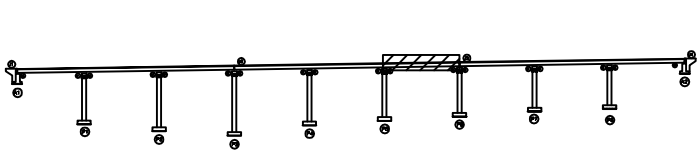

SECTION



면
재


콘 크	방상근열	재료분리
편치, 공동	균열, 파손	열 화
누수, 체수	녹 피	피 벗
철근노출	침 하	그을음
부 식	파괴, 변형	기 타

발 주 처	상주영천고속도로(주)
용 역 명	상주영천고속도로 2024~2025년 시설물 안전점검 용역 (2024년 하반기 정기안전점검)
점 검 기 관	(주)영성엔지니어링
도 면 번 호	15

상주 방향



영천 방향

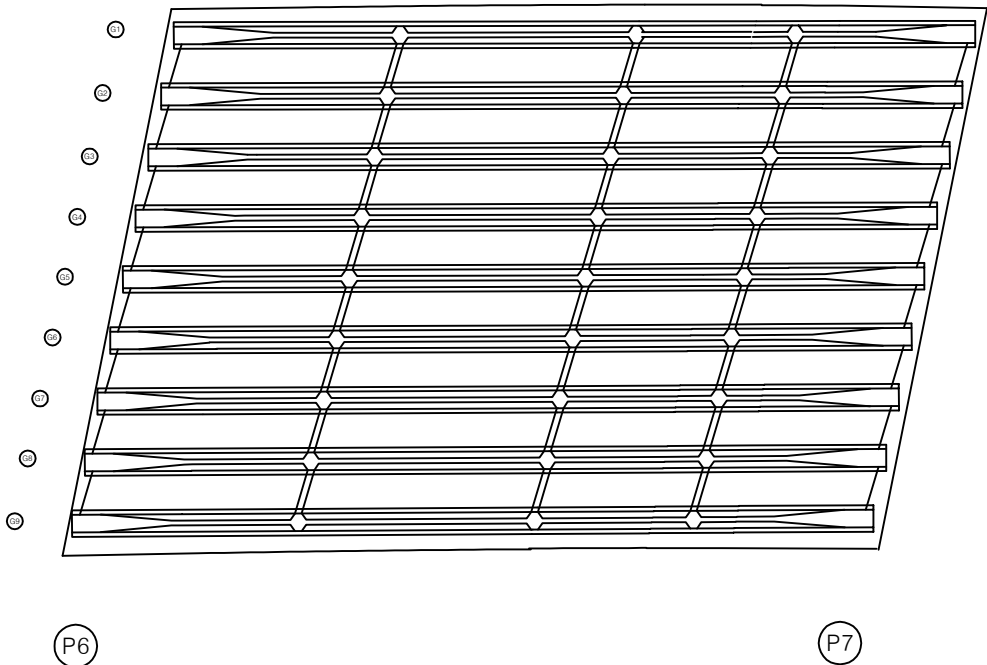


손상 물량 표

번호	구분	부재	손상내용	손상현황						비 고
				폭 (mm)	길이 (m)	너비 (m)	물량	단위	개소	
1										
2										
KEY PLAN

← 상주방향

→ 영천방향

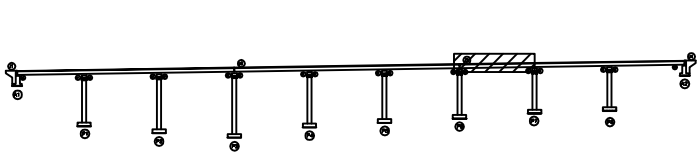


SECTION



면

구	망상균열	재료분리
편치, 공동	파괴, 파손	열화
누수, 체수	벽면	퇴적물
철근노출	침하	그늘음
부식	좌굴, 변형	기타

발 주 처	상주영천고속도로(주)
용 역 명	상주영천고속도로 2024-2025년 시설물 안전점검 용역 (2024년 하반기 정기안전점검)
점 검 기 관	(주)영성엔지니어링
도 면 번 호	

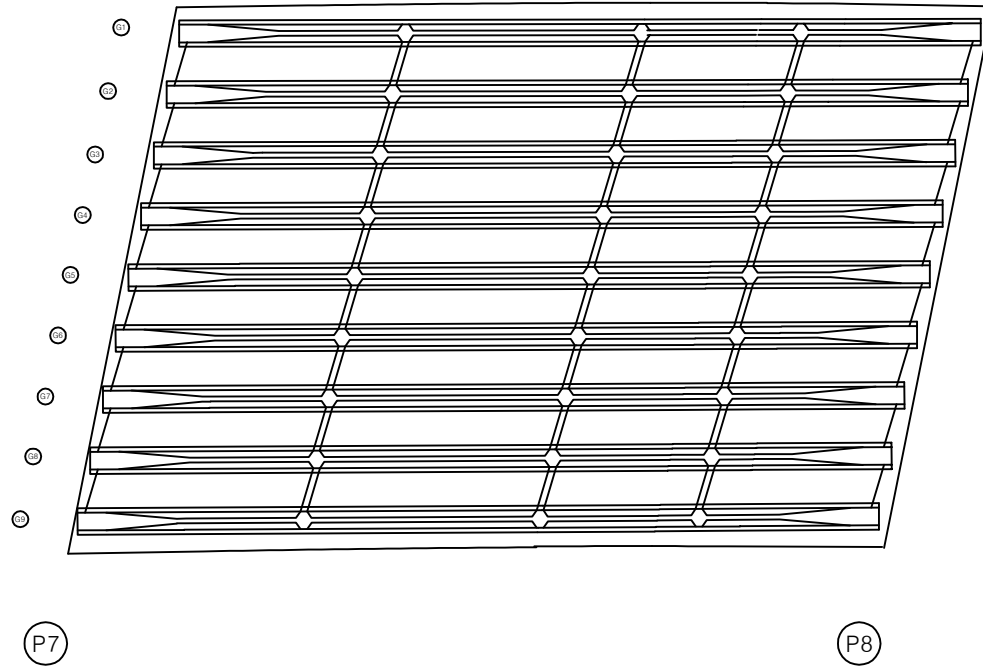

손 상 물 량 표

[illegible]

KEY PLAN

SECTION

제 5 장


	관 열		상상근열		재료본리
	편지, 광동		벼리, 파손		꽃 화
	누수, 채수		백 티		떡작물
	철근노출		철 하		그을음
	부 식		죽림, 변형		기 타

010	12	012
-----	----	-----

상주영천고속도로 2024-2025년 시설물 안전점검 용역
(2024년 하반기 정기안전점검)

첨 검 기 관 (주)명성엔지니어링

	H	L	P	T
1				
2				
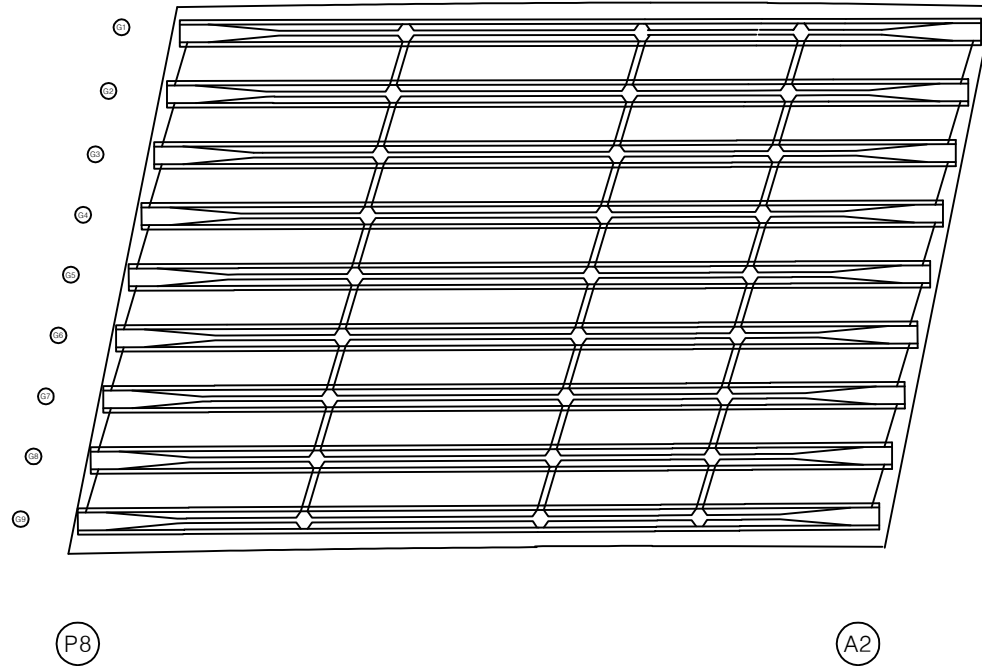

손 상 물 량 표

[illegible]

KEY PLAN

A diagram of a continuous beam with 8 supports. The beam is represented by a horizontal line with a hatched area at the right end. It is supported by 8 vertical columns. A uniformly distributed load is applied downwards along the entire length of the beam, indicated by a series of downward-pointing arrows.

SECTION

제 1 장

	간 열		망상근열		재료관리
	원치, 공동		보리, 파손		열 화
	누수, 채수		백 텍		퇴적물
	철근노출		침 하		그늘음
	부 식		좌굴, 변형		기 타


010	12	012
-----	----	-----

점 검 기 관	(주)명성엔지니어링
---------	------------


도면번호

ID : 도개교 거더 S1(G1~G5)

상주방향

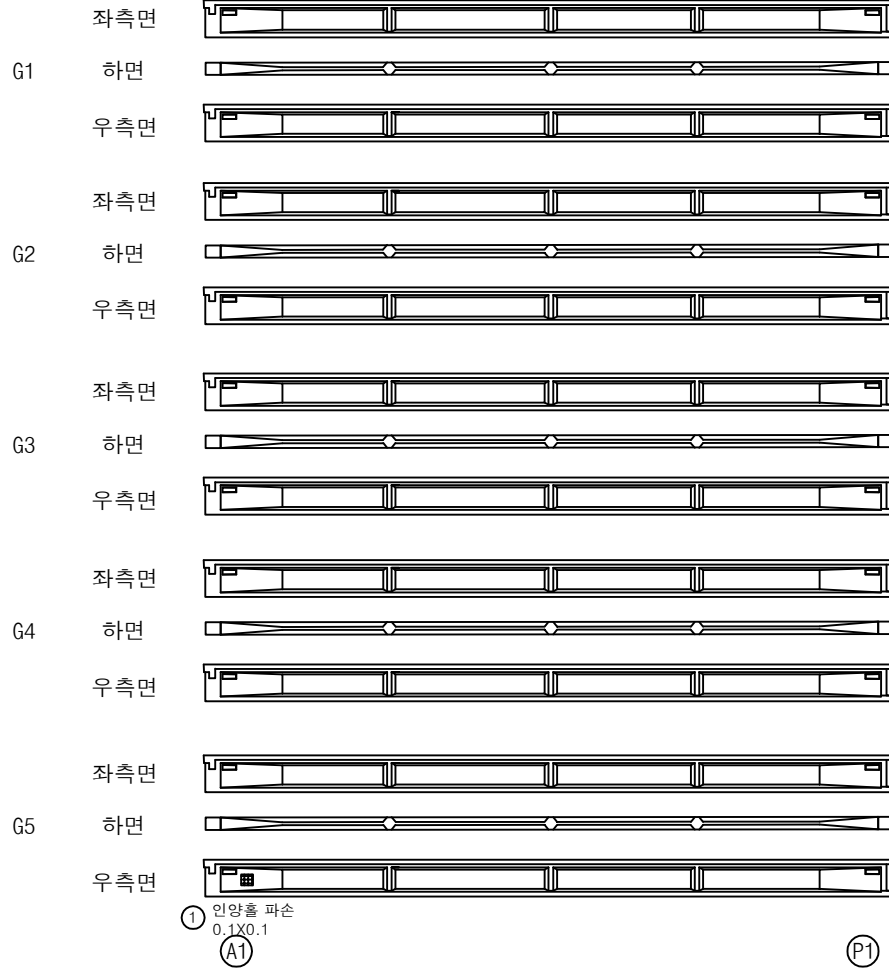


영천방향

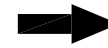

손상물량표

번호	구분	부재	손상내용	손상현황						비고
				폭 (mm)	길이 (m)	너비 (m)	수량	단위	개소	
1	23하	거더	인양홀 파손		0.1	0.1	0.01	m ²	1	
2										
3										
KEY PLAN

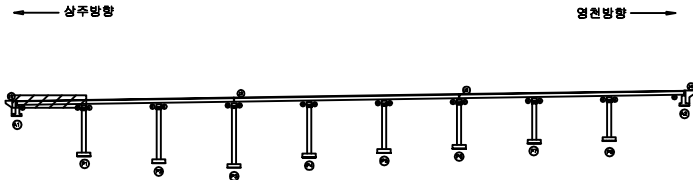

SECTION



범례

콘크리트	방상근열	재료분리
편치, 공동	균열, 파손	열화
누수, 체수	박리	부식
철근노출	침하	그을음
부식	좌굴, 변형	기타


발주처	상주영천고속도로(주)
용역명	상주영천고속도로 2024~2025년 시설물 안전점검 용역 (2024년 하반기 정기안전점검)
점검기관	(주)영성엔지니어링
도면번호	19

ID : 도개교 거더 S1(G6~G9)

상주방향




영천방향

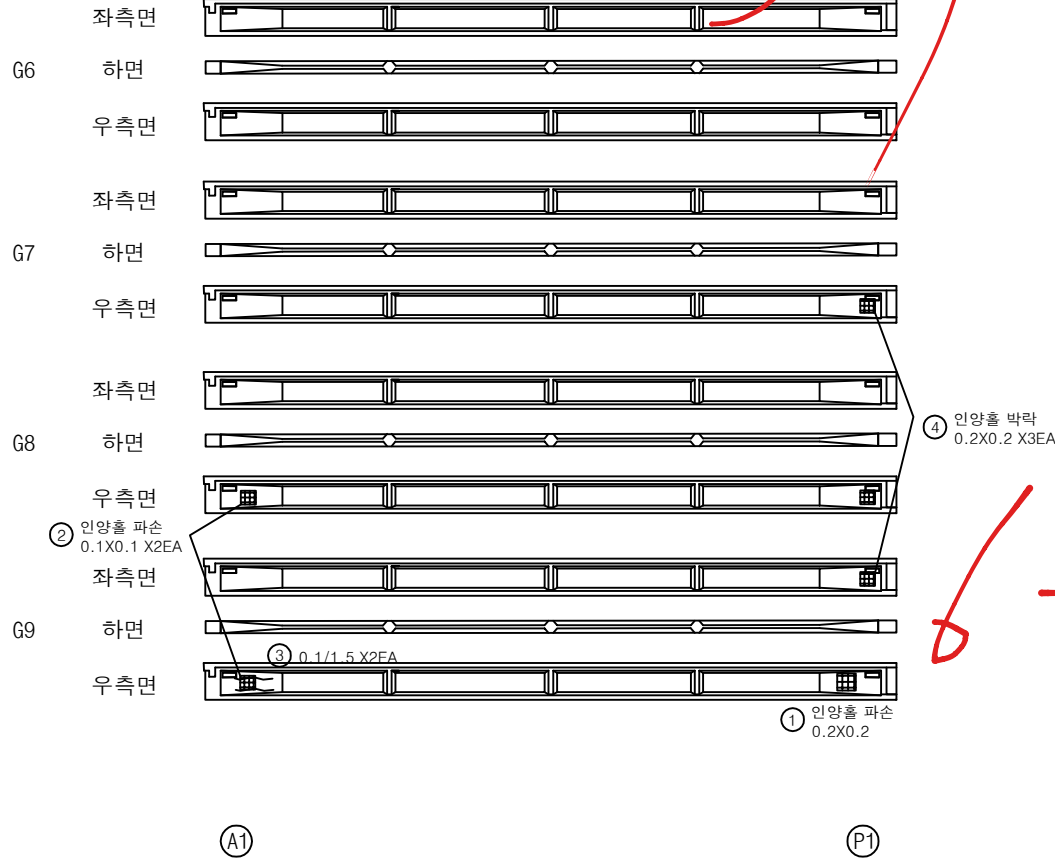

손상물량표

번호	구분	부재	손상내용	손상현황					비고
				폭 (mm)	길이 (m)	너비 (m)	수량	단위	
1	19하	거더	인양홀 파손		0.2	0.2	0.04	m ²	1
2	23하	거더	인양홀 파손		0.1	0.1	0.02	m ²	2
3	23하	거더	균열(0.3mm미만)	0.1	1.5		3.00	m	2
4	23하	거더	인양홀 박락		0.2	0.2	0.12	m ²	3
5									
6									
KEY PLAN

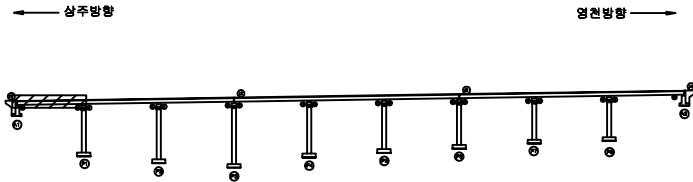

SECTION



범례

균열	망상균열	재료분리
편치, 공동	바리, 파손	열화
누수, 체수	백태	퇴적물
철근노출	침하	그늘음
부식	좌굴, 변형	기타

발주처 상주영천고속도로(주)
용역명 상주영천고속도로 2024~2025년 시설물 안전점검 용역
(2024년 하반기 정기안전점검)
점검기관 (주)영성엔지니어링
도면번호

손상물량표

상주방향

영천방향


① 인양홀박리, 박락
0.2X0.3X 8EA

② 인양홀박리, 박락
0.2X0.3X 8EA

③ 인양홀박리
0.2X0.2

번호	구분	부재	손상내용	손상현황						비고
				폭 (mm)	길이 (m)	너비 (m)	수량	단위	개소	
1	19하	거더	인양홀 박리박락		0.2	0.3	0.48	m ²	8	
2	19하	거더	인양홀 박리박락		0.2	0.3	0.48	m ²	8	
3	19하	거더	인양홀 박락		0.2	0.2	0.04	m ²	1	
4										
5										
KEY PLAN

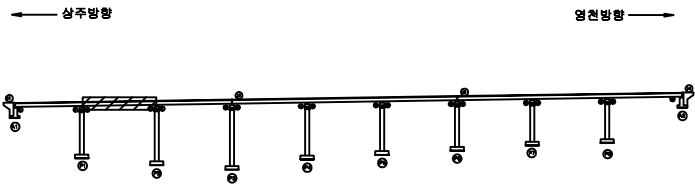

SECTION



범례

균열	망상균열	재료분리
편치, 공동	박리, 파손	열화
누수, 체수	백태	퇴적물
철근노출	침하	그늘음
부식	좌굴, 변형	기타

발주처	상주영천고속도로(주)
용역명	상주영천고속도로 2024~2025년 시설물 안전점검 용역 (2024년 하반기 정기안전점검)
점검기관	(주)영성엔지니어링
도면번호	

상주방향

① 인양홀 파손
0.2X0.2

(P1)

② 인양홀 박락
0.2X0.2

(P2)


영천방향



손상물량표

번호	구분	부재	손상내용	손상현황						비고
				폭 (mm)	길이 (m)	너비 (m)	물량	단위	개소	
1	19하	거더	인양홀 파손		0.2	0.2	0.04	m ²	1	
2	19하	거더	인양홀 박락		0.2	0.2	0.04	m ²	1	
3										
4										
KEY PLAN

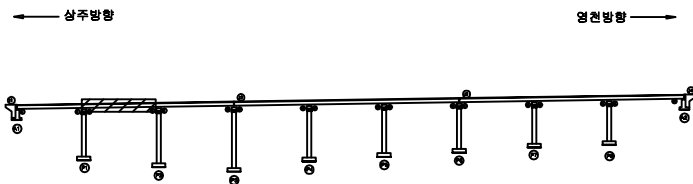

SECTION




범례

균열	망상균열	재료분리
편치, 공동	바리, 파손	열화
누수, 체수	백태	퇴적물
철근노출	침하	그늘음
부식	좌굴, 변형	기타

발주처	상주영천고속도로(주)
용역명	상주영천고속도로 2024~2025년 시설물 안전점검 용역 (2024년 하반기 정기안전점검)
점검기관	(주)영성엔지니어링
도면번호	22


ID : 도개교 거더 S3(G1~G5)

손상물량표

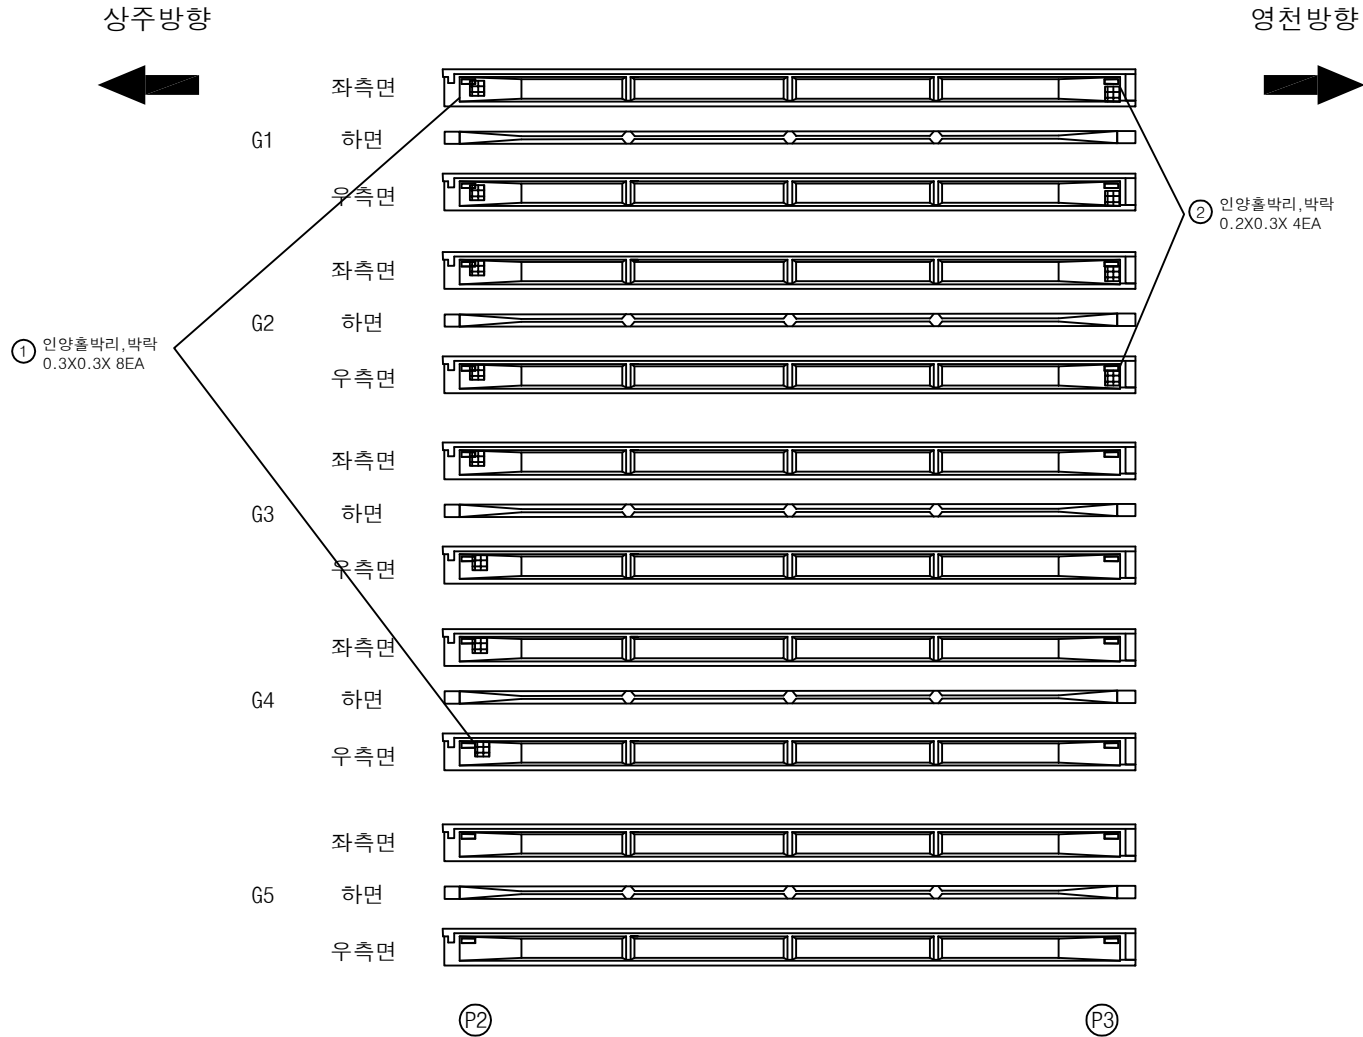

번호	구분	부재	손상내용	손상현황						비고
				폭 (mm)	길이 (m)	너비 (m)	물량	단위	개소	
1	19하	거더	인양홀 박리박락		0.3	0.3	0.72	m ²	8	
2	19하	거더	인양홀 박리박락		0.2	0.3	0.24	m ²	4	
3										
4										
KEY PLAN

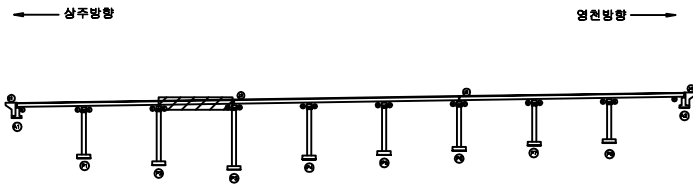

SECTION



범례

균열	망상균열	재료분리
편치, 공동	박리, 파손	열화
누수, 체수	백태	퇴적물
철근노출	침하	그늘음
부식	좌굴, 변형	기타

발주처 상주영천고속도로(주)

용역명 상주영천고속도로 2024~2025년 시설물 안전점검 용역
(2024년 하반기 정기안전점검)


점검기관 (주)영성엔지니어링

도면번호

상주방향



영천방향

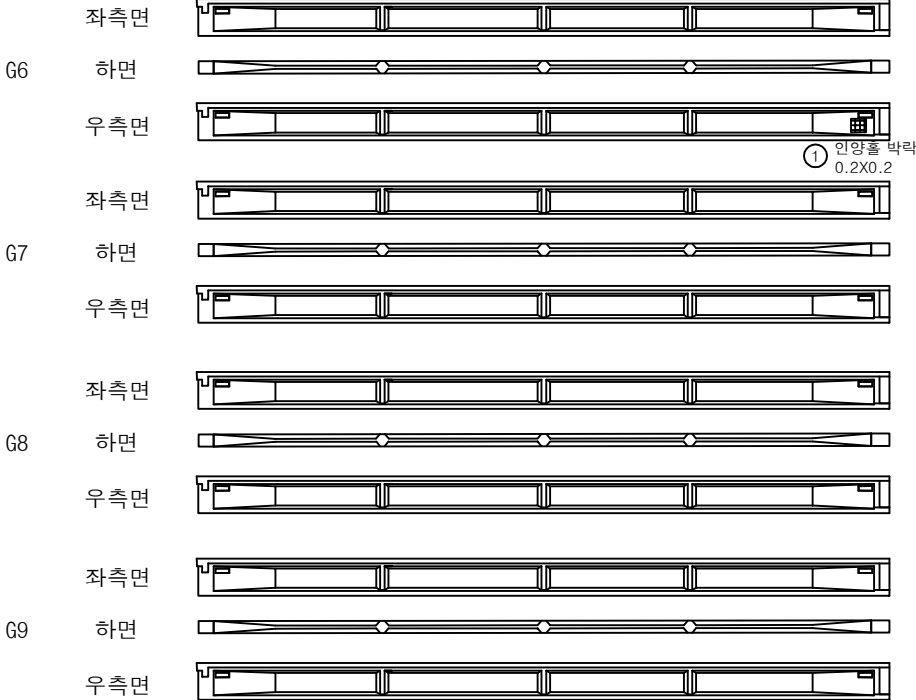


손상물량표

번호	구분	부재	손상내용	손상현황						비고
				폭 (mm)	길이 (m)	너비 (m)	수량	단위	개소	
1	23하	거더	인양홀 박락		0.2	0.2	0.04	m ²	1	
2										
3										
KEY PLAN

← 상주방향

→ 영천방향

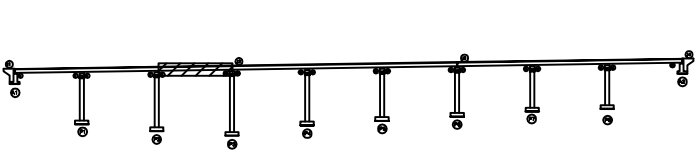

SECTION



범례

균열	망상균열	재료분리
편치, 공동	바리, 파손	열화
누수, 체수	백태	퇴적물
철근노출	침하	그늘음
부식	좌굴, 변형	기타


발주처 상주영천고속도로(주)
용역명 상주영천고속도로 2024~2025년 시설물 안전점검 용역
(2024년 하반기 정기안전점검)
점검기관 (주)영성엔지니어링
도면번호

ID : 도개교 거더 S4(G1~G5)

손상물량표


상주방향

영천방향

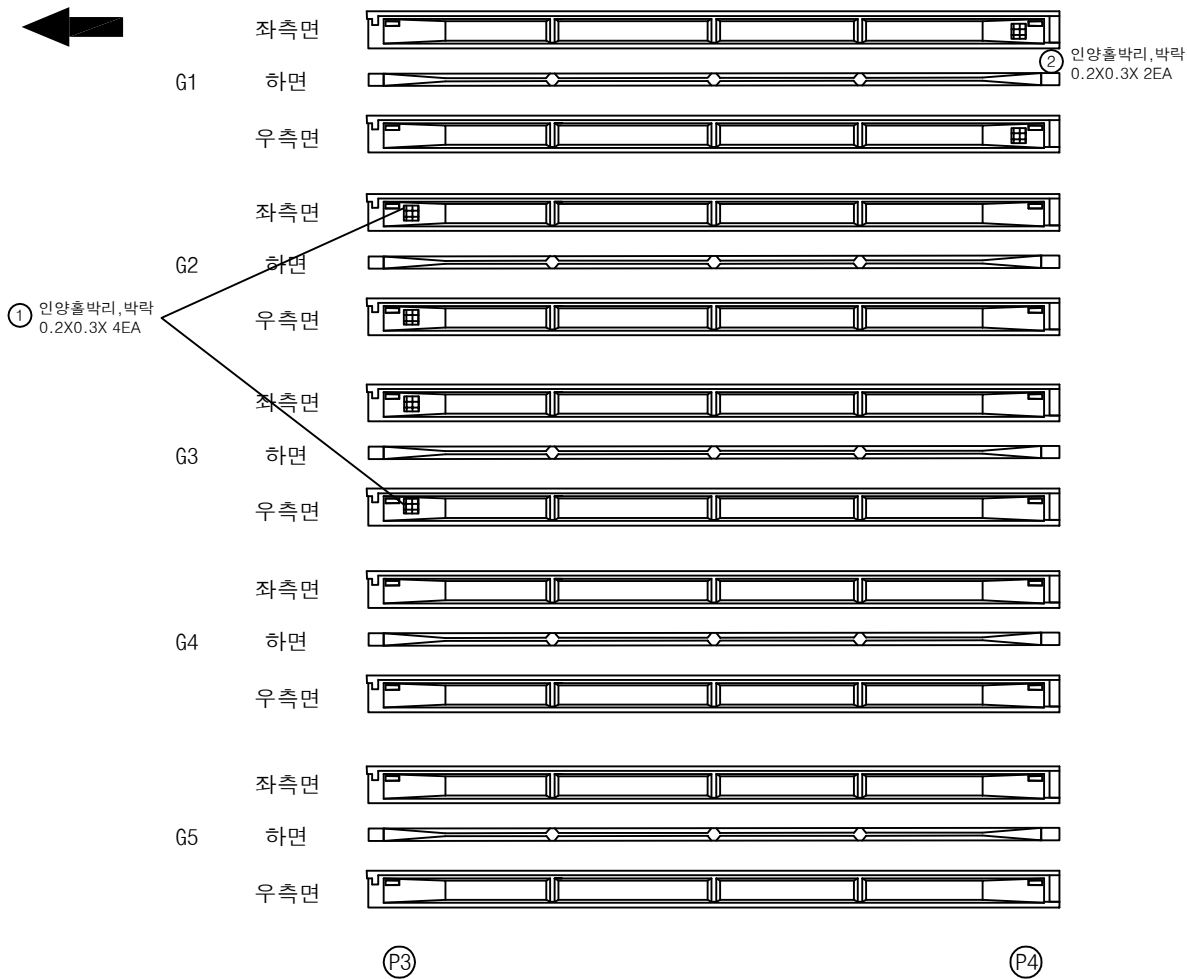

번호	구분	부재	손상내용	손상현황						비고
				폭 (mm)	길이 (m)	너비 (m)	수량	단위	개소	
1	19하	거더	인양홀 박리박락		0.2	0.3	0.24	m ²	4	
2	19하	거더	인양홀 박리박락		0.2	0.3	0.12	m ²	2	
3										
4										
KEY PLAN

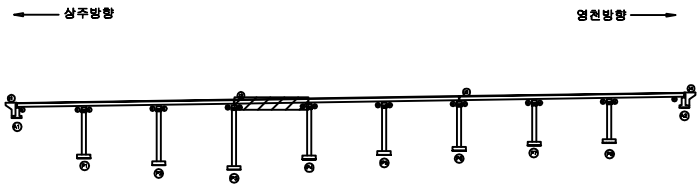

SECTION



범례

균열	망상균열	재료분리
편치, 공동	박리, 파손	열화
누수, 체수	백태	퇴적물
철근노출	침하	그늘음
부식	좌굴, 변형	기타


발주처	상주영천고속도로(주)
용역명	상주영천고속도로 2024~2025년 시설물 안전점검 용역 (2024년 하반기 정기안전점검)
점검기관	(주)영성엔지니어링
도면번호	25

상주방향
←영천방향
→

손상물량표

번호	구분	부재	손상내용	손상현황						비고
				폭 (mm)	길이 (m)	너비 (m)	물량	단위	개소	
1										
2										
KEY PLAN

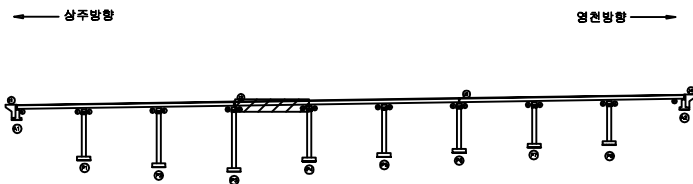

SECTION




범례

균열	망상균열	재료분리
편치, 공동	바리, 파손	열화
누수, 체수	백태	퇴적물
철근노출	침하	그늘음
부식	좌굴, 변형	기타

발주처	상주영천고속도로(주)
용역명	상주영천고속도로 2024~2025년 시설물 안전점검 용역 (2024년 하반기 정기안전점검)
점검기관	(주)영성엔지니어링
도면번호	26

ID : 도개교 거더 S5(G1~G5)

상주방향

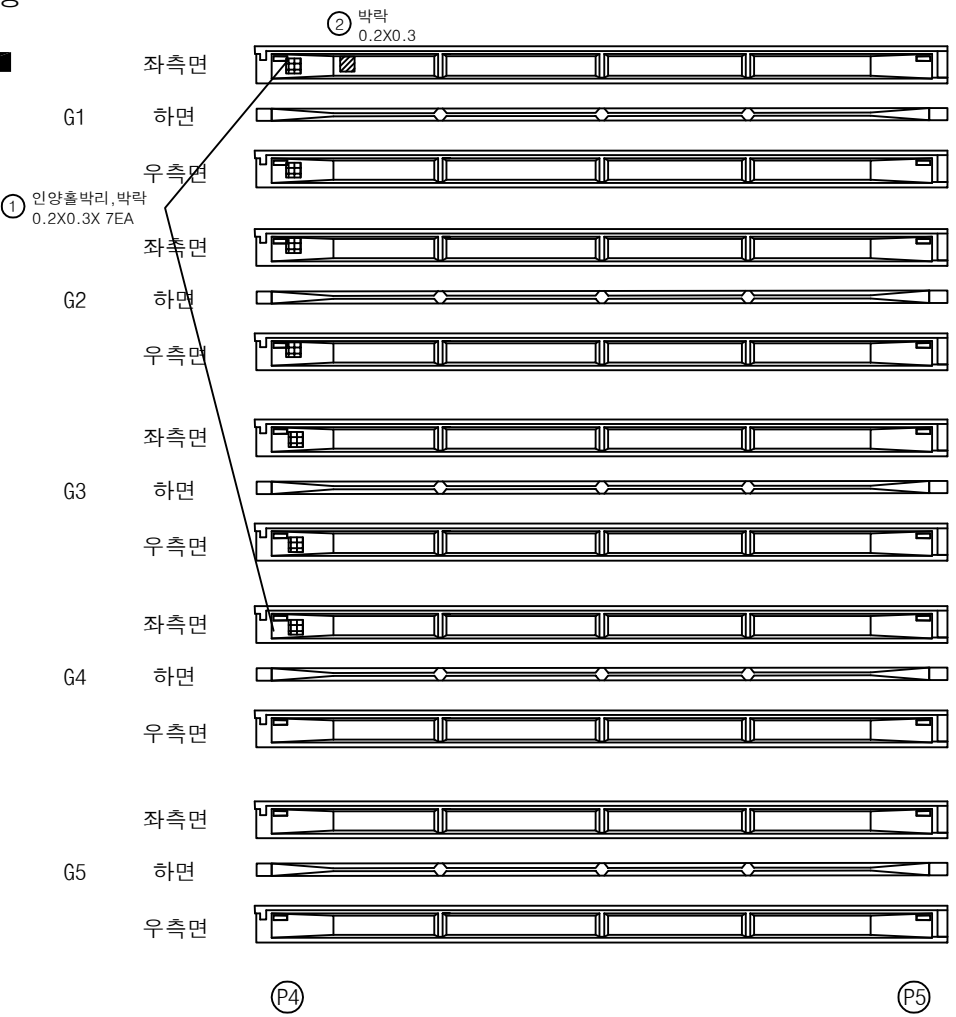

영천방향




손상물량표

번호	구분	부재	손상내용	손상현황						비고
				폭 (mm)	길이 (m)	너비 (m)	수량	단위	개소	
1	19하	거더	인양홀 박리박락		0.2	0.3	0.42	m ²	7	
2	19하	거더	박락		0.2	0.3	0.06	m ²	1	
3										
4										
KEY PLAN

← 상주방향

→ 영천방향

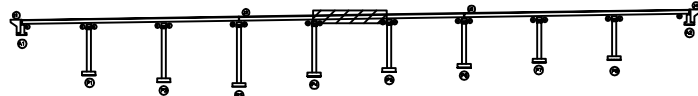

SECTION



범례

콘크리트	철근콘크리트	재료분리
팽창, 공동	균열, 파손	열화
누수, 체수	박리	부식
철근노출	침하	그늘음
파손, 변형	기타	

발주처 상주영천고속도로(주)

용역명 상주영천고속도로 2024~2025년 시설물 안전점검 용역
(2024년 하반기 정기안전점검)

점검기관 (주)영성엔지니어링


도면번호 27

상주방향
←영천방향
→

손상물량표

번호	구분	부재	손상내용	손상현황						비고
				폭 (mm)	길이 (m)	너비 (m)	물량	단위	개소	
1										
2										
KEY PLAN

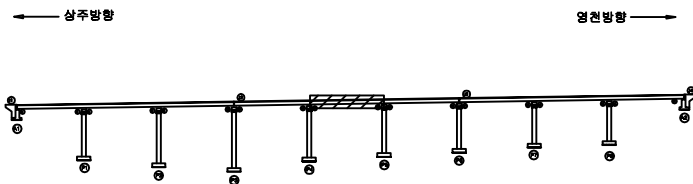

SECTION



범례

균열	망상균열	재료분리
편치, 공동	바리, 파손	열화
누수, 체수	백태	퇴적물
철근노출	침하	그늘음
부식	좌굴, 변형	기타

발주처 상주영천고속도로(주)

용역명 상주영천고속도로 2024~2025년 시설물 안전점검 용역
(2024년 하반기 정기안전점검)


점검기관 (주)영성엔지니어링

도면번호 28

손상물량표

상주방향

영천방향

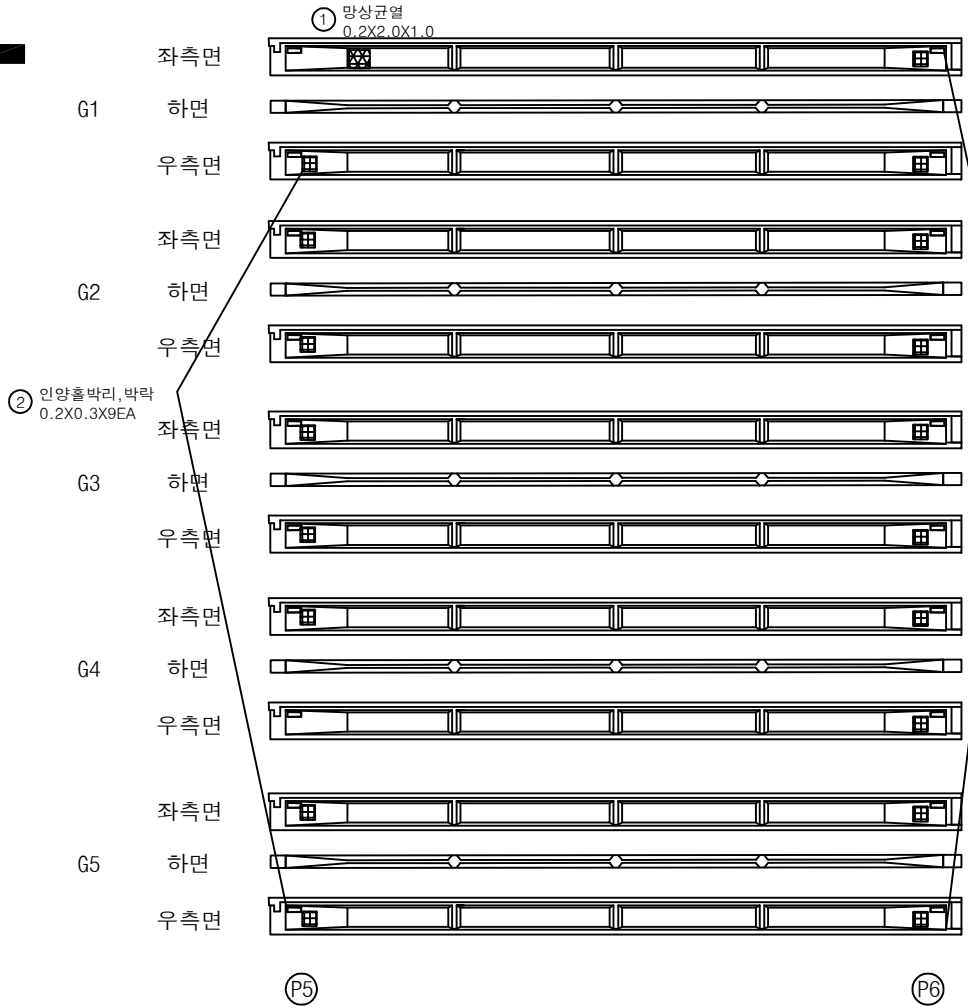


번호	구분	부재	손상내용	손상현황						비고
				폭 (mm)	길이 (m)	너비 (m)	수량	단위	개소	
1	19하	거더	망상균열	0.2	2.0	1.0	2.00	m	1	
2	19하	거더	인양홀 박리박락		0.2	0.3	0.54	m	9	
3	19하	거더	인양홀 박리박락		0.2	0.3	0.60	m	10	
4										
5										
KEY PLAN

← 상주방향

→ 영천방향

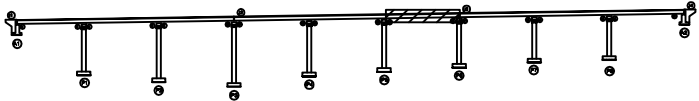

SECTION



범례

균열	망상균열	재료분리
편치, 공동	박리, 파손	열화
누수, 체수	백태	퇴적물
철근노출	침하	그늘음
부식	좌굴, 변형	기타

발주처 상주영천고속도로(주)

용역명 상주영천고속도로 2024~2025년 시설물 안전점검 용역
(2024년 하반기 정기안전점검)

점검기관 (주)영성엔지니어링

도면번호

상주방향



영천방향



① 인양홀박리, 박락
0.2X0.3X3EA



G6



G7



G8



G9



② 인양홀박리, 박락
0.3X0.3

P5

P6

③ 거더파손
0.2X0.2


손상물량표

번호	구분	부재	손상내용	손상현황						비고
				폭 (mm)	길이 (m)	너비 (m)	물량	단위	개소	
1	19하	거더	인양홀 박리박락		0.2	0.3	0.18	m ²	3	
2	21하	거더	인양홀 박리박락		0.3	0.3	0.09	m ²	1	
3	21하	거더	파손		0.2	0.2	0.04	m ²	1	
4										
5										
KEY PLAN

← 상주방향

→ 영천방향

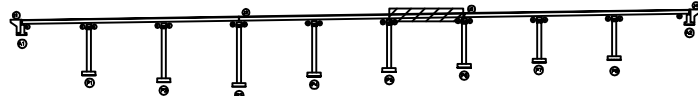


SECTION



범례

콘크리트	방상근열	재료분리
관치, 공동	박리, 파손	열화
누수, 체수	박테	틈짐
철근노출	침하	그늘음
부식	파굴, 변형	기타

발주처	상주영천고속도로(주)
용역명	상주영천고속도로 2024~2025년 시설물 안전점검 용역 (2024년 하반기 정기안전점검)
점검기관	(주)영성엔지니어링
도면번호	30

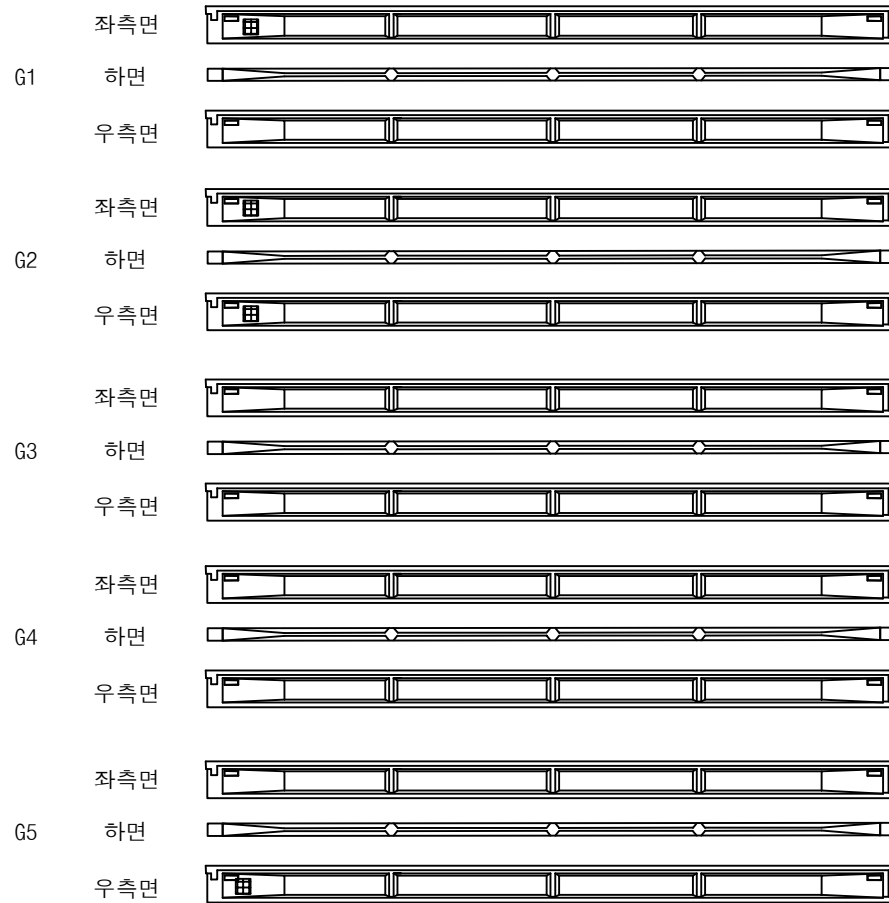상주방향
←① 인양홀박리, 박락
0.2X0.3X 4EA

P6


P7

영천방향
→

손상물량표

번호	구분	부재	손상내용	손상현황						비고
				폭 (mm)	길이 (m)	너비 (m)	물량	단위	개소	
1	19하	거더	인양홀 박리박락		0.2	0.3	0.24	m ²	4	
2										
3										
KEY PLAN

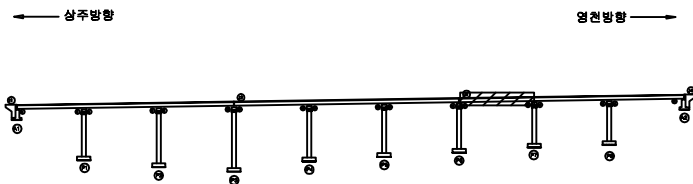

SECTION



범례

균열	망상균열	재료분리
편치, 공동	박리, 파손	열화
누수, 체수	백태	퇴적물
철근노출	침하	그늘음
부식	좌굴, 변형	기타

발주처 상주영천고속도로(주)

용역명 상주영천고속도로 2024~2025년 시설물 안전점검 용역
(2024년 하반기 정기안전점검)

점검기관 (주)영성엔지니어링


도면번호

상주방향
←영천방향
→① 인양홀박리, 박락
0.2X0.3② 인양홀박리
0.2X0.2 X3EA

손상물량표

번호	구분	부재	손상내용	손상현황						비고
				폭 (mm)	길이 (m)	너비 (m)	물량	단위	개소	
1	19하	거더	인양홀 박리박락		0.2	0.3	0.06	m ²	1	
2	21하	거더	인양홀 박락		0.2	0.2	0.12	m ²	3	
3										
4										
KEY PLAN

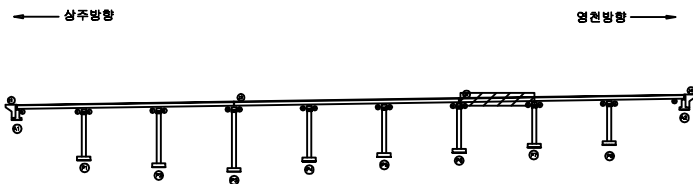

SECTION




범례

균열	망상균열	재료분리
편치, 공동	바리, 파손	열화
누수, 체수	백태	퇴적물
철근노출	침하	그늘음
부식	좌굴, 변형	기타

발주처	상주영천고속도로(주)
용역명	상주영천고속도로 2024~2025년 시설물 안전점검 용역 (2024년 하반기 정기안전점검)
점검기관	(주)영성엔지니어링
도면번호	32

ID : 도개교 거더 S8(G1~G5)

상주방향

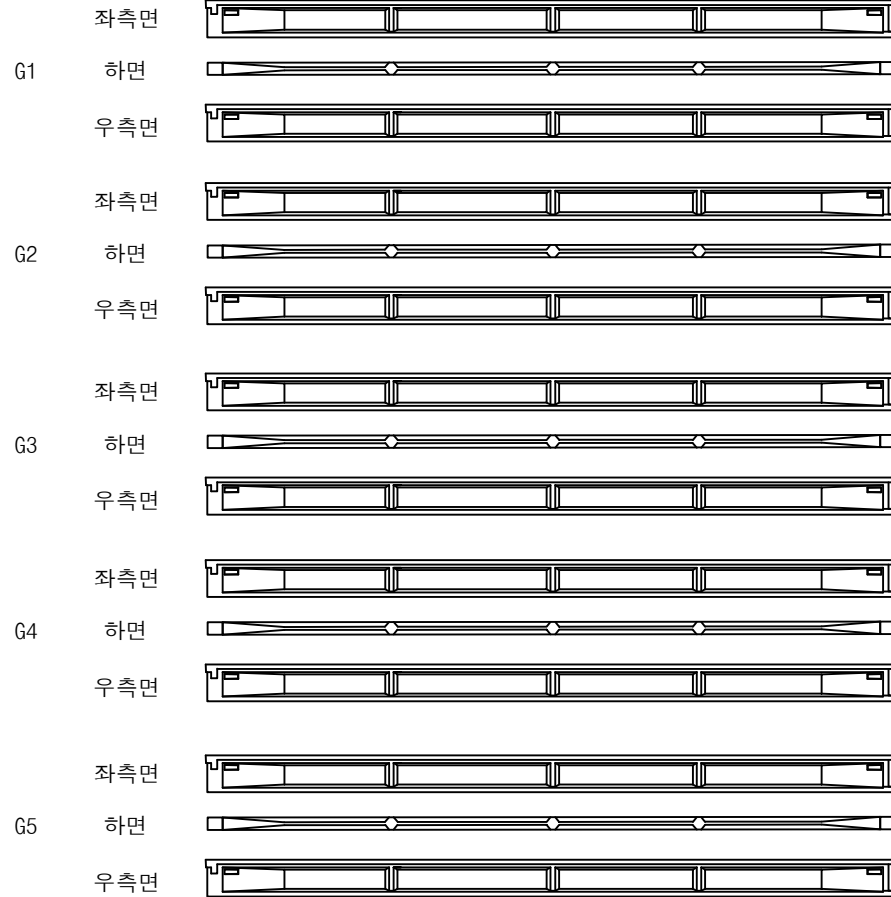

(P7)

(P8)


영천방향



손상물량표

번호	구분	부재	손상내용	손상현황						비고
				폭 (mm)	길이 (m)	너비 (m)	물량	단위	개소	
1										
2										
KEY PLAN

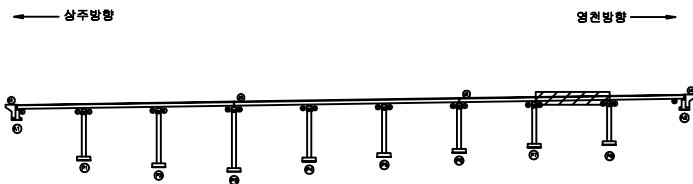

SECTION



범례

균열	망상균열	재료분리
편치, 공동	바리, 파손	열화
누수, 체수	백태	퇴적물
철근노출	침하	그늘음
부식	좌굴, 변형	기타


발주처	상주영천고속도로(주)
용역명	상주영천고속도로 2024~2025년 시설물 안전점검 용역 (2024년 하반기 정기안전점검)
점검기관	(주)영성엔지니어링
도면번호	33

상주방향
←영천방향
→

손상물량표

번호	구분	부재	손상내용	손상현황						비고
				폭 (mm)	길이 (m)	너비 (m)	물량	단위	개소	
1										
2										
KEY PLAN

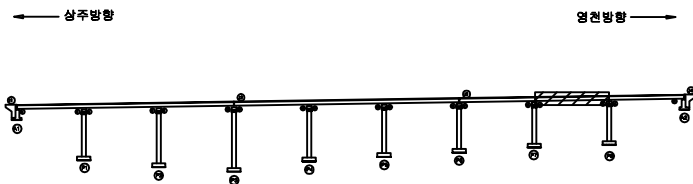

SECTION




범례

균열	망상균열	재료분리
편치, 공동	바리, 파손	열화
누수, 체수	백태	퇴적물
철근노출	침하	그늘음
부식	좌굴, 변형	기타


발주처	상주영천고속도로(주)
용역명	상주영천고속도로 2024~2025년 시설물 안전점검 용역 (2024년 하반기 정기안전점검)
점검기관	(주)영성엔지니어링
도면번호	

ID : 도개교 거더 S9(G1~G5)

상주방향

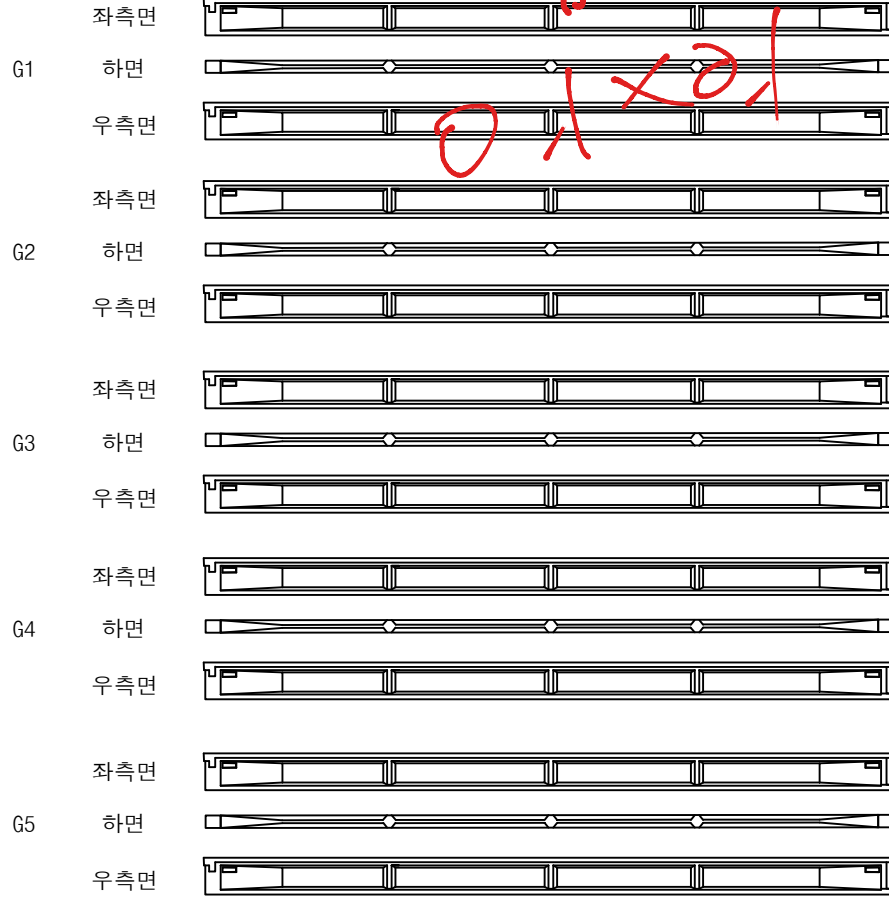


영천방향

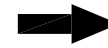

손상물량표

번호	구분	부재	손상내용	손상현황						비고
				폭 (mm)	길이 (m)	너비 (m)	수량	단위	개소	
1										
2										
KEY PLAN

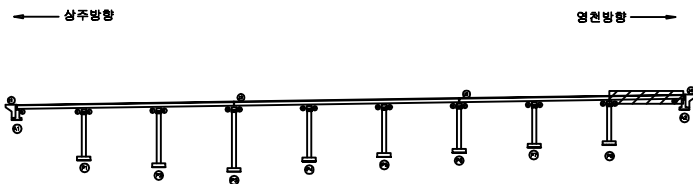

SECTION



범례

콘크리트	방상근열	재료분리
편치, 공동	균열, 파손	열화
누수, 체수	부식	파괴물
철근노출	침하	그늘음
부식	좌굴, 변형	기타

발주처	상주영천고속도로(주)
용역명	상주영천고속도로 2024~2025년 시설물 안전점검 용역 (2024년 하반기 정기안전점검)
점검기관	(주)영성엔지니어링
도면번호	35

ID : 도개교 거더 S9(G6~G9)

상주방향



영천방향




(P8)

(A2)

손상물량표

번호	구분	부재	손상내용	손상현황						비고
				폭 (mm)	길이 (m)	너비 (m)	수량	단위	개소	
1	19하	거더	박락		0.3	0.3	0.09	m ²	1	
2										
3										
KEY PLAN

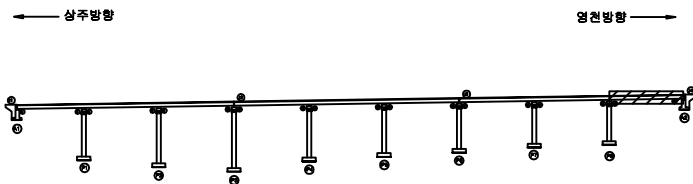

SECTION



범례

콘크리트	방상근열	재료분리
편차, 공동	박리, 파손	열화
누수, 체수	배터	부식
철근노출	침하	그늘음
부식	좌굴, 변형	기타

발주처	상주영천고속도로(주)
용역명	상주영천고속도로 2024~2025년 시설물 안전점검 용역 (2024년 하반기 정기안전점검)
점검기관	(주)영성엔지니어링
도면번호	36

손상물량표

상주방향



영천방향




CB1

CB1


G1~G2




하면 배면

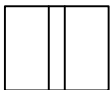

전면 하면 배면

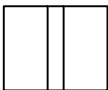

전면 하면 배면

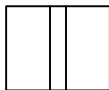

전면 하면 배면



전면 하면

G5~G6



하면 배면



전면 하면 배면



전면 하면 배면



전면 하면 배면




전면 하면


G2~G3




하면 배면

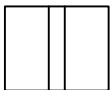

전면 하면 배면

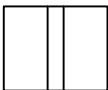

전면 하면 배면

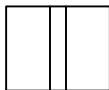

전면 하면 배면



전면 하면


G6~G7



하면 배면



전면 하면 배면

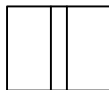

전면 하면 배면



전면 하면 배면



전면 하면

G3~G4




하면 배면



전면 하면 배면



전면 하면 배면

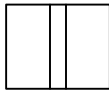

전면 하면 배면



전면 하면


G7~G8



하면 배면



전면 하면 배면

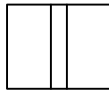

전면 하면 배면



전면 하면 배면



전면 하면

G4~G5



하면 배면



전면 하면 배면



전면 하면 배면



전면 하면 배면



전면 하면

G8~G9



하면 배면



전면 하면 배면



전면 하면 배면



전면 하면 배면



전면 하면

A1

P1


A1

P1

KEY PLAN

상주방향

영천방향

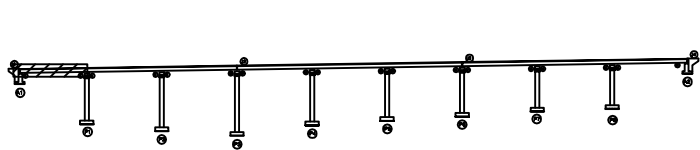

SECTION



범례



발주처 상주영천고속도로(주)
용역명 상주영천고속도로 2024~2025년 시설물 안전점검 용역
(2024년 하반기 정기안전점검)
점검기관 (주)영성엔지니어링
도면번호

손상물량표

상주방향



영천방향



CB2

CB2

G1~G2



하면 배면



전면 하면 배면



전면 하면 배면



전면 하면 배면




전면 하면


G5~G6




하면 배면

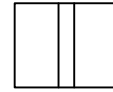

전면 하면 배면

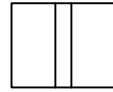

전면 하면 배면

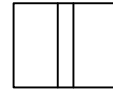

전면 하면 배면



전면 하면

G2~G3



하면 배면



전면 하면 배면



전면 하면 배면



전면 하면 배면




전면 하면


G6~G7




하면 배면

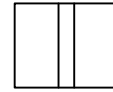

전면 하면 배면

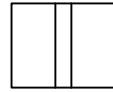

전면 하면 배면

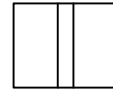

전면 하면 배면



전면 하면

G3~G4



하면 배면



전면 하면 배면



전면 하면 배면



전면 하면 배면




전면 하면


G7~G8




하면 배면

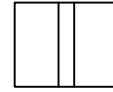

전면 하면 배면

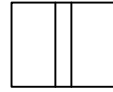

전면 하면 배면

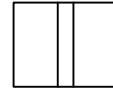

전면 하면 배면



전면 하면

G4~G5



하면 배면



전면 하면 배면



전면 하면 배면



전면 하면 배면




전면 하면


G8~G9




하면 배면

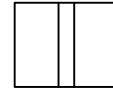

전면 하면 배면

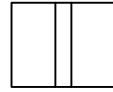

전면 하면 배면

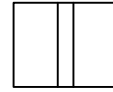

전면 하면 배면



전면 하면

P1

P2


P1

P2

KEY PLAN

← 상주방향

영천방향 →

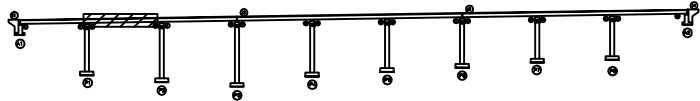

SECTION



범례



균 열



편차, 공동



누수, 체수



철근노출



부식



망상균열



바리, 파손



배 테



침 하



좌굴, 변형



재료분리



열 화



토착물



그늘음



기 타

발 주 처

상주영천고속도로(주)

용 역 명

상주영천고속도로 2024~2025년 시설물 안전점검 용역
(2024년 하반기 정기안전점검)

점 검 기 관

(주)영성엔지니어링

도 면 번 호

손상물량표

상주방향



영천방향



CB3

CB3

G1~G2



하면 배면



전면 하면 배면



전면 하면 배면



전면 하면 배면




전면 하면


G5~G6




하면 배면

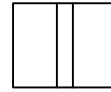

전면 하면 배면

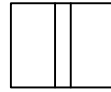

전면 하면 배면

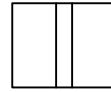

전면 하면 배면



전면 하면

G2~G3



하면 배면



전면 하면 배면



전면 하면 배면



전면 하면 배면




전면 하면


G6~G7




하면 배면

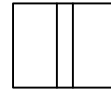

전면 하면 배면

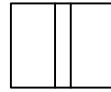

전면 하면 배면

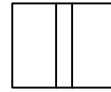

전면 하면 배면



전면 하면

G3~G4



하면 배면



전면 하면 배면



전면 하면 배면



전면 하면 배면




전면 하면


G7~G8




하면 배면

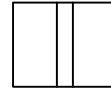

전면 하면 배면

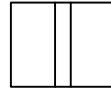

전면 하면 배면

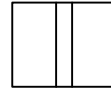

전면 하면 배면



전면 하면


G4~G5



하면 배면



전면 하면 배면

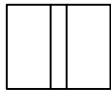

전면 하면 배면



전면 하면 배면




전면 하면


G8~G9




하면 배면

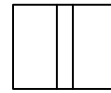

전면 하면 배면

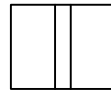

전면 하면 배면

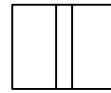

전면 하면 배면



전면 하면

(P2)


(P3)

(P2)

(P3)

KEY PLAN

← 상주방향

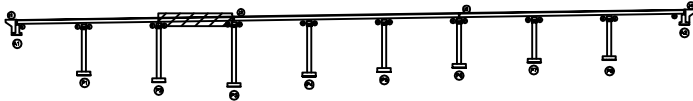

영천방향 →

SECTION



범례



균 열



편차, 공동



누수, 체수



철근노출



부식



망상균열



바리, 파손



백 테



침 하



좌굴, 변형



재료분리



열 화



토착물



그늘음



기 타

발 주 처

상주영천고속도로(주)

용 역 명

상주영천고속도로 2024~2025년 시설물 안전점검 용역
(2024년 하반기 정기안전점검)

점 검 기 관

(주)영성엔지니어링

도 면 번 호

손상물량표

상주방향



영천방향



CB4

CB4


G1~G2




하면 배면



전면 하면 배면

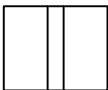

전면 하면 배면

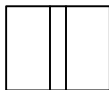

전면 하면 배면



전면 하면


G5~G6



하면 배면



전면 하면 배면

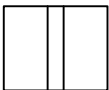

전면 하면 배면



전면 하면 배면



전면 하면


G2~G3




하면 배면



전면 하면 배면

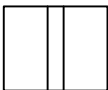

전면 하면 배면

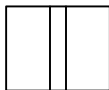

전면 하면 배면



전면 하면


G6~G7




하면 배면



전면 하면 배면

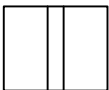

전면 하면 배면

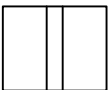

전면 하면 배면



전면 하면


G3~G4




하면 배면



전면 하면 배면

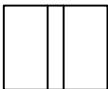

전면 하면 배면

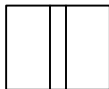

전면 하면 배면




전면 하면

G7~G8



하면 배면

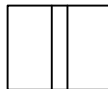

전면 하면 배면



전면 하면 배면



전면 하면 배면



전면 하면

G4~G5



하면 배면



전면 하면 배면



전면 하면 배면



전면 하면 배면



전면 하면

G8~G9



하면 배면



전면 하면 배면



전면 하면 배면



전면 하면 배면



전면 하면

P3

P4


P3

P4

KEY PLAN

상주방향


영천방향

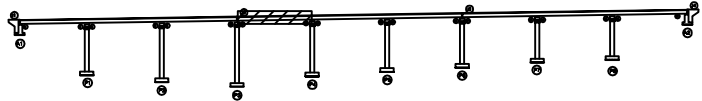

SECTION



범례

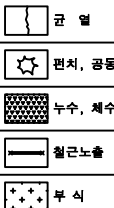

발 주 처 상주영천고속도로(주)
용 역 명 상주영천고속도로 2024~2025년 시설물 안전점검 용역
(2024년 하반기 정기안전점검)
점 검 기 관 (주)영성엔지니어링
도 면 번 호 40

손상물량표

상주방향



영천방향



CB5

CB5

G1~G2



하면 배면



전면 하면 배면



전면 하면 배면



전면 하면 배면




전면 하면


G5~G6




하면 배면

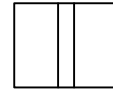

전면 하면 배면

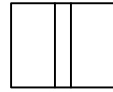

전면 하면 배면

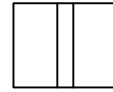

전면 하면 배면



전면 하면

G2~G3



하면 배면



전면 하면 배면



전면 하면 배면



전면 하면 배면




전면 하면


G6~G7




하면 배면

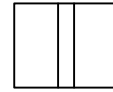

전면 하면 배면

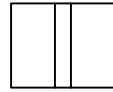

전면 하면 배면

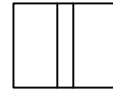

전면 하면 배면



전면 하면

G3~G4



하면 배면



전면 하면 배면



전면 하면 배면



전면 하면 배면




전면 하면


G7~G8




하면 배면

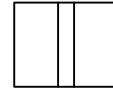

전면 하면 배면

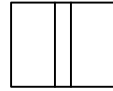

전면 하면 배면

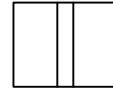

전면 하면 배면



전면 하면

G4~G5



하면 배면



전면 하면 배면



전면 하면 배면



전면 하면 배면




전면 하면


G8~G9




하면 배면

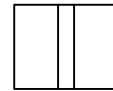

전면 하면 배면

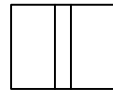

전면 하면 배면

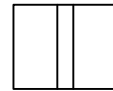

전면 하면 배면



전면 하면

P4

P5


P4

P5

KEY PLAN

← 상주방향


영천방향 →

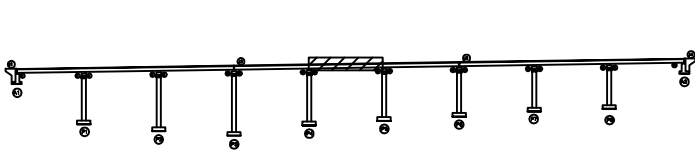

SECTION



범례

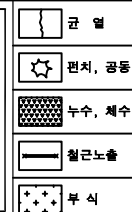

발 주 처 상주영천고속도로(주)

용 역 명 상주영천고속도로 2024~2025년 시설물 안전점검 용역
(2024년 하반기 정기안전점검)

점 검 기 관 (주)영성엔지니어링

도 면 번 호

손 상 물 량 표

상주방향



영천방향



CB6

CB6

G1~G2



하면 배면



전면 하면 배면



전면 하면 배면



전면 하면 배면




전면 하면


G5~G6




하면 배면

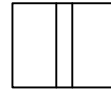

전면 하면 배면

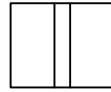

전면 하면 배면

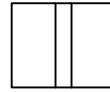

전면 하면 배면



전면 하면

G2~G3



하면 배면



전면 하면 배면



전면 하면 배면



전면 하면 배면




전면 하면


G6~G7




하면 배면

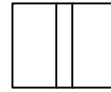

전면 하면 배면

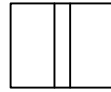

전면 하면 배면

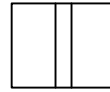

전면 하면 배면



전면 하면

G3~G4



하면 배면



전면 하면 배면



전면 하면 배면



전면 하면 배면




전면 하면


G7~G8




하면 배면

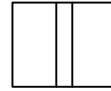

전면 하면 배면

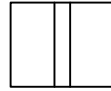

전면 하면 배면

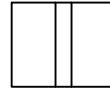

전면 하면 배면



전면 하면

G4~G5



하면 배면



전면 하면 배면



전면 하면 배면



전면 하면 배면




전면 하면


G8~G9




하면 배면

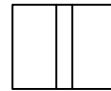

전면 하면 배면

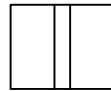

전면 하면 배면

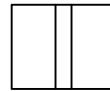

전면 하면 배면



전면 하면

P5

P6


P5

P6

KEY PLAN

← 상주방향




영천방향 →

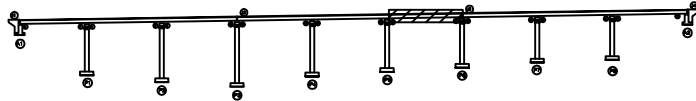

SECTION



범례

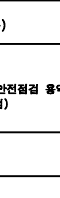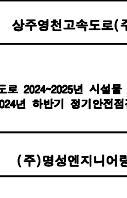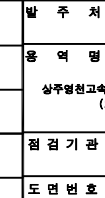

발 주 처 상주영천고속도로(주)

용 역 명 상주영천고속도로 2024~2025년 시설물 안전점검 용역

(2024년 하반기 정기안전점검)

점 검 기 관 (주)영성엔지니어링

도 면 번 호 42

손상물량표

상주방향



영천방향



CB7

CB7

G1~G2



하면 배면



전면 하면 배면



전면 하면 배면



전면 하면 배면




전면 하면


G5~G6




하면 배면

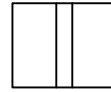

전면 하면 배면

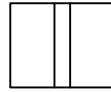

전면 하면 배면

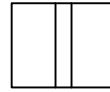

전면 하면 배면



전면 하면

G2~G3



하면 배면



전면 하면 배면



전면 하면 배면



전면 하면 배면




전면 하면


G6~G7




하면 배면

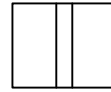

전면 하면 배면

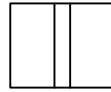

전면 하면 배면

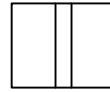

전면 하면 배면



전면 하면

G3~G4



하면 배면



전면 하면 배면



전면 하면 배면



전면 하면 배면




전면 하면


G7~G8




하면 배면

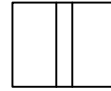

전면 하면 배면

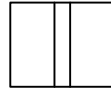

전면 하면 배면

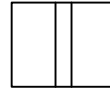

전면 하면 배면



전면 하면

G4~G5



하면 배면



전면 하면 배면



전면 하면 배면



전면 하면 배면




전면 하면


G8~G9




하면 배면

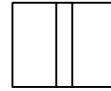

전면 하면 배면

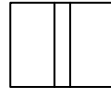

전면 하면 배면

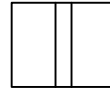

전면 하면 배면



전면 하면

P6

P7


P6

P7

KEY PLAN

← 상주방향

영천방향 →

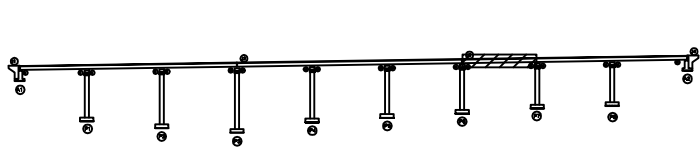

SECTION



범례



균 열



편차, 공동



누수, 체수



철근노출



부식



망상균열



바리, 파손



백 테



침 하



좌굴, 변형



재료분리



열 화



토착물



그늘음



기 타

발 주 처

상주영천고속도로(주)

용 역 명

상주영천고속도로 2024~2025년 시설물 안전점검 용역
(2024년 하반기 정기안전점검)

점 검 기 관

(주)영성엔지니어링

도 면 번 호

손상물량표

상주방향



영천방향




CB8

CB8

G1~G2




G5~G6

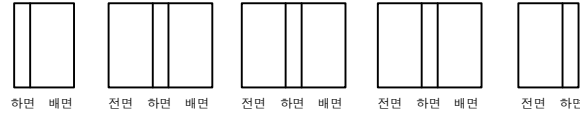

G2~G3




G6~G7

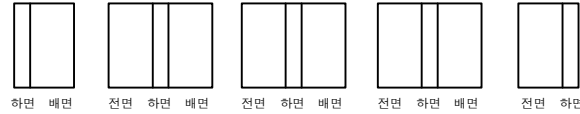

G3~G4




G7~G8

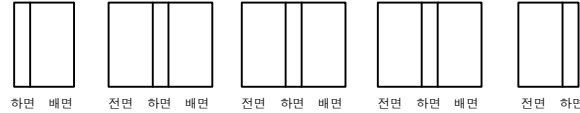

G4~G5



G8~G9

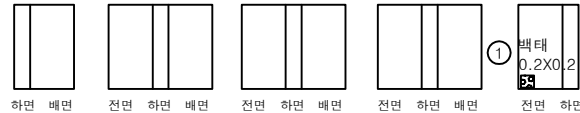

P7

P8

P7


P8

번호	구분	부재	손상내용	손상현황						비고
				폭 (mm)	길이 (m)	너비 (m)	수량	단위	개소	
1	23하	가로보	백태		0.2	0.2	0.04	m ²	1	
2										
3										
KEY PLAN

← 상주방향

영천방향 →

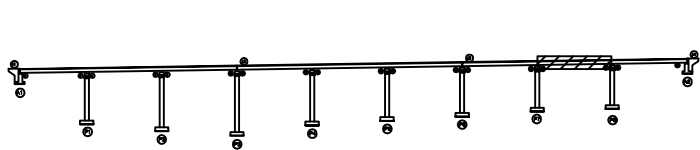

SECTION



범례

콘크리트	방상근열	재료분리
편치, 공동	균열, 파손	열화
누수, 체수	백태	철근돌출
철근노출	침하	부식
부식	좌굴, 변형	기타

발주처 상주영천고속도로(주)

용역명

상주영천고속도로 2024~2025년 시설물 안전점검 용역
(2024년 하반기 정기안전점검)

점검기관 (주)영성엔지니어링

도면번호

손상물량표

상주방향



영천방향



CB9

CB9

G1~G2



하면 배면



전면 하면 배면



전면 하면 배면



전면 하면 배면




전면 하면


G5~G6




하면 배면

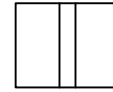

전면 하면 배면

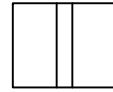

전면 하면 배면

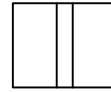

전면 하면 배면



전면 하면

G2~G3



하면 배면



전면 하면 배면



전면 하면 배면



전면 하면 배면




전면 하면


G6~G7




하면 배면

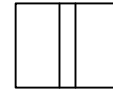

전면 하면 배면

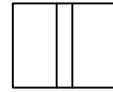

전면 하면 배면

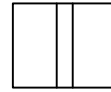

전면 하면 배면



전면 하면

G3~G4



하면 배면



전면 하면 배면



전면 하면 배면



전면 하면 배면




전면 하면


G7~G8




하면 배면

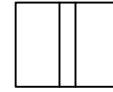

전면 하면 배면

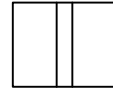

전면 하면 배면

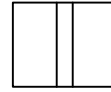

전면 하면 배면



전면 하면

G4~G5



하면 배면



전면 하면 배면



전면 하면 배면



전면 하면 배면




전면 하면


G8~G9




하면 배면

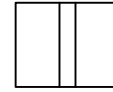

전면 하면 배면

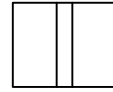

전면 하면 배면

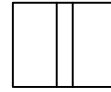

전면 하면 배면



전면 하면

P8

A2


P8

A2

KEY PLAN

← 상주방향




영천방향 →

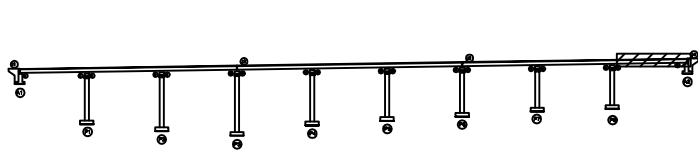

SECTION



범례

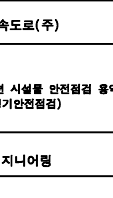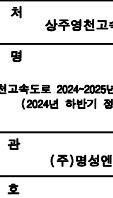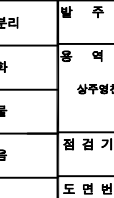


발 주 처 상주영천고속도로(주)

용 역 명 상주영천고속도로 2024~2025년 시설물 안전점검 용역
(2024년 하반기 정기안전점검)


점 검 기 관 (주)영성엔지니어링

도 면 번 호 45


손상물량표

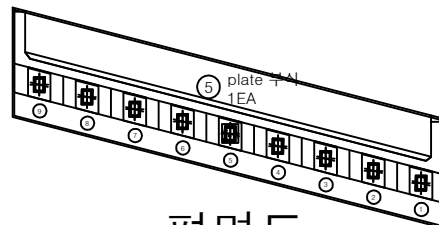*법면 슷크리트균열
블럭침하


평면도

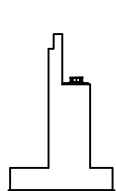

날개벽

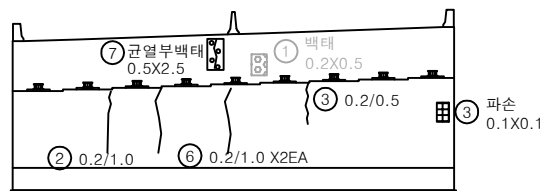


정면

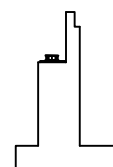

날개벽

번호	구분	부재	손상내용	손상현황					개소	비고
				폭 (mm)	길이 (m)	너비 (m)	수량	단위		
1	19하	교대	백테		0.2	0.5	0.10	㎡	1	상주영천고속도로
2	21하	교대	균열(0.3mm미만)	0.2	1.0		1.00	m	1	
3	21하	교대	균열(0.3mm미만)	0.2	0.5		0.50	m	1	
4	21하	교대	파손		0.1	0.1	0.01	㎡	1	
5	23하	교량받침	plate 부식				1.00	EA	1	
6	23하	교대	균열(0.3mm미만)	0.2	1.0		2.00	m	2	
7	24상	교대	균열부백테		0.5	2.5	1.25	㎡	1	
8										
9										
KEY PLAN

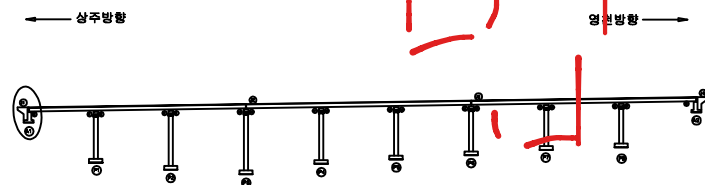

SECTION



범례

균열	망상균열	재료분리
편치, 공동	바리, 파손	열화
누수, 제수	백테	퇴적물
철근노출	침하	그늘음
부식	좌굴, 변형	기타

발주처 상주영천고속도로(주)



용역명 상주영천고속도로 2024~2025년 시설물 안전점검 용역
(2024년 하반기 정기안전점검)

점검기관 (주)영성엔지니어링


도면번호

손상물량표

번호	구분	부재	손상내용	손상현황						비고
				폭 (mm)	길이 (m)	너비 (m)	수량	단위	개소	
1	19하	교량받침	무수축물탈 균열	0.2	0.1		0.20	m	2	
2	19하	교량받침	받침콘크리트 균열	0.2	0.2		0.40	m	2	
3	19하	교량받침	받침콘크리트 균열	0.2	0.2		0.20	m	1	
4	19하	교량받침	무수축물탈 균열	0.2	0.1		0.10	m	1	
5	19하	교량받침	plate 부식				4.00	EA	4	
6	19하	교량받침	plate 들뜸				1.00	EA	1	
7	19하	교량받침	받침콘크리트 균열	0.2	0.2		0.20	m	1	
8	19하	교량받침	plate 들뜸				1.00	EA	1	
9	19하	교대	균열(0.3mm이상)	0.3	2.0		6.00	m	3	21상 보주
10	19하	교대	균열(0.3mm이상)	0.3	2.0		2.00	m	1	
11	19하	교대	법면 밀림		5.0		5.00	m	1	
12	23하	교대	균열(0.3mm미만)	0.2	1.0		1.00	m	1	
13										
14										
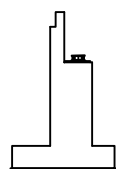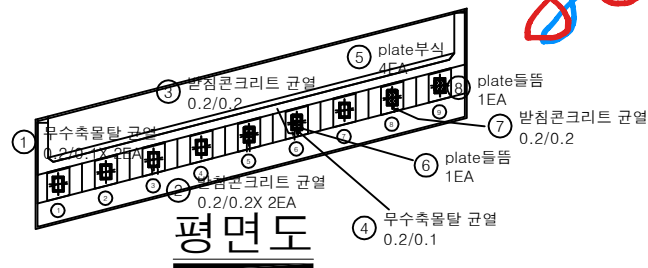


날개벽

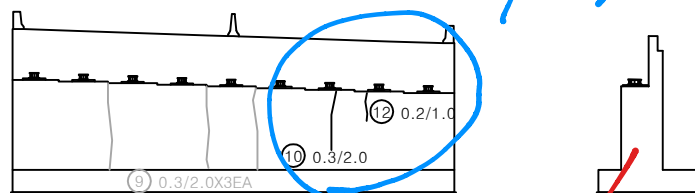

14 받침틀림 5.0m

날개벽

KEY PLAN

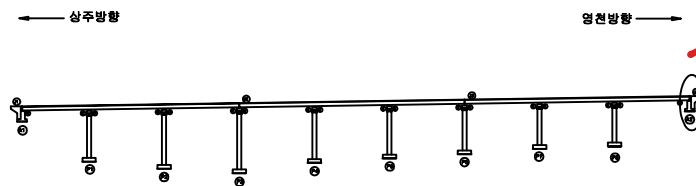

SECTION



범례

균열	망상균열	재료분리
편치, 공동	바리, 파손	열화
누수, 체수	백태	퇴적물
철근노출	침하	그늘음
부식	좌굴, 변형	기타

발주처 상주영천고속도로(주)


용역명

상주영천고속도로 2024-2025년 시설물 안전점검 용역
(2024년 하반기 정기안전점검)


점검기관

(주)영성엔지니어링


도면번호

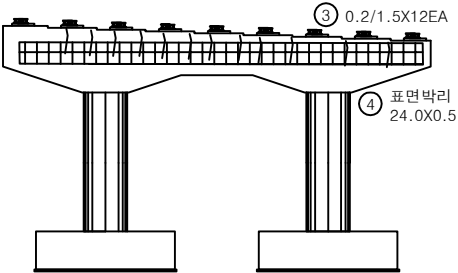


정면

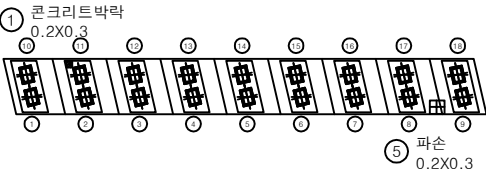


평면도

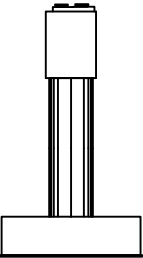

좌측면

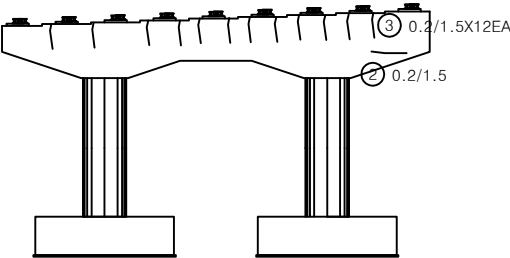

배면

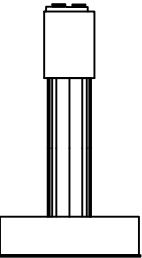


우측면


손상물량표

번호	구분	부재	손상내용	손상현황						비고
				폭 (mm)	길이 (m)	너비 (m)	수량	단위	개소	
1	19하	교량팔침	받침콘크리트 박락		0.2	0.3	0.06	m ²	1	
2	19하	교각	균열(0.3mm미만)	0.2	1.5		1.50	m	1	
3	19하	교각	균열(0.3mm미만)	0.1	1.5		18.00	m	12	
4	21하	교각	표면박리		24.0	0.5	12.00	m ²	1	
5	21하	교각	파손		0.2	0.3	0.06	m ²	1	
6										
7										
KEY PLAN

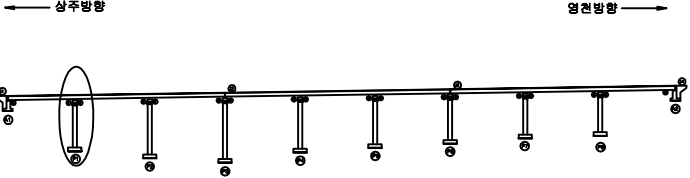


SECTION

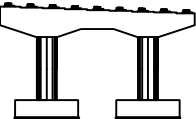


범례

균열	망상균열	재료분리
편치, 공동	바리, 파손	열화
누수, 체수	백태	퇴적물
철근노출	침하	그늘음
부식	좌굴, 변형	기타


발주처	상주영천고속도로(주)
용역명	상주영천고속도로 2024~2025년 시설물 안전점검 용역 (2024년 하반기 정기안전점검)
점검기관	(주)영성엔지니어링
도면번호	48

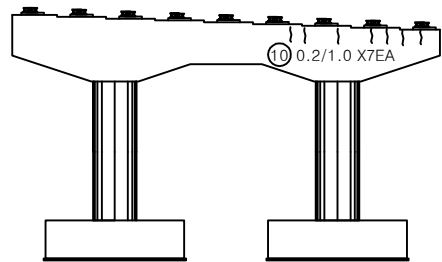


정면

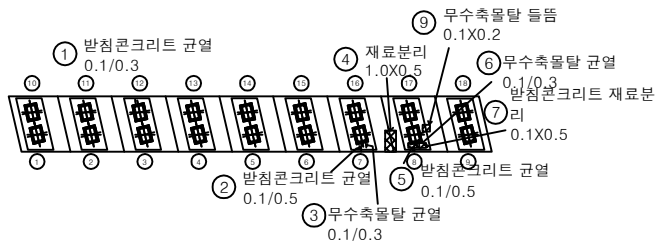


평면도

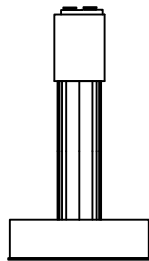

좌측면

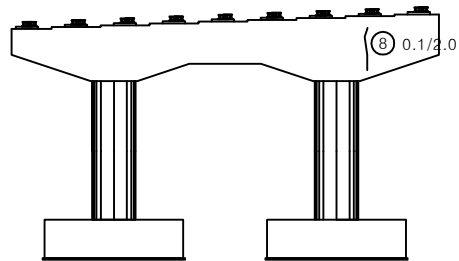

배면

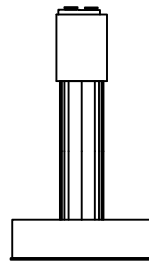


우측면


손상물량표

번호	구분	부재	손상내용	손상현황						비고
				폭 (mm)	길이 (m)	너비 (m)	수량	단위	개소	
1	19하	교량받침	발침콘크리트 균열	0.1	0.3		0.30	m	1	
2	19하	교량받침	발침콘크리트 균열	0.1	0.5		0.50	m	1	
3	19하	교량받침	무수축물탈 균열	0.1	0.3		0.30	m	1	
4	19하	교각	재료분리		1.0	0.5	0.50	m ²	1	
5	19하	교량받침	발침콘크리트 균열	0.1	0.5		0.50	m	1	
6	19하	교량받침	무수축물탈 균열	0.1	0.3		0.30	m	1	
7	19하	교량받침	발침콘크리트 재료분리		0.1	0.5	0.05	m ²	1	
8	19하	교각	균열(0.3mm미만)	0.1	2.0		2.00	m	1	
9	21하	교량받침	무수축물탈 들뜸		0.1	0.2	0.02	m ²	1	
10	23하	교각	균열(0.3mm미만)	0.2	1.0		7.00	m	7	
11										
12										
KEY PLAN

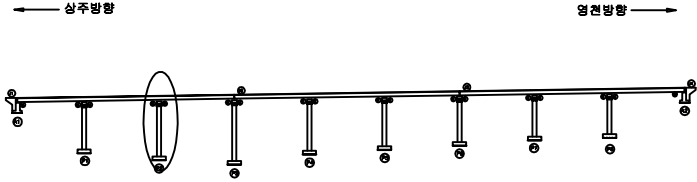


SECTION

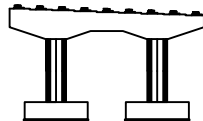


범례

발주처	상주영천고속도로(주)
용역명	상주영천고속도로 2024-2025년 시설물 안전점검 용역 (2024년 하반기 정기안전점검)
점검기관	(주)영성엔지니어링
도면번호	

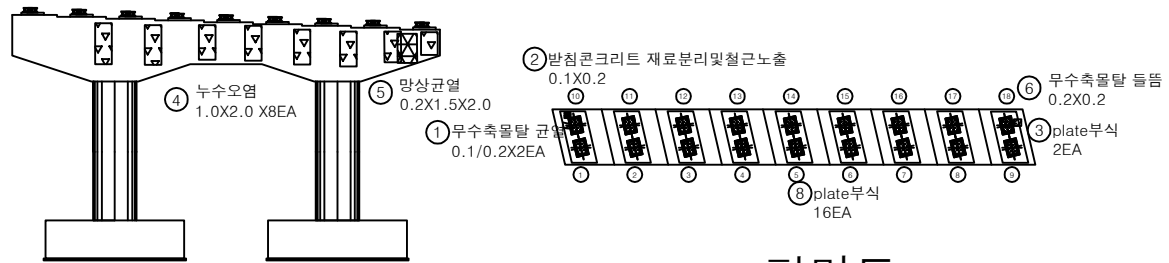

정면

평면도

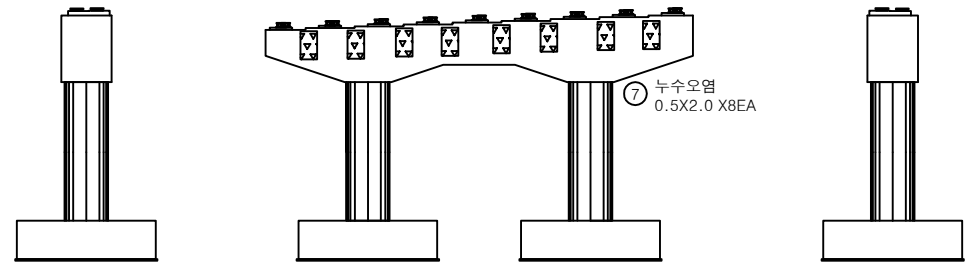

좌측면

배면

우측면

손상물량표

번호	구분	부재	손상내용	손상현황						비고
				폭 (mm)	길이 (m)	너비 (m)	수량	단위	개소	
1	19하	교량받침	무수축물탈 균열	0.1	0.2		0.40	m	2	
2	19하	교량받침	받침콘크리트 재료분리및철근노출		0.1	0.2	0.02	m ²	1	
3	19하	교량받침	plate 부식				2.00	EA	2	
4	21하	교각	누수오염		1.0	2.0	16.00	m ²	8	
5	21하	교각	망상균열	0.2	1.5	2.0	3.00	m ²	1	
6	21하	교량받침	무수축물탈 들뜸	0.2	0.2		0.04	m ²	1	
7	21하	교각	누수오염		0.5	2.0	8.00	m ²	8	
8	23하	교량받침	plate 부식				16.00	EA	16	
9										
10										
KEY PLAN

상주방향

영천방향

SECTION

범례

균열	망상균열	재료분리
편치, 공동	박리, 파손	열화
누수, 체수	박테	뜯겨짐
철근노출	침하	그늘음
부식	착갈, 변형	기타

발주처

상주영천고속도로(주)

용역명


상주영천고속도로 2024-2025년 시설물 안전점검 용역
(2024년 하반기 정기안전점검)

점검기관


(주)영성엔지니어링

도면번호


50

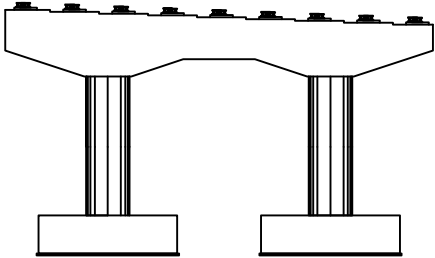


정면

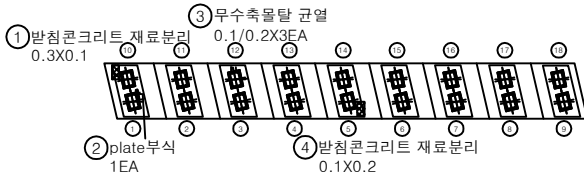


평면도

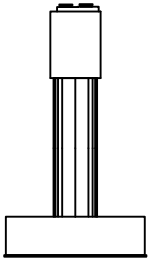

좌측면

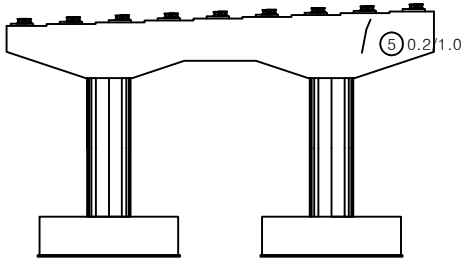

배면

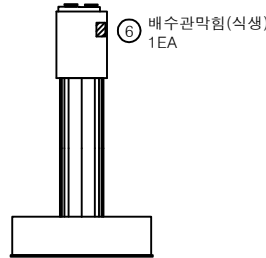


우측면


손 상 물 량 표

번호	구분	부재	손상내용	손상현황						비 고
				폭 (mm)	길이 (m)	너비 (m)	수량	단위	개소	
1	19하	교량받침	받침콘크리트 재료분리		0.3	0.1	0.03	m	1	
2	19하	교량받침	plate 부식				1.00	EA	1	
3	19하	교량받침	무수축물탈 균열	0.1	0.2		0.60	m	3	
4	19하	교량받침	받침콘크리트 재료분리		0.1	0.2	0.02	m	1	
5	19하	교각	균열(0.3mm미만)	0.2	1.0		1.00	m	1	
6	21하	배수시설	배수관 막힘				1.00	EA	1	
7										
8										
KEY PLAN

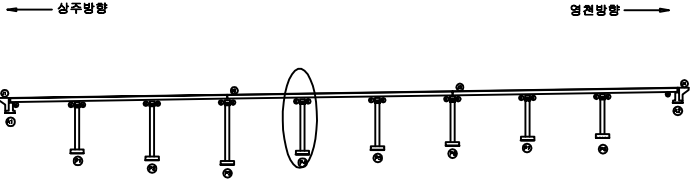


SECTION

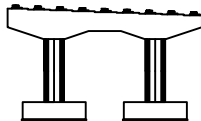


면

균열	방상균열	재료분리
편치, 공동	박리, 파손	열화
누수, 체수	백태	퇴적물
철근노출	침하	그늘음
부식	좌굴, 변형	기타


발주처	상주영천고속도로(주)
용역명	상주영천고속도로 2024-2025년 시설물 안전점검 용역 (2024년 하반기 정기안전점검)
점검기관	(주)영성엔지니어링
도면번호	51

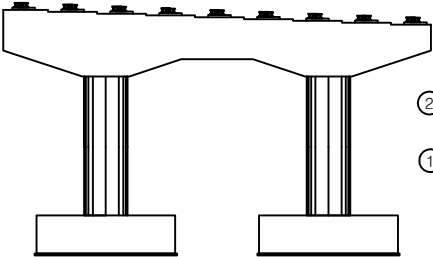


정면

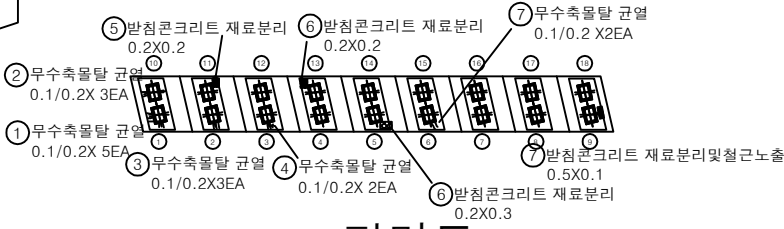


평면도

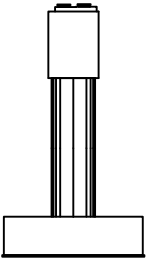

좌측면

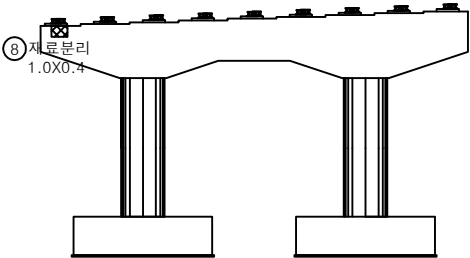

배면

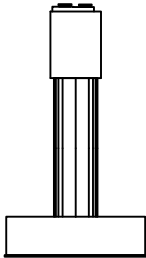


우측면


손상물량표

번호	구분	부재	손상내용	손상현황						비고
				폭 (mm)	길이 (m)	너비 (m)	수량	단위	개소	
1	19하	교량받침	무수축물탈 균열	0.1	0.2		1.00	m	5	
2	19하	교량받침	무수축물탈 균열	0.1	0.2		0.60	m	3	
3	19하	교량받침	무수축물탈 균열	0.1	0.2		0.60	m	3	
4	19하	교량받침	무수축물탈 균열	0.1	0.2		0.40	m	2	
5	19하	교량받침	받침콘크리트 재료분리		0.2	0.2	0.04	m ²	1	
6	19하	교량받침	받침콘크리트 재료분리		0.2	0.2	0.04	m ²	1	
7	19하	교량받침	받침콘크리트 재료분리및철근노출		0.5	0.1	0.05	m ²	1	
8	19하	교각	재료분리		1.0	0.4	0.40	m ²	1	
9	23하	교량받침	받침콘크리트 재료분리		0.2	0.3	0.06	m ²	1	
10	23하	교량받침	무수축물탈 균열	0.1	0.2		0.40	m	2	
11										
12										
KEY PLAN

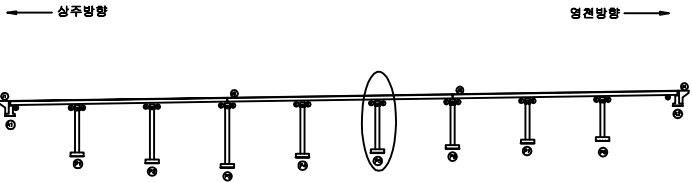


SECTION

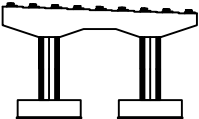


면
제

균열	망상균열	재료분리
편치, 공동	박리, 파손	열화
부식	변위	철근노출
부식	균열	기타


발주처	상주영천고속도로(주)
용역명	상주영천고속도로 2024-2025년 시설물 안전점검 용역 (2024년 하반기 정기안전점검)
점검기관	(주)영성엔지니어링
도면번호	52

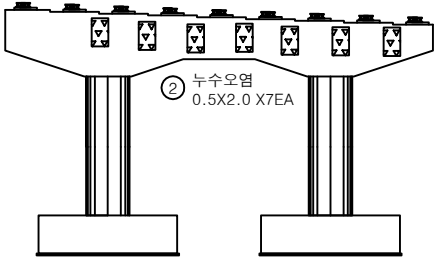


정면

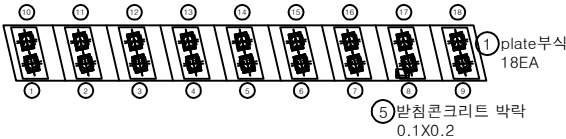


평면도

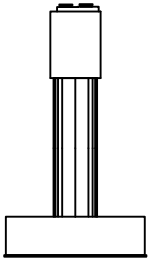

좌측면

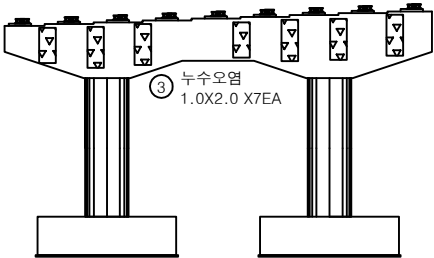

배면

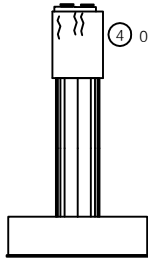


우측면


손상물량표

번호	구분	부재	손상내용	손상현황						비고
				폭 (mm)	길이 (m)	너비 (m)	수량	단위	개소	
1	21하	교량받침	plate 부식				18.00	EA	18	
2	21하	교각	누수오염		0.5	2.0	7.00	m ²	7	
3	21하	교각	누수오염		1.0	2.0	14.00	m ²	7	
4	21하	교각	균열(0.3mm미만)	0.2	1.0		3.00	m	3	
5	23하	교량받침	받침콘크리트 박락		0.1	0.2	0.02	m ²	1	
6										
7										
KEY PLAN

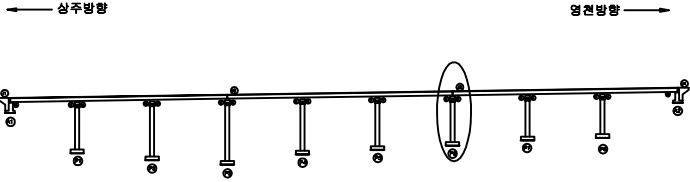


SECTION

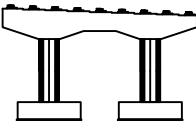

표

균열	방상균열	재료분리
편치, 공동	박리, 파손	열화
누수, 체수	벽체	퇴적물
철근노출	침하	그늘음
부식	좌굴, 변형	기타


발주처	상주영천고속도로(주)
용역명	상주영천고속도로 2024-2025년 시설물 안전점검 용역 (2024년 하반기 정기안전점검)
점검기관	(주)영성엔지니어링
도면번호	53

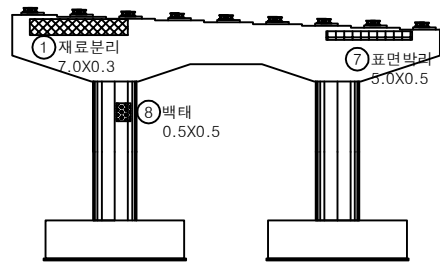


정면




평면도

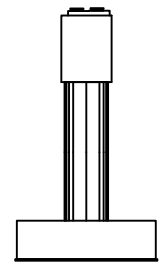

좌측면

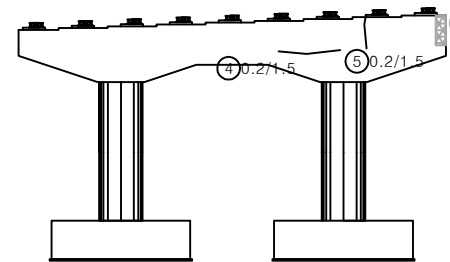

배면

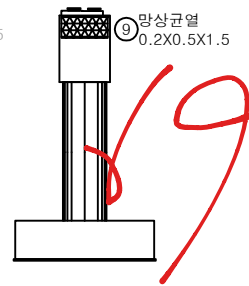

우측면

손상물량표

번호	구분	부재	손상내용	손상현황						비고
				폭 (mm)	길이 (m)	너비 (m)	수량	단위	개소	
1	19하	교각	재료분리		7.0	0.3	2.10	m ²	1	
2	19하	교량받침	무수축물탈 균열	0.1	0.2		1.20	m	6	
3	19하	교량받침	무수축물탈 균열	0.1	0.2		0.40	m	2	
4	19하	교각	균열(0.3mm미만)	0.2	1.5		1.50	m	1	
5	19하	교각	균열(0.3mm미만)	0.2	1.5		1.50	m	1	
6	19하	교각	망상균열	0.2	0.5	1.5	0.75	m ²	1	23하 부재
7	21하	교각	표면박리		5.0	0.5	2.50	m ²	1	
8	23하	교각	백태		0.5	0.5	0.25	m ²	1	
9	23하	교각	망상균열	0.2	2.0	1.0	2.00	m ²	1	
10										
11										
KEY PLAN

← 상주방향

영천방향 →

SECTION

판례

균열	망상균열	재료분리
편치, 공동	박리, 파손	열화
두수, 채수	백태	틱적물
철근노출	침하	그늘음
부식	좌굴, 변형	기타

발주처

상주영천고속도로(주)

용역명


상주영천고속도로 2024-2025년 시설물 안전점검 용역
(2024년 하반기 정기안전점검)

점검기관


(주)영성엔지니어링

도면번호


54

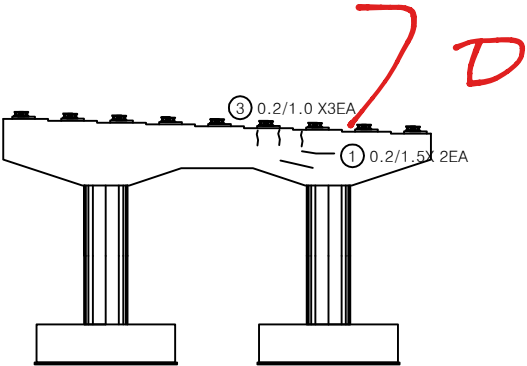


정면

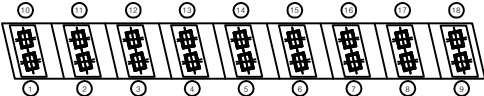


평면도

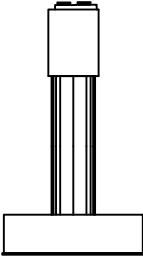

좌측면

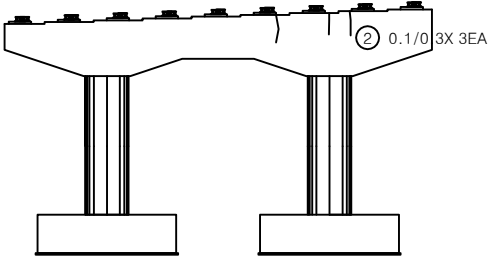

배면

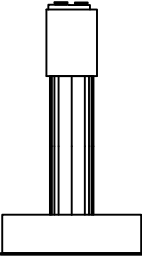


우측면


손상물량표

번호	구분	부재	손상내용	손상현황						비고
				폭 (mm)	길이 (m)	너비 (m)	수량	단위	개소	
1	19하	교각	균열(0.3mm미만)	0.2	1.5		3.00	m	2	
2	19하	교각	균열(0.3mm미만)	0.1	0.3		0.90	m	3	
3	23하	교각	균열(0.3mm미만)	0.2	1.0		3.00	m	3	
4										
5										
KEY PLAN

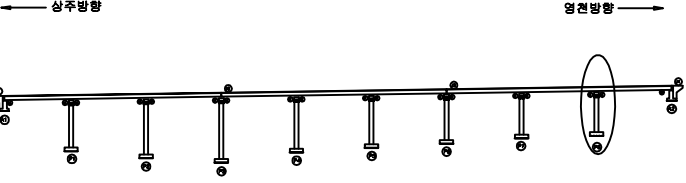

SECTION

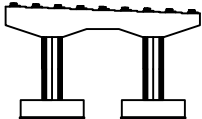

면적

균열	망상균열	재료분리
편치, 공동	박리, 파손	열화
누수, 침수	뒤틀림	퇴적물
철근노출	침하	그늘음
부식	좌굴, 변형	기타

발주처	상주영천고속도로(주)
용역명	상주영천고속도로 2024-2025년 시설물 안전점검 용역 (2024년 하반기 정기안전점검)
점검기관	(주)영성엔지니어링
도면번호	55

