

상주영천고속도로 2024~2025년 시설물 안전점검 용역
(2024년 하반기 정기안전점검)

외 관 조 사 망 도

산호교

2024.11

(주)명성엔지니어링

상 주 방 향

손상물량표

상주방향



영천방향



- ① 후타재 균열
0.2/0.5X11EA
- ② 후타재 균열
0.2/0.3X 8EA
- ③ 본체 볼트파손
1EA
- ④ 후타재 파손
0.1X0.2




A1


P1

번호	구분	부재	손상내용	손상현황						비고
				폭 (mm)	길이 (m)	너비 (m)	수량	단위	개소	
1	19하	신축이음	후타재 균열	0.2	0.5		5.50	m	11	
2	19하	신축이음	후타재 균열	0.2	0.3		2.40	m	8	
3	24하	신축이음	본체 볼트파손				1.00	EA	1	
4	24하	신축이음	후타재 파손		0.1	0.2	0.02	m²	1	
5										
6										
KEY PLAN

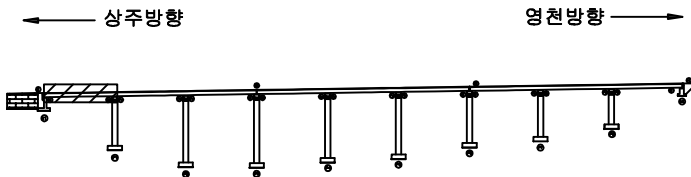

SECTION

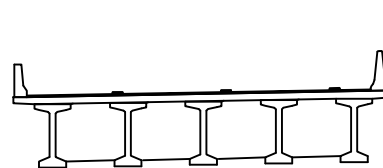

범례

	균열		당상균열		재료분리	발주처 상주영천고속도로(주)
	누수, 체수		바리, 파손		열화	
	부식		침하		그늘음	점검기관 (주)평성엔지니어링
	부식		표면, 변형		기타	

손상물량표

번호	구분	부재	손상내용	손상현황						비고
				폭 (mm)	길이 (m)	너비 (m)	물량	단위	개소	
1										
2										
상주방향




영천방향




P1

P2

KEY PLAN

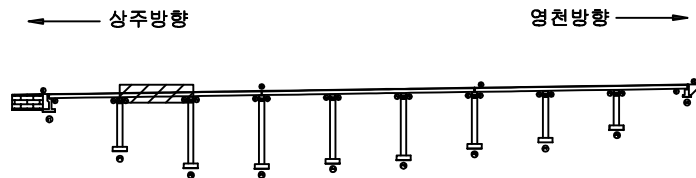

SECTION

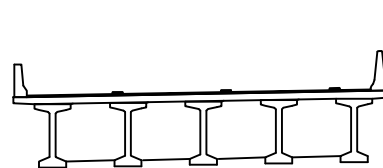

범례

콘크리트	철근콘크리트	재료분리	발주처 상주영천고속도로(주)
전치, 공동	균열, 파손	열화	용역명 상주영천고속도로 2024-2025년 시설물 안전점검 용역 (2024년 하반기 정기안전점검)
누수, 체수	배설물	폐기물	점검기관 (주)평성엔지니어링
철근노출	얼룩	그늘음	도면번호
부식	얼룩, 변형	기타	02

손상물량표

상주방향



영천방향




P2


P3

번호	구분	부재	손상내용	손상현황						비고
				폭 (mm)	길이 (m)	너비 (m)	수량	단위	개소	
1	19하	신속이음	이물질퇴적		3.0		3.00	m	1	
2	19하	신속이음	후타재 균열	0.2	0.3		1.20	m	4	
3	19하	신속이음	차수판 볼트탈락				1.00	EA	1	21'영 발수
4	23하	신속이음	후타재 균열	0.2	0.3		2.10	m	7	
5										
6										
KEY PLAN

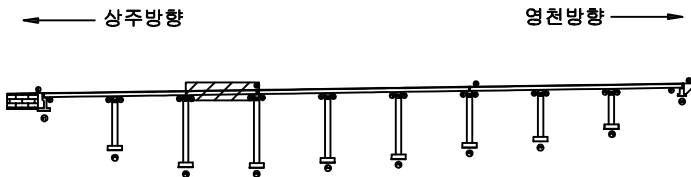

SECTION

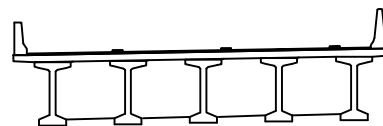

범례


	균열		당상균열		재료분리
	누수, 체수		박리, 파손		열화
	철근노출		침하		그늘음
	부식		좌굴, 변형		기타

발주처	상주영천고속도로(주)
용역명	상주영천고속도로 2024-2025년 시설물 안전점검 용역 (2024년 하반기 정기안전점검)
점검기관	(주)평성엔지니어링
도면번호	03

손 상 물 량 표


상주방향

영천방향

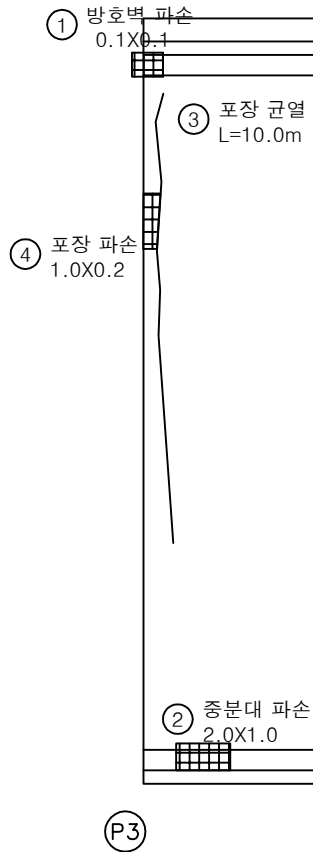


번호	구분	부재	손상내용	손상현황						비 고
				폭 (mm)	길이 (m)	너비 (m)	물량	단위	개소	
1	19하	방호벽	방호벽 파손		0.1	0.1	0.01	m ²	1	
2	20상	중분대	중분대 파손		2.0	1.0	2.00	m ²	1	
3	21하	교면포장	포장 균열		10.0		10.00	m	1	
4	23하	교면포장	포장 파손		1.0	0.2	0.20	m ²	1	
5										
6										
KEY PLAN

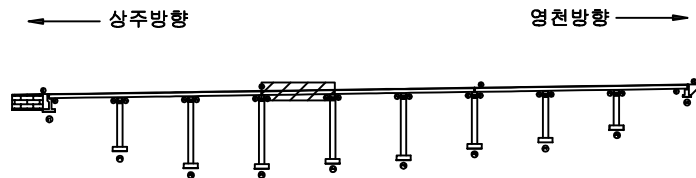

SECTION

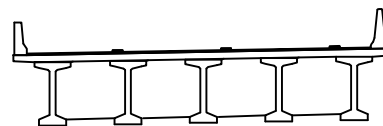


범례

	균열		망상균열		재료분리
	전치, 공동		박리, 파손		열화
	누수, 채수		백태		색적물
	철근노출		침하		그늘음
	부식		좌굴, 변형		기타

발 주 처	상주영천고속도로(주)
용 역 명	상주영천고속도로 2024~2025년 시설물 안전점검 용역 (2024년 하반기 정기안전점검)
점 검 기 관	(주)평성엔지니어링
도 면 번 호	04

손상물량표

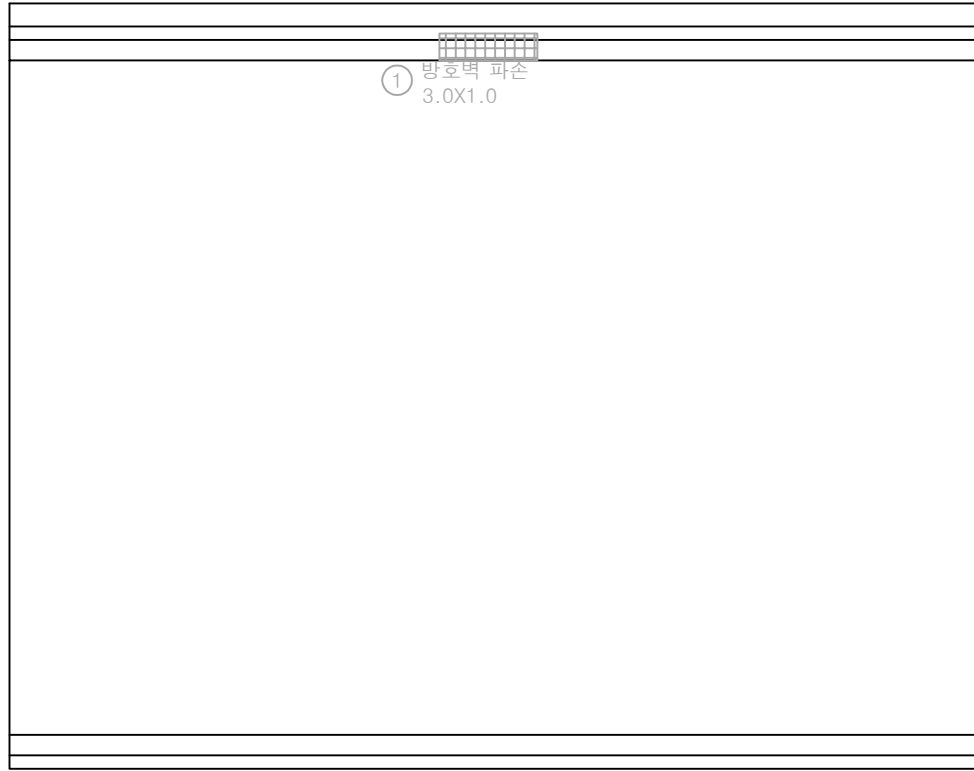상주방향
←


P4

P5


영천방향
→

번호	구분	부재	손상내용	손상현황						비고
				폭 (mm)	길이 (m)	너비 (m)	수량	단위	개소	
1	19회	방호벽	방호벽 파손		3.0	1.0	3.00	m ²	1	21'와 보수
2										
3										
KEY PLAN

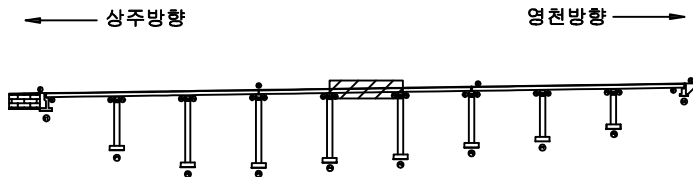

SECTION

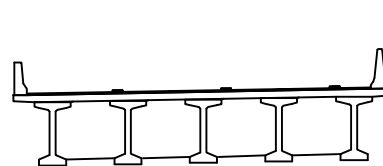


범례

균열	망상균열	재료분리	발주처 상주영천고속도로(주)
편치, 공동	박리, 파손	열화	
누수, 체수	배터	파적물	점검기관 (주)평성엔지니어링
철근노출	침하	그늘음	
부식	좌굴, 변형	기타	도면번호 05

손상물량표

상주방향

 

P5


P6

영천방향


① 이물질퇴적
L=3.0m

번호	구분	부재	손상내용	손상현황						비고
				폭 (mm)	길이 (m)	너비 (m)	물량	단위	개소	
1	19하	신속이음	이물질퇴적		3.0		3.00	m	1	
2										
3										
KEY PLAN

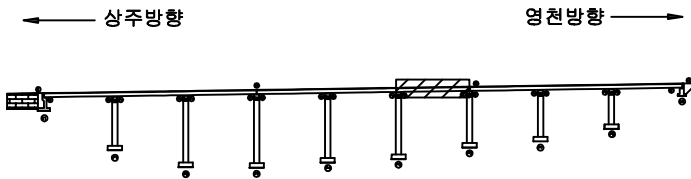

SECTION

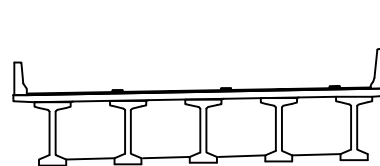


범례

콘크리트	양상근철	재료분리	발주처
편차, 공동	박리, 파손	열화	상주영천고속도로(주)
누수, 체수	배태	파적물	용역명
철근노출	침하	그늘음	상주영천고속도로 2024-2025년 시설물 안전점검 용역 (2024년 하반기 정기안전점검)
부식	좌굴, 변형	기타	점검기관
			(주)평성엔지니어링
			도면번호

손상물량표

상주방향

 

P6


P7

영천방향




번호	구분	부재	손상내용	손상현황						비고
				폭 (mm)	길이 (m)	너비 (m)	물량	단위	개소	
1										
2										
KEY PLAN

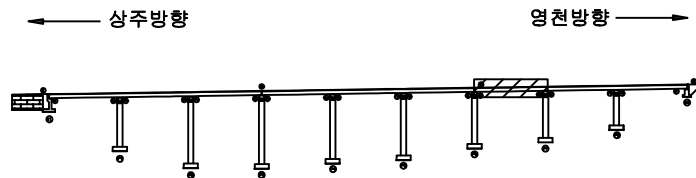


SECTION

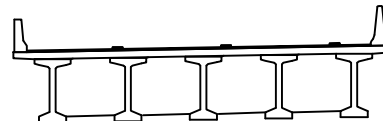

범례

	균열		당상균열		재료분리	발주처 상주영천고속도로(주)
	전치, 공동		박리, 파손		열화	
	누수, 채수		백태		표적물	점검기관 (주)평성엔지니어링
	철근노출		침하		그늘음	
	부식		좌굴, 변형		기타	도면번호

손상물량표

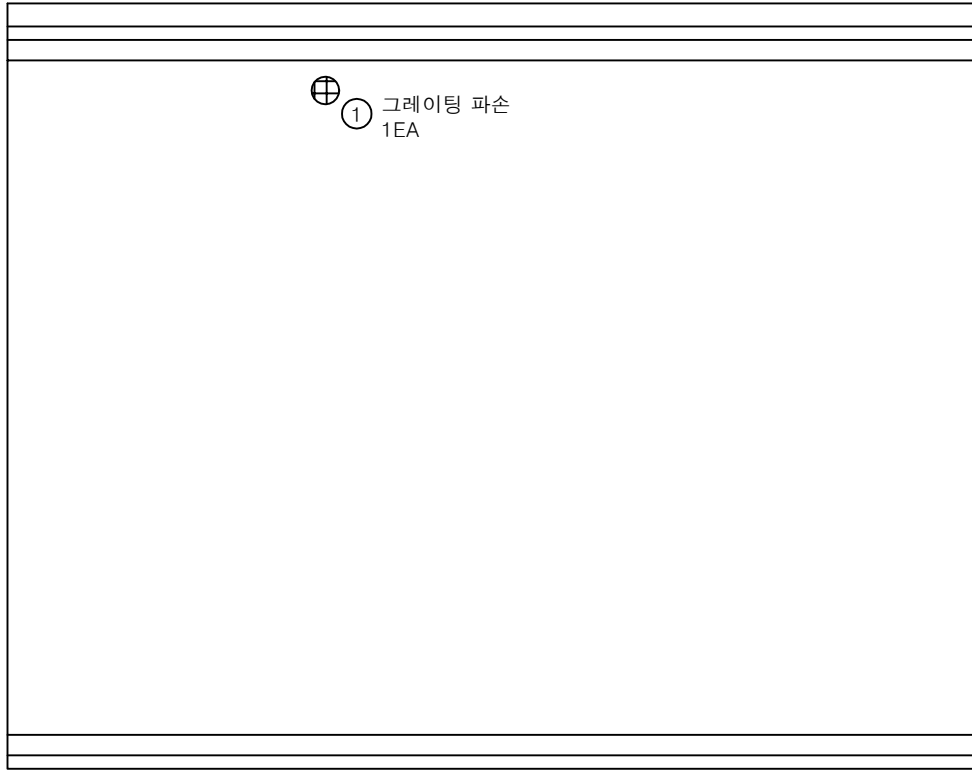상주방향
←


P7

P8


→ 영천방향

번호	구분	부재	손상내용	손상현황						비고
				폭 (mm)	길이 (m)	너비 (m)	물량	단위	개소	
1	19하	배수시설	그레이팅 파손				1.00	EA	1	
2										
3										
KEY PLAN

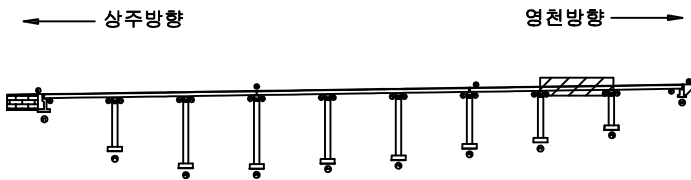

SECTION

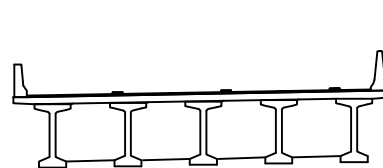

범례


	균열		망상균열		재료분리	발주처 상주영천고속도로(주)
	편치, 공동		박리, 파손		열화	
	누수, 체수		백태		표적물	용역명 상주영천고속도로 2024~2025년 시설물 안전점검 용역 (2024년 하반기 정기안전점검)
	철근노출		침하		그늘음	
	부식		좌굴, 변형		기타	점검기관 (주)평성엔지니어링
						도면번호 08

손상물량표

상주방향




영천방향

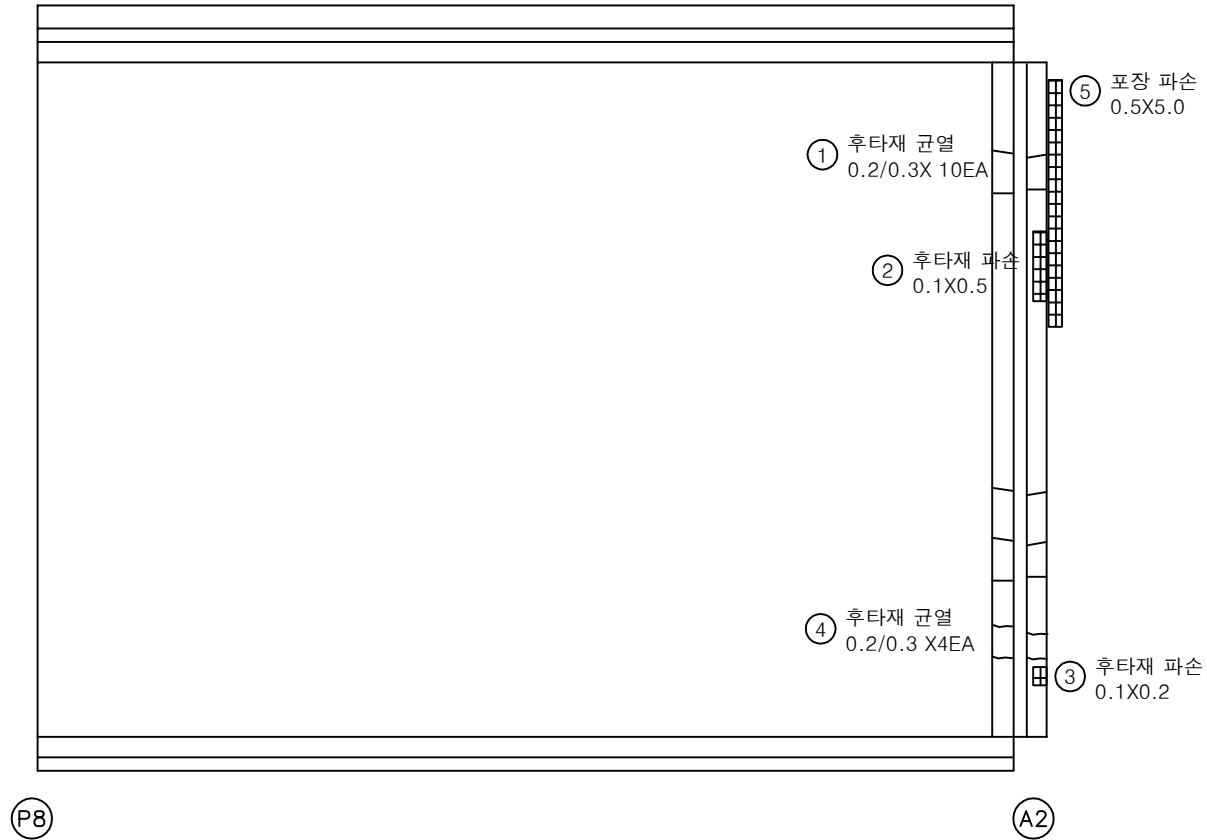


번호	구분	부재	손상내용	손상현황						비고
				폭 (mm)	길이 (m)	너비 (m)	수량	단위	개소	
1	19하	신축이음	후타재 균열	0.2	0.3		3.00	m	10	
2	19하	신축이음	후타재 파손		0.1	0.5	0.05	m ²	1	
3	19하	신축이음	후타재 파손		0.1	0.2	0.02	m ²	1	
4	23하	신축이음	후타재 균열	0.2	0.3		1.20	m	4	
5	23하	교면포장	포장 파손		0.5	5.0	2.50	m ²	1	
6										
7										
KEY PLAN

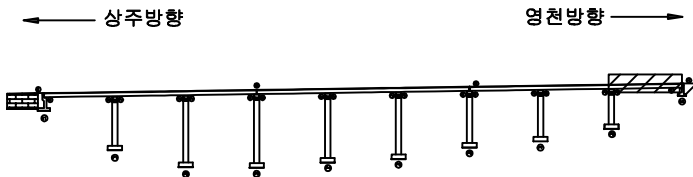

SECTION

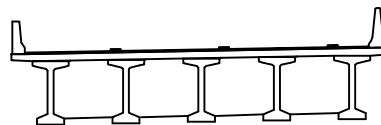

범례


균열	망상균열	재료분리	발주처 상주영천고속도로(주)
천치, 공동	박리, 파손	열화	
누수, 체수	배태	파적물	점검기관 (주)평성엔지니어링
철근노출	침하	그늘음	
부식	좌굴, 변형	기타	도면번호

손상물량표

상주방향




영천방향

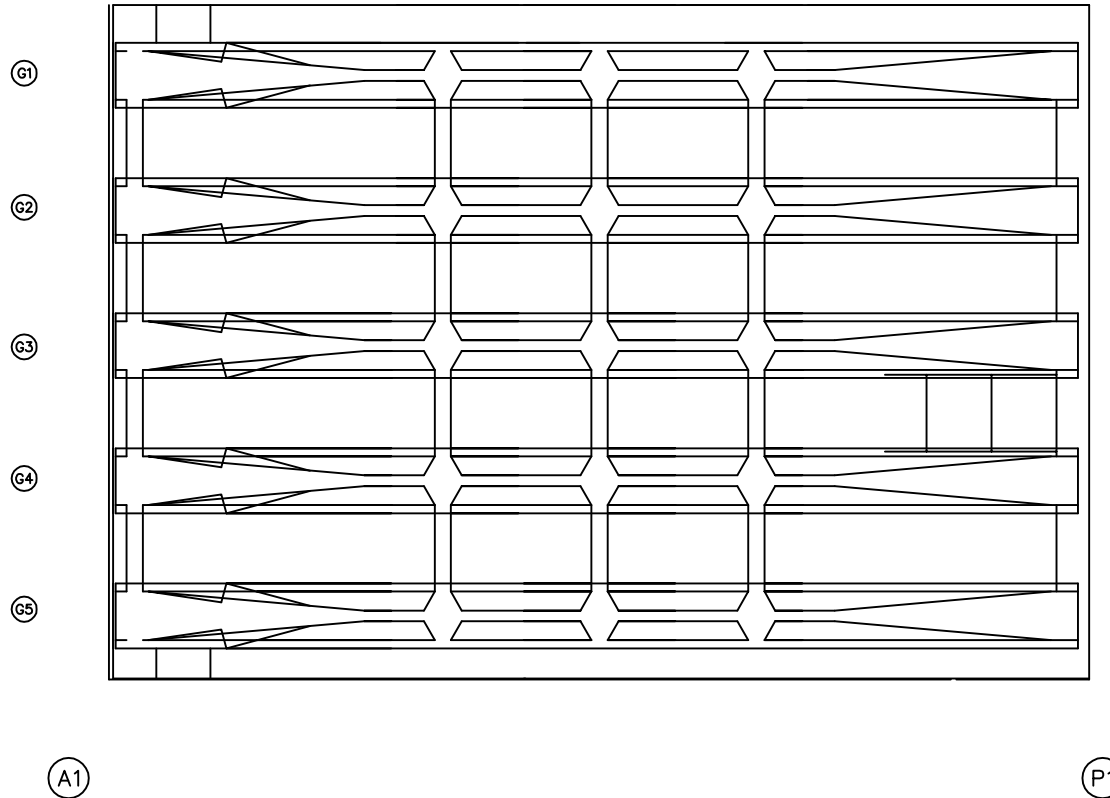


번호	구분	부재	손상내용	손상현황						비고
				폭 (mm)	길이 (m)	너비 (m)	물량	단위	개소	
1										
2										
KEY PLAN

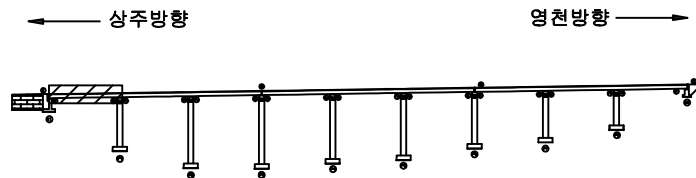

SECTION

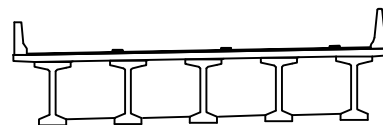

범례

콘크리트	철근	재료분리	발주처 상주영천고속도로(주)
전차, 공동	균열, 파손	박리, 박락	
누수, 체수	부식	녹	용역명 상주영천고속도로 2024~2025년 시설물 안전점검 용역 (2024년 하반기 정기안전점검)
철근노출	얼룩	얼룩	
파손, 변형	파손, 변형	파손, 변형	점검기관 (주)평성엔지니어링
파손, 변형	파손, 변형	파손, 변형	
파손, 변형	파손, 변형	파손, 변형	도면번호

손상물량표

상주방향



G1


G2

G3

G4

G5

P1

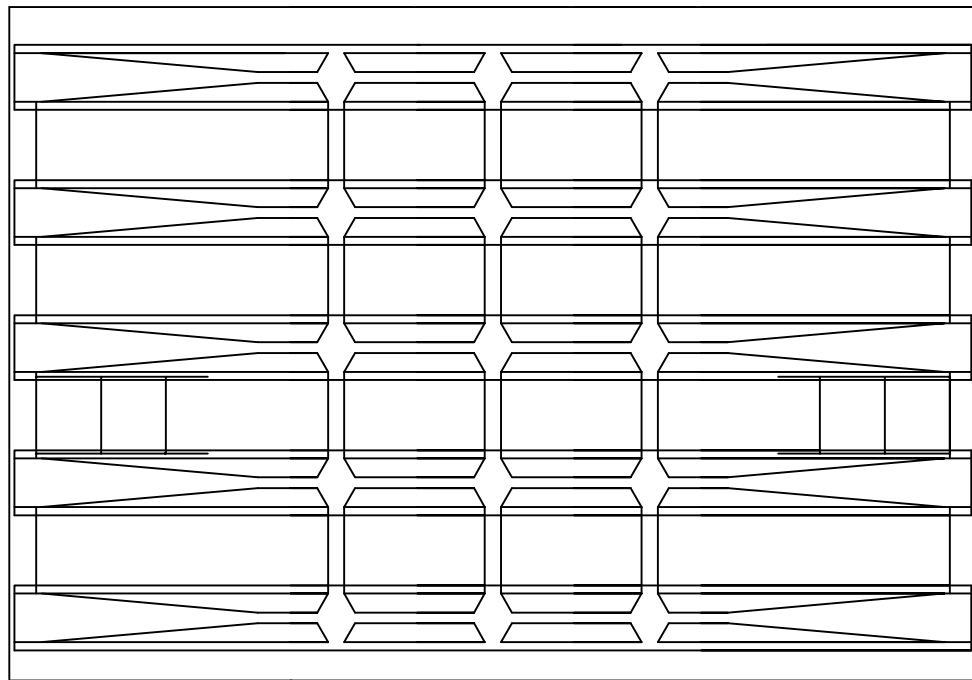


영천방향




P2

번호	구분	부재	손상내용	손상현황						비고
				폭 (mm)	길이 (m)	너비 (m)	물량	단위	개소	
1										
2										
KEY PLAN

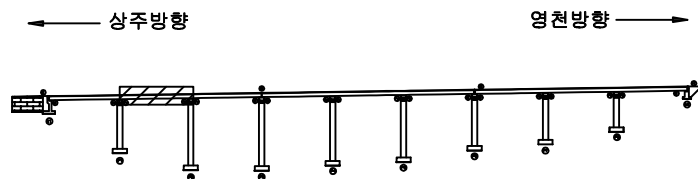

SECTION

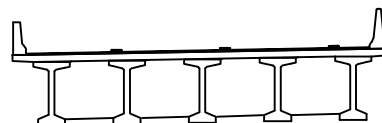

범례

	균열		망상균열		재료분리	발주처 상주영천고속도로(주)
	전치, 공동		바리, 파손		열화	
	누수, 채수		녹탄		표적물	용역명 상주영천고속도로 2024~2025년 시설물 안전점검 용역 (2024년 하반기 정기안전점검)
	철근노출		침하		그늘음	
	부식		좌굴, 변형		기타	점검기관 (주)평성엔지니어링
						도면번호

손상물량표

상주방향



G1


G2

G3

G4

G5

P2

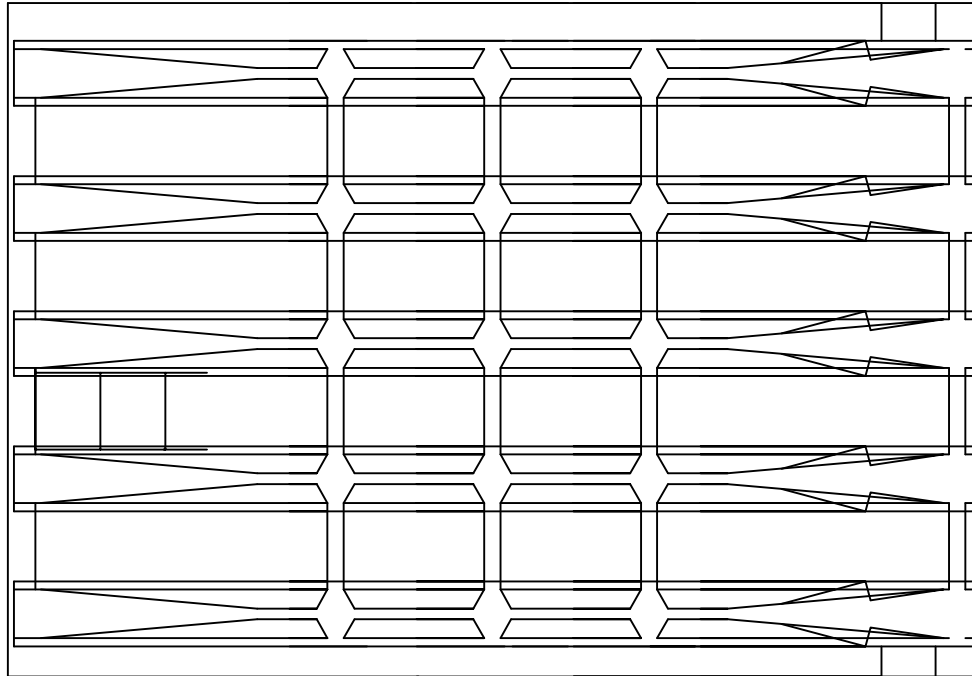


영천방향




P3

번호	구분	부재	손상내용	손상현황						비고
				폭 (mm)	길이 (m)	너비 (m)	물량	단위	개소	
1										
2										
KEY PLAN

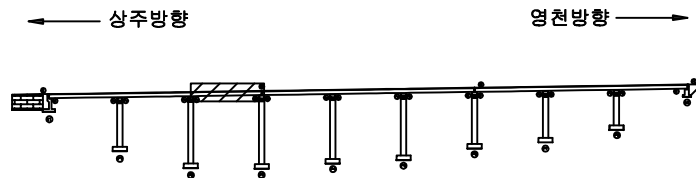

SECTION

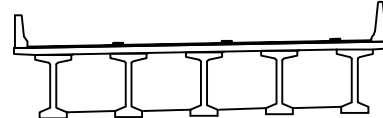

범례


콘크리트	철근	철근	발주처
콘크리트	철근	철근	상주영천고속도로(주)
콘크리트	철근	철근	용역명
콘크리트	철근	철근	상주영천고속도로 2024~2025년 시설물 안전점검 용역 (2024년 하반기 정기안전점검)
콘크리트	철근	철근	점검기관
콘크리트	철근	철근	(주)평성엔지니어링
콘크리트	철근	철근	도면번호
콘크리트	철근	철근	12

손상물량표

상주방향




영천방향

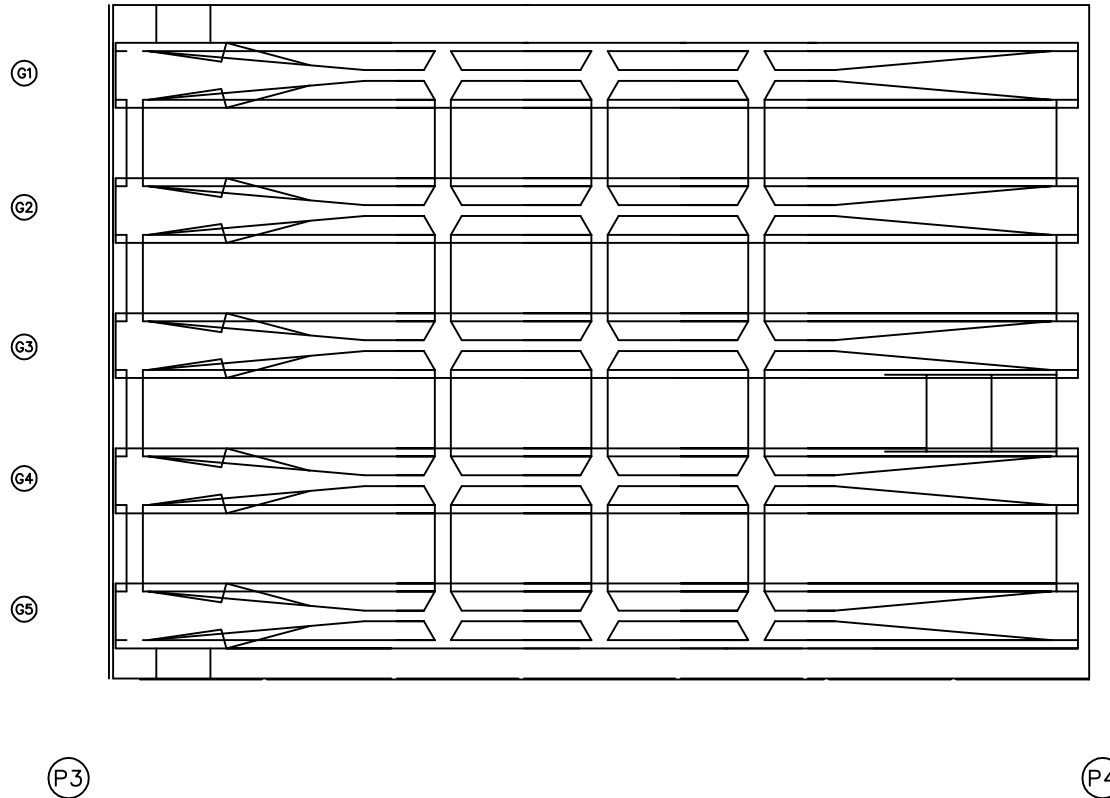


번호	구분	부재	손상내용	손상현황						비고
				폭 (mm)	길이 (m)	너비 (m)	물량	단위	개소	
1										
2										
KEY PLAN

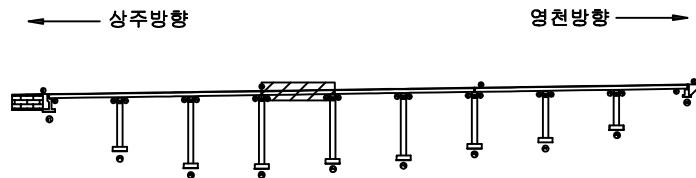


SECTION

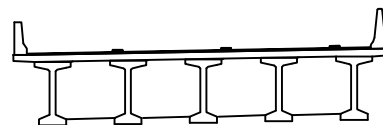

범례

콘크리트	철근	철근	발주처
콘크리트	철근	철근	상주영천고속도로(주)
콘크리트	철근	철근	용역명
콘크리트	철근	철근	상주영천고속도로 2024-2025년 시설물 안전점검 용역 (2024년 하반기 정기안전점검)
콘크리트	철근	철근	점검기관
콘크리트	철근	철근	(주)평성엔지니어링
콘크리트	철근	철근	도면번호
콘크리트	철근	철근	13

손 상 물 량 표

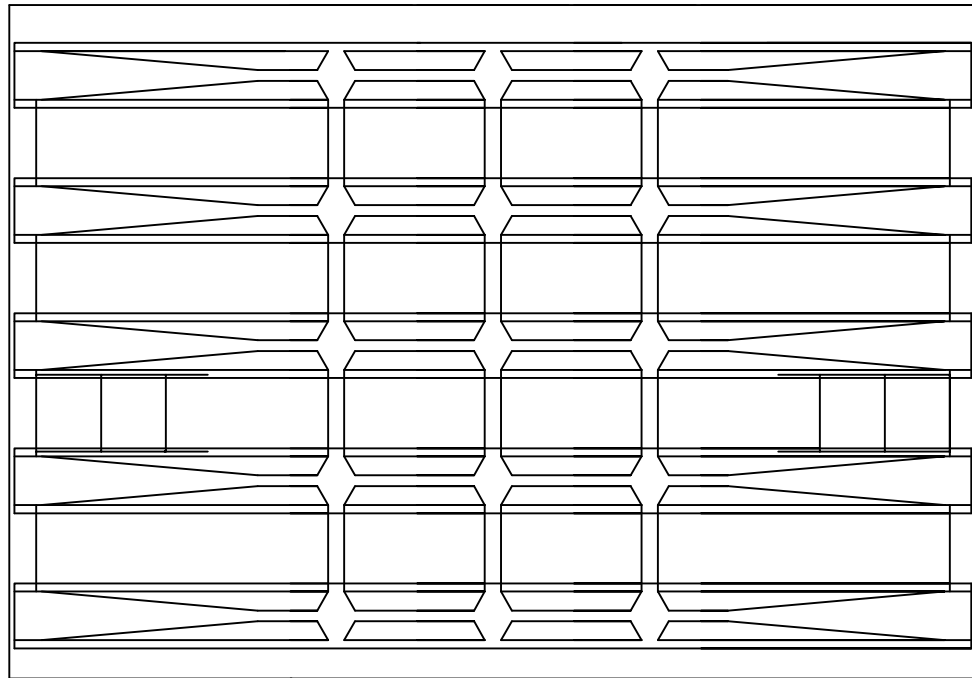


P5

[illegible]


KEY PLAN

← 상주방향

영천방향 →

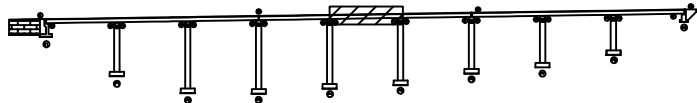

SECTION

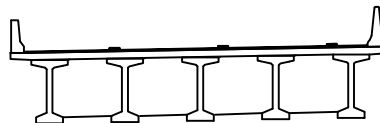범
례

 관 열	 망상관열	 재료관리	발 주 처 상주영천고속도로(주)
 편치, 광통	 바리, 파손	 열 화	용 역 명 상주영천고속도로 2024-2025년 시설물 안전점검 용역 (2024년 하반기 정기안전점검)
 누수, 체수	 매 폐	 퇴적물	
 철근노출	 점 하	 그늘음	점 검 기 관 (주)명성엔지니어링
 부 식	 좌굴, 변형	 기 타	도 면 번 호 14

손상물량표

상주방향



G1


G2

G3

G4

G5

P5

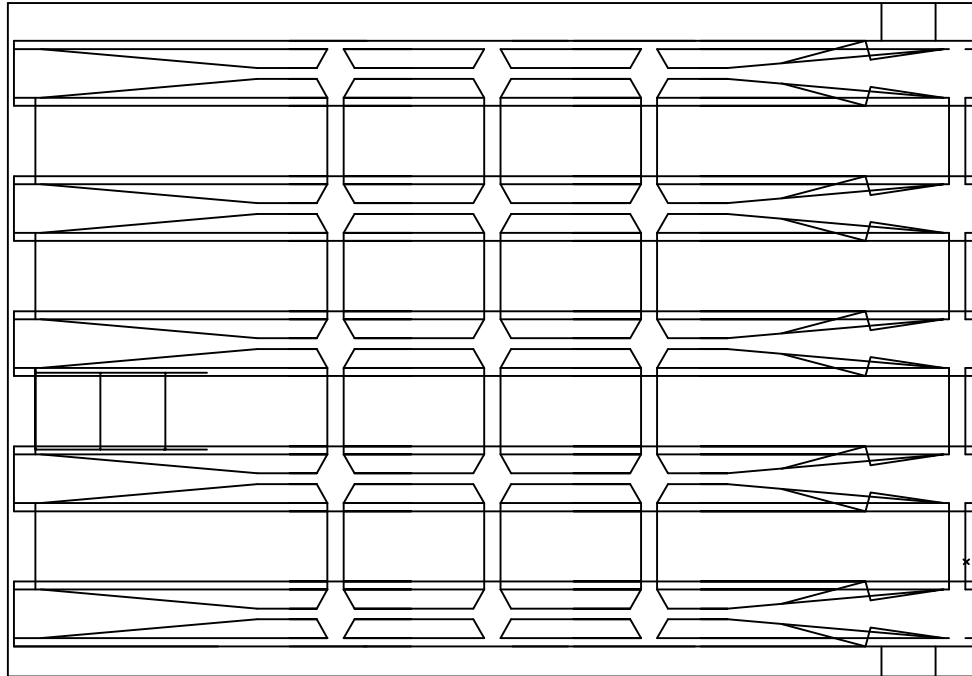


영천방향




P6

번호	구분	부재	손상내용	손상현황						비고
				폭 (mm)	길이 (m)	너비 (m)	물량	단위	개소	
1										
2										
KEY PLAN

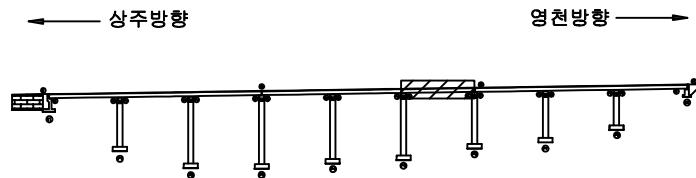

SECTION

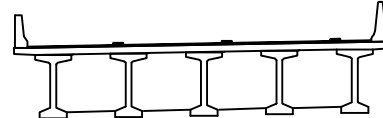

범례


콘크리트	철근	철근	발주처
철근	철근	철근	상주영천고속도로(주)
철근	철근	철근	용역명
철근	철근	철근	상주영천고속도로 2024~2025년 시설물 안전점검 용역 (2024년 하반기 정기안전점검)
철근	철근	철근	점검기관
철근	철근	철근	(주)평성엔지니어링
철근	철근	철근	도면번호
철근	철근	철근	15

손상물량표

상주방향




영천방향

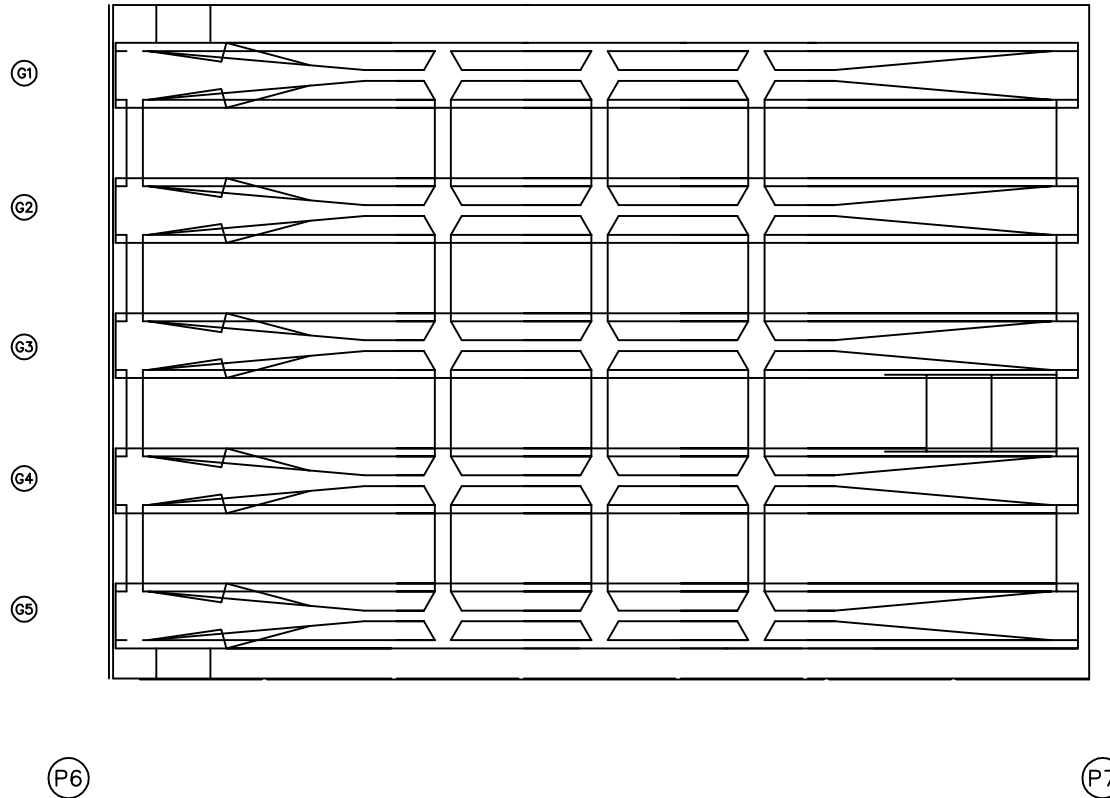


번호	구분	부재	손상내용	손상현황						비고
				폭 (mm)	길이 (m)	너비 (m)	물량	단위	개소	
1										
2										
KEY PLAN

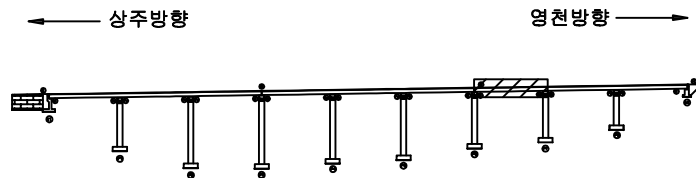

SECTION

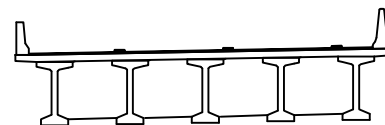

범례

콘크리트	철근	철근	발주처
콘크리트	철근	철근	상주영천고속도로(주)
콘크리트	철근	철근	용역명
콘크리트	철근	철근	상주영천고속도로 2024-2025년 시설물 안전점검 용역 (2024년 하반기 정기안전점검)
콘크리트	철근	철근	점검기관
콘크리트	철근	철근	(주)평성엔지니어링
콘크리트	철근	철근	도면번호
콘크리트	철근	철근	16

손상물량표

상주방향



영천방향



G1

G2

G3

G4


G5

P7


P8

번호	구분	부재	손상내용	손상현황						비고
				폭 (mm)	길이 (m)	너비 (m)	물량	단위	개소	
1										
2										
KEY PLAN

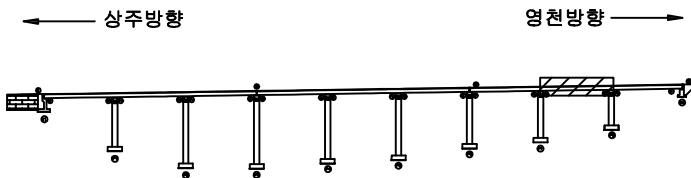

SECTION

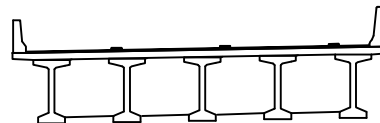

범례


콘크리트	방상근열	재료분리	발주처 상주영천고속도로(주)
전차, 공동	박리, 파손	열화	
누수, 체수	배터	퇴적물	점검기관 (주)평성엔지니어링
철근노출	침하	그늘음	
부식	좌굴, 변형	기타	도면번호

손상물량표

상주방향




영천방향

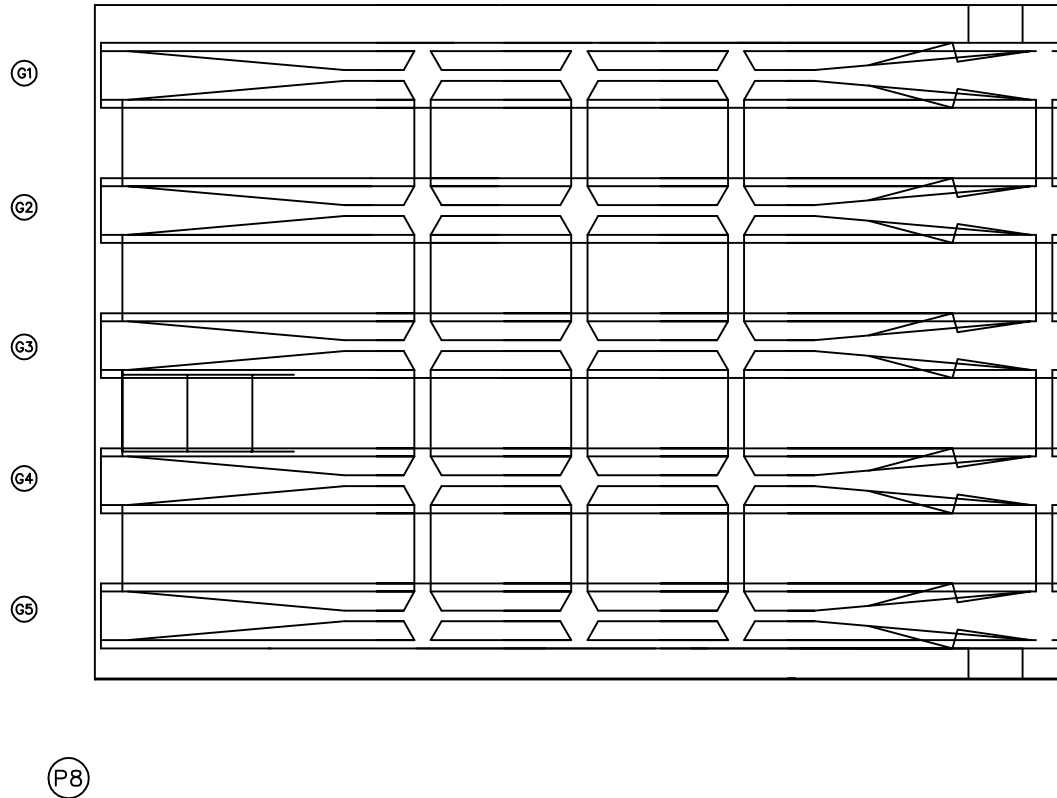


번호	구분	부재	손상내용	손상현황						비고
				폭 (mm)	길이 (m)	너비 (m)	물량	단위	개소	
1										
2										
KEY PLAN

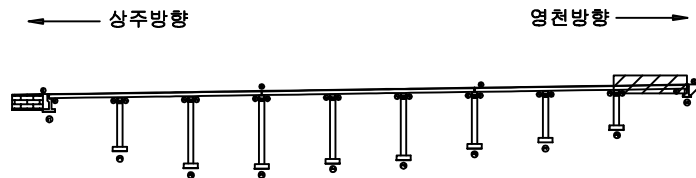

SECTION

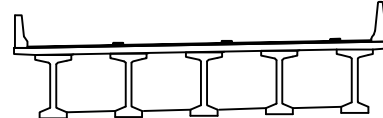

범례

콘크리트	철근	철근	발주처 상주영천고속도로(주)
콘크리트	철근	철근	용역명 상주영천고속도로 2024~2025년 시설물 안전점검 용역 (2024년 하반기 정기안전점검)
콘크리트	철근	철근	점검기관 (주)평성엔지니어링
콘크리트	철근	철근	도면번호


ID : 산호교(상주방향) 거더 S1 (G1~G5)

손상물량표


상주방향




G1

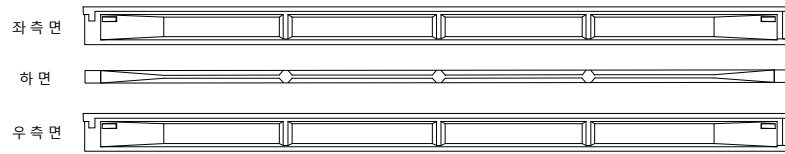


G2

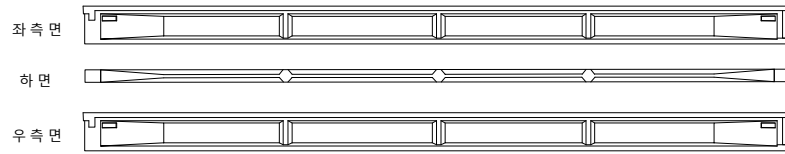


G3

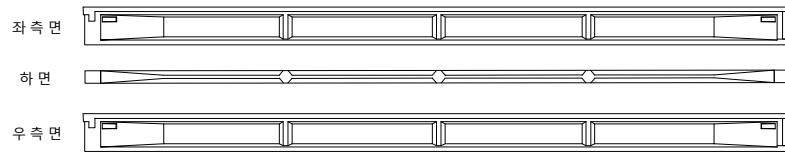

G4

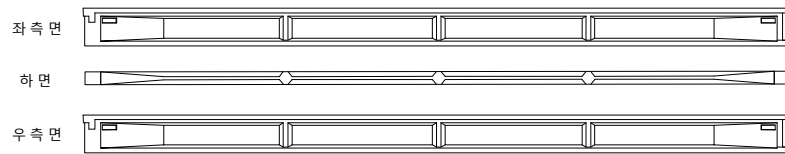

G5

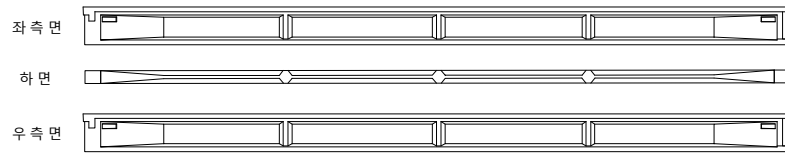

(A1)


(P1)

영천방향




번호	구분	부재	손상내용	손상현황						비고
				폭 (mm)	길이 (m)	너비 (m)	물량	단위	개소	
1										
2										
KEY PLAN

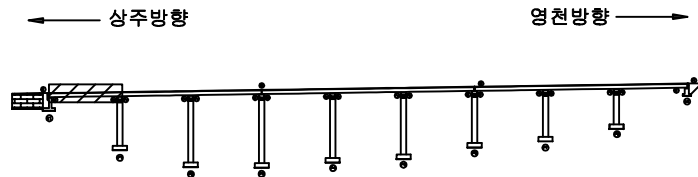

SECTION

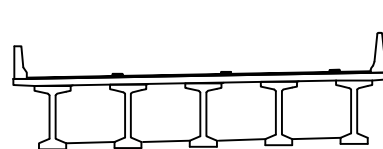

범례


강철	양상강철	재료분리	발주처 상주영천고속도로(주)
전치, 공동	박리, 파손	열화	
누수, 체수	배터	퇴적물	용역명 상주영천고속도로 2024~2025년 시설물 안전점검 용역 (2024년 하반기 정기안전점검)
철근노출	침하	그늘음	
부식	좌굴, 변형	기타	점검기관 (주)평성엔지니어링
			도면번호

ID : 산호교(상주방향) 거더 S2 (G1~G5)


상주방향




G1

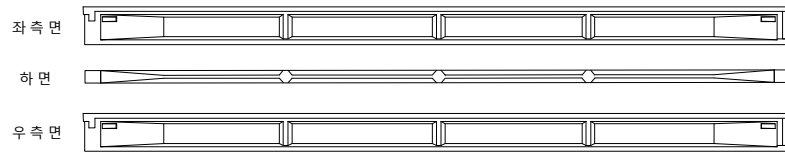


G2

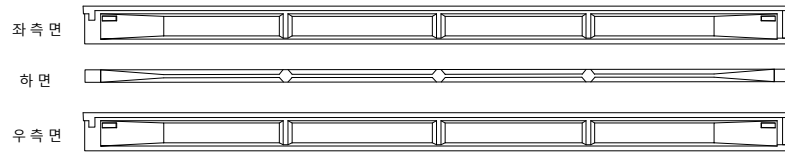


G3

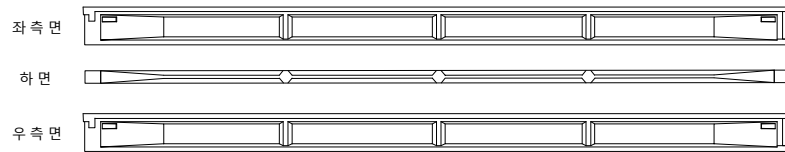

G4

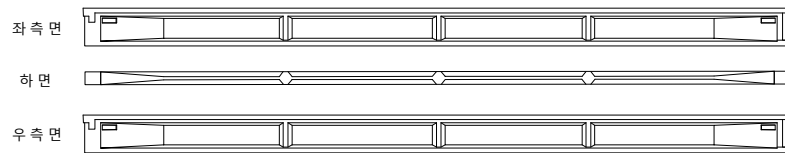

G5

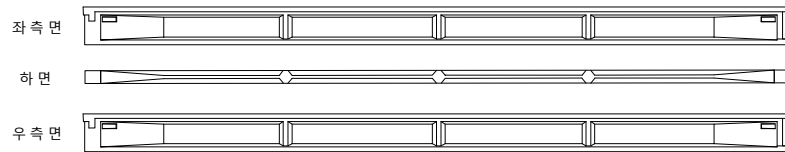

(P1)

(P2)


영천방향




손상물량표

번호	구분	부재	손상내용	손상현황						비고
				폭 (mm)	길이 (m)	너비 (m)	물량	단위	개소	
1										
2										
KEY PLAN

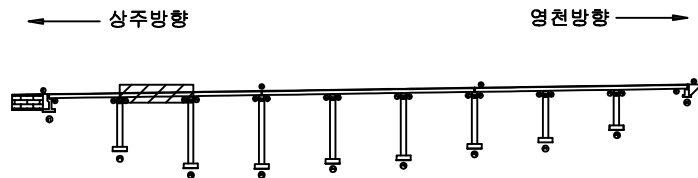

SECTION

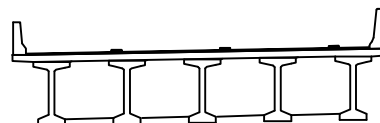

범례


균열	망상균열	재료분리	발주처 상주영천고속도로(주)
전차, 공동	박리, 파손	열화	
누수, 체수	배태	파적물	점검기관 (주)평성엔지니어링
철근노출	침하	그늘음	
부식	좌굴, 변형	기타	도면번호

ID : 산호교(상주방향) 거더 S3 (G1~G5)


상주방향




G1

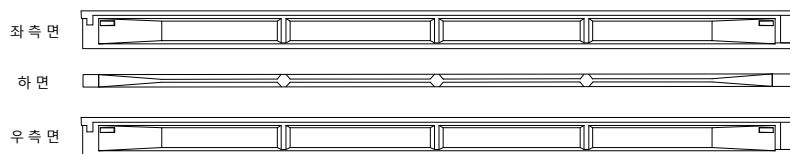


G2

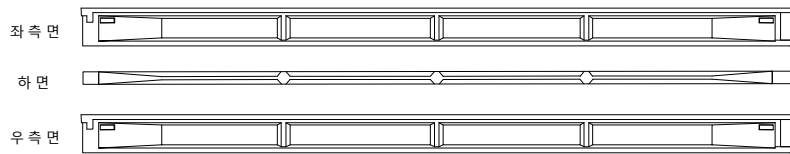


G3

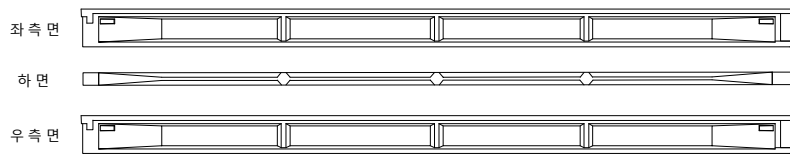

G4

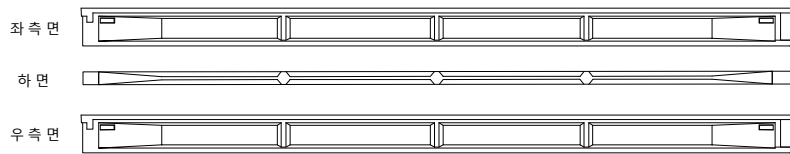

G5

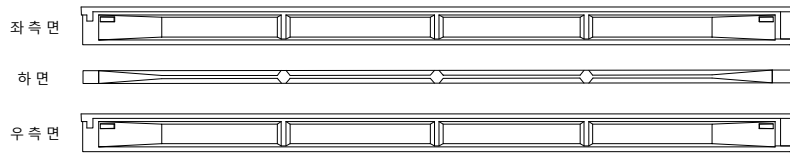

(P2)

(P3)


영천방향




손상물량표

번호	구분	부재	손상내용	손상현황						비고
				폭 (mm)	길이 (m)	너비 (m)	물량	단위	개소	
1										
2										
KEY PLAN

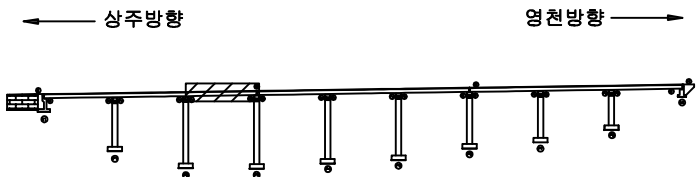

SECTION

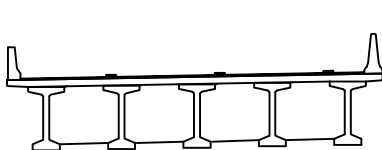


범례

균열	양상균열	재료분리	발주처 상주영천고속도로(주)
전치, 공동	박리, 파손	철근부식	
누수, 체수	배태	파석물	용역명 상주영천고속도로 2024~2025년 시설물 안전점검 용역 (2024년 하반기 정기안전점검)
철근노출	침하	그늘음	
부식	좌굴, 변형	기타	점검기관 (주)평성엔지니어링
			도면번호

ID : 산호교(상주방향) 거더 S4 (G1~G5)

상주방향

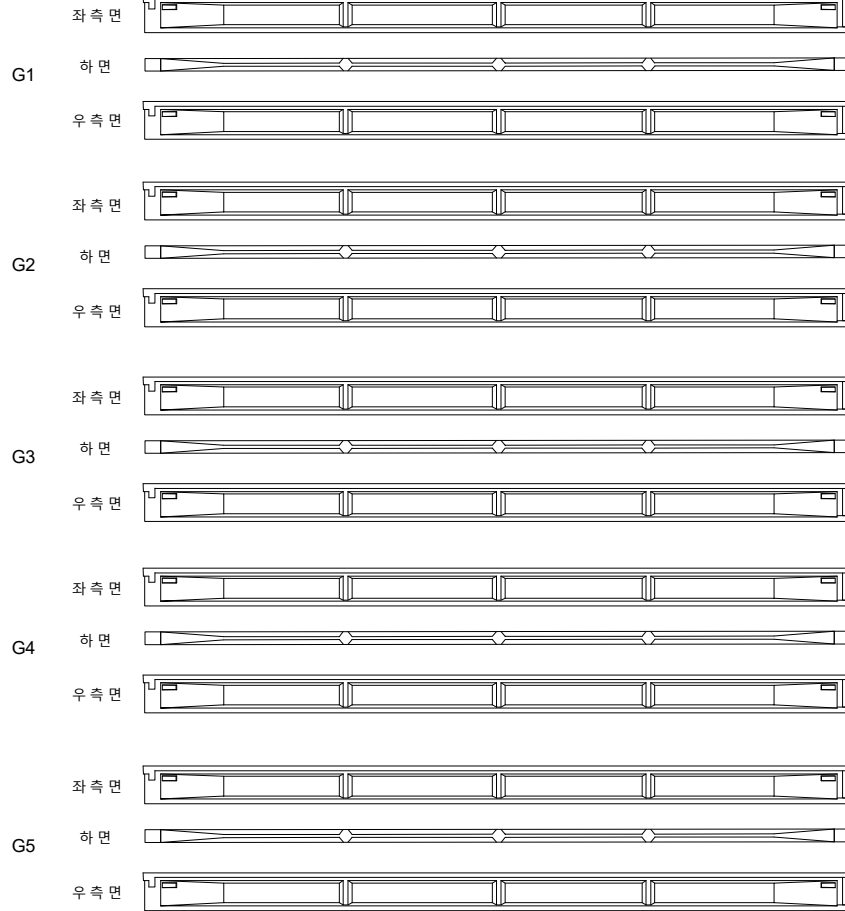

(P3)

(P4)


영천방향




손상물량표

번호	구분	부재	손상내용	손상현황						비고
				폭 (mm)	길이 (m)	너비 (m)	물량	단위	개소	
1										
2										
KEY PLAN

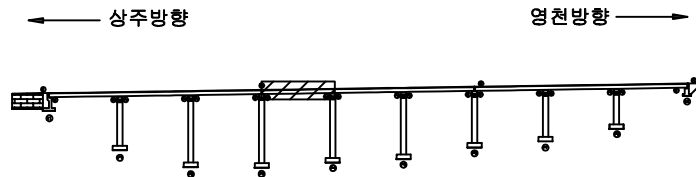

SECTION

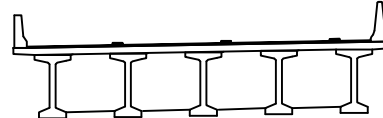

범례

강철	양상강철	재료분리	발주처 상주영천고속도로(주)
전치, 공동	박리, 파손	열화	
누수, 체수	배터	퇴적물	용역명 상주영천고속도로 2024~2025년 시설물 안전점검 용역 (2024년 하반기 정기안전점검)
철근노출	침하	그늘음	
부식	좌굴, 변형	기타	점검기관 (주)평성엔지니어링
			도면번호


ID : 산호교(상주방향) 거더 S5 (G1~G5)

손상물량표


상주방향




G1

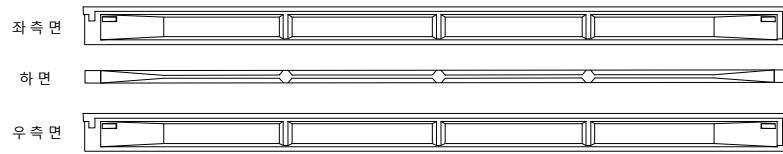


G2

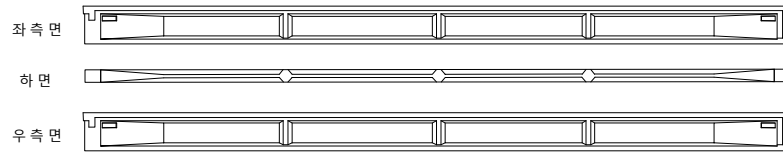


G3

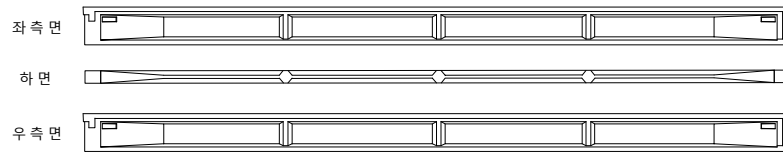

G4

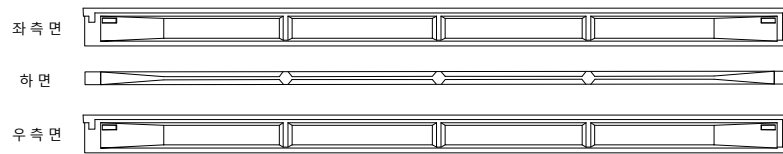

G5

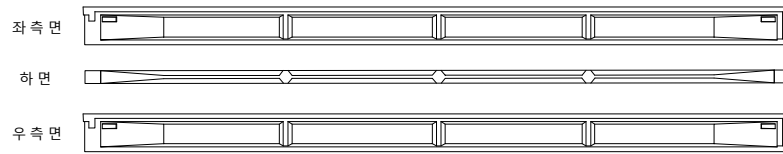

(P4)


(P5)

영천방향




번호	구분	부재	손상내용	손상현황						비고
				폭 (mm)	길이 (m)	너비 (m)	물량	단위	개소	
1										
2										
KEY PLAN

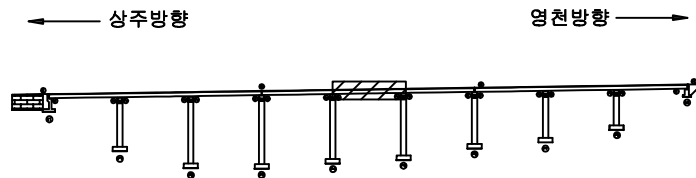

SECTION

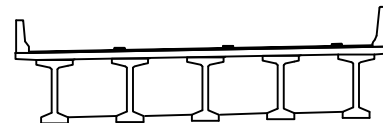

범례


관 열	망상균열	재료분리	발 주 처 상주영천고속도로(주)
천치, 공동	박리, 파손	철화	
누수, 체수	배태	파적물	용역명 상주영천고속도로 2024~2025년 시설물 안전점검 용역 (2024년 하반기 정기안전점검)
철근노출	침하	그늘음	
부식	좌굴, 변형	기타	점 검 기 관 (주)평성엔지니어링
			도 면 번 호

손상물량표


상주방향




G1

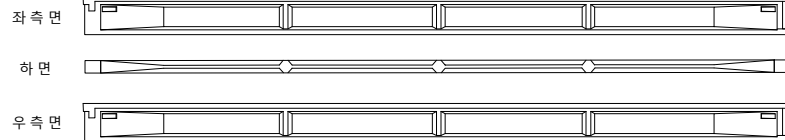


G2

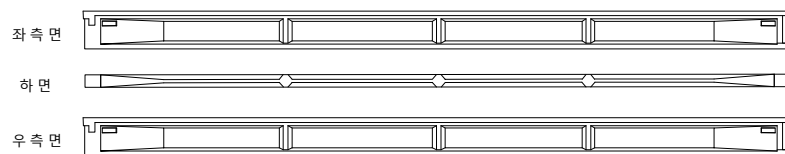


G3

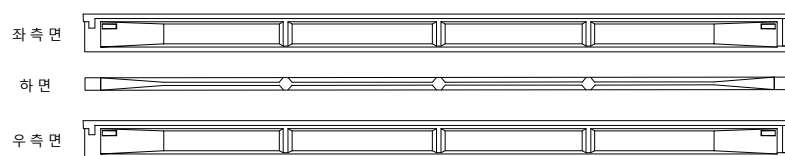

G4

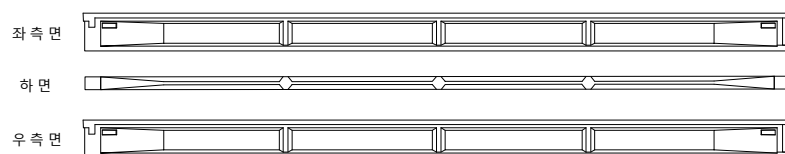

G5

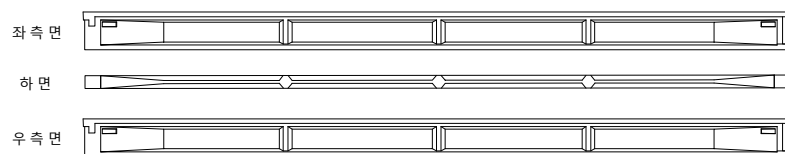

(P5)


(P6)

영천방향




번호	구분	부재	손상내용	손상현황						비고
				폭 (mm)	길이 (m)	너비 (m)	물량	단위	개소	
1										
2										
KEY PLAN

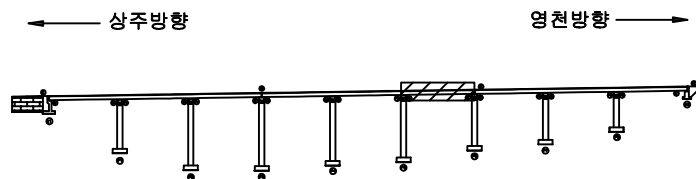

SECTION

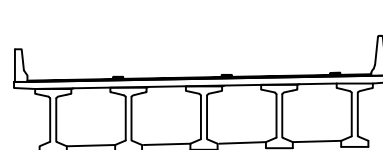

범례


	강철		방상강철		재료분리	발주처 상주영천고속도로(주)
	편치, 공동		박리, 파손		열화	
	누수, 체수		백태		외적물	점검기관 (주)평성엔지니어링
	철근노출		침하		그늘음	
	부식		좌굴, 변형		기타	도면번호

손상물량표


상주방향




G1

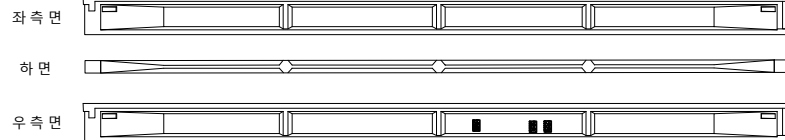


G2

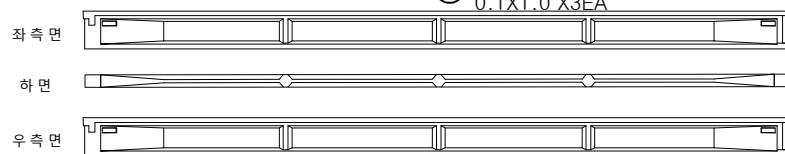


G3

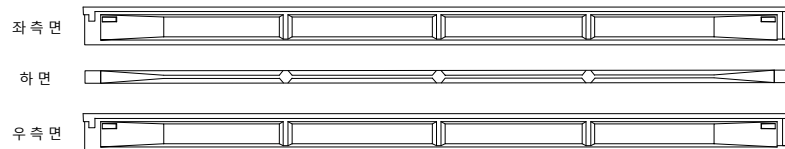

G4

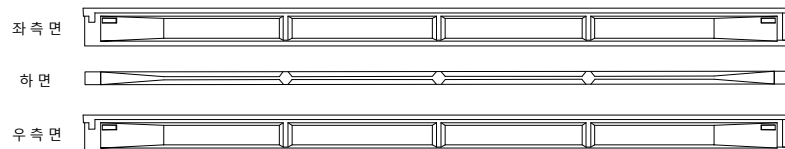

G5

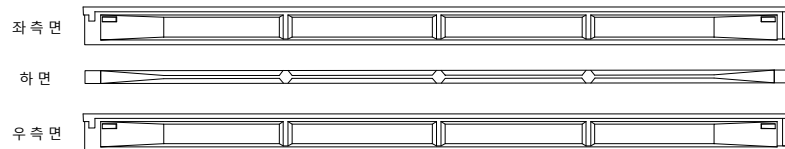

(P6)


(P7)

영천방향




번호	구분	부재	손상내용	손상현황						비고
				폭 (mm)	길이 (m)	너비 (m)	물량	단위	개소	
1	23하	거더	백태		0.1	1.0	0.30	m ²	3	
2										
3										
KEY PLAN

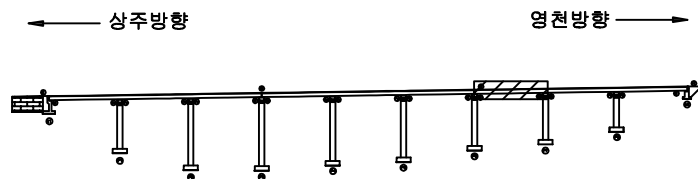

SECTION

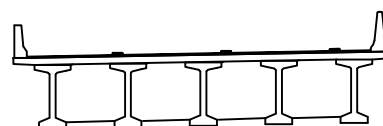


범례

콘크리트	양상근열	재료분리	발주처 상주영천고속도로(주)
균열, 공동	박리, 파손	열화	
누수, 체수	백태	파석물	용역명 상주영천고속도로 2024~2025년 시설물 안전점검 용역 (2024년 하반기 정기안전점검)
철근노출	침하	그늘음	
부식	좌굴, 변형	기타	점검기관 (주)평성엔지니어링
			도면번호

ID : 산호교(상주방향) 거더 S8 (G1~G5)

상주방향

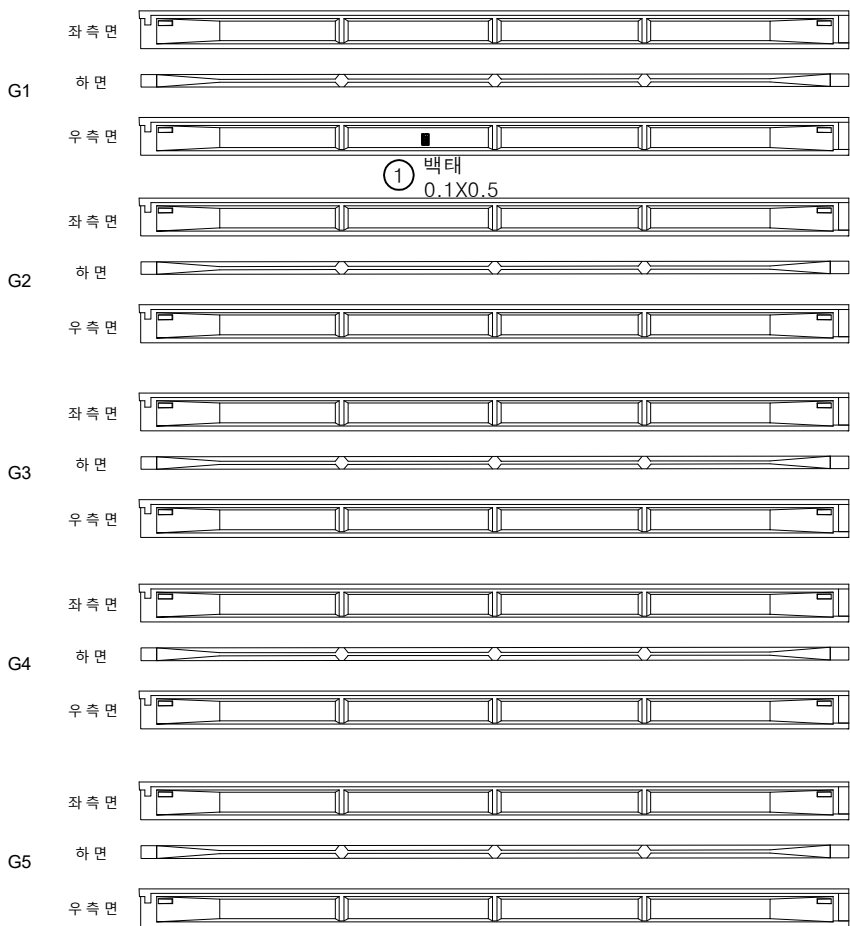

(P7)

(P8)


영천방향




손상물량표

번호	구분	부재	손상내용	손상현황						비고
				폭 (mm)	길이 (m)	너비 (m)	수량	단위	개소	
1	23하	거더	백태		0.1	0.5	0.05	m²	1	
2										
3										
KEY PLAN

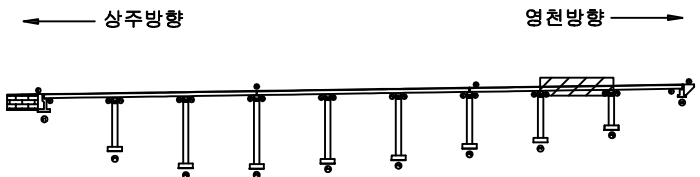

SECTION

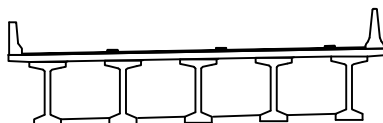


범례

균열	망상균열	재료분리	발주처 상주영천고속도로(주)
편치, 공동	박리, 파손	열화	
누수, 체수	백태	파석물	점검기관 (주)평성엔지니어링
철근노출	침하	그늘음	
부식	좌굴, 변형	기타	도면번호

손상물량표

상주방향

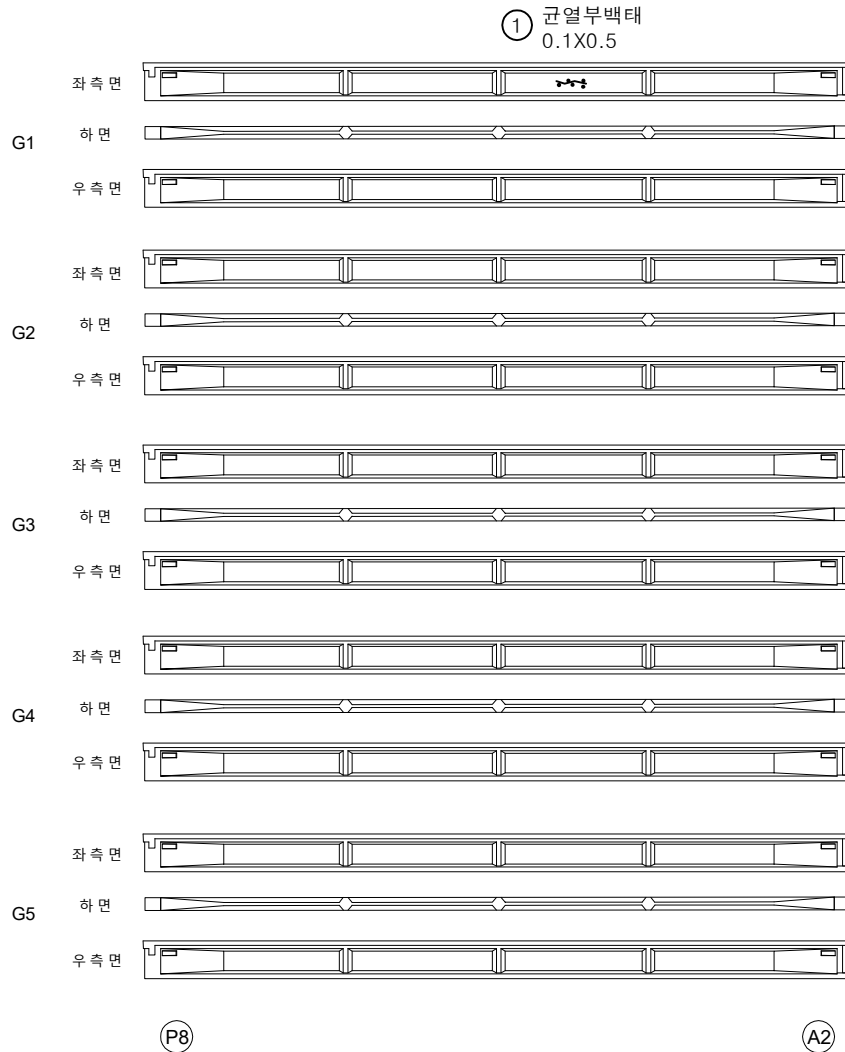


영천방향




번호	구분	부재	손상내용	손상현황						비고
				폭 (mm)	길이 (m)	너비 (m)	물량	단위	개소	
1	21하	거더	균열부백태		0.1	0.5	0.05	m²	1	
2										
3										
KEY PLAN

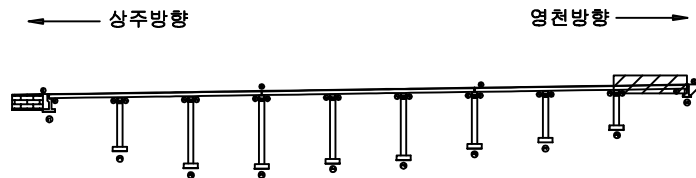

SECTION

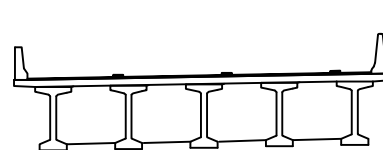

범례

균열	양상균열	재료분리	발주처 상주영천고속도로(주)
전치, 공동	박리, 파손	철화	
누수, 체수	배태	파적물	점검기관 (주)평성엔지니어링
철근노출	침하	그늘음	
부식	좌굴, 변형	기타	도면번호

손상물량표

상주방향



영천방향



CB1

CB2

G1~G2



하면 배면



전면 하면 배면



전면 하면 배면



전면 하면 배면




전면 하면


G1~G2




하면 배면

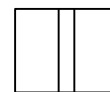

전면 하면 배면

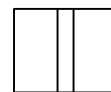

전면 하면 배면

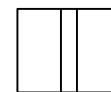

전면 하면 배면




전면 하면


G2~G3




하면 배면

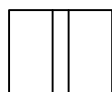

전면 하면 배면

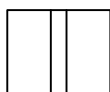

전면 하면 배면

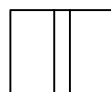

전면 하면 배면




전면 하면


G2~G3




하면 배면

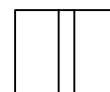

전면 하면 배면

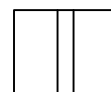

전면 하면 배면

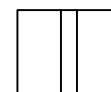

전면 하면 배면




전면 하면


G3~G4




하면 배면

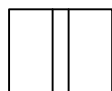

전면 하면 배면

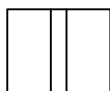

전면 하면 배면

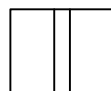

전면 하면 배면




전면 하면


G3~G4




하면 배면

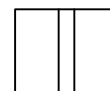

전면 하면 배면

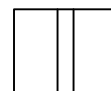

전면 하면 배면

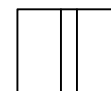

전면 하면 배면



전면 하면

G4~G5




하면 배면



전면 하면 배면



전면 하면 배면

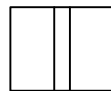

전면 하면 배면




전면 하면


G4~G5




하면 배면

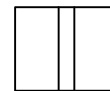

전면 하면 배면

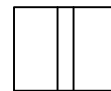

전면 하면 배면

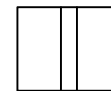

전면 하면 배면



전면 하면


A1

P1


P1

P2

KEY PLAN

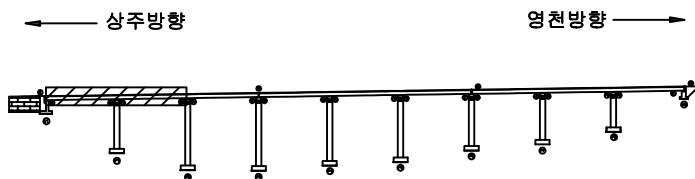

SECTION

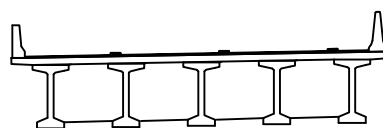

범례



균열



편차, 공동



누수, 체수



철근노출



부식



당상균열



박리, 파손



배터



침하



좌굴, 변형



재료분리



열화



표적물



그늘음



기타

발주처

상주영천고속도로(주)

용역명

상주영천고속도로 2024~2025년 시설물 안전점검 용역

(2024년 하반기 정기안전점검)

점검기관

(주)평성엔지니어링


도면번호

손상물량표

상주방향




영천방향

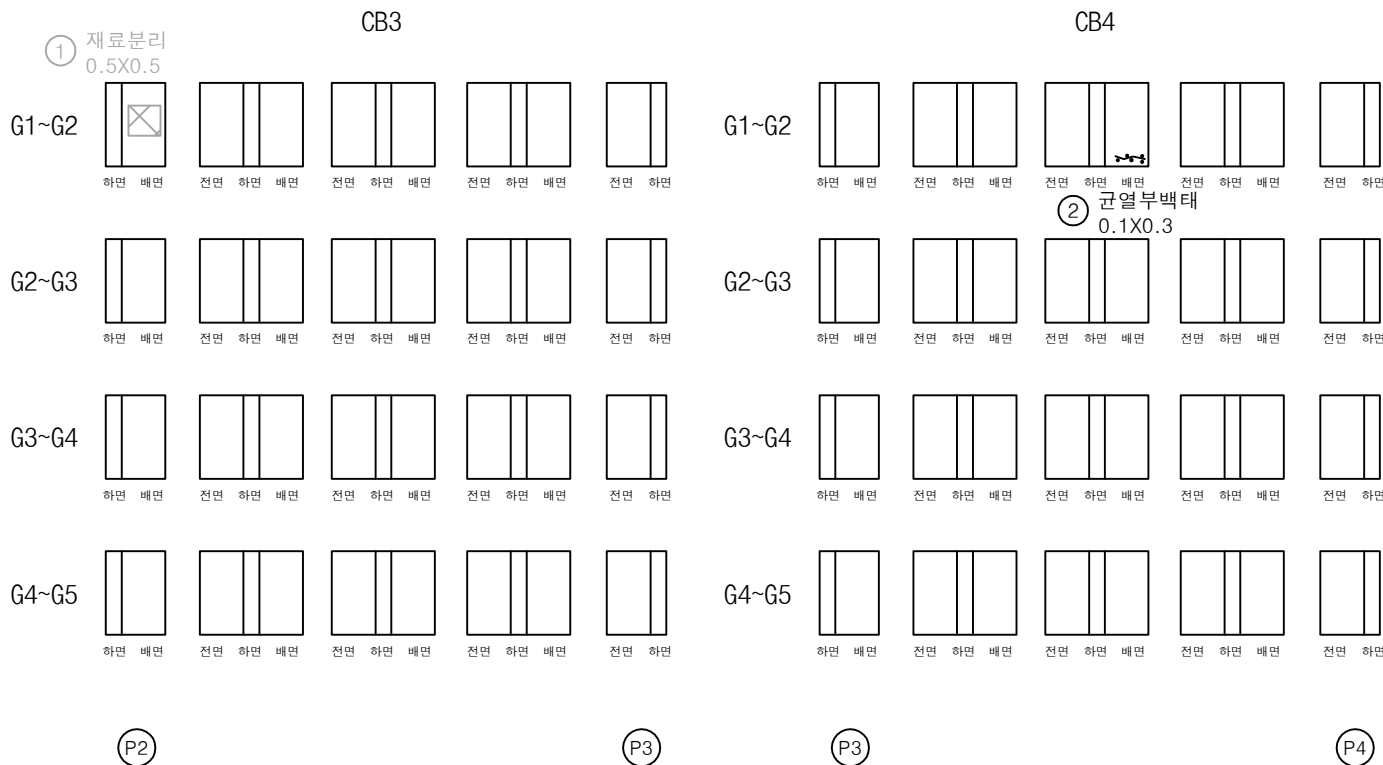


번호	구분	부재	손상내용	손상현황						비고
				폭 (mm)	길이 (m)	너비 (m)	수량	단위	개소	
1	19하	가로보	재료분리		0.5	0.5	0.25	m ²	1	22'상 보수
2	23하	가로보	균열부백태		0.1	0.3	0.03	m ²	1	
3										
4										
KEY PLAN

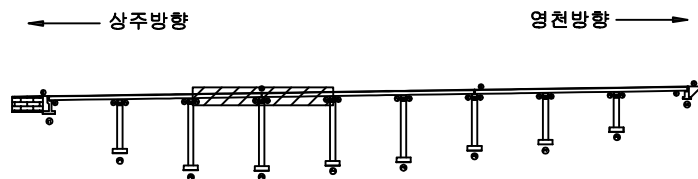

SECTION

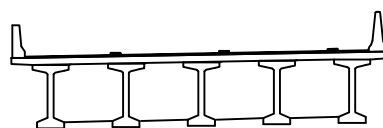

범례

	균열		재료분리	발주처 상주영천고속도로(주)
	누수, 채수		박리, 파손	
	철근노출		점하	점검기관 (주)평성엔지니어링
	부식		좌굴, 변형	
			기타	도면번호

손상물량표

상주방향



영천방향



CB7

① 재료분리
2.0X1.0

CB8

G1~G2




하면 배면



전면 하면 배면



전면 하면 배면

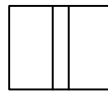

전면 하면 배면




전면 하면


G1~G2




하면 배면

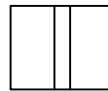

전면 하면 배면

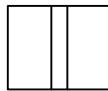

전면 하면 배면

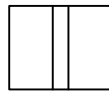

전면 하면 배면



전면 하면

G2~G3



하면 배면



전면 하면 배면



전면 하면 배면



전면 하면 배면



전면 하면

G2~G3



하면 배면



전면 하면 배면



전면 하면 배면



전면 하면 배면



전면 하면

G3~G4



하면 배면



전면 하면 배면



전면 하면 배면



전면 하면 배면



전면 하면

G3~G4



하면 배면



전면 하면 배면



전면 하면 배면



전면 하면 배면



전면 하면

G4~G5



하면 배면



전면 하면 배면



전면 하면 배면



전면 하면 배면



전면 하면

G4~G5



하면 배면



전면 하면 배면



전면 하면 배면



전면 하면 배면



전면 하면


P6

P7


P7

P8

KEY PLAN

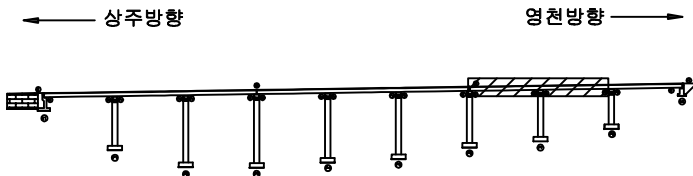

SECTION

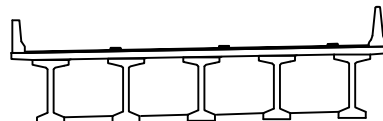

범례

균열	망상균열	재료분리
전치, 공동	박리, 파손	열화
누수, 체수	배태	폐적물
철근노출	침하	그늘음
부식	좌굴, 변형	기타

발주처	상주영천고속도로(주)
용역명	상주영천고속도로 2024~2025년 시설물 안전점검 용역 (2024년 하반기 정기안전점검)
점검기관	(주)평성엔지니어링
도면번호	

손상물량표

상주방향



영천방향


① 재료분리
0.5X0.5X 4EA

CB9


G1~G2




하면 배면

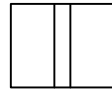

전면 하면 배면

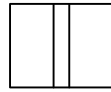

전면 하면 배면

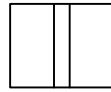

전면 하면 배면




전면 하면


G2~G3




하면 배면

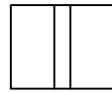

전면 하면 배면

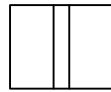

전면 하면 배면

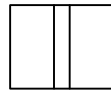

전면 하면 배면




전면 하면


G3~G4




하면 배면

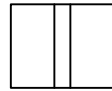

전면 하면 배면

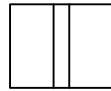

전면 하면 배면

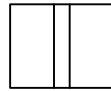

전면 하면 배면




전면 하면


G4~G5




하면 배면

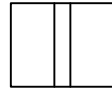

전면 하면 배면

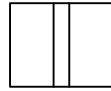

전면 하면 배면

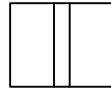

전면 하면 배면




전면 하면

P8


A2

번호	구분	부재	손상내용	손상현황						비고
				폭 (mm)	길이 (m)	너비 (m)	수량	단위	개소	
1	19하	가로보	재료분리		0.5	0.5	1.00	m ²	4	22'상 보수
2										
3										
KEY PLAN

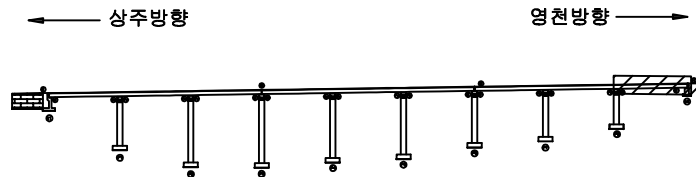

SECTION

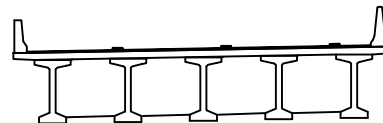


범례


콘크리트	방상근열	재료분리	발주처 상주영천고속도로(주)
균열, 공동	박리, 파손	열화	
누수, 체수	부식	파괴물	점검기관 (주)평성엔지니어링
철근노출	침하	그늘음	
부식	좌굴, 변형	기타	도면번호

ID : 산호교(상주방향) 교대 A1


손상물량표

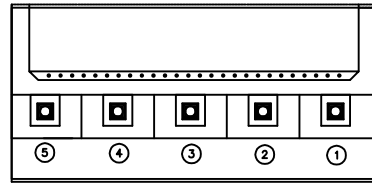

평면도

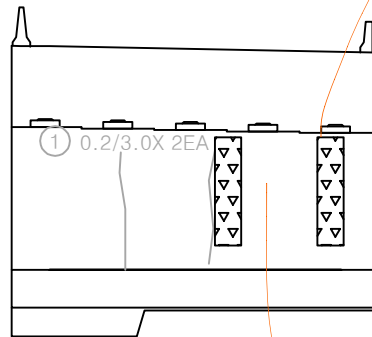


정면

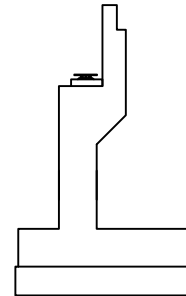


날개벽

번호	구분	부재	손상내용	손상현황						비고
				폭 (mm)	길이 (m)	너비 (m)	물량	단위	개소	
1	19하	교대	균열(0.3mm미만)	0.2	3.0		6.00	m	2	22'상 보수
2	24상	교대	누수흔적		0.5	5.0	5.00	m ²	2	
3										
4										
KEY PLAN

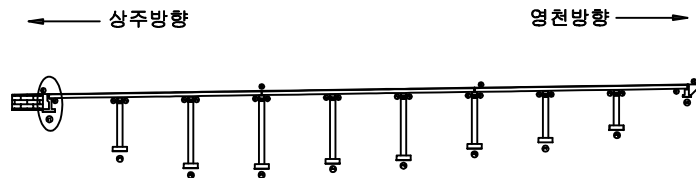

SECTION

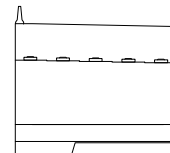


범례

	균열		당상균열		재료분리
	부식		색변		기타
	누수, 체수		박리, 파손		균열
	철근노출		박리, 파손		균열
	부식		색변		기타
	누수, 체수		박리, 파손		균열
	철근노출		박리, 파손		균열
	부식		색변		기타


발주처	상주영천고속도로(주)
용역명	상주영천고속도로 2024-2025년 시설물 안전점검 용역 (2024년 하반기 정기안전점검)
점검기관	(주)평성엔지니어링
도면번호	

손상물량표


번호	구분	부재	손상내용	손상현황						비고
				폭 (mm)	길이 (m)	너비 (m)	물량	단위	개소	
1	19하	교량받침	받침콘크리트 철근노출		0.1	0.2	0.04	m ²	2	22'상 보수
2	19하	교대	백태		0.1	0.5	0.05	m ²	1	22'상 보수
3	20하	신축이음	신축이음 하부누수		1.0		1.00	m	1	22'상 보수
4	21하	교량받침	받침콘크리트 철근노출		0.1	0.2	0.04	m ²	2	22'상 보수
5	23하	교량받침	받침콘크리트 철근노출(부식)		0.1	0.1	0.03	m ²	3	
6										
7										
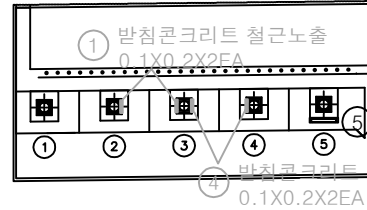

평면도

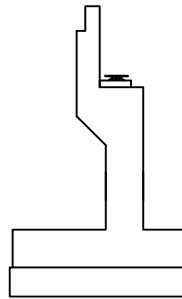


날개벽

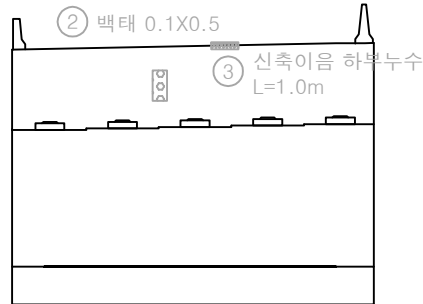


정면

KEY PLAN

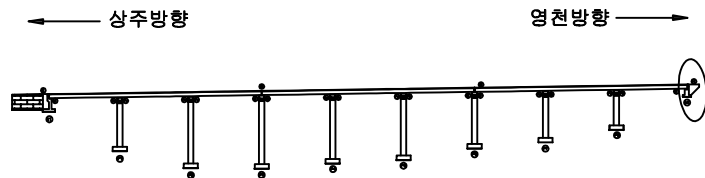

SECTION

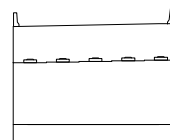


범례


균열	당상균열	재료분리	발주처 상주영천고속도로(주)
편치, 공동	바리, 파손	열화	
누수, 체수	백태	표적물	용역명 상주영천고속도로 2024~2025년 시설물 안전점검 용역 (2024년 하반기 정기안전점검)
철근노출	침하	그늘음	
부식	좌굴, 변형	기타	점검기관 (주)평성엔지니어링
			도면번호

손상물량표


번호	구분	부재	손상내용	손상현황						비고
				폭 (mm)	길이 (m)	너비 (m)	물량	단위	개소	
1	19하	교량받침	plate 부식				9.00	EA	9	
2										
3										
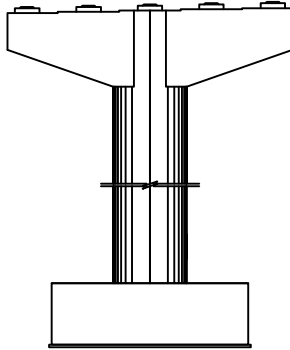


정면

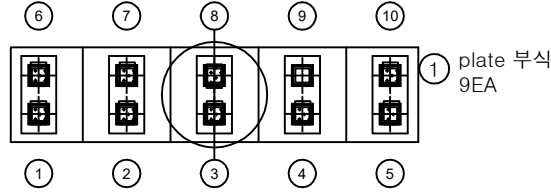


평면도

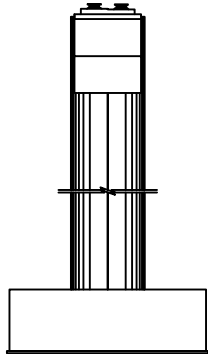

좌측면

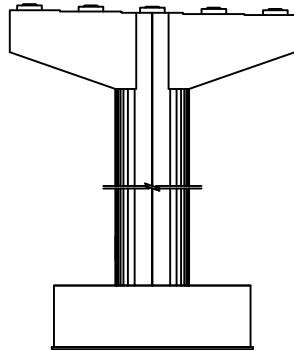


배면

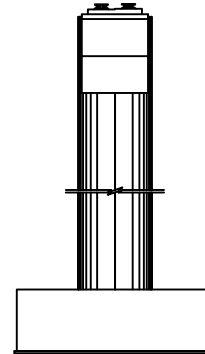


우측면

KEY PLAN

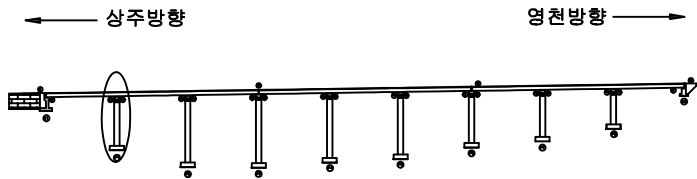

SECTION

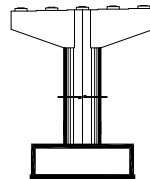


범례


	균열		당상균열		재료분리	발주처 상주영천고속도로(주)
	부식		좌굴, 변형		기타	
	철근노출		침하		그늘음	용역명 상주영천고속도로 2024~2025년 시설물 안전점검 용역 (2024년 하반기 정기안전점검)
	콘크리트		변형		그늘음	
	철근노출		침하		그늘음	점검기관 (주)평성엔지니어링
	부식		좌굴, 변형		기타	도면번호

손상물량표


번호	구분	부재	손상내용	손상현황						비고
				폭 (mm)	길이 (m)	너비 (m)	수량	단위	개소	
1	19하	교량받침	plate 부식				10.00	EA	10	
2	19하	교각	균열(0.3mm미만)	0.2	1.0		6.00	m	6	22'상 보수
3	19하	교각	균열(0.3mm미만)	0.2	1.0		6.00	m	6	22'상 보수
4										
5										
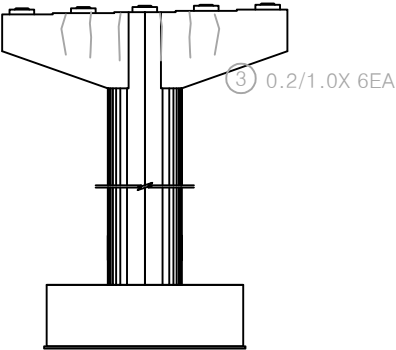


정면

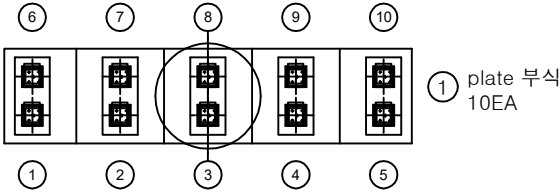


평면도

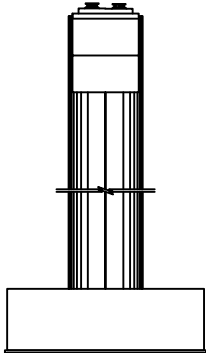

좌측면

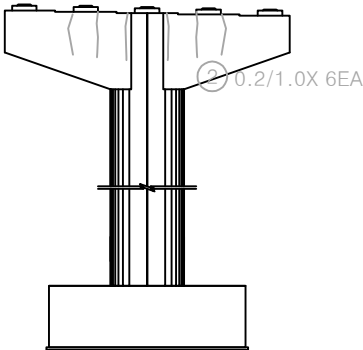


배면

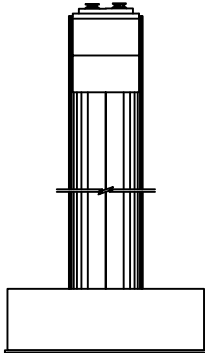


우측면

KEY PLAN

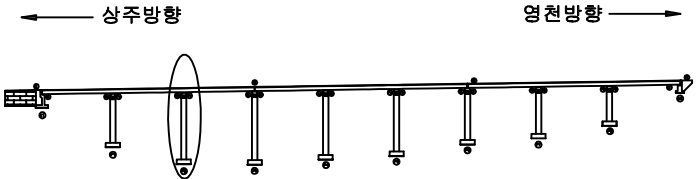

SECTION

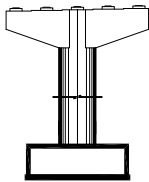


범례


	균열		당상균열		재료분리
	철근, 공동		바리, 파손		열화
	녹수, 세수		백태		표적물
	철근노출		침하		그늘음
	부식		좌굴, 변형		기타

발주처	상주영천고속도로(주)
용역명	상주영천고속도로 2024-2025년 시설물 안전점검 용역 (2024년 하반기 정기안전점검)
점검기관	(주)평성엔지니어링
도면번호	


손상물량표

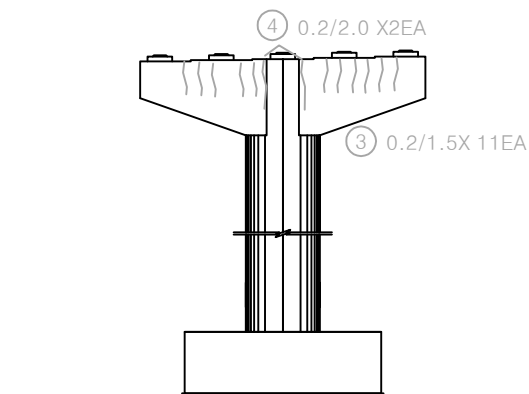


정면

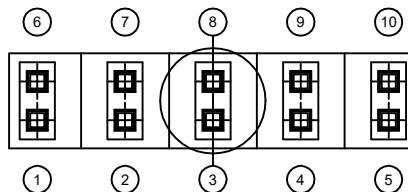


평면도

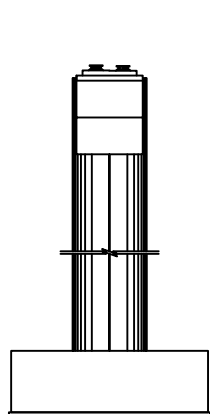

좌측면

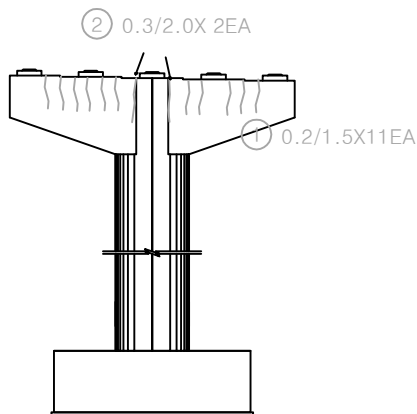


배면

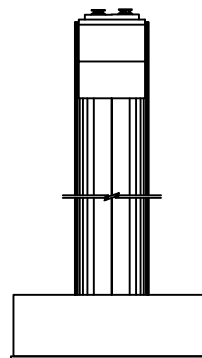


우측면

번호	구분	부재	손상내용	손상현황						비고
				폭 (mm)	길이 (m)	너비 (m)	수량	단위	개소	
1	19하	교각	균열(0.3mm미만)	0.2	1.5		16.50	m	11	22'상 보수
2	19하	교각	균열(0.3mm이상)	0.3	2.0		4.00	m	2	21'하 보수
3	9하	교각	균열(0.3mm미만)	0.2	1.5		16.50	m	11	22'상 보수
4	21하	교각	균열(0.3mm미만)	0.2	2.0		4.00	m	2	22'상 보수
5										
6										
KEY PLAN

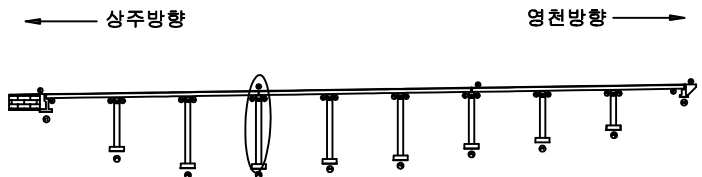


SECTION

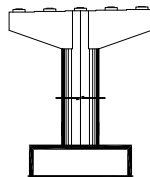


범례

균열	망상균열	재료분리	발주처 상주영천고속도로(주)
천치, 공동	박리, 파손	열화	
누수, 체수	박락	오염물	용역명 상주영천고속도로 2024~2025년 시설물 안전점검 용역 (2024년 하반기 정기안전점검)
철근노출	침하	그늘음	점검기관 (주)평성엔지니어링
부식	좌굴, 변형	기타	도면번호


손상물량표

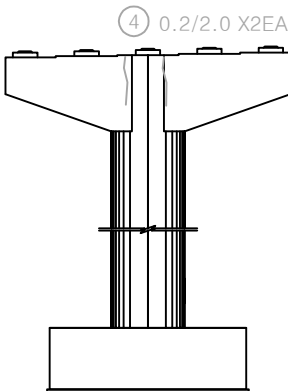


정면

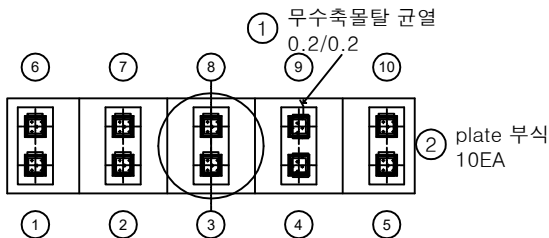


평면도

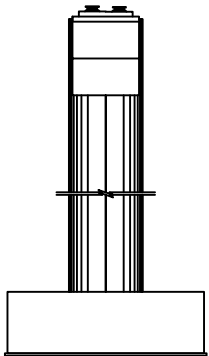

좌측면

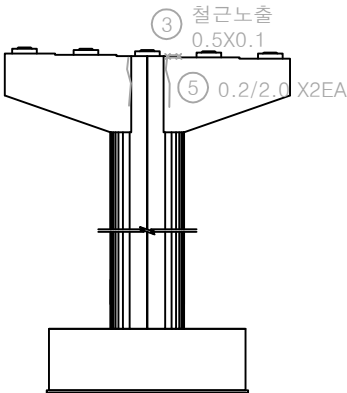


배면

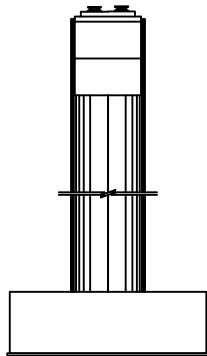


우측면

번호	구분	부재	손상내용	손상현황						비고
				폭 (mm)	길이 (m)	너비 (m)	수량	단위	개소	
1	19하	교량받침	무수축물탈 균열	0.2	0.2		0.20	m	1	23'상 보수
2	19하	교량받침	plate 부식				10.00	EA	10	
3	19하	교각	철근노출		0.5	0.1	0.05	m ²	1	21'상 보수
4	21하	교각	균열(0.3mm미만)	0.2	2.0		4.00	m	2	22'상 보수
5	21하	교각	균열(0.3mm미만)	0.2	2.0		4.00	m	2	22'상 보수
6										
7										
KEY PLAN

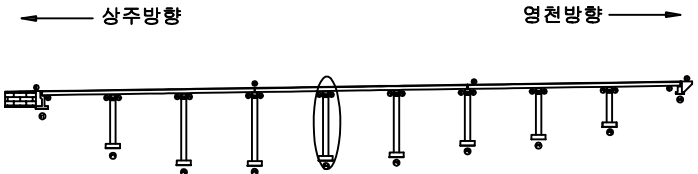

SECTION

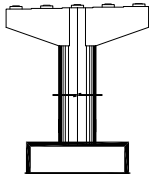


범례

균열	당상균열	재료분리
전처, 공동	바리, 파손	열화
누수, 체수	배터	파적물
철근노출	침하	그늘음
부식	좌굴, 변형	기타


발주처	상주영천고속도로(주)
용역명	상주영천고속도로 2024~2025년 시설물 안전점검 용역 (2024년 하반기 정기안전점검)
점검기관	(주)평성엔지니어링
도면번호	38

손상물량표


번호	구분	부재	손상내용	손상현황						비고
				폭 (mm)	길이 (m)	너비 (m)	물량	단위	개소	
1	19하	교량받침	plate 부식				10.00	EA	10	
2	19하	교각	균열(0.5mm이상)	0.5	3.0		30.00	m	10	21'하 보수
3	9하	교각	균열(1.0mm이상)	1.0	4.0		8.00	m	2	21'하 보수
4	21하	교각	망상균열	1.0	10.0	1.5	15.00	m ²	1	22'상 보수
5										
6										
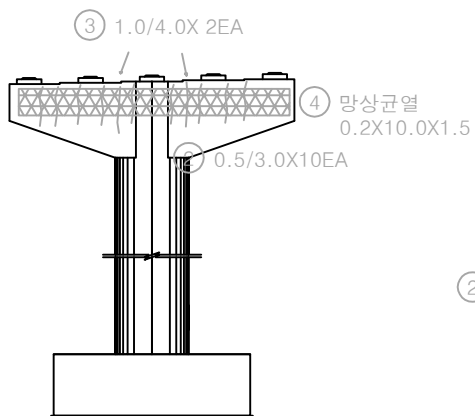


정면

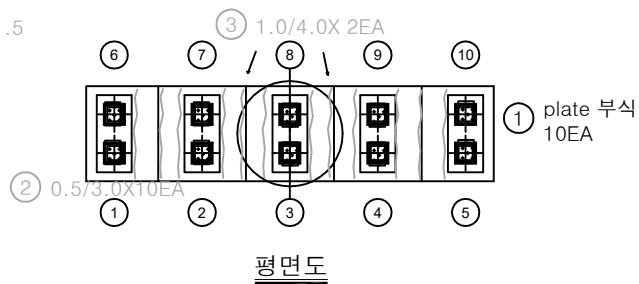


평면도

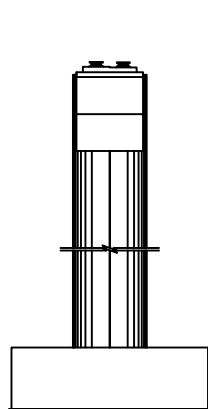

좌측면

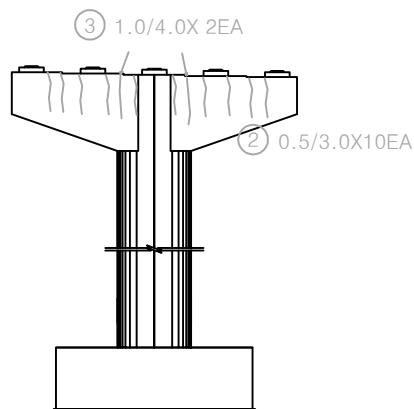


배면

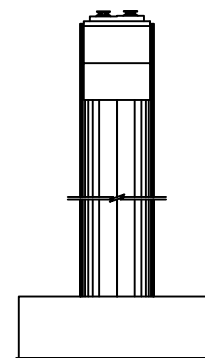


우측면

KEY PLAN

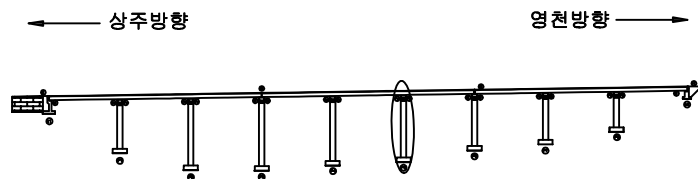

SECTION

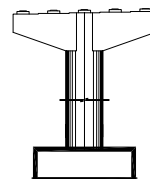


범례


			발주처 상주영천고속도로(주)
			용역명 상주영천고속도로 2024-2025년 시설물 안전점검 용역 (2024년 하반기 정기안전점검)
			점검기관 (주)평성엔지니어링
			도면번호

손상물량표


번호	구분	부재	손상내용	손상현황						비고
				폭 (mm)	길이 (m)	너비 (m)	물량	단위	개소	
1	19하	교각	균열(0.3mm미만)	0.2	1.5		4.50	m	3	22'상 보수
2	19하	교각	균열(0.3mm이상)	0.3	3.0		6.00	m	2	21'하 보수
3										
4										
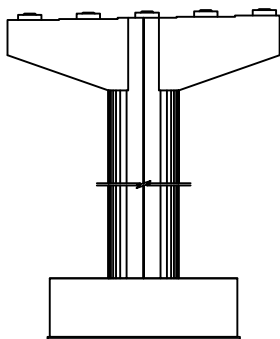


정면

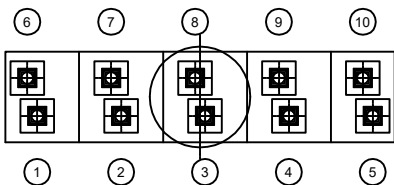


평면도

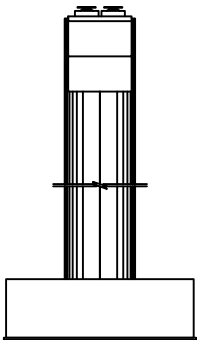

좌측면

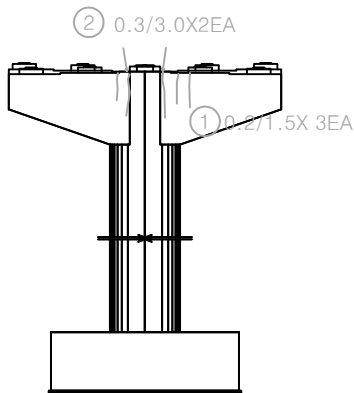


배면

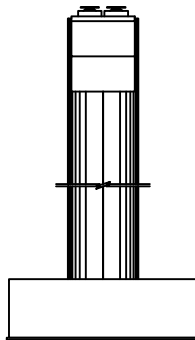


우측면

KEY PLAN

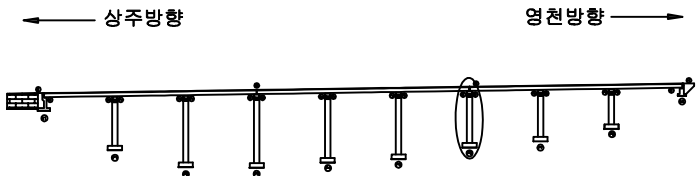

SECTION

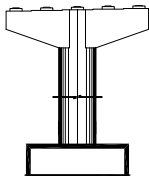


범례


균열	망상균열	재료분리
천치, 공동	박리, 파손	열화
누수, 세수	박락	오염물
철근노출	침하	그늘음
부식	좌굴, 변형	기타

발주처	상주영천고속도로(주)
용역명	상주영천고속도로 2024~2025년 시설물 안전점검 용역 (2024년 하반기 정기안전점검)
점검기관	(주)평성엔지니어링
도면번호	40


손상물량표

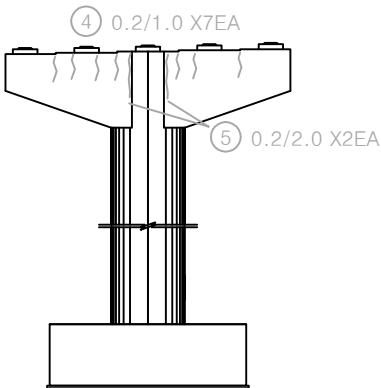


정면

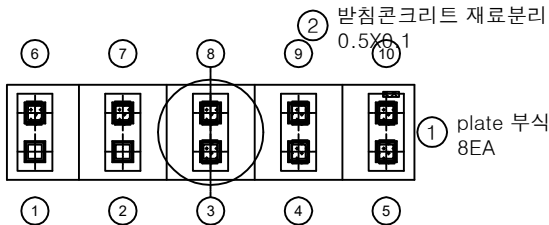


평면도

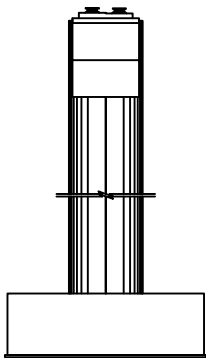

좌측면

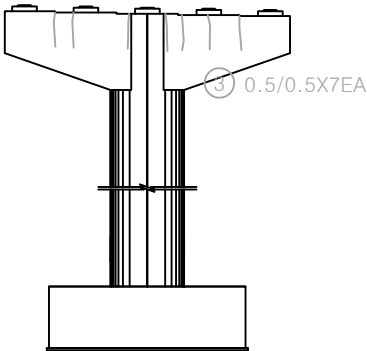


배면

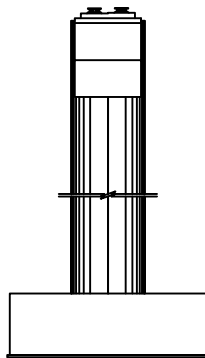


우측면

번호	구분	부재	손상내용	손상현황						비고
				폭 (mm)	길이 (m)	너비 (m)	물량	단위	개소	
1	19하	교량받침	plate 부식				8.00	EA	8	
2	19하	교량받침	받침콘크리트 재료분리		0.5	0.1	0.05	m ²	1	
3	19하	교각	균열(0.5mm이상)	0.5	0.5		3.50	m	7	21'상 보수
4	21하	교각	균열(0.3mm미만)	0.2	1.0		7.00	m	7	22'상 보수
5	21하	교각	균열(0.3mm미만)	0.2	2.0		4.00	m	2	22'상 보수
6										
7										
KEY PLAN

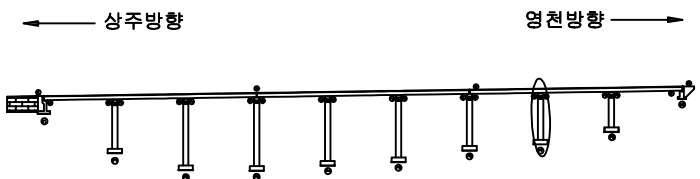

SECTION

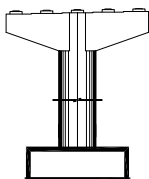


범례

	균열		당상균열		재료분리
	부식		좌굴, 변형		기타


발주처	상주영천고속도로(주)
용역명	상주영천고속도로 2024-2025년 시설물 안전점검 용역 (2024년 하반기 정기안전점검)
점검기관	(주)평성엔지니어링
도면번호	

손상물량표


번호	구분	부재	손상내용	손상현황						비고
				폭 (mm)	길이 (m)	너비 (m)	수량	단위	개소	
1	19하	교량받침	plate 부식				8.00	EA	8	
2	19하	교각	균열(0.3mm미만)	0.2	2.0		4.00	m	2	22'상 보수
3	19하	교각	표면박리		10.0	0.3	3.00	m ²	1	22'상 보수
4	21하	교각	표면박리		10.0	0.3	3.00	m ²	1	22'상 보수
5										
6										
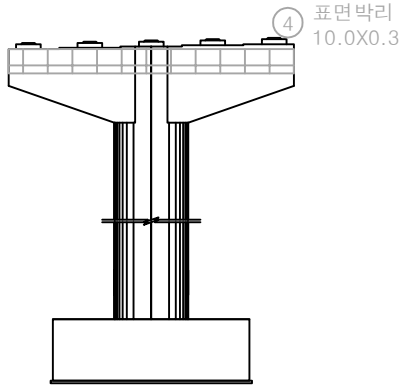


정면

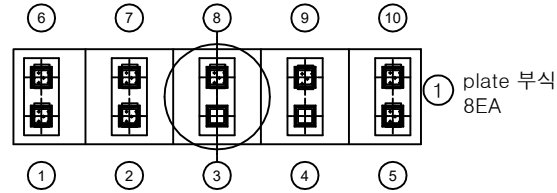


평면도

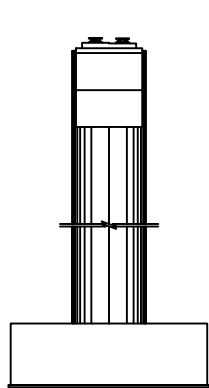

좌측면

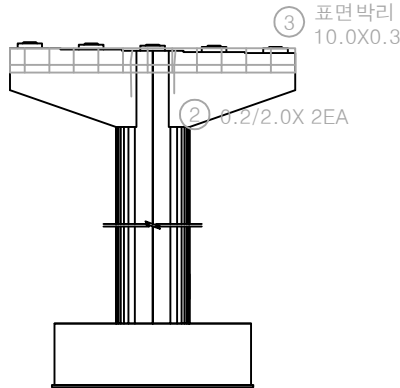


배면

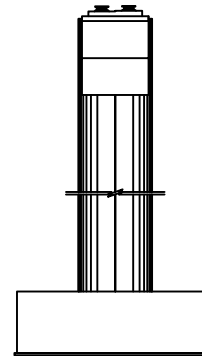


우측면

KEY PLAN

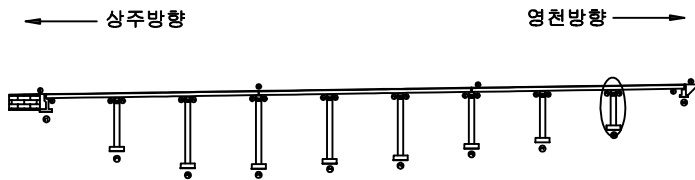

SECTION

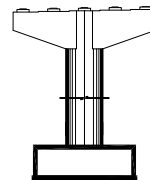

범례

	균열		당상균열		재료분리
	전치, 공동		박리, 파손		열화
	부식		백태		표적물
	철근노출		침하		그늘음
	부식		좌굴, 변형		기타

발주처	상주영천고속도로(주)
용역명	상주영천고속도로 2024-2025년 시설물 안전점검 용역 (2024년 하반기 정기안전점검)
점검기관	(주)평성엔지니어링
도면번호	42

영 천 방 향

손상물량표

번호	구분	부재	손상내용	손상현황						비고
				폭 (mm)	길이 (m)	너비 (m)	물량	단위	개소	
1	19하	신속이음	후타재 균열	0.2	0.5		7.00	m	14	
2	19하	신속이음	후타재 균열	0.2	0.3		4.50	m	15	
3	19하	신속이음	후타재 파손		0.1	0.1	0.01	m ²	1	
4	19하	신속이음	후타재 파손		0.1	0.1	0.01	m ²	1	
5	19하	신속이음	이물침투적		3.0		3.00	m	1	
6										
7										
상주방향


영천방향

① 후타재 균열
0.2/0.5X14EA② 후타재 균열
0.2/0.3X15EA③ 후타재 파손
0.1X0.1④ 후타재 파손
0.1X0.1⑤ 이물침투적
L=3.0m


A1

P1

KEY PLAN

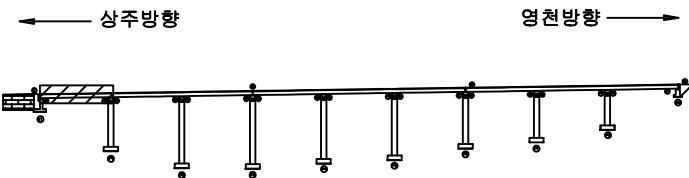

SECTION

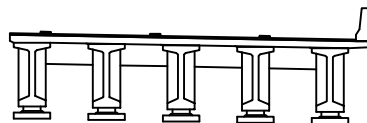

범례

			발주처 상주영천고속도로(주)
			점검기관 (주)평성엔지니어링

손상물량표

번호	구분	부재	손상내용	손상현황						비고
				폭 (mm)	길이 (m)	너비 (m)	물량	단위	개소	
1	19하	중분대	중분대 균열	0.2	1.0		6.00	m	6	
2	23하	배수시설	배수구 막힘				2.00	EA	2	
3										
4										
상주방향




영천방향




P1

P2

KEY PLAN

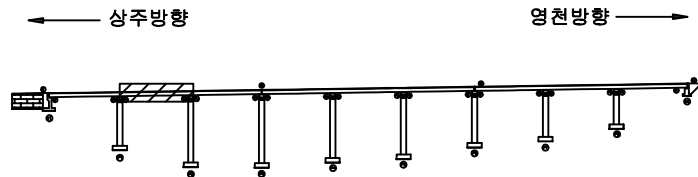

SECTION

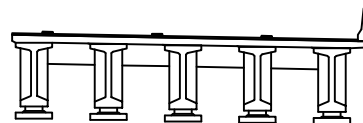

범례

	균열		당상균열		재료분리	발주처 상주영천고속도로(주)
	관열		바리, 파손		열화	
	누수, 체수		배터		표적물	용역명 상주영천고속도로 2024~2025년 시설물 안전점검 용역 (2024년 하반기 정기안전점검)
	철근노출		침하		그늘음	점검기관 (주)평성엔지니어링
	부식		좌굴, 변형		기타	도면번호 02

손상물량표

번호	구분	부재	손상내용	손상현황						비고
				폭 (mm)	길이 (m)	너비 (m)	물량	단위	개소	
1	19하	중분대	중분대 균열	0.2	1.0		1.00	m	1	
2	19하	신축이음	후타재 균열	0.2	0.3		4.50	m	15	
3	19하	신축이음	이물질퇴적		3.0		3.00	m	1	
4										
5										
상주방향




영천방향

① 중분대 균열
0.2/1.0② 후타재 균열
0.2/0.3X 15EA③ 이물질퇴적
L=3.0m

P2

P3

KEY PLAN

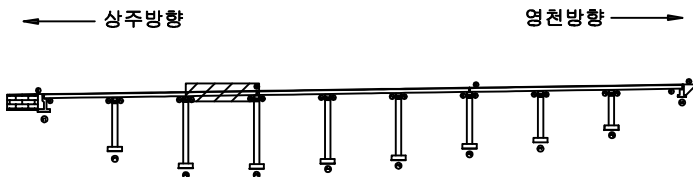


SECTION



범례


균열	망상균열	재료분리	발주처 상주영천고속도로(주)
편치, 공동	박리, 파손	열화	
누수, 채수	변색	퇴적물	점검기관 (주)평성엔지니어링
철근노출	침하	그늘음	
부식	좌굴, 변형	기타	도면번호

손상물량표

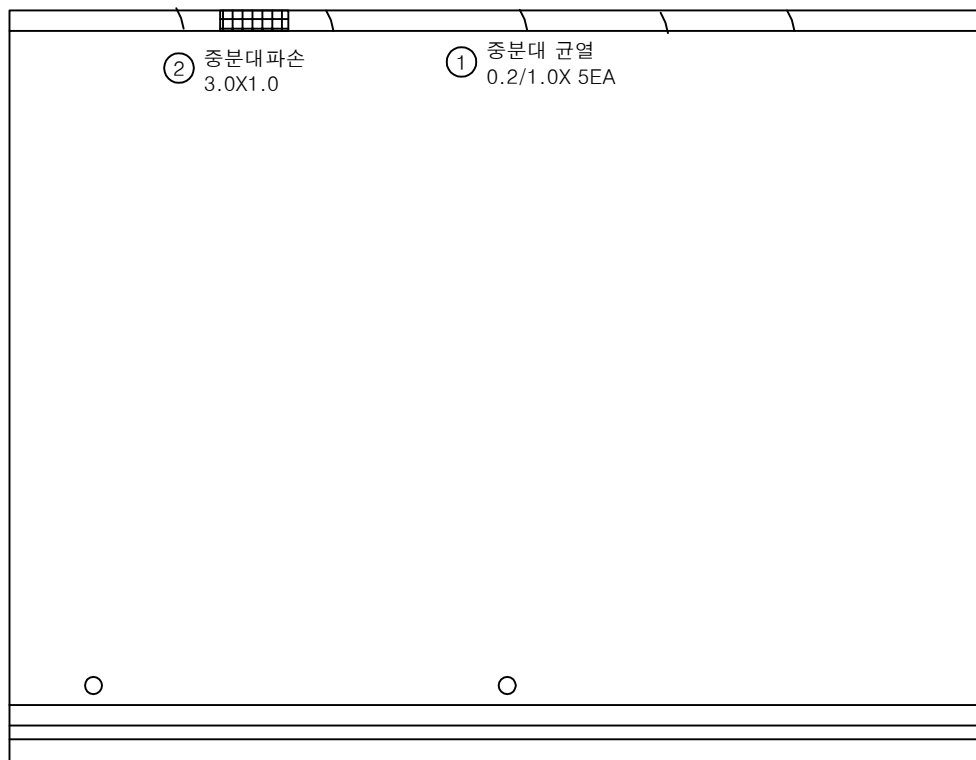
상주방향
←영천방향
→

번호	구분	부재	손상내용	손상현황						비고
				폭 (mm)	길이 (m)	너비 (m)	물량	단위	개소	
1	19하	중분대	중분대 균열	0.2	1.0		5.00	m	5	
2	20상	중분대	중분대 파손		3.0	1.0	3.00	m ²	1	
3										
4										
KEY PLAN

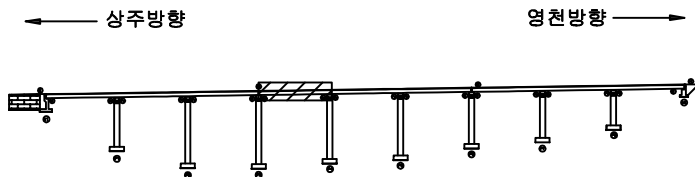

SECTION

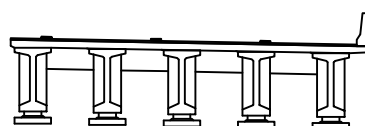


범례

균열	망상균열	재료분리	발주처 상주영천고속도로(주)
편치, 공동	박리, 파손	열화	용역명 상주영천고속도로 2024-2025년 시설물 안전점검 용역 (2024년 하반기 정기안전점검)
누수, 체수	녹탄	폐적물	점검기관 (주)평성엔지니어링
철근노출	침하	그늘음	도면번호
부식	좌굴, 변형	기타	

손상물량표

상주방향

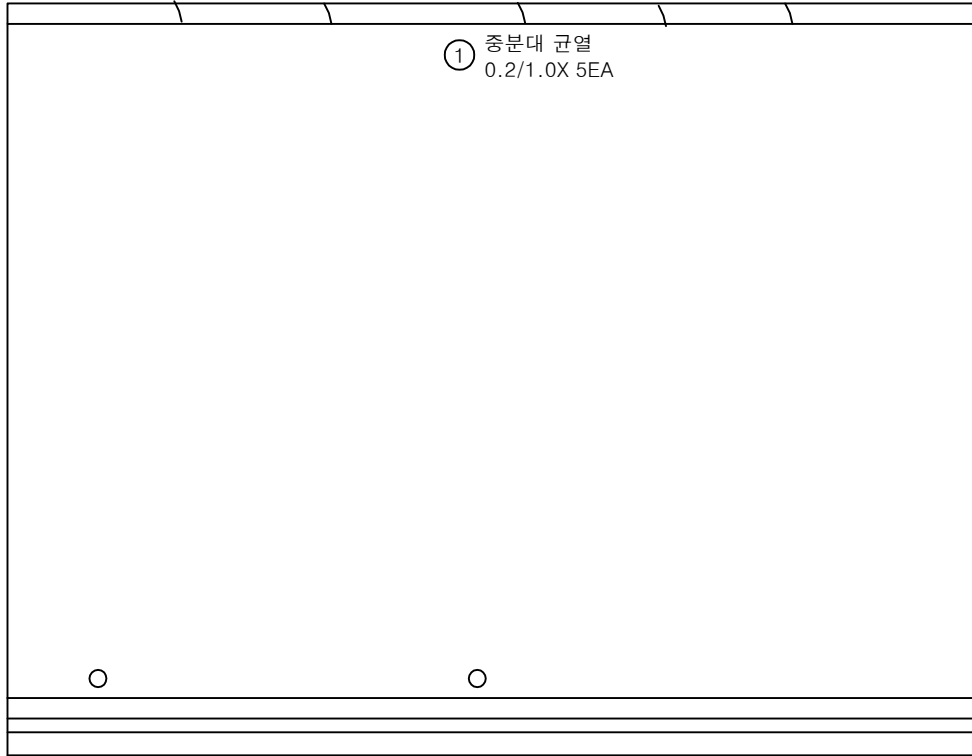

P4


P5

영천방향




번호	구분	부재	손상내용	손상현황						비고
				폭 (mm)	길이 (m)	너비 (m)	물량	단위	개소	
1	19하	중분대	중분대 균열	0.2	1.0		5.00	m	5	
2										
3										
KEY PLAN

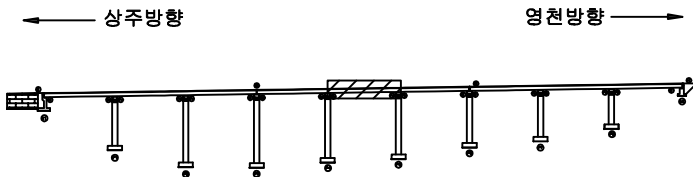

SECTION

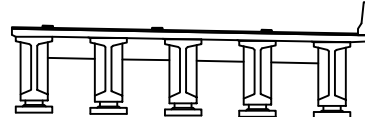

범례

균열	망상균열	재료분리	발주처 상주영천고속도로(주)
전치, 공동	박리, 파손	철화	
누수, 체수	백태	파적물	점검기관 (주)평성엔지니어링
철근노출	침하	그늘음	
부식	좌굴, 변형	기타	도면번호 05

손상물량표

번호	구분	부재	손상내용	손상현황						비고
				폭 (mm)	길이 (m)	너비 (m)	물량	단위	개소	
1	19하	중분대	중분대 균열	0.2	1.0		3.00	m	3	
2	19하	신축이음	후타재 균열	0.2	0.3		1.20	m	4	
3	19하	신축이음	이물질퇴적		3.0		3.00	m	1	
4										
5										
상주방향




영천방향

① 중분대 균열
0.2/1.0X3EA② 후타재 균열
0.2/0.3X4EA③ 이물질퇴적
L=3.0m


P5

P6

KEY PLAN

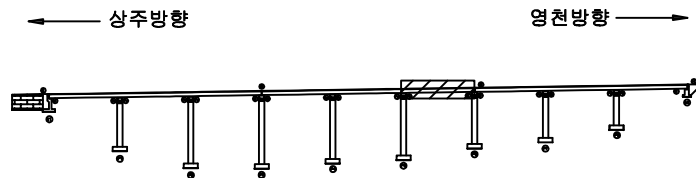


SECTION

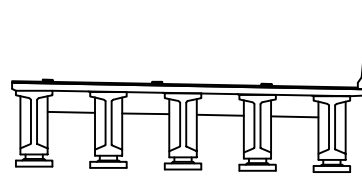

범례

균열	망상균열	재료분리	발주처 상주영천고속도로(주)
천치, 공동	박리, 파손	열화	용역명 상주영천고속도로 2024~2025년 시설물 안전점검 용역 (2024년 하반기 정기안전점검)
누수, 체수	변색	퇴적물	점검기관 (주)평성엔지니어링
철근노출	침하	그늘음	도면번호
부식	좌굴, 변형	기타	06

손상물량표

 상주방향
←


P6

P7


영천방향
→

번호	구분	부재	손상내용	손상현황						비고
				폭 (mm)	길이 (m)	너비 (m)	물량	단위	개소	
1										
2										
KEY PLAN

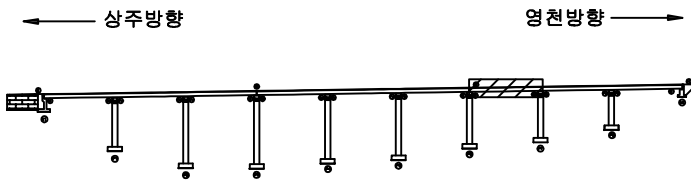

SECTION

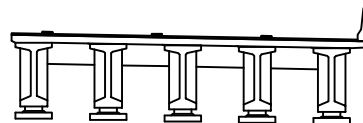

범례


균열	망상균열	재료분리	발주처 상주영천고속도로(주)
천치, 공동	박리, 파손	열화	
누수, 체수	변색	파적물	용역명 상주영천고속도로 2024~2025년 시설물 안전점검 용역 (2024년 하반기 정기안전점검)
철근노출	침하	그늘음	
부식	좌굴, 변형	기타	점검기관 (주)평성엔지니어링
			도면번호

손상물량표


상주방향
←영천방향
→

번호	구분	부재	손상내용	손상현황						비고
				폭 (mm)	길이 (m)	너비 (m)	물량	단위	개소	
1	23하	배수시설	배수구 막힘				1.00	EA	1	
2										
3										
KEY PLAN

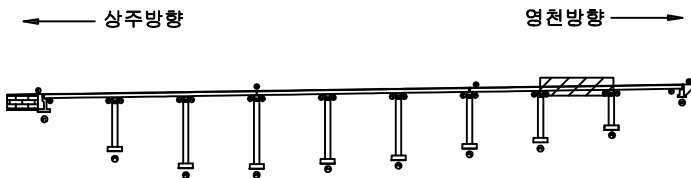

SECTION

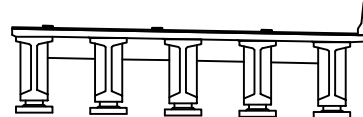

범례

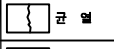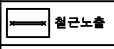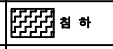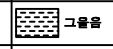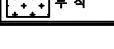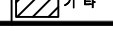	균열		당상균열		재료분리
	관개, 공동		바리, 파손		열화
	누수, 체수		벽체		폐적물
	철근노출		침하		그늘음
	부식		좌굴, 변형		기타

발주처

상주영천고속도로(주)

용역명

상주영천고속도로 2024~2025년 시설물 안전점검 용역
(2024년 하반기 정기안전점검)

점검기관

(주)평성엔지니어링

도면번호


08

손상물량표

상주방향



영천방향

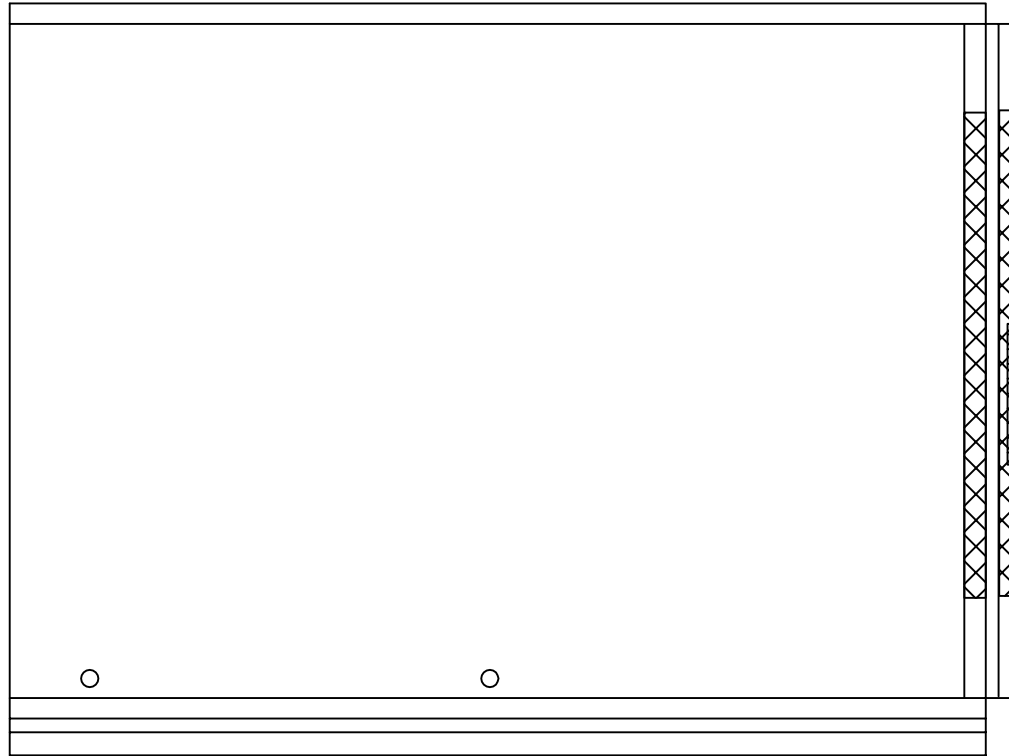


P8


A2

번호	구분	부재	손상내용	손상현황						비고
				폭 (mm)	길이 (m)	너비 (m)	물량	단위	개소	
1	19하	신축이음	후타재 망상균열	0.2	0.5	8.0	8.00	m ²	2	
2	19하	신축이음	후타재 파손		0.1	1.0	0.10	m ²	1	
3										
4										
KEY PLAN

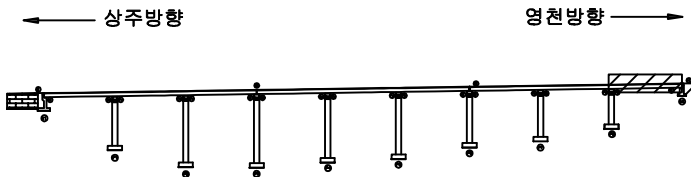

SECTION

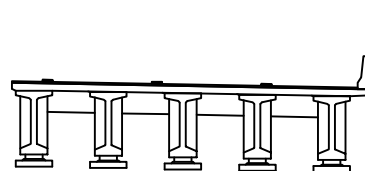


범례

	균열		망상균열		재료분리
	누수, 침수		바리, 파손		열화
	철근노출		백태		퇴적물
	부식		침하		그늘음
	좌굴, 변형		기타		


발주처	상주영천고속도로(주)
용역명	상주영천고속도로 2024-2025년 시설물 안전점검 용역 (2024년 하반기 정기안전점검)
점검기관	(주)평성엔지니어링
도면번호	09

손상물량표

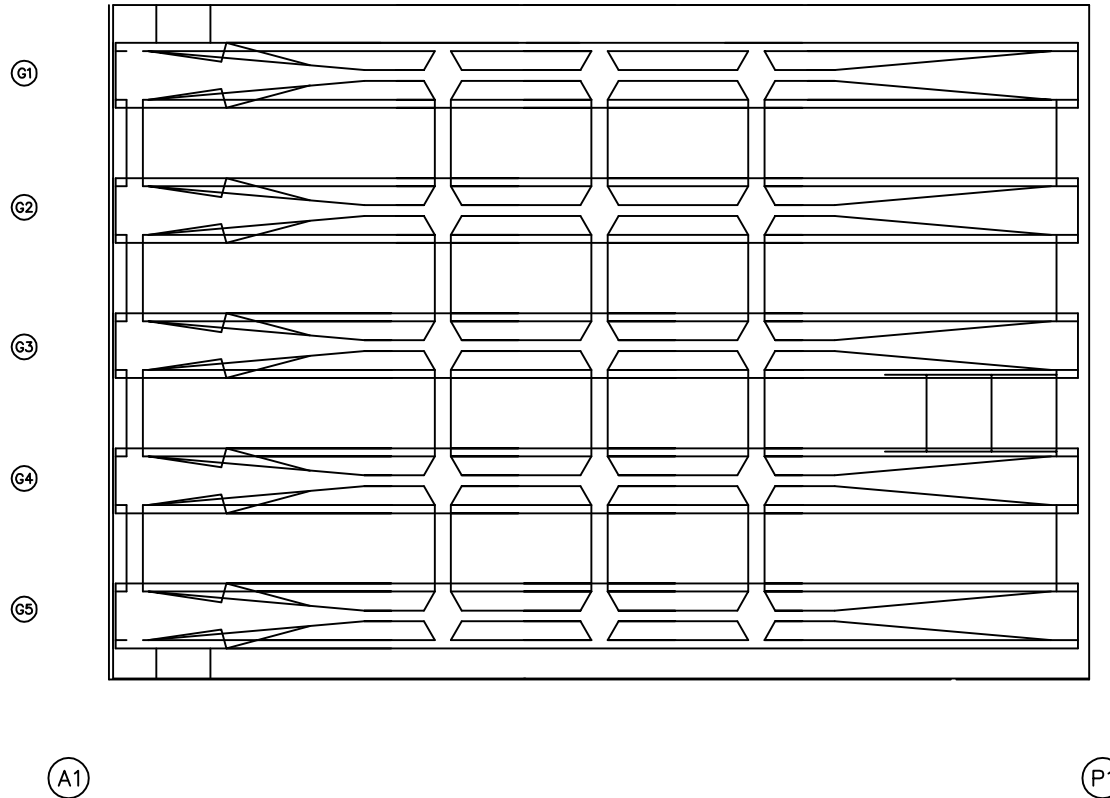
상주방향
←영천방향
→

번호	구분	부재	손상내용	손상현황						비고
				폭 (mm)	길이 (m)	너비 (m)	물량	단위	개소	
1										
2										
KEY PLAN

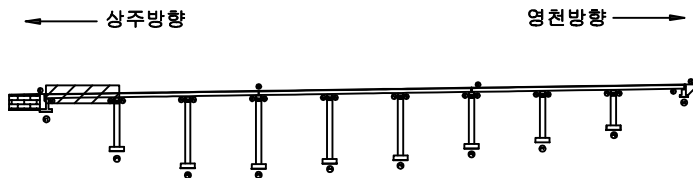

SECTION

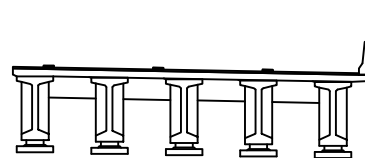

범례

	균열		망상균열		재료분리	발주처 상주영천고속도로(주)
	나사, 체결		바리, 파손		열화	
	철근노출		침하		그늘음	점검기관 (주)평성엔지니어링
	부식		좌굴, 변형		기타	

손상물량표

상주방향
←영천방향
→

G1

G2

G3

G4


G5

P1


P2

번호	구분	부재	손상내용	손상현황						비고
				폭 (mm)	길이 (m)	너비 (m)	물량	단위	개소	
1										
2										
KEY PLAN

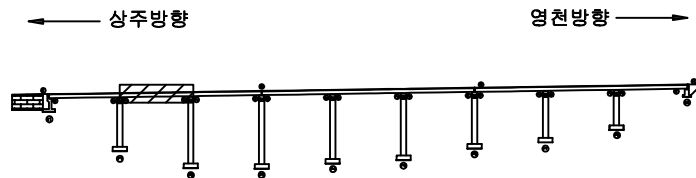


SECTION

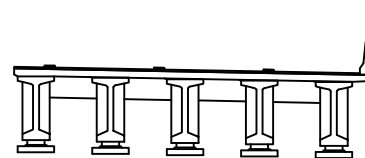


범례

균열	망상균열	재료분리	발주처 상주영천고속도로(주)
전치, 공동	박리, 파손	열화	
누수, 체수	백태	파적물	점검기관 (주)평성엔지니어링
철근노출	침하	그늘음	
부식	좌굴, 변형	기타	도면번호


손상물량표

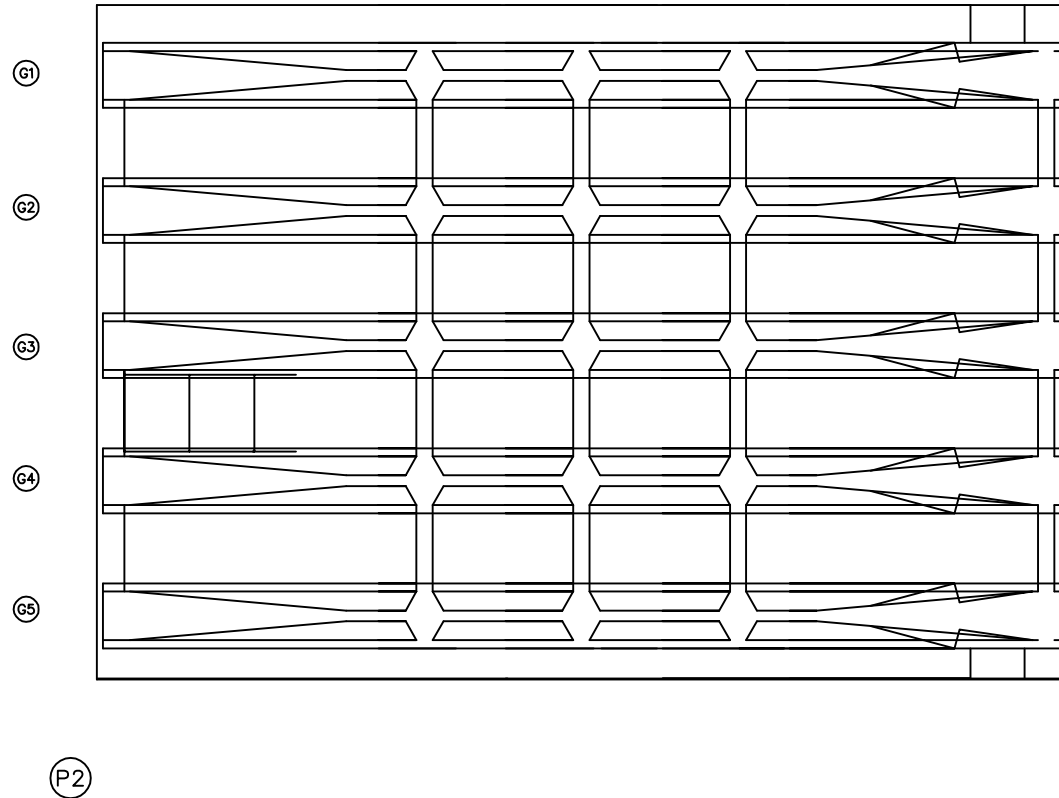상주방향
←영천방향
→

번호	구분	부재	손상내용	손상현황						비고
				폭 (mm)	길이 (m)	너비 (m)	물량	단위	개소	
1										
2										
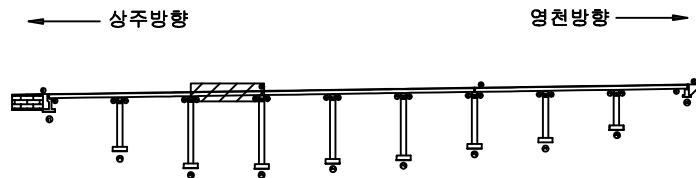
KEY
PLAN

SECTION

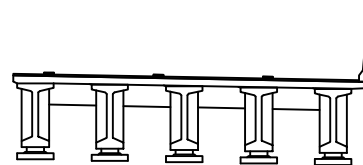범
례


균열, 공동	망상균열, 박리, 파손	재료분리	발주처 상주영천고속도로(주)
누수, 체수	철근노출	파괴물	
전치, 공동	침하	그늘음	점검기관 (주)평성엔지니어링
부식	좌굴, 변형	기타	
			도면번호

손상물량표

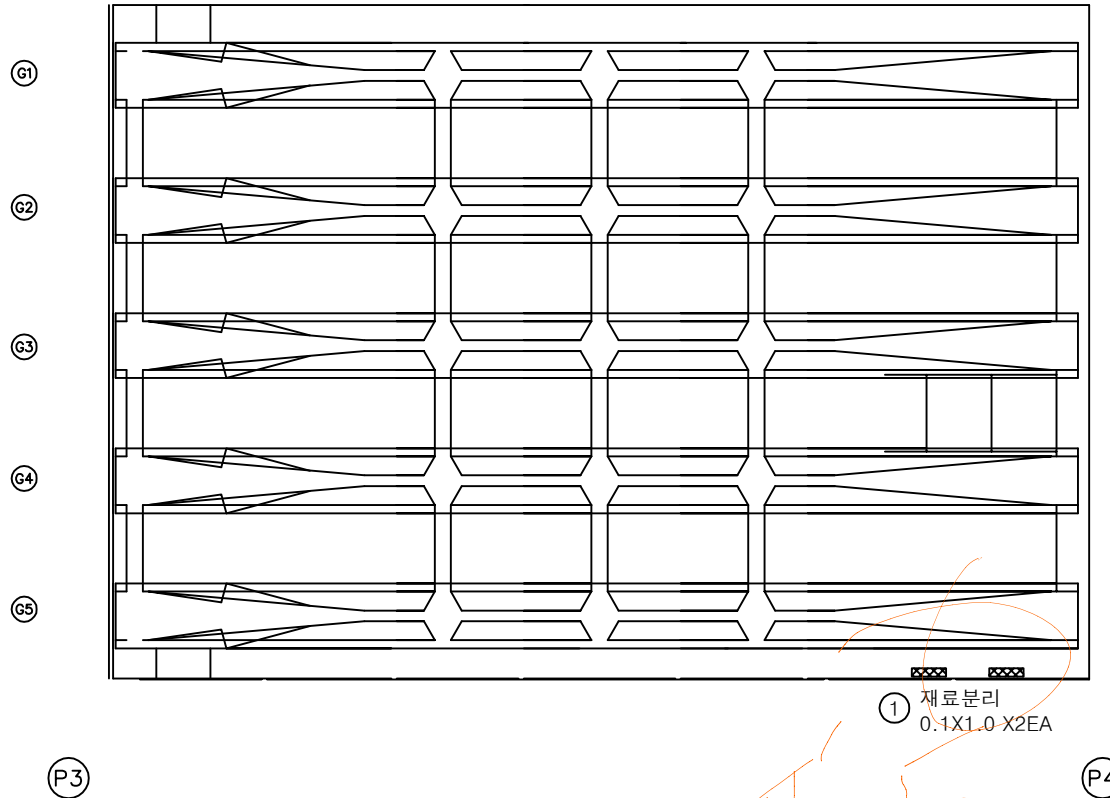
상주방향
←영천방향
→

번호	구분	부재	손상내용	손상현황						비고
				폭 (mm)	길이 (m)	너비 (m)	물량	단위	개소	
1	23하	바닥판	재료분리		0.1	1.0	0.20	m ²	2	
2										
3										
KEY PLAN

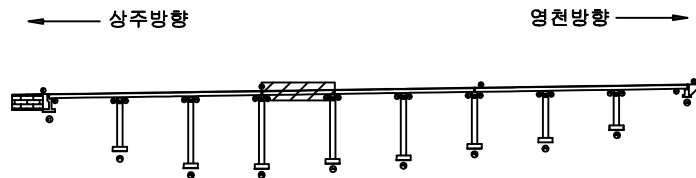

SECTION

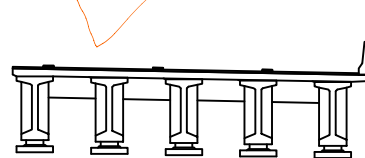

범례

	균열		당상균열		재료분리	발주처 상주영천고속도로(주)
	철근노출		철근노출		색변	
	부식		좌굴, 변형		기타	용역명 상주영천고속도로 2024-2025년 시설물 안전점검 용역 (2024년 하반기 정기안전점검)
						점검기관 (주)평성엔지니어링
						도면번호

손상물량표

상주방향
←영천방향
→

G1

G2

G3

G4


G5

P4


P5

번호	구분	부재	손상내용	손상현황						비고
				폭 (mm)	길이 (m)	너비 (m)	물량	단위	개소	
1										
2										
KEY PLAN

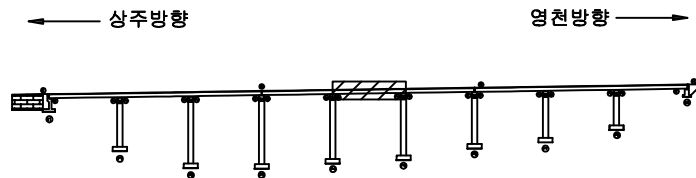


SECTION

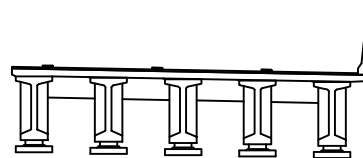

범례


균열	망상균열	재료분리	발주처 상주영천고속도로(주)
천치, 공동	박리, 파손	열화	
누수, 체수	변위	휨	용역명 상주영천고속도로 2024~2025년 시설물 안전점검 용역 (2024년 하반기 정기안전점검)
철근노출	침하	그늘음	
부식	좌굴, 변형	기타	점검기관 (주)평성엔지니어링
			도면번호

손상물량표

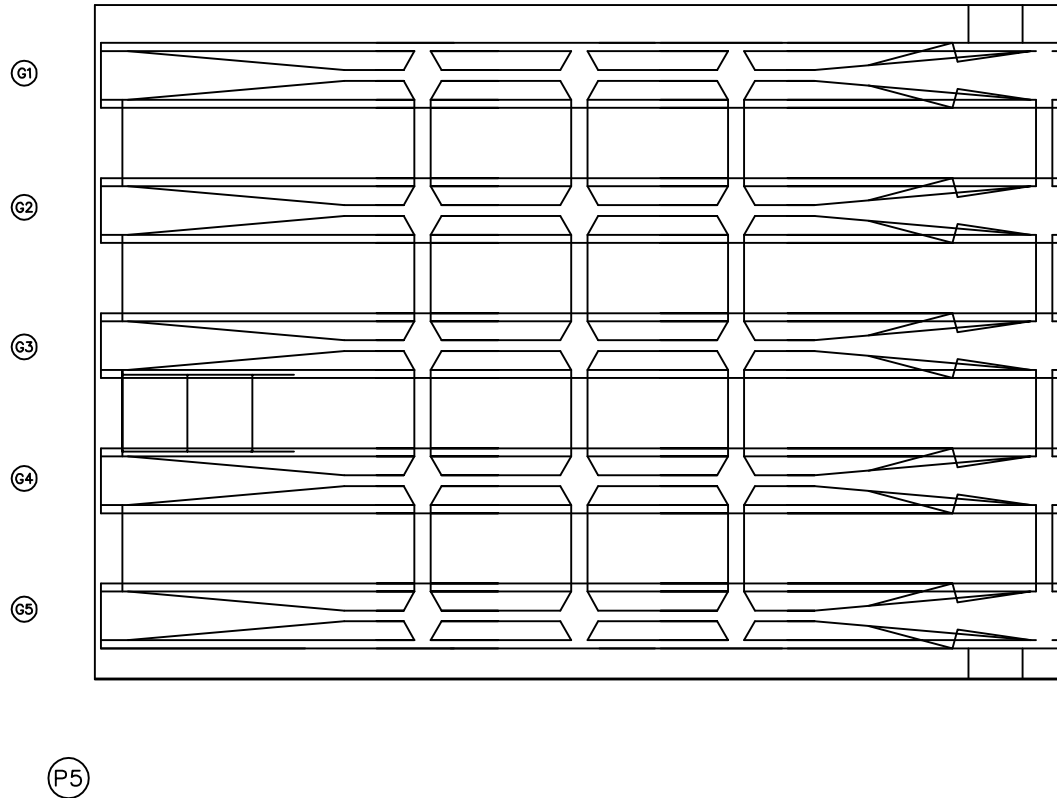
상주방향
←영천방향
→

번호	구분	부재	손상내용	손상현황						비고
				폭 (mm)	길이 (m)	너비 (m)	물량	단위	개소	
1										
2										
KEY PLAN

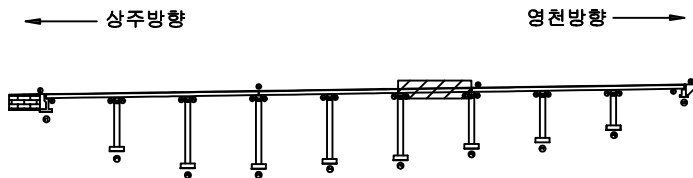


SECTION

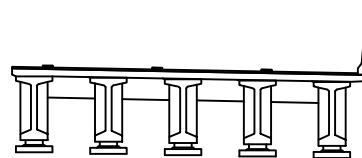

범례


콘크리트	철근	철근	발주처
철근	철근	철근	상주영천고속도로(주)
철근	철근	철근	용역명
철근	철근	철근	상주영천고속도로 2024~2025년 시설물 안전점검 용역 (2024년 하반기 정기안전점검)
철근	철근	철근	점검기관
철근	철근	철근	(주)평성엔지니어링
철근	철근	철근	도면번호
철근	철근	철근	15

손상물량표

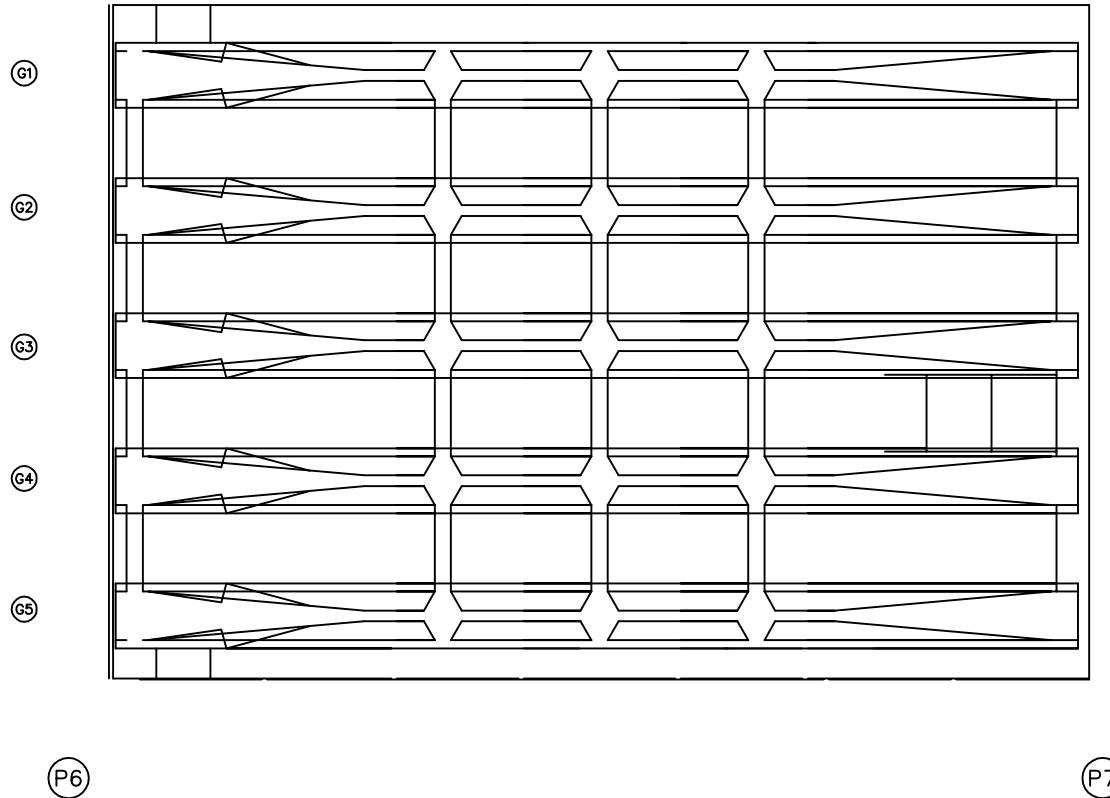
상주방향
←영천방향
→

번호	구분	부재	손상내용	손상현황						비고
				폭 (mm)	길이 (m)	너비 (m)	물량	단위	개소	
1										
2										
KEY PLAN

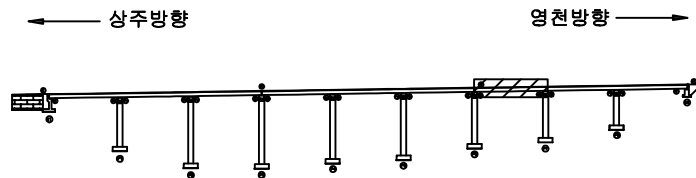

SECTION

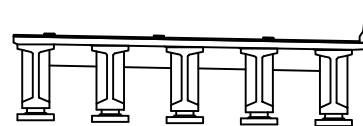

범례

	균열		망상균열		재료분리	발주처 상주영천고속도로(주)
	편치, 공동		바리, 파손		열화	
	누수, 채수		백태		표적물	점검기관 (주)평성엔지니어링
	철근노출		침하		그늘음	
	부식		좌굴, 변형		기타	도면번호

손상물량표

상주방향
←영천방향
→

G1

G2

G3

G4


G5

P7


P8

번호	구분	부재	손상내용	손상현황						비고
				폭 (mm)	길이 (m)	너비 (m)	물량	단위	개소	
1										
2										
KEY PLAN

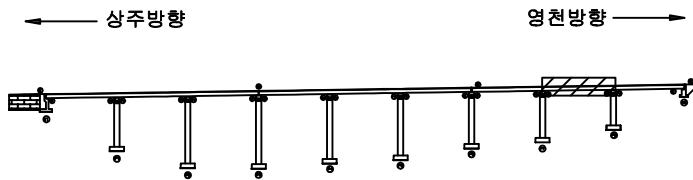


SECTION

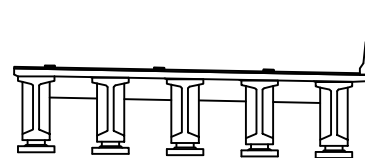

범례

	균열		당상균열		재료분리	발주처 상주영천고속도로(주)
	철근노출		침하		그늘음	
	부식		좌굴, 변형		기타	용역명 상주영천고속도로 2024~2025년 시설물 안전점검 용역 (2024년 하반기 정기안전점검)
						점검기관 (주)평성엔지니어링
						도면번호

손 상 물 량 표

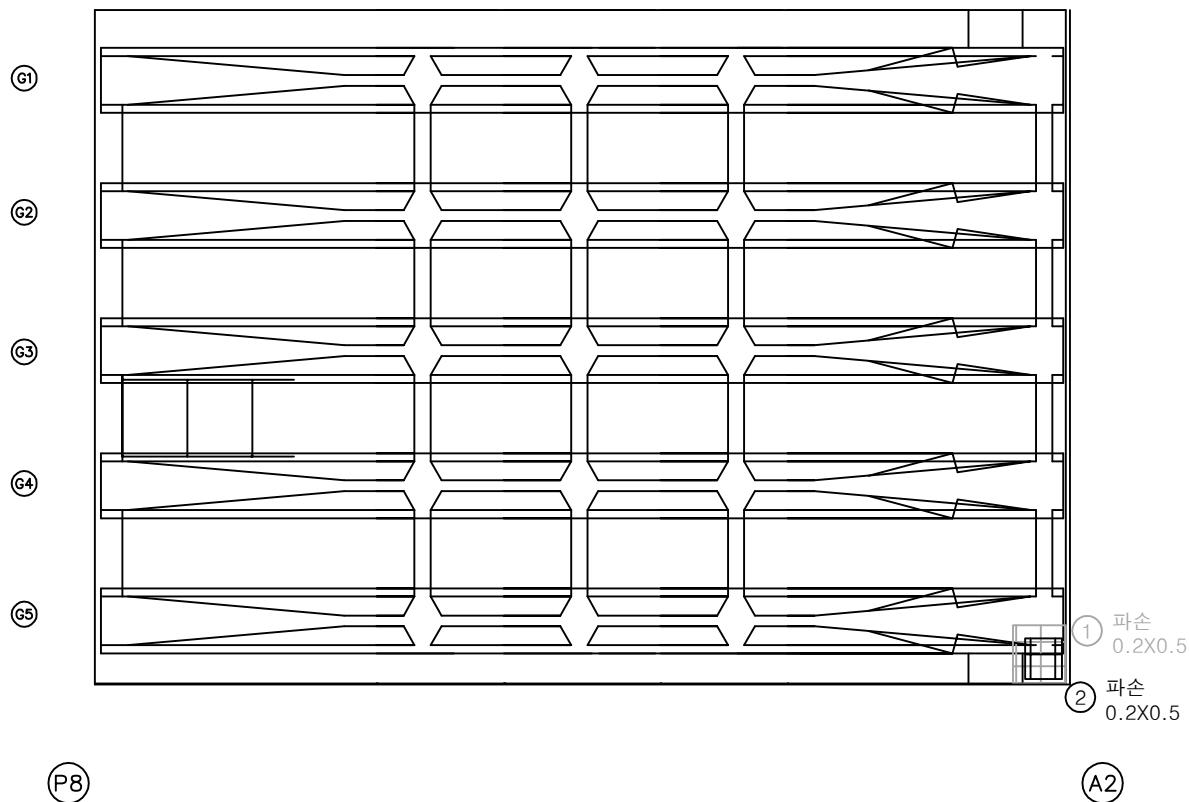
[illegible]

KEY PLAN

상주방향

영천방향

SECTION

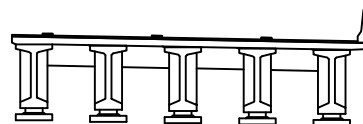


五二

	간 결		망상간결		재료분리	발 주 처 상주영천고속도로(주)
	편지, 광물		박리, 파손		열 화	용 역 명 상주영천고속도로 2024-2025년 시설물 안전점검 용역 (2024년 하반기 정기안전점검)
	누수, 계수		텍 텍		퇴적물	점 검 기 관 (주)명성엔지니어링
	철근노출		침 하		그늘음	도 면 번 호 18
	부 식		좌굴, 변형		기 타	

ID : 산호교(영천방향) 거더 S1 (G1~G5)

손상물량표

상주방향

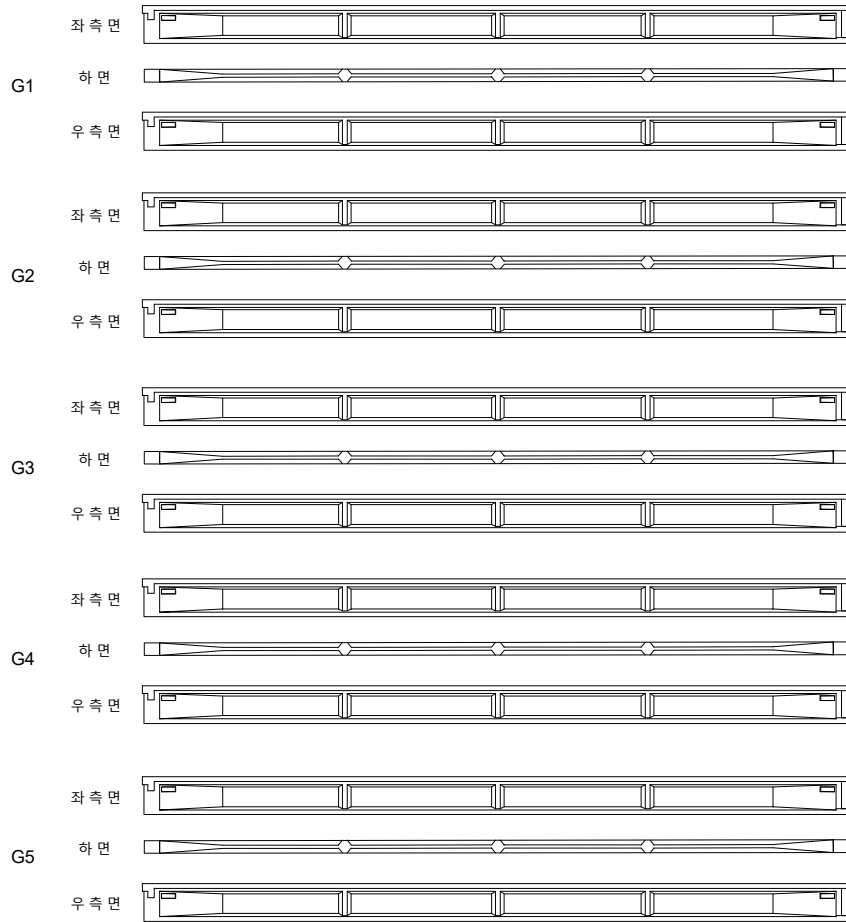

(A1)


(P1)

영천방향




번호	구분	부재	손상내용	손상현황						비고
				폭 (mm)	길이 (m)	너비 (m)	물량	단위	개소	
1										
2										
KEY PLAN

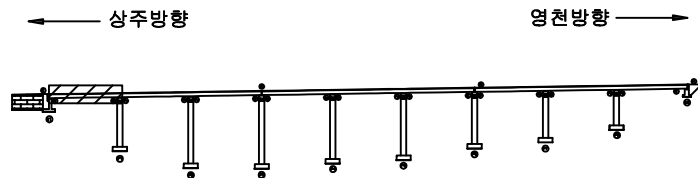

SECTION

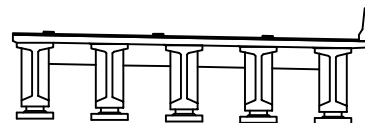

범례


균열	망상균열	재료분리	발주처 상주영천고속도로(주)
편치, 공동	박리, 파손	열화	
누수, 체수	벽체	퇴적물	용역명 상주영천고속도로 2024~2025년 시설물 안전점검 용역 (2024년 하반기 정기안전점검)
철근노출	침하	그늘음	
부식	좌굴, 변형	기타	점검기관 (주)평성엔지니어링
			도면번호

손상물량표


상주방향




G1

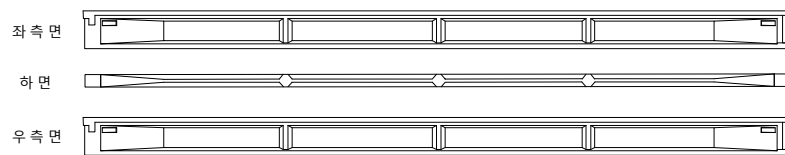


G2

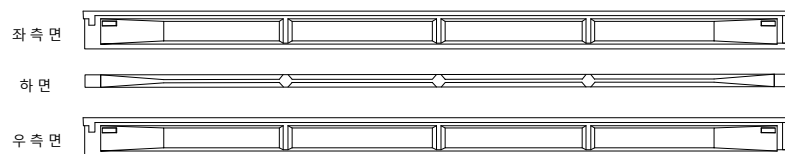


G3

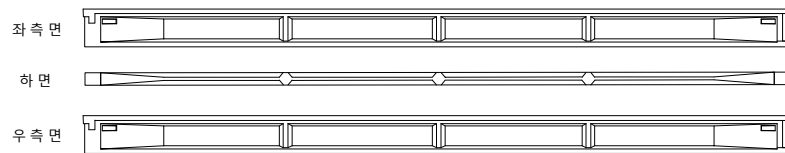

G4

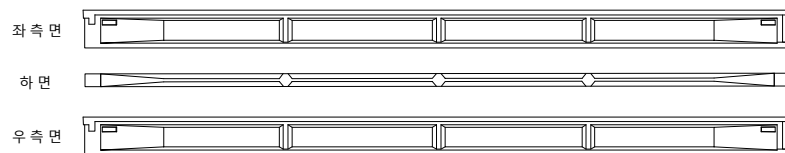

G5

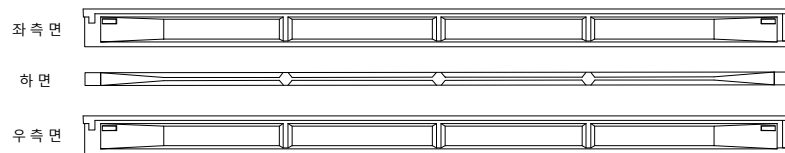

(P1)


(P2)

영천방향




번호	구분	부재	손상내용	손상현황						비고
				폭 (mm)	길이 (m)	너비 (m)	물량	단위	개소	
1										
2										
KEY PLAN

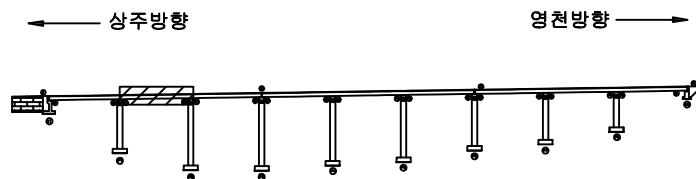

SECTION

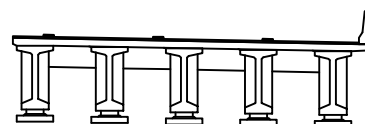

범례


콘크리트	방상근열	재료분리	발주처 상주영천고속도로(주)
균열, 공동	박리, 파손	열화	
누수, 체수	배터	파석물	점검기관 (주)평성엔지니어링
철근노출	침하	그늘음	
부식	좌굴, 변형	기타	도면번호

손상물량표


상주방향




G1

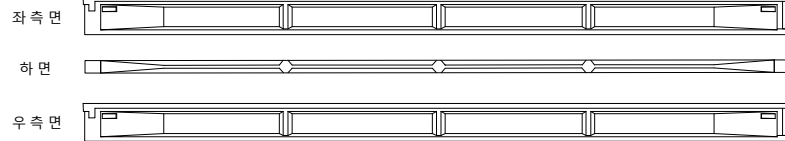


G2

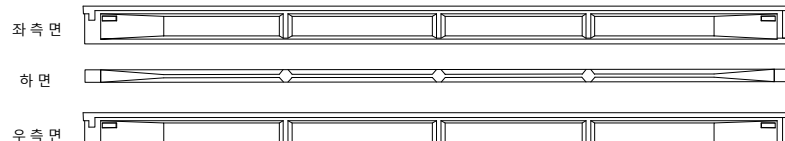


G3

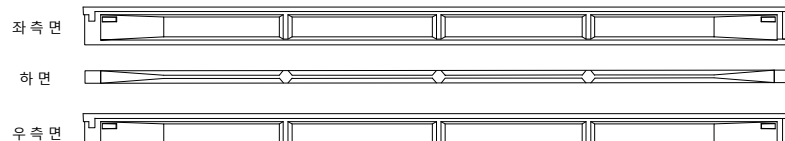

G4

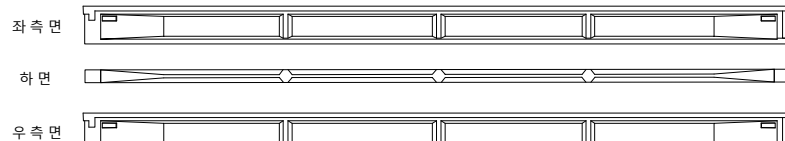

G5

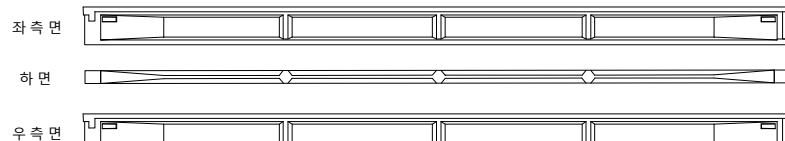

(P2)


(P3)

영천방향




번호	구분	부재	손상내용	손상현황						비고
				폭 (mm)	길이 (m)	너비 (m)	물량	단위	개소	
1										
2										
KEY PLAN

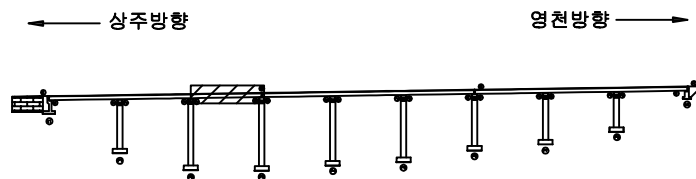

SECTION

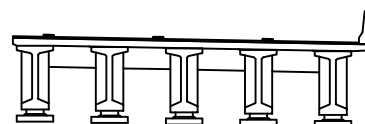


범례

강철	양상강철	재료분리	발주처 상주영천고속도로(주)
전치, 공동	박리, 파손	열화	
누수, 체수	벽체	퇴적물	용역명 상주영천고속도로 2024~2025년 시설물 안전점검 용역 (2024년 하반기 정기안전점검)
철근노출	침하	그늘음	
부식	좌굴, 변형	기타	점검기관 (주)평성엔지니어링
			도면번호


ID : 산호교(영천방향) 거더 S4 (G1~G5)

손상물량표

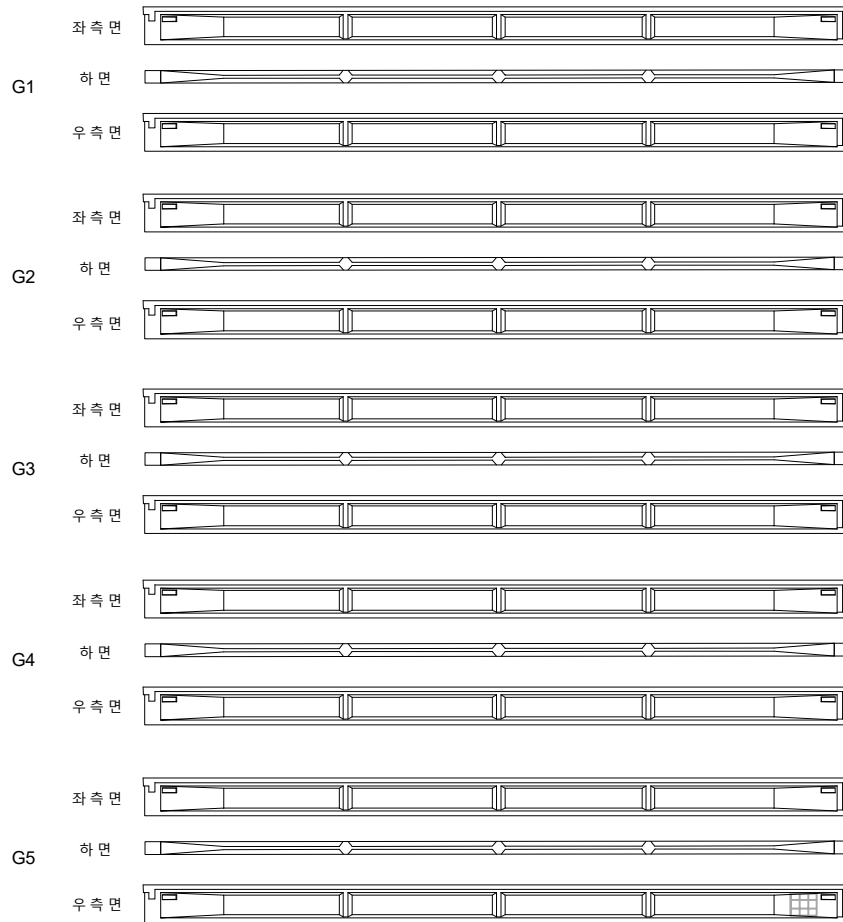
상주방향
←영천방향
→① 박락
0.3X0.5

번호	구분	부재	손상내용	손상현황						비고
				폭 (mm)	길이 (m)	너비 (m)	물량	단위	개소	
1	19하	거더	박락		0.3	0.5	0.15	m ²	1	22'상 보수
2										
3										
KEY PLAN

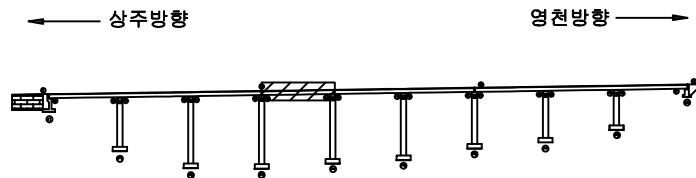


SECTION

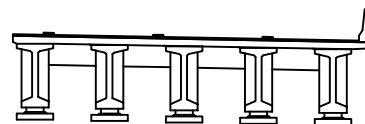

범례


강철	양상강철	재료분리	발주처 상주영천고속도로(주)
전치, 공동	박리, 파손	열화	
누수, 체수	배터	퇴적물	용역명 상주영천고속도로 2024~2025년 시설물 안전점검 용역 (2024년 하반기 정기안전점검)
철근노출	침하	그늘음	
부식	좌굴, 변형	기타	점검기관 (주)평성엔지니어링
			도면번호

손상물량표

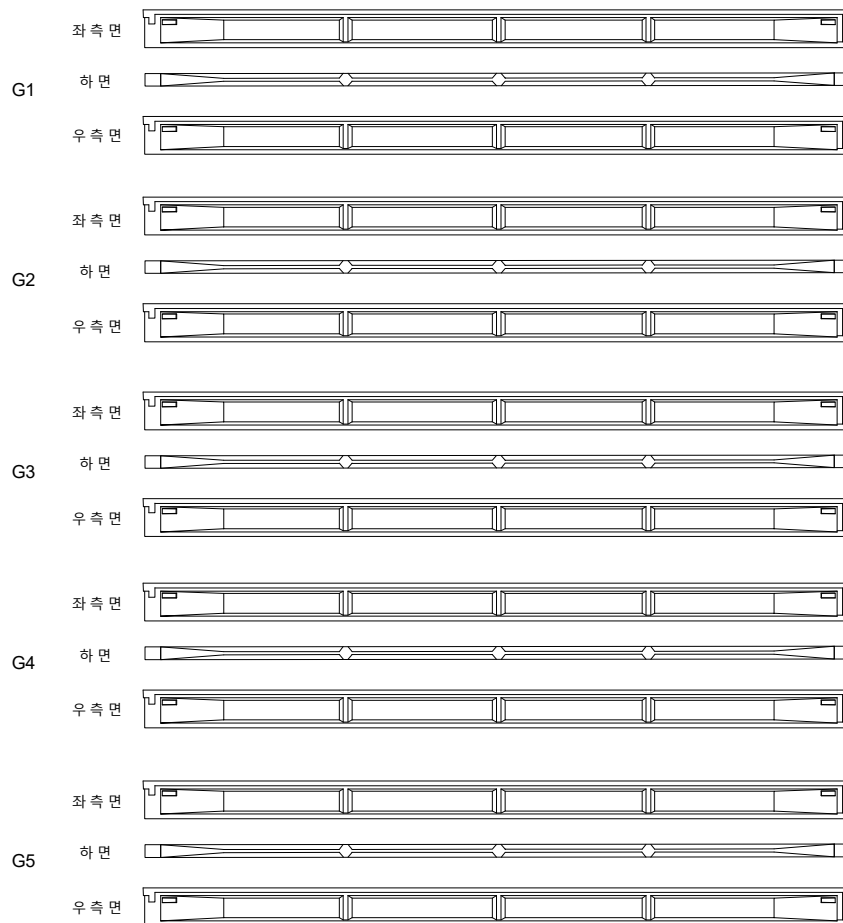
상주방향
←영천방향
→

번호	구분	부재	손상내용	손상현황						비고
				폭 (mm)	길이 (m)	너비 (m)	물량	단위	개소	
1										
2										
KEY PLAN

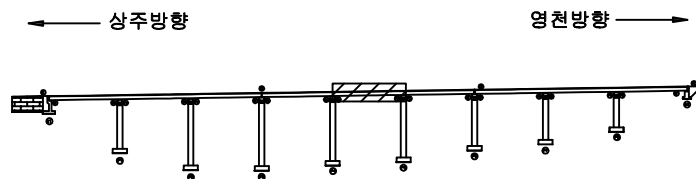


SECTION

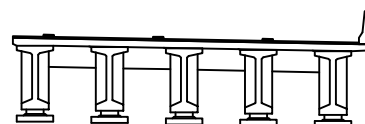

범례

콘크리트	방상근열	재료분리	발주처 상주영천고속도로(주)
균열, 공동	박리, 파손	열화	
누수, 체수	배터	폐적물	점검기관 (주)평성엔지니어링
철근노출	침하	그늘음	
부식	좌굴, 변형	기타	도면번호

ID : 산호교(영천방향) 거더 S6 (G1~G5)

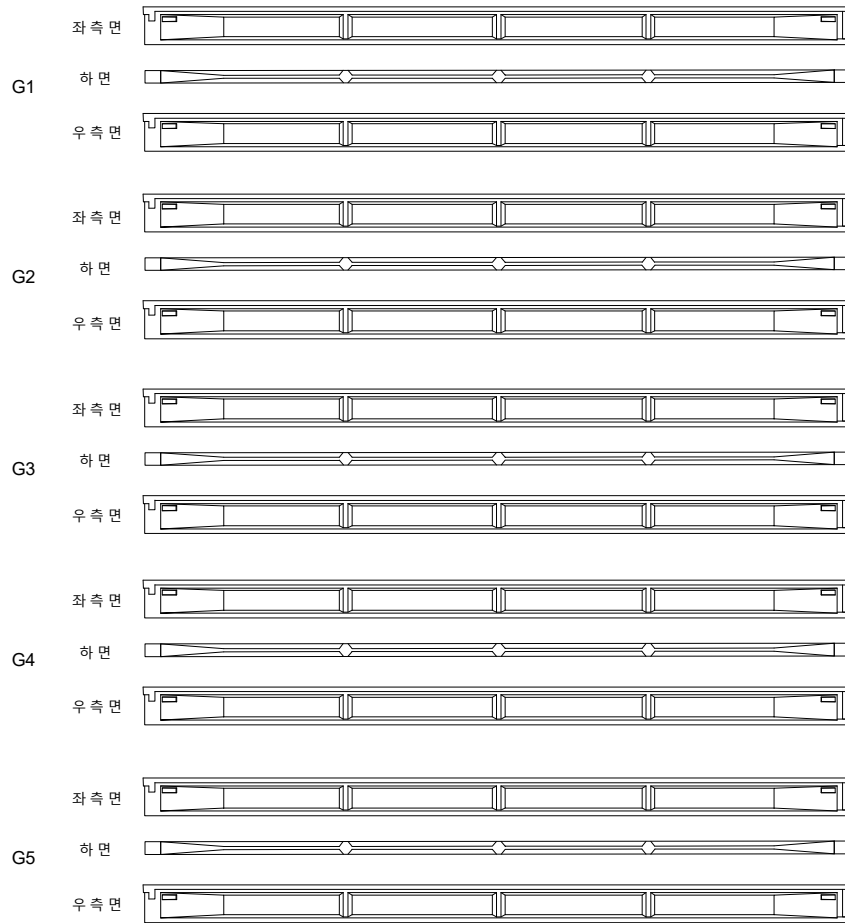상주방향
←

(P5)


(P6)

영천방향
→


손상물량표

번호	구분	부재	손상내용	손상현황						비고
				폭 (mm)	길이 (m)	너비 (m)	물량	단위	개소	
1										
2										
KEY PLAN

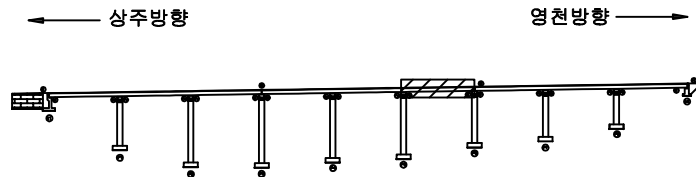

SECTION

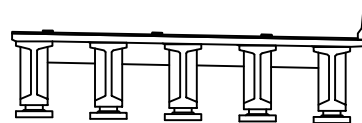

범례


콘크리트	방상근열	재료분리	발주처 상주영천고속도로(주)
전차, 공동	박리, 파손	열화	
누수, 체수	백태	퇴적물	점검기관 (주)평성엔지니어링
철근노출	침하	그늘음	
부식	좌굴, 변형	기타	도면번호

손상물량표


상주방향




G1

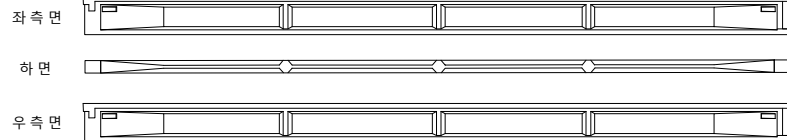


G2

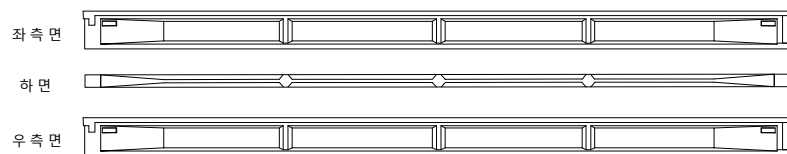


G3

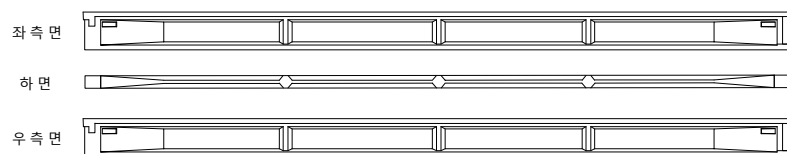

G4

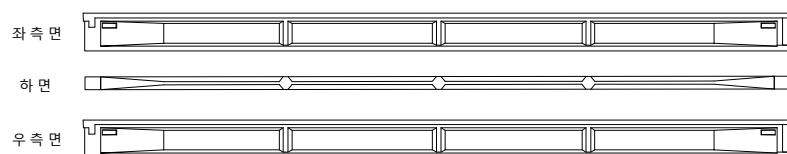

G5

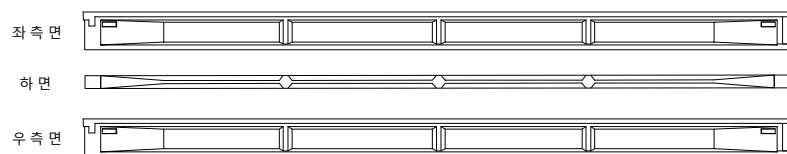

(P6)


(P7)

영천방향



번호	구분	부재	손상내용	손상현황						비고
				폭 (mm)	길이 (m)	너비 (m)	물량	단위	개소	
1										
2										
KEY PLAN

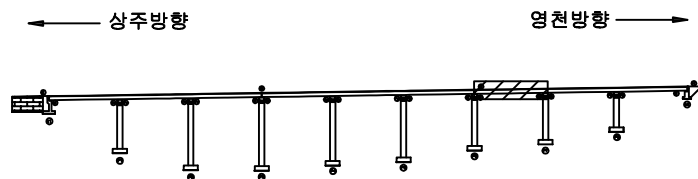

SECTION



범례


균열	당상근열	재료분리	발주처 상주영천고속도로(주)
천치, 공동	박리, 파손	열화	
누수, 체수	녹태	파적물	점검기관 (주)평성엔지니어링
철근노출	침하	그늘음	
부식	파괴, 변형	기타	도면번호

손상물량표


상주방향




G1

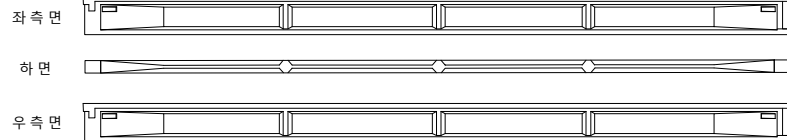


G2

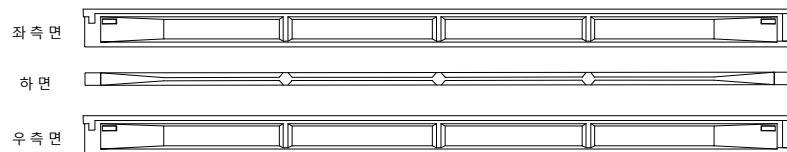


G3

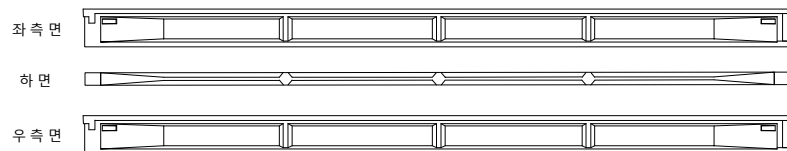

G4

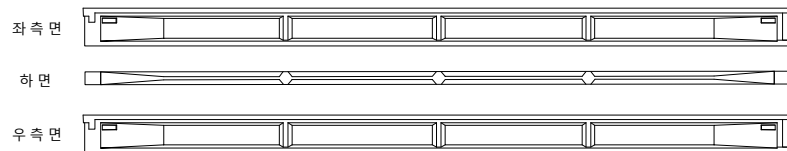

G5

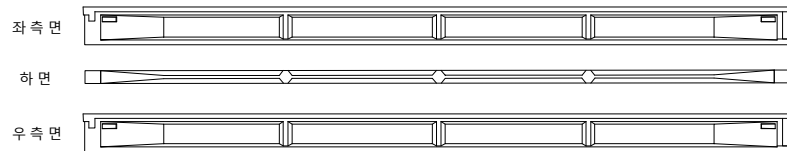

(P7)


(P8)

영천방향



번호	구분	부재	손상내용	손상현황						비고
				폭 (mm)	길이 (m)	너비 (m)	물량	단위	개소	
1										
2										
KEY PLAN

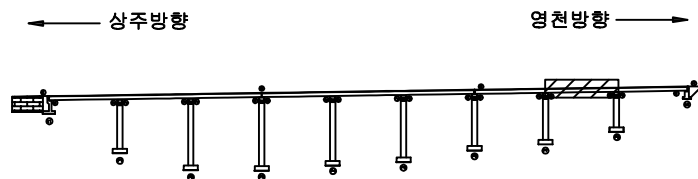


SECTION



범례


균열	양상균열	재료분리	발주처 상주영천고속도로(주)
천치, 공동	박리, 파손	열화	
누수, 체수	배태	파적물	용역명 상주영천고속도로 2024~2025년 시설물 안전점검 용역 (2024년 하반기 정기안전점검)
철근노출	침하	그늘음	
부식	좌굴, 변형	기타	점검기관 (주)평성엔지니어링
			도면번호

손상물량표

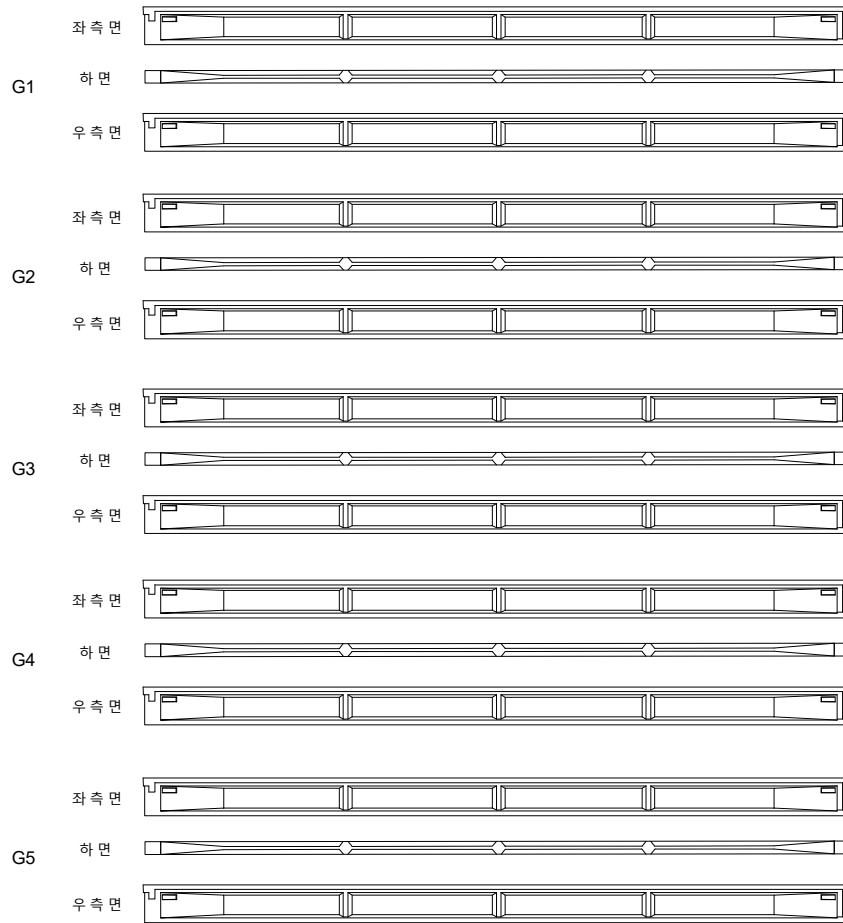
상주방향
←영천방향
→

번호	구분	부재	손상내용	손상현황						비고
				폭 (mm)	길이 (m)	너비 (m)	물량	단위	개소	
1										
2										
KEY PLAN

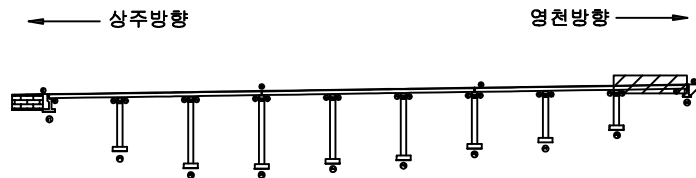

SECTION

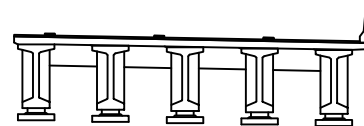

범례

콘크리트	방상근열	재료분리	발주처 상주영천고속도로(주)
균열, 공동	박리, 파손	열화	
누수, 체수	배태	파적물	점검기관 (주)평성엔지니어링
철근노출	침하	그늘음	
부식	좌굴, 변형	기타	도면번호

ID : 산호교(영천방향) 가로보 S1~S2

손 상 물 량 표

상주방향


영천방향


CB2

G1~G2




G1~G2

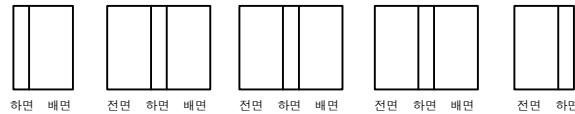

G2~G3




G2~G3

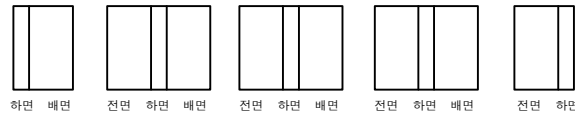

G3~G4




G3~G4

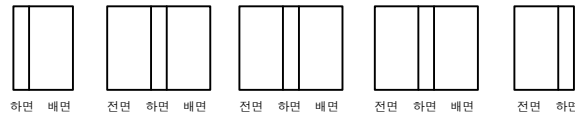

G4~G5



G4~G5

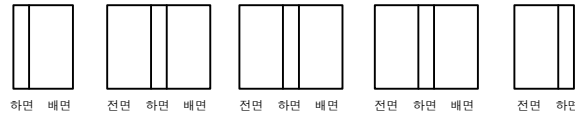

A1

P1

P1

P2


[illegible]

KEY PLAN

← 상주방향

영천방향

SECTION

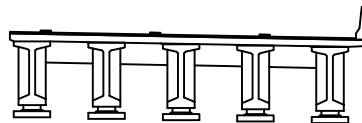

五二

	마 모		무산공밀		재료분리	발 주 처 상주영천고속도로(주)
	면적, 광물		박리, 파손		열 화	용 역 명 상주영천고속도로 2024~2025년 시설물 안전점검 용역 (2024년 하반기 정기안전점검)
	누수, 제수		배 배		퇴적물	
	철근노출		침 하		그늘음	점 검 기 관 (주)명성엔지니어링
	부 식		좌굴, 변형		기 타	도 면 번 호 28

손상물량표

상주방향




영천방향




CB3

CB4

G1~G2

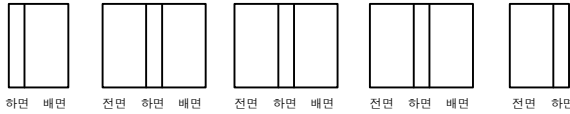


G1~G2

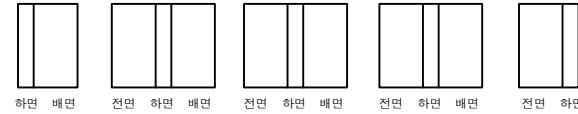


G2~G3




G2~G3

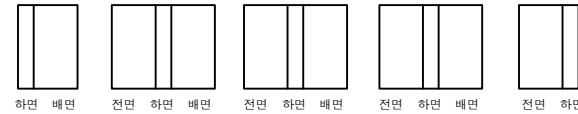

G3~G4

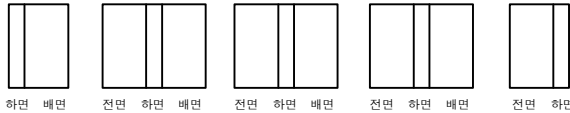


G3~G4

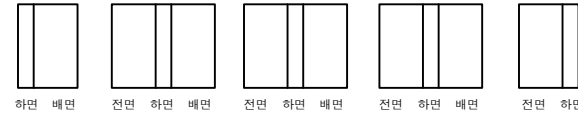

G4~G5



G4~G5

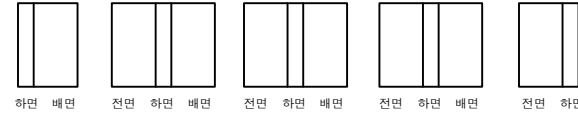

P2


P3

P3


P4

번호	구분	부재	손상내용	손상현황						비고
				폭 (mm)	길이 (m)	너비 (m)	물량	단위	개소	
1										
2										
KEY PLAN

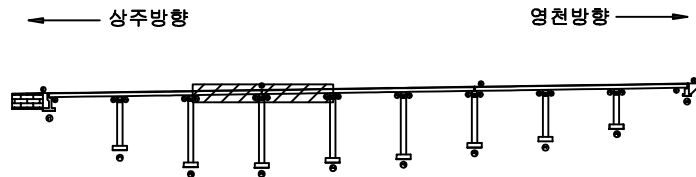

SECTION

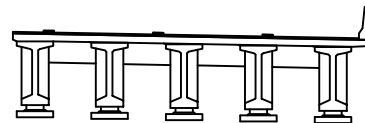

범례

콘크리트	철근	철근	발주처 상주영천고속도로(주)
콘크리트	철근	철근	용역명 상주영천고속도로 2024~2025년 시설물 안전점검 용역 (2024년 하반기 정기안전점검)
콘크리트	철근	철근	점검기관 (주)평성엔지니어링
콘크리트	철근	철근	도면번호

손상물량표

상주방향



영천방향




CB5

CB6

G1~G2




G1~G2

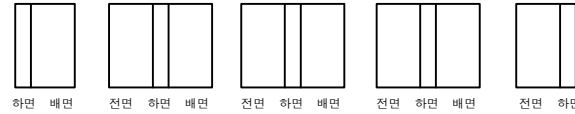

G2~G3




G2~G3

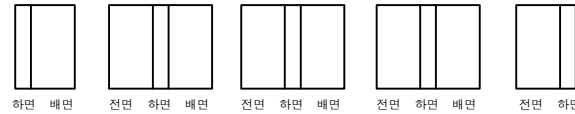

G3~G4




G3~G4

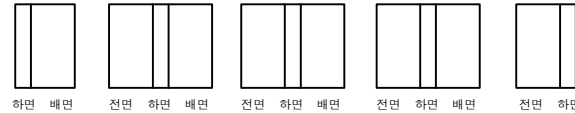

G4~G5



G4~G5

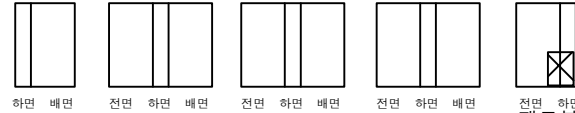① 전면 하면
재료분리
0.5X0.5


P4

P5


P5

P6

KEY PLAN

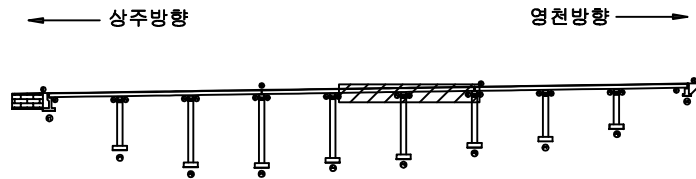

SECTION

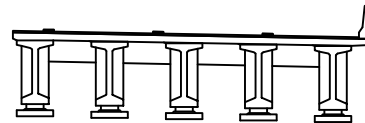

범례

	근	철		망상근철		재료분리
	편지, 공동		바리, 파손			열 화
	누수, 체수		배 배			벽적물
	철근노출		침 하			그늘음
	부 식		좌굴, 변형			기 타

발 주 처	상주영천고속도로(주)
용 역 명	상주영천고속도로 2024~2025년 시설물 안전점검 용역 (2024년 하반기 정기안전점검)
점 검 기 관	(주)평성엔지니어링
도 면 번 호	

손상물량표

상주방향



영천방향



CB7

CB8


G1~G2




하면 배면



전면 하면 배면

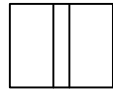

전면 하면 배면

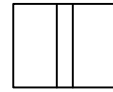

전면 하면 배면




전면 하면


G1~G2




하면 배면

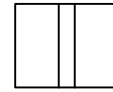

전면 하면 배면

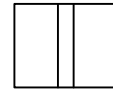

전면 하면 배면

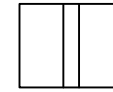

전면 하면 배면



전면 하면


G2~G3




하면 배면



전면 하면 배면

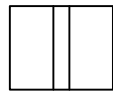

전면 하면 배면

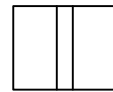

전면 하면 배면




전면 하면


G2~G3




하면 배면

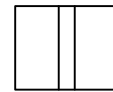

전면 하면 배면

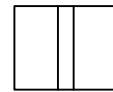

전면 하면 배면

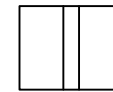

전면 하면 배면



전면 하면

G3~G4




하면 배면



전면 하면 배면



전면 하면 배면

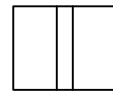

전면 하면 배면




전면 하면


G3~G4




하면 배면

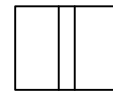

전면 하면 배면

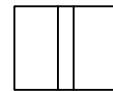

전면 하면 배면

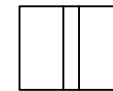

전면 하면 배면



전면 하면


G4~G5




하면 배면



전면 하면 배면

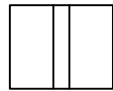

전면 하면 배면

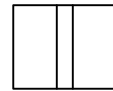

전면 하면 배면




전면 하면


G4~G5




하면 배면

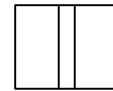

전면 하면 배면

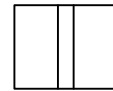

전면 하면 배면

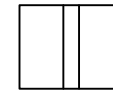

전면 하면 배면



전면 하면


P6

P7


P7

P8

KEY PLAN

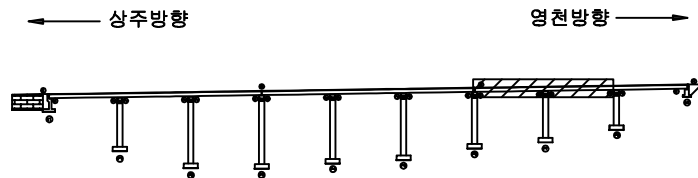

SECTION

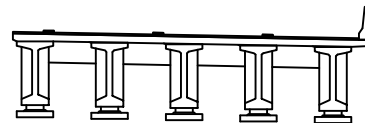

범례

	콘크리트		아스팔트콘크리트		철근
	돌		골재		모래
	물		공기		흙
	철근보강		철근보강		철근보강
	철근보강		철근보강		철근보강
	철근보강		철근보강		철근보강
	철근보강		철근보강		철근보강
	철근보강		철근보강		철근보강
	철근보강		철근보강		철근보강
	철근보강		철근보강		철근보강

발주처	상주영천고속도로(주)
용역명	상주영천고속도로 2024~2025년 시설물 안전점검 용역 (2024년 하반기 정기안전점검)
점검기관	(주)평성엔지니어링
도면번호	

손상물량표

상주방향



영천방향




CB9


G1~G2




하면 배면

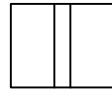

전면 하면 배면

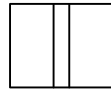

전면 하면 배면

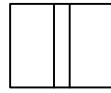

전면 하면 배면




전면 하면


G2~G3




하면 배면

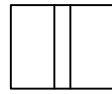

전면 하면 배면

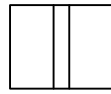

전면 하면 배면

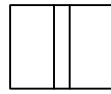

전면 하면 배면




전면 하면


G3~G4




하면 배면

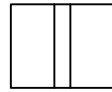

전면 하면 배면

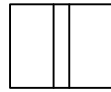

전면 하면 배면

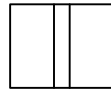

전면 하면 배면




전면 하면


G4~G5




하면 배면

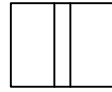

전면 하면 배면

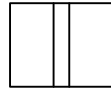

전면 하면 배면

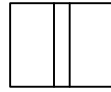

전면 하면 배면




전면 하면

P8


A2

번호	구분	부재	손상내용	손상현황						비고
				폭 (mm)	길이 (m)	너비 (m)	물량	단위	개소	
1										
2										
KEY PLAN

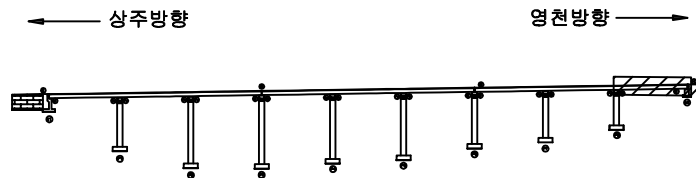

SECTION

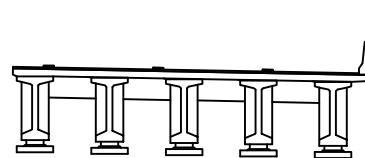


범례

콘크리트	방상근열	재료분리	발주처 상주영천고속도로(주)
균열, 공동	박리, 파손	열화	
누수, 체수	녹 발생	파손물	점검기관 (주)평성엔지니어링
철근노출	침하	그늘음	
부식	좌굴, 변형	기타	도면번호


ID : 산호교(영천방향) 교대 A1

손상물량표


번호	구분	부재	손상내용	손상현황						비고
				폭 (mm)	길이 (m)	너비 (m)	수량	단위	개소	
1	19하	교대	균열(0.3mm미만)	0.2	2.0		2.00	m	1	22'상 보수
2	21하	교량받침	plate 부식				1.00	EA	1	
3	21하	교대	폐콘크리트 퇴적		1.0	1.0	2.00	m³	2	
4	21하	교대	균열부백태		0.1	1.5	0.30	m³	2	22'상 보수
5	23하	교량받침	plate 부식				4.00	EA	4	
6	23하	교대	들뜸		0.2	1.5	0.30	m³	1	
7	24상	교대	누수흔적		0.5	5.0	2.50	m³	1	
8										
9										
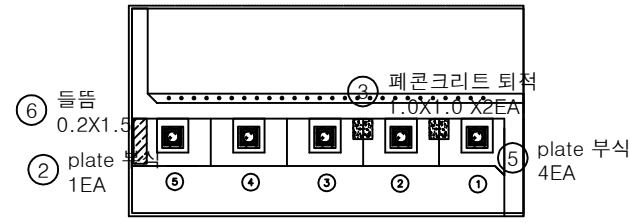

평면도

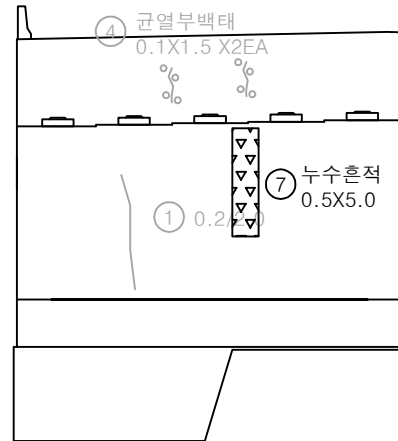


정면

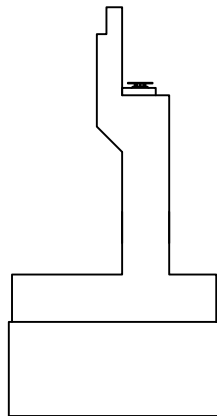


날개벽

KEY PLAN

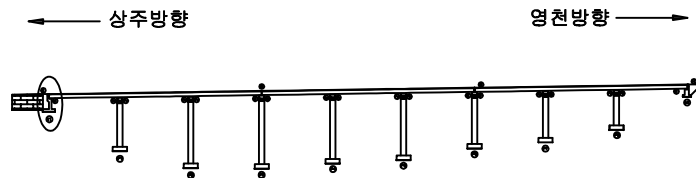

SECTION



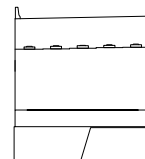


범례

균열	당상균열	재료분리
편치, 공동	바리, 파손	열화
누수, 체수	백태	퇴적물
철근노출	침하	그늘음
부식	좌굴, 변형	기타


발주처	상주영천고속도로(주)
용역명	상주영천고속도로 2024~2025년 시설물 안전점검 용역 (2024년 하반기 정기안전점검)
점검기관	(주)평성엔지니어링
도면번호	

손상물량표

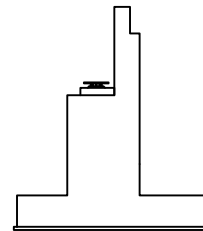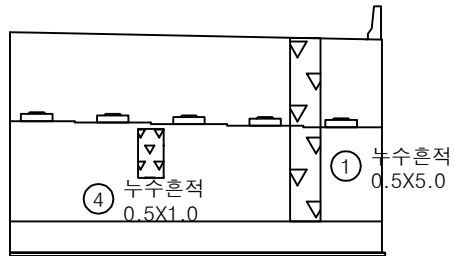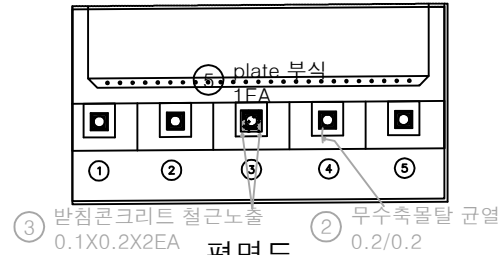


번호	구분	부재	손상내용	손상현황						비고
				폭 (mm)	길이 (m)	너비 (m)	물량	단위	개소	
1	19하	교대	누수흔적		0.5	5.0	2.50	m ²	1	23'형 보수
2	19하	교량받침	무수축물탈 균열	0.2	0.2		0.20	m	1	22'형 보수
3	19하	교량받침	받침콘크리트 철근노출		0.1	0.2	0.04	m ²	2	22'형 보수
4	21하	교대	누수흔적		0.5	1.0	0.50	m ²	1	
5	23하	교량받침	plate 부식				1.00	EA	1	
6										
7										
KEY PLAN

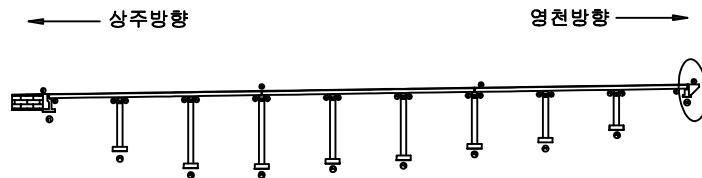

SECTION

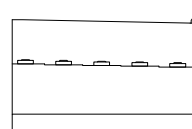


범례


균열	망상균열	재료분리	발주처 상주영천고속도로(주)
편치, 공동	바리, 파손	열화	
누수, 체수	백태	표적물	용역명 상주영천고속도로 2024~2025년 시설물 안전점검 용역 (2024년 하반기 정기안전점검)
철근노출	침하	그늘음	
부식	좌굴, 변형	기타	점검기관 (주)평성엔지니어링
			도면번호

손상물량표


번호	구분	부재	손상내용	손상현황						비고
				폭 (mm)	길이 (m)	너비 (m)	물량	단위	개소	
1	19하	교량받침	plate 부식				2.00	EA	2	
2	21하	교각	균열(0.3mm미만)	0.2	0.5		0.50	m	1	22상 보수
3										
4										
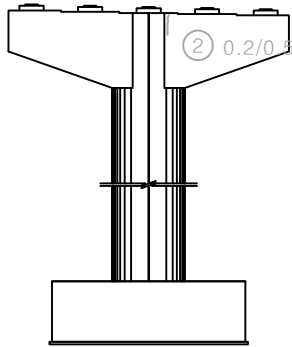


정면

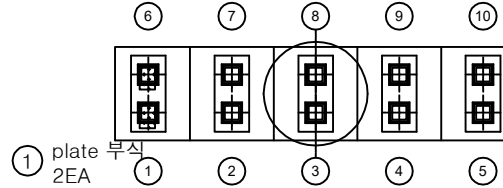


평면도

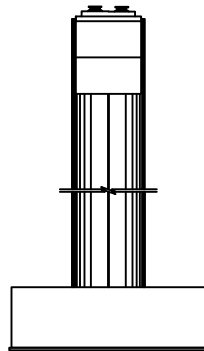

좌측면

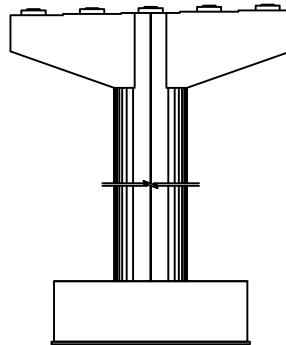


배면

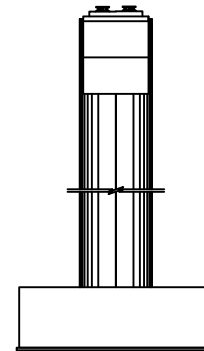


우측면

KEY PLAN

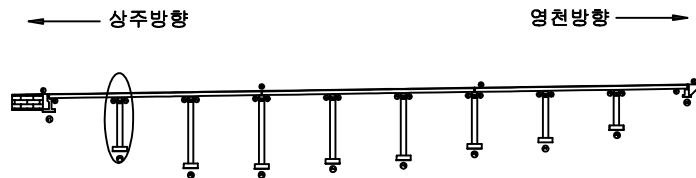

SECTION

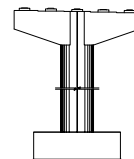


범례


	균열		당상균열		재료분리
	철근, 공동		박리, 파손		균열
	부식		백태		균열
	철근노출		침하		그늘음
	부식		좌굴, 변형		기타

발주처	상주영천고속도로(주)
용역명	상주영천고속도로 2024-2025년 시설물 안전점검 용역 (2024년 하반기 정기안전점검)
점검기관	(주)평성엔지니어링
도면번호	


손상물량표

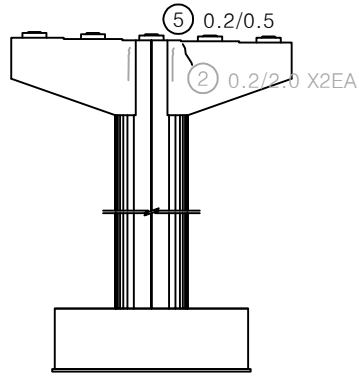


정면

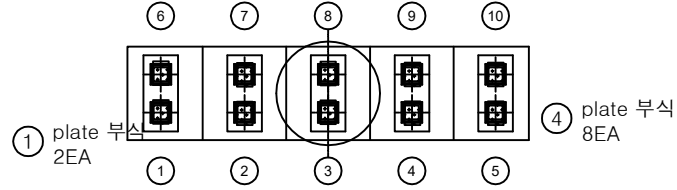


평면도

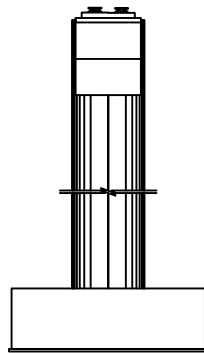

좌측면

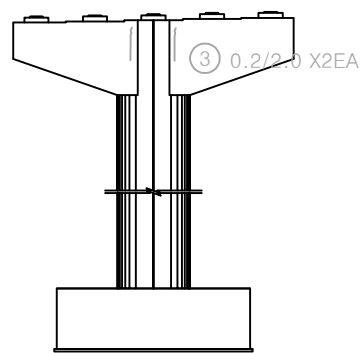


배면

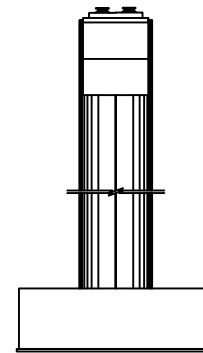


우측면

번호	구분	부재	손상내용	손상현황						비고
				폭 (mm)	길이 (m)	너비 (m)	수량	단위	개소	
1	19하	교량받침	plate 부식				2.00	EA	2	
2	21하	교각	균열(0.3mm미만)	0.2	2.0		4.00	m	2	22'상 보수
3	21하	교각	균열(0.3mm미만)	0.2	2.0		4.00	m	2	22'상 보수
4	21하	교량받침	plate 부식				8.00	EA	8	
5	23하	교각	균열(0.3mm미만)	0.2	0.5		0.50	m	1	
6										
7										
KEY PLAN

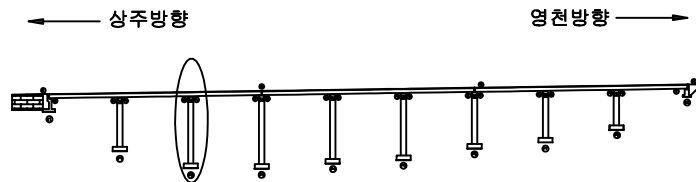

SECTION

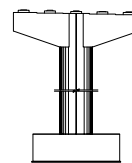

범례

	균열		당상균열		재료분리
	부식		좌굴, 변형		기타
	누수, 체수		박리, 파손		변위
	철근노출		백태		그늘음
	철근노출		침하		점점기관
	부식		좌굴, 변형		도면번호


발주처
상주영천고속도로(주)

용역명
상주영천고속도로 2024-2025년 시설물 안전점검 용역
(2024년 하반기 정기안전점검)


점검기관
(주)평성엔지니어링

도면번호


손상물량표

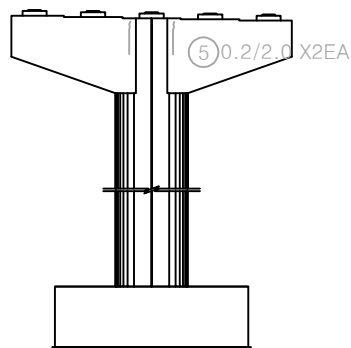


정면

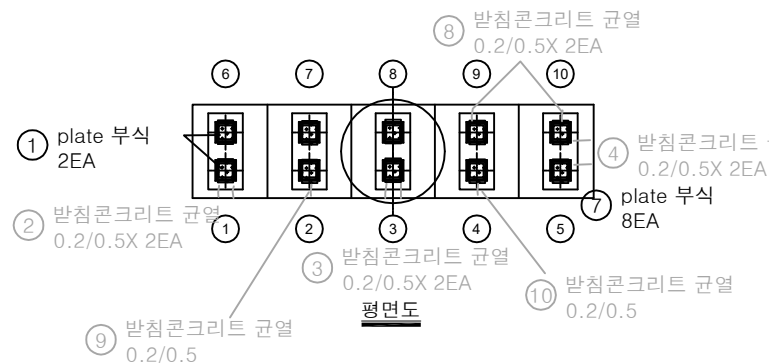


평면도

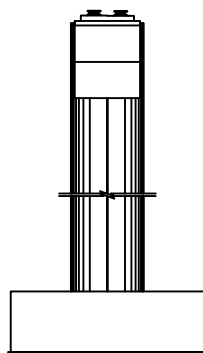

좌측면

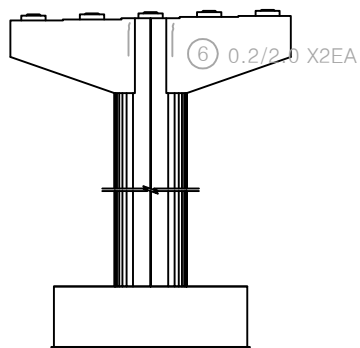


배면

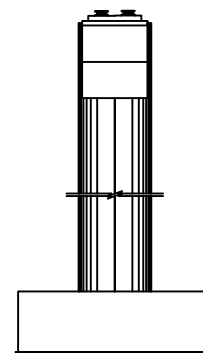


우측면

번호	구분	부재	손상내용	손상현황						비고
				폭 (mm)	길이 (m)	너비 (m)	수량	단위	개소	
1	19하	교량받침	plate 부식				2.00	EA	2	
2	19하	교량받침	받침콘크리트 균열	0.2	0.5		1.00	m	2	23'하 보수
3	19하	교량받침	받침콘크리트 균열	0.2	0.5		1.00	m	2	23'하 보수
4	19하	교량받침	받침콘크리트 균열	0.2	0.5		1.00	m	2	23'하 보수
5	21하	교각	균열(0.3mm이만)	0.2	2.0		4.00	m	2	22'상 보수
6	21하	교각	균열(0.3mm이만)	0.2	2.0		4.00	m	2	22'상 보수
7	21하	교량받침	plate 부식				8.00	EA	8	
8	21하	교량받침	받침콘크리트 균열	0.2	0.5		1.00	m	2	23'하 보수
9	21하	교량받침	받침콘크리트 균열	0.2	0.5		0.50	m	1	23'하 보수
10	21하	교량받침	받침콘크리트 균열	0.2	0.5		0.50	m	1	23'하 보수
11										
12										
KEY PLAN

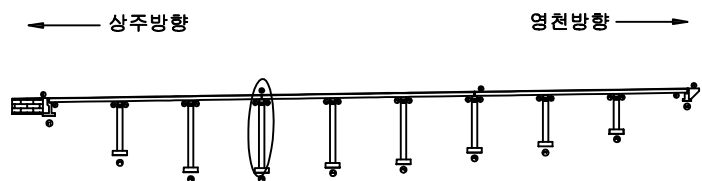

SECTION

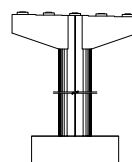


범례


			발주처 상주영천고속도로(주)
			용역명 상주영천고속도로 2024-2025년 시설물 안전점검 용역 (2024년 하반기 정기안전점검)
			점검기관 (주)평성엔지니어링
			도면번호

손상물량표


번호	구분	부재	손상내용	손상현황						비고
				폭 (mm)	길이 (m)	너비 (m)	수량	단위	개소	
1	19하	교량받침	plate 부식				2.00	EA	2	
2	21하	교각	균열(0.3mm미만)	0.2	2.0		10.00	m	5	22'상 보수
3	21하	교각	균열(0.3mm미만)	0.2	2.0		10.00	m	5	22'상 보수
4	21하	교량받침	plate 부식				8.00	EA	8	
5	21하	교량받침	무수축물탈 균열	0.2	0.3		0.30	m	1	23'상 보수
6	23하	교량받침	무수축물탈 균열	0.2	0.2		0.60	m	3	
7										
8										
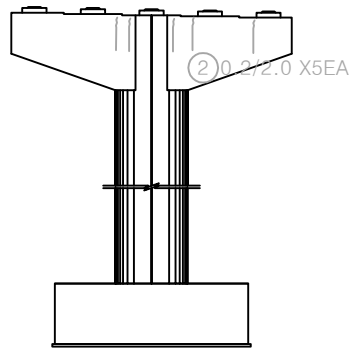


정면

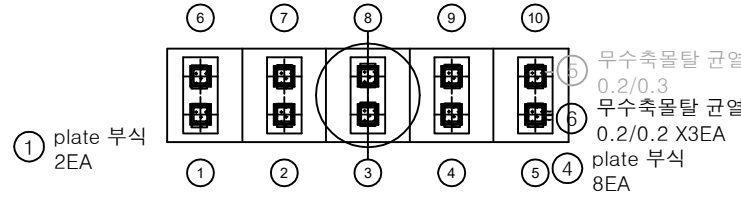


평면도

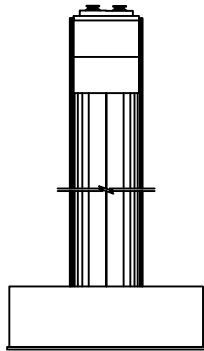

좌측면

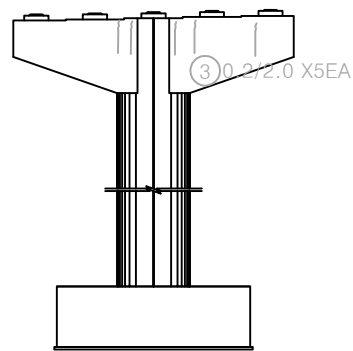


배면

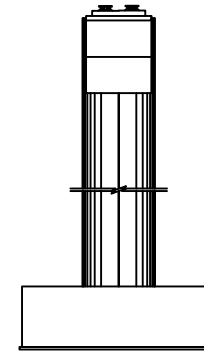


우측면

KEY PLAN

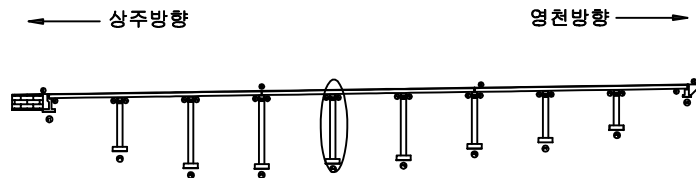

SECTION

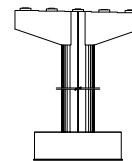


범례


균열	망상균열	재료분리	발주처 상주영천고속도로(주)
천치, 공동	박리, 파손	열화	
누수, 체수	박리	오염물	용역명 상주영천고속도로 2024-2025년 시설물 안전점검 용역 (2024년 하반기 정기안전점검)
철근노출	균열	그늘음	
부식	파손, 변형	기타	점검기관 (주)평성엔지니어링
			도면번호

손상물량표


번호	구분	부재	손상내용	손상현황						비고
				폭 (mm)	길이 (m)	너비 (m)	물량	단위	개소	
1	19하	교량받침	plate 부식				2.00	EA	2	
2	19하	교각	균열(0.3mm이상)	0.3	1.5		21.00	m	14	21'영 보수
3	19하	교각	균열(0.3mm이상)	0.3	1.5		21.00	m	14	21'영 보수
4	21하	교각	망상균열	0.2	10.0	1.5	15.00	m ²	1	22'영 보수
5	21하	교량받침	plate 부식				8.00	EA	8	
6	21하	교각	균열(0.3mm이상)	0.3	2.0		8.00	m	4	21'영 보수
7	23하	교각	망상균열	0.2	2.0	1.0	2.00	m ²	1	
8										
9										
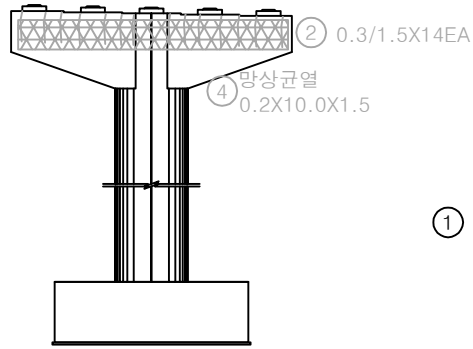


정면

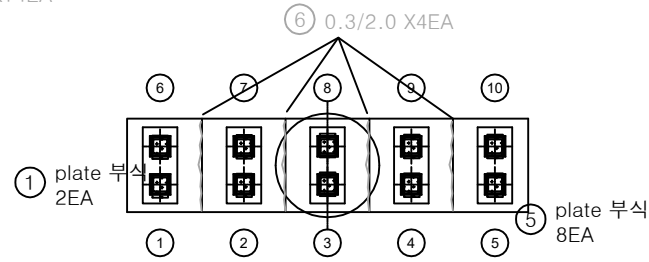


평면도

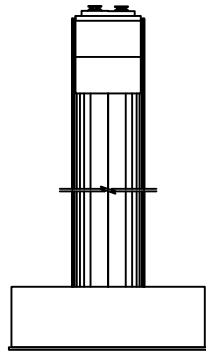

좌측면

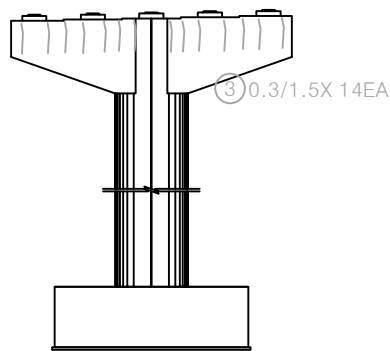


배면

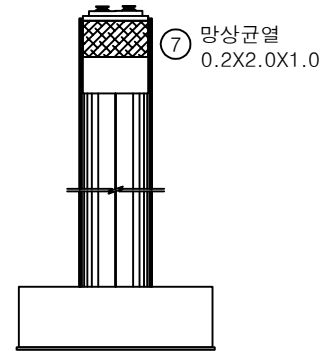


우측면

KEY PLAN

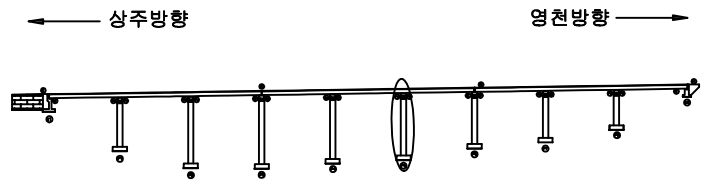


SECTION

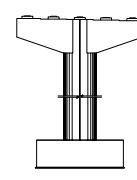


범례

균열	망상균열	재료분리	발주처 상주영천고속도로(주)
천치, 공동	박리, 파손	열화	
누수, 체수	부식	철근노출	용역명 상주영천고속도로 2024-2025년 시설물 안전점검 용역 (2024년 하반기 정기안전점검)
부식	침하	그늘음	
파굴, 변형	기타		점검기관 (주)평성엔지니어링
			도면번호


손상물량표

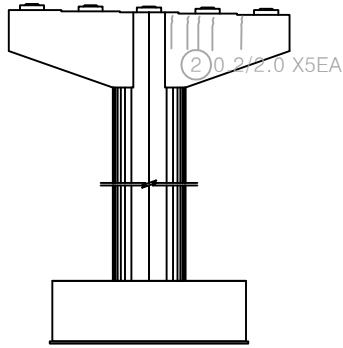


정면

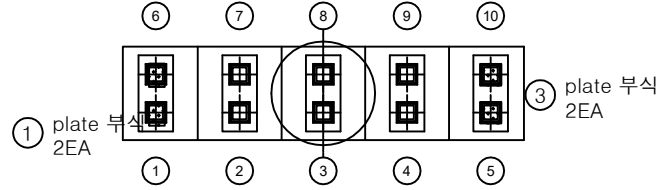


평면도

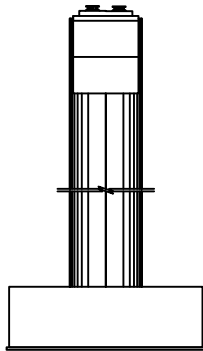

좌측면

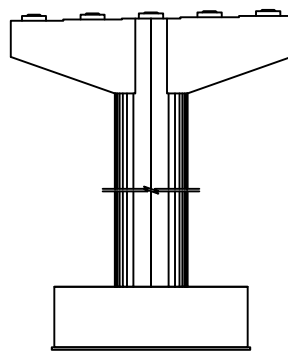


배면

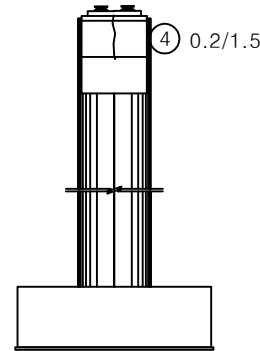


우측면

번호	구분	부재	손상내용	손상현황						비고
				폭 (mm)	길이 (m)	너비 (m)	수량	단위	개소	
1	19하	교량받침	plate 부식				2.00	EA	2	
2	21하	교각	균열(0.3mm미만)	0.2	2.0		10.00	m	5	22'상 보수
3	23하	교량받침	plate 부식				2.00	EA	2	
4	23하	교각	균열(0.3mm미만)	0.2	1.5		1.50	m	1	
5										
6										
KEY PLAN

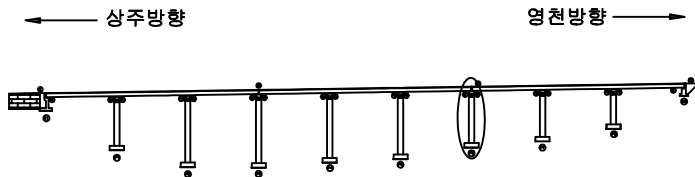


SECTION

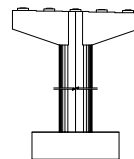


범례

균열	양상균열	재료분리	발주처 상주영천고속도로(주)
천치, 공동	박리, 파손	열화	
누수, 체수	변위	휨	용역명 상주영천고속도로 2024-2025년 시설물 안전점검 용역 (2024년 하반기 정기안전점검)
침하	부식	기타	
점검기관 (주)평성엔지니어링			도면번호


손상물량표

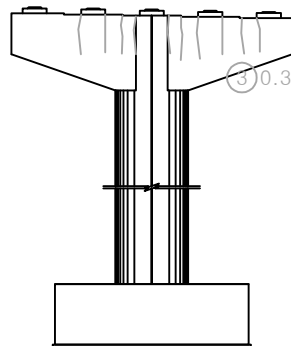


정면

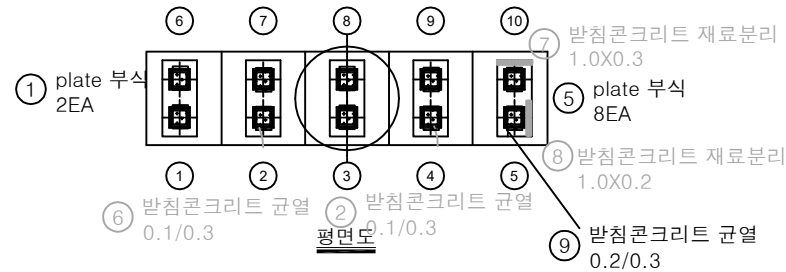


평면도

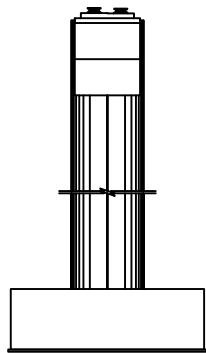

좌측면

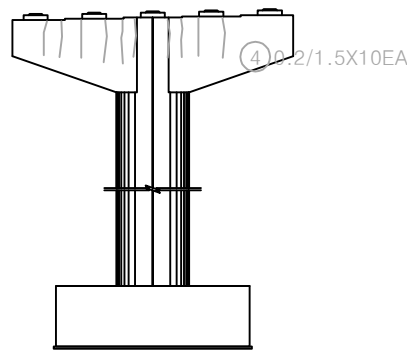


배면

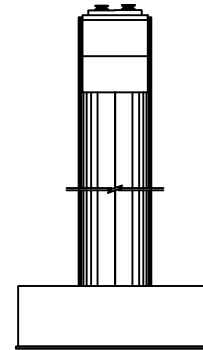


우측면

번호	구분	부재	손상내용	손상현황						비고
				폭 (mm)	길이 (m)	너비 (m)	물량	단위	개소	
1	19하	교량받침	plate 부식				2.00	EA	2	
2	19하	교량받침	받침콘크리트 균열	0.1	0.3		0.30	m	1	23'하 보수
3	19하	교각	균열(0.3mm이상)	0.3	1.5		15.00	m	10	21'하 보수
4	19하	교각	균열(0.3mm미만)	0.2	1.5		15.00	m	10	22'상 보수
5	21하	교량받침	plate 부식				8.00	EA	8	
6	21하	교량받침	받침콘크리트 균열	0.1	0.3		0.30	m	1	23'하 보수
7	21하	교량받침	받침콘크리트 재료분리		1.0	0.3	0.30	m ²	1	23'하 보수
8	21하	교량받침	받침콘크리트 재료분리		1.0	0.2	0.20	m ²	1	23'하 보수
9	23하	교량받침	받침콘크리트 균열	0.2	0.3		0.30	m	1	
10										
11										
KEY PLAN

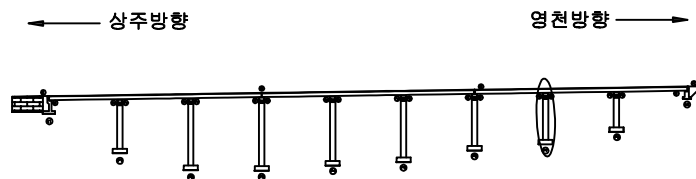


SECTION

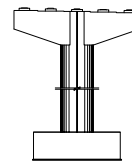


범례


발주처	상주영천고속도로(주)
용역명	상주영천고속도로 2024-2025년 시설물 안전점검 용역 (2024년 하반기 정기안전점검)
점검기관	(주)평성엔지니어링
도면번호	

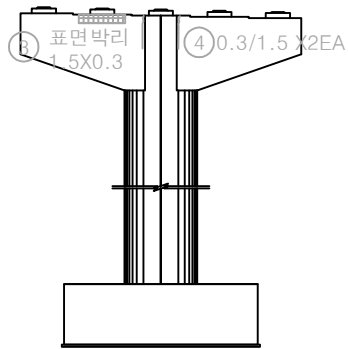


정면

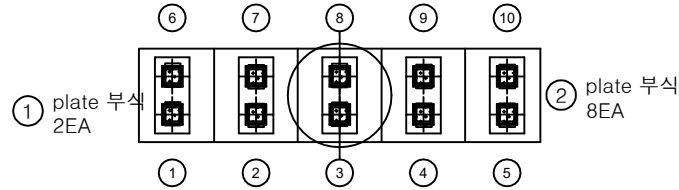


평면도

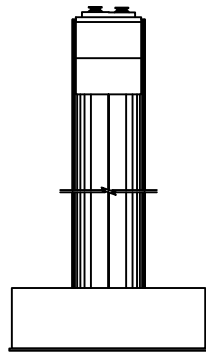

좌측면

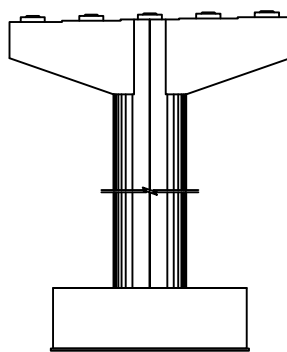

배면

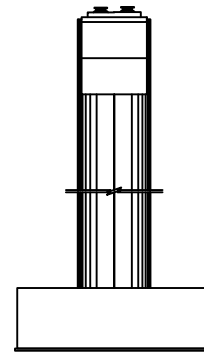


우측면


손상물량표

번호	구분	부재	손상내용	손상현황						비고
				폭 (mm)	길이 (m)	너비 (m)	물량	단위	개소	
1	19하	교량발침	plate 부식				2.00	EA	2	
2	21하	교량발침	plate 부식				8.00	EA	8	
3	21하	교각	표면박리		1.5	0.3	0.45	m ²	1	22'하 보수
4	21하	교각	균열(0.3mm이상)	0.3	1.5		3.00	m	2	21'하 보수
5										
6										
KEY PLAN

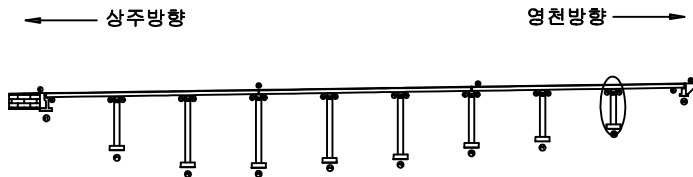

SECTION

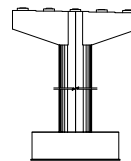

범례

균열	망상균열	재료분리	발주처 상주영천고속도로(주)
천치, 공동	박리, 파손	열화	
누수, 체수	변위	왜곡	용역명 상주영천고속도로 2024~2025년 시설물 안전점검 용역 (2024년 하반기 정기안전점검)
부식	침하	기타	
	좌굴, 변형		점검기관 (주)평성엔지니어링
			도면번호