

상주영천고속도로 2024~2025년 시설물 안전점검 용역  
(2024년 하반기 정기안전점검)

# 외 관 조 사 망 도

오로교

2024.11

(주)명성엔지니어링

상 주 방 향

ID : 오로교 슬래브상면 S1 (상주방향)

손상물량표

| 번호 | 구분  | 부재   | 손상내용   | 손상현황      |           |           |      |    |    | 비고 |
|----|-----|------|--------|-----------|-----------|-----------|------|----|----|----|
|    |     |      |        | 폭<br>(mm) | 길이<br>(m) | 너비<br>(m) | 수량   | 단위 | 개소 |    |
| 1  | 19하 | 신축이음 | 후타재 균열 | 0.2       | 0.5       |           | 7.50 | m  | 15 |    |
| 2  | 19하 | 신축이음 | 후타재 균열 | 0.2       | 0.3       |           | 6.00 | m  | 20 |    |
| 3  | 23하 | 신축이음 | 이물침투적  |           | 3.0       |           | 3.00 | m  | 1  |    |
| 4  |     |      |        |           |           |           |      |    |    |    |
| 5  |     |      |        |           |           |           |      |    |    |    |
상주방향


영천방향

- ① 후타재 균열  
0.2/0.3X15EA
- ② 후타재 균열  
0.2/0.3X20EA
- ③ 이물침투적  
L=3.0m


A1

P1

KEY PLAN

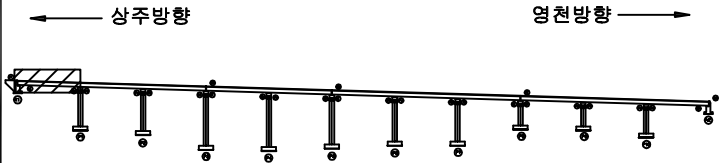

SECTION

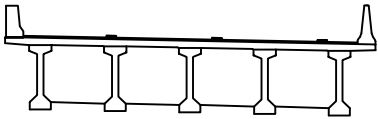

범례

|  |  |  |
|--|--|--|
|  |  |  |
|  |  |  |
|  |  |  |
|  |  |  |


|      |                                                       |
|------|-------------------------------------------------------|
| 발주처  | 상주영천고속도로(주)                                           |
| 용역명  | 상주영천고속도로 2024~2025년 시설물 안전점검 용역<br>(2024년 하반기 정기안전점검) |
| 점검기관 | (주)평성엔지니어링                                            |
| 도면번호 | 01                                                    |

손상물량표

상주방향



영천방향

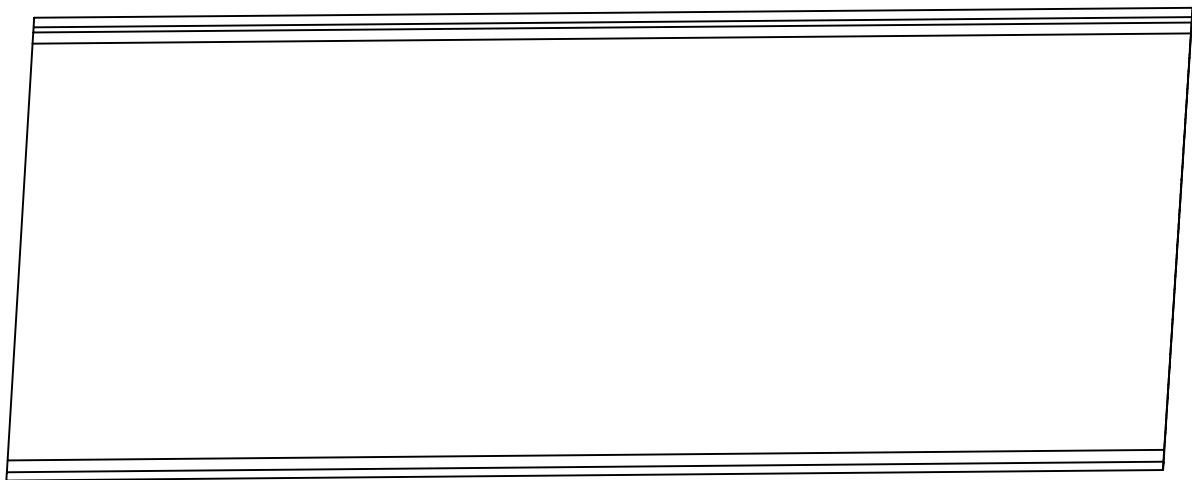


P1


P2

| 번호 | 구분 | 부재 | 손상내용 | 손상현황      |           |           |    |    |    | 비고 |
|----|----|----|------|-----------|-----------|-----------|----|----|----|----|
|    |    |    |      | 폭<br>(mm) | 길이<br>(m) | 너비<br>(m) | 물량 | 단위 | 개소 |    |
| 1  |    |    |      |           |           |           |    |    |    |    |
| 2  |    |    |      |           |           |           |    |    |    |    |
KEY PLAN

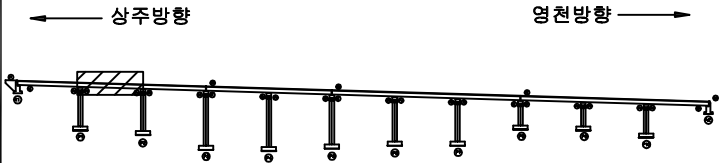

SECTION

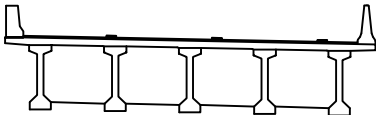

범례


|      |    |    |                                                       |
|------|----|----|-------------------------------------------------------|
| 콘크리트 | 철근 | 철근 | 발주처                                                   |
| 콘크리트 | 철근 | 철근 | 상주영천고속도로(주)                                           |
| 콘크리트 | 철근 | 철근 | 용역명                                                   |
| 콘크리트 | 철근 | 철근 | 상주영천고속도로 2024-2025년 시설물 안전점검 용역<br>(2024년 하반기 정기안전점검) |
| 콘크리트 | 철근 | 철근 | 점검기관                                                  |
| 콘크리트 | 철근 | 철근 | (주)평성엔지니어링                                            |
| 콘크리트 | 철근 | 철근 | 도면번호                                                  |
| 콘크리트 | 철근 | 철근 | 02                                                    |



손상물량표

상주방향

영천방향

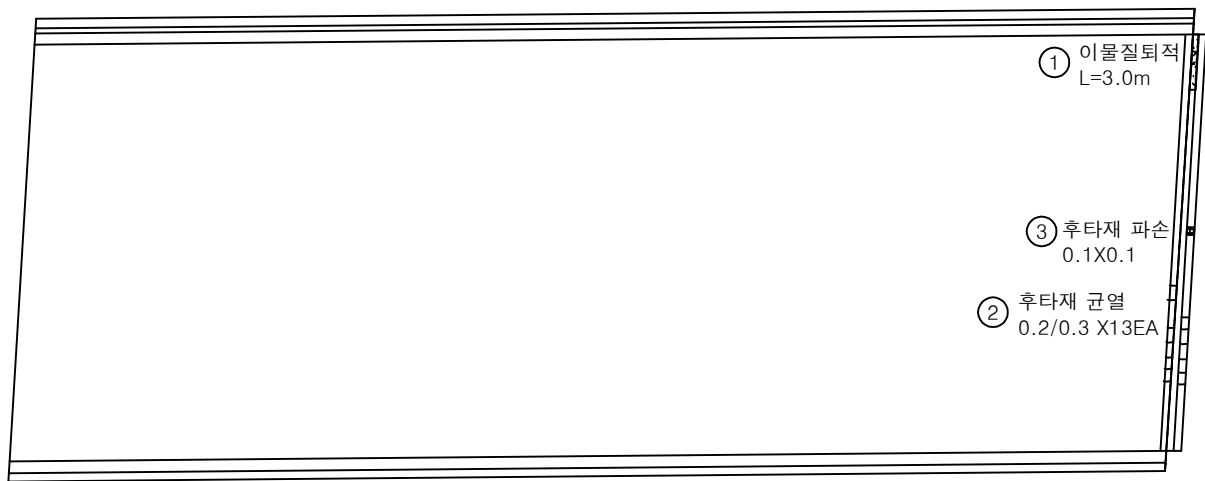

① 이물질퇴적  
L=3.0m

③ 후타재 파손  
0.1X0.1


② 후타재 균열  
0.2/0.3 X13EA

P2


P3

| 번호 | 구분  | 부재   | 손상내용   | 손상현황      |           |           |      |                |    | 비고 |
|----|-----|------|--------|-----------|-----------|-----------|------|----------------|----|----|
|    |     |      |        | 폭<br>(mm) | 길이<br>(m) | 너비<br>(m) | 물량   | 단위             | 개소 |    |
| 1  | 23하 | 신축이음 | 이물질퇴적  |           | 3.0       |           | 3.00 | m              | 1  |    |
| 2  | 23하 | 신축이음 | 후타재 균열 | 0.2       | 0.3       |           | 3.90 | m              | 13 |    |
| 3  | 24하 | 신축이음 | 후타재 파손 |           | 0.1       | 0.1       | 0.01 | m <sup>2</sup> | 1  |    |
| 4  |     |      |        |           |           |           |      |                |    |    |
| 5  |     |      |        |           |           |           |      |                |    |    |
KEY PLAN

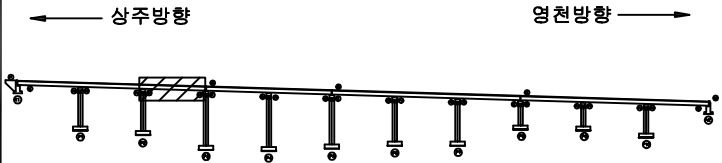

SECTION

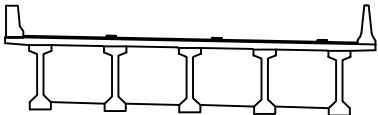

범례

|  |  |  |
|--|--|--|
|  |  |  |
|  |  |  |
|  |  |  |
|  |  |  |

|      |                                                       |
|------|-------------------------------------------------------|
| 발주처  | 상주영천고속도로(주)                                           |
| 용역명  | 상주영천고속도로 2024~2025년 시설물 안전점검 용역<br>(2024년 하반기 정기안전점검) |
| 점검기관 | (주)평성엔지니어링                                            |
| 도면번호 | 03                                                    |


ID : 오로교 슬래브상면 S4 (상주방향)

손상물량표

상주방향




영천방향

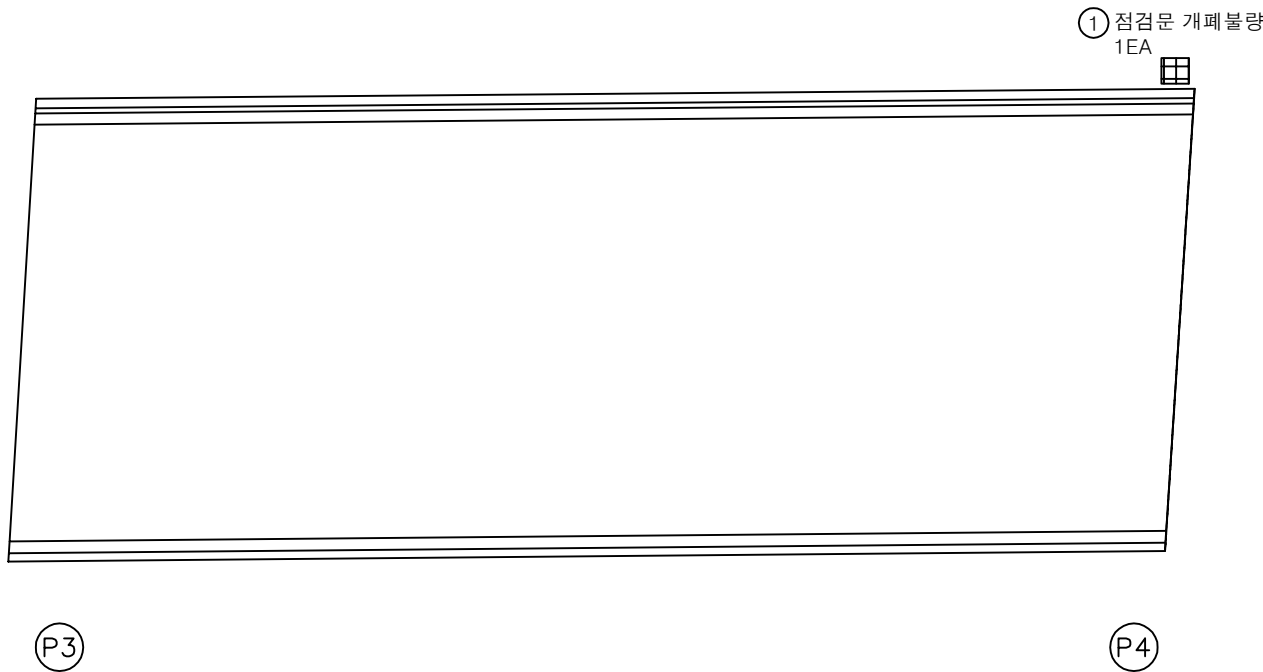


| 번호 | 구분  | 부재   | 손상내용     | 손상현황      |           |           |      |    |    | 비고 |
|----|-----|------|----------|-----------|-----------|-----------|------|----|----|----|
|    |     |      |          | 폭<br>(mm) | 길이<br>(m) | 너비<br>(m) | 물량   | 단위 | 개소 |    |
| 1  | 24하 | 점검시설 | 점검문 개폐불량 |           |           |           | 1.00 | EA | 1  |    |
| 2  |     |      |          |           |           |           |      |    |    |    |
| 3  |     |      |          |           |           |           |      |    |    |    |
KEY PLAN

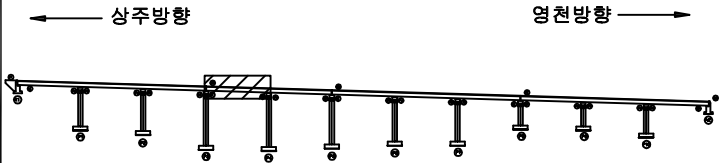

SECTION

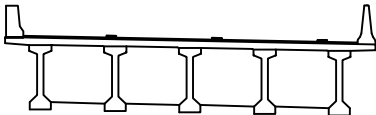

범례

|        |        |      |
|--------|--------|------|
| 균열, 공동 | 박리, 파손 | 재료분리 |
| 누수, 침수 | 녹탄     | 열화   |
| 철근노출   | 침하     | 그늘음  |
| 부식     | 좌굴, 변형 | 기타   |

|      |                                                       |
|------|-------------------------------------------------------|
| 발주처  | 상주영천고속도로(주)                                           |
| 용역명  | 상주영천고속도로 2024-2025년 시설물 안전점검 용역<br>(2024년 하반기 정기안전점검) |
| 점검기관 | (주)평성엔지니어링                                            |
| 도면번호 | 04                                                    |



손상물량표

| 번호 | 구분  | 부재   | 손상내용     | 손상현황      |           |           |      |    |    | 비고 |
|----|-----|------|----------|-----------|-----------|-----------|------|----|----|----|
|    |     |      |          | 폭<br>(mm) | 길이<br>(m) | 너비<br>(m) | 물량   | 단위 | 개소 |    |
| 1  | 19하 | 신축이음 | 이물철퇴적    |           | 3.0       |           | 3.00 | m  | 1  |    |
| 2  | 19하 | 신축이음 | 후타재 균열   | 0.2       | 0.3       |           | 7.20 | m  | 24 |    |
| 3  | 24하 | 점검시설 | 점검문 개폐불량 |           |           |           | 1.00 | EA | 1  |    |
| 4  |     |      |          |           |           |           |      |    |    |    |
| 5  |     |      |          |           |           |           |      |    |    |    |
상주방향




영천방향

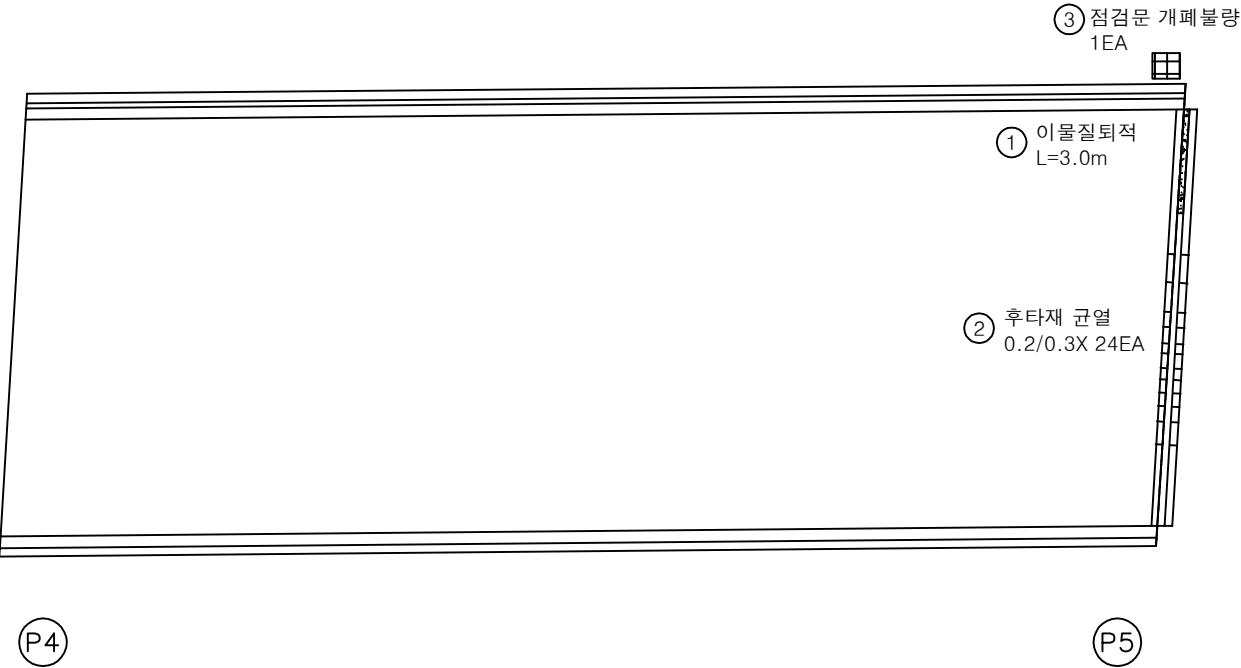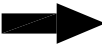


KEY PLAN

상주방향

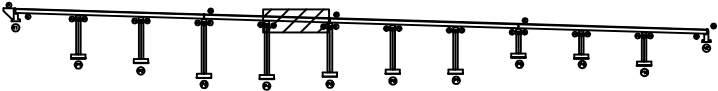

영천방향

SECTION

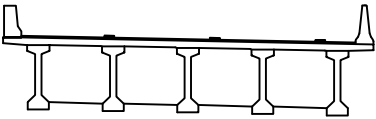

범례

|      |      |     |
|------|------|-----|
| 콘크리트 | 철근   | 점검문 |
| 배수   | 신축이음 | 점검점 |
| 철근   | 점검문  | 점검점 |
| 철근   | 점검문  | 점검점 |

|      |                                                       |
|------|-------------------------------------------------------|
| 발주처  | 상주영천고속도로(주)                                           |
| 용역명  | 상주영천고속도로 2024-2025년 시설물 안전점검 용역<br>(2024년 하반기 정기안전점검) |
| 점검기관 | (주)평성엔지니어링                                            |
| 도면번호 | 05                                                    |


손상물량표

| 번호 | 구분  | 부재   | 손상내용     | 손상현황      |           |           |      |    |    | 비고 |
|----|-----|------|----------|-----------|-----------|-----------|------|----|----|----|
|    |     |      |          | 폭<br>(mm) | 길이<br>(m) | 너비<br>(m) | 물량   | 단위 | 개소 |    |
| 1  | 24하 | 점검시설 | 점검문 개폐불량 |           |           |           | 1.00 | EA | 1  |    |
| 2  |     |      |          |           |           |           |      |    |    |    |
| 3  |     |      |          |           |           |           |      |    |    |    |
상주방향



영천방향

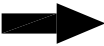

① 점검문 개폐불량  
1EA




P5

P6


KEY PLAN

← 상주방향

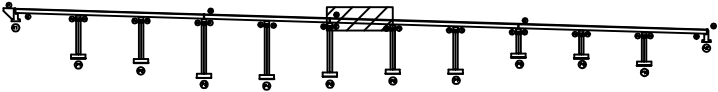

→ 영천방향

SECTION

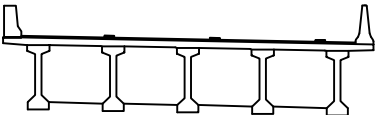

범례

|        |        |          |
|--------|--------|----------|
| 콘크리트   | 철근     | 아스팔트콘크리트 |
| 팽창, 공동 | 균열, 파손 | 박리       |
| 누수, 체수 | 파편     | 움푹       |
| 철근노출   | 침하     | 그늘       |
| 부식     | 부식, 변형 | 기타       |


|      |                                                       |
|------|-------------------------------------------------------|
| 발주처  | 상주영천고속도로(주)                                           |
| 용역명  | 상주영천고속도로 2024-2025년 시설물 안전점검 용역<br>(2024년 하반기 정기안전점검) |
| 점검기관 | (주)평성엔지니어링                                            |
| 도면번호 | 06                                                    |

손상물량표

상주방향



영천방향

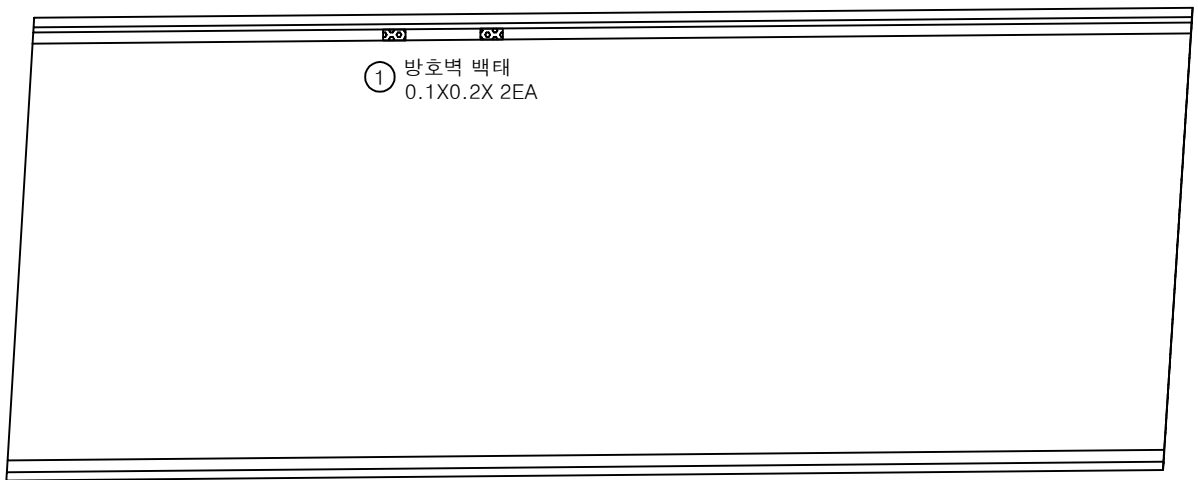


P6


P7

| 번호 | 구분  | 부재  | 손상내용   | 손상현황      |           |           |      |                |    | 비고 |
|----|-----|-----|--------|-----------|-----------|-----------|------|----------------|----|----|
|    |     |     |        | 폭<br>(mm) | 길이<br>(m) | 너비<br>(m) | 물량   | 단위             | 개소 |    |
| 1  | 19하 | 방호벽 | 방호벽 백태 |           | 0.1       | 0.2       | 0.04 | m <sup>2</sup> | 2  |    |
| 2  |     |     |        |           |           |           |      |                |    |    |
| 3  |     |     |        |           |           |           |      |                |    |    |
KEY PLAN

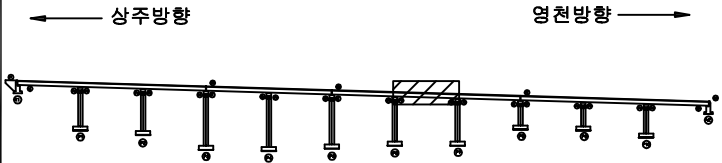

SECTION

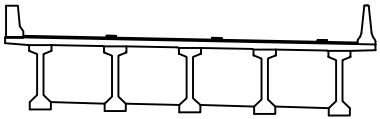

분 레


|        |          |        |                                                       |
|--------|----------|--------|-------------------------------------------------------|
| 콘크리트   | 아스팔트콘크리트 | 철근     | 발주처                                                   |
| 팽창관통   | 균열       | 박리, 파손 | 상주영천고속도로(주)                                           |
| 누수, 침수 | 부식       | 파손물    | 용역명                                                   |
| 철근노출   | 침하       | 그늘음    | 상주영천고속도로 2024-2025년 시설물 안전점검 용역<br>(2024년 하반기 정기안전점검) |
| 부식     | 침하       | 그늘음    | 점검기관                                                  |
| 부식     | 침하       | 그늘음    | (주)평성엔지니어링                                            |
| 부식     | 침하       | 그늘음    | 도면번호                                                  |
| 부식     | 침하       | 그늘음    | 07                                                    |

손상물량표

상주방향



영천방향

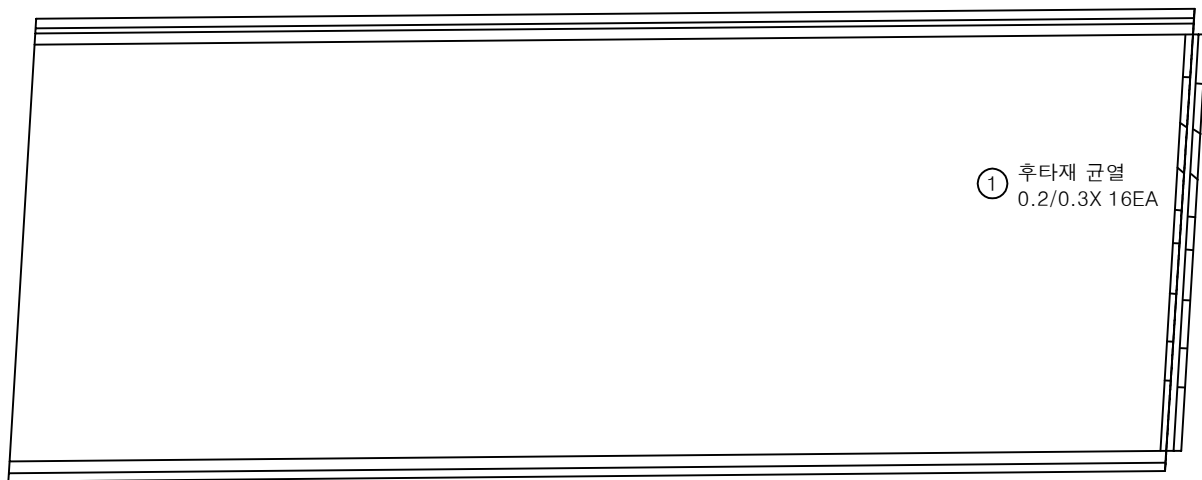


P7


P8

| 번호 | 구분  | 부재   | 손상내용   | 손상현황      |           |           |      |    |    | 비고 |
|----|-----|------|--------|-----------|-----------|-----------|------|----|----|----|
|    |     |      |        | 폭<br>(mm) | 길이<br>(m) | 너비<br>(m) | 물량   | 단위 | 개소 |    |
| 1  | 19하 | 신축이음 | 후타재 균열 | 0.2       | 0.3       |           | 4.80 | m  | 16 |    |
| 2  |     |      |        |           |           |           |      |    |    |    |
| 3  |     |      |        |           |           |           |      |    |    |    |
KEY PLAN

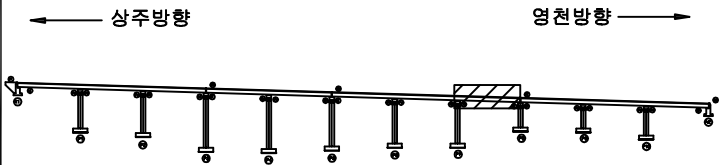

SECTION

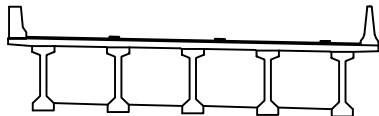

분 레

|        |        |      |                    |
|--------|--------|------|--------------------|
| 균열     | 망상균열   | 재료분리 | 발주처<br>상주영천고속도로(주) |
| 전치, 공동 | 박리, 파손 | 열화   |                    |
| 누수, 체수 | 변형     | 오염물  | 점검기관<br>(주)평성엔지니어링 |
| 철근노출   | 착색, 변형 | 기타   |                    |
| 부식     |        |      | 도면번호               |


ID : 오로교 슬래브상면 S9 (상주방향)

손상물량표

상주방향



영천방향

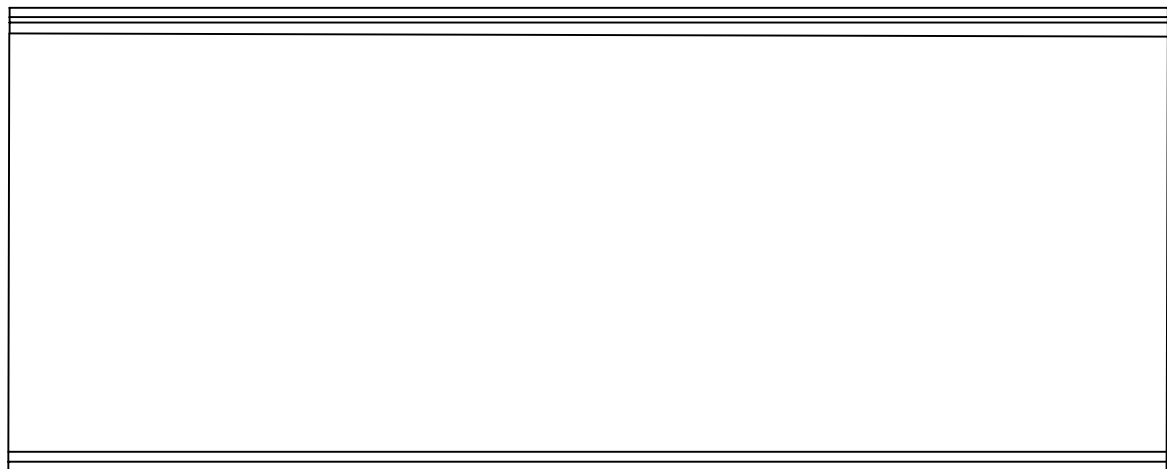


P8


P9

| 번호 | 구분 | 부재 | 손상내용 | 손상현황      |           |           |    |    |    | 비고 |
|----|----|----|------|-----------|-----------|-----------|----|----|----|----|
|    |    |    |      | 폭<br>(mm) | 길이<br>(m) | 너비<br>(m) | 물량 | 단위 | 개소 |    |
| 1  |    |    |      |           |           |           |    |    |    |    |
| 2  |    |    |      |           |           |           |    |    |    |    |
KEY PLAN

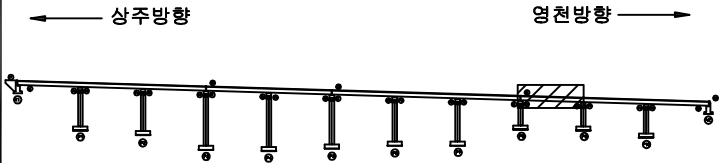

SECTION

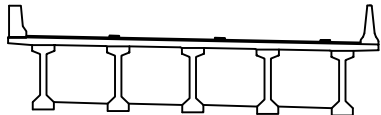

범례

|        |          |        |                                                       |
|--------|----------|--------|-------------------------------------------------------|
| 콘크리트   | 아스팔트콘크리트 | 철근     | 발주처                                                   |
| 팽창관    | 균열       | 박리     | 상주영천고속도로(주)                                           |
| 구덩이    | 파손       | 파손     | 용역명                                                   |
| 누수     | 누수       | 누수     | 상주영천고속도로 2024-2025년 시설물 안전점검 용역<br>(2024년 하반기 정기안전점검) |
| 철근노출   | 철근노출     | 철근노출   | 점검기관                                                  |
| 부식     | 부식       | 부식     | (주)평성엔지니어링                                            |
| 파손, 변형 | 파손, 변형   | 파손, 변형 | 도면번호                                                  |
| 기타     | 기타       | 기타     | 09                                                    |


ID : 오로교 슬래브상면 S10 (상주방향)

손상물량표

상주방향



영천방향

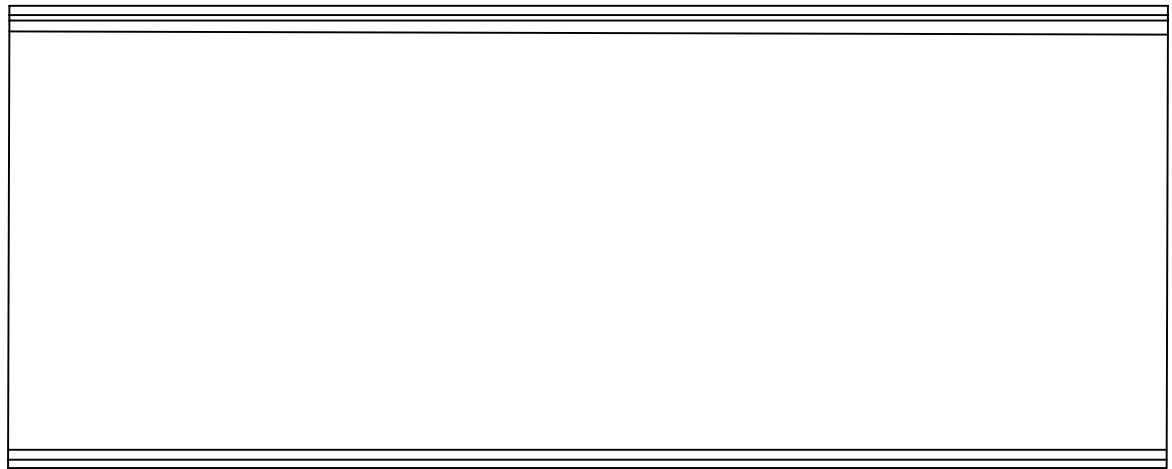


P9


P10

| 번호 | 구분 | 부재 | 손상내용 | 손상현황      |           |           |    |    |    | 비고 |
|----|----|----|------|-----------|-----------|-----------|----|----|----|----|
|    |    |    |      | 폭<br>(mm) | 길이<br>(m) | 너비<br>(m) | 물량 | 단위 | 개소 |    |
| 1  |    |    |      |           |           |           |    |    |    |    |
| 2  |    |    |      |           |           |           |    |    |    |    |
KEY PLAN

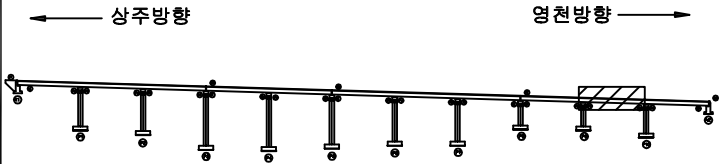

SECTION

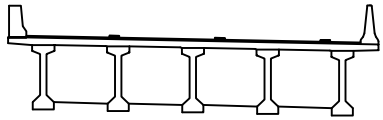

범례

|      |          |     |                                                       |
|------|----------|-----|-------------------------------------------------------|
| 콘크리트 | 아스팔트콘크리트 | 철근  | 발주처                                                   |
| 팽창관  | 균열       | 철근망 | 상주영천고속도로(주)                                           |
| 배수구  | 철근망      | 철근망 | 용역명                                                   |
| 철근망  | 철근망      | 철근망 | 상주영천고속도로 2024-2025년 시설물 안전점검 용역<br>(2024년 하반기 정기안전점검) |
| 철근망  | 철근망      | 철근망 | 점검기관                                                  |
| 철근망  | 철근망      | 철근망 | (주)평성엔지니어링                                            |
| 철근망  | 철근망      | 철근망 | 도면번호                                                  |
| 철근망  | 철근망      | 철근망 | 10                                                    |



ID : 오로교 슬래브상면 S11 (상주방향)


손상물량표

| 번호 | 구분  | 부재   | 손상내용   | 손상현황      |           |           |      |    |    | 비고 |
|----|-----|------|--------|-----------|-----------|-----------|------|----|----|----|
|    |     |      |        | 폭<br>(mm) | 길이<br>(m) | 너비<br>(m) | 물량   | 단위 | 개소 |    |
| 1  | 19하 | 방호벽  | 방호벽 백태 |           | 0.1       | 0.2       | 0.02 | m² | 1  |    |
| 2  | 19하 | 교면포장 | 접속부 균열 | 0.3       | 1.0       |           | 1.00 | m  | 1  |    |
| 3  | 19하 | 신축이음 | 후타재 균열 | 0.2       | 0.5       |           | 3.00 | m  | 6  |    |
| 4  | 19하 | 교면포장 | 접속부 파손 |           | 1.0       | 1.0       | 1.00 | m² | 1  |    |
| 5  |     |      |        |           |           |           |      |    |    |    |
| 6  |     |      |        |           |           |           |      |    |    |    |
상주방향




영천방향

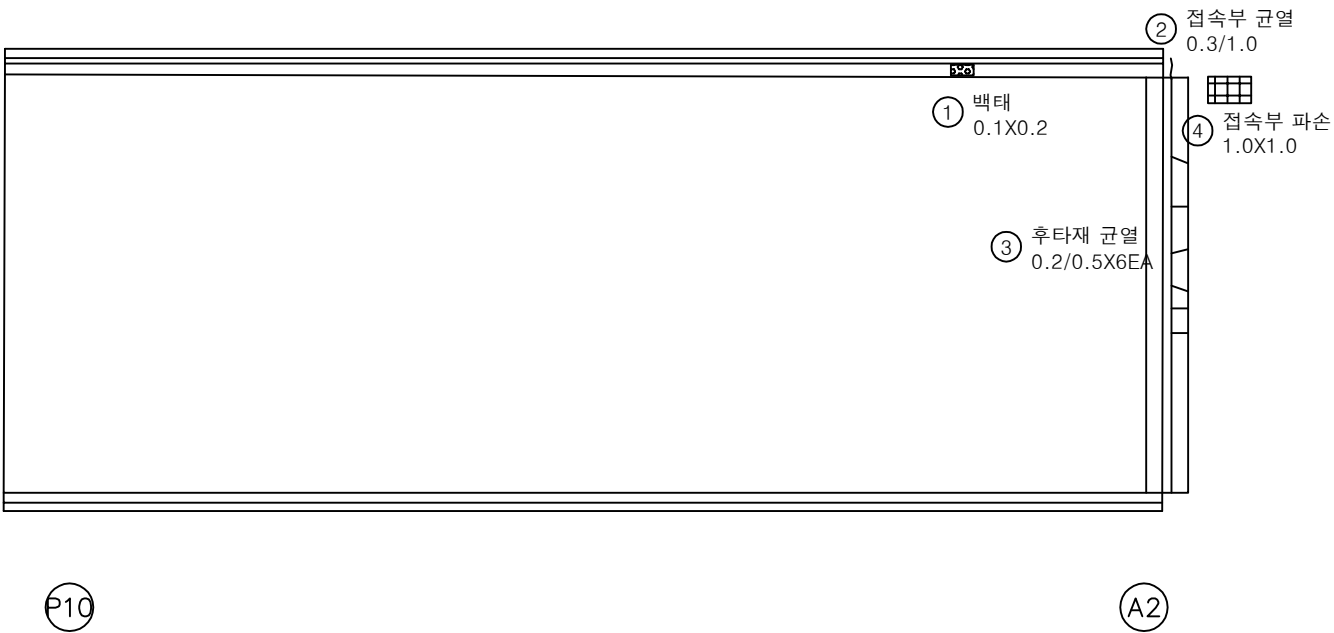


KEY PLAN

← 상주방향

→ 영천방향

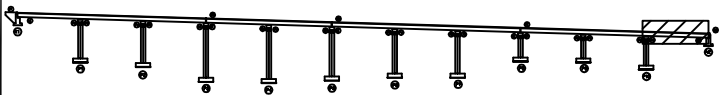

SECTION

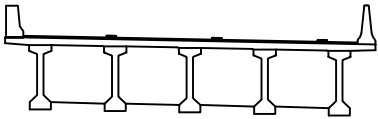

범례

|        |        |      |
|--------|--------|------|
| 균열     | 망상균열   | 재료분리 |
| 편치, 공동 | 박리, 파손 | 열화   |
| 누수, 체수 | 백태     | 파적물  |
| 철근노출   | 침하     | 그늘음  |
| 부식     | 좌굴, 변형 | 기타   |

|      |                                                       |
|------|-------------------------------------------------------|
| 발주처  | 상주영천고속도로(주)                                           |
| 용역명  | 상주영천고속도로 2024~2025년 시설물 안전점검 용역<br>(2024년 하반기 정기안전점검) |
| 점검기관 | (주)평성엔지니어링                                            |
| 도면번호 | 11                                                    |


ID : 오로교 슬래브하면 S1 (상주방향)

손상물량표

상주방향




영천방향

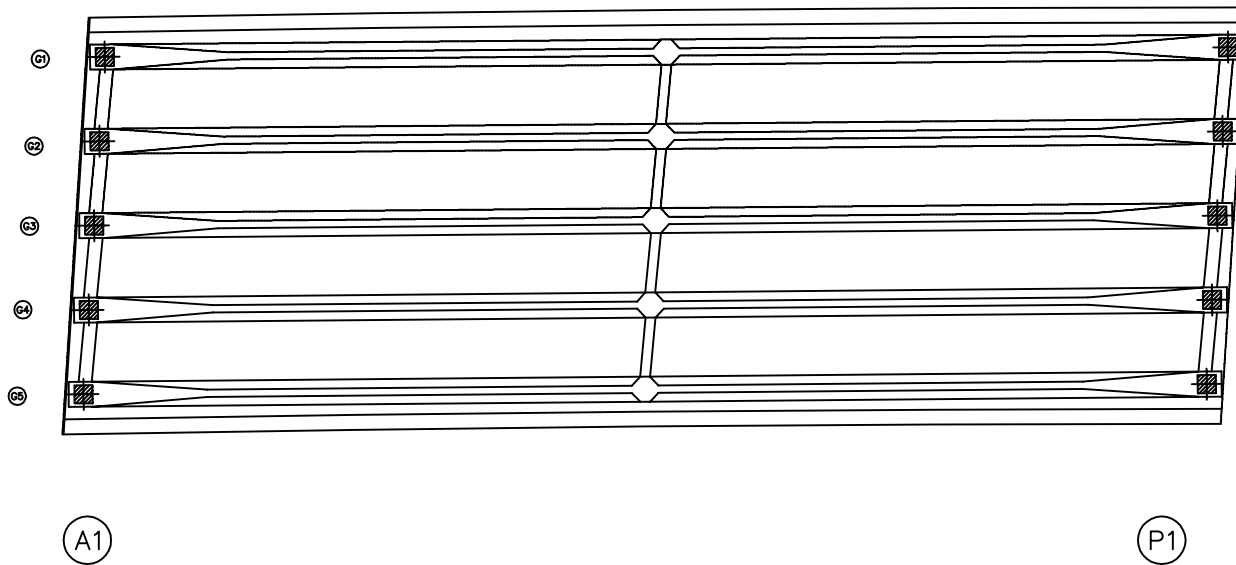


| 번호 | 구분 | 부재 | 손상내용 | 손상현황      |           |           |    |    |    | 비고 |
|----|----|----|------|-----------|-----------|-----------|----|----|----|----|
|    |    |    |      | 폭<br>(mm) | 길이<br>(m) | 너비<br>(m) | 물량 | 단위 | 개소 |    |
| 1  |    |    |      |           |           |           |    |    |    |    |
| 2  |    |    |      |           |           |           |    |    |    |    |
KEY PLAN

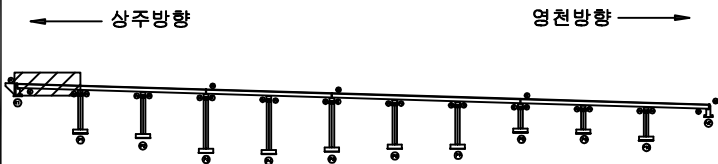

SECTION

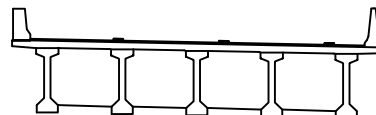

면

|        |        |      |                                                              |
|--------|--------|------|--------------------------------------------------------------|
| 콘크리트   | 방상근철   | 재료분리 | 발주처<br>상주영천고속도로(주)                                           |
| 균열, 공동 | 박리, 파손 | 열화   |                                                              |
| 누수, 체수 | 배태     | 폐적물  | 용역명<br>상주영천고속도로 2024-2025년 시설물 안전점검 용역<br>(2024년 하반기 정기안전점검) |
| 철근노출   | 침하     | 그늘음  |                                                              |
| 부식     | 좌굴, 변형 | 기타   | 점검기관<br>(주)평성엔지니어링                                           |
|        |        |      | 도면번호                                                         |


ID : 오로교 슬래브하면 S2 (상주방향)

손상물량표

상주방향




영천방향

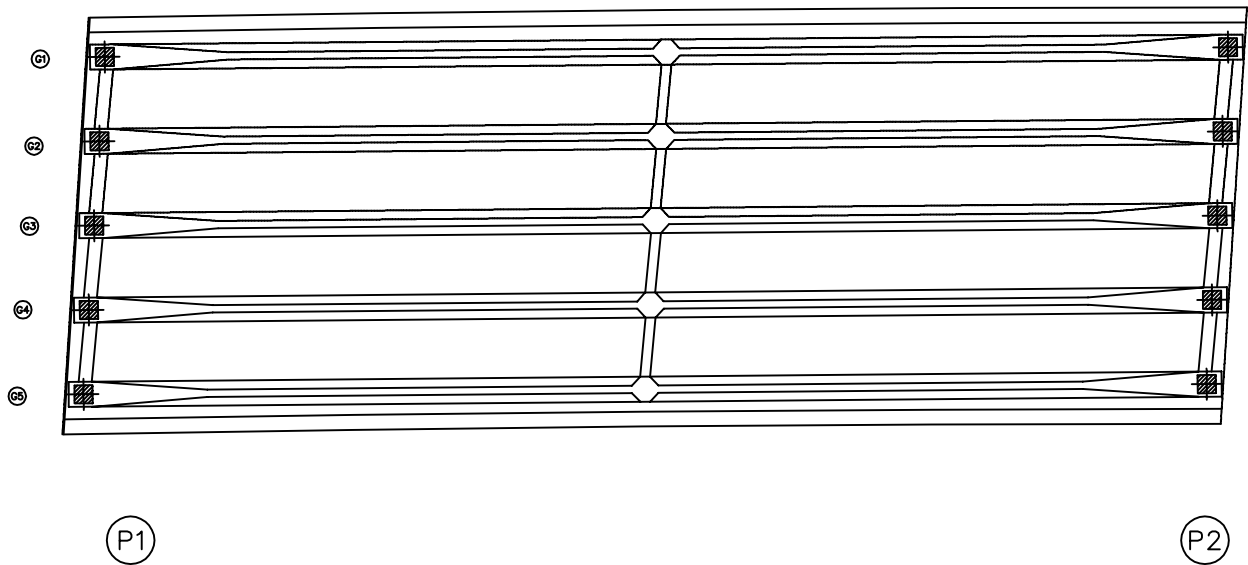


| 번호 | 구분 | 부재 | 손상내용 | 손상현황      |           |           |    |    |    | 비고 |
|----|----|----|------|-----------|-----------|-----------|----|----|----|----|
|    |    |    |      | 폭<br>(mm) | 길이<br>(m) | 너비<br>(m) | 물량 | 단위 | 개소 |    |
| 1  |    |    |      |           |           |           |    |    |    |    |
| 2  |    |    |      |           |           |           |    |    |    |    |
KEY PLAN

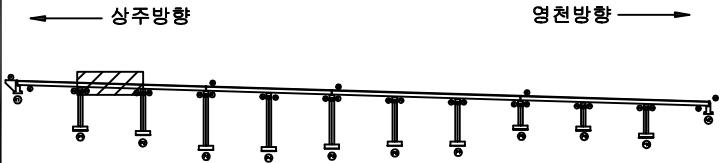

SECTION

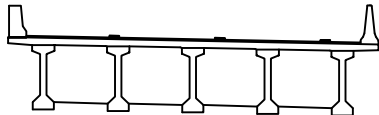

범례

|      |    |    |                                                              |
|------|----|----|--------------------------------------------------------------|
| 콘크리트 | 철근 | 철근 | 발주처<br>상주영천고속도로(주)                                           |
| 철근   | 철근 | 철근 |                                                              |
| 철근   | 철근 | 철근 | 용역명<br>상주영천고속도로 2024-2025년 시설물 안전점검 용역<br>(2024년 하반기 정기안전점검) |
| 철근   | 철근 | 철근 |                                                              |
| 철근   | 철근 | 철근 | 점검기관<br>(주)평성엔지니어링                                           |
| 철근   | 철근 | 철근 |                                                              |
| 철근   | 철근 | 철근 | 도면번호                                                         |


ID : 오로교 슬래브하면 S3 (상주방향)

손상물량표

상주방향




영천방향

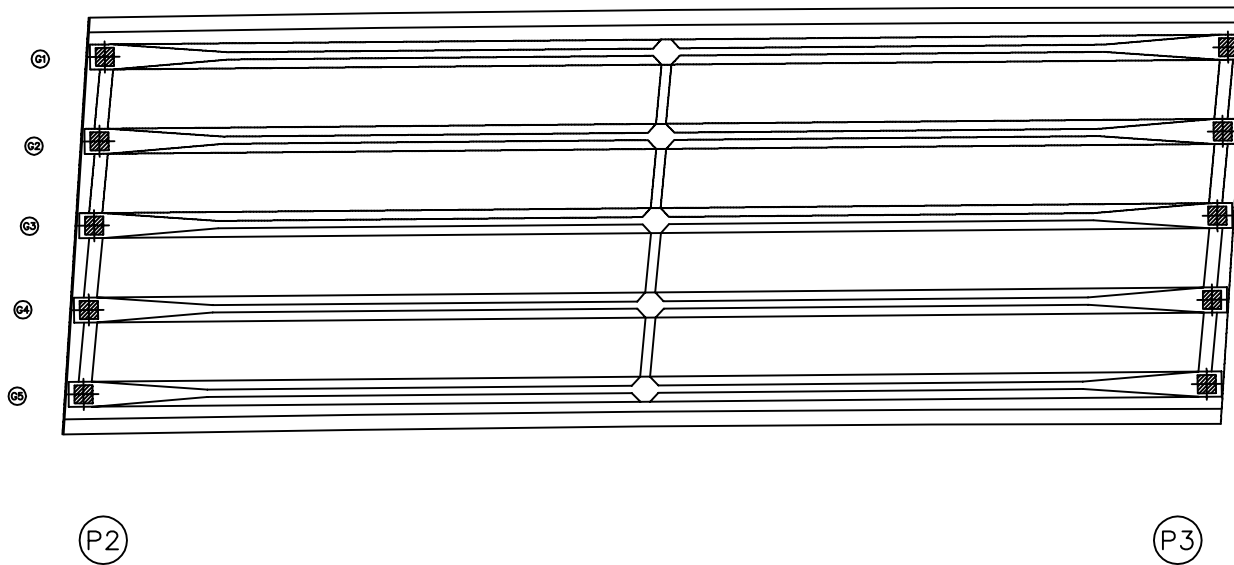


| 번호 | 구분 | 부재 | 손상내용 | 손상현황      |           |           |    |    |    | 비고 |
|----|----|----|------|-----------|-----------|-----------|----|----|----|----|
|    |    |    |      | 폭<br>(mm) | 길이<br>(m) | 너비<br>(m) | 물량 | 단위 | 개소 |    |
| 1  |    |    |      |           |           |           |    |    |    |    |
| 2  |    |    |      |           |           |           |    |    |    |    |
KEY PLAN

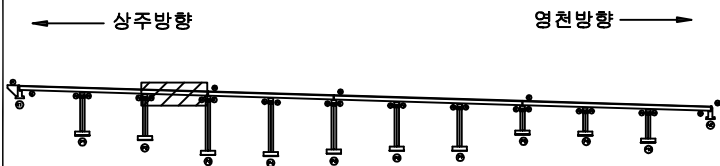

SECTION

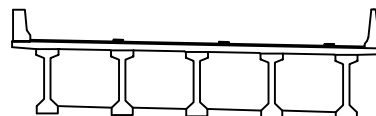

면

|      |    |    |                                                       |
|------|----|----|-------------------------------------------------------|
| 콘크리트 | 철근 | 철근 | 발주처                                                   |
| 콘크리트 | 철근 | 철근 | 상주영천고속도로(주)                                           |
| 콘크리트 | 철근 | 철근 | 용역명                                                   |
| 콘크리트 | 철근 | 철근 | 상주영천고속도로 2024-2025년 시설물 안전점검 용역<br>(2024년 하반기 정기안전점검) |
| 콘크리트 | 철근 | 철근 | 점검기관                                                  |
| 콘크리트 | 철근 | 철근 | (주)평성엔지니어링                                            |
| 콘크리트 | 철근 | 철근 | 도면번호                                                  |
| 콘크리트 | 철근 | 철근 |                                                       |


ID : 오로교 슬래브하면 S4 (상주방향)

손상물량표

| 번호 | 구분  | 부재  | 손상내용 | 손상현황      |           |           |      |    |    | 비고 |
|----|-----|-----|------|-----------|-----------|-----------|------|----|----|----|
|    |     |     |      | 폭<br>(mm) | 길이<br>(m) | 너비<br>(m) | 물량   | 단위 | 개소 |    |
| 1  | 23하 | 바닥판 | 파손   |           | 0.1       | 0.4       | 0.04 | m² | 1  |    |
| 2  |     |     |      |           |           |           |      |    |    |    |
| 3  |     |     |      |           |           |           |      |    |    |    |
상주방향

영천방향

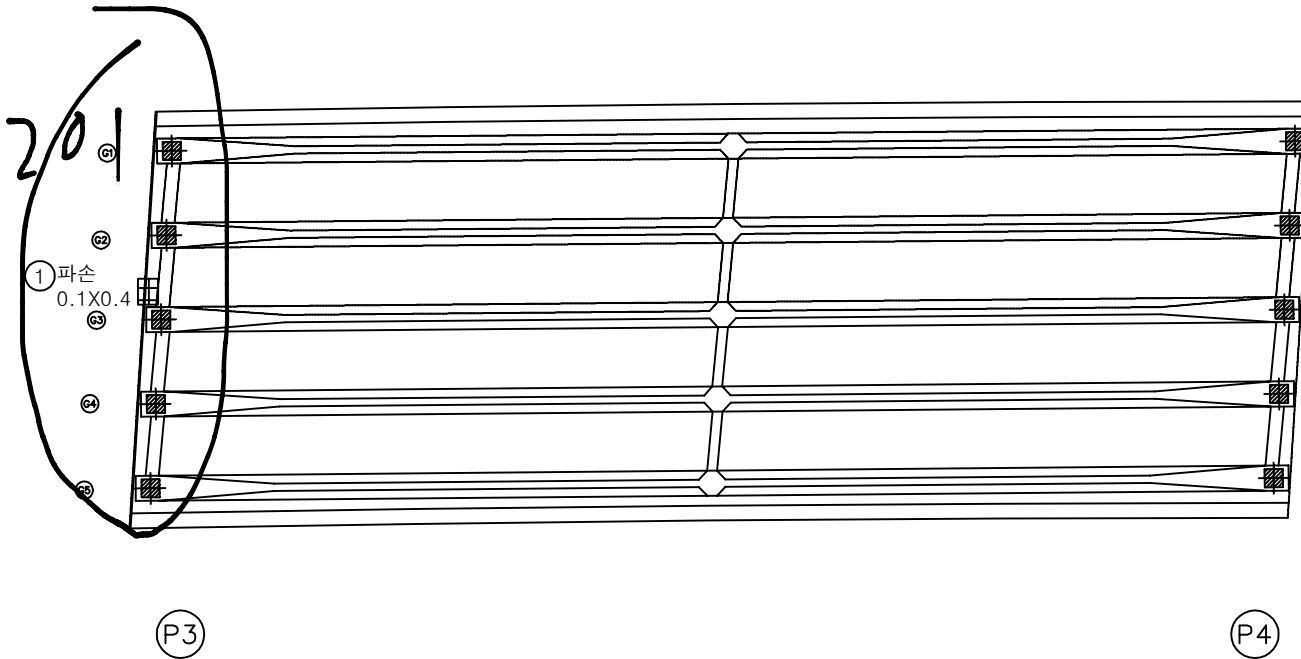


KEY PLAN

상주방향

영천방향

SECTION

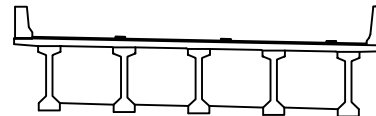

면  
래

|  |        |  |        |  |      |                    |
|--|--------|--|--------|--|------|--------------------|
|  | 균열     |  | 당상균열   |  | 재료분리 | 발주처<br>상주영천고속도로(주) |
|  | 전치, 공충 |  | 박리, 파손 |  | 열화   |                    |
|  | 누수, 체수 |  | 변위     |  | 크랙   | 점검기관<br>(주)평성엔지니어링 |
|  | 침하     |  | 변형     |  | 기타   |                    |


ID : 오로교 슬래브하면 S5 (상주방향)

손상물량표

상주방향




영천방향

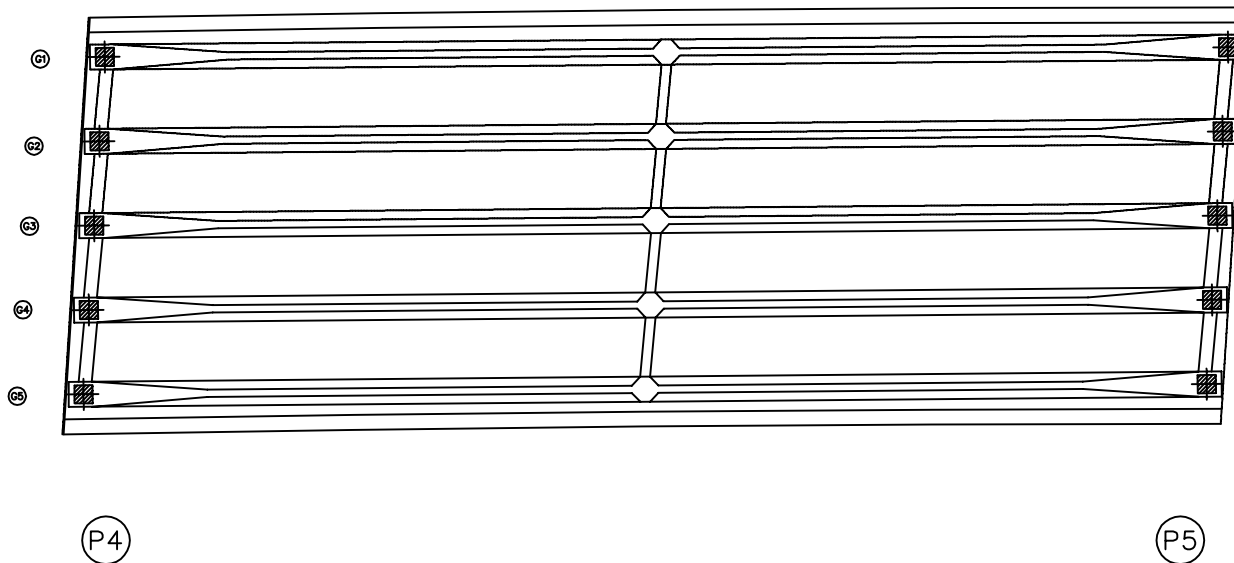


| 번호 | 구분 | 부재 | 손상내용 | 손상현황      |           |           |    |    |    | 비고 |
|----|----|----|------|-----------|-----------|-----------|----|----|----|----|
|    |    |    |      | 폭<br>(mm) | 길이<br>(m) | 너비<br>(m) | 물량 | 단위 | 개소 |    |
| 1  |    |    |      |           |           |           |    |    |    |    |
| 2  |    |    |      |           |           |           |    |    |    |    |
KEY PLAN

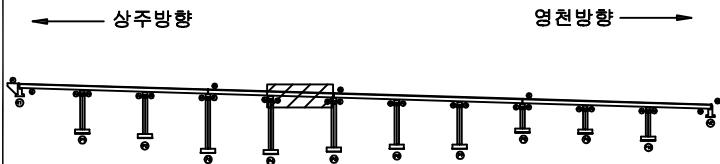

SECTION

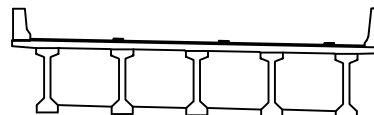

면

|        |        |      |                                                              |
|--------|--------|------|--------------------------------------------------------------|
| 콘크리트   | 양상근열   | 재료분리 | 발주처<br>상주영천고속도로(주)                                           |
| 균열, 공동 | 박리, 파손 | 열화   |                                                              |
| 누수, 체수 | 배태     | 폐적물  | 용역명<br>상주영천고속도로 2024-2025년 시설물 안전점검 용역<br>(2024년 하반기 정기안전점검) |
| 철근노출   | 침하     | 그늘음  |                                                              |
| 부식     | 좌굴, 변형 | 기타   | 점검기관<br>(주)평성엔지니어링                                           |
|        |        |      | 도면번호                                                         |


ID : 오로교 슬래브하면 S6 (상주방향)

손상물량표

상주방향




영천방향

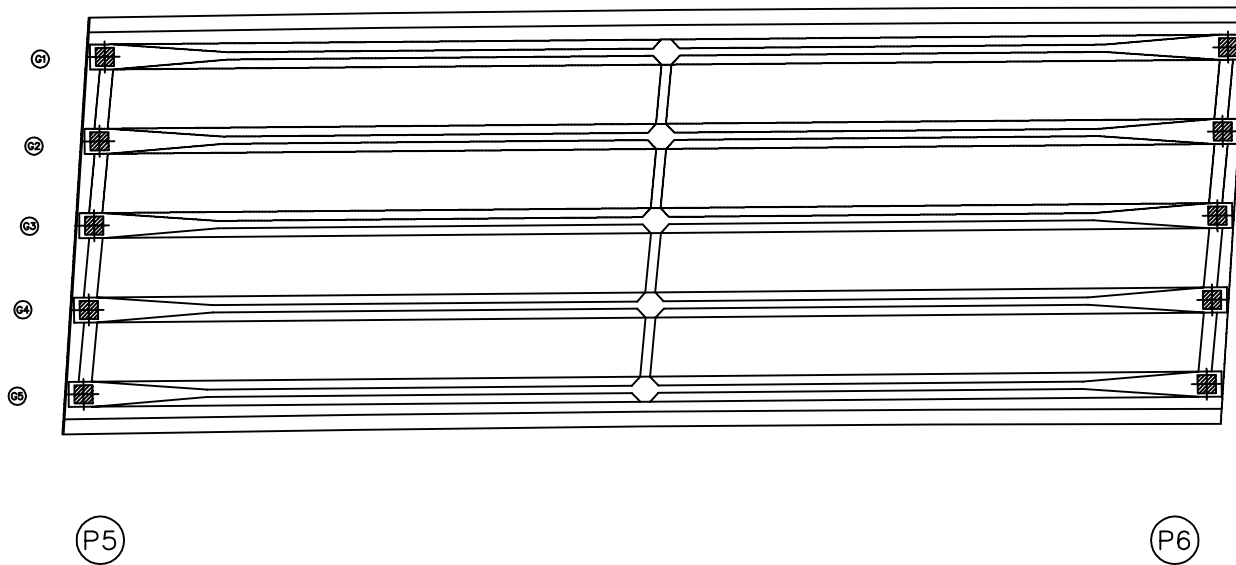


| 번호 | 구분 | 부재 | 손상내용 | 손상현황      |           |           |    |    |    | 비고 |
|----|----|----|------|-----------|-----------|-----------|----|----|----|----|
|    |    |    |      | 폭<br>(mm) | 길이<br>(m) | 너비<br>(m) | 물량 | 단위 | 개소 |    |
| 1  |    |    |      |           |           |           |    |    |    |    |
| 2  |    |    |      |           |           |           |    |    |    |    |
KEY PLAN

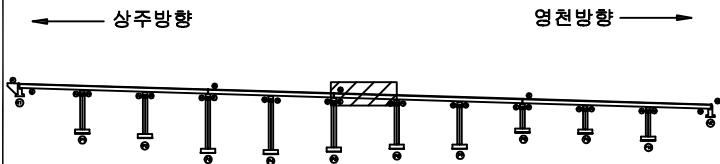

SECTION

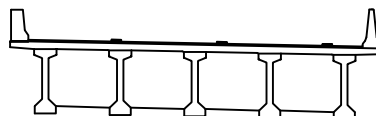

면

|        |        |      |                                                              |
|--------|--------|------|--------------------------------------------------------------|
| 콘크리트   | 양상근열   | 재료분리 | 발주처<br>상주영천고속도로(주)                                           |
| 균열, 공동 | 박리, 파손 | 열화   |                                                              |
| 누수, 체수 | 배터     | 폐적물  | 용역명<br>상주영천고속도로 2024-2025년 시설물 안전점검 용역<br>(2024년 하반기 정기안전점검) |
| 철근노출   | 침하     | 그늘음  |                                                              |
| 부식     | 좌굴, 변형 | 기타   | 점검기관<br>(주)평성엔지니어링                                           |
|        |        |      | 도면번호                                                         |


ID : 오로교 슬래브하면 S7 (상주방향)

손상물량표

상주방향




영천방향

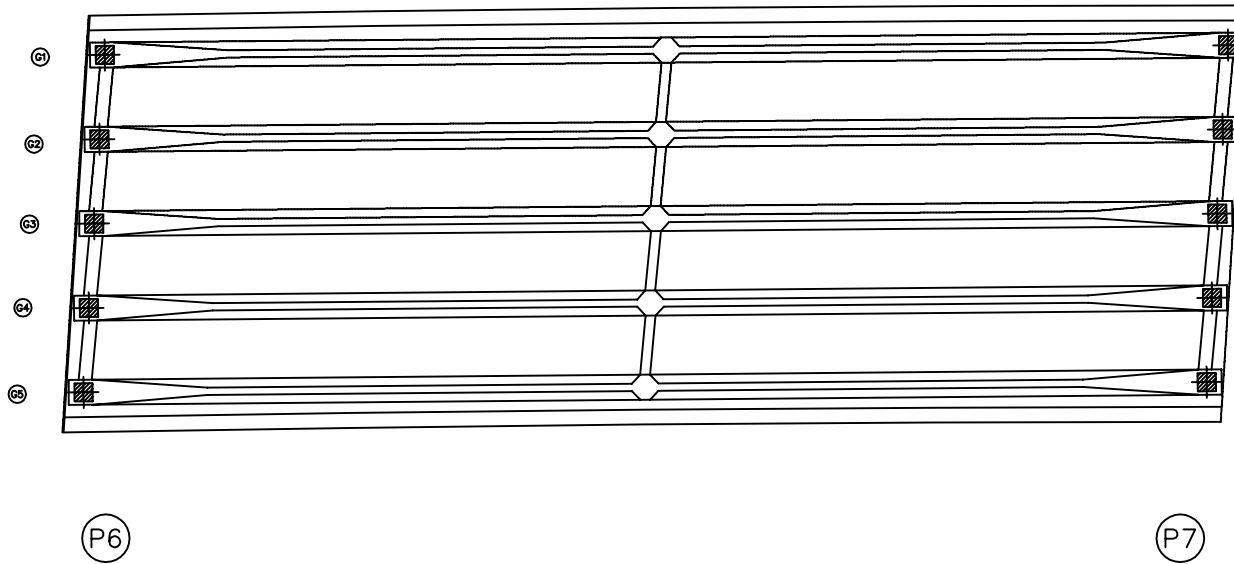


| 번호 | 구분 | 부재 | 손상내용 | 손상현황      |           |           |    |    |    | 비고 |
|----|----|----|------|-----------|-----------|-----------|----|----|----|----|
|    |    |    |      | 폭<br>(mm) | 길이<br>(m) | 너비<br>(m) | 물량 | 단위 | 개소 |    |
| 1  |    |    |      |           |           |           |    |    |    |    |
| 2  |    |    |      |           |           |           |    |    |    |    |
KEY PLAN

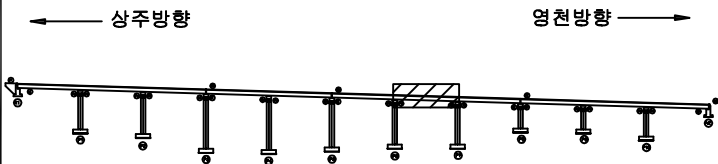

SECTION

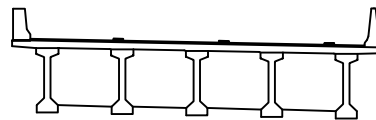

면  
래

|      |    |    |                                                       |
|------|----|----|-------------------------------------------------------|
| 콘크리트 | 철근 | 철근 | 발주처                                                   |
| 콘크리트 | 철근 | 철근 | 상주영천고속도로(주)                                           |
| 콘크리트 | 철근 | 철근 | 용역명                                                   |
| 콘크리트 | 철근 | 철근 | 상주영천고속도로 2024-2025년 시설물 안전점검 용역<br>(2024년 하반기 정기안전점검) |
| 콘크리트 | 철근 | 철근 | 점검기관                                                  |
| 콘크리트 | 철근 | 철근 | (주)평성엔지니어링                                            |
| 콘크리트 | 철근 | 철근 | 도면번호                                                  |
| 콘크리트 | 철근 | 철근 |                                                       |



ID : 오로교 슬래브하면 S8 (상주방향)



손상물량표

| 번호 | 구분  | 부재   | 손상내용   | 손상현황      |           |           |      |                |    | 비고 |
|----|-----|------|--------|-----------|-----------|-----------|------|----------------|----|----|
|    |     |      |        | 폭<br>(mm) | 길이<br>(m) | 너비<br>(m) | 수량   | 단위             | 개소 |    |
| 1  | 19하 | 바닥판  | 재료분리   |           | 0.5       | 1.0       | 0.50 | m <sup>2</sup> | 1  |    |
| 2  | 21하 | 배수시설 | 배수관 막힘 |           |           |           | 1.00 | EA             | 1  |    |
| 3  | 23하 | 바닥판  | 재료분리   |           | 0.2       | 0.2       | 0.04 | m <sup>2</sup> | 1  |    |
| 4  |     |      |        |           |           |           |      |                |    |    |
| 5  |     |      |        |           |           |           |      |                |    |    |
상주방향




영천방향

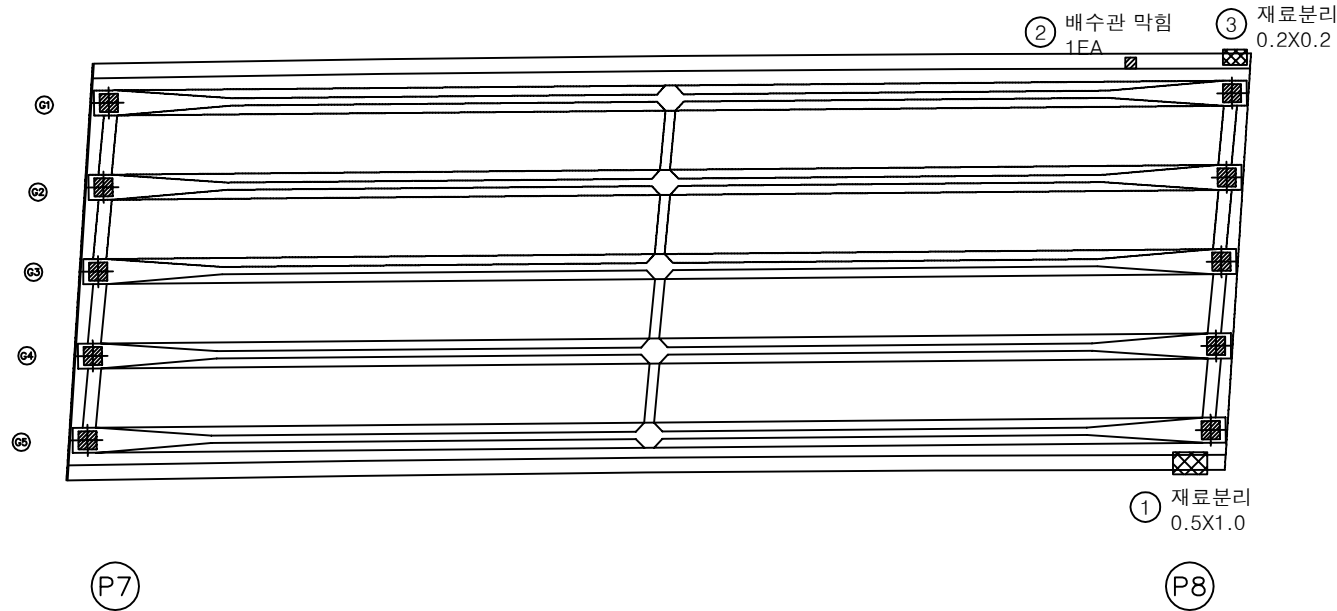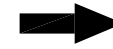

KEY PLAN

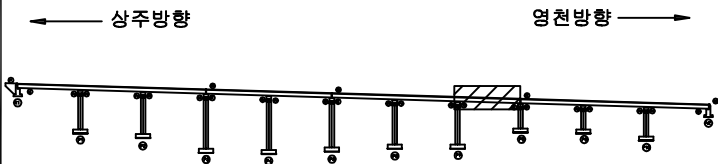

SECTION

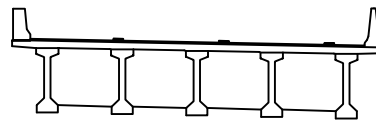

범례

|  |        |  |
|--|--------|--|
|  | 상상균열   |  |
|  | 바리, 파손 |  |
|  | 백 테    |  |
|  | 침 하    |  |
|  | 좌굴, 변형 |  |

|         |                                                       |
|---------|-------------------------------------------------------|
| 발 주 처   | 상주영천고속도로(주)                                           |
| 용 역 명   | 상주영천고속도로 2024-2025년 시설물 안전점검 용역<br>(2024년 하반기 정기안전점검) |
| 점 검 기 관 | (주)평성엔지니어링                                            |
| 도 면 번 호 |                                                       |


ID : 오로교 슬래브하면 S9 (상주방향)

손상물량표

상주방향




영천방향

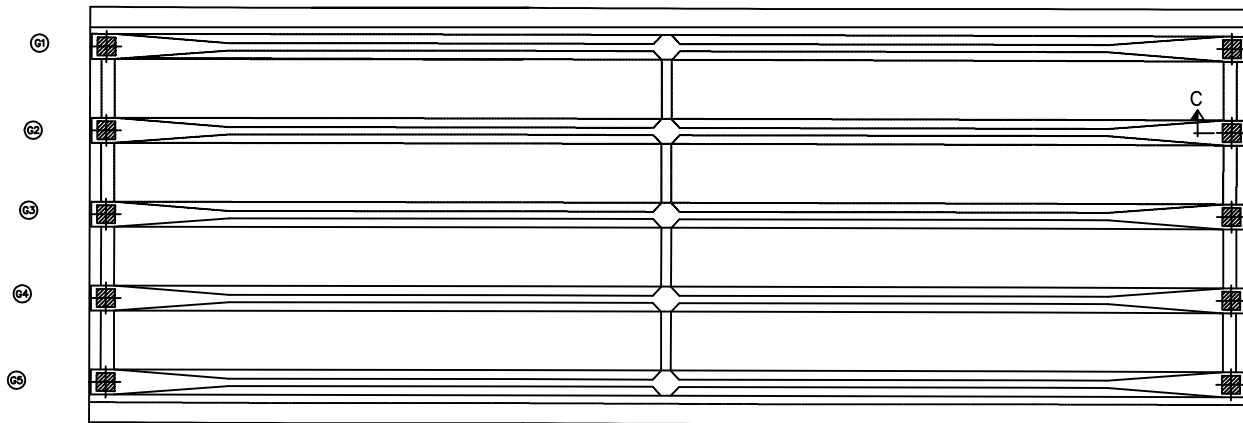


| 번호 | 구분 | 부재 | 손상내용 | 손상현황      |           |           |    |    |    | 비고 |
|----|----|----|------|-----------|-----------|-----------|----|----|----|----|
|    |    |    |      | 폭<br>(mm) | 길이<br>(m) | 너비<br>(m) | 물량 | 단위 | 개소 |    |
| 1  |    |    |      |           |           |           |    |    |    |    |
| 2  |    |    |      |           |           |           |    |    |    |    |
KEY PLAN

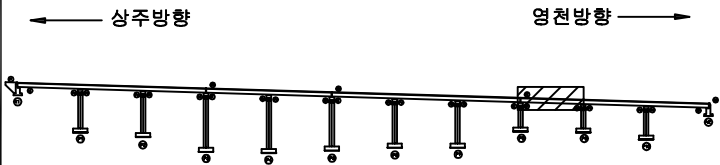

SECTION

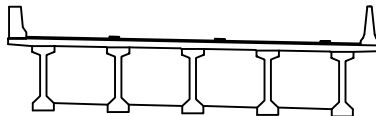

범례

|        |        |      |
|--------|--------|------|
| 균열     | 망상균열   | 재료분리 |
| 전치, 공동 | 박리, 파손 | 열화   |
| 누수, 체수 | 배터     | 파적물  |
| 철근노출   | 침하     | 그늘음  |
| 부식     | 좌굴, 변형 | 기타   |

|      |                                                       |
|------|-------------------------------------------------------|
| 발주처  | 상주영천고속도로(주)                                           |
| 용역명  | 상주영천고속도로 2024-2025년 시설물 안전점검 용역<br>(2024년 하반기 정기안전점검) |
| 점검기관 | (주)평성엔지니어링                                            |
| 도면번호 | 20                                                    |



ID : 오로교 슬래브하면 S10 (상주방향)

# 손상물량표

상주방향




영천방향

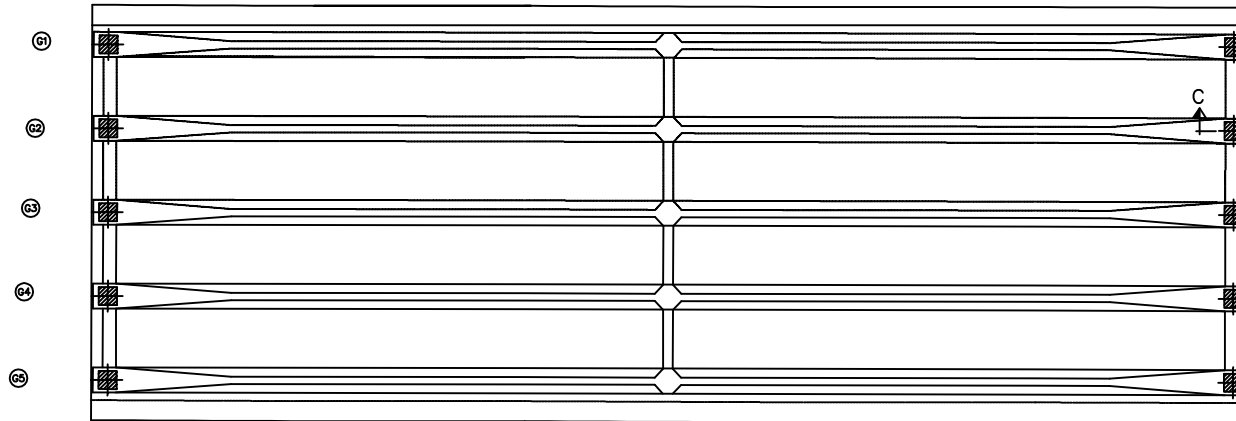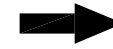


| 번호 | 구분 | 부재 | 손상내용 | 손상현황      |           |           |    |    |    | 비고 |
|----|----|----|------|-----------|-----------|-----------|----|----|----|----|
|    |    |    |      | 폭<br>(mm) | 길이<br>(m) | 너비<br>(m) | 물량 | 단위 | 개소 |    |
| 1  |    |    |      |           |           |           |    |    |    |    |
| 2  |    |    |      |           |           |           |    |    |    |    |
KEY PLAN

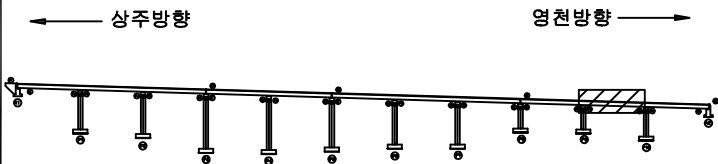

SECTION

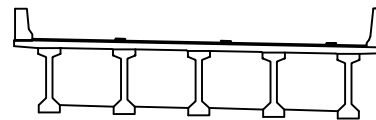

범례

|  |        |  |        |  |      |
|--|--------|--|--------|--|------|
|  | 균열     |  | 망상균열   |  | 재료분리 |
|  | 전치, 공동 |  | 박리, 파손 |  | 열화   |
|  | 누수, 채수 |  | 색채     |  | 표적물  |
|  | 철근노출   |  | 침하     |  | 그늘음  |
|  | 부식     |  | 좌굴, 변형 |  | 기타   |

|      |                                                       |
|------|-------------------------------------------------------|
| 발주처  | 상주영천고속도로(주)                                           |
| 용역명  | 상주영천고속도로 2024-2025년 시설물 안전점검 용역<br>(2024년 하반기 정기안전점검) |
| 점검기관 | (주)평성엔지니어링                                            |
| 도면번호 | 21                                                    |



ID : 오로교 슬래브하면 S11 (상주방향)

손상물량표

상주방향



영천방향

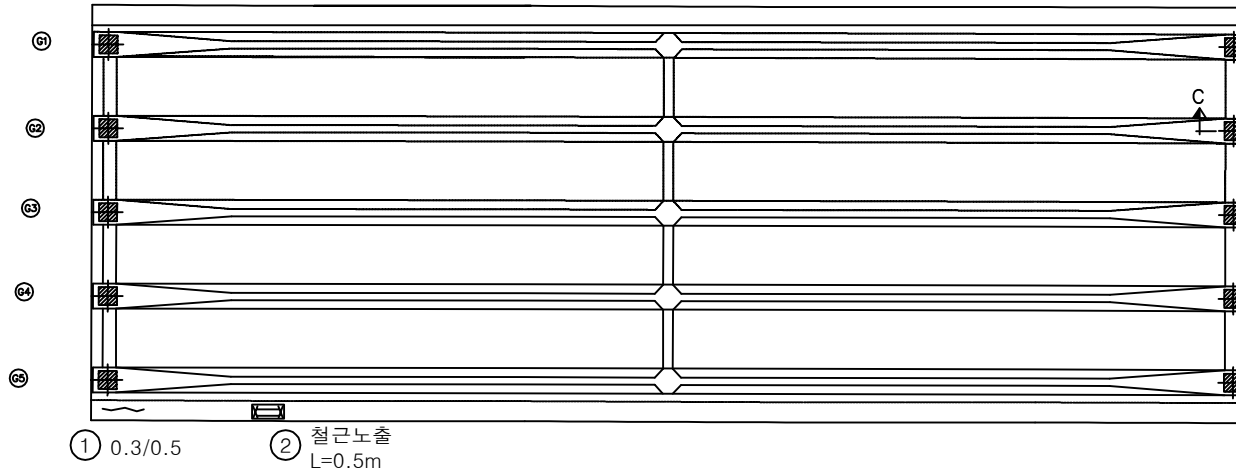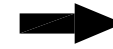


P10


A2

| 번호 | 구분  | 부재  | 손상내용        | 손상현황      |           |           |      |    |    | 비고 |
|----|-----|-----|-------------|-----------|-----------|-----------|------|----|----|----|
|    |     |     |             | 폭<br>(mm) | 길이<br>(m) | 너비<br>(m) | 물량   | 단위 | 개소 |    |
| 1  | 23하 | 바닥판 | 균열(0.3mm이상) | 0.3       | 0.5       |           | 0.50 | m  | 1  |    |
| 2  | 23하 | 바닥판 | 철근노출        |           | 0.5       |           | 0.50 | m  | 1  |    |
| 3  |     |     |             |           |           |           |      |    |    |    |
| 4  |     |     |             |           |           |           |      |    |    |    |
KEY PLAN

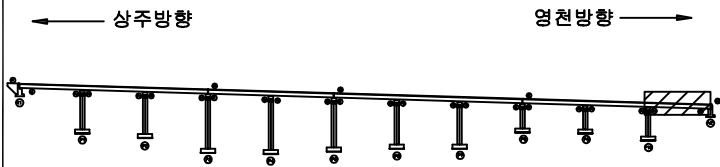

SECTION

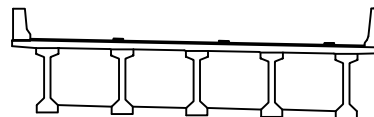


범례

|  |        |  |        |  |      |                                                              |
|--|--------|--|--------|--|------|--------------------------------------------------------------|
|  | 균열     |  | 당상균열   |  | 재료분리 | 발주처<br>상주영천고속도로(주)                                           |
|  | 누수, 체수 |  | 바리, 파손 |  | 열화   |                                                              |
|  | 철근노출   |  | 백태     |  | 표적물  | 용역명<br>상주영천고속도로 2024~2025년 시설물 안전점검 용역<br>(2024년 하반기 정기안전점검) |
|  | 부식     |  | 침하     |  | 그늘음  | 점검기관<br>(주)평성엔지니어링                                           |
|  | 기타     |  | 좌굴, 변형 |  | 기타   | 도면번호                                                         |

ID : 오로교 거더 S1 (G1~G5) (상주방향)

# 손상물량표

상주방향

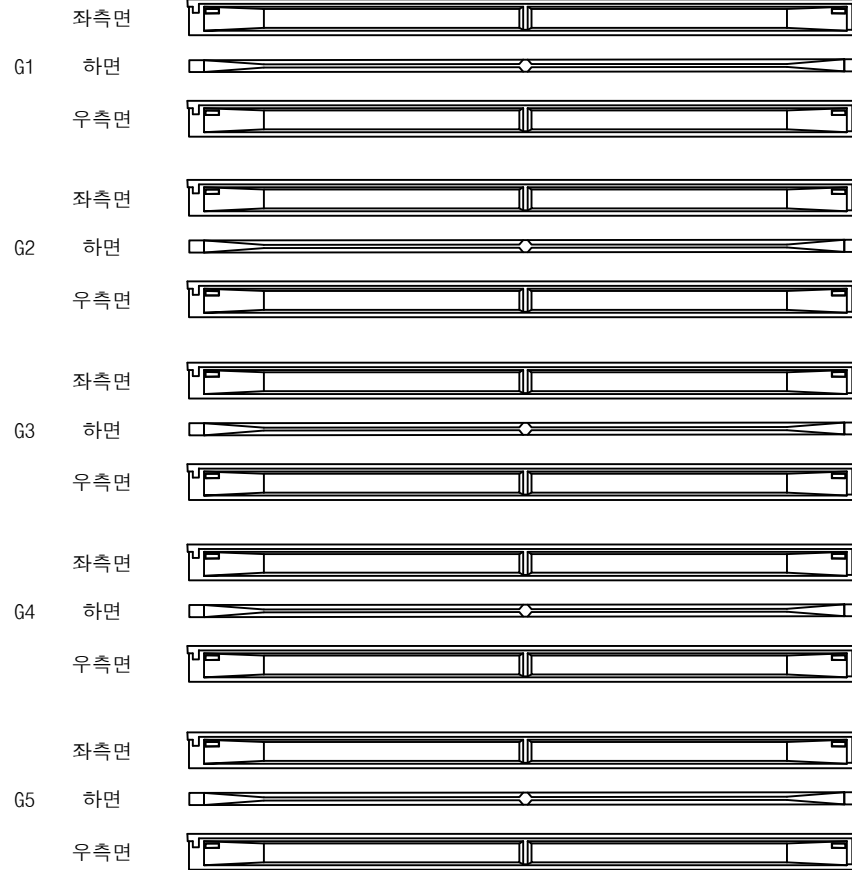

(A1)


(P1)

영천방향




| 번호 | 구분 | 부재 | 손상내용 | 손상현황      |           |           |    |    |    | 비고 |
|----|----|----|------|-----------|-----------|-----------|----|----|----|----|
|    |    |    |      | 폭<br>(mm) | 길이<br>(m) | 너비<br>(m) | 물량 | 단위 | 개소 |    |
| 1  |    |    |      |           |           |           |    |    |    |    |
| 2  |    |    |      |           |           |           |    |    |    |    |
KEY PLAN

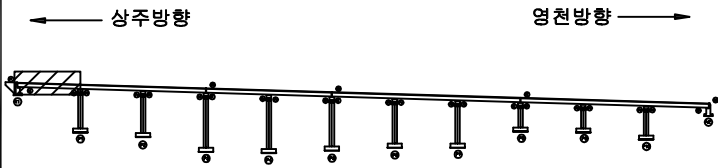

SECTION

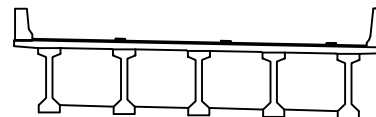

범례


|        |        |        |
|--------|--------|--------|
| 콘크리트   | 철근     | 강판     |
| 팽창관    | 균열     | 재료분리   |
| 구멍     | 부식     | 박리, 파손 |
| 누수, 체수 | 침하     | 파괴물    |
| 철근노출   | 좌굴, 변형 | 파괴물    |
| 파괴물    | 파괴물    | 파괴물    |

|      |                                                       |
|------|-------------------------------------------------------|
| 발주처  | 상주영천고속도로(주)                                           |
| 용역명  | 상주영천고속도로 2024~2025년 시설물 안전점검 용역<br>(2024년 하반기 정기안전점검) |
| 점검기관 | (주)평성엔지니어링                                            |
| 도면번호 | 23                                                    |

ID : 오로교 거더 S2 (G1~G5) (상주방향)

# 손상물량표

상주방향

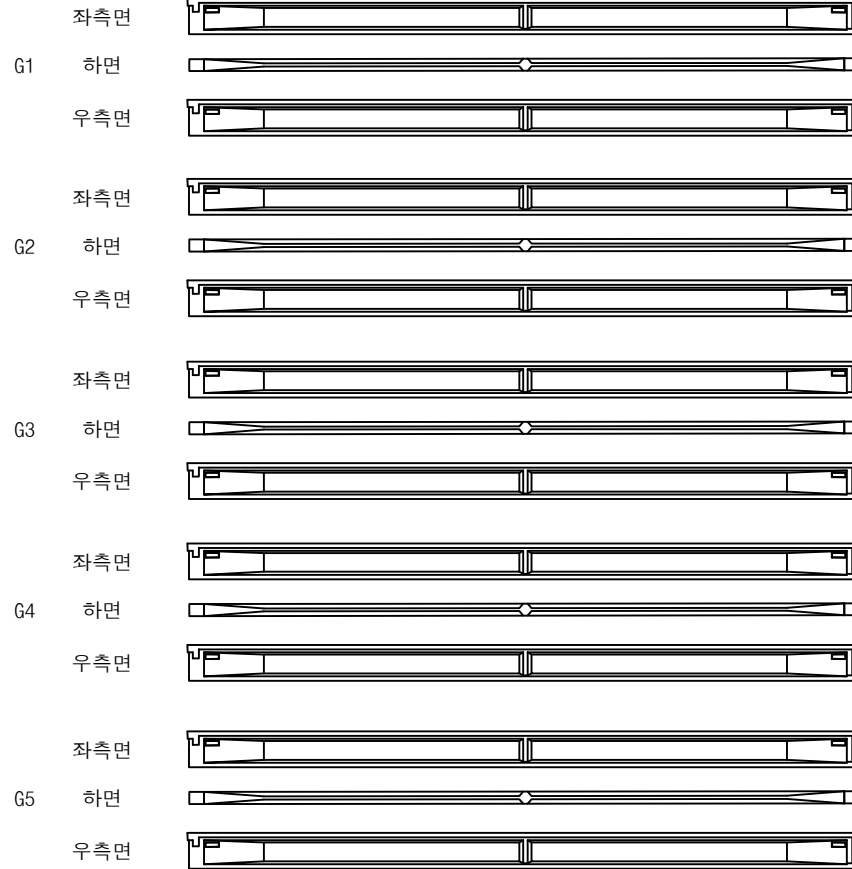

(P1)


(P2)

영천방향




| 번호 | 구분 | 부재 | 손상내용 | 손상현황      |           |           |    |    |    | 비고 |
|----|----|----|------|-----------|-----------|-----------|----|----|----|----|
|    |    |    |      | 폭<br>(mm) | 길이<br>(m) | 너비<br>(m) | 물량 | 단위 | 개소 |    |
| 1  |    |    |      |           |           |           |    |    |    |    |
| 2  |    |    |      |           |           |           |    |    |    |    |
KEY PLAN

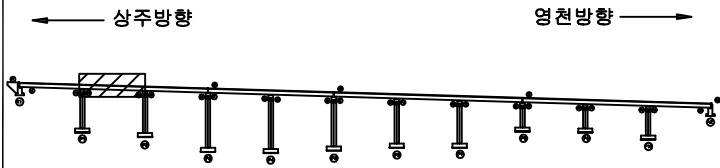

SECTION

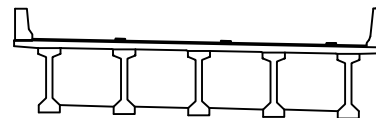

범례


|        |        |      |
|--------|--------|------|
| 콘크리트   | 철근     | 강철   |
| 전차, 공동 | 박리, 파손 | 재료분리 |
| 누수, 체수 | 배터     | 열화   |
| 철근노출   | 침하     | 퇴적물  |
| 부식     | 좌굴, 변형 | 그늘음  |
|        | 기타     |      |

|      |                                                       |
|------|-------------------------------------------------------|
| 발주처  | 상주영천고속도로(주)                                           |
| 용역명  | 상주영천고속도로 2024~2025년 시설물 안전점검 용역<br>(2024년 하반기 정기안전점검) |
| 점검기관 | (주)평성엔지니어링                                            |
| 도면번호 |                                                       |

ID : 오로교 거더 S3 (G1~G5) (상주방향)

# 손상물량표

상주방향

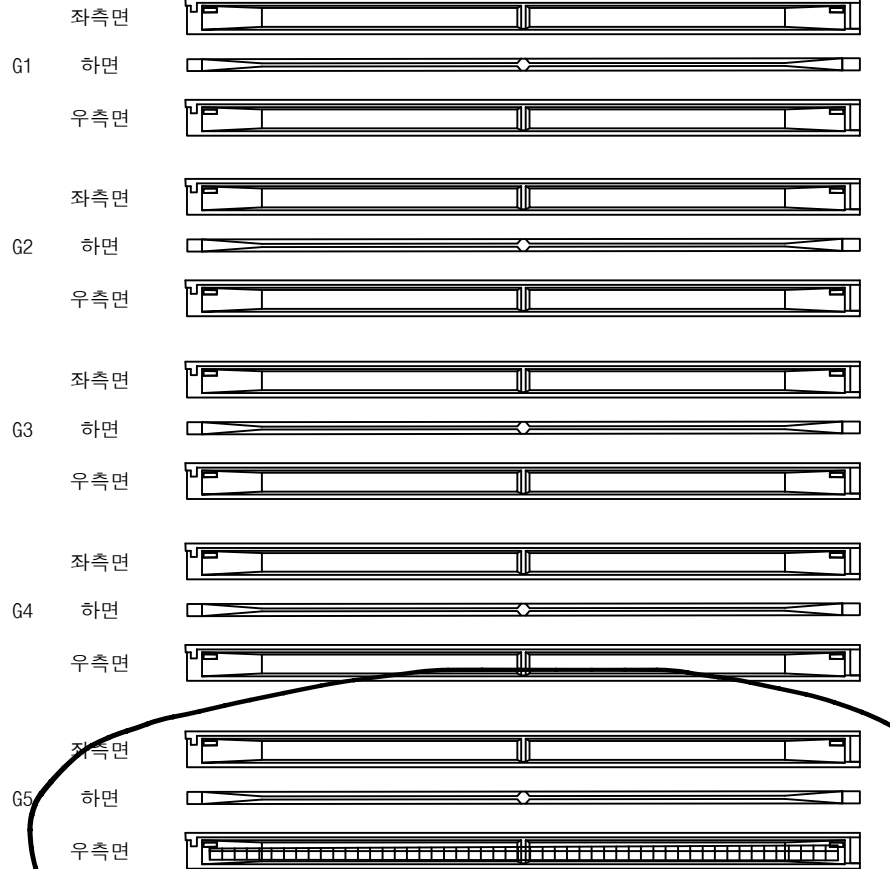

영천방향




| 번호 | 구분  | 부재 | 손상내용     | 손상현황      |           |           |       |    |    | 비고 |
|----|-----|----|----------|-----------|-----------|-----------|-------|----|----|----|
|    |     |    |          | 폭<br>(mm) | 길이<br>(m) | 너비<br>(m) | 물량    | 단위 | 개소 |    |
| 1  | 19하 | 거더 | 표면불량(박리) |           | 30.0      | 1.0       | 30.00 | m² | 1  |    |
| 2  |     |    |          |           |           |           |       |    |    |    |
| 3  |     |    |          |           |           |           |       |    |    |    |
① 거더 표면불량(박리)  
30.0X1.0 (P3)

(P2)

KEY PLAN

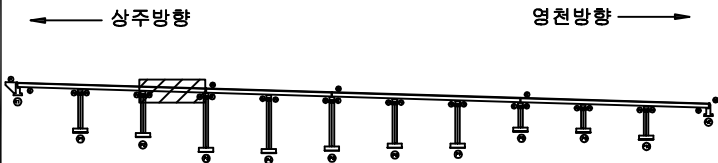

SECTION

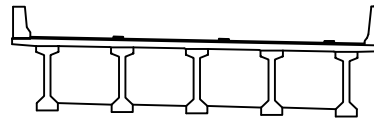

범례


|        |        |      |
|--------|--------|------|
| 균열     | 망상균열   | 재료분리 |
| 편치, 공동 | 박리, 파손 | 열화   |
| 누수, 체수 | 백태     | 표적물  |
| 철근노출   | 침하     | 그늘음  |
| 부식     | 좌굴, 변형 | 기타   |

|      |                                                       |
|------|-------------------------------------------------------|
| 발주처  | 상주영천고속도로(주)                                           |
| 용역명  | 상주영천고속도로 2024~2025년 시설물 안전점검 용역<br>(2024년 하반기 정기안전점검) |
| 점검기관 | (주)평성엔지니어링                                            |
| 도면번호 |                                                       |

ID : 오로교 거더 S4 (G1~G5) (상주방향)

# 손상물량표

상주방향

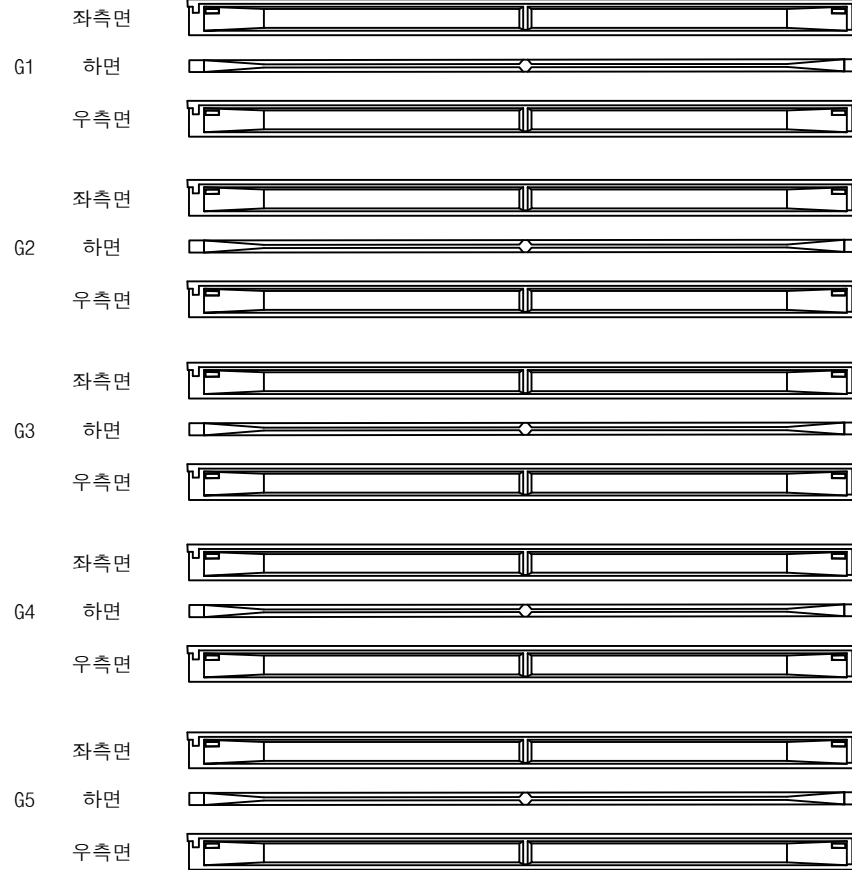

(P3)


(P4)

영천방향




| 번호 | 구분 | 부재 | 손상내용 | 손상현황      |           |           |    |    |    | 비고 |
|----|----|----|------|-----------|-----------|-----------|----|----|----|----|
|    |    |    |      | 폭<br>(mm) | 길이<br>(m) | 너비<br>(m) | 물량 | 단위 | 개소 |    |
| 1  |    |    |      |           |           |           |    |    |    |    |
| 2  |    |    |      |           |           |           |    |    |    |    |
KEY PLAN

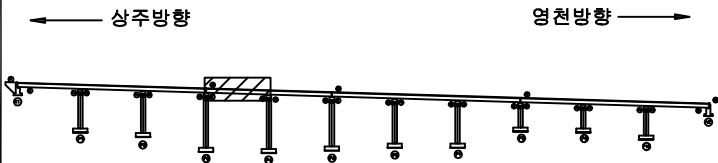

SECTION

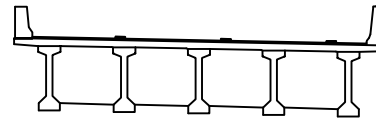

범례

|        |        |      |
|--------|--------|------|
| 콘크리트   | 철근     | 강철   |
| 팽창, 공동 | 파손     | 재료분리 |
| 누수, 체수 | 파편     | 파편   |
| 철근노출   | 침하     | 그늘음  |
| 부식     | 좌굴, 변형 | 기타   |

|      |                                                       |
|------|-------------------------------------------------------|
| 발주처  | 상주영천고속도로(주)                                           |
| 용역명  | 상주영천고속도로 2024~2025년 시설물 안전점검 용역<br>(2024년 하반기 정기안전점검) |
| 점검기관 | (주)평성엔지니어링                                            |
| 도면번호 | 26                                                    |



ID : 오로교 거더 S5 (G1~G5) (상주방향)

## 손상물량표

상주방향



(P4)


(P5)

영천방향




| 번호 | 구분 | 부재 | 손상내용 | 손상현황      |           |           |    |    |    | 비고 |
|----|----|----|------|-----------|-----------|-----------|----|----|----|----|
|    |    |    |      | 폭<br>(mm) | 길이<br>(m) | 너비<br>(m) | 물량 | 단위 | 개소 |    |
| 1  |    |    |      |           |           |           |    |    |    |    |
| 2  |    |    |      |           |           |           |    |    |    |    |
KEY PLAN

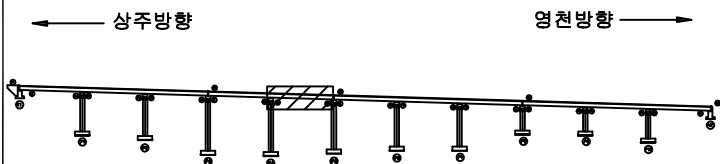

SECTION

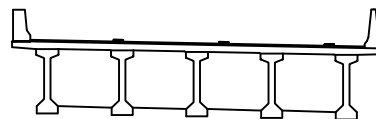


범례

|      |    |    |                                                              |
|------|----|----|--------------------------------------------------------------|
| 콘크리트 | 철근 | 철근 | 발주처<br>상주영천고속도로(주)                                           |
| 철근   | 철근 | 철근 |                                                              |
| 철근   | 철근 | 철근 | 용역명<br>상주영천고속도로 2024~2025년 시설물 안전점검 용역<br>(2024년 하반기 정기안전점검) |
| 철근   | 철근 | 철근 |                                                              |
| 철근   | 철근 | 철근 | 점검기관<br>(주)평성엔지니어링                                           |
| 철근   | 철근 | 철근 |                                                              |
| 철근   | 철근 | 철근 | 도면번호                                                         |

ID : 오로교 거더 S6 (G1~G5) (상주방향)

# 손상물량표

상주방향

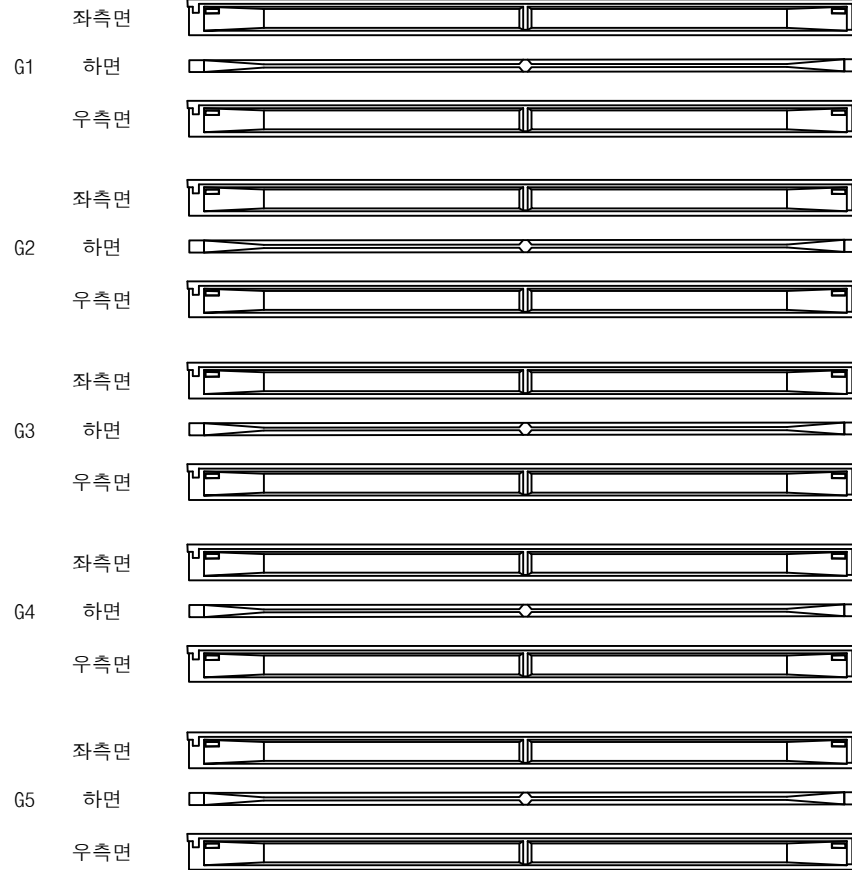

(P5)


(P6)

영천방향




| 번호 | 구분 | 부재 | 손상내용 | 손상현황      |           |           |    |    |    | 비고 |
|----|----|----|------|-----------|-----------|-----------|----|----|----|----|
|    |    |    |      | 폭<br>(mm) | 길이<br>(m) | 너비<br>(m) | 물량 | 단위 | 개소 |    |
| 1  |    |    |      |           |           |           |    |    |    |    |
| 2  |    |    |      |           |           |           |    |    |    |    |
KEY PLAN

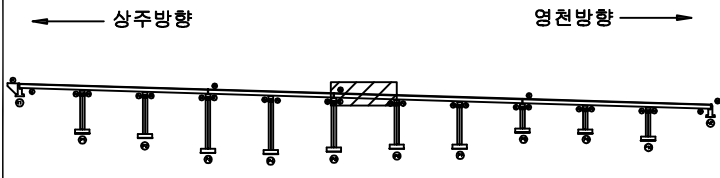

SECTION

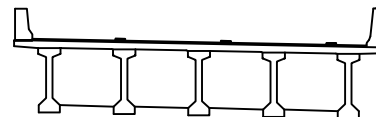


범례

|      |        |        |                                                              |
|------|--------|--------|--------------------------------------------------------------|
| 콘크리트 | 철근콘크리트 | 철근콘크리트 | 발주처<br>상주영천고속도로(주)                                           |
| 아스팔트 | 자갈     | 모래     |                                                              |
| 배수   | 배수     | 배수     | 용역명<br>상주영천고속도로 2024~2025년 시설물 안전점검 용역<br>(2024년 하반기 정기안전점검) |
| 배수   | 배수     | 배수     |                                                              |
| 배수   | 배수     | 배수     | 점검기관<br>(주)평성엔지니어링                                           |
| 배수   | 배수     | 배수     |                                                              |
| 배수   | 배수     | 배수     | 도면번호                                                         |

ID : 오로교 거더 S7 (G1~G5) (상주방향)

# 손상물량표

상주방향

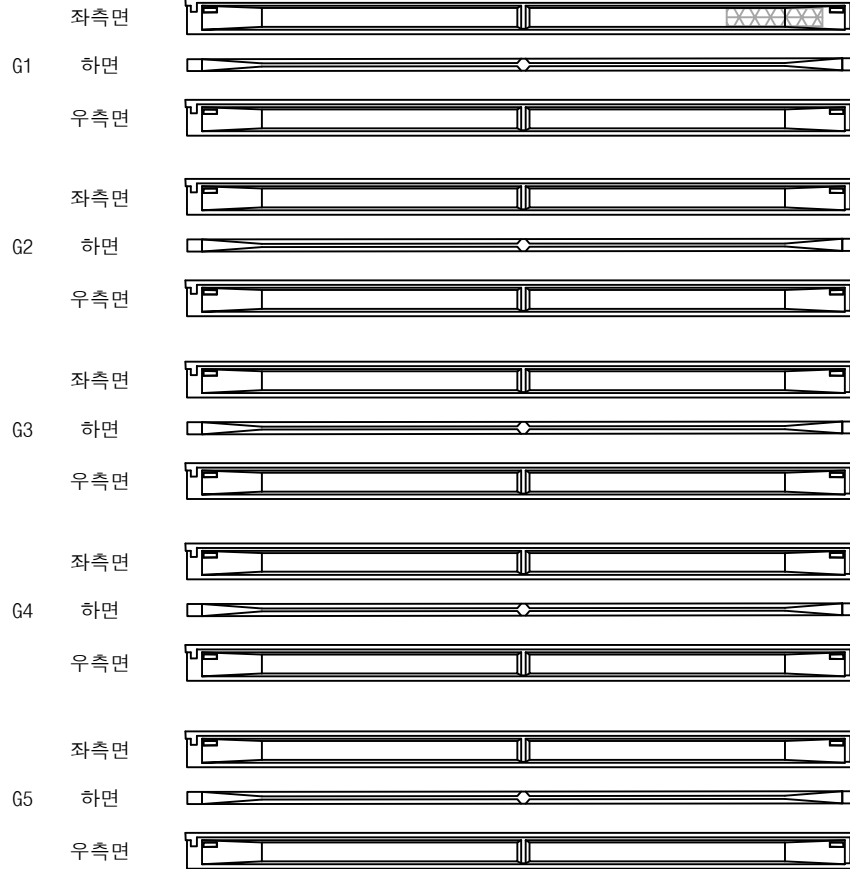

(P6)


(P7)

영천방향




| 번호 | 구분  | 부재 | 손상내용 | 손상현황      |           |           |      |                |    | 비고      |
|----|-----|----|------|-----------|-----------|-----------|------|----------------|----|---------|
|    |     |    |      | 폭<br>(mm) | 길이<br>(m) | 너비<br>(m) | 물량   | 단위             | 개소 |         |
| 1  | 20상 | 거더 | 망상균열 | 0.2       | 1.5       | 1.0       | 1.50 | m <sup>2</sup> | 1  | 21'하 보수 |
| 2  |     |    |      |           |           |           |      |                |    |         |
| 3  |     |    |      |           |           |           |      |                |    |         |
KEY PLAN

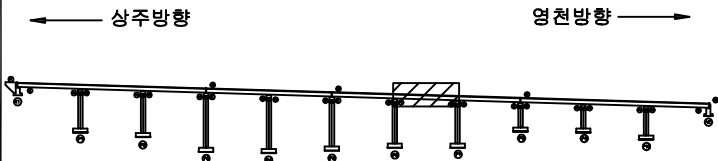

SECTION

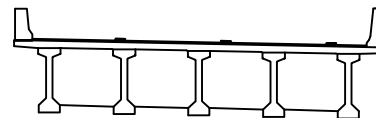

범례


|  |        |  |        |  |      |
|--|--------|--|--------|--|------|
|  | 균열     |  | 망상균열   |  | 재료분리 |
|  | 전치, 공동 |  | 박리, 파손 |  | 열화   |
|  | 누수, 체수 |  | 백태     |  | 퇴적물  |
|  | 철근노출   |  | 침하     |  | 그늘음  |
|  | 부식     |  | 좌굴, 변형 |  | 기타   |

|      |                                                       |
|------|-------------------------------------------------------|
| 발주처  | 상주영천고속도로(주)                                           |
| 용역명  | 상주영천고속도로 2024~2025년 시설물 안전점검 용역<br>(2024년 하반기 정기안전점검) |
| 점검기관 | (주)평성엔지니어링                                            |
| 도면번호 |                                                       |

ID : 오로교 거더 S8 (G1~G5) (상주방향)

손상물량표

상주방향

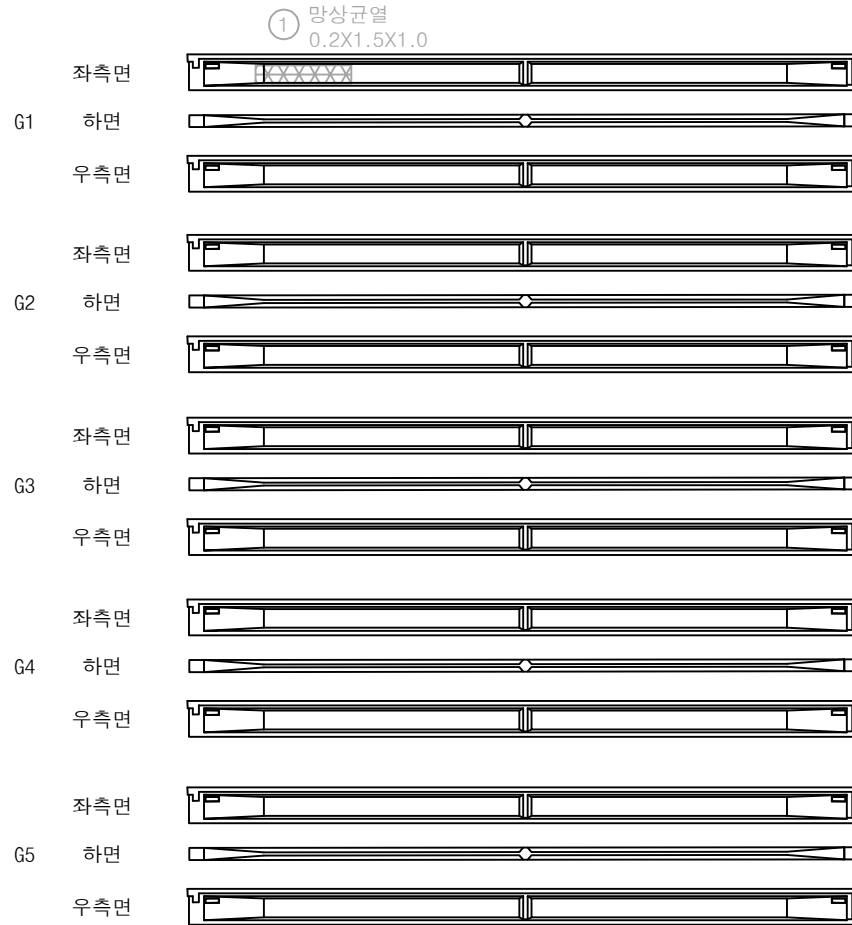

(P7)


(P8)

영천방향




| 번호 | 구분  | 부재 | 손상내용 | 손상현황      |           |           |      |                |    | 비고     |
|----|-----|----|------|-----------|-----------|-----------|------|----------------|----|--------|
|    |     |    |      | 폭<br>(mm) | 길이<br>(m) | 너비<br>(m) | 수량   | 단위             | 개소 |        |
| 1  | 20상 | 거더 | 망상균열 | 0.2       | 1.5       | 1.0       | 1.50 | m <sup>2</sup> | 1  | 21차 보수 |
| 2  |     |    |      |           |           |           |      |                |    |        |
| 3  |     |    |      |           |           |           |      |                |    |        |
KEY PLAN

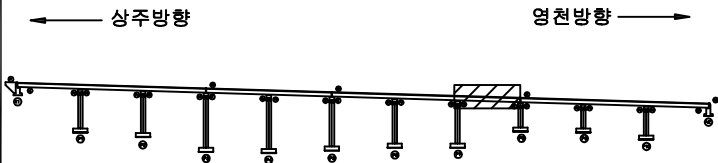

SECTION

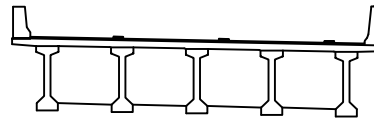

범례

|        |        |      |
|--------|--------|------|
| 균열     | 망상균열   | 재료분리 |
| 천치, 공동 | 박리, 파손 | 열화   |
| 누수, 체수 | 녹탄     | 파적물  |
| 철근노출   | 침하     | 그늘음  |
| 부식     | 좌굴, 변형 | 기타   |

|      |                                                       |
|------|-------------------------------------------------------|
| 발주처  | 상주영천고속도로(주)                                           |
| 용역명  | 상주영천고속도로 2024~2025년 시설물 안전점검 용역<br>(2024년 하반기 정기안전점검) |
| 점검기관 | (주)평성엔지니어링                                            |
| 도면번호 | 30                                                    |

ID : 오로교 거더 S9 (G1~G5) (상주방향)

상주방향



좌측면

G1      하면

우측면

좌측면

G2      하면

우측면

좌측면

G3      하면

우측면

좌측면

G4      하면

우측면

잡츠며

G5 하면

우츠며

(P8)

P9

영천방향




손 상 물 량 표

[illegible]


## KEY PLAN

- 상주방향

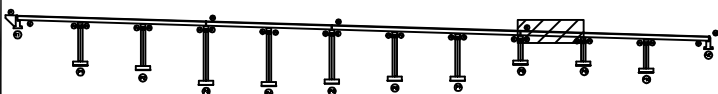

영천방향

## SECTION

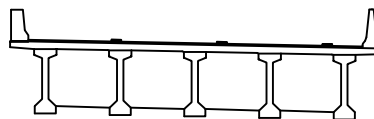

|   |    |
|---|----|
| 2 | 75 |
|---|----|

|                                                                                       |        |                                                                                       |        |                                                                                       |      |                                                                |
|---------------------------------------------------------------------------------------|--------|---------------------------------------------------------------------------------------|--------|---------------------------------------------------------------------------------------|------|----------------------------------------------------------------|
|  | 빈      |  | 광상금일   |  | 재료분리 | 발 주 처<br>상주영천고속도로(주)                                           |
|  | 면적, 광물 |  | 박리, 파손 |  | 열 화  | 용 역 명<br>상주영천고속도로 2024~2025년 시설물 안전점검 용역<br>(2024년 하반기 정기안전점검) |
|  | 누수, 제수 |  | 택 트    |  | 퇴적물  | 점 검 기 관<br>(주)명성엔지니어링                                          |
|  | 철근노출   |  | 점 하    |  | 그늘음  | 도 면 번 호                                                        |
|  | 부 식    |  | 좌굴, 변형 |  | 기 타  | 31                                                             |

ID : 오로교 거더 S10 (G1~G5) (상주방향)

손 상 물 량 표

상주방향



좌측면



G1      하면



우측면



좌측면



G2      하면



우측면



좌측면



G3      하면



우측면



좌측면



G4 하면



우측면



좌측면



G5      하면



우측면



(P9)


P10

영천방향

[illegible]


## KEY PLAN

- 상주방향

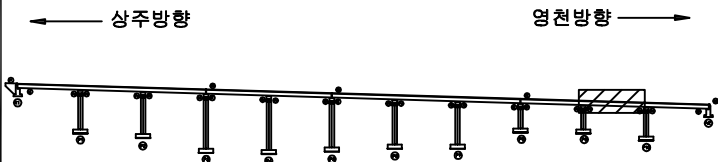

영천방향

SECTION

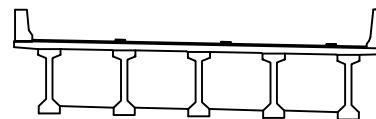발  
려

|                                                                                       |        |                                                                                       |        |                                                                                       |      |                                                    |
|---------------------------------------------------------------------------------------|--------|---------------------------------------------------------------------------------------|--------|---------------------------------------------------------------------------------------|------|----------------------------------------------------|
|  | 균열     |  | 망상균열   |  | 재료분리 | 발주처<br>삼우영천고속도로(주)                                 |
|  | 면치, 공동 |  | 박리, 파손 |  | 벌화   |                                                    |
|  | 누수, 침수 |  | 택터     |  | 트럭질  | 삼우영천고속도로 2024~2025년 시설물 안전점검<br>(2024년 하반기 정기안전점검) |
|  | 철근노출   |  | 침하     |  | 그를을  |                                                    |
|  | 부식     |  | 좌굴, 변형 |  | 기타   | 점검기관<br>(주)형성엔지니어링                                 |
|                                                                                       |        |                                                                                       |        |                                                                                       |      | 도면번호                                               |

ID : 오로교 거더 S11 (G1~G5) (상주방향)

손 상 물 량 표


상주방향



좌측면



G1      하면

 

우측면



좌측면



G2      하면



우측면



좌측면



G3      하면




우측면



좌측면



G4 하면

 

우측면



좌측면



G5      하면



우측면



P10


A2

영천방향




## KEY PLAN

- 상주방향

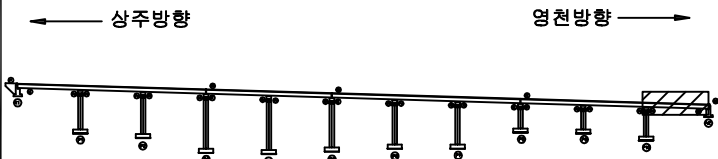

영천방향

## SECTION

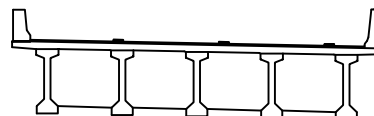

부 록

|                                                                                       |        |                                                                                       |        |                                                                                       |      |                                                              |
|---------------------------------------------------------------------------------------|--------|---------------------------------------------------------------------------------------|--------|---------------------------------------------------------------------------------------|------|--------------------------------------------------------------|
|  | 균열     |  | 망상균열   |  | 재료분리 | 발주처<br>삼주영친고속도로(주)                                           |
|  | 편치, 공동 |  | 박리, 파손 |  | 변화   | 용역명<br>삼주영친고속도로 2024~2025년 시설물 안전점검 용역<br>(2024년 하반기 정기안전점검) |
|  | 누수, 체수 |  | 색채     |  | 트릭클  | 점검기관<br>(주)명성엔지니어링                                           |
|  | 철근노출   |  | 천하     |  | 그를음  |                                                              |
|  | 부식     |  | 좌굴, 변형 |  | 기타   | 도면번호<br>33                                                   |

상주 방향



영천 방향




CB1


CB2

CB3


G1~G2

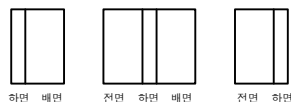


G1~G2

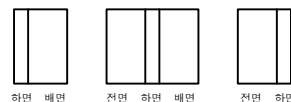


G1~G2

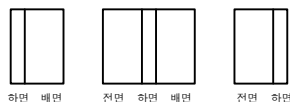


G2~G3

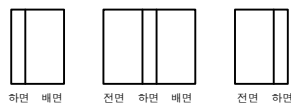


G2~G3

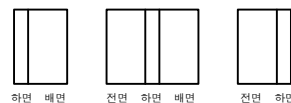


G2~G3

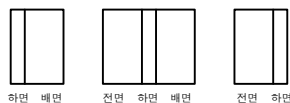


G3~G4

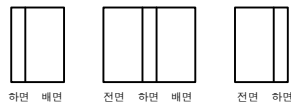


G3~G4

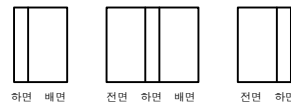


G3~G4

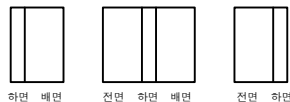


G4~G5

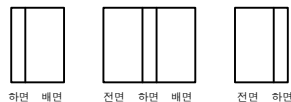

G4~G5

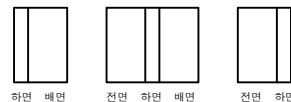

G4~G5

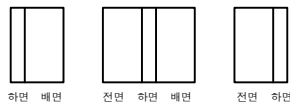

A1

P1

P1


P2

P2


P3

| 번호 | 구분 | 부재 | 손상내용 | 손상현황      |           |           |    |    |    | 비고 |
|----|----|----|------|-----------|-----------|-----------|----|----|----|----|
|    |    |    |      | 폭<br>(mm) | 길이<br>(m) | 너비<br>(m) | 물량 | 단위 | 개소 |    |
| 1  |    |    |      |           |           |           |    |    |    |    |
| 2  |    |    |      |           |           |           |    |    |    |    |
KEY PLAN

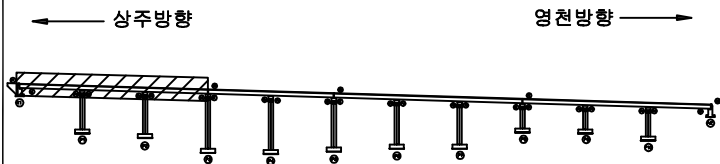

SECTION

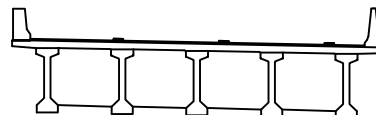

범례

|        |        |      |
|--------|--------|------|
| 관 열    | 망상균열   | 재료분리 |
| 편치, 공동 | 박리, 파손 | 열 화  |
| 누수, 체수 | 배 테    | 퇴적물  |
| 철근노출   | 침 하    | 그늘을  |
| 부 식    | 좌굴, 변형 | 기 타  |

|         |                                                       |
|---------|-------------------------------------------------------|
| 발 주 처   | 상주영천고속도로(주)                                           |
| 용 역 명   | 상주영천고속도로 2024~2025년 시설물 안전점검 용역<br>(2024년 하반기 정기안전점검) |
| 점 검 기 관 | (주)평성엔지니어링                                            |
| 도 면 번 호 |                                                       |



## 손상물량표

상주 방향



영천 방향




CB4

CB5


CB6

G1~G2

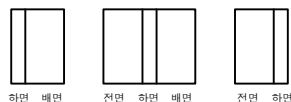


하면 배면 전면 하면 배면 전면 하면

G1~G2

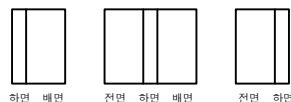


하면 배면 전면 하면 배면 전면 하면

G1~G2

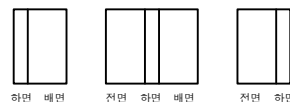


하면 배면 전면 하면 배면 전면 하면

G2~G3

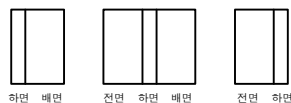


하면 배면 전면 하면 배면 전면 하면

G2~G3

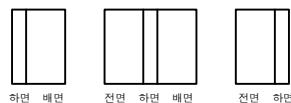


하면 배면 전면 하면 배면 전면 하면

G2~G3

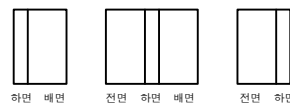


하면 배면 전면 하면 배면 전면 하면

G3~G4

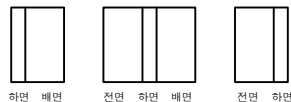


하면 배면 전면 하면 배면 전면 하면

G3~G4

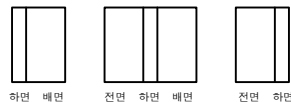


하면 배면 전면 하면 배면 전면 하면

G3~G4

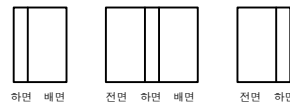


하면 배면 전면 하면 배면 전면 하면

G4~G5

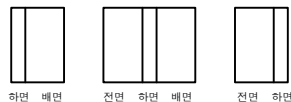

하면 배면 전면 하면 배면 전면 하면

G4~G5

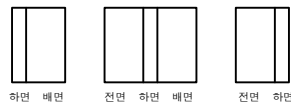

하면 배면 전면 하면 배면 전면 하면

G4~G5



하면 배면 전면 하면 배면 전면 하면

P3

P4

P4


P5

P5


P6

| 번호 | 구분 | 부재 | 손상내용 | 손상현황      |           |           |    |    |    | 비고 |
|----|----|----|------|-----------|-----------|-----------|----|----|----|----|
|    |    |    |      | 폭<br>(mm) | 길이<br>(m) | 너비<br>(m) | 물량 | 단위 | 개소 |    |
| 1  |    |    |      |           |           |           |    |    |    |    |
| 2  |    |    |      |           |           |           |    |    |    |    |
KEY PLAN

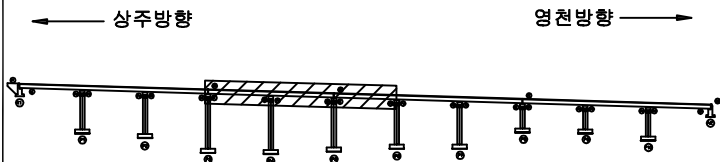

SECTION

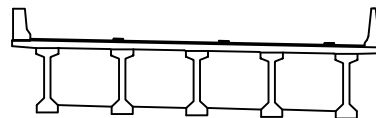

범례

|        |        |      |
|--------|--------|------|
| 콘크리트   | 방상근열   | 재료분리 |
| 전차, 공동 | 박리, 파손 | 열화   |
| 누수, 체수 | 배터     | 퇴적물  |
| 철근노출   | 침하     | 그늘음  |
| 부식     | 좌굴, 변형 | 기타   |

|      |                                                       |
|------|-------------------------------------------------------|
| 발주처  | 상주영천고속도로(주)                                           |
| 용역명  | 상주영천고속도로 2024~2025년 시설물 안전점검 용역<br>(2024년 하반기 정기안전점검) |
| 점검기관 | (주)평성엔지니어링                                            |
| 도면번호 |                                                       |

## 손상물량표

상주 방향



영천 방향




CB7

CB8


CB9

G1~G2

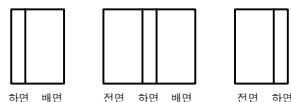


하면 배면 전면 하면 배면 전면 하면

G1~G2

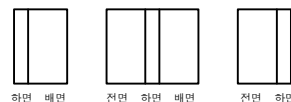


하면 배면 전면 하면 배면 전면 하면

G1~G2

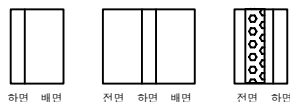


하면 배면 전면 하면 배면 전면 하면

G2~G3

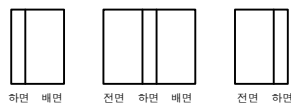


하면 배면 전면 하면 배면 전면 하면

G2~G3

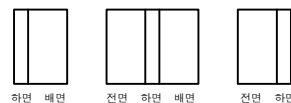


하면 배면 전면 하면 배면 전면 하면

G2~G3

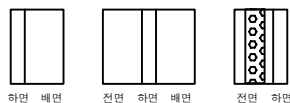


하면 배면 전면 하면 배면 전면 하면

G3~G4

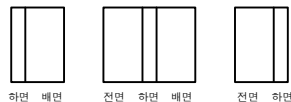


하면 배면 전면 하면 배면 전면 하면

G3~G4

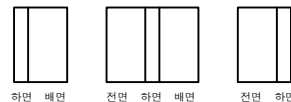


하면 배면 전면 하면 배면 전면 하면

G3~G4

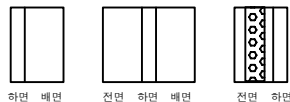


하면 배면 전면 하면 배면 전면 하면

G4~G5

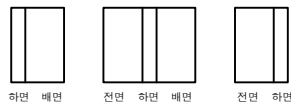


하면 배면 전면 하면 배면 전면 하면

G4~G5

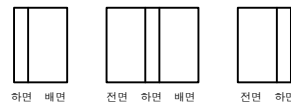

하면 배면 전면 하면 배면 전면 하면

G4~G5

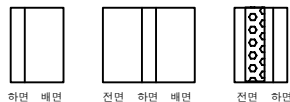

하면 배면 전면 하면 배면 전면 하면

① 가로보백태  
1.5X2.0X 4EA

P6

P7

P7


P8

P8

P9


KEY PLAN

상주방향

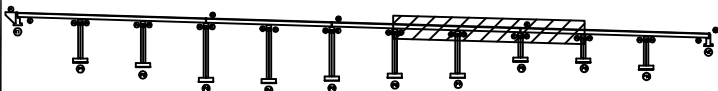

영천방향

SECTION

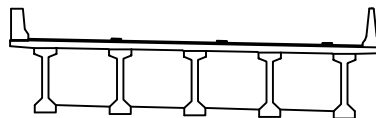

범례

균열

편치, 공동

누수, 체수

철근노출

부식

망상균열

박리, 파손

백태

침하

좌굴, 변형

재료분리

열화

표적물

그늘음

기타

발주처  
상주영천고속도로(주)용역명  
상주영천고속도로 2024~2025년 시설물 안전점검 용역  
(2024년 하반기 정기안전점검)점검기관  
(주)평성엔지니어링

도면번호

상주 방향



영천 방향



CB10

CB11

G1~G2



하면 배면



전면 하면 배면



전면 하면

G2~G3



하면 배면



전면 하면 배면



전면 하면

G3~G4



하면 배면



전면 하면 배면



전면 하면

G4~G5



하면 배면



전면 하면 배면



전면 하면

① 가로보백태  
1.5X2.0X 4EA② 가로보백태  
1.5X2.0X 4EA

P9


P10

P10


A2

| 번호 | 구분  | 부재  | 손상내용 | 손상현황      |           |           |       |                |    | 비고 |
|----|-----|-----|------|-----------|-----------|-----------|-------|----------------|----|----|
|    |     |     |      | 폭<br>(mm) | 길이<br>(m) | 너비<br>(m) | 수량    | 단위             | 개소 |    |
| 1  | 19하 | 가로보 | 백태   |           | 1.5       | 2.0       | 12.00 | m <sup>2</sup> | 4  |    |
| 2  | 19하 | 가로보 | 백태   |           | 1.5       | 2.0       | 12.00 | m <sup>2</sup> | 4  |    |
| 3  |     |     |      |           |           |           |       |                |    |    |
| 4  |     |     |      |           |           |           |       |                |    |    |
KEY PLAN

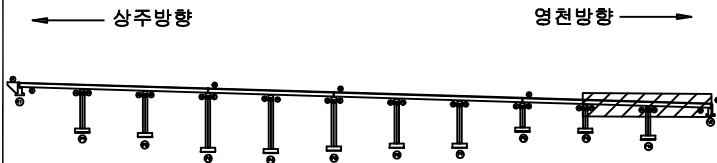

SECTION

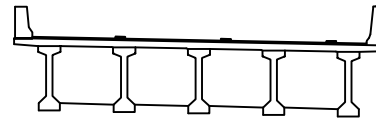


범례


|  |        |  |        |  |      |                                                              |
|--|--------|--|--------|--|------|--------------------------------------------------------------|
|  | 균열     |  | 망상균열   |  | 재료분리 | 발주처<br>상주영천고속도로(주)                                           |
|  | 전치, 공동 |  | 박리, 파손 |  | 열화   |                                                              |
|  | 누수, 체수 |  | 백태     |  | 표적물  | 용역명<br>상주영천고속도로 2024~2025년 시설물 안전점검 용역<br>(2024년 하반기 정기안전점검) |
|  | 철근노출   |  | 침하     |  | 그늘음  |                                                              |
|  | 부식     |  | 좌굴, 변형 |  | 기타   | 점검기관<br>(주)평성엔지니어링                                           |
|  |        |  |        |  |      | 도면번호                                                         |

## 손상물량표


| 번호 | 구분  | 부재   | 손상내용        | 손상현황      |           |           |      |                |    | 비고 |
|----|-----|------|-------------|-----------|-----------|-----------|------|----------------|----|----|
|    |     |      |             | 폭<br>(mm) | 길이<br>(m) | 너비<br>(m) | 물량   | 단위             | 개소 |    |
| 1  | 19하 | 교량받침 | 무수축물탈 파손    |           | 0.1       | 0.1       | 0.01 | m <sup>2</sup> | 1  |    |
| 2  | 19하 | 교량받침 | 무수축물탈 균열    | 0.1       | 0.1       |           | 0.10 | m              | 1  |    |
| 3  | 19하 | 교대   | 백태          |           | 0.2       | 1.0       | 0.60 | m <sup>2</sup> | 3  |    |
| 4  | 21하 | 교대   | 누수흔적        |           | 0.3       | 1.5       | 0.45 | m <sup>2</sup> | 1  |    |
| 5  | 23하 | 교대   | 균열(0.3mm이상) | 0.3       | 2.5       |           | 2.50 | m              | 1  |    |
| 6  |     |      |             |           |           |           |      |                |    |    |
| 7  |     |      |             |           |           |           |      |                |    |    |
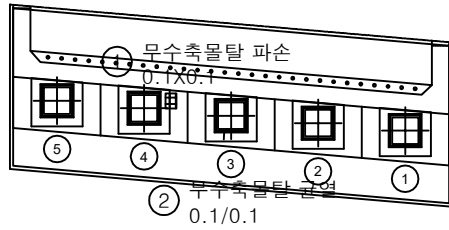

평면도

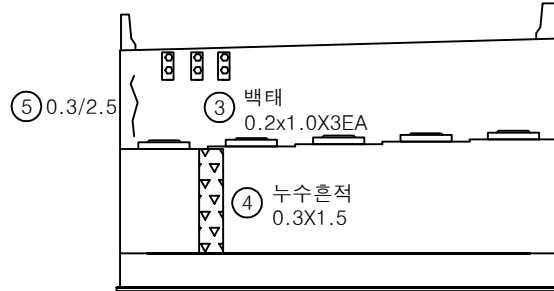


정면

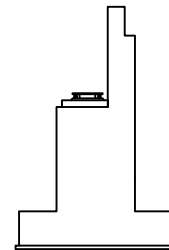


날개벽

KEY PLAN

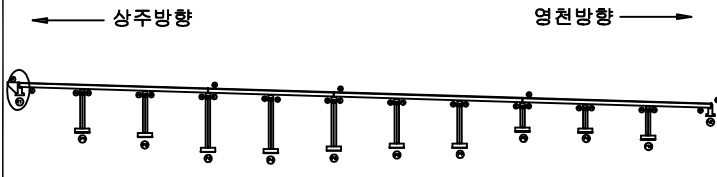

SECTION

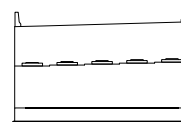

범례

|  |        |  |        |  |      |
|--|--------|--|--------|--|------|
|  | 균열     |  | 당상균열   |  | 재료분리 |
|  | 전치, 공동 |  | 박리, 파손 |  | 열화   |
|  | 누수, 체수 |  | 백태     |  | 색적물  |
|  | 철근노출   |  | 침하     |  | 그늘음  |
|  | 부식     |  | 좌굴, 변형 |  | 기타   |

발주처

상주영천고속도로(주)

용역명

상주영천고속도로 2024-2025년 시설물 안전점검 용역  
(2024년 하반기 정기안전점검)

점검기관



(주)평성엔지니어링

도면번호

38

## 손상물량표


| 번호 | 구분  | 부재   | 손상내용     | 손상현황      |           |           |      |                |    | 비고 |
|----|-----|------|----------|-----------|-----------|-----------|------|----------------|----|----|
|    |     |      |          | 폭<br>(mm) | 길이<br>(m) | 너비<br>(m) | 수량   | 단위             | 개소 |    |
| 1  | 19하 | 교량받침 | 무수축물탈 균열 | 0.2       | 0.3       |           | 0.60 | m              | 2  |    |
| 2  | 19하 | 교대   | 백태       |           | 0.1       | 1.0       | 0.10 | m <sup>2</sup> | 1  |    |
| 3  | 19하 | 교대   | 누수흔적     |           | 1.0       | 5.0       | 5.00 | m <sup>2</sup> | 1  |    |
| 4  | 19하 | 교대   | 실란트 파손   |           | 3.0       |           | 3.00 | m              | 1  |    |
| 5  | 21하 | 교량받침 | 무수축물탈 균열 | 0.2       | 0.3       |           | 0.30 | m              | 1  |    |
| 6  | 23하 | 교량받침 | plate 부식 |           |           |           | 3.00 | EA             | 3  |    |
| 7  |     |      |          |           |           |           |      |                |    |    |
| 8  |     |      |          |           |           |           |      |                |    |    |
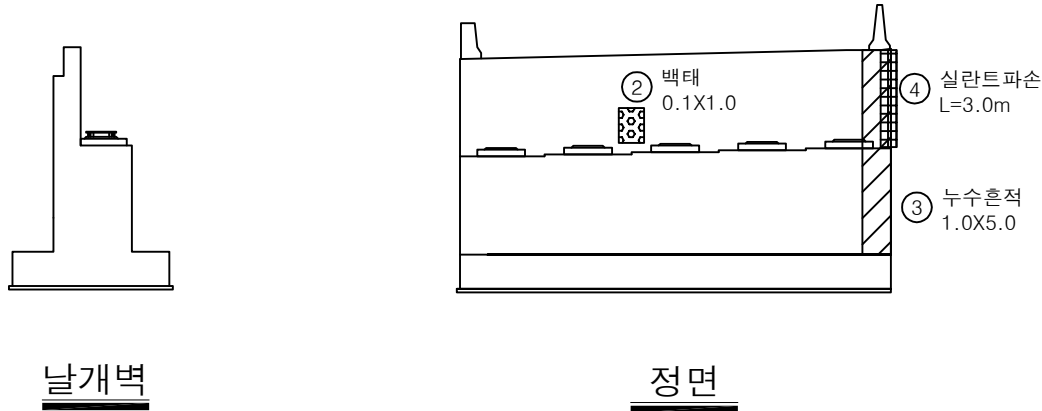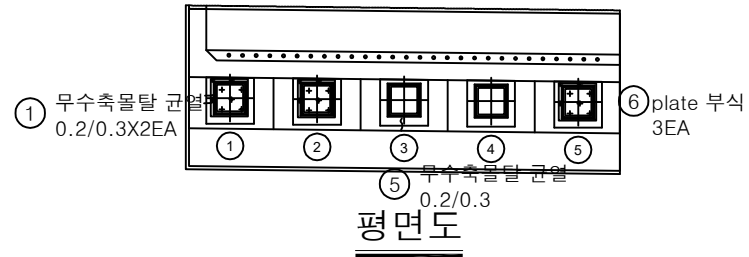


날개벽

정면

KEY PLAN

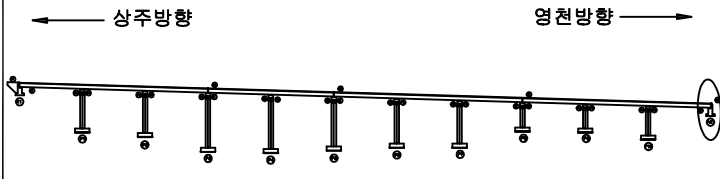

SECTION

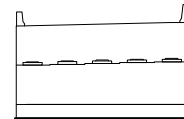


범례


|  |        |  |        |  |      |      |                                                       |
|--|--------|--|--------|--|------|------|-------------------------------------------------------|
|  | 균열     |  | 당상균열   |  | 재료분리 | 발주처  | 상주영천고속도로(주)                                           |
|  | 전치, 공동 |  | 박리, 파손 |  | 열화   | 용역명  | 상주영천고속도로 2024~2025년 시설물 안전점검 용역<br>(2024년 하반기 정기안전점검) |
|  | 누수, 채수 |  | 백태     |  | 색적물  | 점검기관 | (주)평성엔지니어링                                            |
|  | 철근노출   |  | 침하     |  | 그늘음  | 도면번호 |                                                       |
|  | 부식     |  | 좌굴, 변형 |  | 기타   |      |                                                       |

## 손상물량표


| 번호 | 구분  | 부재   | 손상내용     | 손상현황      |           |           |      |                |    | 비고 |
|----|-----|------|----------|-----------|-----------|-----------|------|----------------|----|----|
|    |     |      |          | 폭<br>(mm) | 길이<br>(m) | 너비<br>(m) | 수량   | 단위             | 개소 |    |
| 1  | 19하 | 교량받침 | 무수축물탈 박락 |           | 0.1       | 0.1       | 0.02 | m <sup>2</sup> | 2  |    |
| 2  | 19하 | 교량받침 | 무수축물탈 들뜸 |           | 0.1       | 0.1       | 0.01 | m <sup>2</sup> | 1  |    |
| 3  | 19하 | 교량받침 | 무수축물탈 박락 |           | 0.1       | 0.1       | 0.02 | m <sup>2</sup> | 2  |    |
| 4  | 19하 | 교량받침 | 무수축물탈 균열 | 0.1       | 0.2       |           | 0.60 | m              | 3  |    |
| 5  | 19하 | 교각   | 표면박리     |           | 5.0       | 0.5       | 2.50 | m <sup>2</sup> | 1  |    |
| 6  | 21하 | 교각   | 표면박리     |           | 10.0      | 0.5       | 5.00 | m <sup>2</sup> | 1  |    |
| 7  |     |      |          |           |           |           |      |                |    |    |
| 8  |     |      |          |           |           |           |      |                |    |    |
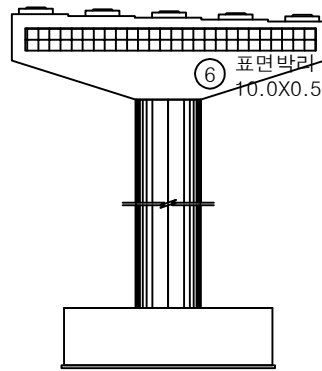


정면

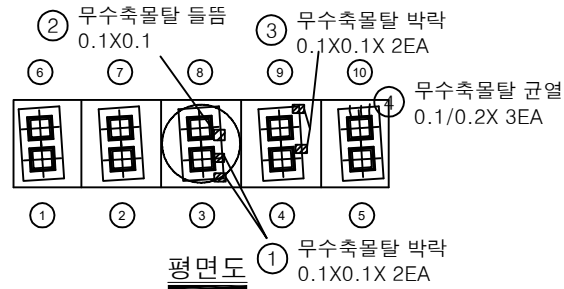


평면도

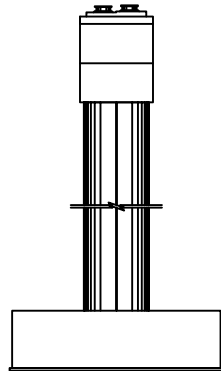

좌측면

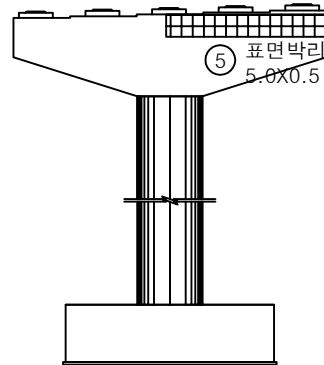


배면

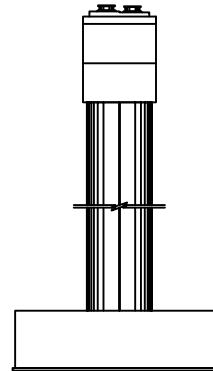


우측면

KEY PLAN

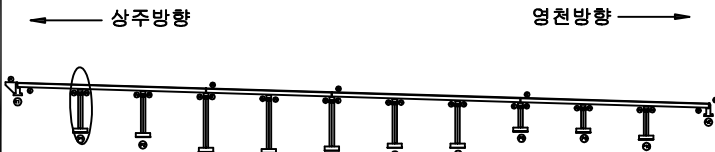


SECTION

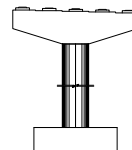

범례


|  |        |  |        |  |      |
|--|--------|--|--------|--|------|
|  | 균열     |  | 당상균열   |  | 재료분리 |
|  | 편치, 공동 |  | 박리, 파손 |  | 열화   |
|  | 누수, 체수 |  | 백태     |  | 표적물  |
|  | 철근노출   |  | 침하     |  | 그늘음  |
|  | 부식     |  | 좌굴, 변형 |  | 기타   |

|      |                                                       |
|------|-------------------------------------------------------|
| 발주처  | 상주영천고속도로(주)                                           |
| 용역명  | 상주영천고속도로 2024~2025년 시설물 안전점검 용역<br>(2024년 하반기 정기안전점검) |
| 점검기관 | (주)평성엔지니어링                                            |
| 도면번호 | 40                                                    |

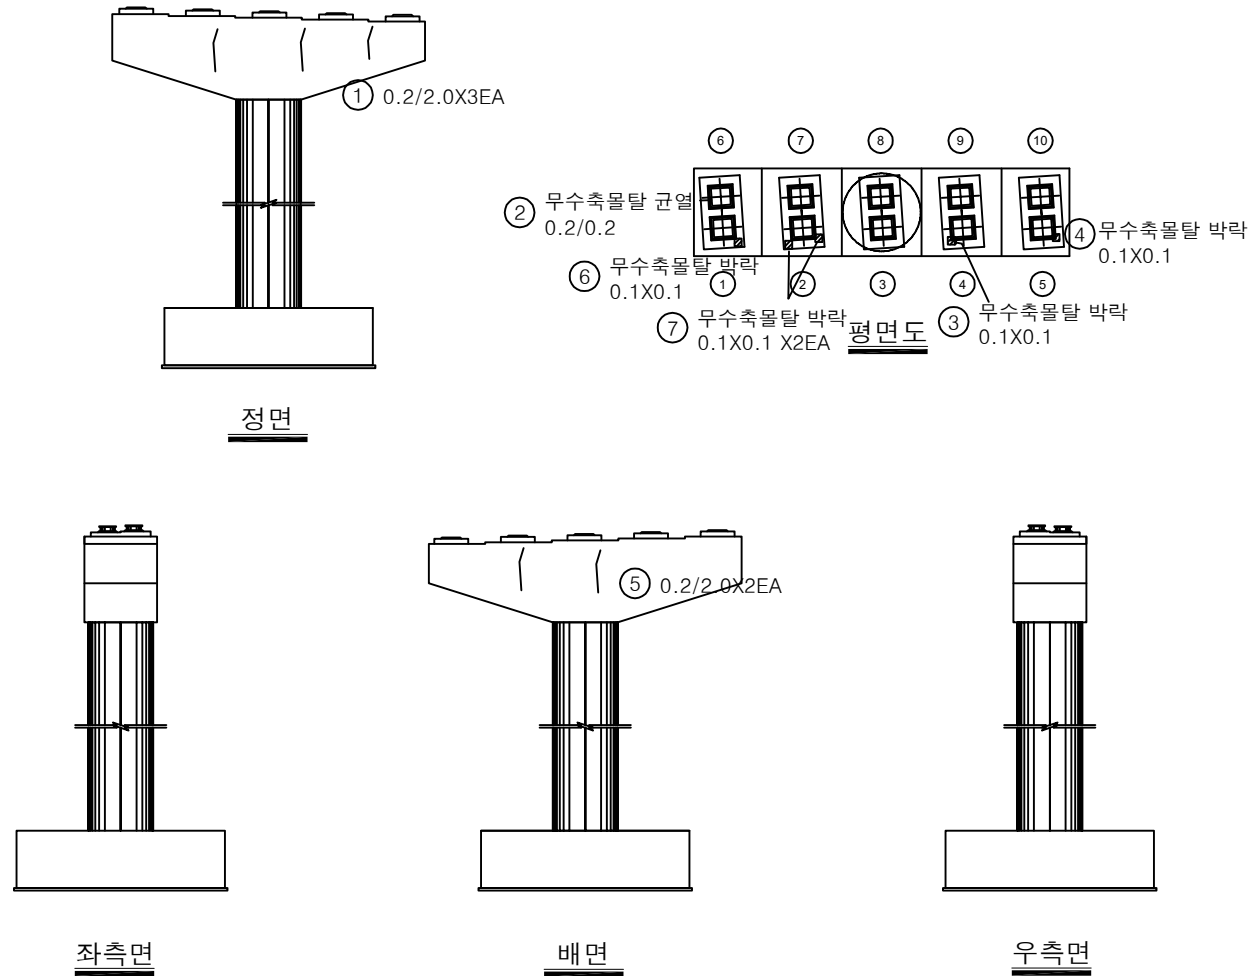


| 번호 | 구분  | 부재   | 손상내용        | 손상현황      |           |           |      |    |    | 비고 |
|----|-----|------|-------------|-----------|-----------|-----------|------|----|----|----|
|    |     |      |             | 폭<br>(mm) | 길이<br>(m) | 너비<br>(m) | 물량   | 단위 | 개소 |    |
| 1  | 19하 | 교각   | 균열(0.3mm미만) | 0.2       | 2.0       |           | 6.00 | m  | 3  |    |
| 2  | 19하 | 교량받침 | 무수축물탈 균열    | 0.2       | 0.2       |           | 0.20 | m  | 1  |    |
| 3  | 19하 | 교량받침 | 무수축물탈 박락    |           | 0.1       | 0.1       | 0.01 | m² | 1  |    |
| 4  | 19하 | 교량받침 | 무수축물탈 박락    |           | 0.1       | 0.1       | 0.01 | m² | 1  |    |
| 5  | 19하 | 교각   | 균열(0.3mm미만) | 0.2       | 2.0       |           | 4.00 | m  | 2  |    |
| 6  | 21하 | 교량받침 | 무수축물탈 박락    |           | 0.1       | 0.1       | 0.01 | m² | 1  |    |
| 7  | 21하 | 교량받침 | 무수축물탈 박락    |           | 0.1       | 0.1       | 0.02 | m² | 2  |    |
| 8  |     |      |             |           |           |           |      |    |    |    |
| 9  |     |      |             |           |           |           |      |    |    |    |
KEY PLAN

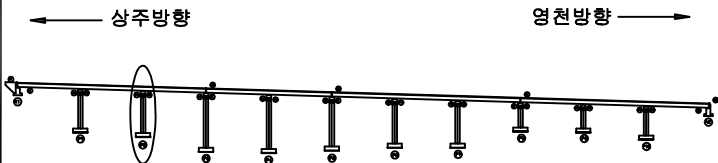


SECTION

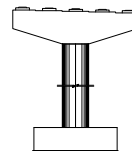


범례

|  |        |  |        |  |      |                                                              |
|--|--------|--|--------|--|------|--------------------------------------------------------------|
|  | 균열     |  | 당상균열   |  | 재료분리 | 발주처<br>상주영천고속도로(주)                                           |
|  | 전치, 공동 |  | 박리, 파손 |  | 열화   |                                                              |
|  | 부식, 녹  |  | 배타     |  | 표적물  | 용역명<br>상주영천고속도로 2024-2025년 시설물 안전점검 용역<br>(2024년 하반기 정기안전점검) |
|  | 철근노출   |  | 침하     |  | 그늘음  |                                                              |
|  | 부식     |  | 좌굴, 변형 |  | 기타   | 점검기관<br>(주)평성엔지니어링                                           |
|  |        |  |        |  |      | 도면번호                                                         |

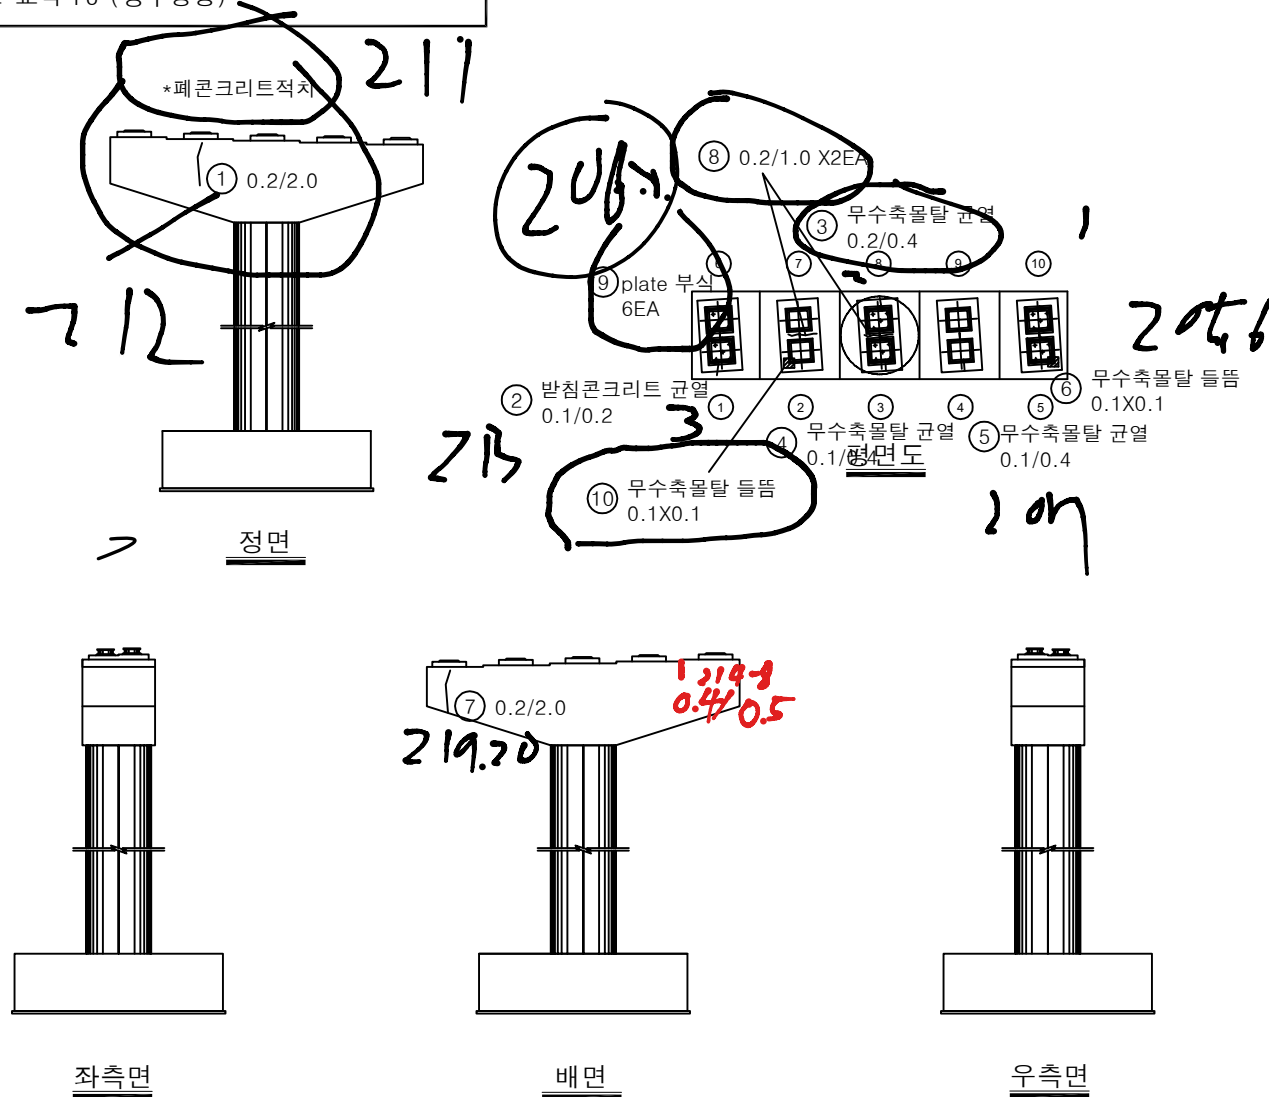


| 번호 | 구분  | 부재   | 손상내용        | 손상현황      |           |           |      |                |    | 비고 |
|----|-----|------|-------------|-----------|-----------|-----------|------|----------------|----|----|
|    |     |      |             | 폭<br>(mm) | 길이<br>(m) | 너비<br>(m) | 수량   | 단위             | 개소 |    |
| 1  | 19하 | 교각   | 균열(0.3mm미만) | 0.2       | 2.0       |           | 2.00 | m              | 1  |    |
| 2  | 19하 | 교량받침 | 받침콘크리트 균열   | 0.1       | 0.2       |           | 0.20 | m              | 1  |    |
| 3  | 19하 | 교량받침 | 무수축물탈 균열    | 0.2       | 0.4       |           | 0.40 | m              | 1  |    |
| 4  | 19하 | 교량받침 | 무수축물탈 균열    | 0.1       | 0.4       |           | 0.40 | m              | 1  |    |
| 5  | 19하 | 교량받침 | 무수축물탈 균열    | 0.1       | 0.4       |           | 0.40 | m              | 1  |    |
| 6  | 19하 | 교량받침 | 무수축물탈 들뜸    |           | 0.1       | 0.1       | 0.01 | m <sup>2</sup> | 1  |    |
| 7  | 19하 | 교각   | 균열(0.3mm미만) | 0.2       | 2.0       |           | 2.00 | m              | 1  |    |
| 8  | 21하 | 교각   | 균열(0.3mm미만) | 0.2       | 1.0       |           | 2.00 | m              | 2  |    |
| 9  | 23하 | 교량받침 | plate 부식    |           |           |           | 6.00 | EA             | 6  |    |
| 10 | 23하 | 교량받침 | 무수축물탈 들뜸    |           | 0.1       | 0.1       | 0.01 | m <sup>2</sup> | 1  |    |
| 11 |     |      |             |           |           |           |      |                |    |    |
| 12 |     |      |             |           |           |           |      |                |    |    |
KEY PLAN

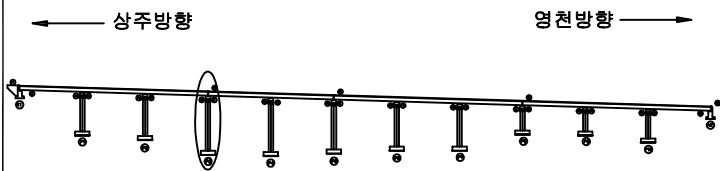

SECTION

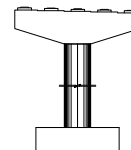


범례

|        |        |      |
|--------|--------|------|
| 균열     | 당상균열   | 재료분리 |
| 편치, 공동 | 박리, 파손 | 열화   |
| 누수, 체수 | 백태     | 퇴적물  |
| 철근노출   | 침하     | 그늘음  |
| 부식     | 좌굴, 변형 | 기타   |

|      |                                                       |
|------|-------------------------------------------------------|
| 발주처  | 상주영천고속도로(주)                                           |
| 용역명  | 상주영천고속도로 2024-2025년 시설물 안전점검 용역<br>(2024년 하반기 정기안전점검) |
| 점검기관 | (주)평성엔지니어링                                            |
| 도면번호 | 42                                                    |




손상물량표

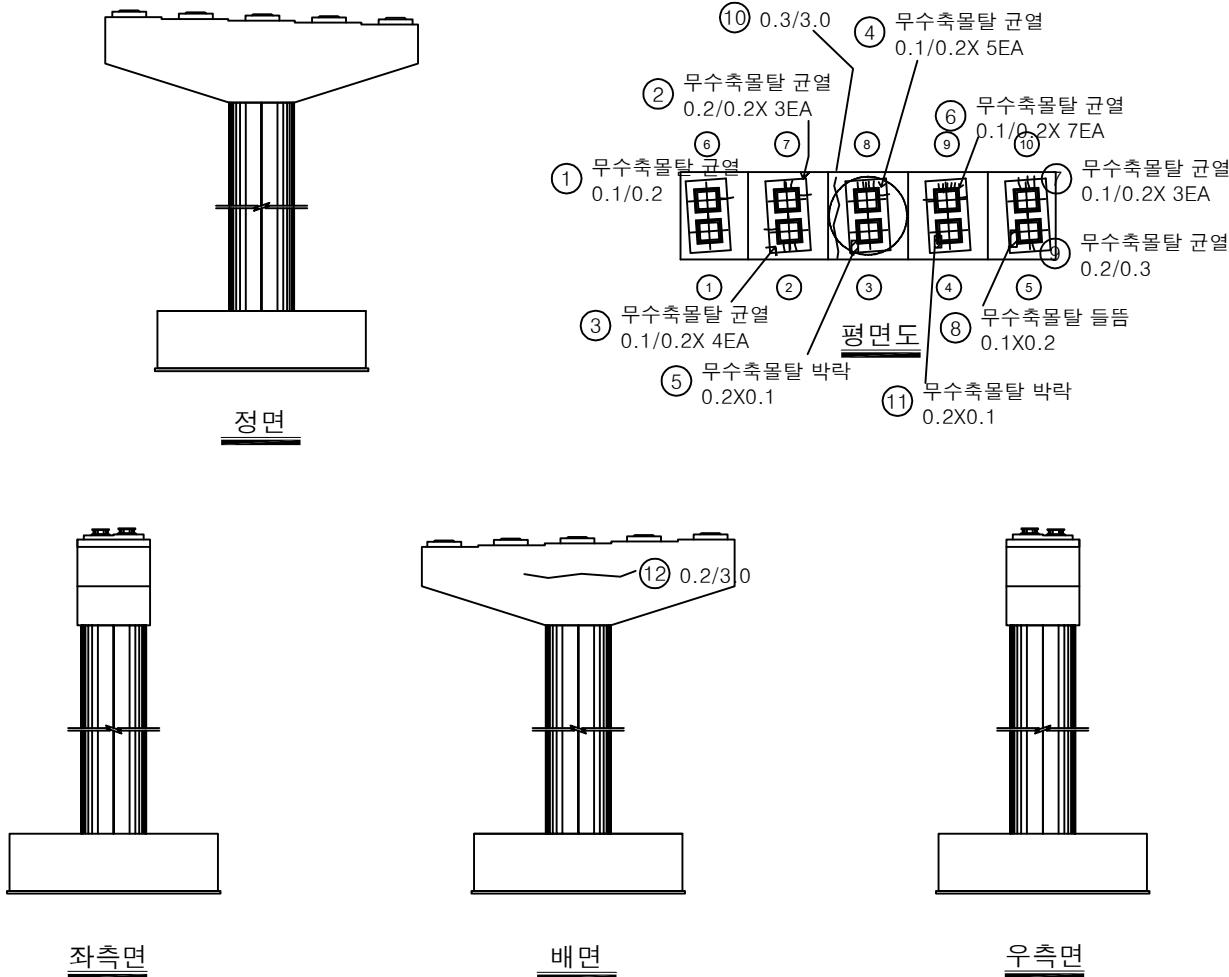


| 번호 | 구분  | 부재   | 손상내용        | 손상현황      |           |           |      |                |    | 비고 |
|----|-----|------|-------------|-----------|-----------|-----------|------|----------------|----|----|
|    |     |      |             | 폭<br>(mm) | 길이<br>(m) | 너비<br>(m) | 수량   | 단위             | 개소 |    |
| 1  | 19하 | 교량받침 | 무수축물탈 균열    | 0.1       | 0.2       |           | 0.20 | m              | 1  |    |
| 2  | 19하 | 교량받침 | 무수축물탈 균열    | 0.2       | 0.2       |           | 0.60 | m              | 3  |    |
| 3  | 19하 | 교량받침 | 무수축물탈 균열    | 0.1       | 0.2       |           | 0.80 | m              | 4  |    |
| 4  | 19하 | 교량받침 | 무수축물탈 균열    | 0.1       | 0.2       |           | 1.00 | m              | 5  |    |
| 5  | 19하 | 교량받침 | 무수축물탈 박락    |           | 0.2       | 0.1       | 0.02 | m <sup>2</sup> | 1  |    |
| 6  | 19하 | 교량받침 | 무수축물탈 균열    | 0.1       | 0.2       |           | 1.40 | m              | 7  |    |
| 7  | 19하 | 교량받침 | 무수축물탈 균열    | 0.1       | 0.2       |           | 0.60 | m              | 3  |    |
| 8  | 19하 | 교량받침 | 무수축물탈 들뜸    |           | 0.1       | 0.2       | 0.02 | m <sup>2</sup> | 1  |    |
| 9  | 19하 | 교량받침 | 무수축물탈 균열    | 0.2       | 0.3       |           | 0.30 | m              | 1  |    |
| 10 | 23하 | 교각   | 균열(0.3mm이상) | 0.3       | 3.0       |           | 3.00 | m              | 1  |    |
| 11 | 23하 | 교량받침 | 무수축물탈 박락    |           | 0.2       | 0.1       | 0.02 | m <sup>2</sup> | 1  |    |
| 12 | 23하 | 교각   | 균열(0.3mm미만) | 0.2       | 3.0       |           | 3.00 | m              | 1  |    |
| 13 |     |      |             |           |           |           |      |                |    |    |
| 14 |     |      |             |           |           |           |      |                |    |    |
KEY PLAN

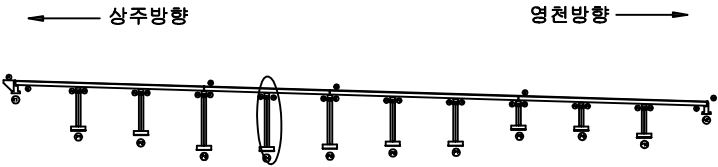

SECTION

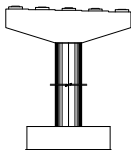


범례

|        |        |      |
|--------|--------|------|
| 균열     | 망상균열   | 재료분리 |
| 천치, 공동 | 박리, 파손 | 열화   |
| 누수, 체수 | 변색     | 퇴적물  |
| 철근노출   | 침하     | 그늘음  |
| 부식     | 파굴, 변형 | 기타   |


|      |                                                       |
|------|-------------------------------------------------------|
| 발주처  | 상주영천고속도로(주)                                           |
| 용역명  | 상주영천고속도로 2024~2025년 시설물 안전점검 용역<br>(2024년 하반기 정기안전점검) |
| 점검기관 | (주)평성엔지니어링                                            |
| 도면번호 | 43                                                    |

## 손상물량표


| 번호 | 구분  | 부재   | 손상내용        | 손상현황      |           |           |       |                |    | 비고 |
|----|-----|------|-------------|-----------|-----------|-----------|-------|----------------|----|----|
|    |     |      |             | 폭<br>(mm) | 길이<br>(m) | 너비<br>(m) | 수량    | 단위             | 개소 |    |
| 1  | 21하 | 교량받침 | 무수축물탈 박락    |           | 0.1       | 0.1       | 0.01  | m <sup>2</sup> | 1  |    |
| 2  | 21하 | 교각   | 표면불량        |           | 10.0      | 0.5       | 5.00  | m <sup>2</sup> | 1  |    |
| 3  | 21하 | 교량받침 | 받침콘크리트 표면불량 |           | 1.5       | 0.3       | 2.25  | m <sup>2</sup> | 5  |    |
| 4  | 21하 | 교량받침 | 무수축물탈 균열    | 0.1       | 0.3       |           | 0.60  | m              | 2  |    |
| 5  | 21하 | 교량받침 | 받침콘크리트 균열   | 0.3       | 1.0       |           | 1.00  | m              | 1  |    |
| 6  | 21하 | 교량받침 | plate 부식    |           |           |           | 10.00 | EA             | 10 |    |
| 7  | 23하 | 교량받침 | 무수축물탈 균열    | 0.1       | 0.3       |           | 0.60  | m              | 2  |    |
| 8  |     |      |             |           |           |           |       |                |    |    |
| 9  |     |      |             |           |           |           |       |                |    |    |
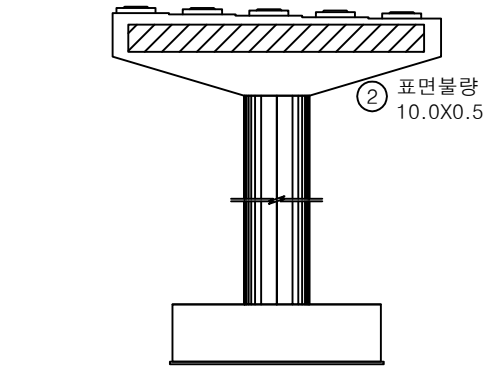


정면

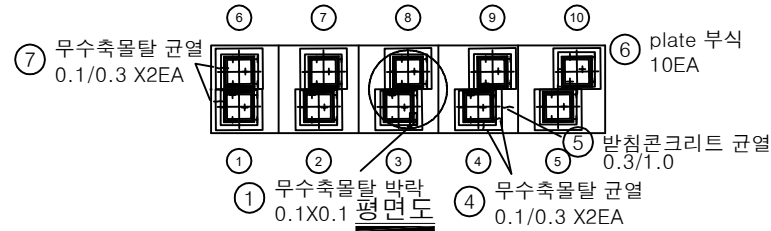


평면도

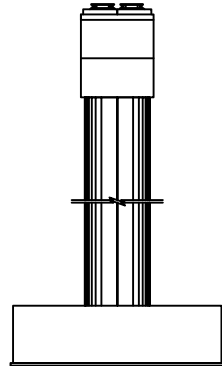

좌측면

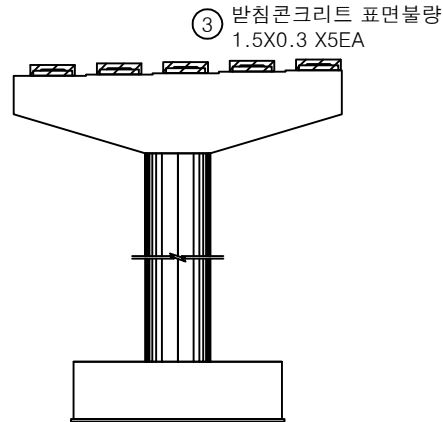


배면

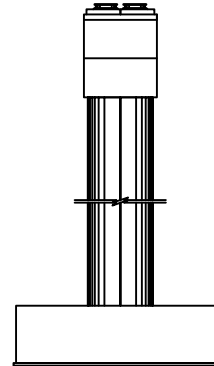


우측면

KEY PLAN

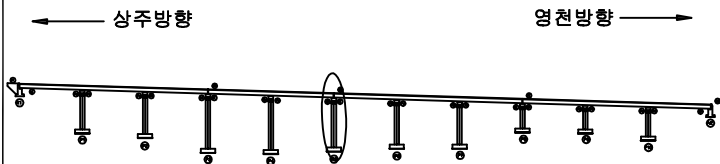

SECTION

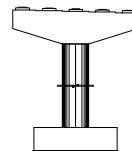


범례


|        |        |      |                                                              |
|--------|--------|------|--------------------------------------------------------------|
| 균열     | 망상균열   | 재료분리 | 발주처<br>상주영천고속도로(주)                                           |
| 천치, 공동 | 박리, 파손 | 열화   |                                                              |
| 누수, 체수 | 배태     | 썩적물  | 용역명<br>상주영천고속도로 2024-2025년 시설물 안전점검 용역<br>(2024년 하반기 정기안전점검) |
| 철근노출   | 침하     | 그늘음  |                                                              |
| 부식     | 좌굴, 변형 | 기타   | 점검기관<br>(주)평성엔지니어링                                           |
|        |        |      | 도면번호                                                         |

손상물량표


| 번호 | 구분  | 부재   | 손상내용   | 손상현황      |           |           |      |    |    | 비고 |
|----|-----|------|--------|-----------|-----------|-----------|------|----|----|----|
|    |     |      |        | 폭<br>(mm) | 길이<br>(m) | 너비<br>(m) | 수량   | 단위 | 개소 |    |
| 1  | 19하 | 점검시설 | 점검로 변형 |           |           |           | 1.00 | EA | 1  |    |
| 2  | 21하 | 교각   | 표면박리   |           | 10.0      | 0.5       | 5.00 | m² | 1  |    |
| 3  | 21하 | 교각   | 표면박리   |           | 10.0      | 0.5       | 5.00 | m² | 1  |    |
| 4  |     |      |        |           |           |           |      |    |    |    |
| 5  |     |      |        |           |           |           |      |    |    |    |
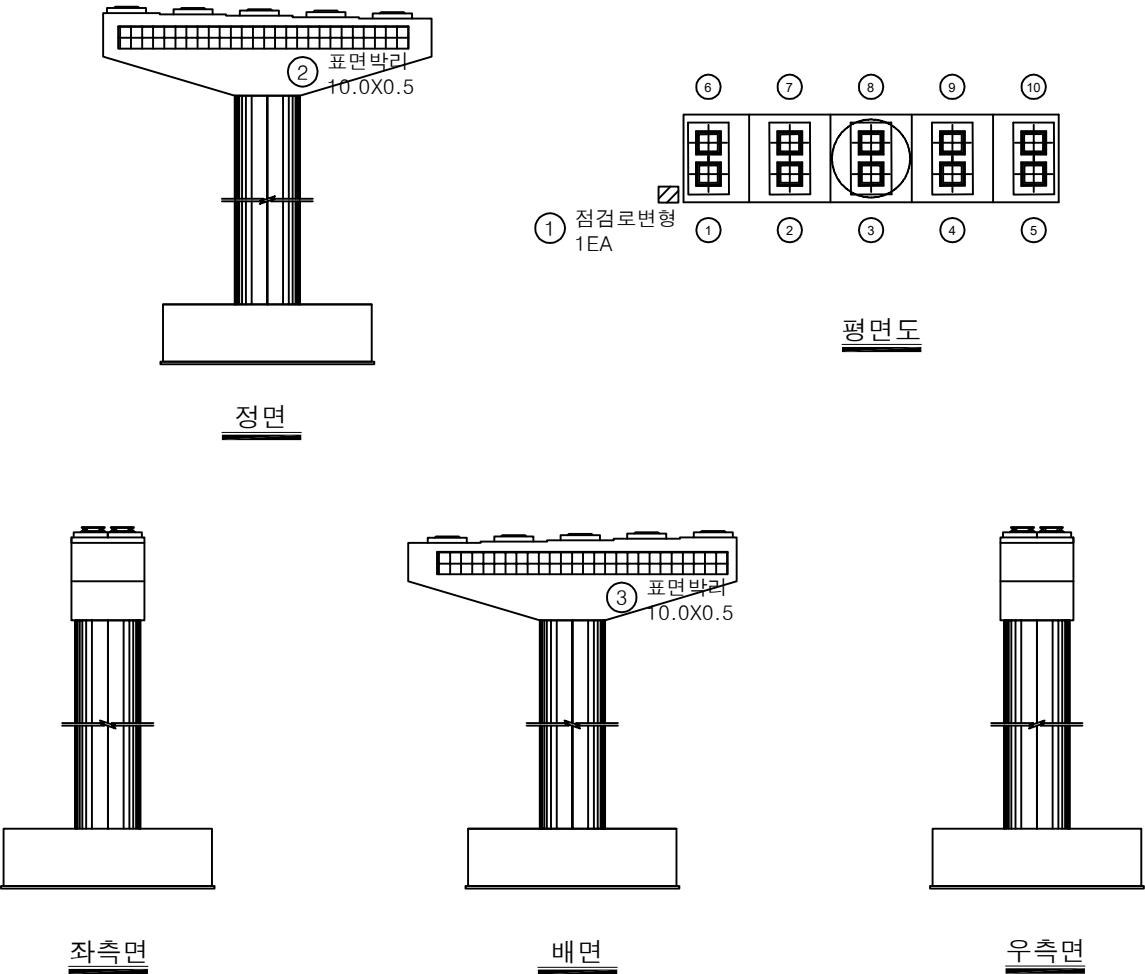

KEY PLAN

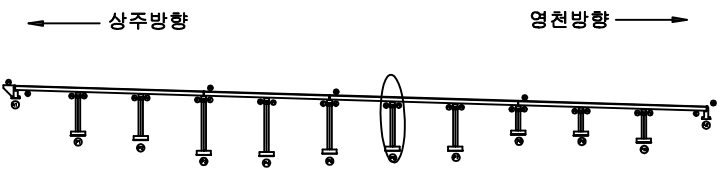

SECTION

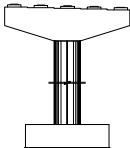


범례


|  |        |  |        |  |      |                                                              |
|--|--------|--|--------|--|------|--------------------------------------------------------------|
|  | 균열     |  | 망상균열   |  | 재료분리 | 발주처<br>상주영천고속도로(주)                                           |
|  | 편치, 공동 |  | 박리, 파손 |  | 열화   |                                                              |
|  | 누수, 체수 |  | 백태     |  | 피착물  | 용역명<br>상주영천고속도로 2024~2025년 시설물 안전점검 용역<br>(2024년 하반기 정기안전점검) |
|  | 철근노출   |  | 침하     |  | 그늘음  |                                                              |
|  | 부식     |  | 좌굴, 변형 |  | 기타   | 점검기관<br>(주)평성엔지니어링                                           |
|  |        |  |        |  |      | 도면번호                                                         |

손상물량표


| 번호 | 구분  | 부재   | 손상내용     | 손상현황      |           |           |       |    |    | 비고 |
|----|-----|------|----------|-----------|-----------|-----------|-------|----|----|----|
|    |     |      |          | 폭<br>(mm) | 길이<br>(m) | 너비<br>(m) | 수량    | 단위 | 개소 |    |
| 1  | 19하 | 점검시설 | 점검로 변형   |           |           |           | 1.00  | EA | 1  |    |
| 2  | 21하 | 교량방침 | plate 부식 |           |           |           | 10.00 | EA | 10 |    |
| 3  |     |      |          |           |           |           |       |    |    |    |
| 4  |     |      |          |           |           |           |       |    |    |    |
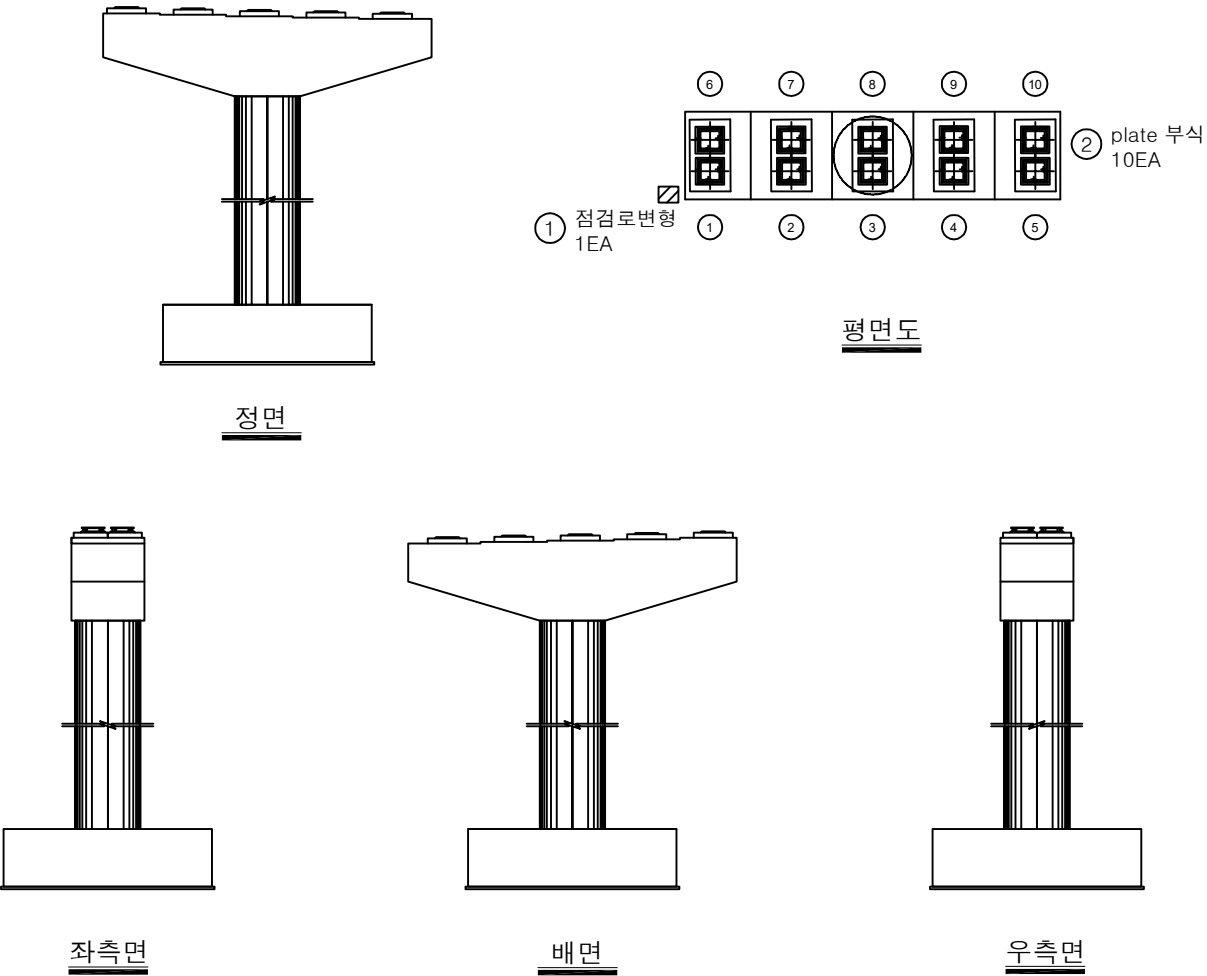

KEY PLAN

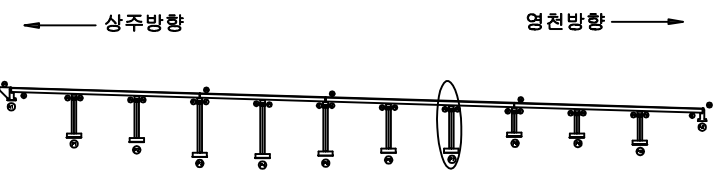

SECTION

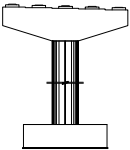


범례



|        |        |      |                                                              |
|--------|--------|------|--------------------------------------------------------------|
| 콘크리트   | 방상근열   | 재표본리 | 발주처<br>상주영천고속도로(주)                                           |
| 편지, 공동 | 박리, 파손 | 열화   |                                                              |
| 누수, 체수 | 백태     | 퇴적물  | 용역명<br>상주영천고속도로 2024~2025년 시설물 안전점검 용역<br>(2024년 하반기 정기안전점검) |
| 철근노출   | 침하     | 그늘음  |                                                              |
| 부식     | 좌굴, 변형 | 기타   | 점검기관<br>(주)평성엔지니어링                                           |
|        |        |      | 도면번호<br>46                                                   |

손 상 물 량 표


| 번호 | 구분  | 부재   | 손상내용      | 손상현황      |           |           |      |    |    | 비 고 |
|----|-----|------|-----------|-----------|-----------|-----------|------|----|----|-----|
|    |     |      |           | 폭<br>(mm) | 길이<br>(m) | 너비<br>(m) | 수량   | 단위 | 개소 |     |
| 1  | 19하 | 교량방침 | 무수축물탈 균열  | 0.1       | 0.2       |           | 0.20 | m  | 1  |     |
| 2  | 19하 | 교량방침 | plate 부식  |           |           |           | 2.00 | EA | 2  |     |
| 3  | 19하 | 교량방침 | 받침콘크리트 박락 |           | 0.1       | 0.1       | 0.01 | m² | 1  |     |
| 4  | 19하 | 점검시설 | 점검로 변형    |           |           |           | 1.00 | EA | 1  |     |
| 5  |     |      |           |           |           |           |      |    |    |     |
| 6  |     |      |           |           |           |           |      |    |    |     |
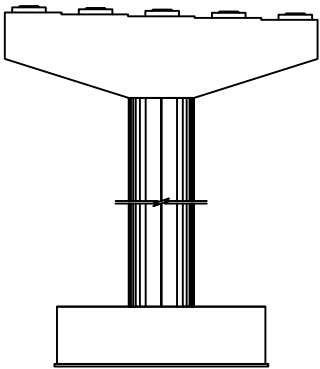


정면

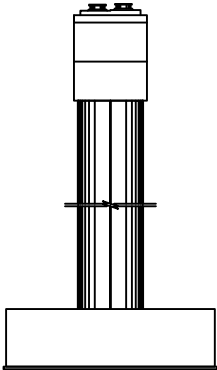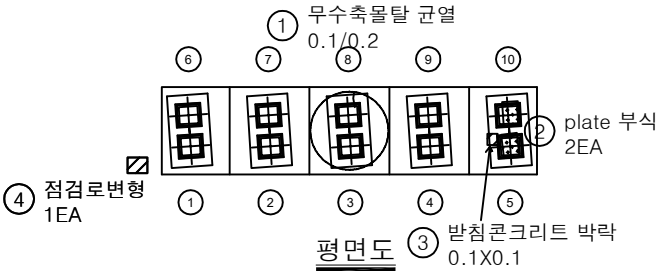

좌측면

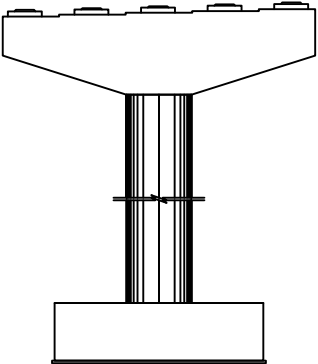


배면

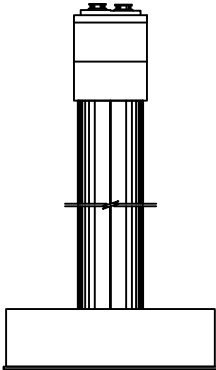


우측면

KEY PLAN

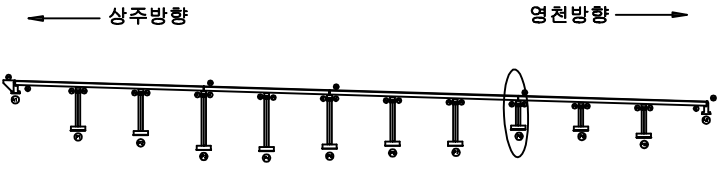

SECTION

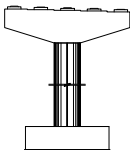


범례

|        |        |      |
|--------|--------|------|
| 균열     | 망상균열   | 재료분리 |
| 편치, 공동 | 바리, 파손 | 열화   |
| 누수, 체수 | 백태     | 피착물  |
| 철근노출   | 침하     | 그늘음  |
| 부식     | 좌굴, 변형 | 기타   |


|      |                                                       |
|------|-------------------------------------------------------|
| 발주처  | 상주영천고속도로(주)                                           |
| 용역명  | 상주영천고속도로 2024~2025년 시설물 안전점검 용역<br>(2024년 하반기 정기안전점검) |
| 점검기관 | (주)평성엔지니어링                                            |
| 도면번호 | 47                                                    |

손상물량표


| 번호 | 구분  | 부재   | 손상내용     | 손상현황      |           |           |      |                |    | 비고 |
|----|-----|------|----------|-----------|-----------|-----------|------|----------------|----|----|
|    |     |      |          | 폭<br>(mm) | 길이<br>(m) | 너비<br>(m) | 수량   | 단위             | 개소 |    |
| 1  | 19하 | 교량방침 | 무수축물탈 박락 |           | 0.5       | 0.1       | 0.05 | m <sup>2</sup> | 1  |    |
| 2  | 19하 | 교량방침 | 무수축물탈 박락 |           | 0.3       | 0.1       | 0.03 | m <sup>2</sup> | 1  |    |
| 3  | 21하 | 교량방침 | plate 부식 |           |           |           | 2.00 | EA             | 2  |    |
| 4  | 19하 | 교량방침 | plate 부식 |           |           |           | 8.00 | EA             | 8  |    |
| 5  |     |      |          |           |           |           |      |                |    |    |
| 6  |     |      |          |           |           |           |      |                |    |    |
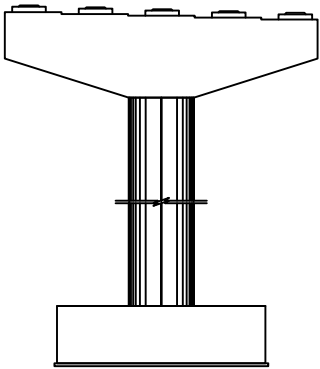


정면

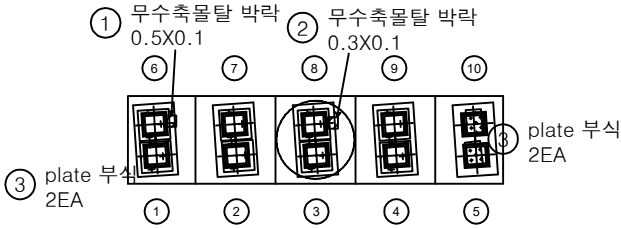


평면도

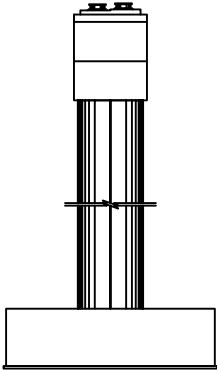

좌측면

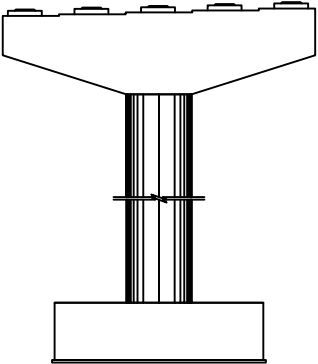


배면

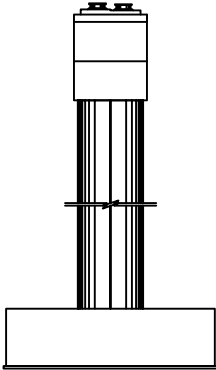


우측면

KEY PLAN

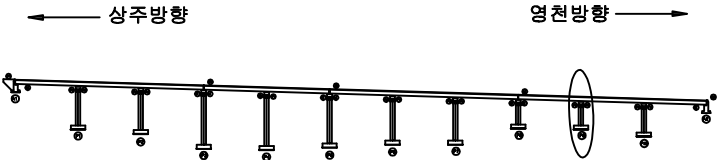

SECTION

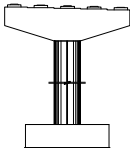


범례

|  |      |  |     |  |     |
|--|------|--|-----|--|-----|
|  | 콘크리트 |  | 강철근 |  | 강판  |
|  | 확장관절 |  | 균열  |  | 박락  |
|  | 누수   |  | 부식  |  | 녹물  |
|  | 침하   |  | 침식  |  | 쓰레기 |
|  | 기타   |  |     |  |     |

|      |                                                       |
|------|-------------------------------------------------------|
| 발주처  | 상주영천고속도로(주)                                           |
| 용역명  | 상주영천고속도로 2024~2025년 시설물 안전점검 용역<br>(2024년 하반기 정기안전점검) |
| 점검기관 | (주)평성엔지니어링                                            |
| 도면번호 | 48                                                    |

손 상 물 량 표

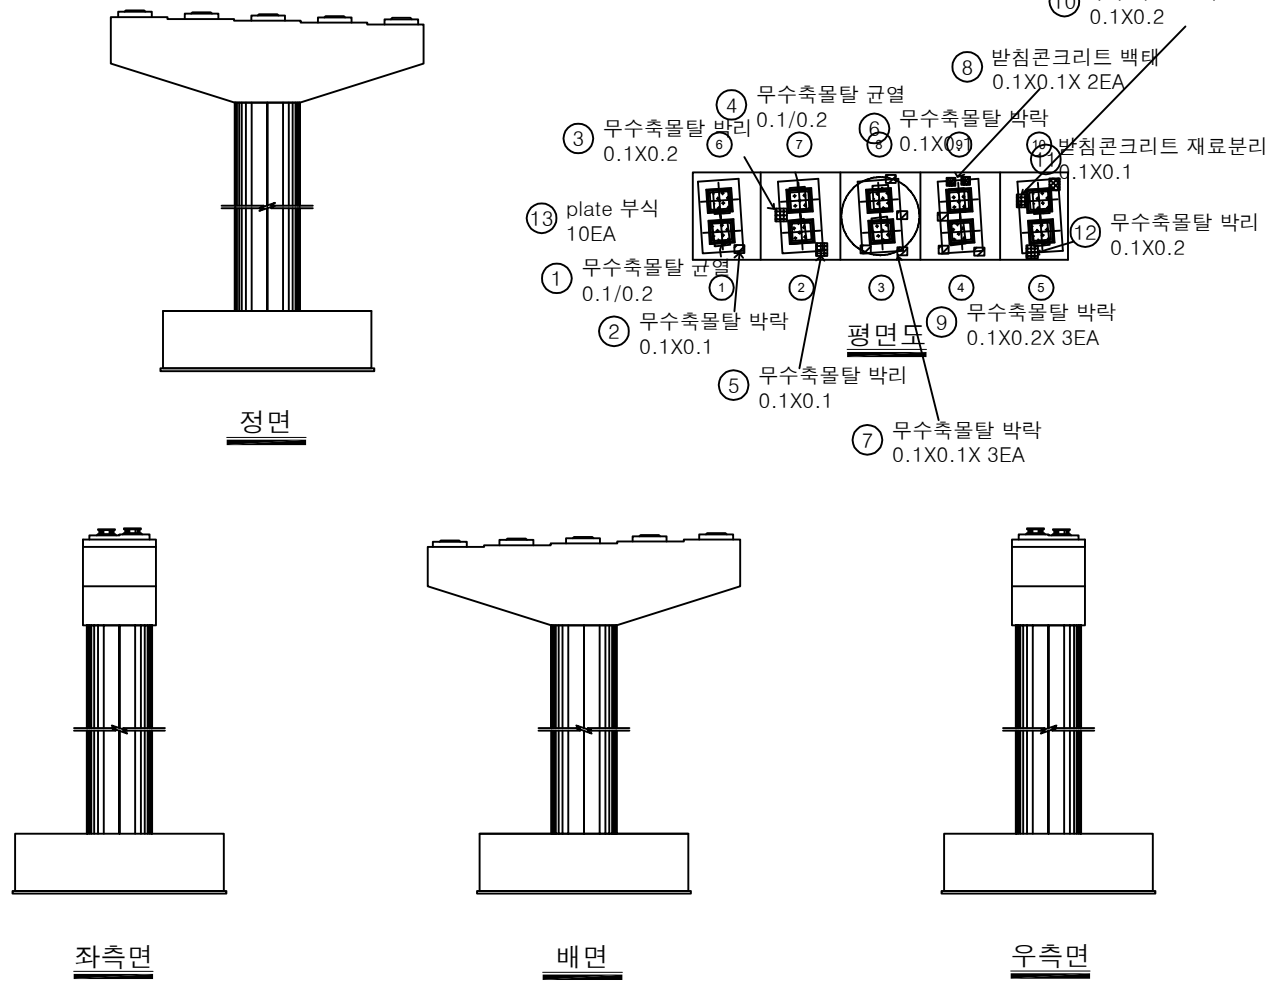

| 번호 | 구분  | 부재   | 손상내용        | 손상현황      |           |           |       |                |    | 비 고 |
|----|-----|------|-------------|-----------|-----------|-----------|-------|----------------|----|-----|
|    |     |      |             | 폭<br>(mm) | 길이<br>(m) | 너비<br>(m) | 수량    | 단위             | 개소 |     |
| 1  | 19하 | 교량받침 | 무수축물탈 균열    | 0.1       | 0.2       |           | 0.20  | m              | 1  |     |
| 2  | 19하 | 교량받침 | 무수축물탈 박락    |           | 0.1       | 0.1       | 0.01  | m <sup>2</sup> | 1  |     |
| 3  | 19하 | 교량받침 | 무수축물탈 박리    |           | 0.1       | 0.2       | 0.02  | m <sup>2</sup> | 1  |     |
| 4  | 19하 | 교량받침 | 무수축물탈 균열    | 0.1       | 0.2       |           | 0.20  | m              | 1  |     |
| 5  | 19하 | 교량받침 | 무수축물탈 박리    |           | 0.1       | 0.1       | 0.01  | m <sup>2</sup> | 1  |     |
| 6  | 19하 | 교량받침 | 무수축물탈 박락    |           | 0.1       | 0.1       | 0.01  | m <sup>2</sup> | 1  |     |
| 7  | 19하 | 교량받침 | 무수축물탈 박락    |           | 0.1       | 0.1       | 0.01  | m <sup>2</sup> | 3  |     |
| 8  | 19하 | 교량받침 | 받침콘크리트 백태   |           | 0.1       | 0.1       | 0.01  | m <sup>2</sup> | 2  |     |
| 9  | 19하 | 교량받침 | 무수축물탈 박락    |           | 0.1       | 0.2       | 0.02  | m <sup>2</sup> | 3  |     |
| 10 | 19하 | 교량받침 | 무수축물탈 박리    |           | 0.1       | 0.2       | 0.02  | m <sup>2</sup> | 1  |     |
| 11 | 19하 | 교량받침 | 받침콘크리트 재료분리 |           | 0.1       | 0.1       | 0.01  | m <sup>2</sup> | 1  |     |
| 12 | 19하 | 교량받침 | 무수축물탈 박리    |           | 0.1       | 0.2       | 0.02  | m <sup>2</sup> | 1  |     |
| 13 | 19하 | 교량받침 | plate 부식    |           |           |           | 10.00 | EA             | 10 |     |
| 14 |     |      |             |           |           |           |       |                |    |     |
| 15 |     |      |             |           |           |           |       |                |    |     |
KEY PLAN

← 상주방향

영천방향 →

SECTION

범례

|  |        |  |        |  |      |
|--|--------|--|--------|--|------|
|  | 균열     |  | 망상균열   |  | 재료분리 |
|  | 편지, 공동 |  | 박리, 파손 |  | 열화   |
|  | 누수, 세수 |  | 백태     |  | 피착물  |
|  | 철근노출   |  | 침하     |  | 그늘음  |
|  | 부식     |  | 좌굴, 변형 |  | 기타   |

발주처

상주영천고속도로(주)

용역명

상주영천고속도로 2024~2025년 시설물 안전점검 용역  
(2024년 하반기 정기안전점검)

점검기관

(주)평성엔지니어링

도면번호

49

영 천 방 향




손상물량표

상주방향




영천방향

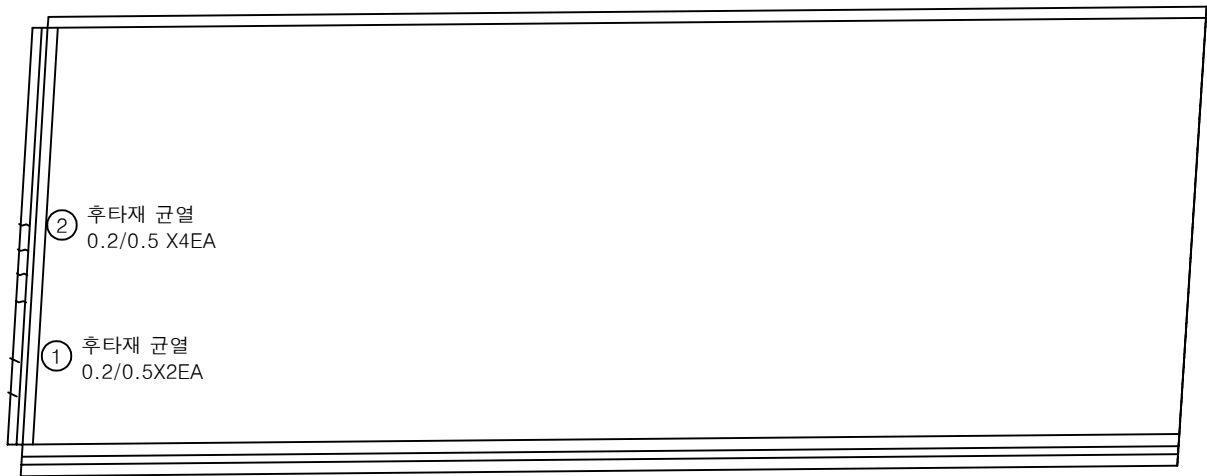


| 번호 | 구분  | 부재   | 손상내용   | 손상현황      |           |           |      |    |    | 비고 |
|----|-----|------|--------|-----------|-----------|-----------|------|----|----|----|
|    |     |      |        | 폭<br>(mm) | 길이<br>(m) | 너비<br>(m) | 물량   | 단위 | 개소 |    |
| 1  | 19하 | 신축이음 | 후타재 균열 | 0.2       | 0.5       |           | 1.00 | m  | 2  |    |
| 2  | 23하 | 신축이음 | 후타재 균열 | 0.2       | 0.5       |           | 2.00 | m  | 4  |    |
| 3  |     |      |        |           |           |           |      |    |    |    |
| 4  |     |      |        |           |           |           |      |    |    |    |
KEY PLAN

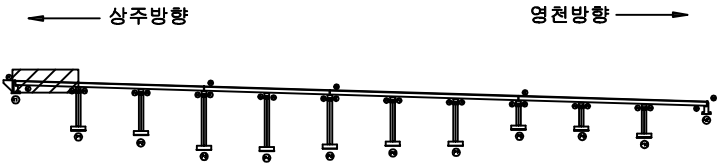

SECTION

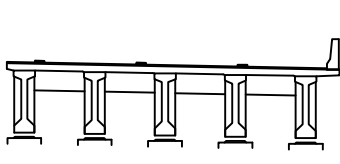

범례

|        |        |      |                    |
|--------|--------|------|--------------------|
| 균열     | 망상균열   | 재료분리 | 발주처<br>상주영천고속도로(주) |
| 천치, 공동 | 박리, 파손 | 열화   |                    |
| 누수, 채수 | 백태     | 썩적물  | 점검기관<br>(주)평성엔지니어링 |
| 철근노출   | 침하     | 그늘음  |                    |
| 부식     | 좌굴, 변형 | 기타   | 도면번호               |


ID : 오로교 슬래브상면 S2 (영천방향)

손상물량표

상주방향



영천방향

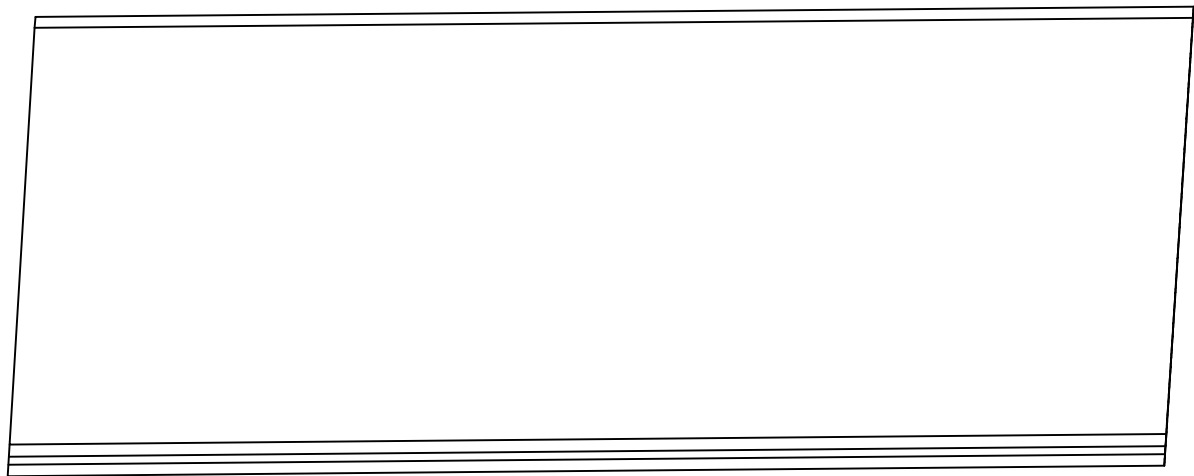


P1


P2

| 번호 | 구분 | 부재 | 손상내용 | 손상현황      |           |           |    |    |    | 비고 |
|----|----|----|------|-----------|-----------|-----------|----|----|----|----|
|    |    |    |      | 폭<br>(mm) | 길이<br>(m) | 너비<br>(m) | 물량 | 단위 | 개소 |    |
| 1  |    |    |      |           |           |           |    |    |    |    |
| 2  |    |    |      |           |           |           |    |    |    |    |
KEY PLAN

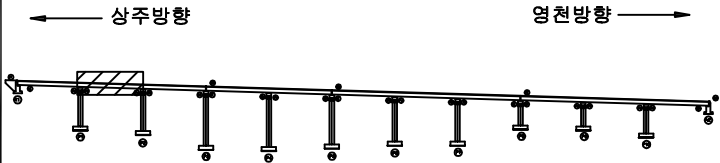

SECTION

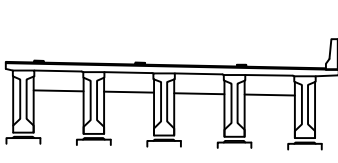

범례


|        |        |       |                    |
|--------|--------|-------|--------------------|
| 관 열    | 망상균열   | 재료분리  | 발주처<br>상주영천고속도로(주) |
| 편치, 공동 | 박리, 파손 | 표면 박락 |                    |
| 누수, 체수 | 철근 부식  | 철근 부식 | 점검기관<br>(주)평성엔지니어링 |
| 철근 부식  | 철근 부식  | 철근 부식 |                    |
| 철근 부식  | 철근 부식  | 철근 부식 | 도면번호               |

손상물량표

상주방향



영천방향

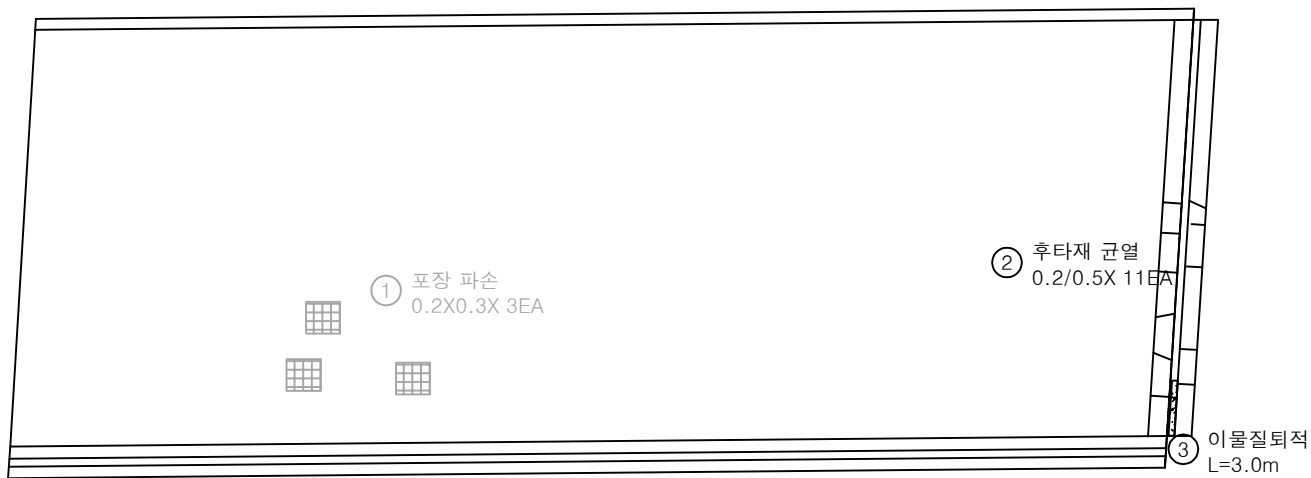


P2


P3

| 번호 | 구분  | 부재   | 손상내용   | 손상현황      |           |           |      |                |    | 비고      |
|----|-----|------|--------|-----------|-----------|-----------|------|----------------|----|---------|
|    |     |      |        | 폭<br>(mm) | 길이<br>(m) | 너비<br>(m) | 수량   | 단위             | 개소 |         |
| 1  | 19하 | 교면포장 | 포장 파손  |           | 0.2       | 0.3       | 0.18 | m <sup>2</sup> | 3  | 21'왕 보수 |
| 2  | 19하 | 신축이음 | 후타재 균열 | 0.2       | 0.5       |           | 5.50 | m              | 11 |         |
| 3  | 23하 | 신축이음 | 이물질퇴적  |           | 3.0       |           | 3.00 | m              | 1  |         |
| 4  |     |      |        |           |           |           |      |                |    |         |
| 5  |     |      |        |           |           |           |      |                |    |         |
KEY PLAN

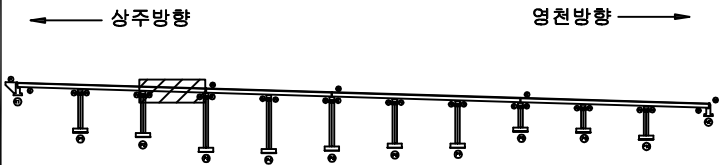

SECTION

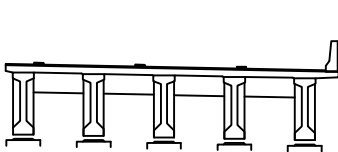

범례


|        |        |      |                                                       |
|--------|--------|------|-------------------------------------------------------|
| 균열, 공동 | 박리, 파손 | 재료분리 | 발주처                                                   |
| 누수, 침수 | 변형     | 침하   | 상주영천고속도로(주)                                           |
| 부식     | 좌굴, 변형 | 기타   | 용역명                                                   |
|        |        |      | 상주영천고속도로 2024-2025년 시설물 안전점검 용역<br>(2024년 하반기 정기안전점검) |
|        |        |      | 점검기관                                                  |
|        |        |      | (주)평성엔지니어링                                            |
|        |        |      | 도면번호                                                  |
|        |        |      | 03                                                    |

손상물량표

상주방향



영천방향

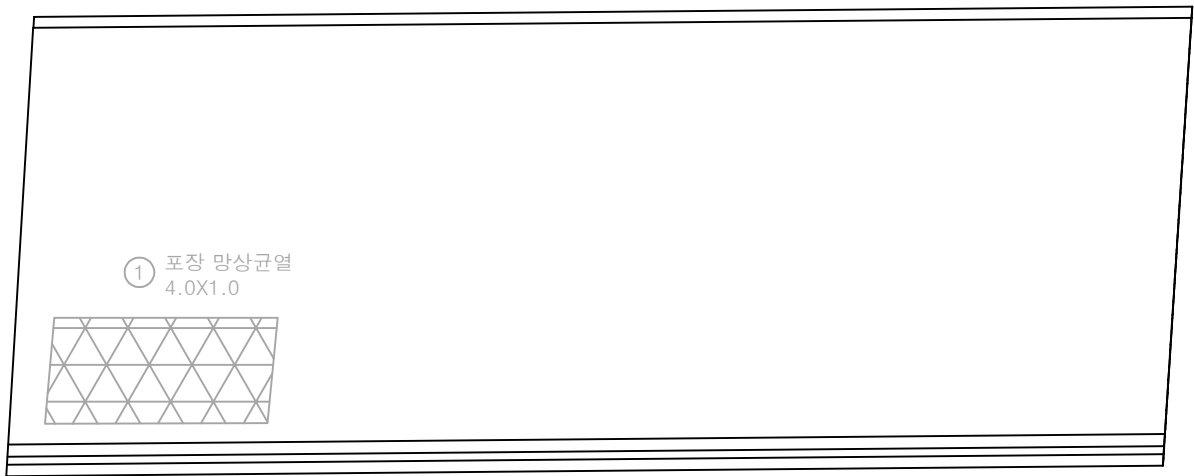


P3


P4

| 번호 | 구분  | 부재   | 손상내용    | 손상현황      |           |           |      |                |    | 비고      |
|----|-----|------|---------|-----------|-----------|-----------|------|----------------|----|---------|
|    |     |      |         | 폭<br>(mm) | 길이<br>(m) | 너비<br>(m) | 물량   | 단위             | 개소 |         |
| 1  | 19하 | 교면포장 | 포장 망상균열 |           | 4.0       | 1.0       | 4.00 | m <sup>2</sup> | 1  | 21'상 보수 |
| 2  |     |      |         |           |           |           |      |                |    |         |
| 3  |     |      |         |           |           |           |      |                |    |         |
KEY PLAN

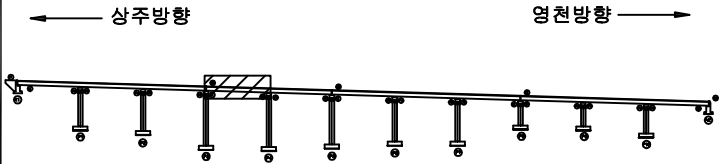

SECTION

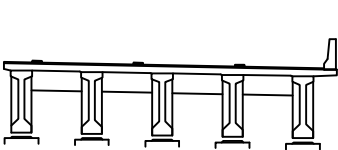

범례

|  |        |  |        |  |      |
|--|--------|--|--------|--|------|
|  | 균열     |  | 망상균열   |  | 재료분리 |
|  | 전처, 공동 |  | 박리, 파손 |  | 열화   |
|  | 누수, 체수 |  | 백태     |  | 표적물  |
|  | 철근노출   |  | 침하     |  | 그늘음  |
|  | 부식     |  | 좌굴, 변형 |  | 기타   |

|      |                                                       |
|------|-------------------------------------------------------|
| 발주처  | 상주영천고속도로(주)                                           |
| 용역명  | 상주영천고속도로 2024-2025년 시설물 안전점검 용역<br>(2024년 하반기 정기안전점검) |
| 점검기관 | (주)평성엔지니어링                                            |
| 도면번호 | 04                                                    |


손상물량표

| 번호 | 구분  | 부재   | 손상내용   | 손상현황      |           |           |      |    |    | 비고 |
|----|-----|------|--------|-----------|-----------|-----------|------|----|----|----|
|    |     |      |        | 폭<br>(mm) | 길이<br>(m) | 너비<br>(m) | 수량   | 단위 | 개소 |    |
| 1  | 19하 | 신속이음 | 후타재 균열 | 0.2       | 0.3       |           | 3.00 | m  | 10 |    |
| 2  | 21하 | 중분대  | 중분대 균열 | 0.2       | 1.5       |           | 1.50 | m  | 1  |    |
| 3  | 23하 | 신속이음 | 이물질퇴적  |           | 3.0       |           | 3.00 | m  | 1  |    |
| 4  |     |      |        |           |           |           |      |    |    |    |
| 5  |     |      |        |           |           |           |      |    |    |    |
상주방향




영천방향

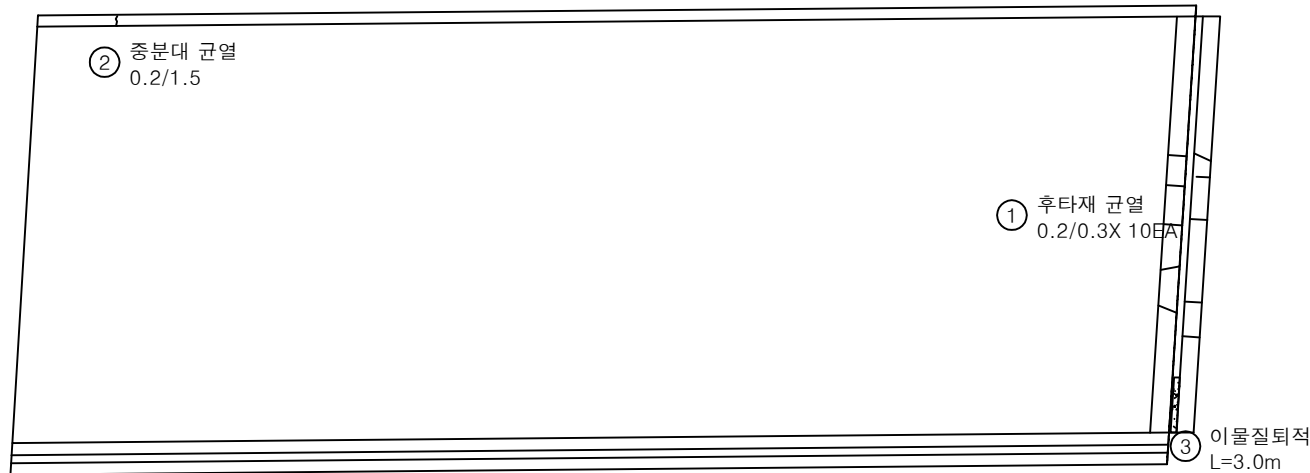


KEY PLAN

상주방향

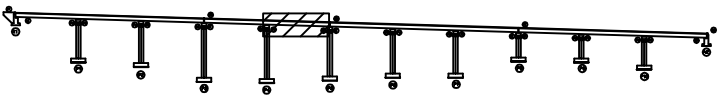

영천방향

SECTION

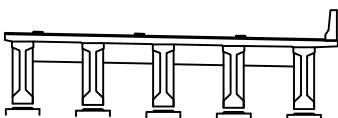

범례

|  |        |  |        |  |      |
|--|--------|--|--------|--|------|
|  | 균열     |  | 당상균열   |  | 재료분리 |
|  | 편치, 공동 |  | 박리, 파손 |  | 열화   |
|  | 누수, 체수 |  | 백태     |  | 퇴적물  |
|  | 철근노출   |  | 침하     |  | 그늘음  |
|  | 부식     |  | 좌굴, 변형 |  | 기타   |


|      |                                                       |
|------|-------------------------------------------------------|
| 발주처  | 상주영천고속도로(주)                                           |
| 용역명  | 상주영천고속도로 2024~2025년 시설물 안전점검 용역<br>(2024년 하반기 정기안전점검) |
| 점검기관 | (주)평성엔지니어링                                            |
| 도면번호 | 05                                                    |

손상물량표

상주방향




영천방향

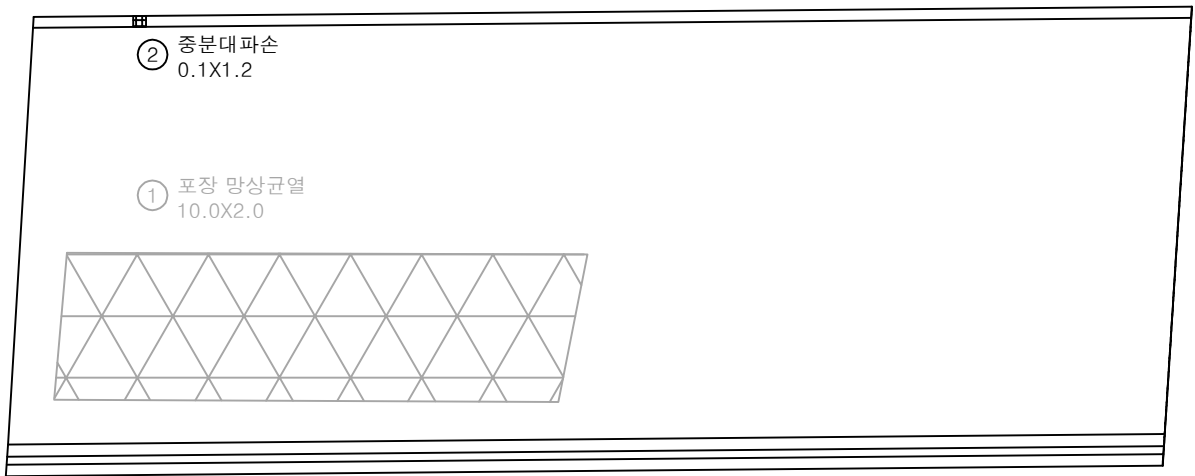


| 번호 | 구분  | 부재   | 손상내용    | 손상현황      |           |           |       |                |    | 비고      |
|----|-----|------|---------|-----------|-----------|-----------|-------|----------------|----|---------|
|    |     |      |         | 폭<br>(mm) | 길이<br>(m) | 너비<br>(m) | 수량    | 단위             | 개소 |         |
| 1  | 19하 | 교면포장 | 포장 망상균열 |           | 10.0      | 2.0       | 20.00 | m <sup>2</sup> | 1  | 21'양 보수 |
| 2  | 21하 | 중분대  | 중분대 파손  |           | 0.1       | 1.2       | 0.12  | m <sup>2</sup> | 1  |         |
| 3  |     |      |         |           |           |           |       |                |    |         |
| 4  |     |      |         |           |           |           |       |                |    |         |
KEY PLAN

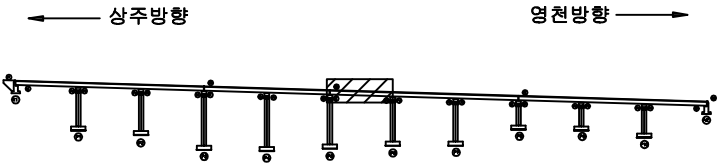

SECTION

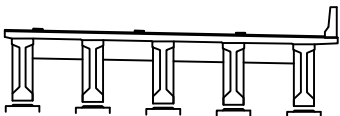

범례

|        |        |      |
|--------|--------|------|
| 균열     | 망상균열   | 재료분리 |
| 전처, 공동 | 박리, 파손 | 열화   |
| 누수, 채수 | 배터     | 퇴적물  |
| 철근노출   | 침하     | 그늘음  |
| 부식     | 좌굴, 변형 | 기타   |


|      |                                                       |
|------|-------------------------------------------------------|
| 발주처  | 상주영천고속도로(주)                                           |
| 용역명  | 상주영천고속도로 2024-2025년 시설물 안전점검 용역<br>(2024년 하반기 정기안전점검) |
| 점검기관 | (주)평성엔지니어링                                            |
| 도면번호 | 06                                                    |

손상물량표

상주방향




영천방향

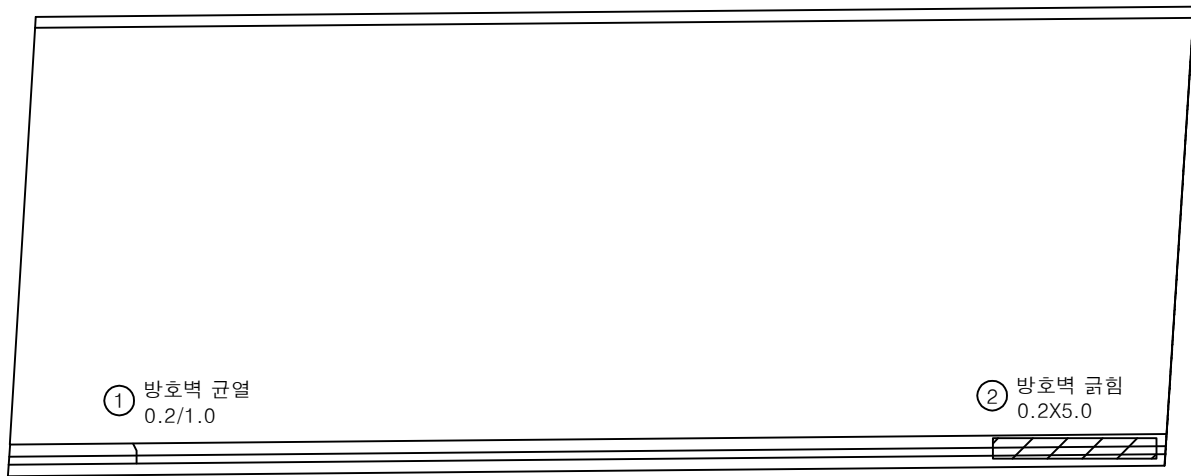


| 번호 | 구분  | 부재  | 손상내용   | 손상현황      |           |           |      |                |    | 비고 |
|----|-----|-----|--------|-----------|-----------|-----------|------|----------------|----|----|
|    |     |     |        | 폭<br>(mm) | 길이<br>(m) | 너비<br>(m) | 물량   | 단위             | 개소 |    |
| 1  | 19하 | 방호벽 | 방호벽 균열 | 0.2       | 1.0       |           | 1.00 | m              | 1  |    |
| 2  | 19하 | 방호벽 | 방호벽 긁힘 |           | 0.2       | 5.0       | 1.00 | m <sup>2</sup> | 1  |    |
| 3  |     |     |        |           |           |           |      |                |    |    |
| 4  |     |     |        |           |           |           |      |                |    |    |
KEY PLAN

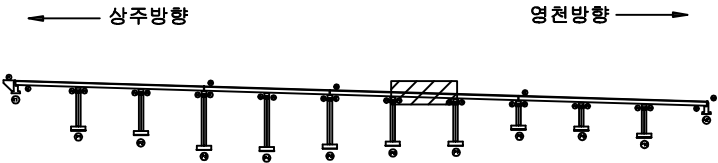

SECTION

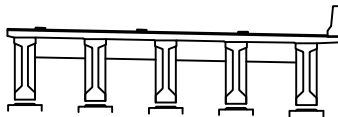

범례


|        |        |      |                                                              |
|--------|--------|------|--------------------------------------------------------------|
| 균열     | 망상균열   | 재료분리 | 발주처<br>상주영천고속도로(주)                                           |
| 전치, 공동 | 박리, 파손 | 열화   |                                                              |
| 누수, 체수 | 백태     | 썩적물  | 용역명<br>상주영천고속도로 2024~2025년 시설물 안전점검 용역<br>(2024년 하반기 정기안전점검) |
| 철근노출   | 침하     | 그늘음  |                                                              |
| 부식     | 좌굴, 변형 | 기타   | 점검기관<br>(주)평성엔지니어링                                           |
|        |        |      | 도면번호                                                         |

손상물량표

상주방향



영천방향

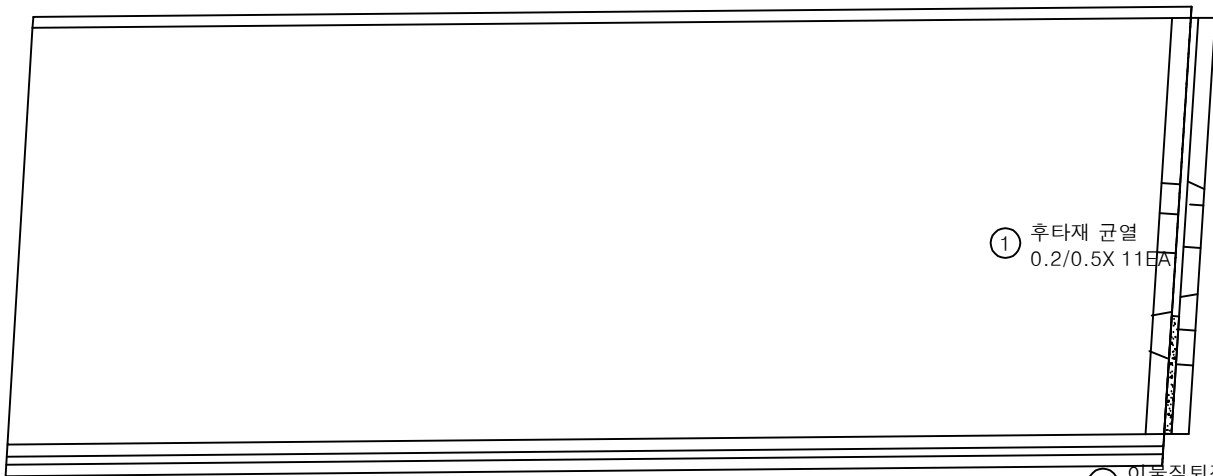


P7

P8

| 번호 | 구분  | 부재   | 손상내용   | 손상현황      |           |           |      |    |    | 비고 |
|----|-----|------|--------|-----------|-----------|-----------|------|----|----|----|
|    |     |      |        | 폭<br>(mm) | 길이<br>(m) | 너비<br>(m) | 수량   | 단위 | 개소 |    |
| 1  | 19하 | 신축이음 | 후타재 균열 | 0.2       | 0.5       |           | 5.50 | m  | 11 |    |
| 2  | 19하 | 신축이음 | 이물질퇴적  |           | 3.0       |           | 3.00 | m  | 1  |    |
| 3  |     |      |        |           |           |           |      |    |    |    |
| 4  |     |      |        |           |           |           |      |    |    |    |
KEY PLAN

상주방향

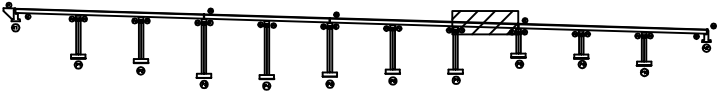

영천방향

SECTION

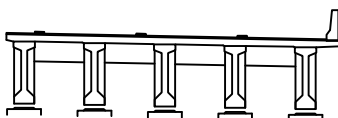

범례

|        |        |      |
|--------|--------|------|
| 균열     | 망상균열   | 재료분리 |
| 전치, 공동 | 박리, 파손 | 열화   |
| 누수, 채수 | 변색     | 얼룩물  |
| 철근노출   | 침하     | 그늘음  |
| 부식     | 좌굴, 변형 | 기타   |

|      |                                                       |
|------|-------------------------------------------------------|
| 발주처  | 상주영천고속도로(주)                                           |
| 용역명  | 상주영천고속도로 2024-2025년 시설물 안전점검 용역<br>(2024년 하반기 정기안전점검) |
| 점검기관 | (주)평성엔지니어링                                            |
| 도면번호 | 08                                                    |




손상물량표

상주방향



영천방향

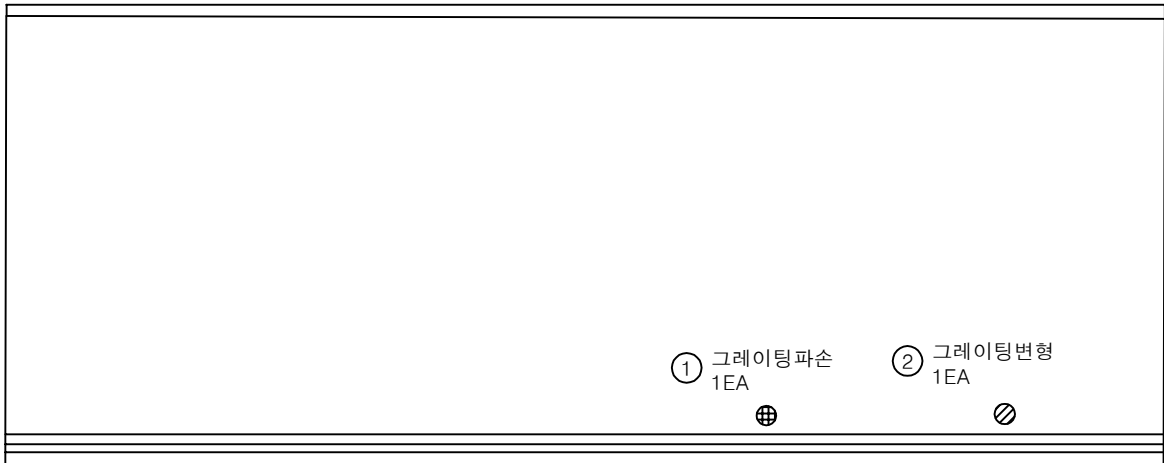


P8

P9

| 번호 | 구분  | 부재   | 손상내용    | 손상현황      |           |           |      |    |    | 비고 |
|----|-----|------|---------|-----------|-----------|-----------|------|----|----|----|
|    |     |      |         | 폭<br>(mm) | 길이<br>(m) | 너비<br>(m) | 수량   | 단위 | 개소 |    |
| 1  | 19하 | 배수시설 | 그레이팅 파손 |           |           |           | 1.00 | EA | 1  |    |
| 2  | 19하 | 배수시설 | 그레이팅 변형 |           |           |           | 1.00 | EA | 1  |    |
| 3  |     |      |         |           |           |           |      |    |    |    |
| 4  |     |      |         |           |           |           |      |    |    |    |
KEY PLAN

상주방향

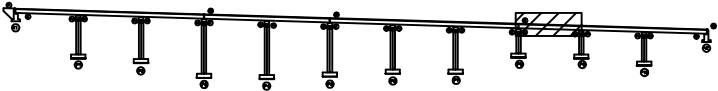

영천방향

SECTION

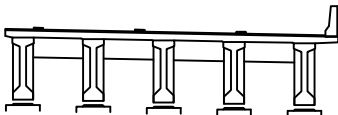

범례


|        |        |      |                                                              |
|--------|--------|------|--------------------------------------------------------------|
| 균열, 공동 | 박리, 파손 | 재료분리 | 발주처<br>상주영천고속도로(주)                                           |
| 누수, 채수 | 녹탄     | 열화   |                                                              |
| 철근노출   | 침하     | 그늘음  | 용역명<br>상주영천고속도로 2024-2025년 시설물 안전점검 용역<br>(2024년 하반기 정기안전점검) |
| 부식     | 좌굴, 변형 | 기타   | 점검기관<br>(주)평성엔지니어링                                           |
|        |        |      | 도면번호                                                         |

손상물량표

상주방향



영천방향

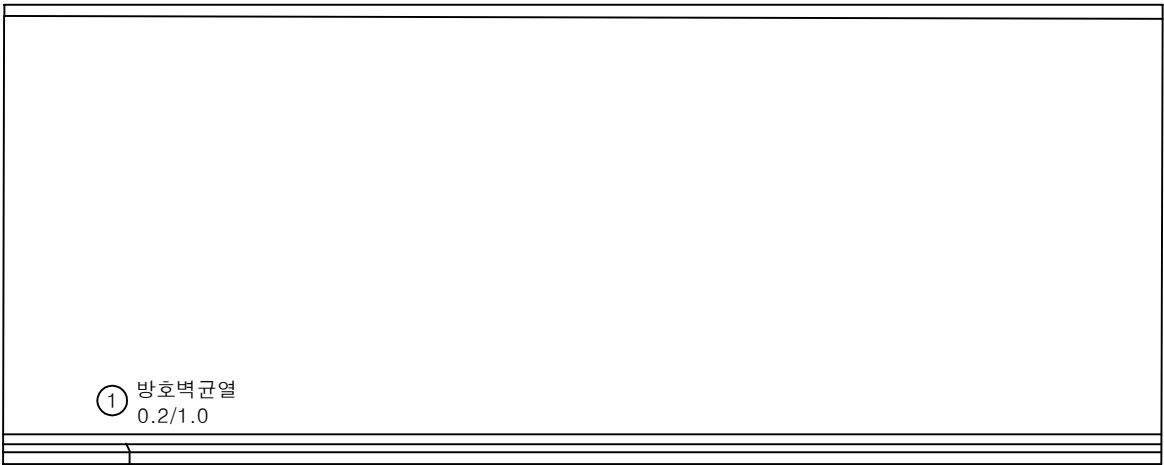


P9

P10

| 번호 | 구분  | 부재  | 손상내용   | 손상현황      |           |           |      |    |    | 비고 |
|----|-----|-----|--------|-----------|-----------|-----------|------|----|----|----|
|    |     |     |        | 폭<br>(mm) | 길이<br>(m) | 너비<br>(m) | 물량   | 단위 | 개소 |    |
| 1  | 19하 | 방호벽 | 방호벽 균열 | 0.2       | 1.0       |           | 1.00 | m  | 1  |    |
| 2  |     |     |        |           |           |           |      |    |    |    |
| 3  |     |     |        |           |           |           |      |    |    |    |
KEY PLAN

상주방향

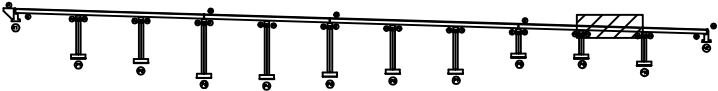

영천방향

SECTION

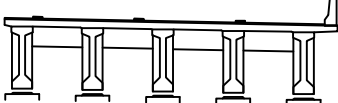

범례

|        |        |      |                    |
|--------|--------|------|--------------------|
| 균열     | 망상균열   | 재료분리 | 발주처<br>상주영천고속도로(주) |
| 전치, 공동 | 박리, 파손 | 열화   |                    |
| 누수, 체수 | 배태     | 퇴적물  | 점검기관<br>(주)평성엔지니어링 |
| 철근노출   | 침하     | 그늘음  |                    |
| 부식     | 좌굴, 변형 | 기타   | 도면번호               |

ID : 오로교 슬래브상면 S11 (영천방향)


손상물량표

| 번호 | 구분  | 부재   | 손상내용       | 손상현황      |           |           |      |    |    | 비고      |
|----|-----|------|------------|-----------|-----------|-----------|------|----|----|---------|
|    |     |      |            | 폭<br>(mm) | 길이<br>(m) | 너비<br>(m) | 수량   | 단위 | 개소 |         |
| 1  | 19하 | 신축이음 | 후타재 균열     | 0.2       | 0.5       |           | 2.50 | m  | 5  |         |
| 2  | 19하 | 교면포장 | 후타재 접속부 이격 |           | 2.0       |           | 2.00 | m  | 1  | 21'상 보수 |
| 3  | 21하 | 방호벽  | 방호벽 균열     | 0.2       | 1.5       |           | 1.50 | m  | 1  |         |
| 4  |     |      |            |           |           |           |      |    |    |         |
| 5  |     |      |            |           |           |           |      |    |    |         |
상주방향



영천방향

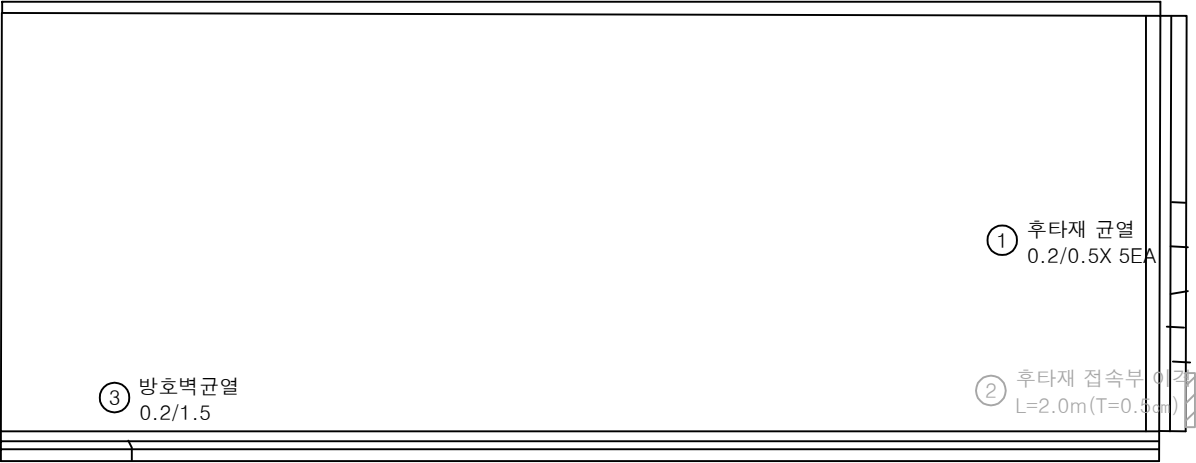


P10

A2


KEY PLAN

상주방향

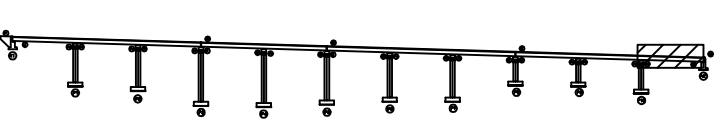

영천방향

SECTION

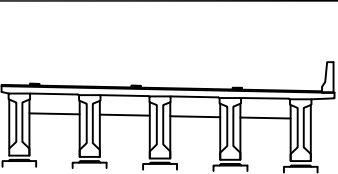

범례

|        |        |      |
|--------|--------|------|
| 균열     | 망상균열   | 재료분리 |
| 전치, 공동 | 박리, 파손 | 열화   |
| 누수, 채수 | 백태     | 파적물  |
| 철근노출   | 침하     | 그늘음  |
| 부식     | 좌굴, 변형 | 기타   |

|      |                                                       |
|------|-------------------------------------------------------|
| 발주처  | 상주영천고속도로(주)                                           |
| 용역명  | 상주영천고속도로 2024-2025년 시설물 안전점검 용역<br>(2024년 하반기 정기안전점검) |
| 점검기관 | (주)평성엔지니어링                                            |
| 도면번호 | 11                                                    |


ID : 오로교 슬래브하면 S1 (영천방향)

손상물량표

상주방향




영천방향

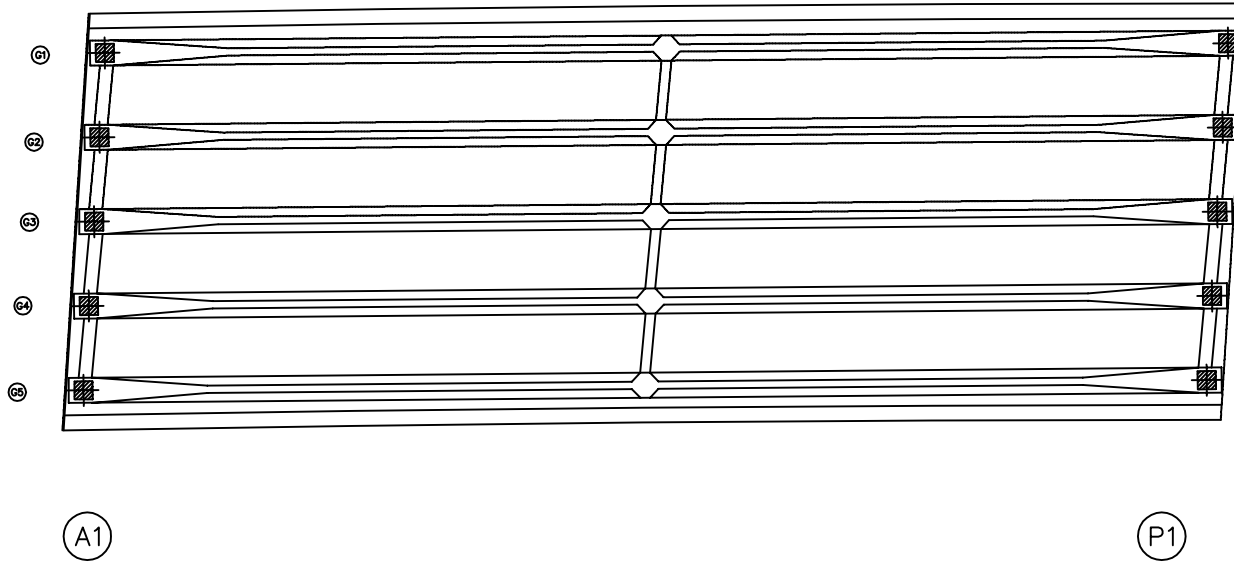


| 번호 | 구분 | 부재 | 손상내용 | 손상현황      |           |           |    |    |    | 비고 |
|----|----|----|------|-----------|-----------|-----------|----|----|----|----|
|    |    |    |      | 폭<br>(mm) | 길이<br>(m) | 너비<br>(m) | 물량 | 단위 | 개소 |    |
| 1  |    |    |      |           |           |           |    |    |    |    |
| 2  |    |    |      |           |           |           |    |    |    |    |
KEY PLAN

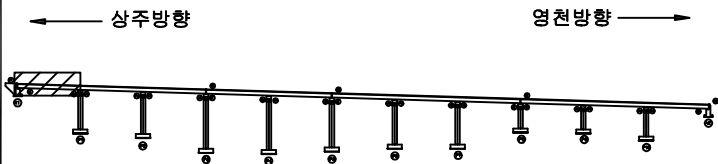

SECTION

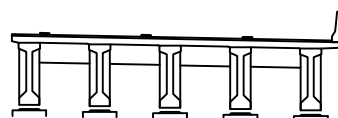

부속

|      |    |    |                                                       |
|------|----|----|-------------------------------------------------------|
| 콘크리트 | 철근 | 철근 | 발주처                                                   |
| 콘크리트 | 철근 | 철근 | 상주영천고속도로(주)                                           |
| 콘크리트 | 철근 | 철근 | 용역명                                                   |
| 콘크리트 | 철근 | 철근 | 상주영천고속도로 2024-2025년 시설물 안전점검 용역<br>(2024년 하반기 정기안전점검) |
| 콘크리트 | 철근 | 철근 | 점검기관                                                  |
| 콘크리트 | 철근 | 철근 | (주)평성엔지니어링                                            |
| 콘크리트 | 철근 | 철근 | 도면번호                                                  |
| 콘크리트 | 철근 | 철근 | 12                                                    |


ID : 오로교 슬래브하면 S2 (영천방향)

손상물량표

상주방향




영천방향

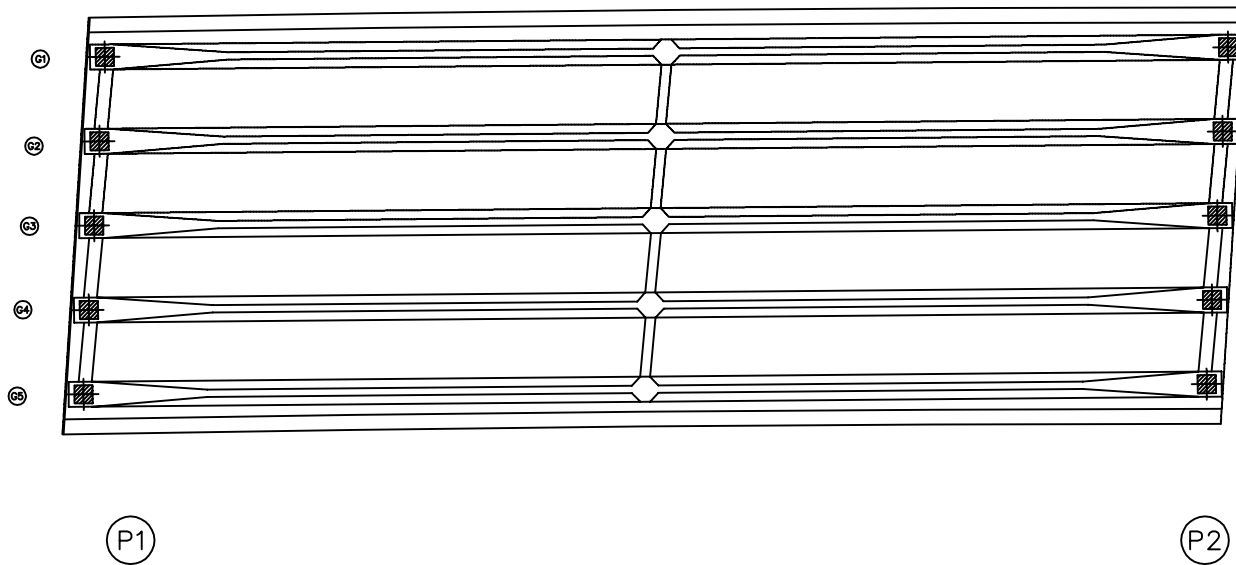


| 번호 | 구분 | 부재 | 손상내용 | 손상현황      |           |           |    |    |    | 비고 |
|----|----|----|------|-----------|-----------|-----------|----|----|----|----|
|    |    |    |      | 폭<br>(mm) | 길이<br>(m) | 너비<br>(m) | 물량 | 단위 | 개소 |    |
| 1  |    |    |      |           |           |           |    |    |    |    |
| 2  |    |    |      |           |           |           |    |    |    |    |
KEY PLAN

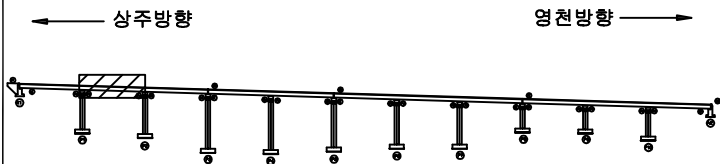

SECTION

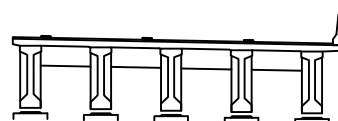

범례

|      |    |    |                                                       |
|------|----|----|-------------------------------------------------------|
| 콘크리트 | 철근 | 철근 | 발주처                                                   |
| 콘크리트 | 철근 | 철근 | 상주영천고속도로(주)                                           |
| 콘크리트 | 철근 | 철근 | 용역명                                                   |
| 콘크리트 | 철근 | 철근 | 상주영천고속도로 2024-2025년 시설물 안전점검 용역<br>(2024년 하반기 정기안전점검) |
| 콘크리트 | 철근 | 철근 | 점검기관                                                  |
| 콘크리트 | 철근 | 철근 | (주)평성엔지니어링                                            |
| 콘크리트 | 철근 | 철근 | 도면번호                                                  |
| 콘크리트 | 철근 | 철근 |                                                       |


ID : 오로교 슬래브하면 S3 (영천방향)

손상물량표

상주방향




영천방향

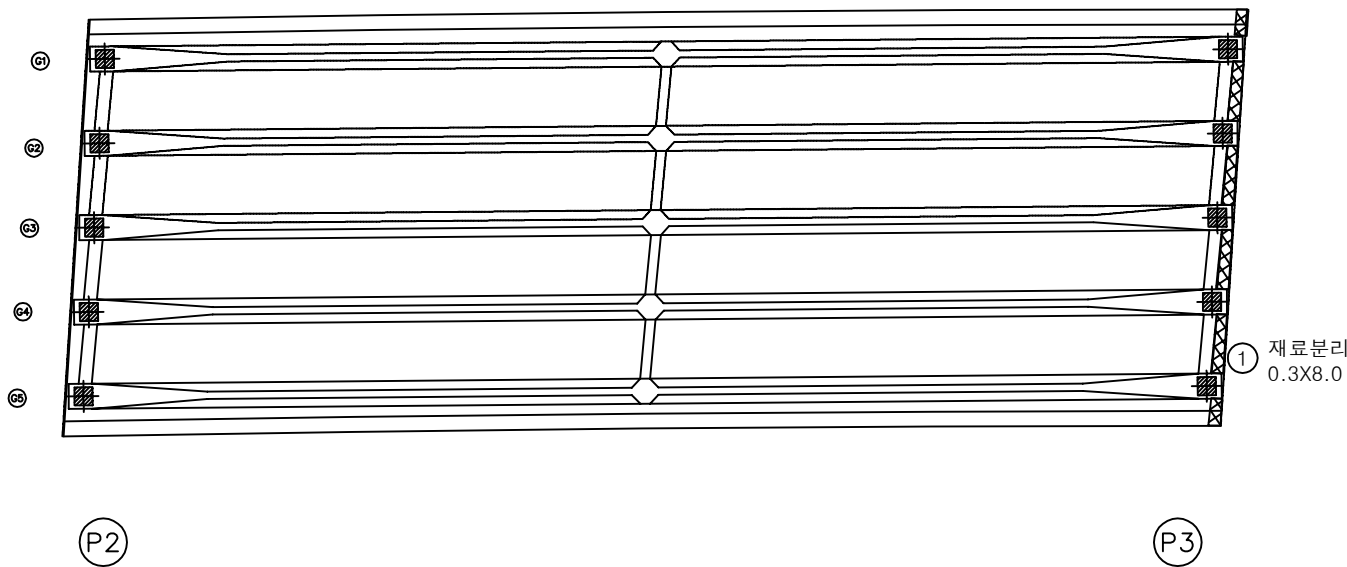


| 번호 | 구분  | 부재  | 손상내용 | 손상현황      |           |           |      |                |    | 비고 |
|----|-----|-----|------|-----------|-----------|-----------|------|----------------|----|----|
|    |     |     |      | 폭<br>(mm) | 길이<br>(m) | 너비<br>(m) | 수량   | 단위             | 개소 |    |
| 1  | 23하 | 바닥판 | 재료분리 |           | 0.3       | 8.0       | 2.40 | m <sup>2</sup> | 1  |    |
| 2  |     |     |      |           |           |           |      |                |    |    |
| 3  |     |     |      |           |           |           |      |                |    |    |
KEY PLAN

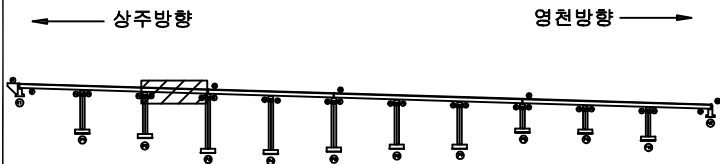

SECTION

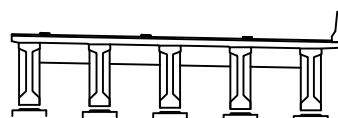

범례

|  |        |  |        |
|--|--------|--|--------|
|  | 관 열    |  | 재료분리   |
|  | 전치, 공동 |  | 바리, 파손 |
|  | 누수, 세수 |  | 배 테    |
|  | 철근노출   |  | 점 하    |
|  | 부식     |  | 좌굴, 변형 |
|  |        |  | 기 타    |

|         |                                                       |
|---------|-------------------------------------------------------|
| 발 주 처   | 상주영천고속도로(주)                                           |
| 용 역 명   | 상주영천고속도로 2024-2025년 시설물 안전점검 용역<br>(2024년 하반기 정기안전점검) |
| 점 검 기 관 | (주)평성엔지니어링                                            |
| 도 면 번 호 |                                                       |

ID : 오로교 슬래브하면 S4 (영천방향)


손상물량표

| 번호 | 구분  | 부재  | 손상내용 | 손상현황      |           |           |      |    |    | 비고 |
|----|-----|-----|------|-----------|-----------|-----------|------|----|----|----|
|    |     |     |      | 폭<br>(mm) | 길이<br>(m) | 너비<br>(m) | 수량   | 단위 | 개소 |    |
| 1  | 21하 | 바닥판 | 재료분리 |           | 1.0       | 1.0       | 1.00 | m² | 1  |    |
| 2  | 23하 | 바닥판 | 재료분리 |           | 0.3       | 8.0       | 2.40 | m² | 1  |    |
| 3  |     |     |      |           |           |           |      |    |    |    |
| 4  |     |     |      |           |           |           |      |    |    |    |
상주방향




영천방향

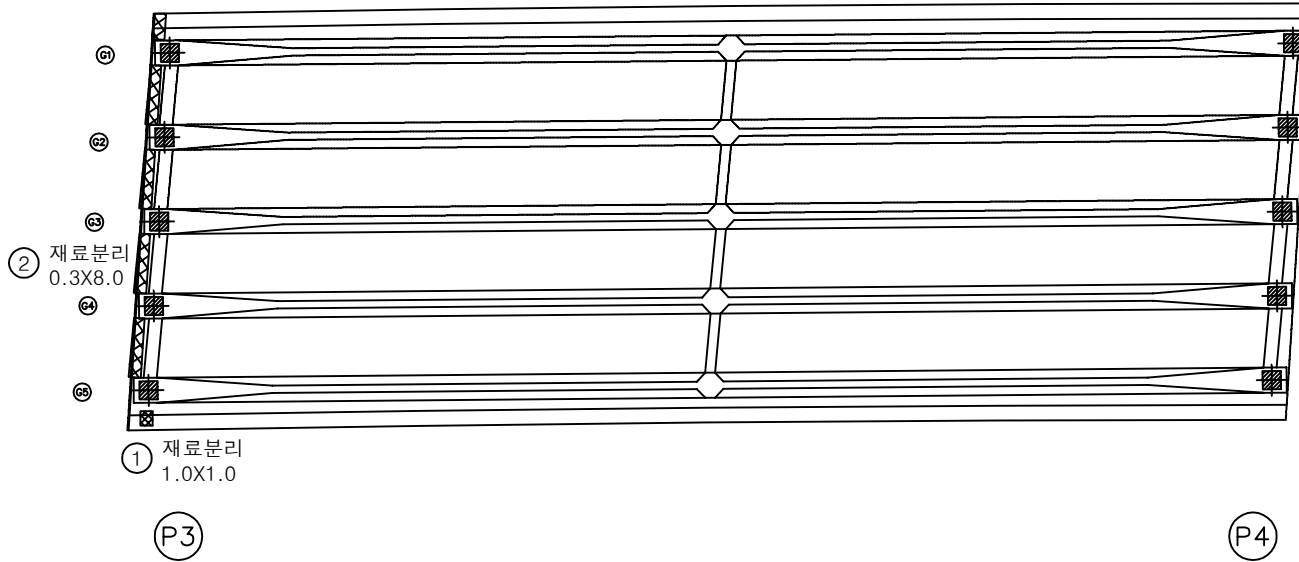

KEY PLAN

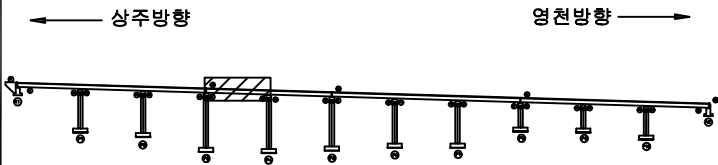

SECTION

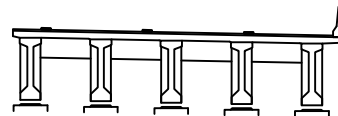

범례

|  |        |  |        |  |      |                                                                |
|--|--------|--|--------|--|------|----------------------------------------------------------------|
|  | 관 열    |  | 당상근열   |  | 재료분리 | 발 주 처<br>상주영천고속도로(주)                                           |
|  | 편차, 공동 |  | 바리, 파손 |  | 열 화  |                                                                |
|  | 누수, 체수 |  | 백 테    |  | 표적물  | 용 역 명<br>상주영천고속도로 2024-2025년 시설물 안전점검 용역<br>(2024년 하반기 정기안전점검) |
|  | 철근노출   |  | 침 하    |  | 그늘음  |                                                                |
|  | 부 식    |  | 좌굴, 변형 |  | 기 타  | 점 검 기 관<br>(주)평성엔지니어링                                          |
|  |        |  |        |  |      | 도 면 번 호                                                        |


ID : 오로교 슬래브하면 S5 (영천방향)

손상물량표

상주방향




영천방향

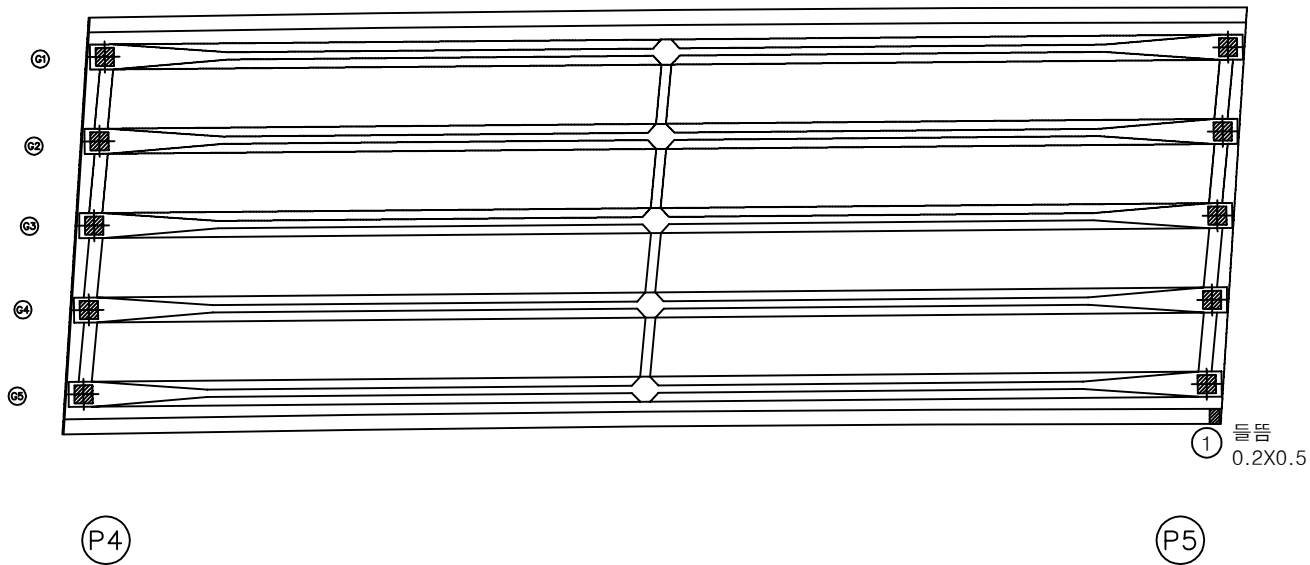


| 번호 | 구분  | 부재  | 손상내용 | 손상현황      |           |           |      |                |    | 비고 |
|----|-----|-----|------|-----------|-----------|-----------|------|----------------|----|----|
|    |     |     |      | 폭<br>(mm) | 길이<br>(m) | 너비<br>(m) | 물량   | 단위             | 개소 |    |
| 1  | 23하 | 바닥판 | 들뜸   |           | 0.2       | 0.5       | 0.10 | m <sup>2</sup> | 1  |    |
| 2  |     |     |      |           |           |           |      |                |    |    |
| 3  |     |     |      |           |           |           |      |                |    |    |
KEY PLAN

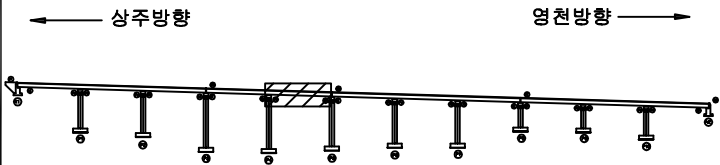

SECTION

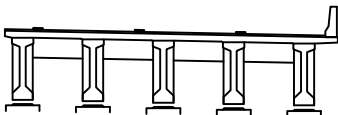

범례

|      |    |    |                                                       |
|------|----|----|-------------------------------------------------------|
| 콘크리트 | 철근 | 철근 | 발주처                                                   |
| 콘크리트 | 철근 | 철근 | 상주영천고속도로(주)                                           |
| 콘크리트 | 철근 | 철근 | 용역명                                                   |
| 콘크리트 | 철근 | 철근 | 상주영천고속도로 2024-2025년 시설물 안전점검 용역<br>(2024년 하반기 정기안전점검) |
| 콘크리트 | 철근 | 철근 | 점검기관                                                  |
| 콘크리트 | 철근 | 철근 | (주)평성엔지니어링                                            |
| 콘크리트 | 철근 | 철근 | 도면번호                                                  |
| 콘크리트 | 철근 | 철근 | 16                                                    |





ID : 오로교 슬래브하면 S6 (영천방향)

손상물량표

상주방향




영천방향

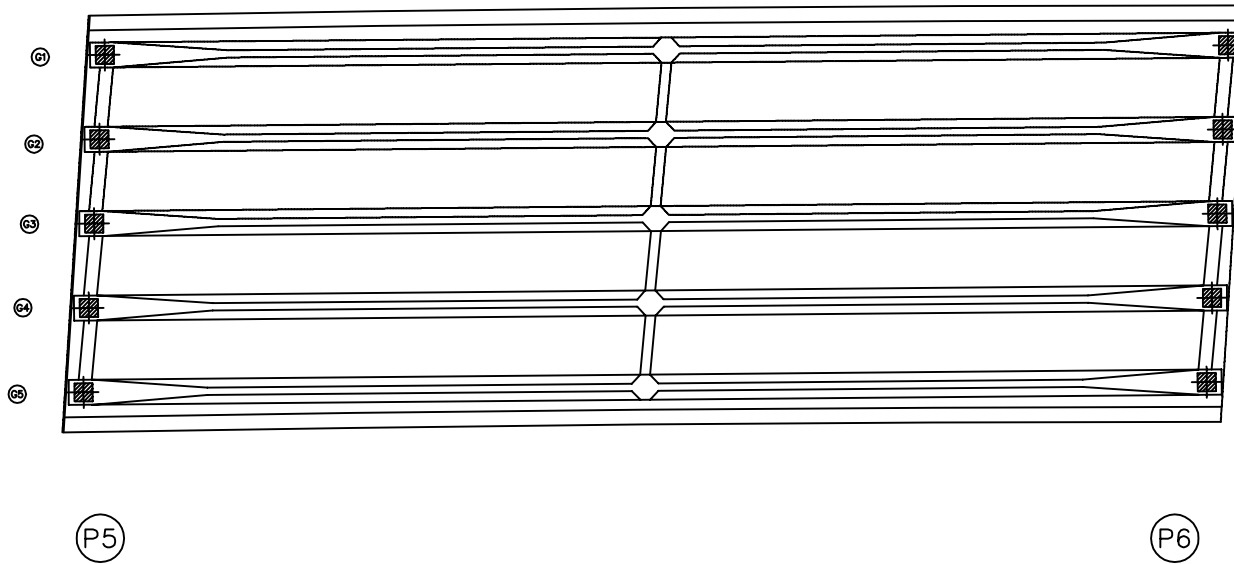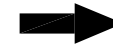


| 번호 | 구분 | 부재 | 손상내용 | 손상현황      |           |           |    |    |    | 비고 |
|----|----|----|------|-----------|-----------|-----------|----|----|----|----|
|    |    |    |      | 폭<br>(mm) | 길이<br>(m) | 너비<br>(m) | 물량 | 단위 | 개소 |    |
| 1  |    |    |      |           |           |           |    |    |    |    |
| 2  |    |    |      |           |           |           |    |    |    |    |
KEY PLAN

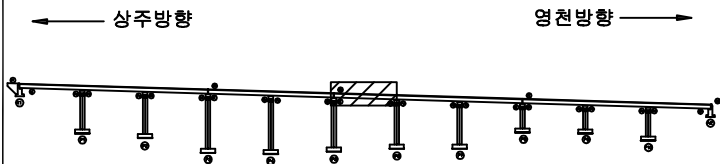

SECTION

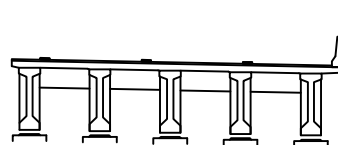

범례

|  |        |      |                                                              |
|--|--------|------|--------------------------------------------------------------|
|  | 상상구멍   | 재료분리 | 발주처<br>상주영천고속도로(주)                                           |
|  | 바리, 파손 | 열화   |                                                              |
|  | 백태     | 표적물  | 용역명<br>상주영천고속도로 2024-2025년 시설물 안전점검 용역<br>(2024년 하반기 정기안전점검) |
|  | 철근노출   | 그늘음  |                                                              |
|  | 부식     | 기타   | 점검기관<br>(주)평성엔지니어링                                           |
|  | 좌굴, 변형 |      | 도면번호                                                         |


ID : 오로교 슬래브하면 S7 (영천방향)

손상물량표

상주방향




영천방향

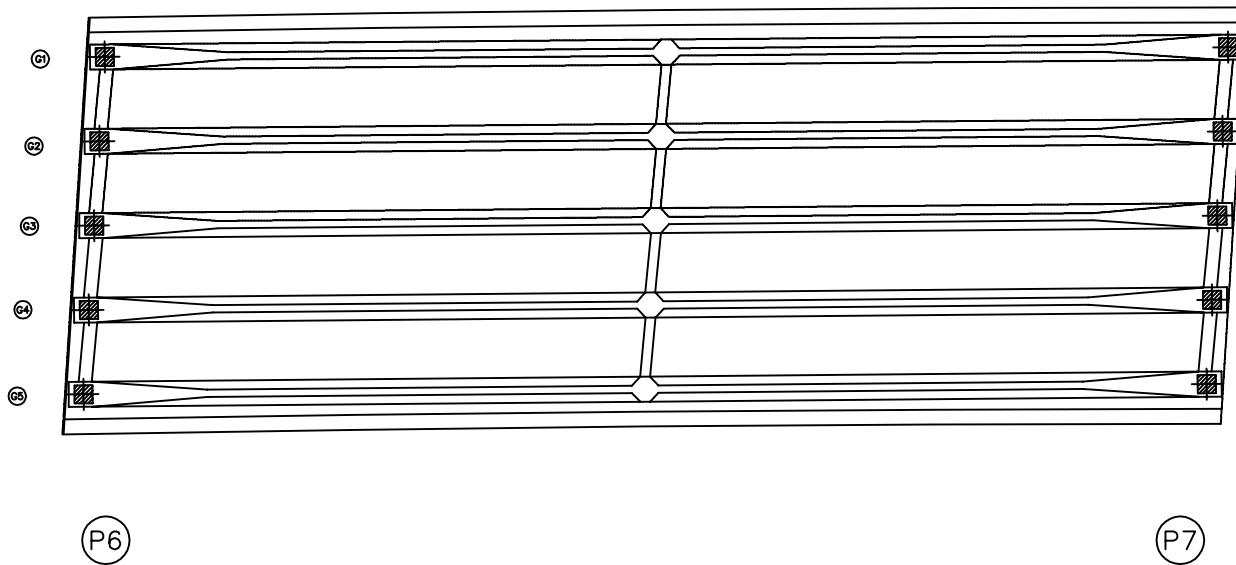


| 번호 | 구분 | 부재 | 손상내용 | 손상현황      |           |           |    |    |    | 비고 |
|----|----|----|------|-----------|-----------|-----------|----|----|----|----|
|    |    |    |      | 폭<br>(mm) | 길이<br>(m) | 너비<br>(m) | 물량 | 단위 | 개소 |    |
| 1  |    |    |      |           |           |           |    |    |    |    |
| 2  |    |    |      |           |           |           |    |    |    |    |
KEY PLAN

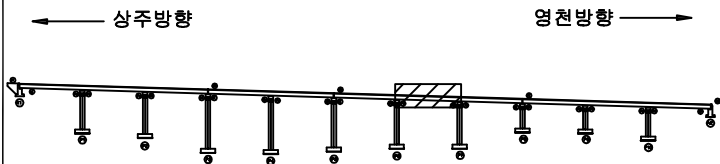

SECTION

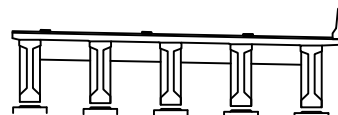

면  
래

|      |    |    |                                                       |
|------|----|----|-------------------------------------------------------|
| 콘크리트 | 철근 | 철근 | 발주처                                                   |
| 콘크리트 | 철근 | 철근 | 상주영천고속도로(주)                                           |
| 콘크리트 | 철근 | 철근 | 용역명                                                   |
| 콘크리트 | 철근 | 철근 | 상주영천고속도로 2024-2025년 시설물 안전점검 용역<br>(2024년 하반기 정기안전점검) |
| 콘크리트 | 철근 | 철근 | 점검기관                                                  |
| 콘크리트 | 철근 | 철근 | (주)평성엔지니어링                                            |
| 콘크리트 | 철근 | 철근 | 도면번호                                                  |
| 콘크리트 | 철근 | 철근 |                                                       |



ID : 오로교 슬래브하면 S8 (영천방향)

# 손상물량표

상주방향




영천방향

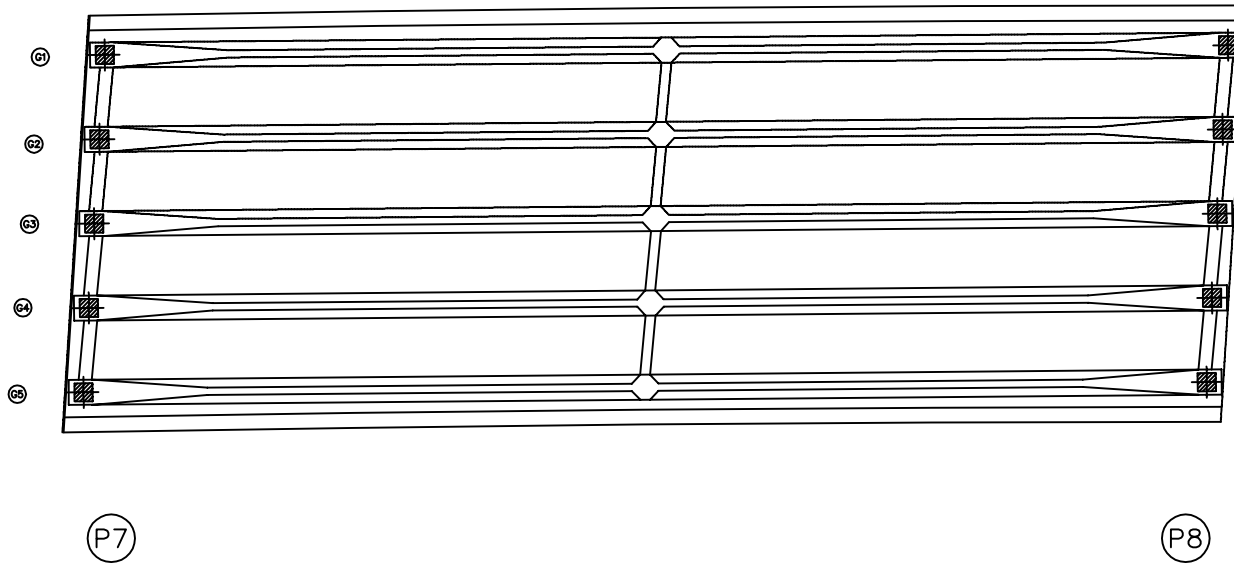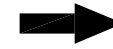


| 번호 | 구분 | 부재 | 손상내용 | 손상현황      |           |           |    |    |    | 비고 |
|----|----|----|------|-----------|-----------|-----------|----|----|----|----|
|    |    |    |      | 폭<br>(mm) | 길이<br>(m) | 너비<br>(m) | 물량 | 단위 | 개소 |    |
| 1  |    |    |      |           |           |           |    |    |    |    |
| 2  |    |    |      |           |           |           |    |    |    |    |
KEY PLAN

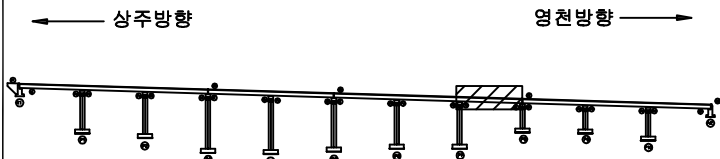

SECTION

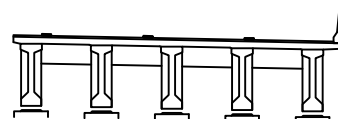

부속

|        |       |        |                                                              |
|--------|-------|--------|--------------------------------------------------------------|
| 콘크리트   | 철근    | 재료분리   | 발주처<br>상주영천고속도로(주)                                           |
| 균열, 공동 | 부식, 녹 | 박리, 파손 |                                                              |
| 누수, 습수 | 파손물   | 움푹     | 용역명<br>상주영천고속도로 2024-2025년 시설물 안전점검 용역<br>(2024년 하반기 정기안전점검) |
| 침하, 침강 | 파손물   | 움푹     |                                                              |
| 파손물    | 움푹    | 움푹     | 점검기관<br>(주)평성엔지니어링                                           |
| 파손물    | 움푹    | 움푹     |                                                              |
| 파손물    | 움푹    | 움푹     | 도면번호                                                         |


ID : 오로교 슬래브하면 S9 (영천방향)

손상물량표

상주방향




영천방향

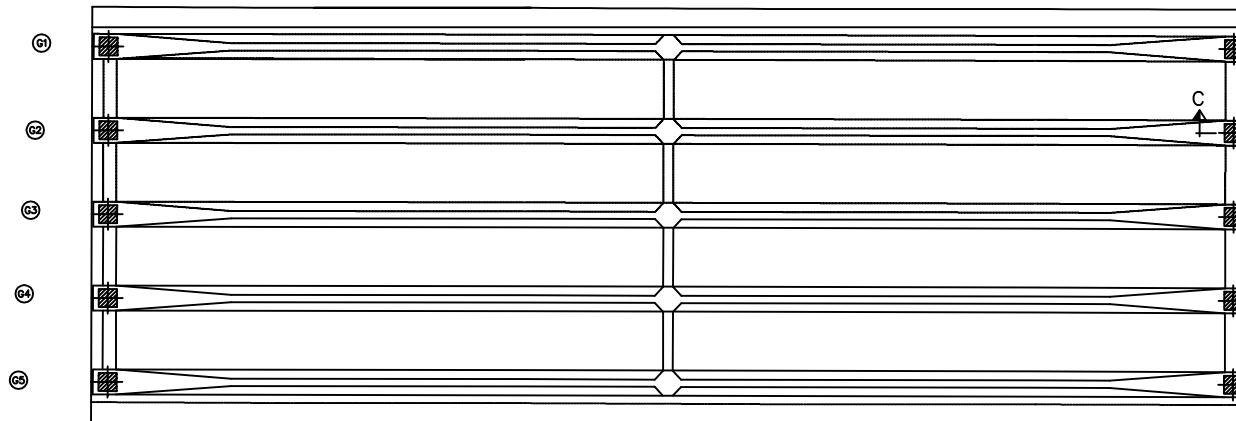


| 번호 | 구분 | 부재 | 손상내용 | 손상현황      |           |           |    |    |    | 비고 |
|----|----|----|------|-----------|-----------|-----------|----|----|----|----|
|    |    |    |      | 폭<br>(mm) | 길이<br>(m) | 너비<br>(m) | 물량 | 단위 | 개소 |    |
| 1  |    |    |      |           |           |           |    |    |    |    |
| 2  |    |    |      |           |           |           |    |    |    |    |
KEY PLAN

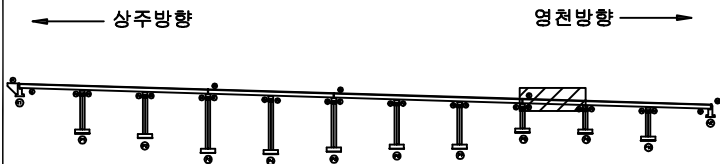

SECTION

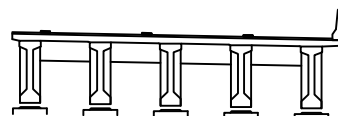

범례

|        |        |      |                    |
|--------|--------|------|--------------------|
| 균열     | 망상균열   | 재료분리 | 발주처<br>상주영천고속도로(주) |
| 전치, 공동 | 박리, 파손 | 열화   |                    |
| 누수, 체수 | 백태     | 파적물  | 점검기관<br>(주)평성엔지니어링 |
| 철근노출   | 침하     | 그늘음  |                    |
| 부식     | 좌굴, 변형 | 기타   | 도면번호               |



ID : 오로교 슬래브하면 S10 (영천방향)

# 손상물량표

상주방향




영천방향

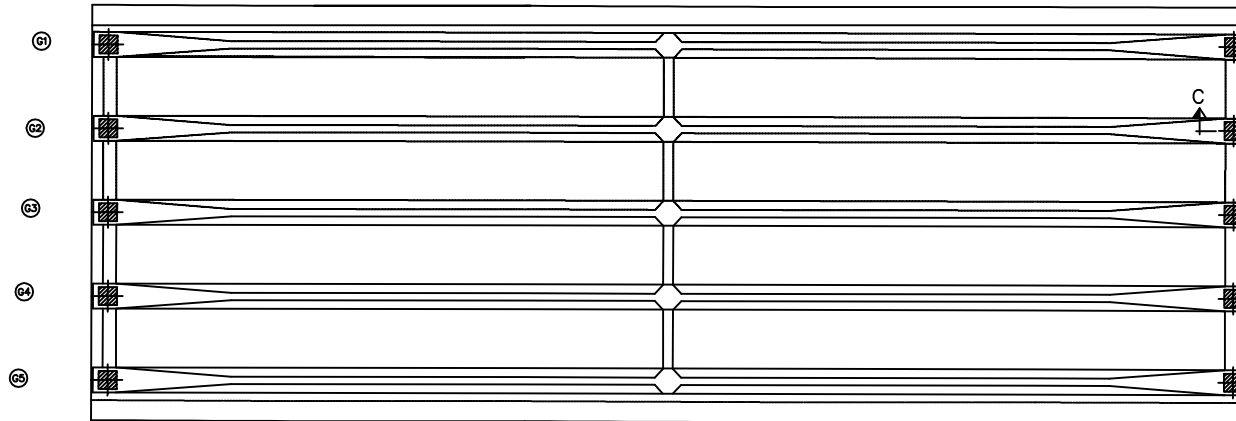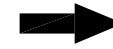


| 번호 | 구분 | 부재 | 손상내용 | 손상현황      |           |           |    |    |    | 비고 |
|----|----|----|------|-----------|-----------|-----------|----|----|----|----|
|    |    |    |      | 폭<br>(mm) | 길이<br>(m) | 너비<br>(m) | 물량 | 단위 | 개소 |    |
| 1  |    |    |      |           |           |           |    |    |    |    |
| 2  |    |    |      |           |           |           |    |    |    |    |
KEY PLAN

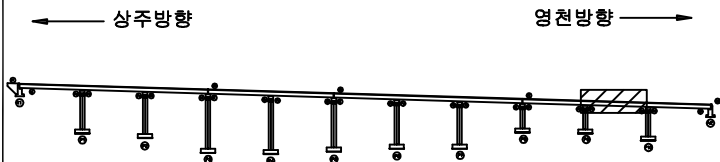

SECTION

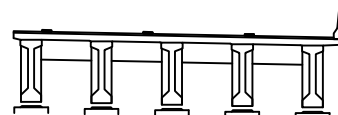

범례

|  |        |  |        |  |      |                    |
|--|--------|--|--------|--|------|--------------------|
|  | 균열     |  | 당상균열   |  | 재료분리 | 발주처<br>상주영천고속도로(주) |
|  | 편치, 공동 |  | 바리, 파손 |  | 열화   |                    |
|  | 누수, 채수 |  | 색채     |  | 표적물  | 점검기관<br>(주)평성엔지니어링 |
|  | 철근노출   |  | 침하     |  | 그늘음  |                    |
|  | 부식     |  | 좌굴, 변형 |  | 기타   | 도면번호               |


ID : 오로교 슬래브하면 S11 (영천방향)

# 손상물량표

상주방향




영천방향

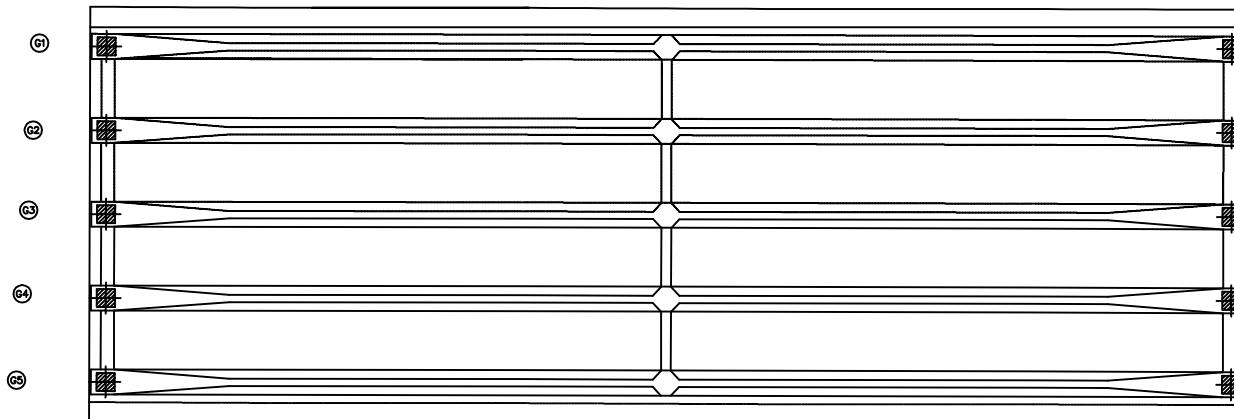


| 번호 | 구분 | 부재 | 손상내용 | 손상현황      |           |           |    |    |    | 비고 |
|----|----|----|------|-----------|-----------|-----------|----|----|----|----|
|    |    |    |      | 폭<br>(mm) | 길이<br>(m) | 너비<br>(m) | 물량 | 단위 | 개소 |    |
| 1  |    |    |      |           |           |           |    |    |    |    |
| 2  |    |    |      |           |           |           |    |    |    |    |
KEY PLAN

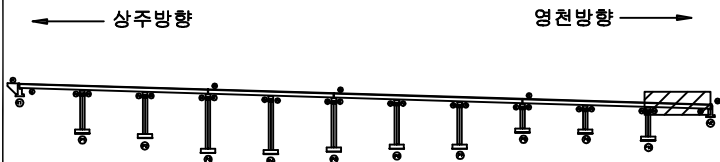

SECTION

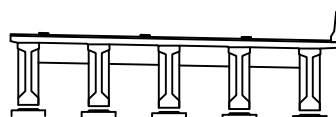

범례

|  |        |  |        |  |      |
|--|--------|--|--------|--|------|
|  | 균열     |  | 당상균열   |  | 재료분리 |
|  | 전치, 공동 |  | 바리, 파손 |  | 열화   |
|  | 누수, 채수 |  | 색채     |  | 표적물  |
|  | 철근노출   |  | 침하     |  | 그늘음  |
|  | 부식     |  | 좌굴, 변형 |  | 기타   |

|      |                                                       |
|------|-------------------------------------------------------|
| 발주처  | 상주영천고속도로(주)                                           |
| 용역명  | 상주영천고속도로 2024-2025년 시설물 안전점검 용역<br>(2024년 하반기 정기안전점검) |
| 점검기관 | (주)평성엔지니어링                                            |
| 도면번호 | 22                                                    |

ID : 오로교 거더 S1 (G1~G5) (영천방향)

## 손 상 물 량 표

상주방향



좌측면

G1      하면

우측면

좌측면

G2      하면

우측면

좌측면

G3      하면

우측면

좌측면

G4      하면

우측면

자켓 면

G5      한편

○ 뜻만

A1

P1

영천방향  
[illegible]

## KEY PLAN

- 상주방향

영천방향

## SECTION


부 록

|                                                                                       |        |                                                                                       |        |                                                                                       |      |                                                                |
|---------------------------------------------------------------------------------------|--------|---------------------------------------------------------------------------------------|--------|---------------------------------------------------------------------------------------|------|----------------------------------------------------------------|
|  | 간 결    |  | 광상균열   |  | 재료분리 | 발 주 처<br>상주영천고속도로(주)                                           |
|  | 면적, 광동 |  | 파리, 파손 |  | 열 화  | 용 역 명<br>상주영천고속도로 2024~2025년 시설물 안전점검 용역<br>(2024년 하반기 정기안전점검) |
|  | 누수, 제수 |  | 택 트    |  | 퇴적물  | 점 검 기 관<br>(주)명성엔지니어링                                          |
|  | 철근노출   |  | 점 하    |  | 그늘음  | 도 면 번 호<br>23                                                  |
|  | 부 식    |  | 좌굴, 변형 |  | 기 타  |                                                                |

ID : 오로교 거더 S2 (G1~G5) (영천방향)

손상물량표

상주방향

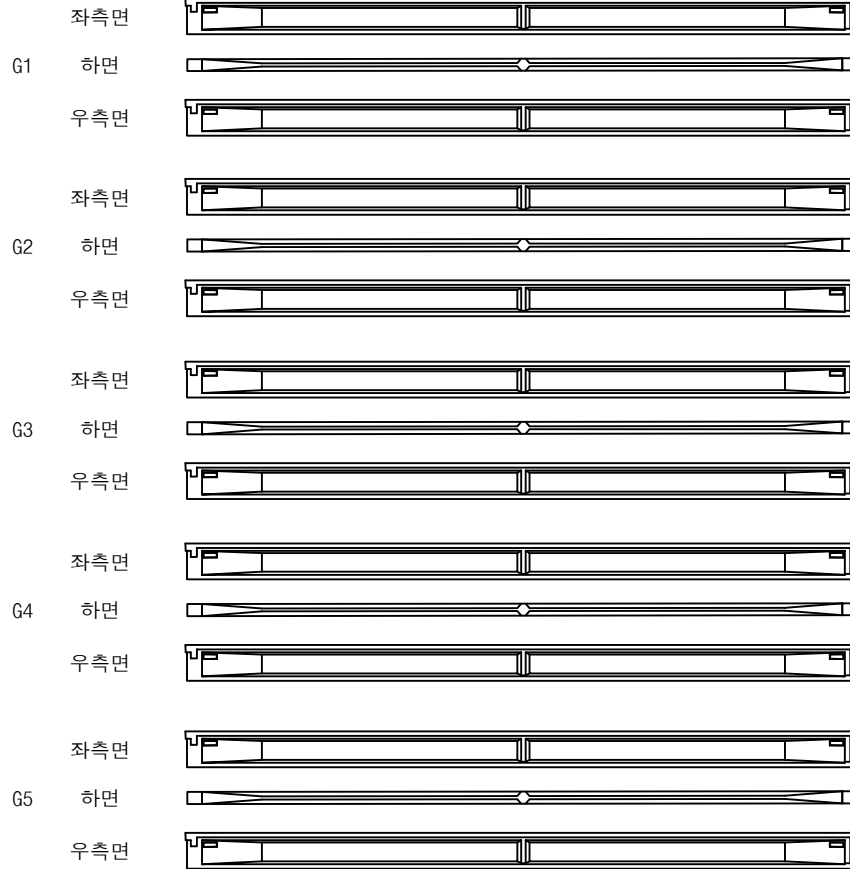

(P1)


(P2)

영천방향




| 번호 | 구분 | 부재 | 손상내용 | 손상현황      |           |           |    |    |    | 비고 |
|----|----|----|------|-----------|-----------|-----------|----|----|----|----|
|    |    |    |      | 폭<br>(mm) | 길이<br>(m) | 너비<br>(m) | 물량 | 단위 | 개소 |    |
| 1  |    |    |      |           |           |           |    |    |    |    |
| 2  |    |    |      |           |           |           |    |    |    |    |
KEY PLAN

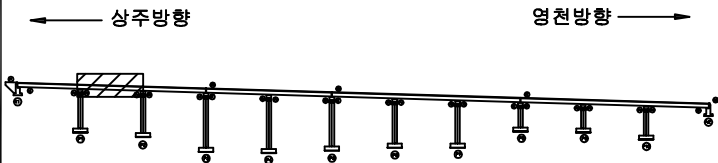

SECTION

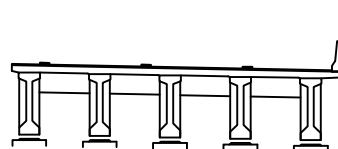

범례


|        |        |      |                                                              |
|--------|--------|------|--------------------------------------------------------------|
| 콘크리트   | 방상근열   | 재료분리 | 발주처<br>상주영천고속도로(주)                                           |
| 균열, 공동 | 박리, 파손 | 열화   |                                                              |
| 누수, 체수 | 배터     | 폐적물  | 용역명<br>상주영천고속도로 2024~2025년 시설물 안전점검 용역<br>(2024년 하반기 정기안전점검) |
| 철근노출   | 침하     | 그늘음  |                                                              |
| 부식     | 좌굴, 변형 | 기타   | 점검기관<br>(주)평성엔지니어링                                           |
|        |        |      | 도면번호                                                         |



ID : 오로교 거더 S3 (G1~G5) (영천방향)

## 손상물량표

상주방향

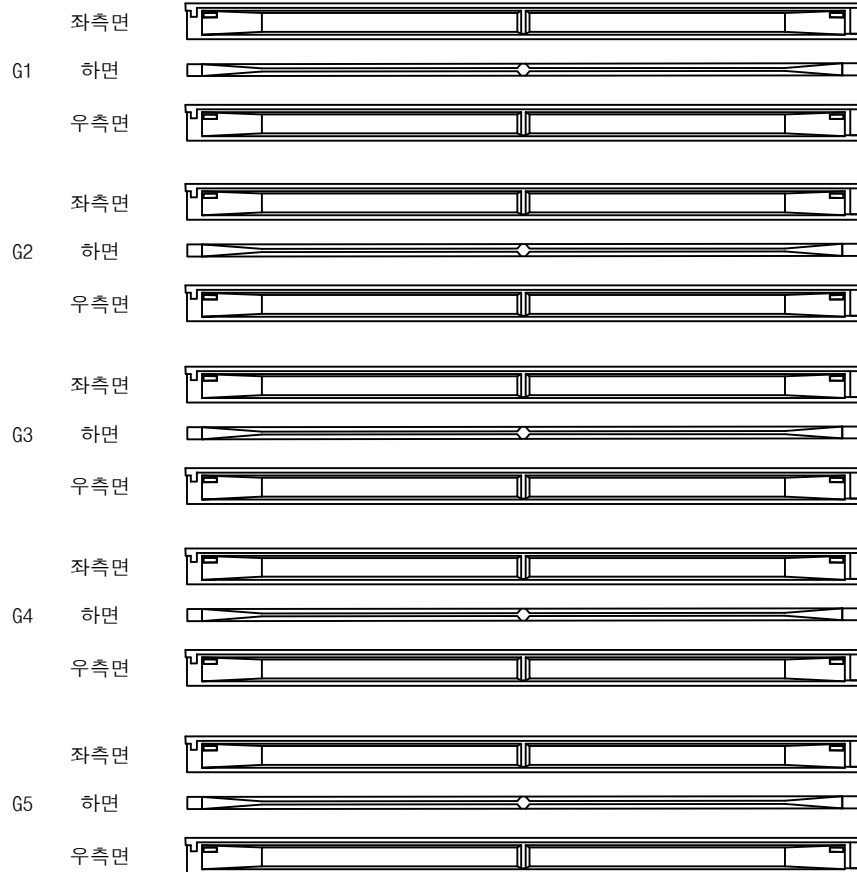


영천방향




| 번호 | 구분 | 부재 | 손상내용 | 손상현황      |           |           |    |    |    | 비고 |
|----|----|----|------|-----------|-----------|-----------|----|----|----|----|
|    |    |    |      | 폭<br>(mm) | 길이<br>(m) | 너비<br>(m) | 물량 | 단위 | 개소 |    |
| 1  |    |    |      |           |           |           |    |    |    |    |
| 2  |    |    |      |           |           |           |    |    |    |    |
KEY PLAN

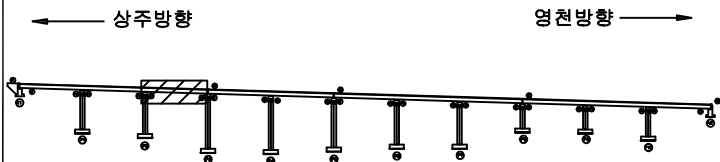

SECTION

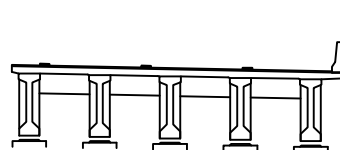


범례

|        |              |      |                                                              |
|--------|--------------|------|--------------------------------------------------------------|
| 균열, 공동 | 망상균열, 박리, 파손 | 재료분리 | 발주처<br>상주영천고속도로(주)                                           |
| 부식     | 좌굴, 변형       | 기타   |                                                              |
| 침하     | 변위           | 변위   | 용역명<br>상주영천고속도로 2024~2025년 시설물 안전점검 용역<br>(2024년 하반기 정기안전점검) |
| 변위     | 변위           | 변위   | 점검기관<br>(주)평성엔지니어링                                           |
| 변위     | 변위           | 변위   | 도면번호                                                         |

ID : 오로교 거더 S4 (G1~G5) (영천방향)

# 손상물량표

상주방향

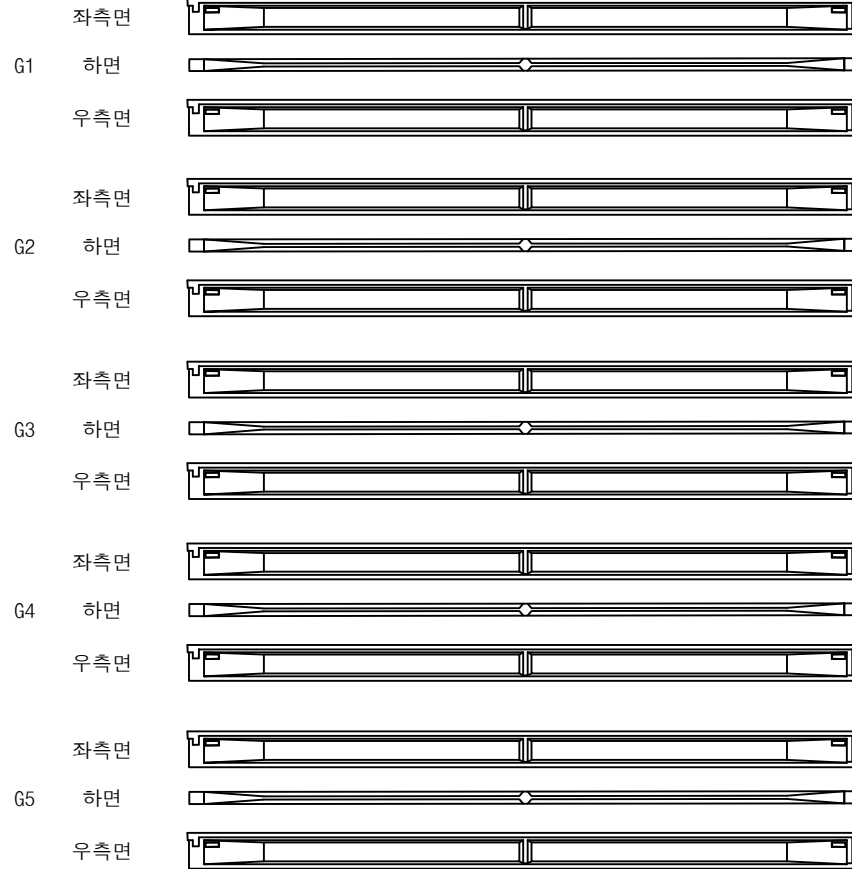

(P3)


(P4)

영천방향




| 번호 | 구분 | 부재 | 손상내용 | 손상현황      |           |           |    |    |    | 비고 |
|----|----|----|------|-----------|-----------|-----------|----|----|----|----|
|    |    |    |      | 폭<br>(mm) | 길이<br>(m) | 너비<br>(m) | 물량 | 단위 | 개소 |    |
| 1  |    |    |      |           |           |           |    |    |    |    |
| 2  |    |    |      |           |           |           |    |    |    |    |
KEY PLAN

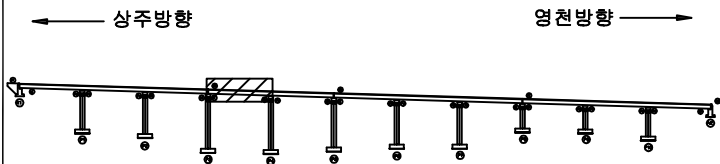

SECTION

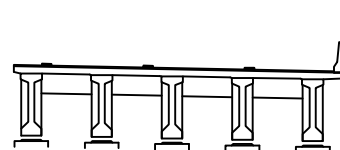

범례

|  |      |  |      |  |        |
|--|------|--|------|--|--------|
|  | 균열   |  | 당상균열 |  | 재료분리   |
|  | 철근노출 |  | 침하   |  | 좌굴, 변형 |
|  | 부식   |  | 기타   |  |        |

|      |                                                       |
|------|-------------------------------------------------------|
| 발주처  | 상주영천고속도로(주)                                           |
| 용역명  | 상주영천고속도로 2024~2025년 시설물 안전점검 용역<br>(2024년 하반기 정기안전점검) |
| 점검기관 | (주)평성엔지니어링                                            |
| 도면번호 |                                                       |

ID : 오로교 거더 S5 (G1~G5) (영천방향)

## 손 상 물 량 표

상주방향



좌측면



G1      하면



우측면



좌측면



G2      하면



우측면



좌측면



G3 하면



우측면



좌측면



G4 하면



우측면



좌측면



G5 하면



우측면



(P4)


P5

영천방향

[illegible]


## KEY PLAN

- 상주방향

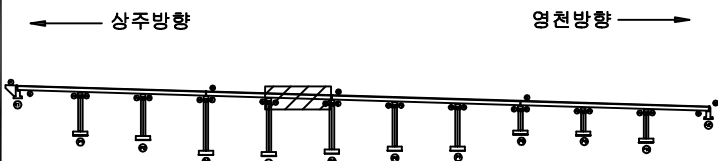

영천방향

## SECTION

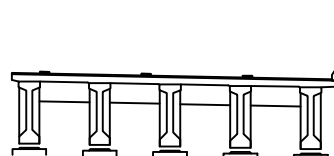


부 록

|                                                                                       |        |                                                                                       |        |                                                                                       |      |                                                                |
|---------------------------------------------------------------------------------------|--------|---------------------------------------------------------------------------------------|--------|---------------------------------------------------------------------------------------|------|----------------------------------------------------------------|
|  | 간 결    |  | 응상균열   |  | 재료부리 | 발 주 처<br>삼주영천고속도로(주)                                           |
|  | 면적, 강동 |  | 박리, 파손 |  | 열 화  | 용 역 명<br>삼주영천고속도로 2024~2025년 시설물 안전점검 용역<br>(2024년 하반기 정기안전점검) |
|  | 누수, 체수 |  | 벽 틈    |  | 퇴적물  | 점 검 기 관<br>(주)명성엔지니어링                                          |
|  | 철근노출   |  | 절 하    |  | 그늘음  | 도 면 번 호<br>27                                                  |
|  | 부 식    |  | 좌굴, 변형 |  | 기 타  |                                                                |

ID : 오로교 거더 S6 (G1~G5) (영천방향)

상주방향

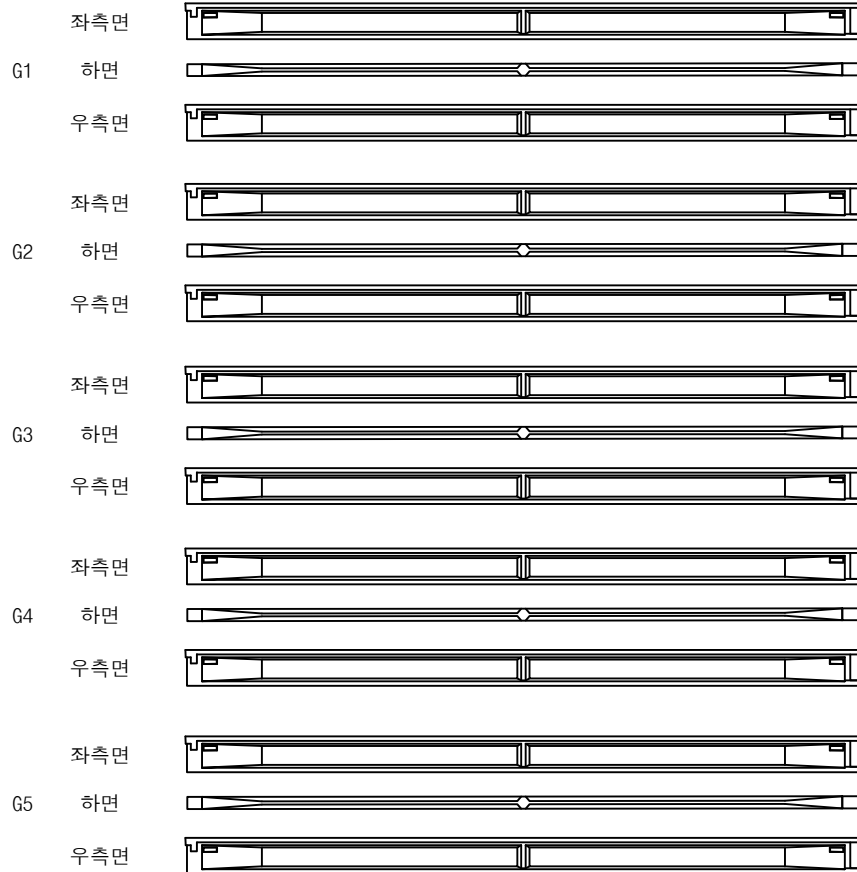

(P5)

(P6)


영천방향




## 손상물량표

| 번호 | 구분 | 부재 | 손상내용 | 손상현황      |           |           |    |    |    | 비고 |
|----|----|----|------|-----------|-----------|-----------|----|----|----|----|
|    |    |    |      | 폭<br>(mm) | 길이<br>(m) | 너비<br>(m) | 물량 | 단위 | 개소 |    |
| 1  |    |    |      |           |           |           |    |    |    |    |
| 2  |    |    |      |           |           |           |    |    |    |    |
KEY PLAN

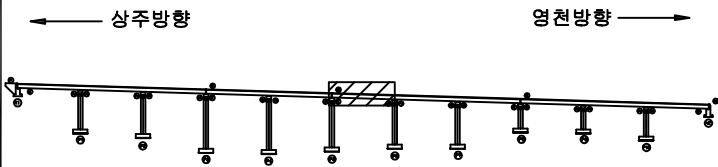

SECTION

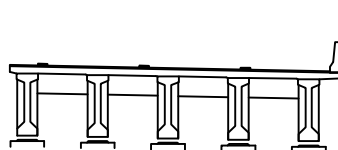

범례

|        |        |      |                                                              |
|--------|--------|------|--------------------------------------------------------------|
| 균열, 공동 | 박리, 파손 | 재료분리 | 발주처<br>상주영천고속도로(주)                                           |
| 부식     | 좌굴, 변형 | 기타   |                                                              |
| 누수, 체수 | 스케일, 녹 | 파편물  | 용역명<br>상주영천고속도로 2024~2025년 시설물 안전점검 용역<br>(2024년 하반기 정기안전점검) |
| 철근노출   | 침하     | 그늘음  | 점검기관<br>(주)평성엔지니어링                                           |
| 철근노출   | 침하     | 그늘음  | 도면번호                                                         |

ID : 오로교 거더 S7 (G1~G5) (영천방향)

손 상 물 량 표

상주방향



좌측면



G1      하면



우측면



좌측면



G2      하면



우측면



좌측면



G3 하면



우측면



좌측면



G4      하면



우측면



좌측면



G5 하면



우측면



(P6)


(P7)

영천방향

[illegible]


## KEY PLAN

- 상주방향

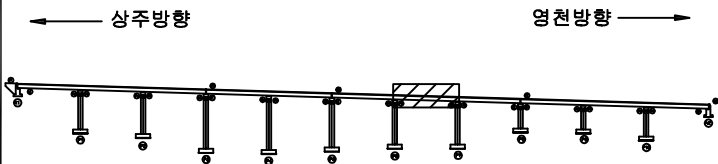

영천방향

## SECTION

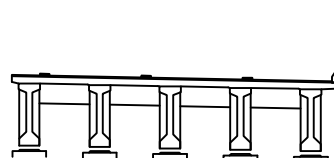


보 려

|                                                                                       |        |                                                                                       |        |                                                                                       |      |                                                       |
|---------------------------------------------------------------------------------------|--------|---------------------------------------------------------------------------------------|--------|---------------------------------------------------------------------------------------|------|-------------------------------------------------------|
|  | 간 결    |  | 망상간결   |  | 재료본리 | 발 주 처<br>상주영천고속도로(주)                                  |
|  | 편지, 광동 |  | 박리, 파손 |  | 열 화  |                                                       |
|  | 누수, 체수 |  | 배 태    |  | 퇴적물  | 상주영천고속도로 2024~2025년 시설물 안전점검 용역<br>(2024년 하반기 정기안전점검) |
|  | 철근노출   |  | 철 하    |  | 그늘물  |                                                       |
|  | 부 식    |  | 좌굴, 변형 |  | 기 타  | 도 면 번 호                                               |

ID : 오로교 거더 S8 (G1~G5) (영천방향)

# 손상물량표

상주방향

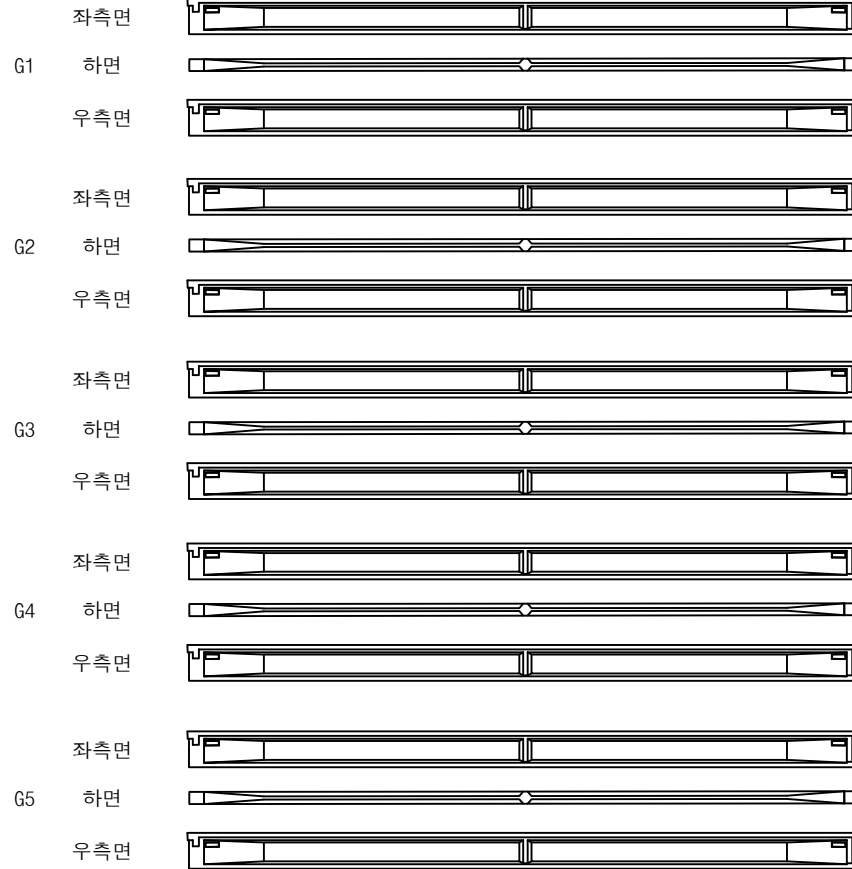

(P7)


(P8)

영천방향




| 번호 | 구분 | 부재 | 손상내용 | 손상현황      |           |           |    |    |    | 비고 |
|----|----|----|------|-----------|-----------|-----------|----|----|----|----|
|    |    |    |      | 폭<br>(mm) | 길이<br>(m) | 너비<br>(m) | 물량 | 단위 | 개소 |    |
| 1  |    |    |      |           |           |           |    |    |    |    |
| 2  |    |    |      |           |           |           |    |    |    |    |
KEY PLAN

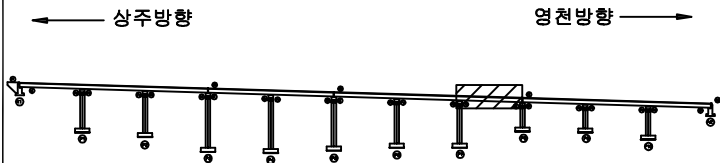

SECTION

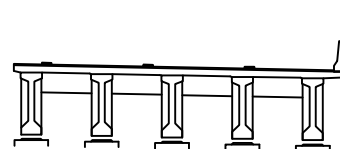

범례


|  |        |  |        |  |      |
|--|--------|--|--------|--|------|
|  | 균열     |  | 당상균열   |  | 재료분리 |
|  | 철근노출   |  | 좌굴, 변형 |  | 기타   |
|  | 누수, 체수 |  | 타격     |  | 파괴물  |
|  | 침하     |  | 그물을    |  |      |
|  | 부식     |  |        |  |      |

|      |                                                       |
|------|-------------------------------------------------------|
| 발주처  | 상주영천고속도로(주)                                           |
| 용역명  | 상주영천고속도로 2024~2025년 시설물 안전점검 용역<br>(2024년 하반기 정기안전점검) |
| 점검기관 | (주)평성엔지니어링                                            |
| 도면번호 |                                                       |

ID : 오로교 거더 S9 (G1~G5) (영천방향)

# 손상물량표

상주방향

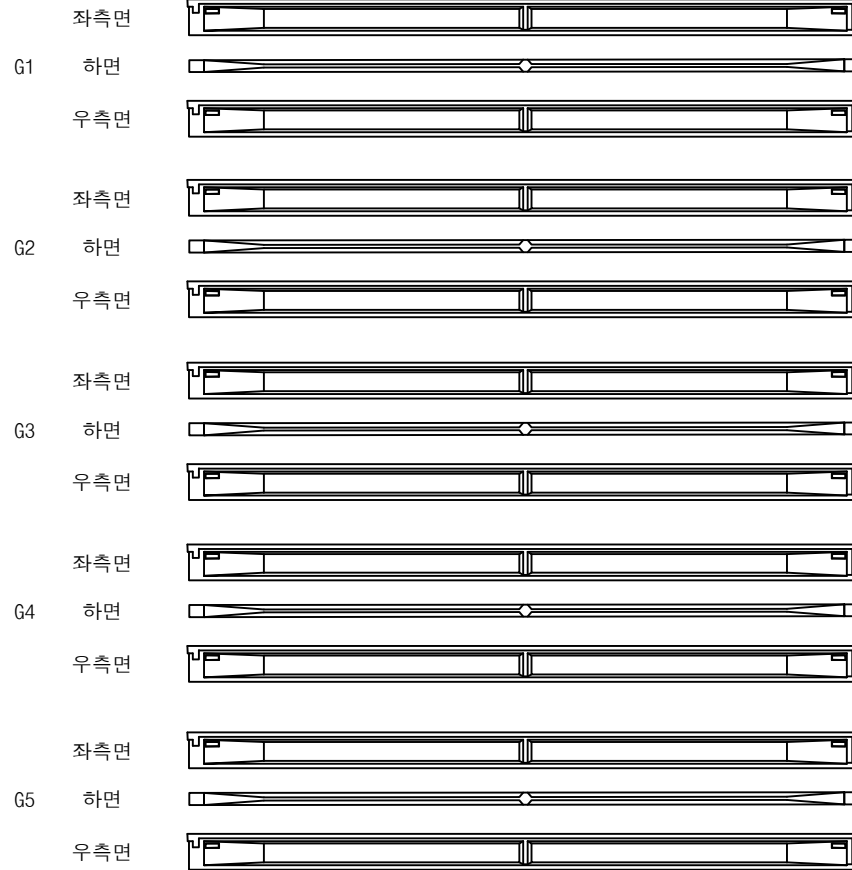

(P8)


(P9)

영천방향




| 번호 | 구분 | 부재 | 손상내용 | 손상현황      |           |           |    |    |    | 비고 |
|----|----|----|------|-----------|-----------|-----------|----|----|----|----|
|    |    |    |      | 폭<br>(mm) | 길이<br>(m) | 너비<br>(m) | 물량 | 단위 | 개소 |    |
| 1  |    |    |      |           |           |           |    |    |    |    |
| 2  |    |    |      |           |           |           |    |    |    |    |
KEY PLAN

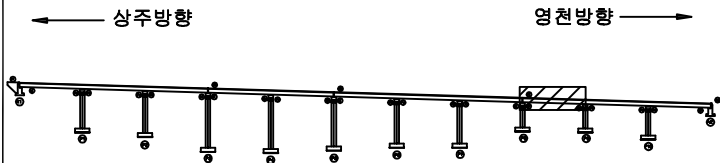

SECTION

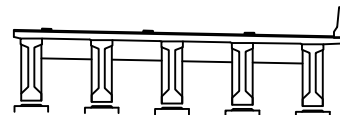

범례


|        |        |        |
|--------|--------|--------|
| 콘크리트   | 철근     | 강판     |
| 팽창, 공동 | 손상     | 재료분리   |
| 누수, 체수 | 균열     | 박리, 파손 |
| 부식     | 침하     | 파괴물    |
| 부식     | 좌굴, 변형 | 파괴물    |
| 파괴물    | 파괴물    | 파괴물    |

|      |                                                       |
|------|-------------------------------------------------------|
| 발주처  | 상주영천고속도로(주)                                           |
| 용역명  | 상주영천고속도로 2024~2025년 시설물 안전점검 용역<br>(2024년 하반기 정기안전점검) |
| 점검기관 | (주)평성엔지니어링                                            |
| 도면번호 |                                                       |

ID : 오로교 거더 S10 (G1~G5) (영천방향)

손상물량표

상주방향

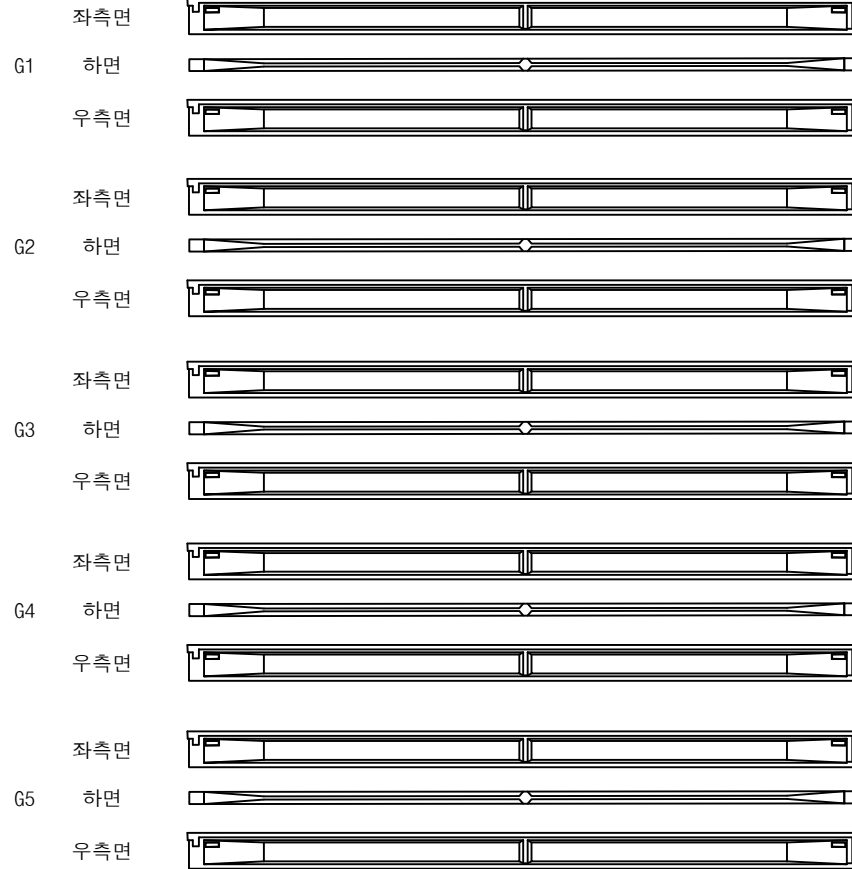

(P9)


(P10)

영천방향




| 번호 | 구분 | 부재 | 손상내용 | 손상현황      |           |           |    |    |    | 비고 |
|----|----|----|------|-----------|-----------|-----------|----|----|----|----|
|    |    |    |      | 폭<br>(mm) | 길이<br>(m) | 너비<br>(m) | 물량 | 단위 | 개소 |    |
| 1  |    |    |      |           |           |           |    |    |    |    |
| 2  |    |    |      |           |           |           |    |    |    |    |
KEY PLAN

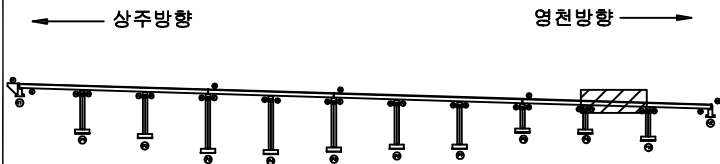

SECTION

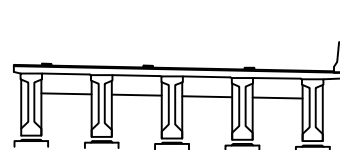

범례


|        |        |      |                                                              |
|--------|--------|------|--------------------------------------------------------------|
| 콘크리트   | 방상근열   | 재료분리 | 발주처<br>상주영천고속도로(주)                                           |
| 균열, 공동 | 박리, 파손 | 열화   |                                                              |
| 누수, 체수 | 배태     | 파적물  | 용역명<br>상주영천고속도로 2024~2025년 시설물 안전점검 용역<br>(2024년 하반기 정기안전점검) |
| 철근노출   | 침하     | 그늘음  |                                                              |
| 부식     | 좌굴, 변형 | 기타   | 점검기관<br>(주)평성엔지니어링                                           |
|        |        |      | 도면번호                                                         |



ID : 오로교 거더 S11 (G1~G5) (영천방향)

# 손상물량표

상주방향

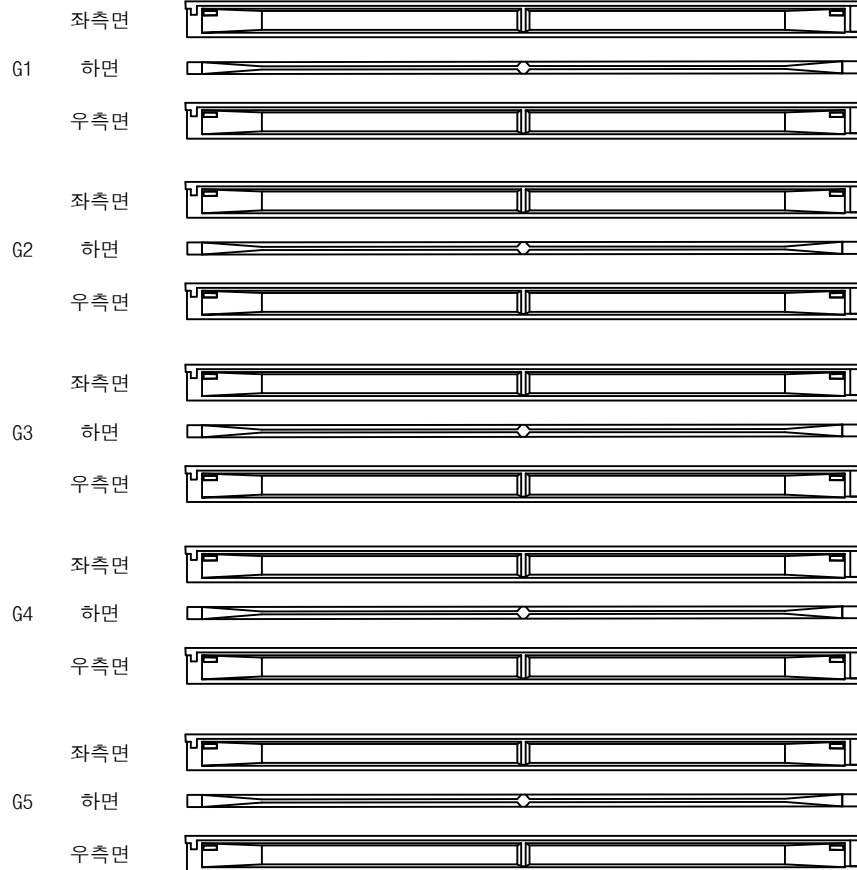

P10


A2

영천방향




| 번호 | 구분 | 부재 | 손상내용 | 손상현황      |           |           |    |    |    | 비고 |
|----|----|----|------|-----------|-----------|-----------|----|----|----|----|
|    |    |    |      | 폭<br>(mm) | 길이<br>(m) | 너비<br>(m) | 물량 | 단위 | 개소 |    |
| 1  |    |    |      |           |           |           |    |    |    |    |
| 2  |    |    |      |           |           |           |    |    |    |    |
KEY PLAN

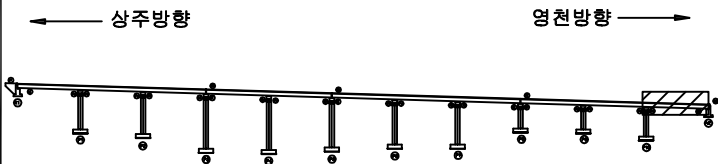

SECTION

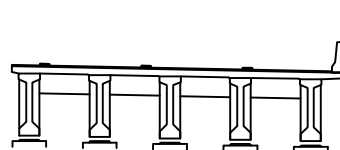

범례

|  |        |  |        |  |      |
|--|--------|--|--------|--|------|
|  | 균열     |  | 당상균열   |  | 재료분리 |
|  | 철근노출   |  | 박리, 파손 |  | 열화   |
|  | 누수, 체수 |  | 백태     |  | 표적물  |
|  | 부식     |  | 침하     |  | 그늘음  |
|  | 좌굴, 변형 |  | 기타     |  |      |

|      |                                                       |
|------|-------------------------------------------------------|
| 발주처  | 상주영천고속도로(주)                                           |
| 용역명  | 상주영천고속도로 2024~2025년 시설물 안전점검 용역<br>(2024년 하반기 정기안전점검) |
| 점검기관 | (주)평성엔지니어링                                            |
| 도면번호 |                                                       |

상주 방향



영천 방향




CB1


CB2

CB3


G1~G2

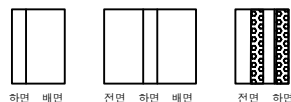


G1~G2

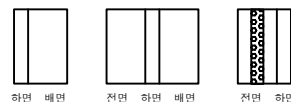

G1~G2

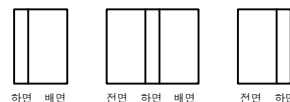


G2~G3

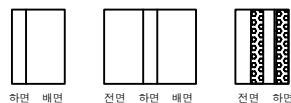


G2~G3




G2~G3

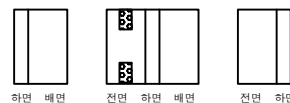


G3~G4

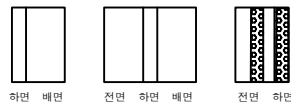


G3~G4

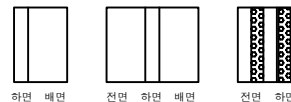


G3~G4

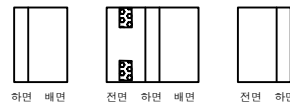


G4~G5

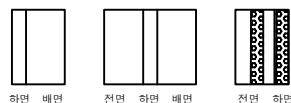

G4~G5

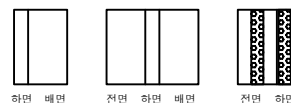

G4~G5

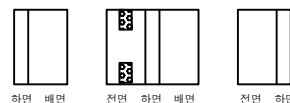① 가로보 백태  
2.0X1.0X8EA③ 가로보 백태  
2.0X1.0X7EA④ 가로보 백태  
0.1X2.0X6EA

A1

P1

P1


P2

P2


P3

| 번호 | 구분  | 부재  | 손상내용 | 손상현황      |           |           |       |                |    | 비고 |
|----|-----|-----|------|-----------|-----------|-----------|-------|----------------|----|----|
|    |     |     |      | 폭<br>(mm) | 길이<br>(m) | 너비<br>(m) | 수량    | 단위             | 개소 |    |
| 1  | 19하 | 가로보 | 백태   |           | 2.0       | 1.0       | 16.00 | m <sup>2</sup> | 8  |    |
| 2  | 19하 | 가로보 | 백태   |           | 0.3       | 2.0       | 0.60  | m <sup>2</sup> | 1  |    |
| 3  | 19하 | 가로보 | 백태   |           | 2.0       | 1.0       | 14.00 | m <sup>2</sup> | 7  |    |
| 4  | 19하 | 가로보 | 백태   |           | 0.1       | 2.0       | 1.20  | m <sup>2</sup> | 6  |    |
| 5  |     |     |      |           |           |           |       |                |    |    |
| 6  |     |     |      |           |           |           |       |                |    |    |
KEY PLAN

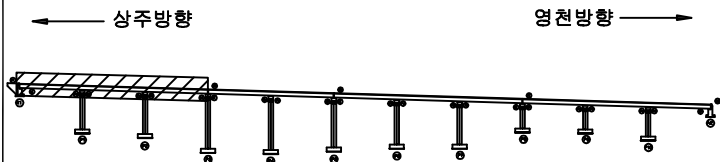

SECTION

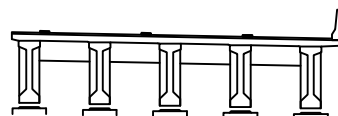

범례

|        |        |      |                    |
|--------|--------|------|--------------------|
| 균열     | 양상균열   | 재료분리 | 발주처<br>상주영천고속도로(주) |
| 편차, 공동 | 박리, 파손 | 열화   |                    |
| 누수, 체수 | 백태     | 썩적물  | 점검기관<br>(주)평성엔지니어링 |
| 철근노출   | 침하     | 그늘음  |                    |
| 부식     | 좌굴, 변형 | 기타   | 도면번호               |

상주 방향



영천 방향




CB4


CB5

CB6


G1~G2

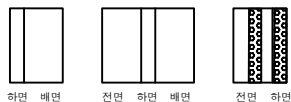

G1~G2

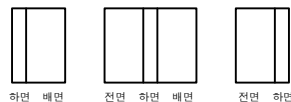


G1~G2

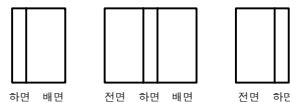


G2~G3



G2~G3

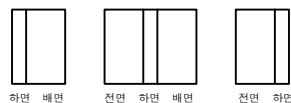


G2~G3

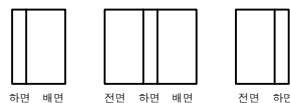


G3~G4




G3~G4

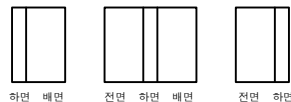


G3~G4

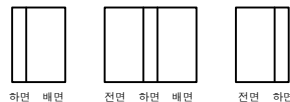

G4~G5

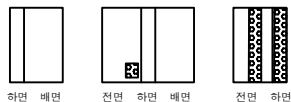

G4~G5

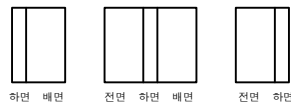

G4~G5



① 가로보 백태 0.1X2.0X 4EA    ② 가로보 백태 0.3X2.0X 8EA

P3

P4

P4


P5

P5


P6

| 번호 | 구분  | 부재  | 손상내용 | 손상현황      |           |           |      |                |    | 비고 |
|----|-----|-----|------|-----------|-----------|-----------|------|----------------|----|----|
|    |     |     |      | 폭<br>(mm) | 길이<br>(m) | 너비<br>(m) | 수량   | 단위             | 개소 |    |
| 1  | 19하 | 가로보 | 백태   |           | 0.1       | 2.0       | 8.00 | m <sup>2</sup> | 4  |    |
| 2  | 19하 | 가로보 | 백태   |           | 0.3       | 2.0       | 4.80 | m <sup>2</sup> | 8  |    |
| 3  |     |     |      |           |           |           |      |                |    |    |
| 4  |     |     |      |           |           |           |      |                |    |    |
KEY PLAN

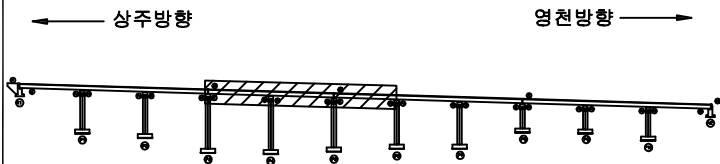

SECTION

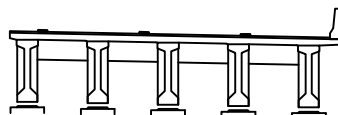

범례



|  |        |  |        |  |      |                    |
|--|--------|--|--------|--|------|--------------------|
|  | 근 열    |  | 당상근열   |  | 재료분리 | 발주처<br>상주영천고속도로(주) |
|  | 편차, 공동 |  | 박리, 파손 |  | 열 화  |                    |
|  | 누수, 체수 |  | 백태     |  | 표적물  | 점검기관<br>(주)평성엔지니어링 |
|  | 철근노출   |  | 침하     |  | 그늘음  |                    |
|  | 부식     |  | 좌굴, 변형 |  | 기타   | 도면번호               |

## 손상물량표


상주 방향




영천 방향

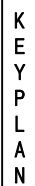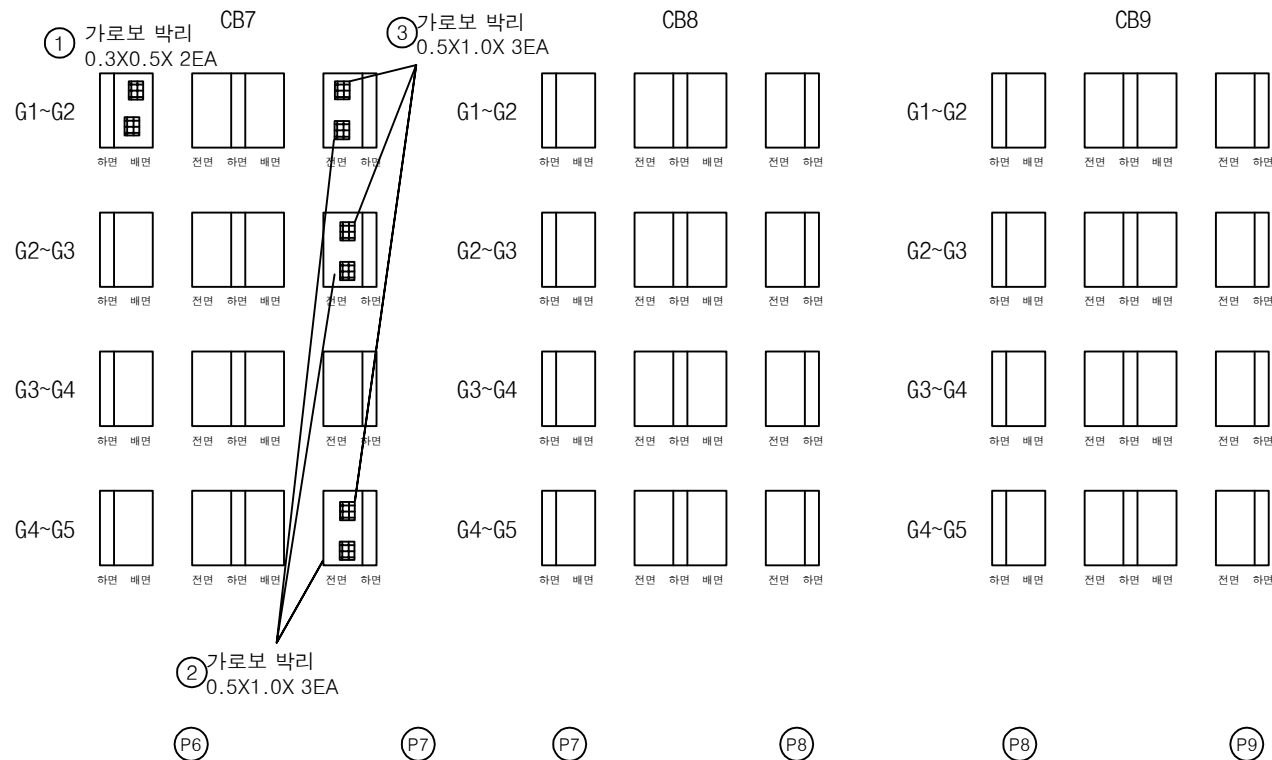

- 상주방향

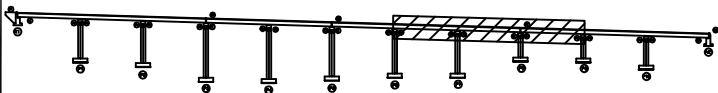

SECTION

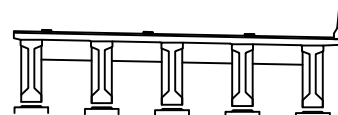

五二

|                                                                                       |        |                                                                                       |        |                                                                                       |      |                                                                |
|---------------------------------------------------------------------------------------|--------|---------------------------------------------------------------------------------------|--------|---------------------------------------------------------------------------------------|------|----------------------------------------------------------------|
|  | 마 모    |  | 방산근설   |  | 재포본리 | 발 주 처<br>상주영천고속도로(주)                                           |
|  | 면적, 광물 |  | 박리, 파손 |  | 열 화  | 용 역 명<br>상주영천고속도로 2024~2025년 사설물 안전점검 용역<br>(2024년 하반기 정기안전점검) |
|  | 누수, 제수 |  | 뚫 틈    |  | 퇴적물  | 점 검 기 관<br>(주)명성엔지니어링                                          |
|  | 철근노출   |  | 침 하    |  | 그늘음  | 도 면 번 호<br>36                                                  |
|  | 부 식    |  | 좌굴, 변형 |  | 기 타  |                                                                |

## 손상물량표

상주 방향




영천 방향



CB10

CB11

G1~G2

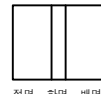


하면 배면

전면 하면 배면

전면 하면

G2~G3

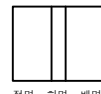


하면 배면

전면 하면 배면

전면 하면

G3~G4

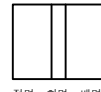

하면 배면

전면 하면 배면

전면 하면

G4~G5



하면 배면

전면 하면 배면

전면 하면

① 가로보백태  
1.5X2.0X4EA② 가로보백태  
1.5X2.0X4EA

P9


P10

P10


A2

| 번호 | 구분  | 부재  | 손상내용 | 손상현황      |           |           |       |                |    | 비고 |
|----|-----|-----|------|-----------|-----------|-----------|-------|----------------|----|----|
|    |     |     |      | 폭<br>(mm) | 길이<br>(m) | 너비<br>(m) | 수량    | 단위             | 개소 |    |
| 1  | 19하 | 가로보 | 백태   |           | 1.5       | 2.0       | 12.00 | m <sup>2</sup> | 4  |    |
| 2  | 19하 | 가로보 | 백태   |           | 1.5       | 2.0       | 12.00 | m <sup>2</sup> | 4  |    |
| 3  |     |     |      |           |           |           |       |                |    |    |
| 4  |     |     |      |           |           |           |       |                |    |    |
KEY PLAN

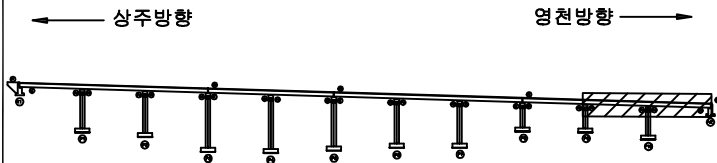

SECTION

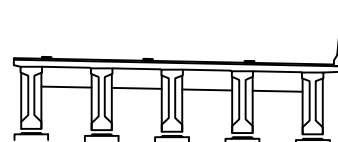


범례


|  |        |  |        |  |      |                    |
|--|--------|--|--------|--|------|--------------------|
|  | 균열     |  | 당상균열   |  | 재료분리 | 발주처<br>상주영천고속도로(주) |
|  | 편치, 공동 |  | 박리, 파손 |  | 열화   |                    |
|  | 누수, 체수 |  | 백태     |  | 표적물  | 점검기관<br>(주)평성엔지니어링 |
|  | 철근노출   |  | 침하     |  | 그늘음  |                    |
|  | 부식     |  | 좌굴, 변형 |  | 기타   | 도면번호               |

손상물량표


| 번호 | 구분  | 부재   | 손상내용     | 손상현황      |           |           |      |                |    | 비고   |
|----|-----|------|----------|-----------|-----------|-----------|------|----------------|----|------|
|    |     |      |          | 폭<br>(mm) | 길이<br>(m) | 너비<br>(m) | 물량   | 단위             | 개소 |      |
| 1  | 19하 | 교량받침 | 무수축물탈 균열 | 0.2       | 0.2       |           | 0.20 | m              | 1  |      |
| 2  | 19하 | 교량받침 | 무수축물탈 균열 | 0.2       | 0.2       |           | 0.20 | m              | 1  |      |
| 3  | 19하 | 교량받침 | 무수축물탈 균열 | 0.2       | 0.2       |           | 0.20 | m              | 1  |      |
| 4  | 19하 | 교량받침 | 무수축물탈 균열 | 0.2       | 0.2       |           | 0.20 | m              | 1  |      |
| 5  | 19하 | 교대   | 백태       |           | 0.2       | 0.2       | 0.04 | m <sup>2</sup> | 1  |      |
| 6  | 19하 | 교대   | 백태       |           | 0.2       | 0.5       | 0.20 | m <sup>2</sup> | 2  |      |
| 7  | 21하 | 교량받침 | plate 부식 |           |           |           | 1.00 | EA             | 1  |      |
| 8  | 23하 | 교대   | 돌뿔 및 부식  |           | 1.0       | 2.5       | 2.50 | m <sup>2</sup> | 1  | 손상변경 |
| 9  |     |      |          |           |           |           |      |                |    |      |
| 10 |     |      |          |           |           |           |      |                |    |      |
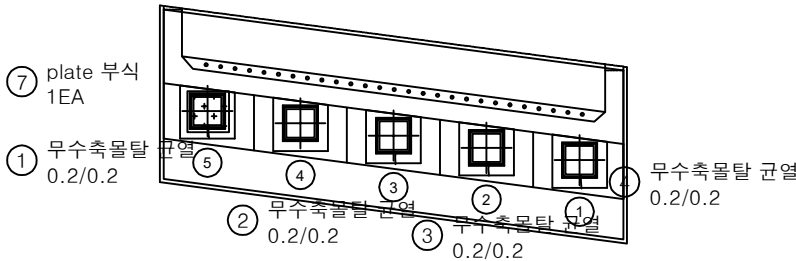

평면도

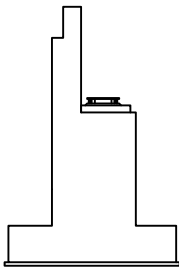


날개벽

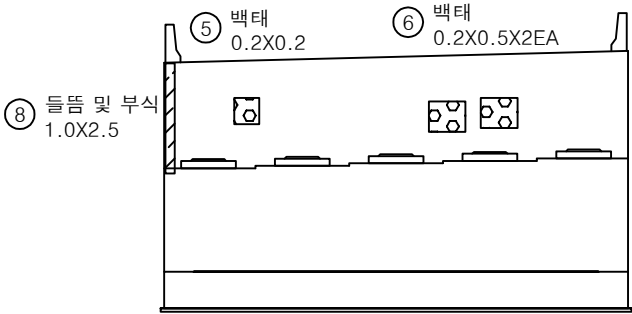

정면

KEY PLAN

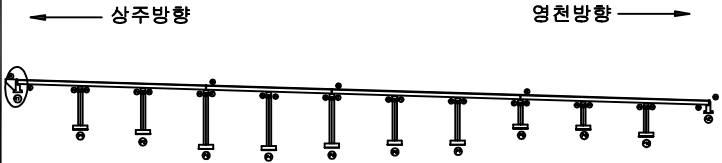

SECTION




범례


|  |  |  |                                                              |
|--|--|--|--------------------------------------------------------------|
|  |  |  | 발주처<br>상주영천고속도로(주)                                           |
|  |  |  |                                                              |
|  |  |  | 용역명<br>상주영천고속도로 2024-2025년 시설물 안전점검 용역<br>(2024년 하반기 정기안전점검) |
|  |  |  | 점검기관<br>(주)평성엔지니어링                                           |
|  |  |  | 도면번호                                                         |

손상물량표


| 번호 | 구분  | 부재   | 손상내용     | 손상현황      |           |           |       |                |    | 비고 |
|----|-----|------|----------|-----------|-----------|-----------|-------|----------------|----|----|
|    |     |      |          | 폭<br>(mm) | 길이<br>(m) | 너비<br>(m) | 물량    | 단위             | 개소 |    |
| 1  | 19하 | 교대   | 누수흔적     |           | 8.0       | 5.0       | 40.00 | m <sup>2</sup> | 1  |    |
| 2  | 23하 | 교량받침 | 무수축물탈 균열 | 0.2       | 0.3       |           | 1.20  | m              | 4  |    |
| 3  | 23하 | 교량받침 | plate 부식 |           |           |           | 3.00  | EA             | 3  |    |
| 4  |     |      |          |           |           |           |       |                |    |    |
| 5  |     |      |          |           |           |           |       |                |    |    |
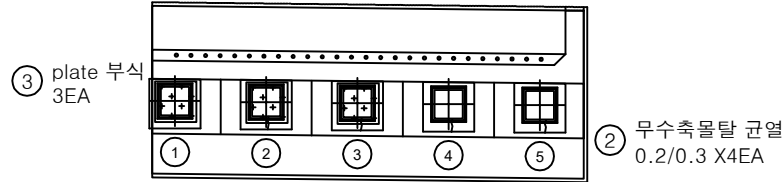

평면도

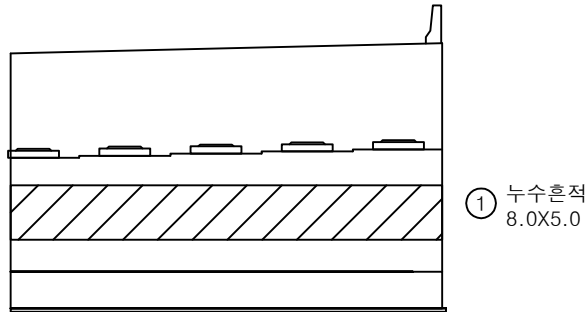


정면

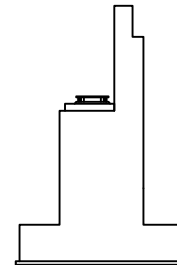

날개벽

KEY PLAN

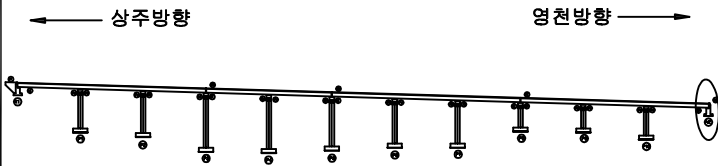


SECTION




범례

|  |  |  |                                                              |
|--|--|--|--------------------------------------------------------------|
|  |  |  | 발주처<br>상주영천고속도로(주)                                           |
|  |  |  |                                                              |
|  |  |  | 용역명<br>상주영천고속도로 2024-2025년 시설물 안전점검 용역<br>(2024년 하반기 정기안전점검) |
|  |  |  | 점검기관<br>(주)평성엔지니어링                                           |
|  |  |  | 도면번호                                                         |


손상물량표

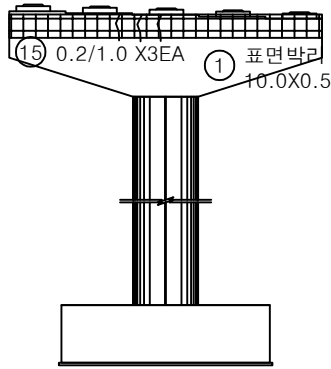


정면

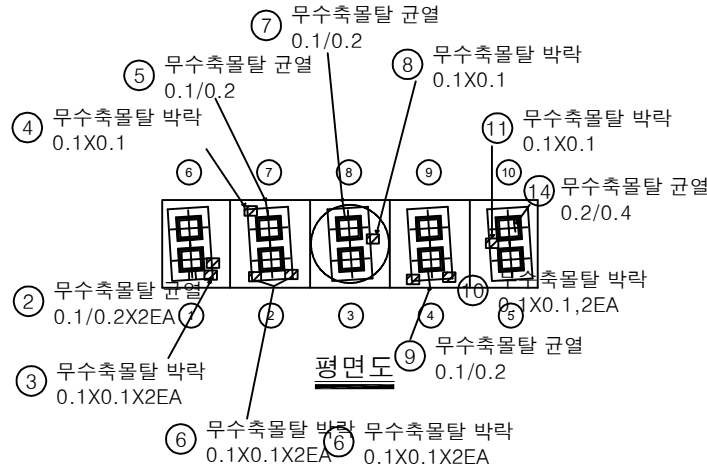


평면도

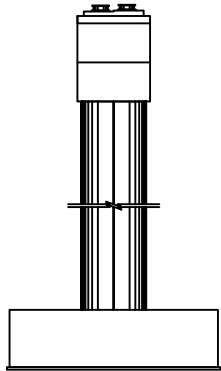

좌측면

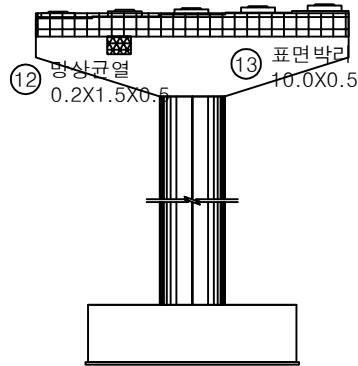


배면

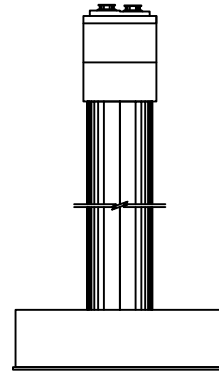


우측면

| 번호 | 구분  | 부재   | 손상내용        | 손상현황      |           |           |      |                |    | 비고 |
|----|-----|------|-------------|-----------|-----------|-----------|------|----------------|----|----|
|    |     |      |             | 폭<br>(mm) | 길이<br>(m) | 너비<br>(m) | 수량   | 단위             | 개소 |    |
| 1  | 19하 | 교각   | 표면박리        |           | 10.0      | 0.5       | 5.00 | m <sup>2</sup> | 1  |    |
| 2  | 19하 | 교량받침 | 무수축물탈 균열    | 0.1       | 0.2       |           | 0.40 | m              | 2  |    |
| 3  | 19하 | 교량받침 | 무수축물탈 박락    |           | 0.1       | 0.1       | 0.02 | m <sup>2</sup> | 2  |    |
| 4  | 19하 | 교량받침 | 무수축물탈 박락    |           | 0.1       | 0.1       | 0.01 | m <sup>2</sup> | 1  |    |
| 5  | 19하 | 교량받침 | 무수축물탈 균열    | 0.1       | 0.2       |           | 0.20 | m              | 1  |    |
| 6  | 19하 | 교량받침 | 무수축물탈 박락    |           | 0.1       | 0.1       | 0.02 | m <sup>2</sup> | 2  |    |
| 7  | 19하 | 교량받침 | 무수축물탈 균열    | 0.1       | 0.2       |           | 0.20 | m              | 1  |    |
| 8  | 19하 | 교량받침 | 무수축물탈 박락    |           | 0.1       | 0.1       | 0.01 | m <sup>2</sup> | 1  |    |
| 9  | 19하 | 교량받침 | 무수축물탈 균열    | 0.1       | 0.2       |           | 0.20 | m              | 1  |    |
| 10 | 19하 | 교량받침 | 무수축물탈 박락    |           | 0.1       | 0.1       | 0.02 | m <sup>2</sup> | 2  |    |
| 11 | 19하 | 교량받침 | 무수축물탈 박락    |           | 0.1       | 0.1       | 0.01 | m <sup>2</sup> | 1  |    |
| 12 | 19하 | 교각   | 망상균열        | 0.2       | 1.5       | 0.5       | 0.75 | m <sup>2</sup> | 1  |    |
| 13 | 19하 | 교각   | 표면박리        |           | 10.0      | 0.5       | 5.00 | m <sup>2</sup> | 1  |    |
| 14 | 21하 | 교량받침 | 무수축물탈 균열    | 0.2       | 0.4       |           | 0.40 | m              | 1  |    |
| 15 | 21하 | 교각   | 균열(0.3mm미만) | 0.2       | 1.0       |           | 3.00 | m              | 3  |    |
| 16 |     |      |             |           |           |           |      |                |    |    |
| 17 |     |      |             |           |           |           |      |                |    |    |
KEY PLAN

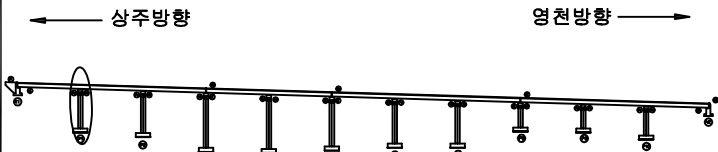

SECTION

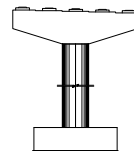


범례

|        |        |      |
|--------|--------|------|
| 균열     | 망상균열   | 재료분리 |
| 편치, 공동 | 박리, 파손 | 열화   |
| 누수, 체수 | 백태     | 퇴적물  |
| 철근노출   | 침하     | 그늘음  |
| 부식     | 좌굴, 변형 | 기타   |


|      |                                                       |
|------|-------------------------------------------------------|
| 발주처  | 상주영천고속도로(주)                                           |
| 용역명  | 상주영천고속도로 2024~2025년 시설물 안전점검 용역<br>(2024년 하반기 정기안전점검) |
| 점검기관 | (주)평성엔지니어링                                            |
| 도면번호 | 40                                                    |




## 손상물량표

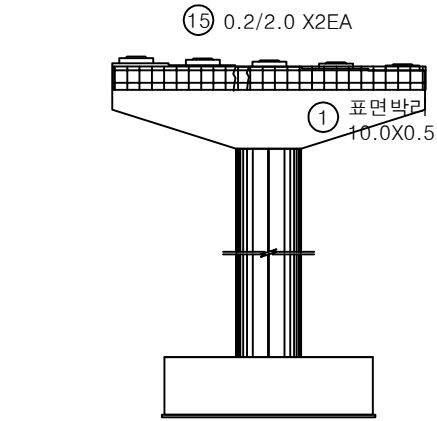


정면

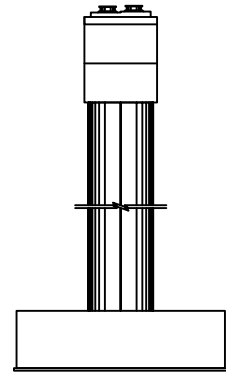


좌측면

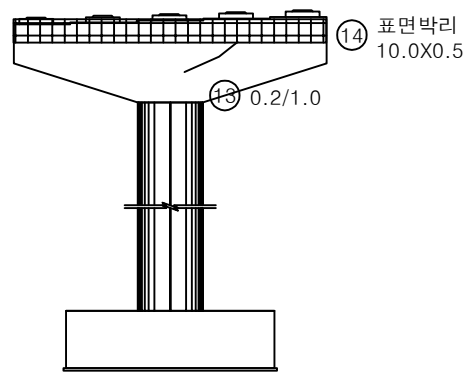

배면

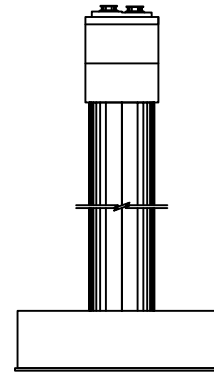


우측면

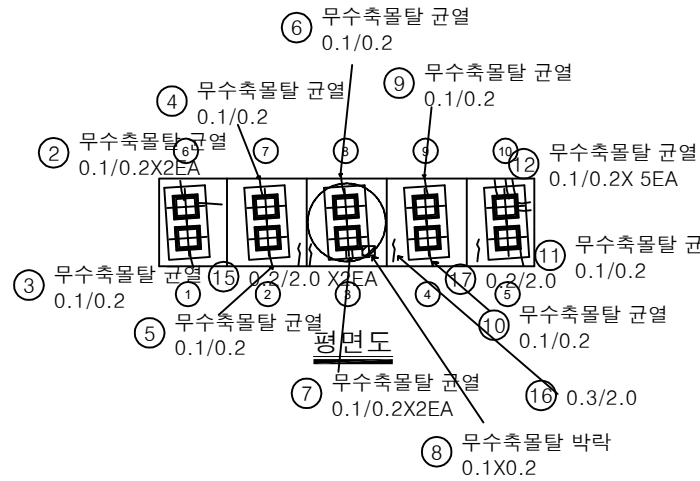


평면도

| 번호 | 구분  | 부재   | 손상내용        | 손상현황      |           |           |      |                |    | 비고 |
|----|-----|------|-------------|-----------|-----------|-----------|------|----------------|----|----|
|    |     |      |             | 폭<br>(mm) | 길이<br>(m) | 너비<br>(m) | 물량   | 단위             | 개소 |    |
| 1  | 19하 | 교각   | 표면박리        |           | 10.0      | 0.5       | 5.00 | m <sup>2</sup> | 1  |    |
| 2  | 19하 | 교량받침 | 무수축물탈 균열    | 0.1       | 0.2       |           | 0.40 | m              | 2  |    |
| 3  | 19하 | 교량받침 | 무수축물탈 균열    | 0.1       | 0.2       |           | 0.20 | m              | 1  |    |
| 4  | 19하 | 교량받침 | 무수축물탈 균열    | 0.1       | 0.2       |           | 0.20 | m              | 1  |    |
| 5  | 19하 | 교량받침 | 무수축물탈 균열    | 0.1       | 0.2       |           | 0.20 | m              | 1  |    |
| 6  | 19하 | 교량받침 | 무수축물탈 균열    | 0.1       | 0.2       |           | 0.20 | m              | 1  |    |
| 7  | 19하 | 교량받침 | 무수축물탈 균열    | 0.1       | 0.2       |           | 0.40 | m              | 2  |    |
| 8  | 19하 | 교량받침 | 무수축물탈 박락    |           | 0.1       | 0.2       | 0.02 | m <sup>2</sup> | 1  |    |
| 9  | 19하 | 교량받침 | 무수축물탈 균열    | 0.1       | 0.2       |           | 0.20 | m              | 1  |    |
| 10 | 19하 | 교량받침 | 무수축물탈 균열    | 0.1       | 0.2       |           | 0.20 | m              | 1  |    |
| 11 | 19하 | 교량받침 | 무수축물탈 균열    | 0.1       | 0.2       |           | 0.20 | m              | 1  |    |
| 12 | 19하 | 교량받침 | 무수축물탈 균열    | 0.1       | 0.2       |           | 1.00 | m              | 5  |    |
| 13 | 19하 | 교각   | 균열(0.3mm미만) | 0.2       | 1.0       |           | 1.00 | m              | 1  |    |
| 14 | 19하 | 교각   | 표면박리        |           | 10.0      | 0.5       | 5.00 | m <sup>2</sup> | 1  |    |
| 15 | 21하 | 교각   | 균열(0.3mm미만) | 0.2       | 2.0       |           | 4.00 | m              | 2  |    |
| 16 | 21하 | 교각   | 균열(0.3mm이상) | 0.3       | 2.0       |           | 2.00 | m              | 1  |    |
| 17 | 21하 | 교각   | 균열(0.3mm미만) | 0.2       | 2.0       |           | 2.00 | m              | 1  |    |
| 18 |     |      |             |           |           |           |      |                |    |    |
| 19 |     |      |             |           |           |           |      |                |    |    |
KEY PLAN

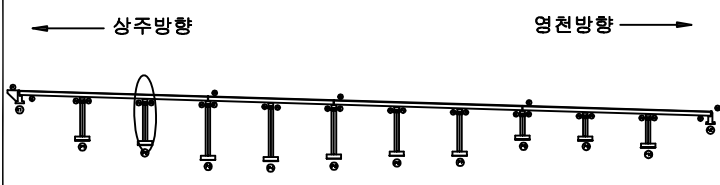


SECTION

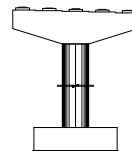


범례

|        |        |      |
|--------|--------|------|
| 균열     | 당상균열   | 재료분리 |
| 편치, 공동 | 박리, 파손 | 열화   |
| 누수, 체수 | 백태     | 퇴적물  |
| 철근노출   | 침하     | 그늘음  |
| 부식     | 좌굴, 변형 | 기타   |


|      |                                                       |
|------|-------------------------------------------------------|
| 발주처  | 상주영천고속도로(주)                                           |
| 용역명  | 상주영천고속도로 2024~2025년 시설물 안전점검 용역<br>(2024년 하반기 정기안전점검) |
| 점검기관 | (주)평성엔지니어링                                            |
| 도면번호 |                                                       |

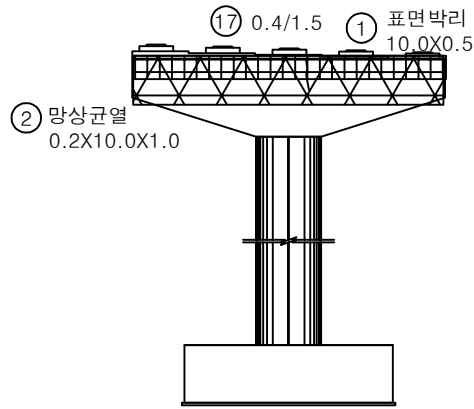


정면

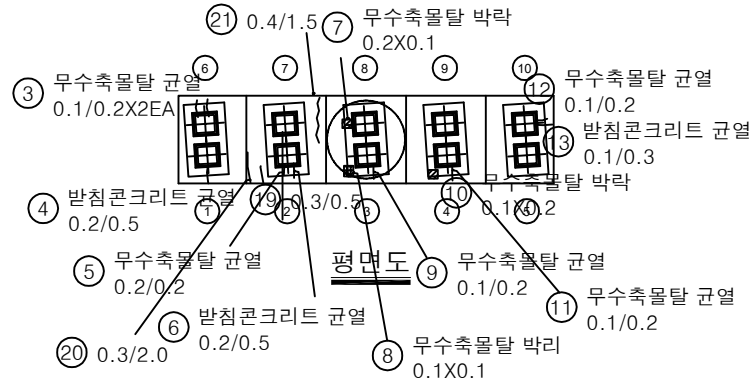


평면도

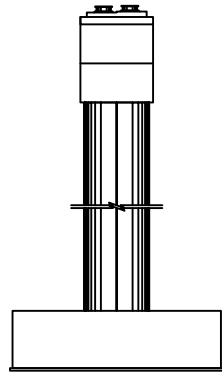

좌측면

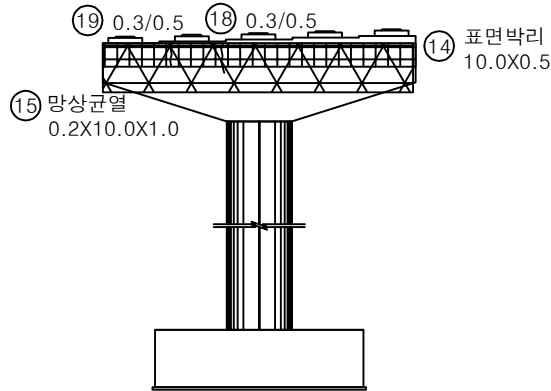


배면

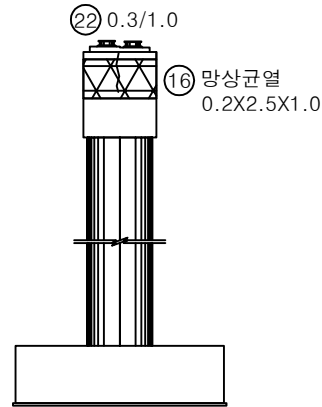


우측면

| 번호 | 구분  | 부재   | 손상내용        | 손상현황      |           |           |                |                |    | 비고 |
|----|-----|------|-------------|-----------|-----------|-----------|----------------|----------------|----|----|
|    |     |      |             | 폭<br>(mm) | 길이<br>(m) | 너비<br>(m) | 수량             | 단위             | 개소 |    |
| 1  | 19하 | 교각   | 표면박리        |           | 10.0      | 0.5       | 5.00           | m <sup>2</sup> | 1  |    |
| 2  | 19하 | 교각   | 양상균열        | 0.2       | 10.0      | 1.0       | 10.00          | m <sup>2</sup> | 1  |    |
| 3  | 19하 | 교량받침 | 무수축물탈 균열    | 0.1       | 0.2       |           | 0.40           | m              | 2  |    |
| 4  | 19하 | 교량받침 | 받침콘크리트 균열   | 0.2       | 0.5       |           | 0.50           | m              | 1  |    |
| 5  | 19하 | 교량받침 | 무수축물탈 균열    | 0.2       | 0.2       |           | 0.20           | m              | 1  |    |
| 6  | 19하 | 교량받침 | 받침콘크리트 균열   | 0.2       | 0.5       |           | 0.50           | m              | 1  |    |
| 7  | 19하 | 교량받침 | 무수축물탈 박리    |           | 0.2       | 0.1       | 0.02           | m <sup>2</sup> | 1  |    |
| 8  | 19하 | 교량받침 | 무수축물탈 박리    |           | 0.1       | 0.1       | 0.01           | m <sup>2</sup> | 1  |    |
| 9  | 19하 | 교량받침 | 무수축물탈 균열    | 0.1       | 0.2       |           | 0.20           | m              | 1  |    |
| 10 | 19하 | 교량받침 | 무수축물탈 박리    |           | 0.1       | 0.2       | 0.02           | m <sup>2</sup> | 1  |    |
| 11 | 19하 | 교량받침 | 무수축물탈 균열    | 0.1       | 0.2       |           | 0.20           | m              | 1  |    |
| 12 | 19하 | 교량받침 | 무수축물탈 균열    | 0.1       | 0.2       |           | 0.20           | m              | 1  |    |
| 13 | 19하 | 교량받침 | 받침콘크리트 균열   | 0.1       | 0.3       |           | 0.30           | m              | 1  |    |
| 14 | 19하 | 교각   | 표면박리        | 10.0      | 0.5       | 5.00      | m <sup>2</sup> | 1              |    |    |
| 15 | 19하 | 교각   | 양상균열        | 0.2       | 10.0      | 1.0       | 10.00          | m <sup>2</sup> | 1  |    |
| 16 | 19하 | 교각   | 양상균열        | 0.2       | 2.5       | 1.0       | 2.50           | m <sup>2</sup> | 1  |    |
| 17 | 21하 | 교각   | 균열(0.3mm이상) | 0.4       | 1.5       |           | 1.50           | m              | 1  |    |
| 18 | 21하 | 교각   | 균열(0.3mm이상) | 0.3       | 0.5       |           | 0.50           | m              | 1  |    |
| 19 | 21하 | 교각   | 균열(0.3mm이상) | 0.3       | 0.5       |           | 0.50           | m              | 1  |    |
| 20 | 21하 | 교각   | 균열(0.3mm이상) | 0.3       | 2.0       |           | 2.00           | m              | 1  |    |
| 21 | 23하 | 교각   | 균열(0.3mm이상) | 0.3       | 1.0       |           | 1.00           | m              | 1  |    |
| 22 |     |      |             |           |           |           |                |                |    |    |
| 23 |     |      |             |           |           |           |                |                |    |    |
KEY PLAN

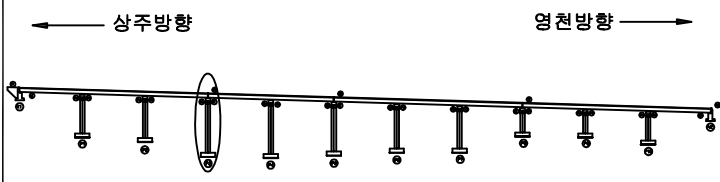


SECTION

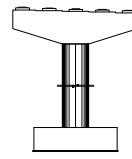


범례

|        |        |      |                                                       |
|--------|--------|------|-------------------------------------------------------|
| 균열     | 양상균열   | 재료분리 | 발주처                                                   |
| 편저, 공동 | 박리, 파손 | 열화   | 상주영천고속도로(주)                                           |
| 누수, 체수 | 배타     | 외적물  | 용역명                                                   |
| 철근노출   | 침하     | 그늘음  | 상주영천고속도로 2024~2025년 시설물 안전점검 용역<br>(2024년 하반기 정기안전점검) |
| 부식     | 좌굴, 변형 | 기타   | 점검기관                                                  |
|        |        |      | (주)평성엔지니어링                                            |
|        |        |      | 도면번호                                                  |


손상물량표

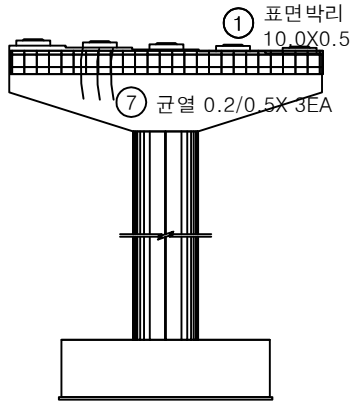


정면

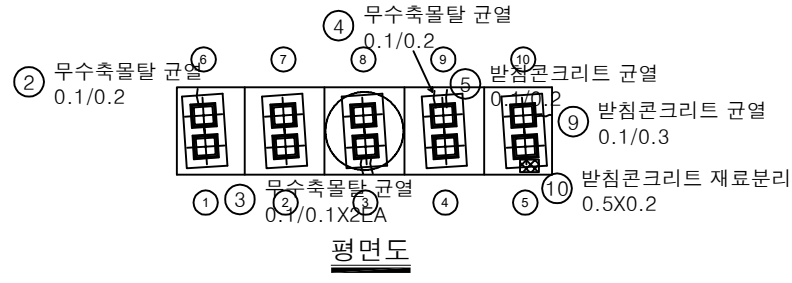


평면도

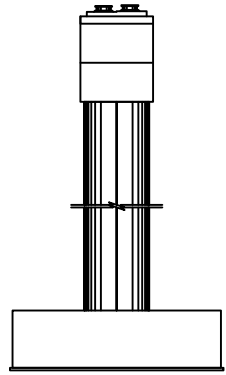

좌측면

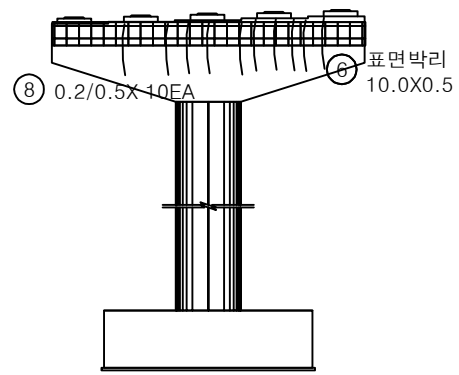


배면

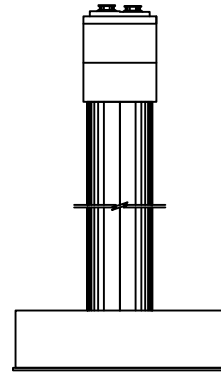


우측면

| 번호 | 구분  | 부재   | 손상내용        | 손상현황      |           |           |      |                |    | 비고 |
|----|-----|------|-------------|-----------|-----------|-----------|------|----------------|----|----|
|    |     |      |             | 폭<br>(mm) | 길이<br>(m) | 너비<br>(m) | 물량   | 단위             | 개소 |    |
| 1  | 19하 | 교각   | 표면박리        |           | 10.0      | 0.5       | 5.00 | m <sup>2</sup> | 1  |    |
| 2  | 19하 | 교량받침 | 무수축물탈 균열    | 0.1       | 0.2       |           | 0.20 | m              | 1  |    |
| 3  | 19하 | 교량받침 | 무수축물탈 균열    | 0.1       | 0.1       |           | 0.20 | m              | 2  |    |
| 4  | 19하 | 교량받침 | 무수축물탈 균열    | 0.1       | 0.2       |           | 0.20 | m              | 1  |    |
| 5  | 19하 | 교량받침 | 받침콘크리트 균열   | 0.1       | 0.2       |           | 0.20 | m              | 1  |    |
| 6  | 19하 | 교각   | 표면박리        |           | 10.0      | 0.5       | 5.00 | m <sup>2</sup> | 1  |    |
| 7  | 19하 | 교각   | 균열(0.3mm미만) | 0.2       | 0.5       |           | 1.50 | m              | 3  |    |
| 8  | 19하 | 교각   | 균열(0.3mm미만) | 0.2       | 0.5       |           | 5.00 | m              | 10 |    |
| 9  | 21하 | 교량받침 | 받침콘크리트 균열   | 0.1       | 0.3       |           | 0.30 | m              | 1  |    |
| 10 | 21하 | 교량받침 | 받침콘크리트 재료분리 |           | 0.5       | 0.2       | 0.10 | m <sup>2</sup> | 1  |    |
| 11 |     |      |             |           |           |           |      |                |    |    |
| 12 |     |      |             |           |           |           |      |                |    |    |
KEY PLAN

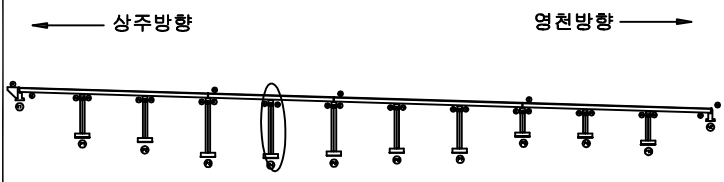

SECTION

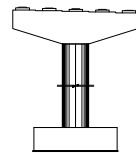


범례

|        |        |      |
|--------|--------|------|
| 균열     | 망상균열   | 재료분리 |
| 천치, 공동 | 박리, 파손 | 열화   |
| 누수, 체수 | 변위     | 휨    |
| 철근노출   | 침하     | 그늘음  |
| 부식     | 좌굴, 변형 | 기타   |


|      |                                                       |
|------|-------------------------------------------------------|
| 발주처  | 상주영천고속도로(주)                                           |
| 용역명  | 상주영천고속도로 2024-2025년 시설물 안전점검 용역<br>(2024년 하반기 정기안전점검) |
| 점검기관 | (주)평성엔지니어링                                            |
| 도면번호 | 43                                                    |

## 손상물량표

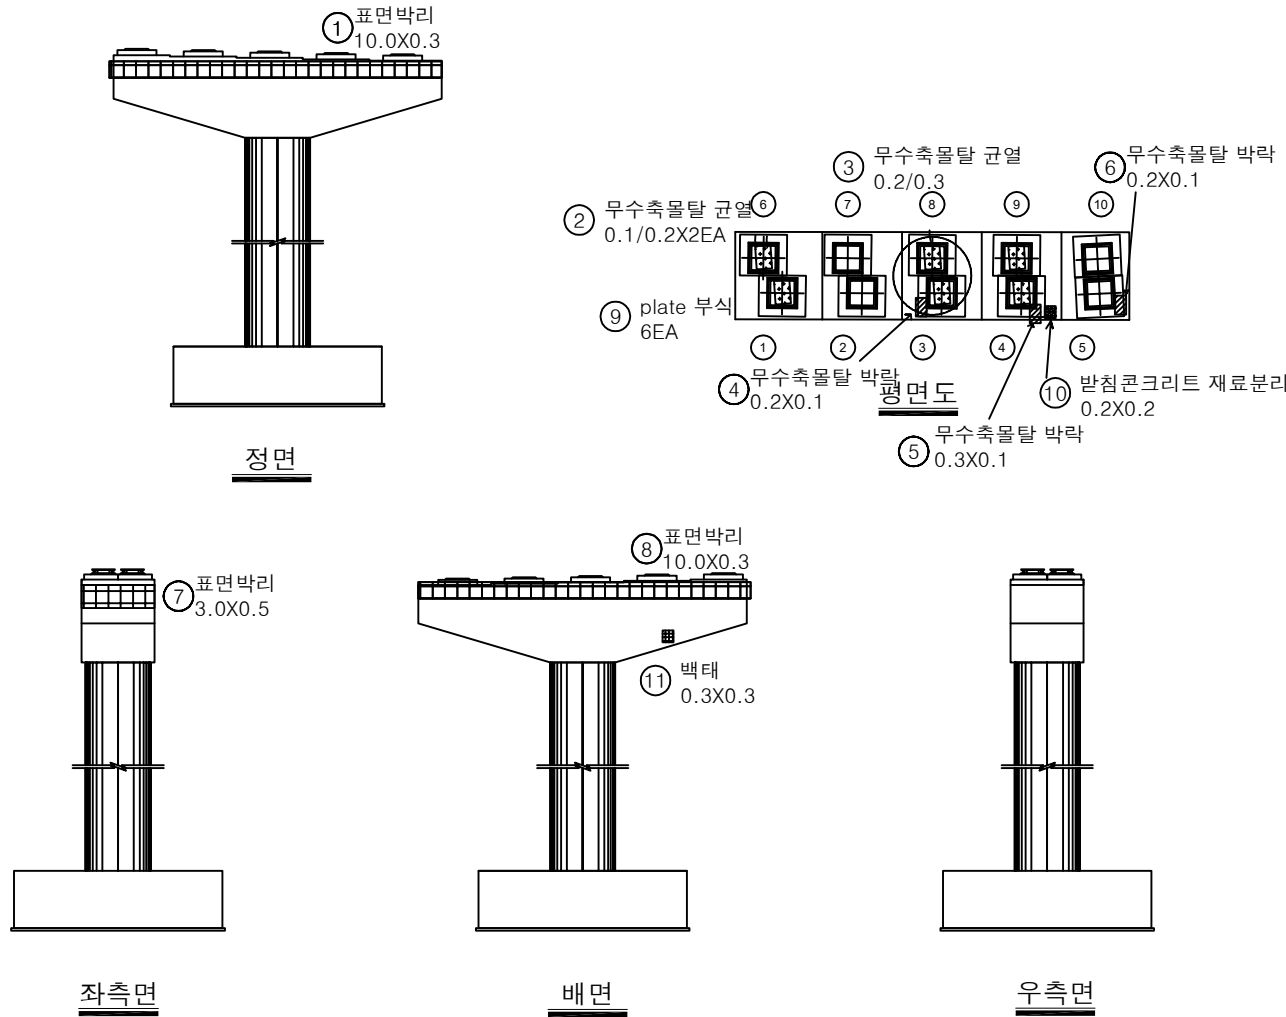


| 번호 | 구분  | 부재   | 손상내용        | 손상현황      |           |           |                |                |    | 비고 |
|----|-----|------|-------------|-----------|-----------|-----------|----------------|----------------|----|----|
|    |     |      |             | 폭<br>(mm) | 길이<br>(m) | 너비<br>(m) | 수량             | 단위             | 개소 |    |
| 1  | 19하 | 교각   | 표면박리        |           | 10.0      | 0.3       | 3.00           | m <sup>2</sup> | 1  |    |
| 2  | 19하 | 교량받침 | 무수축물탈 균열    | 0.1       | 0.2       |           | 0.40           | m              | 2  |    |
| 3  | 19하 | 교량받침 | 무수축물탈 균열    | 0.2       | 0.3       |           | 0.30           | m              | 1  |    |
| 4  | 19하 | 교량받침 | 무수축물탈 박락    |           | 0.2       | 0.1       | 0.02           | m <sup>2</sup> | 1  |    |
| 5  | 19하 | 교량받침 | 무수축물탈 박락    |           | 0.3       | 0.1       | 0.03           | m <sup>2</sup> | 1  |    |
| 6  | 19하 | 교량받침 | 무수축물탈 박락    |           | 0.2       | 0.1       | 0.02           | m <sup>2</sup> | 1  |    |
| 7  | 19하 | 교각   | 표면박리        |           | 3.0       | 0.5       | 1.50           | m <sup>2</sup> | 1  |    |
| 8  | 19하 | 교각   | 표면박리        |           | 10.0      | 0.3       | 3.00           | m <sup>2</sup> | 1  |    |
| 9  | 19하 | 교량받침 | plate 부식    |           |           |           | 6.00           | EA             | 6  |    |
| 10 | 21하 | 교량받침 | 받침콘크리트 재료분리 | 0.2       | 0.2       | 0.04      | m <sup>2</sup> |                | 1  |    |
| 11 | 21하 | 교각   | 백태          | 0.3       | 0.3       | 0.09      | m <sup>2</sup> |                | 1  |    |
| 12 |     |      |             |           |           |           |                |                |    |    |
| 13 |     |      |             |           |           |           |                |                |    |    |
KEY PLAN

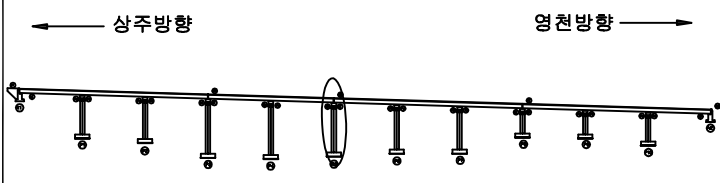

SECTION

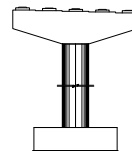


범례


|        |        |      |                                                              |
|--------|--------|------|--------------------------------------------------------------|
| 균열     | 당상균열   | 재료분리 | 발주처<br>상주영천고속도로(주)                                           |
| 편치, 공동 | 박리, 파손 | 열화   |                                                              |
| 누수, 체수 | 백태     | 퇴적물  | 용역명<br>상주영천고속도로 2024~2025년 시설물 안전점검 용역<br>(2024년 하반기 정기안전점검) |
| 철근노출   | 침하     | 그늘음  |                                                              |
| 부식     | 좌굴, 변형 | 기타   | 점검기관<br>(주)평성엔지니어링                                           |
|        |        |      | 도면번호                                                         |

손 상 물 량 표


| 번호 | 구분  | 부재   | 손상내용     | 손상현황      |           |           |      |    |    | 비 고 |
|----|-----|------|----------|-----------|-----------|-----------|------|----|----|-----|
|    |     |      |          | 폭<br>(mm) | 길이<br>(m) | 너비<br>(m) | 수량   | 단위 | 개소 |     |
| 1  | 19하 | 교량방침 | plate 부식 |           |           |           | 2.00 | EA | 2  |     |
| 2  | 19하 | 교각   | 패콘크리트 퇴적 |           | 0.5       | 0.5       | 0.25 | m³ | 1  |     |
| 3  | 21하 | 교각   | 표면박리     |           | 7.0       | 0.5       | 3.50 | m² | 1  |     |
| 4  | 21하 | 교각   | 표면박리     |           | 7.0       | 0.5       | 3.50 | m² | 1  |     |
| 5  |     |      |          |           |           |           |      |    |    |     |
| 6  |     |      |          |           |           |           |      |    |    |     |
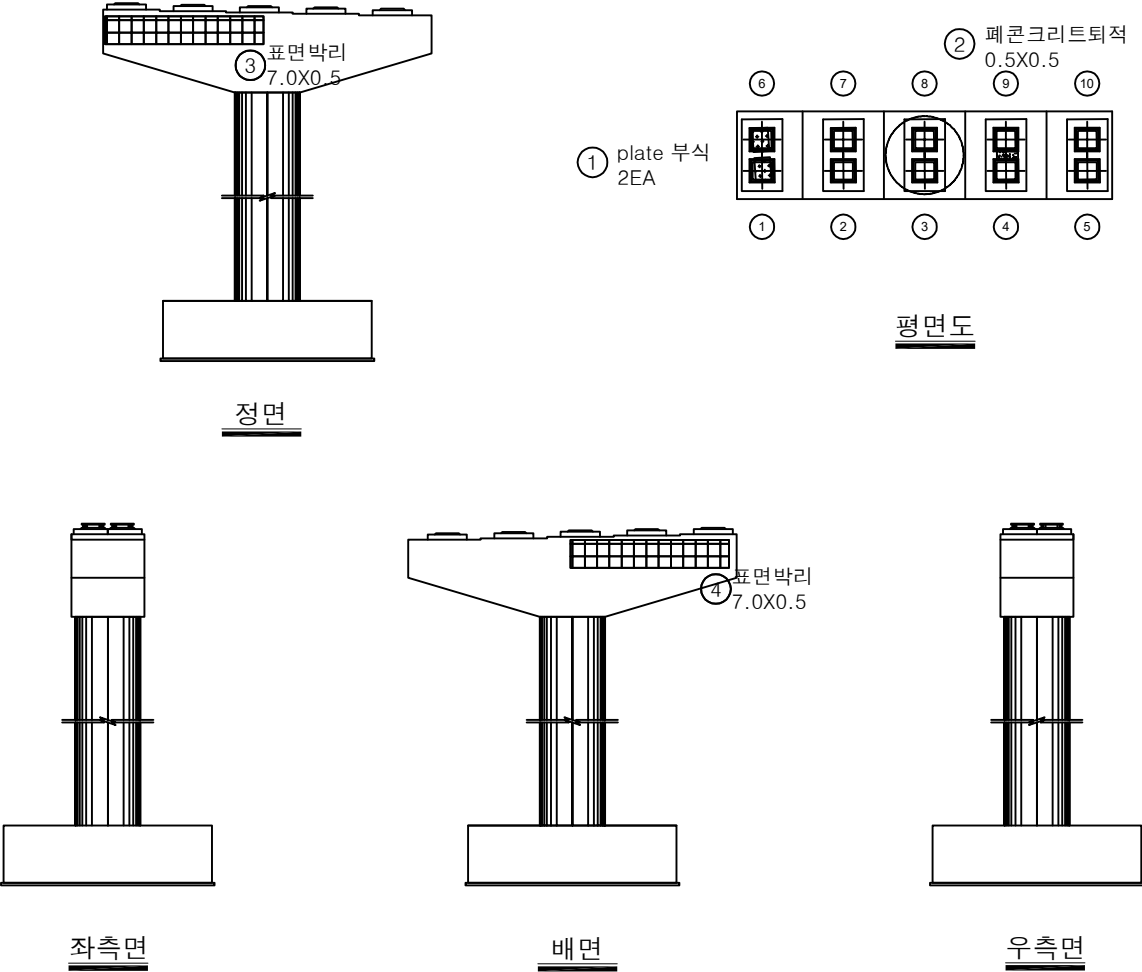

KEY PLAN

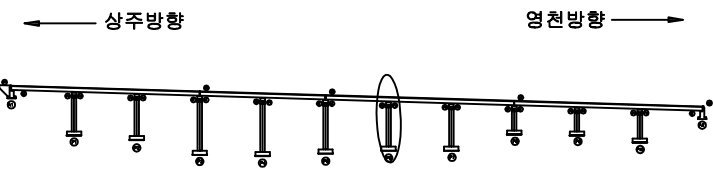

SECTION

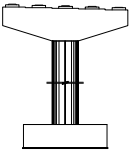


범례

|  |        |  |        |  |      |
|--|--------|--|--------|--|------|
|  | 균열     |  | 망상균열   |  | 재료분리 |
|  | 편지, 공동 |  | 박리, 파손 |  | 열화   |
|  | 누수, 세수 |  | 백태     |  | 퇴적물  |
|  | 철근노출   |  | 침하     |  | 그늘음  |
|  | 부식     |  | 좌굴, 변형 |  | 기타   |

|      |                                                       |
|------|-------------------------------------------------------|
| 발주처  | 상주영천고속도로(주)                                           |
| 용역명  | 상주영천고속도로 2024~2025년 시설물 안전점검 용역<br>(2024년 하반기 정기안전점검) |
| 점검기관 | (주)평성엔지니어링                                            |
| 도면번호 | 45                                                    |

손상물량표

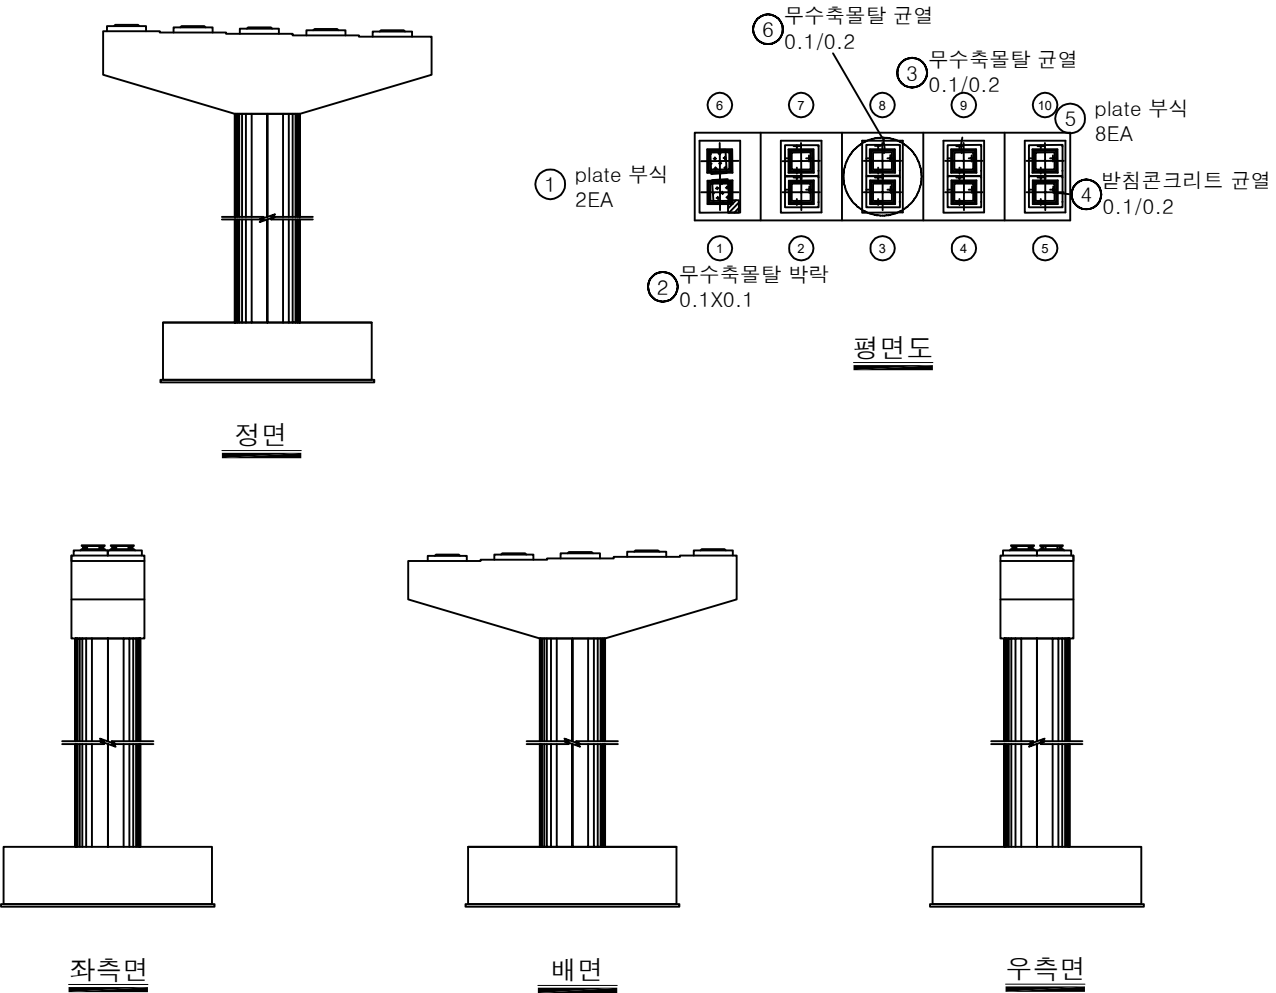

| 번호 | 구분  | 부재   | 손상내용      | 손상현황      |           |           |      |                |    | 비고 |
|----|-----|------|-----------|-----------|-----------|-----------|------|----------------|----|----|
|    |     |      |           | 폭<br>(mm) | 길이<br>(m) | 너비<br>(m) | 수량   | 단위             | 개소 |    |
| 1  | 19하 | 교량방침 | plate 부식  |           |           |           | 2.00 | EA             | 2  |    |
| 2  | 19하 | 교량방침 | 무수축물탈 박락  |           | 0.1       | 0.1       | 0.01 | m <sup>2</sup> | 1  |    |
| 3  | 19하 | 교량방침 | 무수축물탈 균열  | 0.1       | 0.2       |           | 0.20 | m              | 1  |    |
| 4  | 19하 | 교량방침 | 받침콘크리트 균열 | 0.1       | 0.2       |           | 0.20 | m              | 1  |    |
| 5  | 21하 | 교량방침 | plate 부식  |           |           |           | 8.00 | EA             | 8  |    |
| 6  | 23하 | 교량방침 | 무수축물탈 균열  | 0.1       | 0.2       |           | 0.20 | m              | 1  |    |
| 7  |     |      |           |           |           |           |      |                |    |    |
| 8  |     |      |           |           |           |           |      |                |    |    |
KEY PLAN

← 상주방향

영천방향 →

SECTION

범례

|  |        |  |        |  |      |
|--|--------|--|--------|--|------|
|  | 균열     |  | 망상균열   |  | 재표분리 |
|  | 편지, 공동 |  | 박리, 파손 |  | 표화   |
|  | 누수, 체수 |  | 백태     |  | 피착물  |
|  | 철근노출   |  | 침하     |  | 그늘물  |
|  | 부식     |  | 좌굴, 변형 |  | 기타   |

발주처

상주영천고속도로(주)

용역명

상주영천고속도로 2024-2025년 시설물 안전점검 용역  
(2024년 하반기 정기안전점검)

점검기관


(주)평성엔지니어링

도면번호


46

손상물량표


| 번호 | 구분  | 부재   | 손상내용     | 손상현황      |           |           |      |                |    | 비고 |
|----|-----|------|----------|-----------|-----------|-----------|------|----------------|----|----|
|    |     |      |          | 폭<br>(mm) | 길이<br>(m) | 너비<br>(m) | 수량   | 단위             | 개소 |    |
| 1  | 19하 | 교량방침 | plate 부식 |           |           |           | 2.00 | EA             | 2  |    |
| 2  | 19하 | 교량방침 | 무수축물탈 박락 |           | 0.1       | 0.1       | 0.01 | m <sup>2</sup> | 1  |    |
| 3  | 19하 | 교량방침 | 무수축물탈 균열 | 0.1       | 0.2       |           | 0.20 | m              | 1  |    |
| 4  | 19하 | 교량방침 | 무수축물탈 균열 | 0.1       | 0.5       |           | 0.50 | m              | 1  |    |
| 5  | 19하 | 교량방침 | 무수축물탈 균열 | 0.1       | 0.2       |           | 0.20 | m              | 1  |    |
| 6  | 23하 | 교량방침 | 무수축물탈 균열 | 0.1       | 0.2       |           | 0.40 | m              | 2  |    |
| 7  |     |      |          |           |           |           |      |                |    |    |
| 8  |     |      |          |           |           |           |      |                |    |    |
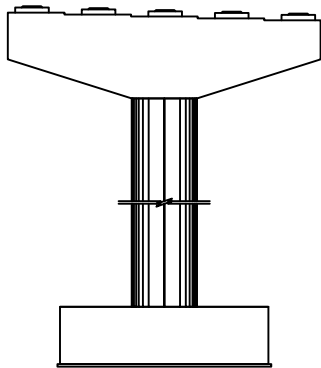


정면

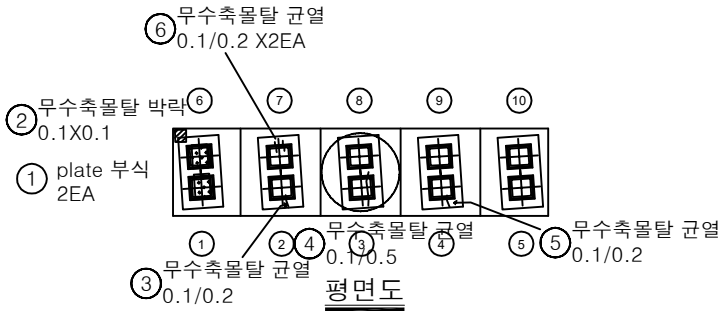


평면도

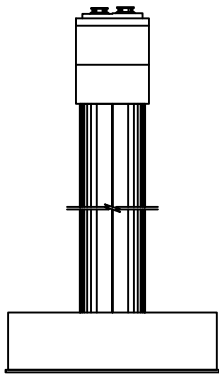

좌측면

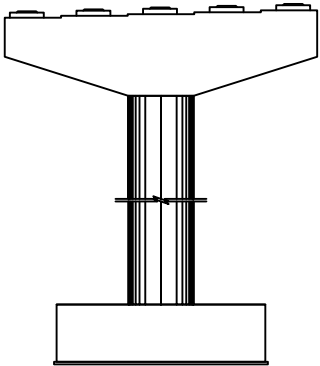


배면

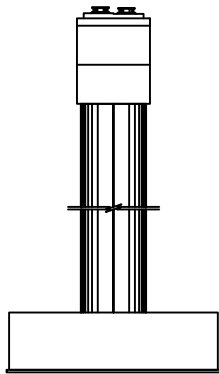


우측면

KEY PLAN

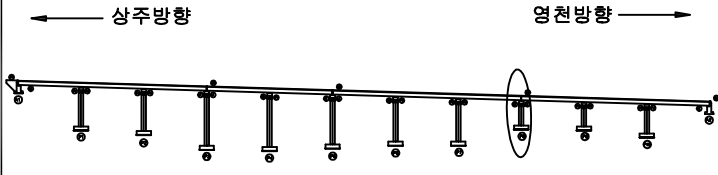

SECTION

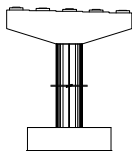


범례

|  |         |  |        |  |        |
|--|---------|--|--------|--|--------|
|  | 균열      |  | 망상균열   |  | 재료분리   |
|  | 핀치, 공동  |  | 박리, 파손 |  | 델라미네이션 |
|  | 부식, 녹부식 |  | 백태     |  | 표적물    |
|  | 철근노출    |  | 침하     |  | 그늘물    |
|  | 부식      |  | 좌굴, 변형 |  | 기타     |


|      |                                                       |
|------|-------------------------------------------------------|
| 발주처  | 상주영천고속도로(주)                                           |
| 용역명  | 상주영천고속도로 2024-2025년 시설물 안전점검 용역<br>(2024년 하반기 정기안전점검) |
| 점검기관 | (주)평성엔지니어링                                            |
| 도면번호 |                                                       |

손 상 물 량 표


| 번호 | 구분  | 부재   | 손상내용        | 손상현황      |           |           |      |    |    | 비 고 |
|----|-----|------|-------------|-----------|-----------|-----------|------|----|----|-----|
|    |     |      |             | 폭<br>(mm) | 길이<br>(m) | 너비<br>(m) | 수량   | 단위 | 개소 |     |
| 1  | 21하 | 교량받침 | plate 부식    |           |           |           | 1.00 | EA | 1  |     |
| 2  | 19하 | 교각   | 균열(0.3mm이상) | 0.3       | 0.5       |           | 0.50 | m  | 1  |     |
| 3  | 19하 | 교각   | 균열(0.3mm이상) | 0.3       | 0.3       |           | 1.20 | m  | 4  |     |
| 4  | 19하 | 교각   | 균열(0.3mm이상) | 0.3       | 3.0       |           | 3.00 | m  | 1  |     |
| 5  | 19하 | 교량받침 | plate 부식    |           |           |           | 9.00 | EA | 9  |     |
| 6  |     |      |             |           |           |           |      |    |    |     |
| 7  |     |      |             |           |           |           |      |    |    |     |
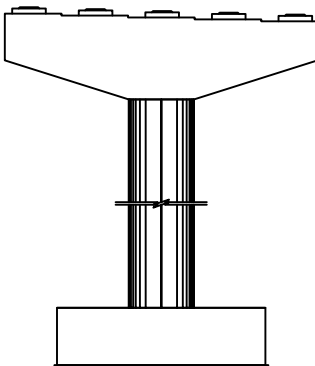


정면

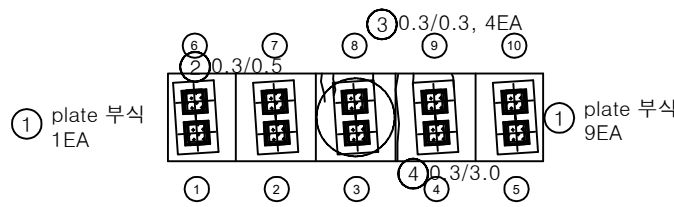


평면도

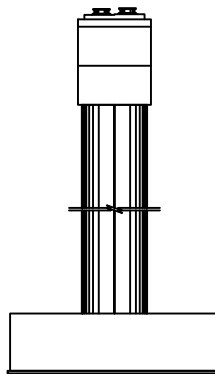

좌측면

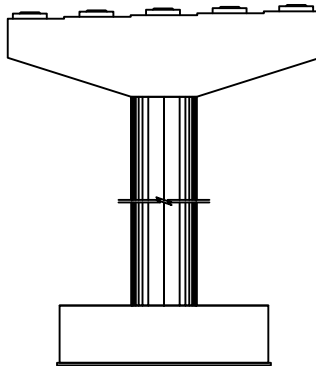


배면

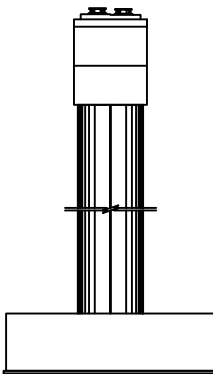


우측면

KEY PLAN

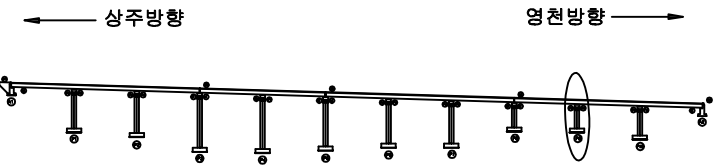

SECTION

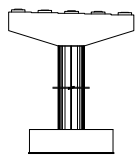


범례

|  |        |  |        |  |      |                                                              |
|--|--------|--|--------|--|------|--------------------------------------------------------------|
|  | 균열     |  | 망상균열   |  | 재료분리 | 발 주 처<br>상주영천고속도로(주)                                         |
|  | 편지, 공동 |  | 박리, 파손 |  | 델 화  |                                                              |
|  | 녹수, 세수 |  | 백 태    |  | 퇴적물  | 용역명<br>상주영천고속도로 2024-2025년 시설물 안전점검 용역<br>(2024년 하반기 정기안전점검) |
|  | 철근노출   |  | 침하     |  | 그늘음  |                                                              |
|  | 부식     |  | 좌굴, 변형 |  | 기 타  | 점검기관<br>(주)평성엔지니어링                                           |
|  |        |  |        |  |      | 도면번호<br>48                                                   |





손상물량표


| 번호 | 구분  | 부재   | 손상내용        | 손상현황      |           |           |       |                |    | 비고 |
|----|-----|------|-------------|-----------|-----------|-----------|-------|----------------|----|----|
|    |     |      |             | 폭<br>(mm) | 길이<br>(m) | 너비<br>(m) | 수량    | 단위             | 개소 |    |
| 1  | 19하 | 교량받침 | 무수축물탈 박리    |           | 0.1       | 0.1       | 0.01  | m <sup>2</sup> | 1  |    |
| 2  | 19하 | 교량받침 | 무수축물탈 박리    |           | 0.1       | 0.2       | 0.02  | m <sup>2</sup> | 1  |    |
| 3  | 19하 | 교량받침 | 무수축물탈 박락    |           | 0.1       | 0.2       | 0.02  | m <sup>2</sup> | 1  |    |
| 4  | 19하 | 교량받침 | 무수축물탈 균열    | 0.1       | 0.2       |           | 0.20  | m              | 1  |    |
| 5  | 19하 | 교량받침 | 받침콘크리트 재료분리 |           | 0.1       | 0.1       | 0.01  | m <sup>2</sup> | 1  |    |
| 6  | 19하 | 교량받침 | 무수축물탈 박리    |           | 0.1       | 0.2       | 0.02  | m <sup>2</sup> | 1  |    |
| 7  | 19하 | 교량받침 | 무수축물탈 박리    |           | 0.1       | 0.2       | 0.02  | m <sup>2</sup> | 1  |    |
| 8  | 19하 | 교량받침 | 무수축물탈 박락    |           | 0.1       | 0.1       | 0.01  | m <sup>2</sup> | 1  |    |
| 9  | 19하 | 교량받침 | 받침콘크리트 재료분리 |           | 1.0       | 0.1       | 0.10  | m <sup>2</sup> | 1  |    |
| 10 | 19하 | 교량받침 | 무수축물탈 박락    |           | 0.1       | 0.1       | 0.01  | m <sup>2</sup> | 1  |    |
| 11 | 19하 | 교량받침 | 무수축물탈 박리    |           | 0.1       | 0.1       | 0.02  | m <sup>2</sup> | 2  |    |
| 12 | 19하 | 교량받침 | 무수축물탈 박리    |           | 0.1       | 0.1       | 0.02  | m <sup>2</sup> | 2  |    |
| 13 | 19하 | 교량받침 | plate 부식    |           |           |           | 10.00 | EA             | 10 |    |
| 14 |     |      |             |           |           |           |       |                |    |    |
| 15 |     |      |             |           |           |           |       |                |    |    |
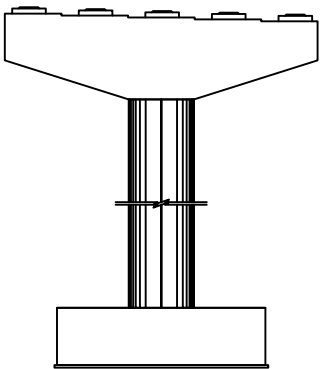


정면

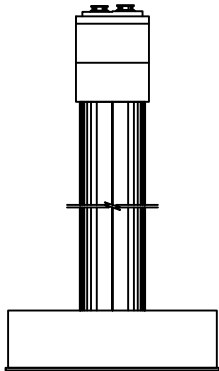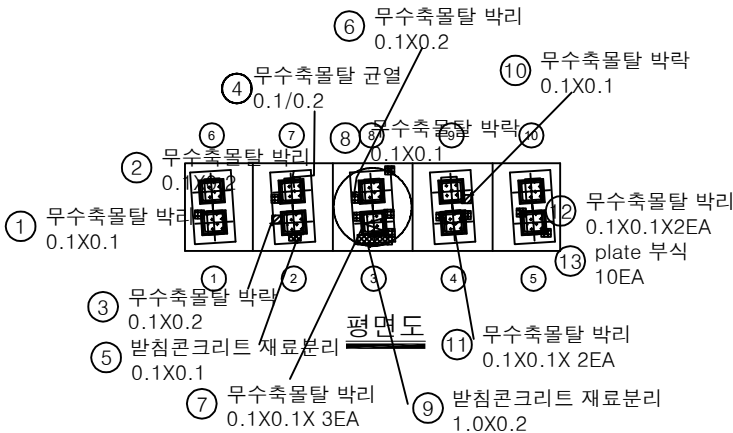

좌측면

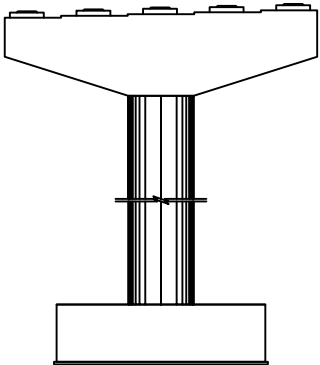


배면

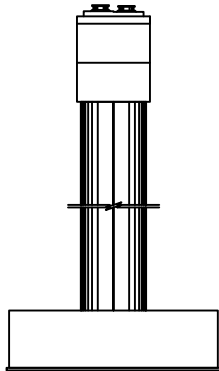


우측면

KEY PLAN

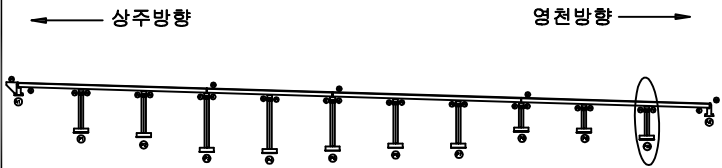

SECTION

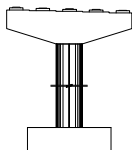

범례

|        |        |      |
|--------|--------|------|
| 균열     | 망상균열   | 재료분리 |
| 편지, 공동 | 박리, 파손 | 열화   |
| 누수, 체수 | 백태     | 피착물  |
| 철근노출   | 침하     | 그늘음  |
| 부식     | 좌굴, 변형 | 기타   |

|      |                                                       |
|------|-------------------------------------------------------|
| 발주처  | 상주영천고속도로(주)                                           |
| 용역명  | 상주영천고속도로 2024~2025년 시설물 안전점검 용역<br>(2024년 하반기 정기안전점검) |
| 점검기관 | (주)평성엔지니어링                                            |
| 도면번호 | 49                                                    |