

상주영천고속도로 2024~2025년 시설물 안전점검 용역
(2024년 하반기 정기안전점검)

외 관 조 사 망 도

금매교

2024.11

(주)명성엔지니어링

상 주 방 향

상주 방향
←


영천 방향
→

① 방호벽 접속부 파손
0.1X0.3



② 이물질퇴적
L=2.0m

③ 후타재 파손
0.1X1.0

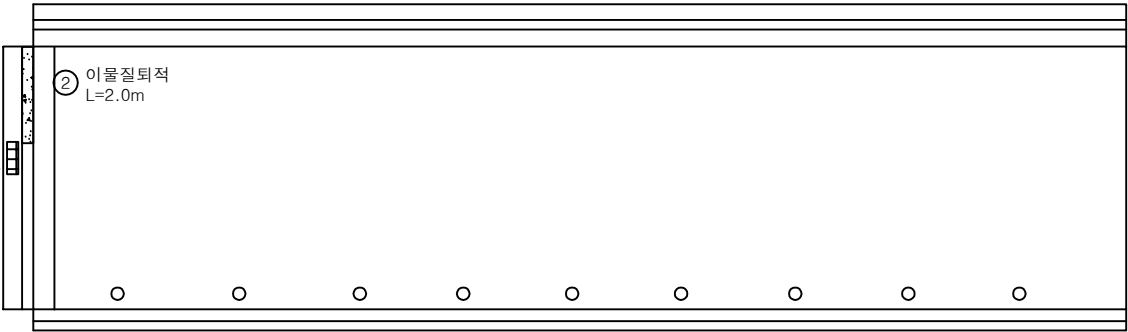

A1

P1


손 상 물 량 표

번호	구분	부재	손상내용	손상현황						비 고
				폭 (mm)	길이 (m)	너비 (m)	물량	단위	개소	
1	19하	방호벽	방호벽 접속부 파손		0.1	0.3	0.03	m ²	1	
2	19하	신속이음	이물질퇴적		2.0		2.00	m	1	
3	23하	신속이음	후타재 파손		0.1	1.0	0.10	m ²	1	
4										
5										
KEY PLAN

← 상주방향

→ 영천방향

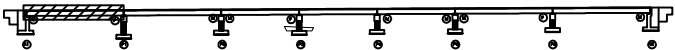

SECTION

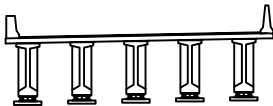


범례

콘 결	망상균열	재료분리
편치, 광동	박리, 파손	열 화
누수, 체수	배 태	녹
침하	부식	기타

발 주 처	상주영천고속도로(주)
용 역 명	상주영천고속도로 2024~2025년 시설물 안전점검 용역 (2024년 하반기 정기안전점검)
점 검 기 관	(주)명성엔지니어링
도 면 번 호	01

상주 방향
←

영천 방향
→

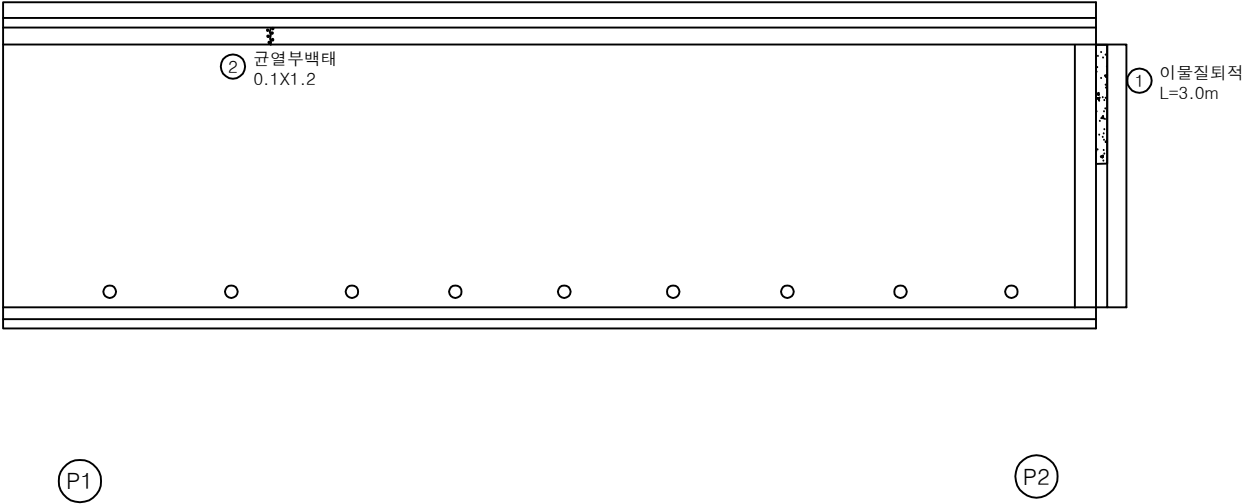

손 상 물 량 표

번호	구분	부재	손상내용	손상현황						비 고
				폭 (mm)	길이 (m)	너비 (m)	물량	단위	개소	
1	19하	신속이음	이물질퇴적		3.0		3.00	m	1	
2	23하	방호벽	균열부백태		0.1	1.2	0.12	m ²	1	
3										
4										
KEY PLAN

← 상주방향

영천방향 →

SECTION

범례

	균열		망상균열		재료분리
	편치, 공동		박리, 파손		열화
	누수, 체수		백태		표적물
	철근노출		침하		그늘음
	부식		좌굴, 변형		기타

발주처

상주영천고속도로(주)

용역명

상주영천고속도로 2024~2025년 시설물 안전점검 용역
(2024년 하반기 정기안전점검)

점검기관


(주)명성엔지니어링

도면번호

02

상주 방향
←

영천 방향
→

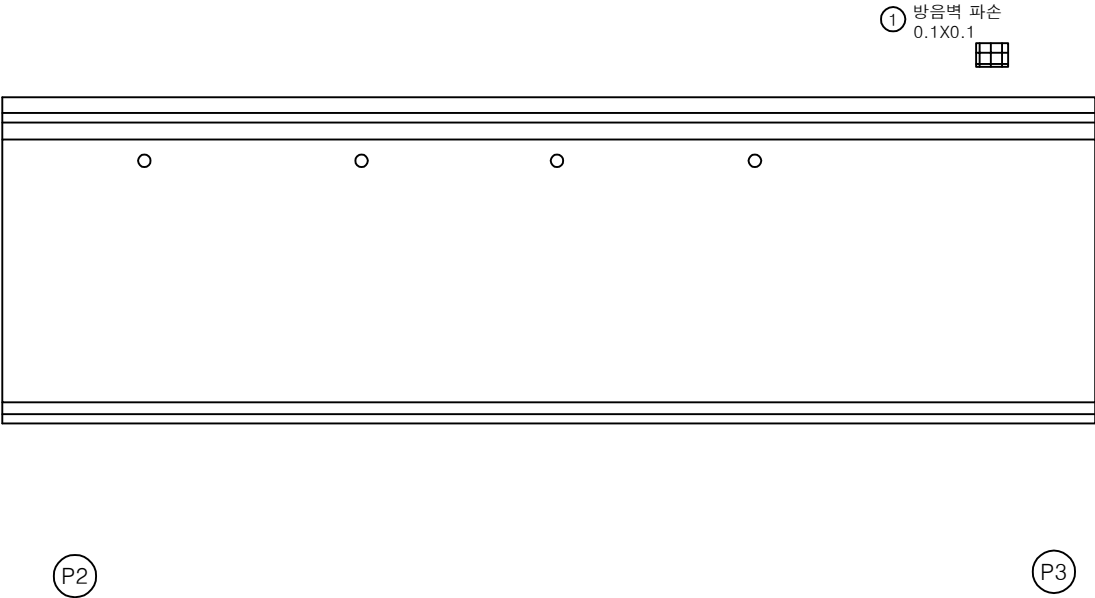

손 상 물 량 표

번호	구분	부재	손상내용	손상현황						비 고
				폭 (mm)	길이 (m)	너비 (m)	수량	단위	개소	
1	19하	방호벽	방음벽 파손		0.1	0.1	0.01	㎡	1	
2										
3										
KEY PLAN

← 상주방향

→ 영천방향

SECTION

범례

균열	망상균열	재료분리
편치, 공동	박리, 파손	열화
누수, 침수	백태	퇴적물
철근노출	침하	그늘음
부식	좌굴, 변형	기타

발주처

상주영천고속도로(주)

용역명

상주영천고속도로 2024~2025년 시설물 안전점검 용역
(2024년 하반기 정기안전점검)

점검기관


(주)명성엔지니어링

도면번호

03

상주 방향
←

영천 방향
→

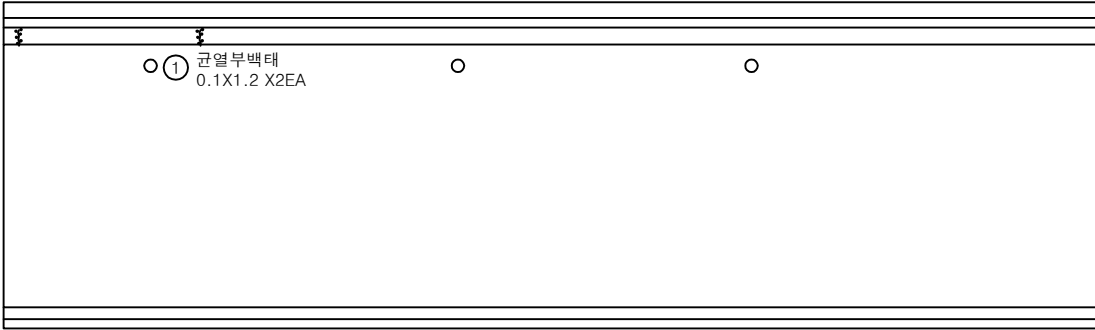

P3

P4

손 상 물 량 표

번호	구분	부재	손상내용	손상현황						비 고
				폭 (mm)	길이 (m)	너비 (m)	물량	단위	개소	
1	23하	방호벽	균열부백태		0.1	1.2	0.24	m ²	2	
2										
3										
K
E
Y
P
L
A
N

← 상주방향

→ 영천방향



S
E
C
T
I
O
N

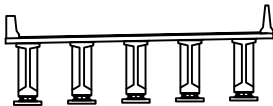


면
적

균열	망상균열	재료분리
편치, 공동	박리, 파손	열화
누수, 체수	백태	피착물
철근노출	침하	그늘음
부식	좌굴, 변형	기타

발주처	상주영천고속도로(주)
용역명	상주영천고속도로 2024~2025년 시설물 안전점검 용역 (2024년 하반기 정기안전점검)
점검기관	(주)명성엔지니어링
도면번호	04

상주 방향
←

영천 방향
→

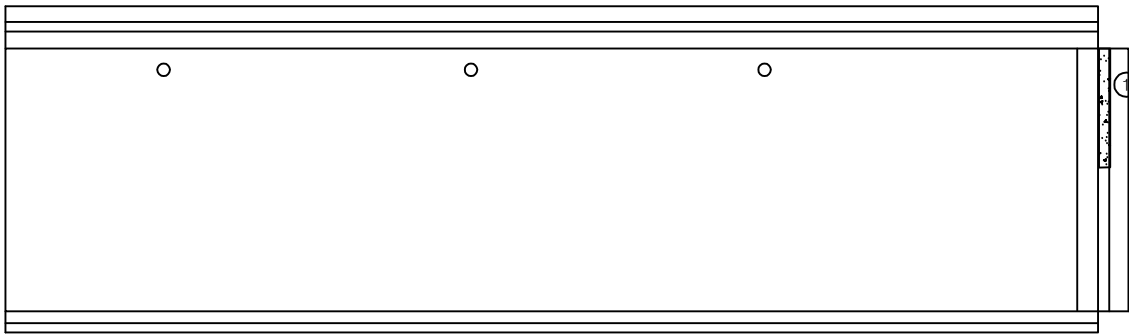

P4

P5

이물질퇴적
L=3.0m


손 상 물 량 표

번호	구분	부재	손상내용	손상현황						비 고
				폭 (mm)	길이 (m)	너비 (m)	수량	단위	개소	
1	19하	신속이음	이물질퇴적		3.0		3.00	m	1	
2										
3										
K
E
Y
P
L
A
N

← 상주방향

→ 영천방향

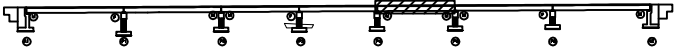

S
E
C
T
I
O
N

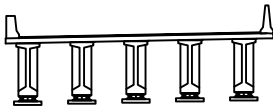


범
례

균열	망상균열	재료분리
원치, 광둥	박리, 파손	열화
누수, 체수	백태	팽창
철근노출	침하	그늘음
부식	좌굴, 변형	기타

발 주 처	상주영천고속도로(주)
용 역 명	상주영천고속도로 2024~2025년 시설물 안전점검 용역 (2024년 하반기 정기안전점검)
점 검 기 관	(주)명성엔지니어링
도 면 번 호	05

상주 방향
←

영천 방향
→

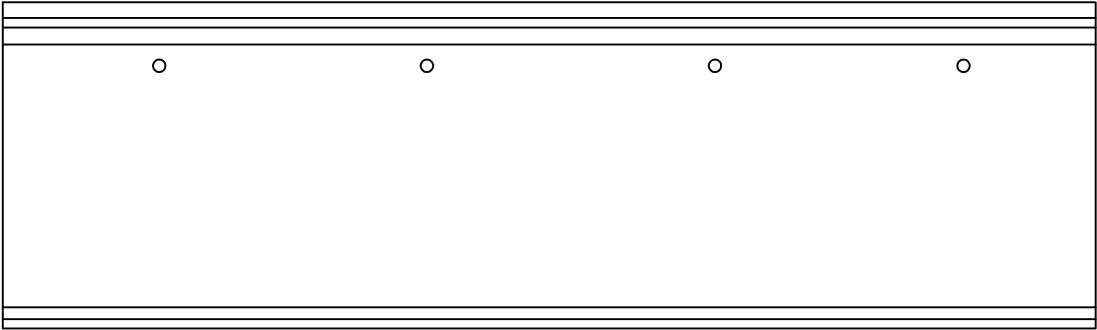


P5

P6


손 상 물 량 표

번호	구분	부재	손상내용	손상현황						비 고
				폭 (mm)	길이 (m)	너비 (m)	물량	단위	개소	
1										
2										
K
E
Y
P
L
A
N

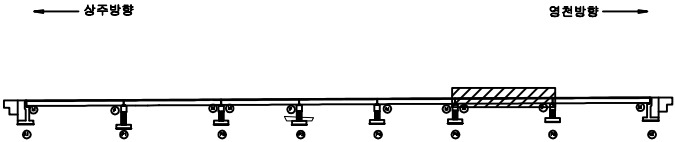

S
E
C
T
I
O
N

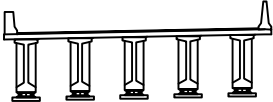


범
례

균열	망상균열	재료분리
편치, 광동	박리, 파손	열화
누수, 채수	백태	퇴적물
철근노출	침하	그늘음
부식	좌굴, 변형	기타

발 주 처	상주영천고속도로(주)
용 역 명	상주영천고속도로 2024~2025년 시설물 안전점검 용역 (2024년 하반기 정기안전점검)
점 검 기 관	(주)명성엔지니어링
도 면 번 호	06

상주 방향
←

영천 방향
→

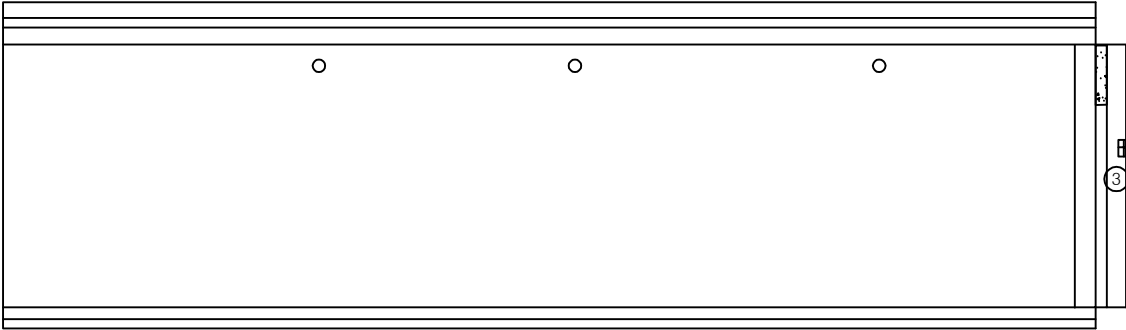

P6

A2


손 상 물 량 표

번호	구분	부재	손상내용	손상현황						비 고
				폭 (mm)	길이 (m)	너비 (m)	물량	단위	개소	
1	19하	신속이음	이물질회적		1.0		1.00	m	1	
2	23하	신속이음	후타재 보수부 파손		0.2	0.1	0.02	m ²	1	
3										
4										
KEY
PLAN

← 상주방향

→ 영천방향

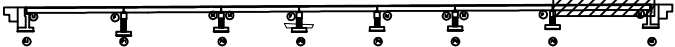

SECTION

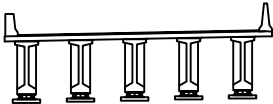

범
례

콘 결	망상균열	재료분리
균열, 광동	부식	열 화
누수, 체수	침 하	파손물
부 식	좌굴, 변형	기 타


발 주 처	상주영천고속도로(주)
용 역 명	상주영천고속도로 2024~2025년 시설물 안전점검 용역 (2024년 하반기 정기안전점검)
점 검 기 관	(주)명성엔지니어링
도 면 번 호	07

손 상 물 량 표

번호	구분	부재	손상내용	손상현황						비 고
				폭 (mm)	길이 (m)	너비 (m)	물량	단위	개소	
1	19하	배수시설	배수관 누수				1.00	EA	1	
2	20하	배수시설	배수관 연결부 탈락				1.00	EA	1	
3	21하	배수시설	배수관 누수				1.00	EA	1	
4	21하	배수시설	배수관 누수				1.00	EA	1	
5	23하	배수시설	배수관 누수				1.00	EA	1	
6										
7										
상주 방향
←

영천 방향
→

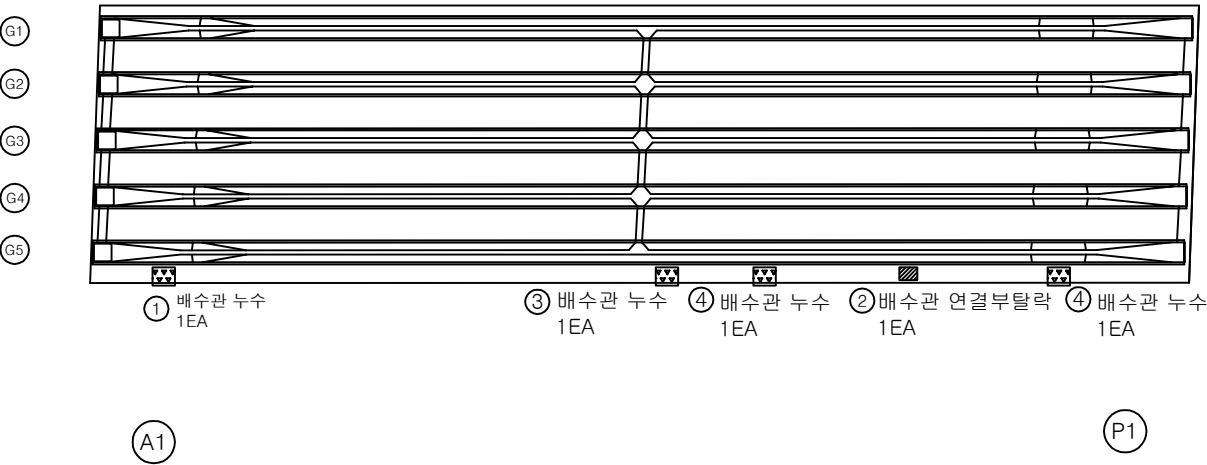

KEY PLAN

← 상주방향

영천방향 →

SECTION


범례

콘 결	망상균열	재료분리	발 주 처
편치, 광동	박리, 파손	열 화	용 역 명
누수, 체수	박 태	얼 적물	상주영천고속도로 2024~2025년 시설물 안전점검 용역 (2024년 하반기 정기안전점검)
철근노출	침 하	그늘음	점 검 기 관
부 식	좌굴, 변형	기 타	(주)명성엔지니어링
			도 면 번 호

08

상주 방향
←

영천 방향
→

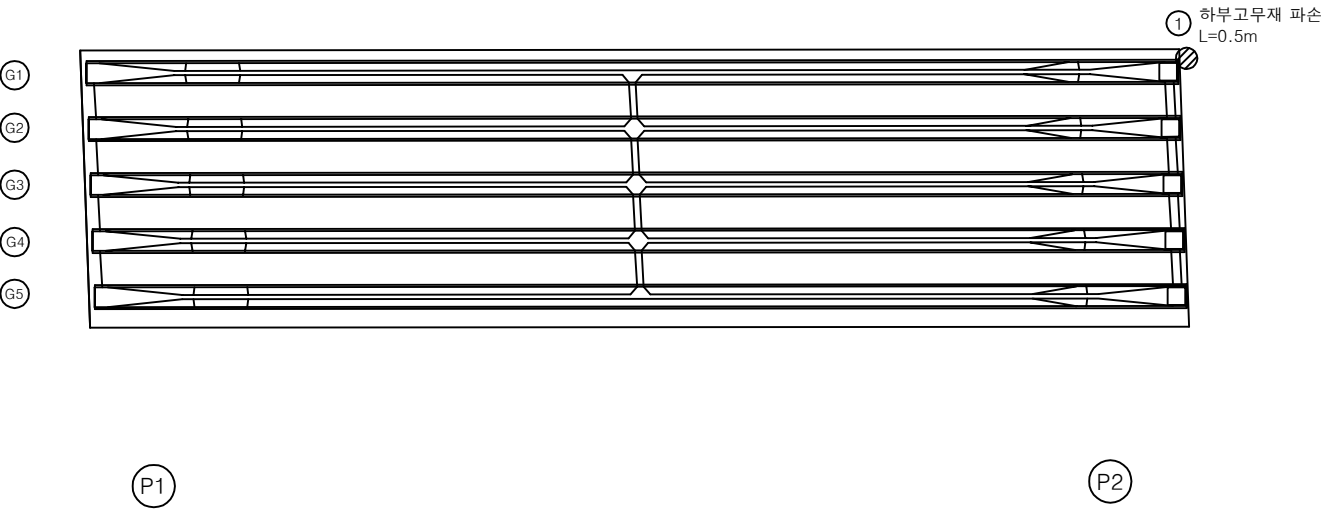

손 상 물 량 표

번호	구분	부재	손상내용	손상현황						비 고
				폭 (mm)	길이 (m)	너비 (m)	물량	단위	개소	
1	19하	신속이음	하부 고무재 파손		0.5		0.50	m	1	
2										
3										
KEY PLAN

← 상주방향

영천방향 →

SECTION

범례

균열	양상균열	재료분리
편치, 광동	박리, 파손	열화
누수, 체수	백태	피착물
월근노출	침하	그늘음
부식	좌굴, 변형	기타

발주처

상주영천고속도로(주)

용역명

상주영천고속도로 2024~2025년 시설물 안전점검 용역
(2024년 하반기 정기안전점검)

점검기관

(주)명성엔지니어링


도면번호

09

상주 방향
←

영천 방향
→

G1
G2
G3
G4
G5

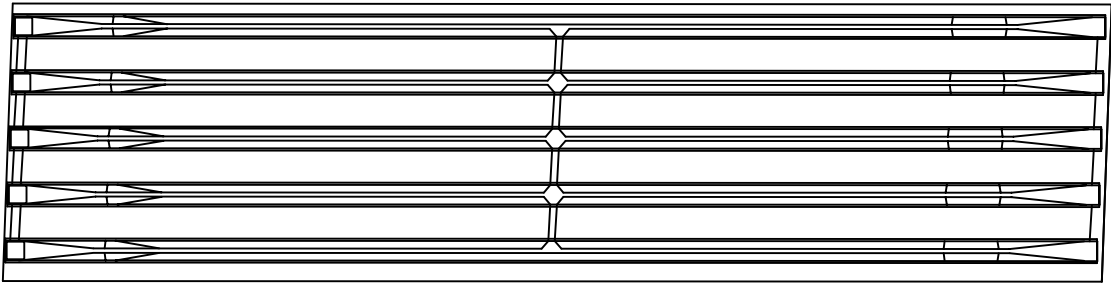

P2

P3


손 상 물 량 표

번호	구분	부재	손상내용	손상현황						비 고
				폭 (mm)	길이 (m)	너비 (m)	물량	단위	개소	
1										
2										
KEY PLAN

← 상주방향

→ 영천방향

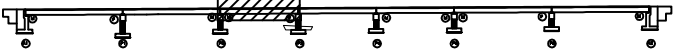

SECTION

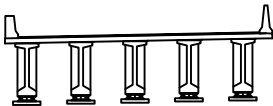


범례

균열	망상균열	재료분리
전치, 공동	박리, 파손	열화
누수, 체수	백태	퇴적물
철근노출	침하	그늘음
부식	좌굴, 변형	기타

발 주 처	상주영천고속도로(주)
용 역 명	상주영천고속도로 2024~2025년 시설물 안전점검 용역 (2024년 하반기 정기안전점검)
점 검 기 관	(주)명성엔지니어링
도 면 번 호	10

상주 방향
←

영천 방향
→

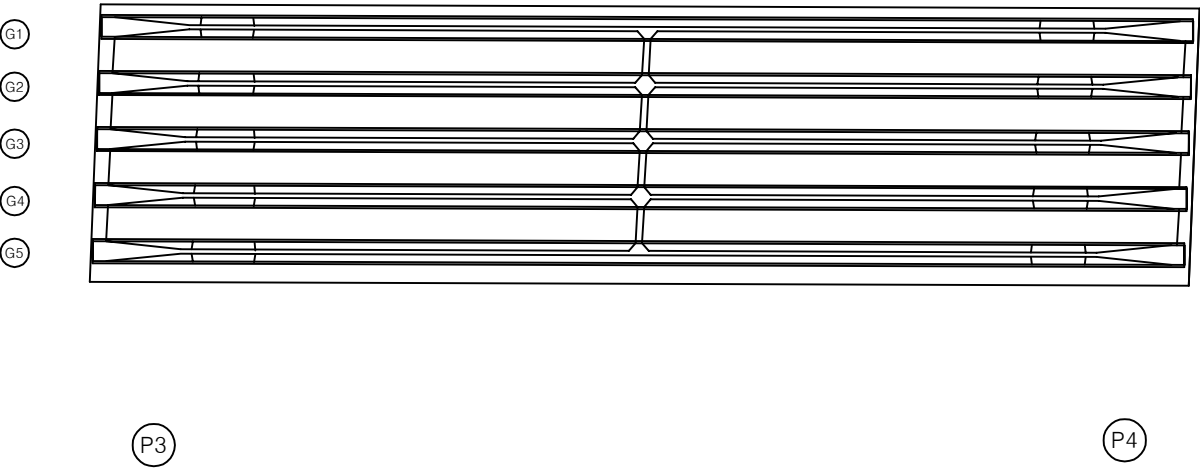

손 상 물 량 표

번호	구분	부재	손상내용	손상현황						비 고
				폭 (mm)	길이 (m)	너비 (m)	물량	단위	개소	
1										
2										
KEY PLAN

← 상주방향

→ 영천방향

SECTION

SECTION

범 례

균열	망상균열	재료분리
뚫어, 광동	박리, 파손	열화
누수, 체수	박태	퇴적물
철근노출	침하	그늘음
부식	좌굴, 변형	기타

발 주 처

상주영천고속도로(주)

용 역 명

상주영천고속도로 2024~2025년 시설물 안전점검 용역
(2024년 하반기 정기안전점검)

점 검 기 관


(주)명성엔지니어링

도 면 번 호

11

상주 방향
←

영천 방향
→

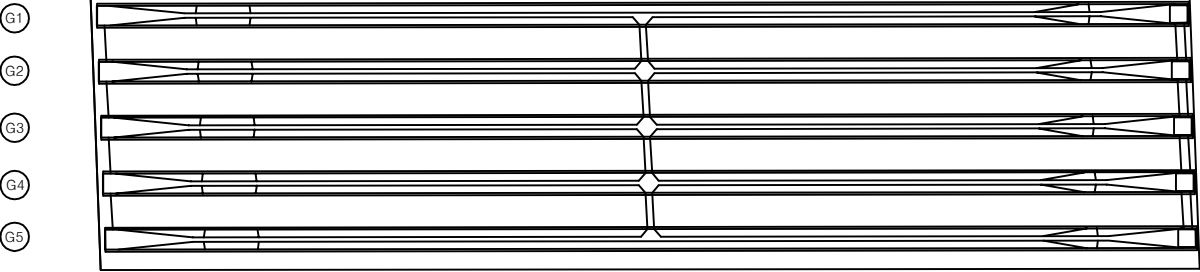


손 상 물 량 표

번호	구분	부재	손상내용	손상현황						비 고
				폭 (mm)	길이 (m)	너비 (m)	물량	단위	개소	
1										
2										
KEY PLAN

← 상주방향

→ 영천방향

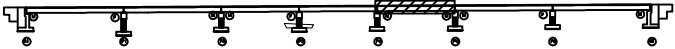

SECTION

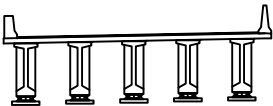


범 례

발 주 처 상주영천고속도로(주)
용 역 명 상주영천고속도로 2024~2025년 시설물 안전점검 용역
(2024년 하반기 정기안전점검)
점 검 기 관 (주)명성엔지니어링
도 면 번 호

상주 방향
←

영천 방향
→

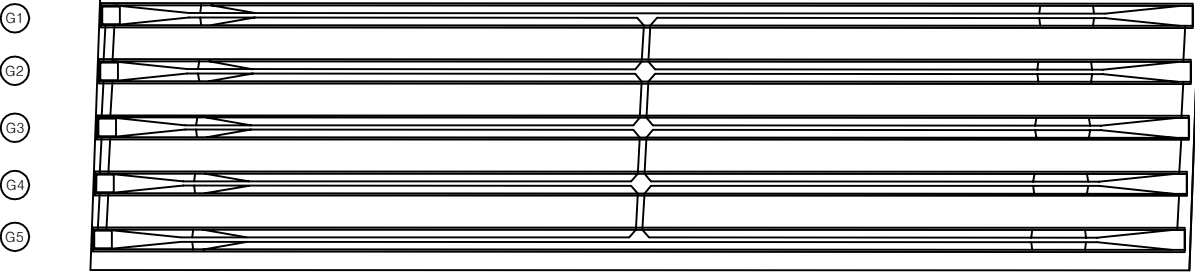

P5

P6


손 상 물 량 표

번호	구분	부재	손상내용	손상현황						비 고
				폭 (mm)	길이 (m)	너비 (m)	물량	단위	개소	
1										
2										
KEY PLAN

← 상주방향

→ 영천방향

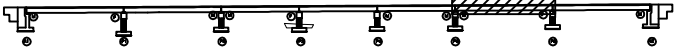

SECTION

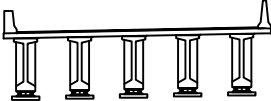


범 례

발 주 처	상주영천고속도로(주)
용 역 명	상주영천고속도로 2024~2025년 시설물 안전점검 용역 (2024년 하반기 정기안전점검)
점 검 기 관	(주)명성엔지니어링
도 면 번 호	

상주 방향
←

영천 방향
→

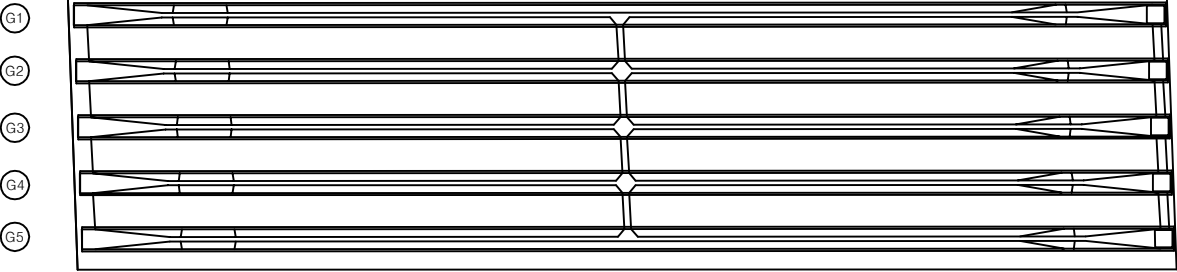

P6

A2


손 상 물 량 표

번호	구분	부재	손상내용	손상현황						비 고
				폭 (mm)	길이 (m)	너비 (m)	물량	단위	개소	
1										
2										
KEY PLAN

← 상주방향

→ 영천방향

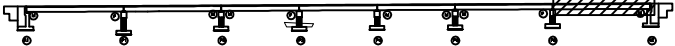

SECTION

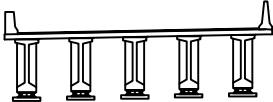


범 례

	균열		망상균열		재료분리
	핀치, 광동		박리, 파손		열화
	누수, 채수		색태		표적물
	철근노출		침하		그늘음
	부식		좌굴, 변형		기타

발 주 처	상주영천고속도로(주)
용 역 명	상주영천고속도로 2024~2025년 시설물 안전점검 용역 (2024년 하반기 정기안전점검)
점 검 기 관	(주)명성엔지니어링
도 면 번 호	

상주방향

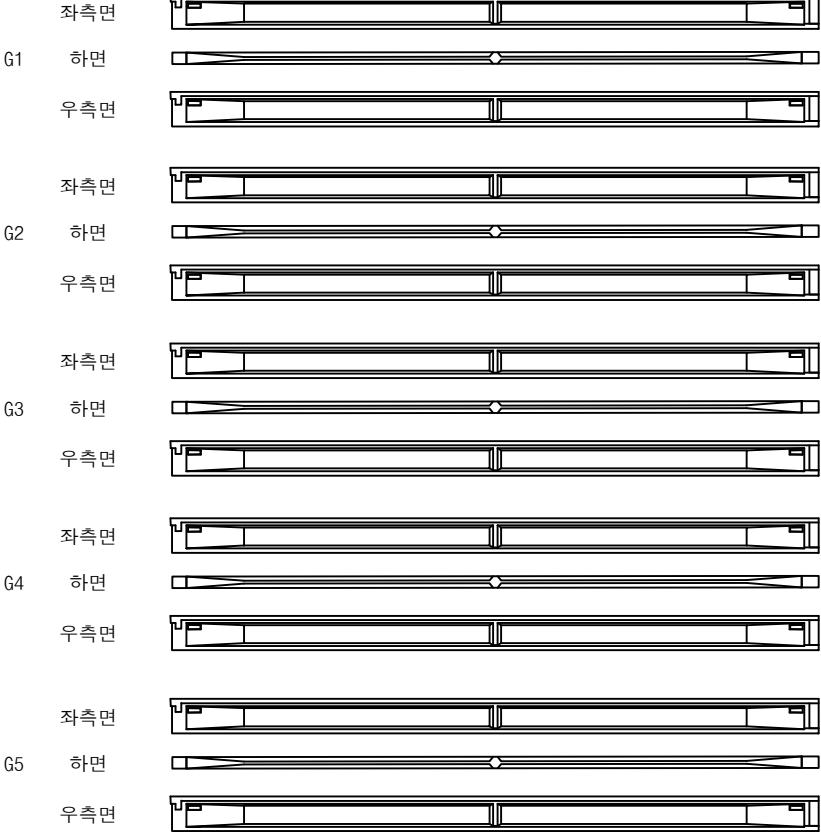

A1

P1

영천방향



손상물량표

번호	구분	부재	손상내용	손상현황						비고
				폭 (mm)	길이 (m)	너비 (m)	물량	단위	개소	
1										
2										
KEY PLAN

SECTION

범례

콘크리트	철근	철근배치
철근배치	철근배치	철근배치
철근배치	철근배치	철근배치
철근배치	철근배치	철근배치

발주처

상주영천고속도로(주)

용역명

상주영천고속도로 2024~2025년 시설물 안전점검 용역
(2024년 하반기 정기안전점검)


점검기관

(주)명성엔지니어링

도면번호

15

상주방향

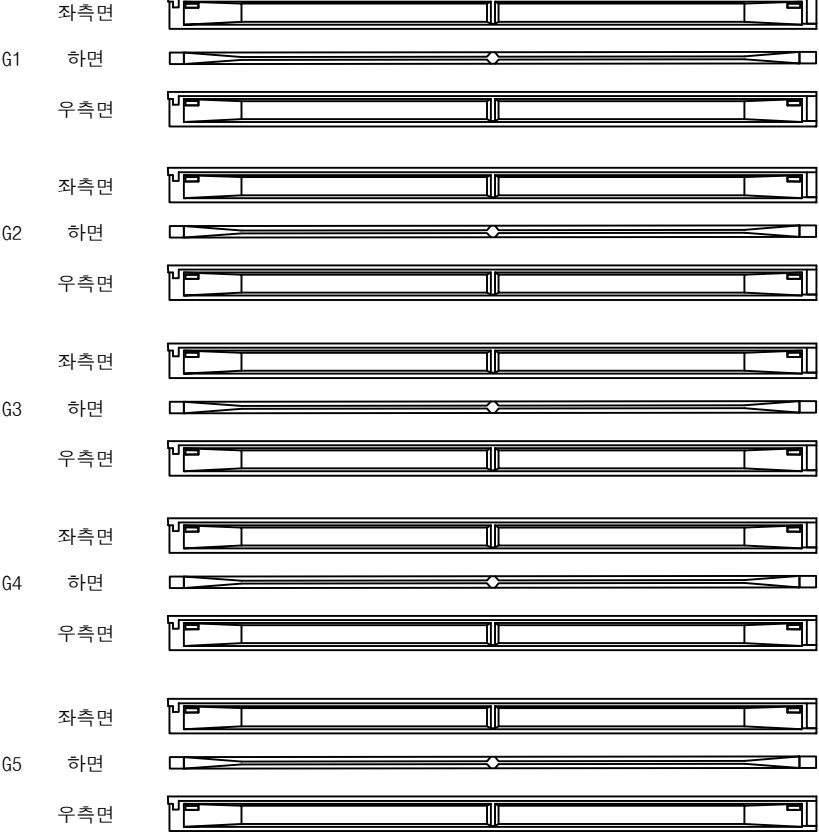

P1

P2

영천방향



손 상 물 량 표

번호	구분	부재	손상내용	손상현황						비 고
				폭 (mm)	길이 (m)	너비 (m)	물량	단위	개소	
1										
2										
KEY PLAN

SECTION

범 례

	균열		망상균열		재료분리
	콘크리트, 광물		박리, 파손		열화
	누수, 체수		변위		피착물
	침하		침하		그늘음
	부식		좌굴, 변형		기타

발 주 처

상주영천고속도로(주)

용역명

상주영천고속도로 2024~2025년 시설물 안전점검 용역
(2024년 하반기 정기안전점검)

점 검 기 관

(주)명성엔지니어링

도면번호

16

상주방향



P2

P3

영천방향



손 상 물 량 표

번호	구분	부재	손상내용	손상현황						비 고
				폭 (mm)	길이 (m)	너비 (m)	물량	단위	개소	
1										
2										
KEY PLAN

SECTION

범례

	균열		망상균열		재료분리
	철근노출		망상균열		재료분리
	철근노출		망상균열		재료분리
	철근노출		망상균열		재료분리

발주처

상주영천고속도로(주)

용역명

상주영천고속도로 2024~2025년 시설물 안전점검 용역
(2024년 하반기 정기안전점검)


점검기관

(주)명성엔지니어링

도면번호

17

상주방향

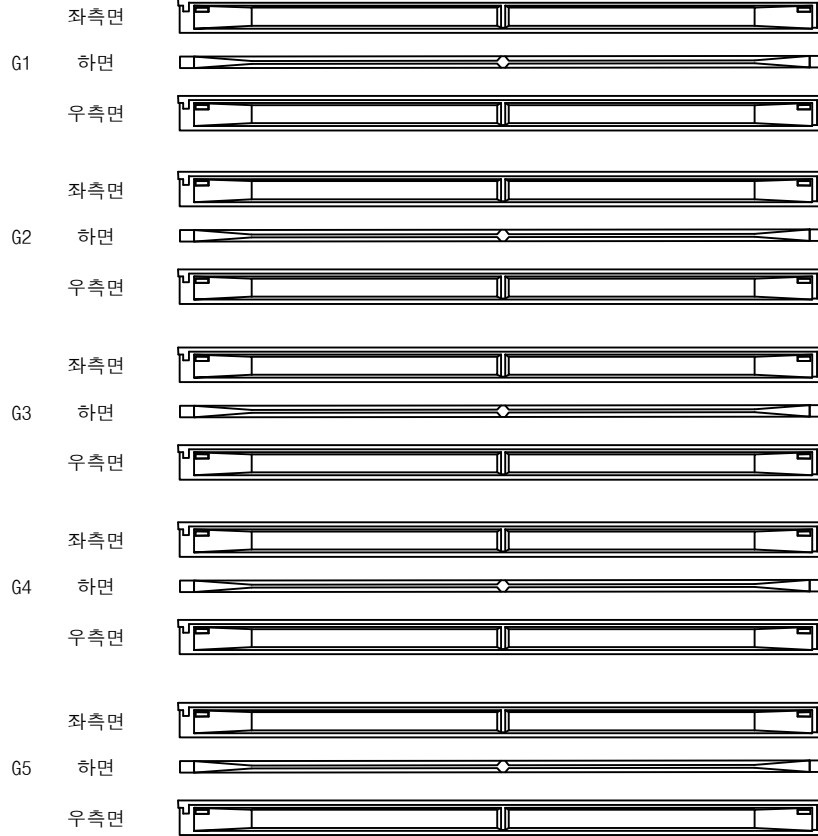

(P3)

(P4)

영천방향




손 상 물 량 표

번호	구분	부재	손상내용	손상현황						비 고
				폭 (mm)	길이 (m)	너비 (m)	물량	단위	개소	
1										
2										
KEY PLAN

← 상주방향

→ 영천방향

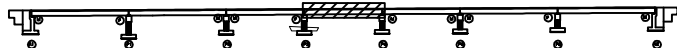


SECTION

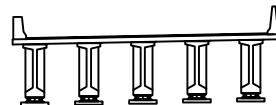

범 례

콘 크리트	철근	철근	발 주 처
철근	철근	철근	상주영천고속도로(주)
철근	철근	철근	용 역 명
철근	철근	철근	상주영천고속도로 2024~2025년 시설물 안전점검 용역 (2024년 하반기 정기안전점검)
철근	철근	철근	점 검 기 관
철근	철근	철근	(주)명성엔지니어링
철근	철근	철근	도 면 번 호
철근	철근	철근	18

상주방향

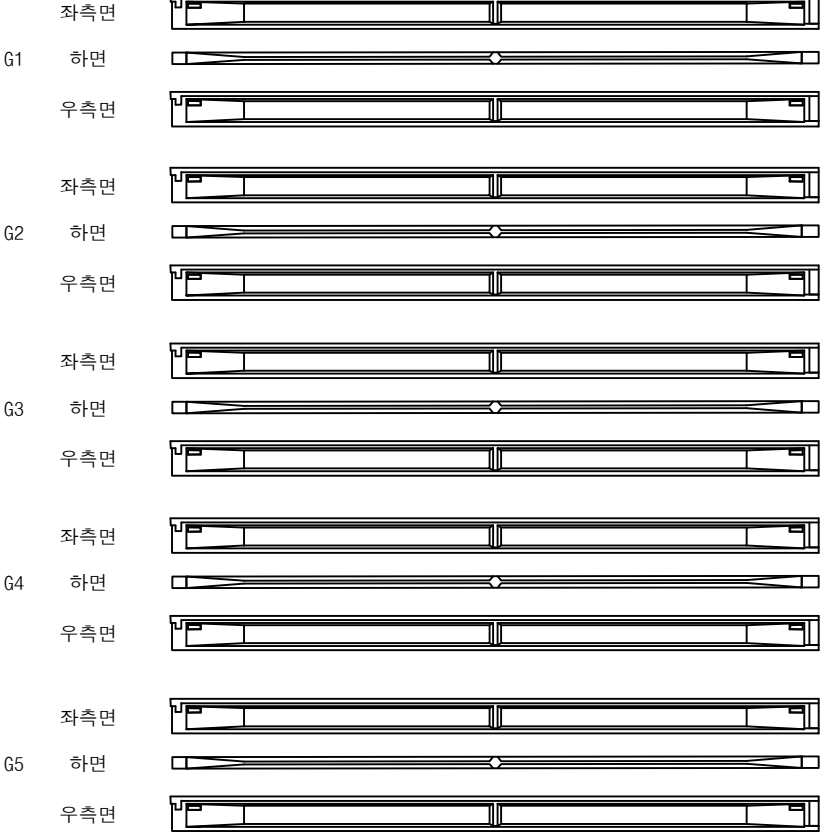

P4

P5

영천방향



손 상 물 량 표

번호	구분	부재	손상내용	손상현황						비 고
				폭 (mm)	길이 (m)	너비 (m)	물량	단위	개소	
1										
2										
KEY PLAN

SECTION

범 례

	균열		망상균열		재료분리
	원치, 공동		박리, 파손		열화
	누수, 체수		변색		표적물
	철근노출		침하		그늘음
	부식		좌굴, 변형		기타

발 주 처

상주영천고속도로(주)

용역명


상주영천고속도로 2024~2025년 시설물 안전점검 용역
(2024년 하반기 정기안전점검)

점 검 기 관

(주)명성엔지니어링

도면번호

상주방향

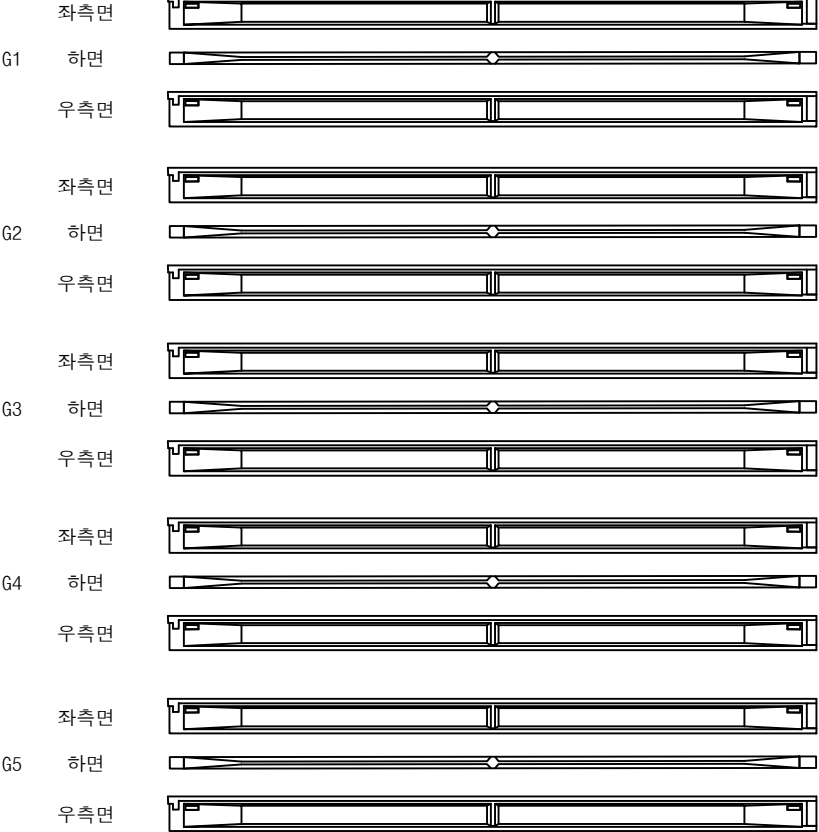

P5

P6

영천방향



손 상 물 량 표

번호	구분	부재	손상내용	손상현황						비 고
				폭 (mm)	길이 (m)	너비 (m)	물량	단위	개소	
1										
2										
KEY PLAN

SECTION

범 례

	균열		망상균열		재료분리
	원치, 광동		박리, 파손		열화
	누수, 체수		변위		피착물
	침하		침하		그라우팅
	부식		좌굴, 변형		기타

발 주 처

상주영천고속도로(주)

용역명

상주영천고속도로 2024~2025년 시설물 안전점검 용역
(2024년 하반기 정기안전점검)

점 검 기 관

(주)명성엔지니어링

도면번호

20

상주방향



P6

A2

영천방향



손 상 물 량 표

번호	구분	부재	손상내용	손상현황						비 고
				폭 (mm)	길이 (m)	너비 (m)	물량	단위	개소	
1	198	거더	파손		0.2	0.2	0.04	m ³	1	23일 보수
2										
3										
KEY PLAN

SECTION

범 례

	균열		망상균열		재료분리
	썩어, 광물		박리, 파손		열화
	누수, 체수		백태		퇴적물
	철근노출		침하		그늘음
	부식		좌굴, 변형		기타

발 주 처

상주영천고속도로(주)

용 역 명

상주영천고속도로 2024~2025년 시설물 안전점검 용역
(2024년 하반기 정기안전점검)

점 검 기 관

(주)명성엔지니어링

도 면 번 호

21

상주 방향



영천 방향




CB1


CB2

CB3

G1~G2

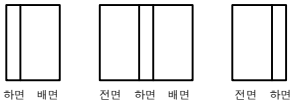

G1~G2

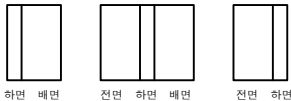

G1~G2



G2~G3



G2~G3



G2~G3



G3~G4



G3~G4




G3~G4



G4~G5



G4~G5

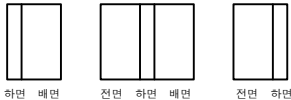

G4~G5



A1

P1

P1

P2

P2

P3


손 상 물 량 표

번호	구분	부재	손상내용	손상현황						비 고
				폭 (mm)	길이 (m)	너비 (m)	물량	단위	개소	
1										
2										
KEY PLAN

← 상주방향

→ 영천방향

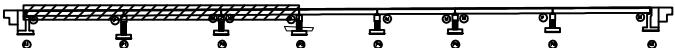

SECTION

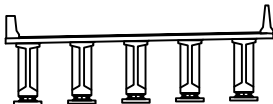

범례


	콘 결		망상균열		재료분리
	원치, 공동		박리, 파손		열 화
	누수, 채수		박 태		목 적물
	철근노출		침 하		그늘음
	부 식		좌굴, 변형		기 타

발 주 처	상주영천고속도로(주)
용 역 명	상주영천고속도로 2024~2025년 시설물 안전점검 용역 (2024년 하반기 정기안전점검)
점 검 기 관	(주)명성엔지니어링
도 면 번 호	22

상주 방향



영천 방향

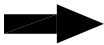

CB4

G1~G2



하면 배면



전면 하면 배면



전면 하면

G2~G3



하면 배면



전면 하면 배면



전면 하면

G3~G4



하면 배면



전면 하면 배면



전면 하면

G4~G5



하면 배면



전면 하면 배면



전면 하면

P3

P4

CB5

G1~G2



하면 배면



전면 하면 배면



전면 하면

G2~G3



하면 배면



전면 하면 배면



전면 하면

G3~G4



하면 배면



전면 하면 배면



전면 하면

G4~G5



하면 배면



전면 하면 배면



전면 하면

P4

P5


손상물량표

번호	구분	부재	손상내용	손상현황						비고
				폭 (mm)	길이 (m)	너비 (m)	물량	단위	개소	
1										
2										
KEY PLAN

← 상주방향

→ 영천방향

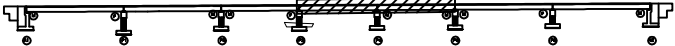

SECTION

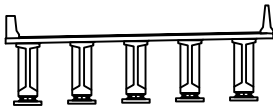

범례


균열	망상균열	재료분리
편치, 광동	균열, 파손	열화
누수, 체수	부식	철근부식
침하	침하	침하
부식	부식	부식

발주처	상주영천고속도로(주)
용역명	상주영천고속도로 2024~2025년 시설물 안전점검 용역 (2024년 하반기 정기안전점검)
점검기관	(주)명성엔지니어링
도면번호	23

상주 방향



영천 방향

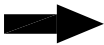


CB6

CB7

G1~G2



하면 배면

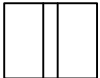

전면 하면 배면




전면 하면

G1~G2



하면 배면

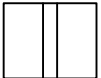

전면 하면 배면



전면 하면

G2~G3



하면 배면



전면 하면 배면



전면 하면

G2~G3



하면 배면



전면 하면 배면



전면 하면

G3~G4



하면 배면



전면 하면 배면



전면 하면

G3~G4



하면 배면



전면 하면 배면



전면 하면

G4~G5



하면 배면



전면 하면 배면



전면 하면

G4~G5



하면 배면



전면 하면 배면



전면 하면

P5

P6

P6

A2


손 상 물 량 표

번호	구분	부재	손상내용	손상현황						비 고
				폭 (mm)	길이 (m)	너비 (m)	물량	단위	개소	
1										
2										
KEY PLAN

← 상주방향

→ 영천방향

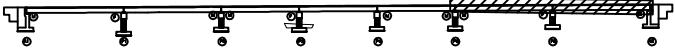


SECTION

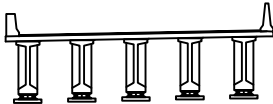


별 례

	균 결		망상균열		재료분리
	편치, 광동		박리, 파손		열 화
	누수, 채수		녹 태		페인트
	철근노출		침 하		그늘음
	부 식		좌굴, 변형		기 타


발 주 처	상주영천고속도로(주)
용 역 명	상주영천고속도로 2024~2025년 시설물 안전점검 용역 (2024년 하반기 정기안전점검)
점 검 기 관	(주)명성엔지니어링
도 면 번 호	

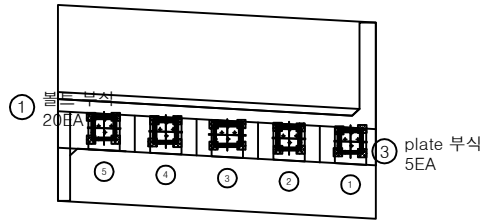

평면도

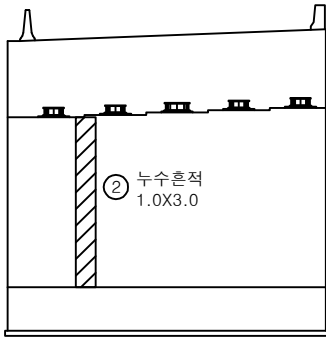

정면

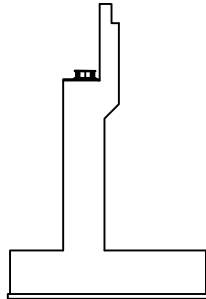

날개벽


손 상 물 량 표

번호	구분	부재	손상내용	손상현황						비 고
				폭 (mm)	길이 (m)	너비 (m)	물량	단위	개소	
1	19하	교량방침	볼트 부식				20.00	EA	20	
2	19하	교대	누수흔적		1.0	3.0	3.00	m ²	1	
3	23하	교량방침	plate 부식				5.00	EA	5	
4										
5										
KEY PLAN

← 상주방향

영전방향 →

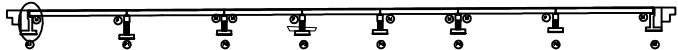

SECTION

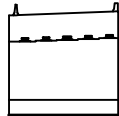

범례


균열	망상균열	재료분리
침하, 광동	박리, 파손	열화
누수, 체수	벽체	퇴적물
철근노출	침하	그늘음
부식	좌굴, 변형	기타

발주처	상주영천고속도로(주)
용역명	상주영천고속도로 2024~2025년 시설물 안전점검 용역 (2024년 하반기 정기안전점검)
점검기관	(주)명성엔지니어링
도면번호	25


손 상 물 량 표

번호	구분	부재	손상내용	손상현황						비 고
				폭 (mm)	길이 (m)	너비 (m)	물량	단위	개소	
1	19하	교량받침	볼트 부식				20.00	EA	20	
2	21하	교대	균열(0.3㎜미만)	0.2	2.0		2.00	m	1	
3	21하	교대	균열부백태		0.5	0.5	0.25	㎡	1	
4	21하	교대	균열(0.3㎜이상)	0.3	2.0		2.00	m	1	
5	21하	교대	균열부백태		0.3	1.5	0.45	㎡	1	
6	21하	교대	균열(0.3㎜미만)	0.1	0.3		0.30	m	1	
7	21하	교대	균열부백태		0.2	1.0	0.20	㎡	1	
8	23하	교량받침	plate 부식				5.00	EA	5	
9	23하	교대	파손		1.5	0.5	0.75	㎡	1	
10	23하	교대	균열(0.3㎜미만)	0.2	3.0		3.00	m	1	
11										
12										
평면도

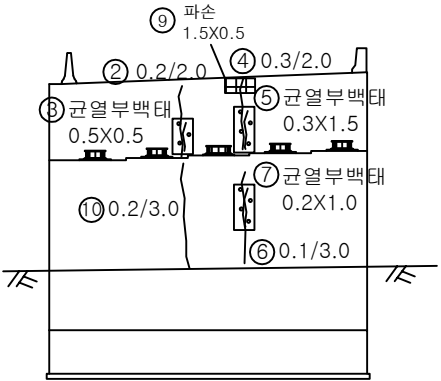

정면

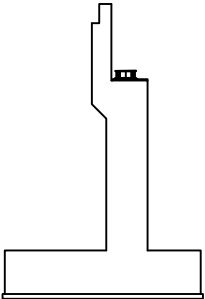


날개벽


KEY PLAN

← 상주방향

→ 영천방향

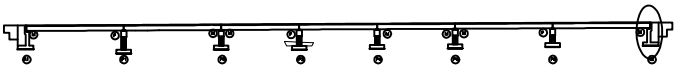


SECTION

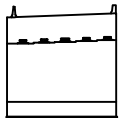


범례

	균열		망상균열		재료분리
	콘크리트, 강철 부식		바리, 파손		열화
	누수, 체수		백태		피착물
	침하		침하		그늘음
	부식		좌굴, 변형		기타


발주처	상주영천고속도로(주)
용역명	상주영천고속도로 2024~2025년 시설물 안전점검 용역 (2024년 하반기 정기안전점검)
점검기관	(주)영성엔지니어링
도면번호	

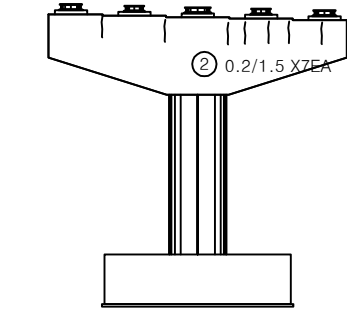


정면

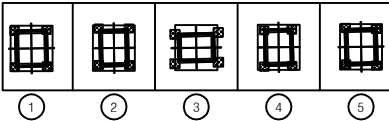


평면도

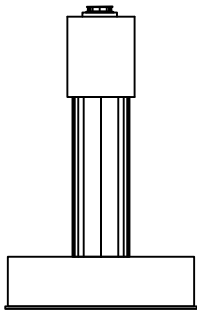

좌측면

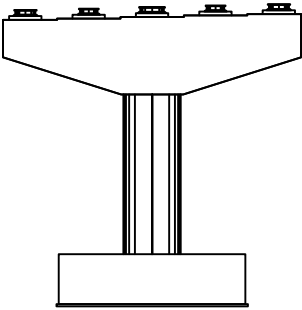

배면

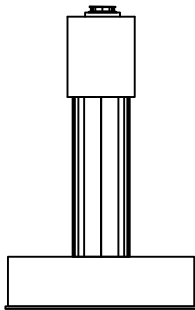

우측면


손상물량표

번호	구분	부재	손상내용	손상현황						비고
				폭 (mm)	길이 (m)	너비 (m)	물량	단위	개소	
1	19하	교량받침	볼트 부식				20.00	EA	20	
2	23하	교각	균열(0.3mm미만)	0.2	1.5		10.50	m	7	
3										
4										
KEY PLAN

← 상주방향

→ 영천방향

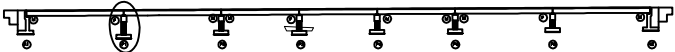


SECTION

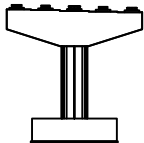


범례

균열	망상균열	재료분리
핀치, 공동	박리, 파손	열화
누수, 체수	백태	피착물
철근노출	침하	그늘짐
부식	좌굴, 변형	기타


발주처	상주영천고속도로(주)
용역명	상주영천고속도로 2024~2025년 시설물 안전점검 용역 (2024년 하반기 정기안전점검)
점검기관	(주)명성엔지니어링
도면번호	27

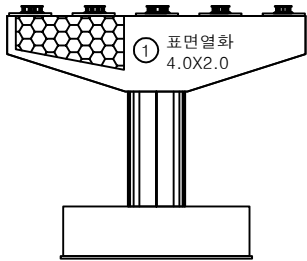


정면

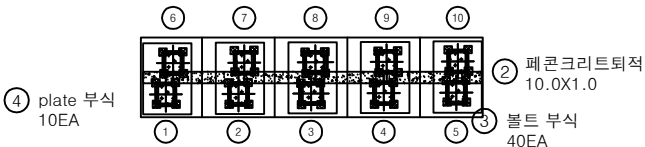


평면도

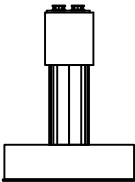

좌측면

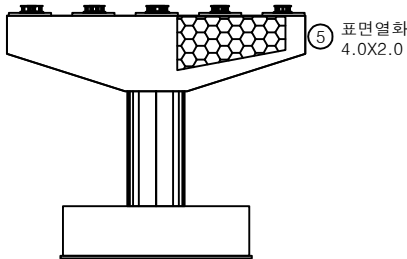

배면

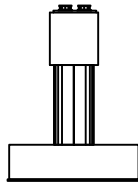

우측면


손 상 물 량 표

번호	구분	부재	손상내용	손상현황						비 고
				폭 (mm)	길이 (m)	너비 (m)	물량	단위	개소	
1	19하	교각	표면열화		4.0	2.0	8.00	㎡	1	
2	19하	교각	페 콘크리트 퇴적		10.0	1.0	10.00	㎡	1	
3	19하	교량방침	볼트 부식				40.00	EA	40	
4	19하	교량방침	plate 부식				10.00	EA	10	
5	19하	교각	표면열화		4.0	2.0	8.00	㎡	1	
6										
7										
KEY PLAN

← 상주방향

영전방향 →

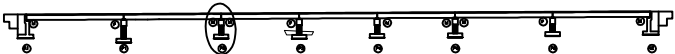

SECTION

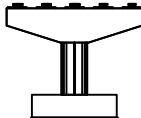


범례

	균열		망상균열		재료분리
	원치, 광동		바리, 파손		열화
	누수, 체수		백태		표적물
	철근노출		침하		그늘음
	부식		좌굴, 변형		기타


발주처	상주영천고속도로(주)
용역명	상주영천고속도로 2024~2025년 시설물 안전점검 용역 (2024년 하반기 정기안전점검)
점검기관	(주)명성엔지니어링
도면번호	

손 상 물 량 표


번호	구분	부재	손상내용	손상현황						비 고
				폭 (mm)	길이 (m)	너비 (m)	수량	단위	개소	
1										
2										
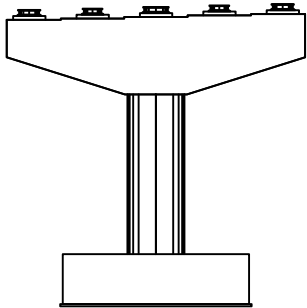


정 면

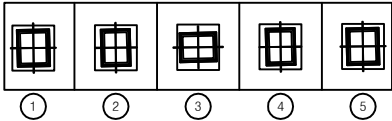


평면도

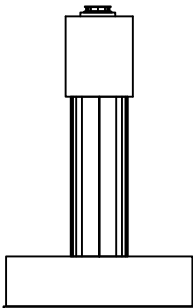

좌측면

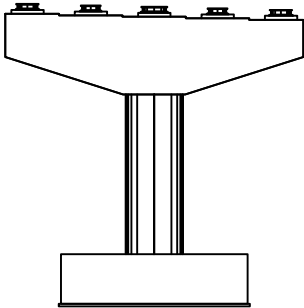

배 면

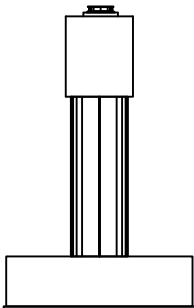


우측면


KEY PLAN

← 상주방향

→ 영전방향

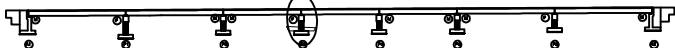


SECTION

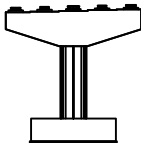


범례

콘 크	양상강철	재료분리
균열, 공동	박리, 파손	열 화
누수, 체수	침 하	퇴적물
철근노출	좌굴, 변형	그을음
부 식		기 타


발 주 처	상주영천고속도로(주)
용 역 명	상주영천고속도로 2024~2025년 시설물 안전점검 용역 (2024년 하반기 정기안전점검)
점 검 기 관	(주)명성엔지니어링
도 면 번 호	

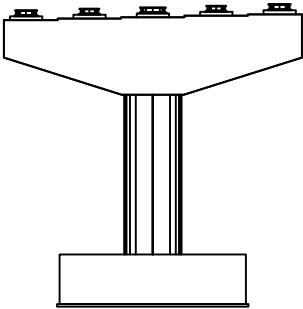


정면

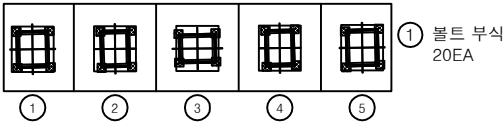


평면도

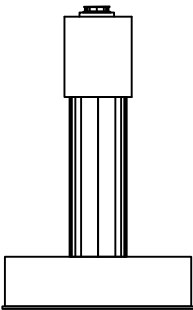

좌측면

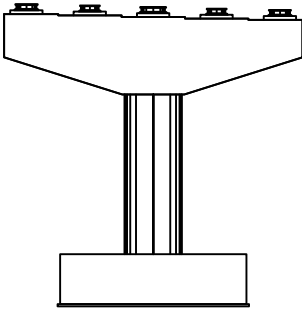

배면

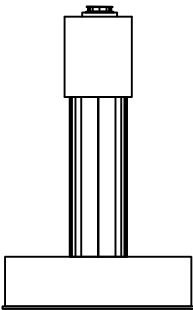

우측면


손상물량표

번호	구분	부재	손상내용	손상현황						비고
				폭 (mm)	길이 (m)	너비 (m)	물량	단위	개소	
1	19하	교량받침	볼트 부식				20.00	EA	20	
2										
3										
KEY PLAN

← 상주방향

→ 영천방향

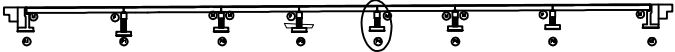


SECTION

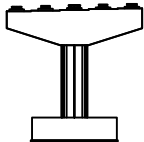


범례

균열	망상균열	재료분리
핀치, 공동	박리, 파손	열화
누수, 체수	백태	피착물
철근노출	침하	그늘음
부식	좌굴, 변형	기타


발주처	상주영천고속도로(주)
용역명	상주영천고속도로 2024~2025년 시설물 안전점검 용역 (2024년 하반기 정기안전점검)
점검기관	(주)명성엔지니어링
도면번호	30

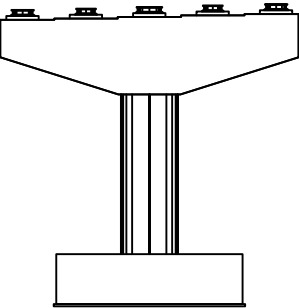


정면

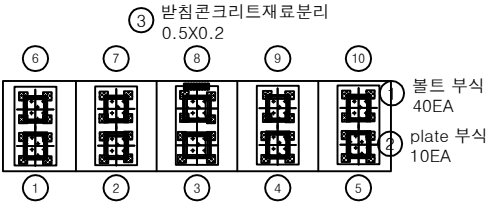


평면도

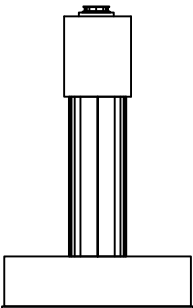

좌측면

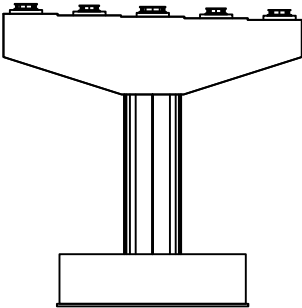

배면

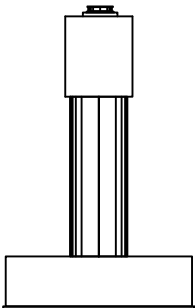


우측면


손상물량표

번호	구분	부재	손상내용	손상현황						비고
				폭 (mm)	길이 (m)	너비 (m)	물량	단위	개소	
1	19하	교량받침	볼트 부식				40.00	EA	40	
2	19하	교량받침	plate 부식				10.00	EA	10	
3	19하	교량받침	받침콘크리트 재료분리		0.5	0.2	0.10	m³	1	
4										
5										
KEY PLAN

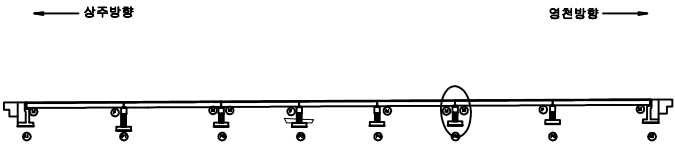


SECTION

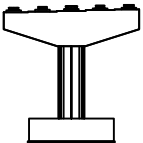


범례

콘크리트	양상균열	재료분리
균열, 파손	부식	박리, 파손
누수, 체수	침하	박락
부식	좌굴, 변형	기타


발주처	상주영천고속도로(주)
용역명	상주영천고속도로 2024~2025년 시설물 안전점검 용역 (2024년 하반기 정기안전점검)
점검기관	(주)명성엔지니어링
도면번호	

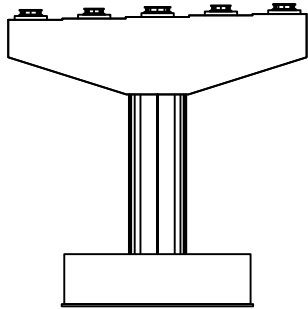


정면

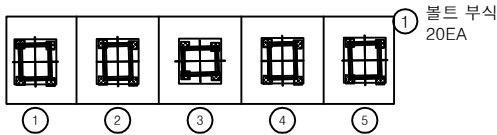


평면도

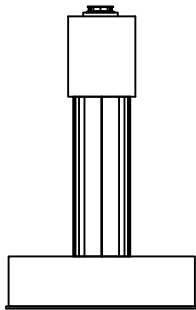

좌측면

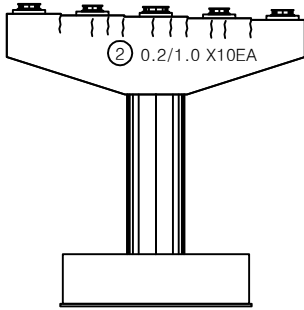

배면

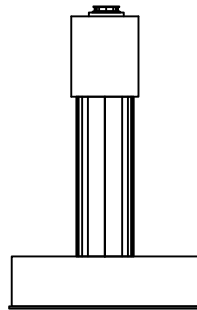

우측면


손상물량표

번호	구분	부재	손상내용	손상현황						비고
				폭 (mm)	길이 (m)	너비 (m)	물량	단위	개소	
1	21하	교량받침	볼트 부식				20.00	EA	20	
2	23하	교각	균열(0.3mm미만)	0.2	1.0		10.00	m	10	
3										
4										
KEY PLAN

← 상주방향

영전방향 →

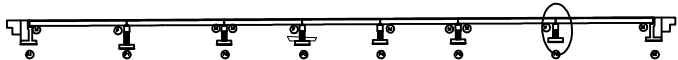

SECTION

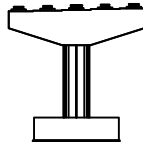

범례


	균열		망상균열		재료분리
	핀치, 광동		바리, 파손		열화
	누수, 침수		백태		표적물
	침하		변형		기타

발주처	상주영천고속도로(주)
용역명	상주영천고속도로 2024~2025년 시설물 안전점검 용역 (2024년 하반기 정기안전점검)
점검기관	(주)명성엔지니어링
도면번호	32

영 천 방 향

상주 방향
←

영천 방향
→

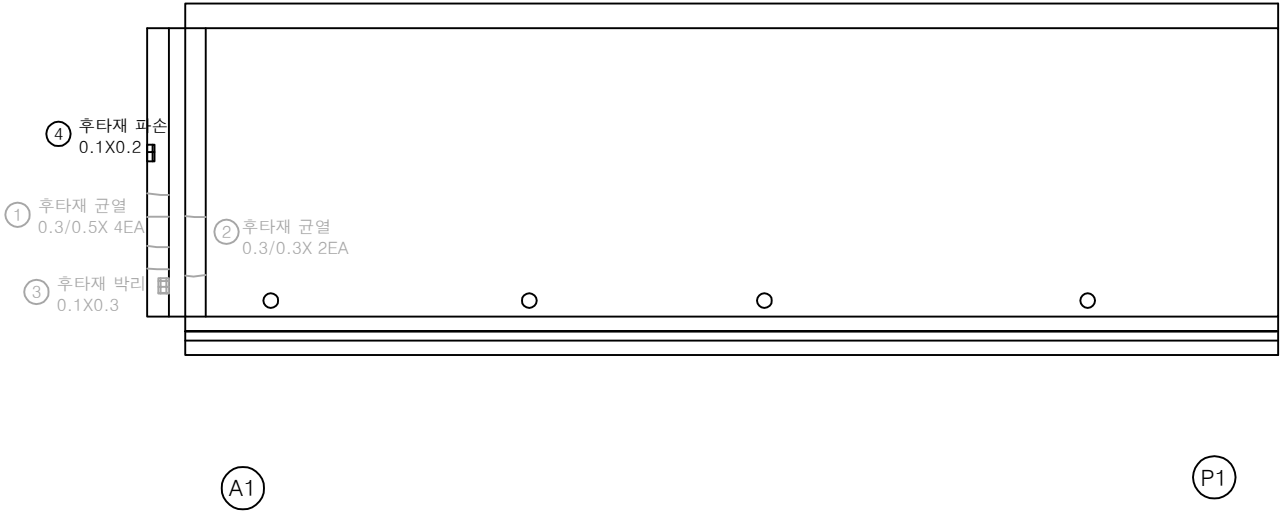

손 상 물 량 표

번호	구분	부재	손상내용	손상현황						비 고
				폭 (mm)	길이 (m)	너비 (m)	물량	단위	개소	
1	19하	신축이음	후타재 균열	0.3	0.5		2.00	m	4	21하 보수
2	19하	신축이음	후타재 균열	0.3	0.3		0.60	m	2	21하 보수
3	19하	신축이음	후타재 박리		0.1	0.3	0.03	㎡	1	21하 보수
4	23하	신축이음	후타재 파손		0.1	0.2	0.02	㎡	1	
5										
6										
KEY PLAN

← 상주방향

영천방향 →

SECTION

범례

	균열		망상균열		재료분리
	편치, 공동		박리, 파손		열화
	누수, 체수		백태		피착물
	철근노출		침하		그늘음
	부식		좌굴, 변형		기타

발주처

상주영천고속도로(주)

용역명

상주영천고속도로 2024~2025년 시설물 안전점검 용역
(2024년 하반기 정기안전점검)

점검기관


(주)명성엔지니어링

도면번호

01

상주 방향
←

영천 방향
→

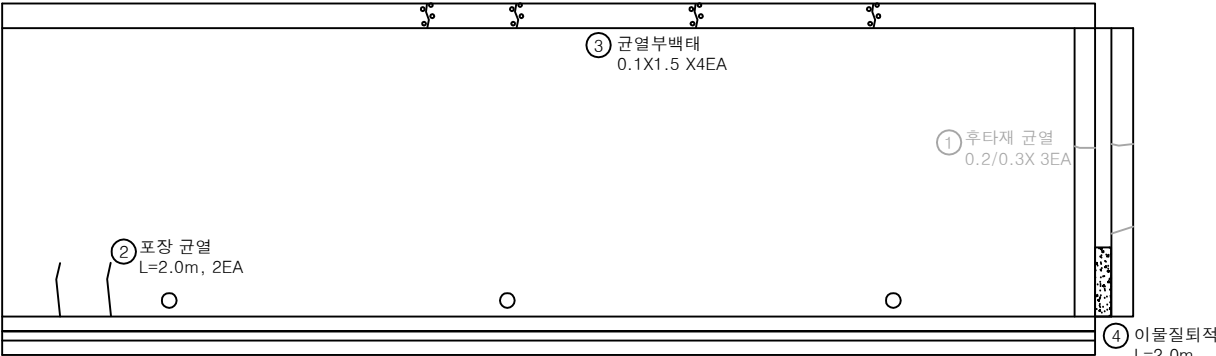


P1

P2


손 상 물 량 표

번호	구분	부재	손상내용	손상현황						비 고
				폭 (mm)	길이 (m)	너비 (m)	물량	단위	개소	
1	19하	신축이음	후타재 균열	0.2	0.3		0.90	m	3	21#후타재
2	19하	교면포장	포장 균열		2.0		4.00	m	2	
3	23하	중분대	균열부백태		0.1	1.5	0.60	m	4	
4	23하	신축이음	이물질퇴적		2.0		2.00	m	1	
5										
6										
K
E
Y
P
L
A
N

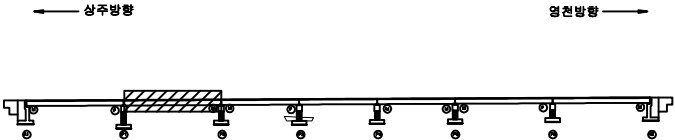

S
E
C
T
I
O
N

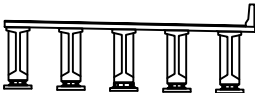


범
례

균열	망상균열	재료분리
편치, 공동	바리, 파손	열화
누수, 체수	백태	피착물
철근노출	침하	그늘음
부식	좌굴, 변형	기타

발주처	상주영천고속도로(주)
용역명	상주영천고속도로 2024~2025년 시설물 안전점검 용역 (2024년 하반기 정기안전점검)
점검기관	(주)명성엔지니어링
도면번호	02

상주 방향
←

영천 방향
→

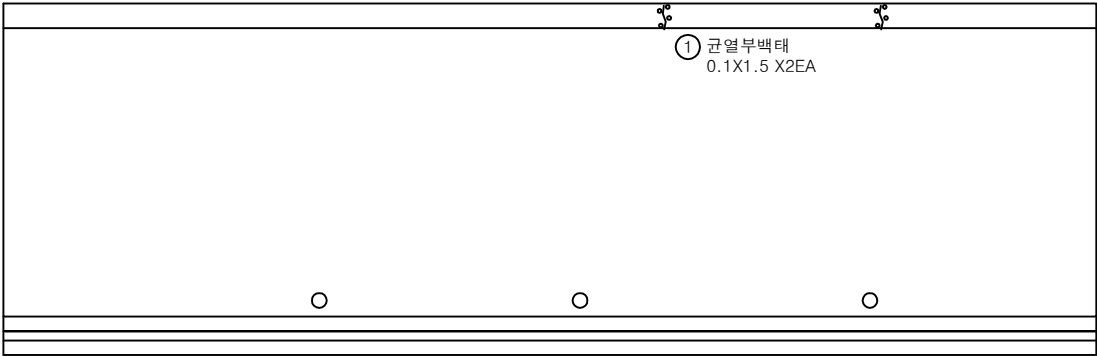

P2

P3


손 상 물 량 표

번호	구분	부재	손상내용	손상현황						비 고
				폭 (mm)	길이 (m)	너비 (m)	수량	단위	개소	
1	23하	중분대	균열부백태		0.1	1.5	0.30	㎡	2	
2										
3										
K
E
Y
P
L
A
N

← 상주방향

→ 영천방향

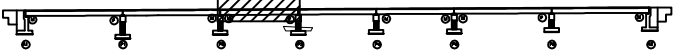

S
E
C
T
I
O
N

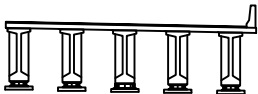


범
례

	균열		망상균열		재료분리
	전치, 공동		박리, 파손		열화
	누수, 체수		색태		희적물
	철근노출		침하		그늘음
	부식		좌굴, 변형		기타

발 주 처	상주영천고속도로(주)
용 역 명	상주영천고속도로 2024~2025년 시설물 안전점검 용역 (2024년 하반기 정기안전점검)
점 검 기 관	(주)명성엔지니어링
도 면 번 호	03

상주 방향
←

영천 방향
→

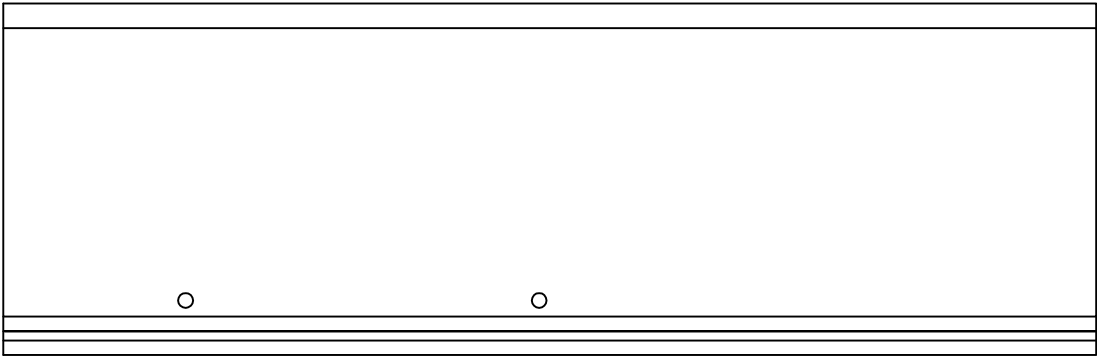

P3

P4

손 상 물 량 표

번호	구분	부재	손상내용	손상현황						비 고
				폭 (mm)	길이 (m)	너비 (m)	물량	단위	개소	
1										
2										
KEY PLAN

← 상주방향

영천방향 →



SECTION

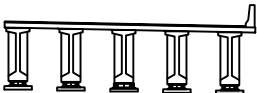


범 례

균열	망상균열	재료분리
썩어, 광물	박리, 파손	열화
누수, 채수	변색	얼룩
철근노출	침하	그늘
부식	좌굴, 변형	기타

발 주 처	상주영천고속도로(주)
용 역 명	상주영천고속도로 2024~2025년 시설물 안전점검 용역 (2024년 하반기 정기안전점검)
점 검 기 관	(주)명성엔지니어링
도 면 번 호	04

상주 방향
←

영천 방향
→

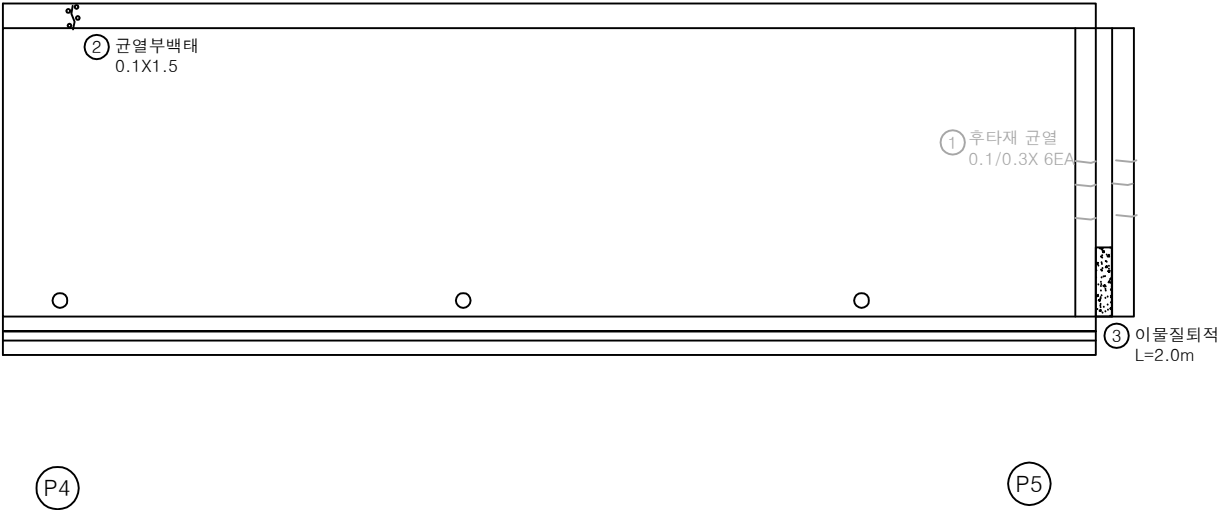

손 상 물 량 표

번호	구분	부재	손상내용	손상현황						비 고
				폭 (mm)	길이 (m)	너비 (m)	물량	단위	개소	
1	195	신속이음	후타재 균열	0.1	0.3		1.60	m	6	21호보수
2	235	중분대	균열부백태		0.1	1.5	0.15	m ²	1	
3	235	신속이음	이물질퇴적		2.0		2.00	m	1	
4										
5										
KEY PLAN

← 상주방향

영천방향 →

SECTION

범례

	균열		망상균열		재료분리
	편치, 광동		박리, 파손		열화
	누수, 체수		백태		표적물
	철근노출		침하		그늘음
	부식		좌굴, 변형		기타

발주처

상주영천고속도로(주)

용역명

상주영천고속도로 2024~2025년 시설물 안전점검 용역
(2024년 하반기 정기안전점검)

점검기관


(주)명성엔지니어링

도면번호

05

상주 방향
←

영천 방향
→

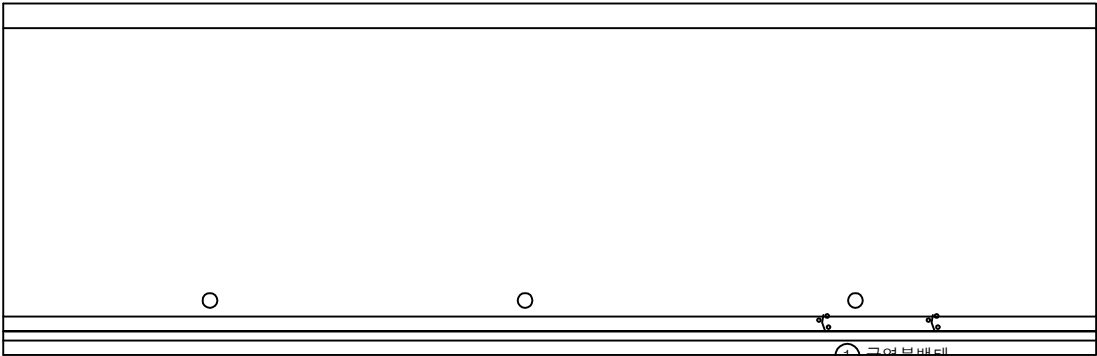

P5

P6


손 상 물 량 표

번호	구분	부재	손상내용	손상현황						비 고
				폭 (mm)	길이 (m)	너비 (m)	수량	단위	개소	
1	23하	방호벽	균열부백대		0.1	1.2	0.24	m ²	2	
2										
3										
KEY PLAN

← 상주방향

영천방향 →

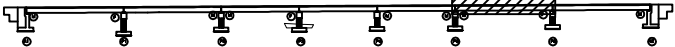

SECTION

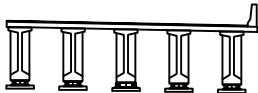


범 례

	균열		망상균열		재료분리
	핀치, 광동		박리, 파손		열화
	누수, 채수		색태		표적물
	철근노출		침하		그늘음
	부식		좌굴, 변형		기타

발 주 처	상주영천고속도로(주)
용 역 명	상주영천고속도로 2024~2025년 시설물 안전점검 용역 (2024년 하반기 정기안전점검)
점 검 기 관	(주)명성엔지니어링
도 면 번 호	06

상주 방향
←

영천 방향
→

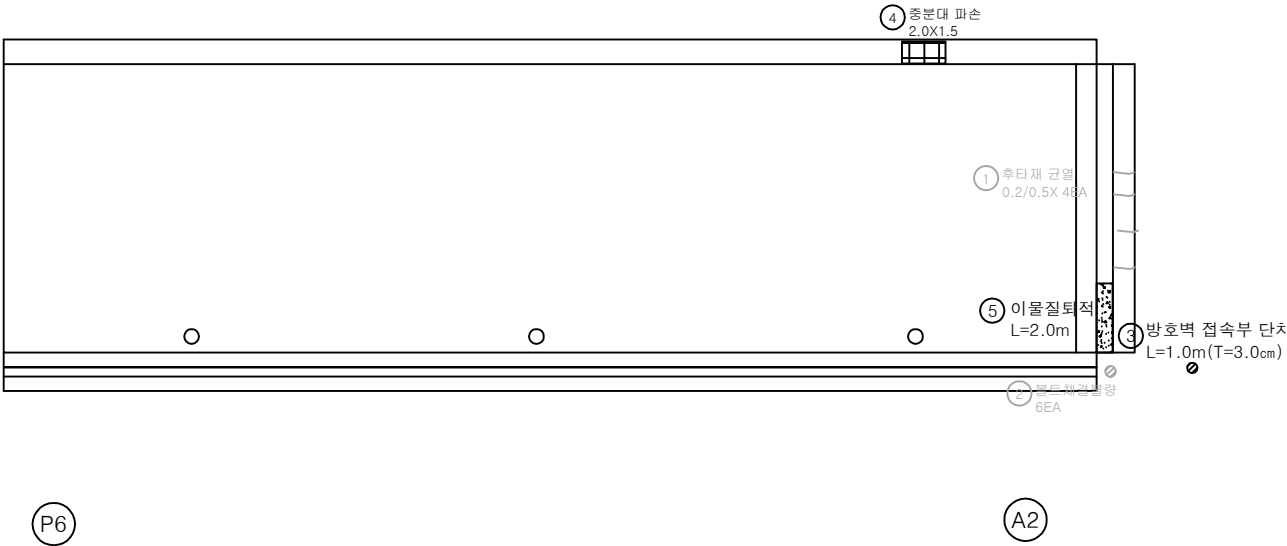

손 상 물 량 표

번호	구분	부재	손상내용	손상현황						비 고
				폭 (mm)	길이 (m)	너비 (m)	물량	단위	개소	
1	19하	신속이음	후타재 균열	0.2	0.5		2.00	m	4	21% 보수
2	19하	신속이음	볼트 체결불량				6.00	EA	6	21% 보수
3	19하	방호벽	방호벽 접속부 단차		1.0		1.00	m	1	(T=3.0cm)
4	23하	중분대	중분대 파손	2.0	1.5		3.00	m ²	1	
5	23하	신속이음	이물침투적		2.0		2.00	m	1	
6										
7										
KEY PLAN

← 상주방향

영천방향 →

SECTION

범례

균열	망상균열	재료분리
편치, 광동	박리, 파손	열화
누수, 체수	박태	박락물
철근노출	침하	그늘음
부식	좌굴, 변형	기타

발주처

상주영천고속도로(주)

용역명

상주영천고속도로 2024~2025년 시설물 안전점검 용역
(2024년 하반기 정기안전점검)

점검기관


(주)명성엔지니어링

도면번호

07

상주 방향
←

영천 방향
→

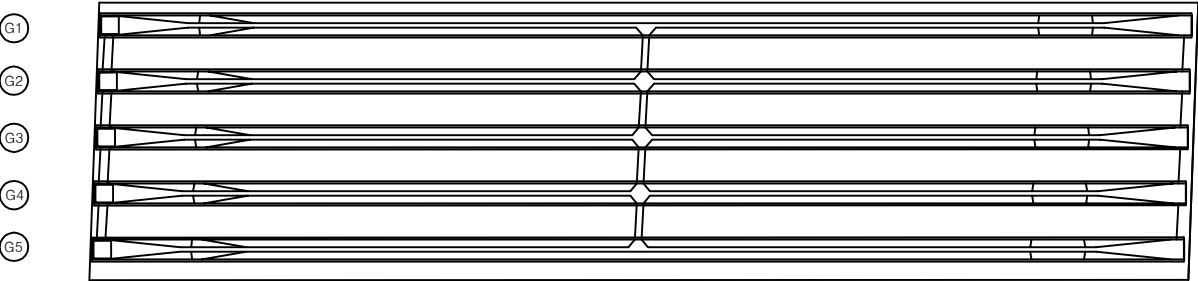

A1

P1


손 상 물 량 표

번호	구분	부재	손상내용	손상현황						비 고
				폭 (mm)	길이 (m)	너비 (m)	물량	단위	개소	
1										
2										
KEY PLAN

← 상주방향

→ 영천방향

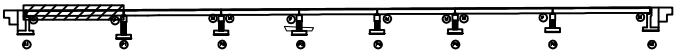

SECTION

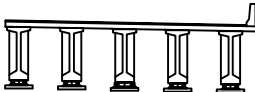


범례

균열	망상균열	재료분리
원치, 광동	박리, 파손	열화
누수, 세수	변위	변형
침하	침하	침하
부식	부식	부식
부식	부식	부식

발 주 처	상주영천고속도로(주)
용 역 명	상주영천고속도로 2024~2025년 시설물 안전점검 용역 (2024년 하반기 정기안전점검)
점 검 기 관	(주)명성엔지니어링
도 면 번 호	08

상주 방향
←

영천 방향
→

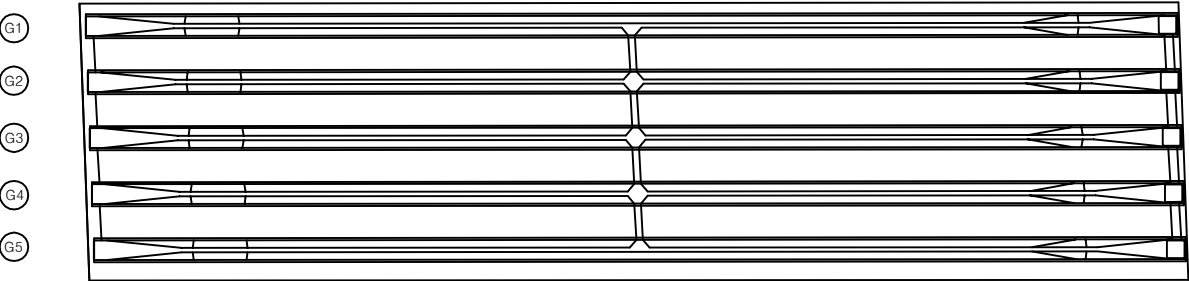

P1

P2


손 상 물 량 표

번호	구분	부재	손상내용	손상현황						비 고
				폭 (mm)	길이 (m)	너비 (m)	물량	단위	개소	
1										
2										
K
E
Y
P
L
A
N

← 상주방향

→ 영천방향

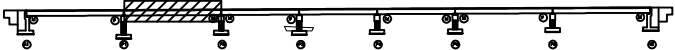

S
E
C
T
I
O
N

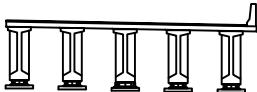

범
례


	균열		망상균열		재료분리
	편치, 광동		박리, 파손		열화
	누수, 체수		박리		표적물
	철근노출		침하		그늘음
	부식		좌굴, 변형		기타

발주처	상주영천고속도로(주)
용역명	상주영천고속도로 2024~2025년 시설물 안전점검 용역 (2024년 하반기 정기안전점검)
점검기관	(주)명성엔지니어링
도면번호	09

상주 방향
←

영천 방향
→

G1
G2
G3
G4
G5

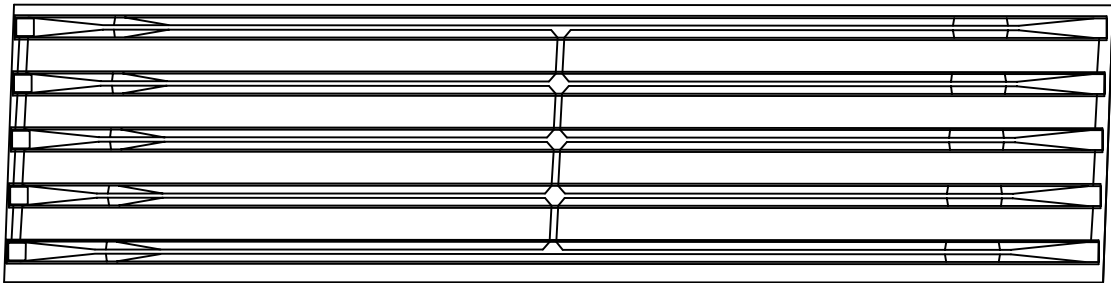

P2

P3


손 상 물 량 표

번호	구분	부재	손상내용	손상현황						비 고
				폭 (mm)	길이 (m)	너비 (m)	물량	단위	개소	
1										
2										
KEY PLAN

← 상주방향

→ 영천방향

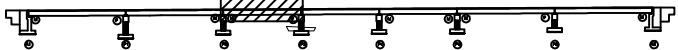

SECTION

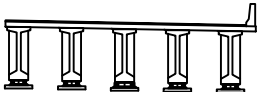


범례

균열	양상균열	재료분리
편치, 공동	박리, 파손	열화
누수, 체수	백태	퇴적물
침하	부식	그늘음

발 주 처	상주영천고속도로(주)
용 역 명	상주영천고속도로 2024~2025년 시설물 안전점검 용역 (2024년 하반기 정기안전점검)
점 검 기 관	(주)명성엔지니어링
도 면 번 호	10

상주 방향
←

영천 방향
→

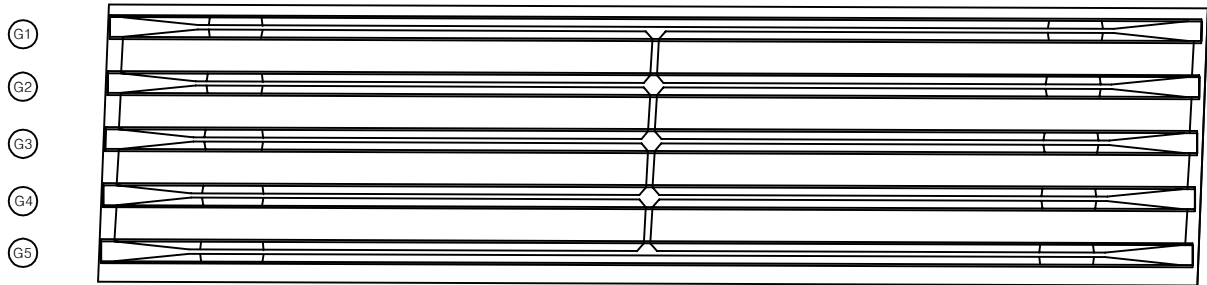

P3

P4


손 상 물 량 표

번호	구분	부재	손상내용	손상현황						비 고
				폭 (mm)	길이 (m)	너비 (m)	물량	단위	개소	
1										
2										
K
E
Y
P
L
A
N

← 상주방향

→ 영천방향

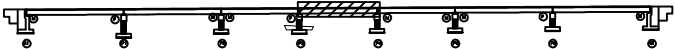

S
E
C
T
I
O
N

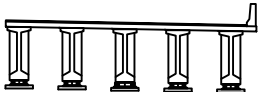


별
례

	균열		망상균열		재료분리
	편치, 광동		박리, 파손		열화
	누수, 세수		박리		표적물
	철근노출		침하		그늘음
	부식		좌굴, 변형		기타

발 주 처	상주영천고속도로(주)
용 역 명	상주영천고속도로 2024~2025년 시설물 안전점검 용역 (2024년 하반기 정기안전점검)
점 검 기 관	(주)명성엔지니어링
도 면 번 호	

상주 방향
←

영천 방향
→

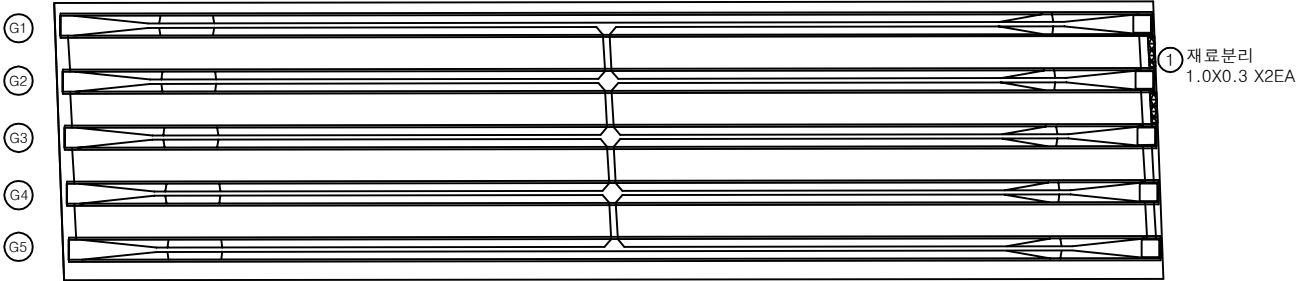

손 상 물 량 표

번호	구분	부재	손상내용	손상현황						비 고
				폭 (mm)	길이 (m)	너비 (m)	물량	단위	개소	
1	21하	바닥판	재료분리		1.0	0.3	0.60	m ²	2	
2										
3										
KEY PLAN

← 상주방향

→ 영천방향


SECTION

범례

	균열		망상균열		재료분리	발주처 상주영천고속도로(주)	
	관저, 광동		바리, 파손		열화		용역명 상주영천고속도로 2024~2025년 시설물 안전점검 용역 (2024년 하반기 정기안전점검)
	누수, 체수		벽타		피착물		
	철근노출		침하		그늘음		도면번호 12
	부식		좌굴, 변형		기타		

상주 방향
←

영천 방향
→

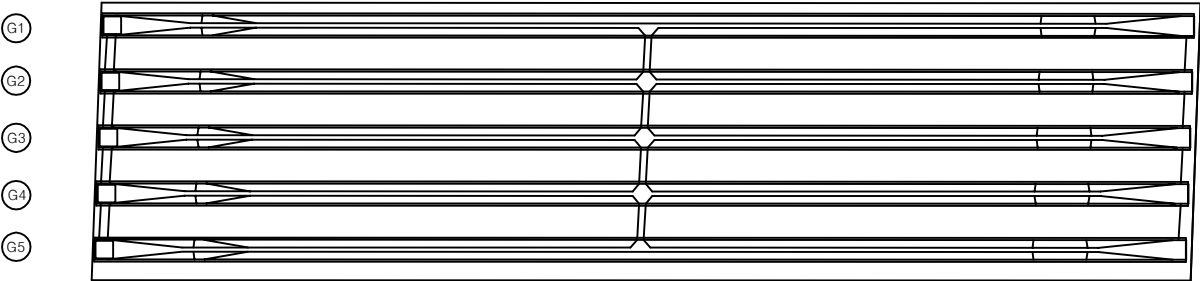

P5

P6


손 상 물 량 표

번호	구분	부재	손상내용	손상현황						비 고
				폭 (mm)	길이 (m)	너비 (m)	물량	단위	개소	
1										
2										
KEY PLAN

← 상주방향

영천방향 →

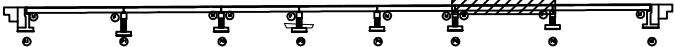

SECTION

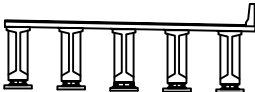


범 례

	균열, 파손, 광동		철근노출		부식
	누수, 침수		콘크리트 박리		표면 박락
	재료분리		층간 박리		오염
	기타		기타		기타

발 주 처 상주영천고속도로(주)
용 역 명 상주영천고속도로 2024~2025년 시설물 안전점검 용역
(2024년 하반기 정기안전점검)
점 검 기 관 (주)명성엔지니어링
도 면 번 호

상주 방향
←

영천 방향
→

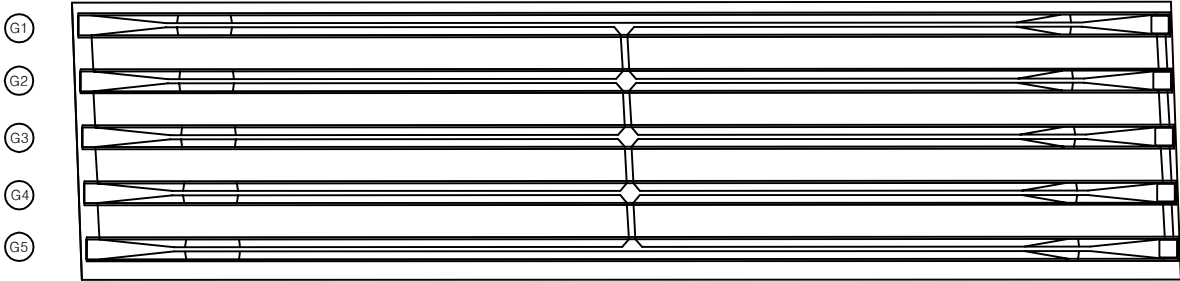

손 상 물 량 표

번호	구분	부재	손상내용	손상현황						비 고
				폭 (mm)	길이 (m)	너비 (m)	물량	단위	개소	
1										
2										
KEY PLAN

← 상주방향

영천방향 →

SECTION

범례

균열	망상균열	재료분리
천치, 광동	박리, 파손	열화
누수, 체수	백태	피착물
철근노출	침하	그늘음
부식	좌굴, 변형	기타

발주처

상주영천고속도로(주)

용역명

상주영천고속도로 2024~2025년 시설물 안전점검 용역
(2024년 하반기 정기안전점검)

점검기관

(주)명성엔지니어링

도면번호

14

상주방향



영천방향



손상물량표

번호	구분	부재	손상내용	손상현황						비고
				폭 (mm)	길이 (m)	너비 (m)	물량	단위	개소	
1	23하	거더	균열(0.3mm미만)	0.2	0.3		0.90	m	3	
2	23하	거더	균열(0.3mm미만)	0.2	0.3		0.90	m	3	
3	23하	거더	균열(0.3mm미만)	0.2	1.0		6.00	m	6	
4										
5										
KEY PLAN

SECTION

범례

	균열		망상균열		재료분리
	관저, 광동		박리, 파손		열화
	누수, 체수		백태		표적물
	철근노출		침하		그늘음
	부식		좌굴, 변형		기타

발주처

상주영천고속도로(주)

용역명

상주영천고속도로 2024~2025년 시설물 안전점검 용역
(2024년 하반기 정기안전점검)


점검기관

(주)명성엔지니어링

도면번호

15

상주방향

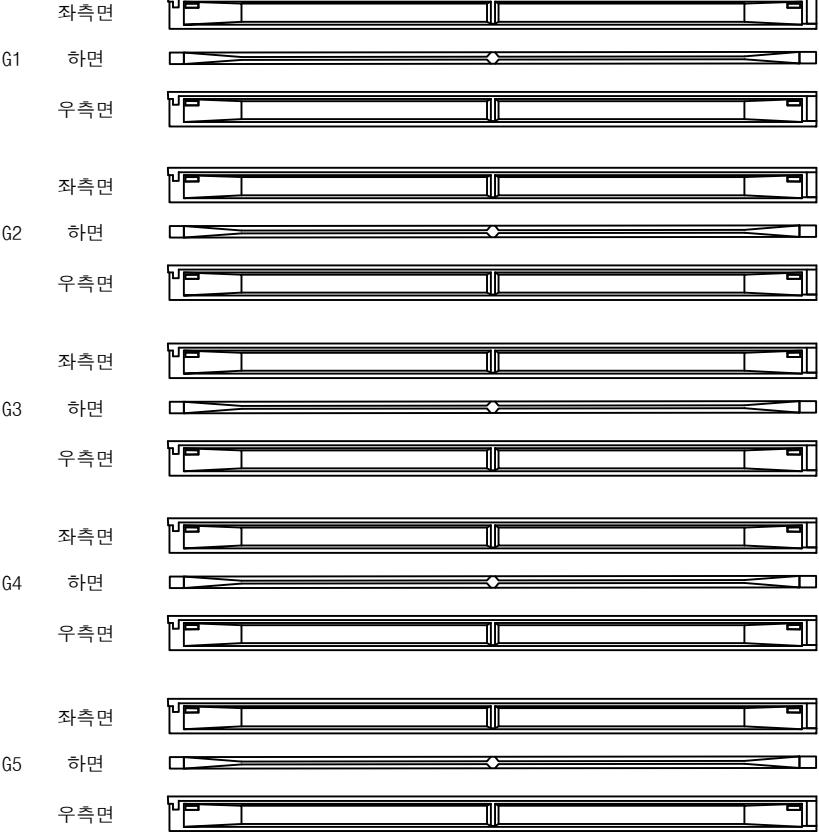

P1

P2

영천방향



손상물량표

번호	구분	부재	손상내용	손상현황						비고
				폭 (mm)	길이 (m)	너비 (m)	물량	단위	개소	
1										
2										
KEY PLAN

SECTION

범례

	균열		망상균열		재료분리
	콘치, 광동		박리, 파손		열화
	누수, 체수		백태		피착물
	침하노출		침하		그늘음
	부식		좌굴, 변형		기타

발주처

상주영천고속도로(주)

용역명

상주영천고속도로 2024~2025년 시설물 안전점검 용역
(2024년 하반기 정기안전점검)


점검기관

(주)명성엔지니어링

도면번호

16

상주방향

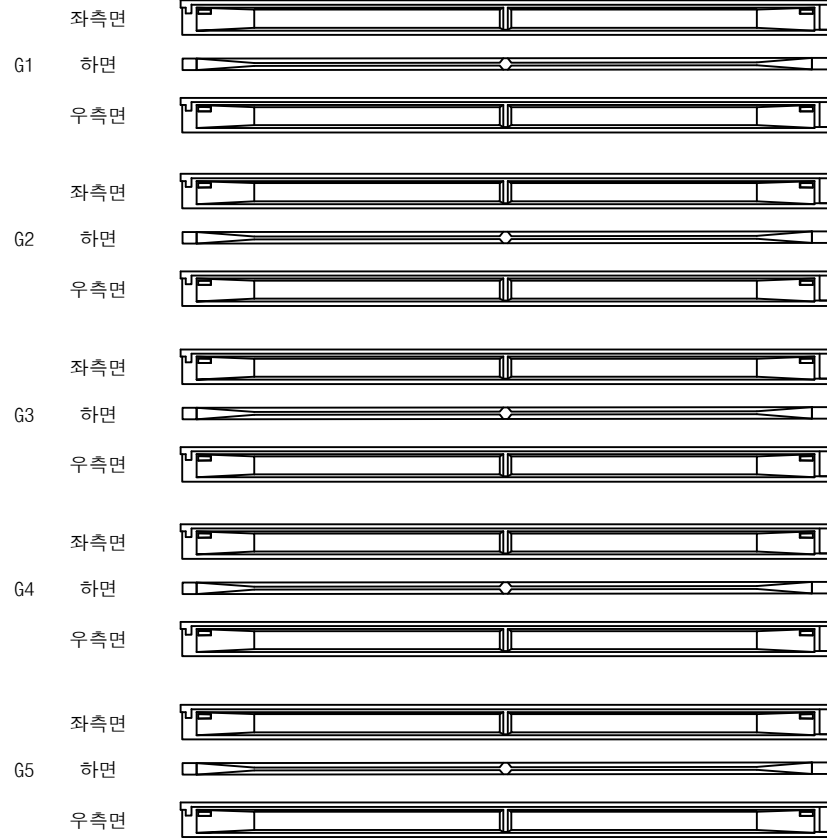

P2

P3


영천방향



손상물량표

번호	구분	부재	손상내용	손상현황						비고
				폭 (mm)	길이 (m)	너비 (m)	물량	단위	개소	
1										
2										
KEY PLAN

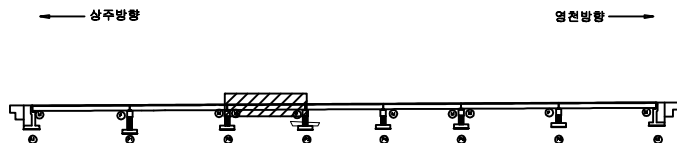

SECTION




범례

	균열		망상균열		재료분리
	핀치, 공동		박리, 파손		면화
	누수, 체수		백태		희적물
	철근노출		침하		그을음
	부식		좌굴, 변형		기타

발주처	상주영천고속도로(주)
용역명	상주영천고속도로 2024~2025년 시설물 안전점검 용역 (2024년 하반기 정기안전점검)
점검기관	(주)명성엔지니어링
도면번호	

ID : 금매교 거더 S4 (G1~G5)(영천방향)

상주방향

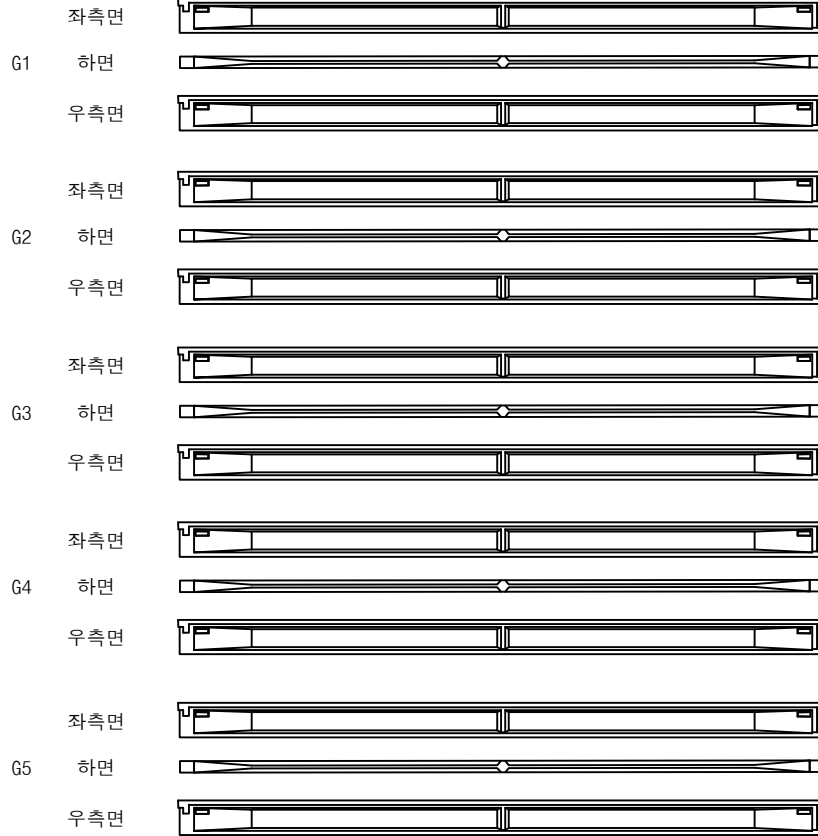

P3

P4

영천방향




손 상 물 량 표

번호	구분	부재	손상내용	손상현황						비 고
				폭 (mm)	길이 (m)	너비 (m)	물량	단위	개소	
1										
2										
KEY PLAN

← 상주방향

→ 영천방향

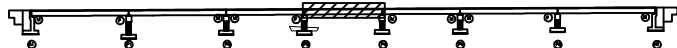

SECTION




부 록

	균열		망상균열		재료분리
	원치, 광동		박리, 파손		열화
	누수, 체수		변태		표적물
	침하		변형		기타

발 주 처	상주영천고속도로(주)
용 역 명	상주영천고속도로 2024~2025년 시설물 안전점검 용역 (2024년 하반기 정기안전점검)
점 검 기 관	(주)명성엔지니어링
도 면 번 호	18

상주방향

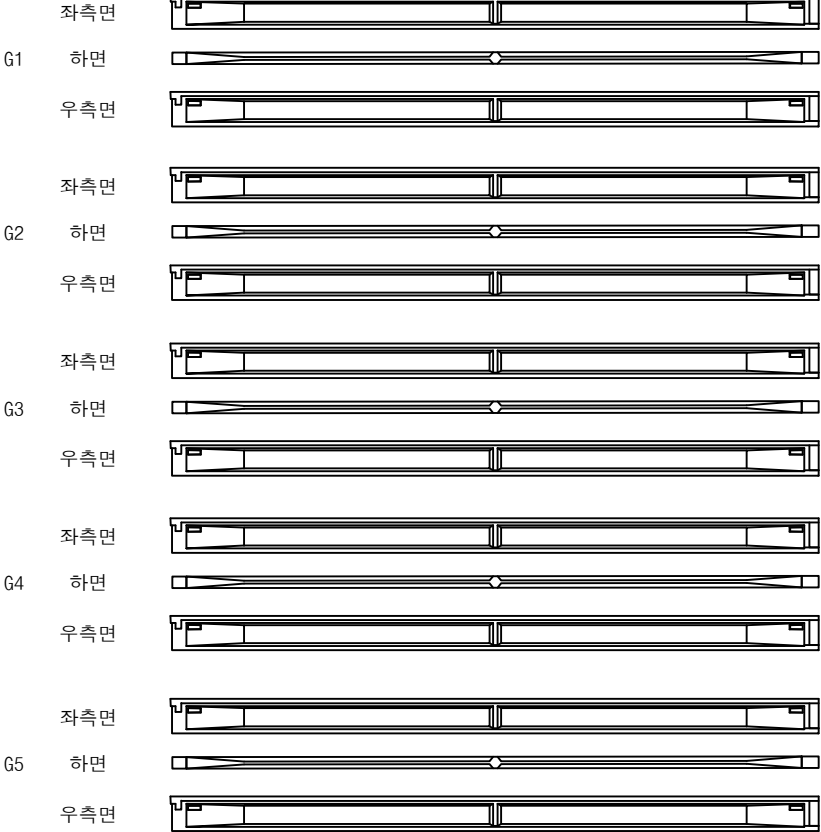

P4

P5

영천방향



손상물량표

번호	구분	부재	손상내용	손상현황						비고
				폭 (mm)	길이 (m)	너비 (m)	물량	단위	개소	
1										
2										
KEY PLAN

SECTION

범례

	관 열		망상균열		재료분리
	관치, 광동		박리, 파손		열 화
	누수, 체수		백 태		피착물
	침하노출		침 하		그늘음
	부식		좌굴, 변형		기 타

발주처

상주영천고속도로(주)

용역명

상주영천고속도로 2024~2025년 시설물 안전점검 용역
(2024년 하반기 정기안전점검)


점검기관

(주)명성엔지니어링

도면번호

19

상주방향

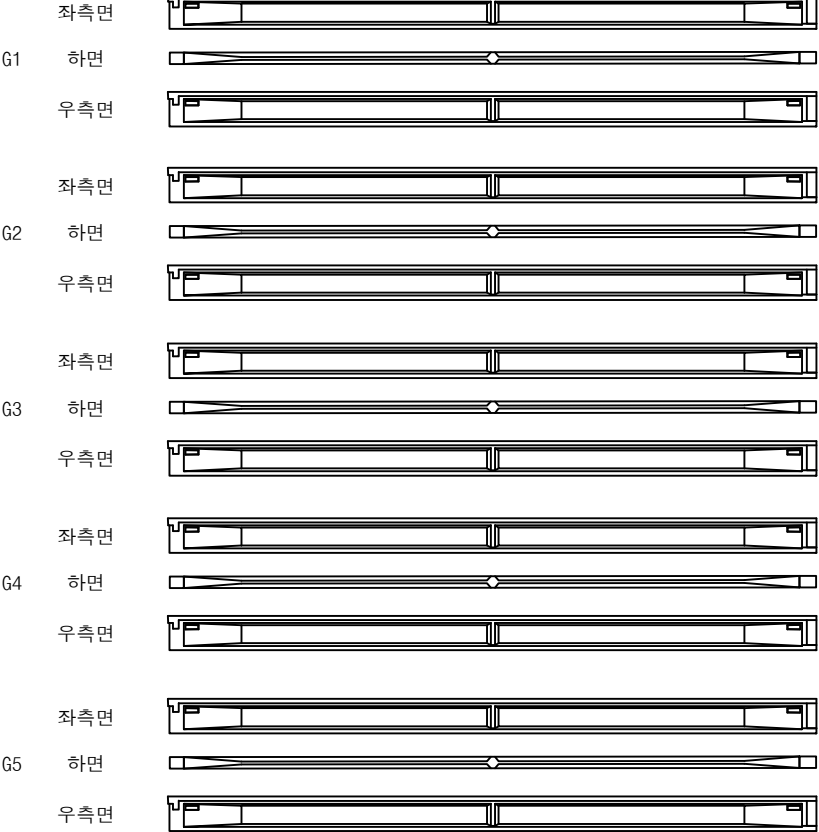

P5

P6

손 상 물 량 표

번호	구분	부재	손상내용	손상현황						비 고
				폭 (mm)	길이 (m)	너비 (m)	물량	단위	개소	
1										
2										
KEY PLAN

SECTION

범 례

	균열		망상균열		재료분리
	원치, 광동		박리, 파손		열화
	누수, 체수		백태		피착물
	철근노출		침하		그늘음
	부식		좌굴, 변형		기타

발 주 처

상주영천고속도로(주)

용역명

상주영천고속도로 2024~2025년 시설물 안전점검 용역
(2024년 하반기 정기안전점검)

점 검 기 관

(주)명성엔지니어링

도면번호

20

상주방향



P6

A2

영천방향



손 상 물 량 표

번호	구분	부재	손상내용	손상현황						비 고
				폭 (mm)	길이 (m)	너비 (m)	물량	단위	개소	
1										
2										
KEY PLAN

SECTION

범 례

	균 열		망상균열		재료분리
	편치, 광동		박리, 파손		열 화
	누수, 채수		색 태		표적물
	침하노출		침 하		그늘음
	부 식		좌굴, 변형		기 타

발 주 처

상주영천고속도로(주)

용 역 명

상주영천고속도로 2024~2025년 시설물 안전점검 용역
(2024년 하반기 정기안전점검)

점 검 기 관

(주)명성엔지니어링

도 면 번 호

21

상주 방향



영천 방향




CB1

CB2

CB3

G1~G2

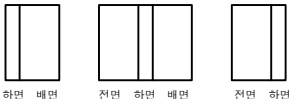

G1~G2



G1~G2



G2~G3




G2~G3



G2~G3




G3~G4

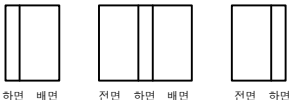


G3~G4



G3~G4

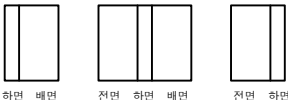

G4~G5

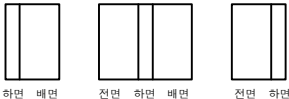

G4~G5



G4~G5



A1

P1

P1

P2

P2

P3


손 상 물 량 표

번호	구분	부재	손상내용	손상현황						비 고
				폭 (mm)	길이 (m)	너비 (m)	물량	단위	개소	
1										
2										
KEY PLAN

← 상주방향

→ 영천방향

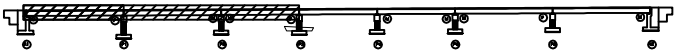

SECTION

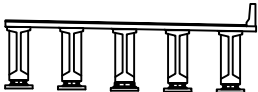

범 례


	균열		망상균열		재료분리
	편치, 공동		박리, 파손		열화
	누수, 세수		백태		표적물
	철근노출		침하		그늘음
	부식		좌굴, 변형		기타

발 주 처	상주영천고속도로(주)
용 역 명	상주영천고속도로 2024~2025년 시설물 안전점검 용역 (2024년 하반기 정기안전점검)
점 검 기 관	(주)명성엔지니어링
도 면 번 호	22

상주 방향



영천 방향

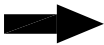

CB4

G1~G2



하면 배면



전면 하면 배면



전면 하면

G2~G3



하면 배면



전면 하면 배면



전면 하면

G3~G4



하면 배면



전면 하면 배면



전면 하면

G4~G5



하면 배면



전면 하면 배면



전면 하면

P3

P4

CB5

G1~G2



하면 배면



전면 하면 배면



전면 하면

G2~G3



하면 배면



전면 하면 배면



전면 하면

G3~G4



하면 배면



전면 하면 배면



전면 하면

G4~G5



하면 배면



전면 하면 배면



전면 하면

P4

P5


손 상 물 량 표

번호	구분	부재	손상내용	손상현황						비 고
				폭 (mm)	길이 (m)	너비 (m)	물량	단위	개소	
1										
2										
KEY PLAN

← 상주방향

영천방향 →

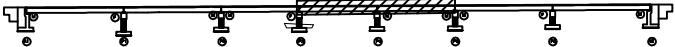

SECTION

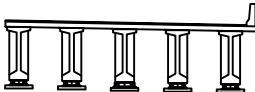

범례


결 결	망상균열	재료분리
균열, 광동	박리, 파손	열 화
누수, 제수	콘크리트	철근물
침하노출	침 하	그늘물
부식	좌굴, 변형	기 타

발 주 처	상주영천고속도로(주)
용 역 명	상주영천고속도로 2024~2025년 시설물 안전점검 용역 (2024년 하반기 정기안전점검)
점 검 기 관	(주)명성엔지니어링
도 면 번 호	23

상주 방향



영천 방향

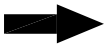

CB6

CB7

G1~G2



하면 배면



전면 하면 배면



전면 하면

G1~G2



하면 배면



전면 하면 배면



전면 하면

G2~G3



하면 배면



전면 하면 배면



전면 하면

G2~G3



하면 배면



전면 하면 배면



전면 하면

G3~G4



하면 배면



전면 하면 배면



전면 하면

G3~G4



하면 배면



전면 하면 배면



전면 하면

G4~G5



하면 배면



전면 하면 배면



전면 하면

G4~G5



하면 배면



전면 하면 배면



전면 하면

P5

P6

P6

A2


손상물량표

번호	구분	부재	손상내용	손상현황						비고
				폭 (mm)	길이 (m)	너비 (m)	물량	단위	개소	
1										
2										
KEY PLAN

← 상주방향

→ 영천방향

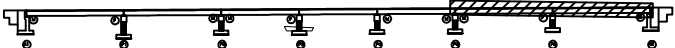

SECTION

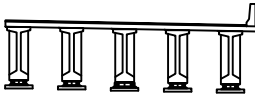

범례


	콘 결		망상균열		재료분리
	원치, 광등		박리, 파손		열 화
	누수, 채수		녹 태		리 적물
	침하노출		침 하		그물물
	부식		좌굴, 변형		기 타

발 주 처	상주영천고속도로(주)
용역명	상주영천고속도로 2024~2025년 시설물 안전점검 용역 (2024년 하반기 정기안전점검)
점 검 기 관	(주)명성엔지니어링
도면번호	24

ID : 금매교 교대 A1 (영천방향)


손 상 물 량 표

번호	구분	부재	손상내용	손상현황						비 고
				폭 (mm)	길이 (m)	너비 (m)	수량	단위	개소	
1	19하	교량받침	볼트 부식				20.00	EA	20	
2	19하	교량받침	받침콘크리트 파손		0.1	0.2	0.04	㎡	2	
3	23하	교량받침	plate 부식				5.00	EA	5	
4	23하	교대	자재적치				2.00	EA	2	
5	23하	교대	범면 세굴	1.0	1.0	1.0	1.00	㎡	1	
6										
7										
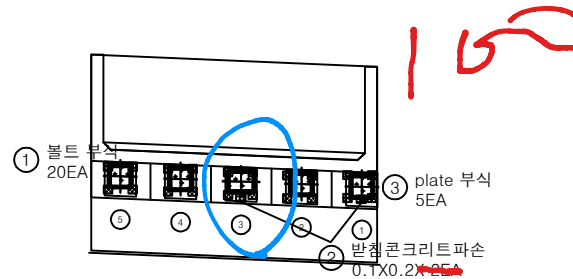


평면도

↑
착재-1/99

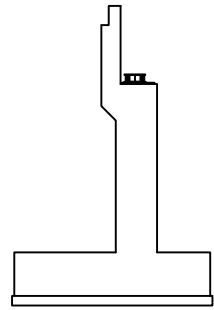

날개벽

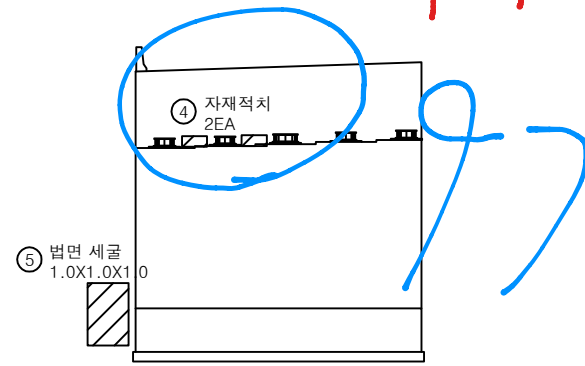

정면

KEY PLAN

SECTION

범례

콘크리트	양상균열	재료분리
균열, 공동	박리, 파손	열화
누수, 침수	백태	피착물
침하	부식	기타

발주처

상주영천고속도로(주)

용역명

상주영천고속도로 2024~2025년 시설물 안전점검 용역
(2024년 하반기 정기안전점검)

점검기관


(주)명성엔지니어링

도면번호

25


손 상 물 량 표

번호	구분	부재	손상내용	손상현황						비 고
				폭 (mm)	길이 (m)	너비 (m)	물량	단위	개소	
1	19하	교량받침	볼트 부식				20.00	EA	20	
2	21하	교대	균열(0.3mm미만)	0.1	3.0		3.00	m	1	
3	23하	교대	균열부백태		0.2	1.0	0.20	m ²	1	
4										
5										
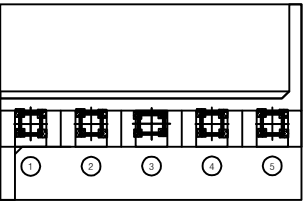


① 볼트 부식
20EA

평면도

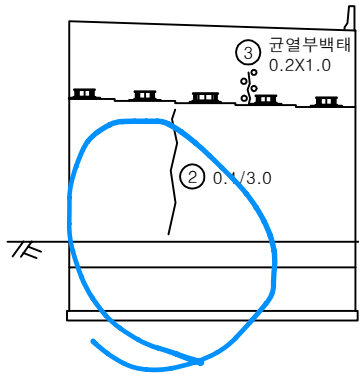

정면

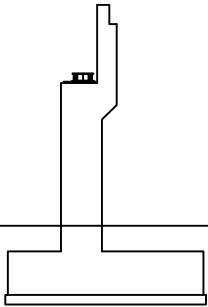


날개벽


KEY PLAN

← 상주방향

영천방향 →

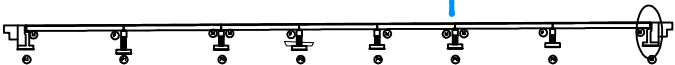


SECTION

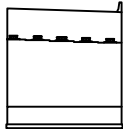


면
례

	균열		망상균열		재료분리
	문치, 광동		박리, 파손		열화
	누수, 체수		백태		표적물
	철근노출		침하		그늘음
	부식		좌굴, 변형		기타


발 주 처	상주영천고속도로(주)
용 역 명	상주영천고속도로 2024~2025년 시설물 안전점검 용역 (2024년 하반기 정기안전점검)
점 검 기 관	(주)명성엔지니어링
도 면 번 호	26

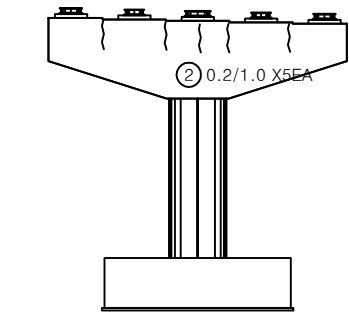


정면

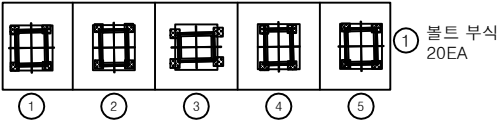


평면도

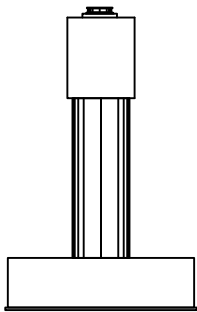

좌측면

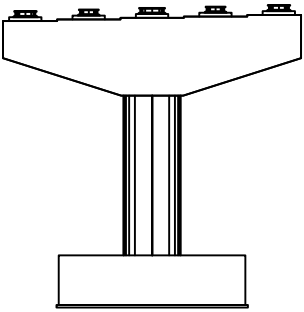

배면

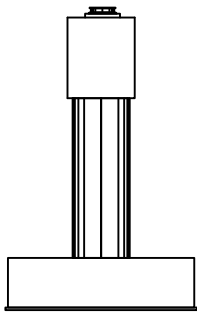

우측면


손상물량표

번호	구분	부재	손상내용	손상현황						비고
				폭 (mm)	길이 (m)	너비 (m)	물량	단위	개소	
1	19하	교량받침	볼트 부식				20.00	EA	20	
2	23하	교각	균열(0.3mm미만)	0.2	1.0		5.00	m	5	
3										
4										
KEY PLAN

← 상주방향

영천방향 →

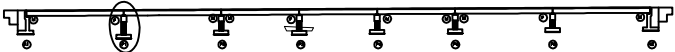


SECTION

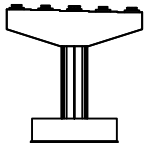


면
례

균열	망상균열	재료분리
편치, 공동	박리, 파손	열화
누수, 체수	백태	피착물
철근노출	침하	그늘음
부식	좌굴, 변형	기타


발주처	상주영천고속도로(주)
용역명	상주영천고속도로 2024~2025년 시설물 안전점검 용역 (2024년 하반기 정기안전점검)
점검기관	(주)명성엔지니어링
도면번호	27

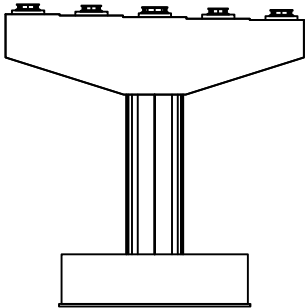


정면

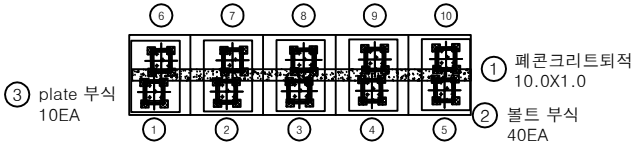


평면도

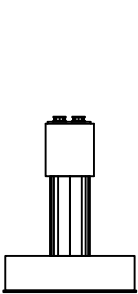

좌측면

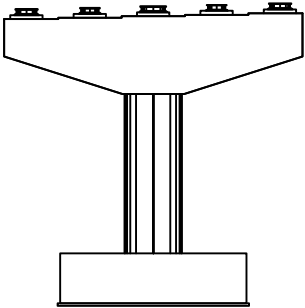

배면

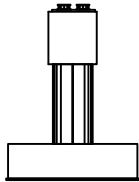

우측면


손 상 물 량 표

번호	구분	부재	손상내용	손상현황						비 고
				폭 (mm)	길이 (m)	너비 (m)	수량	단위	개소	
1	19하	교각	페콘크리트 퇴적		10.0	1.0	10.00	m ³	1	
2	19하	교량방침	볼트 부식				40.00	EA	40	
3	19하	교량방침	plate 부식				10.00	EA	10	
4										
5										
KEY PLAN

← 상주방향

영천방향 →

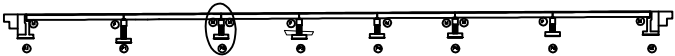

SECTION

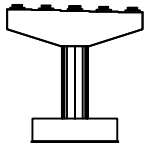


범례

	균열		망상균열		재료분리
	핀치, 광동		박리, 파손		열화
	부식, 녹		박리		균열
	철근노출		침하		그늘음
	부식		좌굴, 변형		기타


발 주 처	상주영천고속도로(주)
용 역 명	상주영천고속도로 2024~2025년 시설물 안전점검 용역 (2024년 하반기 정기안전점검)
점 검 기 관	(주)명성엔지니어링
도 면 번 호	

손 상 물 량 표


번호	구분	부재	손상내용	손상현황						비 고
				폭 (mm)	길이 (m)	너비 (m)	수량	단위	개소	
1										
2										
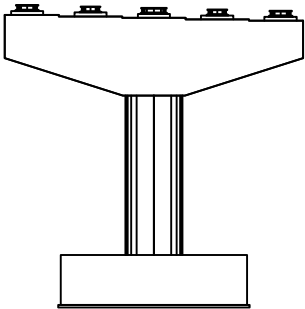


정 면

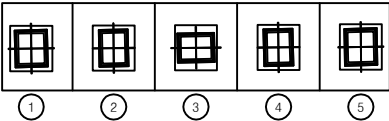


평면도

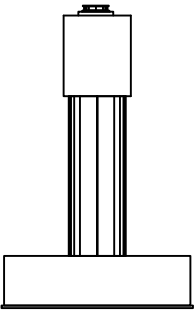

좌측면

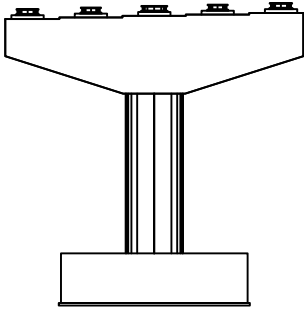

배 면

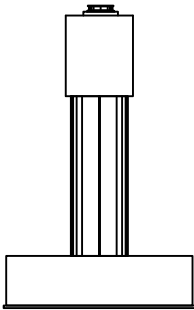


우측면


KEY PLAN

← 상주방향

→ 영천방향

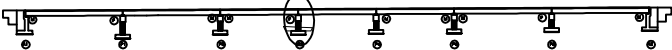


SECTION

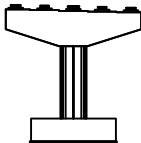


범례

균열	망상균열	재료분리
천치, 공동	박리, 파손	열화
누수, 체수	변위	얼룩
침하	부식	좌굴, 변형
기타		

발 주 처	상주영천고속도로(주)
용 역 명	상주영천고속도로 2024~2025년 시설물 안전점검 용역 (2024년 하반기 정기안전점검)
점 검 기 관	(주)명성엔지니어링
도 면 번 호	

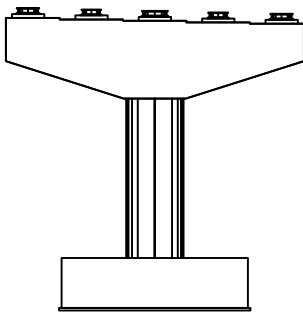


정면

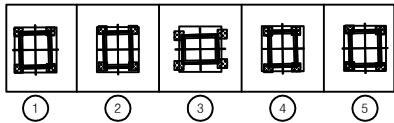


① 볼트 부식
20EA


평면도

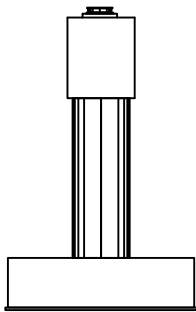

좌측면

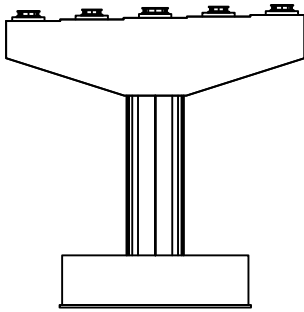

배면

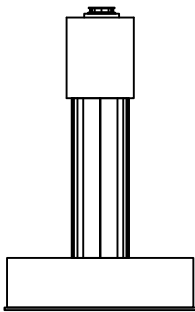

우측면


손상물량표

번호	구분	부재	손상내용	손상현황						비고
				폭 (mm)	길이 (m)	너비 (m)	물량	단위	개소	
1	19하	교량받침	볼트 부식				20.00	EA	20	
2										
3										
KEY PLAN

← 상주방향

영천방향 →

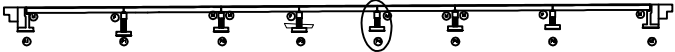

SECTION

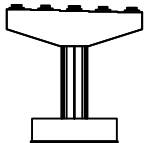


범례

콘크리트	양상균열	재료분리
찌꺼기, 공동	박리, 파손	열화
누수, 체수	스케일	부식
침하	부식	기타


발주처	상주영천고속도로(주)
용역명	상주영천고속도로 2024~2025년 시설물 안전점검 용역 (2024년 하반기 정기안전점검)
점검기관	(주)명성엔지니어링
도면번호	30

손 상 물 량 표


번호	구분	부재	손상내용	손상현황						비 고
				폭 (mm)	길이 (m)	너비 (m)	수량	단위	개소	
1	19하	교량받침	볼트 부식				40.00	EA	40	
2	19하	교량받침	plate 부식				10.00	EA	10	
3										
4										
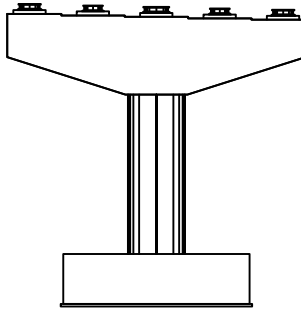


정 면

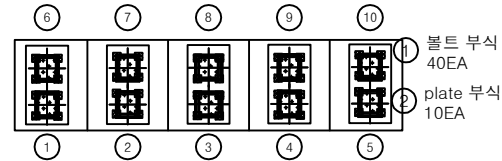


평면도

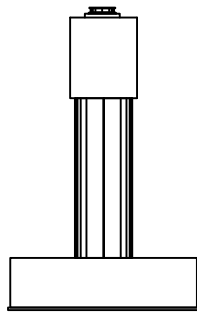

좌측면

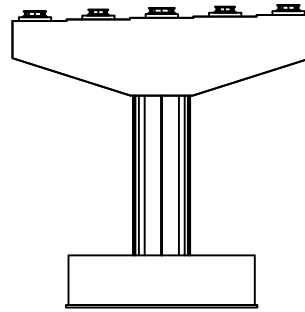

배 면

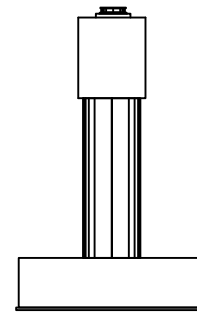

우측면


KEY PLAN

← 상주방향

영천방향 →




SECTION

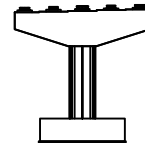


변 례


균열	망상균열	재료분리	발 주 처
문치, 광동	박리, 파손	열 화	상주영천고속도로(주)
누수, 체수	백태	피착물	용역명
철근노출	침하	그늘음	상주영천고속도로 2024~2025년 시설물 안전점검 용역 (2024년 하반기 정기안전점검)
부식	좌굴, 변형	기타	점 검 기 관
			(주)명성엔지니어링
			도 면 번 호

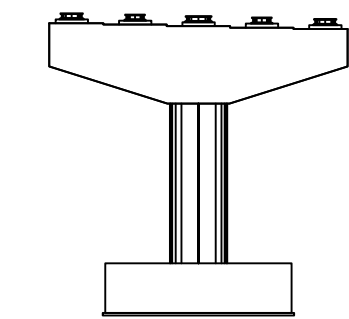


정면

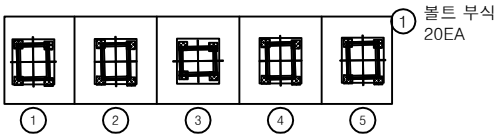


평면도

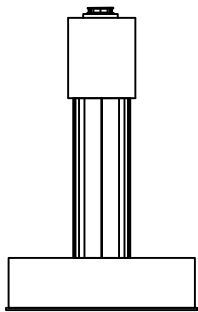

좌측면

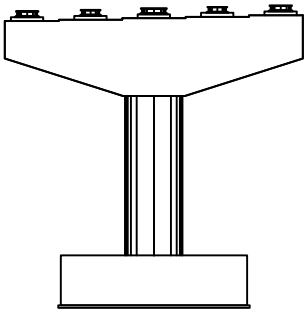

배면

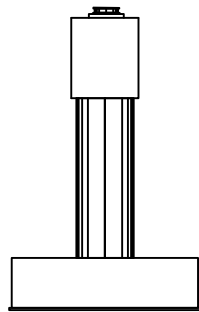


우측면


손상물량표

번호	구분	부재	손상내용	손상현황						비고
				폭 (mm)	길이 (m)	너비 (m)	물량	단위	개소	
1	21하	교량받침	볼트 부식				20.00	EA	20	
2										
3										
KEY PLAN

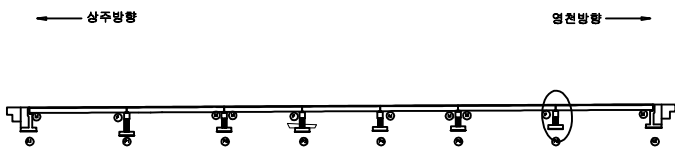

SECTION

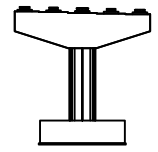

범례

균열	망상균열	재료분리
찰라, 광동	박리, 파손	열화
누수, 침수	박리	부식
침하	침하	침하
부식	부식	부식

발주처	상주영천고속도로(주)
용역명	상주영천고속도로 2024~2025년 시설물 안전점검 용역 (2024년 하반기 정기안전점검)
점검기관	(주)명성엔지니어링
도면번호	32