

상주영천고속도로 2024~2025년 시설물 안전점검 용역
(2024년 하반기 정기안전점검)

외 관 조 사 망 도

화남교

2024.11


(주)명성엔지니어링

상 주 방 향

손상물량표


상주 방향

영천 방향

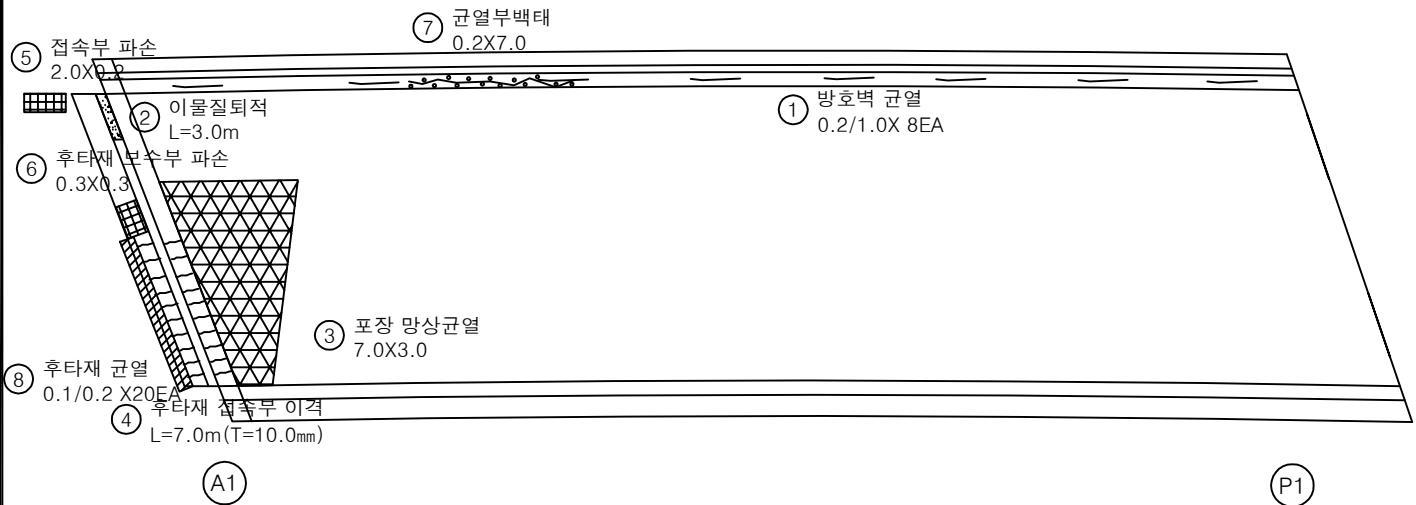


번호	구분	부재	손상내용	손상현황					비고
				폭 (mm)	길이 (m)	너비 (m)	수량	단위	
1	19하	방호벽	방호벽 균열	0.2	1.0		8.00	m	8
2	19하	신속이음	이물질퇴적		3.0		3.00	m	1
3	19하	교면포장	포장 망상균열		7.0	3.0	21.00	m ²	1
4	19하	교면포장	후타재 접속부 이격		7.0		7.00	m	1 (T=10.0mm)
5	21하	교면포장	접속부 파손		2.0	0.2	0.40	m ²	1
6	21하	신속이음	후타재 보수부 파손		0.3	0.3	0.09	m ²	1
7	21하	방호벽	균열부백태		0.2	7.0	1.40	m ²	1
8	23하	신속이음	후타재 균열	0.1	0.2		4.00	m	20
9									
10									
KEY PLAN

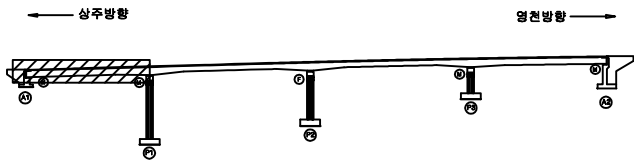

SECTION

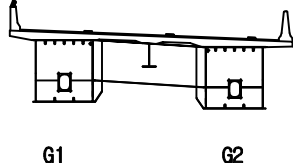


범례

	균열		망상균열		재료분리
	편치, 공동		바리, 파손		열화
	누수, 체수		백태		보강물
	철근노출		침하		그늘음
	부식		좌굴, 변형		기타

발주처	상주영천고속도로(주)
용역명	상주영천고속도로 2024~2025년 시설물 안전점검 용역 (2024년 하반기 정기안전점검)
점검기관	(주)영성엔지니어링
도면번호	01

상주 방향
←


영천 방향
→

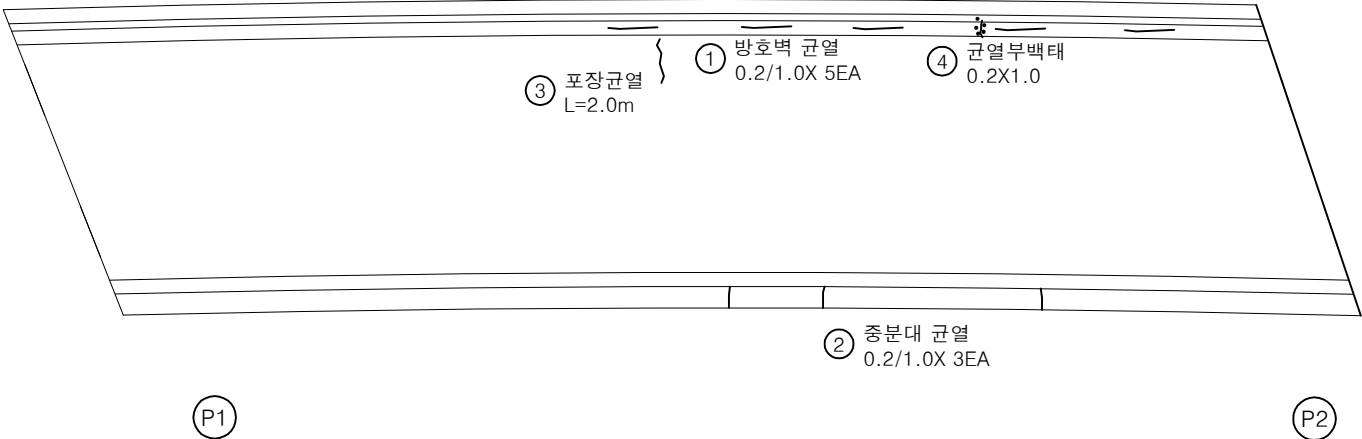


손 상 물 량 표

번호	구분	부재	손상내용	손상현황					비 고
				폭 (mm)	길이 (m)	너비 (m)	수량	단위	
1	19하	방호벽	방호벽 균열	0.2	1.0		5.00	m	5
2	19하	중분대	중분대 균열	0.2	1.0		3.00	m	3
3	21하	교면포장	포장 균열		2.0		2.00	m	1
4	21하	방호벽	균열부백태	0.2	1.0		0.20	m ²	1
5									
6									
KEY PLAN

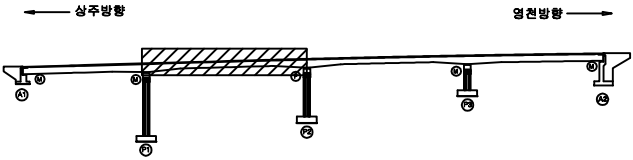

SECTION

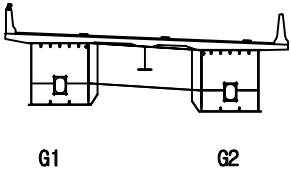

범례

균열	방상균열	재료분리
편치, 공동	박리, 파손	열화
누수, 체수	배태	퇴색물
철근노출	침하	그늘음
부식	좌굴, 변형	기타


발 주 처	상주영천고속도로(주)
용 역 명	상주영천고속도로 2024~2025년 시설물 안전점검 용역 (2024년 하반기 정기안전점검)
점 검 기 관	(주)영성엔지니어링
도 면 번 호	02

손 상 물 량 표

상주 방향




영천 방향

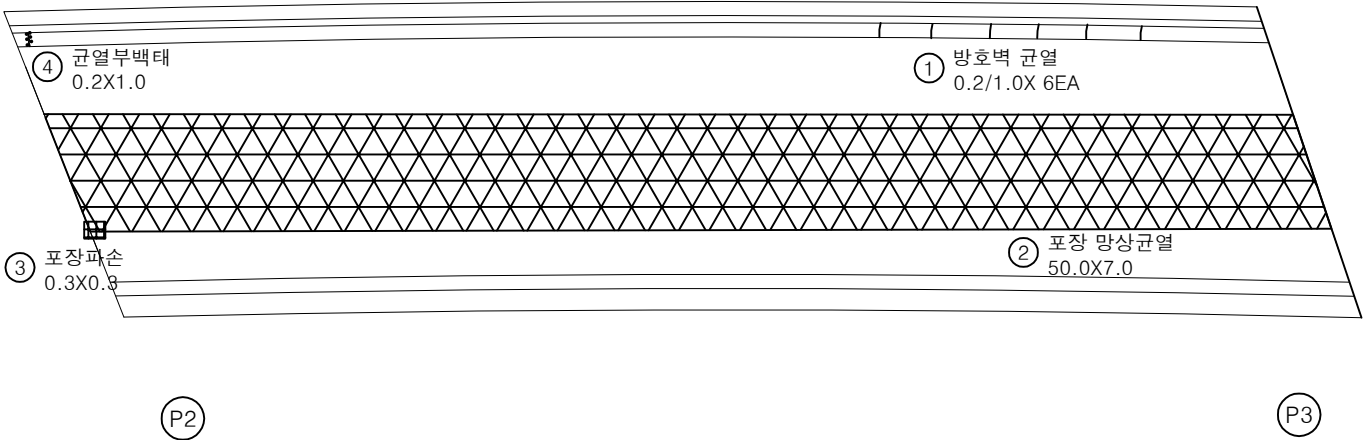


번호	구분	부재	손상내용	손상현황					비 고
				폭 (mm)	길이 (m)	너비 (m)	수량	단위	
1	19하	방호벽	방호벽 균열	0.2	1.0		6.00	m	6
2	21하	교면포장	포장 망상균열		50.0	7.0	350.00	m ²	1
3	19하	교면포장	포장 파손	0.3	0.3	0.09		m ²	1
4	23하	방호벽	균열부백태	0.2	1.0	0.20		m ²	1
5									
6									
KEY PLAN

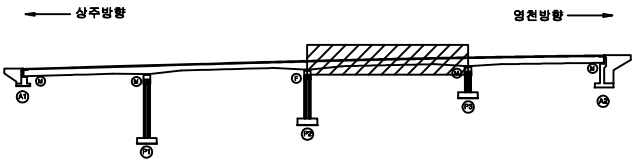

SECTION

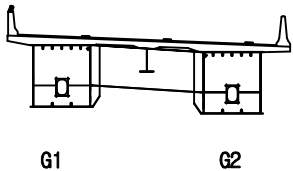

범례

	균열		망상균열		재료분리
	편치, 공동		바리, 파손		열화
	누수, 체수		백태		피착물
	철근노출		침하		그늘물
	부식		좌굴, 변형		기타


발 주 처	상주영천고속도로(주)
용 역 명	상주영천고속도로 2024~2025년 시설물 안전점검 용역 (2024년 하반기 정기안전점검)
점 검 기 관	(주)영성엔지니어링
도 면 번 호	03

손 상 물 량 표


번호	구분	부재	손상내용	손상현황						비 고
				폭 (mm)	길이 (m)	너비 (m)	수량	단위	개소	
1	19하	교면포장	포장 망상균열		50.0	7.0	350.00	m ²	1	
2	19하	신축이음	차수판 앵커탈락				1.00	EA	1	
3	21하	신축이음	후타재 파손		0.1	0.2	0.02	m ²	1	
4	21하	방호벽	균열부백태		0.2	10.0	2.00	m ²	1	
5	23하	교면포장	포장 파손		0.3	1.0	0.30	m ²	1	
6	23하	교면포장	포장 파손		0.3	0.3	0.09	m ²	1	
7	23하	신축이음	후타재 균열	0.1	0.2		2.00	m	10	
8	23하	교면포장	포장 파손		0.1	1.5	0.15	m ²	1	
9										
10										
상주 방향


영천 방향

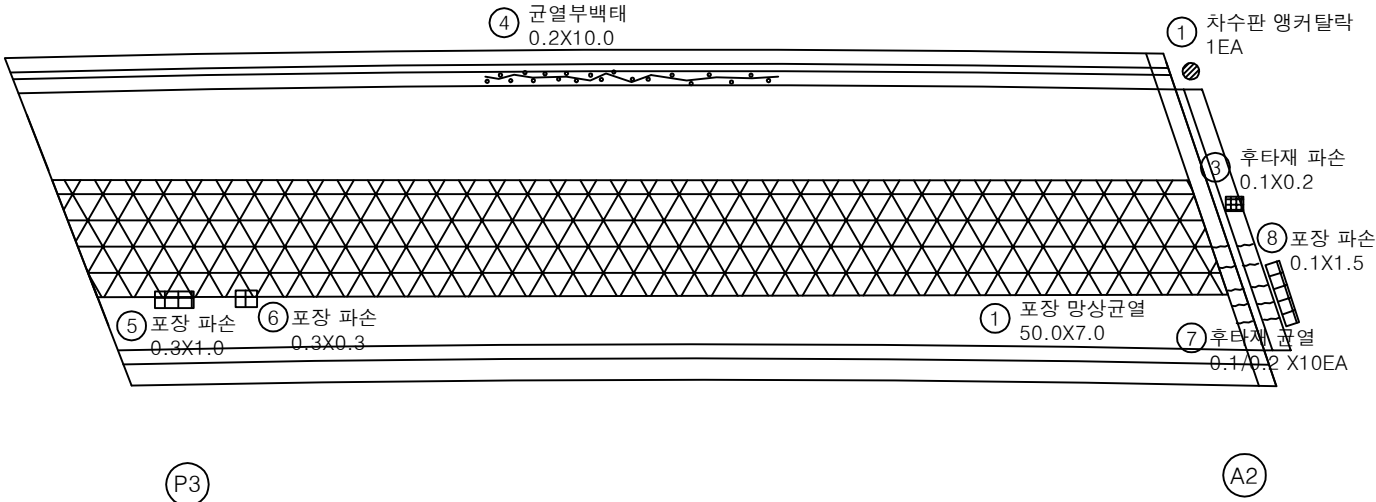

KEY PLAN

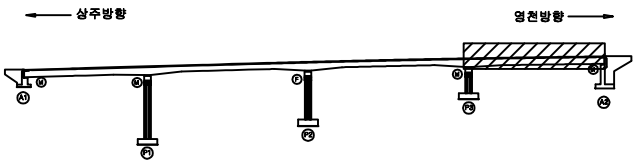

SECTION

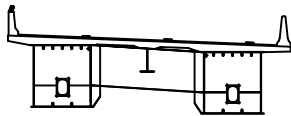

G1

G2

범례

	균열		망상균열		재료분리
	편치, 공동		박리, 파손		열화
	누수, 체수		백태		퇴적물
	철근노출		침하		그늘음
	부식		좌굴, 변형		기타

발주처	상주영천고속도로(주)
용역명	상주영천고속도로 2024~2025년 시설물 안전점검 용역 (2024년 하반기 정기안전점검)
점검기관	(주)영성엔지니어링
도면번호	04



손상물량표

번호	구분	부재	손상내용	손상현황						비고
				폭 (mm)	길이 (m)	너비 (m)	수량	단위	개소	
1										
2										
상주 방향




영천 방향

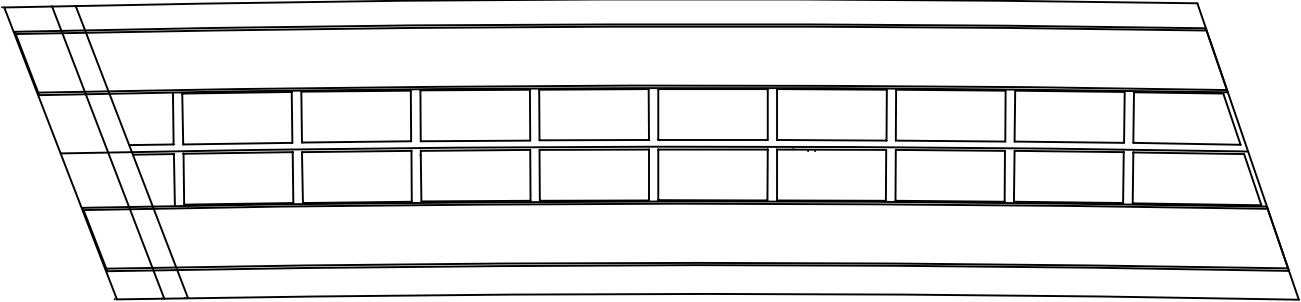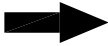


A1

P1

KEY PLAN

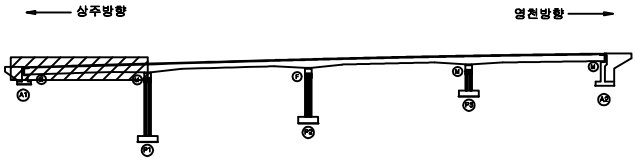

SECTION

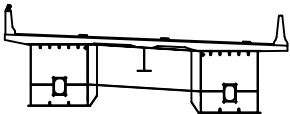

G1

G2

범례

콘크리트	방상근열	재료분리
편지, 공동	박리, 파손	열화
누수, 체수	폐기물	퇴적물
철근노출	침하	그늘음
부식	좌굴, 변형	기타


발주처	상주영천고속도로(주)
용역명	상주영천고속도로 2024~2025년 시설물 안전점검 용역 (2024년 하반기 정기안전점검)
점검기관	(주)영성엔지니어링
도면번호	05

손상물량표

상주 방향



영천 방향

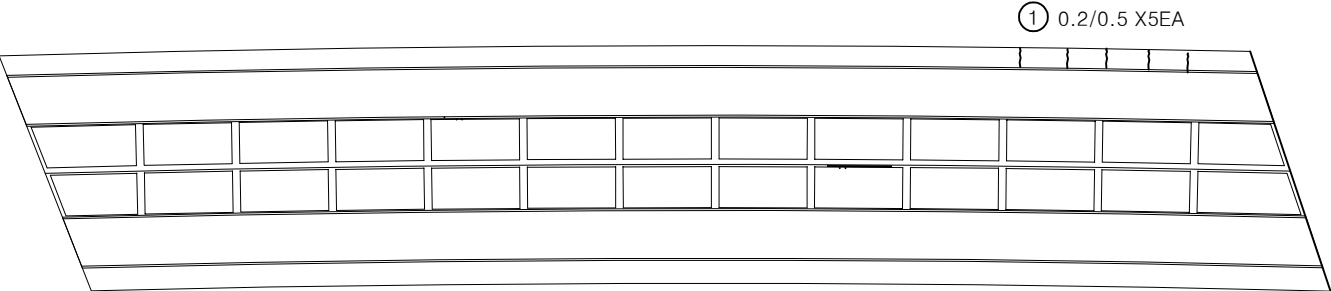


P1


P2

번호	구분	부재	손상내용	손상현황					비고
				폭 (mm)	길이 (m)	너비 (m)	수량	단위	개소
1	23하	바닥판	균열(0.3mm미만)	0.2	0.5		2.50	m	5
2									
3									
KEY PLAN

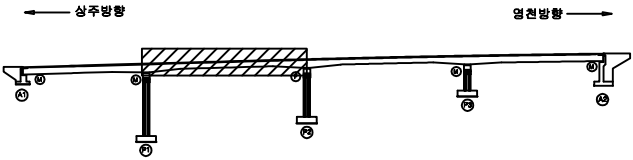

SECTION

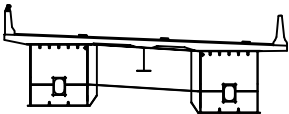

G1

G2

범례

균열	광상균열	재료분리
편치, 공동	박리, 파손	열화
누수, 체수	배터	톱작물
철근노출	침하	그늘음
부식	좌굴, 변형	기타

발주처	상주영천고속도로(주)
용역명	상주영천고속도로 2024~2025년 시설물 안전점검 용역 (2024년 하반기 정기안전점검)
점검기관	(주)영성엔지니어링
도면번호	06



손 상 물 량 표

번호	구분	부재	손상내용	손상현황						비 고
				폭 (mm)	길이 (m)	너비 (m)	수량	단위	개소	
1	19하	바닥판	균열(0.3mm미만)	0.1	1.0		3.00	m	3	
2	19하	바닥판	백태		0.5	0.1	0.05	m²	1	
3										
4										
상주 방향




영천 방향

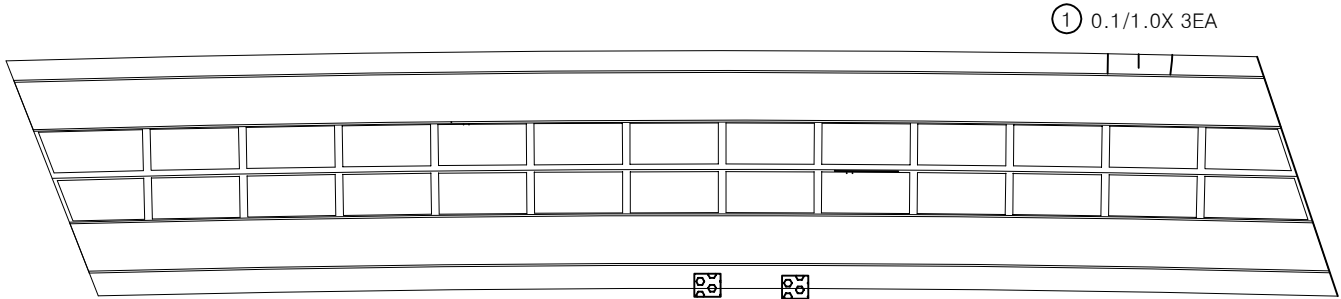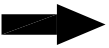


P2

P3

KEY
PLAN

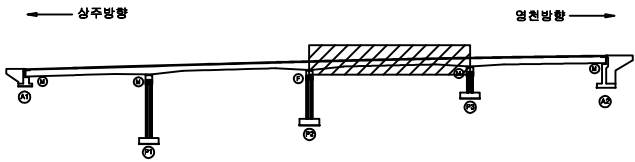

SECTION

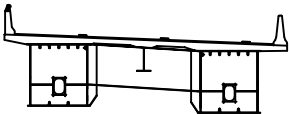

G1

G2

범
례

균열	망상균열	재료분리
편치, 공동	박리, 파손	열화
누수, 체수	백태	퇴적물
철근노출	침하	그늘음
부식	좌굴, 변형	기타

발 주 처	상주영천고속도로(주)
용 역 명	상주영천고속도로 2024~2025년 시설물 안전점검 용역 (2024년 하반기 정기안전점검)
점 검 기 관	(주)영성엔지니어링
도 면 번 호	07



손상물량표

번호	구분	부재	손상내용	손상현황					비고
				폭 (mm)	길이 (m)	너비 (m)	수량	단위	개소
1	21하	바닥판	균열(0.3mm미만)	0.1	1.0		3.00	m	3
2									
3									
상주 방향




영천 방향

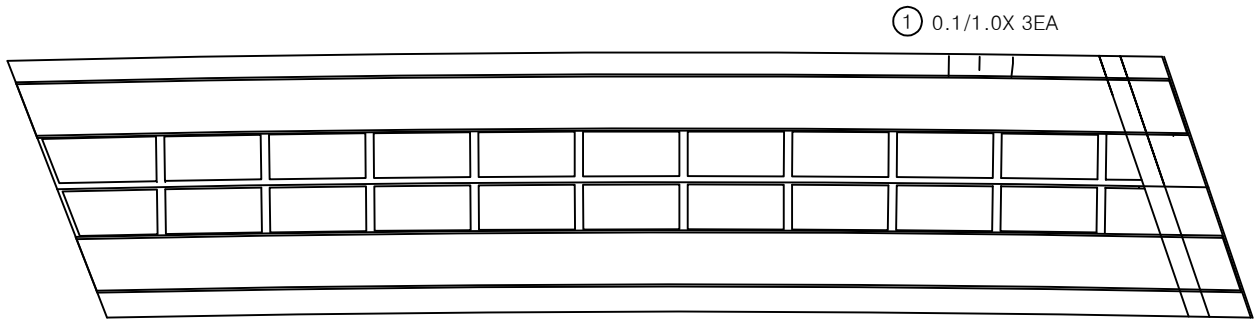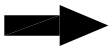


P3

A2

KEY PLAN

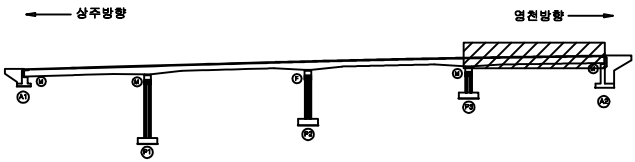

SECTION

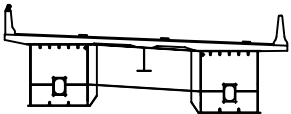

G1

G2

범례

	균열		망상균열		재료분리
	편치, 공동		박리, 파손		열화
	부식, 녹		박테		퇴적물
	철근노출		침하		그늘음
	부식		좌굴, 변형		기타

발주처 상주영천고속도로(주)

용역명

상주영천고속도로 2024~2025년 시설물 안전점검 용역
(2024년 하반기 정기안전점검)

점검기관

(주)영성엔지니어링

도면번호


손상물량표

번호	구분	부재	손상내용	손상현황						비고
				폭 (mm)	길이 (m)	너비 (m)	수량	단위	개소	
1										
2										
상주 방향




영천 방향

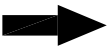


좌측면

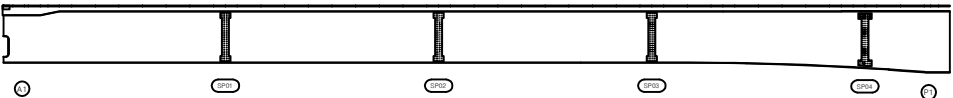


하면

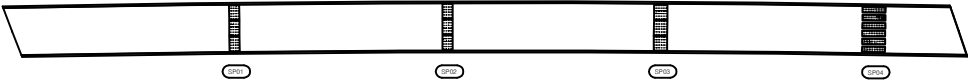


우측면

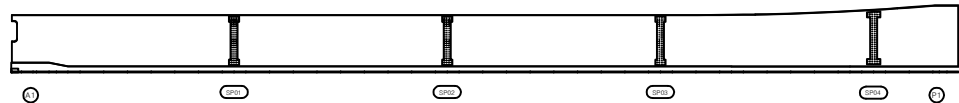

KEY PLAN

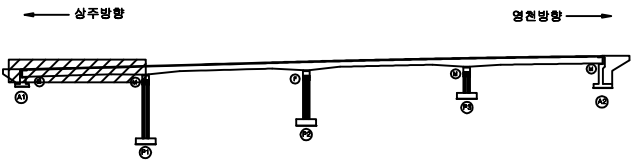

SECTION

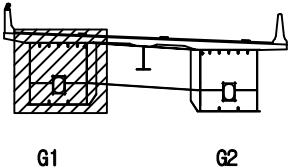

면
례

콘크리트	방상근열	재료분리
편차, 공동	박리, 파손	열화
누수, 체수	박리	녹
철근노출	침하	그을음
부식	좌굴, 변형	기타

발주처	상주영천고속도로(주)
용역명	상주영천고속도로 2024~2025년 시설물 안전점검 용역 (2024년 하반기 정기안전점검)
점검기관	(주)영성엔지니어링
도면번호	09


손상물량표

번호	구분	부재	손상내용	손상현황					비고
				폭 (mm)	길이 (m)	너비 (m)	수량	단위	개소
1									
2									
상주 방향

영천 방향


좌측면

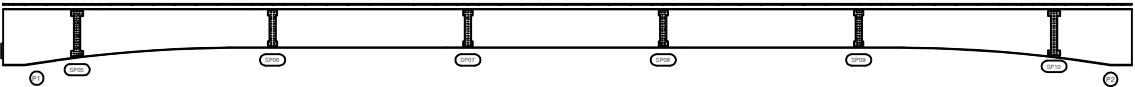


하면

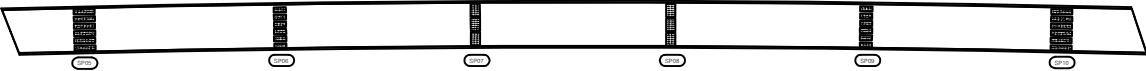


우측면

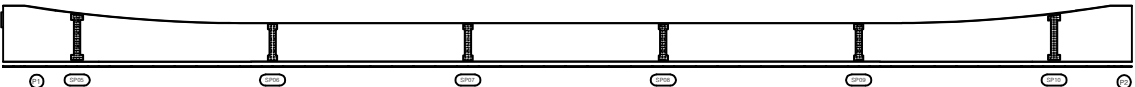

KEY PLAN

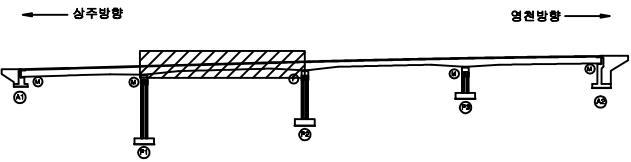

SECTION

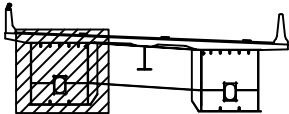

G1

G2

범례

콘크리트	방상근열	재료분리
판치, 공동	박리, 파손	열화
누수, 체수	백태	퇴적물
철근노출	침하	그늘음
부식	좌굴, 변형	기타

발주처	상주영천고속도로(주)
용역명	상주영천고속도로 2024~2025년 시설물 안전점검 용역 (2024년 하반기 정기안전점검)
점검기관	(주)영성엔지니어링
도면번호	

손상물량표

번호	구분	부재	손상내용	손상현황						비고
				폭 (mm)	길이 (m)	너비 (m)	수량	단위	개소	
1										
2										
상주 방향




영천 방향




좌측면

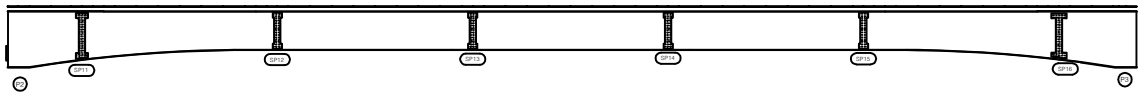


하면

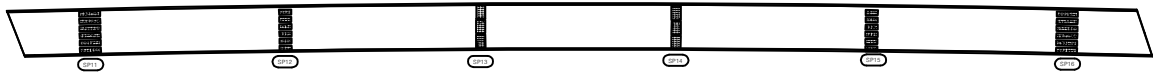


우측면

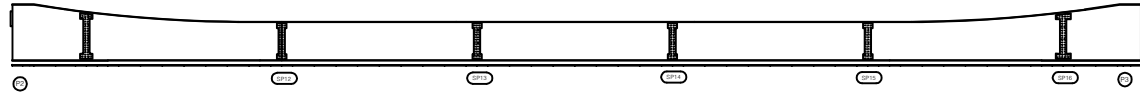

KEY PLAN

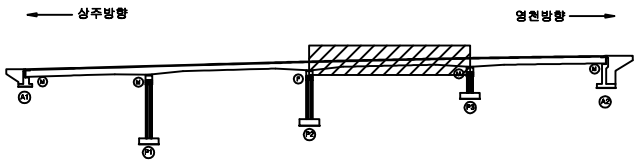

SECTION

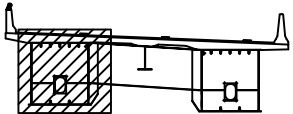

G1

G2

범례

콘크리트	방상근열	재료분리
편치, 공동	균열, 파손	열화
누수, 체수	박리	부식
철근노출	침하	그늘음
부식	좌굴, 변형	기타

발주처	상주영천고속도로(주)
용역명	상주영천고속도로 2024~2025년 시설물 안전점검 용역 (2024년 하반기 정기안전점검)
점검기관	(주)영성엔지니어링
도면번호	11

손 상 물 량 표

번호	구분	부재	손상내용	손상현황						비 고
				폭 (mm)	길이 (m)	너비 (m)	수량	단위	개소	
1	23하	거더외부	도장박리		0.1	0.5	0.10	m ²	2	
2										
3										
상주 방향




영천 방향




좌측면

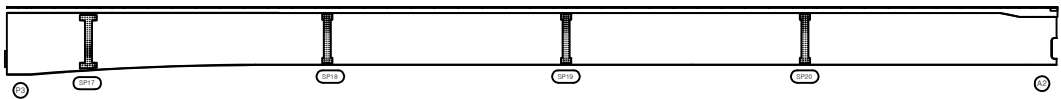


하면

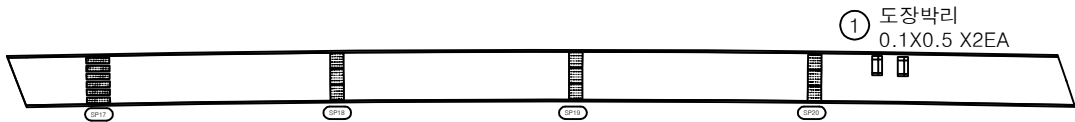


우측면

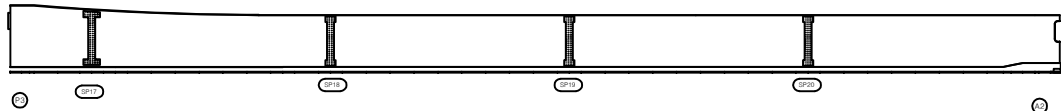

KEY PLAN

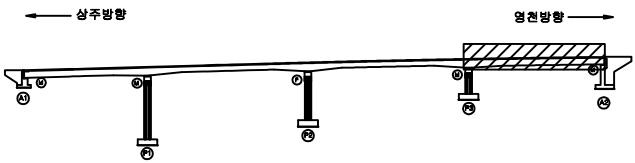

SECTION

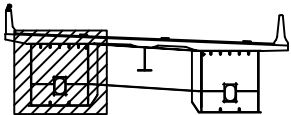

G1

G2

범례

균열	방상균열	재료분리
균열, 공동	박리, 파손	열화
누수, 체수	백태	퇴적물
철근노출	침하	그늘음
부식	좌굴, 변형	기타

발 주 처	상주영천고속도로(주)
용 역 명	상주영천고속도로 2024~2025년 시설물 안전점검 용역 (2024년 하반기 정기안전점검)
점 검 기 관	(주)영성엔지니어링
도 면 번 호	12

손상물량표

번호	구분	부재	손상내용	손상현황					비고
				폭 (mm)	길이 (m)	너비 (m)	수량	단위	개소
1									
2									
상주 방향



영천 방향




좌측면

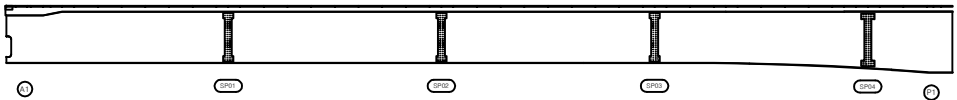


하면




우측면

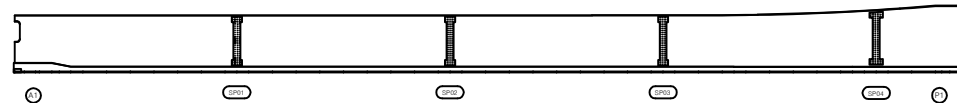

KEY PLAN

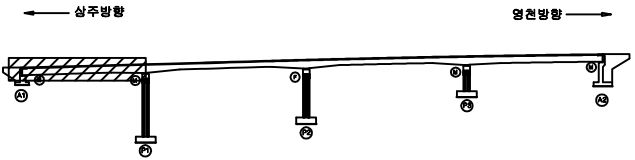


SECTION

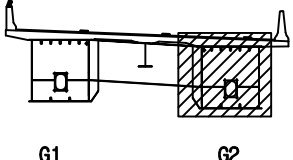

범례


발주처	상주영천고속도로(주)
용역명	상주영천고속도로 2024~2025년 시설물 안전점검 용역 (2024년 하반기 정기안전점검)
점검기관	(주)형성엔지니어링
도면번호	

손상물량표

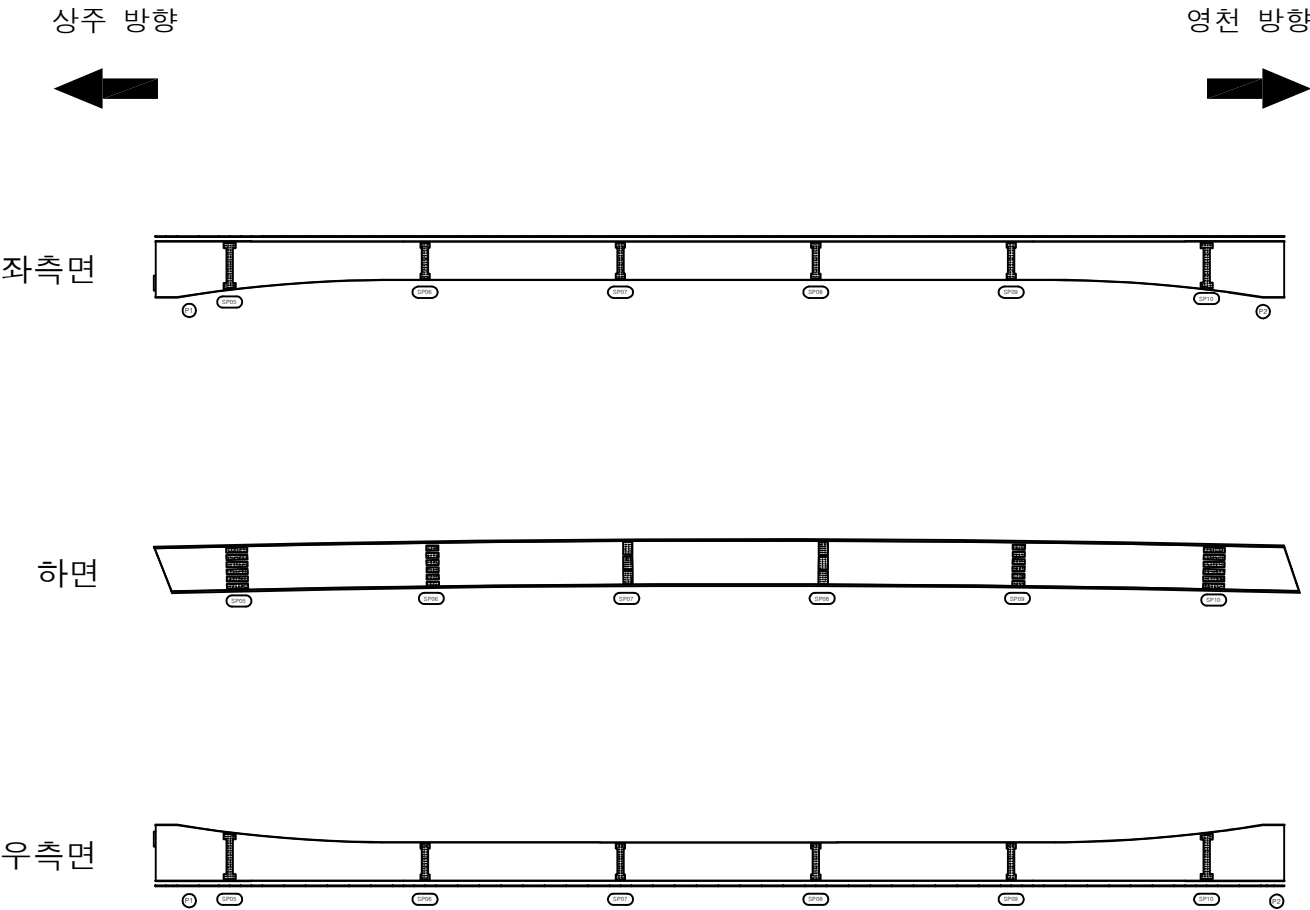


번호	구분	부재	손상내용	손상현황					비고
				폭 (mm)	길이 (m)	너비 (m)	물량	단위	개소
1									
2									
KEY PLAN

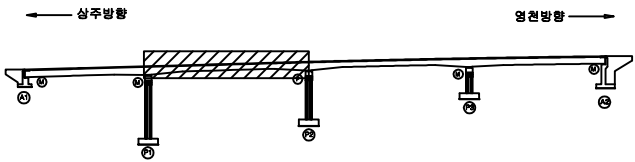

SECTION

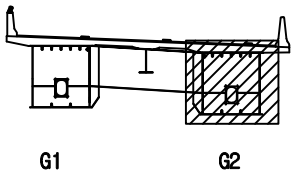


범례

균열	망상균열	재료분리
편치, 공동	박리, 파손	열화
누수, 체수	백태	퇴적물
철근노출	침하	그늘음
부식	좌굴, 변형	기타


발주처	상주영천고속도로(주)
용역명	상주영천고속도로 2024~2025년 시설물 안전점검 용역 (2024년 하반기 중기안전점검)
점검기관	(주)형성엔지니어링
도면번호	

손상물량표

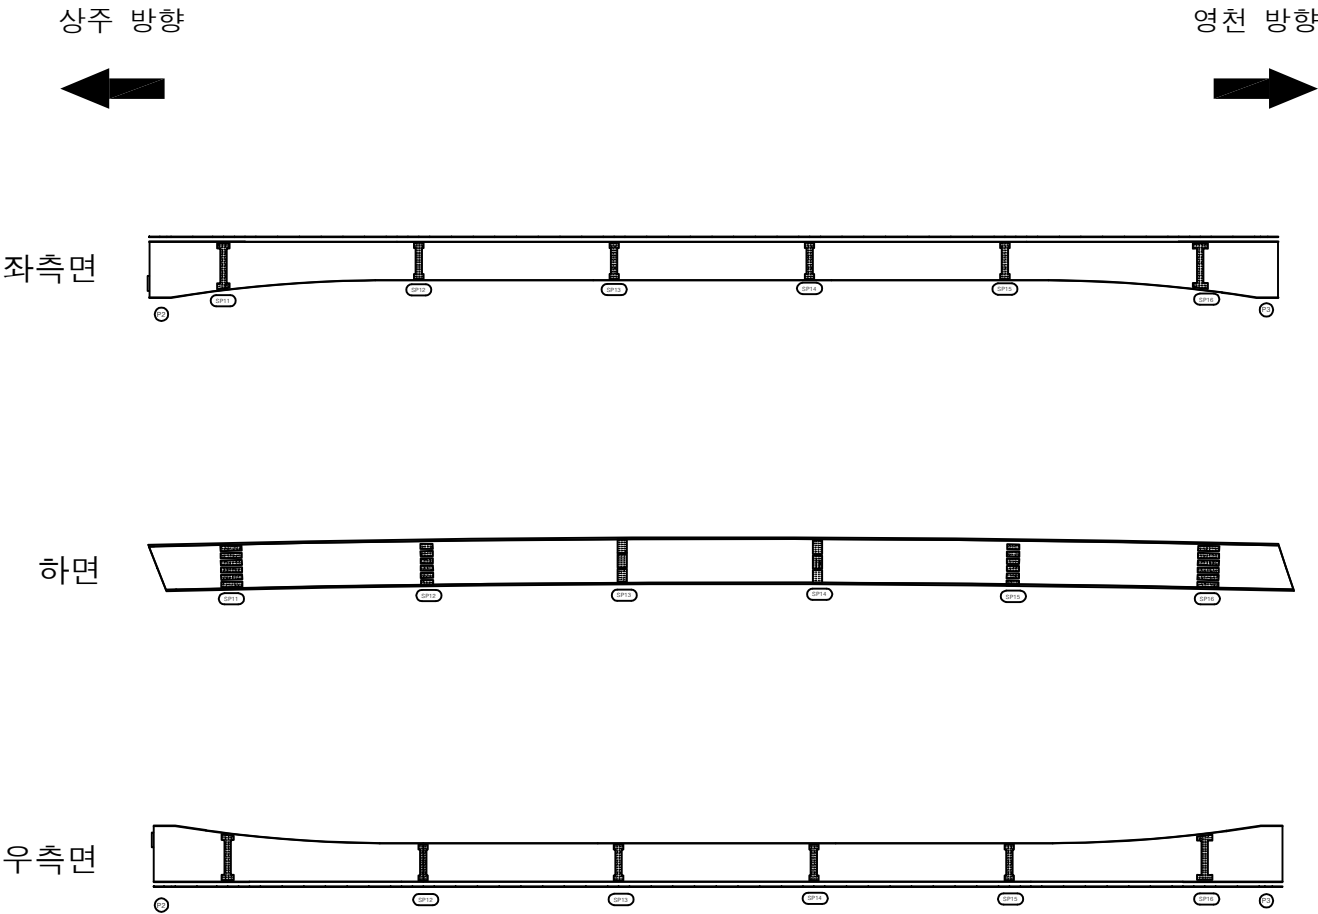


번호	구분	부재	손상내용	손상현황					비고
				폭 (mm)	길이 (m)	너비 (m)	수량	단위	개소
1									
2									
KEY PLAN

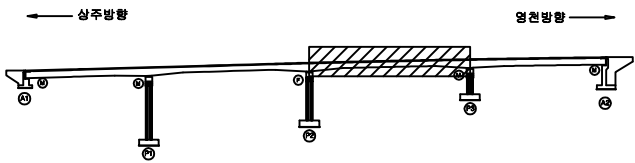

SECTION

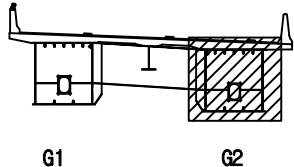

범례

균열	망상균열	재료분리
편치, 공동	박리, 파손	열화
누수, 체수	백터	퇴적물
철근노출	침하	그늘음
부식	좌굴, 변형	기타

발주처	상주영천고속도로(주)
용역명	상주영천고속도로 2024~2025년 시설물 안전점검 용역 (2024년 하반기 정기안전점검)
점검기관	(주)영성엔지니어링
도면번호	15

손상물량표

번호	구분	부재	손상내용	손상현황						비고
				폭 (mm)	길이 (m)	너비 (m)	수량	단위	개소	
1										
2										
상주 방향




영천 방향




좌측면

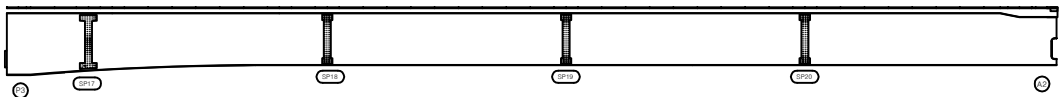

하면

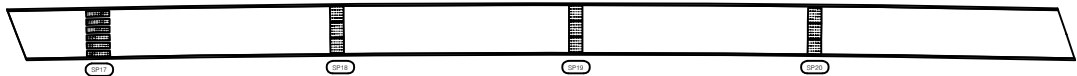


우측면

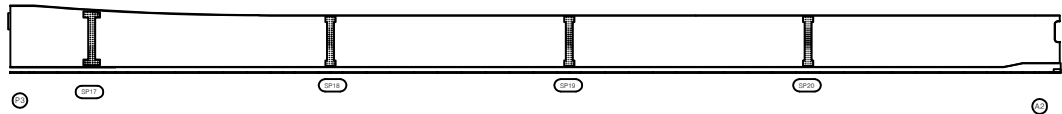


KEY PLAN

상주방향

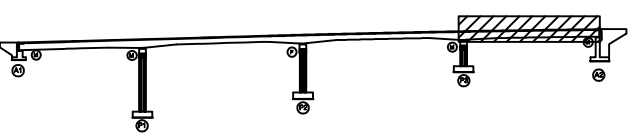

SECTION

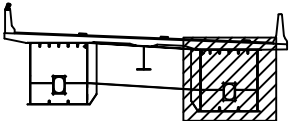

G1

G2

범례

관 열	장상관열	재료분리
균열, 공동	박리, 파손	열 화
부식, 녹	백 테	박리
철근노출	침 하	그늘음
부 식	좌굴, 변형	기 타

발 주 처	상주영천고속도로(주)
용 역 명	상주영천고속도로 2024~2025년 시설물 안전점검 용역 (2024년 하반기 정기안전점검)
점 검 기 관	(주)영성엔지니어링
도 면 번 호	

손상물량표

번호	구분	부재	손상내용	손상현황						비고
				폭 (mm)	길이 (m)	너비 (m)	물량	단위	개소	
1										
2										
상주 방향




영천 방향




상면

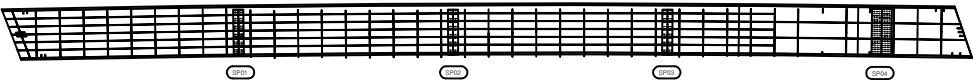


좌측면

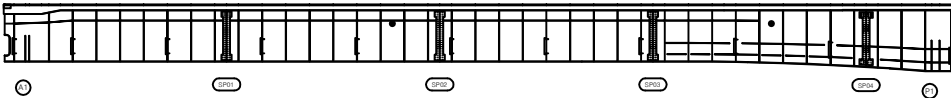


하면

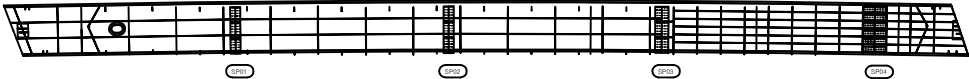


우측면

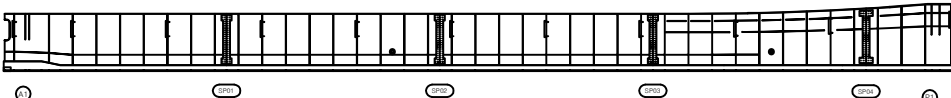

KEY PLAN

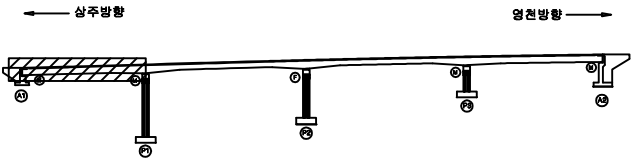

SECTION

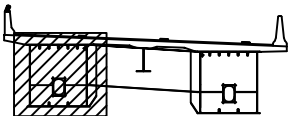

G1

G2

범례

	근 열		망상근열		재료분리
	편치, 공동		박리, 파손		열 화
	누수, 체수		백 터		퇴적물
	철근노출		침 하		그늘음
	부 식		좌굴, 변형		기 타

발 주 처 상주영천고속도로(주)


용 역 명 상주영천고속도로 2024~2025년 시설물 안전점검 용역 (2024년 하반기 정기안전점검)

점 검 기 관 (주)영성엔지니어링


도 면 번 호

손상물량표


번호	구분	부재	손상내용	손상현황					비고
				폭 (mm)	길이 (m)	너비 (m)	물량	단위	개소
1									
2									
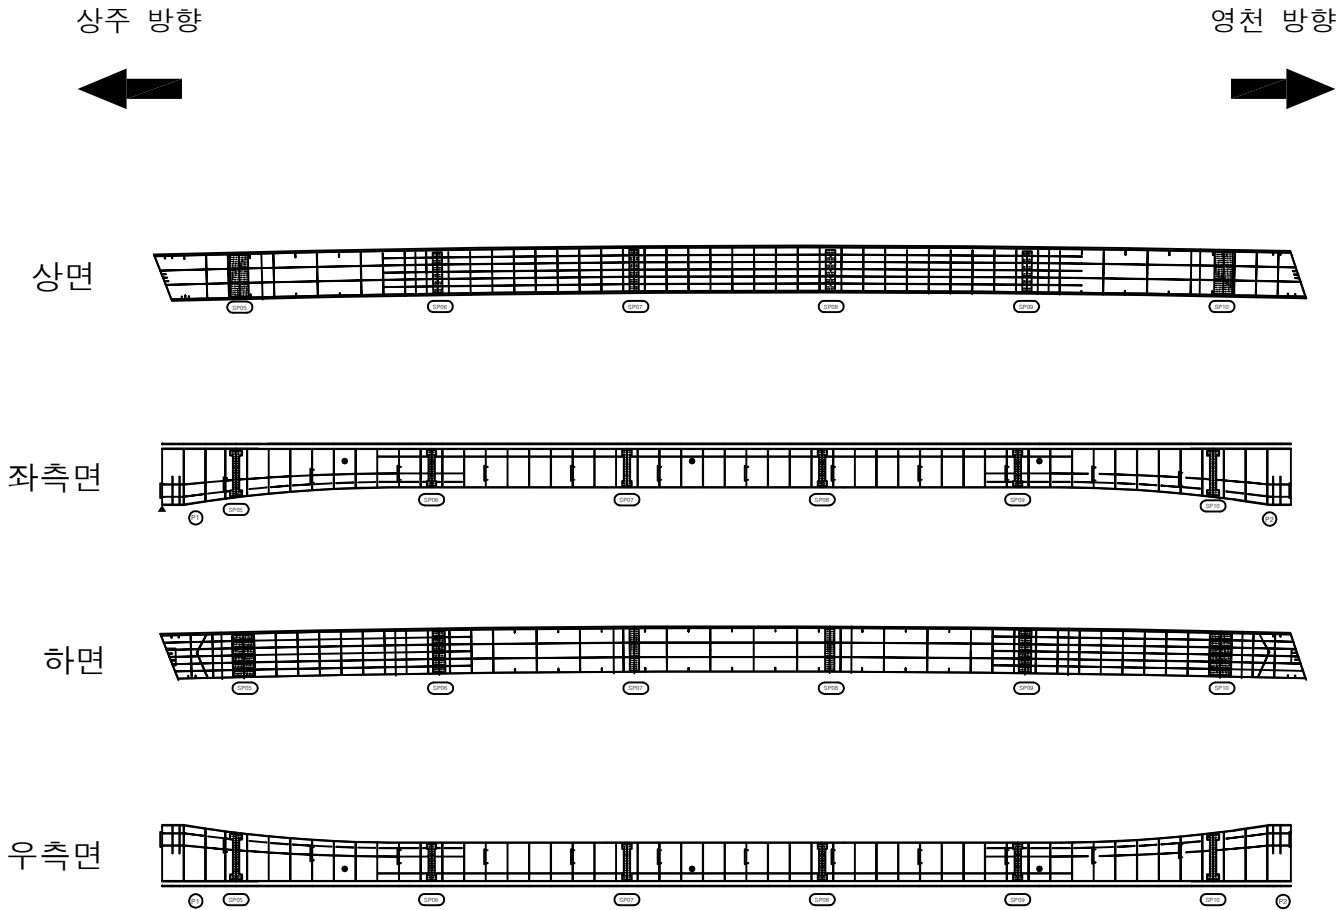

KEY PLAN

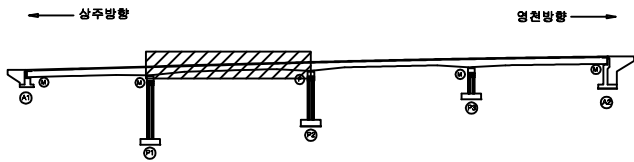

SECTION

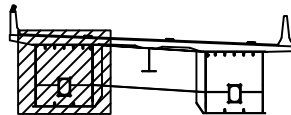

G1

G2

범례

균열	망상균열	재료분리
편치, 공동	박리, 파손	열화
누수, 체수	백태	탄화물
철근노출	침하	그늘음
부식	좌굴, 변형	기타

발주처	상주영천고속도로(주)
용역명	상주영천고속도로 2024~2025년 시설물 안전점검 용역 (2024년 하반기 중기안전점검)
점검기관	(주)영성엔지니어링
도면번호	

손상물량표

번호	구분	부재	손상내용	손상현황						비고
				폭 (mm)	길이 (m)	너비 (m)	물량	단위	개소	
1										
2										
상주 방향




영천 방향




상면

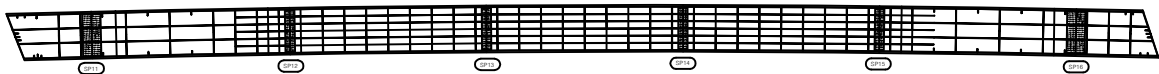


좌측면

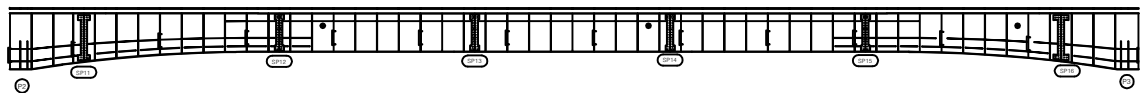


하면

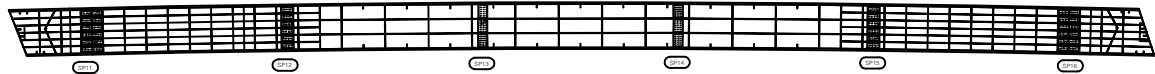


우측면

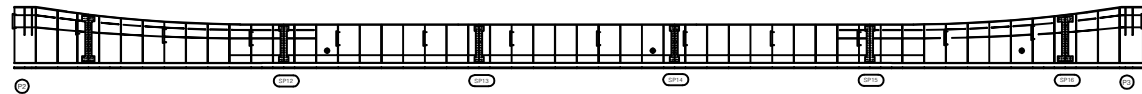

KEY PLAN

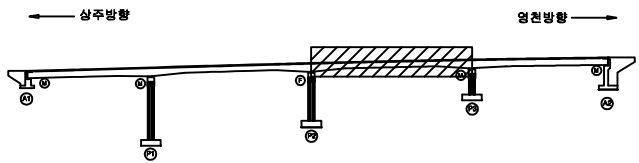

SECTION

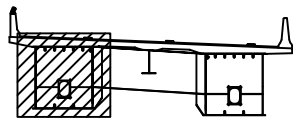

G1

G2

범례

균열	망상균열	재료분리
편치, 공동	박리, 파손	열화
누수, 체수	백태	퇴적물
철근노출	침하	그늘음
부식	좌굴, 변형	기타

발주처	상주영천고속도로(주)
용역명	상주영천고속도로 2024~2025년 시설물 안전점검 용역 (2024년 하반기 정기안전점검)
점검기관	(주)영성엔지니어링
도면번호	

손상물량표

번호	구분	부재	손상내용	손상현황						비고
				폭 (mm)	길이 (m)	너비 (m)	수량	단위	개소	
1										
2										
상주 방향




영천 방향




상면

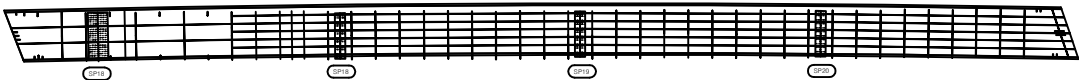


좌측면

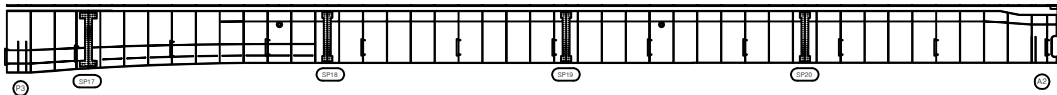


하면

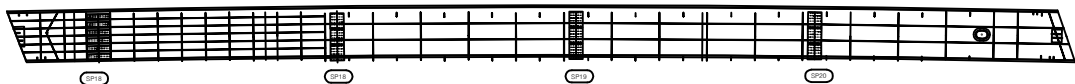


우측면

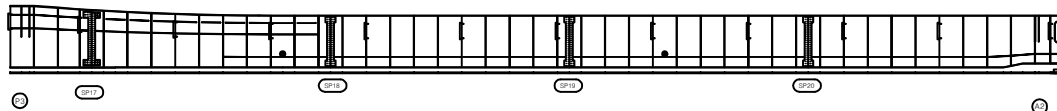

KEY PLAN

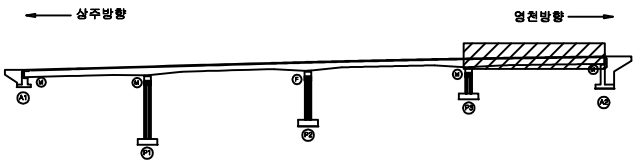

SECTION

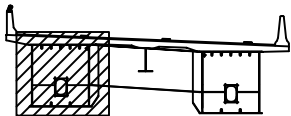

G1

G2

범례

균열	망상균열	재료분리
편치, 공동	박리, 파손	열화
누수, 체수	벽체	퇴적물
철근노출	침하	그늘음
부식	좌굴, 변형	기타

발주처	상주영천고속도로(주)
용역명	상주영천고속도로 2024~2025년 시설물 안전점검 용역 (2024년 하반기 정기안전점검)
점검기관	(주)영성엔지니어링
도면번호	20


상주 방향




영천 방향




상면

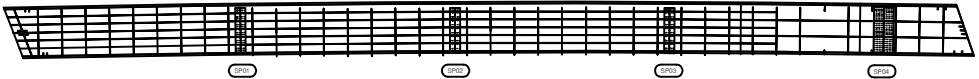


좌측면

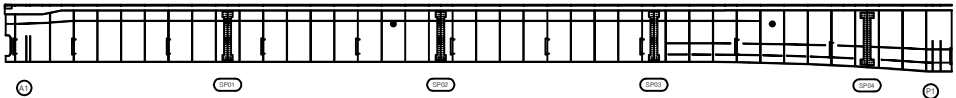

하면

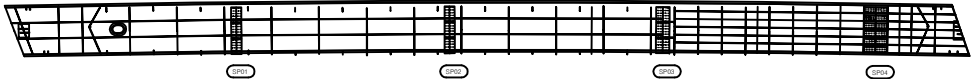


우측면

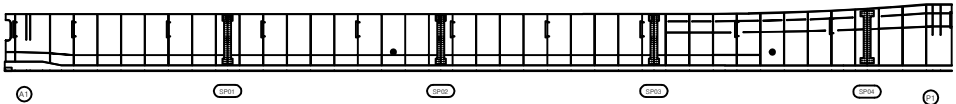


손상물량표

번호	구분	부재	손상내용	손상현황						비고
				폭 (mm)	길이 (m)	너비 (m)	물량	단위	개소	
1										
2										
KEY PLAN

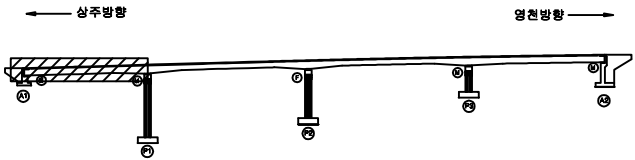

SECTION

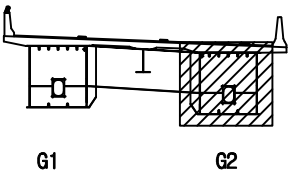

범례

콘크리트	방상근열	재료분리
균열, 공동	박리, 파손	열화
누수, 체수	배터	퇴적물
철근노출	침하	그늘음
부식	좌굴, 변형	기타

발주처	상주영천고속도로(주)
용역명	상주영천고속도로 2024~2025년 시설물 안전점검 용역 (2024년 하반기 정기안전점검)
점검기관	(주)명성엔지니어링
도면번호	


손상물량표

번호	구분	부재	손상내용	손상현황						비고
				폭 (mm)	길이 (m)	너비 (m)	물량	단위	개소	
1										
2										
상주 방향




영천 방향

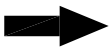


상면




좌측면

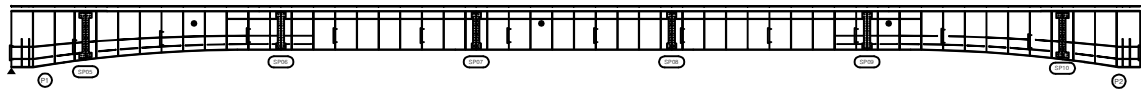


하면

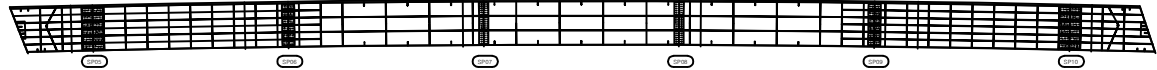


우측면

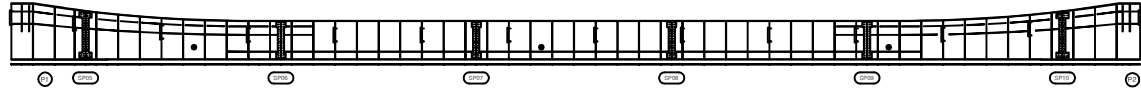

KEY PLAN

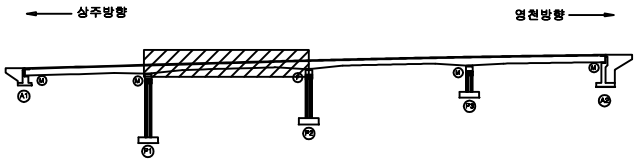

SECTION

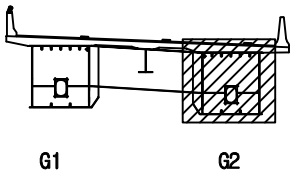

범례

	균열		망상균열		재료분리
	편치, 공동		박리, 파손		열화
	누수, 체수		백태		탄력률
	철근노출		침하		그늘음
	부식		좌굴, 변형		기타

발주처	상주영천고속도로(주)
용역명	상주영천고속도로 2024~2025년 시설물 안전점검 용역 (2024년 하반기 정기안전점검)
점검기관	(주)영성엔지니어링
도면번호	22

손상물량표

번호	구분	부재	손상내용	손상현황						비고
				폭 (mm)	길이 (m)	너비 (m)	물량	단위	개소	
1										
2										
상주 방향




영천 방향



상면




좌측면

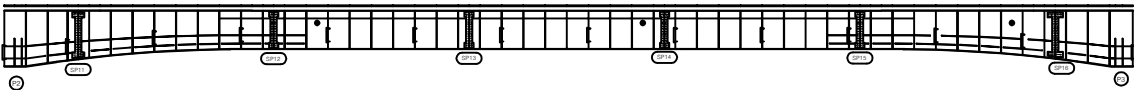


하면




우측면

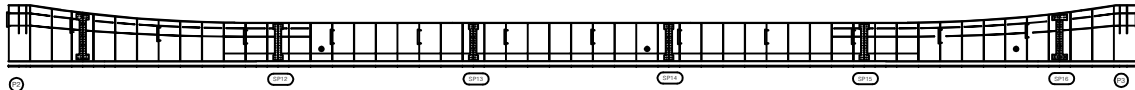

KEY PLAN

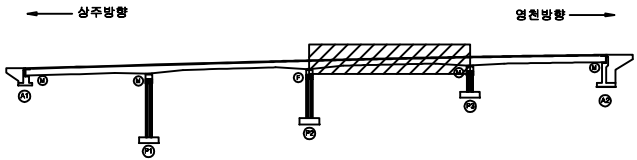

SECTION

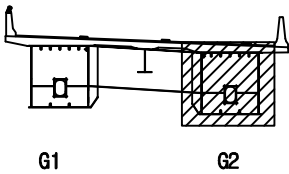

범례

	균열		망상균열		재료분리
	편치, 공동		박리, 파손		열화
	누수, 체수		백태		퇴적물
	철근노출		침하		그늘음
	부식		좌굴, 변형		기타

발주처	상주영천고속도로(주)
용역명	상주영천고속도로 2024~2025년 시설물 안전점검 용역 (2024년 하반기 정기안전점검)
점검기관	(주)영성엔지니어링
도면번호	23

손상물량표

번호	구분	부재	손상내용	손상현황					비고
				폭 (mm)	길이 (m)	너비 (m)	물량	단위	개소
1									
2									
상주 방향




영천 방향




상면

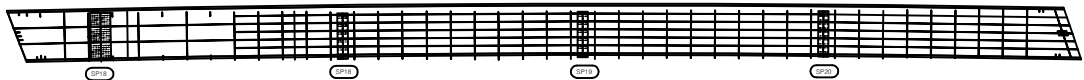


좌측면

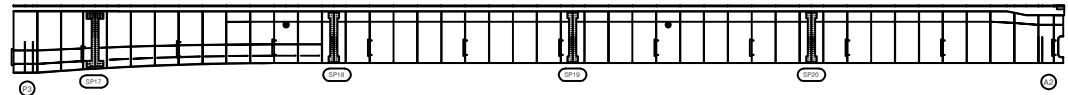


하면

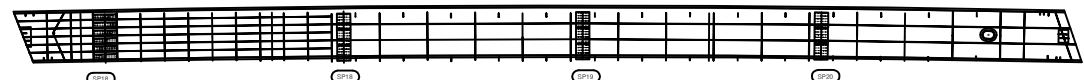


우측면

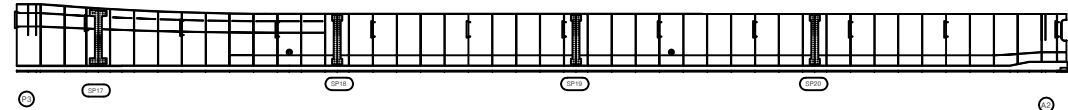

KEY PLAN

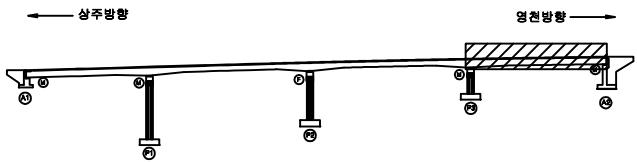




SECTION

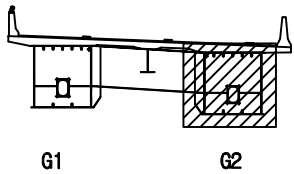

범례

	강철		망상강철		재료분리
	편치, 공동		박리, 파손		열화
	누수, 체수		벽체		퇴적물
	철근노출		침하		그늘음
	부식		좌굴, 변형		기타


발주처	상주영천고속도로(주)
용역명	상주영천고속도로 2024~2025년 시설물 안전점검 용역 (2024년 하반기 정기안전점검)
점검기관	(주)명성엔지니어링
도면번호	

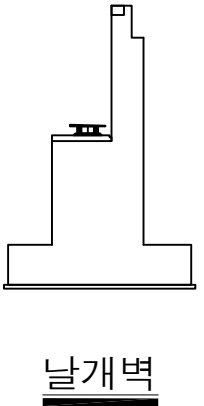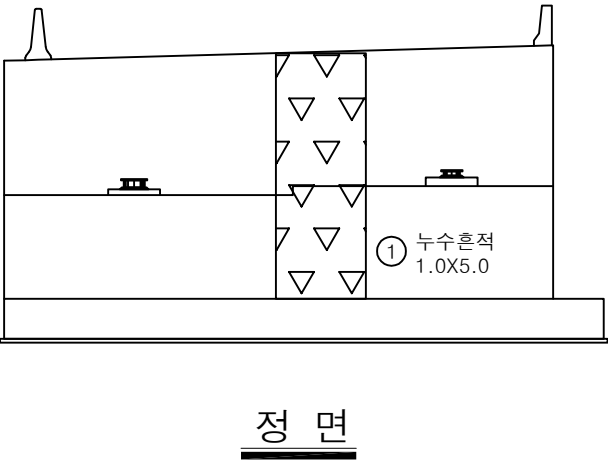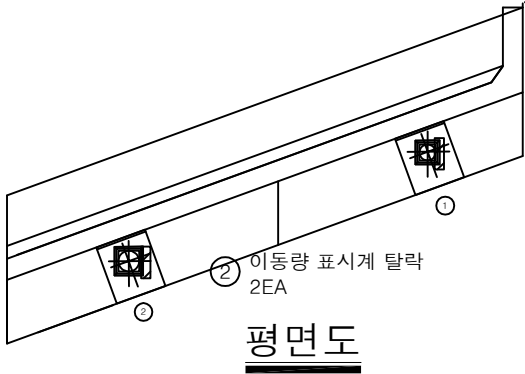


손상물량표

번호	구분	부재	손상내용	손상현황						비고
				폭 (mm)	길이 (m)	너비 (m)	물량	단위	개소	
1	19하	교대	누수흔적		1.0	5.0	5.00	m ²	1	
2	23하	교량받침	이동량 표시계 탈락				2.00	EA	2	
3										
4										
KEY PLAN

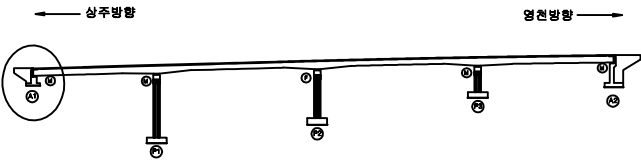

SECTION

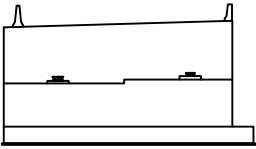


범례

균열	망상균열	재료분리
편치, 공동	박리, 파손	열화
누수, 체수	백태	락작물
철근노출	침하	그늘음
부식	좌굴, 변형	기타

발주처	상주영천고속도로(주)
용역명	상주영천고속도로 2024~2025년 시설물 안전점검 용역 (2024년 하반기 정기안전점검)
점검기관	(주)명성엔지니어링
도면번호	25


손 상 물 량 표

번호	구분	부재	손상내용	손상현황						비 고
				폭 (mm)	길이 (m)	너비 (m)	수량	단위	개소	
1	21하	교대	폐콘크리트 퇴적		6.0	1.0	6.00	m ²	1	
2	22하	교대	파손		0.2	0.3	0.06	m ²	1	
3										
4										
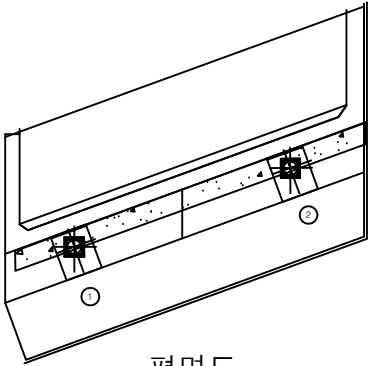


평면도

① 폐콘크리트 퇴적
6.0X1.0

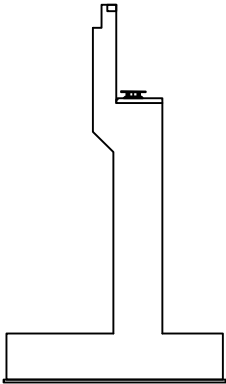


날개벽

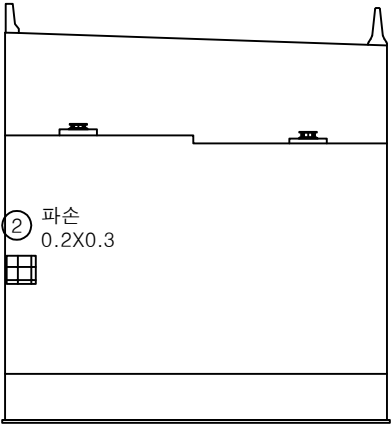


정면

② 파손
0.2X0.3

KEY PLAN

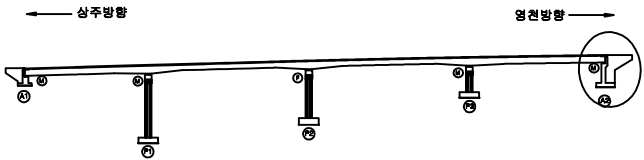

SECTION

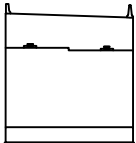


범례

	균열		망상균열		재료분리
	편치, 공동		박리, 파손		열화
	누수, 체수		백태		특이물
	철근노출		침하		그늘음
	부식		좌굴, 변형		기타


발주처	상주영천고속도로(주)
용역명	상주영천고속도로 2024~2025년 시설물 안전점검 용역 (2024년 하반기 정기안전점검)
점검기관	(주)영성엔지니어링
도면번호	26

손 상 물 량 표


번호	구분	부재	손상내용	손상현황						비 고
				폭 (mm)	길이 (m)	너비 (m)	수량	단위	개소	
1	19하	교각	균열(0.3mm이상)	0.3	3.0		15.00	m	5	
2	19하	교각	망상균열	0.2	4.0	1.5	12.00	m ²	2	
3	19하	교각	균열(0.3mm미만)	0.2	0.5		0.50	m	1	2차정 보수
4	19하	교각	파손		0.3	0.3	0.09	m ²	1	2차정 보수
5										
6										
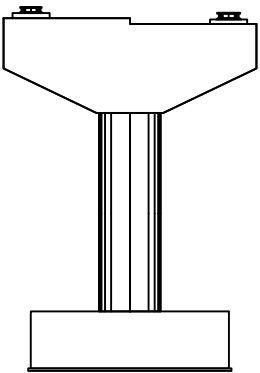


정 면

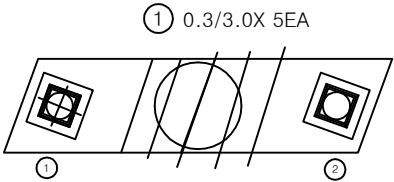


평면도

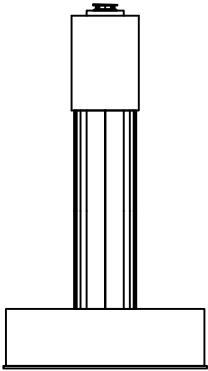

좌측면

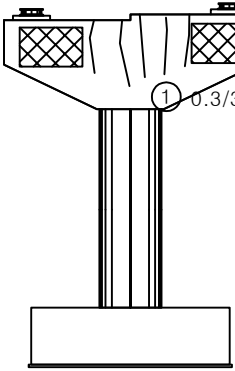


배 면

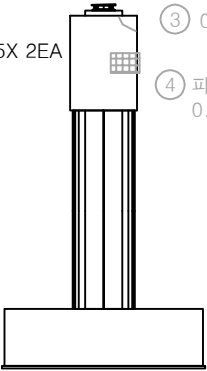


우측면

KEY PLAN

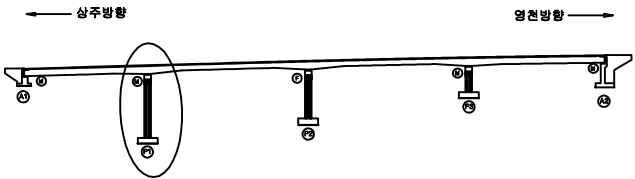

SECTION

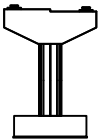


범례

균열	망상균열	재료분리
핀치, 공동	박리, 파손	열화
누수, 체수	백태	퇴적물
철근노출	침하	그늘음
부식	좌굴, 변형	기타


발 주 처	상주영천고속도로(주)
용 역 명	상주영천고속도로 2024~2025년 사설물 안전점검 용역 (2024년 하반기 정기안전점검)
점 검 기 관	(주)영성엔지니어링
도 면 번 호	27

손 상 물 량 표


번호	구분	부재	손상내용	손상현황					비 고
				폭 (mm)	길이 (m)	너비 (m)	수량	단위	
1	19하	교량받침	무수축물탈 균열	0.1	0.2		0.60	m	3
2	19하	교각	균열(0.3mm미만)	0.2	3.0		12.00	m	4
3	19하	교량받침	무수축물탈 균열	0.1	0.2		0.60	m	3
4	19하	교각	망상균열	0.2	3.0	2.0	6.00	m ²	1
5	19하	교각	균열(0.3mm미만)	0.2	0.5		2.00	m	4
6	19하	교각	파손		0.3	0.3	0.09	m ²	1
7	19하	교각	파손		1.0	1.0	1.00	m ²	1
8									
9									
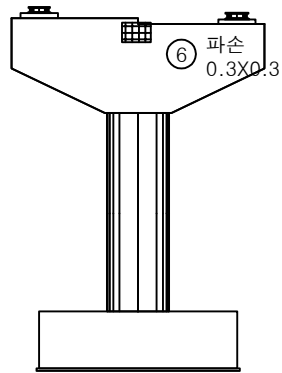


정면

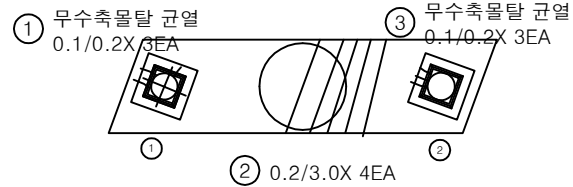


평면도

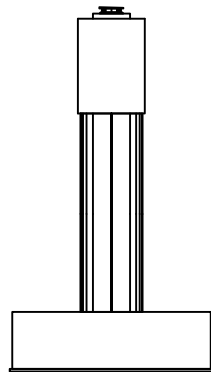

좌측면

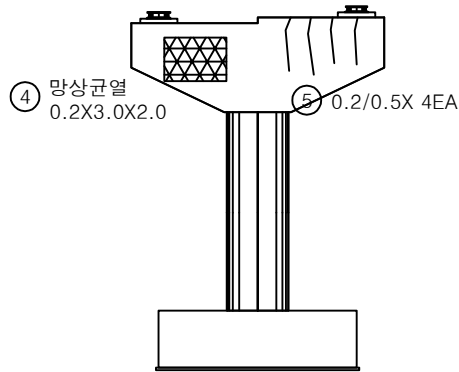


배면

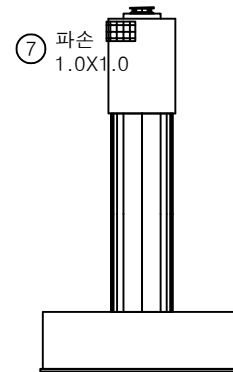


우측면

KEY PLAN

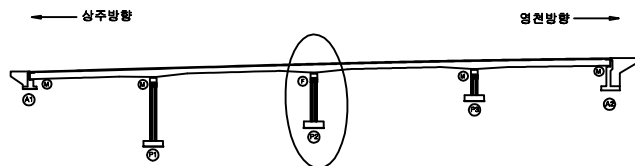

SECTION

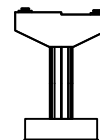


범례

균열	망상균열	재료분리
편치, 공동	바리, 파손	열화
누수, 체수	백태	퇴적물
철근노출	침하	그늘음
부식	좌굴, 변형	기타


발주처	상주영천고속도로(주)
용역명	상주영천고속도로 2024~2025년 시설물 안전점검 용역 (2024년 하반기 정기안전점검)
점검기관	(주)영성엔지니어링
도면번호	28

손 상 물 량 표


번호	구분	부재	손상내용	손상현황						비 고
				폭 (mm)	길이 (m)	너비 (m)	수량	단위	개소	
1	19하	교량받침	무수축물탈 균열	0.1	0.2		1.20	m	6	
2	19하	교각	균열(0.3mm미만)	0.1	0.5		0.50	m	1	
3	21하	교각	균열(0.3mm미만)	0.2	0.5		0.50	m	1	
4	23하	교각	균열(0.3mm미만)	0.2	1.0		1.00	m	1	
5										
6										
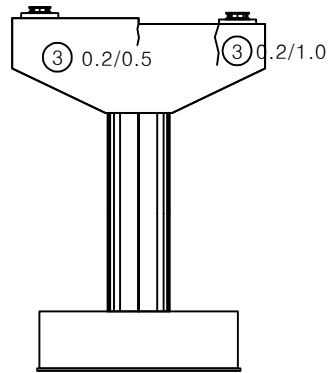


정 면

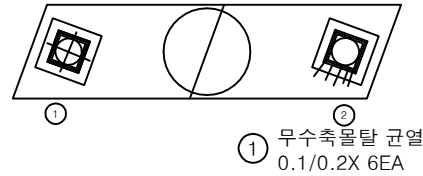


평면도

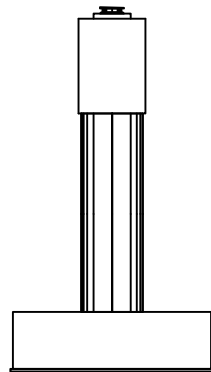


좌측면

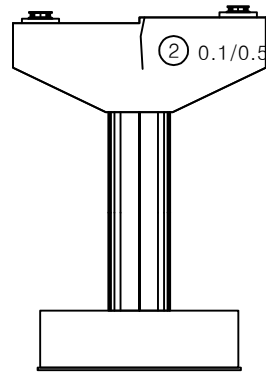


배 면

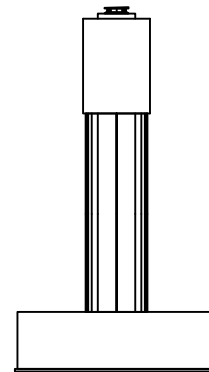

우측면

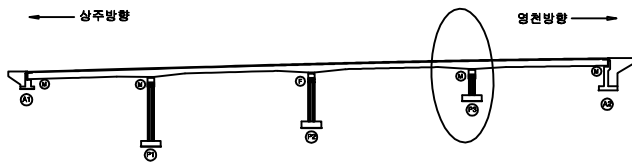KEY
PLAN

SECTION

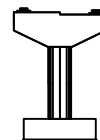범
례

균열	망상균열	재료분리
편치, 공동	바리, 파손	열화
누수, 체수	백태	퇴적물
철근노출	침하	그늘음
부식	좌굴, 변형	기타

발 주 처 상주영천고속도로(주)

용역명 상주영천고속도로 2024~2025년 사설물 안전점검 용역
(2024년 하반기 정기안전점검)


점 검 기 관 (주)영성엔지니어링

도면번호 29


영 천 방 향

손상물량표


번호	구분	부재	손상내용	손상현황						비고
				폭 (mm)	길이 (m)	너비 (m)	수량	단위	개소	
1	19하	중분대	중분대 이격		50.0		50.00	m	1	
2	19하	교면포장	후타재 접속부 이격		8.0		8.00	m	1	(T=5.0mm)
3	19하	신속이음	후타재 들뜸		0.1	0.2	0.02	m ²	1	
4	19하	교면포장	포장 망상균열		50.0	8.0	400.00	m ²	1	
5	23하	교면포장	접속도로 포장파손		3.5	1.5	5.25	m ²	1	
6	23하	신속이음	후타재 균열	0.2	0.3		2.40	m	8	
7										
8										
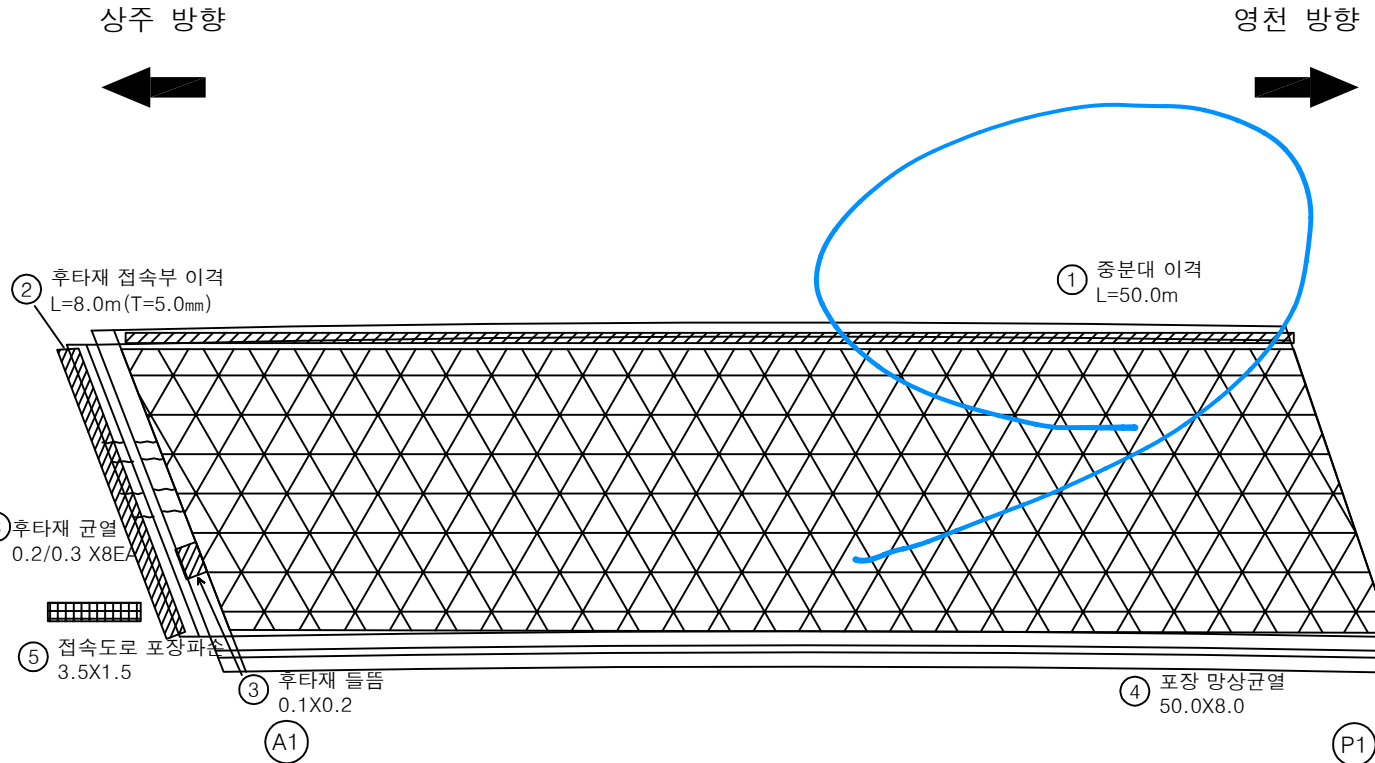

KEY PLAN

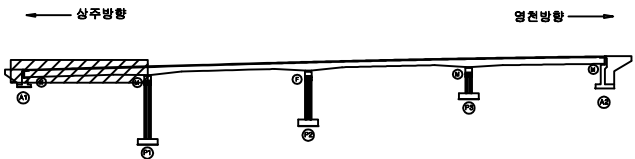

SECTION

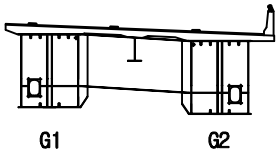

범례


균열	망상균열	재료분리
편치, 공동	바리, 파손	열화
누수, 체수	백터	퇴적물
철근노출	침하	그늘음
부식	좌굴, 변형	기타

발주처	상주영천고속도로(주)
용역명	상주영천고속도로 2024~2025년 시설물 안전점검 용역 (2024년 하반기 정기안전점검)
점검기관	(주)영성엔지니어링
도면번호	01

상주 방향




영천 방향

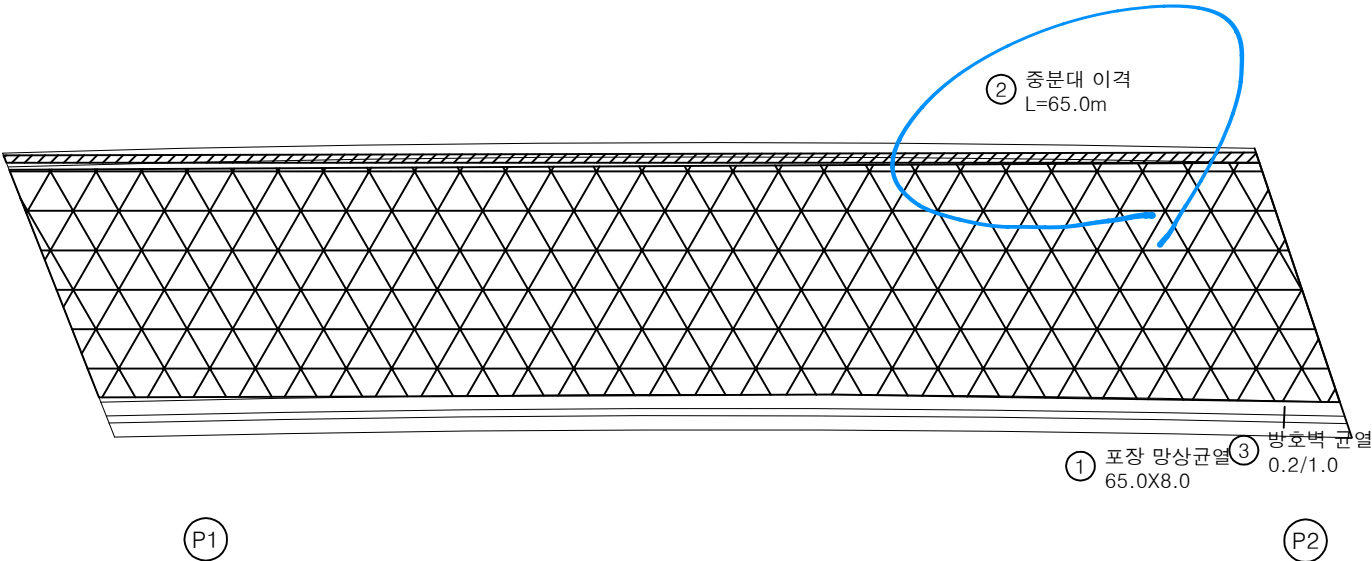


손상 물 량 표

번호	구분	부재	손상내용	손상현황						비 고
				폭 (mm)	길이 (m)	너비 (m)	수량	단위	개소	
1	19하	교면포장	포장 망상균열		65.0	8.0	520.00	m ²	1	
2	19하	중분대	중분대 이격		65.0		65.00	m	1	
3	19하	방호벽	방호벽 균열	0.2	1.0		1.00	m	1	
4										
5										
KEY PLAN

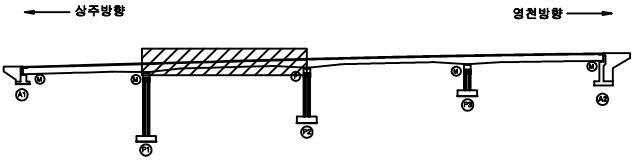

SECTION

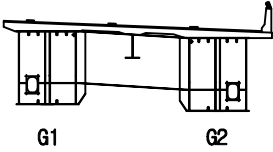


범례

균열	망상균열	재료분리
펀치, 공동	박리, 파손	열화
누수, 체수	스케일	부식
철근노출	침하	그늘음
부식	좌굴, 변형	기타


발 주 처	상주영천고속도로(주)
용 역 명	상주영천고속도로 2024~2025년 시설물 안전점검 용역 (2024년 하반기 정기안전점검)
점 검 기 관	(주)영성엔지니어링
도 면 번 호	02

손상물량표

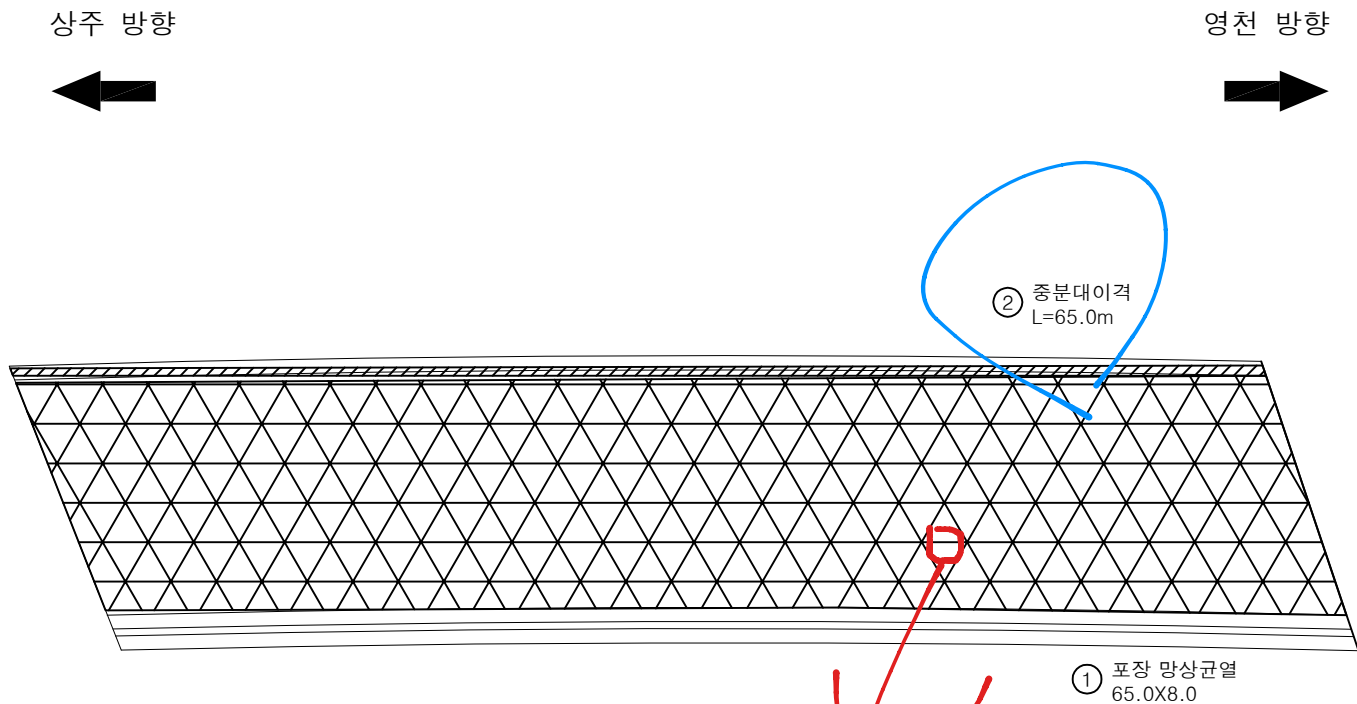


번호	구분	부재	손상내용	손상현황					비고
				폭 (mm)	길이 (m)	너비 (m)	수량	단위	개소
1	19하	교면포장	포장 망상균열		65.0	8.0	520.00	m ²	1
2	19하	중분대	중분대 이격		65.0		65.00	m	1
3									
4									
KEY PLAN

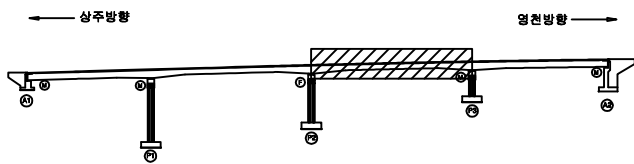

SECTION

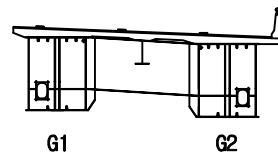

범례

균열	망상균열	재료분리
편치, 공동	박리, 파손	열화
누수, 체수	백태	퇴적물
철근노출	침하	그늘음
부식	좌굴, 변형	기타

발주처 상주영천고속도로(주)

용역명

상주영천고속도로 2024~2025년 시설물 안전점검 용역
(2024년 하반기 정기안전점검)

점검기관

(주)영성엔지니어링


도면번호

03

손상물량표


상주 방향

영천 방향

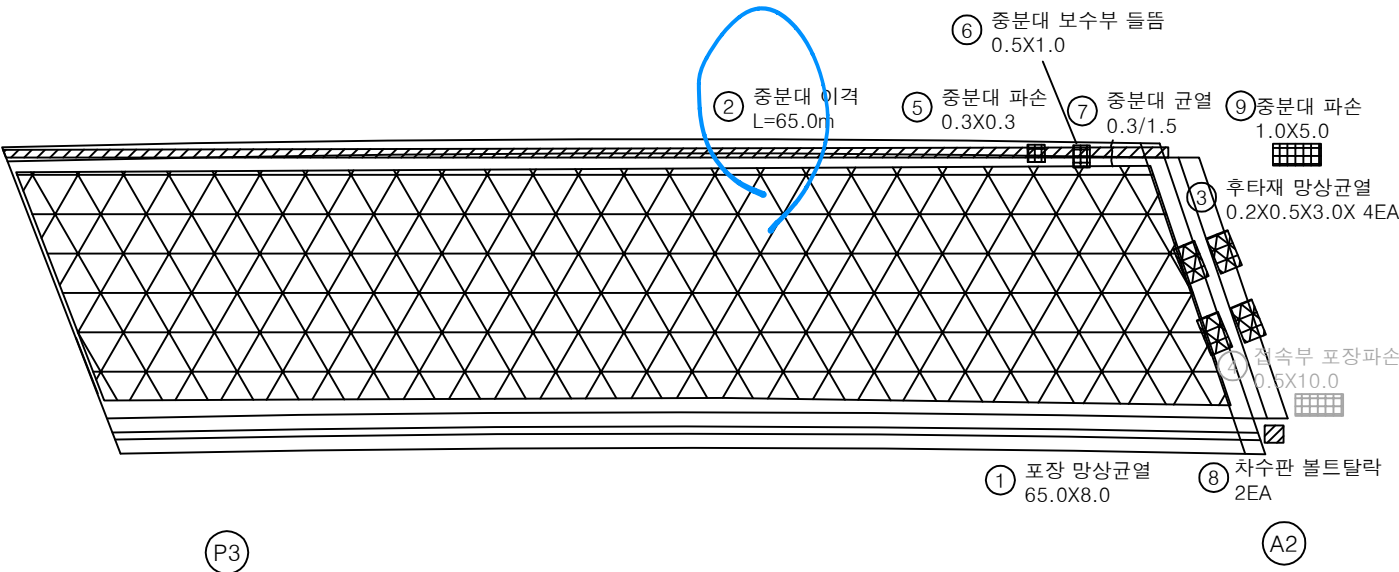


번호	구분	부재	손상내용	손상현황					비고
				폭 (mm)	길이 (m)	너비 (m)	수량	단위	
1	19하	교면포장	포장 망상균열		6.50	8.0	52.00	m ²	1
2	19하	중분대	중분대 이격		6.50		6.50	m	1
3	19하	신축이음	후타재 망상균열	0.2	0.5	3.0	6.00	m ²	4
4	19하	교면포장	접속부 포장파손		0.5	10.0	5.00	m ²	1
5	21하	중분대	중분대 파손		0.3	0.3	0.09	m ²	1
6	21하	중분대	중분대 보수부 들뜸		0.5	1.0	0.50	m ²	1
7	21하	중분대	중분대 균열	0.3	1.5		1.50	m	1
8	23하	신축이음	차수판 볼트탈락				2.00	EA	2
9	23하	중분대	중분대 파손		1.0	5.0	5.00	m ²	1
10									
11									
KEY PLAN

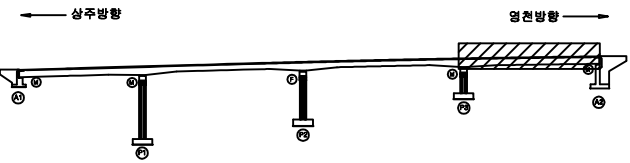

SECTION

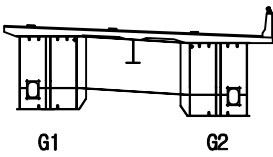

범례

	균열		망상균열		재료분리
	편치, 공동		박리, 파손		열화
	누수, 체수		백태		접착제
	철근노출		침하		그늘음
	부식		좌굴, 변형		기타

발주처	상주영천고속도로(주)
용역명	상주영천고속도로 2024~2025년 시설물 안전점검 용역 (2024년 하반기 정기안전점검)
점검기관	(주)영성엔지니어링
도면번호	04


손상물량표

번호	구분	부재	손상내용	손상현황						비고
				폭 (mm)	길이 (m)	너비 (m)	수량	단위	개소	
1										
2										
상주 방향




영천 방향

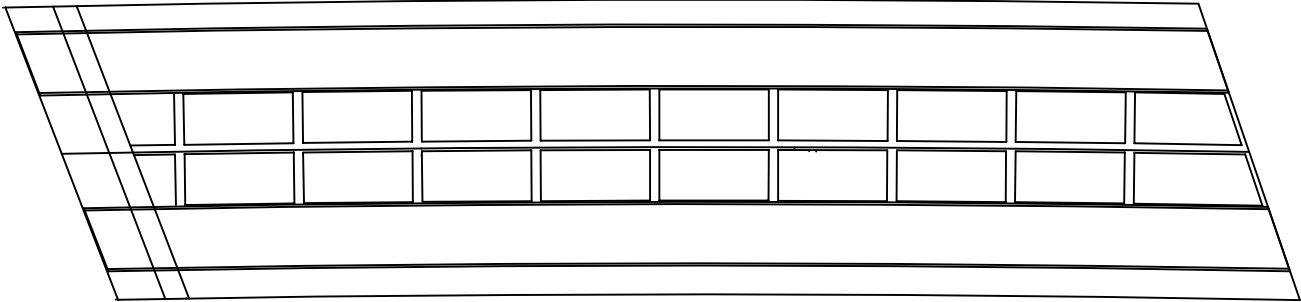


A1

P1

KEY PLAN

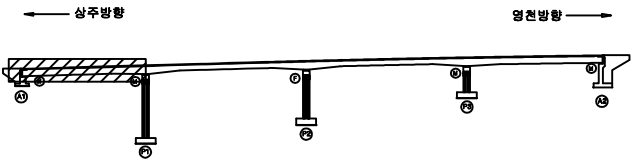

SECTION

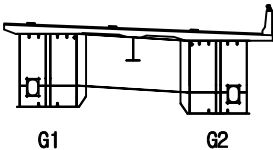

G1

G2

범례

콘크리트	철근콘크리트	재료분리
편지, 공동	균열, 파손	열화
누수, 습수	낙하물	퇴적물
배수노출	침하	그늘음
부식	파굴, 변형	기타



발주처	상주영천고속도로(주)
용역명	상주영천고속도로 2024~2025년 시설물 안전점검 용역 (2024년 하반기 정기안전점검)
점검기관	(주)영성엔지니어링
도면번호	05

손상물량표

상주 방향



영천 방향

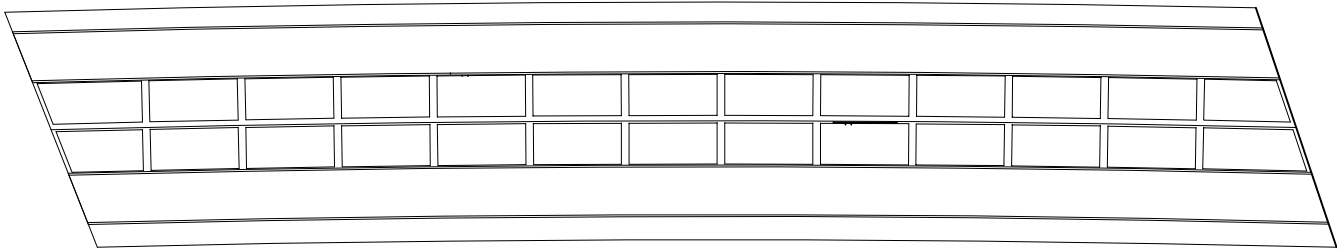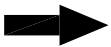


P1


P2

번호	구분	부재	손상내용	손상현황						비고
				폭 (mm)	길이 (m)	너비 (m)	물량	단위	개소	
1										
2										
KEY PLAN

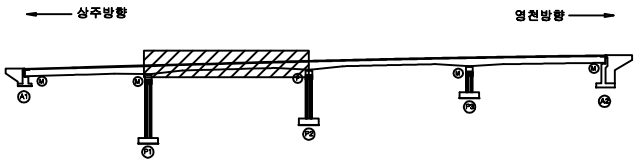

SECTION

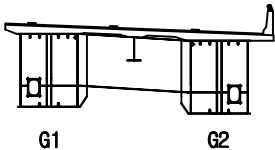

범례


균열	광상균열	재료분리
편치, 공동	박리, 파손	열화
누수, 체수	배터	퇴적물
철근노출	침하	그늘음
부식	좌굴, 변형	기타

발주처	상주영천고속도로(주)
용역명	상주영천고속도로 2024~2025년 시설물 안전점검 용역 (2024년 하반기 정기안전점검)
점검기관	(주)영성엔지니어링
도면번호	06



손상물량표

번호	구분	부재	손상내용	손상현황						비고
				폭 (mm)	길이 (m)	너비 (m)	수량	단위	개소	
1	19하	바닥판	벽태		0.3	0.5	0.15	m ²	1	
2										
3										
상주 방향

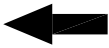

영천 방향

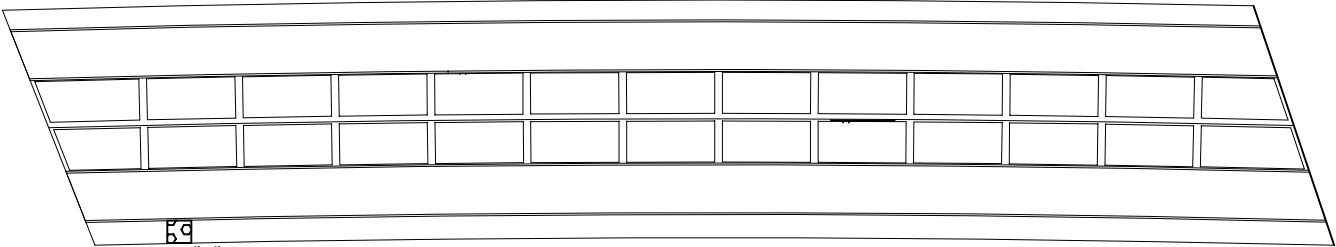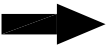


① 벽태
0.3X0.5


P2

P3

KEY PLAN

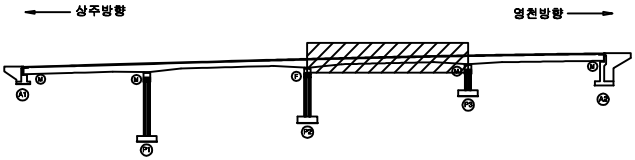

SECTION

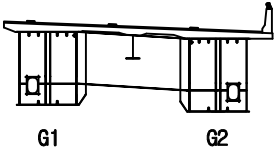

범례

콘크리트	방상근열	재료분리
편치, 공동	박리, 파손	열화
누수, 체수	벽태	피착물
철근노출	침하	그늘음
부식	좌굴, 변형	기타

발주처	상주영천고속도로(주)
용역명	상주영천고속도로 2024~2025년 시설물 안전점검 용역 (2024년 하반기 정기안전점검)
점검기관	(주)영성엔지니어링
도면번호	07


손상물량표

번호	구분	부재	손상내용	손상현황						비고
				폭 (mm)	길이 (m)	너비 (m)	수량	단위	개소	
1										
2										
상주 방향




영천 방향

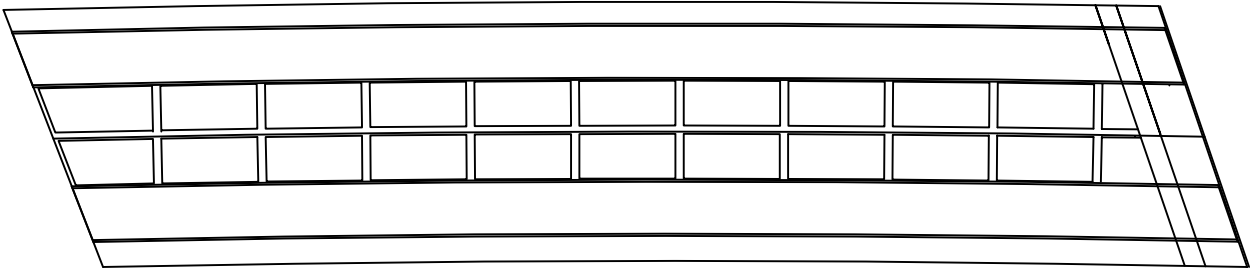


P3

A2

KEY PLAN

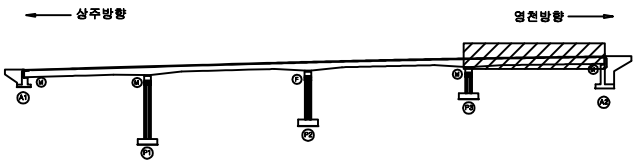

SECTION

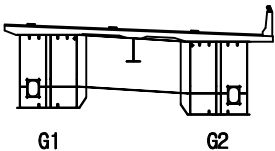

범례

콘크리트	철근콘크리트	재료분리
편치, 공동	균열, 파손	열화
누수, 체수	녹탄	박리
확관노출	침하	그늘음
부식	좌굴, 변형	기타

발주처	상주영천고속도로(주)
용역명	상주영천고속도로 2024~2025년 시설물 안전점검 용역 (2024년 하반기 정기안전점검)
점검기관	(주)영성엔지니어링
도면번호	08


손상물량표

번호	구분	부재	손상내용	손상현황					비고
				폭 (mm)	길이 (m)	너비 (m)	수량	단위	개소
1	19하	거더외부	하부플랜지 변형		0.5		0.50	m	1
2									
3									
상주 방향




영천 방향

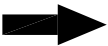


좌측면

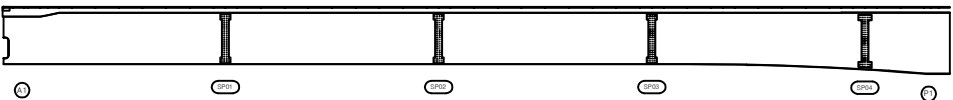


하면

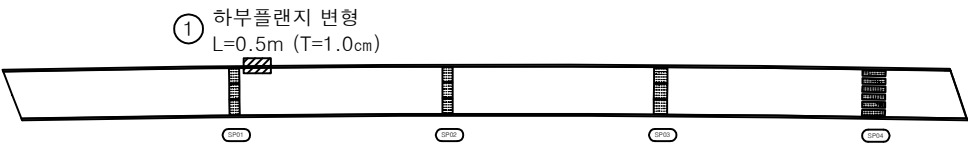


우측면

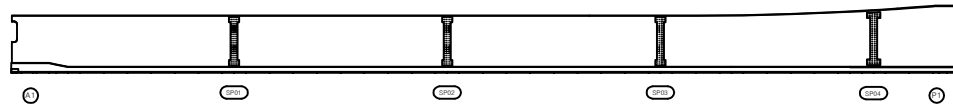

KEY PLAN

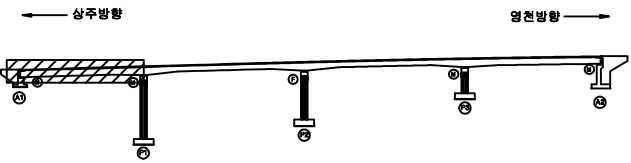

SECTION

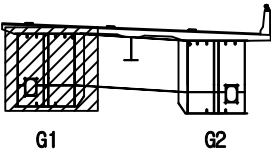

범례

근	강상근	재료분리
편치, 공동	박리, 파손	열화
누수, 체수	택트	퇴적물
철근노출	침하	그늘음
부식	좌굴, 변형	기타

발주처	상주영천고속도로(주)
용역명	상주영천고속도로 2024~2025년 시설물 안전점검 용역 (2024년 하반기 정기안전점검)
점검기관	(주)영성엔지니어링
도면번호	09

손상물량표

번호	구분	부재	손상내용	손상현황					비고
				폭 (mm)	길이 (m)	너비 (m)	수량	단위	개소
1									
2									
상주 방향




영천 방향




좌측면

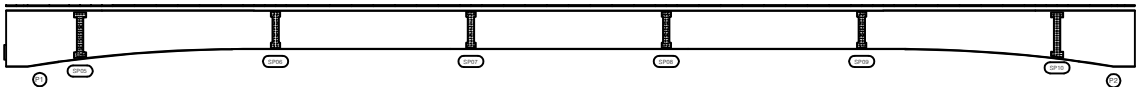


하면

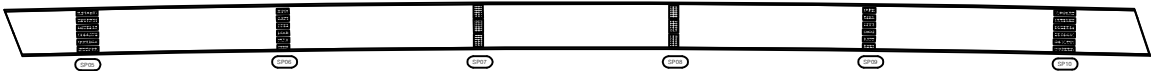


우측면

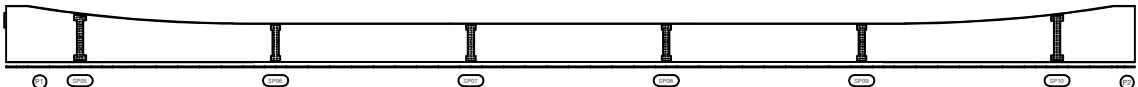

KEY PLAN

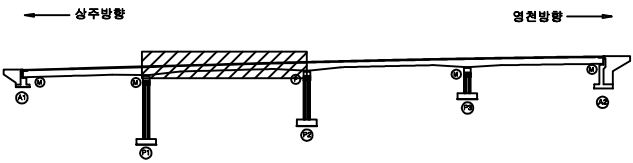

SECTION

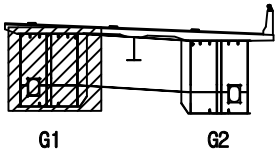


범례

균열	방상균열	재료분리
펀치, 공동	박리, 파손	열화
누수, 체수	백태	퇴적물
철근노출	침하	그늘음
부식	좌굴, 변형	기타


발주처	상주영천고속도로(주)
용역명	상주영천고속도로 2024~2025년 시설물 안전점검 용역 (2024년 하반기 정기안전점검)
점검기관	(주)영성엔지니어링
도면번호	

손상물량표

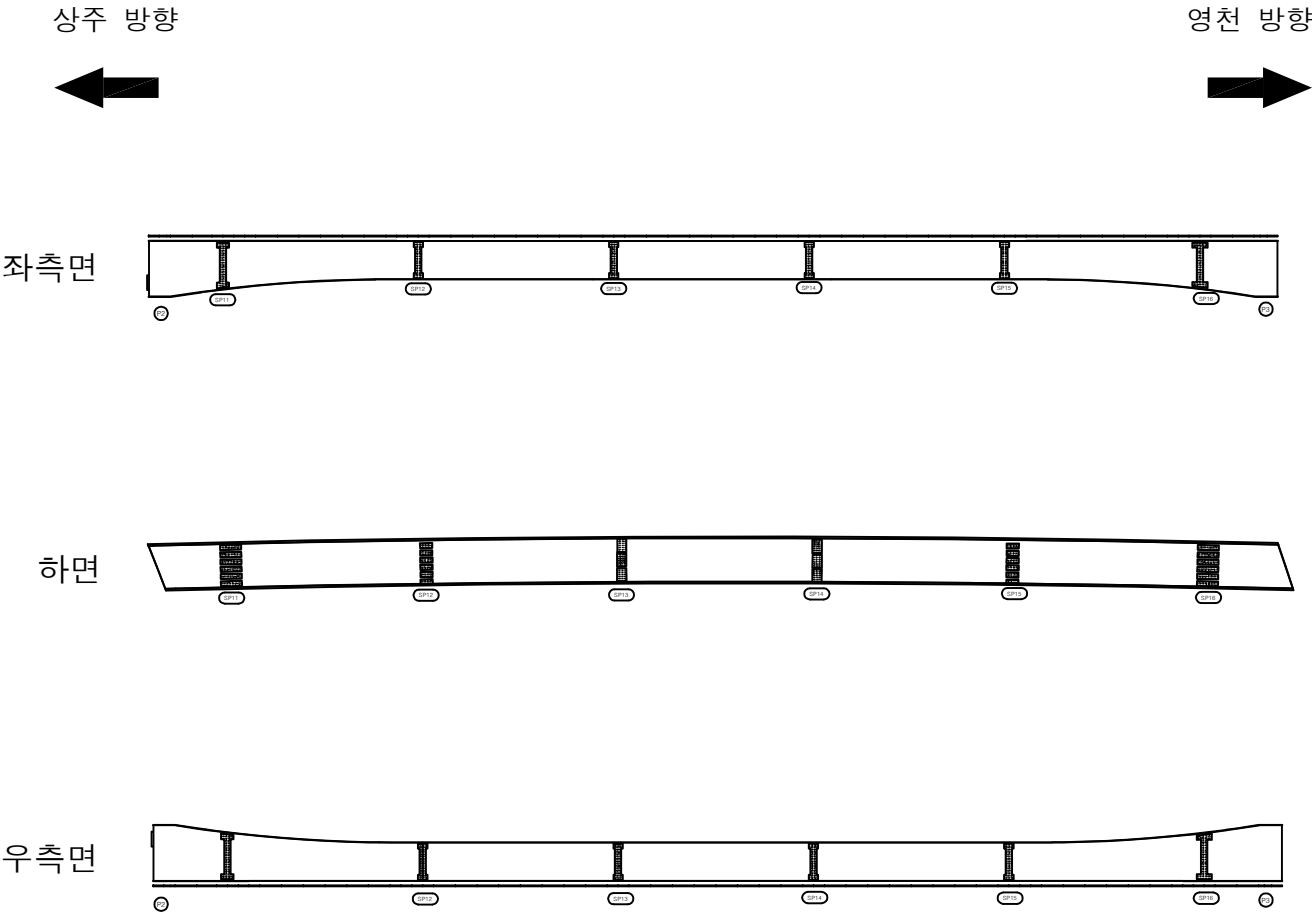


번호	구분	부재	손상내용	손상현황					비고
				폭 (mm)	길이 (m)	너비 (m)	수량	단위	개소
1									
2									
KEY PLAN

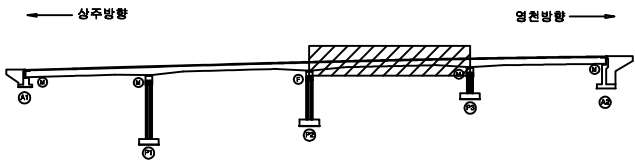

SECTION

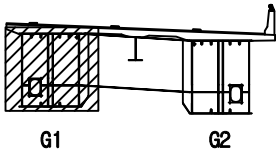

범례

균열	방상균열	재료분리
편치, 공동	박리, 파손	열화
누수, 체수	박테	균열
철근노출	침하	그늘음
부식	좌굴, 변형	기타

발주처	상주영천고속도로(주)
용역명	상주영천고속도로 2024~2025년 시설물 안전점검 용역 (2024년 하반기 정기안전점검)
점검기관	(주)영성엔지니어링
도면번호	11

손상물량표

번호	구분	부재	손상내용	손상현황					비고
				폭 (mm)	길이 (m)	너비 (m)	수량	단위	개소
1									
2									
상주 방향




영천 방향




좌측면

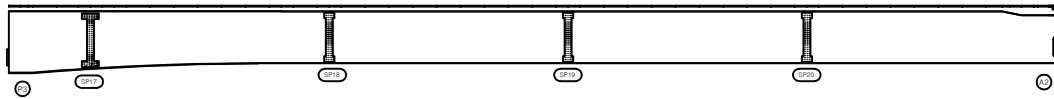


하면

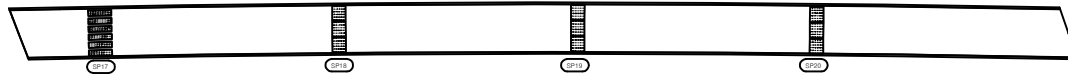


우측면

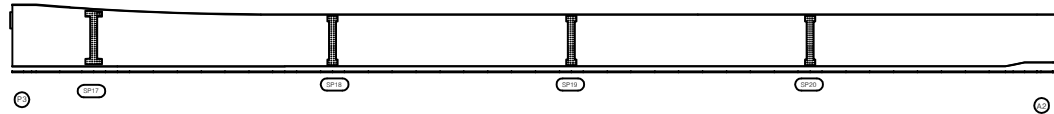

KEY PLAN

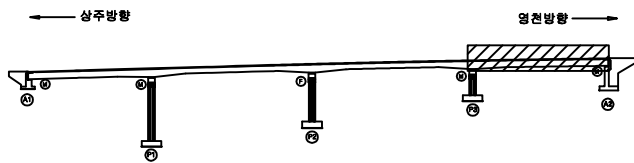

SECTION

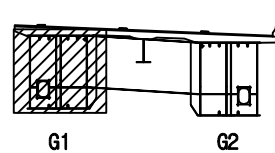

범례

	콘크리트		강상콘크리트		재료분리
	편치, 공동		바리, 파손		열화
	누수, 침수		박리, 박락		부식
	철근노출		침하		그물물
	부식		좌굴, 변형		기타

발주처 상주영천고속도로(주)

용역명 상주영천고속도로 2024~2025년 시설물 안전점검 용역
(2024년 하반기 정기안전점검)

점검기관 (주)영성엔지니어링

도면번호


손상물량표

번호	구분	부재	손상내용	손상현황					비고
				폭 (mm)	길이 (m)	너비 (m)	수량	단위	개소
1									
2									
상주 방향




영천 방향

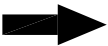


좌측면

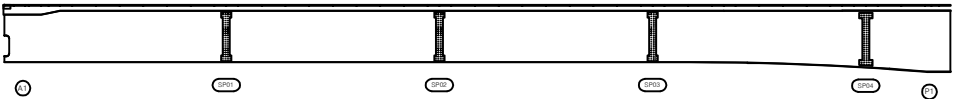


하면

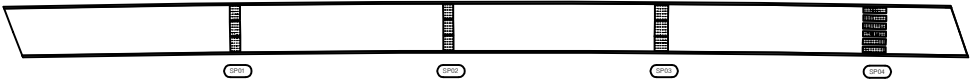


우측면

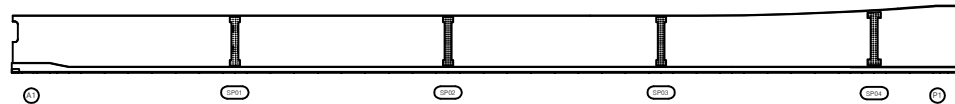

KEY PLAN

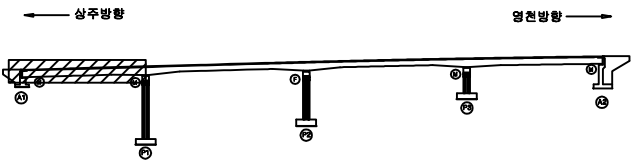

SECTION

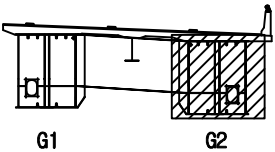


범례

균열	방상균열	재료분리
편치, 공동	박리, 파손	열화
누수, 세수	박터	퇴적물
철근노출	침하	그늘음
부식	좌굴, 변형	기타


발주처	상주영천고속도로(주)
용역명	상주영천고속도로 2024~2025년 시설물 안전점검 용역 (2024년 하반기 정기안전점검)
점검기관	(주)영성엔지니어링
도면번호	

손상물량표

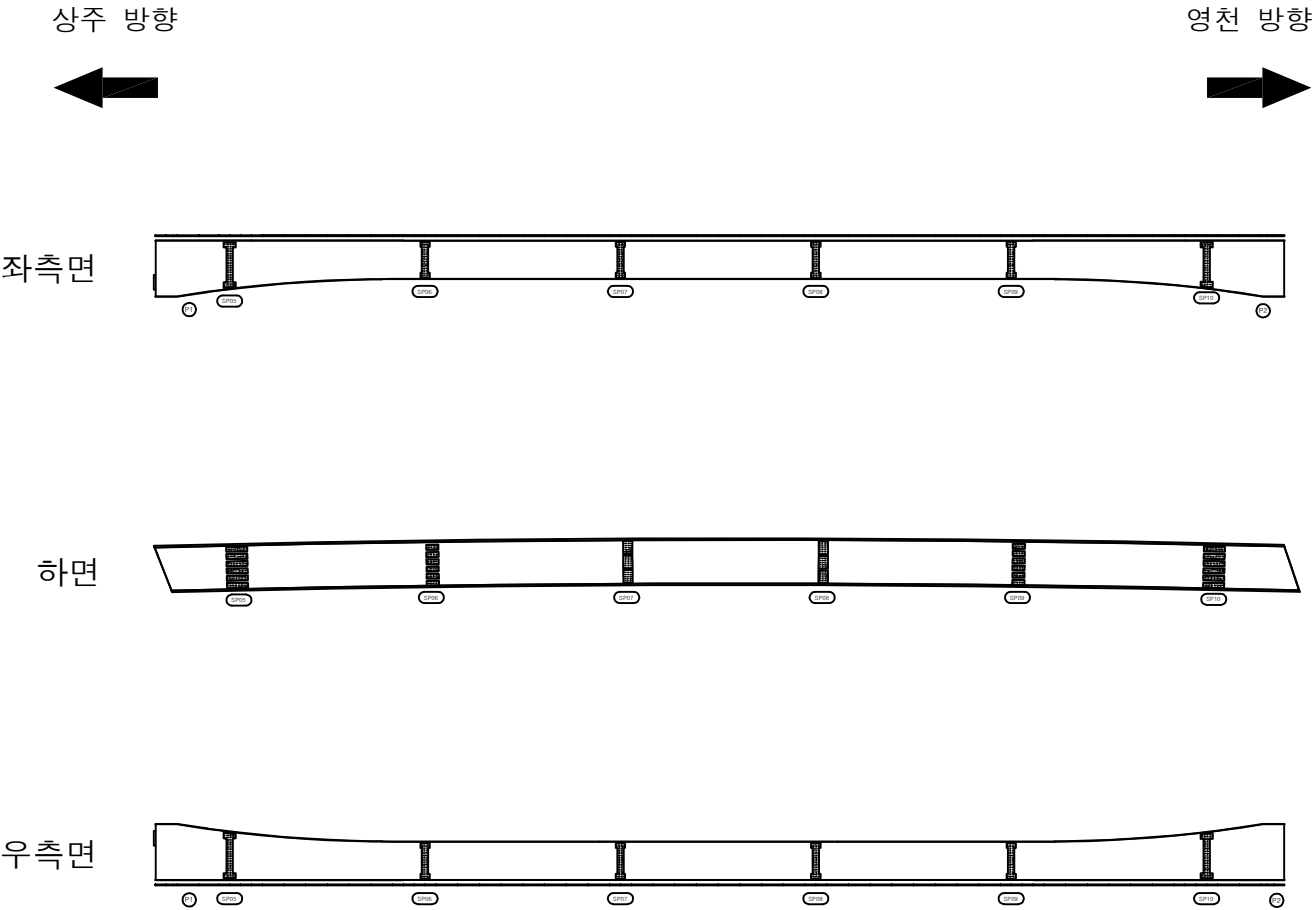


번호	구분	부재	손상내용	손상현황					비고
				폭 (mm)	길이 (m)	너비 (m)	수량	단위	개소
1									
2									
KEY PLAN

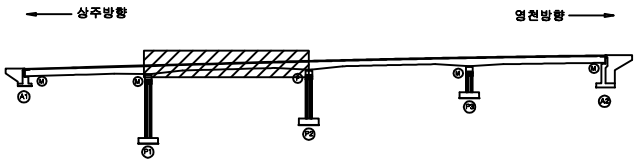

SECTION

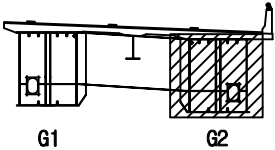

범례

콘크리트	방상근열	재료분리
편치, 공동	박리, 파손	열화
누수, 체수	배터	퇴적물
월근노출	침하	그늘음
부식	좌굴, 변형	기타

발주처	상주영천고속도로(주)
용역명	상주영천고속도로 2024~2025년 시설물 안전점검 용역 (2024년 하반기 정기안전점검)
점검기관	(주)영성엔지니어링
도면번호	

손 상 물 량 표

번호	구분	부재	손상내용	손상현황					비 고
				폭 (mm)	길이 (m)	너비 (m)	수량	단위	개소
1	23하	거더외부	하부플랜지 변형		0.3		0.30	m	1
2									
3									
상주 방향




영천 방향




좌측면

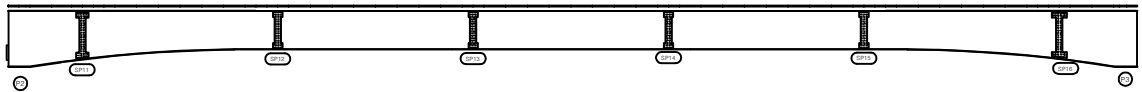

하면

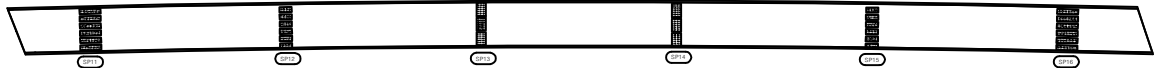


우측면

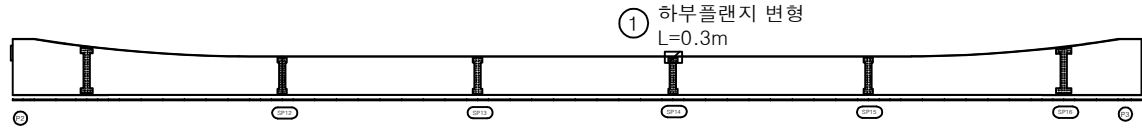


1 하부플랜지 변형
L=0.3m

KEY PLAN

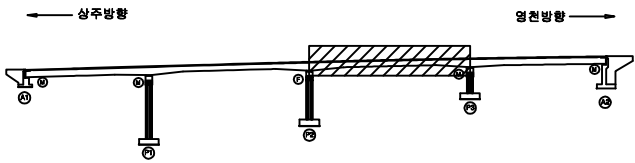

SECTION

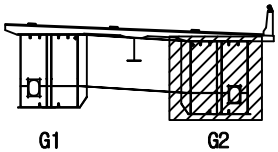

범례

콘 결	방상균열	재료분리
균열, 공동	박리, 파손	열 화
누수, 채수	백 태	퇴락물
철근노출	침 하	그을음
부 식	좌굴, 변형	기 타

발 주 처	상주영천고속도로(주)
용 역 명	상주영천고속도로 2024~2025년 시설물 안전점검 용역 (2024년 하반기 정기안전점검)
점 검 기 관	(주)영성엔지니어링
도 면 번 호	15

손 상 물 량 표

번호	구분	부재	손상내용	손상현황					비 고
				폭 (mm)	길이 (m)	너비 (m)	수량	단위	개소
1									
2									
상주 방향



영천 방향




좌측면

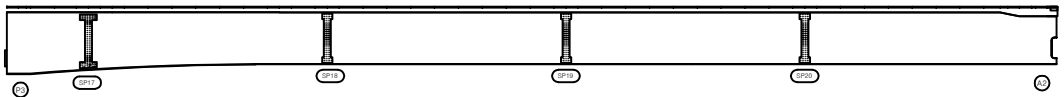


하면




우측면

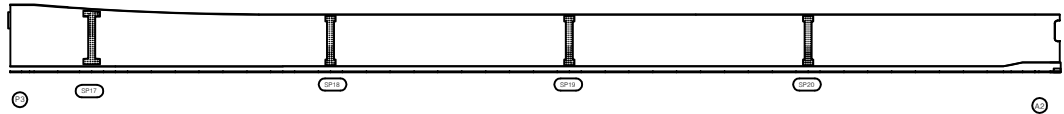

KEY PLAN

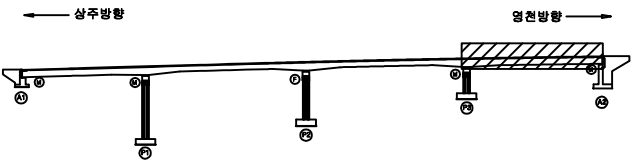

SECTION

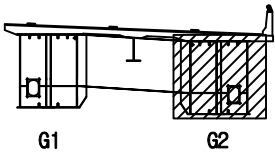

범례

균열	방상균열	재료분리
편치, 공동	박리, 파손	열화
누수, 침수	백태	퇴적물
철근노출	침하	그늘음
부식	좌굴, 변형	기타

발 주 처	상주영천고속도로(주)
용 역 명	상주영천고속도로 2024~2025년 시설물 안전점검 용역 (2024년 하반기 정기안전점검)
점 검 기 관	(주)영성엔지니어링
도 면 번 호	16


손상물량표

번호	구분	부재	손상내용	손상현황					비고
				폭 (mm)	길이 (m)	너비 (m)	수량	단위	개소
1									
2									
상주 방향




영천 방향

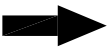


상면

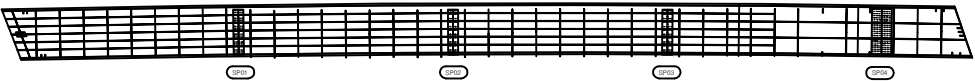


좌측면

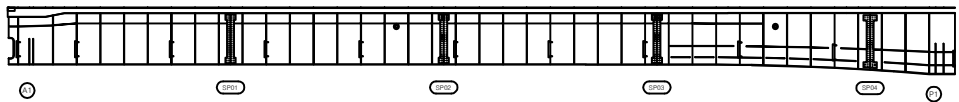


하면

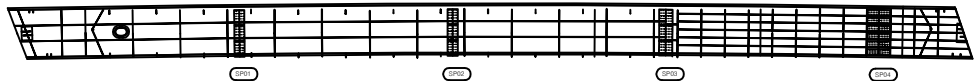


우측면

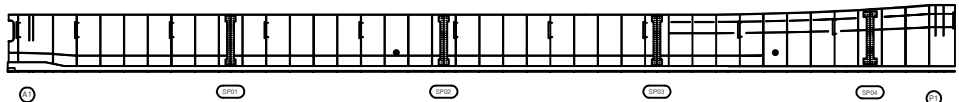

KEY PLAN

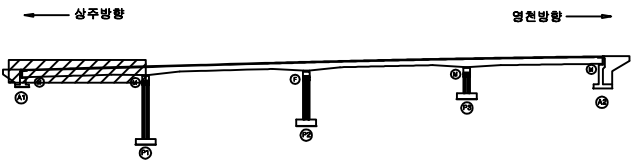

SECTION

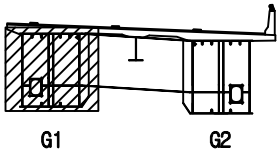


범례

근 열	망상균열	재료분리
편치, 공동	박리, 파손	열 화
누수, 체수	택 터	퇴적물
철근노출	침 하	그늘음
부 식	좌굴, 변형	기 타


발 주 처	상주영천고속도로(주)
용 역 명	상주영천고속도로 2024~2025년 시설물 안전점검 용역 (2024년 하반기 정기안전점검)
점 검 기 관	(주)영성엔지니어링
도 면 번 호	

손상물량표


번호	구분	부재	손상내용	손상현황					비고
				폭 (mm)	길이 (m)	너비 (m)	물량	단위	개소
1									
2									
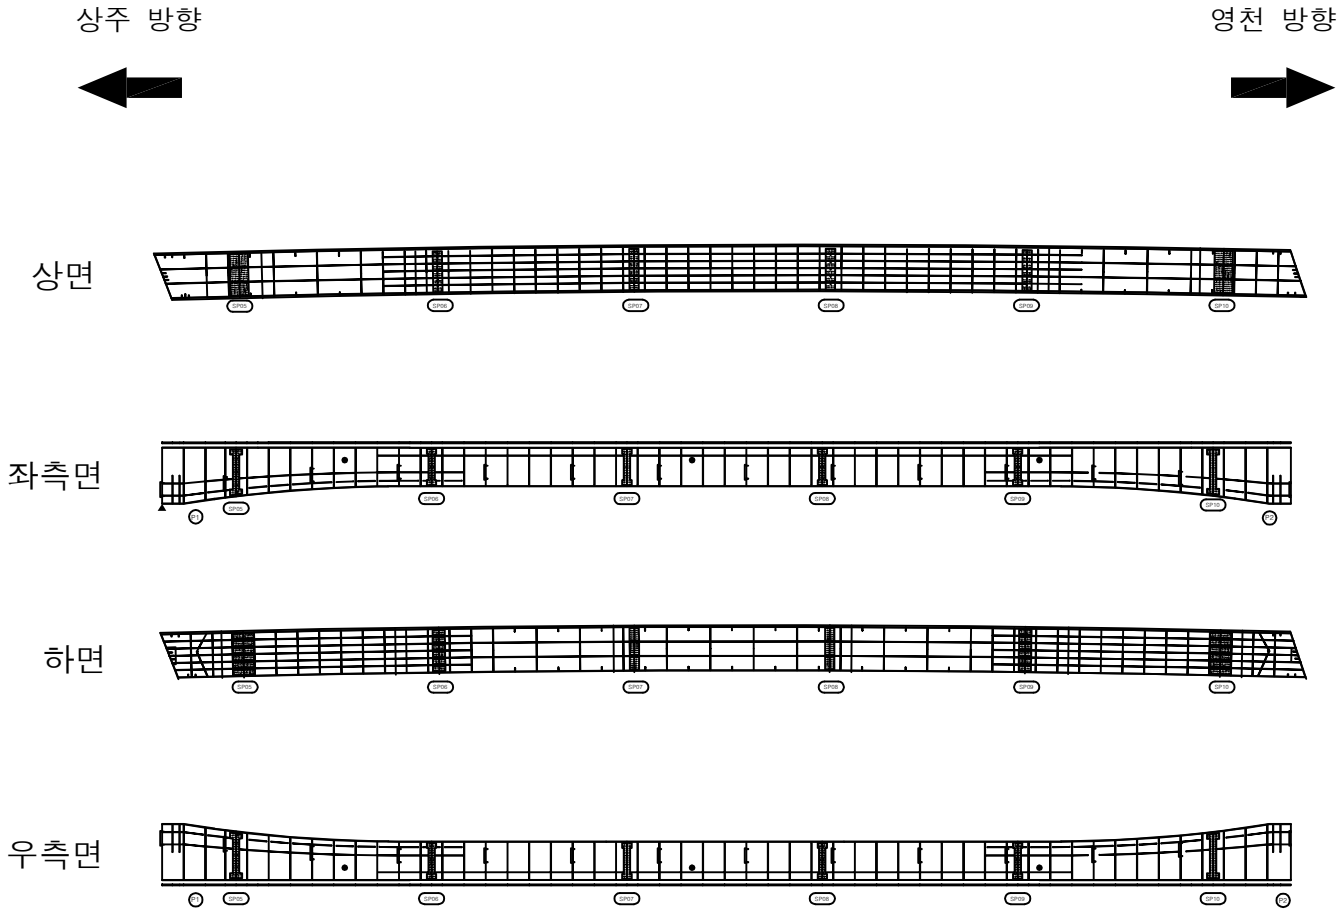

KEY PLAN

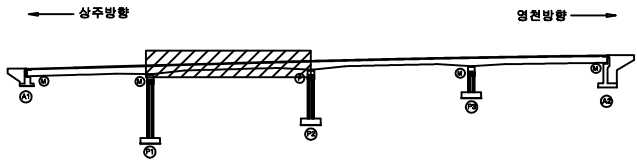

SECTION

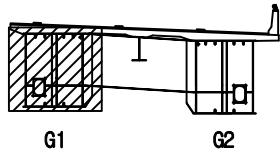

범례

균열	망상균열	재료분리
편치, 공동	박리, 파손	열화
누수, 체수	백패	퇴적물
철근노출	침하	그늘음
부식	좌굴, 변형	기타

발주처	상주영천고속도로(주)
용역명	상주영천고속도로 2024~2025년 시설물 안전점검 용역 (2024년 하반기 정기안전점검)
점검기관	(주)영성엔지니어링
도면번호	18

손 상 물 량 표

번호	구분	부재	손상내용	손상현황						비 고
				폭 (mm)	길이 (m)	너비 (m)	수량	단위	개소	
1										
2										
상주 방향




영천 방향




상면




좌측면

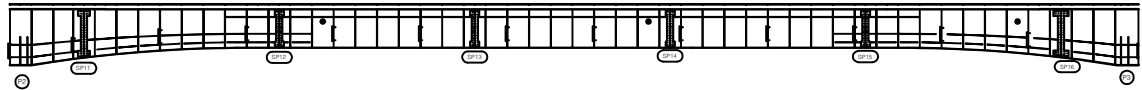


하면

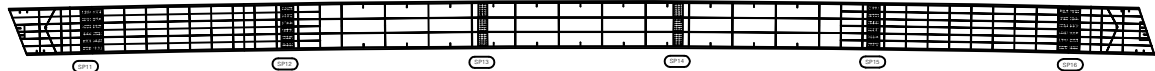


우측면

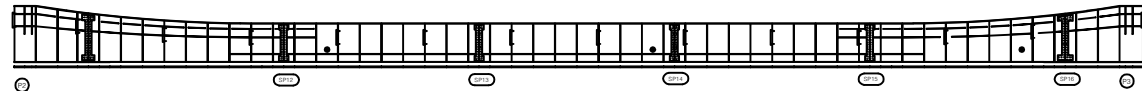

KEY PLAN

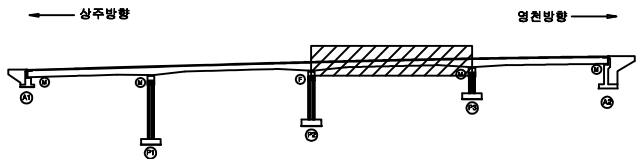

SECTION

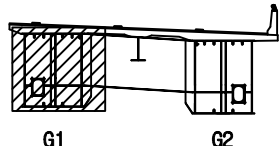

범례

근	강	철근
편지, 공동	박리, 파손	열 화
누수, 체수	백 테	퇴적물
철근노출	침 하	그늘음
부 식	좌굴, 변형	기 타

발 주 처	상주영천고속도로(주)
용 역 명	상주영천고속도로 2024~2025년 시설물 안전점검 용역 (2024년 하반기 정기안전점검)
점 검 기 관	(주)영성엔지니어링
도 면 번 호	

손상물량표

번호	구분	부재	손상내용	손상현황						비고
				폭 (mm)	길이 (m)	너비 (m)	수량	단위	개소	
1										
2										
상주 방향




영천 방향




상면

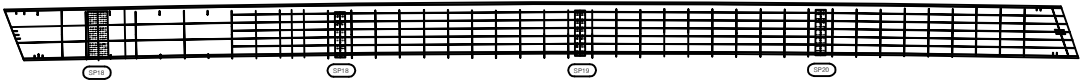


좌측면

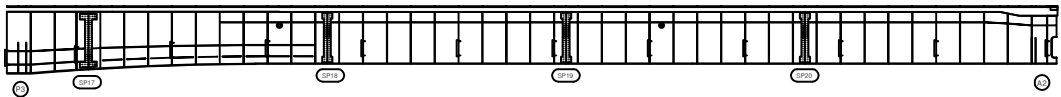


하면

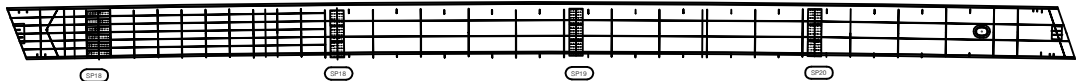


우측면

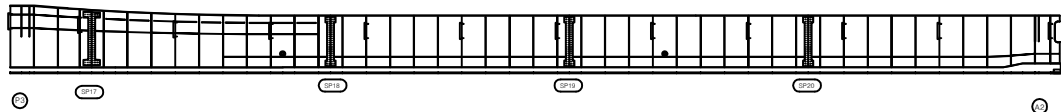

KEY PLAN

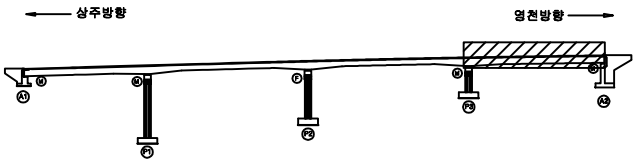

SECTION

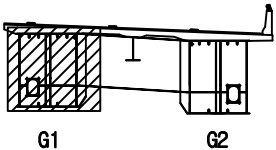

범례

균열	망상균열	재료분리
편치, 공동	박리, 파손	열화
누수, 체수	백태	퇴적물
철근노출	침하	그늘음
부식	좌굴, 변형	기타

발주처	상주영천고속도로(주)
용역명	상주영천고속도로 2024~2025년 시설물 안전점검 용역 (2024년 하반기 정기안전점검)
점검기관	(주)영성엔지니어링
도면번호	20


상주 방향




영천 방향




상면

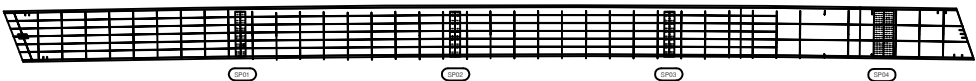


좌측면

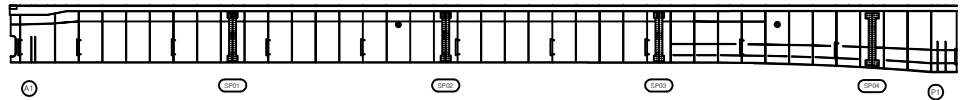

하면

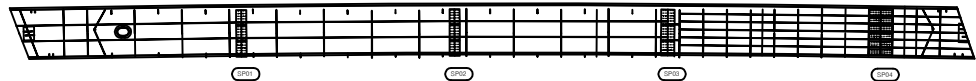


우측면

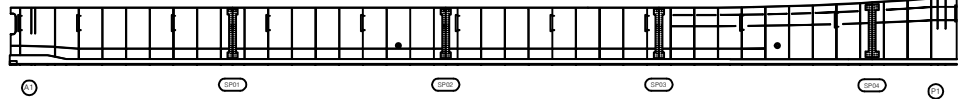


손상 물량 표

번호	구분	부재	손상내용	손상현황					비고
				폭 (mm)	길이 (m)	너비 (m)	물량	단위	개소
1									
2									
KEY PLAN

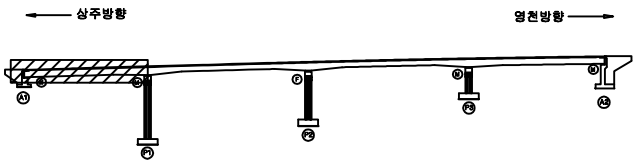

SECTION

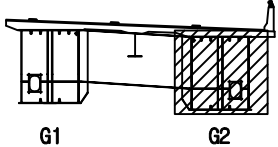

범례

균열	방상균열	재료분리
균열, 공동	박리, 파손	열화
누수, 세수	박리	퇴적물
철근노출	침하	그물물
부식	좌굴, 변형	기타

발주처	상주영천고속도로(주)
용역명	상주영천고속도로 2024~2025년 시설물 안전점검 용역 (2024년 하반기 정기안전점검)
점검기관	(주)영성엔지니어링
도면번호	

손상물량표

번호	구분	부재	손상내용	손상현황					비고
				폭 (mm)	길이 (m)	너비 (m)	물량	단위	개소
1									
2									
상주 방향




영천 방향



상면




좌측면

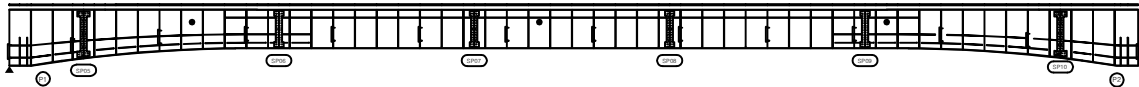


하면




우측면

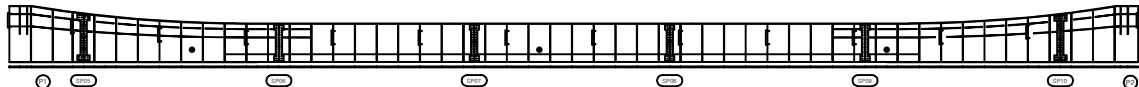

KEY PLAN

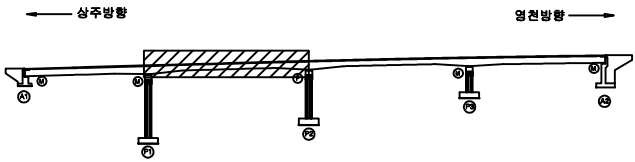

SECTION

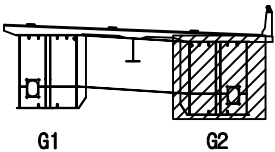

범례

	강철		방상근열		재료분리
	편치, 공동		박리, 파손		열화
	누수, 체수		백태		퇴적물
	철근노출		침하		그늘음
	부식		좌굴, 변형		기타

발주처	상주영천고속도로(주)
용역명	상주영천고속도로 2024~2025년 시설물 안전점검 용역 (2024년 하반기 정기안전점검)
점검기관	(주)영성엔지니어링
도면번호	

손 상 물 량 표

번호	구분	부재	손상내용	손상현황						비 고
				폭 (mm)	길이 (m)	너비 (m)	수량	단위	개소	
1										
2										
상주 방향




영천 방향



상면




좌측면

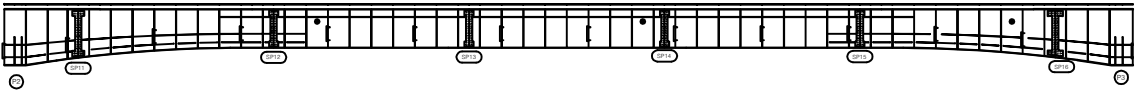


하면




우측면

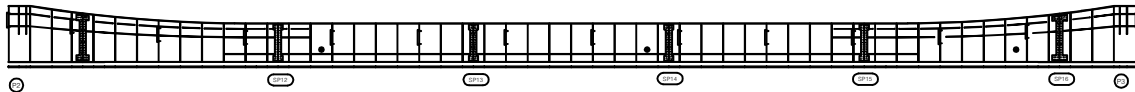

KEY PLAN

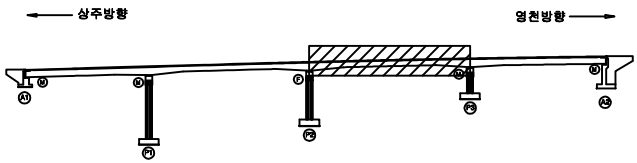

SECTION

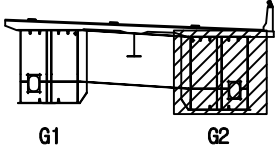

범례

	강 령		망상강결		재료분리
	편치, 공동		박리, 파손		열 화
	누수, 체수		백 테		퇴적물
	철근노출		침 하		그늘음
	부 식		좌굴, 변형		기 타

발 주 처	상주영천고속도로(주)
용 역 명	상주영천고속도로 2024~2025년 시설물 안전점검 용역 (2024년 하반기 정기안전점검)
점 검 기 관	(주)영성엔지니어링
도 면 번 호	

손상물량표

번호	구분	부재	손상내용	손상현황						비고
				폭 (mm)	길이 (m)	너비 (m)	수량	단위	개소	
1										
2										
상주 방향




영천 방향




상면

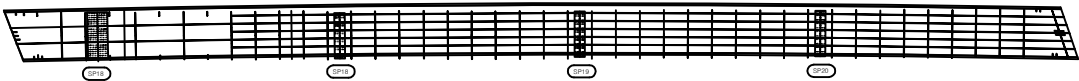


좌측면

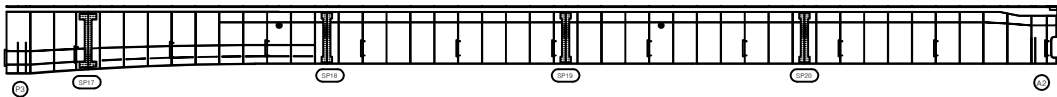


하면

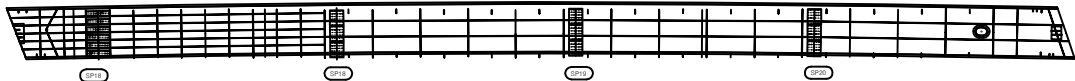


우측면

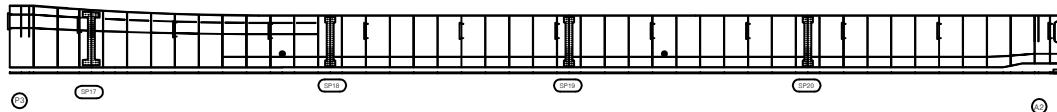

KEY PLAN

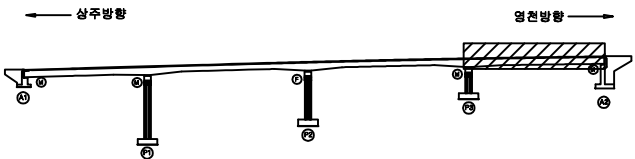

SECTION

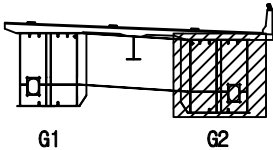


범례

	근열		망상근열		재료분리
	편치, 공동		박리, 파손		열화
	누수, 체수		백태		퇴적물
	철근노출		침하		그늘음
	부식		좌굴, 변형		기타


발주처	상주영천고속도로(주)
용역명	상주영천고속도로 2024~2025년 시설물 안전점검 용역 (2024년 하반기 정기안전점검)
점검기관	(주)영성엔지니어링
도면번호	24

손 상 물 량 표


번호	구분	부재	손상내용	손상현황						비 고
				폭 (mm)	길이 (m)	너비 (m)	수량	단위	개소	
1	19하	교대	누수흔적		5.0	2.0	10.00	m ²	1	
2	23하	교량받침	이동량 표시계 탈락				2.00	EA	2	
3	24상	교대	보수부 망상균열	0.2	8.0	2.0	16.00	m ²	1	
4	24상	교대	보수부 망상균열	0.2	8.0	1.5	12.00	m ²	1	
5										
6										
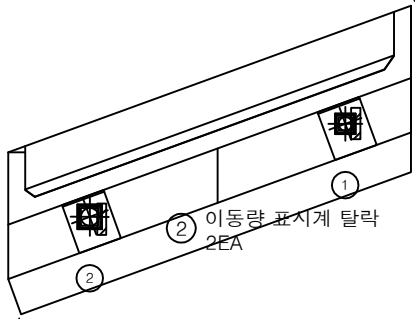

평면도

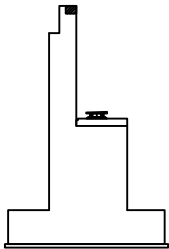


날개벽

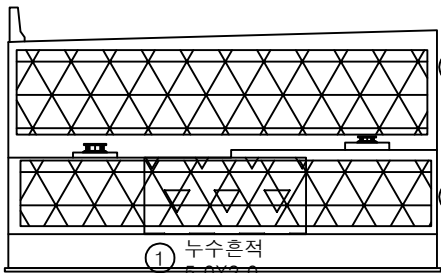

정면

KEY PLAN

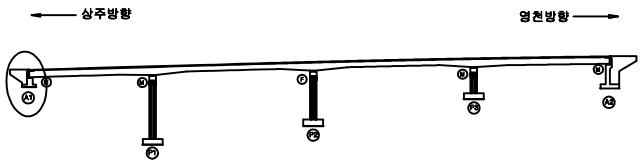


SECTION




범례

균열	망상균열	재료분리
편치, 공동	박리, 파손	열화
누수, 체수	백터	퇴적물
철근노출	침하	그늘음
부식	좌굴, 변형	기타


발주처	상주영천고속도로(주)
용역명	상주영천고속도로 2024~2025년 시설물 안전점검 용역 (2024년 하반기 정기안전점검)
점검기관	(주)영성엔지니어링
도면번호	25

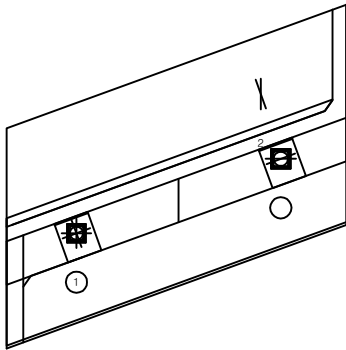

평면도

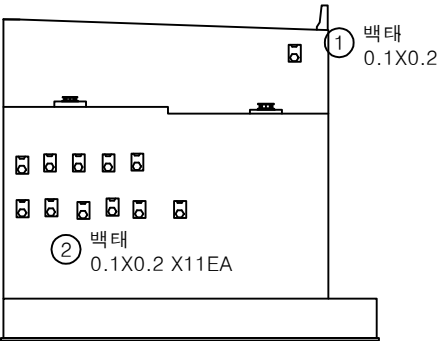

정면

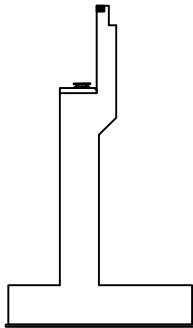


날개벽


손상물량표

번호	구분	부재	손상내용	손상현황						비고
				폭 (mm)	길이 (m)	너비 (m)	물량	단위	개소	
1	21하	교대	백태		0.1	0.2	0.02	m ²	1	
2	21하	교대	백태		0.1	0.2	0.22	m ²	11	
3										
4										
KEY PLAN

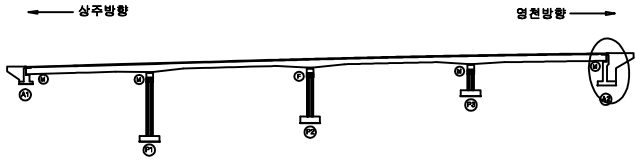

SECTION

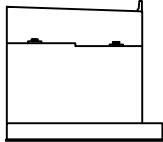


범례


균열	망상균열	재료분리	발주처	상주영천고속도로(주)
편치, 공동	박리, 파손	열화	용역명	상주영천고속도로 2024~2025년 시설물 안전점검 용역 (2024년 하반기 정기안전점검)
누수, 체수	침하	그늘음	점검기관	(주)평성엔지니어링
부식	좌굴, 변형	기타	도면번호	

손상물량표


번호	구분	부재	손상내용	손상현황						비 고
				폭 (mm)	길이 (m)	너비 (m)	수량	단위	개소	
1	19하	교각	균열(0.3mm미만)	0.1	0.5		3.00	m	6	24성 보수
2	19하	교량받침	받침콘크리트 균열	0.1	0.2		0.20	m	1	
3	19하	교량받침	무수축물탈 균열	0.1	0.2		0.80	m	4	
4	19하	교각	표면박리		1.0	1.0	1.00	m ²	1	24성 보수
5	19하	교각	망상균열	0.2	2.0	2.0	4.00	m ²	1	
6	21하	교각	망상균열	0.2	1.5	1.5	2.25	m ²	1	24성 보수
7	21하	교량받침	무수축물탈 균열	0.1	0.2		0.20	m	1	
8	21하	교각	백태		0.1	1.0	0.10	m ²	1	
9	21하	교각	백태		0.1	0.5	0.05	m ²	1	
10										
11										
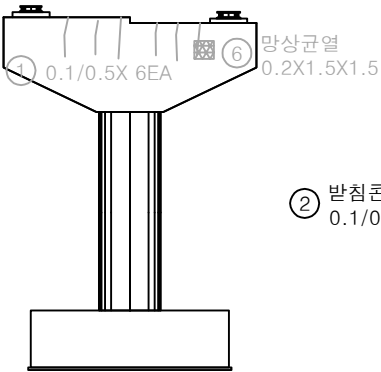


정면

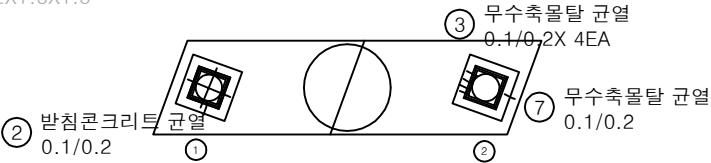


평면도

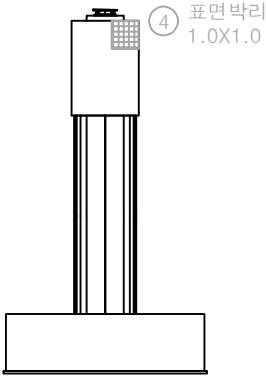

좌측면

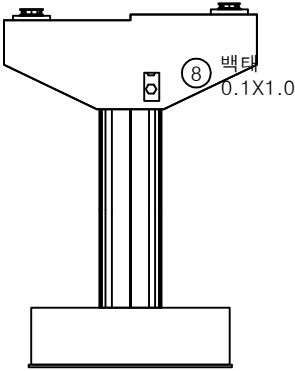


배면

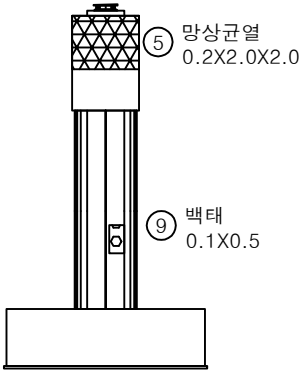


우측면

KEY PLAN

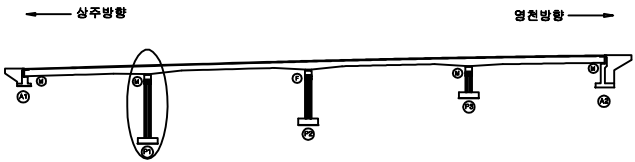

SECTION

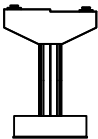






범례

균열	망상균열	재료분리
편치, 공동	박리, 파손	열화
누수, 체수	백태	퇴적물
철근노출	침하	그늘음
부식	좌굴, 변형	기타


발주처	상주영천고속도로(주)
용역명	상주영천고속도로 2024~2025년 시설물 안전점검 용역 (2024년 하반기 정기안전점검)
점검기관	(주)영성엔지니어링
도면번호	27

손상물량표


번호	구분	부재	손상내용	손상현황					비고
				폭 (mm)	길이 (m)	너비 (m)	수량	단위	
1	19하	교각	균열(0.3mm미만)	0.1	0.5		3.00	m	6
2	19하	교각	균열(0.3mm이상)	0.3	1.0		1.00	m	1
3	21하	교각	망상균열	0.2	1.0	1.0	1.00	m ²	1
4									
5									
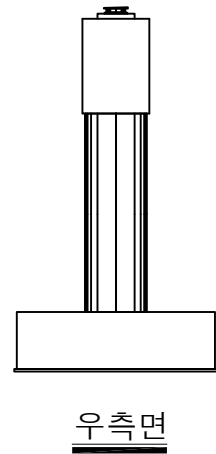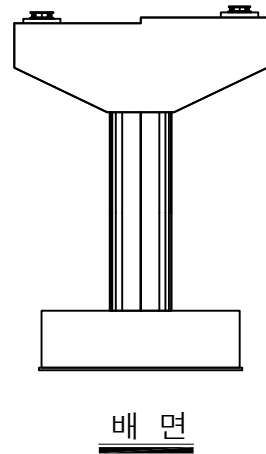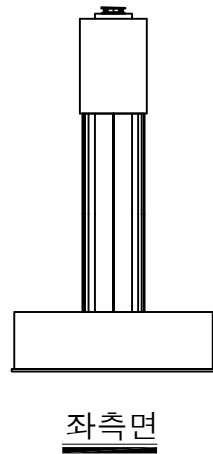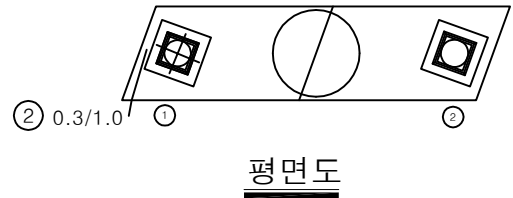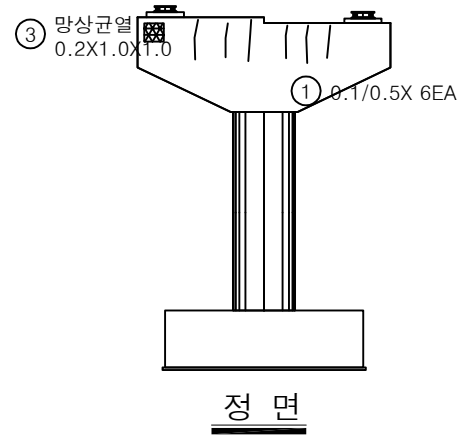

KEY PLAN

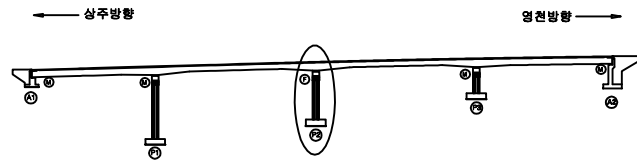

SECTION

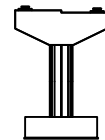


범례

균열	망상균열	재료분리
편치, 공동	박리, 파손	열화
누수, 체수	배터	퇴적물
침하노출	침하	그늘음
부식	좌굴, 변형	기타


발주처	상주영천고속도로(주)
용역명	상주영천고속도로 2024~2025년 시설물 안전점검 용역 (2024년 하반기 정기안전점검)
점검기관	(주)영성엔지니어링
도면번호	28

손상물량표


번호	구분	부재	손상내용	손상현황						비고
				폭 (mm)	길이 (m)	너비 (m)	수량	단위	개소	
1	19하	교각	균열(0.3mm미만)	0.2	0.5		0.50	m	1	
2	19하	교량받침	무수축물탈 균열	0.1	0.2		0.20	m	1	
3										
4										
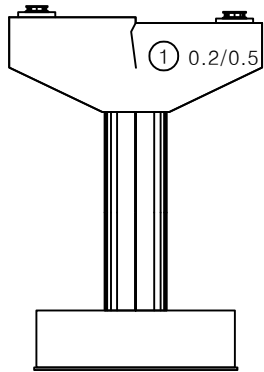


정면

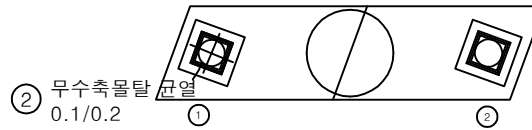


평면도

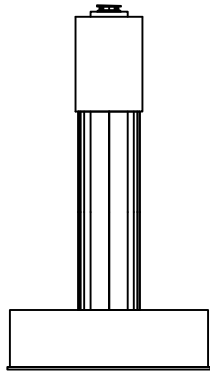

좌측면

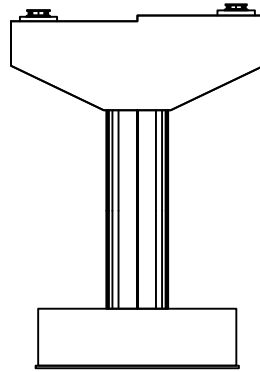


배면

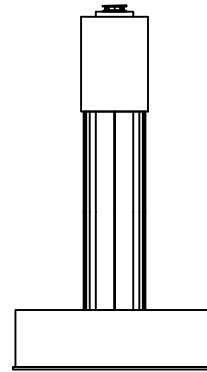


우측면

KEY PLAN

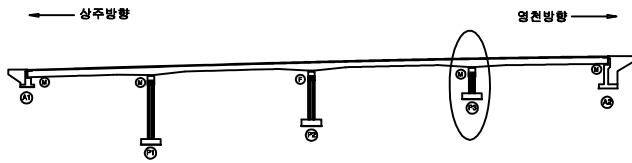

SECTION

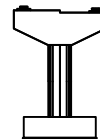

범례

균열	망상균열	재료분리	발주처	상주영천고속도로(주)
편치, 공동	박리, 파손	열화	용역명	상주영천고속도로 2024~2025년 시설물 안전점검 용역 (2024년 하반기 정기안전점검)
누수, 체수	백태	퇴적물	점검기관	(주)영성엔지니어링
철근노출	침하	그늘음	도면번호	29
부식	좌굴, 변형	기타		