

상주영천고속도로 2024~2025년 시설물 안전점검 용역
(2024년 하반기 정기안전점검)

외 관 조 사 망 도

화산JCT R-A1교


2024.11

(주)명성엔지니어링


상주·영천방향

손상물량표


번호	구분	부재	손상내용	손상현황						비고
				폭 (mm)	길이 (m)	너비 (m)	수량	단위	개소	
1	19하	교면포장	접속부 포장파손		0.2	2.0	0.40	m ²	1	
2	19하	신속이음	차수판 앵커탈락				1.00	EA	1	
3	19하	신속이음	이물질회적		3.0		3.00	m	1	
4	19하	방호벽	방호벽 균열	0.2	1.0		18.00	m	18	
5	19하	방호벽	방호벽 균열	0.2	1.0		25.00	m	25	
6	21하	배수시설	그레이팅 파손				1.00	EA	1	
7	21하	교면포장	접속부 포장파손		0.2	2.0	0.40	m ²	1	
8	23하	신속이음	후타재 파손	0.2	1.0	0.20	m ²		1	
9	24상	교면포장	아스콘 파손	0.2	1.0	0.20	m ²		1	
10										
11										
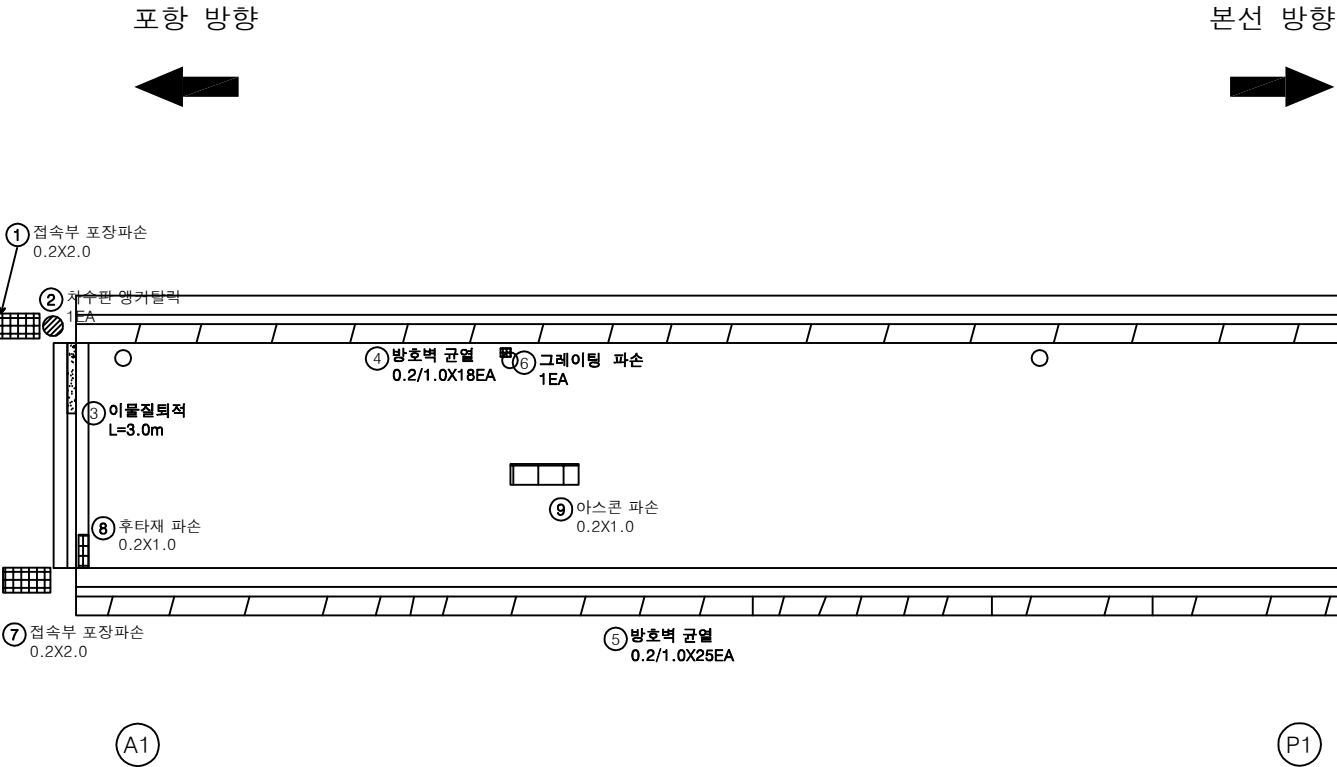

KEY PLAN

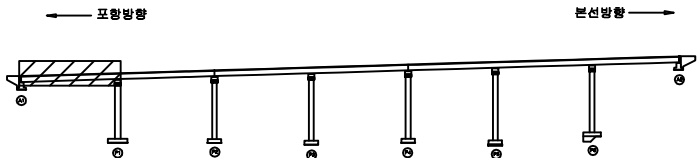

SECTION

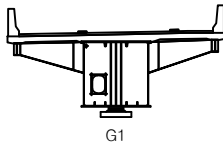

범례

균열	망상균열	재료분리
편치, 공동	박리, 파손	열화
누수, 체수	백태	퇴적물
철근노출	침하	그늘음
부식	좌굴, 변형	기타


발주처	상주영천고속도로(주)
용역명	상주영천고속도로 2024~2025년 시설물 안전점검 용역 (2024년 하반기 정기안전점검)
점검기관	(주)평성엔지니어링
도면번호	01

손상물량표

포항 방향




본선 방향

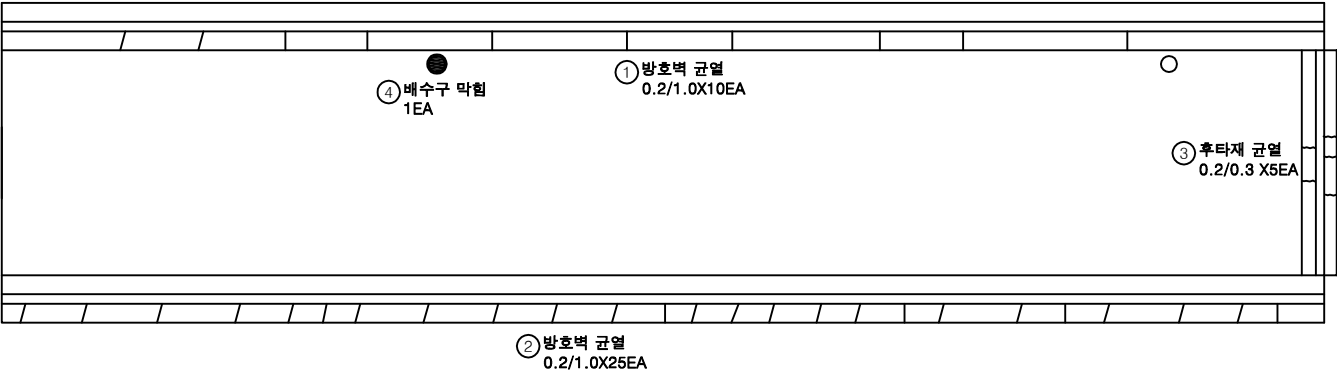


번호	구분	부재	손상내용	손상현황						비고
				폭 (mm)	길이 (m)	너비 (m)	수량	단위	개소	
1	19하	방호벽	방호벽 균열	0.2	1.0		10.00	m	10	
2	19하	방호벽	방호벽 균열	0.2	1.0		25.00	m	25	
3	23하	신축이음	후타재 균열	0.2	0.3		1.50	m	5	
4	24하	배수시설	배수구 막힘				1.00	EA	1	
5										
6										
KEY PLAN

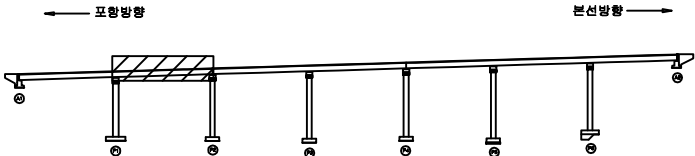

SECTION

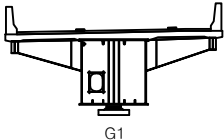

범례

	균열		망상균열		재료분리
	편치, 공동		박리, 피손		열화
	누수, 세수		백태		퇴적물
	철근노출		침하		그늘음
	부식		좌굴, 변형		기타

발주처	상주열천고속도로(주)
용역명	상주열천고속도로 2024~2025년 시설물 안전점검 용역 (2024년 하반기 정기안전점검)
점검기관	(주)평성엔지니어링
도면번호	02


손상물량표

번호	구분	부재	손상내용	손상현황					비고
				폭 (mm)	길이 (m)	너비 (m)	수량	단위	개소
1	19하	배수시설	배수구 막힘				1.00	EA	1
2	19하	방호벽	방호벽 균열	0.2	1.0		22.00	m	22
3	19하	교면포장	아스콘 패임		0.1	1.0	0.10	㎡	1
4	20하	배수시설	배수구 막힘				1.00	EA	1
5	21하	교면포장	철근노출		0.2	0.5	0.10	㎡	1
6	23하	교면포장	아스콘 소성변형	5.0	2.0		10.00	㎡	1
7									
8									
포항 방향




본선 방향

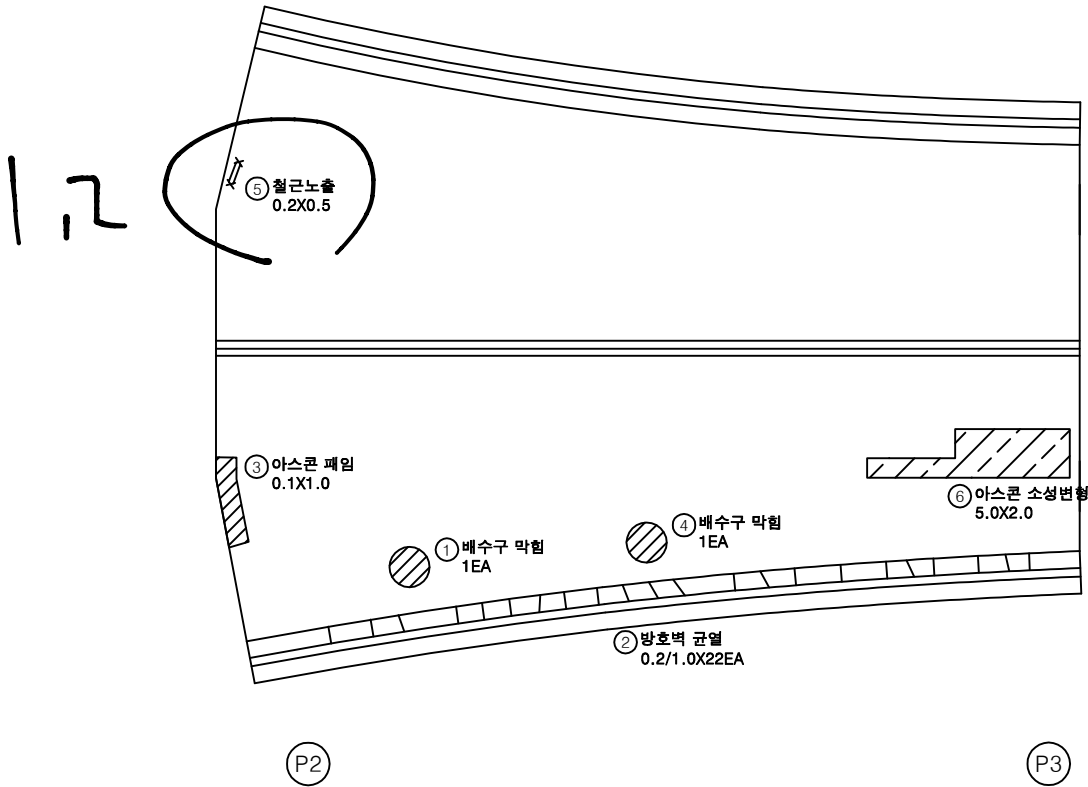


KEY PLAN

← 포항방향

→ 본선방향

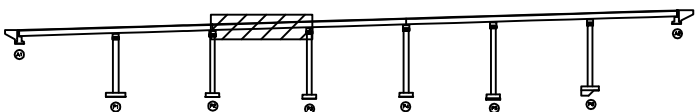

SECTION

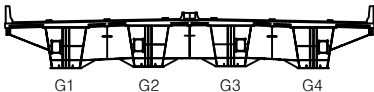

범례


	균열		망상균열		철근노출
	편치, 공동		박리, 피손		침하
	누수, 체수		백태		그늘음
	부식		좌굴, 변형		기타

발주처	상주영천고속도로(주)
용역명	상주영천고속도로 2024~2025년 시설물 안전점검 용역 (2024년 하반기 정기안전점검)
점검기관	(주)평성엔지니어링
도면번호	03

손상물량표


포항 방향

본선 방향

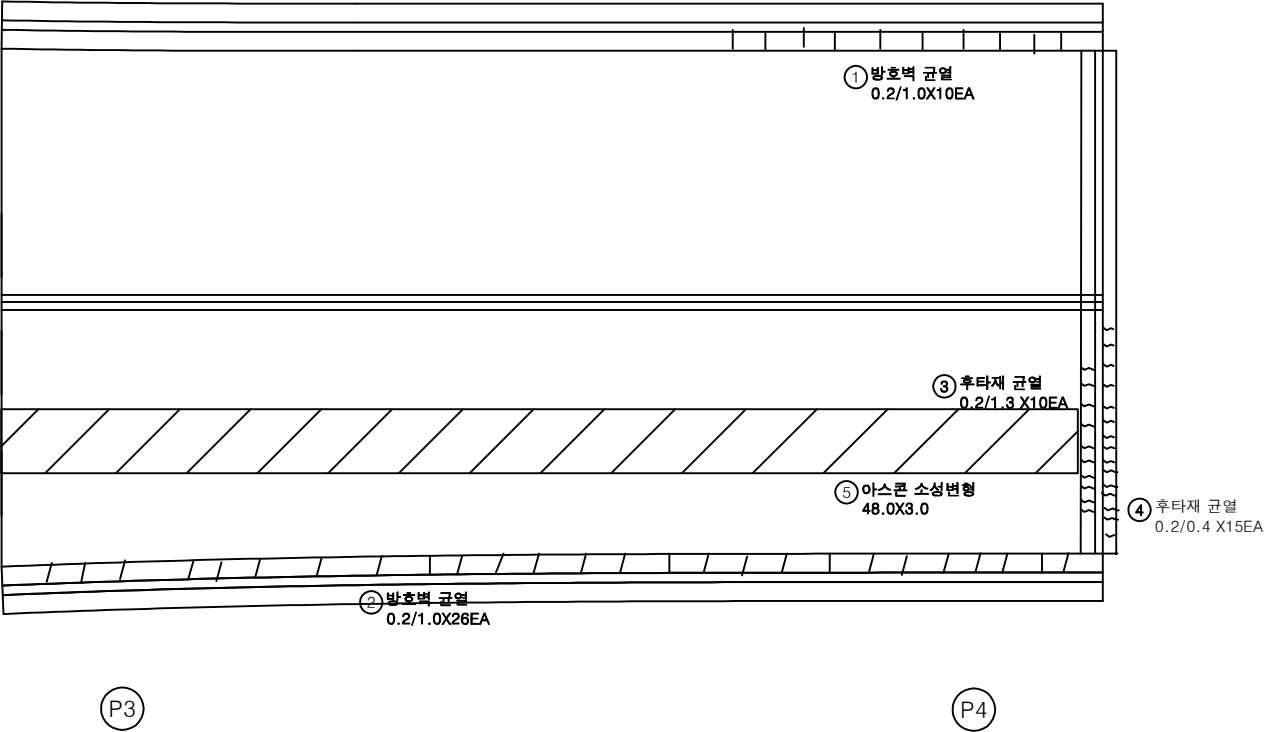


번호	구분	부재	손상내용	손상현황						비고
				폭 (mm)	길이 (m)	너비 (m)	수량	단위	개소	
1	19하	방호벽	방호벽 균열	0.2	1.0		10.00	m	10	
2	19하	방호벽	방호벽 균열	0.2	1.0		26.00	m	26	
3	21하	신속이음	후타재 균열	0.2	1.3		13.00	m	10	
4	21하	신속이음	후타재 균열	0.2	0.4		6.00	m	15	
5	23하	교면포장	아스콘 소성변형		48.0	3.0	144.00	m ²	1	
6										
7										
KEY PLAN

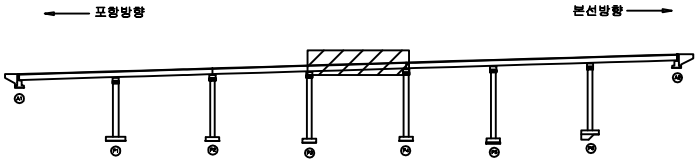

SECTION

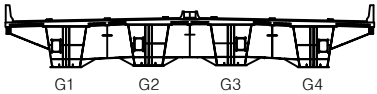

범례

균열	망상균열	재료분리
편치, 공동	박리, 피손	열화
누수, 체수	백태	퇴적물
철근노출	침하	그늘음
부식	좌굴, 변형	기타

발주처	상주열천고속도로(주)
용역명	상주열천고속도로 2024~2025년 시설물 안전점검 용역 (2024년 하반기 정기안전점검)
점검기관	(주)평성엔지니어링
도면번호	04


손상물량표

번호	구분	부재	손상내용	손상현황						비고
				폭 (mm)	길이 (m)	너비 (m)	수량	단위	개소	
1	19하	방호벽	방호벽 균열	0.2	1.0		17.00	m	17	
2	19하	방호벽	방호벽 균열	0.2	1.0		20.00	m	20	
3	21하	방호벽	방호벽 외측시공미흡및철근노출		1.5	1.5	2.25	㎡	1	
4	23하	교면포장	아스콘 소성변형		48.0	5.0	240.00	㎡	1	
5	23하	교면포장	일립		3.0	30.0	90.00	㎡	1	
6										
7										
포항 방향




본선 방향

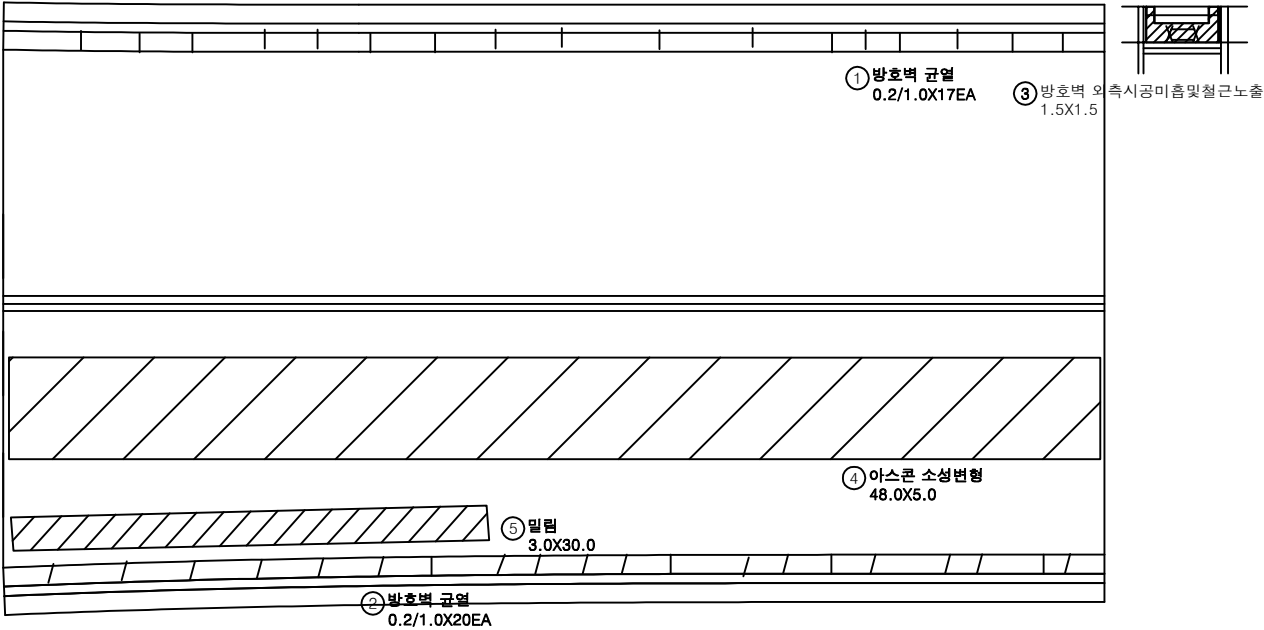


P4

P5

KEY PLAN

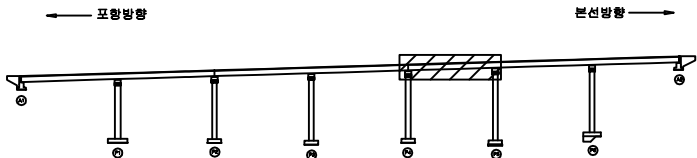

SECTION

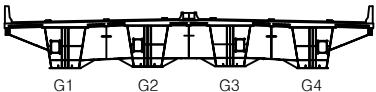

범례

	균열		방상균열		재료분리
	편치, 공동		박리, 피손		열화
	누수, 세수		백태		퇴적물
	철근노출		침하		그늘음
	부식		좌굴, 변형		기타

발주처	상주열천고속도로(주)
용역명	상주열천고속도로 2024~2025년 시설물 안전점검 용역 (2024년 하반기 정기안전점검)
점검기관	(주)평성엔지니어링
도면번호	05


손상물량표

번호	구분	부재	손상내용	손상현황						비고
				폭 (mm)	길이 (m)	너비 (m)	수량	단위	개소	
1	19하	방호벽	방호벽 균열	0.2	1.0		25.00	m	25	
2	19하	방호벽	방호벽 균열	0.2	1.0		24.00	m	24	
3	19하	배수시설	그레이팅 변형				1.00	EA	1	
4	21하	교면포장	아스콘 균열		2.0		2.00	m	1	
5	23하	교면포장	아스콘 균열		48.0		96.00	m	2	
6										
7										
포항 방향




본선 방향

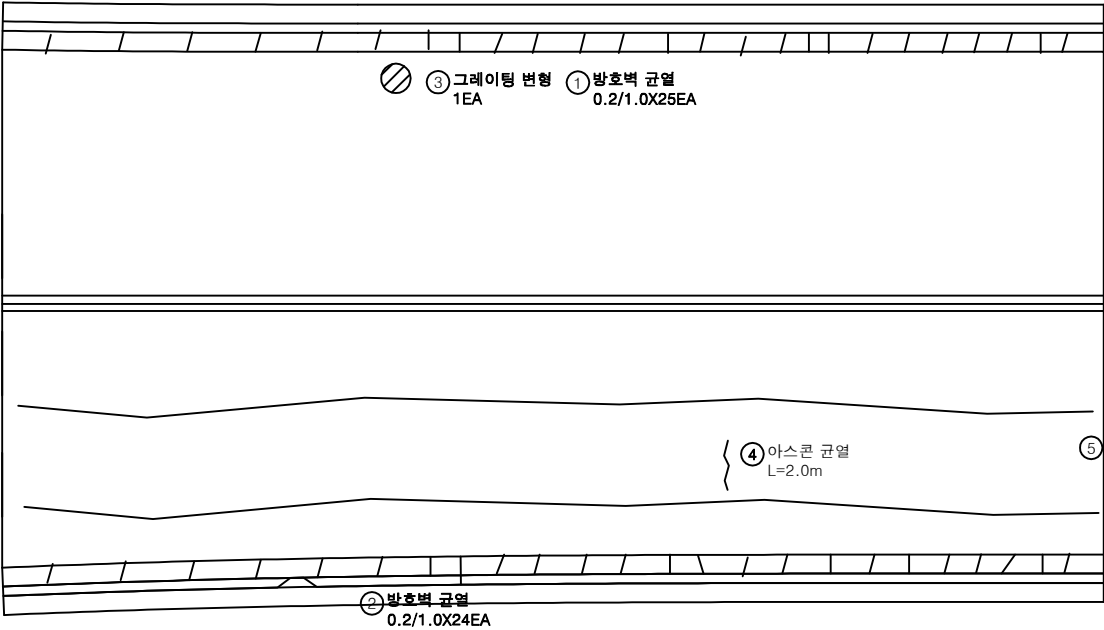


P5

P6

KEY PLAN

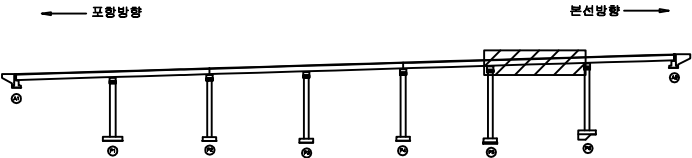

SECTION

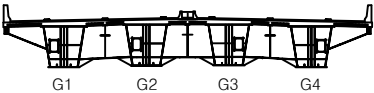

범례

	균열		망상균열		재료분리
	편치, 공동		박리, 피손		열화
	누수, 체수		배터		퇴적물
	침하노출		침하		그늘음
	부식		좌굴, 변형		기타

발주처	상주영천고속도로(주)
용역명	상주영천고속도로 2024~2025년 시설물 안전점검 용역 (2024년 하반기 정기안전점검)
점검기관	(주)평성엔지니어링
도면번호	06


손 상 물 량 표

번호	구분	부재	손상내용	손상현황						비 고
				폭 (mm)	길이 (m)	너비 (m)	수량	단위	개소	
1	19하	방호벽	방호벽 균열	0.2	1.0		14.00	m	14	
2	19하	방호벽	방호벽 균열	0.2	1.0		20.00	m	20	
3	19하	중분대	중분대 재료분리		0.5	3.0	1.50	m ²	1	
4	19하	교면포장	점속부 포장파손		0.2	2.0	0.40	m ²	1	
5	21하	신축이음	후타재 균열	0.2	0.3		3.30	m	11	
6	21하	신축이음	후타재 균열	0.2	0.5		6.00	m	12	
7	21하	신축이음	후타재 균열	0.2	0.3		3.00	m	10	
8	21하	신축이음	후타재 균열	0.2	0.5		6.00	m	12	
9	23하	교면포장	아스콘 균열		10.0		10.00	m	1	
10	23하	교면포장	아스콘 균열		3.0		3.00	m	1	
11	23하	교면포장	아스콘 균열		40.0		40.00	m	1	
12										
13										
포항 방향




본선 방향

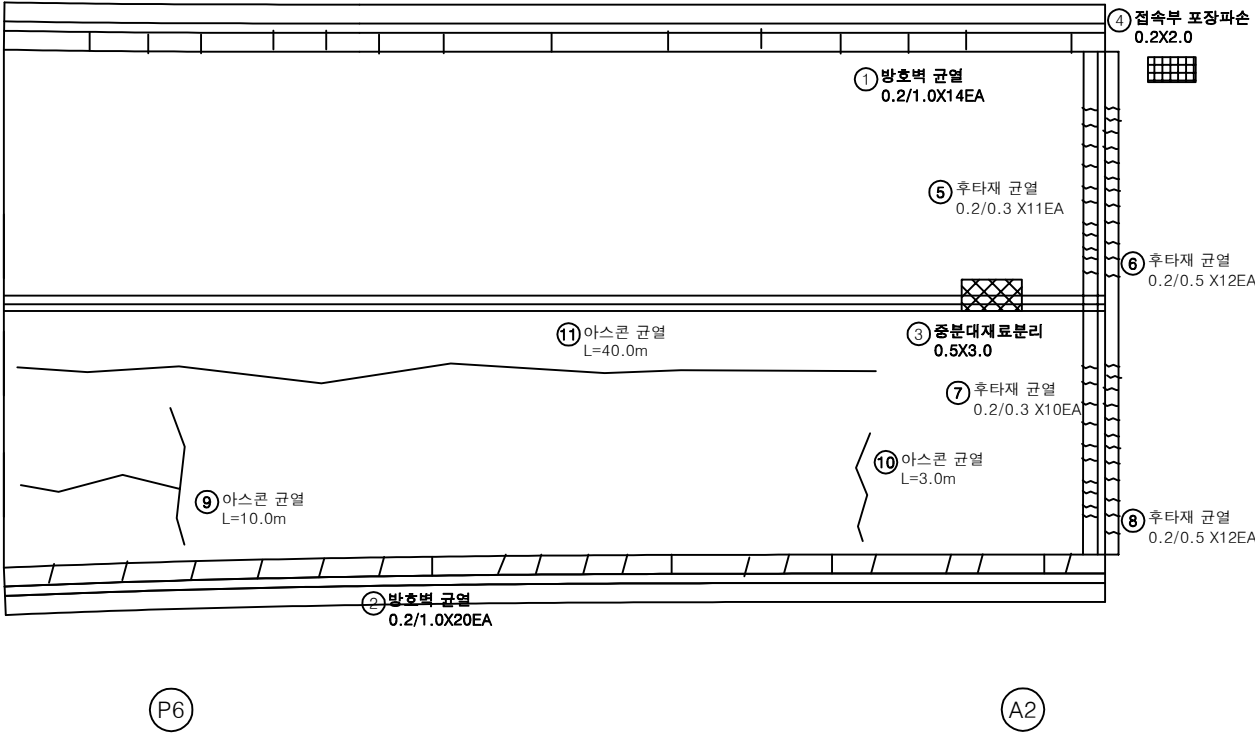

KEY PLAN

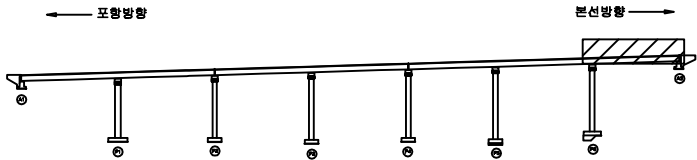

SECTION

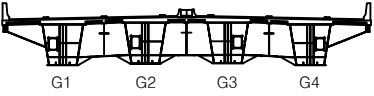

범례

	균열		망상균열		재료분리
	편치, 공동		바리, 파손		열화
	누수, 제수		배터		비트럼
	철근노출		침하		그라우팅
	부식		좌굴, 변형		기타

발주처	상주영천고속도로(주)
용역명	상주영천고속도로 2024~2025년 시설물 안전점검 용역 (2024년 하반기 정기안전점검)
점검기관	(주)명성엔지니어링
도면번호	07


손상물량표

번호	구분	부재	손상내용	손상현황						비고
				폭 (mm)	길이 (m)	너비 (m)	수량	단위	개소	
1	19하	바닥판	파손		0.2	3.0	0.60	m ²	1	
2	19하	바닥판	균열부백태		0.3	2.0	0.60	m ²	1	
3										
4										
포항 방향




본선 방향

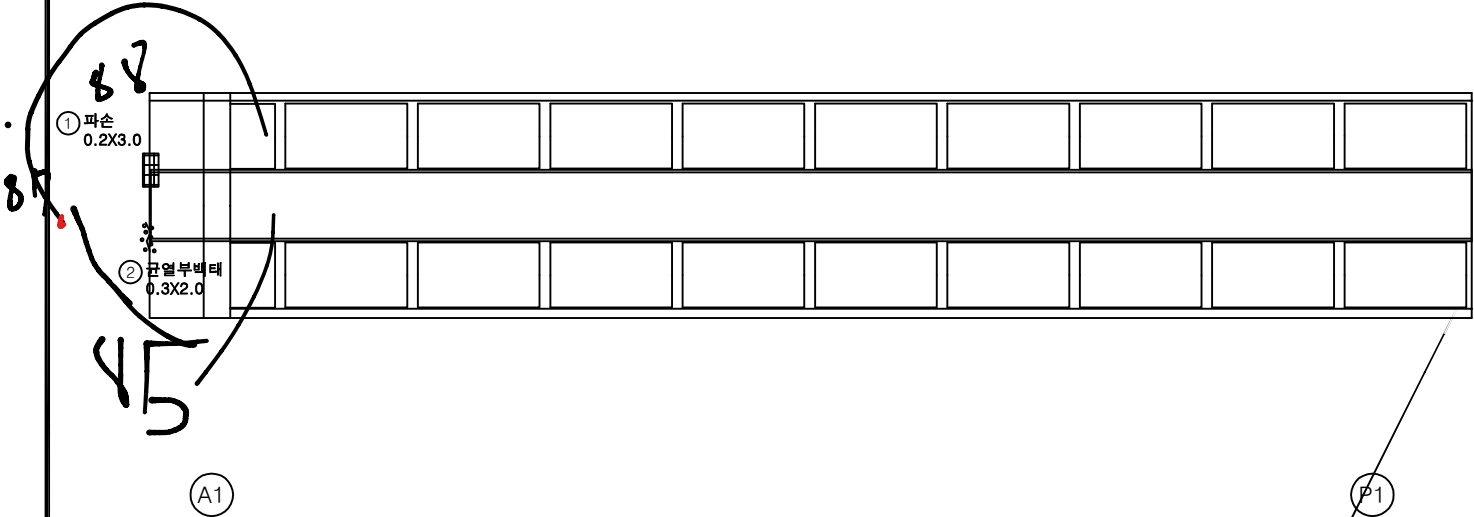

KEY PLAN

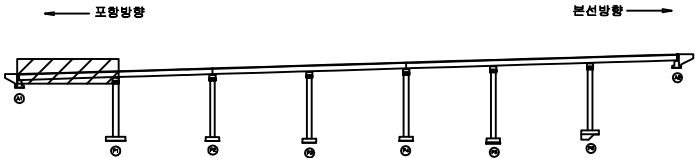

SECTION

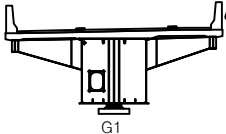

범례

균열	망상균열	재료분리
편치, 공동	박리, 피손	열화
누수, 채수	백태	퇴적물
철근노출	침하	그늘음
부식	좌굴, 변형	기타

발주처	상주영천고속도로(주)
용역명	상주영천고속도로 2024~2025년 시설물 안전점검 용역 (2024년 하반기 정기안전점검)
점검기관	(주)평성엔지니어링
도면번호	08

손상물량표

번호	구분	부재	손상내용	손상현황						비고
				폭 (mm)	길이 (m)	너비 (m)	수량	단위	개소	
1										
2										
포항 방향




본선 방향




P1

P2

KEY PLAN

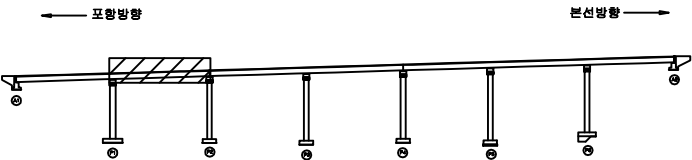

SECTION

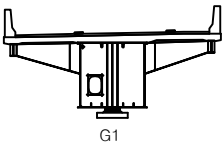


범례

균열	망상균열	재료분리
편치, 공동	박리, 피손	열화
누수, 채수	백태	퇴적물
철근노출	침하	그늘음
부식	좌굴, 변형	기타


발주처	상주영천고속도로(주)
용역명	상주영천고속도로 2024~2025년 시설물 안전점검 용역 (2024년 하반기 정기안전점검)
점검기관	(주)평성엔지니어링
도면번호	09

손상 물량 표


번호	구분	부재	손상내용	손상현황						비고
				폭 (mm)	길이 (m)	너비 (m)	수량	단위	개소	
1	24상	바닥판	파손 및 철근노출		0.5	7.0	3.50	m ²	1	
2										
3										
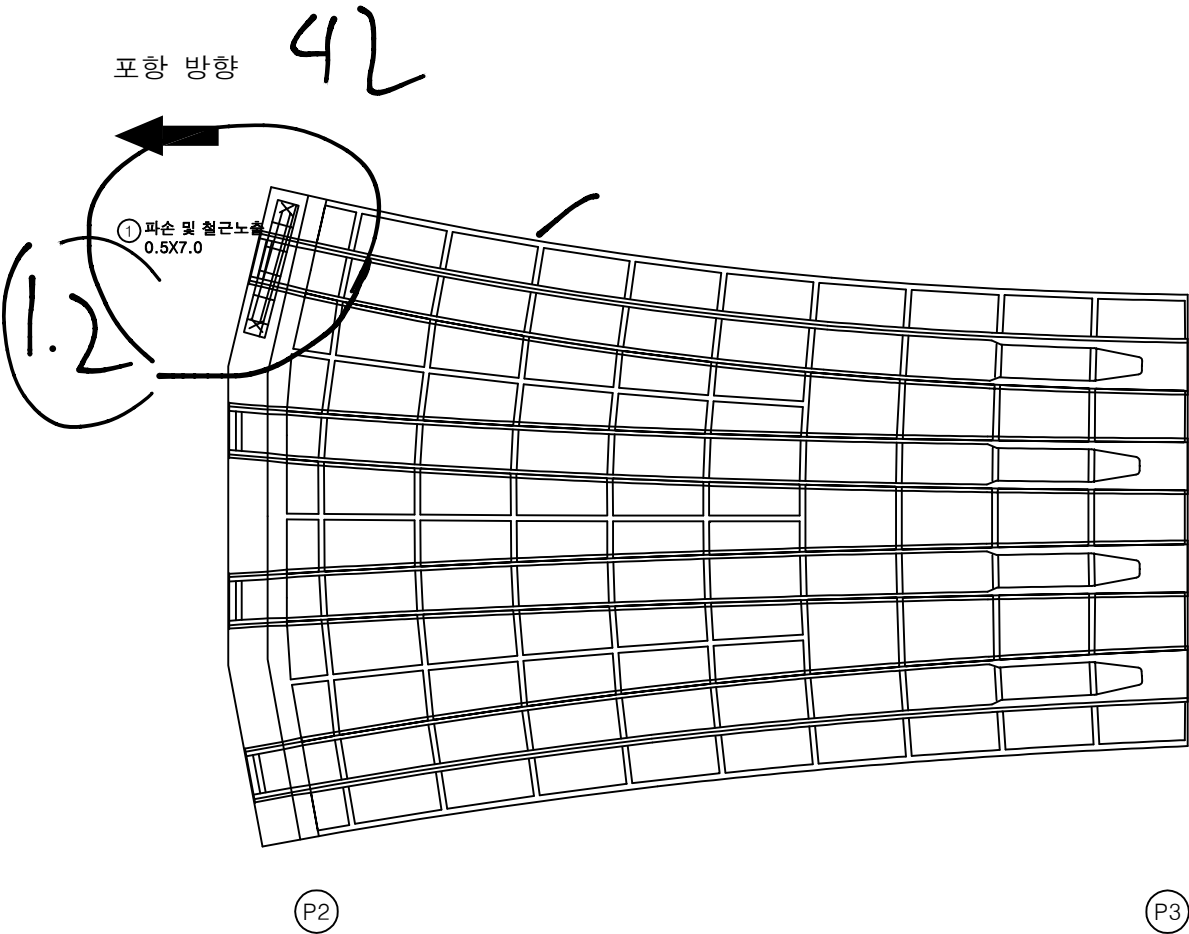

KEY PLAN

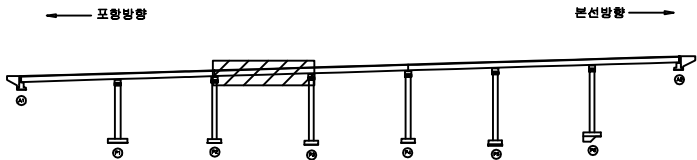

SECTION

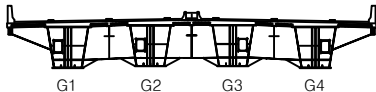

범례

균열	망상균열	재료분리
편치, 공동	박리, 파손	열화
누수, 세수	백태	퇴적물
철근노출	침하	그늘음
부식	좌굴, 변형	기타


발주처	상주열천고속도로(주)
용역명	상주열천고속도로 2024~2025년 시설물 안전점검 용역 (2024년 하반기 정기안전점검)
점검기관	(주)평성엔지니어링
도면번호	

손상물량표

포항 방향



본선 방향

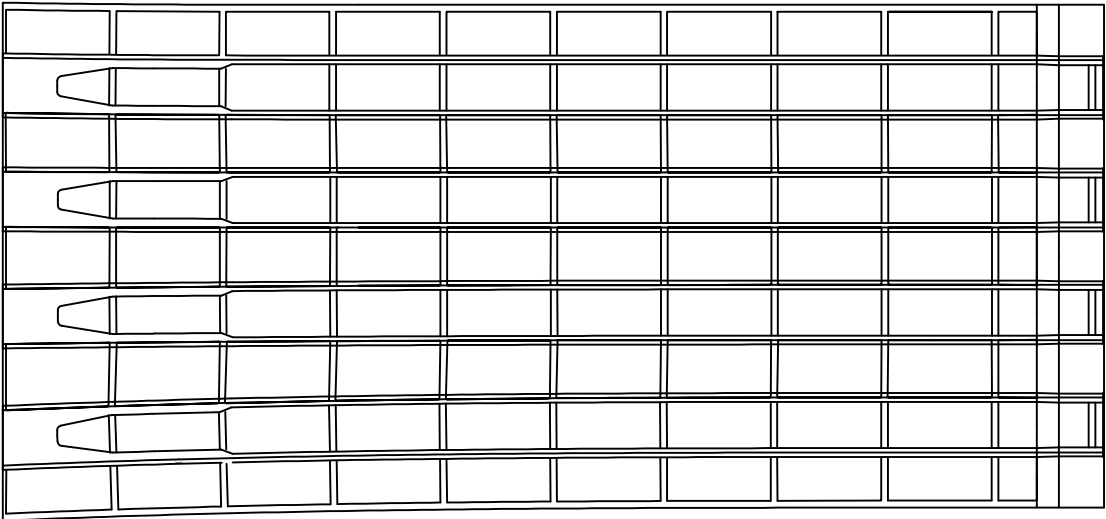


P3


P4

번호	구분	부재	손상내용	손상현황						비고
				폭 (mm)	길이 (m)	너비 (m)	수량	단위	개소	
1										
2										
KEY PLAN

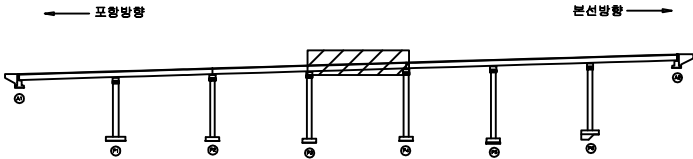

SECTION

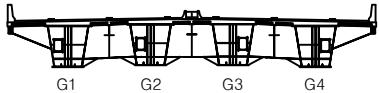

범례

균열	망상균열	재료분리
편치, 공동	박리, 피손	열화
누수, 세수	백태	퇴적물
철근노출	침하	그늘음
부식	좌굴, 변형	기타

발주처	상주영천고속도로(주)
용역명	상주영천고속도로 2024~2025년 시설물 안전점검 용역 (2024년 하반기 정기안전점검)
점검기관	(주)평성엔지니어링
도면번호	

손상물량표


포항 방향



본선 방향



① 파손
0.1X0.1

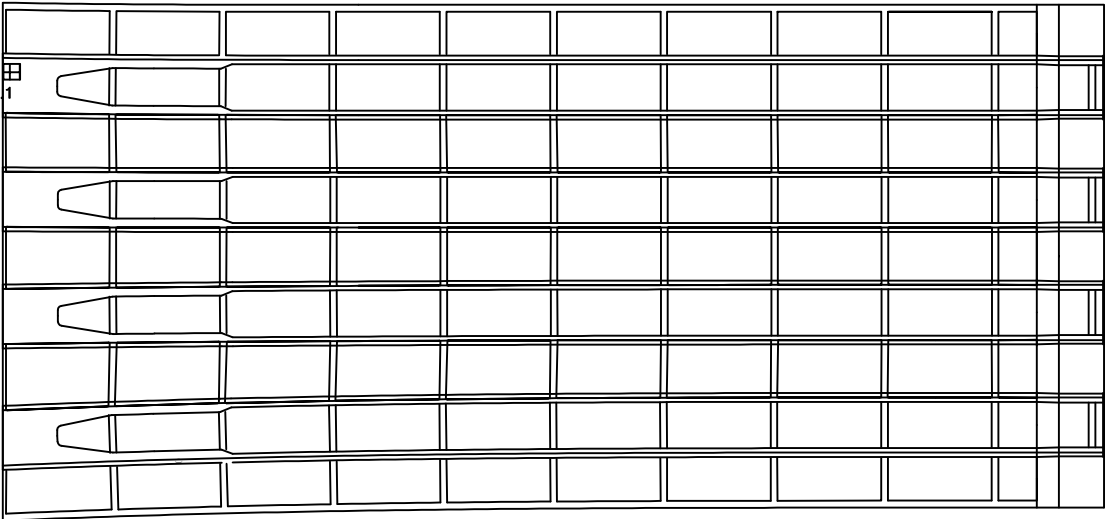


P4


P5

번호	구분	부재	손상내용	손상현황						비고
				폭 (mm)	길이 (m)	너비 (m)	수량	단위	개소	
1	23하	바닥판	파손		0.1	0.1	0.01	m ²	1	
2										
3										
KEY PLAN

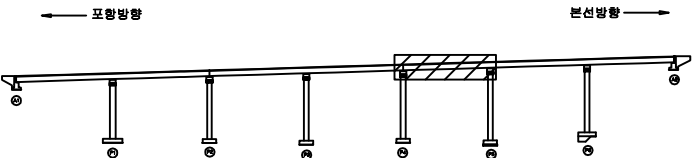

SECTION

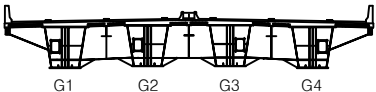

범례


균열	망상균열	재료분리
찌임, 충돌	박리, 피손	열화
누수, 세수	녹탄	퇴적물
철근노출	침하	그늘음
부식	좌굴, 변형	기타

발주처	상주영천고속도로(주)
용역명	상주영천고속도로 2024~2025년 시설물 안전점검 용역 (2024년 하반기 정기안전점검)
점검기관	(주)평성엔지니어링
도면번호	

손상물량표


포항 방향

본선 방향

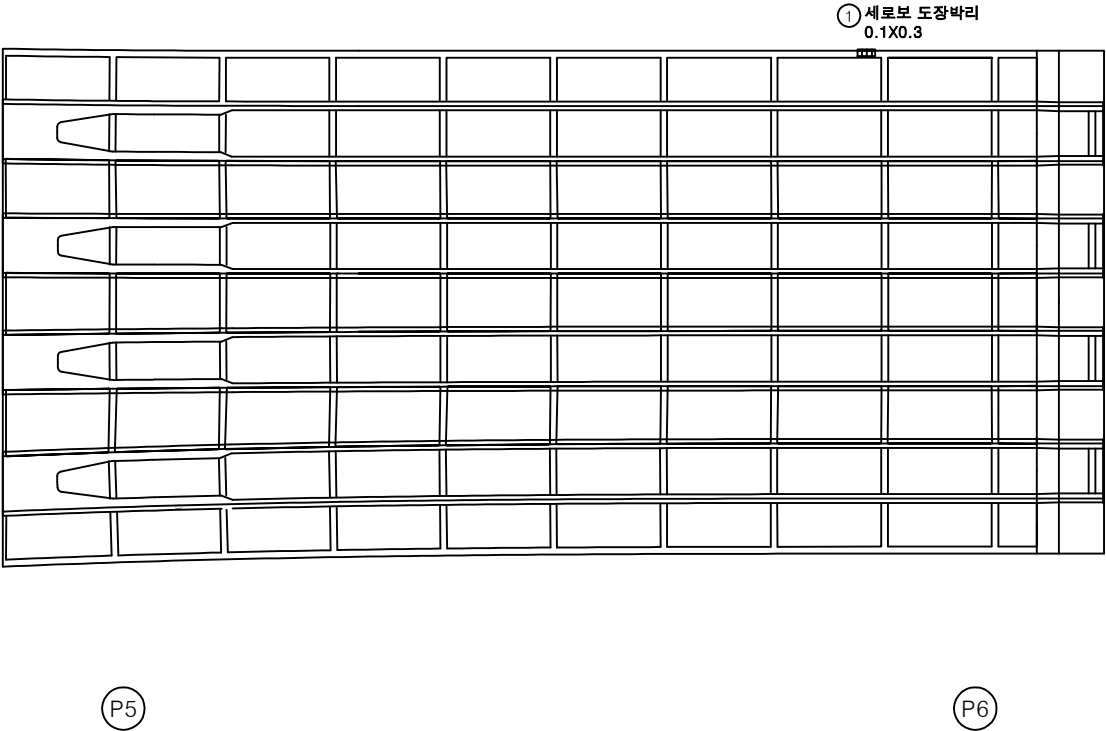


번호	구분	부재	손상내용	손상현황						비고
				폭 (mm)	길이 (m)	너비 (m)	수량	단위	개소	
1	23하	바닥판	세로보 도장박리		0.1	0.3	0.03	m ²	1	
2										
3										
KEY PLAN

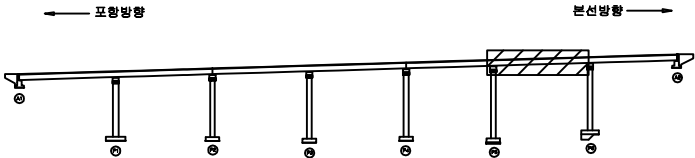

SECTION

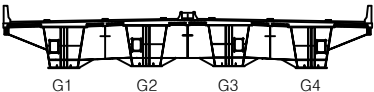

범례


균열	망상균열	재료분리
편치, 공동	박리, 피손	열화
누수, 세수	백태	퇴적물
철근노출	침하	그늘음
부식	좌굴, 변형	기타

발주처	상주영천고속도로(주)
용역명	상주영천고속도로 2024~2025년 시설물 안전점검 용역 (2024년 하반기 정기안전점검)
점검기관	(주)평성엔지니어링
도면번호	

포항 방향



본선 방향

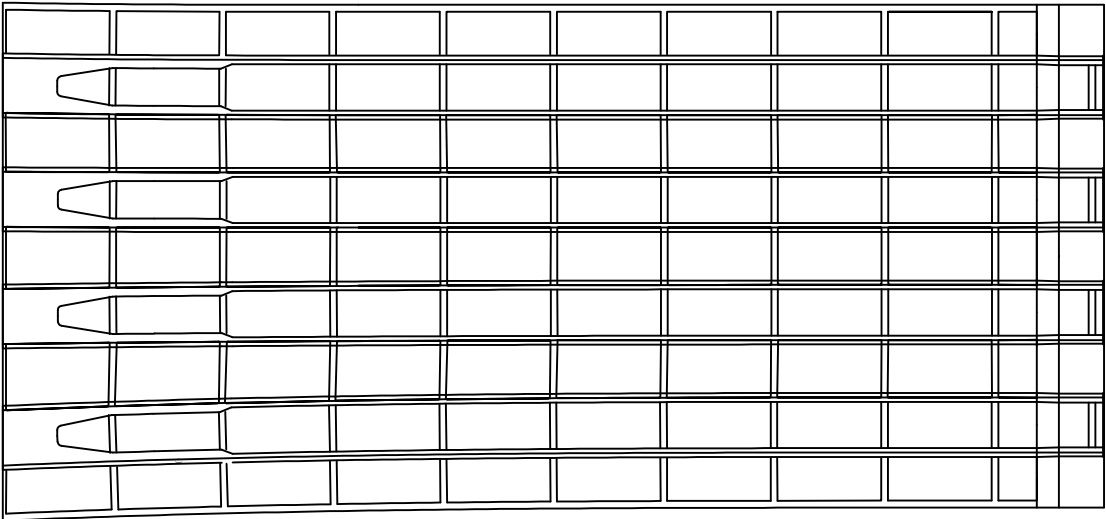


P6

A2


손상 물량 표

번호	구분	부재	손상내용	손상현황						비고
				폭 (mm)	길이 (m)	너비 (m)	수량	단위	개소	
1										
2										
KEY PLAN

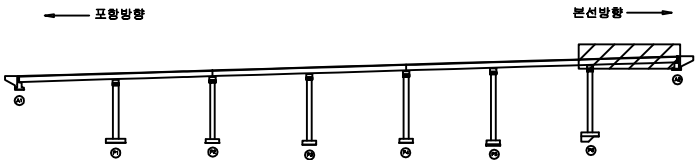

SECTION

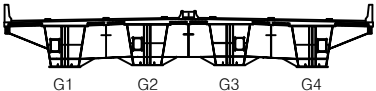


범례

균열	망상균열	재료분리
찌임, 충돌	박리, 피손	열화
누수, 채수	백태	퇴적물
철근노출	침하	그늘음
부식	좌굴, 변형	기타

발주처	상주영천고속도로(주)
용역명	상주영천고속도로 2024~2025년 시설물 안전점검 용역 (2024년 하반기 정기안전점검)
점검기관	(주)평성엔지니어링
도면번호	

손상물량표

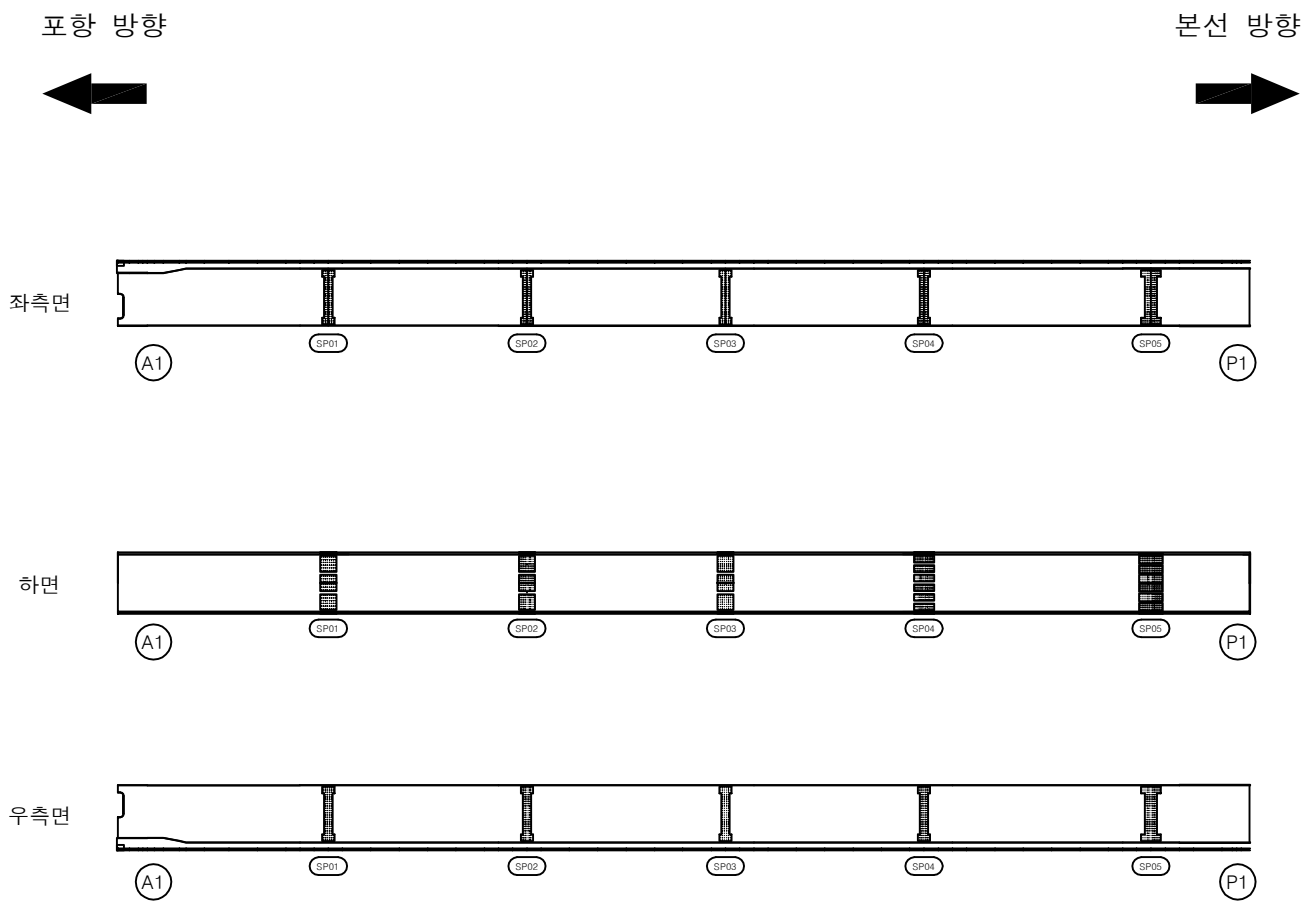

번호	구분	부재	손상내용	손상현황					비고
				폭 (mm)	길이 (m)	너비 (m)	수량	단위	개소
1									
2									
KEY PLAN

SECTION

범례

균열	망상균열	재료분리
편치, 공동	박리, 피손	열화
누수, 세수	백태	퇴적물
철근노출	침하	그늘음
부식	좌굴, 변형	기타

발주처

상주영천고속도로(주)

용역명

상주영천고속도로 2024~2025년 시설물 안전점검 용역
(2024년 하반기 정기안전점검)


점검기관

(주)평성엔지니어링

도면번호

손 상 물 량 표


포항 방향

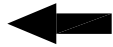


본선 방향




좌측면

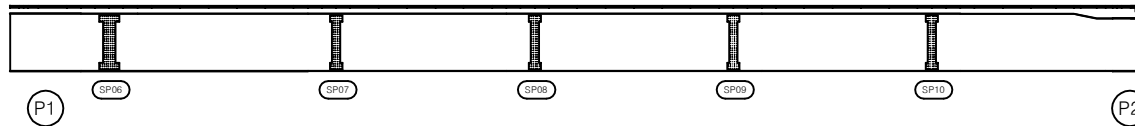


하면

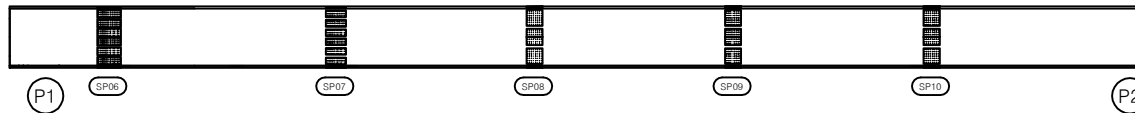


우측면

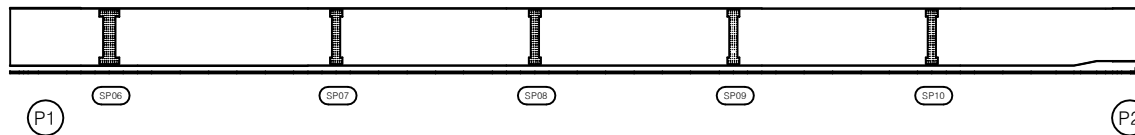[illegible]

KEY PLAN

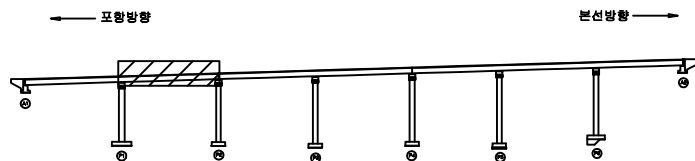

SECTION

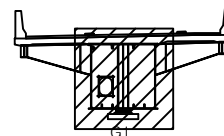

2	5
---	---

	간 일	 망상간일	 재료분리	발 주 처 상주영천고속도로(주)
	편지, 광동	 바리, 파손	 열 화	용 역 명 상주영천고속도로 2024~2025년 시설물 안전점검 용역 (2024년 하반기 정기안전점검)
	누수, 채수	 백 텍	 퇴적물	
	철근노출	 침 하	 그늘음	점 검 기 관 (주)명성엔지니어링
	부식	 파굴, 변형	 기 타	도 면 번 호 16


손상물량표

번호	구분	부재	손상내용	손상현황					비고
				폭 (mm)	길이 (m)	너비 (m)	물량	단위	개소
1									
2									
포항 방향




본선 방향

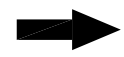


좌측면

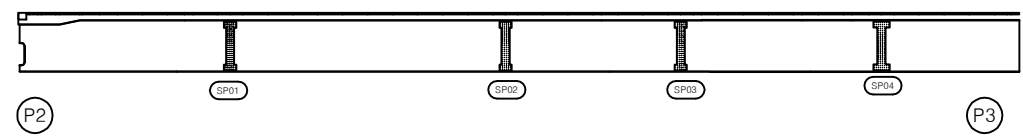


하면

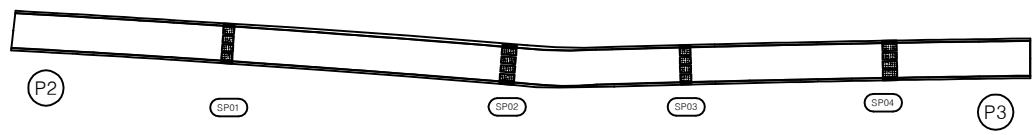


우측면

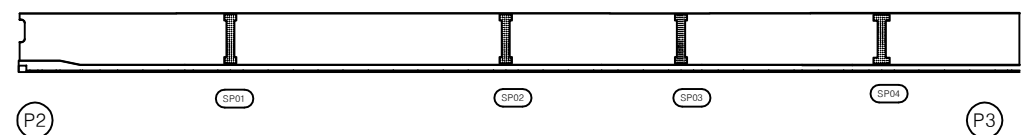

KEY PLAN

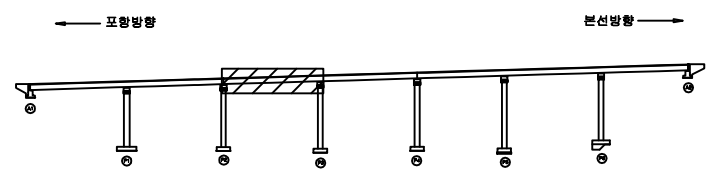

SECTION

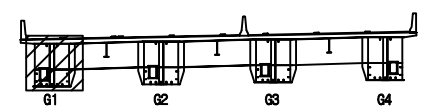

범례

균열	망상균열	재료분리
찢어, 공동	박리, 피손	열화
누수, 세수	녹탄	퇴적물
철근노출	침하	그늘음
부식	좌굴, 변형	기타

발주처	상주영천고속도로(주)
용역명	상주영천고속도로 2024~2025년 시설물 안전점검 용역 (2024년 하반기 정기안전점검)
점검기관	(주)평성엔지니어링
도면번호	


손상물량표

번호	구분	부재	손상내용	손상현황						비고
				폭 (mm)	길이 (m)	너비 (m)	수량	단위	개소	
1										
2										
포항 방향




본선 방향

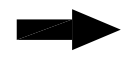


좌측면

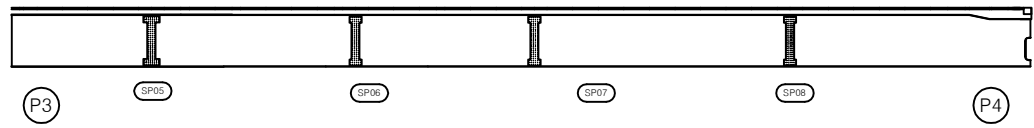


하면

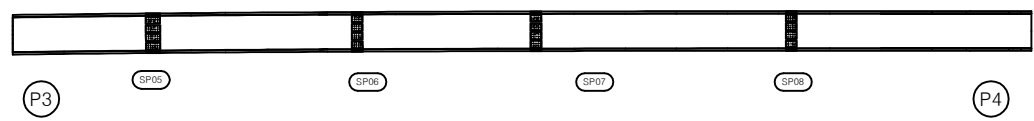


우측면

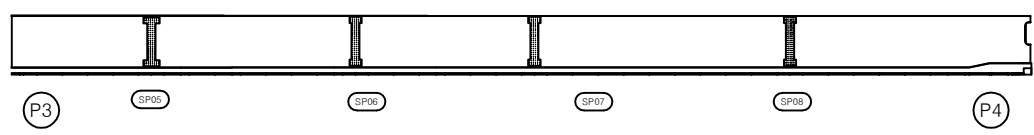

KEY PLAN

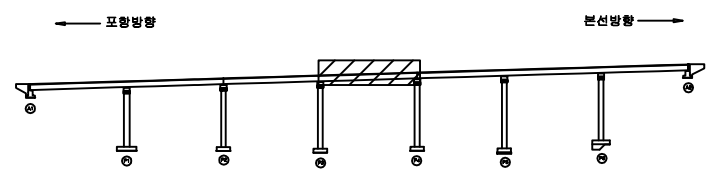

SECTION

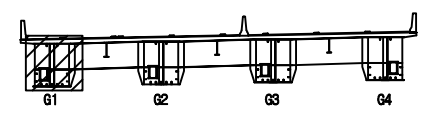

범례

	균열		망상균열		재료분리
	핀치, 공동		박리, 피손		열화
	누수, 세수		백태		퇴적물
	철근노출		침하		그늘음
	부식		좌굴, 변형		기타

발주처	상주영천고속도로(주)
용역명	상주영천고속도로 2024~2025년 시설물 안전점검 용역 (2024년 하반기 정기안전점검)
점검기관	(주)평성엔지니어링
도면번호	

손 상 물 량 표


포항 방향




본선 방향




좌측면

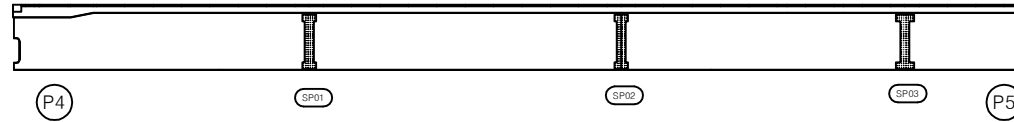


하면

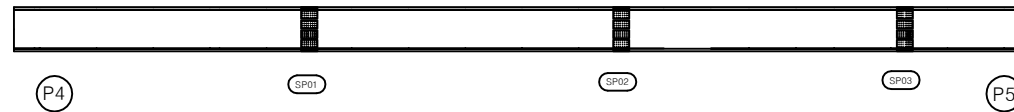


우측면

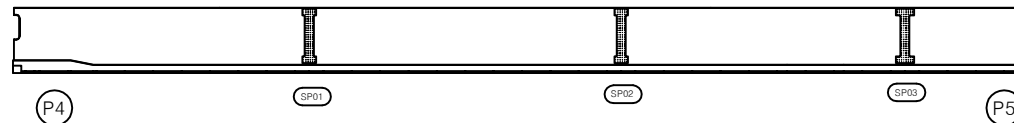[illegible]

KEY PLAN

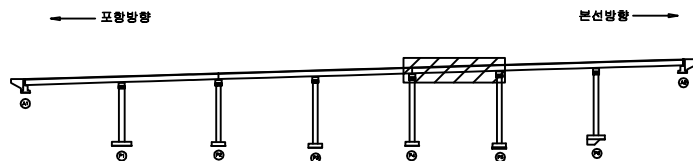

SECTION

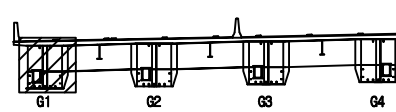

五二五

	간 일	 망상간일	 재료분리	발 주 처 상주영천고속도로(주)
	편지, 광동	 바리, 파손	 열 화	용 역 명 상주영천고속도로 2024~2025년 시설물 안전점검 용역 (2024년 하반기 정기안전점검)
	누수, 채수	 백 텍	 퇴적물	
	철근노출	 침 하	 그늘음	점 검 기 관 (주)명성엔지니어링
	부식	 파굴, 변형	 기 타	도 면 번 호 19

손상물량표


포항 방향




본선 방향




좌측면

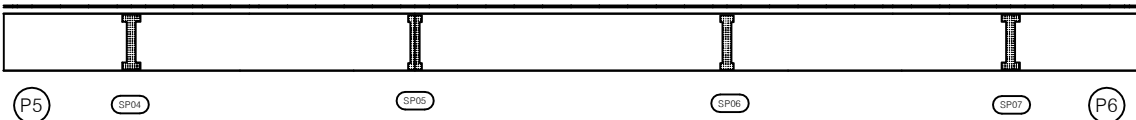

하면

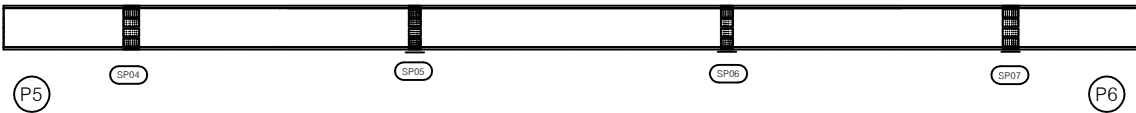


우측면

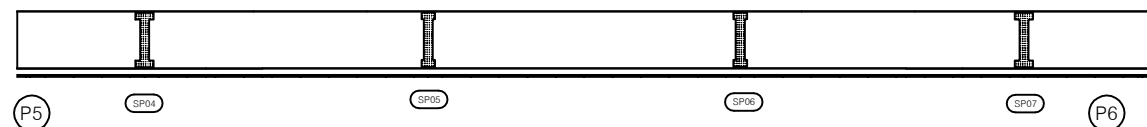


번호	구분	부재	손상내용	손상현황						비고
				폭 (mm)	길이 (m)	너비 (m)	물량	단위	개소	
1										
2										
KEY PLAN

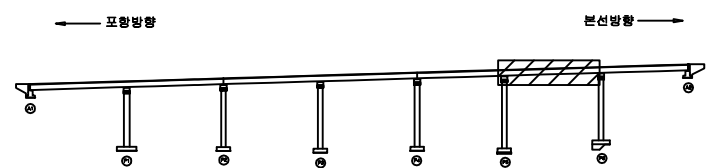

SECTION

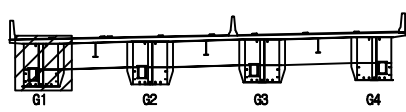

범례

	균열		망상균열		재료분리
	핀치, 공동		박리, 피손		열화
	부수, 세수		백태		퇴적물
	철근노출		침하		그늘음
	부식		좌굴, 변형		기타

발주처	상주열천고속도로(주)
용역명	상주열천고속도로 2024~2025년 시설물 안전점검 용역 (2024년 하반기 정기안전점검)
점검기관	(주)평성엔지니어링
도면번호	


손상물량표

번호	구분	부재	손상내용	손상현황						비고
				폭 (mm)	길이 (m)	너비 (m)	수량	단위	개소	
1										
2										
포항 방향




본선 방향

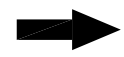


좌측면

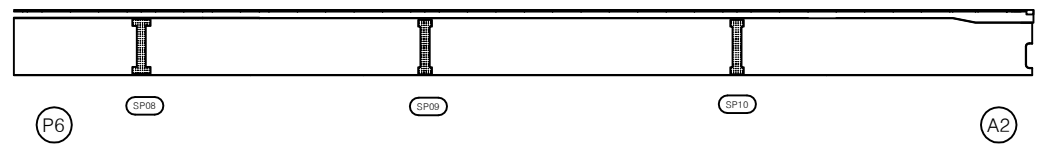


하면

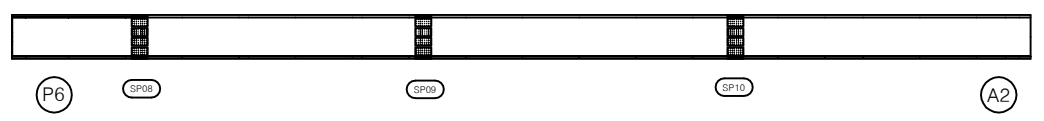


우측면

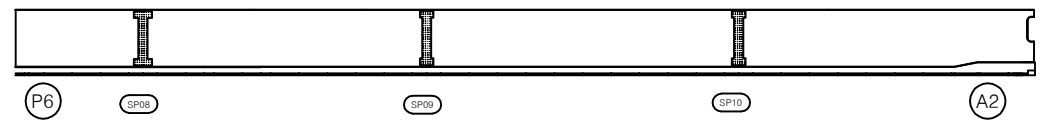

KEY PLAN

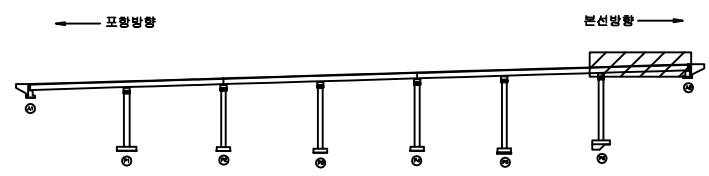

SECTION

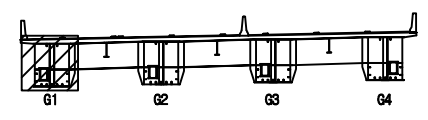

범례

균열	망상균열	재료분리
편치, 공동	박리, 피손	열화
누수, 세수	백태	퇴적물
철근노출	침하	그늘음
부식	좌굴, 변형	기타


발주처	상주영천고속도로(주)
용역명	상주영천고속도로 2024~2025년 시설물 안전점검 용역 (2024년 하반기 정기안전점검)
점검기관	(주)평성엔지니어링
도면번호	

손상물량표


포항 방향




본선 방향

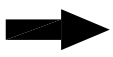


좌측면

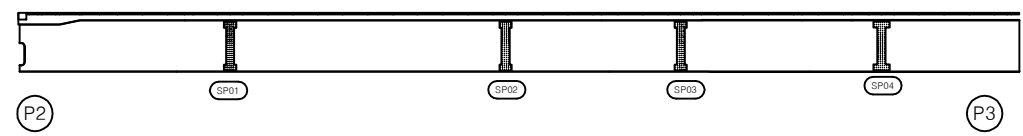

하면

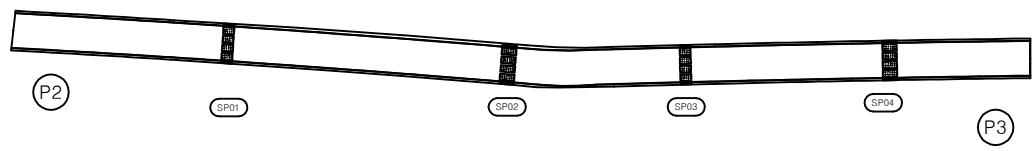


우측면

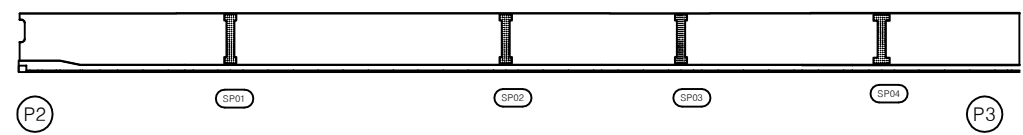


번호	구분	부재	손상내용	손상현황					비고
				폭 (mm)	길이 (m)	너비 (m)	물량	단위	개소
1									
2									
KEY PLAN

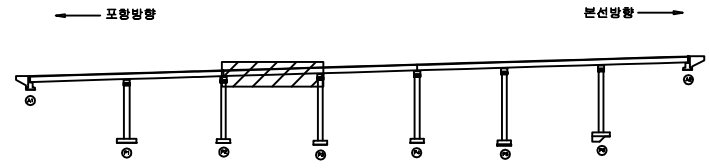

SECTION

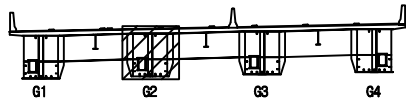

범례

	균열		망상균열		재료분리
	핀치, 공동		박리, 피손		열화
	누수, 세수		백태		퇴적물
	철근노출		침하		그늘음
	부식		좌굴, 변형		기타

발주처	상주영천고속도로(주)
용역명	상주영천고속도로 2024~2025년 시설물 안전점검 용역 (2024년 하반기 정기안전점검)
점검기관	(주)평성엔지니어링
도면번호	


손상물량표

번호	구분	부재	손상내용	손상현황						비고
				폭 (mm)	길이 (m)	너비 (m)	수량	단위	개소	
1										
2										
포항 방향




본선 방향

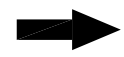


좌측면

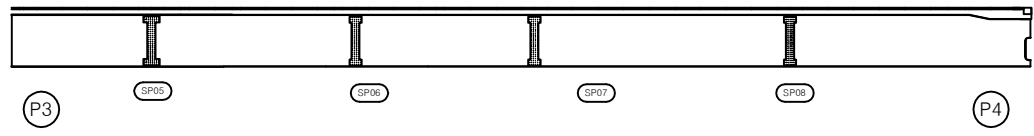


하면

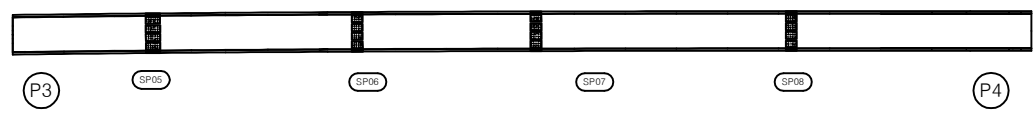


우측면

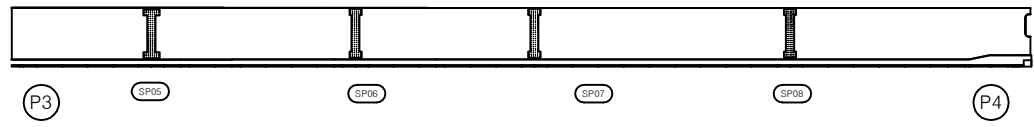

KEY PLAN

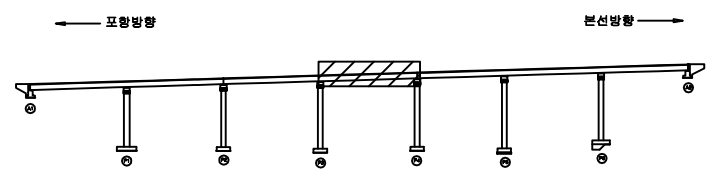

SECTION

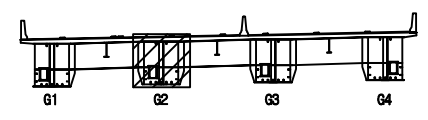

범례

균열	망상균열	재료분리
편치, 공동	박리, 피손	열화
누수, 세수	백태	퇴적물
철근노출	침하	그늘음
부식	좌굴, 변형	기타

발주처	상주영천고속도로(주)
용역명	상주영천고속도로 2024~2025년 시설물 안전점검 용역 (2024년 하반기 정기안전점검)
점검기관	(주)평성엔지니어링
도면번호	

손상물량표


포항 방향




본선 방향




좌측면

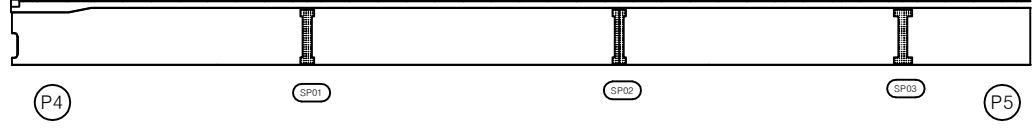

하면

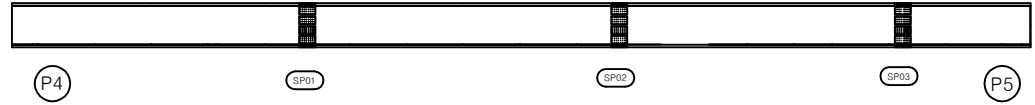


우측면

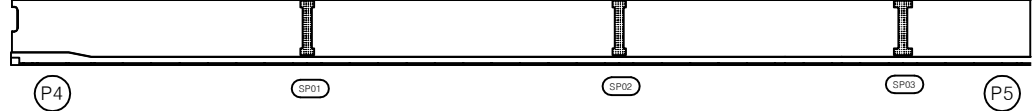


번호	구분	부재	손상내용	손상현황						비고
				폭 (mm)	길이 (m)	너비 (m)	물량	단위	개소	
1										
2										
KEY PLAN

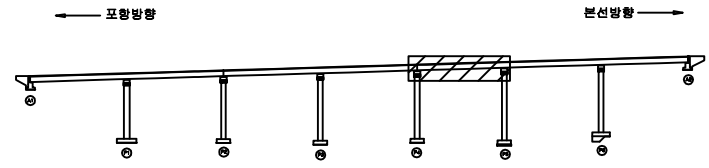

SECTION

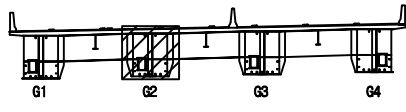

범례

	균열		망상균열		재료분리
	편치, 공동		박리, 피손		열화
	누수, 채수		백태		퇴적물
	철근노출		침하		그늘음
	부식		좌굴, 변형		기타

발주처	상주영천고속도로(주)
용역명	상주영천고속도로 2024~2025년 시설물 안전점검 용역 (2024년 하반기 정기안전점검)
점검기관	(주)평성엔지니어링
도면번호	


손상물량표

번호	구분	부재	손상내용	손상현황						비고
				폭 (mm)	길이 (m)	너비 (m)	물량	단위	개소	
1										
2										
포항 방향



본선 방향

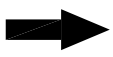


좌측면

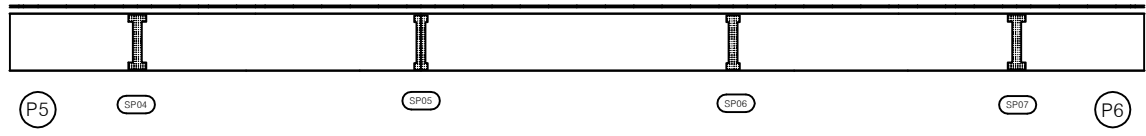


하면




우측면

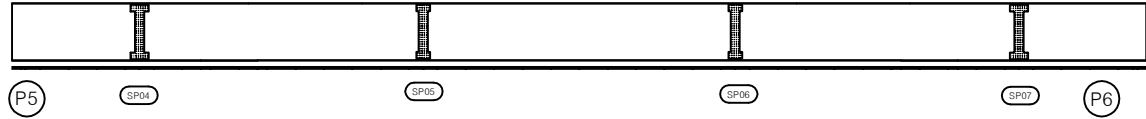

KEY PLAN

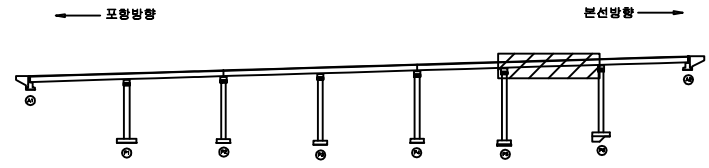

SECTION

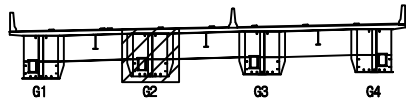

범례

	관 열		망상균열		재료분리
	편치, 공동		박리, 피손		열 화
	누수, 세수		백 테		퇴적물
	침근노출		침 하		그을음
	부 식		좌굴, 변형		기 타

발 주 처	상주영천고속도로(주)
용 역 명	상주영천고속도로 2024~2025년 시설물 안전점검 용역 (2024년 하반기 정기안전점검)
점 검 기 관	(주)평성엔지니어링
도 면 번 호	


손상물량표

번호	구분	부재	손상내용	손상현황						비고
				폭 (mm)	길이 (m)	너비 (m)	수량	단위	개소	
1										
2										
포항 방향



본선 방향

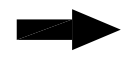


좌측면

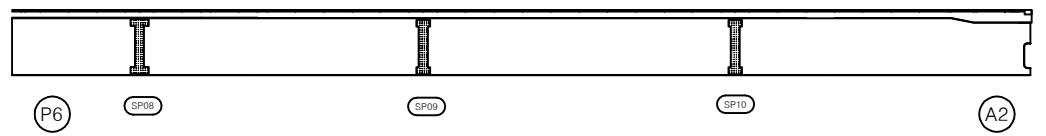


하면




우측면

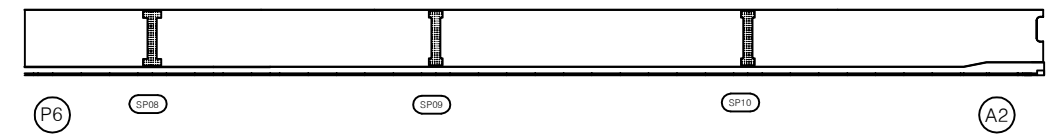

KEY PLAN

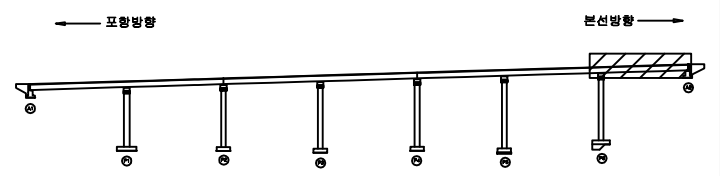

SECTION

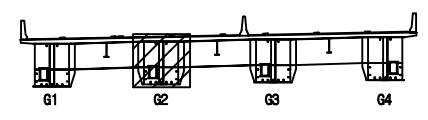

범례

	균열		망상균열		재료분리
	핀치, 공동		박리, 피손		열화
	누수, 세수		백태		퇴적물
	철근노출		침하		그늘음
	부식		좌굴, 변형		기타

발주처	상주영천고속도로(주)
용역명	상주영천고속도로 2024~2025년 시설물 안전점검 용역 (2024년 하반기 정기안전점검)
점검기관	(주)평성엔지니어링
도면번호	

손상물량표

번호	구분	부재	손상내용	손상현황					비고
				폭 (mm)	길이 (m)	너비 (m)	수량	단위	개소
1									
2									
포항 방향




본선 방향




좌측면

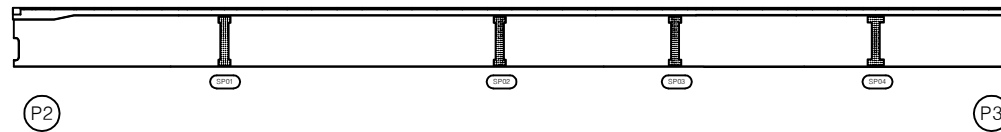

하면

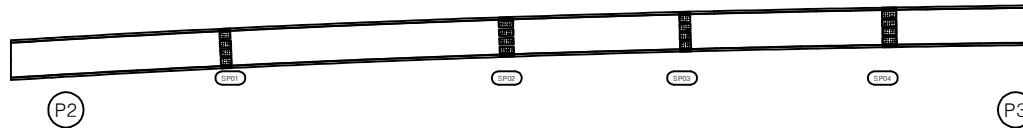


우측면

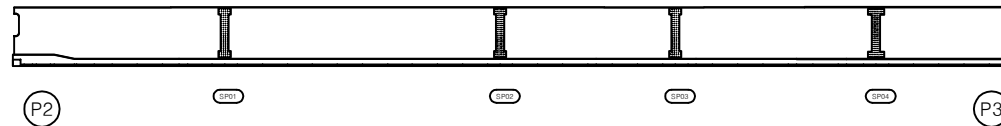


KEY PLAN

← 포항방향

→ 본선방향

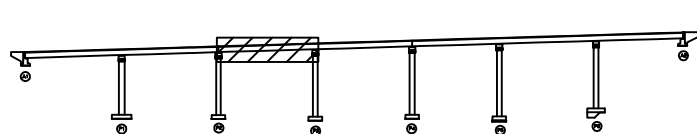

SECTION

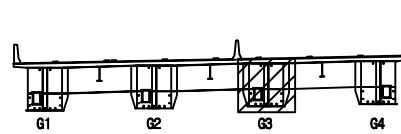

범례

	균열		망상균열		재료분리	발주처	상주열천고속도로(주)
	핀치, 공동		박리, 피손		열화	용역명	상주열천고속도로 2024~2025년 시설물 안전점검 용역 (2024년 하반기 정기안전점검)
	부식		변형		그늘음	점검기관	(주)평성엔지니어링
	기타					도면번호	27


손상물량표

번호	구분	부재	손상내용	손상현황						비고
				폭 (mm)	길이 (m)	너비 (m)	수량	단위	개소	
1										
2										
포항 방향




본선 방향

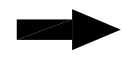


좌측면

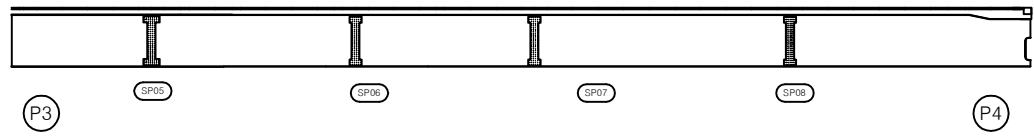


하면

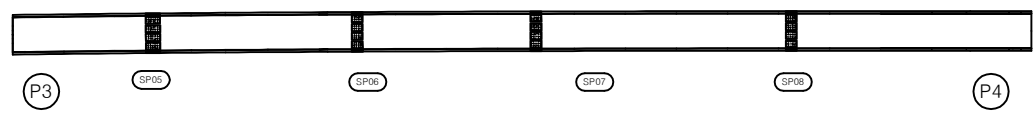


우측면

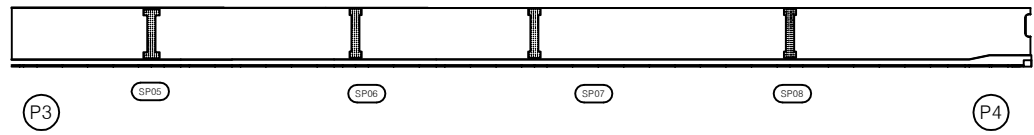

KEY PLAN

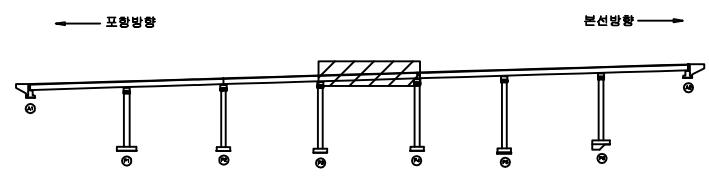

SECTION

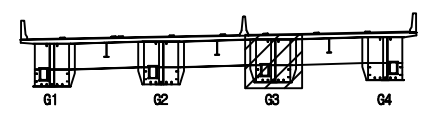


범례

	균열		망상균열		재료분리
	편치, 공동		박리, 피손		열화
	누수, 세수		백태		퇴적물
	철근노출		침하		그늘음
	부식		좌굴, 변형		기타

발주처	상주영천고속도로(주)
용역명	상주영천고속도로 2024~2025년 시설물 안전점검 용역 (2024년 하반기 정기안전점검)
점검기관	(주)평성엔지니어링
도면번호	

손상물량표


포항 방향

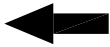


본선 방향




좌측면

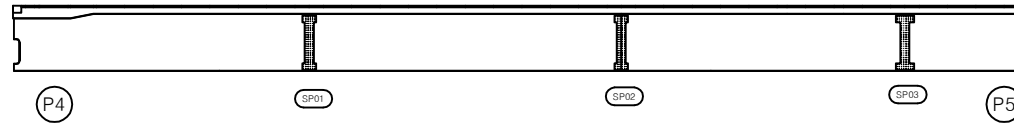


하면

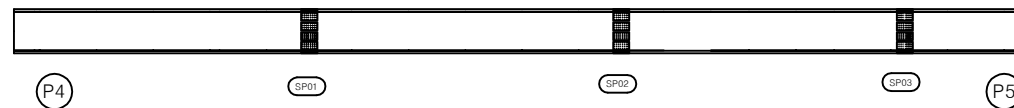


우측면

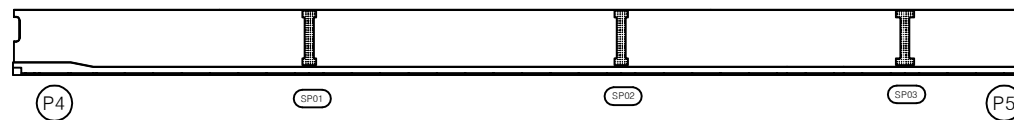[illegible]

KEY PLAN

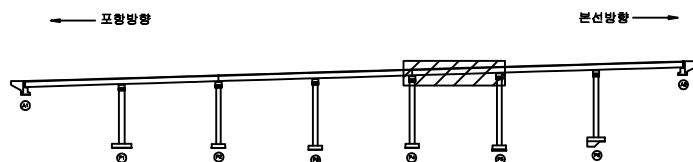

SECTION

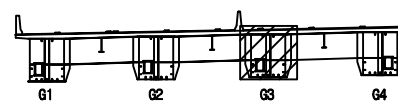

20	20
----	----

	간 일	 망상간일	 재료분리	발 주 처 상주영천고속도로(주)
	편지, 광동	 바리, 파손	 열 화	용 역 명 상주영천고속도로 2024~2025년 시설물 안전점검 용역 (2024년 하반기 정기안전점검)
	누수, 채수	 백 텍	 퇴적물	
	철근노출	 침 하	 그늘음	점 검 기 관 (주)명성엔지니어링
	부식	 파굴, 변형	 기 타	도 면 번 호 29

손상물량표

번호	구분	부재	손상내용	손상현황						비고
				폭 (mm)	길이 (m)	너비 (m)	물량	단위	개소	
1										
2										
포항 방향




본선 방향




좌측면

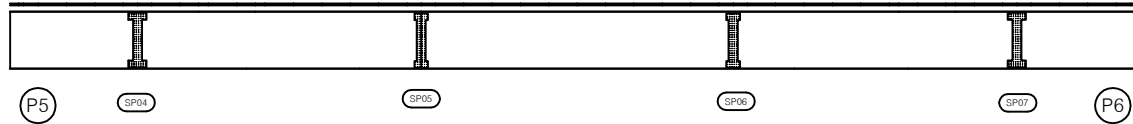

하면

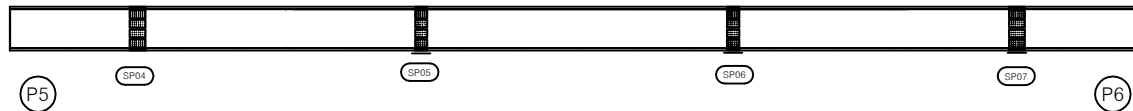


우측면

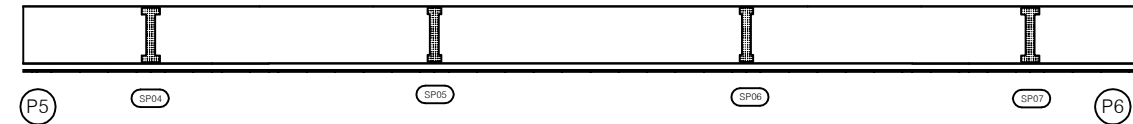


KEY PLAN

← 포항방향

→ 본선방향

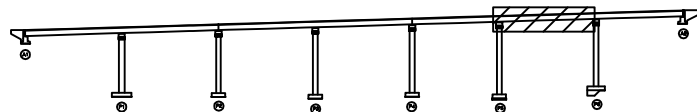

SECTION

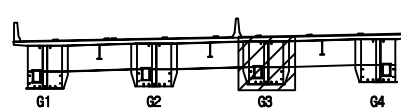

범례

균열	망상균열	재료분리	발주처
편치, 공동	박리, 피손	열화	상주열천고속도로(주)
누수, 세수	백태	퇴적물	용역명
철근노출	침하	그늘음	상주열천고속도로 2024~2025년 시설물 안전점검 용역 (2024년 하반기 정기안전점검)
부식	좌굴, 변형	기타	점검기관
			(주)평성엔지니어링
			도면번호


손상물량표

번호	구분	부재	손상내용	손상현황						비고
				폭 (mm)	길이 (m)	너비 (m)	수량	단위	개소	
1										
2										
포항 방향




본선 방향

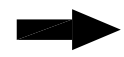


좌측면

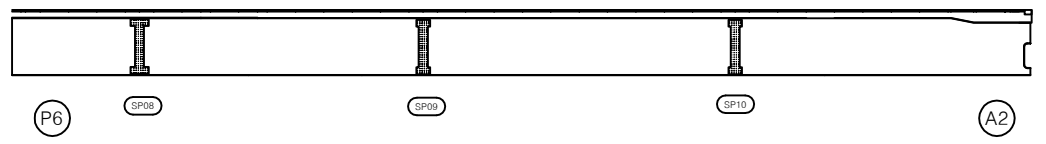


하면

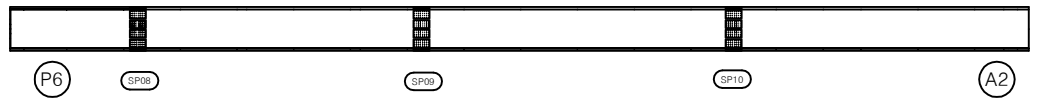


우측면

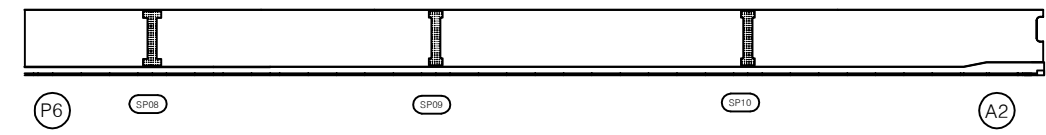

KEY PLAN

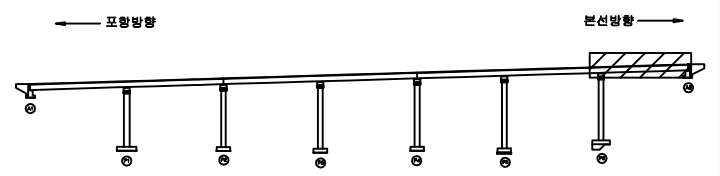

SECTION

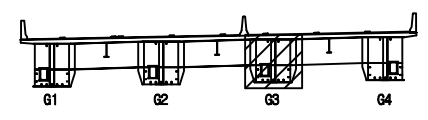

범례

균열	망상균열	재료분리
찌임, 강동	박리, 피손	열화
누수, 채수	백태	퇴적물
철근노출	침하	그늘음
부식	좌굴, 변형	기타

발주처	상주영천고속도로(주)
용역명	상주영천고속도로 2024~2025년 시설물 안전점검 용역 (2024년 하반기 정기안전점검)
점검기관	(주)평성엔지니어링
도면번호	

손상물량표

번호	구분	부재	손상내용	손상현황					비고
				폭 (mm)	길이 (m)	너비 (m)	수량	단위	개소
1									
2									
포항 방향




본선 방향




좌측면

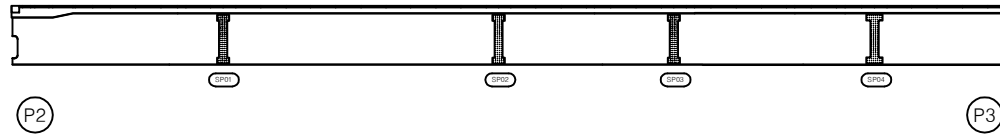

하면

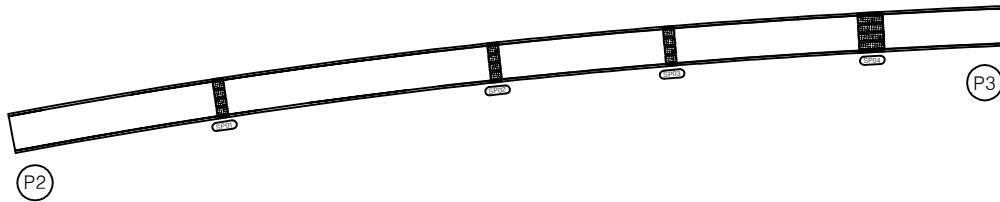


우측면

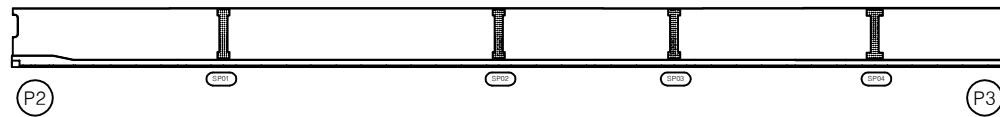


KEY PLAN

← 포항방향

→ 본선방향

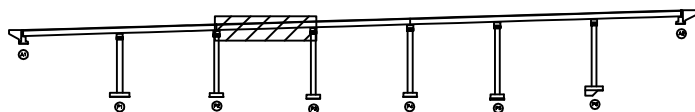

SECTION

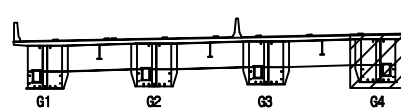

범례

	관 열		망상균열		재료분리
	편치, 공동		박리, 파손		열 화
	누수, 세수		백 테		퇴적물
	철근노출		침 하		그을음
	부 식		좌굴, 변형		기 타

발 주 처 상주영천고속도로(주)

용 역 명 상주영천고속도로 2024~2025년 시설물 안전점검 용역
(2024년 하반기 정기안전점검)


점 검 기 관 (주)평성엔지니어링

도 면 번 호

손상물량표

번호	구분	부재	손상내용	손상현황						비고
				폭 (mm)	길이 (m)	너비 (m)	수량	단위	개소	
1										
2										
포항 방향

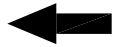


본선 방향




좌측면

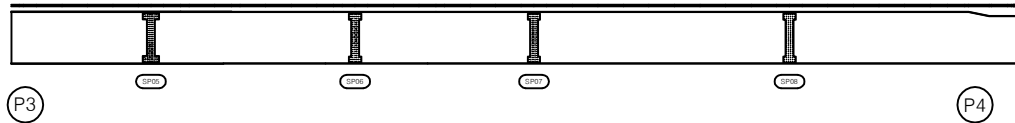

하면

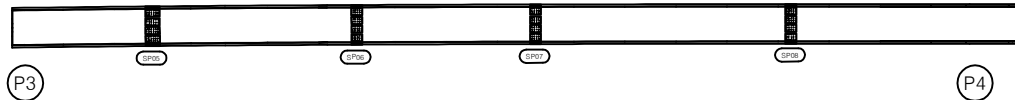


우측면

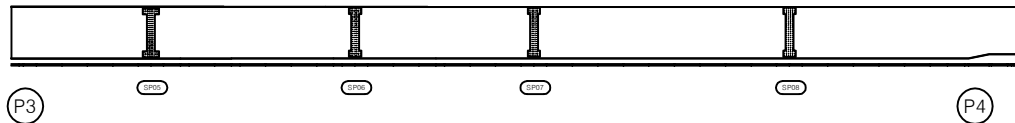


KEY PLAN

← 포항방향

→ 본선방향

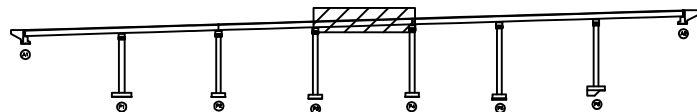

SECTION

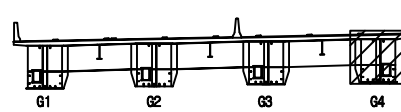

범례


	콘크리트		강철근		방상콘크리트		발주처	상주영천고속도로(주)
	관절, 공동		파괴, 파손		열화		용역명	상주영천고속도로 2024~2025년 시설물 안전점검 용역 (2024년 하반기 정기안전점검)
	누수, 침수		배설물		퇴적물		점검기관	(주)평성엔지니어링
	철근노출		침하		그늘음		도면번호	
	부식		좌굴, 변형		기타			

손상물량표


포항 방향



본선 방향

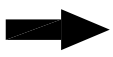


상면

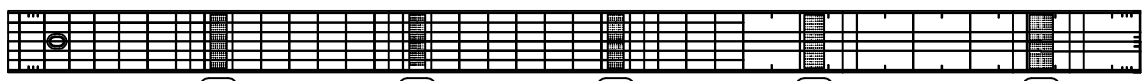

A1

P1


좌측면

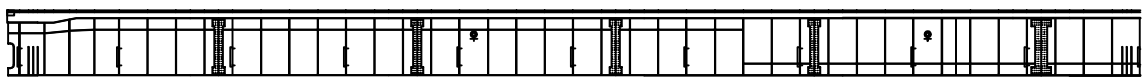

A1

P1


하면

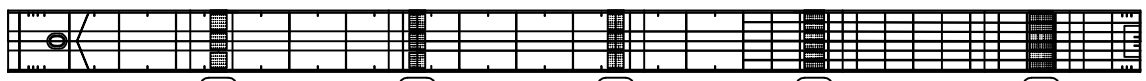

A1

P1

우측면

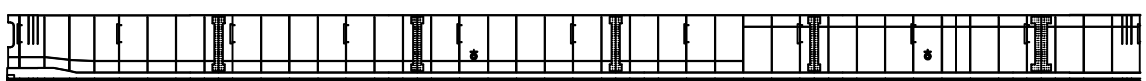

A1


P1

번호	구분	부재	손상내용	손상현황						비고
				폭 (mm)	길이 (m)	너비 (m)	물량	단위	개소	
1										
2										
KEY PLAN

포항방향

본선방향

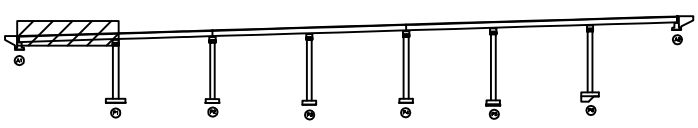

SECTION

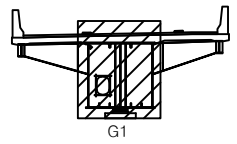

G1


범례

	강철		망상근열		재료분리
	편치, 공동		박리, 피손		열화
	누수, 세수		백태		퇴적물
	철근노출		침하		그늘음
	부식		좌굴, 변형		기타

발주처	상주영천고속도로(주)
용역명	상주영천고속도로 2024~2025년 시설물 안전점검 용역 (2024년 하반기 정기안전점검)
점검기관	(주)평성엔지니어링
도면번호	

손상물량표


포항 방향

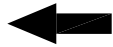


본선 방향



상면

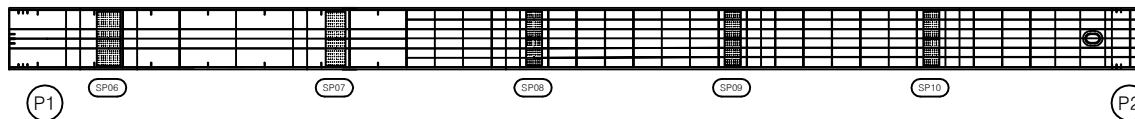


좌측면

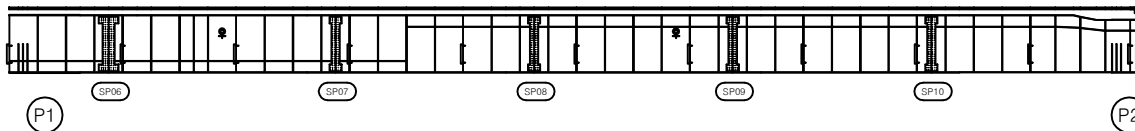


하면




우측면

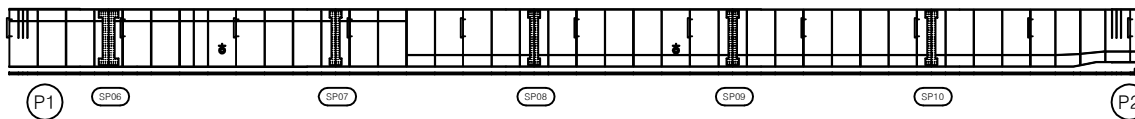[illegible]

KEY PLAN

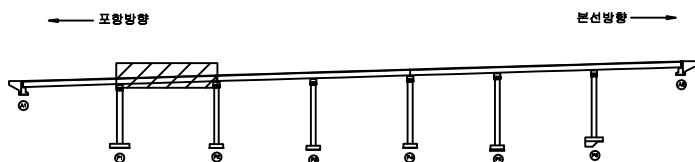

SECTION

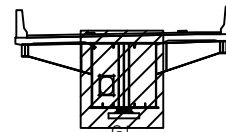

五二五

	간 일	 망상간일	 재료분리	발 주 처 상주영천고속도로(주)
	편지, 광동	 바리, 파손	 열 화	용 역 명 상주영천고속도로 2024~2025년 시설물 안전점검 용역 (2024년 하반기 정기안전점검)
	누수, 채수	 백 텍	 퇴적물	
	철근노출	 침 하	 그늘음	점 검 기 관 (주)명성엔지니어링
	부식	 파굴, 변형	 기 타	도 면 번 호 35

손상물량표


포항 방향




본선 방향




상면

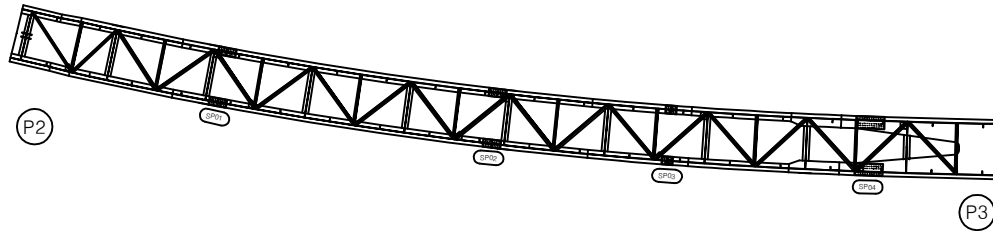


좌측면

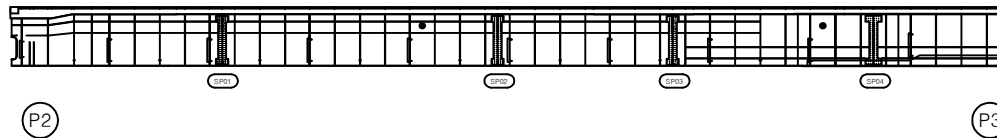


하면

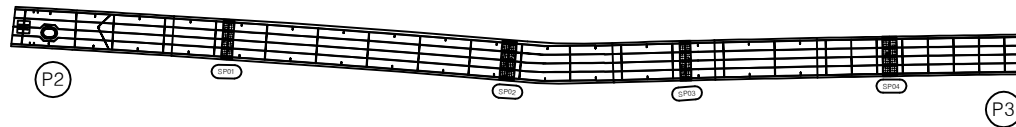


우측면

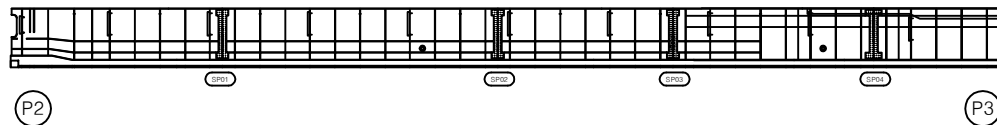[illegible]

KEY PLAN

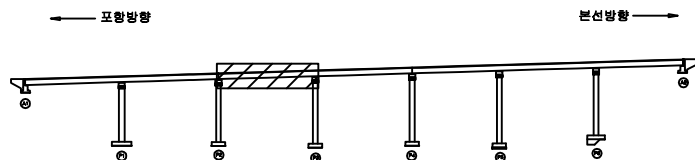

SECTION

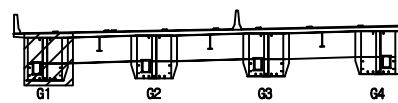

2	3
---	---

	간 일	 망상간일	 재료분리	발 주 처 상주영천고속도로(주)
	편지, 광동	 바리, 파손	 열 화	용 역 명 상주영천고속도로 2024~2025년 시설물 안전점검 용역 (2024년 하반기 정기안전점검)
	누수, 채수	 백 텍	 퇴적물	
	철근노출	 침 하	 그늘음	점 검 기 관 (주)명성엔지니어링
	부식	 파굴, 변형	 기 타	도 면 번 호 36

손상물량표

번호	구분	부재	손상내용	손상현황						비고
				폭 (mm)	길이 (m)	너비 (m)	수량	단위	개소	
1										
2										
포항 방향




본선 방향




상면

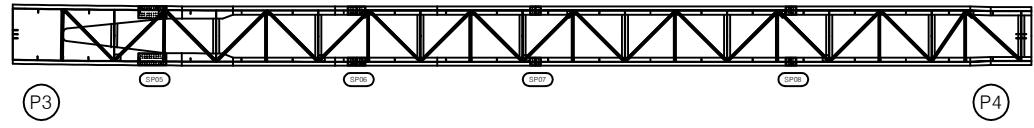


좌측면

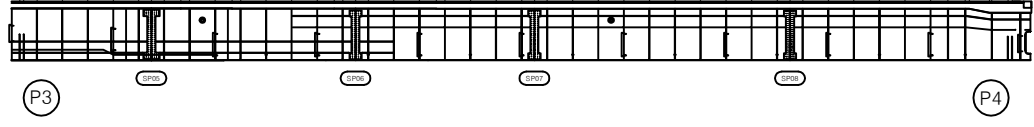

하면

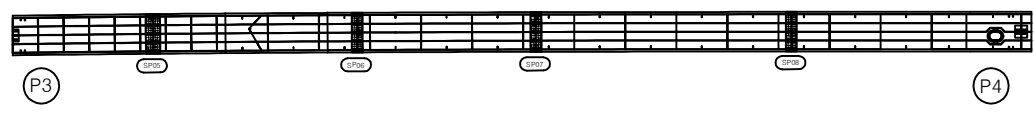


우측면

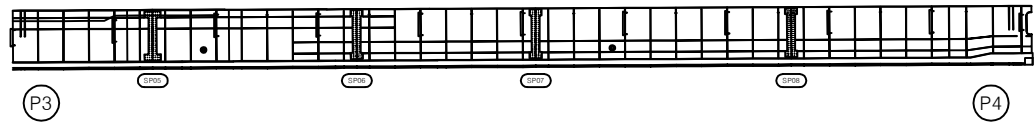


KEY PLAN

← 포항방향

→ 본선방향

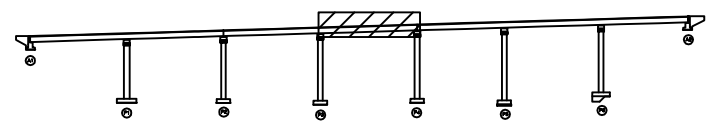

SECTION

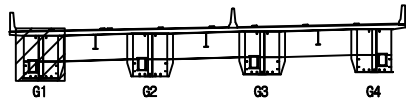

범례

균열	망상균열	재료분리
편치, 공동	박리, 피손	열화
누수, 세수	백태	퇴적물
침하노출	침하	그늘음
부식	좌굴, 변형	기타

발주처	상주영천고속도로(주)
용역명	상주영천고속도로 2024~2025년 시설물 안전점검 용역 (2024년 하반기 정기안전점검)
점검기관	(주)평성엔지니어링
도면번호	37

손상물량표

번호	구분	부재	손상내용	손상현황						비고
				폭 (mm)	길이 (m)	너비 (m)	물량	단위	개소	
1										
2										
포항 방향




본선 방향



상면

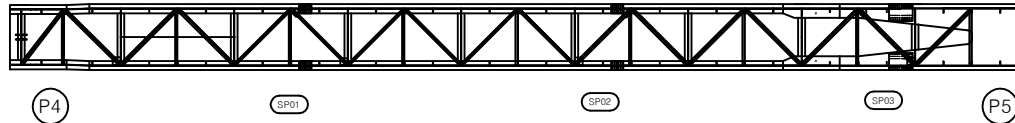


좌측면

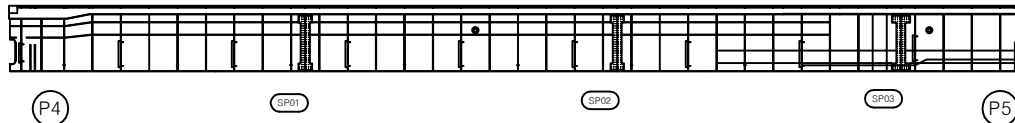

하면




우측면

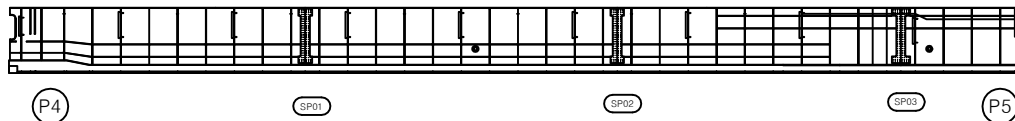


KEY PLAN

← 포항방향

→ 본선방향

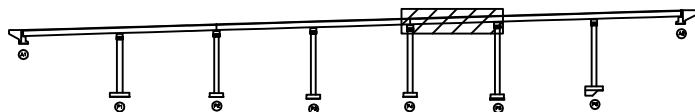


SECTION

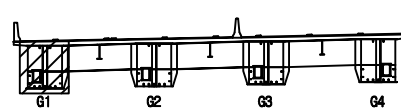

범례

	관 열		망상근열		재료분리	발 주 처	상주영천고속도로(주)
	편치, 공동		박리, 피손		열 화	용 역 명	상주영천고속도로 2024~2025년 시설물 안전점검 용역 (2024년 하반기 정기안전점검)
	누수, 세수		백 테		퇴적물	점 검 기 관	(주)평성엔지니어링
	철근노출		침 하		그늘음	도 면 번 호	38
	부 식		좌굴, 변형		기 타		

손상물량표

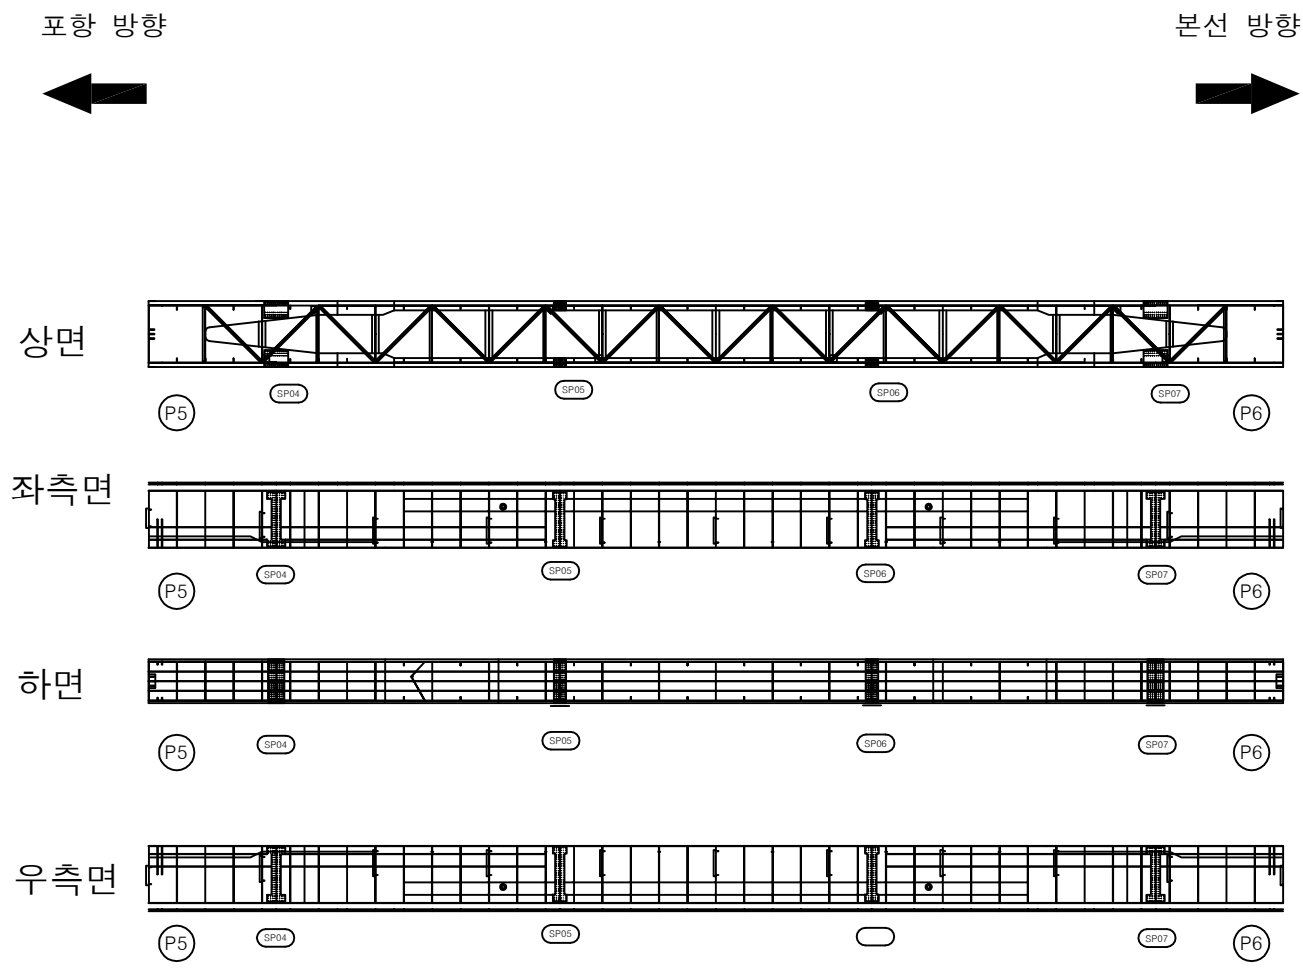

번호	구분	부재	손상내용	손상현황						비고
				폭 (mm)	길이 (m)	너비 (m)	물량	단위	개소	
1										
2										
KEY PLAN

SECTION

범례

균열	망상균열	재료분리
편치, 공동	박리, 피손	열화
누수, 세수	백태	퇴적물
철근노출	침하	그늘음
부식	좌굴, 변형	기타

발주처
상주열천고속도로(주)

용역명
상주열천고속도로 2024~2025년 시설물 안전점검 용역
(2024년 하반기 정기안전점검)

점검기관
(주)평성엔지니어링

도면번호

손상물량표


포항 방향




본선 방향




상면

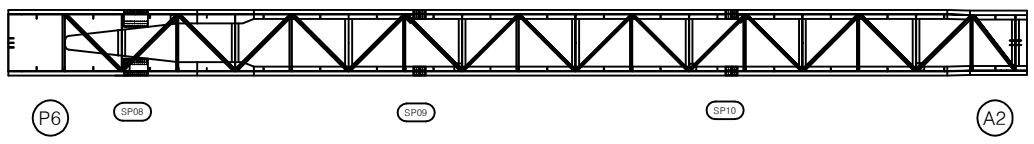


좌측면

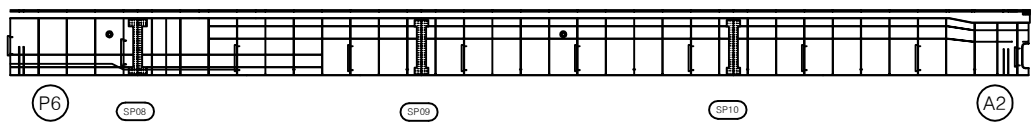

하면

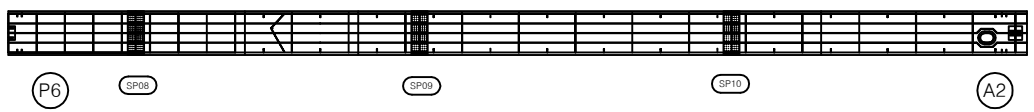


우측면

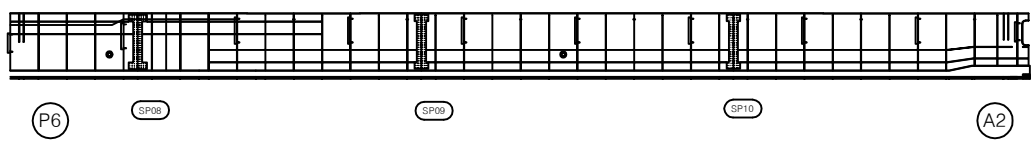


번호	구분	부재	손상내용	손상현황						비고
				폭 (mm)	길이 (m)	너비 (m)	수량	단위	개소	
1										
2										
KEY PLAN

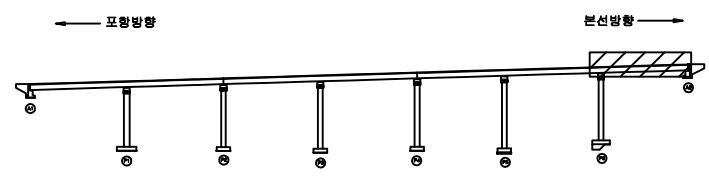

SECTION

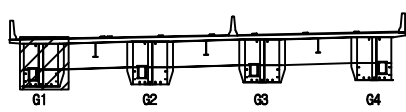


범례

균열	망상균열	재료분리
찌임, 공동	박리, 피손	열화
누수, 세수	백태	퇴적물
철근노출	침하	그늘음
부식	좌굴, 변형	기타

발주처	상주영천고속도로(주)
용역명	상주영천고속도로 2024~2025년 시설물 안전점검 용역 (2024년 하반기 정기안전점검)
점검기관	(주)평성엔지니어링
도면번호	40

손상물량표

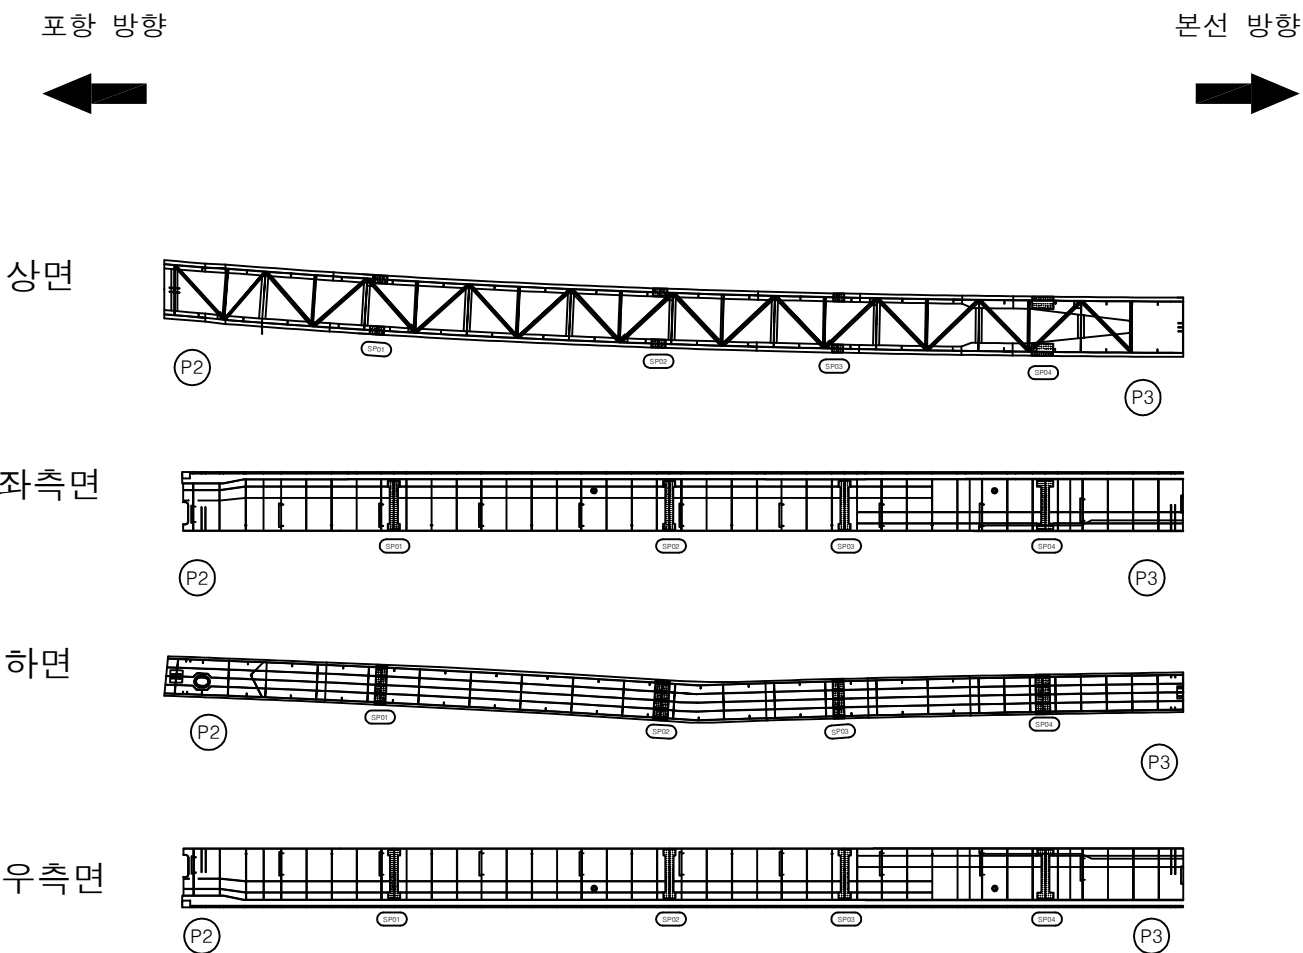

번호	구분	부재	손상내용	손상현황						비고
				폭 (mm)	길이 (m)	너비 (m)	물량	단위	개소	
1										
2										
KEY PLAN

SECTION

범례

균열	망상균열	재료분리
편치, 공동	박리, 피손	열화
누수, 세수	백태	퇴적물
철근노출	침하	그늘음
부식	좌굴, 변형	기타

발주처

상주열천고속도로(주)

용역명

상주열천고속도로 2024~2025년 시설물 안전점검 용역
(2024년 하반기 정기안전점검)

점검기관

(주)평성엔지니어링

도면번호

손상물량표

번호	구분	부재	손상내용	손상현황						비고
				폭 (mm)	길이 (m)	너비 (m)	수량	단위	개소	
1										
2										
포항 방향




본선 방향




상면

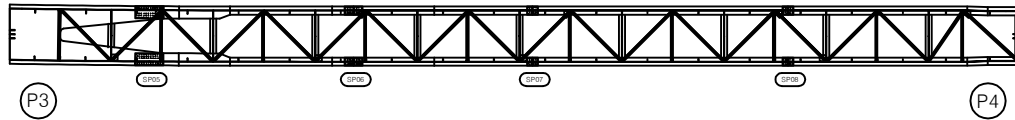


좌측면

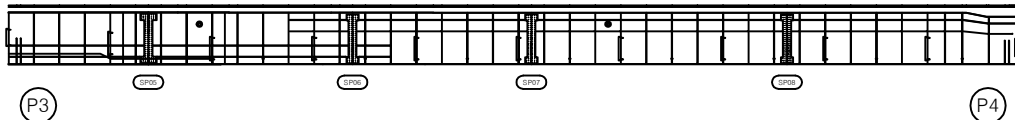

하면

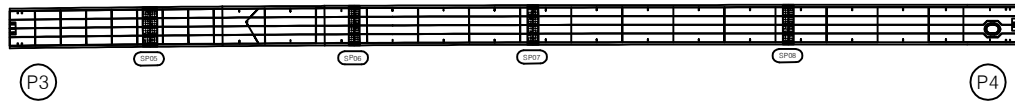


우측면

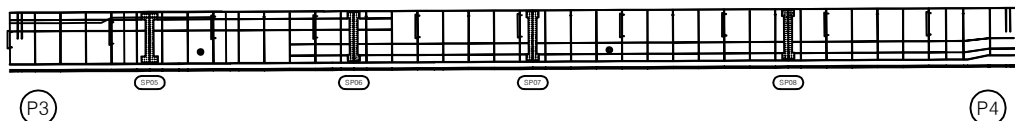


KEY PLAN

← 포항방향

→ 본선방향

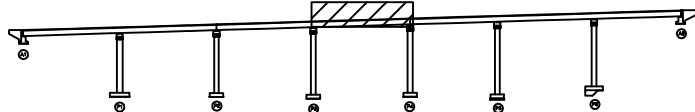

SECTION

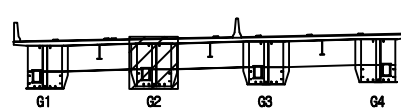

범례

콘크리트	철근	철근	발주처
콘크리트	철근	철근	상주영천고속도로(주)
콘크리트	철근	철근	용역명
콘크리트	철근	철근	상주영천고속도로 2024~2025년 시설물 안전점검 용역 (2024년 하반기 정기안전점검)
콘크리트	철근	철근	점검기관
콘크리트	철근	철근	(주)평성엔지니어링
콘크리트	철근	철근	도면번호
콘크리트	철근	철근	

손상물량표


포항 방향




본선 방향




상면

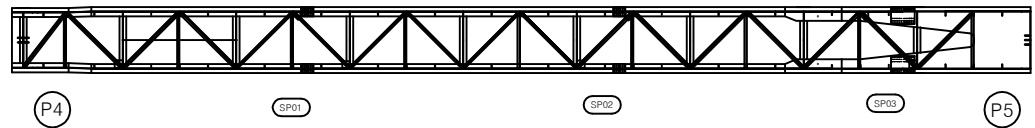


좌측면

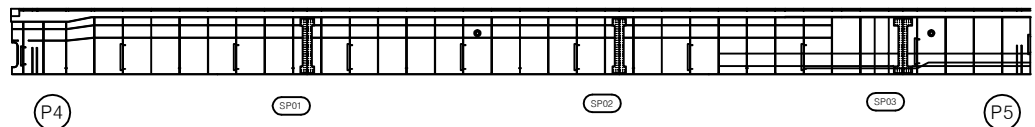

하면

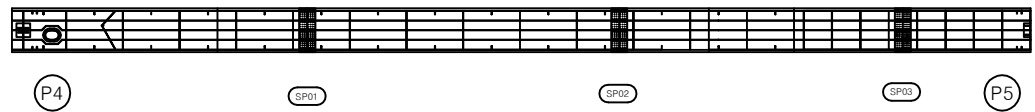


우측면

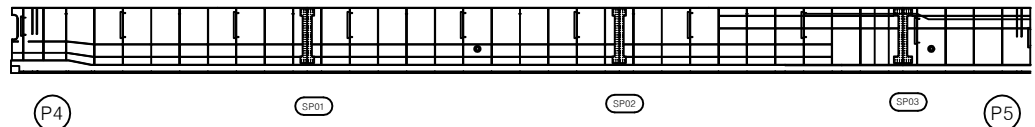


번호	구분	부재	손상내용	손상현황						비고
				폭 (mm)	길이 (m)	너비 (m)	수량	단위	개소	
1										
2										
KEY PLAN

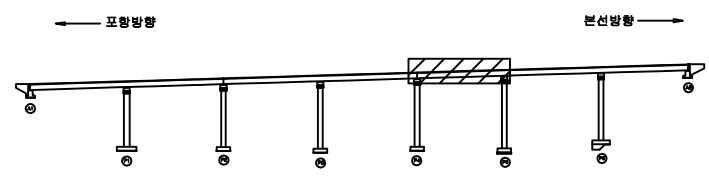

SECTION

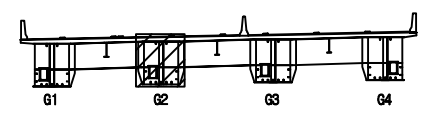


범례

균열	망상균열	재료분리
편치, 공동	박리, 피손	열화
누수, 세수	변위	부식
침하	좌굴, 변형	기타

발주처	상주영천고속도로(주)
용역명	상주영천고속도로 2024~2025년 시설물 안전점검 용역 (2024년 하반기 정기안전점검)
점검기관	(주)평성엔지니어링
도면번호	43

손상물량표

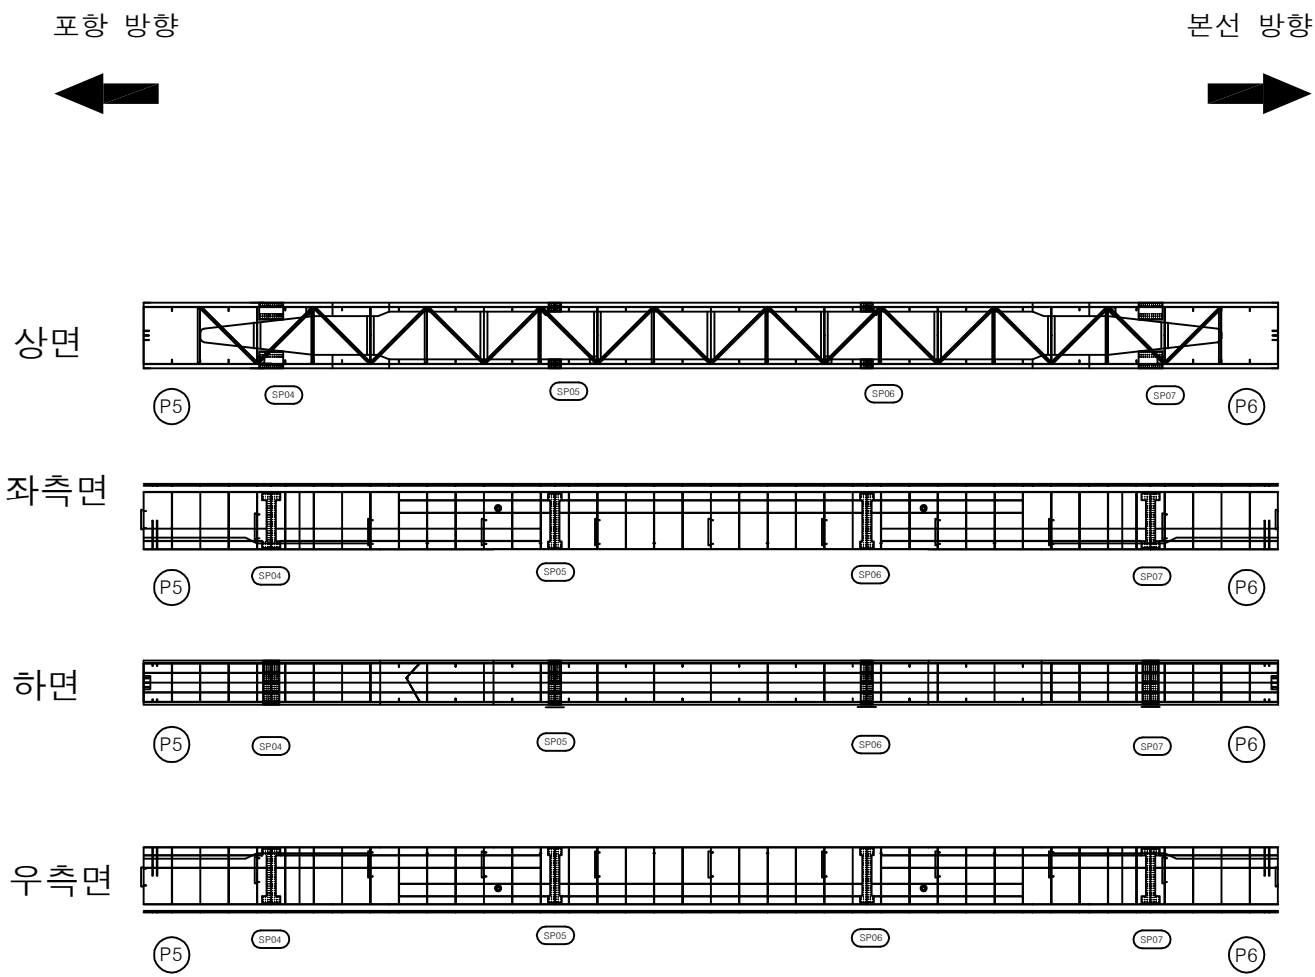

번호	구분	부재	손상내용	손상현황						비고
				폭 (mm)	길이 (m)	너비 (m)	수량	단위	개소	
1										
2										
KEY PLAN

SECTION

범례

균열	망상균열	재료분리
편치, 공동	박리, 피손	열화
누수, 세수	백태	퇴적물
철근노출	침하	그늘음
부식	좌굴, 변형	기타

발주처

상주열천고속도로(주)

용역명

상주열천고속도로 2024~2025년 시설물 안전점검 용역
(2024년 하반기 정기안전점검)

점검기관

(주)평성엔지니어링

도면번호

손상물량표


포항 방향




본선 방향




상면

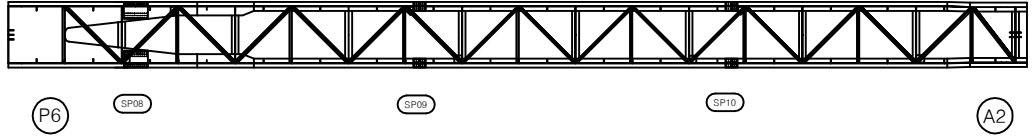


좌측면

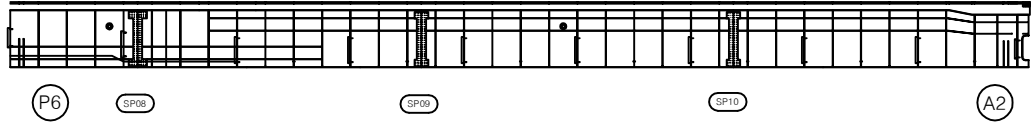

하면

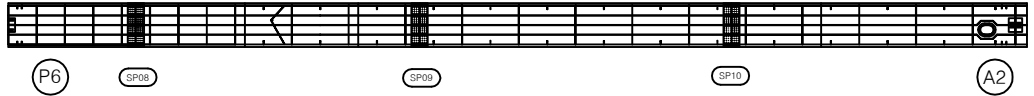


우측면

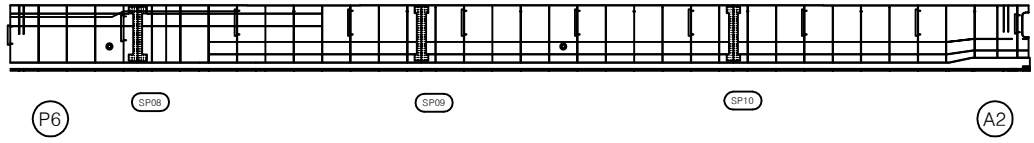


번호	구분	부재	손상내용	손상현황						비고
				폭 (mm)	길이 (m)	너비 (m)	수량	단위	개소	
1										
2										
KEY PLAN

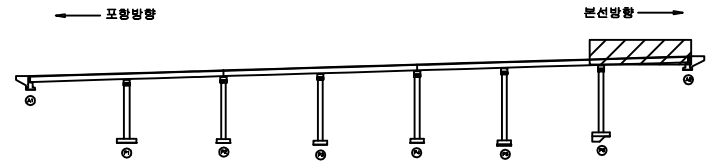

SECTION

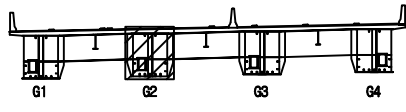

범례

균열	망상균열	재료분리
찌임, 충돌	박리, 피손	열화
누수, 세수	백태	퇴적물
철근노출	침하	그늘음
부식	좌굴, 변형	기타

발주처	상주영천고속도로(주)
용역명	상주영천고속도로 2024~2025년 시설물 안전점검 용역 (2024년 하반기 정기안전점검)
점검기관	(주)평성엔지니어링
도면번호	45

손상물량표

번호	구분	부재	손상내용	손상현황						비고
				폭 (mm)	길이 (m)	너비 (m)	수량	단위	개소	
1										
2										
포항 방향




본선 방향




상면

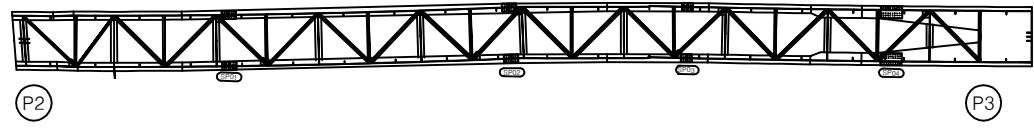


좌측면

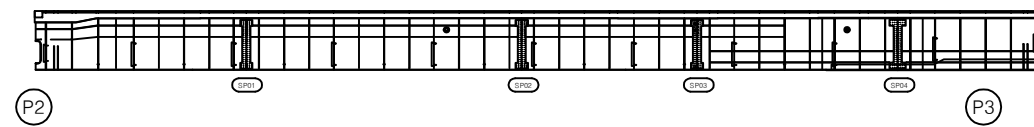

하면

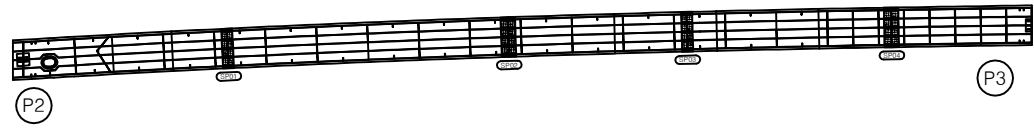


우측면

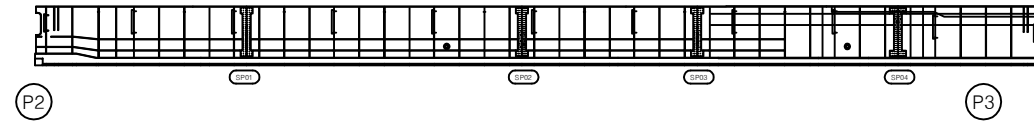


KEY PLAN

← 포항방향

→ 본선방향

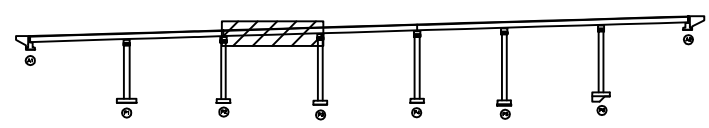

SECTION

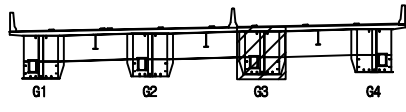

범례

균열	망상균열	재료분리
편치, 공동	박리, 피손	열화
누수, 세수	백태	퇴적물
철근노출	침하	그늘음
부식	좌굴, 변형	기타


발주처	상주열천고속도로(주)
용역명	상주열천고속도로 2024~2025년 시설물 안전점검 용역 (2024년 하반기 정기안전점검)
점검기관	(주)평성엔지니어링
도면번호	

손상물량표


포항 방향




본선 방향

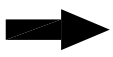


상면

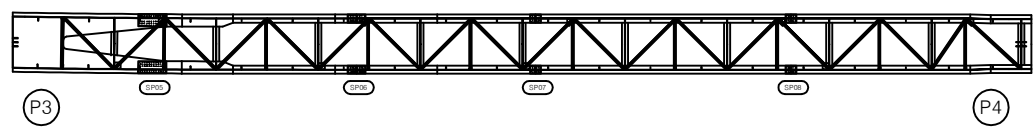


좌측면

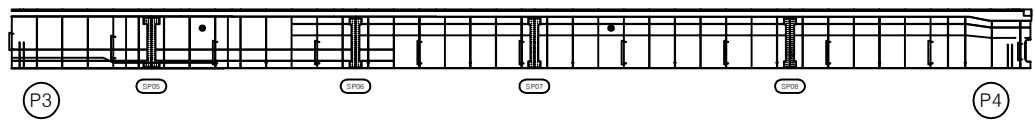

하면

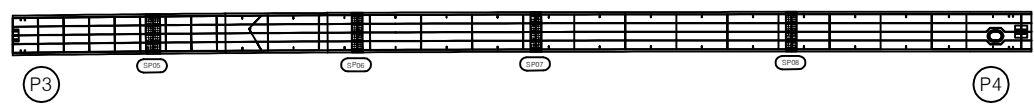


우측면

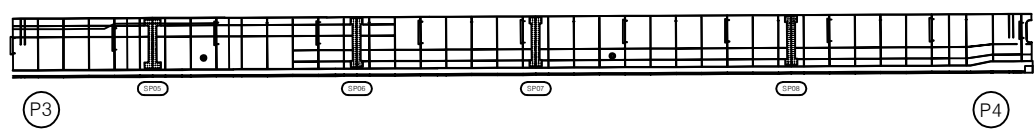


번호	구분	부재	손상내용	손상현황						비고
				폭 (mm)	길이 (m)	너비 (m)	수량	단위	개소	
1										
2										
KEY PLAN

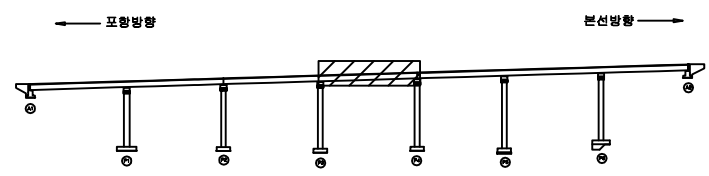

SECTION

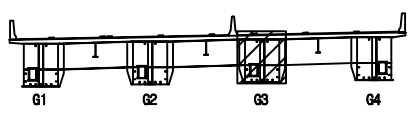

범례

균열	망상균열	재료분리
편치, 공동	박리, 피손	열화
누수, 세수	백태	퇴적물
침하노출	침하	그늘음
부식	좌굴, 변형	기타

발주처	상주영천고속도로(주)
용역명	상주영천고속도로 2024~2025년 시설물 안전점검 용역 (2024년 하반기 정기안전점검)
점검기관	(주)평성엔지니어링
도면번호	47

손상물량표


포항 방향




본선 방향




상면

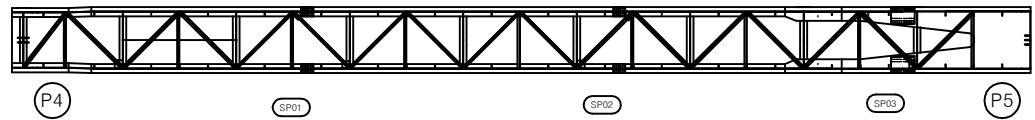


좌측면

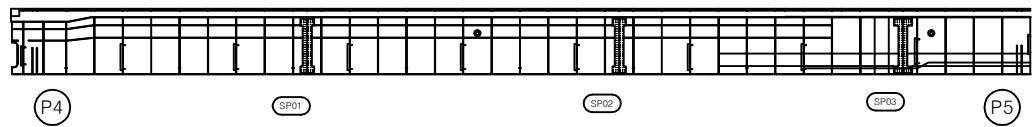

하면

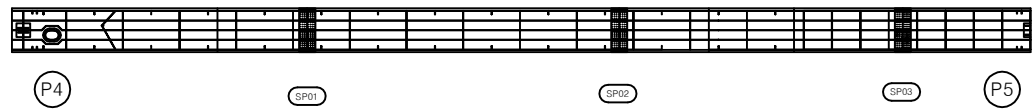


우측면

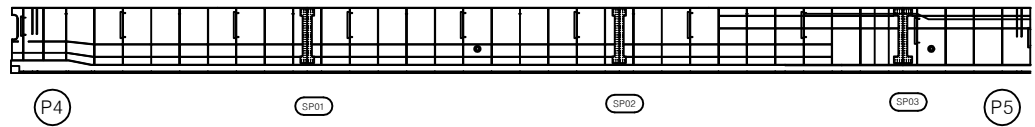


번호	구분	부재	손상내용	손상현황						비고
				폭 (mm)	길이 (m)	너비 (m)	물량	단위	개소	
1										
2										
KEY PLAN

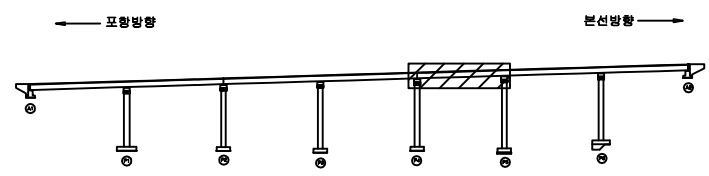

SECTION

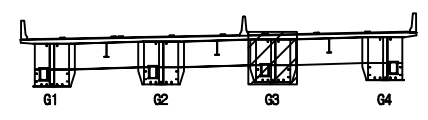


범례

	균열		망상균열		재료분리
	핀치, 공동		박리, 피손		열화
	누수, 세수		백태		퇴적물
	침하		부식		좌굴, 변형
	기타				

발주처	상주영천고속도로(주)
용역명	상주영천고속도로 2024~2025년 시설물 안전점검 용역 (2024년 하반기 정기안전점검)
점검기관	(주)평성엔지니어링
도면번호	48

손상물량표

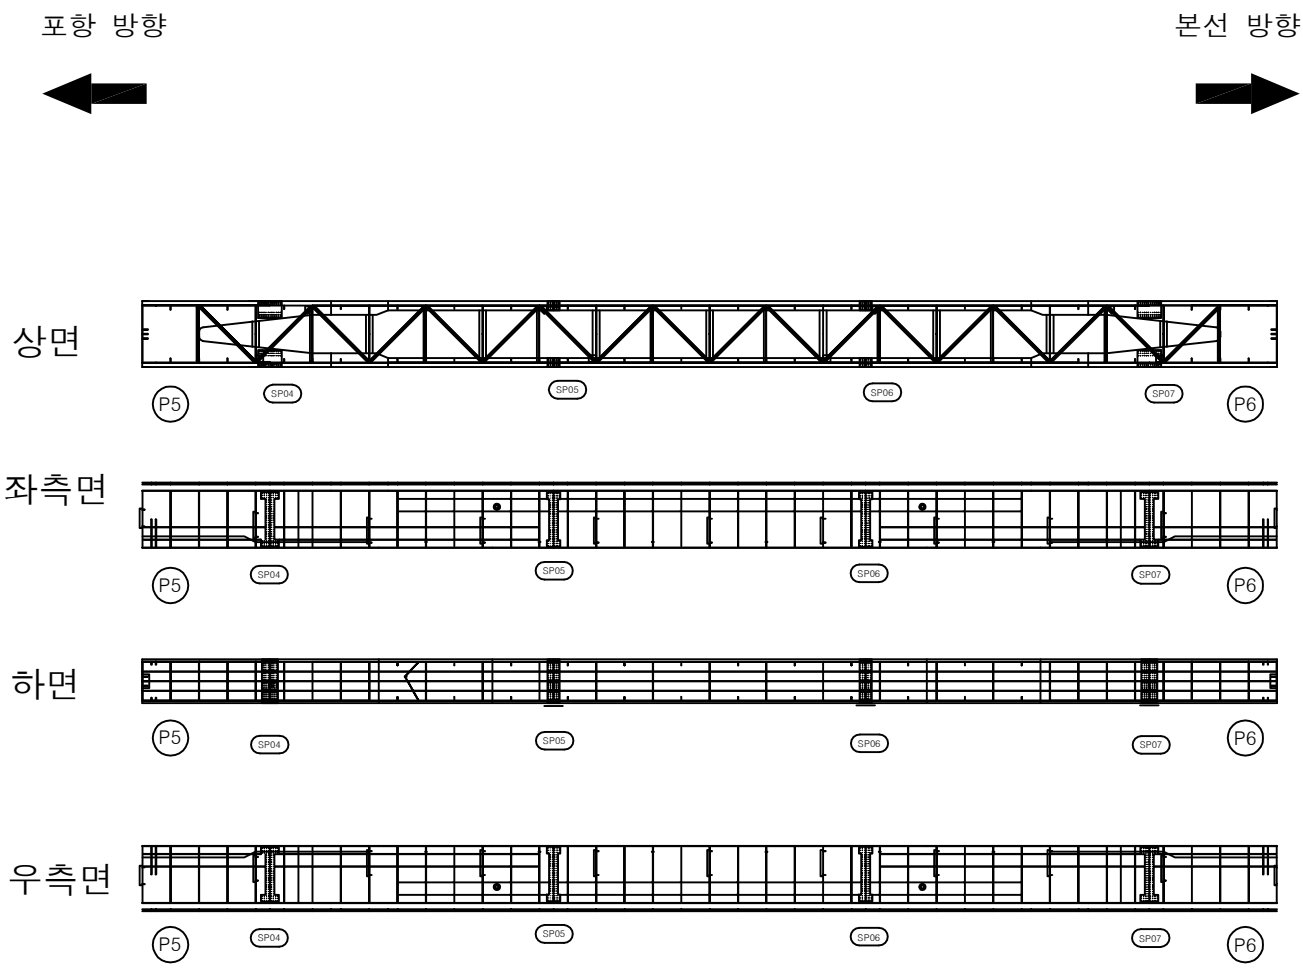

번호	구분	부재	손상내용	손상현황						비고
				폭 (mm)	길이 (m)	너비 (m)	수량	단위	개소	
1										
2										
KEY PLAN

SECTION

범례

균열	망상균열	재료분리
편치, 공동	박리, 피손	열화
누수, 세수	백태	퇴적물
철근노출	침하	그늘음
부식	좌굴, 변형	기타

발주처

상주열천고속도로(주)

용역명

상주열천고속도로 2024~2025년 시설물 안전점검 용역
(2024년 하반기 정기안전점검)


점검기관

(주)평성엔지니어링


도면번호

손상물량표


포항 방향

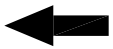


본선 방향

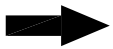


상면

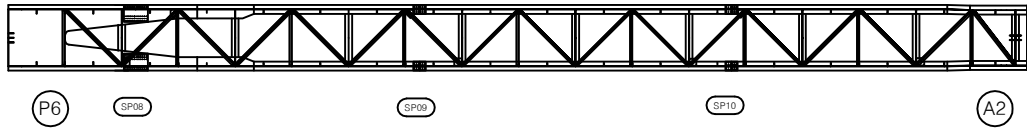


좌측면

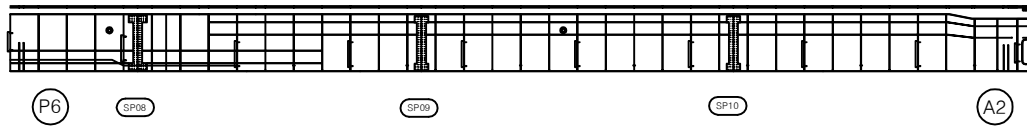

하면

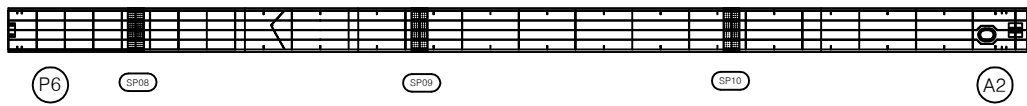


우측면

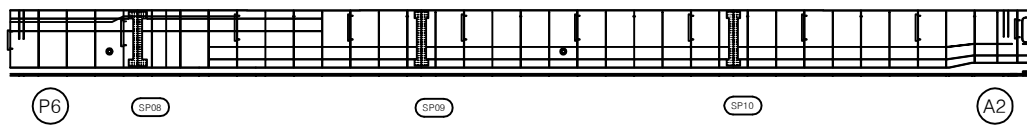


번호	구분	부재	손상내용	손상현황						비고
				폭 (mm)	길이 (m)	너비 (m)	물량	단위	개소	
1										
2										
KEY PLAN

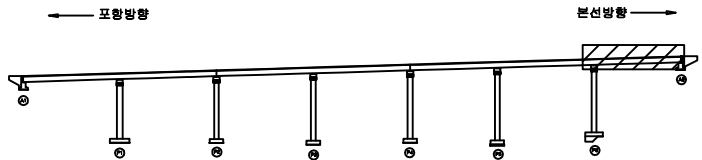

SECTION

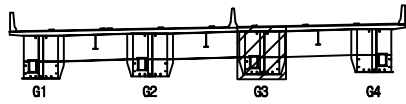

범례

	균열		망상균열		재료분리
	핀치, 공동		박리, 피손		열화
	누수, 세수		백태		퇴적물
	침하		좌굴, 변형		기타

발주처	상주영천고속도로(주)
용역명	상주영천고속도로 2024~2025년 시설물 안전점검 용역 (2024년 하반기 정기안전점검)
점검기관	(주)평성엔지니어링
도면번호	50

손상물량표


포항 방향




본선 방향




상면

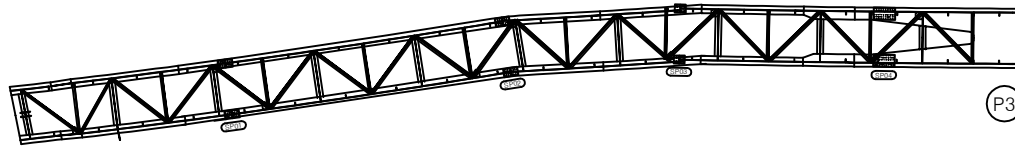


좌측면

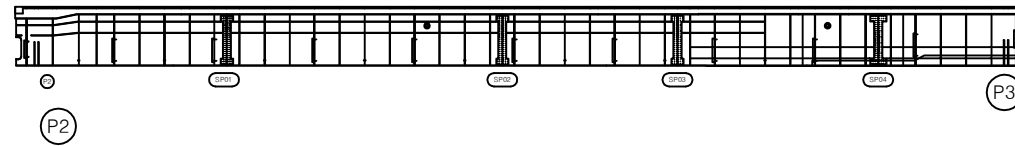

하면

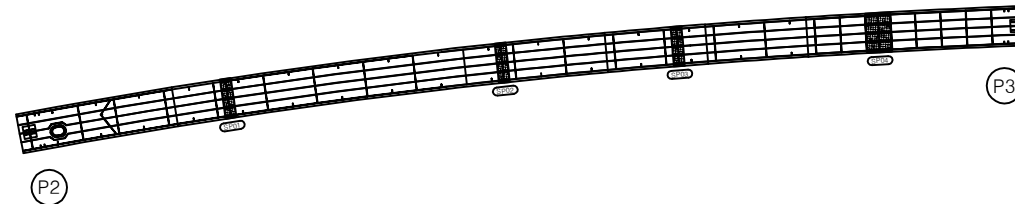

우측면

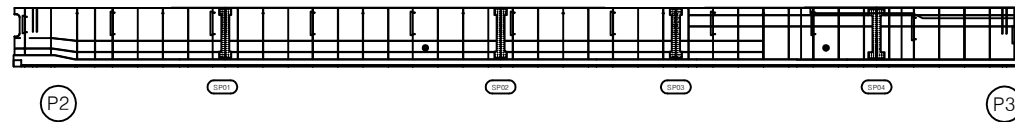


번호	구분	부재	손상내용	손상현황						비고
				폭 (mm)	길이 (m)	너비 (m)	물량	단위	개소	
1										
2										
KEY PLAN

← 포항방향

→ 본선방향

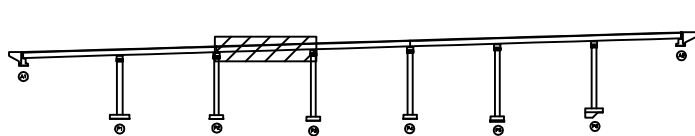

SECTION

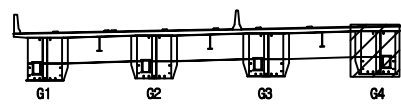

범례

균열	망상균열	재료분리
편치, 공동	박리, 피손	열화
누수, 세수	백태	퇴적물
철근노출	침하	그늘음
부식	좌굴, 변형	기타

발주처 상주영천고속도로(주)

용역명

상주영천고속도로 2024~2025년 시설물 안전점검 용역
(2024년 하반기 정기안전점검)

점검기관 (주)평성엔지니어링

도면번호

손 상 물 량 표


포항 방향




본선 방향




상면

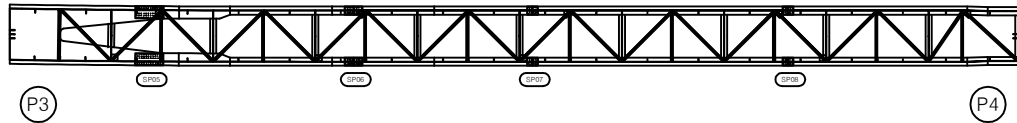


좌측면

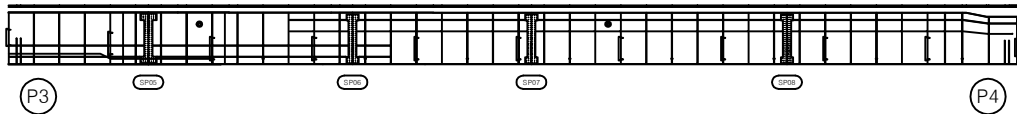


하면

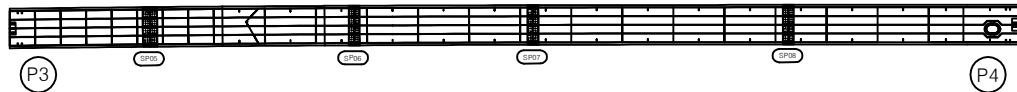


우측면

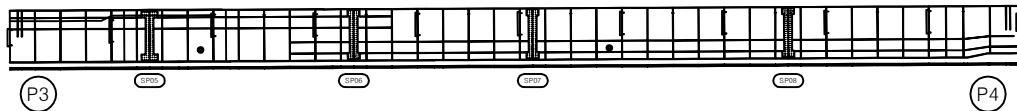[illegible]

KEY PLAN

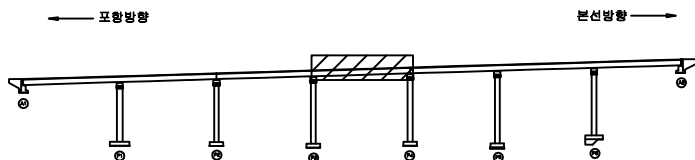

SECTION

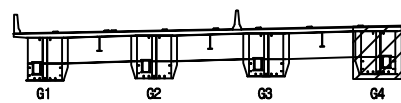


附 錄

	간 없음		망상간열		재료부리	발 주 처	상주염천고속도로(주)
	점자, 광명		박리, 파손		열 화	용 역 명	상주염천고속도로 2024-2025년 시설물 안전점검 용역 (2024년 하반기 정기안전점검)
	누수, 체수		백 텍		퇴적물	점 검 기 관	
	철근노출		침 하		그늘음	도 면 번 호	52
	부 식		좌굴, 변형		기 타		


손상물량표

번호	구분	부재	손상내용	손상현황						비고
				폭 (mm)	길이 (m)	너비 (m)	수량	단위	개소	
1	19하	교량받침	무수축물탈 균열	0.1	0.2		0.20	m	1	
2	19하	교대	균열(0.3mm미만)	0.1	2.0		2.00	m	1	
3	19하	교대	망상균열	0.2	2.0	2.0	4.00	m ²	1	
4										
5										
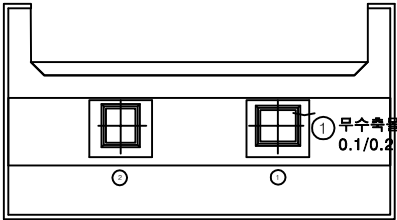


평면도

79

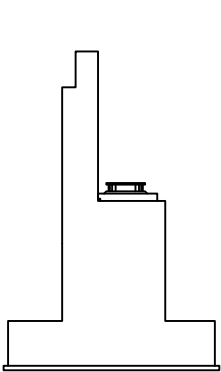


날개벽

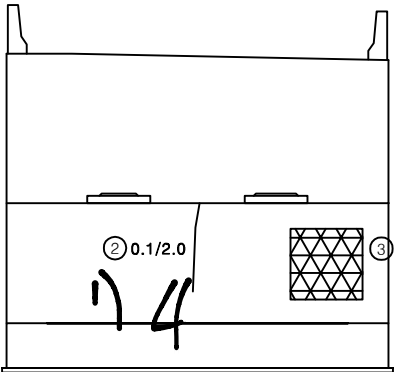


정면

15.6

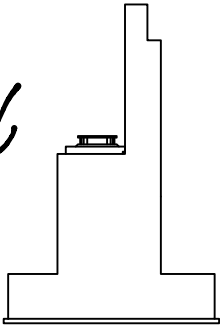


날개벽

KEY PLAN

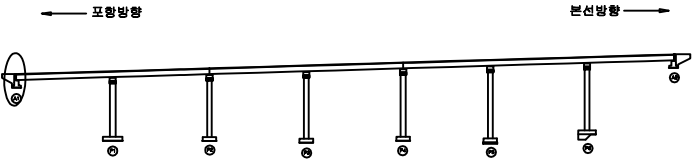

SECTION

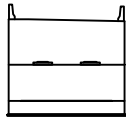


범례

균열	망상균열	재료분리
편치, 공동	박리, 피손	열화
누수, 세수	백태	퇴적물
철근노출	침하	그늘음
부식	좌굴, 변형	기타


발주처	상주영천고속도로(주)
용역명	상주영천고속도로 2024~2025년 시설물 안전점검 용역 (2024년 하반기 정기안전점검)
점검기관	(주)평성엔지니어링
도면번호	53

손상물량표

번호	구분	부재	손상내용	손상현황						비고
				폭 (mm)	길이 (m)	너비 (m)	수량	단위	개소	
1	19하	교대	균열(0.3mm미만)	0.2	0.5		0.50	m	1	
2	19하	교대	균열(0.3mm미만)	0.2	1.0		1.00	m	1	
3	19하	교대	박테		0.1	0.5	0.05	㎡	1	
4	21하	교대	균열(0.3mm미만)	0.1	1.0		1.00	m	1	
5	21하	교대	균열(0.3mm미만)	0.2	1.0		1.00	m	1	
6	21하	교대	균열(0.3mm미만)	0.1	1.0		1.00	m	1	
7	21하	교대	균열(0.3mm미만)	0.2	0.5		0.50	m	1	
8	23하	교대	균열(0.3mm미만)	0.2	1.5		1.50	m	1	
9										
10										
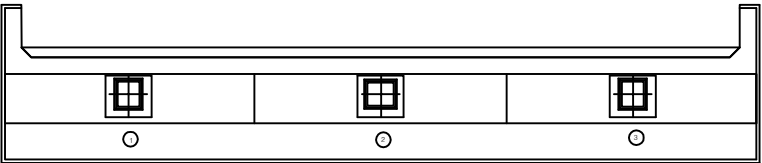

평면도

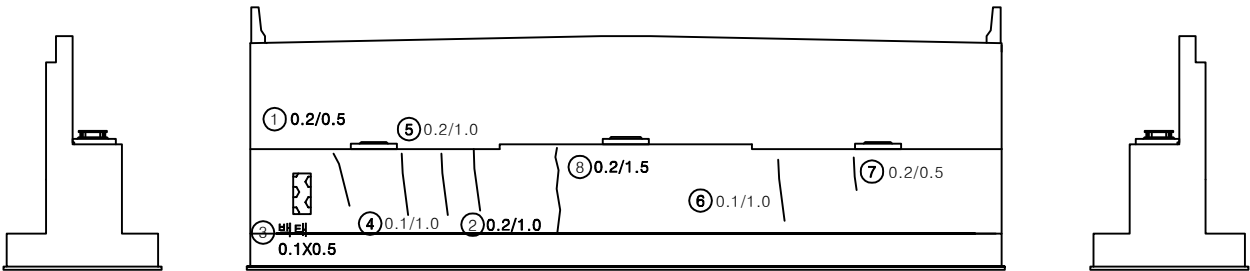


정면

날개벽

날개벽

KEY PLAN

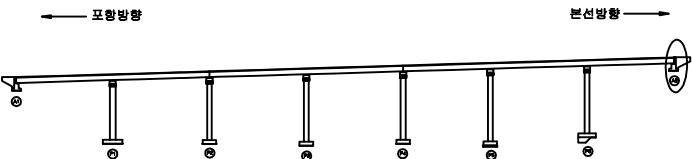

SECTION






범례

	균열		망상균열		재료분리
	편치, 공동		박리, 피손		열화
	누수, 세수		백태		퇴적물
	침하		침하		그늘음
	부식		좌굴, 변형		기타


발주처	상주영천고속도로(주)
용역명	상주영천고속도로 2024~2025년 시설물 안전점검 용역 (2024년 하반기 정기안전점검)
점검기관	(주)평성엔지니어링
도면번호	

손상물량표


번호	구분	부재	손상내용	손상현황						비고
				폭 (mm)	길이 (m)	너비 (m)	물량	단위	개소	
1	19하	교량받침	무수축물탈 균열	0.1	0.2		1.80	m	9	
2	19하	교각	균열(0.3mm미만)	0.1	1.0		1.00	m	1	
3										
4										
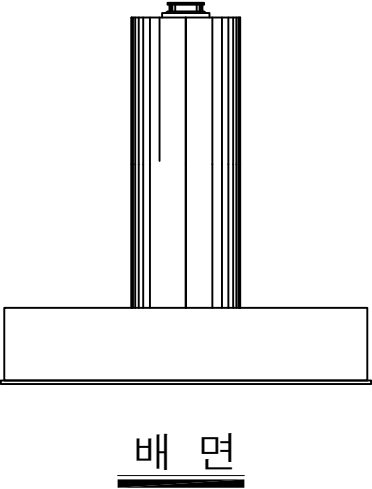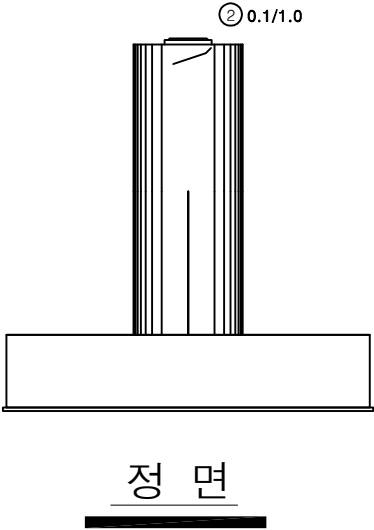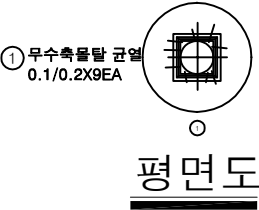

KEY PLAN

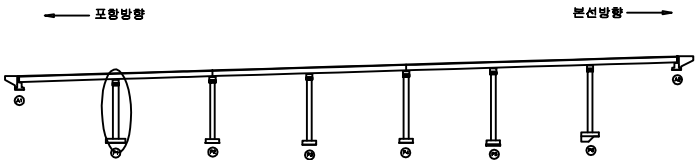

SECTION

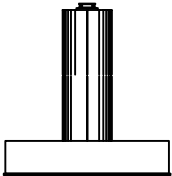


범례

균열	망상균열	재료분리
편치, 공동	박리, 피손	열화
누수, 세수	백태	퇴적물
철근노출	침하	그늘음
부식	좌굴, 변형	기타


발주처	상주영천고속도로(주)
용역명	상주영천고속도로 2024~2025년 시설물 안전점검 용역 (2024년 하반기 정기안전점검)
점검기관	(주)평성엔지니어링
도면번호	

손상물량표


번호	구분	부재	손상내용	손상현황						비고
				폭 (mm)	길이 (m)	너비 (m)	수량	단위	개소	
1	19하	교각	망상균열	0.2	5.0	1.0	5.00	m ²	1	
2	19하	교량받침	무수축물탈 박락		0.1	0.1	0.01	m ²	1	
3	19하	교량받침	무수축물탈 균열	0.1	0.2		0.80	m	4	
4	19하	교량받침	받침콘크리트 재료분리		0.1	0.1	0.01	m ²	1	
5	21하	교각	채수		2.0	2.0	4.00	m ²	1	
6										
7										
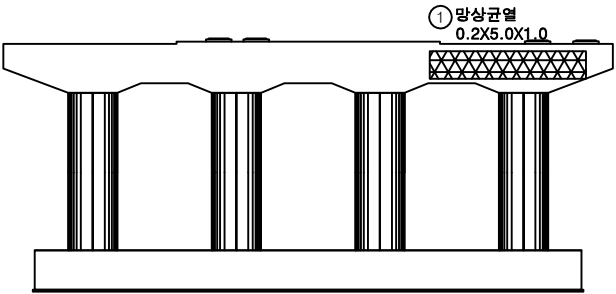


정면

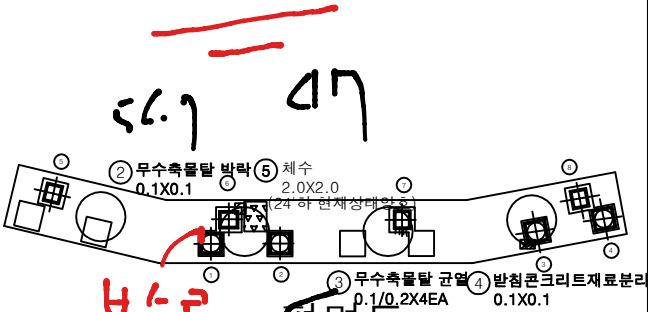


평면도

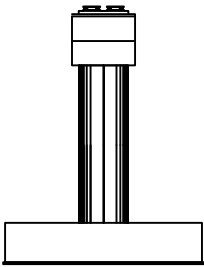

좌측면

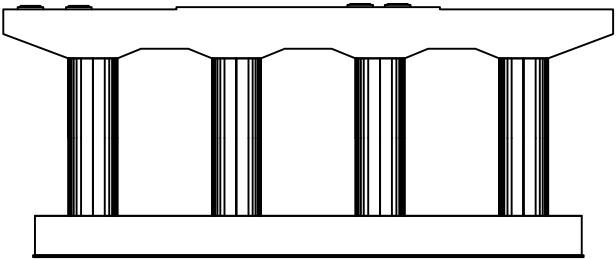


배면

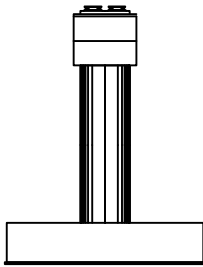

우측면

KEY PLAN

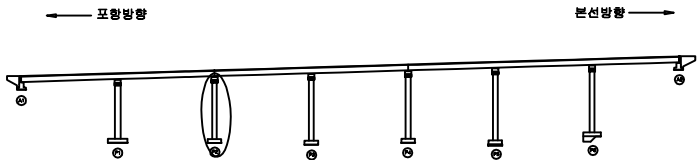

SECTION





범례

균열	망상균열	재료분리
편치, 공동	박리, 피손	열화
누수, 채수	백태	퇴적물
철근노출	침하	그늘음
부식	좌굴, 변형	기타


발주처	상주영천고속도로(주)
용역명	상주영천고속도로 2024~2025년 시설물 안전점검 용역 (2024년 하반기 정기안전점검)
점검기관	(주)평성엔지니어링
도면번호	

손상물량표


번호	구분	부재	손상내용	손상현황						비고
				폭 (mm)	길이 (m)	너비 (m)	수량	단위	개소	
1	19하	교량받침	무수축물탈 균열	0.1	0.2		1.20	m	6	
2	19하	교량받침	무수축물탈 균열	0.1	0.2		1.00	m	5	
3	19하	교량받침	받침콘크리트 박리		0.3	0.2	0.06	m ²	1	
4	19하	교량받침	무수축물탈 균열	0.1	0.2		0.80	m	4	
5	21하	교각	균열(0.3mm미만)	0.2	0.5		2.00	m	4	
6										
7										
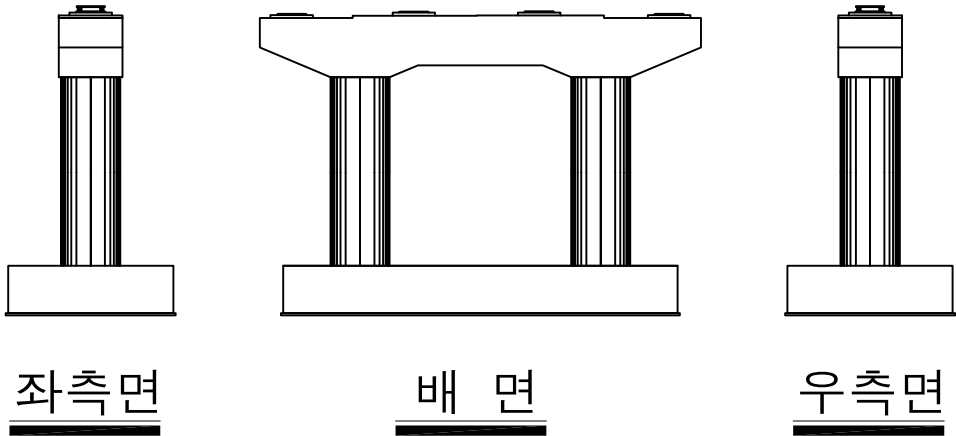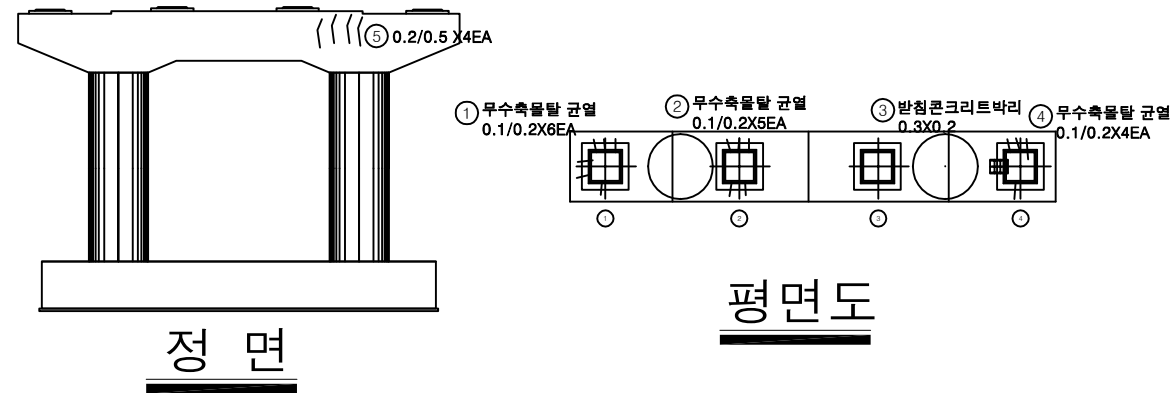

KEY PLAN

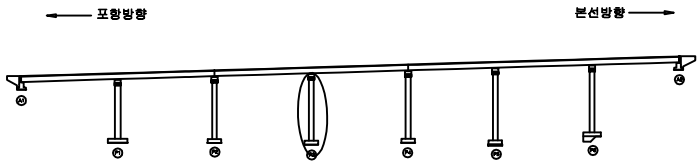

SECTION

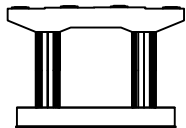


범례

균열	망상균열	재료분리
편치, 공동	박리, 피손	열화
누수, 세수	백태	퇴적물
철근노출	침하	그늘음
부식	좌굴, 변형	기타


발주처	상주영천고속도로(주)
용역명	상주영천고속도로 2024~2025년 시설물 안전점검 용역 (2024년 하반기 정기안전점검)
점검기관	(주)평성엔지니어링
도면번호	57

손상물량표


번호	구분	부재	손상내용	손상현황					비고
				폭 (mm)	길이 (m)	너비 (m)	수량	단위	개소
1	19하	교각	균열(0.3mm미만)	0.2	0.5		0.50	m	1
2	19하	교량받침	무수축물탈 박리		0.2	0.2	0.04	m ²	1
3	22하	교각	균열(0.3mm미만)	0.2	0.5		0.50	m	1
4									
5									
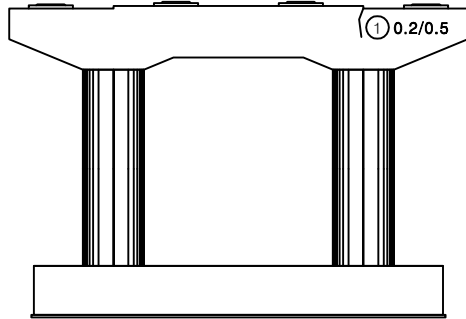


정면

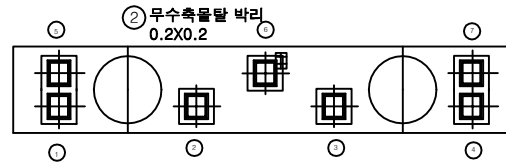


평면도

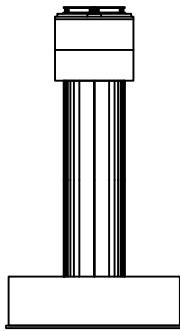

좌측면

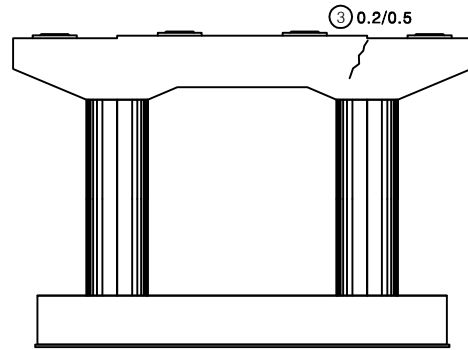


배면

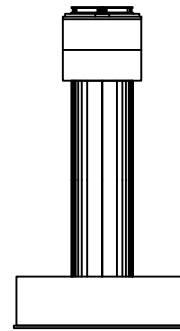


우측면

KEY PLAN

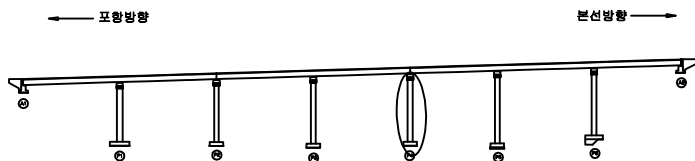

SECTION

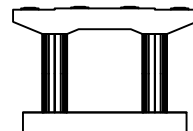


범례


균열	망상균열	재료분리	발주처
편치, 공동	박리, 피손	열화	상주영천고속도로(주)
누수, 세수	백태	퇴적물	용역명
철근노출	침하	그늘음	상주영천고속도로 2024~2025년 시설물 안전점검 용역 (2024년 하반기 정기안전점검)
부식	좌굴, 변형	기타	점검기관
			(주)평성엔지니어링
			도면번호
			58

손상물량표


번호	구분	부재	손상내용	손상현황						비고
				폭 (mm)	길이 (m)	너비 (m)	수량	단위	개소	
1	19하	교각	망상균열	0.2	15.0	1.0	15.00	m ²	1	
2	19하	교각	폐콘크리트 퇴적		1.0	1.0	1.00	m ²	1	
3	19하	교량받침	발침콘크리트 박리		0.3	0.2	0.06	m ²	1	
4	19하	교량받침	무수축물탈 균열	0.1	0.2		0.20	m	1	
5	19하	교량받침	무수축물탈 박락	0.1	0.1		0.01	m ²	1	
6	19하	교량받침	무수축물탈 균열	0.1	0.2		0.20	m	1	
7	23하	교각	망상균열	0.2	15.0	1.0	15.00	m ²	1	
8										
9										
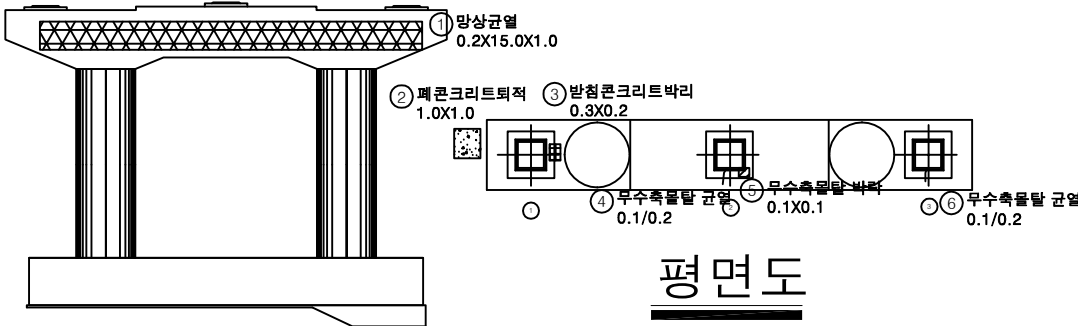


정면

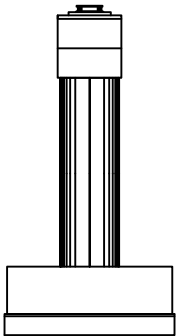

좌측면

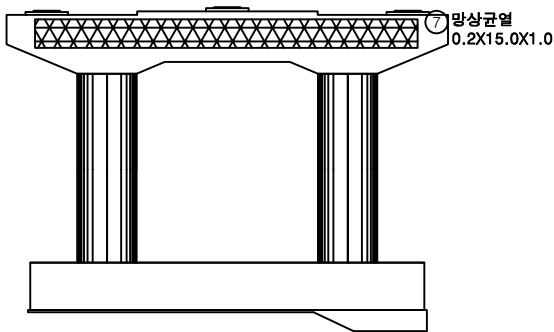


배면

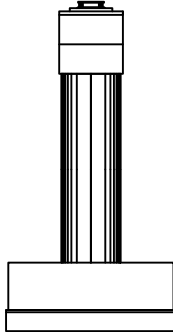


우측면

KEY PLAN

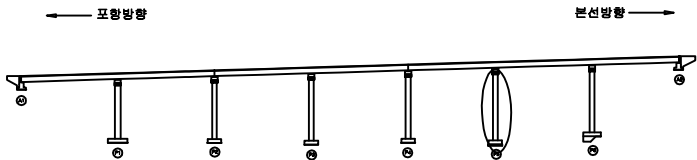

SECTION

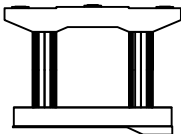


범례

균열	망상균열	재료분리
편치, 공동	박리, 피손	열화
누수, 세수	백태	퇴적물
철근노출	침하	그늘음
부식	좌굴, 변형	기타


발주처	상주영천고속도로(주)
용역명	상주영천고속도로 2024~2025년 시설물 안전점검 용역 (2024년 하반기 정기안전점검)
점검기관	(주)평성엔지니어링
도면번호	

손상물량표


번호	구분	부재	손상내용	손상현황					비고
				폭 (mm)	길이 (m)	너비 (m)	수량	단위	
1	19하	교량받침	무수축물탈 균열	0.1	0.2		0.80	m	4
2	19하	교량받침	무수축물탈 균열	0.1	0.2		1.40	m	7
3	19하	교량받침	무수축물탈 균열	0.1	0.2		0.60	m	3
4	19하	교각	균열(0.3mm미만)	0.1	0.5		1.00	m	2
5									
6									
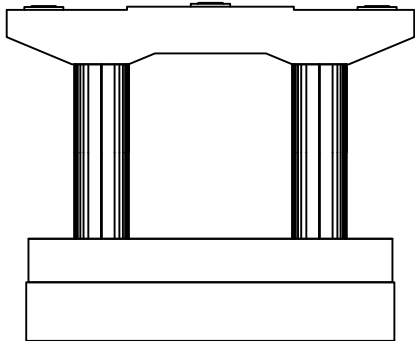


정면

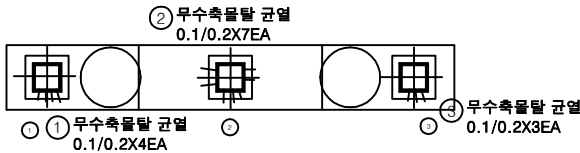


평면도

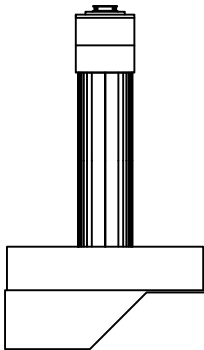

좌측면

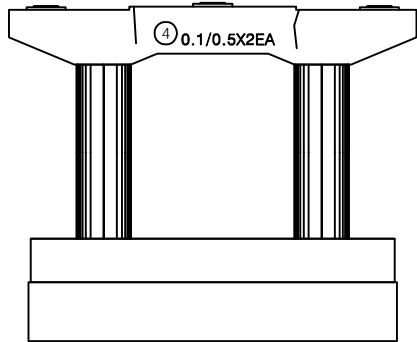


배면

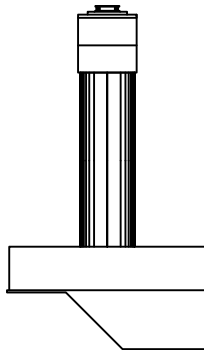


우측면

KEY PLAN

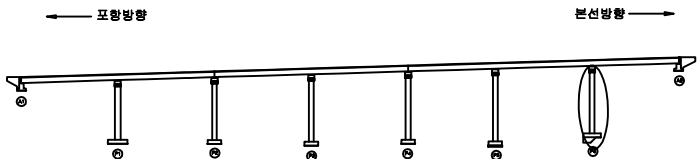

SECTION

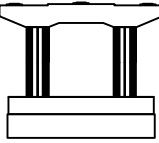

범례

균열	망상균열	재료분리
편치, 공동	박리, 피손	열화
누수, 세수	백태	퇴적물
철근노출	침하	그늘음
부식	좌굴, 변형	기타

발주처	상주영천고속도로(주)
용역명	상주영천고속도로 2024~2025년 시설물 안전점검 용역 (2024년 하반기 정기안전점검)
점검기관	(주)평성엔지니어링
도면번호	60