

상주영천고속도로 2024~2025년 시설물 안전점검 용역
(2024년 하반기 정기안전점검)

외 관 조 사 망 도

고현천교

2024.11

(주)명성엔지니어링

상 주 방 향


손상물량표

번호	구분	부재	손상내용	손상현황					비고
				폭 (mm)	길이 (m)	너비 (m)	수량	단위	
1	19하	교면포장	접속도로 들뜸		0.2	3.0	0.60	m ²	1 21상 보수
2	19하	신축이음	후타재 균열	0.2	0.3		2.40	m	8
3	19하	신축이음	후타재 파손		0.5	0.2	0.10	m ²	1 21상 보수
4	19하	신축이음	이물침하적		3.0		3.00	m	1
5	19하	신축이음	후타재 균열	0.2	0.2		2.60	m	13
6	19하	중분대	접속부 중분대 파손		0.3	1.0	0.30	m ²	1
7	19하	교면포장	포장 망상균열		40.0	6.0	240.00	m ²	1
8	21하	신축이음	본체 볼트탈락				1.00	EA	1 23하 보수
9	21하	신축이음	후타재 파손		0.1	0.5	0.05	m ²	1 23하 보수
10									
11									
상주 방향




영천 방향

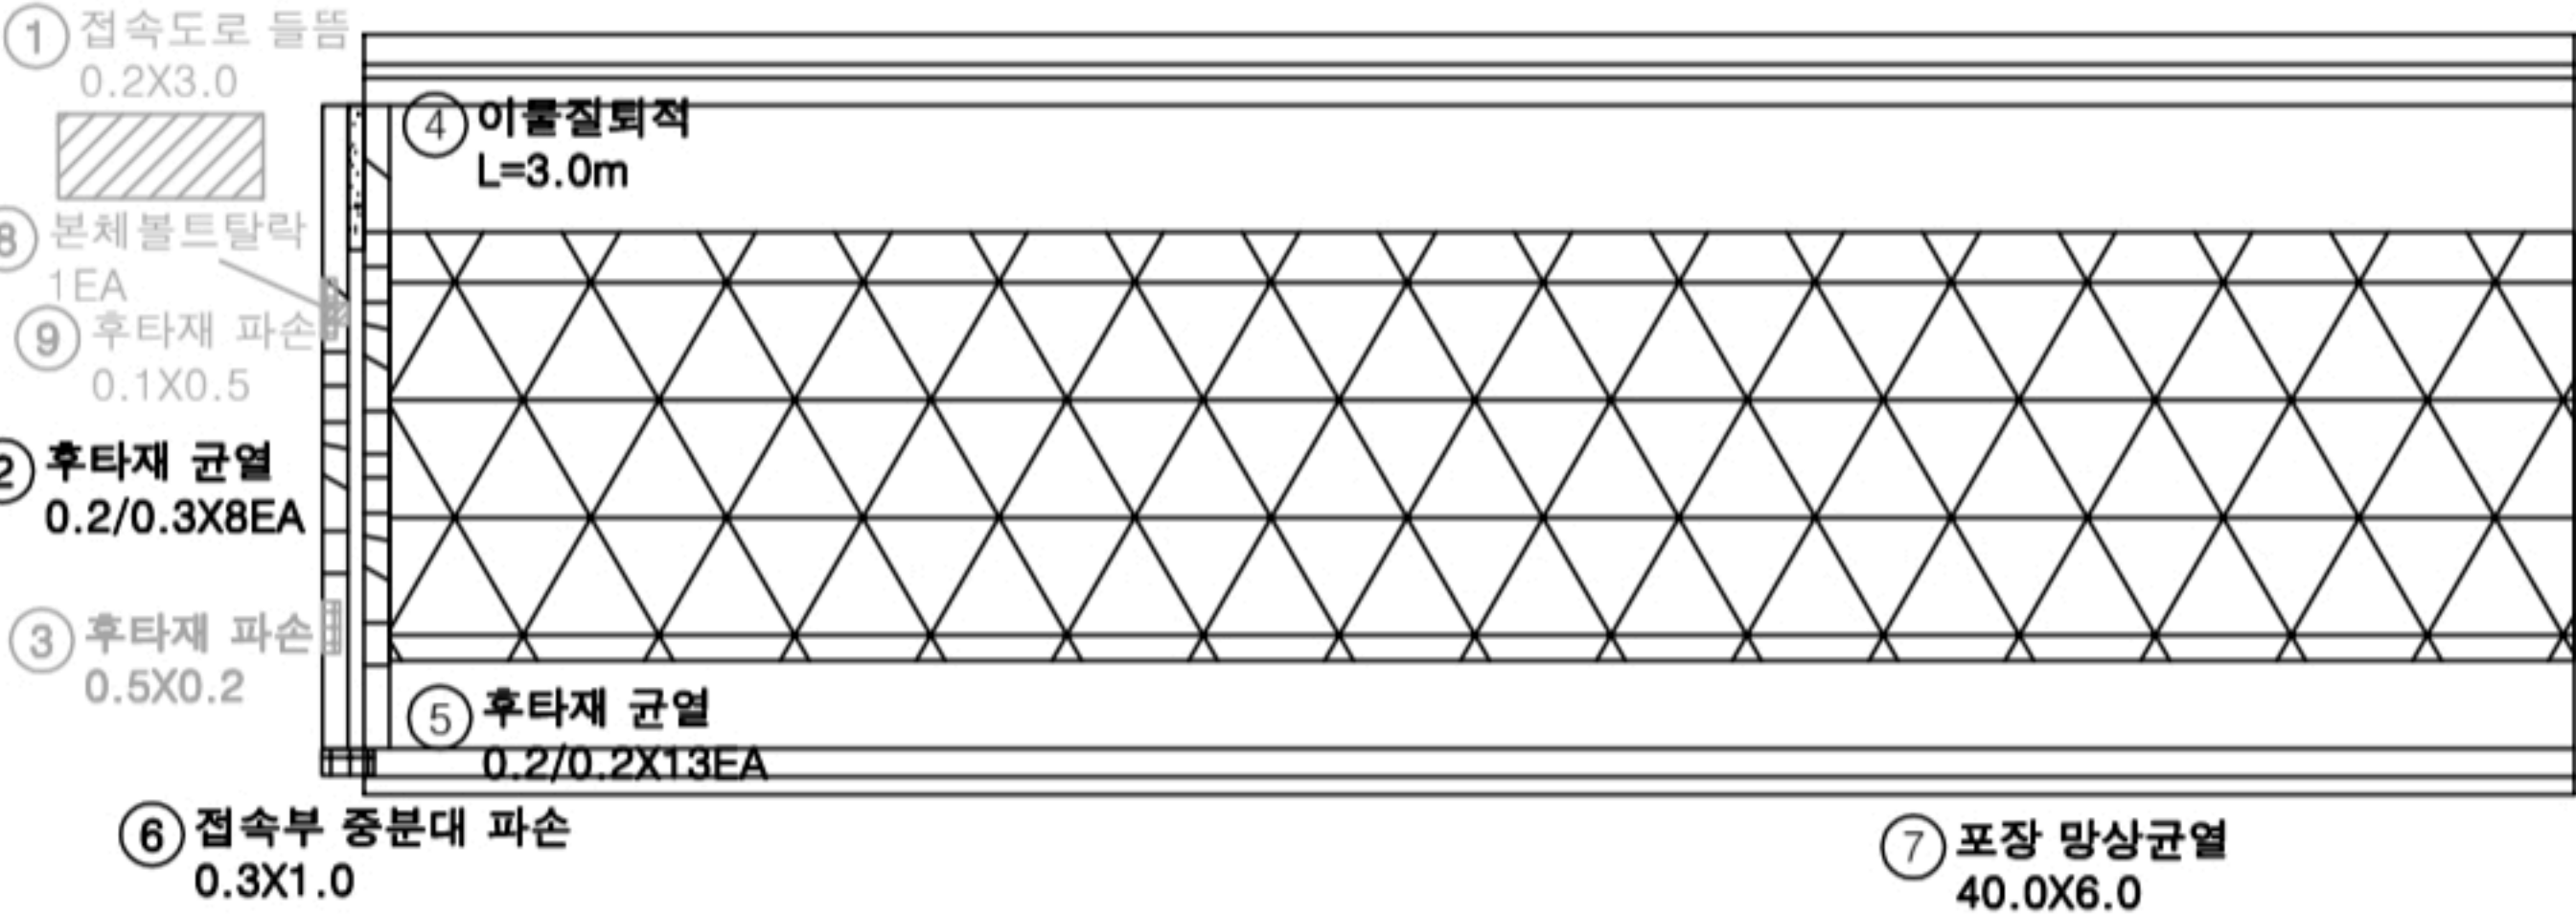

KEY PLAN

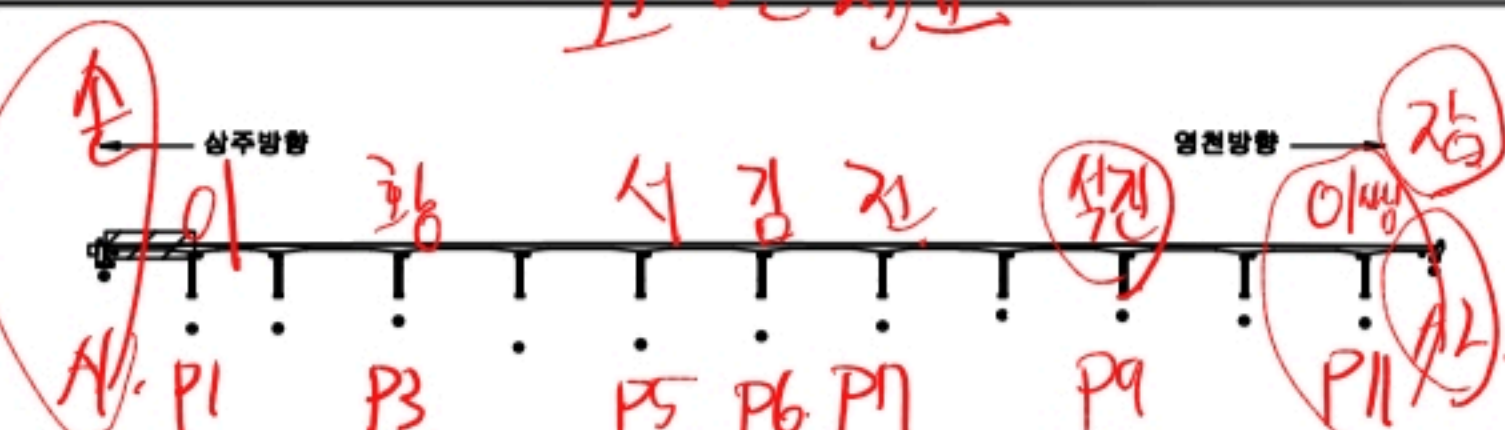

SECTION

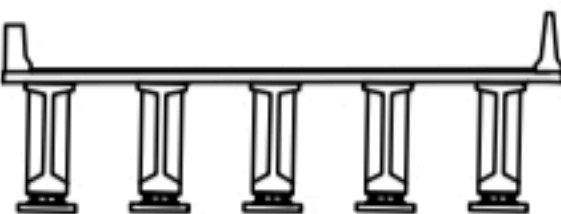

균열	망상균열	재료분리
편치, 공동	바리, 파손	열화
누수, 체수	백색	희박물
철근노출	침하	그늘음
부식	좌굴, 변형	기타


발주처	상주영천고속도로(주)
용역명	상주영천고속도로 2024-2025년 시설물 안전점검 용역 (2024년 하반기 정기안전점검)
점검기관	(주)명성엔지니어링
도면번호	01

손상물량표

상주 방향



영천 방향

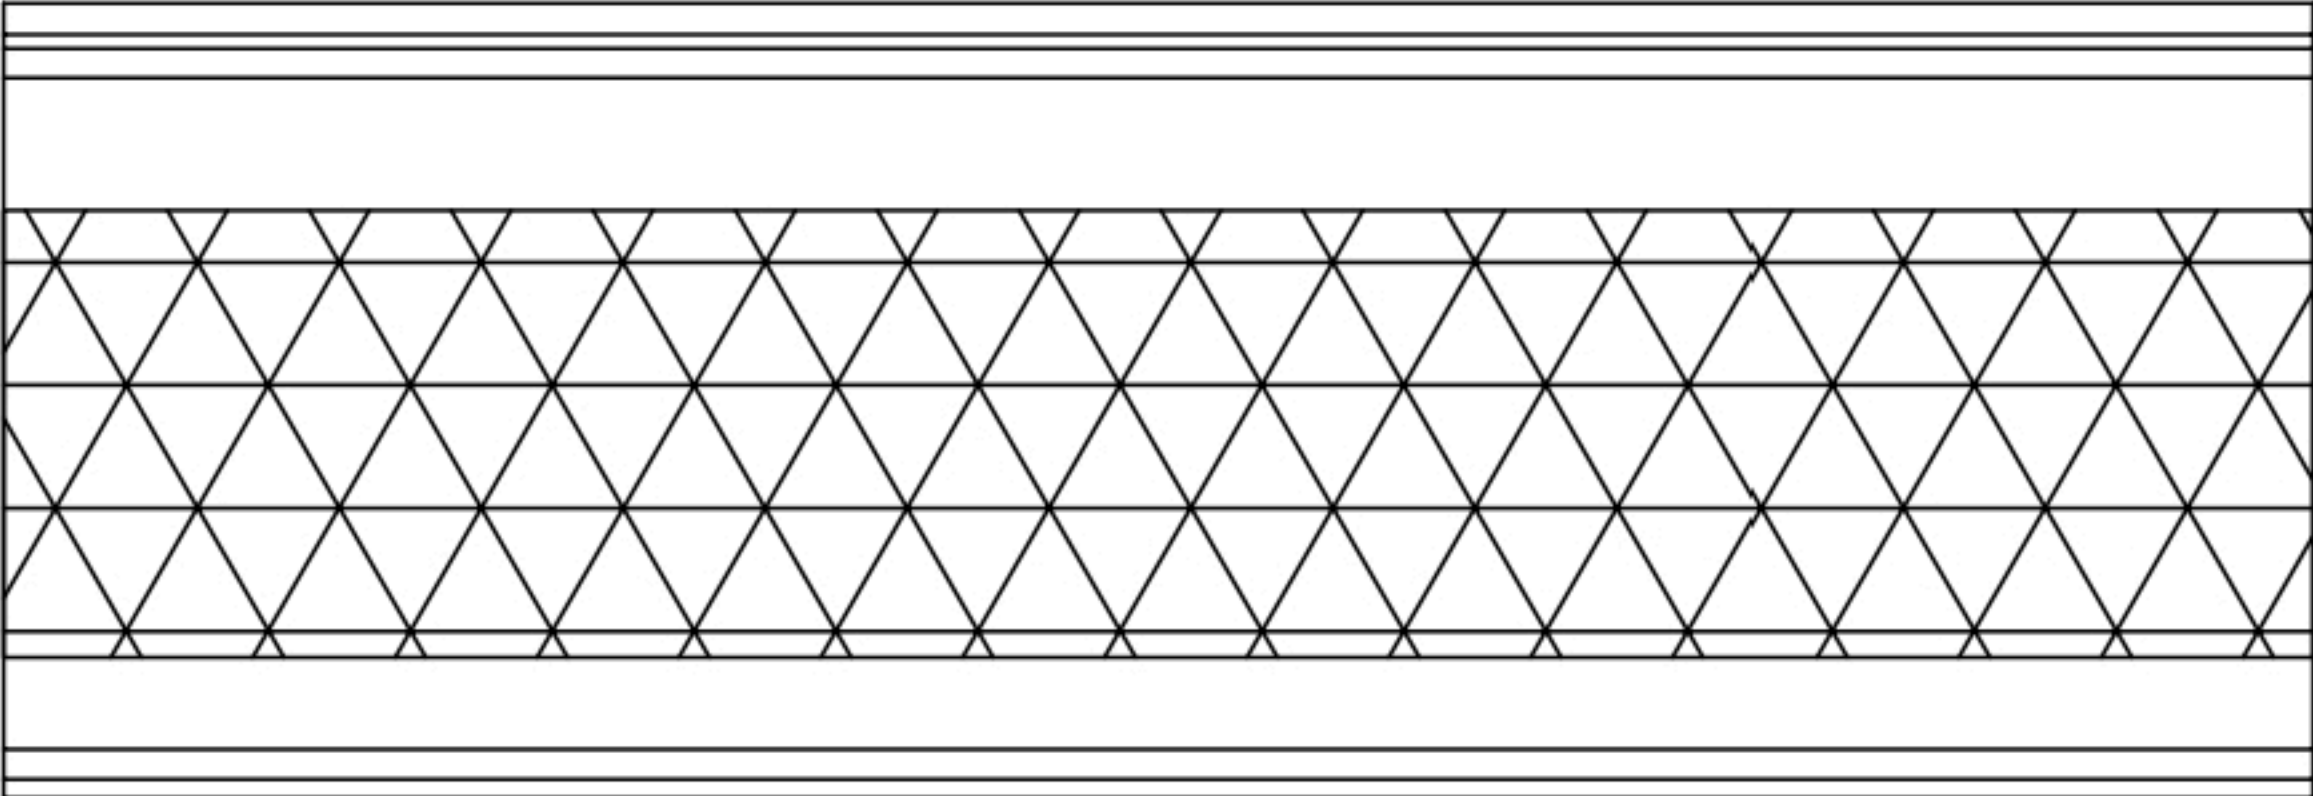


① 포장 망상균열
40.0X6.0

P1


P2

번호	구분	부재	손상내용	손상현황						비고
				폭 (mm)	길이 (m)	너비 (m)	수량	단위	개소	
1	19하	교면포장	포장 망상균열		40.0	6.0	240.00	m ²	1	
2										
3										
KEY PLAN

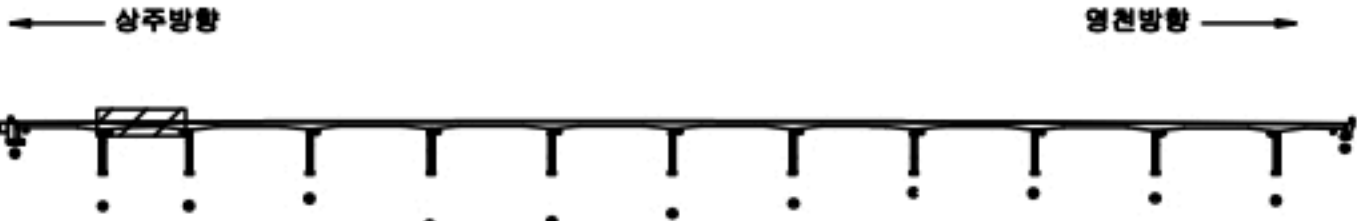

SECTION

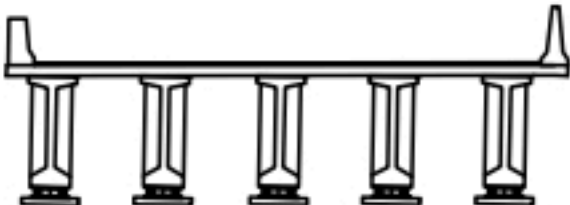

범례

균열	망상균열	재료분리
편치, 공동	박리, 파손	얼화
누수, 채수	배때	퇴적물
철근노출	침하	그늘음
부식	좌굴, 변형	기타


발주처	상주영천고속도로(주)
용역명	상주영천고속도로 2024~2025년 시설물 안전점검 용역 (2024년 하반기 정기안전점검)
점검기관	(주)명성엔지니어링
도면번호	02

손상물량표

상주 방향



영천 방향

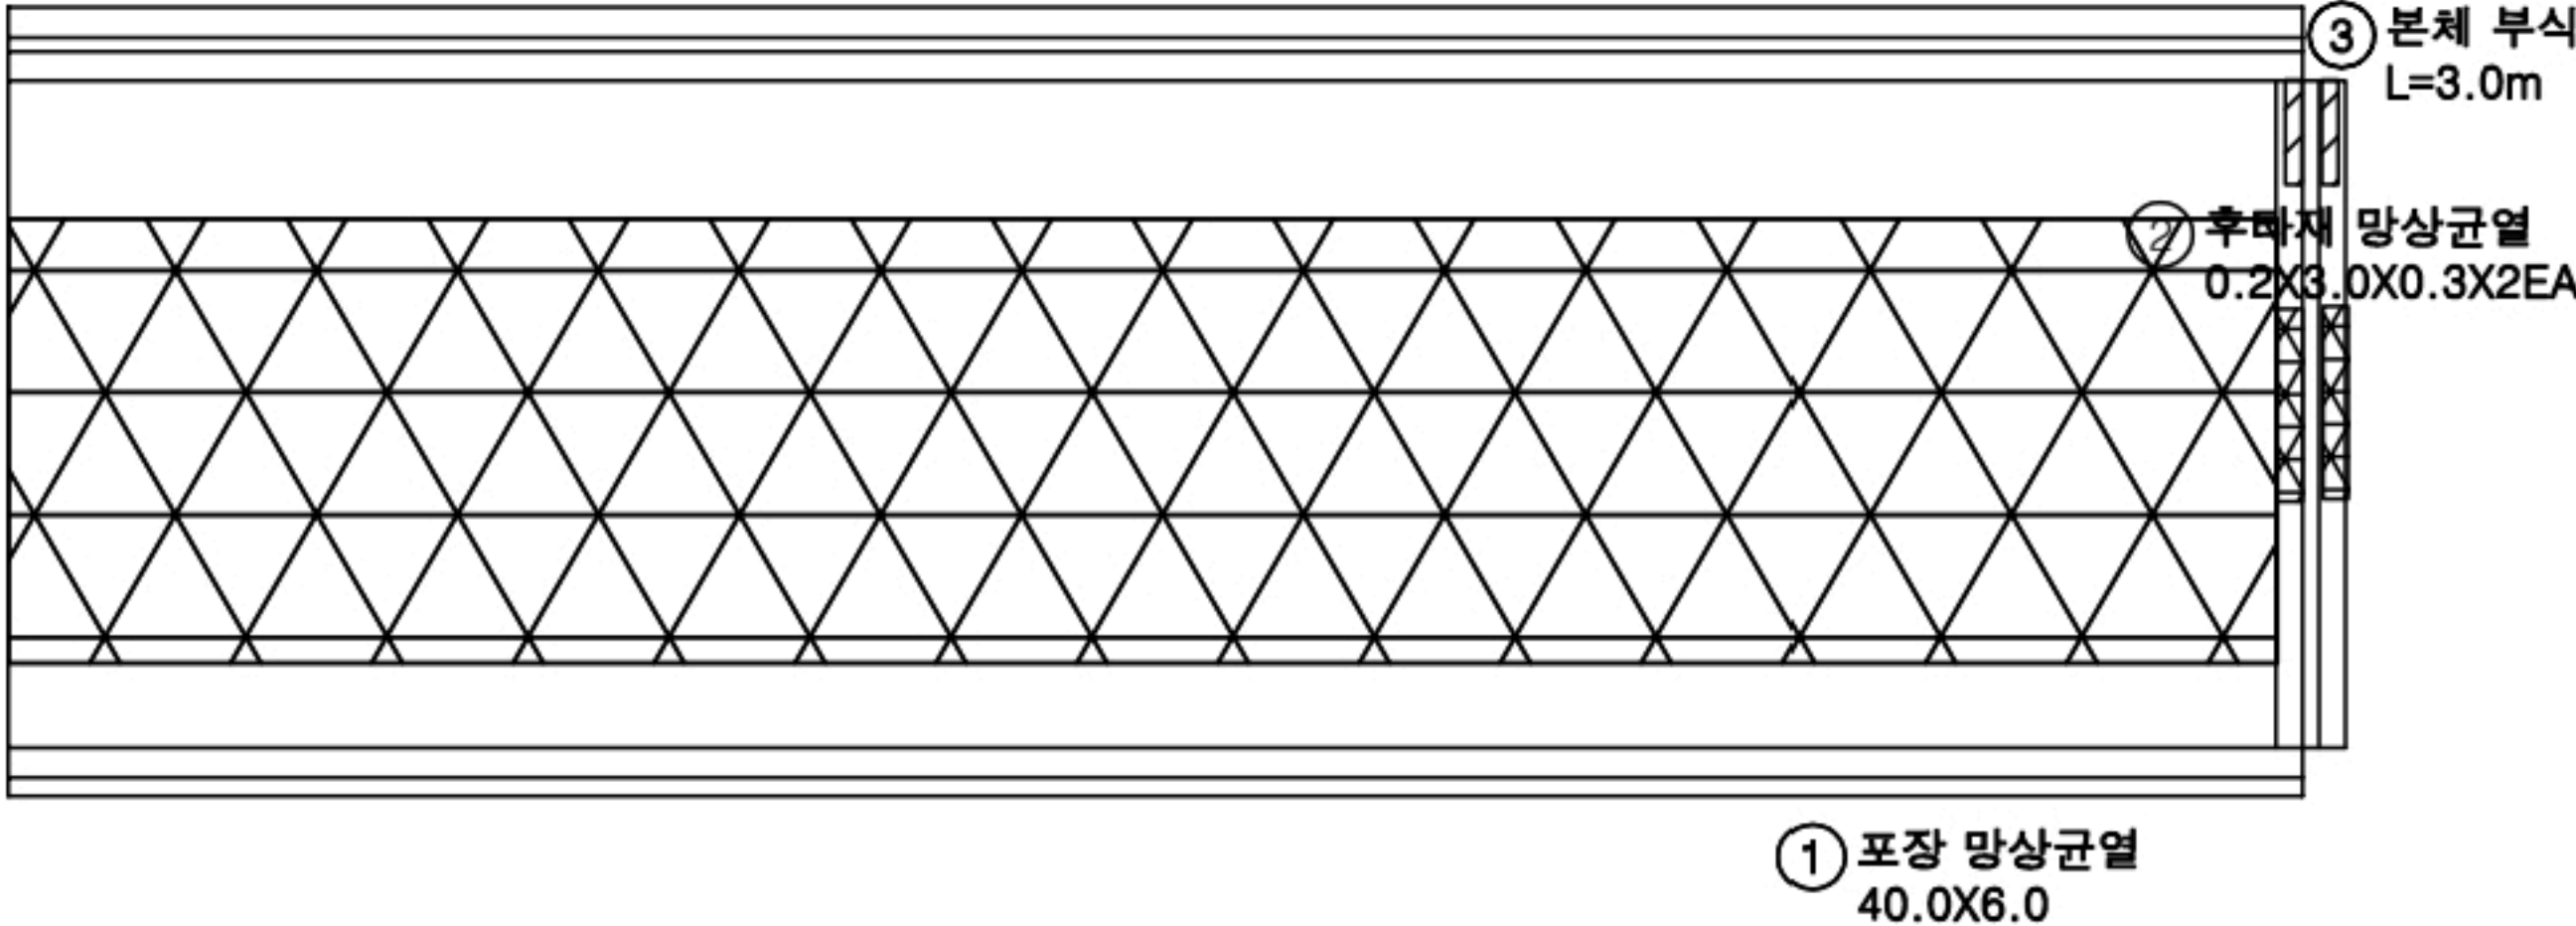

번호	구분	부재	손상내용	손상현황						비고
				폭 (mm)	길이 (m)	너비 (m)	물량	단위	개소	
1	19하	교면포장	포장 망상균열		40.0	6.0	240.00	m ²	1	
2	19하	신축이음	후타재 망상균열	0.2	3.0	0.3	1.80	m ³	2	
3	23하	신축이음	본체 부식		3.0		3.00	m	1	
4										
5										
KEY PLAN

SECTION

범례

균열	망상균열	재료분리
편치, 공동	빠리, 파손	열화
누수, 제수	박리	퇴적물
철근노출	침하	그늘음
부식	파굴, 변형	기타

발주처

상주영천고속도로(주)

용역명

상주영천고속도로 2024~2025년 시설물 안전점검 용역
(2024년 하반기 정기안전점검)

점검기관

(주)명성엔지니어링

도면번호

03


손상 물량 표

번호	구분	부재	손상내용	손상현황						비고
				폭 (mm)	길이 (m)	너비 (m)	물량	단위	개소	
1	19하	교면포장	포장 망상균열		40.0	6.0	240.00	m ²	1	
2	23하	배수시설	배수구 그레이팅 파손				4.00	EA	4	
3	23하	교면포장	포장 파손		0.3	0.5	0.15	m ²	1	
4										
5										
상주 방향



영천 방향

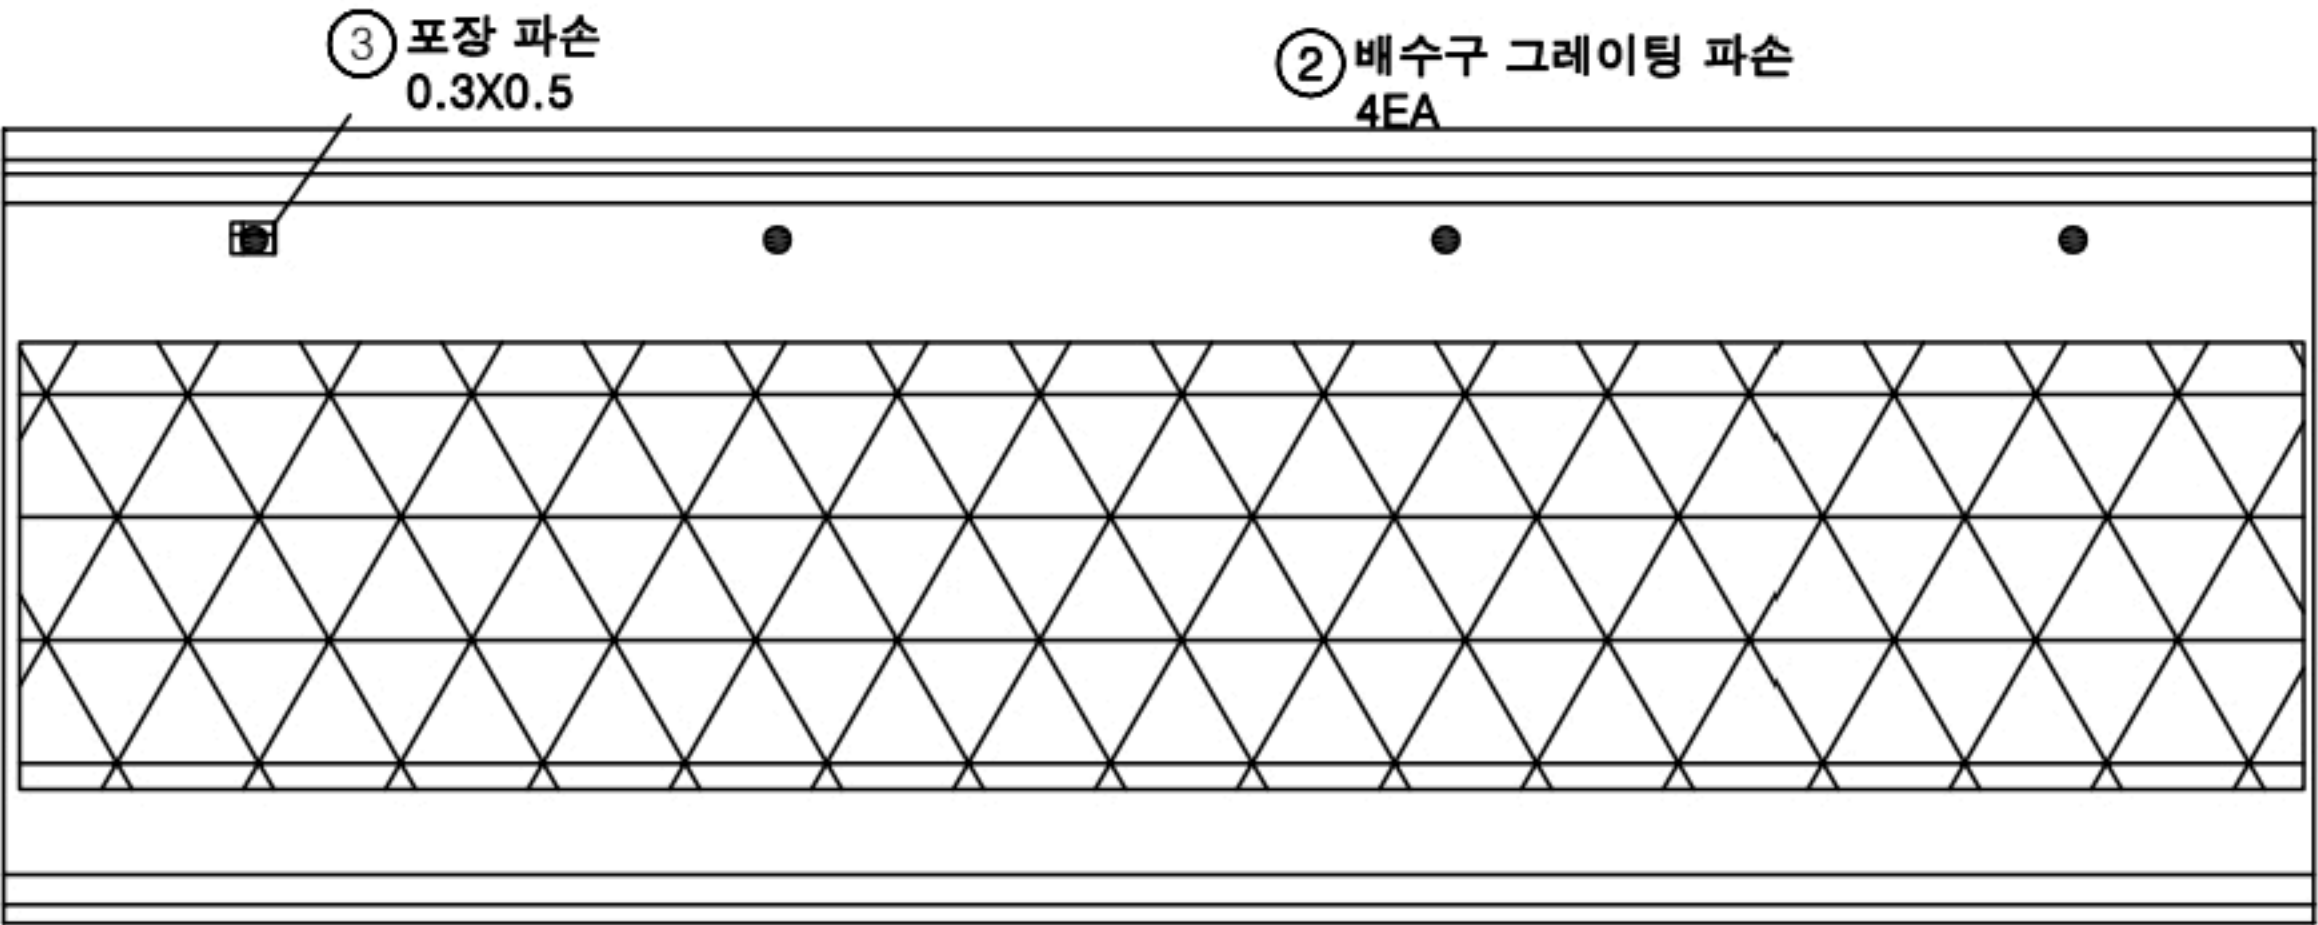


① 포장 망상균열
40.0X6.0


P3

P4

KEY PLAN

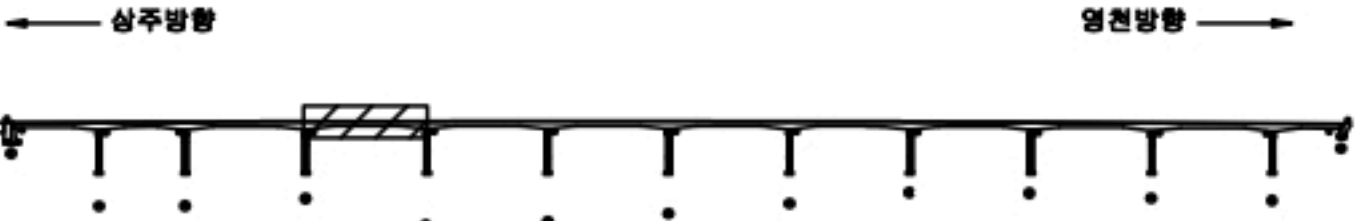

SECTION

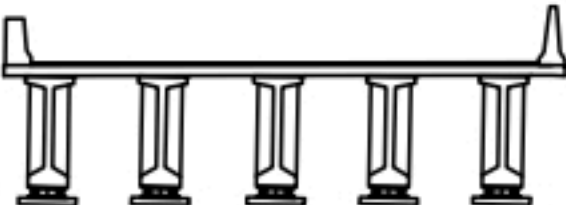

범례

	균열		망상균열		재료분리
	편치, 공동		바리, 파손		열화
	누수, 체수		백패		박락물
	철근노출		침하		그늘음
	부식		좌굴, 변형		기타


발주처	상주영천고속도로(주)
용역명	상주영천고속도로 2024~2026년 시설물 안전점검 용역 (2024년 하반기 정기안전점검)
점검기관	(주)명성엔지니어링
도면번호	04

손상물량표

상주 방향



영천 방향

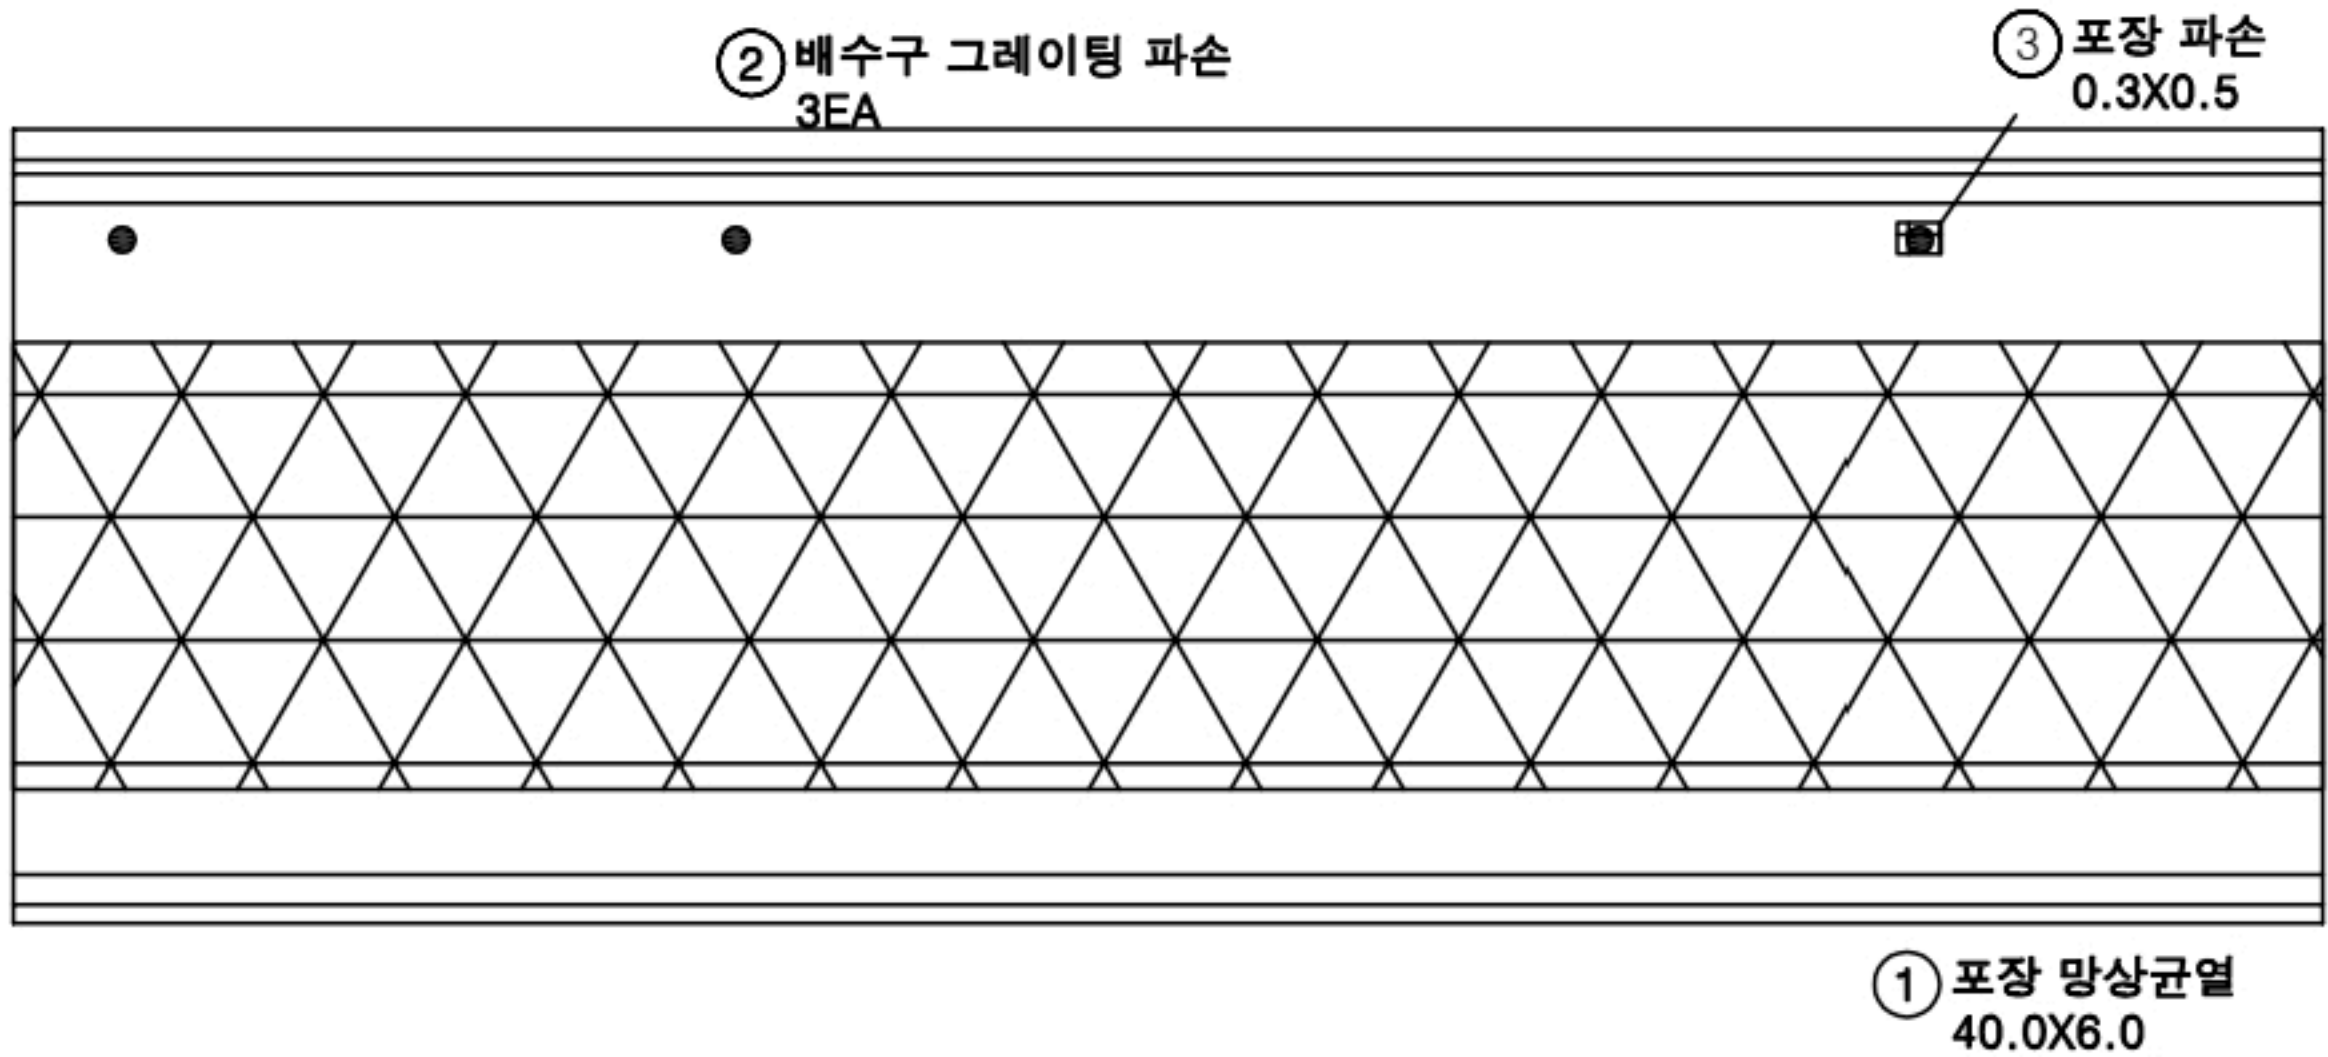


번호	구분	부재	손상내용	손상현황						비고
				폭 (mm)	길이 (m)	너비 (m)	물량	단위	개소	
1	19하	교면포장	포장 망상균열		40.0	6.0	240.00	m ²	1	
2	23하	배수시설	배수구 그레이팅 파손				3.00	EA	3	
3	23하	교면포장	포장 파손		0.3	0.5	0.15	m ²	1	
4										
5										
KEY PLAN



SECTION

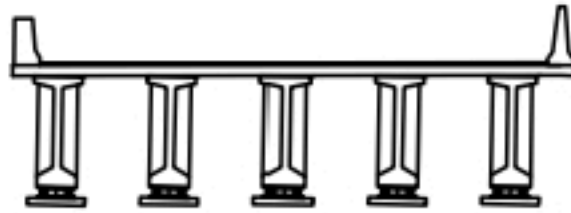

범례

균열	망상균열	재료분리
편치, 공동	박리, 파손	열화
누수, 체수	배설	퇴적물
철근노출	침하	그늘음
부식	좌굴, 변형	기타

발주처	상주영천고속도로(주)
용역명	상주영천고속도로 2024~2025년 시설물 안전점검 용역 (2024년 하반기 정기안전점검)
점검기관	(주)명성엔지니어링
도면번호	05


손상물량표

번호	구분	부재	손상내용	손상현황						비고
				폭 (mm)	길이 (m)	너비 (m)	물량	단위	개소	
1	19하	교면포장	포장 망상균열		40.0	6.0	240.00	m ²	1	
2	19하	교면포장	포장 파손		0.1	0.1	0.01	m ²	1	
3	19하	신축이음	이물질퇴적		0.5		0.50	m	1	
4	19하	신축이음	후타재 망상균열	0.2	2.0	0.3	1.20	m ²	2	
5	23하	배수시설	배수구 막힘				1.00	EA	1	
6	23하	신축이음	본체 부식		3.0		3.00	m	1	
7										
8										
상주 방향




영천 방향

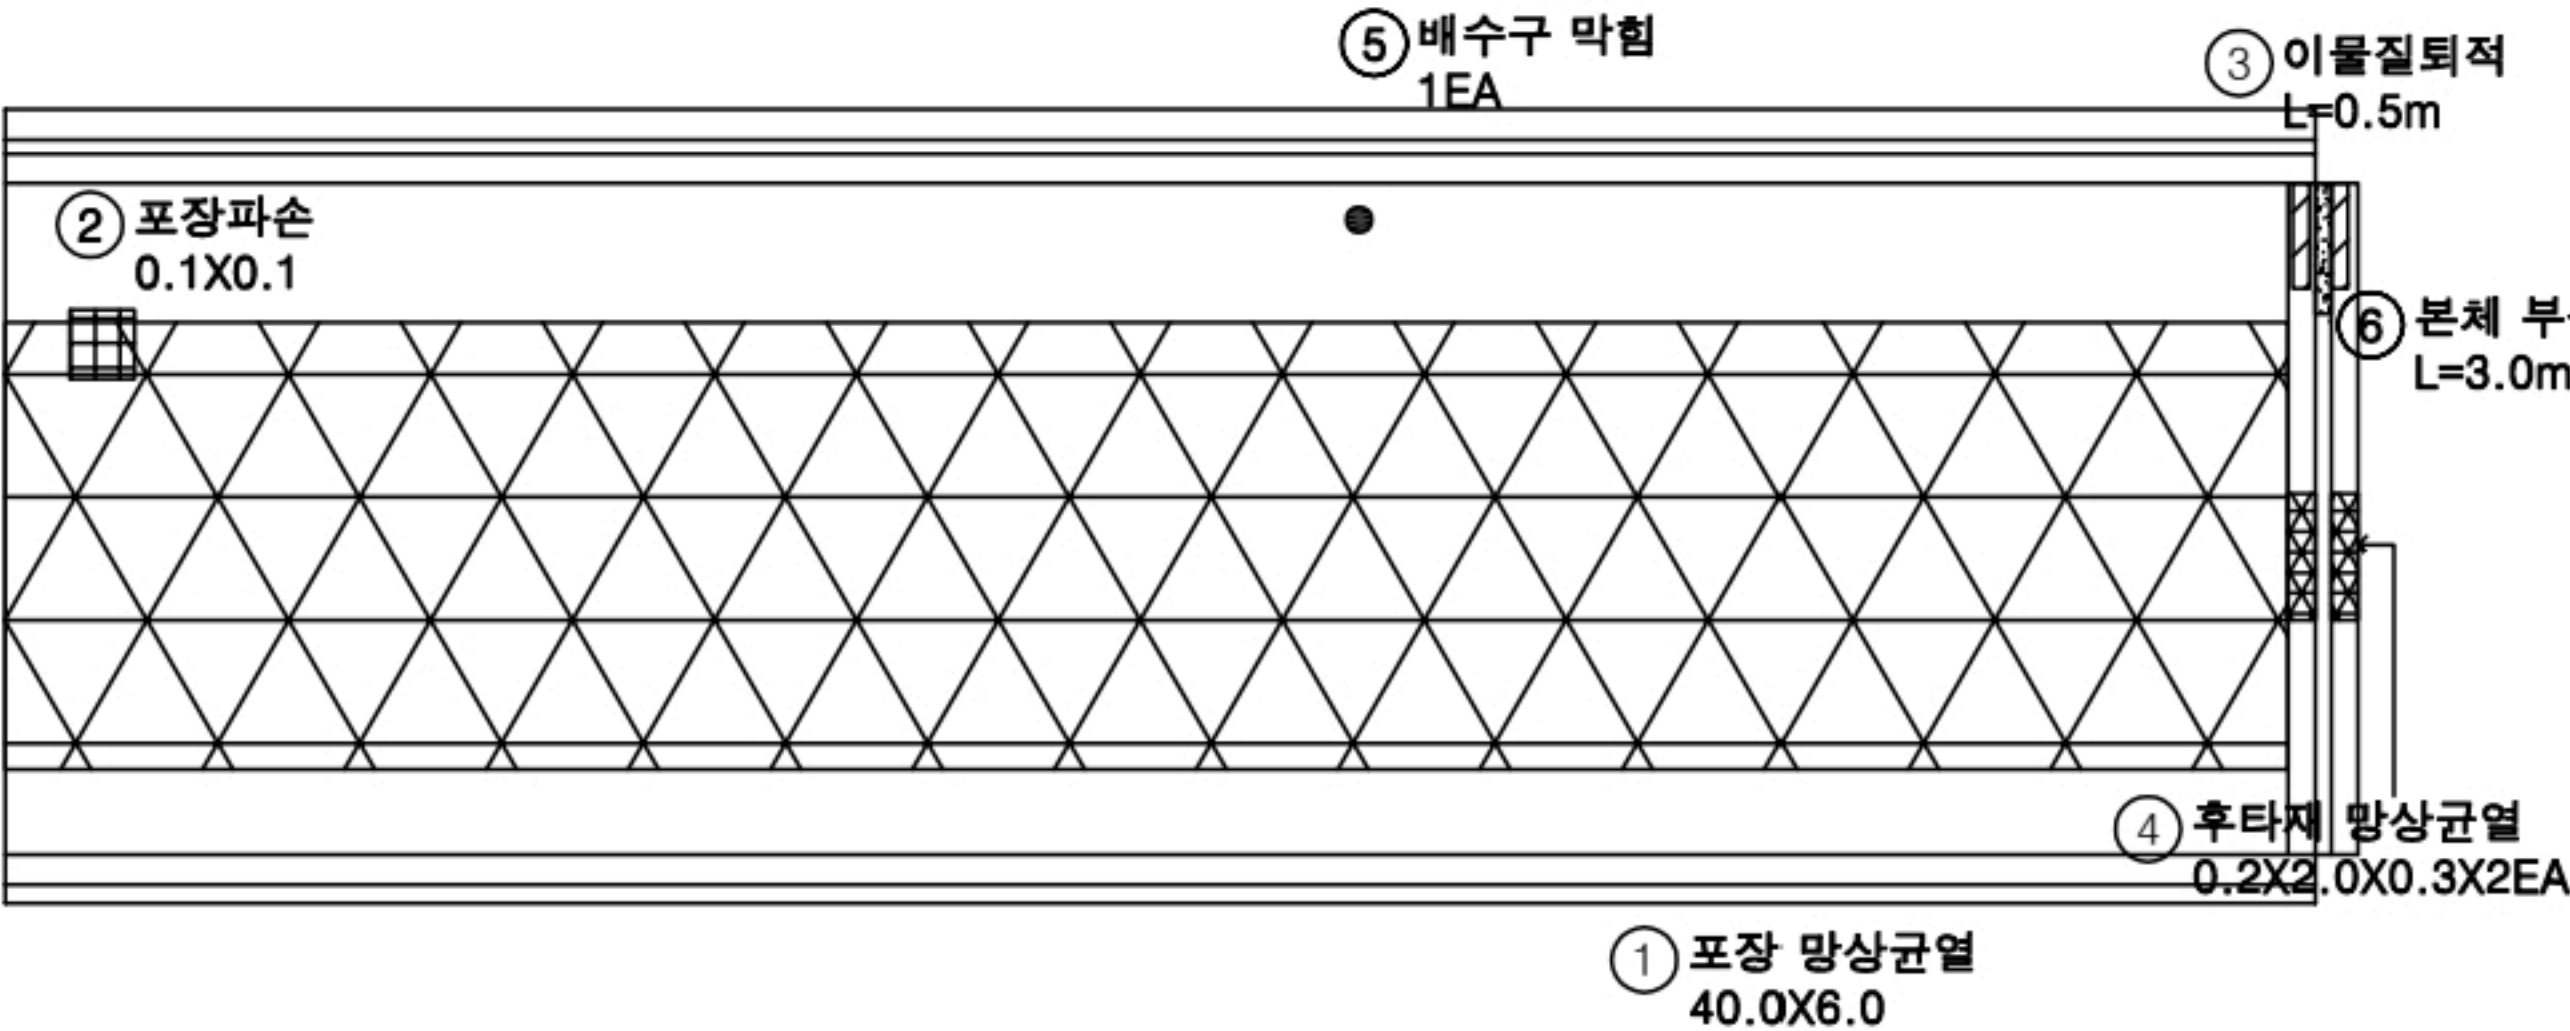


P5

P6

KEY PLAN

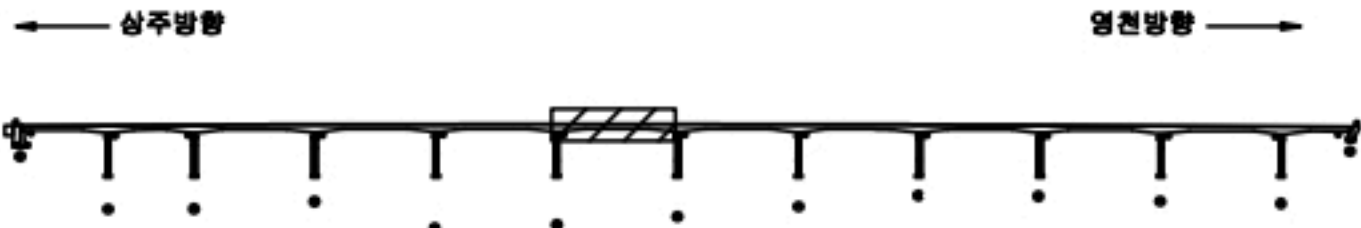

SECTION

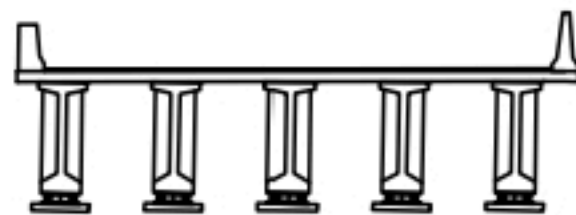


범례

균열	망상균열	재료분리
편치, 공동	바리, 파손	열화
누수, 체수	백택	퇴적물
철근노출	침하	그늘음
부식	좌굴, 변형	기타

발주처	상주영천고속도로(주)
용역명	상주영천고속도로 2024~2026년 시설물 안전점검 용역 (2024년 하반기 정기안전점검)
점검기관	(주)명성엔지니어링
도면번호	06

상주 방향
←

영천 방향
→

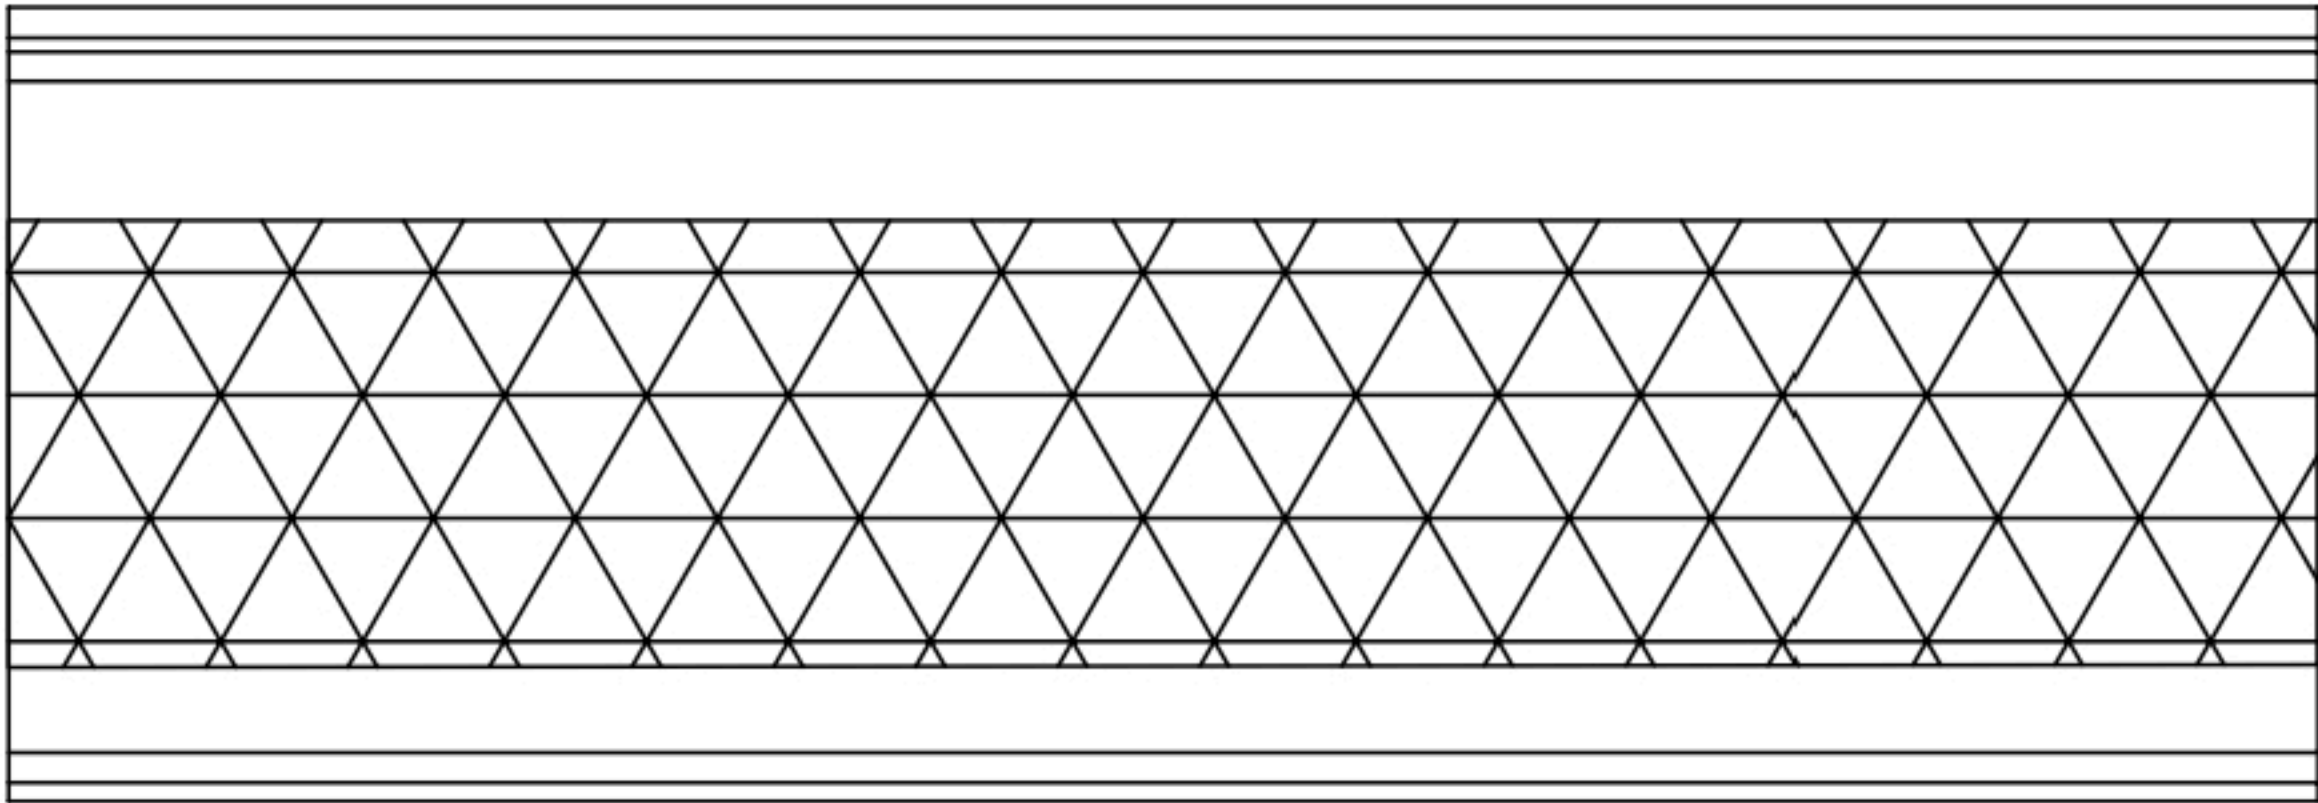

① 포장 망상균열
40.0X8.0


(P6)

(P7)


손상 물량 표

번호	구분	부재	손상내용	손상현황						비고
				폭 (mm)	길이 (m)	너비 (m)	물량	단위	개소	
1	19하	교면포장	포장 망상균열		40.0	8.0	320.00	m ²	1	
2										
3										
KEY PLAN

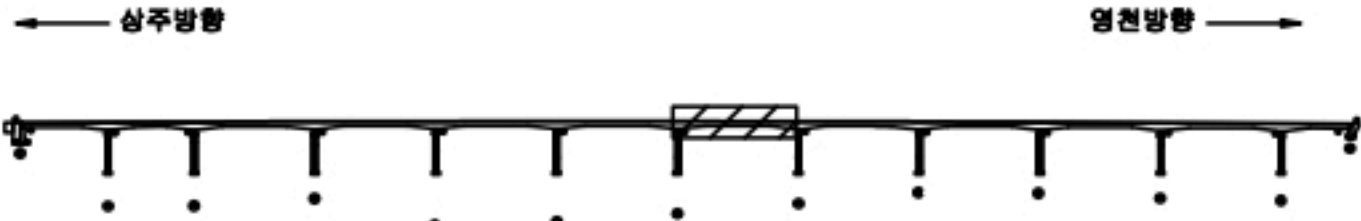

SECTION

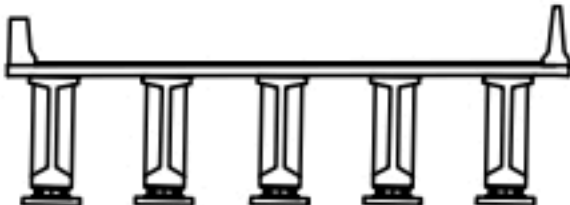


범례

균열	망상균열	재료분리
편치, 공동	바리, 파손	열화
누수, 체수	백패	퇴적물
철근노출	침하	그늘음
부식	좌굴, 변형	기타

발주처	상주영천고속도로(주)
용역명	상주영천고속도로 2024~2025년 시설물 안전점검 용역 (2024년 하반기 정기안전점검)
점검기관	(주)명성엔지니어링
도면번호	07

상주 방향
←

영천 방향
→

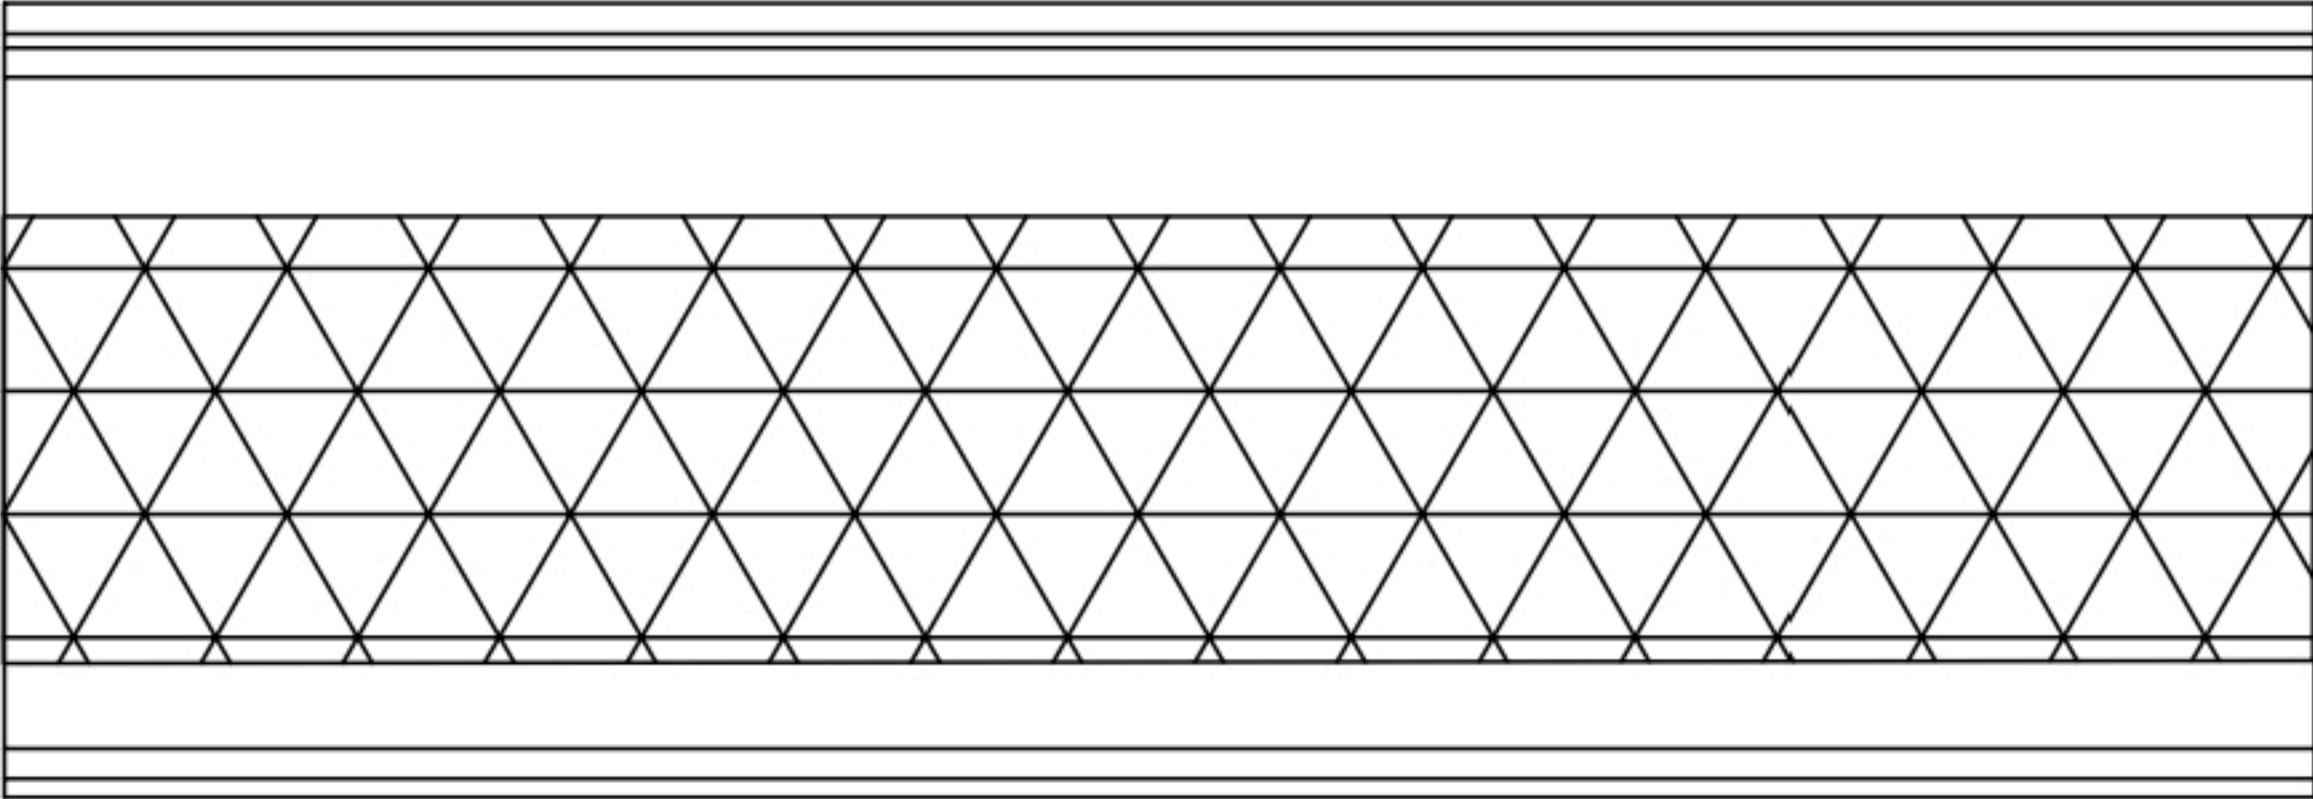

① 포장 망상균열
40.0X8.0


(P7)

(P8)

손상 물량 표

번호	구분	부재	손상내용	손상현황						비고
				폭 (mm)	길이 (m)	너비 (m)	물량	단위	개소	
1	19하	교면포장	포장 망상균열		40.0	8.0	320.00	m ²	1	
2										
3										
KEY PLAN

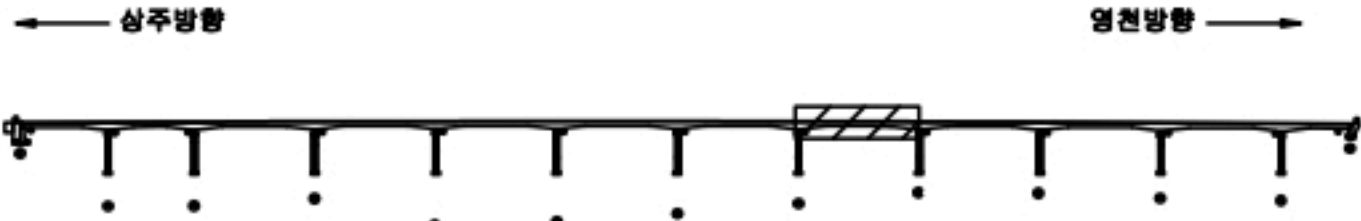

SECTION



범례

균열	망상균열	재료분리
편치, 공동	바리, 파손	열화
누수, 체수	백해	퇴적물
철근노출	침하	그늘음
부식	좌굴, 변형	기타

발주처	상주영천고속도로(주)
용역명	상주영천고속도로 2024~2025년 시설물 안전점검 용역 (2024년 하반기 정기안전점검)
점검기관	(주)명성엔지니어링
도면번호	08


손상물량표

번호	구분	부재	손상내용	손상현황						비고
				폭 (mm)	길이 (m)	너비 (m)	물량	단위	개소	
1	19하	교면포장	포장 망상균열		40.0	6.0	240.00	m ²	1	
2	19하	교면포장	포장 파손		0.1	0.3	0.03	m ²	1	
3	19하	신축이음	이물질퇴적		1.0		1.00	m	1	
4	19하	방호벽	방호벽 균열	0.2	1.0		1.00	m	1	
5	21하	신축이음	후타재 균열	0.1	0.2		0.60	m	3	
6	21하	신축이음	후타재 균열	0.1	0.2		0.80	m	4	
7										
8										
상주 방향



영천 방향

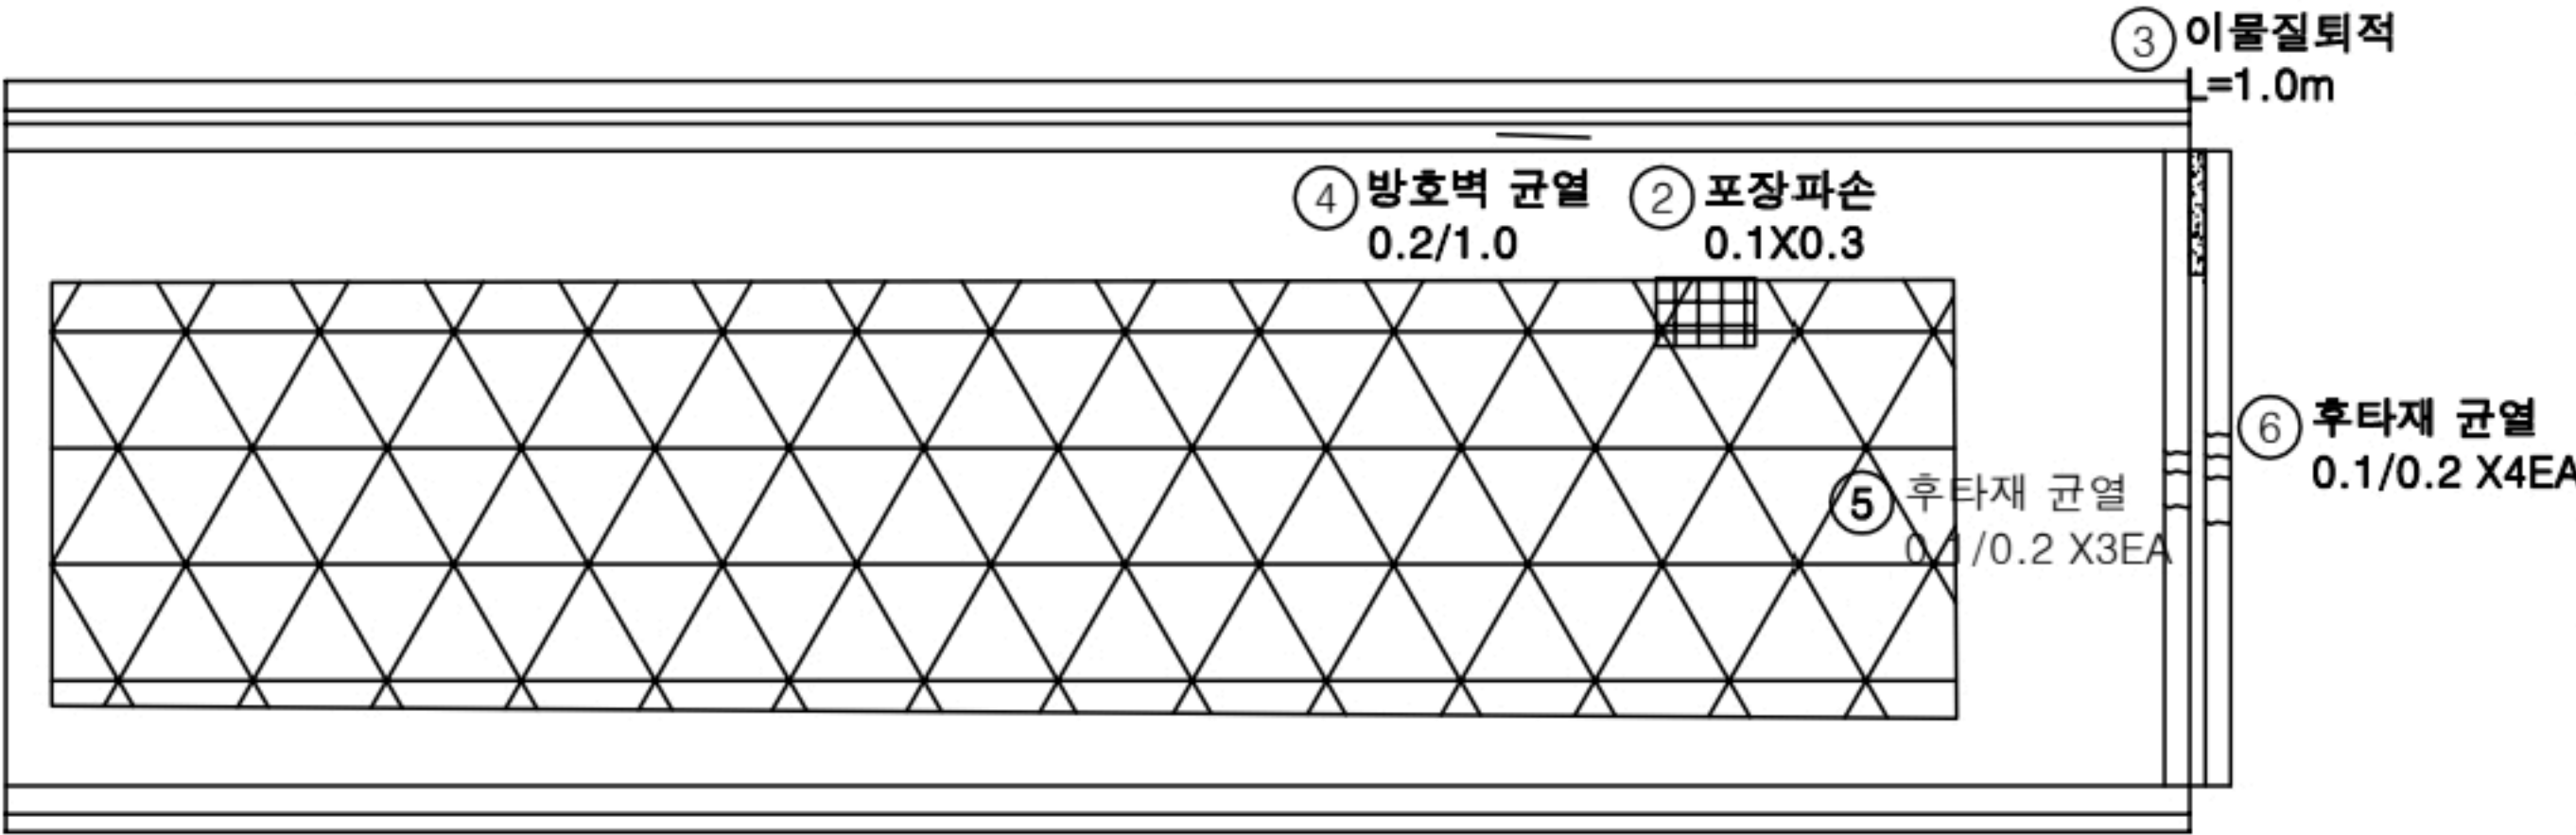

① 포장 망상균열
40.0X6.0

④ 방호벽 균열 0.2/1.0
② 포장파손 0.1X0.3

⑤ 후타재 균열 0.1/0.2 X3EA


⑥ 후타재 균열 0.1/0.2 X4EA

③ 이물질퇴적
=1.0m


P8

P9

KEY PLAN

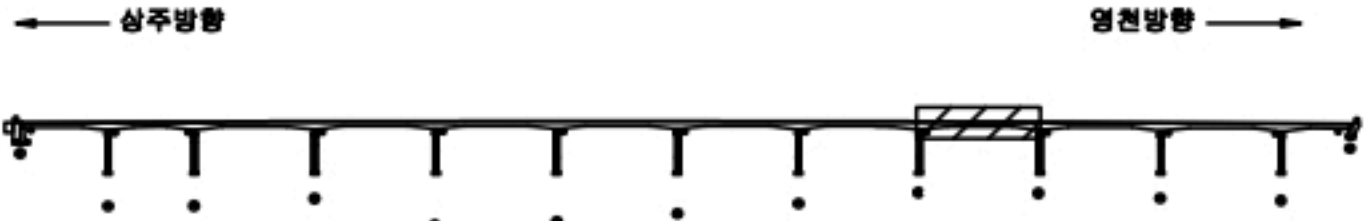

SECTION

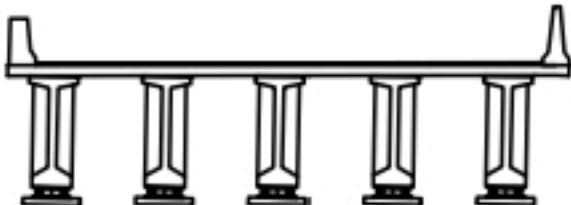

범례


	망상균열		재료분리
	편치, 공동		균열, 파손
	누수, 체수		박리
	철근노출		침하
	부식		좌굴, 변형
			기타

발주처	상주영천고속도로(주)
용역명	상주영천고속도로 2024~2025년 시설물 안전점검 용역 (2024년 하반기 정기안전점검)
점검기관	(주)명성엔지니어링
도면번호	09

상주 방향



영천 방향

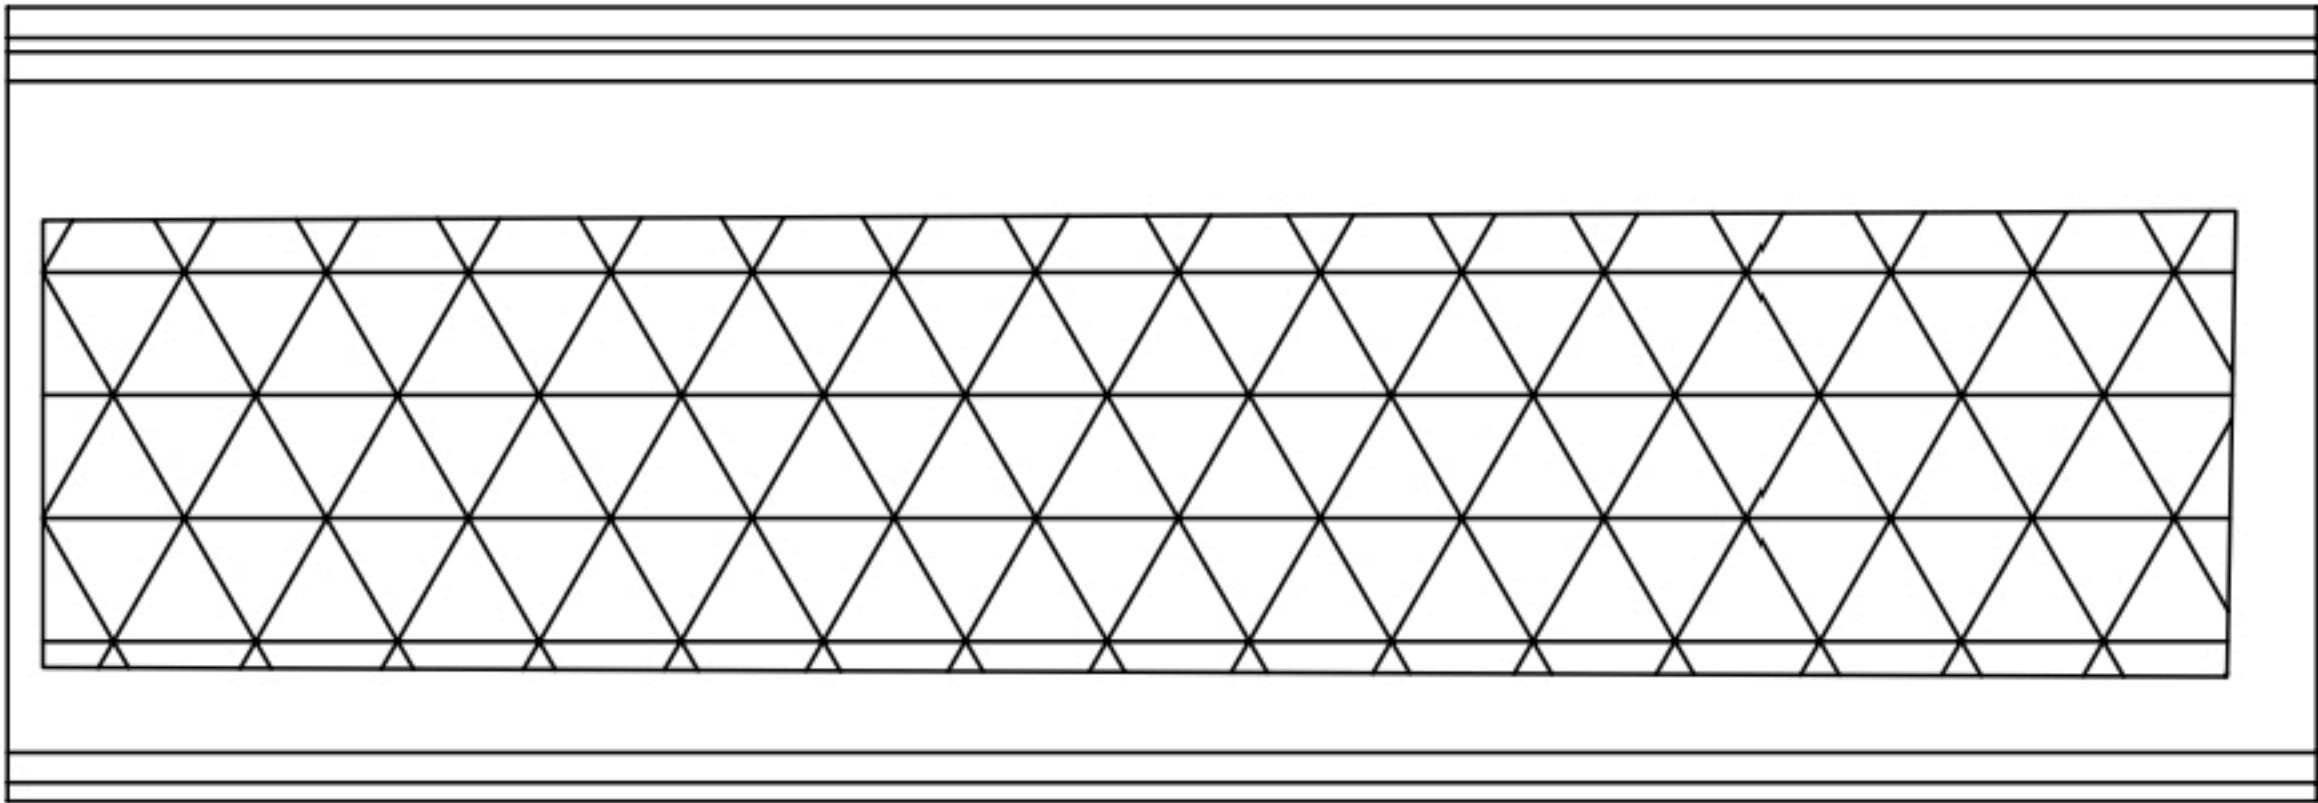

① 포장 망상균열
40.0X6.0


P9

P10


손 상 물 량 표

번호	구분	부재	손상내용	손상현황						비 고
				폭 (mm)	길이 (m)	너비 (m)	물량	단위	개소	
1	198	교면포장	포장 망상균열		40.0	6.0	240.00	m ²	1	
2										
3										
KEY PLAN

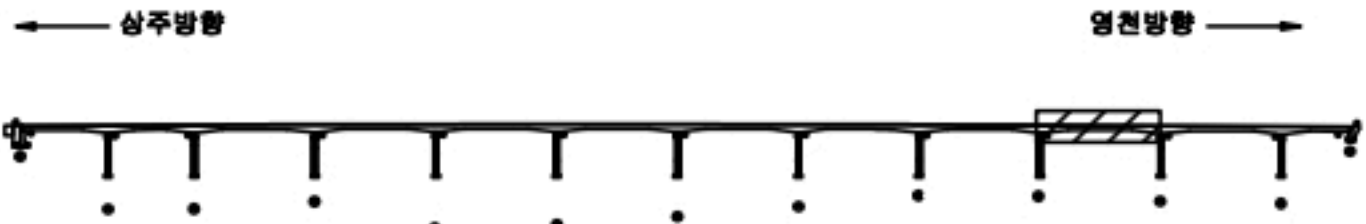

SECTION

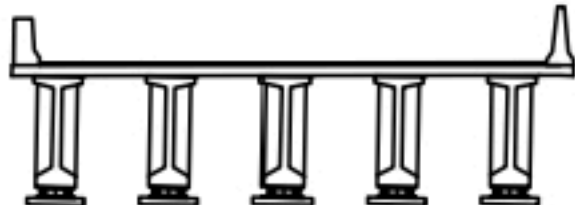

범례


균열	망상균열	재료분리
편치, 공동	바리, 파손	열화
누수, 체수	백패	퇴적물
철근노출	침하	그늘음
부식	좌굴, 변형	기타

발주처	상주영천고속도로(주)
용역명	상주영천고속도로 2024~2025년 시설물 안전점검 용역 (2024년 하반기 정기안전점검)
점검기관	(주)명성엔지니어링
도면번호	10

상주 방향



영천 방향

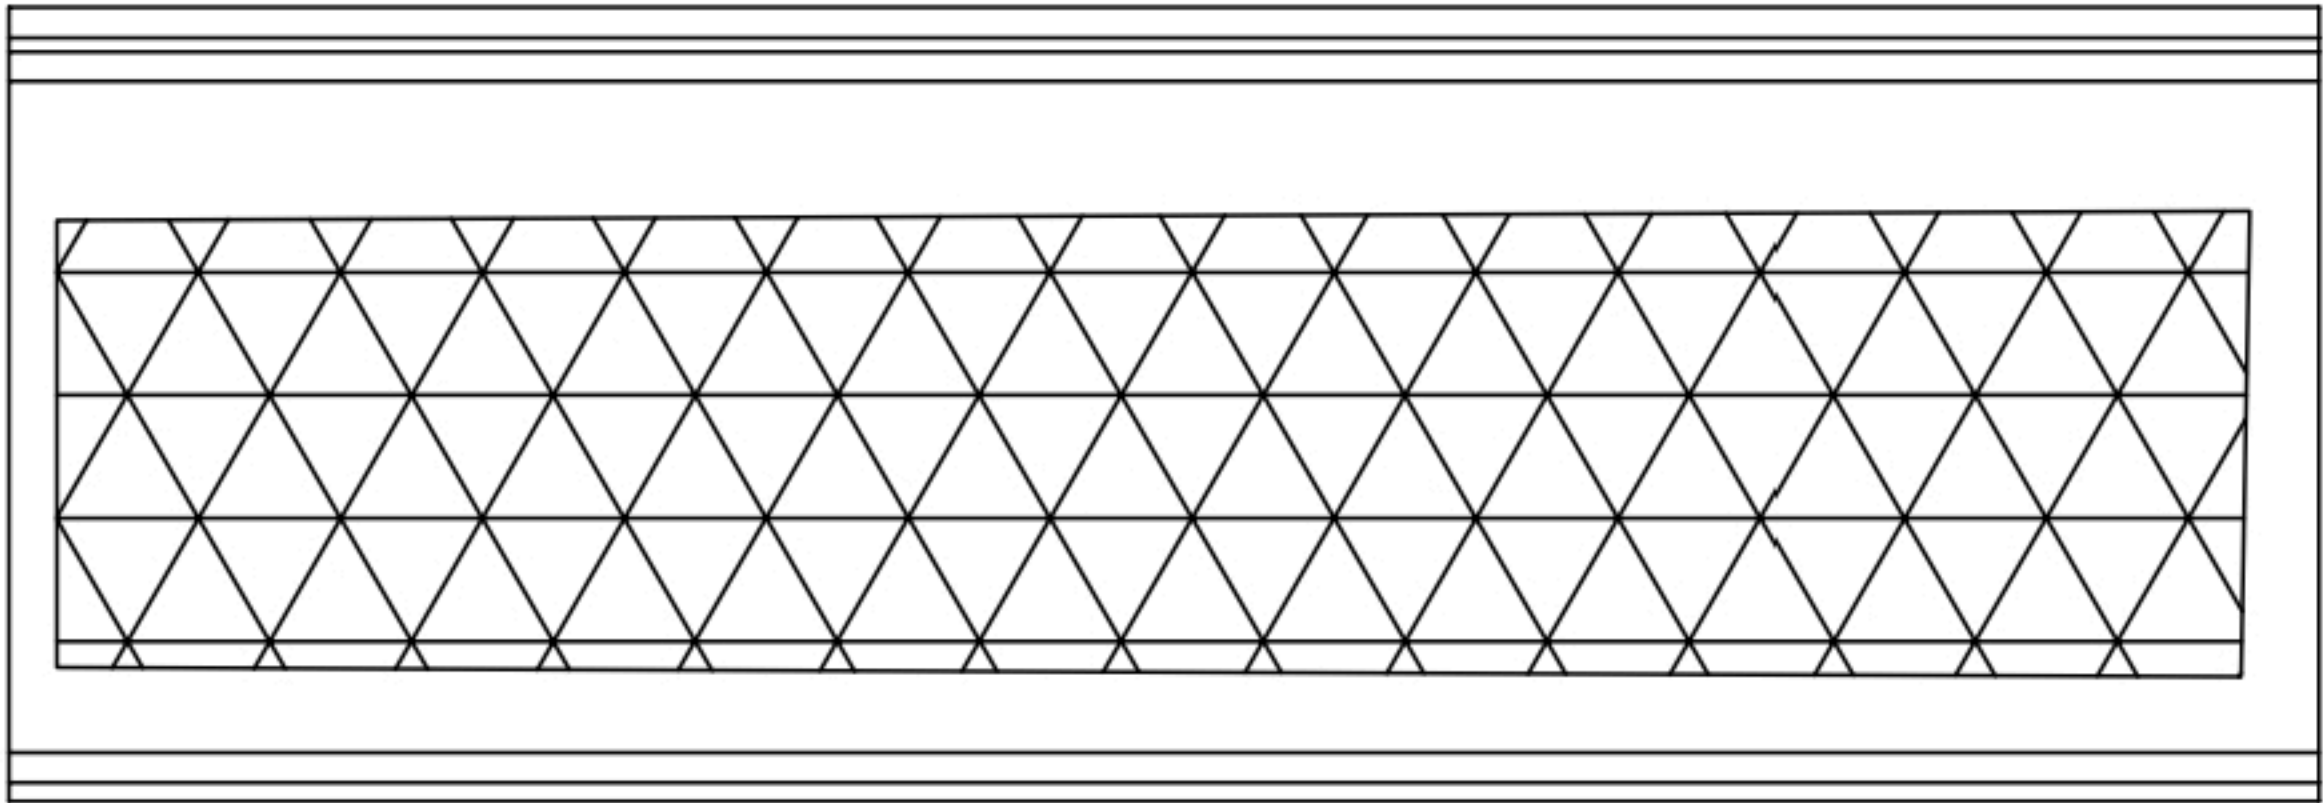

① 포장 망상균열
40.0X6.0


P10

P11


손상 물량 표

번호	구분	부재	손상내용	손상현황						비고
				폭 (mm)	길이 (m)	너비 (m)	물량	단위	개소	
1	198	교면포장	포장 망상균열		40.0	6.0	240.00	m ²	1	
2										
3										
KEY PLAN

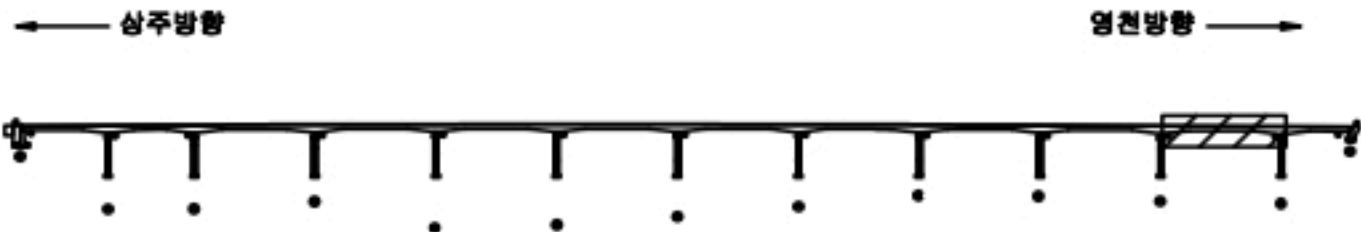

SECTION

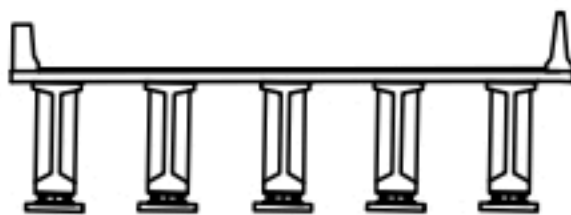

범례

균열	망상균열	재료분리
편치, 공동	바리, 파손	열화
누수, 체수	백택	퇴적물
철근노출	침하	그늘음
부식	좌굴, 변형	기타


발주처	상주영천고속도로(주)
용역명	상주영천고속도로 2024~2025년 시설물 안전점검 용역 (2024년 하반기 정기안전점검)
점검기관	(주)명성엔지니어링
도면번호	11

손상물량표

상주 방향




영천 방향

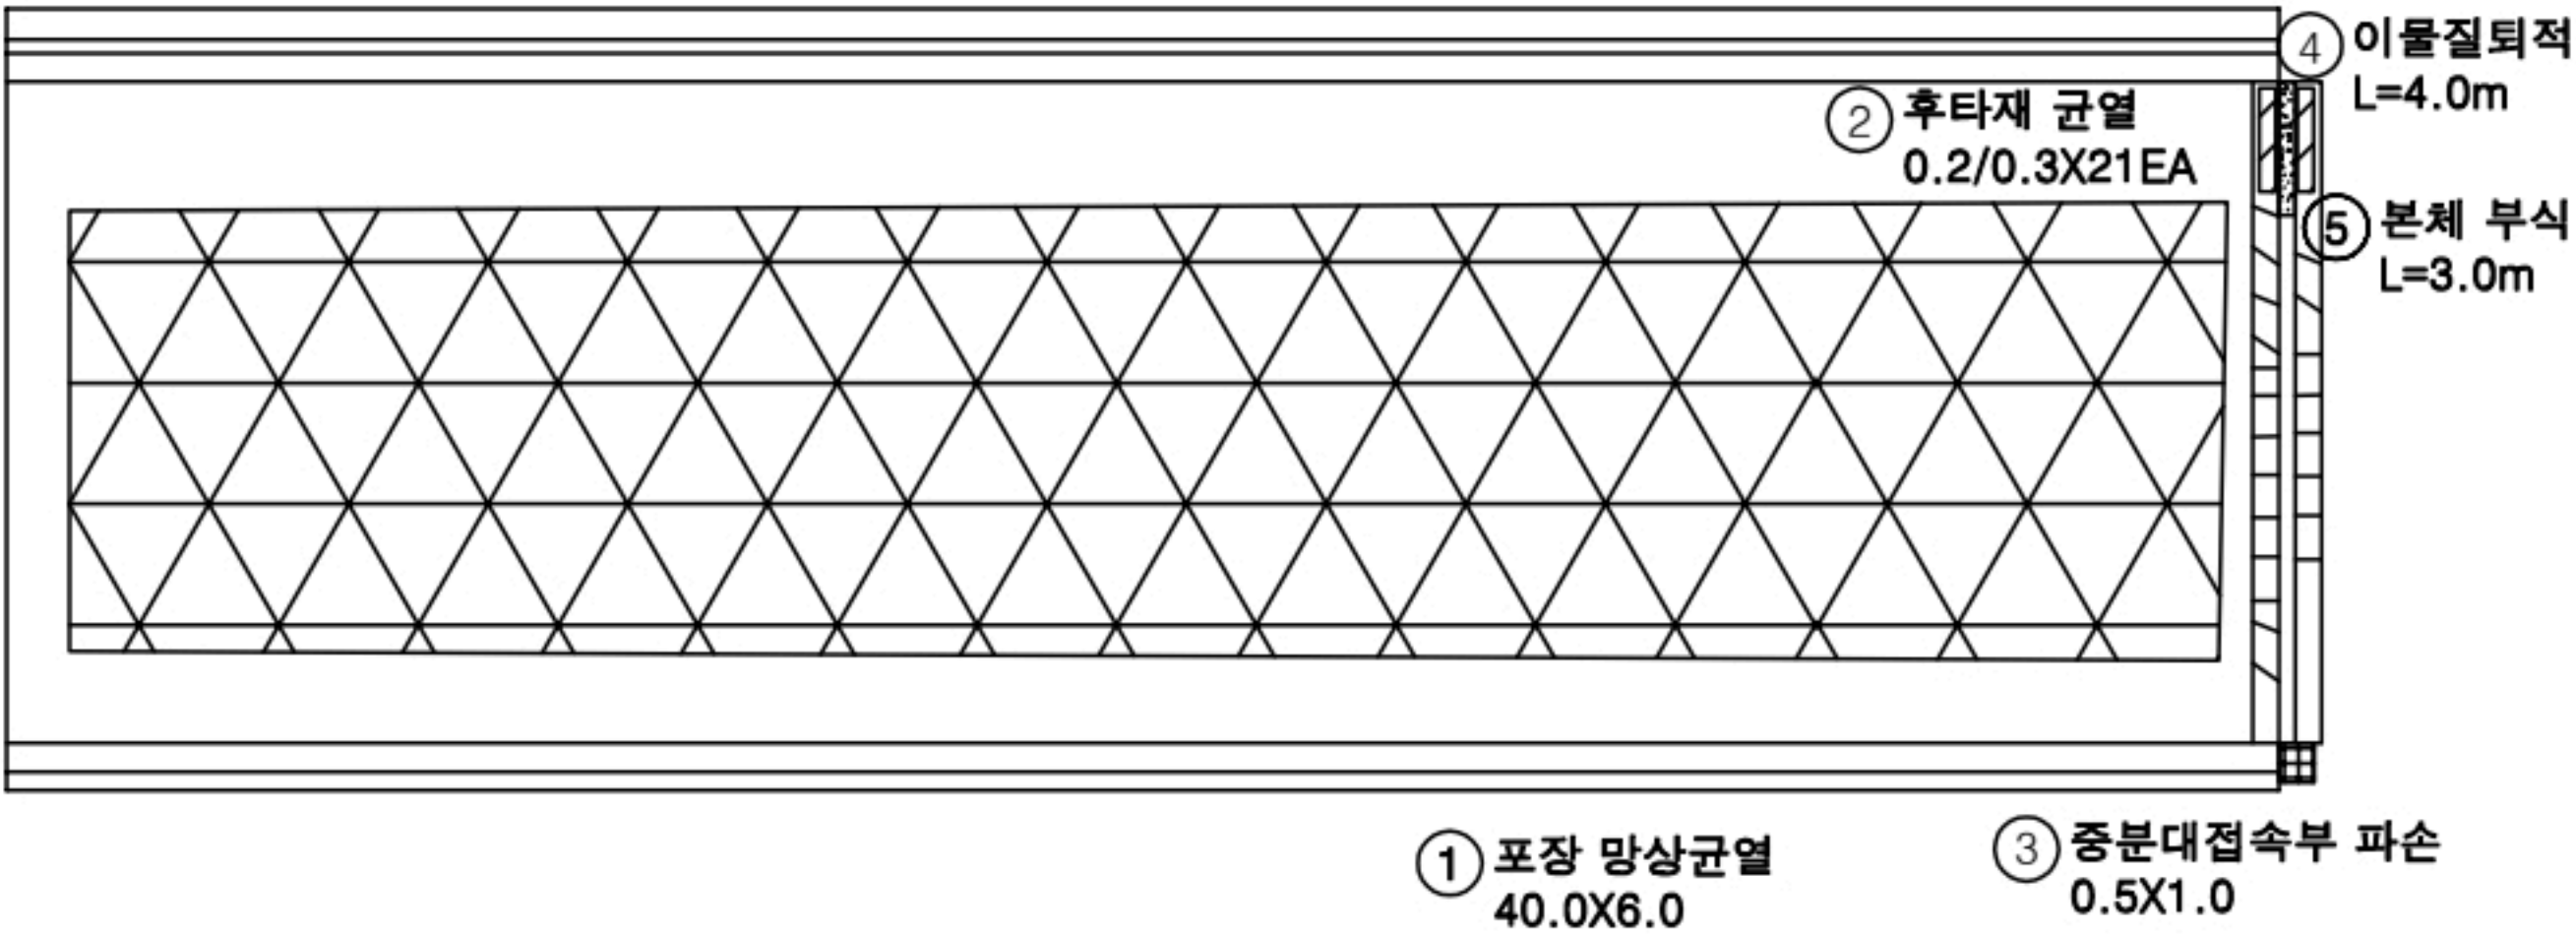


번호	구분	부재	손상내용	손상현황						비고
				폭 (mm)	길이 (m)	너비 (m)	물량	단위	개소	
1	19하	교면포장	포장 망상균열		40.0	6.0	240.00	m ²	1	
2	19하	신축이음	후타재 균열	0.2	0.3		6.30	m	21	
3	19하	중분대	중분대 접속부 파손		0.5	1.0	0.50	m ²	1	
4	21하	신축이음	이물질퇴적		4.0		4.00	m	1	
5	23하	신축이음	본체 부식		3.0		3.00	m	1	
6										
7										
KEY PLAN

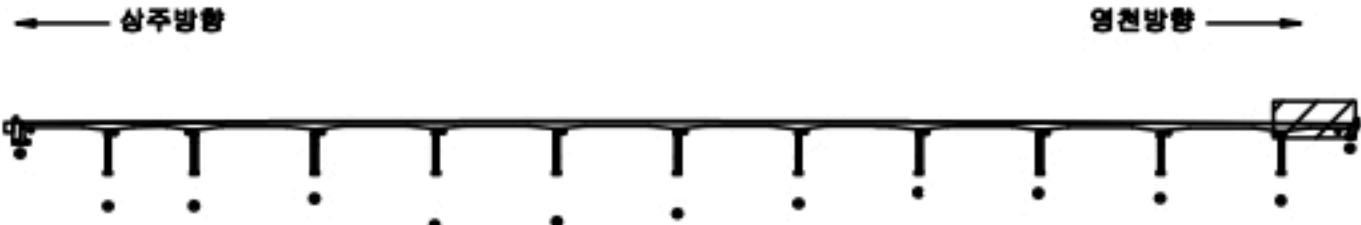

SECTION

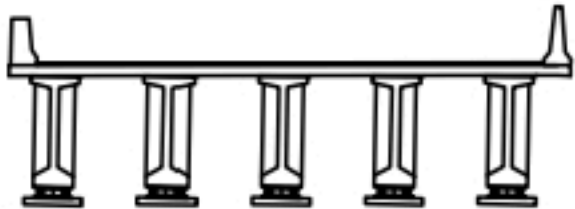

범례

콘크리트	철근	재료분리
편치, 공동	균열	열화
누수, 침수	부식	파손
철근노출	침하	침식
부식	균열, 변형	기타


발주처	상주영천고속도로(주)
용역명	상주영천고속도로 2024-2025년 시설물 안전점검 용역 (2024년 하반기 정기안전점검)
점검기관	(주)명성엔지니어링
도면번호	12

손상물량표

상주 방향




영천 방향

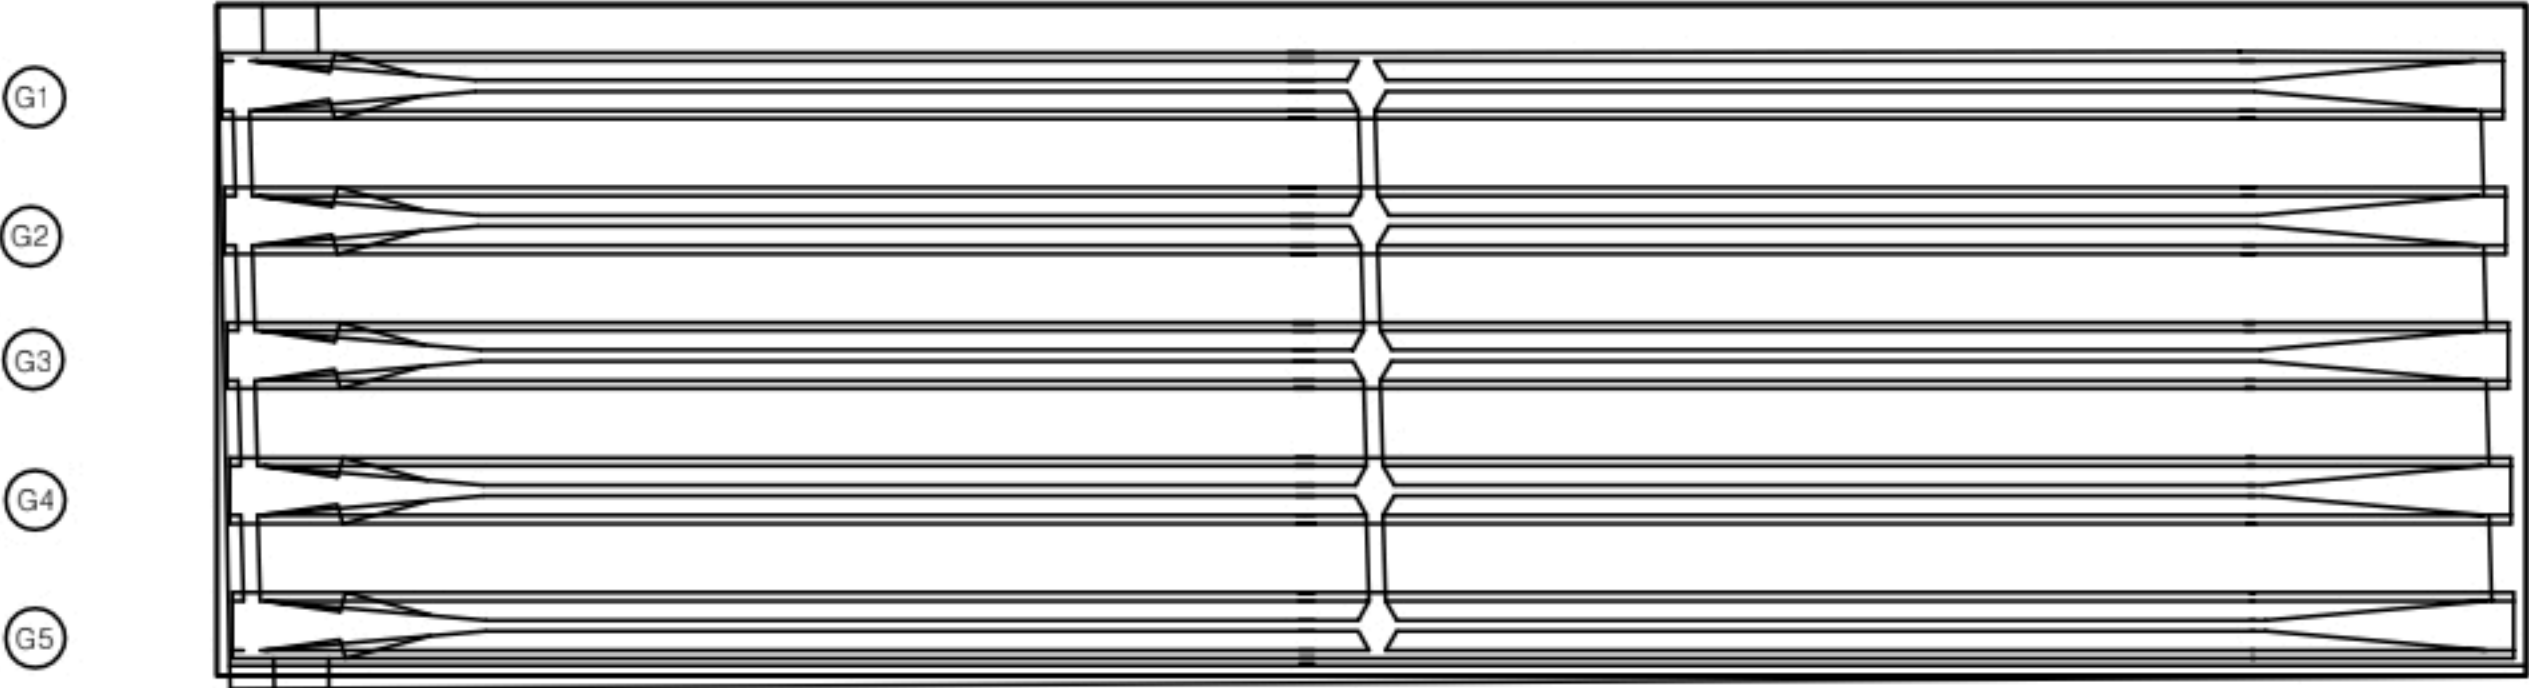


번호	구분	부재	손상내용	손상현황						비고
				폭 (mm)	길이 (m)	너비 (m)	물량	단위	개소	
1										
2										
KEY PLAN

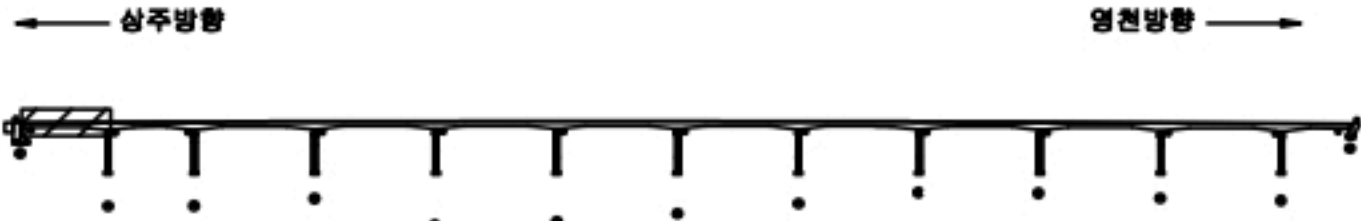

SECTION

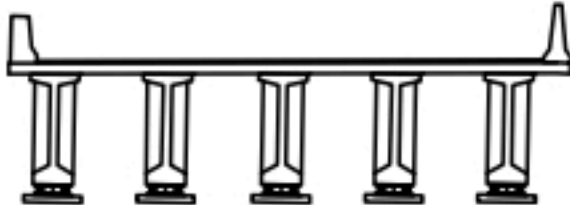

범례

균열	양상균열	재료분리
편치, 공동	박리, 파손	열화
누수, 채수	백색	퇴적물
철근노출	침하	그늘음
부식	좌굴, 변형	기타

발주처	상주영천고속도로(주)
용역명	상주영천고속도로 2024~2025년 시설물 안전점검 용역 (2024년 하반기 정기안전점검)
점검기관	(주)명성엔지니어링
도면번호	13

손 상 물 량 표

상주 방향



영천 방향



G1

G2

G3

G4

G5

P1


P2

번호	구분	부재	손상내용	손상현황						비 고
				폭 (mm)	길이 (m)	너비 (m)	물량	단위	개소	
1										
2										
KEY PLAN



SECTION

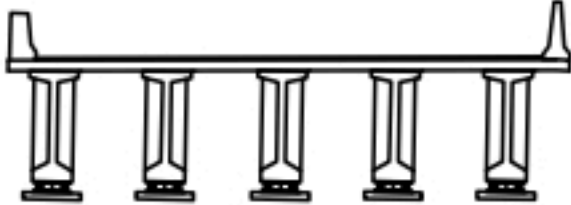

범례

균열	망상균열	재료분리
핀치, 공동	박리, 파손	얼화
누수, 체수	녹때	기름때
철근노출	침하	그물물
부식	좌굴, 변형	기타

발 주 처	상주영천고속도로(주)
용 역 명	상주영천고속도로 2024~2025년 시설물 안전점검 용역 (2024년 하반기 정기안전점검)
점 검 기 관	(주)명성엔지니어링
도 면 번 호	14

손상물량표

상주 방향



영천 방향



G1

G2

G3

G4


G5

P2


P3

번호	구분	부재	손상내용	손상현황						비고
				폭 (mm)	길이 (m)	너비 (m)	물량	단위	개소	
1										
2										
KEY PLAN

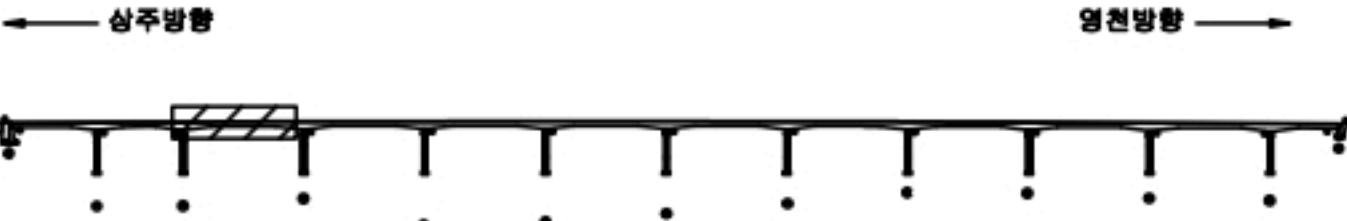

SECTION

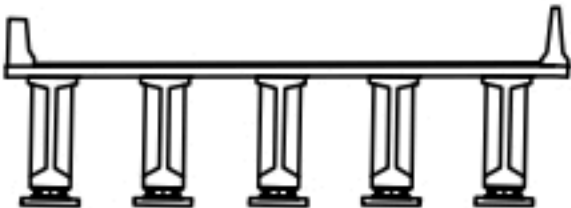

단면

균열	망상균열	재료분리
편치, 공동	박리, 파손	열화
누수, 제수	배터	퇴적물
철근노출	침하	그늘음
부식	파굴, 변형	기타

발주처	상주영천고속도로(주)
용역명	상주영천고속도로 2024~2025년 시설물 안전점검 용역 (2024년 하반기 정기안전점검)
점검기관	(주)명성엔지니어링
도면번호	15


손상물량표

번호	구분	부재	손상내용	손상현황						비고
				폭 (mm)	길이 (m)	너비 (m)	물량	단위	개소	
1	23하	바닥판	파손		0.1	0.5	0.05	m ²	1	
2										
3										
상주 방향




영천 방향

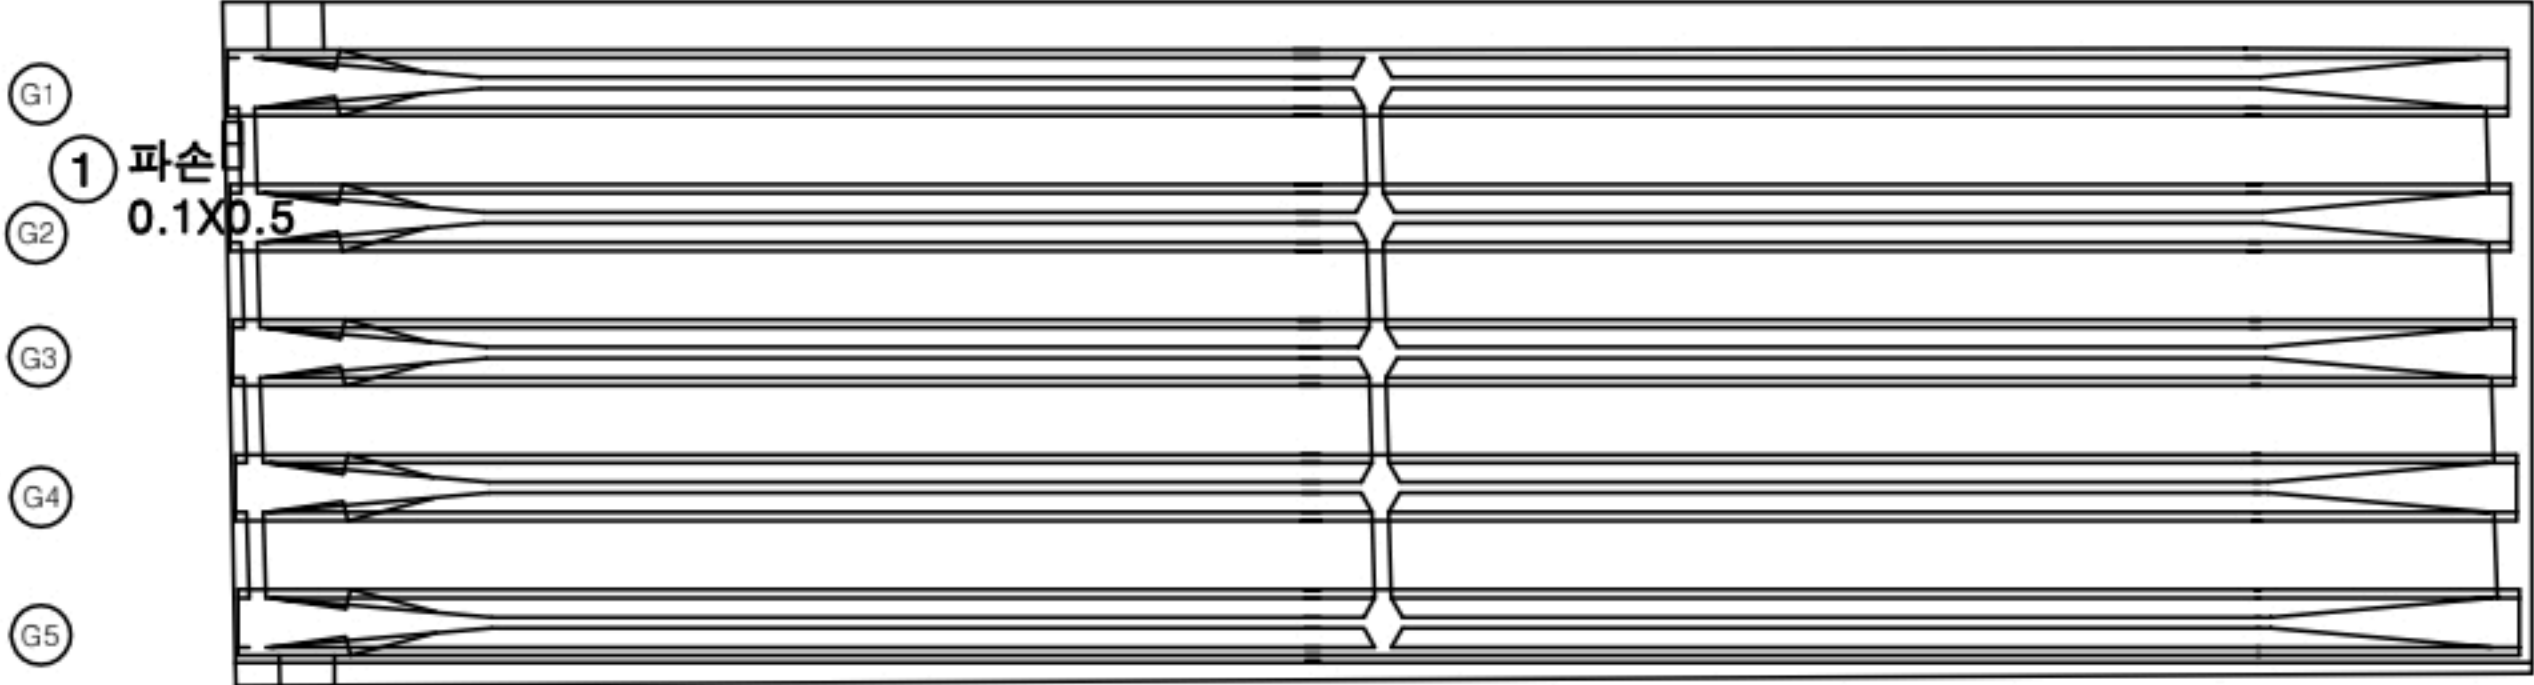


P3

P4

KEY PLAN

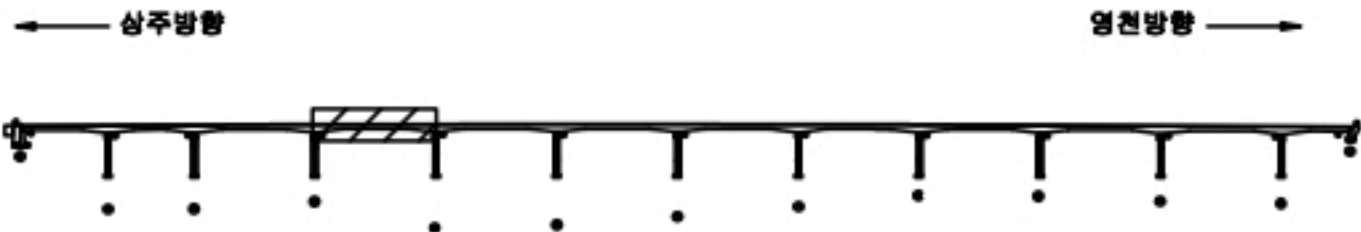

SECTION

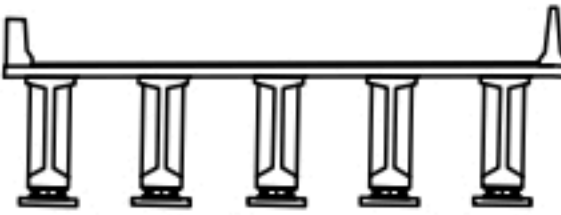

범례

	상상균열	재료분리
	바리, 파손	열화
	백색	표적물
	침하	그늘음
	좌굴, 변형	기타


발주처	상주영천고속도로(주)
용역명	상주영천고속도로 2024-2025년 시설물 안전점검 용역 (2024년 하반기 정기안전점검)
점검기관	(주)명성엔지니어링
도면번호	16

손상물량표

상주 방향



영천 방향

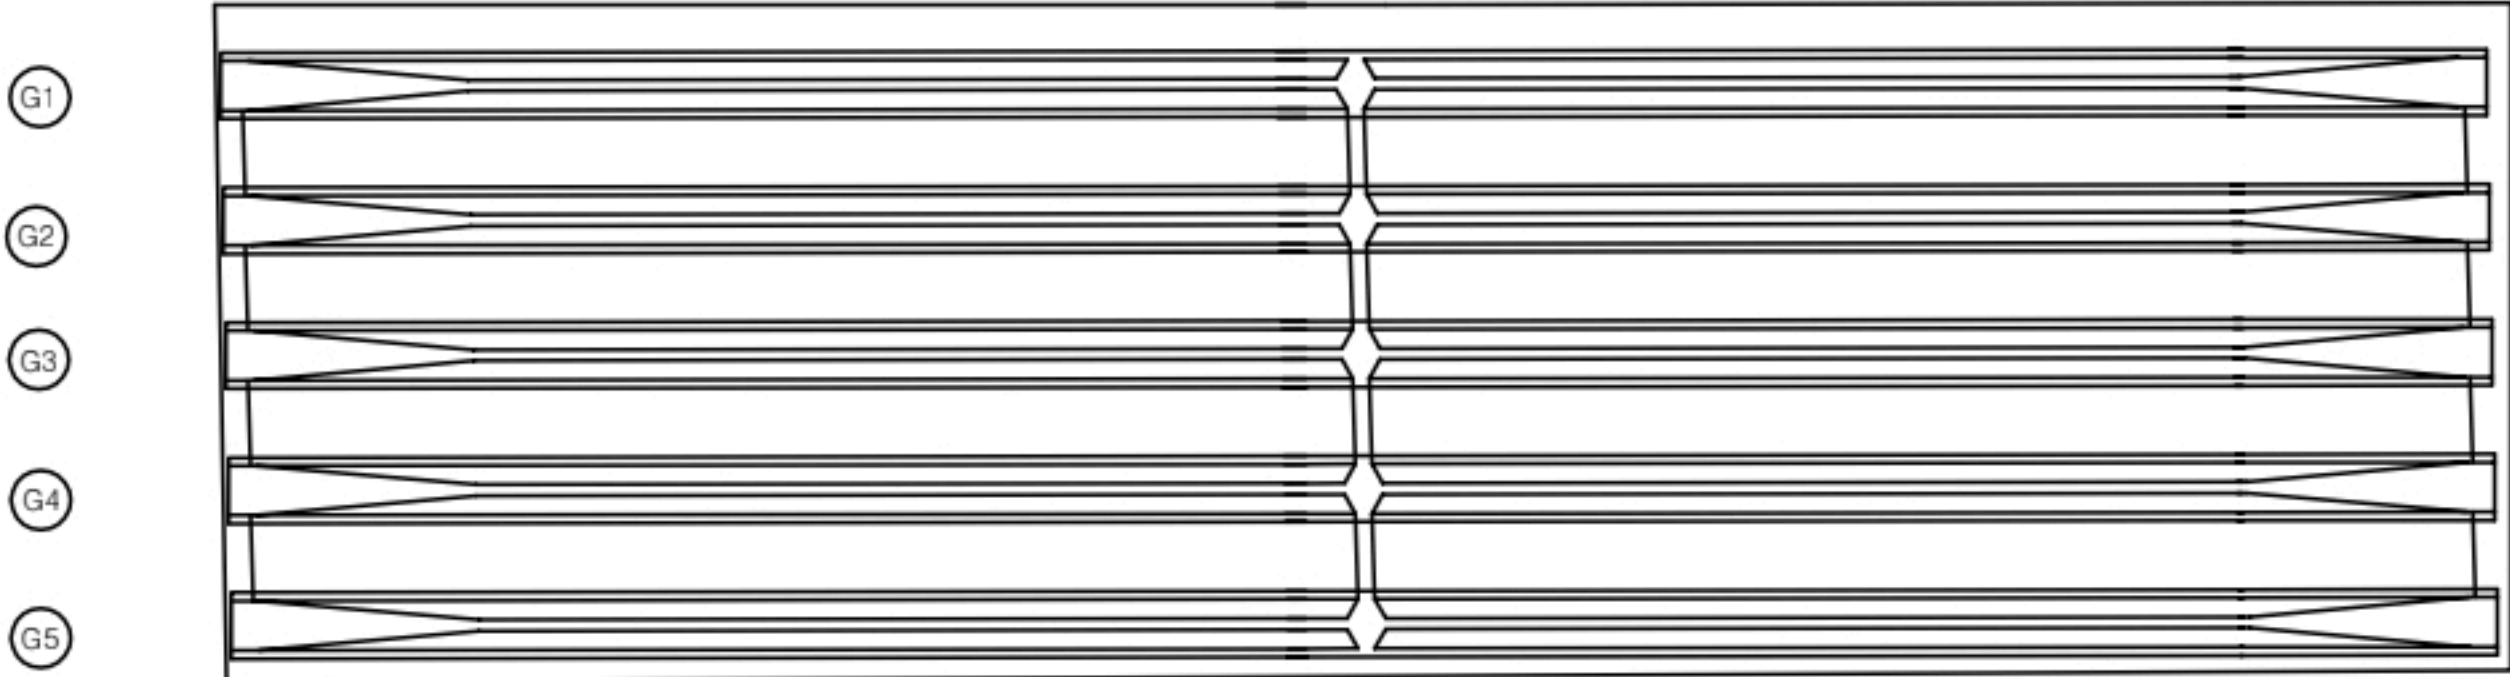

번호	구분	부재	손상내용	손상현황						비고
				폭 (mm)	길이 (m)	너비 (m)	물량	단위	개소	
1										
2										
KEY PLAN

SECTION

범례

균열	양상균열	재료분리
편치, 공동	박리, 파손	열화
누수, 채수	백해	퇴적물
철근노출	침하	그늘음
부식	파굴, 변형	기타

발주처

상주영천고속도로(주)

용역명

상주영천고속도로 2024~2025년 시설물 안전점검 용역
(2024년 하반기 정기안전점검)

점검기관

(주)명성엔지니어링

도면번호

17

상주 방향



영천 방향




G1

G2

G3

G4

G5

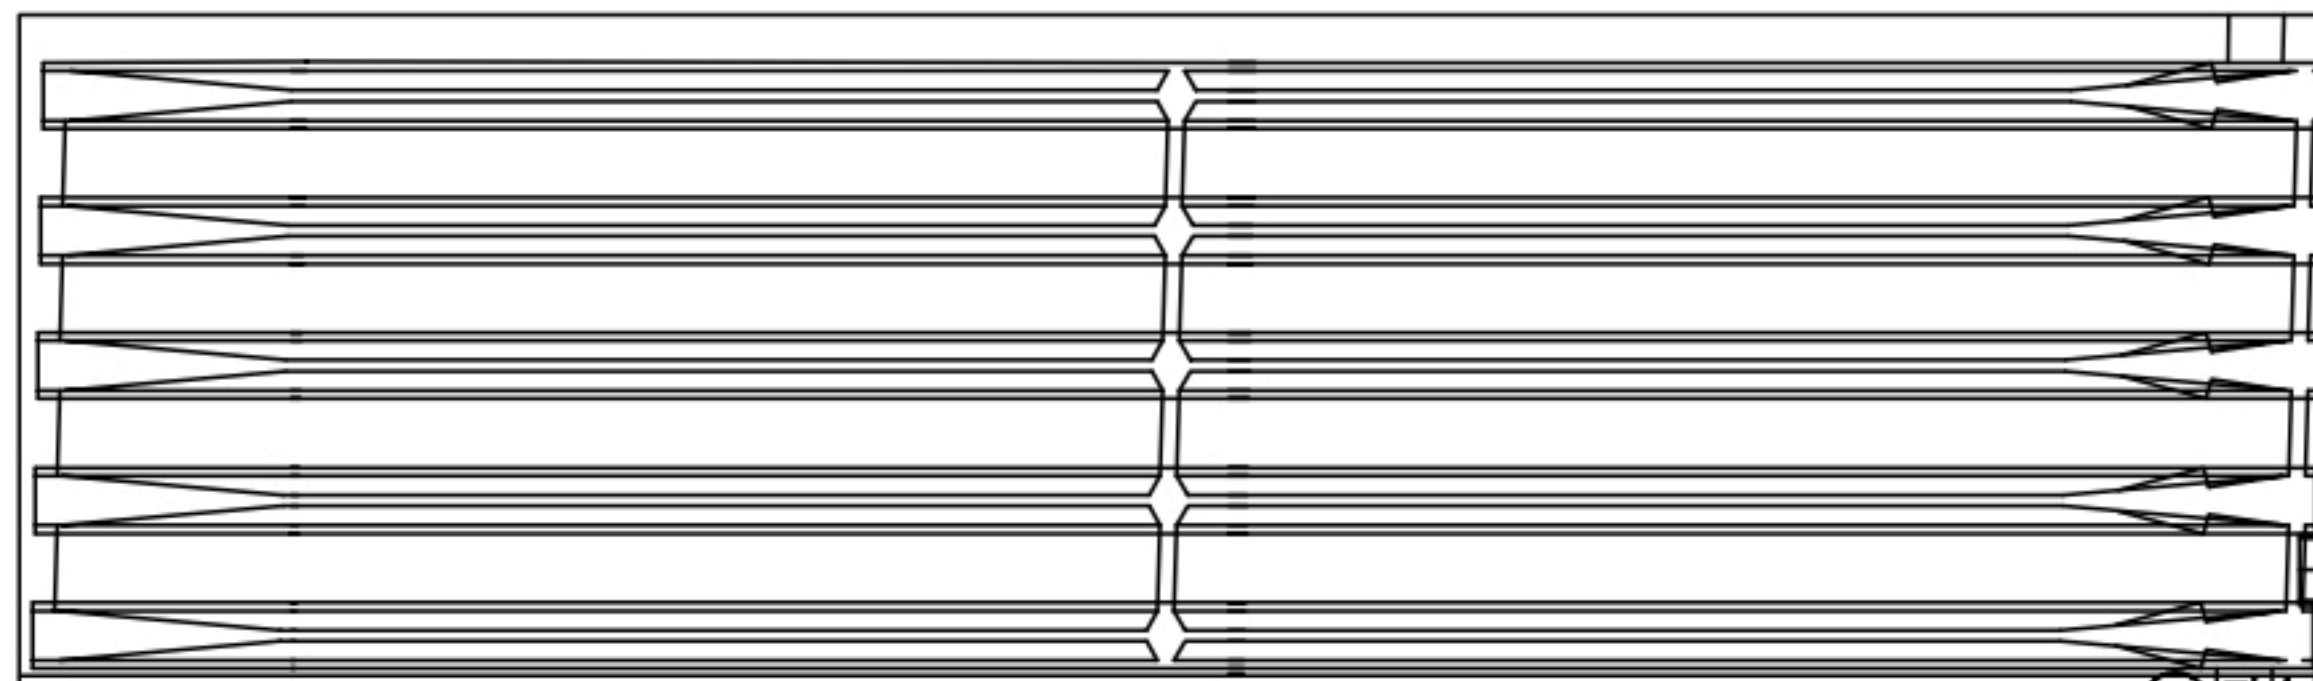

P5

P6

① 파손 및 재료분리
0.2X0.5

손상물량표

번호	구분	부재	손상내용	손상현황						비고
				폭 (mm)	길이 (m)	너비 (m)	물량	단위	개소	
1	23하	바닥판	파손 및 재료분리		0.2	0.5	0.10	m ²	1	
2										
3										
KEY PLAN



SECTION



범례

균열	망상균열	재료분리
편치, 공동	바리, 파손	열화
누수, 체수	백태	퇴적물
철근노출	침하	그늘음
부식	좌굴, 변형	기타

발주처	상주영천고속도로(주)
용역명	상주영천고속도로 2024~2026년 시설물 안전점검 용역 (2024년 하반기 정기안전점검)
점검기관	(주)명성엔지니어링
도면번호	18

손상물량표

상주 방향



영천 방향
미-9 전경
영천 방향
20~4 상주전경.

미-5 상주 바하 시 상에안로

번호	구분	부재	손상내용	손상현황						비고
				폭 (mm)	길이 (m)	너비 (m)	물량	단위	개소	
1										
2										
G1

G2

G3

G4

G5

P6

P7

KEY PLAN



SECTION



범례

균열	망상균열	재료분리
편치, 공동	바리, 파손	열화
누수, 체수	백색	퇴적물
철근노출	침하	그늘음
부식	좌굴, 변형	기타

발주처	상주영천고속도로(주)
용역명	상주영천고속도로 2024-2025년 시설물 안전점검 용역 (2024년 하반기 정기안전점검)
점검기관	(주)명성엔지니어링
도면번호	

손상물량표

상주 방향



영천 방향



G1

G2

G3

G4

G5

P7


P8

번호	구분	부재	손상내용	손상현황						비고
				폭 (mm)	길이 (m)	너비 (m)	물량	단위	개소	
1										
2										
KEY PLAN



SECTION

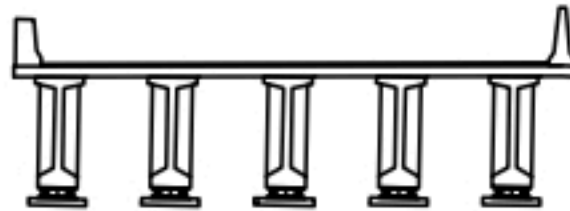

범례

콘크리트	방상근철	재료분리
편치, 공동	균열, 파손	열화
누수, 침수	배설물	퇴적물
철근노출	얼룩	그늘음
부식	얼룩, 변형	기타

발주처	상주영천고속도로(주)
용역명	상주영천고속도로 2024~2025년 시설물 안전점검 용역 (2024년 하반기 정기안전점검)
점검기관	(주)명성엔지니어링
도면번호	20

손상물량표

상주 방향



영천 방향



G1

G2

G3

G4


G5

P8


P9

번호	구분	부재	손상내용	손상현황						비고
				폭 (mm)	길이 (m)	너비 (m)	물량	단위	개소	
1										
2										
KEY PLAN

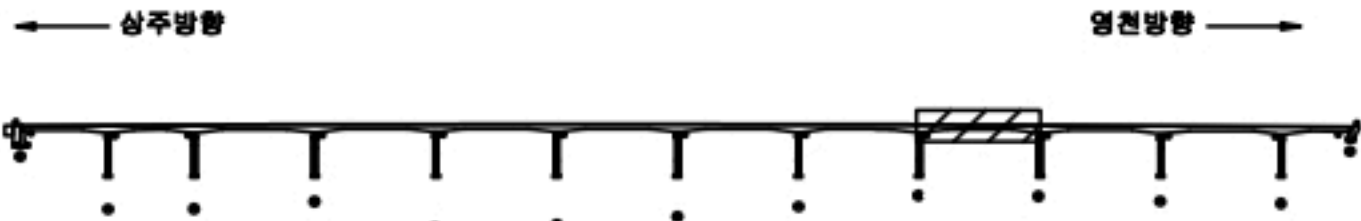

SECTION

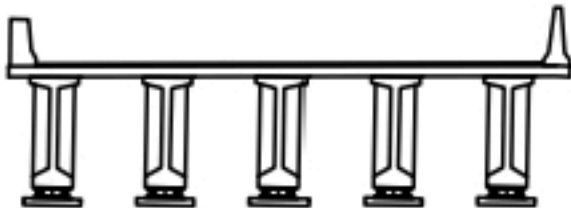

범례

콘크리트	양상근철	재료분리
편치, 공동	균열, 파손	열화
누수, 체수	배설물	퇴적물
철근노출	침하	그늘음
부식	좌굴, 변형	기타

발주처	상주영천고속도로(주)
용역명	상주영천고속도로 2024~2025년 시설물 안전점검 용역 (2024년 하반기 정기안전점검)
점검기관	(주)명성엔지니어링
도면번호	21


손상물량표

번호	구분	부재	손상내용	손상현황						비고
				폭 (mm)	길이 (m)	너비 (m)	물량	단위	개소	
1	19하	관수시공	배수관 연결부 탈락				1.00	EA	1	21'하 보수
2										
3										
상주 방향



영천 방향

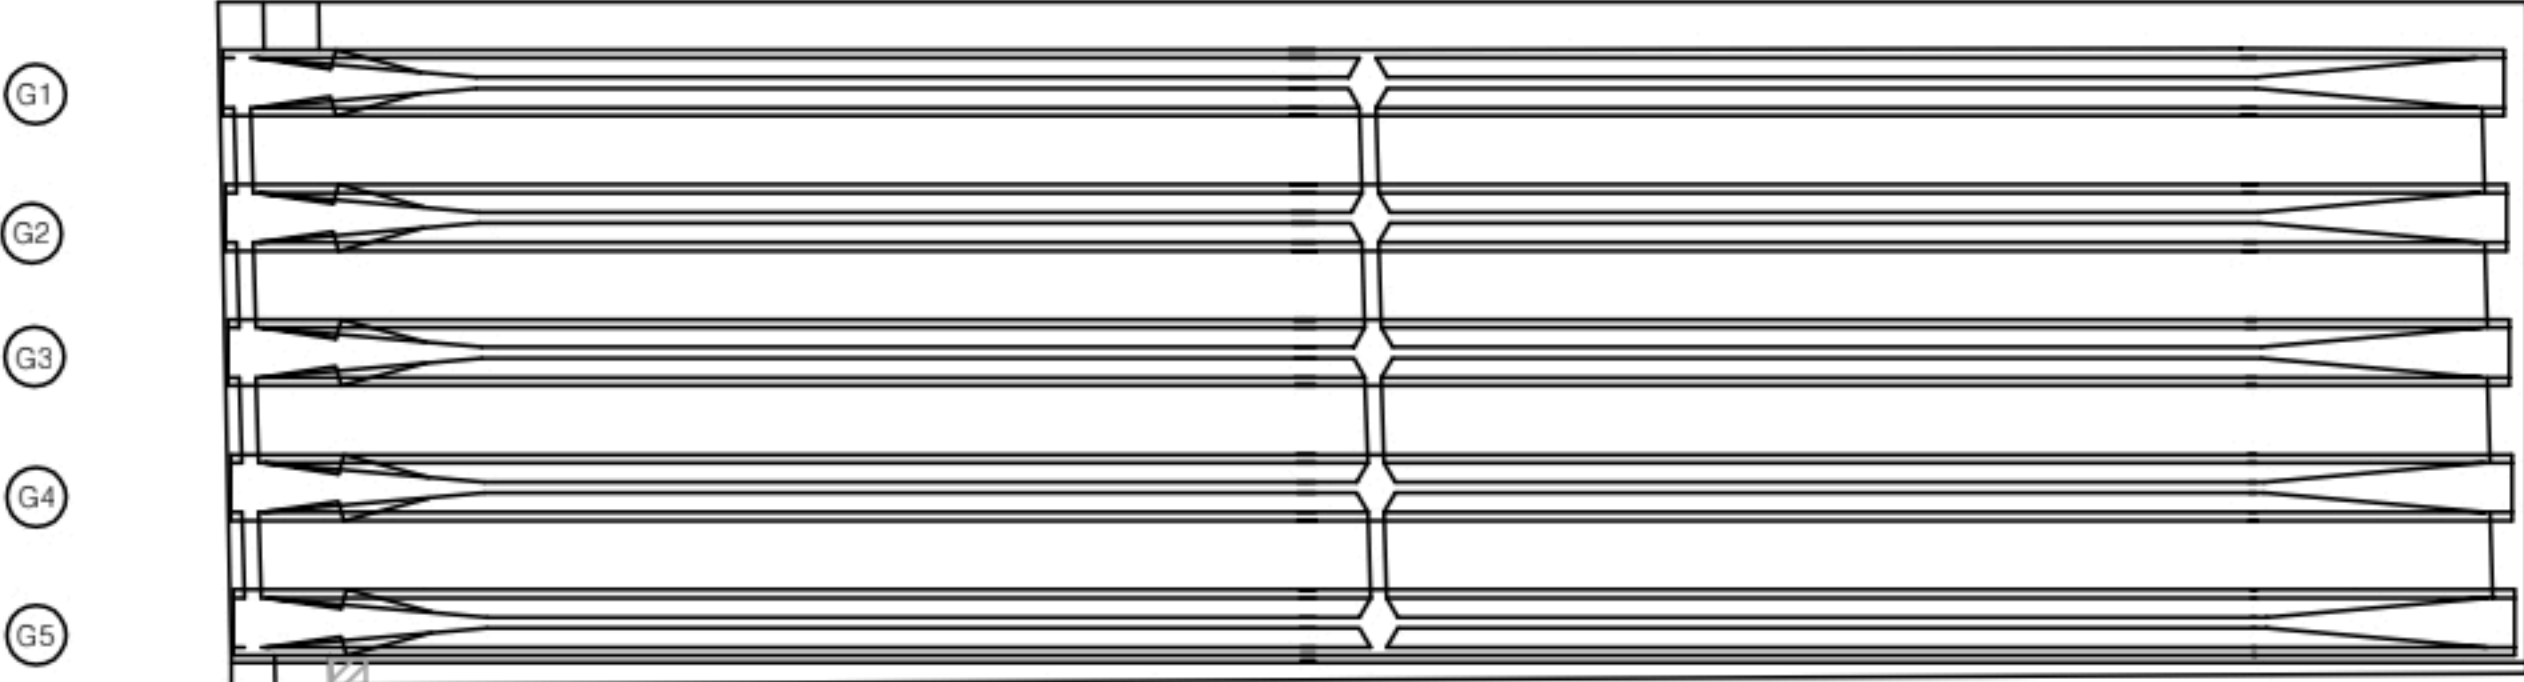

1 배수관 연결부 탈락
1EA


P9

P10

KEY PLAN



SECTION

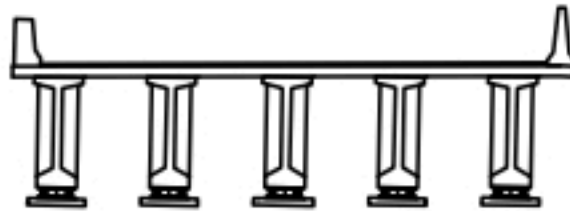

범례

균열	방수균열	재료분리
편치, 공동	박리, 파손	열화
누수, 체수	박락	박락
철근노출	침하	그을음
부식	좌굴, 변형	기타

발주처	상주영천고속도로(주)
용역명	상주영천고속도로 2024~2025년 시설물 안전점검 용역 (2024년 하반기 정기안전점검)
점검기관	(주)명성엔지니어링
도면번호	22

손상물량표

상주 방향



영천 방향



G1

G2

G3

G4


G5

P10


P11

번호	구분	부재	손상내용	손상현황						비고
				폭 (mm)	길이 (m)	너비 (m)	물량	단위	개소	
1										
2										
KEY PLAN

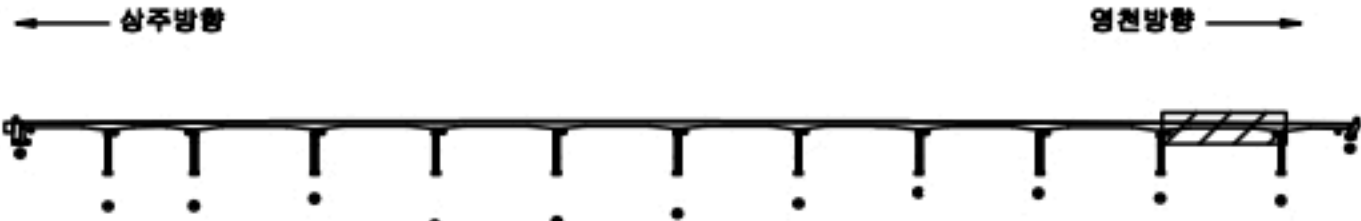

SECTION

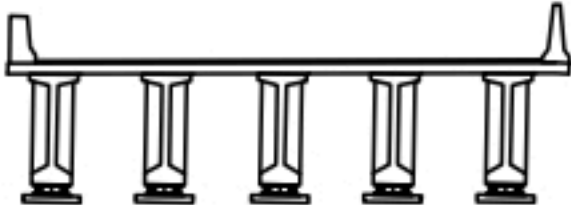

범례

균열	양상균열	재료분리
편치, 공동	박리, 파손	열화
누수, 채수	백해	퇴적물
철근노출	침하	그늘음
부식	파굴, 변형	기타

발주처	상주영천고속도로(주)
용역명	상주영천고속도로 2024~2025년 시설물 안전점검 용역 (2024년 하반기 정기안전점검)
점검기관	(주)명성엔지니어링
도면번호	23

손상물량표

번호	구분	부재	손상내용	손상현황						비고
				폭 (mm)	길이 (m)	너비 (m)	물량	단위	개소	
1										
2										
상주 방향



영천 방향



G1

G2

G3


G4

G5


P11

A2

KEY PLAN

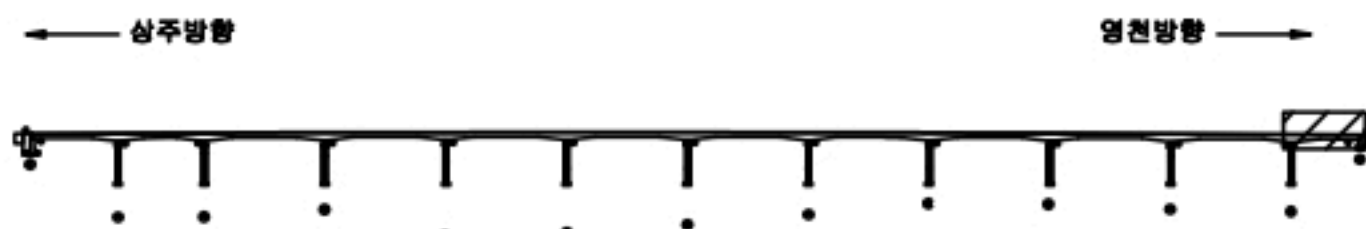

SECTION

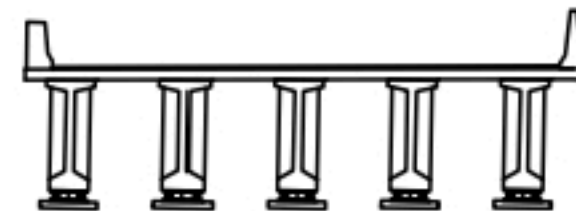

범례

콘크리트	양상근열	재료분리
편치, 공동	균열, 파손	열화
누수, 체수	부식	박리
철근노출	침하	그늘음
부식	좌굴, 변형	기타


발주처 상주영천고속도로(주)

용역명 상주영천고속도로 2024-2025년 시설물 안전점검 용역
(2024년 하반기 정기안전점검)

점검기관 (주)명성엔지니어링

도면번호

상주 방향

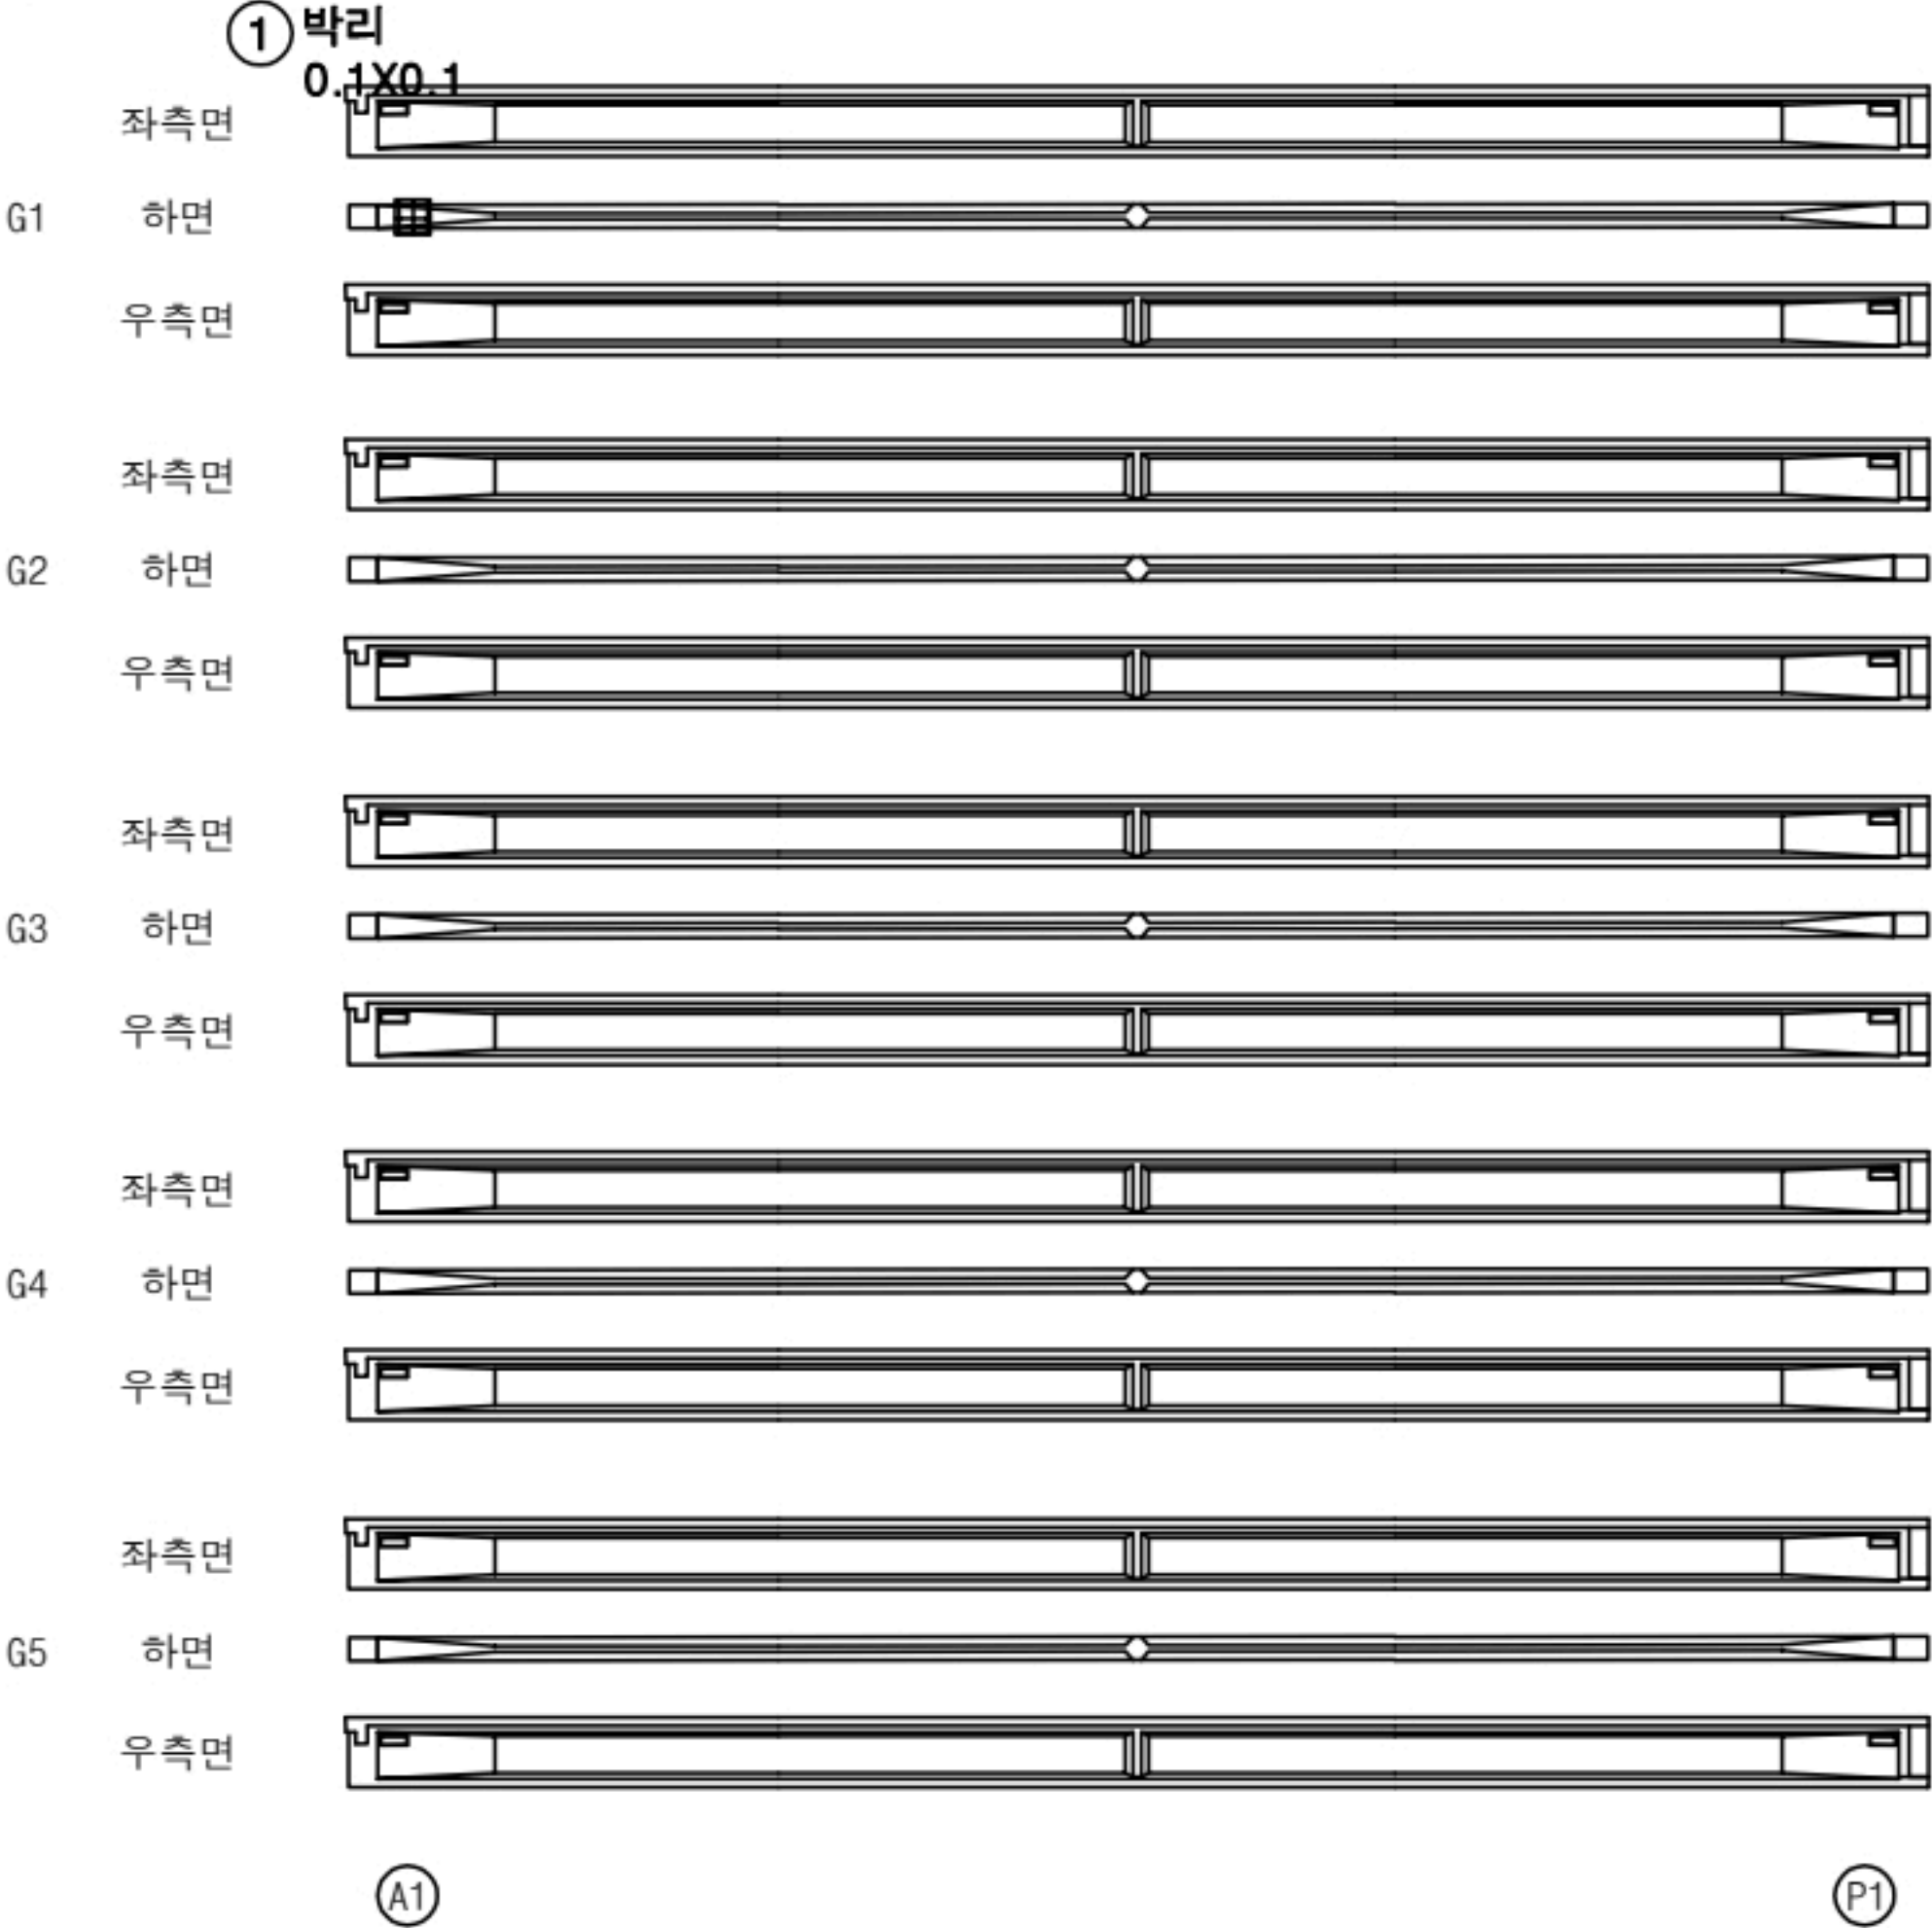


영천 방향




손상 물량 표

번호	구분	부재	손상내용	손상현황						비고
				폭 (mm)	길이 (m)	너비 (m)	물량	단위	개소	
1	19하	거더	박리		0.1	0.1	0.01	m ²	1	
2										
3										
KEY PLAN

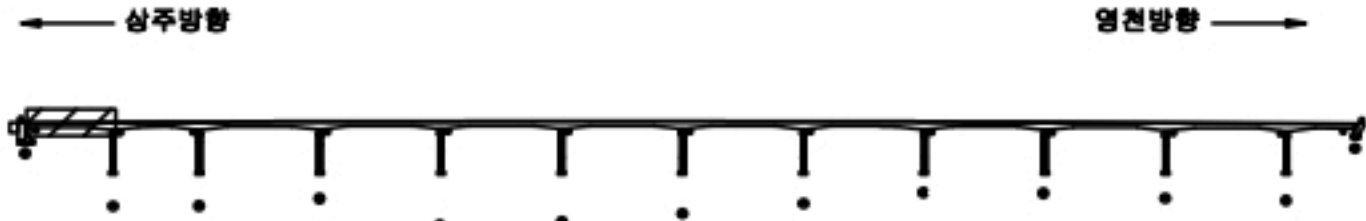

SECTION

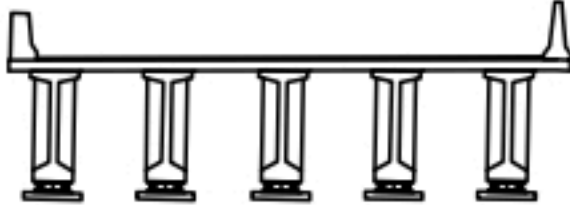

범례

균열	평상균열	재료분리
편치, 공동	박리, 파손	열화
누수, 체수	백해	퇴적물
철근노출	침하	그늘음
부식	좌굴, 변형	기타

발주처	상주영천고속도로(주)
용역명	상주영천고속도로 2024~2026년 시설물 안전점검 용역 (2024년 하반기 정기안전점검)
점검기관	(주)명성엔지니어링
도면번호	25

상주 방향




영천 방향




손상물량표

번호	구분	부재	손상내용	손상현황						비고
				폭 (mm)	길이 (m)	너비 (m)	수량	단위	개소	
1	19하	거더	파손		0.1	0.1	0.01	m ²	1	23상 보수
2										
3										
KEY PLAN

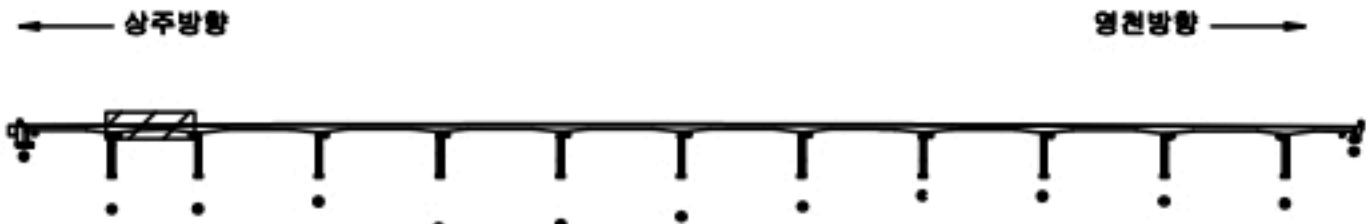

SECTION

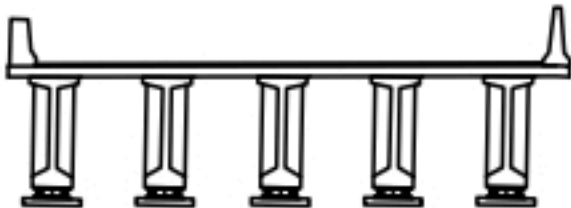

범례

콘크리트	방상근철	재료분리
편치, 공동	균열, 파손	열화
누수, 체수	부식	파괴물
철근노출	침하	그늘음
부식	균열, 변형	기타


발주처	상주영천고속도로(주)
용역명	상주영천고속도로 2024~2025년 시설물 안전점검 용역 (2024년 하반기 정기안전점검)
점검기관	(주)명성엔지니어링
도면번호	26

손상물량표

상주 방향



① 박리 0.1X0.1 ② 박리 0.1X0.1

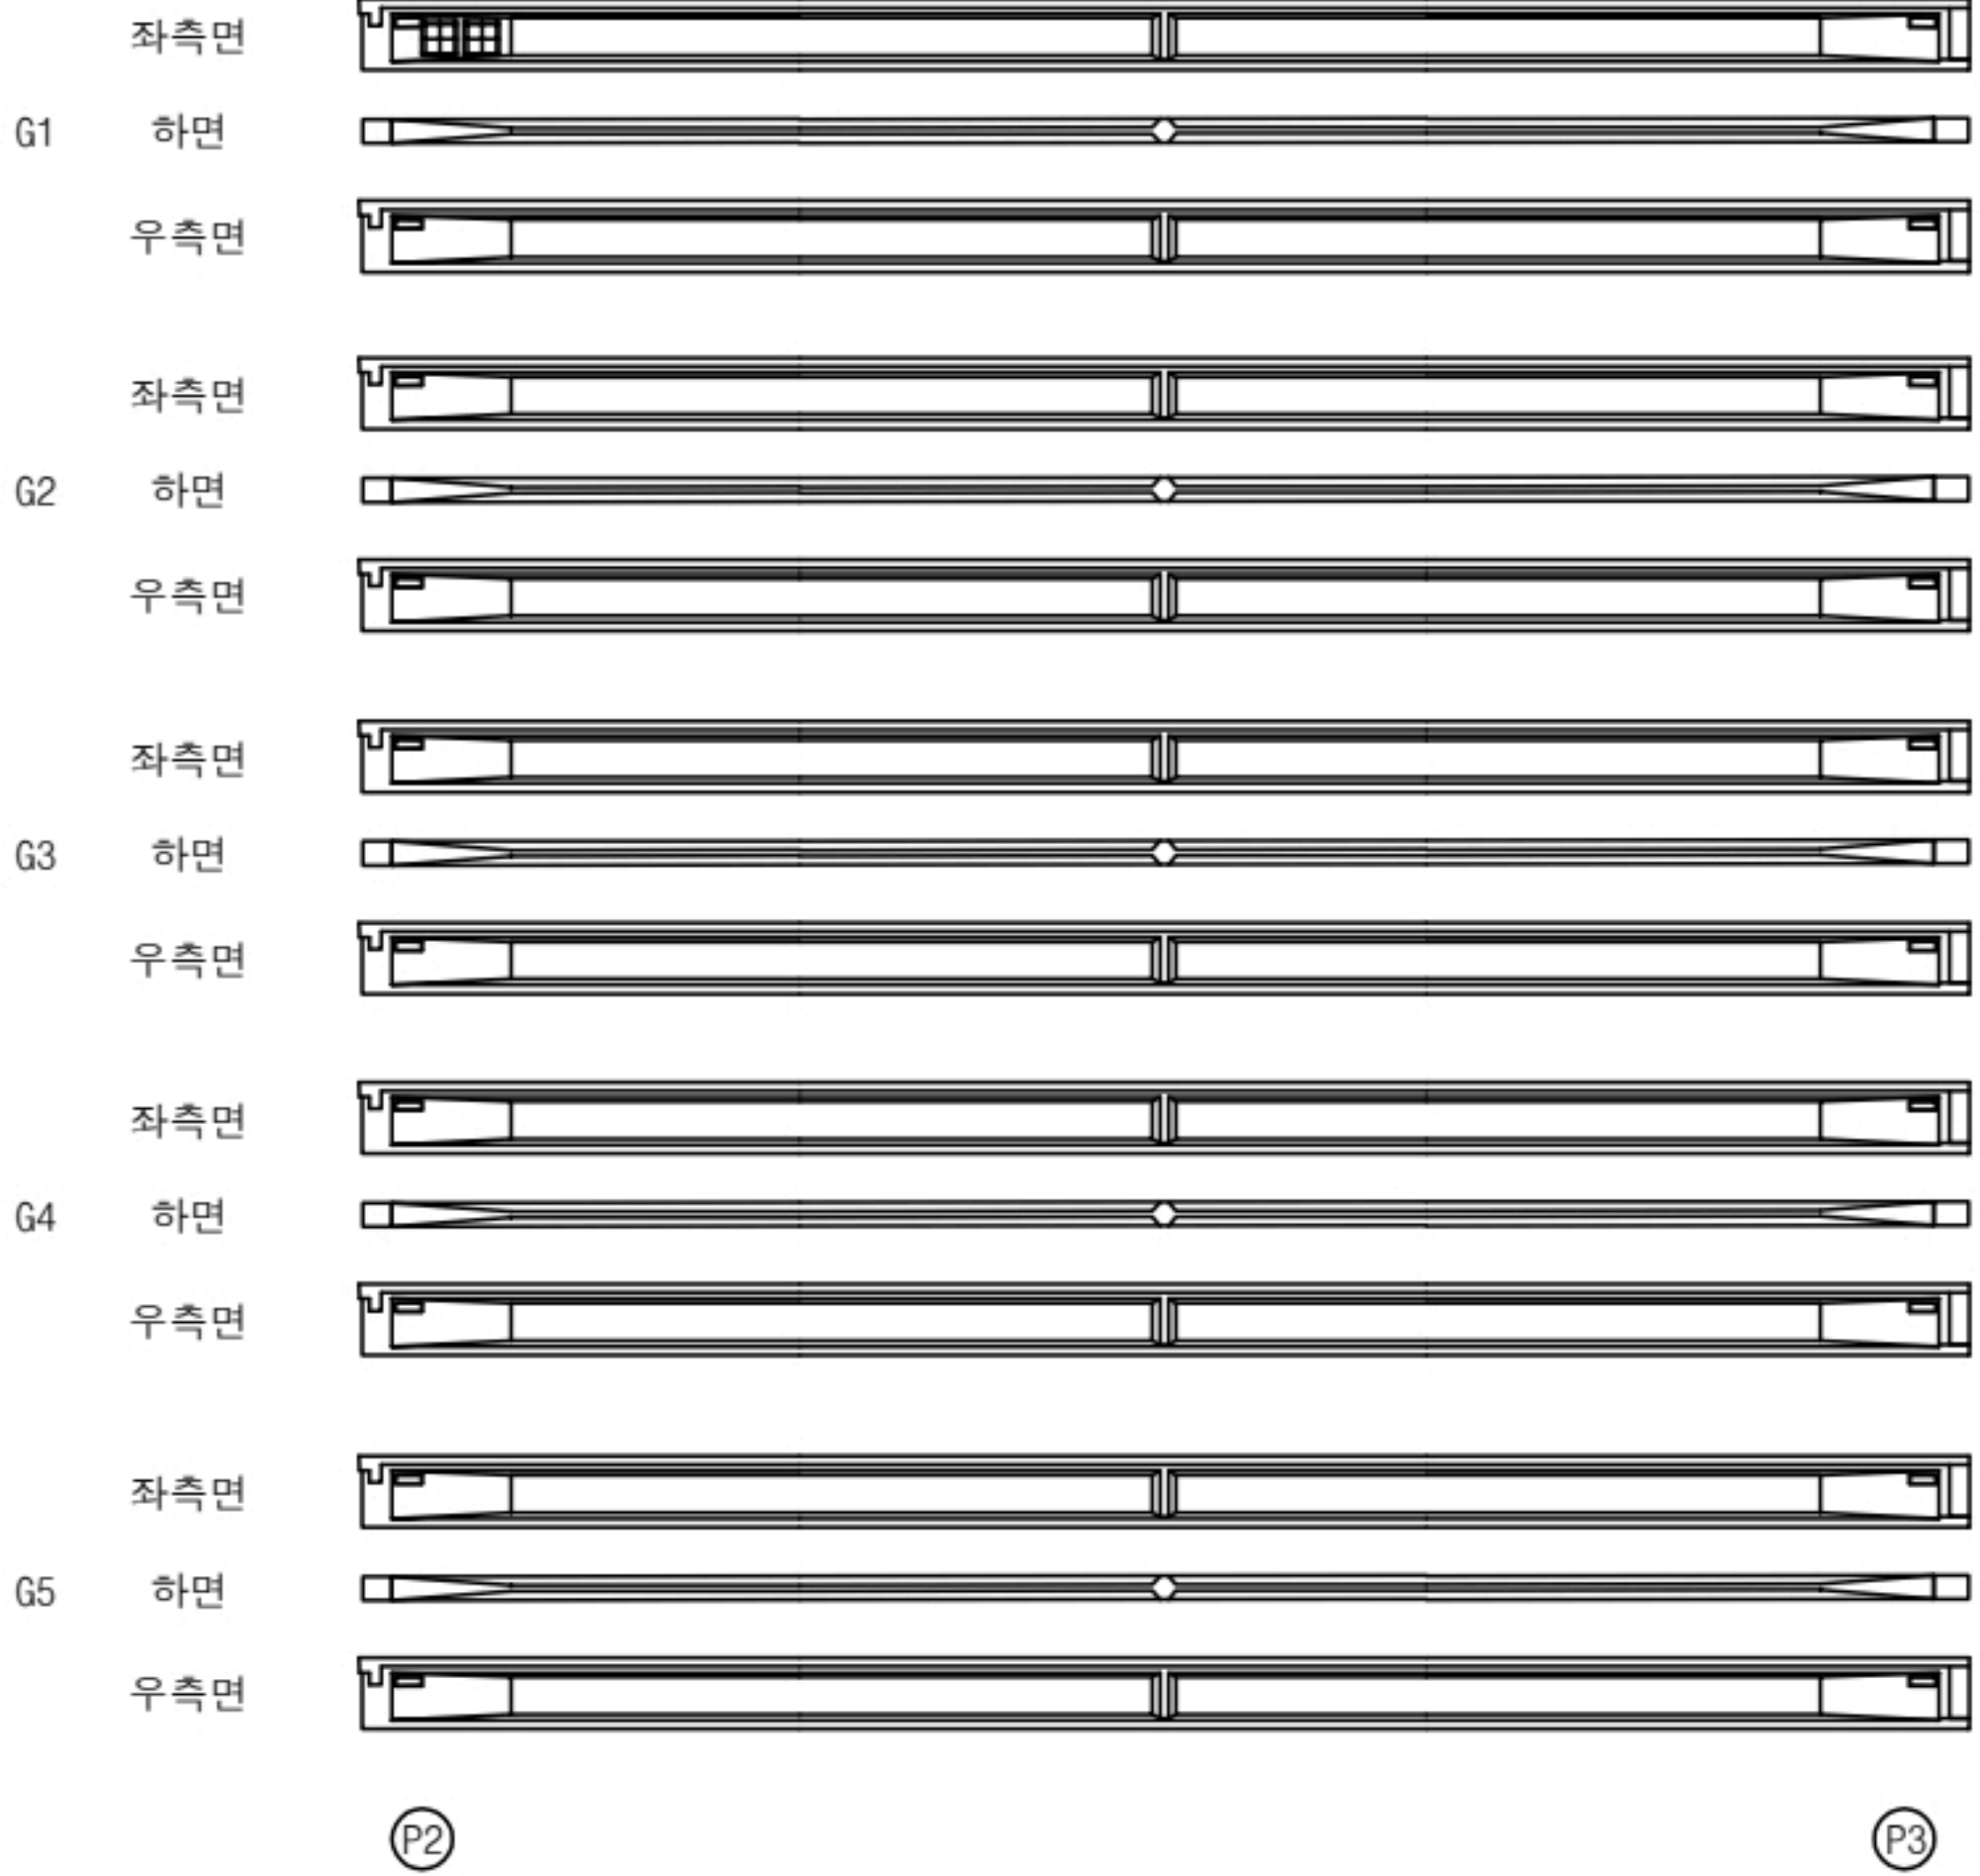

영천 방향



번호	구분	부재	손상내용	손상현황						비고
				폭 (mm)	길이 (m)	너비 (m)	물량	단위	개소	
1	19하	거더	박리		0.1	0.1	0.01	m²	1	
2	21하	거더	박리		0.1	0.1	0.01	m²	1	
3										
4										
KEY PLAN

SECTION

범례

균열	망상균열	재료분리
편치, 공동	박리, 파손	열화
누수, 제수	녹 피	퇴적물
철근노출	침하	그늘음
부식	파굴, 변형	기타

발주처
상주영천고속도로(주)

용역명
상주영천고속도로 2024~2025년 시설물 안전점검 용역
(2024년 하반기 정기안전점검)


점검기관
(주)명성엔지니어링

도면번호
27

상주 방향




영천 방향

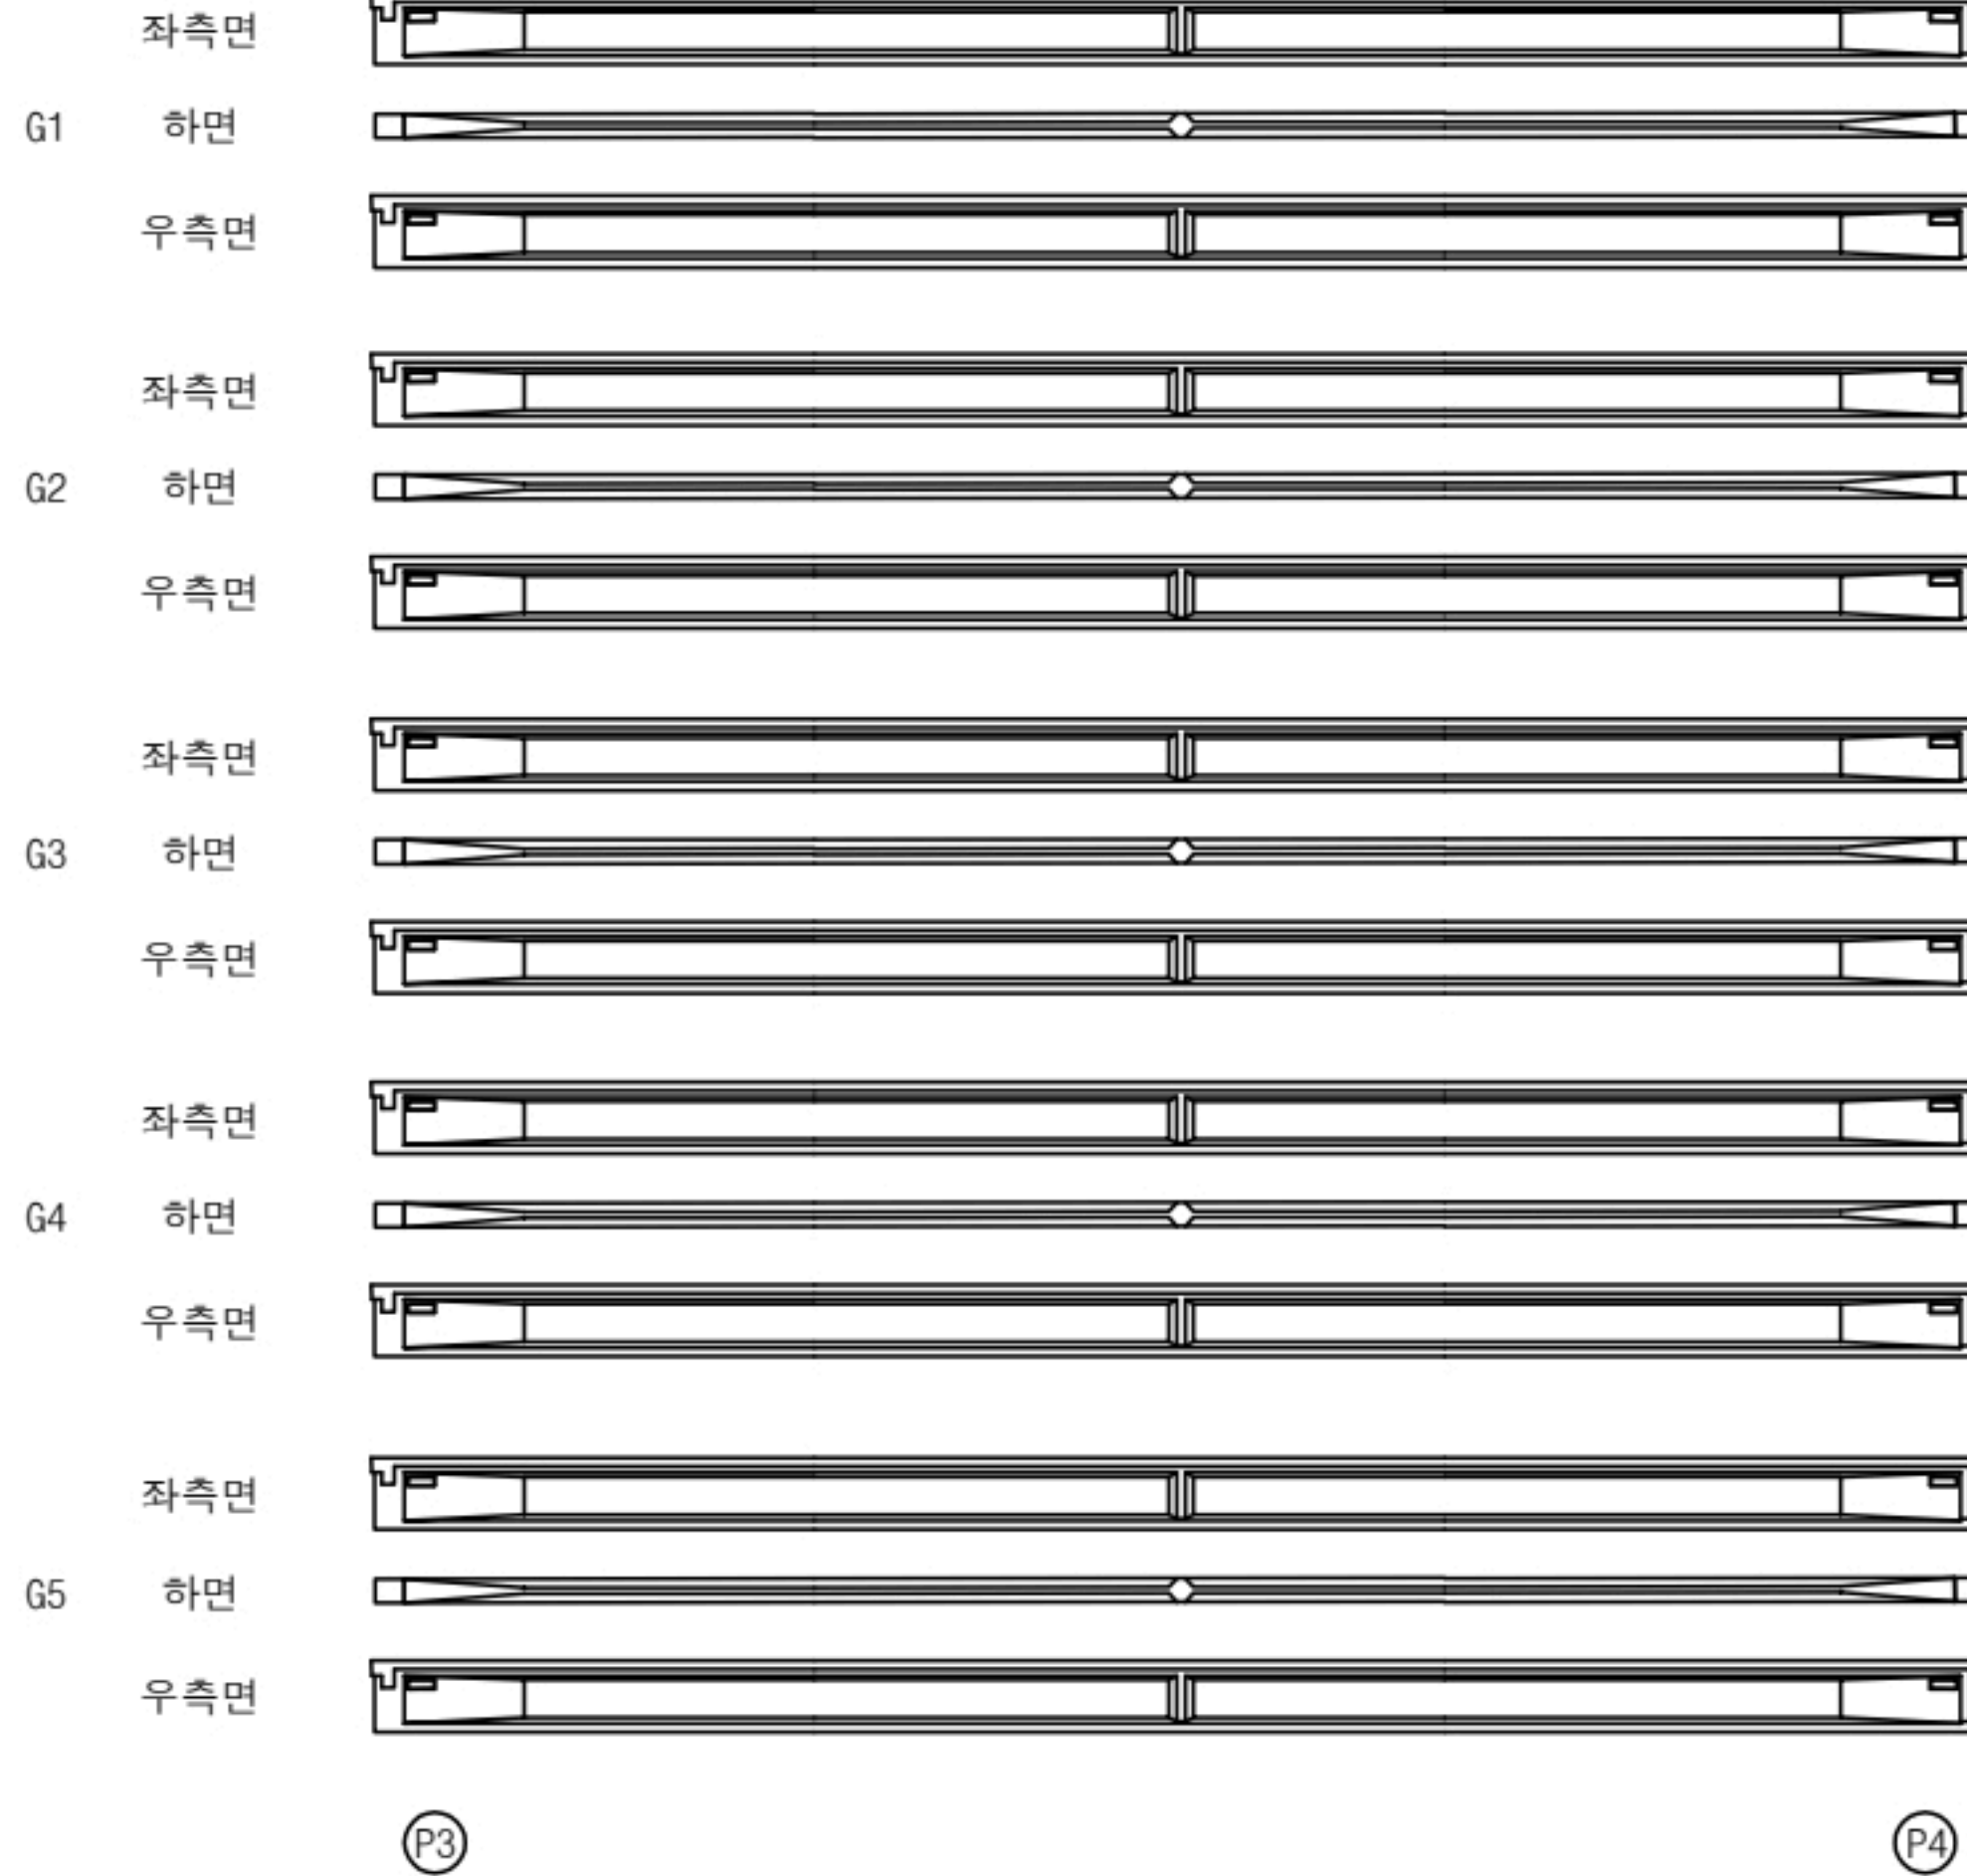


손상 물량 표

번호	구분	부재	손상내용	손상현황						비고
				폭 (mm)	길이 (m)	너비 (m)	물량	단위	개소	
1										
2										
KEY PLAN

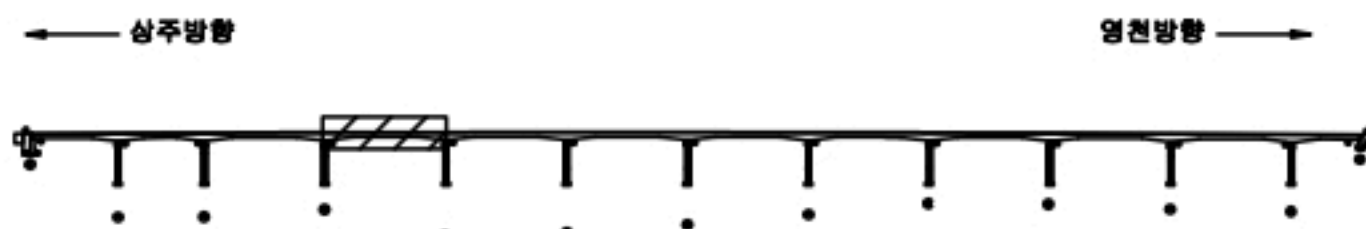

SECTION

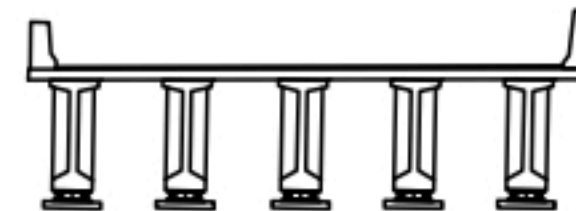

범례

콘크리트	방상근열	재료분리
편치, 공동	균열, 파손	열화
누수, 체수	부식	박리
철근노출	침하	그을음
부식	침하	그을음
침하	그을음	그을음
그을음	그을음	그을음
그을음	그을음	그을음

발주처 상주영천고속도로(주)

용역명 상주영천고속도로 2024~2026년 시설물 안전점검 용역
(2024년 하반기 정기안전점검)

점검기관 (주)명성엔지니어링

도면번호

상주 방향



G1 좌측면

하면

우측면

G2 좌측면

하면

우측면

G3 좌측면

하면

우측면

G4 좌측면


하면

우측면

G5 좌측면

하면

우측면

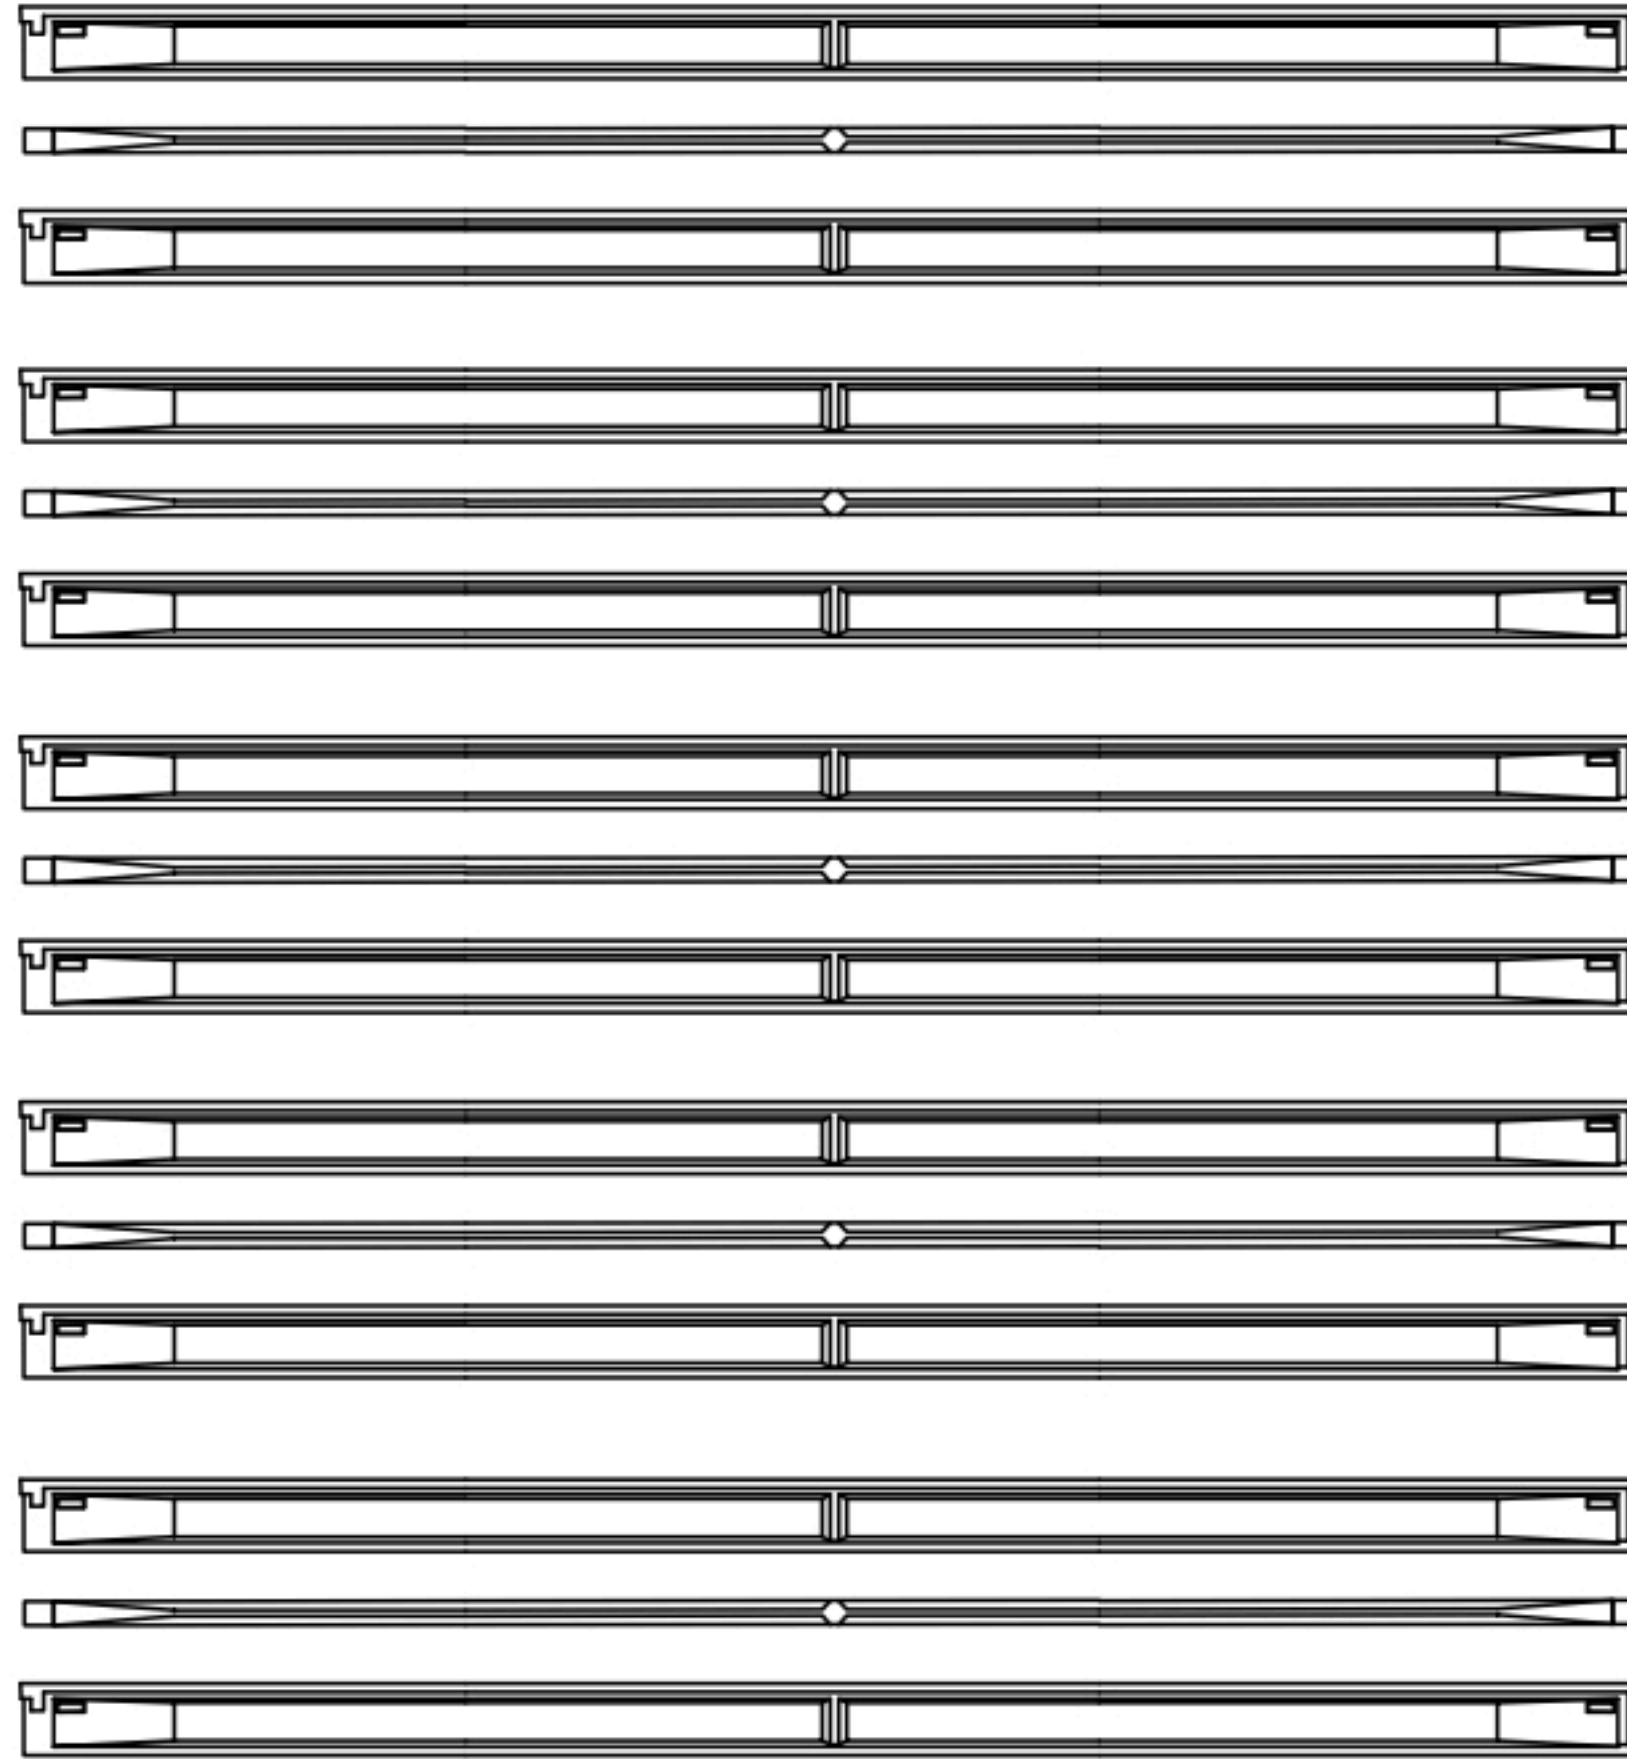

(P4)

(P5)


영천 방향



손상물량표

번호	구분	부재	손상내용	손상현황					비고
				폭 (mm)	길이 (m)	너비 (m)	물량	단위	개소
1									
2									
KEY PLAN

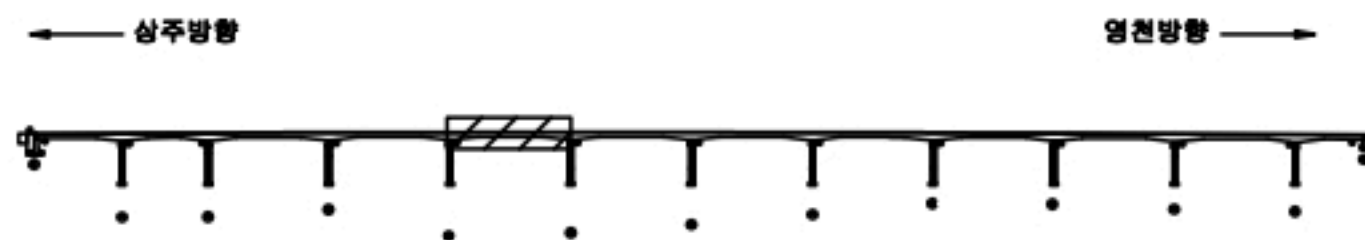

SECTION



범례

콘크리트	방상근철	재료분리
편치, 공동	균열, 파손	열화
누수, 체수	부식	박락
철근노출	침하	그을음
부식	침하	그을음
침하	그을음	그을음
그을음	그을음	그을음
그을음	그을음	그을음

발주처 상주영천고속도로(주)

용역명 상주영천고속도로 2024~2025년 시설물 안전점검 용역
(2024년 하반기 정기안전점검)

점검기관 (주)명성엔지니어링

도면번호

상주 방향



영천 방향




(P5)

(P6)

손상 물량 표

번호	구분	부재	손상내용	손상현황					비고
				폭 (mm)	길이 (m)	너비 (m)	물량	단위	개소
1									
2									
KEY PLAN

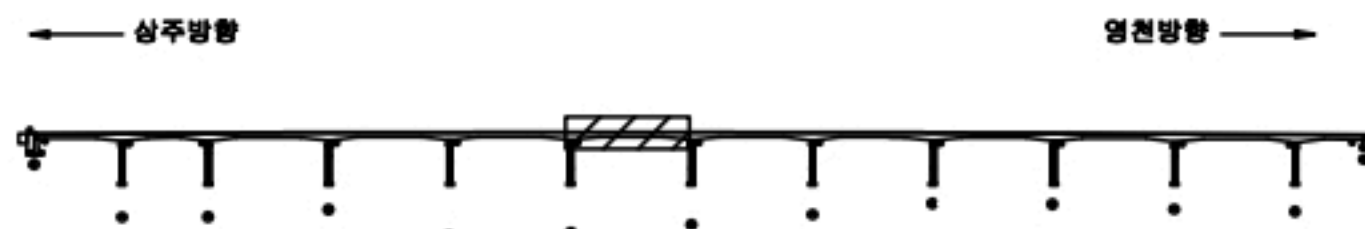

SECTION



범례

	균열		장상균열		재료분리
	편치, 공동		바리, 파손		열화
	누수, 체수		백태		피적물
	철근노출		침하		그늘음
	부식		좌굴, 변형		기타

발주처 상주영천고속도로(주)

용역명 상주영천고속도로 2024~2026년 시설물 안전점검 용역
(2024년 하반기 정기안전점검)

점검기관 (주)명성엔지니어링


도면번호

상주 방향



R/B, S7-G3-083


영천 방향

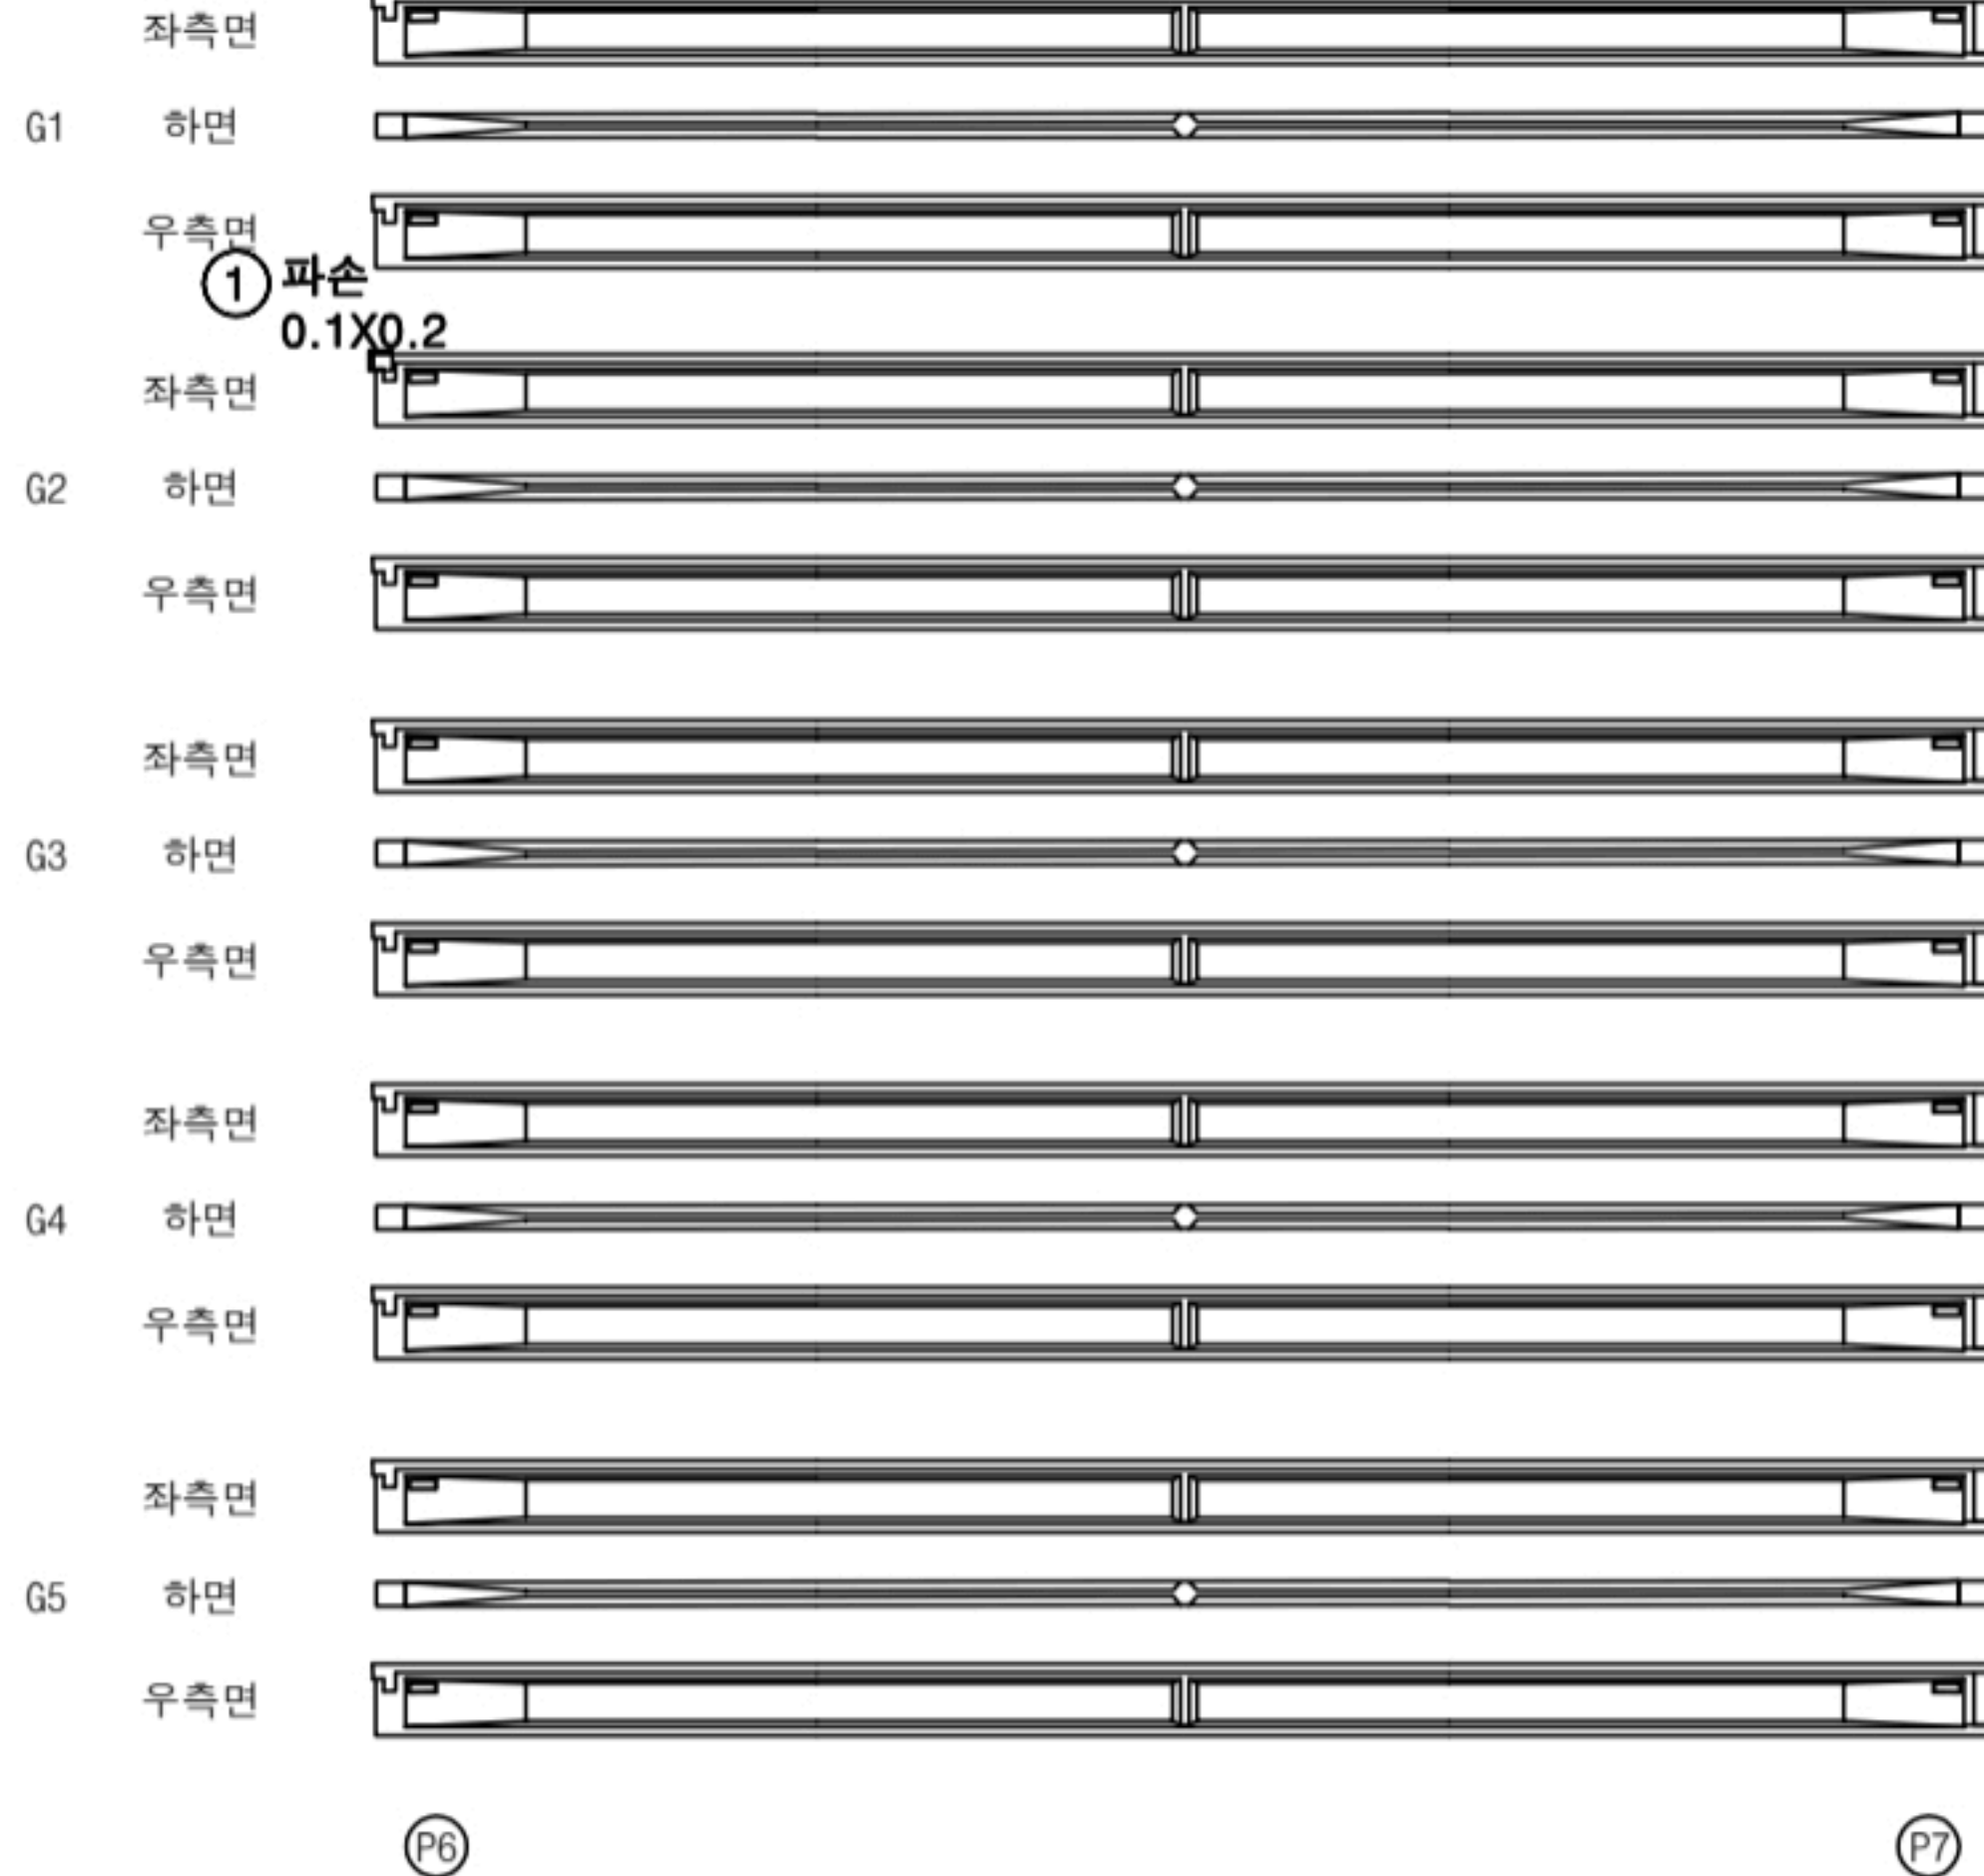


손상물량표

번호	구분	부재	손상내용	손상현황						비고
				폭 (mm)	길이 (m)	너비 (m)	물량	단위	개소	
1	238a	거더	파손		0.1	0.2	0.02	m ²	1	
2										
3										
KEY PLAN

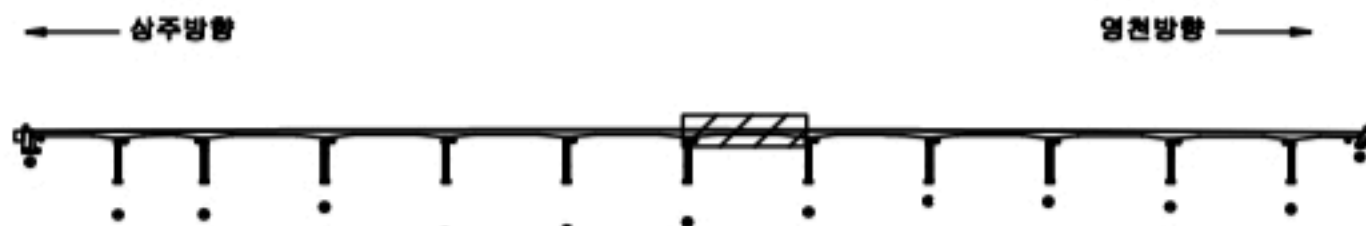

SECTION

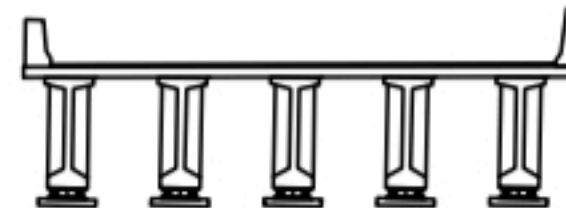

범례


	균열		망상균열		재료분리
	핀치, 공동		바리, 파손		열화
	녹수, 세수		백태		뒤틀림
	철근노출		침하		그늘음
	부식		자갈, 변형		기타

발주처	상주영천고속도로(주)
용역명	상주영천고속도로 2024-2025년 시설물 안전점검 용역 (2024년 하반기 정기안전점검)
점검기관	(주)명성엔지니어링
도면번호	31

상주 방향




영천 방향

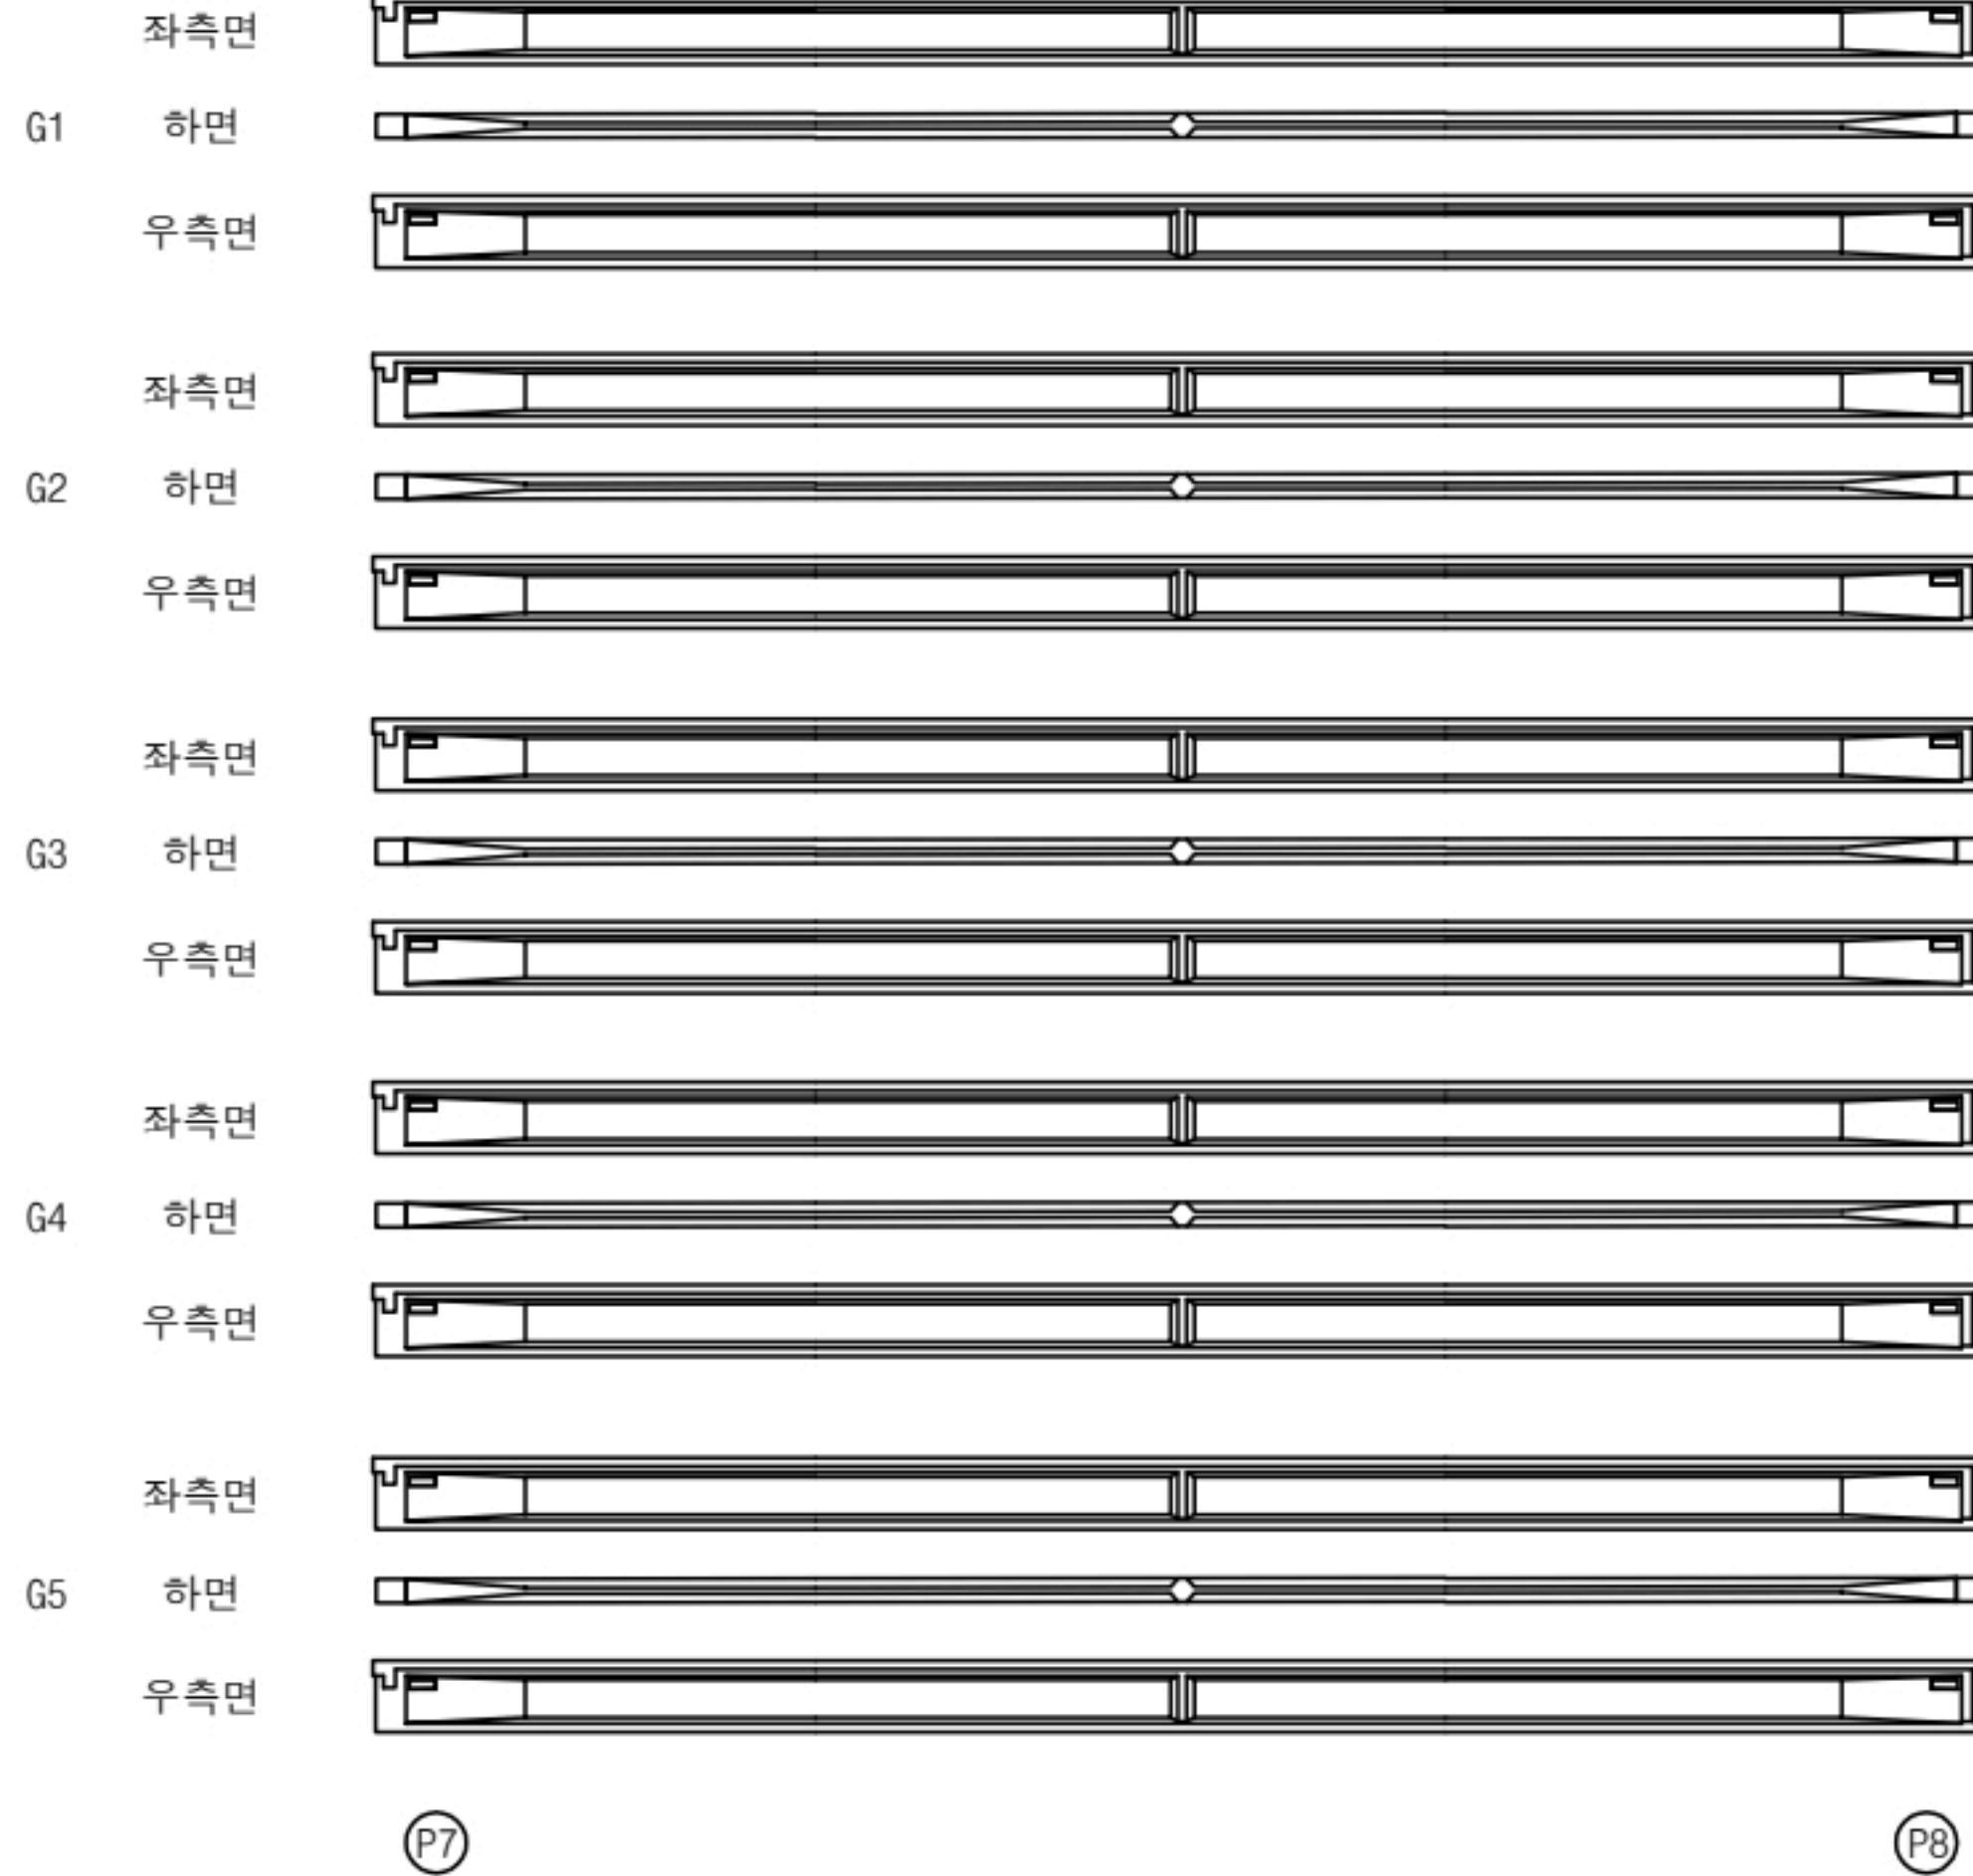


손상 물량 표

번호	구분	부재	손상내용	손상현황					비고
				폭 (mm)	길이 (m)	너비 (m)	물량	단위	개소
1									
2									
KEY PLAN

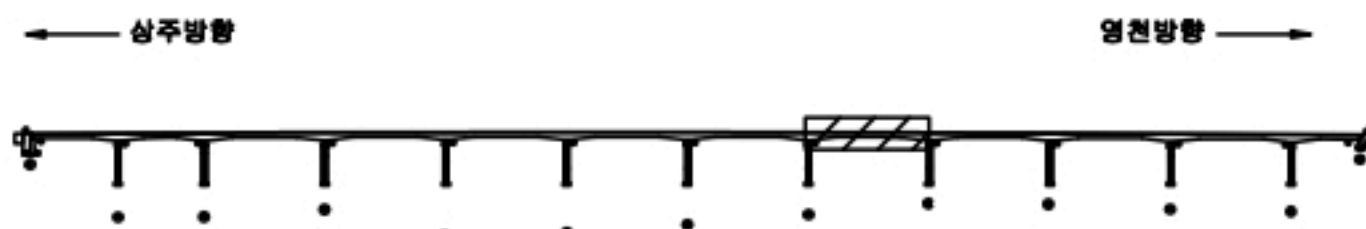

SECTION

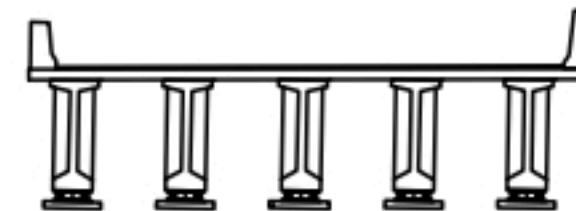

범례

	콘크리트		철근		재료분리
	균열		충격, 진동		부식
	구멍, 공동		박리, 파손		층분리
	누수, 습수		박락		표면균열
	철근배치		오염		기타

발주처 상주영천고속도로(주)

용역명 상주영천고속도로 2024~2025년 시설물 안전점검 용역
(2024년 하반기 정기안전점검)

점검기관 (주)명성엔지니어링


도면번호

손상물량표

상주 방향




영천 방향

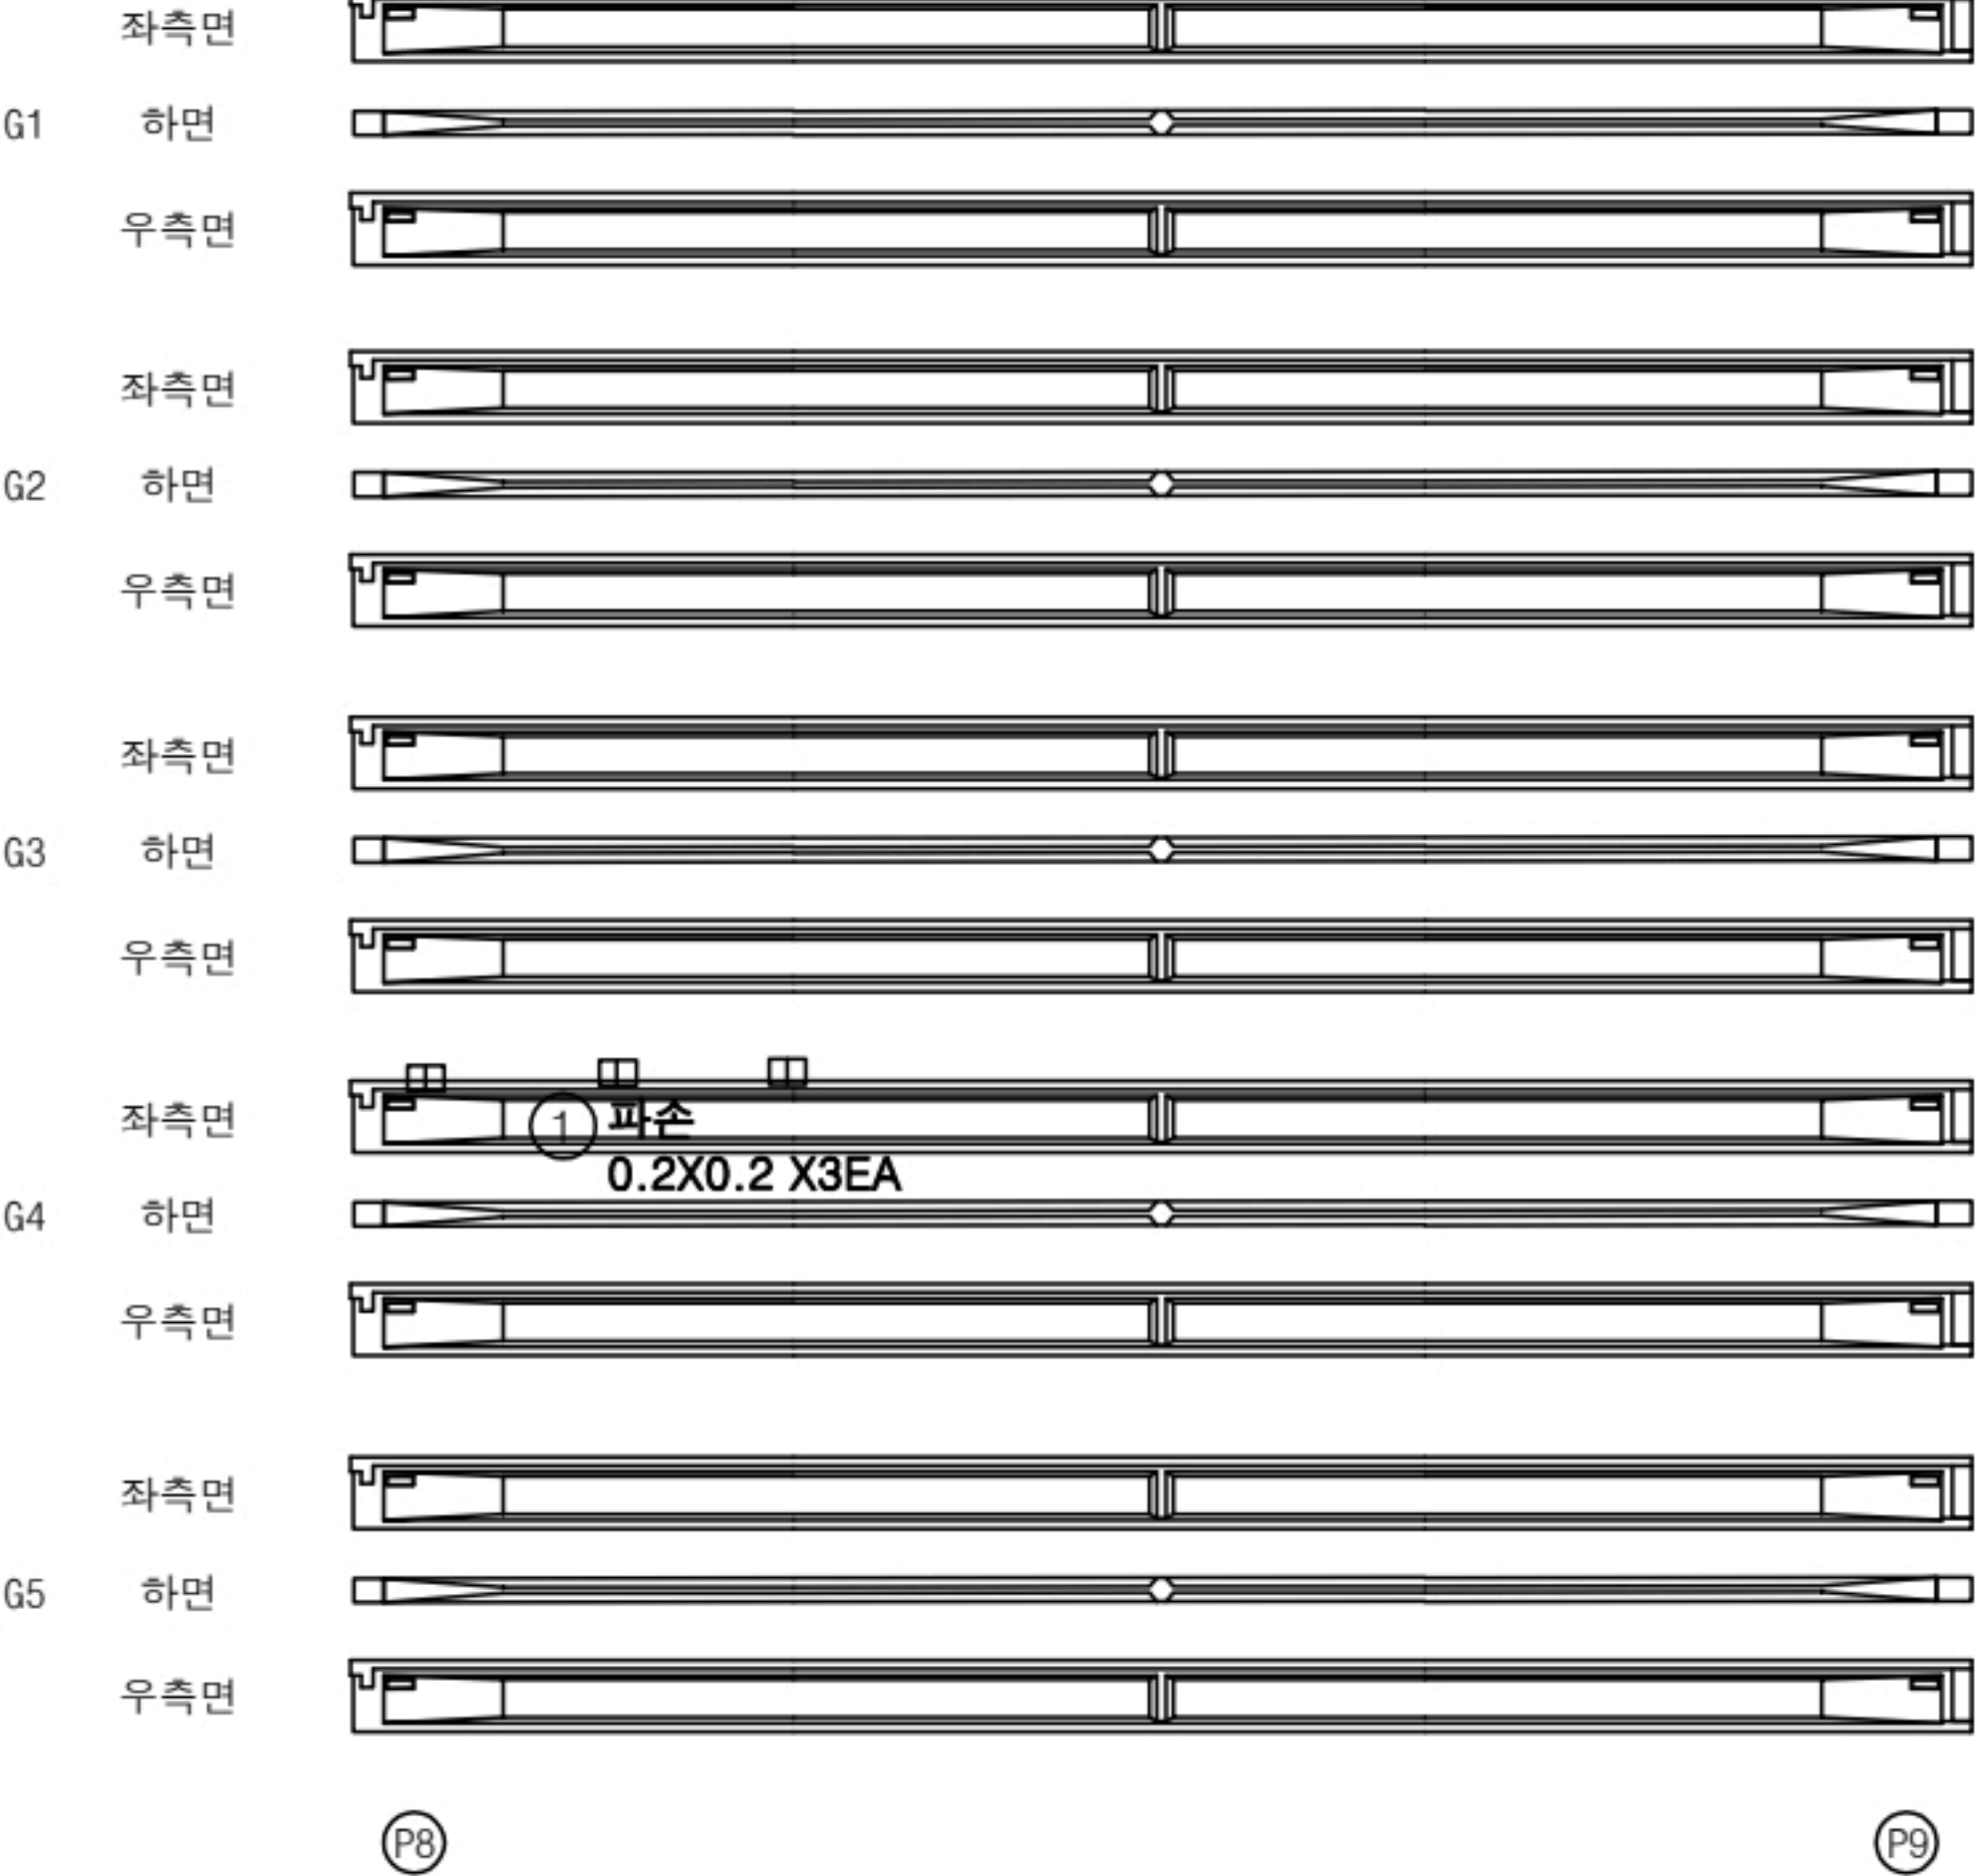


번호	구분	부재	손상내용	손상현황						비고
				폭 (mm)	길이 (m)	너비 (m)	물량	단위	개소	
1	23하	거더	파손		0.2	0.2	0.12	m ²	3	
2										
3										
KEY PLAN

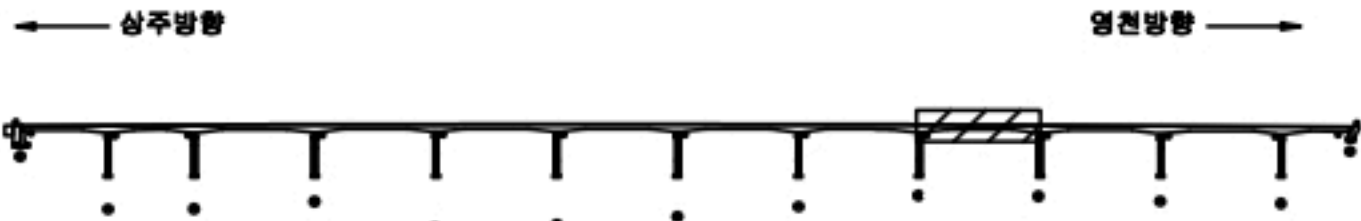

SECTION

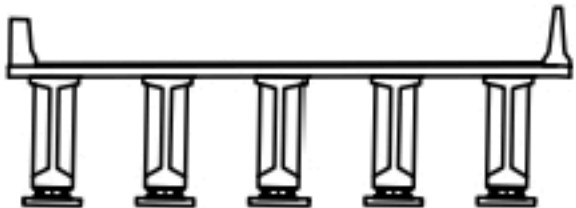

범례


콘크리트	양상근열	재료분리
편치, 공동	균열, 파손	열화
누수, 세수	배척	박락
철근노출	침하	그늘음
부식	착색, 변형	기타

발주처	상주영천고속도로(주)
용역명	상주영천고속도로 2024~2025년 시설물 안전점검 용역 (2024년 하반기 정기안전점검)
점검기관	(주)명성엔지니어링
도면번호	33

상주 방향



영천 방향

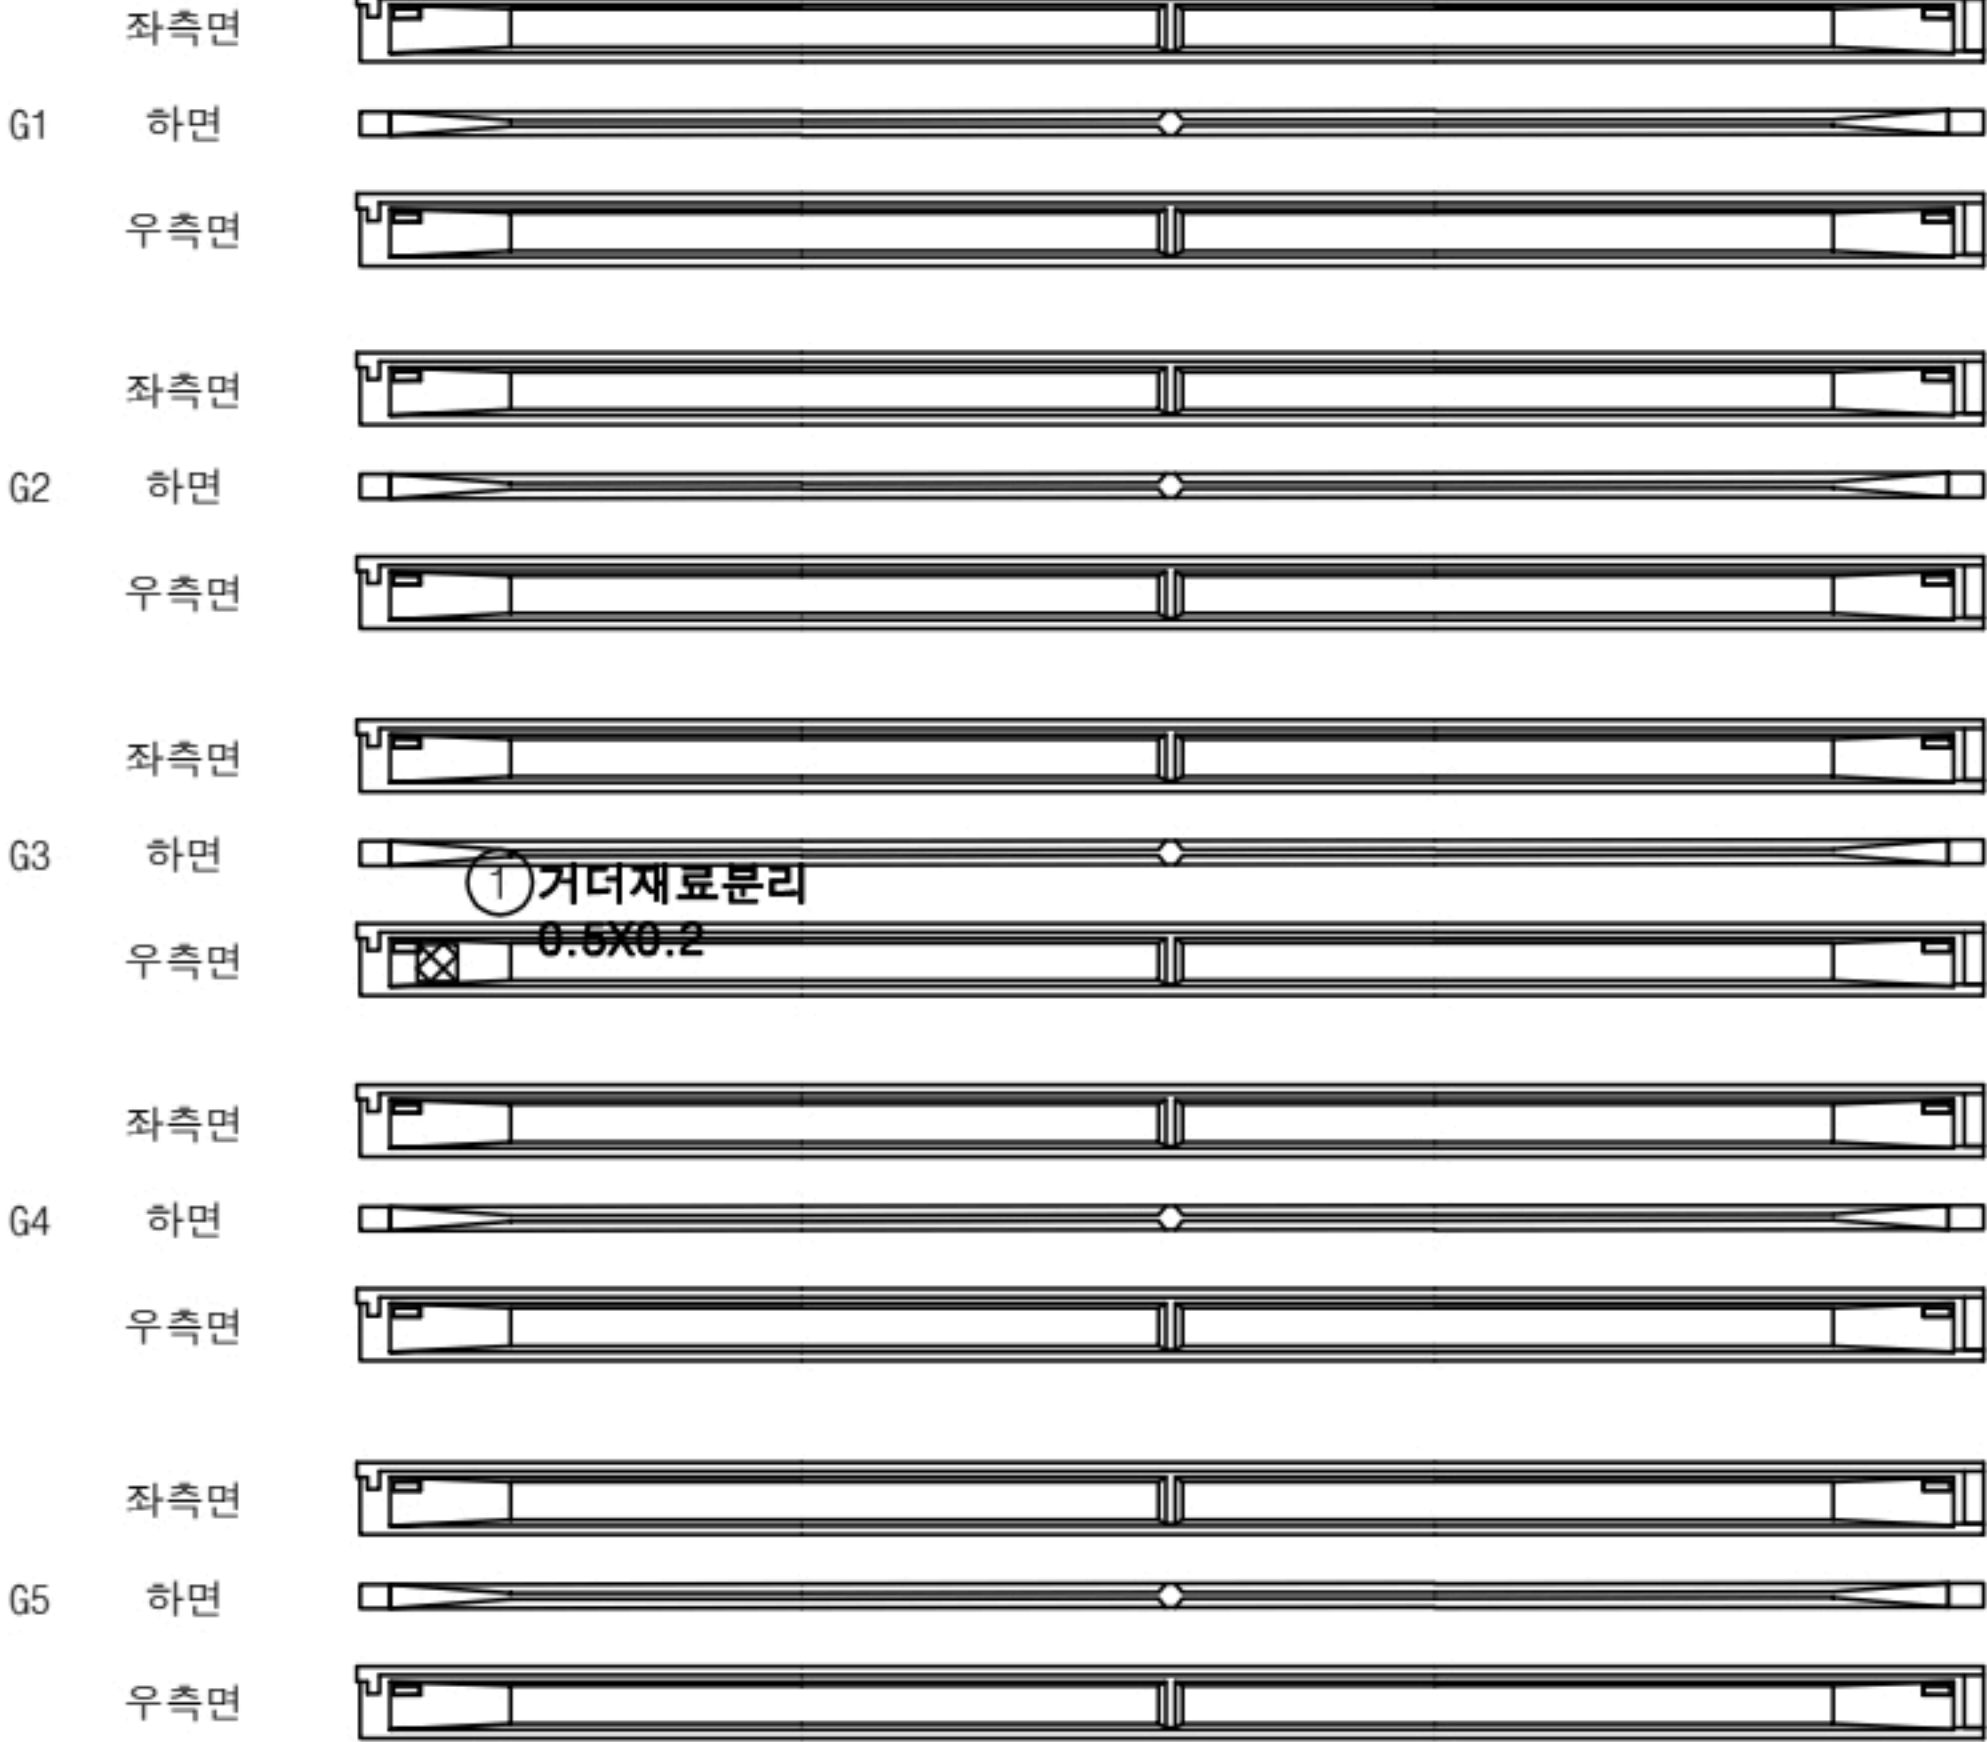


P9

P10


손상 물량 표

번호	구분	부재	손상내용	손상현황						비고
				폭 (mm)	길이 (m)	너비 (m)	물량	단위	개소	
1	19하	거더	재료분리		0.5	0.2	0.10	m ²	1	
2										
3										
KEY PLAN

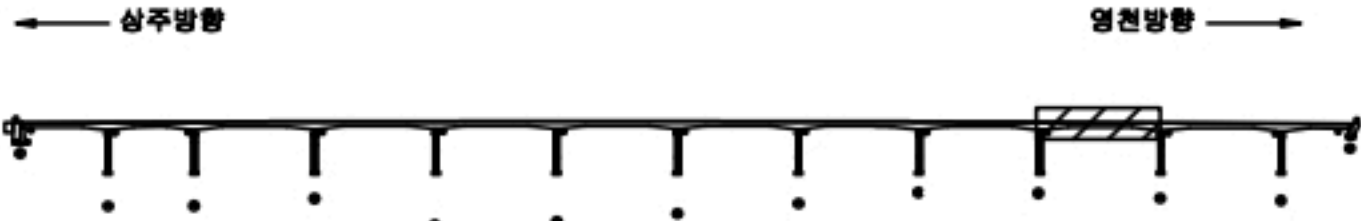

SECTION

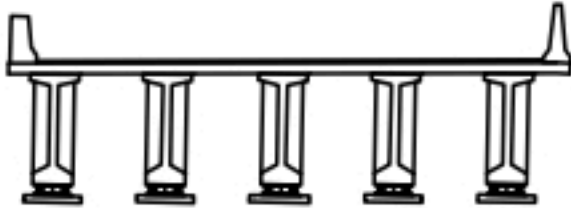

범례

콘크리트	방상근철	재료분리
펀치, 공돌	균열, 파손	열화
누수, 세수	배색	박락
철근노출	침하	그늘음
부식	좌굴, 변형	기타


발주처	상주영천고속도로(주)
용역명	상주영천고속도로 2024~2025년 시설물 안전점검 용역 (2024년 하반기 정기안전점검)
점검기관	(주)명성엔지니어링
도면번호	34

손상물량표

상주 방향




영천 방향

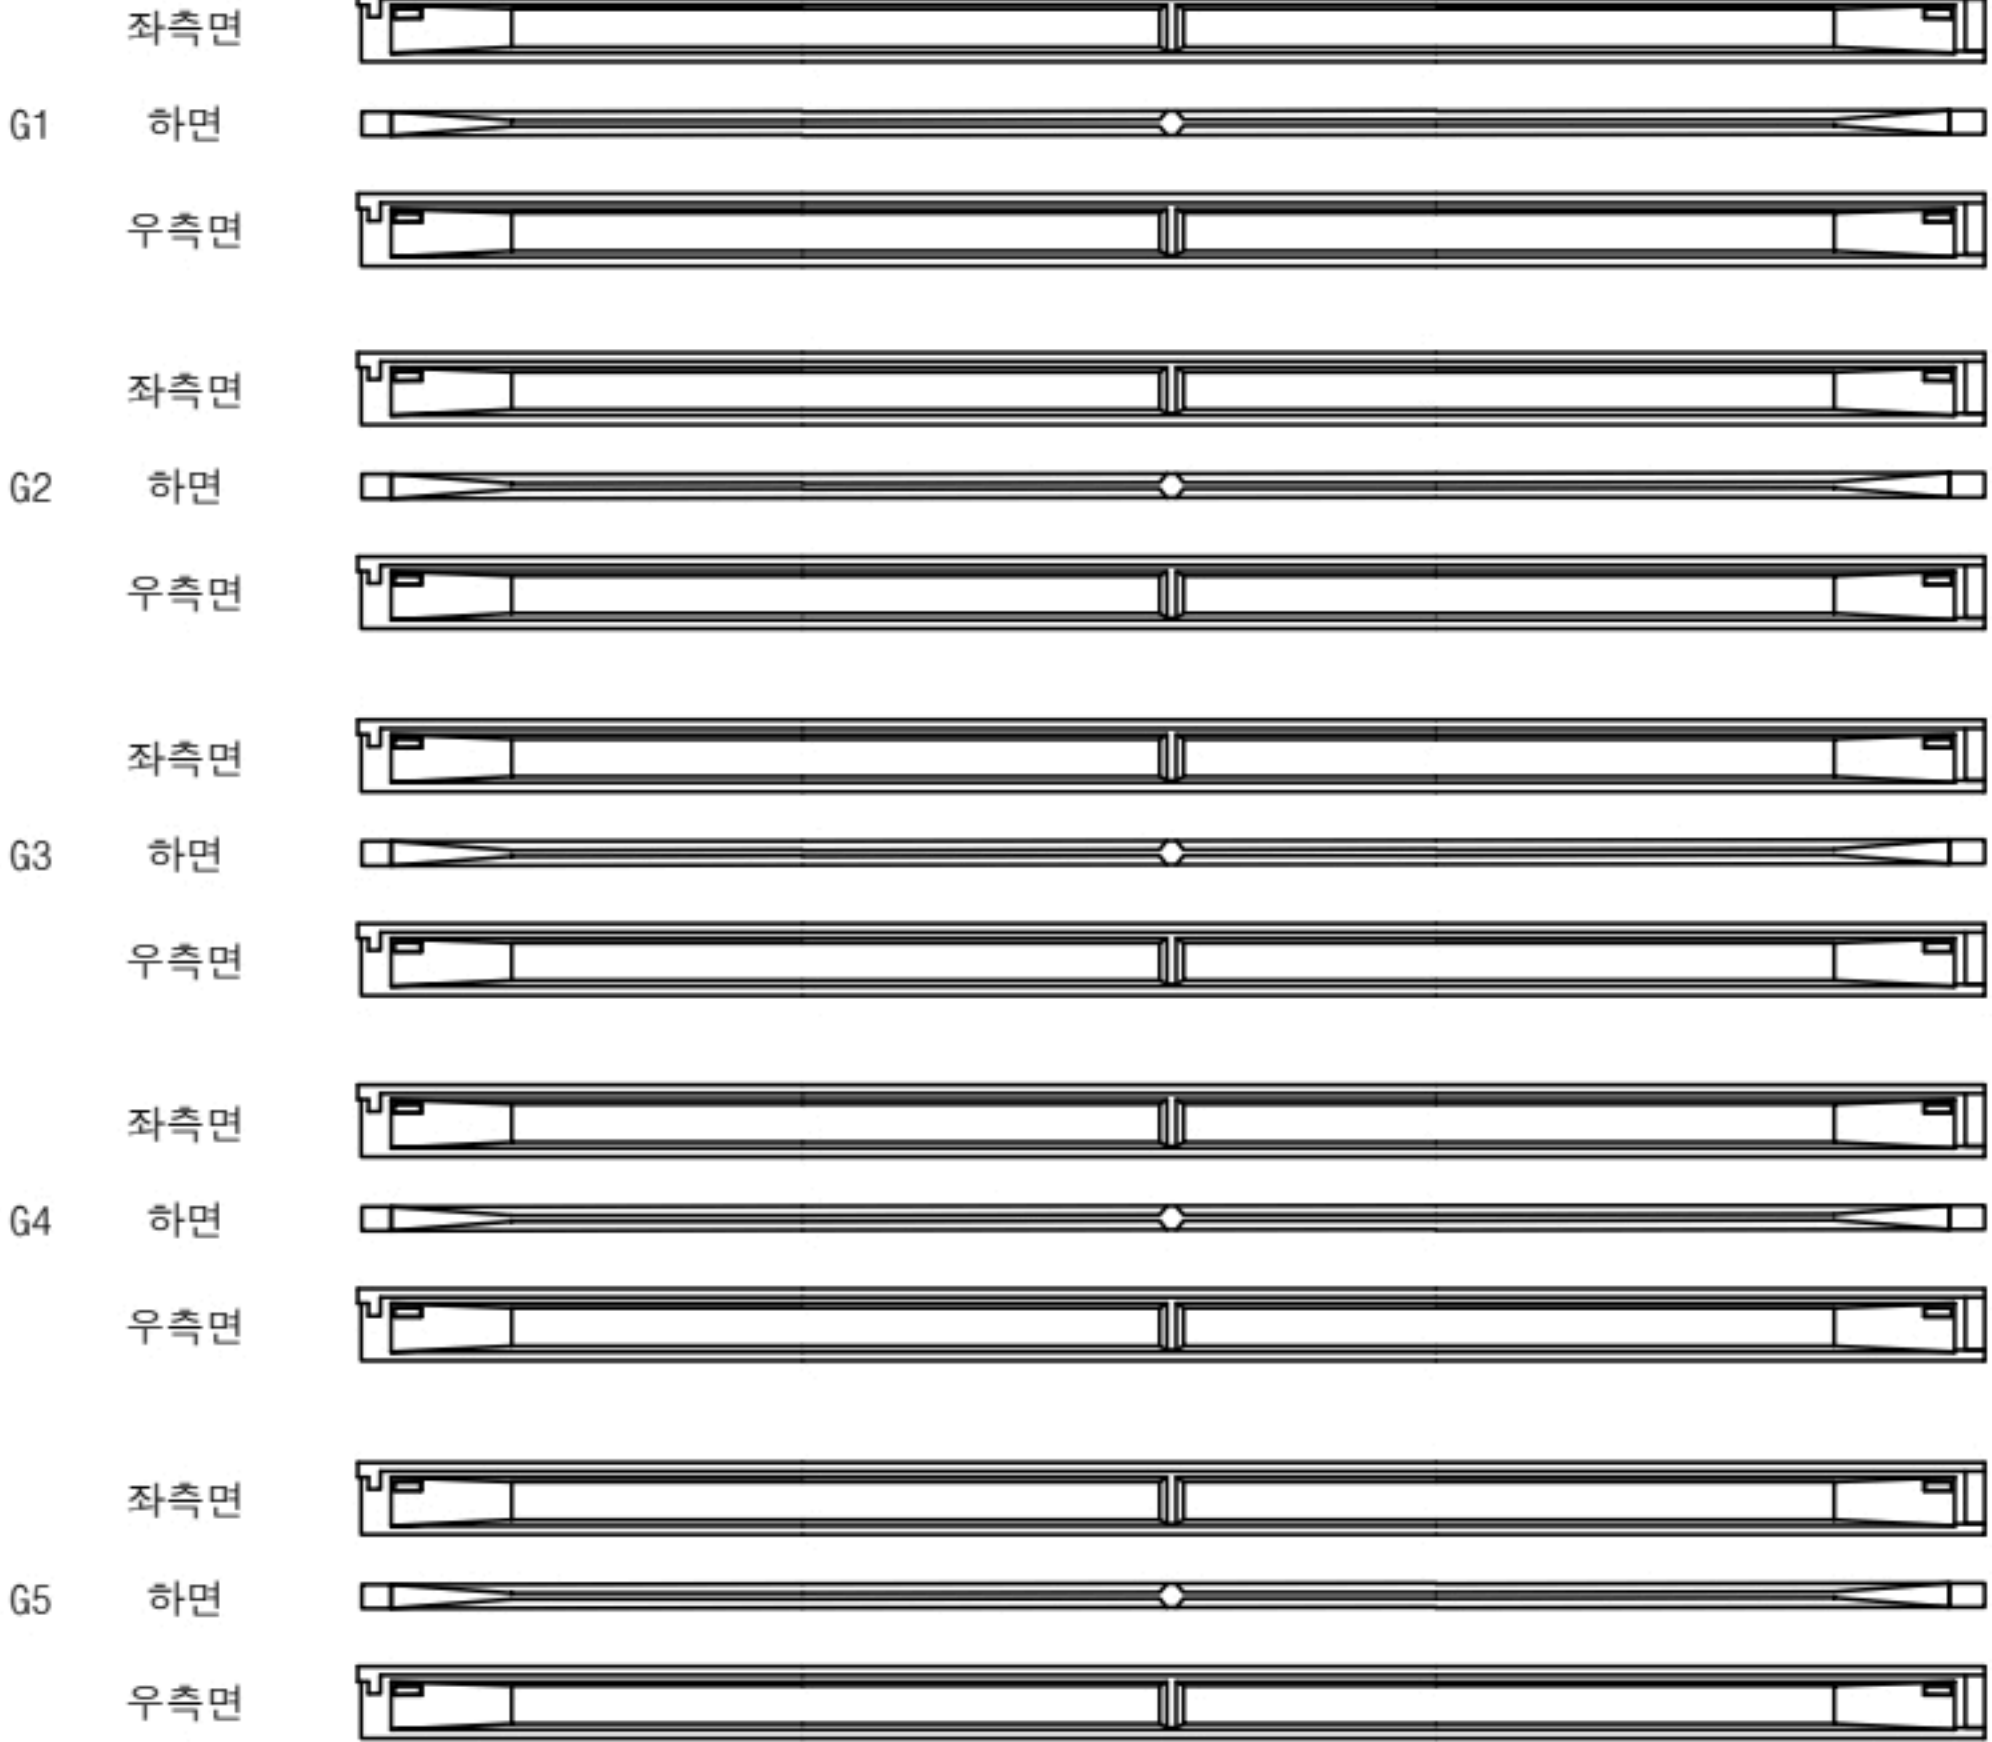


번호	구분	부재	손상내용	손상현황						비고
				폭 (mm)	길이 (m)	너비 (m)	물량	단위	개소	
1										
2										
KEY PLAN

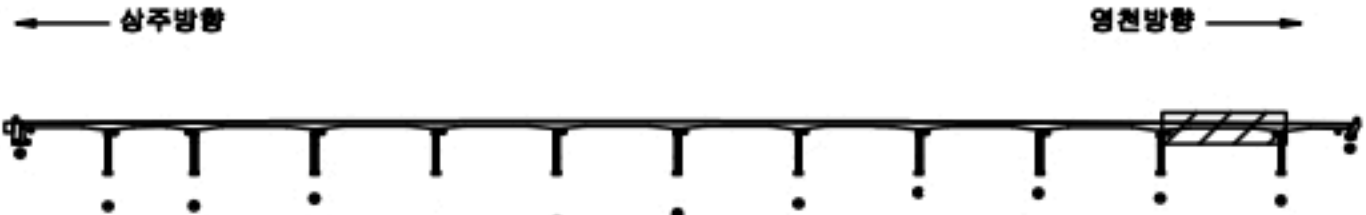

SECTION

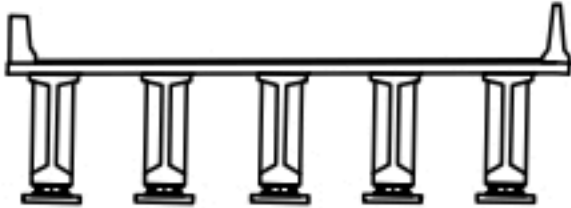

범례

균열	양상균열	재료분리
편치, 공동	박리, 파손	열화
누수, 체수	변위	철근물
침하노출	침하	그늘음
부식	균열, 변형	기타

발주처	상주영천고속도로(주)
용역명	상주영천고속도로 2024~2025년 시설물 안전점검 용역 (2024년 하반기 정기안전점검)
점검기관	(주)명성엔지니어링
도면번호	35

손상물량표

상주 방향



영천 방향




G1	좌측면	
	하면	
	우측면	
G2	좌측면	
	하면	
	우측면	
G3	좌측면	
	하면	
	우측면	
G4	좌측면	
	하면	
	우측면	
G5	좌측면	
	하면	
	우측면	

P11


A2

번호	구분	부재	손상내용	손상현황						비고
				폭 (mm)	길이 (m)	너비 (m)	물량	단위	개소	
1										
2										
KEY PLAN

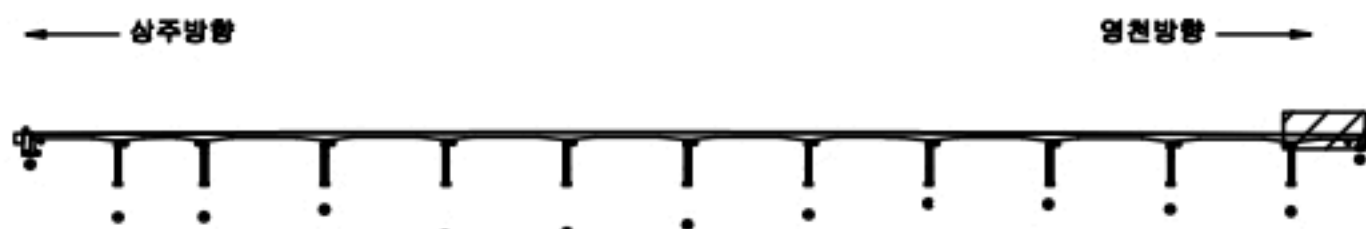

SECTION

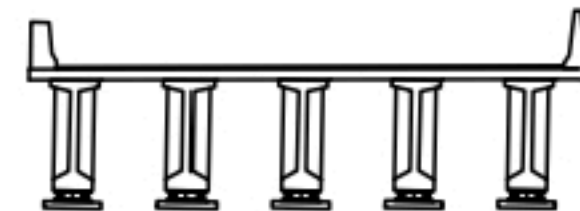

범례

	콘크리트		강철근		재료분리
	관통, 공동		균열, 파손		열화
	누수, 습수		부식		변형
	철근노출		침하		그늘음
	부식		좌굴, 변형		기타

발주처 상주영천고속도로(주)

용역명 상주영천고속도로 2024-2025년 시설물 안전점검 용역
(2024년 하반기 정기안전점검)

점검기관 (주)명성엔지니어링

도면번호


손상물량표

번호	구분	부재	손상내용	손상현황						비고
				폭 (mm)	길이 (m)	너비 (m)	물량	단위	개소	
1	19하	가로보	재료분리		0.5	0.5	0.25	m ²	1	
2	19하	가로보	재료분리		1.0	0.3	0.30	m ²	1	
3	23하	가로보	재료분리		1.0	1.0	1.00	m ²	1	
4	23하	가로보	재료분리		1.0	0.5	0.50	m ²	1	
5										
6										
상주 방향




영천 방향

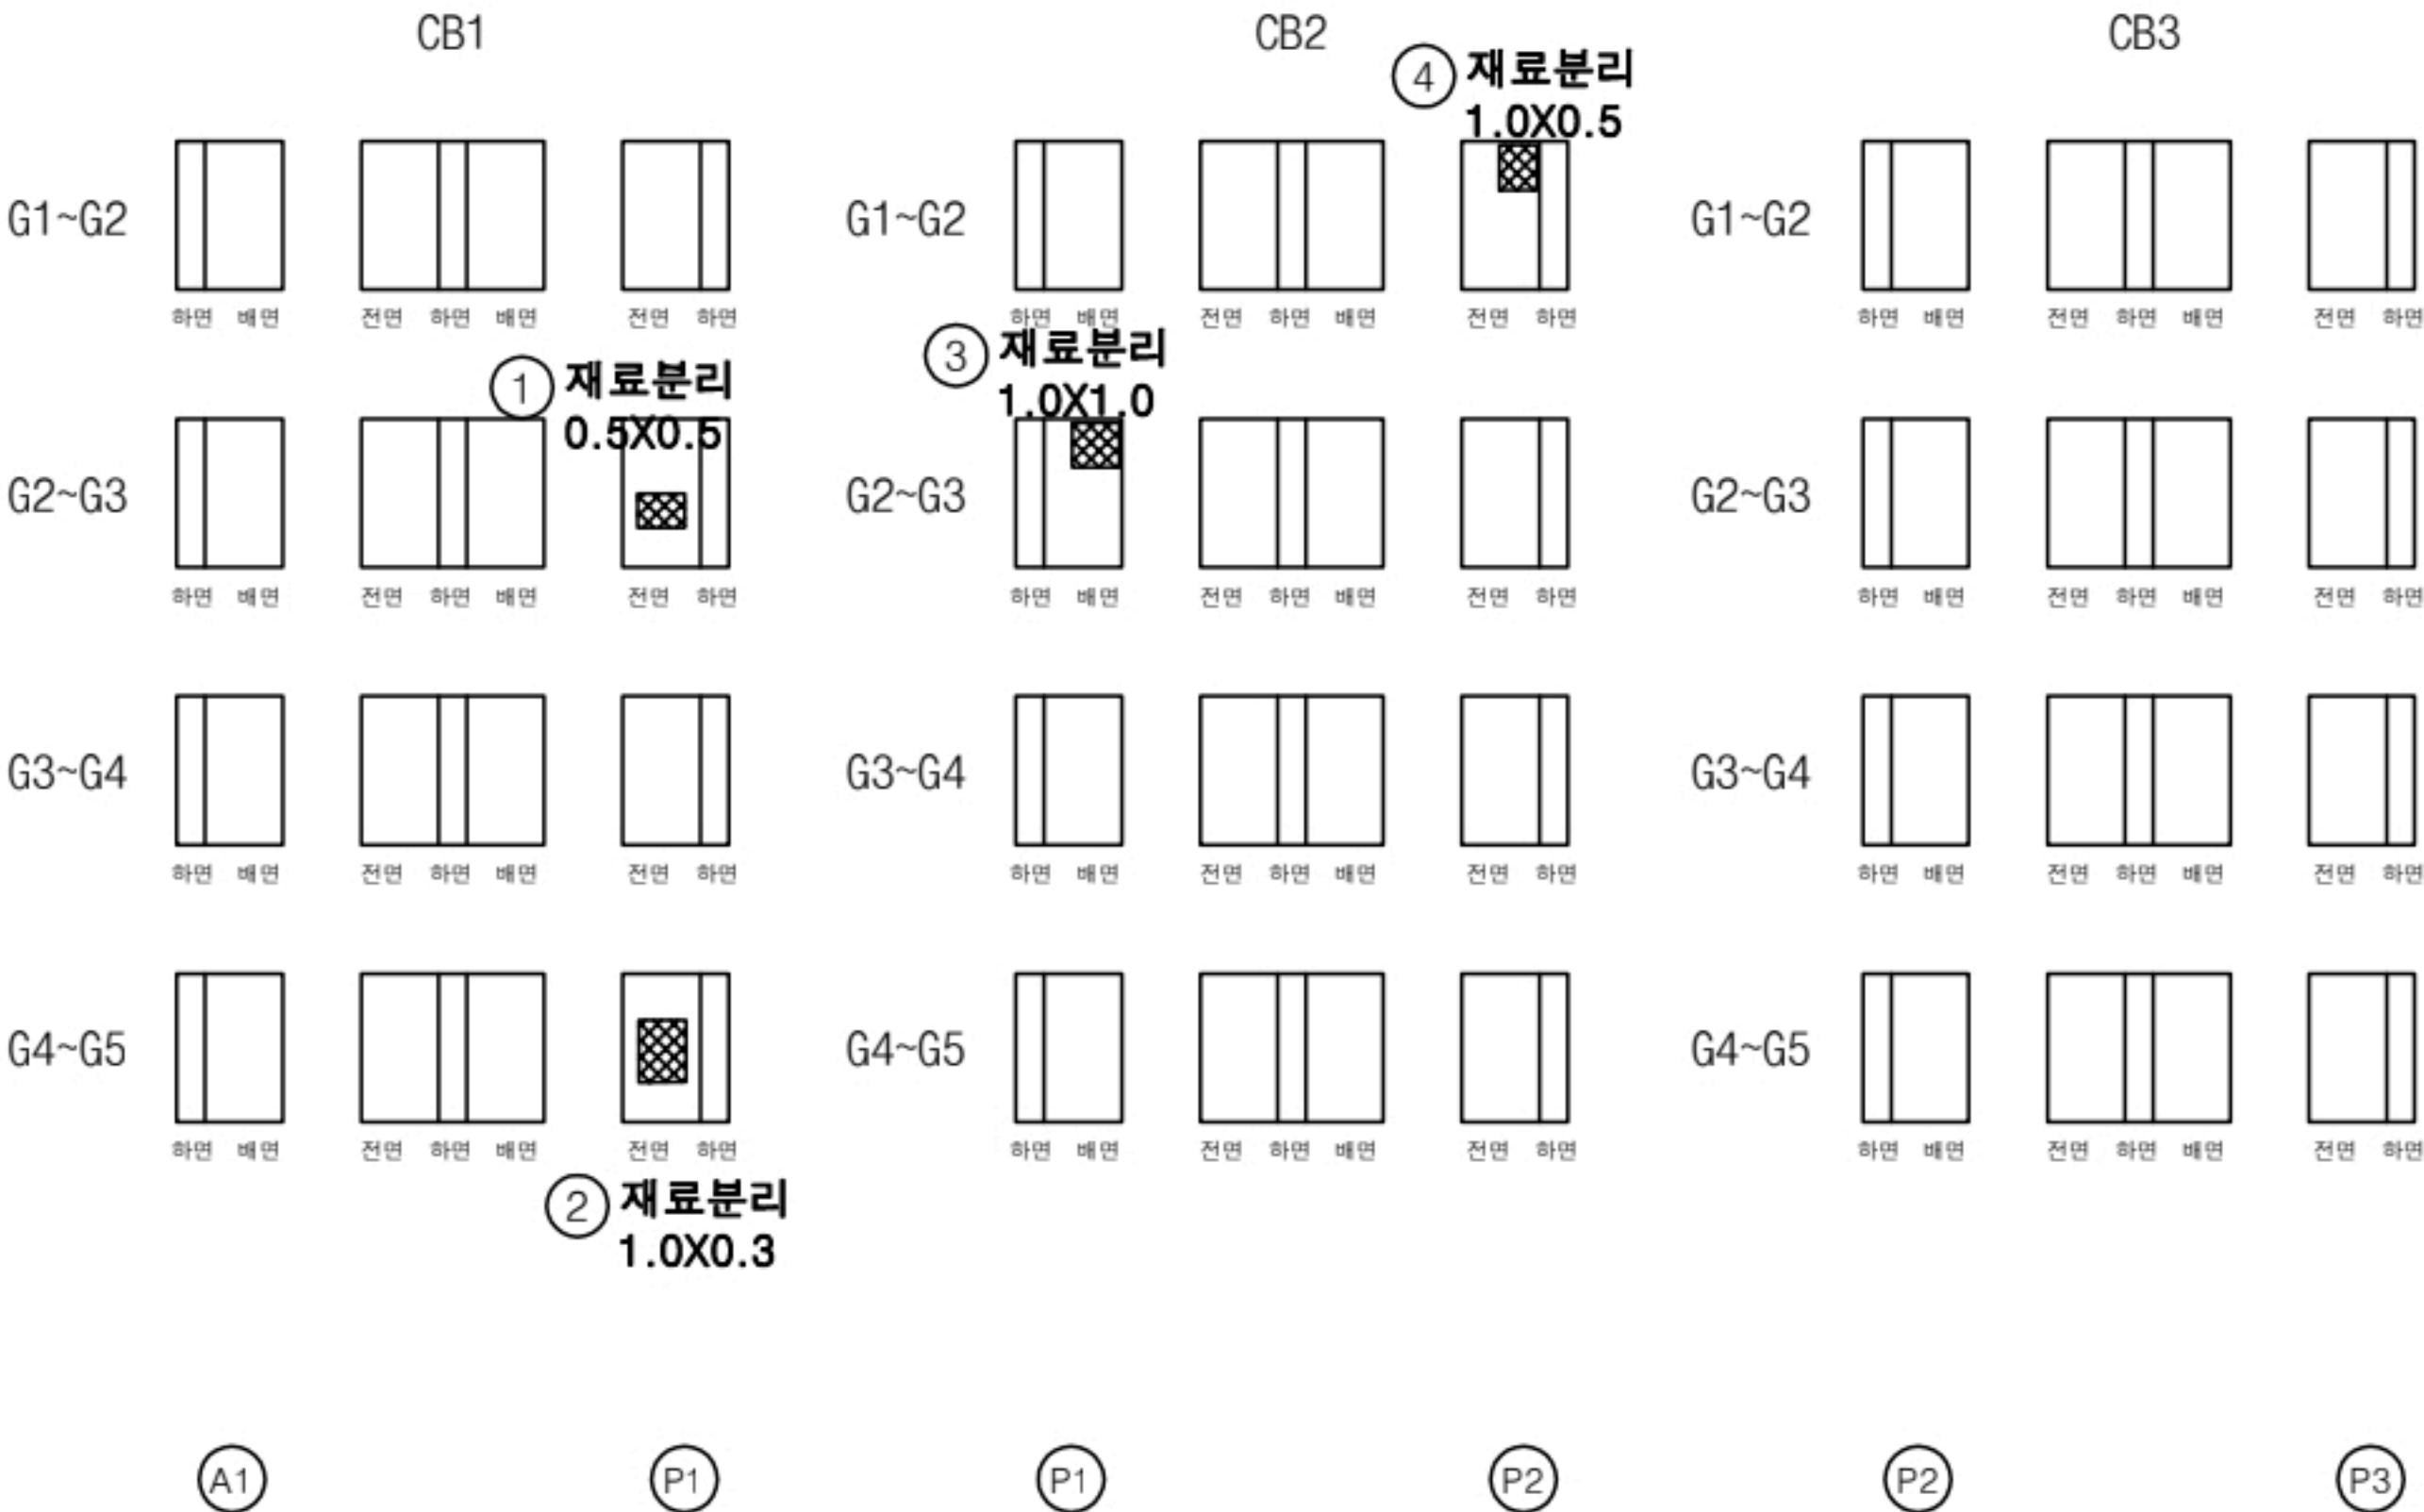

KEY PLAN

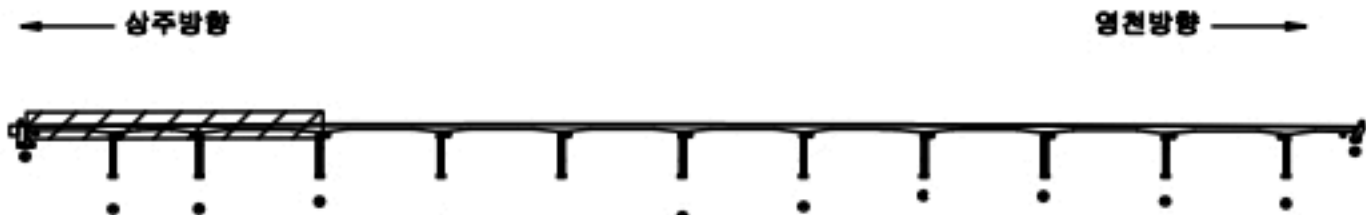

SECTION

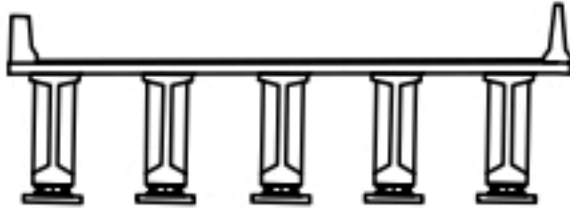

범례

콘크리트	방상근철	재료분리
편치, 공동	균열, 파손	열화
누수, 체수	부식	박락
철근노출	침하	그늘음
기타	기타	기타


발주처	상주영천고속도로(주)
용역명	상주영천고속도로 2024~2025년 시설물 안전점검 용역 (2024년 하반기 정기안전점검)
점검기관	(주)명성엔지니어링
도면번호	37

손상물량표

상주 방향




영천 방향

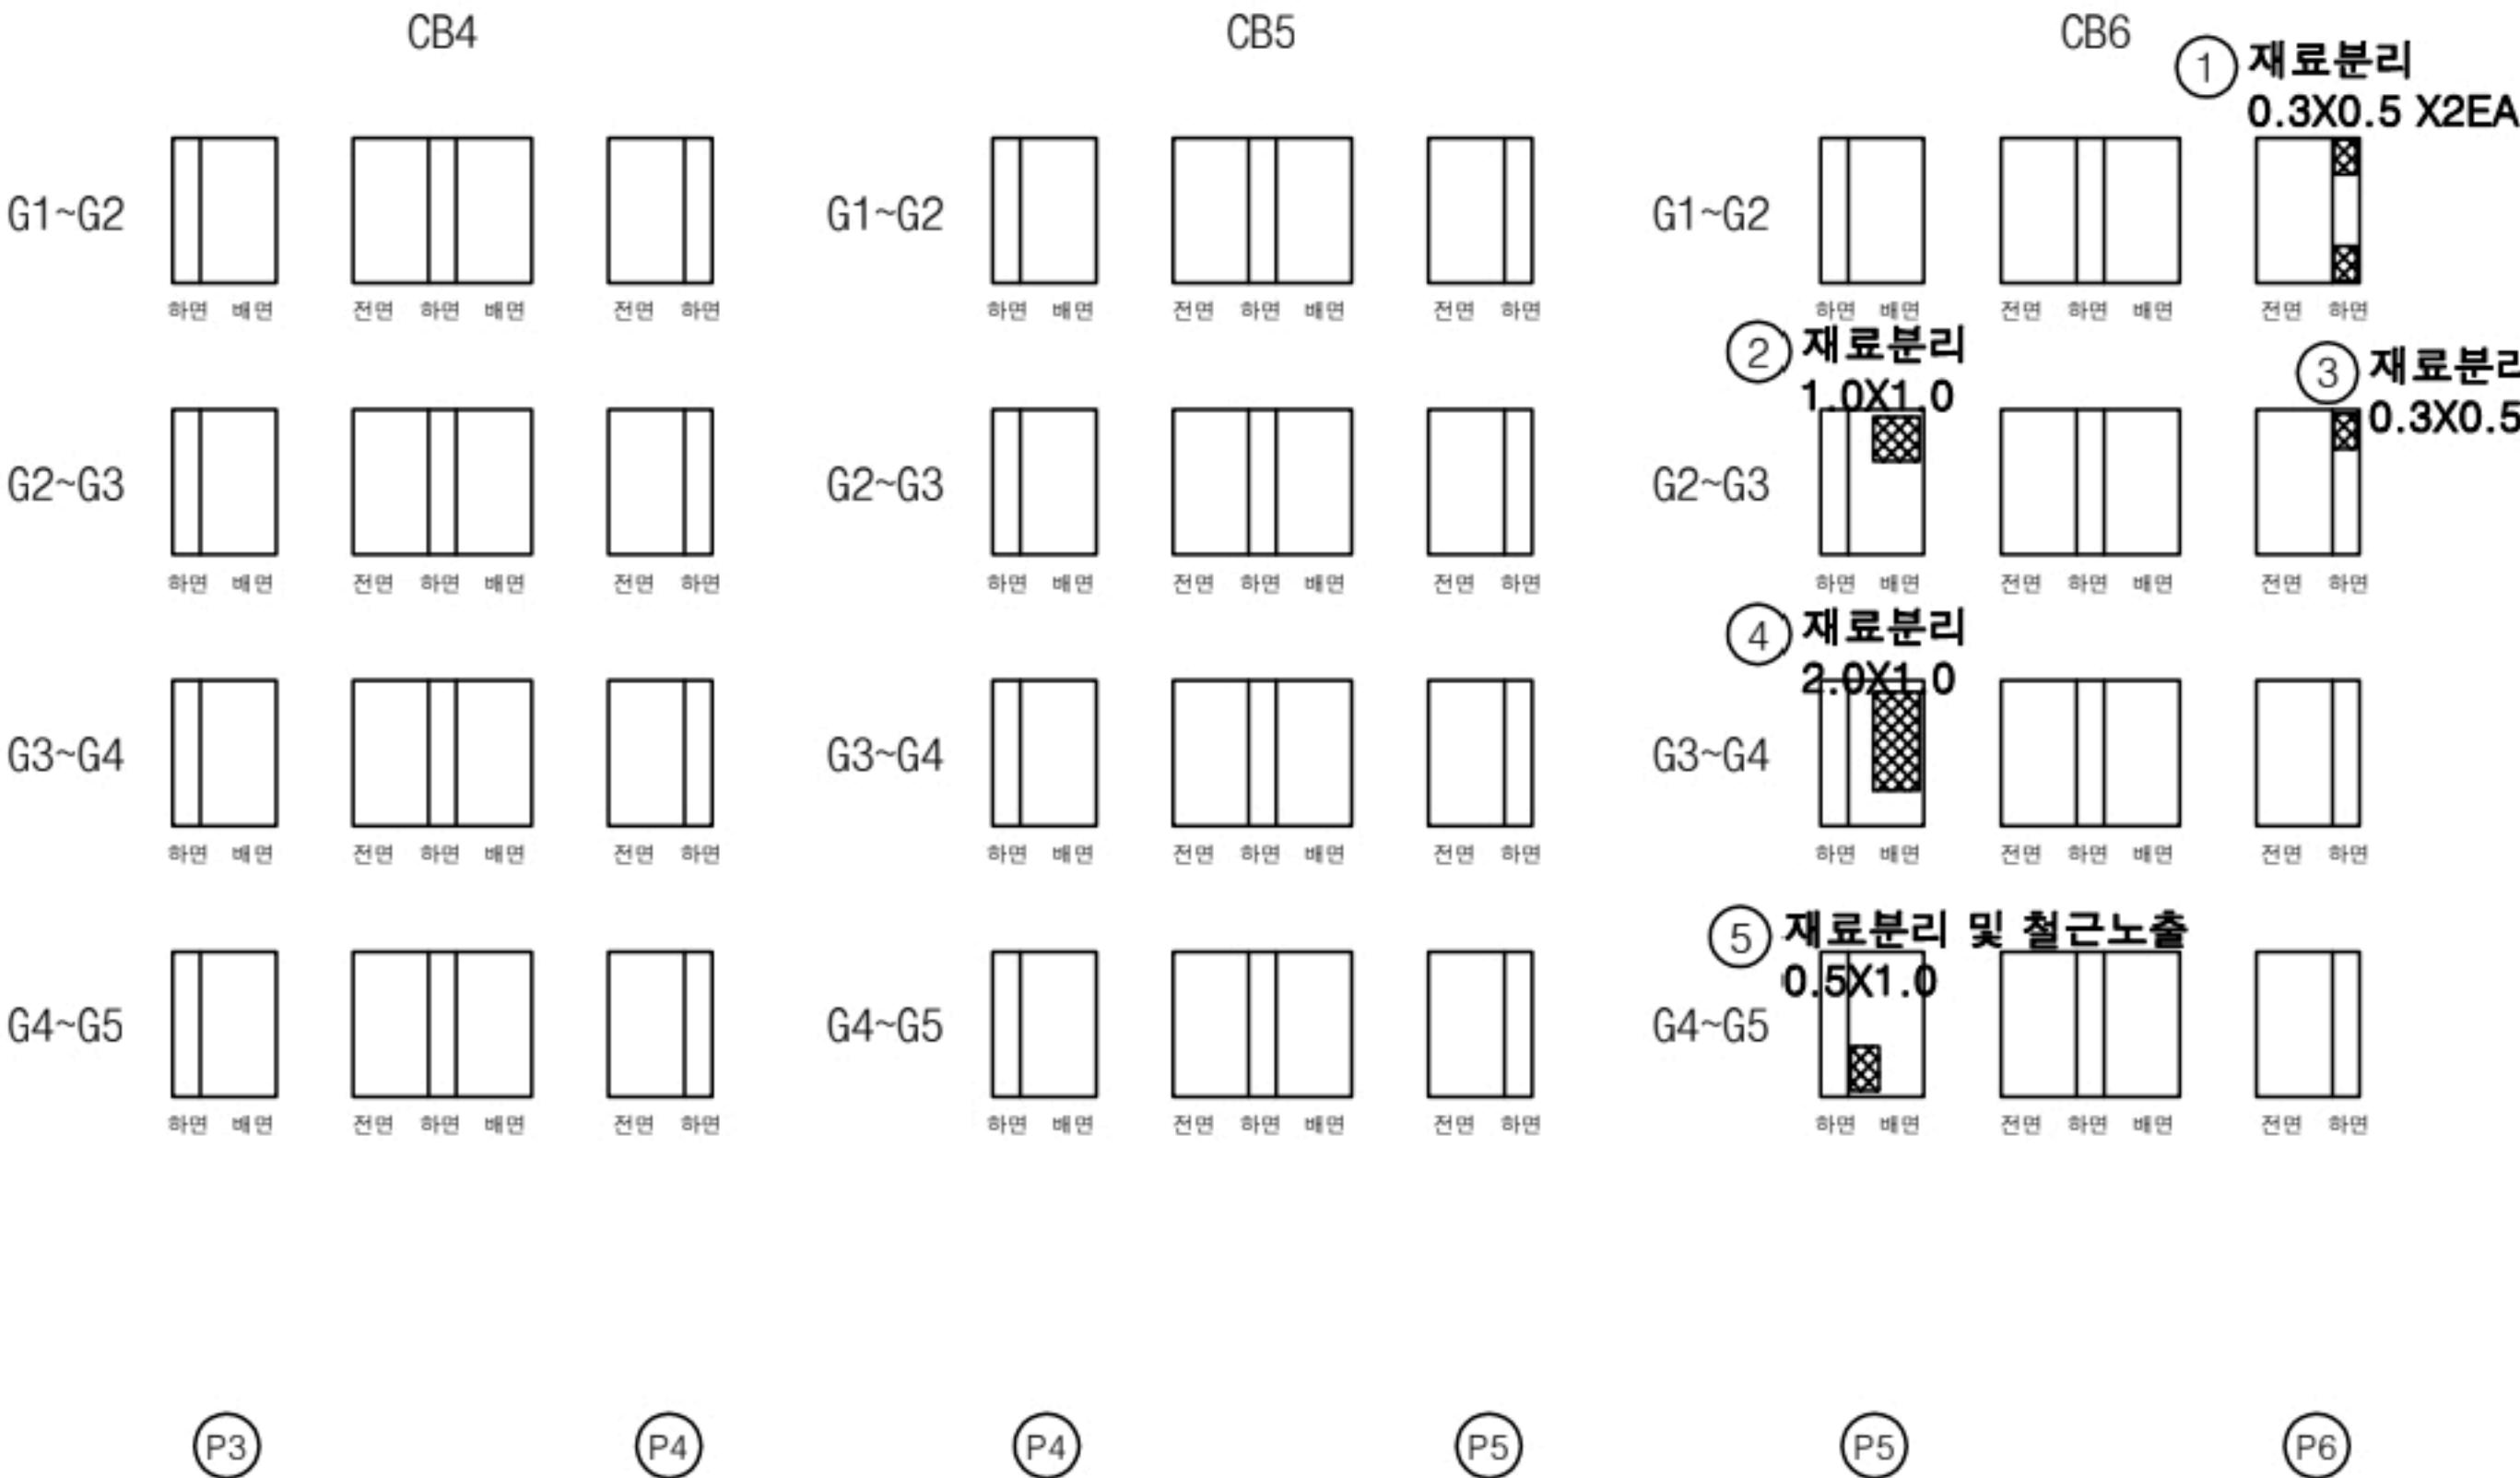


번호	구분	부재	손상내용	손상현황						비고
				폭 (mm)	길이 (m)	너비 (m)	물량	단위	개소	
1	23하	가로보	재료분리		0.3	0.5	0.30	m ²	2	
2	23하	가로보	재료분리		1.0	1.0	1.00	m ²	1	
3	23하	가로보	재료분리		0.3	0.5	0.15	m ²	1	
4	23하	가로보	재료분리		2.0	1.0	2.00	m ²	1	
5	23하	가로보	재료분리 및 철근노출		0.5	1.0	0.50	m ²	1	
6										
7										
KEY PLAN

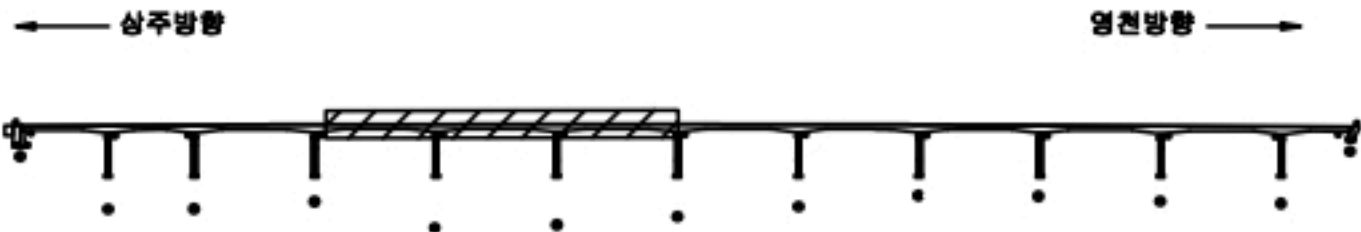

SECTION

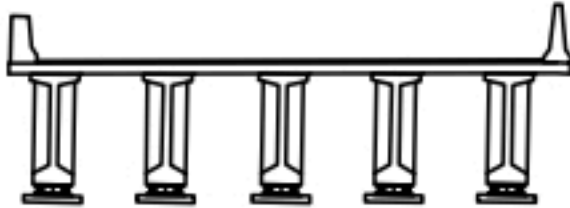

범례

콘크리트	철근콘크리트	재료분리
편치, 공동	균열, 파손	열화
누수, 체수	부식	박락
철근노출	침하	얼룩
부식	좌굴, 변형	기타

발주처	상주영천고속도로(주)
용역명	상주영천고속도로 2024~2025년 시설물 안전점검 용역 (2024년 하반기 정기안전점검)
점검기관	(주)명성엔지니어링
도면번호	38

손상물량표

상주 방향



영천 방향




CB7


CB8

CB9


G1~G2

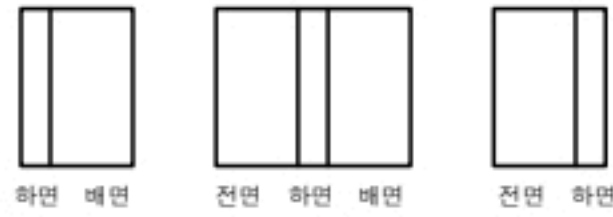

G1~G2

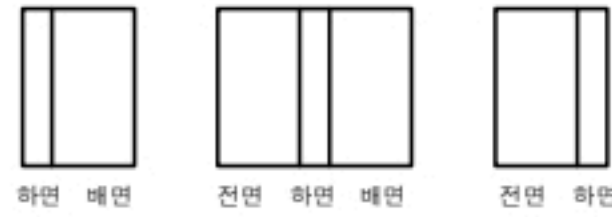


G1~G2

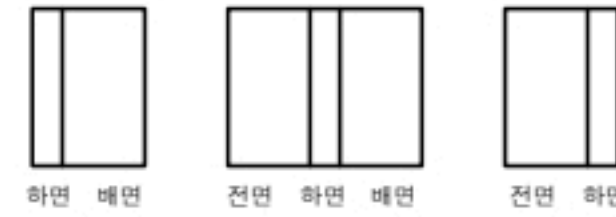


G2~G3




G2~G3

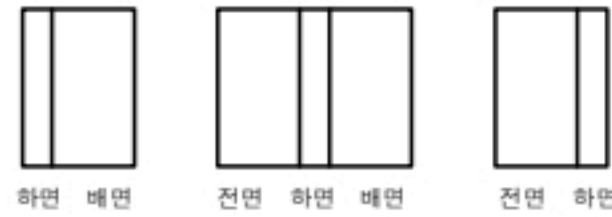


G2~G3

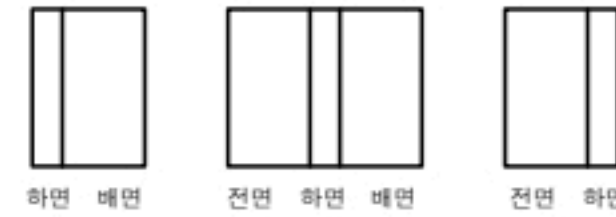


G3~G4

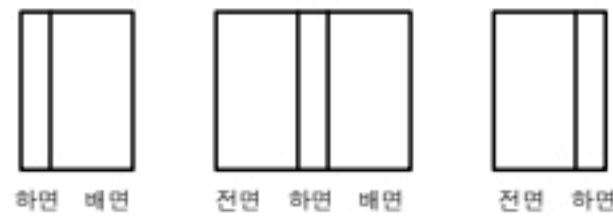


G3~G4

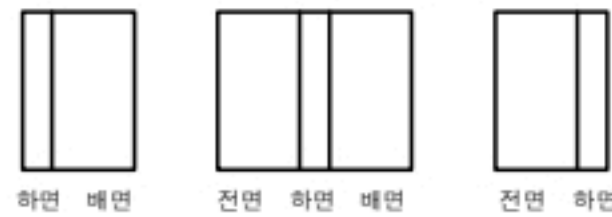


G3~G4

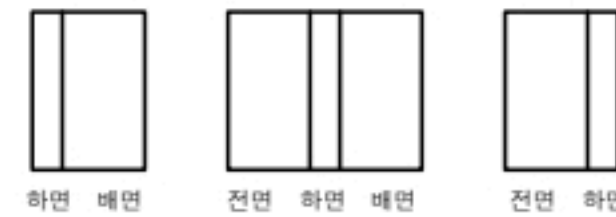


G4~G5

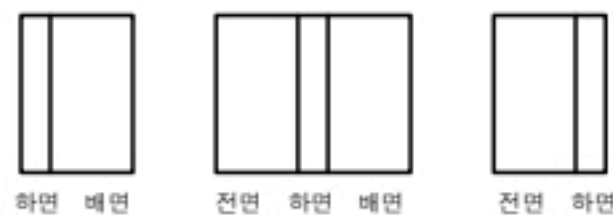

G4~G5

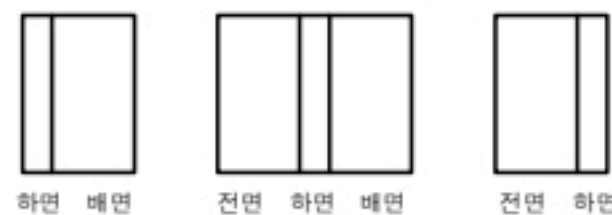

G4~G5

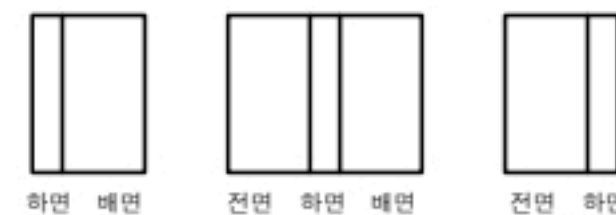

P6

P7

P7


P8

P8


P9

번호	구분	부재	손상내용	손상현황						비고
				폭 (mm)	길이 (m)	너비 (m)	물량	단위	개소	
1										
2										
KEY PLAN

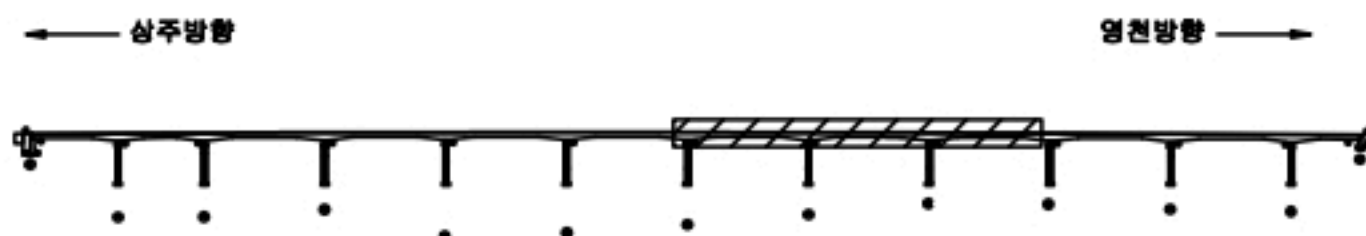

SECTION

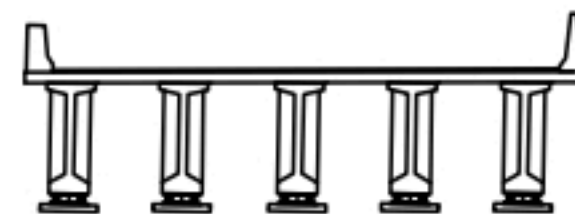

범례

콘크리트	방상근철	재료분리
균열, 공동	박리, 파손	열화
누수, 습수	녹 발생	박리
철근노출	침하	그늘음
부식	착색, 변형	기타

발주처 상주영천고속도로(주)

용역명 상주영천고속도로 2024~2025년 시설물 안전점검 용역
(2024년 하반기 정기안전점검)

점검기관 (주)명성엔지니어링

도면번호

상주 방향



영천 방향




CB10


CB11

CB12


G1~G2

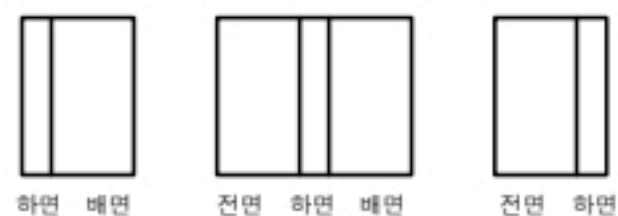


G1~G2

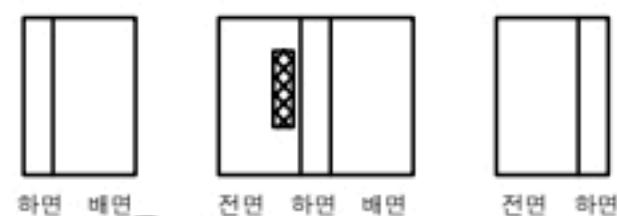


G1~G2

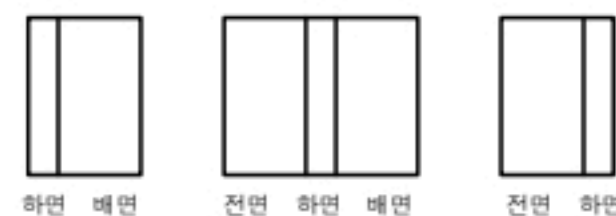


G2~G3

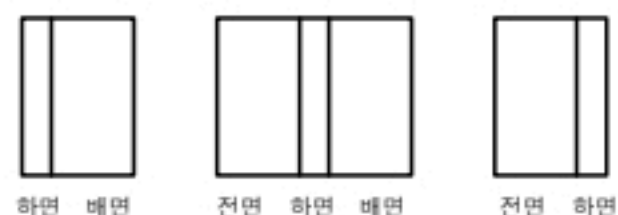


G2~G3

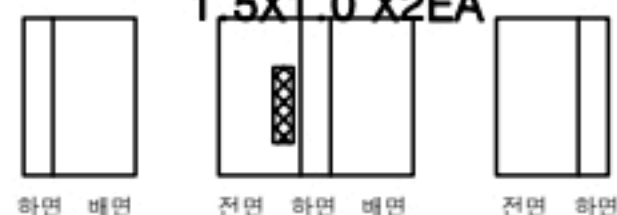


G2~G3

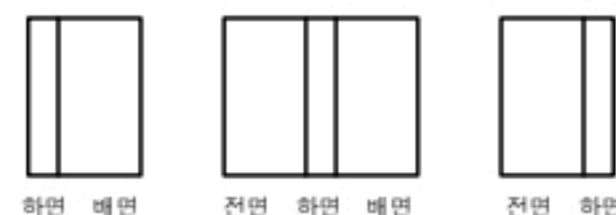


G3~G4

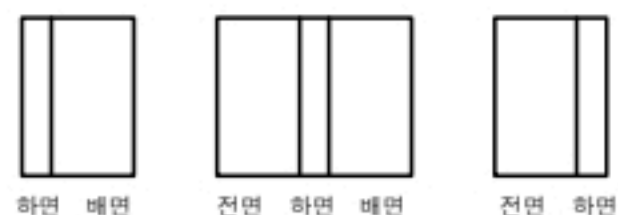


G3~G4

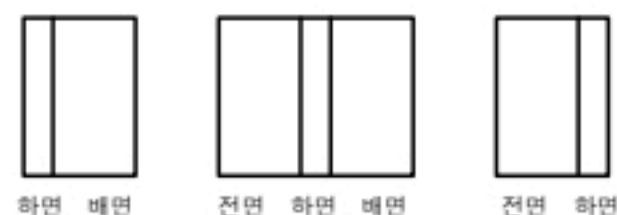


G3~G4

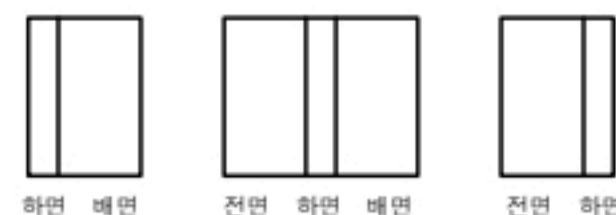


G4~G5

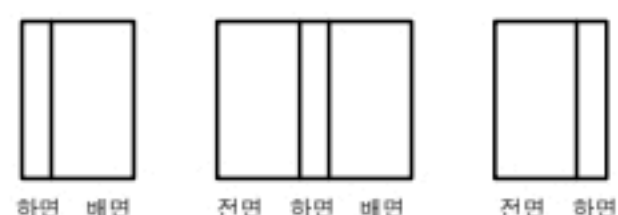

G4~G5

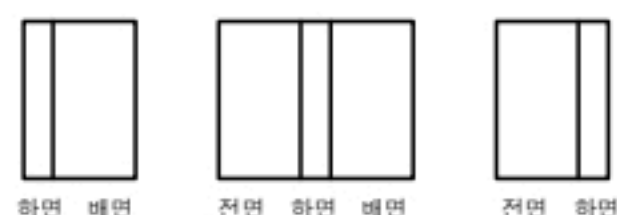

G4~G5

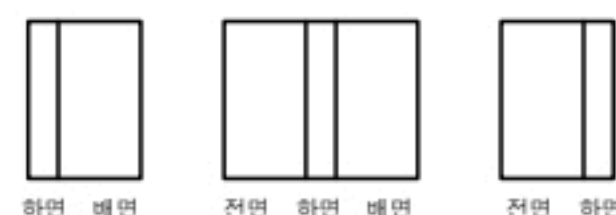

P9

P10

P10

P11


P11

A2

손상물량표

번호	구분	부재	손상내용	손상현황						비고
				폭 (mm)	길이 (m)	너비 (m)	수량	단위	개소	
1	23하	가로보	재료분리		1.5	1.0	3.00	m ²	2	
2										
3										
KEY PLAN

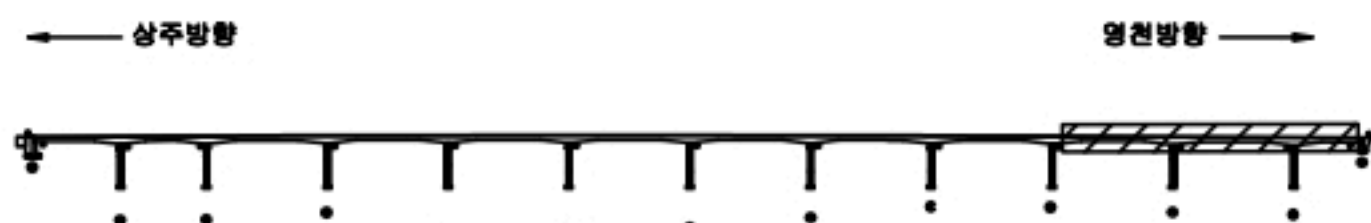

SECTION



범례

콘크리트	방상근열	재료분리
펀치, 공동	균열, 파손	열화
누수, 제수	부식	파괴물
침하	침하	그늘음
부식	부식	부식

발주처 상주영천고속도로(주)


용역명 상주영천고속도로 2024~2025년 시설물 안전점검 용역
(2024년 하반기 정기안전점검)

점검기관 (주)영성엔지니어링


도면번호

손 상 물 량 표


번호	구분	부재	손상내용	손상현황						비 고
				폭 (mm)	길이 (m)	너비 (m)	물량	단위	개소	
1	19하	교량받침	스토퍼 간섭				1.00	EA	1	
2	21하	교대	누수흔적		1.0	3.0	12.00	m ²	4	
3	21하	교대	균열(0.3mm미만)	0.2	0.5		4.50	m	9	
4	23하	교대	균열(0.3mm미만)	0.2	2.0		2.00	m	1	
5										
6										
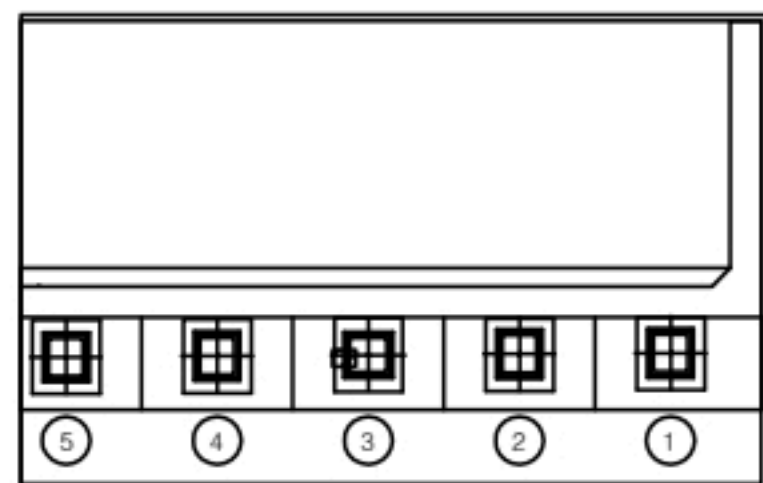

① 스토퍼 간섭
1EA
평면도

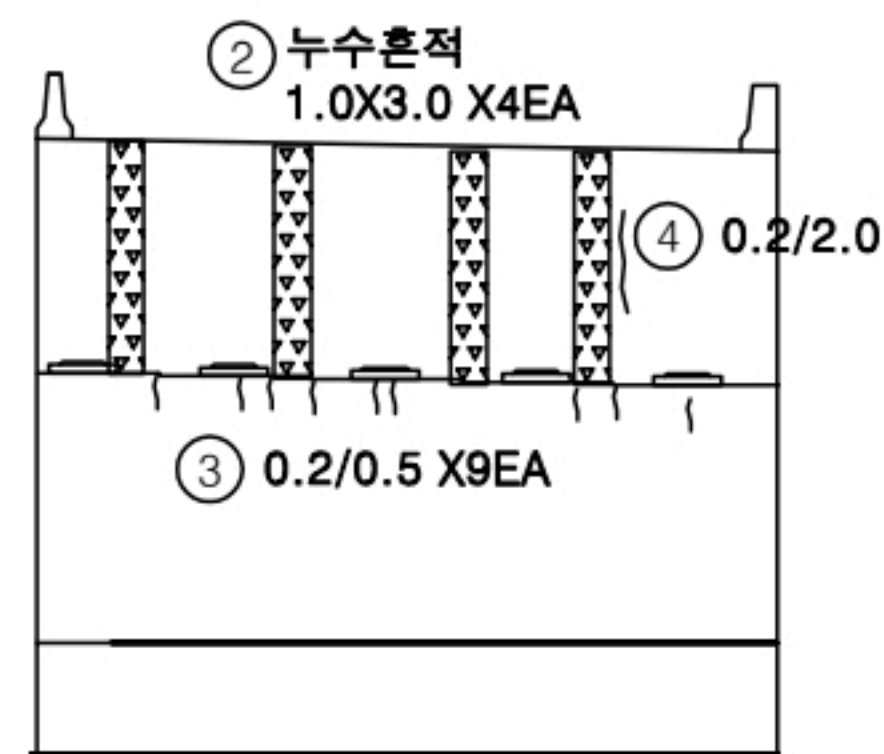


정면

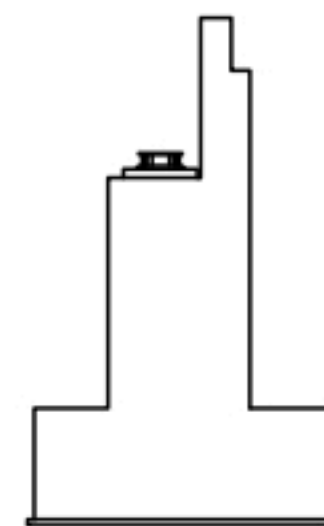


날개벽

KEY PLAN

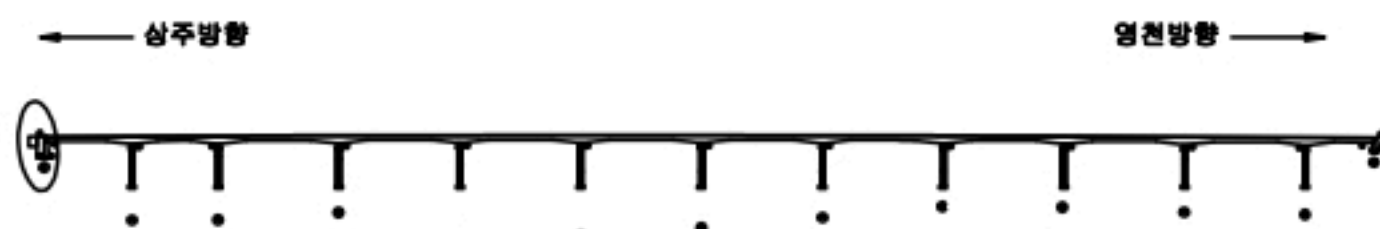

SECTION

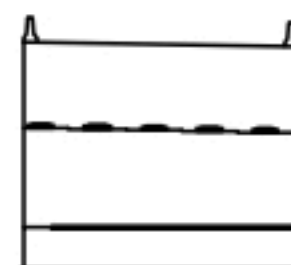

범례

균열	방수균열	재료분리
편치, 공동	바리, 파손	열화
누수, 체수	백해	퇴적물
철근노출	침하	그늘음
부식	좌굴, 변형	기타

발 주 처 상주영천고속도로(주)


용역명 상주영천고속도로 2024-2025년 시설물 안전점검 용역
(2024년 하반기 정기안전점검)

점 검 기 관 (주)명성엔지니어링


도면번호

손상물량표


번호	구분	부재	손상내용	손상현황						비고
				폭 (mm)	길이 (m)	너비 (m)	물량	단위	개소	
1	19하	교량받침	받침콘크리트 균열	0.1	0.3		0.30	m	1	
2	21하	교대	균열 (0.3mm 미만)	0.2	0.5		2.50	m	5	
3										
4										
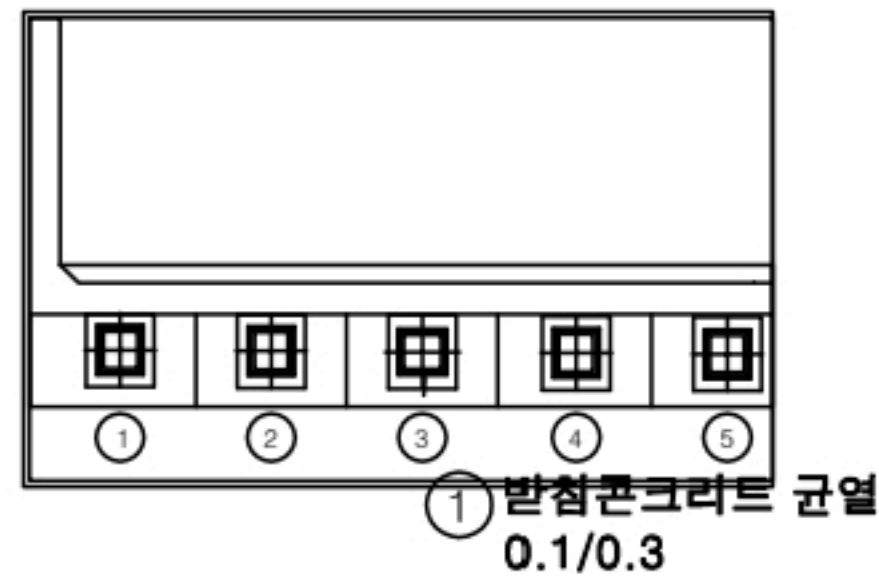

평면도

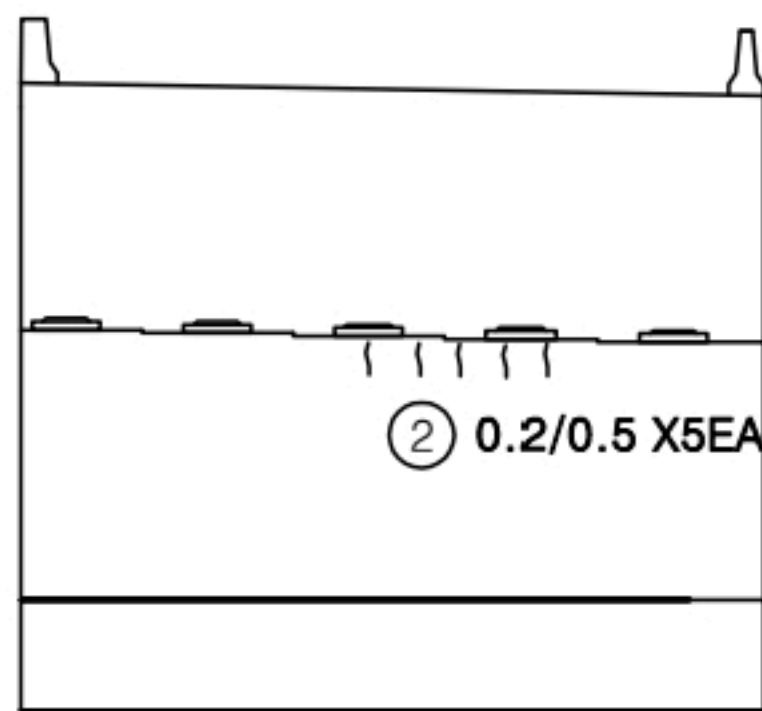


정면

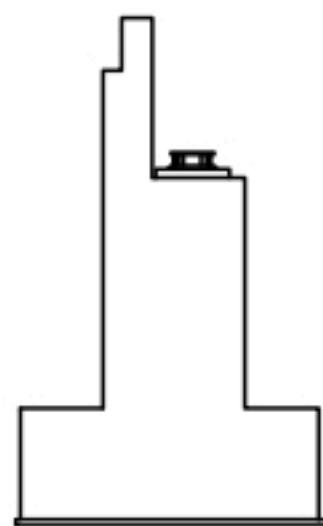


날개벽

KEY PLAN

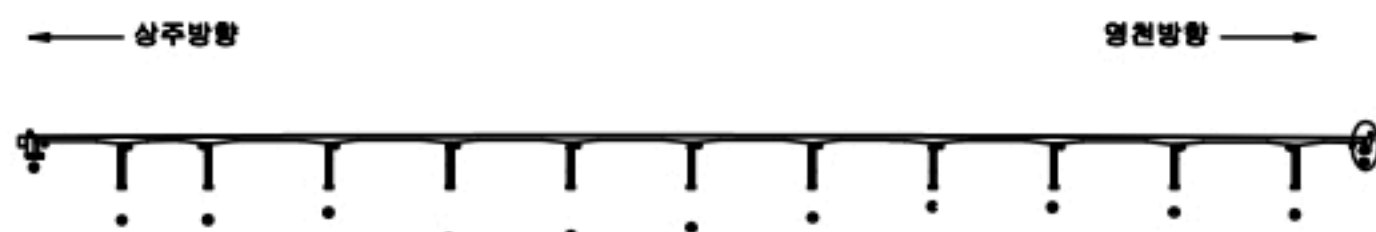

SECTION

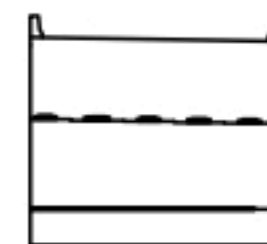

범례

균열	망상균열	재료분리
핀치, 공동	박리, 파손	열화
누수, 체수	백패	퇴적물
철근노출	침하	그늘음
부식	좌굴, 변형	기타

발주처 상주영천고속도로(주)

용역명 상주영천고속도로 2024-2025년 시설물 안전점검 용역
(2024년 하반기 정기안전점검)


점검기관 (주)명성엔지니어링

도면번호


영 천 방 향

손상물량표


번호	구분	부재	손상내용	손상현황						비고
				폭 (mm)	길이 (m)	너비 (m)	물량	단위	개소	
1	19하	중분대	중분대 박리		0.5	1.0	0.50	m ²	1	
2	19하	교면포장	후타재 접속부 이격		8.0		8.00	m	1	23'상 보수
3	19하	교면포장	후타재 접속부 이격		2.0		2.00	m	1	
4	19하	중분대	균열부백태		0.1	1.0	0.20	m ²	2	
5	21하	교면포장	포장 망상균열		40.0	5.0	200.00	m ²	1	
6	23상	배수시설	배수구 그레이팅 파손				2.00	EA	2	
7	23하	신축이음	본체 부식		3.0		3.00	m	1	
8										
9										
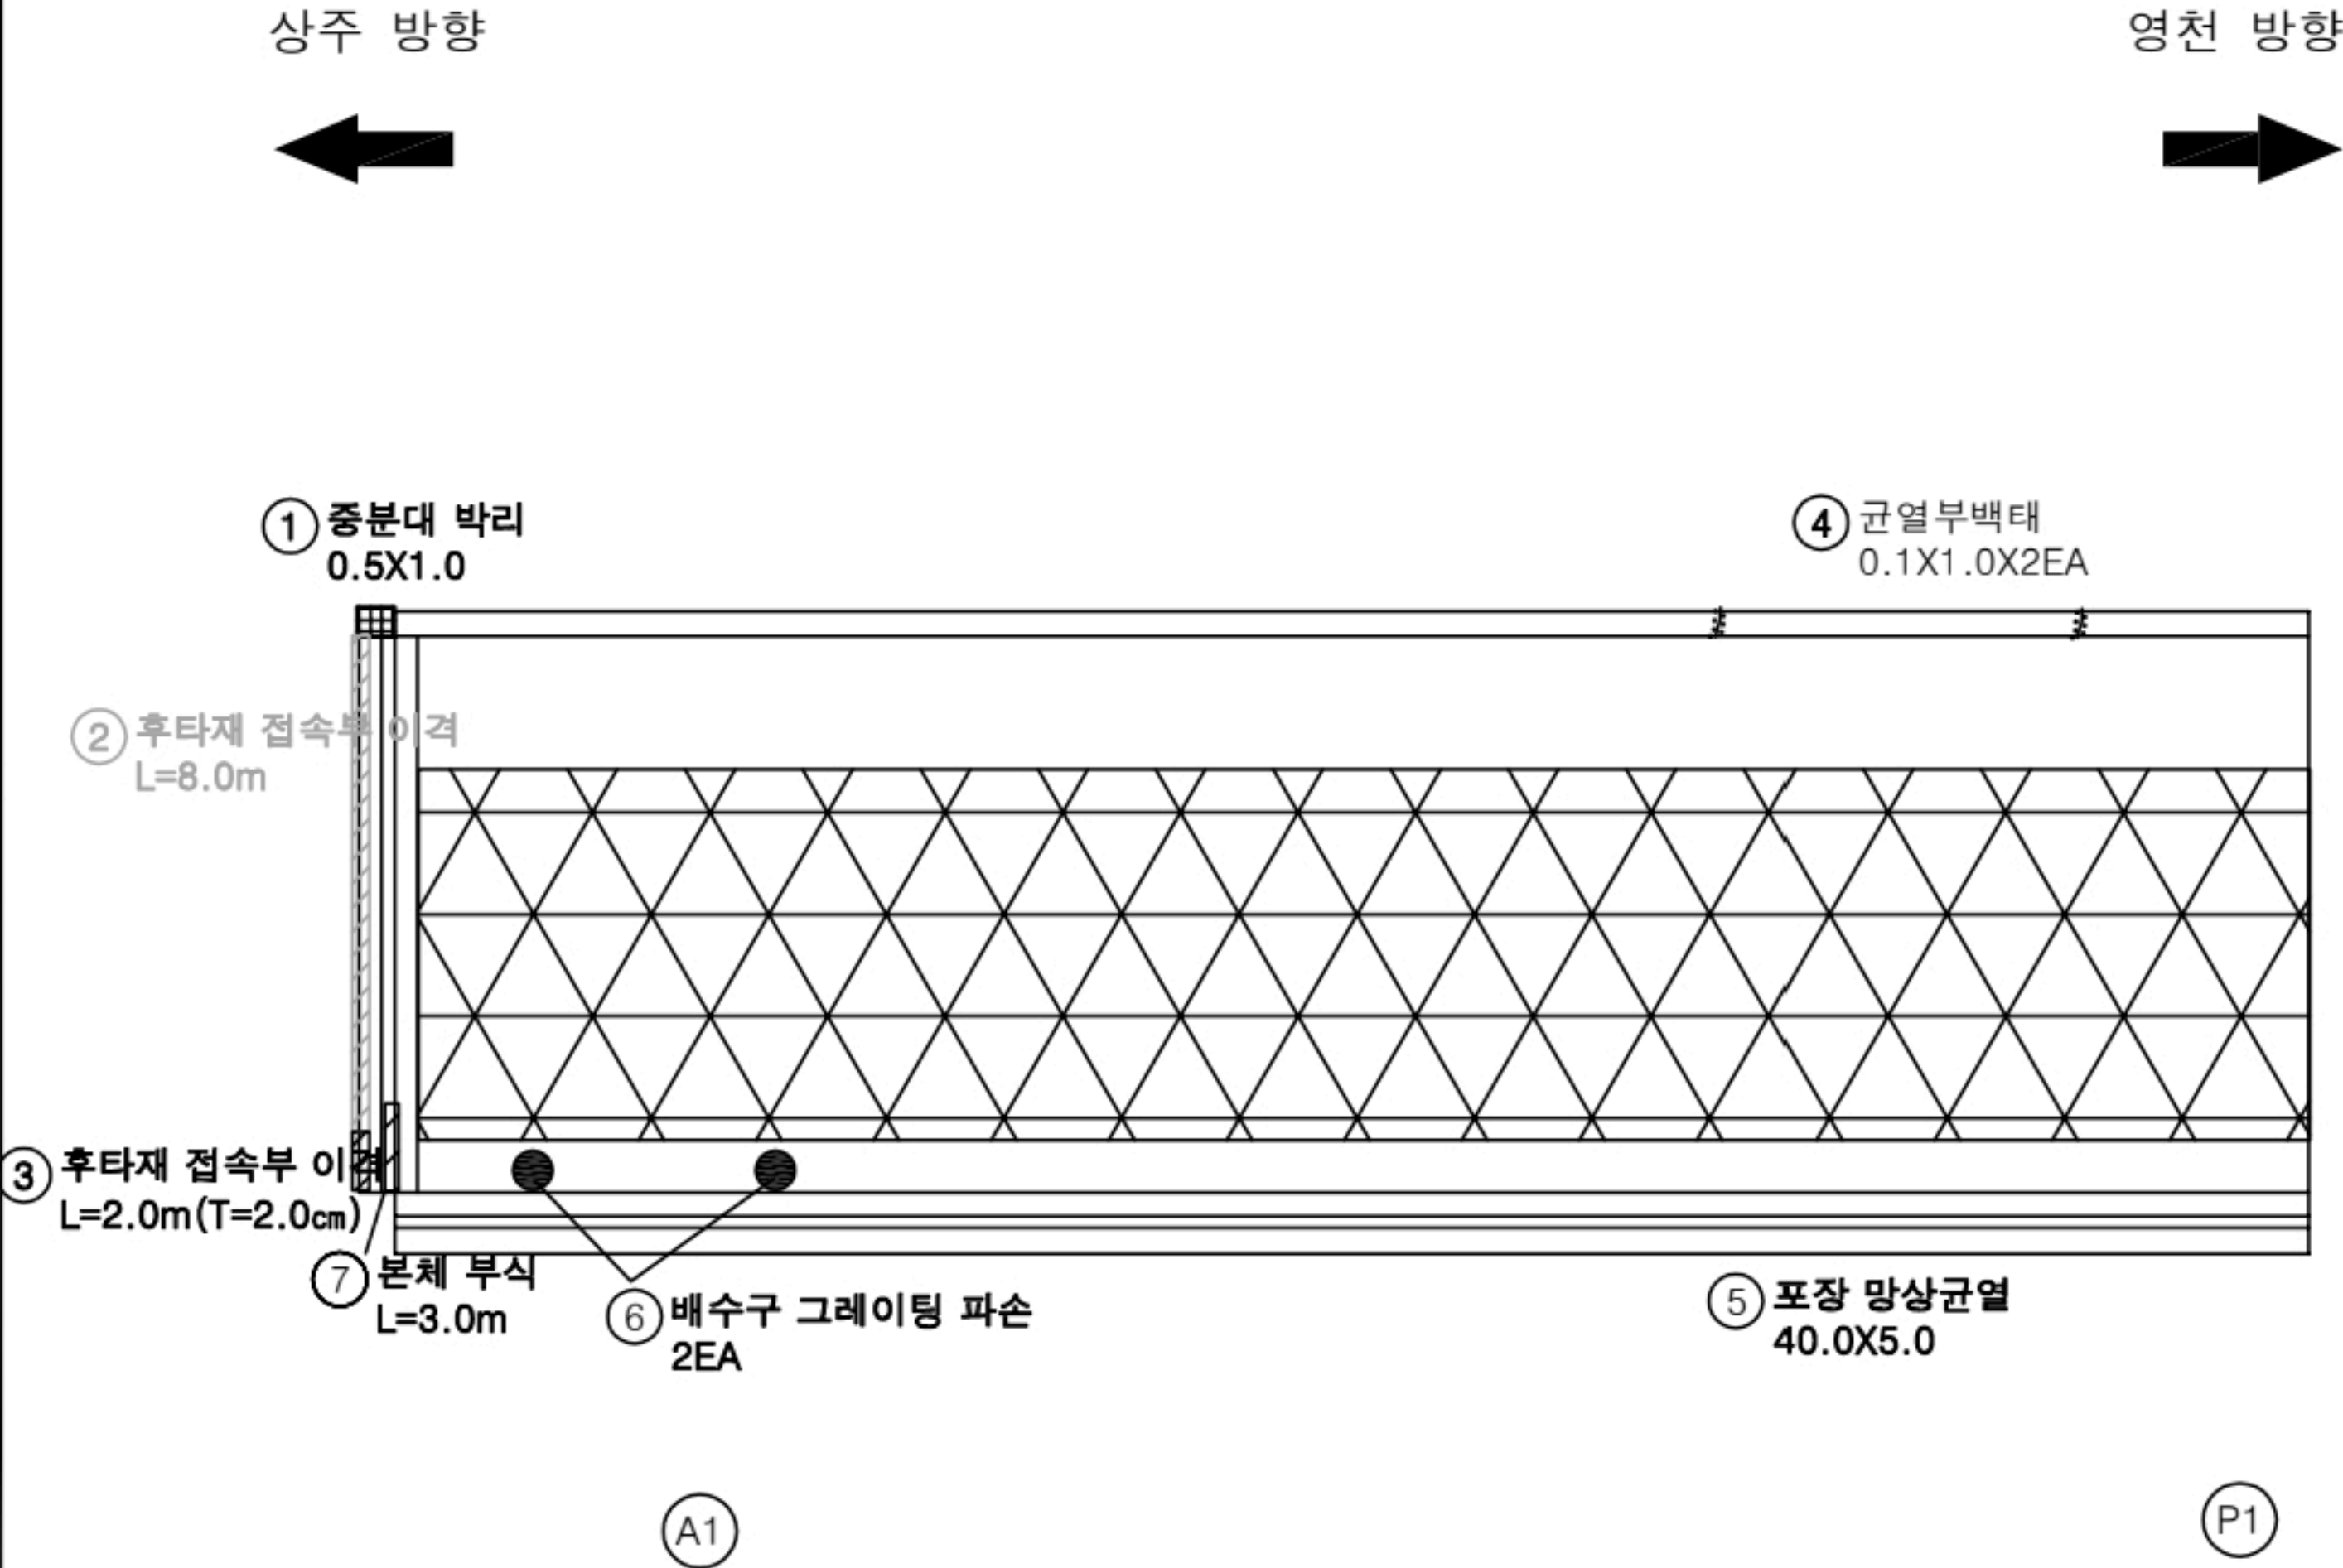

KEY PLAN

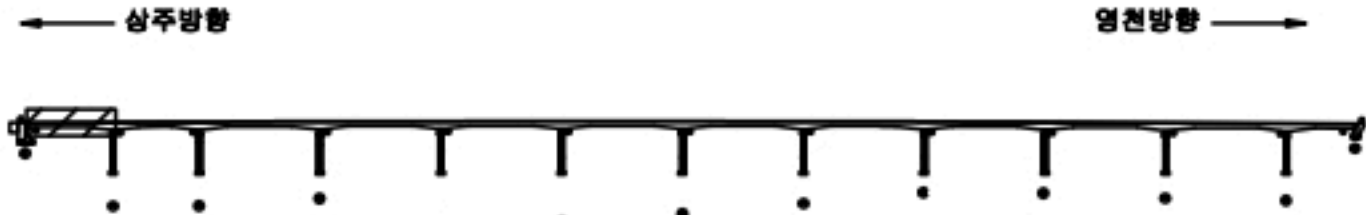

SECTION

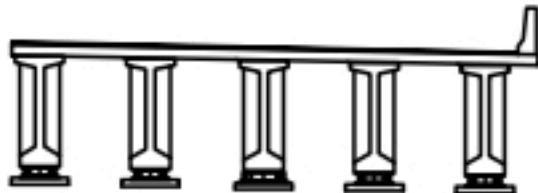

범례

균열	망상균열	재료분리
편치, 공동	박리, 파손	열화
누수, 체수	백태	퇴적물
철근노출	침하	그늘음
부식	좌굴, 변형	기타


발주처	상주영천고속도로(주)
용역명	상주영천고속도로 2024-2025년 시설물 안전점검 용역 (2024년 하반기 정기안전점검)
점검기관	(주)명성엔지니어링
도면번호	01

손상물량표

상주 방향



영천 방향

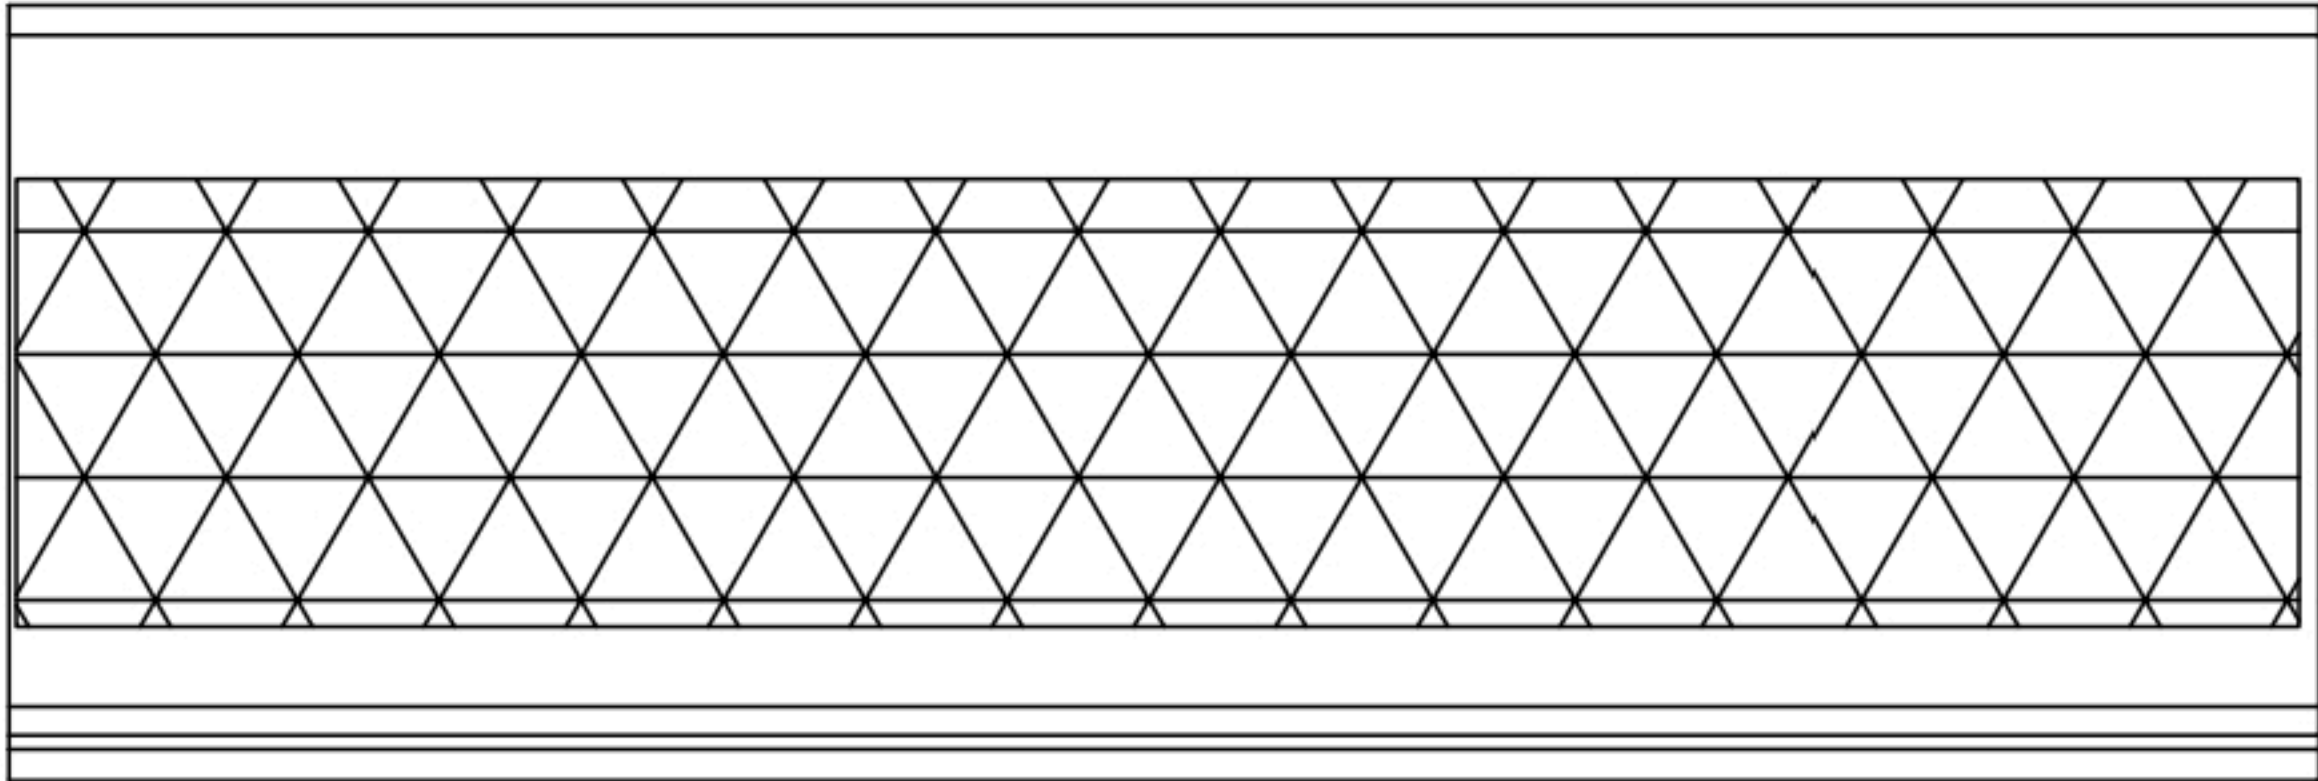


① 포장 망상균열
40.0X5.0

번호	구분	부재	손상내용	손상현황						비고
				폭 (mm)	길이 (m)	너비 (m)	수량	단위	개소	
1	21하	교면포장	포장 망상균열		40.0	5.0	200.00	m ²	1	
2										
3										
KEY PLAN



SECTION

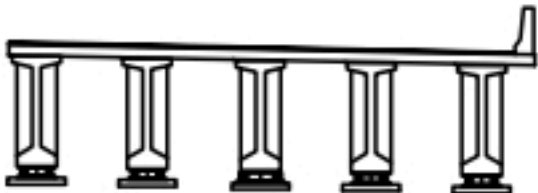

범례

균열	망상균열	재료분리
편치, 공동	박리, 파손	열화
누수, 채수	배때	퇴적물
철근노출	침하	그늘음
부식	좌굴, 변형	기타


발주처	상주영천고속도로(주)
용역명	상주영천고속도로 2024~2025년 시설물 안전점검 용역 (2024년 하반기 정기안전점검)
점검기관	(주)명성엔지니어링
도면번호	02

손상물량표

상주 방향



영천 방향

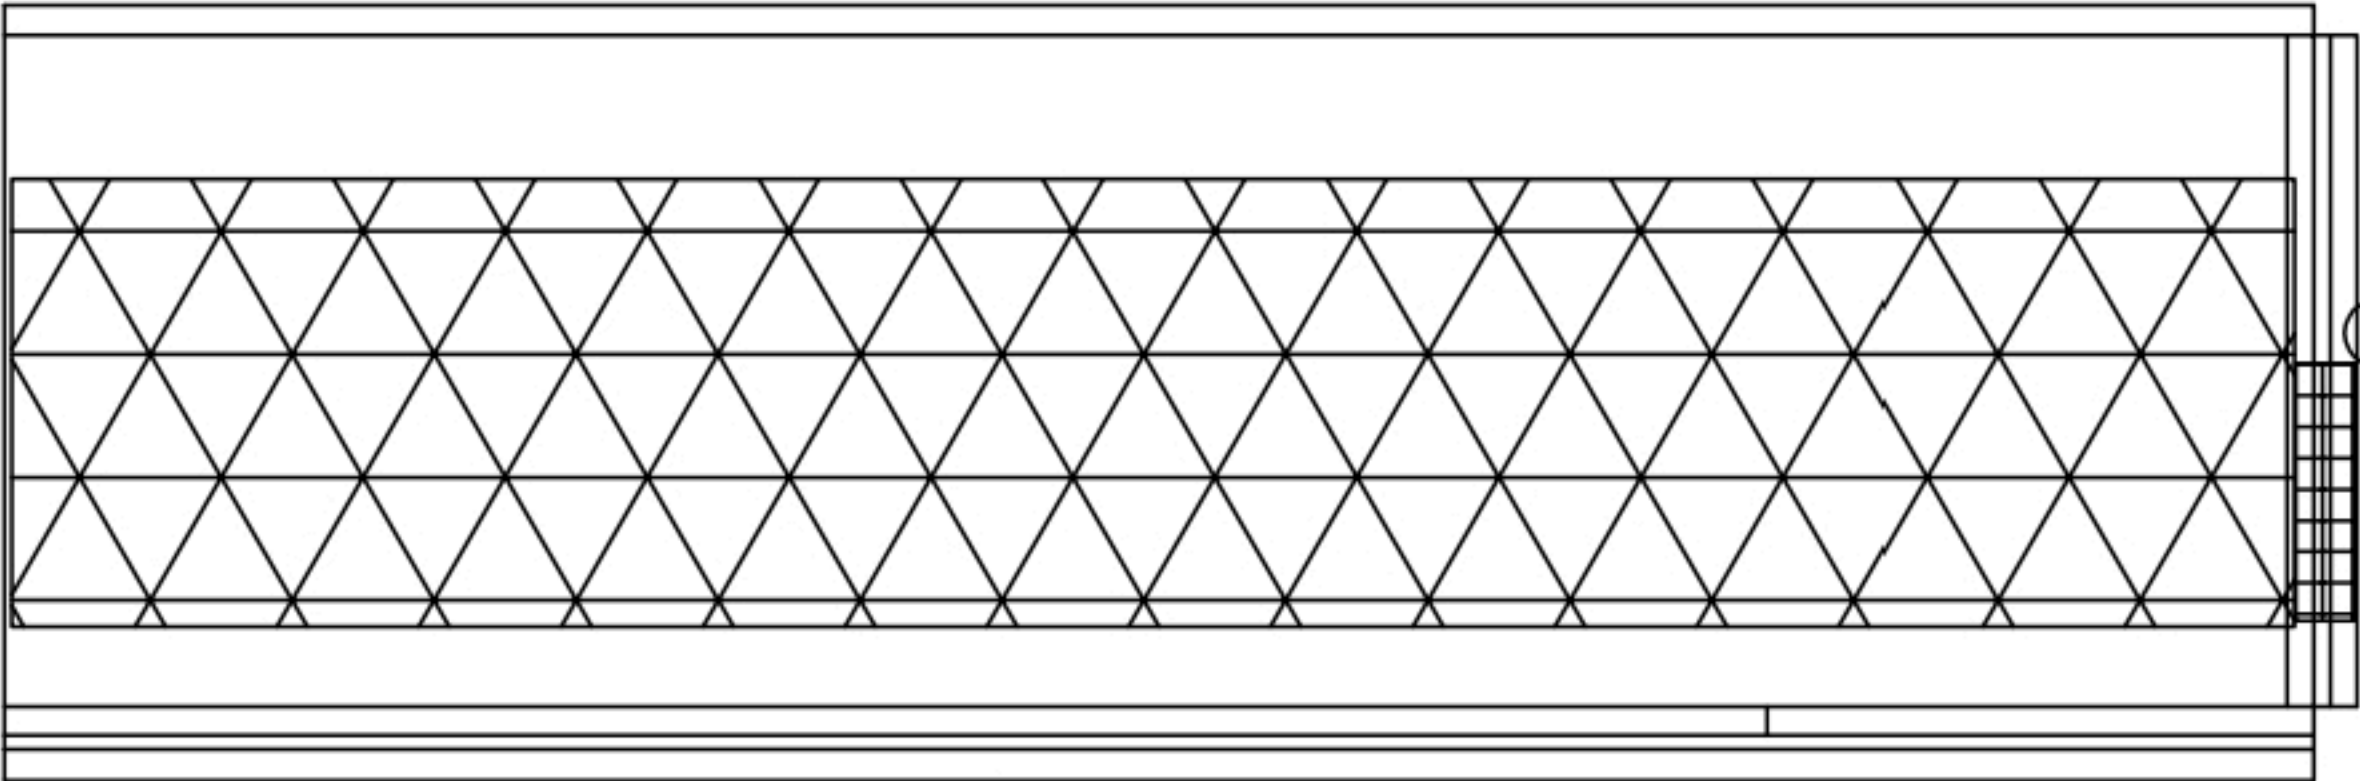

② 포장 망상균열
40.0X5.0


① 방호벽균열
0.2/1.0

P2


P3

번호	구분	부재	손상내용	손상현황						비고
				폭 (mm)	길이 (m)	너비 (m)	물량	단위	개소	
1	19하	방호벽	방호벽 균열	0.2	1.0		1.00	m	1	
2	21하	교면포장	포장 망상균열		40.0	5.0	200.00	m ²	1	
3	24하	신축이음	후타재 파손		4.0	0.5	2.00	m ²	1	
4										
5										
KEY PLAN

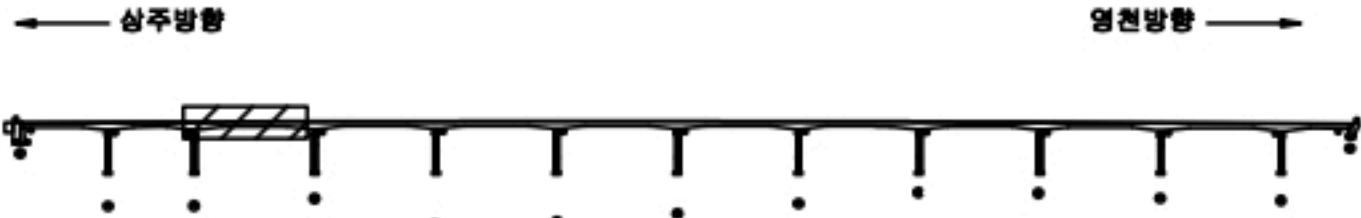

SECTION

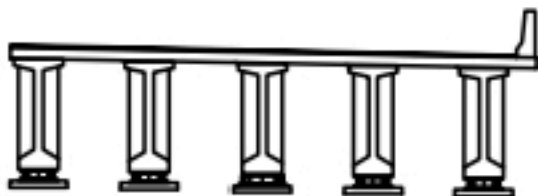

범례

균열	망상균열	재료분리
편치, 공동	박리, 파손	열화
누수, 체수	백패	퇴적물
철근노출	침하	그늘음
부식	좌굴, 변형	기타

발주처	상주영천고속도로(주)
용역명	상주영천고속도로 2024-2025년 시설물 안전점검 용역 (2024년 하반기 정기안전점검)
점검기관	(주)명성엔지니어링
도면번호	03

손상물량표

번호	구분	부재	손상내용	손상현황						비고
				폭 (mm)	길이 (m)	너비 (m)	물량	단위	개소	
1	19하	중분대	균열부백태		0.1	1.0	0.10	m ²	1	
2	21하	교면포장	포장 망상균열		40.0	5.0	200.00	m ²	1	
3	23상	배수시설	배수구 그레이팅 파손				2.00	EA	2	
4										
5										
상주 방향



영천 방향



① 균열부백태
0.1X1.0

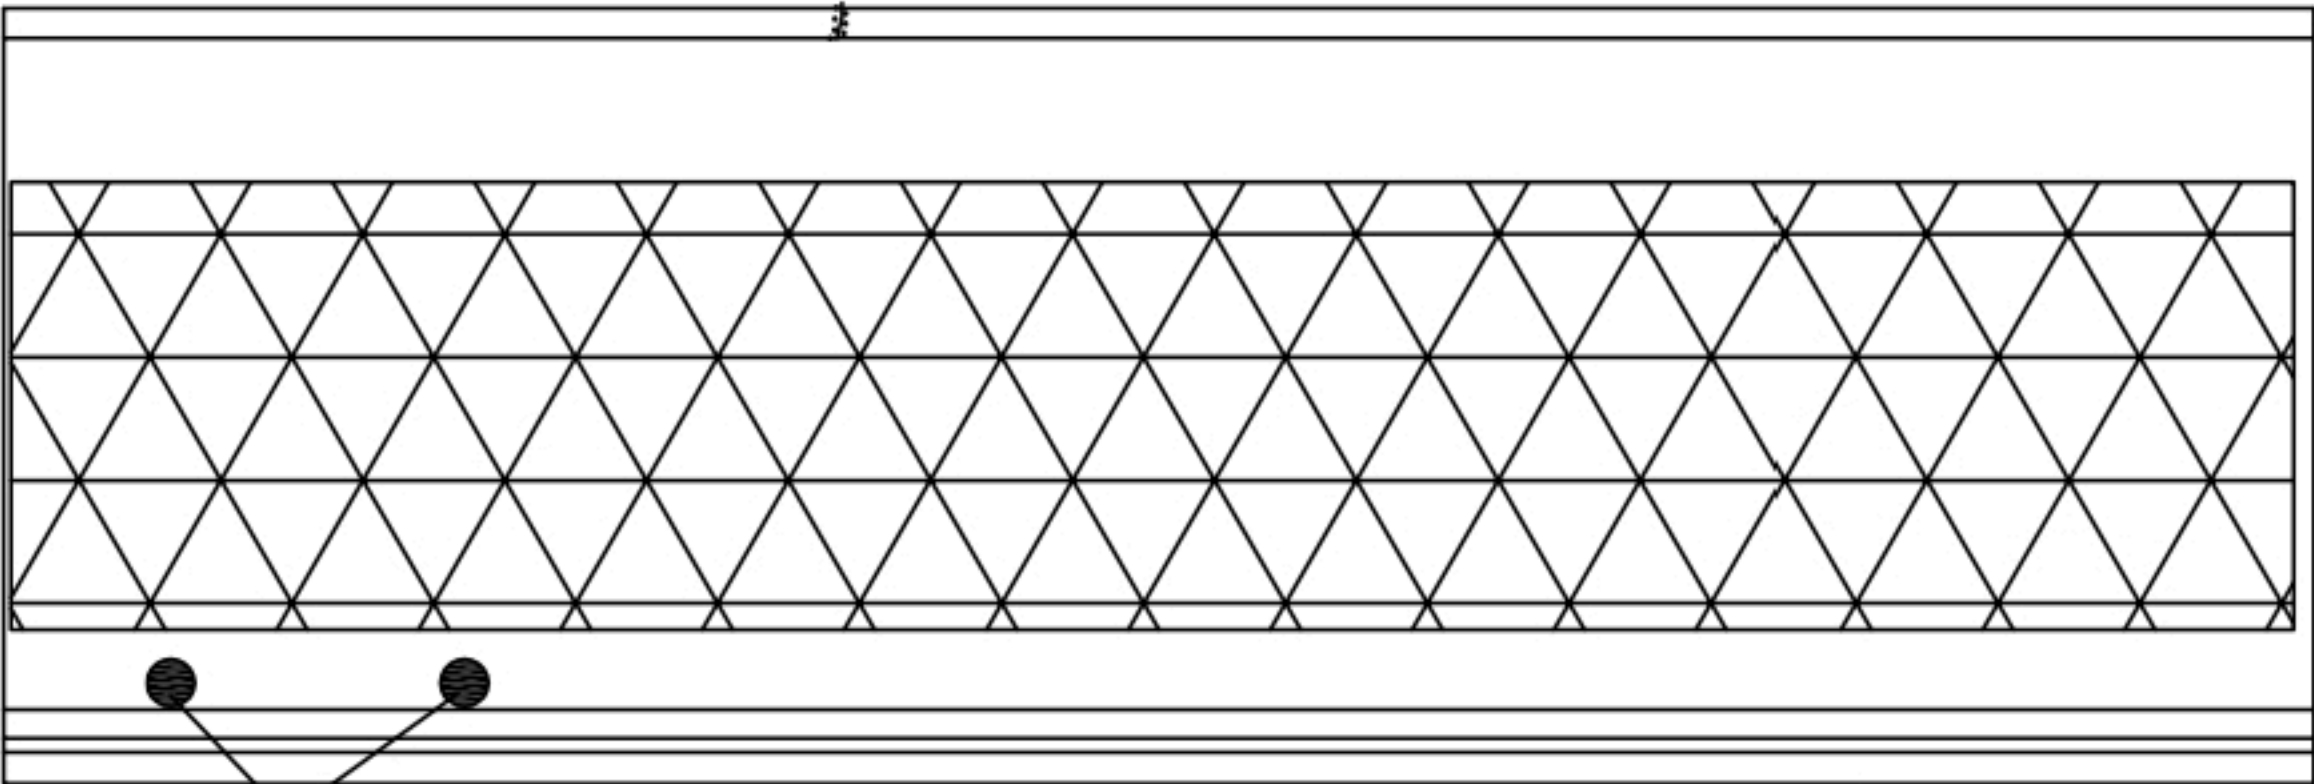


③ 배수구 그레이팅 파손
2EA

② 포장 망상균열
40.0X5.0


P3

P4

KEY PLAN

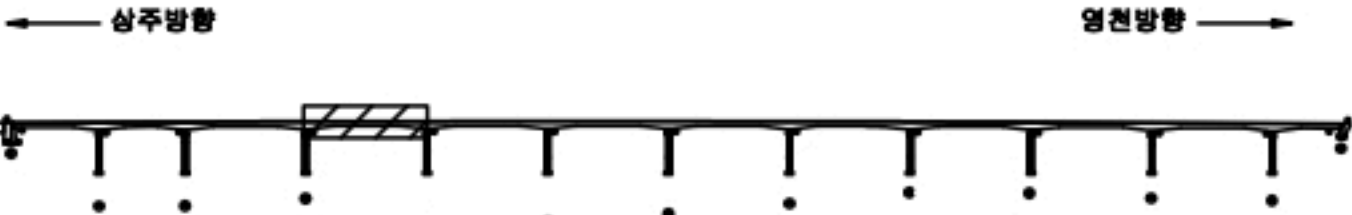

SECTION

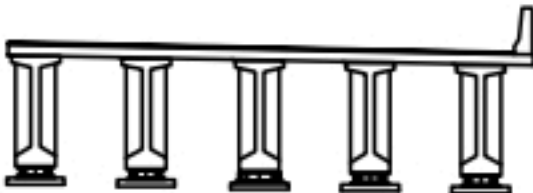

범례


균열	망상균열	재료분리
편치, 공동	박리, 파손	열화
누수, 체수	백태	퇴적물
철근노출	침하	그늘음
부식	좌굴, 변형	기타

발주처	상주영천고속도로(주)
용역명	상주영천고속도로 2024~2026년 시설물 안전점검 용역 (2024년 하반기 정기안전점검)
점검기관	(주)명성엔지니어링
도면번호	04

상주 방향



영천 방향

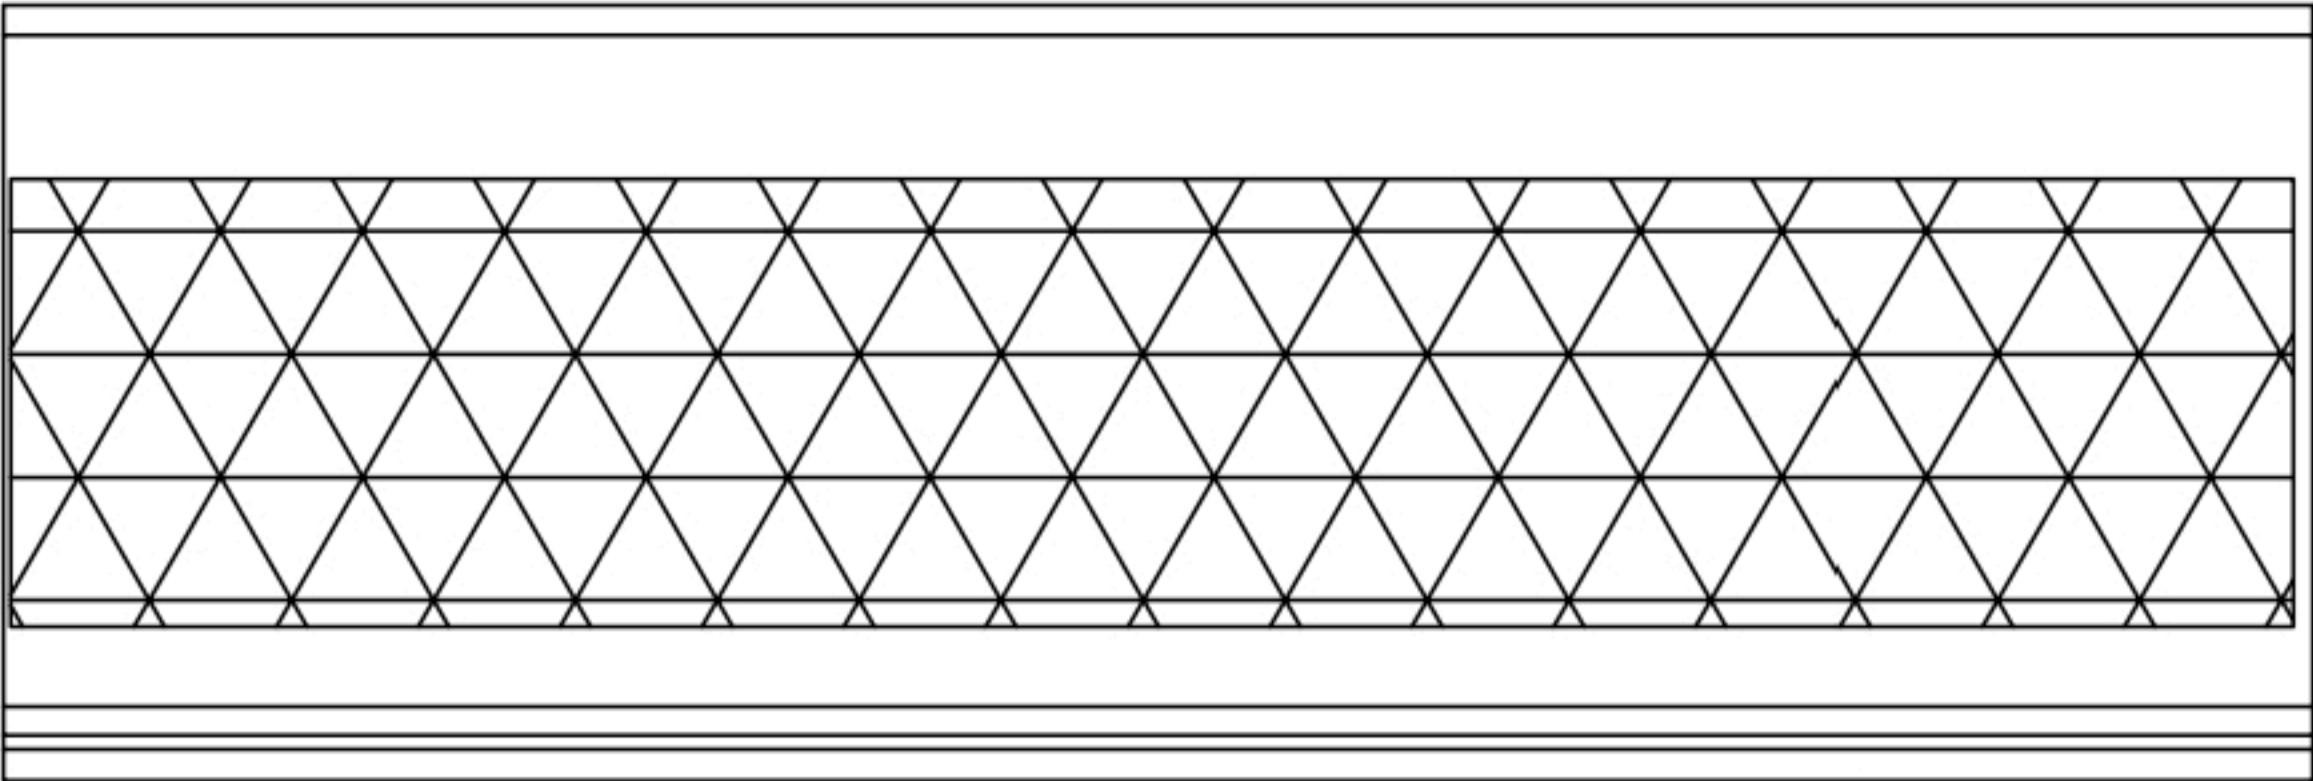

① 포장 망상균열
40.0X5.0


P4

P5


손상 물량 표

번호	구분	부재	손상내용	손상현황						비고
				폭 (mm)	길이 (m)	너비 (m)	물량	단위	개소	
1	21하	교면포장	포장 망상균열		40.0	5.0	200.00	m ²	1	
2										
3										
KEY PLAN

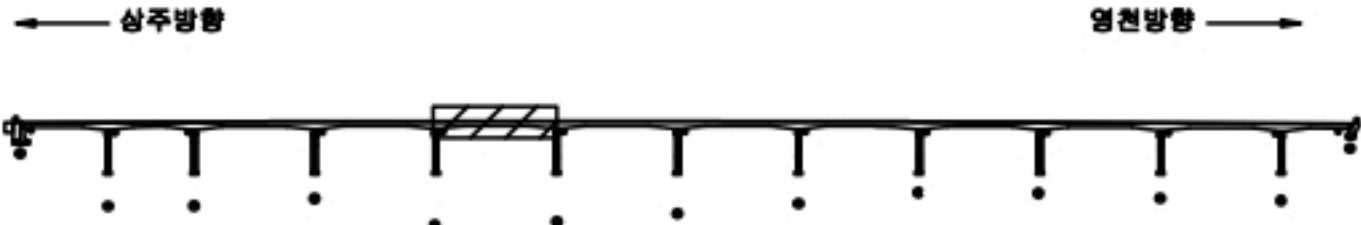

SECTION

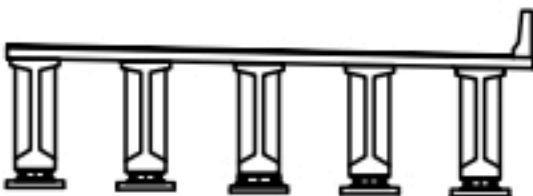

범례

콘크리트	망상균열	재료분리
편치, 공동	균열, 파손	열화
누수, 체수	부식	박락
철근노출	얼룩, 변형	그을음
부식	얼룩, 변형	기타

발주처	상주영천고속도로(주)
용역명	상주영천고속도로 2024-2025년 시설물 안전점검 용역 (2024년 하반기 정기안전점검)
점검기관	(주)명성엔지니어링
도면번호	05


손상물량표

번호	구분	부재	손상내용	손상현황						비고
				폭 (mm)	길이 (m)	너비 (m)	물량	단위	개소	
1	19하	중분대	중분대 균열	0.2	1.5		1.50	m	1	
2	21하	교면포장	포장 망상균열		40.0	5.0	200.00	m ²	1	
3	23상	배수시설	배수구 그레이팅 파손				2.00	EA	2	
4	23하	신축이음	차수판 앵커탈락				4.00	EA	4	
5										
6										
상주 방향



영천 방향

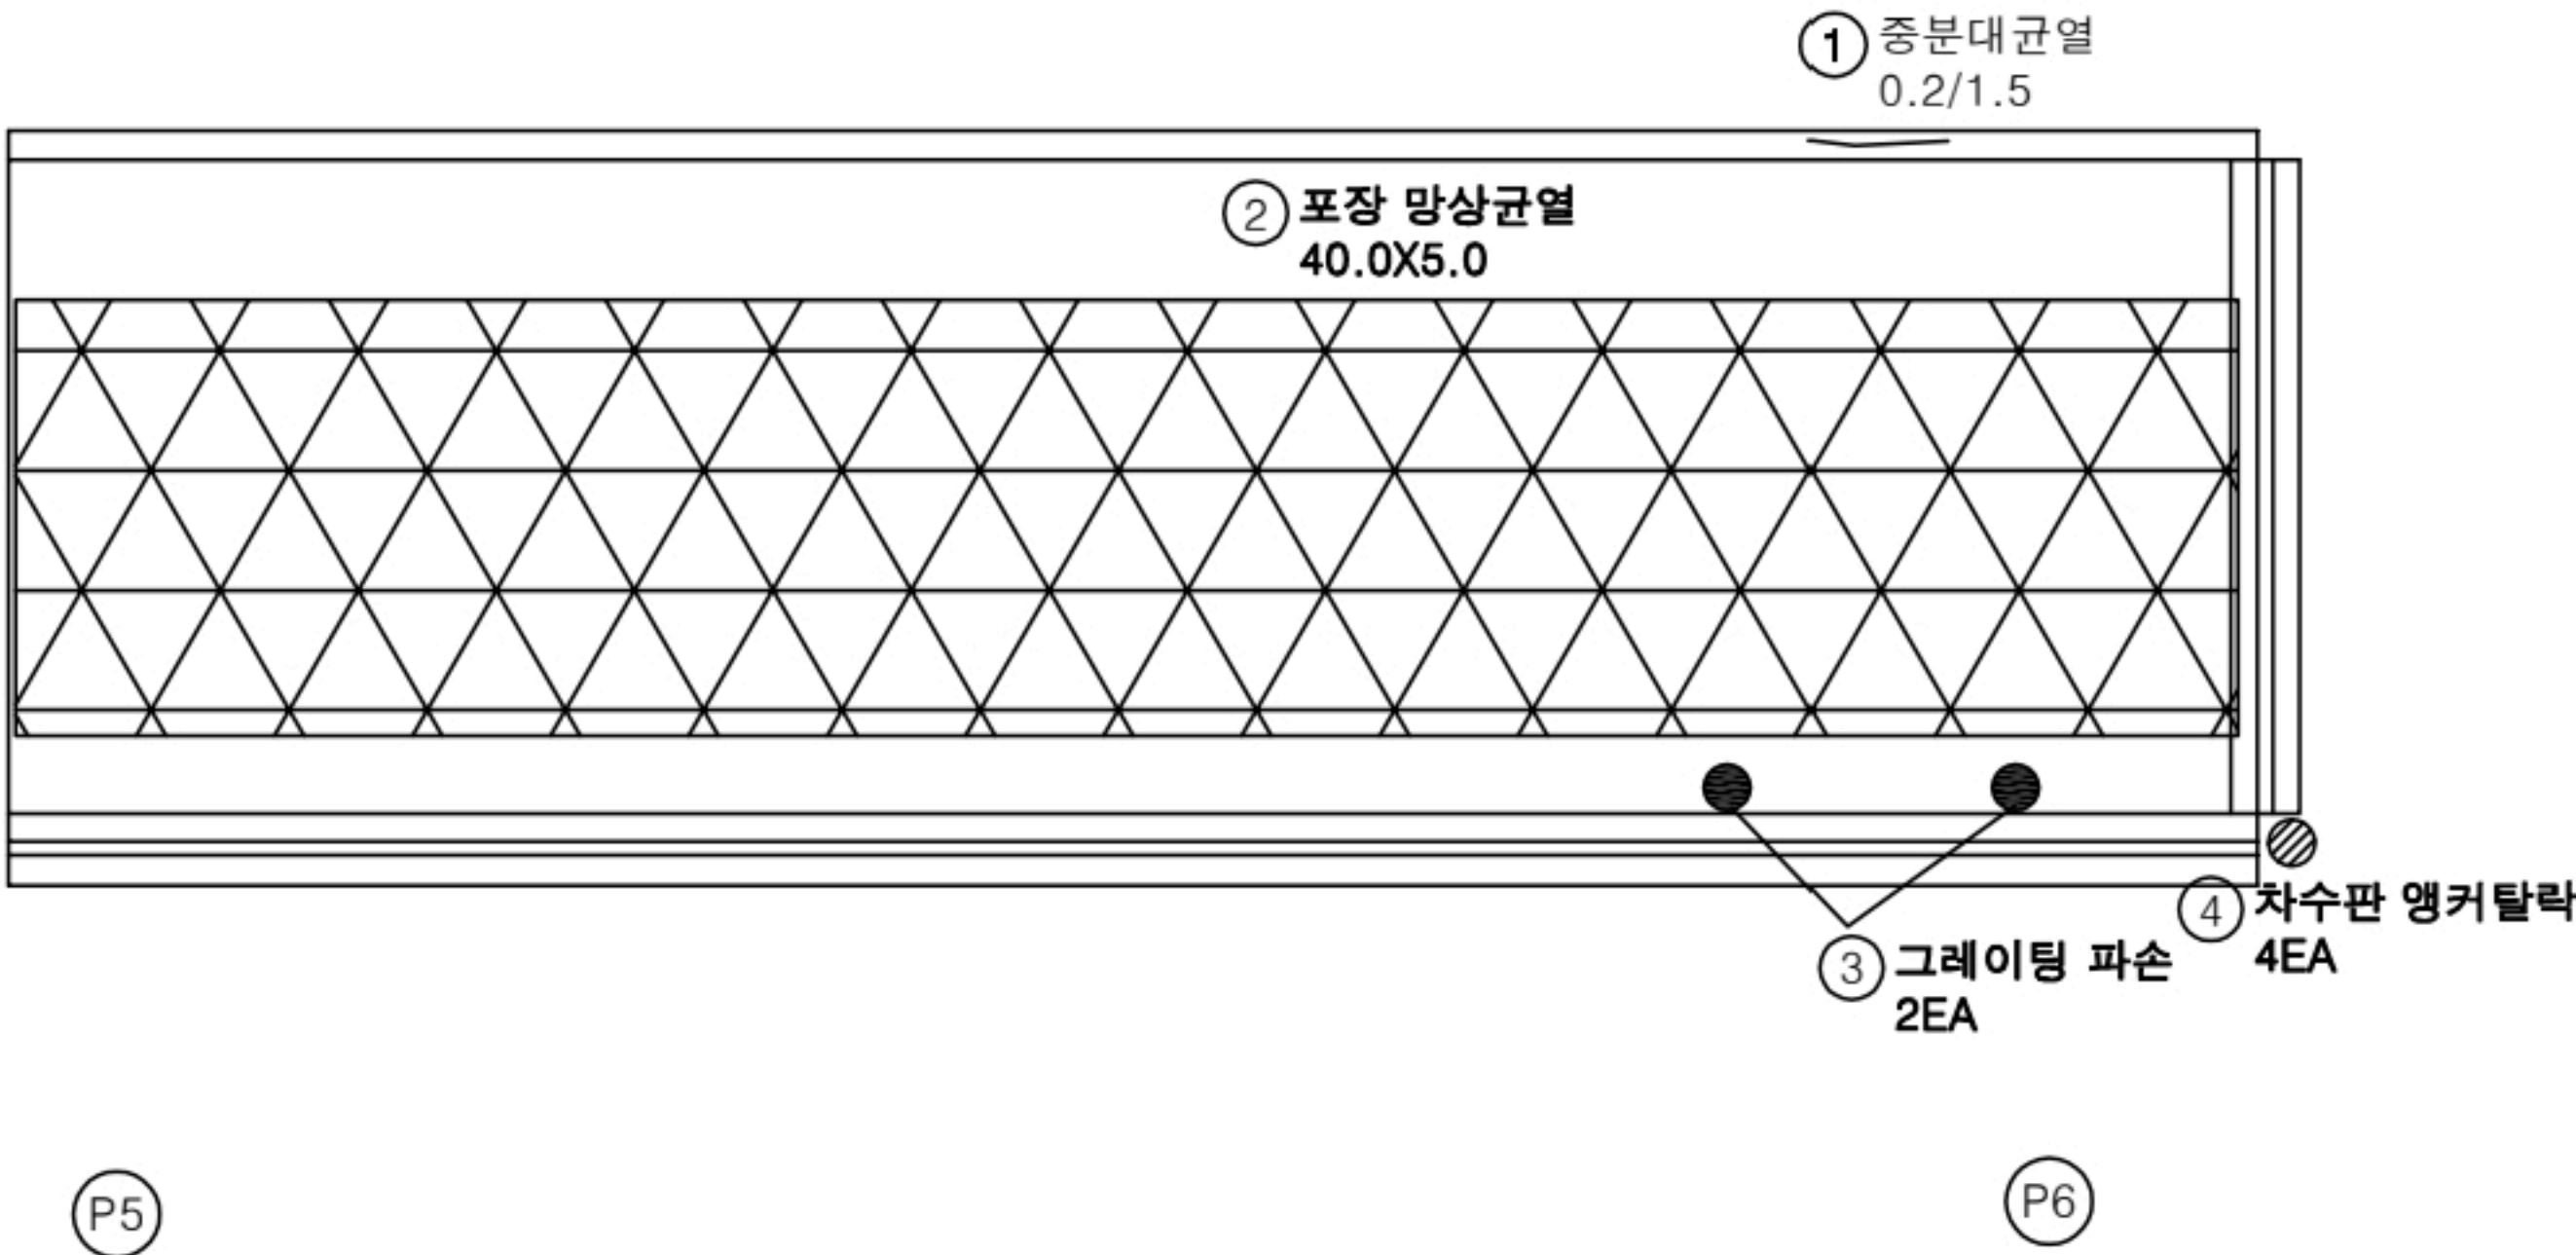

KEY PLAN

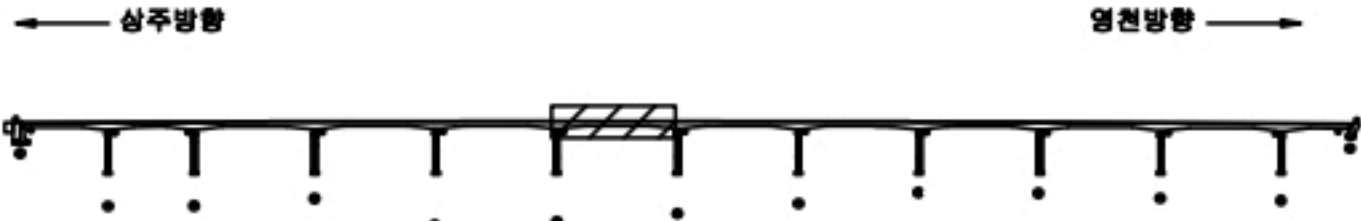

SECTION




범례

균열	망상균열	재료분리
편치, 공동	박리, 파손	열화
누수, 체수	배색	퇴적물
철근노출	침하	그늘음
부식	좌굴, 변형	기타

발주처	상주영천고속도로(주)
용역명	상주영천고속도로 2024-2025년 시설물 안전점검 용역 (2024년 하반기 정기안전점검)
점검기관	(주)명성엔지니어링
도면번호	06

상주 방향
←

영천 방향
→

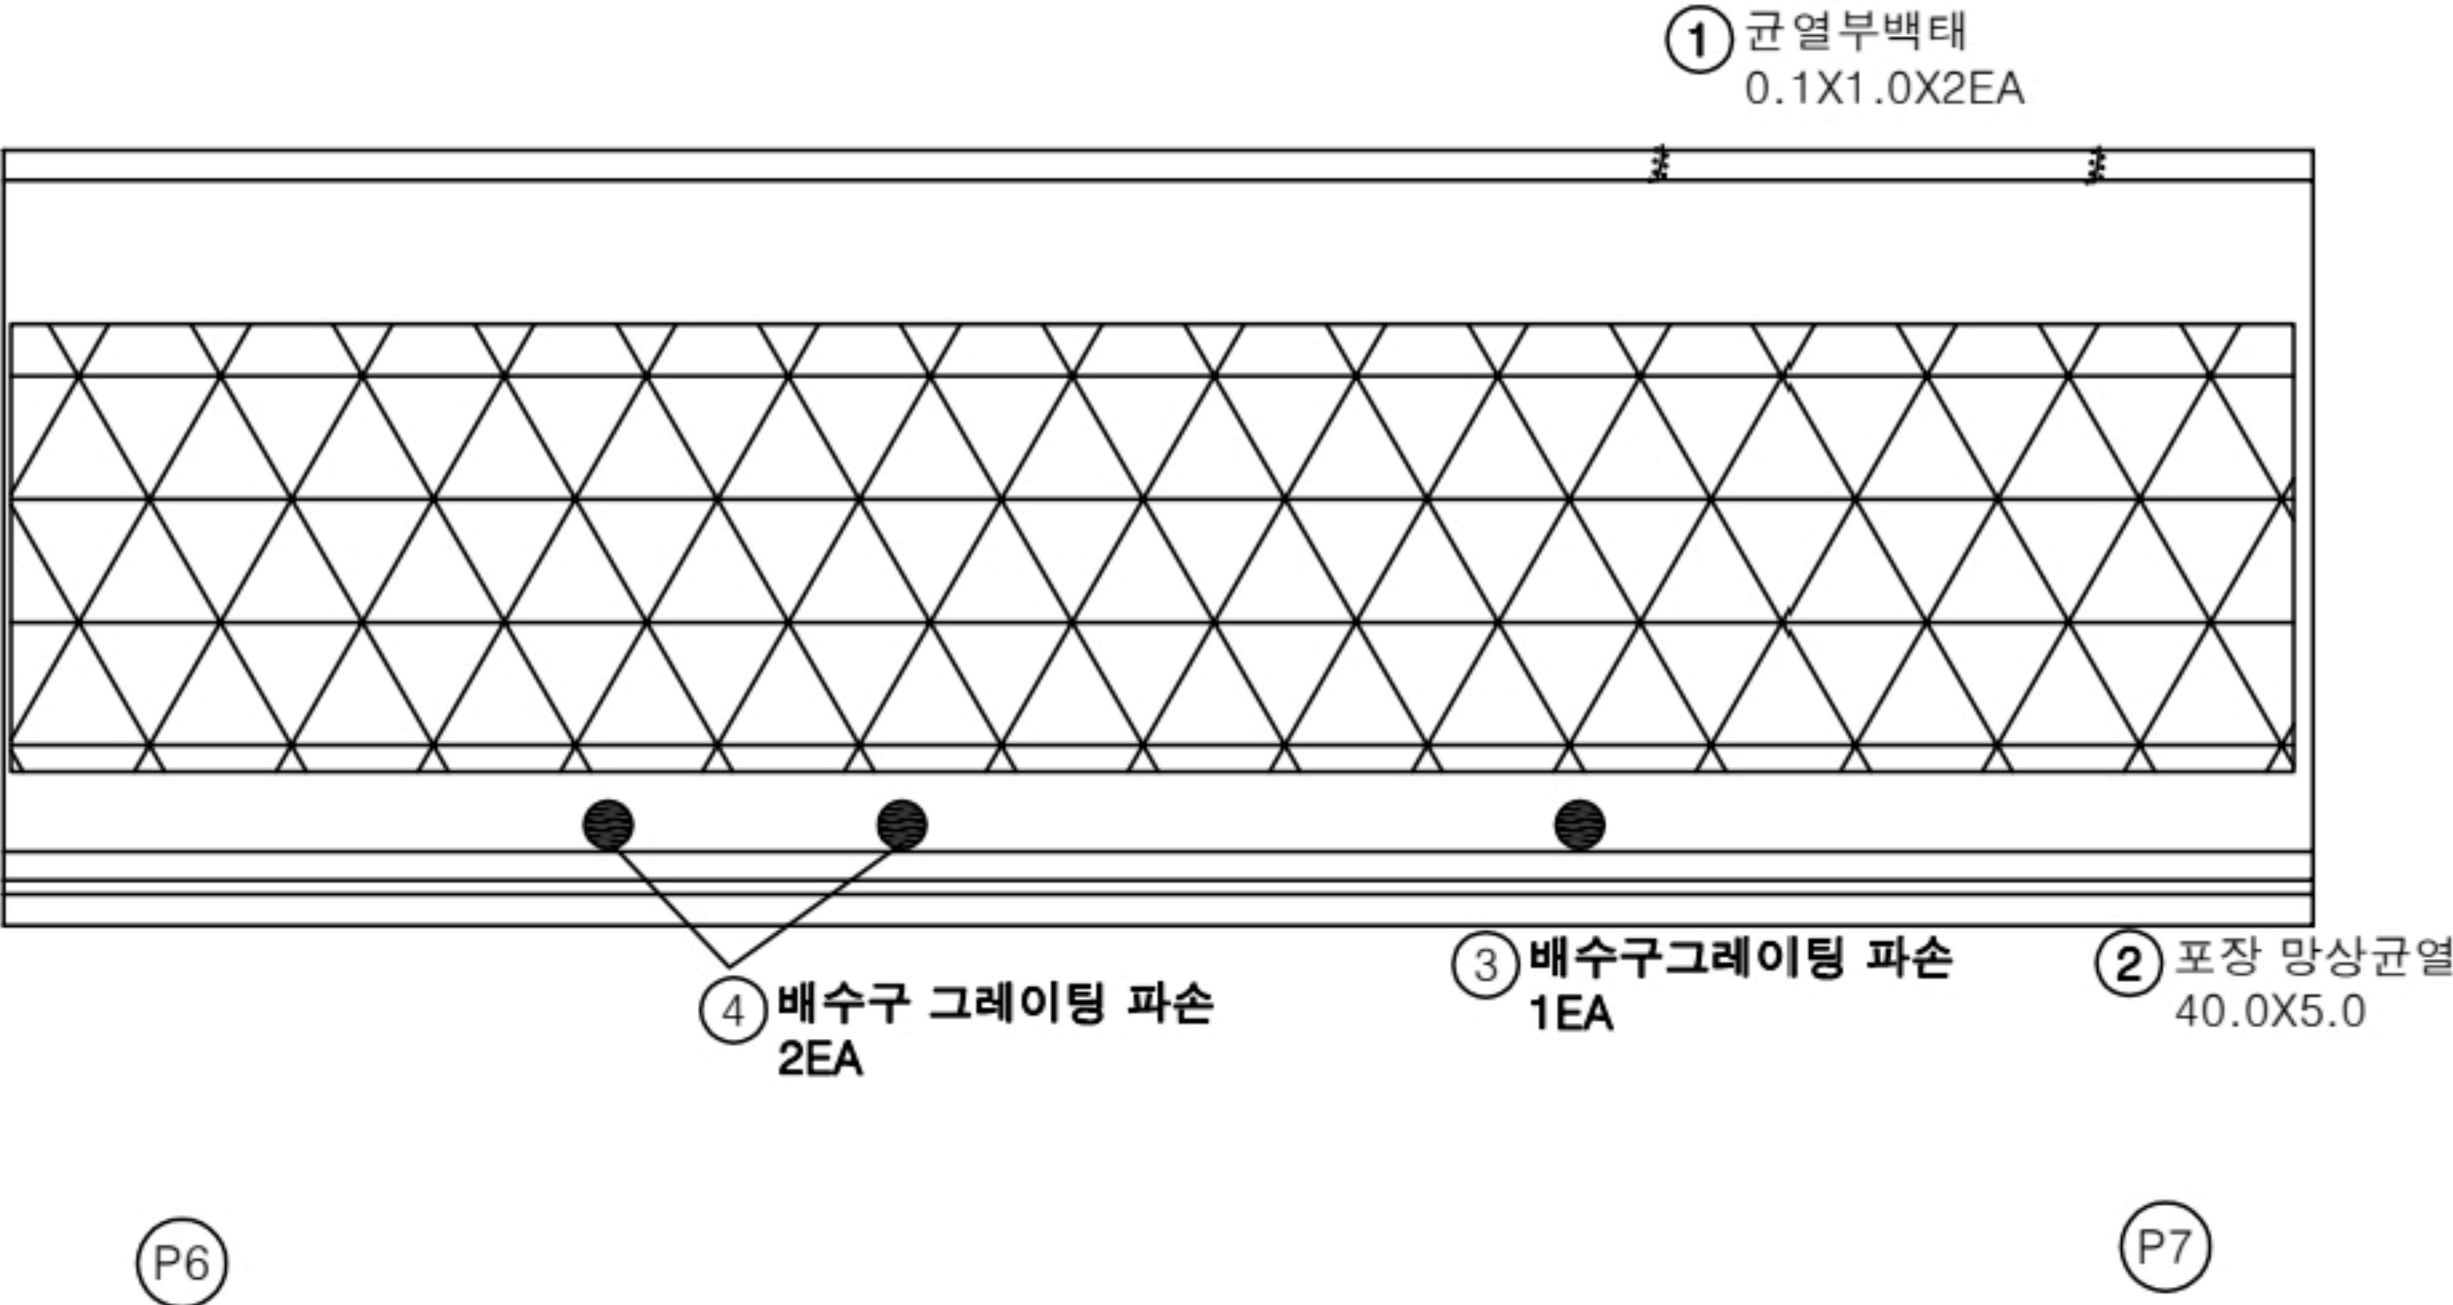

손상 물량 표

번호	구분	부재	손상내용	손상현황						비고
				폭 (mm)	길이 (m)	너비 (m)	물량	단위	개소	
1	19하	중분대	균열부백태		0.1	1.0	0.20	m ²	2	
2	21하	교면포장	포장 망상균열		40.0	5.0	200.00	m ²	1	
3	21하	배수시설	배수구 그레이팅 파손				1.00	EA	1	
4	23상	배수시설	배수구 그레이팅 파손				2.00	EA	2	
5										
6										
KEY PLAN

← 상주방향

영천방향 →

SECTION

범례

균열	망상균열	재료분리
펀치, 공동	박리, 파손	열화
누수, 체수	배 배	복적물
철근노출	침 하	그을음
부식	좌굴, 변형	기타

발주처

상주영천고속도로(주)

용역명

상주영천고속도로 2024-2025년 시설물 안전점검 용역
(2024년 하반기 정기안전점검)

점검기관


(주)명성엔지니어링

도면번호

07

상주 방향
←


영천 방향
→

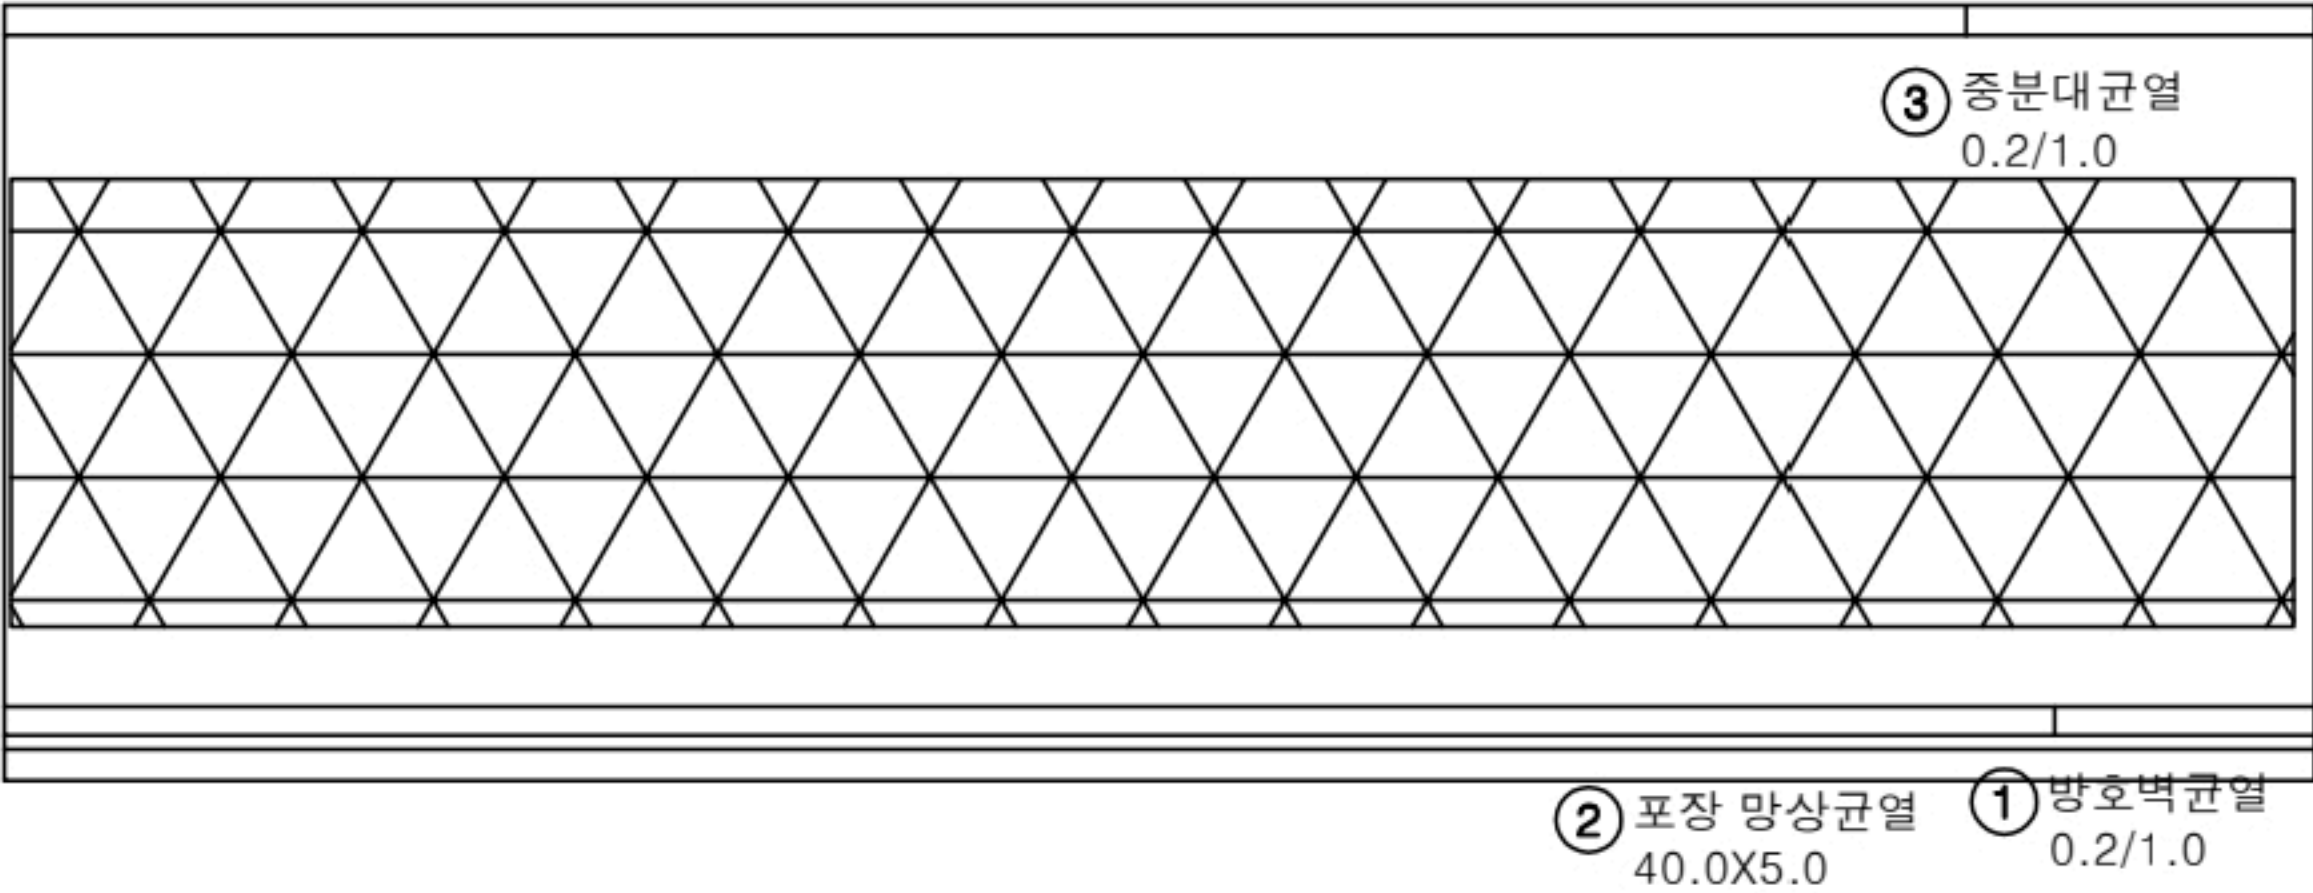


손상 물량 표

번호	구분	부재	손상내용	손상현황						비고
				폭 (mm)	길이 (m)	너비 (m)	물량	단위	개소	
1	19하	방호벽	방호벽 균열	0.2	1.0		1.00	m	1	
2	21하	교면포장	포장 망상균열		40.0	5.0	200.00	m ²	1	
3	21하	중분대	중분대 균열	0.2	1.0		1.00	m	1	
4										
5										
KEY PLAN

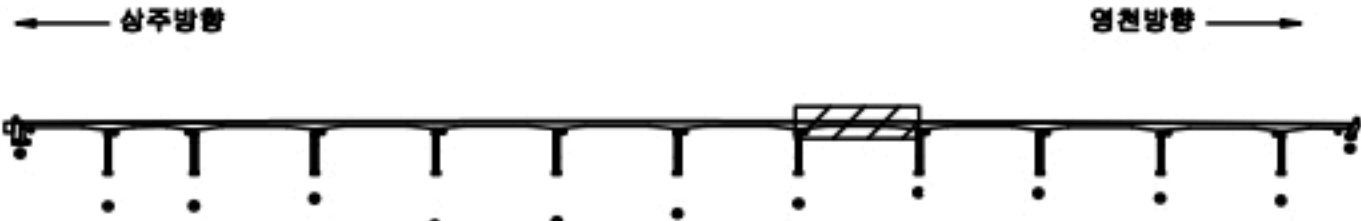

SECTION

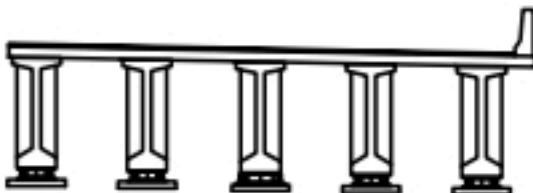


범례

균열	망상균열	재료분리
편치, 공동	바리, 파손	열화
누수, 체수	백패	퇴적물
철근노출	침하	그늘음
부식	좌굴, 변형	기타

발주처	상주영천고속도로(주)
용역명	상주영천고속도로 2024~2025년 시설물 안전점검 용역 (2024년 하반기 정기안전점검)
점검기관	(주)명성엔지니어링
도면번호	08

상주 방향
←


영천 방향
→

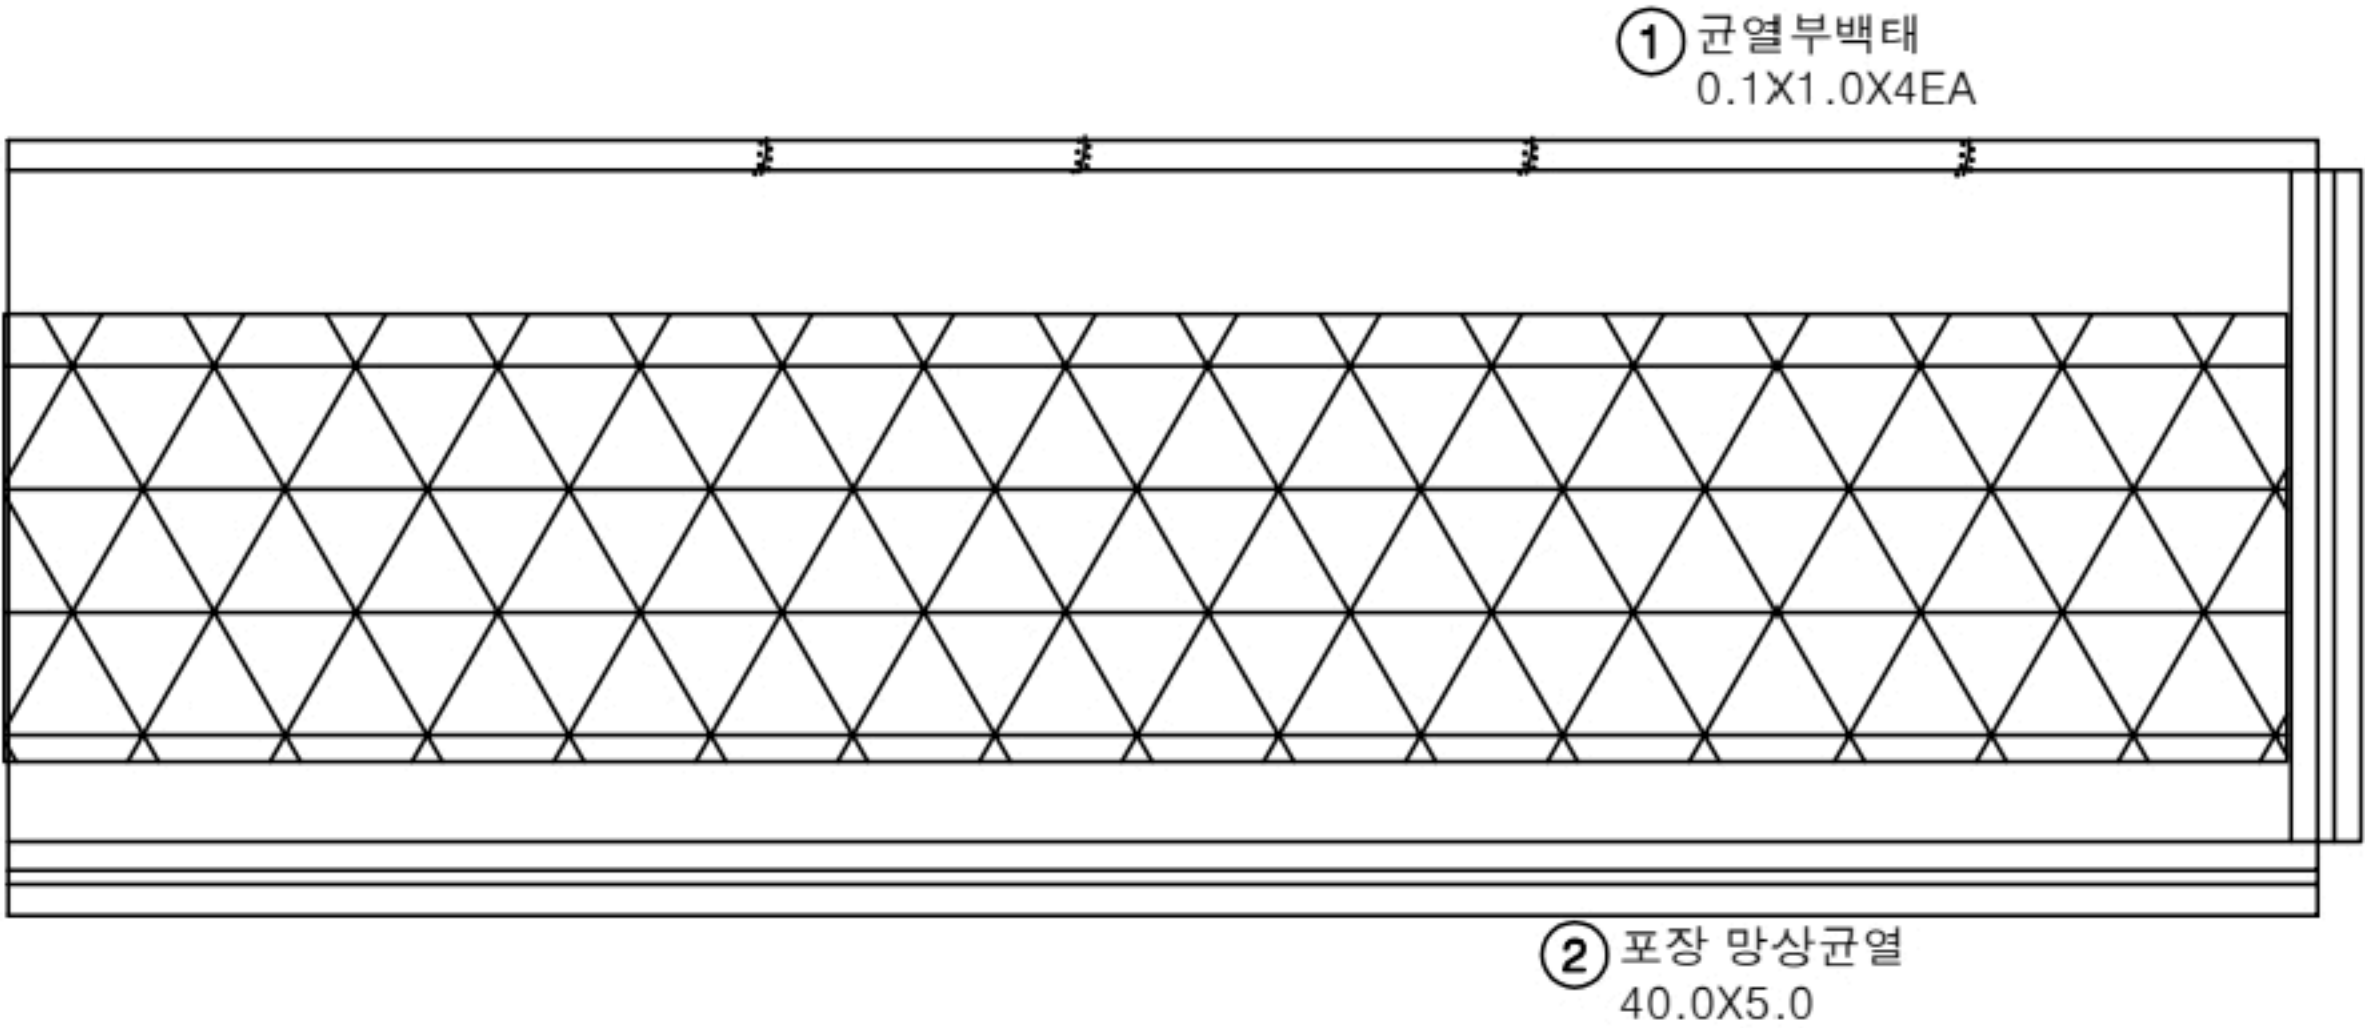


손상 물량 표

번호	구분	부재	손상내용	손상현황						비고
				폭 (mm)	길이 (m)	너비 (m)	물량	단위	개소	
1	19하	중분대	균열부백태		0.1	1.0	0.40	m ²	4	
2	21하	교면포장	포장 망상균열		40.0	5.0	200.00	m ²	1	
3										
4										
KEY PLAN

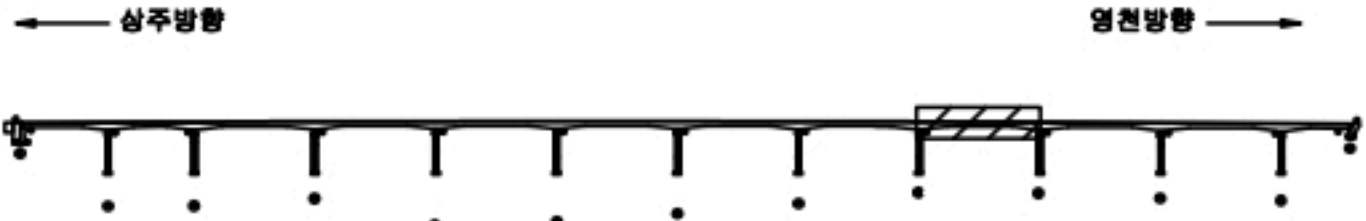

SECTION

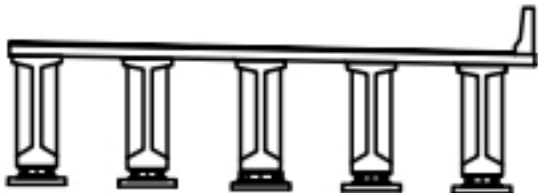

범례

균열	망상균열	재료분리
편치, 공동	바리, 파손	열화
누수, 체수	백태	퇴적물
철근노출	침하	그늘음
부식	좌굴, 변형	기타

발주처	상주영천고속도로(주)
용역명	상주영천고속도로 2024~2025년 시설물 안전점검 용역 (2024년 하반기 정기안전점검)
점검기관	(주)명성엔지니어링
도면번호	09

손상 물량 표

번호	구분	부재	손상내용	손상현황						비고
				폭 (mm)	길이 (m)	너비 (m)	물량	단위	개소	
1	19하	중분대	균열부백태		0.1	1.0	0.20	m ²	2	
2	21하	교면포장	포장 망상균열		40.0	5.0	200.00	m ²	1	
3	23상	배수시설	배수구 그레이팅 파손				2.00	EA	2	
4										
5										
상주 방향



영천 방향



① 균열부백태
0.1X1.0X2EA

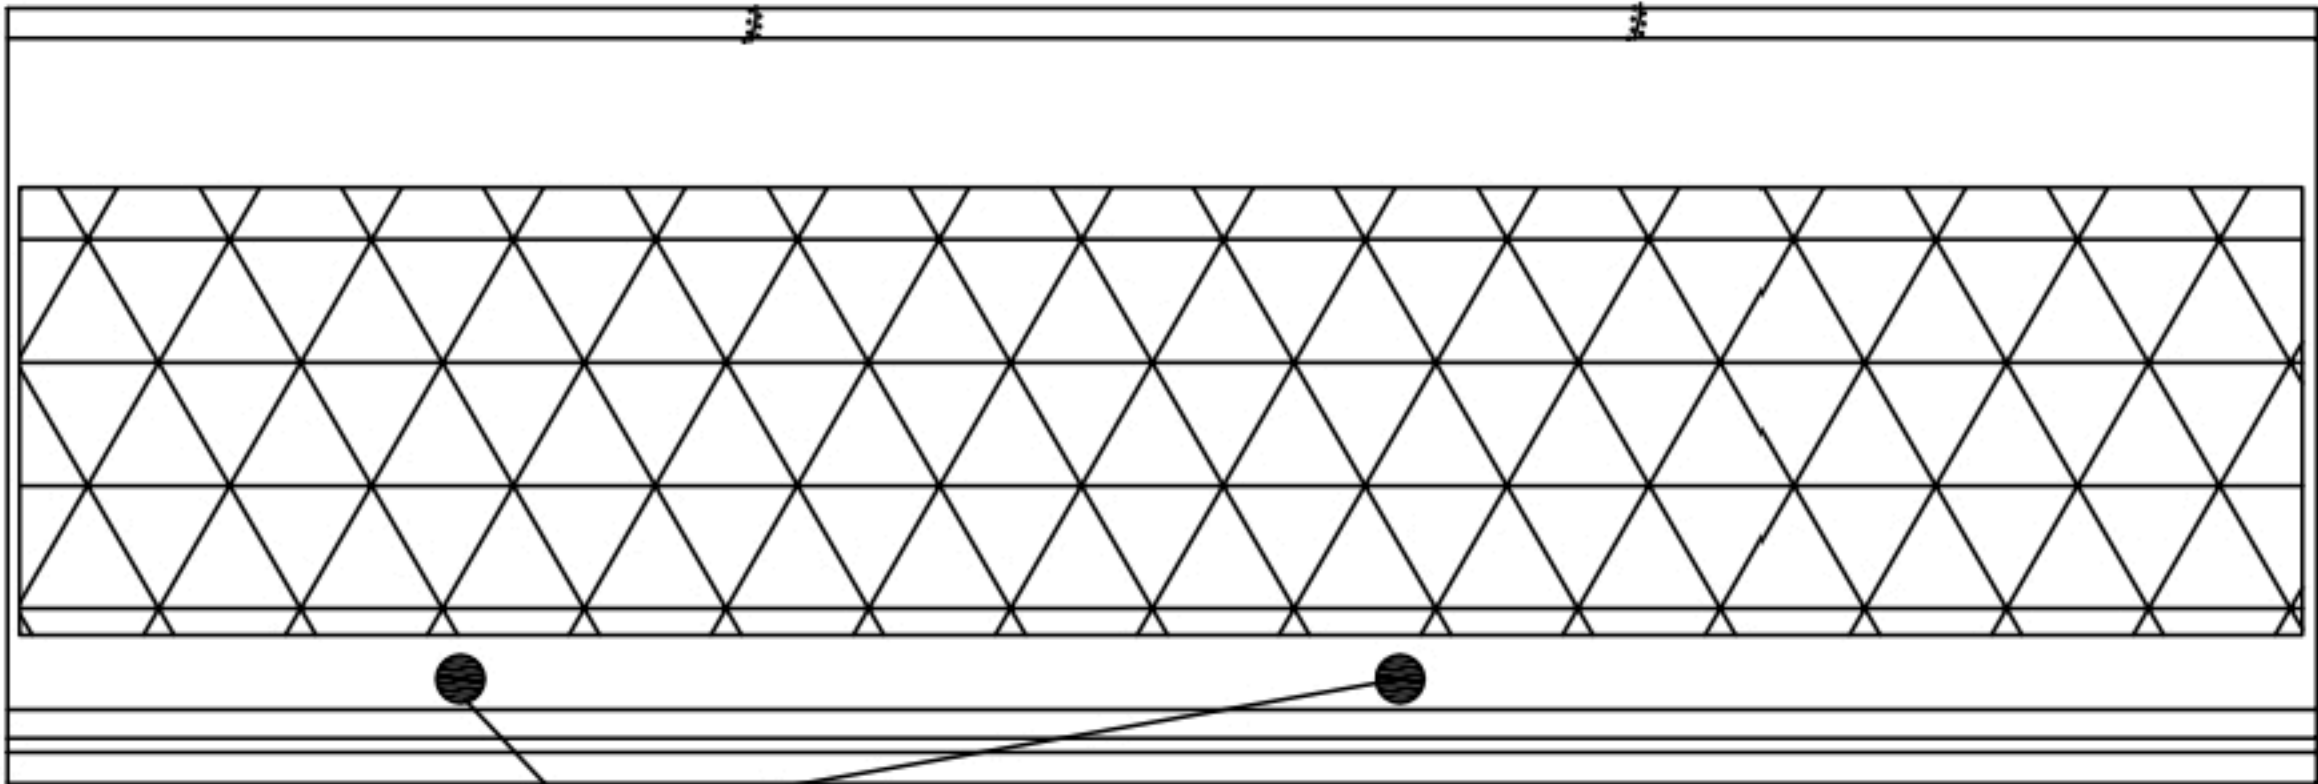


③ 배수구 그레이팅 파손
2EA

② 포장 망상균열
40.0X5.0


P9

P10

KEY PLAN

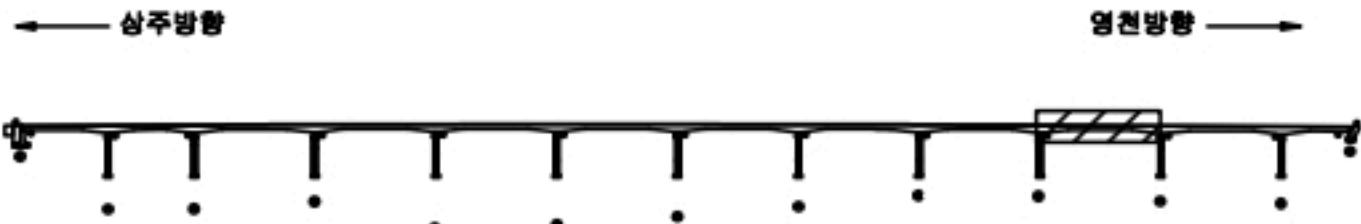

SECTION

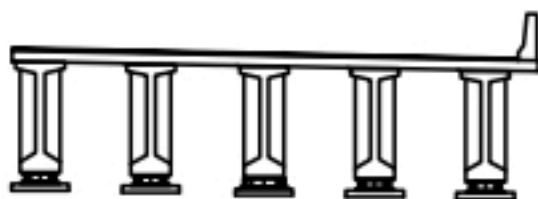

범례

균열	망상균열	재료분리
편치, 공동	박리, 파손	열화
누수, 체수	백태	퇴적물
철근노출	침하	그늘음
부식	좌굴, 변형	기타


발주처	상주영천고속도로(주)
용역명	상주영천고속도로 2024~2026년 시설물 안전점검 용역 (2024년 하반기 정기안전점검)
점검기관	(주)명성엔지니어링
도면번호	10

손상물량표

상주 방향



영천 방향

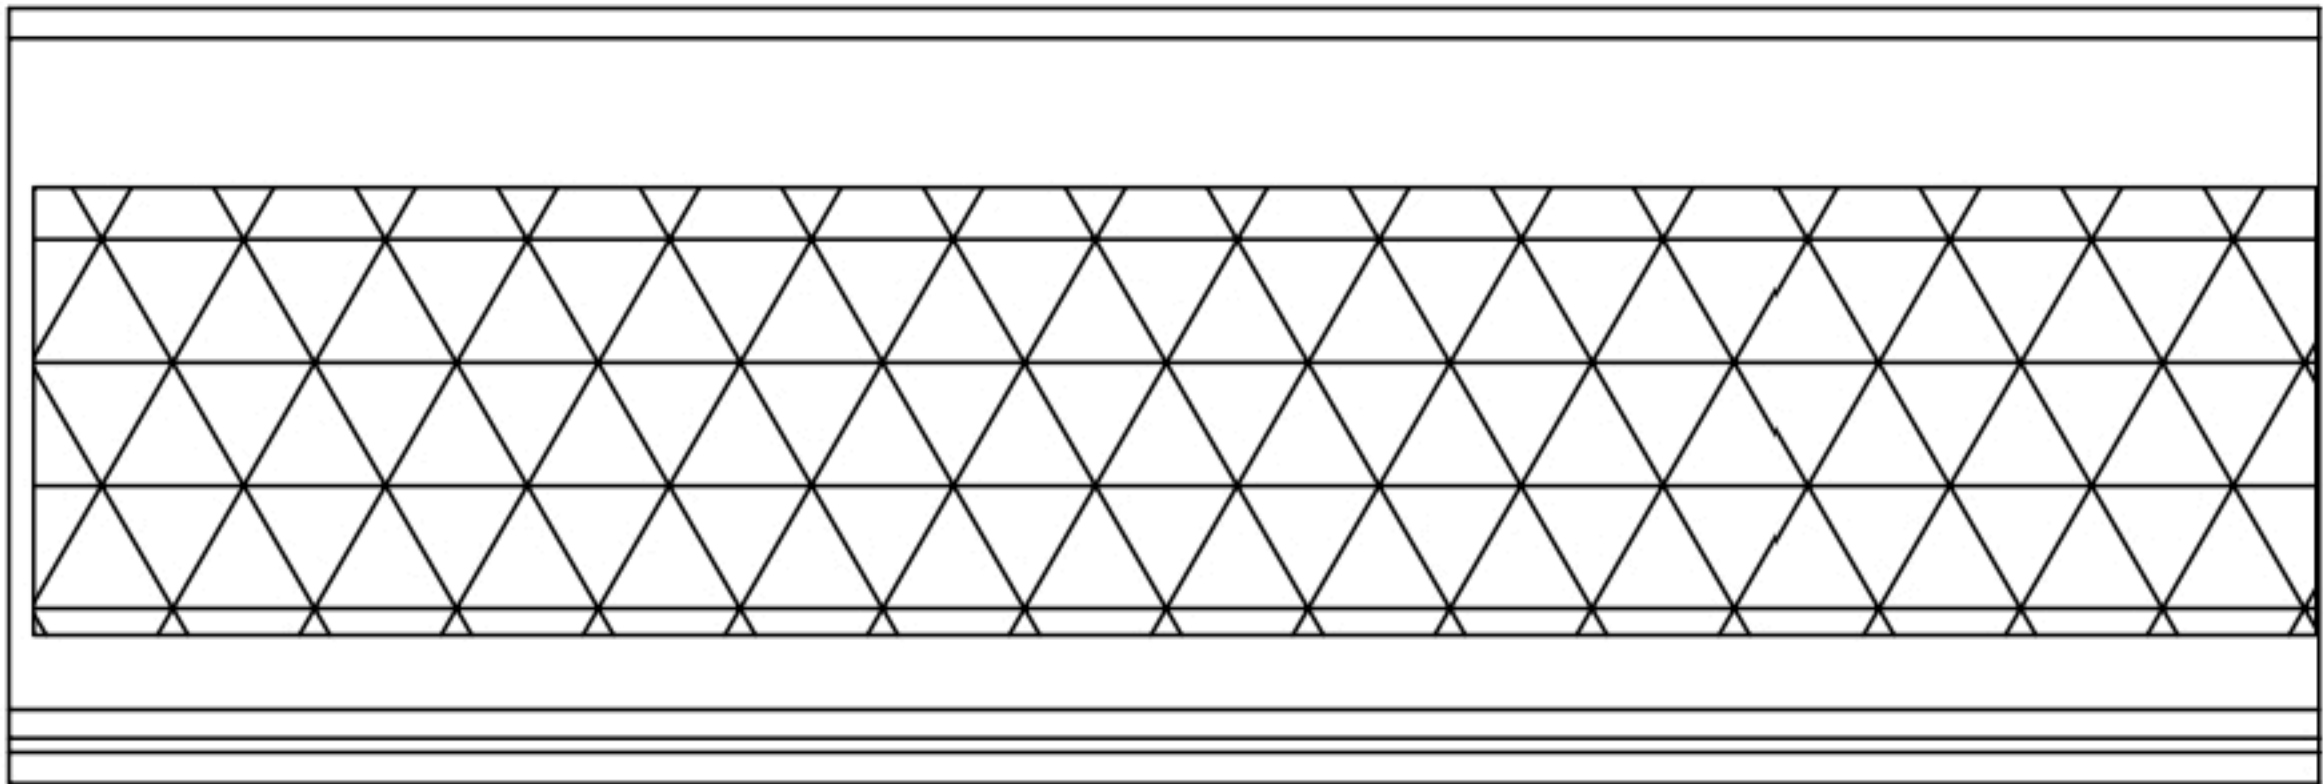


① 포장 망상균열
40.0X5.0

P10


P11

번호	구분	부재	손상내용	손상현황						비고
				폭 (mm)	길이 (m)	너비 (m)	물량	단위	개소	
1	21하	교면포장	포장 망상균열		40.0	5.0	200.00	m ²	1	
2										
3										
KEY PLAN

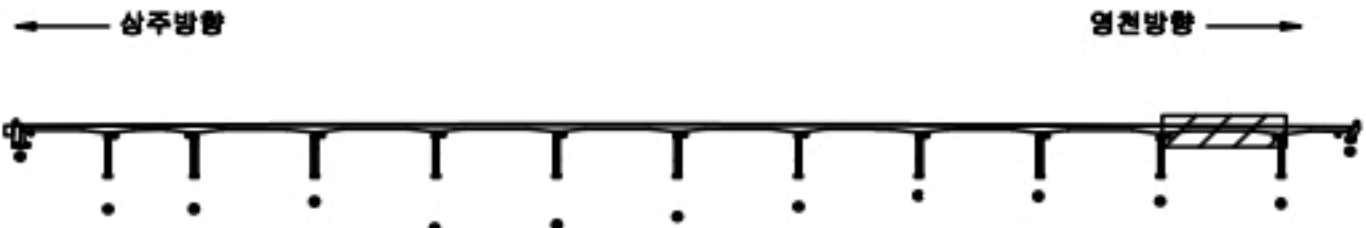

SECTION

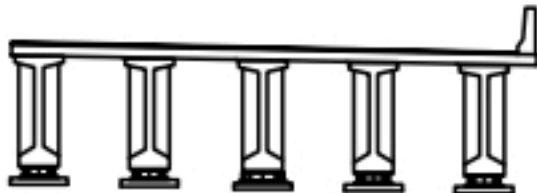


범례

균열	망상균열	재료분리
편치, 공동	박리, 파손	열화
누수, 체수	백색	퇴적물
철근노출	침하	그늘음
부식	좌굴, 변형	기타


발주처	상주영천고속도로(주)
용역명	상주영천고속도로 2024~2025년 시설물 안전점검 용역 (2024년 하반기 정기안전점검)
점검기관	(주)명성엔지니어링
도면번호	11

손상물량표


번호	구분	부재	손상내용	손상현황						비고
				폭 (mm)	길이 (m)	너비 (m)	물량	단위	개소	
1	19하	중분대	균열부백태		0.1	1.0	0.10	m ²	1	
2	19하	중분대	중분대 박리		1.0	1.5	1.50	m ²	1	
3	19하	교면포장	접속도로 박리		0.2	7.0	1.40	m ²	1	
4	21하	교면포장	포장 망상균열		40.0	5.0	200.00	m ²	1	
5	23하	교면포장	후타재 접속부 이격		2.0		2.00	m	1	(T=1.6cm)
6	23하	신축이음	본체 부식		3.0		3.00	m	1	
7										
8										
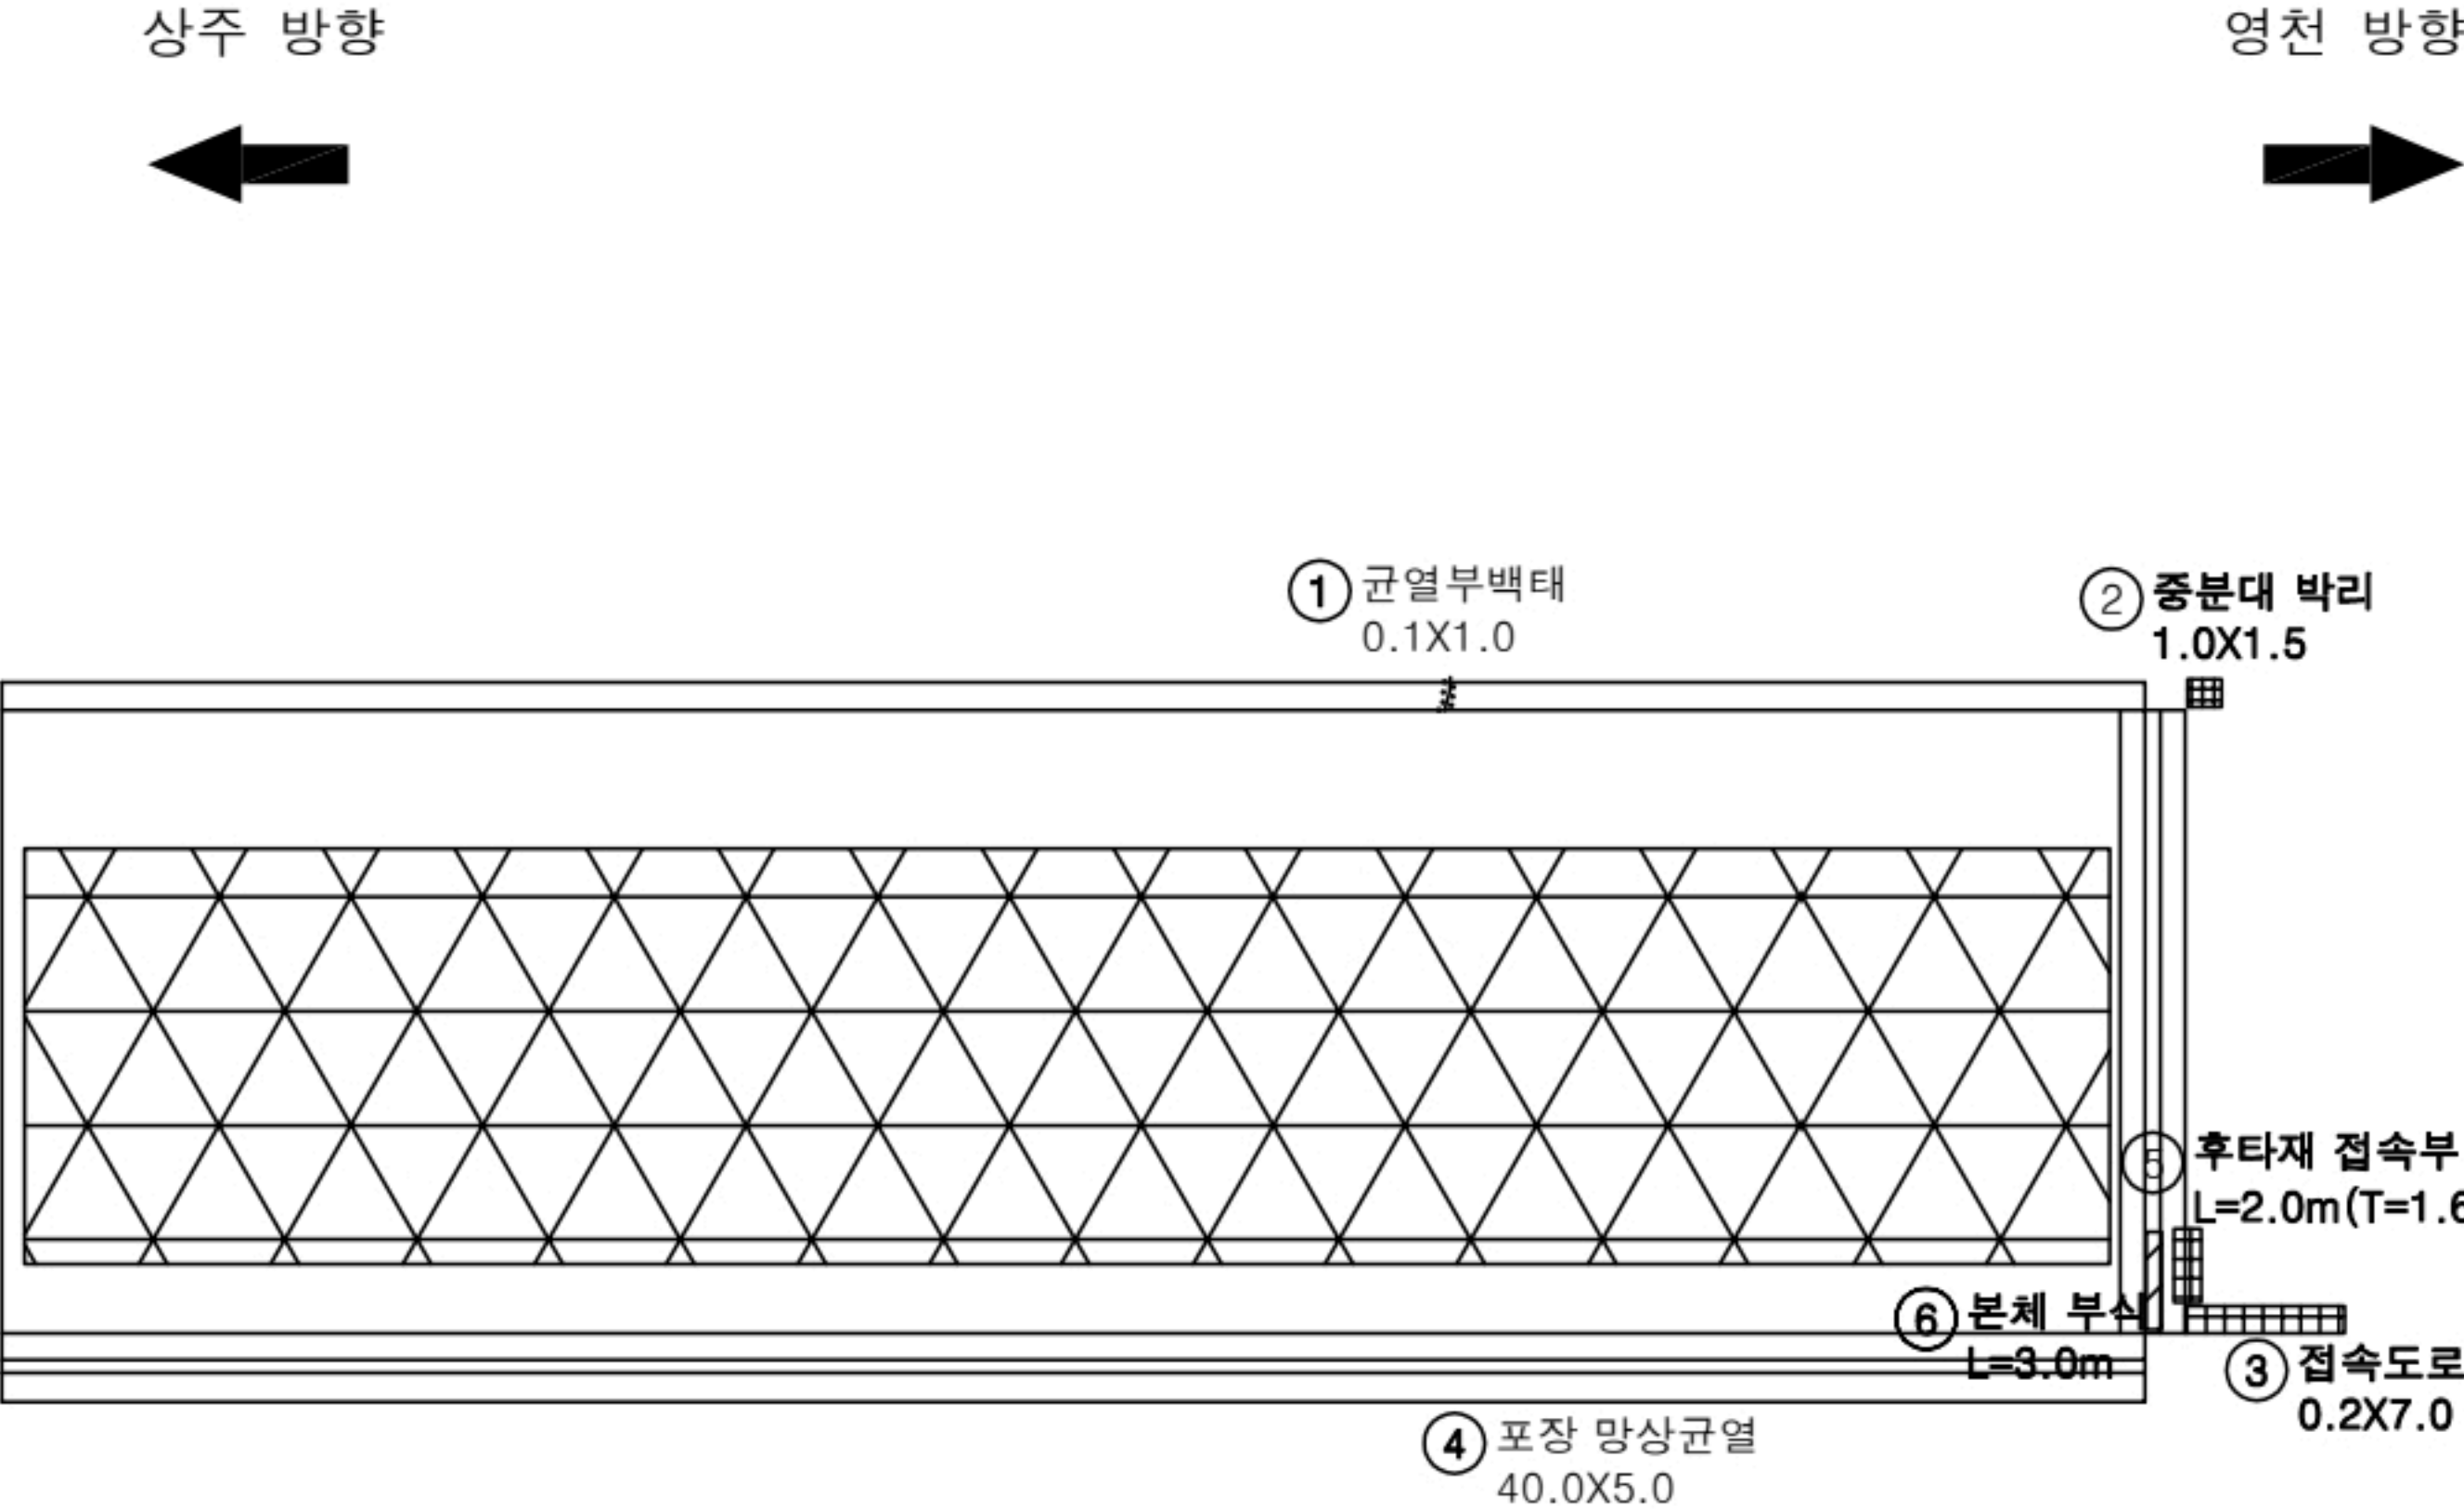

KEY PLAN

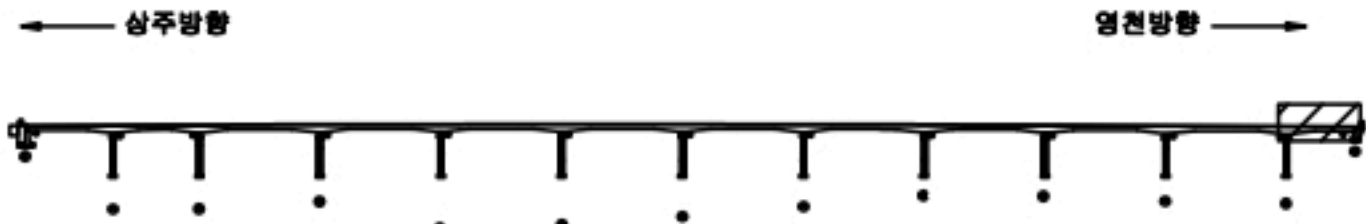

SECTION

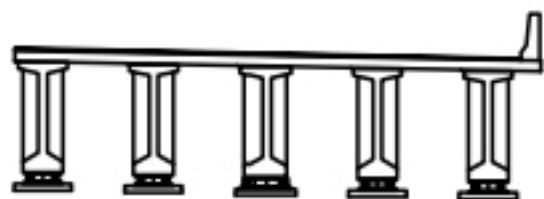

범례

균열	망상균열	재료분리
편치, 공동	박리, 파손	열화
누수, 체수	백태	퇴적물
철근노출	침하	그늘음
부식	좌굴, 변형	기타

발주처	상주영천고속도로(주)
용역명	상주영천고속도로 2024~2025년 시설물 안전점검 용역 (2024년 하반기 정기안전점검)
점검기관	(주)명성엔지니어링
도면번호	12

손상물량표

상주 방향



영천 방향




G1

G2

G3

G4

G5

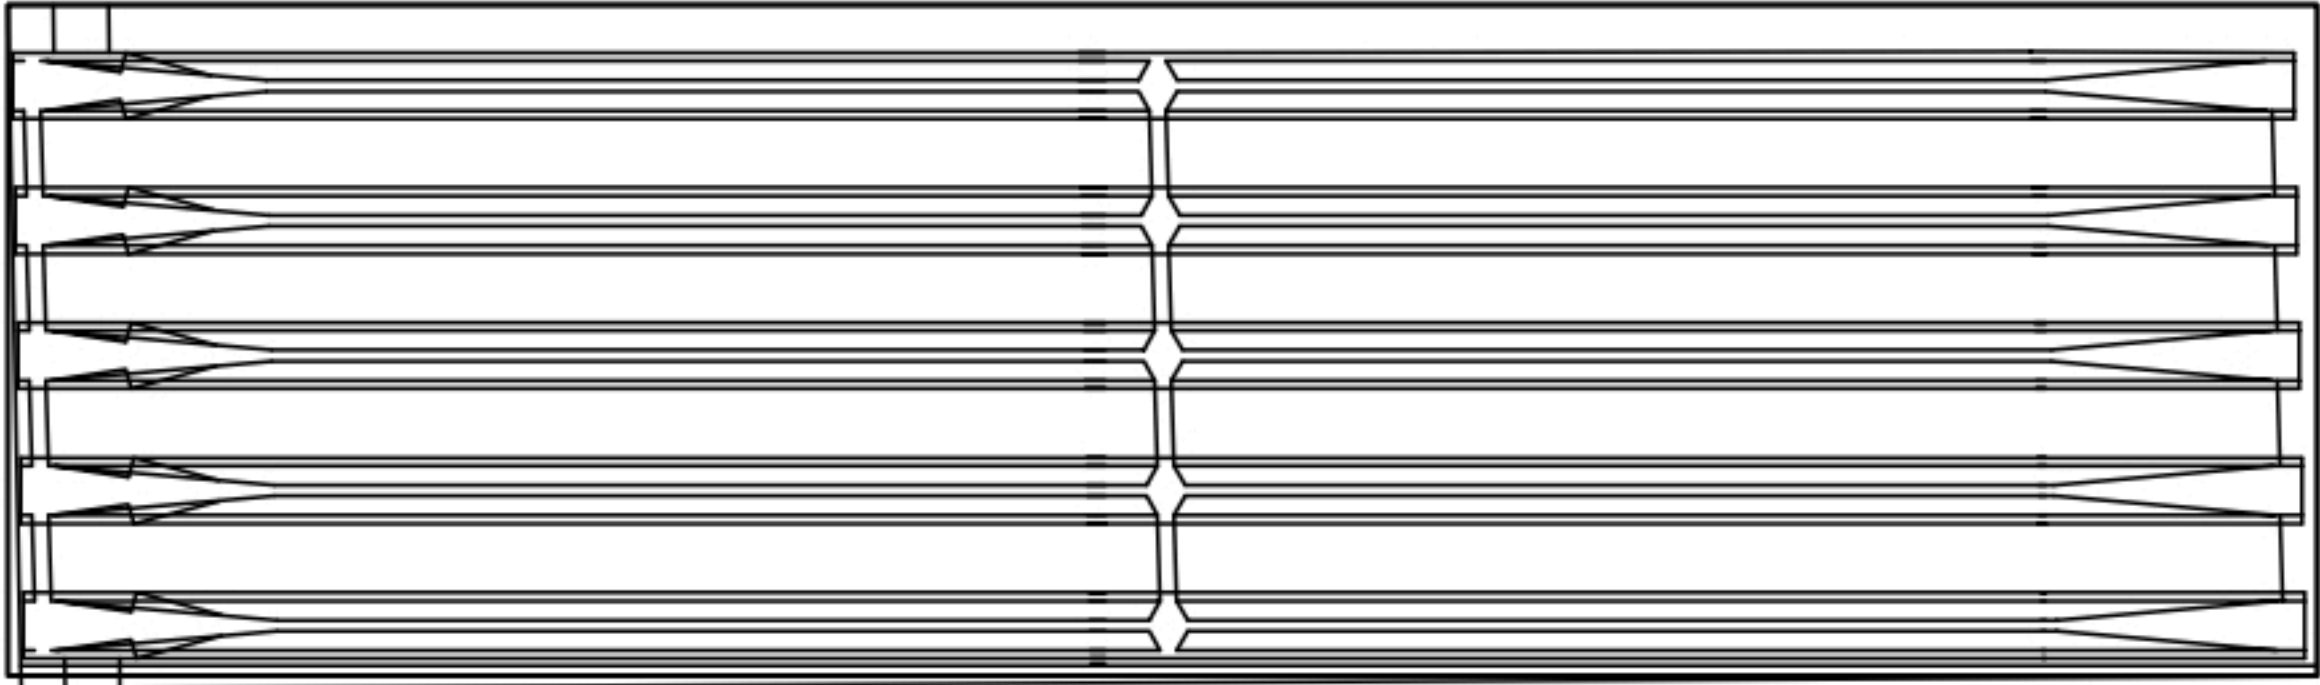


A1


P1

번호	구분	부재	손상내용	손상현황						비고
				폭 (mm)	길이 (m)	너비 (m)	물량	단위	개소	
1										
2										
KEY PLAN

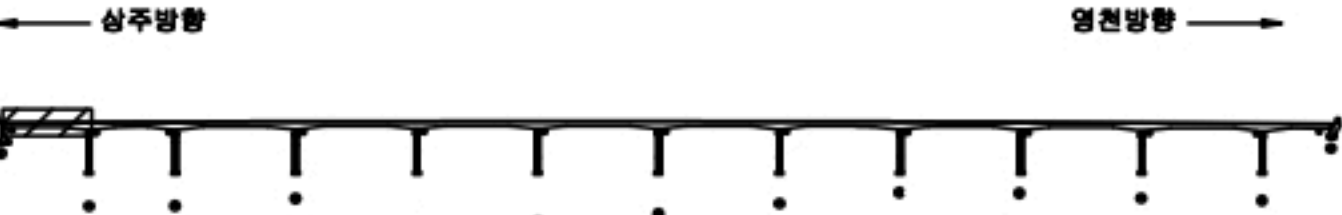

SECTION

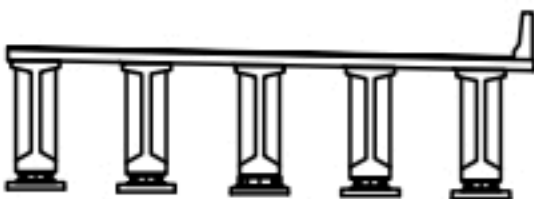

범례

균열	양상균열	재료분리
편치, 공동	박리, 파손	열화
누수, 체수	백패	퇴적물
철근노출	침하	그늘음
부식	좌굴, 변형	기타

발주처	상주영천고속도로(주)
용역명	상주영천고속도로 2024-2025년 시설물 안전점검 용역 (2024년 하반기 정기안전점검)
점검기관	(주)명성엔지니어링
도면번호	13

손상물량표

상주 방향



영천 방향



G1

G2

G3

G4


G5

P1


P2

번호	구분	부재	손상내용	손상현황						비고
				폭 (mm)	길이 (m)	너비 (m)	물량	단위	개소	
1										
2										
KEY PLAN

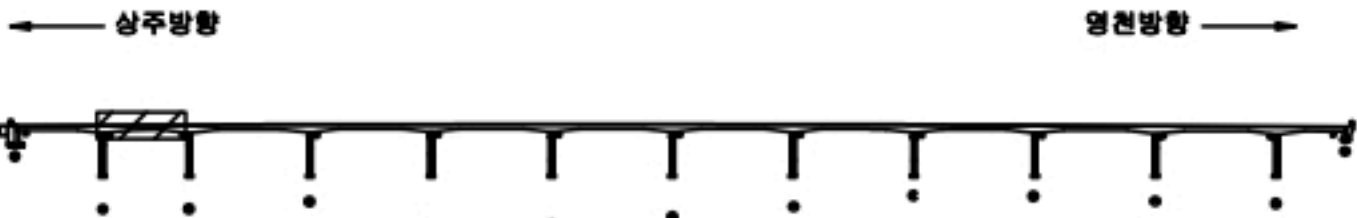

SECTION

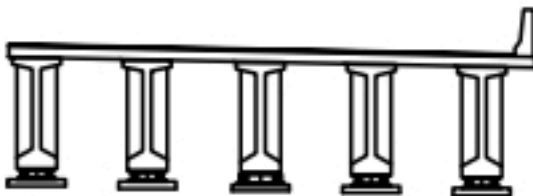

범례

균열	망상균열	재료분리
펀치, 공동	박리, 파손	열화
누수, 체수	녹흔	퇴적물
철근노출	침하	그늘음
부식	좌굴, 변형	기타

발주처	상주영천고속도로(주)
용역명	상주영천고속도로 2024~2025년 시설물 안전점검 용역 (2024년 하반기 정기안전점검)
점검기관	(주)명성엔지니어링
도면번호	14

손상물량표


상주 방향



영천 방향



G1
G2
G3
G4
G5

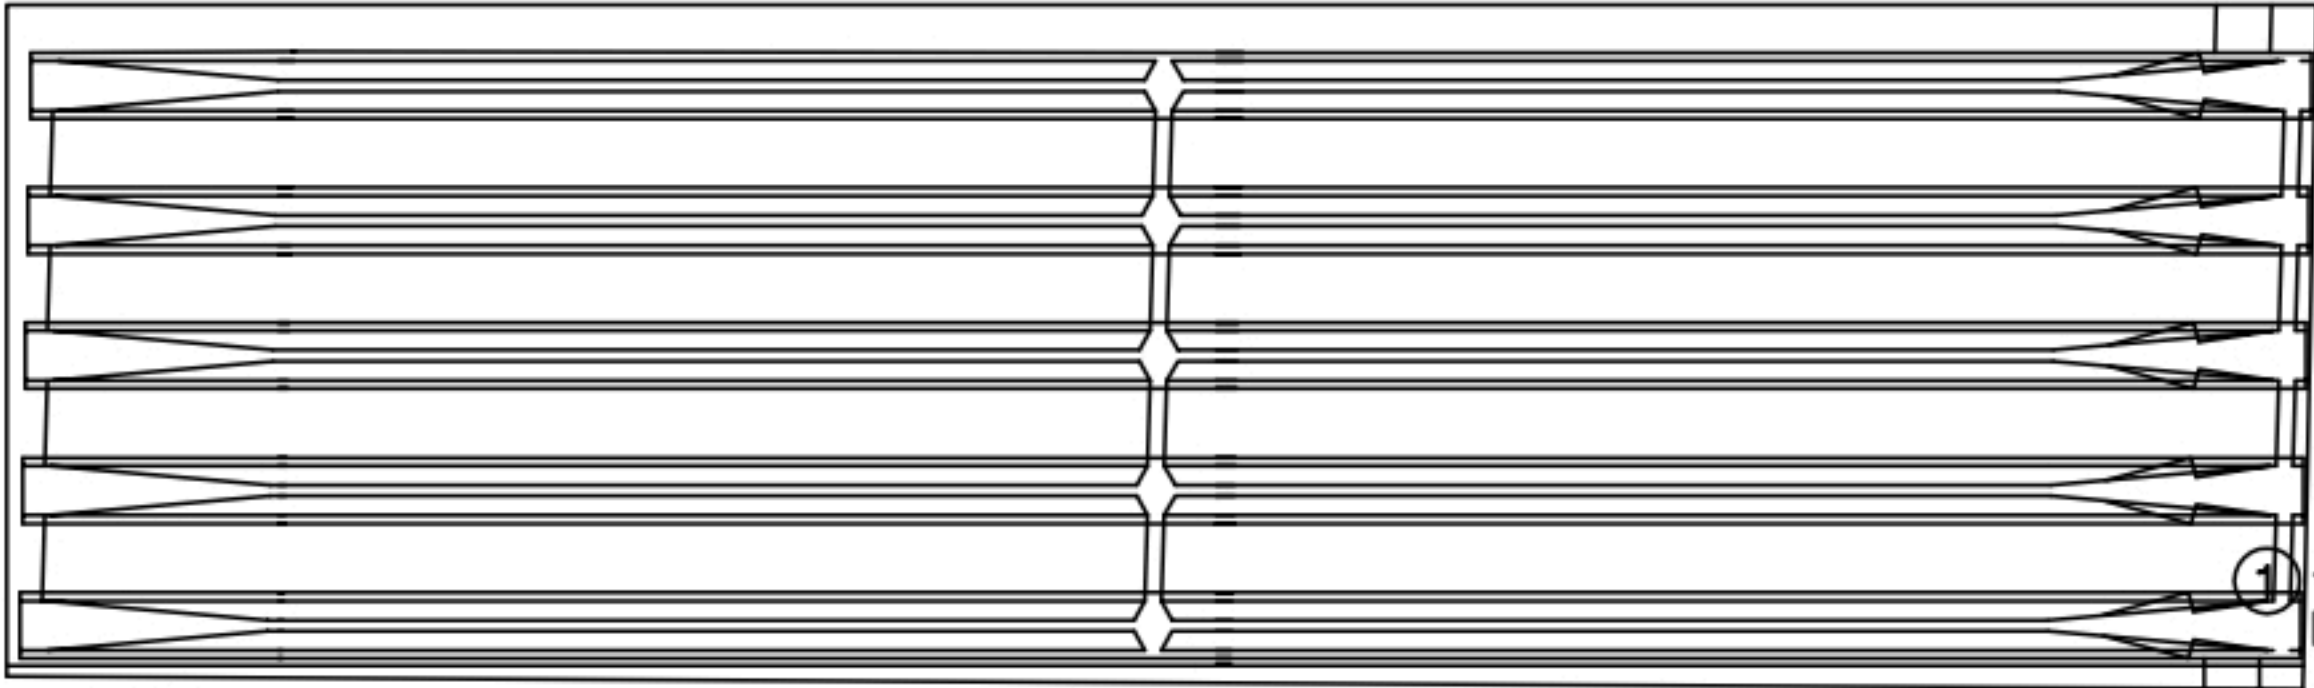


P2

P3


① 신축이음 하부누수
L=1.5m

번호	구분	부재	손상내용	손상현황						비고
				폭 (mm)	길이 (m)	너비 (m)	물량	단위	개소	
1	21하	신축이음	신축이음 하부누수		1.5		1.50	m	1	
2										
3										
KEY PLAN

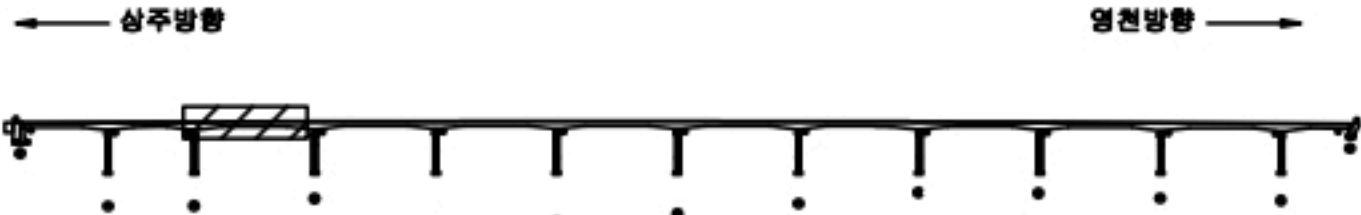

SECTION

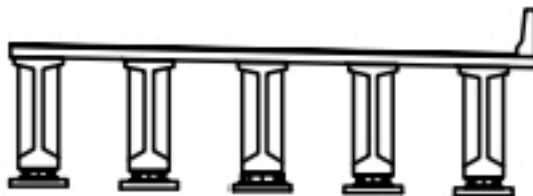

범례

균열	양상균열	재료분리
편치, 공동	박리, 파손	열화
누수, 채수	백해	퇴적물
철근노출	침하	그늘음
부식	파굴, 변형	기타


발주처	상주영천고속도로(주)
용역명	상주영천고속도로 2024~2025년 시설물 안전점검 용역 (2024년 하반기 정기안전점검)
점검기관	(주)명성엔지니어링
도면번호	15

손상물량표

상주 방향




영천 방향

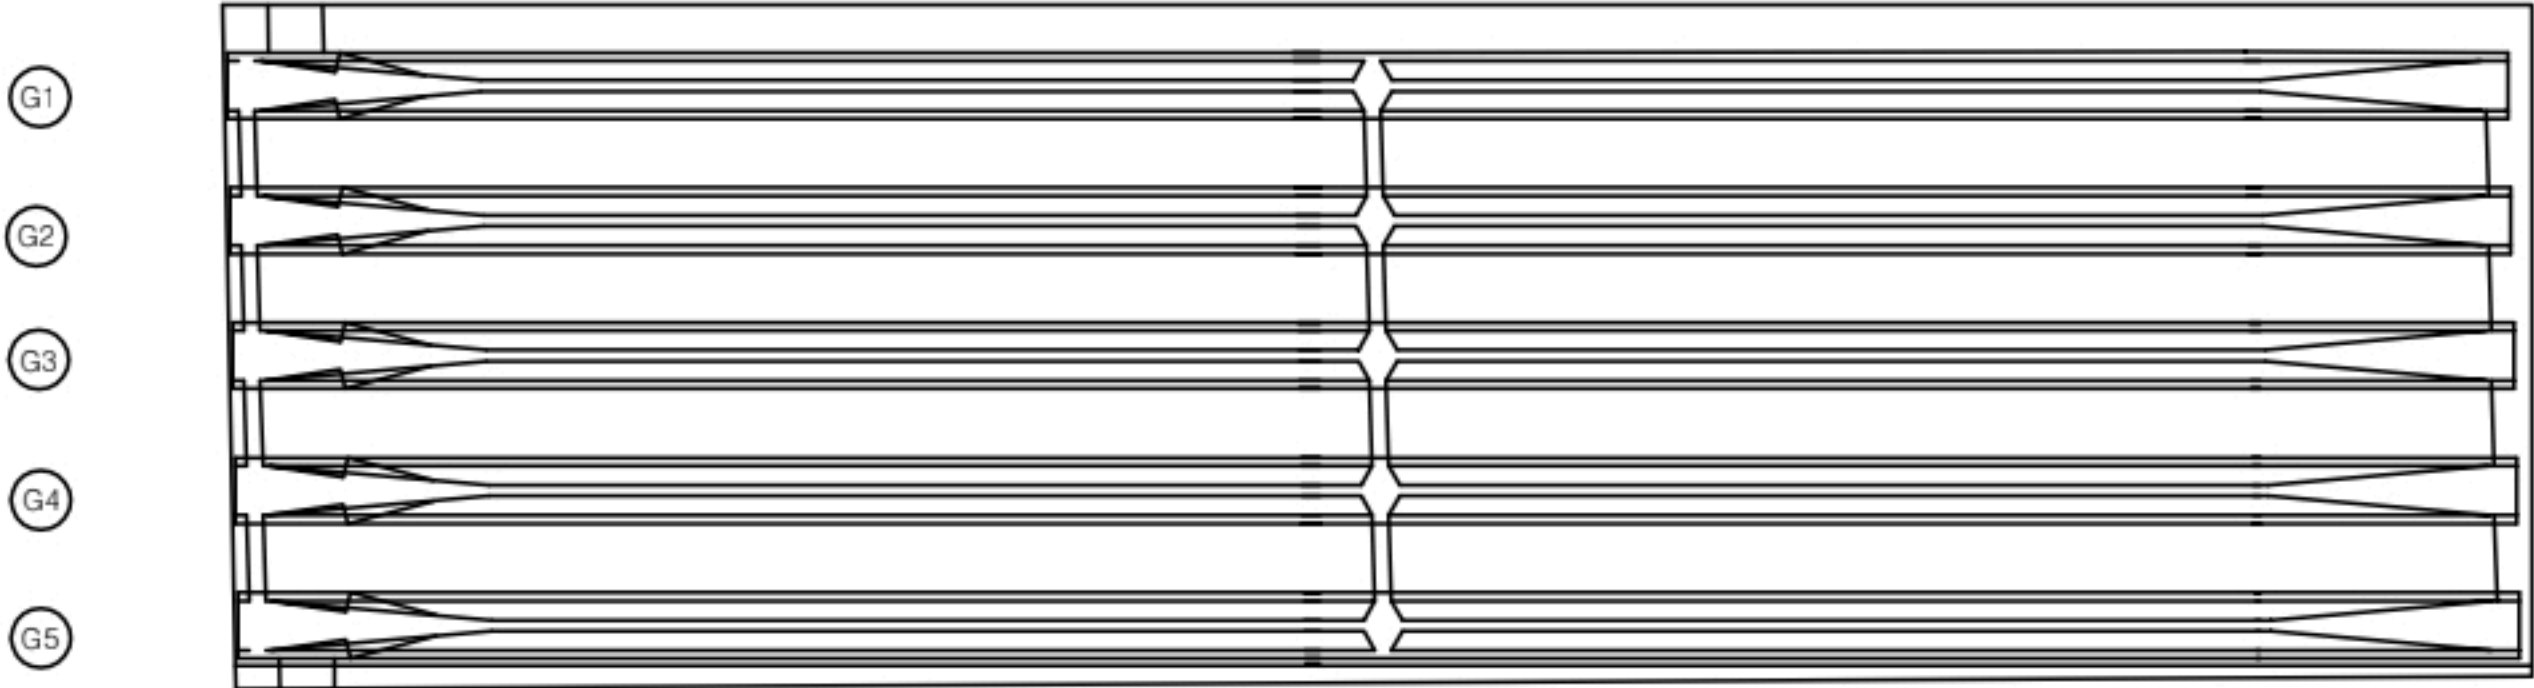


번호	구분	부재	손상내용	손상현황						비고
				폭 (mm)	길이 (m)	너비 (m)	물량	단위	개소	
1										
2										
KEY PLAN

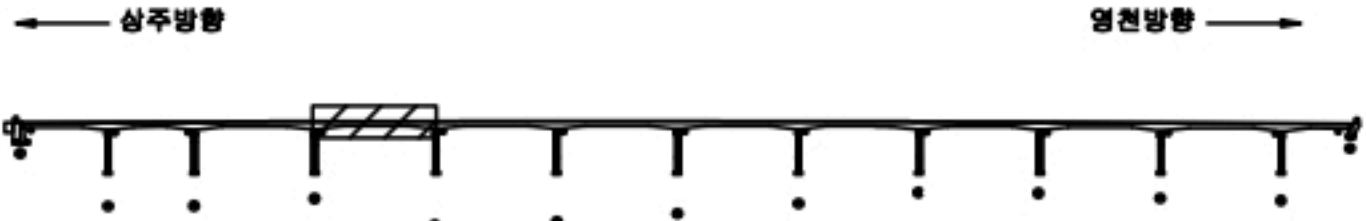

SECTION

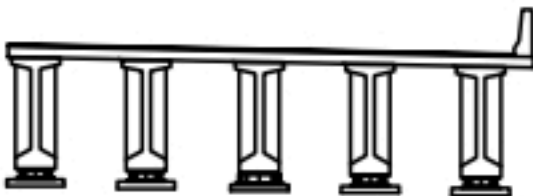

범례

콘크리트	철근콘크리트	재료분리
편치, 공동	균열, 파손	열화
누수, 습수	배수	배수구
철근노출	철근노출	그늘음
부식	부식	기타


발주처	상주영천고속도로(주)
용역명	상주영천고속도로 2024-2025년 시설물 안전점검 용역 (2024년 하반기 정기안전점검)
점검기관	(주)명성엔지니어링
도면번호	16

손상물량표

상주 방향



영천 방향

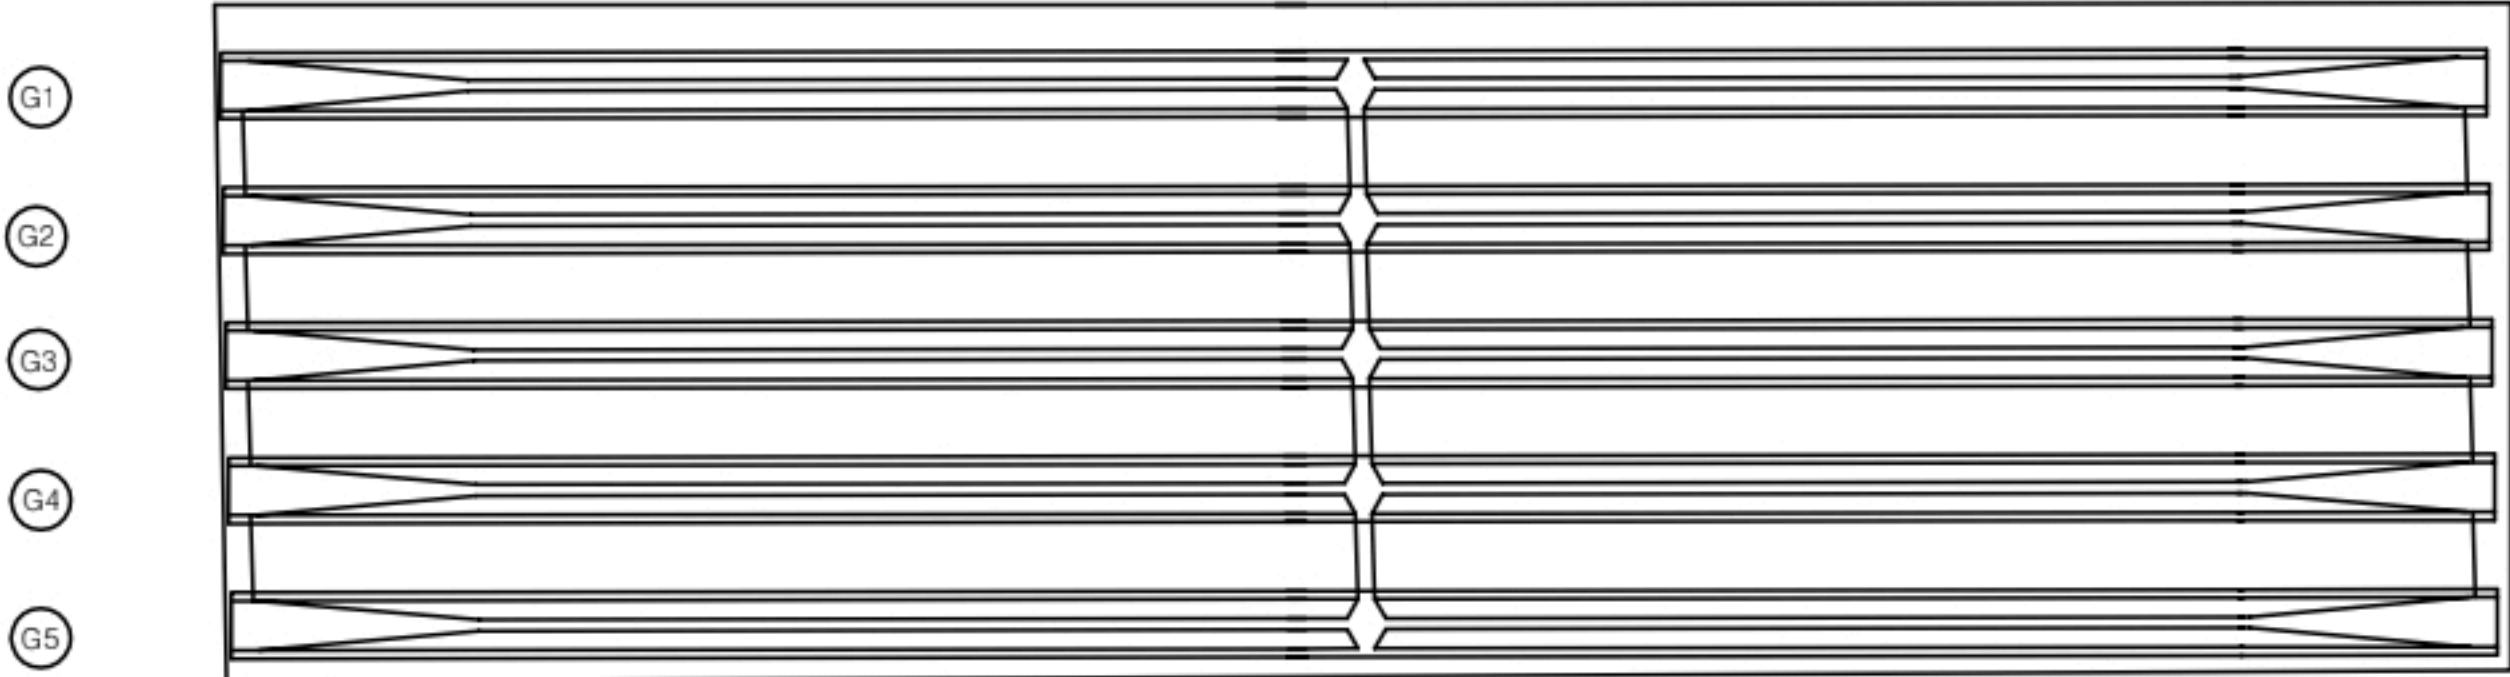

번호	구분	부재	손상내용	손상현황						비고
				폭 (mm)	길이 (m)	너비 (m)	물량	단위	개소	
1										
2										
KEY PLAN

SECTION

범례

균열	양상균열	재료분리
편치, 공동	박리, 파손	열화
누수, 채수	백해	퇴적물
철근노출	침하	그늘음
부식	파굴, 변형	기타

발주처

상주영천고속도로(주)

용역명

상주영천고속도로 2024~2025년 시설물 안전점검 용역
(2024년 하반기 정기안전점검)

점검기관

(주)명성엔지니어링

도면번호

17

손상물량표

번호	구분	부재	손상내용	손상현황						비고
				폭 (mm)	길이 (m)	너비 (m)	물량	단위	개소	
1										
2										
상주 방향



영천 방향




G1

G2

G3

G4


G5

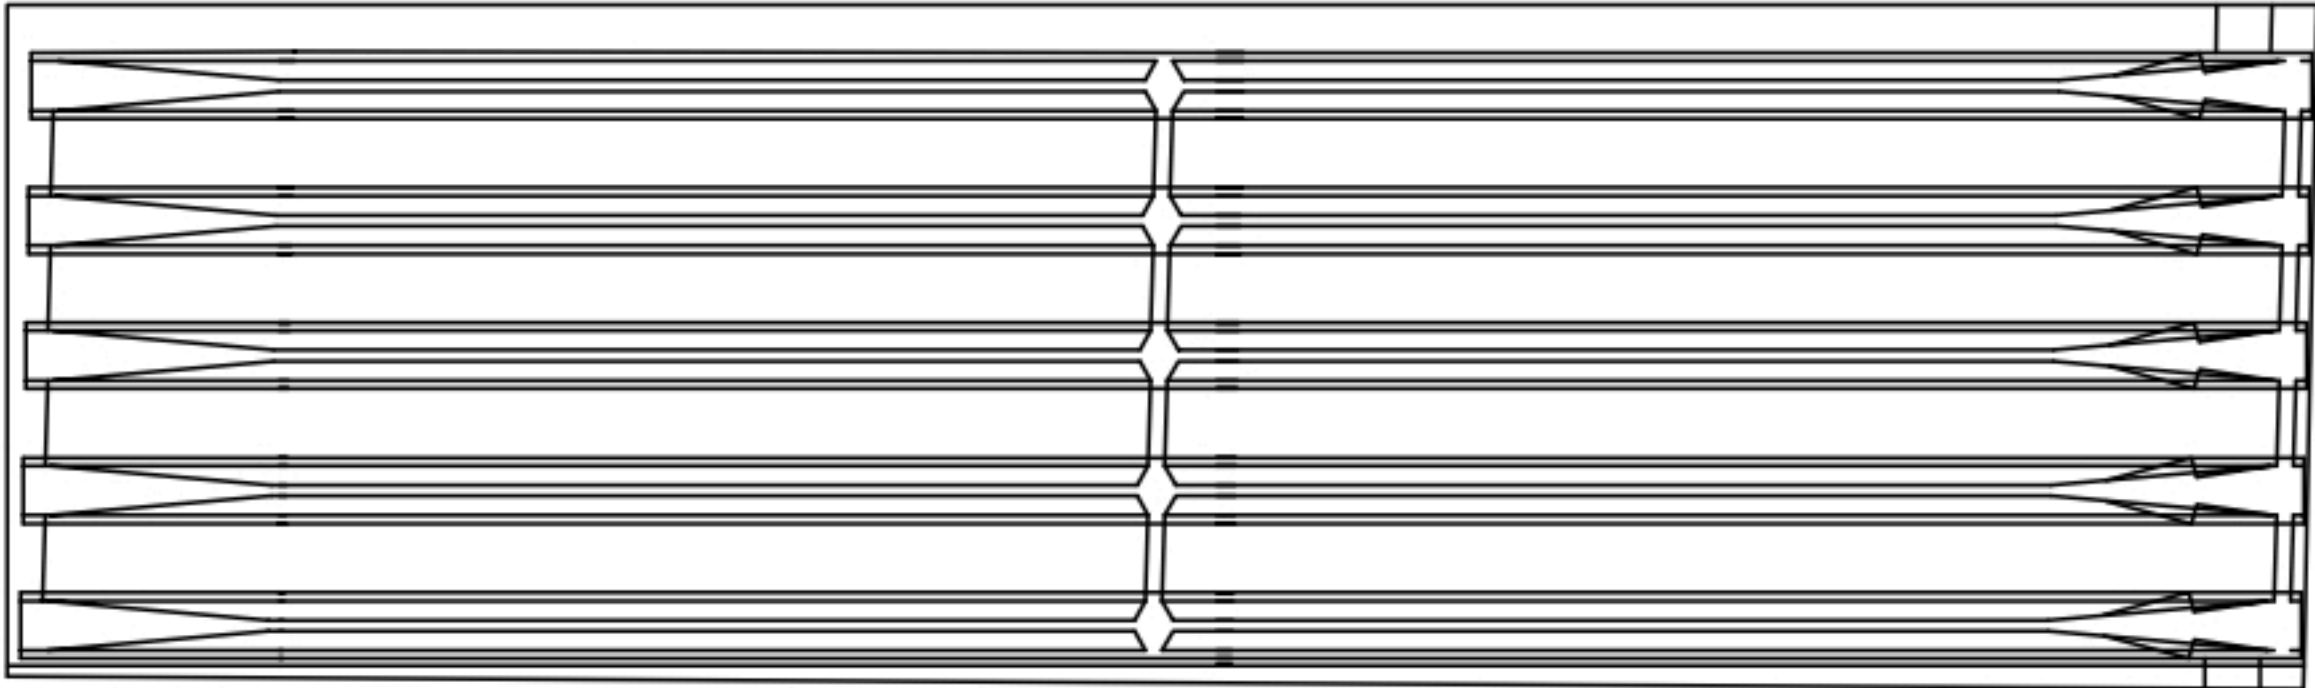


P5

P6

KEY PLAN

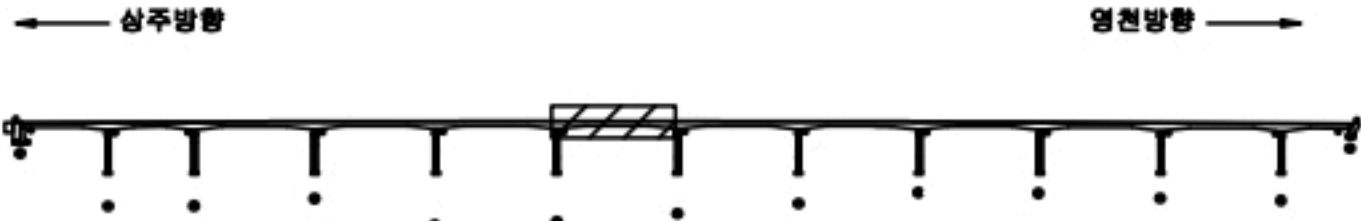

SECTION

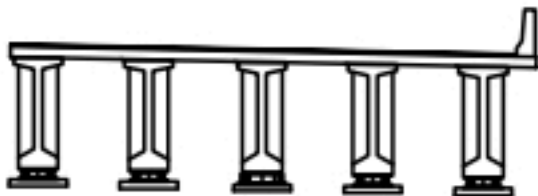

범례

균열	광상균열	재료분리
편치, 공동	박리, 파손	열화
누수, 체수	배색	부식
철근노출	침하	그을음
부식	파굴, 변형	기타

발주처	상주영천고속도로(주)
용역명	상주영천고속도로 2024~2025년 시설물 안전점검 용역 (2024년 하반기 정기안전점검)
점검기관	(주)명성엔지니어링
도면번호	18

손상물량표

번호	구분	부재	손상내용	손상현황						비고
				폭 (mm)	길이 (m)	너비 (m)	물량	단위	개소	
1	21하	신축이음	신축이음 하부누수		0.5		1.00	m	2	
2										
3										
상주 방향



영천 방향



G1

G2

G3

G4


G5

① 신축이음 하부누수
L=0.5m X2EA

P6

P7

KEY PLAN

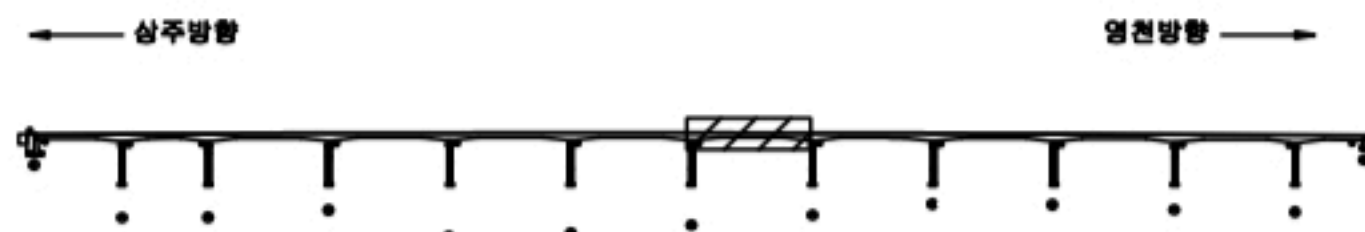

SECTION



범례

	균열		망상균열		재료분리
	편치, 공동		박리, 파손		열화
	누수, 세수		변색		퇴적물
	철근노출		침하		그늘음
	부식		좌굴, 변형		기타

발주처 상주영천고속도로(주)

용역명 상주영천고속도로 2024-2025년 시설물 안전점검 용역
(2024년 하반기 정기안전점검)

점검기관 (주)명성엔지니어링

도면번호

손상물량표

번호	구분	부재	손상내용	손상현황						비고
				폭 (mm)	길이 (m)	너비 (m)	물량	단위	개소	
1	21하	바닥판	재료분리		1.5	0.4	0.60	m ²	1	
2										
3										
상주 방향



영천 방향



G1

G2

G3

G4


G5

P7

P8

① 재료분리
1.5X0.4

KEY PLAN

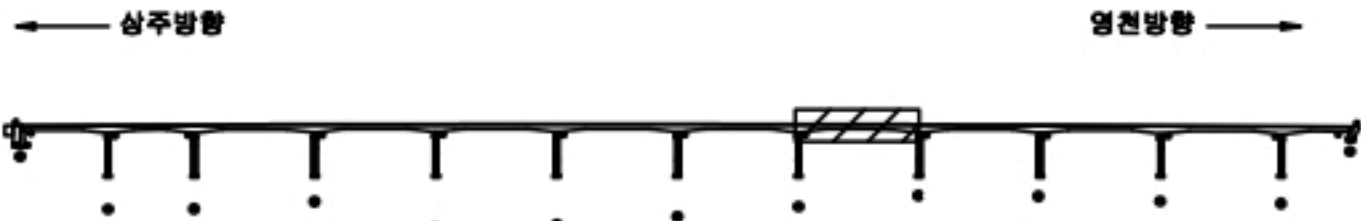

SECTION



범례

균열	양상균열	재료분리
편치, 공동	박리, 파손	열화
누수, 채수	녹 발생	얼룩
철근노출	침하	그늘
부식	좌굴, 변형	기타

발주처	상주영천고속도로(주)
용역명	상주영천고속도로 2024~2025년 시설물 안전점검 용역 (2024년 하반기 정기안전점검)
점검기관	(주)명성엔지니어링
도면번호	20

상주 방향



영천 방향



G1

G2

G3

G4

G5


P8

P9


손 상 물 량 표

번호	구분	부재	손상내용	손상현황						비 고
				폭 (mm)	길이 (m)	너비 (m)	물량	단위	개소	
1										
2										
KEY PLAN

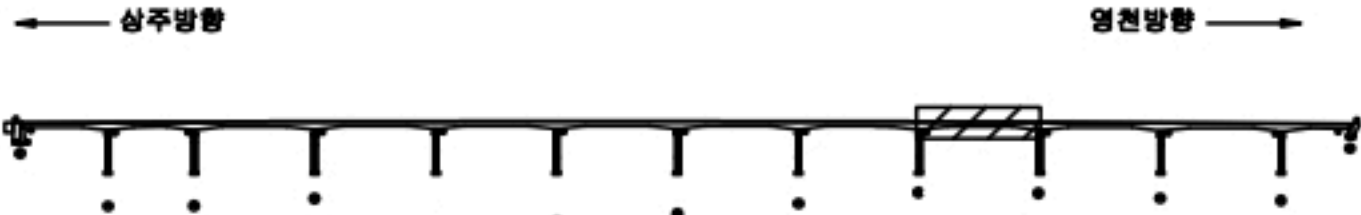

SECTION

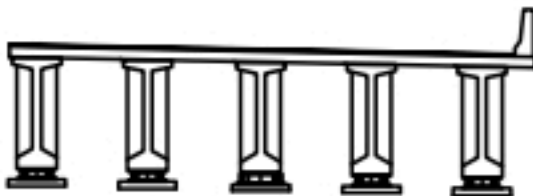

범례

균열	양상균열	재료분리
편치, 공동	박리, 파손	열화
누수, 체수	녹흔	얼룩
철근노출	침하	그늘음
부식	파손, 변형	기타

발 주 처	상주영천고속도로(주)
용 역 명	상주영천고속도로 2024~2025년 시설물 안전점검 용역 (2024년 하반기 정기안전점검)
점 검 기 관	(주)명성엔지니어링
도 면 번 호	21

상주 방향



영천 방향



G1

G2

G3

G4

G5


P9

P10


손상 물량 표

번호	구분	부재	손상내용	손상현황						비고
				폭 (mm)	길이 (m)	너비 (m)	물량	단위	개소	
1										
2										
KEY PLAN

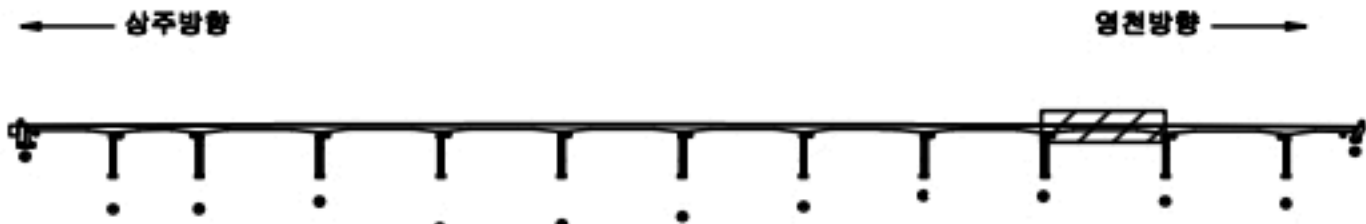

SECTION

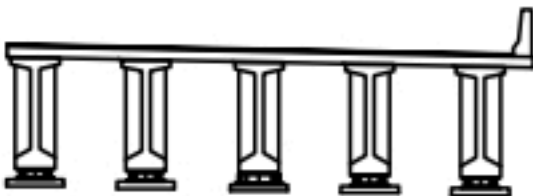

범례

균열	양상균열	재료분리
편치, 공동	박리, 파손	열화
누수, 체수	녹흔	얼룩
철근노출	침하	그늘음
부식	파열, 변형	기타

발주처	상주영천고속도로(주)
용역명	상주영천고속도로 2024~2025년 시설물 안전점검 용역 (2024년 하반기 정기안전점검)
점검기관	(주)명성엔지니어링
도면번호	22

손상물량표

상주 방향



영천 방향



G1

G2

G3

G4


G5

P10


P11

번호	구분	부재	손상내용	손상현황						비고
				폭 (mm)	길이 (m)	너비 (m)	물량	단위	개소	
1										
2										
KEY PLAN

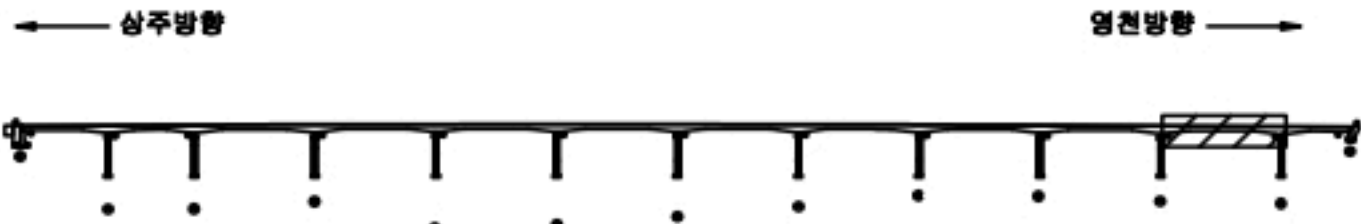

SECTION

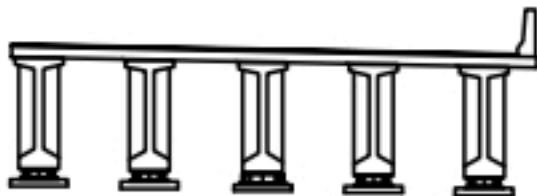

범례

균열	양상균열	재료분리
편치, 공동	박리, 파손	열화
누수, 체수	녹흔	얼룩
철근노출	침하	그늘음
부식	파열, 변형	기타

발주처	상주영천고속도로(주)
용역명	상주영천고속도로 2024~2025년 시설물 안전점검 용역 (2024년 하반기 정기안전점검)
점검기관	(주)명성엔지니어링
도면번호	23

손상물량표

상주 방향



영천 방향



G1

G2

G3

G4

G5

P11


A2

번호	구분	부재	손상내용	손상현황						비고
				폭 (mm)	길이 (m)	너비 (m)	물량	단위	개소	
1										
2										
KEY PLAN



SECTION

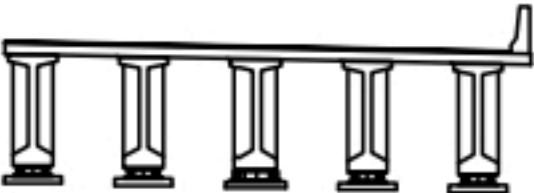

범례

균열	양상균열	재료분리
편치, 공동	박리, 파손	열화
누수, 세수	변색	얼룩
철근노출	침하	그늘음
부식	파열, 변형	기타

발주처	상주영천고속도로(주)
용역명	상주영천고속도로 2024~2025년 시설물 안전점검 용역 (2024년 하반기 정기안전점검)
점검기관	(주)명성엔지니어링
도면번호	24

손상물량표

상주 방향



영천 방향



좌측면

G1 하면

우측면

좌측면

G2 하면

우측면

작측면

G3 하면

우측면

작측면

G4 하면

우측면

자칫면

CE 취머

○ 犬用

A1

Ⓟ

[illegible]

KEY PLAN

← 삼주방함

영천방향 →

SECTION




범
례

 관 열	 망상관열	 재료분리	발 주 처 상주영천고속도로(주)
 편치, 공동	 박리, 파손	 열 화	
 누수, 침수	 틈새	 퇴적물	용 역 명 상주영천고속도로 2024~2025년 시설물 안전점검 용역 (2024년 하반기 정기안전점검)
 철근노출	 침하	 그늘음	
 부식	 파굴, 변형	 기타	점 검 기 관 (주)명성엔지니어링
			도 면 번 호 25

상주 방향




영천 방향

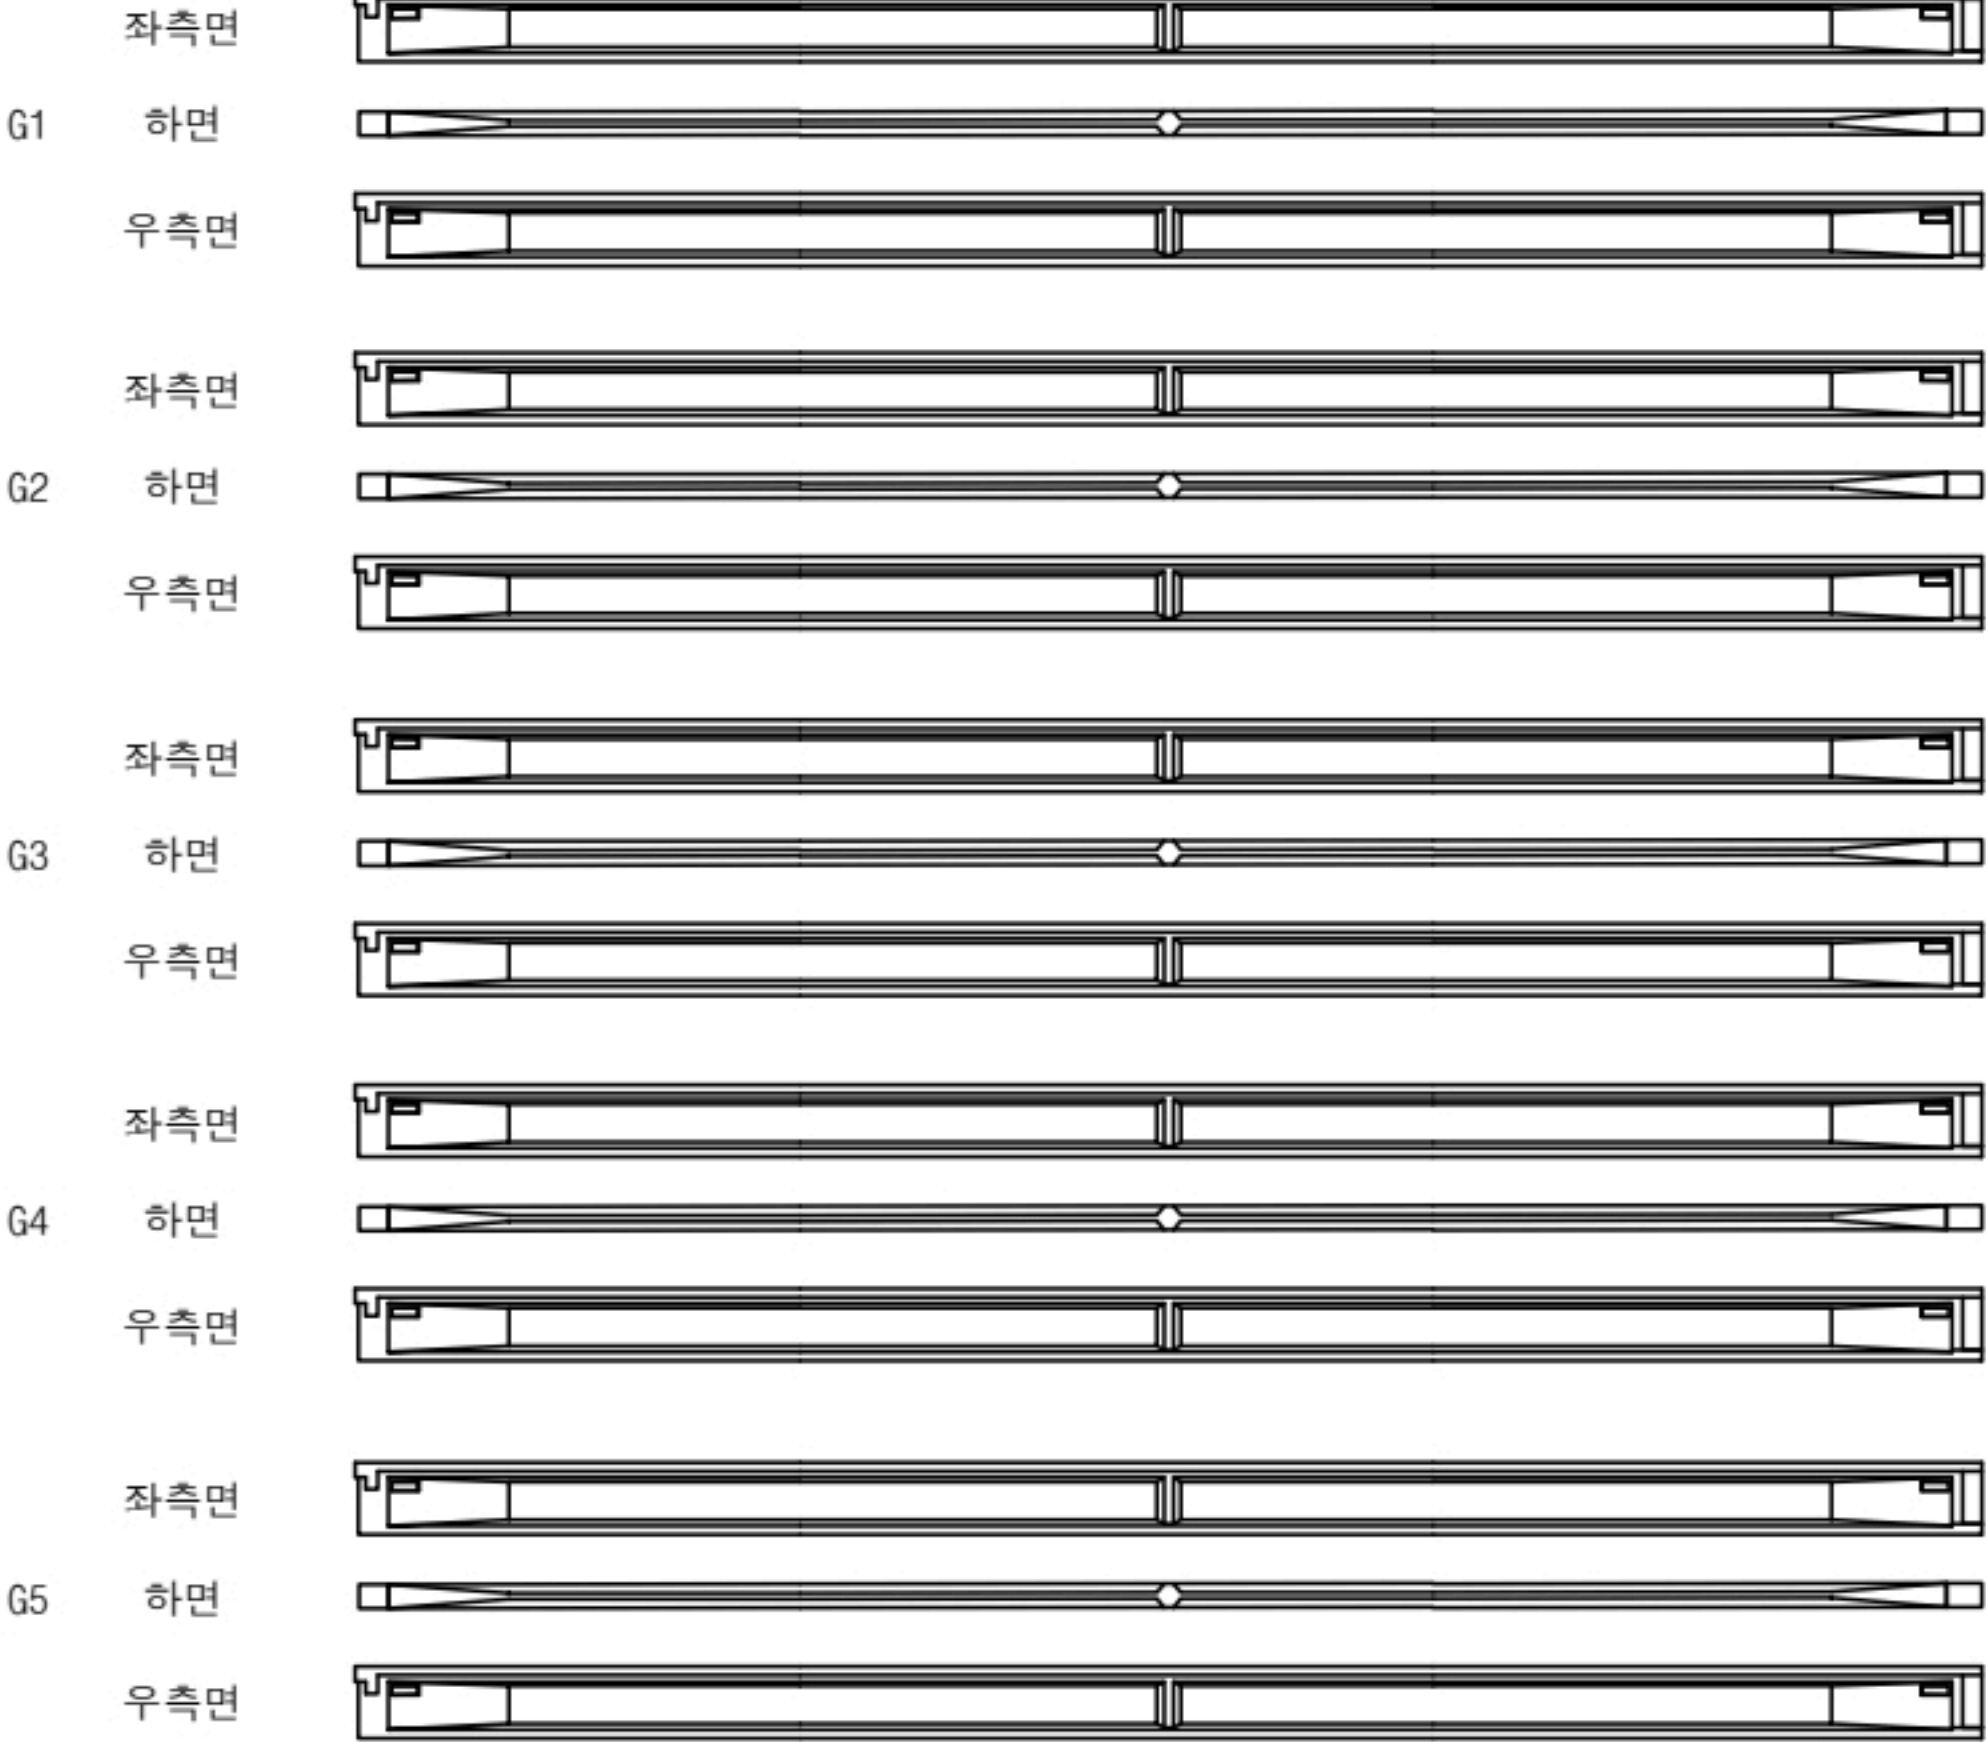


손상 물량 표

번호	구분	부재	손상내용	손상현황						비고
				폭 (mm)	길이 (m)	너비 (m)	물량	단위	개소	
1										
2										
KEY PLAN

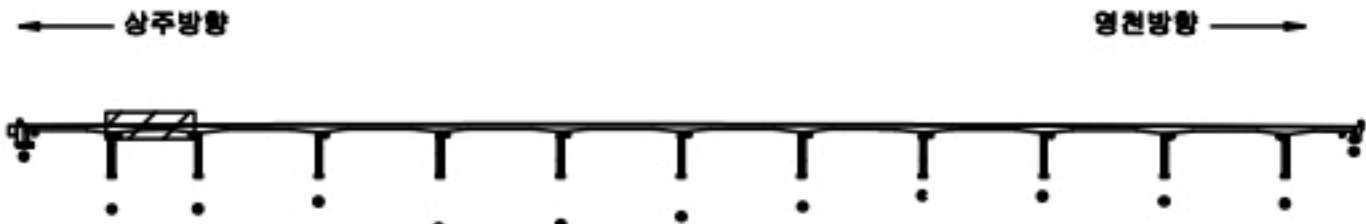

SECTION

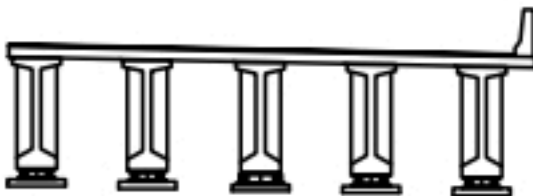

범례

균열	망상균열	재료분리
펀치, 공동	박리, 파손	열화
누수, 체수	백태	퇴적물
침하노출	침하	그물물
부식	좌굴, 변형	기타


발주처	상주영천고속도로(주)
용역명	상주영천고속도로 2024~2025년 시설물 안전점검 용역 (2024년 하반기 정기안전점검)
점검기관	(주)명성엔지니어링
도면번호	26

손상물량표

상주 방향



영천 방향

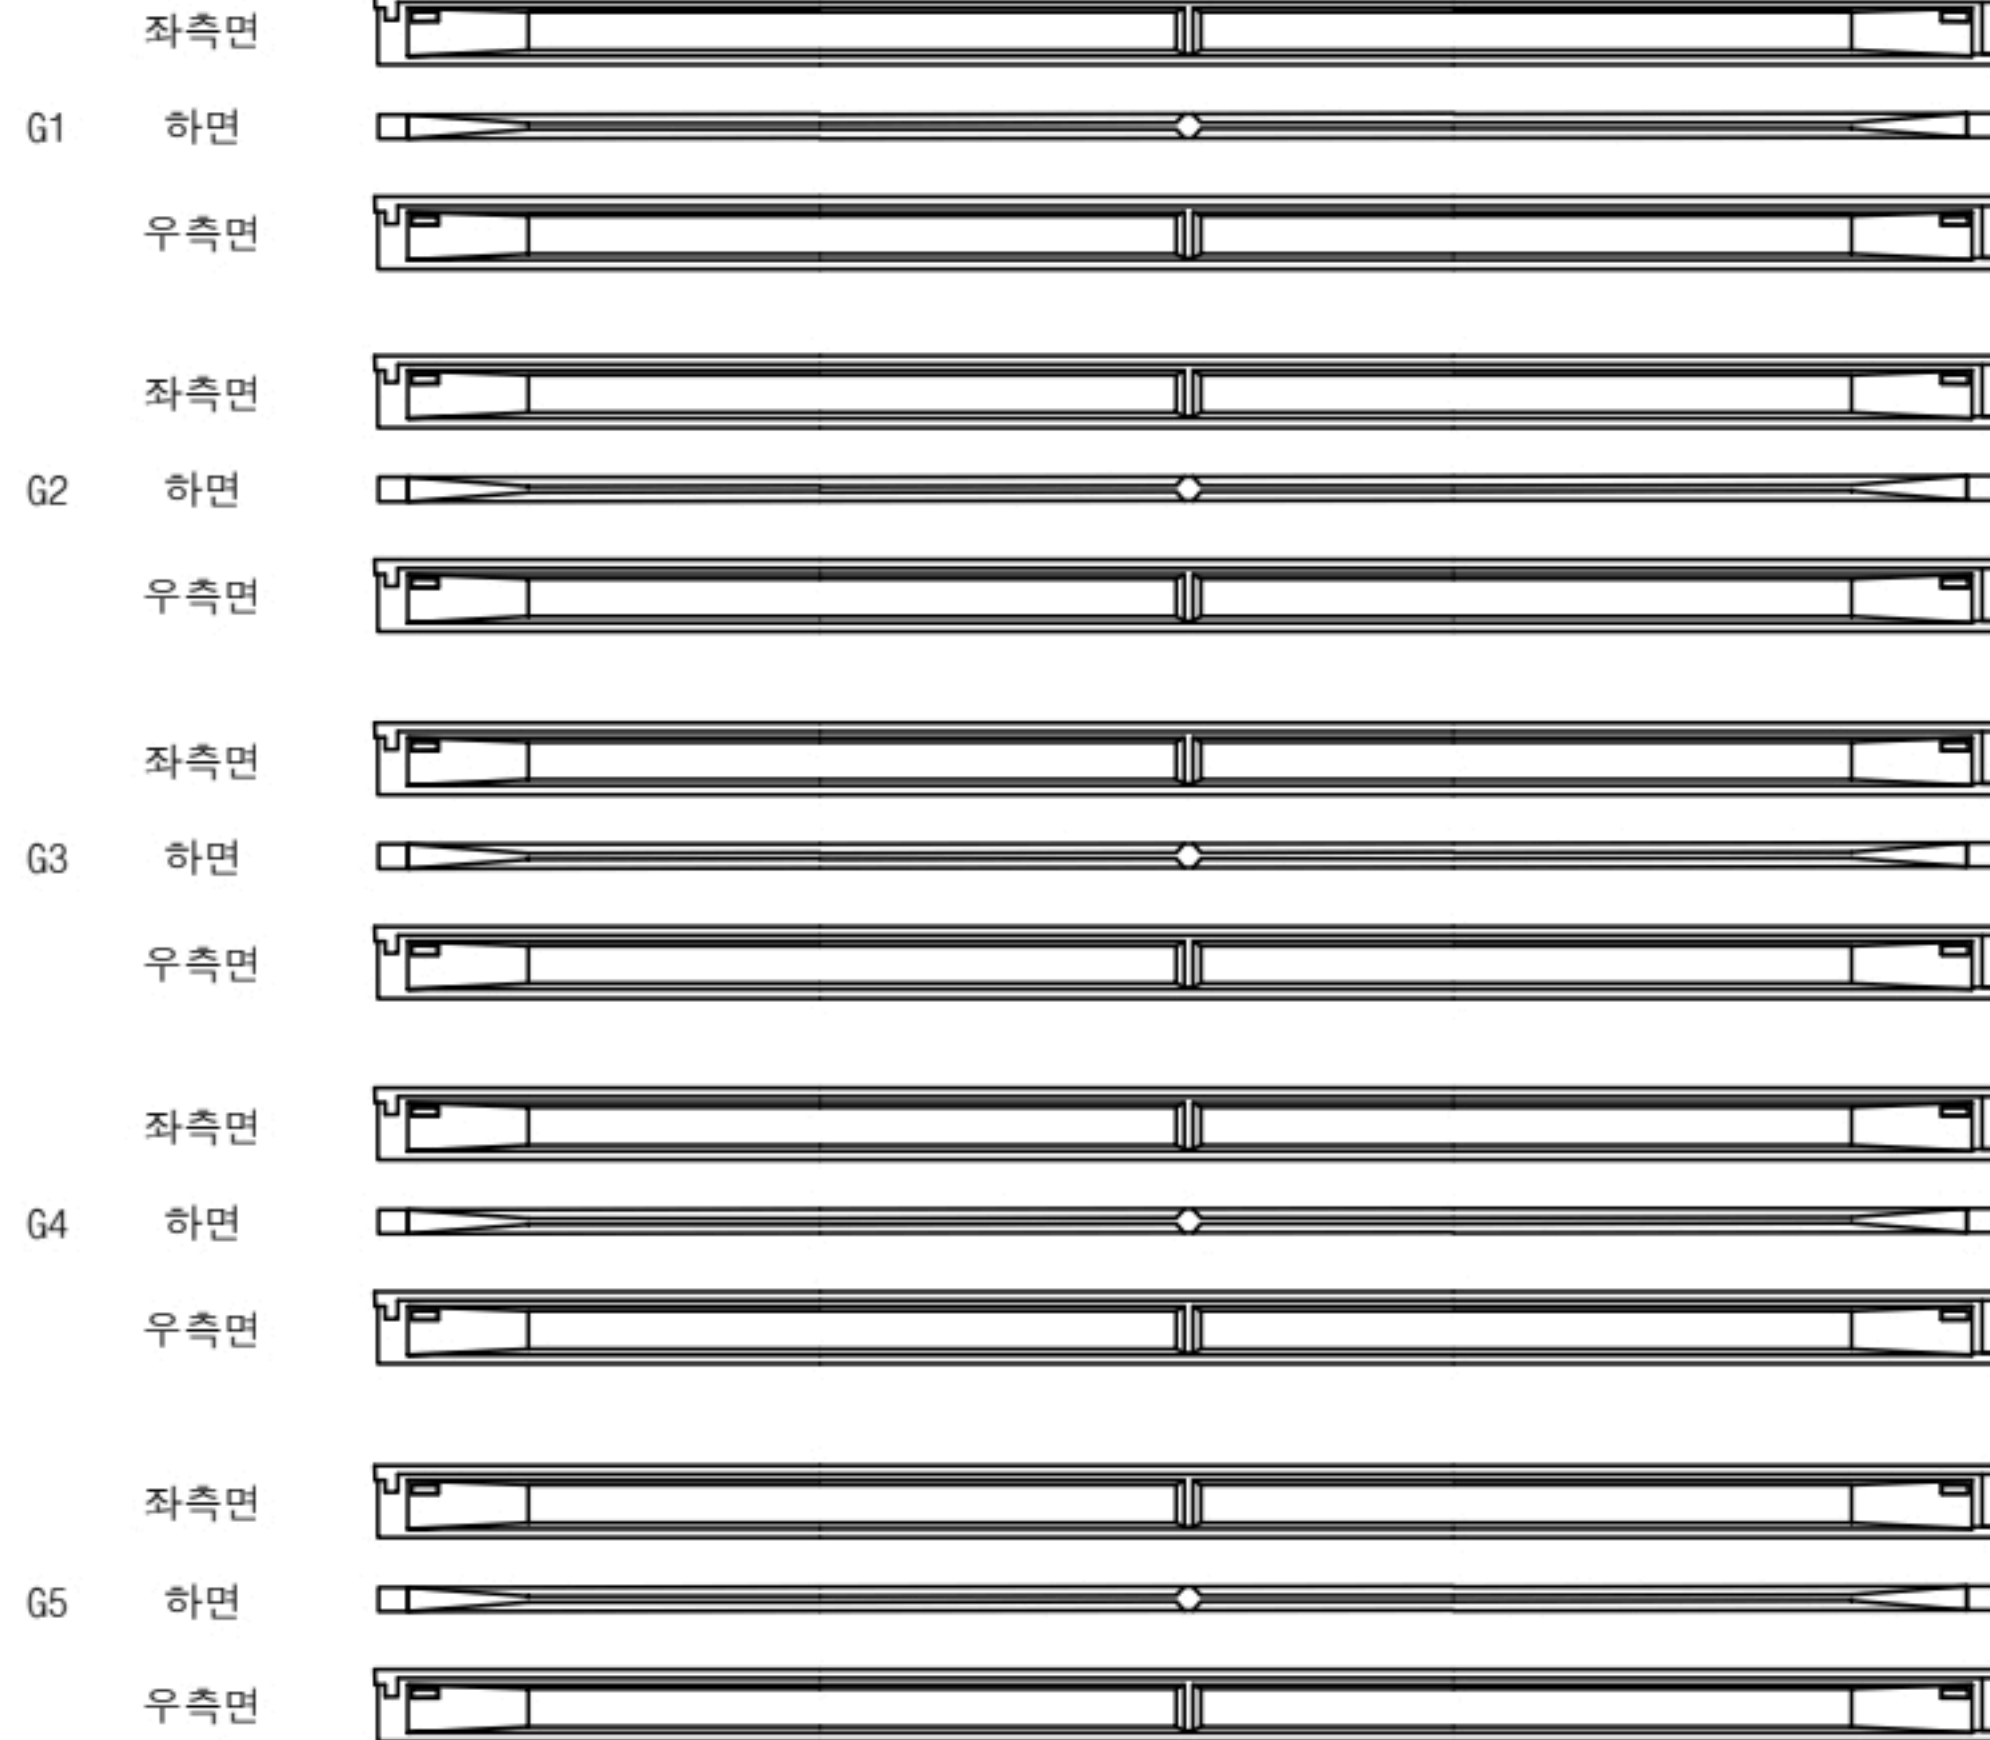


(P2)


(P3)

번호	구분	부재	손상내용	손상현황						비고
				폭 (mm)	길이 (m)	너비 (m)	물량	단위	개소	
1	23하	거더	망상균열	0.2	0.5	2.0	1.00	m ²	1	
2										
3										
KEY PLAN

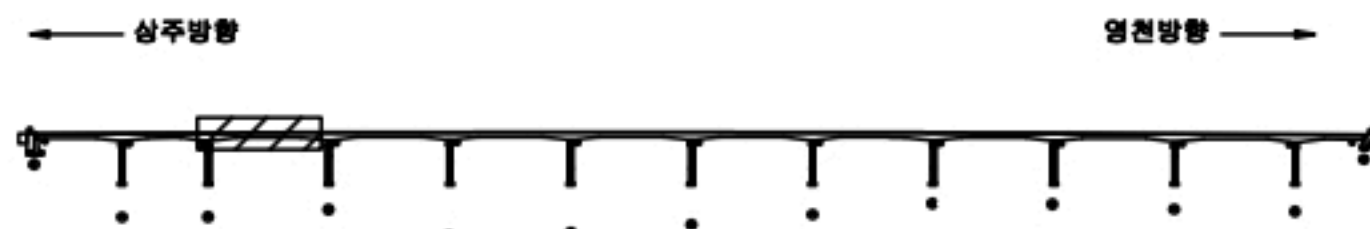

SECTION

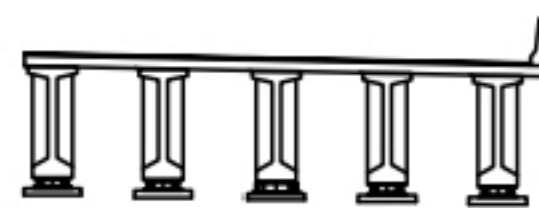

범례

콘크리트	망상균열	재료분리
펀치, 공동	균열, 파손	열화
누수, 철부식	박락	박락
철근노출	얼룩	얼룩
부식	얼룩, 변형	기타


발주처	상주영천고속도로(주)
용역명	상주영천고속도로 2024~2025년 시설물 안전점검 용역 (2024년 하반기 정기안전점검)
점검기관	(주)명성엔지니어링
도면번호	27

손상물량표

상주 방향




영천 방향

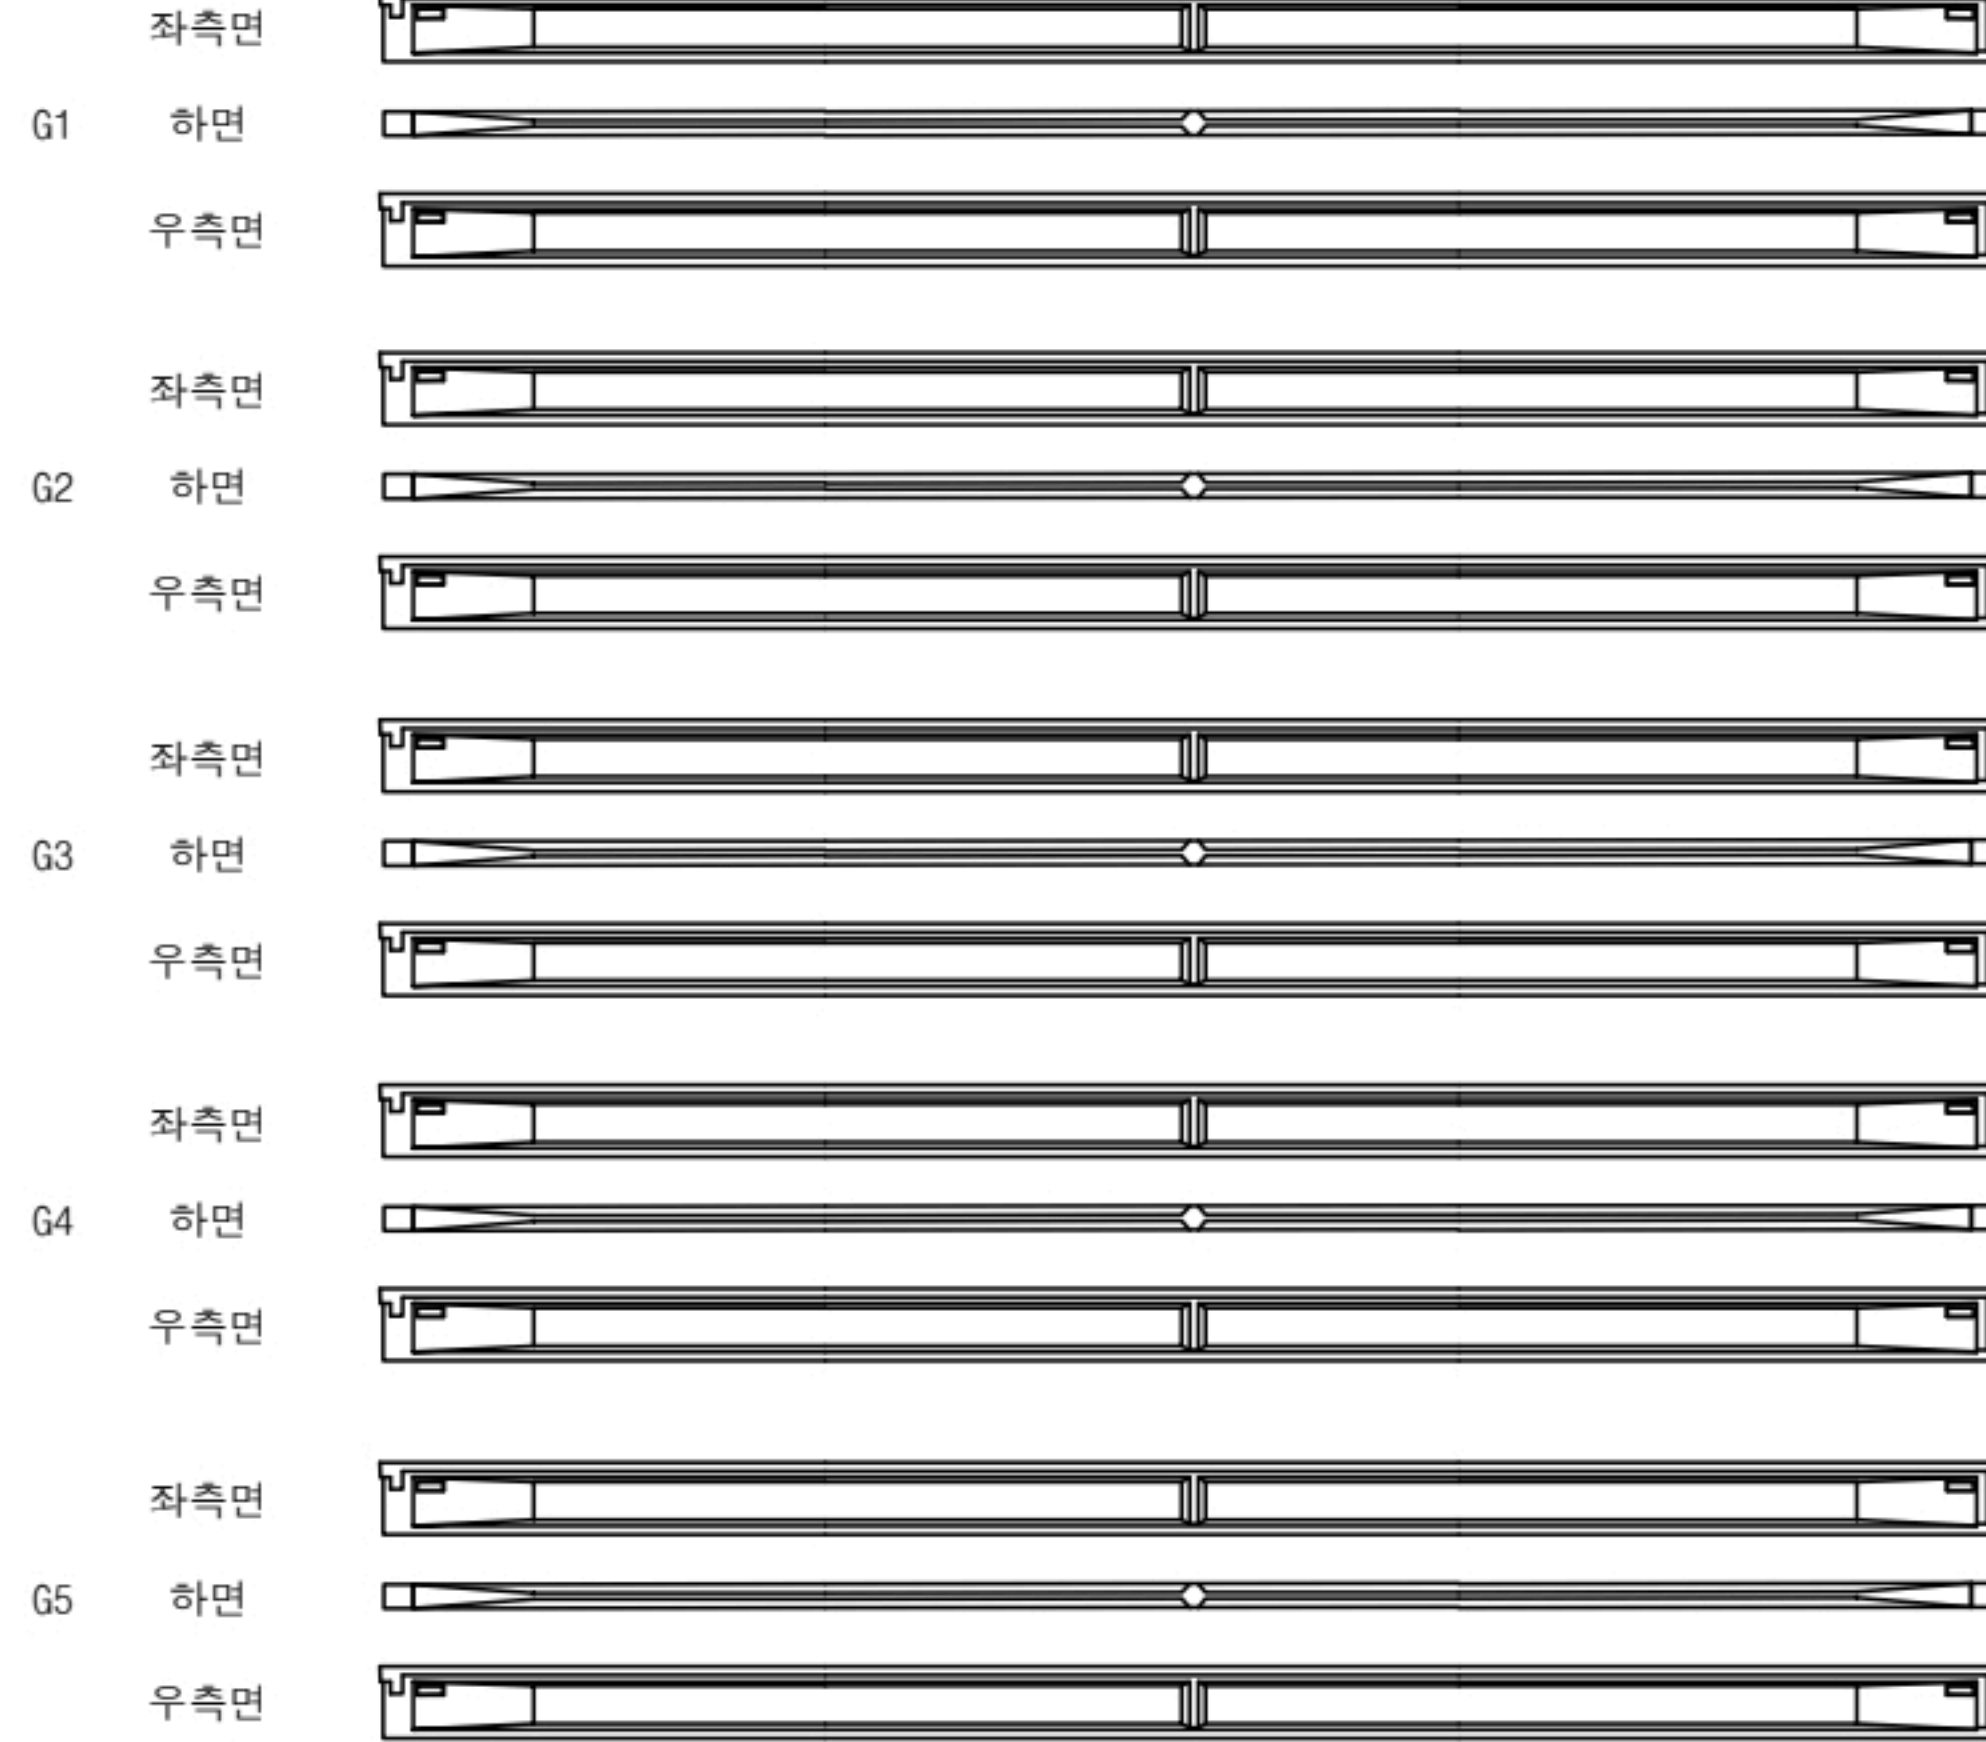


번호	구분	부재	손상내용	손상현황						비고
				폭 (mm)	길이 (m)	너비 (m)	물량	단위	개소	
1										
2										
KEY PLAN

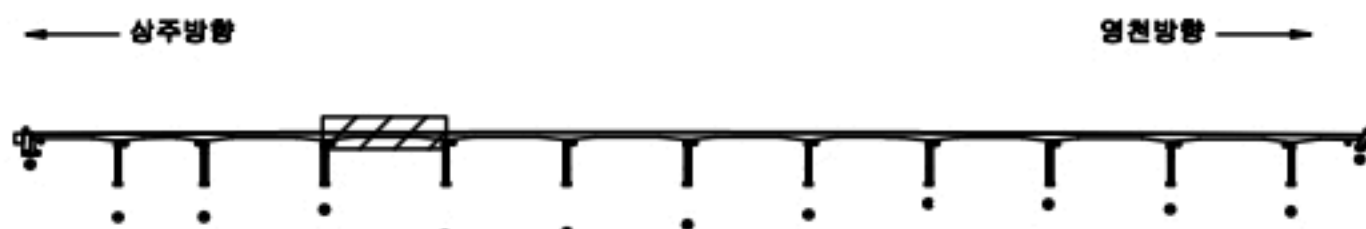

SECTION

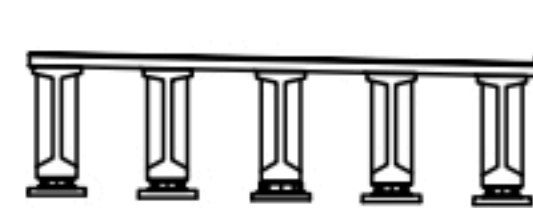

범례

	균열		방식균열		재료분리
	핀치, 공동		박리, 파손		열화
	녹수, 철수		색변		표적물
	철근노출		침하		그늘음
	부식		좌굴, 변형		기타


발주처	상주영천고속도로(주)
용역명	상주영천고속도로 2024~2025년 시설물 안전점검 용역 (2024년 하반기 정기안전점검)
점검기관	(주)명성엔지니어링
도면번호	28

손상물량표

상주 방향




영천 방향

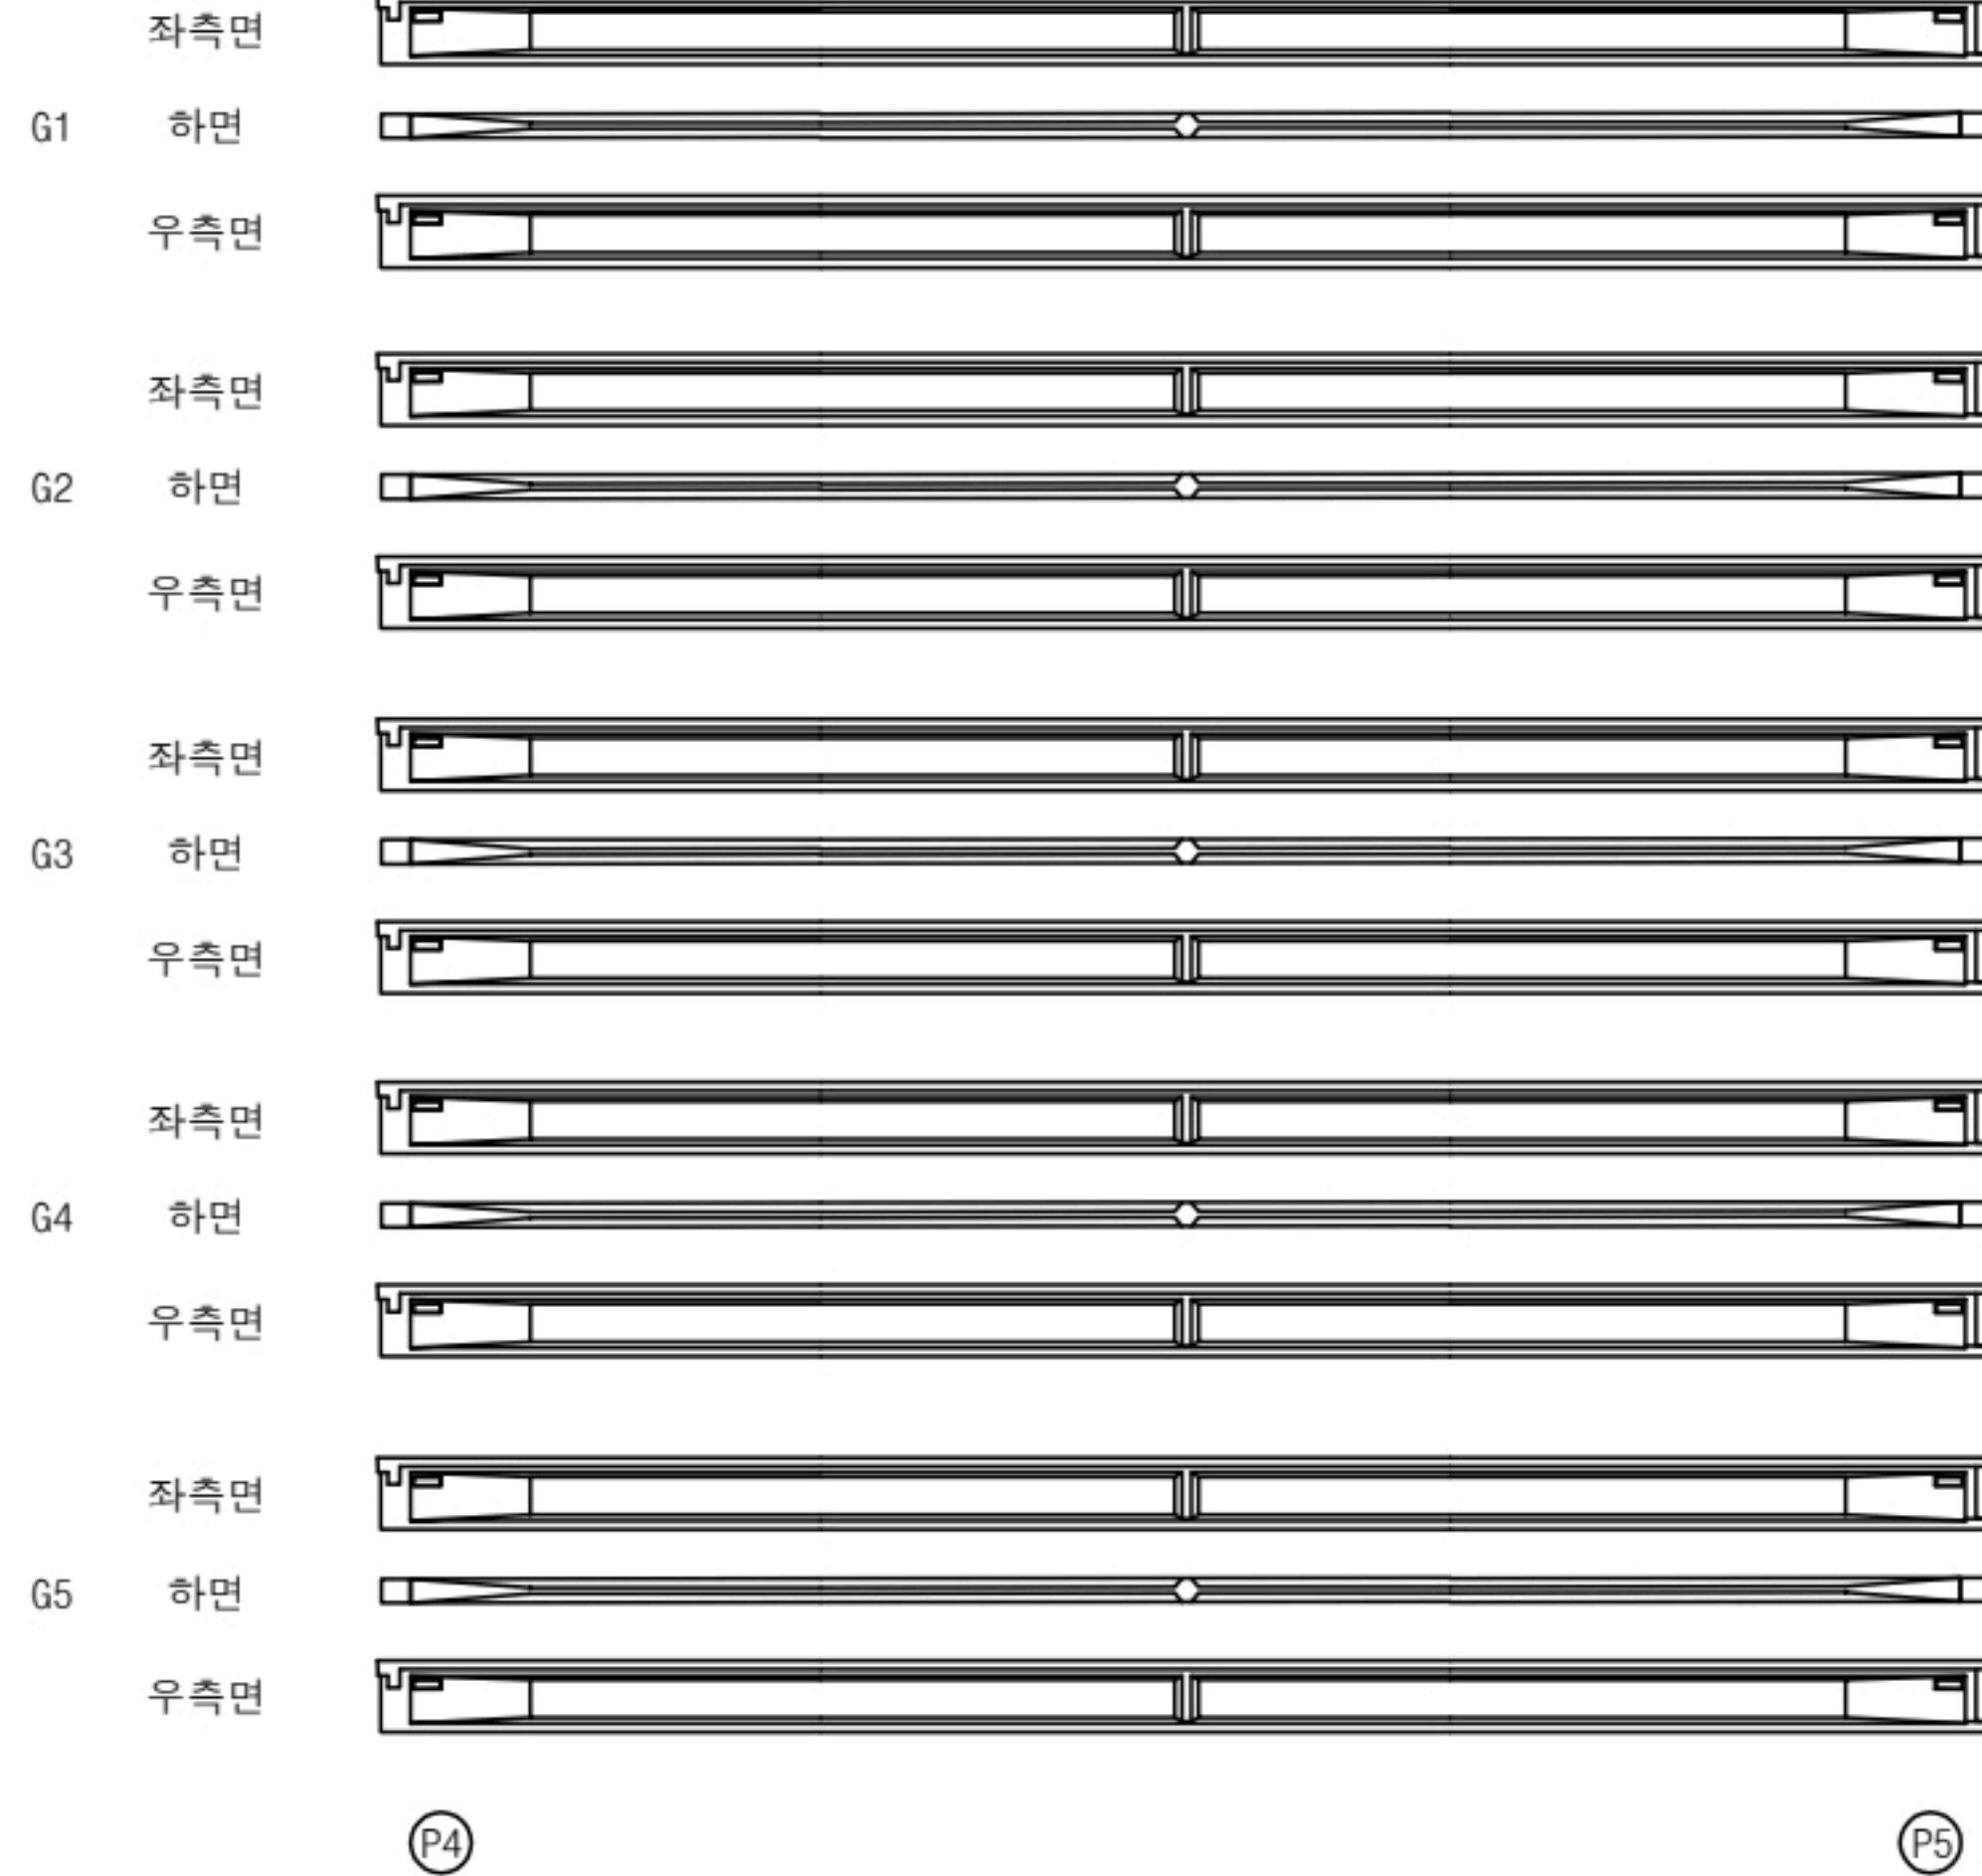


번호	구분	부재	손상내용	손상현황						비고
				폭 (mm)	길이 (m)	너비 (m)	물량	단위	개소	
1										
2										
KEY PLAN

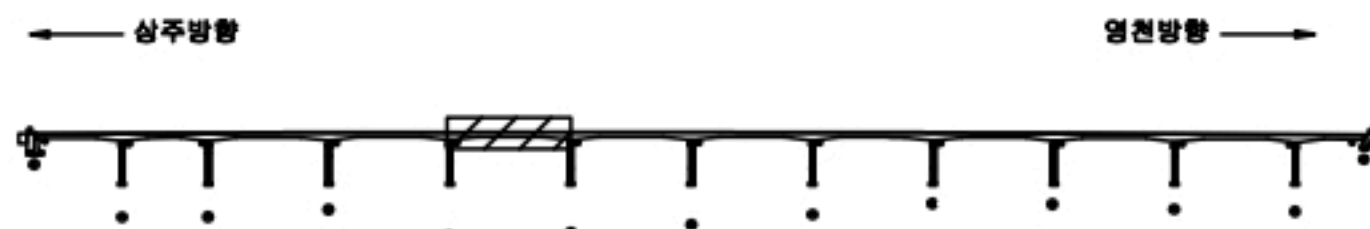

SECTION

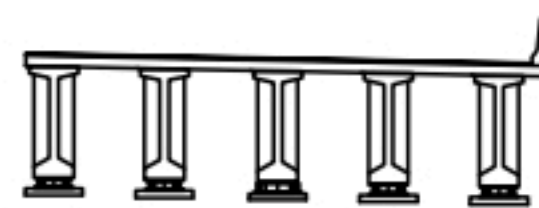

범례

	균열		망상균열		재료분리
	핀치, 공동		박리, 파손		열화
	누수, 세수		백폐		퇴적물
	철근노출		침하		그늘음
	부식		좌굴, 변형		기타

발주처 상주영천고속도로(주)

용역명 상주영천고속도로 2024~2026년 시설물 안전점검 용역
(2024년 하반기 정기안전점검)

점검기관 (주)명성엔지니어링

도면번호

상주 방향



영천 방향



(P5)

(P6)


손상 물량 표

번호	구분	부재	손상내용	손상현황						비고
				폭 (mm)	길이 (m)	너비 (m)	물량	단위	개소	
1										
2										
KEY PLAN



SECTION

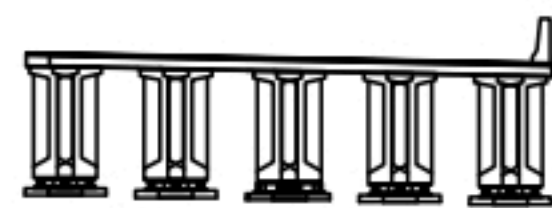

범례


콘크리트	철근콘크리트	재료분리
편치, 공동	균열, 파손	열차단
누수, 습수	부식	박리
철근노출	침하	파손물
부식	균열, 변형	기타

발주처	상주영천고속도로(주)
용역명	상주영천고속도로 2024~2025년 시설물 안전점검 용역 (2024년 하반기 정기안전점검)
점검기관	(주)명성엔지니어링
도면번호	30

상주 방향



영천 방향

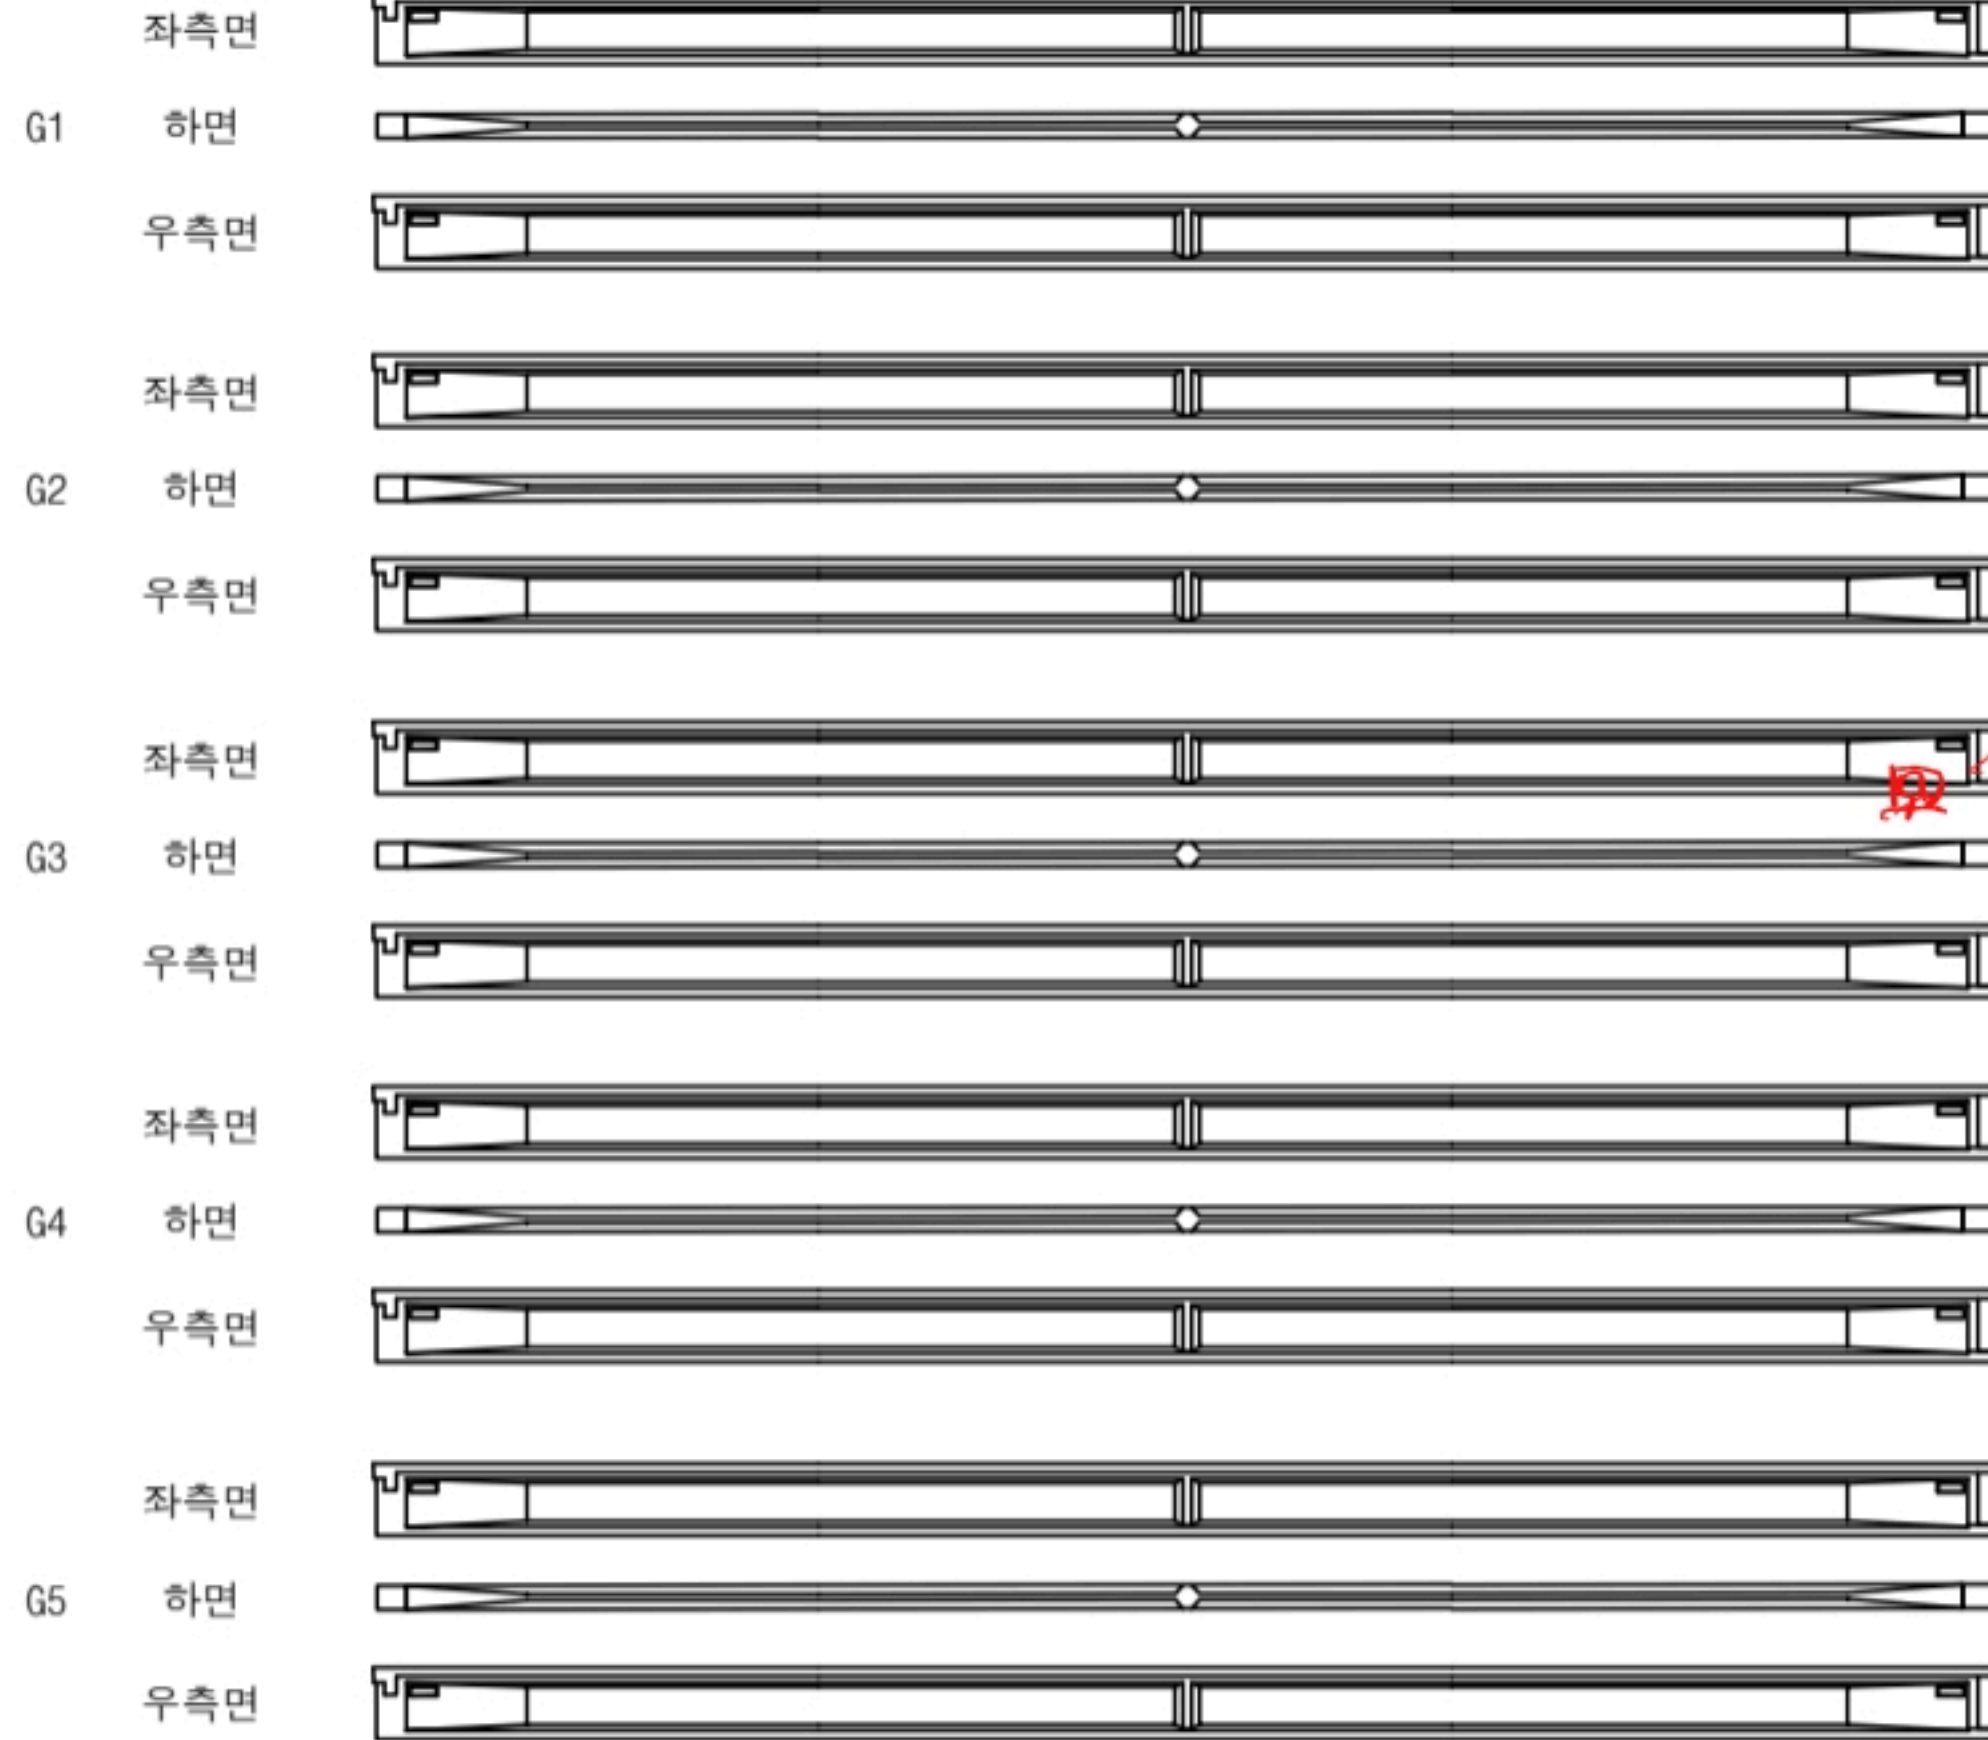

(P6)

(P7)

손상 물량 표

번호	구분	부재	손상내용	손상현황						비고
				폭 (mm)	길이 (m)	너비 (m)	물량	단위	개소	
1										
2										
(L=20.1mm)
D8방향
1.0X0.9
상부
217.18

KEY PLAN



SECTION



범례


	근철		방상근철		재료분리
	편치, 공동		바리, 파손		열화
	누수, 체수		벽체		퇴적물
	철근노출		침하		그늘음
	부식		좌굴, 변형		기타

발주처	상주영천고속도로(주)
용역명	상주영천고속도로 2024-2025년 시설물 안전점검 용역 (2024년 하반기 정기안전점검)
점검기관	(주)명성엔지니어링
도면번호	31

상주 방향




영천 방향

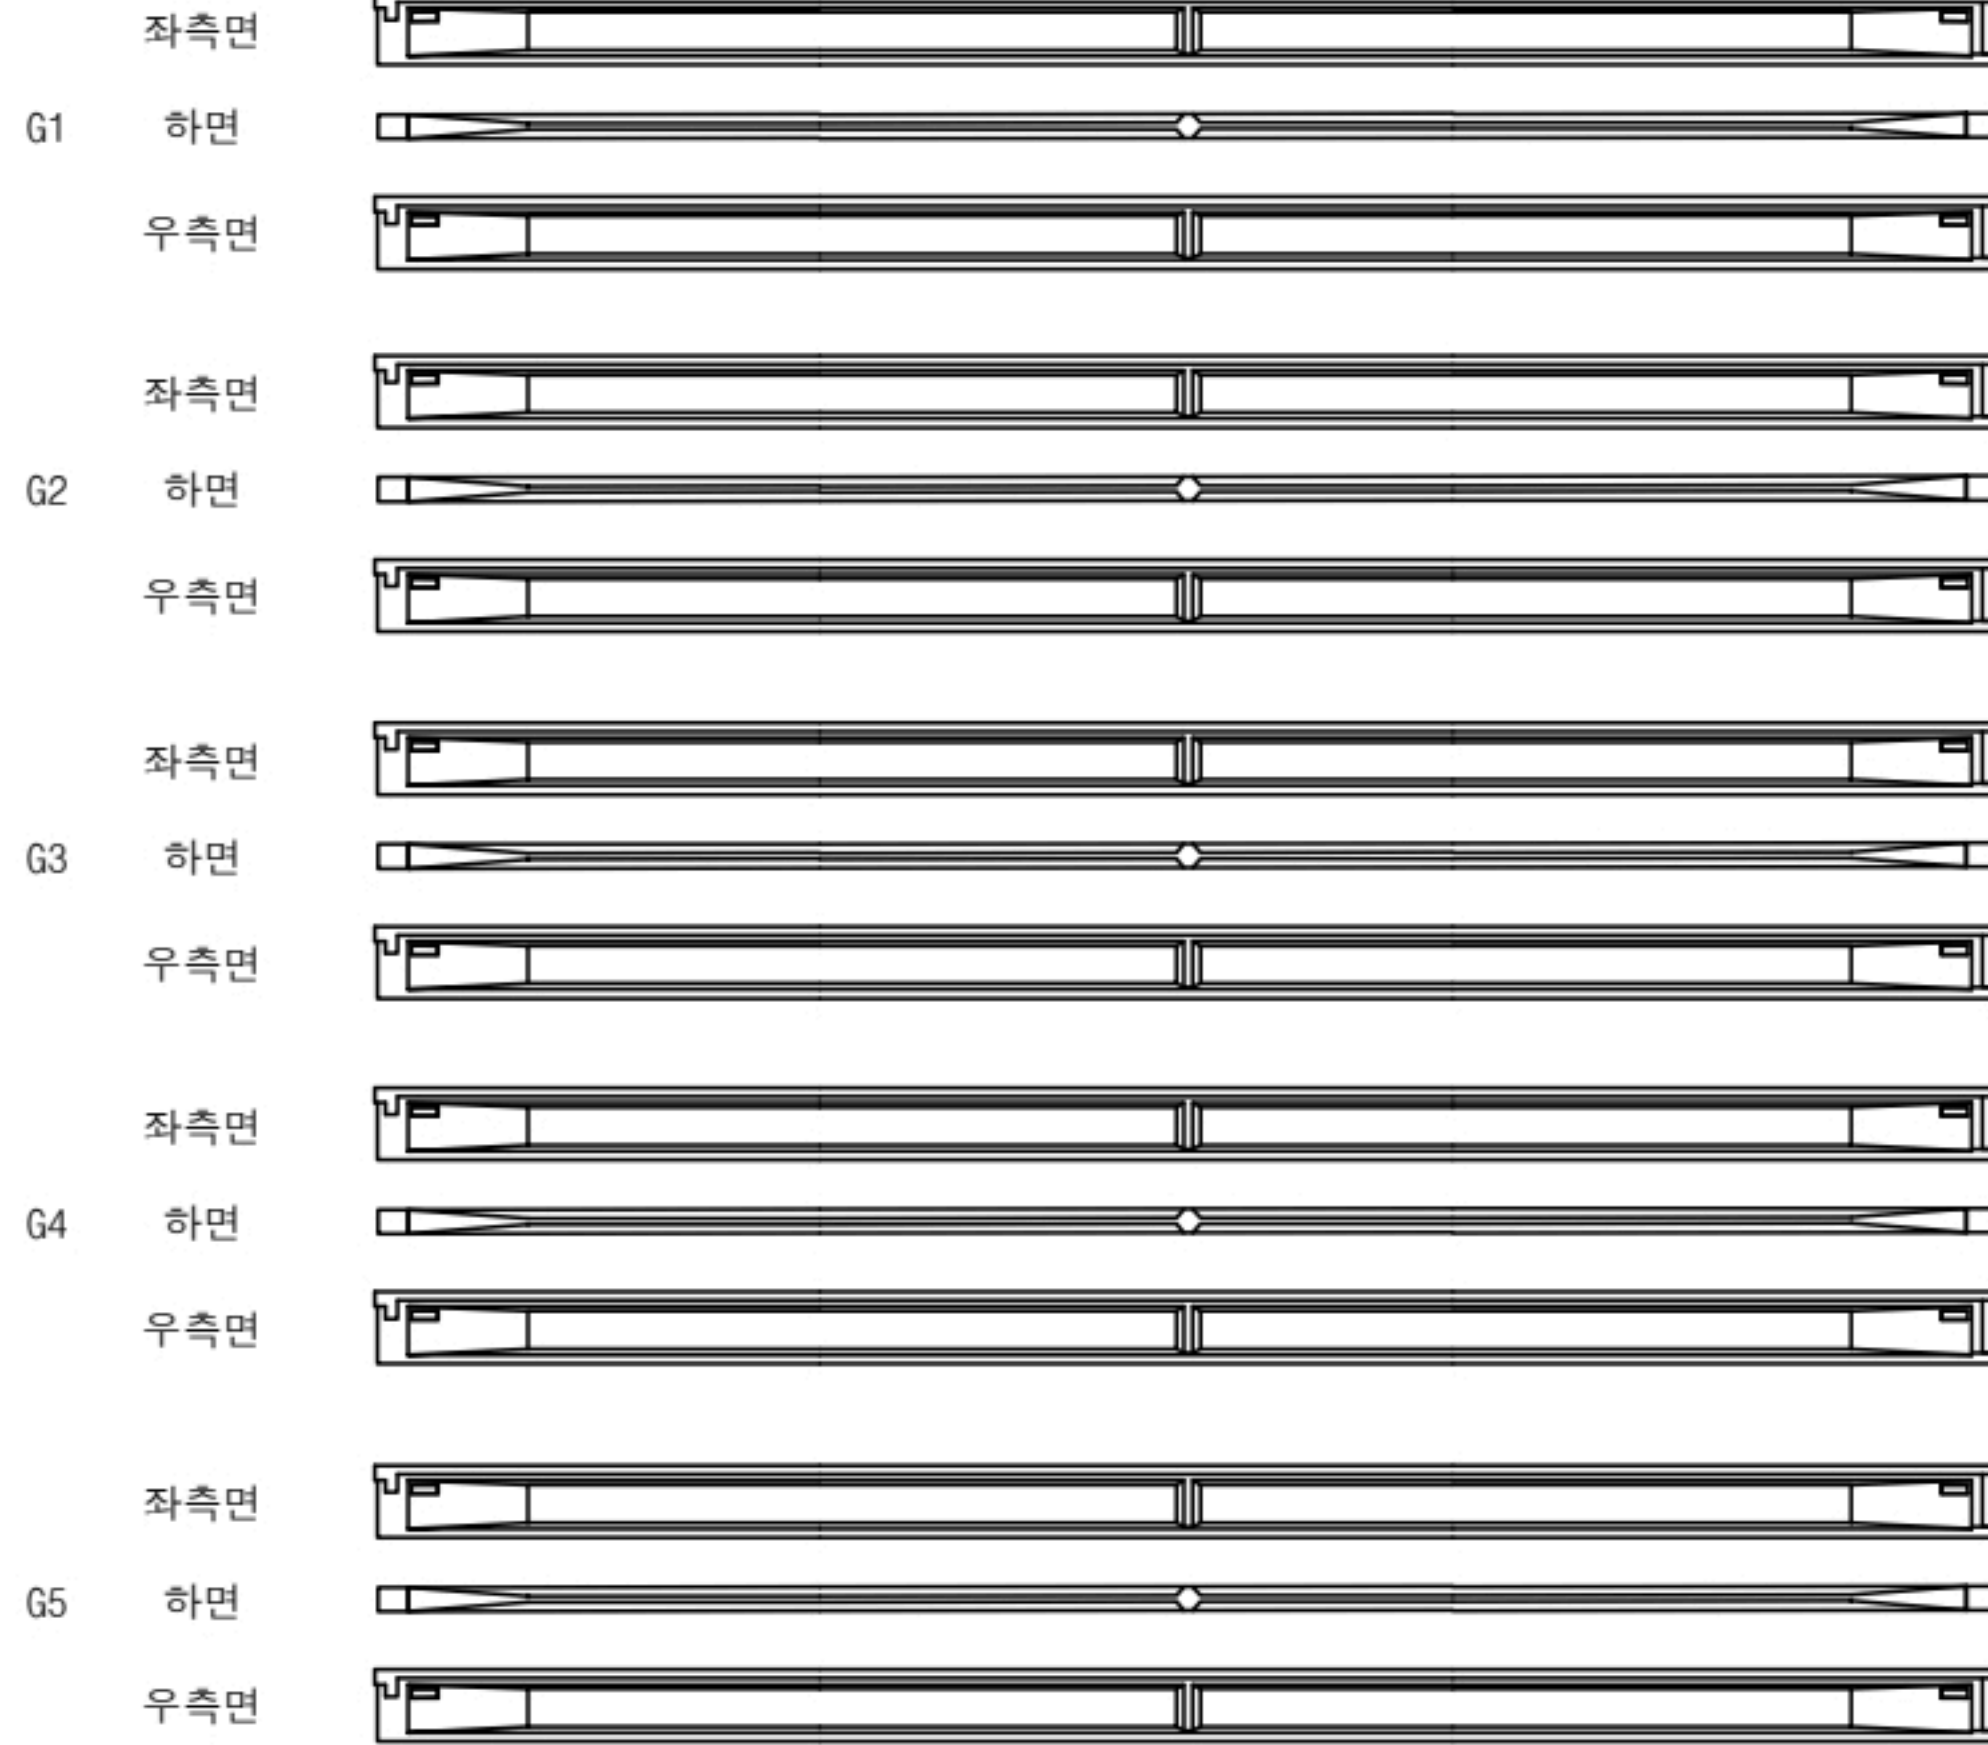


손상 물량 표

번호	구분	부재	손상내용	손상현황						비고
				폭 (mm)	길이 (m)	너비 (m)	물량	단위	개소	
1										
2										
KEY PLAN

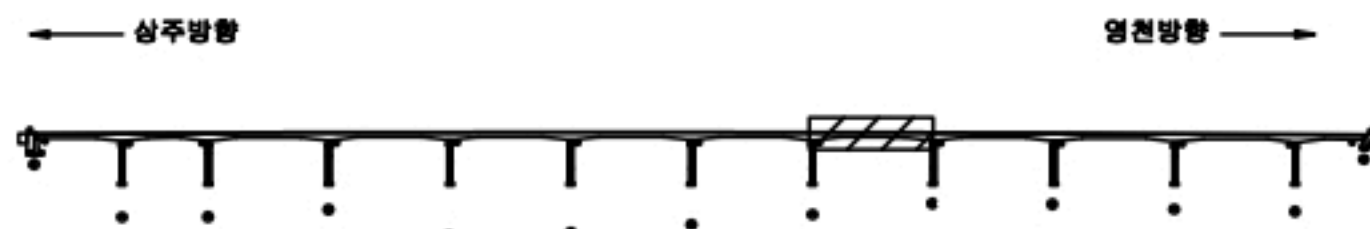

SECTION

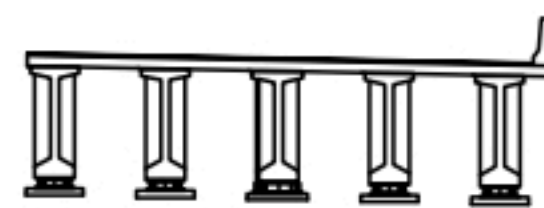

범례

	균열		망상균열		재료분리
	핀치, 공동		박리, 파손		열화
	누수, 체수		백해		표적물
	철근노출		침하		그늘음
	부식		좌굴, 변형		기타

발주처 상주영천고속도로(주)

용역명 상주영천고속도로 2024~2025년 시설물 안전점검 용역
(2024년 하반기 정기안전점검)


점검기관 (주)명성엔지니어링

도면번호

상주 방향



영천 방향

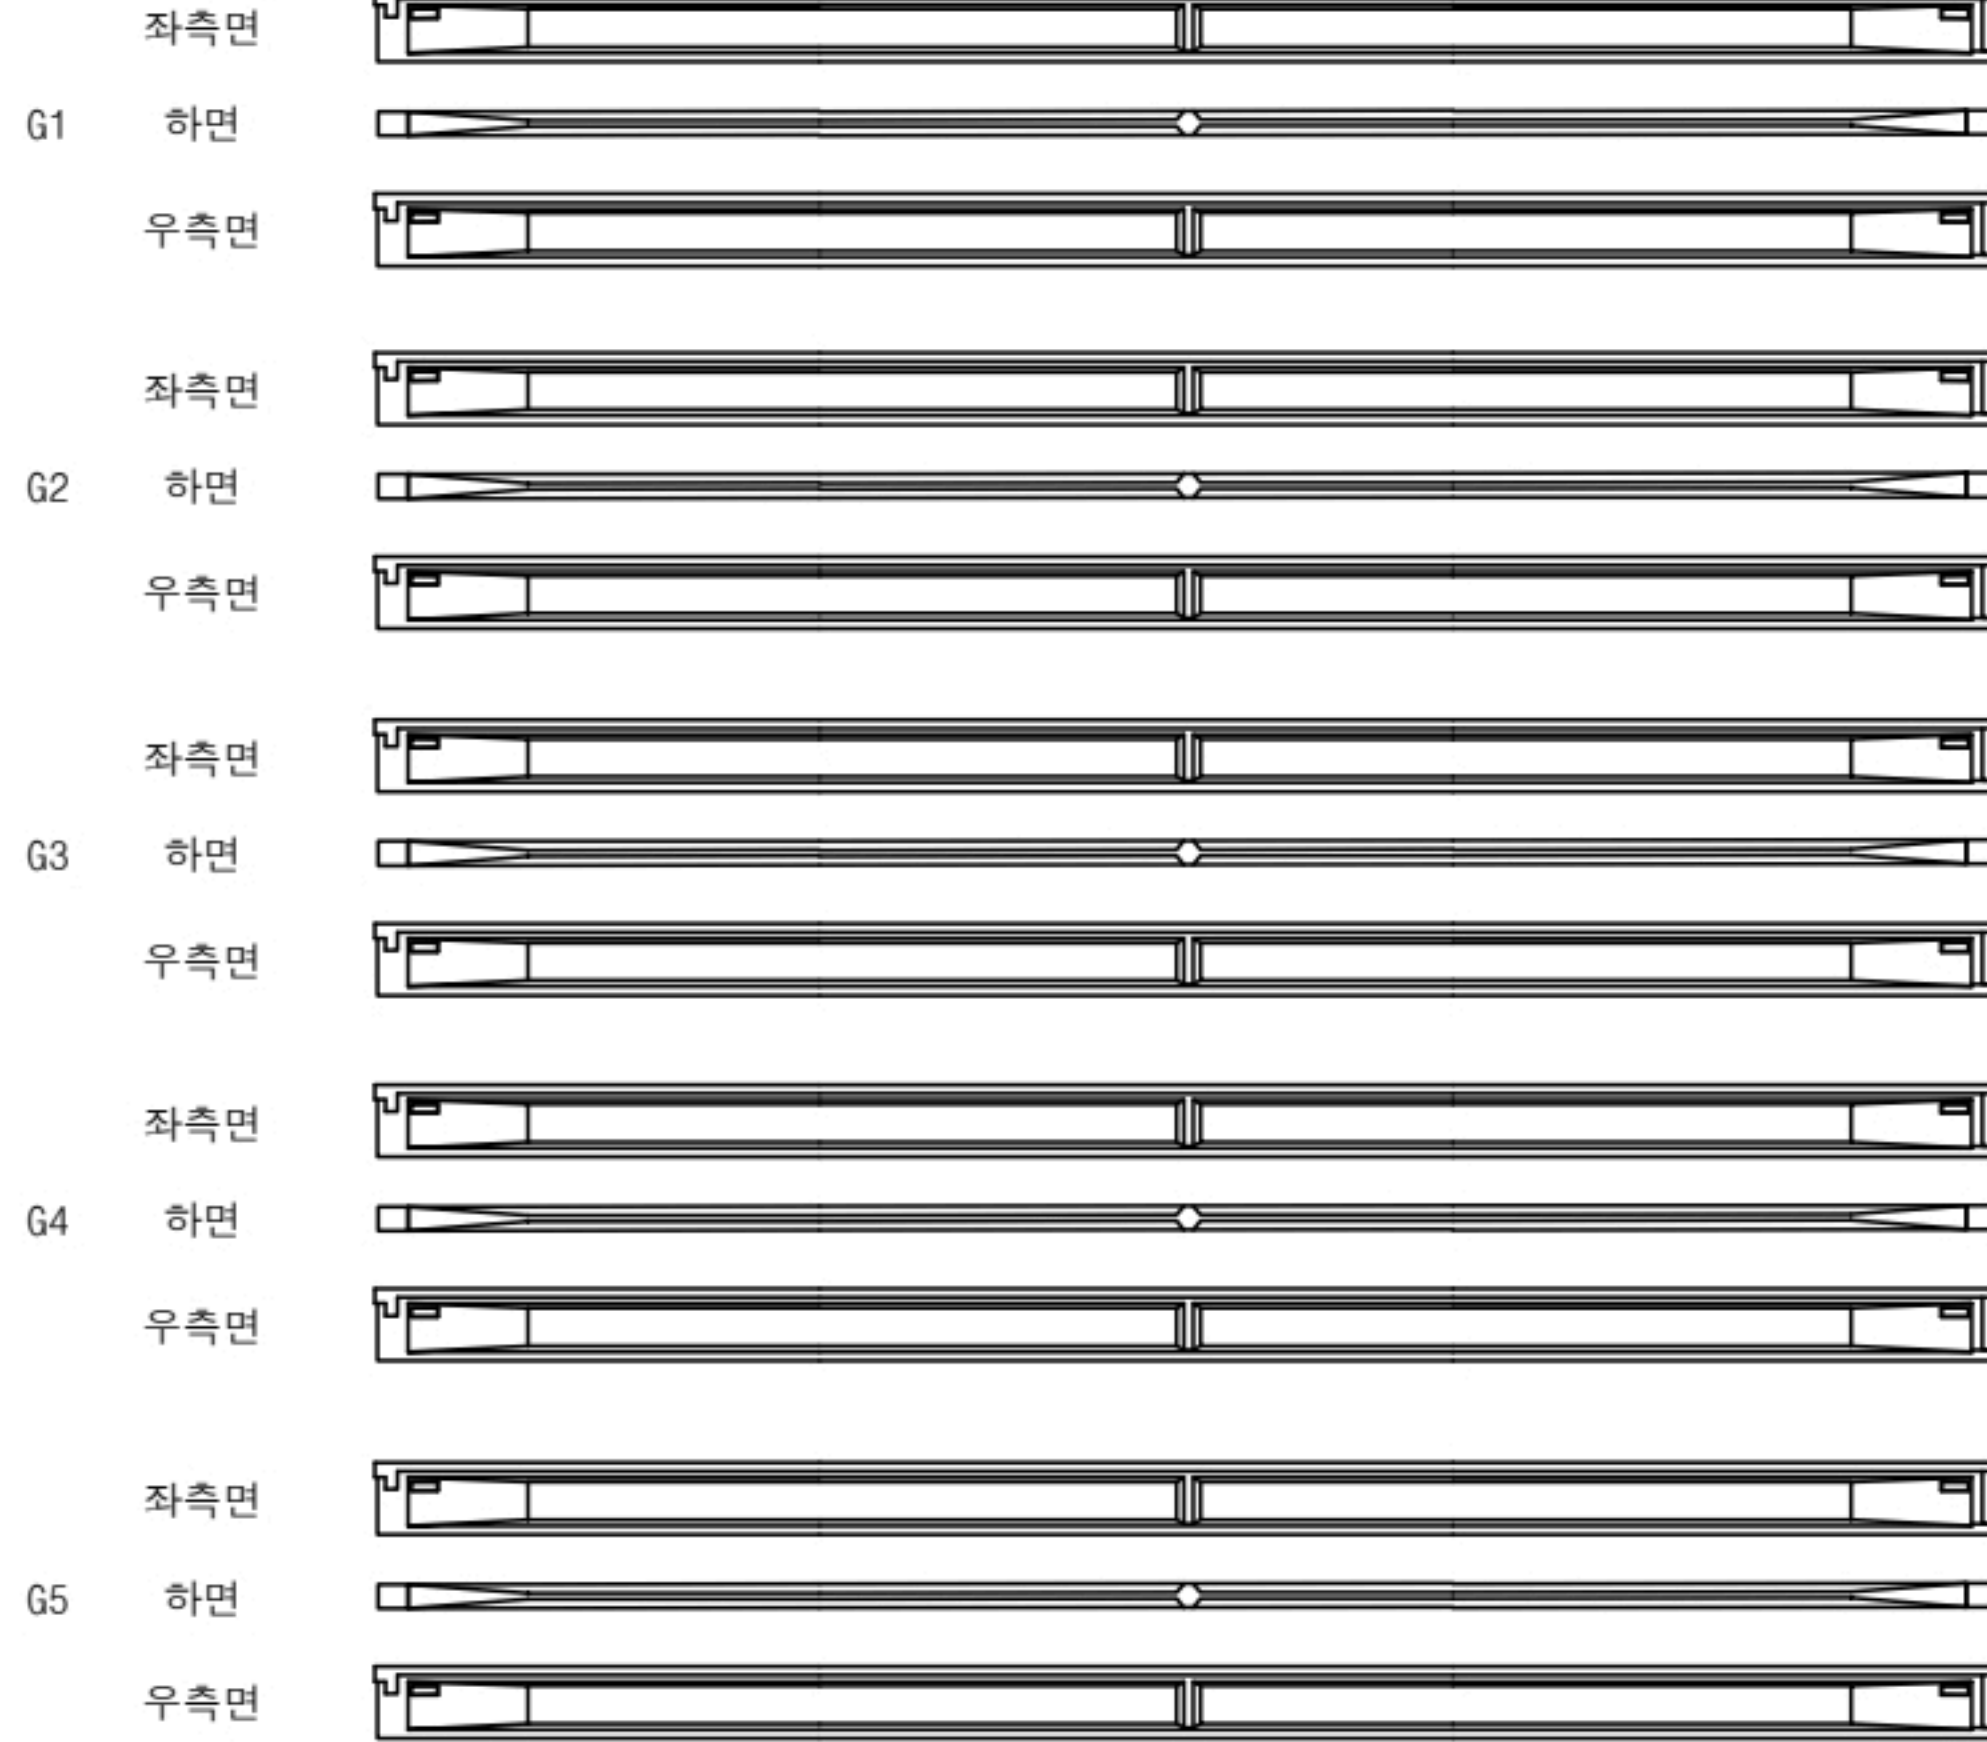


(P8)

(P9)


손상 물량 표

번호	구분	부재	손상내용	손상현황					비고
				폭 (mm)	길이 (m)	너비 (m)	물량	단위	개소
1									
2									
KEY PLAN

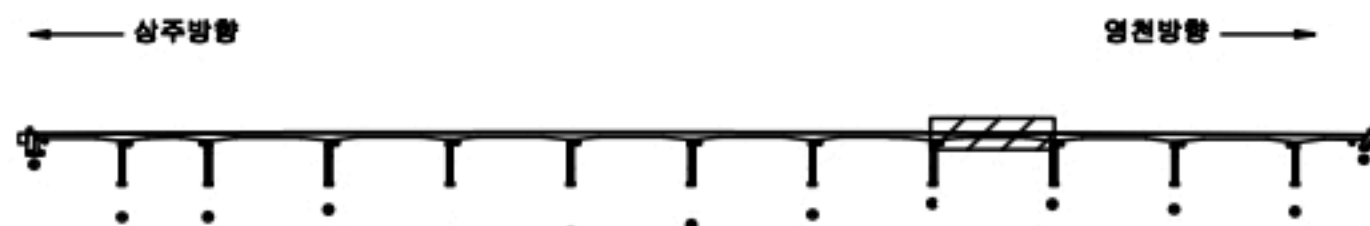

SECTION

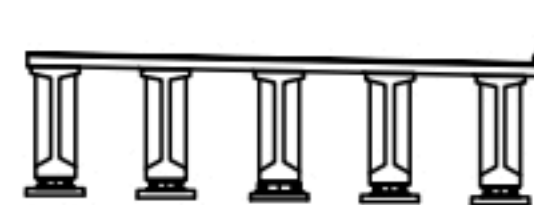

범례


	콘크리트		강철근		재료분리
	편치, 공동		바리, 파손		열화
	누수, 체수		백패		박리층
	철근노출		침하		그늘음
	부식		좌굴, 변형		기타

발주처	상주영천고속도로(주)
용역명	상주영천고속도로 2024~2025년 시설물 안전점검 용역 (2024년 하반기 정기안전점검)
점검기관	(주)명성엔지니어링
도면번호	33

상주 방향




영천 방향

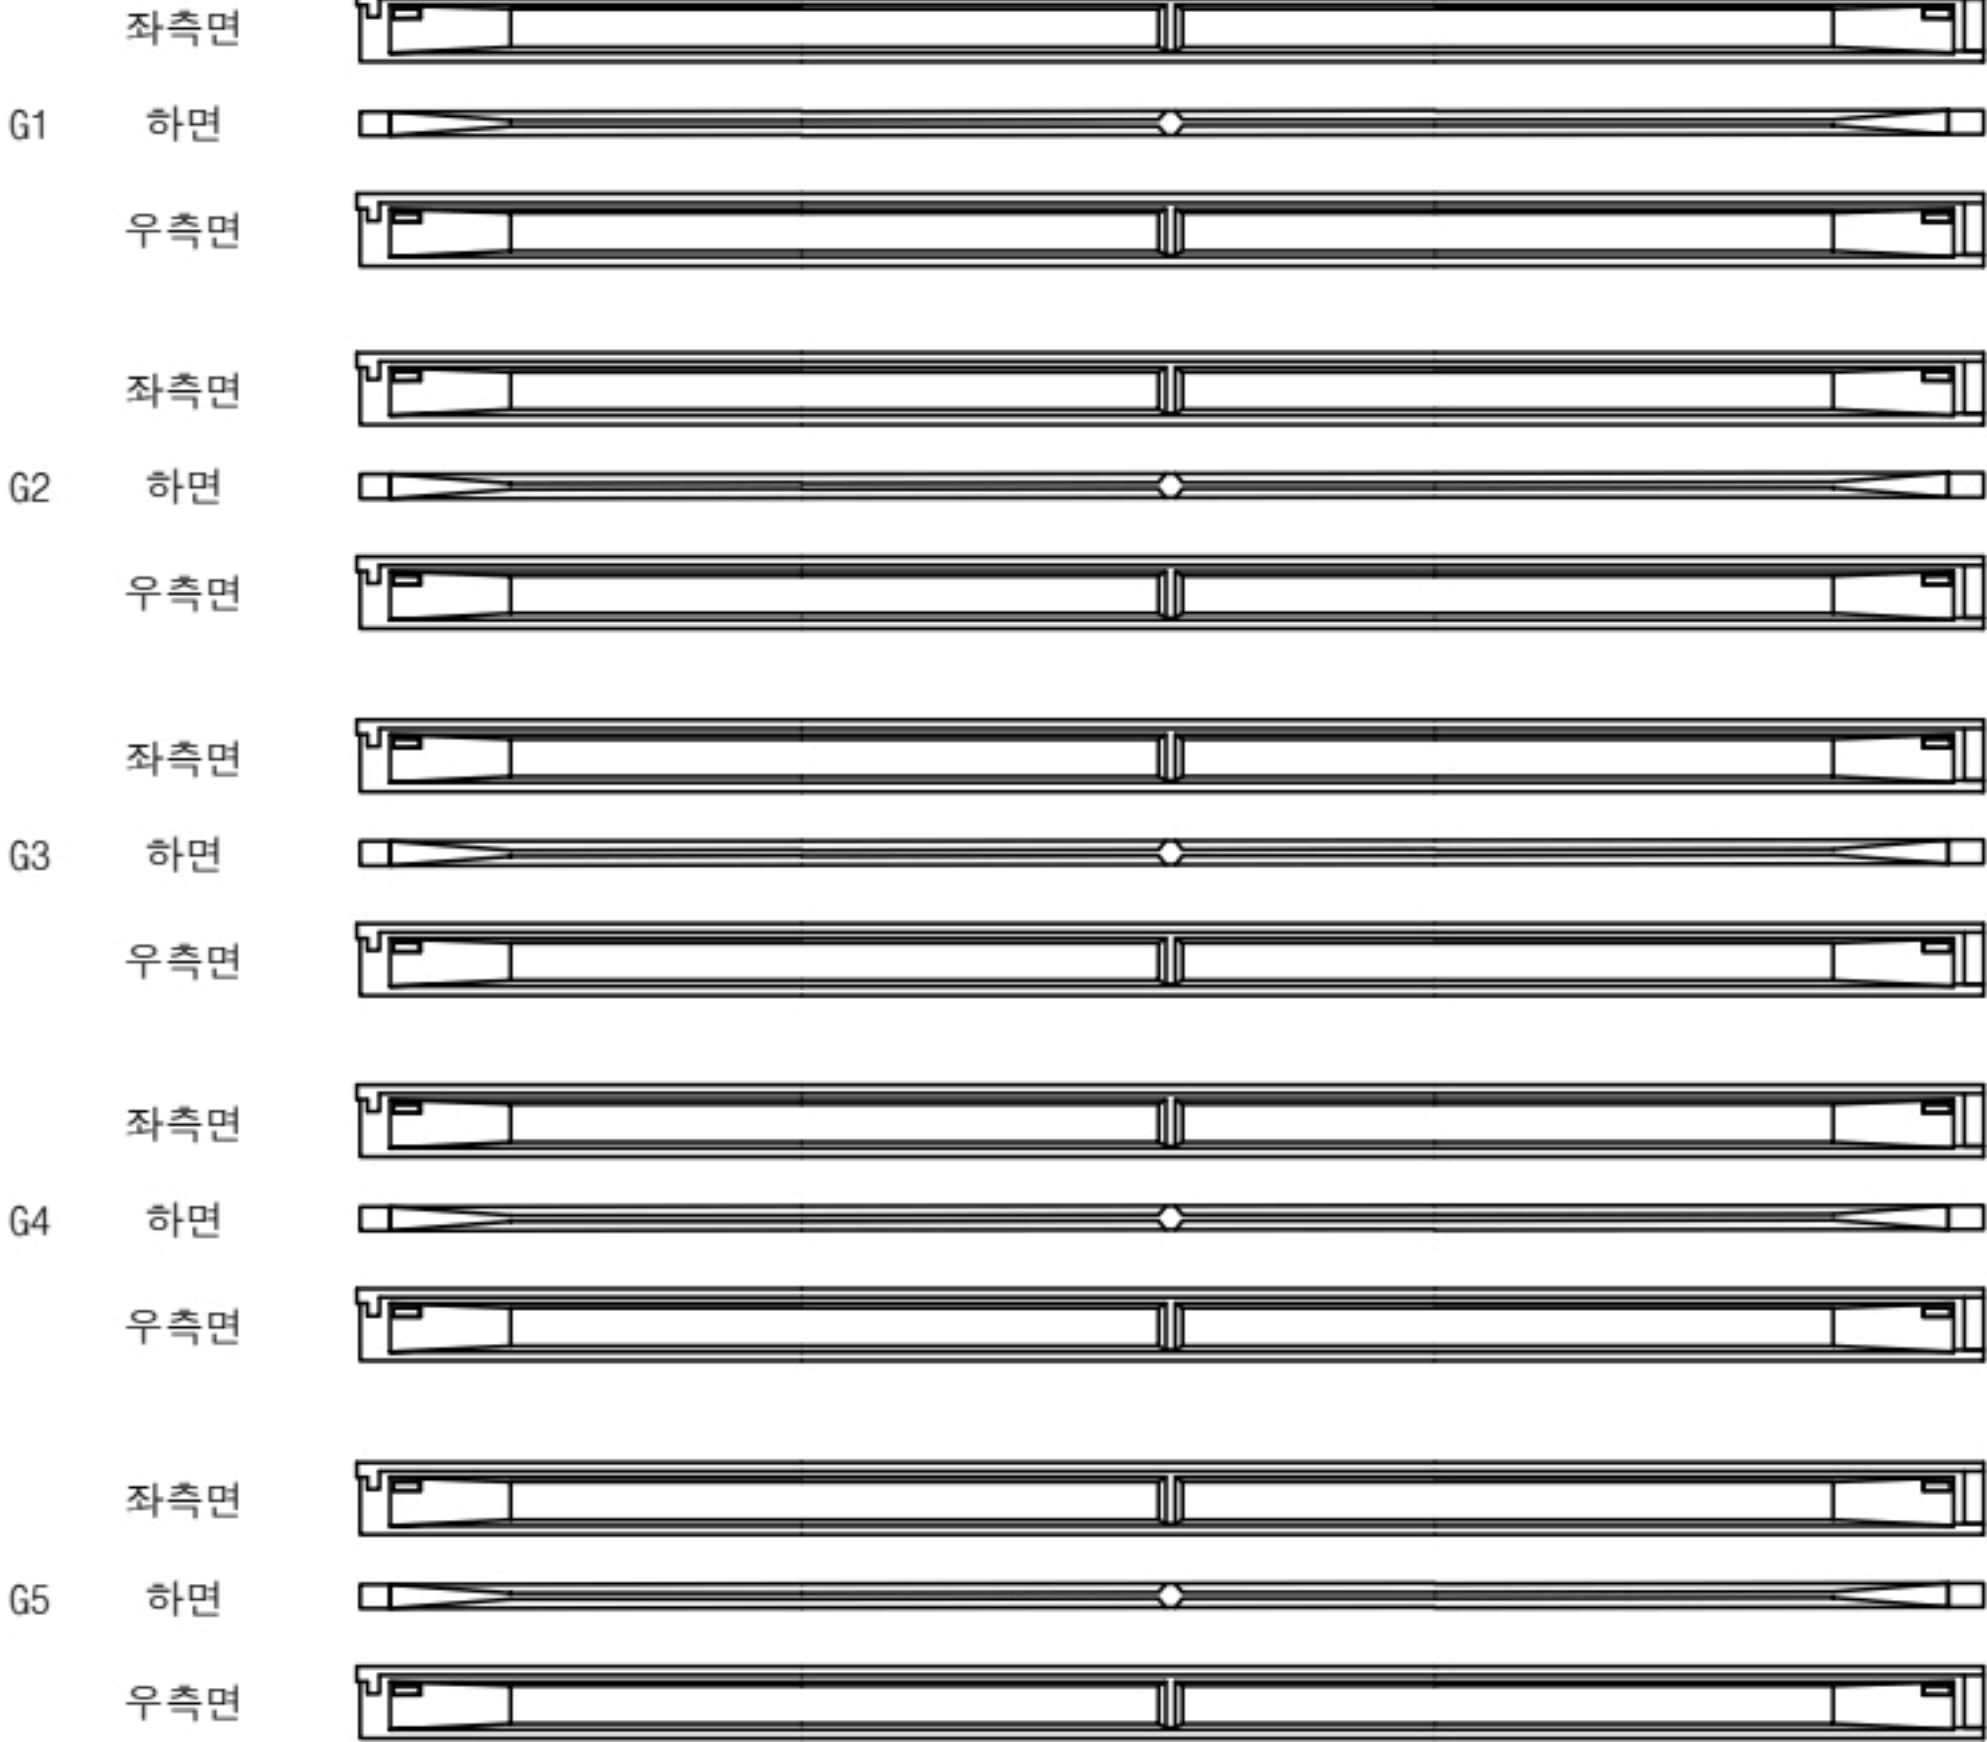


손상 물량 표

번호	구분	부재	손상내용	손상현황						비고
				폭 (mm)	길이 (m)	너비 (m)	물량	단위	개소	
1										
2										
KEY PLAN

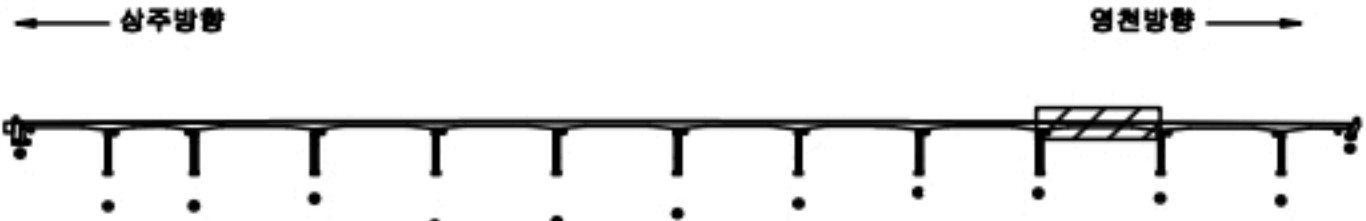

SECTION

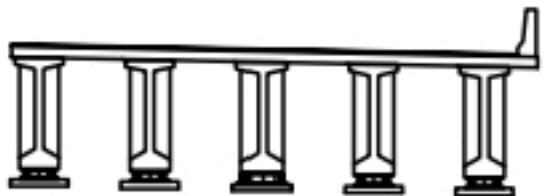

범례

균열	양상균열	재료분리
편치, 공동	박리, 파손	열화
누수, 세수	변위	철근물
침하	부식	기타


발주처	상주영천고속도로(주)
용역명	상주영천고속도로 2024~2025년 시설물 안전점검 용역 (2024년 하반기 정기안전점검)
점검기관	(주)명성엔지니어링
도면번호	34

손상물량표

상주 방향




영천 방향

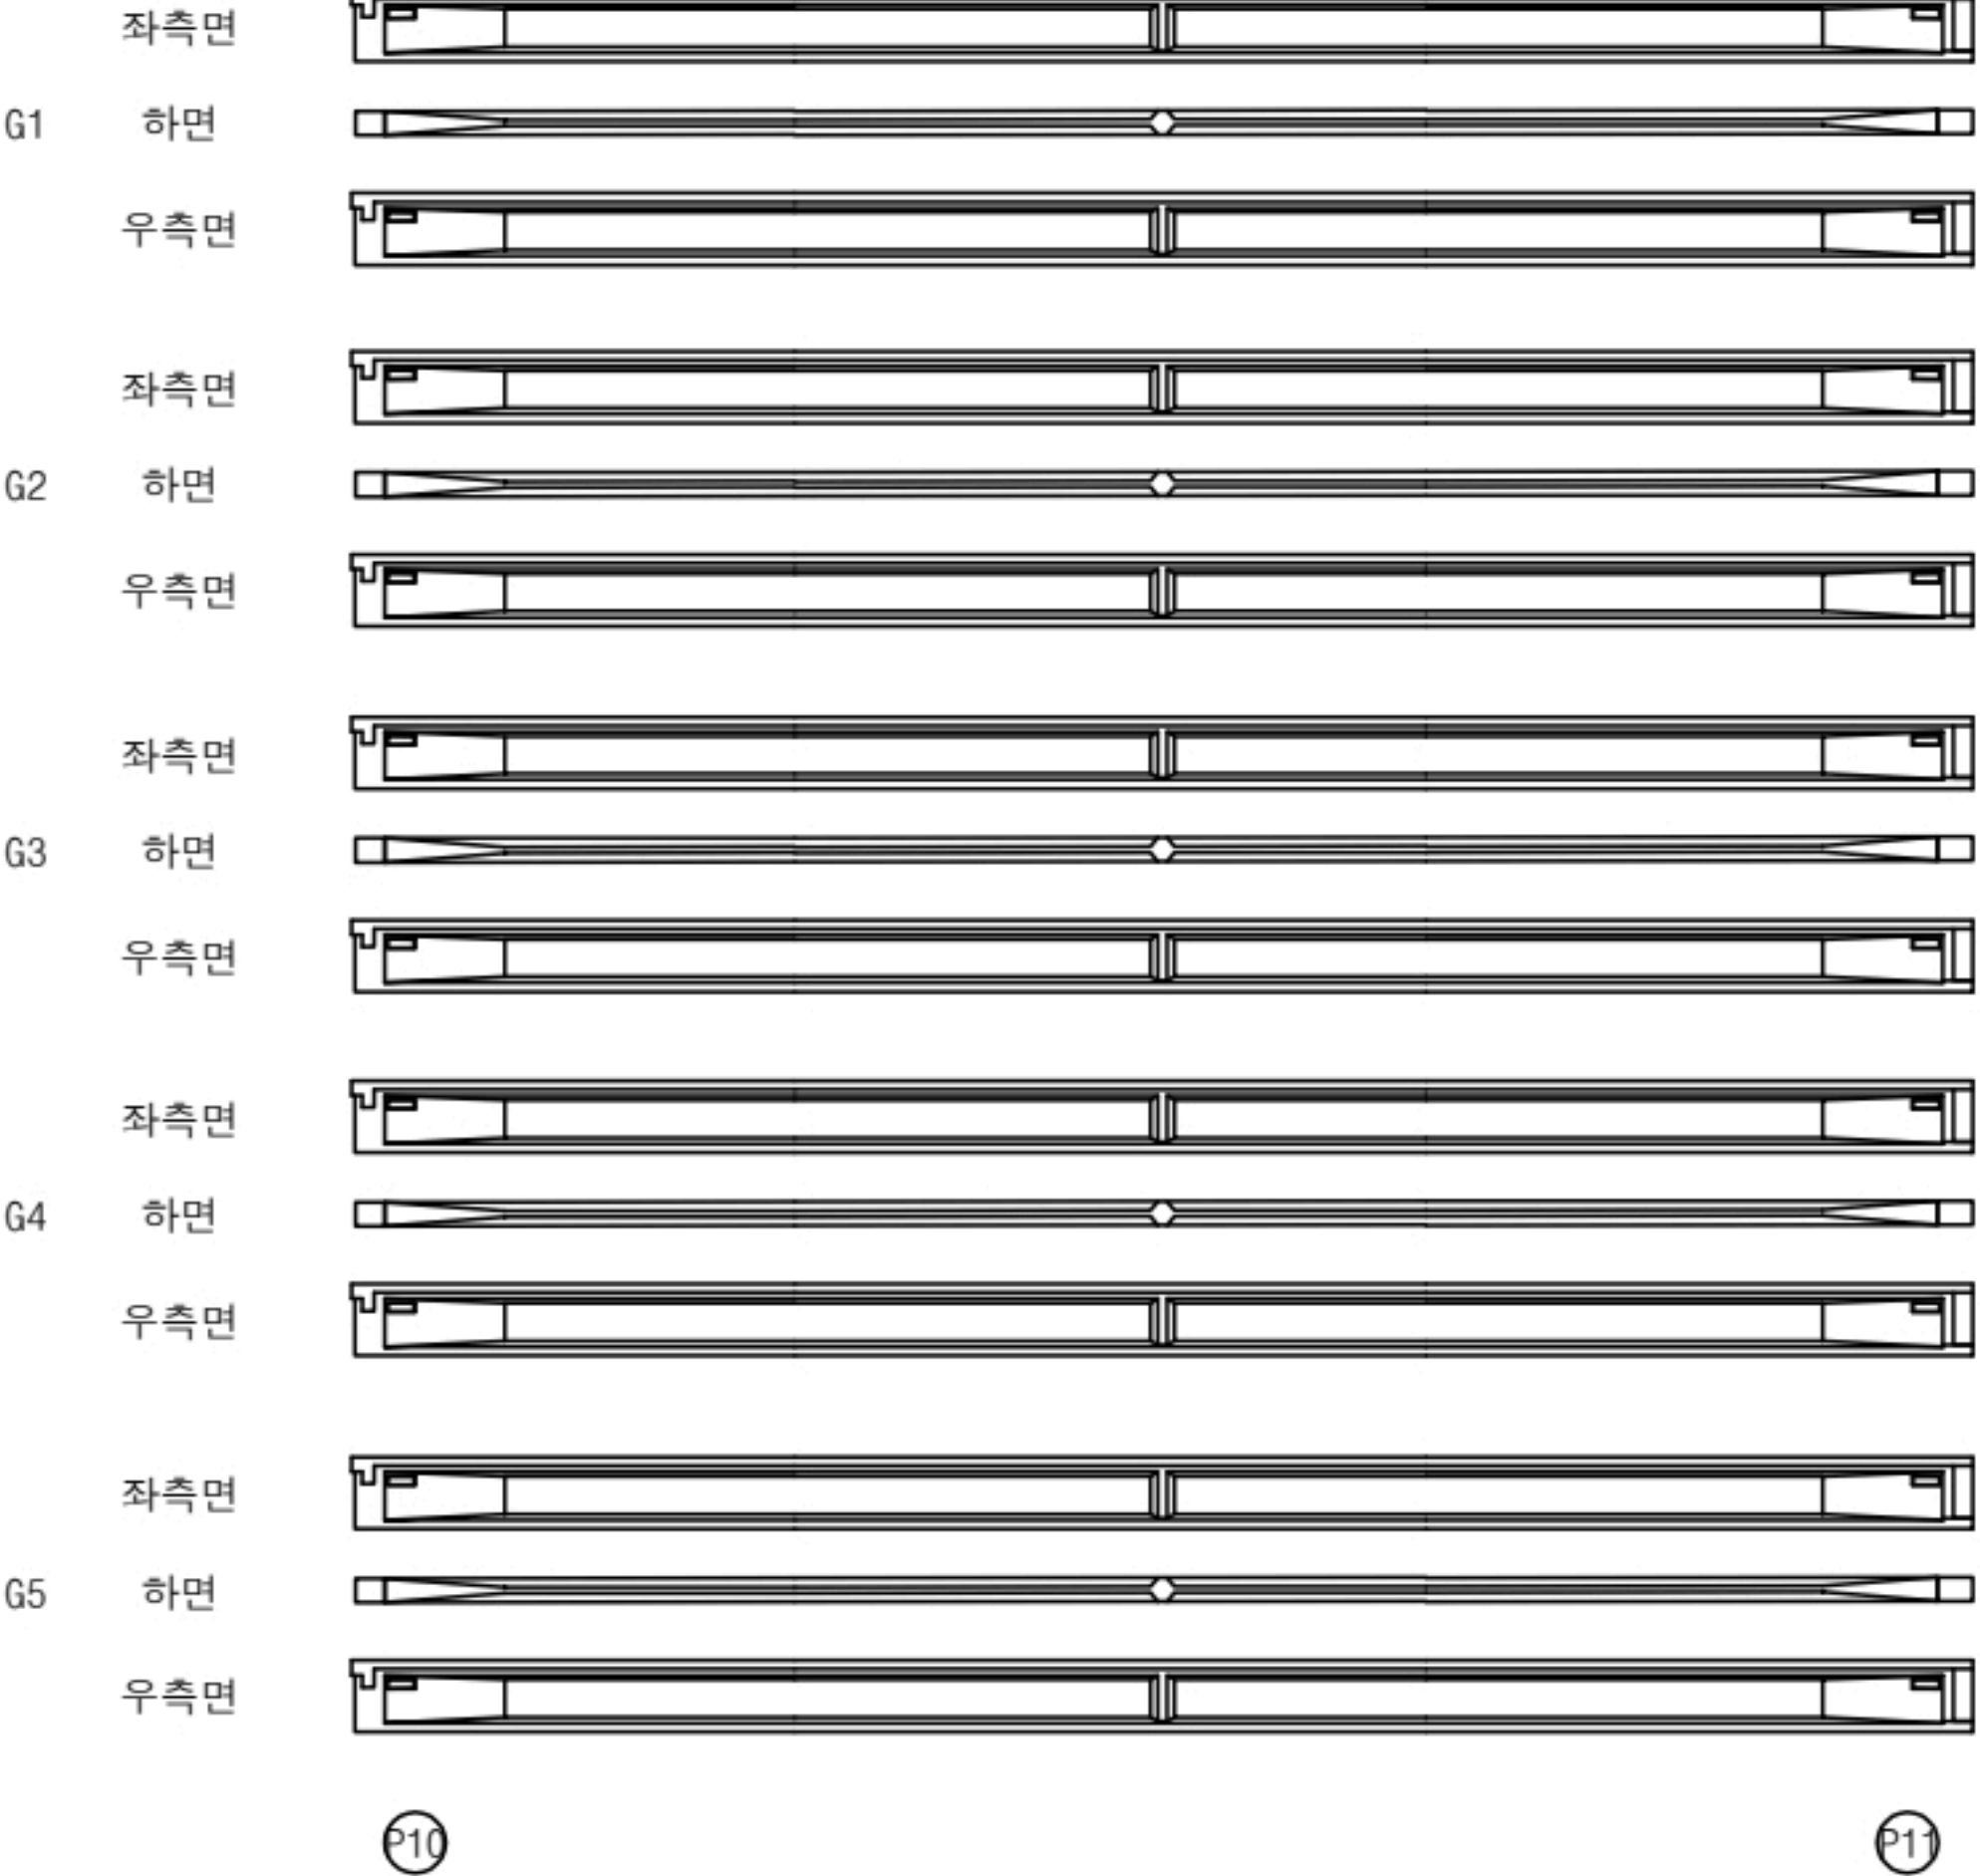


번호	구분	부재	손상내용	손상현황						비고
				폭 (mm)	길이 (m)	너비 (m)	물량	단위	개소	
1										
2										
KEY PLAN

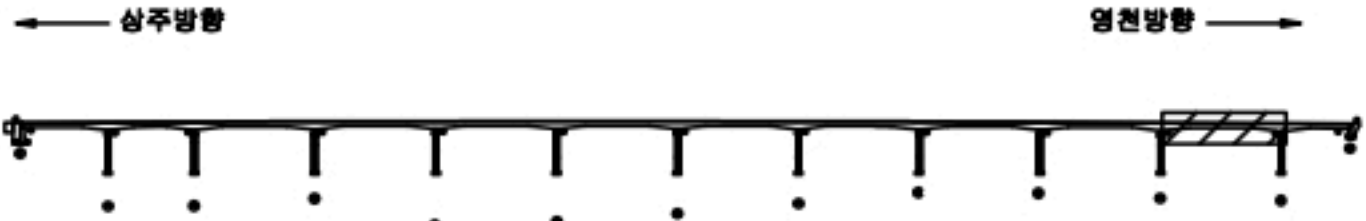

SECTION

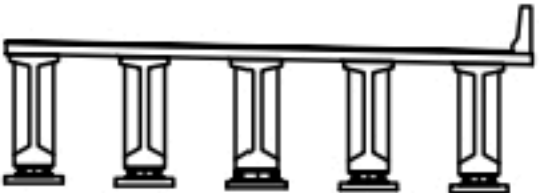

범례

균열	양상균열	재료분리
편치, 공동	박리, 파손	열화
녹, 세수	변위	철근물
침하	부식	기타

발주처	상주영천고속도로(주)
용역명	상주영천고속도로 2024~2025년 시설물 안전점검 용역 (2024년 하반기 정기안전점검)
점검기관	(주)명성엔지니어링
도면번호	35

상주 방향



영천 방향




P11

A2


손상 물량 표

번호	구분	부재	손상내용	손상현황					비고
				폭 (mm)	길이 (m)	너비 (m)	물량	단위	개소
1									
2									
KEY PLAN

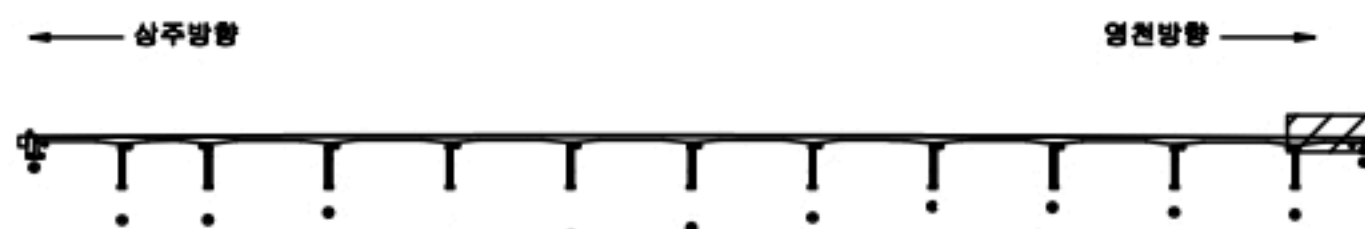

SECTION

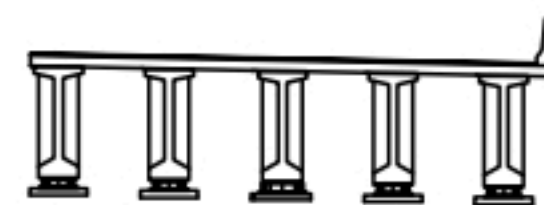

범례

	균열		망상균열		재료분리
	핀치, 공동		박리, 파손		열화
	녹수, 철수		백태		피적물
	침하노출		침하		그늘음
	부식		좌굴, 변형		기타




발주처 상주영천고속도로(주)

용역명
상주영천고속도로 2024~2025년 시설물 안전점검 용역
(2024년 하반기 정기안전점검)

점검기관
(주)명성엔지니어링

도면번호

손상물량표

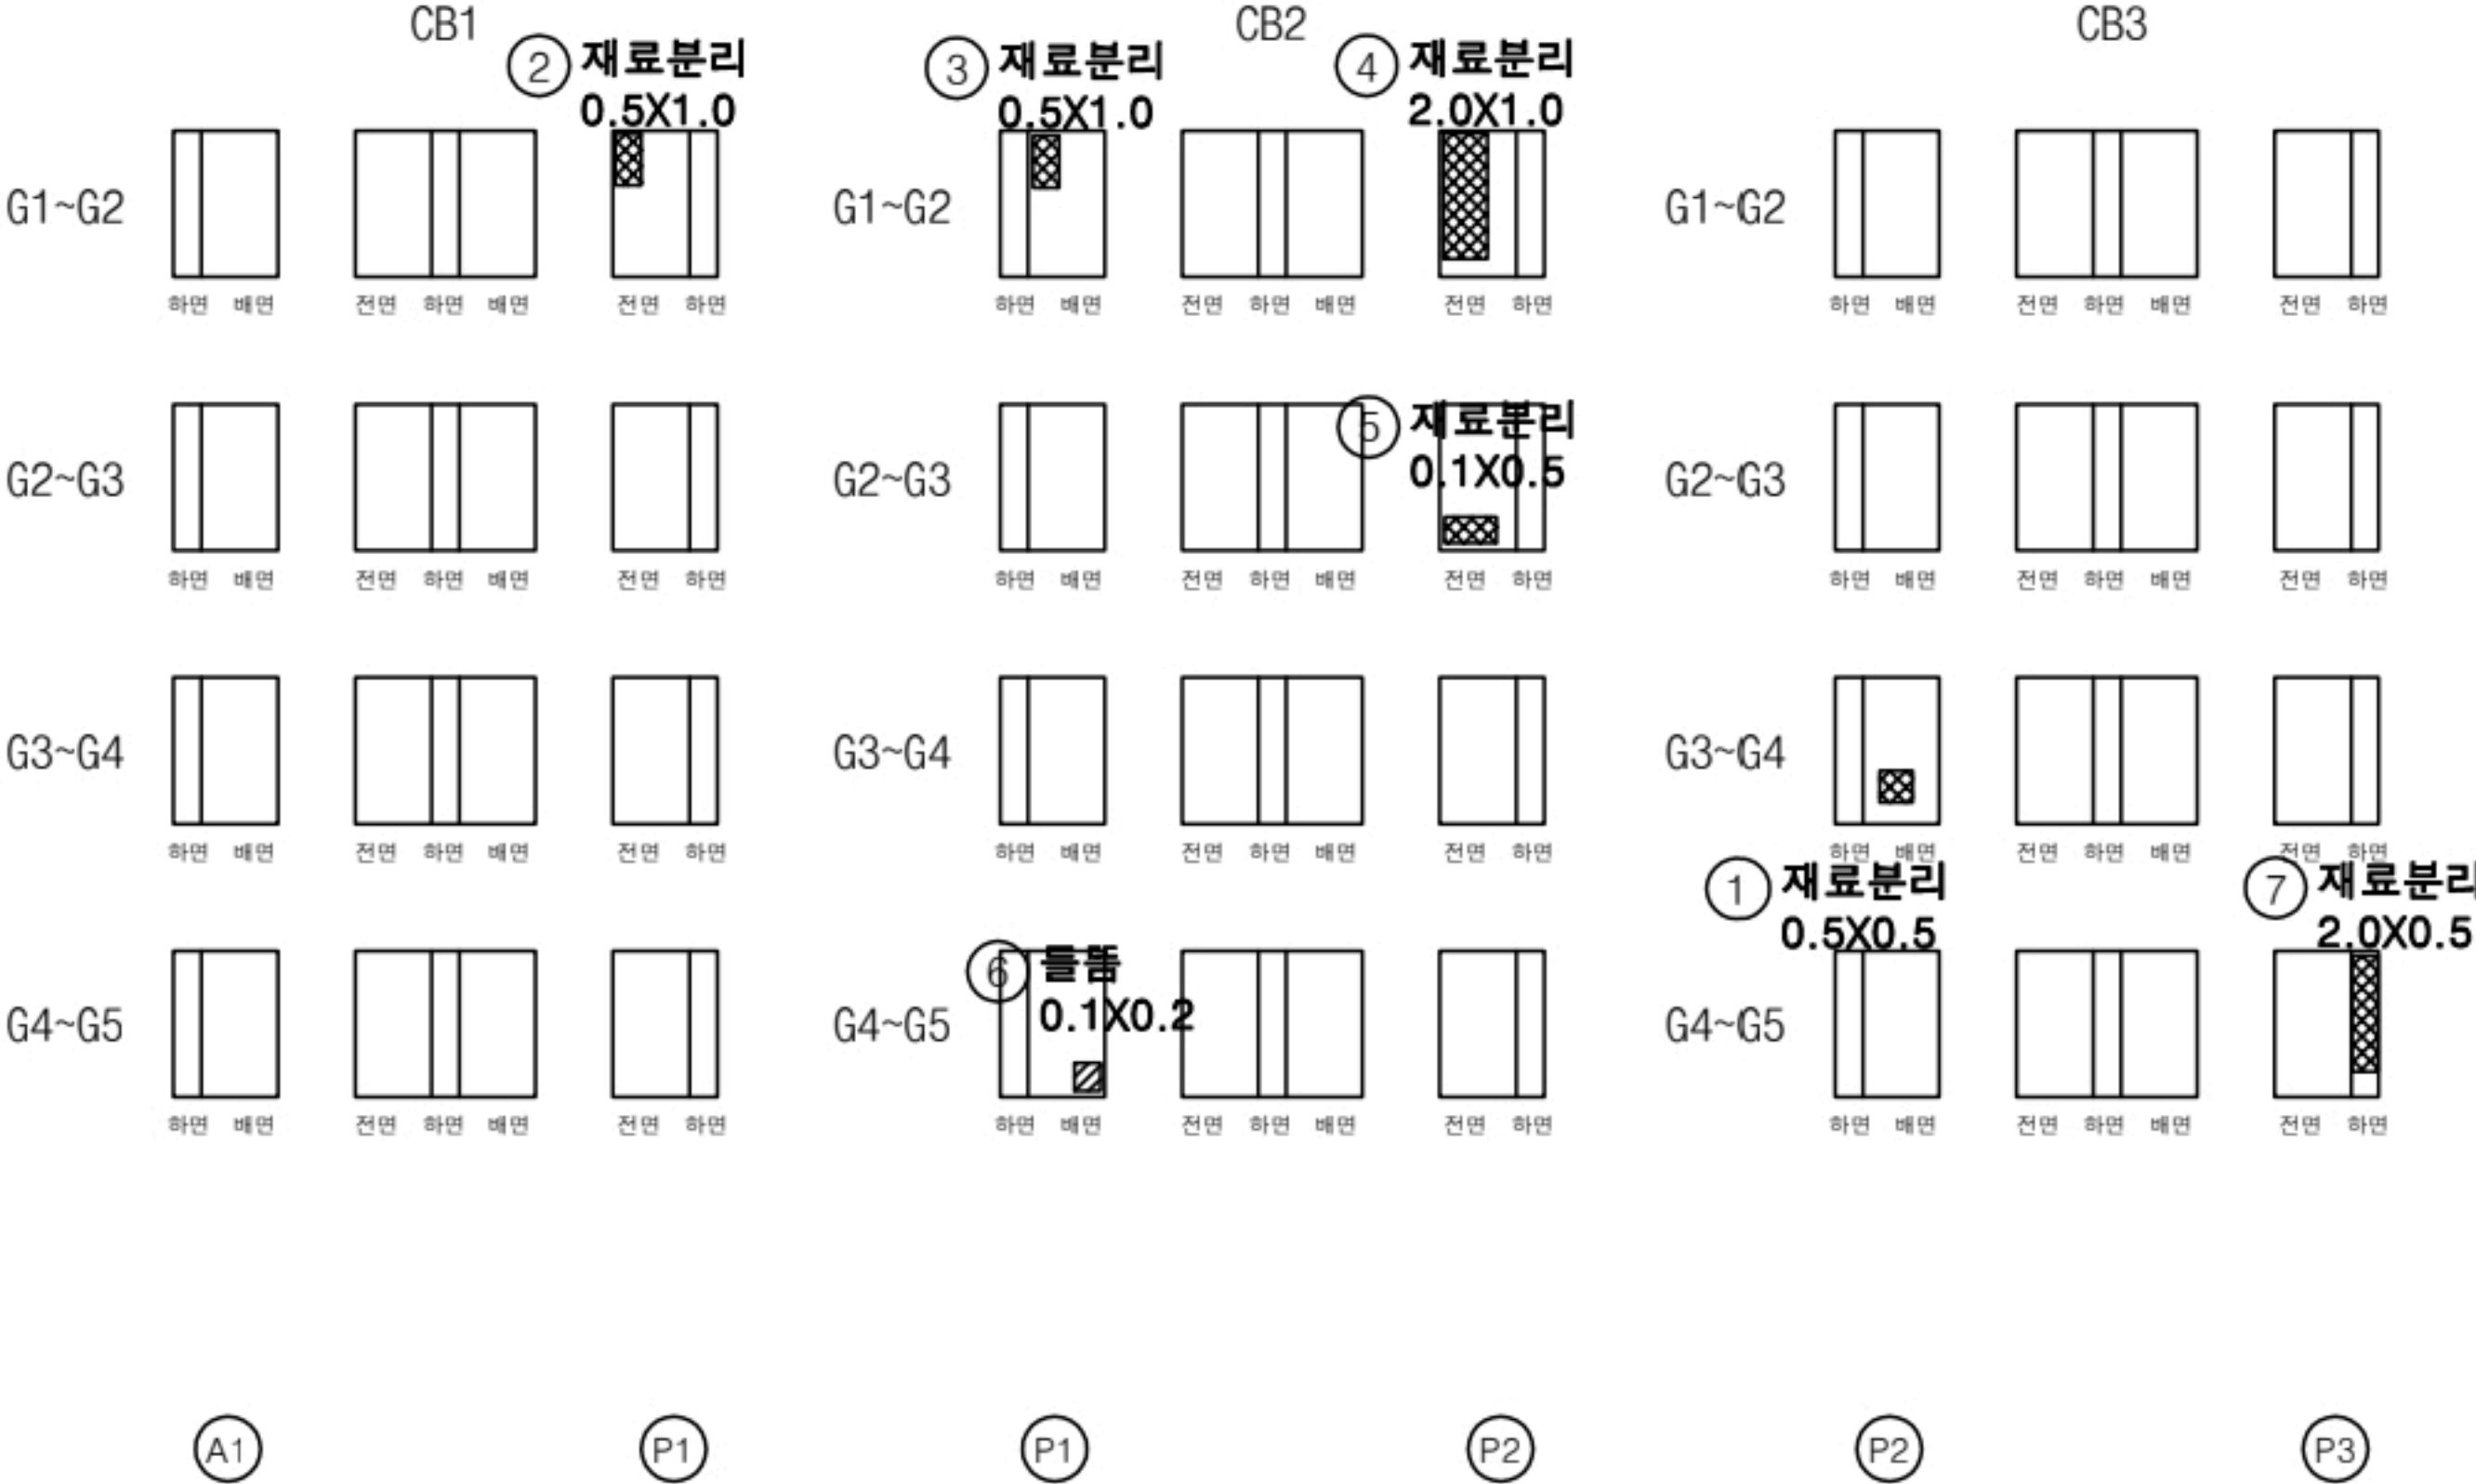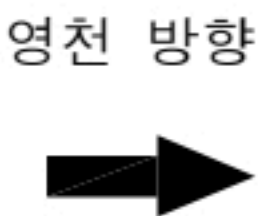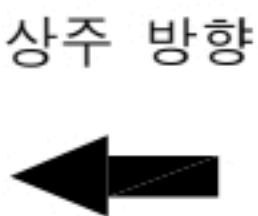

번호	구분	부재	손상내용	손상현황						비고
				폭 (mm)	길이 (m)	너비 (m)	물량	단위	개소	
1	19하	가로보	재료분리		0.5	0.5	0.25	m ²	1	
2	23하	가로보	재료분리		0.5	1.0	0.50	m ²	1	
3	23하	가로보	재료분리		0.5	1.0	0.50	m ²	1	
4	23하	가로보	재료분리		2.0	1.0	2.00	m ²	1	
5	23하	가로보	재료분리		1.0	0.5	0.50	m ²	1	
6	23하	가로보	돌뜸		0.1	0.2	0.02	m ²	1	
7	23하	가로보	재료분리		2.0	0.5	1.00	m ²	1	
8										
9										
KEY PLAN

SECTION

범례

균열	망상균열	재료분리
편치, 공동	바리, 파손	열화
누수, 체수	백해	표적물
철근노출	침하	그늘음
부식	좌굴, 변형	기타




발주처: 상주영천고속도로(주)

용역명: 상주영천고속도로 2024~2025년 시설물 안전점검 용역 (2024년 하반기 정기안전점검)

점검기관: (주)명성엔지니어링

도면번호: 37

손상물량표

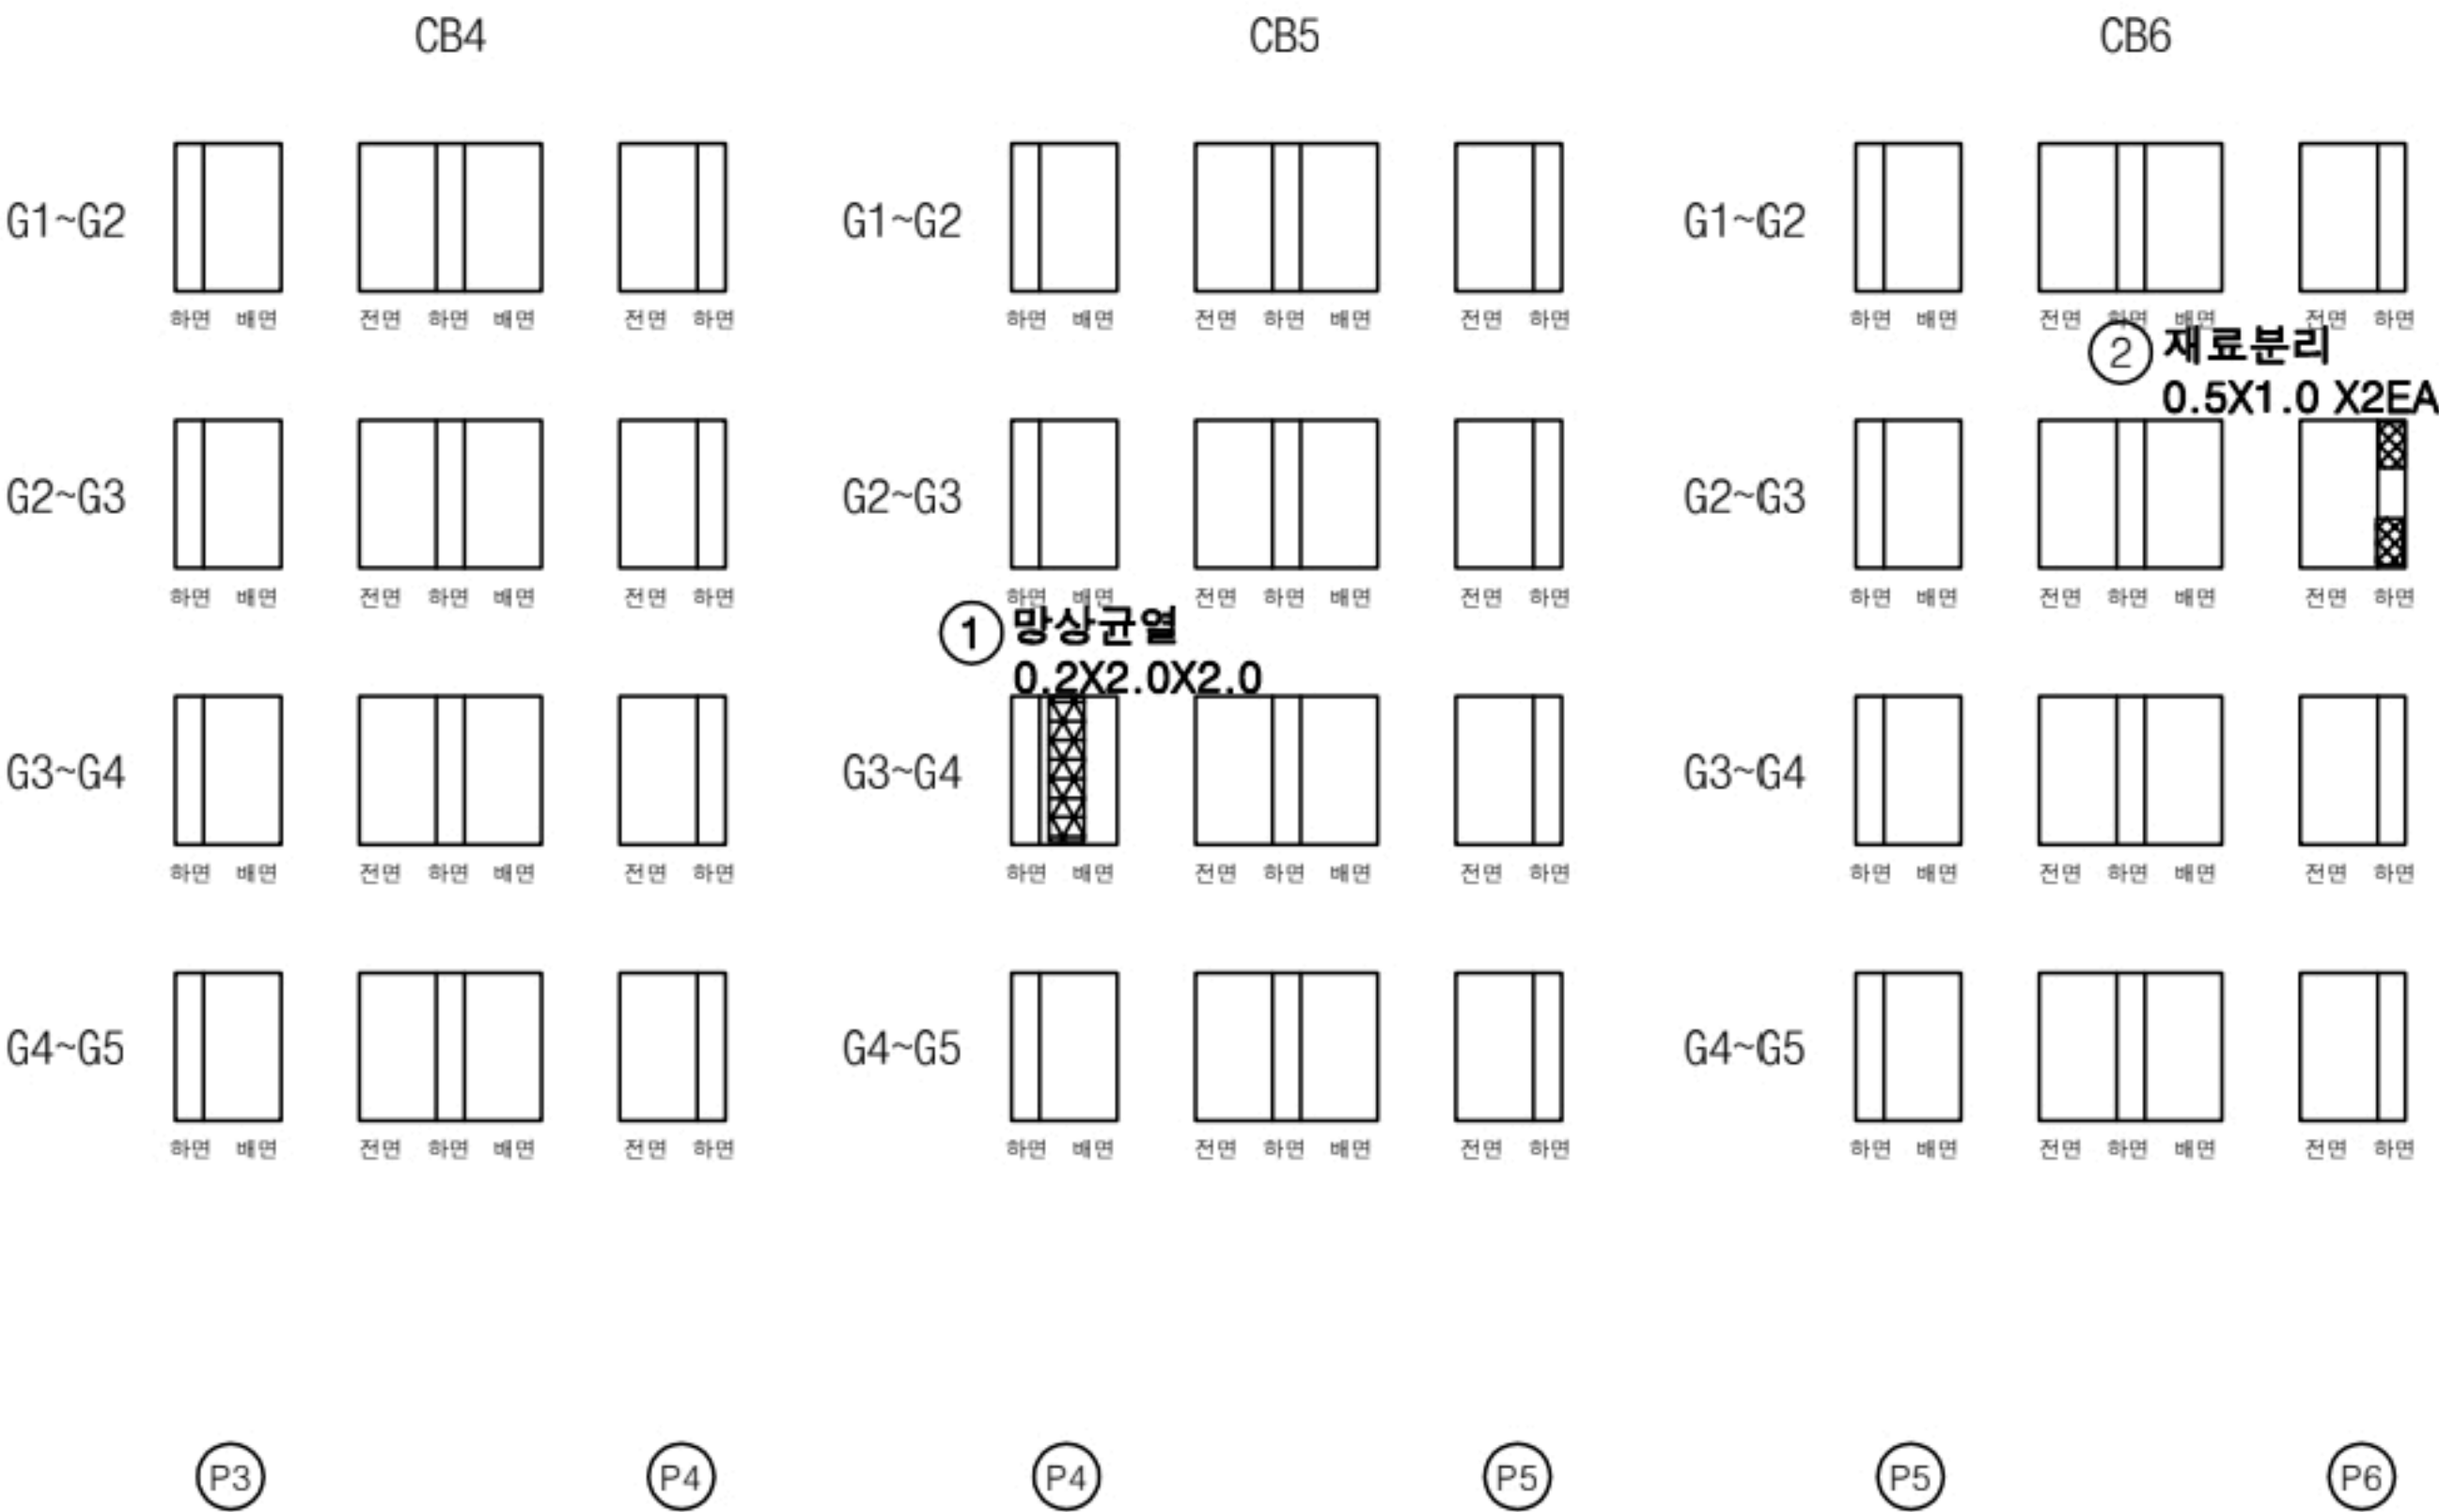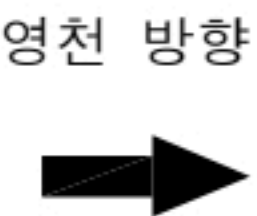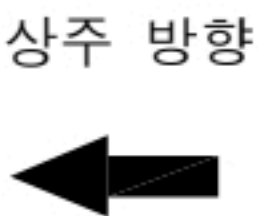

번호	구분	부재	손상내용	손상현황						비고
				폭 (mm)	길이 (m)	너비 (m)	물량	단위	개소	
1	19하	가로보	망상균열	0.2	2.0	2.0	4.00	m ²	1	
2	23하	가로보	재료분리		0.5	1.0	1.00	m ²	2	
3										
4										
KEY PLAN

SECTION

범례

균열	망상균열	재료분리
편치, 공동	바리, 파손	열화
누수, 체수	백해	퇴적물
철근노출	침하	그늘음
부식	좌굴, 변형	기타

발주처
상주영천고속도로(주)

용역명
상주영천고속도로 2024~2025년 시설물 안전점검 용역
(2024년 하반기 정기안전점검)

점검기관
(주)명성엔지니어링


도면번호
38

손상물량표

상주 방향



영천 방향

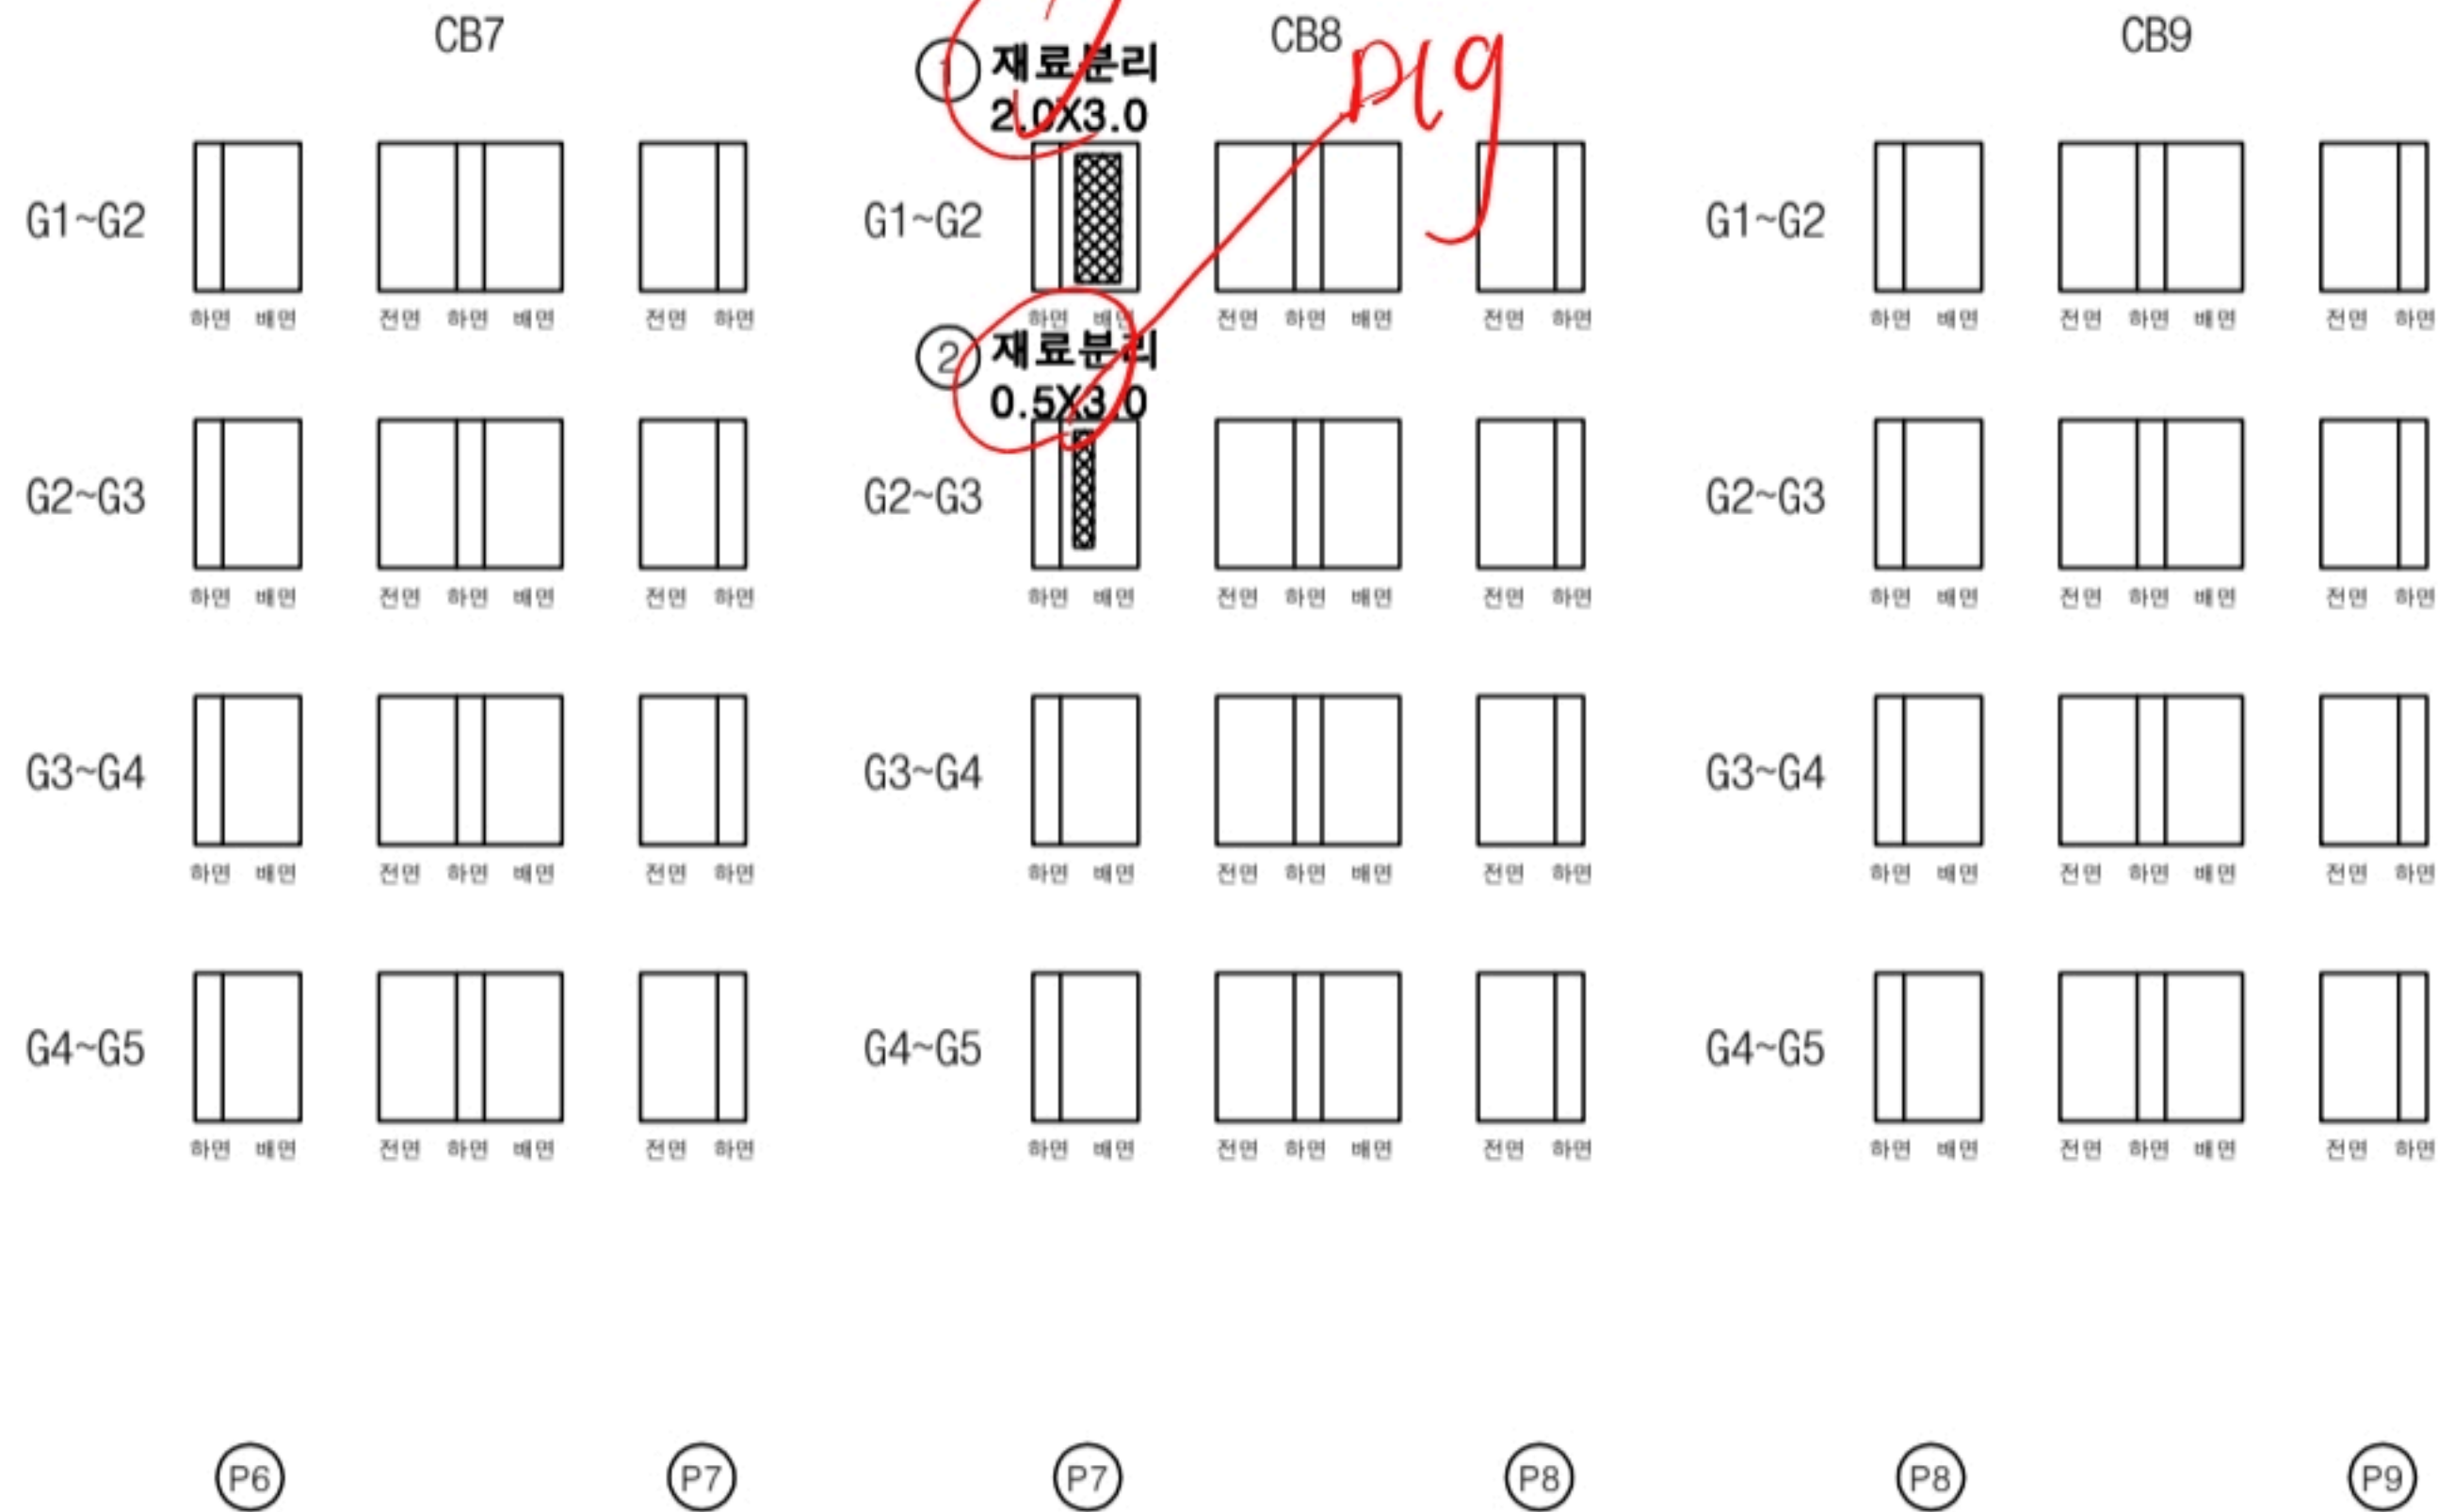


번호	구분	부재	손상내용	손상현황						비고
				폭 (mm)	길이 (m)	너비 (m)	수량	단위	개소	
1	23하	가로보	재료분리		2.0	3.0	6.00	m ²	1	
2	23하	가로보	재료분리		0.5	3.0	1.50	m ²	1	
3										
4										
KEY PLAN



SECTION

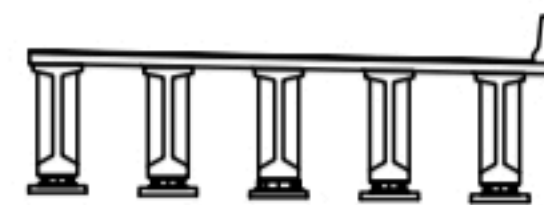

범례

콘크리트	방상근열	재료분리
편치, 공동	균열, 파손	열화
누수, 제수	부식	녹
침하	침하	그늘음
잔물, 변형	잔물, 변형	기타

발주처	상주영천고속도로(주)
용역명	상주영천고속도로 2024~2025년 시설물 안전점검 용역 (2024년 하반기 정기안전점검)
점검기관	(주)영성엔지니어링
도면번호	39

손상물량표

상주 방향



영천 방향




CB10


CB11

CB12


G1~G2

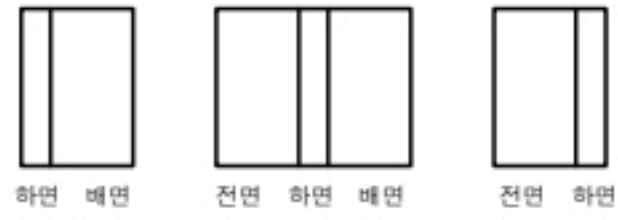

G1~G2

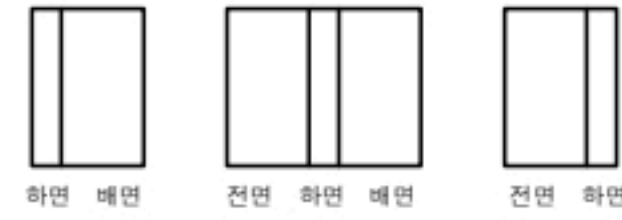


G1~G2

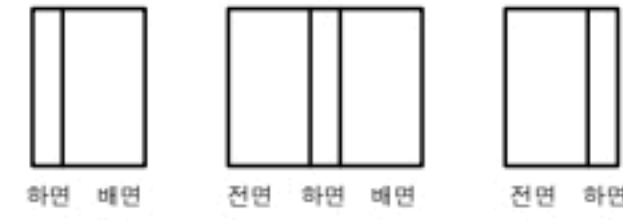


G2~G3




G2~G3

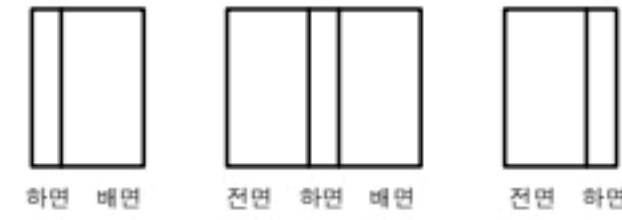


G2~G3

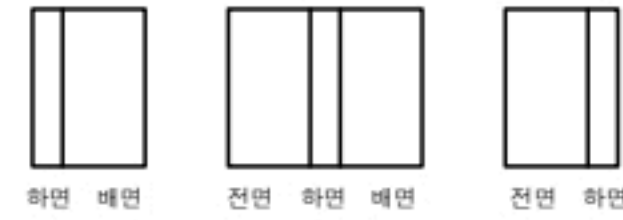


G3~G4

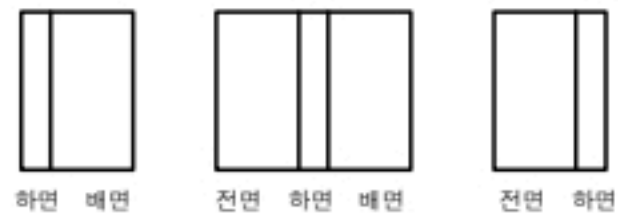


G3~G4

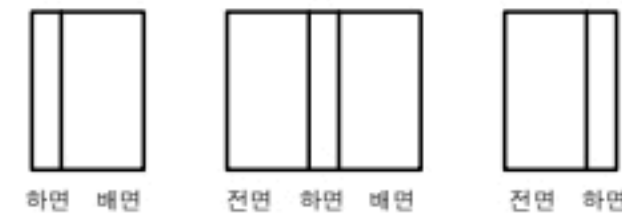


G3~G4

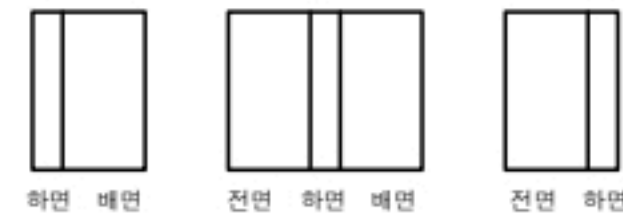


G4~G5

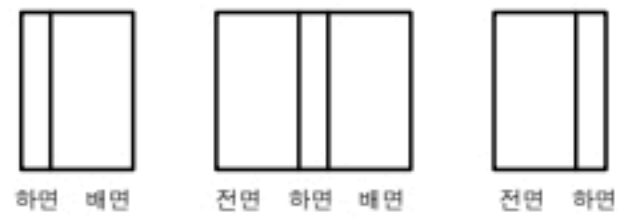

G4~G5

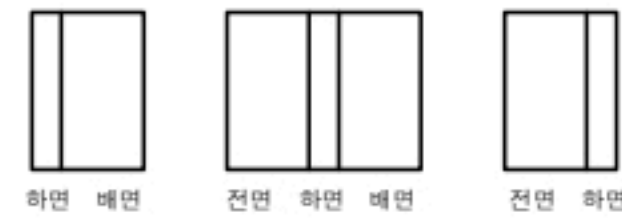

G4~G5

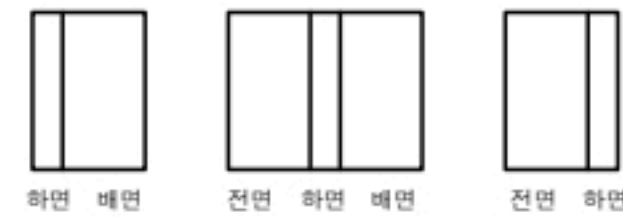

(P9)

(P10)

(P10)


(P11)

(P11)


(A2)

번호	구분	부재	손상내용	손상현황						비고
				폭 (mm)	길이 (m)	너비 (m)	수량	단위	개소	
1										
2										
KEY PLAN

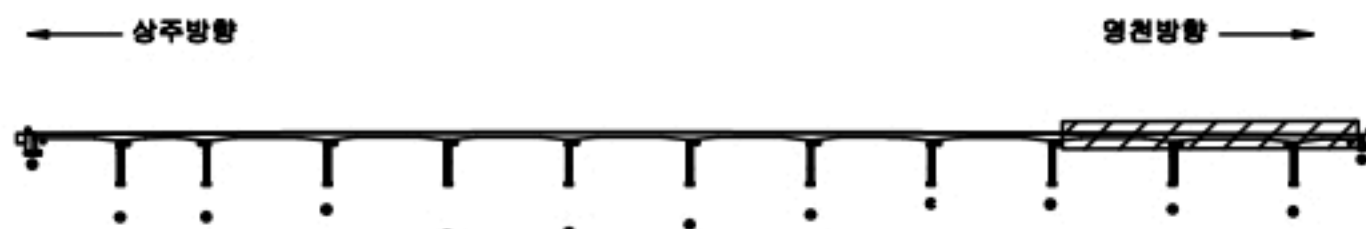

SECTION

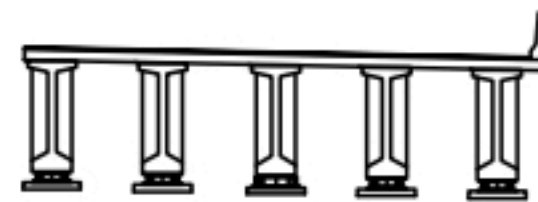

범례

콘크리트	방상근열	제로본리
편치, 공동	박리, 파손	열화
누수, 체수	부식	부식
철근노출	침하	그늘음
부식	좌굴, 변형	기타

발주처 상주영천고속도로(주)


용역명 상주영천고속도로 2024~2025년 시설물 안전점검 용역
(2024년 하반기 정기안전점검)

점검기관 (주)영성엔지니어링


도면번호

손상물량표

번호	구분	부재	손상내용	손상현황						비고
				폭 (mm)	길이 (m)	너비 (m)	물량	단위	개소	
1	21하	교대	실란트 파손		5.0		5.00	m	1	
2	23하	교대	균열 (0.3mm 미만)	0.2	0.5		1.50	m	3	
3										
4										
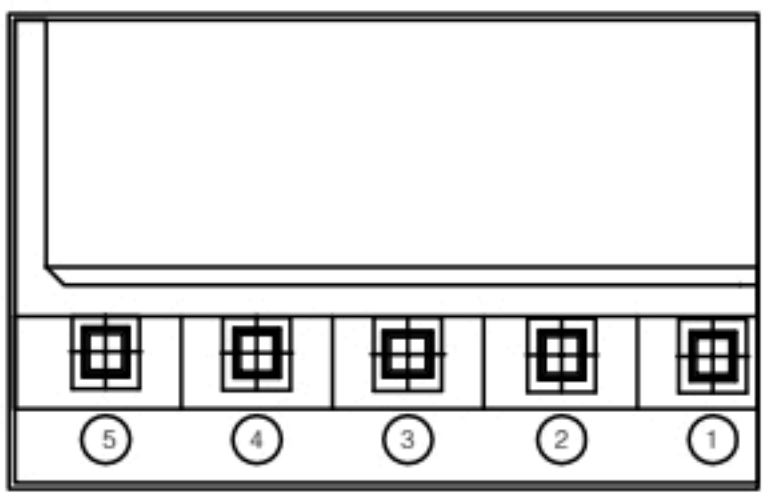


평면도

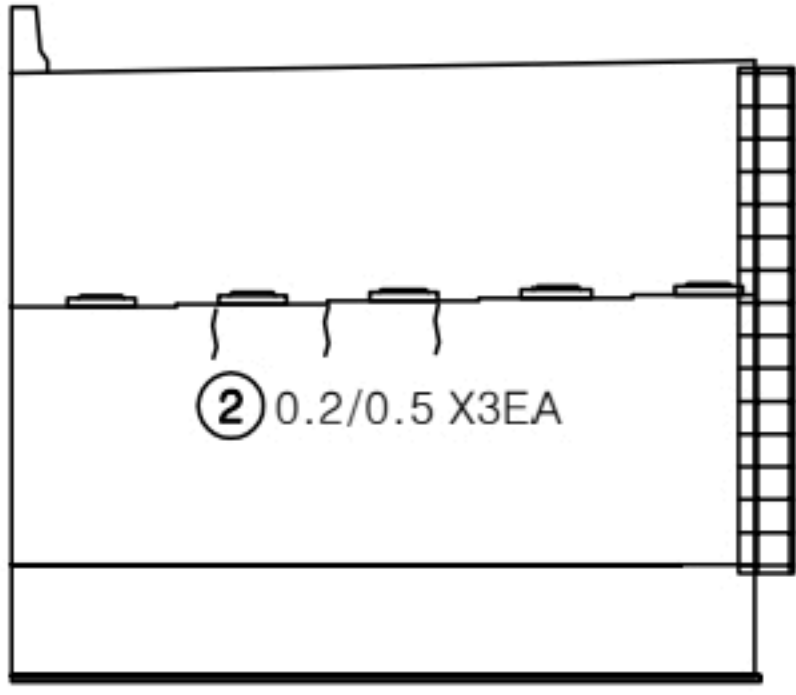

1 실란트 파손
L=5.0m


2 0.2/0.5 X3EA

정면

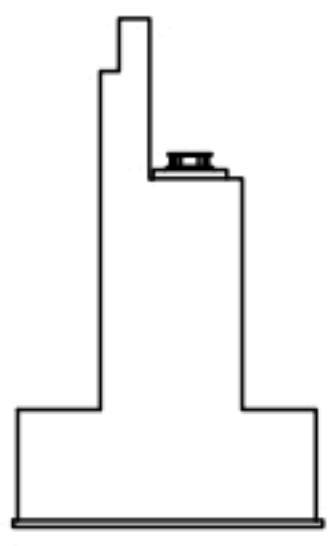

날개벽

KEY PLAN

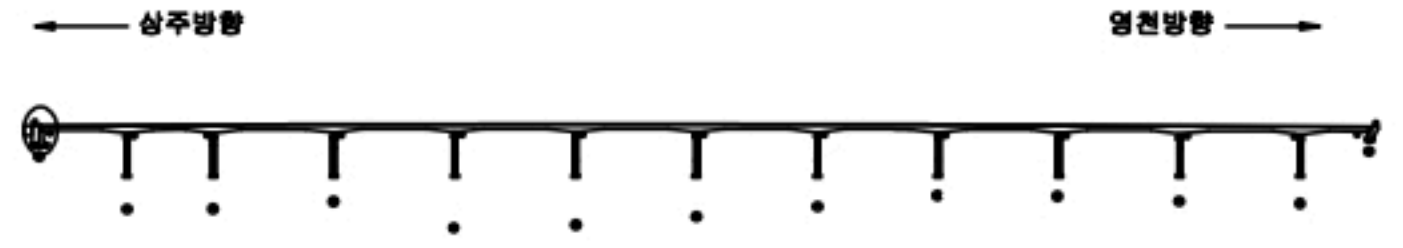

SECTION




범례

균열	양상균열	재료분리
펀치, 공동	박리, 파손	열화
누수, 체수	백패	퇴적물
철근노출	침하	그늘음
부식	파굴, 변형	기타


발주처	상주영천고속도로(주)
용역명	상주영천고속도로 2024~2025년 시설물 안전점검 용역 (2024년 하반기 정기안전점검)
점검기관	(주)명성엔지니어링
도면번호	41

손 상 물 량 표


번호	구분	부재	손상내용	손상현황						비 고
				폭 (mm)	길이 (m)	너비 (m)	수량	단위	개소	
1	19하	교량받침	받침콘크리트 균열	0.1	0.3		0.30	m	1	
2	19하	교대	누수흔적		1.0	3.0	3.00	m ²	1	
3	19하	교대	균열(0.3mm이상)	0.3	1.0		3.00	m	3	
4	21하	교대	균열(0.3mm미만)	0.2	1.0		5.00	m	5	
5	23하	교대	망상균열	0.2	2.0	2.0	4.00	m ²	1	
6	23하	교대	파손 및 철근노출		0.5	0.5	0.25	m ²	1	
7										
8										
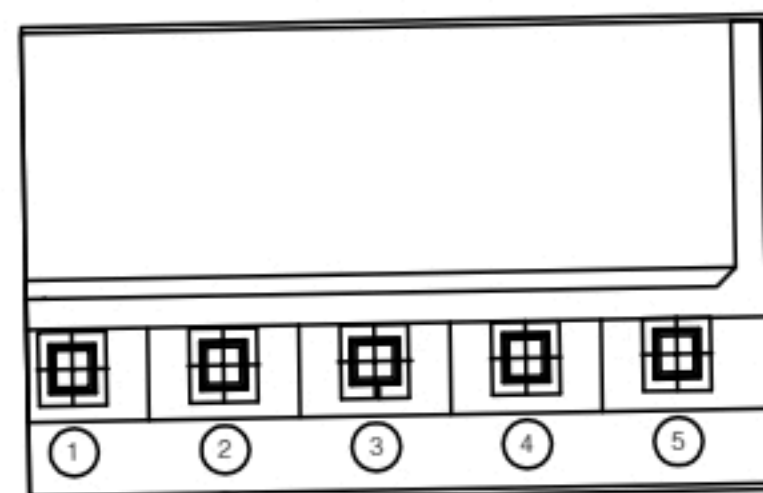

① 받침콘크리트 균열
0.1/0.3
평면도

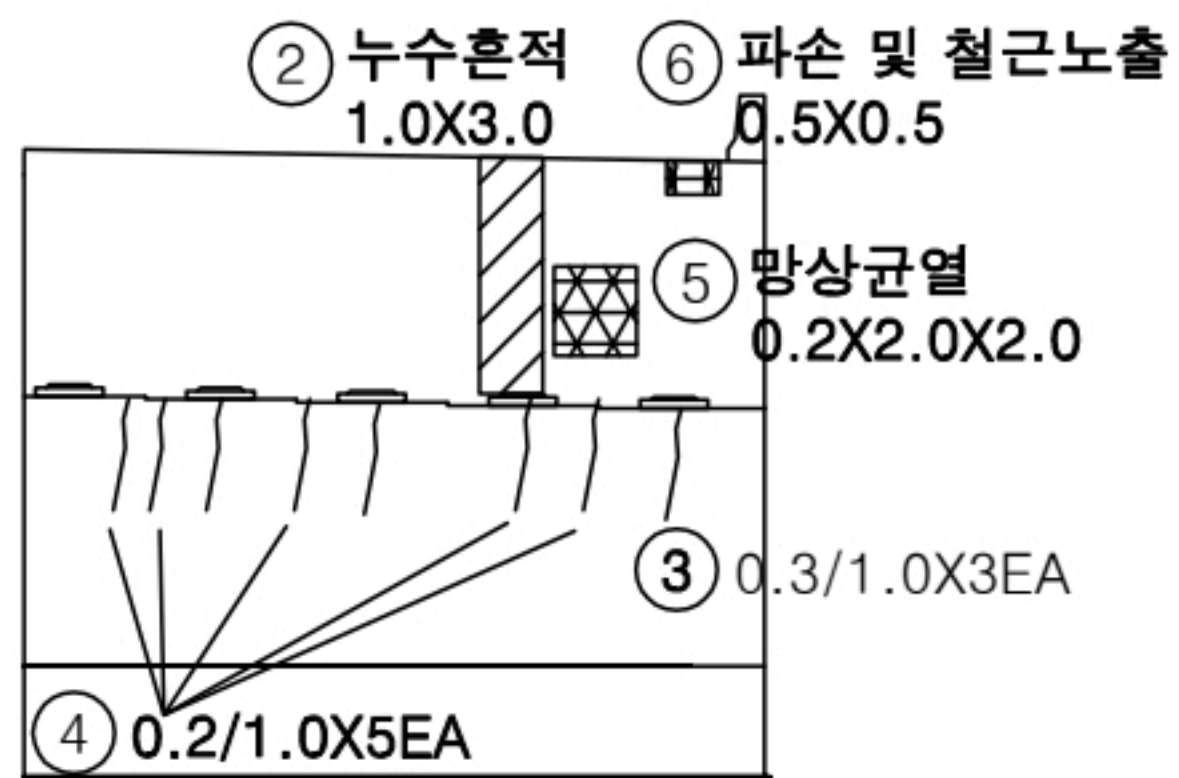


정면

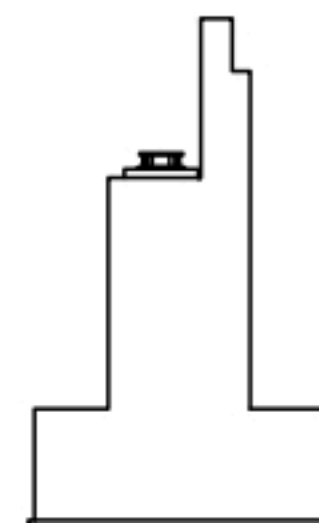


날개벽

KEY PLAN

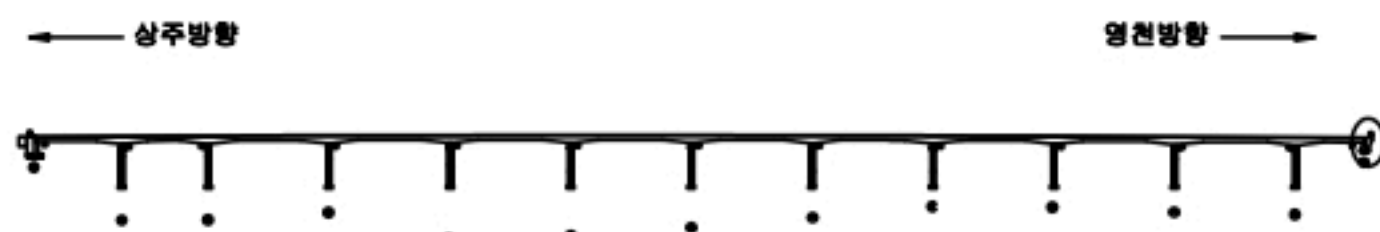

SECTION

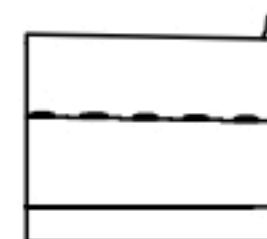

범례

균열	망상균열	재료분리
편치, 공동	바리, 파손	열화
누수, 체수	백매	퇴적물
철근노출	침하	그늘음
부식	좌굴, 변형	기타

발 주 처 상주영천고속도로(주)

용역명 상주영천고속도로 2024~2025년 시설물 안전점검 용역
(2024년 하반기 정기안전점검)

점 검 기 관 (주)명성엔지니어링

도면번호


상주·영천방향-교각

손상물량표

번호	구분	부재	손상내용	손상현황						비고
				폭 (mm)	길이 (m)	너비 (m)	물량	단위	개소	
1	19하	교각	균열(0.3mm미만)	0.2	1.0		1.00	m	1	
2	19하	교량받침	plate 부식				2.00	EA	2	
3	19하	교량받침	받침콘크리트 균열	0.1	0.2		0.60	m	3	
4										
5										
(상주)

(영천)

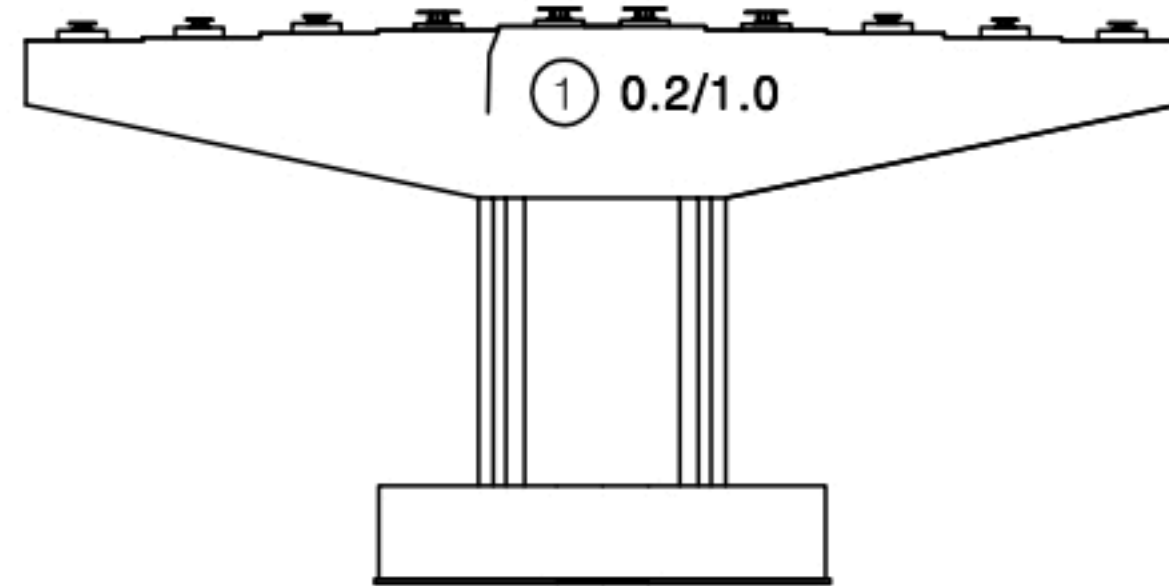
정면

(상주)


(영천)

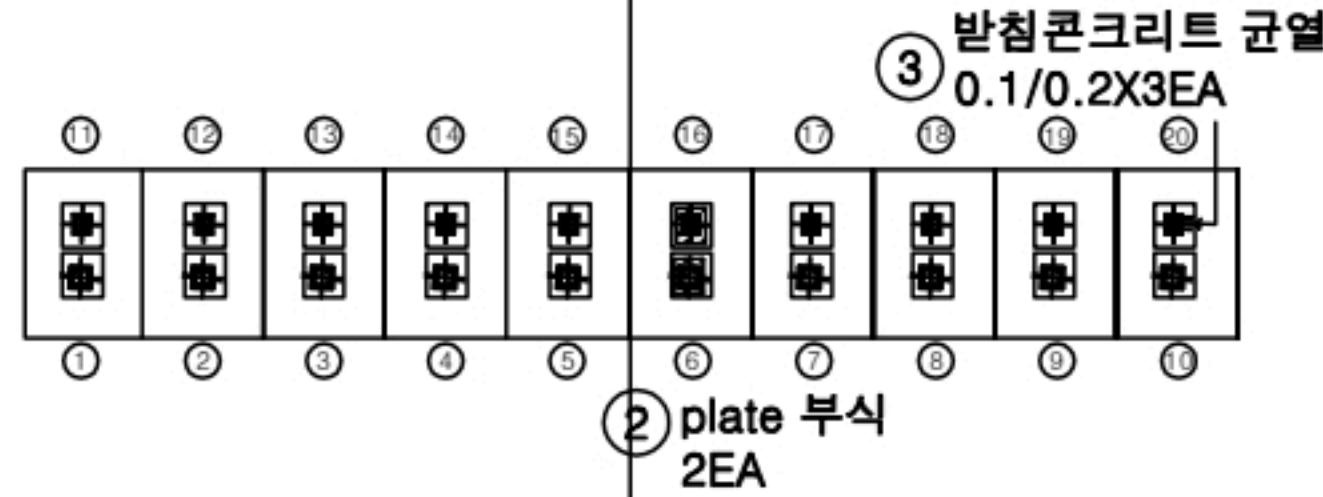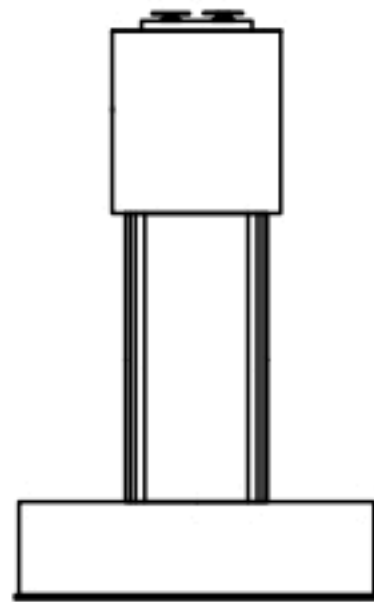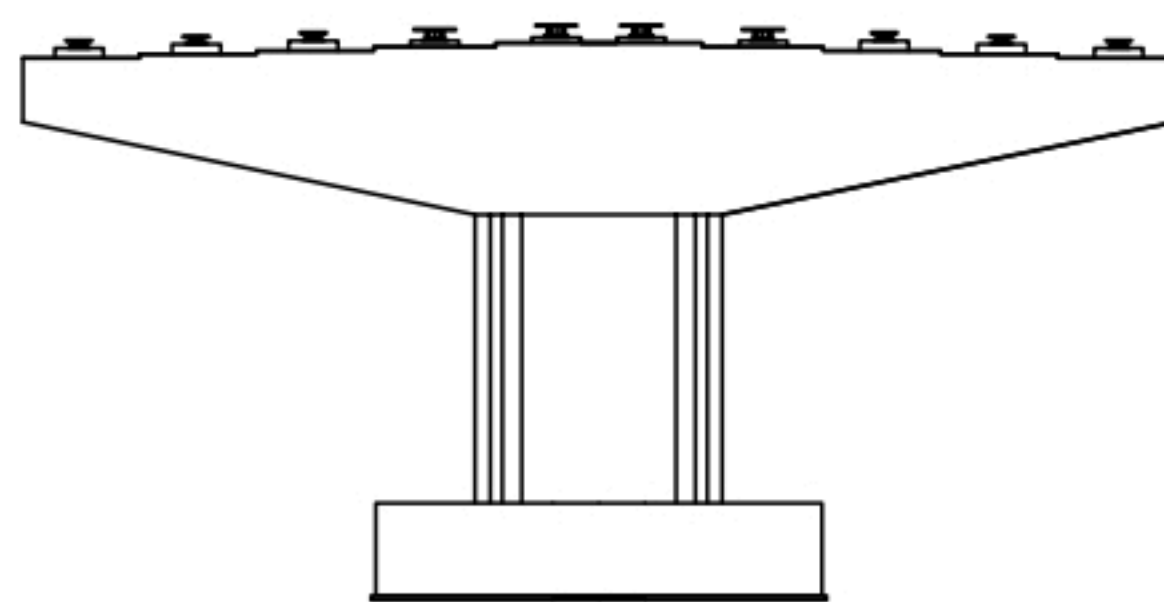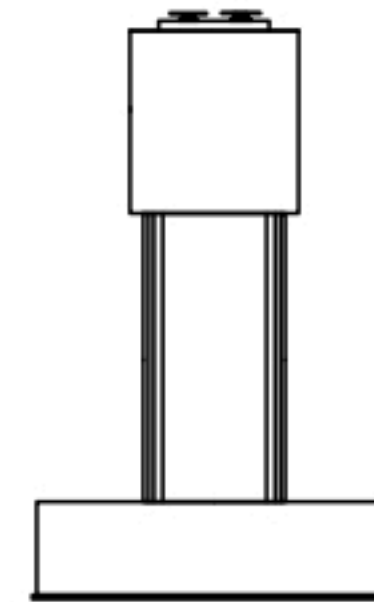평면도좌측면배면우측면

KEY PLAN

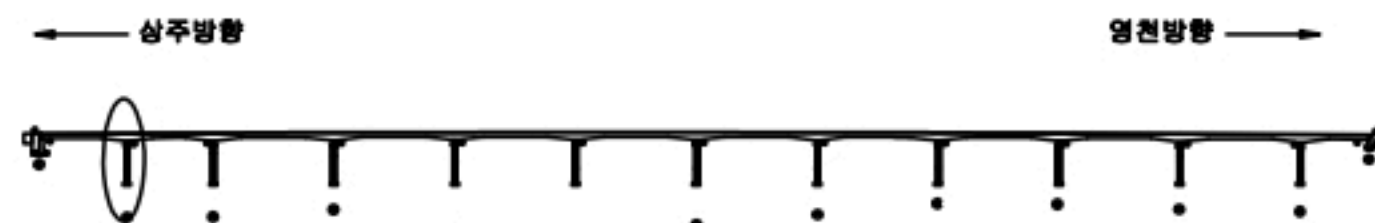

SECTION

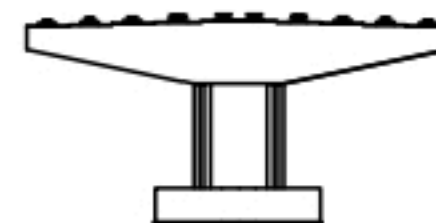

범례

균열	망상균열	재료분리
편치, 공동	바리, 파손	열화
누수, 체수	백해	퇴적물
철근노출	침하	그늘음
부식	좌굴, 변형	기타

발주처 상주영천고속도로(주)

용역명 상주영천고속도로 2024~2025년 시설물 안전점검 용역
(2024년 하반기 정기안전점검)

점검기관 (주)명성엔지니어링

도면번호

손상물량표

번호	구분	부재	손상내용	손상현황						비고
				폭 (mm)	길이 (m)	너비 (m)	수량	단위	개소	
1	19하	교각	균열(0.3mm이상)	0.3	1.0		2.00	m	2	
2	19하	교각	균열(0.3mm미만)	0.2	1.0		5.00	m	5	
3	19하	교각	균열(0.3mm미만)	0.2	13.0		13.0	m	1	
4	19하	교각	균열(0.3mm이상)	0.3	0.5		3.50	m	7	
5	19하	교량받침	plate 부식				2.00	EA	2	
6	19하	교량받침	받침콘크리트 균열	0.1	0.5		0.50	m	1	
7	21하	교각	균열(0.3mm미만)	0.2	5.0		5.00	m	1	
8	23하	교각	균열(0.3mm이상)	0.3	1.0		3.00	m	3	
9										
10										
(상주)

(영천)

① 0.3/1.0X2EA

② 0.2/1.0X5EA

(상주)

(영천)

⑥ 받침콘크리트 균열
0.1/0.5

⑤ plate 부식
2EA

정면

평면도

⑧ 0.3/1.0 X3EA

③ 0.2/13.0

⑦ 0.2/5.0


④ 0.3/0.5X7EA

좌측면


배면

우측면

KEY PLAN

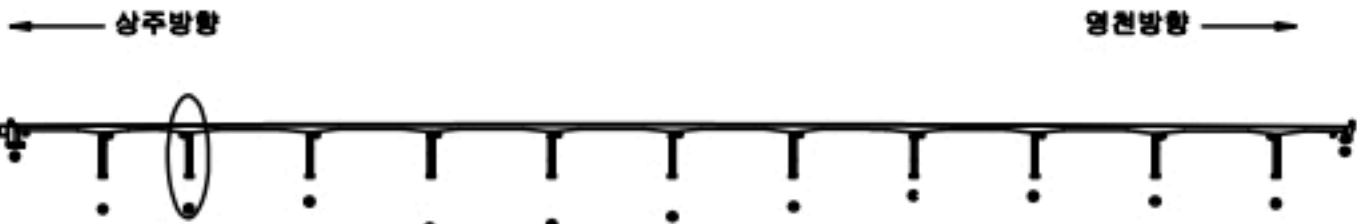

SECTION

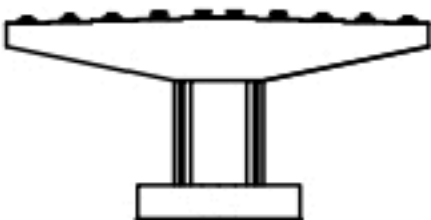

범례

균열	망상균열	재료분리
편치, 공동	박리, 파손	열화
누수, 체수	백패	퇴적물
철근노출	침하	그늘음
부식	좌굴, 변형	기타

발주처	상주영천고속도로(주)
용역명	상주영천고속도로 2024~2025년 시설물 안전점검 용역 (2024년 하반기 정기안전점검)
점검기관	(주)명성엔지니어링
도면번호	44

손상물량표


번호	구분	부재	손상내용	손상현황					비고
				폭 (mm)	길이 (m)	너비 (m)	물량	단위	개소
1	19하	교량받침	스토퍼 간섭				2.00	EA	2
2	19하	교량받침	plate 부식				1.00	EA	1
3	19하	교량받침	plate 부식				2.00	EA	2
4	19하	교량받침	plate 부식				2.00	EA	2
5	19하	교량받침	받침콘크리트 균열	0.1	0.3		0.30	m	1
6	19하	교량받침	받침콘크리트 균열	0.1	0.5		1.50	m	3
7	21하	교량받침	plate 부식				1.00	EA	1
8	21하	교량받침	plate 부식				2.00	EA	2
9	21하	교량받침	plate 부식				2.00	EA	2
10	23하	교각	망상균열	0.2	1.0	3.0	3.00	m	1
11									
12									
(상주)


(영천)

(상주)


(영천)

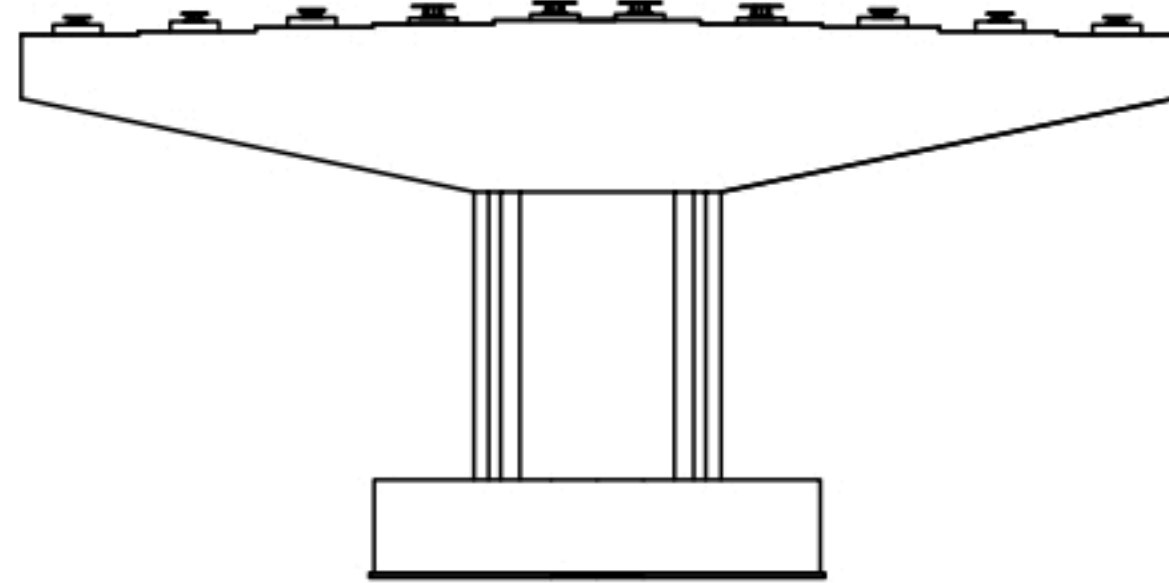


정면

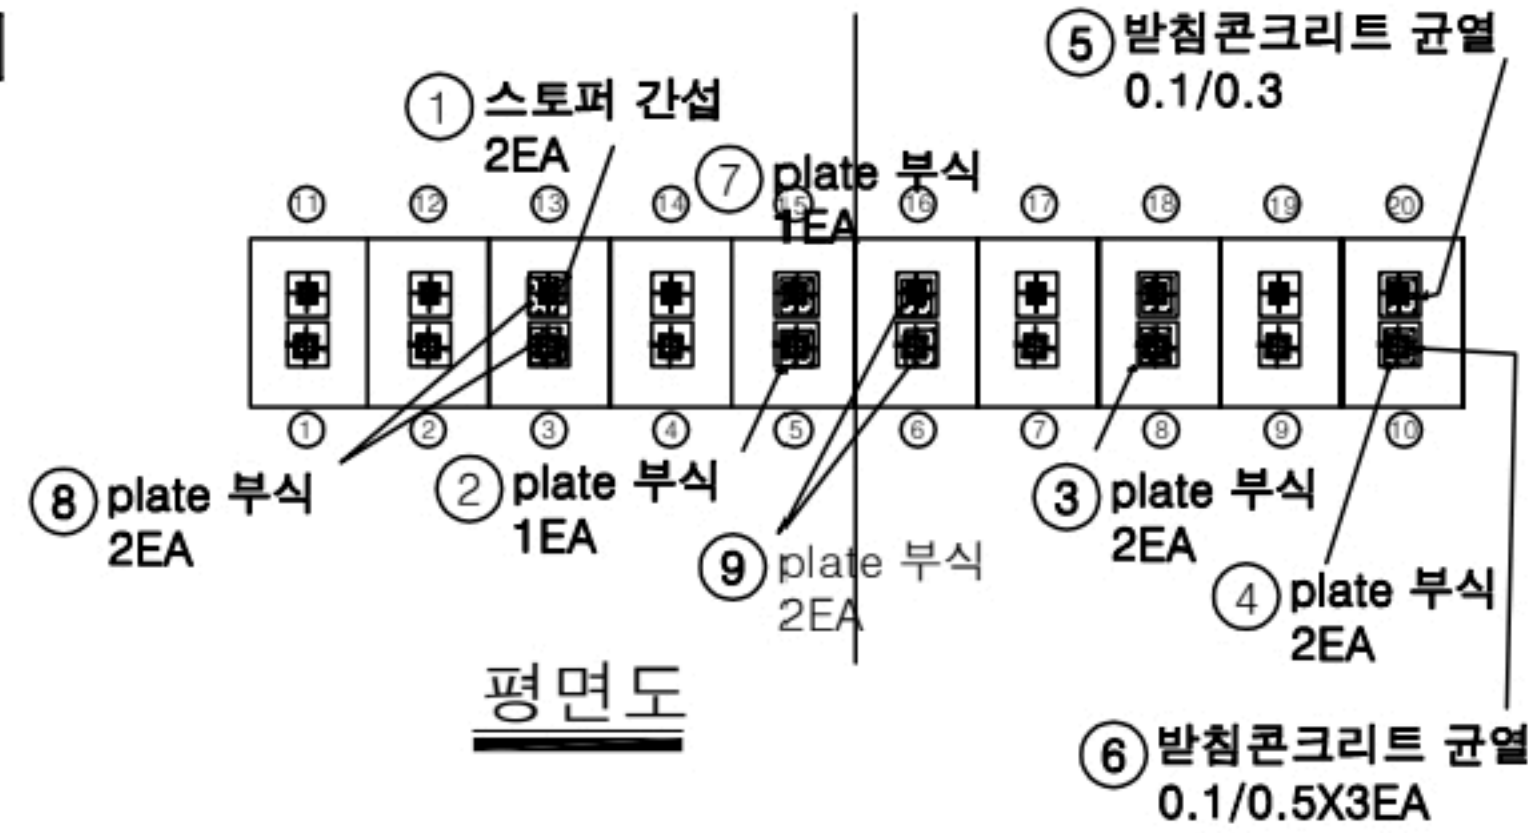


평면도

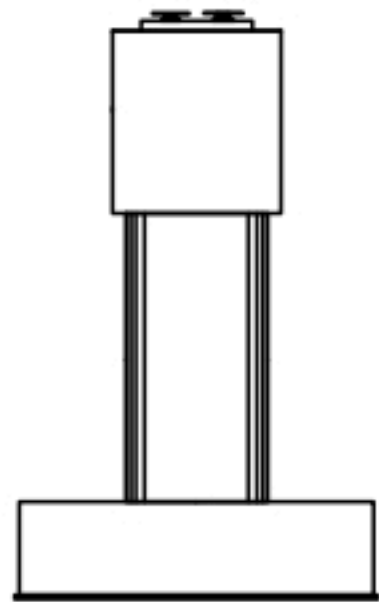

좌측면

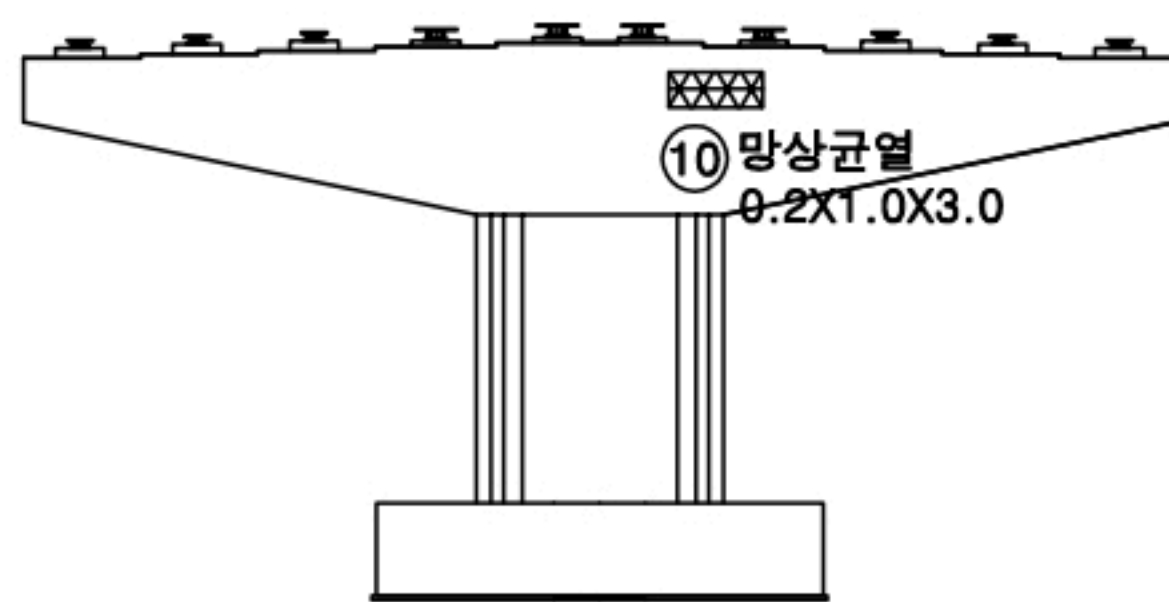


배면

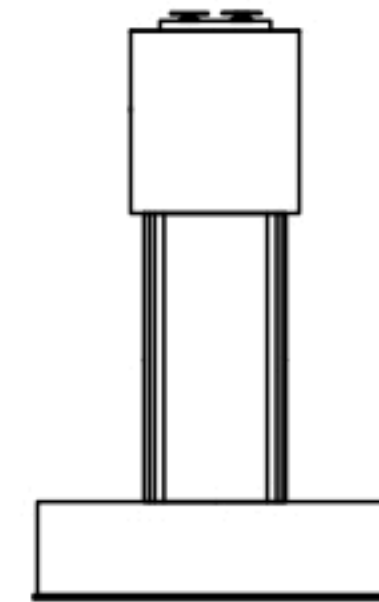

우측면

KEY PLAN

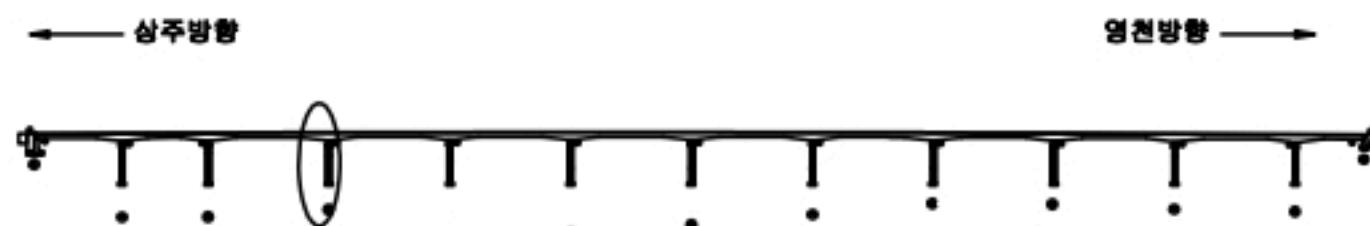

SECTION



범례

균열	망상균열	재료분리
편치, 공동	바리, 파손	열화
누수, 체수	백해	퇴적물
철근노출	침하	그늘음
부식	좌굴, 변형	기타

발주처 상주영천고속도로(주)


용역명 상주영천고속도로 2024~2025년 시설물 안전점검 용역
(2024년 하반기 정기안전점검)

점검기관 (주)명성엔지니어링


도면번호

손 상 물 량 표


번호	구분	부재	손상내용	손상현황						비 고
				폭 (mm)	길이 (m)	너비 (m)	수량	단위	개소	
1	19하	교각	망상균열	0.2	2.0	1.0	2.00	m ²	1	
2	19하	교각	균열(0.3mm 이상)	0.3	2.0		2.00	m	1	
3	21하	교량받침	무수축물탈 파손		0.1	0.1	0.01	m ²	1	
4	21하	교량받침	plate 부식				2.00	EA	2	
5	21하	교량받침	plate 부식				2.00	EA	2	
6	23하	교각	균열(0.3mm 이상)	0.3	1.0		7.00	m	7	
7										
8										
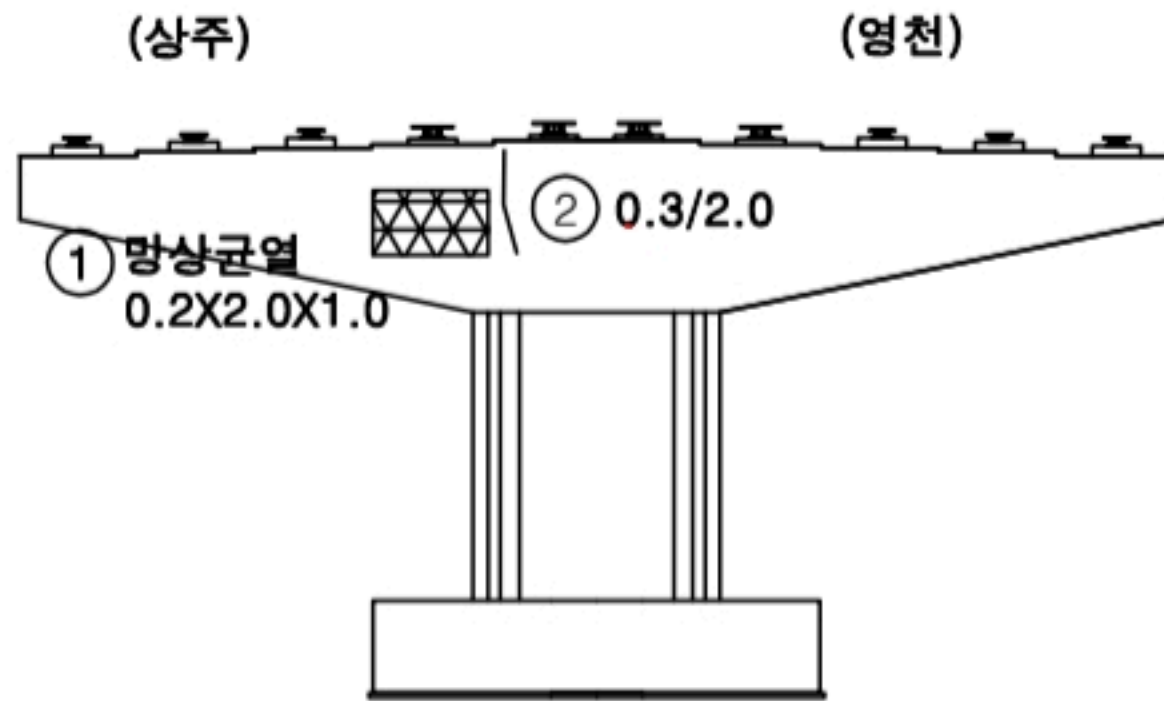


정 면

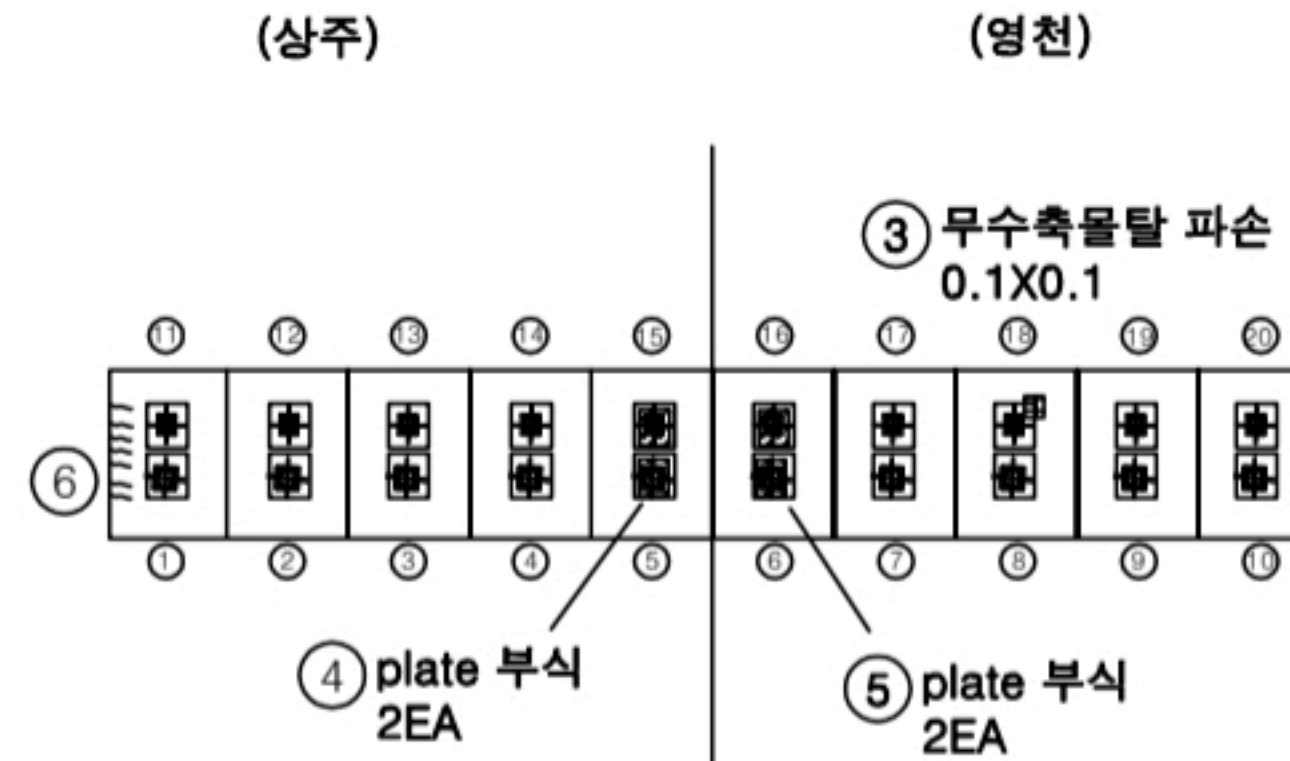


평면도

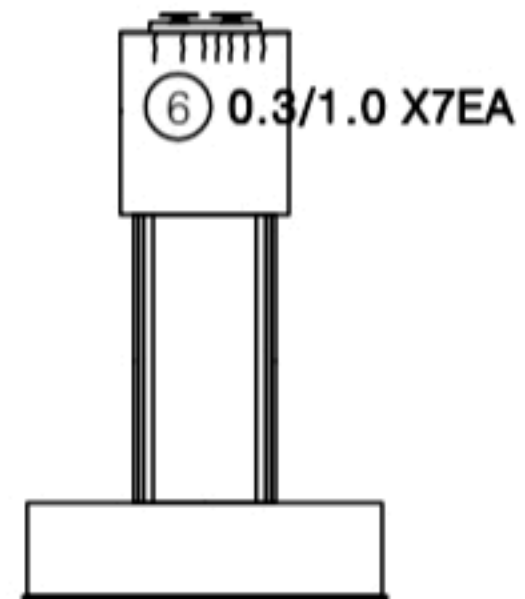

좌측면

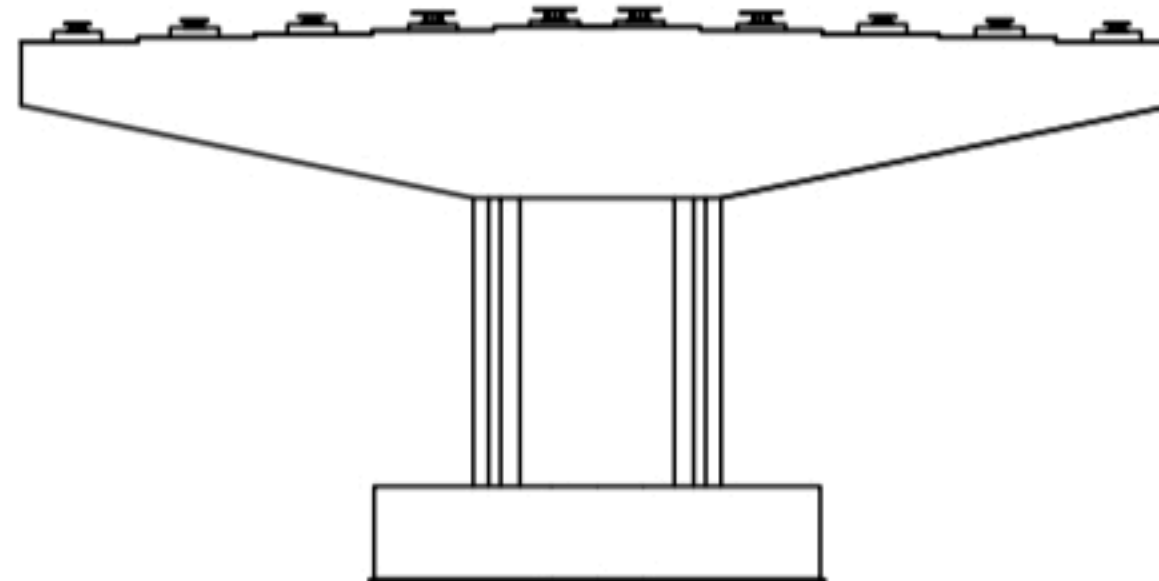


배 면

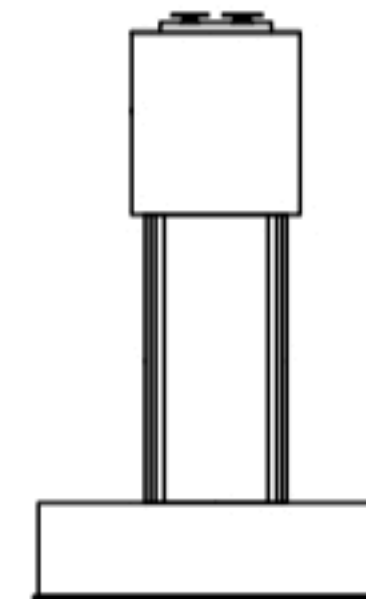

우측면

KEY PLAN

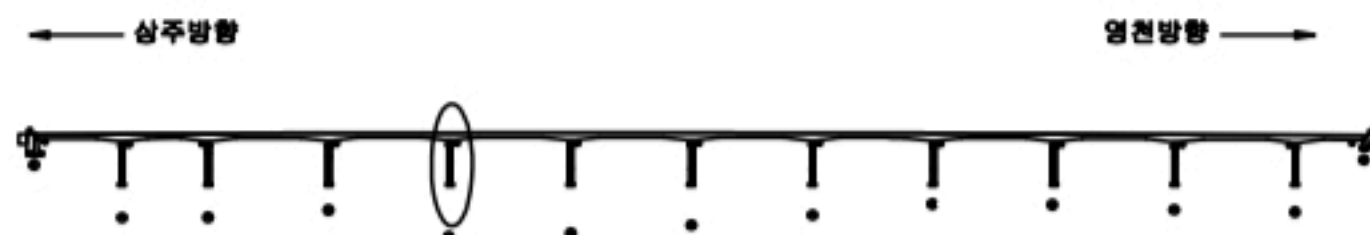

SECTION



범례

균열	망상균열	재료분리
편치, 공동	바리, 파손	열화
누수, 체수	백패	퇴적물
철근노출	침하	그늘음
부식	좌굴, 변형	기타

발 주 처 상주영천고속도로(주)


용역명 상주영천고속도로 2024-2025년 시설물 안전점검 용역
(2024년 하반기 정기안전점검)

점검기관 (주)명성엔지니어링


도면번호

손상물량표

번호	구분	부재	손상내용	손상현황					비고
				폭 (mm)	길이 (m)	너비 (m)	물량	단위	개소
1	19하	교량받침	무수축물탈 균열	0.1	0.5		1.00	m	2
2	19하	교량받침	받침콘크리트 균열	0.1	0.5		2.50	m	5
3	19하	교각	건설자재방치		1.0	2.0	2.00	m ²	1
4	19하	교각	망상균열	0.2	2.0	1.0	2.00	m ²	1
5	19하	교각	균열(0.3mm미만)	0.1	1.5		1.50	m	1
6	21하	교량받침	무수축물탈 균열	0.1	0.3		0.60	m	2
7	21하	교량받침	무수축물탈 균열	0.1	0.2		0.40	m	2
8	21하	교량받침	무수축물탈 균열	0.1	0.2		0.60	m	3
9	21하	교량받침	무수축물탈 균열	0.1	0.2		0.80	m	4
10	21하	교량받침	무수축물탈 균열	0.1	0.2		0.20	m	1
11	21하	교량받침	받침콘크리트 균열	0.1	0.3		1.20	m	4
12	23하	교각	균열(0.3mm미만)	0.2	0.5		0.50	m	1
13	23하	교량받침	무수축물탈 균열	0.1	0.2		0.60	m	3
14	23하	교량받침	plate 부식				2.00	EA	2
15									
16									
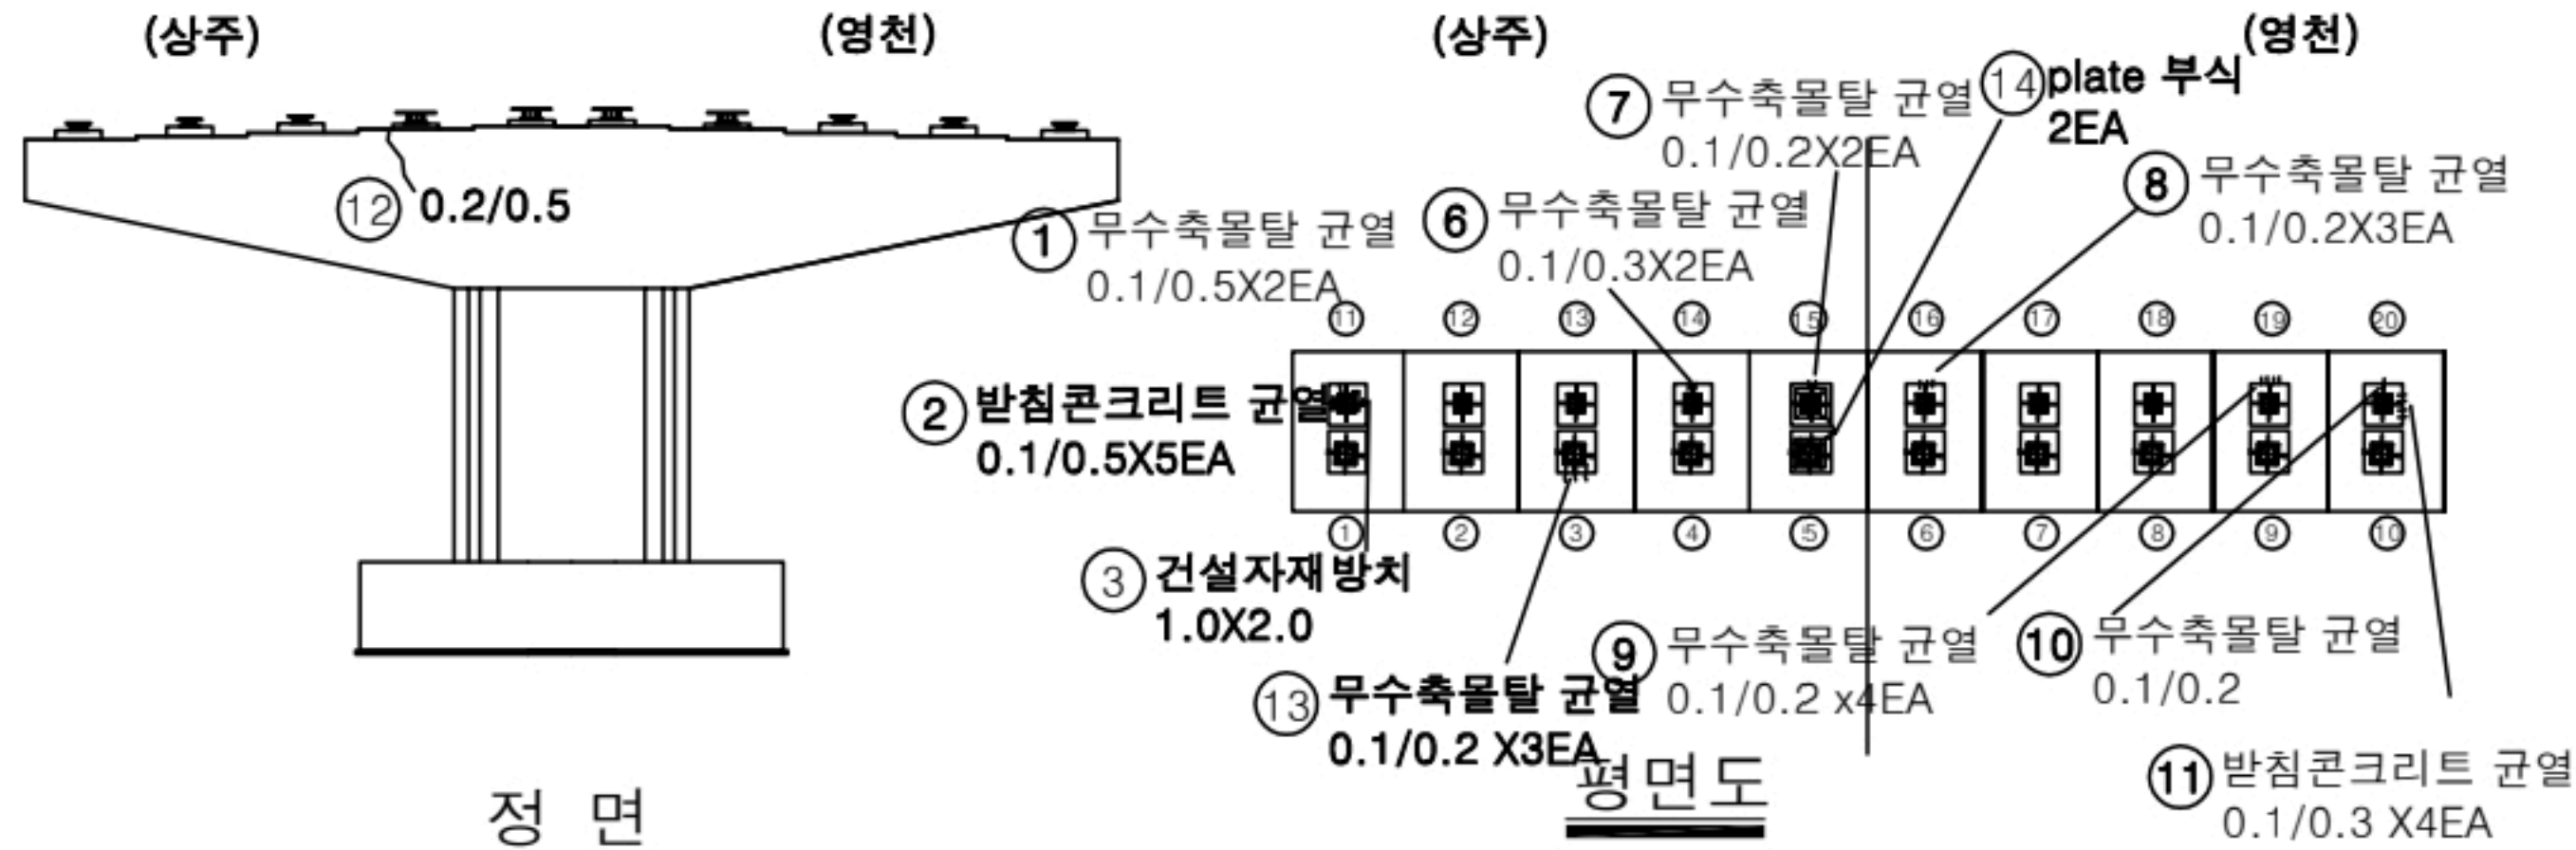

KEY PLAN

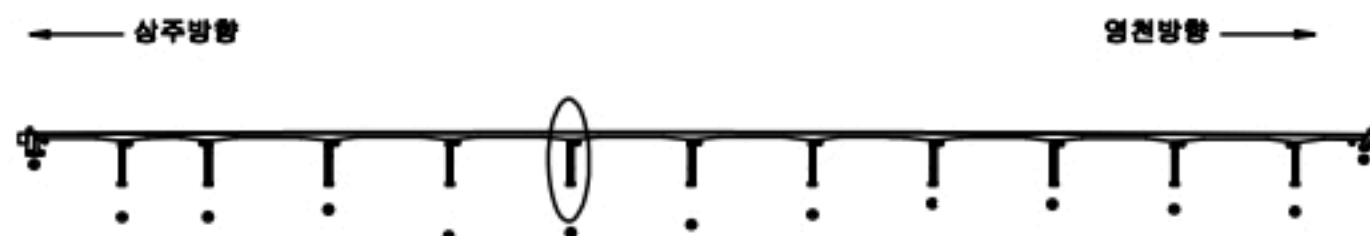

SECTION



범례

균열	망상균열	재료분리
편치, 공동	바리, 파손	열화
누수, 체수	백해	퇴적물
철근노출	침하	그늘음
부식	좌굴, 변형	기타

발주처 상주영천고속도로(주)


용역명 상주영천고속도로 2024-2025년 시설물 안전점검 용역
(2024년 하반기 정기안전점검)

점검기관 (주)명성엔지니어링


도면번호

손 상 물 량 표


번호	구분	부재	손상내용	손상현황						비 고
				폭 (mm)	길이 (m)	너비 (m)	수량	단위	개소	
1	19하	교각	균열(0.3mm이상)	0.3	1.5		6.00	m	4	
2	19하	신축이음	신축이음 유도배수관 탈락				1.00	EA	1	
3	19하	교량받침	도장박리		0.5	0.3	0.30	m²	2	
4	19하	교각	균열(0.3mm미만)	0.2	1.5		1.50	m	1	
5	19하	교각	균열(0.3mm미만)	0.2	2.5		2.50	m	1	
6	21하	교량받침	plate 부식				4.00	EA	4	
7	21하	교량받침	plate 부식				4.00	EA	4	
8	23하	교각	망상균열	0.2	8.0	2.0	16.00	m²	1	
9	23하	교각	균열(0.3mm미만)	0.2	1.0		4.00	m	4	
10	23하	교각	이물질퇴적		2.0	1.0	2.00	m²	1	
11	23하	교량받침	고무재 갈라짐				2.00	EA	2	
12	23하	교각	누수흔적		2.0	1.0	2.00	m²	1	
13										
14										
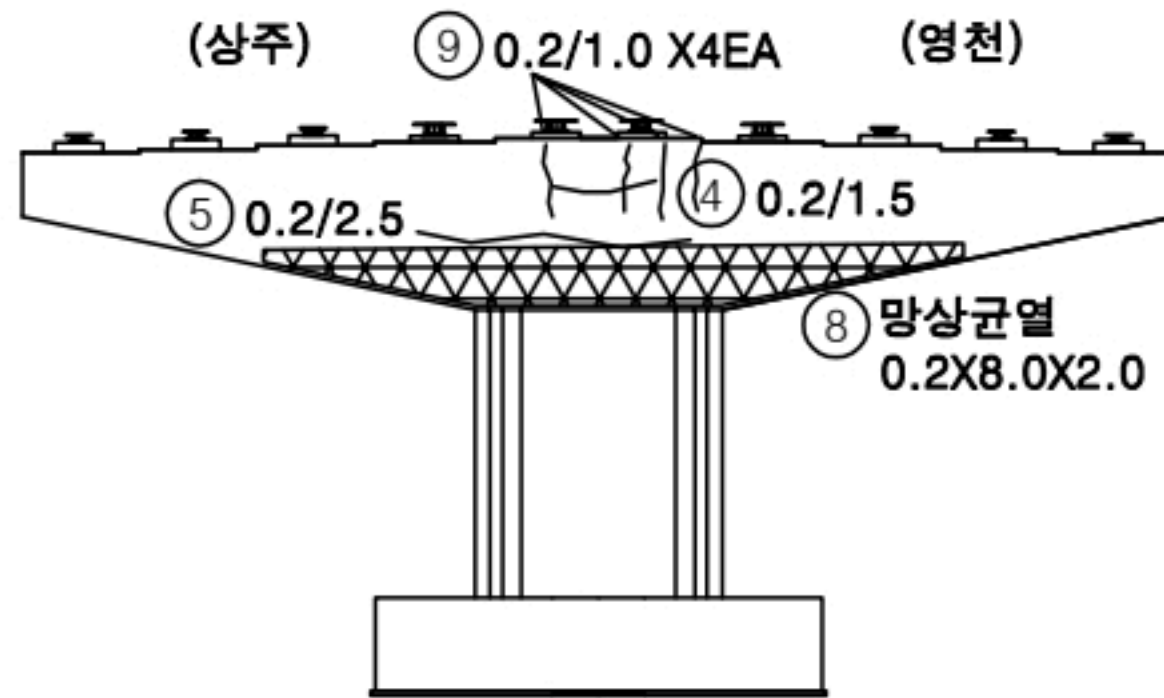


정면

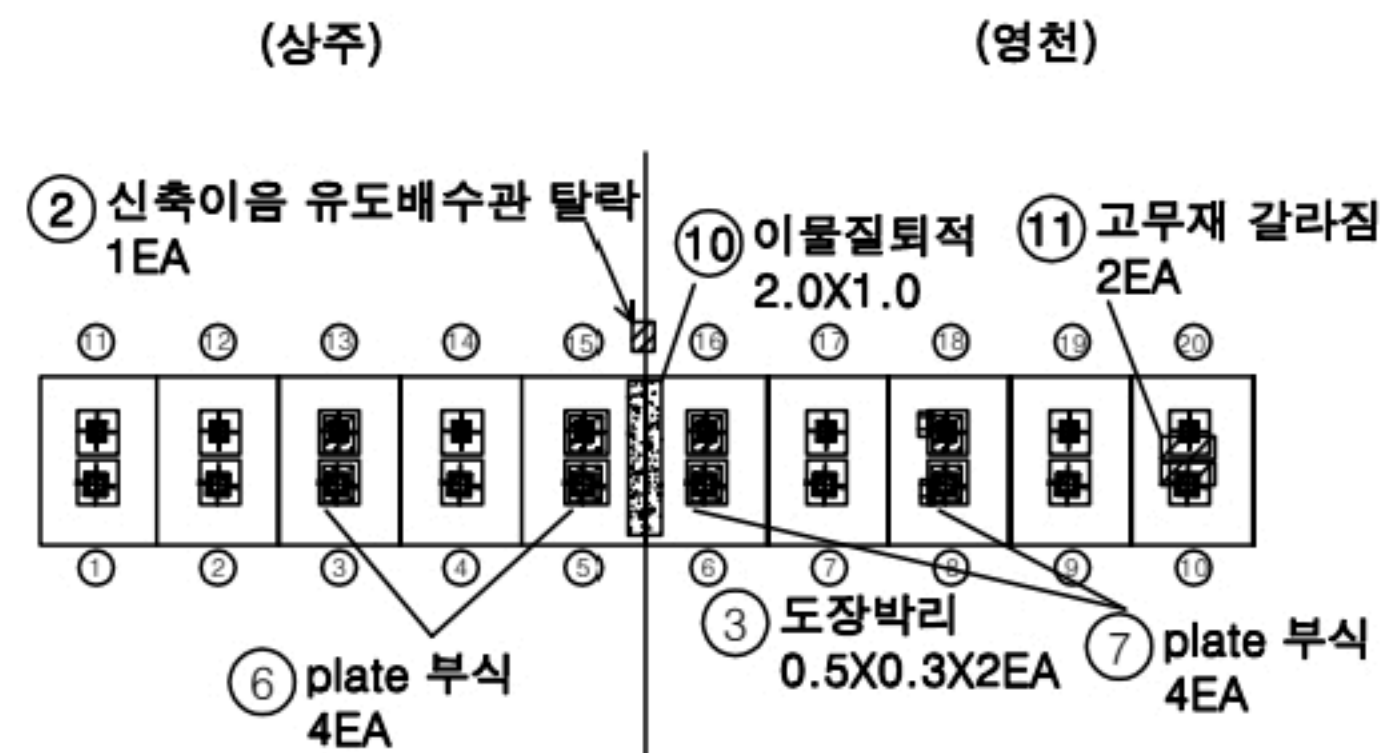


평면도

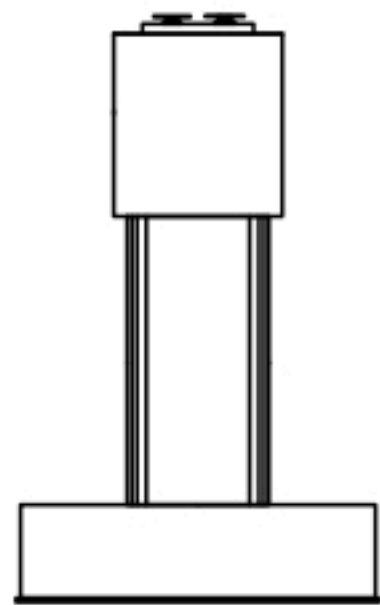

좌측면

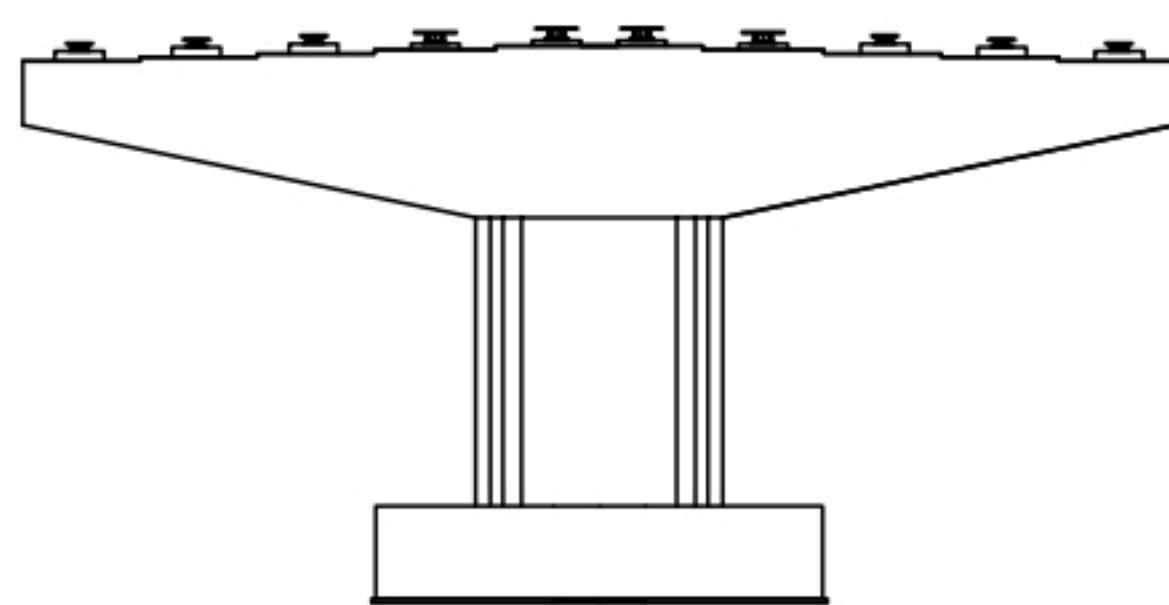


배면

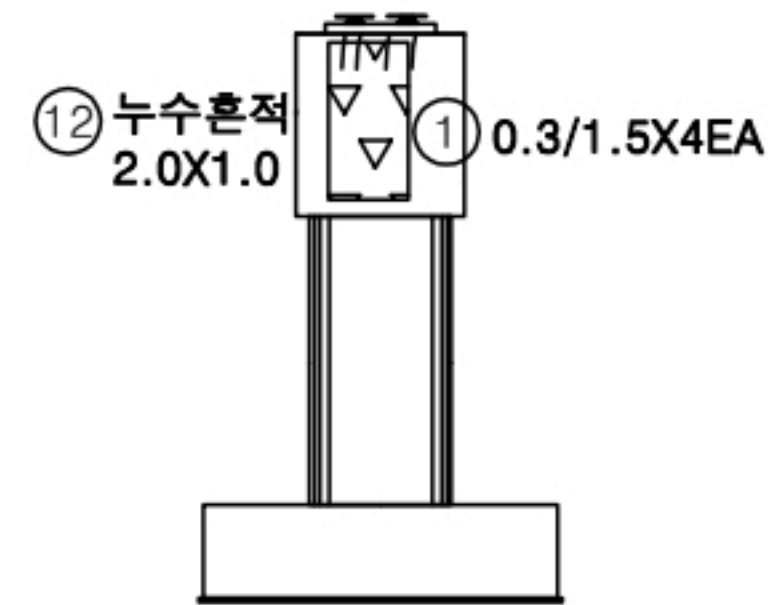


우측면

KEY PLAN

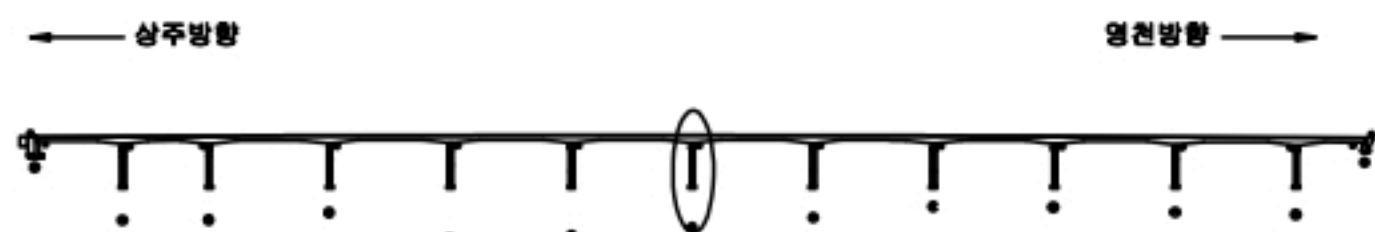

SECTION

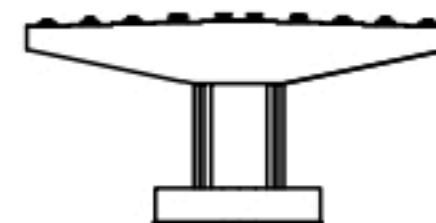

범례

균열	망상균열	재료분리
편치, 공동	바리, 파손	열화
누수, 체수	배배	퇴적물
철근노출	침하	그늘음
부식	좌굴, 변형	기타

발 주 처 상주영천고속도로(주)


용역명 상주영천고속도로 2024-2025년 시설물 안전점검 용역
(2024년 하반기 정기안전점검)

점검기관 (주)영성엔지니어링

도면번호

손상물량표


번호	구분	부재	손상내용	손상현황					비고
				폭 (mm)	길이 (m)	너비 (m)	수량	단위	개소
1	198하	교각	균열(0.3mm 미만)	0.1	1.5		4.50	m	3
2	198하	교각	균열(0.3mm 이상)	0.3	3.0		6.00	m	2
3	218하	교량받침	plate 부식				2.00	EA	2
4	218하	교량받침	받침콘크리트 균열	0.1	0.3		0.60	m	2
5	218하	교량받침	받침콘크리트 균열	0.1	0.3		0.60	m	2
6	218하	교량받침	받침콘크리트 균열	0.1	0.3		0.60	m	2
7	218하	교량받침	받침콘크리트 균열	0.1	0.3		0.30	m	1
8	218하	교량받침	받침콘크리트 균열	0.1	0.3		1.20	m	4
9	238하	교각	균열(0.3mm 미만)	0.2	2.0		2.00	m	1
10	238하	교각	망상균열	0.2	2.0	2.0	4.00	m ²	1
11	238하	교각	균열(0.3mm 이상)	0.3	5.0		5.00	m	1
12	238하	교각	박리		0.3	1.0	0.30	m ²	1
13									
14									
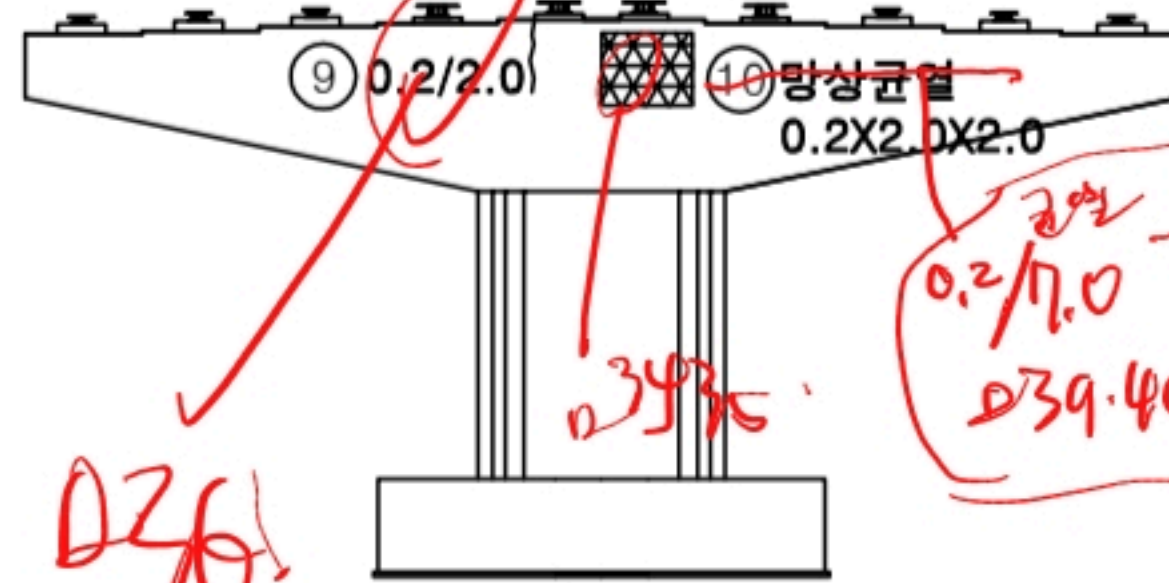


정면




평면도

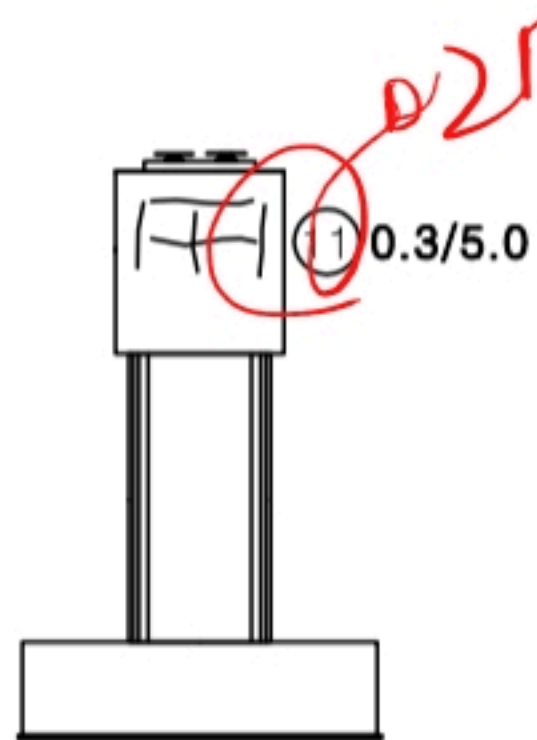

좌측면

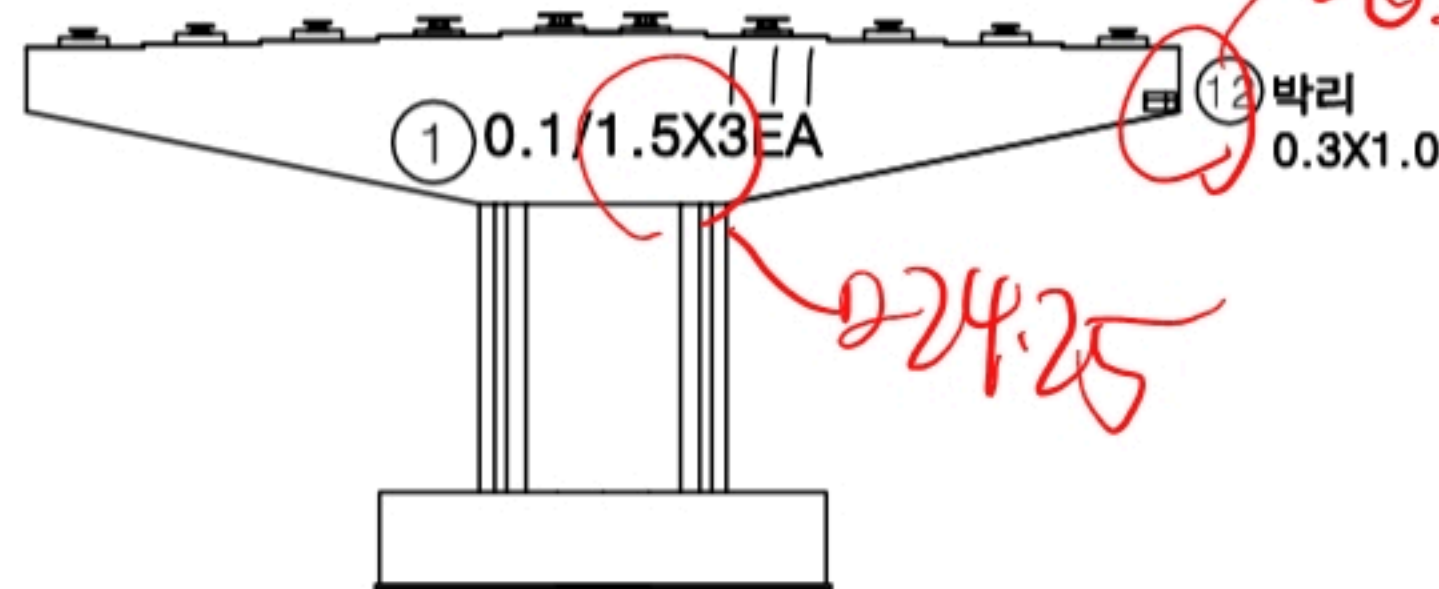


배면

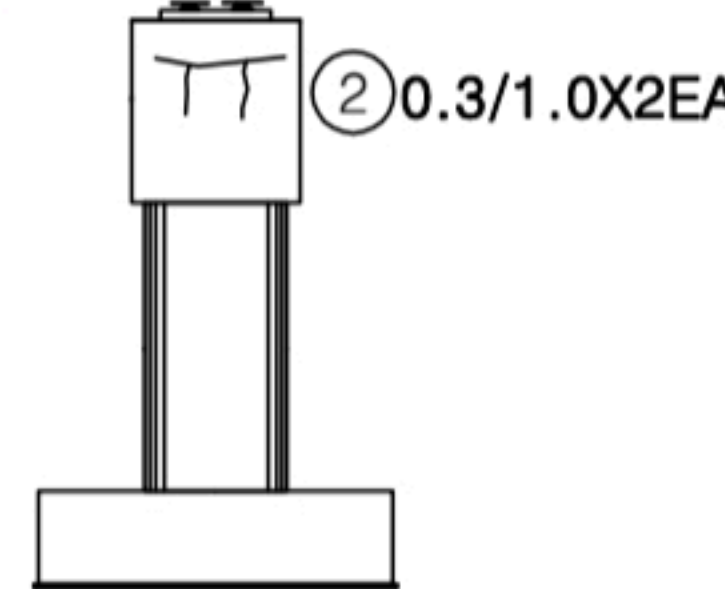


우측면

KEY PLAN

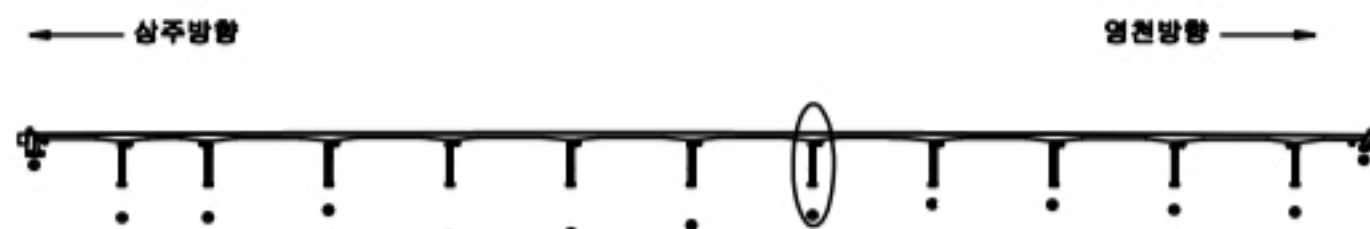

SECTION

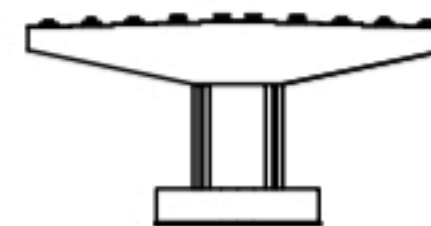

범례

균열	망상균열	재료분리
편치, 공동	박리, 파손	열화
누수, 세수	백화	퇴적물
철근노출	침하	그늘음
부식	좌굴, 변형	기타

발주처 상주영천고속도로(주)


용역명 상주영천고속도로 2024-2025년 시설물 안전점검 용역
(2024년 하반기 정기안전점검)

점검기관 (주)명성엔지니어링


도면번호

손상물량표


번호	구분	부재	손상내용	손상현황						비고
				폭 (mm)	길이 (m)	너비 (m)	물량	단위	개소	
1	19하	교량받침	무수축물탈 균열	0.1	0.2		0.20	m	1	
2	19하	교량받침	받침콘크리트 균열	0.1	0.5		1.00	m	2	
3	19하	교량받침	받침콘크리트 균열	0.1	0.5		1.00	m	2	
4	19하	교각	균열(0.3mm 미만)	0.2	2.0		2.00	m	1	
5	19하	교각	균열(0.3mm 이상)	0.3	2.0		10.00	m	5	
6	21하	교량받침	plate 부식				2.00	EA	2	
7	23하	교각	균열(0.3mm 미만)	0.2	1.0		4.00	m	4	
8	23하	교각	채수		0.5	2.0	1.00	m ²	1	
9										
10										
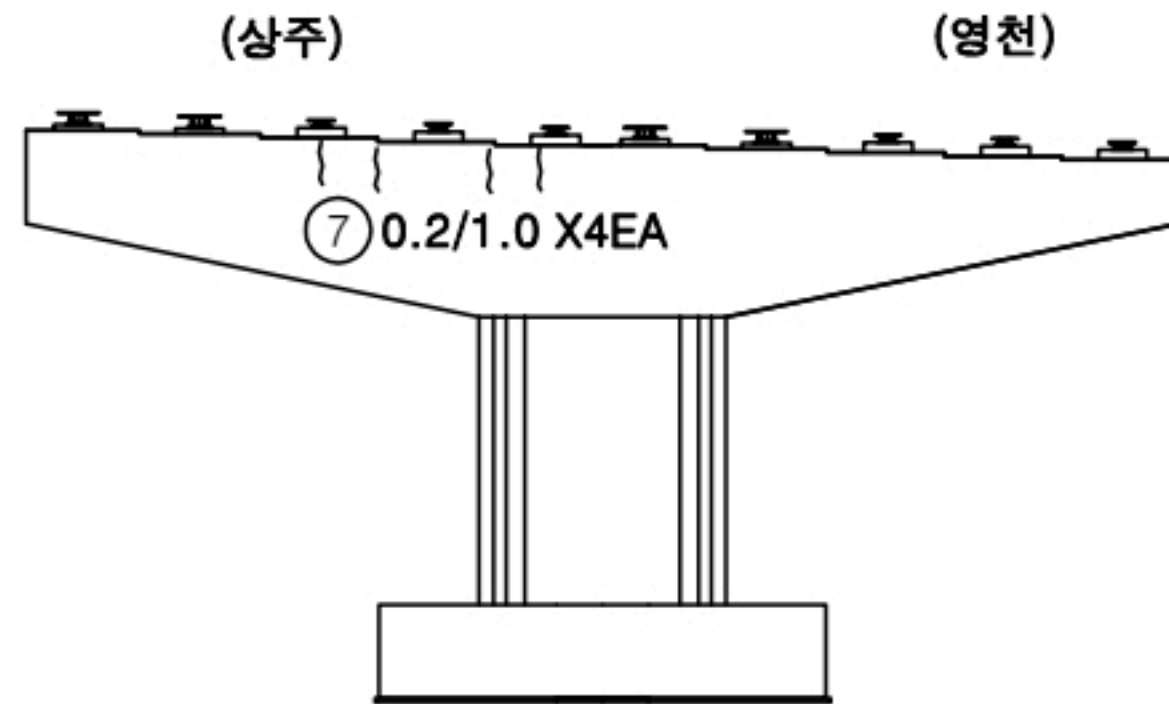


정면

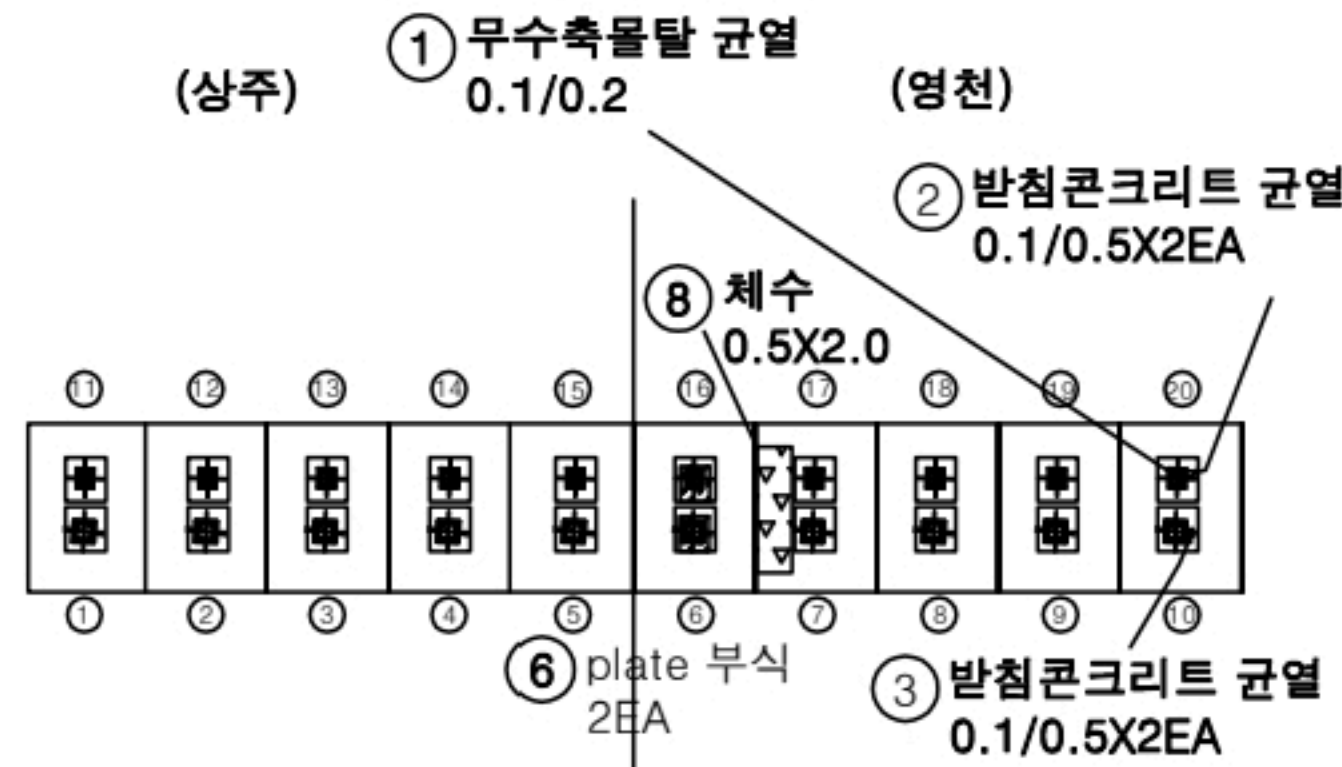


평면도

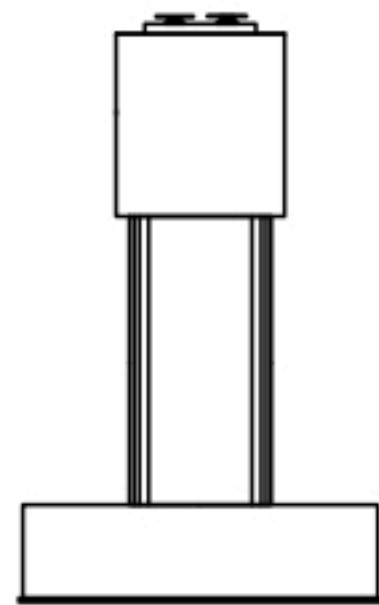

좌측면

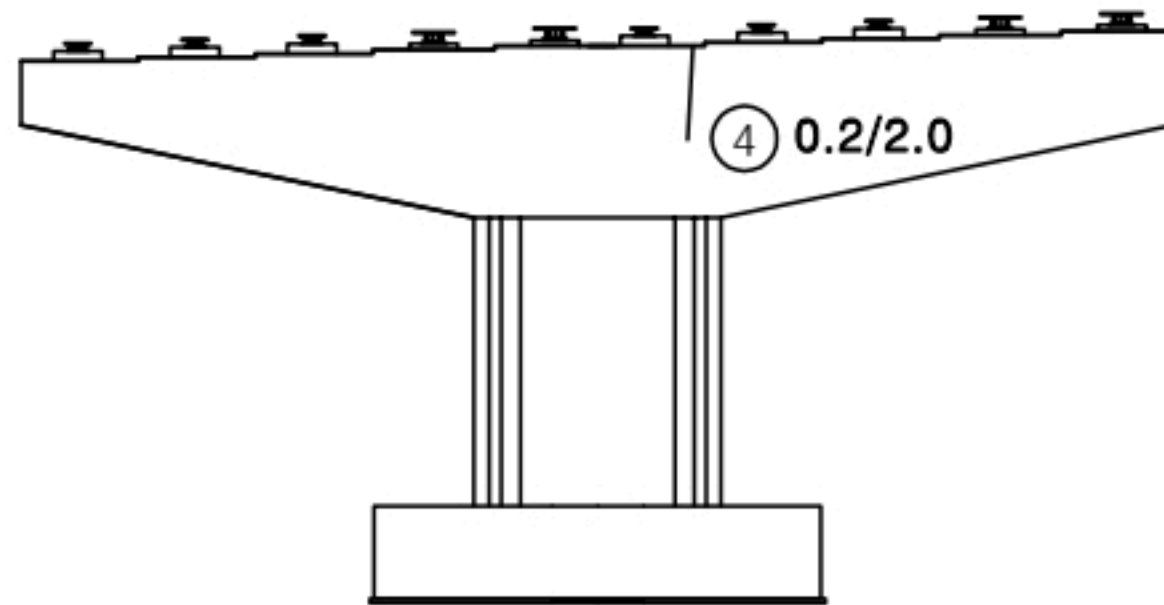


배면

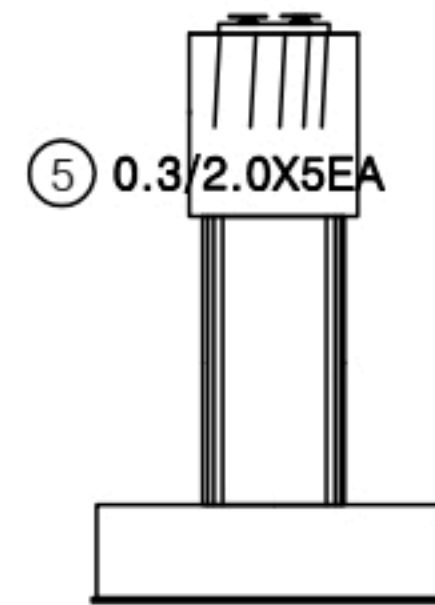


우측면

KEY PLAN

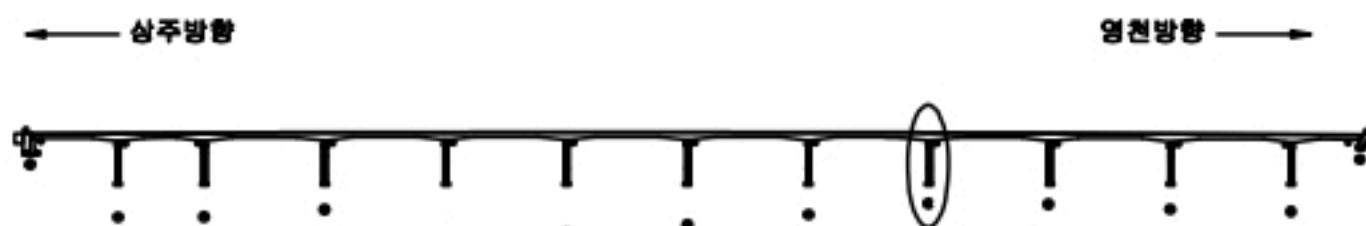

SECTION

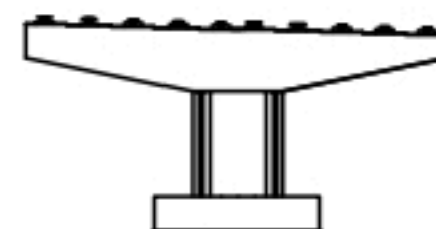

범례

균열	망상균열	재료분리
편치, 공동	바리, 파손	열화
누수, 채수	백해	퇴적물
철근노출	침하	그늘음
부식	좌굴, 변형	기타

발주처 상주영천고속도로(주)


용역명 상주영천고속도로 2024~2025년 시설물 안전점검 용역
(2024년 하반기 정기안전점검)

점검기관 (주)명성엔지니어링


도면번호

손 상 물 량 표


번호	구분	부재	손상내용	손상현황					비 고
				폭 (mm)	길이 (m)	너비 (m)	물량	단위	개소
1	19하	교량받침	받침콘크리트 재료분리		1.0	0.2	0.20	m ²	1
2	19하	교량받침	plate 부식				2.00	EA	2
3	19하	교량받침	받침콘크리트 균열	0.2	0.5		1.00	m	2
4	19하	교량받침	받침콘크리트 균열	0.2	0.5		1.00	m	2
5	19하	교량받침	plate 부식				2.00	EA	2
6	19하	교각	균열(0.3mm 이상)	0.3	2.0		8.00	m	4
7	23상	교각	망상균열	0.2	3.0	1.0	3.00	m ²	1
8	23하	교각	망상균열	0.2	8.0	2.0	16.00	m ²	1
9	23하	교각	망상균열	0.2	8.0	2.0	16.00	m ²	1
10	23하	교각	균열(0.3mm 미만)	0.2	0.5		1.50	m	3
11	23하	교각	채수		0.5	1.5	0.75	m ²	1
12	23하	교량받침	plate 부식				2.00	EA	2
13									
14									
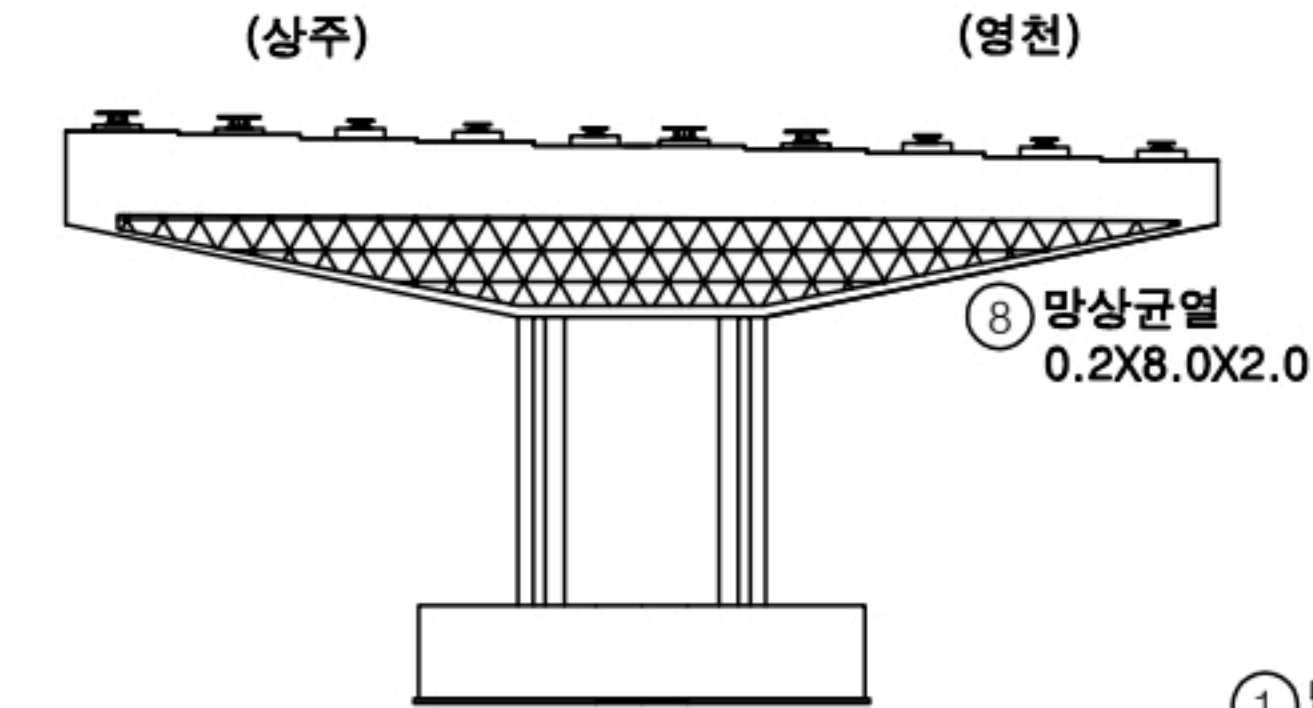


정면

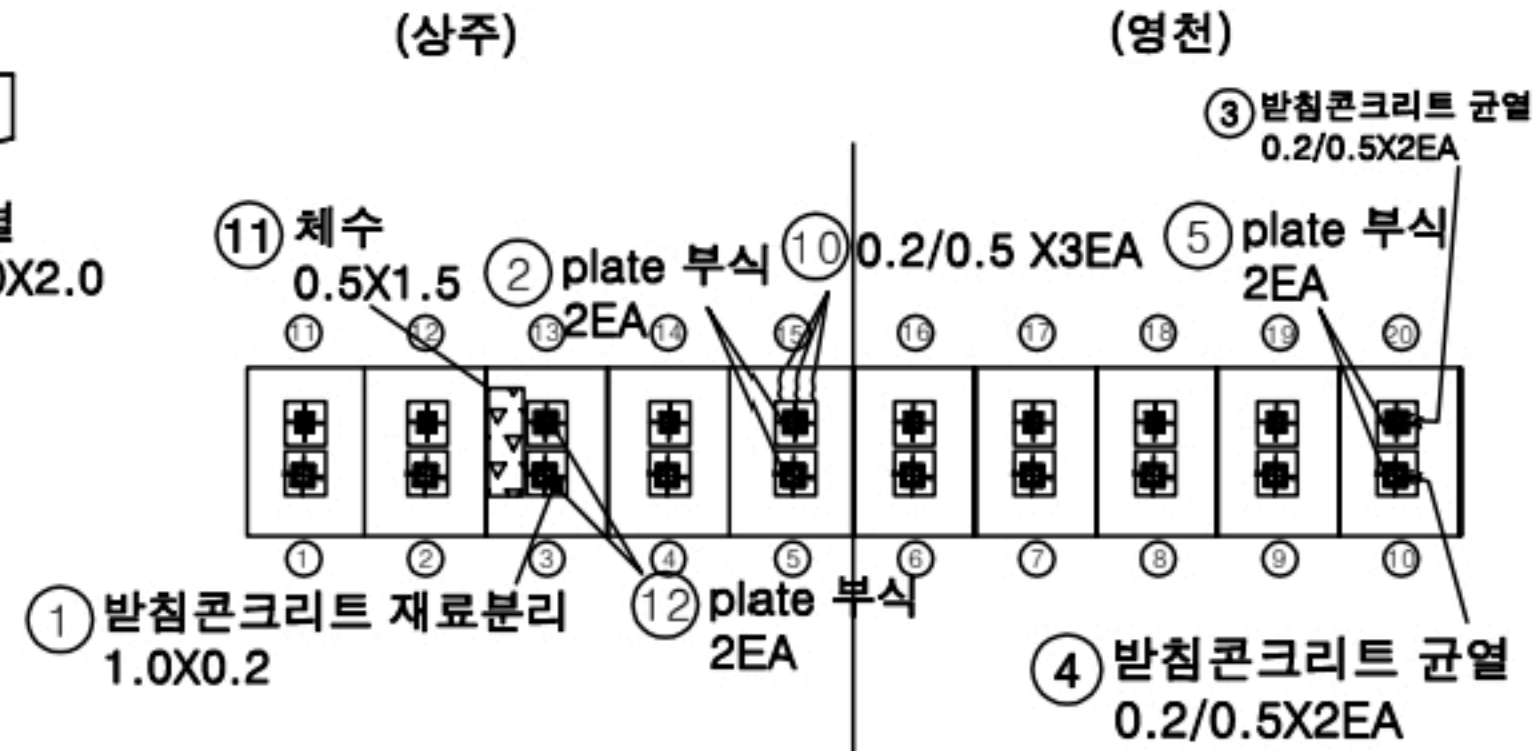


평면도

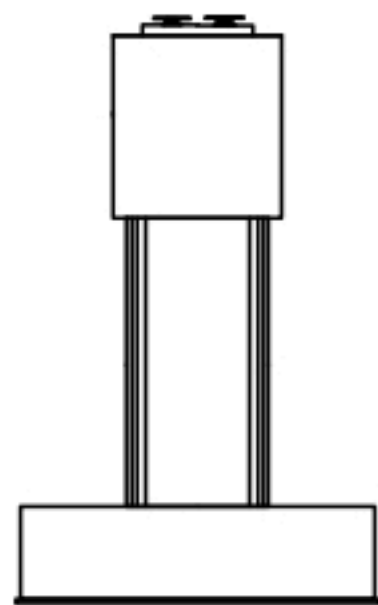

좌측면

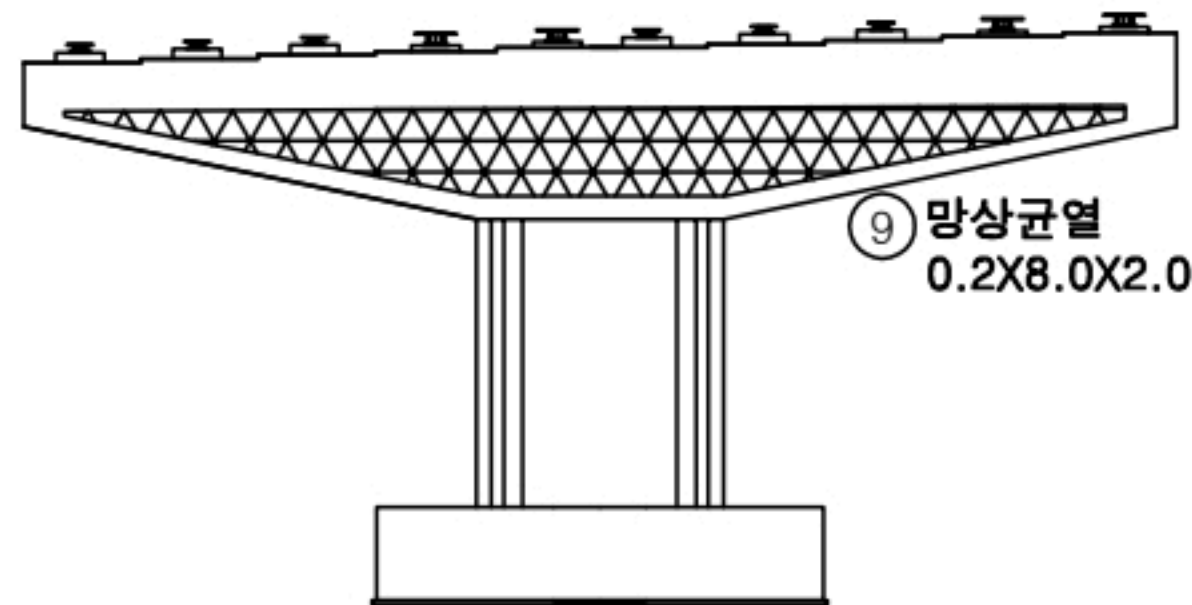


배면

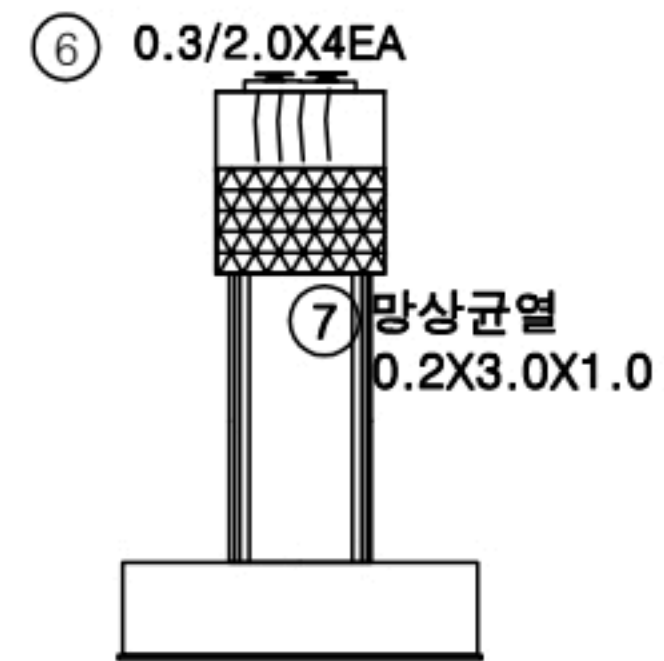

우측면

KEY PLAN

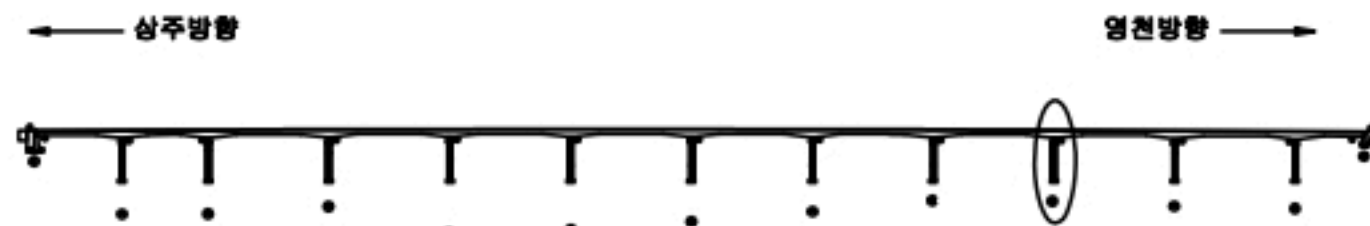

SECTION




범례

균열	망상균열	재료분리
편치, 공동	바리, 파손	열화
누수, 채수	백해	퇴적물
철근노출	침하	그늘음
부식	좌굴, 변형	기타

발주처	상주영천고속도로(주)
용역명	상주영천고속도로 2024-2025년 시설물 안전점검 용역 (2024년 하반기 정기안전점검)
점검기관	(주)명성엔지니어링
도면번호	51


손상물량표

번호	구분	부재	손상내용	손상현황					비고
				폭 (mm)	길이 (m)	너비 (m)	물량	단위	
1	19하	교각	들뜸		0.5	3.0	1.50	m ²	1
2	19하	교각	균열(0.3mm미만)	0.2	3.0		3.00	m	1
3	21하	교각	균열(0.3mm이상)	0.3	1.5		10.50	m	7
4	21하	교각	균열(0.3mm미만)	0.2	0.5		2.00	m	4
5	21하	교각	균열(0.3mm미만)	0.2	3.5		3.50	m	1
6	21하	교량받침	plate 부식				2.00	EA	2
7	21하	교각	균열(0.3mm이상)	0.3	1.5		7.50	m	5
8	21하	교각	균열(0.3mm미만)	0.2	0.3		1.20	m	4
9	23하	교각	박태		0.2	0.5	0.10	m ²	1
10	23하	교각	균열(0.3mm미만)	0.2	1.5		3.00	m	2
11									
12									
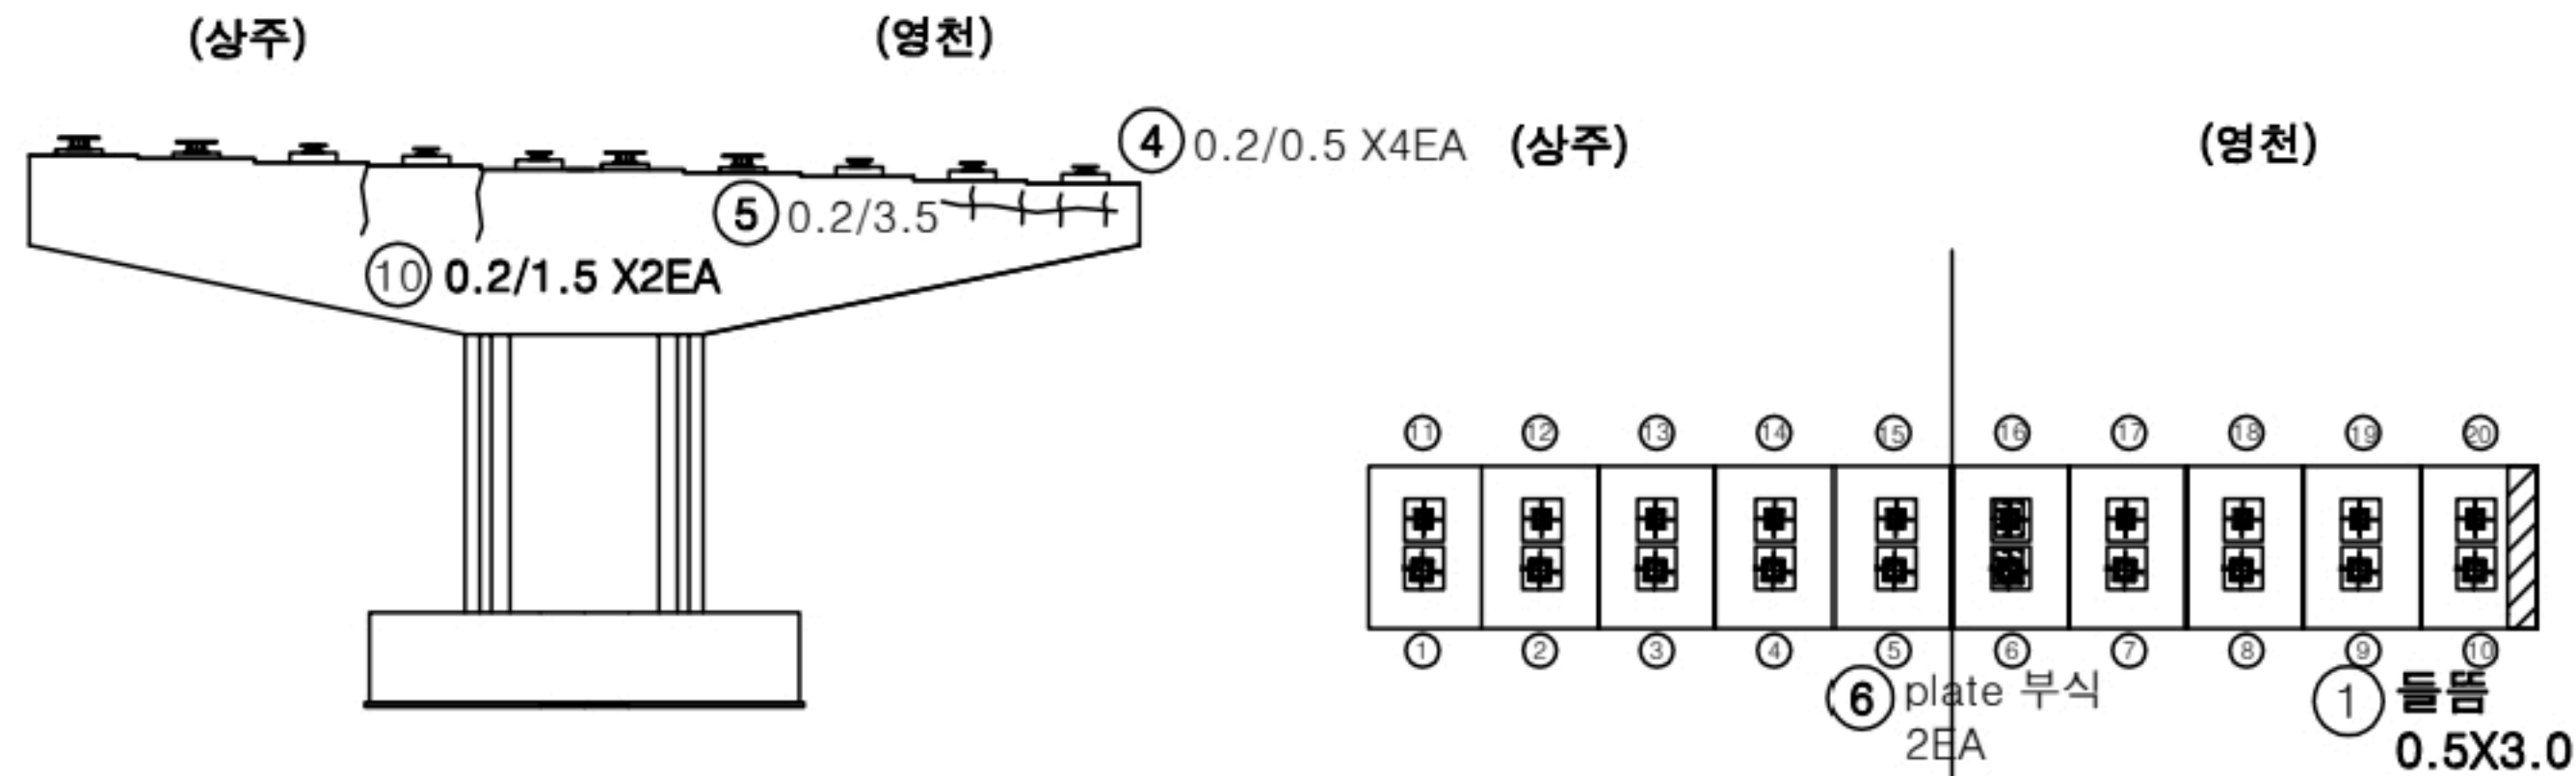


정면


평면도

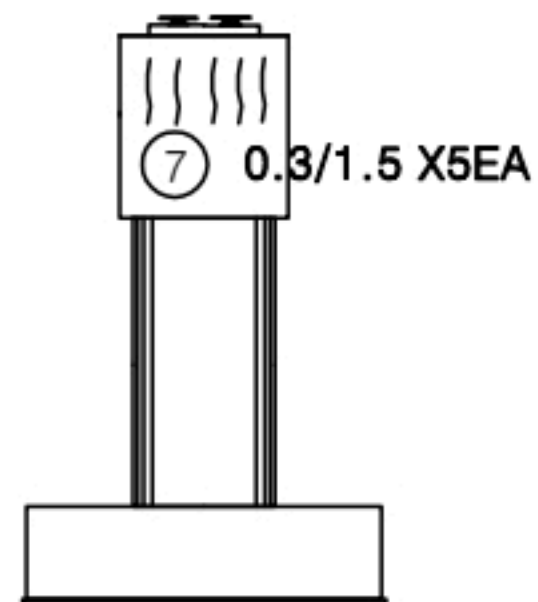

좌측면

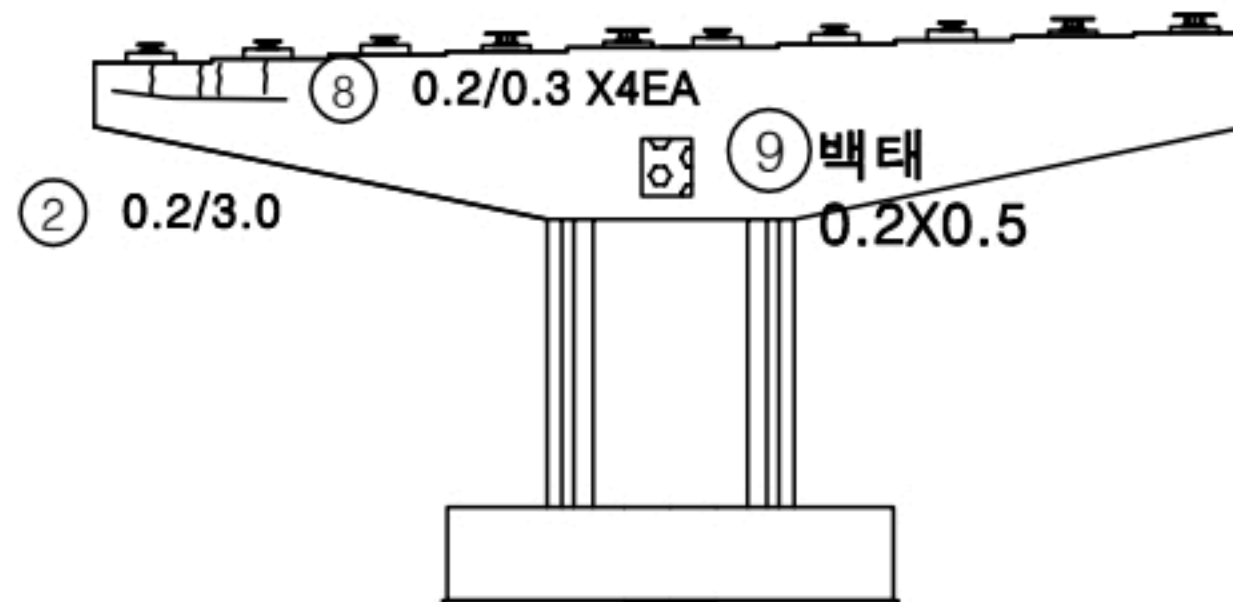


배면

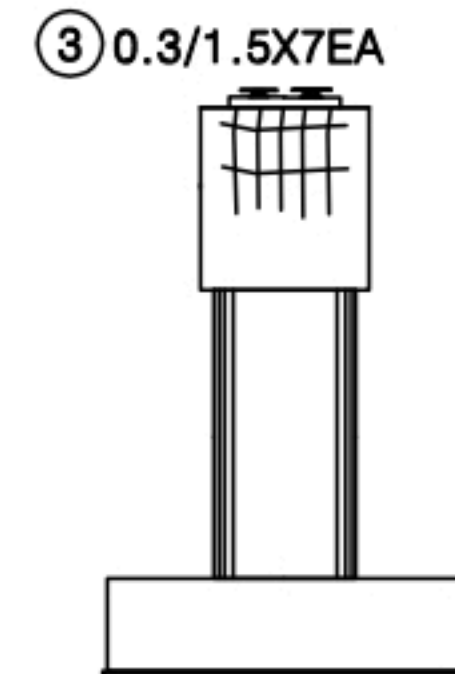

우측면

KEY PLAN

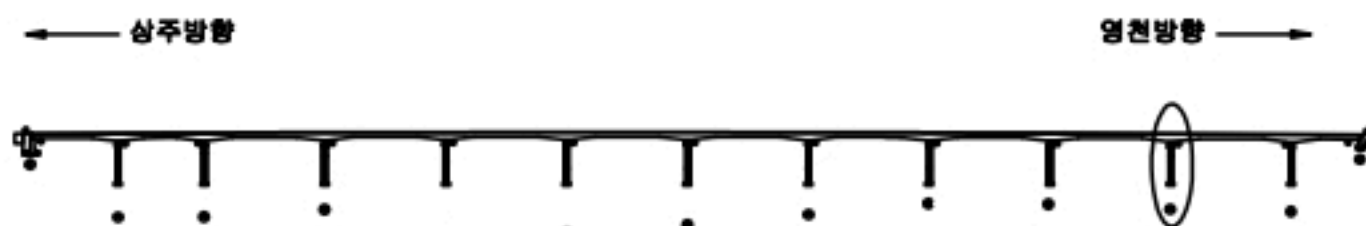

SECTION



범례

균열	망상균열	재료분리
편치, 공동	바리, 파손	열화
누수, 체수	백태	퇴적물
철근노출	침하	그늘음
부식	좌굴, 변형	기타

발주처 상주영천고속도로(주)



용역명 상주영천고속도로 2024~2025년 시설물 안전점검 용역
(2024년 하반기 정기안전점검)

점검기관 (주)명성엔지니어링


도면번호 52

손상물량표


번호	구분	부재	손상내용	손상현황						비고
				폭 (mm)	길이 (m)	너비 (m)	물량	단위	개소	
1	19하	교각	균열(0.3mm 이상)	0.3	2.0		2.00	m	1	
2	19하	교각	균열(0.3mm 미만)	0.2	1.0		1.00	m	1	
3	19하	교각	균열(0.3mm 이상)	0.3	1.5		3.00	m	2	
4	20하	교량받침	하부plate 들뜸		0.5		0.50	m	1	
5	21하	교각	파손		0.2	0.2	0.04	m ²	1	
6	21하	교각	균열(0.3mm 미만)	0.2	1.0		1.00	m	1	
7	21하	교량받침	plate 부식				2.00	EA	2	
8	23하	교각	균열(0.3mm 미만)	0.2	10.0		10.00	m	1	
9										
10										
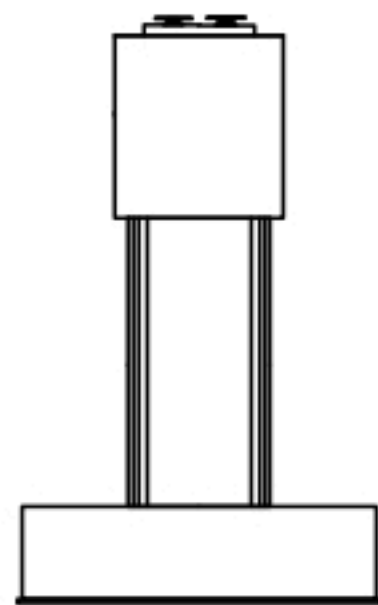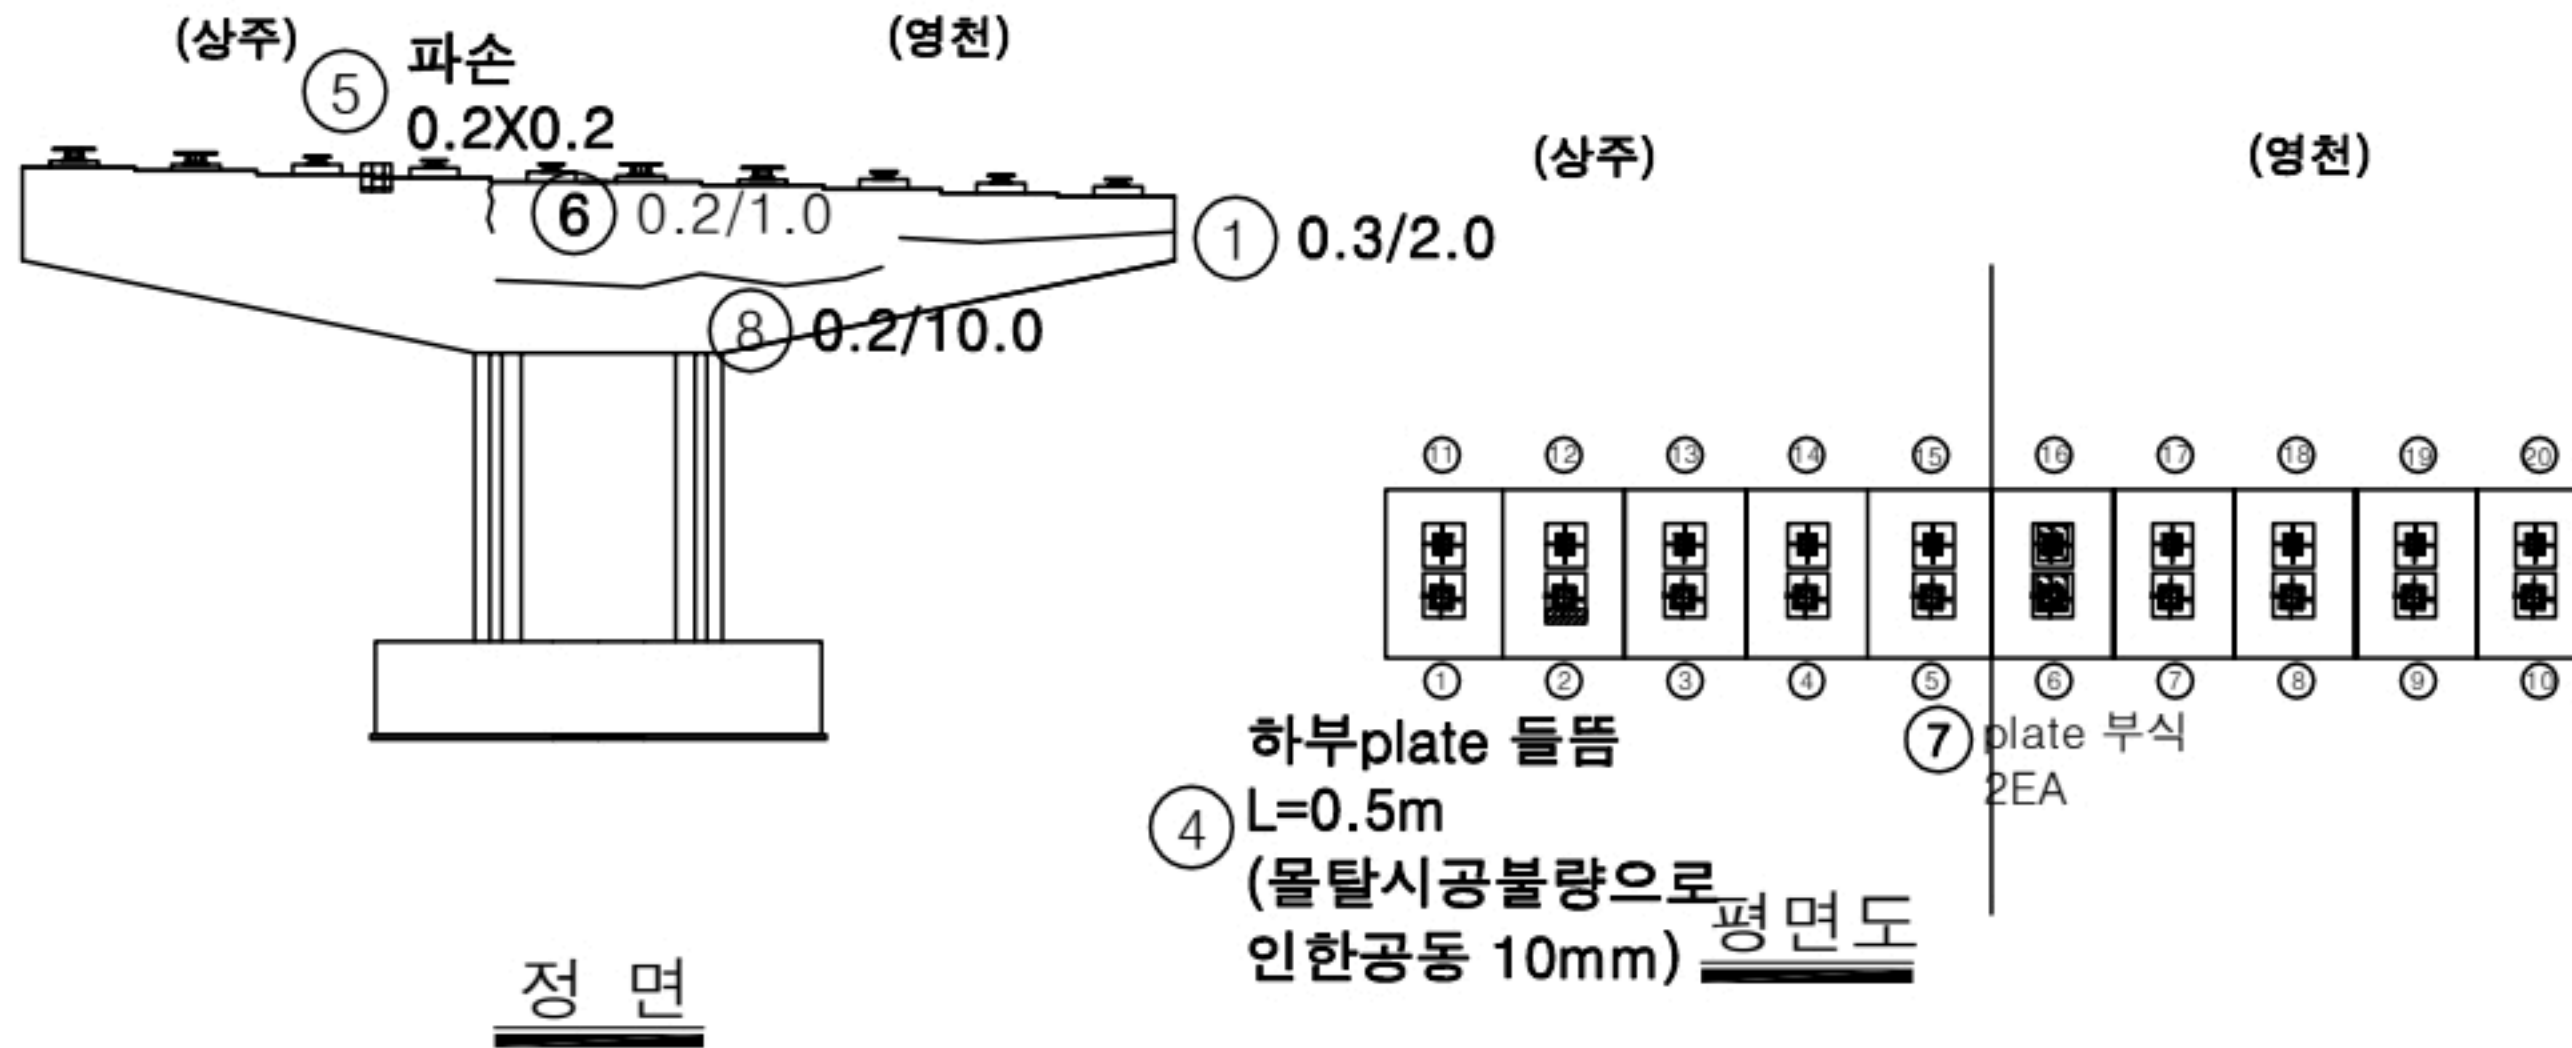

좌측면

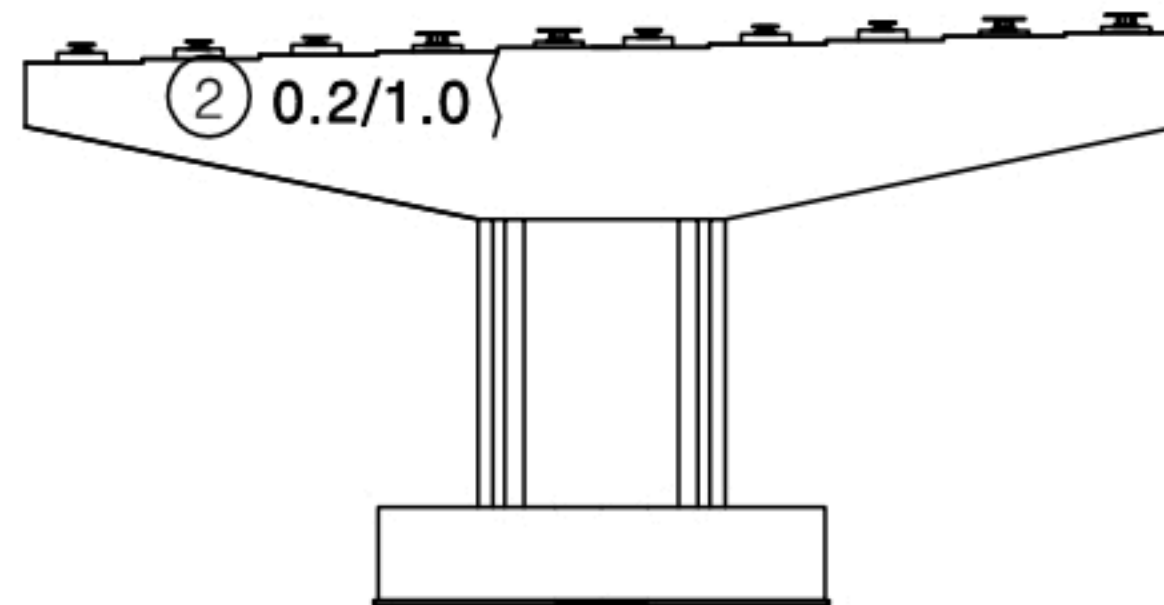


배면

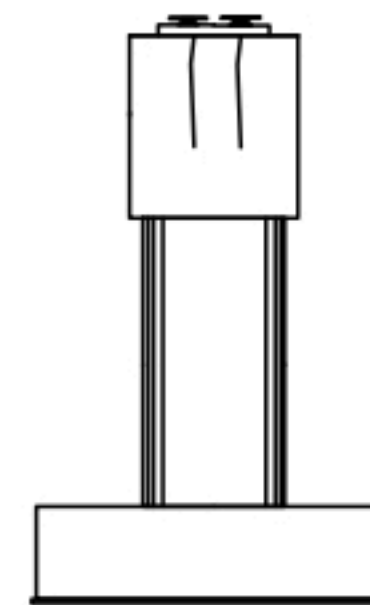


우측면

KEY PLAN

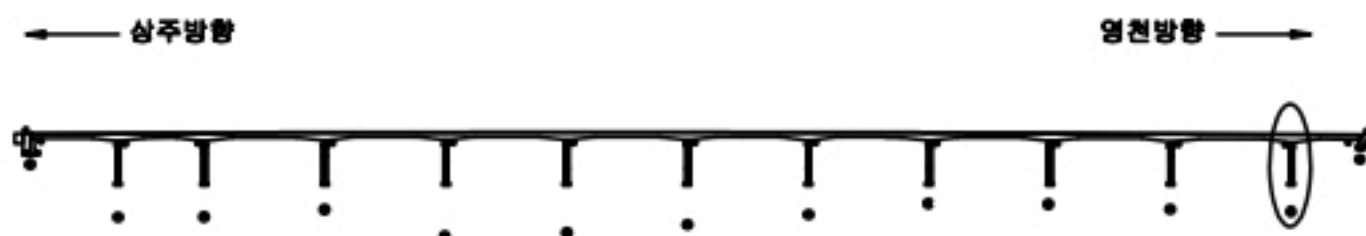

SECTION

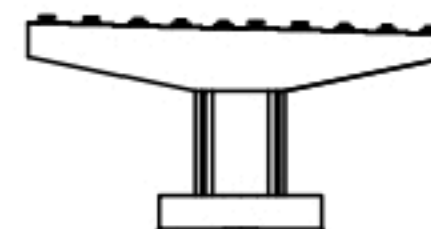

범례

균열	망상균열	재료분리
편치, 공동	바리, 파손	열화
누수, 체수	백해	퇴적물
철근노출	침하	그늘음
부식	좌굴, 변형	기타

발주처 상주영천고속도로(주)

용역명 상주영천고속도로 2024-2025년 시설물 안전점검 용역
(2024년 하반기 정기안전점검)

점검기관 (주)명성엔지니어링

도면번호