


01

ID : 공촌IC RAMP-B교 바닥판하면 S1


손상물량표

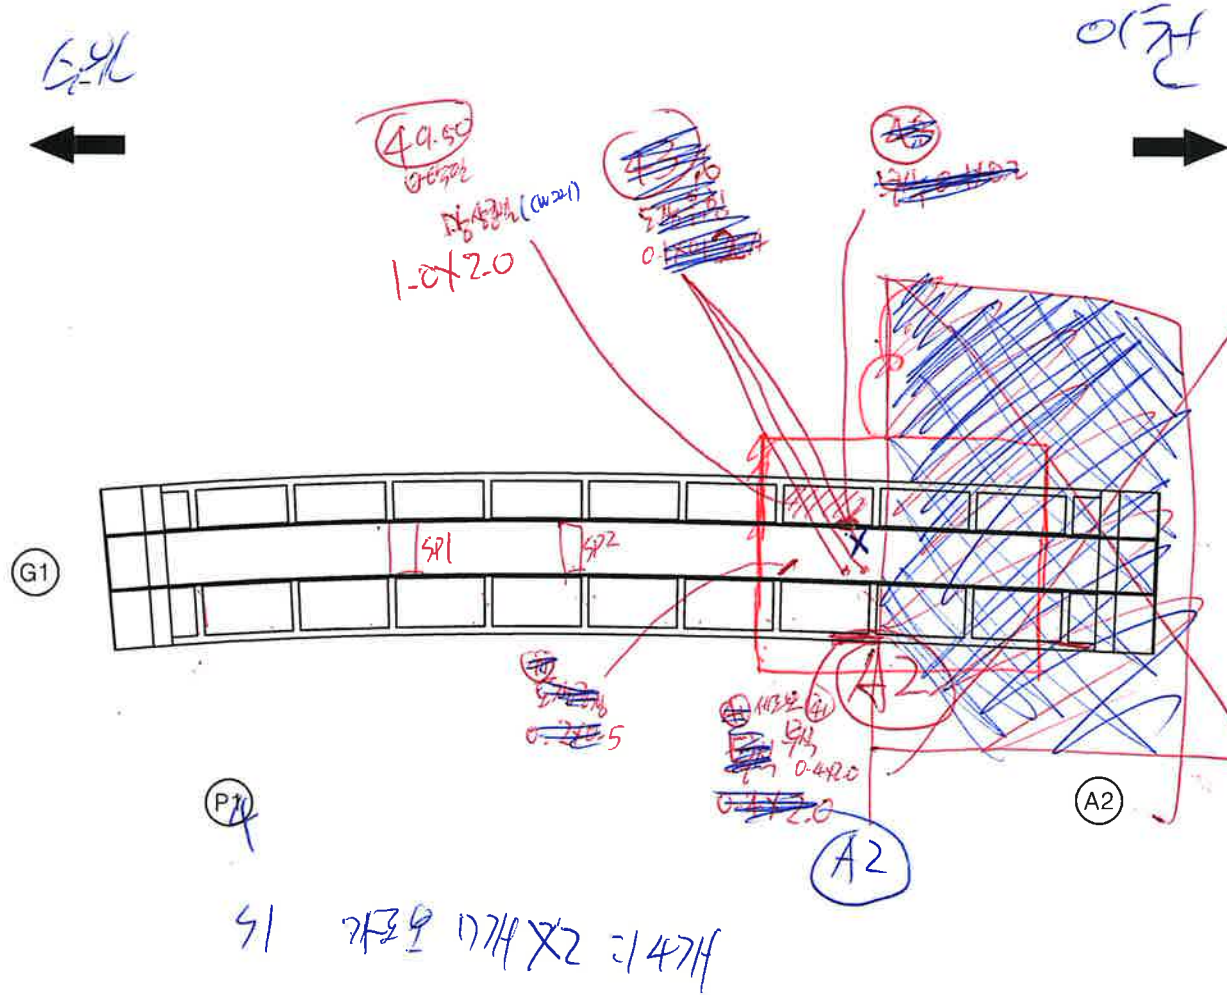


번호	구분	부재	손상내용	손상현황					비고
				폭 (mm)	길이 (m)	너비 (m)	물량	단위	개소
1									
2									
51 가로 174x2 = 1474

KEY PLAN

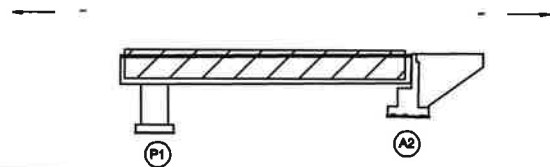

SECTION

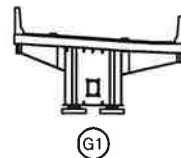


표

균열	강상균열	재료분리	발주처
편지, 공물	바리, 파손	열화	삼주영원고속도로(주)
누수, 침수	백색	표적물	용역명
철근노출	전하	그늘물	삼주영원고속도로 2024-2025년 시설물 안전점검 용역 (2024년 하반기 정기안전점검)
부식	파괴, 변형	기타	점검기관
			(주)영원엔지니어링
			도면번호
			02


ID : 궁촌 IC RAMP-B교 거더외부 S1-G1

손상물량표


번호	구분	부재	손상내용	손상현황					비고
				폭 (mm)	길이 (m)	너비 (m)	물량	단위	
1									
2									
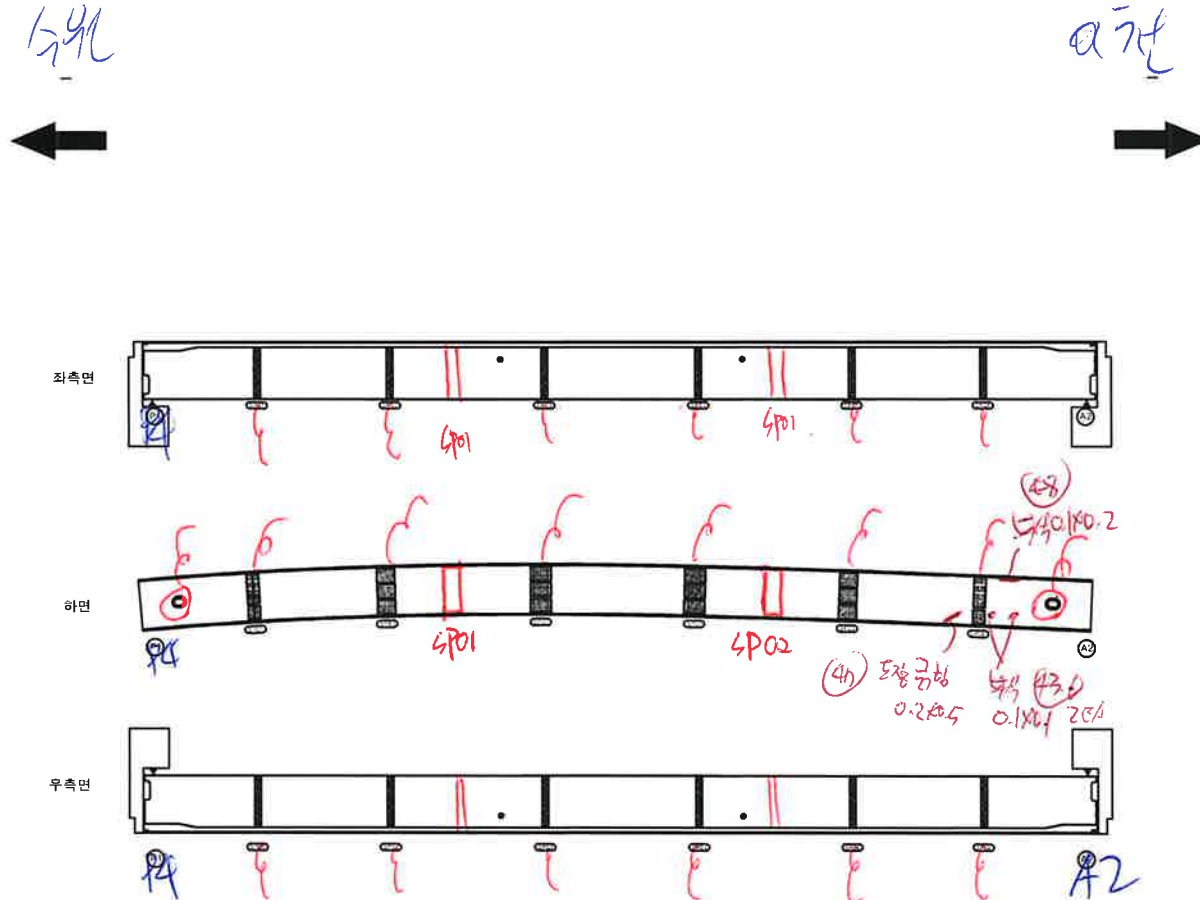

KEY PLAN

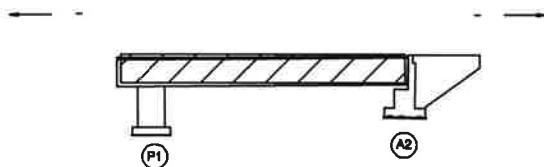

SECTION

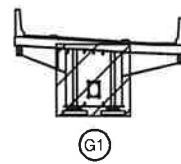

□ 균열	▨ 압상균열	▨ 재료분리	발주처
☼ 편지, 공물	▨ 비리, 파손	▨ 열화	상주영천고속도로(주)
▨ 누수, 세수	▨ 배터	▨ 표적물	용역명
▨ 철근노출	▨ 침하	▨ 그늘물	상주영천고속도로 2024~2025년 시설물 안전점검 용역 (2024년 하반기 정기안전점검)
▨ 부식	▨ 파굴, 변형	▨ 기타	점검기관
			(주)영성엔지니어링
			도면번호
			03

ID : 공촌IC RAMP-B교 거더내부 S1-G1

손상량량표

수면


이천

상면

좌측면

하면

우측면

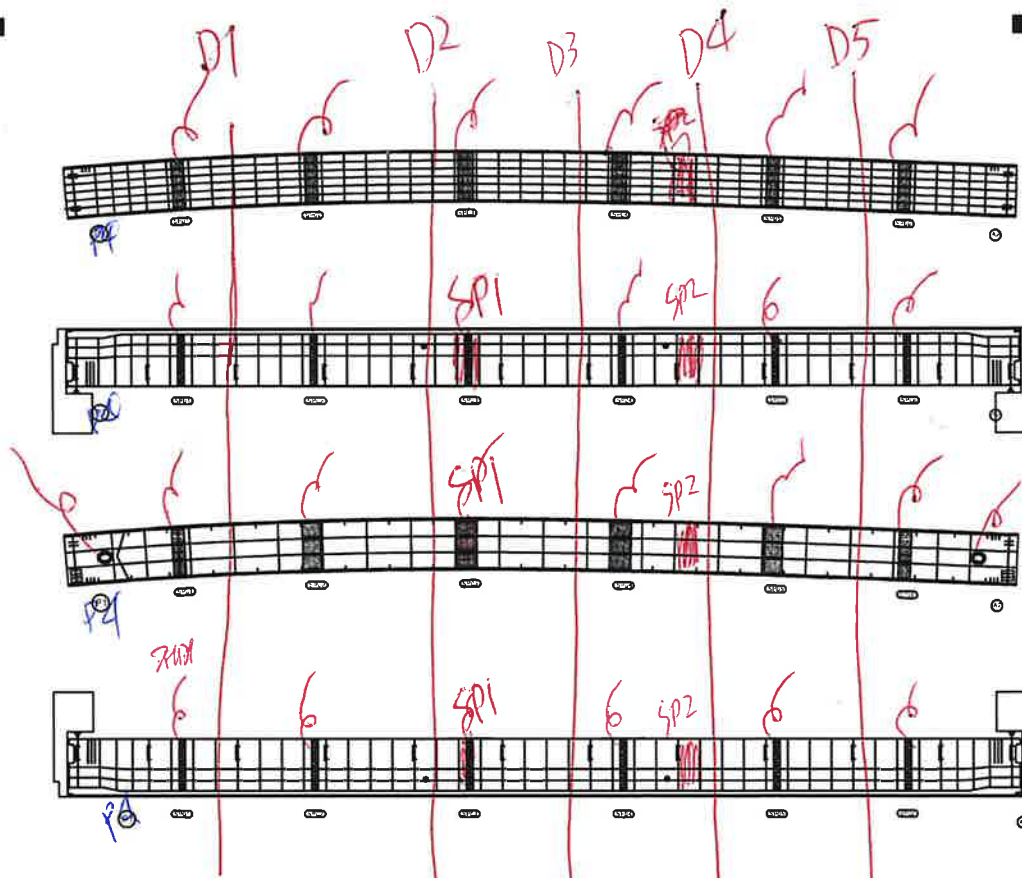


번호	구분	부재	손상내용	손상현황						비고
				폭 (mm)	길이 (m)	너비 (m)	물량	단위	개소	
1										
2										
KEY PLAN

수면

이천

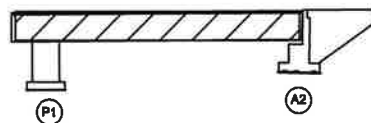


SECTION

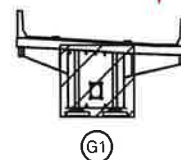

단 열	방상균열	재료분리	발 주 처
편치, 공물	바리, 파손	열 파	상주영천고속도로(주)
누수, 체수	배 터	외적물	공 역 영
철근노출	침 하	그늘물	상주영천고속도로 2024~2025년 시설물 안전점검 결과 (2024년 하반기 정기안전점검)
부식	좌굴, 변형	기 타	검 검 기 관
			(주)영성엔지니어링
			도 면 번 호
			04


ID : 궁촌 IC RAMP-B교 교각 P4

P4교상부

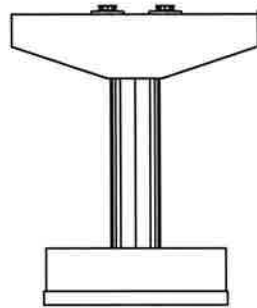

정면


(23)
Plate
교상부
0.1x0.4

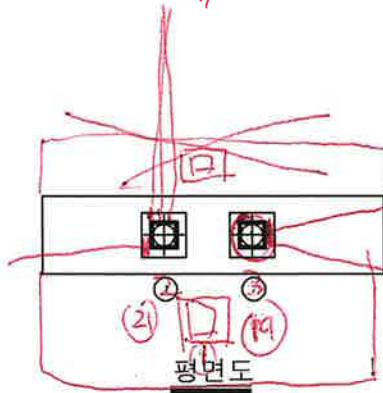


평면도

(27)
상부구조물 망상판
0.2x1.0 (4x20.1)


(29.6)
plate 4x 124

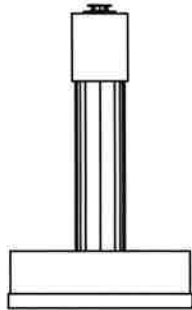

좌측면

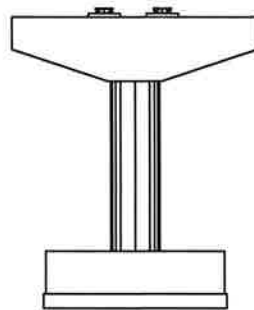

배면

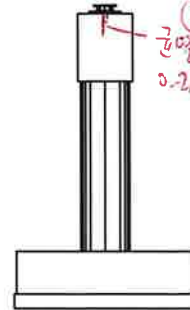

우측면


(24)
교상부
0.2/0.5

손상물량표

번호	구분	부재	손상내용	손상현황						비고
				폭 (mm)	길이 (m)	너비 (m)	수량	단위	개소	
1										
2										
KEY PLAN

수원

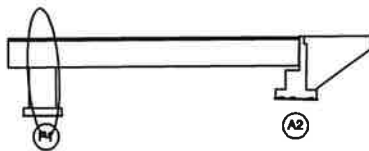

이천

SECTION

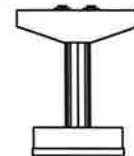

범례

□ 균열	■ 양상균열	▨ 재료분리
☆ 편치, 공동	■ 비리, 파손	▨ 열화
■ 누수, 세수	■ 벽면	▨ 퇴적물
■ 철근노출	■ 침하	▨ 그늘음
■ 부식	■ 파굴, 변형	▨ 기타

발주처	상주영천고속도로(주)
용역명	상주영천고속도로 2024~2025년 시설물 안전점검 용역 (2024년 하반기 정기안전점검)
점검기관	(주)영성엔지니어링
도면번호	05