

K1

ID : 궁촌1교 (상) 바닥판하면 S1




G1

G2

G3

G4


G5

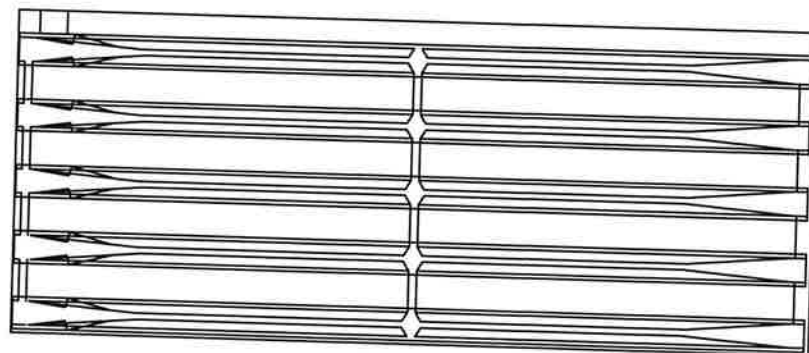


A1

P1

KEY PLAN

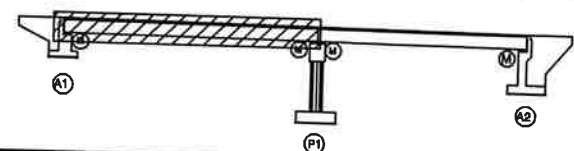

SECTION

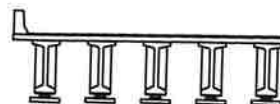

표

구분	상상구분	재료분리	비고
콘크리트	콘크리트	콘크리트	
철근	철근	철근	
목재	목재	목재	
기타	기타	기타	


손상량량표

번호	구분	부재	손상내용	손상현황						비고
				폭 (mm)	길이 (m)	너비 (m)	물량	단위	개소	
1										
2										
ID : 궁촌1교 (상) 거더 S1 (G1~G5)

손상물량표


번호	구분	부재	손상내용	손상현황					비고
				폭 (mm)	길이 (m)	너비 (m)	물량	단위	계소
1									
2									
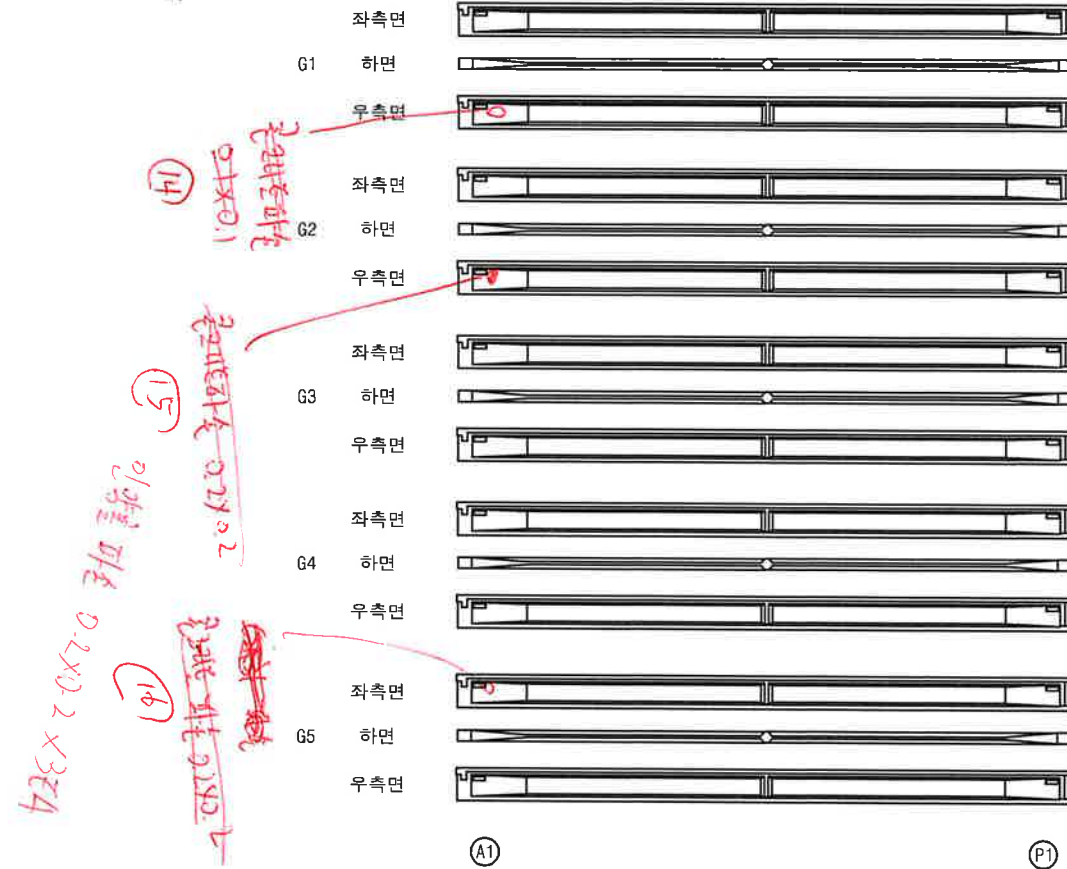

KEY PLAN

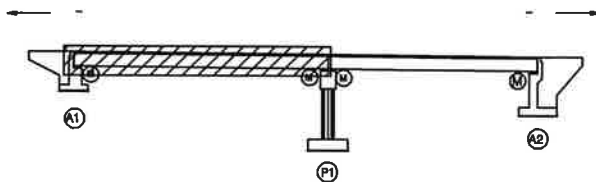

SECTION

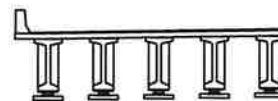

단면


구멍	상상균열	재료분리
면치, 광물	바리, 파손	열파
누수, 침수	벽면	외력파
철근노출	침하	그늘음
부식	좌굴, 변형	기타

발주처	상주영천고속도로(주)
용역명	상주영천고속도로 2024~2025년 시설물 안전점검 용역 (2024년 하반기 정기안전점검)
점검기관	(주)영성엔지니어링
도면번호	05

ID : 궁촌1교 (상) 거더 S2 (G1~G5)

손상물량표


번호	구분	부재	손상내용	손상현황					비고
				폭 (mm)	길이 (m)	너비 (m)	물량 단위	개소	
1									
2									
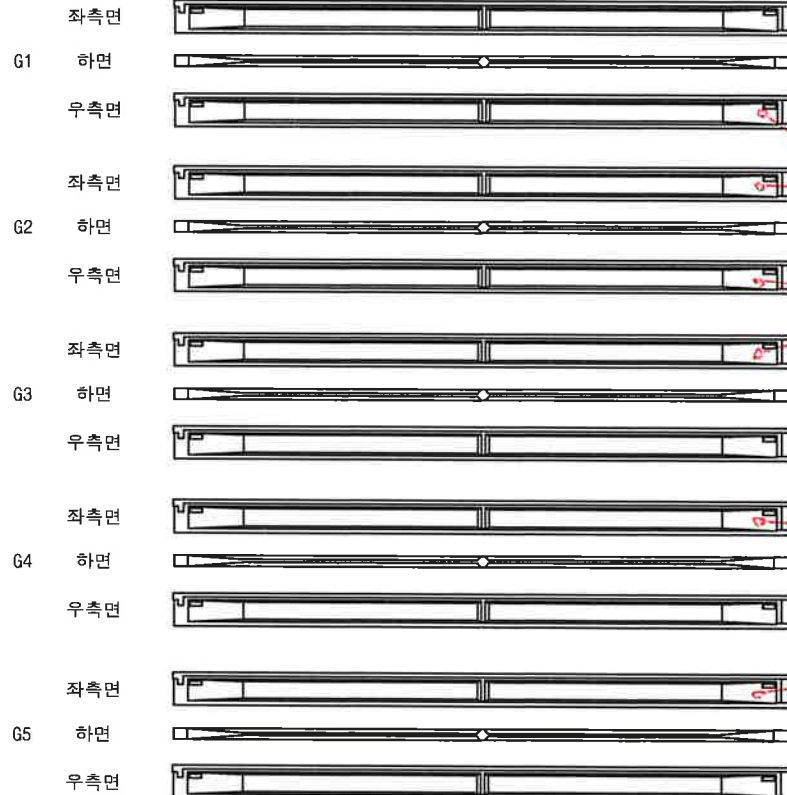


(P1)

(P2)

KEY PLAN

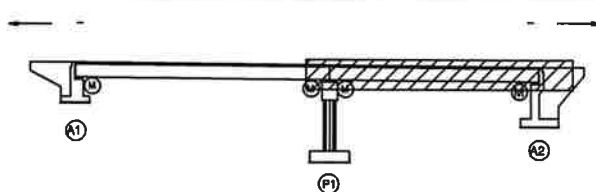

SECTION

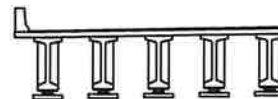

범례

균열	방사균열	재료분리
편치, 굽힘	마모, 파손	열화
누수, 침수	표면	표면층
철근노출	회아	그늘음
부식	파괴, 변형	기타

발주처	상주영원고속도로(주)
용역명	상주영원고속도로 2024~2025년 시설물 안전점검 용역 (2024년 하반기 정기안전점검)
점검기관	(주)영성엔지니어링
도면번호	05

10

[illegible]

CB2

G1~G2

G2~G3

G3~G4

이전 배면 전면 이면 배면 전면 이면

G4~G5

A1

(P1)

P1

P2

A diagram of a horizontal beam supported by five vertical columns. The beam is represented by a single horizontal line. The columns are positioned at regular intervals along the length of the beam. Each column has a wider base and a narrower upper section. The beam is shown with a small vertical step or change in height at its left end.

	균 열		방상균열		재료분리
	편치, 공용		바리, 파손		열 화
	누수, 쇠수		벽 매		표적물
	철근노출		침 아		그늘음
	부 식		파괴, 변형		기 타

발 주 지	삼주영천고속도로(주)
용 역 명	삼주영천고속도로 2024~2025년 시설물 안전점검 총액 (2024년 하반기 정기안전점검)
절 결 기 관	(주)영성엔지니어링
도 연 번 호	07

손상량량표

번호	구분	부재	손상내용	손상현황						비고
				폭 (mm)	길이 (m)	너비 (m)	수량	단위	개소	
1										
2										
무속목물탈균질 이/오
(12)

평면도

A1 전경 (1)
S1 배수관 (13)
SL-G2 전경 (17)

방리 0.2x0.3

(3)

무속목물탈균질 이/오
0.1/0.1 x 3EA
(4)

무속목물탈균질 이/오
(7)

0.2/2.0


단은 반대로

0 뺀면 불식 6EA
콘크리트 방리 0.3x0.6
(11)


정면

날개벽

KEY PLAN

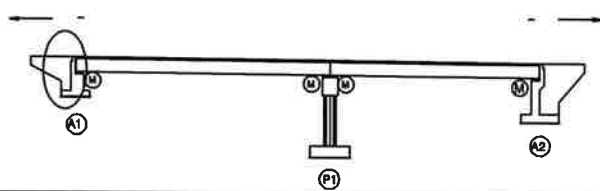

SECTION

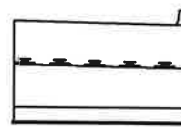

표

균열	방수균열	지표분리
관치, 공동	바리, 파손	열화
누수, 세수	벽면	표적물
철근노출	침하	그늘음
부식	파괴, 변형	기타


발주처	상주영천고속도로(주)
용역명	상주영천고속도로 2024-2025년 시설물 안전점검 용역 (2024년 하반기 정기안전점검)
검정기관	(주)영성엔지니어링
도면번호	08

ID : 공촌1교 (상) 교대 A2


③) 교대 A2 전경

손상량량표


번호	구분	부재	손상내용	손상현황						비고
				폭 (mm)	길이 (m)	너비 (m)	수량	단위	개소	
1										
2										
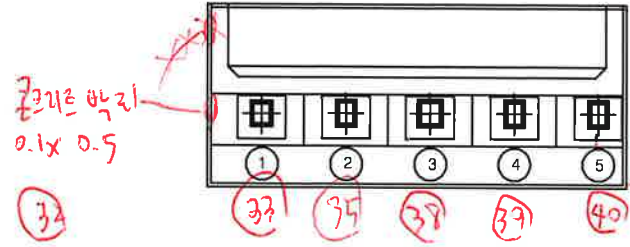

평면도

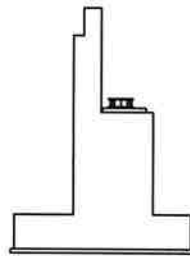


날개벽

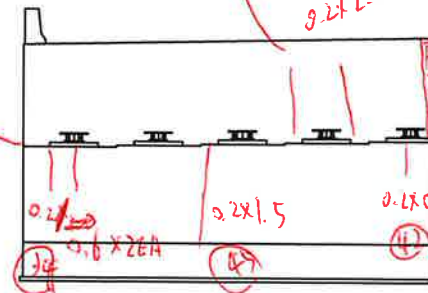

정면

KEY PLAN

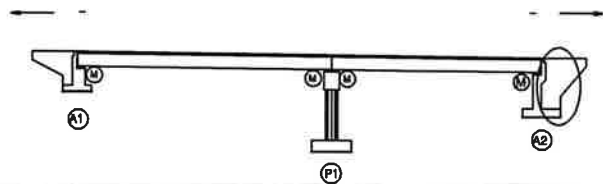


SECTION




REMARK

구멍	망상균열	자르본리	발주처
편치, 공동	바리, 파손	열화	상주영원고속도로(주)
누수, 세수	벽면	표적물	용역명
철근노출	침하	그늘음	상주영원고속도로 2024-2025년 시설물 안전점검 용역 (2024년 하반기 정기안전점검)
부식	파괴, 변형	기타	점검기관
			(주)영성엔지니어링
			도면번호
			09


P1 전경 전면
S2 바·하 전경

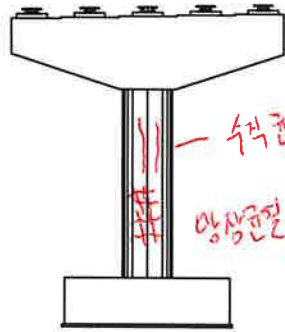

정면

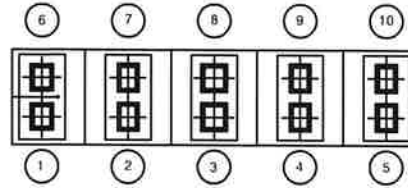


평면도

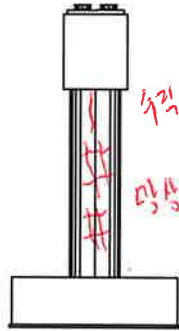

좌측면



배면

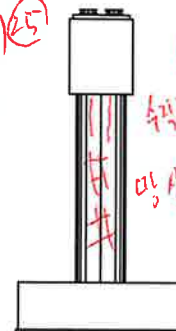


우측면

손상량량표

번호	구분	부재	손상내용	손상현황					비고
				폭 (mm)	길이 (m)	너비 (m)	유량	단위	개소
1									
2									
KEY PLAN

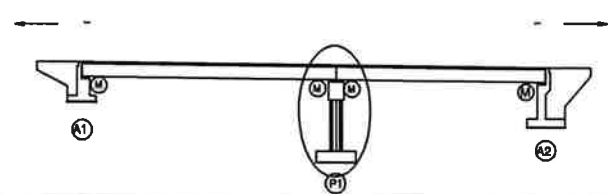

SECTION



범례

균열	방사균열	재료분리
편치, 공동	바리, 파손	열화
누수, 제수	배설	목재물
철근노출	변형	그늘물
부식	파괴, 변형	기타

발주처	상주영천고속도로(주)
용역명	상주영천고속도로 2024-2025년 시설물 안전점검 용역 (2024년 하반기 정기안전점검)
점검기관	(주)영성엔지니어링
도면번호	10