

상주영천고속도로 2024~2025년 시설물 안전점검 용역
(2025년 상반기 정기안전점검)

외 관 조 사 망 도

산하교

2025.04

(주)명성엔지니어링


상 주 방 향

ID : 산하교 교면포장 S1 (상주방향)

손상물량표


상주방향

영천방향

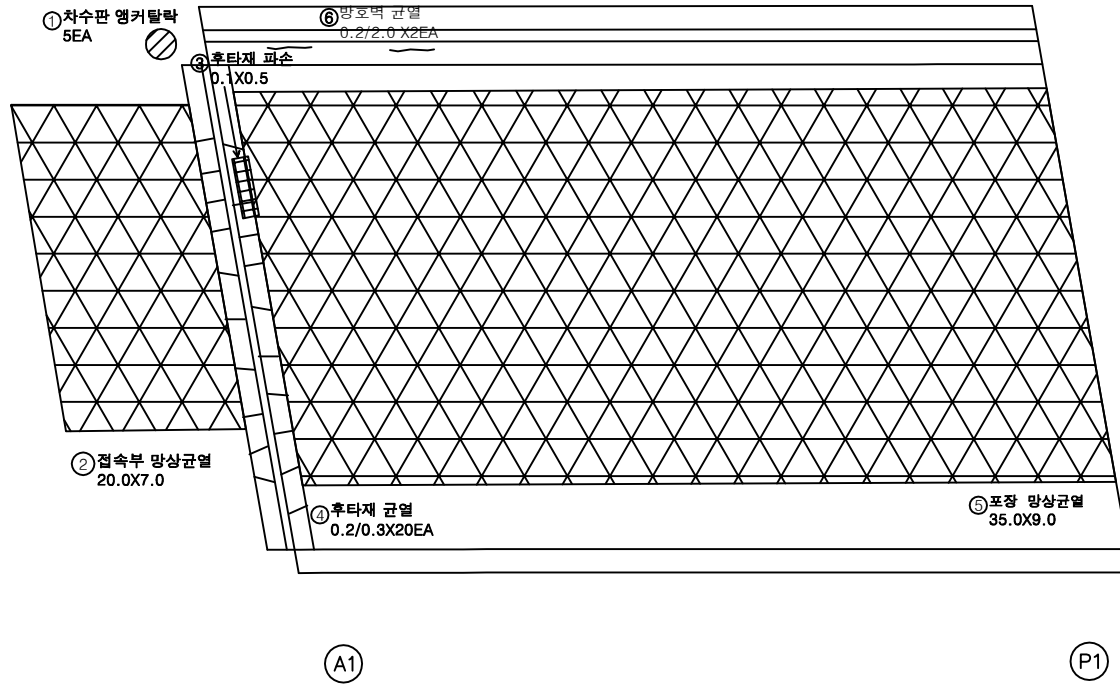


번호	구분	부재	손상내용	손상현황						비고
				폭 (mm)	길이 (m)	너비 (m)	수량	단위	개소	
1	19하	신속이음	차수판 앵커탈락				5.00	EA	5	
2	19하	교면포장	접속부 망상균열		20.0	7.0	140.00	m ²	1	
3	19하	신속이음	후타재 파손		0.1	0.5	0.05	m ²	1	
4	19하	신속이음	후타재 균열	0.2	0.3		6.00	m	20	
5	19하	교면포장	포장 망상균열		35.0	9.0	315.00	m ²	1	
6	21하	방호벽	방호벽 균열	0.2	2.0		4.00	m	2	
7										
8										
KEY PLAN

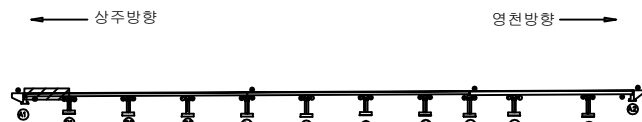

SECTION

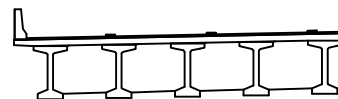

범례


균열	망상균열	재료분리
편치, 공동	바리, 파손	열화
누수, 체수	배터	퇴적물
철근노출	침하	그늘음
부식	좌굴, 변형	기타

발주처	상주영천고속도로(주)
용역명	상주영천고속도로 2024~2025년 시설물 안전점검 용역 (2025년 상반기 정기안전점검)
점검기관	(주)평성엔지니어링
도면번호	01

상주방향



영천방향

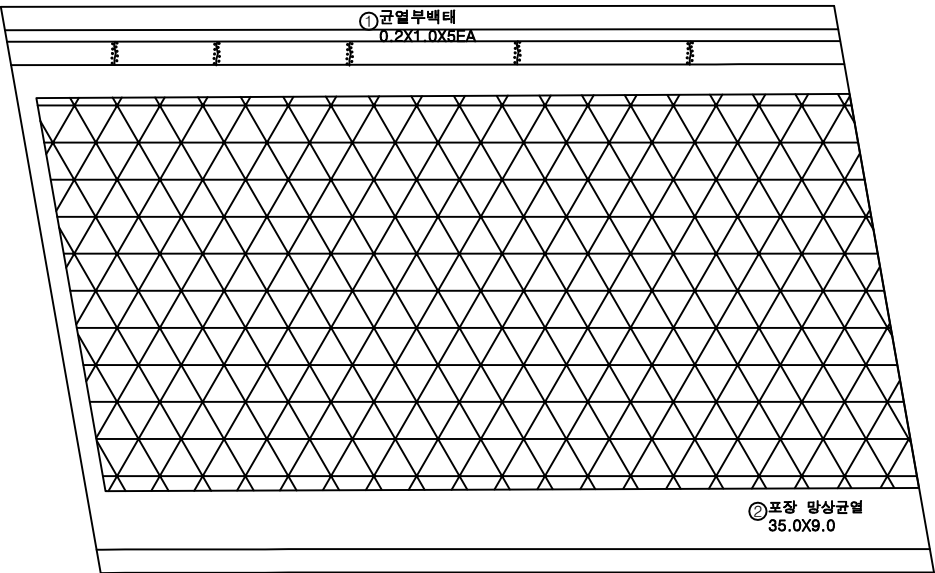

손상물량표

번호	구분	부재	손상내용	손상현황						비고
				폭 (mm)	길이 (m)	너비 (m)	수량	단위	개소	
1	19하	방호벽	균열부백테		0.2	1.0	1.00	m	5	
2	19하	교면포장	포장 망상균열		35.0	9.0	315.00	m	1	
3										
4										
KEY PLAN

상주방향



영천방향

SECTION

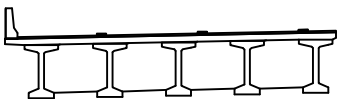

범례


균열	망상균열	재료분리
편치, 공동	박리, 파손	열화
누수, 체수	배터	퇴적물
철근노출	침하	그늘음
부식	좌굴, 변형	기타

발주처	상주영천고속도로(주)
용역명	상주영천고속도로 2024~2025년 시설물 안전점검 용역 (2025년 상반기 정기안전점검)
점검기관	(주)평성엔지니어링
도면번호	02

상주방향



영천방향

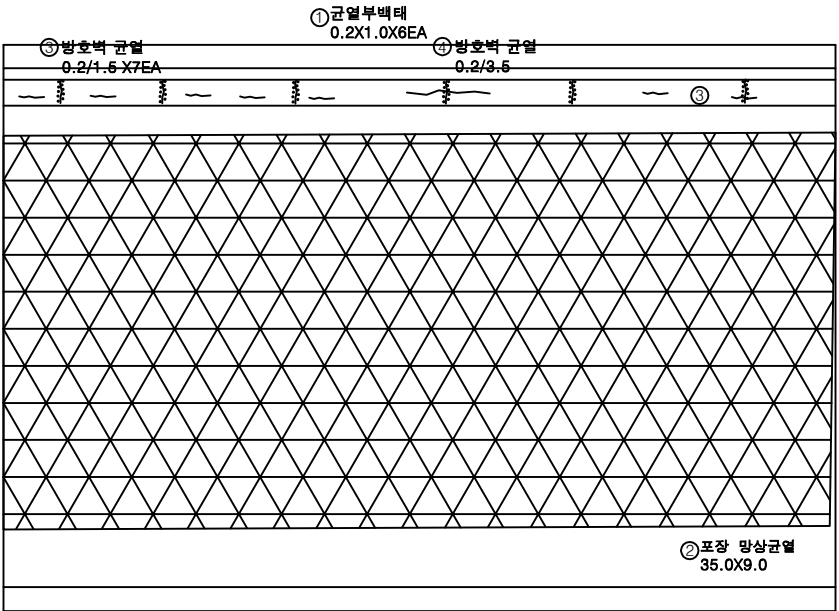

P2

P3


손상물량표

번호	구분	부재	손상내용	손상현황						비고
				폭 (mm)	길이 (m)	너비 (m)	수량	단위	개소	
1	19하	방호벽	균열부백태		0.2	1.0	1.20	m	6	
2	19하	교면포장	포장 망상균열		35.0	9.0	315.00	m	1	
3	23하	방호벽	방호벽 균열	0.2	1.5		10.50	m	7	
4	23하	방호벽	방호벽 균열	0.2	3.5		3.50	m	1	
5										
6										
KEY PLAN



SECTION

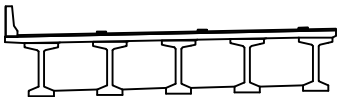

범례


균열	망상균열	재료분리
편치, 공동	바리, 파손	열화
누수, 체수	배터	퇴적물
철근노출	침하	그늘음
부식	좌굴, 변형	기타

발주처	상주영천고속도로(주)
용역명	상주영천고속도로 2024~2025년 시설물 안전점검 용역 (2025년 상반기 정기안전점검)
점검기관	(주)평성엔지니어링
도면번호	03

ID : 산하교 교면포장 S4 (상주방향)

상주방향
←

영천방향
→

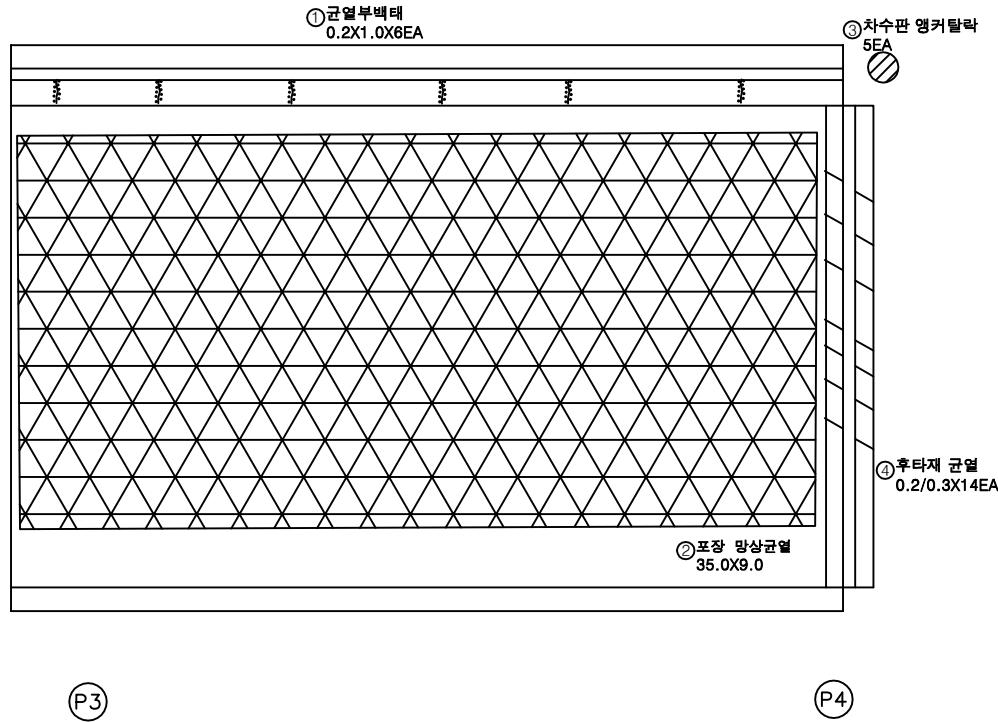


손 상 물 량 표

번호	구분	부재	손상내용	손상현황						비 고
				폭 (mm)	길이 (m)	너비 (m)	수량	단위	개소	
1	19하	방호벽	균열부백태		0.2	1.0	1.20	m ²	6	
2	19하	교면포장	포장 망상균열		35.0	9.0	315.00	m ²	1	
3	19하	신속이음	차수판 앵커탈락				5.00	EA	5	
4	19하	신속이음	후타재 균열	0.2	0.3		4.20	m	14	
5										
6										
KEY
PLAN




SECTION

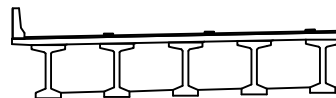

범
례


균 열	망상균열	재료분리
편치, 공동	바리, 파손	열 화
누수, 체수	백 태	퇴적물
철근노출	침 하	그늘음
부 식	좌굴, 변형	기 타

발 주 처	상주영천고속도로(주)
용 역 명	상주영천고속도로 2024~2025년 시설물 안전점검 용역 (2025년 상반기 정기안전점검)
점 검 기 관	(주)평성엔지니어링
도 면 번 호	04

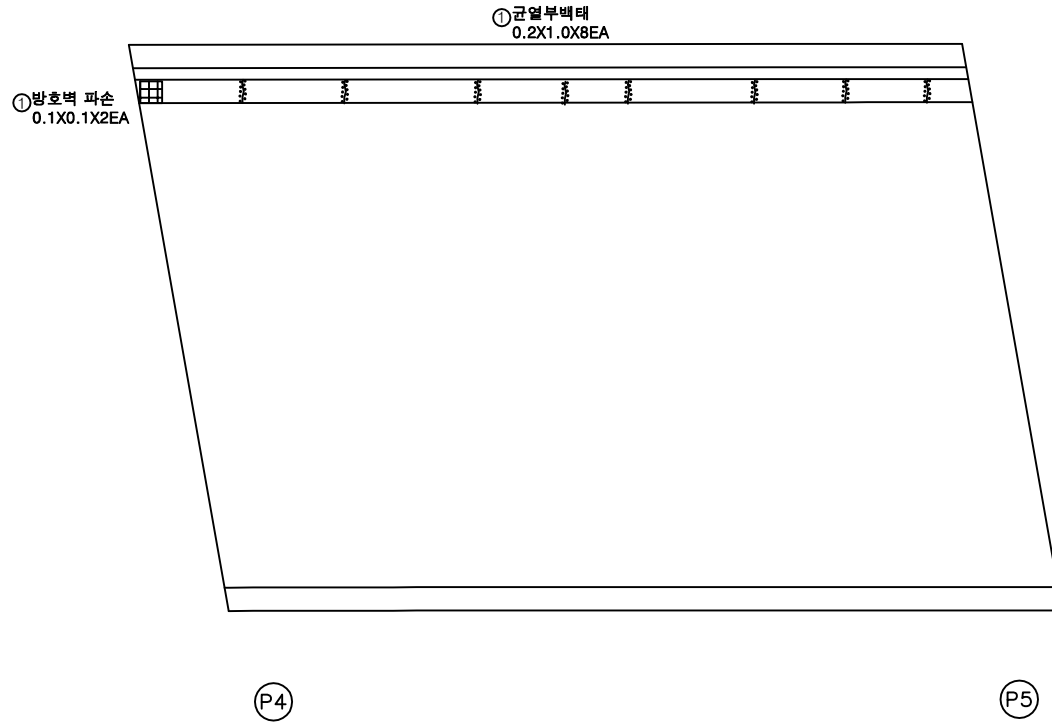
상주방향
←영천방향
→

손상물량표

번호	구분	부재	손상내용	손상현황						비고
				폭 (mm)	길이 (m)	너비 (m)	수량	단위	개소	
1	19하	방호벽	균열부백태		0.2	1.0	1.60	m ²	8	
2	19하	방호벽	방호벽 파손		0.1	0.1	0.02	m ²	2	
3										
4										
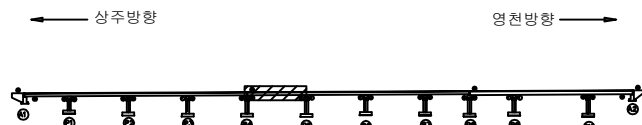KEY
PLAN

SECTION

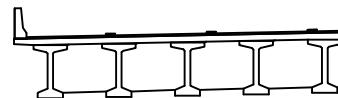범
례

	균열		망상균열		재료분리
	편치, 공동		바리, 파손		열화
	누수, 체수		녹태		퇴적물
	철근노출		침하		그을음
	부식		작갈, 변형		기타

발주처
상주영천고속도로(주)용역명
상주영천고속도로 2024~2025년 시설물 안전점검 용역
(2025년 상반기 정기안전점검)점검기관
(주)평성엔지니어링

도면번호

상주방향

① 균열부백태
0.2X1.0X3EA

P5

P6

영천방향




손상물량표

번호	구분	부재	손상내용	손상현황						비고
				폭 (mm)	길이 (m)	너비 (m)	수량	단위	개소	
1	19하	방호벽	균열부백태		0.2	1.0	0.60	m ²	3	
2										
3										
KEY PLAN

상주방향

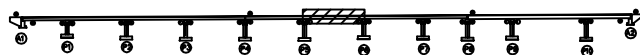

영천방향

SECTION

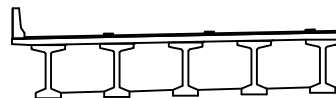


범례

발주처
상주영천고속도로(주)용역명
상주영천고속도로 2024~2025년 시설물 안전점검 용역
(2025년 상반기 정기안전점검)점검기관
(주)평성엔지니어링

도면번호

상주방향

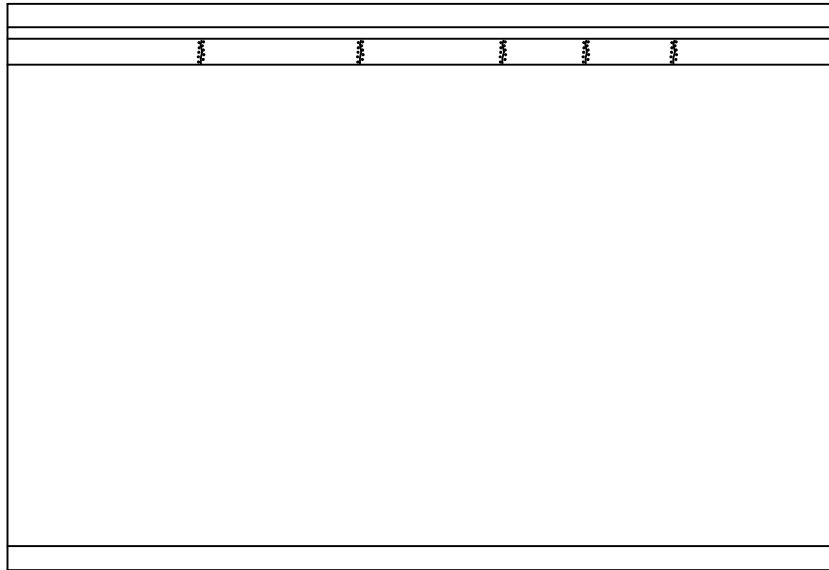① 균열부백태
0.2X1.0 X5EA

P6

P7

영천방향



손상물량표

번호	구분	부재	손상내용	손상현황						비고
				폭 (mm)	길이 (m)	너비 (m)	수량	단위	개소	
1	21하	방호벽	균열부백태		0.2	1.0	1.00	m ²	5	
2										
3										
KEY PLAN

← 상주방향



→ 영천방향

SECTION

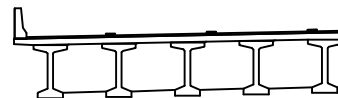

범례

	균열		망상균열		재료분리
	편치, 공동		바리, 파손		열화
	누수, 체수		백태		퇴적물
	철근노출		침하		그늘음
	부식		좌굴, 변형		기타


발주처
상주영천고속도로(주)용역명
상주영천고속도로 2024~2025년 시설물 안전점검 용역
(2025년 상반기 정기안전점검)점검기관
(주)평성엔지니어링

도면번호

상주방향



영천방향

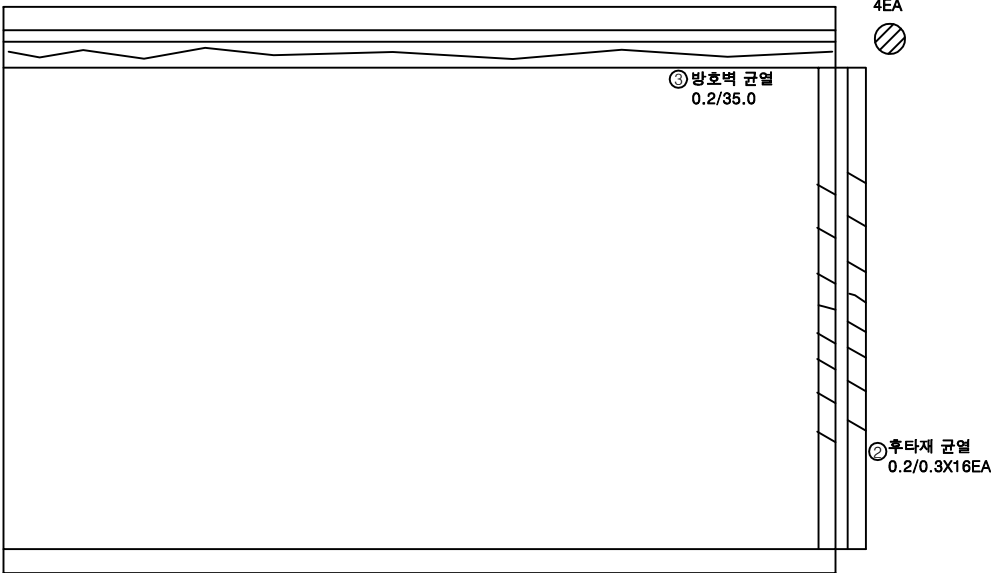

손상물량표

번호	구분	부재	손상내용	손상현황						비고
				폭 (mm)	길이 (m)	너비 (m)	수량	단위	개소	
1	19하	신축이음	차수판 앵커탈락				4.00	EA	4	
2	19하	신축이음	후타재 균열	0.2	0.3		4.80	m	16	
3	23하	방호벽	방호벽 균열	0.2	35.0		35.00	m	1	
4										
5										
KEY PLAN

상주방향



영천방향

SECTION

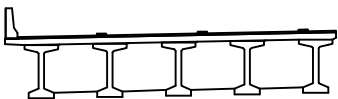


범례

균열	망상균열	재료분리
편치, 공동	바리, 파손	열화
누수, 체수	배터	퇴적물
철근노출	침하	그늘음
부식	좌굴, 변형	기타

발주처	상주영천고속도로(주)
용역명	상주영천고속도로 2024~2025년 시설물 안전점검 용역 (2025년 상반기 정기안전점검)
점검기관	(주)평성엔지니어링
도면번호	08

손 상 물 량 표

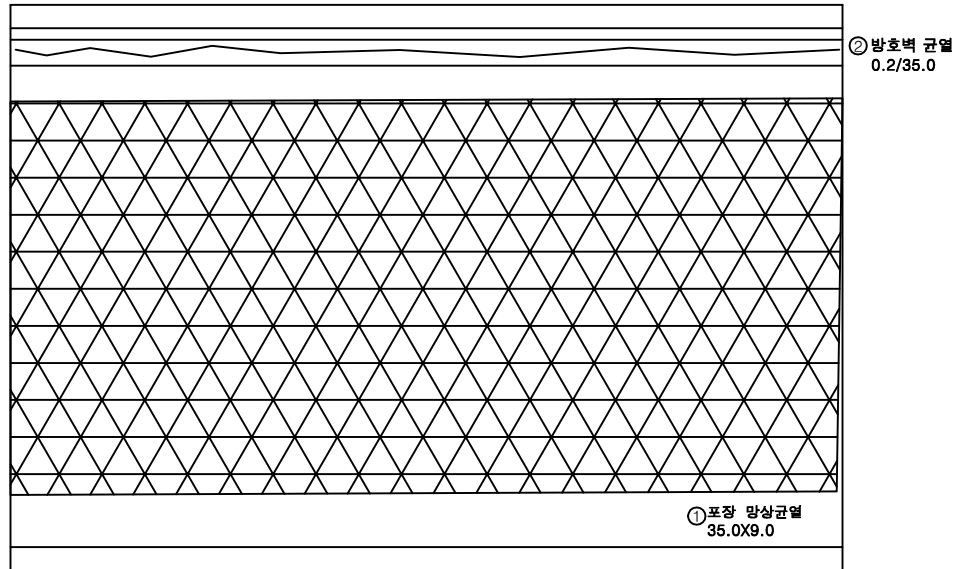상주방향
←영천방향
→

P8

P9

번호	구분	부재	손상내용	손상현황						비 고
				폭 (mm)	길이 (m)	너비 (m)	수량	단위	개소	
1	19하	교면포장	포장 망상균열		35.0	9.0	315.00	m ²	1	
2	23하	방호벽	방호벽 균열	0.2	35.0		35.00	m	1	
3										
4										
KEY
PLAN

← 상주방향

영천방향 →



SECTION

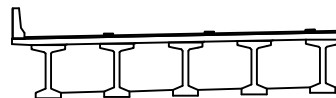
법
례

균열	망상균열	재료분리	발주처 상주영천고속도로(주)
편치, 공동	바리, 파손	열화	용역명 상주영천고속도로 2024~2025년 시설물 안전점검 용역 (2025년 상반기 정기안전점검)
누수, 체수	백패	퇴적물	점검기관 (주)평성엔지니어링
철근노출	침하	그늘음	도면번호
부식	좌굴, 변형	기타	09

상주방향



영천방향

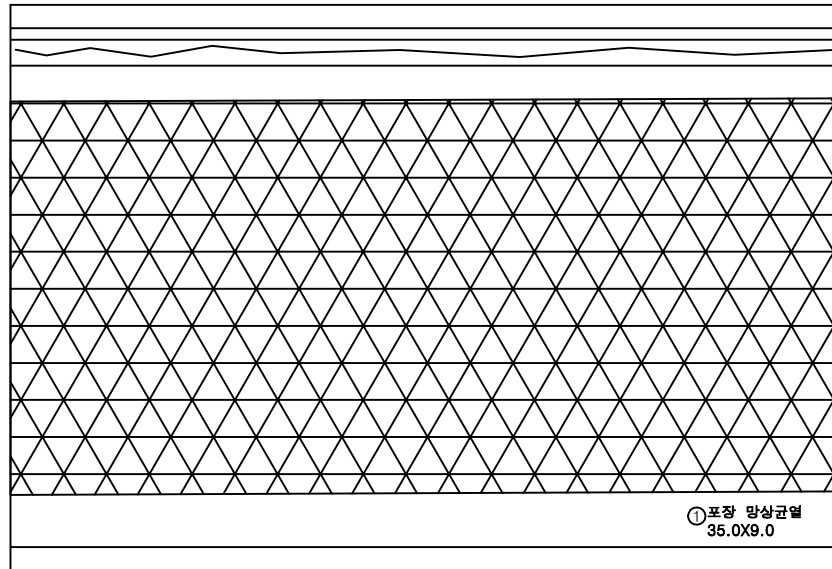

P9

P10

손 상 물 량 표

번호	구분	부재	손상내용	손상현황						비 고
				폭 (mm)	길이 (m)	너비 (m)	수량	단위	개소	
1	19하	교면포장	포장 망상균열		35.0	9.0	315.00	m ²	1	
2	23하	방호벽	방호벽 균열	0.2	35.0		35.00	m	1	
3										
4										
KEY PLAN

상주방향







영천방향

SECTION

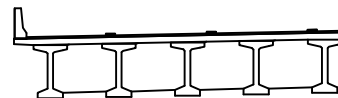

범례

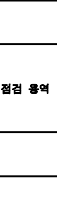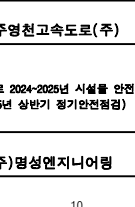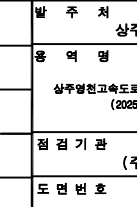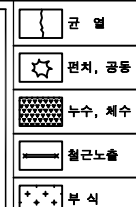
발 주 처
상주영천고속도로(주)용 역 명
상주영천고속도로 2024~2025년 시설물 안전점검 용역
(2025년 상반기 정기안전점검)점 검 기 관
(주)평성엔지니어링

도 면 번 호

상주방향



영천방향

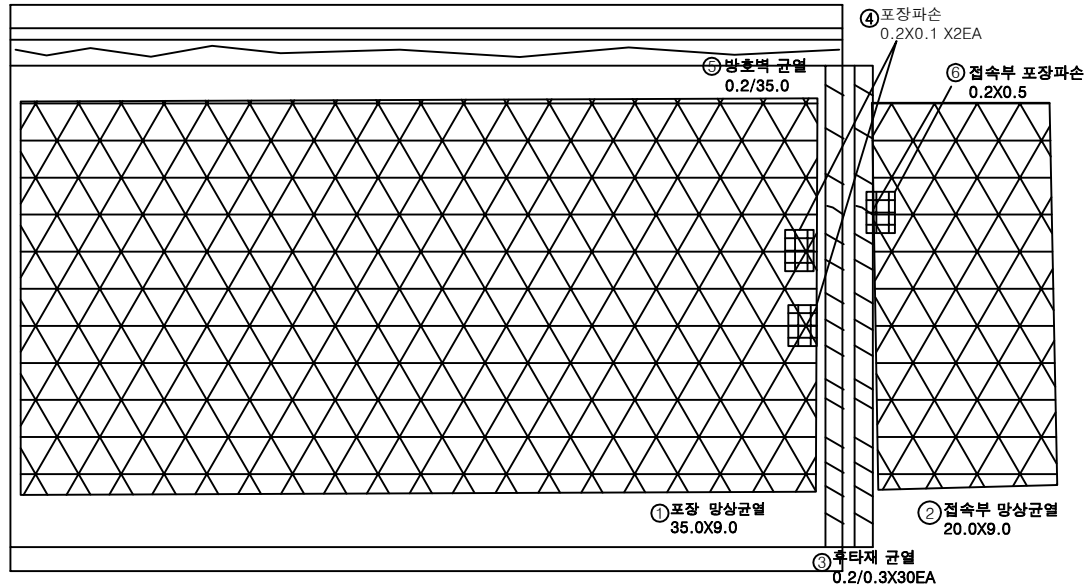

P10

A2

손상물량표

번호	구분	부재	손상내용	손상현황						비고
				폭 (mm)	길이 (m)	너비 (m)	수량	단위	개소	
1	19하	교면포장	포장 망상균열		35.0	9.0	315.00	m ²	1	
2	19하	교면포장	접속부 망상균열		20.0	9.0	180.00	m ²	1	
3	19하	신축이음	후타재 균열	0.2	0.3		9.00	m	30	
4	21하	교면포장	포장 파손		0.2	0.1	0.04	m ²	2	
5	23하	방호벽	방호벽 균열	0.2	35.0		35.00	m	1	
6	21하	교면포장	접속부 포장파손		0.2	0.5	0.10	m ²	1	
7										
8										
KEY PLAN

상주방향



영천방향

SECTION



범례


균열	망상균열	재료분리
편치, 공동	바리, 파손	열화
누수, 체수	백택	퇴적물
철근노출	침하	그늘음
부식	좌굴, 변형	기타

발주처
상주영천고속도로(주)용역명
상주영천고속도로 2024~2025년 시설물 안전점검 용역
(2025년 상반기 정기안전점검)점검기관
(주)평성엔지니어링

도면번호

ID : 산하교 바닥판하면 S1 (상주방향)

상주방향

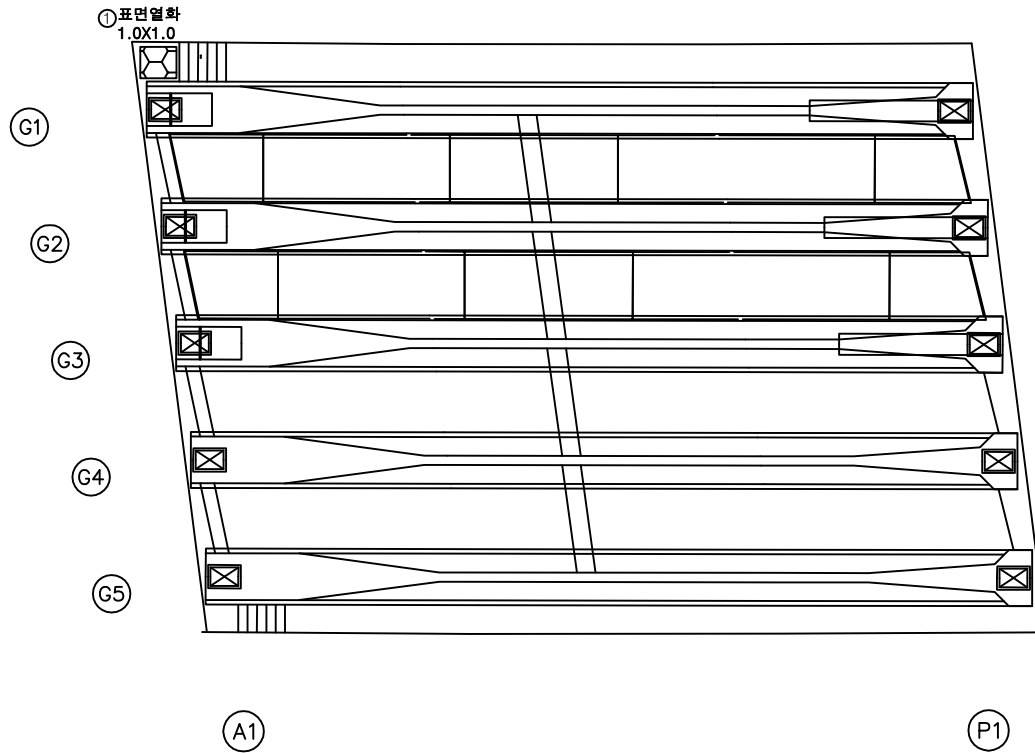

영천방향



손상물량표

번호	구분	부재	손상내용	손상현황						비고
				폭 (mm)	길이 (m)	너비 (m)	수량	단위	개소	
1	23하	바닥판	표면열화		1.0	1.0	1.00	m ²	1	
2										
3										
KEY PLAN

상주방향



영천방향

SECTION

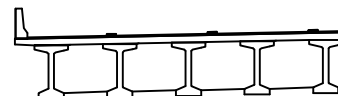

범례

콘크리트	방상근열	재료분리
편차, 공동	박리, 파손	열화
누수, 체수	배터	퇴적물
철근노출	침하	그늘음
부식	좌굴, 변형	기타

발주처	상주영천고속도로(주)
용역명	상주영천고속도로 2024~2025년 시설물 안전점검 용역 (2025년 상반기 정기안전점검)
점검기관	(주)평성엔지니어링
도면번호	

ID : 산하교 바닥판하면 S2 (상주방향)

상주방향



G1

G2

G3

G4

G5

P1

P2

영천방향




손상물량표

번호	구분	부재	손상내용	손상현황						비고
				폭 (mm)	길이 (m)	너비 (m)	물량	단위	개소	
1										
2										
KEY PLAN

상주방향

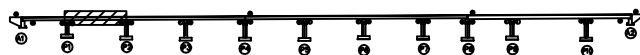

영천방향

SECTION

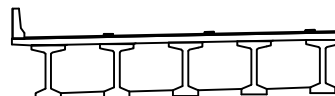

범례

콘크리트	방상근열	재료분리
편차, 공동	박리, 파손	열화
누수, 체수	배터	피적물
철근노출	침하	그늘음
부식	좌굴, 변형	기타

발주처	상주영천고속도로(주)
용역명	상주영천고속도로 2024~2025년 시설물 안전점검 용역 (2025년 상반기 정기안전점검)
점검기관	(주)평성엔지니어링
도면번호	

ID : 산하교 바닥판하면 S3 (상주방향)

상주방향



영천방향




G1

G2

G3

G4

G5

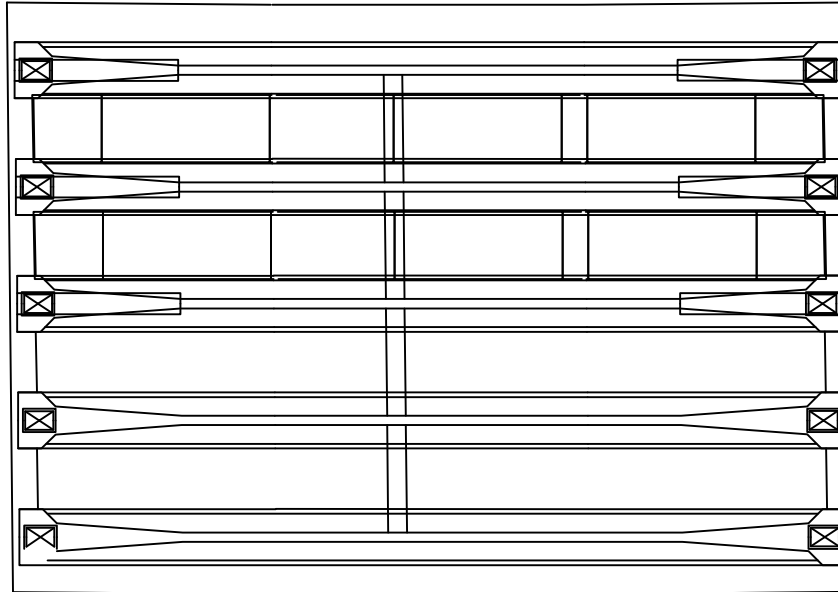


P2

P3


손상물량표

번호	구분	부재	손상내용	손상현황						비고
				폭 (mm)	길이 (m)	너비 (m)	물량	단위	개소	
1										
2										
KEY PLAN

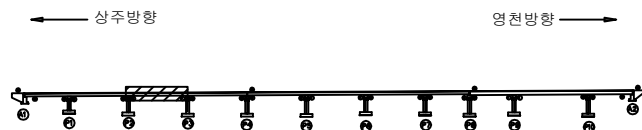

SECTION

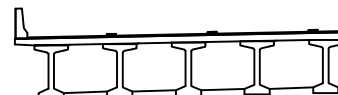

범례

	균열		망상균열		재료분리
	전치, 공동		박리, 파손		열화
	부식		백태		피착물
	철근노출		침하		그늘음
	부식		작굴, 변형		기타


발주처	상주영천고속도로(주)
용역명	상주영천고속도로 2024~2025년 시설물 안전점검 용역 (2025년 상반기 정기안전점검)
점검기관	(주)평성엔지니어링
도면번호	

ID : 산하교 바닥판하면 S4 (상주방향)

상주방향




영천방향

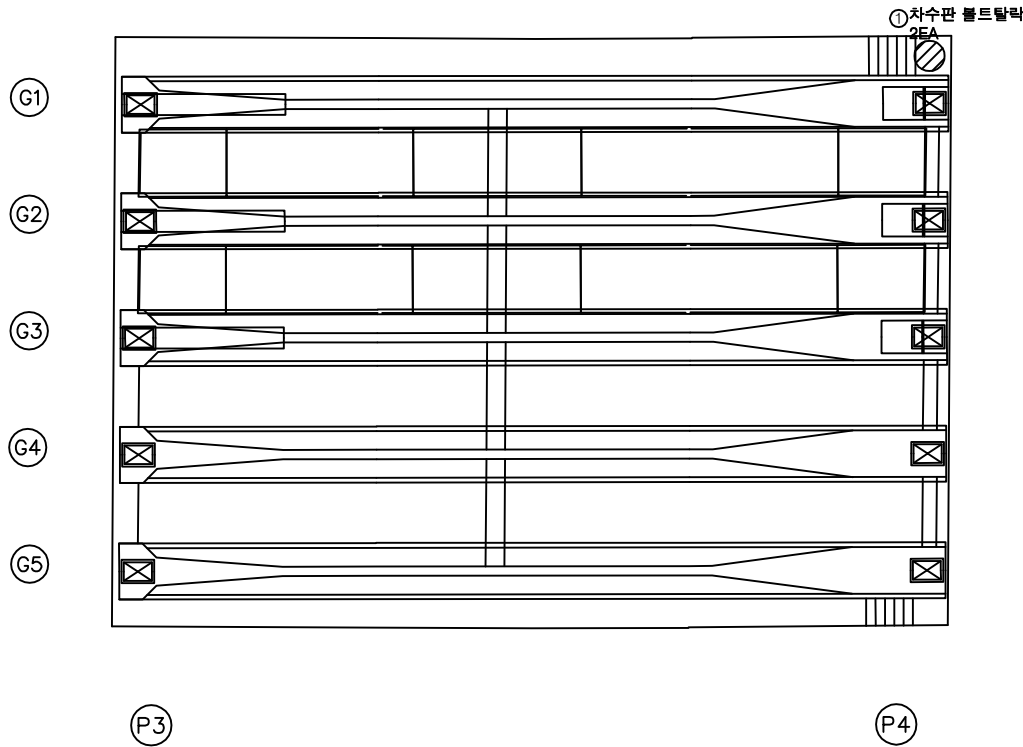


손상물량표

번호	구분	부재	손상내용	손상현황						비고
				폭 (mm)	길이 (m)	너비 (m)	수량	단위	개소	
1	19하	신속이음	차수판 볼트탈락				2.00	EA	2	
2										
3										
KEY PLAN

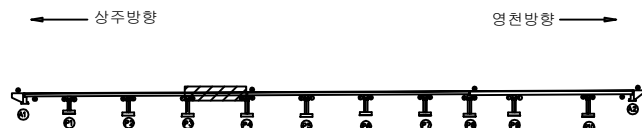

SECTION

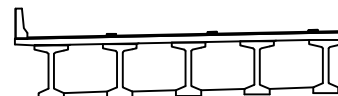

범례

콘크리트	방상근열	재료분리
편차, 공동	바리, 파손	열화
누수, 체수	배터	퇴적물
철근노출	침하	그늘음
부식	좌굴, 변형	기타


발주처	상주영천고속도로(주)
용역명	상주영천고속도로 2024~2025년 시설물 안전점검 용역 (2025년 상반기 정기안전점검)
점검기관	(주)평성엔지니어링
도면번호	

ID : 산하교 바닥판하면 S5 (상주방향)

상주방향




영천방향

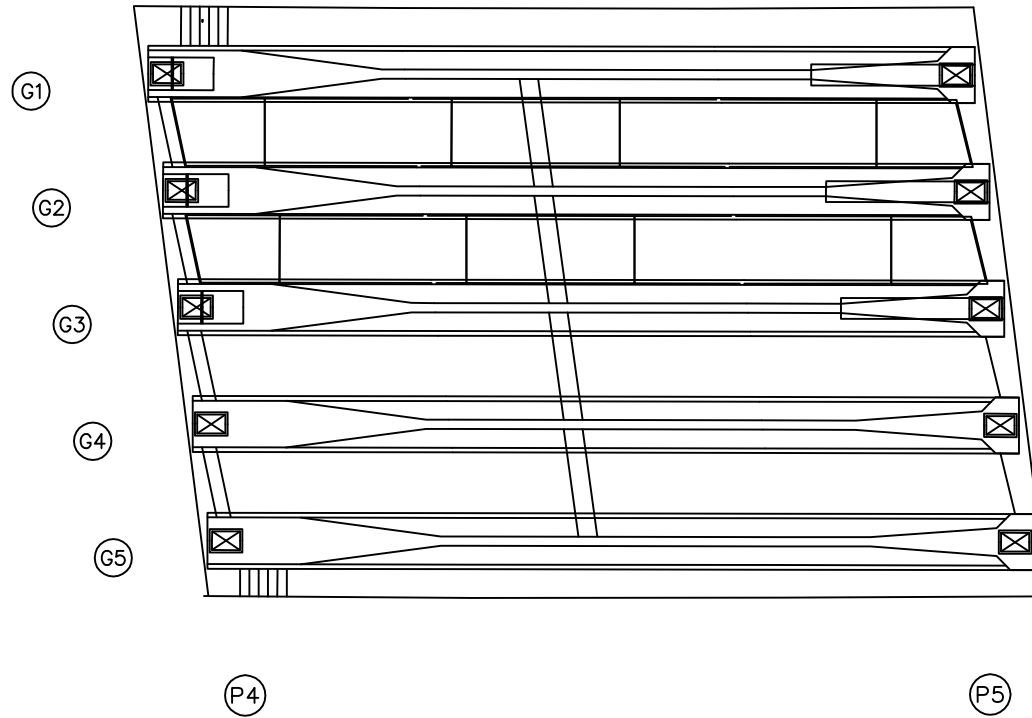


손 상 물 량 표

번호	구분	부재	손상내용	손상현황						비 고
				폭 (mm)	길이 (m)	너비 (m)	물량	단위	개소	
1										
2										
KEY PLAN

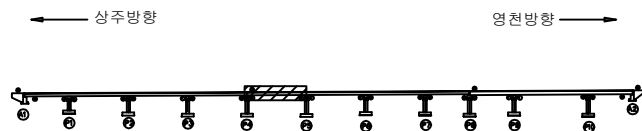

SECTION

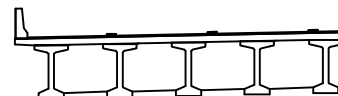

범례

콘 크	방상근열	재료분리
편차, 공동	바리, 파손	열 화
누수, 체수	녹	퇴적물
침하	그늘음	기타
부식	균열, 변형	


발 주 처	상주영천고속도로(주)
용 역 명	상주영천고속도로 2024~2025년 시설물 안전점검 용역 (2025년 상반기 정기안전점검)
점 검 기 관	(주)평성엔지니어링
도 면 번 호	

ID : 산하교 바닥판하면 S6 (상주방향)

상주방향



영천방향

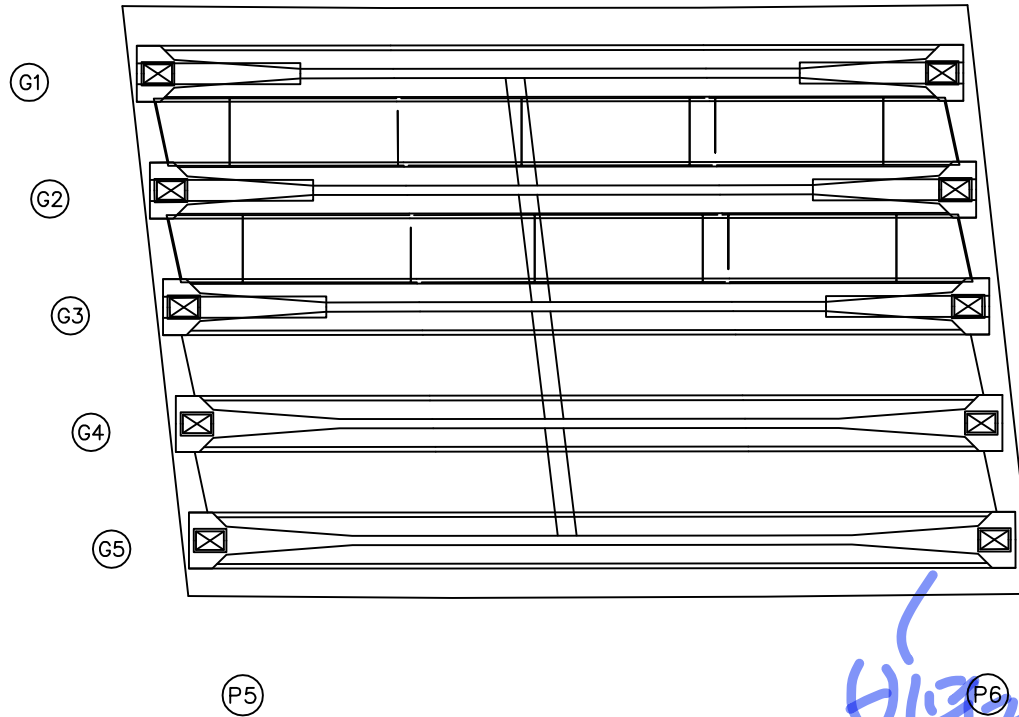


손상물량표

번호	구분	부재	손상내용	손상현황						비고
				폭 (mm)	길이 (m)	너비 (m)	물량	단위	개소	
1										
2										
비고/ 1.0m
4450 5)
57 48


KEY PLAN

상주방향

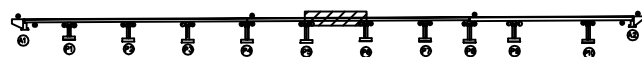

영천방향

SECTION

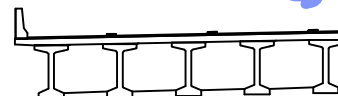

범례

균열	망상균열	재료분리
편치, 공동	바리, 파손	열화
누수, 체수	백택	피적물
철근노출	침하	그늘음
부식	좌굴, 변형	기타

발주처	상주영천고속도로(주)
용역명	상주영천고속도로 2024~2025년 시설물 안전점검 용역 (2025년 상반기 정기안전점검)
점검기관	(주)평성엔지니어링
도면번호	

ID : 산하교 바닥판하면 S7 (상주방향)

상주방향



영천방향




G1

G2

G3

G4

G5

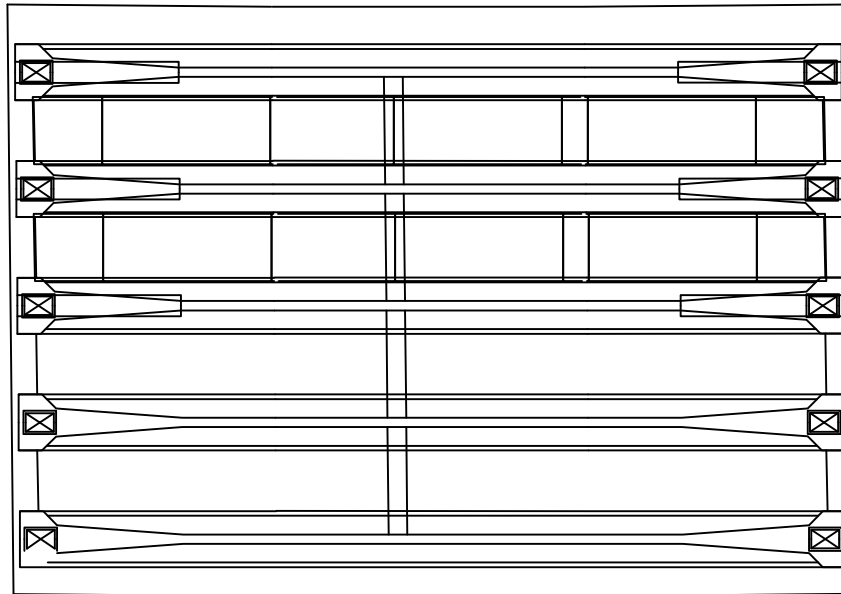

P6


P7

손상물량표

번호	구분	부재	손상내용	손상현황						비고
				폭 (mm)	길이 (m)	너비 (m)	수량	단위	개소	
1										
2										
KEY PLAN

상주방향

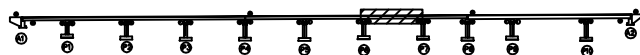

영천방향

SECTION

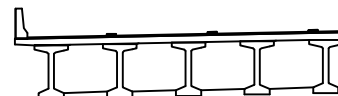

범례

콘크리트	방상근열	재료분리
균열, 공동	박리, 파손	열화
누수, 체수	부식	박락
철근노출	침하	그늘음
부식	파열, 변형	기타

발주처
상주영천고속도로(주)

용역명
상주영천고속도로 2024~2025년 시설물 안전점검 용역
(2025년 상반기 정기안전점검)

점검기관
(주)평성엔지니어링

도면번호

ID : 산하교 바닥판하면 S8 (상주방향)

상주방향



50 54505155

비파괴

110.169
바닥리 0.3X1.5

G1

G2

G3

G4

G5

P7

P8

영천방향




손상물량표

번호	구분	부재	손상내용	손상현황						비고
				폭 (mm)	길이 (m)	너비 (m)	수량	단위	개소	
1										
2										
KEY PLAN

상주방향

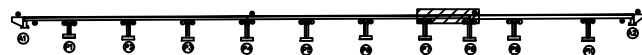

영천방향

SECTION

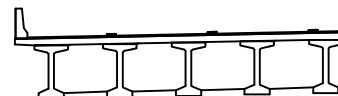

범례

콘크리트	방상근열	재료분리
균열, 공동	박리, 파손	열화
누수, 체수	부식	박락
철근노출	침하	그늘음
부식	파열, 변형	기타


발주처	상주영천고속도로(주)
용역명	상주영천고속도로 2024~2025년 시설물 안전점검 용역 (2025년 상반기 정기안전점검)
점검기관	(주)평성엔지니어링
도면번호	

ID : 산하교 바닥판하면 S9 (상주방향)

상주방향



70mm
6/피크
(4152 5054 4941)

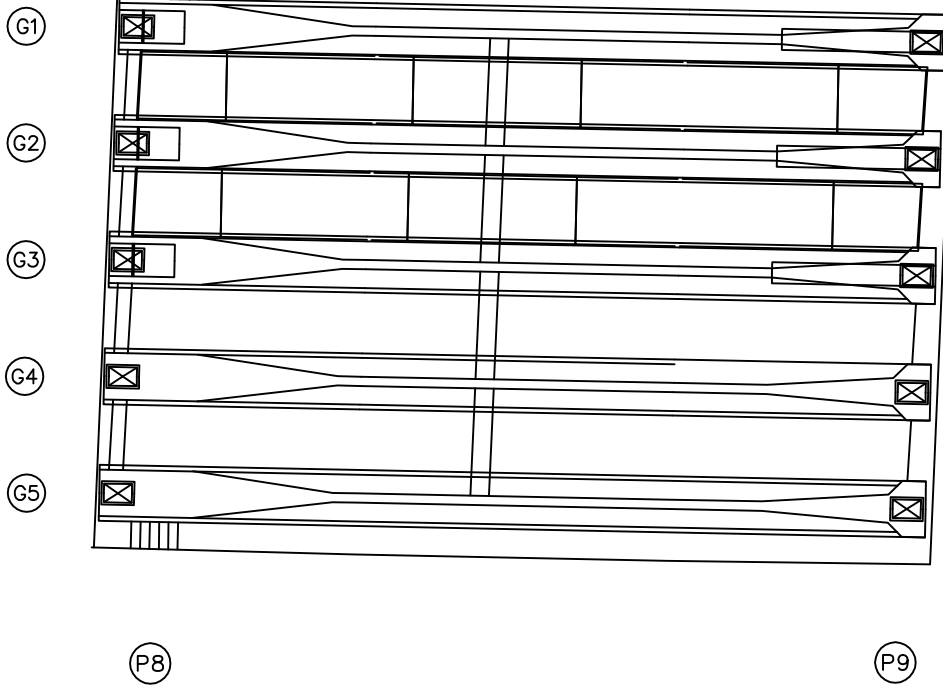


영천방향




손상물량표

번호	구분	부재	손상내용	손상현황						비고
				폭 (mm)	길이 (m)	너비 (m)	물량	단위	개소	
1										
2										
KEY PLAN

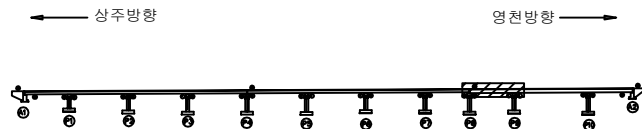

SECTION

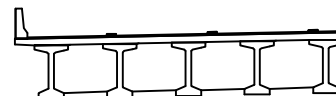

범례

콘크리트	방상근열	재료분리
균열, 공동	박리, 파손	열화
누수, 체수	움푹	폐적물
철근노출	침하	그늘음
부식	좌굴, 변형	기타


발주처	상주영천고속도로(주)
용역명	상주영천고속도로 2024~2025년 시설물 안전점검 용역 (2025년 상반기 정기안전점검)
점검기관	(주)평성엔지니어링
도면번호	

ID : 산하교 바닥판하면 S10 (상주방향)

상주방향




영천방향

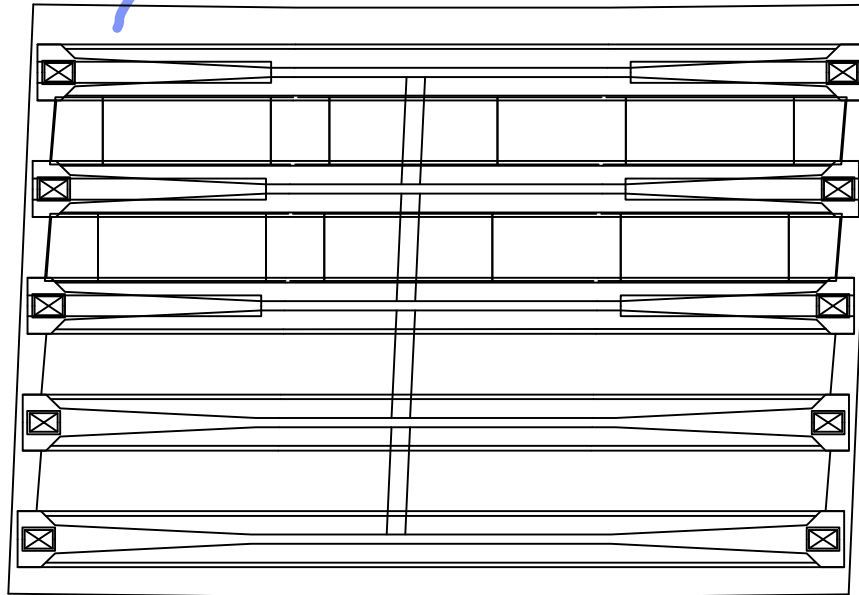


손상물량표

번호	구분	부재	손상내용	손상현황						비고
				폭 (mm)	길이 (m)	너비 (m)	수량	단위	개소	
1										
2										
KEY PLAN

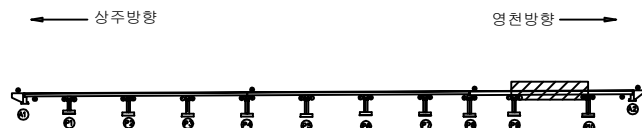

SECTION

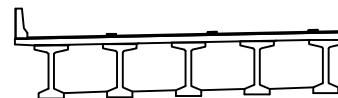

범례

콘크리트	방상근열	재료분리
편차, 공동	균열, 파손	열화
누수, 체수	부식	박락
철근노출	침하	그늘음
부식	좌굴, 변형	기타

발주처	상주영천고속도로(주)
용역명	상주영천고속도로 2024~2025년 시설물 안전점검 용역 (2025년 상반기 정기안전점검)
점검기관	(주)평성엔지니어링
도면번호	

ID : 산하교 바닥판하면 S11 (상주방향)

상주방향



영천방향




G1

G2

G3

G4

G5

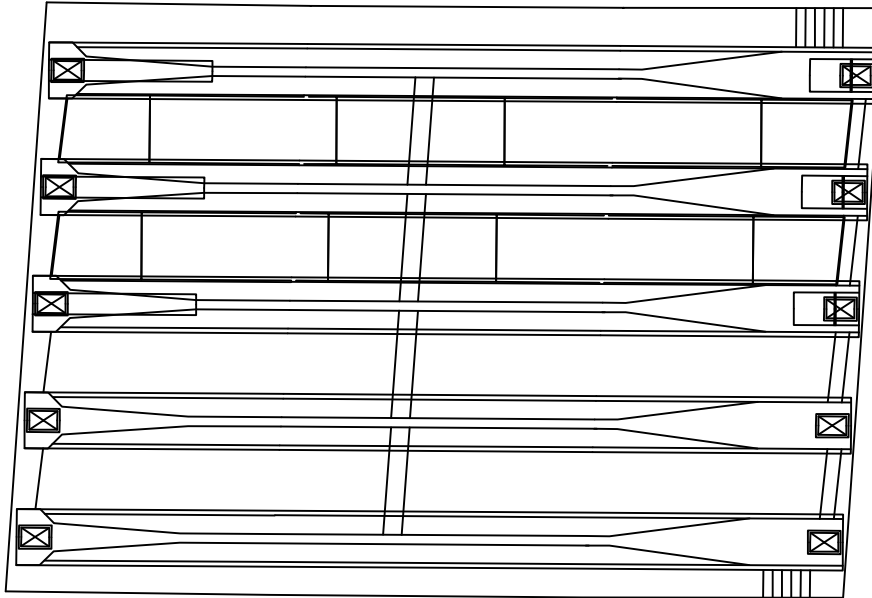

P10


A2

손상물량표

번호	구분	부재	손상내용	손상현황						비고
				폭 (mm)	길이 (m)	너비 (m)	물량	단위	개소	
1										
2										
KEY PLAN

상주방향

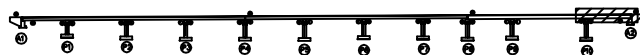

영천방향

SECTION

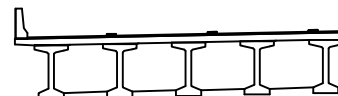


범례

	콘크리트		강근손상		재료분리
	관개, 공동		균열, 파손		열화
	누수, 체수		부식		박리
	철근노출		침하		그늘음
	부식		좌굴, 변형		기타

발주처	상주영천고속도로(주)
용역명	상주영천고속도로 2024~2025년 시설물 안전점검 용역 (2025년 상반기 정기안전점검)
점검기관	(주)평성엔지니어링
도면번호	

ID : 산하교 거더 S1 (G1~G5)(상주방향)

상주방향 ←

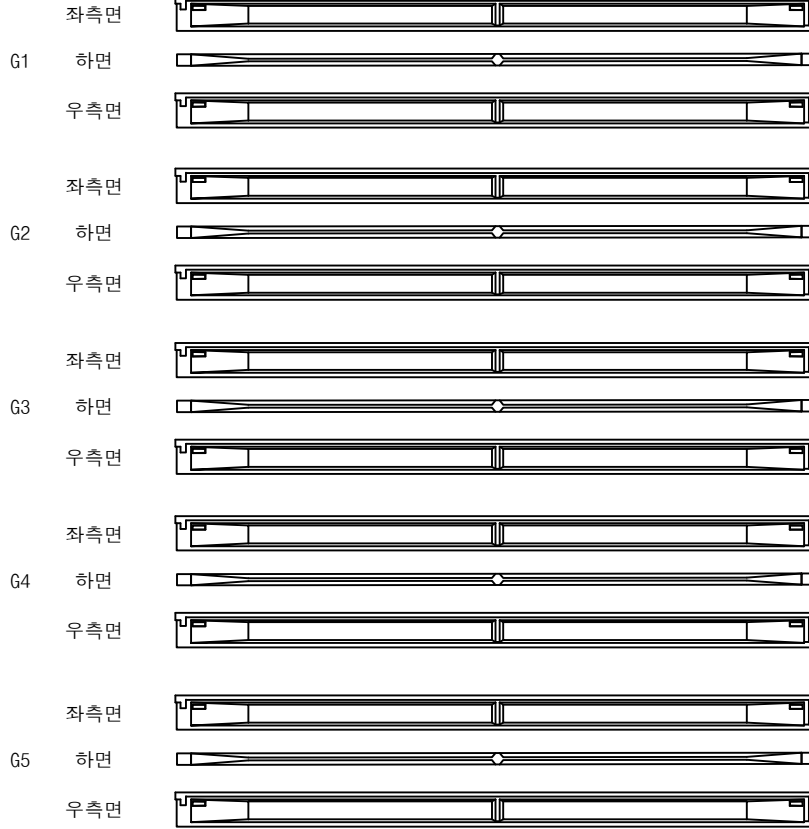

A1

P1


손상물량표

번호	구분	부재	손상내용	손상현황						비고
				폭 (mm)	길이 (m)	너비 (m)	수량	단위	개소	
1										
2										
KEY PLAN



SECTION

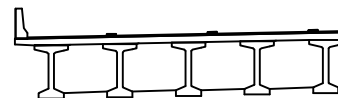


범례

	균열		망상균열		재료분리
	전치, 광충		박리, 파손		열화
	부식, 녹		박막, 박리		표지물
	철근노출		침하		그늘음
	부식		좌굴, 변형		기타

발주처	상주영천고속도로(주)
용역명	상주영천고속도로 2024~2025년 시설물 안전점검 용역 (2025년 상반기 정기안전점검)
점검기관	(주)평성엔지니어링
도면번호	

ID : 산하교 거더 S2 (G1~G5)(상주방향)

상주방향

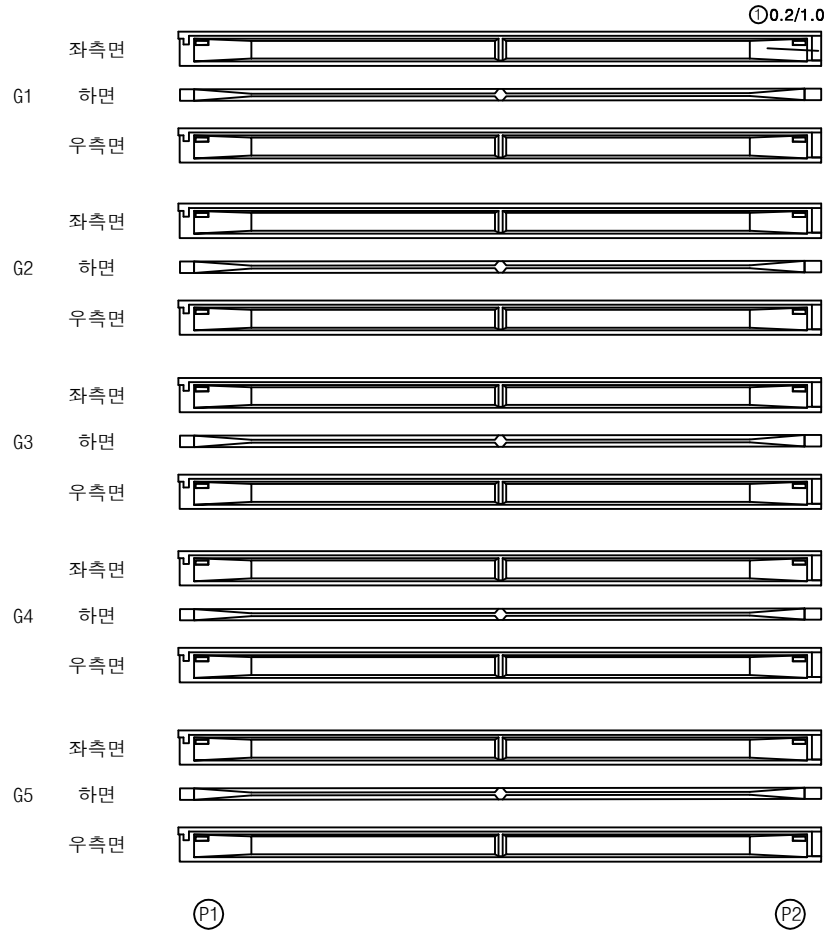


영천방향



손상물량표

번호	구분	부재	손상내용	손상현황						비고
				폭 (mm)	길이 (m)	너비 (m)	수량	단위	개소	
1	19하	거더	균열(0.3mm미만)	0.2	1.0		1.00	m	1	
2										
3										
KEY PLAN

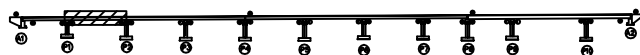

영천방향

SECTION




범례

	균열		망상근열		재료분리
	편치, 공동		바리, 파손		열화
	누수, 체수		백태		퇴적물
	철근노출		침하		그늘음
	부식		좌굴, 변형		기타

발주처	상주영천고속도로(주)
용역명	상주영천고속도로 2024~2025년 시설물 안전점검 용역 (2025년 상반기 정기안전점검)
점검기관	(주)평성엔지니어링
도면번호	

ID : 산하교 거더 S3 (G1~G5)(상주방향)

상주방향

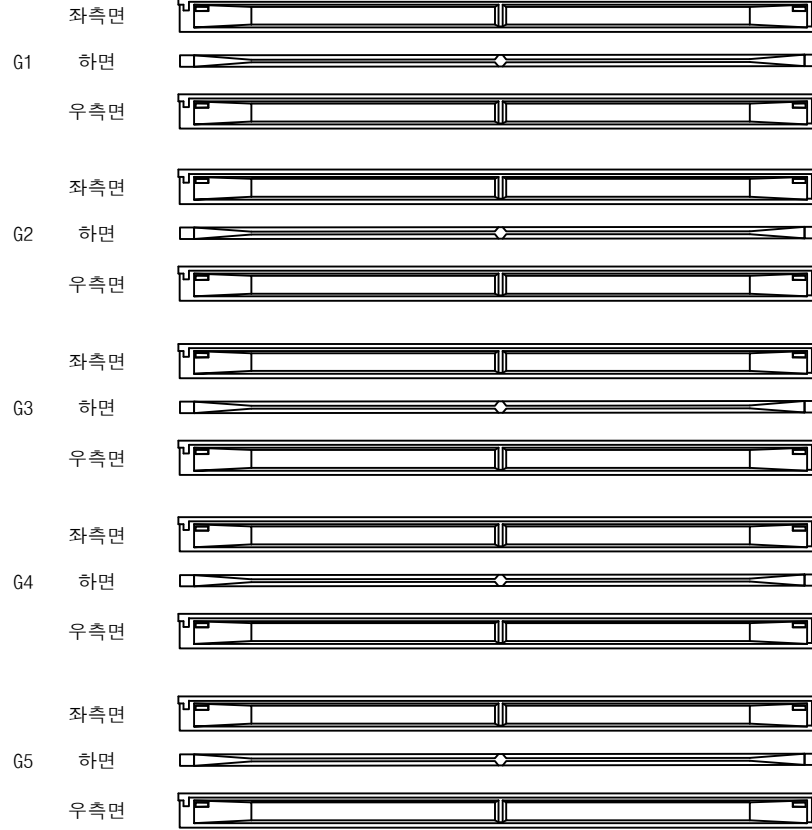

P2

P3

영천방향



손상물량표


번호	구분	부재	손상내용	손상현황						비고
				폭 (mm)	길이 (m)	너비 (m)	수량	단위	개소	
1										
2										
KEY PLAN



영천방향

SECTION

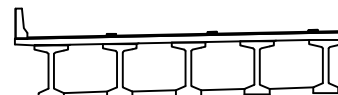


범례

	관 열		망상균열		재료분리
	편치, 공동		바리, 파손		열 화
	누수, 체수		녹 태		퇴적물
	철근노출		침 하		그늘음
	부 식		좌굴, 변형		기 타

발 주 처	상주영천고속도로(주)
용 역 명	상주영천고속도로 2024~2025년 시설물 안전점검 용역 (2025년 상반기 정기안전점검)
점 검 기 관	(주)평성엔지니어링
도 면 번 호	

ID : 산하교 거더 S4 (G1~G5)(상주방향)

상주방향

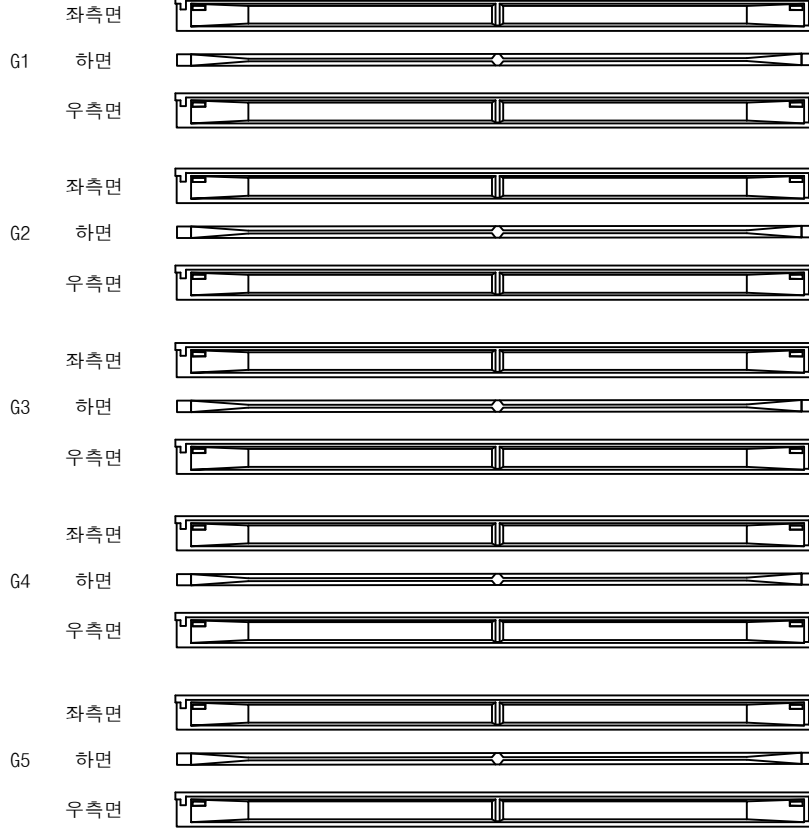

P3

P4

영천방향



손상물량표


번호	구분	부재	손상내용	손상현황						비고
				폭 (mm)	길이 (m)	너비 (m)	수량	단위	개소	
1										
2										
KEY PLAN



영천방향

SECTION

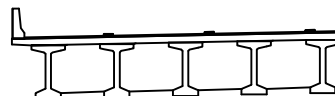


범례

	관 열		망상근열		재료분리
	편치, 공동		바리, 파손		열 화
	누수, 체수		텍 텍		퇴적물
	철근노출		침 하		그늘음
	부식		좌굴, 변형		기 타

발 주 처	상주영천고속도로(주)
용역명	상주영천고속도로 2024~2025년 시설물 안전점검 용역 (2025년 상반기 정기안전점검)
점검기관	(주)평성엔지니어링
도면번호	

ID : 산하교 거더 S5 (G1~G5)(상주방향)

상주방향

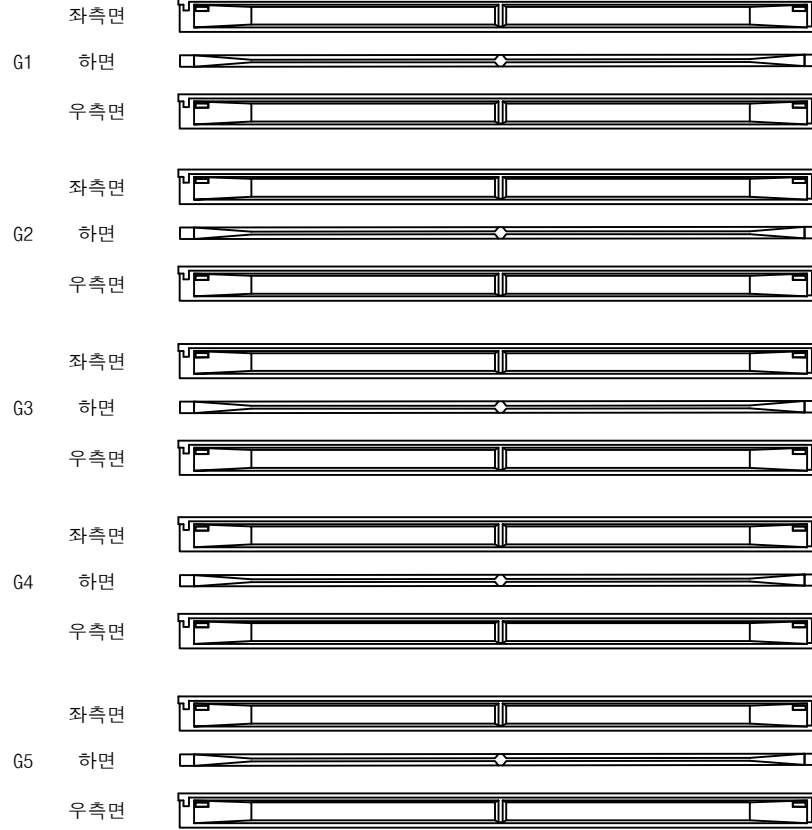

P4

P5

영천방향



손상물량표


번호	구분	부재	손상내용	손상현황						비고
				폭 (mm)	길이 (m)	너비 (m)	수량	단위	개소	
1										
2										
KEY PLAN



영천방향

SECTION

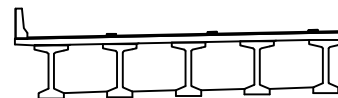


범례

	관 열		망상근열		재료분리	발 주 처 상주영천고속도로(주)	
	편치, 공동		바리, 파손		열 화	용 역 명 상주영천고속도로 2024~2025년 시설물 안전점검 용역 (2025년 상반기 정기안전점검)	
	누수, 채수		배 텍		피착물	점 검 기 관 (주)평성엔지니어링	
	철근노출		침 하		그늘음	도 면 번 호	
	부 식		좌굴, 변형		기 타		

ID : 산하교 거더 S6 (G1~G5)(상주방향)

상주방향

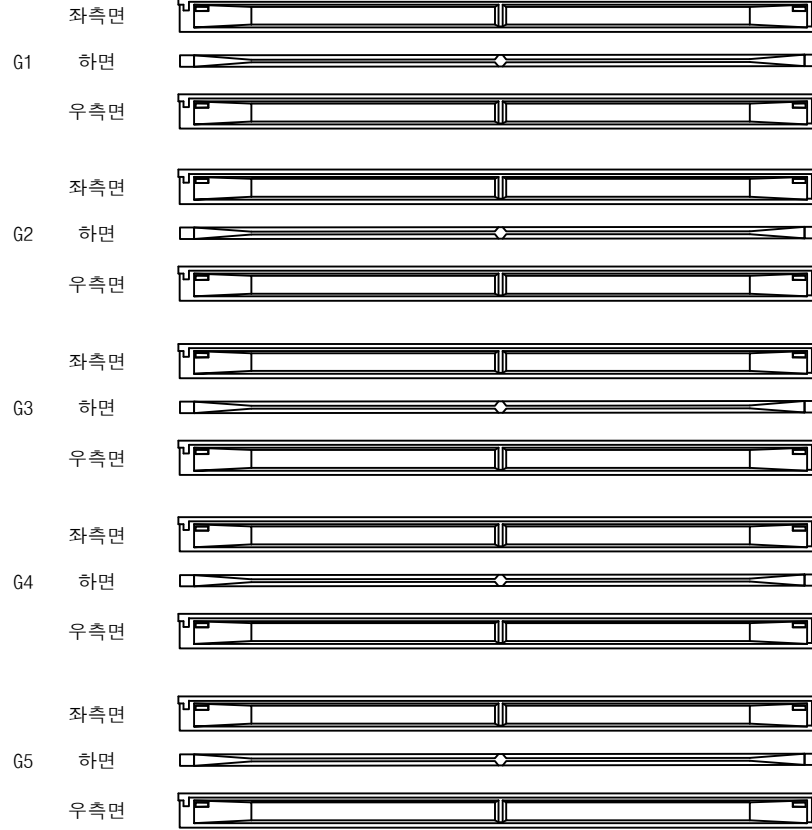

P5

P6


영천방향



손상물량표


번호	구분	부재	손상내용	손상현황						비고
				폭 (mm)	길이 (m)	너비 (m)	수량	단위	개소	
1										
2										
KEY PLAN

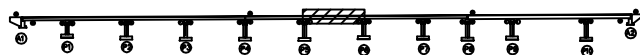

영천방향

SECTION

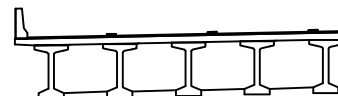


범례

	관 열		망상근열		재료분리
	편차, 공동		바리, 파손		열 화
	누수, 체수		배 배		피착물
	철근노출		침 하		그늘음
	부 식		좌굴, 변형		기 타

발 주 처	상주영천고속도로(주)
용 역 명	상주영천고속도로 2024~2025년 시설물 안전점검 용역 (2025년 상반기 정기안전점검)
점 검 기 관	(주)평성엔지니어링
도 면 번 호	

ID : 산하교 거더 S7 (G1~G5)(상주방향)

상주방향

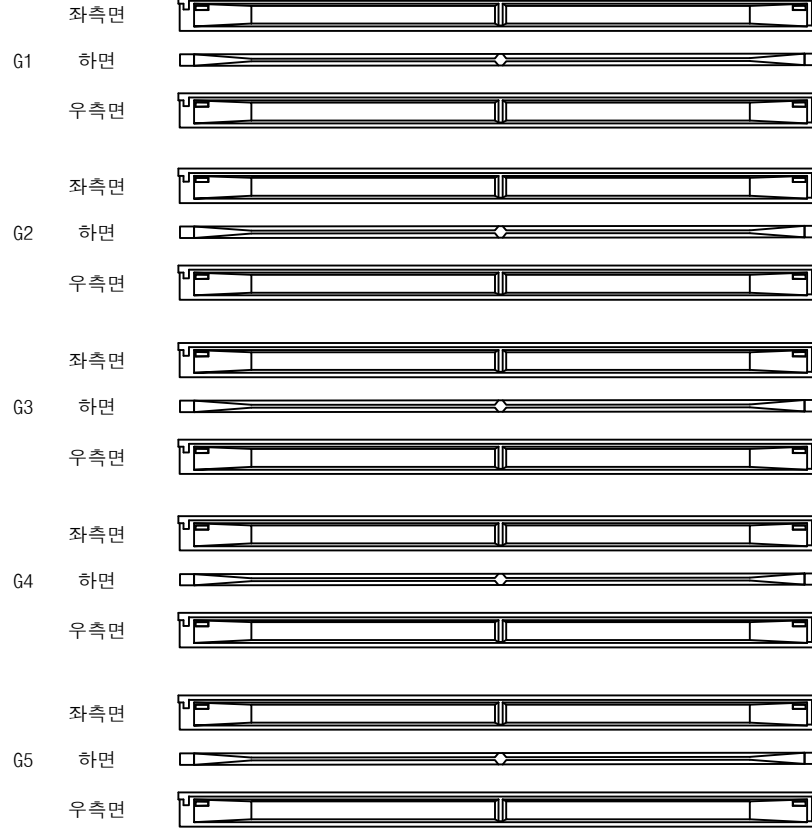

P6

P7

영천방향



손상물량표


번호	구분	부재	손상내용	손상현황						비고
				폭 (mm)	길이 (m)	너비 (m)	수량	단위	개소	
1										
2										
KEY PLAN



영천방향

SECTION

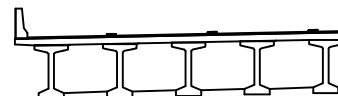


범례

	관 열		망상균열		재료분리
	편치, 공동		바리, 파손		열 화
	누수, 채수		백 태		피착물
	철근노출		침 하		그늘음
	부 식		좌굴, 변형		기 타

발 주 처	상주영천고속도로(주)
용 역 명	상주영천고속도로 2024~2025년 시설물 안전점검 용역 (2025년 상반기 정기안전점검)
점 검 기 관	(주)평성엔지니어링
도 면 번 호	

ID : 산하교 거더 S8 (G1~G5)(상주방향)

상주방향

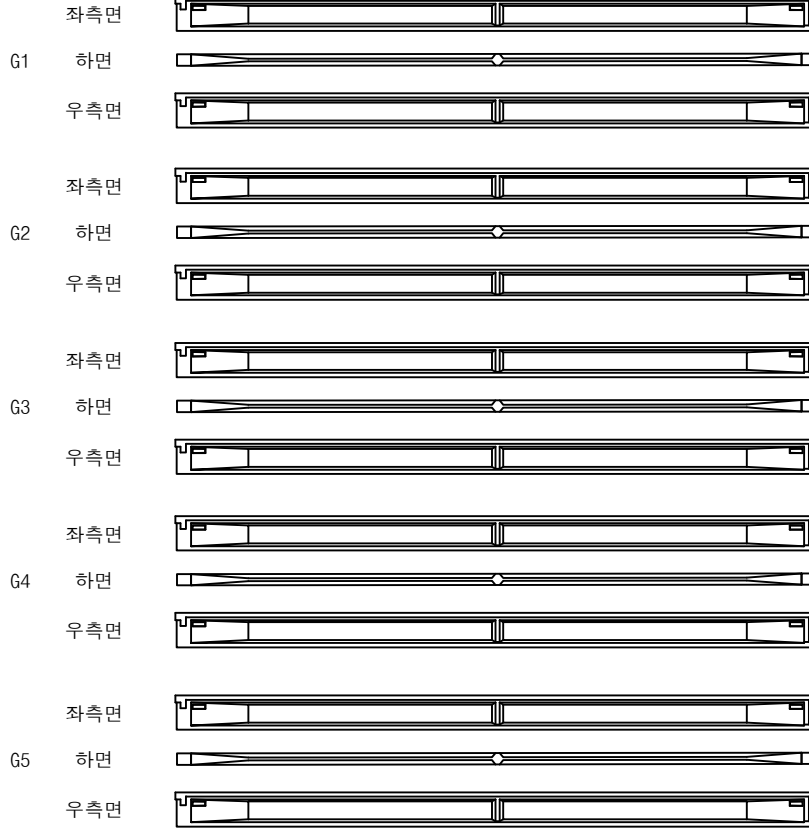

(P7)

(P8)

영천방향



손상물량표


번호	구분	부재	손상내용	손상현황						비고
				폭 (mm)	길이 (m)	너비 (m)	수량	단위	개소	
1										
2										
KEY PLAN



영천방향

SECTION

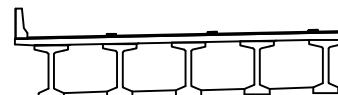


범례

	관 열		망상균열		재료분리
	편치, 공동		바리, 파손		열 화
	누수, 체수		백 태		피착물
	철근노출		침 하		그을음
	부 식		좌굴, 변형		기 타

발 주 처	상주영천고속도로(주)
용 역 명	상주영천고속도로 2024~2025년 시설물 안전점검 용역 (2025년 상반기 정기안전점검)
점 검 기 관	(주)평성엔지니어링
도 면 번 호	

ID : 산하교 거더 S9 (G1~G5)(상주방향)

상주방향 ←

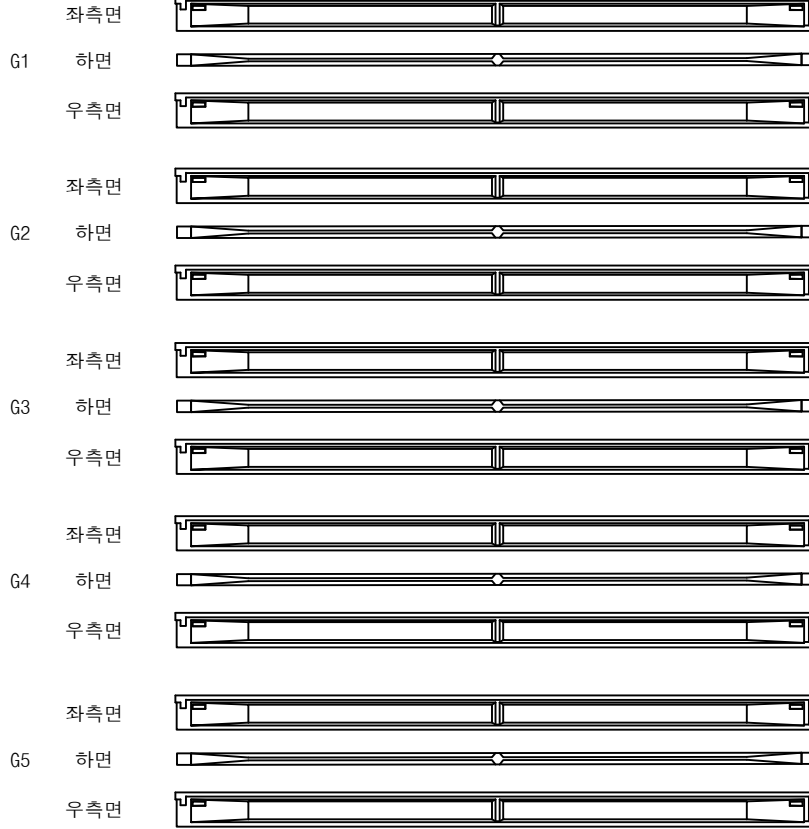

P8

P9

영천방향 →


손상물량표

번호	구분	부재	손상내용	손상현황						비고
				폭 (mm)	길이 (m)	너비 (m)	수량	단위	개소	
1										
2										
KEY PLAN



SECTION

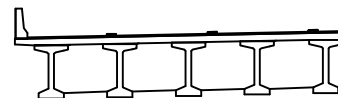


범례

균열	망상균열	재료분리
편치, 공동	바리, 파손	열화
누수, 체수	백택	퇴적물
철근노출	침하	그늘음
부식	좌굴, 변형	기타

발주처	상주영천고속도로(주)
용역명	상주영천고속도로 2024~2025년 시설물 안전점검 용역 (2025년 상반기 정기안전점검)
점검기관	(주)평성엔지니어링
도면번호	

ID : 산하교 거더 S10 (G1~G5)(상주방향)

상주방향 ←

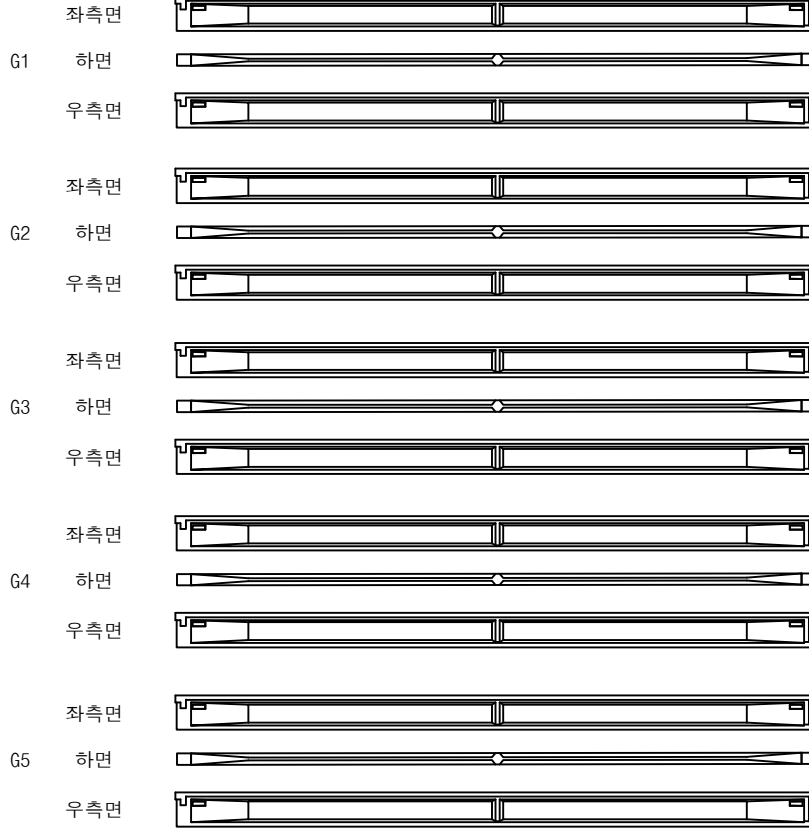

P9


P10

영천방향 →


손상물량표

번호	구분	부재	손상내용	손상현황						비고
				폭 (mm)	길이 (m)	너비 (m)	수량	단위	개소	
1										
2										
KEY PLAN

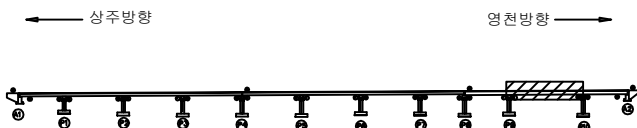

SECTION

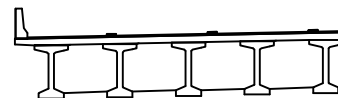


범례

균열	망상균열	재료분리
편치, 공동	바리, 파손	열화
누수, 체수	백택	퇴적물
철근노출	침하	그늘음
부식	좌굴, 변형	기타

발주처	상주영천고속도로(주)
용역명	상주영천고속도로 2024~2025년 시설물 안전점검 용역 (2025년 상반기 정기안전점검)
점검기관	(주)평성엔지니어링
도면번호	

ID : 산하교 거더 S11 (G1~G5)(상주방향)

상주방향

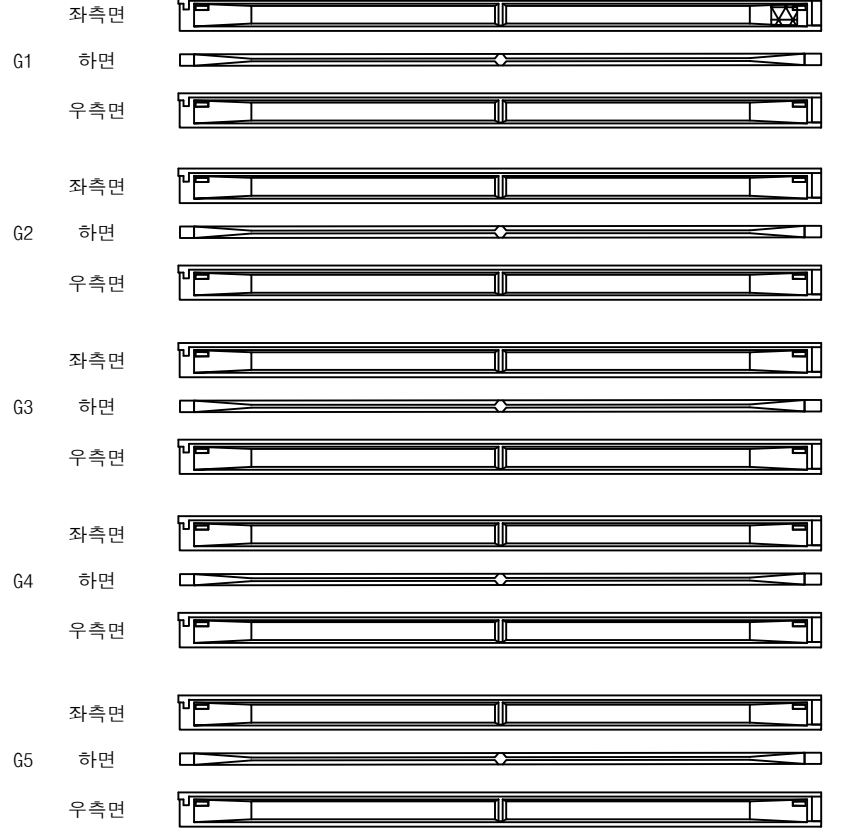

P10

A2

영천방향



손상물량표

번호	구분	부재	손상내용	손상현황						비고
				폭 (mm)	길이 (m)	너비 (m)	수량	단위	개소	
1	235a	거더	망상균열	0.2	2.0	2.0	4.00	m ²	1	
2										
3										
KEY PLAN



SECTION



범례

균열	망상균열	재료분리
편치, 공동	바리, 파손	열화
누수, 체수	백택	퇴적물
철근노출	침하	그늘음
부식	좌굴, 변형	기타

발주처	상주영천고속도로(주)
용역명	상주영천고속도로 2024~2025년 시설물 안전점검 용역 (2025년 상반기 정기안전점검)
점검기관	(주)평성엔지니어링
도면번호	

손 상 물 량 표

상주 방향



영천 방향




CB1


CB2

CB3


G1~G2

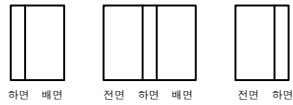


G1~G2

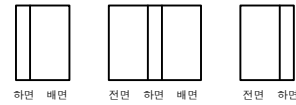


G1~G2

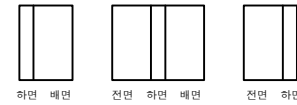


G2~G3

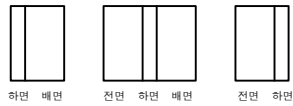


G2~G3

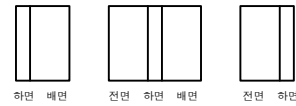


G2~G3

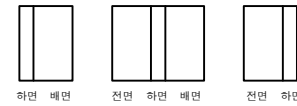


G3~G4

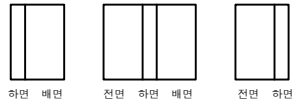


G3~G4

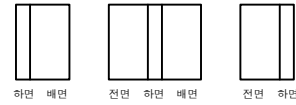


G3~G4

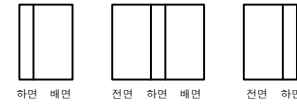


G4~G5

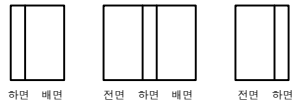

G4~G5

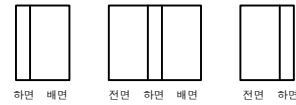

G4~G5

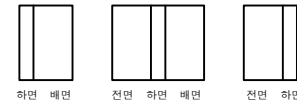

A1

P1


P1

P2


P2

P3

KEY PLAN

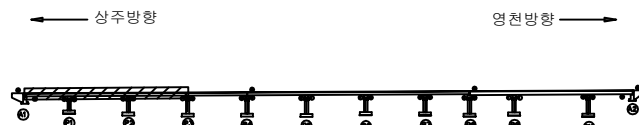

SECTION

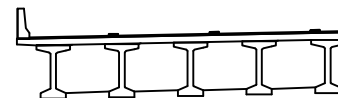

범례

균열	망상균열	재료분리	발주처 상주영천고속도로(주)
편치, 공동	바리, 파손	열화	용역명 상주영천고속도로 2024~2025년 시설물 안전점검 용역 (2025년 상반기 정기안전점검)
누수, 체수	백태	퇴적물	점검기관 (주)평성엔지니어링
철근노출	침하	그늘음	도면번호
부식	좌굴, 변형	기타	

손상물량표

상주 방향



영천 방향



CB4


CB5

CB6


G1~G2




G1~G2

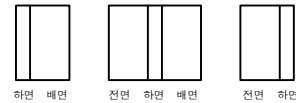


G1~G2

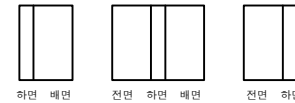


G2~G3

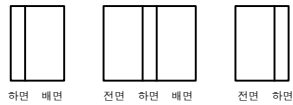


G2~G3

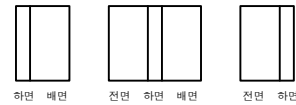


G2~G3

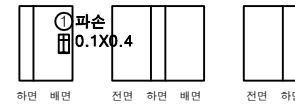


G3~G4

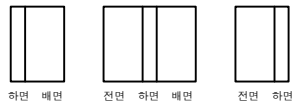


G3~G4

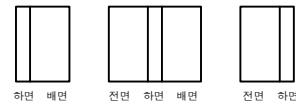


G3~G4

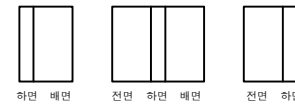


G4~G5

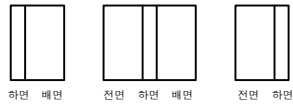

G4~G5

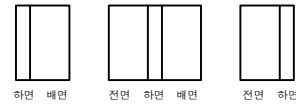

G4~G5

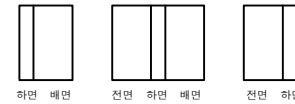

P3

P4


P4

P5


P5

P6

KEY PLAN

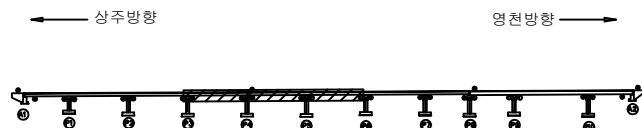

SECTION

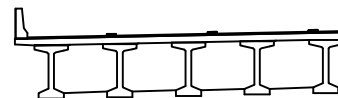

범례

균열	망상균열	재료분리	발주처 상주영천고속도로(주)
전치, 공동	바리, 파손	열화	용역명 상주영천고속도로 2024~2025년 시설물 안전점검 용역 (2025년 상반기 정기안전점검)
누수, 체수	콘크리트	퇴적물	점검기관 (주)평성엔지니어링
철근노출	침하	그늘음	도면번호
부식	좌굴, 변형	기타	

손 상 물 량 표

상주 방향



영천 방향




CB7

CB8

CB9


G1~G2

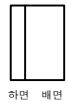

하면 배면



전면 하면 배면

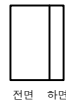


전면 하면

G1~G2



하면 배면

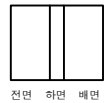

전면 하면 배면




전면 하면

G1~G2



하면 배면

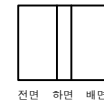


전면 하면 배면




전면 하면


G2~G3

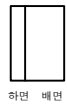

하면 배면

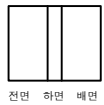

전면 하면 배면

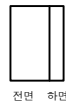


전면 하면

G2~G3



하면 배면

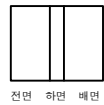

전면 하면 배면




전면 하면

G2~G3



하면 배면

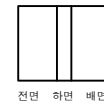


전면 하면 배면




전면 하면


G3~G4

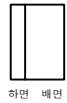

하면 배면

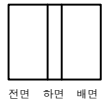

전면 하면 배면

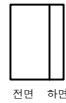


전면 하면

G3~G4



하면 배면

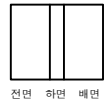

전면 하면 배면



전면 하면

G3~G4



하면 배면




전면 하면 배면




전면 하면


G4~G5

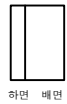

하면 배면

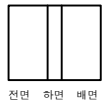

전면 하면 배면

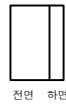


전면 하면

G4~G5



하면 배면

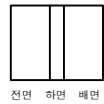

전면 하면 배면




전면 하면

G4~G5



하면 배면

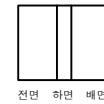

전면 하면 배면



전면 하면

P6

P7

P7

P8

P8

P9


KEY PLAN

상주방향






영천방향

SECTION

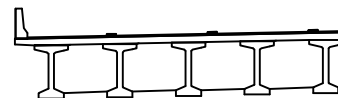

범례

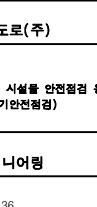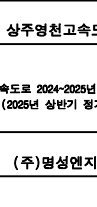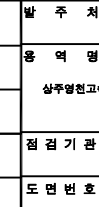발 주 처
상주영천고속도로(주)용 역 명
상주영천고속도로 2024~2025년 시설물 안전점검 용역
(2025년 상반기 정기안전점검)점 검 기 관
(주)평성엔지니어링

도 면 번 호

손 상 물 량 표

상주 방향



영천 방향




CB10

CB11

G1~G2



하면 배면

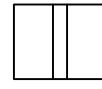

전면 하면 배면




전면 하면

G1~G2



하면 배면

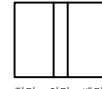

전면 하면 배면




전면 하면

G2~G3



하면 배면

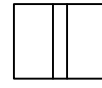

전면 하면 배면




전면 하면

G2~G3



하면 배면

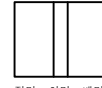

전면 하면 배면




전면 하면

G3~G4



하면 배면

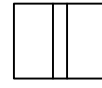

전면 하면 배면




전면 하면

G3~G4



하면 배면

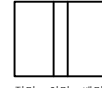

전면 하면 배면




전면 하면

G4~G5



하면 배면

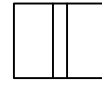

전면 하면 배면




전면 하면

G4~G5



하면 배면

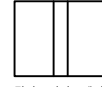

전면 하면 배면



전면 하면

P9

P10

P10

A2


KEY PLAN

상주방향






영천방향

SECTION

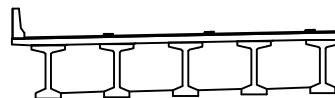




범례

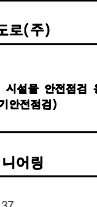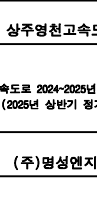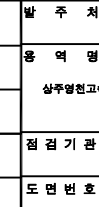발 주 처
상주영천고속도로(주)용 역 명
상주영천고속도로 2024~2025년 시설물 안전점검 용역
(2025년 상반기 정기안전점검)점 검 기 관
(주)평성엔지니어링

도 면 번 호

손 상 물 량 표


번호	구분	부재	손상내용	손상현황						비 고
				폭 (mm)	길이 (m)	너비 (m)	물량	단위	개소	
1	21하	교대	채수		1.0	2.0	2.00	m ²	1	
2										
3										
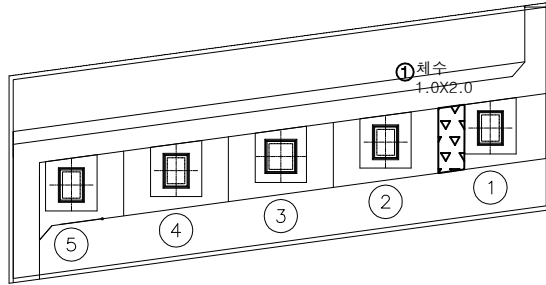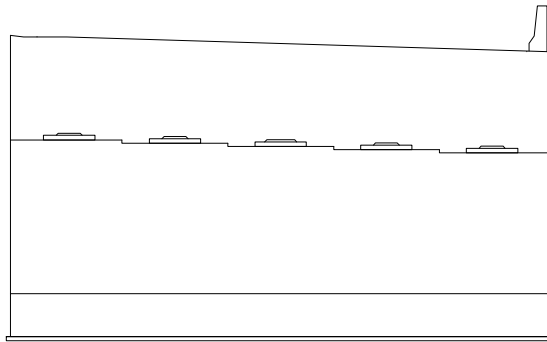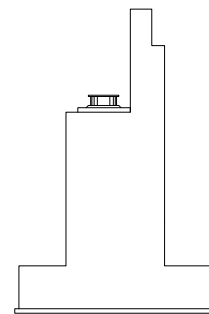평면도정면날개벽

KEY PLAN



SECTION

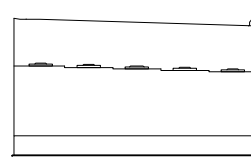


범례

발 주 처
상주영천고속도로(주)용역명
상주영천고속도로 2024~2025년 시설물 안전점검 용역
(2025년 상반기 정기안전점검)점 검 기 관
(주)평성엔지니어링


도면번호

손 상 물 량 표


번호	구분	부재	손상내용	손상현황						비 고
				폭 (mm)	길이 (m)	너비 (m)	수량	단위	개소	
1	19하	교량받침	받침콘크리트 파손		0.1	0.1	0.01	m ²	1	
2	19하	교대	균열(0.3mm미만)	0.1	0.5		0.50	m	1	
3	23하	교량받침	plate 부식				1.00	EA	1	
4	23하	교대	균열(0.3mm미만)	0.2	2.0		2.00	m	1	
5										
6										
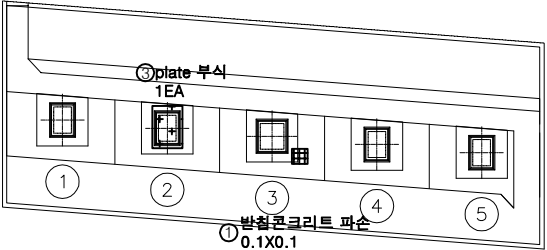

평면도

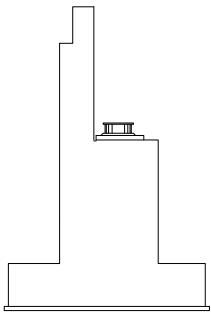


날개벽

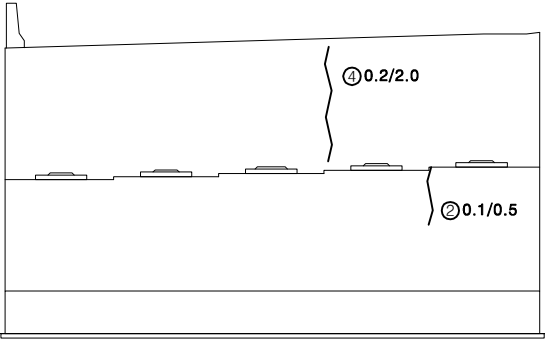


정면

KEY PLAN

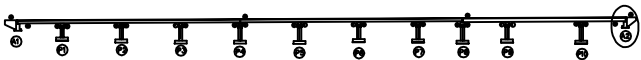

SECTION

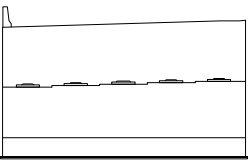



범례

균열	망상균열	재료분리
편치, 공동	바리, 파손	열화
누수, 체수	백택	퇴적물
철근노출	침하	그늘음
부식	좌굴, 변형	기타


발주처	상주영천고속도로(주)
용역명	상주영천고속도로 2024~2025년 시설물 안전점검 용역 (2025년 상반기 정기안전점검)
점검기관	(주)평성엔지니어링
도면번호	

손 상 물 량 표

번호	구분	부재	손상내용	손상현황						비 고
				폭 (mm)	길이 (m)	너비 (m)	수량	단위	개소	
1	19하	교량받침	무수축물탈 균열	0.1	0.2		0.20	m	1	
2	19하	교각	균열(0.3mm미만)	0.2	0.5		0.50	m	1	
3	19하	교각	화재흔적				1.00	EA	1	20상 보수
4										
5										
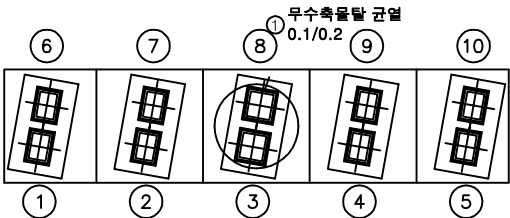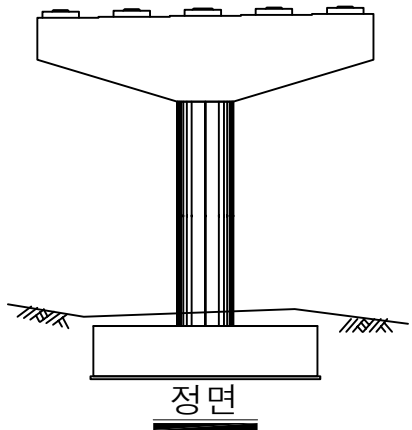

평면도

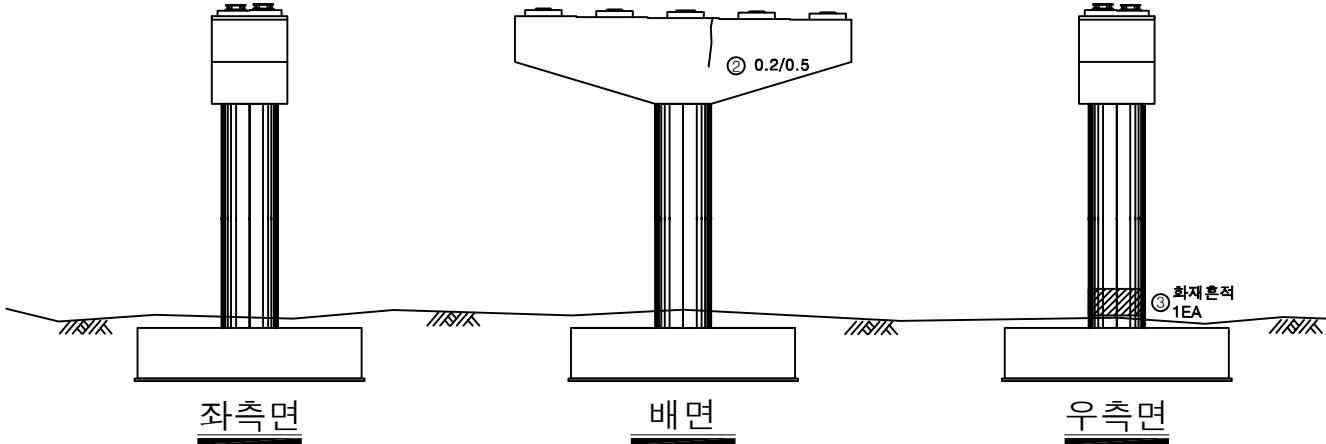


좌측면


배면

우측면

KEY PLAN

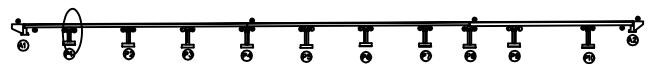

SECTION

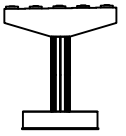




범례

균열	망상균열	재료분리
편치, 공동	바리, 파손	열화
누수, 체수	백택	퇴적물
철근노출	침하	그늘음
부식	좌굴, 변형	기타

발 주 처
상주영천고속도로(주)
용역명
상주영천고속도로 2024~2025년 시설물 안전점검 용역
(2025년 상반기 정기안전점검)
점 검 기 관
(주)평성엔지니어링
도면번호
40

손 상 물 량 표


번호	구분	부재	손상내용	손상현황						비 고
				폭 (mm)	길이 (m)	너비 (m)	수량	단위	개소	
1	19하	교량받침	무수축물탈 균열	0.1	0.2		0.60	m	3	
2	19하	교량받침	무수축물탈 균열	0.1	0.2		0.20	m	1	
3	19하	교량받침	무수축물탈 균열	0.1	0.2		0.60	m	3	
4										
5										
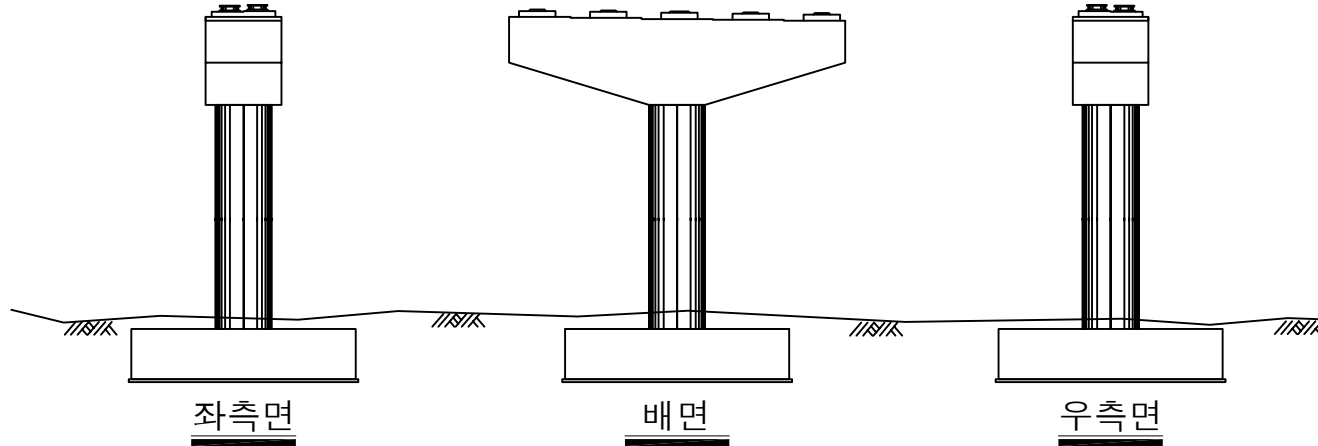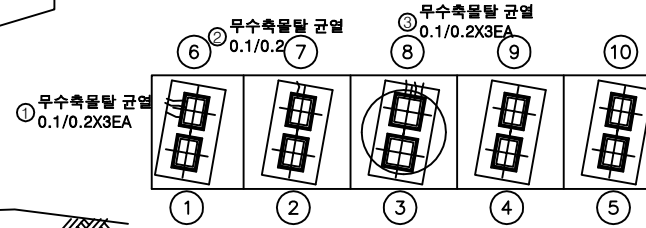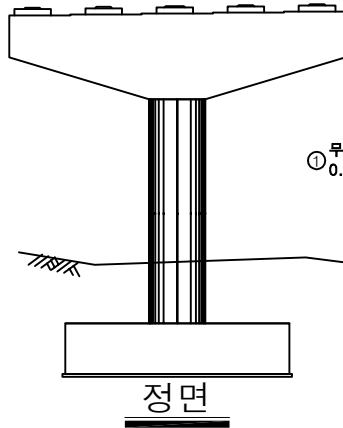

KEY PLAN



SECTION

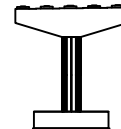

범례


균열	망상균열	재료분리
편치, 공동	바리, 파손	열화
누수, 체수	백택	피착물
철근노출	침하	그늘음
부식	좌굴, 변형	기타

발 주 처
상주영천고속도로(주)용역명
상주영천고속도로 2024~2025년 시설물 안전점검 용역
(2025년 상반기 정기안전점검)점 검 기 관
(주)명성엔지니어링

도면번호

손 상 물 량 표


번호	구분	부재	손상내용	손상현황						비 고
				폭 (mm)	길이 (m)	너비 (m)	수량	단위	개소	
1	19하	교량받침	받침콘크리트 재료분리		0.3	0.1	0.03	m ²	1	
2	19하	교량받침	무수축물탈 균열	0.1	0.2		0.40	m	2	
3	19하	교량받침	무수축물탈 균열	0.1	0.2		0.40	m	2	
4	19하	교량받침	받침콘크리트 재료분리		0.5	0.1	0.05	m ²	1	
5	19하	교량받침	무수축물탈 균열	0.1	0.2		0.40	m	2	
6	19하	교량받침	무수축물탈 균열	0.1	0.2		0.20	m	1	
7	19하	교각	망상균열	0.3	3.0	1.5	4.50	m ²	1	
8										
9										
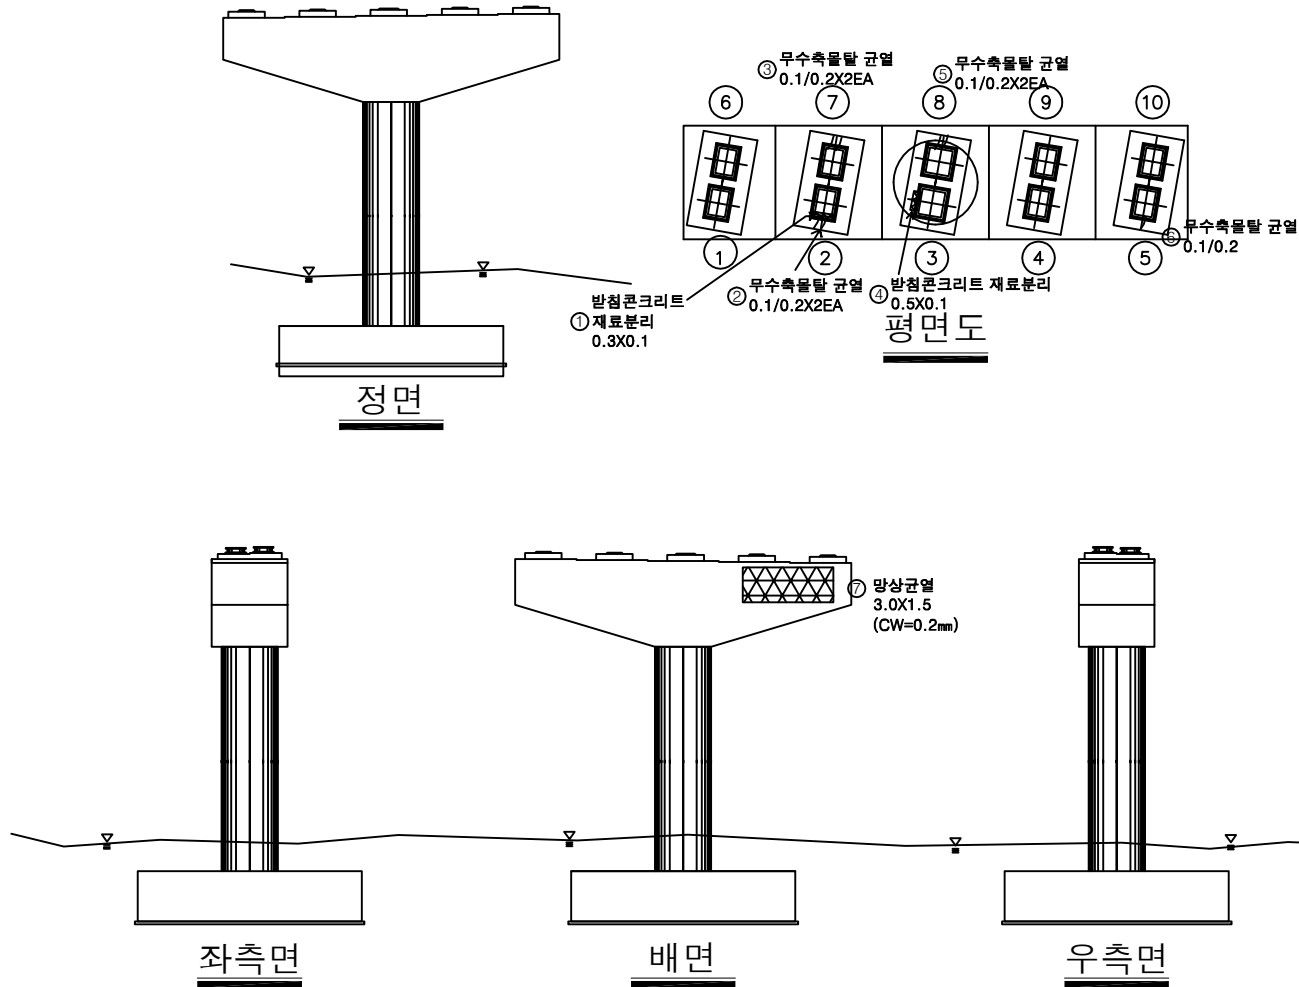

KEY PLAN



SECTION

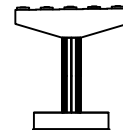

범례



균열	망상균열	재료분리
편치, 공동	바리, 파손	열화
누수, 체수	배타	퇴적물
철근노출	침하	그늘음
부식	좌굴, 변형	기타

발주처
상주영천고속도로(주)용역명
상주영천고속도로 2024~2025년 시설물 안전점검 용역
(2025년 상반기 정기안전점검)점검기관
(주)평성엔지니어링


도면번호

손 상 물 량 표


번호	구분	부재	손상내용	손상현황						비 고
				폭 (mm)	길이 (m)	너비 (m)	수량	단위	개소	
1										
2										
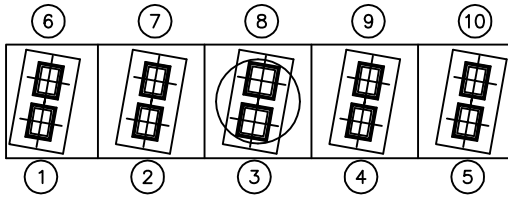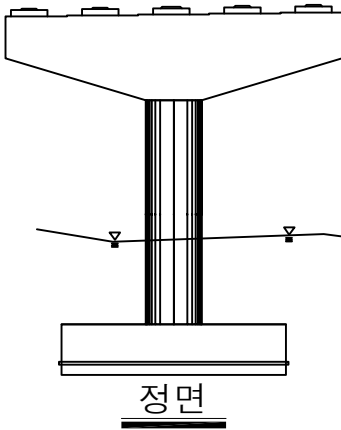

평면도

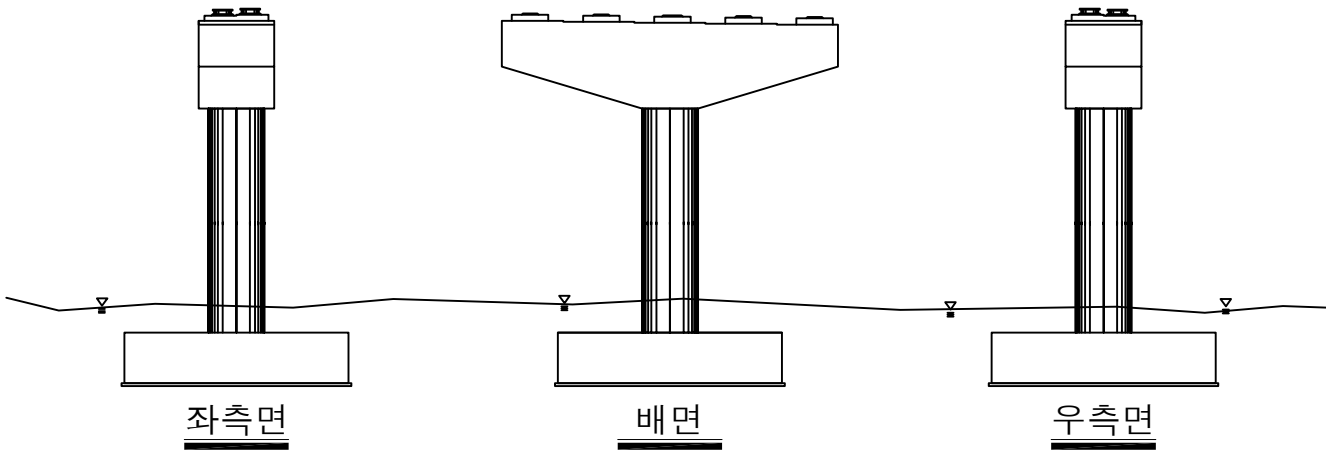

KEY PLAN

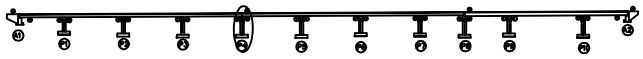

SECTION





범례

균열	망상균열	재료분리
전차, 광동	박리, 파손	열화
누수, 체수	스케일	박락
철근노출	침하	녹물
부식	좌굴, 변형	기타


발 주 처	상주영천고속도로(주)
용 역 명	상주영천고속도로 2024~2025년 시설물 안전점검 용역 (2025년 상반기 정기안전점검)
점 검 기 관	(주)평성엔지니어링
도 면 번 호	

손 상 물 량 표

번호	구분	부재	손상내용	손상현황						비 고
				폭 (mm)	길이 (m)	너비 (m)	수량	단위	개소	
1	19하	교각	벽태		0.1	0.3	0.06	m ²	2	
2	19하	교량방침	무수축물탈 균열	0.1	0.2		0.20	m	1	
3	19하	교량방침	무수축물탈 균열	0.1	0.2		0.40	m	2	
4	23하	교량방침	방침콘크리트 재료분리		0.2	1.0	0.20	m ²	1	
5	23하	교각	랑상균열	0.2	1.0	10.0	10.00	m ²	1	
6										
7										
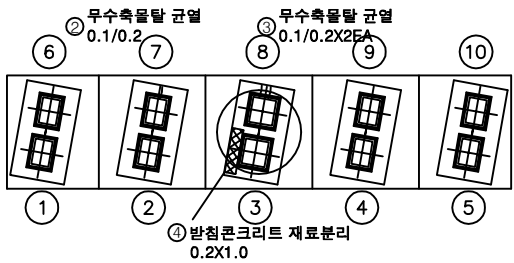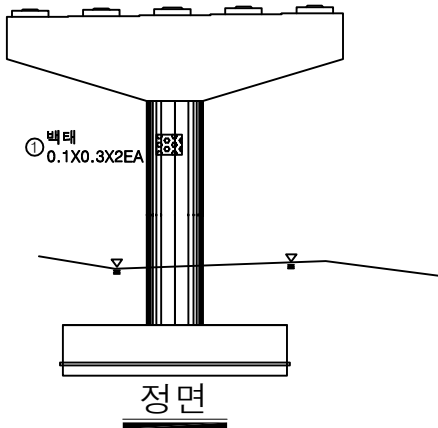

평면도

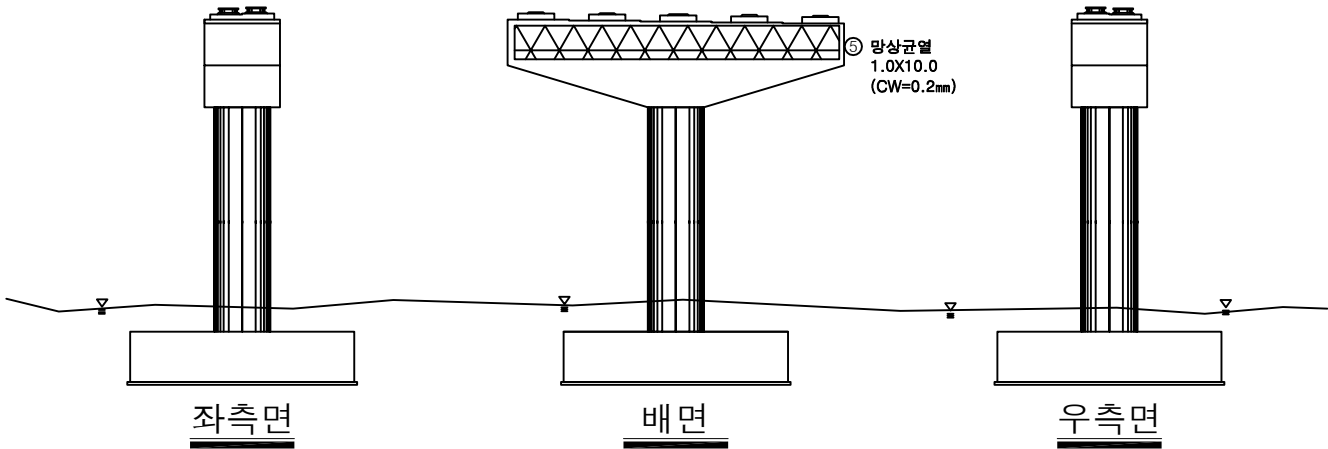

KEY PLAN



SECTION








범례

균열	랑상균열	재료분리
편치, 공동	바리, 파손	열화
누수, 체수	벽태	퇴적물
철근노출	침하	그늘음
부식	좌굴, 변형	기타


발주처	상주영천고속도로(주)
용역명	상주영천고속도로 2024~2025년 시설물 안전점검 용역 (2025년 상반기 정기안전점검)
점검기관	(주)평성엔지니어링
도면번호	

손상물량표


번호	구분	부재	손상내용	손상현황						비고
				폭 (mm)	길이 (m)	너비 (m)	수량	단위	개소	
1	19하	교각	균열(0.3mm미만)	0.2	0.5		0.50	m	1	
2	19하	교각	균열(0.3mm미만)	0.2	0.5		0.50	m	1	
3	19하	교량받침	받침콘크리트 균열	0.1	0.2		0.20	m	1	
4	21하	교량받침	받침콘크리트 균열	0.1	0.2		0.20	m	1	
5	21하	교각	균열(0.3mm미만)	0.2	1.0		1.00	m	1	
6	23하	교각	균열(0.3mm미만)	0.2	0.5		0.50	m	1	
7										
8										
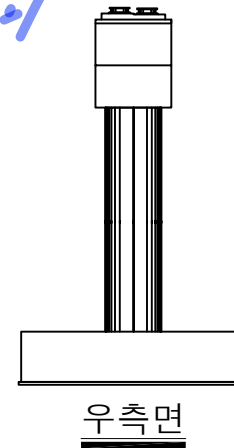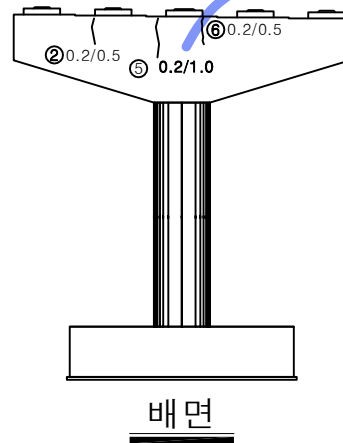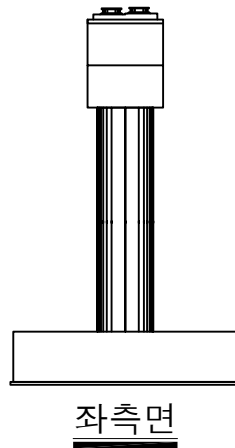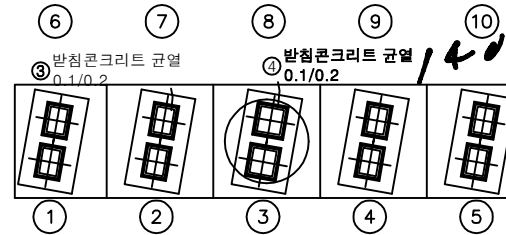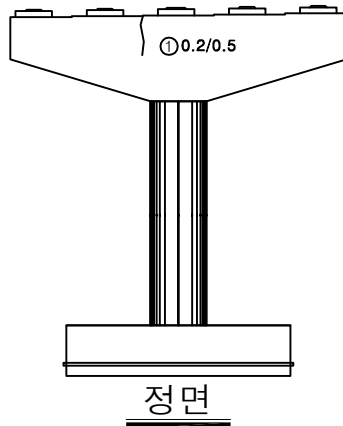

KEY PLAN

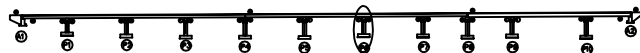

SECTION

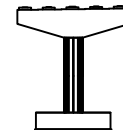






범례

균열	망상균열	재료분리
편치, 공동	바리, 파손	열화
누수, 체수	배터	퇴적물
철근노출	침하	그늘음
부식	좌굴, 변형	기타

발주처
상주영천고속도로(주)용역명
상주영천고속도로 2024~2025년 시설물 안전점검 용역
(2025년 상반기 정기안전점검)점검기관
(주)평성엔지니어링

도면번호

4mm (A1) SH8

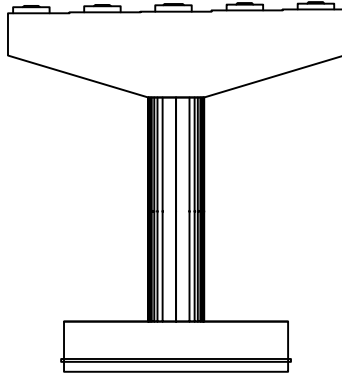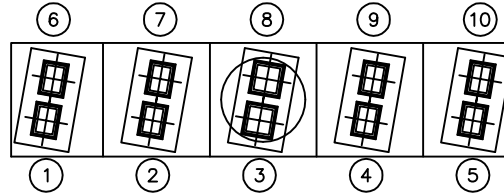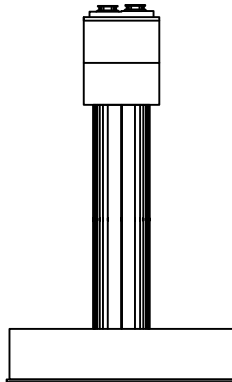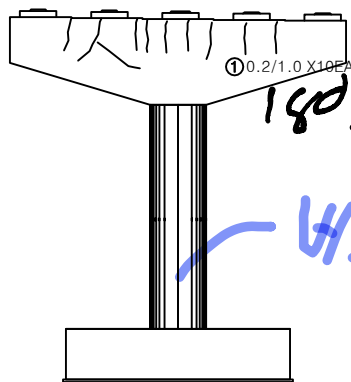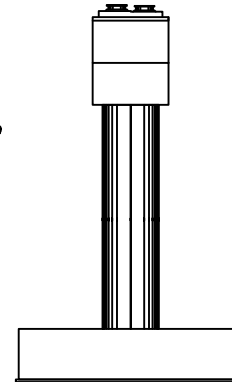정면평면도좌측면배면우측면


손상물량표

번호	구분	부재	손상내용	손상현황						비고
				폭 (mm)	길이 (m)	너비 (m)	수량	단위	개소	
1	23하	교각	균열(0.3mm미만)	0.2	1.0		10.00	m	10	
2										
3										
KEY PLAN



SECTION


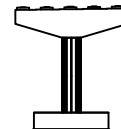


범례


균열	망상균열	재료분리	발주처 상주영천고속도로(주)
전치, 공동	박리, 파손	열화	용역명 상주영천고속도로 2024~2025년 시설물 안전점검 용역 (2025년 상반기 정기안전점검)
녹, 세수	변색	퇴적물	점검기관 (주)평성엔지니어링
철근노출	침하	그늘음	도면번호 46
부식	좌굴, 변형	기타	

손상물량표

번호	구분	부재	손상내용	손상현황						비고
				폭 (mm)	길이 (m)	너비 (m)	물량	단위	개소	
1										
2										
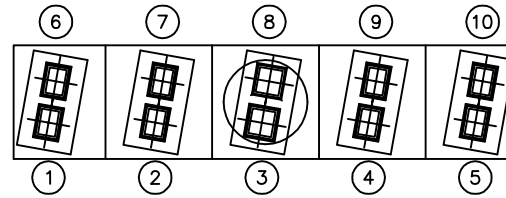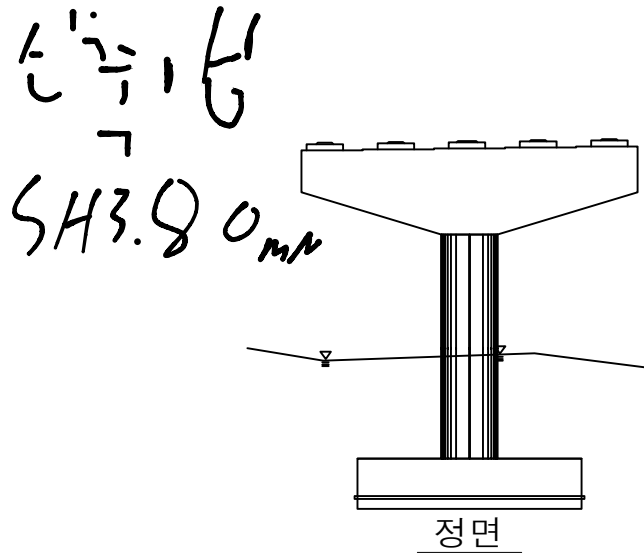


○ 미세 망상균열 전구간

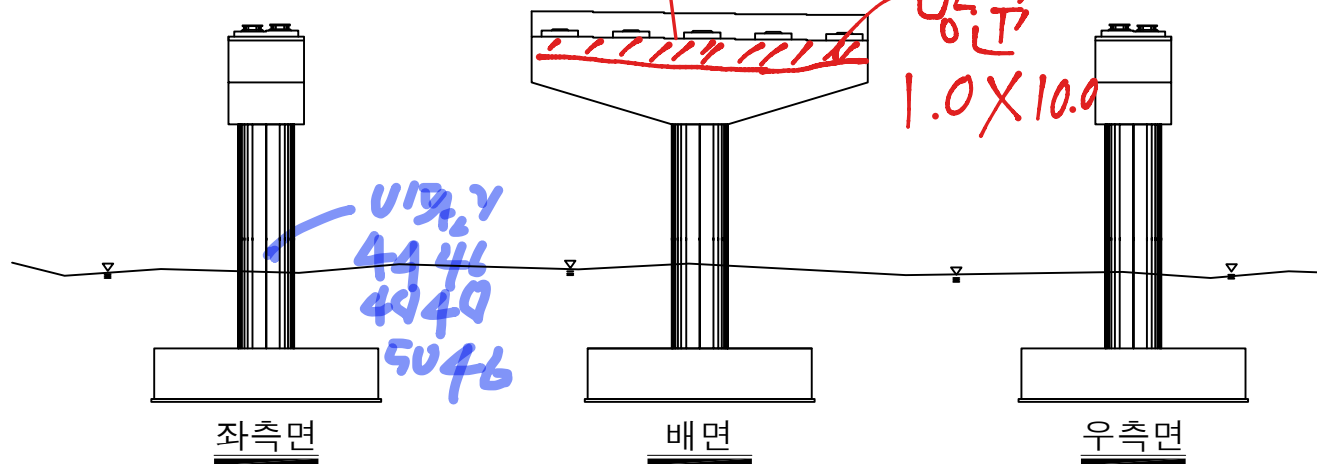

KEY PLAN



SECTION


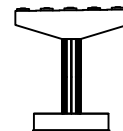


범례

균열	망상균열	재료분리	발주처 상주영천고속도로(주)
편치, 공동	바리, 파손	열화	용역명 상주영천고속도로 2024~2025년 시설물 안전점검 용역 (2025년 상반기 정기안전점검)
누수, 체수	백택	퇴적물	점검기관 (주)평성엔지니어링
철근노출	침하	그늘음	도면번호
부식	좌굴, 변형	기타	

손상물량표


번호	구분	부재	손상내용	손상현황						비고
				폭 (mm)	길이 (m)	너비 (m)	수량	단위	개소	
1	21하	교각	균열(0.3mm미만)	0.2	0.5		1.50	m	3	
2										
3										
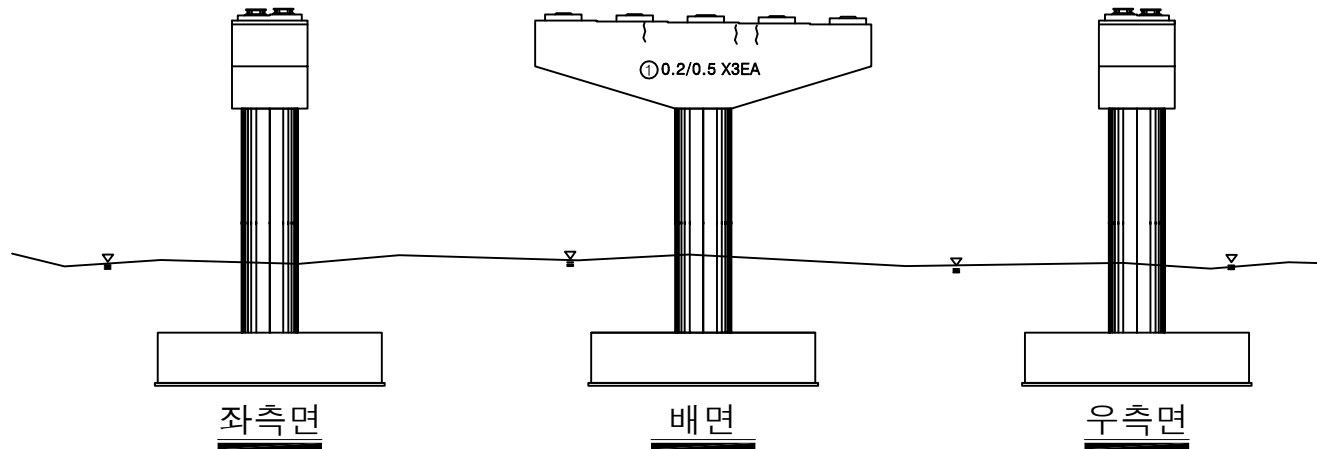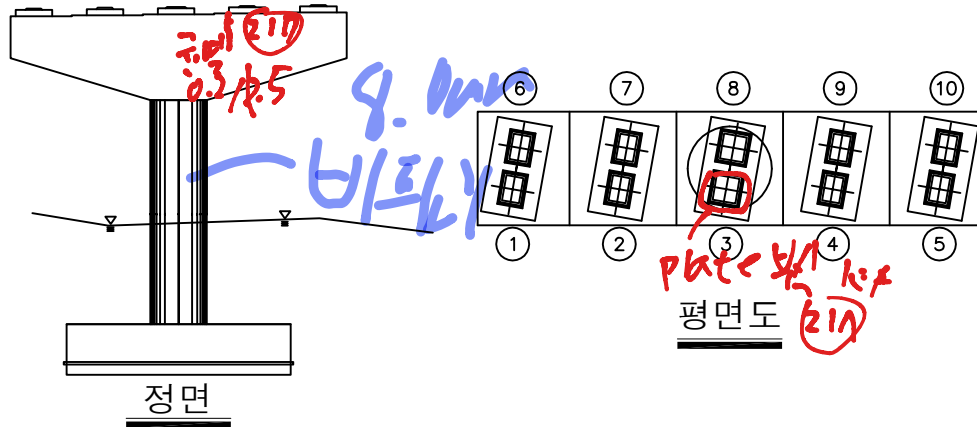

KEY PLAN








SECTION

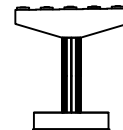

범례

균열	망상균열	재료분리	발주처
편치, 공동	바리, 파손	열화	상주영천고속도로(주)
누수, 체수	백택	퇴적물	용역명
철근노출	침하	그늘음	상주영천고속도로 2024~2025년 시설물 안전점검 용역 (2025년 상반기 정기안전점검)
부식	좌굴, 변형	기타	점검기관
			(주)평성엔지니어링
			도면번호

SHB 8m V (A1)

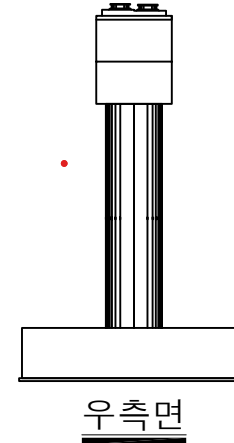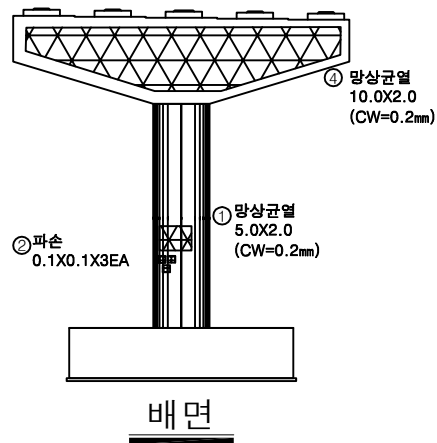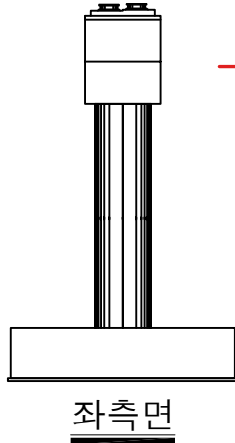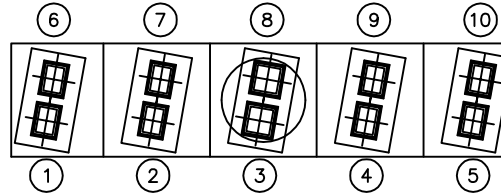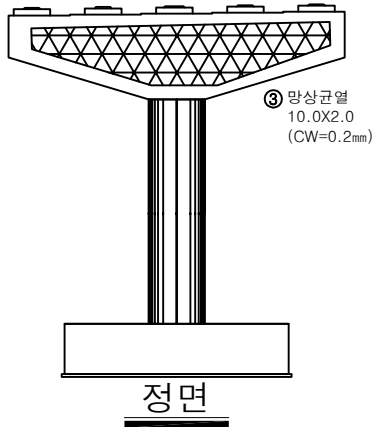


손상물량표

번호	구분	부재	손상내용	손상현황						비고
				폭 (mm)	길이 (m)	너비 (m)	물량	단위	개소	
1	19하	교각	망상균열	0.2	5.0	2.0	10.00	m ²	1	
2	19하	교각	파손		0.1	0.1	0.03	m ²	3	
3	21하	교각	망상균열	0.2	10.0	2.0	20.00	m ²	1	
4	23하	교각	망상균열	0.2	10.0	2.0	20.00	m ²	1	
5										
6										
KEY PLAN



SECTION

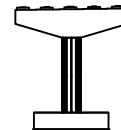

범례


균열	망상균열	재료분리	발주처
편치, 공동	바리, 파손	열화	상주영천고속도로(주)
누수, 체수	백택	퇴적물	용역명
철근노출	침하	그늘음	상주영천고속도로 2024~2025년 시설물 안전점검 용역 (2025년 상반기 정기안전점검)
부식	좌굴, 변형	기타	점검기관
			(주)평성엔지니어링
			도면번호

영 천 방 향

ID : 산하교 교면포장 S1 (영천방향)

상주방향
←


영천방향
→

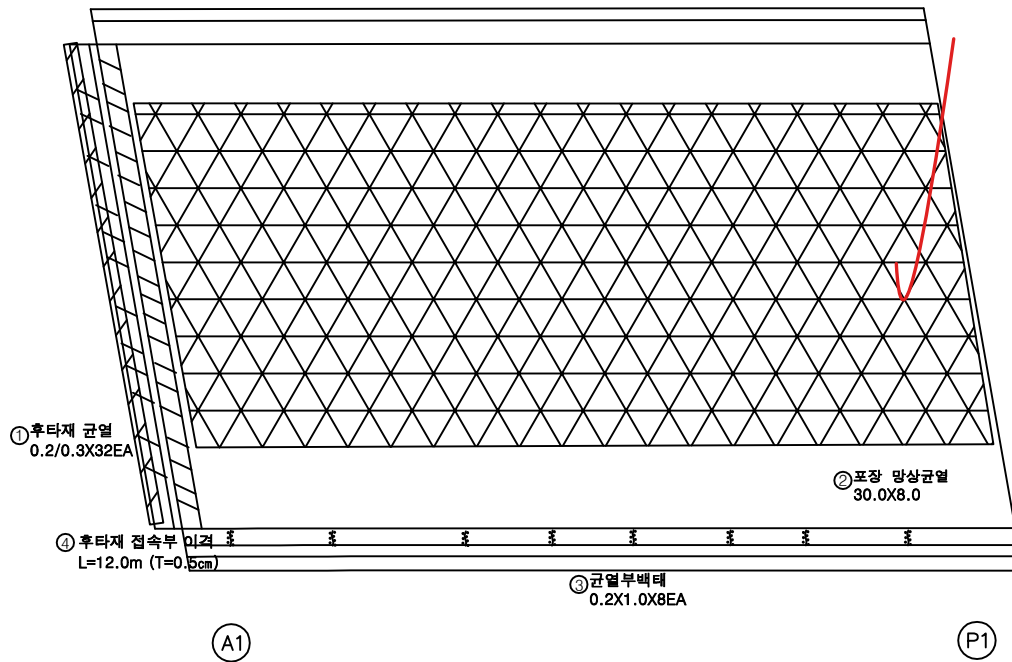

손상물량표

번호	구분	부재	손상내용	손상현황						비고
				폭 (mm)	길이 (m)	너비 (m)	수량	단위	개소	
1	19하	신축이음	후타재 균열	0.2	0.3		9.60	m	32	
2	19하	교면포장	포장 망상균열		30.0	8.0	240.00	m ²	1	
3	19하	방호벽	균열부백테	0.2	1.0		1.60	m ²	8	
4	23하	교면포장	후타재 접속부 이격		12.0		12.00	m	1	(T=0.5cm)
5										
6										
KEY PLAN

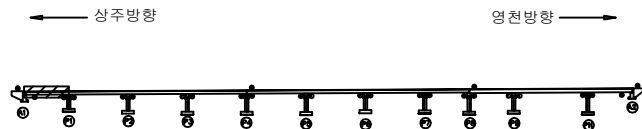


SECTION



범례

균열	망상균열	재료분리
편치, 공동	바리, 파손	열화
누수, 체수	백테	희적물
철근노출	침하	그늘음
부식	좌굴, 변형	기타

발주처	상주영천고속도로(주)
용역명	상주영천고속도로 2024~2025년 시설물 안전점검 용역 (2025년 상반기 정기안전점검)
점검기관	(주)명성엔지니어링
도면번호	01

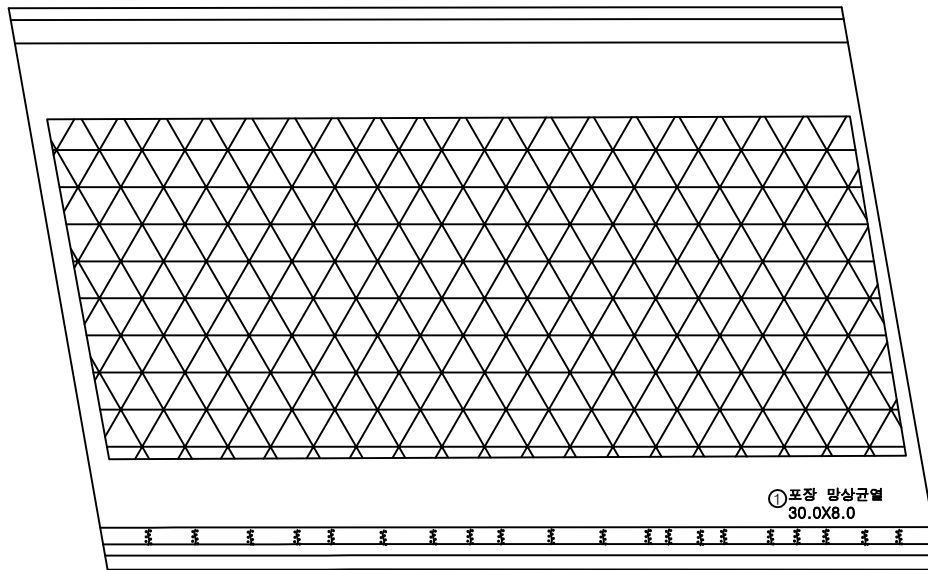상주방향
←영천방향
→

P1

P2


손상물량표

번호	구분	부재	손상내용	손상현황						비고
				폭 (mm)	길이 (m)	너비 (m)	수량	단위	개소	
1	19하	교면포장	포장 망상균열		30.0	8.0	240.00	m ²	1	
2	19하	방호벽	균열부백테		0.2	1.0	4.00	m ²	20	
3										
4										
KEY PLAN

← 상주방향

영천방향 →

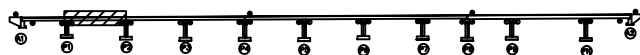

SECTION

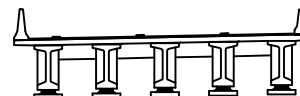


범례

균열	망상균열	재료분리
편치, 공동	바리, 파손	열화
누수, 체수	백택	희적물
철근노출	침하	그늘음
부식	좌굴, 변형	기타

발주처
상주영천고속도로(주)용역명
상주영천고속도로 2024~2025년 시설물 안전점검 용역
(2025년 상반기 정기안전점검)점검기관
(주)명성엔지니어링

도면번호


손 상 물 량 표

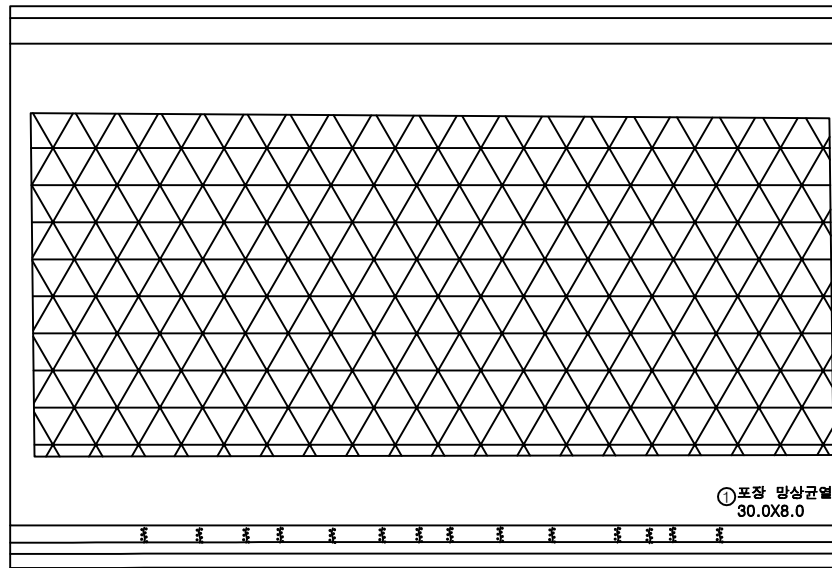상주방향
←영천방향
→① 포장 망상균열
30.0X8.0② 균열부백테
0.2X1.0X14EA

P2

P3

번호	구분	부재	손상내용	손상현황						비 고
				폭 (mm)	길이 (m)	너비 (m)	수량	단위	개소	
1	19하	교면포장	포장 망상균열		30.0	8.0	240.00	m ²	1	
2	19하	방호벽	균열부백테		0.2	1.0	2.80	m ²	14	
3										
4										
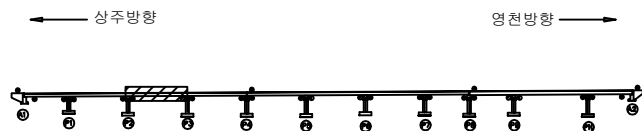
KEY
PLANS
E
C
T
I
O
N범
례

균 열	망상균열	재료분리	발 주 처
편치, 공동	바리, 파손	열 화	상주영천고속도로(주)
누수, 체수	백 테	회적물	용 역 명
철근노출	침 하	그늘음	상주영천고속도로 2024~2025년 시설물 안전점검 용역 (2025년 상반기 정기안전점검)
부 식	좌굴, 변형	기 타	점 검 기 관
			(주)명성엔지니어링
			도 면 번 호


ID : 산하교 교면포장 S4 (영천방향)

손상물량표

상주방향

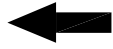

영천방향

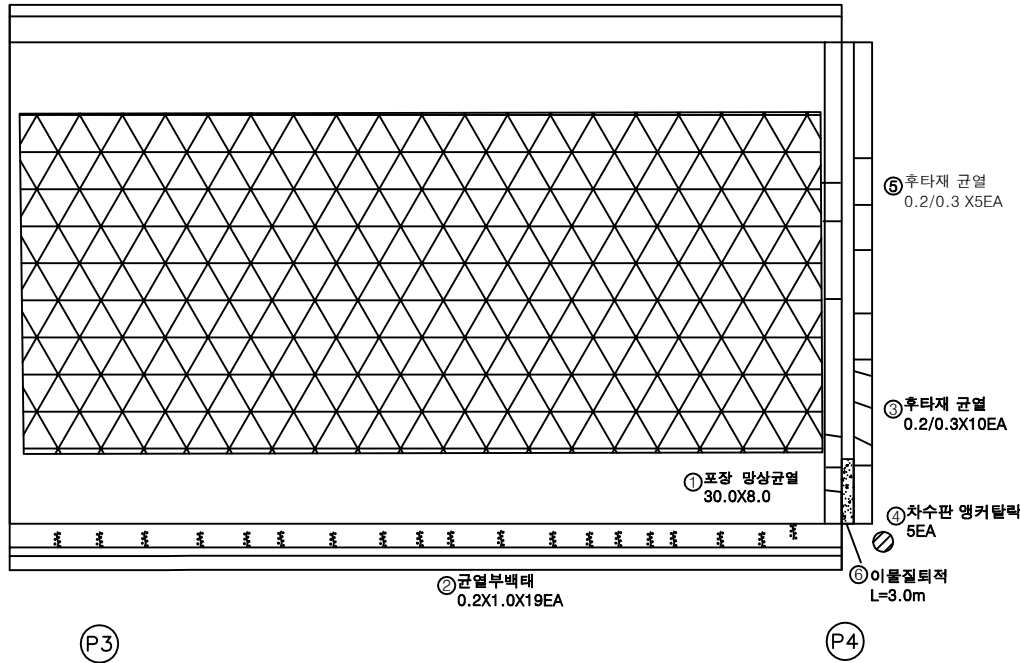

번호	구분	부재	손상내용	손상현황						비고
				폭 (mm)	길이 (m)	너비 (m)	수량	단위	개소	
1	19하	교면포장	포장 망상균열		30.0	8.0	240.00	m ²	1	
2	19하	방호벽	균열부백태		0.2	1.0	3.80	m ²	19	
3	19하	신속이음	후타재 균열	0.2	0.3		3.00	m	10	
4	19하	신속이음	차수판 앵커탈락				5.00	EA	5	
5	21하	신속이음	후타재 균열	0.2	0.3		1.50	m	5	
6	23하	신속이음	이물질퇴적		3.0		3.00	m	1	
7										
8										
KEY PLAN




SECTION



범례

균열	망상균열	재료분리
편치, 공동	바리, 파손	열화
누수, 체수	백태	희적물
철근노출	침하	그늘음
부식	좌굴, 변형	기타

발주처	상주영천고속도로(주)
용역명	상주영천고속도로 2024~2025년 시설물 안전점검 용역 (2025년 상반기 정기안전점검)
점검기관	(주)명성엔지니어링
도면번호	04

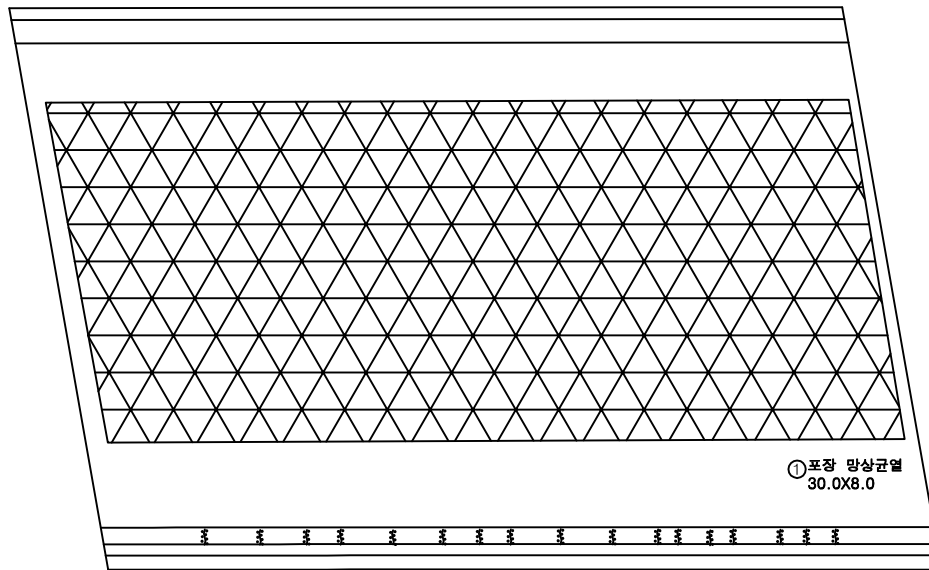상주방향
←영천방향
→①포장 망상균열
30.0X8.0②균열부백테
0.2X1.0X17EA

P4

P5


손상물량표

번호	구분	부재	손상내용	손상현황						비고
				폭 (mm)	길이 (m)	너비 (m)	수량	단위	개소	
1	19하	교면포장	포장 망상균열		30.0	8.0	240.00	m ²	1	
2	19하	방호벽	균열부백테		0.2	1.0	3.40	m ²	17	
3										
4										
KEY PLAN

← 상주방향

영천방향 →

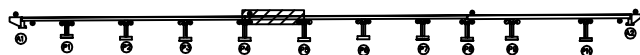


SECTION



범례

균열	망상균열	재료분리	발주처
편치, 공동	바리, 파손	열화	상주영천고속도로(주)
누수, 체수	백테	희적물	용역명
철근노출	침하	그늘음	상주영천고속도로 2024~2025년 시설물 안전점검 용역 (2025년 상반기 정기안전점검)
부식	좌굴, 변형	기타	점검기관
			(주)명성엔지니어링
			도면번호
			05

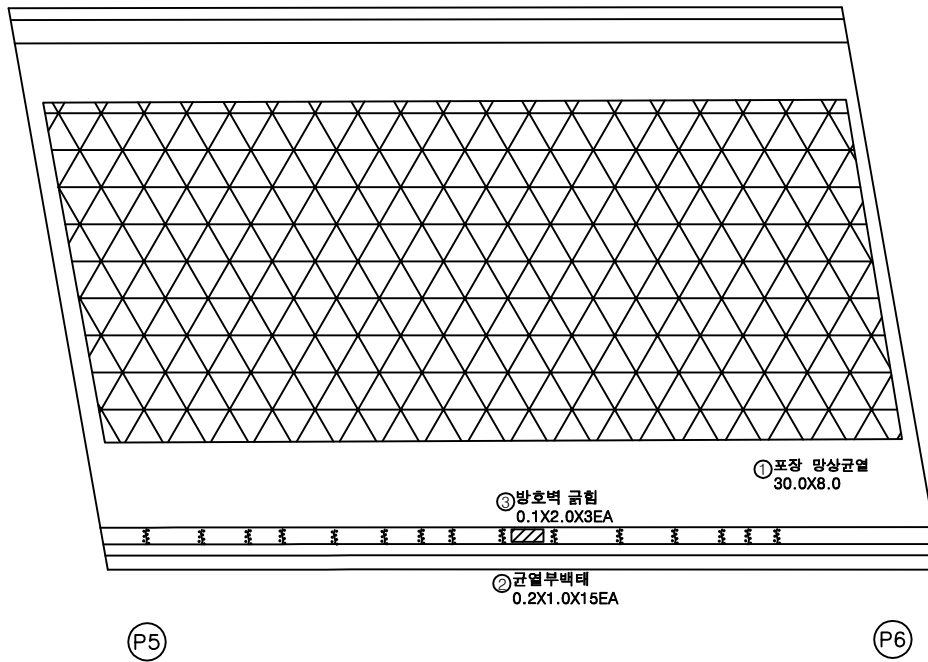상주방향
←영천방향
→


손상물량표

번호	구분	부재	손상내용	손상현황						비고
				폭 (mm)	길이 (m)	너비 (m)	수량	단위	개소	
1	19하	교면포장	포장 망상균열		30.0	8.0	240.00	m ²	1	
2	19하	방호벽	균열부백테		0.2	1.0	3.00	m ²	15	
3	19하	방호벽	방호벽 급행		0.1	2.0	0.60	m ²	3	
4										
5										
KEY PLAN

← 상주방향

영천방향 →

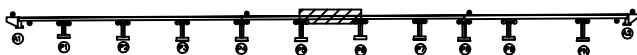

SECTION



범례

균열	망상균열	재료분리
편치, 공동	바리, 파손	열화
누수, 체수	백택	희적물
철근노출	침하	그늘음
부식	좌굴, 변형	기타

발주처
상주영천고속도로(주)용역명
상주영천고속도로 2024~2025년 시설물 안전점검 용역
(2025년 상반기 정기안전점검)점검기관
(주)명성엔지니어링


도면번호

ID : 산하교 교면포장 S7 (영천방향)

상주방향



영천방향

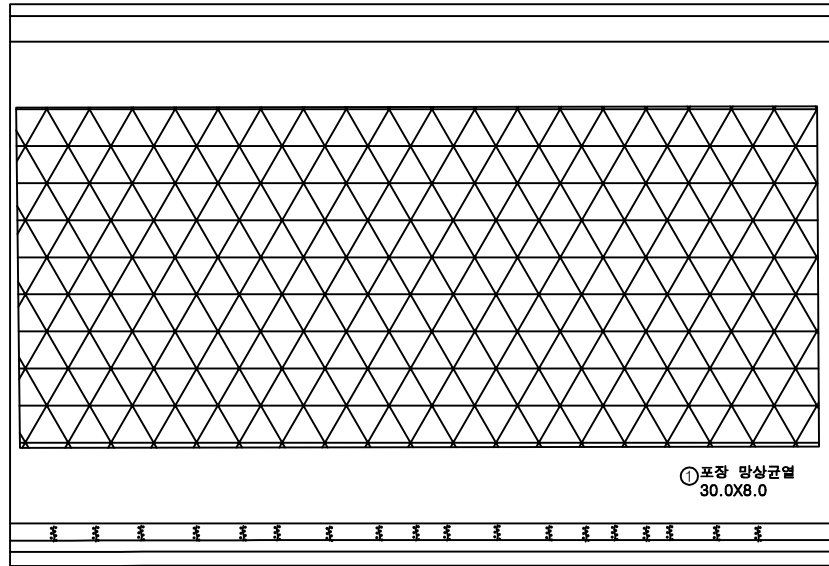

①포장 망상균열
30.0X8.0

②균열부백테
0.2X1.0X18EA

P6

P7


손상물량표

번호	구분	부재	손상내용	손상현황						비고
				폭 (mm)	길이 (m)	너비 (m)	물량	단위	개소	
1	19하	교면포장	포장 망상균열		30.0	8.0	240.00	m ²	1	
2	19하	방호벽	균열부백테		0.2	1.0	3.60	m ²	18	
3										
4										
KEY PLAN

← 상주방향

→ 영천방향

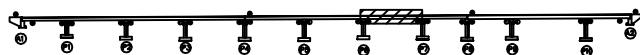

SECTION



범례


	균열		망상균열		재료분리	발주처	상주영천고속도로(주)
	편치, 공동		바리, 파손		열화	용역명	상주영천고속도로 2024~2025년 시설물 안전점검 용역 (2025년 상반기 정기안전점검)
	누수, 체수		백택		희적물	점검기관	(주)명성엔지니어링
	철근노출		침하		그늘음	도면번호	07
	부식		좌굴, 변형		기타		

ID : 산하교 교면포장 S8 (영천방향)


손상물량표

번호	구분	부재	손상내용	손상현황						비고
				폭 (mm)	길이 (m)	너비 (m)	물량	단위	개소	
1	19하	교면포장	포장 망상균열		30.0	8.0	240.00	㎡	1	
2	19하	방호벽	균열부백태		0.2	1.0	2.40	㎡	12	
3	19하	신속이음	후타재 균열	0.2	0.3		3.00	m	10	
4	19하	신속이음	차수판 앵커탈락				2.00	EA	2	
5										
6										
상주방향

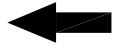

영천방향

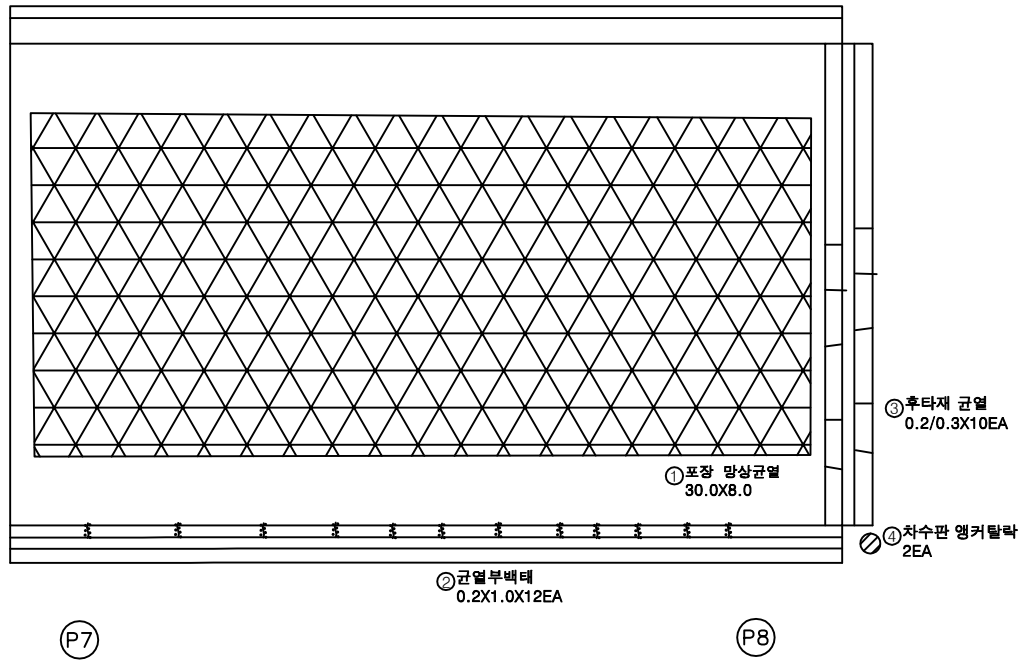

KEY PLAN

상주방향



영천방향

SECTION



범례

	균열		망상균열		재료분리
	편치, 공동		박리, 파손		열화
	누수, 체수		백태		퇴적물
	철근노출		침하		그늘음
	부식		좌굴, 변형		기타

발주처
상주영천고속도로(주)

용역명
상주영천고속도로 2024~2025년 시설물 안전점검 용역
(2025년 상반기 정기안전점검)


점검기관
(주)명성엔지니어링

도면번호

상주방향



영천방향

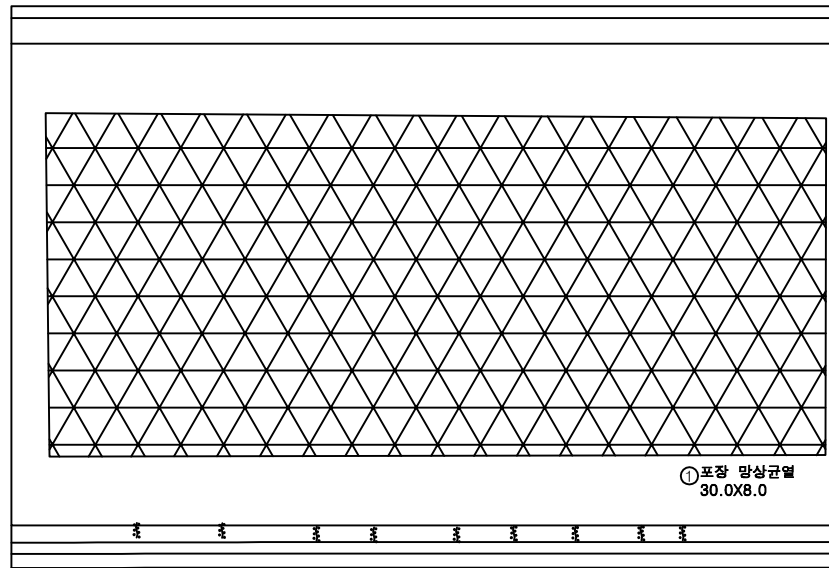

P8

P9


손상물량표

번호	구분	부재	손상내용	손상현황						비고
				폭 (mm)	길이 (m)	너비 (m)	수량	단위	개소	
1	19하	교면포장	포장 망상균열		30.0	8.0	240.00	m ²	1	
2	19하	방호벽	균열부백테		0.2	1.0	1.80	m ²	9	
3										
4										
KEY PLAN

← 상주방향

→ 영천방향

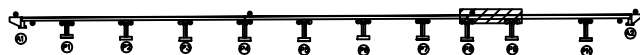

SECTION

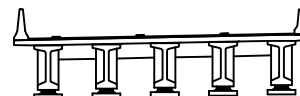

범례


	균열		망상균열		재료분리	발주처 상주영천고속도로(주)
	편치, 공동		바리, 파손		열화	
	누수, 체수		백테		희적물	용역명 상주영천고속도로 2024~2025년 시설물 안전점검 용역 (2025년 상반기 정기안전점검)
	철근노출		침하		그늘음	점검기관 (주)명성엔지니어링
	부식		좌굴, 변형		기타	도면번호

ID : 산하교 교면포장 S10 (영천방향)

상주방향



영천방향

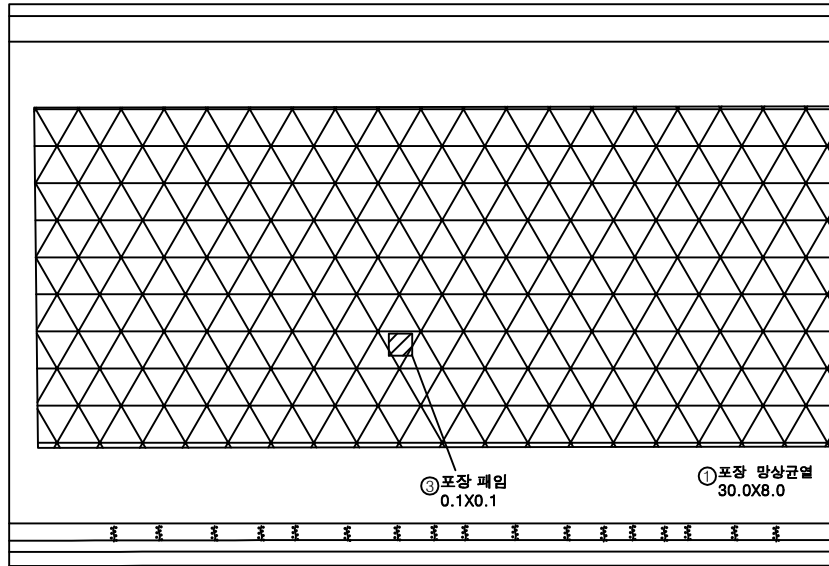


P9

P10

손상물량표

번호	구분	부재	손상내용	손상현황						비고
				폭 (mm)	길이 (m)	너비 (m)	수량	단위	개소	
1	19하	교면포장	포장 망상균열		30.0	8.0	240.00	m ²	1	
2	19하	방호벽	균열부백태		0.2	1.0	3.40	m ²	17	
3	23하	교면포장	포장 파임		0.1	0.1	0.01	m ²	1	
4										
5										
KEY PLAN

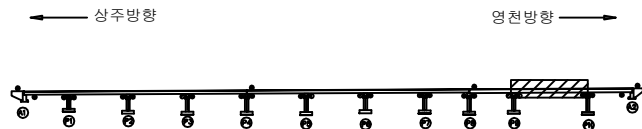

SECTION




범례

	균열		망상균열		재료분리	발주처	상주영천고속도로(주)
	편치, 공동		박리, 파손		열화	용역명	상주영천고속도로 2024~2025년 시설물 안전점검 용역 (2025년 상반기 정기안전점검)
	누수, 체수		벽태		퇴적물	점검기관	(주)명성엔지니어링
	철근노출		침하		그늘음	도면번호	
	부식		좌굴, 변형		기타		


ID : 산하교 교면포장 S11 (영천방향)

손 상 물 량 표

상주방향

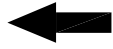

영천방향

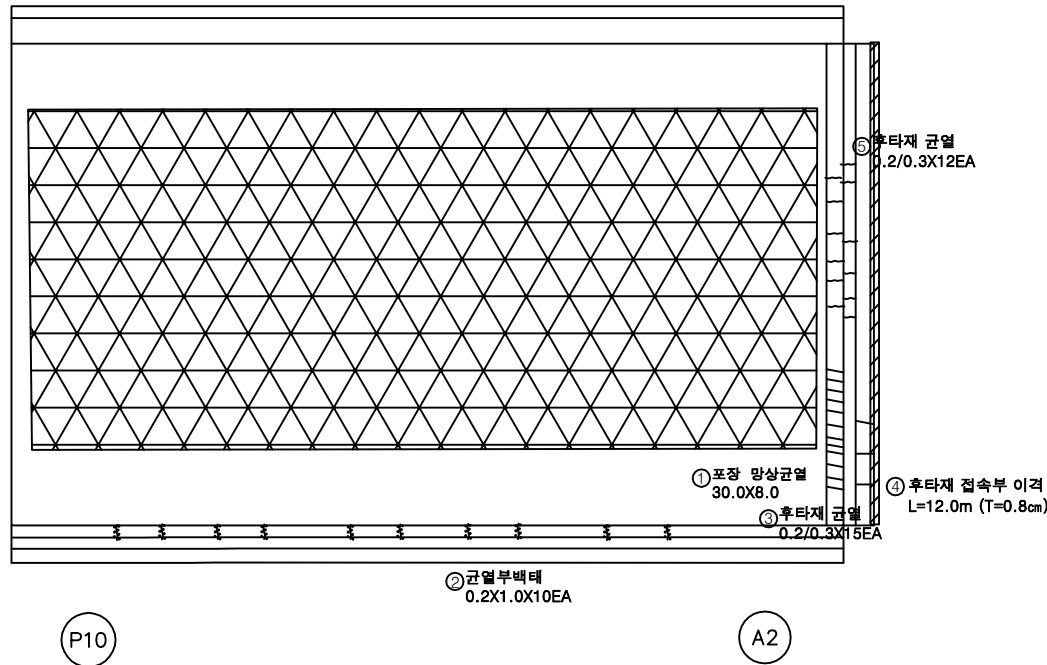

번호	구분	부재	손상내용	손상현황						비 고
				폭 (mm)	길이 (m)	너비 (m)	수량	단위	개소	
1	19하	교면포장	포장 망상균열		30.0	8.0	240.00	m ²	1	
2	19하	방호벽	균열부백테		0.2	1.0	2.00	m ²	10	
3	19하	신축이음	후타재 균열	0.2	0.3		4.50	m	15	
4	23하	교면포장	후타재 접속부 이격		12.0		12.0	m	1	(T=0.8cm)
5	23하	신축이음	후타재 균열	0.2	0.3		3.60	m	12	
6										
7										
KEY PLAN



SECTION



범례


균열	망상균열	재료분리
편치, 공동	바리, 파손	열화
누수, 체수	백택	희적물
철근노출	침하	그늘음
부식	좌굴, 변형	기타

발주처	상주영천고속도로(주)
용역명	상주영천고속도로 2024~2025년 시설물 안전점검 용역 (2025년 상반기 정기안전점검)
점검기관	(주)명성엔지니어링
도면번호	


ID : 산하교 바닥판하면 S1 (영천방향)

손상물량표

상주방향

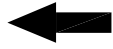


영천방향

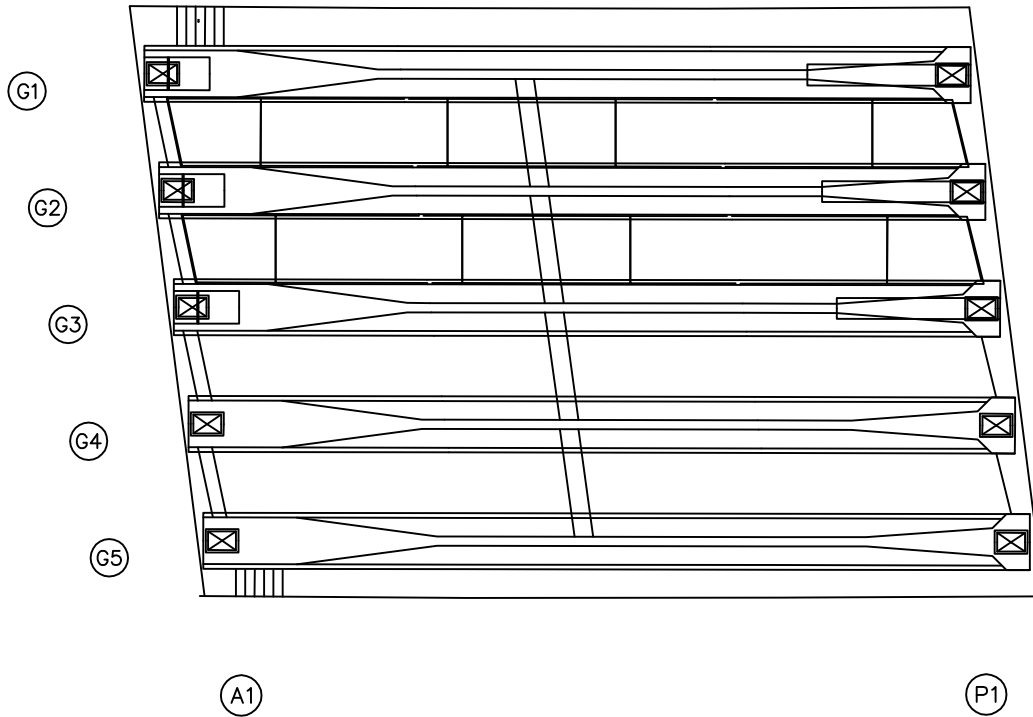


번호	구분	부재	손상내용	손상현황						비고
				폭 (mm)	길이 (m)	너비 (m)	물량	단위	개소	
1										
2										
KEY PLAN

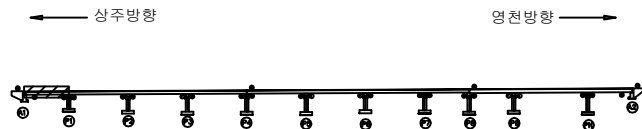

SECTION

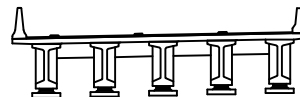

범례


콘크리트	철근콘크리트	아스팔트
배수, 관통	파손, 균열	재료분리
누수, 콘크리트	균열, 파손	재료분리
철근노출	침하	재료분리
부식	좌굴, 변형	재료분리

발주처	상주영천고속도로(주)
용역명	상주영천고속도로 2024~2025년 시설물 안전점검 용역 (2025년 상반기 정기안전점검)
점검기관	(주)명성엔지니어링
도면번호	


ID : 산하교 바닥판하면 S2 (영천방향)

손상물량표

상주방향

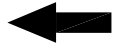


영천방향

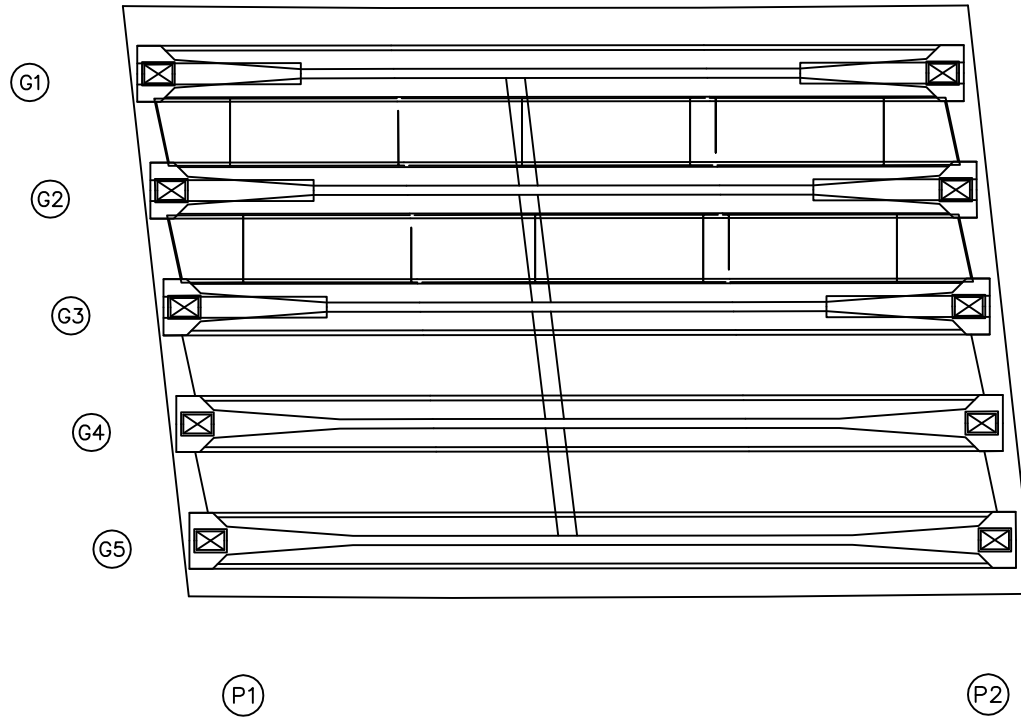

번호	구분	부재	손상내용	손상현황						비고
				폭 (mm)	길이 (m)	너비 (m)	물량	단위	개소	
1										
2										
KEY PLAN

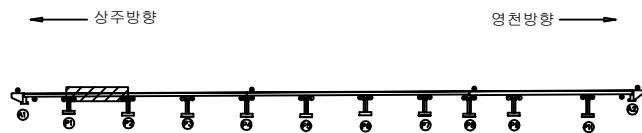

SECTION



범례


콘크리트	아스팔트콘크리트	철근콘크리트
팽창, 공동	균열, 파손	박리, 박락
누수, 습기	부식	녹
침하	좌굴, 변형	기타

발주처	상주영천고속도로(주)
용역명	상주영천고속도로 2024~2025년 시설물 안전점검 용역 (2025년 상반기 정기안전점검)
점검기관	(주)명성엔지니어링
도면번호	

ID : 산하교 바닥판하면 S3 (영천방향)

손 상 물 량 표

상주방향

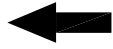

영천방향




G1

G2

G3

G4

G5

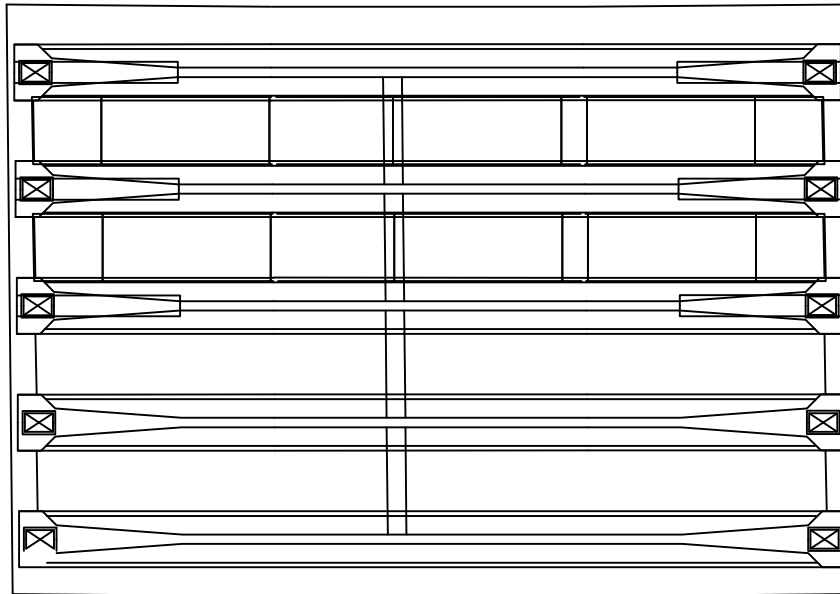

P2

P3

번호	구분	부재	손상내용	손상현황						비 고
				폭 (mm)	길이 (m)	너비 (m)	물량	단위	개소	
1										
2										
KEY PLAN

상주방향



영천방향

SECTION

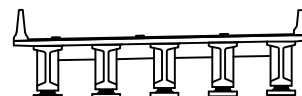

범례


콘 크	당상근열	재료분리
편차, 공동	박리, 파손	열 화
누수, 체수	백 태	퇴적물
철근노출	침 하	그늘음
부 식	좌굴, 변형	기 타

발 주 처	상주영천고속도로(주)
용 역 명	상주영천고속도로 2024~2025년 시설물 안전점검 용역 (2025년 상반기 정기안전점검)
점 검 기 관	(주)명성엔지니어링
도 면 번 호	


ID : 산하교 바닥판하면 S4 (영천방향)

손상물량표

상주방향

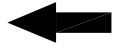


영천방향

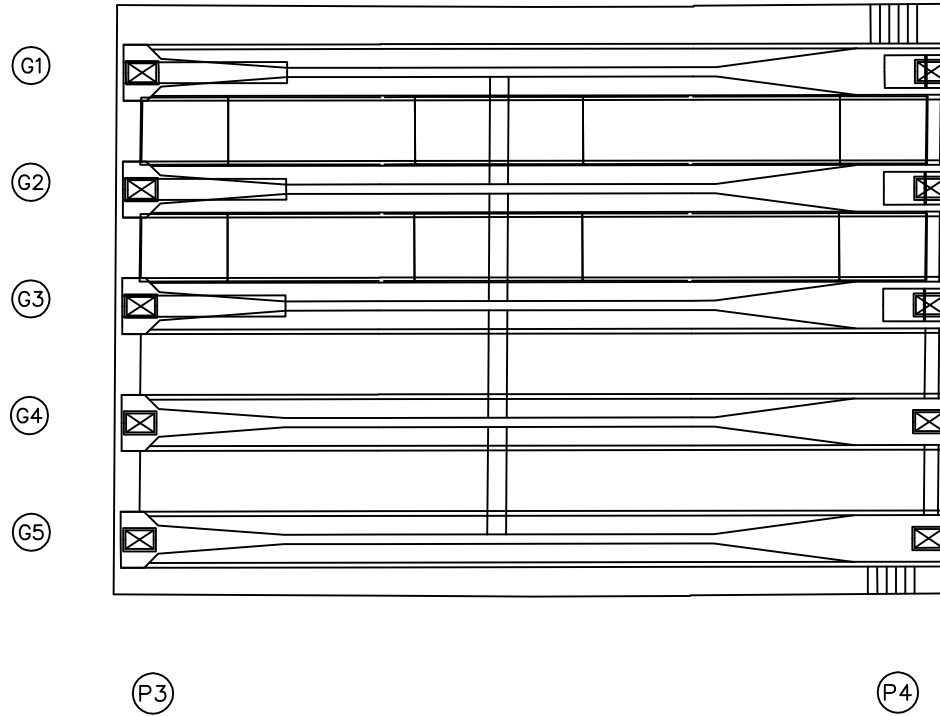

번호	구분	부재	손상내용	손상현황						비고
				폭 (mm)	길이 (m)	너비 (m)	물량	단위	개소	
1										
2										
KEY PLAN

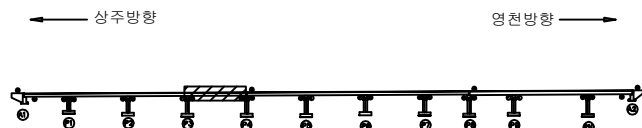

SECTION



범례


콘크리트	당상근열	재료분리	발주처 상주영천고속도로(주)
편차, 공동	박리, 파손	열화	
누수, 체수	부식	부식	용역명 상주영천고속도로 2024~2025년 시설물 안전점검 용역 (2025년 상반기 정기안전점검)
철근노출	침하	그늘음	점검기관 (주)명성엔지니어링
부식	좌굴, 변형	기타	도면번호

ID : 산하교 바닥판하면 S5 (영천방향)

손 상 물 량 표


상주방향
←

영천방향
→

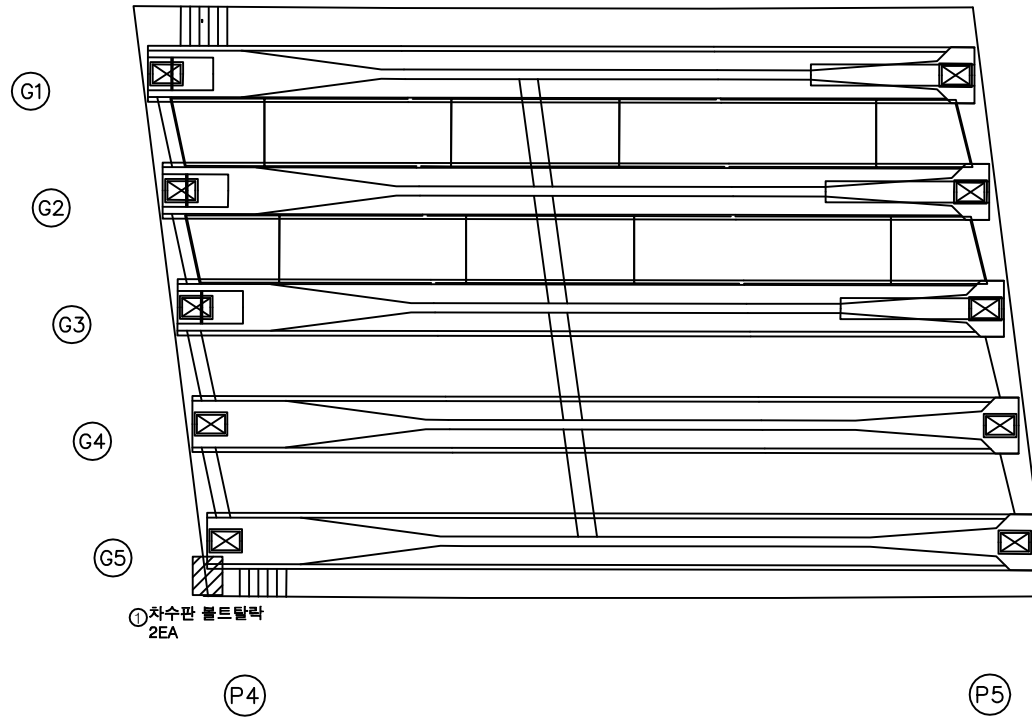


번호	구분	부재	손상내용	손상현황						비 고
				폭 (mm)	길이 (m)	너비 (m)	수량	단위	개소	
1	19하	신축이음	차수판 볼트탈락				2.00	EA	2	
2										
3										
KEY PLAN

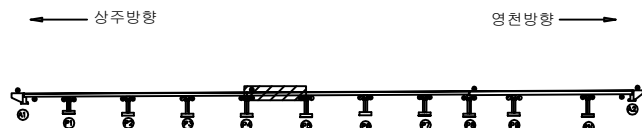

SECTION

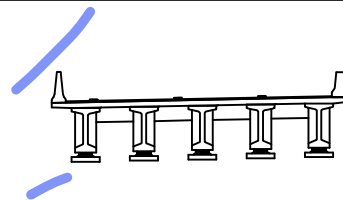

범례

균열	당상균열	재료분리
편치, 공동	바리, 파손	열화
누수, 체수	벽택	희적물
철근노출	침하	그늘음
부식	좌굴, 변형	기타


발주처	상주영천고속도로(주)
용역명	상주영천고속도로 2024~2025년 시설물 안전점검 용역 (2025년 상반기 정기안전점검)
점검기관	(주)명성엔지니어링
도면번호	

ID : 산하교 바닥판하면 S6 (영천방향)

손상물량표


상주방향
←

영천방향
→

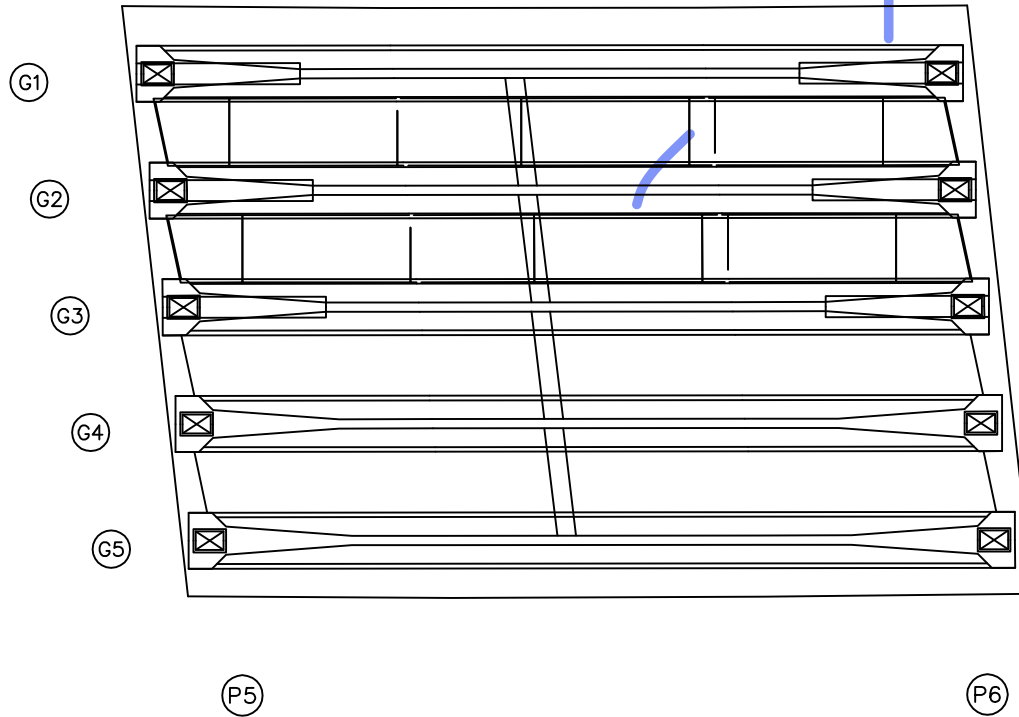

번호	구분	부재	손상내용	손상현황						비고
				폭 (mm)	길이 (m)	너비 (m)	물량	단위	개소	
1										
2										
KEY PLAN

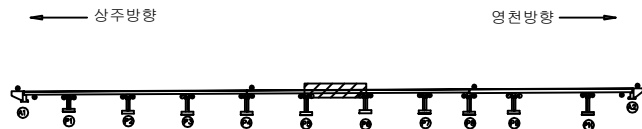

SECTION



범례


균열	당상균열	재료분리
편치, 공동	바리, 파손	열화
누수, 체수	벽택	희적물
철근노출	침하	그늘음
부식	좌굴, 변형	기타

발주처	상주영천고속도로(주)
용역명	상주영천고속도로 2024~2025년 시설물 안전점검 용역 (2025년 상반기 정기안전점검)
점검기관	(주)명성엔지니어링
도면번호	

ID : 산하교 바닥판하면 S7 (영천방향)

손 상 물 량 표

47 48
44 49 55 46

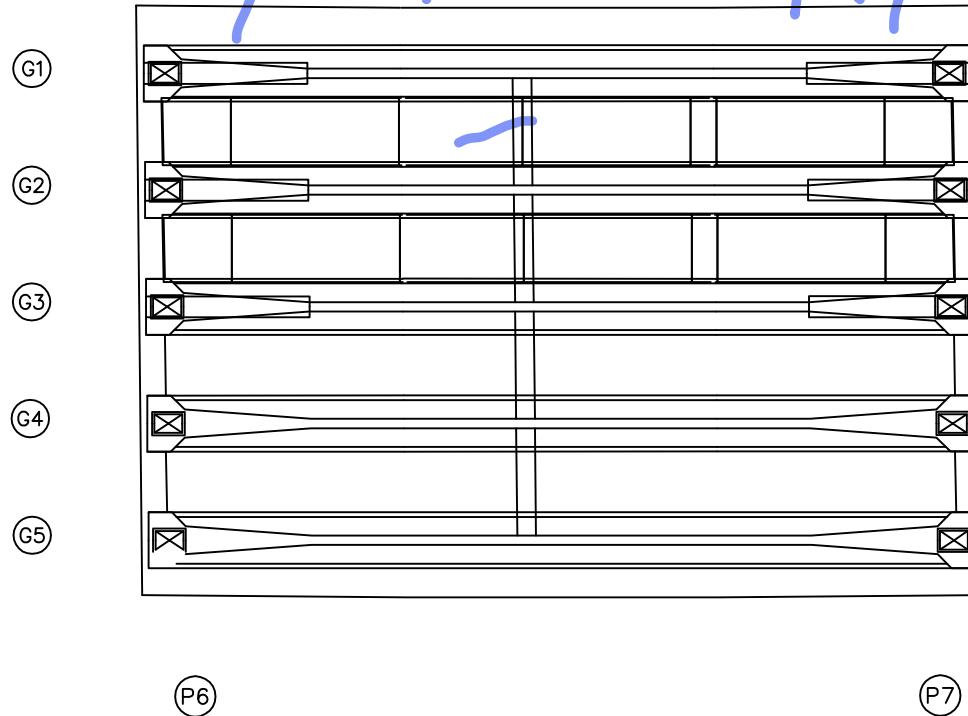[illegible]

KEY PLAN

상주방향 ←

영천방향 →

1 2 3 4 5 6 7 8 9 10 11 12

SECTION



附 錄


	빈 면		만상금일		제표문리
	태치, 양표		박리, 파손		별 화
	나무, 채수		트 텍		의적물
	철근노출		원 하		그물물
	부식		좌굴, 변형		기타

발 주 처	상주영천고속도로(주)
용 역 명	상주영천고속도로 2024~2025년 시설물 안전점검 용역 (2025년 상반기 정기안전점검)
점 검 기 관	(주)명성엔지니어링
도 면 번 호	18


ID : 산하교 바닥판하면 S8 (영천방향)

손상물량표

상주방향

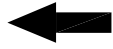

영천방향

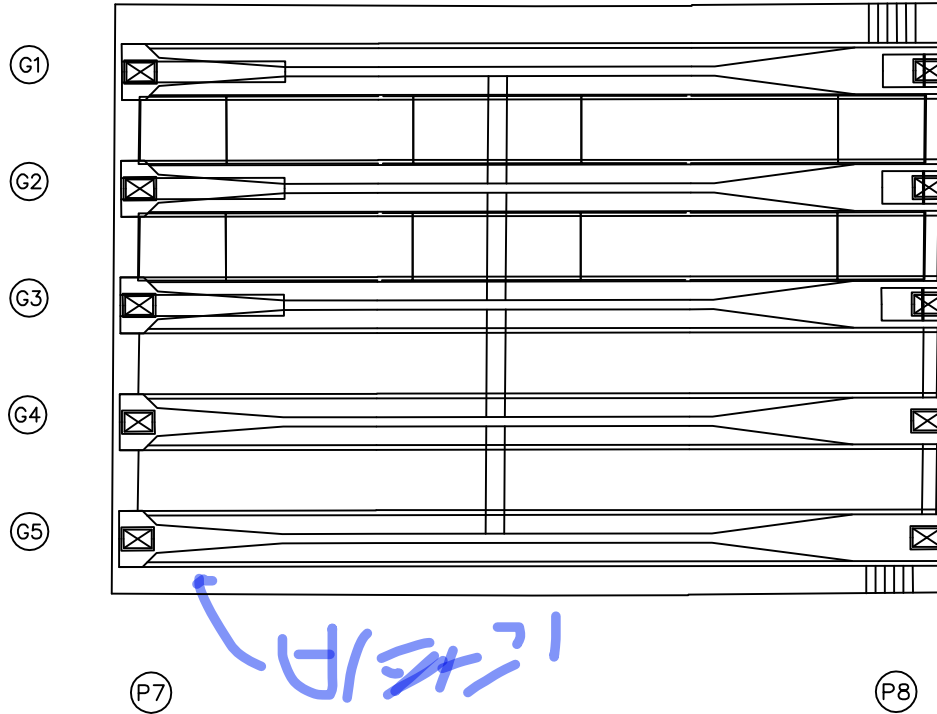


46 54 52 44
49 50

1.1' 파손된
전단벽
0.1x1.2

번호	구분	부재	손상내용	손상현황						비고
				폭 (mm)	길이 (m)	너비 (m)	물량	단위	개소	
1										
2										
KEY PLAN

상주방향

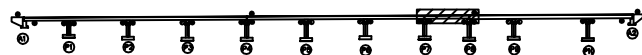

영천방향

SECTION



범례

균열	당상균열	재료분리
편치, 공동	바리, 파손	열화
누수, 체수	벽택	희적물
철근노출	침하	그늘음
부식	좌굴, 변형	기타


발주처	상주영천고속도로(주)
용역명	상주영천고속도로 2024~2025년 시설물 안전점검 용역 (2025년 상반기 정기안전점검)
점검기관	(주)명성엔지니어링
도면번호	

ID : 산하교 바닥판하면 S9 (영천방향)

손상물량표


상주방향

영천방향

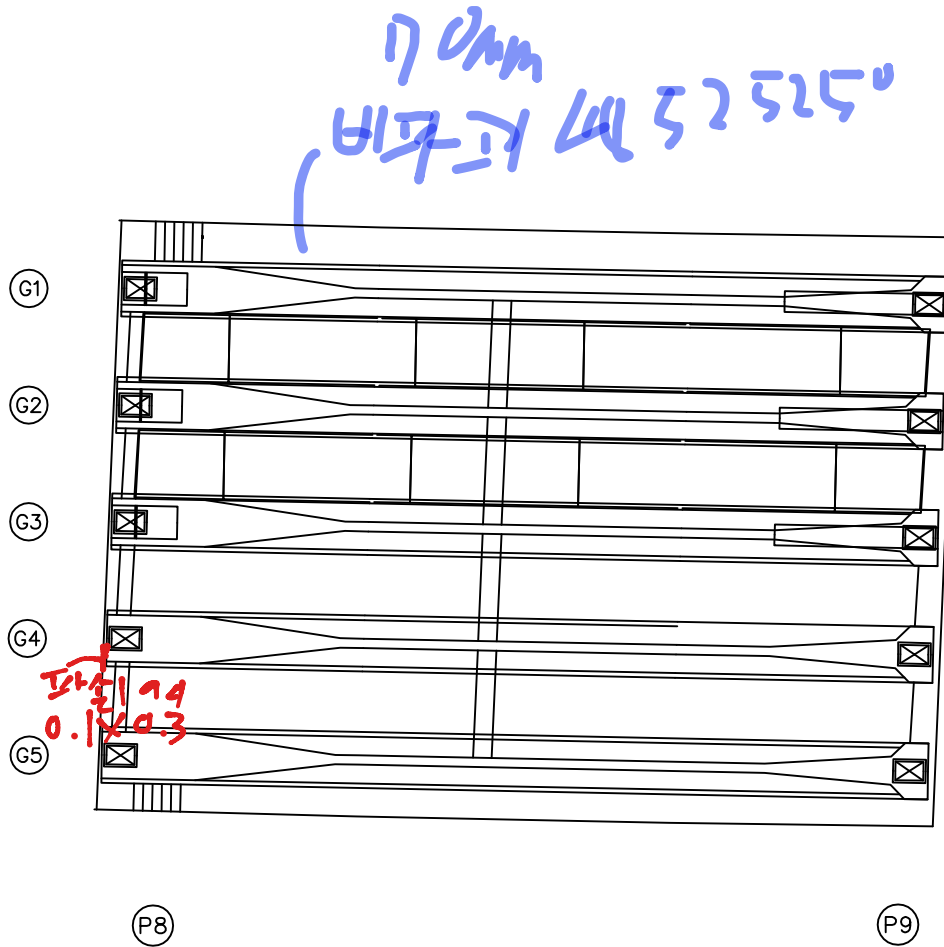

번호	구분	부재	손상내용	손상현황						비고
				폭 (mm)	길이 (m)	너비 (m)	물량	단위	개소	
1										
2										
KEY PLAN

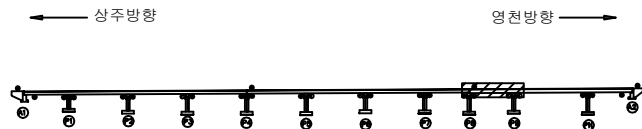

SECTION



범례


균열	당상균열	재료분리
편치, 공동	바리, 파손	열화
누수, 체수	벽택	희적물
철근노출	침하	그늘음
부식	좌굴, 변형	기타

발주처	상주영천고속도로(주)
용역명	상주영천고속도로 2024~2025년 시설물 안전점검 용역 (2025년 상반기 정기안전점검)
점검기관	(주)명성엔지니어링
도면번호	

ID : 산하교 바닥판하면 S10 (영천방향)

상주방향
←


영천방향
→

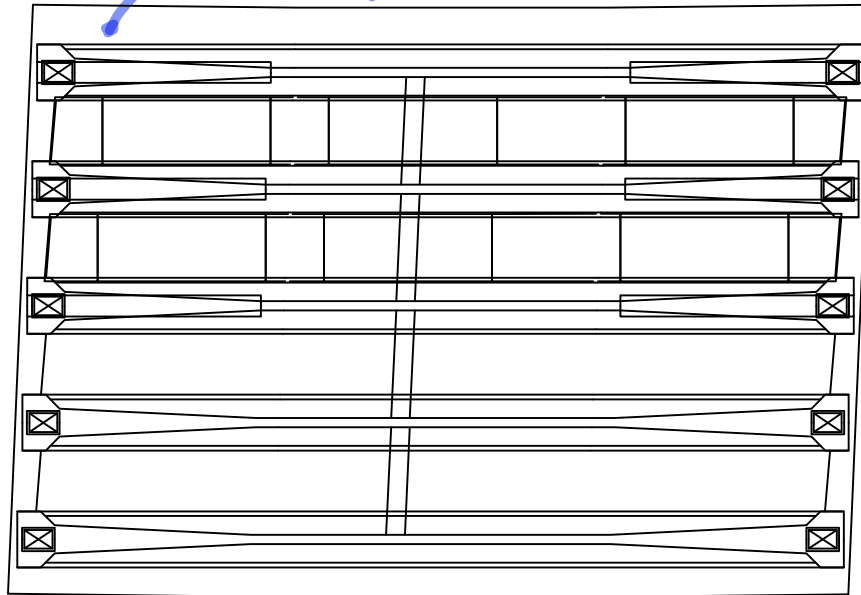

손상물량표

번호	구분	부재	손상내용	손상현황						비고
				폭 (mm)	길이 (m)	너비 (m)	물량	단위	개소	
1										
2										
KEY PLAN

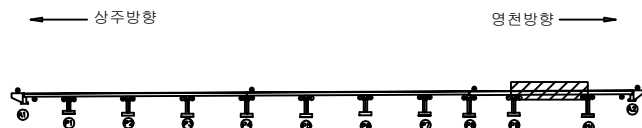

SECTION



범례


균열	당상균열	재료분리
편치, 공동	바리, 파손	열화
누수, 체수	벽택	희적물
철근노출	침하	그늘음
부식	좌굴, 변형	기타

발주처	상주영천고속도로(주)
용역명	상주영천고속도로 2024~2025년 시설물 안전점검 용역 (2025년 상반기 정기안전점검)
점검기관	(주)명성엔지니어링
도면번호	


ID : 산하교 바닥판하면 S11 (영천방향)

손상물량표

상주방향

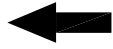


영천방향

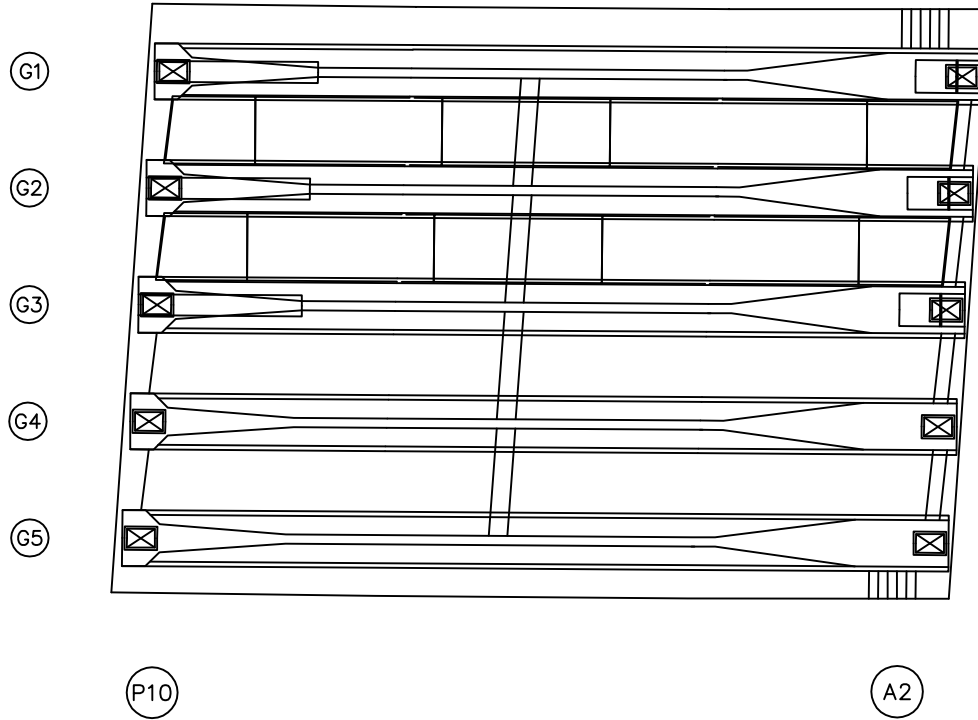

번호	구분	부재	손상내용	손상현황						비고
				폭 (mm)	길이 (m)	너비 (m)	물량	단위	개소	
1										
2										
KEY PLAN

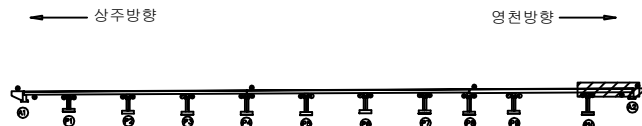

SECTION




범례

균열	당상균열	재료분리	발주처
편치, 공동	바리, 파손	열화	상주영천고속도로(주)
누수, 체수	벽택	회적물	용역명
철근노출	침하	그늘음	상주영천고속도로 2024-2025년 시설물 안전점검 용역 (2025년 상반기 정기안전점검)
부식	좌굴, 변형	기타	점검기관
			(주)명성엔지니어링
			도면번호

ID : 산하교 거더 S1 (G1~G5)(영천방향)

손 상 물 량 표

상주방향 ←

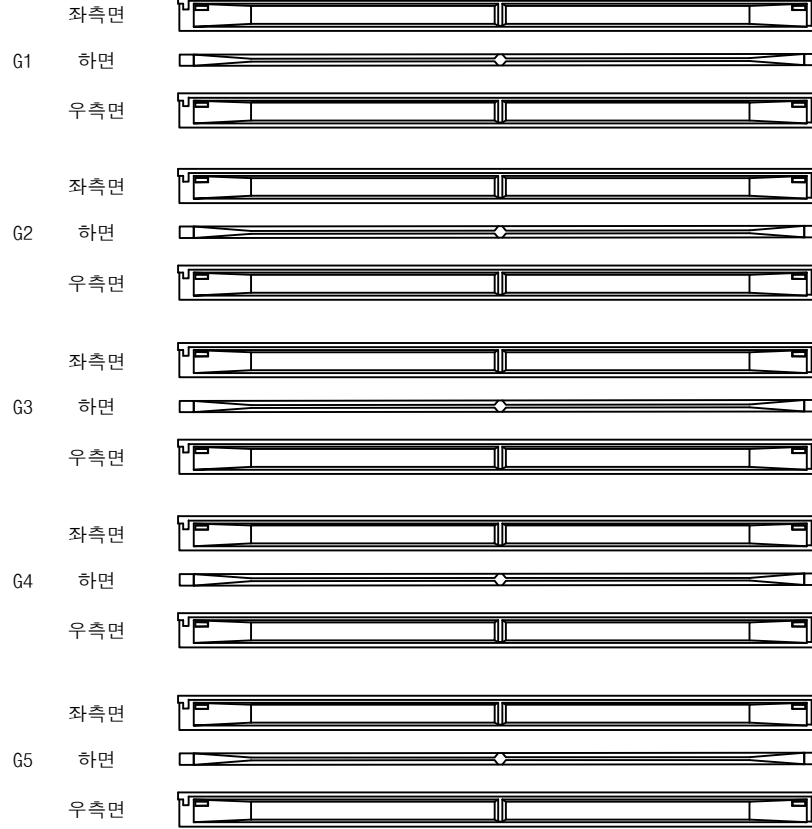


A1

P1

→ 영천방향

번호	구분	부재	손상내용	손상현황						비 고
				폭 (mm)	길이 (m)	너비 (m)	수량	단위	개소	
1										
2										
KEY PLAN

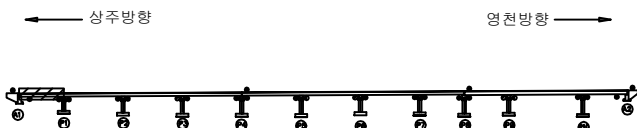

SECTION




범례

균열	당상균열	재료분리	발주처
편치, 공동	바리, 파손	열화	상주영천고속도로(주)
누수, 체수	백택	피적물	용역명
철근노출	침하	그늘음	상주영천고속도로 2024~2025년 시설물 안전점검 용역 (2025년 상반기 정기안전점검)
부식	좌굴, 변형	기타	점검기관
			(주)명성엔지니어링
			도면번호

ID : 산하교 거더 S2 (G1~G5)(영천방향)

손상물량표

상주방향

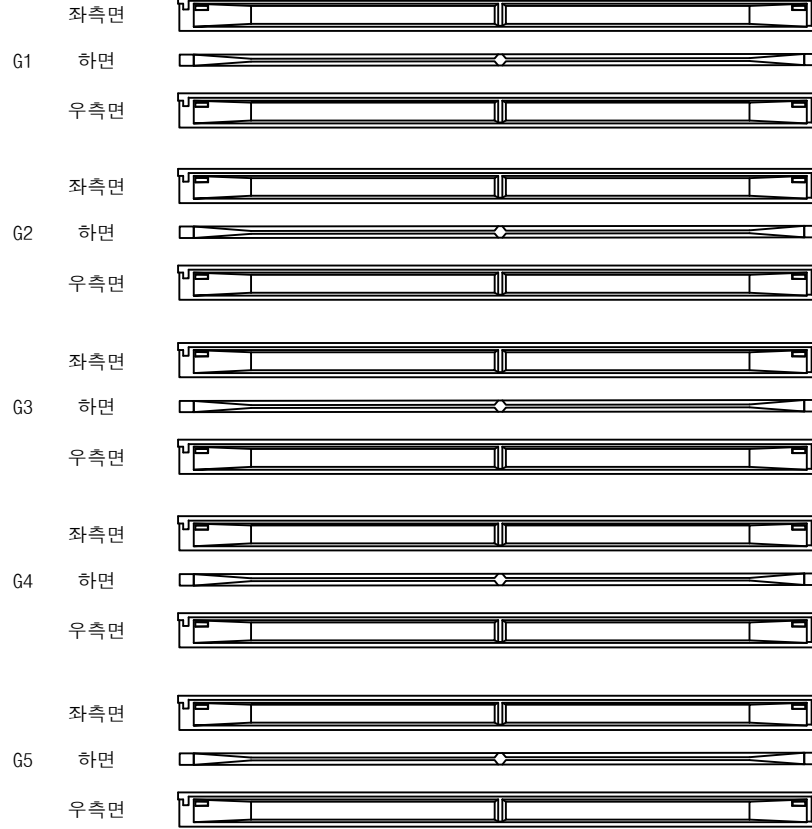

P1


P2

영천방향



번호	구분	부재	손상내용	손상현황						비고
				폭 (mm)	길이 (m)	너비 (m)	물량	단위	개소	
1										
2										
KEY PLAN

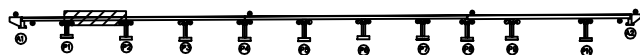

영천방향

SECTION



범례


	관 열		당상관열		재료분리
	편치, 공동		바리, 파손		열 화
	누수, 체수		벽 태		퇴적물
	철근노출		침 하		그울음
	부 식		좌굴, 변형		기 타

발 주 처	상주영천고속도로(주)
용 역 명	상주영천고속도로 2024~2025년 시설물 안전점검 용역 (2025년 상반기 정기안전점검)
점 검 기 관	(주)명성엔지니어링
도 면 번 호	

ID : 산하교 거더 S3 (G1~G5)(영천방향)

손상물량표

상주방향

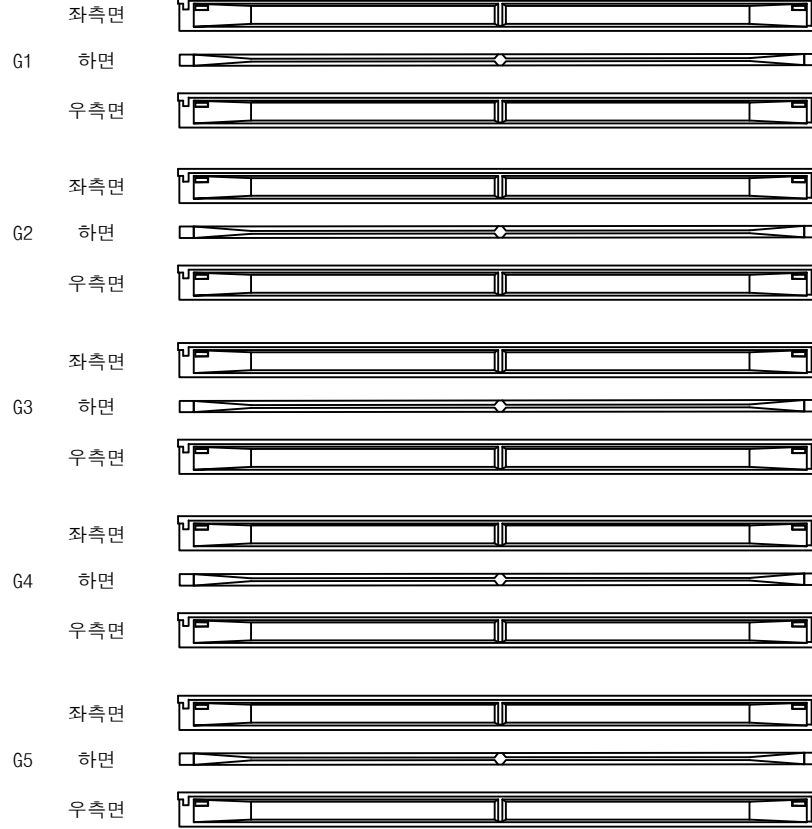

P2


P3

영천방향




번호	구분	부재	손상내용	손상현황						비고
				폭 (mm)	길이 (m)	너비 (m)	물량	단위	개소	
1										
2										
KEY PLAN

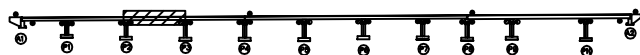

영천방향

SECTION

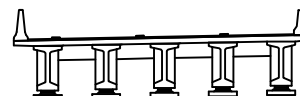

범례


	관 열		당상근열		재료분리
	편치, 공동		박리, 파손		열 화
	누수, 체수		벽 태		회적물
	철근노출		침 하		그늘음
	부 식		좌굴, 변형		기 타

발 주 처	상주영천고속도로(주)
용 역 명	상주영천고속도로 2024~2025년 시설물 안전점검 용역 (2025년 상반기 정기안전점검)
점 검 기 관	(주)명성엔지니어링
도 면 번 호	

ID : 산하교 거더 S4 (G1~G5)(영천방향)

손상물량표

상주방향

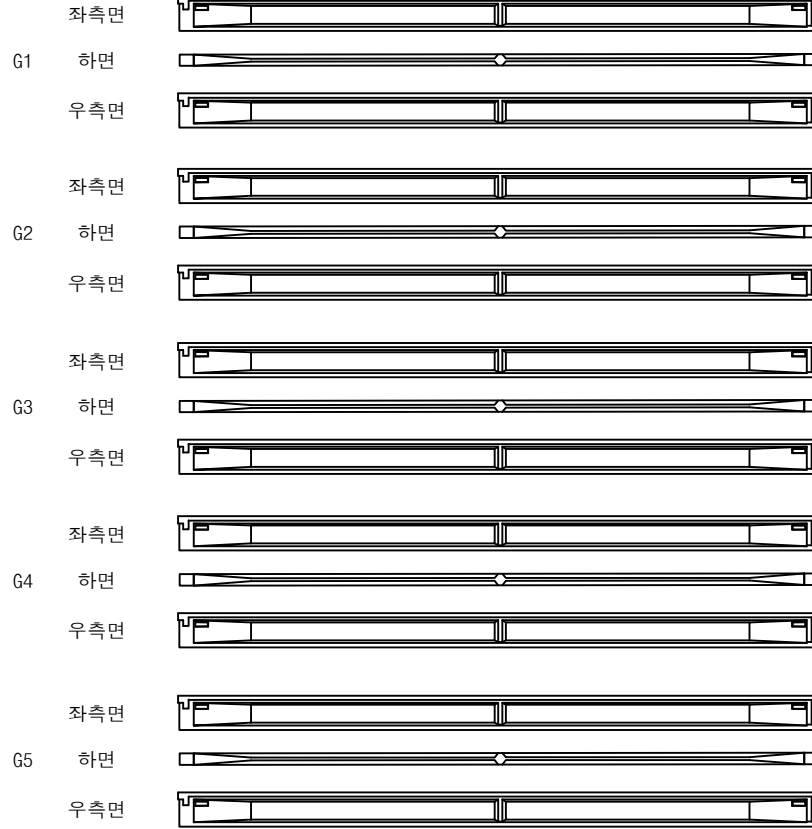

P3


P4

영천방향



번호	구분	부재	손상내용	손상현황						비고
				폭 (mm)	길이 (m)	너비 (m)	물량	단위	개소	
1										
2										
KEY PLAN

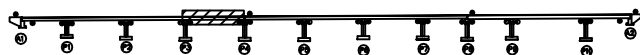

영천방향

SECTION



범례


	관 열		당상근열		재료분리
	편치, 공동		바리, 파손		열 화
	누수, 체수		벽 태		회적물
	철근노출		침 하		그늘음
	부 식		좌굴, 변형		기 타

발 주 처	상주영천고속도로(주)
용 역 명	상주영천고속도로 2024~2025년 시설물 안전점검 용역 (2025년 상반기 정기안전점검)
점 검 기 관	(주)명성엔지니어링
도 면 번 호	

ID : 산하교 거더 S5 (G1~G5)(영천방향)

손상물량표

상주방향

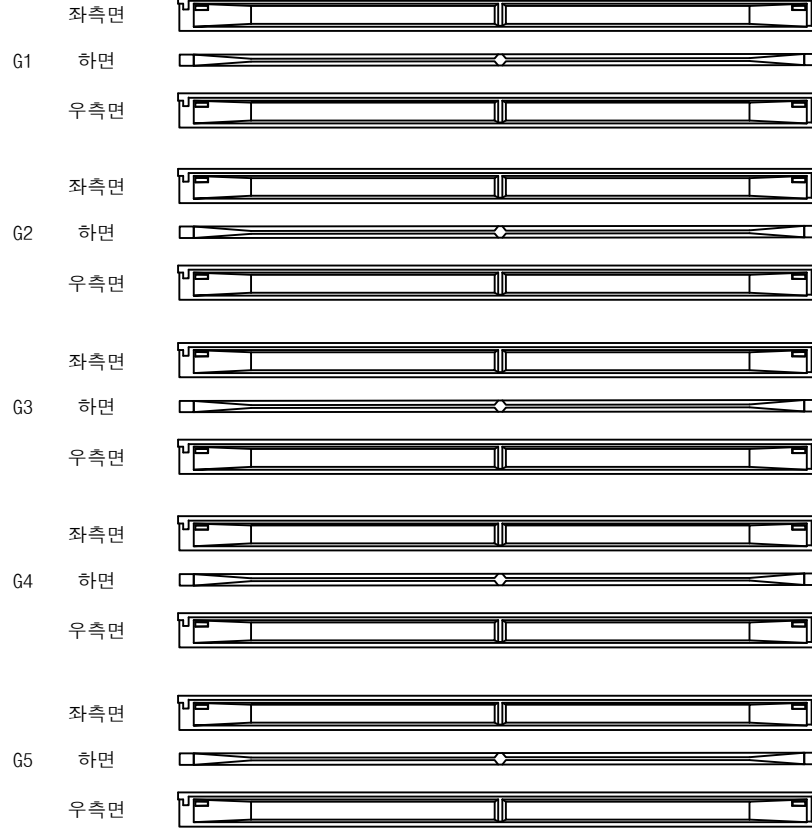

P4


P5

영천방향




번호	구분	부재	손상내용	손상현황						비고
				폭 (mm)	길이 (m)	너비 (m)	물량	단위	개소	
1										
2										
KEY PLAN

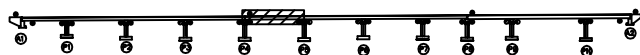

영천방향

SECTION

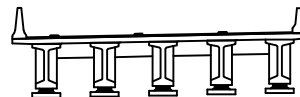

범례


	관 열		당상근열		재료분리
	편치, 공동		바리, 파손		열 화
	누수, 체수		벽 태		회적물
	철근노출		침 하		그늘음
	부 식		좌굴, 변형		기 타

발 주 처	상주영천고속도로(주)
용 역 명	상주영천고속도로 2024~2025년 시설물 안전점검 용역 (2025년 상반기 정기안전점검)
점 검 기 관	(주)명성엔지니어링
도 면 번 호	

ID : 산하교 거더 S6 (G1~G5)(영천방향)

손상물량표

상주방향

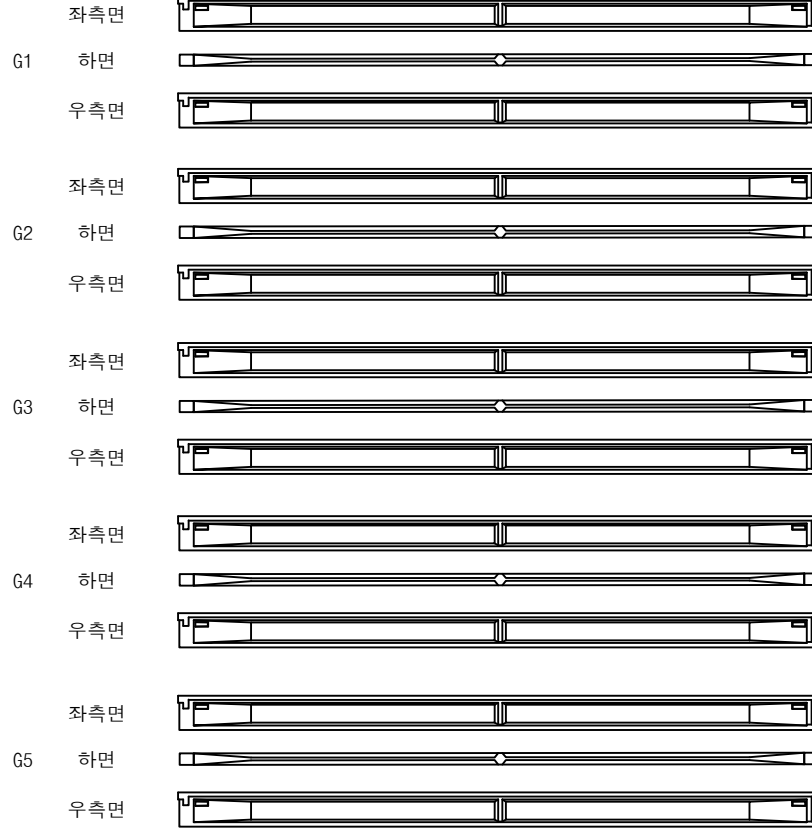

P5


P6

영천방향



번호	구분	부재	손상내용	손상현황						비고
				폭 (mm)	길이 (m)	너비 (m)	물량	단위	개소	
1										
2										
KEY PLAN

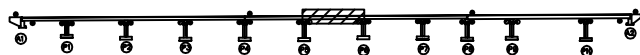

영천방향

SECTION



범례


	관 열		당상관열		재료분리
	편치, 공동		바리, 파손		열 화
	누수, 채수		백 태		퇴적물
	철근노출		침 하		그을음
	부 식		좌굴, 변형		기 타

발 주 처	상주영천고속도로(주)
용 역 명	상주영천고속도로 2024~2025년 시설물 안전점검 용역 (2025년 상반기 정기안전점검)
점 검 기 관	(주)명성엔지니어링
도 면 번 호	

ID : 산하교 거더 S7 (G1~G5)(영천방향)

손 상 물 량 표

상주방향

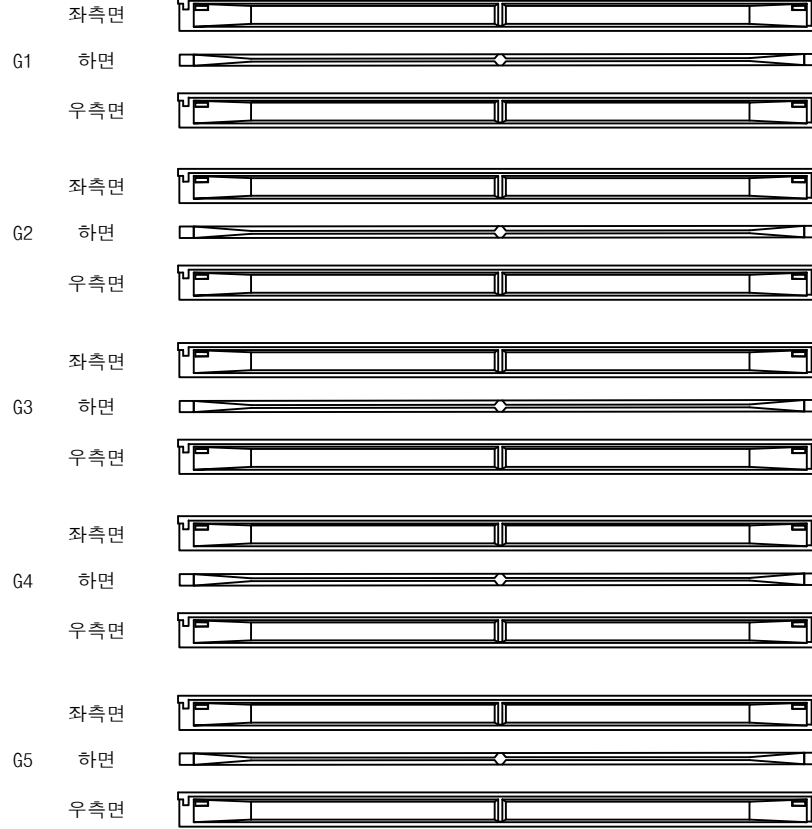

P6

P7

영천방향




번호	구분	부재	손상내용	손상현황						비 고
				폭 (mm)	길이 (m)	너비 (m)	수량	단위	개소	
1										
2										
KEY PLAN



영천방향

SECTION

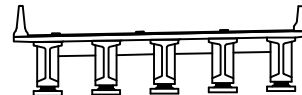


범례

	관 절		담상균열		재료분리	발 주 처 상주영천고속도로(주)	
	편치, 광동		바리, 파손		열 화	용 역 명 상주영천고속도로 2024~2025년 시설물 안전점검 용역 (2025년 상반기 정기안전점검)	
	누수, 체수		녹 태		퇴적물	점 검 기 관 (주)명성엔지니어링	
	침근노출		침 하		그을음	도 면 번 호	
	부 식		좌굴, 변형		기 타		

ID : 산하교 거더 S8 (G1~G5)(영천방향)

손상물량표

상주방향

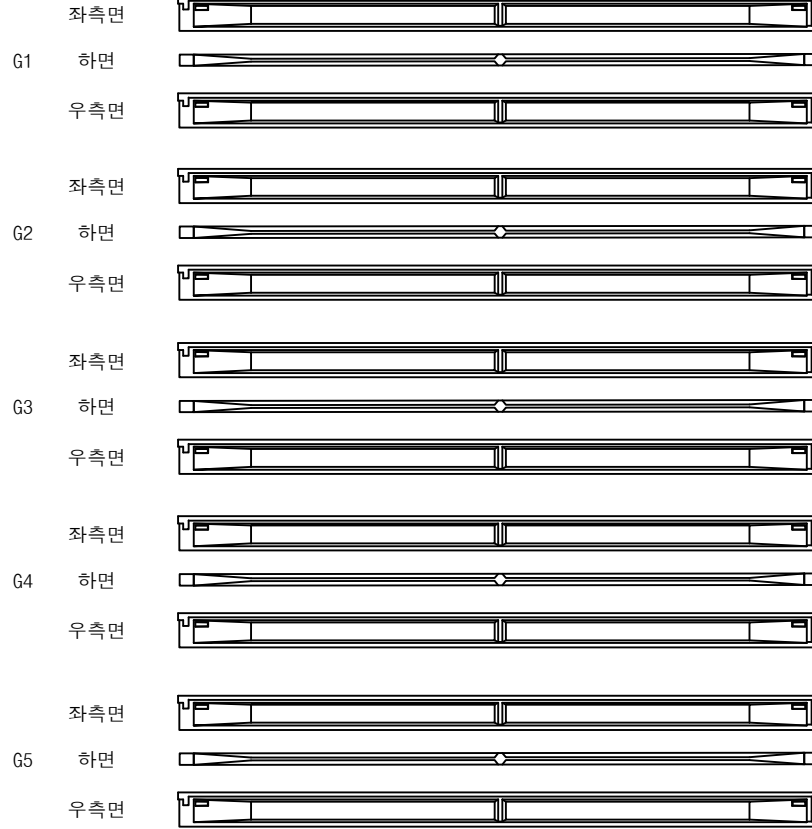

P7


P8

영천방향




번호	구분	부재	손상내용	손상현황						비고
				폭 (mm)	길이 (m)	너비 (m)	물량	단위	개소	
1										
2										
KEY PLAN

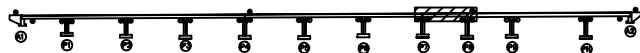

영천방향

SECTION

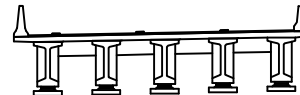


범례

균열	당상균열	재료분리	발주처
편치, 공동	박리, 파손	열화	상주영천고속도로(주)
누수, 체수	백택	희적물	용역명
철근노출	침하	그늘음	상주영천고속도로 2024~2025년 시설물 안전점검 용역 (2025년 상반기 정기안전점검)
부식	좌굴, 변형	기타	점검기관
			(주)명성엔지니어링
			도면번호

ID : 산하교 거더 S9 (G1~G5)(영천방향)

손 상 물 량 표

상주방향 ←

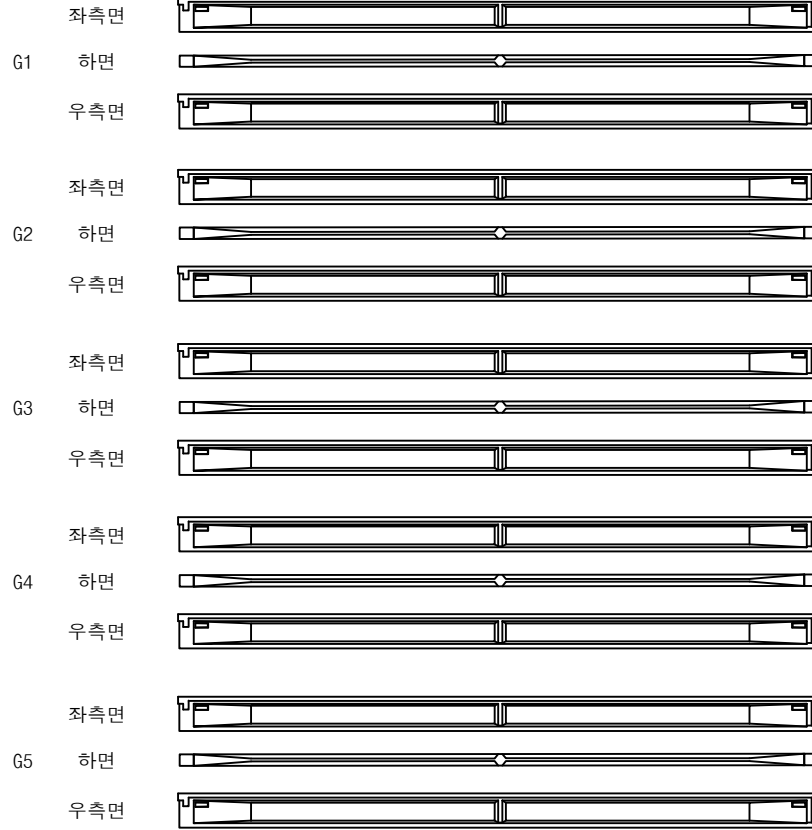


P8

P9

→ 영천방향

번호	구분	부재	손상내용	손상현황						비 고
				폭 (mm)	길이 (m)	너비 (m)	물량	단위	개소	
1										
2										
KEY PLAN

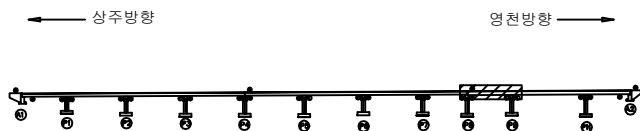

SECTION



범례


균열	당상균열	재료분리
편치, 공동	바리, 파손	열화
누수, 체수	벽택	희적물
철근노출	침하	그늘음
부식	좌굴, 변형	기타

발주처	상주영천고속도로(주)
용역명	상주영천고속도로 2024~2025년 시설물 안전점검 용역 (2025년 상반기 정기안전점검)
점검기관	(주)명성엔지니어링
도면번호	

ID : 산하교 거더 S10 (G1~G5)(영천방향)

손 상 물 량 표

상주방향

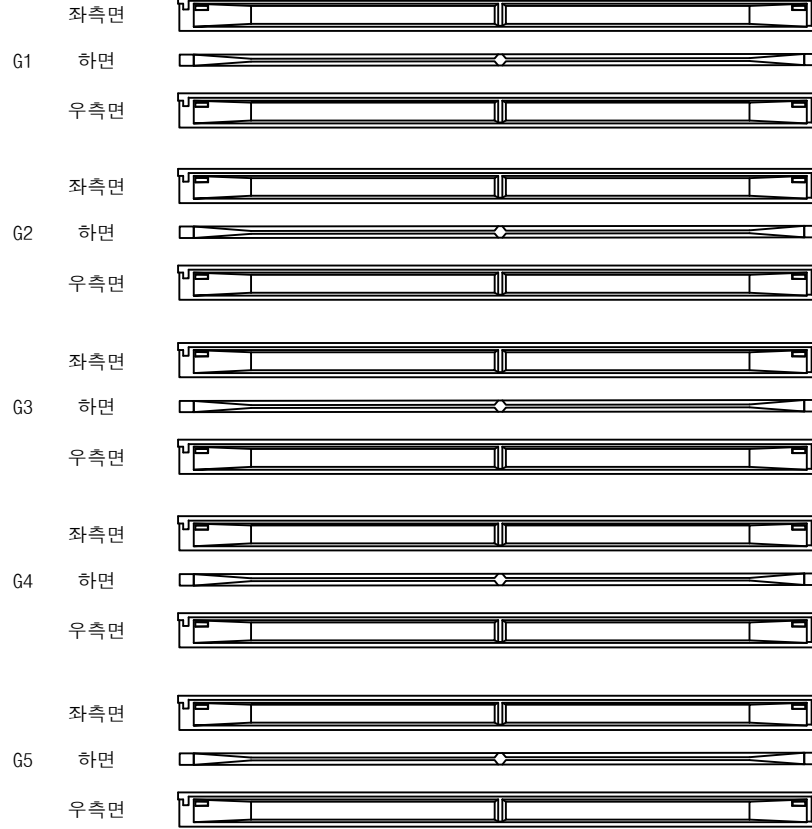


영천방향




번호	구분	부재	손상내용	손상현황						비 고
				폭 (mm)	길이 (m)	너비 (m)	물량	단위	개소	
1										
2										
KEY PLAN

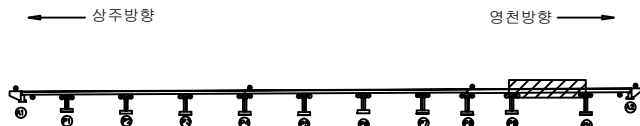

SECTION

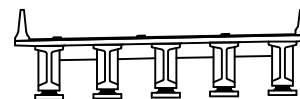


범례

			발 주 처
			상주영천고속도로(주)
			용 역 명
			상주영천고속도로 2024~2025년 시설물 안전점검 용역 (2025년 상반기 정기안전점검)
			점 검 기 관
			(주)명성엔지니어링
			도 면 번 호

ID : 산하교 거더 S11 (G1~G5)(영천방향)

손상물량표

상주방향

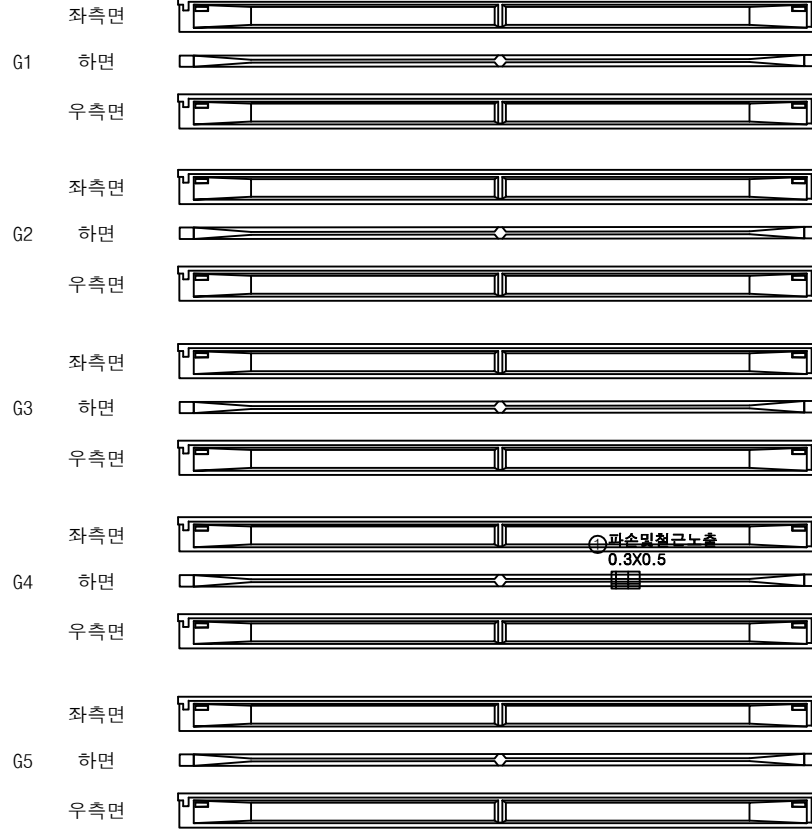

P10


A2

영천방향




번호	구분	부재	손상내용	손상현황						비고
				폭 (mm)	길이 (m)	너비 (m)	수량	단위	개소	
1	22하	거더	파손 및 철근노출		0.3	0.5	0.15	m ²	1	
2										
3										
KEY PLAN

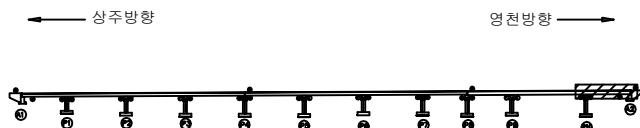

SECTION

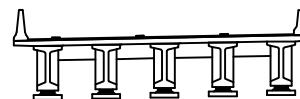

범례

콘크리트	철근	철근	발주처 상주영천고속도로(주)
철근	철근	철근	용역명 상주영천고속도로 2024~2025년 시설물 안전점검 용역 (2025년 상반기 정기안전점검)
철근	철근	철근	점검기관 (주)명성엔지니어링
철근	철근	철근	도면번호

손 상 물 량 표

상주 방향



영천 방향




CB1


CB2

CB3


G1~G2

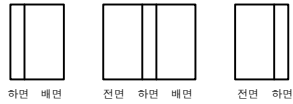

G1~G2

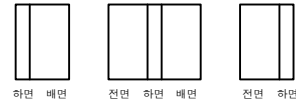


G1~G2

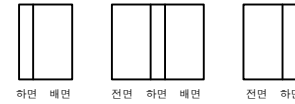


G2~G3




G2~G3

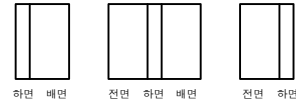


G2~G3

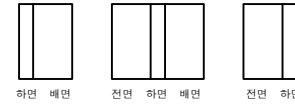


G3~G4

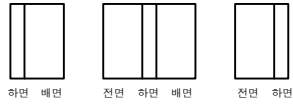

G3~G4

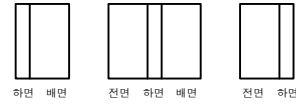


G3~G4

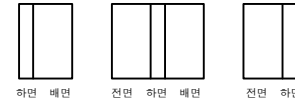


G4~G5



G4~G5

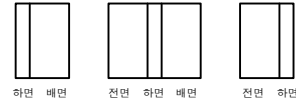

G4~G5

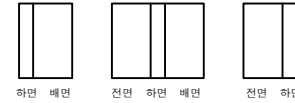

A1

P1


P1

P2

P2

P3

KEY PLAN

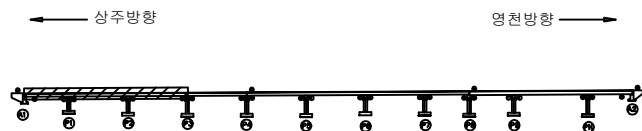

SECTION



범례

콘 열	당상근열	재료분리	발 주 처
편치, 공동	박리, 파손	열 화	상주영천고속도로(주)
누수, 체수	벽 태	퇴적물	용 역 명
철근노출	침 하	그늘음	상주영천고속도로 2024~2025년 시설물 안전점검 용역 (2025년 상반기 정기안전점검)
부 식	좌굴, 변형	기 타	점 검 기 관
			(주)명성엔지니어링
			도 면 번 호

손 상 물 량 표

상주 방향



영천 방향




CB4


CB5

CB6


G1~G2

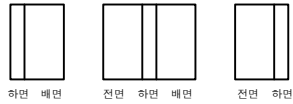

G1~G2

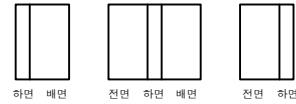


G1~G2

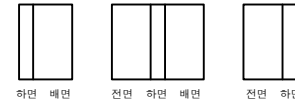


G2~G3




G2~G3

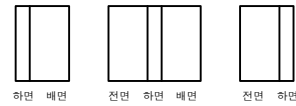


G2~G3

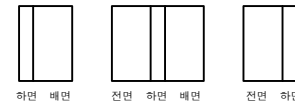


G3~G4

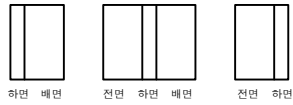

G3~G4

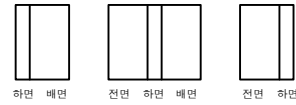


G3~G4

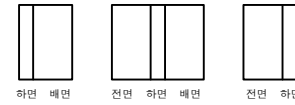


G4~G5



G4~G5

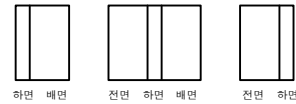

G4~G5

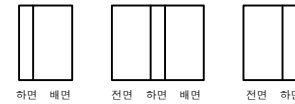

P3

P4


P4

P5


P5

P6

KEY PLAN

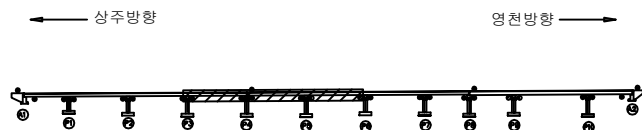

SECTION

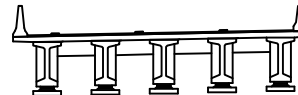

범례


	콘크리트		철근		강판
	아스팔트		골재		모래
	배수		확장관		방호벽
	조명		방음벽		기타

발 주 처
상주영천고속도로(주)용역명
상주영천고속도로 2024~2025년 시설물 안전점검 용역
(2025년 상반기 정기안전점검)점 검 기 관
(주)명성엔지니어링


도면번호

손상물량표

번호	구분	부재	손상내용	손상현황						비고
				폭 (mm)	길이 (m)	너비 (m)	수량	단위	개소	
1	19하	교대	균열(0.3mm미만)	0.1	9.0		9.00	m	1	
2	23하	교대	이격		3.5		3.50	m	1	(T=0.7cm)
3										
4										
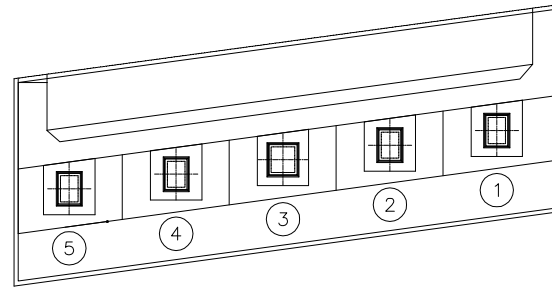

평면도

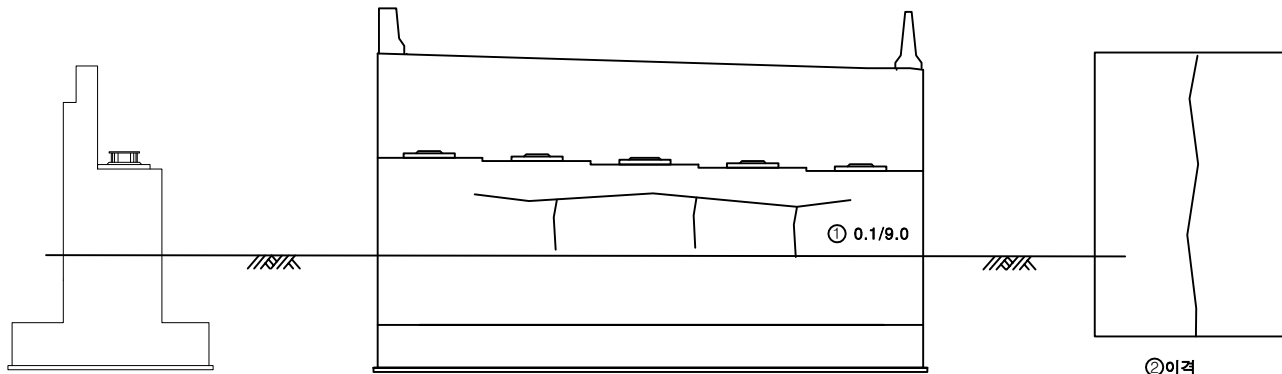


날개벽

정면


②이격
L=3.5m(T=0.7cm)

우측

KEY PLAN

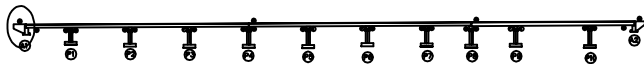

SECTION

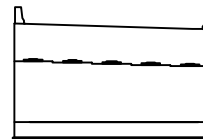


범례


균열	당상균열	재료분리	발주처
편치, 공동	바리, 파손	열화	상주영천고속도로(주)
누수, 체수	벽태	회적물	용역명
철근노출	침하	그늘음	상주영천고속도로 2024~2025년 시설물 안전점검 용역 (2025년 상반기 정기안전점검)
부식	좌굴, 변형	기타	점검기관
			(주)명성엔지니어링
			도면번호
			38

손상물량표

번호	구분	부재	손상내용	손상현황						비고
				폭 (mm)	길이 (m)	너비 (m)	물량	단위	개소	
1	19하	교대	균열(0.3mm미만)	0.1	0.5		1.00	m	2	
2	23하	교대	균열(0.3mm미만)	0.1	0.5		0.50	m	1	
3	23하	교대	균열(0.3mm미만)	0.2	8.0		8.00	m	1	
4	23하	교대	이격		3.5		3.50	m	1	(T=0.7cm)
5										
6										
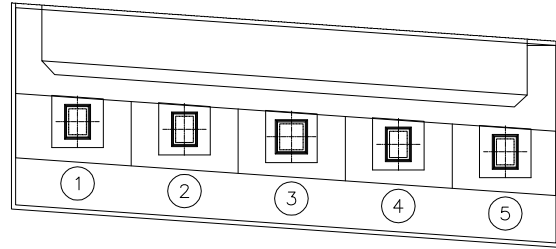

평면도

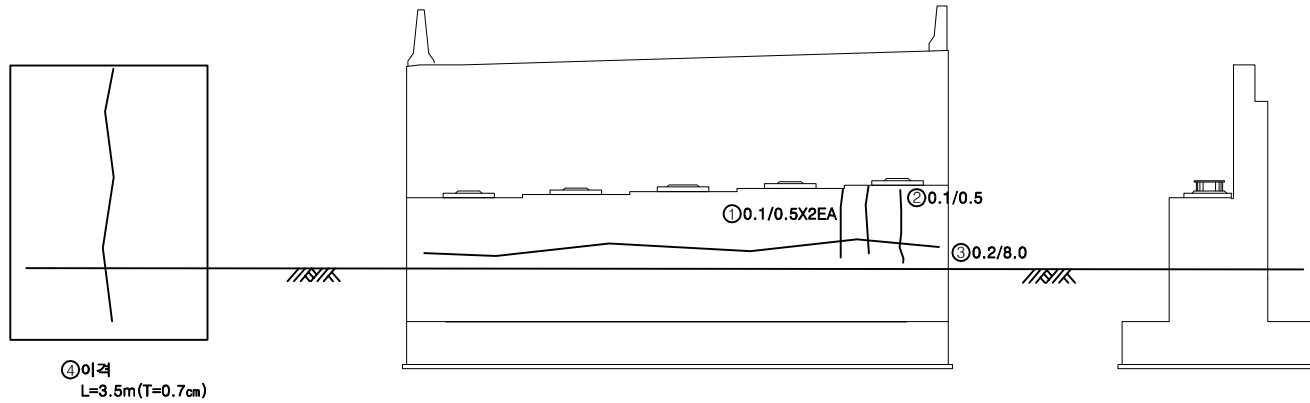④이격
L=3.5m(T=0.7cm)

좌측


정면

날개벽

KEY PLAN



SECTION


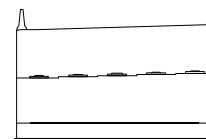


범례


균열	당상균열	재료분리	발주처
편치, 공동	바리, 파손	열화	상주영천고속도로(주)
누수, 체수	벽택	회적물	용역명
철근노출	침하	그늘음	상주영천고속도로 2024~2025년 시설물 안전점검 용역 (2025년 상반기 정기안전점검)
부식	좌굴, 변형	기타	점검기관
			(주)명성엔지니어링
			도면번호

손상물량표


번호	구분	부재	손상내용	손상현황						비고
				폭 (mm)	길이 (m)	너비 (m)	수량	단위	개소	
1	19하	교각	균열(0.3mm미만)	0.2	1.0		3.00	m	3	
2	19하	교량받침	무수축물탈 균열	0.1	0.2		0.40	m	2	
3	19하	교량받침	무수축물탈 균열	0.1	0.2		0.20	m	1	
4	19하	교량받침	무수축물탈 균열	0.2	0.2		0.40	m	2	
5	19하	교각	균열(0.3mm미만)	0.2	1.0		1.00	m	1	
6	21하	교량받침	무수축물탈 균열	0.2	0.2		0.40	m	2	
7	21하	교량받침	무수축물탈 균열	0.2	0.2		0.40	m	2	
8										
9										
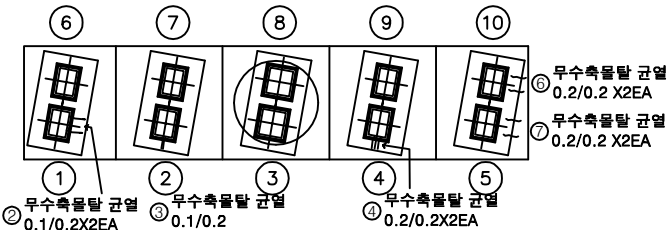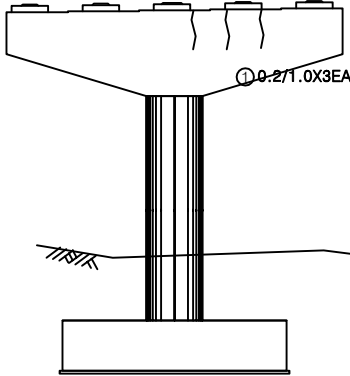


평면도

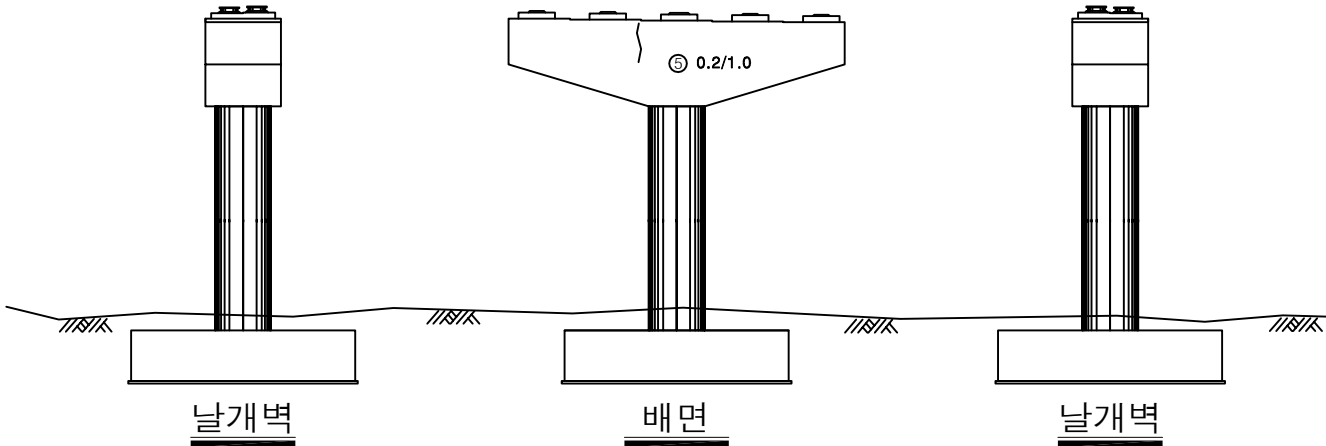

KEY PLAN

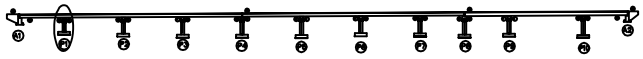

SECTION

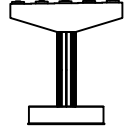






범례

균열	당상균열	재료분리
편치, 공동	바리, 파손	열화
누수, 체수	배터	퇴적물
철근노출	침하	그늘음
부식	좌굴, 변형	기타

발주처	상주영천고속도로(주)
용역명	상주영천고속도로 2024~2025년 시설물 안전점검 용역 (2025년 상반기 정기안전점검)
점검기관	(주)평성엔지니어링
도면번호	40

손상물량표

번호	구분	부재	손상내용	손상현황						비고
				폭 (mm)	길이 (m)	너비 (m)	수량	단위	개소	
1	19하	교량방침	무수축물탈 균열	0.1	0.2		0.60	m	3	
2	19하	교량방침	발침콘크리트 재료분리		2.0	0.2	0.40	m ²	1	
3	19하	교량방침	무수축물탈 균열	0.1	0.2		0.60	m	3	
4	19하	교량방침	무수축물탈 균열	0.1	0.2		1.00	m	5	
5	19하	교량방침	무수축물탈 균열	0.1	0.2		1.20	m	6	
6	19하	교량방침	발침콘크리트 재료분리		0.2	0.2	0.04	m ²	1	
7	19하	교량방침	무수축물탈 균열	0.1	0.2		0.20	m	1	
8	19하	교량방침	무수축물탈 균열	0.1	0.2		0.40	m	2	
9	19하	교량방침	무수축물탈 균열	0.1	0.2		0.20	m	1	
10	21하	교량방침	무수축물탈 균열	0.1	0.2		0.60	m	3	
11	23하	교량방침	발침콘크리트 재료분리		0.5	0.2	0.10	m ²	1	
12	23하	교량방침	발침콘크리트 재료분리		0.3	0.2	0.06	m ²	1	
13										
14										
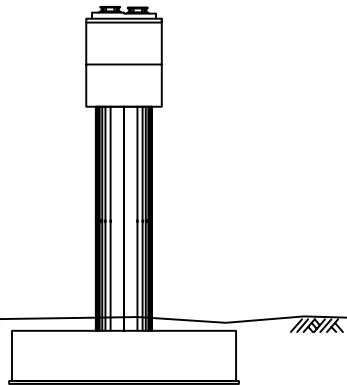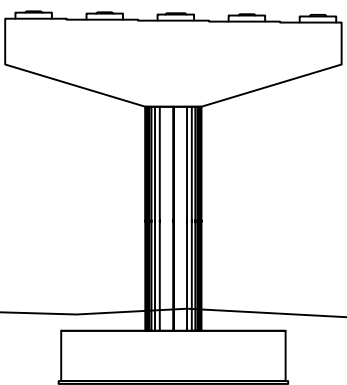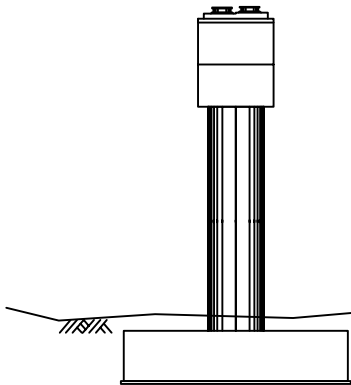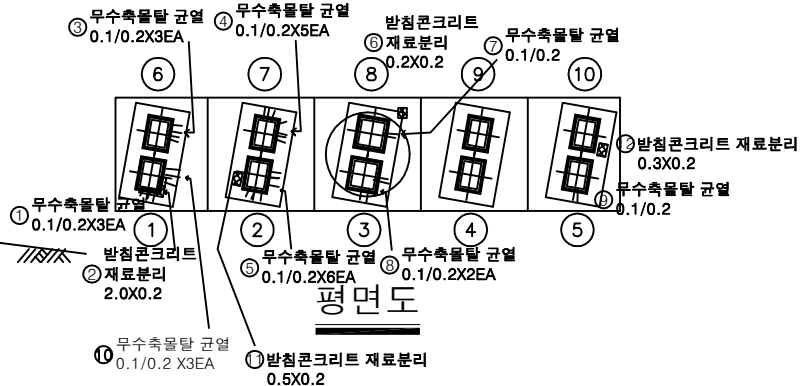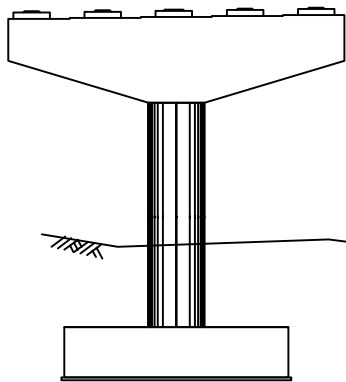

KEY PLAN



SECTION






범례

균열	망상균열	재료분리
편치, 공동	박리, 파손	열화
누수, 체수	백태	피적물
철근노출	침하	그늘음
부식	파괴, 변형	기타


발주처	상주영천고속도로(주)
용역명	상주영천고속도로 2024~2025년 시설물 안전점검 용역 (2025년 상반기 정기안전점검)
점검기관	(주)영성엔지니어링
도면번호	

손 상 물 량 표


번호	구분	부재	손상내용	손상현황						비 고
				폭 (mm)	길이 (m)	너비 (m)	수량	단위	개소	
1	19하	교량받침	무수축물탈 균열	0.1	0.2		0.20	m	1	
2	19하	교량받침	무수축물탈 균열	0.2	0.2		0.40	m	2	
3	19하	교량받침	발침콘크리트 재료분리		0.5	0.1	0.05	m ²	1	
4	19하	교량받침	무수축물탈 균열	0.2	0.2		0.20	m	1	
5	19하	교량받침	무수축물탈 균열	0.1	0.2		0.40	m	2	
6	21하	교량받침	발침콘크리트 재료분리		0.5	0.1	0.05	m ²	1	
7	21하	교량받침	무수축물탈 균열	0.1	0.2		0.40	m	2	
8										
9										
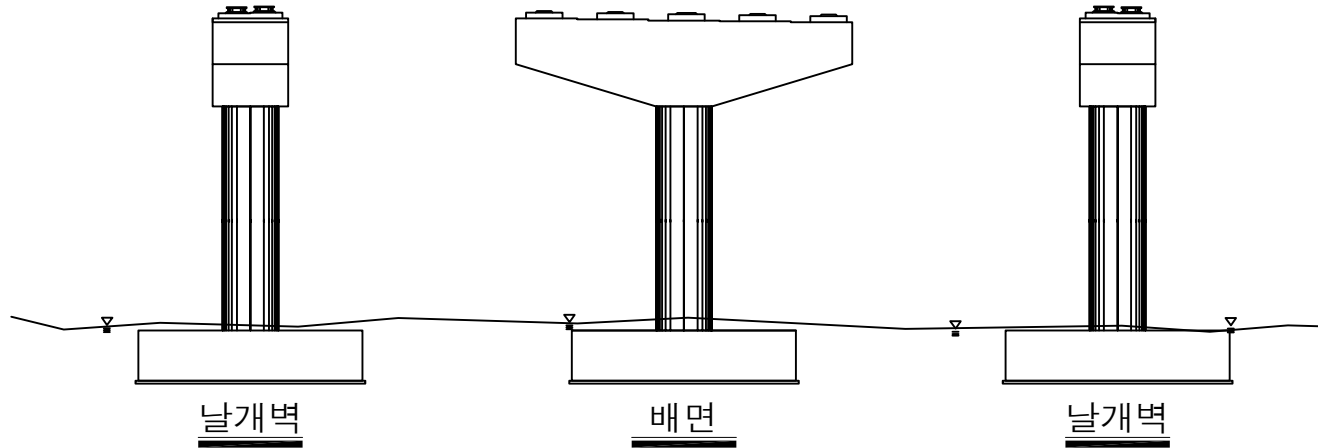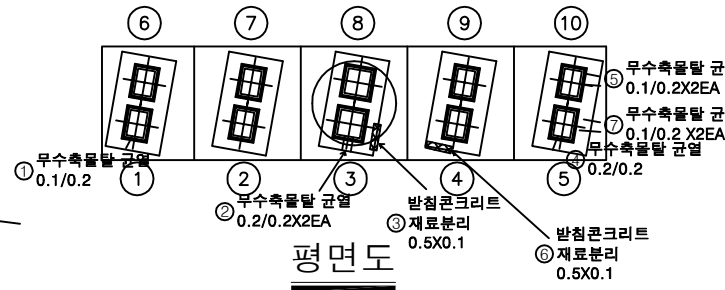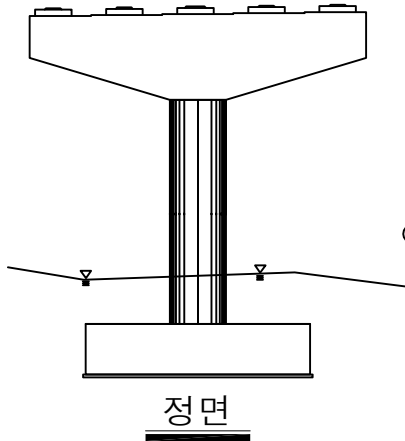

KEY PLAN

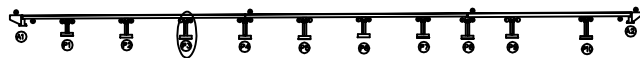

SECTION

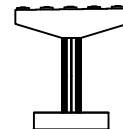

범례


균열	망상균열	재료분리
전처, 공동	바리, 파손	열화
누수, 체수	배터	퇴적물
철근노출	침하	그늘음
부식	좌굴, 변형	기타

발 주 처
상주영천고속도로(주)용역명
상주영천고속도로 2024~2025년 시설물 안전점검 용역
(2025년 상반기 정기안전점검)점 검 기 관
(주)영성엔지니어링


도면번호

손 상 물 량 표


번호	구분	부재	손상내용	손상현황						비 고
				폭 (mm)	길이 (m)	너비 (m)	수량	단위	개소	
1	195하	교량받침	무수축물탈 균열	0.1	0.2		0.20	m	1	
2										
3										
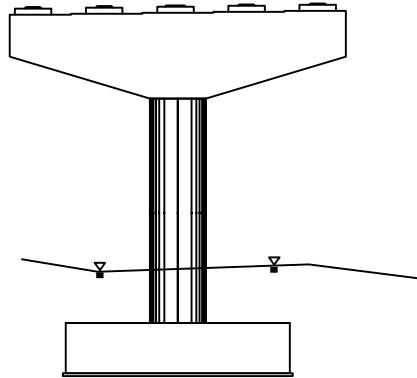

정면

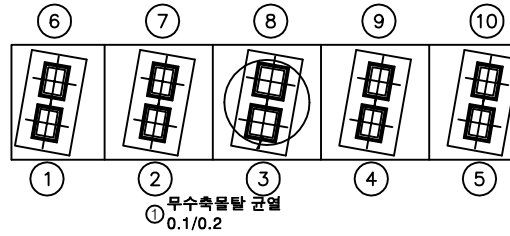

평면도

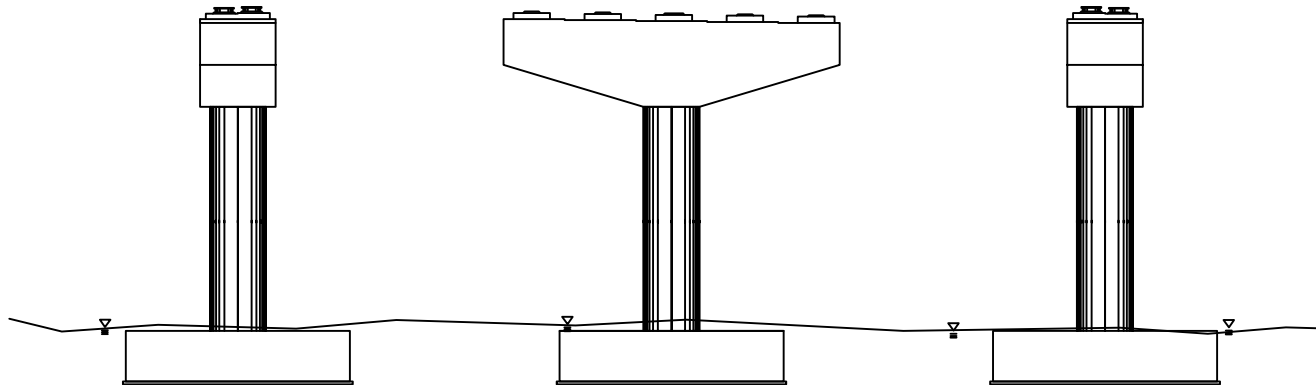

날개벽


배면

날개벽

KEY PLAN



SECTION

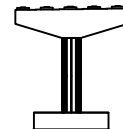

범례




균열	망상균열	재료분리
편치, 공동	바리, 파손	열화
누수, 체수	백택	퇴적물
철근노출	침하	그늘음
부식	좌굴, 변형	기타

발 주 처
상주영천고속도로(주)용역명
상주영천고속도로 2024~2025년 시설물 안전점검 용역
(2025년 상반기 정기안전점검)점 검 기 관
(주)평성엔지니어링

도면번호

손상물량표

번호	구분	부재	손상내용	손상현황						비고
				폭 (mm)	길이 (m)	너비 (m)	수량	단위	개소	
1	19하	교각	균열(0.3mm미만)	0.2	0.5		2.00	m	4	
2	19하	교량받침	무수축물탈 균열	0.1	0.2		0.20	m	1	
3	19하	교량받침	발침콘크리트 재료분리		0.5	0.1	0.05	m ²	1	
4	19하	교량받침	무수축물탈 균열	0.1	0.2		0.20	m	1	
5	19하	교량받침	무수축물탈 균열	0.1	0.2		0.20	m	1	
6	23하	교각	균열(0.3mm미만)	0.2	0.5		1.00	m	2	
7										
8										
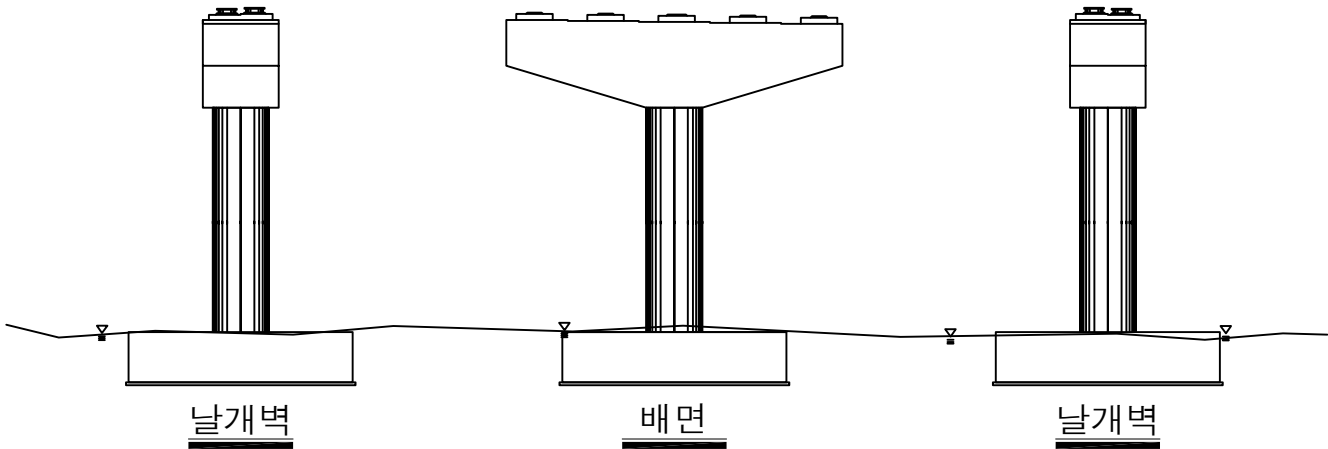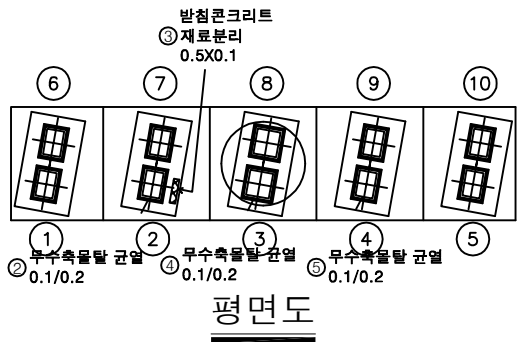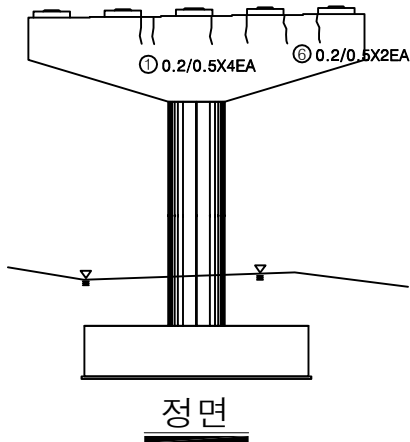

KEY PLAN





SECTION



범례

발주처	상주영천고속도로(주)
용역명	상주영천고속도로 2024~2025년 시설물 안전점검 용역 (2025년 상반기 정기안전점검)
점검기관	(주)영성엔지니어링
도면번호	

손상물량표

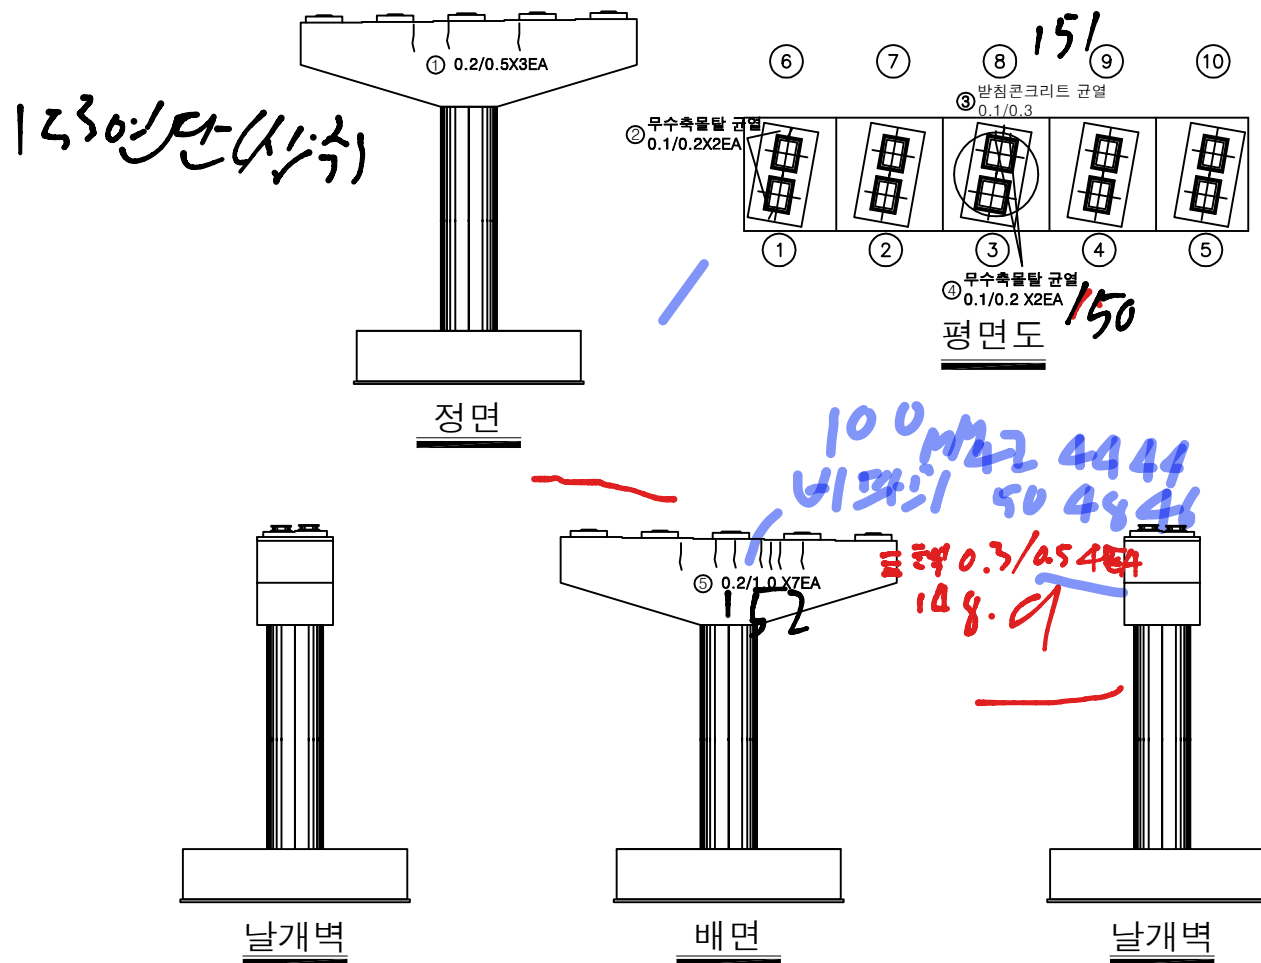 [illegible]


SECTION




五五

	빈 필		광상근골		재료부리	발 주 처 삼주영천고속도로(주)
	면적, 방출		바림, 파손		열 화	용 역 명 삼주영천고속도로 2024~2025년 시설물 안전점검 용역 (2025년 상반기 정기안전점검)
	나무, 철수		배 배		토적물	
	철근노출		절 하		그늘음	점 검 기 관 (주)명성엔지니어링
	부 소		차광, 연염		기 타	도 면 번 호 45


143SH/8 1km (A1)

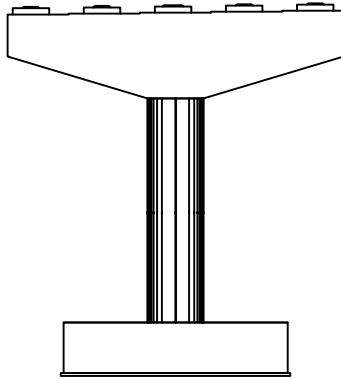


정면

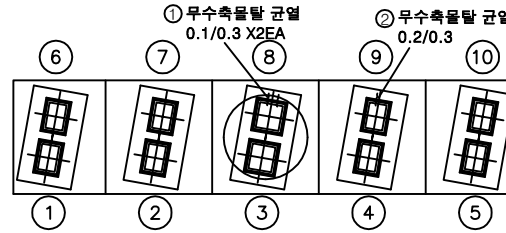


평면도

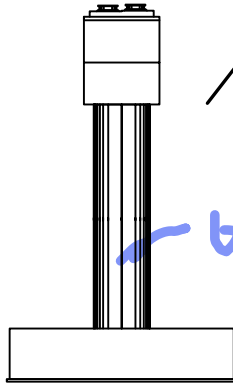

날개벽

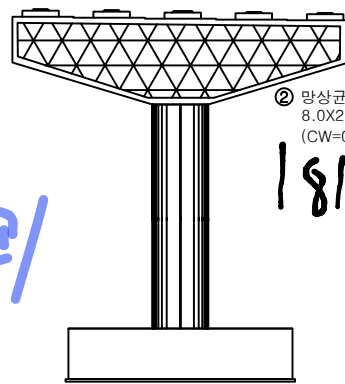

배면

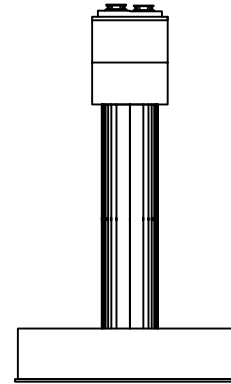

날개벽


손상물량표

번호	구분	부재	손상내용	손상현황						비고
				폭 (mm)	길이 (m)	너비 (m)	수량	단위	개소	
1	23하	교량받침	무수축물탈 균열	0.1	0.3		0.60	m	2	
2	23하	교량받침	무수축물탈 균열	0.2	0.3		0.30	m	1	
3	23하	교각	망상균열	0.2	8.0	2.0	16.00	m ²	1	
4										
5										
KEY PLAN



SECTION

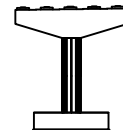


범례

균열	망상균열	재료분리
전처, 공동	바리, 파손	열화
누수, 체수	배터	퇴적물
철근노출	침하	그늘음
부식	좌굴, 변형	기타


발주처
상주영천고속도로(주)용역명
상주영천고속도로 2024~2025년 시설물 안전점검 용역
(2025년 상반기 정기안전점검)점검기관
(주)평성엔지니어링

도면번호


신'죽이'능

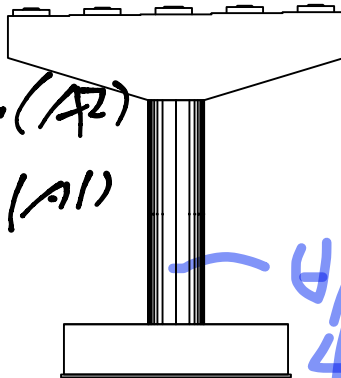SH 8-5mm (A2)
3 5mm (A1)


정면

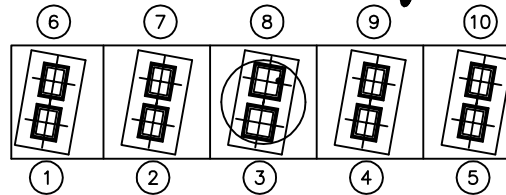


평면도

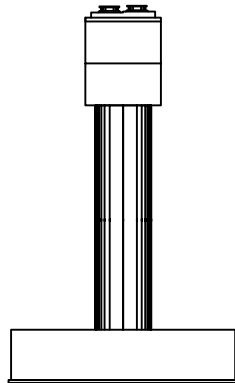

날개벽

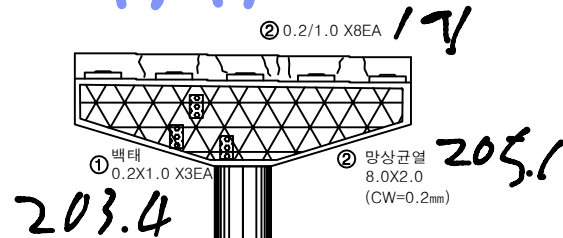

배면

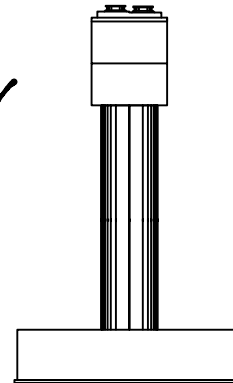

날개벽


손상물량표

번호	구분	부재	손상내용	손상현황						비고
				폭 (mm)	길이 (m)	너비 (m)	수량	단위	개소	
1	21하	교각	백태		0.2	1.0	0.60	m	3	
2	23하	교각	망상균열	0.2	8.0	2.0	16.00	m	1	
3	23하	교각	균열(0.3mm미만)	0.2	1.0		8.00	m	8	
4										
5										
KEY PLAN



SECTION

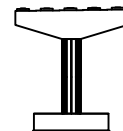

범례


균열	망상균열	재료분리	발주처 상주영천고속도로(주)
전차, 광동	박리, 파손	열화	용역명 상주영천고속도로 2024~2025년 시설물 안전점검 용역 (2025년 상반기 정기안전점검)
누수, 체수	백태	피적물	점검기관 (주)영성엔지니어링
철근노출	침하	그늘음	도면번호
부식	좌굴, 변형	기타	

손상물량표


번호	구분	부재	손상내용	손상현황						비고
				폭 (mm)	길이 (m)	너비 (m)	수량	단위	개소	
1	19하	교각	균열(0.3mm미만)	0.1	0.5		1.50	m	3	
2	19하	교량방침	무수축물탈 균열	0.2	0.2		0.40	m	2	
3	21하	교량방침	무수축물탈 균열	0.2	0.2		0.60	m	3	
4	21하	교각	균열(0.3mm미만)	0.1	2.0		6.00	m	3	
5										
6										
정면

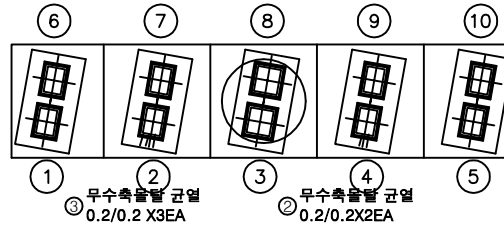


평면도

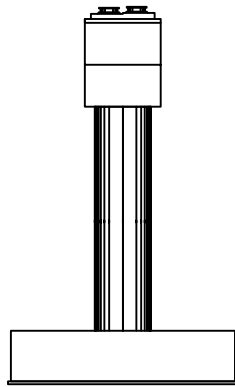

날개벽

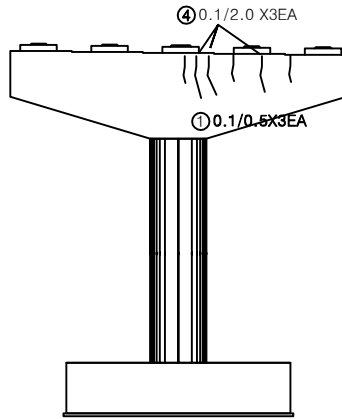

배면

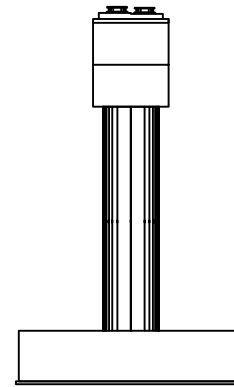


날개벽

KEY PLAN



SECTION

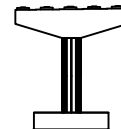

범례


균열	망상균열	재료분리
전처, 공동	바리, 파손	열화
누수, 체수	배터	퇴적물
철근노출	침하	그늘음
부식	좌굴, 변형	기타

발주처
상주영천고속도로(주)용역명
상주영천고속도로 2024~2025년 시설물 안전점검 용역
(2025년 상반기 정기안전점검)점검기관
(주)평성엔지니어링


도면번호

손 상 물 량 표


번호	구분	부재	손상내용	손상현황						비 고
				폭 (mm)	길이 (m)	너비 (m)	수량	단위	개소	
1	21하	교각	망상균열	0.2	10.0	2.0	20.00	m ²	1	
2	21하	교량방침	무수축물탈 균열	0.1	0.2		0.40	m	2	
3										
4										
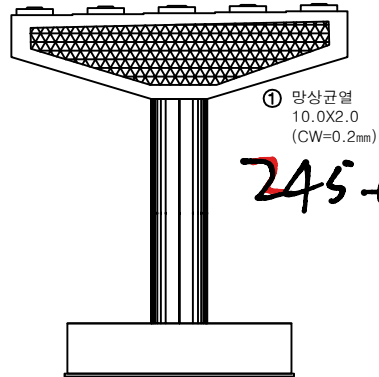


정면

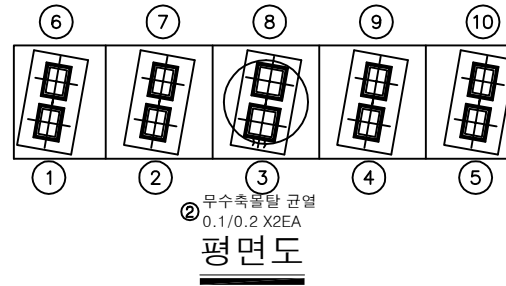


평면도

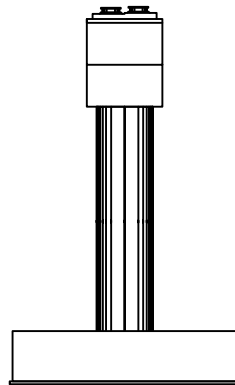

날개벽

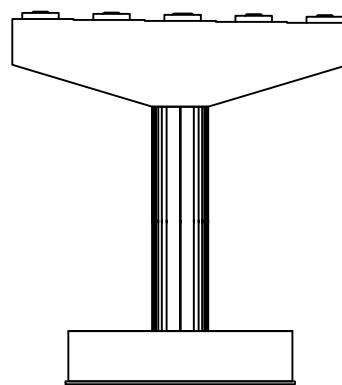


배면

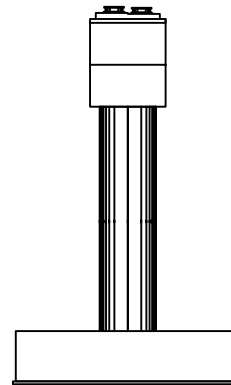


날개벽

KEY PLAN

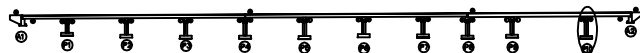

SECTION

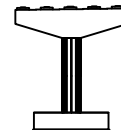

범례

균열	망상균열	재료분리	발주처 상주영천고속도로(주)
편치, 공동	바리, 파손	열화	용역명 상주영천고속도로 2024~2025년 시설물 안전점검 용역 (2025년 상반기 정기안전점검)
누수, 체수	백택	퇴적물	점검기관 (주)평성엔지니어링
철근노출	침하	그늘음	도면번호
부식	좌굴, 변형	기타	

