

32 -

상주영천고속도로 2024~2025년 시설물 안전점검 용역
(2025년 상반기 정기안전점검)

외 관 조 사 망 도

단포교


2025.04

(주)명성엔지니어링


상 주 방 향

ID : 단포교 교면포장 S1 (상주방향)

상주방향

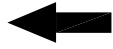

영천방향

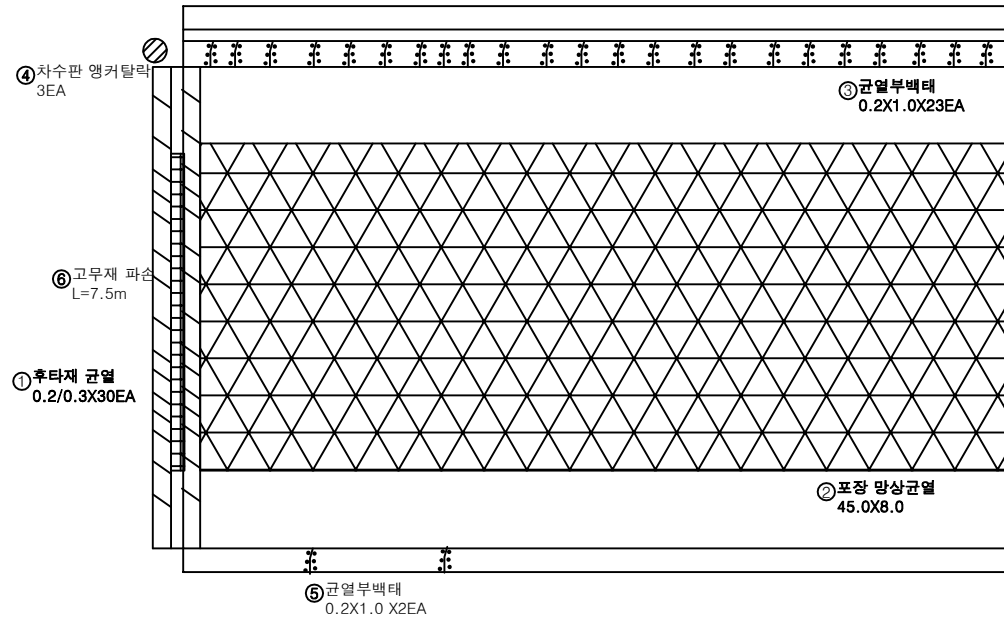


A1

P1


손상물량표

번호	구분	부재	손상내용	손상현황						비고
				폭 (mm)	길이 (m)	너비 (m)	수량	단위	개소	
1	19하	신속이음	후타재 균열	0.2	0.3		9.00	m	30	
2	19하	교면포장	포장 망상균열		45.0	8.0	360.00	㎡	1	
3	19하	방호벽	균열부백태	0.2	1.0		4.60	㎡	23	
4	21하	신속이음	차수판 앵커탈락				3.00	EA	3	
5	21하	중분대	균열부백태	0.2	1.0		0.40	㎡	2	
6	23하	신속이음	고무재 파손		7.5		7.50	m	1	손상증거
7										
8										
KEY PLAN

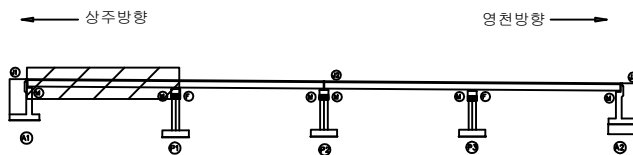

SECTION

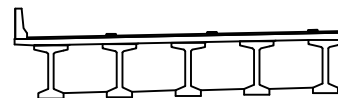


범례

균열	망상균열	재료분리
편치, 공동	바리, 파손	열화
누수, 체수	백태	희적물
철근노출	침하	그늘음
부식	좌굴, 변형	기타


발주처	상주영천고속도로(주)
용역명	상주영천고속도로 2024~2025년 시설물 안전점검 용역 (2025년 상반기 정기안전점검)
점검기관	(주)명성엔지니어링
도면번호	01

ID : 단포교 교면포장 S2 (상주방향)

상주방향

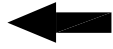

영천방향

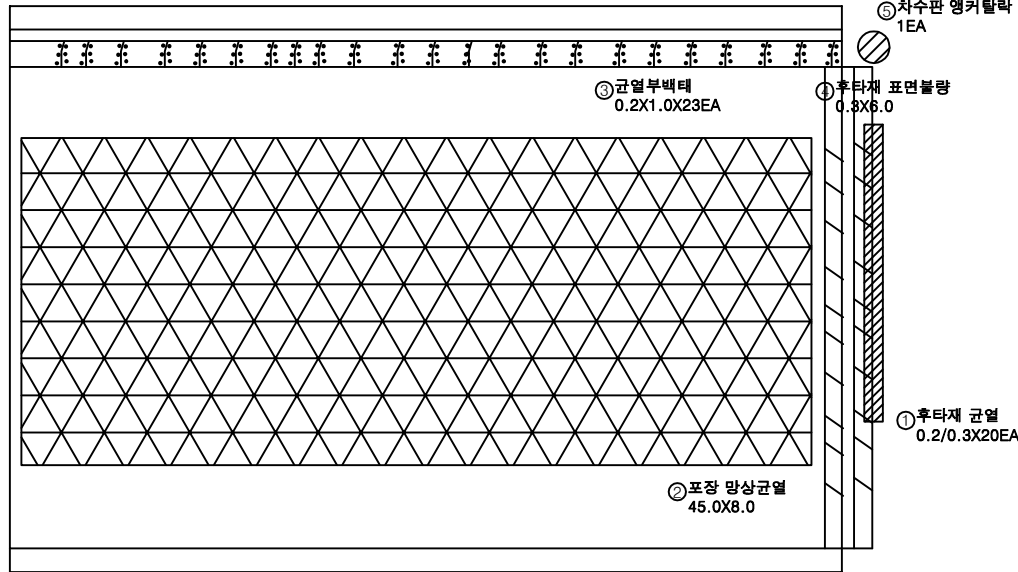


P1

P2


손상물량표

번호	구분	부재	손상내용	손상현황						비고
				폭 (mm)	길이 (m)	너비 (m)	수량	단위	개소	
1	19하	신축이음	후타재 균열	0.2	0.3		6.00	m	20	
2	19하	교면포장	포장 망상균열		45.0	8.0	360.00	m ²	1	
3	19하	방호벽	균열부백태	0.2	1.0		4.60	m ²	23	
4	19하	신축이음	후타재 표면불량		0.3	6.0	1.80	m ²	1	
5	19하	신축이음	차수판 앵커탈락				1.00	EA	1	
6										
7										
KEY PLAN

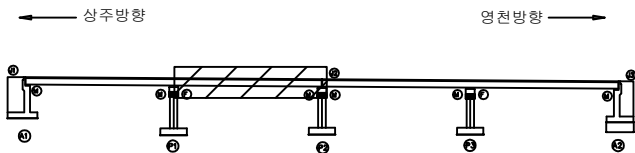

SECTION

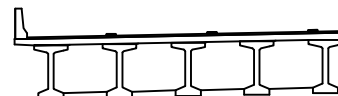

범례


균열	망상균열	재료분리
편치, 공동	바리, 파손	열화
누수, 체수	백태	피적물
철근노출	침하	그늘음
부식	좌굴, 변형	기타

발주처	상주영천고속도로(주)
용역명	상주영천고속도로 2024~2025년 시설물 안전점검 용역 (2025년 상반기 정기안전점검)
점검기관	(주)명성엔지니어링
도면번호	02


ID : 단포교 교면포장 S3 (상주방향)

손상물량표

상주방향

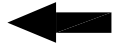


영천방향

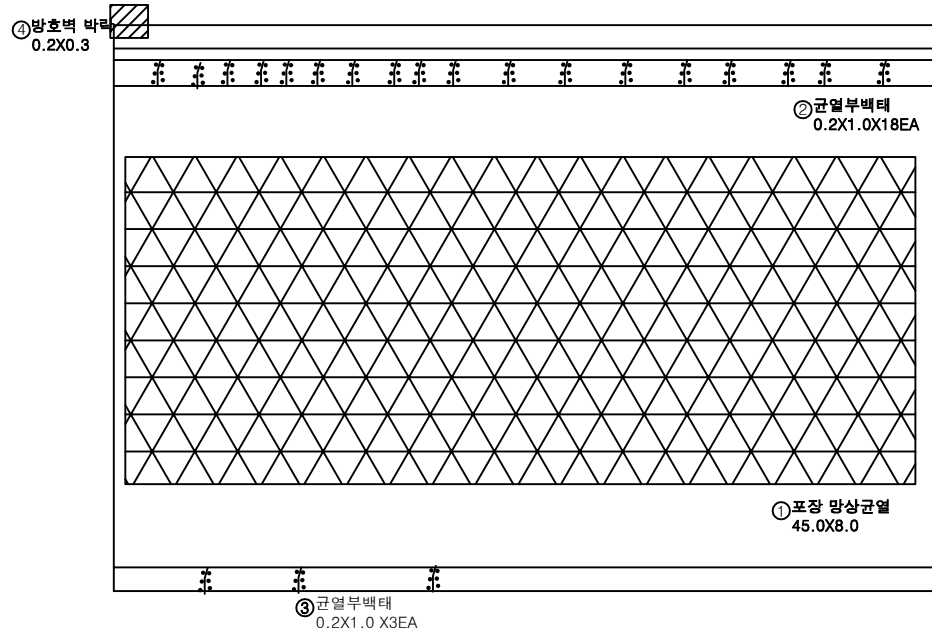


번호	구분	부재	손상내용	손상현황						비고
				폭 (mm)	길이 (m)	너비 (m)	수량	단위	개소	
1	19하	교면포장	포장 망상균열		45.0	8.0	360.00	m ²	1	
2	19하	방호벽	균열부백태		0.2	1.0	3.60	m ²	18	
3	21하	중분대	균열부백태		0.2	1.0	0.60	m ²	3	
4	19하	방호벽	방호벽 박락		0.2	0.3	0.06	m ²	1	
5										
6										
KEY PLAN

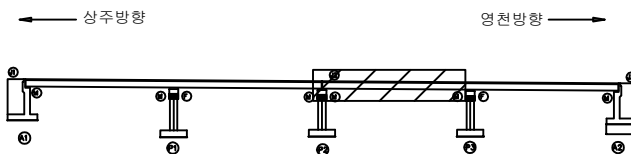

SECTION

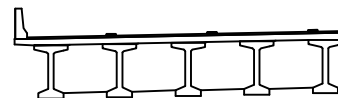


범례

균열	망상균열	재료분리	발주처 상주영천고속도로(주)
편치, 공동	박리, 파손	열화	
누수, 체수	백태	퇴적물	용역명 상주영천고속도로 2024~2025년 시설물 안전점검 용역 (2025년 상반기 정기안전점검)
철근노출	침하	그늘음	점검기관 (주)명성엔지니어링
부식	좌굴, 변형	기타	도면번호


손 상 물 량 표

번호	구분	부재	손상내용	손상현황						비 고
				폭 (mm)	길이 (m)	너비 (m)	수량	단위	개소	
1	19하	교면포장	포장 망상균열		45.0	8.0	360.00	m ²	1	
2	19하	방호벽	균열부백태		0.2	1.0	3.60	m ²	18	
3	19하	신속이음	후타재 박락		0.1	7.0	0.70	m ²	1	
4	19하	신속이음	후타재 균열	0.2	0.3		13.50	m	45	
5	19하	교면포장	접속부 아스콘 파손		0.2	0.2	0.04	m ²	1	21'하 보수
6	25상	신속이음	고무재 파손		7.5		7.50	m	1	
7										
8										
상주방향

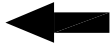

영천방향

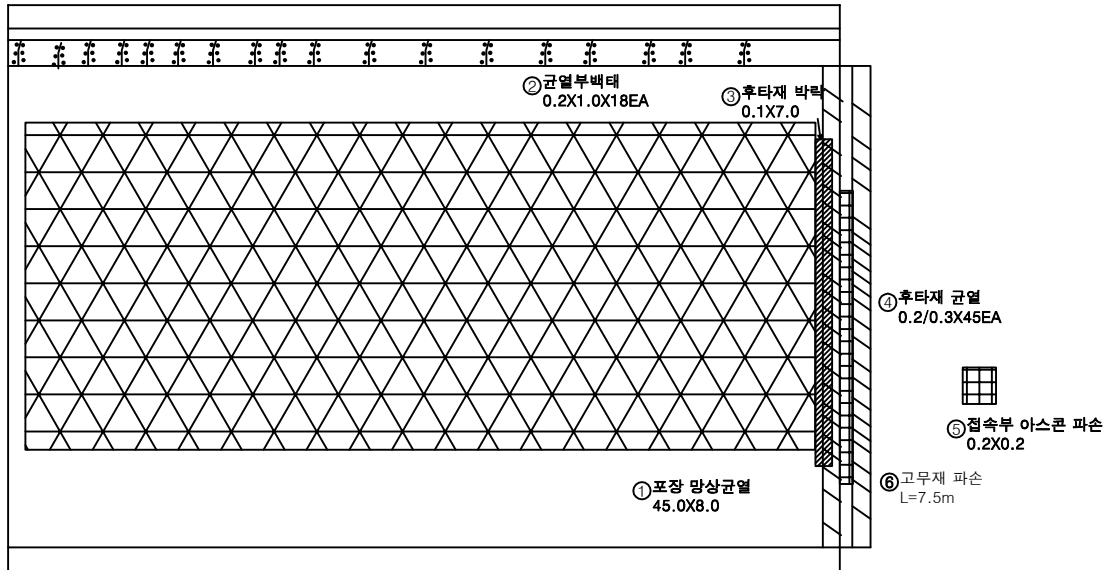


P3

A2


KEY
PLAN

상주방향

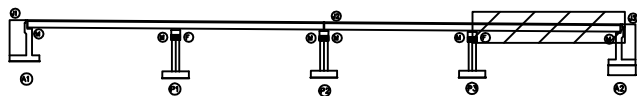

영천방향

SECTION

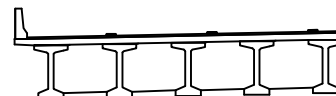범
례

	균열		망상균열		재료분리
	편치, 공동		박리, 파손		열화
	누수, 침수		변색		표적물
	철근노출		침하		그늘음
	부식		좌굴, 변형		기타


발 주 처
상주영천고속도로(주)용역명
상주영천고속도로 2024~2025년 시설물 안전점검 용역
(2025년 상반기 정기안전점검)점 검 기 관
(주)명성엔지니어링

도면번호


ID : 단포교 바닥판하면 S1 (상주방향)

손상물량표

상주방향

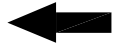


영천방향

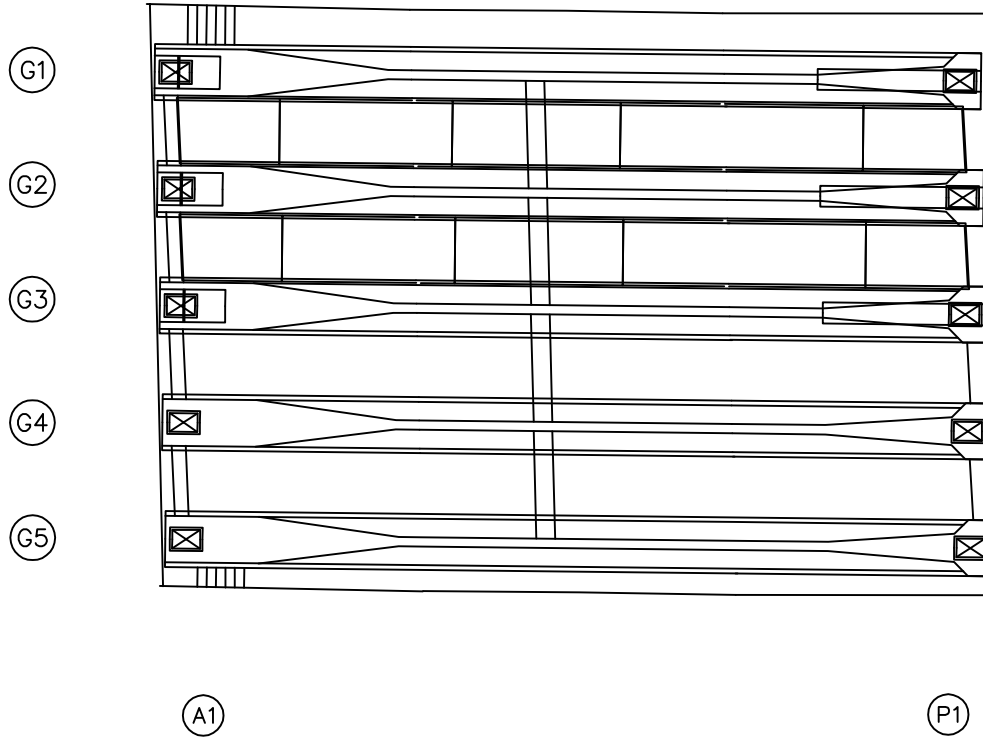


번호	구분	부재	손상내용	손상현황						비고
				폭 (mm)	길이 (m)	너비 (m)	수량	단위	개소	
1										
2										
KEY PLAN

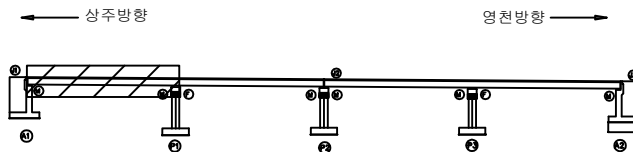

SECTION

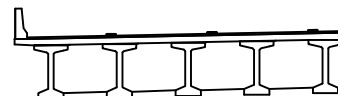

범례


콘크리트	아스팔트콘크리트	철근보강
팽창관	균열	부식
누수, 습기	박리, 박락	좌굴, 변형
녹	침하	기타

발주처	상주영천고속도로(주)
용역명	상주영천고속도로 2024~2025년 시설물 안전점검 용역 (2025년 상반기 정기안전점검)
점검기관	(주)명성엔지니어링
도면번호	05


ID : 단포교 바닥판하면 S2 (상주방향)

손상물량표

상주방향

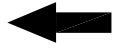


영천방향

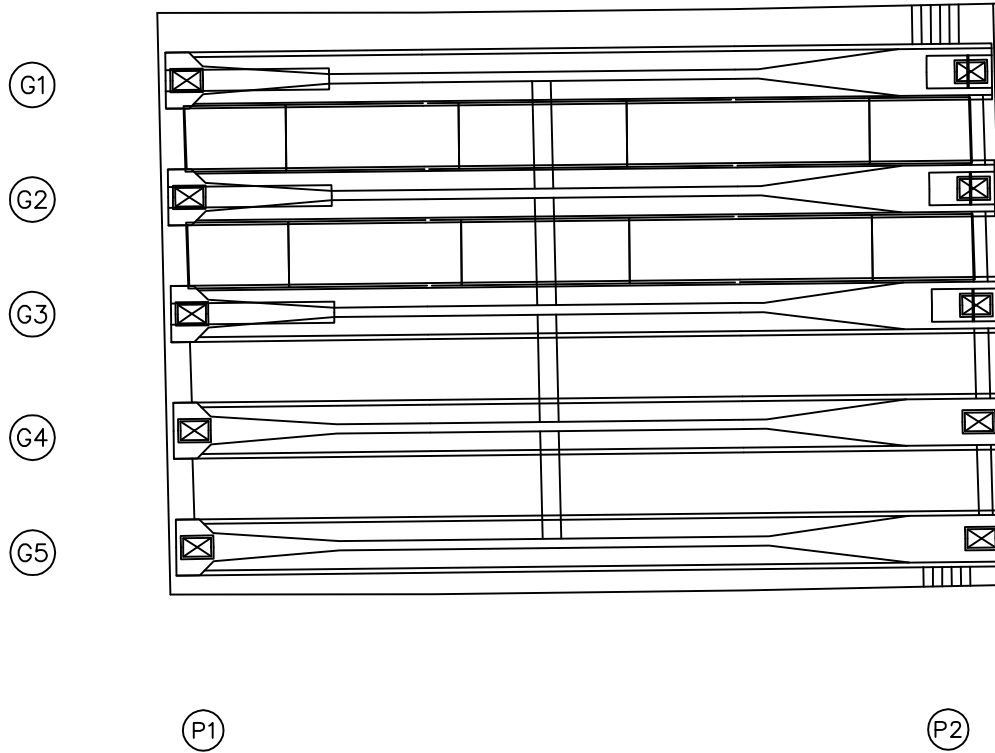


번호	구분	부재	손상내용	손상현황						비고
				폭 (mm)	길이 (m)	너비 (m)	수량	단위	개소	
1										
2										
KEY PLAN

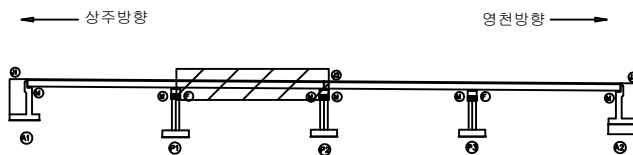

SECTION

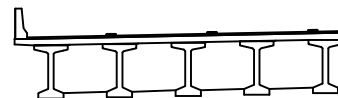

범례


콘크리트	아스팔트콘크리트	철근콘크리트
팽창, 공동	균열, 파손	박리, 박락
누수, 습기	부식	부식
철근노출	침하	침식
부식	균열, 변형	기타

발주처	상주영천고속도로(주)
용역명	상주영천고속도로 2024~2025년 시설물 안전점검 용역 (2025년 상반기 정기안전점검)
점검기관	(주)명성엔지니어링
도면번호	06


ID : 단포교 바닥판하면 S3 (상주방향)

손 상 물 량 표

상주방향

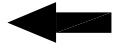


영천방향

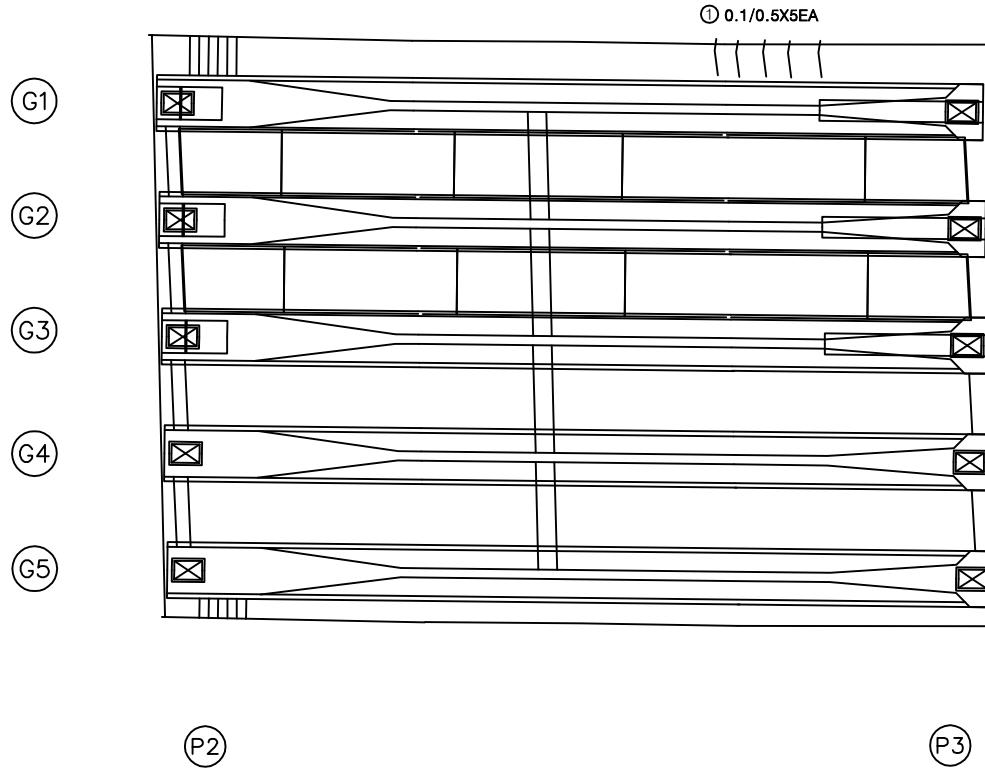


번호	구분	부재	손상내용	손상현황						비 고
				폭 (mm)	길이 (m)	너비 (m)	수량	단위	개소	
1	19하	바닥판	균열(0.3mm미만)	0.1	0.5		2.50	m	5	
2										
3										
KEY PLAN

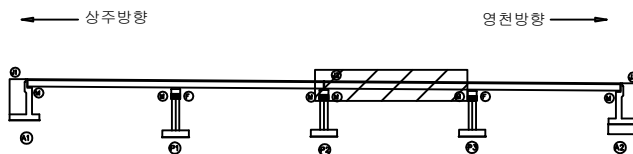

SECTION

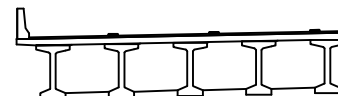

범례

	균열		당상균열		재료분리
	부식		박리, 파손		열화
	누수, 체수		변형		변위
	침하		그늘음		기타

발 주 처	상주영천고속도로(주)
용 역 명	상주영천고속도로 2024~2025년 시설물 안전점검 용역 (2025년 상반기 정기안전점검)
점 검 기 관	(주)명성엔지니어링
도 면 번 호	07

ID : 단포교 바닥판하면 S4 (상주방향)

G2

(G4)

G5

P3

A2

손 상 물 량 표

[illegible]

KEY PLAN

The diagram shows a continuous beam with five supports, labeled 1 through 5 from left to right. Support 1 is a fixed support. Support 2 is a roller support. Support 3 is a roller support. Support 4 is a roller support. Support 5 is a fixed support. A distributed load, represented by a hatched rectangular area, is applied to the beam between supports 4 and 5. The beam is divided into four segments by the supports. The load is applied over the entire length of the segment between supports 4 and 5.

The drawing consists of two parts. On the left is a cross-section of a bridge structure, showing a horizontal beam supported by two vertical columns. The beam is divided into three sections by two vertical lines. The middle section is shaded with diagonal lines. The columns are labeled with circled numbers 1, 2, 3, 4, and 5. On the right is a side view of the bridge structure, showing a horizontal beam supported by four vertical columns. The beam is divided into three sections by two vertical lines. The middle section is shaded with diagonal lines. The columns are labeled with circled numbers 1, 2, 3, 4, and 5.

SECTION

附 錄

 간 열	 상상근열	 재료분리	발 주 처 상주영천고속도로(주)
 편지, 광동	 바리, 파손	 열 화	용 역 명 상주영천고속도로 2024~2025년 시설물 안전점검 용역 (2025년 상반기 정기안전점검)
 누수, 세수	 백 텍	 퇴적물	
 철근노출	 침 하	 그늘음	
 부 식	 좌굴, 변형	 기 타	점 검 기 관 (주)명성엔지니어링
			도 면 번 호 08

ID : 단포교 거더 S1 (G1~G5)(상주방향)

손상물량표

상주방향




영천방향




번호	구분	부재	손상내용	손상현황						비고
				폭 (mm)	길이 (m)	너비 (m)	수량	단위	개소	
1										
2										
KEY PLAN

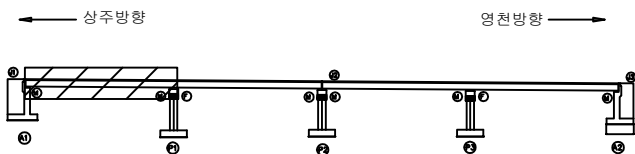

SECTION

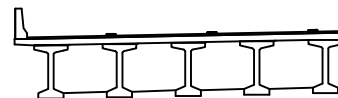

범례

	관 열		담상균열		재료분리
	편치, 공동		박리, 파손		열 화
	누수, 체수		백 태		피착물
	철근노출		침 하		그늘음
	부 식		좌굴, 변형		기 타

발 주 처	상주영천고속도로(주)
용 역 명	상주영천고속도로 2024~2025년 시설물 안전점검 용역 (2025년 상반기 정기안전점검)
점 검 기 관	(주)명성엔지니어링
도 면 번 호	

ID : 단포교 거더 S2 (G1~G5)(상주방향)

손 상 물 량 표

	좌측면	하면	우측면
G1			
G2			
G3			
G4			
G5			

① 박막 0.3X0.5

P1 P2

[illegible]

KEY PLAN

The diagram shows a continuous beam with four supports labeled A, B, C, and D from left to right. A rectangular load is applied between supports B and C. The beam is divided into three segments: AB, BC, and CD. The load is represented by a hatched rectangle on the BC segment. The beam is supported by vertical columns at each support point.

SECTION

법
례

 간 열	 상상근열	 재료분리	발 주 처 상주영천고속도로(주)
 편지, 광동	 박리, 파손	 열 화	용 역 명 상주영천고속도로 2024~2025년 시설물 안전점검 용역 (2025년 상반기 정기안전점검)
 누수, 제수	 백 텍	 퇴적물	
 철근노출	 침 하	 그늘음	점 검 기 관 (주)명성엔지니어링
 부 식	 좌굴, 변형	 기 타	도 면 번 호 10

ID : 단포교 거더 S3 (G1~G5)(상주방향)

손상물량표

상주방향



P2

A2


P3

영천방향




번호	구분	부재	손상내용	손상현황						비고
				폭 (mm)	길이 (m)	너비 (m)	수량	단위	개소	
1										
2										
KEY PLAN

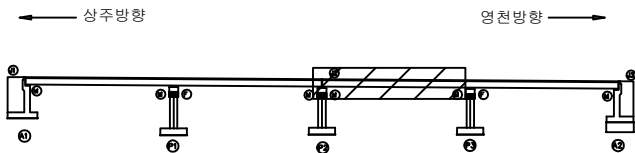

SECTION

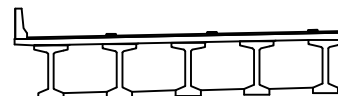

범례

	균열		망상균열		재료분리
	편치, 공동		박리, 파손		열화
	부식		백태		그늘음
	철근노출		침하		기타
	부식		좌굴, 변형		

발주처	상주영천고속도로(주)
용역명	상주영천고속도로 2024~2025년 시설물 안전점검 용역 (2025년 상반기 정기안전점검)
점검기관	(주)명성엔지니어링
도면번호	

ID : 단포교 거더 S4 (G1~G5)(상주방향)

손상물량표

상주방향



P3

P4


A2

영천방향




번호	구분	부재	손상내용	손상현황						비고
				폭 (mm)	길이 (m)	너비 (m)	수량	단위	개소	
1										
2										
KEY PLAN

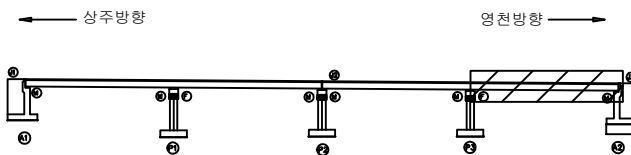

SECTION

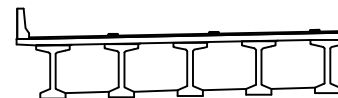

범례

균열	망상균열	재료분리
편치, 공동	박리, 파손	열화
누수, 체수	벽태	희적물
철근노출	침하	그늘음
부식	좌굴, 변형	기타

발주처	상주영천고속도로(주)
용역명	상주영천고속도로 2024~2025년 시설물 안전점검 용역 (2025년 상반기 정기안전점검)
점검기관	(주)명성엔지니어링
도면번호	

ID : 단포교 가로보 S1~S2 (상주방향)

손 상 물 량 표

상주 방향





영천 방향



CB1

CB2

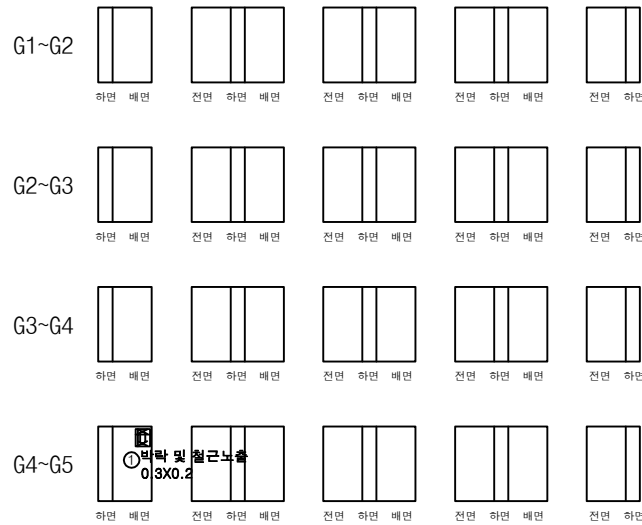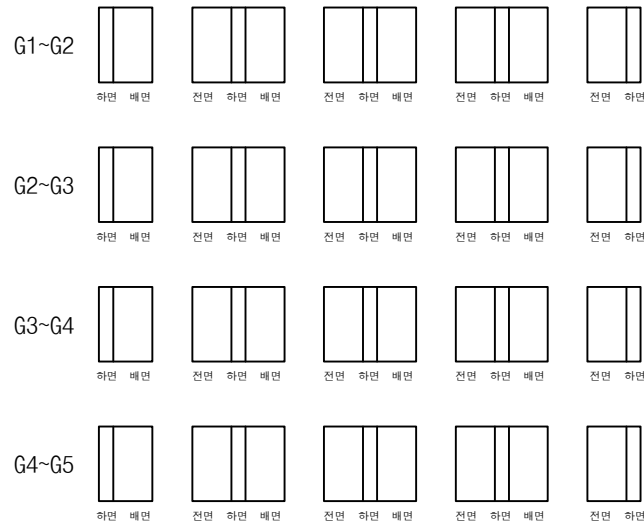

(A1)


(P1)

(P1)


(P2)

번호	구분	부재	손상내용	손상현황						비 고
				폭 (mm)	길이 (m)	너비 (m)	수량	단위	개소	
1	23하	가로보	박락 및 철근노출		0.3	0.2	0.06	m ²	1	
2										
3										
KEY PLAN

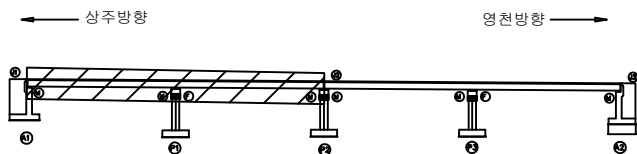

SECTION

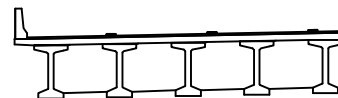

범례

	근	철		당상근철		재료분리
	편치, 공동		박리, 파손			열 화
	누수, 체수		백 태			회적물
	철근노출		침 하			그늘음
	부 식		좌굴, 변형			기 타

발 주 처		상주영천고속도로(주)
용 역 명		상주영천고속도로 2024~2025년 시설물 안전점검 용역 (2025년 상반기 정기안전점검)
점 검 기 관		(주)명성엔지니어링
도 면 번 호		

ID : 단포교 가로보 S3~S4 (상주방향)

손 상 물 량 표

상주 방향




영천 방향




CB3

CB4


G1~G2

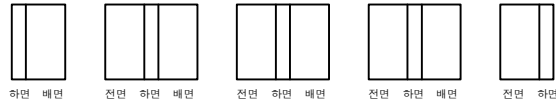


G1~G2

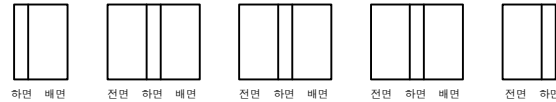


G2~G3

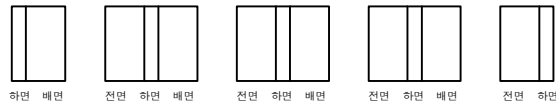


G2~G3

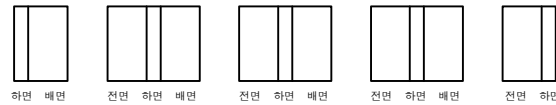


G3~G4

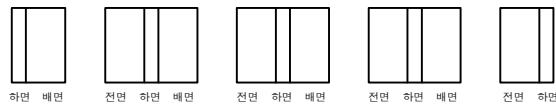


G3~G4

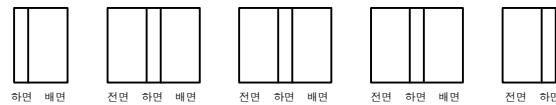

G4~G5

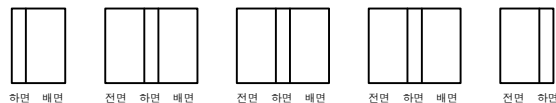

G4~G5

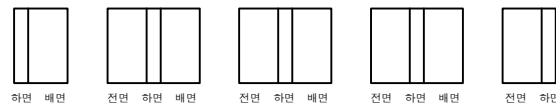

(P2)


(P3)

(P3)


(A2)

번호	구분	부재	손상내용	손상현황						비 고
				폭 (mm)	길이 (m)	너비 (m)	수량	단위	개소	
1										
2										
KEY PLAN

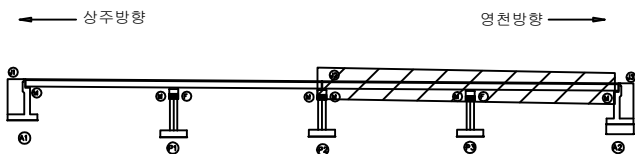

SECTION

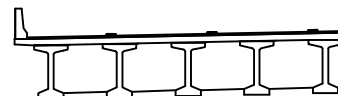


범례

콘 크	당상근열	재료분리
편차, 공동	바리, 파손	열 화
누수, 체수	벽 태	퇴적물
철근노출	침 하	그늘음
부 식	좌굴, 변형	기 타


발 주 처	상주영천고속도로(주)
용 역 명	상주영천고속도로 2024~2025년 시설물 안전점검 용역 (2025년 상반기 정기안전점검)
점 검 기 관	(주)명성엔지니어링
도 면 번 호	

손 상 물 량 표


번호	구분	부재	손상내용	손상현황						비 고
				폭 (mm)	길이 (m)	너비 (m)	수량	단위	개소	
1	19하	교량방침	무수측물탈 균열	0.1	0.2		0.20	m	1	
2	19하	교량방침	무수측물탈 균열	0.1	0.2		0.80	m	4	
3	19하	교대	벽태		0.1	0.3	0.03	m ²	1	
4	19하	교대	조인트부 층분리		0.3	6.0	1.80	m ²	1	
5	23하	교대	균열(0.3mm이상)	0.3	2.0		2.00	m	1	
6										
7										
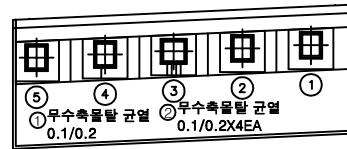


평면도

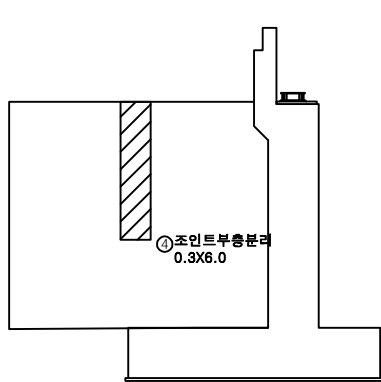

좌측날개벽

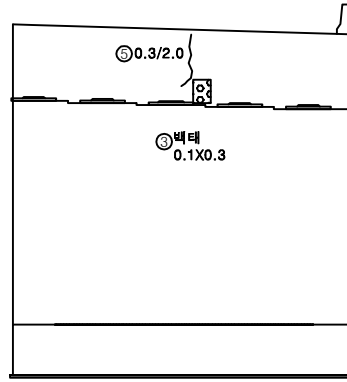


정면

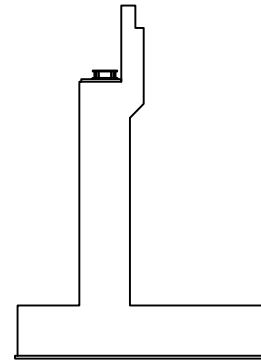

우측날개벽

KEY PLAN

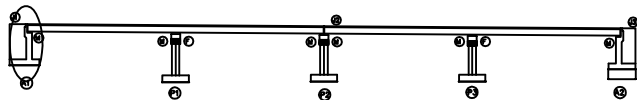

SECTION





범례

균열	당상균열	재료분리
편치, 공동	바리, 파손	열화
누수, 체수	벽태	회적물
철근노출	침하	그늘음
부식	좌굴, 변형	기타



발 주 처
상주영천고속도로(주)용역명
상주영천고속도로 2024~2025년 시설물 안전점검 용역
(2025년 상반기 정기안전점검)점 검 기 관
(주)명성엔지니어링

도면번호

(32) ~ (35) A1 구간

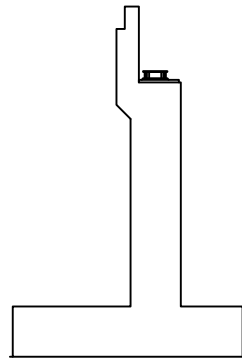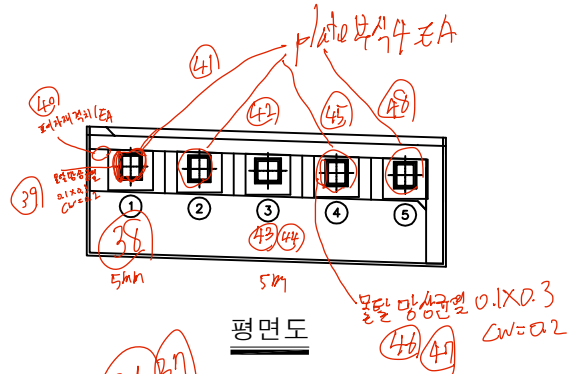

좌측날개벽

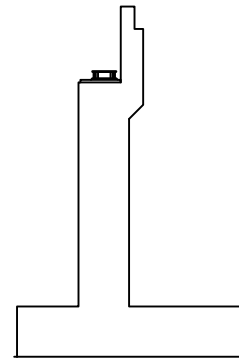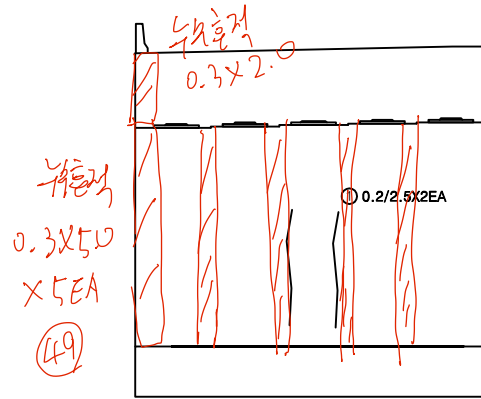


우측날개벽


손상물량표

번호	구분	부재	손상내용	손상현황						비고
				폭 (mm)	길이 (m)	너비 (m)	수량	단위	개소	
1	19하	교대	균열(0.3mm미만)	0.1	2.5		5.00	m	2	
2										
3										
KEY PLAN

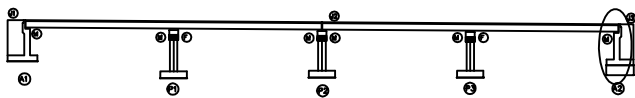

SECTION

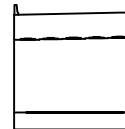


범례


균열	당상균열	재료분리	발주처
편치, 공동	바리, 파손	열화	상주영천고속도로(주)
누수, 체수	벽면	피착물	용역명
철근노출	침하	그늘음	상주영천고속도로 2024~2025년 시설물 안전점검 용역 (2025년 상반기 정기안전점검)
부식	좌굴, 변형	기타	점검기관
			(주)명성엔지니어링
			도면번호

손 상 물 량 표


번호	구분	부재	손상내용	손상현황						비 고
				폭 (mm)	길이 (m)	너비 (m)	수량	단위	개소	
1	19하	교량방침	무수축물탈 균열	0.1	0.2		1.20	m	6	
2	19하	교량방침	무수축물탈 균열	0.1	0.2		1.20	m	6	
3	19하	교각	균열(0.3mm미만)	0.1	0.5		4.00	m	8	
4										
5										
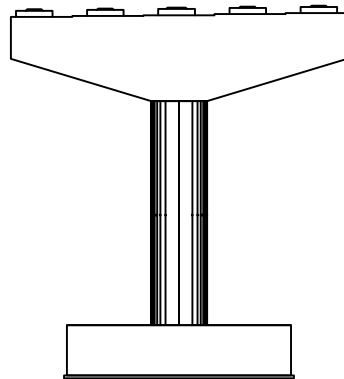


정면

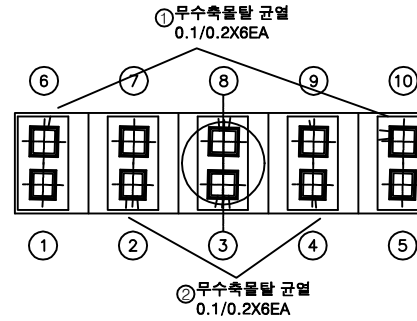


평면도

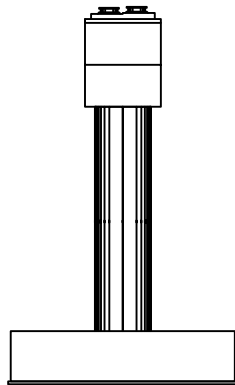

좌측면

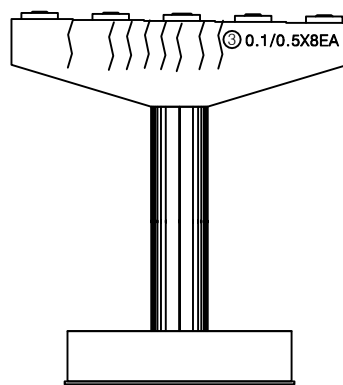


배면

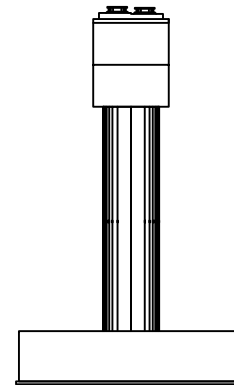


우측면

KEY PLAN

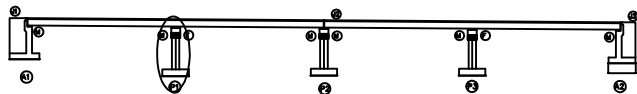

SECTION

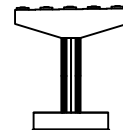


범례


균열	당상균열	재료분리	발주처 상주영천고속도로(주)
편치, 공동	바리, 파손	열화	
누수, 체수	벽택	피적물	용역명 상주영천고속도로 2024~2025년 시설물 안전점검 용역 (2025년 상반기 정기안전점검)
철근노출	침하	그늘음	점검기관 (주)명성엔지니어링
부식	좌굴, 변형	기타	도면번호

손상물량표


번호	구분	부재	손상내용	손상현황						비고
				폭 (mm)	길이 (m)	너비 (m)	수량	단위	개소	
1	19하	교량방침	방침콘크리트 재료분리		0.1	0.5	0.10	m ²	2	
2	19하	교각	배면콘크리트 퇴적		1.0	1.0	1.00	m ²	1	
3	21하	교량방침	무수축물탈 균열	0.1	0.3		0.30	m	1	
4	21하	교량방침	무수축물탈 균열	0.1	0.3		0.30	m	1	
5	23하	교각	양상균열	0.2	1.0	5.0	5.00	m ²	1	
6	23하	교량방침	무수축물탈 균열	0.1	0.3		0.60	m	2	
7	23하	교각	균열(0.3mm미만)	0.2	0.5		2.50	m	5	
8										
9										
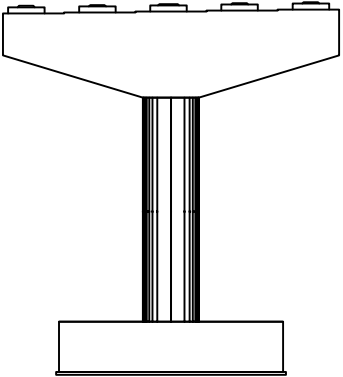


정면

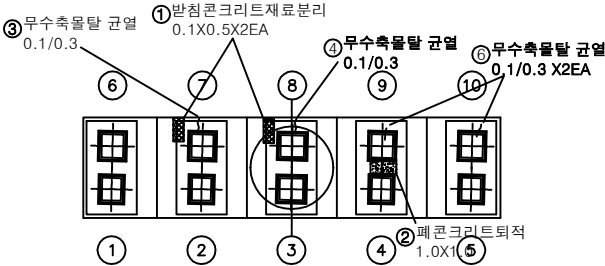


평면도

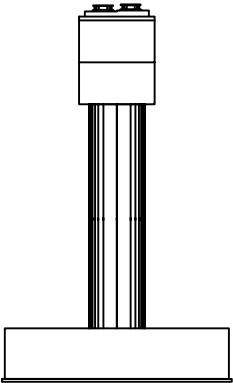

좌측면

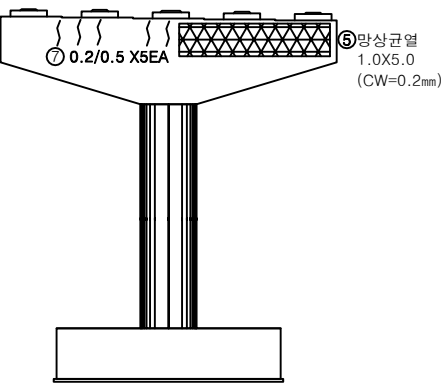


배면

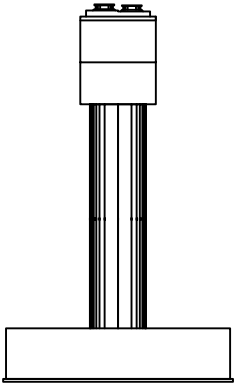


우측면

KEY PLAN

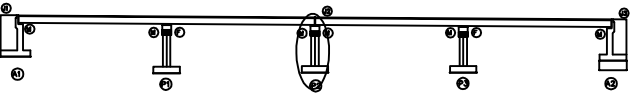

SECTION

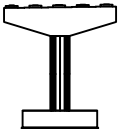


범례


발주처	상주영천고속도로(주)
용역명	상주영천고속도로 2024~2025년 시설물 안전점검 용역 (2025년 상반기 정기안전점검)
점검기관	(주)명성엔지니어링
도면번호	

손 상 물 량 표


번호	구분	부재	손상내용	손상현황						비 고
				폭 (mm)	길이 (m)	너비 (m)	수량	단위	개소	
1	19하	교량방침	무수축물탈 균열	0.1	0.2		1.80	m	9	
2	21하	교량방침	무수축물탈 균열	0.1	0.2		0.20	m	1	
3	23하	교량방침	발칭콘크리트 재료분리		0.1	0.2	0.04	m ²	2	
4	23하	교각	망상균열	0.2	10.0	1.5	15.00	m ²	1	
5										
6										
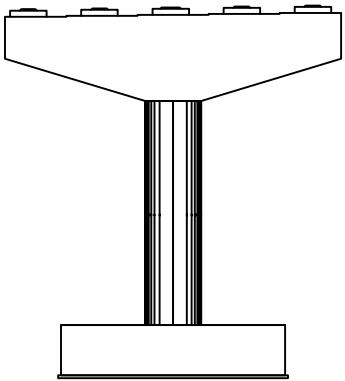


정면

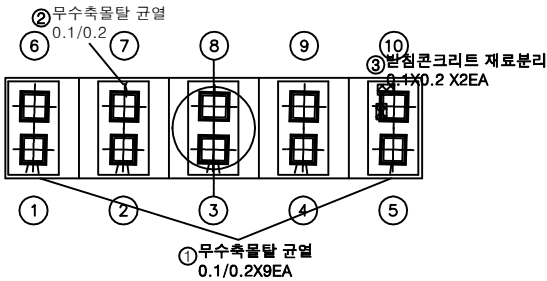


평면도

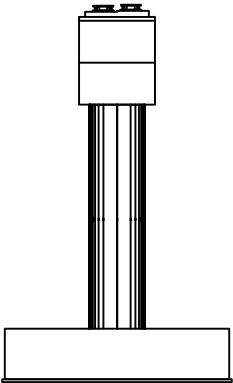

좌측면

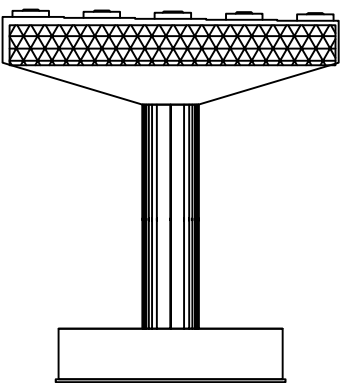


배면

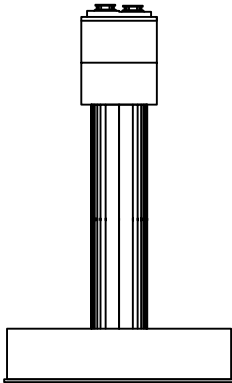


우측면

KEY PLAN

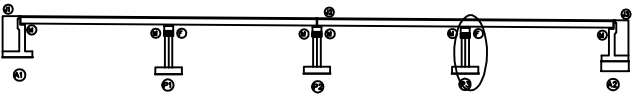

SECTION

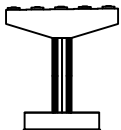

범례

발 주 처	상주영천고속도로(주)
용 역 명	상주영천고속도로 2024~2025년 시설물 안전점검 용역 (2025년 상반기 정기안전점검)
점 검 기 관	(주)명성엔지니어링
도 면 번 호	

영 천 방 향

ID : 단포교 교면포장 S1 (영천방향)

상주방향
←

영천방향
→

① 후타재 균열
0.2/0.3X30EA

④ 고무재 파손
L=1.0m X2EA

⑤ 차수판 앵커탈락
1EA

(A1)

② 포장 망상균열
45.0X5.0


③ 균열부배터
0.2X1.0X20EA

(P1)


손상물량표

번호	구분	부재	손상내용	손상현황						비고
				폭 (mm)	길이 (m)	너비 (m)	수량	단위	개소	
1	19하	신축이음	후타재 균열	0.2	0.3		9.00	m	30	
2	19하	교면포장	포장 망상균열		45.0	5.0	225.00	㎡	1	
3	19하	방호벽	균열부백태	0.2	1.0		4.00	㎡	20	
4	19하	신축이음	고무재 파손		1.0		2.00	m	2	
5	19하	신축이음	차수판 앵커탈락				1.00	EA	1	
6	25상	신축이음	고무재 파손		1.0		1.00	m	1	
7										
8										
KEY PLAN

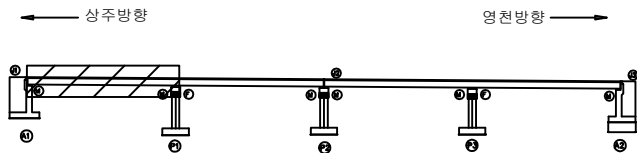

SECTION

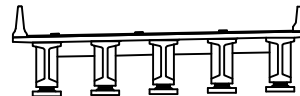

범례


균열	망상균열	재료분리
편치, 공동	바리, 파손	열화
누수, 체수	백태	퇴적물
철근노출	침하	그늘음
부식	좌굴, 변형	기타

발주처	상주영천고속도로(주)
용역명	상주영천고속도로 2024~2025년 시설물 안전점검 용역 (2025년 상반기 정기안전점검)
점검기관	(주)명성엔지니어링
도면번호	01


손 상 물 량 표

번호	구분	부재	손상내용	손상현황						비고
				폭 (mm)	길이 (m)	너비 (m)	수량	단위	개소	
1	19하	신축이음	후타재 균열	0.2	0.3		3.00	m	10	
2	19하	교면포장	포장 망상균열		45.0	5.0	225.00	m ²	1	
3	19하	방호벽	균열부백태		0.2	1.0	4.40	m ²	22	
4	19하	신축이음	차수판 앵커탈락				3.00	EA	3	
5	21하	신축이음	이물질퇴적		2.0		2.00	m	1	
6										
7										
상주방향

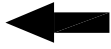


영천방향

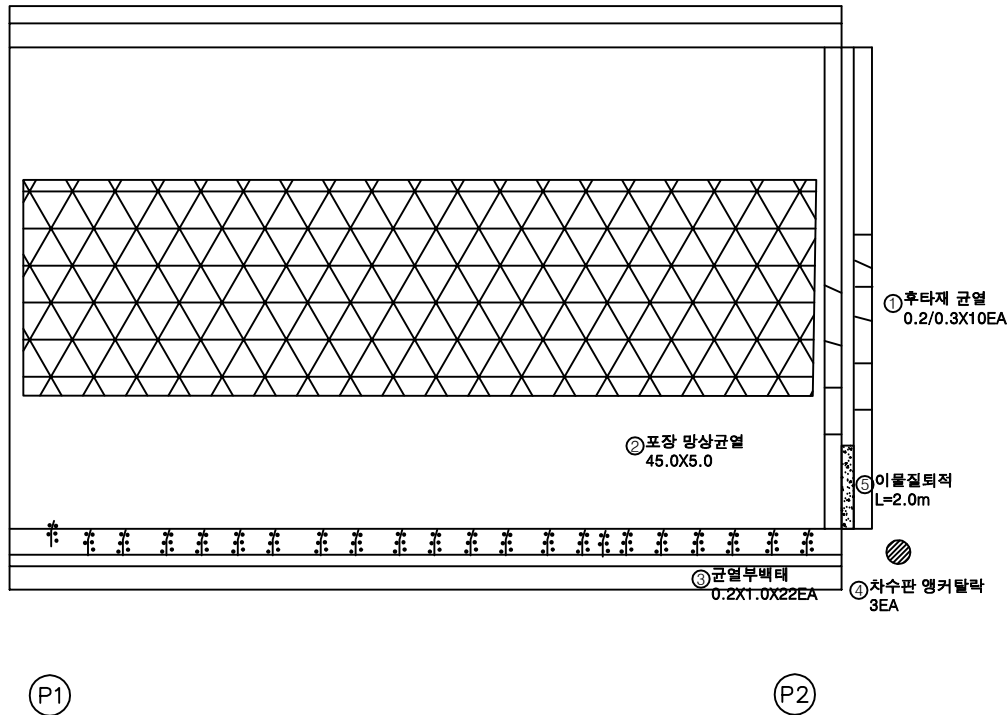


KEY PLAN

상주방향

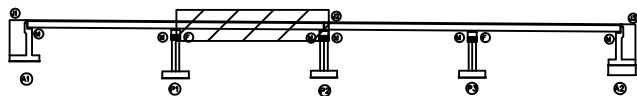

영천방향

SECTION

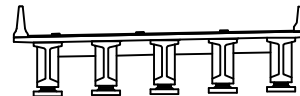

범례

	균열		망상균열		재료분리
	편치, 광동		바리, 파손		열화
	누수, 체수		백태		퇴적물
	철근노출		침하		그늘음
	부식		좌굴, 변형		기타

발주처
상주영천고속도로(주)용역명
상주영천고속도로 2024~2025년 시설물 안전점검 용역
(2025년 상반기 정기안전점검)점검기관
(주)명성엔지니어링


도면번호

ID : 단포교 교면포장 S3 (영천방향)

상주방향



영천방향

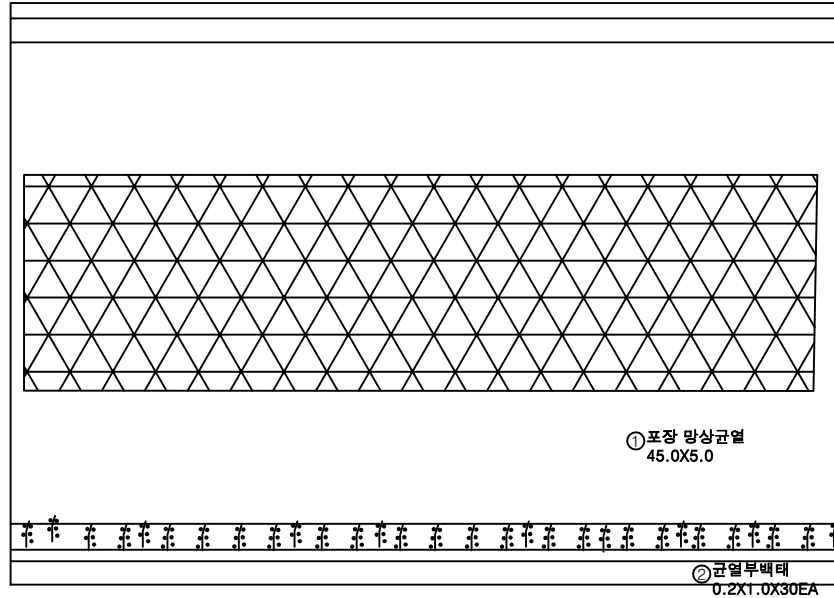


손상물량표

번호	구분	부재	손상내용	손상현황						비고
				폭 (mm)	길이 (m)	너비 (m)	수량	단위	개소	
1	19하	교면포장	포장 망상균열		45.0	5.0	225.00	m ²	1	
2	19하	방호벽	균열부백태		0.2	1.0	6.00	m ²	30	
3										
4										
KEY
PLAN

← 상주방향

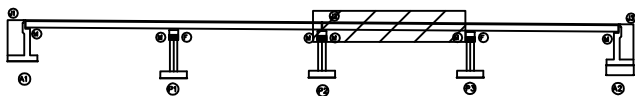

→ 영천방향

S
E
C
T
I
O
N

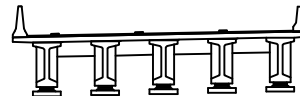

범
례


균열	망상균열	재료분리
편치, 공동	박리, 파손	열화
누수, 체수	백태	퇴적물
철근노출	침하	그늘음
부식	좌굴, 변형	기타

발주처	상주영천고속도로(주)
용역명	상주영천고속도로 2024~2025년 시설물 안전점검 용역 (2025년 상반기 정기안전점검)
점검기관	(주)명성엔지니어링
도면번호	03


손 상 물 량 표

번호	구분	부재	손상내용	손상현황						비 고
				폭 (mm)	길이 (m)	너비 (m)	수량	단위	개소	
1	19하	교면포장	포장 망상균열		45.0	5.0	225.00	m	1	
2	19하	방호벽	균열부백태		0.2	1.0	5.40	m	27	
3	19하	신속이음	후타재 균열	0.2	0.3		7.20	m	24	
4	19하	교면포장	접속부 망상균열		20.0	5.0	100.00	m	1	23'상 보수
5	19하	교면포장	접속부 앵커탈락				2.00	EA	2	
6	23하	신속이음	고무재 파손		1.0		3.00	m	3	
7										
8										
상주방향

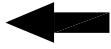


영천방향

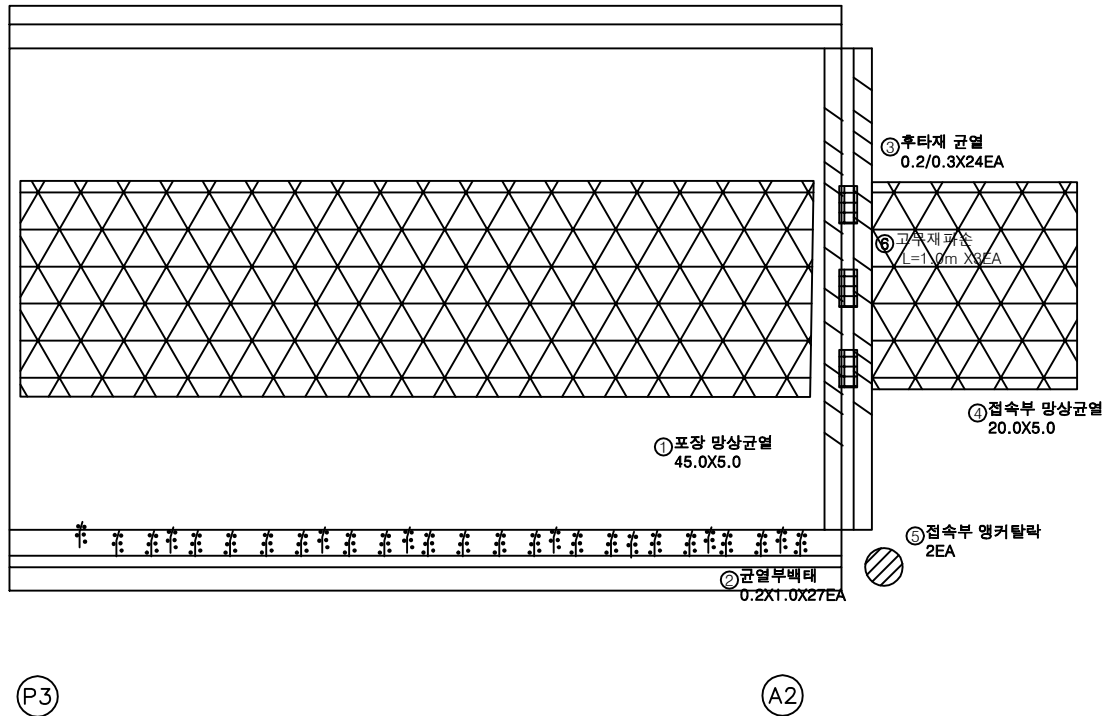

KEY PLAN

상주방향

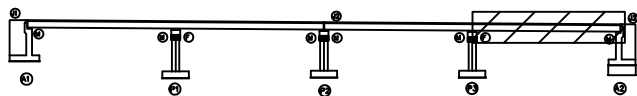

영천방향

SECTION



범례

	균열		망상균열		재료분리
	편치, 광동		박리, 파손		열화
	누수, 체수		녹탄		희적물
	철근노출		침하		그늘음
	부식		좌굴, 변형		기타

발 주 처
상주영천고속도로(주)용역명
상주영천고속도로 2024~2025년 시설물 안전점검 용역
(2025년 상반기 정기안전점검)점 검 기 관
(주)명성엔지니어링


도면번호

ID : 단포교 바닥판하면 S1 (영천방향)

손상물량표


상주방향
←

영천방향
→

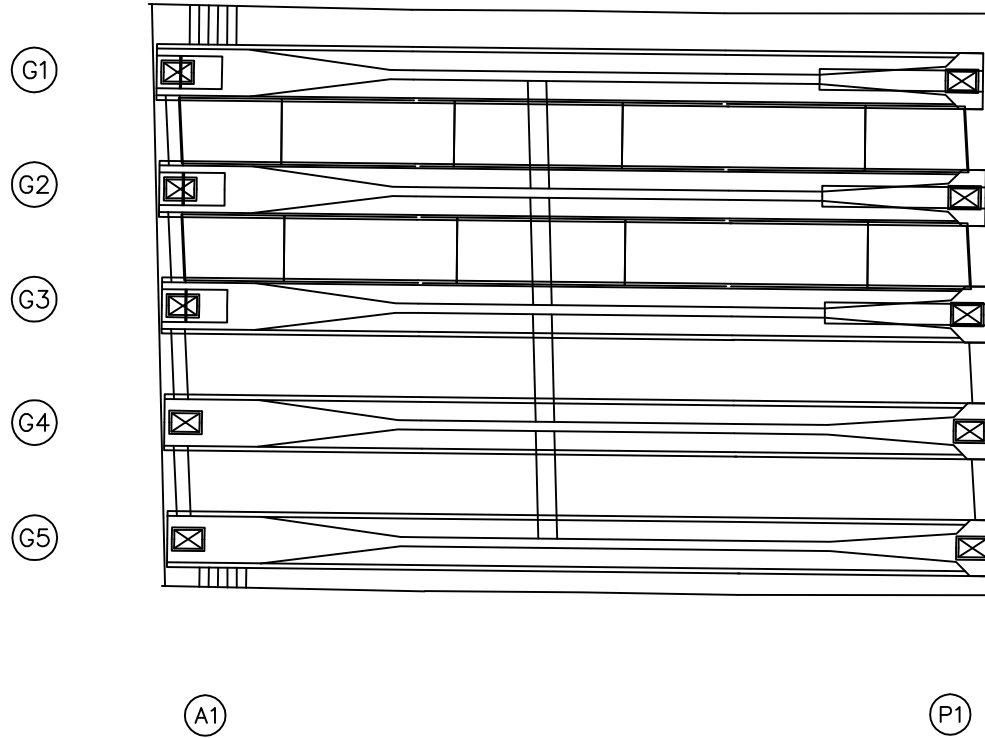


번호	구분	부재	손상내용	손상현황						비고
				폭 (mm)	길이 (m)	너비 (m)	수량	단위	개소	
1										
2										
KEY PLAN

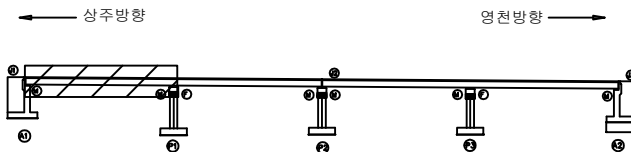

SECTION

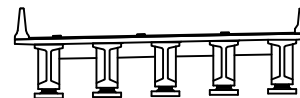

범례


	균열		망상균열		재료분리
	편치, 공동		박리, 파손		열화
	부식		백택		표적물
	철근노출		침하		그늘음
	부식		좌굴, 변형		기타

발주처	상주영천고속도로(주)
용역명	상주영천고속도로 2024~2025년 시설물 안전점검 용역 (2025년 상반기 정기안전점검)
점검기관	(주)명성엔지니어링
도면번호	05


ID : 단포교 바닥판하면 S2 (영천방향)

손상물량표

상주방향

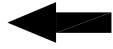


영천방향

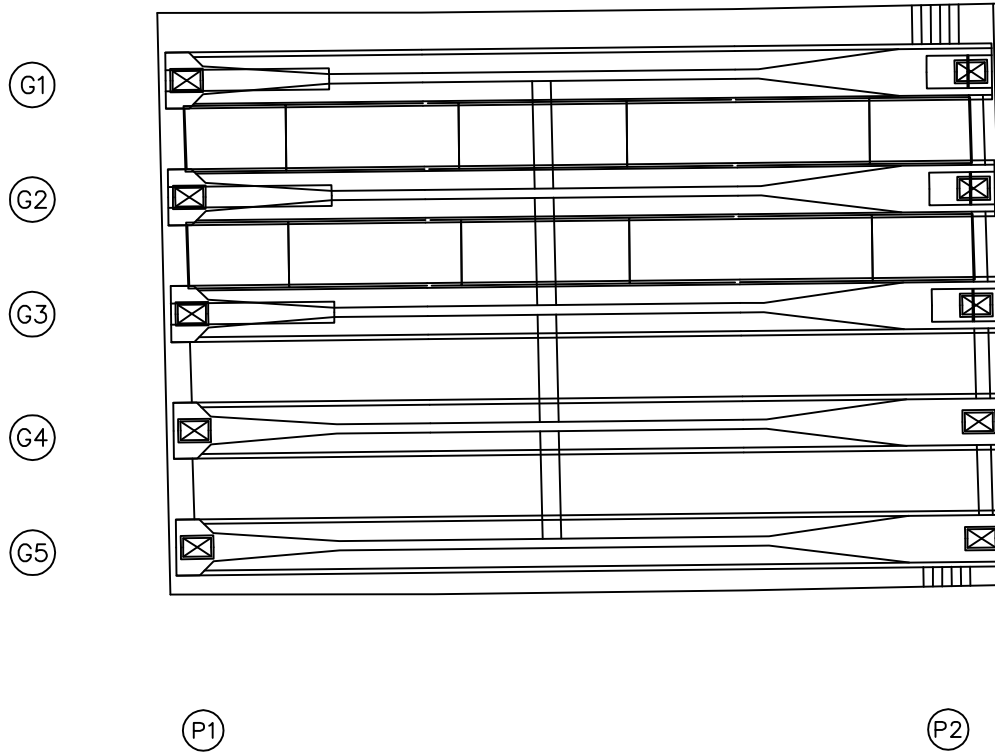


번호	구분	부재	손상내용	손상현황						비고
				폭 (mm)	길이 (m)	너비 (m)	수량	단위	개소	
1										
2										
KEY PLAN

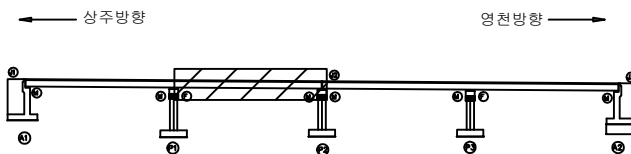

SECTION

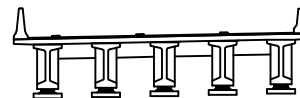

범례

균열	망상균열	재료분리
편치, 공동	바리, 파손	열화
누수, 체수	벽택	회적물
철근노출	침하	그늘음
부식	좌굴, 변형	기타


발주처	상주영천고속도로(주)
용역명	상주영천고속도로 2024~2025년 시설물 안전점검 용역 (2025년 상반기 정기안전점검)
점검기관	(주)명성엔지니어링
도면번호	06

ID : 단포교 바닥판하면 S3 (영천방향)

손상물량표


상주방향
←

영천방향
→

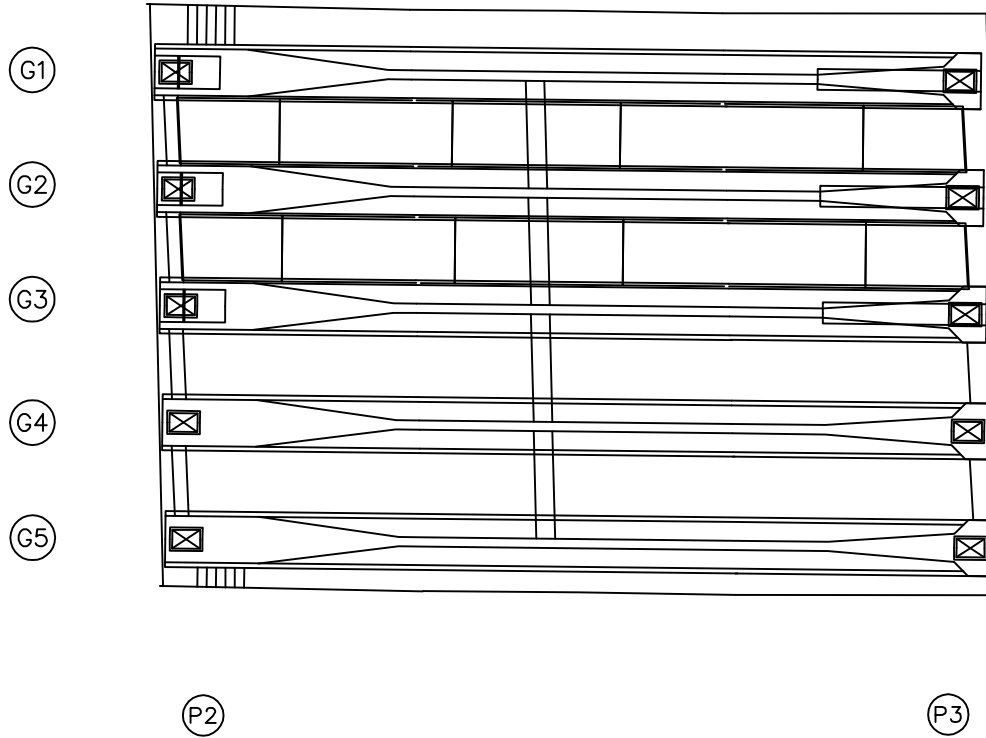


번호	구분	부재	손상내용	손상현황						비 고
				폭 (mm)	길이 (m)	너비 (m)	수량	단위	개소	
1										
2										
KEY PLAN

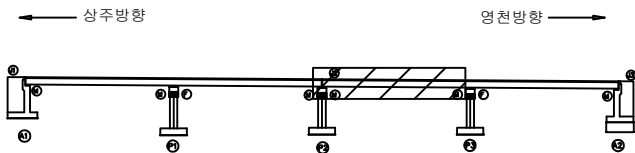

SECTION

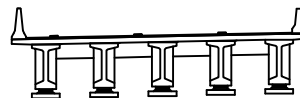

범례


균열	망상균열	재료분리
편치, 공동	박리, 파손	열화
누수, 체수	변색	퇴적물
철근노출	침하	그늘음
부식	좌굴, 변형	기타

발주처	상주영천고속도로(주)
용역명	상주영천고속도로 2024~2025년 시설물 안전점검 용역 (2025년 상반기 정기안전점검)
점검기관	(주)명성엔지니어링
도면번호	07


ID : 단포교 바닥판하면 S4 (영천방향)

손 상 물 량 표

상주방향

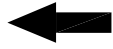


영천방향

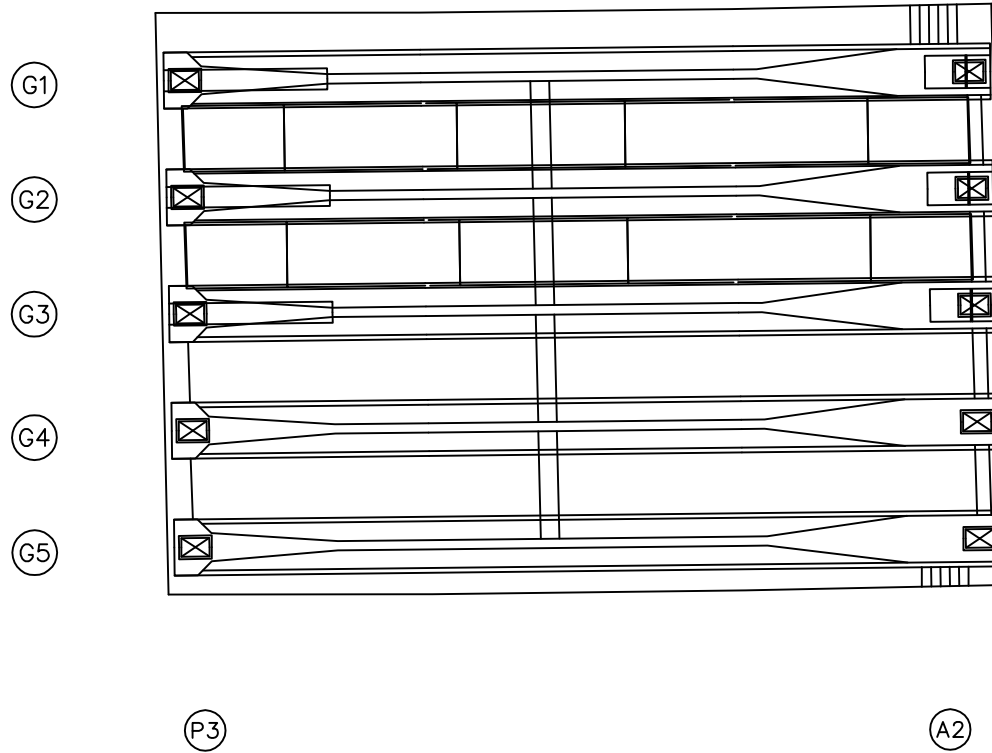


번호	구분	부재	손상내용	손상현황						비 고
				폭 (mm)	길이 (m)	너비 (m)	물량	단위	개소	
1										
2										
KEY PLAN

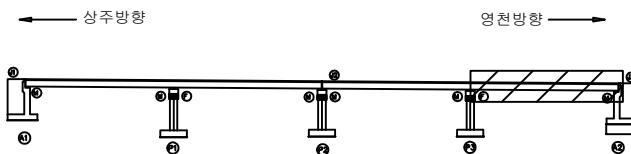

SECTION

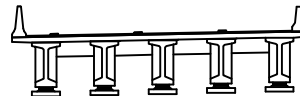

범례

균열	망상균열	재료분리
편치, 공동	바리, 파손	열화
누수, 체수	백택	희적물
철근노출	침하	그늘음
부식	좌굴, 변형	기타

발 주 처
상주영천고속도로(주)
용역명
상주영천고속도로 2024~2025년 시설물 안전점검 용역
(2025년 상반기 정기안전점검)
점 검 기 관
(주)명성엔지니어링
도면번호

ID : 단포교 거더 S1 (G1~G5)(영천방향)

손상물량표

상주방향




영천방향




번호	구분	부재	손상내용	손상현황						비고
				폭 (mm)	길이 (m)	너비 (m)	수량	단위	개소	
1	23하	거더	파손		0.1	0.1	0.01	m ²	1	25'상 보수
2										
3										
KEY PLAN

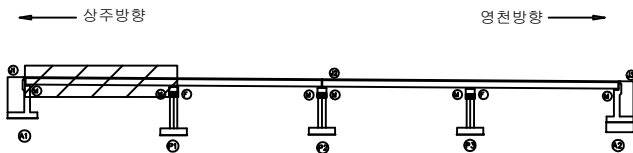

SECTION

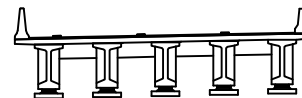

범례

콘크리트	철근콘크리트	강재보강	발주처 상주영천고속도로(주)
팽창, 공동	균열, 파손	열화	
누수, 체수	낙하물	파손물	점검기관 (주)명성엔지니어링
부식	부식	기타	

ID : 단포교 거더 S2 (G1~G5)(영천방향)

손상물량표

상주방향




영천방향



번호	구분	부재	손상내용	손상현황						비고
				폭 (mm)	길이 (m)	너비 (m)	수량	단위	개소	
1										
2										
KEY PLAN

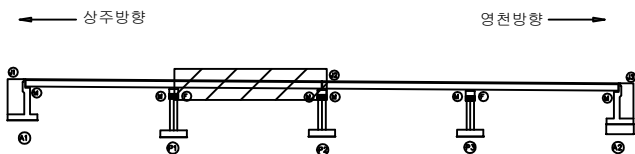

SECTION



범례

발주처	상주영천고속도로(주)
용역명	상주영천고속도로 2024~2025년 시설물 안전점검 용역 (2025년 상반기 정기안전점검)
점검기관	(주)명성엔지니어링
도면번호	

손 상 물 량 표

상주방향




영천방향




번호	구분	부재	손상내용	손상현황						비 고
				폭 (mm)	길이 (m)	너비 (m)	수량	단위	개소	
1										
2										
KEY PLAN

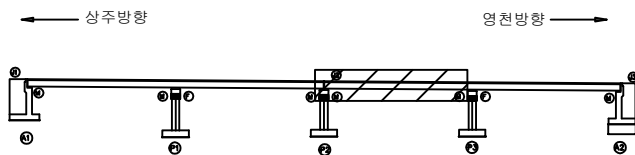

SECTION

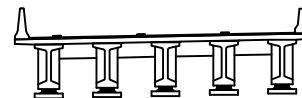

범례

콘 크	당상근열	재료분리	발 주 처 상주영천고속도로(주)
편차, 공동	박리, 파손	열 화	
누수, 체수	백 태	퇴적물	용 역 명 상주영천고속도로 2024~2025년 시설물 안전점검 용역 (2025년 상반기 정기안전점검)
철근노출	침 하	그울음	점 검 기 관 (주)명성엔지니어링
부 식	좌굴, 변형	기 타	도 면 번 호

ID : 단포교 거더 S4 (G1~G5)(영천방향)

손상물량표

상주방향




영천방향



번호	구분	부재	손상내용	손상현황						비고
				폭 (mm)	길이 (m)	너비 (m)	수량	단위	개소	
1										
2										
KEY PLAN

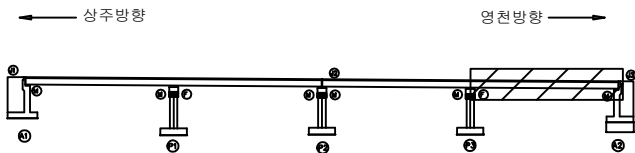

SECTION



범례

	관 열		담상균열		재료분리
	편치, 공동		박리, 파손		열 화
	누수, 체수		백 태		희적물
	철근노출		침 하		그늘음
	부 식		좌굴, 변형		기 타

발 주 처	상주영천고속도로(주)
용 역 명	상주영천고속도로 2024~2025년 시설물 안전점검 용역 (2025년 상반기 정기안전점검)
점 검 기 관	(주)명성엔지니어링
도 면 번 호	

ID : 단포교 가로보 S1~S2 (영천방향)

손 상 물 량 표

상주 방향



영천 방향



CB1

CB2

G1~G2						①가로보박막 0.2X0.3	G1~G2						
	하면 배면	전면 하면 배면	전면 하면 배면	전면 하면 배면	전면 하면			하면 배면	전면 하면 배면	전면 하면 배면	전면 하면 배면	전면 하면 배면	전면 하면
G2~G3							G2~G3						
	하면 배면	전면 하면 배면	전면 하면 배면	전면 하면 배면	전면 하면			하면 배면	전면 하면 배면	전면 하면 배면	전면 하면 배면	전면 하면 배면	전면 하면
G3~G4							G3~G4						
	하면 배면	전면 하면 배면	전면 하면 배면	전면 하면 배면	전면 하면			하면 배면	전면 하면 배면	전면 하면 배면	전면 하면 배면	전면 하면 배면	전면 하면
G4~G5						②가로보박막및철근노출 0.2X0.3X4EA	G4~G5						
	하면 배면	전면 하면 배면	전면 하면 배면	전면 하면 배면	전면 하면			하면 배면	전면 하면 배면	전면 하면 배면	전면 하면 배면	전면 하면 배면	전면 하면

A1


P1

P1

P2

번호	구분	부재	손상내용	손상현황						비고
				폭 (mm)	길이 (m)	너비 (m)	수량	단위	개소	
1	19하	가로보	박락		0.2	0.3	0.06	m ²	1	
2	19하	가로보	박락 및 철근노출		0.2	0.3	0.24	m ²	4	
3										
4										
KEY PLAN

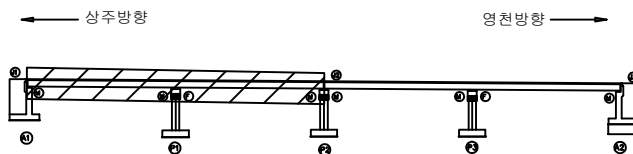

SECTION



범례

	근 열		당상근열		재료분리	발 주 처 상주영천고속도로(주)	
	편치, 공동		박리, 파손		열 화	용 역 명 상주영천고속도로 2024~2025년 시설물 안전점검 용역 (2025년 상반기 정기안전점검)	
	누수, 체수		백 태		희적물	점 검 기 관 (주)명성엔지니어링	
	철근노출		침 하		그늘음	도 면 번 호	
	부 식		좌굴, 변형		기 타		

손 상 물 량 표

번호	구분	부재	손상내용	손상현황						비 고
				폭 (mm)	길이 (m)	너비 (m)	수량	단위	개소	
1	19하	가로보	박리		0.2	0.2	0.12	m ²	3	
2										
3										
상주 방향



영천 방향



CB3

CB4


G1~G2




하면 배면



전면 하면 배면

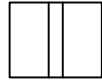

전면 하면 배면

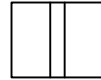

전면 하면 배면




전면 하면


G1~G2




하면 배면

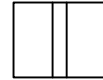

전면 하면 배면

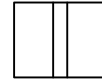

전면 하면 배면

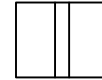

전면 하면 배면



전면 하면

G2~G3




하면 배면



전면 하면 배면



전면 하면 배면

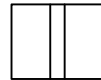

전면 하면 배면




전면 하면


G2~G3




하면 배면

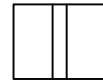

전면 하면 배면

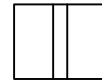

전면 하면 배면

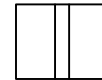

전면 하면 배면



전면 하면

G3~G4




하면 배면



전면 하면 배면



전면 하면 배면

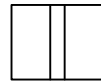

전면 하면 배면




전면 하면


G3~G4




하면 배면

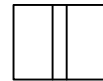

전면 하면 배면

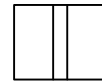

전면 하면 배면

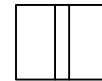

전면 하면 배면



전면 하면

G4~G5



하면 배면



전면 하면 배면



전면 하면 배면



전면 하면 배면



전면 하면

G4~G5




하면 배면



전면 하면 배면



전면 하면 배면

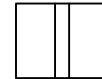

전면 하면 배면



전면 하면


P2

P3


P3

A2

KEY PLAN

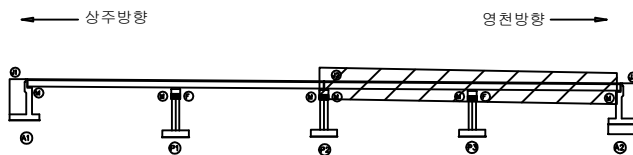

SECTION

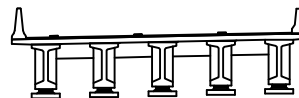

범례


균열	망상균열	재료분리
천치, 광동	박리, 파손	열화
누수, 체수	백태	피착물
철근노출	침하	그늘음
부식	좌굴, 변형	기타

발 주 처
상주영천고속도로(주)용역명
상주영천고속도로 2024~2025년 시설물 안전점검 용역
(2025년 상반기 정기안전점검)점검기관
(주)명성엔지니어링


도면번호

손 상 물 량 표

번호	구분	부재	손상내용	손상현황						비 고
				폭 (mm)	길이 (m)	너비 (m)	수량	단위	개소	
1	19하	교량받침	무수축물탈 박락		0.1	0.1	0.01	m ²	1	
2	19하	교대	균열(0.3mm미만)	0.2	3.0		3.00	m	1	
3	23하	교량받침	무수축물탈 균열	0.1	0.2		0.80	m	4	
4										
5										
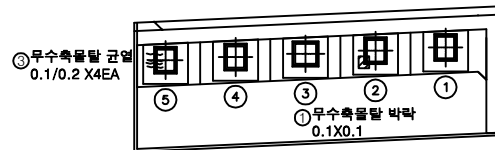

평면도

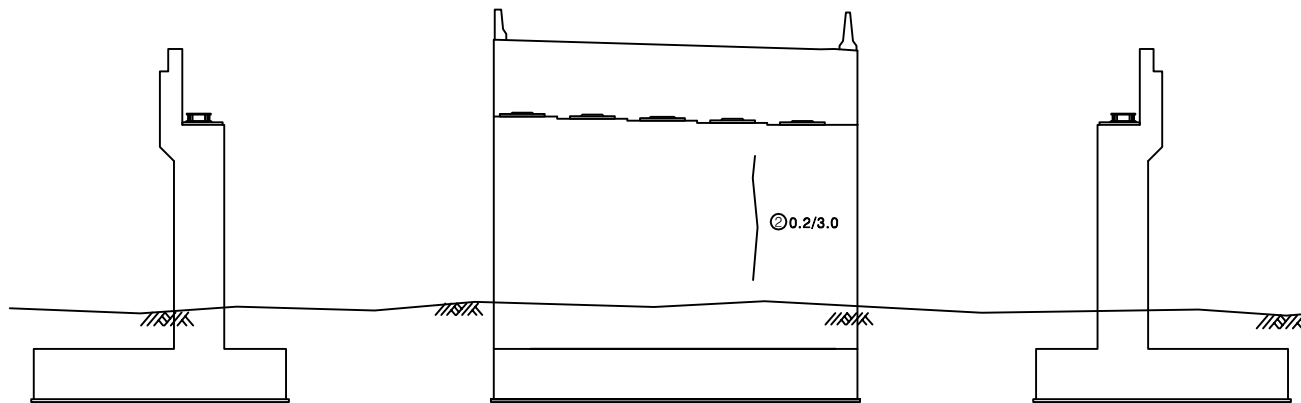


좌측날개벽


정면

우측날개벽

KEY PLAN

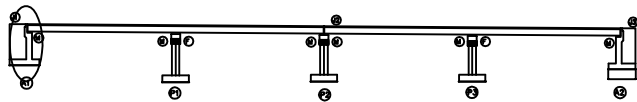

SECTION

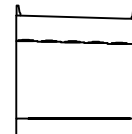


범례


균열	당상균열	재료분리	발주처
편치, 공동	바리, 파손	열화	상주영천고속도로(주)
누수, 체수	벽택	회적물	용역명
철근노출	침하	그늘음	상주영천고속도로 2024~2025년 시설물 안전점검 용역 (2025년 상반기 정기안전점검)
부식	좌굴, 변형	기타	점검기관
			(주)명성엔지니어링
			도면번호

ID : 단포교 교대 A2 (영천방향) 50 - 67


(58) ~ (61) A2 구간

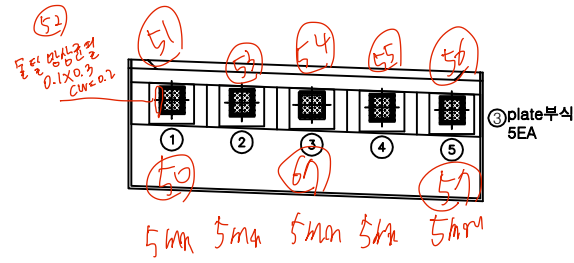


평면도

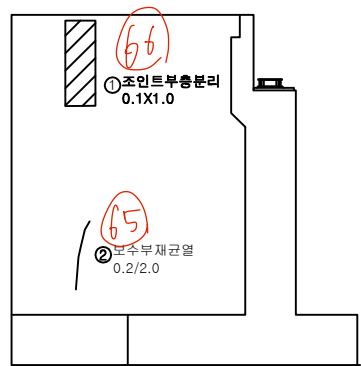

좌측날개벽

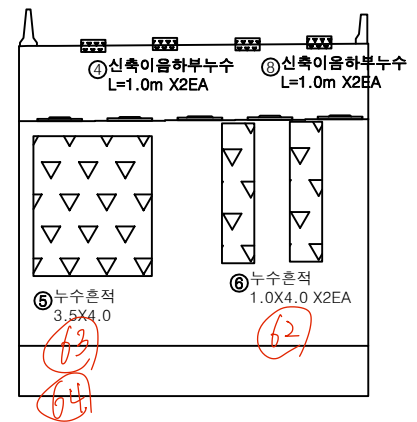

정면

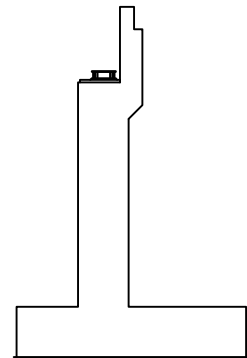


우측날개벽


손상물량표

번호	구분	부재	손상내용	손상현황						비고
				폭 (mm)	길이 (m)	너비 (m)	수량	단위	개소	
1	19하	교대	조인트부 총분리		0.1	1.0	0.10	m	1	
2	21하	교대	보수부 재균열(0.3mm미만)	0.2	2.0		2.00	m	1	
3	21하	교량받침	plate 부식				5.00	EA	5	
4	21하	신축이음	신축이음 하부누수		1.0		2.00	m	2	
5	21하	교대	누수흔적		3.5	4.0	14.00	m	1	
6	21하	교대	누수흔적		1.0	4.0	8.00	m	2	
7	23하	신축이음	신축이음 하부누수		1.0		2.00	m	2	
8										
9										
KEY PLAN

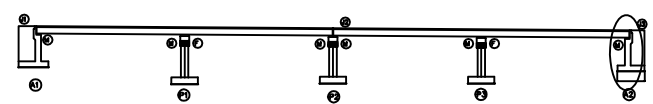

SECTION

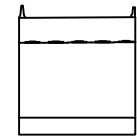


범례

균열	망상균열	재료분리
편치, 광동	바리, 파손	열화
누수, 체수	벽택	피식물
철근노출	침하	그늘음
부식	좌굴, 변형	기타


발주처	상주영천고속도로(주)
용역명	상주영천고속도로 2024~2025년 시설물 안전점검 용역 (2025년 상반기 정기안전점검)
점검기관	(주)명성엔지니어링
도면번호	

손상물량표


번호	구분	부재	손상내용	손상현황						비고
				폭 (mm)	길이 (m)	너비 (m)	수량	단위	개소	
1	19하	교각	균열(0.3mm미만)	0.2	0.5		4.50	m	9	
2	19하	교량받침	무수축물탈 균열	0.1	0.2		0.20	m	1	
3	19하	교각	균열(0.3mm미만)	0.2	0.5		2.00	m	4	
4										
5										
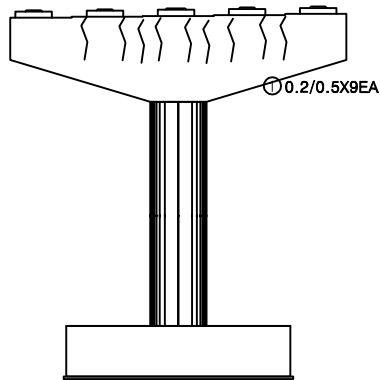


정면

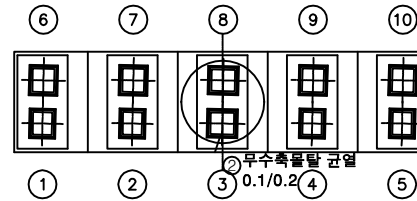


평면도

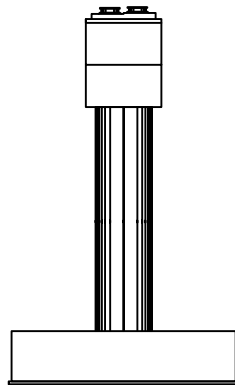

좌측면

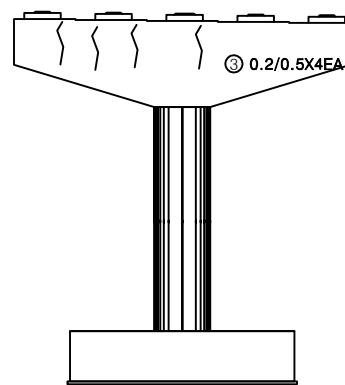


배면

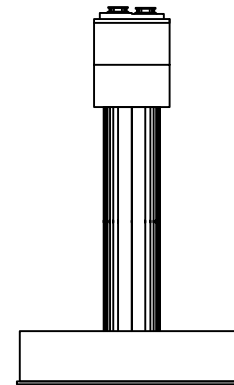


우측면

KEY PLAN

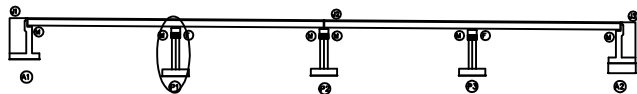

SECTION

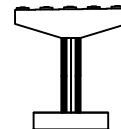


범례

	균열		당상균열		재료분리
	편치, 공동		박리, 파손		열화
	부식, 철근노출		변색		표적물
	부식		침하		그늘음
	부식		좌굴, 변형		기타


발주처	상주영천고속도로(주)
용역명	상주영천고속도로 2024~2025년 시설물 안전점검 용역 (2025년 상반기 정기안전점검)
점검기관	(주)명성엔지니어링
도면번호	

손상물량표


번호	구분	부재	손상내용	손상현황					비고
				폭 (mm)	길이 (m)	너비 (m)	수량	단위	개소
1	19하	교량방침	plate 부식				2.00	EA	2
2	19하	교량방침	스토퍼 간섭				1.00	EA	1
3	19하	교량방침	무수축물탈 균열	0.2	0.2		0.20	m	1
4	21하	교량방침	무수축물탈 균열	0.1	0.2		0.60	m	3
5	21하	교량방침	무수축물탈 균열	0.1	0.2		0.60	m	3
6	21하	교량방침	무수축물탈 균열	0.1	0.2		0.40	m	2
7	21하	교량방침	무수축물탈 균열	0.1	0.2		0.40	m	2
8	23하	교각	균열부백태		0.2	1.0	0.20	m ²	1
9	23하	교량방침	plate 부식				2.00	EA	2
10	23하	교각	누수흔적		0.5	2.0	1.00	m ²	1
11									
12									
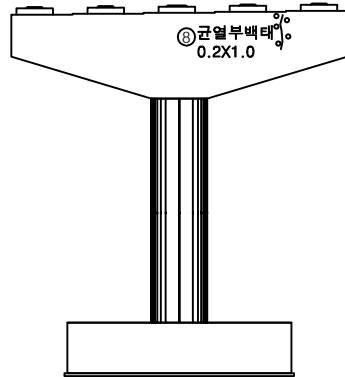


정면

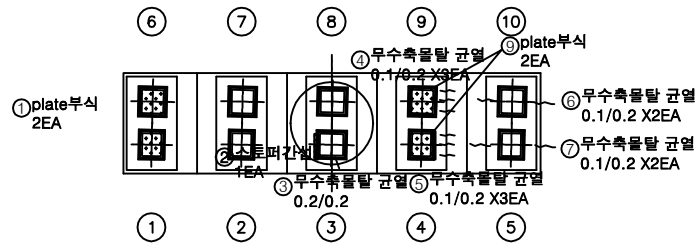


평면도

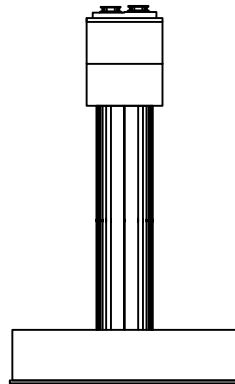

좌측면

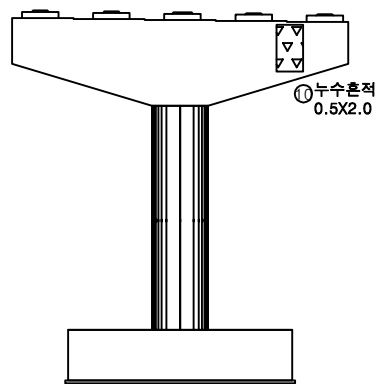


배면

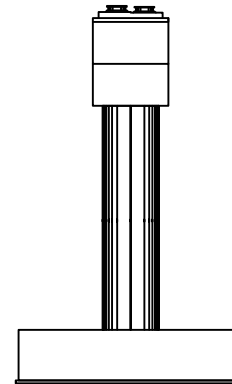


우측면

KEY PLAN

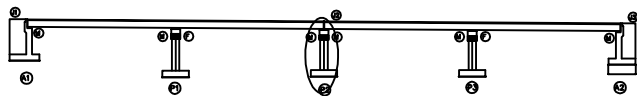

SECTION

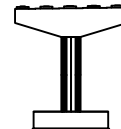

범례

	균열		망상균열		재료분리
	판지, 광동		바리, 파손		열화
	누수, 체수		백태		피적물
	철근노출		침하		그늘음
	부식		좌굴, 변형		기타

발주처
상주영천고속도로(주)용역명
상주영천고속도로 2024~2025년 시설물 안전점검 용역
(2025년 상반기 정기안전점검)점검기관
(주)명성엔지니어링

도면번호

