

상주영천고속도로 2024~2025년 시설물 안전점검 용역
(2025년 상반기 정기안전점검)

외 관 조 사 망 도

단포교

2025.04

(주)명성엔지니어링

상 주 방 향

손상물량표

번호	구분	부재	손상내용	손상현황					비고
				폭 (mm)	길이 (m)	너비 (m)	수량	단위	
1	19하	신축이음	후타재 균열	0.2	0.3		9.00	m	30
2	19하	교면포장	포장 망상균열		45.0	8.0	360.00	㎡	1
3	19하	방호벽	균열부백태		0.2	1.0	4.60	㎡	23
4	21하	신축이음	차수판 앵커탈락				3.00	EA	3
5	21하	중분대	균열부백태		0.2	1.0	0.40	㎡	2
6	23하	신축이음	고무재 파손		7.5		7.50	m	1
7									
8									
상주방향

영천방향

061 선로 A1 전경
 P62~63 선로 A1 구간 43mm, 52mm.

068 작업사진 촬영

064
 ④ 차수판 앵커탈락
 3EA

③ 균열부백태
 0.2X1.0X23EA

065
 ⑥ 고무재 파손
 L=7.5m

① 후타재 균열
 0.2/0.3X30EA

② 포장 망상균열
 45.0X8.0

⑤ 균열부백태
 0.2X1.0 X2EA


A1

P1


포장파손
 92X5.0
 ~N차
 453~55

포장파손 선로
 0.2X2.0
 058.59.69.

KEY PLAN

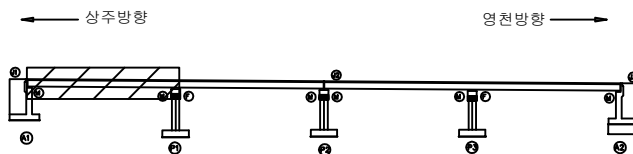


SECTION

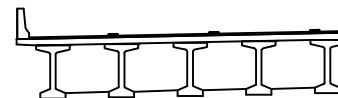

범례

균열	망상균열	재료분리
편치, 공동	바리, 파손	열화
누수, 체수	백태	희적물
철근노출	침하	그늘음
부식	좌굴, 변형	기타

발주처	상주영천고속도로(주)
용역명	상주영천고속도로 2024~2025년 시설물 안전점검 용역 (2025년 상반기 정기안전점검)
점검기관	(주)영성엔지니어링
도면번호	01

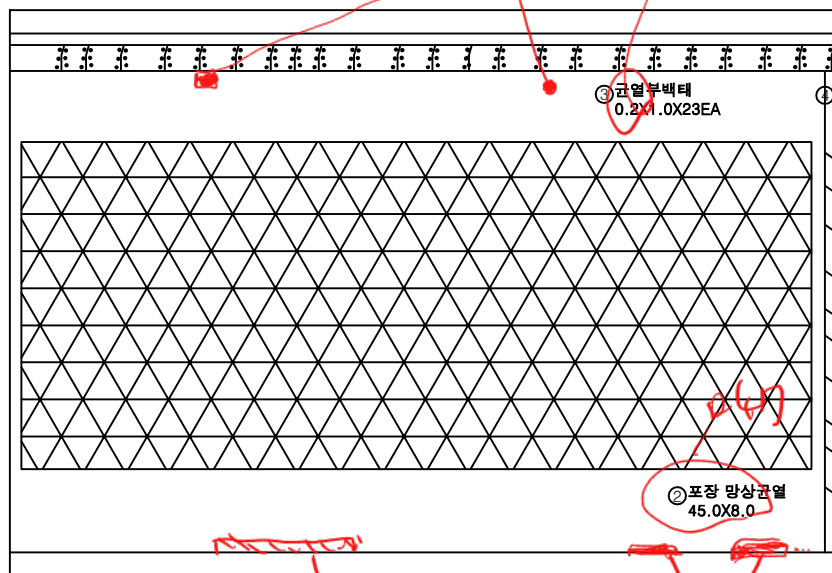

P1


표강파손 시가
0.2x5.0
A50~52

(P2)

Q2x20 - 157
x2E4
245.46.

[illegible]

← 상주방향

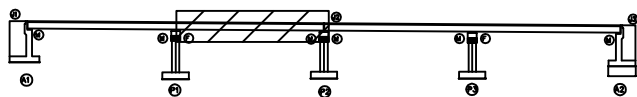

연천방향 →



문
려


	간 명		당상근로		재료분리	발 주 처	상주영천고속도로(주)
	면적, 광도		바닥, 피손		열 화	용 역 명	상주영천고속도로 2024~2025년 시설물 안전점검 용역 (2025년 상반기 정기안전점검)
	누수, 채수		벽 텍		회직물	점 검 기 관	(주)명성엔지니어링
	철근노출		천 하		그늘음	도 면 번 호	02
	부 식		좌굴, 변형		기 타		

ID : 단포교 교면포장 S3 (상주방향)

손 상 물 량 표


상주방향

영천방향

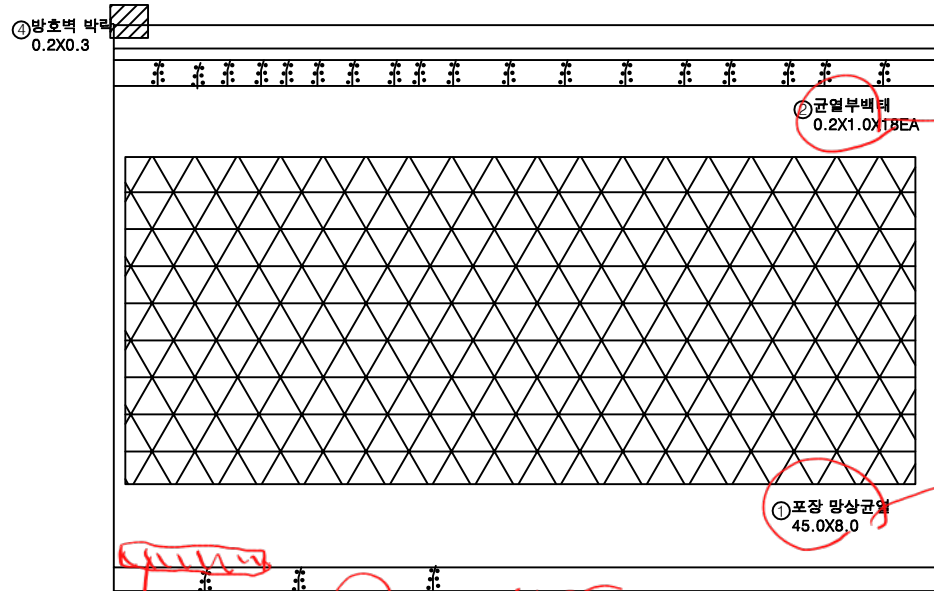


번호	구분	부재	손상내용	손상현황						비고
				폭 (mm)	길이 (m)	너비 (m)	수량	단위	개소	
1	19하	교면포장	포장 망상균열		45.0	8.0	360.00	m ²	1	
2	19하	방호벽	균열부백태		0.2	1.0	3.60	m ²	18	
3	21하	중분대	균열부백태		0.2	1.0	0.60	m ²	3	
4	19하	방호벽	방호벽 박락		0.2	0.3	0.06	m ²	1	
5										
6										
KEY PLAN

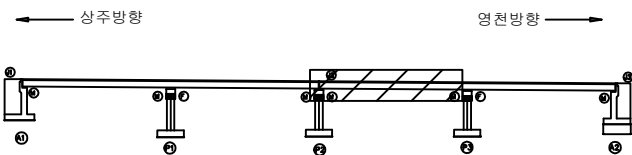

SECTION

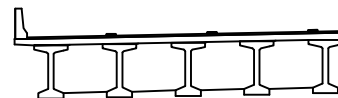

범례

균열	망상균열	재료분리
편치, 공동	박리, 파손	열화
누수, 체수	백태	희적물
철근노출	침하	그늘음
부식	좌굴, 변형	기타

발주처	상주영천고속도로(주)
용역명	상주영천고속도로 2024~2025년 시설물 안전점검 용역 (2025년 상반기 정기안전점검)
점검기관	(주)명성엔지니어링
도면번호	03

A~8 전개 0.24배우진개

R9.10 신축 A2 전개

R1.12 신축 A2 구간 폭경 40mm, 48mm

배우진개 45A 신구

R2.3

R2.22

R1.7

R3.14

④ 후타재 균열
0.2/0.3X45EA⑤ 접속부 아스콘 파손
0.2X0.2⑥ 고무재 파손
L=7.5m① 포장 망상균열
45.0X8.0

R1.9/20


손상물량표

번호	구분	부재	손상내용	손상현황						비고
				폭 (mm)	길이 (m)	너비 (m)	수량	단위	개소	
1	19하	교면포장	포장 망상균열		45.0	8.0	360.00	m	1	
2	19하	방호벽	균열부백태		0.2	1.0	3.60	m	18	
3	19하	신축이음	후타재 박락		0.1	7.0	0.70	m	1	
4	19하	신축이음	후타재 균열	0.2	0.3		13.50	m	45	
5	19하	교면포장	접속부 아스콘 파손		0.2	0.2	0.04	m	1	21하 보수
6	25상	신축이음	고무재 파손		7.5		7.50	m	1	
7										
8										
KEY PLAN

상주방향

영천방향

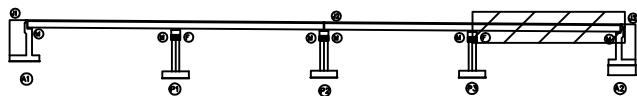

SECTION

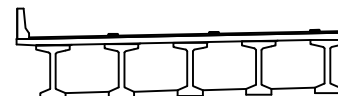

범례

균열	망상균열	재료분리
편치, 공동	박리, 파손	열화
누수, 체수	백태	희적물
철근노출	침하	그늘음
부식	좌굴, 변형	기타


발주처	상주영천고속도로(주)
용역명	상주영천고속도로 2024~2025년 시설물 안전점검 용역 (2025년 상반기 정기안전점검)
점검기관	(주)평성엔지니어링
도면번호	04

ID : 단포교 바닥판하면 S1 (상주방향)

상주방향




영천방향

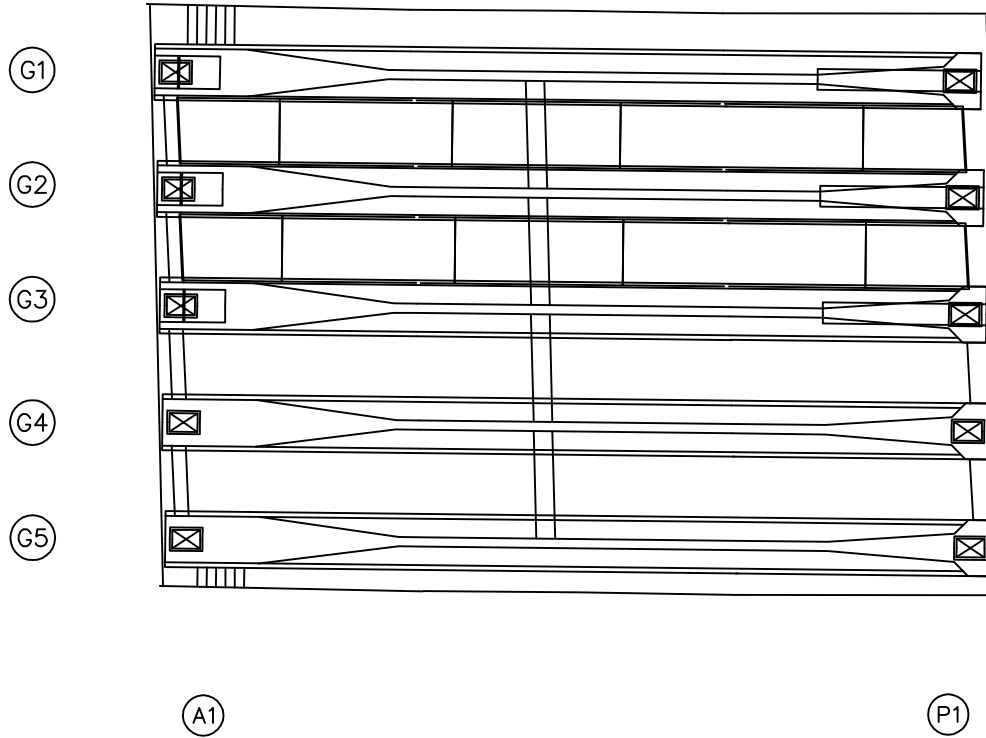


손상물량표

번호	구분	부재	손상내용	손상현황						비고
				폭 (mm)	길이 (m)	너비 (m)	수량	단위	개소	
1										
2										
KEY PLAN

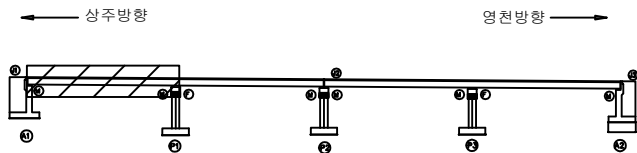

SECTION

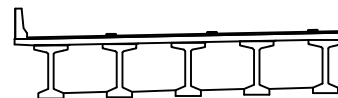

범례


콘크리트	아스팔트콘크리트	철근
팽창관	균열	부식
누수, 습기	박리, 박락	좌굴, 변형
철근노출	침하	기타

발주처	상주영천고속도로(주)
용역명	상주영천고속도로 2024~2025년 시설물 안전점검 용역 (2025년 상반기 정기안전점검)
점검기관	(주)명성엔지니어링
도면번호	05


ID : 단포교 바닥판하면 S2 (상주방향)

손상물량표

상주방향

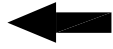


영천방향

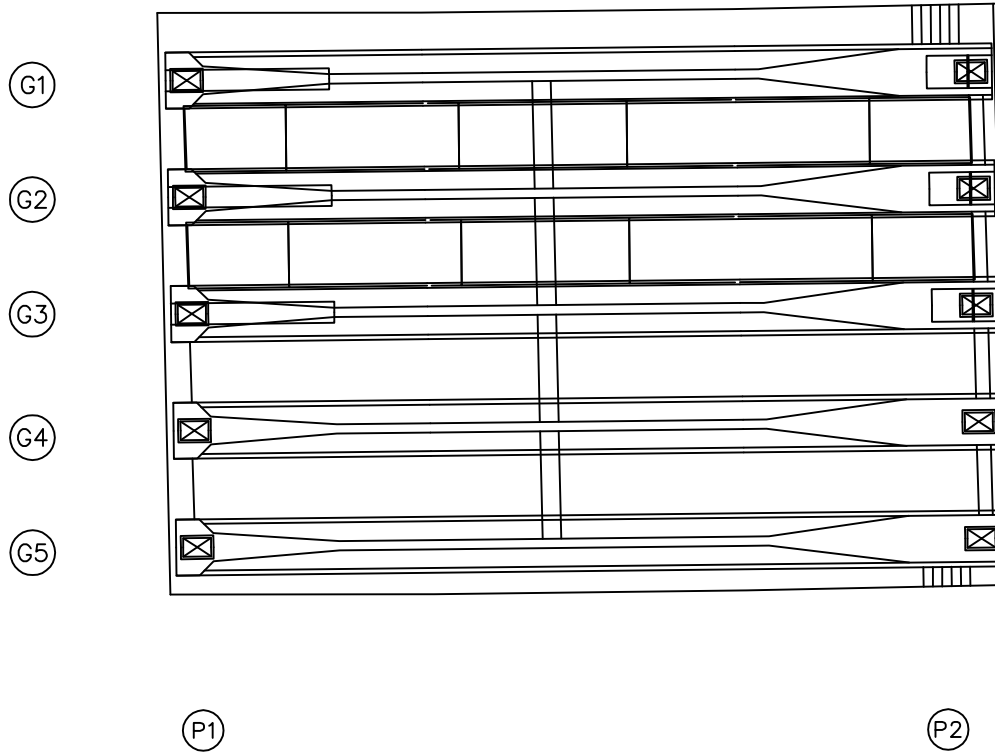


번호	구분	부재	손상내용	손상현황						비고
				폭 (mm)	길이 (m)	너비 (m)	수량	단위	개소	
1										
2										
KEY PLAN

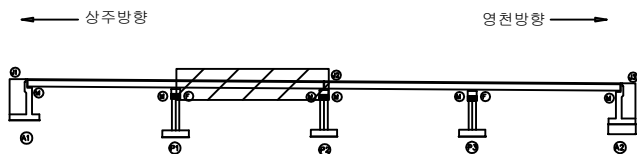

SECTION

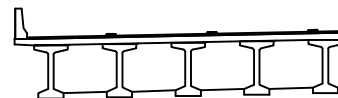

범례


콘크리트	아스팔트콘크리트	철근
팽창관	균열	부식
누수, 습기	박리, 박락	좌굴, 변형
녹	층간박리	기타

발주처	상주영천고속도로(주)
용역명	상주영천고속도로 2024~2025년 시설물 안전점검 용역 (2025년 상반기 정기안전점검)
점검기관	(주)명성엔지니어링
도면번호	06


ID : 단포교 바닥판하면 S3 (상주방향)

손상물량표

상주방향

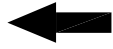


영천방향

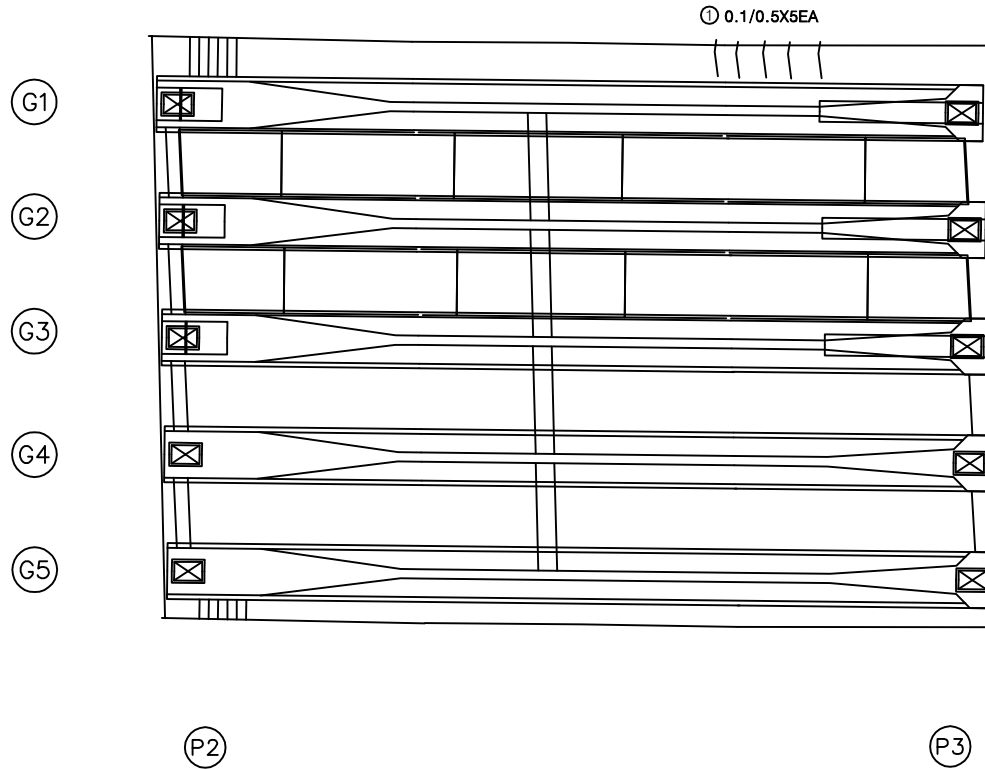


번호	구분	부재	손상내용	손상현황						비고
				폭 (mm)	길이 (m)	너비 (m)	수량	단위	개소	
1	19하	바닥판	균열(0.3mm미만)	0.1	0.5		2.50	m	5	
2										
3										
KEY PLAN

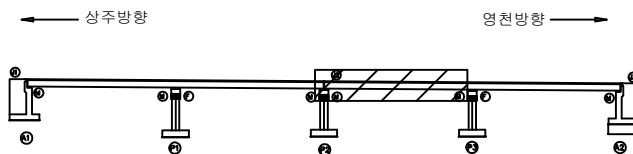

SECTION

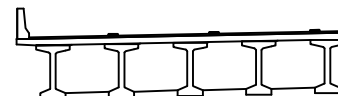

범례


균열	당상균열	재료분리
편치, 공동	박리, 파손	열화
누수, 체수	벽태	회적물
철근노출	침하	그늘음
부식	좌굴, 변형	기타

발주처	상주영천고속도로(주)
용역명	상주영천고속도로 2024~2025년 시설물 안전점검 용역 (2025년 상반기 정기안전점검)
점검기관	(주)명성엔지니어링
도면번호	07


ID : 단포교 바닥판하면 S4 (상주방향)

손 상 물 량 표

상주방향

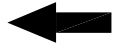


영천방향

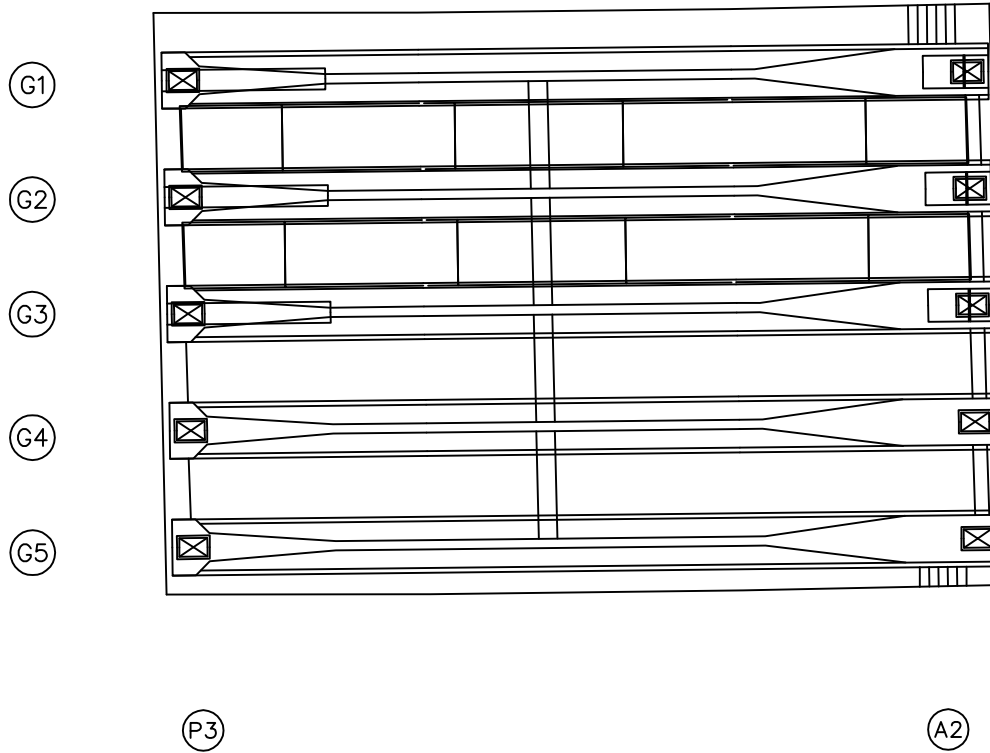

번호	구분	부재	손상내용	손상현황						비 고
				폭 (mm)	길이 (m)	너비 (m)	물량	단위	개소	
1										
2										
KEY PLAN

상주방향

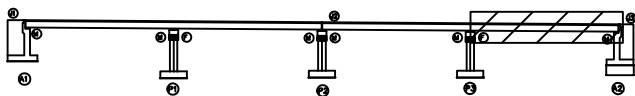

영천방향

SECTION

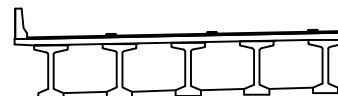

범례

균열	망상균열	재료분리
천치, 공동	박리, 파손	열화
누수, 침수	박락	균열
철근노출	침하	그늘음
부식	좌굴, 변형	기타

발 주 처	상주영천고속도로(주)
용 역 명	상주영천고속도로 2024~2025년 시설물 안전점검 용역 (2025년 상반기 정기안전점검)
점 검 기 관	(주)명성엔지니어링
도 면 번 호	

ID : 단포교 거더 S1 (G1~G5)(상주방향)

손 상 물 량 표

Figure 1 displays the elevation drawings of the proposed window frame, showing five window types (G1, G2, G3, G4, G5) and their corresponding side and bottom views.

The drawings are organized into five groups, each representing a different window type (G1, G2, G3, G4, G5). Each group includes three views: '좌측면' (Left side view), '하면' (Bottom view), and '우측면' (Right side view).

The drawings illustrate the internal structure and components of the window frames, including the frame, sash, and various seals and hardware. The labels 'A1' and 'P1' are located at the bottom left and bottom right of the figure, respectively.

[illegible]

KEY PLAN

← 상주방향

영천방향

SECTION

附 錄

	균열		방상근골		재료분리	발 주 처 상주영천고속도로(주)
	면적, 광도		바리, 파손		열 화	용 역 명 상주영천고속도로 2024~2025년 시설물 안전점검 용역 (2025년 상반기 정기안전점검)
	누수, 침수		택 택		퇴적물	
	철근노출		침 하		그늘음	점 검 기 관 (주)명성엔지니어링
	부식		좌굴, 변형		기 타	도 면 번 호 09

ID : 단포교 거더 S2 (G1~G5)(상주방향)

손 상 물 량 표



① 박락
0.3X0.5

P2

KEY PLAN

The diagram shows a continuous beam with four supports labeled 1, 2, 3, and 4 from left to right. A rectangular load is applied between supports 2 and 3. The beam is divided into three segments: from support 1 to 2, from support 2 to 3, and from support 3 to 4. The load is represented by a hatched rectangle on the middle segment. The beam is supported by vertical columns at each support point.

SECTION

또
레

망상군

박리,








	침 하
---	-----

 재료분

	112	100
---	-----	-----

 퇴직을

	그림
--	----

사조연최고속드크(주)

2025년 상반기 정기안전점검

(주)명성엔지니어링

10

ID : 단포교 거더 S3 (G1~G5)(상주방향)

손상물량표

상주방향




영천방향




번호	구분	부재	손상내용	손상현황						비고
				폭 (mm)	길이 (m)	너비 (m)	수량	단위	개소	
1										
2										
KEY PLAN

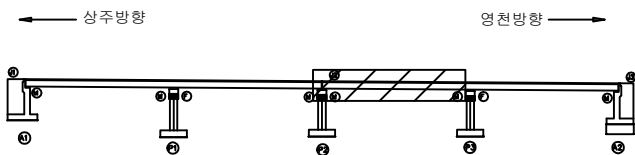

SECTION

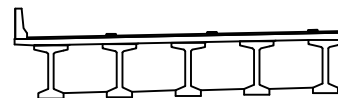

범례

콘크리트	철근	강철
팽창, 공동	파손, 균열	재료분리
누수, 습기	부식	박리, 파손
철근노출	균열	박리
부식	좌굴, 변형	기타

발주처	상주영천고속도로(주)
용역명	상주영천고속도로 2024~2025년 시설물 안전점검 용역 (2025년 상반기 정기안전점검)
점검기관	(주)명성엔지니어링
도면번호	

ID : 단포교 거더 S4 (G1~G5)(상주방향)

손상물량표

상주방향




영천방향




번호	구분	부재	손상내용	손상현황						비고
				폭 (mm)	길이 (m)	너비 (m)	수량	단위	개소	
1										
2										
KEY PLAN

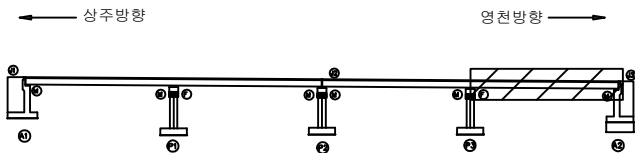

SECTION

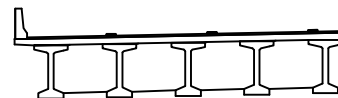

범례

	균열		당상균열		재료분리
	편치, 공동		박리, 파손		열화
	부식		백태		회절물
	철근노출		침하		그늘음
	부식		좌굴, 변형		기타

발주처	상주영천고속도로(주)
용역명	상주영천고속도로 2024~2025년 시설물 안전점검 용역 (2025년 상반기 정기안전점검)
점검기관	(주)명성엔지니어링
도면번호	

ID : 단포교 가로보 S1~S2 (상주방향)

손 상 물 량 표

번호	구분	부재	손상내용	손상현황						비 고
				폭 (mm)	길이 (m)	너비 (m)	수량	단위	개소	
1	23하	가로보	박락 및 철근노출		0.3	0.2	0.06	m ²	1	
2										
3										
상주 방향




영천 방향




CB1

CB2


G1~G2

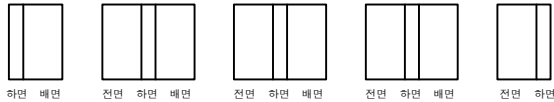


G1~G2

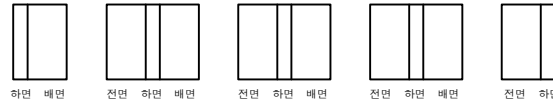


G2~G3

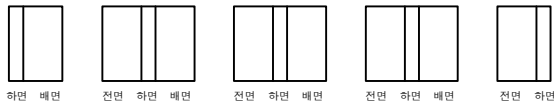


G2~G3

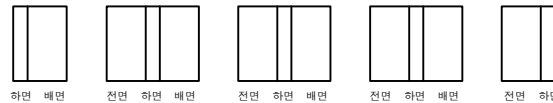


G3~G4

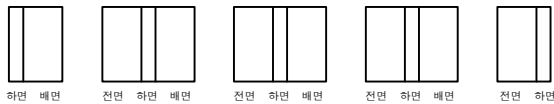


G3~G4

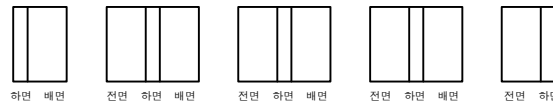

G4~G5

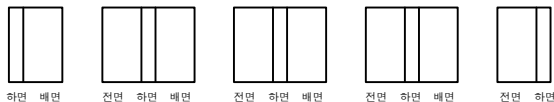

G4~G5

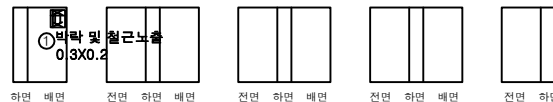


A1

P1


P1

P2

KEY PLAN

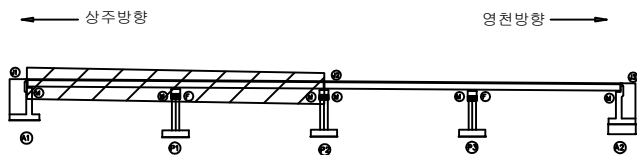

SECTION

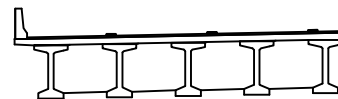

범례

콘 결	망상균열	재료분리
균열, 공동	박리, 파손	열 화
누수, 체수	배 터	피적물
철근노출	침 하	그늘음
부 식	좌굴, 변형	기 타

발 주 처
상주영천고속도로(주)

용 역 명
상주영천고속도로 2024~2025년 시설물 안전점검 용역
(2025년 상반기 정기안전점검)

점 검 기 관
(주)명성엔지니어링

도 면 번 호

손 상 물 량 표

상주 방향




영천 방향




CB3

CB4


G1~G2

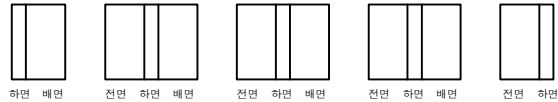


G1~G2

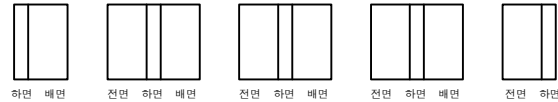


G2~G3

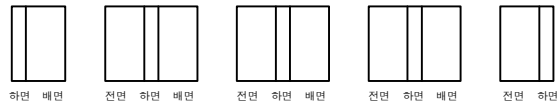


G2~G3

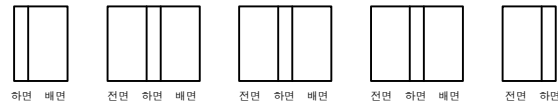


G3~G4

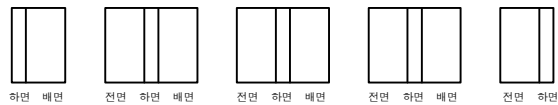


G3~G4

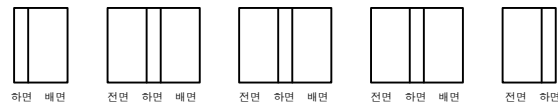

G4~G5

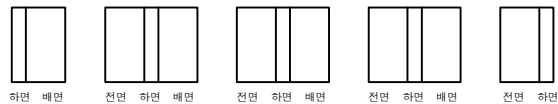

G4~G5

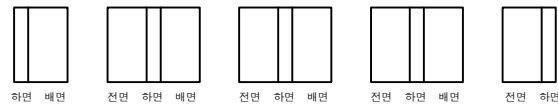


(P2)


(P3)

(P3)

(A2)

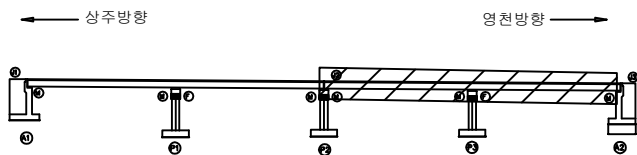KEY
PLAN


SECTION

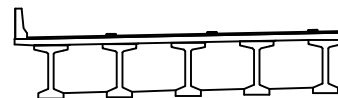범
례


근 열	당상근열	재료분리	발 주 처 상주영천고속도로(주)
편치, 공동	박리, 파손	열 화	용 역 명 상주영천고속도로 2024~2025년 시설물 안전점검 용역 (2025년 상반기 정기안전점검)
누수, 체수	벽 태	퇴적물	점 검 기 관 (주)명성엔지니어링
철근노출	침 하	그늘음	도 면 번 호
부 식	좌굴, 변형	기 타	

손 상 물 량 표


번호	구분	부재	손상내용	손상현황						비 고
				폭 (mm)	길이 (m)	너비 (m)	수량	단위	개소	
1	19하	교량방침	무수측물탈 균열	0.1	0.2		0.20	m	1	
2	19하	교량방침	무수측물탈 균열	0.1	0.2		0.80	m	4	
3	19하	교대	벽태		0.1	0.3	0.03	m ²	1	
4	19하	교대	조인트부 층분리		0.3	6.0	1.80	m ²	1	
5	23하	교대	균열(0.3mm이상)	0.3	2.0		2.00	m	1	
6										
7										
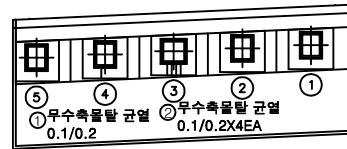


평면도

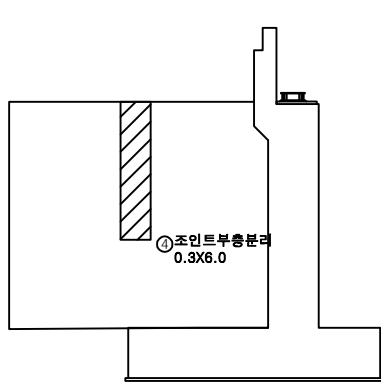

좌측날개벽

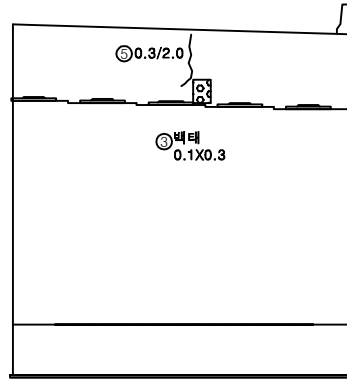


정면

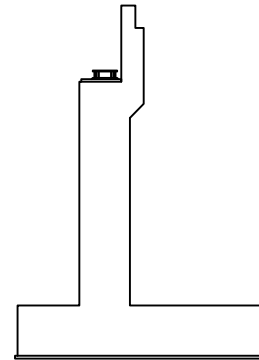

우측날개벽

KEY PLAN

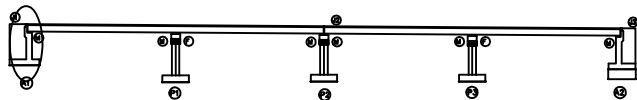

SECTION




범례

발 주 처
상주영천고속도로(주)용역명
상주영천고속도로 2024~2025년 시설물 안전점검 용역
(2025년 상반기 정기안전점검)점 검 기 관
(주)명성엔지니어링


도 면 번 호

손상물량표


번호	구분	부재	손상내용	손상현황						비고
				폭 (mm)	길이 (m)	너비 (m)	수량	단위	개소	
1	19하	교대	균열(0.3mm미만)	0.1	2.5		5.00	m	2	
2										
3										
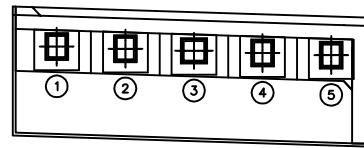


평면도

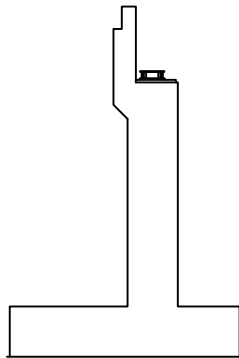

좌측날개벽

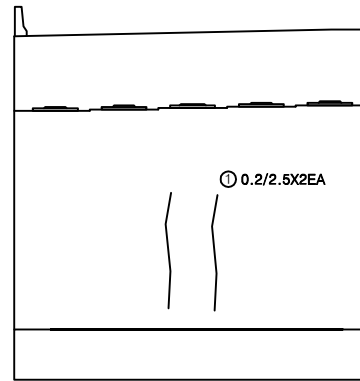


정면

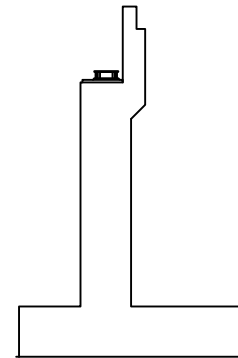


우측날개벽

KEY PLAN

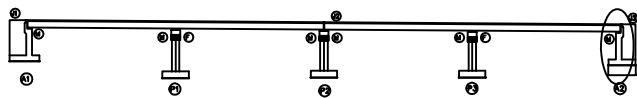

SECTION

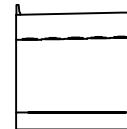


범례

균열	망상균열	재료분리
편치, 공동	박리, 파손	열화
누수, 체수	백태	퇴적물
철근노출	침하	그늘음
부식	좌굴, 변형	기타


발주처	상주영천고속도로(주)
용역명	상주영천고속도로 2024~2025년 시설물 안전점검 용역 (2025년 상반기 정기안전점검)
점검기관	(주)명성엔지니어링
도면번호	

손 상 물 량 표


번호	구분	부재	손상내용	손상현황						비 고
				폭 (mm)	길이 (m)	너비 (m)	수량	단위	개소	
1	19하	교량방침	무수축물탈 균열	0.1	0.2		1.20	m	6	
2	19하	교량방침	무수축물탈 균열	0.1	0.2		1.20	m	6	
3	19하	교각	균열(0.3mm미만)	0.1	0.5		4.00	m	8	
4										
5										
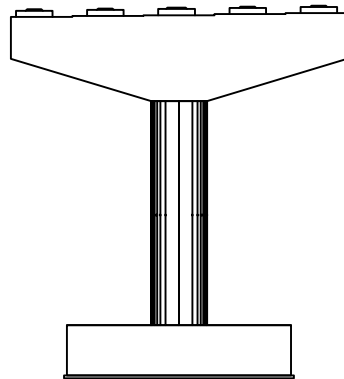


정면

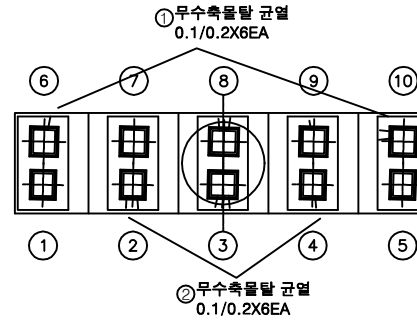


평면도

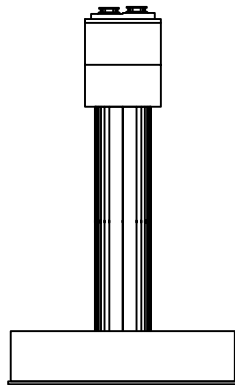

좌측면

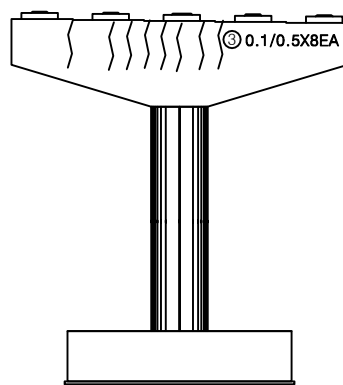


배면

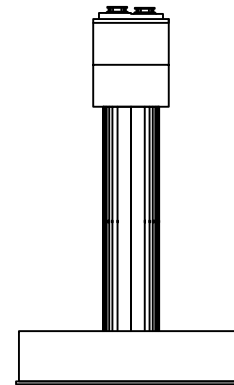


우측면

KEY PLAN

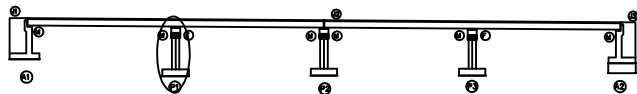

SECTION

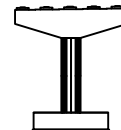


범례


균열	당상균열	재료분리	발주처 상주영천고속도로(주)
편치, 공동	바리, 파손	열화	
누수, 체수	벽택	피적물	용역명 상주영천고속도로 2024~2025년 시설물 안전점검 용역 (2025년 상반기 정기안전점검)
철근노출	침하	그늘음	점검기관 (주)명성엔지니어링
부식	좌굴, 변형	기타	도면번호

손 상 물 량 표


번호	구분	부재	손상내용	손상현황						비 고
				폭 (mm)	길이 (m)	너비 (m)	수량	단위	개소	
1	19하	교량방침	방침콘크리트 재료분리		0.1	0.5	0.10	m ²	2	
2	19하	교각	배면콘크리트 퇴적		1.0	1.0	1.00	m ²	1	
3	21하	교량방침	무수축물탈 균열	0.1	0.3		0.30	m	1	
4	21하	교량방침	무수축물탈 균열	0.1	0.3		0.30	m	1	
5	23하	교각	양상균열	0.2	1.0	5.0	5.00	m ²	1	
6	23하	교량방침	무수축물탈 균열	0.1	0.3		0.60	m	2	
7	23하	교각	균열(0.3mm미만)	0.2	0.5		2.50	m	5	
8										
9										
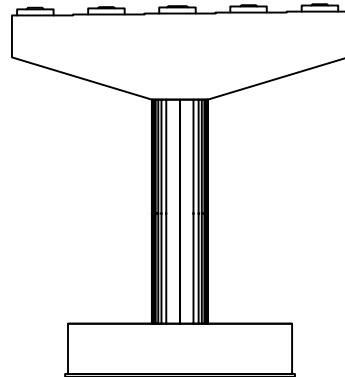


정면

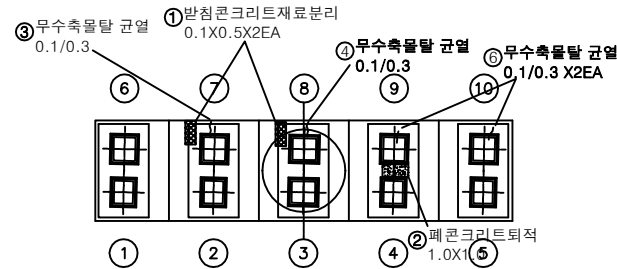


평면도

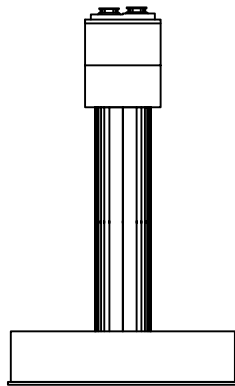

좌측면

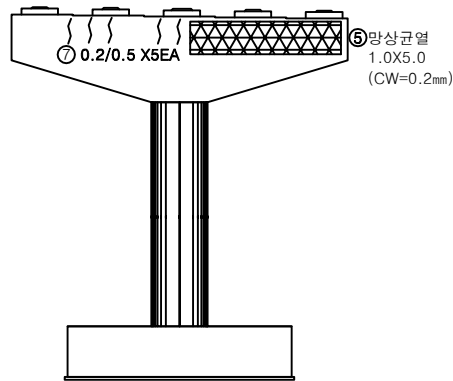


배면

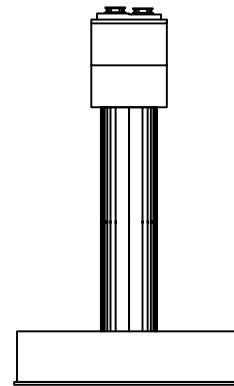


우측면

KEY PLAN

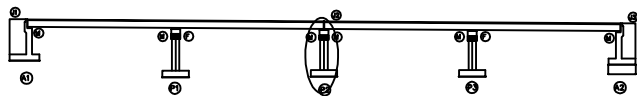

SECTION

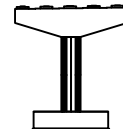


범례

균열	양상균열	재료분리
편치, 공동	바리, 파손	열화
누수, 체수	벽태	피적물
철근노출	침하	그늘음
부식	좌굴, 변형	기타


발주처	상주영천고속도로(주)
용역명	상주영천고속도로 2024~2025년 시설물 안전점검 용역 (2025년 상반기 정기안전점검)
점검기관	(주)명성엔지니어링
도면번호	

손 상 물 량 표


번호	구분	부재	손상내용	손상현황						비 고
				폭 (mm)	길이 (m)	너비 (m)	수량	단위	개소	
1	19하	교량방침	무수축물탈 균열	0.1	0.2		1.80	m	9	
2	21하	교량방침	무수축물탈 균열	0.1	0.2		0.20	m	1	
3	23하	교량방침	발칭콘크리트 재료분리		0.1	0.2	0.04	m ²	2	
4	23하	교각	망상균열	0.2	10.0	1.5	15.00	m ²	1	
5										
6										
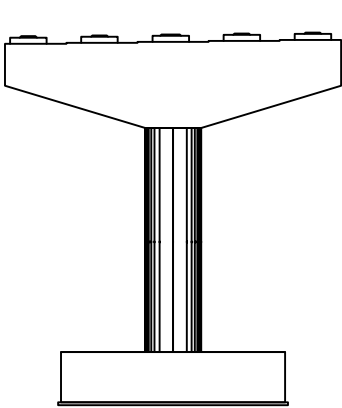


정면

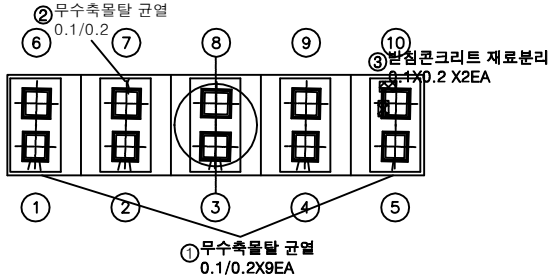


평면도

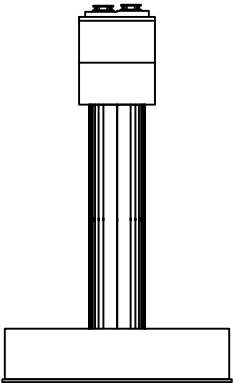

좌측면

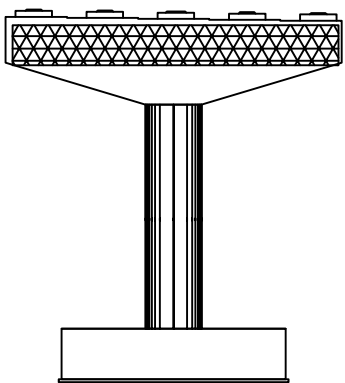


배면

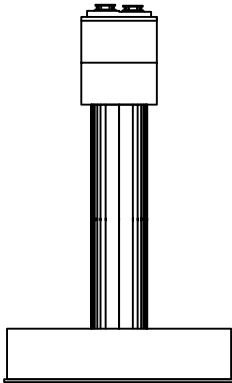


우측면

KEY PLAN

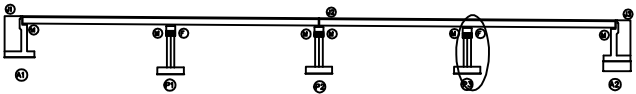

SECTION

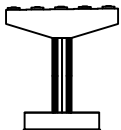

범례


발 주 처	상주영천고속도로(주)
용 역 명	상주영천고속도로 2024~2025년 시설물 안전점검 용역 (2025년 상반기 정기안전점검)
점 검 기 관	(주)명성엔지니어링
도 면 번 호	

영 천 방 향


손상물량표

번호	구분	부재	손상내용	손상현황						비고
				폭 (mm)	길이 (m)	너비 (m)	수량	단위	개소	
1	19하	신축이음	후타재 균열	0.2	0.3		9.00	m	30	
2	19하	교면포장	포장 망상균열		45.0	5.0	225.00	m ²	1	
3	19하	방호벽	균열부백태	0.2	1.0		4.00	m ²	20	
4	19하	신축이음	고무재 파손		1.0		2.00	m	2	
5	19하	신축이음	차수판 앵커탈락				1.00	EA	1	
6	25상	신축이음	고무재 파손		1.0		1.00	m	1	
7										
8										
KEY PLAN

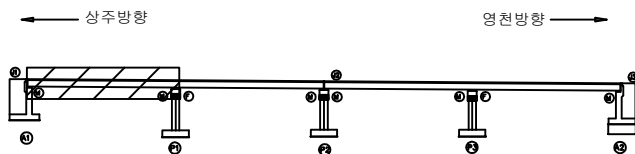

SECTION

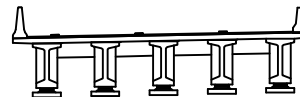

범례

균열	망상균열	재료분리
편치, 공동	바리, 파손	열화
누수, 체수	백태	피적물
철근노출	침하	그늘음
부식	좌굴, 변형	기타

발주처	상주영천고속도로(주)
용역명	상주영천고속도로 2024~2025년 시설물 안전점검 용역 (2025년 상반기 정기안전점검)
점검기관	(주)명성엔지니어링
도면번호	01

P233~240진행.

D244 신축AI 구간 40 mm. 46 mm.
242

상주방향

영천방향

접속부 포장 마모 및
망상균열 D248, 249.
10.0X8.0 신규

D254 균열차

D243
D244① 후타재 균열
0.2/0.3X30EA⑥ 고무재 파손
L=1.0m④ 고무재 파손
L=1.0m X2EA② 포장 망상균열
45.0X5.0⑤ 차수판 앵커탈락
1EA③ 균열부백태
0.2X1.0X20EA

A1

P1

후타재 파손
0.1X0.2 신규

D250, 251


손상물량표

번호	구분	부재	손상내용	손상현황						비고
				폭 (mm)	길이 (m)	너비 (m)	수량	단위	개소	
1	19하	신속이음	후타재 균열	0.2	0.3		3.00	m	10	
2	19하	교면포장	포장 망상균열		45.0	5.0	225.00	m ²	1	
3	19하	방호벽	균열부백태		0.2	1.0	4.40	m ²	22	
4	19하	신속이음	차수판 앵커탈락				3.00	EA	3	
5	21하	신속이음	이물질퇴적		2.0		2.00	m	1	
6										
7										
상주방향



영천방향

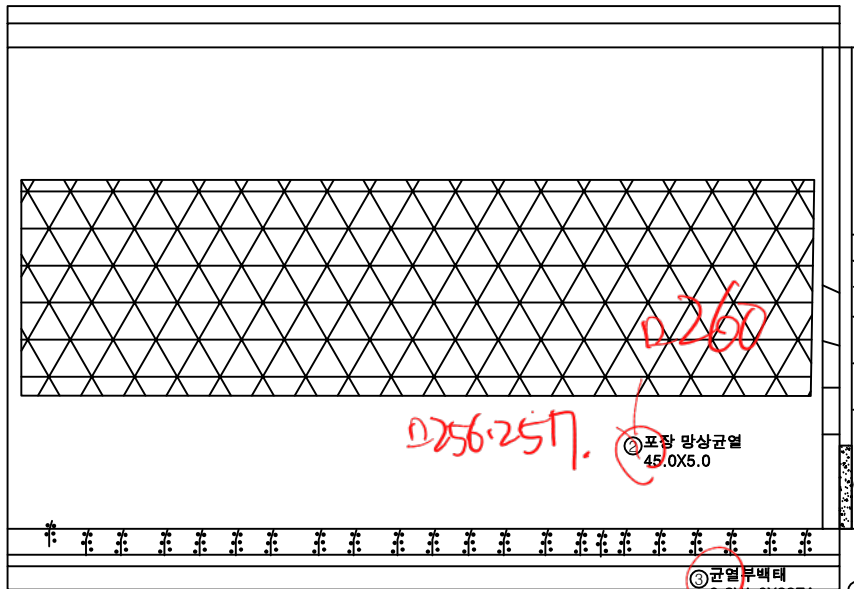


P1

P2

① 후타재 균열
0.2/0.3X10EA② 포장 망상균열
45.0X5.0③ 이물질퇴적
l=2.0m④ 균열 부백태
0.2X1.0X22EA⑤ 차수판 앵커탈락
8EA

KEY PLAN

상주방향

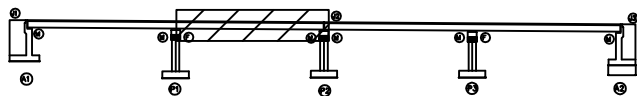

영천방향

SECTION




범례

균열	망상균열	재료분리
편치, 공동	바리, 파손	열화
누수, 체수	백태	희적물
철근노출	침하	그늘음
부식	좌굴, 변형	기타

발주처
상주영천고속도로(주)용역명
상주영천고속도로 2024~2025년 시설물 안전점검 용역
(2025년 상반기 정기안전점검)점검기관
(주)명성엔지니어링

도면번호

D268 중분대 지면

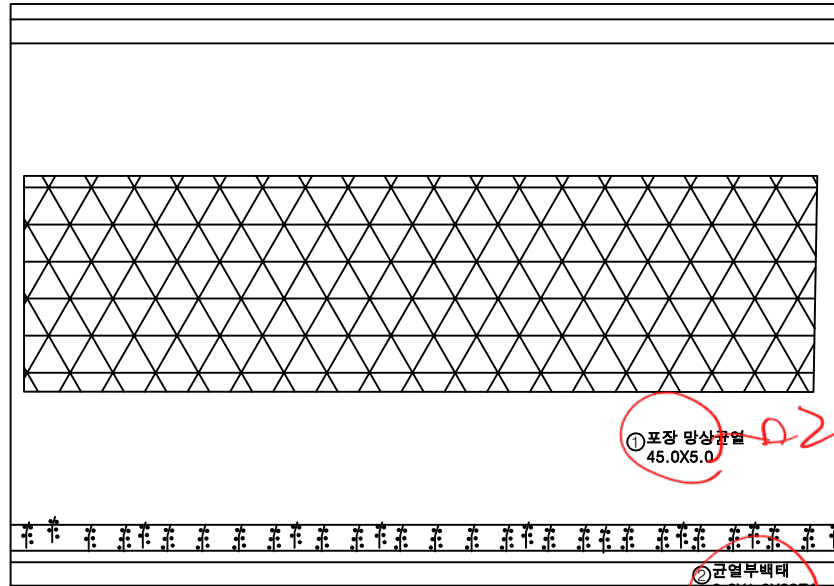상주방향
←영천방향
→


P2

P3


손상물량표

번호	구분	부재	손상내용	손상현황					비고
				폭 (mm)	길이 (m)	너비 (m)	수량	단위	개소
1	19하	교면포장	포장 망상균열		45.0	5.0	225.00	m ²	1
2	19하	방호벽	균열부백태		0.2	1.0	6.00	m ²	30
3									
4									
KEY PLAN

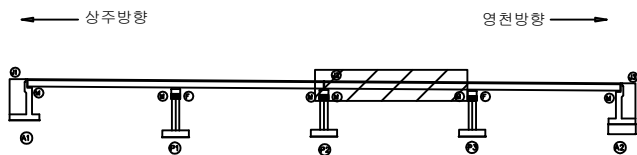

SECTION

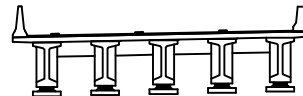

범례


균열	망상균열	재료분리
편치, 공동	바리, 파손	열화
누수, 체수	백태	희적물
철근노출	침하	그늘음
부식	좌굴, 변형	기타

발주처	상주영천고속도로(주)
용역명	상주영천고속도로 2024~2025년 시설물 안전점검 용역 (2025년 상반기 정기안전점검)
점검기관	(주)명성엔지니어링
도면번호	03

손상물량표

번호	구분	부재	손상내용	손상현황						비고
				폭 (mm)	길이 (m)	너비 (m)	수량	단위	개소	
1	19하	교면포장	포장 망상균열		45.0	5.0	225.00	m	1	
2	19하	방호벽	균열부백태			1.0	5.40	m	27	
3	19하	신속이음	후타재 균열	0.2	0.3		7.20	m	24	
4	19하	교면포장	접속부 망상균열		20.0	5.0	100.00	m	1	23'상 보수
5	19하	교면포장	접속부 앵커탈락				2.00	EA	2	
6	23하	신속이음	고우재 파손		1.0		3.00	m	3	
7										
8										
상주방향

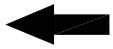

D272A3 A2 정평

D273 신속 A2 구간 42mm
D274 49mm.

영천방향

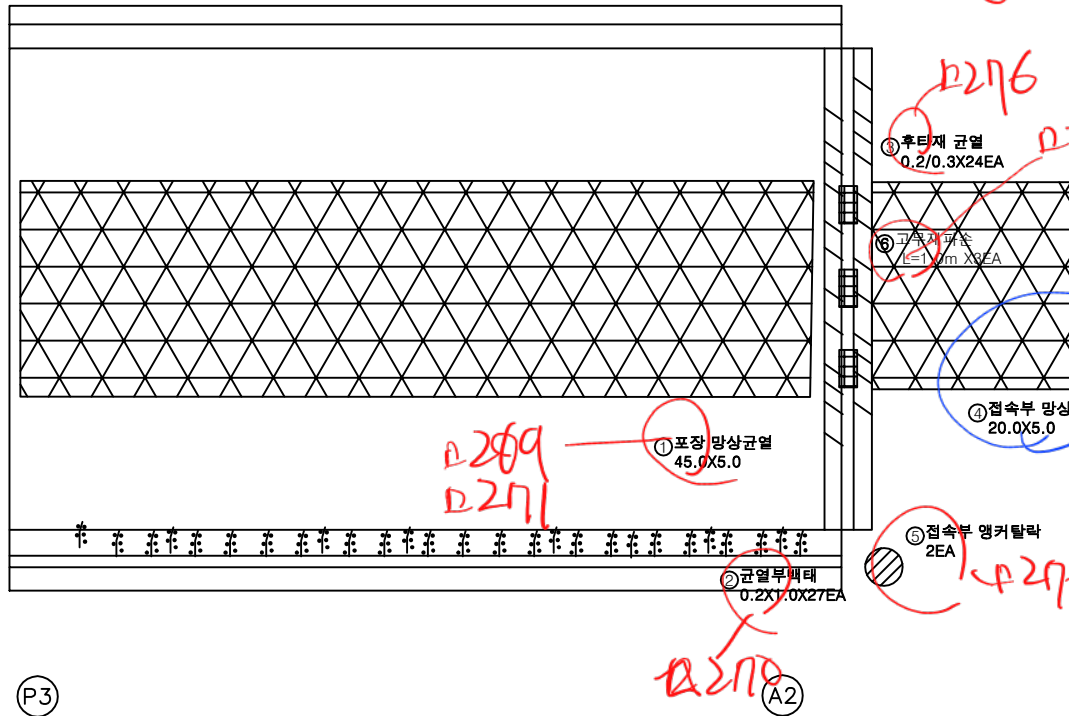
D280 국전차 작업사진.
D281 배수구 정평

P3

A2


KEY PLAN

상주방향

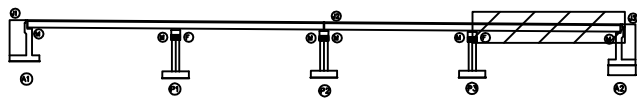

영천방향

SECTION

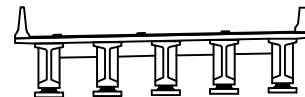

범례

균열	망상균열	재료분리
편치, 공동	바리, 파손	열화
누수, 체수	백태	희박물
철근노출	침하	그늘음
부식	좌굴, 변형	기타

발주처
상주영천고속도로(주)용역명
상주영천고속도로 2024~2025년 시설물 안전점검 용역
(2025년 상반기 정기안전점검)점검기관
(주)명성엔지니어링


도면번호

ID : 단포교 바닥판하면 S1 (영천방향)

손상물량표


상주방향
←

영천방향
→

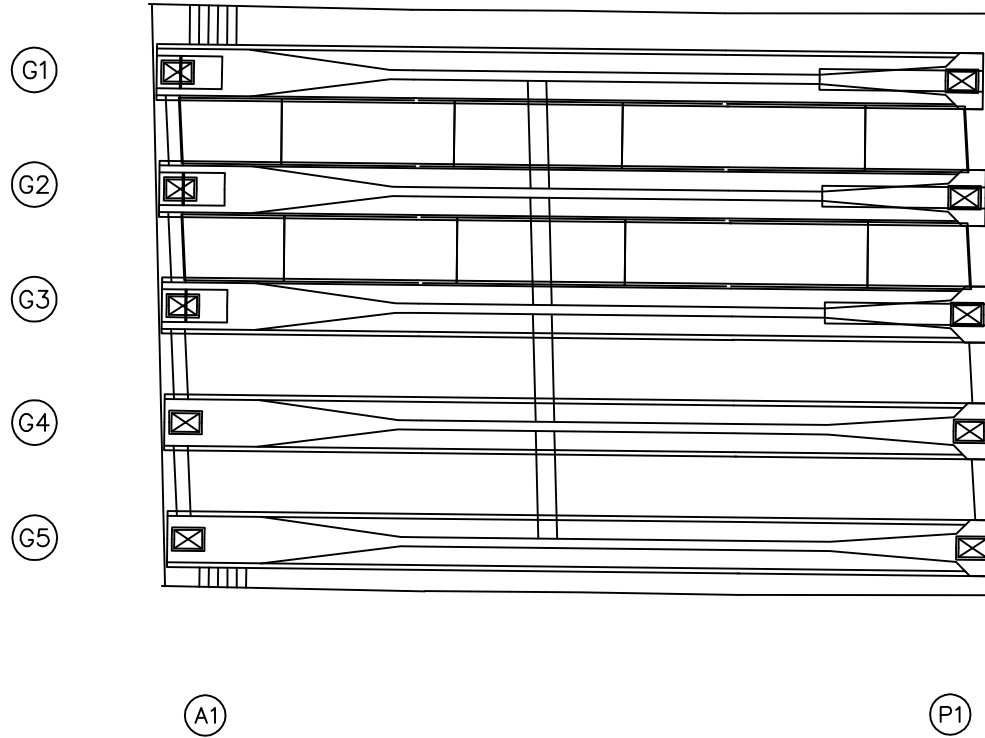


번호	구분	부재	손상내용	손상현황						비고
				폭 (mm)	길이 (m)	너비 (m)	수량	단위	개소	
1										
2										
KEY PLAN

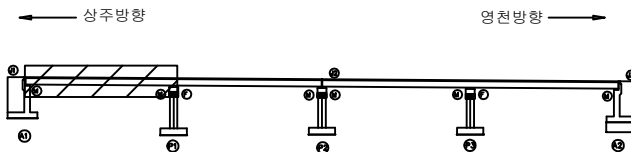

SECTION

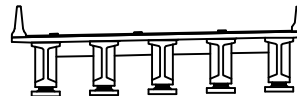

범례


균열	망상균열	재료분리
편치, 공동	바리, 파손	열화
누수, 체수	백택	희적물
철근노출	침하	그늘음
부식	좌굴, 변형	기타

발주처	상주영천고속도로(주)
용역명	상주영천고속도로 2024~2025년 시설물 안전점검 용역 (2025년 상반기 정기안전점검)
점검기관	(주)명성엔지니어링
도면번호	05


ID : 단포교 바닥판하면 S2 (영천방향)

손상물량표

상주방향

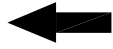


영천방향

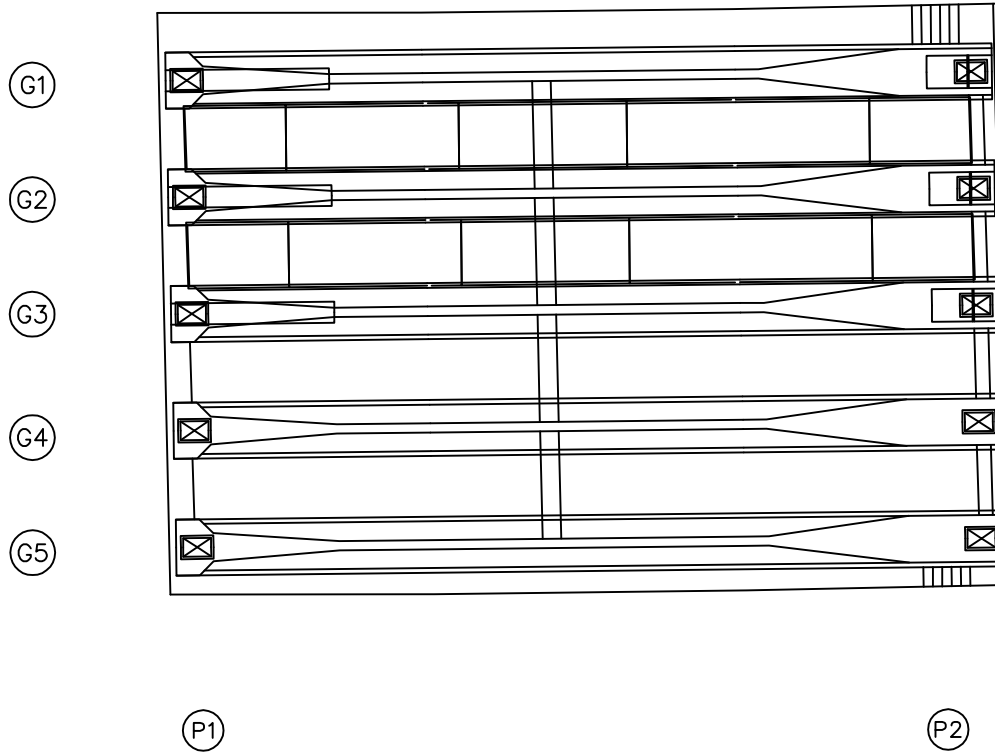

번호	구분	부재	손상내용	손상현황						비고
				폭 (mm)	길이 (m)	너비 (m)	수량	단위	개소	
1										
2										
KEY PLAN

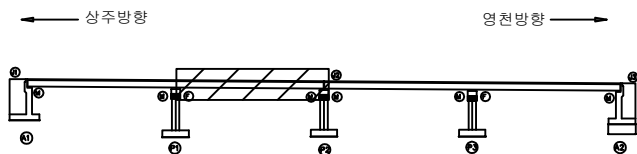

SECTION



범례

콘크리트	아스팔트콘크리트	철근
팽창관통	균열	재료분리
누수, 습기	박리, 파손	열화
철근노출	얼룩	얼룩
부식	얼룩	얼룩
	얼룩	얼룩


발주처	상주영천고속도로(주)
용역명	상주영천고속도로 2024~2025년 시설물 안전점검 용역 (2025년 상반기 정기안전점검)
점검기관	(주)명성엔지니어링
도면번호	06

ID : 단포교 바닥판하면 S3 (영천방향)

손상물량표

상주방향
←


영천방향
→

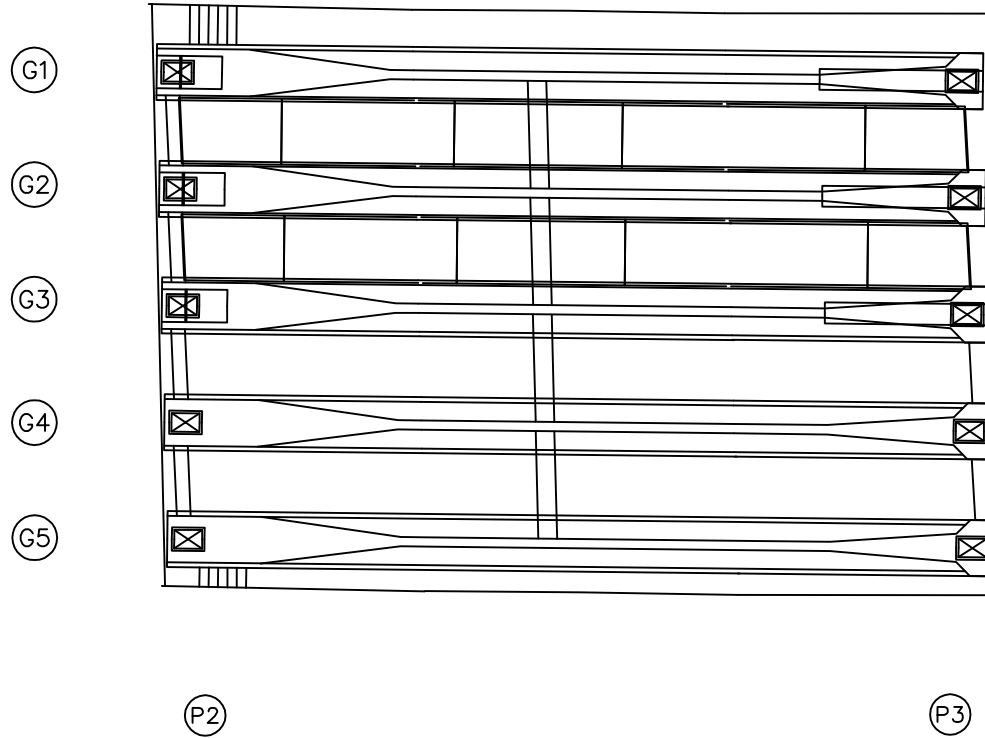

번호	구분	부재	손상내용	손상현황						비고
				폭 (mm)	길이 (m)	너비 (m)	물량	단위	개소	
1										
2										
KEY
PLAN

← 상주방향

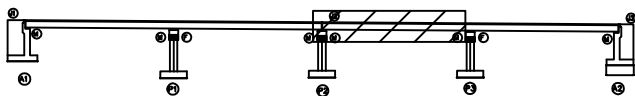

→ 영천방향

SECTION

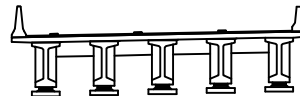

범
례


균열	망상균열	재료분리
편치, 공동	박리, 파손	열화
누수, 체수	변색	퇴적물
철근노출	침하	그늘음
부식	좌굴, 변형	기타

발주처	상주영천고속도로(주)
용역명	상주영천고속도로 2024~2025년 시설물 안전점검 용역 (2025년 상반기 정기안전점검)
점검기관	(주)명성엔지니어링
도면번호	07


ID : 단포교 바닥판하면 S4 (영천방향)

손 상 물 량 표

상주방향

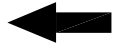


영천방향

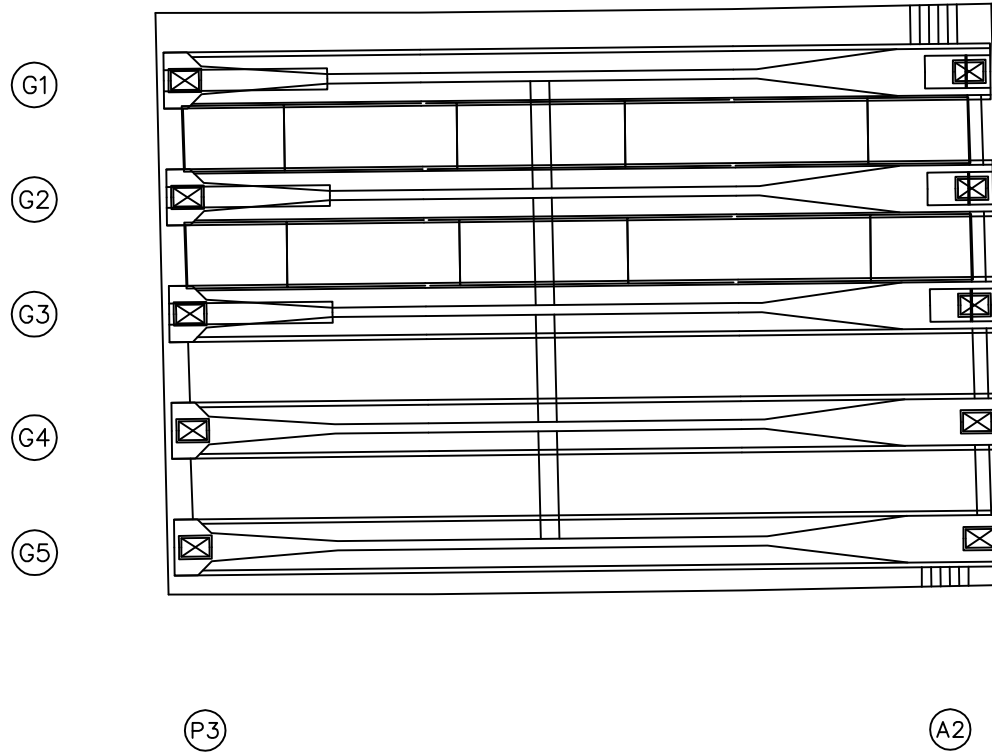


번호	구분	부재	손상내용	손상현황						비 고
				폭 (mm)	길이 (m)	너비 (m)	물량	단위	개소	
1										
2										
KEY PLAN

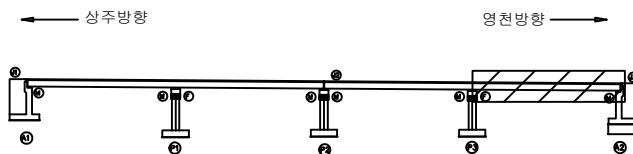

SECTION

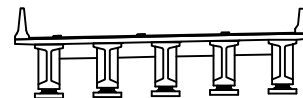

범례

균열	망상균열	재료분리
편치, 공동	바리, 파손	열화
누수, 체수	백택	희적물
철근노출	침하	그늘음
부식	좌굴, 변형	기타

발주처	상주영천고속도로(주)
용역명	상주영천고속도로 2024~2025년 시설물 안전점검 용역 (2025년 상반기 정기안전점검)
점검기관	(주)명성엔지니어링
도면번호	08

ID : 단포교 거더 S1 (G1~G5)(영천방향)

손상물량표

상주방향




영천방향




번호	구분	부재	손상내용	손상현황						비고
				폭 (mm)	길이 (m)	너비 (m)	수량	단위	개소	
1	235하	거더	파손		0.1	0.1	0.01	m²	1	25'상 보수
2										
3										
KEY PLAN

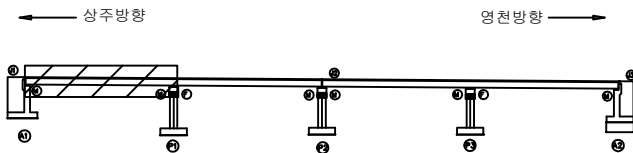

SECTION

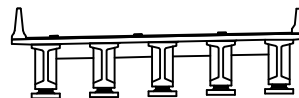

범례

	균열		담상균열		재료분리	발주처 상주영천고속도로(주)	
	편치, 공동		박리, 파손		열화	용역명 상주영천고속도로 2024~2025년 시설물 안전점검 용역 (2025년 상반기 정기안전점검)	
	누수, 체수		변색		표적물	점검기관 (주)명성엔지니어링	
	철근노출		침하		그늘음	도면번호 09	
	부식		좌굴, 변형		기타		

ID : 단포교 거더 S2 (G1~G5)(영천방향)

손상물량표

상주방향




영천방향



번호	구분	부재	손상내용	손상현황						비고
				폭 (mm)	길이 (m)	너비 (m)	수량	단위	개소	
1										
2										
KEY PLAN

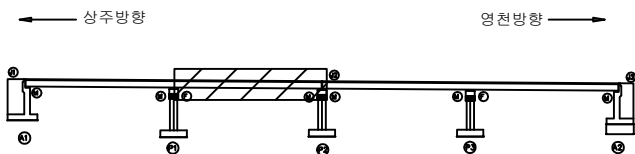

SECTION



범례

발주처	상주영천고속도로(주)
용역명	상주영천고속도로 2024~2025년 시설물 안전점검 용역 (2025년 상반기 정기안전점검)
점검기관	(주)명성엔지니어링
도면번호	

손 상 물 량 표

상주방향




영천방향




번호	구분	부재	손상내용	손상현황						비 고
				폭 (mm)	길이 (m)	너비 (m)	수량	단위	개소	
1										
2										
KEY PLAN

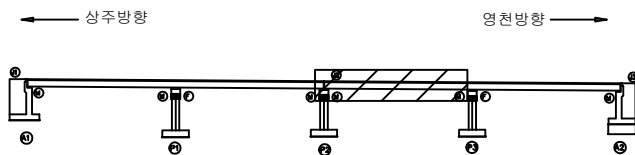

SECTION

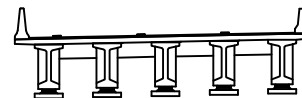

범례

콘 크	양상근열	재료분리	발 주 처 상주영천고속도로(주)
편차, 공동	박리, 파손	열 화	
누수, 체수	백 태	퇴적물	용 역 명 상주영천고속도로 2024~2025년 시설물 안전점검 용역 (2025년 상반기 정기안전점검)
철근노출	침 하	그울음	점 검 기 관 (주)명성엔지니어링
부 식	좌굴, 변형	기 타	도 면 번 호

ID : 단포교 거더 S4 (G1~G5)(영천방향)

손 상 물 량 표

상주방향




영천방향



번호	구분	부재	손상내용	손상현황						비 고
				폭 (mm)	길이 (m)	너비 (m)	물량	단위	개소	
1										
2										
KEY PLAN

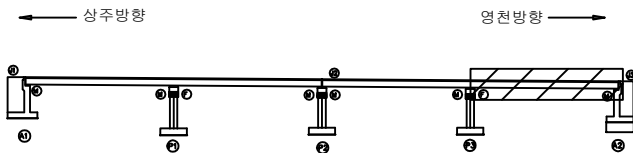

SECTION



범례

	균열		당상균열		재료분리
	편치, 공동		박리, 파손		열화
	부식		백태		회절물
	철근노출		침하		그늘음
	부식		좌굴, 변형		기타

발주처	상주영천고속도로(주)
용역명	상주영천고속도로 2024~2025년 시설물 안전점검 용역 (2025년 상반기 정기안전점검)
점검기관	(주)명성엔지니어링
도면번호	

ID : 단포교 가로보 S1~S2 (영천방향)

손 상 물 량 표

상주 방향



영천 방향



CB1

CB2

G1~G2						①가로보박막 0.2X0.3	G1~G2						
	하면 배면	전면 하면 배면	전면 하면 배면	전면 하면 배면	전면 하면			하면 배면	전면 하면 배면	전면 하면 배면	전면 하면 배면	전면 하면 배면	전면 하면
G2~G3							G2~G3						
	하면 배면	전면 하면 배면	전면 하면 배면	전면 하면 배면	전면 하면			하면 배면	전면 하면 배면	전면 하면 배면	전면 하면 배면	전면 하면 배면	전면 하면
G3~G4							G3~G4						
	하면 배면	전면 하면 배면	전면 하면 배면	전면 하면 배면	전면 하면			하면 배면	전면 하면 배면	전면 하면 배면	전면 하면 배면	전면 하면 배면	전면 하면
G4~G5						②가로보박막및철근노출 0.2X0.3X4EA	G4~G5						
	하면 배면	전면 하면 배면	전면 하면 배면	전면 하면 배면	전면 하면			하면 배면	전면 하면 배면	전면 하면 배면	전면 하면 배면	전면 하면 배면	전면 하면

A1


P1

P1

P2

번호	구분	부재	손상내용	손상현황						비고
				폭 (mm)	길이 (m)	너비 (m)	수량	단위	개소	
1	19하	가로보	박락		0.2	0.3	0.06	m ²	1	
2	19하	가로보	박락 및 철근노출		0.2	0.3	0.24	m ²	4	
3										
4										
KEY PLAN

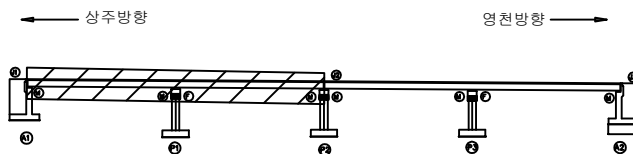

SECTION



범례

	근 열		당상근열		재료분리
	편치, 공동		박리, 파손		열 화
	누수, 체수		백 테		회적물
	철근노출		침 하		그늘음
	부 식		좌굴, 변형		기 타

발 주 처	상주영천고속도로(주)
용 역 명	상주영천고속도로 2024~2025년 시설물 안전점검 용역 (2025년 상반기 정기안전점검)
점 검 기 관	(주)명성엔지니어링
도 면 번 호	

손 상 물 량 표

번호	구분	부재	손상내용	손상현황						비 고
				폭 (mm)	길이 (m)	너비 (m)	수량	단위	개소	
1	19하	가로보	박리		0.2	0.2	0.12	m ²	3	
2										
3										
상주 방향



영천 방향



CB3

CB4


G1~G2




하면 배면



전면 하면 배면

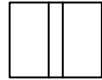

전면 하면 배면

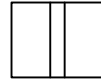

전면 하면 배면




전면 하면


G1~G2




하면 배면

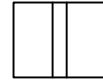

전면 하면 배면

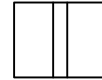

전면 하면 배면

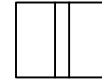

전면 하면 배면



전면 하면

G2~G3




하면 배면



전면 하면 배면



전면 하면 배면

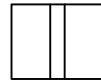

전면 하면 배면




전면 하면


G2~G3




하면 배면

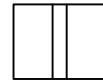

전면 하면 배면

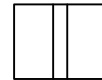

전면 하면 배면

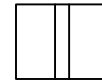

전면 하면 배면



전면 하면

G3~G4




하면 배면



전면 하면 배면



전면 하면 배면

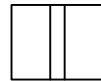

전면 하면 배면




전면 하면


G3~G4




하면 배면

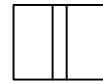

전면 하면 배면

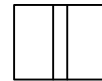

전면 하면 배면

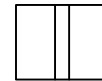

전면 하면 배면



전면 하면

G4~G5



하면 배면



전면 하면 배면



전면 하면 배면



전면 하면 배면



전면 하면

G4~G5




하면 배면



전면 하면 배면



전면 하면 배면

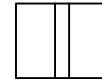

전면 하면 배면



전면 하면


P2

P3


P3

A2

KEY PLAN

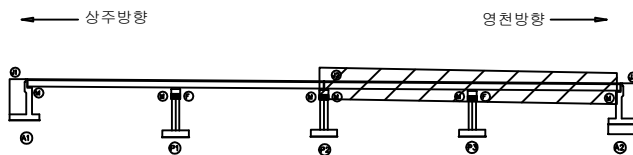

SECTION

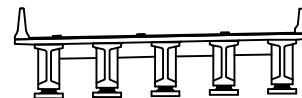

범례


균열	망상균열	재료분리
편치, 광동	박리, 파손	열화
누수, 체수	백태	피적물
철근노출	침하	그늘음
부식	좌굴, 변형	기타

발 주 처
상주영천고속도로(주)용역명
상주영천고속도로 2024~2025년 시설물 안전점검 용역
(2025년 상반기 정기안전점검)점검기관
(주)명성엔지니어링


도면번호

손 상 물 량 표

번호	구분	부재	손상내용	손상현황						비 고
				폭 (mm)	길이 (m)	너비 (m)	수량	단위	개소	
1	19하	교량받침	무수축물탈 박락		0.1	0.1	0.01	m ²	1	
2	19하	교대	균열(0.3mm미만)	0.2	3.0		3.00	m	1	
3	23하	교량받침	무수축물탈 균열	0.1	0.2		0.80	m	4	
4										
5										
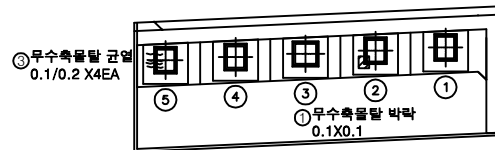

평면도

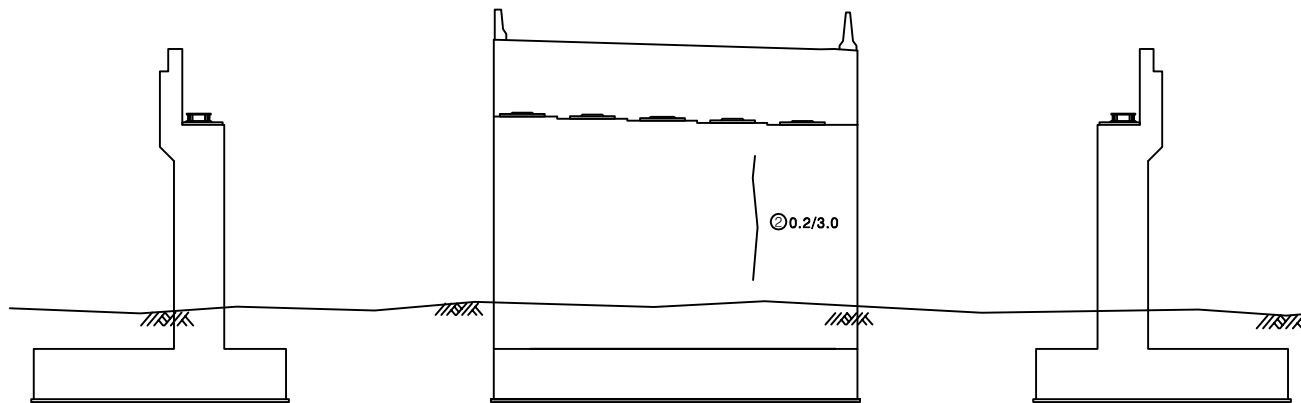


좌측날개벽


정면

우측날개벽

KEY PLAN

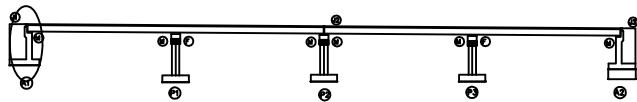

SECTION

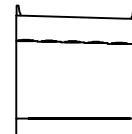

범례


균열	당상균열	재료분리
편치, 공동	바리, 파손	열화
누수, 체수	벽택	회적물
철근노출	침하	그늘음
부식	좌굴, 변형	기타

발주처
상주영천고속도로(주)용역명
상주영천고속도로 2024~2025년 시설물 안전점검 용역
(2025년 상반기 정기안전점검)점검기관
(주)명성엔지니어링


도면번호

손 상 물 량 표


번호	구분	부재	손상내용	손상현황						비 고
				폭 (mm)	길이 (m)	너비 (m)	수량	단위	개소	
1	19하	교대	조인트부 층분리		0.1	1.0	0.10	m	1	
2	21하	교대	보수부 재균열(0.3mm미만)	0.2	2.0		2.00	m	1	
3	21하	교량받침	plate 부식				5.00	EA	5	
4	21하	신축이음	신축이음 하부누수		1.0		2.00	m	2	
5	21하	교대	누수흔적		3.5	4.0	14.00	m	1	
6	21하	교대	누수흔적		1.0	4.0	8.00	m	2	
7	23하	신축이음	신축이음 하부누수		1.0		2.00	m	2	
8										
9										
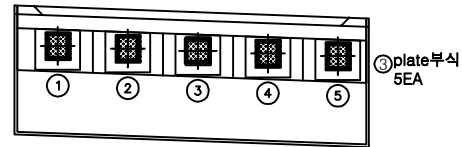


평면도

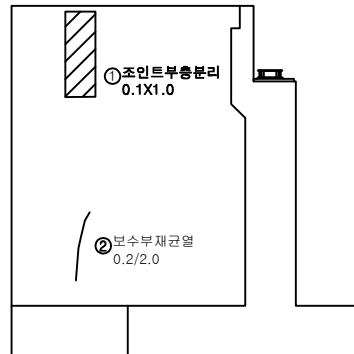

좌측날개벽

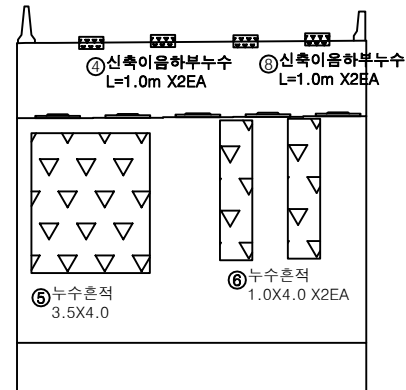


정면

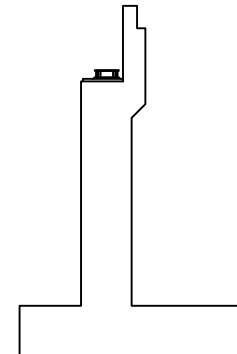


우측날개벽

KEY PLAN

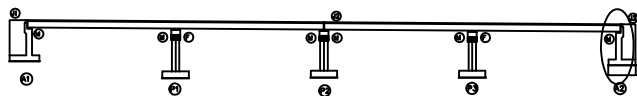

SECTION

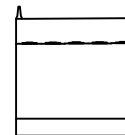


범례

균열	당상균열	재료분리
편치, 공동	바리, 파손	열화
누수, 체수	벽태	피적물
철근노출	침하	그늘음
부식	좌굴, 변형	기타


발주처	상주영천고속도로(주)
용역명	상주영천고속도로 2024~2025년 시설물 안전점검 용역 (2025년 상반기 정기안전점검)
점검기관	(주)명성엔지니어링
도면번호	

손 상 물 량 표


번호	구분	부재	손상내용	손상현황						비 고
				폭 (mm)	길이 (m)	너비 (m)	수량	단위	개소	
1	19하	교각	균열(0.3mm미만)	0.2	0.5		4.50	m	9	
2	19하	교량받침	무수축물탈 균열	0.1	0.2		0.20	m	1	
3	19하	교각	균열(0.3mm미만)	0.2	0.5		2.00	m	4	
4										
5										
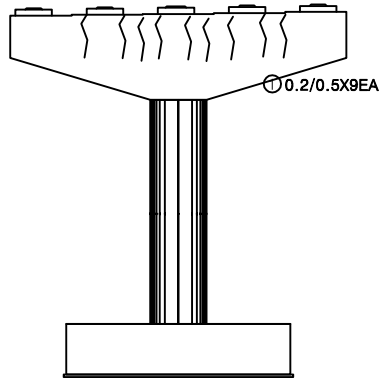


정면

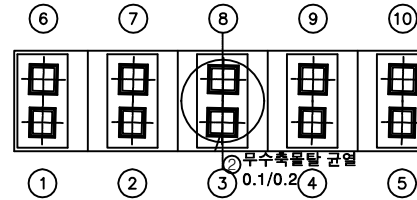


평면도

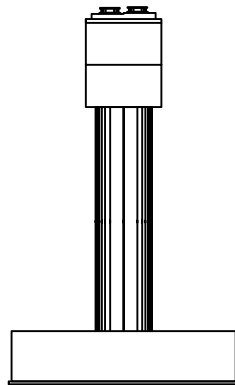

좌측면

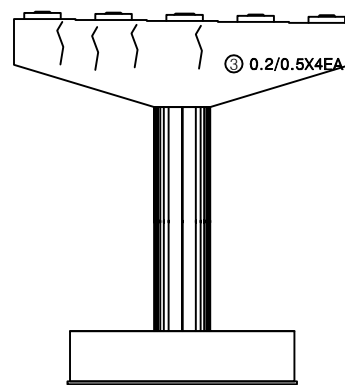


배면

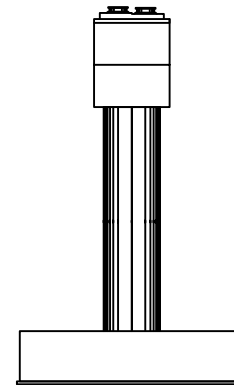


우측면

KEY PLAN

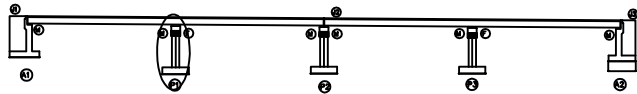

SECTION

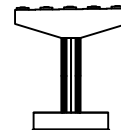


범례


발 주 처	상주영천고속도로(주)
용 역 명	상주영천고속도로 2024~2025년 시설물 안전점검 용역 (2025년 상반기 정기안전점검)
점 검 기 관	(주)명성엔지니어링
도 면 번 호	

손상물량표


번호	구분	부재	손상내용	손상현황					비고
				폭 (mm)	길이 (m)	너비 (m)	수량	단위	개소
1	19하	교량방침	plate 부식				2.00	EA	2
2	19하	교량방침	스토퍼 간섭				1.00	EA	1
3	19하	교량방침	무수축물탈 균열	0.2	0.2		0.20	m	1
4	21하	교량방침	무수축물탈 균열	0.1	0.2		0.60	m	3
5	21하	교량방침	무수축물탈 균열	0.1	0.2		0.60	m	3
6	21하	교량방침	무수축물탈 균열	0.1	0.2		0.40	m	2
7	21하	교량방침	무수축물탈 균열	0.1	0.2		0.40	m	2
8	23하	교각	균열부백태		0.2	1.0	0.20	m ²	1
9	23하	교량방침	plate 부식				2.00	EA	2
10	23하	교각	누수흔적		0.5	2.0	1.00	m ²	1
11									
12									
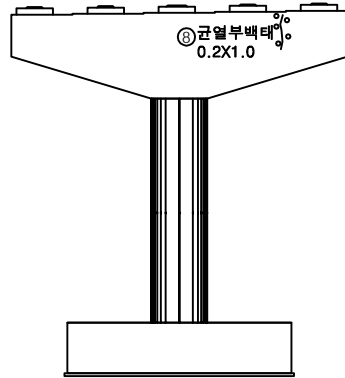


정면

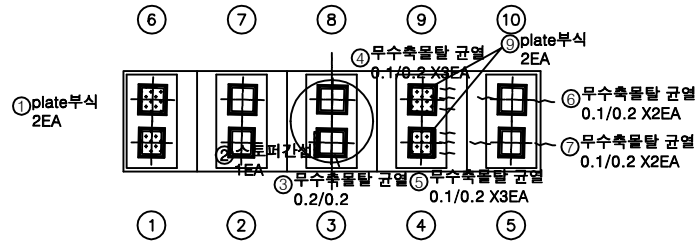


평면도

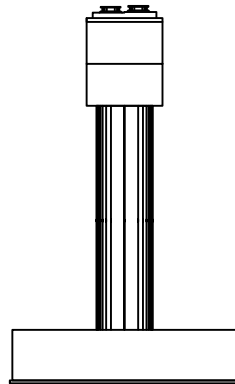

좌측면

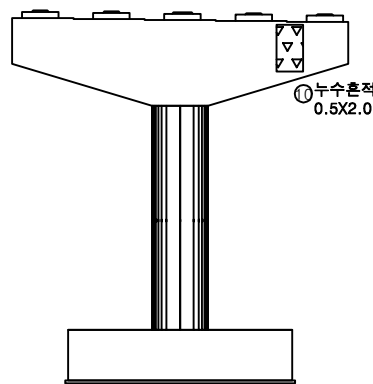


배면

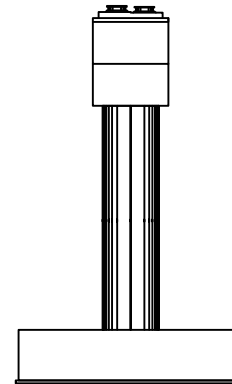


우측면

KEY PLAN

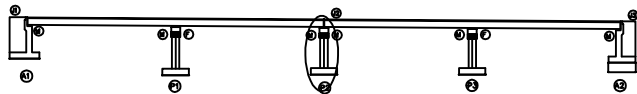

SECTION

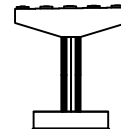


범례

발주처
상주영천고속도로(주)용역명
상주영천고속도로 2024~2025년 시설물 안전점검 용역
(2025년 상반기 정기안전점검)점검기관
(주)명성엔지니어링


도면번호

손상물량표


번호	구분	부재	손상내용	손상현황						비고
				폭 (mm)	길이 (m)	너비 (m)	수량	단위	개소	
1	19하	교각	균열(0.3mm이만)	0.2	0.5		4.50	m	9	
2	19하	교량받침	발침콘크리트 망상균열	0.2	0.5	0.5	0.25	m ²	1	
3	19하	교량받침	무수축물탈 균열	0.1	0.2		0.20	m	1	
4	19하	교량받침	무수축물탈 균열	0.2	0.2		0.40	m	2	
5	23하	교량받침	발침콘크리트 재료분리		0.1	0.5	0.05	m ²	1	
6										
7										
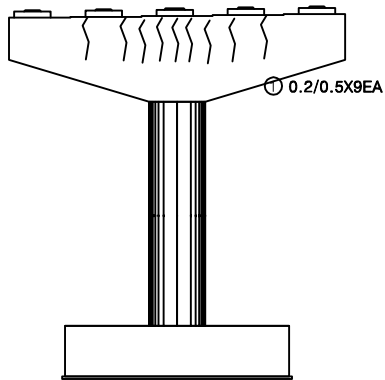


정면

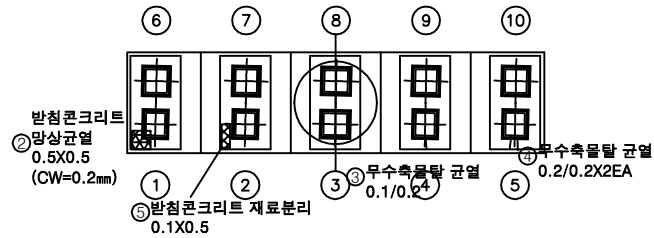


평면도

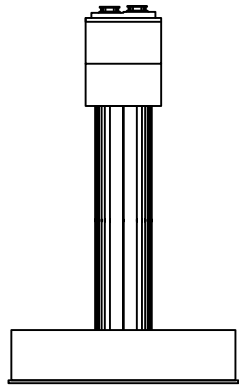

좌측면

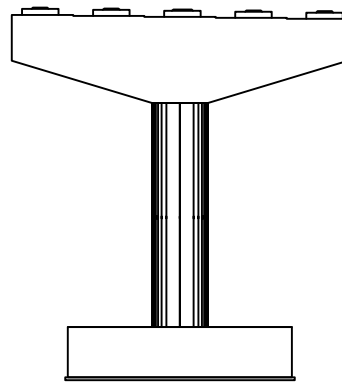


배면

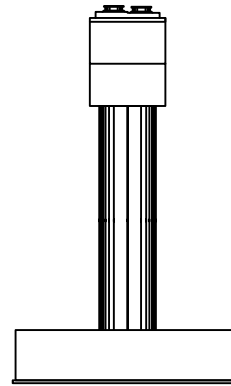


우측면

KEY PLAN

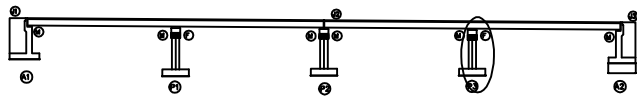

SECTION

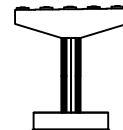

범례

	균열		망상균열		재료분리
	편치, 공동		박리, 파손		열화
	누수, 체수		백태		피적물
	철근노출		침하		그늘음
	부식		좌굴, 변형		기타

발주처	상주영천고속도로(주)
용역명	상주영천고속도로 2024~2025년 시설물 안전점검 용역 (2025년 상반기 정기안전점검)
점검기관	(주)명성엔지니어링
도면번호	