

상주영천고속도로 2024~2025년 시설물 안전점검 용역
(2025년 상반기 정기안전점검)

외 관 조 사 망 도

대성교

2025.04


(주)명성엔지니어링

상 주 방 향


ID : 대성교 바닥판하면 S1 (상주방향)

손상물량표

상주방향

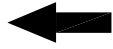


영천방향

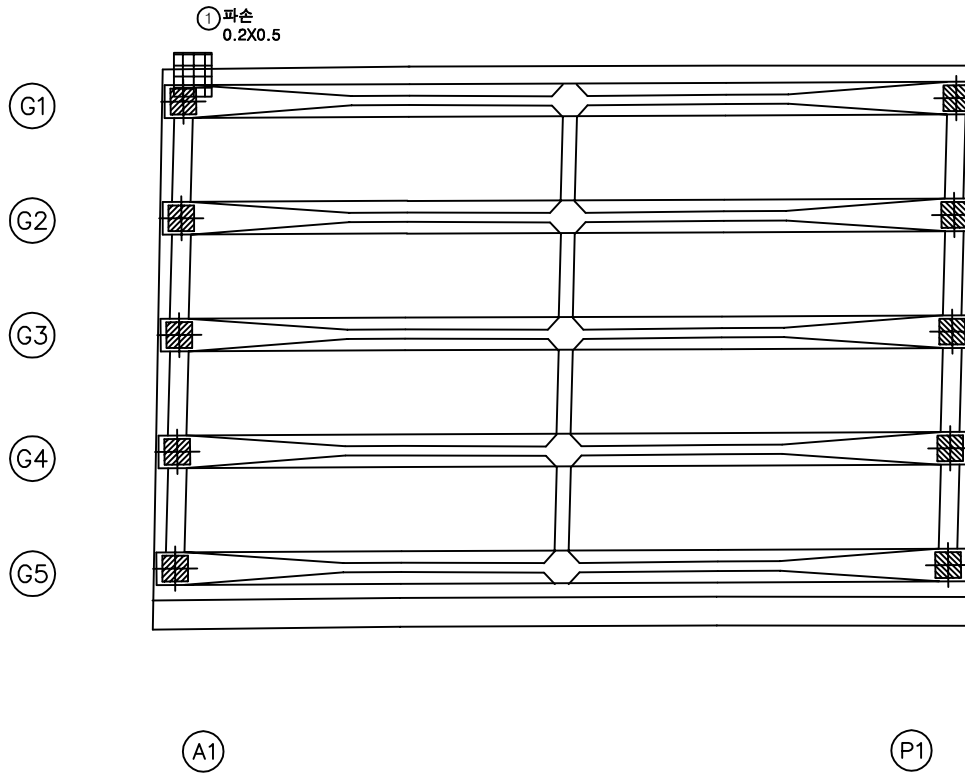


번호	구분	부재	손상내용	손상현황						비고
				폭 (mm)	길이 (m)	너비 (m)	수량	단위	개소	
1	19하	바닥판	파손		0.2	0.5	0.10	m ²	1	
2										
3										
KEY PLAN

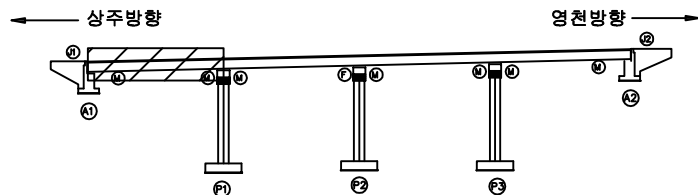

SECTION

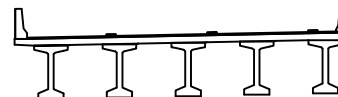


범례


콘크리트	철근	철근	발주처 상주영천고속도로(주)
철근	철근	철근	용역명 상주영천고속도로 2024~2025년 시설물 안전점검 용역 (2025년 상반기 정기안전점검)
철근	철근	철근	점검기관 (주)명성엔지니어링
철근	철근	철근	도면번호 05

ID : 대성교 바닥판하면 S2 (상주방향)

상주방향

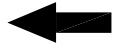

영천방향

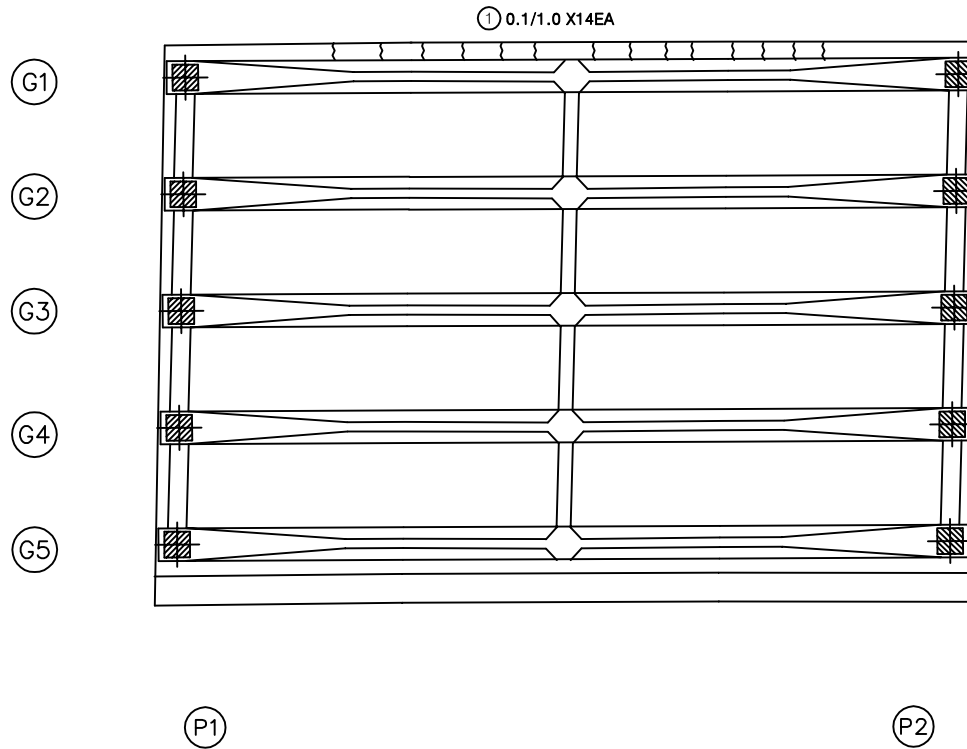


손상물량표

번호	구분	부재	손상내용	손상현황						비고
				폭 (mm)	길이 (m)	너비 (m)	수량	단위	개소	
1	21하	바닥판	균열(0.3mm미만)	0.1	1.0		14.00	m	14	
2										
3										
KEY PLAN

← 상주방향

→ 영천방향

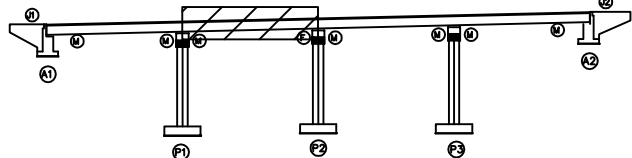

SECTION

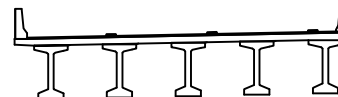

범례

	균열		당상균열		재료분리	발주처 상주영천고속도로(주)
	편치, 광동		박리, 파손		표면 박락	
	누수, 체수		녹탄		표적물	
	철근노출		침하		그늘음	점검기관 (주)명성엔지니어링
	부식		좌굴, 변형		기타	도면번호

ID : 대성교 바닥판하면 S3 (상주방향)

G1

G2

G3

G4

⑤

P2

P3

← 상주방향

영천방향 →

A diagram of a continuous beam with five supports. The beam is represented by a horizontal line with a slight upward slope from left to right. It is supported by five vertical I-beam-like structures. Three loads are applied to the beam: a point load (represented by a downward arrow) on the first span, a uniformly distributed load (represented by a rectangle) on the second span, and another point load (represented by a downward arrow) on the third span.

呼 名

	간 역		망상균열		재료분리	발 주 처 상주영천고속도로(주)
	면치, 공동		바리, 파손		덜 화	용 역 명 상주영천고속도로 2024~2025년 시설물 안전점검 용역 (2025년 상반기 정기안전점검)
	누수, 체수		백 텍		퇴적물	
	철근노출		침 하		그늘음	점 검 기 관 (주)명성엔지니어링
	부 식		좌굴, 변형		기 타	도 면 번 호 07

07


ID : 대성교 바닥판하면 S4 (상주방향)

손상물량표


번호	구분	부재	손상내용	손상현황						비고
				폭 (mm)	길이 (m)	너비 (m)	수량	단위	개소	
1	21하	바닥판	균열(0.3mm미만)	0.1	1.0		10.00	m	10	
2	21하	바닥판	균열(0.3mm미만)	0.1	1.0		16.00	m	16	
3	23하	바닥판	균열(0.3mm미만)	0.1	1.0		6.00	m	6	
4										
5										
상주방향


영천방향

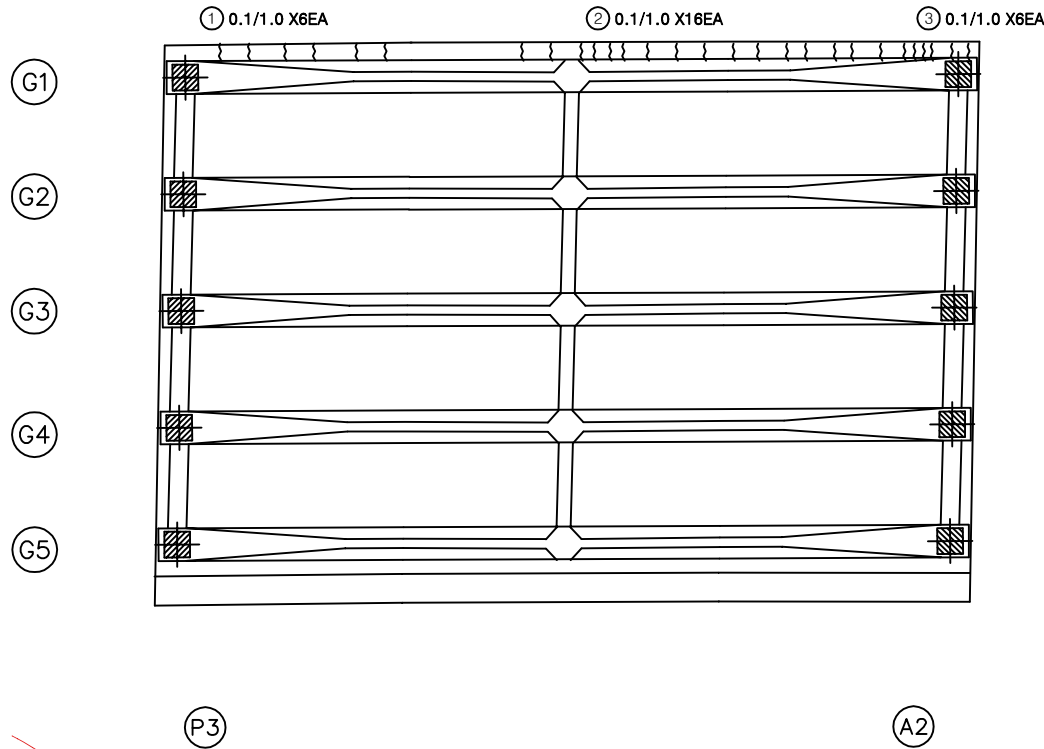

KEY PLAN

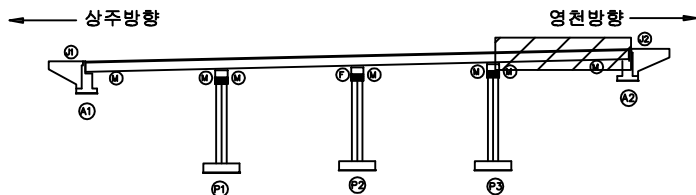

SECTION

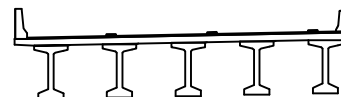





범례

균열	당상균열	재료분리
편치, 공동	바리, 파손	열화
누수, 체수	벽택	희적물
철근노출	침하	그늘음
부식	좌굴, 변형	기타

발주처	상주영천고속도로(주)
용역명	상주영천고속도로 2024-2025년 시설물 안전점검 용역 (2025년 상반기 정기안전점검)
점검기관	(주)명성엔지니어링
도면번호	08

ID : 대성교 거더 S1 (G1~G5)(상주방향)

손 상 물 량 표

 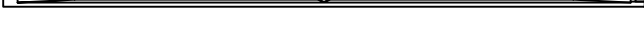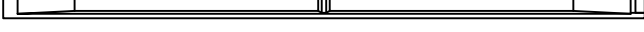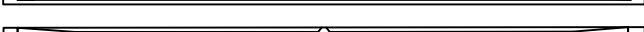	좌측면	
G1	하면	
	우측면	
	좌측면	
G2	하면	
	우측면	
	좌측면	
G3	하면	
	우측면	
	좌측면	
G4	하면	
	우측면	
	좌측면	
G5	하면	
	우측면	

(A1)
(P1)


[illegible]

KEY PLAN

← 상주방향

영천방향 →

SECTION

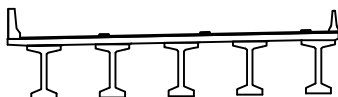

五 五


	민 열		방상근열		재료관리	발 주 처 상주영천고속도로(주)
	면치, 강풍		바리, 파손		열 화	
	누수, 채수		크랙		퇴적물	점 검 기 관 (주)명성엔지니어링
	철근노출		면 하		그를음	
	부 식		파굴, 변형		기 타	

ID : 대성교 거더 S2 (G1~G5)(상주방향)

손상물량표

상주방향
←

영천방향
→

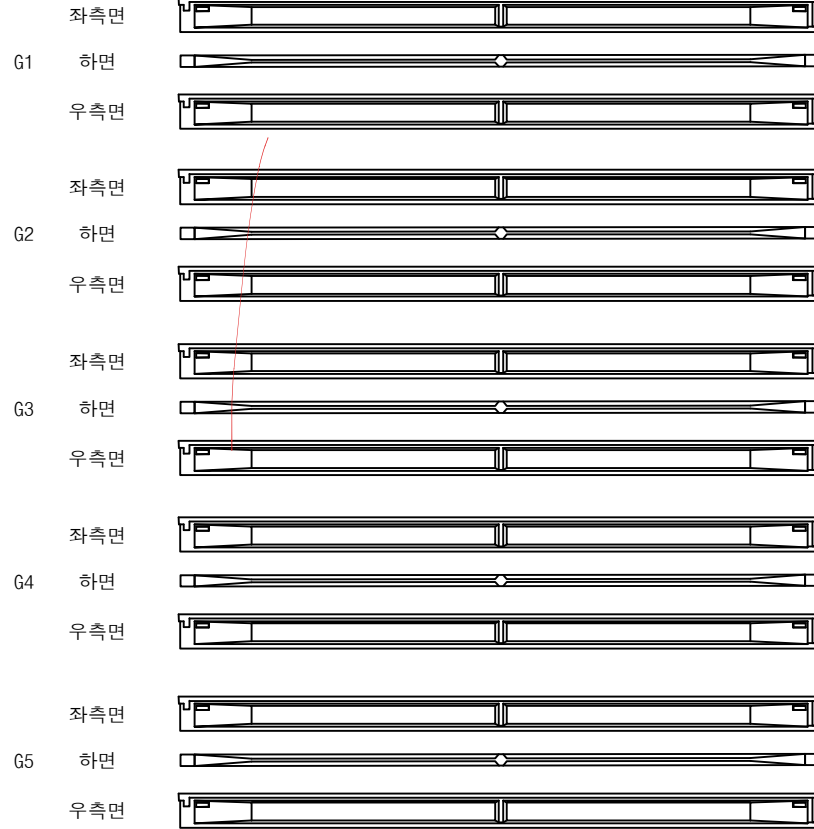


(P1)


(P2)

번호	구분	부재	손상내용	손상현황						비고
				폭 (mm)	길이 (m)	너비 (m)	물량	단위	개소	
1										
2										
KEY PLAN

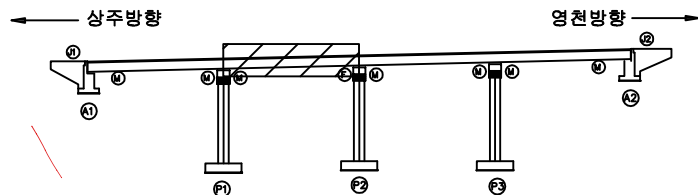

SECTION

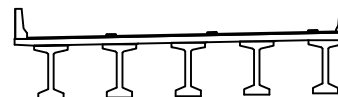

범례


균열	당상균열	재료분리	발주처 상주영천고속도로(주)
편치, 공동	바리, 파손	열화	용역명 상주영천고속도로 2024~2025년 시설물 안전점검 용역 (2025년 상반기 정기안전점검)
누수, 체수	벽태	피적물	점검기관 (주)명성엔지니어링
철근노출	침하	그늘음	도면번호
부식	좌굴, 변형	기타	

ID : 대성교 거더 S3 (G1~G5)(상주방향)

손상물량표

상주방향
←

영천방향
→

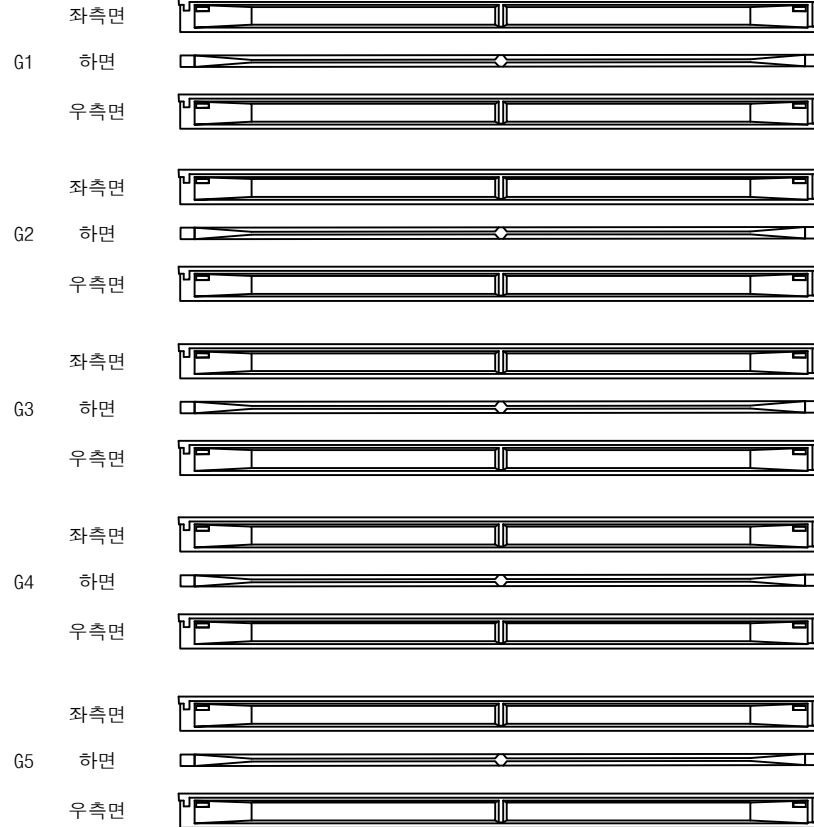


(P2)


(P3)

번호	구분	부재	손상내용	손상현황						비고
				폭 (mm)	길이 (m)	너비 (m)	물량	단위	개소	
1										
2										
KEY PLAN

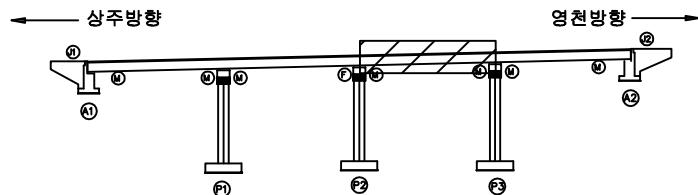

SECTION

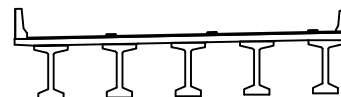

범례


균열	당상균열	재료분리	발주처
편치, 공동	바리, 파손	열화	상주영천고속도로(주)
누수, 체수	벽태	피적물	용역명
철근노출	침하	그늘음	상주영천고속도로 2024~2025년 시설물 안전점검 용역 (2025년 상반기 정기안전점검)
부식	좌굴, 변형	기타	점검기관
			(주)명성엔지니어링
			도면번호

ID : 대성교 거더 S4 (G1~G5)(상주방향)

손상물량표

상주방향
←

영천방향
→

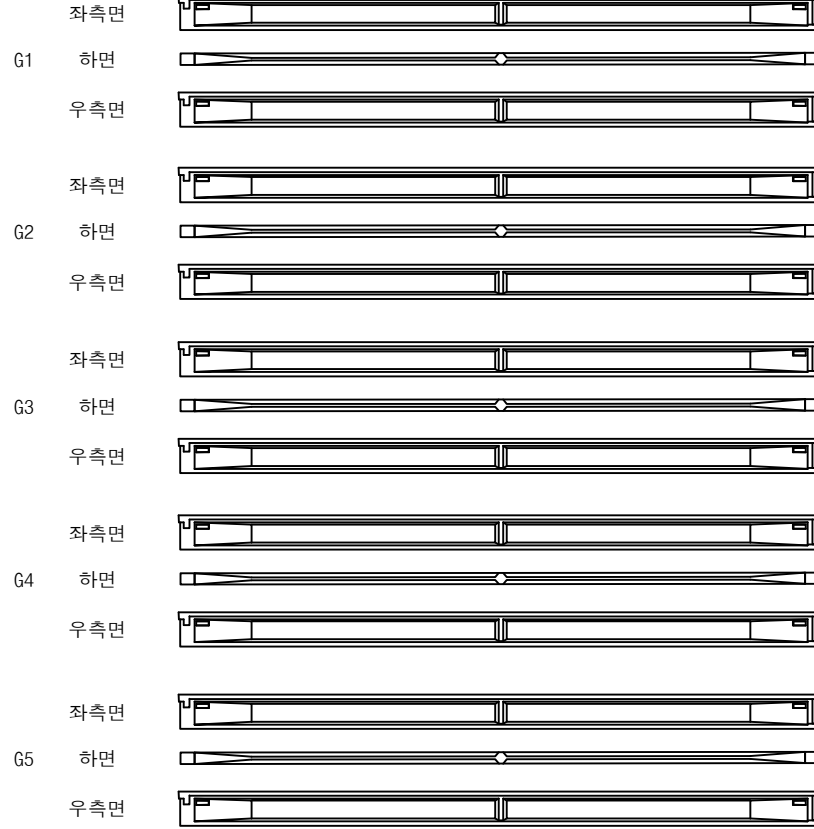


(P3)


(A2)

번호	구분	부재	손상내용	손상현황						비고
				폭 (mm)	길이 (m)	너비 (m)	물량	단위	개소	
1										
2										
KEY PLAN

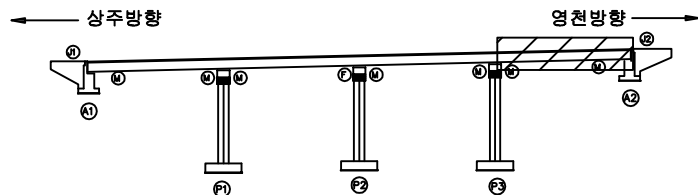

SECTION

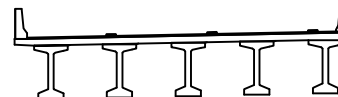

범례

균열	당상균열	재료분리	발주처
편치, 공동	바리, 파손	열화	상주영천고속도로(주)
누수, 체수	벽태	피적물	용역명
철근노출	침하	그늘음	상주영천고속도로 2024~2025년 시설물 안전점검 용역 (2025년 상반기 정기안전점검)
부식	좌굴, 변형	기타	점검기관
			(주)명성엔지니어링
			도면번호

손상물량표

상주 방향



영천 방향



CB3


G1~G2




G2~G3



G3~G4

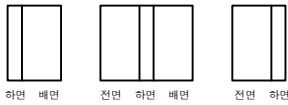

G4~G5

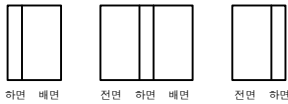


P2

P3


CB4

① 층분리
0.3X0.2


G1~G2

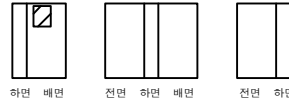


G2~G3

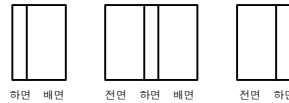

G3~G4

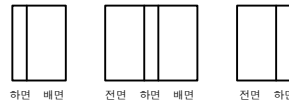

G4~G5

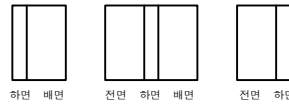

P3


A2

번호	구분	부재	손상내용	손상현황						비고
				폭 (mm)	길이 (m)	너비 (m)	수량	단위	개소	
1	23하	가로보	층분리		0.3	0.2	0.06	m ²	1	
2										
3										
KEY PLAN

← 상주방향

→ 영천방향

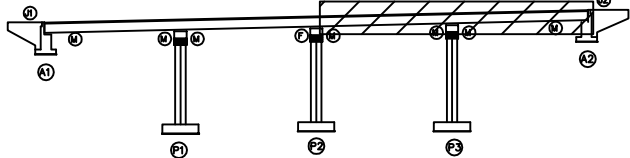

SECTION

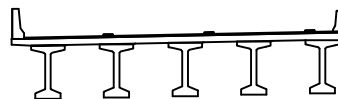


범례


콘크리트	철근콘크리트	철근보강	발주처
파손, 균열	균열, 파손	균열, 파손	상주영천고속도로(주)
누수, 침수	누수, 침수	누수, 침수	용역명
철근노출	철근노출	철근노출	상주영천고속도로 2024~2025년 시설물 안전점검 용역 (2025년 상반기 정기안전점검)
부식	부식	부식	점검기관
부식	부식	부식	(주)명성엔지니어링
부식	부식	부식	도면번호
부식	부식	부식	

손상물량표


번호	구분	부재	손상내용	손상현황						비고
				폭 (mm)	길이 (m)	너비 (m)	수량	단위	개소	
1	19하	교량받침	발침콘크리트 재료분리		0.3	0.2	0.06	m ²	1	23'하 보수
2	19하	교대	균열(0.3mm미만)	0.2	2.0		2.00	m	1	
3	19하	교대	균열(0.3mm미만)	0.2	2.0		2.00	m	1	
4	19하	교대	누수흔적		4.0	4.0	16.00	m ²	1	
5	19하	교대	패콘크리트 퇴적		0.5	0.3	0.15	m ²	1	
6	19하	교대	균열(0.3mm미만)	0.2	0.5		0.50	m	1	
7	21하	교량받침	plate 부식				5.00	EA	5	
8	21하	교대	균열(0.3mm미만)	0.2	2.0		2.00	m	1	
9	21하	교대	균열(0.3mm미만)	0.2	5.0		5.00	m	1	
10										
11										
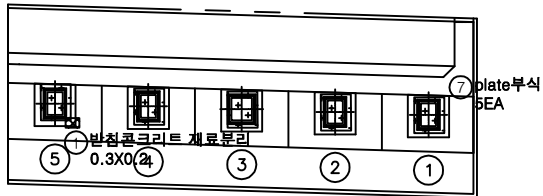

평면도

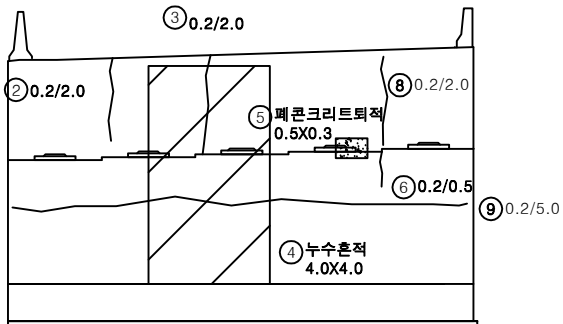


정면

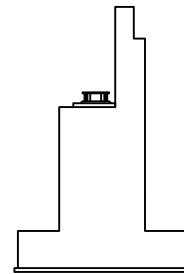


날개벽

KEY PLAN

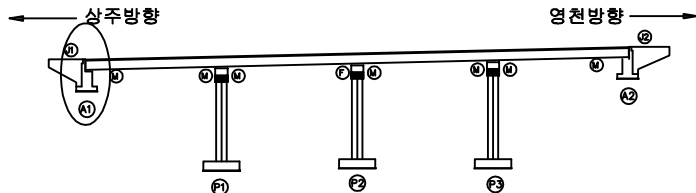

SECTION

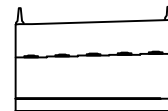

범례


균열	당상균열	재료분리
편치, 공동	바리, 파손	열화
누수, 체수	벽면	퇴적물
철근노출	침하	그늘음
부식	좌굴, 변형	기타

발주처
상주영천고속도로(주)용역명
상주영천고속도로 2024~2025년 시설물 안전점검 용역
(2025년 상반기 정기안전점검)점검기관
(주)명성엔지니어링


도면번호

손상물량표


번호	구분	부재	손상내용	손상현황						비고
				폭 (mm)	길이 (m)	너비 (m)	수량	단위	개소	
1	19하	교량받침	무수축물탈 균열	0.2	0.1		0.10	m	1	
2	19하	교량받침	무수축물탈 균열	0.2	0.1		0.20	m	2	
3	19하	교량받침	무수축물탈 균열	0.1	0.1		0.30	m	3	
4	19하	교대	실란트 파손		3.0		3.00	m	1	
5	19하	교대	양상균열	0.2	1.0	1.0	1.00	m	1	
6	23하	교량받침	plate 부식				3.00	EA	3	
7										
8										
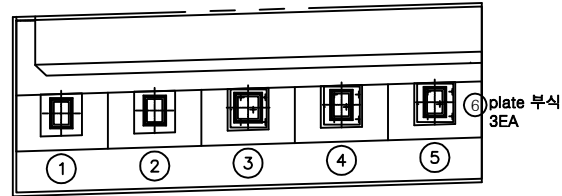

평면도

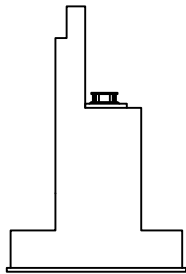

날개벽

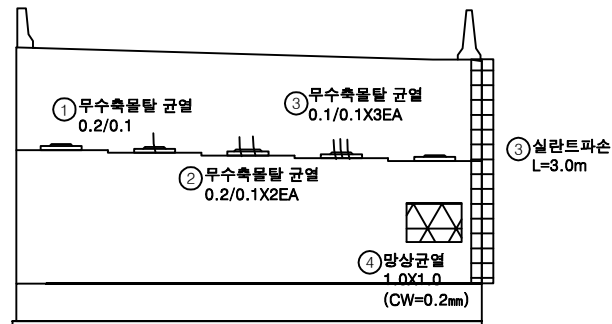


정면


KEY PLAN

← 상주방향

→ 영천방향

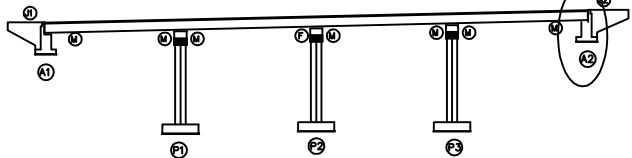

SECTION

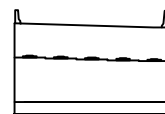

범례


균열	양상균열	재료분리
편치, 공동	바리, 파손	열화
누수, 체수	벽태	회적물
철근노출	침하	그늘음
부식	좌굴, 변형	기타

발주처
상주영천고속도로(주)용역명
상주영천고속도로 2024-2025년 시설물 안전점검 용역
(2025년 상반기 정기안전점검)점검기관
(주)명성엔지니어링


도면번호

손상물량표


번호	구분	부재	손상내용	손상현황						비고
				폭 (mm)	길이 (m)	너비 (m)	수량	단위	개소	
1	21하	교각	망상균열	0.2	10.0	2.0	20.00	m ²	1	
2	21하	교량받침	발칭콘크리트 균열	0.2	0.3		0.30	m	1	
3	21하	교량받침	발칭콘크리트 균열	0.2	0.3		0.30	m	1	
4	21하	교량받침	무수축물탈 균열	0.1	0.2		0.20	m	1	
5	23하	교량받침	plate 부식				10.00	EA	10	
6	23하	교량받침	발칭콘크리트 균열	0.2	0.3		0.30	m	1	
7										
8										
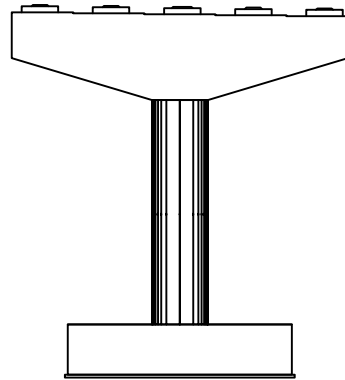


정면

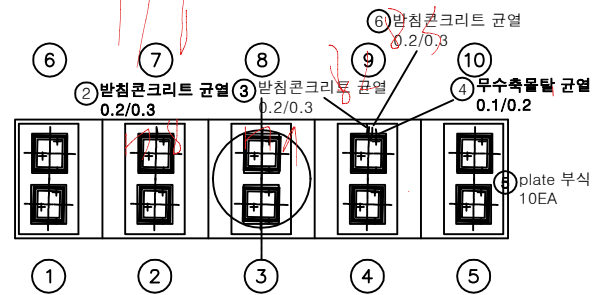


평면도

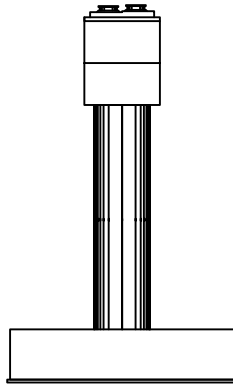

좌측면

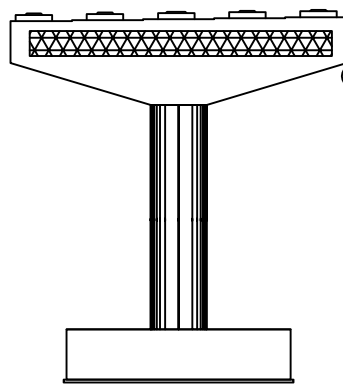


배면

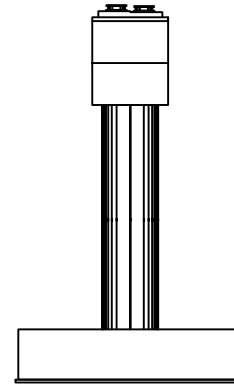


우측면

① 망상균열
10.0X2.0
(CW=0.2mm)

KEY PLAN

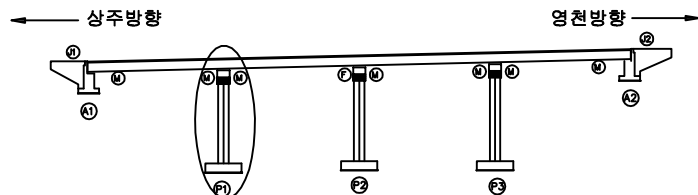

SECTION

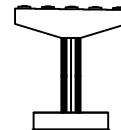

범례


균열	망상균열	재료분리
편치, 공동	바리, 파손	열화
누수, 체수	벽택	퇴적물
철근노출	침하	그늘음
부식	좌굴, 변형	기타

발주처
상주영천고속도로(주)


용역명
상주영천고속도로 2024~2025년 시설물 안전점검 용역
(2025년 상반기 정기안전점검)

점검기관
(주)명성엔지니어링


도면번호

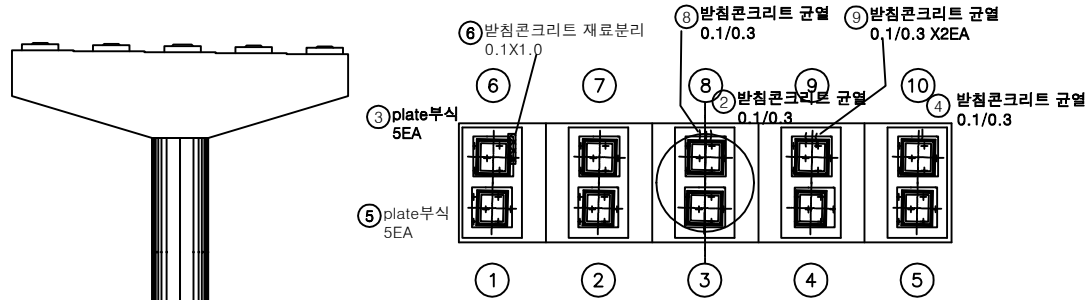


평면도

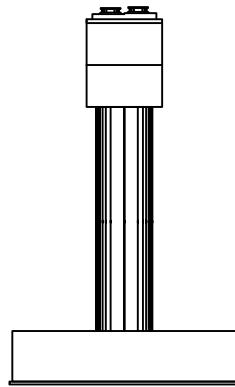

좌측면

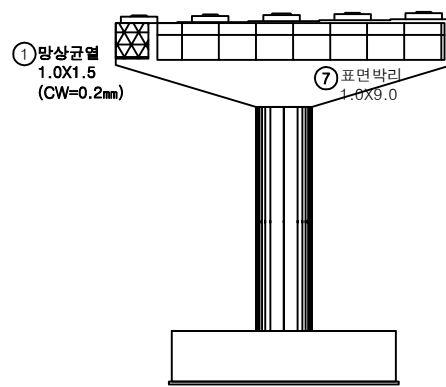


배면

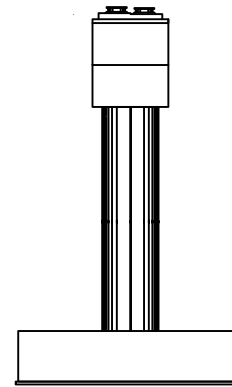


우측면

번호	구분	부재	손상내용	손상현황						비고
				폭 (mm)	길이 (m)	너비 (m)	수량	단위	개소	
1	19하	교각	망상균열	0.2	1.0	1.5	1.50	m ²	1	
2	19하	교량받침	받침콘크리트 균열	0.1	0.3		0.30	m	1	
3	19하	교량받침	plate 부식				5.00	EA	5	
4	19하	교량받침	받침콘크리트 균열	0.1	0.3		0.30	m	1	
5	21하	교량받침	plate 부식				5.00	EA	5	
6	23하	교량받침	받침콘크리트 재료분리		0.1	1.0	0.10	m ²	1	
7	23하	교각	표면박리		1.0	9.0	9.00	m ²	1	
8	23하	교량받침	받침콘크리트 균열	0.1	0.3		0.30	m	1	
9	23하	교량받침	받침콘크리트 균열	0.1	0.3		0.60	m	2	
10										
11										
KEY PLAN

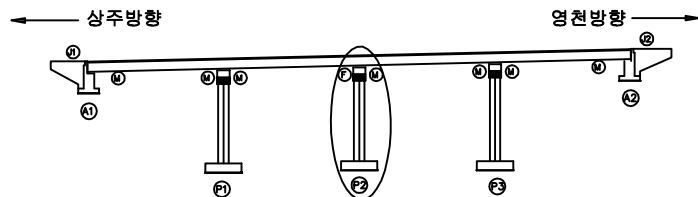


SECTION

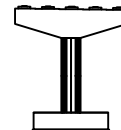


범례

균열	망상균열	재료분리	발주처
편치, 공동	바리, 파손	열화	상주영천고속도로(주)
누수, 체수	벽태	피적물	용역명
철근노출	침하	그늘음	상주영천고속도로 2024-2025년 시설물 안전점검 용역 (2025년 상반기 정기안전점검)
부식	좌굴, 변형	기타	점검기관
			(주)명성엔지니어링
			도면번호


47
망상균열 10.0X2.0

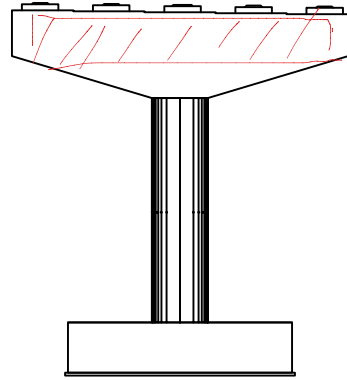


정면

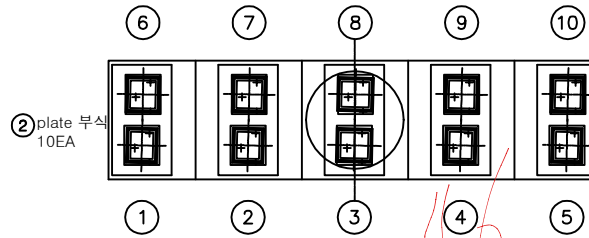


평면도

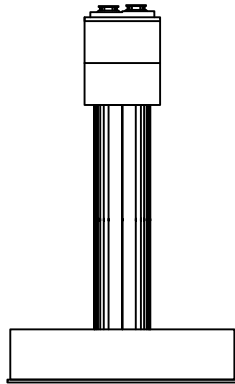

좌측면

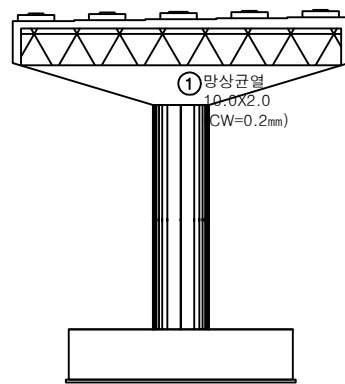

배면

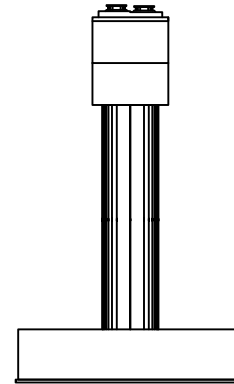


우측면


손상물량표

번호	구분	부재	손상내용	손상현황						비고
				폭 (mm)	길이 (m)	너비 (m)	수량	단위	개소	
1	23하	교각	망상균열	0.2	10.0	2.0	20.00	m²	1	
2	23하	교량받침	plate 부식				10.00	EA	10	
3										
4										
KEY PLAN

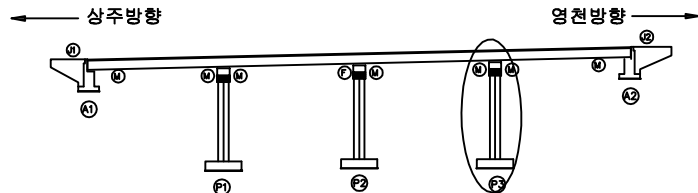

SECTION

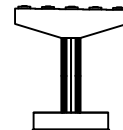

범례

균열	망상균열	재료분리
편치, 공동	바리, 파손	열화
누수, 체수	벽 태	퇴적물
철근노출	침하	그늘음
부식	좌굴, 변형	기타

발주처
상주영천고속도로(주)용역명
상주영천고속도로 2024~2025년 시설물 안전점검 용역
(2025년 상반기 정기안전점검)점검기관
(주)명성엔지니어링

도면번호


영 천 방 향

ID : 대성교 바닥판하면 S1 (영천방향)


손상물량표

번호	구분	부재	손상내용	손상현황						비고
				폭 (mm)	길이 (m)	너비 (m)	수량	단위	개소	
1	21하	바닥판	균열(0.3mm이만)	0.1	1.0		17.00	m	17	
2										
3										
상주방향

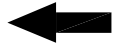


영천방향

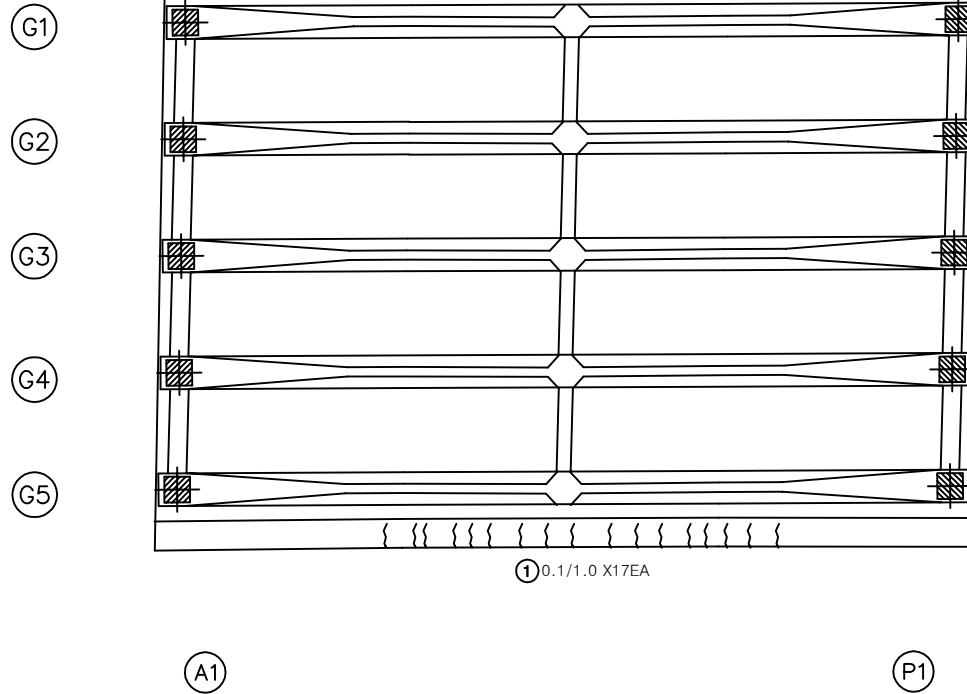


KEY PLAN

상주방향

영천방향

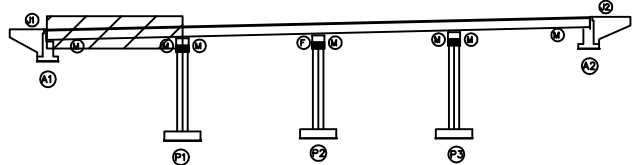

SECTION

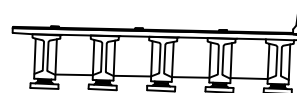


범례

	균열		당상균열		재료분리
	부식		박리, 파손		철근녹슬
	누수, 체수		콘크리트손상		철근부식
	침하		좌굴, 변형		기타


발주처	상주영천고속도로(주)
용역명	상주영천고속도로 2024~2025년 시설물 안전점검 용역 (2025년 상반기 정기안전점검)
점검기관	(주)명성엔지니어링
도면번호	05

ID : 대성교 바닥판하면 S2 (영천방향)

상주방향

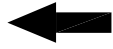


영천방향

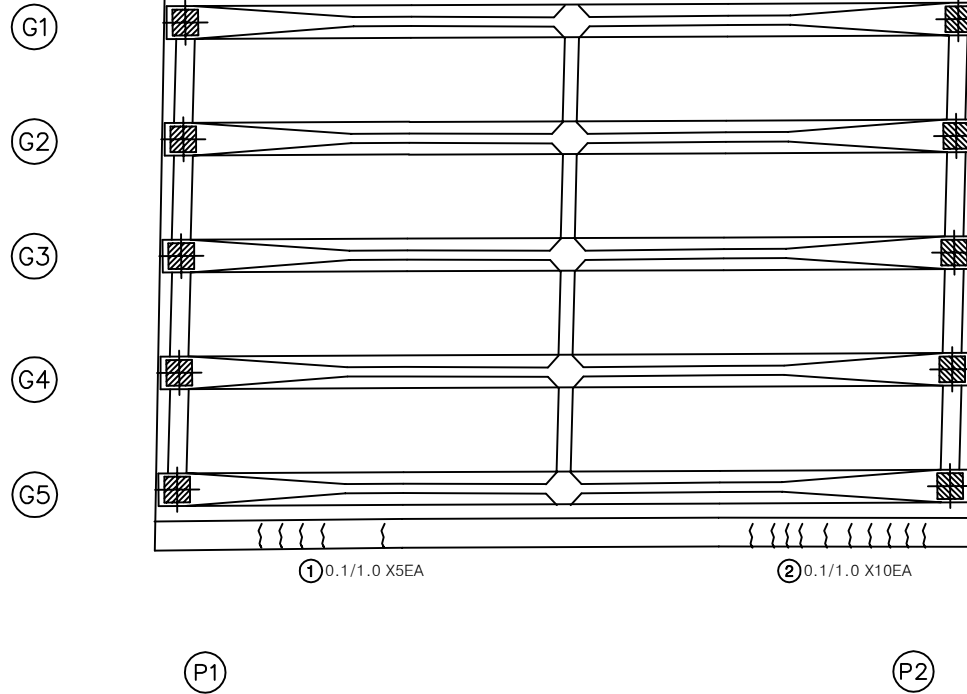


손상물량표

번호	구분	부재	손상내용	손상현황						비고
				폭 (mm)	길이 (m)	너비 (m)	수량	단위	개소	
1	21하	바닥판	균열(0.3mm미만)	0.1	1.0		5.00	m	5	
2	21하	바닥판	균열(0.3mm미만)	0.1	1.0		10.00	m	10	
3										
4										
KEY PLAN

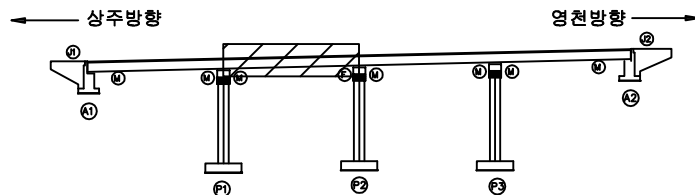

SECTION

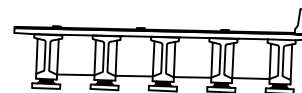

범례


균열	당상균열	재료분리
편치, 공동	박리, 파손	열화
누수, 체수	벽택	회적물
철근노출	침하	그늘음
부식	좌굴, 변형	기타

발주처	상주영천고속도로(주)
용역명	상주영천고속도로 2024~2025년 시설물 안전점검 용역 (2025년 상반기 정기안전점검)
점검기관	(주)명성엔지니어링
도면번호	06


ID : 대성교 바닥판하면 S3 (영천방향)

손상물량표

상주방향

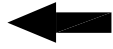


영천방향

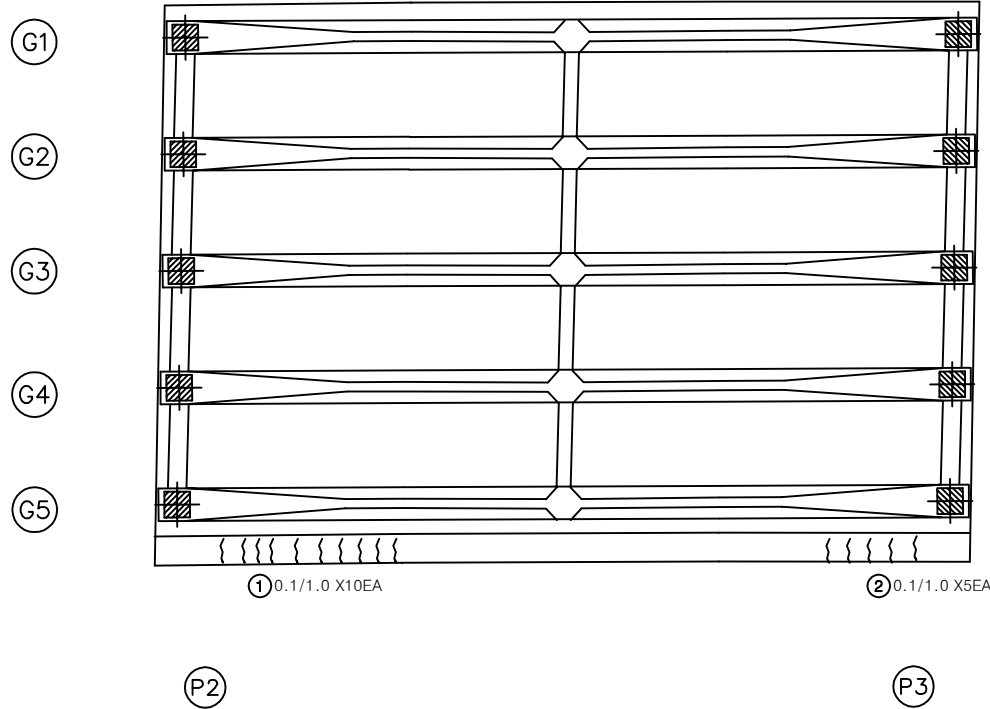


번호	구분	부재	손상내용	손상현황						비고
				폭 (mm)	길이 (m)	너비 (m)	수량	단위	개소	
1	21하	바닥판	균열(0.3mm미만)	0.1	1.0		10.00	m	10	
2	21하	바닥판	균열(0.3mm미만)	0.1	1.0		5.00	m	5	
3										
4										
KEY PLAN

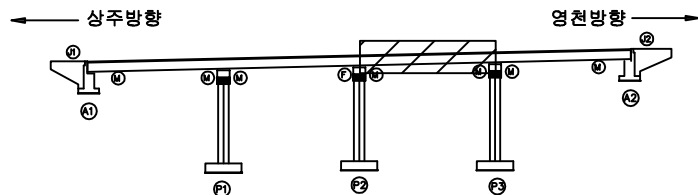

SECTION

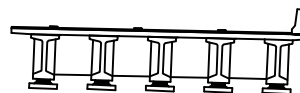


범례

	균열		당상균열		재료분리
	편치, 공동		박리, 파손		철근부식
	누수, 체수		백태		표적물
	철근노출		침하		그늘음
	부식		좌굴, 변형		기타

발주처	상주영천고속도로(주)
용역명	상주영천고속도로 2024~2025년 시설물 안전점검 용역 (2025년 상반기 정기안전점검)
점검기관	(주)명성엔지니어링
도면번호	07

ID : 대성교 바닥판하면 S4 (영천방향)

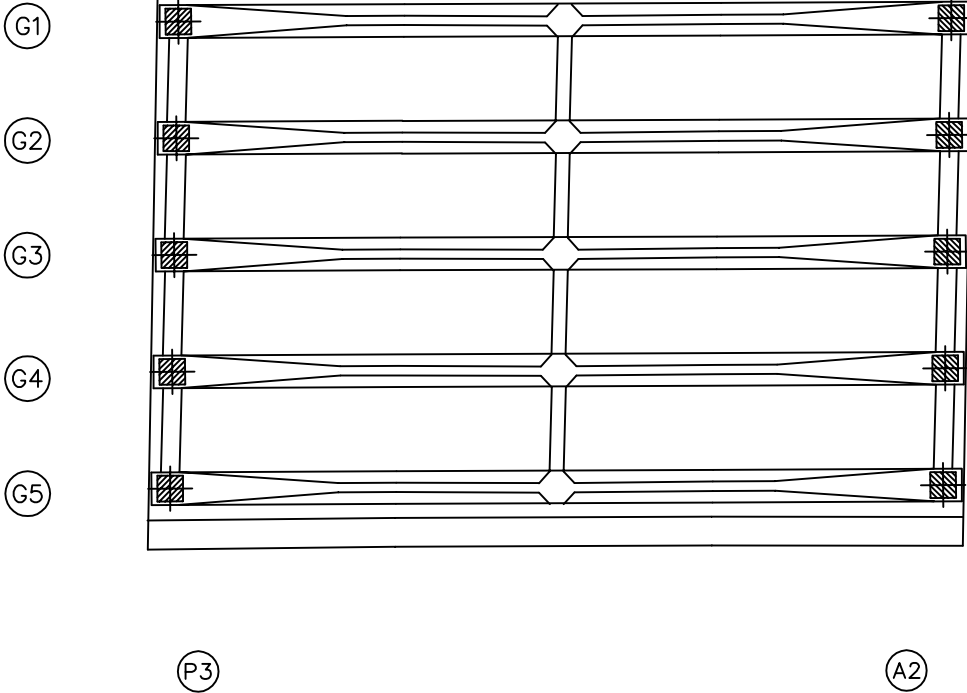


손 상 물 량 표


[illegible]

KEY PLAN

← 상주방향

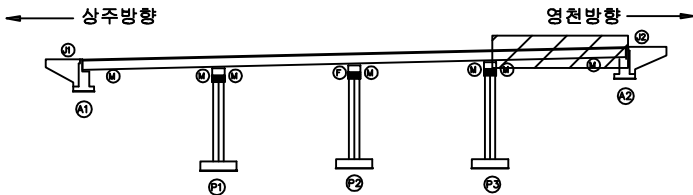

SECTION

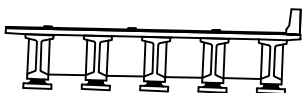

四
五


	간 열		망상균열		재료분리	발 주 처	상주영천고속도로(주)
	편치, 공동		바닥, 파손		열 화	용 역 명	상주영천고속도로 2024~2025년 시설을 안전점검 용역 (2025년 상반기 정기안전점검)
	누수, 세수		벽 태		퇴적물	점 검 기 관	
	철근노출		침 하		그늘음	도 면 번 호	08
	부 식		좌굴, 변형		기 타		

ID : 대성교 거더 S1 (G1~G5)(영천방향)

손상물량표


상주방향
←

영천방향
→

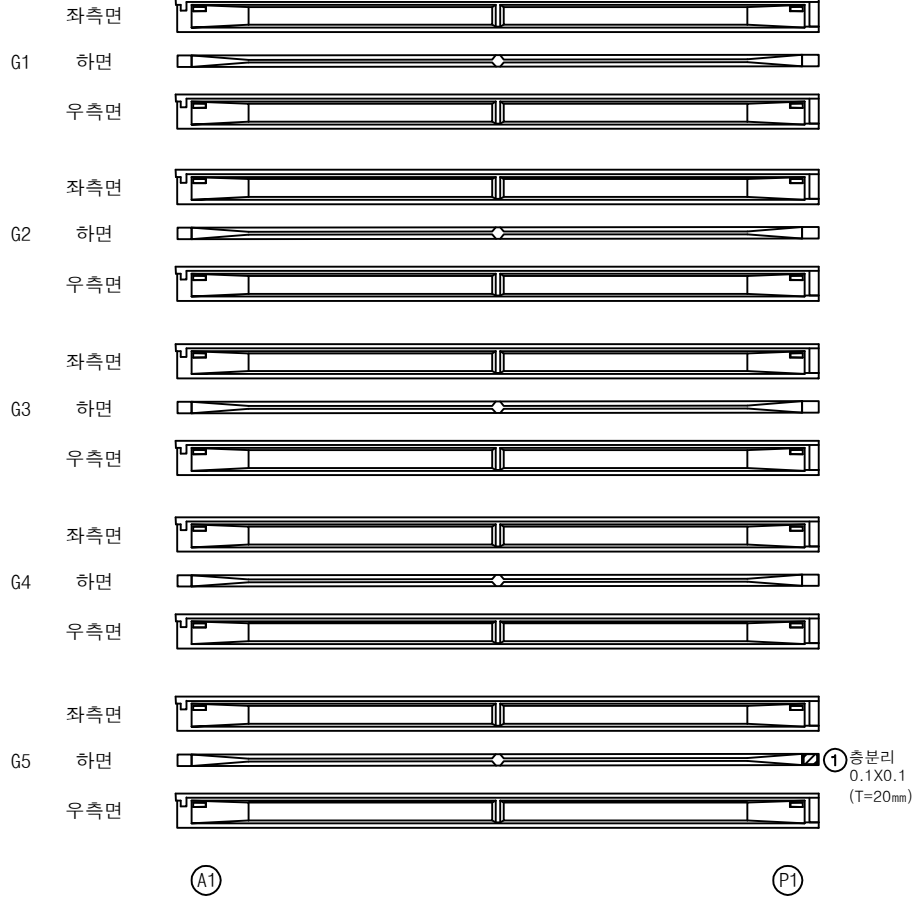


번호	구분	부재	손상내용	손상현황						비고
				폭 (mm)	길이 (m)	너비 (m)	수량	단위	개소	
1	23하	거더	총분리		0.1	0.1	0.01	m ²	1	
2										
3										
KEY PLAN

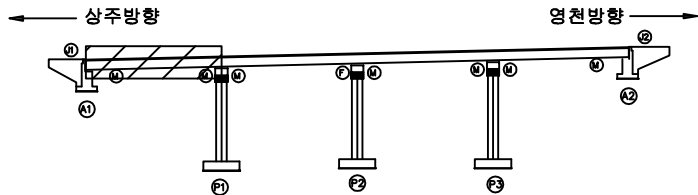

SECTION

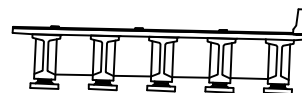

범례


균열	당상균열	재료분리	발주처 상주영천고속도로(주)
편치, 공동	바리, 파손	열화	용역명 상주영천고속도로 2024~2025년 시설물 안전점검 용역 (2025년 상반기 정기안전점검)
누수, 체수	벽태	피적물	점검기관 (주)명성엔지니어링
철근노출	침하	그늘음	도면번호
부식	좌굴, 변형	기타	09

ID : 대성교 거더 S2 (G1~G5)(영천방향)

손상물량표

상주방향
←

영천방향
→

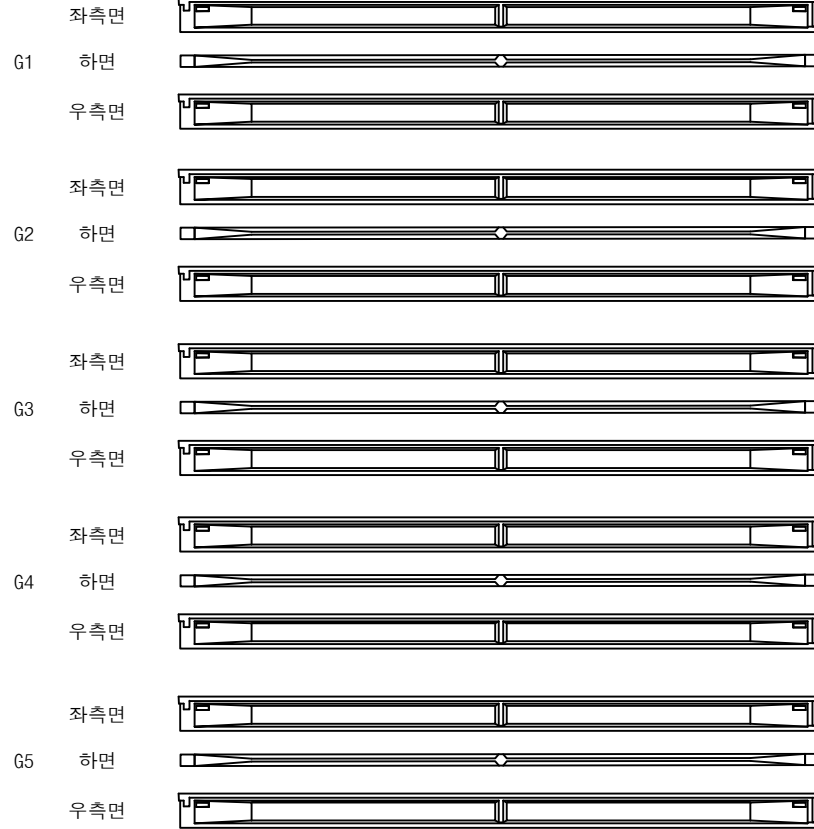


(P1)


(P2)

번호	구분	부재	손상내용	손상현황						비고
				폭 (mm)	길이 (m)	너비 (m)	수량	단위	개소	
1										
2										
KEY PLAN

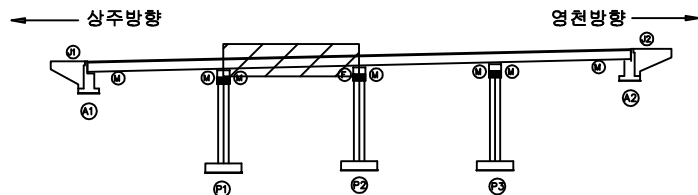

SECTION

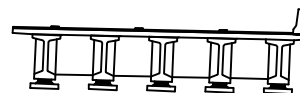


범례

균열	당상균열	재료분리	발주처
편치, 공동	바리, 파손	열화	상주영천고속도로(주)
누수, 체수	벽태	피적물	용역명
철근노출	침하	그늘음	상주영천고속도로 2024-2025년 시설물 안전점검 용역 (2025년 상반기 정기안전점검)
부식	좌굴, 변형	기타	점검기관
			(주)명성엔지니어링
			도면번호

ID : 대성교 거더 S3 (G1~G5)(영천방향)

손상물량표

상주방향

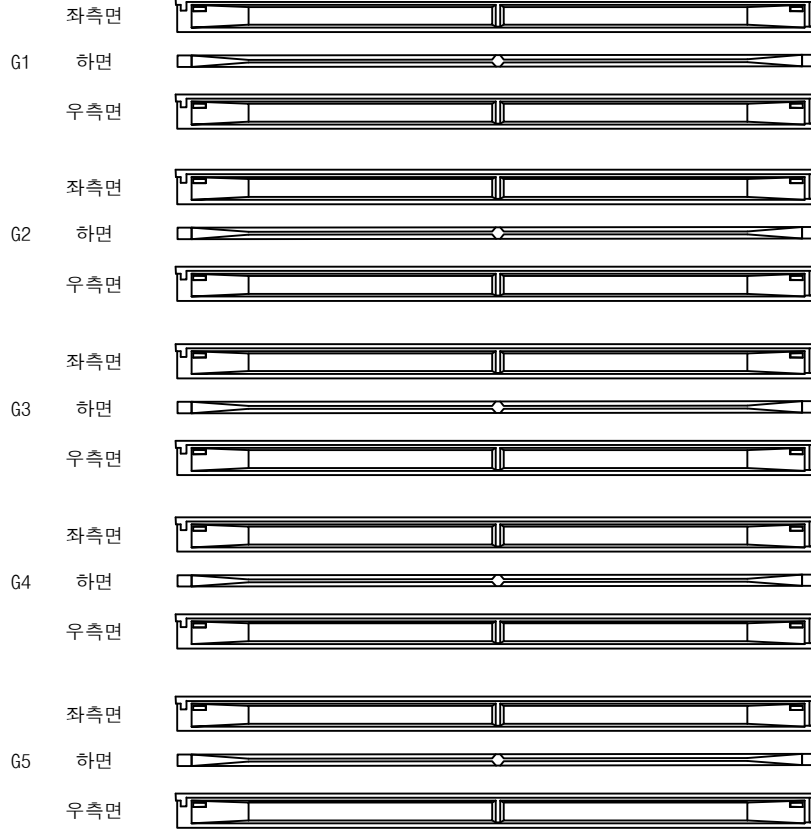

(P2)


(P2)

영천방향




번호	구분	부재	손상내용	손상현황						비고
				폭 (mm)	길이 (m)	너비 (m)	수량	단위	개소	
1										
2										
KEY PLAN

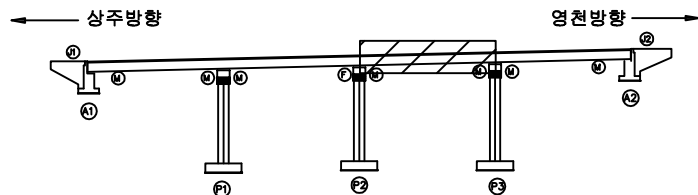

SECTION

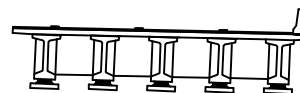


범례

균열	당상균열	재료분리	발주처
편치, 공동	바리, 파손	열화	상주영천고속도로(주)
누수, 체수	벽태	피적물	용역명
철근노출	침하	그늘음	상주영천고속도로 2024~2025년 시설물 안전점검 용역 (2025년 상반기 정기안전점검)
부식	좌굴, 변형	기타	점검기관
			(주)명성엔지니어링
			도면번호

ID : 대성교 거더 S4 (G1~G5)(영천방향)

손상물량표

상주방향

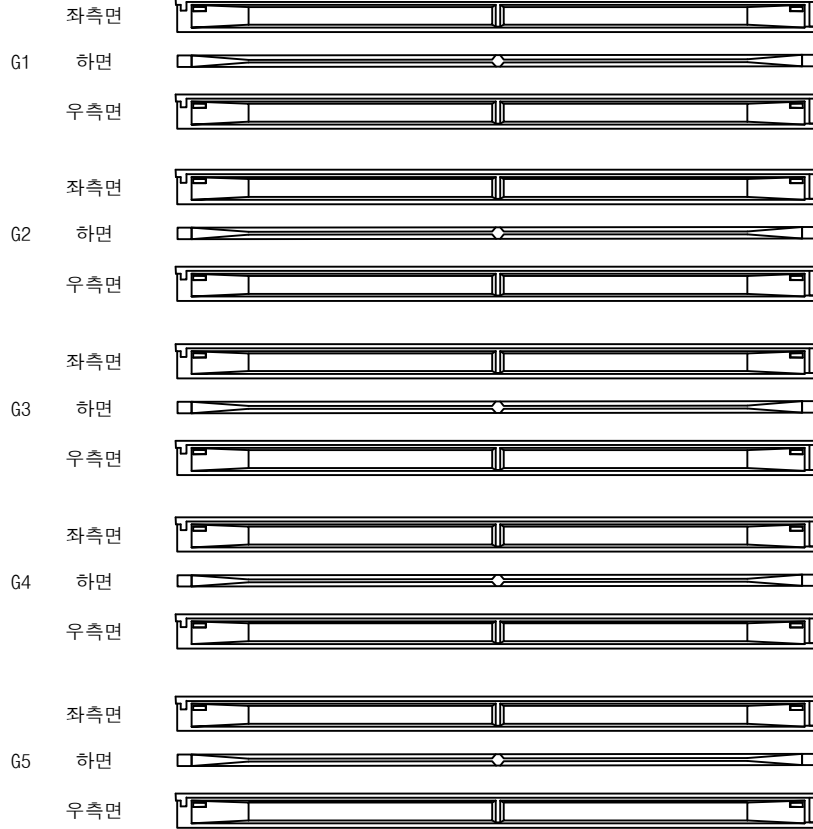

(P3)

(A2)

영천방향




번호	구분	부재	손상내용	손상현황						비고
				폭 (mm)	길이 (m)	너비 (m)	물량	단위	개소	
1										
2										
KEY PLAN

상주방향

영천방향

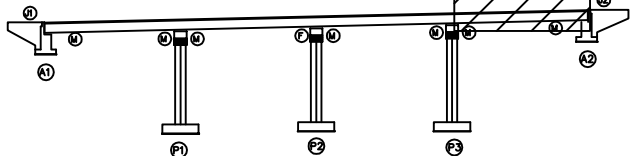

SECTION

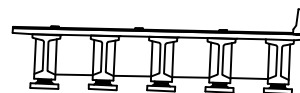

범례

	균열		당상균열		재료분리	발주처 상주영천고속도로(주)
	편치, 공동		박리, 파손		열화	
	누수, 체수		변색		퇴적물	점검기관 (주)명성엔지니어링
	철근노출		침하		기타	
	부식		좌굴, 변형			도면번호

ID : 대성교 가로보 S1~S2 (영천방향)


손상물량표

상주 방향



CB1


G1~G2

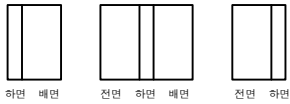

G2~G3



G3~G4

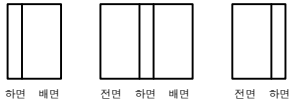

G4~G5




A1


P1

CB2


G1~G2

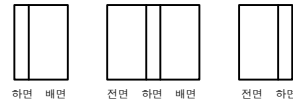


G2~G3

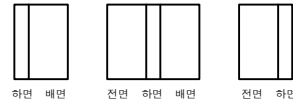

G3~G4

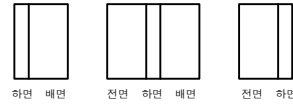

G4~G5

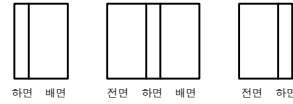

P1

P2

영천 방향




번호	구분	부재	손상내용	손상현황						비고
				폭 (mm)	길이 (m)	너비 (m)	물량	단위	개소	
1										
2										
KEY PLAN

상주방향

영천방향

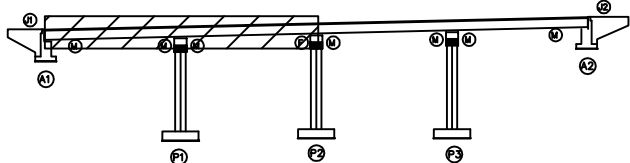

SECTION

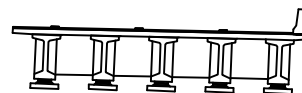

범례

	균열		당상균열		재료분리
	편치, 공동		바리, 파손		열화
	누수, 체수		벽택		회적물
	철근노출		침하		그늘음
	부식		좌굴, 변형		기타

발주처
상주영천고속도로(주)

용역명
상주영천고속도로 2024~2025년 시설물 안전점검 용역
(2025년 상반기 정기안전점검)

점검기관
(주)명성엔지니어링

도면번호

손상물량표

상주 방향




CB3

G1~G2



하면 배면

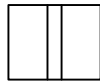

전면 하면 배면




전면 하면

G2~G3



하면 배면

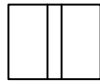

전면 하면 배면




전면 하면

G3~G4



하면 배면

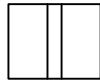

전면 하면 배면




전면 하면

G4~G5



하면 배면

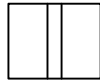

전면 하면 배면



전면 하면

P2


P3

CB4

G1~G2



하면 배면

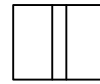

전면 하면 배면




전면 하면

G2~G3



하면 배면

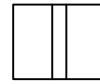

전면 하면 배면




전면 하면

G3~G4



하면 배면

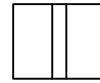

전면 하면 배면




전면 하면

G4~G5



하면 배면

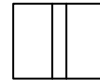

전면 하면 배면



전면 하면

P3

A2

영천 방향




번호	구분	부재	손상내용	손상현황						비고
				폭 (mm)	길이 (m)	너비 (m)	수량	단위	개소	
1										
2										
KEY PLAN

← 상주방향

영천방향 →

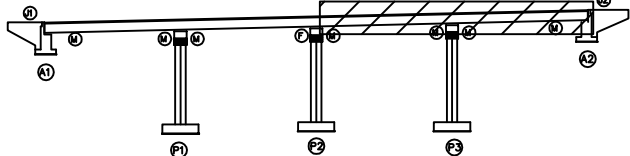

SECTION

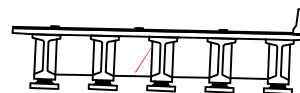


범례


콘크리트	철근콘크리트	아스팔트콘크리트	발주처 상주영천고속도로(주)
팽창, 공동	균열, 파손	박리, 박락	용역명 상주영천고속도로 2024~2025년 시설물 안전점검 용역 (2025년 상반기 정기안전점검)
누수, 체수	부식	녹 발생	점검기관 (주)명성엔지니어링
철근노출	침하	그늘음	도면번호
파손, 변형	기타		

손 상 물 량 표


번호	구분	부재	손상내용	손상현황						비 고
				폭 (mm)	길이 (m)	너비 (m)	수량	단위	개소	
1	19하	교대	벽태		0.1	0.2	0.08	m ²	4	
2	19하	교대	벽태		0.2	0.5	0.10	m ²	1	
3	19하	교대	파손		0.2	0.2	0.04	m ²	1	
4	19하	교대	박락		0.1	0.2	0.02	m ²	1	
5	19하	교대	실란트 파손		2.0		2.00	m	1	
6	21하	교량받침	plate 부식				3.00	EA	3	
7										
8										
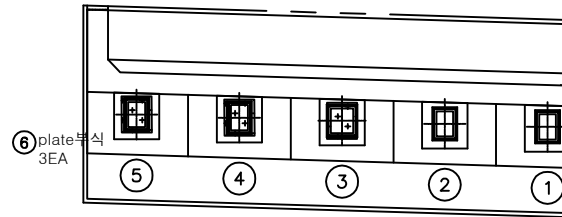

평면도

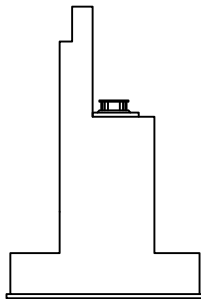


날개벽

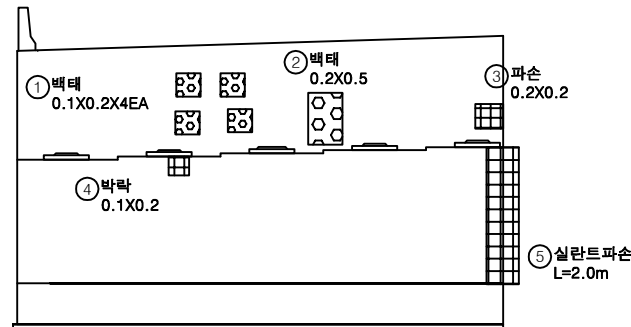


정면

KEY PLAN

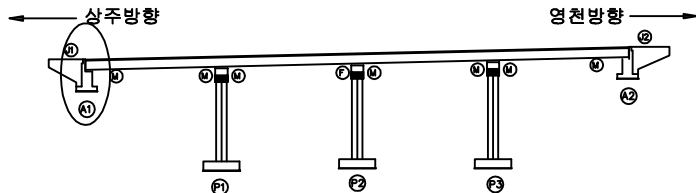


SECTION

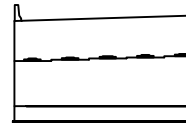


범례


균열	당상균열	재료분리	발주처
편치, 공동	박리, 파손	열화	상주영천고속도로(주)
누수, 체수	백태	회적물	용역명
철근노출	침하	그늘음	상주영천고속도로 2024~2025년 시설물 안전점검 용역 (2025년 상반기 정기안전점검)
부식	좌굴, 변형	기타	점검기관
			(주)명성엔지니어링
			도면번호

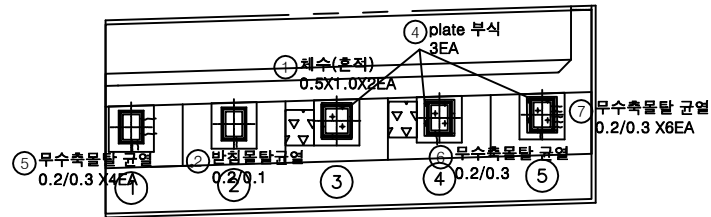

평면도

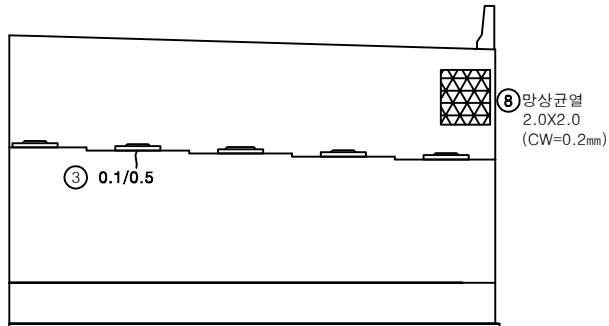

정면

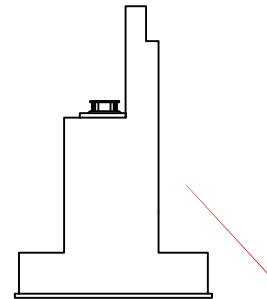


날개벽


손상물량표

번호	구분	부재	손상내용	손상현황						비고
				폭 (mm)	길이 (m)	너비 (m)	물량	단위	개소	
1	19하	교대	체수흔적		0.5	1.0	1.00	m	2	
2	19하	교량받침	반침몰탈 균열	0.2	0.1		0.10	m	1	
3	19하	교대	균열(0.3mm미만)	0.1	0.5		0.50	m	1	
4	23하	교량받침	plate 부식				3.00	EA	3	
5	23하	교량받침	무수축물탈 균열	0.2	0.3		1.20	m	4	
6	23하	교량받침	무수축물탈 균열	0.2	0.3		0.30	m	1	
7	23하	교량받침	무수축물탈 균열	0.2	0.3		1.80	m	6	
8	23하	교대	망상균열	0.2	2.0	2.0	4.00	m	1	
9										
10										
KEY PLAN

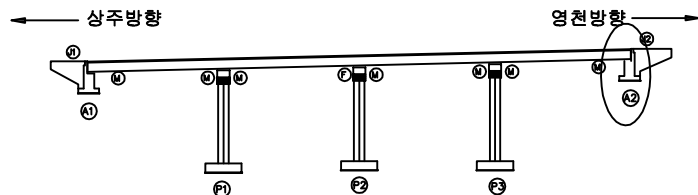

SECTION

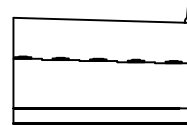


범례


균열	망상균열	재료분리
편치, 공동	바리, 파손	열화
누수, 체수	벽면	회절물
철근노출	침하	그늘음
부식	좌굴, 변형	기타

발주처
상주영천고속도로(주)용역명
상주영천고속도로 2024~2025년 시설물 안전점검 용역
(2025년 상반기 정기안전점검)점검기관
(주)명성엔지니어링


도면번호

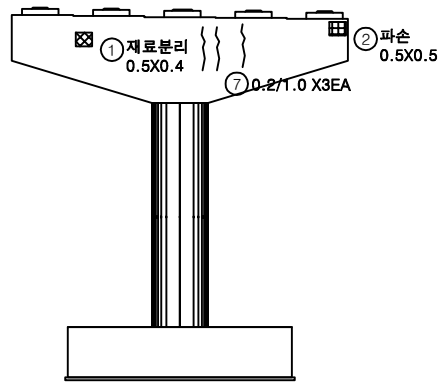


정면

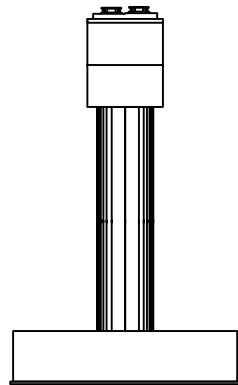


좌측면

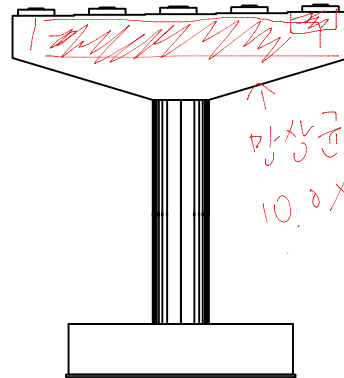

배면

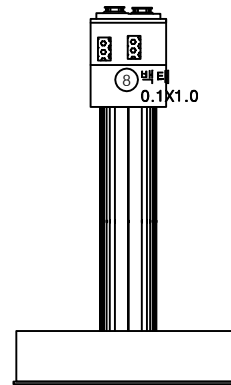


우측면

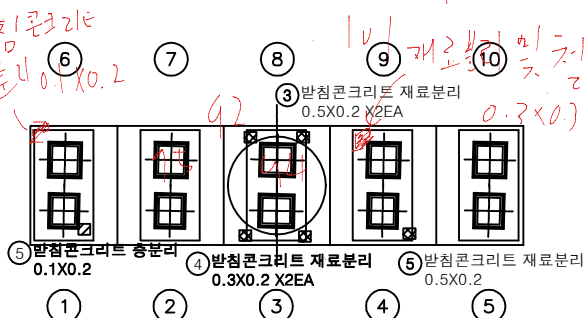


평면도

번호	구분	부재	손상내용	손상현황						비고
				폭 (mm)	길이 (m)	너비 (m)	수량	단위	개소	
1	21하	교각	재료분리		0.5	0.4	0.20	m ²	1	
2	21하	교각	파손		0.5	0.5	0.25	m ²	1	
3	21하	교량받침	발침콘크리트 재료분리		0.5	0.2	0.20	m ²	2	
4	21하	교량받침	발침콘크리트 재료분리		0.3	0.2	0.12	m ²	2	
5	21하	교량받침	발침콘크리트 재료분리		0.5	0.2	0.10	m ²	1	
6	23하	교량받침	발침콘크리트 총분리		0.1	0.2	0.02	m ²	1	
7	23하	교각	균열(0.3mm미만)	0.2	1.0		3.00	m	3	
8	23하	교각	백태		0.1	1.0	0.10	m ²	1	
9										
10										
KEY PLAN

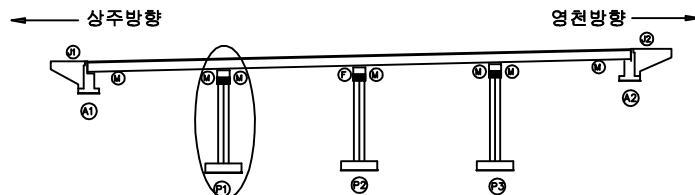

SECTION

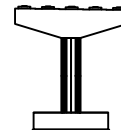


범례


균열	당상균열	재료분리	발주처
편치, 공동	바리, 파손	열화	상주영천고속도로(주)
누수, 체수	백태	회적물	용역명
철근노출	침하	그늘음	상주영천고속도로 2024-2025년 시설물 안전점검 용역 (2025년 상반기 정기안전점검)
부식	좌굴, 변형	기타	점검기관
			(주)영성엔지니어링
			도면번호

손상물량표


번호	구분	부재	손상내용	손상현황						비고
				폭 (mm)	길이 (m)	너비 (m)	수량	단위	개소	
1	19하	교량받침	plate 도장박리		0.5	0.5	1.00	m ²	4	
2	19하	교량받침	무수축물탈 박락		0.1	0.2	0.02	m ²	1	
3	19하	교각	균열(0.3mm미만)	0.1	5.0		5.00	m	1	
4	19하	교각	망상균열	0.2	5.0	1.0	5.00	m ²	1	
5	21하	교량받침	plate 도장박리		0.5	0.2	0.40	m ²	4	
6	23하	교량받침	무수축물탈 균열	0.1	0.2		0.40	m	2	
7	23하	교각	균열(0.3mm미만)	0.2	0.5		1.00	m	2	
8	23하	교량받침	무수축물탈 균열	0.1	0.2		0.20	m	1	
9										
10										
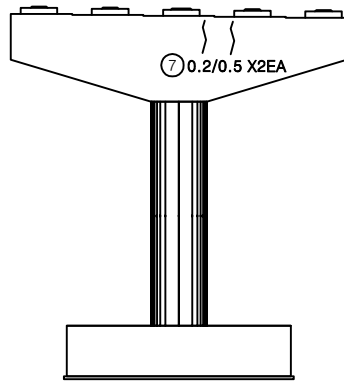


정면

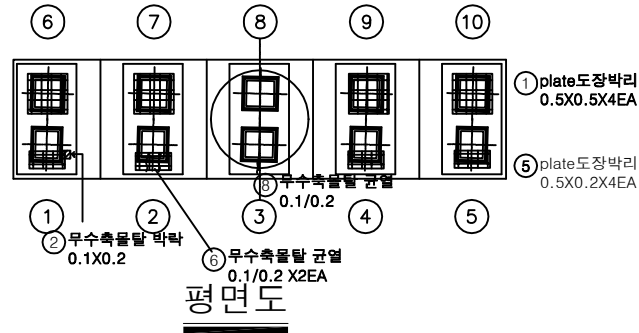


평면도

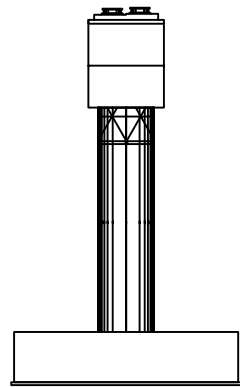

좌측면

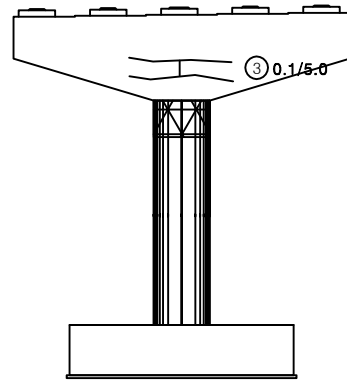


배면

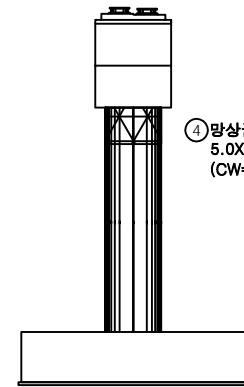


우측면

KEY PLAN

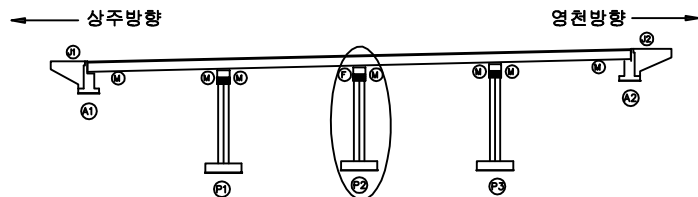

SECTION



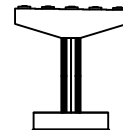


범례


균열	망상균열	재료분리	발주처
편치, 공동	바리, 파손	열화	상주영천고속도로(주)
누수, 체수	벽택	피적물	용역명
철근노출	침하	그늘음	상주영천고속도로 2024~2025년 시설물 안전점검 용역 (2025년 상반기 정기안전점검)
부식	좌굴, 변형	기타	점검기관
			(주)명성엔지니어링
			도면번호

손상물량표

번호	구분	부재	손상내용	손상현황						비고
				폭 (mm)	길이 (m)	너비 (m)	수량	단위	개소	
1	23하	교량받침	plate 부식				2.00	EA	2	
2	23하	교각	망상균열	0.2	10.0	1.5	15.00	m	1	
3	23하	교량받침	무수축물탈 균열	0.1	0.2		0.20	m	1	
4	23하	교량받침	받침콘크리트 균열	0.1	0.3		0.60	m	2	
5										
6										
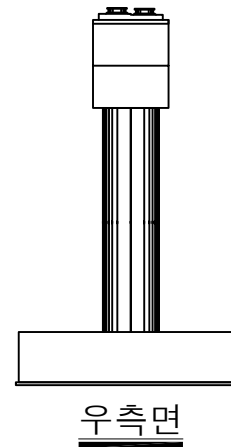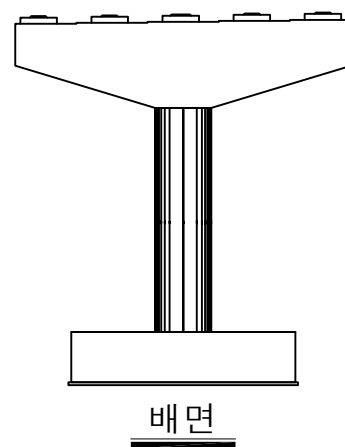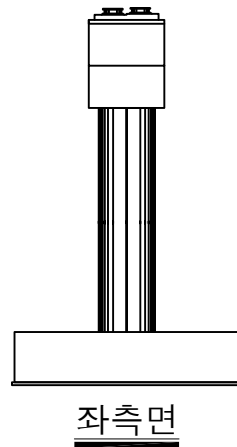

KEY PLAN

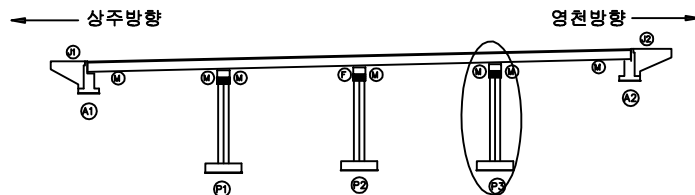

SECTION



범례

균열	망상균열	재료분리
편치, 공동	박리, 파손	열화
누수, 체수	벽태	피착물
철근노출	침하	그늘음
부식	좌굴, 변형	기타

발주처	상주영천고속도로(주)
용역명	상주영천고속도로 2024-2025년 시설물 안전점검 용역 (2025년 상반기 정기안전점검)
점검기관	(주)명성엔지니어링
도면번호	

