

상주영천고속도로 2024~2025년 시설물 안전점검 용역
(2025년 상반기 정기안전점검)

외 관 조 사 망 도

대성교

2025.04

(주)명성엔지니어링


상 주 방 향

ID : 대성교 교면포장 S1 (상주방향)

손상물량표


상주방향

영천방향

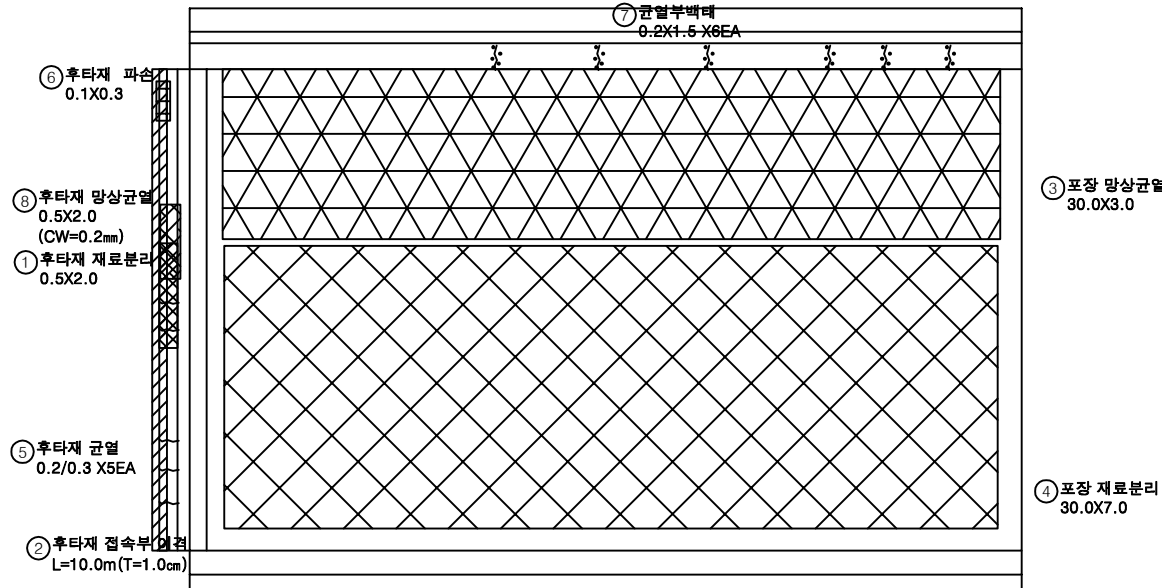


번호	구분	부재	손상내용	손상현황						비고
				폭 (mm)	길이 (m)	너비 (m)	수량	단위	개소	
1	19하	신속이음	후타재 재료분리		0.5	2.0	1.00	m	1	21'8 보속
2	19하	교면포장	후타재 접속부 이격		10.0		10.00	m	1	
3	19하	교면포장	포장 망상균열		30.0	3.0	90.00	m	1	
4	19하	교면포장	포장 재료분리		30.0	7.0	210.00	m	1	
5	21하	신속이음	후타재 균열	0.2	0.3		1.50	m	5	
6	23상	신속이음	후타재 파손		0.1	0.3	0.03	m	1	
7	23하	방호벽	균열부백태		0.2	1.5	1.80	m	6	
8	23하	신속이음	후타재 망상균열	0.2	0.5	2.0	1.00	m	1	
9										
10										
KEY PLAN

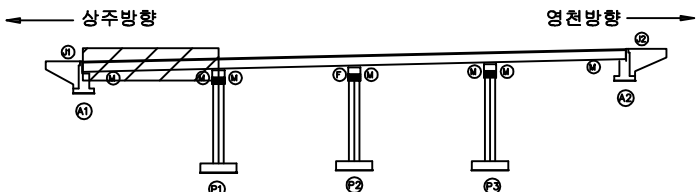

SECTION

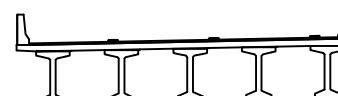

범례


균열	망상균열	재료분리
편치, 공동	바리, 파손	열화
누수, 체수	백태	희적물
철근노출	침하	그늘음
부식	좌굴, 변형	기타

발주처	상주영천고속도로(주)
용역명	상주영천고속도로 2024~2025년 시설물 안전점검 용역 (2025년 상반기 정기안전점검)
점검기관	(주)명성엔지니어링
도면번호	01


손 상 물 량 표

번호	구분	부재	손상내용	손상현황						비 고
				폭 (mm)	길이 (m)	너비 (m)	수량	단위	개소	
1	19하	교면포장	포장 망상균열		30.0	3.0	90.00	m ²	1	
2	19하	교면포장	포장 재료분리		30.0	7.0	210.00	m ²	1	
3	23하	방호벽	균열부백태		0.2	1.5	1.50	m ²	5	
4										
5										
상주방향

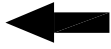

영천방향

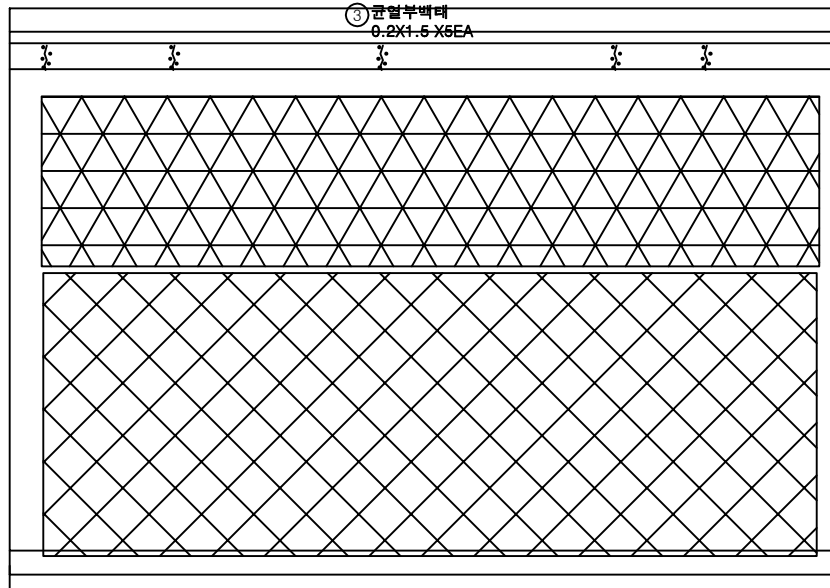


P1

P2


KEY PLAN

← 상주방향

→ 영천방향

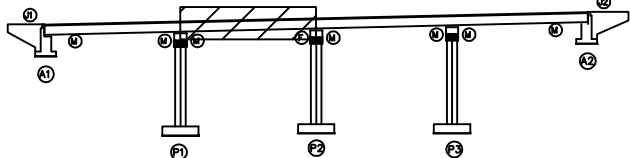

SECTION

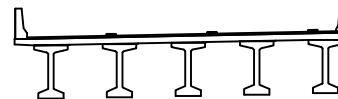


범례

	균열		망상균열		재료분리
	편치, 공동		박리, 파손		열화
	누수, 체수		벽태		희적물
	철근노출		침하		그늘음
	부식		좌굴, 변형		기타

발 주 처
상주영천고속도로(주)용역명
상주영천고속도로 2024~2025년 시설물 안전점검 용역
(2025년 상반기 정기안전점검)점 검 기 관
(주)명성엔지니어링

도면번호

손 상 물 량 표

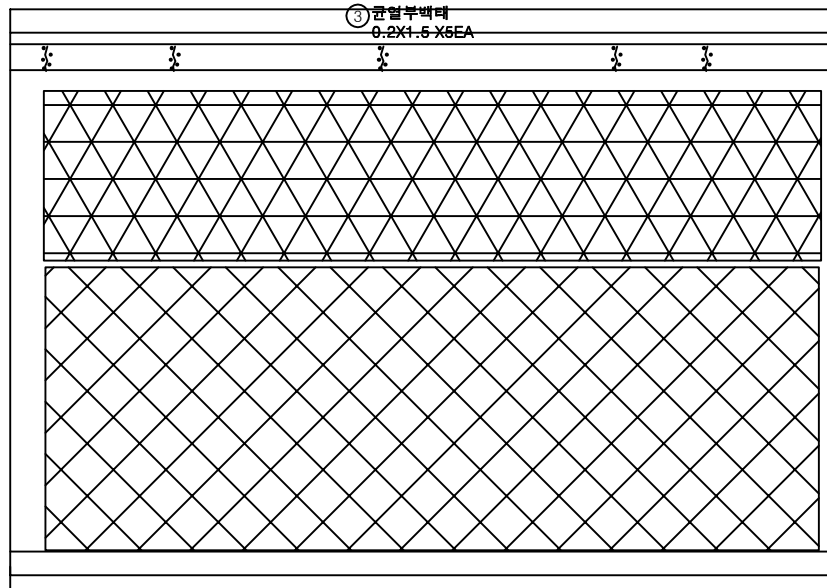
상주방향
←영천방향
→① 포장 망상균열
30.0X3.0② 포장 재료분리
30.0X7.0

번호	구분	부재	손상내용	손상현황						비 고
				폭 (mm)	길이 (m)	너비 (m)	수량	단위	개소	
1	19하	교면포장	포장 망상균열		30.0	3.0	90.00	m ²	1	
2	19하	교면포장	포장 재료분리		30.0	7.0	210.00	m ²	1	
3	23하	방호벽	균열부백태		0.2	1.5	1.50	m ²	5	
4										
5										
KEY
PLAN

← 상주방향

영천방향 →

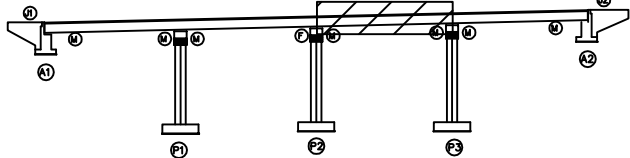

SECTION

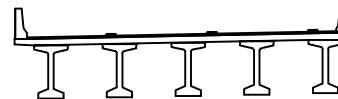범
례

균열	망상균열	재료분리
편치, 공동	바리, 파손	열화
누수, 체수	백태	희적물
철근노출	침하	그늘음
부식	좌굴, 변형	기타

발 주 처
상주영천고속도로(주)용역명
상주영천고속도로 2024-2025년 시설물 안전점검 용역
(2025년 상반기 정기안전점검)점 검 기 관
(주)명성엔지니어링


도면번호

손상물량표

번호	구분	부재	손상내용	손상현황						비고
				폭 (mm)	길이 (m)	너비 (m)	수량	단위	개소	
1	19하	교면포장	포장 망상균열		30.0	3.0	90.00	m ²	1	
2	19하	교면포장	포장 재료분리		30.0	7.0	210.00	m ²	1	
3	19하	신속이음	이물질퇴적		1.0		1.00	m	1	
4	19하	신속이음	후타재 박락		0.2	2.0	0.40	m ²	1	
5	23하	방호벽	균열부백태		0.2	1.5	1.80	m ²	6	
6	23하	신속이음	차수판 볼트탈락				1.00	EA	1	
7	23하	신속이음	후타재 망상균열	0.2	0.5	3.0	1.50	m ²	1	
8										
9										
상주방향

영천방향

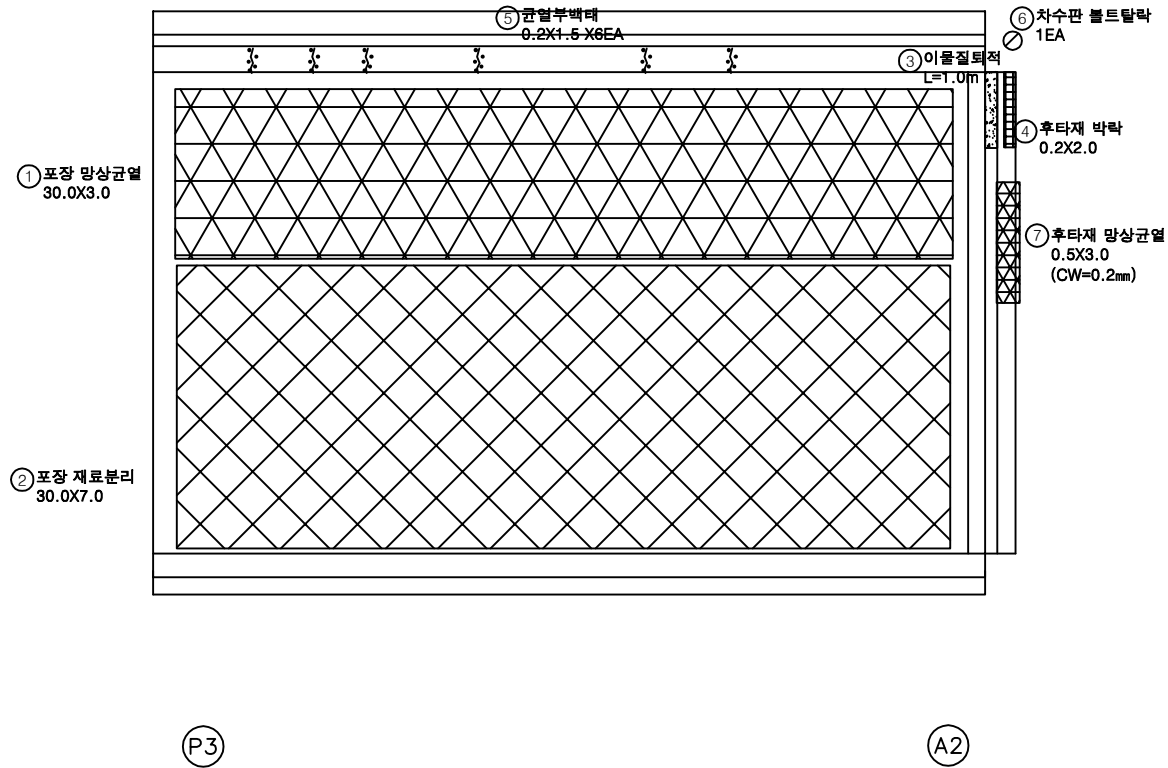


KEY PLAN

← 상주방향

→ 영천방향

SECTION

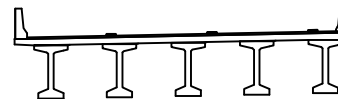

범례

균열	망상균열	재료분리
편치, 공동	박리, 파손	열화
누수, 체수	백태	희박물
철근노출	침하	그늘음
부식	좌굴, 변형	기타


발주처
상주영천고속도로(주)용역명
상주영천고속도로 2024~2025년 시설물 안전점검 용역
(2025년 상반기 정기안전점검)점검기관
(주)명성엔지니어링

도면번호


ID : 대성교 바닥판하면 S1 (상주방향)

손상물량표

상주방향

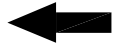


영천방향

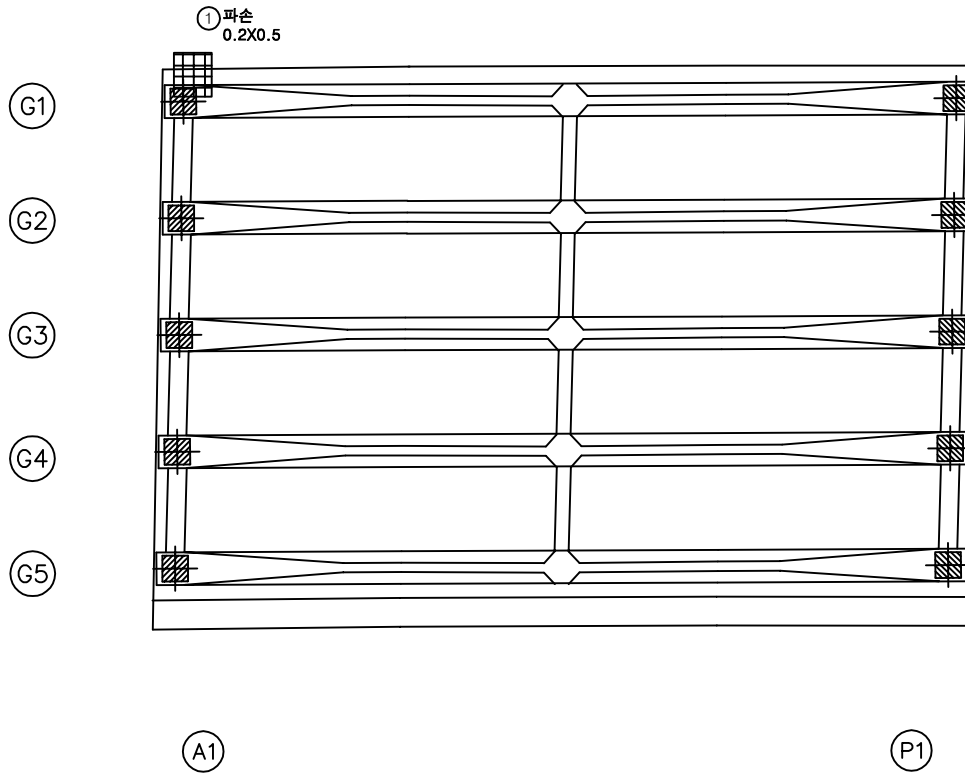


번호	구분	부재	손상내용	손상현황						비고
				폭 (mm)	길이 (m)	너비 (m)	수량	단위	개소	
1	19하	바닥판	파손		0.2	0.5	0.10	m ²	1	
2										
3										
KEY PLAN

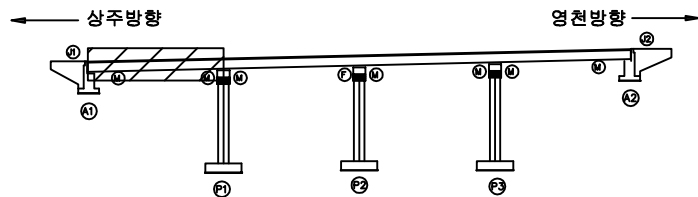

SECTION

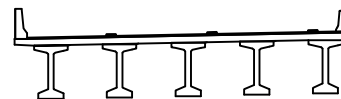


범례

콘크리트	철근	철근	발주처
콘크리트	철근	철근	상주영천고속도로(주)
콘크리트	철근	철근	용역명
콘크리트	철근	철근	상주영천고속도로 2024~2025년 시설물 안전점검 용역 (2025년 상반기 정기안전점검)
콘크리트	철근	철근	점검기관
콘크리트	철근	철근	(주)명성엔지니어링
콘크리트	철근	철근	도면번호
콘크리트	철근	철근	05

ID : 대성교 바닥판하면 S2 (상주방향)

상주방향

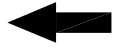

영천방향




G1

G2

G3

G4

G5

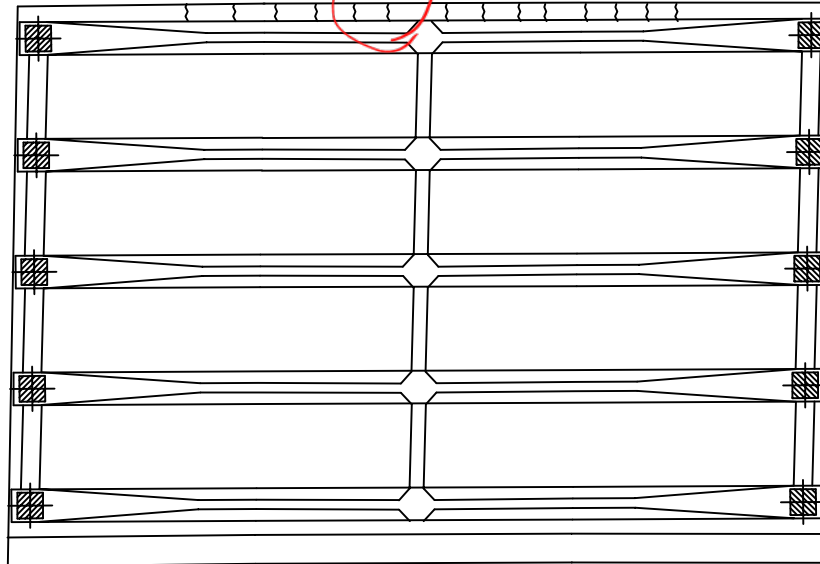

P1

P2


손상물량표

번호	구분	부재	손상내용	손상현황						비고
				폭 (mm)	길이 (m)	너비 (m)	수량	단위	개소	
1	21하	바닥판	균열(0.3mm미만)	0.1	1.0		14.00	m	14	
2										
3										
KEY PLAN

← 상주방향

→ 영천방향

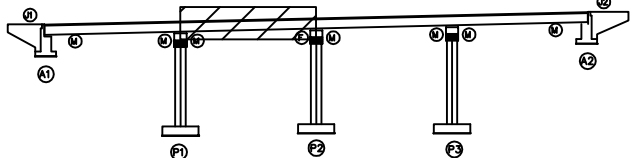

SECTION

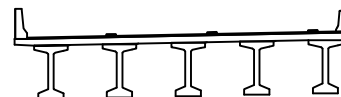


범례

	균열		당상균열		재료분리
	편치, 광동		박리, 파손		열화
	누수, 체수		벽택		의적물
	철근노출		침하		그늘음
	부식		좌굴, 변형		기타

발주처	상주영천고속도로(주)
용역명	상주영천고속도로 2024~2025년 시설물 안전점검 용역 (2025년 상반기 정기안전점검)
점검기관	(주)명성엔지니어링
도면번호	

ID : 대성교 바닥판하면 S3 (상주방향)

상주방향

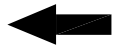

영천방향




G1

G2

G3

G4

G5

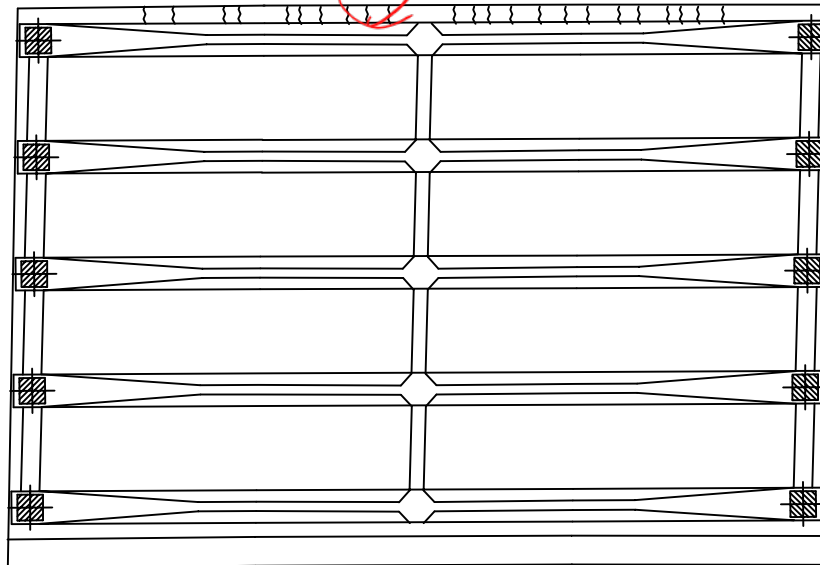

P2

P3


손상물량표

번호	구분	부재	손상내용	손상현황						비고
				폭 (mm)	길이 (m)	너비 (m)	수량	단위	개소	
1	21하	바닥판	균열(0.3mm미만)	0.1	1.0		23.00	m	23	
2										
3										
KEY PLAN

← 상주방향

→ 영천방향

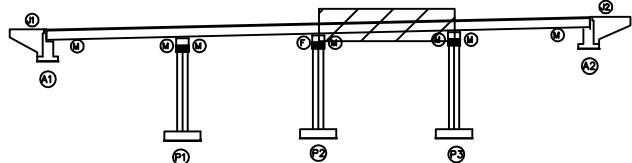

SECTION

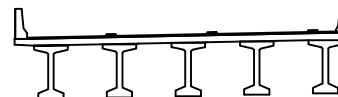

범례


균열	당상균열	재료분리
편치, 공동	바리, 파손	열화
누수, 체수	벽택	회적물
철근노출	침하	그늘음
부식	좌굴, 변형	기타

발주처	상주영천고속도로(주)
용역명	상주영천고속도로 2024~2025년 시설물 안전점검 용역 (2025년 상반기 정기안전점검)
점검기관	(주)명성엔지니어링
도면번호	07


ID : 대성교 바닥판하면 S4 (상주방향)

손상물량표

상주방향

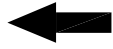

영천방향

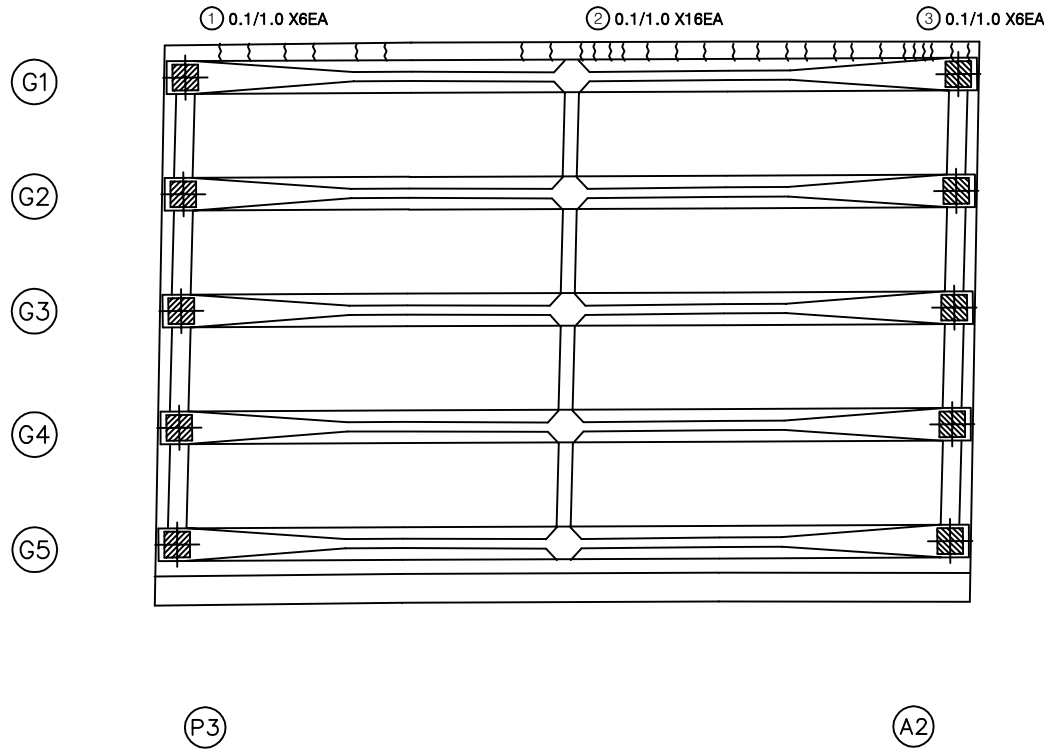


번호	구분	부재	손상내용	손상현황						비고
				폭 (mm)	길이 (m)	너비 (m)	물량	단위	개소	
1	21하	바닥판	균열(0.3mm미만)	0.1	1.0		10.00	m	10	
2	21하	바닥판	균열(0.3mm미만)	0.1	1.0		16.00	m	16	
3	23하	바닥판	균열(0.3mm미만)	0.1	1.0		6.00	m	6	
4										
5										
KEY PLAN

← 상주방향

→ 영천방향

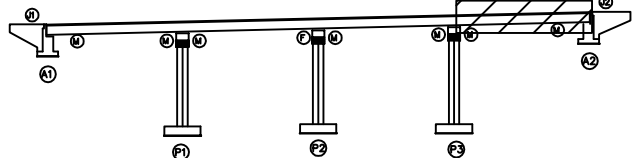

SECTION

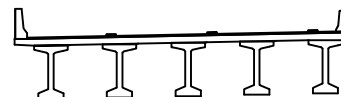

범례

균열	당상균열	재료분리
편치, 광동	박리, 파손	열화
누수, 체수	백태	퇴적물
철근노출	침하	그늘음
부식	좌굴, 변형	기타

발주처
상주영천고속도로(주)

용역명
상주영천고속도로 2024~2025년 시설물 안전점검 용역
(2025년 상반기 정기안전점검)


점검기관
(주)명성엔지니어링

도면번호

ID : 대성교 거더 S1 (G1~G5)(상주방향)

손상물량표

상주방향

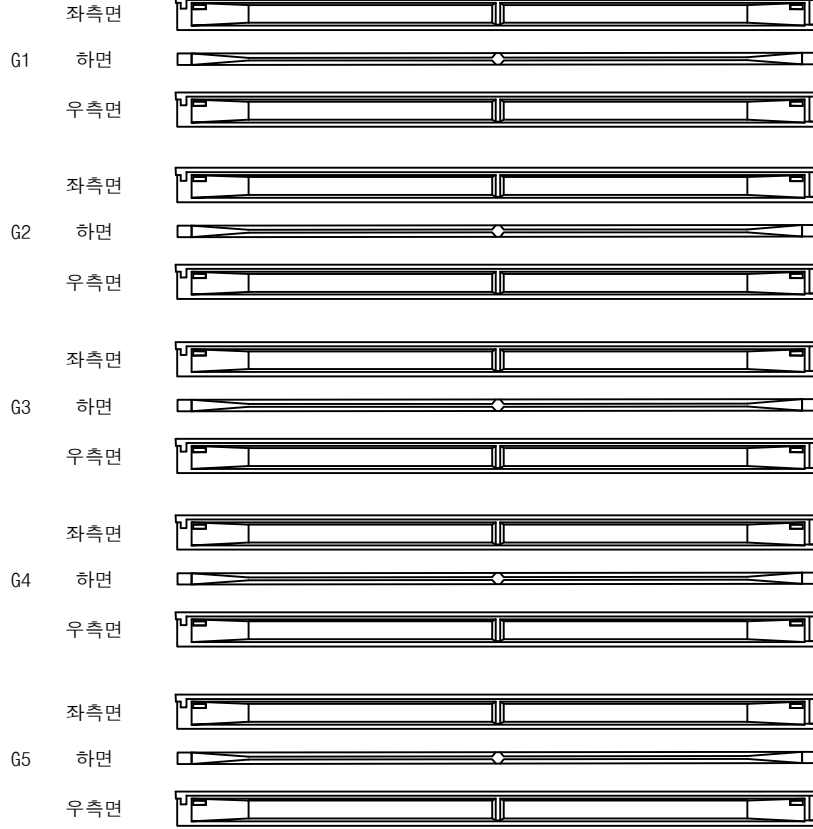

A1


P1

영천방향




번호	구분	부재	손상내용	손상현황						비고
				폭 (mm)	길이 (m)	너비 (m)	물량	단위	개소	
1										
2										
KEY PLAN

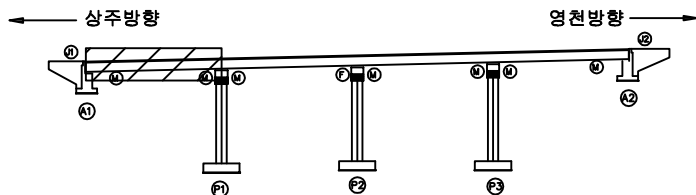

SECTION

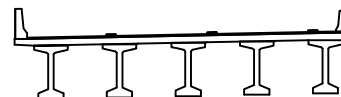

범례


균열	당상균열	재료분리	발주처
편치, 공동	바리, 파손	열화	상주영천고속도로(주)
누수, 체수	벽태	피적물	용역명
철근노출	침하	그늘음	상주영천고속도로 2024~2025년 시설물 안전점검 용역 (2025년 상반기 정기안전점검)
부식	좌굴, 변형	기타	점검기관
			(주)명성엔지니어링
			도면번호
			09

ID : 대성교 거더 S2 (G1~G5)(상주방향)

손상물량표

상주방향
←

영천방향
→

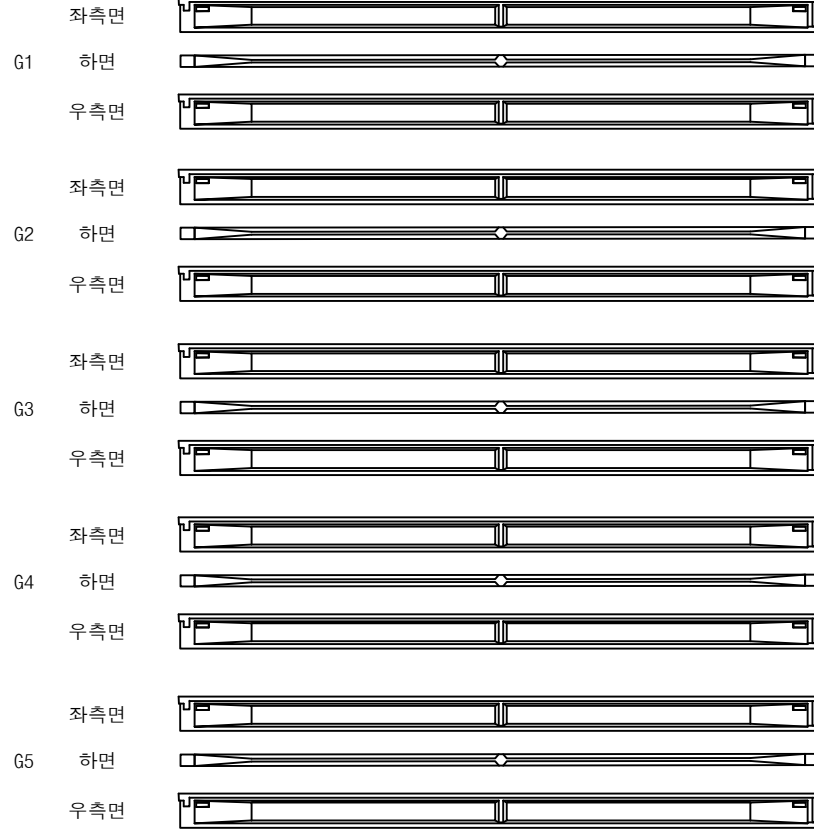


(P1)


(P2)

번호	구분	부재	손상내용	손상현황						비고
				폭 (mm)	길이 (m)	너비 (m)	수량	단위	개소	
1										
2										
KEY PLAN

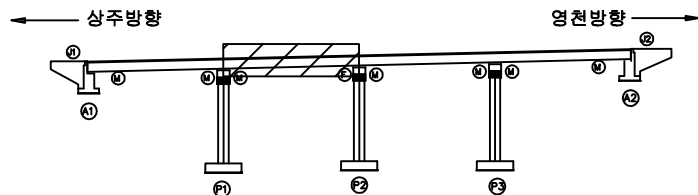

SECTION

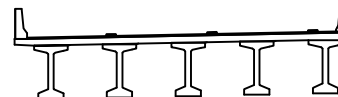


범례

균열	당상균열	재료분리	발주처
편치, 공동	바리, 파손	열화	상주영천고속도로(주)
누수, 체수	벽태	피적물	용역명
철근노출	침하	그늘음	상주영천고속도로 2024~2025년 시설물 안전점검 용역 (2025년 상반기 정기안전점검)
부식	좌굴, 변형	기타	점검기관
			(주)명성엔지니어링
			도면번호

ID : 대성교 거더 S3 (G1~G5)(상주방향)

손상물량표

상주방향

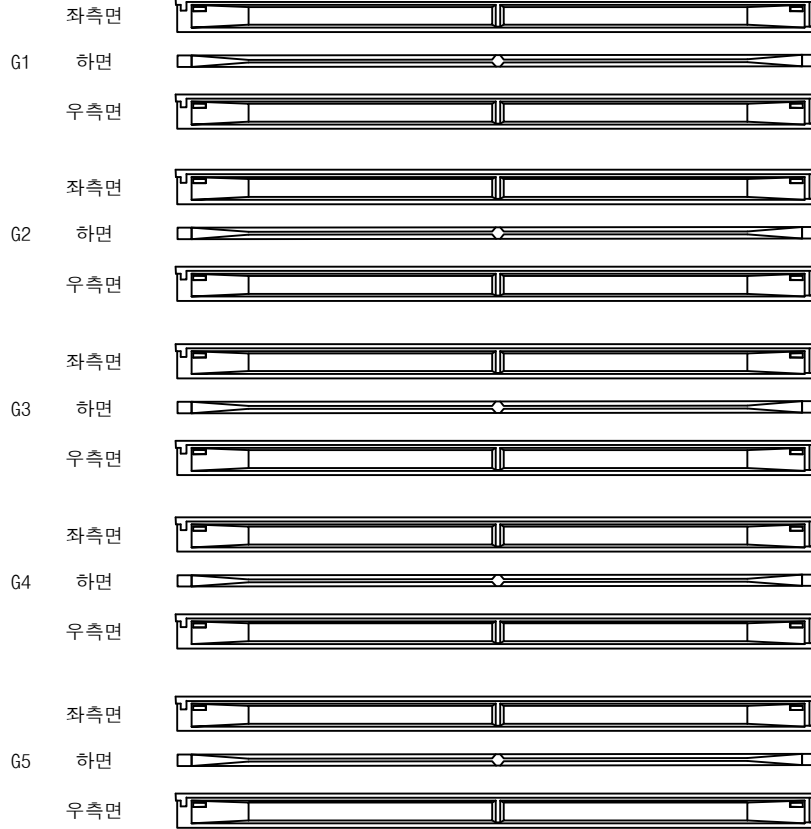

(P2)

(P3)

영천방향




번호	구분	부재	손상내용	손상현황						비고
				폭 (mm)	길이 (m)	너비 (m)	수량	단위	개소	
1										
2										
KEY PLAN

← 상주방향

→ 영천방향

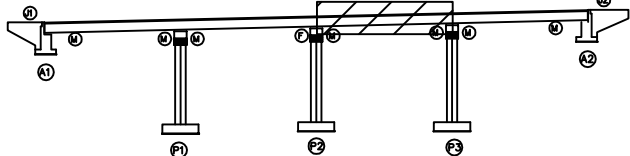

SECTION

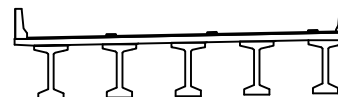

범례


콘크리트	철근콘크리트	철근보강	발주처 상주영천고속도로(주) 용역명 상주영천고속도로 2024-2025년 시설물 안전점검 용역 (2025년 상반기 정기안전점검)
아스팔트	파손, 균열	부식	
누수, 침수	침하	좌굴, 변형	
기타	기타	기타	
			점검기관 (주)명성엔지니어링
			도면번호

ID : 대성교 거더 S4 (G1~G5)(상주방향)

손상물량표

상주방향
←

영천방향
→

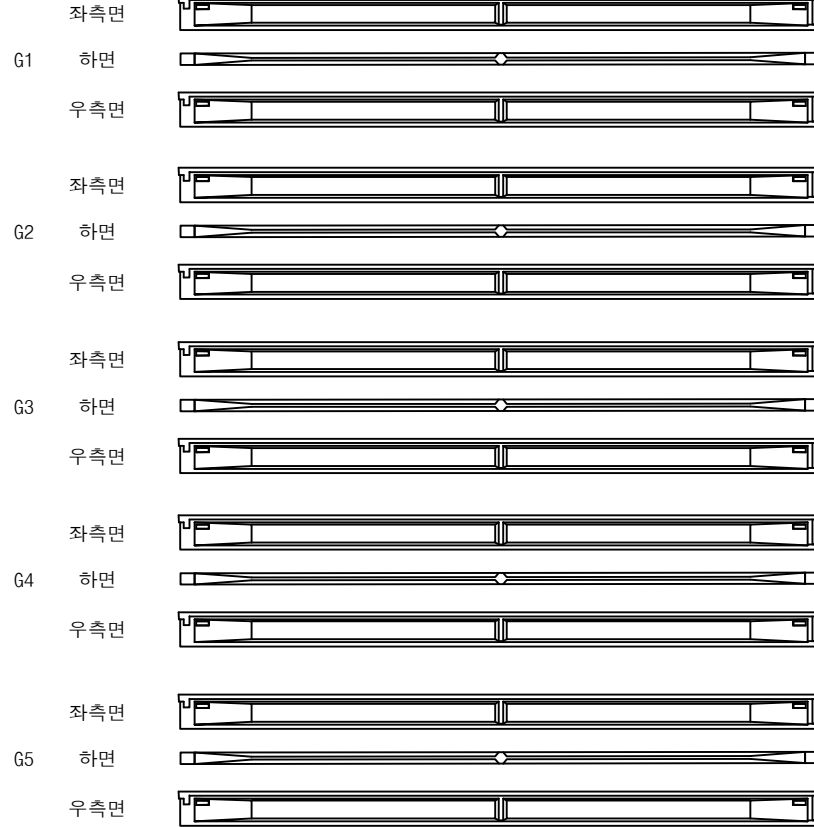

(P3)


(A2)

번호	구분	부재	손상내용	손상현황						비고
				폭 (mm)	길이 (m)	너비 (m)	물량	단위	개소	
1										
2										
KEY PLAN

← 상주방향

→ 영천방향

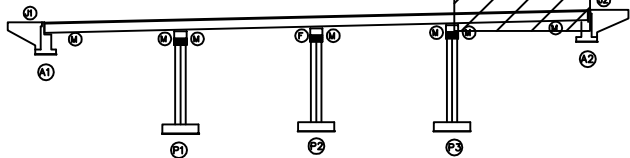

SECTION

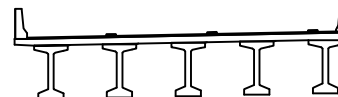

범례

균열	당상균열	재료분리	발주처
편치, 공동	바리, 파손	열화	상주영천고속도로(주)
누수, 체수	벽태	피적물	용역명
철근노출	침하	그늘음	상주영천고속도로 2024~2025년 시설물 안전점검 용역 (2025년 상반기 정기안전점검)
부식	좌굴, 변형	기타	점검기관
			(주)명성엔지니어링
			도면번호

손상물량표

상주 방향



영천 방향



CB3


G1~G2



G2~G3



G3~G4

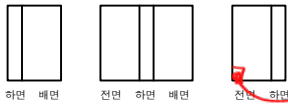

G4~G5




P2

P3


CB4

① 층분리
0.3X0.2


G1~G2

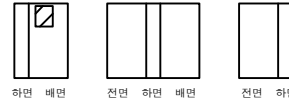


G2~G3

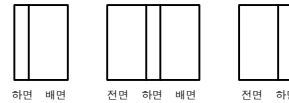

G3~G4

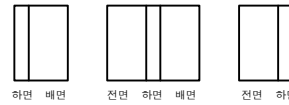

G4~G5

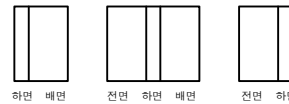

P3


A2

상주
방향
0.2X0.2
P25.26.


KEY PLAN

상주방향

영천방향

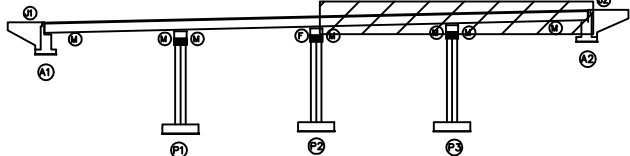

SECTION

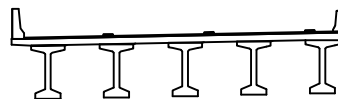

범례


균열	당상균열	재료분리
편치, 공동	바리, 파손	열화
누수, 체수	벽택	희적물
철근노출	침하	그늘음
부식	좌굴, 변형	기타

발주처
상주영천고속도로(주)용역명
상주영천고속도로 2024~2025년 시설물 안전점검 용역
(2025년 상반기 정기안전점검)점검기관
(주)명성엔지니어링


도면번호

손상물량표


번호	구분	부재	손상내용	손상현황						비고
				폭 (mm)	길이 (m)	너비 (m)	수량	단위	개소	
1	19하	교량받침	발침콘크리트 재료분리		0.3	0.2	0.06	m ²	1	23'하 보수
2	19하	교대	균열(0.3mm미만)	0.2	2.0		2.00	m	1	
3	19하	교대	균열(0.3mm미만)	0.2	2.0		2.00	m	1	
4	19하	교대	누수흔적		4.0	4.0	16.00	m ²	1	
5	19하	교대	패콘크리트 퇴적		0.5	0.3	0.15	m ²	1	
6	19하	교대	균열(0.3mm미만)	0.2	0.5		0.50	m	1	
7	21하	교량받침	plate 부식				5.00	EA	5	
8	21하	교대	균열(0.3mm미만)	0.2	2.0		2.00	m	1	
9	21하	교대	균열(0.3mm미만)	0.2	5.0		5.00	m	1	
10										
11										
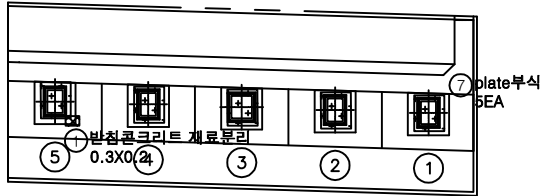

평면도

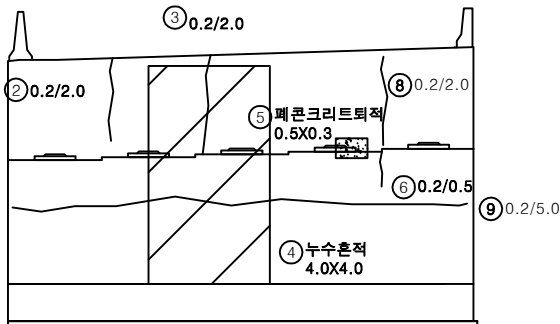


정면

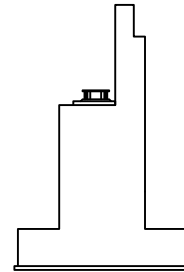


날개벽

KEY PLAN

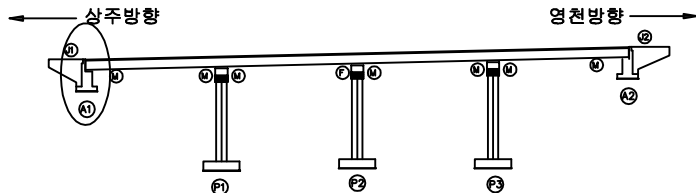

SECTION

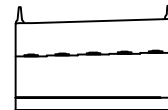


범례

균열	당상균열	재료분리
편치, 공동	바리, 파손	열화
누수, 체수	벽면	퇴적물
철근노출	침하	그늘음
부식	좌굴, 변형	기타


발주처	상주영천고속도로(주)
용역명	상주영천고속도로 2024~2025년 시설물 안전점검 용역 (2025년 상반기 정기안전점검)
점검기관	(주)명성엔지니어링
도면번호	

손상물량표


번호	구분	부재	손상내용	손상현황						비고
				폭 (mm)	길이 (m)	너비 (m)	수량	단위	개소	
1	19하	교량받침	무수축물탈 균열	0.2	0.1		0.10	m	1	
2	19하	교량받침	무수축물탈 균열	0.2	0.1		0.20	m	2	
3	19하	교량받침	무수축물탈 균열	0.1	0.1		0.30	m	3	
4	19하	교대	실란트 파손		3.0		3.00	m	1	
5	19하	교대	양상균열	0.2	1.0	1.0	1.00	m	1	
6	23하	교량받침	plate 부식				3.00	EA	3	
7										
8										
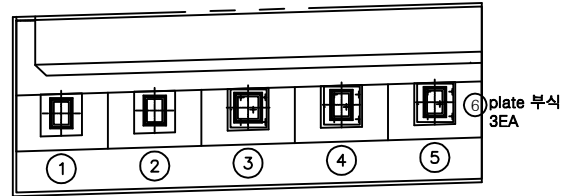

평면도

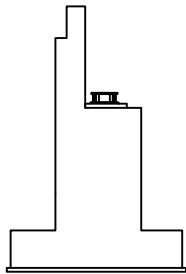

날개벽

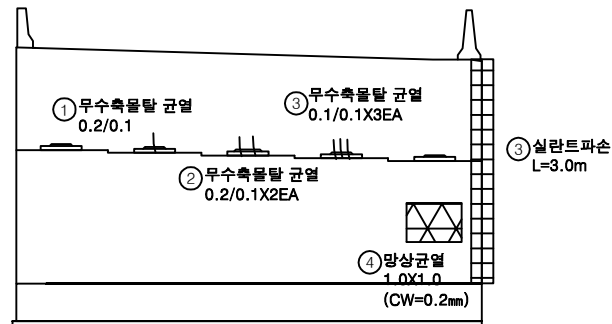


정면


KEY PLAN

← 상주방향

→ 영천방향

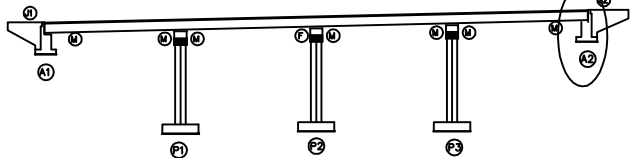

SECTION

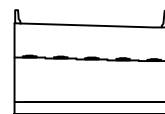

범례

균열	양상균열	재료분리
편치, 공동	바리, 파손	열화
누수, 체수	벽태	회적물
철근노출	침하	그늘음
부식	좌굴, 변형	기타

발주처
상주영천고속도로(주)용역명
상주영천고속도로 2024-2025년 시설물 안전점검 용역
(2025년 상반기 정기안전점검)점검기관
(주)명성엔지니어링

도면번호

D34 P1 정면

D35 52바닥정면


D36.51 배부시설 정면

D42. P1-5108정면


D43 P1-5109정면

D44 P1면만 A23호 590mm-


A45 P1-5109 이동방 0mm(정면)

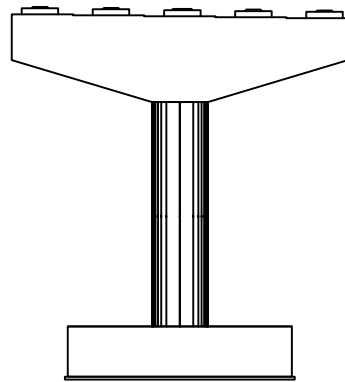


정면

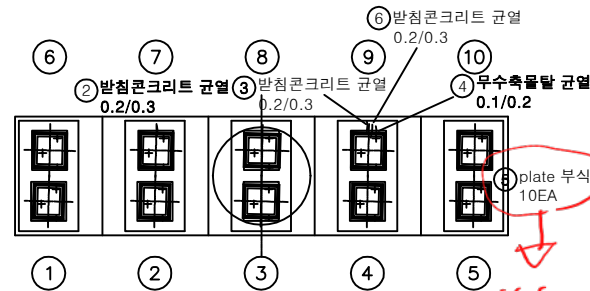


평면도

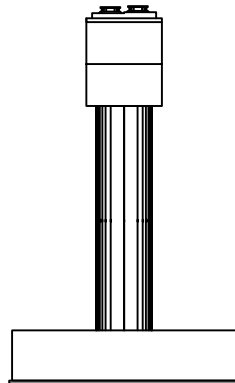

좌측면

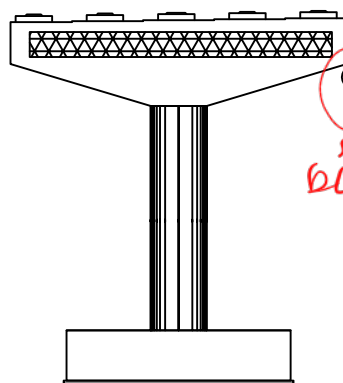

배면

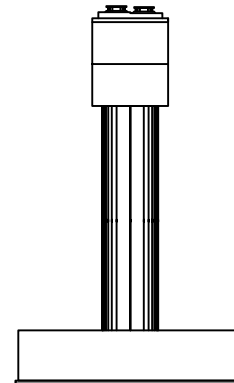


우측면


손상물량표

번호	구분	부재	손상내용	손상현황						비고
				폭 (mm)	길이 (m)	너비 (m)	수량	단위	개소	
1	21하	교각	망상균열	0.2	10.0	2.0	20.00	m ²	1	
2	21하	교량받침	발침콘크리트 균열	0.2	0.3		0.30	m	1	
3	21하	교량받침	발침콘크리트 균열	0.2	0.3		0.30	m	1	
4	21하	교량받침	무수축물탈 균열	0.1	0.2		0.20	m	1	
5	23하	교량받침	plate 부식				10.00	EA	10	
6	23하	교량받침	발침콘크리트 균열	0.2	0.3		0.30	m	1	
7										
8										
KEY PLAN

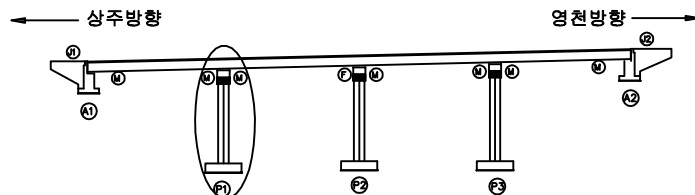

SECTION

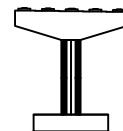


범례


균열	망상균열	재료분리
편치, 공동	바리, 파손	열화
누수, 체수	벽 태	피적물
철근노출	침하	그늘음
부식	좌굴, 변형	기타

발주처
상주영천고속도로(주)용역명
상주영천고속도로 2024-2025년 시설물 안전점검 용역
(2025년 상반기 정기안전점검)점검기관
(주)영성엔지니어링

도면번호

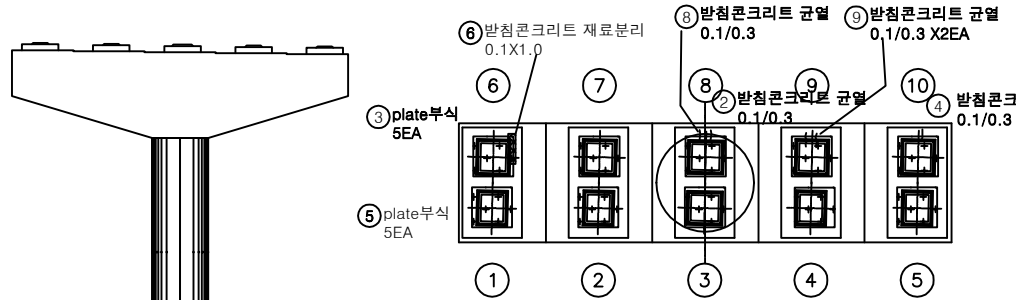


평면도

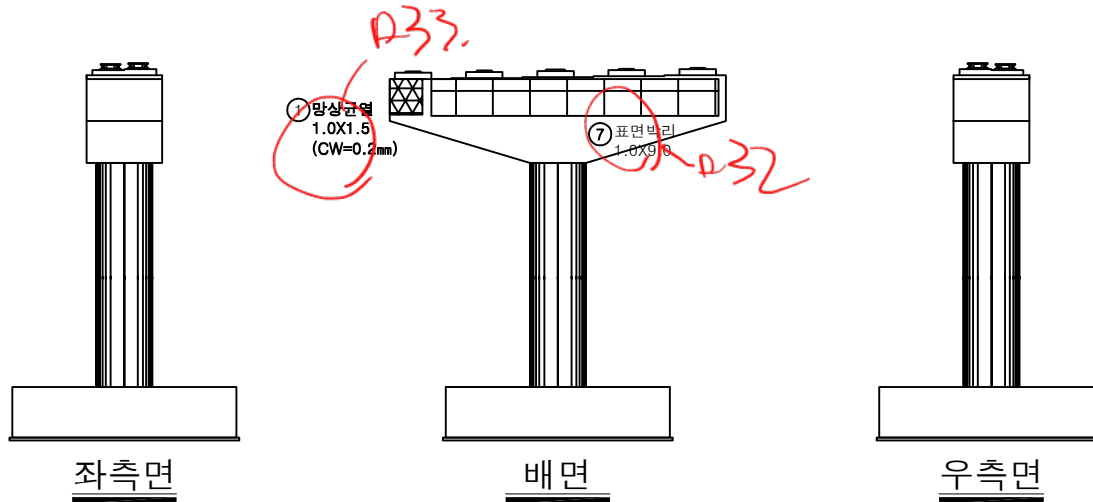


번호	구분	부재	손상내용	손상현황						비고
				폭 (mm)	길이 (m)	너비 (m)	수량	단위	개소	
1	19하	교각	망상균열	0.2	1.0	1.5	1.50	m	1	
2	19하	교량받침	받침콘크리트 균열	0.1	0.3		0.30	m	1	
3	19하	교량받침	plate 부식				5.00	EA	5	
4	19하	교량받침	받침콘크리트 균열	0.1	0.3		0.30	m	1	
5	21하	교량받침	plate 부식				5.00	EA	5	
6	23하	교량받침	받침콘크리트 재료분리		0.1	1.0	0.10	m	1	
7	23하	교각	표면박리		1.0	9.0	9.00	m	1	
8	23하	교량받침	받침콘크리트 균열	0.1	0.3		0.30	m	1	
9	23하	교량받침	받침콘크리트 균열	0.1	0.3		0.60	m	2	
10										
11										
KEY PLAN

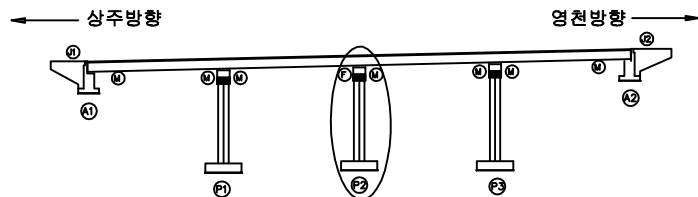

SECTION

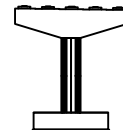

범례

균열	망상균열	재료분리	발주처
편치, 공동	바리, 파손	열화	상주영천고속도로(주)
누수, 체수	벽태	피적물	용역명
철근노출	침하	그늘음	상주영천고속도로 2024-2025년 시설물 안전점검 용역 (2025년 상반기 정기안전점검)
부식	좌굴, 변형	기타	점검기관
			(주)명성엔지니어링
			도면번호

018~22 정경.


023 P3-5H3 정경

024 P3-5H4 정경.

해
방방1
단상하
경합 60.61

032 P3 정경


D31 P3연판·시공 620mm
D32 P3-5H3 이동량 0mm (제거기).

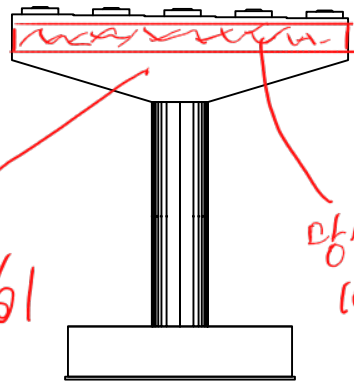

정면


② plate 부식
10EA

망상균열
100x20
선구-
CW=0.2mm).
027.28.

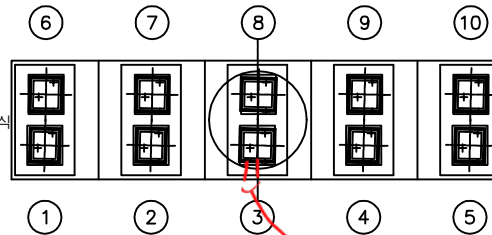


평면도


무시할만큼 심각
01/02x25
029.30.

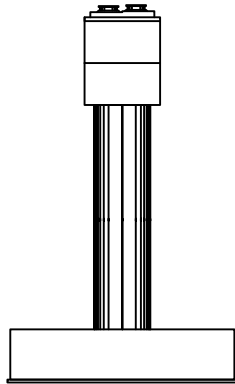

좌측면

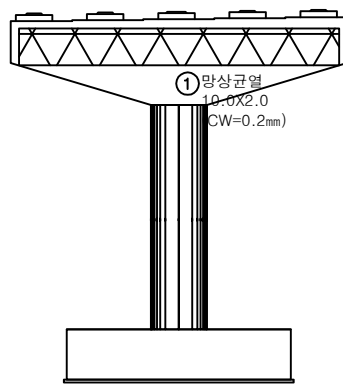

배면

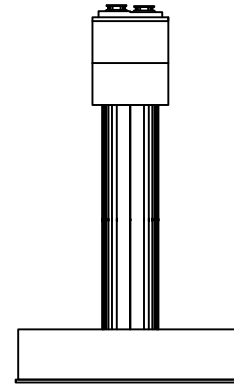

우측면


손상물량표

번호	구분	부재	손상내용	손상현황						비고
				폭 (mm)	길이 (m)	너비 (m)	수량	단위	개소	
1	23하	교각	망상균열	0.2	10.0	2.0	20.00	m²	1	
2	23하	교량받침	plate 부식				10.00	EA	10	
3										
4										
KEY PLAN

← 상주방향

→ 영천방향

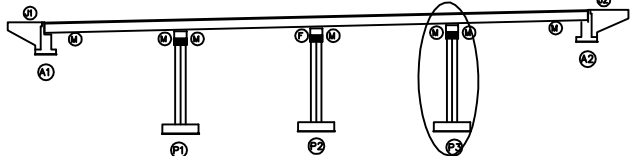

SECTION

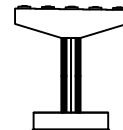

범례

균열	망상균열	재료분리
편치, 공동	바리, 파손	열화
누수, 체수	벽면	회절물
철근노출	침하	그늘음
부식	좌굴, 변형	기타

발주처
상주영천고속도로(주)용역명
상주영천고속도로 2024-2025년 시설물 안전점검 용역
(2025년 상반기 정기안전점검)점검기관
(주)영성엔지니어링

도면번호

영 천 방 향


ID : 대성교 교면포장 S1 (영천방향)

손상물량표


번호	구분	부재	손상내용	손상현황						비고
				폭 (mm)	길이 (m)	너비 (m)	수량	단위	개소	
1	19하	중분대	균열부백태		0.2	1.0	0.20	m ²	1	
2	19하	중분대	균열부백태		0.2	2.0	0.40	m ²	1	
3	19하	신속이음	후타재 탈락		0.5	0.5	0.25	m ²	1	23하 보수
4	19하	교면포장	포장 망상균열		35.0	3.0	105.00	m ²	1	
5	19하	교면포장	접속슬래브 총분리		0.1	4.0	0.40	m ²	1	
6	19하	방호벽	방호벽 균열	0.2	1.0		1.00	m	1	
7	20하	신속이음	후타재 망상균열	0.2	0.8	2.0	1.60	m ²	1	
8	23하	교면포장	포장 표면박리		35.0	1.5	52.50	m ²	1	
9	23하	교면포장	후타재 접속부 이격		3.0		3.00	m	1	(T=10.0mm)
10										
11										
상주방향


영천방향

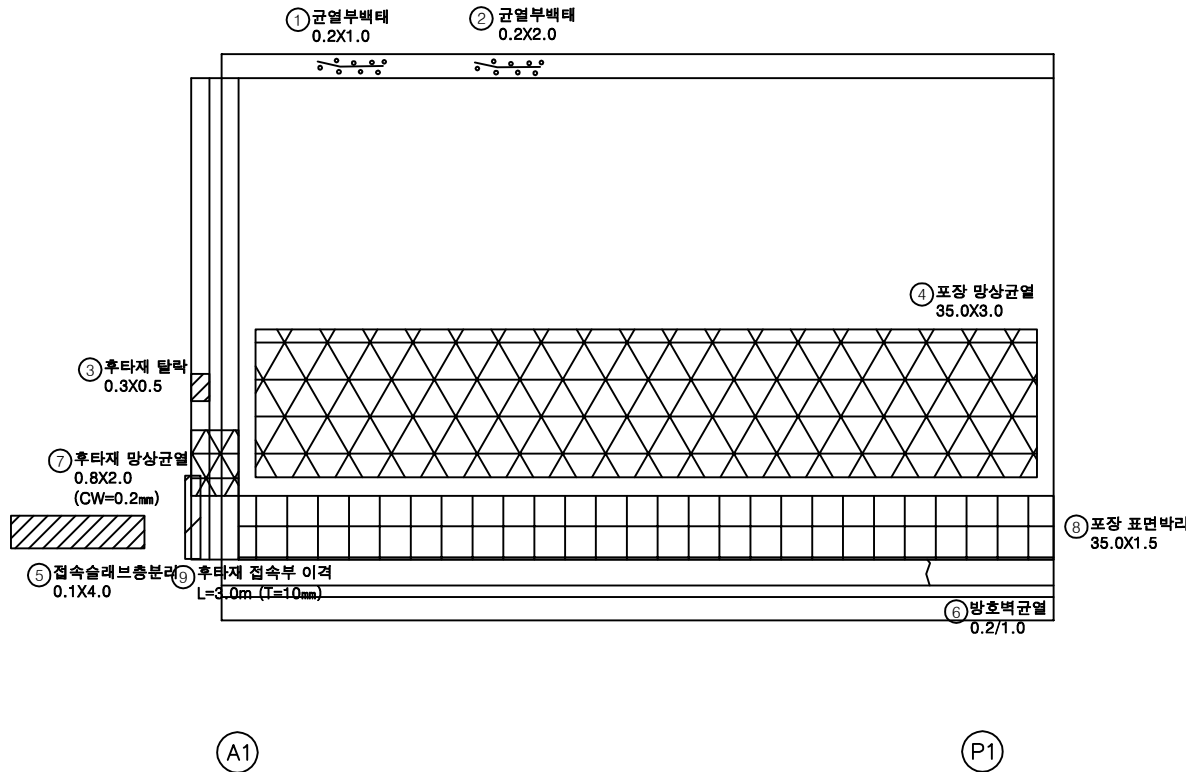

KEY PLAN

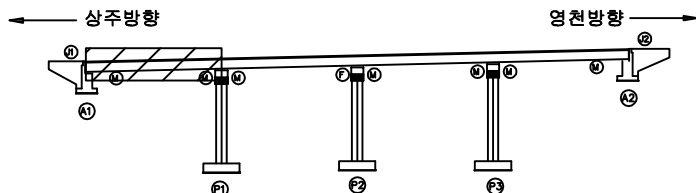

SECTION

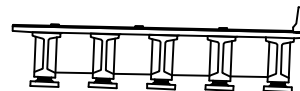

범례

균열	망상균열	재료분리
편치, 공동	박리, 파손	열화
누수, 체수	벽면	회절물
철근노출	침하	그늘음
부식	좌굴, 변형	기타

발주처	상주영천고속도로(주)
용역명	상주영천고속도로 2024~2025년 시설물 안전점검 용역 (2025년 상반기 정기안전점검)
점검기관	(주)명성엔지니어링
도면번호	01


손 상 물 량 표

번호	구분	부재	손상내용	손상현황						비 고
				폭 (mm)	길이 (m)	너비 (m)	수량	단위	개소	
1	19하	교면포장	포장 망상균열		35.0	3.0	105.00	m ²	1	
2	23하	교면포장	포장 표면박리		35.0	1.5	52.50	m ²	1	
3										
4										
상주방향



영천방향

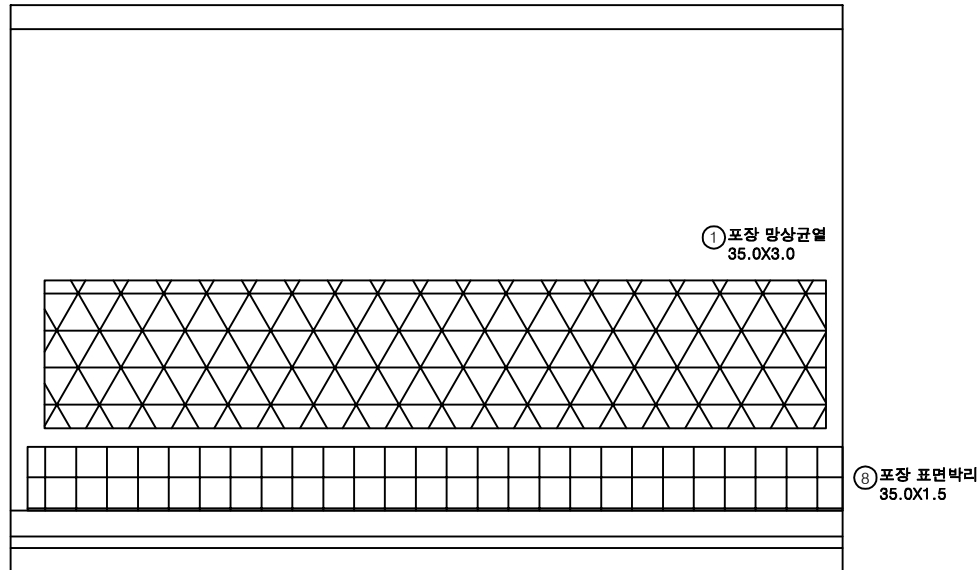


P1

P2


KEY PLAN

← 상주방향

→ 영천방향

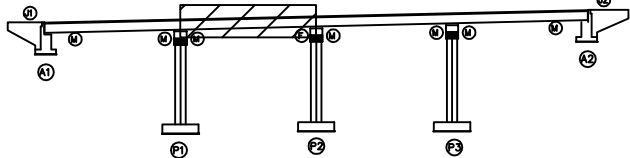

SECTION

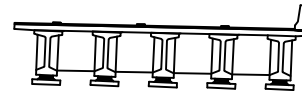

범례

	균열		망상균열		재료분리
	편치, 공동		박리, 파손		열화
	누수, 체수		백택		의적물
	철근노출		침하		그늘음
	부식		좌굴, 변형		기타


발주처
상주영천고속도로(주)용역명
상주영천고속도로 2024~2025년 시설물 안전점검 용역
(2025년 상반기 정기안전점검)점검기관
(주)명성엔지니어링

도면번호


손 상 물 량 표

번호	구분	부재	손상내용	손상현황						비 고
				폭 (mm)	길이 (m)	너비 (m)	수량	단위	개소	
1	19하	교면포장	포장 망상균열		35.0	3.0	105.00	m ²	1	
2	23하	교면포장	포장 표면박리		35.0	1.5	52.50	m ²	1	
3										
4										
상주방향

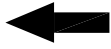

영천방향

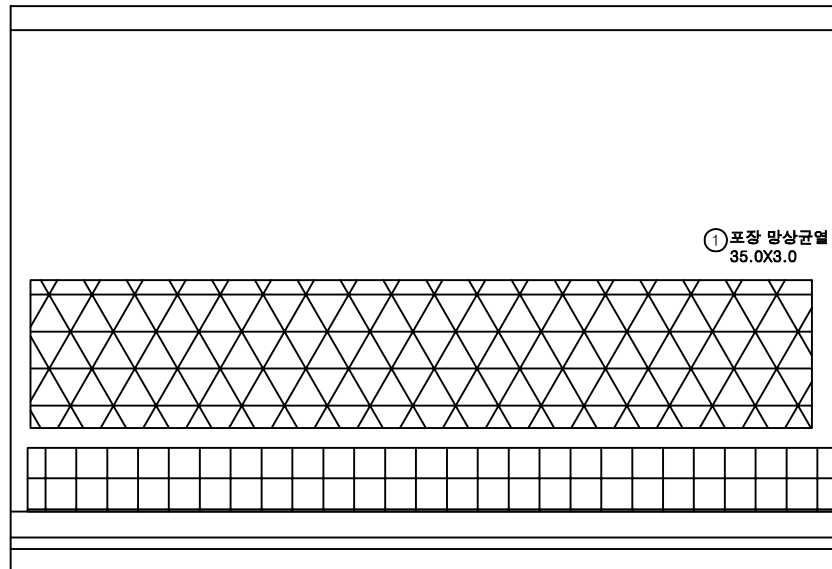① 포장 망상균열
35.0X3.0⑧ 포장 표면박리
35.0X1.5


P2

P3


KEY
PLAN

← 상주방향

영천방향 →

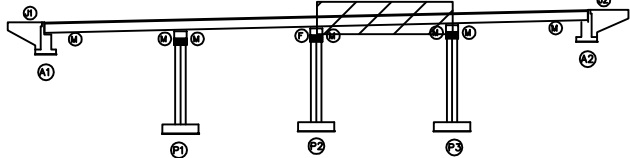

SECTION

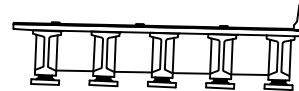범
례

균열	망상균열	재료분리
편치, 공동	박리, 파손	열화
누수, 체수	백택	희적물
철근노출	침하	그늘음
부식	좌굴, 변형	기타

발 주 처
상주영천고속도로(주)용역명
상주영천고속도로 2024~2025년 시설물 안전점검 용역
(2025년 상반기 정기안전점검)점 검 기 관
(주)명성엔지니어링

도면번호


손 상 물 량 표

번호	구분	부재	손상내용	손상현황						비 고
				폭 (mm)	길이 (m)	너비 (m)	수량	단위	개소	
1	19하	교면포장	포장 균열		3.0		6.00	m	2	
2	19하	신속이음	후타재 균열	0.1	0.5		3.50	m	7	
3	19하	신속이음	이물질퇴적		0.5		0.50	m	1	
4	23하	교면포장	포장 표면박리		35.0	1.5	52.50	m ²	1	
5	23하	신속이음	후타재 균열	0.1	0.5		4.00	m	8	
6										
7										
상주방향



영천방향

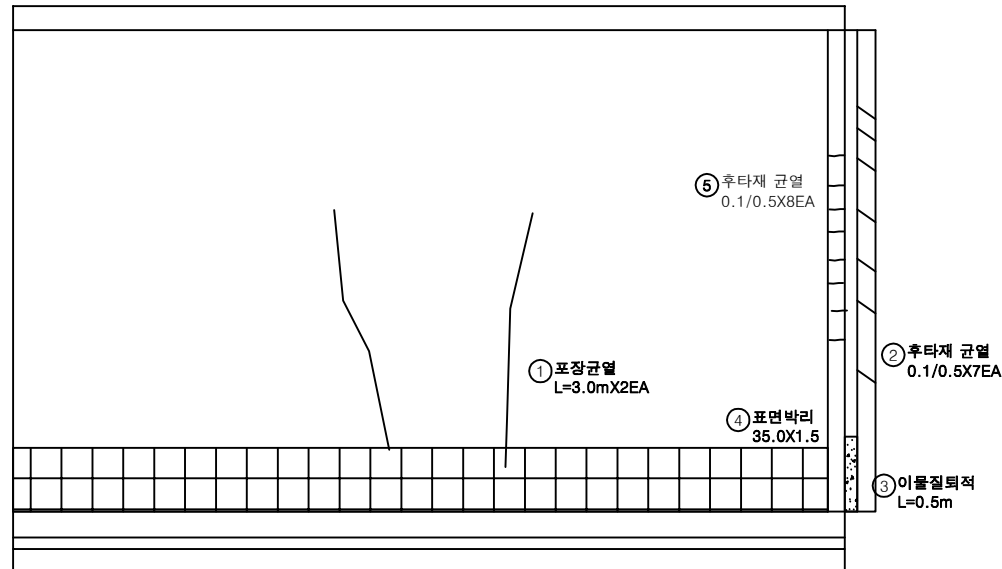


P3

A2


KEY PLAN

← 상주방향

→ 영천방향

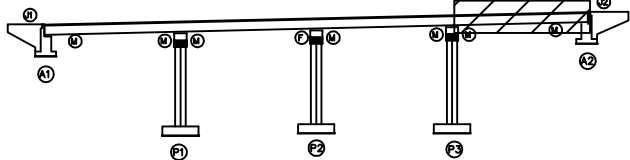

SECTION

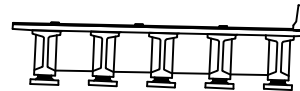

범례

균열	당상균열	재료분리
편치, 공동	박리, 파손	열화
누수, 체수	벽택	퇴적물
철근노출	침하	그늘음
부식	좌굴, 변형	기타


발 주 처
상주영천고속도로(주)용역명
상주영천고속도로 2024~2025년 시설물 안전점검 용역
(2025년 상반기 정기안전점검)점 검 기 관
(주)명성엔지니어링

도면번호

ID : 대성교 바닥판하면 S1 (영천방향)

상주방향
←


영천방향
→

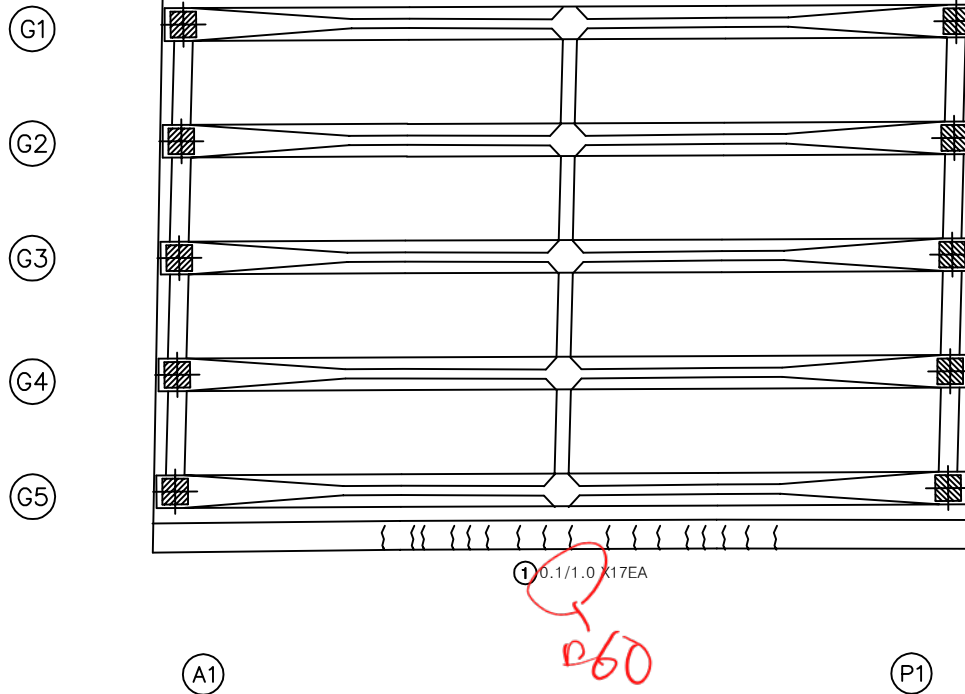


손상물량표

번호	구분	부재	손상내용	손상현황						비고
				폭 (mm)	길이 (m)	너비 (m)	수량	단위	개소	
1	21하	바닥판	균열(0.3mm이하)	0.1	1.0		17.00	m	17	
2										
3										
KEY PLAN

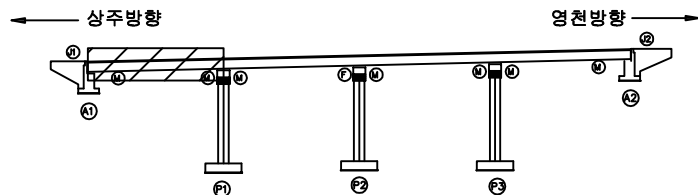

SECTION

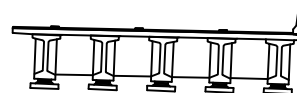

범례


	균열		당상균열		재료분리
	전치, 공동		박리, 파손		열화
	부식		변색		그늘음
	부식		좌굴, 변형		기타

발주처	상주영천고속도로(주)
용역명	상주영천고속도로 2024~2025년 시설물 안전점검 용역 (2025년 상반기 정기안전점검)
점검기관	(주)명성엔지니어링
도면번호	05


ID : 대성교 바닥판하면 S2 (영천방향)

손상물량표

상주방향

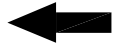


영천방향

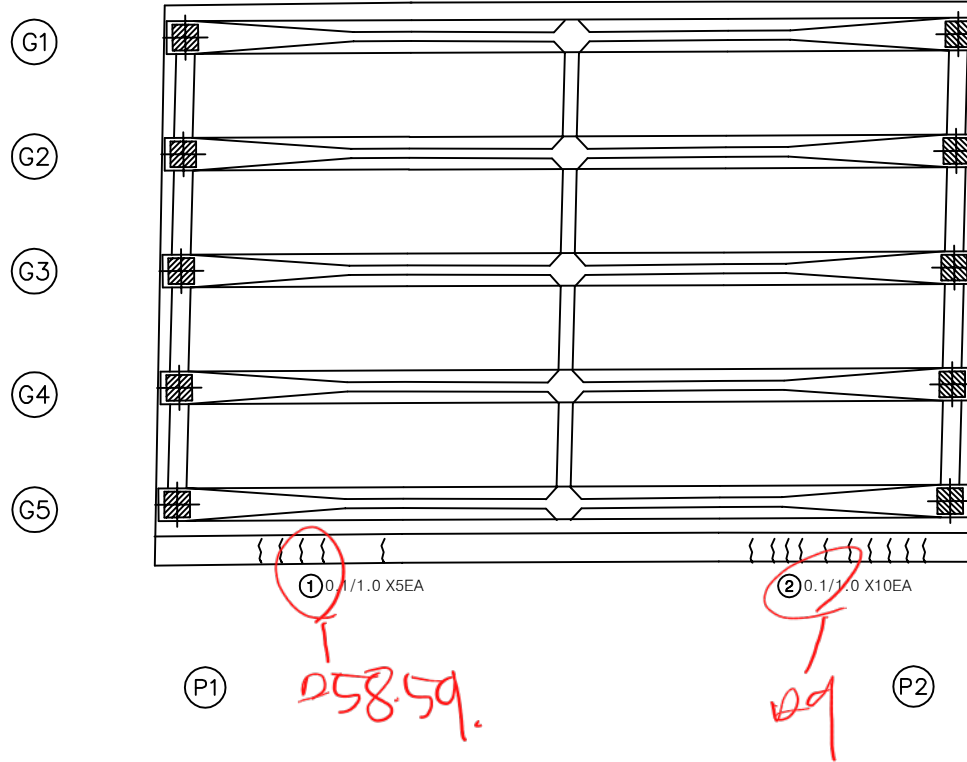


번호	구분	부재	손상내용	손상현황						비고
				폭 (mm)	길이 (m)	너비 (m)	수량	단위	개소	
1	21하	바닥판	균열(0.3mm미만)	0.1	1.0		5.00	m	5	
2	21하	바닥판	균열(0.3mm미만)	0.1	1.0		10.00	m	10	
3										
4										
KEY PLAN

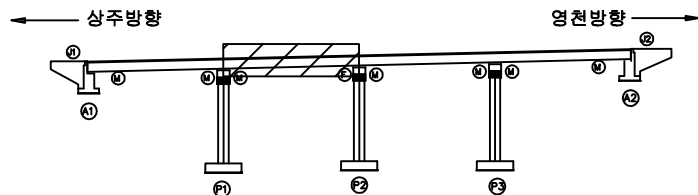

SECTION

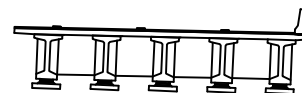

범례

	균열		당상균열		재료분리
	편치, 광동		박리, 파손		열화
	누수, 체수		변색		퇴적물
	철근노출		침하		그늘음
	부식		좌굴, 변형		기타


발주처	상주영천고속도로(주)
용역명	상주영천고속도로 2024-2025년 시설물 안전점검 용역 (2025년 상반기 정기안전점검)
점검기관	(주)명성엔지니어링
도면번호	06

2/28 전경 (P3~P1)

상주방향



영천방향

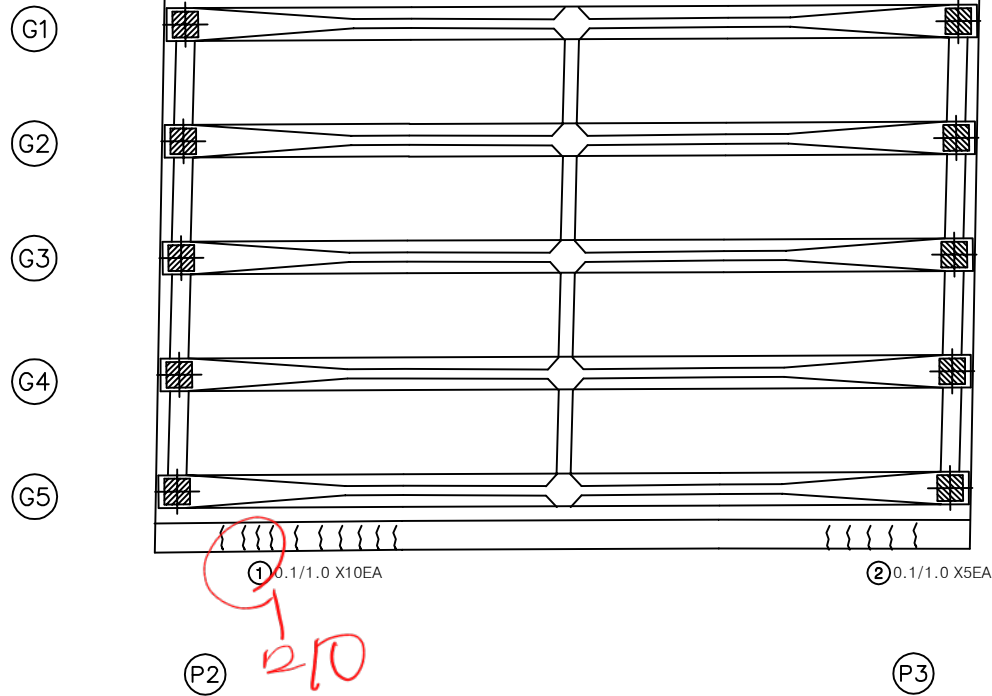


손상물량표

번호	구분	부재	손상내용	손상현황						비고
				폭 (mm)	길이 (m)	너비 (m)	수량	단위	개소	
1	21하	바닥판	균열(0.3mm미만)	0.1	1.0		10.00	m	10	
2	21하	바닥판	균열(0.3mm미만)	0.1	1.0		5.00	m	5	
3										
4										
KEY PLAN

← 상주방향

→ 영천방향

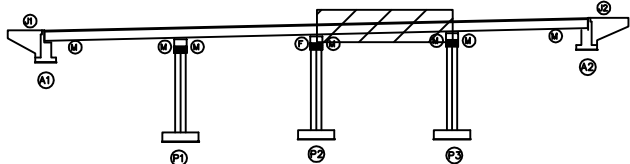

SECTION

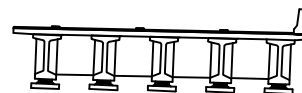


범례

균열	당상균열	재료분리
편치, 공동	박리, 파손	열화
누수, 체수	벽택	회적물
철근노출	침하	그늘음
부식	좌굴, 변형	기타

발주처
상주영천고속도로(주)용역명
상주영천고속도로 2024~2025년 시설물 안전점검 용역
(2025년 상반기 정기안전점검)점검기관
(주)명성엔지니어링

도면번호

ID : 대성교 바닥판하면 S4 (영천방향)

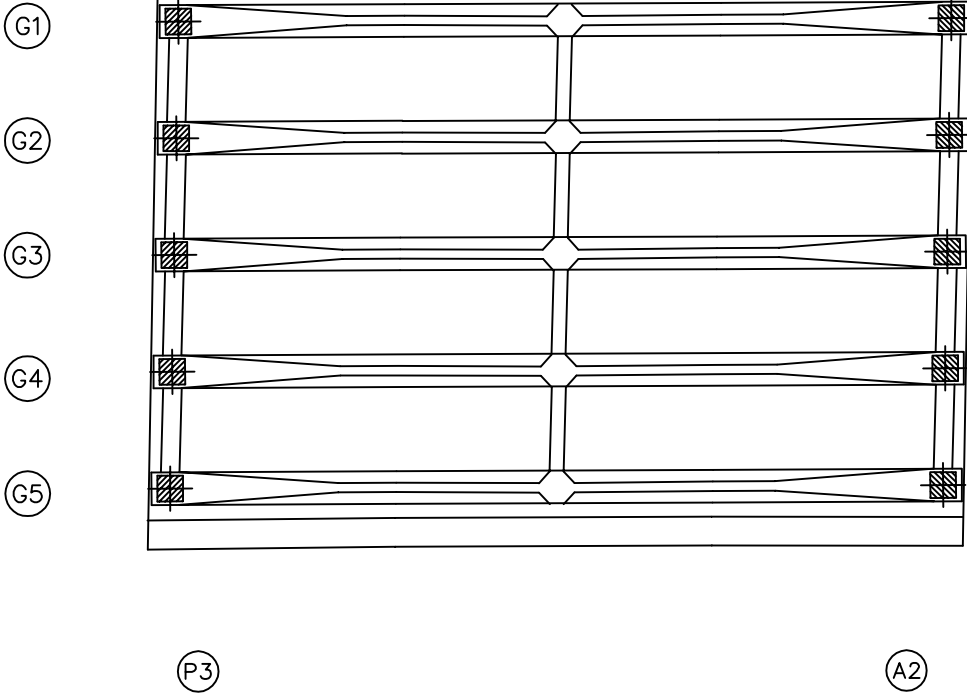

손 상 물 량 표


[illegible]

KEY PLAN

← 상주방향

영천방향 →

SECTION

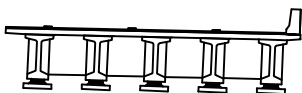

四
五

 균 일	 망상균일	 재료분리	발 주 처 상주영천고속도로(주)
 편치, 광동	 박리, 파손	 열 화	용 역 명 상주영천고속도로 2024-2025년 시설물 안전점검 용역 (2025년 상반기 정기안전점검)
 누수, 체수	 백 태	 퇴적물	
 철근노출	 철 하	 그늘음	점 검 기 관 (주)평성엔지니어링
 부 식	 좌굴, 변형	 기 타	도 면 번 호 08


ID : 대성교 거더 S1 (G1~G5)(영천방향)

손상물량표

상주방향




영천방향

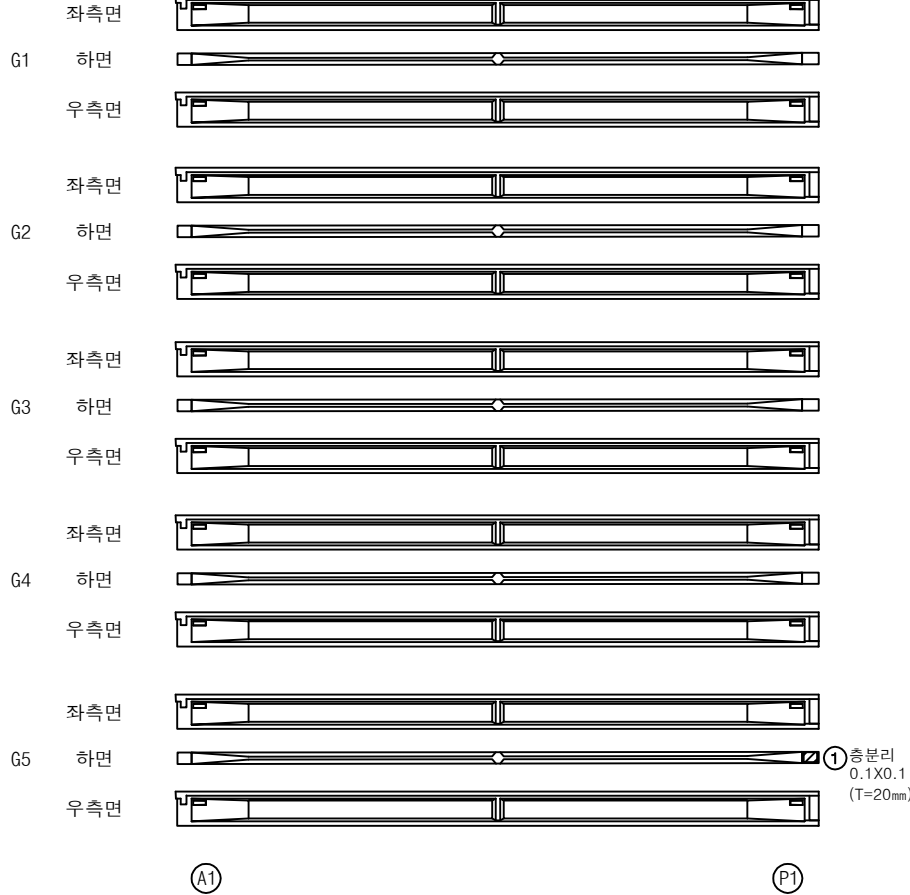


번호	구분	부재	손상내용	손상현황						비고
				폭 (mm)	길이 (m)	너비 (m)	수량	단위	개소	
1	23하	거더	총분리		0.1	0.1	0.01	m ²	1	
2										
3										
KEY PLAN

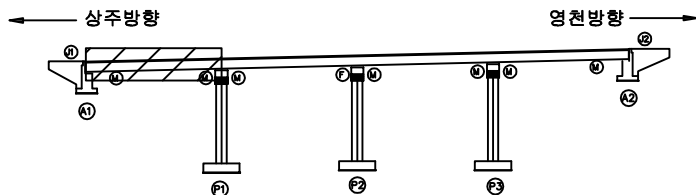

SECTION

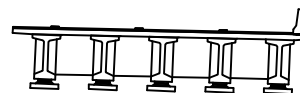

범례


균열	당상균열	재료분리	발주처
편치, 공동	바리, 파손	열화	상주영천고속도로(주)
누수, 체수	벽태	피적물	용역명
철근노출	침하	그늘음	상주영천고속도로 2024~2025년 시설물 안전점검 용역 (2025년 상반기 정기안전점검)
부식	좌굴, 변형	기타	점검기관
			(주)명성엔지니어링
			도면번호
			09

ID : 대성교 거더 S2 (G1~G5)(영천방향)

손상물량표

상주방향
←

영천방향
→

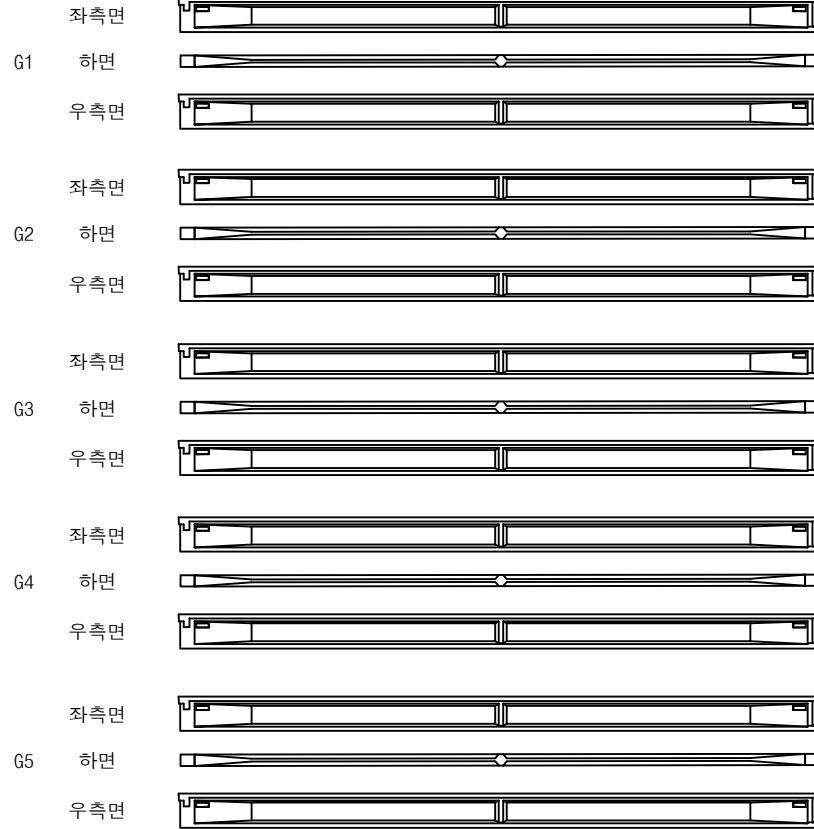


(P1)


(P2)

번호	구분	부재	손상내용	손상현황						비고
				폭 (mm)	길이 (m)	너비 (m)	물량	단위	개소	
1										
2										
KEY PLAN

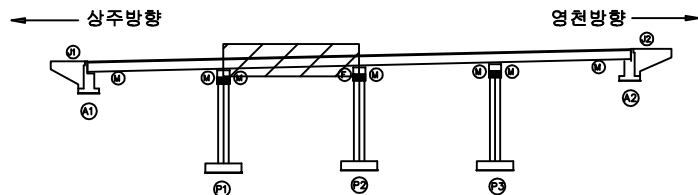

SECTION

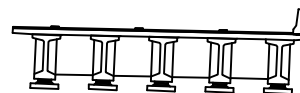

범례

균열	당상균열	재료분리
편치, 공동	바리, 파손	열화
누수, 체수	벽태	피적물
철근노출	침하	그늘음
부식	좌굴, 변형	기타

발주처	상주영천고속도로(주)
용역명	상주영천고속도로 2024~2025년 시설물 안전점검 용역 (2025년 상반기 정기안전점검)
점검기관	(주)명성엔지니어링
도면번호	


ID : 대성교 거더 S3 (G1~G5)(영천방향)

손상물량표

상주방향



영천방향

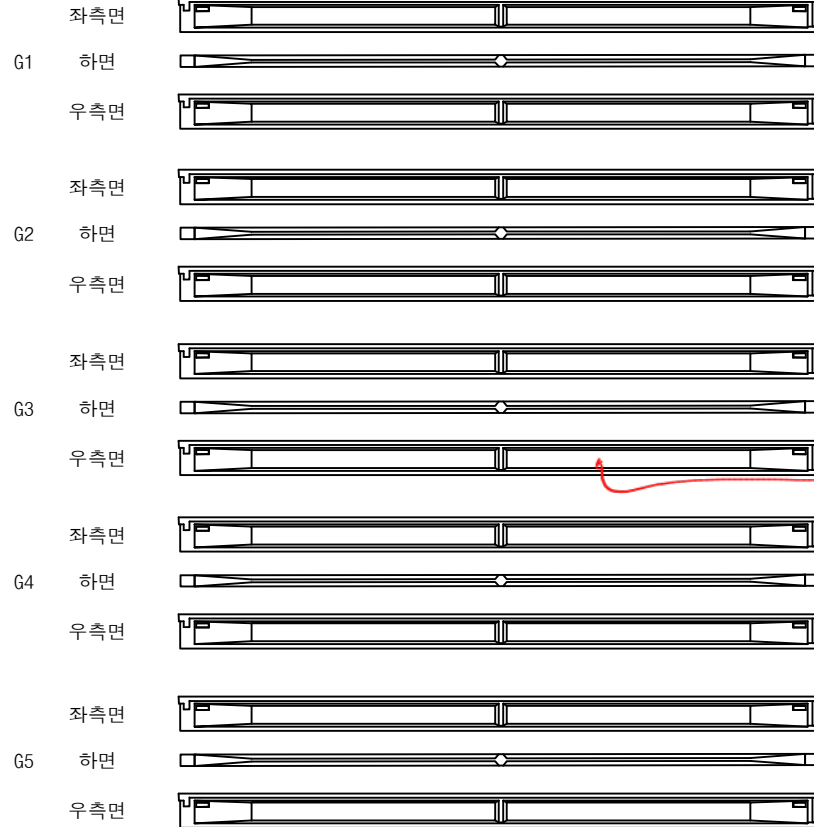


(P2)

(P2)


키와괴 상부
단면
단면 1.30m
전달 58.59

번호	구분	부재	손상내용	손상현황						비고
				폭 (mm)	길이 (m)	너비 (m)	물량	단위	개소	
1										
2										
KEY PLAN

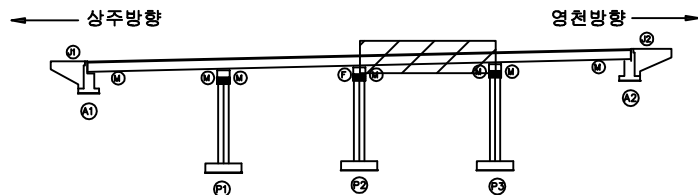

SECTION

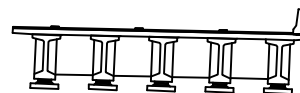

범례

균열	당상균열	재료분리
편치, 공동	박리, 파손	열화
누수, 체수	벽택	회적물
철근노출	침하	그늘음
부식	좌굴, 변형	기타


발주처	상주영천고속도로(주)
용역명	상주영천고속도로 2024~2025년 시설물 안전점검 용역 (2025년 상반기 정기안전점검)
점검기관	(주)명성엔지니어링
도면번호	

ID : 대성교 거더 S4 (G1~G5)(영천방향)

손상물량표

상주방향
←

영천방향
→

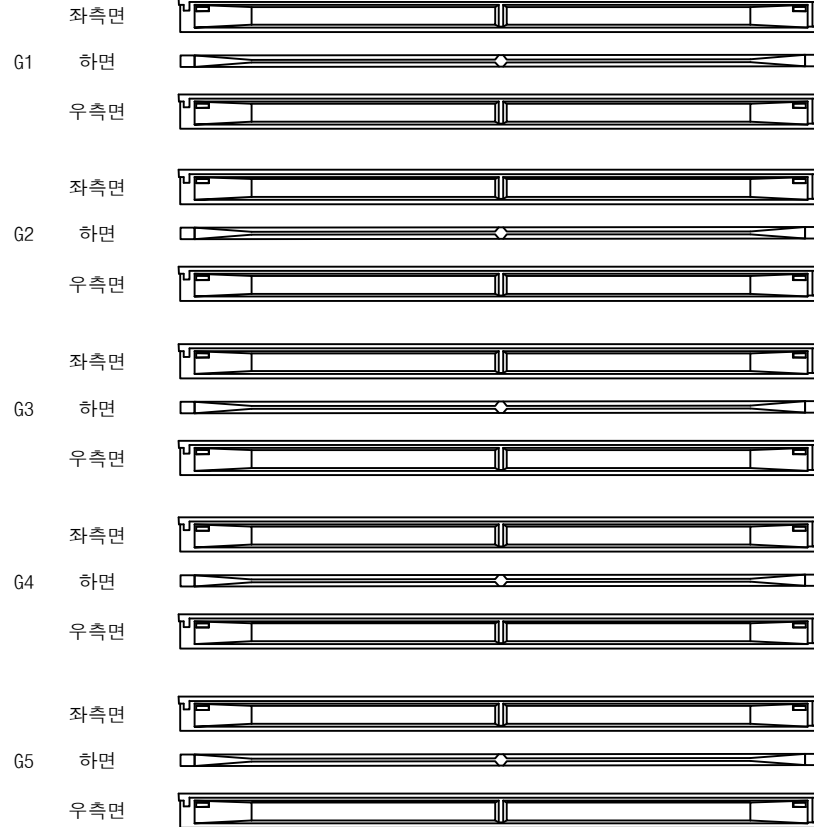


(P3)


(A2)

번호	구분	부재	손상내용	손상현황						비고
				폭 (mm)	길이 (m)	너비 (m)	물량	단위	개소	
1										
2										
KEY PLAN

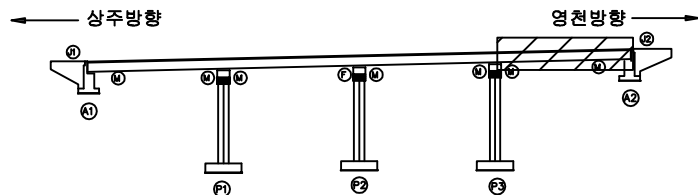

SECTION

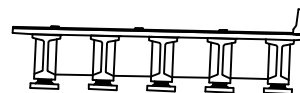

범례

	균열, 관통		당상균열		재료분리
	부식		박리, 파손		열화
	누수, 체수		변위		변형
	침하		부식		기타

발주처	상주영천고속도로(주)
용역명	상주영천고속도로 2024~2025년 시설물 안전점검 용역 (2025년 상반기 정기안전점검)
점검기관	(주)명성엔지니어링
도면번호	

손상물량표

상주 방향




CB3

G1~G2



하면 배면

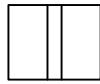

전면 하면 배면




전면 하면

G2~G3



하면 배면

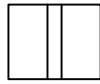

전면 하면 배면




전면 하면

G3~G4



하면 배면

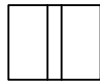

전면 하면 배면




전면 하면

G4~G5



하면 배면

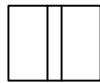

전면 하면 배면



전면 하면

P2


P3

CB4

G1~G2



하면 배면

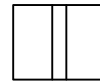

전면 하면 배면




전면 하면

G2~G3



하면 배면

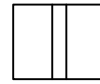

전면 하면 배면




전면 하면

G3~G4



하면 배면

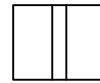

전면 하면 배면




전면 하면

G4~G5



하면 배면

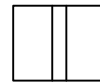

전면 하면 배면



전면 하면

P3

A2

영천 방향




번호	구분	부재	손상내용	손상현황						비고
				폭 (mm)	길이 (m)	너비 (m)	수량	단위	개소	
1										
2										
KEY PLAN

← 상주방향

영천방향 →

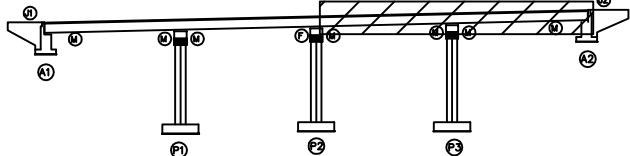

SECTION

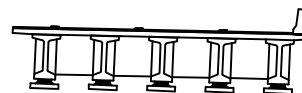

범례


콘크리트	당상근열	재료분리
편치, 공동	박리, 파손	열화
누수, 체수	벽택	퇴적물
철근노출	침하	그늘음
부식	좌굴, 변형	기타

발주처
상주영천고속도로(주)용역명
상주영천고속도로 2024~2025년 시설물 안전점검 용역
(2025년 상반기 정기안전점검)점검기관
(주)명성엔지니어링


도면번호

손 상 물 량 표


번호	구분	부재	손상내용	손상현황						비 고
				폭 (mm)	길이 (m)	너비 (m)	수량	단위	개소	
1	19하	교대	벽태		0.1	0.2	0.08	m ²	4	
2	19하	교대	벽태		0.2	0.5	0.10	m ²	1	
3	19하	교대	파손		0.2	0.2	0.04	m ²	1	
4	19하	교대	박락		0.1	0.2	0.02	m ²	1	
5	19하	교대	실란트 파손		2.0		2.00	m	1	
6	21하	교량받침	plate 부식				3.00	EA	3	
7										
8										
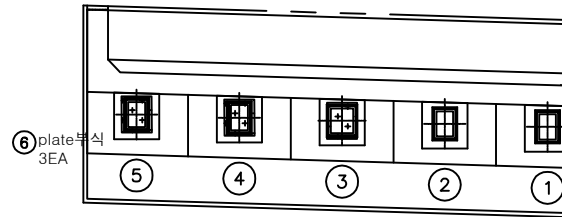

평면도

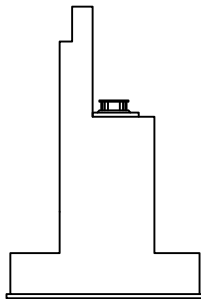


날개벽

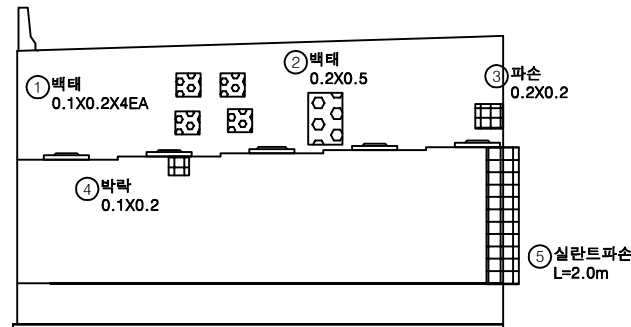


정면

KEY PLAN

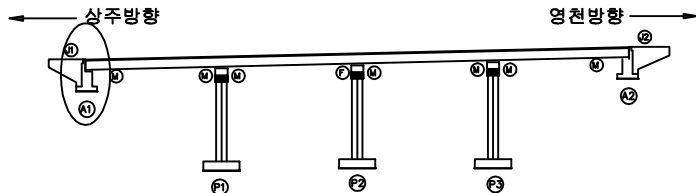

SECTION

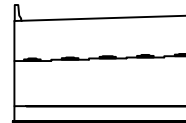


범례


발 주 처
상주영천고속도로(주)용역명
상주영천고속도로 2024~2025년 시설물 안전점검 용역
(2025년 상반기 정기안전점검)점 검 기 관
(주)명성엔지니어링

도면번호


손상물량표

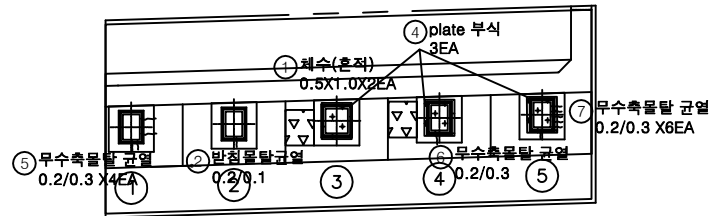

평면도

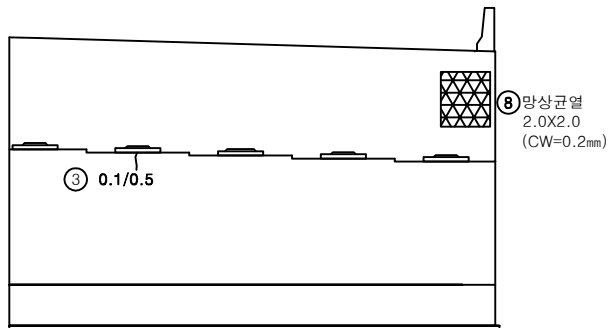


정면

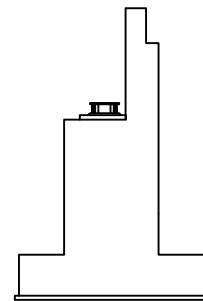


날개벽

번호	구분	부재	손상내용	손상현황						비고
				폭 (mm)	길이 (m)	너비 (m)	수량	단위	개소	
1	19하	교대	채수흔적		0.5	1.0	1.00	m	2	
2	19하	교량받침	받침물탈 균열	0.2	0.1		0.10	m	1	
3	19하	교대	균열(0.3mm미만)	0.1	0.5		0.50	m	1	
4	23하	교량받침	plate 부식				3.00	EA	3	
5	23하	교량받침	무수축물탈 균열	0.2	0.3		1.20	m	4	
6	23하	교량받침	무수축물탈 균열	0.2	0.3		0.30	m	1	
7	23하	교량받침	무수축물탈 균열	0.2	0.3		1.80	m	6	
8	23하	교대	망상균열	0.2	2.0	2.0	4.00	m	1	
9										
10										
KEY PLAN

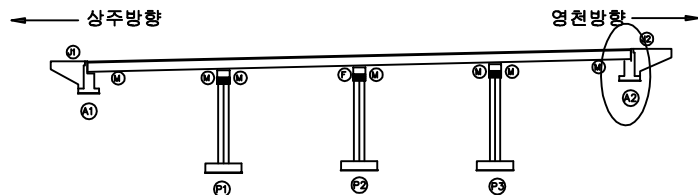

SECTION

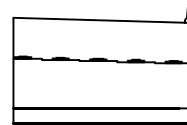

범례

균열	망상균열	재료분리
편치, 공동	바리, 파손	열화
누수, 채수	벽태	희박물
철근노출	침하	그늘음
부식	좌굴, 변형	기타

발주처
상주영천고속도로(주)

용역명

상주영천고속도로 2024~2025년 시설물 안전점검 용역
(2025년 상반기 정기안전점검)


점검기관

(주)명성엔지니어링


도면번호

D49 P1-S117 전경 - D50 P1-S108 전경


D55 P1-S108 미량량 0mm (정량),
D56 P1-S108 A2층 570mm

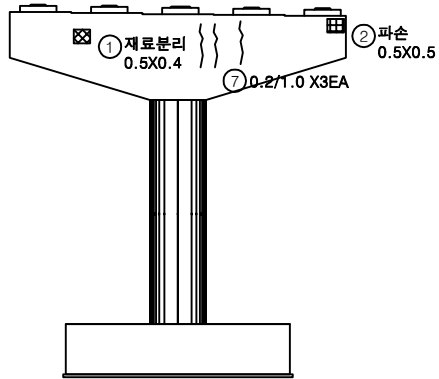


정면

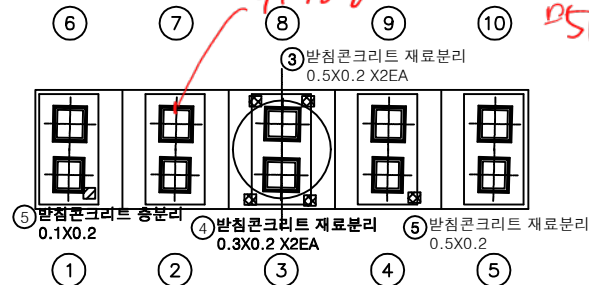


평면도

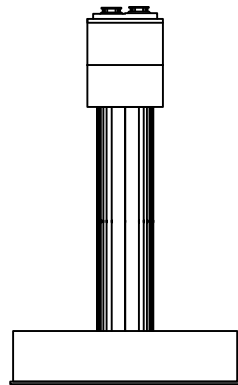

좌측면

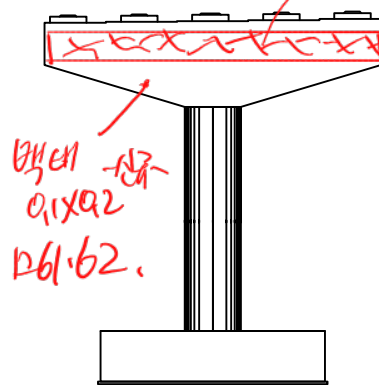

배면

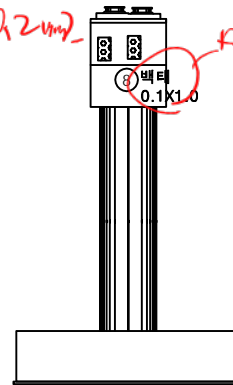


우측면


손상물량표

번호	구분	부재	손상내용	손상현황					비고
				폭 (mm)	길이 (m)	너비 (m)	수량	단위	
1	21하	교각	재료분리		0.5	0.4	0.20	m ²	1
2	21하	교각	파손		0.5	0.5	0.25	m ²	1
3	21하	교량받침	받침콘크리트 재료분리		0.5	0.2	0.20	m ²	2
4	21하	교량받침	받침콘크리트 재료분리		0.3	0.2	0.12	m ²	2
5	21하	교량받침	받침콘크리트 재료분리		0.5	0.2	0.10	m ²	1
6	23하	교량받침	받침콘크리트 층분리		0.1	0.2	0.02	m ²	1
7	23하	교각	균열(0.3mm미만)	0.2	1.0		3.00	m	3
8	23하	교각	백태		0.1	1.0	0.10	m ²	1
9									
10									
KEY PLAN

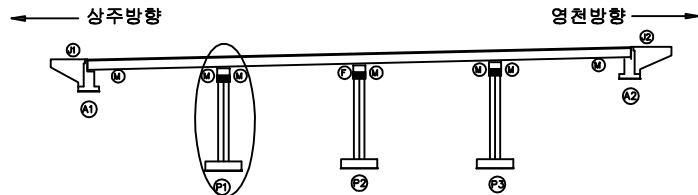

SECTION

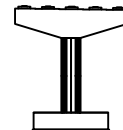

범례

균열	당상균열	재료분리
편치, 공동	바리, 파손	열화
누수, 체수	백태	회적물
철근노출	침하	그늘음
부식	좌굴, 변형	기타

발주처
상주영천고속도로(주)


용역명
상주영천고속도로 2024-2025년 시설물 안전점검 용역
(2025년 상반기 정기안전점검)

점검기관
(주)명성엔지니어링


도면번호

손상물량표


번호	구분	부재	손상내용	손상현황						비고
				폭 (mm)	길이 (m)	너비 (m)	수량	단위	개소	
1	19하	교량받침	plate 도장박리		0.5	0.5	1.00	m ²	4	
2	19하	교량받침	무수축물탈 박락		0.1	0.2	0.02	m ²	1	
3	19하	교각	균열(0.3mm미만)	0.1	5.0		5.00	m	1	
4	19하	교각	망상균열	0.2	5.0	1.0	5.00	m ²	1	
5	21하	교량받침	plate 도장박리		0.5	0.2	0.40	m ²	4	
6	23하	교량받침	무수축물탈 균열	0.1	0.2		0.40	m	2	
7	23하	교각	균열(0.3mm미만)	0.2	0.5		1.00	m	2	
8	23하	교량받침	무수축물탈 균열	0.1	0.2		0.20	m	1	
9										
10										
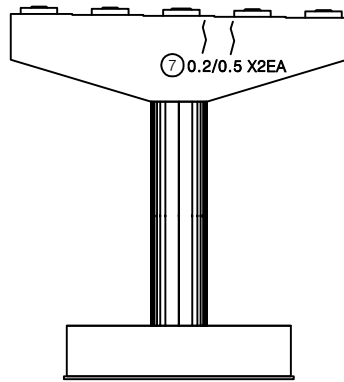


정면

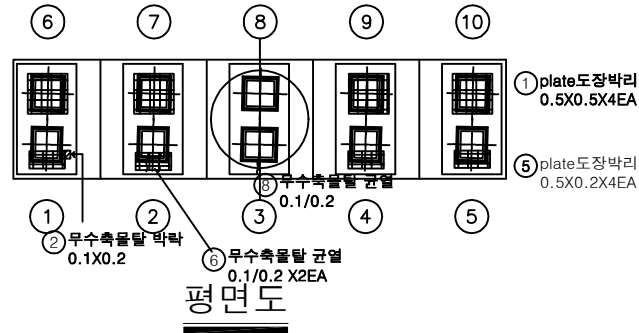


평면도

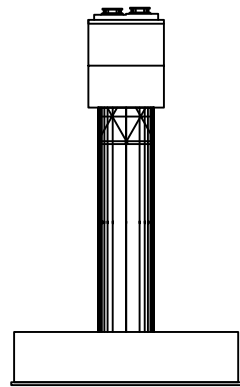

좌측면

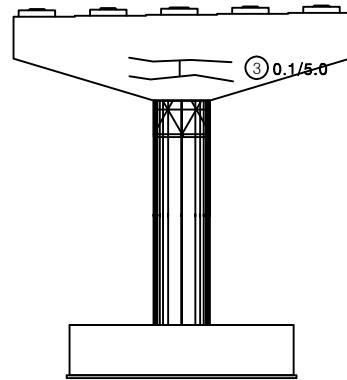


배면

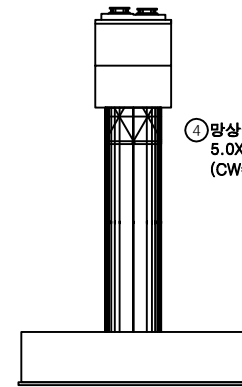


우측면

KEY PLAN

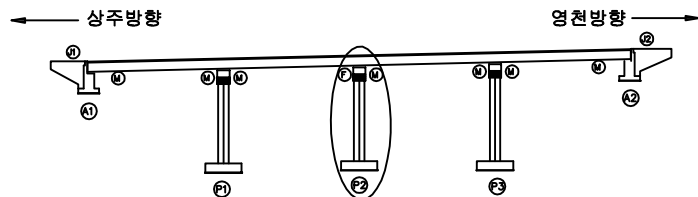

SECTION

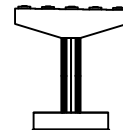

범례

균열	망상균열	재료분리	발주처
편치, 공동	바리, 파손	열화	상주영천고속도로(주)
누수, 체수	벽면	피적물	용역명
철근노출	침하	그늘음	상주영천고속도로 2024~2025년 시설물 안전점검 용역 (2025년 상반기 정기안전점검)
부식	좌굴, 변형	기타	점검기관
			(주)명성엔지니어링
			도면번호

대1 P3-세03 이동량 0mm(전관).

대3 P3-세1 전경


대4 P3-세2 전경

대6 P3-세3 전경


620mm.

이/해리
반반
단상차 7.0mm.


정면
좌측면
배면
우측면

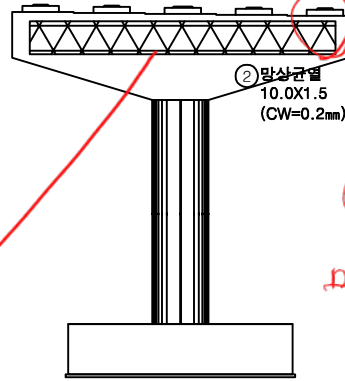


정면

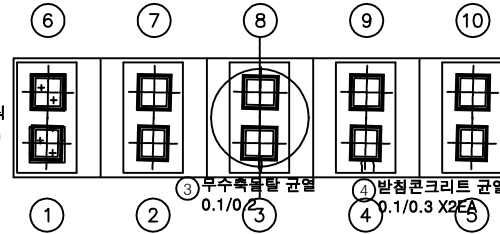


평면도

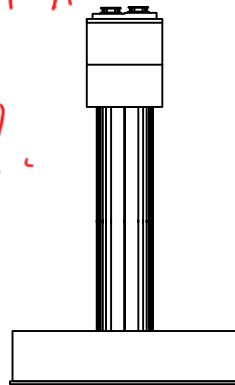

좌측면

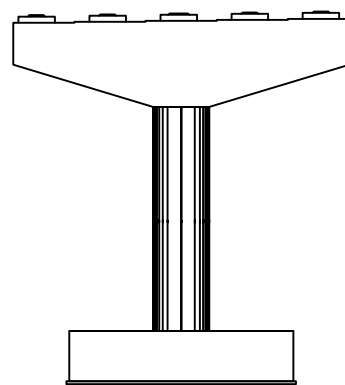

배면

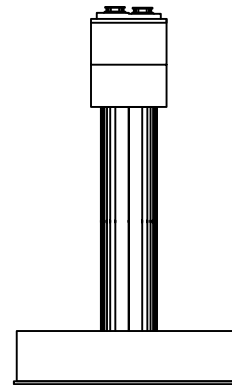


우측면


손상물량표

번호	구분	부재	손상내용	손상현황						비고
				폭 (mm)	길이 (m)	너비 (m)	수량	단위	개소	
1	23하	교량받침	plate 부식				2.00	EA	2	
2	23하	교각	망상균열	0.2	10.0	1.5	15.00	m	1	
3	23하	교량받침	무수측물탈 균열	0.1	0.2		0.20	m	1	
4	23하	교량받침	반침콘크리트 균열	0.1	0.3		0.60	m	2	
5										
6										
KEY PLAN

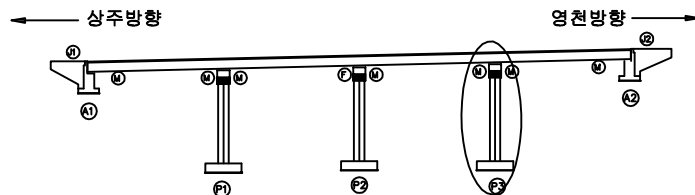

SECTION

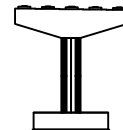

범례

균열	망상균열	재료분리
편치, 공동	바리, 파손	열화
누수, 체수	벽면	회절물
철근노출	침하	그늘음
부식	좌굴, 변형	기타

발주처
상주영천고속도로(주)용역명
상주영천고속도로 2024~2025년 시설물 안전점검 용역
(2025년 상반기 정기안전점검)점검기관
(주)영성엔지니어링

도면번호