

23 →

상주영천고속도로 2024~2025년 시설물 안전점검 용역
(2025년 상반기 정기안전점검)

외 관 조 사 망 도

내포교

2025.04


(주)명성엔지니어링

상 주 방 향


ID : 내포교 교면포장 S1 (상주방향)

손상물량표

상주방향

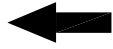

영천방향

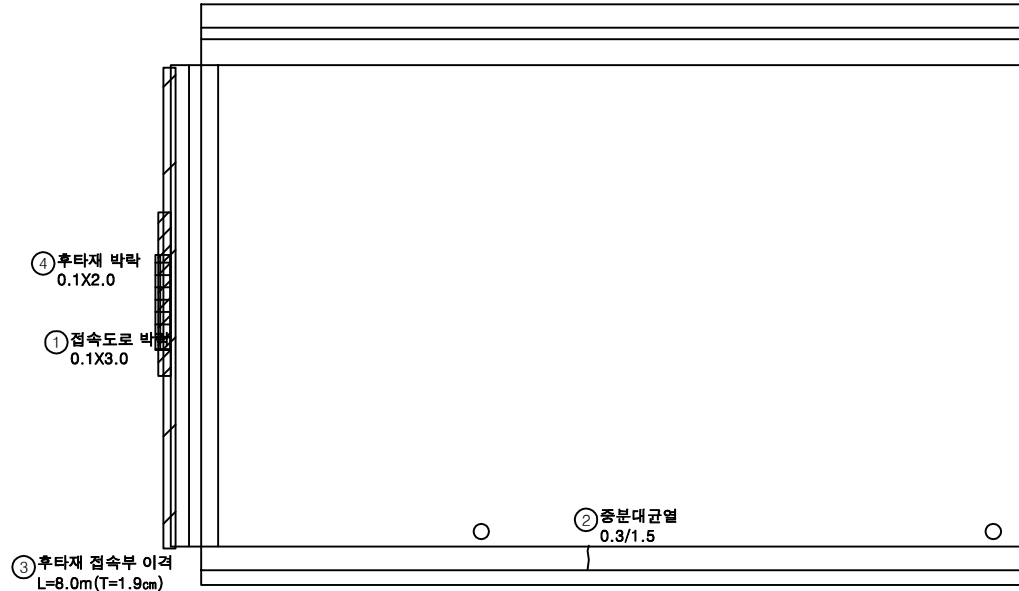


번호	구분	부재	손상내용	손상현황						비고
				폭 (mm)	길이 (m)	너비 (m)	수량	단위	개소	
1	19하	교면포장	접속도로 박락		0.1	3.0	0.30	m ²	1	21'하 보수
2	19하	중분대	중분대 균열	0.3	1.5		1.50	m	1	
3	23하	교면포장	후타재 접속부 이격		8.0		8.00	m	1	
4	23하	신속이음	후타재 박락		0.1	2.0	0.20	m ²	1	
5										
6										
KEY PLAN

상주방향

영천방향

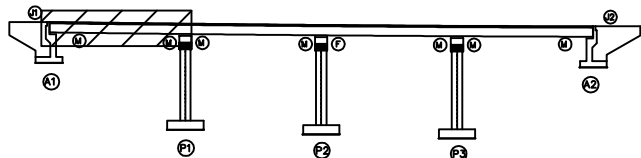

SECTION

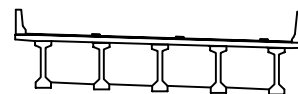

범례

균열	망상균열	재료분리
편치, 공동	박리, 파손	열화
누수, 체수	녹탄	퇴적물
철근노출	침하	그늘음
부식	좌굴, 변형	기타

발주처
상주영천고속도로(주)

용역명
상주영천고속도로 2024~2025년 시설물 안전점검 용역
(2025년 상반기 정기안전점검)

점검기관
(주)명성엔지니어링


도면번호

ID : 내포교 교면포장 S2 (상주방향)

상주방향



영천방향

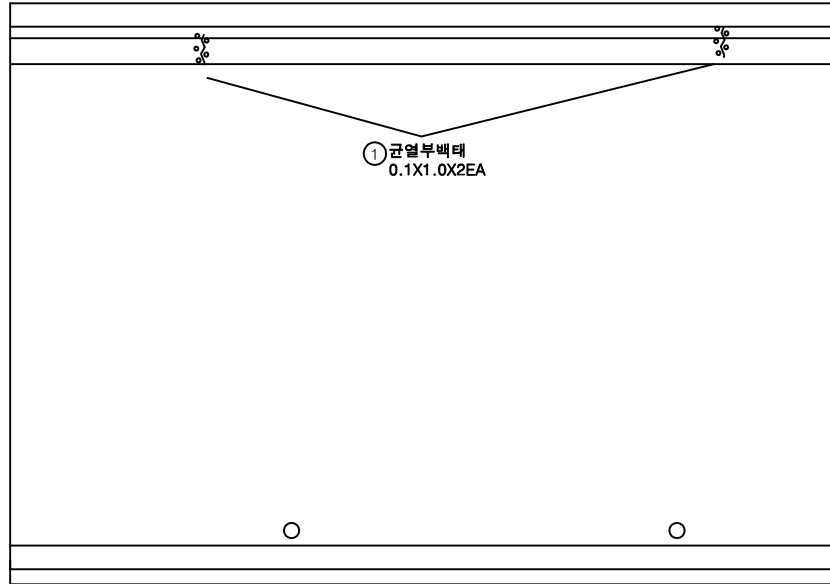

P1

P2


손상물량표

번호	구분	부재	손상내용	손상현황						비고
				폭 (mm)	길이 (m)	너비 (m)	수량	단위	개소	
1	19하	방호벽	균열부백태		0.1	1.0	0.20	m ²	2	
2										
3										
KEY PLAN

상주방향

영천방향

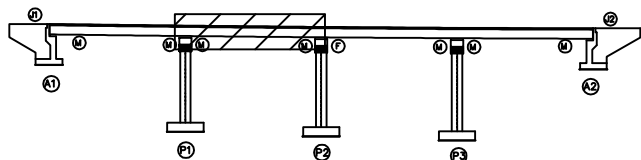

SECTION

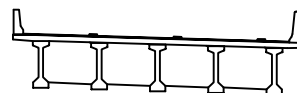

범례

	균열		당상균열		재료분리
	편치, 공동		박리, 파손		열화
	누수, 채수		백태		퇴적물
	철근노출		침하		그늘음
	부식		좌굴, 변형		기타

발주처
상주영천고속도로(주)

용역명
상주영천고속도로 2024~2025년 시설물 안전점검 용역
(2025년 상반기 정기안전점검)

점검기관
(주)명성엔지니어링

도면번호


ID : 내포교 교면포장 S3 (상주방향)

손상물량표

상주방향



영천방향

 

P2


P3

번호	구분	부재	손상내용	손상현황						비고
				폭 (mm)	길이 (m)	너비 (m)	물량	단위	개소	
1										
2										
KEY PLAN

상주방향

영천방향

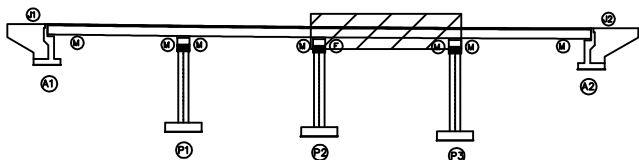

SECTION

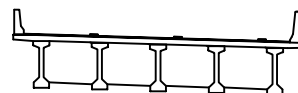

범례


	균열		당상균열		재료분리	발주처	상주영천고속도로(주)
	편치, 공동		박리, 파손		열화	용역명	상주영천고속도로 2024~2025년 시설물 안전점검 용역 (2025년 상반기 정기안전점검)
	누수, 채수		변색		회색물	점검기관	(주)명성엔지니어링
	철근노출		침하		그늘음	도면번호	03
	부식		좌굴, 변형		기타		

ID : 내포교 교면포장 S4 (상주방향)


손상물량표

번호	구분	부재	손상내용	손상현황						비고
				폭 (mm)	길이 (m)	너비 (m)	수량	단위	개소	
1	19하	신축이음	후타재 균열	0.1	0.3		1.20	m	4	
2	19하	신축이음	후타재 파손		0.1	0.2	0.02	m ²	1	23'상 보수
3	23하	교면포장	접속도로 파손		0.2	2.0	0.40	m ²	1	
4	24하	신축이음	후타재 보수부 파손		0.1	0.2	0.02	m ²	1	
5										
6										
상주방향

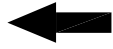

영천방향

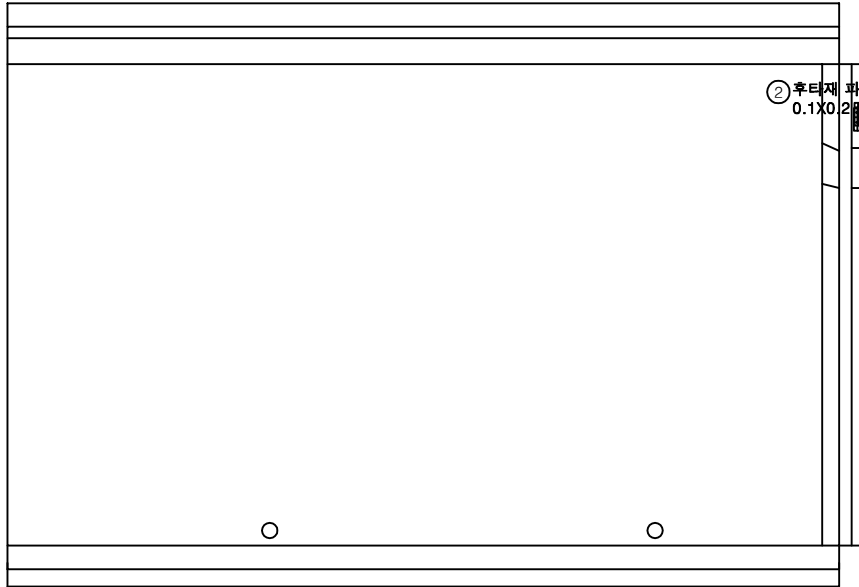


③

②


KEY PLAN

상주방향

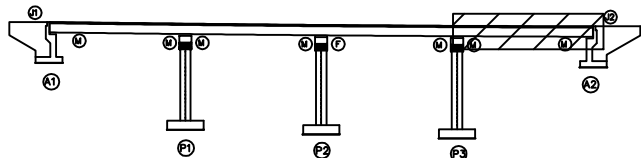

영천방향

SECTION

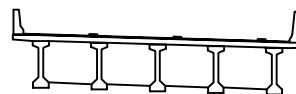

범례


균열	당상균열	재료분리	발주처
편치, 공동	바리, 파손	열화	상주영천고속도로(주)
누수, 체수	벽택	피적물	용역명
철근노출	침하	그늘음	상주영천고속도로 2024~2025년 시설물 안전점검 용역 (2025년 상반기 정기안전점검)
부식	좌굴, 변형	기타	점검기관
			(주)명성엔지니어링
			도면번호
			04

ID : 내포교 바닥판하면 S1 (상주방향)

손상물량표

번호	구분	부재	손상내용	손상현황						비고
				폭 (mm)	길이 (m)	너비 (m)	물량	단위	개소	
1										
2										
상주방향

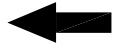

영천방향




G1

G2

G3

G4

G5

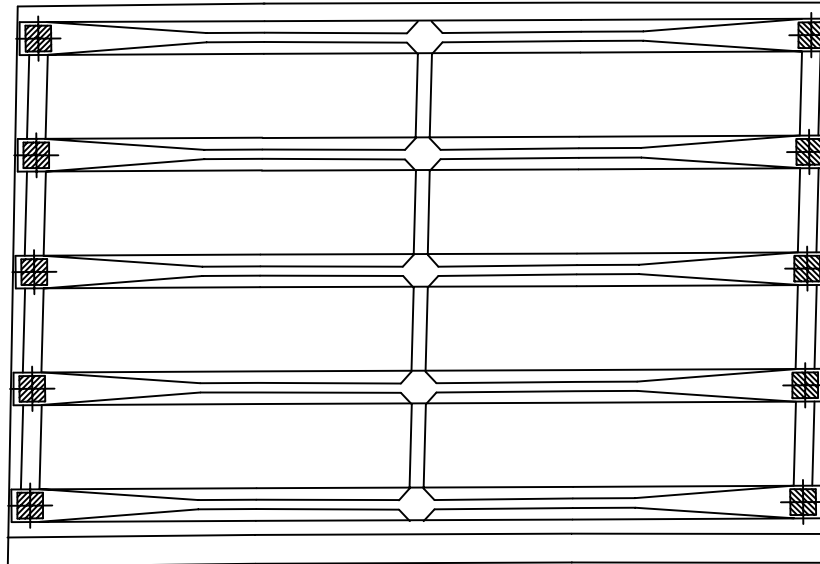


A1

P1


KEY PLAN

상주방향

영천방향

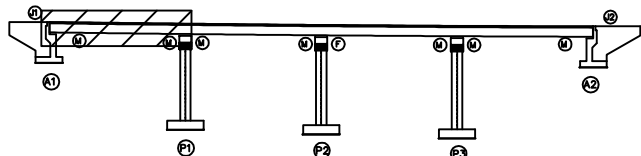

SECTION

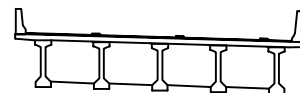

범례

균열	망상균열	재료분리
천치, 공동	박리, 파손	열화
부식	누수, 침하	부식
철근노출	침하	그늘음
부식	좌굴, 변형	기타

발주처	상주영천고속도로(주)
용역명	상주영천고속도로 2024~2025년 시설물 안전점검 용역 (2025년 상반기 정기안전점검)
점검기관	(주)명성엔지니어링
도면번호	05

ID : 내포교 바닥판하면 S2 (상주방향)

(G5)

P2

KEY PLAN

The diagram shows a continuous beam with three supports labeled P1, P2, and P3. The beam is divided into four segments by these supports. At the left end, there is a cantilever segment labeled K1, and at the right end, there is a cantilever segment labeled K2. The beam is subjected to a uniformly distributed load, represented by a hatched rectangular area between supports P1 and P2. The beam is supported by three vertical columns, each labeled with a letter M at the top and a letter F at the bottom. The beam is labeled with a letter H at the left end and a letter B at the right end. The beam is labeled with a letter M at the left end and a letter F at the right end. The beam is labeled with a letter M at the left end and a letter F at the right end.

A schematic diagram of a beam-to-column joint. A horizontal beam is shown on the left, connected to a vertical column on the right. The joint is labeled with 'M' at the beam end, 'A2' at the column base, and 'J2' at the top of the column.

SECTION

四
五

	간 열		민상간열		재료분리
	면치, 강동		바리, 파손		열 화
	누수, 채수		누출		퇴적물
	철근 노출		축하		그물음
	부식		좌굴, 변형		기 타

발 주 처	상주영천고속도로(주)
용 역 명	상주영천고속도로 2024~2025년 시설물 안전점검 용역 (2025년 상반기 정기안전점검)
점 검 기 관	(주)명성엔지니어링
도 면 번 호	06


06

손 상 물 량 표

[illegible]

ID : 내포교 바닥판하면 S3 (상주방향)

상주방향

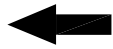

영천방향




G1

G2

G3

G4

G5

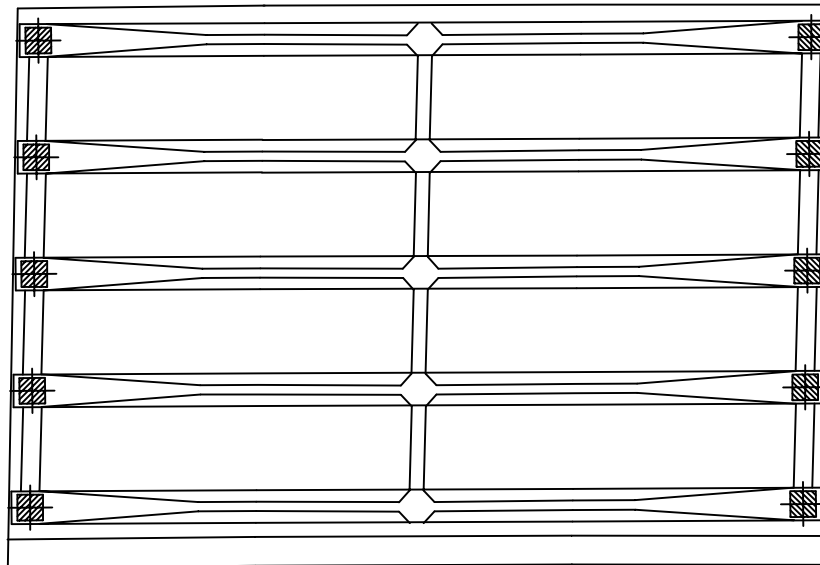

P2

P3


손상물량표

번호	구분	부재	손상내용	손상현황						비고
				폭 (mm)	길이 (m)	너비 (m)	물량	단위	개소	
1										
2										
KEY PLAN

상주방향

영천방향

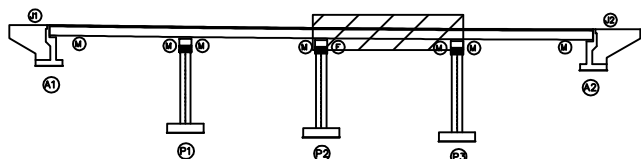

SECTION



범례

균열	당상균열	재료분리
편치, 공동	바리, 파손	열화
누수, 체수	벽태	피적물
철근노출	침하	그늘음
부식	좌굴, 변형	기타

발주처 상주영천고속도로(주)

용역명 상주영천고속도로 2024~2025년 시설물 안전점검 용역
(2025년 상반기 정기안전점검)

점검기관 (주)명성엔지니어링


도면번호

ID : 내포교 바닥판하면 S4 (상주방향)

손상물량표

번호	구분	부재	손상내용	손상현황						비고
				폭 (mm)	길이 (m)	너비 (m)	물량	단위	개소	
1										
2										
상주방향

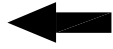

영천방향




G1

G2

G3

G4

G5

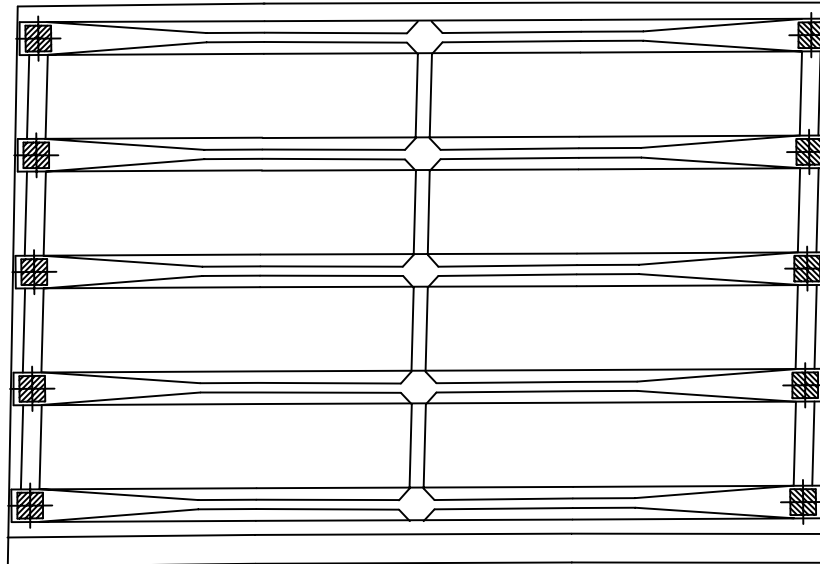


P3

A2


KEY PLAN

상주방향

영천방향

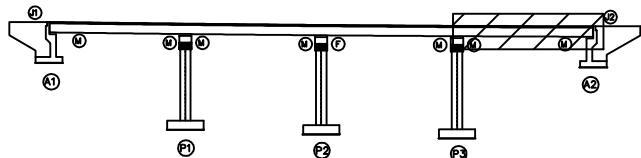

SECTION

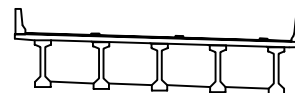


범례

균열	당상균열	재료분리	발주처 상주영천고속도로(주)
편치, 공동	박리, 파손	열화	
누수, 체수	백태	퇴적물	용역명 상주영천고속도로 2024~2025년 시설물 안전점검 용역 (2025년 상반기 정기안전점검)
철근노출	침하	그늘음	점검기관 (주)명성엔지니어링
부식	좌굴, 변형	기타	도면번호 08

ID : 내포교 거더 S1 (G1~G5)(상주방향)

손상물량표

상주방향

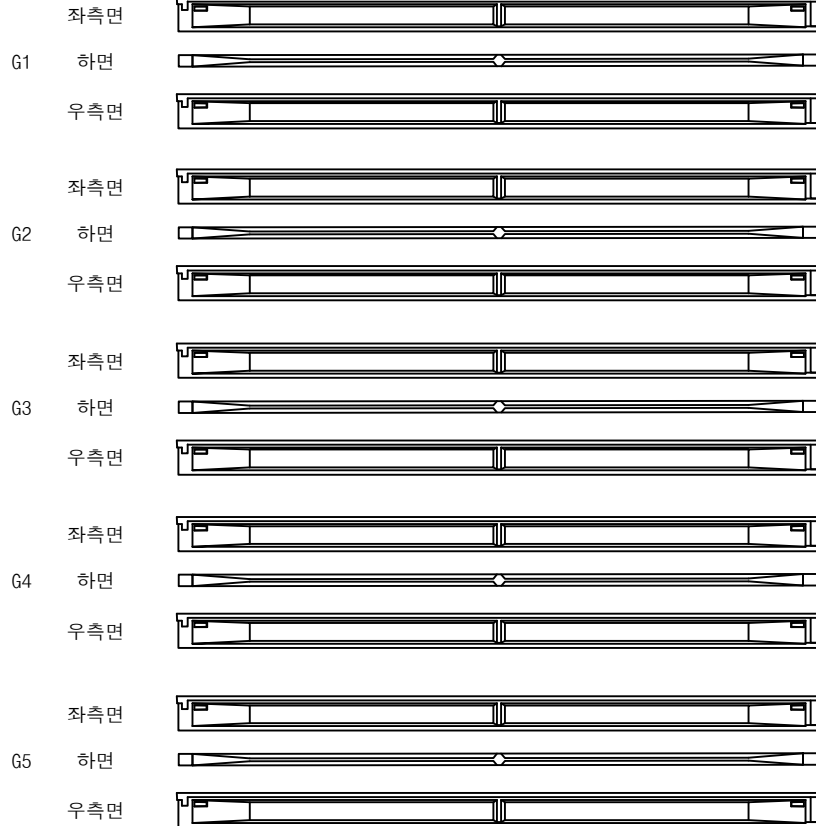


영천방향



번호	구분	부재	손상내용	손상현황						비고
				폭 (mm)	길이 (m)	너비 (m)	수량	단위	개소	
1										
2										
KEY PLAN

상주방향

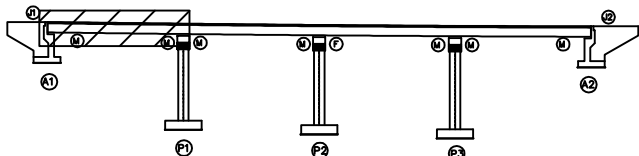

영천방향

SECTION

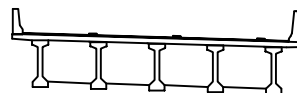


범례

	관 열		담상균열		재료분리	발주처 상주영천고속도로(주)
	전치, 광동		바리, 파손		열 화	
	누수, 체수		벽 태		피적물	점검기관 (주)명성엔지니어링
	철근노출		침 하		그을음	
	부식		자갈, 변형		기타	도면번호

ID : 내포교 거더 S2 (G1~G5)(상주방향)

손상물량표

상주방향

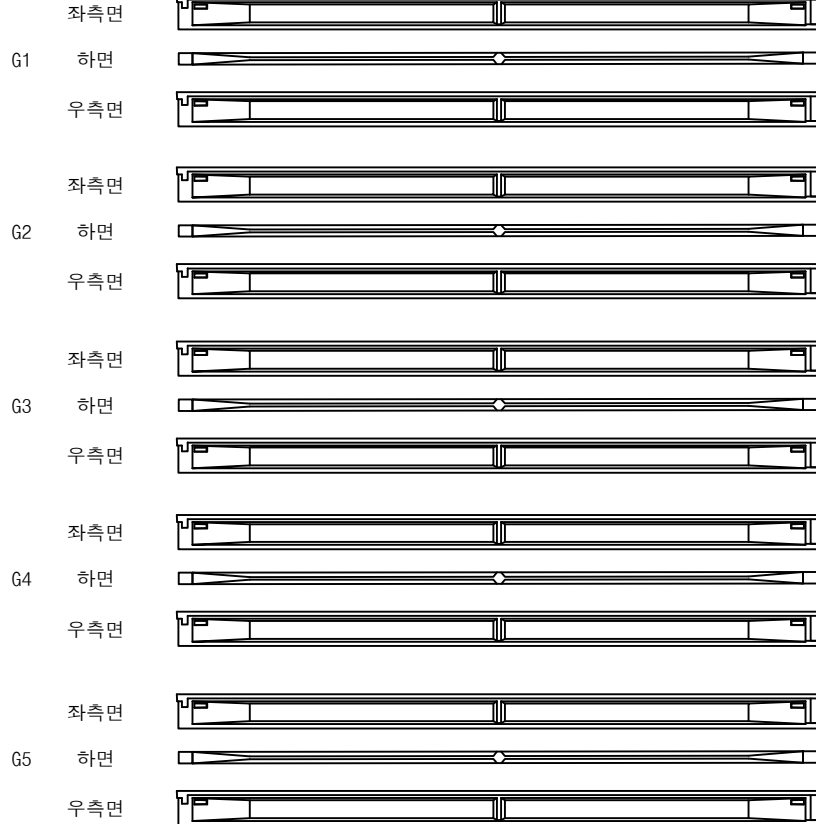

P1

P2


영천방향



번호	구분	부재	손상내용	손상현황						비고
				폭 (mm)	길이 (m)	너비 (m)	수량	단위	개소	
1										
2										
KEY PLAN

상주방향

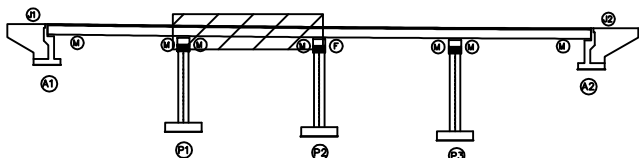

영천방향

SECTION

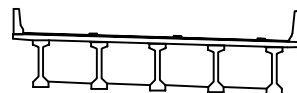

범례

균열	당상균열	재료분리
편치, 공동	바리, 파손	열화
누수, 체수	벽태	피착물
철근노출	침하	그늘음
부식	좌굴, 변형	기타

발주처 상주영천고속도로(주)

용역명 상주영천고속도로 2024~2025년 시설물 안전점검 용역
(2025년 상반기 정기안전점검)


점검기관 (주)명성엔지니어링

도면번호

ID : 내포교 거더 S3 (G1~G5)(상주방향)

손상물량표

상주방향

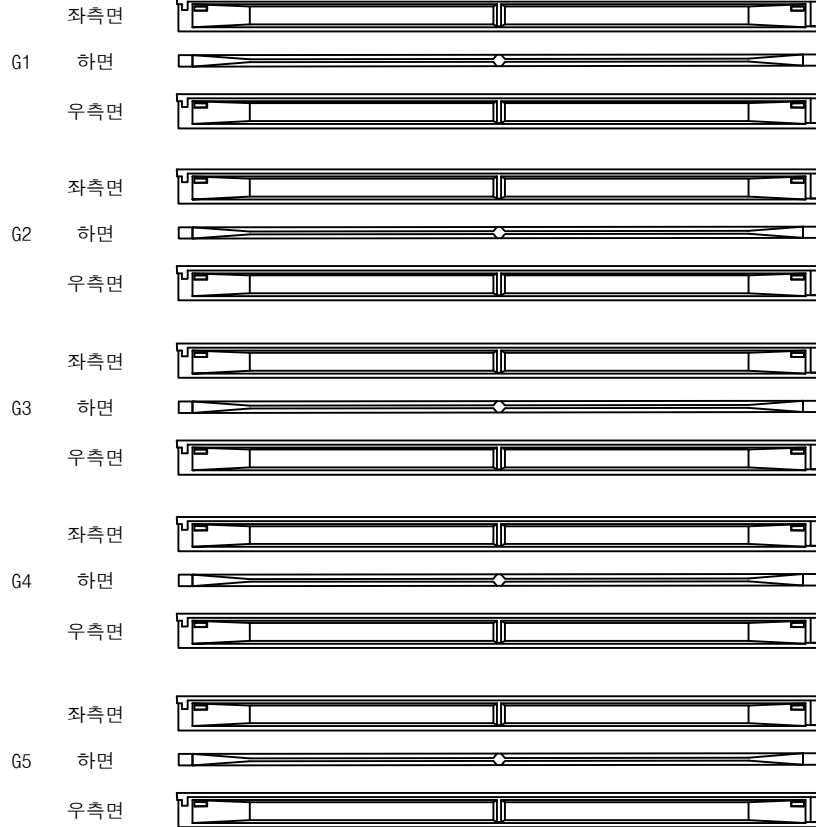

P2

A2
P3


영천방향



번호	구분	부재	손상내용	손상현황						비고
				폭 (mm)	길이 (m)	너비 (m)	물량	단위	개소	
1										
2										
KEY PLAN

상주방향

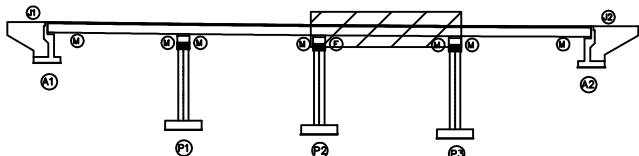

영천방향

SECTION

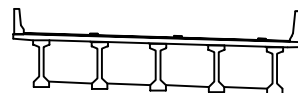

범례

균열	당상균열	재료분리
편치, 공동	바리, 파손	열화
누수, 체수	벽태	피적물
철근노출	침하	그늘음
부식	좌굴, 변형	기타

발주처 상주영천고속도로(주)

용역명 상주영천고속도로 2024~2025년 시설물 안전점검 용역
(2025년 상반기 정기안전점검)

점검기관 (주)명성엔지니어링

도면번호

ID : 내포교 거더 S4 (G1~G5)(상주방향)

손 상 물 량 표

	좌측면	우측면
G1	하면	좌측면
G2	하면	좌측면
G3	하면	좌측면
G4	하면	좌측면
G5	하면	좌측면

A2


[illegible]

KEY PLAN

← 상주방향

영천방향 →

SECTION

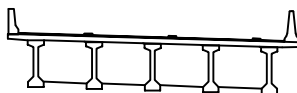

범례

 간 명	 상상근열	 재료분리	발 주 처 상주영천고속도로(주)
 편지, 광동	 박리, 파손	 열 화	용 역 명 상주영천고속도로 2024~2025년 시설물 안전점검 용역 (2025년 상반기 정기안전점검)
 누수, 제수	 백 태	 퇴적물	점 검 기 관 (주)명성엔지니어링
 철근노출	 침 하	 그늘음	도 면 번 호 12
 부 식	 좌굴, 변형	 기 타	

ID : 내포교 가로보 S3~S4 (상주방향)

손상물량표

상주 방향



영천 방향



CB3


G1~G2



G2~G3



G3~G4

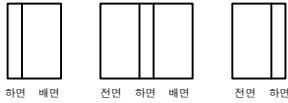

G4~G5




P2


P3

CB4


G1~G2

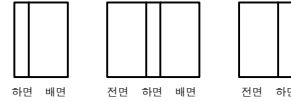


G2~G3

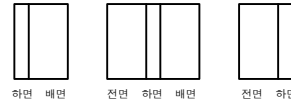

G3~G4

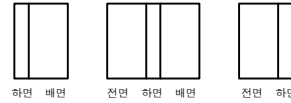

G4~G5

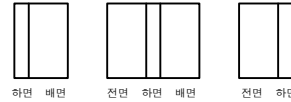


P3

A2

번호	구분	부재	손상내용	손상현황						비고
				폭 (mm)	길이 (m)	너비 (m)	물량	단위	개소	
1										
2										
KEY PLAN

← 상주방향

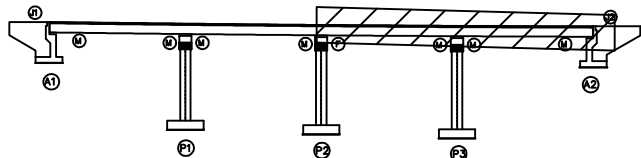

→ 영천방향

SECTION

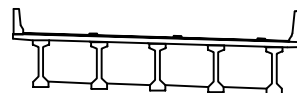

범례


	균열		당상균열		재료분리
	전치, 광동		박리, 파손		열화
	부식, 녹부		변색		의적물
	철근노출		침하		그늘음
	부식		좌굴, 변형		기타

발주처 상주영천고속도로(주)


용역명 상주영천고속도로 2024~2025년 시설물 안전점검 용역
(2025년 상반기 정기안전점검)

점검기관 (주)명성엔지니어링


도면번호

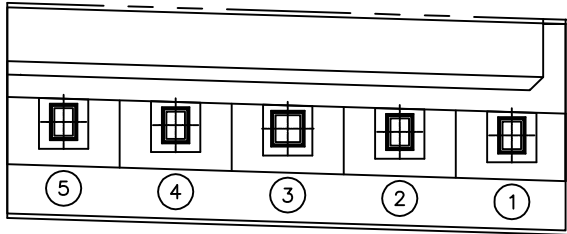

평면도

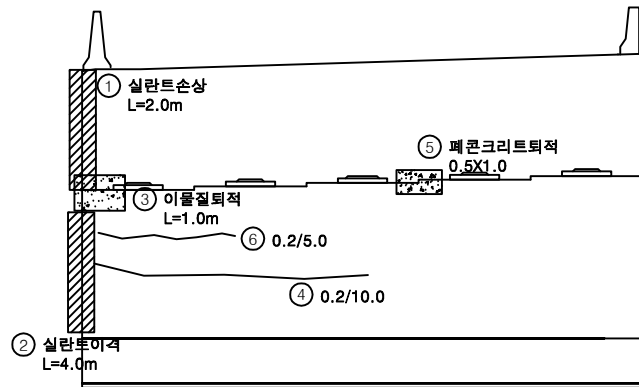

정면

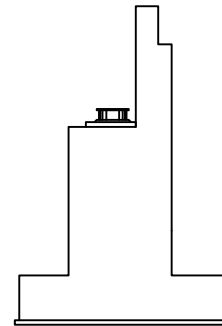

날개벽


손상물량표

번호	구분	부재	손상내용	손상현황						비고
				폭 (mm)	길이 (m)	너비 (m)	물량	단위	개소	
1	19하	교대	실란트 손상		2.0		2.00	m	1	
2	19하	교대	실란트 이격		4.0		4.00	m	1	
3	19하	교대	이물질퇴적		1.0		1.00	m	1	
4	19하	교대	균열 (0.3mm미만)	0.2	10.0		10.00	m	1	
5	19하	교대	폐콘크리트 퇴적		0.5	1.0	0.50	m ²	1	
6	23하	교대	균열 (0.3mm미만)	0.2	5.0		5.00	m	1	
7										
8										
KEY PLAN

← 상주방향

영천방향 →

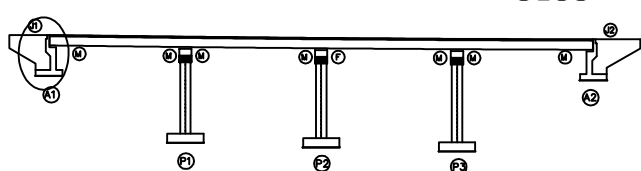

SECTION

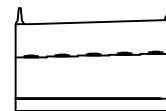

범례

균열	당상균열	재료분리
편치, 공동	바리, 파손	열화
누수, 체수	벽태	퇴적물
철근노출	침하	그늘음
부식	좌굴, 변형	기타

발주처
상주영천고속도로(주)용역명
상주영천고속도로 2024~2025년 시설물 안전점검 용역
(2025년 상반기 정기안전점검)점검기관
(주)명성엔지니어링


도면번호

ID : 내포교 교대 A2 (상주방향)


손상물량표

번호	구분	부재	손상내용	손상현황						비고
				폭 (mm)	길이 (m)	너비 (m)	수량	단위	개소	
1	19하	교대	백태		0.5	2.0	1.00	m ²	1	
2	19하	교대	법면 보호블럭 침하(세굴)		1.0	2.0	2.00	m ²	1	
3	19하	교량받침	스토파 간섭				1.00	EA	1	
4	23하	교대	페콘크리트 퇴적		1.0	0.5	0.50	m ²	1	
5	23하	교대	누수흔적		0.5	4.0	2.00	m ²	1	
6										
7										
평면도

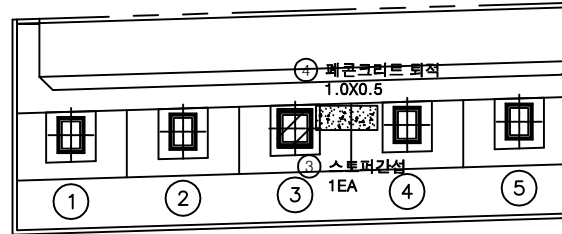


정면

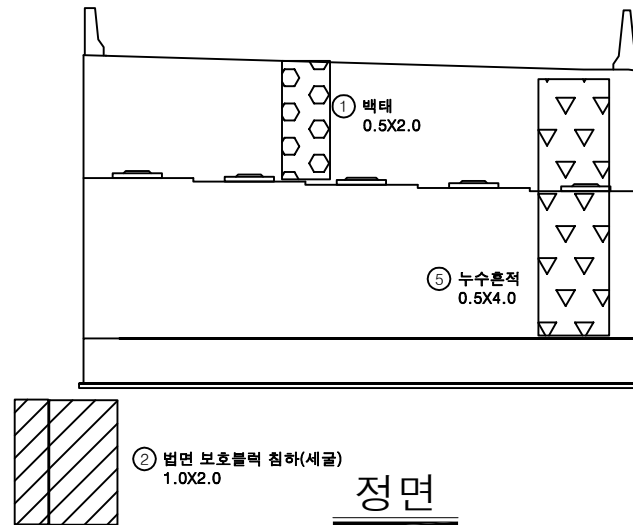


날개벽

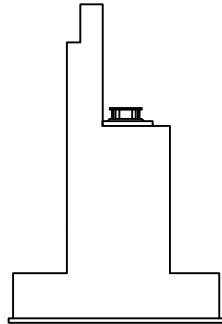

KEY PLAN

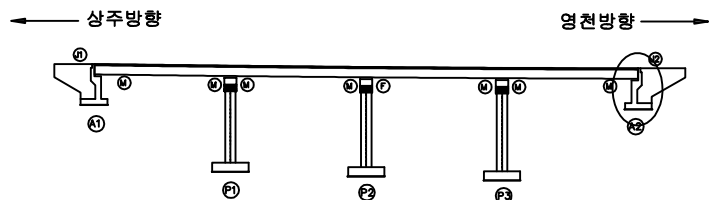

SECTION

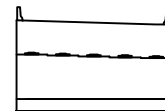


범례


균열	당상균열	재료분리	발주처 상주영천고속도로(주)
편치, 공동	바리, 파손	열화	
누수, 체수	백태	퇴적물	용역명 상주영천고속도로 2024~2025년 시설물 안전점검 용역 (2025년 상반기 정기안전점검)
철근노출	침하	그늘음	점검기관 (주)명성엔지니어링
부식	좌굴, 변형	기타	도면번호

손상물량표


번호	구분	부재	손상내용	손상현황						비고
				폭 (mm)	길이 (m)	너비 (m)	수량	단위	개소	
1	19하	교각	표면박리		5.0	1.5	7.50	m ²	1	
2	21하	교각	표면박리		5.0	1.5	7.50	m ²	1	
3										
4										
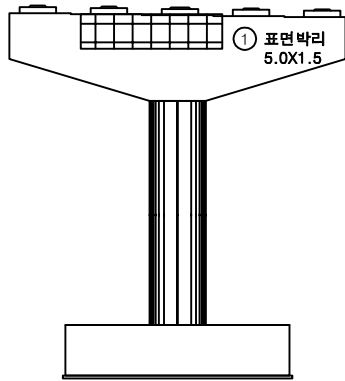


정면

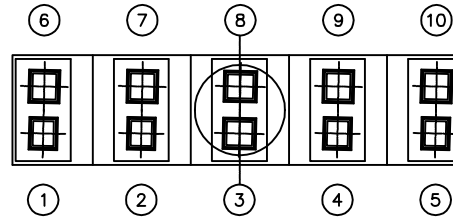


평면도

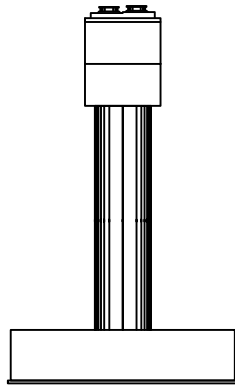

좌측면

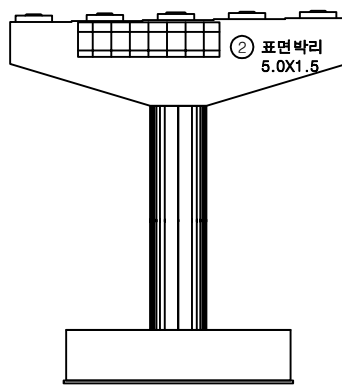

배면

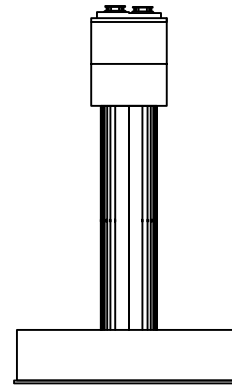


우측면


KEY PLAN

← 상주방향

영천방향 →

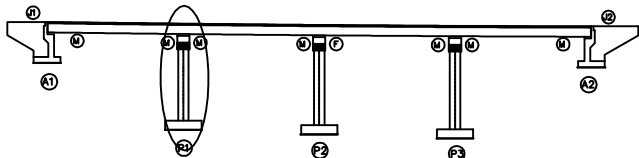

SECTION

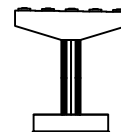


범례


균열	당상균열	재료분리	발주처 상주영천고속도로(주)
편치, 공동	바리, 파손	열화	용역명 상주영천고속도로 2024~2025년 시설물 안전점검 용역 (2025년 상반기 정기안전점검)
누수, 체수	벽태	피착물	점검기관 (주)명성엔지니어링
철근노출	침하	그늘음	도면번호
부식	좌굴, 변형	기타	

ID : 내포교 교각 P2 (상주방향)


손상물량표

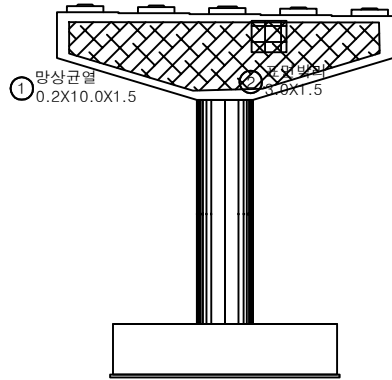


정면

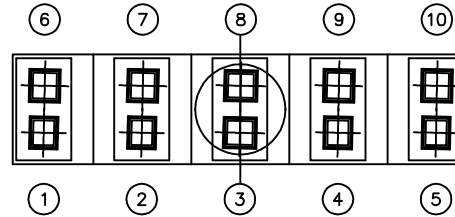


평면도

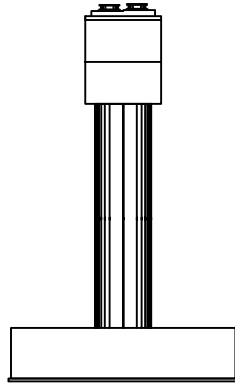

좌측면

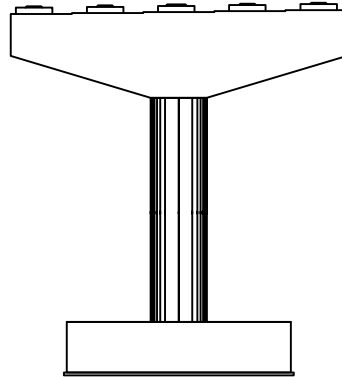


배면

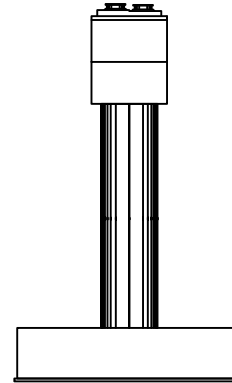


우측면

번호	구분	부재	손상내용	손상현황						비고
				폭 (mm)	길이 (m)	너비 (m)	수량	단위	개소	
1	19하	교각	망상균열	0.2	10.0	1.5	15.00	m	1	
2	19하	교각	표면박리		3.0	1.5	4.50	m	1	
3										
4										
KEY PLAN

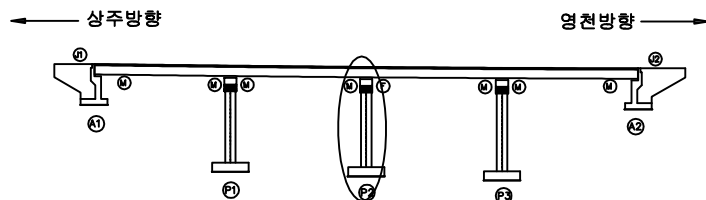

SECTION

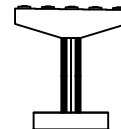

범례


균열	망상균열	재료분리
편치, 공동	바리, 파손	열화
누수, 체수	벽면	피복물
철근노출	침하	그늘음
부식	좌굴, 변형	기타

발주처	상주영천고속도로(주)
용역명	상주영천고속도로 2024~2025년 시설물 안전점검 용역 (2025년 상반기 정기안전점검)
점검기관	(주)명성엔지니어링
도면번호	


ID : 내포교 교각 P3 (상주방향)

손상물량표


번호	구분	부재	손상내용	손상현황						비고
				폭 (mm)	길이 (m)	너비 (m)	물량	단위	개소	
1	23하	교각	망상균열	0.2	8.0	2.0	16.00	m ²	1	
2										
3										
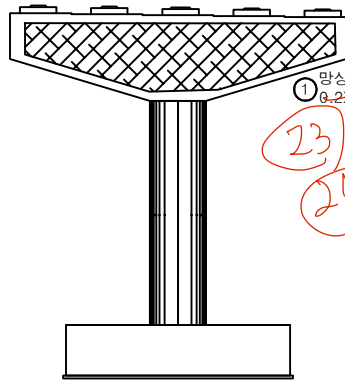


정면

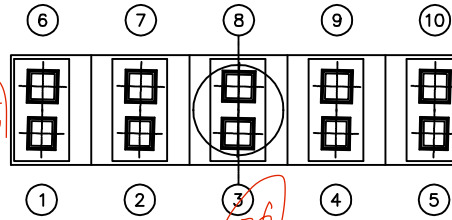


평면도

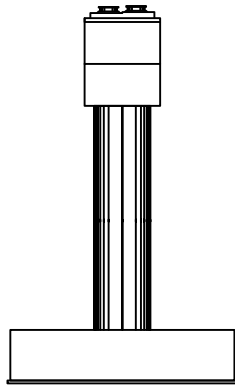

좌측면

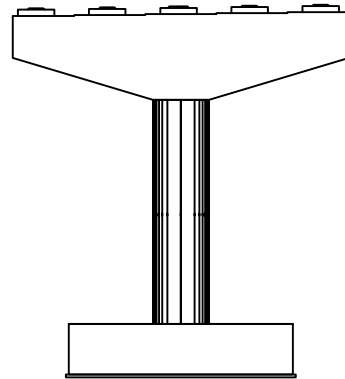


배면

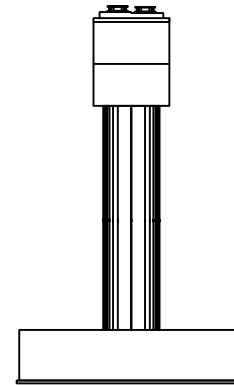


우측면

KEY PLAN

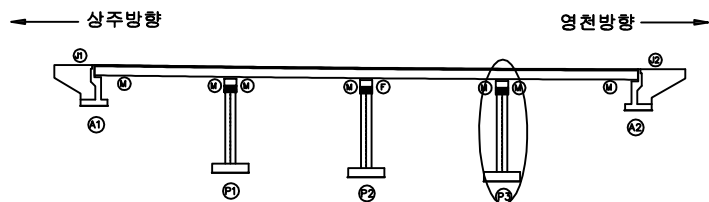

SECTION

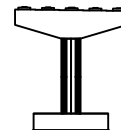

범례

균열	망상균열	재료분리	발주처
전치, 공동	파리, 파손	열화	상주영천고속도로(주)
누수, 체수	백태	회적물	용역명
철근노출	침하	그늘음	상주영천고속도로 2024~2025년 시설물 안전점검 용역 (2025년 상반기 정기안전점검)
부식	좌굴, 변형	기타	점검기관
			(주)영성엔지니어링
			도면번호


영 천 방 향

ID : 내포교 교면포장 S1 (영천방향)

손 상 물 량 표


상주방향
←

영천방향
→

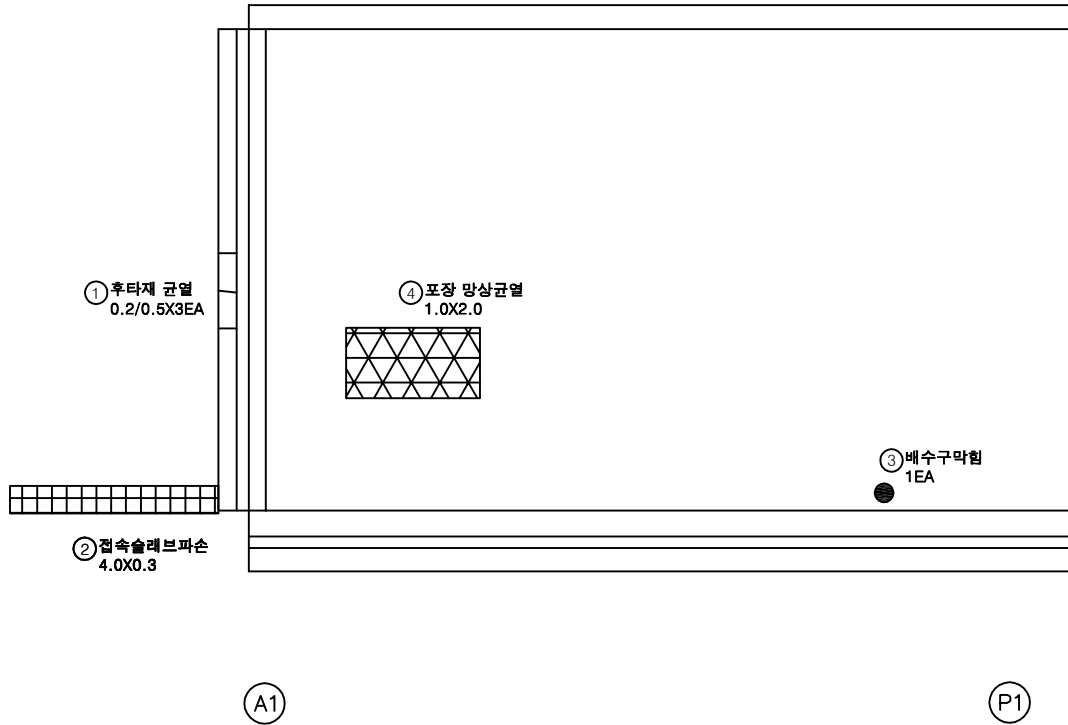


번호	구분	부재	손상내용	손상현황						비 고
				폭 (mm)	길이 (m)	너비 (m)	수량	단위	개소	
1	19하	신축이음	후타재 균열	0.2	0.5		1.50	m	3	
2	19하	교면포장	접속 슬래브파손		4.0	0.3	1.20	m²	1	
3	21하	배수시설	배수구 막힘				1.00	EA	1	
4	23하	교면포장	포장 망상균열		1.0	2.0	2.00	m²	1	
5										
6										
KEY PLAN

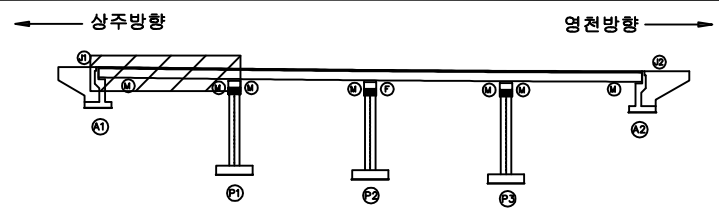

SECTION

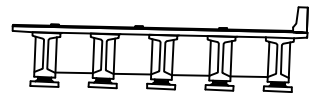

범례


균열	망상균열	재료분리
편치, 공동	바리, 파손	열화
누수, 체수	백택	희적물
철근노출	침하	그늘음
부식	좌굴, 변형	기타

발 주 처
상주영천고속도로(주)
용역명
상주영천고속도로 2024~2025년 시설물 안전점검 용역
(2025년 상반기 정기안전점검)
점 검 기 관
(주)명성엔지니어링
도면번호
01

ID : 내포교 교면포장 S2 (영천방향)

상주방향
←

영천방향
→

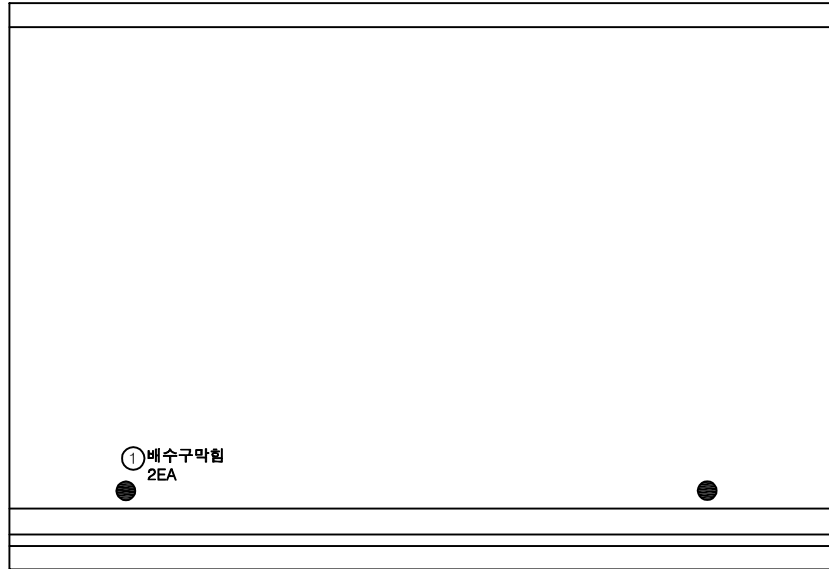

P1

P2


손상물량표

번호	구분	부재	손상내용	손상현황						비고
				폭 (mm)	길이 (m)	너비 (m)	물량	단위	개소	
1	23하	배수시설	배수구 막힘				2.00	EA	2	
2										
3										
KEY PLAN

← 상주방향

영천방향 →

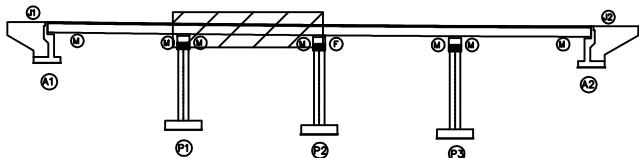

SECTION

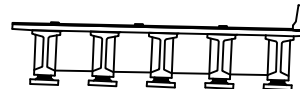

범례

	균열		당상균열		재료분리
	편치, 공동		바리, 파손		열화
	누수, 체수		벽태		피적물
	철근노출		침하		그늘음
	부식		좌굴, 변형		기타


발주처	상주영천고속도로(주)
용역명	상주영천고속도로 2024~2025년 시설물 안전점검 용역 (2025년 상반기 정기안전점검)
점검기관	(주)명성엔지니어링
도면번호	02

ID : 내포교 교면포장 S3 (영천방향)


손상물량표

번호	구분	부재	손상내용	손상현황						비고
				폭 (mm)	길이 (m)	너비 (m)	수량	단위	개소	
1	19하	교면포장	포장 망상균열		2.0	1.0	2.00	m ²	1	
2	23하	배수시설	배수구 막힘				1.00	EA	1	
3										
4										
상주방향

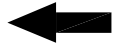

영천방향

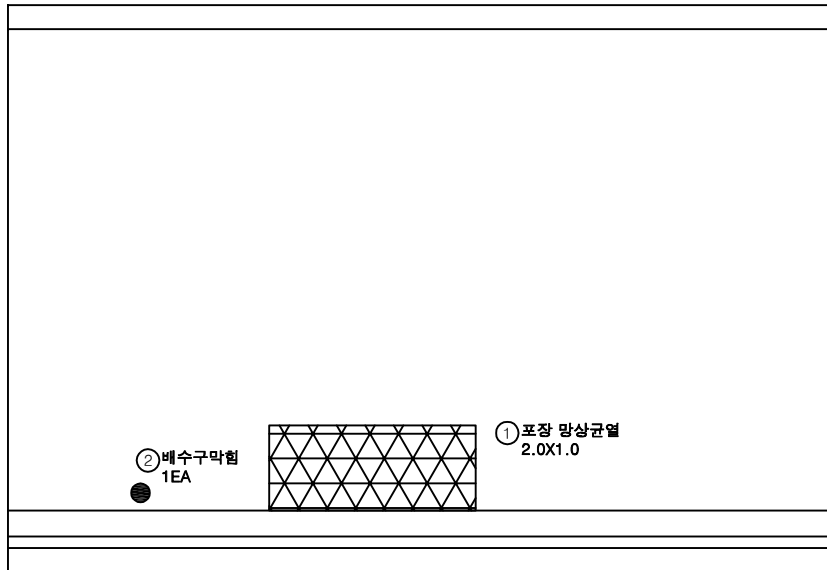


P2

P3


KEY PLAN

← 상주방향

영천방향 →

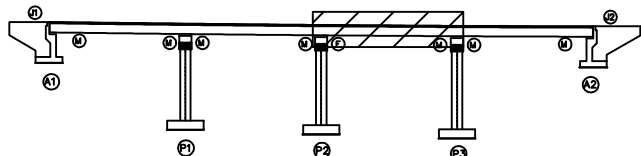

SECTION

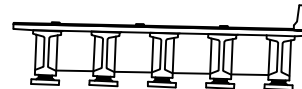

범례


	균열		망상균열		재료분리	발주처	상주영천고속도로(주)
	편치, 공동		박리, 파손		철근부식	용역명	상주영천고속도로 2024~2025년 시설물 안전점검 용역 (2025년 상반기 정기안전점검)
	누수, 체수		변색		표지물	점검기관	(주)명성엔지니어링
	철근노출		침하		기타	도면번호	03

ID : 내포교 교면포장 S4 (영천방향)

손상물량표

상주방향
←

영천방향
→

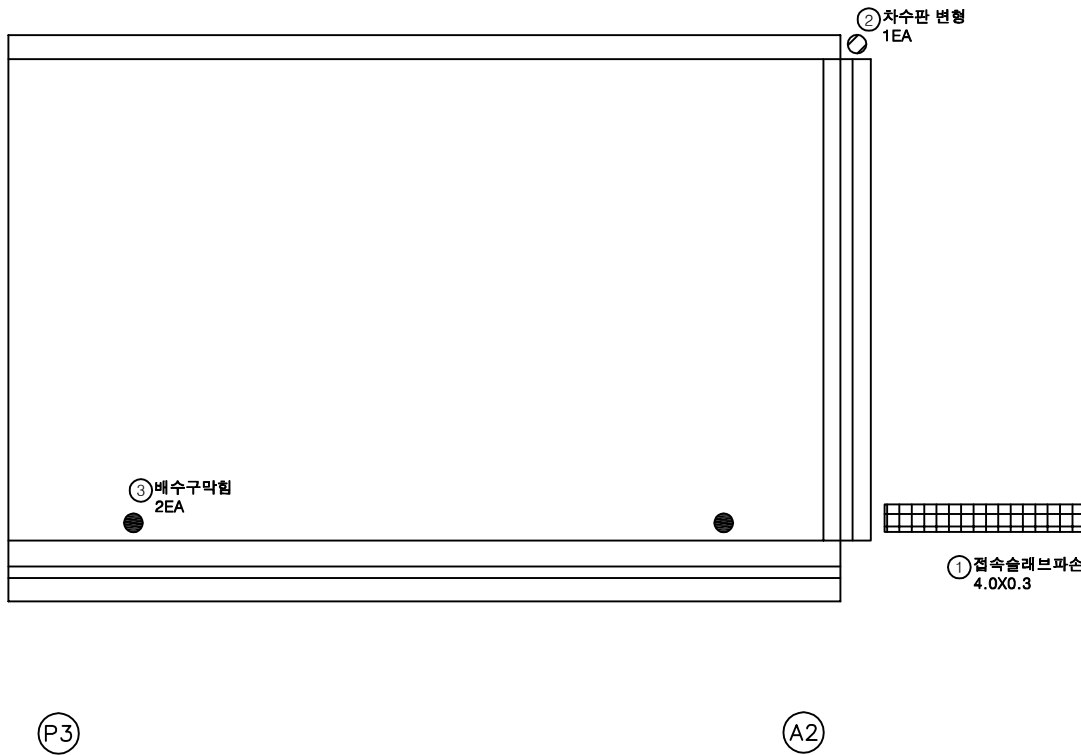


번호	구분	부재	손상내용	손상현황						비고
				폭 (mm)	길이 (m)	너비 (m)	물량	단위	개소	
1	19하	교면포장	접속 슬래브파손		4.0	0.3	1.20	m ²	1	
2	23상	신축이음	차수판 변형				1.00	EA	1	
3	23하	배수시설	배수구 막힘				2.00	EA	2	
4										
5										
KEY PLAN

← 상주방향

→ 영천방향

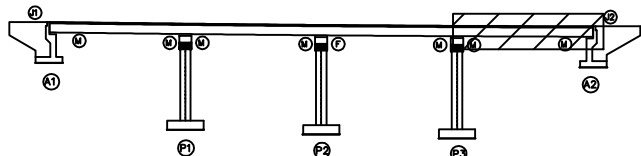

SECTION

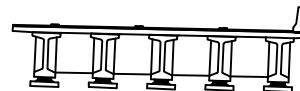

범례

	균열		당상균열		재료분리
	편치, 공동		박리, 파손		열화
	누수, 체수		벽태		퇴적물
	철근노출		침하		그늘음
	부식		좌굴, 변형		기타

발주처 상주영천고속도로(주)

용역명 상주영천고속도로 2024~2025년 시설물 안전점검 용역
(2025년 상반기 정기안전점검)

점검기관 (주)명성엔지니어링


도면번호

ID : 내포교 바닥판하면 S1 (영천방향)

손상물량표

번호	구분	부재	손상내용	손상현황						비고
				폭 (mm)	길이 (m)	너비 (m)	물량	단위	개소	
1										
2										
상주방향

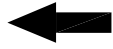

영천방향




G1

G2

G3

G4

G5

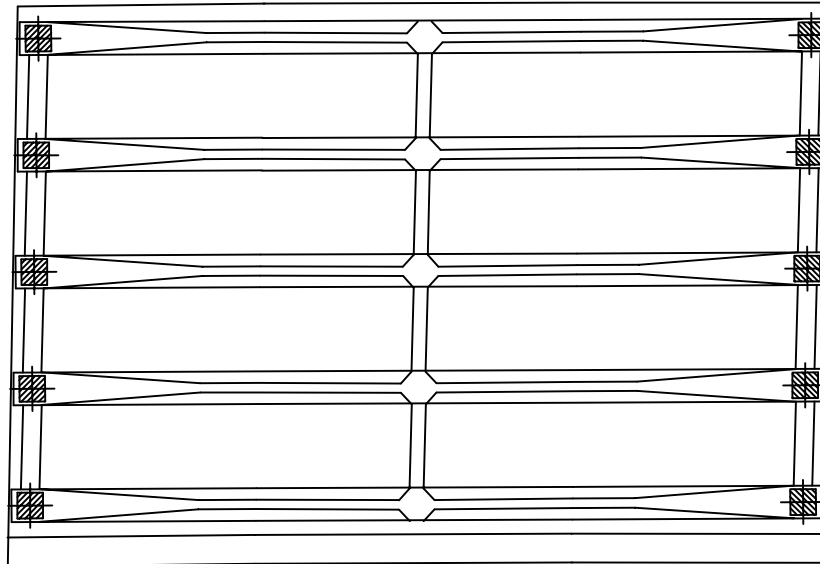


A1

P1


KEY PLAN

상주방향

영천방향

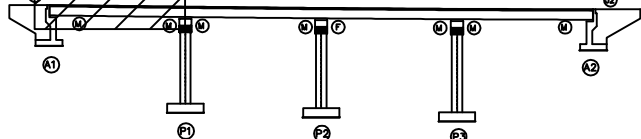

SECTION

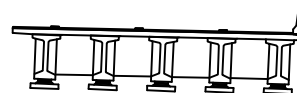

범례


균열	망상균열	재료분리
천치, 공동	박리, 파손	열화
누수, 체수	변위	부식
철근노출	침하	좌굴, 변형
부식	균열	기타

발주처	상주영천고속도로(주)
용역명	상주영천고속도로 2024~2025년 시설물 안전점검 용역 (2025년 상반기 정기안전점검)
점검기관	(주)명성엔지니어링
도면번호	05

ID : 내포교 바닥판하면 S2 (영천방향)

손상물량표

상주방향

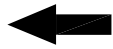

영천방향




G1

G2

G3

G4

G5

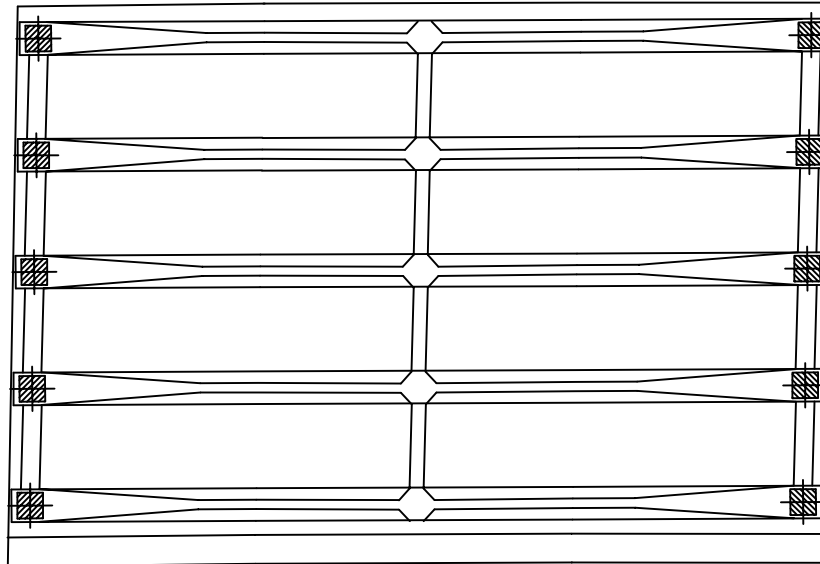

P1


P2

번호	구분	부재	손상내용	손상현황						비고
				폭 (mm)	길이 (m)	너비 (m)	물량	단위	개소	
1										
2										
KEY PLAN

상주방향

영천방향

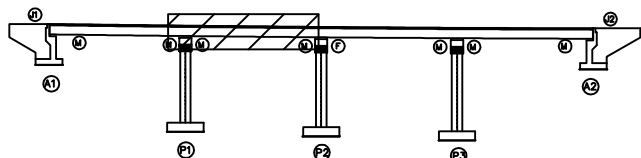

SECTION

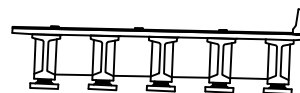

범례


	관 열		당상관열		재료분리
	편치, 공동		바리, 파손		열 화
	누수, 체수		벽 태		회적물
	철근노출		침 하		그울음
	부 식		좌굴, 변형		기 타

발 주 처	상주영천고속도로(주)
용 역 명	상주영천고속도로 2024~2025년 시설물 안전점검 용역 (2025년 상반기 정기안전점검)
점 검 기 관	(주)명성엔지니어링
도 면 번 호	


ID : 내포교 바닥판하면 S3 (영천방향)

손상물량표

상주방향

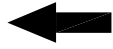


영천방향

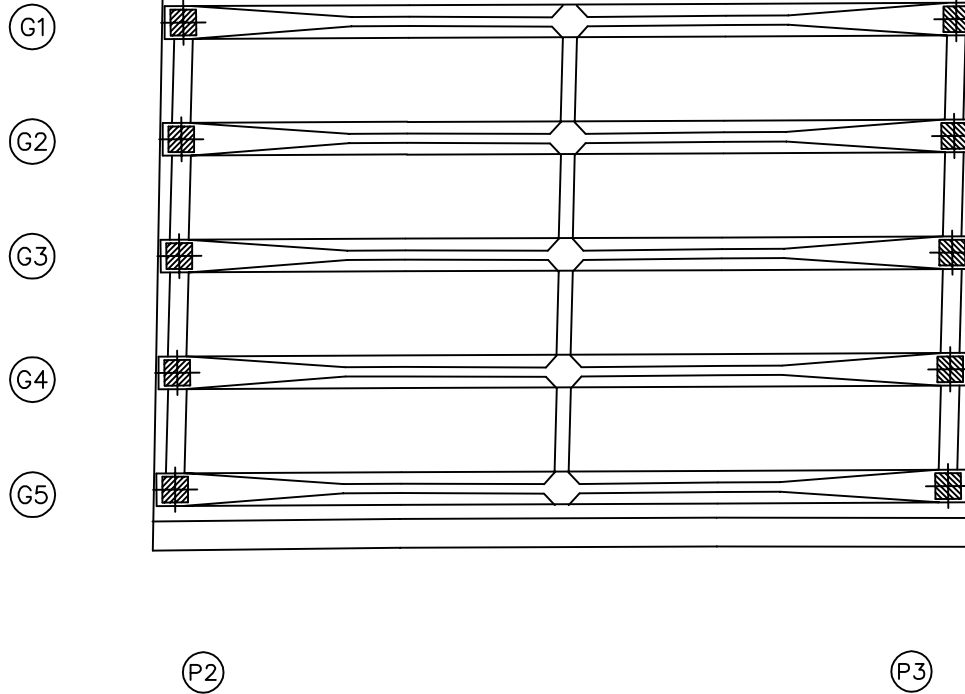


번호	구분	부재	손상내용	손상현황						비고
				폭 (mm)	길이 (m)	너비 (m)	물량	단위	개소	
1										
2										
KEY PLAN

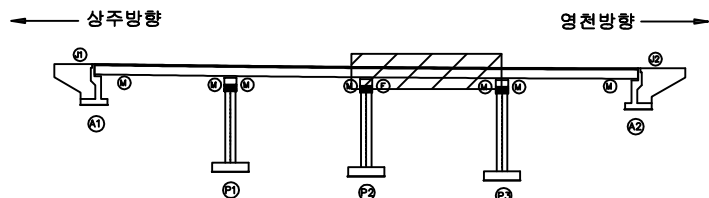

SECTION

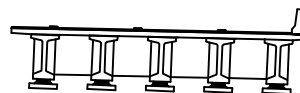

범례


	균열		당상균열		재료분리
	편치, 공동		바리, 파손		열화
	누수, 체수		벽태		피적물
	철근노출		침하		그늘음
	부식		좌굴, 변형		기타

발주처	상주영천고속도로(주)
용역명	상주영천고속도로 2024~2025년 시설물 안전점검 용역 (2025년 상반기 정기안전점검)
점검기관	(주)명성엔지니어링
도면번호	07


ID : 내포교 바닥판하면 S4 (영천방향)

손상물량표

상주방향

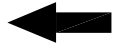

영천방향

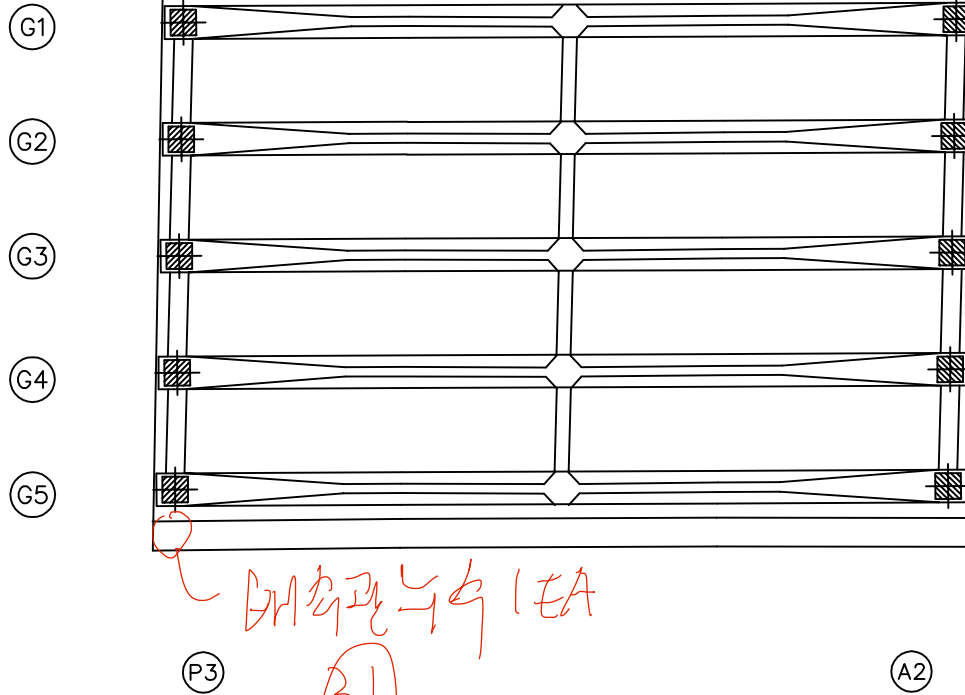


번호	구분	부재	손상내용	손상현황						비고
				폭 (mm)	길이 (m)	너비 (m)	물량	단위	개소	
1										
2										
KEY PLAN

상주방향

영천방향

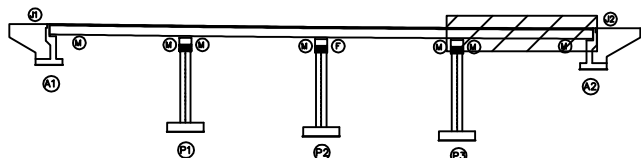

SECTION

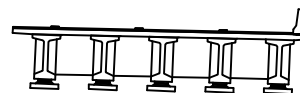

범례

	균열		당상균열		재료분리
	편치, 공동		박리, 파손		열화
	부식		변색		그늘음
	철근노출		침하		기타
	색깔, 변형				

발주처
상주영천고속도로(주)

용역명
상주영천고속도로 2024~2025년 시설물 안전점검 용역
(2025년 상반기 정기안전점검)


점검기관
(주)명성엔지니어링

도면번호

ID : 내포교 거더 S1 (G1~G5)(영천방향)

손상물량표

상주방향

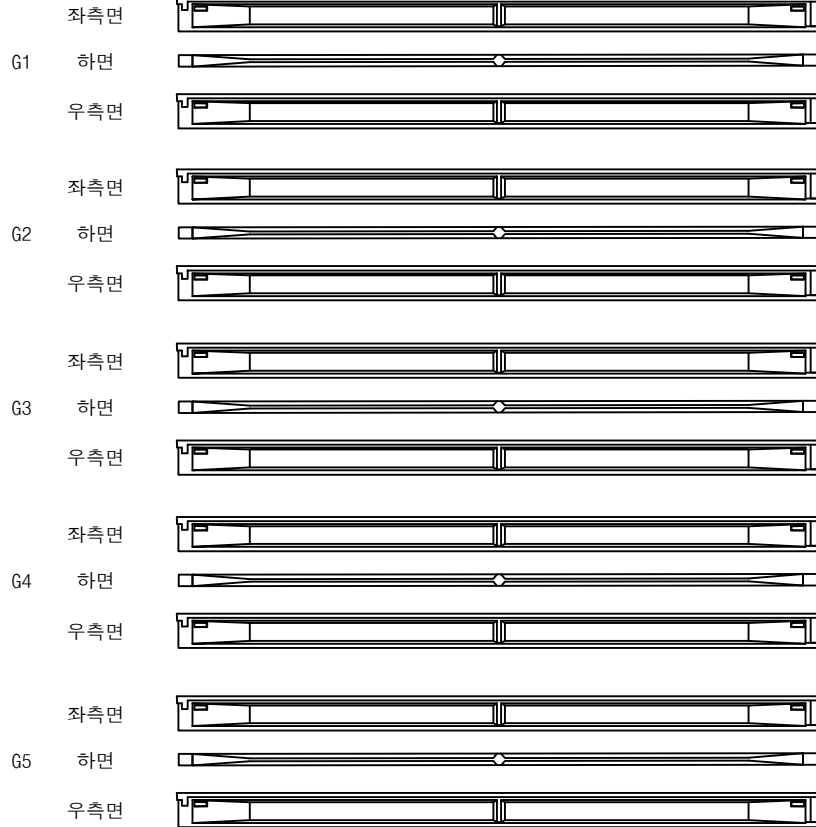

A1

P1


영천방향



번호	구분	부재	손상내용	손상현황						비고
				폭 (mm)	길이 (m)	너비 (m)	수량	단위	개소	
1										
2										
KEY PLAN

상주방향

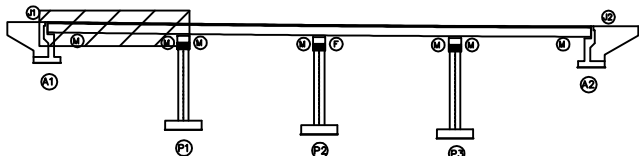

영천방향

SECTION

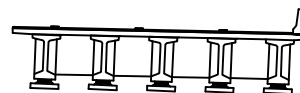


범례

	관 열		담상균열		재료분리	발주처 상주영천고속도로(주)
	전치, 광동		바리, 파손		열화	
	누수, 체수		벽 태		의적물	점검기관 (주)명성엔지니어링
	철근노출		침하		그을음	
	부식		좌굴, 변형		기타	도면번호

ID : 내포교 거더 S2 (G1~G5)(영천방향)

손상물량표

상주방향

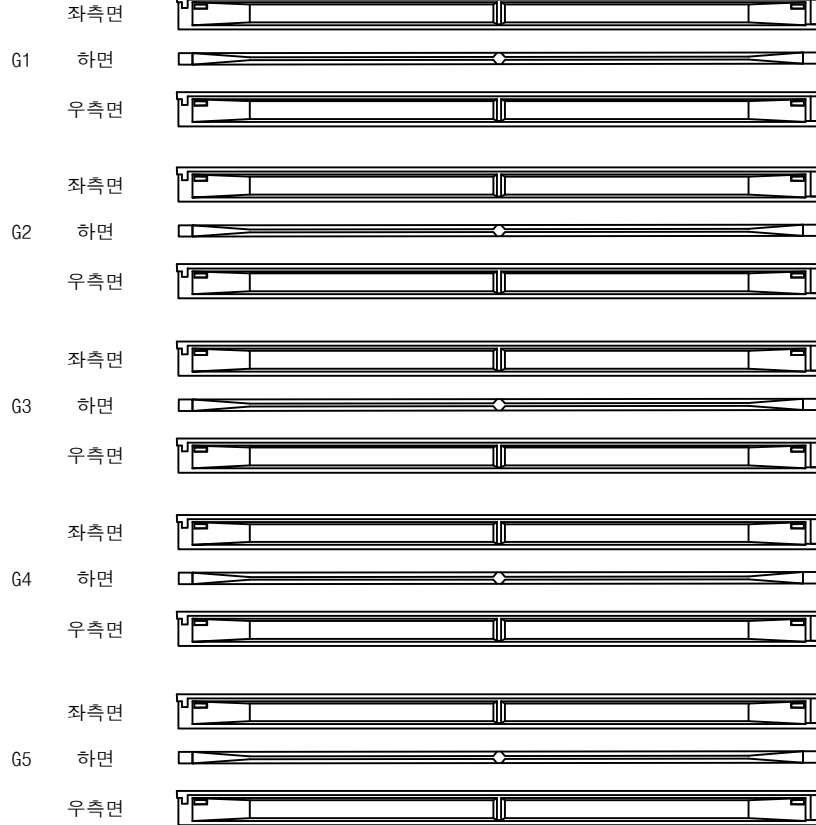

P1

P2


영천방향



번호	구분	부재	손상내용	손상현황						비고
				폭 (mm)	길이 (m)	너비 (m)	수량	단위	개소	
1										
2										
KEY PLAN

상주방향

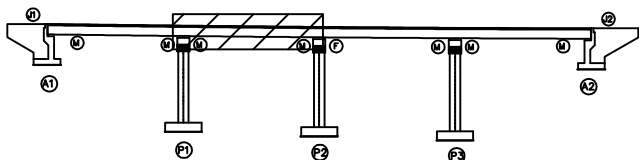

영천방향

SECTION

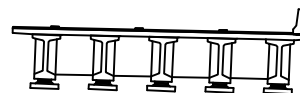

범례

균열	당상균열	재료분리
편치, 공동	바리, 파손	열화
누수, 체수	벽태	피착물
철근노출	침하	그늘음
부식	좌굴, 변형	기타

발주처 상주영천고속도로(주)

용역명 상주영천고속도로 2024~2025년 시설물 안전점검 용역
(2025년 상반기 정기안전점검)


점검기관 (주)명성엔지니어링

도면번호

ID : 내포교 거더 S3 (G1~G5)(영천방향)

손상물량표

상주방향

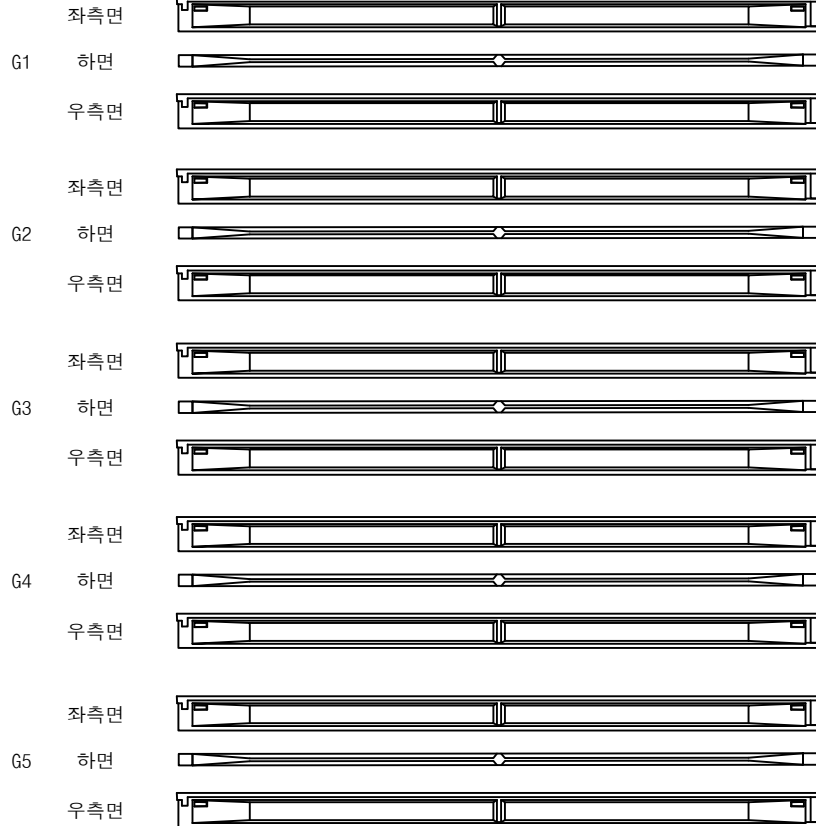

영천방향




번호	구분	부재	손상내용	손상현황						비고
				폭 (mm)	길이 (m)	너비 (m)	물량	단위	개소	
1										
2										
A2 P3


KEY PLAN

상주방향

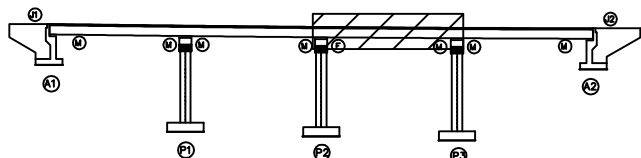

영천방향

SECTION

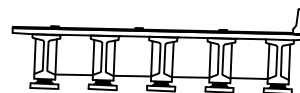

범례

균열	당상균열	재료분리	발주처
편치, 공동	바리, 파손	열화	상주영천고속도로(주)
누수, 체수	벽태	피적물	용역명
철근노출	침하	그늘음	상주영천고속도로 2024~2025년 시설물 안전점검 용역 (2025년 상반기 정기안전점검)
부식	좌굴, 변형	기타	점검기관
			(주)명성엔지니어링
			도면번호


ID : 내포교 거더 S4 (G1~G5)(영천방향)

손상물량표

상주방향



영천방향

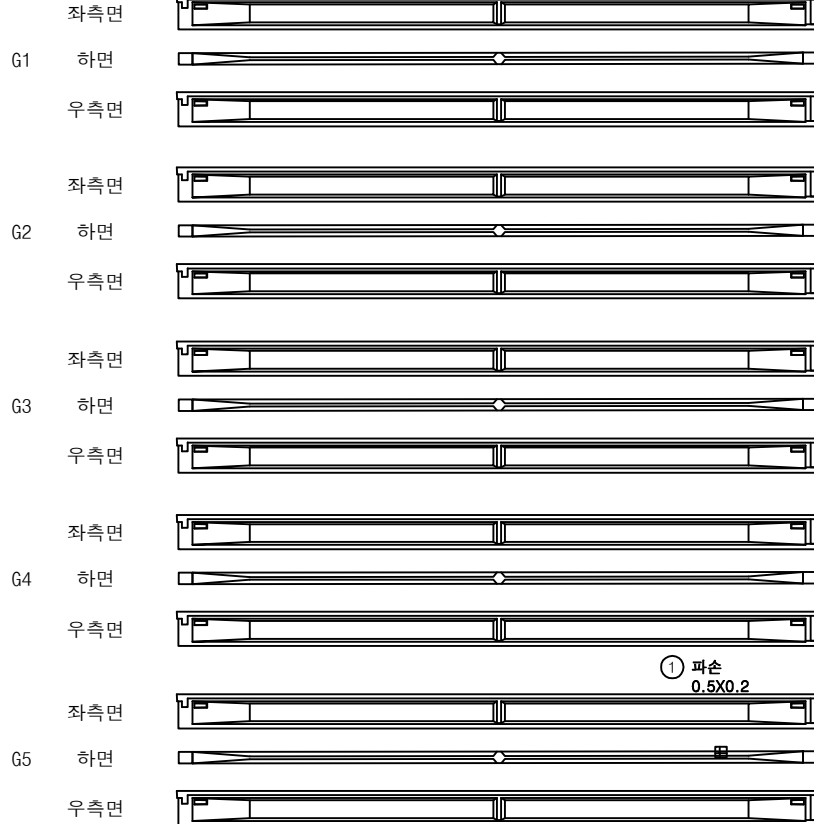

③ P3


② A2

번호	구분	부재	손상내용	손상현황						비고
				폭 (mm)	길이 (m)	너비 (m)	수량	단위	개소	
1	23상	거더	파손		0.5	0.2	0.10	m ²	1	
2										
3										
KEY PLAN

← 상주방향

영천방향 →

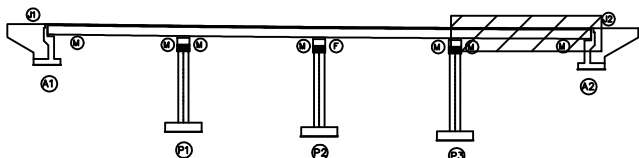

SECTION

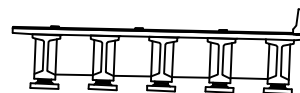

범례

	관 열		당상근열		재료분리
	편치, 공동		박리, 파손		열 화
	누수, 체수		벽 태		회적물
	철근노출		침 하		그늘음
	부 식		좌굴, 변형		기 타

발 주 처 상주영천고속도로(주)

용 역 명 상주영천고속도로 2024~2025년 시설물 안전점검 용역
(2025년 상반기 정기안전점검)

점 검 기 관 (주)명성엔지니어링

도 면 번 호

ID : 내포교 가로보 S1~S2 (영천방향)

손상물량표

상주 방향




영천 방향



CB1

G1~G2

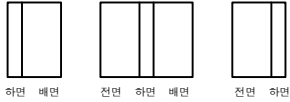

G2~G3



G3~G4



G4~G5




A1


P1

CB2


G1~G2

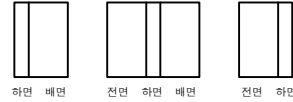


G2~G3

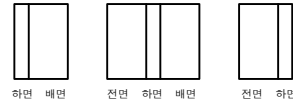

G3~G4

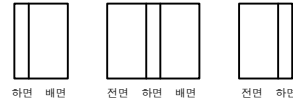

G4~G5

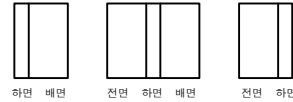


P1

P2

번호	구분	부재	손상내용	손상현황						비고
				폭 (mm)	길이 (m)	너비 (m)	수량	단위	개소	
1										
2										
KEY PLAN

상주방향

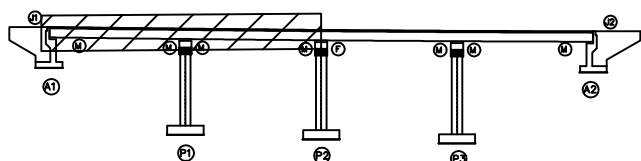

영천방향

SECTION

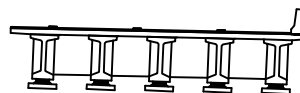

범례

균열	당상균열	재료분리
편치, 공동	바리, 파손	열화
누수, 체수	벽택	회적물
철근노출	침하	그늘음
부식	좌굴, 변형	기타

발주처
상주영천고속도로(주)

용역명
상주영천고속도로 2024~2025년 시설물 안전점검 용역
(2025년 상반기 정기안전점검)

점검기관
(주)명성엔지니어링

도면번호

손상물량표

상주 방향




CB3

G1~G2



하면 배면

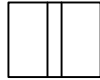

전면 하면 배면



전면 하면

G2~G3



하면 배면



전면 하면 배면



전면 하면

G3~G4



하면 배면



전면 하면 배면




전면 하면

G4~G5



하면 배면

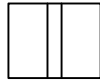

전면 하면 배면



전면 하면

P2


P3

CB4

G1~G2



하면 배면

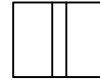

전면 하면 배면




전면 하면

G2~G3



하면 배면

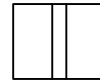

전면 하면 배면




전면 하면

G3~G4



하면 배면

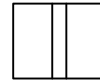

전면 하면 배면




전면 하면

G4~G5



하면 배면

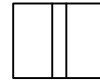

전면 하면 배면



전면 하면

P3

A2

영천 방향




번호	구분	부재	손상내용	손상현황						비고
				폭 (mm)	길이 (m)	너비 (m)	물량	단위	개소	
1										
2										
KEY PLAN

상주방향

영천방향

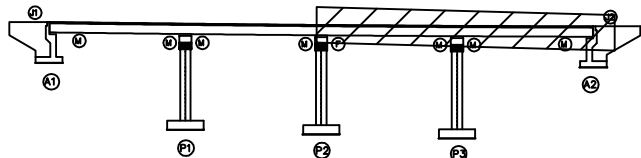

SECTION

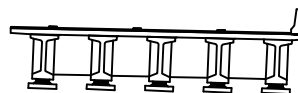

범례

	단상교면		재료분리
	편차, 광등		벽리, 파손
	누수, 체수		벽 태
	철근노출		침 하
	부식		좌굴, 변형
			기 타

발주처 상주영천고속도로(주)


용역명 상주영천고속도로 2024~2025년 시설물 안전점검 용역
(2025년 상반기 정기안전점검)

점검기관 (주)명성엔지니어링


도면번호

손상물량표


번호	구분	부재	손상내용	손상현황						비고
				폭 (mm)	길이 (m)	너비 (m)	수량	단위	개소	
1	19하	교대	박리		0.3	0.3	0.09	m ²	1	
2	19하	교대	균열(0.3mm미만)	0.1	2.0		2.00	m	1	
3	19하	교대	폐콘크리트 퇴적		0.5	1.0	0.50	m ²	1	
4										
5										
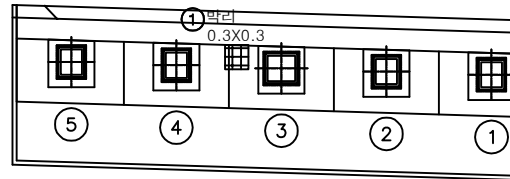

평면도

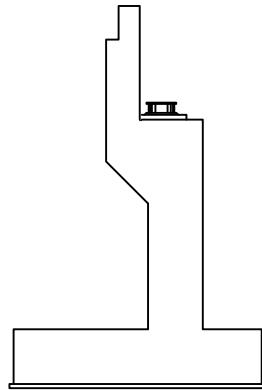

날개벽

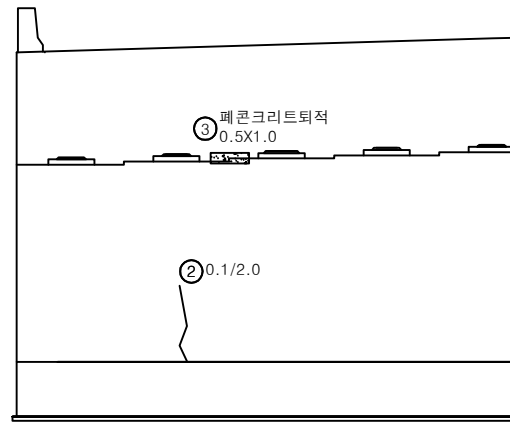


정면


KEY PLAN

← 상주방향

영천방향 →

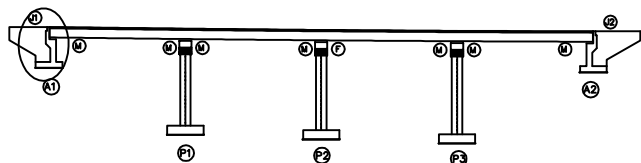


SECTION

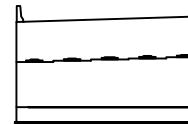


범례

균열	당상균열	재료분리	발주처
편치, 공동	박리, 파손	열화	상주영천고속도로(주)
누수, 체수	벽태	퇴적물	용역명
철근노출	침하	그늘음	상주영천고속도로 2024~2025년 시설물 안전점검 용역 (2025년 상반기 정기안전점검)
부식	좌굴, 변형	기타	점검기관
			(주)명성엔지니어링
			도면번호


ID : 내포교 교대 A2 (영천방향)

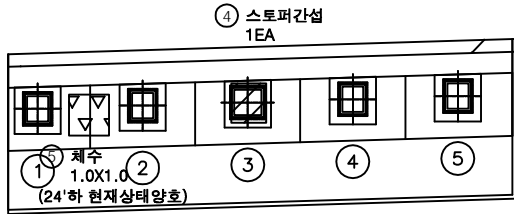

평면도

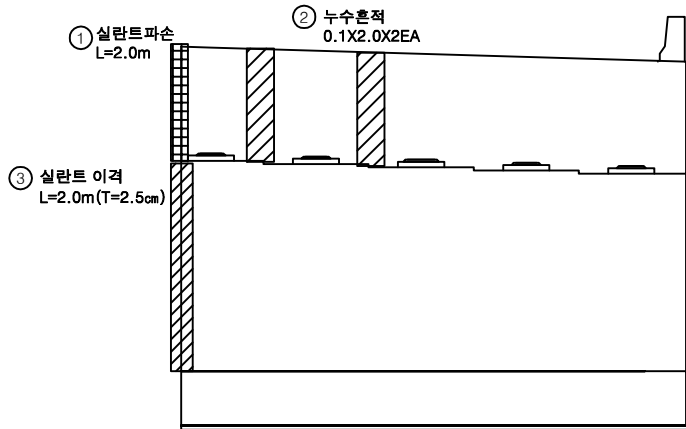

정면

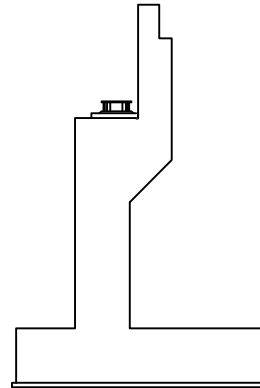


날개벽


손상물량표

번호	구분	부재	손상내용	손상현황						비고
				폭 (mm)	길이 (m)	너비 (m)	수량	단위	개소	
1	19하	교대	실란트 파손		2.0		2.00	m	1	
2	19하	교대	누수흔적		0.1	2.0	0.40	m ²	2	
3	19하	교대	실란트 이격		2.0		2.00	m	1	(T=2.5cm)
4	19하	교량받침	스토파 간섭				1.00	EA	1	
5	23하	교대	채수		1.0	1.0	1.00	m ²	1	
6										
7										
KEY PLAN

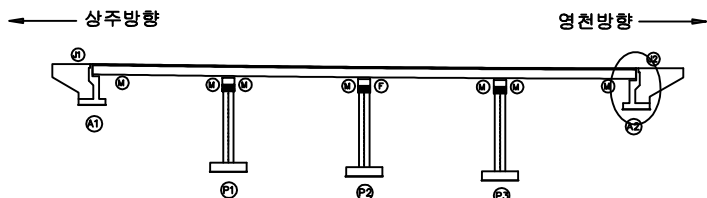

SECTION

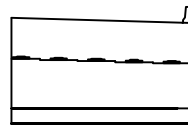


범례


균열	당상균열	재료분리	발주처
편치, 공동	바리, 파손	열화	상주영천고속도로(주)
누수, 채수	벽태	피적물	용역명
철근노출	침하	그늘음	상주영천고속도로 2024~2025년 시설물 안전점검 용역 (2025년 상반기 정기안전점검)
부식	좌굴, 변형	기타	점검기관
			(주)명성엔지니어링
			도면번호

ID : 내포교 교각 P1 (영천방향)


손상물량표

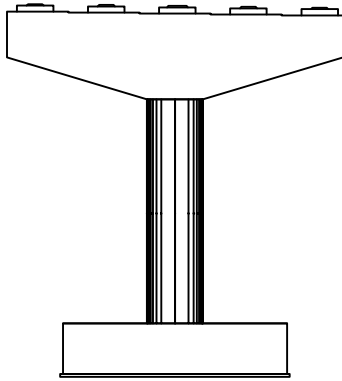


정면

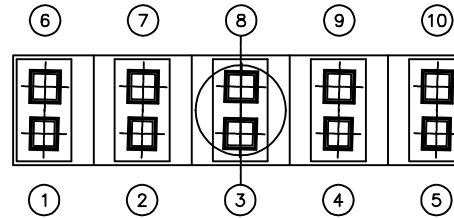


평면도

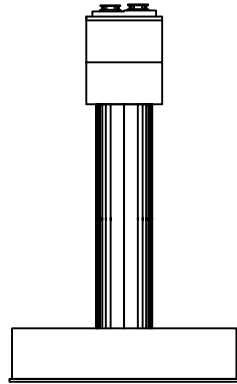

좌측면

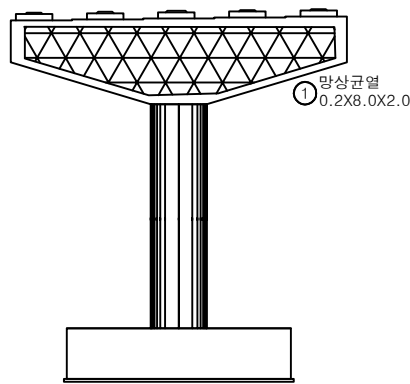


배면

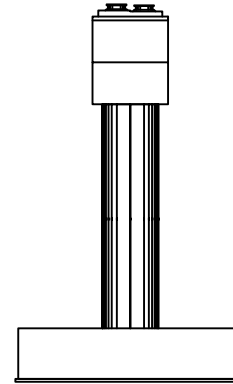


우측면

번호	구분	부재	손상내용	손상현황						비고
				폭 (mm)	길이 (m)	너비 (m)	수량	단위	개소	
1	23하	교각	망상균열	0.2	8.0	2.0	16.00	m	1	
2										
3										
KEY PLAN

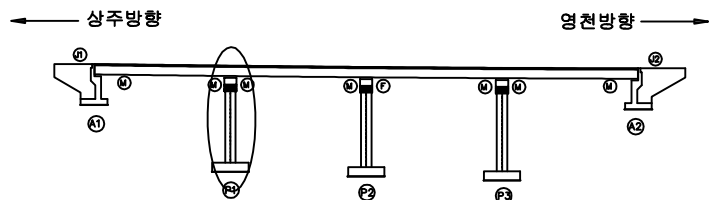


SECTION

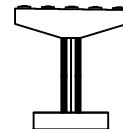


범례

	균열		망상균열		재료분리	발주처 상주영천고속도로(주)
	전치, 공동		박리, 파손		열화	
	부식		변색		오염	
	철근노출		침하		그늘음	점검기관 (주)명성엔지니어링
	부식		좌굴, 변형		기타	도면번호


ID : 내포교 교각 P2 (영천방향)

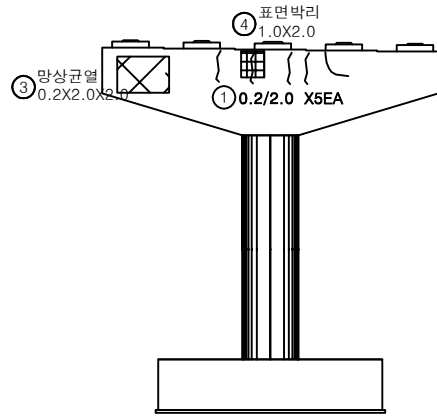


정면

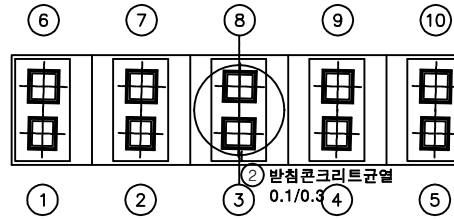


평면도

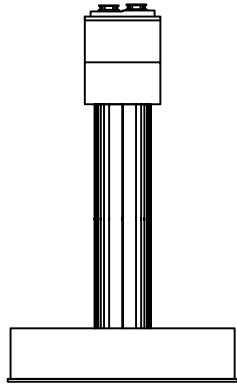

좌측면

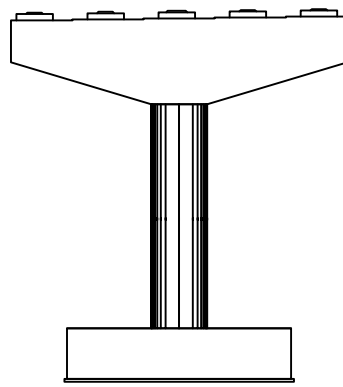

배면

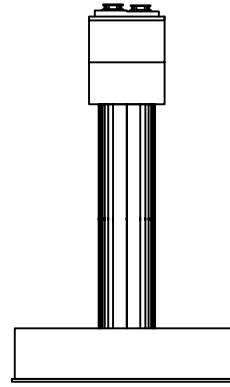


우측면


손상물량표

번호	구분	부재	손상내용	손상현황						비고
				폭 (mm)	길이 (m)	너비 (m)	수량	단위	개소	
1	21하	교각	균열(0.3mm미만)	0.2	2.0		10.00	m	5	
2	21하	교량방청	방청콘크리트 균열	0.1	0.3		0.30	m	1	
3	23하	교각	망상균열	0.2	2.0	2.0	4.00	m ²	1	
4	23하	교각	표면박리		1.0	2.0	2.00	m ²	1	
5										
6										
KEY PLAN

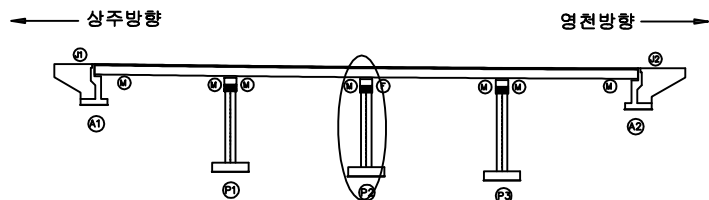

SECTION

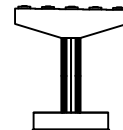

범례


균열	망상균열	재료분리
편치, 공동	박리, 파손	열화
누수, 체수	벽태	피착물
철근노출	침하	그늘음
부식	좌굴, 변형	기타

발주처	상주영천고속도로(주)
용역명	상주영천고속도로 2024~2025년 시설물 안전점검 용역 (2025년 상반기 정기안전점검)
점검기관	(주)명성엔지니어링
도면번호	


ID : 내포교 교각 P3 (영천방향)

손상물량표


번호	구분	부재	손상내용	손상현황						비고
				폭 (mm)	길이 (m)	너비 (m)	물량	단위	개소	
1										
2										
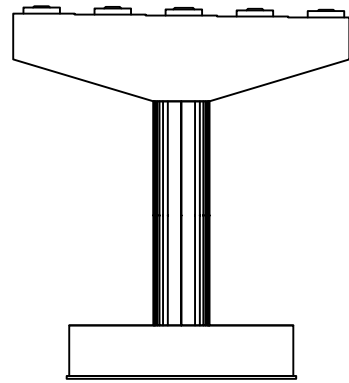


정면

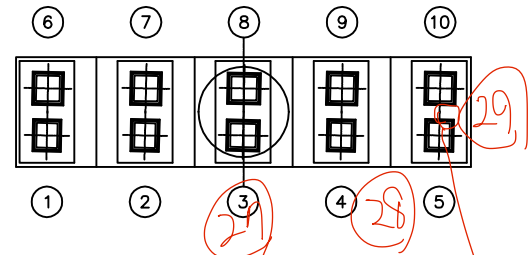


평면도

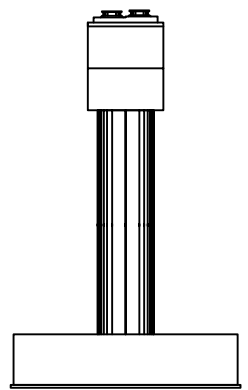

좌측면

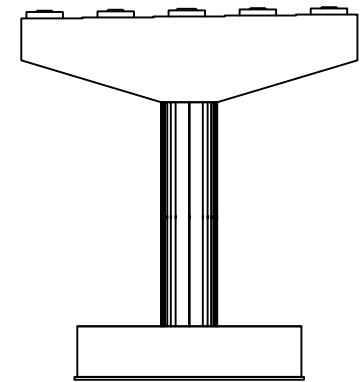


배면

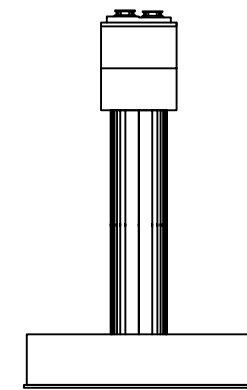

우측면

자재 미제
1EA
(30)

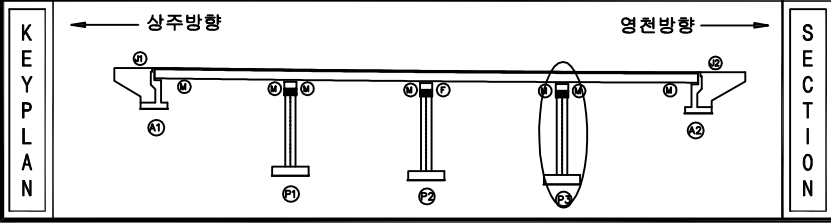

번 레	손상구분			발주처	
	균열	당상균열	재료분리	상주영천고속도로(주)	
	전치, 공동	파리, 파손	열화	용역명	
	누수, 체수	백태	회적물	상주영천고속도로 2024~2025년 시설물 안전점검 용역 (2025년 상반기 정기안전점검)	
	철근노출	침하	그늘음	점검기관	(주)영성엔지니어링
	부식	좌굴, 변형	기타	도면번호	