

상주영천고속도로 2024~2025년 시설물 안전점검 용역
(2025년 상반기 정기안전점검)

외 관 조 사 망 도

내포교

2025.04

(주)명성엔지니어링


상 주 방 향

ID : 내포교 교면포장 S1 (상주방향)

△175~177 S1
△176~180 A1 15mm

상주방향


영천방향

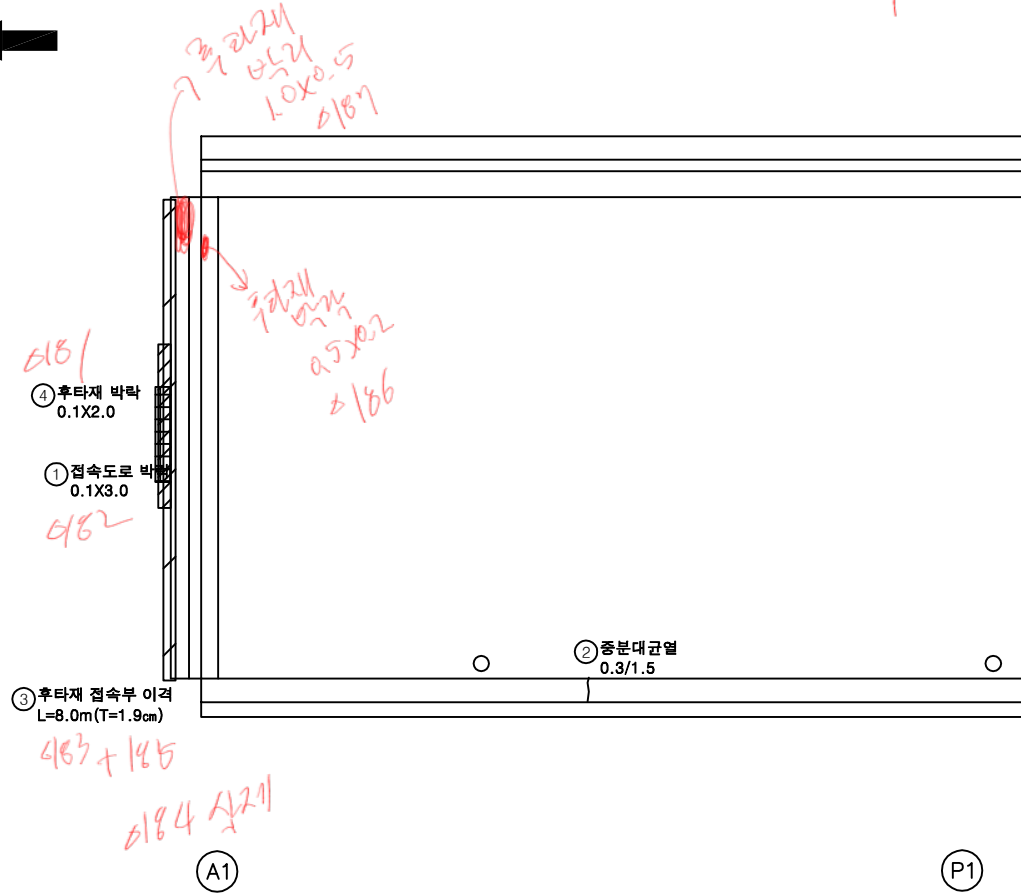


손상물량표

번호	구분	부재	손상내용	손상현황						비고
				폭 (mm)	길이 (m)	너비 (m)	수량	단위	개소	
1	19하	교면포장	접속도로 박락		0.1	3.0	0.30	m ²	1	21'하 보수
2	19하	중분대	중분대 균열	0.3	1.5		1.50	m	1	
3	23하	교면포장	후타재 접속부 이격		8.0		8.00	m	1	
4	23하	신속이음	후타재 박락		0.1	2.0	0.20	m ²	1	
5										
6										
KEY PLAN

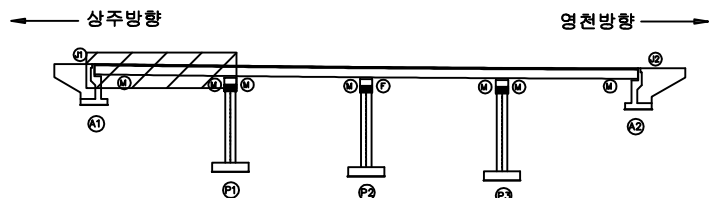

SECTION

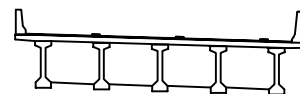

범례

균열	망상균열	재료분리
편치, 공동	박리, 파손	열화
누수, 체수	백택	희적물
철근노출	침하	그늘음
부식	좌굴, 변형	기타

발주처
상주영천고속도로(주)

용역명
상주영천고속도로 2024~2025년 시설물 안전점검 용역
(2025년 상반기 정기안전점검)

점검기관
(주)명성엔지니어링

도면번호
01


ID : 내포교 교면포장 S2 (상주방향)

4/90~172 S2
+174

상주방향



영천방향

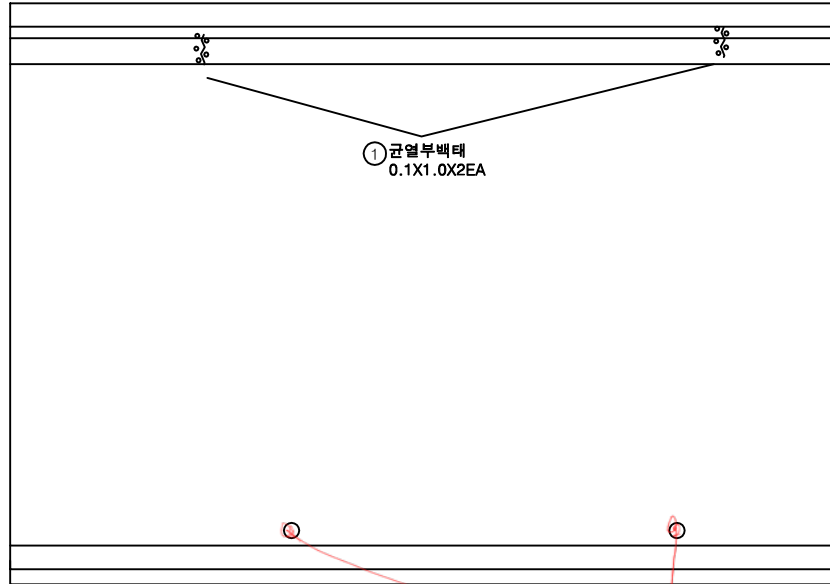

P1

P2

0.1m
257 x 173


손상물량표

번호	구분	부재	손상내용	손상현황						비고
				폭 (mm)	길이 (m)	너비 (m)	수량	단위	개소	
1	19하	방호벽	균열부백태		0.1	1.0	0.20	m ²	2	
2										
3										
KEY PLAN

상주방향

영천방향

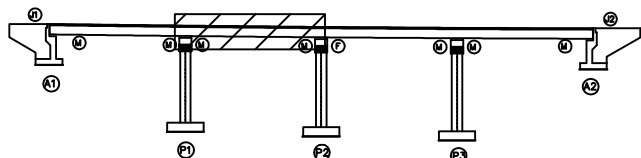

SECTION

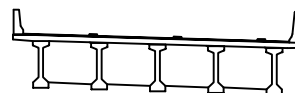

범례

균열	당상균열	재료분리
편치, 공동	바리, 파손	열화
누수, 체수	백태	피착물
철근노출	침하	그늘음
부식	좌굴, 변형	기타

발주처	상주영천고속도로(주)
용역명	상주영천고속도로 2024~2025년 시설물 안전점검 용역 (2025년 상반기 정기안전점검)
점검기관	(주)명성엔지니어링
도면번호	02


ID : 내포교 교면포장 S3 (상주방향)

4/65~167 S3

상주방향



영천방향

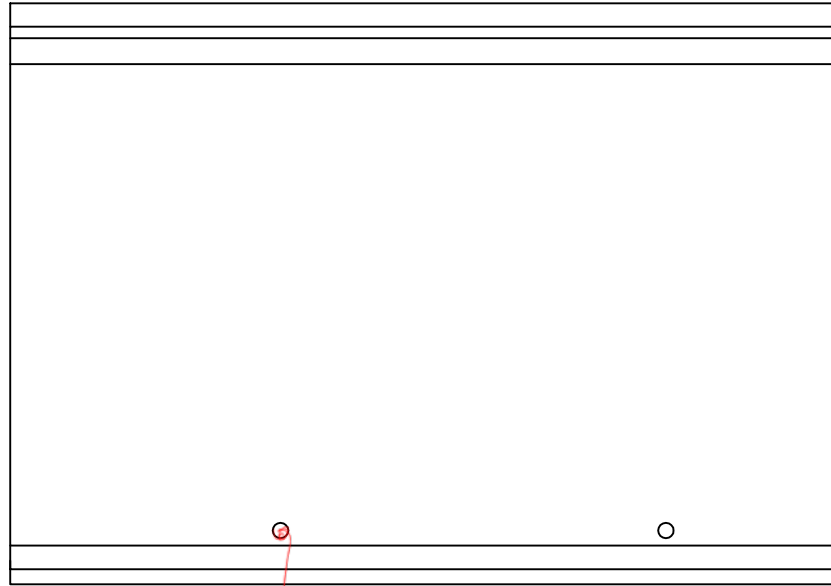

P2

P3


6/10/167
167
2/169

손상물량표

번호	구분	부재	손상내용	손상현황						비고
				폭 (mm)	길이 (m)	너비 (m)	물량	단위	개소	
1										
2										
KEY PLAN

상주방향

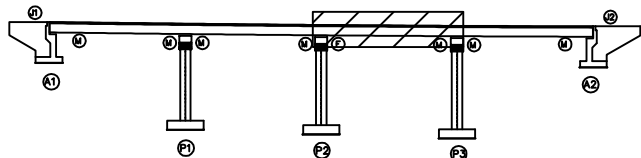

영천방향

SECTION

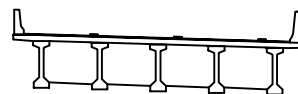

범례

균열	당상균열	재료분리
편치, 공동	바리, 파손	열화
누수, 체수	벽태	회절물
철근노출	침하	그늘음
부식	좌굴, 변형	기타

발주처
상주영천고속도로(주)

용역명
상주영천고속도로 2024~2025년 시설물 안전점검 용역
(2025년 상반기 정기안전점검)

점검기관
(주)명성엔지니어링

도면번호

6152~155 A2 10 mm


6161~163 S4

상주방향

영천방향

손상물량표


번호	구분	부재	손상내용	손상현황						비고
				폭 (mm)	길이 (m)	너비 (m)	수량	단위	개소	
1	19하	신축이음	후타재 균열	0.1	0.3		1.20	m	4	
2	19하	신축이음	후타재 파손		0.1	0.2	0.02	m ²	1	23상 보수
3	23하	교면포장	접속도로 파손		0.2	2.0	0.40	m ²	1	
4	24하	신축이음	후타재 보수부 파손		0.1	0.2	0.02	m ²	1	
5										
6										
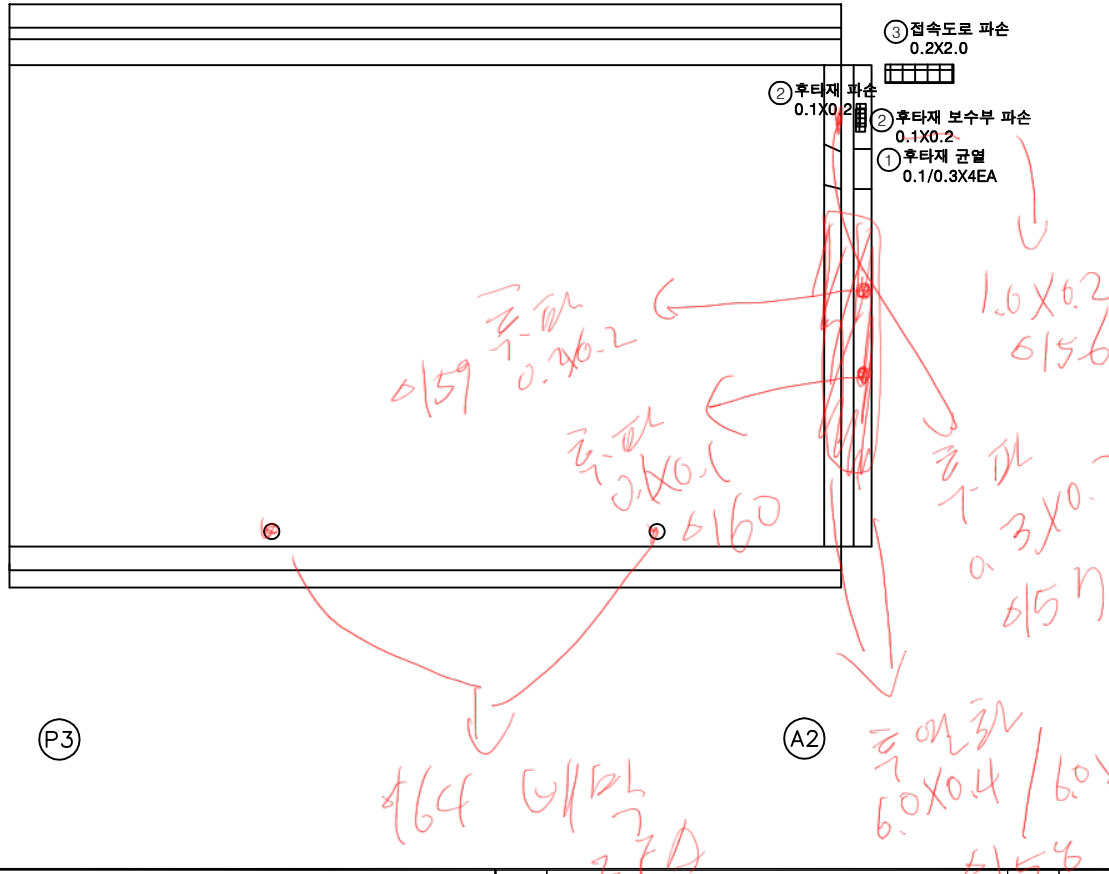


KEY PLAN

← 상주방향

→ 영천방향

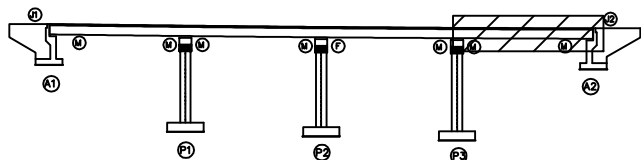

SECTION

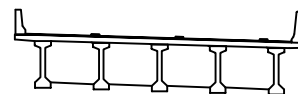

범례

균열	당상균열	재료분리
편치, 공동	바리, 파손	열화
누수, 체수	벽택	회적물
철근노출	침하	그늘음
부식	좌굴, 변형	기타

발주처 상주영천고속도로(주)


용역명 상주영천고속도로 2024~2025년 시설물 안전점검 용역
(2025년 상반기 정기안전점검)

점검기관 (주)명성엔지니어링

도면번호

ID : 내포교 바닥판하면 S1 (상주방향)

상주방향

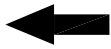

영천방향




손 상 물 량 표


[illegible]

KEY PLAN

← 상주방향

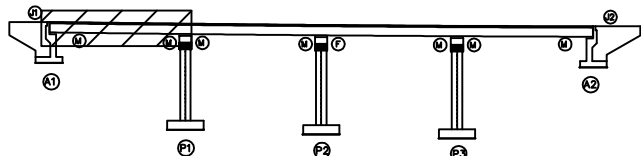

SECTION

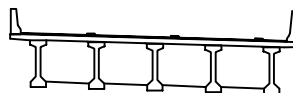


문
려

	간 열		상상근열		재료분리	발 주 처 상주영친고속도로(주)
	편치, 광동		바리, 파손		열 화	용 역 명 상주영친고속도로 2024~2025년 시설물 안전점검 참여 (2025년 상반기 정기안전점검)
	누수, 침수		백 테		퇴적물	점 검 기 관 (주)명성엔지니어링
	철근노출		침 하		그늘음	도 면 번 호
	부 식		좌굴, 변형		기 타	


ID : 내포교 바닥판하면 S2 (상주방향)

손상물량표

상주방향

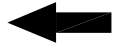

영천방향

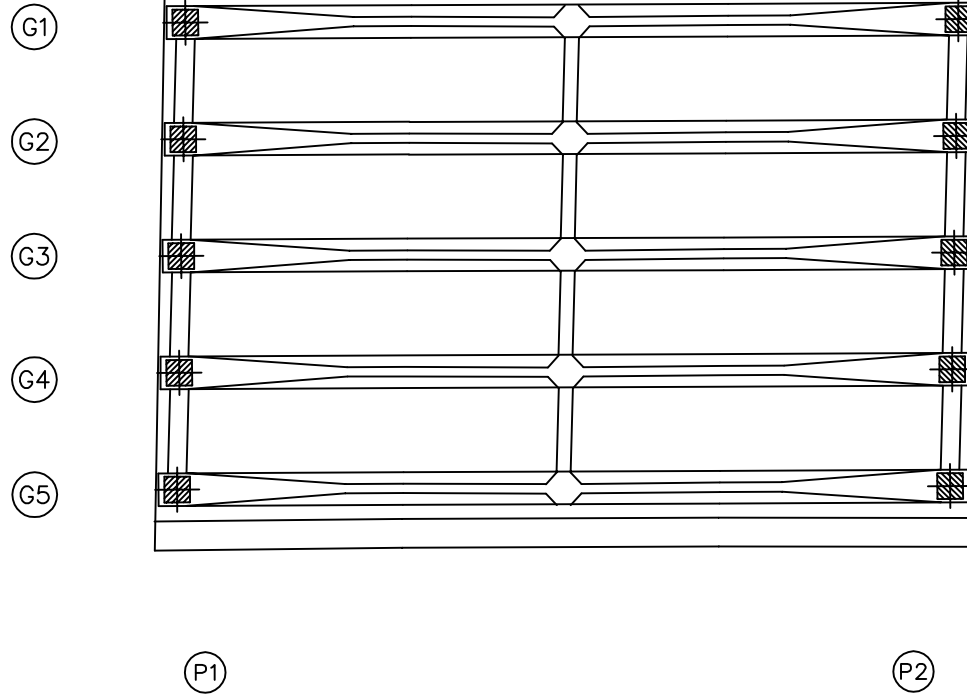


번호	구분	부재	손상내용	손상현황						비고
				폭 (mm)	길이 (m)	너비 (m)	물량	단위	개소	
1										
2										
KEY PLAN

상주방향

영천방향

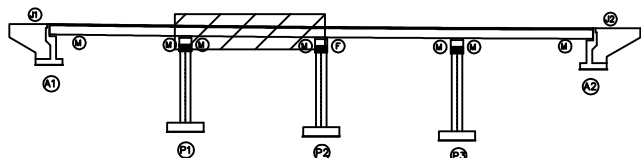

SECTION




범례

콘크리트	당상근열	재료분리
균열, 공동	박리, 파손	열화
누수, 체수	백태	피식물
철근노출	침하	그늘음
부식	좌굴, 변형	기타

발주처	상주영천고속도로(주)
용역명	상주영천고속도로 2024~2025년 시설물 안전점검 용역 (2025년 상반기 정기안전점검)
점검기관	(주)명성엔지니어링
도면번호	06

ID : 내포교 바닥판하면 S3 (상주방향)

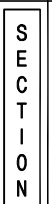


손 상 물 량 표

五
五

ID : 내포교 거더 S1 (G1~G5)(상주방향)

손상물량표

상주방향

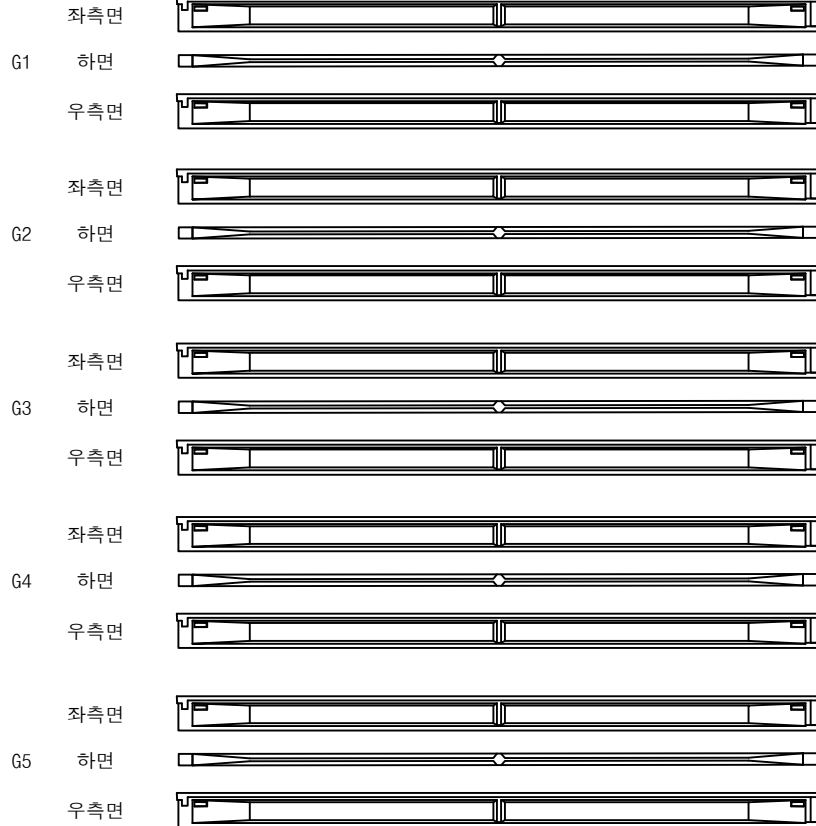


영천방향



번호	구분	부재	손상내용	손상현황						비고
				폭 (mm)	길이 (m)	너비 (m)	물량	단위	개소	
1										
2										
KEY PLAN

상주방향

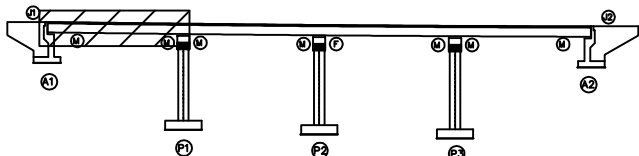

영천방향

SECTION

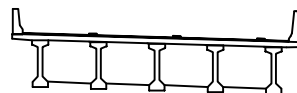


범례

	관 열		담상균열		재료분리	발주처 상주영천고속도로(주)
	전치, 광동		바리, 파손		열 화	
	누수, 체수		녹 태		의적물	점검기관 (주)명성엔지니어링
	철근노출		침 하		그을음	
	부식		좌굴, 변형		기 타	도면번호

ID : 내포교 거더 S2 (G1~G5)(상주방향)

손상물량표

상주방향

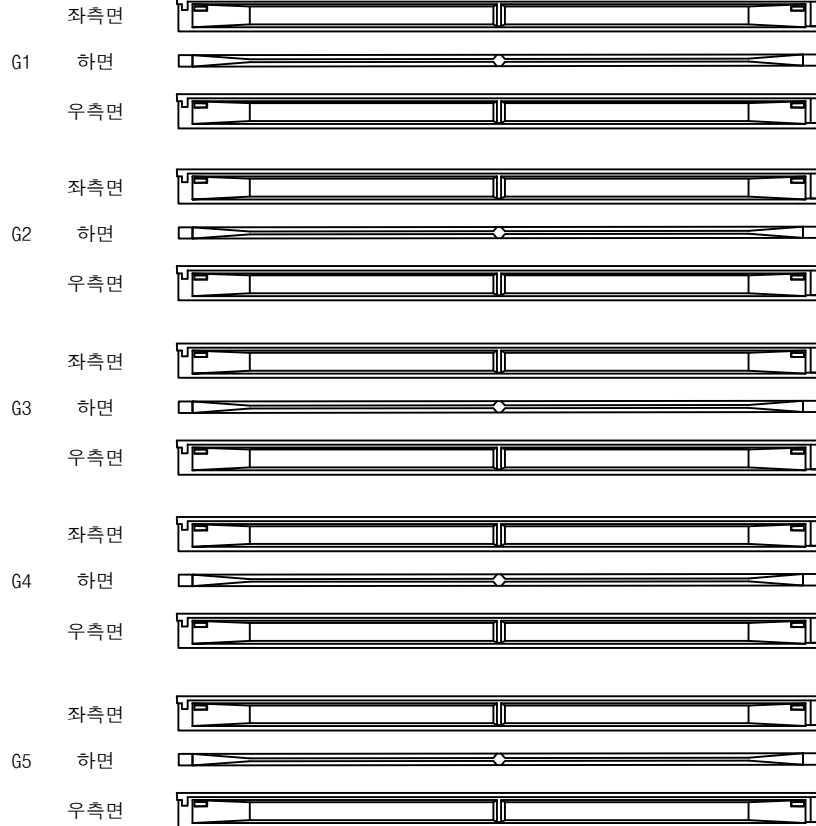

P1

P2


영천방향



번호	구분	부재	손상내용	손상현황						비고
				폭 (mm)	길이 (m)	너비 (m)	수량	단위	개소	
1										
2										
KEY PLAN

상주방향

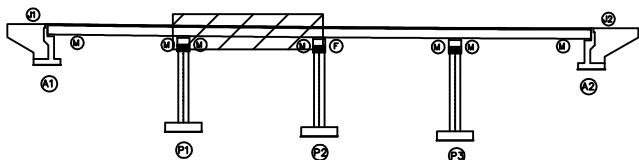

영천방향

SECTION

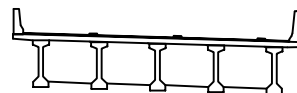

범례

균열	당상균열	재료분리
편치, 공동	바리, 파손	열화
누수, 체수	벽태	피적물
철근노출	침하	그늘음
부식	좌굴, 변형	기타

발주처 상주영천고속도로(주)

용역명 상주영천고속도로 2024~2025년 시설물 안전점검 용역
(2025년 상반기 정기안전점검)


점검기관 (주)명성엔지니어링

도면번호

ID : 내포교 거더 S3 (G1~G5)(상주방향)

손상물량표

상주방향

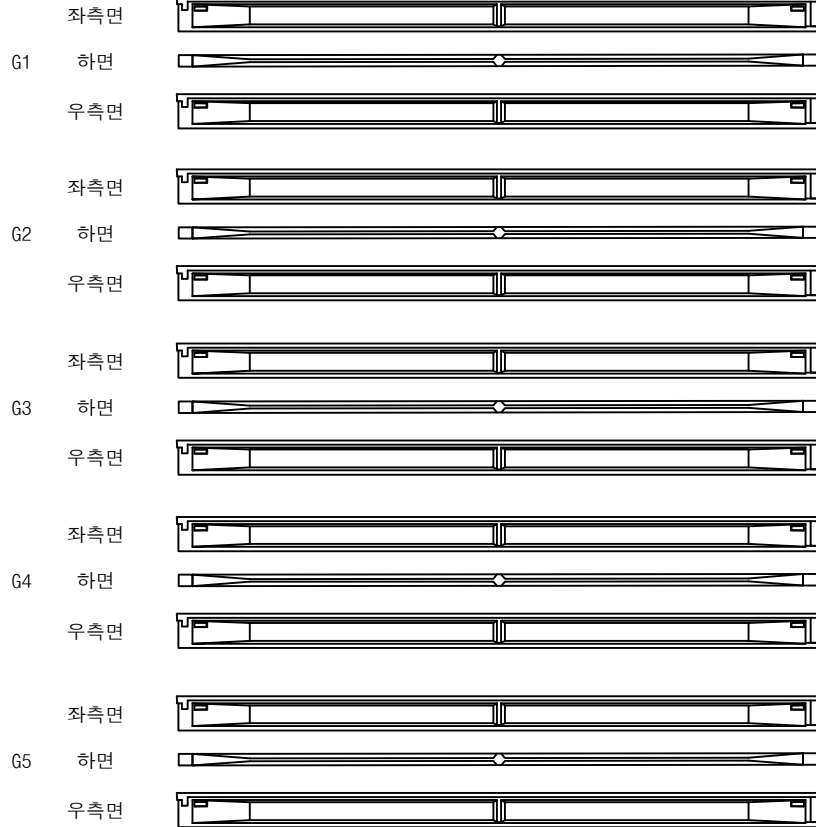

P2

A2


영천방향



번호	구분	부재	손상내용	손상현황						비고
				폭 (mm)	길이 (m)	너비 (m)	수량	단위	개소	
1										
2										
KEY PLAN

상주방향

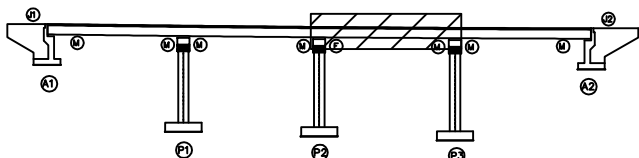

영천방향

SECTION

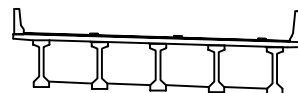


범례

균열	당상균열	재료분리	발주처
편치, 공동	바리, 파손	열화	상주영천고속도로(주)
누수, 체수	벽택	피적물	용역명
철근노출	침하	그늘음	상주영천고속도로 2024~2025년 시설물 안전점검 용역 (2025년 상반기 정기안전점검)
부식	좌굴, 변형	기타	점검기관
			(주)명성엔지니어링
			도면번호

ID : 내포교 거더 S4 (G1~G5)(상주방향)

손상물량표

상주방향

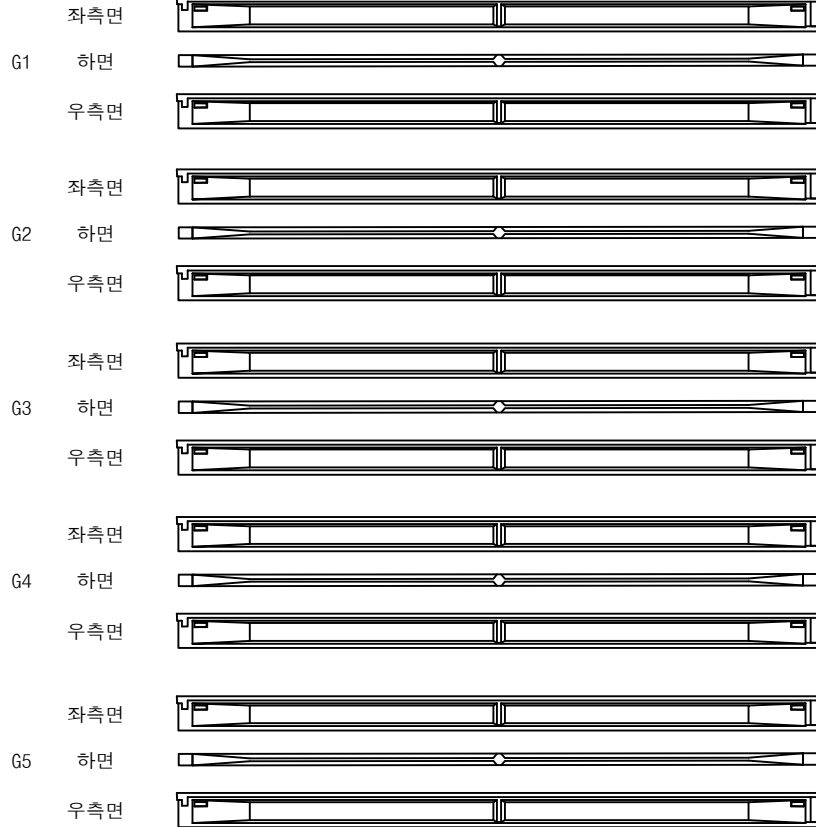

P3

A2


영천방향



번호	구분	부재	손상내용	손상현황						비고
				폭 (mm)	길이 (m)	너비 (m)	수량	단위	개소	
1										
2										
KEY PLAN

상주방향

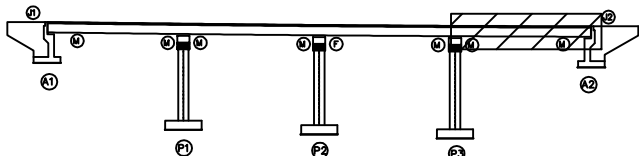

영천방향

SECTION

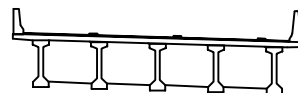

범례

	관 열		담상균열		재료분리
	전치, 광동		박리, 파손		열 화
	누수, 체수		벽 태		피착물
	철근노출		침 하		그을음
	부 식		좌굴, 변형		기 타

발 주 처 상주영천고속도로(주)

용 역 명 상주영천고속도로 2024~2025년 시설물 안전점검 용역
(2025년 상반기 정기안전점검)

점 검 기 관 (주)명성엔지니어링

도 면 번 호

ID : 내포교 가로보 S1~S2 (상주방향)

손상물량표

상주 방향



영천 방향



CB1

G1~G2




① 박리
0.2X0.2

G2~G3



② 박리
0.2X0.6

G3~G4

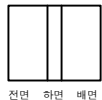

G4~G5




A1


P1

CB2



G1~G2

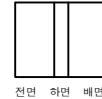


G2~G3

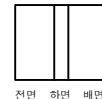

G3~G4

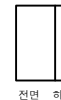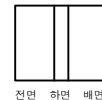

G4~G5

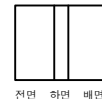


P1

P2

번호	구분	부재	손상내용	손상현황						비고
				폭 (mm)	길이 (m)	너비 (m)	수량	단위	개소	
1	19하	가로보	박리		0.2	0.2	0.04	m ²	1	
2	19하	가로보	박리		0.2	0.6	0.12	m ²	1	
3										
4										
KEY PLAN

상주방향

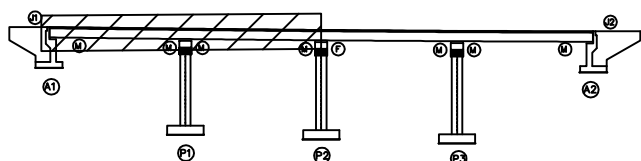

영천방향

SECTION

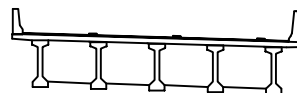

범례

콘크리트	철근콘크리트	아스팔트
팽창, 공동	균열, 파손	열화
누수, 침수	낙하물	퇴적물
저수준	침하	그늘음
부식	좌굴, 변형	기타

발주처
상주영천고속도로(주)

용역명
상주영천고속도로 2024~2025년 시설물 안전점검 용역
(2025년 상반기 정기안전점검)

점검기관
(주)명성엔지니어링

도면번호

ID : 내포교 가로보 S3~S4 (상주방향)

손상물량표

상주 방향



영천 방향



CB3


G1~G2



G2~G3



G3~G4

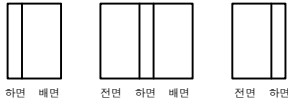

G4~G5




P2


P3

CB4


G1~G2

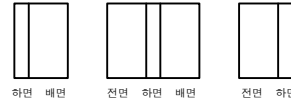


G2~G3

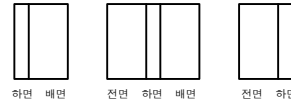

G3~G4

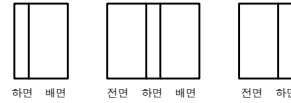

G4~G5

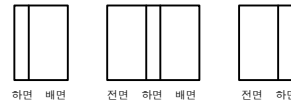


P3

A2

번호	구분	부재	손상내용	손상현황						비고
				폭 (mm)	길이 (m)	너비 (m)	물량	단위	개소	
1										
2										
KEY PLAN

상주방향

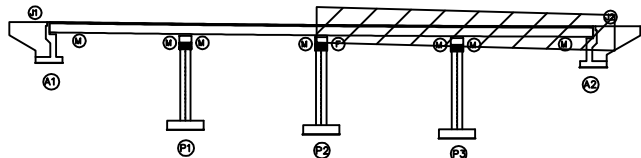

영천방향

SECTION

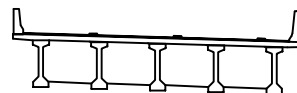

범례

	관 열		당상균열		재료분리
	편치, 공동		박리, 파손		열 화
	누수, 체수		녹 태		유점물
	철근노출		침 하		그을음
	부식		좌굴, 변형		기 타


발 주 처 상주영천고속도로(주)

용역명 상주영천고속도로 2024~2025년 시설물 안전점검 용역
(2025년 상반기 정기안전점검)


점 검 기 관 (주)명성엔지니어링

도면번호


ID : 내포교 교대 A1 (상주방향)

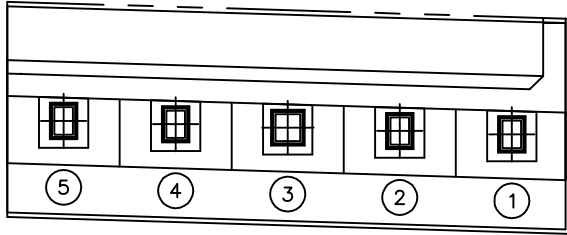

평면도

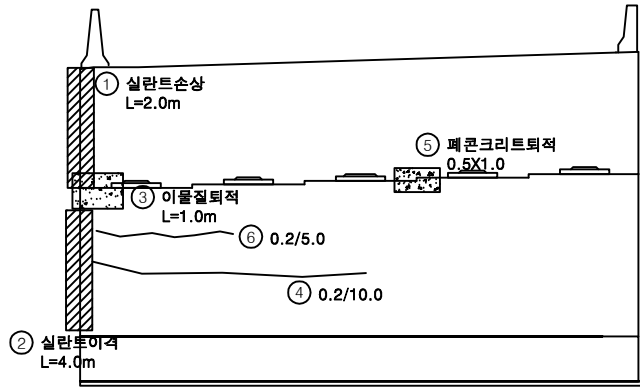

정면

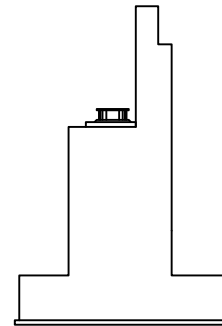

날개벽


손상물량표

번호	구분	부재	손상내용	손상현황						비고
				폭 (mm)	길이 (m)	너비 (m)	물량	단위	개소	
1	19하	교대	실란트 손상		2.0		2.00	m	1	
2	19하	교대	실란트 이격		4.0		4.00	m	1	
3	19하	교대	이물질퇴적		1.0		1.00	m	1	
4	19하	교대	균열 (0.3mm미만)	0.2	10.0		10.00	m	1	
5	19하	교대	페콘크리트 퇴적		0.5	1.0	0.50	m ²	1	
6	23하	교대	균열 (0.3mm미만)	0.2	5.0		5.00	m	1	
7										
8										
KEY PLAN

← 상주방향

영천방향 →

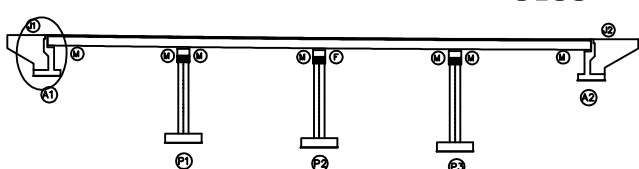

SECTION

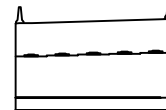


범례


	균열		당상균열		재료분리
	전치, 공동		박리, 파손		열화
	누수, 채수		변색		퇴적물
	철근노출		침하		그늘음
	부식		좌굴, 변형		기타

발주처	상주영천고속도로(주)
용역명	상주영천고속도로 2024~2025년 시설물 안전점검 용역 (2025년 상반기 정기안전점검)
점검기관	(주)명성엔지니어링
도면번호	



8/21~122 A2-S45 + 35 mm
 Δ 124~129 A2 19 mm
 80~
 104~

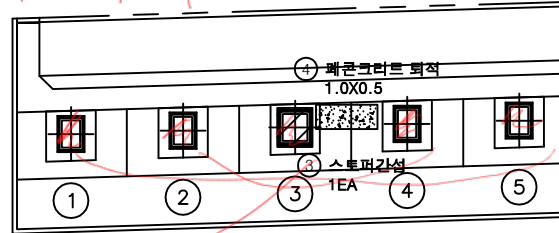

평면도

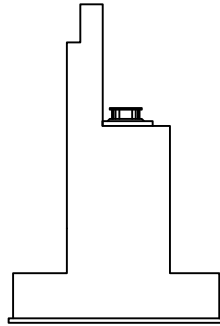

날개벽

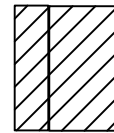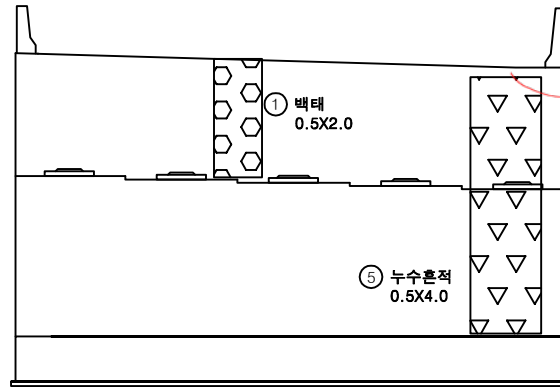② 법면 보호블럭 침하(세굴)
1.0X2.0


정면

손상물량표										
번호	구분	부재	손상내용	손상현황						비고
				폭 (mm)	길이 (m)	너비 (m)	수량	단위	개소	
1	19하	교대	백태		0.5	2.0	1.00	m ²	1	
2	19하	교대	법면 보호블럭 침하(세굴)		1.0	2.0	2.00	m ²	1	
3	19하	교량받침	스토퍼 간섭				1.00	EA	1	
4	23하	교대	패콘크리트 퇴적		1.0	0.5	0.50	m ²	1	
5	23하	교대	누수흔적		0.5	4.0	2.00	m ²	1	
6										
7										
KEY PLAN

← 상주방향

영천방향 →

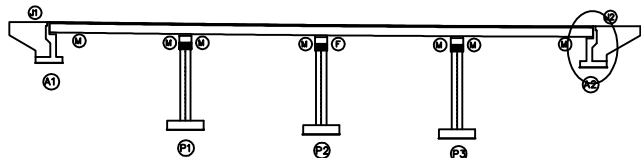

SECTION

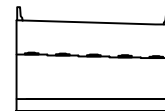

범례


균열	당상균열	재료분리
편치, 공동	바리, 파손	열화
누수, 체수	백태	퇴적물
철근노출	침하	그늘음
부식	좌굴, 변형	기타

발주처
상주영천고속도로(주)용역명
상주영천고속도로 2024~2025년 시설물 안전점검 용역
(2025년 상반기 정기안전점검)점검기관
(주)명성엔지니어링


도면번호

손상물량표


번호	구분	부재	손상내용	손상현황						비고
				폭 (mm)	길이 (m)	너비 (m)	수량	단위	개소	
1	19하	교각	표면박리		5.0	1.5	7.50	m ²	1	
2	21하	교각	표면박리		5.0	1.5	7.50	m ²	1	
3										
4										
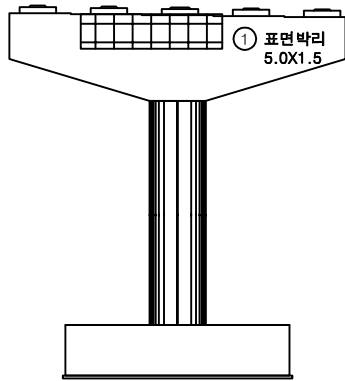


정면

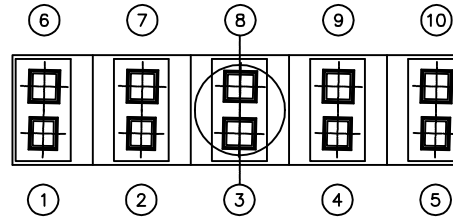


평면도

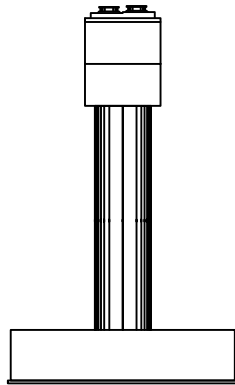

좌측면

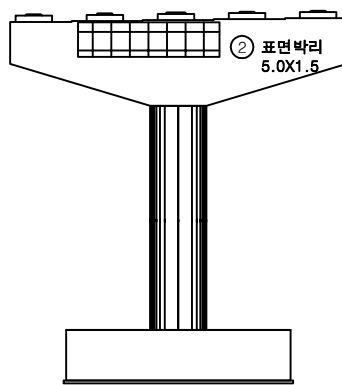

배면

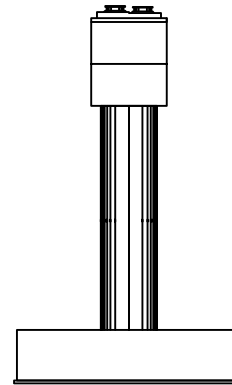


우측면


KEY PLAN

← 상주방향

영천방향 →

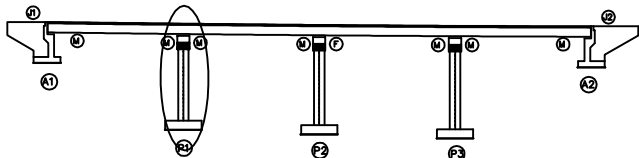

SECTION

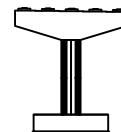


범례


균열	당상균열	재료분리	발주처 상주영천고속도로(주)
편치, 공동	박리, 파손	열화	용역명 상주영천고속도로 2024~2025년 시설물 안전점검 용역 (2025년 상반기 정기안전점검)
누수, 체수	벽태	피착물	점검기관 (주)명성엔지니어링
철근노출	침하	그늘음	도면번호
부식	좌굴, 변형	기타	

ID : 내포교 교각 P2 (상주방향)


손상물량표

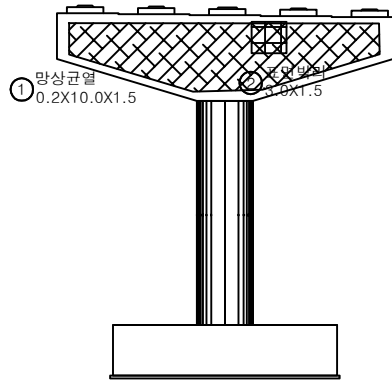


정면

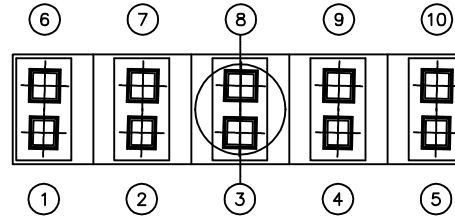


평면도

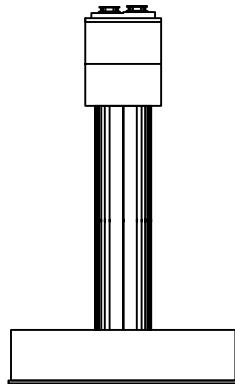

좌측면

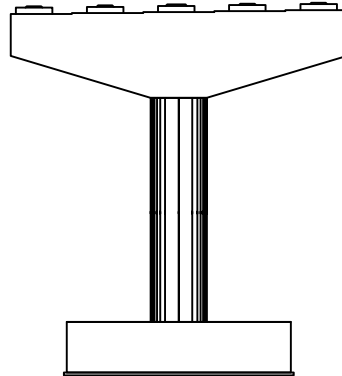


배면

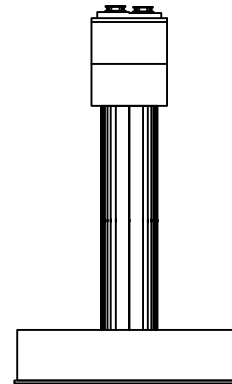


우측면

번호	구분	부재	손상내용	손상현황						비고
				폭 (mm)	길이 (m)	너비 (m)	수량	단위	개소	
1	19하	교각	망상균열	0.2	10.0	1.5	15.00	m	1	
2	19하	교각	표면박리		3.0	1.5	4.50	m	1	
3										
4										
KEY PLAN

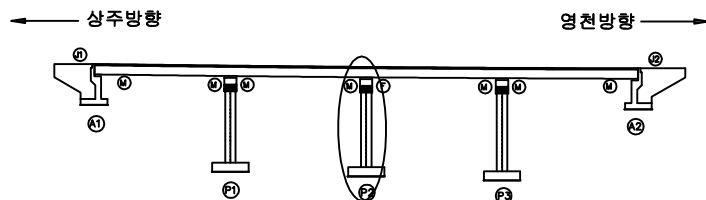

SECTION

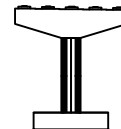


범례

균열	망상균열	재료분리
편치, 공동	바리, 파손	열화
누수, 체수	벽면	피복물
철근노출	침하	그늘음
부식	좌굴, 변형	기타


발주처	상주영천고속도로(주)
용역명	상주영천고속도로 2024~2025년 시설물 안전점검 용역 (2025년 상반기 정기안전점검)
점검기관	(주)명성엔지니어링
도면번호	

ID : 내포교 교각 P3 (상주방향)


손상물량표

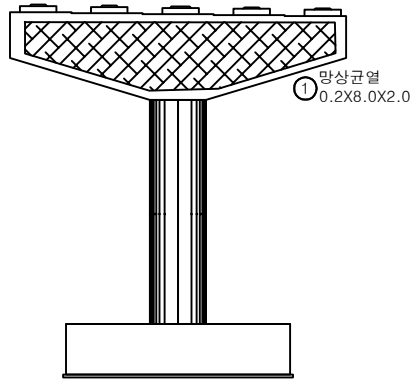


정면

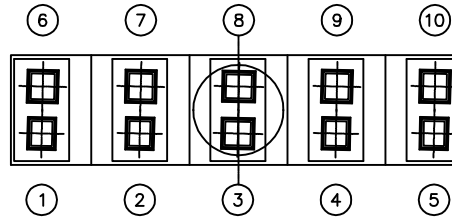


평면도

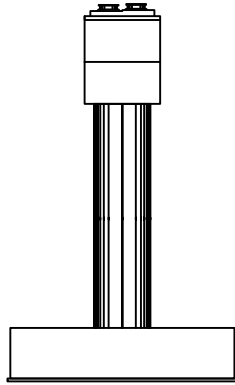

좌측면

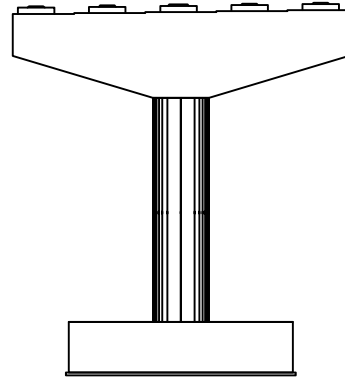


배면

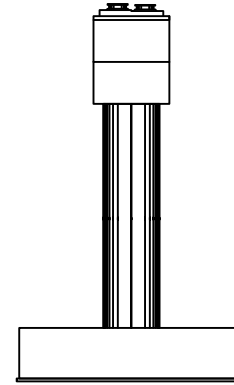


우측면

번호	구분	부재	손상내용	손상현황						비고
				폭 (mm)	길이 (m)	너비 (m)	물량	단위	개소	
1	23하	교각	망상균열	0.2	8.0	2.0	16.00	m³	1	
2										
3										
KEY PLAN

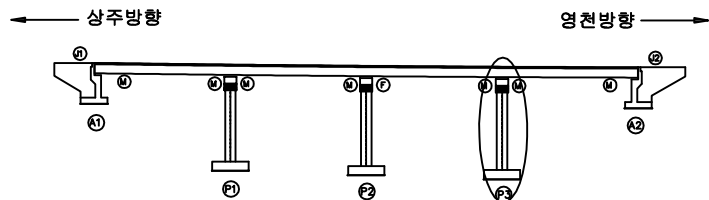

SECTION

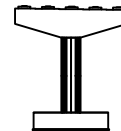

범례

균열	망상균열	재료분리
전치, 공동	박리, 파손	열화
누수, 체수	변위	피적물
침하	침하	그늘음
부식	좌굴, 변형	기타

발주처	상주영천고속도로(주)
용역명	상주영천고속도로 2024~2025년 시설물 안전점검 용역 (2025년 상반기 정기안전점검)
점검기관	(주)영성엔지니어링
도면번호	

영 천 방 향

069 ~ 74

275~77 Al 11mm

100

7 7/24/2020
8040-5
26A
660261

086~87
02/1.5 24EA

0/0 ~ 99

④ 포장 망상균열
1.0X2.0

2222 (16.0x9.0)
684~85

669

592

A1

P1

→ 원본 백라 150 x 0.2

663 21.06

△ 69

← 상주방향

영천방향

A schematic diagram of a continuous beam structure. It consists of a horizontal beam supported by five vertical columns. The columns are positioned at regular intervals, creating four equal spans between them. The beam is shown with a slight upward curve at its ends, indicating it is continuous over the supports.

五五

	간 열		망상균열		재료분리	발 주 처 상주영천고속도로(주) 용 역 명 상주영천고속도로 2024~2025년 시설물 안전점검 용역 (2025년 상반기 정기안전점검) 점 검 기 관 (주)명성엔지니어링 도 면 번 호 01
	면치, 광동		바리, 파손		열 화	
	누수, 체수		백 텍		퇴적물	
	철근노출		침 하		그늘음	
	부 식		좌굴, 변형		기 타	


0

ID : 내포교 교면포장 S2 (영천방향)

손상물량표


상주방향
←

영천방향
→

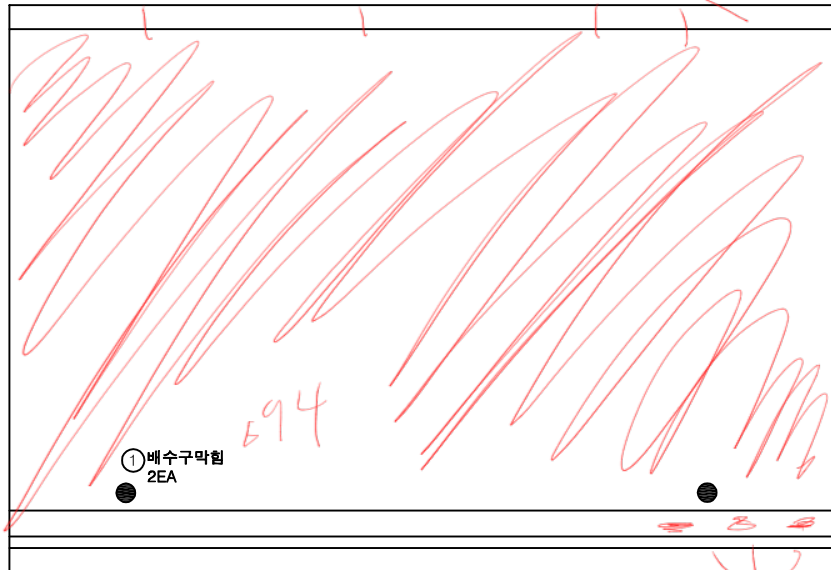


번호	구분	부재	손상내용	손상현황						비고
				폭 (mm)	길이 (m)	너비 (m)	수량	단위	개소	
1	23하	배수시설	배수구 막힘				2.00	EA	2	
2										
3										
KEY PLAN

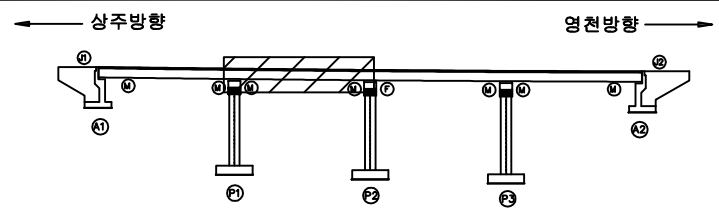

SECTION

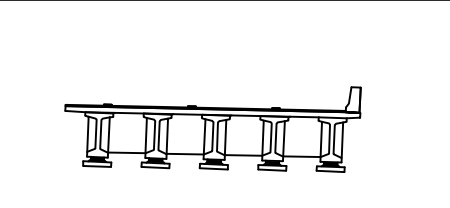

범례

균열	당상균열	재료분리
편치, 공동	바리, 파손	열화
누수, 체수	벽면	회절물
철근노출	침하	그늘음
부식	좌굴, 변형	기타

발주처
상주영천고속도로(주)
용역명
상주영천고속도로 2024~2025년 시설물 안전점검 용역
(2025년 상반기 정기안전점검)
점검기관
(주)명성엔지니어링
도면번호
02


손상물량표

번호	구분	부재	손상내용	손상현황						비고
				폭 (mm)	길이 (m)	너비 (m)	수량	단위	개소	
1	19하	교면포장	포장 망상균열		2.0	1.0	2.00	m ²	1	
2	23하	배수시설	배수구 막힘				1.00	EA	1	
3										
4										
상주방향



영천방향

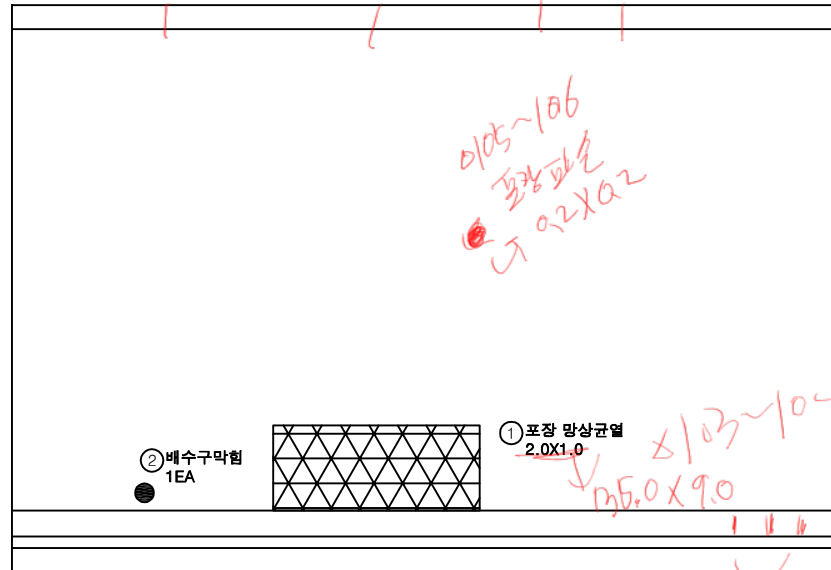


P2

P3


KEY PLAN

← 상주방향

영천방향 →

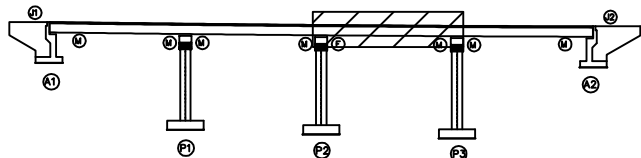

SECTION

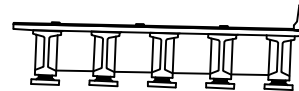

범례

균열	망상균열	재료분리
편치, 공동	바리, 파손	열화
누수, 체수	벽택	희적물
철근노출	침하	그늘음
부식	좌굴, 변형	기타

발주처
상주영천고속도로(주)용역명
상주영천고속도로 2024~2025년 시설물 안전점검 용역
(2025년 상반기 정기안전점검)점검기관
(주)명성엔지니어링


도면번호

ID : 내포교 교면포장 S4 (영천방향)

손상물량표

상주방향
←

영천방향
→

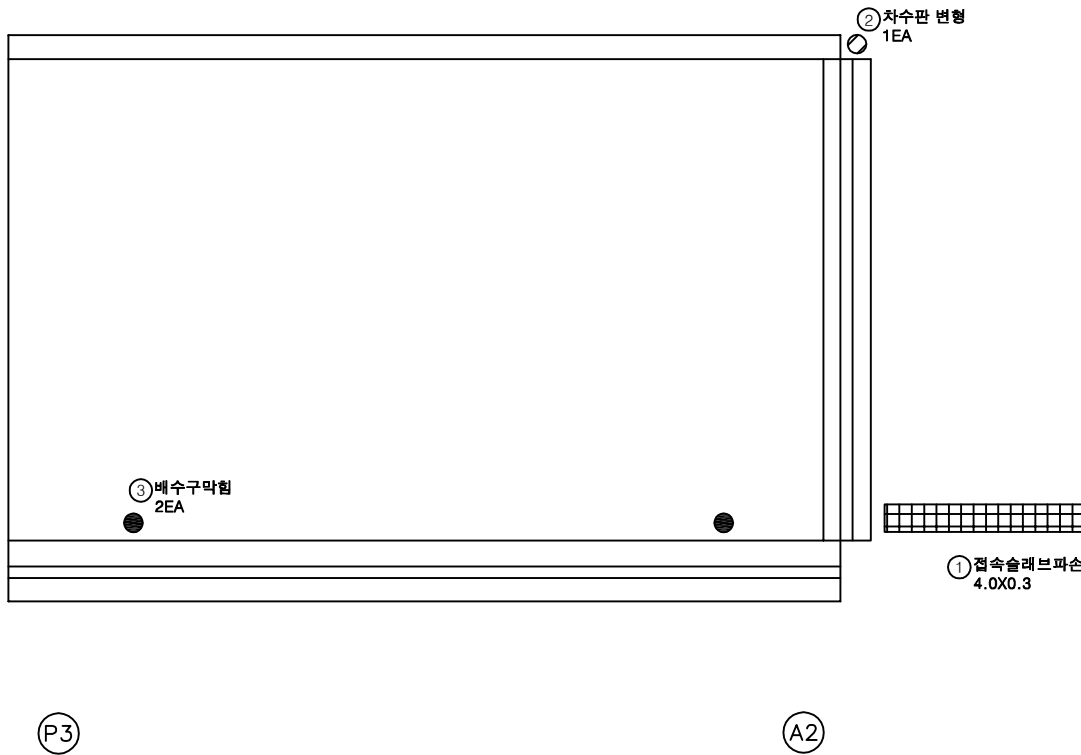


번호	구분	부재	손상내용	손상현황						비고
				폭 (mm)	길이 (m)	너비 (m)	물량	단위	개소	
1	19하	교면포장	접속 슬래브파손		4.0	0.3	1.20	m ²	1	
2	23상	신축이음	차수판 변형				1.00	EA	1	
3	23하	배수시설	배수구 막힘				2.00	EA	2	
4										
5										
KEY PLAN

← 상주방향

영천방향 →

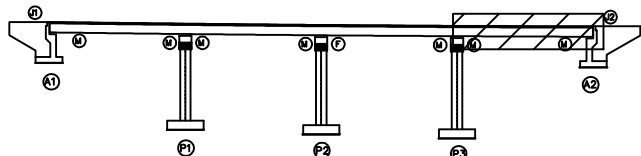

SECTION

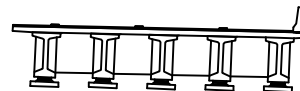

범례

	균열		당상균열		재료분리
	편치, 공동		박리, 파손		열화
	누수, 체수		벽태		퇴적물
	유분노출		침하		그늘음
	부식		좌굴, 변형		기타

발주처 상주영천고속도로(주)

용역명 상주영천고속도로 2024~2025년 시설물 안전점검 용역
(2025년 상반기 정기안전점검)

점검기관 (주)명성엔지니어링


도면번호

ID : 내포교 바닥판하면 S1 (영천방향)

손상물량표

번호	구분	부재	손상내용	손상현황						비고
				폭 (mm)	길이 (m)	너비 (m)	물량	단위	개소	
1										
2										
상주방향

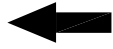

영천방향




G1

G2

G3

G4

G5

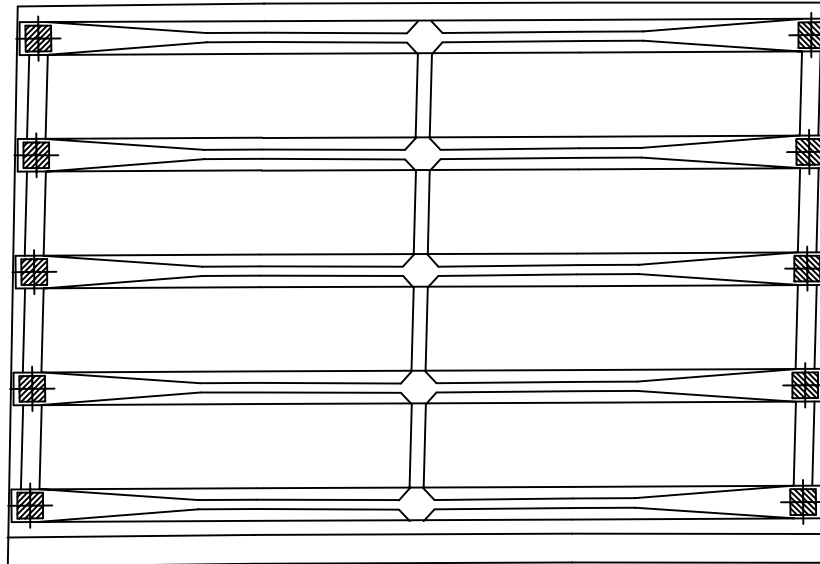


A1

P1


KEY PLAN

상주방향

영천방향

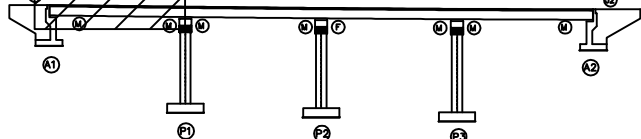

SECTION

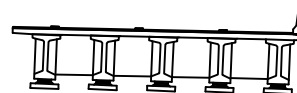


범례

균열	망상균열	재료분리
천치, 공동	박리, 파손	열화
부식	누수, 침수	부식
철근노출	침하	좌굴, 변형
기타	기타	기타

발주처	상주영천고속도로(주)
용역명	상주영천고속도로 2024~2025년 시설물 안전점검 용역 (2025년 상반기 정기안전점검)
점검기관	(주)명성엔지니어링
도면번호	05

ID : 내포교 바닥판하면 S2 (영천방향)

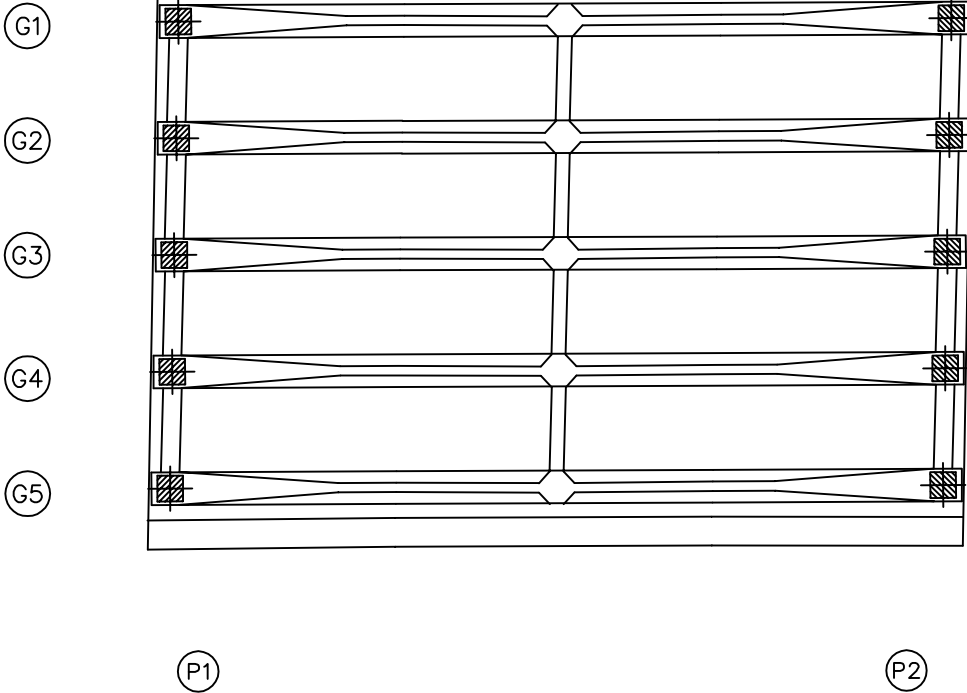


손 상 물 량 표


[illegible]

KEY PLAN

← 상주방향

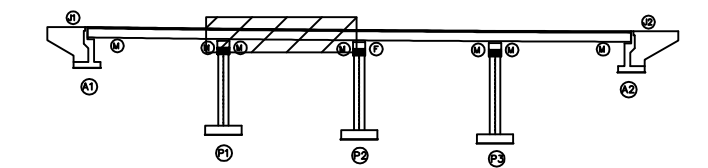

SECTION

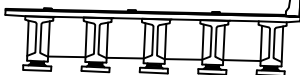

附 錄

	간 열		망상균열		재로분리
	편지, 광동		바리, 파손		열 화
	누수, 세수		백 텍		틱적물
	철근노출		철 하		그을음
	부 식		좌굴, 변형		기 타

발 주 처 상주영천고속도로(주)

용역명	상주영천고속도로 2024~2025년 시설물 안전점검 용역 (2025년 상반기 정기안전점검)
-----	---


점 검 기 관 (주)명성엔지니어링

도면번호


ID : 내포교 바닥판하면 S3 (영천방향)

손상물량표

상주방향

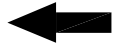


영천방향

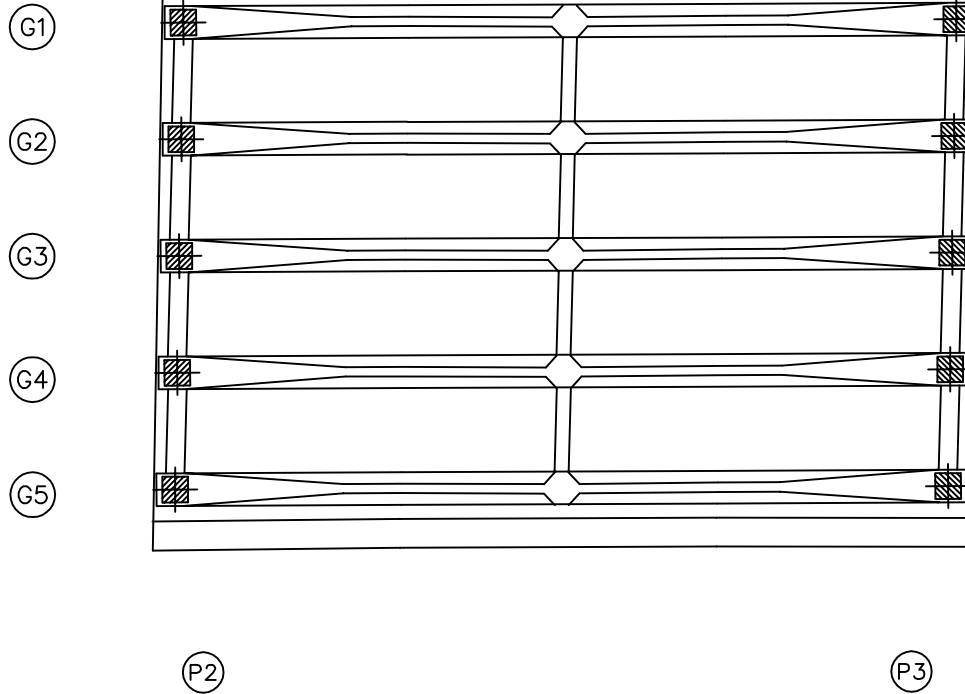


번호	구분	부재	손상내용	손상현황						비고
				폭 (mm)	길이 (m)	너비 (m)	물량	단위	개소	
1										
2										
KEY PLAN

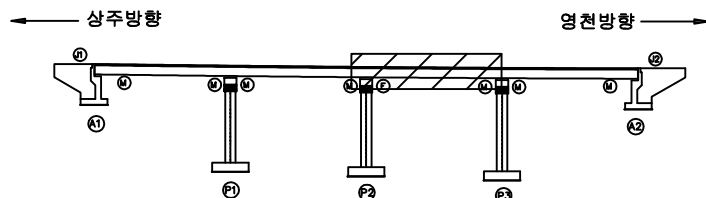

SECTION

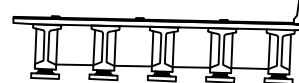


범례

균열	당상균열	재료분리
편치, 공동	바리, 파손	열화
누수, 체수	벽태	피적물
철근노출	침하	그늘음
부식	좌굴, 변형	기타

발주처	상주영천고속도로(주)
용역명	상주영천고속도로 2024~2025년 시설물 안전점검 용역 (2025년 상반기 정기안전점검)
점검기관	(주)명성엔지니어링
도면번호	07

ID : 내포교 바닥판하면 S4 (영천방향)

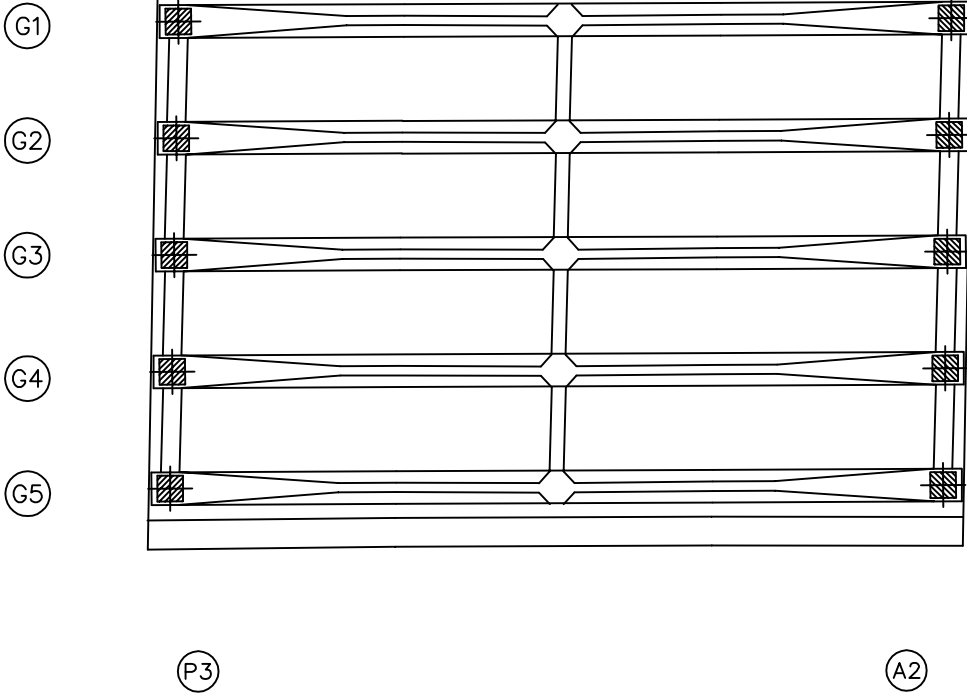


손 상 물 량 표


[illegible]

KEY PLAN

← 상주방향

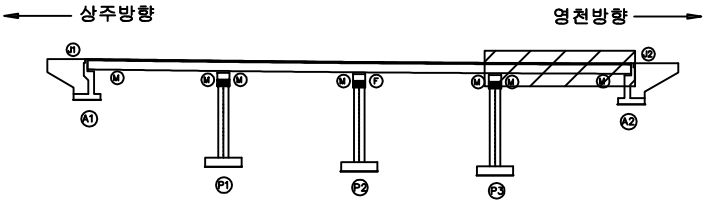

SECTION

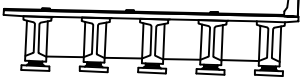

五
卷

	간 열		망상균열		재료분리
	편치, 공동		박리, 파손		열 화
	누수, 세수		백 텍		토착물
	철근노출		철 하		그늘음
	부식		좌굴, 변형		기 타

상주영천고속도로(주)

용역명	상주영천고속도로 2024~2025년 시설물 안전점검 용역 (2025년 상반기 정기안전점검)
-----	---


점 검 기 관 (주)명성엔지니어링

도면번호

ID : 내포교 거더 S1 (G1~G5)(영천방향)

손상물량표

상주방향

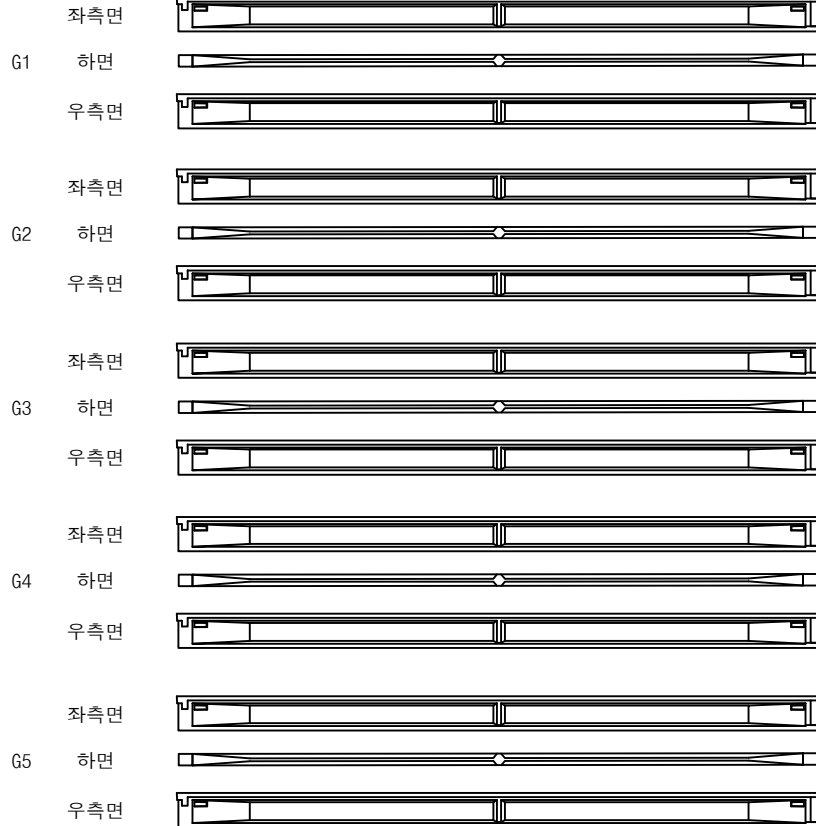

A1

P1


영천방향



번호	구분	부재	손상내용	손상현황						비고
				폭 (mm)	길이 (m)	너비 (m)	물량	단위	개소	
1										
2										
KEY PLAN

상주방향

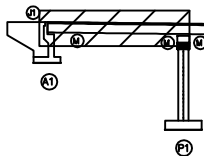

영천방향

SECTION

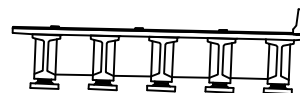

범례


	관 열		담상균열		재료분리
	균열		박리, 파손		열 화
	누수, 체수		녹 발생		철근부식
	철근노출		침하		그늘음
	부식		좌굴, 변형		기 타

발주처	상주영천고속도로(주)
용역명	상주영천고속도로 2024~2025년 시설물 안전점검 용역 (2025년 상반기 정기안전점검)
점검기관	(주)명성엔지니어링
도면번호	09

ID : 내포교 거더 S2 (G1~G5)(영천방향)

손상물량표

상주방향

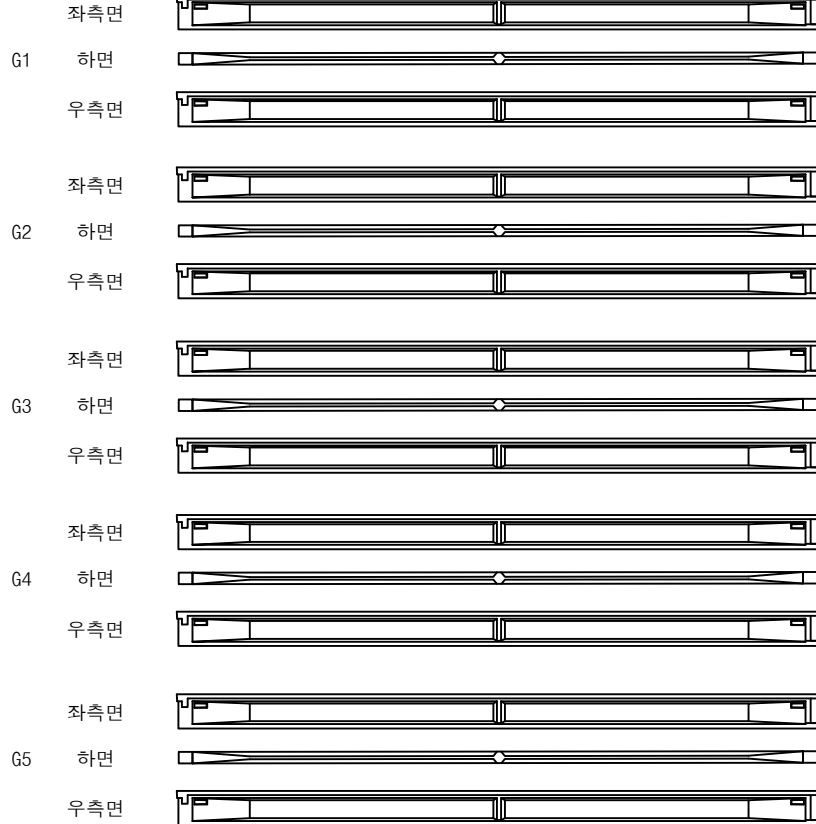

P1

P2


영천방향



번호	구분	부재	손상내용	손상현황						비고
				폭 (mm)	길이 (m)	너비 (m)	수량	단위	개소	
1										
2										
KEY PLAN

상주방향

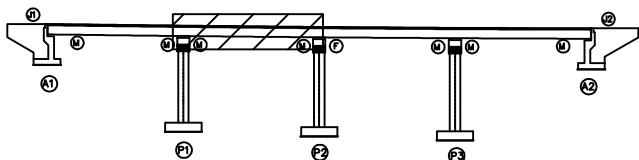

영천방향

SECTION

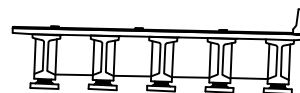

범례

균열	당상균열	재료분리
편치, 공동	바리, 파손	열화
누수, 체수	벽태	피착물
철근노출	침하	그늘음
부식	좌굴, 변형	기타

발주처 상주영천고속도로(주)

용역명 상주영천고속도로 2024~2025년 시설물 안전점검 용역
(2025년 상반기 정기안전점검)

점검기관 (주)명성엔지니어링

도면번호

ID : 내포교 거더 S3 (G1~G5)(영천방향)

손 상 물 량 표

	좌측면	우측면
G1	하면	좌측면
G2	하면	우측면
G3	하면	좌측면
G4	하면	우측면
G5	하면	좌측면


A2

KEY PLAN

← 상주방향

영천방향 →

SECTION

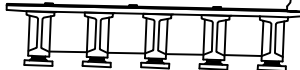

附 錄

	빈 면		망상간열		재료분리
	태양, 태양		박리, 파손		열 화
	구수, 세수		트 레		퇴적물
	철근 노출		열 하		그물음
	부 식		좌굴, 변형		기 타

발 주 처	상주영천고속도로(주)
용 역 명	상주영천고속도로 2024~2025년 시설물 안전점검 용역 (2025년 상반기 정기안전점검)
점 검 기 관	(주)명성엔지니어링
도 면 번 호	11

ID : 내포교 거더 S4 (G1~G5)(영천방향)

손상물량표

상주방향




영천방향



번호	구분	부재	손상내용	손상현황						비고
				폭 (mm)	길이 (m)	너비 (m)	수량	단위	개소	
1	23상	거더	파손		0.5	0.2	0.10	m ²	1	
2										
3										
KEY PLAN

상주방향

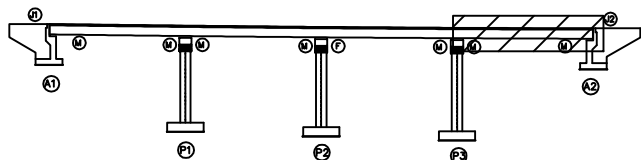

영천방향

SECTION

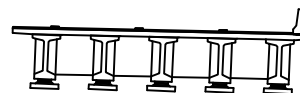

범례

	균열		담상균열		재료분리
	편치, 공동		박리, 파손		열화
	누수, 체수		벽태		희적물
	철근노출		침하		그늘음
	부식		좌굴, 변형		기타

발주처
상주영천고속도로(주)

용역명
상주영천고속도로 2024~2025년 시설물 안전점검 용역
(2025년 상반기 정기안전점검)

점검기관
(주)명성엔지니어링

도면번호

손상물량표

상주 방향



영천 방향



CB3

G1~G2



하면 배면



전면 하면 배면



전면 하면

G2~G3



하면 배면



전면 하면 배면



전면 하면

G3~G4



하면 배면



전면 하면 배면



전면 하면

G4~G5



하면 배면



전면 하면 배면



전면 하면

P2

P3

CB4

G1~G2



하면 배면



전면 하면 배면




전면 하면

G2~G3



하면 배면

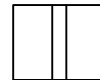

전면 하면 배면




전면 하면

G3~G4



하면 배면

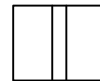

전면 하면 배면




전면 하면

G4~G5



하면 배면

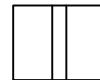

전면 하면 배면



전면 하면


P3

A2


KEY PLAN

← 상주방향





→ 영천방향

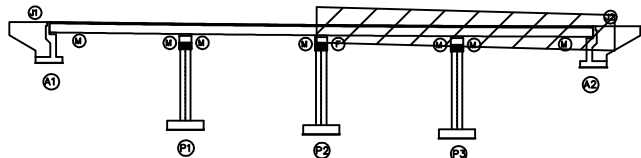

SECTION

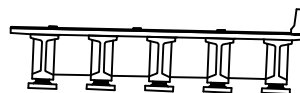

범례

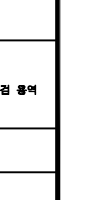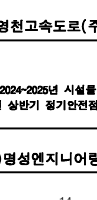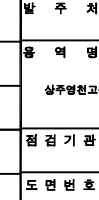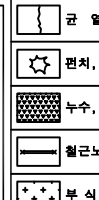

번호	구분	부재	손상내용	손상현황						비고
				폭 (mm)	길이 (m)	너비 (m)	물량	단위	개소	
1										
2										
발주처 상주영천고속도로(주)


용역명 상주영천고속도로 2024~2025년 시설물 안전점검 용역
(2025년 상반기 정기안전점검)

점검기관 (주)명성엔지니어링


도면번호

손 상 물 량 표


번호	구분	부재	손상내용	손상현황						비 고
				폭 (mm)	길이 (m)	너비 (m)	수량	단위	개소	
1	19하	교대	박리		0.3	0.3	0.09	m ²	1	
2	19하	교대	균열(0.3mm미만)	0.1	2.0		2.00	m	1	
3	19하	교대	폐콘크리트 퇴적		0.5	1.0	0.50	m ²	1	
4										
5										
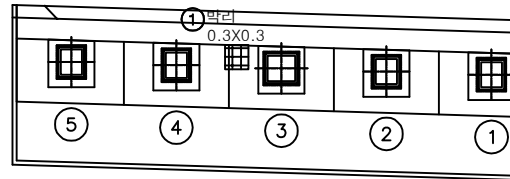

평면도

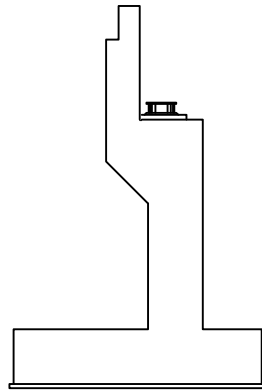

날개벽

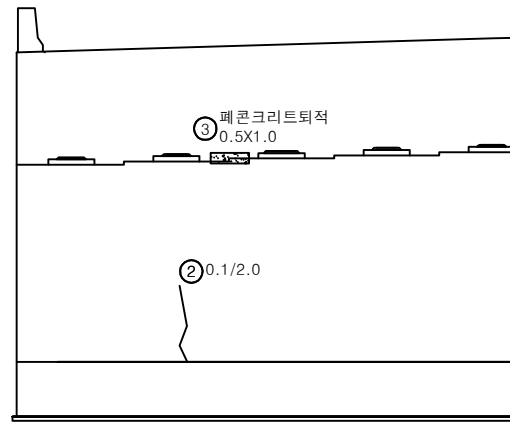


정면


KEY PLAN

← 상주방향

영천방향 →

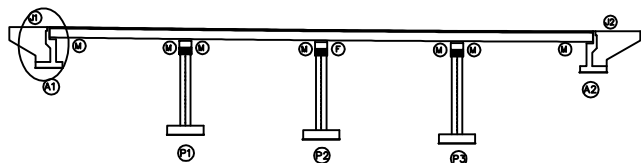

SECTION

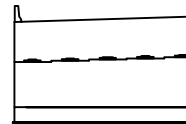

범례

균열	당상균열	재료분리
편치, 공동	박리, 파손	열화
누수, 체수	벽태	퇴적물
철근노출	침하	그늘음
부식	좌굴, 변형	기타

발 주 처
상주영천고속도로(주)용역명
상주영천고속도로 2024~2025년 시설물 안전점검 용역
(2025년 상반기 정기안전점검)점 검 기 관
(주)명성엔지니어링

도면번호


ID : 내포교 교대 A2 (영천방향)

△109~113


A2-SU5~1 +35mm

손상물량표


번호	구분	부재	손상내용	손상현황						비고
				폭 (mm)	길이 (m)	너비 (m)	수량	단위	개소	
1	19하	교대	실란트 파손		2.0		2.00	m	1	
2	19하	교대	누수흔적		0.1	2.0	0.40	m ²	2	
3	19하	교대	실란트 이격		2.0		2.00	m	1	(T=2.5m)
4	19하	교량받침	스토파 간섭				1.00	EA	1	
5	23하	교대	제수		1.0	1.0	1.00	m ²	1	
6										
7										
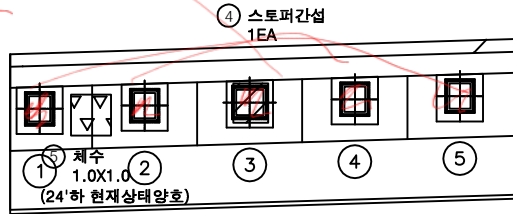

평면도

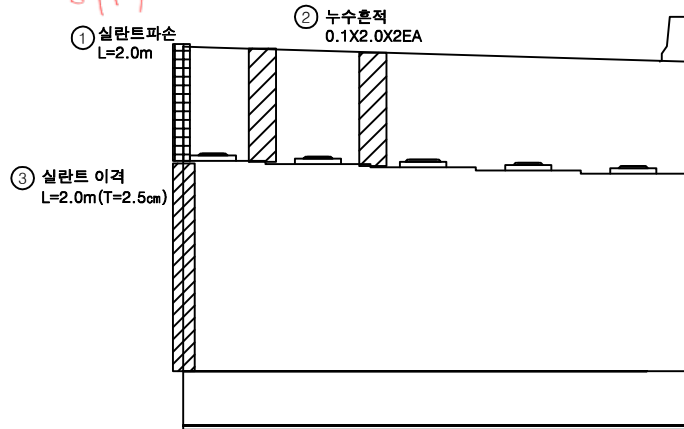


정면

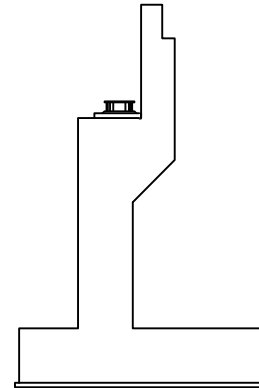


날개벽

KEY PLAN

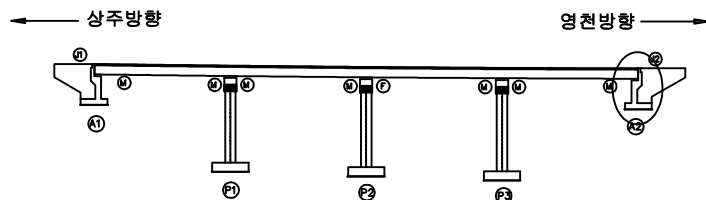

SECTION

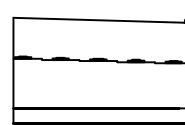


범례

균열	당상균열	재료분리	발주처
편치, 공동	바리, 파손	열화	상주영천고속도로(주)
누수, 체수	벽택	피적물	용역명
철근노출	침하	그늘음	상주영천고속도로 2024~2025년 시설물 안전점검 용역 (2025년 상반기 정기안전점검)
부식	좌굴, 변형	기타	점검기관
			(주)명성엔지니어링
			도면번호


ID : 내포교 교각 P1 (영천방향)

손상물량표


번호	구분	부재	손상내용	손상현황						비고
				폭 (mm)	길이 (m)	너비 (m)	수량	단위	개소	
1	23하	교각	망상균열	0.2	8.0	2.0	16.00	m ²	1	
2										
3										
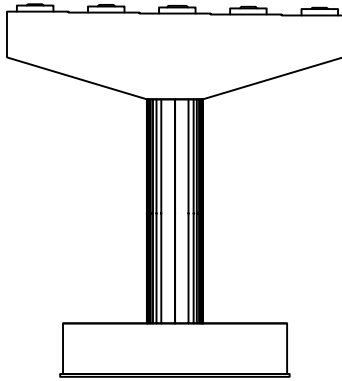


정면

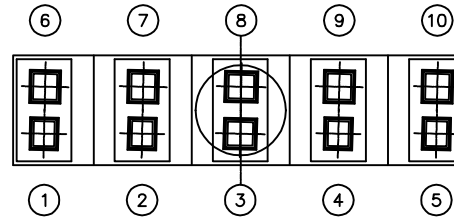


평면도

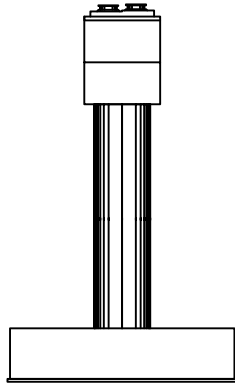

좌측면

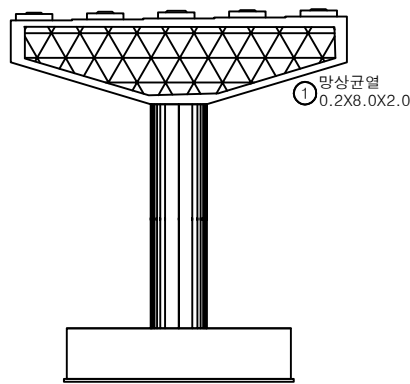


배면

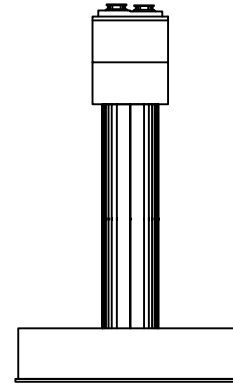


우측면

KEY PLAN

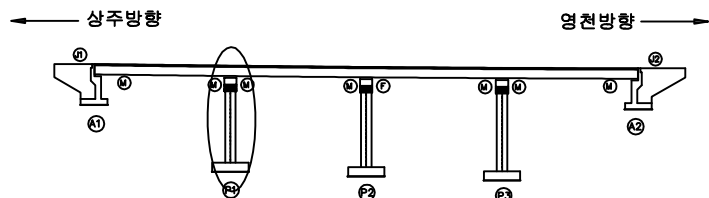


SECTION

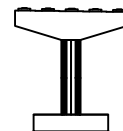


범례

균열	망상균열	재료분리	발주처
편치, 공동	바리, 파손	열화	상주영천고속도로(주)
누수, 체수	벽택	피적물	용역명
철근노출	침하	그늘음	상주영천고속도로 2024~2025년 시설물 안전점검 용역 (2025년 상반기 정기안전점검)
부식	좌굴, 변형	기타	점검기관
			(주)명성엔지니어링
			도면번호


ID : 내포교 교각 P2 (영천방향)

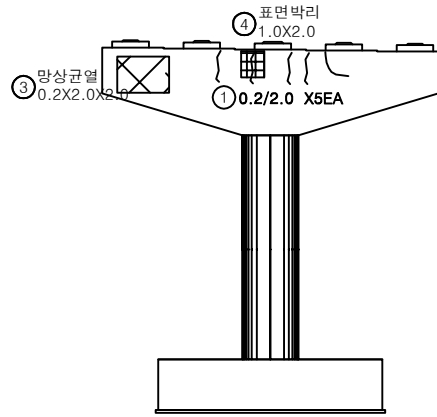


정면

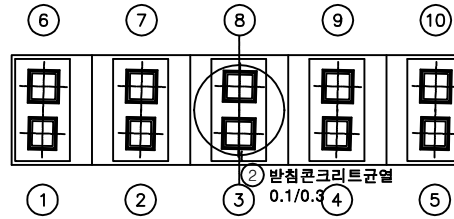


평면도

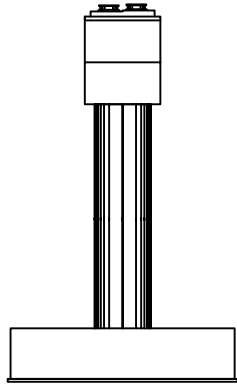

좌측면

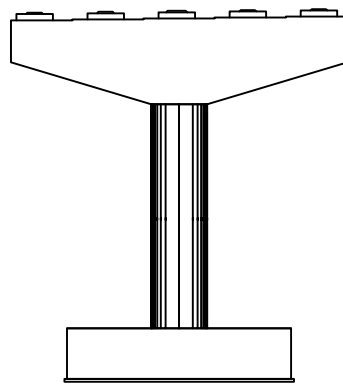

배면

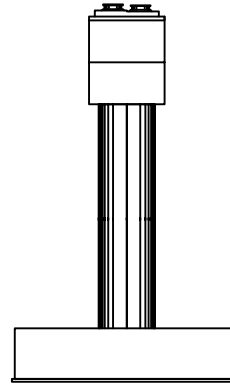


우측면


손상물량표

번호	구분	부재	손상내용	손상현황						비고
				폭 (mm)	길이 (m)	너비 (m)	수량	단위	개소	
1	21하	교각	균열(0.3mm미만)	0.2	2.0		10.00	m	5	
2	21하	교량방청	방청콘크리트 균열	0.1	0.3		0.30	m	1	
3	23하	교각	망상균열	0.2	2.0	2.0	4.00	m ²	1	
4	23하	교각	표면박리		1.0	2.0	2.00	m ²	1	
5										
6										
KEY PLAN

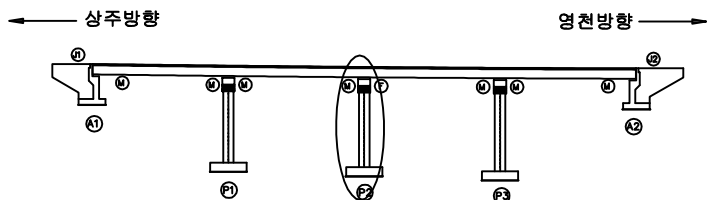

SECTION

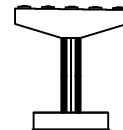

범례


균열	망상균열	재료분리
편치, 공동	박리, 파손	열화
누수, 체수	벽태	피착물
철근노출	침하	그늘음
부식	좌굴, 변형	기타

발주처	상주영천고속도로(주)
용역명	상주영천고속도로 2024~2025년 시설물 안전점검 용역 (2025년 상반기 정기안전점검)
점검기관	(주)명성엔지니어링
도면번호	


ID : 내포교 교각 P3 (영천방향)

손상물량표


번호	구분	부재	손상내용	손상현황						비고
				폭 (mm)	길이 (m)	너비 (m)	물량	단위	개소	
1										
2										
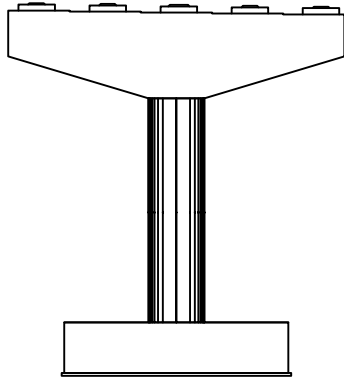


정면

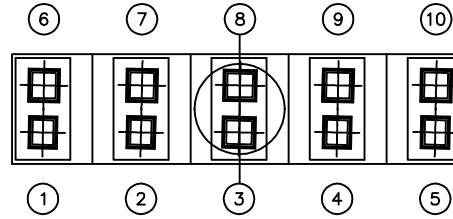


평면도

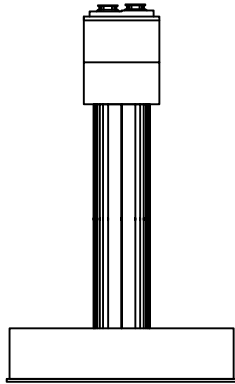

좌측면

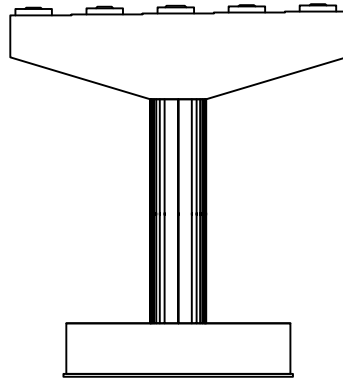


배면

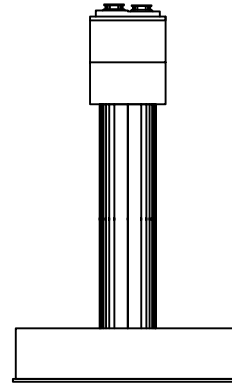


우측면

KEY PLAN

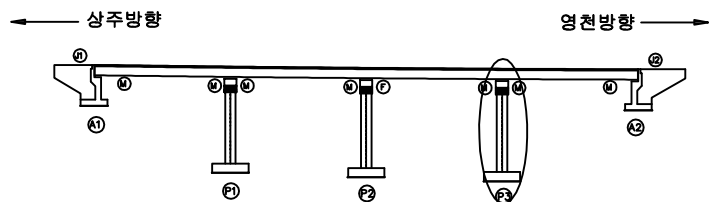

SECTION

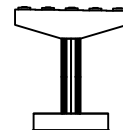

범례

균열	망상균열	재료분리
전치, 공동	파리, 파손	열화
누수, 체수	백태	회적물
철근노출	침하	그늘음
부식	좌굴, 변형	기타

발주처	상주영천고속도로(주)
용역명	상주영천고속도로 2024~2025년 시설물 안전점검 용역 (2025년 상반기 정기안전점검)
점검기관	(주)영성엔지니어링
도면번호	