

상주영천고속도로 2024~2025년 시설물 안전점검 용역
(2025년 상반기 정기안전점검)

외 관 조 사 망 도

반정교

2025.04

(주)명성엔지니어링



상 주 방 향

ID : 반정교 교면포장 S1 (상주방향)

손상물량표

상주 방향

영천 방향

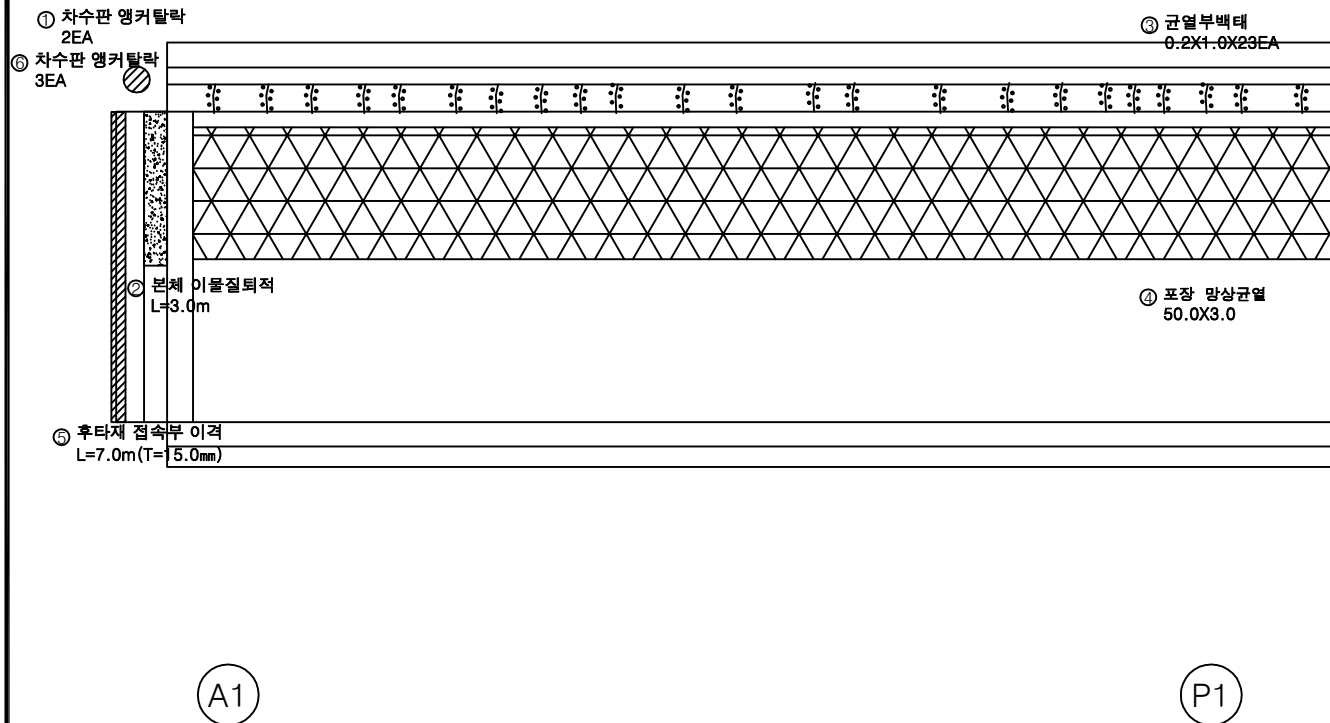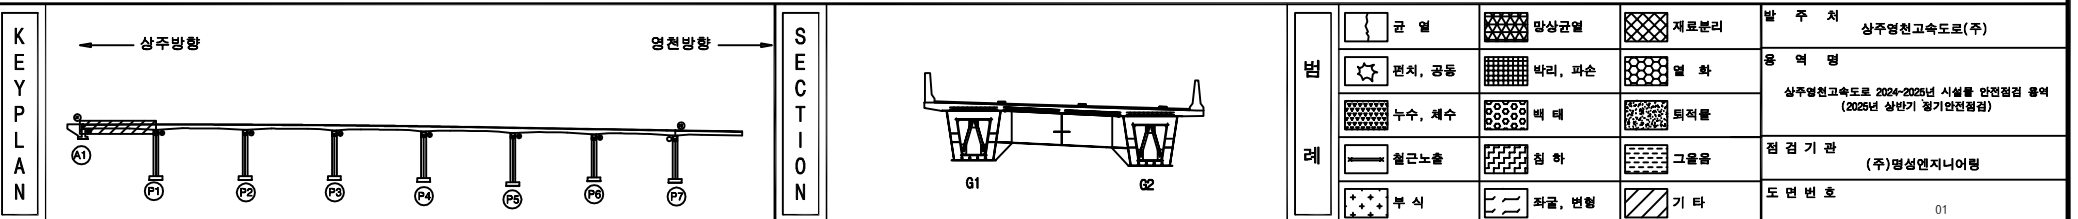
[illegible]

손상물량표

상주 방향



영천 방향

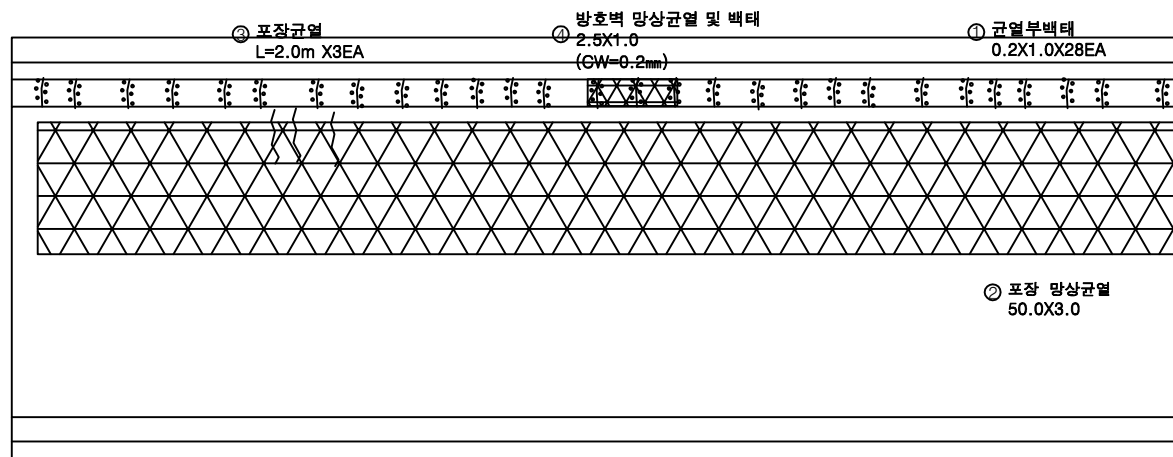


P1

P2

번호	구분	부재	손상내용	손상현황						비고
				폭 (mm)	길이 (m)	너비 (m)	수량	단위	개소	
1	19하	방호벽	균열부백테		0.2	1.0	5.60	m ²	28	
2	19하	교면포장	포장 망상균열		50.0	3.0	150.00	m ²	1	
3	21하	교면포장	포장 균열		2.0		6.00	m	3	
4	21하	방호벽	방호벽 망상균열 및 백테	0.2	2.5	1.0	2.50	m ²	1	
5										
6										
KEY PLAN

← 상주방향

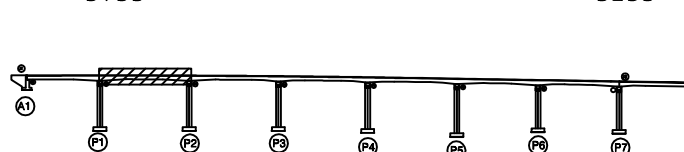

→ 영천방향

SECTION

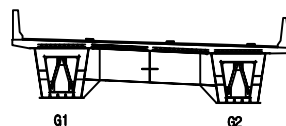

범례


콘크리트	망상균열	재료분리	발주처 상주영천고속도로(주)
균열, 공동	박리, 파손	열화	
누수, 체수	백테	퇴적물	
철근노출	침하	그늘음	점검기관 (주)명성엔지니어링
부식	좌굴, 변형	기타	도면번호 02

손상물량표

상주 방향



영천 방향

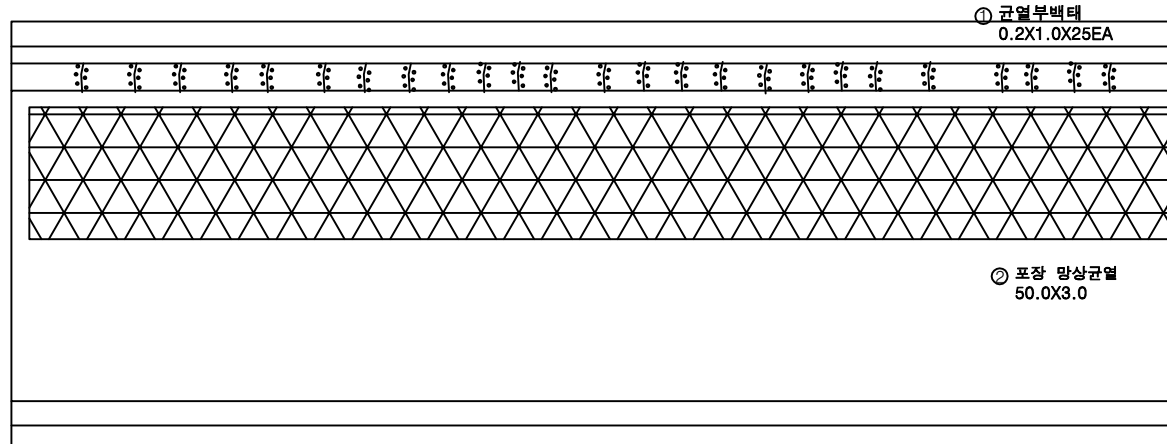

P2


P3

번호	구분	부재	손상내용	손상현황						비고
				폭 (mm)	길이 (m)	너비 (m)	수량	단위	개소	
1	19하	방호벽	균열부백태		0.2	1.0	5.00	m ²	25	
2	19하	교면포장	포장 망상균열		50.0	3.0	150.00	m ²	1	
3										
4										
KEY PLAN

← 상주방향

→ 영천방향

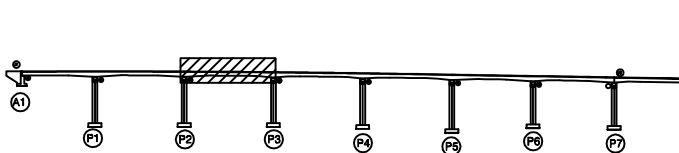

SECTION

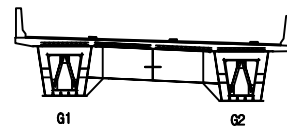


범례

콘크리트	망상균열	재료분리	발주처 상주영천고속도로(주)
전치, 공동	균열, 파손	열화	
누수, 체수	팽배	퇴적물	용역명 상주영천고속도로 2024~2025년 시설물 안전점검 용역 (2025년 상반기 정기안전점검)
철근노출	침하	그울음	점검기관 (주)명성엔지니어링
부식	좌굴, 변형	기타	도면번호 03

상주 방향



영천 방향

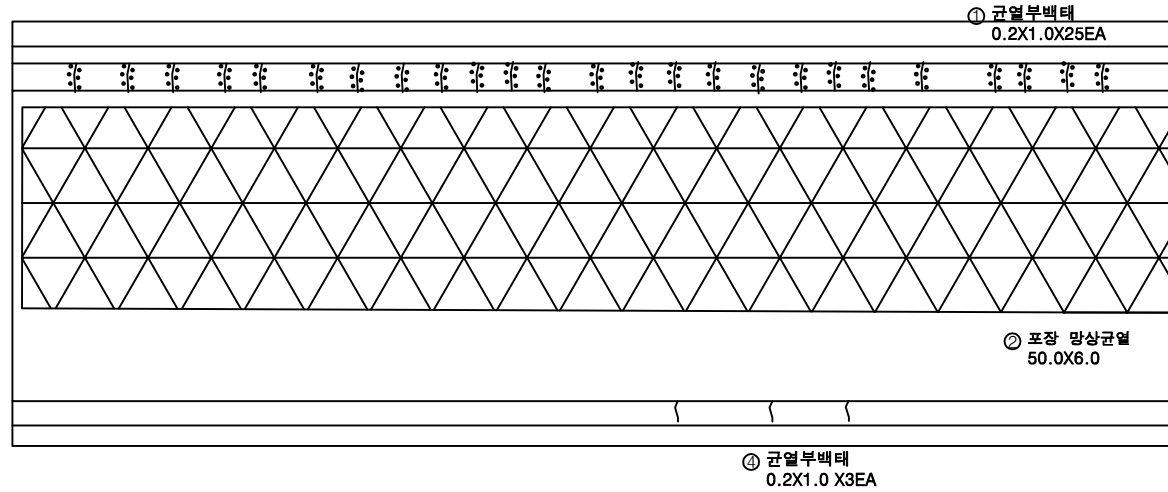

P3

P4


손상물량표

번호	구분	부재	손상내용	손상현황						비고
				폭 (mm)	길이 (m)	너비 (m)	수량	단위	개소	
1	19하	방호벽	균열부백태		0.2	1.0	5.00	m ²	25	
2	19하	교면포장	포장 망상균열		50.0	6.0	300.00	m ²	1	
3	21하	중분대	균열부백태		0.2	1.0	0.60	m ²	3	
4										
5										
KEY PLAN

← 상주방향

→ 영천방향

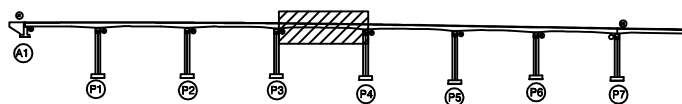

SECTION

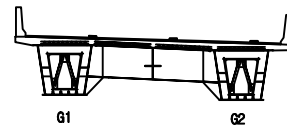

범례


	균열		망상균열		재료분리	발주처 상주영천고속도로(주)
	편치, 공동		바리, 파손		델 화	
	누수, 체수		블럭		델 화	
	철근노출		침하		델 화	점검기관 (주)명성엔지니어링
	부식		좌굴, 변형		기타	도면번호 04

용역명
상주영천고속도로 2024~2025년 시설물 안전점검 용역
(2025년 상반기 정기안전점검)

상주 방향



영천 방향

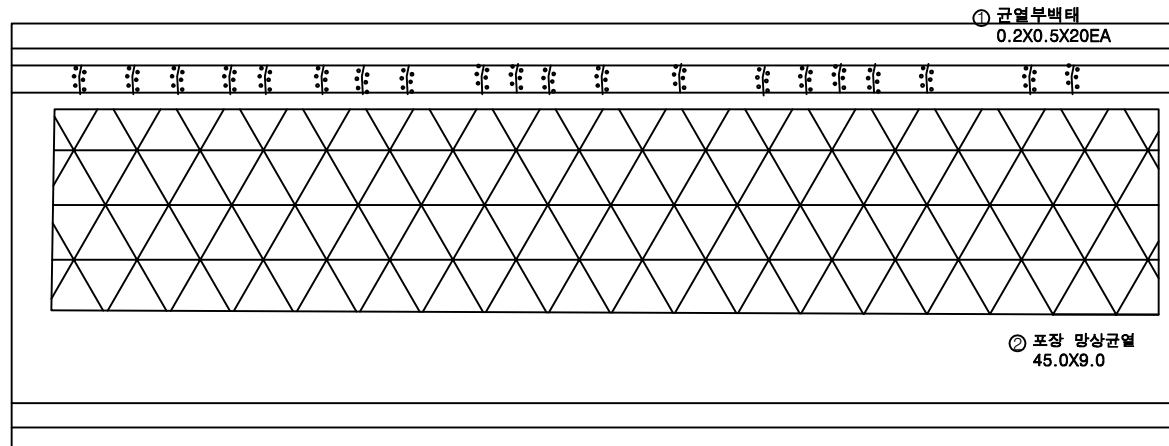


손상 물 량 표

번호	구분	부재	손상내용	손상현황						비 고
				폭 (mm)	길이 (m)	너비 (m)	수량	단위	개소	
1	19하	방호벽	균열부백태		0.2	0.5	2.00	m ²	20	
2	19하	교면포장	포장 망상균열		45.0	9.0	405.00	m ²	1	
3										
4										
KEY PLAN

← 상주방향

→ 영천방향

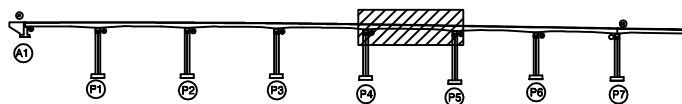

SECTION

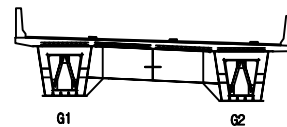

범례


	균열		망상균열		재료분리	발주처 상주영천고속도로(주)
	편치, 공동		박리, 파손		델라미네이션	
	누수, 체수		백태		퇴적물	
	철근노출		침하		그을음	점검기관 (주)명성엔지니어링
	부식		좌굴, 변형		기타	도면번호 05

손상물량표

상주 방향



영천 방향

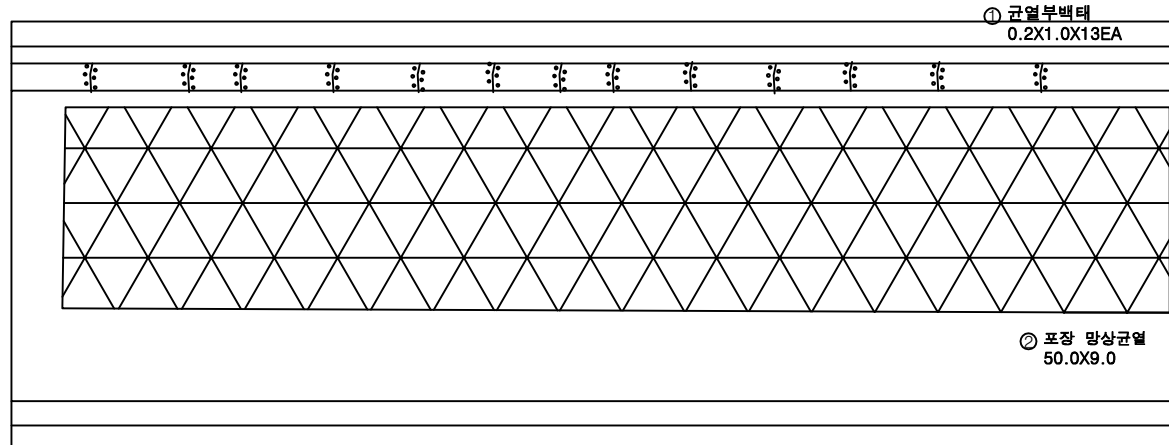


번호	구분	부재	손상내용	손상현황						비고
				폭 (mm)	길이 (m)	너비 (m)	수량	단위	개소	
1	19하	방호벽	균열부백테		0.2	1.0	2.60	m ²	13	
2	19하	교면포장	포장 망상균열		50.0	9.0	450.00	m ²	1	
3										
4										
KEY PLAN

← 상주방향

→ 영천방향

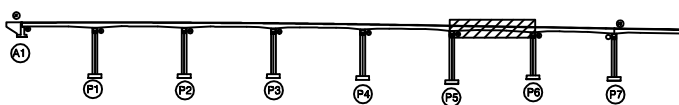

SECTION

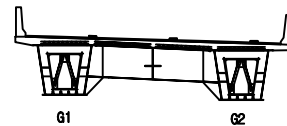

범례

균열	망상균열	재료분리	발주처 상주영천고속도로(주)
전치, 공동	박리, 파손	열화	
누수, 체수	녹 발생	퇴적물	용역명 상주영천고속도로 2024~2025년 시설물 안전점검 용역 (2025년 상반기 정기안전점검)
철근노출	침하	그늘음	점검기관 (주)명성엔지니어링
부식	좌굴, 변형	기타	도면번호 06


ID : 반정교 교면포장 S7 (상주방향)

손상물량표

상주 방향



영천 방향

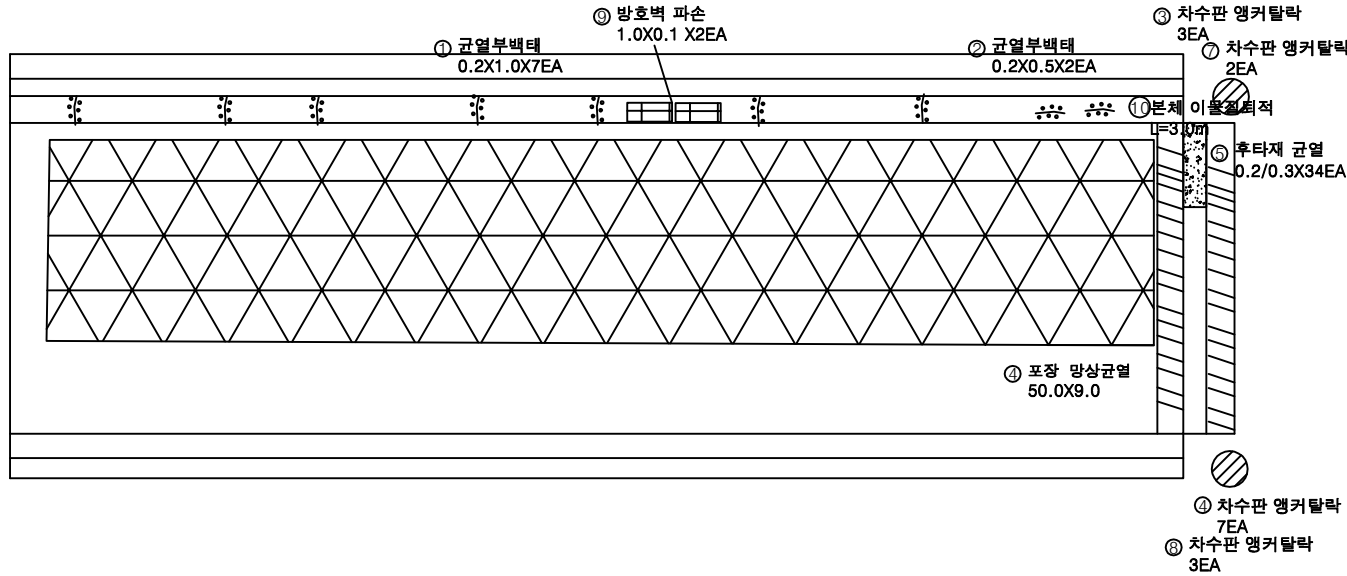


번호	구분	부재	손상내용	손상현황						비 고
				폭 (mm)	길이 (m)	너비 (m)	수량	단위	개소	
1	19하	방호벽	균열부백테		0.2	1.0	1.40	m ²	7	
2	19하	방호벽	균열부백테		0.2	0.5	0.20	m ²	2	
3	19하	신축이음	차수판 앵커탈락				3.00	EA	3	
4	19하	교면포장	포장 망상균열		50.0	9.0	450.00	m ²	1	
5	19하	신축이음	후타재 균열	0.2	0.3		10.20	m	34	
6	19하	신축이음	차수판 앵커탈락				7.00	EA	7	
7	19하	신축이음	차수판 앵커탈락				2.00	EA	2	
8	19하	신축이음	차수판 앵커탈락				3.00	EA	3	
9	23하	방호벽	방호벽 파손		1.0	0.1	0.20	m ²	2	
10	25상	신축이음	본체 이물질퇴적		3.0		3.00	m	1	
11										
12										
KEY PLAN

← 상주방향

→ 영천방향

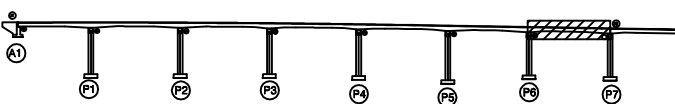

SECTION

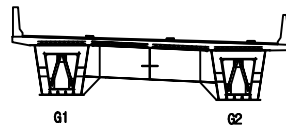

범례

	균열		망상균열		재료분리
	편치, 공동		바리, 파손		델라미네이션
	누수, 침수		바리		퇴적물
	철근노출		침하		그늘음
	부식		좌굴, 변형		기타

발 주 처	상주영천고속도로(주)
용역명	상주영천고속도로 2024~2025년 시설물 안전점검 용역 (2025년 상반기 정기안전점검)
점검기관	(주)명성엔지니어링
도면번호	07

ID : 반정교 바닥판하면 S1 (상주방향)

손 상 물 량 표

[illegible]


상주 방향



영천 방향



① 박락 및 철근노출
0.3X0.5

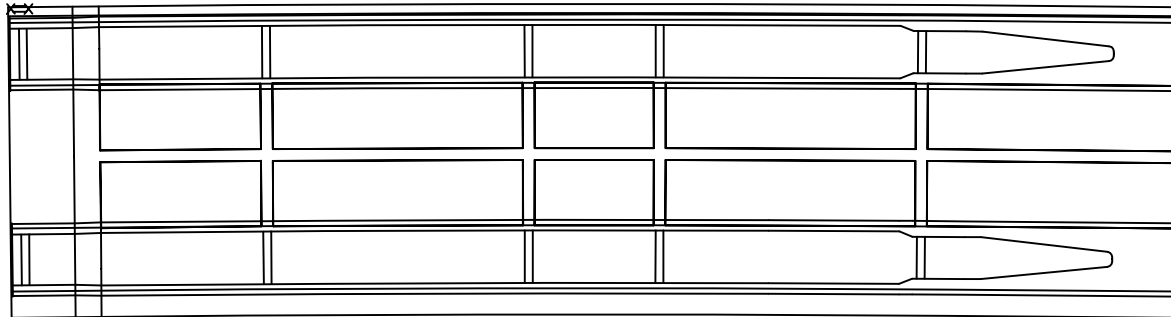


(A1)

(P1


KEY PLAN

← 상주방향

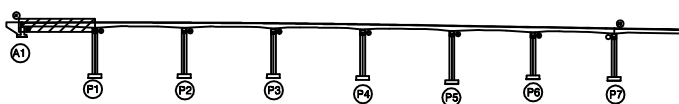

영천방향

SECTION

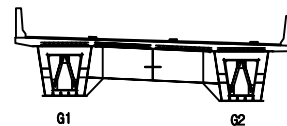

범례

	간 열		망상간열		재료분리	발 주 처	상주영천고속도로(주)
	전치, 광동		빅리, 파손		열 화	용 역 명	상주영천고속도로 2024~2025년 시설물 안전점검 용역 (2025년 상반기 정기안전점검)
	누수, 체수		빅 데		퇴적물		
	철근노출		침 하		그늘음	점 검 기 관	(주)형성엔지니어링
	부 식		좌굴, 변형		기 타	도 면 번 호	08


ID : 반정교 바닥판하면 S2 (상주방향)

손상물량표

상주 방향



영천 방향

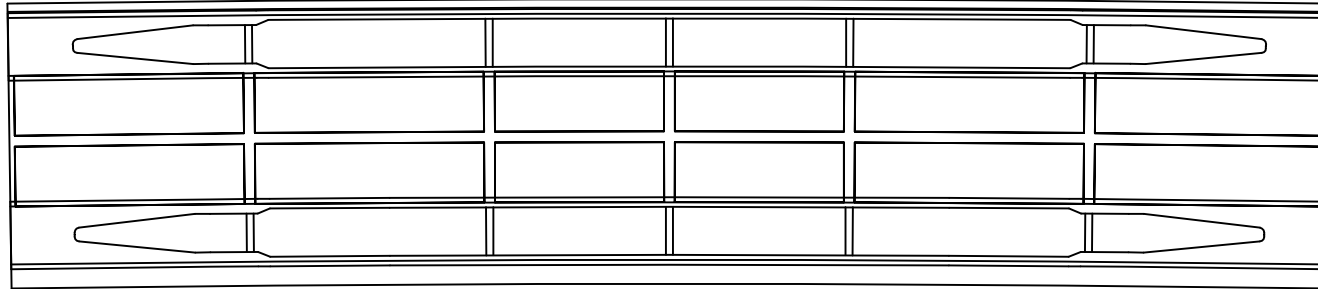

P1


P2

번호	구분	부재	손상내용	손상현황						비고
				폭 (mm)	길이 (m)	너비 (m)	물량	단위	개소	
1										
2										
KEY PLAN

← 상주방향

→ 영천방향

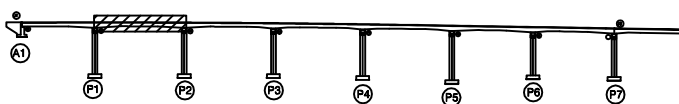

SECTION

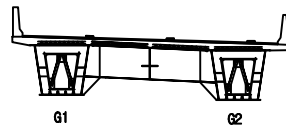

범례

	균열		망상균열		재료분리
	편치, 공동		박리, 파손		델라미네이션
	부식		변형		기타


발주처	상주영천고속도로(주)
용역명	상주영천고속도로 2024~2025년 시설물 안전점검 용역 (2025년 상반기 정기안전점검)
점검기관	(주)명성엔지니어링
도면번호	09

ID : 반정교 바닥판하면 S3 (상주방향)

상주 방향



영천 방향

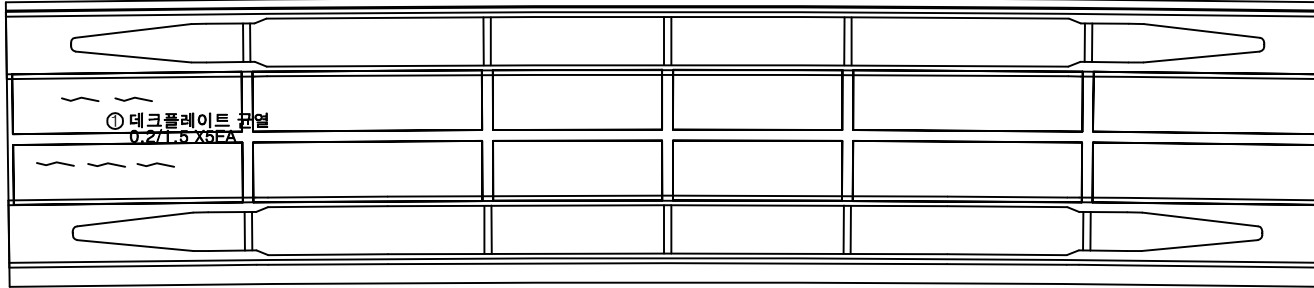

P2

P3


손상물량표

번호	구분	부재	손상내용	손상현황						비고
				폭 (mm)	길이 (m)	너비 (m)	수량	단위	개소	
1	21하	바닥판	데크플레이트 균열	0.2	1.5		7.50	m	5	
2										
3										
KEY PLAN

← 상주방향

→ 영천방향

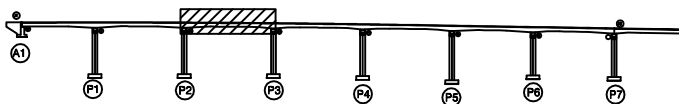

SECTION

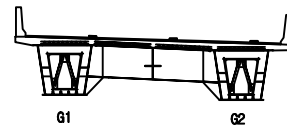

범례

	균열		망상균열		재료분리
	전치, 공동		박리, 파손		델라미네이션
	녹수, 철부식		박리		퇴적물
	철근노출		침하		그늘음
	부식		좌굴, 변형		기타

발주처 상주영천고속도로(주)

용역명 상주영천고속도로 2024-2025년 시설물 안전점검 용역
(2025년 상반기 정기안전점검)

점검기관 (주)명성엔지니어링

도면번호


ID : 반정교 바닥판하면 S4 (상주방향)

손상물량표

상주 방향



영천 방향

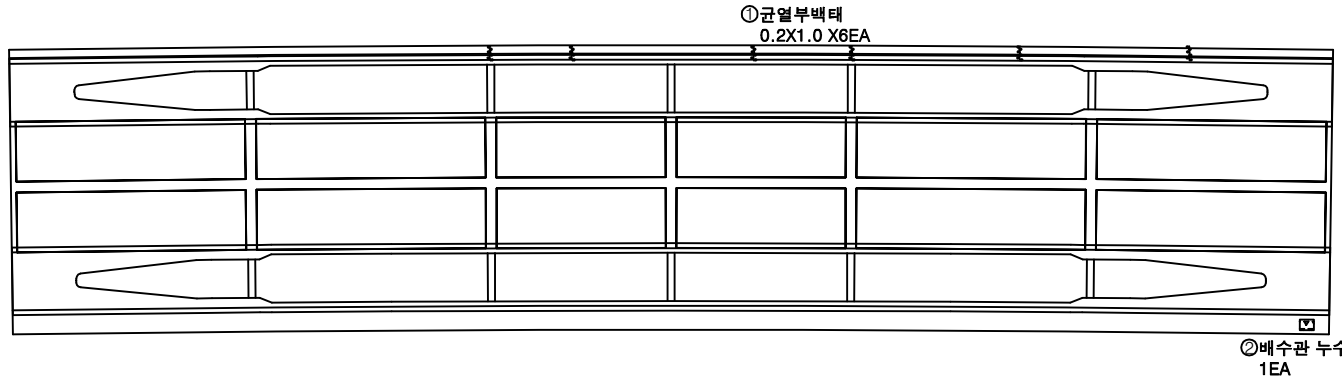

P3


P4

번호	구분	부재	손상내용	손상현황						비고
				폭 (mm)	길이 (m)	너비 (m)	수량	단위	개소	
1	23하	바닥판	균열부백태		0.2	1.0	1.20	m ²	6	
2	23하	배수시설	배수관 누수				1.00	EA	1	
3										
4										
KEY PLAN

← 상주방향

→ 영천방향

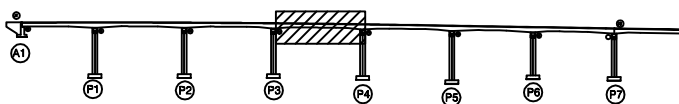

SECTION

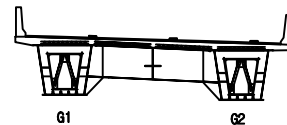

범례

	균열		망상균열		재료분리
	편치, 공동		박리, 파손		델라미네이션
	누수, 체수		표면 박락		표면 오염
	철근노출		침하		그늘음
	부식		좌굴, 변형		기타


발주처	상주영천고속도로(주)
용역명	상주영천고속도로 2024~2025년 시설물 안전점검 용역 (2025년 상반기 정기안전점검)
점검기관	(주)명성엔지니어링
도면번호	

ID : 반정교 바닥판하면 S5 (상주방향)

상주 방향



영천 방향

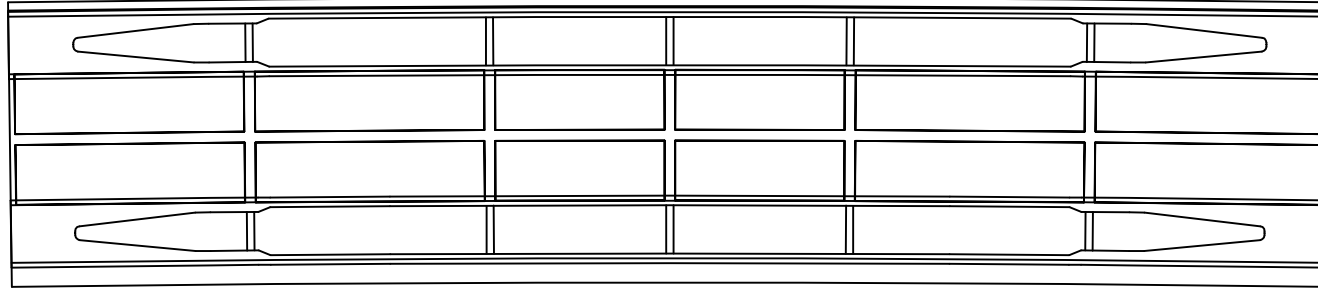

P4

P5


손상물량표

번호	구분	부재	손상내용	손상현황						비고
				폭 (mm)	길이 (m)	너비 (m)	물량	단위	개소	
1										
2										
KEY PLAN

← 상주방향

→ 영천방향

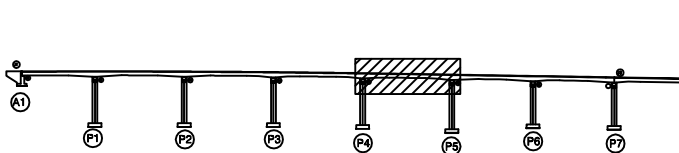

SECTION

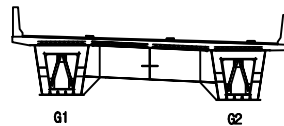

범례


콘크리트	방상근열	재료분리	발주처 상주영천고속도로(주)
균열, 공동	박리, 파손	열화	
누수, 체수	녹 발생	퇴적물	점검기관 (주)명성엔지니어링
철근노출	침하	그늘음	
부식	좌굴, 변형	기타	도면번호

ID : 반정교 바닥판하면 S6 (상주방향)

상주 방향



영천 방향

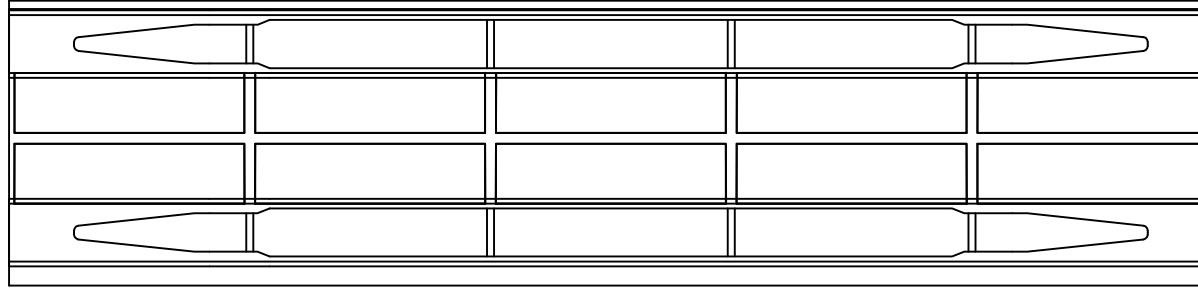

P5

P6


손상 물 량 표

번호	구분	부재	손상내용	손상현황						비 고
				폭 (mm)	길이 (m)	너비 (m)	물량	단위	개소	
1										
2										
KEY PLAN

← 상주방향

→ 영천방향

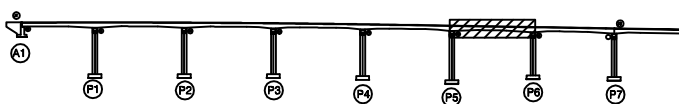

SECTION

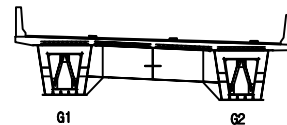

범례

균열	망상균열	재료분리
편치, 공동	박리, 파손	열화
누수, 체수	백택	퇴적물
철근노출	침하	그늘음
부식	좌굴, 변형	기타

발 주 처 상주영천고속도로(주)

용역명 상주영천고속도로 2024-2025년 시설물 안전점검 용역
(2025년 상반기 정기안전점검)

점 검 기 관 (주)명성엔지니어링


도면번호

ID : 반정교 바닥판하면 S7 (상주방향)

상주 방향



영천 방향

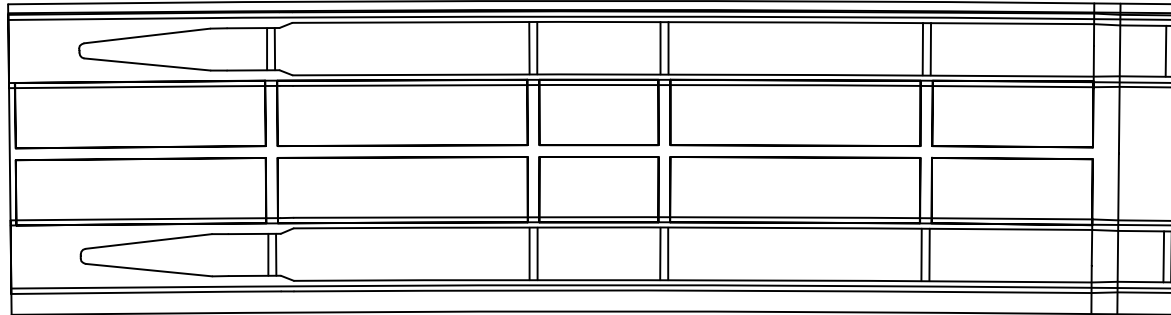

(P6)


(P7)

손 상 물 량 표

[illegible]


KEY PLAN

← 삼주방현

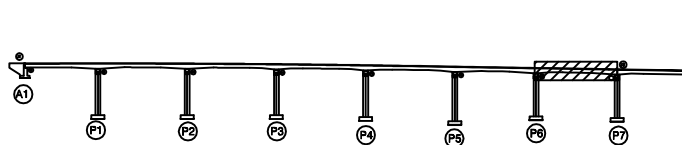

영천방형

SECTION

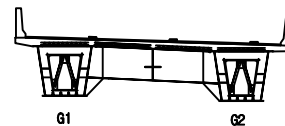발
려

	관 명		상상근월		재료분리	발 주 처	상주영천고속도로(주)
	면적, 광물		바닥, 파손		열 화	용 역 명	상주영천고속도로 2024~2025년 시설물 안전점검 용역 (2025년 상반기 정기안전점검)
	누수, 체수		액 태		토적물		
	철근노출		침 하		그늘음	점 검 기 관	
	부 식		좌굴, 변형		기 타	도 면 번 호	14

손상물량표


상주 방향




영천 방향




좌측면

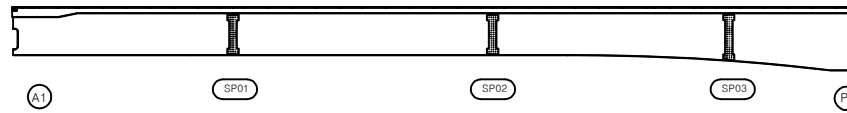

하면

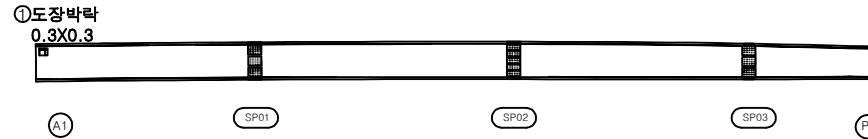


우측면

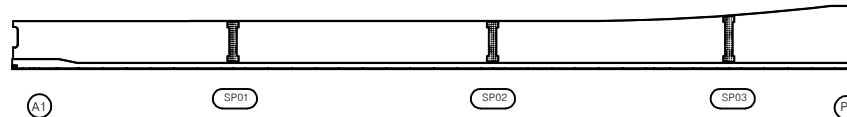

번호	구분	부재	손상내용	손상현황						비고
				폭 (mm)	길이 (m)	너비 (m)	용량	단위	개소	
1	25하	거더외부	도장박락		0.3	0.3	0.09	m ²	1	
2										
3										
KEY PLAN

← 상주방향

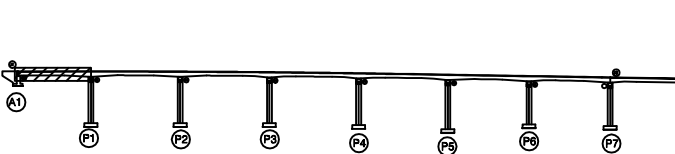

→ 영천방향

SECTION

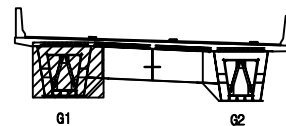

범례

콘크리트	방상근열	재료분리
균열, 공동	박리, 파손	열화
누수, 체수	텍스	퇴적물
철근노출	침하	그라우팅
부식	좌굴, 변형	기타

발주처	상주영천고속도로(주)
용역명	상주영천고속도로 2024~2025년 시설물 안전점검 용역 (2025년 상반기 정기안전점검)
점검기관	(주)명성엔지니어링
도면번호	15

손상물량표

번호	구분	부재	손상내용	손상현황						비고
				폭 (mm)	길이 (m)	너비 (m)	수량	단위	개소	
1										
2										
상주 방향




영천 방향




좌측면

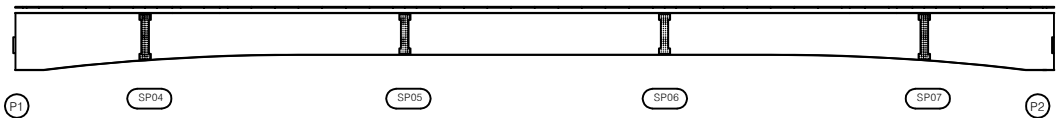

하면

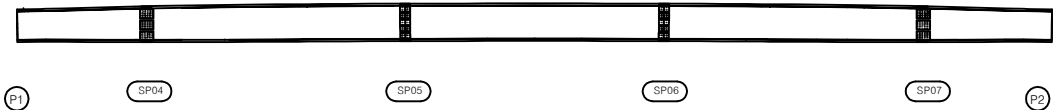


우측면

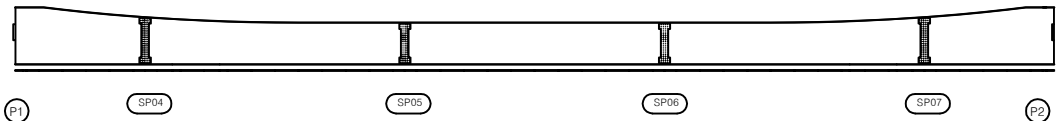


KEY PLAN

상주방향

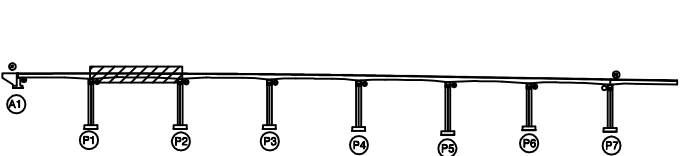

영천방향

SECTION

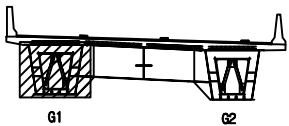

범례

콘크리트	철근콘크리트	재료분리
균열, 공극	부식, 파손	열화
누수, 체수	박락	퇴적물
철근노출	침하	그늘음
부식	부식, 변형	기타

발주처	상주영천고속도로(주)
용역명	상주영천고속도로 2024-2025년 시설물 안전점검 용역 (2025년 상반기 정기안전점검)
점검기관	(주)명성엔지니어링
도면번호	

ID : 반정교 거더외부 S3-G1 (상주방향)

손상물량표


상주 방향



영천 방향




좌측면

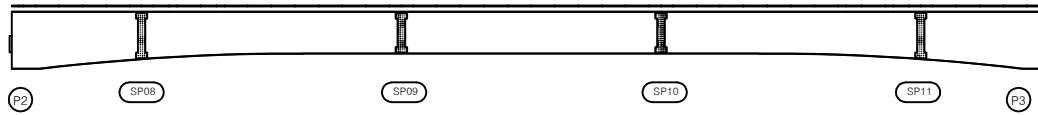

하면




우측면

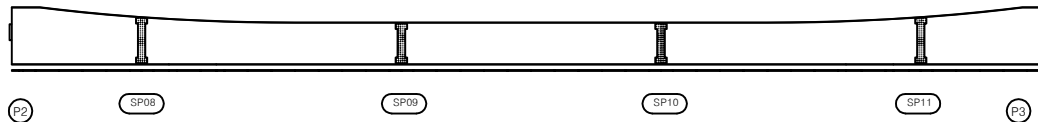

번호	구분	부재	손상내용	손상현황						비고
				폭 (mm)	길이 (m)	너비 (m)	수량	단위	개소	
1										
2										
KEY PLAN

← 상주방향

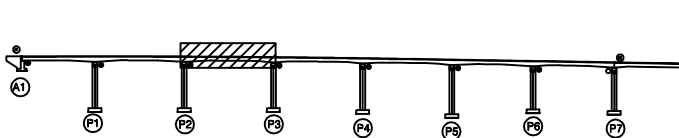

→ 영천방향

SECTION

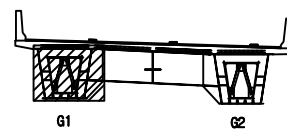

범례

	관 열		망상균열		재료분리
	편치, 공동		박리, 파손		델 화
	누수, 체수		녹 배		퇴적물
	철근노출		침 하		그울음
	부 식		좌굴, 변형		기 타

발 주 처	상주영천고속도로(주)
용 역 명	상주영천고속도로 2024-2025년 시설물 안전점검 용역 (2025년 상반기 정기안전점검)
점 검 기 관	(주)명성엔지니어링
도 면 번 호	

손상물량표


상주 방향



영천 방향




좌측면

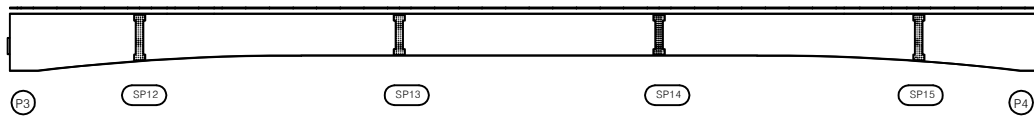

하면



우측면

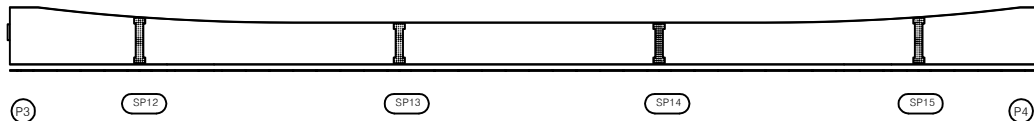


번호	구분	부재	손상내용	손상현황						비고
				폭 (mm)	길이 (m)	너비 (m)	수량	단위	개소	
1										
2										
KEY PLAN

← 상주방향

→ 영천방향

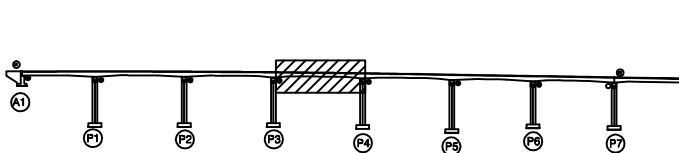

SECTION

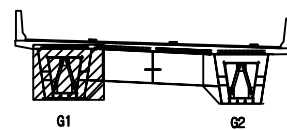

범례

	관 열		망상근열		재료분리
	편치, 공동		박리, 파손		열 화
	누수, 체수		백 텍		퇴적물
	철근노출		침 하		그늘음
	부식		좌굴, 변형		기타

발 주 처 상주영천고속도로(주)

용역명 상주영천고속도로 2024-2025년 시설물 안전점검 용역
(2025년 상반기 정기안전점검)

점 검 기 관 (주)명성엔지니어링

도면번호

손상물량표

번호	구분	부재	손상내용	손상현황						비고
				폭 (mm)	길이 (m)	너비 (m)	수량	단위	개소	
1										
2										
상주 방향



영천 방향




좌측면

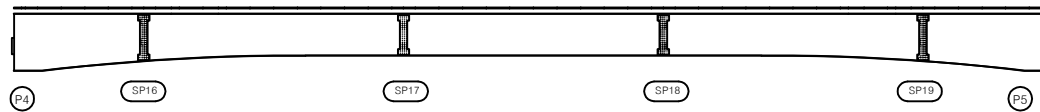

하면




우측면

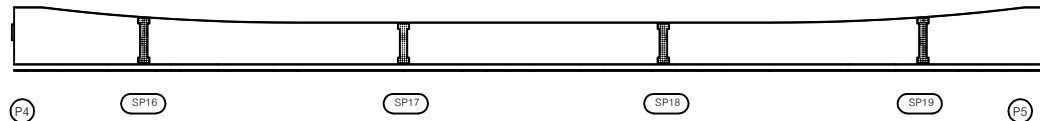


KEY PLAN

← 상주방향

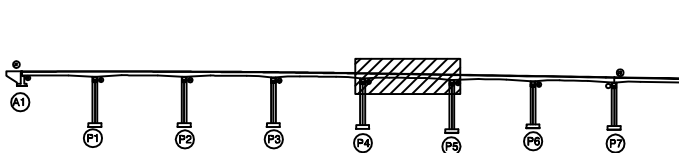

→ 영천방향

SECTION

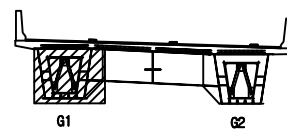

범례

콘크리트	방상근열	재료분리	발주처 상주영천고속도로(주)
균열, 공동	박리, 파손	열화	
누수, 체수	부식	퇴적물	
철근노출	침하	그늘음	점검기관 (주)명성엔지니어링
부식	좌굴, 변형	기타	도면번호

손상물량표


상주 방향



영천 방향




좌측면

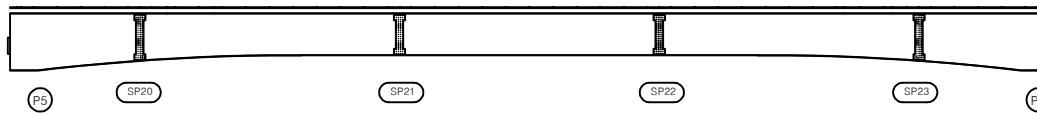

하면




우측면

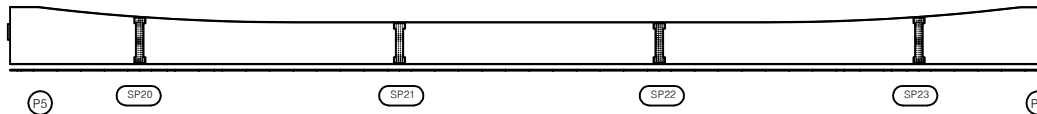

번호	구분	부재	손상내용	손상현황						비고
				폭 (mm)	길이 (m)	너비 (m)	수량	단위	개소	
1										
2										
KEY PLAN

← 상주방향

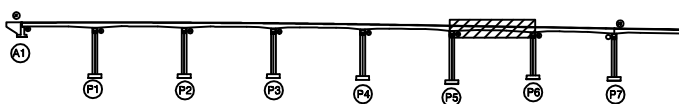

→ 영천방향

SECTION

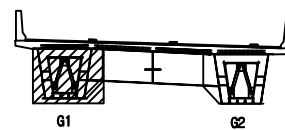

범례

	관 열		망상균열		재료분리	발 주 처 상주영천고속도로(주)
	편치, 공동		박리, 파손		델 화	
	누수, 체수		백 태		퇴적물	
	철근노출		침 하		그물음	점 검 기 관 (주)명성엔지니어링
	부 식		좌굴, 변형		기 타	도 면 번 호 20

손상물량표


상주 방향




영천 방향




좌측면

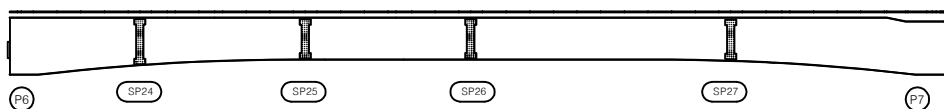

하면

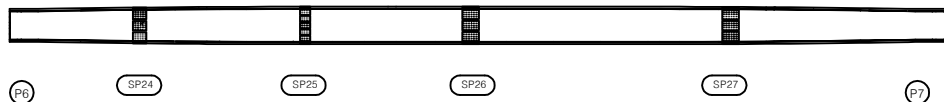

우측면

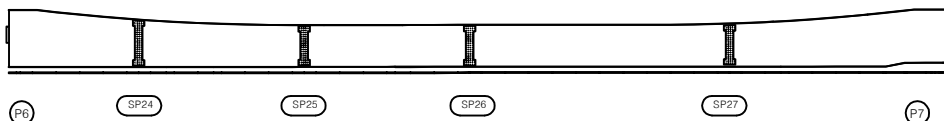


번호	구분	부재	손상내용	손상현황						비고
				폭 (mm)	길이 (m)	너비 (m)	수량	단위	개소	
1										
2										
KEY PLAN

← 상주방향

→ 영천방향

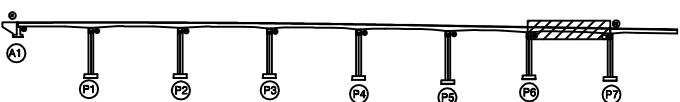

SECTION

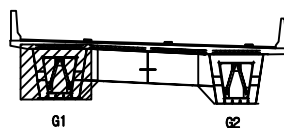

범례

	관 열		망상균열		재료분리
	편치, 공동		박리, 파손		델 화
	누수, 체수		녹 배		퇴적물
	침하노출		침 하		그을음
	부 식		좌굴, 변형		기 타

발 주 처	상주영천고속도로(주)
용 역 명	상주영천고속도로 2024~2025년 시설물 안전점검 용역 (2025년 상반기 정기안전점검)
점 검 기 관	(주)명성엔지니어링
도 면 번 호	21

손상물량표


상주 방향




영천 방향




좌측면

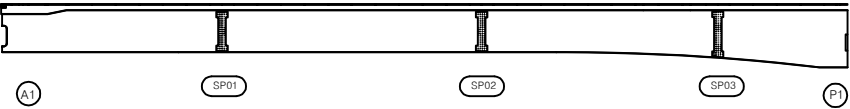

하면

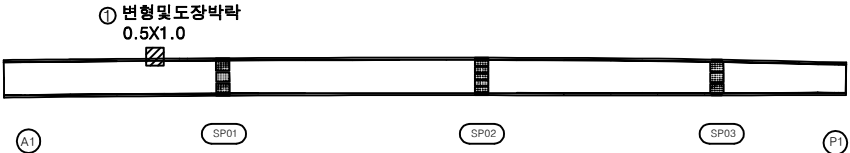


우측면

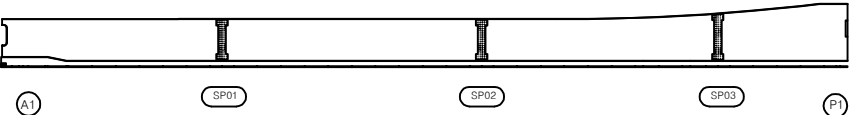

번호	구분	부재	손상내용	손상현황						비고
				폭 (mm)	길이 (m)	너비 (m)	수량	단위	개소	
1	22상	거더외부	변형 및 도장박락		0.5	1.0	0.50	m ²	1	
2										
3										
KEY PLAN

상주방향

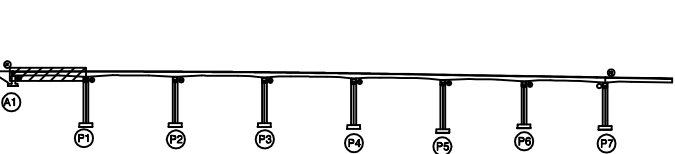

영천방향

SECTION

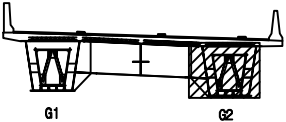

범례

발주처	상주영천고속도로(주)
용역명	상주영천고속도로 2024-2025년 시설물 안전점검 용역 (2025년 상반기 정기안전점검)
점검기관	(주)명성엔지니어링
도면번호	22

손상물량표


상주 방향



영천 방향




좌측면

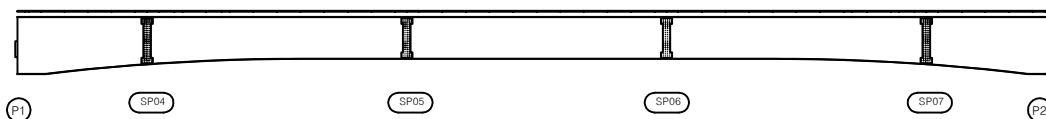

하면



우측면

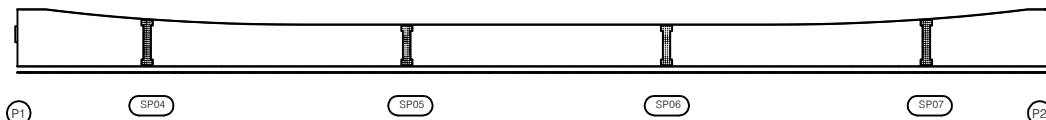


번호	구분	부재	손상내용	손상현황						비고
				폭 (mm)	길이 (m)	너비 (m)	수량	단위	개소	
1										
2										
KEY PLAN

← 상주방향

→ 영천방향

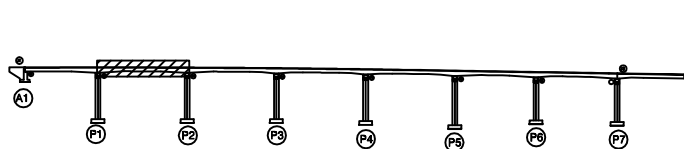

SECTION

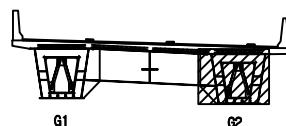

범례

	관 열		망상근열		재료분리
	편치, 공동		박리, 파손		열 화
	누수, 체수		백 텍		퇴적물
	철근노출		침 하		그늘음
	부 식		좌굴, 변형		기 타

발 주 처	상주영천고속도로(주)
용 역 명	상주영천고속도로 2024-2025년 시설물 안전점검 용역 (2025년 상반기 정기안전점검)
점 검 기 관	(주)명성엔지니어링
도 면 번 호	23

손상물량표


상주 방향



영천 방향




좌측면

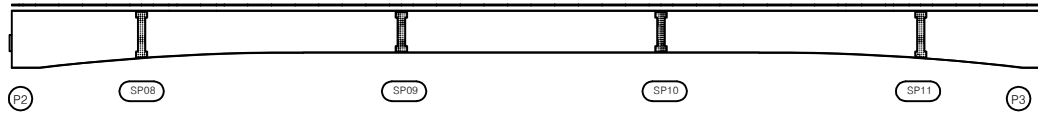

하면




우측면

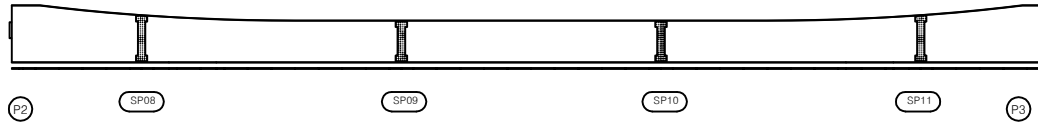

번호	구분	부재	손상내용	손상현황						비고
				폭 (mm)	길이 (m)	너비 (m)	수량	단위	개소	
1										
2										
KEY PLAN

← 상주방향

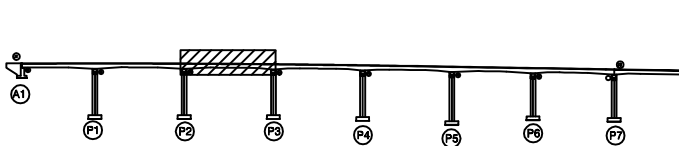

→ 영천방향

SECTION

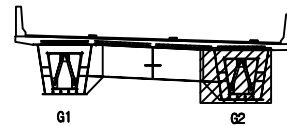

범례

	관 열		망상균열		재료분리
	편치, 공동		박리, 파손		열 화
	누수, 체수		백 태		퇴적물
	철근노출		침 하		그늘음
	부 식		좌굴, 변형		기 타

발 주 처	상주영천고속도로(주)
용 역 명	상주영천고속도로 2024-2025년 시설물 안전점검 용역 (2025년 상반기 정기안전점검)
점 검 기 관	(주)명성엔지니어링
도 면 번 호	24

ID : 반정교 거더외부 S4-G2 (상주방향)

손 상 물 량 표


상주 방향



영천 방향




좌측면

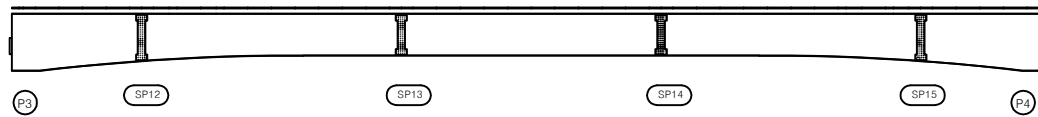

하면




우측면

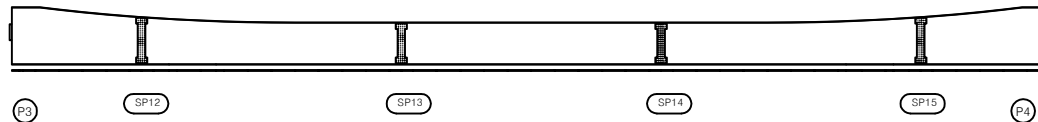[illegible]


KEY PLAN

— 상주방향

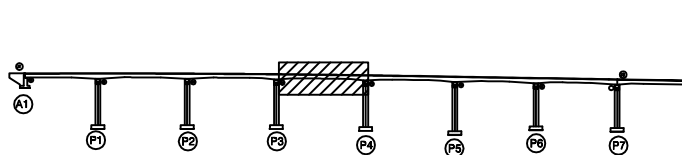

영천방향

SECTION

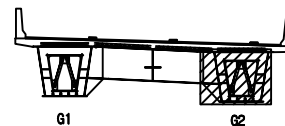

레

	관 열		망상균열		재료분리	발 주 처	상주영천고속도로(주)
	면치, 광물		바리, 파손		열 화	용 역 명	상주영천고속도로 2024~2025년 시설물 안전점검 용역 (2025년 상반기 정기안전점검)
	누수, 체수		액 태		토적물		
	철근노출		침 하		그을음	점 검 기 관	(주)명설엔지니어링
	부 식		좌굴, 변형		기 타	도 면 번 호	25

손상물량표


상주 방향



영천 방향




좌측면

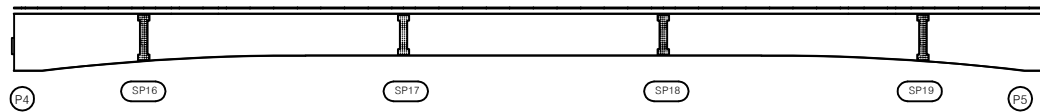

하면




우측면

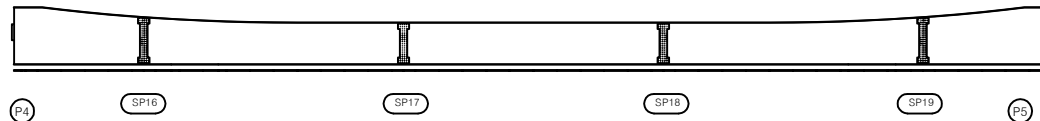

번호	구분	부재	손상내용	손상현황						비고
				폭 (mm)	길이 (m)	너비 (m)	수량	단위	개소	
1										
2										
KEY PLAN

← 상주방향

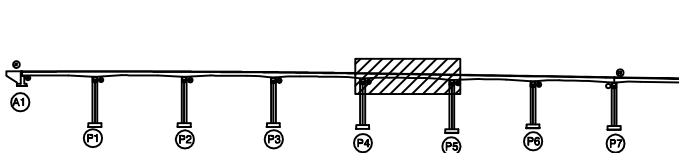

→ 영천방향

SECTION

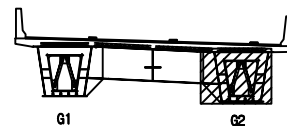

범례

균열	방상근열	재료분리	발주처 상주영천고속도로(주)
균열, 공동	박리, 파손	열화	
누수, 체수	백택	퇴적물	용역명 상주영천고속도로 2024-2025년 시설물 안전점검 용역 (2025년 상반기 정기안전점검)
철근노출	침하	그늘음	
부식	좌굴, 변형	기타	점검기관 (주)명성엔지니어링
			도면번호 26

손상물량표


상주 방향



영천 방향




좌측면

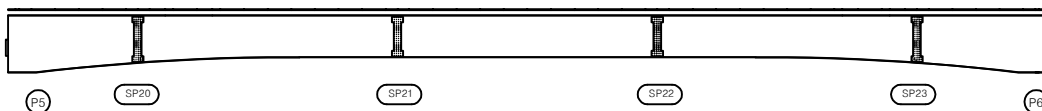

하면



우측면

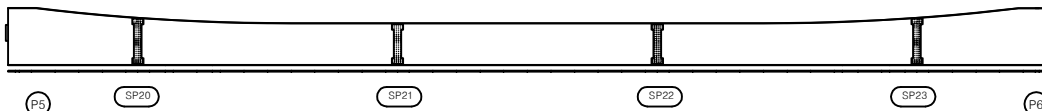


번호	구분	부재	손상내용	손상현황						비고
				폭 (mm)	길이 (m)	너비 (m)	수량	단위	개소	
1										
2										
KEY PLAN

← 상주방향

→ 영천방향

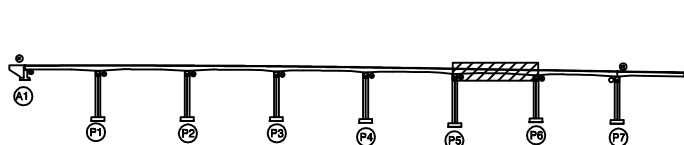

SECTION

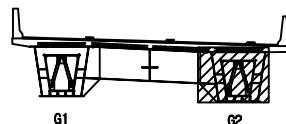

범례

	관 열		망상근열		재료분리
	편치, 공동		박리, 파손		열 화
	누수, 체수		백 텍		퇴적물
	철근노출		침 하		그늘음
	부 식		좌굴, 변형		기 타

발 주 처	상주영천고속도로(주)
용 역 명	상주영천고속도로 2024-2025년 시설물 안전점검 용역 (2025년 상반기 정기안전점검)
점 검 기 관	(주)명성엔지니어링
도 면 번 호	27

손상물량표


상주 방향




영천 방향




좌측면

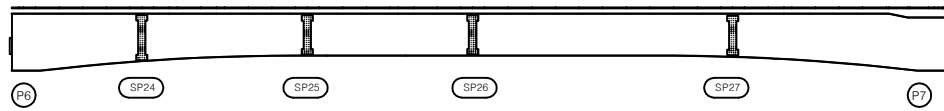

하면

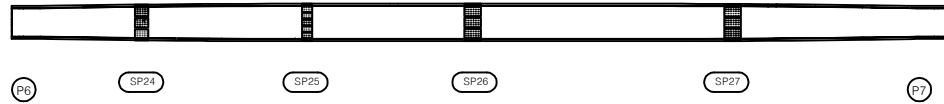

우측면

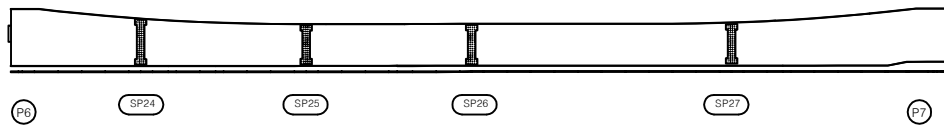


번호	구분	부재	손상내용	손상현황						비고
				폭 (mm)	길이 (m)	너비 (m)	수량	단위	개소	
1										
2										
KEY PLAN

← 상주방향

→ 영천방향

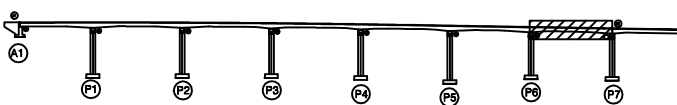

SECTION

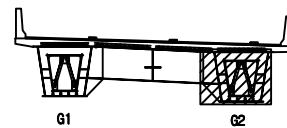

범례

	근	철		망상근철		재료분리
	편치, 공동		박리, 파손			열화
	누수, 체수		백택			퇴적물
	철근노출		침하			그늘음
	부식		좌굴, 변형			기타

발주처	상주영천고속도로(주)
용역명	상주영천고속도로 2024~2025년 시설물 안전점검 용역 (2025년 상반기 정기안전점검)
점검기관	(주)명성엔지니어링
도면번호	28

손상물량표


상주 방향




영천 방향




상면

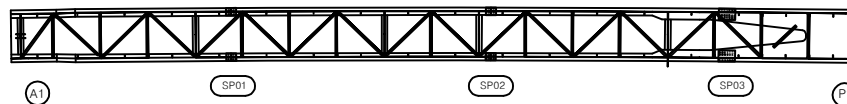


좌측면

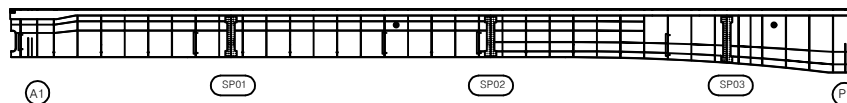

하면

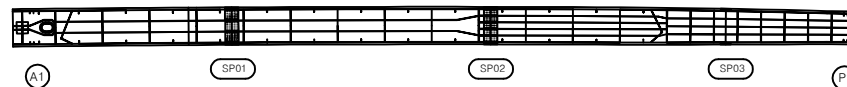


우측면

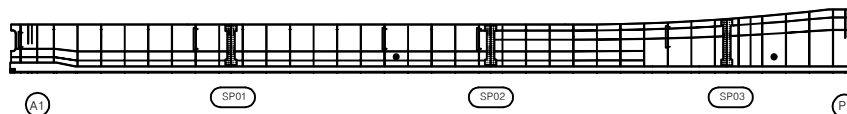

번호	구분	부재	손상내용	손상현황						비고
				폭 (mm)	길이 (m)	너비 (m)	물량	단위	개소	
1										
2										
KEY PLAN

← 상주방향

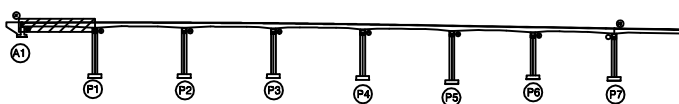

→ 영천방향

SECTION

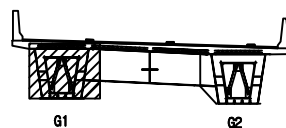

범례

	관 열		망상근열		재료분리
	편치, 공동		박리, 파손		델 화
	누수, 체수		백 태		퇴적물
	철근노출		침 하		그을음
	부 식		좌굴, 변형		기 타

발 주 처	상주영천고속도로(주)
용 역 명	상주영천고속도로 2024-2025년 시설물 안전점검 용역 (2025년 상반기 정기안전점검)
점 검 기 관	(주)명성엔지니어링
도 면 번 호	

손상물량표


상주 방향




영천 방향



상면

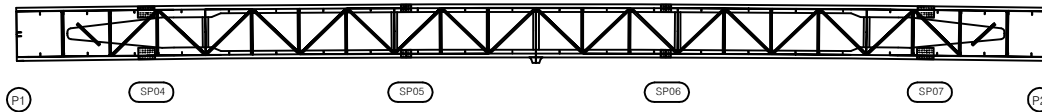


좌측면

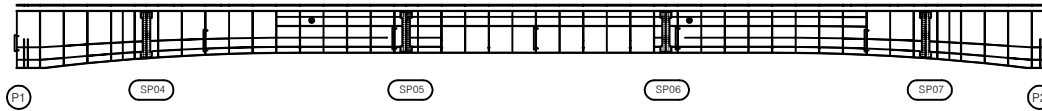

하면




우측면

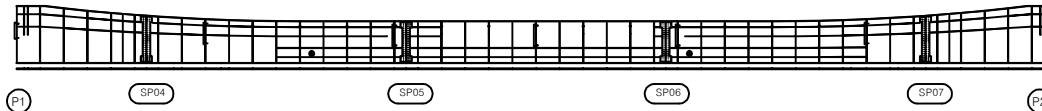

번호	구분	부재	손상내용	손상현황						비고
				폭 (mm)	길이 (m)	너비 (m)	수량	단위	개소	
1										
2										
KEY PLAN

← 상주방향

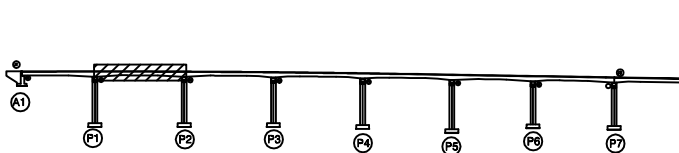

→ 영천방향

SECTION

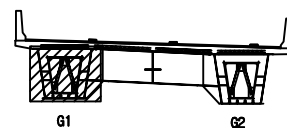

범례

	관 열		망상근열		재료분리
	편치, 공동		박리, 파손		열 화
	누수, 체수		백 태		퇴적물
	철근노출		침 하		그을음
	부 식		좌굴, 변형		기 타

발 주 처	상주영천고속도로(주)
용 역 명	상주영천고속도로 2024~2025년 시설물 안전점검 용역 (2025년 상반기 정기안전점검)
점 검 기 관	(주)명성엔지니어링
도 면 번 호	30

ID : 반정교 거더내부 S3-G1 (상주방향)

손상물량표


상주 방향




영천 방향



상면

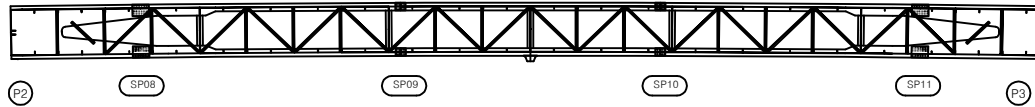


좌측면

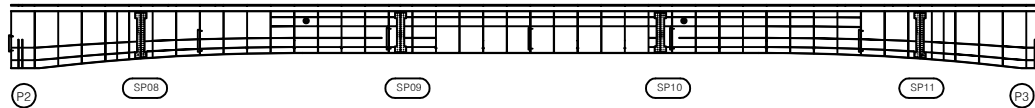

하면




우측면

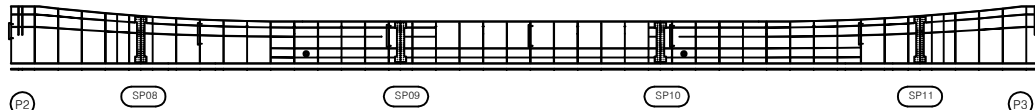

번호	구분	부재	손상내용	손상현황						비고
				폭 (mm)	길이 (m)	너비 (m)	수량	단위	개소	
1										
2										
KEY PLAN

← 상주방향

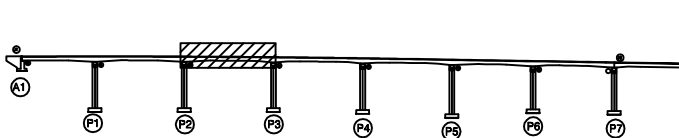

→ 영천방향

SECTION

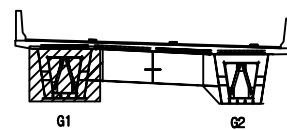

범례

발주처	상주영천고속도로(주)
용역명	상주영천고속도로 2024~2025년 시설물 안전점검 용역 (2025년 상반기 정기안전점검)
점검기관	(주)명성엔지니어링
도면번호	31

손상물량표

상주 방향



영천 방향




상면



P3 SP12 SP13 SP14 SP15 P4

좌측면

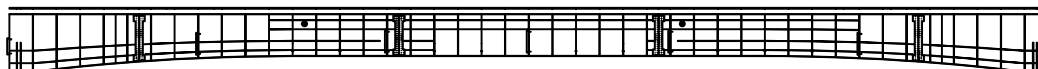


P3 SP12 SP13 SP14 SP15 P4

하면



P3 SP12 SP13 SP14 SP15 P4

우측면

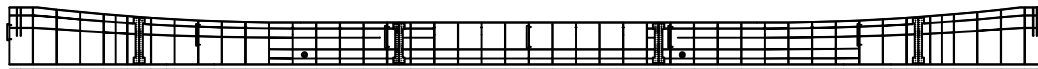


P3 SP12 SP13 SP14 SP15 P4

번호	구분	부재	손상내용	손상현황						비고
				폭 (mm)	길이 (m)	너비 (m)	수량	단위	개소	
1										
2										
KEY PLAN

← 상주방향

→ 영천방향

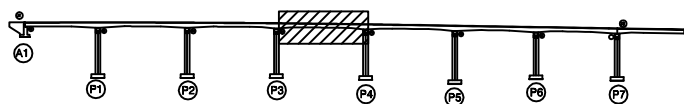

SECTION

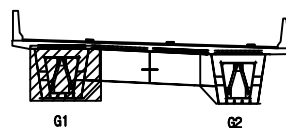

범례

	관 열		망상균열		재료분리
	편치, 공동		박리, 파손		델라미네이션
	누수, 체수		부식		퇴적물
	침하		그울음		기타
	부식		좌굴, 변형		

발주처	상주영천고속도로(주)
용역명	상주영천고속도로 2024~2025년 시설물 안전점검 용역 (2025년 상반기 정기안전점검)
점검기관	(주)명성엔지니어링
도면번호	32

손상물량표


상주 방향




영천 방향



상면

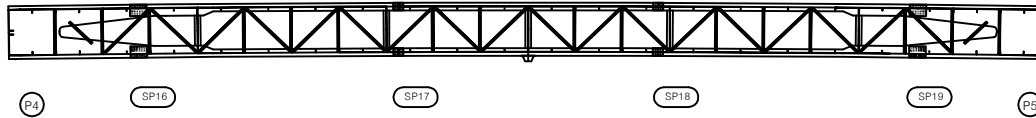


좌측면

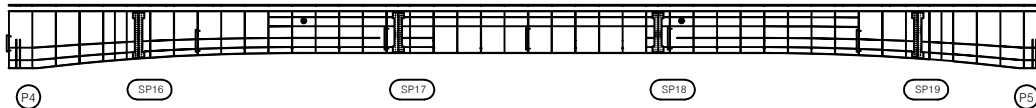

하면



우측면

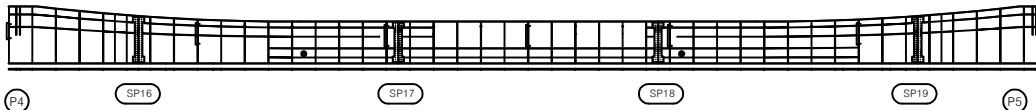


번호	구분	부재	손상내용	손상현황						비고
				폭 (mm)	길이 (m)	너비 (m)	수량	단위	개소	
1										
2										
KEY PLAN

← 상주방향

→ 영천방향

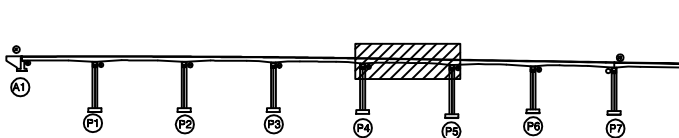

SECTION

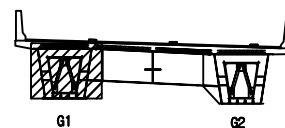

범례

	관 열		망상근열		재료분리
	편치, 공동		박리, 파손		열 화
	누수, 체수		박 탈		퇴적물
	철근노출		침 하		그을음
	부 식		좌굴, 변형		기 타

발 주 처	상주영천고속도로(주)
용 역 명	상주영천고속도로 2024~2025년 시설물 안전점검 용역 (2025년 상반기 정기안전점검)
점 검 기 관	(주)명성엔지니어링
도 면 번 호	33

손상물량표


상주 방향




영천 방향



상면

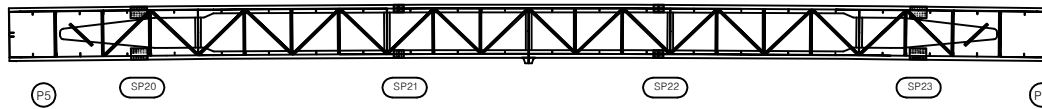


좌측면

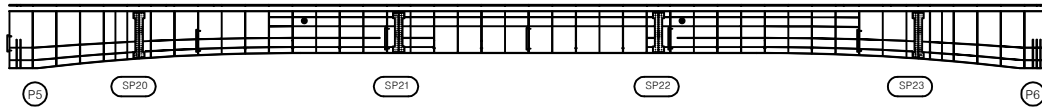

하면



우측면

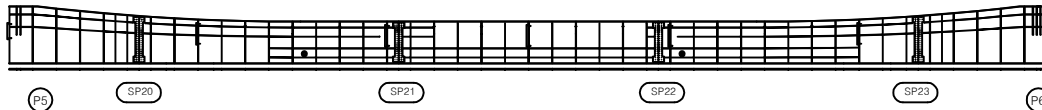


번호	구분	부재	손상내용	손상현황						비고
				폭 (mm)	길이 (m)	너비 (m)	수량	단위	개소	
1										
2										
KEY PLAN

← 상주방향

→ 영천방향

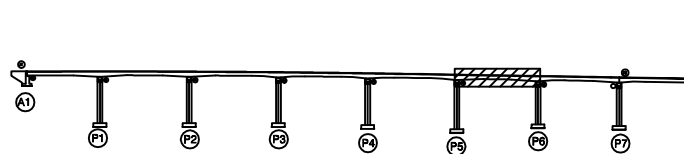

SECTION

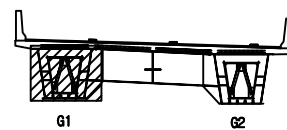

범례

	관 열		망상근열		재료분리
	편치, 공동		박리, 파손		델 화
	누수, 체수		백 태		퇴적물
	철근노출		침 하		그을음
	부 식		좌굴, 변형		기 타

발 주 처	상주영천고속도로(주)
용 역 명	상주영천고속도로 2024~2025년 시설물 안전점검 용역 (2025년 상반기 정기안전점검)
점 검 기 관	(주)명성엔지니어링
도 면 번 호	34

ID : 반정교 거더내부 S7-G1 (상주방향)

손상물량표


상주 방향




영천 방향




상면

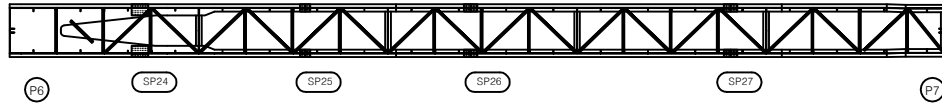


좌측면

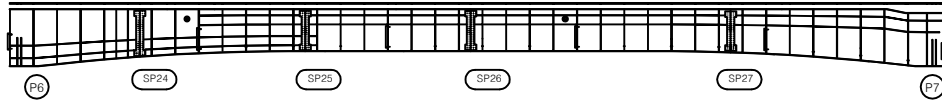

하면

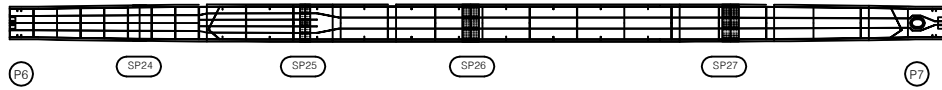


우측면

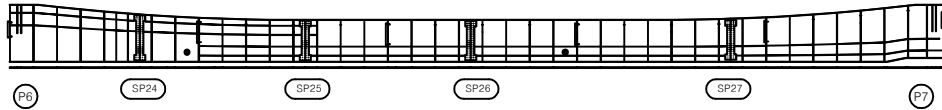

번호	구분	부재	손상내용	손상현황						비고
				폭 (mm)	길이 (m)	너비 (m)	수량	단위	개소	
1										
2										
KEY PLAN

← 상주방향

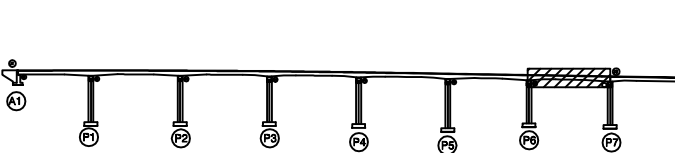

→ 영천방향

SECTION

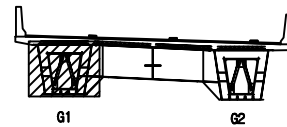

범례

	관 열		망상균열		재료분리
	편치, 공동		박리, 파손		열 화
	누수, 철수		백 테		퇴적물
	철근노출		침 하		그늘음
	부 식		좌굴, 변형		기 타

발 주 처	상주영천고속도로(주)
용 역 명	상주영천고속도로 2024-2025년 시설물 안전점검 용역 (2025년 상반기 정기안전점검)
점 검 기 관	(주)명성엔지니어링
도 면 번 호	35

손상물량표


상주 방향




영천 방향




상면

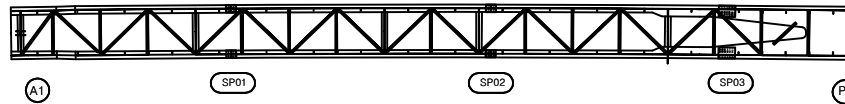

좌측면

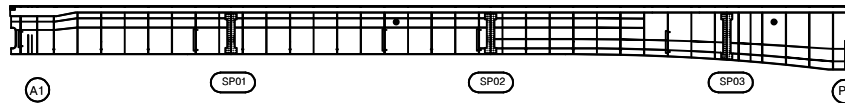

하면

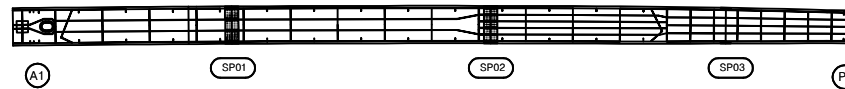


우측면



번호	구분	부재	손상내용	손상현황						비고
				폭 (mm)	길이 (m)	너비 (m)	수량	단위	개소	
1										
2										
KEY PLAN

← 상주방향

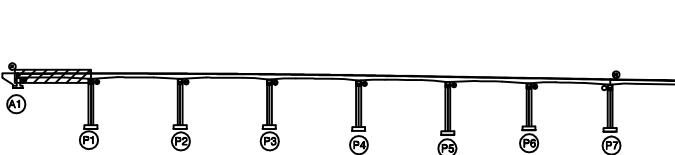

→ 영천방향

SECTION

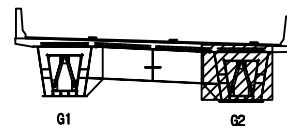

범례

	관 열		망상균열		재료분리
	편치, 공동		박리, 파손		델 화
	누수, 체수		백 태		퇴적물
	철근노출		침 하		그을음
	부 식		좌굴, 변형		기 타

발 주 처	상주영천고속도로(주)
용 역 명	상주영천고속도로 2024-2025년 시설물 안전점검 용역 (2025년 상반기 정기안전점검)
점 검 기 관	(주)명성엔지니어링
도 면 번 호	36

손상물량표


상주 방향




영천 방향



상면

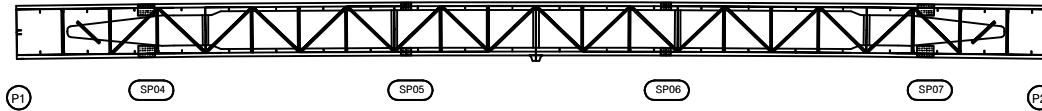


좌측면

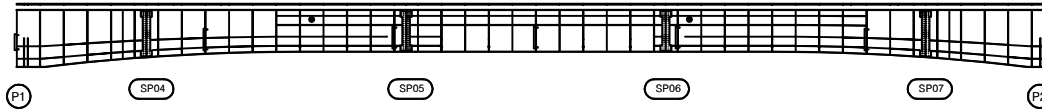

하면



우측면

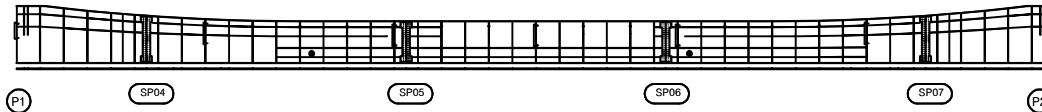


번호	구분	부재	손상내용	손상현황						비고
				폭 (mm)	길이 (m)	너비 (m)	수량	단위	개소	
1										
2										
KEY PLAN

← 상주방향

→ 영천방향

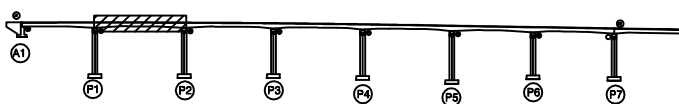

SECTION

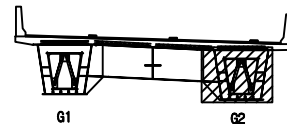

범례

	관 열		망상균열		재료분리
	편치, 공동		박리, 파손		델 화
	누수, 체수		백 태		퇴적물
	철근노출		침 하		그을음
	부 식		좌굴, 변형		기 타

발 주 처	상주영천고속도로(주)
용 역 명	상주영천고속도로 2024-2025년 시설물 안전점검 용역 (2025년 상반기 정기안전점검)
점 검 기 관	(주)명성엔지니어링
도 면 번 호	37

손상물량표


상주 방향




영천 방향




상면

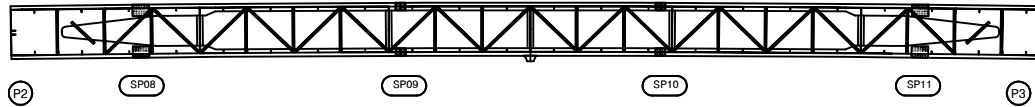


좌측면

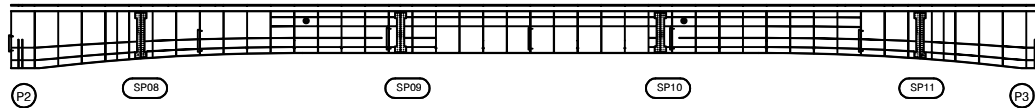

하면

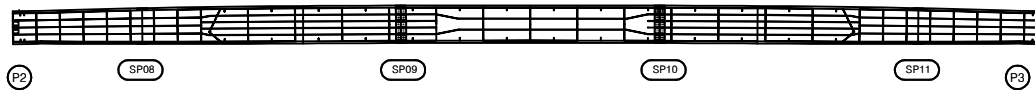

우측면

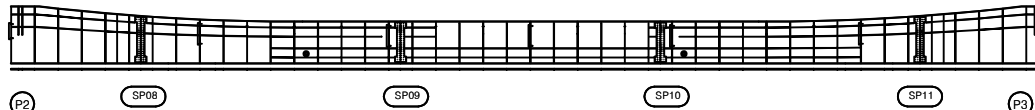


번호	구분	부재	손상내용	손상현황						비고
				폭 (mm)	길이 (m)	너비 (m)	수량	단위	개소	
1										
2										
KEY PLAN

← 상주방향

→ 영천방향

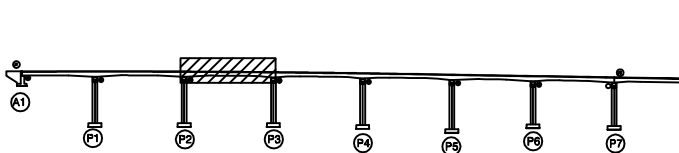

SECTION

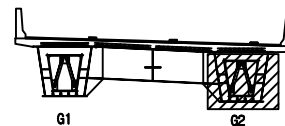

범례

			발주처 상주영천고속도로(주)
			용역명 상주영천고속도로 2024-2025년 시설물 안전점검 용역 (2025년 상반기 정기안전점검)
			점검기관 (주)명성엔지니어링
			도면번호 38

손상물량표

번호	구분	부재	손상내용	손상현황						비고
				폭 (mm)	길이 (m)	너비 (m)	수량	단위	개소	
1										
2										
상주 방향




영천 방향



상면

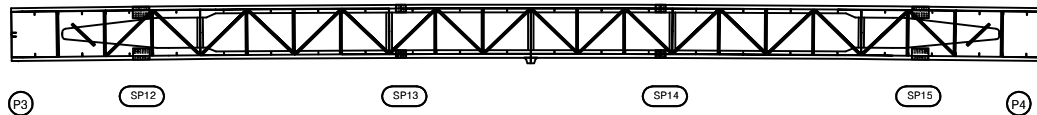


좌측면

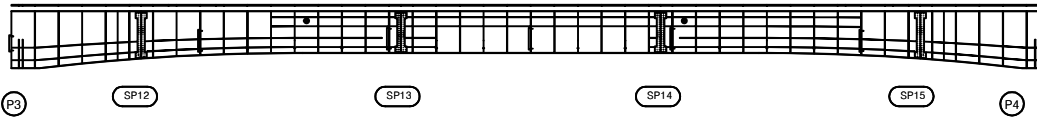

하면




우측면

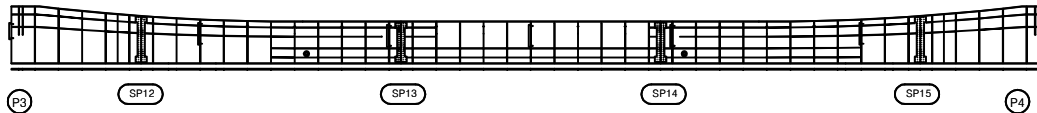


KEY PLAN

← 상주방향

→ 영천방향

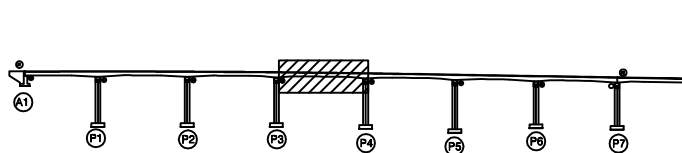

SECTION

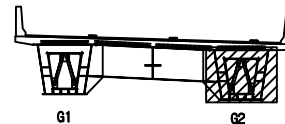

범례

	관 열		망상균열		재료분리
	편치, 공동		박리, 파손		델 화
	누수, 체수		백 태		퇴적물
	철근노출		침 하		그을음
	부 식		좌굴, 변형		기 타

발 주 처 상주영천고속도로(주)

용 역 명
상주영천고속도로 2024~2025년 시설물 안전점검 용역
(2025년 상반기 정기안전점검)점 검 기 관
(주)명성엔지니어링

도 면 번 호

손상물량표


상주 방향




영천 방향



상면

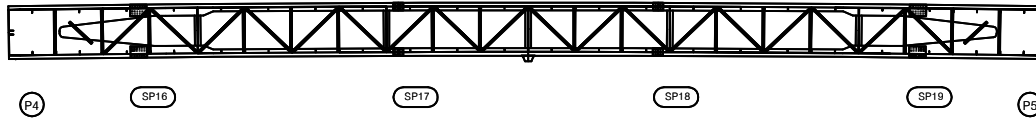


좌측면

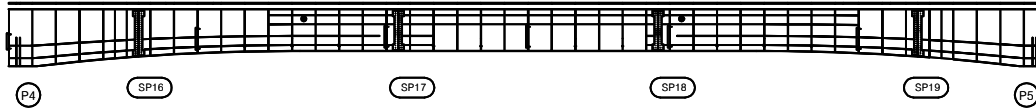

하면



우측면

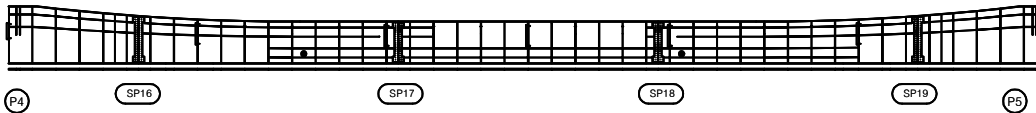


번호	구분	부재	손상내용	손상현황						비고
				폭 (mm)	길이 (m)	너비 (m)	수량	단위	개소	
1										
2										
KEY PLAN

← 상주방향

→ 영천방향

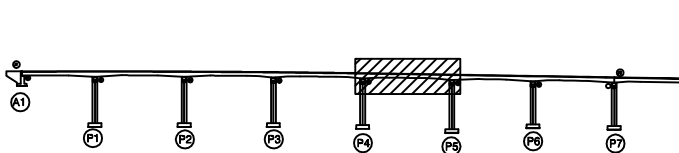

SECTION

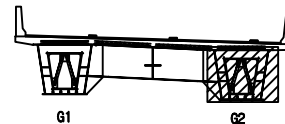

범례

	관 열		망상근열		재료분리
	편치, 공동		박리, 파손		열 화
	누수, 체수		딕 텍		퇴적물
	철근노출		침 하		그울음
	부 식		좌굴, 변형		기 타

발 주 처	상주영천고속도로(주)
용 역 명	상주영천고속도로 2024-2025년 시설물 안전점검 용역 (2025년 상반기 정기안전점검)
점 검 기 관	(주)명성엔지니어링
도 면 번 호	40

손상물량표


상주 방향




영천 방향




상면

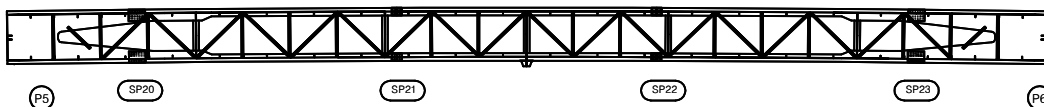


좌측면

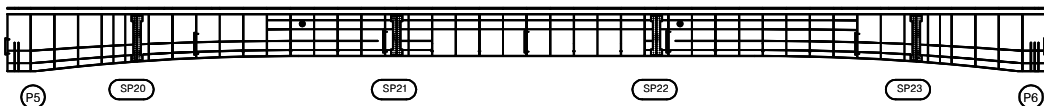

하면

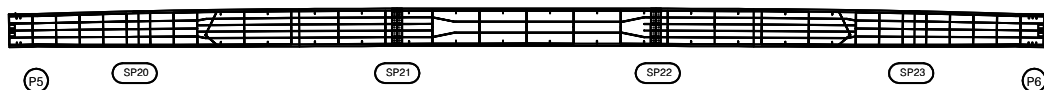

우측면

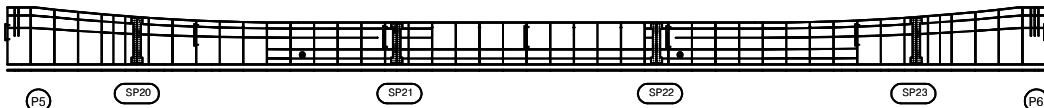


번호	구분	부재	손상내용	손상현황						비고
				폭 (mm)	길이 (m)	너비 (m)	수량	단위	개소	
1										
2										
KEY PLAN

← 상주방향

→ 영천방향

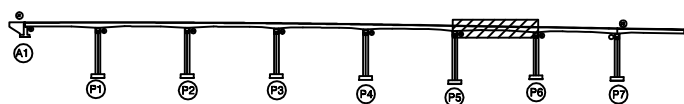

SECTION

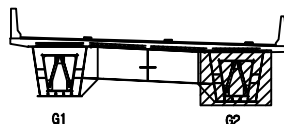

범례

	관 열		망상균열		재료분리
	편치, 공동		박리, 파손		델 화
	누수, 체수		백 태		퇴적물
	철근노출		침 하		그을음
	부 식		좌굴, 변형		기 타

발 주 처	상주영천고속도로(주)
용 역 명	상주영천고속도로 2024~2025년 시설물 안전점검 용역 (2025년 상반기 정기안전점검)
점 검 기 관	(주)명성엔지니어링
도 면 번 호	41

손상물량표


상주 방향




영천 방향




상면

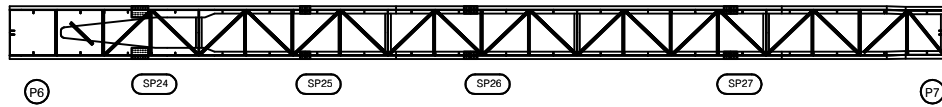


좌측면

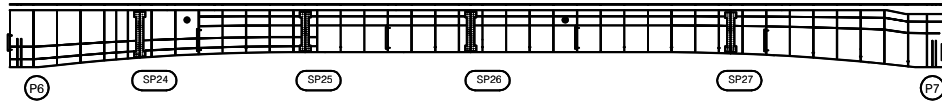

하면

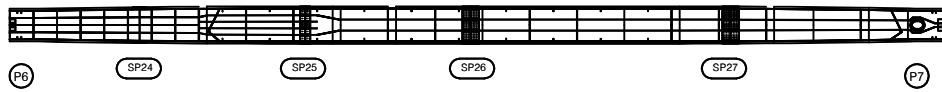


우측면

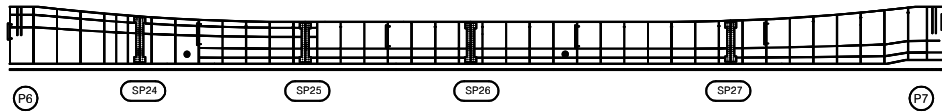

번호	구분	부재	손상내용	손상현황						비고
				폭 (mm)	길이 (m)	너비 (m)	수량	단위	개소	
1										
2										
KEY PLAN

← 상주방향

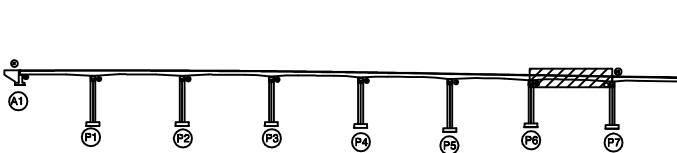

→ 영천방향

SECTION

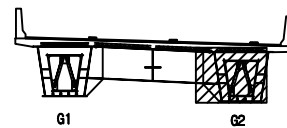


범례


	관 열		망상균열		재료분리
	편치, 공동		박리, 파손		열 화
	누수, 철수		백 태		퇴적물
	철근노출		침 하		그을음
	부 식		좌굴, 변형		기 타

발 주 처	상주영천고속도로(주)
용 역 명	상주영천고속도로 2024-2025년 시설물 안전점검 용역 (2025년 상반기 정기안전점검)
점 검 기 관	(주)명성엔지니어링
도 면 번 호	42


손상물량표

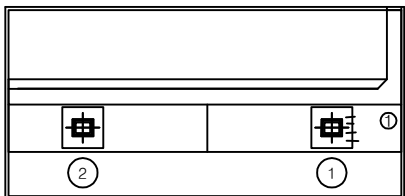

평면도

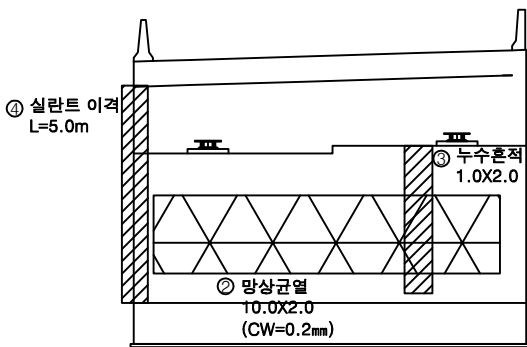


정면

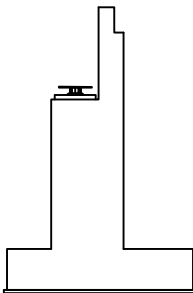


날개벽

번호	구분	부재	손상내용	손상현황						비고
				폭 (mm)	길이 (m)	너비 (m)	수량	단위	개소	
1	19하	교량받침	발침콘크리트 균열	0.2	0.2		0.80	m	4	
2	19하	교대	망상균열	0.2	10.0	2.0	20.00	m ²	1	
3	19하	교대	누수흔적		1.0	2.0	2.00	m ²	1	
4	19하	교대	실라트 이격		5.0		5.00	m	1	
5										
6										
KEY PLAN

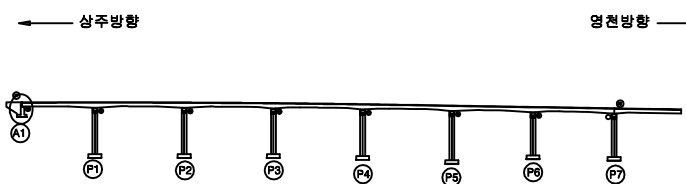

SECTION

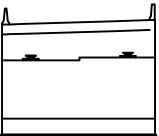


범례


균열	망상균열	재료분리
편치, 공동	박리, 파손	열화
누수, 체수	백택	퇴적물
철근노출	침하	그늘음
부식	좌굴, 변형	기타

발주처	상주영천고속도로(주)
용역명	상주영천고속도로 2024~2025년 시설물 안전점검 용역 (2025년 상반기 정기안전점검)
점검기관	(주)명성엔지니어링
도면번호	43


손상물량표

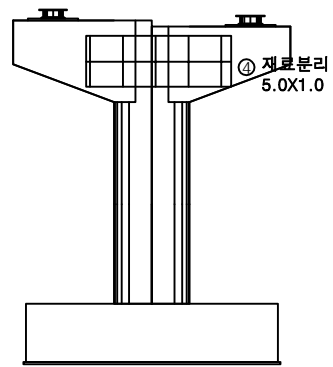


정면

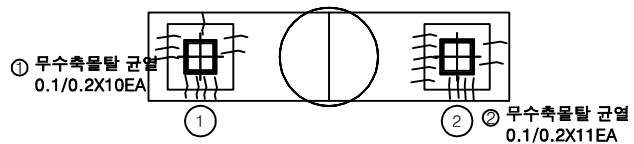


평면도

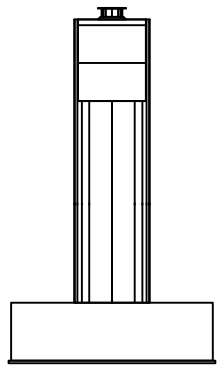

좌측면

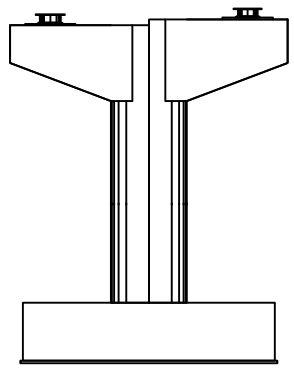

배면

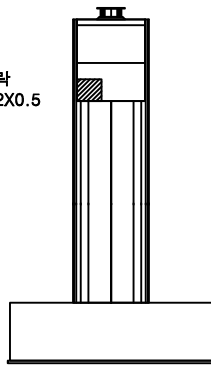

우측면

번호	구분	부재	손상내용	손상현황						비고
				폭 (mm)	길이 (m)	너비 (m)	수량	단위	개소	
1	19하	교량받침	무수축물탈 균열	0.1	0.2		2.00	m	10	
2	19하	교량받침	무수축물탈 균열	0.1	0.2		2.20	m	11	
3	19하	교각	박락		0.2	0.5	0.10	m ²	1	
4	19하	교각	재료분리		5.0	1.0	5.00	m ²	1	
5										
6										
KEY PLAN

SECTION

범례

발주처

상주영천고속도로(주)

용역명

상주영천고속도로 2024~2025년 시설물 안전점검 용역
(2025년 상반기 정기안전점검)

점검기관


(주)명성엔지니어링

도면번호


44

손상물량표


번호	구분	부재	손상내용	손상현황						비고
				폭 (mm)	길이 (m)	너비 (m)	수량	단위	개소	
1	19하	교량받침	무수축물탈 균열	0.1	0.2		1.40	m	7	
2	19하	교량받침	무수축물탈 균열	0.1	0.2		1.20	m	6	
3	21하	교각	파손		0.2	0.3	0.06	m ²	1	
4										
5										
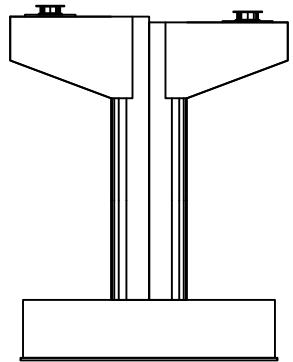


정면

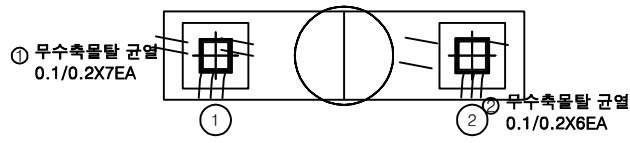


평면도

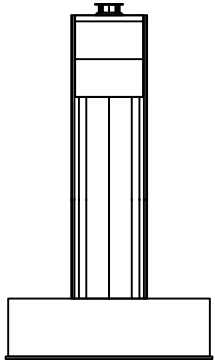



좌측면

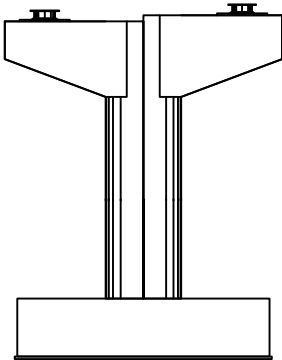

배면

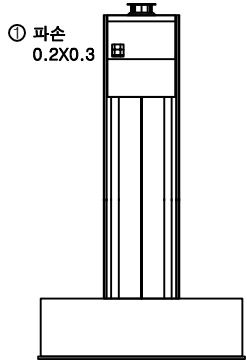


우측면

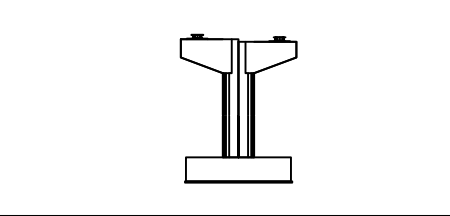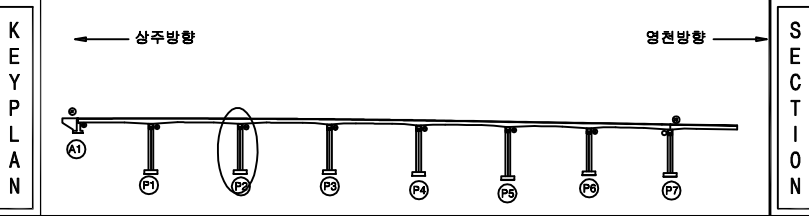


범례	균열	망상균열	재료분리	발주처 상주영천고속도로(주)
	편치, 공동	박리, 파손	열화	
	누수, 체수	백택	퇴적물	용역명 상주영천고속도로 2024~2025년 시설물 안전점검 용역 (2025년 상반기 정기안전점검)
	철근노출	침하	그늘음	
	부식	좌굴, 변형	기타	점검기관 (주)명성엔지니어링
				도면번호 45


손상물량표

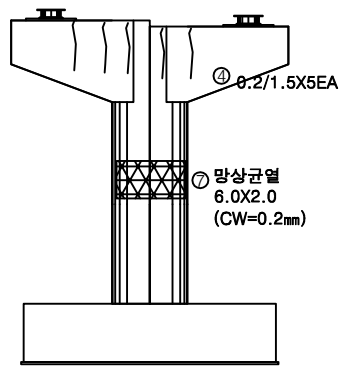


정면

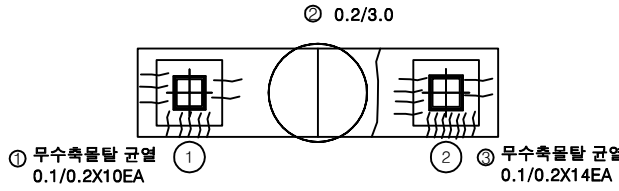


평면도

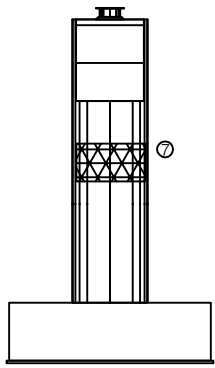

좌측면

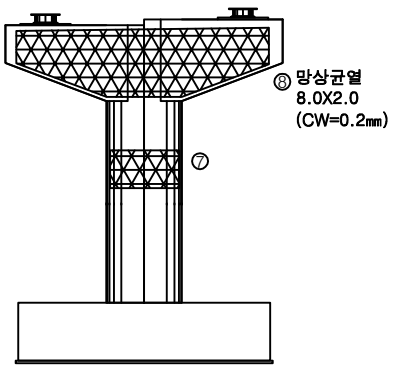


배면

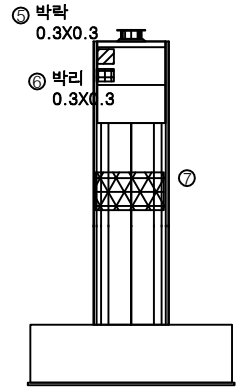


우측면

번호	구분	부재	손상내용	손상현황						비고
				폭 (mm)	길이 (m)	너비 (m)	수량	단위	개소	
1	19하	교량받침	무수축물탈 균열	0.1	0.2		2.00	m	10	
2	19하	교각	균열(0.3mm미만)	0.2	3.0		3.00	m	1	
3	19하	교량받침	무수축물탈 균열	0.1	0.2		2.80	m	14	
4	19하	교각	균열(0.3mm미만)	0.2	1.5		7.50	m	5	
5	19하	교각	박락		0.3	0.3	0.09	m ²	1	
6	19하	교각	박리		0.3	0.3	0.09	m ²	1	
7	23하	교각	망상균열	0.2	6.0	2.0	12.00	m ²	1	
8	23하	교각	망상균열	0.2	8.0	2.0	16.00	m ²	1	
9										
10										
KEY PLAN

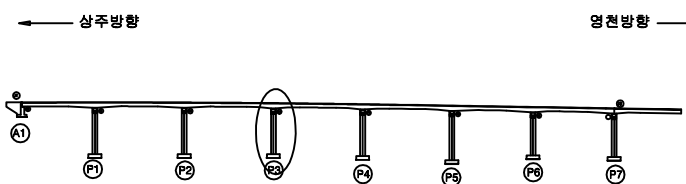

SECTION

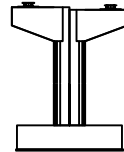


범례


균열	망상균열	재료분리
전치, 공동	박리, 파손	열화
누수, 침수	백태	퇴적물
철근노출	침하	그늘음
부식	좌굴, 변형	기타

발주처	상주영천고속도로(주)
용역명	상주영천고속도로 2024-2025년 시설물 안전점검 용역 (2025년 상반기 정기안전점검)
점검기관	(주)명성엔지니어링
도면번호	46


손상물량표

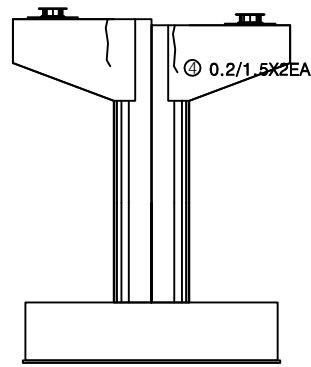


정면

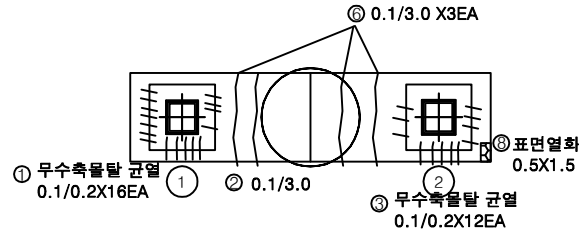


평면도

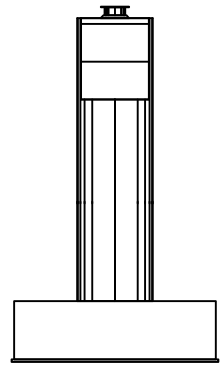

좌측면

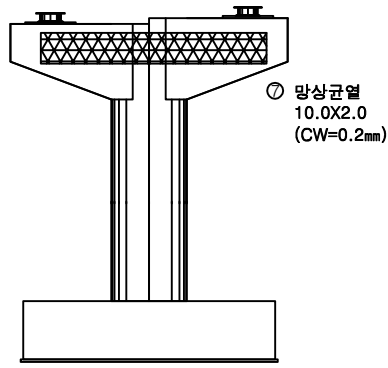


배면

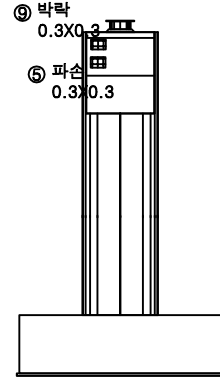


우측면

번호	구분	부재	손상내용	손상현황						비고
				폭 (mm)	길이 (m)	너비 (m)	수량	단위	개소	
1	19하	교량받침	무수축물탈 균열	0.1	0.2		3.20	m	16	
2	19하	교각	균열(0.3mm미만)	0.1	3.0		3.00	m	1	
3	19하	교량받침	무수축물탈 균열	0.1	0.2		2.40	m	12	
4	19하	교각	균열(0.3mm미만)	0.2	1.5		3.00	m	2	
5	19하	교각	파손		0.3	0.3	0.09	m ²	1	
6	21하	교각	균열(0.3mm미만)	0.1	3.0		9.00	m	3	
7	21하	교각	망상균열	0.2	10.0	2.0	20.00	m ²	1	
8	23하	교각	표면열화		0.5	1.5	0.75	m ²	1	
9	23하	교각	박락		0.3	0.3	0.09	m ²	1	
10										
11										
KEY PLAN

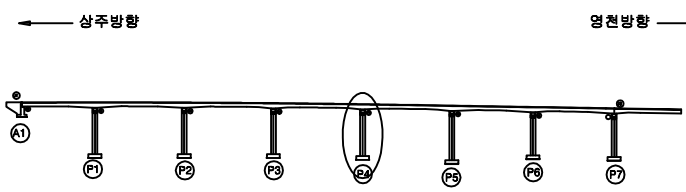

SECTION

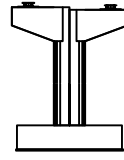


범례


균열	망상균열	재료분리
편치, 공동	박리, 파손	열화
누수, 체수	변위	퇴적물
철근노출	침하	그늘음
부식	좌굴, 변형	기타

발주처	상주영천고속도로(주)
용역명	상주영천고속도로 2024-2025년 시설물 안전점검 용역 (2025년 상반기 정기안전점검)
점검기관	(주)명성엔지니어링
도면번호	47


손상물량표

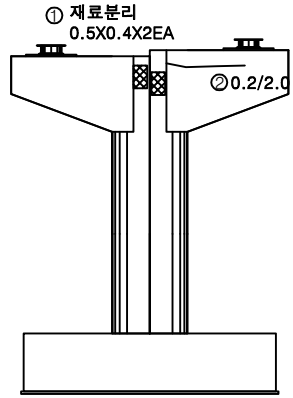


정면

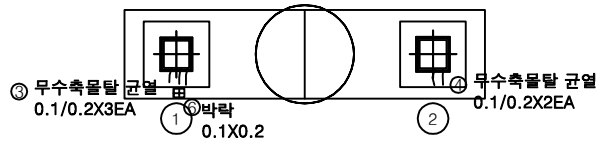


평면도

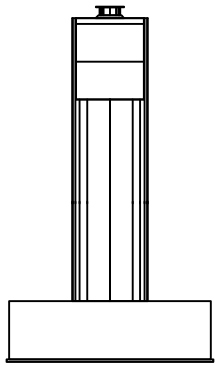

좌측면

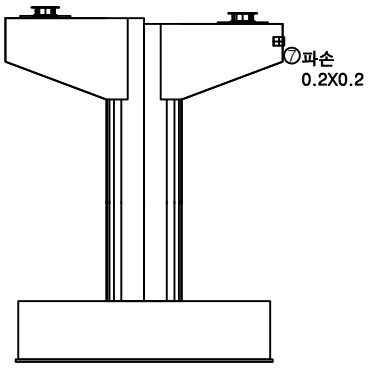

배면

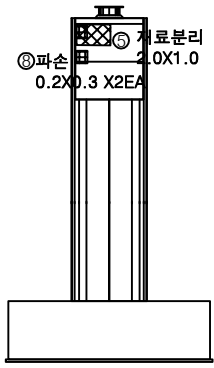

우측면

번호	구분	부재	손상내용	손상현황						비고
				폭 (mm)	길이 (m)	너비 (m)	수량	단위	개소	
1	19하	교각	재료분리		0.5	0.4	0.40	m	2	
2	19하	교각	균열(0.3mm미만)	0.2	2.0		2.00	m	1	
3	19하	교량받침	무수축물탈 균열	0.1	0.2		0.60	m	3	
4	19하	교량받침	무수축물탈 균열	0.1	0.2		0.40	m	2	
5	19하	교각	재료분리		2.0	1.0	2.00	m	1	
6	21하	교각	박락		0.1	0.2	0.02	m	1	
7	21하	교각	파손		0.2	0.2	0.04	m	1	
8	23하	교각	파손		0.2	0.3	0.12	m	2	
9										
10										
KEY PLAN

SECTION

범례

균열	망상균열	재료분리
편치, 공동	박리, 파손	열화
누수, 체수	백택	퇴적물
철근노출	침하	그늘음
부식	좌굴, 변형	기타

발주처

상주영천고속도로(주)

용역명

상주영천고속도로 2024~2025년 시설물 안전점검 용역
(2025년 상반기 정기안전점검)


점검기관

(주)명성엔지니어링


도면번호

48


손상물량표

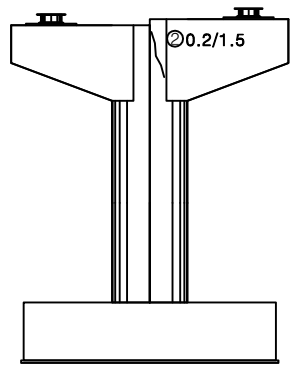


정면

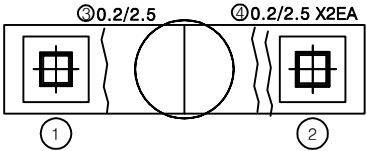


평면도

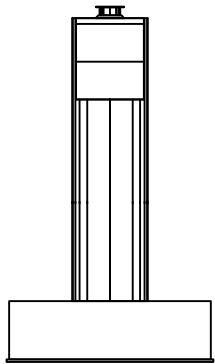

좌측면

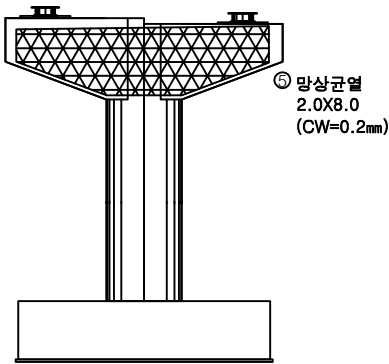


배면

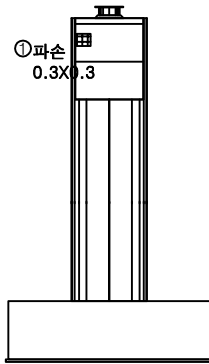


우측면

번호	구분	부재	손상내용	손상현황						비고
				폭 (mm)	길이 (m)	너비 (m)	수량	단위	개소	
1	21하	교각	파손		0.3	0.3	0.09	m	1	
2	23하	교각	균열(0.3mm미만)	0.2	1.5		1.50	m	1	
3	23하	교각	균열(0.3mm미만)	0.2	2.5		2.50	m	1	
4	23하	교각	균열(0.3mm미만)	0.2	2.5		5.00	m	2	
5	23하	교각	망상균열	0.2	2.0	8.0	16.00	m	1	
6										
7										
KEY PLAN

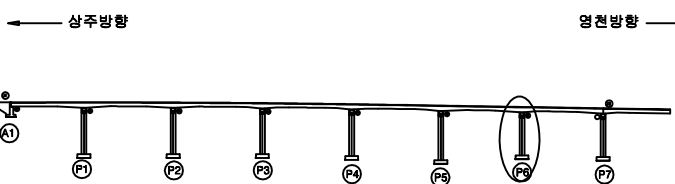

SECTION

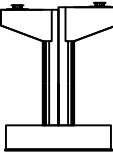


범례


균열	망상균열	재료분리
편치, 공동	박리, 파손	열화
누수, 체수	백택	퇴적물
철근노출	침하	그늘음
부식	좌굴, 변형	기타

발주처 상주영천고속도로(주)
용역명 상주영천고속도로 2024-2025년 시설물 안전점검 용역
(2025년 상반기 정기안전점검)
점검기관 (주)명성엔지니어링
도면번호 49


손 상 물 량 표

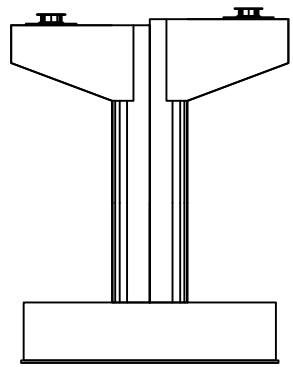


정 면

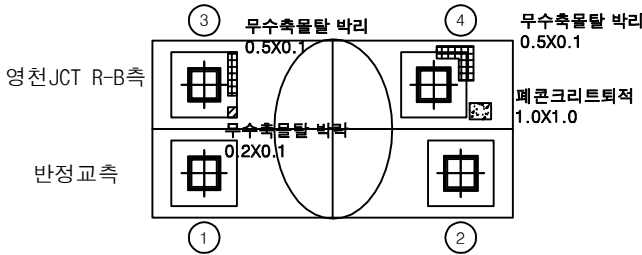


평면도

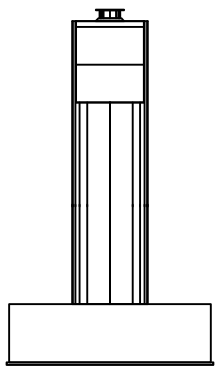

좌측면

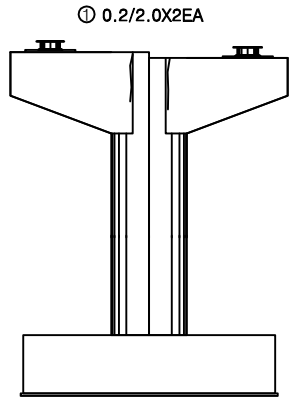

배 면

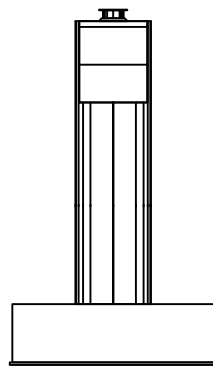

우측면


번호	구분	부재	손상내용	손상현황						비 고
				폭 (mm)	길이 (m)	너비 (m)	수량	단위	개소	
1	19하	교각	균열(0.3mm미만)	0.2	2.0		4.00	m	2	
2										
3										
KEY PLAN

← 상주방향

→ 영천방향

SECTION

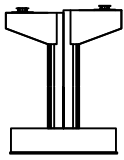


범례

균열	망상균열	재료분리
천치, 공동	박리, 파손	열화
누수, 체수	부식	퇴적물
철근노출	침하	그늘음
부식	좌굴, 변형	기타

발 주 처	상주영천고속도로(주)
용 역 명	상주영천고속도로 2024~2025년 시설물 안전점검 용역 (2025년 상반기 정기안전점검)
점 검 기 관	(주)명성엔지니어링
도 면 번 호	50

영 천 방 향

ID : 반정교 교면포장 S1 (영천방향)

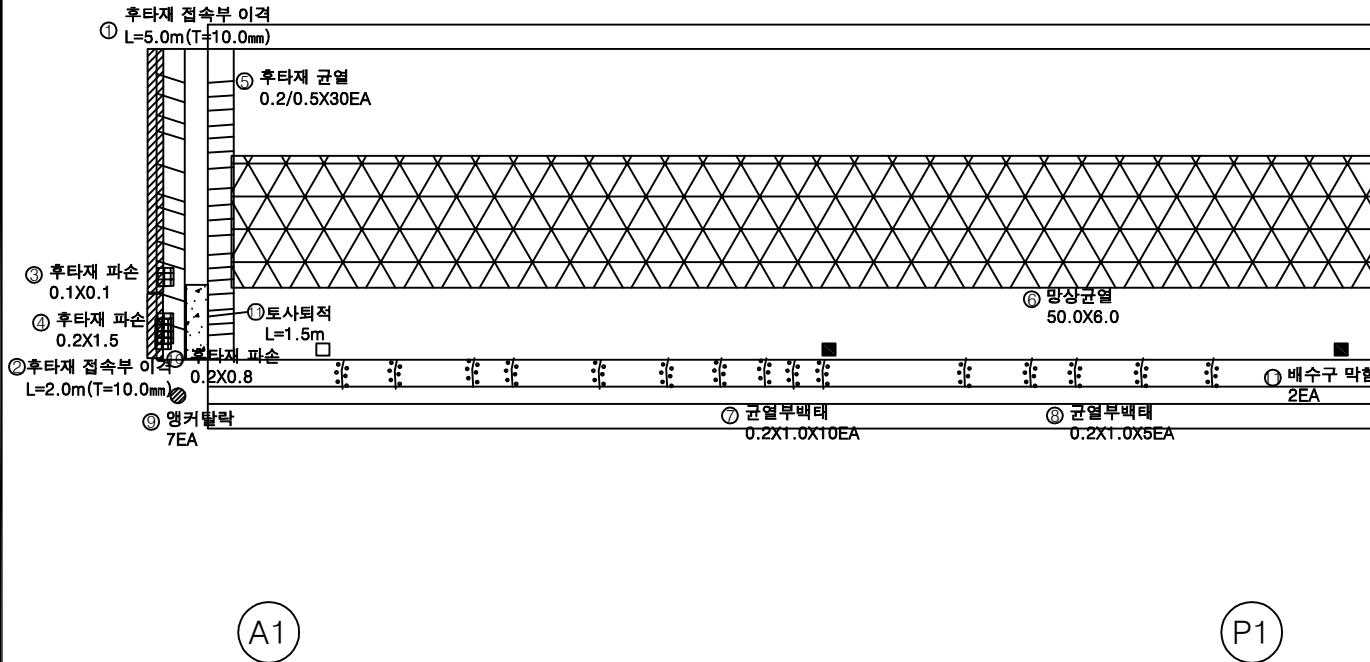


KEY PLAN

← 상주방향

영천방향

SECTION

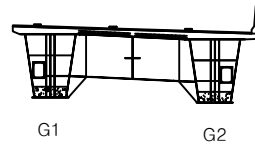

범례

	군 열		매상균열		재료분리	발 주 처	상주영천고속도로(주)	
	편지, 공동		바리, 파손		열 화	용 역 명	상주영천고속도로 2024~2025년 시설물 안전점검 용역 (2025년 상반기 정기안전점검)	
	누수, 제수		백 텍		퇴적물	점 검 기 관		(주)명성엔지니어링
	철근노출		침 하		그을음	도 면 번 호		01
	부 식		좌굴, 변형		기 타			

01

손상물량표


[illegible]

ID : 반정교 교면포장 S2 (영천방향)

상주 방향



영천 방향

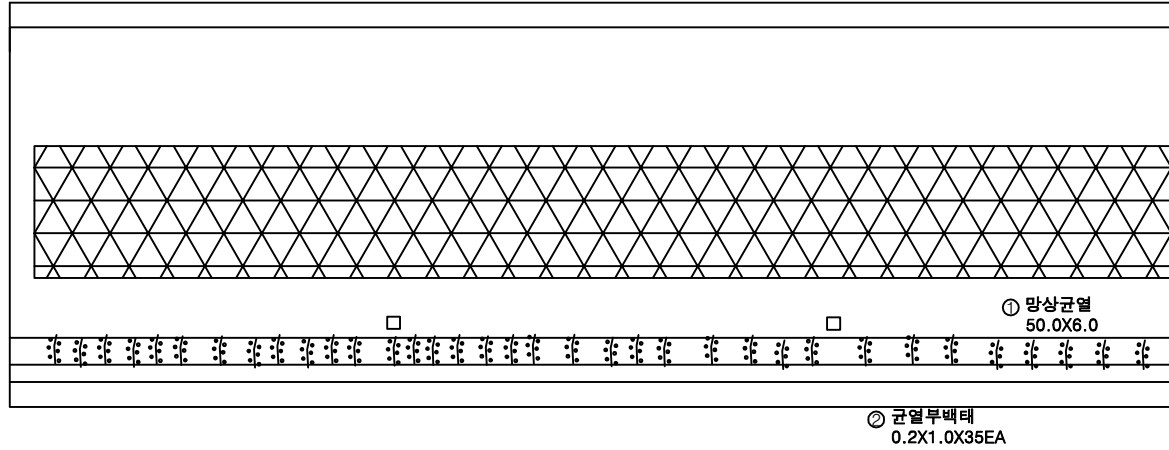

P1

P2


손 상 물 량 표

번호	구분	부재	손상내용	손상현황						비 고
				폭 (mm)	길이 (m)	너비 (m)	수량	단위	개소	
1	19하	교면포장	포장 망상균열		50.0	6.0	300.00	m ²	1	
2	19하	방호벽	균열부백태		0.2	1.0	7.00	m ²	35	
3										
4										
KEY PLAN

← 상주방향

→ 영천방향

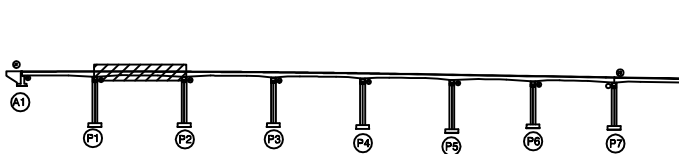

SECTION

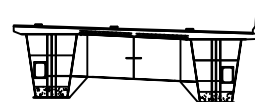

G1

G2

범례

	균열		망상균열		재료분리
	편치, 공동		박리, 파손		열화
	누수, 침수		백태		퇴적물
	철근노출		침하		그늘음
	부식		좌굴, 변형		기타

발 주 처 상주영천고속도로(주)

용역명 상주영천고속도로 2024~2025년 시설물 안전점검 용역
(2025년 상반기 정기안전점검)


점 검 기 관 (주)명성엔지니어링

도면번호

상주 방향



영천 방향

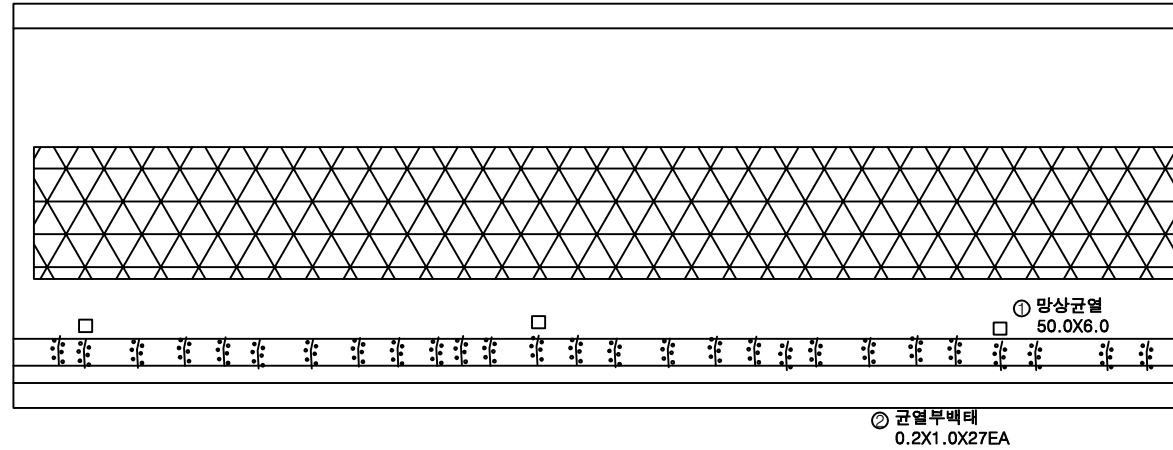

P2

P3


손상 물 량 표

번호	구분	부재	손상내용	손상현황						비 고
				폭 (mm)	길이 (m)	너비 (m)	수량	단위	개소	
1	19하	교면포장	포장 망상균열		50.0	6.0	300.00	m ²	1	
2	19하	방호벽	균열부백태		0.2	1.0	5.40	m ²	27	
3										
4										
KEY PLAN

← 상주방향

→ 영천방향

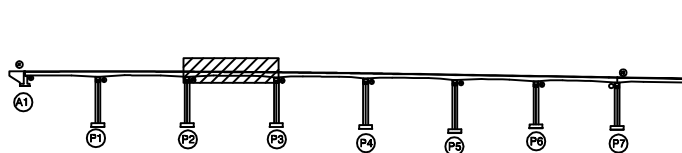

SECTION

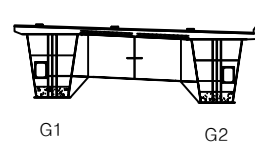

범례


	균열		망상균열		재료분리	발주처 상주영천고속도로(주)
	편치, 공동		박리, 파손		열화	
	누수, 체수		백태		퇴적물	
	철근노출		침하		그늘음	점검기관 (주)명성엔지니어링
	부식		좌굴, 변형		기타	도면번호 03

손상물량표

상주 방향



영천 방향

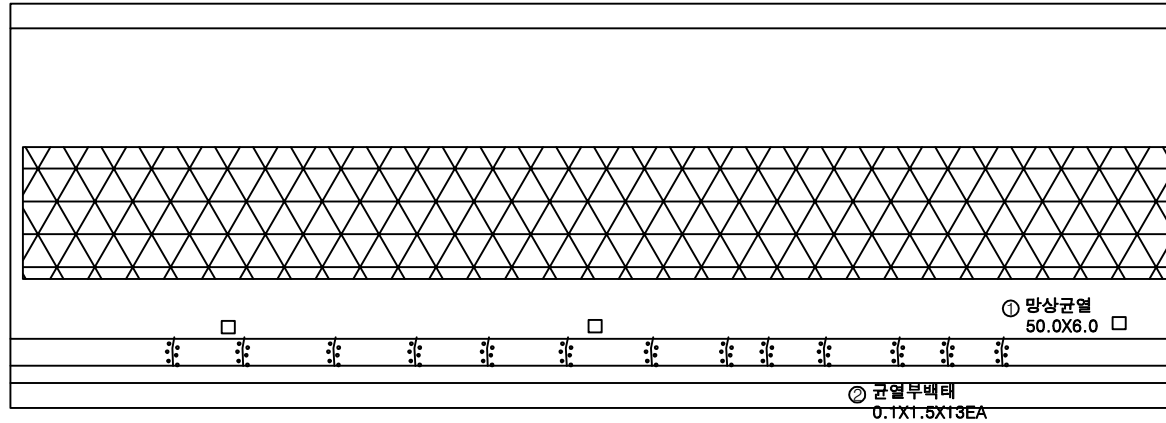

P3


P4

번호	구분	부재	손상내용	손상현황						비고
				폭 (mm)	길이 (m)	너비 (m)	수량	단위	개소	
1	19하	교면포장	포장 망상균열		50.0	6.0	300.00	m ²	1	
2	20하	방호벽	균열부백태		0.1	1.5	1.95	m ²	13	
3										
4										
KEY PLAN

← 상주방향

영천방향 →

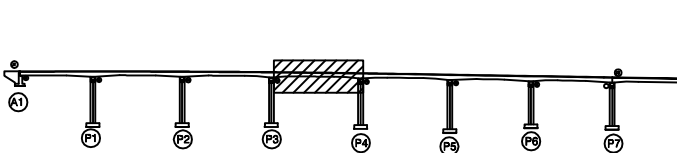

SECTION

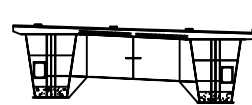

G1

G2


범례

	균열		망상균열		재료분리	발주처 상주영천고속도로(주)
	편치, 공동		박리, 파손		열화	
	누수, 체수		색택		퇴적물	
	철근노출		침하		그늘음	점검기관 (주)명성엔지니어링
	부식		좌굴, 변형		기타	도면번호 04

상주 방향



영천 방향

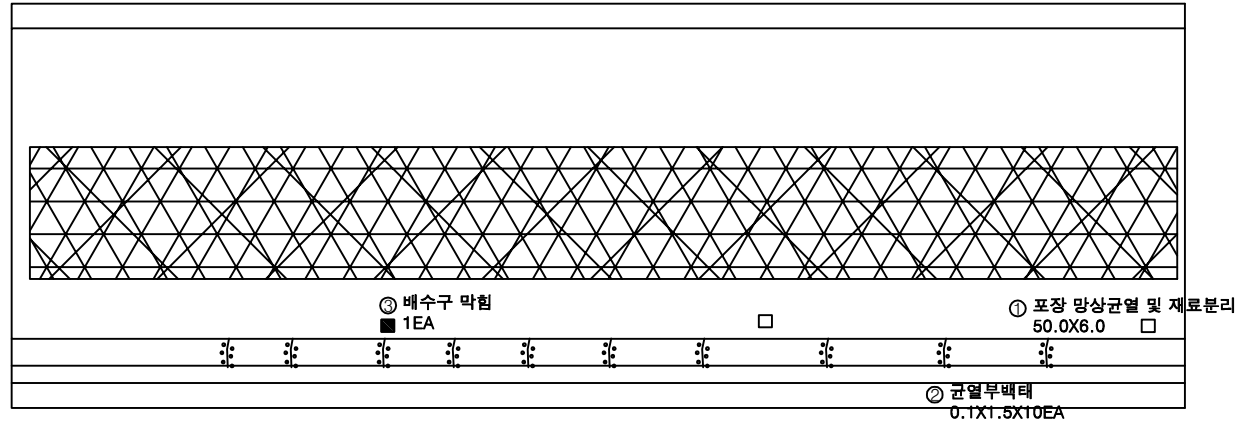

P4

P5


손상물량표

번호	구분	부재	손상내용	손상현황						비고
				폭 (mm)	길이 (m)	너비 (m)	수량	단위	개소	
1	19하	교면포장	포장 망상균열 및 재료분리		50.0	6.0	300.00	m ²	1	
2	21하	방호벽	균열부백태		0.1	1.5	1.50	m ²	10	
3	23하	배수시설	배수구 막힘				1.00	EA	1	
4										
5										
KEY PLAN

← 상주방향

영천방향 →

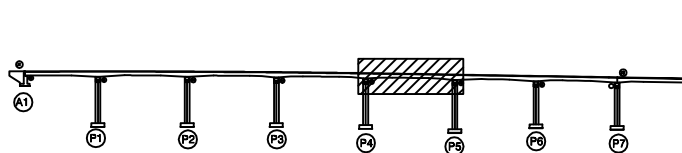

SECTION

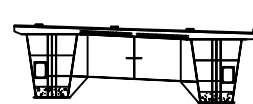

G1

G2

범례

	균열		망상균열		재료분리
	편치, 공동		박리, 파손		열화
	누수, 체수		백태		포적물
	철근노출		침하		그을음
	부식		좌굴, 변형		기타

발주처 상주영천고속도로(주)

용역명 상주영천고속도로 2024~2025년 시설물 안전점검 용역
(2025년 상반기 정기안전점검)


점검기관 (주)명성엔지니어링

도면번호

상주 방향



영천 방향

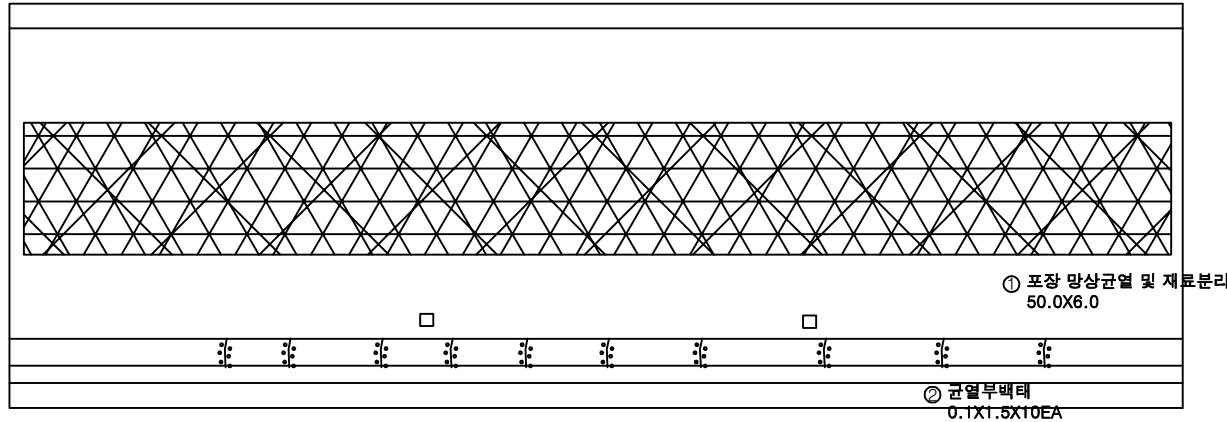

P5

P6


손상물량표

번호	구분	부재	손상내용	손상현황						비고
				폭 (mm)	길이 (m)	너비 (m)	수량	단위	개소	
1	19하	교면포장	포장 망상균열 및 재료분리		50.0	6.0	300.00	m ²	1	
2	24하	방호벽	균열투백태		0.1	1.5	1.50	m ²	10	
3										
4										
KEY PLAN

← 상주방향

영천방향 →

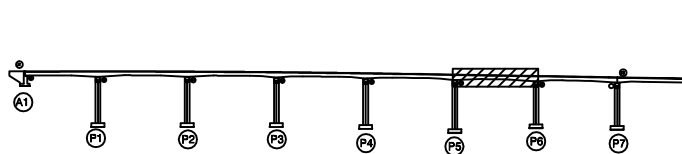

SECTION

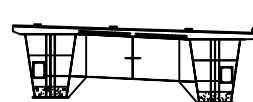

G1

G2

범례

발주처 상주영천고속도로(주)

용역명 상주영천고속도로 2024-2025년 시설물 안전점검 용역
(2025년 상반기 정기안전점검)

점검기관 (주)명성엔지니어링

도면번호 06


손상물량표

번호	구분	부재	손상내용	손상현황						비고
				폭 (mm)	길이 (m)	너비 (m)	수량	단위	개소	
1	19하	교면포장	포장 망상균열 및 재료분리		50.0	6.0	300.00	m ²	1	
2	19하	신축이음	차수판 앵커탈락				5.00	EA	5	
3	19하	신축이음	후타재 균열	0.2	0.5		8.00	m	16	
4	19하	신축이음	차수판 앵커탈락				3.00	EA	3	
5	19하	교면포장	포장 파손		0.3	0.3	0.09	m ²	1	22'하 보수
6	22하	교면포장	포장 파손		0.2	0.2	0.08	m ²	2	
7	23하	교면포장	포장 파손		0.2	0.2	0.04	m ²	1	24'상 보수
8	23하	방호벽	균열부백태		0.2	1.0	2.60	m ²	13	
9	25하	신축이음	토사퇴적		2.0		2.00	m	1	
10	25상	교면포장	포장 파손		0.2	0.2	0.08	m ²	2	
11										
12										
상주 방향



영천 방향

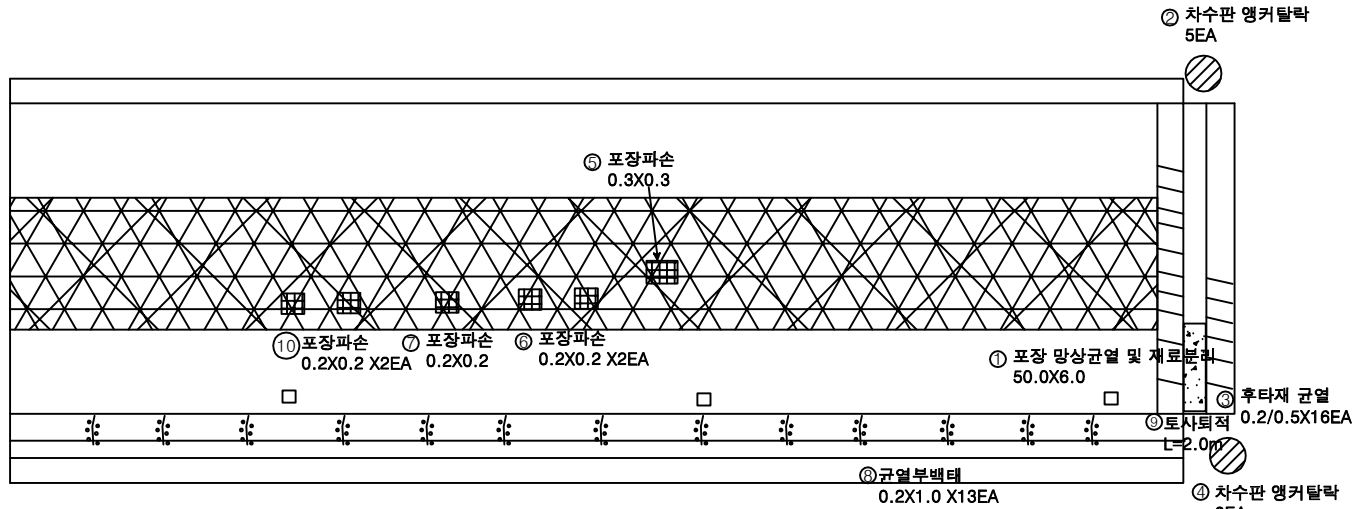


P6

P7


KEY PLAN

← 상주방향

→ 영천방향

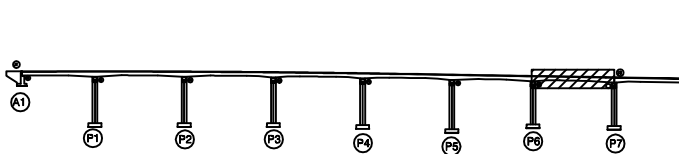

SECTION

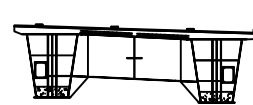

G1

G2

범례

	균열		망상균열		재료분리
	누수, 침수		바리, 파손		델라미네이션
	침하		오염		오염
	부식		색변		색변
	기타		기타		기타

발주처 상주영천고속도로(주)

용역명 상주영천고속도로 2024-2025년 시설물 안전점검 용역
(2025년 상반기 정기안전점검)

점검기관 (주)명성엔지니어링

도면번호


ID : 반정교 바닥판하면 S1 (영천방향)

손상 물 량 표

상주 방향



영천 방향

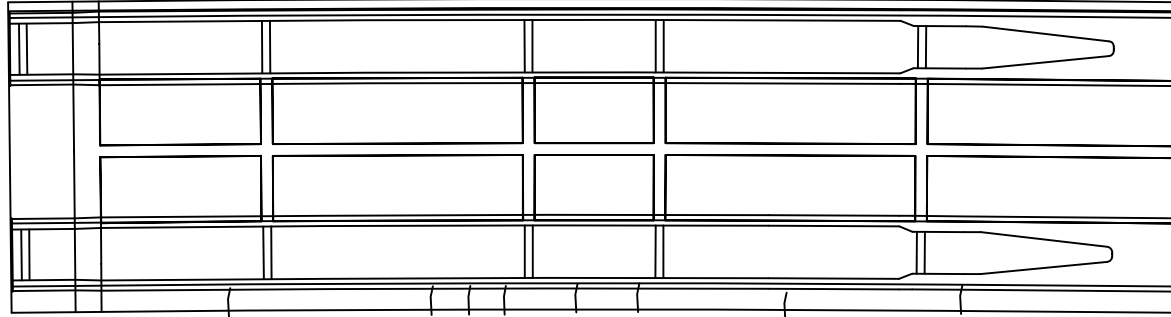

① 0.1/0.5 X8EA


A1

P1

번호	구분	부재	손상내용	손상현황						비 고
				폭 (mm)	길이 (m)	너비 (m)	수량	단위	개소	
1	19하	바닥판	균열(0.3mm미만)	0.1	0.5		4.00	m	8	
2										
3										
KEY PLAN

← 상주방향

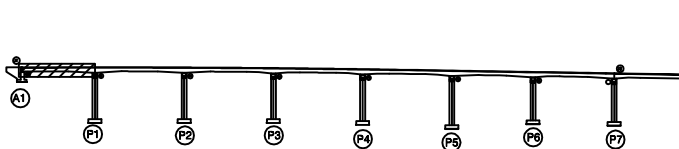

→ 영천방향

SECTION

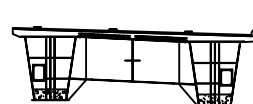

G1

G2

범례

	균열		망상균열		재료분리
	철근노출		박리, 파손		열화
	부식		누수, 체수		표적물
	철근노출		침하		그늘음
	부식		좌굴, 변형		기타

발 주 처 상주영천고속도로(주)

용역명 상주영천고속도로 2024~2025년 시설물 안전점검 용역
(2025년 상반기 정기안전점검)

점 검 기 관 (주)명성엔지니어링


도면번호

ID : 반정교 바닥판하면 S2 (영천방향)

상주 방향



영천 방향

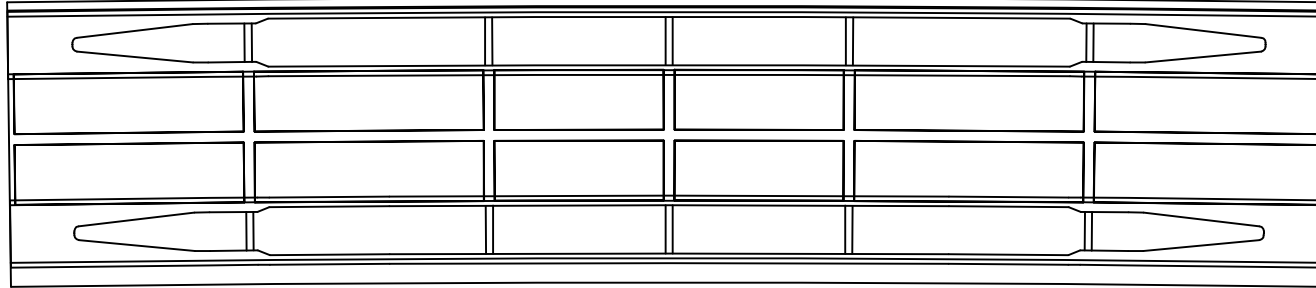

P1


P2

손상 물 량 표

번호	구분	부재	손상내용	손상현황						비 고
				폭 (mm)	길이 (m)	너비 (m)	물량	단위	개소	
1										
2										
KEY PLAN

← 상주방향

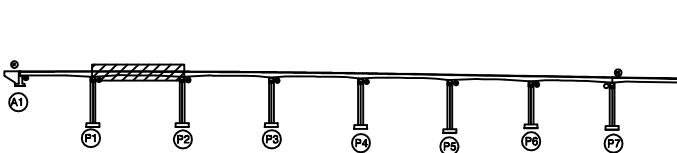

→ 영천방향

SECTION

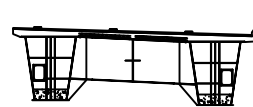

G1

G2

범례

콘 크	방상근열	재료분리
전치, 공동	박리, 파손	열 화
누수, 체수	부식	퇴적물
철근노출	침 하	그울음
부 식	좌굴, 변형	기 타

발 주 처 상주영천고속도로(주)

용 역 명
상주영천고속도로 2024~2025년 시설물 안전점검 용역
(2025년 상반기 정기안전점검)

점 검 기 관
(주)명성엔지니어링


도 면 번 호
09

ID : 반정교 바닥판하면 S3 (영천방향)

상주 방향



영천 방향

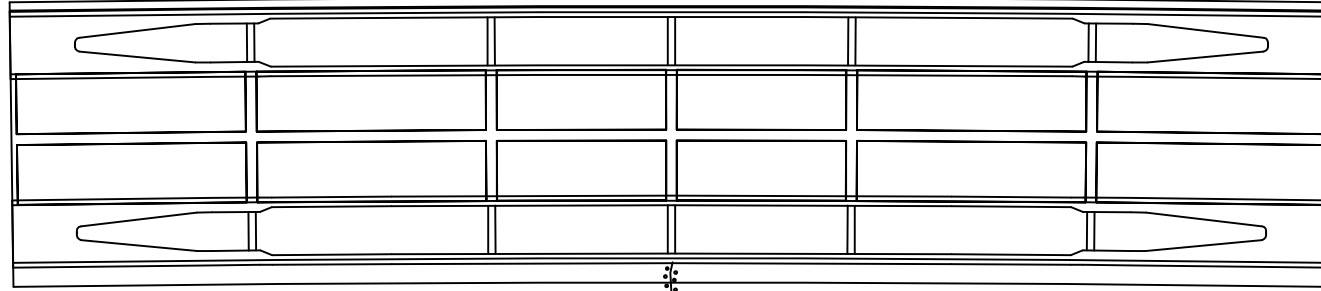

① 균열부백태
0.1X1.0

P2

P3


손상물량표

번호	구분	부재	손상내용	손상현황						비고
				폭 (mm)	길이 (m)	너비 (m)	수량	단위	개소	
1	21하	바닥판	균열부백태		0.1	1.0	0.10	m ²	1	
2										
3										
KEY PLAN

← 상주방향

→ 영천방향

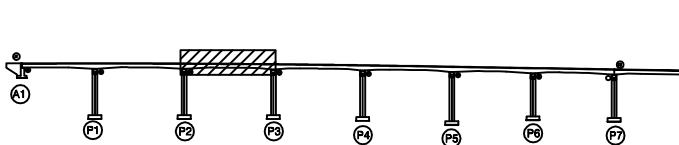

SECTION

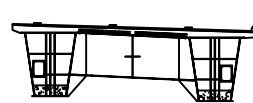

G1

G2

범례

	균열		망상균열		재료분리
	전치, 공동		박리, 파손		열화
	누수, 체수		백태		퇴적물
	철근노출		침하		그늘음
	부식		좌굴, 변형		기타

발주처 상주영천고속도로(주)

용역명 상주영천고속도로 2024~2025년 시설물 안전점검 용역
(2025년 상반기 정기안전점검)

점검기관 (주)명성엔지니어링


도면번호

ID : 반정교 바닥판하면 S4 (영천방향)

상주 방향



영천 방향

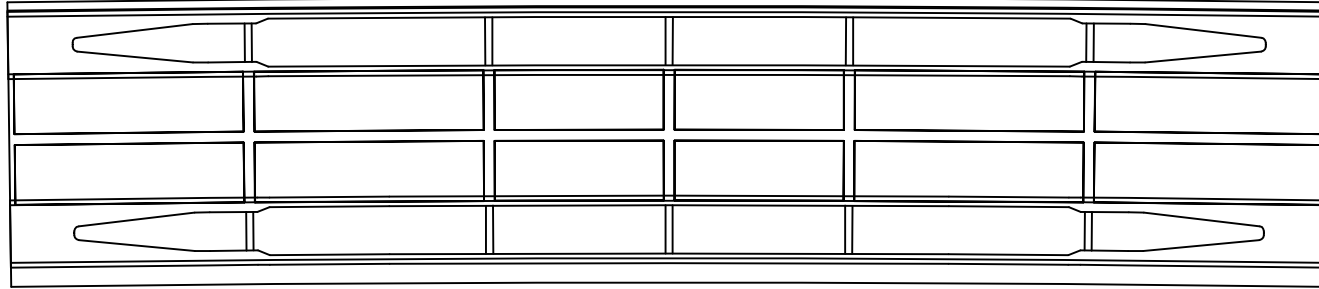

P3

P4


손상 물 량 표

번호	구분	부재	손상내용	손상현황						비 고
				폭 (mm)	길이 (m)	너비 (m)	수량	단위	개소	
1										
2										
KEY PLAN

← 상주방향

→ 영천방향

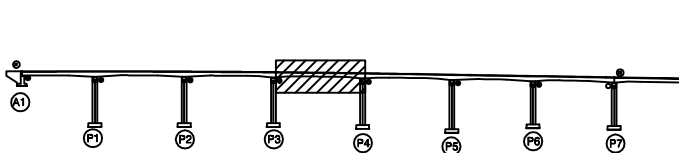

SECTION

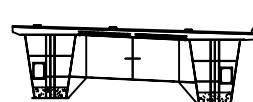

G1

G2

범례

콘 크	방상근열	재료분리
균열, 공동	박리, 파손	열 화
누수, 체수	부식	퇴적물
철근노출	침 하	그울음
부 식	좌굴, 변형	기 타

발 주 처	상주영천고속도로(주)
용 역 명	상주영천고속도로 2024~2025년 시설물 안전점검 용역 (2025년 상반기 정기안전점검)
점 검 기 관	(주)명성엔지니어링
도 면 번 호	11

ID : 반정교 바닥판하면 S5 (영천방향)


259~267

P5, S5

상주 방향



영천 방향

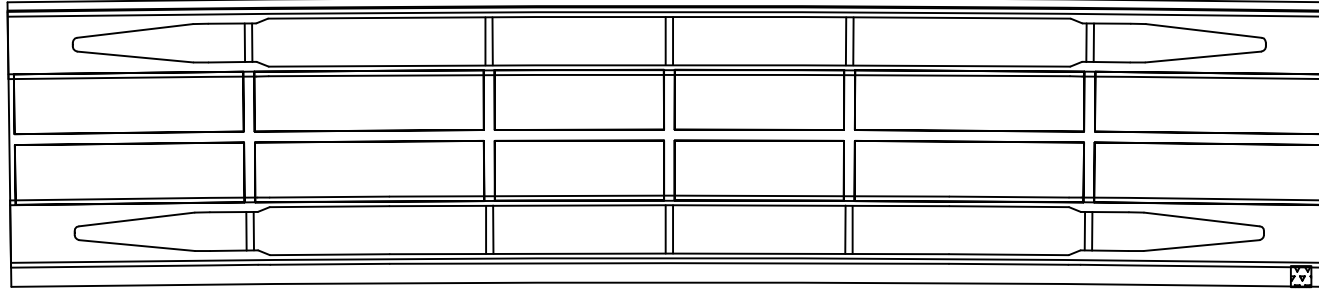

① 배수관 누수
1EA

P4


P5

손상 물 량 표

번호	구분	부재	손상내용	손상현황						비 고
				폭 (mm)	길이 (m)	너비 (m)	수량	단위	개소	
1	19하	배수시설	배수관 누수				1.00	EA	1	
2										
3										
KEY PLAN

← 상주방향

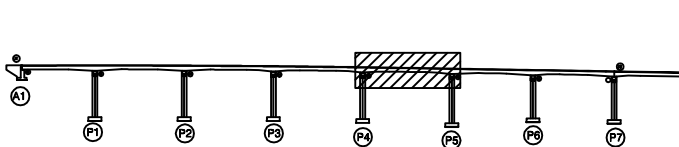

→ 영천방향

SECTION

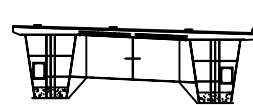

G1

G2

범례

균열	망상근열	재료분리
전치, 공동	박리, 파손	열화
누수, 체수	부식	퇴적물
철근노출	침하	그늘음
부식	좌굴, 변형	기타

발주처	상주영천고속도로(주)
용역명	상주영천고속도로 2024~2025년 시설물 안전점검 용역 (2025년 상반기 정기안전점검)
점검기관	(주)명성엔지니어링
도면번호	12

ID : 반정교 바닥판하면 S6 (영천방향)

8273~280

P6, S6

상주 방향



영천 방향



P5


P6

손상 물량 표

번호	구분	부재	손상내용	손상현황						비고
				폭 (mm)	길이 (m)	너비 (m)	물량	단위	개소	
1										
2										
KEY PLAN

← 상주방향

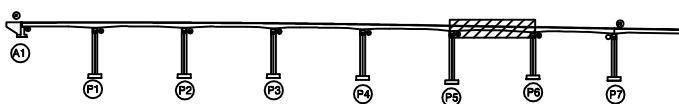

→ 영천방향

SECTION

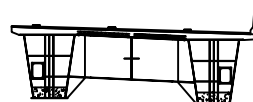

G1

G2

범례

관 열	방상근열	재료분리
균열, 공동	박리, 파손	열화
누수, 체수	부식	퇴적물
침하	침하	그늘음
부식	좌굴, 변형	기타


발주처	상주영천고속도로(주)
용역명	상주영천고속도로 2024~2025년 시설물 안전점검 용역 (2025년 상반기 정기안전점검)
점검기관	(주)명성엔지니어링
도면번호	13

ID : 반정교 바닥판하면 S7 (영천방향)

상주 방향



영천 방향

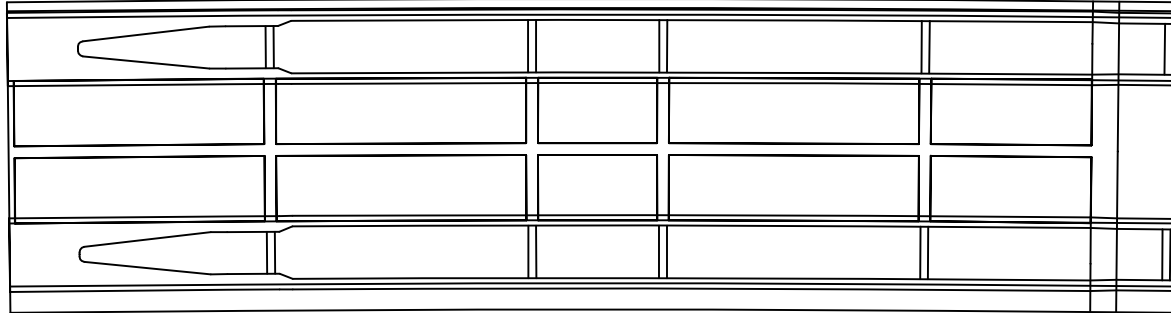

P6

P7


손상 물 량 표

번호	구분	부재	손상내용	손상현황						비 고
				폭 (mm)	길이 (m)	너비 (m)	물량	단위	개소	
1										
2										
KEY PLAN

← 상주방향

→ 영천방향

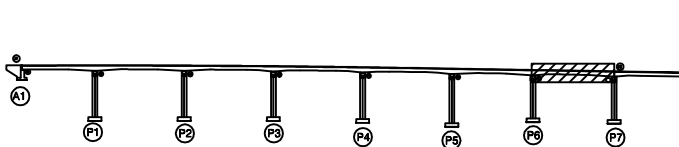

SECTION

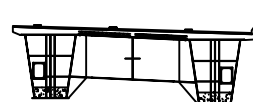

G1

G2

범례

	관 열		망상근열		재료분리
	편치, 공동		박리, 파손		열 화
	누수, 체수		백 텍		퇴적물
	철근노출		침 하		그늘음
	부 식		좌굴, 변형		기 타

발 주 처 상주영천고속도로(주)

용 역 명
상주영천고속도로 2024~2025년 시설물 안전점검 용역
(2025년 상반기 정기안전점검)

점 검 기 관
(주)명성엔지니어링

도 면 번 호

ID : 반정교 거더외부 S1-G1 (영천방향)

손상물량표


상주 방향



영천 방향




좌측면

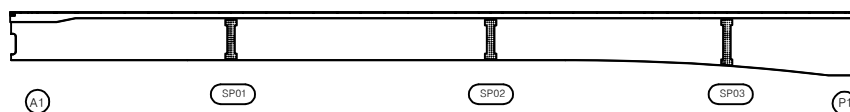

하면




우측면

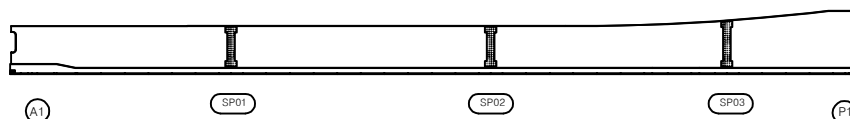

번호	구분	부재	손상내용	손상현황						비고
				폭 (mm)	길이 (m)	너비 (m)	수량	단위	개소	
1										
2										
KEY PLAN

← 상주방향

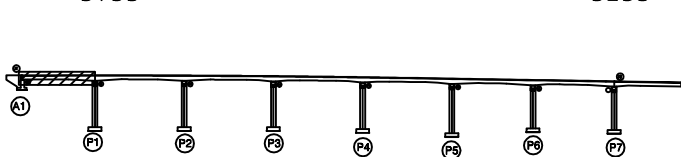

→ 영천방향

SECTION

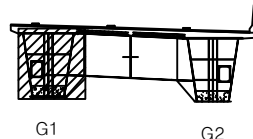

범례

	균열		망상균열		재료분리
	편치, 공동		박리, 파손		델라미네이션
	누수, 체수		백택		퇴적물
	철근노출		침하		그늘음
	부식		좌굴, 변형		기타

발주처	상주영천고속도로(주)
용역명	상주영천고속도로 2024~2025년 시설물 안전점검 용역 (2025년 상반기 정기안전점검)
점검기관	(주)명성엔지니어링
도면번호	15

손상물량표


상주 방향




영천 방향




좌측면

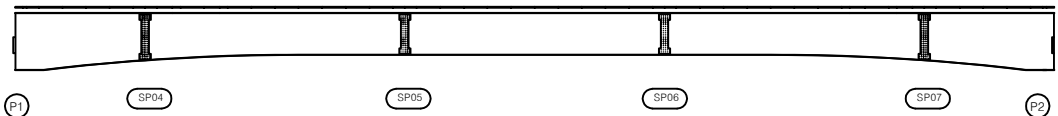

하면

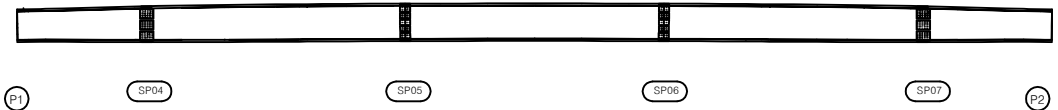


우측면

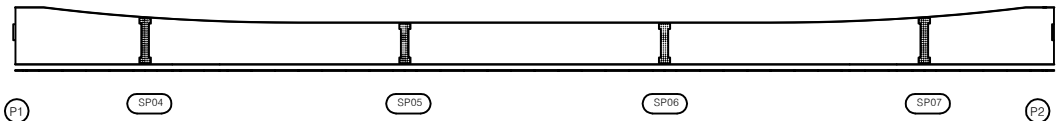

번호	구분	부재	손상내용	손상현황						비고
				폭 (mm)	길이 (m)	너비 (m)	수량	단위	개소	
1										
2										
KEY PLAN

상주방향

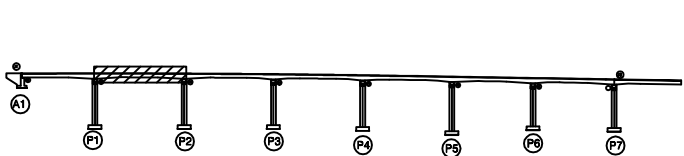

영천방향

SECTION

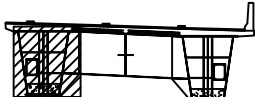

G1

G2

범례

균열	망상균열	재료분리
전지, 공동	박리, 파손	열화
누수, 체수	녹 발생	퇴적물
철근노출	침하	그늘음
부식	좌굴, 변형	기타

발주처	상주영천고속도로(주)
용역명	상주영천고속도로 2024~2025년 시설물 안전점검 용역 (2025년 상반기 정기안전점검)
점검기관	(주)명성엔지니어링
도면번호	

손 상 물 량 표


상주 방향



영천 방향




좌측면

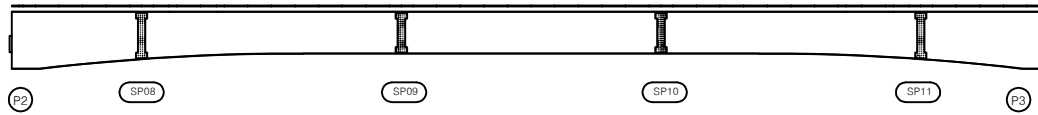

하면




우측면

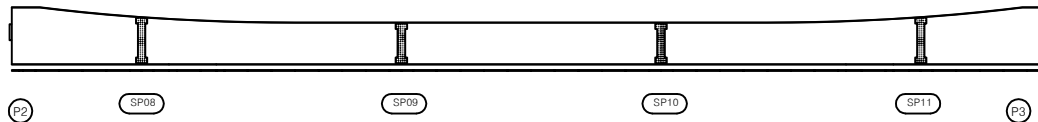

번호	구분	부재	손상내용	손상현황						비 고
				폭 (mm)	길이 (m)	너비 (m)	수량	단위	개소	
1										
2										
KEY PLAN

← 상주방향

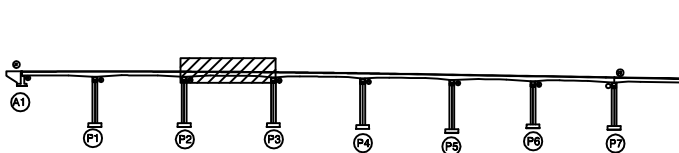

→ 영천방향

SECTION

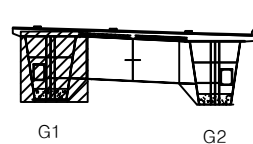

범례

	관 절		망상균열		재료분리
	편치, 공동		박리, 파손		열 화
	누수, 체수		백 태		퇴적물
	철근노출		침 하		그늘음
	부 식		좌굴, 변형		기 타

발 주 처	상주영천고속도로(주)
용 역 명	상주영천고속도로 2024-2025년 시설물 안전점검 용역 (2025년 상반기 정기안전점검)
점 검 기 관	(주)명성엔지니어링
도 면 번 호	

손상물량표


상주 방향




영천 방향




좌측면

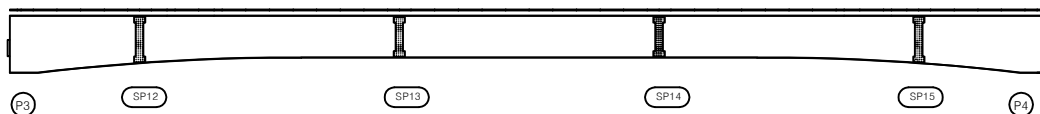

하면

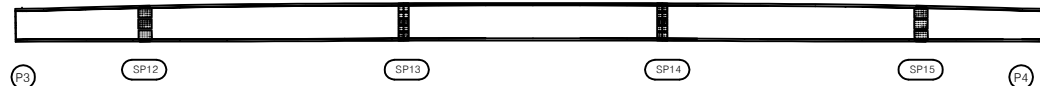

우측면

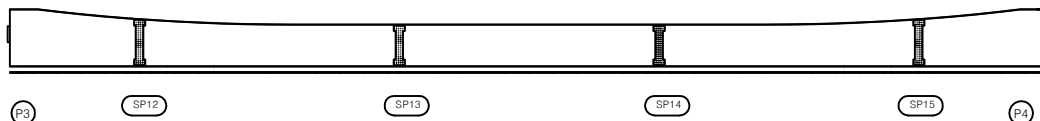


번호	구분	부재	손상내용	손상현황						비고
				폭 (mm)	길이 (m)	너비 (m)	수량	단위	개소	
1										
2										
KEY PLAN

← 상주방향

→ 영천방향

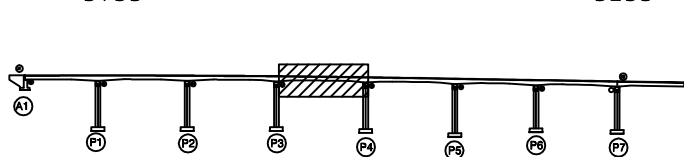

SECTION

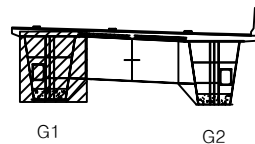

범례

	관 열		망상균열		재료분리
	편치, 공동		박리, 파손		델 화
	누수, 체수		백 태		퇴적물
	철근노출		침 하		그을음
	부 식		좌굴, 변형		기 타

발 주 처	상주영천고속도로(주)
용 역 명	상주영천고속도로 2024-2025년 시설물 안전점검 용역 (2025년 상반기 정기안전점검)
점 검 기 관	(주)명성엔지니어링
도 면 번 호	

손상물량표


상주 방향



영천 방향




좌측면

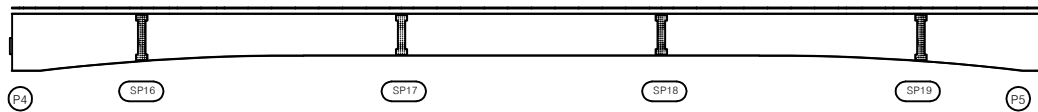

하면




우측면

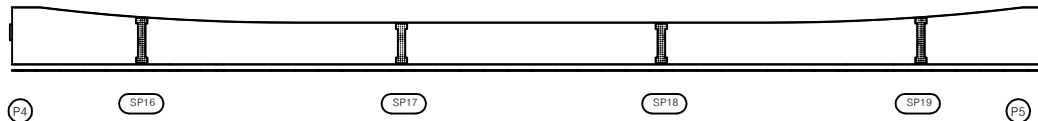

번호	구분	부재	손상내용	손상현황						비고
				폭 (mm)	길이 (m)	너비 (m)	물량	단위	개소	
1										
2										
KEY PLAN

← 상주방향

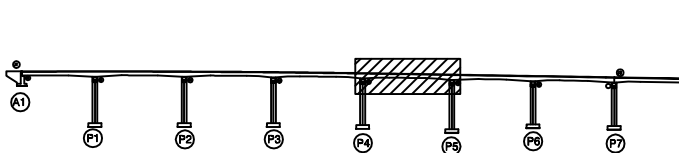

→ 영천방향

SECTION

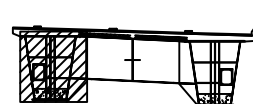

G1

G2

범례

	관 열		망상균열		재료분리
	편치, 공동		박리, 파손		델 화
	누수, 체수		백 태		퇴적물
	철근노출		침 하		그을음
	부 식		좌굴, 변형		기 타

발 주 처 상주영천고속도로(주)

용역명 상주영천고속도로 2024-2025년 시설물 안전점검 용역
(2025년 상반기 정기안전점검)

점검기관 (주)명성엔지니어링

도면번호

손상물량표


상주 방향



영천 방향




좌측면

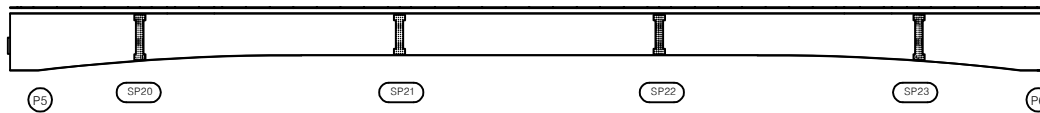

하면




우측면

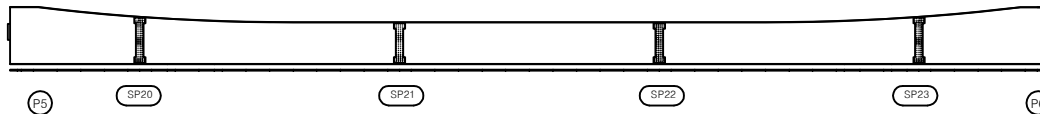

번호	구분	부재	손상내용	손상현황						비고
				폭 (mm)	길이 (m)	너비 (m)	수량	단위	개소	
1										
2										
KEY PLAN

상주방향

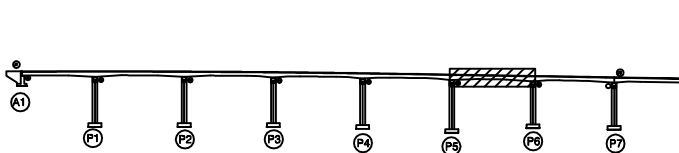

영천방향

SECTION

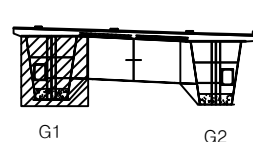

범례

	관 열		망상균열		재료분리	발 주 처 상주영천고속도로(주)
	편치, 공동		박리, 파손		델 화	
	누수, 체수		백 테		퇴적물	
	철근노출		침 하		그물음	점 검 기 관 (주)명성엔지니어링
	부 식		좌굴, 변형		기 타	도 면 번 호 20

손상물량표

번호	구분	부재	손상내용	손상현황						비고
				폭 (mm)	길이 (m)	너비 (m)	수량	단위	개소	
1										
2										
상주 방향




영천 방향




좌측면

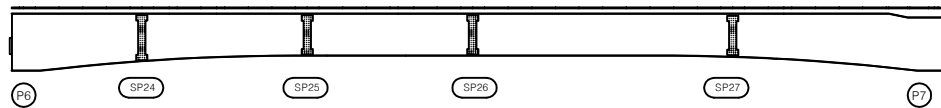

하면

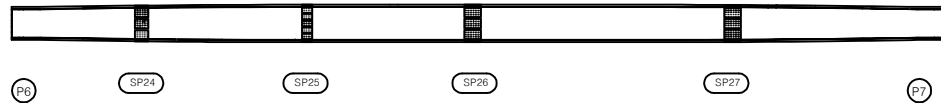


우측면

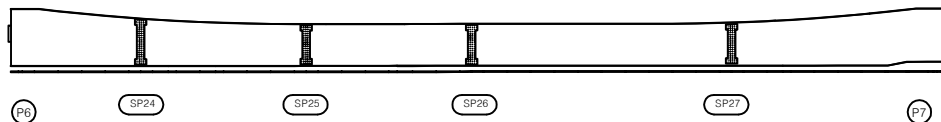


KEY PLAN

상주방향

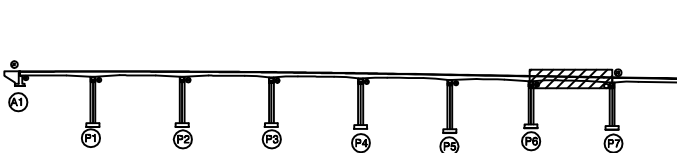

영천방향

SECTION

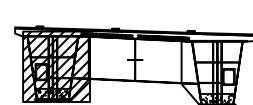

G1

G2

범례

	관 열		망상균열		재료분리
	편치, 공동		박리, 파손		델 화
	누수, 체수		백 태		퇴적물
	철근노출		침 하		그물음
	부 식		좌굴, 변형		기 타

발 주 처 상주영천고속도로(주)

용 역 명
상주영천고속도로 2024-2025년 시설물 안전점검 용역
(2025년 상반기 정기안전점검)점 검 기 관
(주)명성엔지니어링

도 면 번 호

손상물량표


상주 방향




영천 방향




좌측면

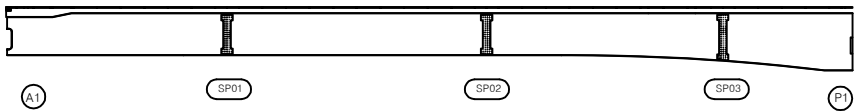

하면

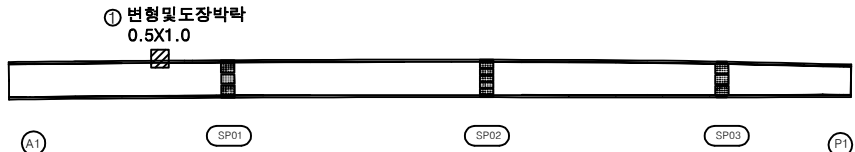


우측면

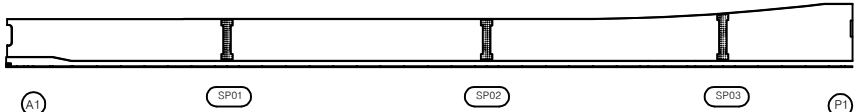

번호	구분	부재	손상내용	손상현황						비고
				폭 (mm)	길이 (m)	너비 (m)	수량	단위	개소	
1	19하	거더외부	변형 및 도장박락		0.5	1.0	0.50	m ²	1	
2										
3										
KEY PLAN

상주방향

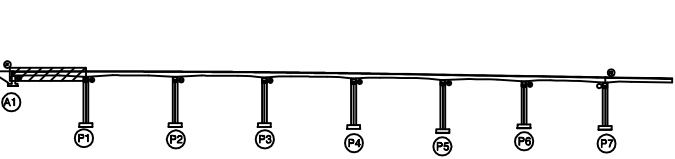

영천방향

SECTION

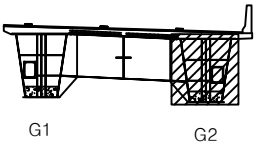

범례

균열	망상균열	재료분리
천치, 공돌	박리, 파손	열화
누수, 체수	백태	퇴적물
철근노출	침하	그늘음
부식	좌굴, 변형	기타

발주처	상주영천고속도로(주)
용역명	상주영천고속도로 2024~2025년 시설물 안전점검 용역 (2025년 상반기 정기안전점검)
점검기관	(주)명성엔지니어링
도면번호	22

손상물량표


상주 방향



영천 방향




좌측면

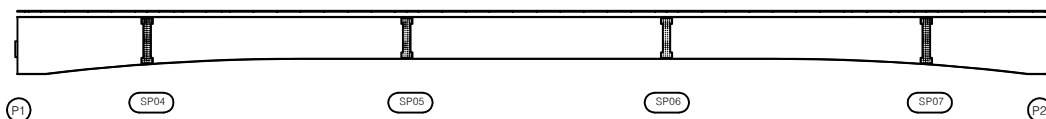

하면



우측면

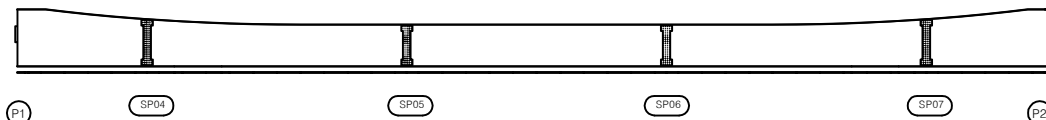


번호	구분	부재	손상내용	손상현황						비고
				폭 (mm)	길이 (m)	너비 (m)	수량	단위	개소	
1										
2										
KEY PLAN

← 상주방향

→ 영천방향

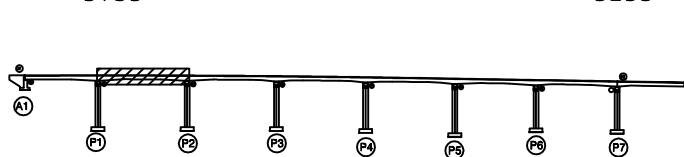

SECTION

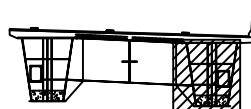

G1

G2

범례

	관 열		망상균열		재료분리
	편치, 공동		박리, 파손		델 화
	누수, 체수		백 태		퇴적물
	철근노출		침 하		그을음
	부 식		좌굴, 변형		기 타

발 주 처	상주영천고속도로(주)
용 역 명	상주영천고속도로 2024-2025년 시설물 안전점검 용역 (2025년 상반기 정기안전점검)
점 검 기 관	(주)명성엔지니어링
도 면 번 호	

손 상 물 량 표


상주 방향



영천 방향




좌측면

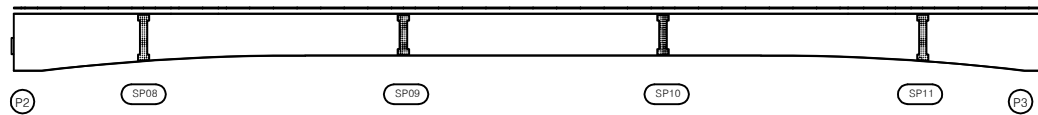

하면



우측면

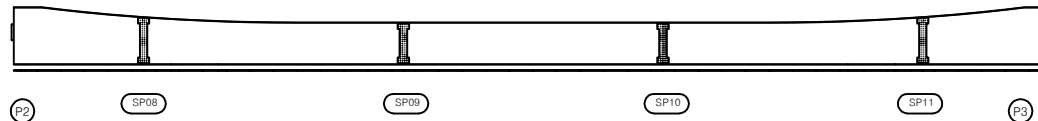


번호	구분	부재	손상내용	손상현황						비 고
				폭 (mm)	길이 (m)	너비 (m)	수량	단위	개소	
1										
2										
KEY PLAN

← 상주방향

영천방향 →

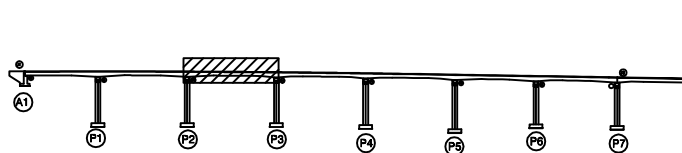

SECTION

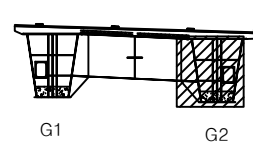

범례

	관 열		망상균열		재료분리	발 주 처 상주영천고속도로(주)
	편치, 공동		박리, 파손		열 화	
	누수, 체수		백 태		퇴적물	
	철근노출		침 하		그늘음	점 검 기 관 (주)명성엔지니어링
	부 식		좌굴, 변형		기 타	도 면 번 호

손상물량표

번호	구분	부재	손상내용	손상현황						비고
				폭 (mm)	길이 (m)	너비 (m)	수량	단위	개소	
1	21하	거더외부	도장균형		0.1	0.3	0.03	m ²	1	
2										
3										
상주 방향




영천 방향




좌측면

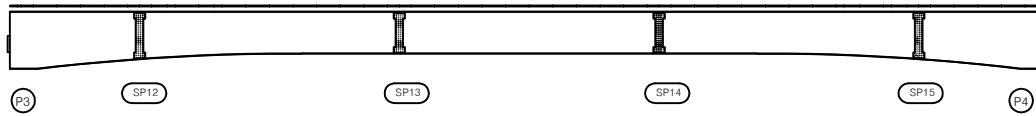

하면

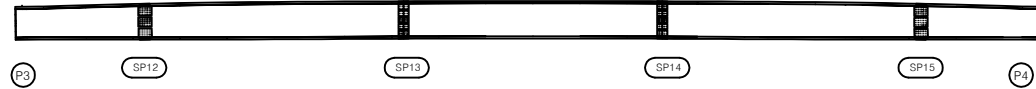


우측면

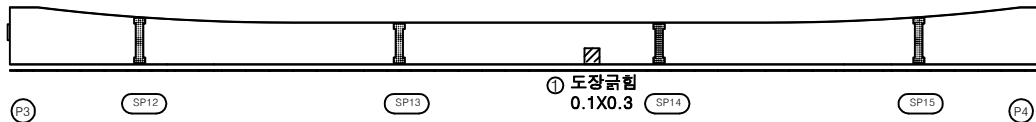


KEY PLAN

← 상주방향

→ 영천방향

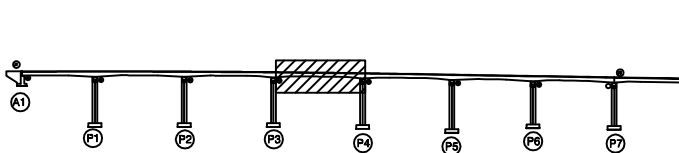

SECTION

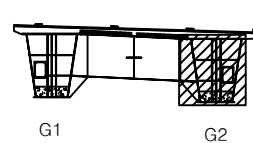

범례

	관 열		망상균열		재료분리
	편치, 공동		박리, 파손		델 화
	누수, 체수		백 태		퇴적물
	철근노출		침 하		그을음
	부 식		좌굴, 변형		기 타

발 주 처	상주영천고속도로(주)
용 역 명	상주영천고속도로 2024-2025년 시설물 안전점검 용역 (2025년 상반기 정기안전점검)
점 검 기 관	(주)명성엔지니어링
도 면 번 호	25

손상물량표

번호	구분	부재	손상내용	손상현황						비고
				폭 (mm)	길이 (m)	너비 (m)	물량	단위	개소	
1										
2										
상주 방향



영천 방향




좌측면

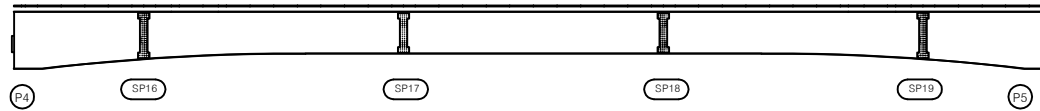

하면




우측면

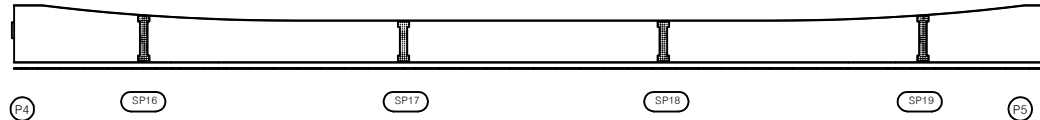


KEY PLAN

← 상주방향

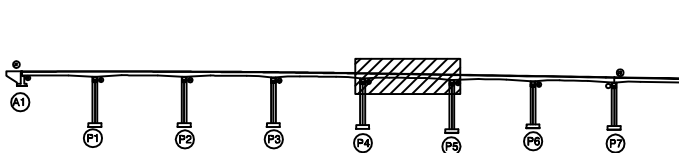

→ 영천방향

SECTION

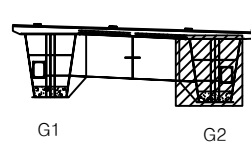

범례

	관 열		망상균열		재료분리	발 주 처	상주영천고속도로(주)
	편치, 공동		박리, 파손		델 화	용 역 명	상주영천고속도로 2024-2025년 시설물 안전점검 용역 (2025년 상반기 정기안전점검)
	누수, 체수		백 태		퇴적물	점 검 기 관	(주)명성엔지니어링
	철근노출		침 하		그을음	도 면 번 호	26
	부 식		좌굴, 변형		기 타		

손상물량표


상주 방향



영천 방향




좌측면

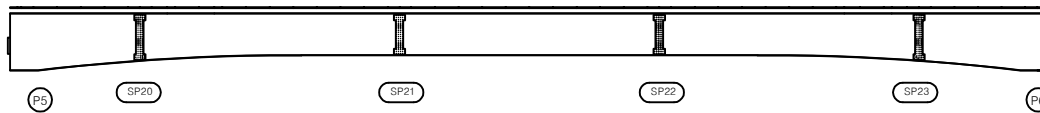

하면



우측면

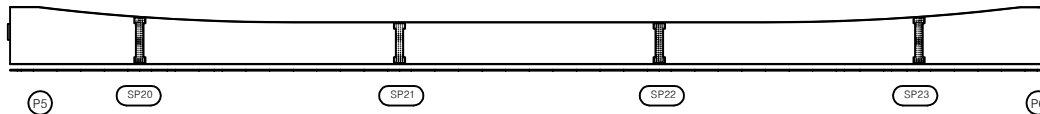


번호	구분	부재	손상내용	손상현황						비고
				폭 (mm)	길이 (m)	너비 (m)	수량	단위	개소	
1										
2										
KEY PLAN

← 상주방향

→ 영천방향

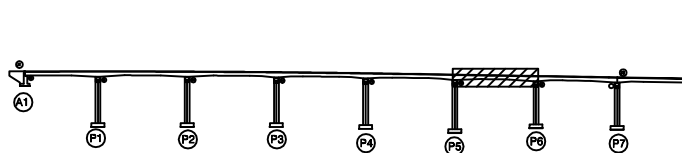

SECTION

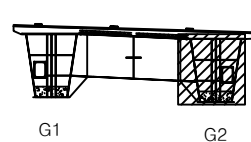

범례

	관 열		망상균열		재료분리
	편치, 공동		박리, 파손		델 화
	누수, 체수		백 태		퇴적물
	철근노출		침 하		그늘음
	부 식		좌굴, 변형		기 타

발 주 처 상주영천고속도로(주)

용 역 명
상주영천고속도로 2024-2025년 시설물 안전점검 용역
(2025년 상반기 정기안전점검)점 검 기 관
(주)명성엔지니어링

도 면 번 호

손상물량표


상주 방향




영천 방향




좌측면

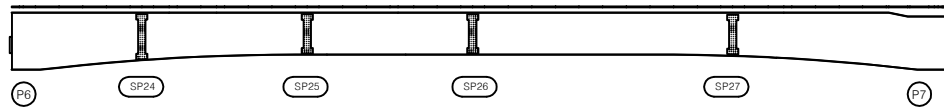

하면

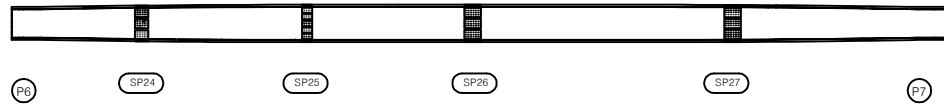

우측면

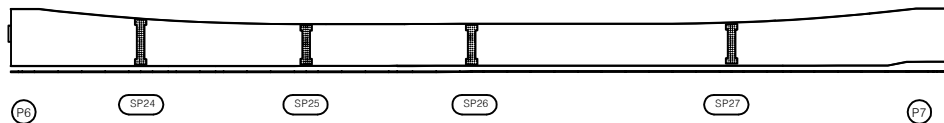


번호	구분	부재	손상내용	손상현황						비고
				폭 (mm)	길이 (m)	너비 (m)	수량	단위	개소	
1										
2										
KEY PLAN

← 상주방향

→ 영천방향

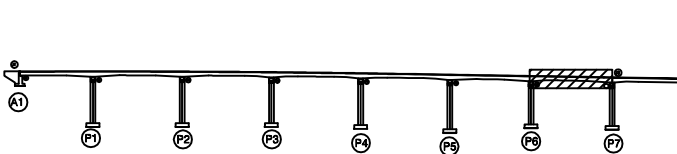

SECTION

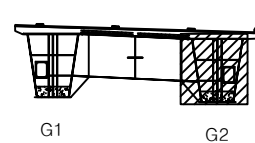

범례

	관 열		망상균열		재료분리
	편치, 공동		박리, 파손		델 화
	누수, 체수		백 태		퇴적물
	철근노출		침 하		그을음
	부 식		좌굴, 변형		기 타

발 주 처	상주영천고속도로(주)
용 역 명	상주영천고속도로 2024-2025년 시설물 안전점검 용역 (2025년 상반기 정기안전점검)
점 검 기 관	(주)명성엔지니어링
도 면 번 호	28

손상물량표


상주 방향




영천 방향




상면

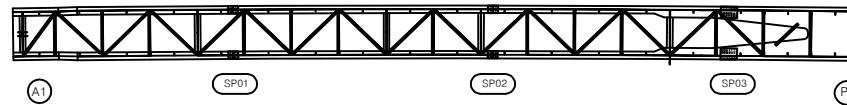

좌측면

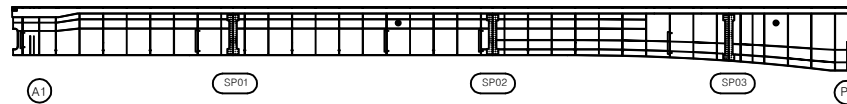

하면

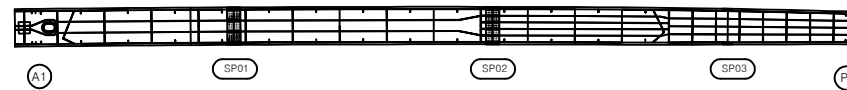

우측면




번호	구분	부재	손상내용	손상현황						비고
				폭 (mm)	길이 (m)	너비 (m)	수량	단위	개소	
1										
2										
KEY PLAN

← 상주방향

영천방향 →

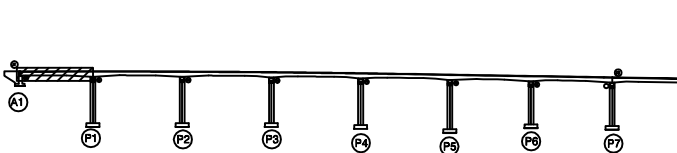

SECTION

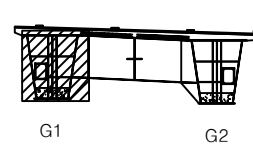

범례

균열	망상균열	재료분리	발주처 상주영천고속도로(주)
천치, 공돌	박리, 파손	열화	
누수, 체수	박막	퇴적물	용역명 상주영천고속도로 2024-2025년 시설물 안전점검 용역 (2025년 상반기 정기안전점검)
철근노출	침하	그늘음	
부식	좌굴, 변형	기타	점검기관 (주)명성엔지니어링
			도면번호

손상물량표


상주 방향




영천 방향



상면

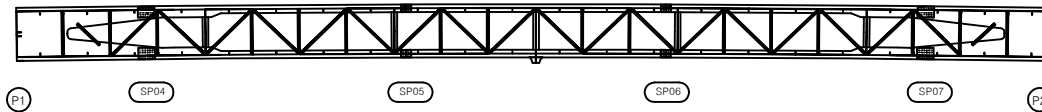


좌측면

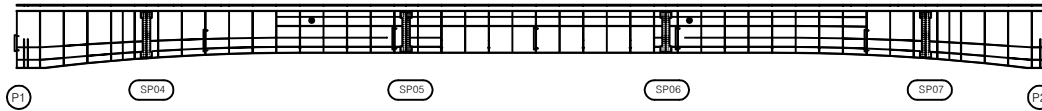

하면



우측면

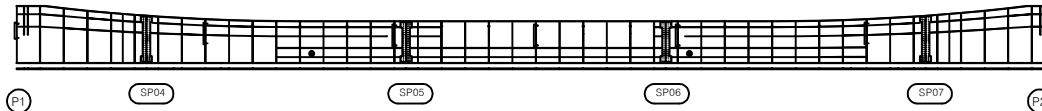


번호	구분	부재	손상내용	손상현황						비고
				폭 (mm)	길이 (m)	너비 (m)	수량	단위	개소	
1										
2										
KEY PLAN

← 상주방향

영천방향 →

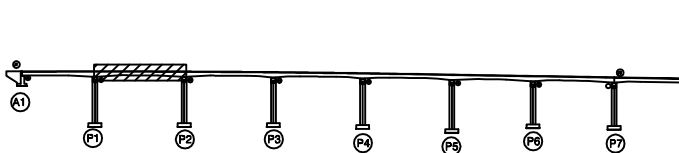

SECTION

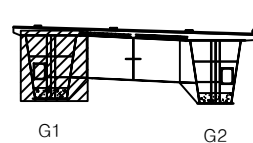

범례

균열	망상균열	재료분리	발주처 상주영천고속도로(주)
천치, 공동	박리, 파손	열화	
누수, 체수	박테	퇴적물	
철근노출	침하	그을음	점검기관 (주)명성엔지니어링
부식	화물, 변형	기타	도면번호 30

용역명
상주영천고속도로 2024~2025년 시설물 안전점검 용역
(2025년 상반기 정기안전점검)

ID : 반정교 거더내부 S3-G1 (영천방향)

손상물량표


상주 방향




영천 방향




상면

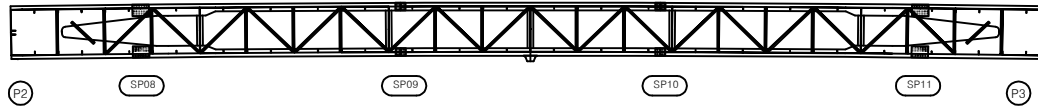


좌측면

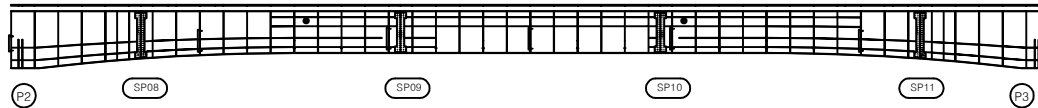

하면

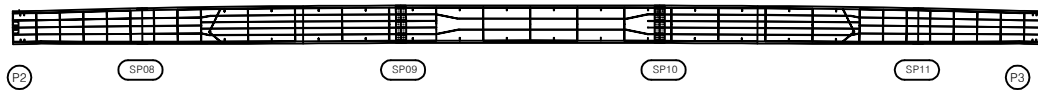

우측면

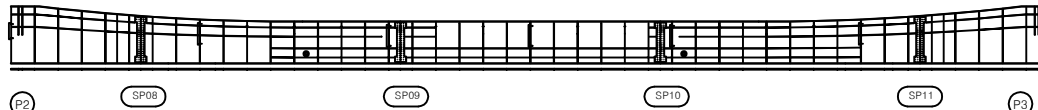


번호	구분	부재	손상내용	손상현황						비고
				폭 (mm)	길이 (m)	너비 (m)	수량	단위	개소	
1										
2										
KEY PLAN

← 상주방향

→ 영천방향

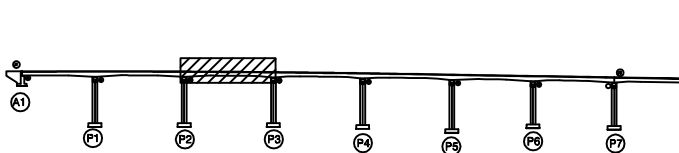

SECTION

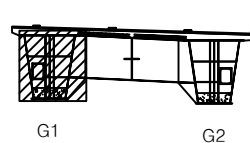

범례

	균열		망상균열		재료분리
	편치, 공동		박리, 파손		열화
	누수, 체수		백택		퇴적물
	철근노출		침하		그늘음
	부식		좌굴, 변형		기타

발주처	상주영천고속도로(주)
용역명	상주영천고속도로 2024~2025년 시설물 안전점검 용역 (2025년 상반기 정기안전점검)
점검기관	(주)명성엔지니어링
도면번호	31

손상물량표


상주 방향




영천 방향



상면

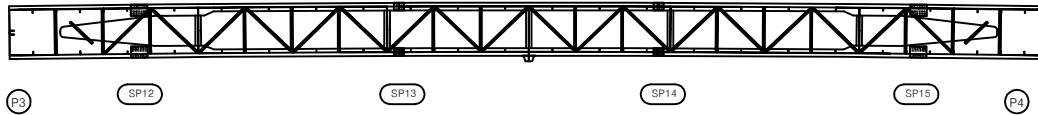


좌측면

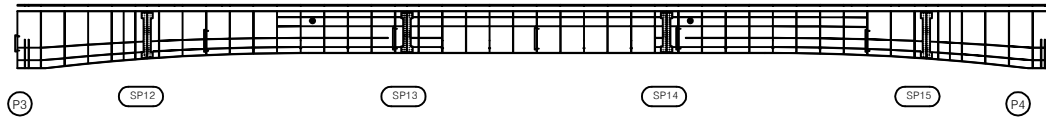

하면



우측면

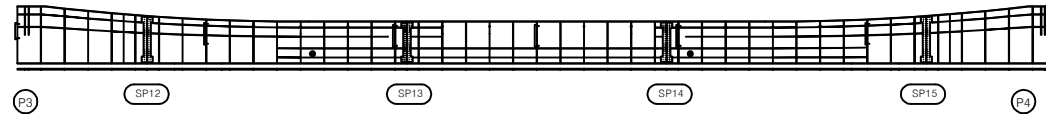


번호	구분	부재	손상내용	손상현황						비고
				폭 (mm)	길이 (m)	너비 (m)	수량	단위	개소	
1										
2										
KEY PLAN

← 상주방향

→ 영천방향

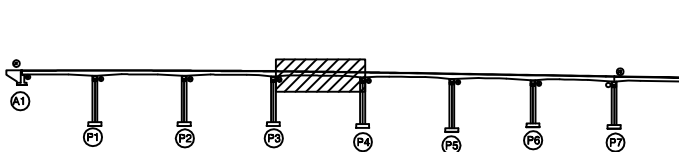

SECTION

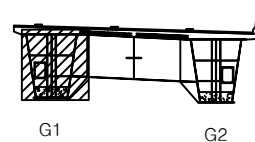

범례

	균열		망상균열		재료분리
	전치, 공동		박리, 파손		델타
	누수, 체수		변위		퇴적물
	침하		변위		그늘음
	부식		변위		기타

발주처	상주영천고속도로(주)
용역명	상주영천고속도로 2024~2025년 시설물 안전점검 용역 (2025년 상반기 정기안전점검)
점검기관	(주)명성엔지니어링
도면번호	32

ID : 반정교 거더내부 S5-G1 (영천방향)

손상물량표


상주 방향




영천 방향



상면

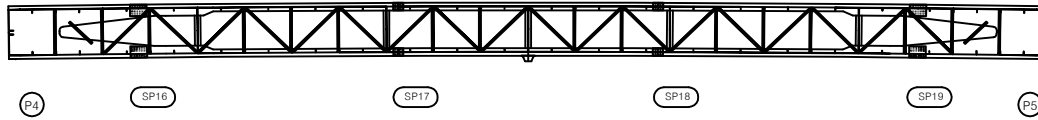


좌측면

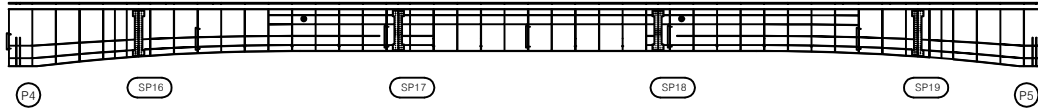

하면



우측면

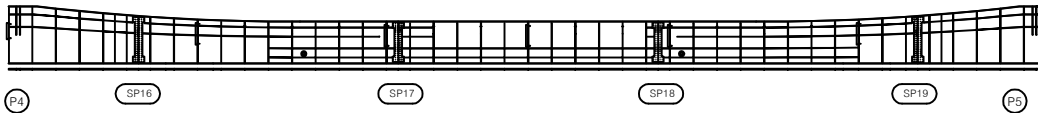


번호	구분	부재	손상내용	손상현황						비고
				폭 (mm)	길이 (m)	너비 (m)	수량	단위	개소	
1										
2										
KEY PLAN

← 상주방향

→ 영천방향

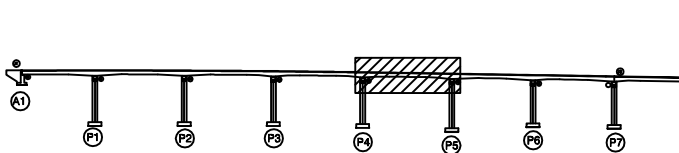

SECTION

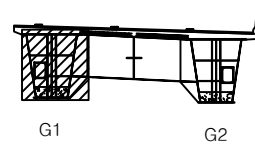

범례

	균열		망상균열		재료분리
	편치, 공동		박리, 파손		열화
	누수, 체수		백택		퇴적물
	철근노출		침하		그늘음
	부식		좌굴, 변형		기타

발주처	상주영천고속도로(주)
용역명	상주영천고속도로 2024~2025년 시설물 안전점검 용역 (2025년 상반기 정기안전점검)
점검기관	(주)명성엔지니어링
도면번호	33

손상물량표


상주 방향




영천 방향



상면

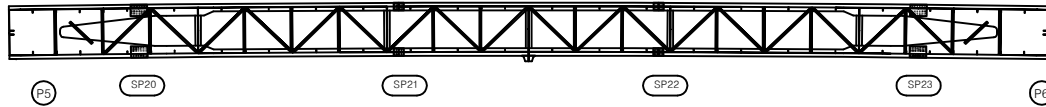


좌측면

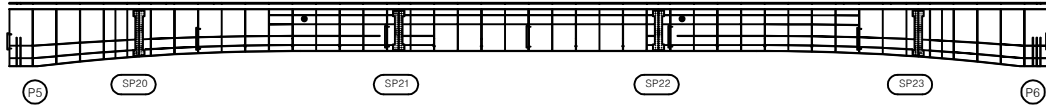

하면



우측면

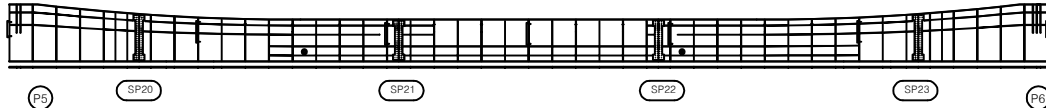


번호	구분	부재	손상내용	손상현황						비고
				폭 (mm)	길이 (m)	너비 (m)	수량	단위	개소	
1										
2										
KEY PLAN

← 상주방향

→ 영천방향

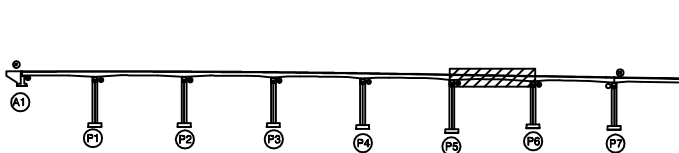

SECTION

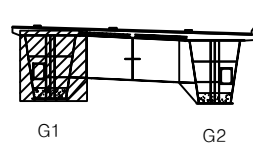

범례

	강철		망상강철		재료분리
	편치, 공동		박리, 파손		열화
	누수, 체수		백택		퇴적물
	철근노출		침하		그늘음
	부식		좌굴, 변형		기타

발주처	상주영천고속도로(주)
용역명	상주영천고속도로 2024-2025년 시설물 안전점검 용역 (2025년 상반기 정기안전점검)
점검기관	(주)명성엔지니어링
도면번호	34

손상 물 량 표


상주 방향




영천 방향




상면

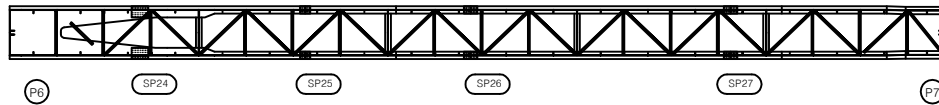


좌측면

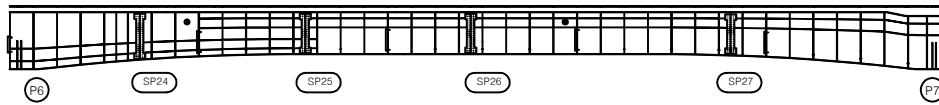

하면

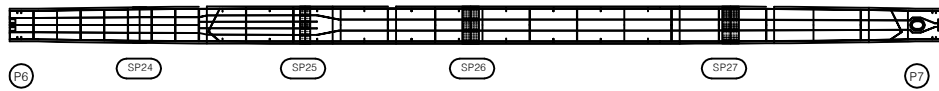

우측면

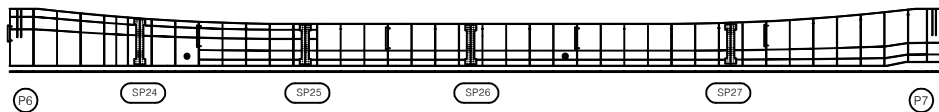


번호	구분	부재	손상내용	손상현황						비 고
				폭 (mm)	길이 (m)	너비 (m)	수량	단위	개소	
1										
2										
KEY PLAN

← 상주방향

→ 영천방향

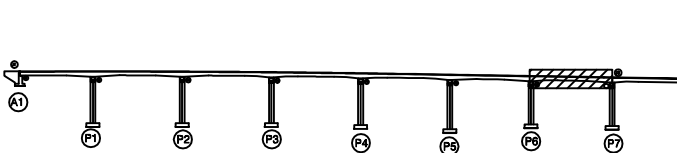

SECTION

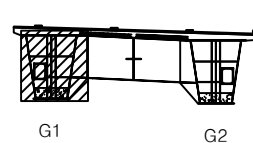

범례

	균열		망상균열		재료분리
	전치, 공동		바리, 파손		델라미네이션
	누수, 체수		백태		퇴적물
	철근노출		침하		그늘음
	부식		좌굴, 변형		기타

발주처	상주영천고속도로(주)
용역명	상주영천고속도로 2024~2025년 시설물 안전점검 용역 (2025년 상반기 정기안전점검)
점검기관	(주)명성엔지니어링
도면번호	35

손상물량표


상주 방향




영천 방향




상면

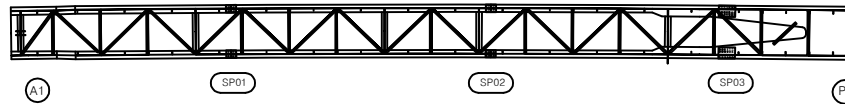

좌측면

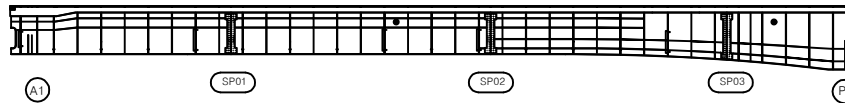

하면

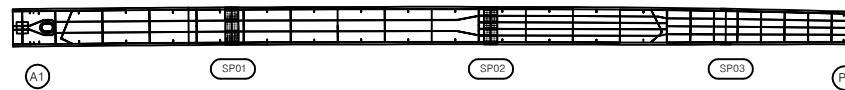


우측면



번호	구분	부재	손상내용	손상현황						비고
				폭 (mm)	길이 (m)	너비 (m)	수량	단위	개소	
1										
2										
KEY PLAN

← 상주방향

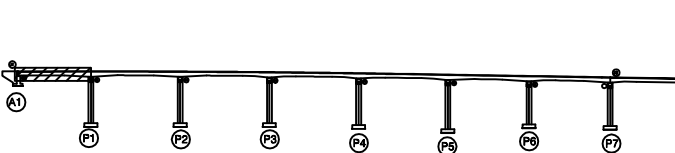

→ 영천방향

SECTION

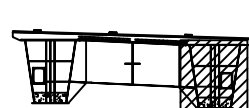

G1

G2

범례

	관 열		망상근열		재료분리
	편치, 공동		박리, 파손		열 화
	누수, 체수		백 태		퇴적물
	철근노출		침 하		그울음
	부 식		좌굴, 변형		기 타

발 주 처	상주영천고속도로(주)
용 역 명	상주영천고속도로 2024-2025년 시설물 안전점검 용역 (2025년 상반기 정기안전점검)
점 검 기 관	(주)명성엔지니어링
도 면 번 호	36

손상물량표


상주 방향




영천 방향



상면

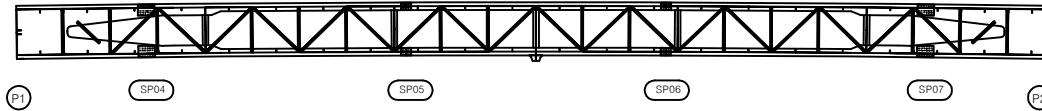


좌측면

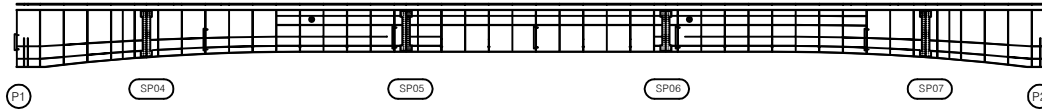

하면



우측면

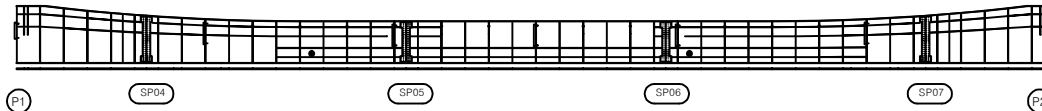


번호	구분	부재	손상내용	손상현황						비고
				폭 (mm)	길이 (m)	너비 (m)	수량	단위	개소	
1										
2										
KEY PLAN

← 상주방향

영천방향 →

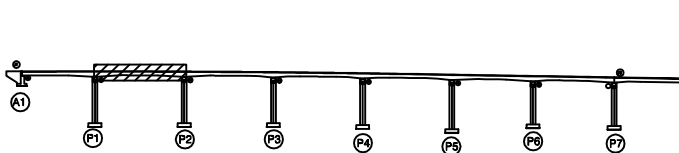

SECTION

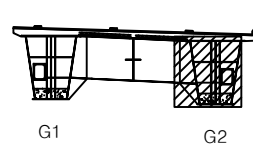

범례

	균열		망상균열		재료분리
	전치, 공동		박리, 파손		델라미네이션
	누수, 체수		박리, 파손		퇴적물
	철근노출		침하		그늘음
	부식		좌굴, 변형		기타

발주처	상주영천고속도로(주)
용역명	상주영천고속도로 2024~2025년 시설물 안전점검 용역 (2025년 상반기 정기안전점검)
점검기관	(주)명성엔지니어링
도면번호	37

ID : 반정교 거더내부 S3-G2 (영천방향)

손상물량표


상주 방향




영천 방향




상면

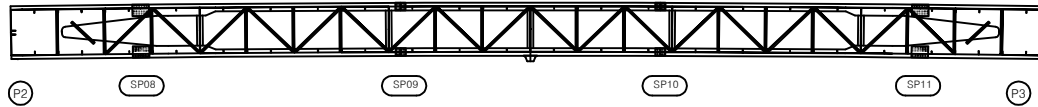


좌측면

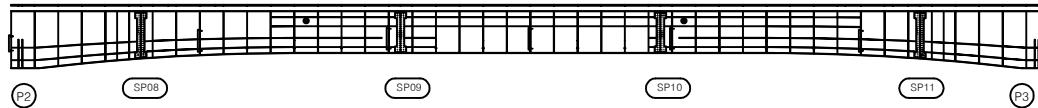

하면

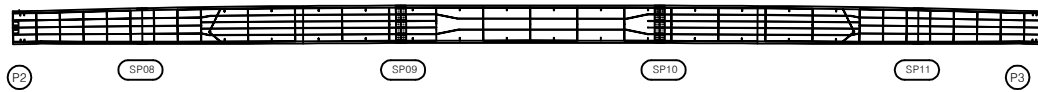

우측면

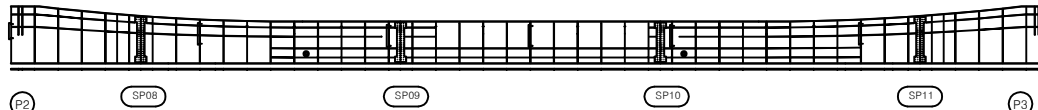


번호	구분	부재	손상내용	손상현황						비고
				폭 (mm)	길이 (m)	너비 (m)	수량	단위	개소	
1										
2										
KEY PLAN

← 상주방향

→ 영천방향

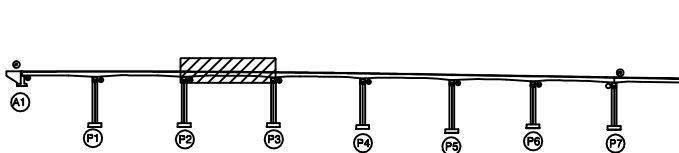

SECTION

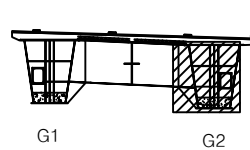

범례

	균열		망상균열		재료분리
	전치, 공동		박리, 파손		열화
	누수, 체수		백택		퇴적물
	철근노출		침하		그늘음
	부식		좌굴, 변형		기타

발주처	상주영천고속도로(주)
용역명	상주영천고속도로 2024~2025년 시설물 안전점검 용역 (2025년 상반기 정기안전점검)
점검기관	(주)명성엔지니어링
도면번호	38

손상물량표

번호	구분	부재	손상내용	손상현황						비고
				폭 (mm)	길이 (m)	너비 (m)	수량	단위	개소	
1										
2										
상주 방향




영천 방향



상면

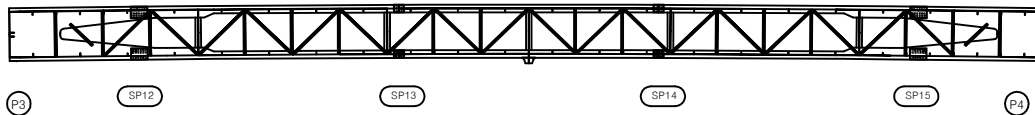


좌측면

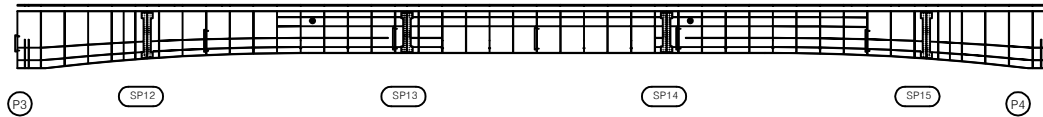

하면




우측면

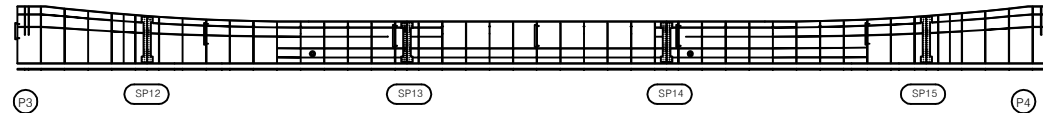


KEY PLAN

← 상주방향

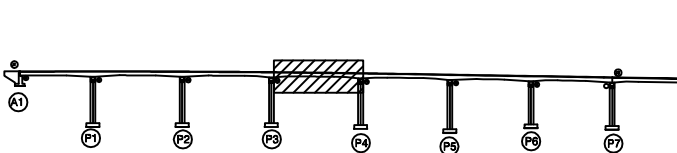

→ 영천방향

SECTION

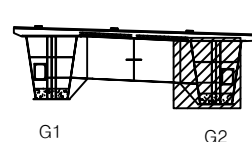

범례

	관 열		망상균열		재료분리
	편치, 공동		박리, 파손		델 화
	누수, 체수		백 태		퇴적물
	철근노출		침 하		그을음
	부 식		좌굴, 변형		기 타

발 주 처 상주영천고속도로(주)

용 역 명
상주영천고속도로 2024-2025년 시설물 안전점검 용역
(2025년 상반기 정기안전점검)점 검 기 관
(주)명성엔지니어링

도 면 번 호

손상물량표


상주 방향




영천 방향



상면

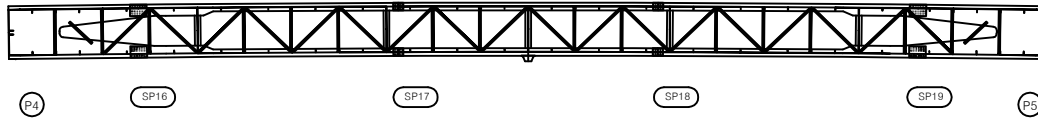


좌측면

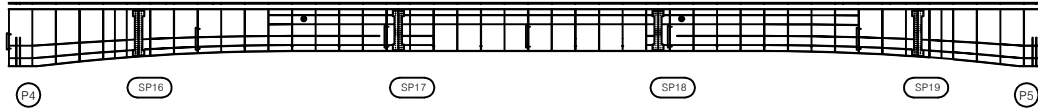

하면



우측면

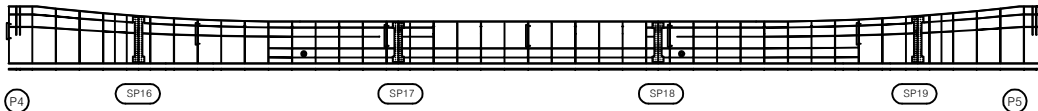


번호	구분	부재	손상내용	손상현황						비고
				폭 (mm)	길이 (m)	너비 (m)	수량	단위	개소	
1										
2										
KEY PLAN

← 상주방향

→ 영천방향

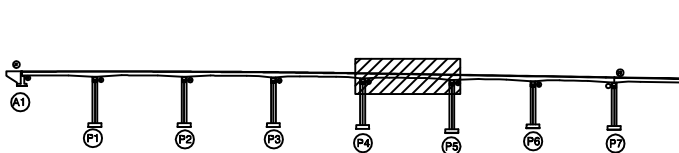

SECTION

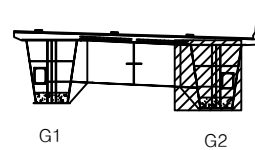

범례

	균열		망상균열		재료분리
	전지, 공동		박리, 파손		델타
	누수, 체수		박리		퇴적물
	철근노출		침하		그늘음
	부식		좌굴, 변형		기타

발주처	상주영천고속도로(주)
용역명	상주영천고속도로 2024-2025년 시설물 안전점검 용역 (2025년 상반기 정기안전점검)
점검기관	(주)명성엔지니어링
도면번호	40

손상물량표


상주 방향




영천 방향



상면

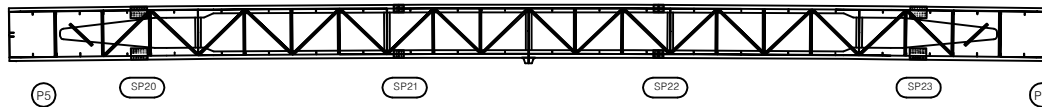


좌측면

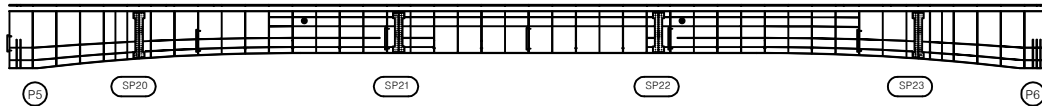

하면



우측면

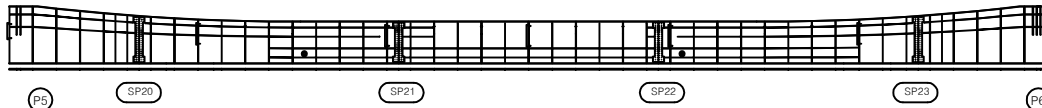


번호	구분	부재	손상내용	손상현황						비고
				폭 (mm)	길이 (m)	너비 (m)	수량	단위	개소	
1										
2										
KEY PLAN

← 상주방향

→ 영천방향

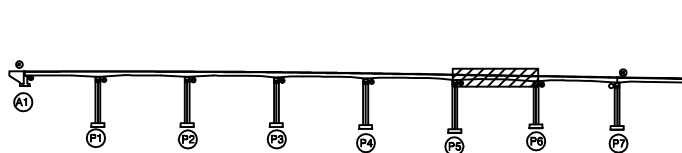

SECTION

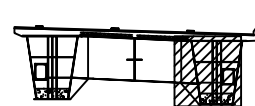

G1

G2

범례

	강철		망상강철		재료분리
	편치, 공동		박리, 파손		열화
	누수, 체수		백택		퇴적물
	철근노출		침하		그늘음
	부식		좌굴, 변형		기타

발주처	상주영천고속도로(주)
용역명	상주영천고속도로 2024~2025년 시설물 안전점검 용역 (2025년 상반기 정기안전점검)
점검기관	(주)명성엔지니어링
도면번호	41

손상물량표


상주 방향




영천 방향




상면

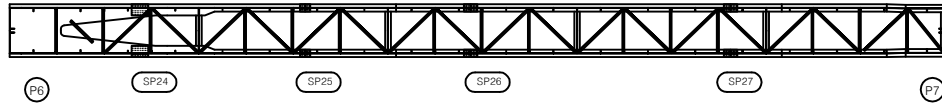


좌측면

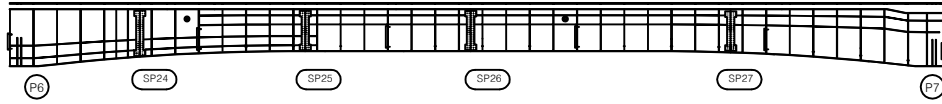

하면

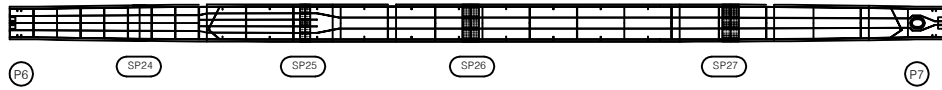

우측면

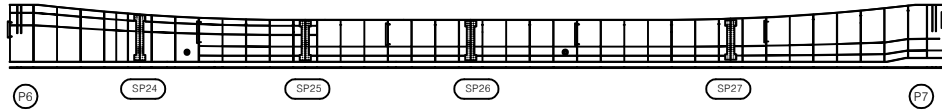


번호	구분	부재	손상내용	손상현황						비고
				폭 (mm)	길이 (m)	너비 (m)	수량	단위	개소	
1										
2										
KEY PLAN

← 상주방향

→ 영천방향

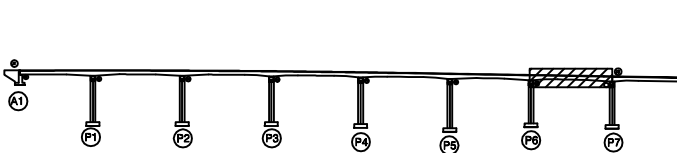

SECTION

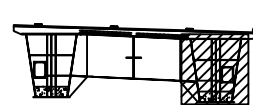

G1

G2


범례

	균열		망상균열		재료분리
	전치, 공동		바리, 파손		델라미네이션
	누수, 체수		백태		퇴적물
	철근노출		침하		그늘음
	부식		좌굴, 변형		기타


발주처	상주영천고속도로(주)
용역명	상주영천고속도로 2024-2025년 시설물 안전점검 용역 (2025년 상반기 정기안전점검)
점검기관	(주)명성엔지니어링
도면번호	42

손상물량표

번호	구분	부재	손상내용	손상현황						비고
				폭 (mm)	길이 (m)	너비 (m)	수량	단위	개소	
1	19하	교량받침	무수축물탈 층분리		0.2	1.0	0.20	m ²	1	
2	19하	교량받침	받침콘크리트 균열	0.2	0.2		0.20	m	1	
3	19하	교대	백태		0.2	0.5	0.10	m ²	1	
4	19하	교대	망상균열	0.2	10.0	2.0	20.00	m ²	1	
5	23하	교량받침	plate 부식				1.00	EA	1	
6										
7										
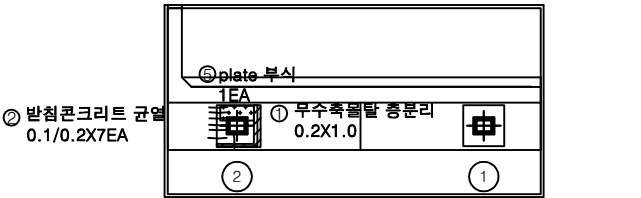

평면도

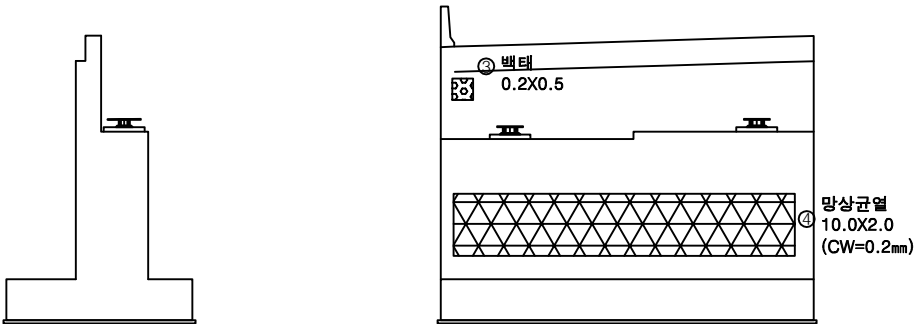


날개벽

정면

KEY PLAN

← 상주방향

→ 영천방향

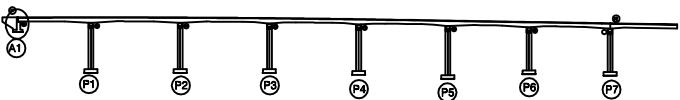

SECTION




범례


균열	망상균열	재료분리
편치, 공동	박리, 파손	열화
누수, 체수	백태	퇴적물
철근노출	침하	그늘음
부식	좌굴, 변형	기타

발주처	상주영천고속도로(주)
용역명	상주영천고속도로 2024~2025년 시설물 안전점검 용역 (2025년 상반기 정기안전점검)
점검기관	(주)명성엔지니어링
도면번호	43


손 상 물 량 표

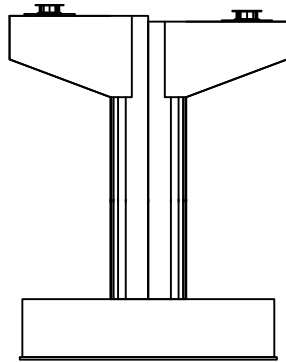


정면

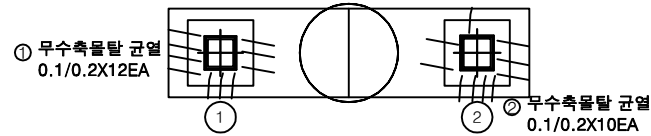


평면도

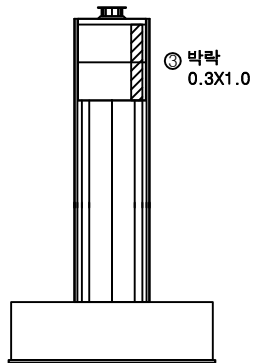



좌측면

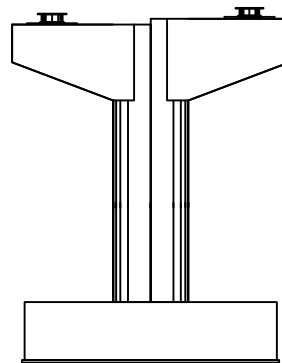

배면

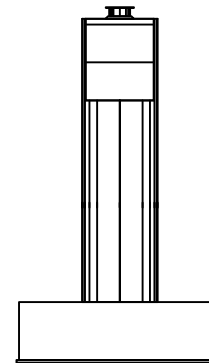


우측면

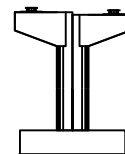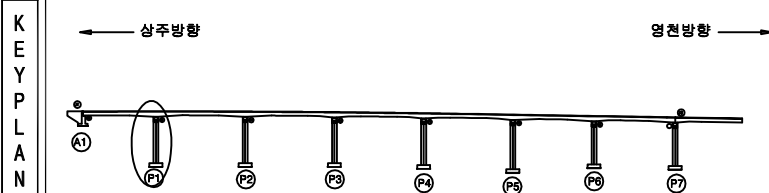[illegible]


판공		간 역		만상공일		재료본리	발 주 처	상주영천고속도로(주)
		전치, 강동		박리, 피손		목 화	용 역 명	상주영천고속도로 2024~2025년 시설물 안전점검 용역 (2025년 상반기 정기안전점검)
		누수, 채수		보 트		외적물		
		철근노출		전 하		그늘물	점 검 기 관	
		부 소		파괴, 연형		기 타	도 면 번 호	44

손상물량표


번호	구분	부재	손상내용	손상현황						비고
				폭 (mm)	길이 (m)	너비 (m)	수량	단위	개소	
1	19하	교량받침	무수축물탈 균열	0.1	0.2		1.40	m	7	
2	19하	교량받침	무수축물탈 균열	0.1	0.2		1.60	m	8	
3	21하	교각	파손		0.2	0.3	0.06	m ²	1	
4										
5										
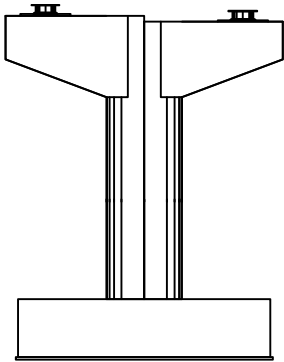


정면

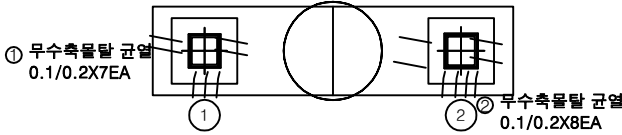


평면도

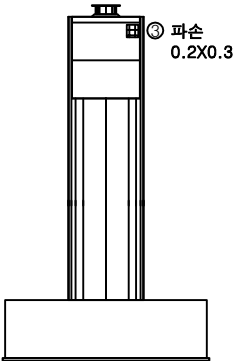

좌측면

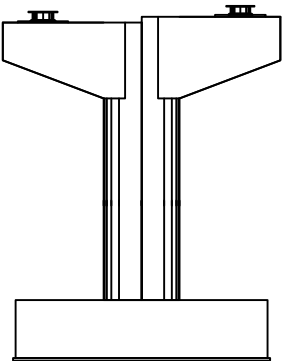


배면

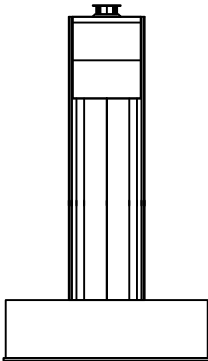


우측면

KEY PLAN

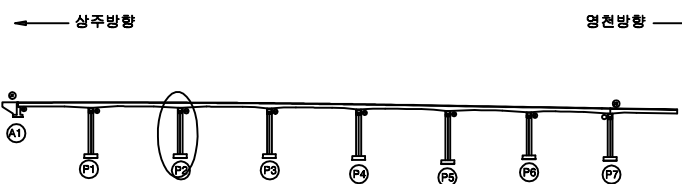

SECTION

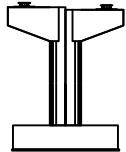


범례


균열	망상균열	재료분리
편치, 공동	박리, 파손	열화
누수, 체수	벽면	퇴적물
철근노출	침하	그늘음
부식	좌굴, 변형	기타

발주처	상주영천고속도로(주)
용역명	상주영천고속도로 2024~2025년 시설물 안전점검 용역 (2025년 상반기 정기안전점검)
점검기관	(주)명성엔지니어링
도면번호	45


손상물량표

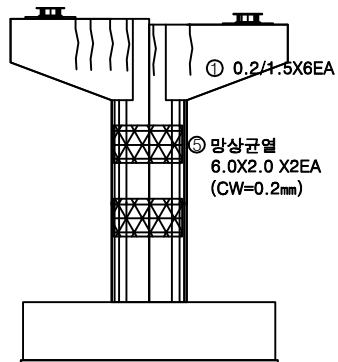


정면

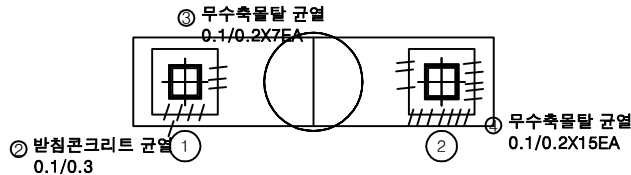


평면도

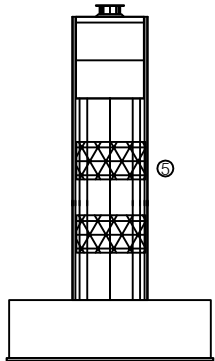

좌측면

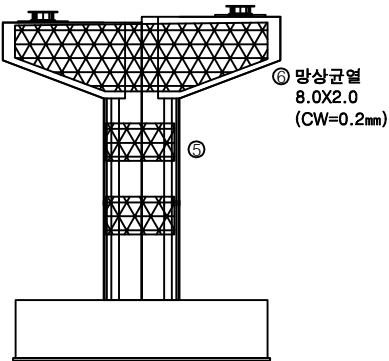


배면

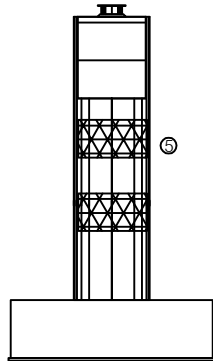


우측면

번호	구분	부재	손상내용	손상현황						비고
				폭 (mm)	길이 (m)	너비 (m)	수량	단위	개소	
1	19하	교각	균열(0.3mm미만)	0.2	1.5		9.00	m	6	
2	19하	교량받침	받침콘크리트 균열	0.1	0.3		0.30	m	1	
3	19하	교량받침	무수축물탈 균열	0.1	0.2		1.40	m	7	
4	19하	교량받침	무수축물탈 균열	0.1	0.2		3.00	m	15	
5	23하	교각	망상균열	0.2	6.0	2.0	24.00	m ²	2	
6	23하	교각	망상균열	0.2	8.0	2.0	16.00	m ²	1	
7										
8										
KEY PLAN

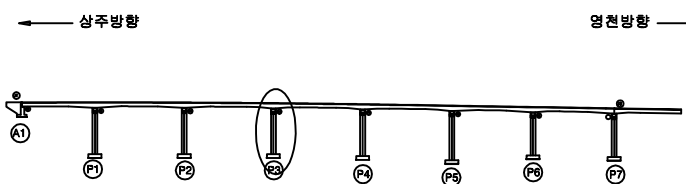

SECTION

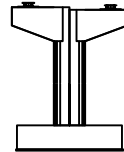


범례


균열	망상균열	재료분리
전치, 공동	박리, 파손	열화
누수, 체수	백태	퇴적물
철근노출	침하	그을음
부식	좌굴, 변형	기타

발주처	상주영천고속도로(주)
용역명	상주영천고속도로 2024-2025년 시설물 안전점검 용역 (2025년 상반기 정기안전점검)
점검기관	(주)명성엔지니어링
도면번호	46


손상물량표

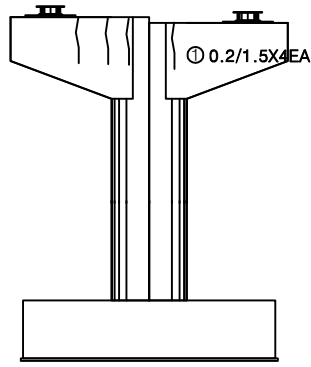


정면

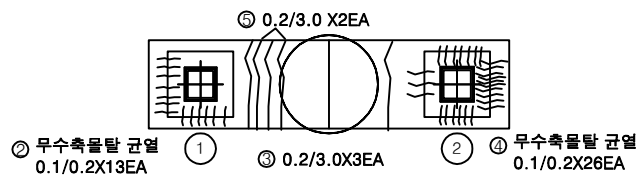


평면도

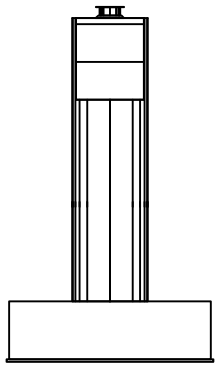

좌측면

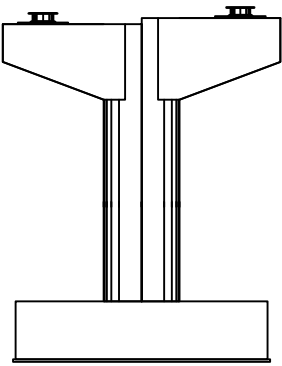


배면

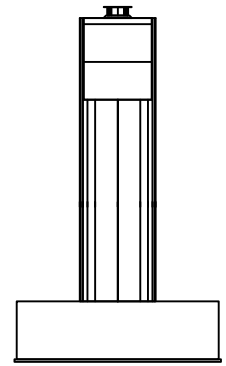


우측면

번호	구분	부재	손상내용	손상현황						비고
				폭 (mm)	길이 (m)	너비 (m)	수량	단위	개소	
1	19하	교각	균열(0.3mm미만)	0.2	1.5		6.00	m	4	
2	19하	교량받침	무수축물탈 균열	0.1	0.2		2.60	m	13	
3	19하	교각	균열(0.3mm미만)	0.2	3.0		9.00	m	3	
4	19하	교량받침	무수축물탈 균열	0.1	0.2		5.20	m	26	
5	21하	교각	균열(0.3mm미만)	0.2	3.0		6.00	m	2	
6										
7										
KEY PLAN

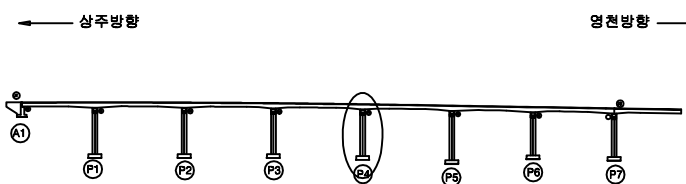

SECTION

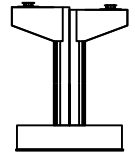


범례


균열	망상균열	재료분리
천치, 공동	박리, 파손	열화
누수, 철부식	변위	퇴적물
철근노출	침하	그늘음
부식	파손, 변형	기타

발주처	상주영천고속도로(주)
용역명	상주영천고속도로 2024~2025년 시설물 안전점검 용역 (2025년 상반기 정기안전점검)
점검기관	(주)명성엔지니어링
도면번호	47


손상물량표

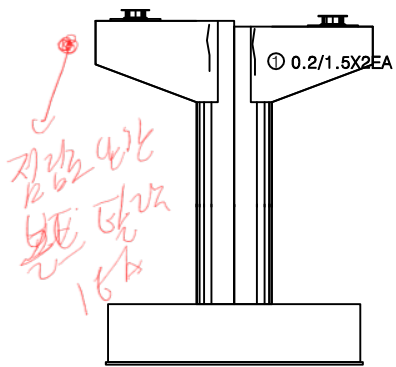


정면

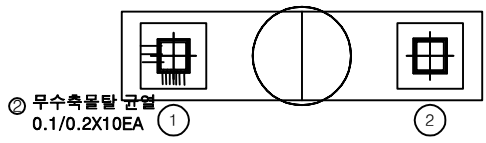


평면도

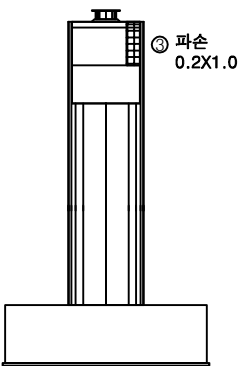

좌측면

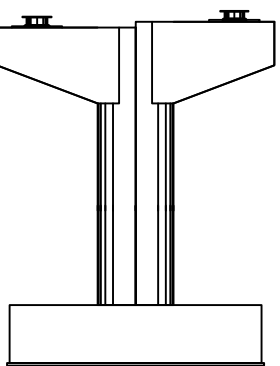


배면

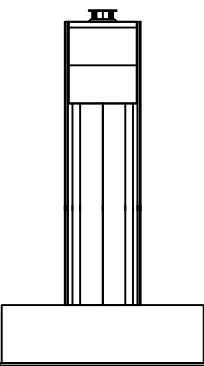


우측면

번호	구분	부재	손상내용	손상현황						비고
				폭 (mm)	길이 (m)	너비 (m)	수량	단위	개소	
1	19하	교각	균열(0.3mm미만)	0.2	1.5		3.00	m	2	
2	19하	교량받침	무수축물탈 균열	0.1	0.2		2.00	m	10	
3	19하	교각	파손		0.2	1.0	0.20	m ²	1	
4										
5										
KEY PLAN

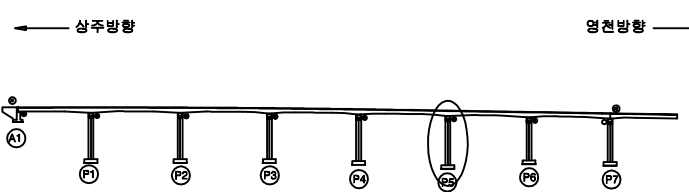


SECTION

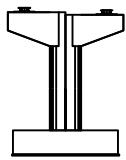


범례

균열	망상균열	재료분리	발주처 상주영천고속도로(주)
전지, 공동	박리, 파손	열화	
누수, 체수	변위	퇴적물	
철근노출	침하	그늘음	점검기관 (주)영성엔지니어링
부식	좌굴, 변형	기타	도면번호 48


손상물량표

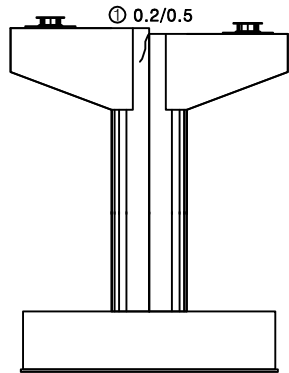


정면

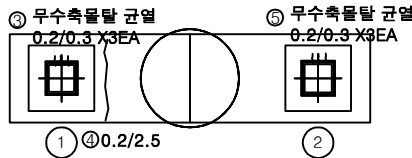


평면도

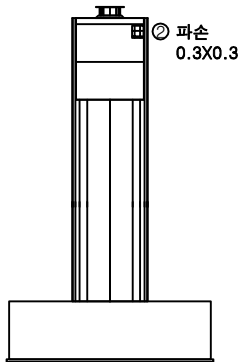

좌측면

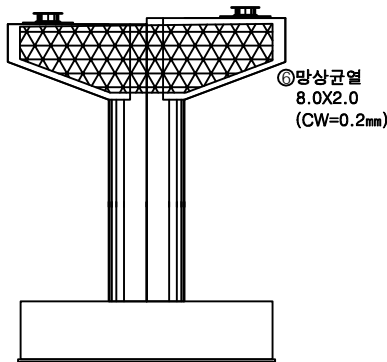

배면

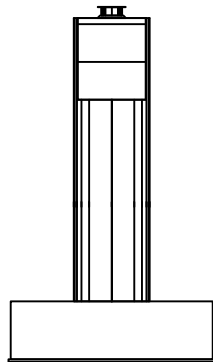


우측면

번호	구분	부재	손상내용	손상현황						비고
				폭 (mm)	길이 (m)	너비 (m)	수량	단위	개소	
1	21하	교각	균열(0.3mm미만)	0.2	0.5		0.50	m	1	
2	21하	교각	파손		0.3	0.3	0.09	m ²	1	
3	23하	교량받침	무수축물탈 균열	0.2	0.3		0.90	m	3	
4	23하	교각	균열(0.3mm미만)	0.2	2.5		2.50	m	1	
5	23하	교량받침	무수축물탈 균열	0.2	0.3		0.90	m	3	
6	23하	교각	망상균열	0.2	8.0	2.0	16.00	m ²	1	
7										
8										
KEY PLAN

← 상주방향

→ 영천방향

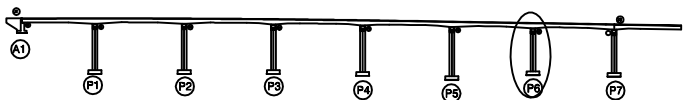


SECTION

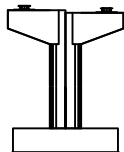


범례

발주처	상주영천고속도로(주)
용역명	상주영천고속도로 2024-2025년 시설물 안전점검 용역 (2025년 상반기 정기안전점검)
점검기관	(주)명성엔지니어링
도면번호	49


손상물량표

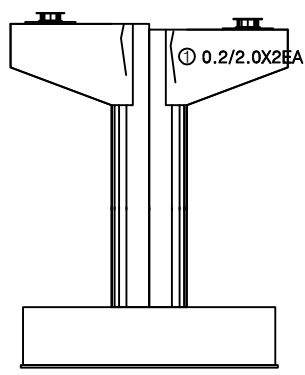


정면

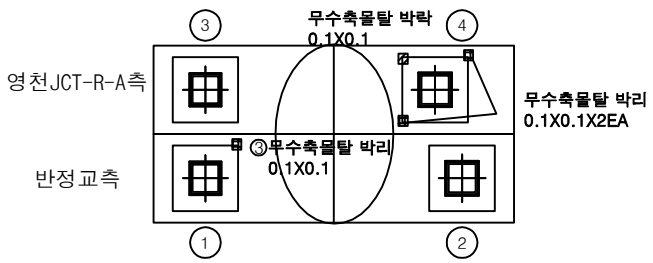


평면도

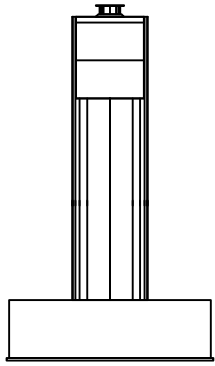

좌측면

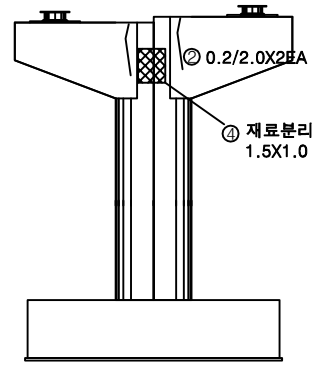


배면

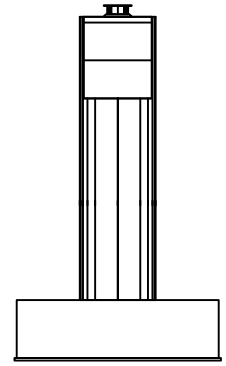


우측면

번호	구분	부재	손상내용	손상현황						비고
				폭 (mm)	길이 (m)	너비 (m)	수량	단위	개소	
1	19하	교각	균열(0.3mm미만)	0.2	2.0		4.00	m	2	
2	19하	교각	균열(0.3mm미만)	0.2	2.0		4.00	m	2	
3	19하	교량받침	무수축물탈 박리		0.1	0.1	0.01	m²	1	
4	23하	교각	재료분리		1.5	1.0	1.50	m²	1	
5										
6										
KEY PLAN

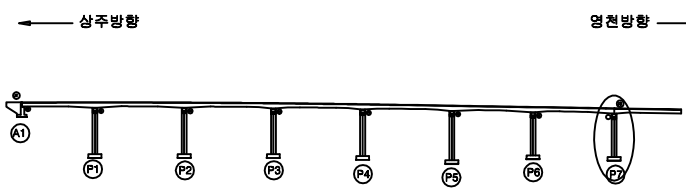

SECTION

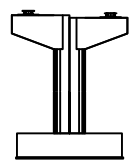

범례

균열	망상균열	재료분리
천치, 공동	박리, 파손	열화
누수, 철부식	변위	퇴적물
철근노출	침하	그늘음
부식	좌굴, 변형	기타

발주처	상주영천고속도로(주)
용역명	상주영천고속도로 2024~2025년 시설물 안전점검 용역 (2025년 상반기 정기안전점검)
점검기관	(주)명성엔지니어링
도면번호	50